


광주공공하수처리시설

ID:광주공공하수처리시설-평면도

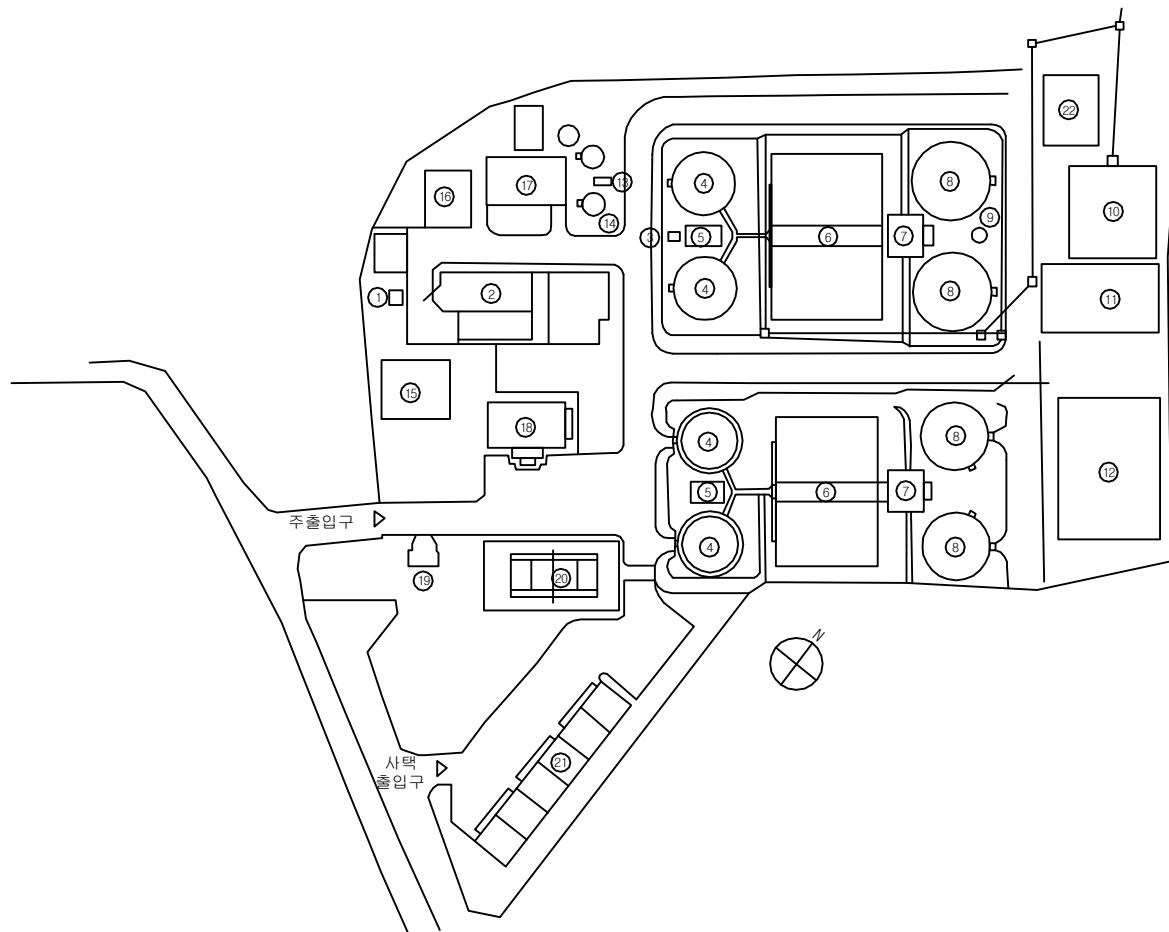

손상 현황 표


[illegible]

⇒KEY PLAN⇒

SECTION:

[illegible]

용역명	2016년 하반기 광주시 공공하수처리시설 정밀점검 용역
과업기간	2016. 10. 18 ~ 2016. 12. 16
발주처	광주 도시관리공사
용역사	서경구조안전진단(주)
도면번호	

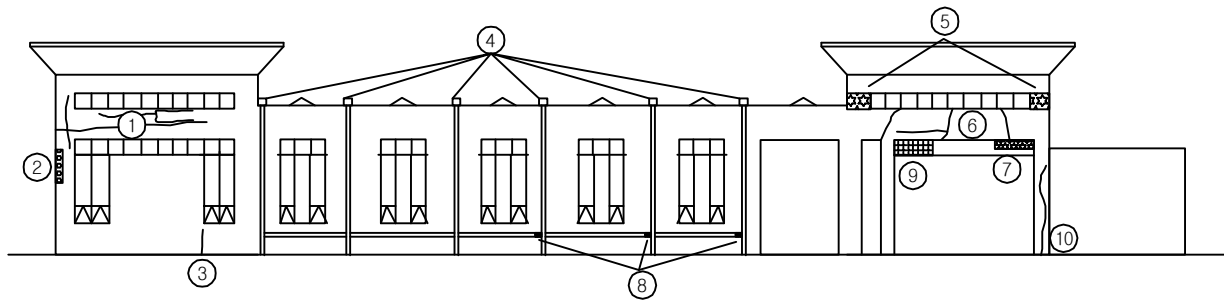


< 정 면 도 >

손상 현황 표

[illegible]

⇒KEY PLAN⇒

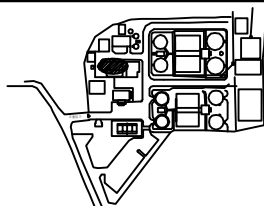

SECTION:


용역명	2016년 하반기 광주시 공공하수처리시설 정밀점검 용역
과업기간	2016. 10. 18 ~ 2016. 12. 16
발주처	광주 도시관리공사
용역사	서경구조안전진단(주)
도면번호	A-1-1



손상 현황 표

[illegible]

⇒KEY PLAN⇒

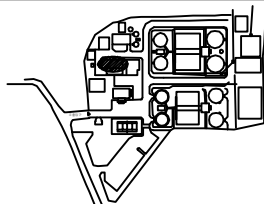


SECTION:

	알기 쉽게		알기 쉽게		알기 쉽게
	알기 쉽게		알기 쉽게		알기 쉽게
용역명	2016년 하반기 광주시 공공하수처리시설 정밀점검 용역
과업기간	2016. 10. 18 ~ 2016. 12. 16
발주처	광주 도시관리공사
용역사	서경구조안전진단(주)
도면번호	A-1-2

ID: 광주공공하수처리시설-침사지 및 유입펌프장

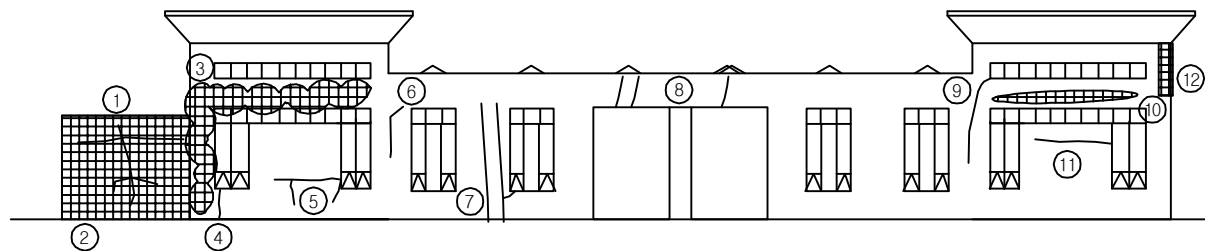


< 배 면 도 >

손상 현황 표

[illegible]

주) 손상의 폭과 길이는 m 이며, 단 균열의 폭은 mm 일


⇒KEY PLAN⇒

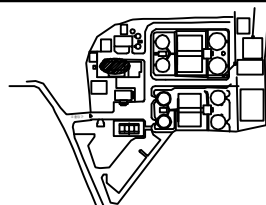

SECTION:

			
1. 수직	2. 수평	3. 대각선	4. 격자
			
5. 수평	6. 수직	7. 대각선	8. 격자
			
9. 대각선	10. 격자	11. 수평	12. 수직
			
13. 수평	14. 수직	15. 대각선	16. 격자

용역명	2016년 하반기 광주시 공공하수처리시설 정밀점검 용역
과업기간	2016. 10. 18 ~ 2016. 12. 16
발주처	광주 도시관리공사
용역사	서경구조안전전단(주)
도면번호	A-1-3

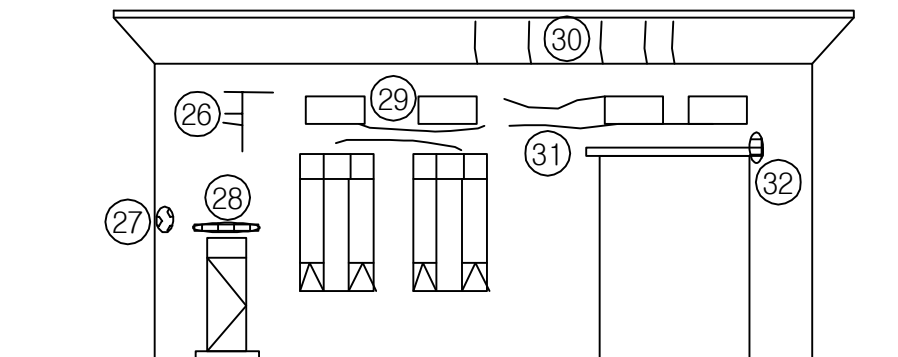


< 좌 측 면 도 >

손상 현황 표

[illegible]

주) 손상의 폭과 길이는 m 이며, 단 균열의 폭은 mm 일

⇒KEY PLAN⇒

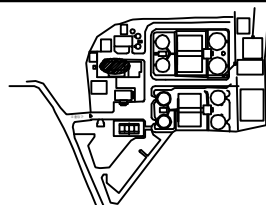


SECTION:

용역명	2016년 하반기 광주시 공공하수처리시설 정밀점검 용역
과업기간	2016. 10. 18 ~ 2016. 12. 16
발주처	광주 도시관리공사
용역사	서경구조안전전단(주)
도면번호	A-1-4

ID: 광주공공하수처리시설-침사지 및 유입펌프장

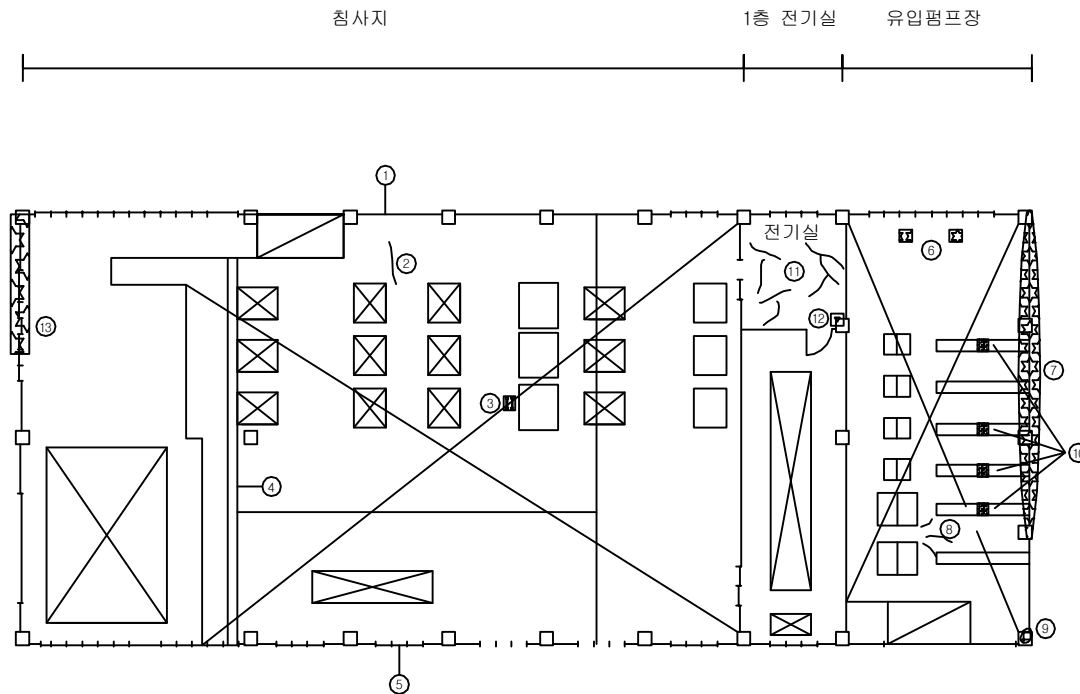


< 지하1층 >

손상 현황 표

[illegible]

KEY PLAN

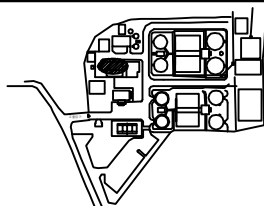


SECTION:

 교육부	 보건복지부	 환경부	 농림축산식품부
 통상부	 법무부	 문화체육관광부	 여성가족부
 과학기술부	 국방부	 경제산업부	 고용노동부
 외교부	 교육부	 보건부	 농림부

용역명	2016년 하반기 광주시 공공하수처리시설 정밀점검 용역
과업기간	2016. 10. 18 ~ 2016. 12. 16
발주처	광주 도시관리공사
용역사	서경구조안전진단(주)
도면번호	A-1-5


ID:광주공공하수처리시설-최초침전지 1계열

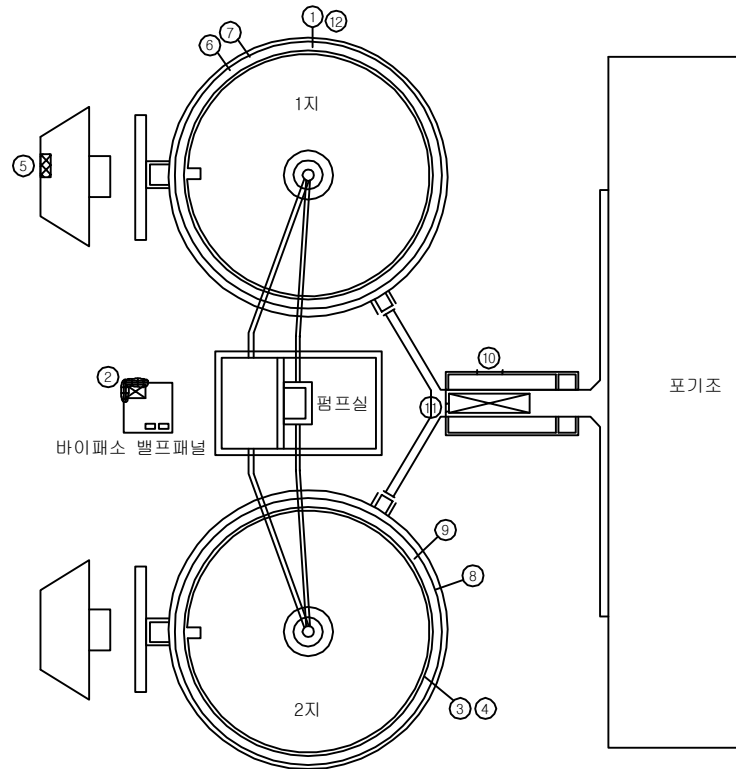

손상 현황 표

[illegible]


KEY PLAN

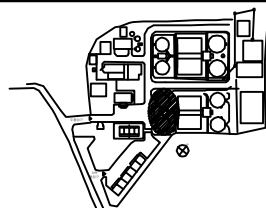

SECTION:


용역명	2016년 하반기 광주시 공공하수처리시설 정밀점검 용역
과업기간	2016. 10. 18 ~ 2016. 12. 16
발주처	광주 도시관리공사
용역사	서경구조안전진단(주)
도면번호	W-1-1

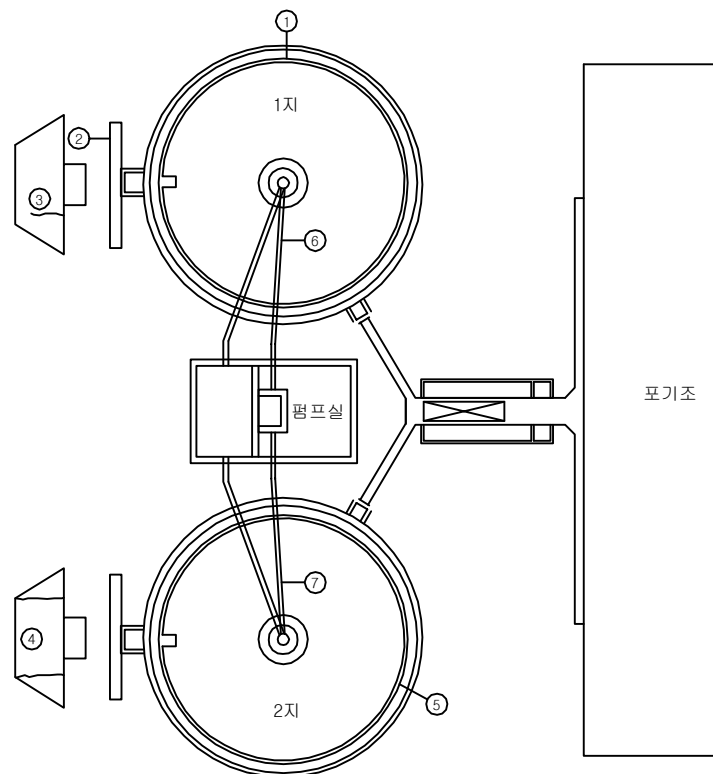

손상 현황 표

[illegible]


⇒KEY PLAN⇒

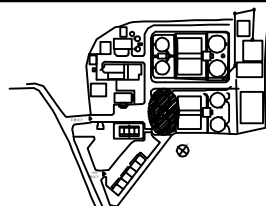


SECTION:

	이		만		오		과, 각, 각각
	로		한		자		누구, 승문
	것, 것들, 것		는		들		부식
	도		만		도		기, 타

용역명	2016년 하반기 광주시 공공하수처리시설 정밀점검 용역
과업기간	2016. 10. 18 ~ 2016. 12. 16
발주처	광주 도시관리공사
용역사	서경구조안전진단(주)
도면번호	W-1-2

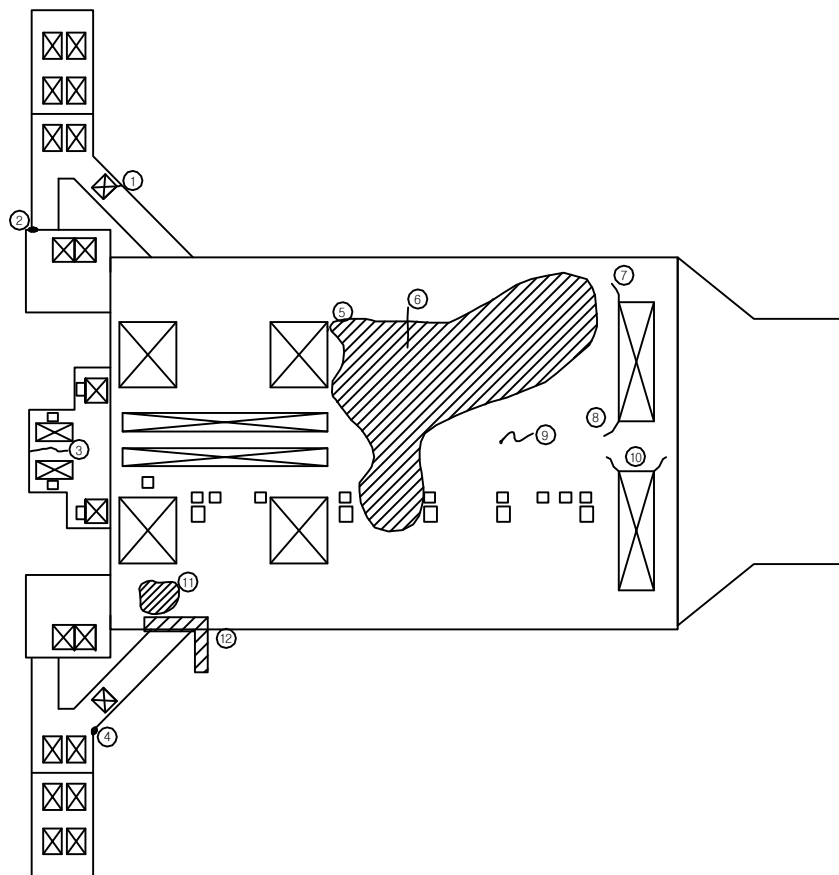

⇒KEY PLAN⇒

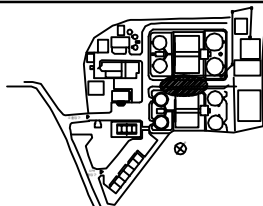


SECTION:

손상 현황 표

[illegible]

용역명	2016년 하반기 광주시 공공하수처리시설 정밀점검 용역
과업기간	2016. 10. 18 ~ 2016. 12. 16
발주처	광주 도시관리공사
용역사	서경구조안전진단(주)
도면번호	W-2-1


10:광주공공하수처리시설-포기조 1계열

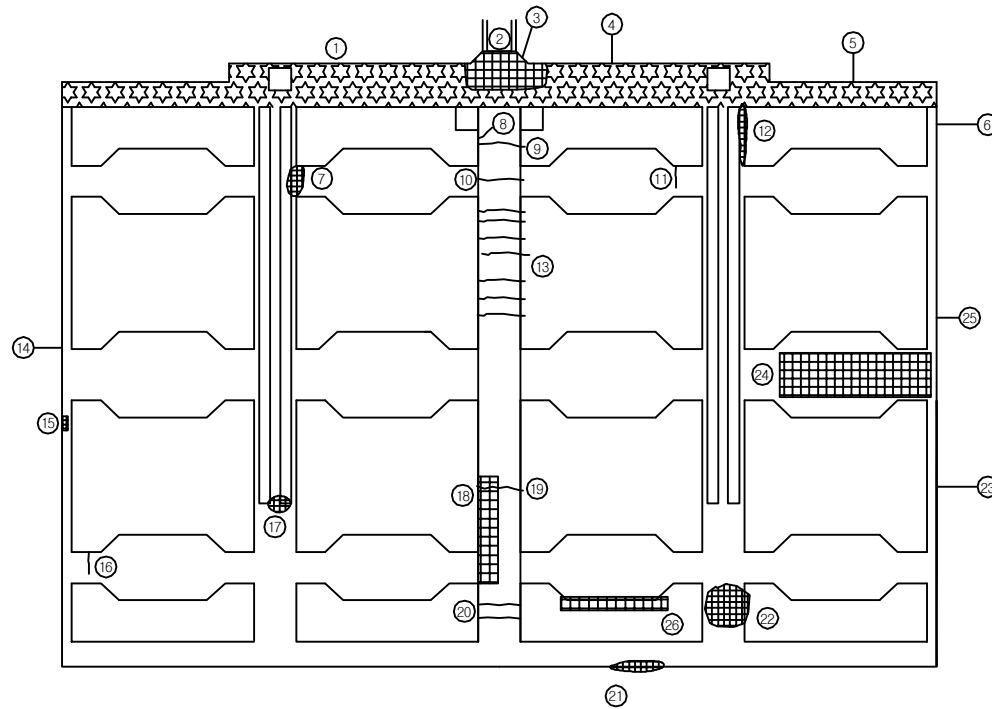

손상 현황 표

[illegible]

KEY PLAN

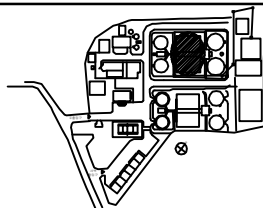


SECTION:

			
간	양상근	오영민	파승, 박진, 박
			
영	홍기남	정민진	두수, 승
			
정수, 퇴진, 오	정수, 노	민	부식
			
조	김민	도정민	기

용역명	2016년 하반기 광주시 공공하수처리시설 정밀점검 용역
과업기간	2016. 10. 18 ~ 2016. 12. 16
발주처	광주 도시관리공사
용역사	서경구조안전진단(주)
도면번호	W-3-1


10:광주공공하수처리시설-포기조 2계열

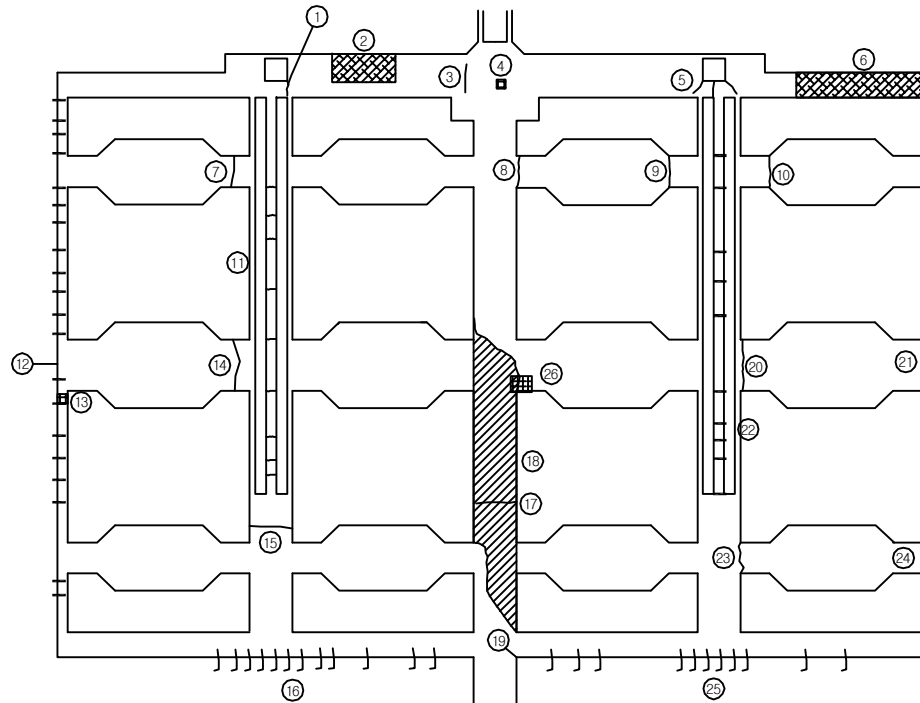

손상 현황 표

[illegible]

KEY PLAN

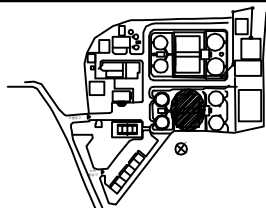


SECTION:

			
一	二	三	四
			
五	六	七	八
			
九	十	百	千

용역명	2016년 하반기 광주시 공공하수처리시설 정밀점검 용역
과업기간	2016. 10. 18 ~ 2016. 12. 16
발주처	광주 도시관리공사
용역사	서경구조안전진단(주)
도면번호	W-3-2


ID:광주공공하수처리시설-최종침전지 1계열

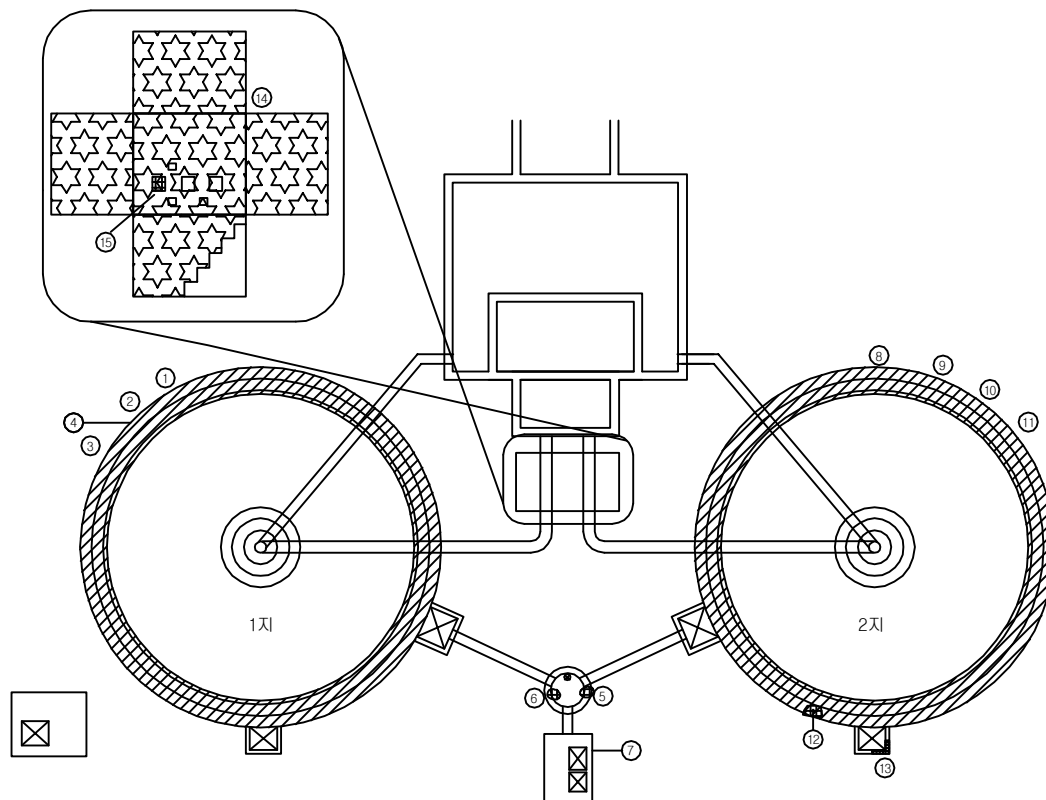

손상 현황 표

[illegible]

KEY PLAN

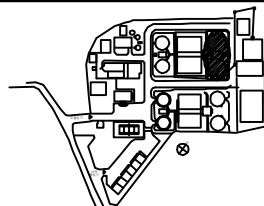


SECTION:

			
한글 자	한글 자	한글 자	한글 자
			
한글 자	한글 자	한글 자	한글 자
			
한글 자	한글 자	한글 자	한글 자
			
한글 자	한글 자	한글 자	한글 자
			
한글 자	한글 자	한글 자	한글 자

용역명	2016년 하반기 광주시 공공하수처리시설 정밀점검 용역
과업기간	2016. 10. 18 ~ 2016. 12. 16
발주처	광주 도시관리공사
용역사	서경구조안전진단(주)
도면번호	W-4-1


10:광주공공하수처리시설-최종침전지 2계열

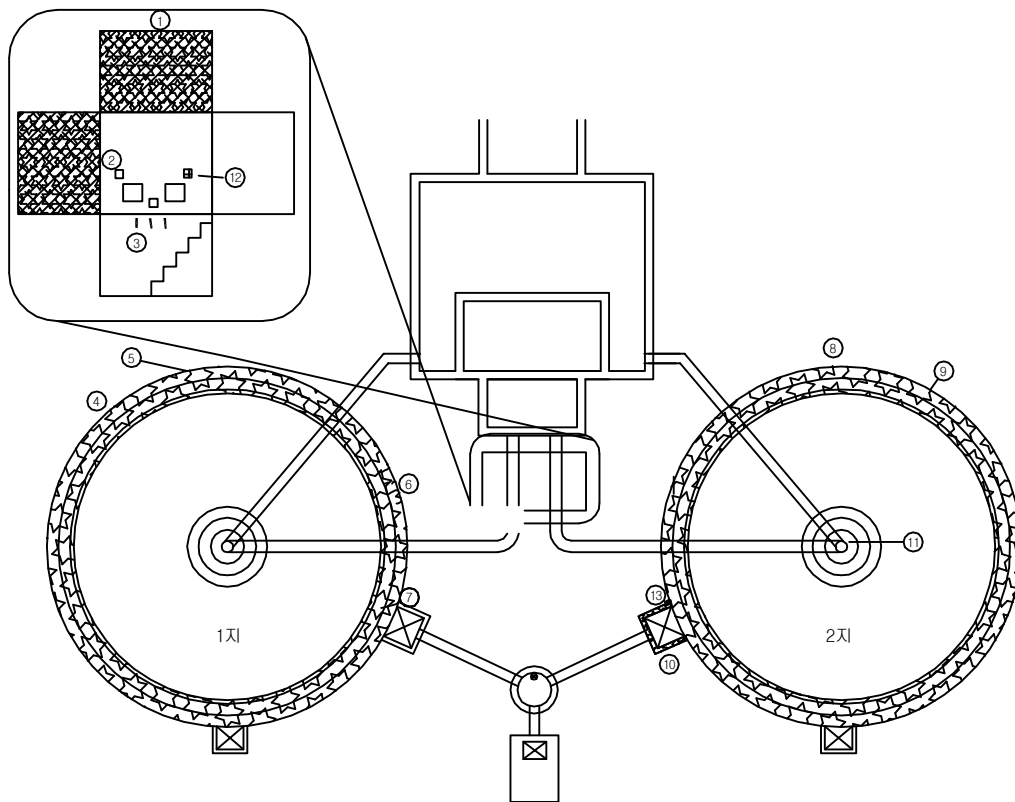

손상 현황 표

[illegible]

⇒KEY PLAN⇒

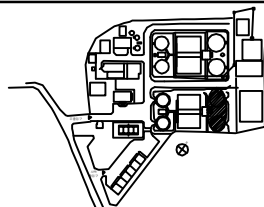


SECTION:

			
한글	한글	한글	한글
			
한글	한글	한글	한글
			
한글	한글	한글	한글
			
한글	한글	한글	한글
			
한글	한글	한글	한글

용역명	2016년 하반기 광주시 공공하수처리시설 정밀점검 용역
과업기간	2016. 10. 18 ~ 2016. 12. 16
발주처	광주 도시관리공사
용역사	서경구조안전진단(주)
도면번호	W-4-2

10:광주공공하수처리시설-생물막 여과지

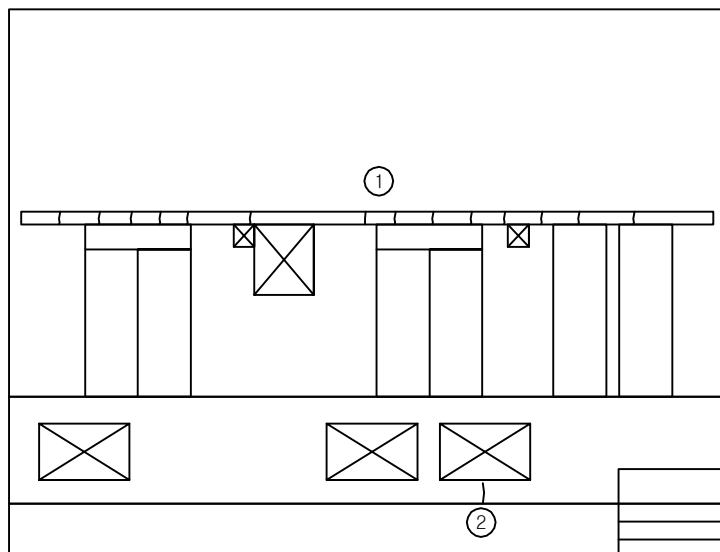


< 정 면 도 >

손상 현황 표

[illegible]

KEY PLAN

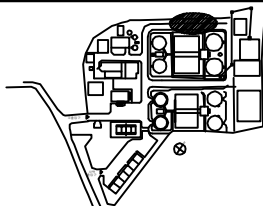

SECTION


			
한글 자	한글 자	한글 자	한글 자
			
한글 자	한글 자	한글 자	한글 자
			
한글 자	한글 자	한글 자	한글 자
			
한글 자	한글 자	한글 자	한글 자

용역명	2016년 하반기 광주시 공공하수처리시설 정밀점검 용역
과업기간	2016. 10. 18 ~ 2016. 12. 16
발주처	광주 도시관리공사
용역사	서경구조안전진단(주)
도면번호	A-3-1

손상 현황 표


[illegible]

주) 손상의 폭과 길이는 m 이며, 단 균열의 폭은 mm 일

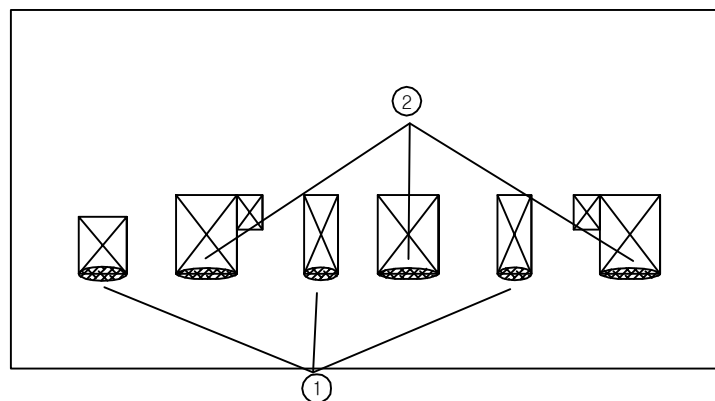

< 배 면 도 >


⇒KEY PLAN⇒

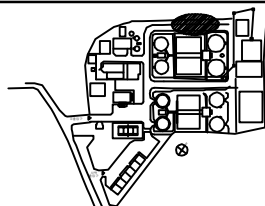

SECTION:

			
一	二	三	四
			
五	六	七	八
			
九	十	十一	十二

용역명	2016년 하반기 광주시 공공하수처리시설 정밀점검 용역
과업기간	2016. 10. 18 ~ 2016. 12. 16
발주처	광주 도시관리공사
용역사	서경구조안전진단(주)
도면번호	A-3-2

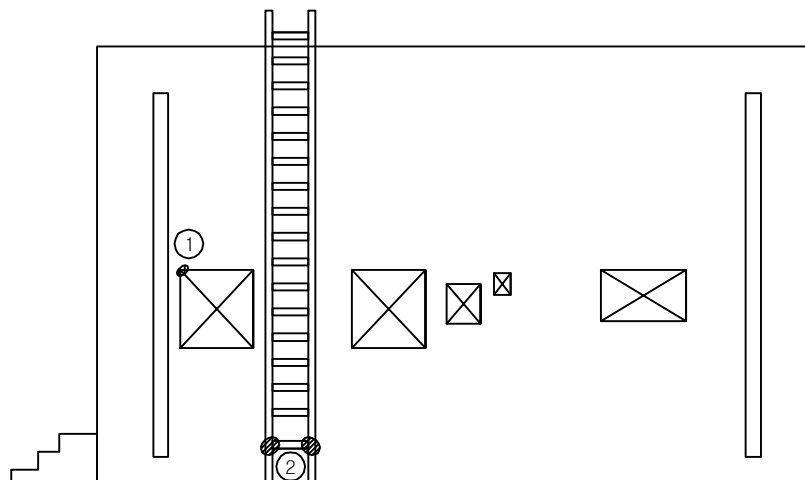


< 우 측 면 도 >

손상 현황 표

[illegible]

⇒KEY PLAN⇒

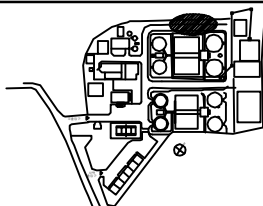


SECTION:

[illegible]


용역명	2016년 하반기 광주시 공공하수처리시설 정밀점검 용역
과업기간	2016. 10. 18 ~ 2016. 12. 16
발주처	광주 도시관리공사
용역사	서경구조안전진단(주)
도면번호	A-3-3

손상 현황 표

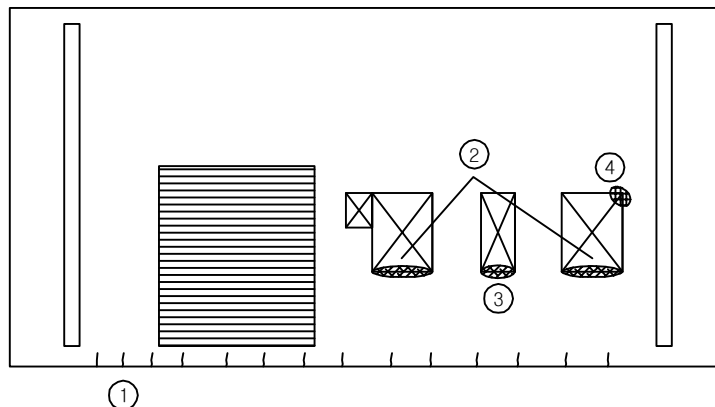[illegible]

< 좌 측 면 도 >


⇒KEY PLAN⇒

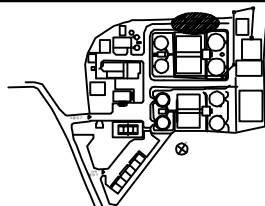

SECTION:

용역명	2016년 하반기 광주시 공공하수처리시설 정밀점검 용역
과업기간	2016. 10. 18 ~ 2016. 12. 16
발주처	광주 도시관리공사
용역사	서경구조안전진단(주)
도면번호	A-3-4

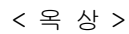

손상 현황 표


주) 손상의 폭과 길이는 m 이며, 단 균열의 폭은 mm 일

KEY PLAN

The key plan shows a site layout with a proposed development area marked by a circle with an 'X'. The site is bounded by a road to the north and a road to the east. To the south of the site is a parking area with several parking spaces. The site itself contains various buildings and structures, including a large building with a central courtyard and several smaller buildings. The proposed development is located in the central part of the site, adjacent to the large building with the courtyard.

SECTION			
간	간상간결	오름, 뜯, 열림	파스, 박진, 박박
조	죽고, 번	죽고, 번진	누수, 숨겨
죽수, 번진, 오	죽수, 번진, 오	죽수	죽수
죽수	죽수	죽수	죽수

도면번호 A-3-5

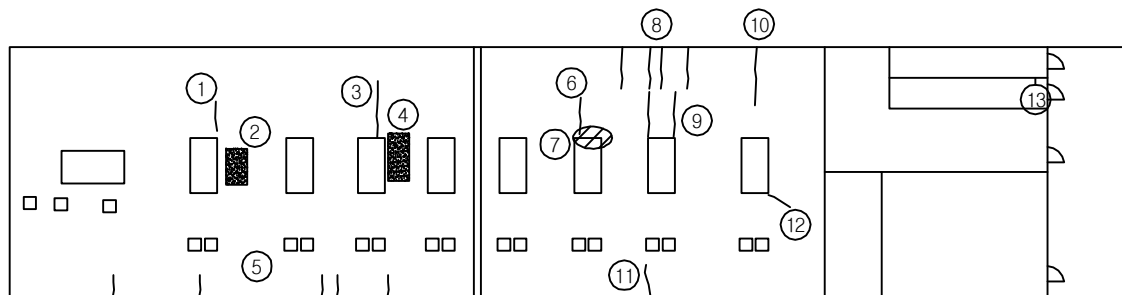


< 1 층 평 면 도 >

손상 현황 표

[illegible]


⇒KEY PLAN⇒

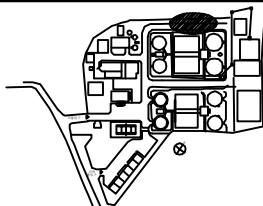

SECTION:

[illegible]

용역명	2016년 하반기 광주시 공공하수처리시설 정밀점검 용역
과업기간	2016. 10. 18 ~ 2016. 12. 16
발주처	광주 도시관리공사
용역사	서경구조안전진단(주)
도면번호	A-3-6

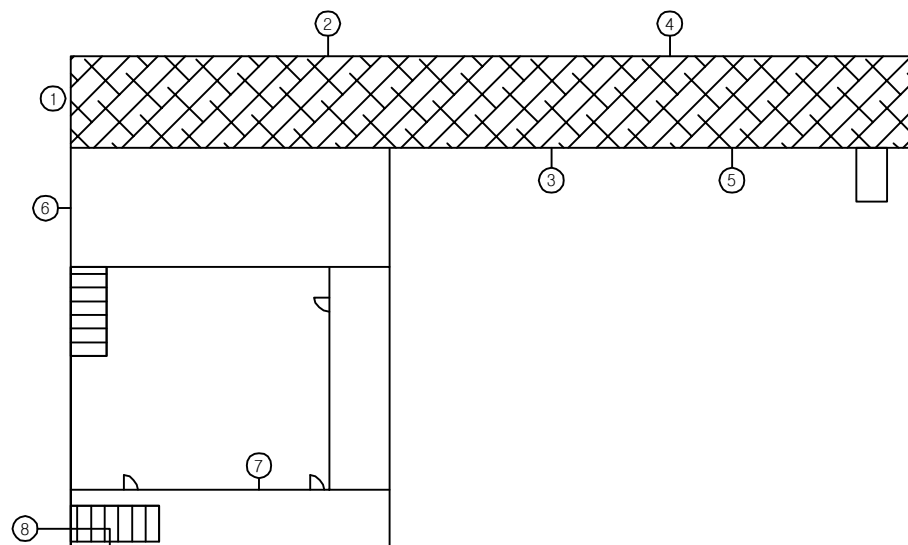


< 지하1층 평면도 >

손상 현황 표

[illegible]

주) 손상의 폭과 길이는 m 이며, 단 균열의 폭은 mm 일


⇒KEY PLAN⇒

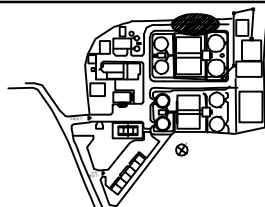


SECTION:

			
ㅏ	ㅑ	ㅓ	ㅕ
			
ㅗ	ㅛ	ㅜ	ㅠ
			
ㅡ	ㅟ	ㅝ	ㅞ
			
ㅚ	ㅜ	ㅡ	ㅟ
			
ㅜ	ㅟ	ㅝ	ㅞ
			
ㅝ	ㅞ	ㅟ	ㅠ
			
ㅠ	ㅡ	ㅢ	ㅣ
			
ㅤ	ㅥ	ㅦ	ㅧ
			
ㅨ	ㅩ	ㅪ	ㅫ
			
ㅬ	ㅭ	ㅸ	ㅹ
			
ㅺ	ㅻ	ㅼ	ㅽ
			
ㅿ	ㅾ	ㅿ	ㅿ
			
ㅿ	ㅿ	ㅿ	ㅿ

용역명	2016년 하반기 광주시 공공하수처리시설 정밀점검 용역
과업기간	2016. 10. 18 ~ 2016. 12. 16
발주처	광주 도시관리공사
용역사	서경구조안전진단(주)
도면번호	A-3-7

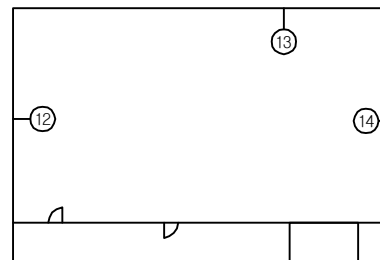


< 지하2층 평면도 >

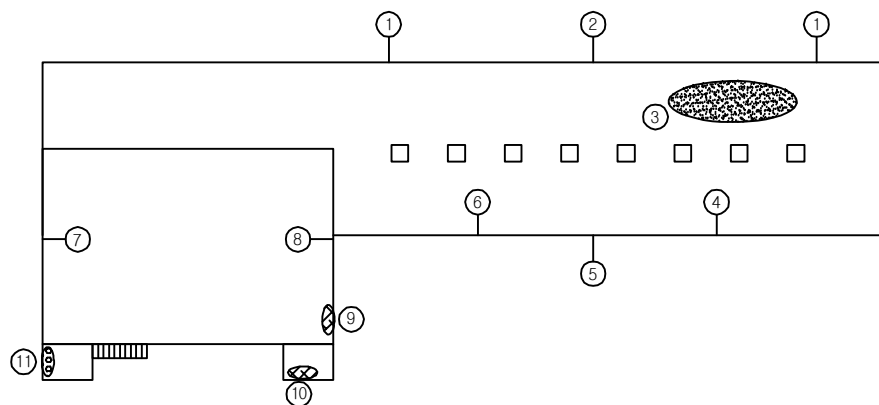

< 지하3층 평면도 >

⇒KEY PLAN⇒

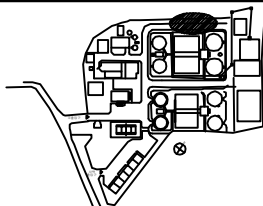

SECTION:

손상 현황 표

[illegible]


주) 손상의 폭과 길이는 m 이며, 단 균열의 폭은 mm 일

용역명	2016년 하반기 광주시 공공하수처리시설 정밀점검 용역
과업기간	2016. 10. 18 ~ 2016. 12. 16
발주처	광주 도시관리공사
용역사	서경구조안전진단(주)
도면번호	A-3-8

손상 현황 표


[illegible]

주) 손상의 폭과 길이는 m 이며, 단 균열의 폭은 mm 일

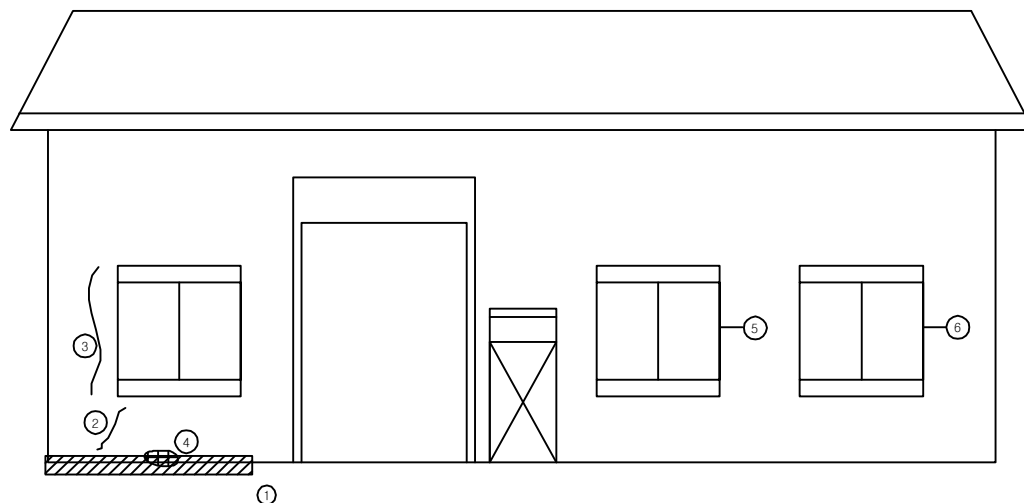

< 배 면 도 >


⇒KEY PLAN⇒

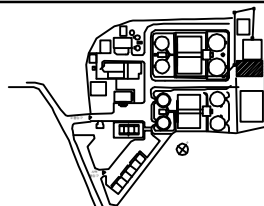

SECTION:

			
1. 수직	2. 수평	3. 대각선	4. 격자
			
5. 수평	6. 수직	7. 대각선	8. 격자
			
9. 대각선	10. 격자	11. 수직	12. 수평
			
13. 격자	14. 대각선	15. 수직	16. 수평
			
17. 대각선	18. 격자	19. 수직	20. 수평
			
21. 격자	22. 대각선	23. 수직	24. 수평
			
25. 대각선	26. 격자	27. 수직	28. 수평
			
29. 격자	30. 대각선	31. 수직	32. 수평
			
33. 대각선	34. 격자	35. 수직	36. 수평
			
37. 격자	38. 대각선	39. 수직	40. 수평
			
41. 대각선	42. 격자	43. 수직	44. 수평
			
45. 격자	46. 대각선	47. 수직	48. 수평

용역명	2016년 하반기 광주시 공공하수처리시설 정밀점검 용역
과업기간	2016. 10. 18 ~ 2016. 12. 16
발주처	광주 도시관리공사
용역사	서경구조안전전단(주)
도면번호	A-2-1

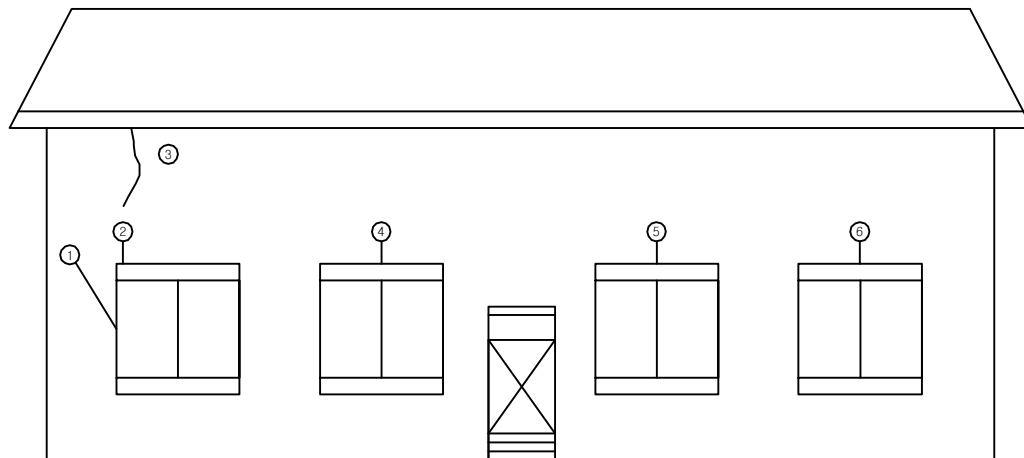


< 정 면 도 >

손상 현황 표

[illegible]

⇒KEY PLAN⇒

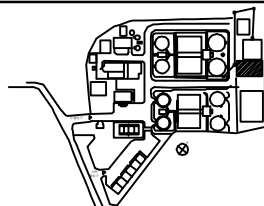


SECTION:


용역명	2016년 하반기 광주시 공공하수처리시설 정밀점검 용역
과업기간	2016. 10. 18 ~ 2016. 12. 16
발주처	광주 도시관리공사
용역사	서경구조안전전단(주)
도면번호	A-2-2

손상 현황 표

[illegible]
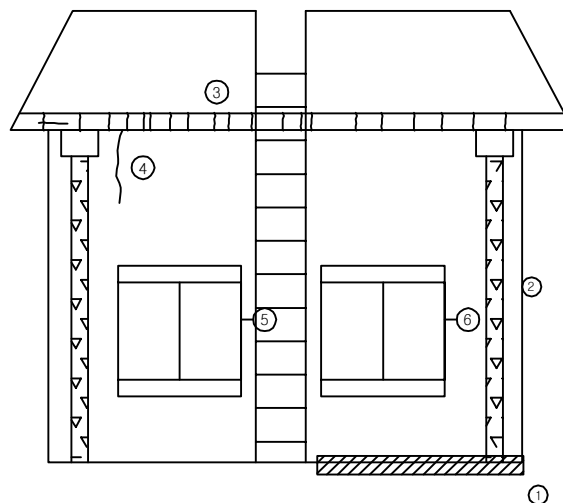
< 우 측 면 도 >


⇒KEY PLAN⇒

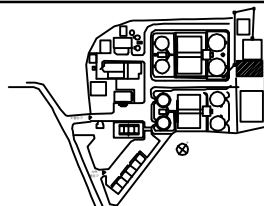

SECTION:

	하얀색 White		검은색 Black		하얀색 White		검은색 Black		하얀색 White		검은색 Black		하얀색 White		검은색 Black		하얀색 White
	하얀색 White		검은색 Black		하얀색 White		검은색 Black		하얀색 White		검은색 Black		하얀색 White		검은색 Black		하얀색 White
	하얀색 White		검은색 Black		하얀색 White		검은색 Black		하얀색 White		검은색 Black		하얀색 White		검은색 Black		하얀색 White
	하얀색 White		검은색 Black		하얀색 White		검은색 Black		하얀색 White		검은색 Black		하얀색 White		검은색 Black		하얀색 White

용역명	2016년 하반기 광주시 공공하수처리시설 정밀점검 용역
과업기간	2016. 10. 18 ~ 2016. 12. 16
발주처	광주 도시관리공사
용역사	서경구조안전전단(주)
도면번호	A-2-3

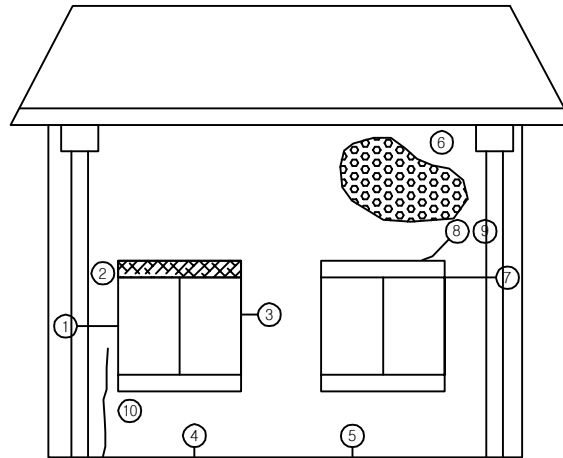


< 좌 측 면 도 >

손상 현황 표

[illegible]

주) 손상의 폭과 길이는 m 이며, 단 균열의 폭은 mm 일


KEY PLAN

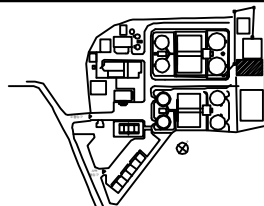

SECTION:


			

용역명	2016년 하반기 광주시 공공하수처리시설 정밀점검 용역
과업기간	2016. 10. 18 ~ 2016. 12. 16
발주처	광주 도시관리공사
용역사	서경구조안전진단(주)
도면번호	A-2-4

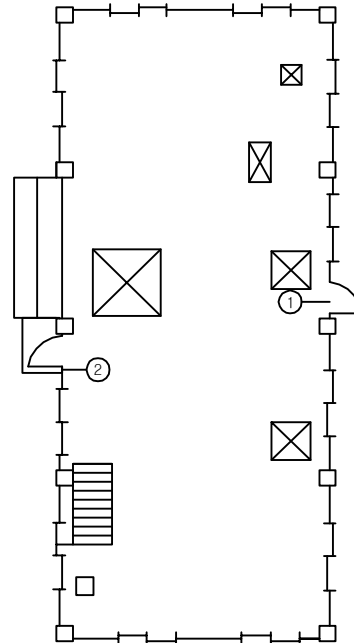

< 1층 평면도 >

⇒KEY PLAN⇒

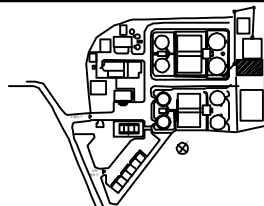

SECTION



			
한글 자모	한글 자모	한글 자모	한글 자모
			
한글 자모	한글 자모	한글 자모	한글 자모
			
한글 자모	한글 자모	한글 자모	한글 자모
			
한글 자모	한글 자모	한글 자모	한글 자모
			
한글 자모	한글 자모	한글 자모	한글 자모

손상 현황 표

[illegible]

주) 손상의 폭과 길이는 m 이며, 단 균열의 폭은 mm 일

용역명	2016년 하반기 광주시 공공하수처리시설 정밀점검 용역
과업기간	2016. 10. 18 ~ 2016. 12. 16
발주처	광주 도시관리공사
용역사	서경구조안전진단(주)
도면번호	A-2-5

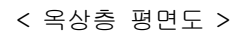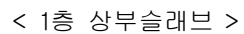

손상 현황 표

[illegible]



KEY PLAN

A key plan map showing the site location. The site is marked with a circled 'X' and is situated at the intersection of a road and a railway line. The map includes labels for 'RIVER' and 'RAILWAY'.

SECTION			
현 고	현 상 고	오 염 및 염 화	파 손, 박 리, 박 탈
현 고	불 고 노 출	제 원 분 리	누 수, 습 증
제 수, 퇴 전, 오 염	전 식, 누 물	불 화	부 식
전 화	단 열 파 손	도 장 박 리	기 타

용역명	2016년 하반기 광주시 공공하수처리시설 정밀점검 용역
과업기간	2016. 10. 18 ~ 2016. 12. 16
발주처	광주 도시관리공사
용역사	서경구조안전진단(주)
도면번호	A-2-6

ID:광주공공하수처리시설-HBR배양조

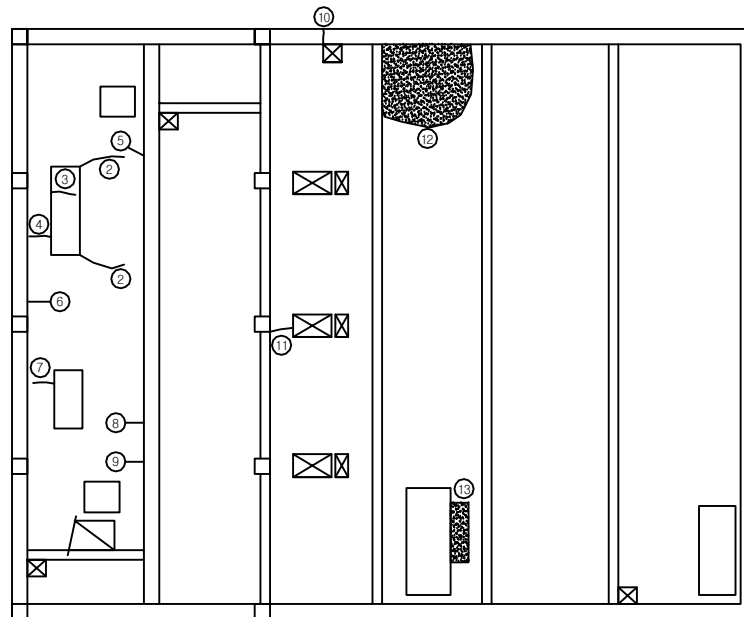 

건축

< 내부 지하층 바닥 >


목차

< 외부 상면 >

손상 현황 표

[illegible]

⇒KEY PLAN⇒

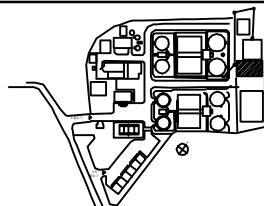

SECTION:

			
ㅏ	ㅑ	ㅓ	ㅕ
			
ㅗ	ㅛ	ㅜ	ㅠ
			
ㅡ	ㅟ	ㅝ	ㅞ
			
ㅚ	ㅜ	ㅡ	ㅟ


용역명	2016년 하반기 광주시 공공하수처리시설 정밀점검 용역
과업기간	2016. 10. 18 ~ 2016. 12. 16
발주처	광주 도시관리공사
용역사	서경구조안전전단(주)
도면번호	A-2-7

손상 현황 표

[illegible]

주) 손상의 폭과 길이는 m 이며, 단 균열의 폭은 mm 일


⇒KEY PLAN⇒

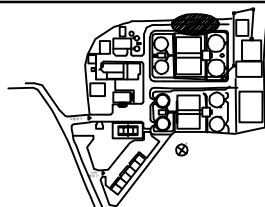

SECTION:

용역명	2016년 하반기 광주시 공공하수처리시설 정밀점검 용역
과업기간	2016. 10. 18 ~ 2016. 12. 16
발주처	광주 도시관리공사
용역사	서검구조안전진단(주)
도면번호	W-5-1

ID:광주공공하수처리시설-장방향 최종침전지

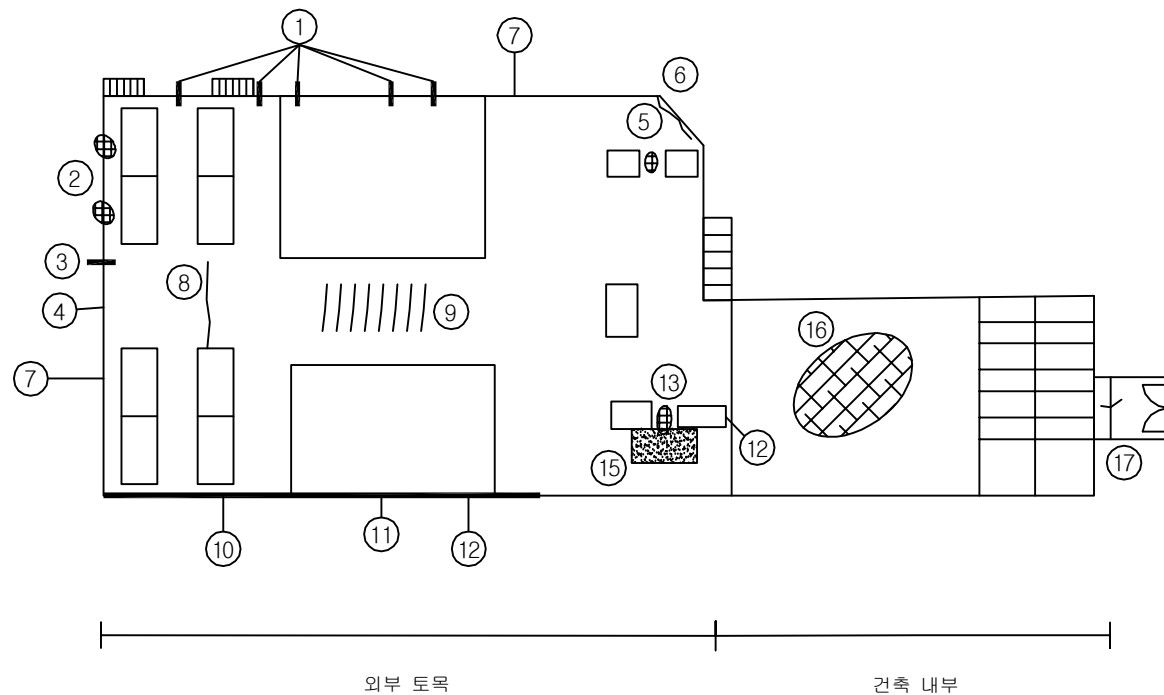


< 1층 >

손상 현황 표

[illegible]

KEY PLAN

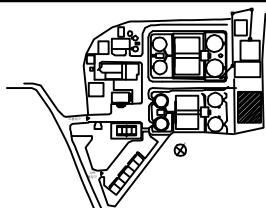


SECTION:

			
한글 자	한글 자	한글 자	한글 자
			
한글 자	한글 자	한글 자	한글 자
			
한글 자	한글 자	한글 자	한글 자
			
한글 자	한글 자	한글 자	한글 자
			
한글 자	한글 자	한글 자	한글 자

용역명	2016년 하반기 광주시 공공하수처리시설 정밀점검 용역
과업기간	2016. 10. 18 ~ 2016. 12. 16
발주처	광주 도시관리공사
용역사	서경구조안전진단(주)
도면번호	W-6-1

ID:광주공공하수처리시설-장방향 최종침전지

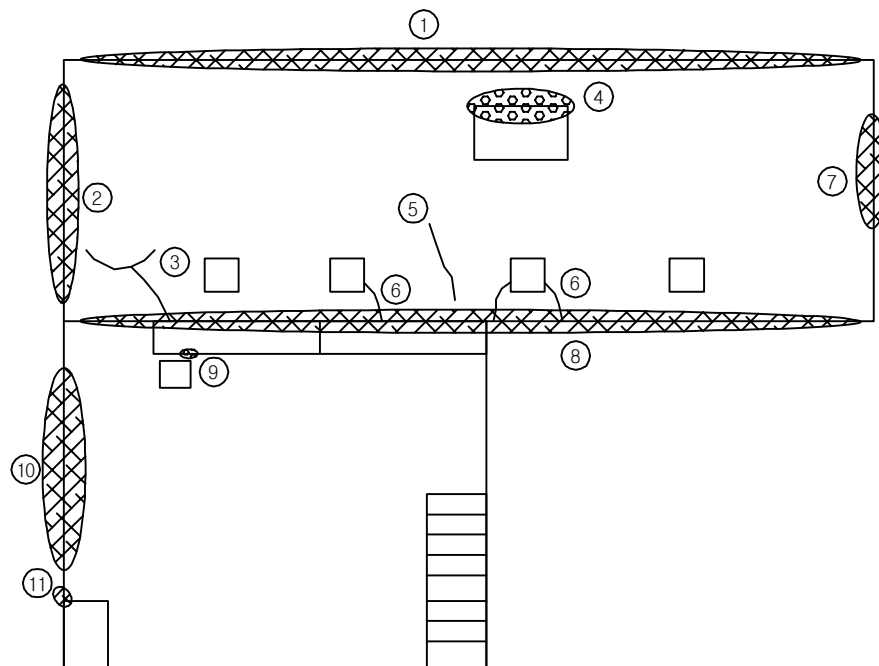


< 지하1층 >

손상 현황 표

[illegible]

KEY PLAN

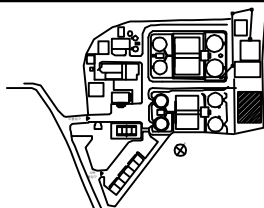


SECTION:

			
1. 수직	2. 수평	3. 대각선	4. 격자
			
5. 수평	6. 수직	7. 대각선	8. 격자
			
9. 대각선	10. 격자	11. 대각선	12. 격자
			
13. 대각선	14. 격자	15. 대각선	16. 격자

용역명	2016년 하반기 광주시 공공하수처리시설 정밀점검 용역
과업기간	2016. 10. 18 ~ 2016. 12. 16
발주처	광주 도시관리공사
용역사	서경구조안전진단(주)
도면번호	W-6-2


ID:광주공공하수처리시설-농축조 및 농축분배조

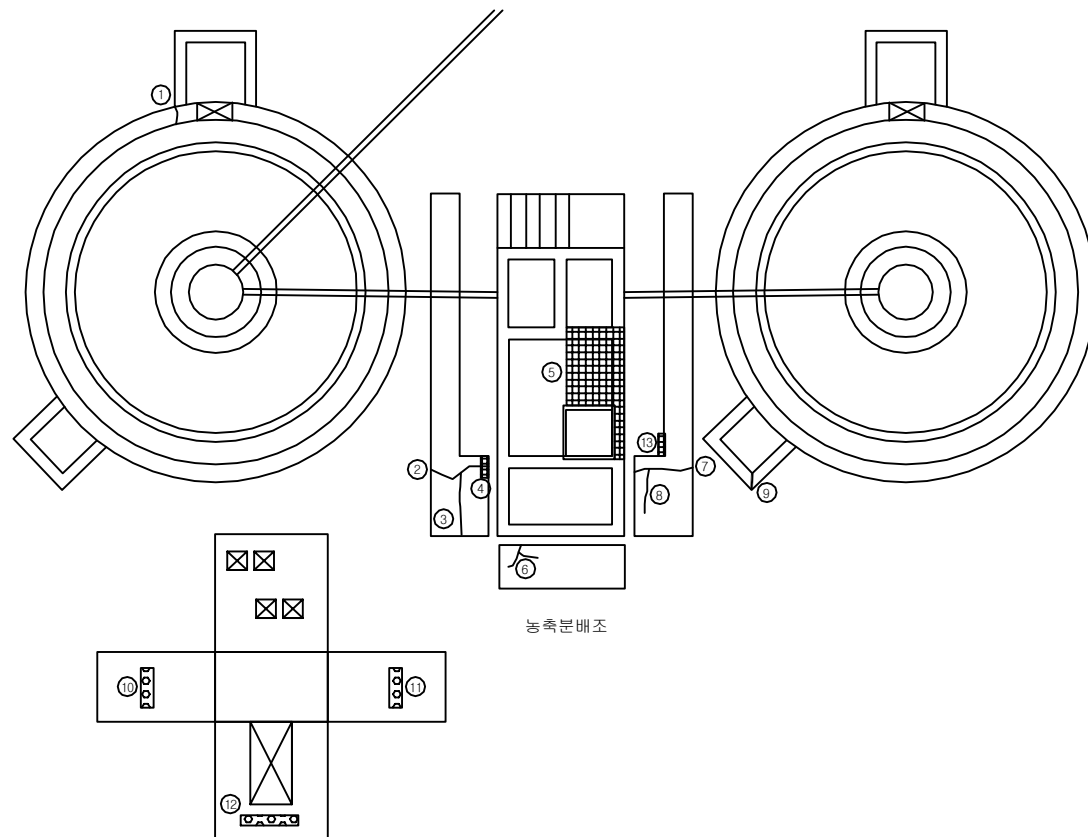

손상 현황 표

[illegible]


KEY PLAN

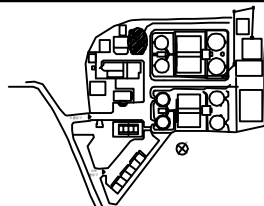

SECTION:

용역명	2016년 하반기 광주시 공공하수처리시설 정밀점검 용역
과업기간	2016. 10. 18 ~ 2016. 12. 16
발주처	광주 도시관리공사
용역사	서경구조안전진단(주)
도면번호	S-1-1

ID:광주공공하수처리시설-반송오니펌프실(1계열)

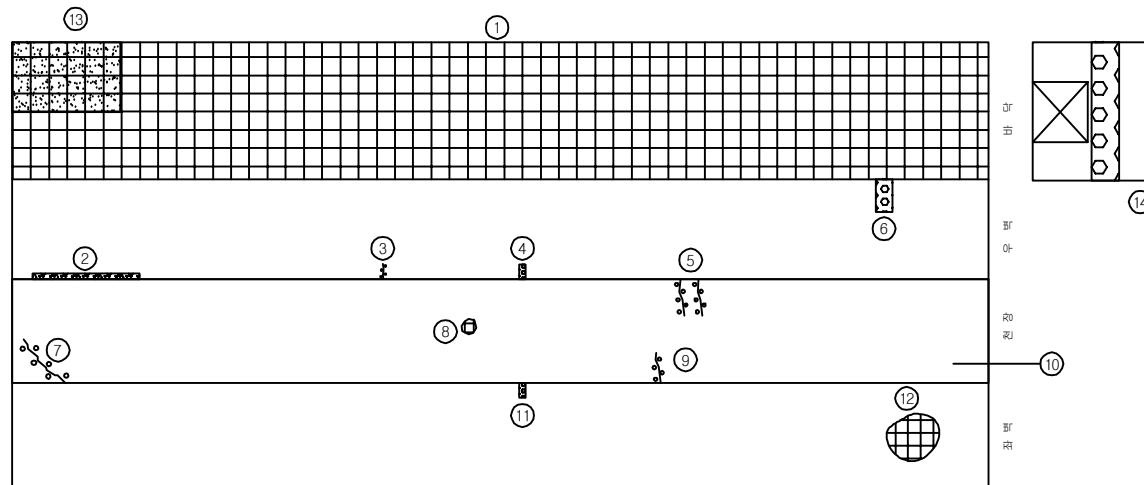


< F0 H0 구 >

손상 현황 표

[illegible]

KEY PLAN

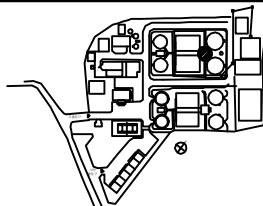


SECTION:

용역명	2016년 하반기 광주시 공공하수처리시설 정밀점검 용역
과업기간	2016. 10. 18 ~ 2016. 12. 16
발주처	광주 도시관리공사
용역사	서경구조안전진단(주)
도면번호	B-1-1

10:광주공공하수처리시설-반송오니펌프실(2계열)

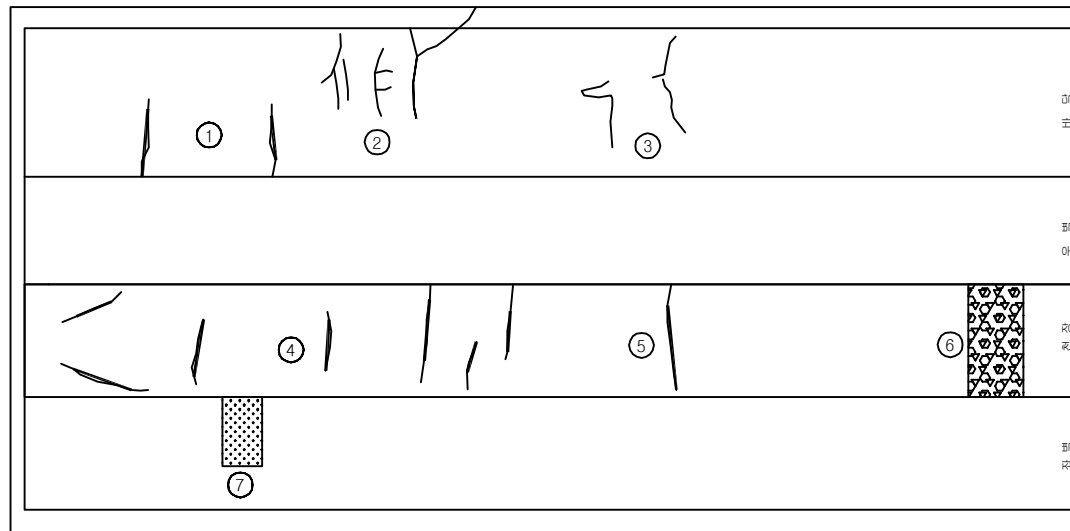


< 010 010 1 >

손상 현황 표

[illegible]

주) 손상의 폭과 길이는 m 이며, 단 균열의 폭은 mm 일

⇒KEY PLAN⇒

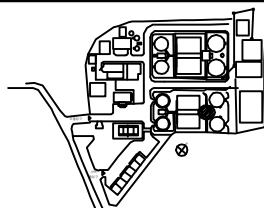


SECTION

			
一	二	三	四
			
五	六	七	八
			
九	十	十一	十二

용역명	2016년 하반기 광주시 공공하수처리시설 정밀점검 용역
과업기간	2016. 10. 18 ~ 2016. 12. 16
발주처	광주 도시관리공사
용역사	서경구조안전진단(주)
도면번호	B-1-2

10:광주공공하수처리시설-방류펌프동

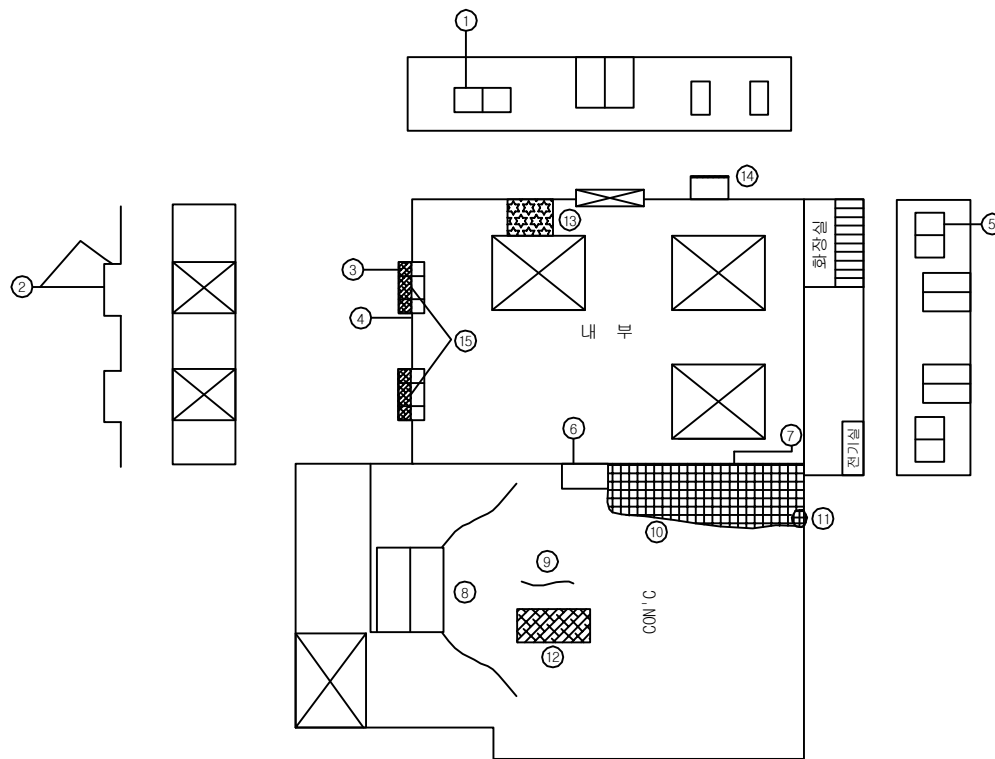


< 1층 평면도 >

손상 현황 표

[illegible]


KEY PLAN:

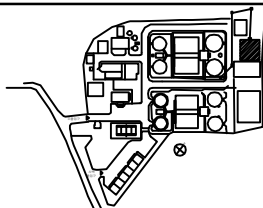

SECTION

 교육부	 보건복지부	 환경부	 농림축산식품부
 산업통상자원부	 과학정보통신부	 문화체육관광부	 여성가족부
 법무부	 국방부	 내무부	 외교부
 환경부	 환경부	 환경부	 환경부

용역명	2016년 하반기 광주시 공공하수처리시설 정밀점검 용역
과업기간	2016. 10. 18 ~ 2016. 12. 16
발주처	광주 도시관리공사
용역사	서경구조안전전단(주)
도면번호	W-7-1

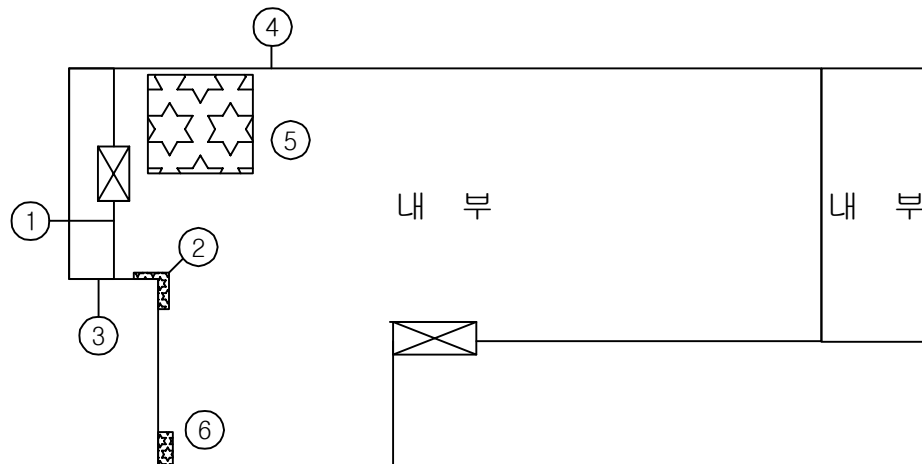


< 지하층 평면도 >

손상 현황 표

[illegible]

KEY PLAN

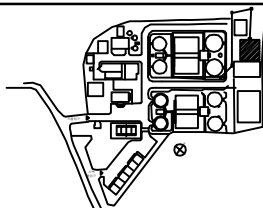


SECTION:


[illegible]

용역명	2016년 하반기 광주시 공공하수처리시설 정밀점검 용역
과업기간	2016. 10. 18 ~ 2016. 12. 16
발주처	광주 도시관리공사
용역사	서경구조안전진단(주)
도면번호	W-7-2


ID: 광주공공하수처리시설-생오니펌프실(1계열)

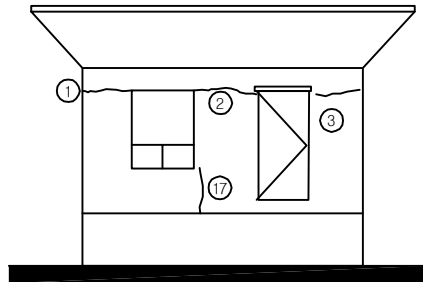


< 정 면 도 >

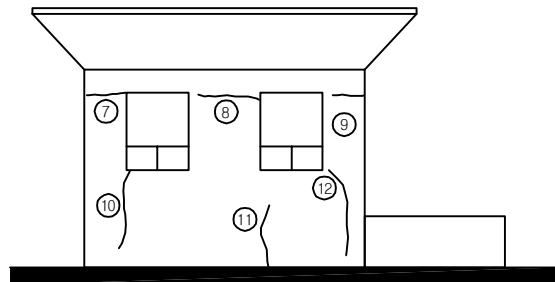

< 좌 측 면 도 >

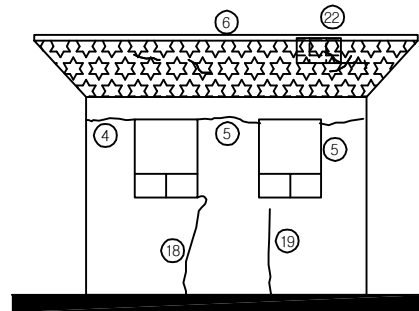

< 배 면 도 >

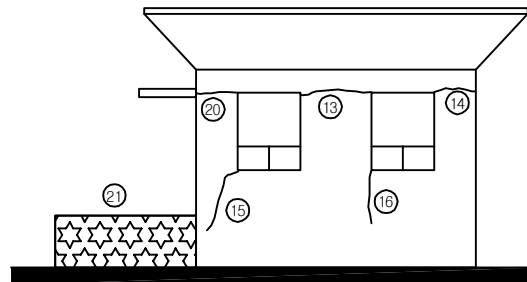


< 우 측 면 도 >

손상 현황 표

[illegible]

주) 손상의 폭과 길이는 m 이며, 단 균열의 폭은 mm 일

KEY PLAN

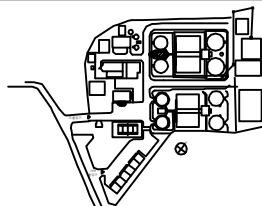


SECTION:

용역명	2016년 하반기 광주시 공공하수처리시설 정밀점검 용역
과업기간	2016. 10. 18 ~ 2016. 12. 16
발주처	광주 도시관리공사
용역사	서경구조안전진단(주)
도면번호	A-4-1

ID: 광주공공하수처리시설-생오니펌프실(1계열)

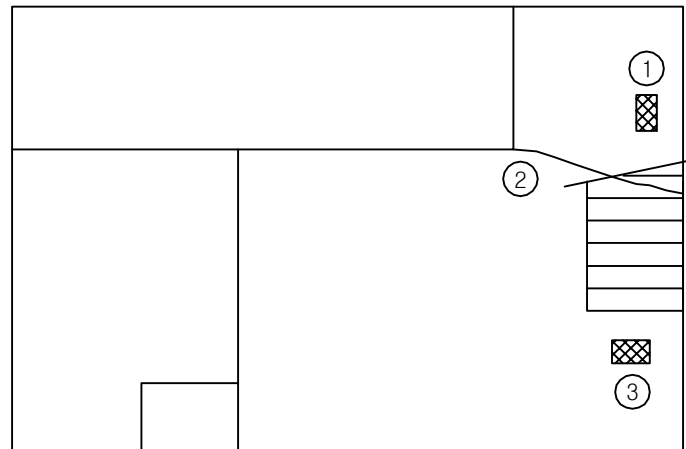


< 지하층 평면도 >

손상 현황 표

[illegible]

KEY PLAN

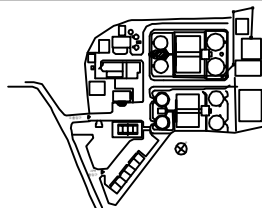


SECTION 101

용역명	2016년 하반기 광주시 공공하수처리시설 정밀점검 용역
과업기간	2016. 10. 18 ~ 2016. 12. 16
발주처	광주 도시관리공사
용역사	서경구조안전진단(주)
도면번호	A-4-2

ID: 광주공공하수처리시설-생오니펌프실(1계열)

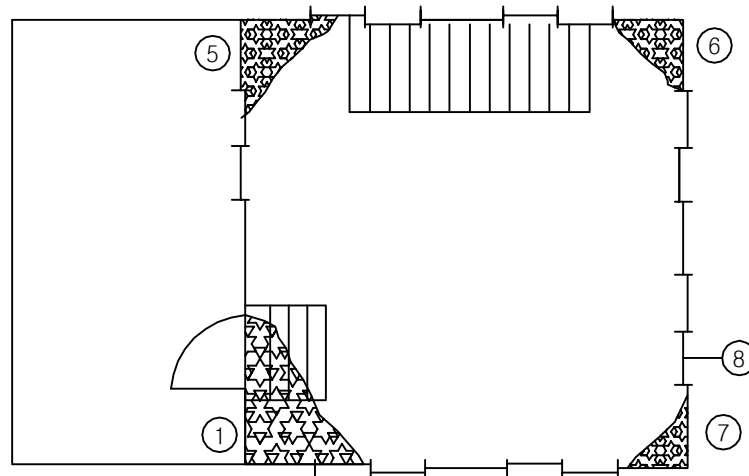


< 1층 평면도 >

손상 현황 표

[illegible]

KEY PLAN

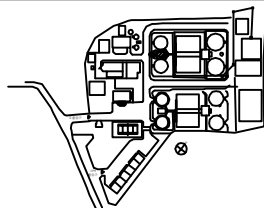


SECTION 101


	한글 자모 'ㄱ' (Hangeul letter 'Gaek')	한글 자모 'ㄴ' (Hangeul letter 'Naen')	한글 자모 'ㅇ' (Hangeul letter 'Ong')
	한글 자모 '나' (Hangeul letter 'Na')	한글 자모 '다' (Hangeul letter 'Da')	한글 자모 '나, 누, 뉴' (Hangeul letters 'Na, Nu, Nyu')
	한글 자모 '나, 누' (Hangeul letters 'Na, Nu')	한글 자모 '다' (Hangeul letter 'Da')	한글 자모 '부식' (Hangeul letter 'Bu-sik')
	한글 자모 '다' (Hangeul letter 'Da')	한글 자모 '다' (Hangeul letter 'Da')	한글 자모 '기' (Hangeul letter 'Gi')

용역명	2016년 하반기 광주시 공공하수처리시설 정밀점검 용역
과업기간	2016. 10. 18 ~ 2016. 12. 16
발주처	광주 도시관리공사
용역사	서경구조안전진단(주)
도면번호	A-4-3


ID: 광주공공하수처리시설-생오니펌프실(2계열)

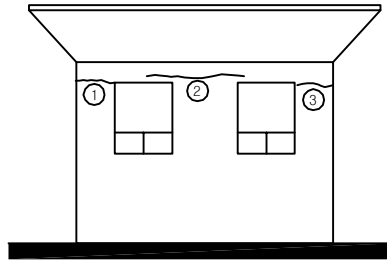


< 정 면 도 >

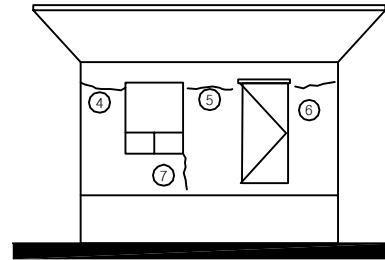

< 배 면 도 >

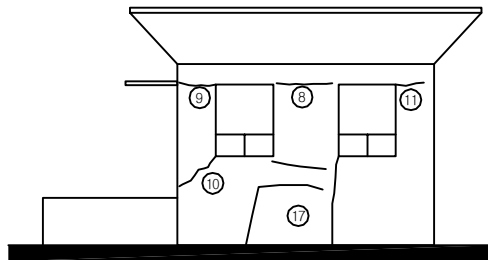

< 좌 측 면 도 >

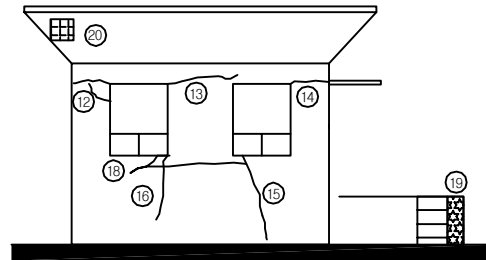


< 우 측 면 도 >

손상 현황 표

[illegible]

KEY PLAN

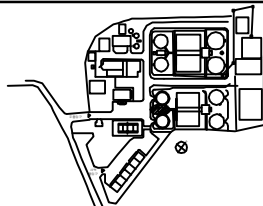


SECTION:

용역명	2016년 하반기 광주시 공공하수처리시설 정밀점검 용역
과업기간	2016. 10. 18 ~ 2016. 12. 16
발주처	광주 도시관리공사
용역사	서경구조안전진단(주)
도면번호	A-4-4

ID:광주공공하수처리시설-생오니펌프실(2계열)

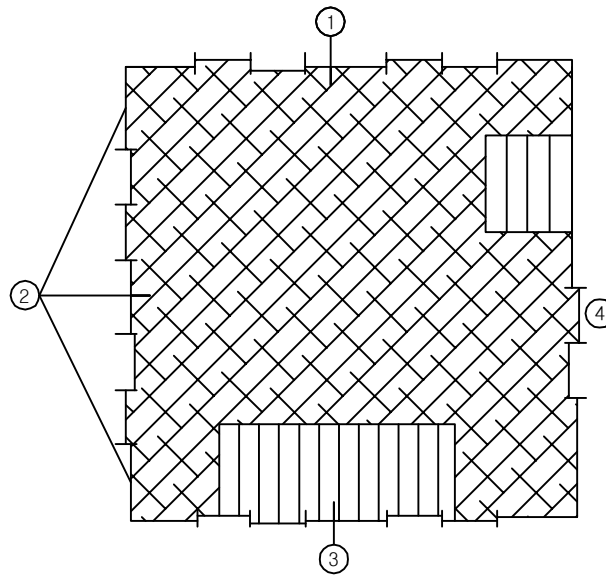


< 1층 평면도 >

손상 현황 표

[illegible]

KEY PLAN

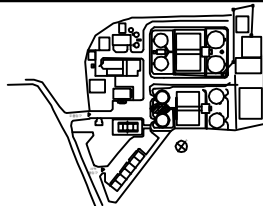


SECTION 101

			
一	二	三	四
			
五	六	七	八
			
九	十	百	千

용역명	2016년 하반기 광주시 공공하수처리시설 정밀점검 용역
과업기간	2016. 10. 18 ~ 2016. 12. 16
발주처	광주 도시관리공사
용역사	서경구조안전진단(주)
도면번호	A-4-5

ID:광주공공하수처리시설-생오니펌프실(2계열)

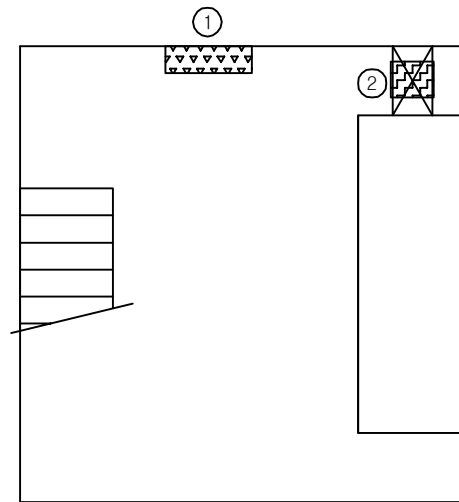


< 지하층 평면도 >

손상 현황 표

[illegible]

주) 손상의 폭과 길이는 m 이며, 단 균열의 폭은 mm 일

KEY PLAN

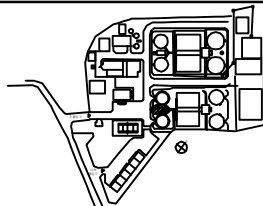


SECTION 101

용역명	2016년 하반기 광주시 공공하수처리시설 정밀점검 용역
과업기간	2016. 10. 18 ~ 2016. 12. 16
발주처	광주 도시관리공사
용역사	서경구조안전전단(주)
도면번호	A-4-6

ID:광주공공하수처리시설-생오니펌프실(2계열)

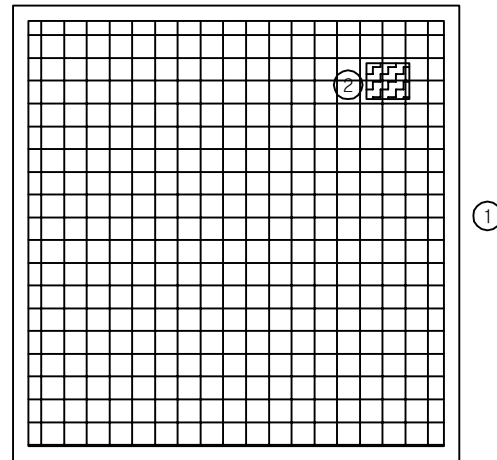


< 옥상층 평면도 >

손상 현황 표

[illegible]

KEY PLAN

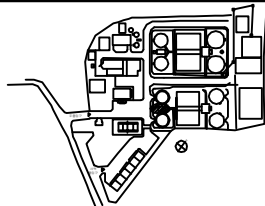


SECTION


			
간	양상근	오영민	파승, 박진, 박
			
장	홍기남	정민진	주수, 승
			
정수, 퇴진, 오	정수, 노	정수	부식
			
정수	정수	정수	기

용역명	2016년 하반기 광주시 공공하수처리시설 정밀점검 용역
과업기간	2016. 10. 18 ~ 2016. 12. 16
발주처	광주 도시관리공사
용역사	서경구조안전진단(주)
도면번호	A-4-7


ID:광주공공하수처리시설-반송오니펌프실(1계열)

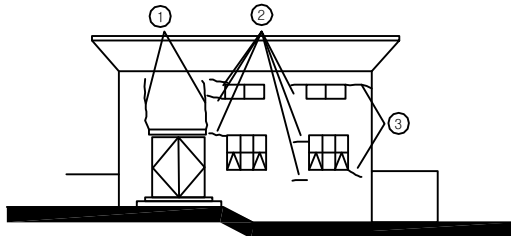


< 정 면 도 >

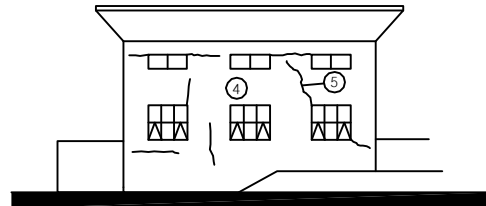

< 배 연 도 >

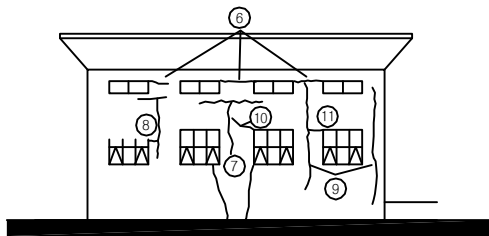

< 좌 측 면 도 >

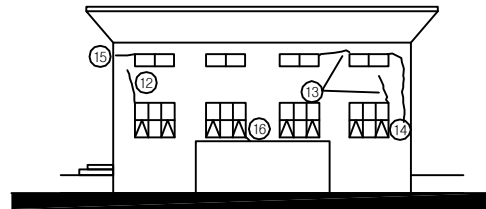


< 우 측 면 도 >

손상 현황 표

[illegible]

KEY PLAN

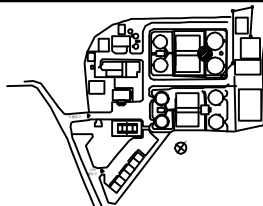


SECTION:


용역명	2016년 하반기 광주시 공공하수처리시설 정밀점검 용역
과업기간	2016. 10. 18 ~ 2016. 12. 16
발주처	광주 도시관리공사
용역사	서경구조안전전단(주)
도면번호	A-5-1

ID: 광주공공하수처리시설-반송오니펌프실(1계열)


< 1층 평면도 >

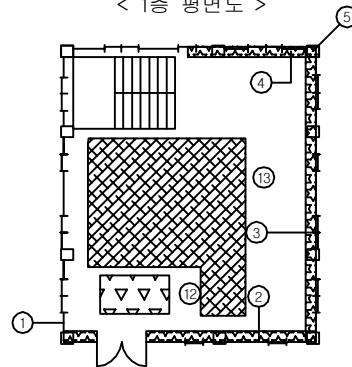

< 옥상층 평면도 >

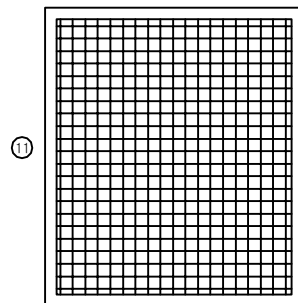


< 지하층 평면도 >

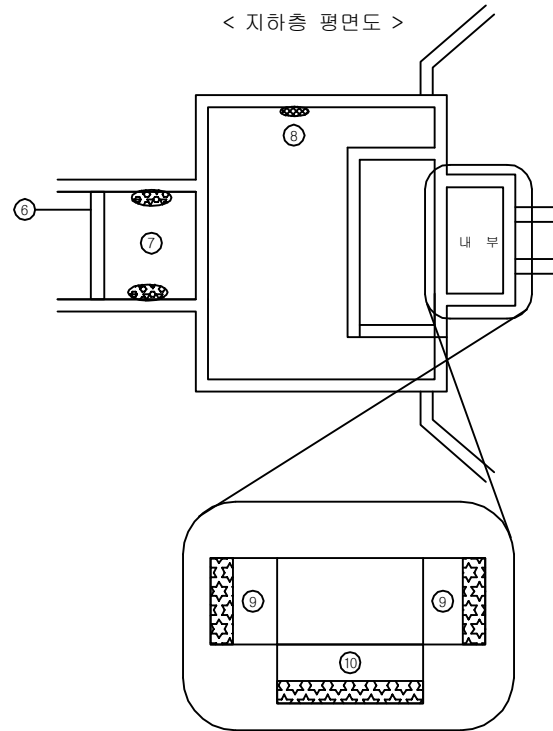

손상 현황 표

[illegible]

KEY PLAN

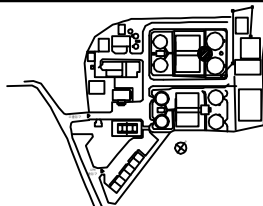


SECTION:


	하얀색 White		검은색 Black		하얀색 White		검은색 Black		하얀색 White		검은색 Black		하얀색 White		검은색 Black		하얀색 White
	하얀색 White		검은색 Black		하얀색 White		검은색 Black		하얀색 White		검은색 Black		하얀색 White		검은색 Black		하얀색 White
	하얀색 White		검은색 Black		하얀색 White		검은색 Black		하얀색 White		검은색 Black		하얀색 White		검은색 Black		하얀색 White
	하얀색 White		검은색 Black		하얀색 White		검은색 Black		하얀색 White		검은색 Black		하얀색 White		검은색 Black		하얀색 White

용역명	2016년 하반기 광주시 공공하수처리시설 정밀점검 용역
과업기간	2016. 10. 18 ~ 2016. 12. 16
발주처	광주 도시관리공사
용역사	서경구조안전진단(주)
도면번호	A-5-2


10:광주공공하수처리시설-반송오니펌프실(2계열)

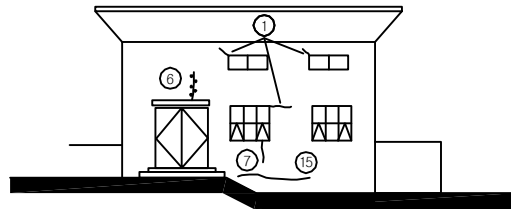


< 정 면 도 >

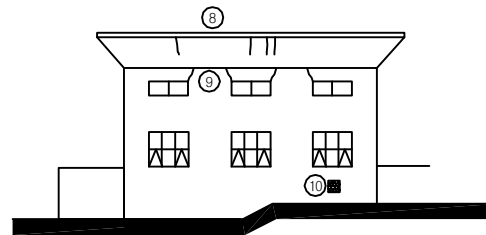

< 배 연 도 >

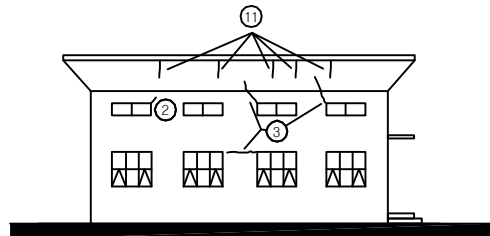

< 좌 측 면 도 >

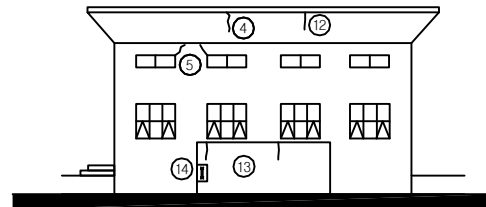


< 우 측 면 도 >

손상 현황 표

[illegible]

KEY PLAN

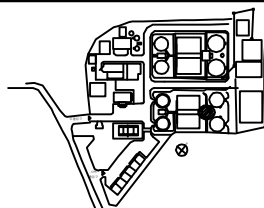


SECTION:

	하얀색 White		검은색 Black
	하얀색 White		하얀색 White
	하얀색 White		하얀색 White
	하얀색 White		하얀색 White
	하얀색 White		하얀색 White


용역명	2016년 하반기 광주시 공공하수처리시설 정밀점검 용역
과업기간	2016. 10. 18 ~ 2016. 12. 16
발주처	광주 도시관리공사
용역사	서경구조안전진단(주)
도면번호	A-5-3

10:광주공공하수처리시설-반송오니펌프실(2계열)


< 1층 평면도 >

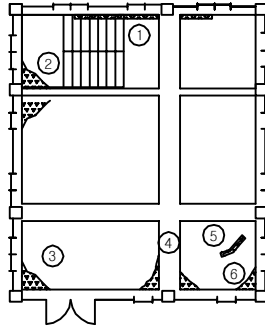

< 옥상층 평면도 >

 


< 지하층 평면도 >

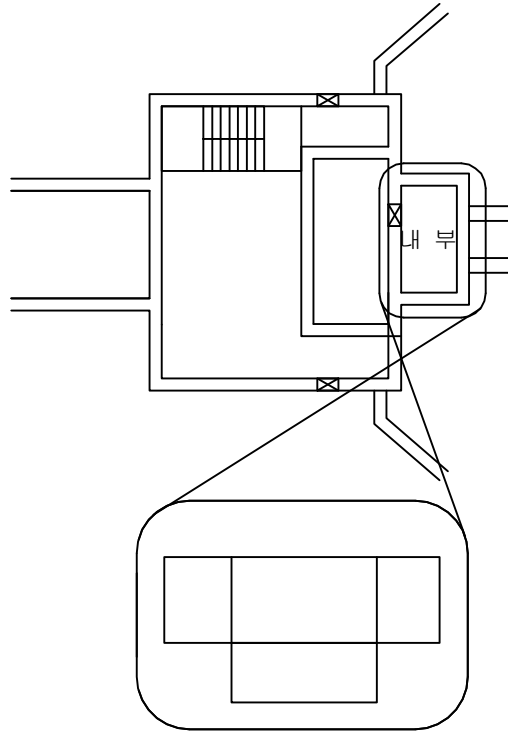

손상 현황 표

[illegible]

KEY PLAN

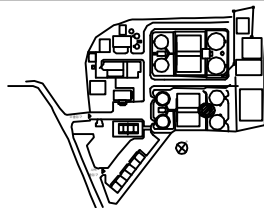


SECTION


			
一	二	三	四
			
五	六	七	八
			
九	十	百	千

용역명	2016년 하반기 광주시 공공하수처리시설 정밀점검 용역
과업기간	2016. 10. 18 ~ 2016. 12. 16
발주처	광주 도시관리공사
용역사	서경구조안전진단(주)
도면번호	A-5-4

ID:광주공공하수처리시설-탈수기실

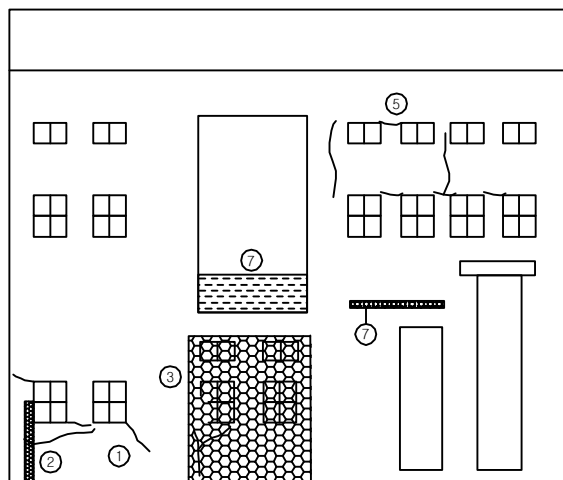

< 정 면 도 >

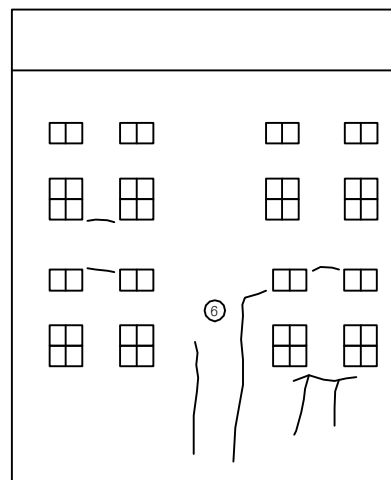


< 우 측 면 도 >

손상 현황 표

[illegible]

주) 손상의 폭과 길이는 m 이며, 단 균열의 폭은 mm 일


⇒KEY PLAN⇒

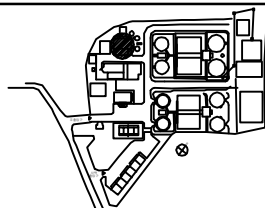


SECTION:

			
一	二	三	四
			
五	六	七	八
			
九	十	十一	十二

용역명	2016년 하반기 광주시 공공하수처리시설 정밀점검 용역
과업기간	2016. 10. 18 ~ 2016. 12. 16
발주처	광주 도시관리공사
용역사	서경구조안전진단(주)
도면번호	A-6-1

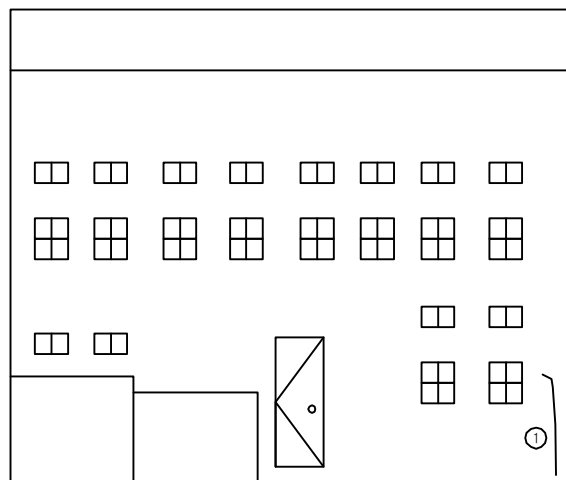

< 배 연 도 >

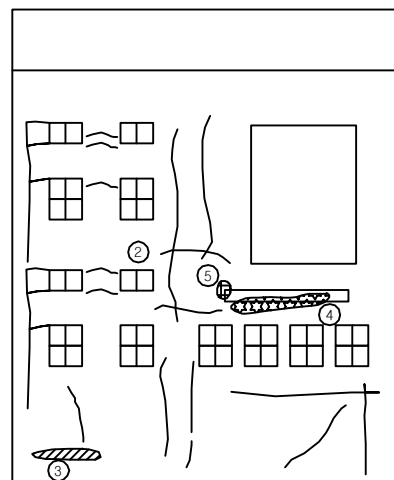


< 좌 측 면 도 >

손상 현황 표

[illegible]

주) 손상의 폭과 길이는 m 이며, 단 균열의 폭은 mm 일

⇒KEY PLAN⇒

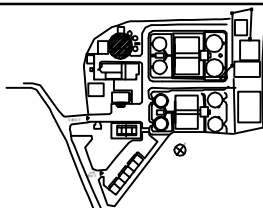


SECTION:

용역명	2016년 하반기 광주시 공공하수처리시설 정밀점검 용역
과업기간	2016. 10. 18 ~ 2016. 12. 16
발주처	광주 도시관리공사
용역사	서경구조안전진단(주)
도면번호	A-6-2


ID:광주공공하수처리시설-탈수기실

< 1층 평면도 >

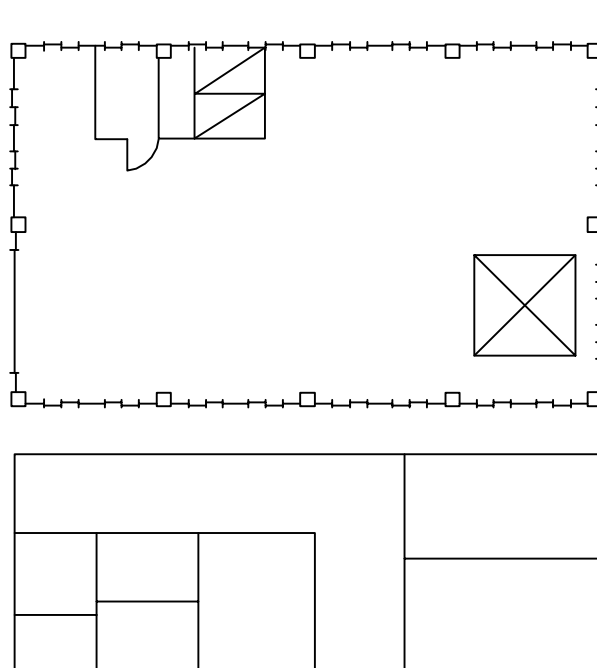

< 2층 평면도 >


< 지하층 평면도 >

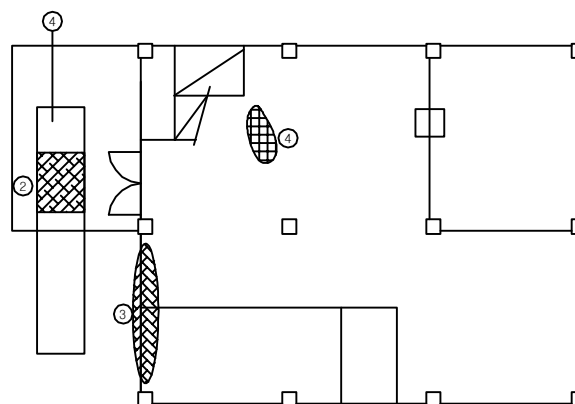

손상 현황 표

[illegible]

⇒KEY PLAN⇒

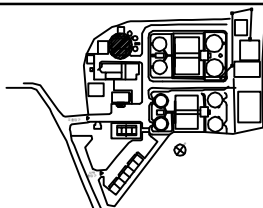


SECTION:


			

용역명	2016년 하반기 광주시 공공하수처리시설 정밀점검 용역
과업기간	2016. 10. 18 ~ 2016. 12. 16
발주처	광주 도시관리공사
용역사	서경구조안전진단(주)
도면번호	A-6-3


10:광주공공하수처리시설-분뇨 처리장

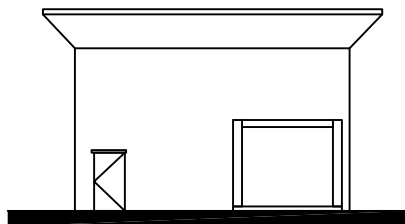


< 정 면 도 >

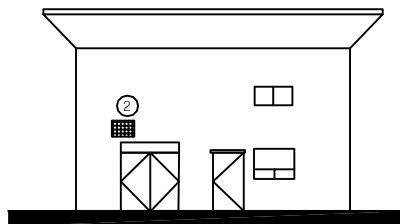

< 배 면 도 >

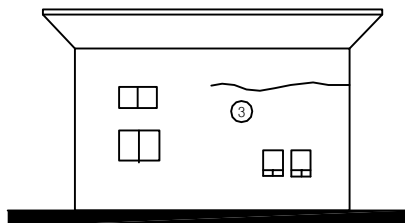

< 좌 측 면 도 >

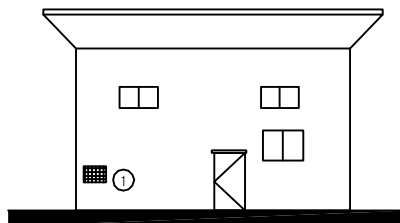


< 우 측 면 도 >

손상 현황 표

[illegible]

KEY PLAN

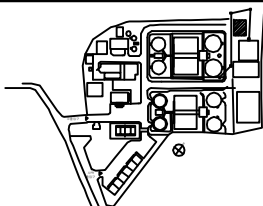


SECTION:


			
ㅏ	ㅑ	ㅓ	ㅕ
			
ㅗ	ㅛ	ㅜ	ㅠ
			
ㅡ	ㅟ	ㅞ	ㅝ
			
ㅚ	ㅜ	ㅡ	ㅟ
			
ㅜ	ㅟ	ㅞ	ㅝ
			
ㅞ	ㅝ	ㅟ	ㅠ
			
ㅠ	ㅡ	ㅢ	ㅣ
			
ㅣ	ㅤ	ㅥ	ㅦ
			
ㅧ	ㅨ	ㅩ	ㅪ
			
ㅫ	ㅬ	ㅭ	ㅸ

용역명	2016년 하반기 광주시 공공하수처리시설 정밀점검 용역
과업기간	2016. 10. 18 ~ 2016. 12. 16
발주처	광주 도시관리공사
용역사	서경구조안전진단(주)
도면번호	A-7-1

10:광주공공하수처리시설-분뇨처리장

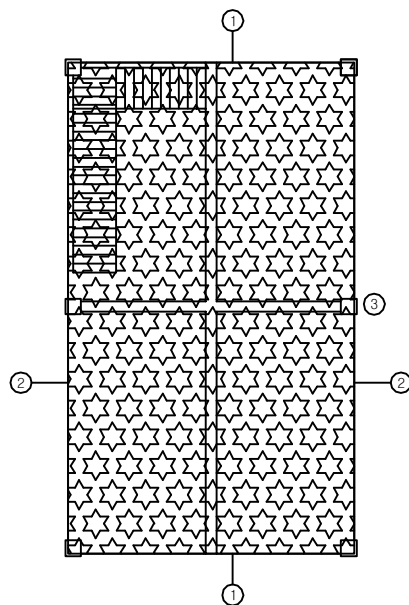

< 지하층 평면도 >

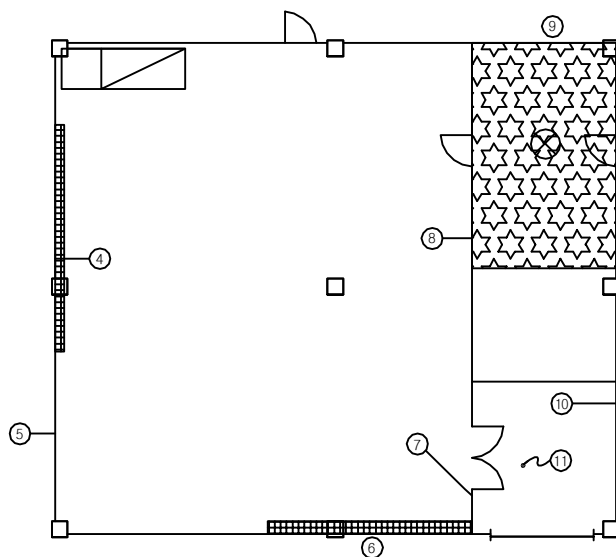


< 1층 평면도 >

손상 현황 표

[illegible]

주) 손상의 폭과 길이는 m 이며, 단 균열의 폭은 mm 일

⇒KEY PLAN⇒

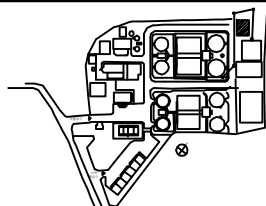


SECTION:


[illegible]

용역명	2016년 하반기 광주시 공공하수처리시설 정밀점검 용역
과업기간	2016. 10. 18 ~ 2016. 12. 16
발주처	광주 도시관리공사
용역사	서경구조안전진단(주)
도면번호	A-7-2


ID:광주공공하수처리시설-변전실

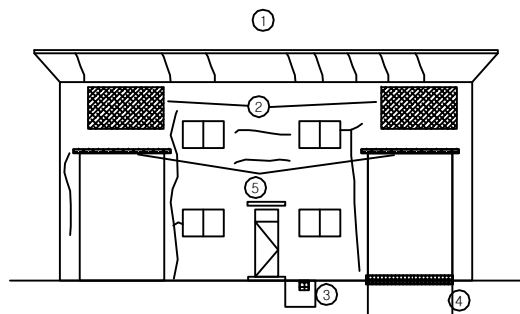


< 정 면 도 >

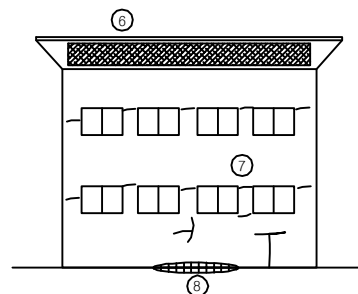

< 우 측 면 도 >

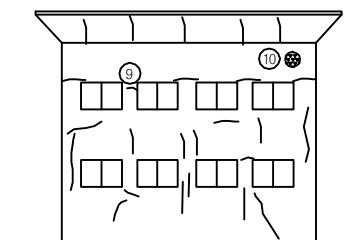

< 좌 측 면 도 >

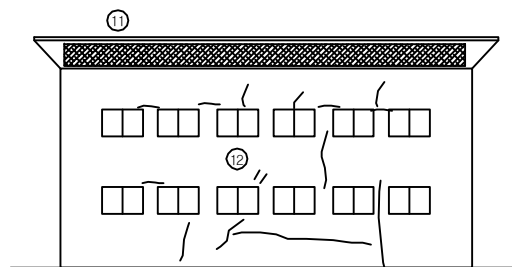


< 배 면 도 >

손상 현황 표

[illegible]

KEY PLAN

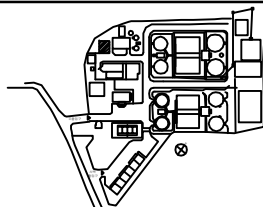


SECTION:


[illegible]

용역명	2016년 하반기 광주시 공공하수처리시설 정밀점검 용역
과업기간	2016. 10. 18 ~ 2016. 12. 16
발주처	광주 도시관리공사
용역사	서경구조안전전단(주)
도면번호	A-8-1


10:광주공공하수처리시설-변전실 내부

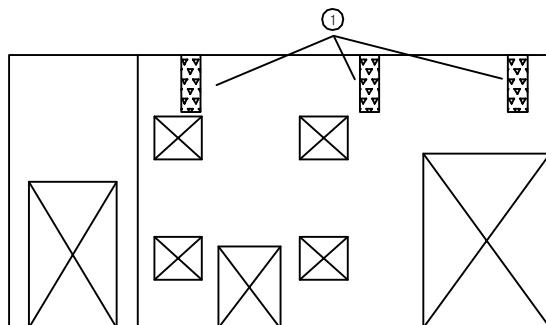


< 정 면 도 >

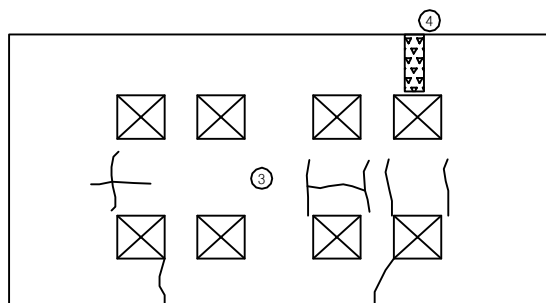

< 좌 측 면 도 >

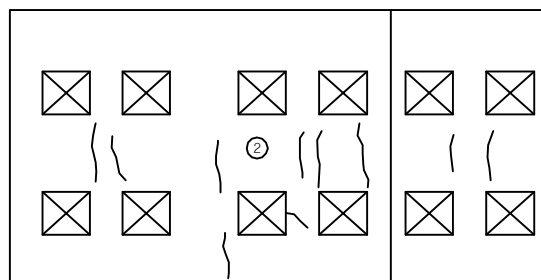

< 배 면 도 >

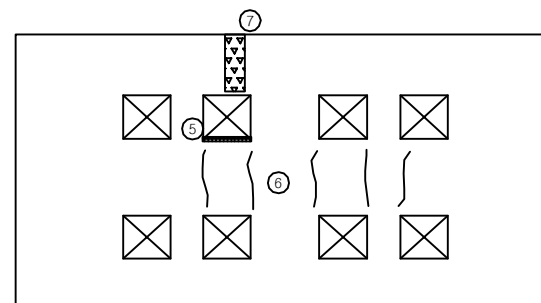


< 우 측 면 도 >

손상 현황 표

[illegible]

⇒KEY PLAN⇒

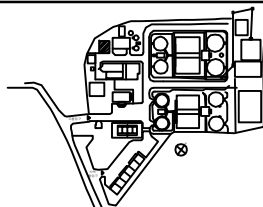


SECTION:


			
ㅏ	ㅑ	ㅓ	ㅕ
			
ㅗ	ㅛ	ㅜ	ㅠ
			
ㅡ	ㅟ	ㅠ	ㅢ
			
ㅖ	ㅞ	ㅝ	ㅞ
			
ㅙ	ㅚ	ㅛ	ㅜ
			
ㅝ	ㅞ	ㅟ	ㅠ
			
ㅢ	ㅣ	ㅤ	ㅥ

용역명	2016년 하반기 광주시 공공하수처리시설 정밀점검 용역
과업기간	2016. 10. 18 ~ 2016. 12. 16
발주처	광주 도시관리공사
용역사	서경구조안전진단(주)
도면번호	A-8-2

10:광주공공하수처리시설-변전실 내부

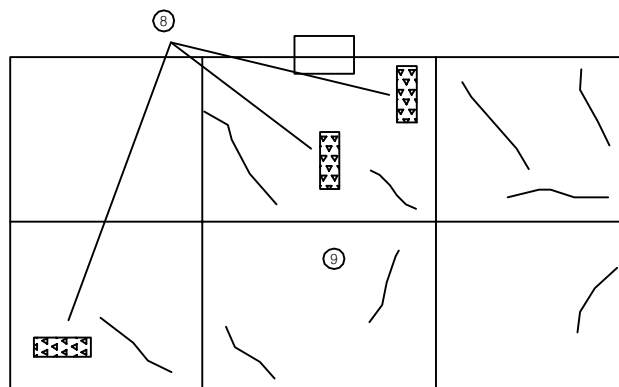

< 1층 천장 >

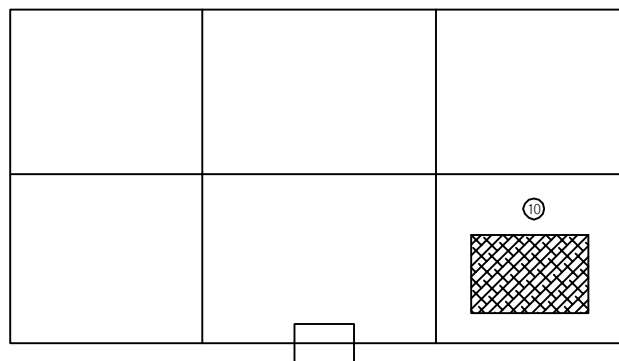


< 1층 바닥 >

손상 현황 표

[illegible]

주) 손상의 폭과 길이는 m 이며, 단 균열의 폭은 mm 일

KEY PLAN

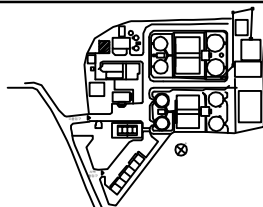


SECTION:


 교육부	 보건복지부	 환경부	 농림축산식품부
 산업통상자원부	 과학정보통신부	 문화체육관광부	 여성가족부
 법무부	 내무부	 국방부	 통일부
 외교부	 환경부	 교육부	 보건복지부

용역명	2016년 하반기 광주시 공공하수처리시설 정밀점검 용역
과업기간	2016. 10. 18 ~ 2016. 12. 16
발주처	광주 도시관리공사
용역사	서경구조안전진단(주)
도면번호	A-8-3


ID:광주공공하수처리시설-자재창고

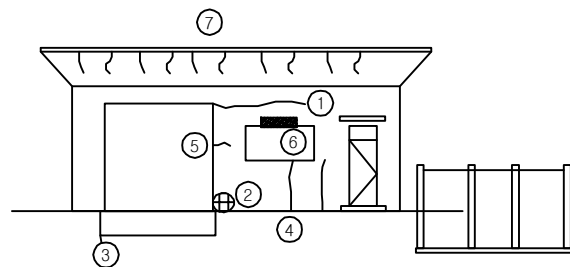


< 정 면 도 >

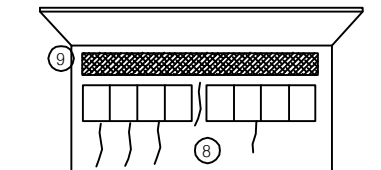

< 우 측 면 도 >

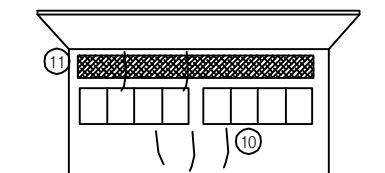

< 좌 측 면 도 >

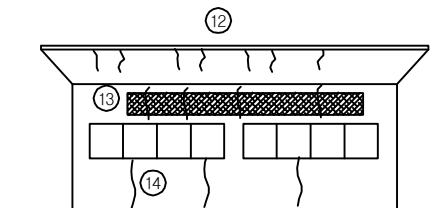


< 배 연 도 >

손상 현황 표

[illegible]


⇒KEY PLAN⇒

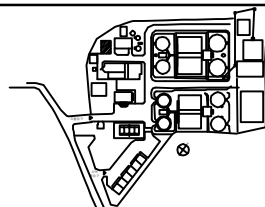


SECTION:

[illegible]


용역명	2016년 하반기 광주시 공공하수처리시설 정밀점검 용역
과업기간	2016. 10. 18 ~ 2016. 12. 16
발주처	광주 도시관리공사
용역사	서검구조안전진단(주)
도면번호	A-9-1

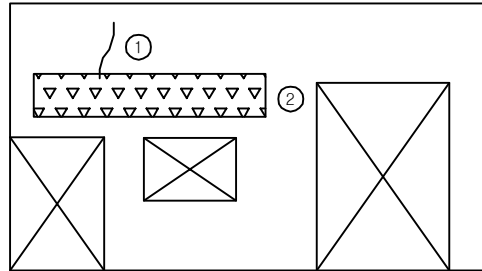


< 정 면 도 >

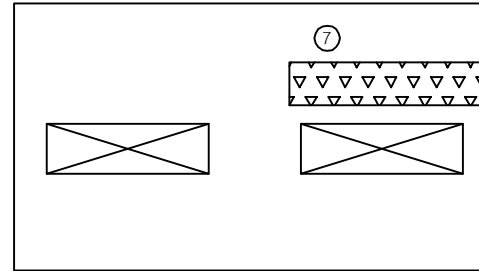

< 우 측 면 도 >

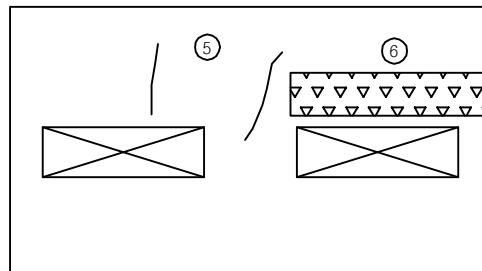

< 좌 측 면 도 >

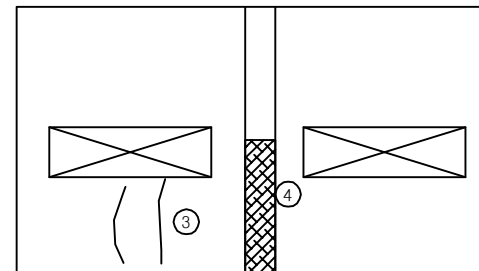


< 배 면 도 >

손상 현황 표

[illegible]

⇒KEY PLAN⇒

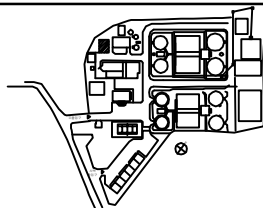


SECTION:


			
一	二	三	四
			
五	六	七	八
			
九	十	十一	十二

용역명	2016년 하반기 광주시 공공하수처리시설 정밀점검 용역
과업기간	2016. 10. 18 ~ 2016. 12. 16
발주처	광주 도시관리공사
용역사	서경구조안전전단(주)
도면번호	A-9-2

10:광주공공하수처리시설-자재창고 내부

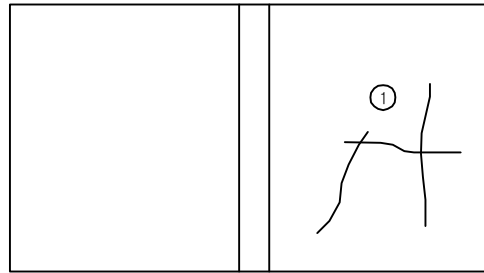

< 1층 천장부 >

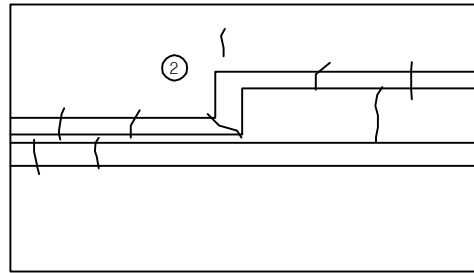


< 1층 바닥 >

손상 현황 표

[illegible]

주) 손상의 폭과 길이는 m 이며, 단 균열의 폭은 mm 일

KEY PLAN

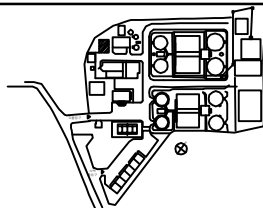


SECTION


			
一	二	三	四
			
五	六	七	八
			
九	十	十一	十二

용역명	2016년 하반기 광주시 공공하수처리시설 정밀점검 용역
과업기간	2016. 10. 18 ~ 2016. 12. 16
발주처	광주 도시관리공사
용역사	서경구조안전전단(주)
도면번호	A-9-3


ID: 광주공공하수처리시설-관리동

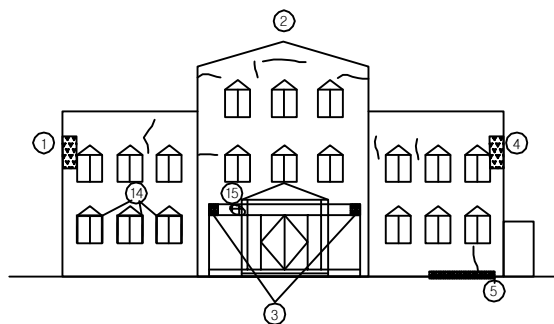


< 정 면 도 >

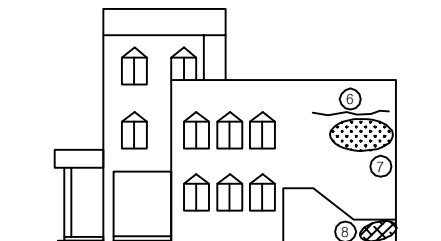

< 우 측 면 도 >

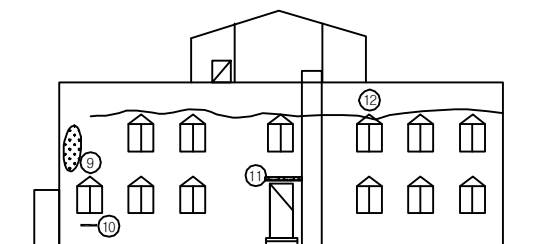

< 배 면 도 >

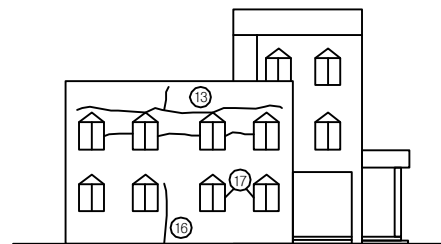


< 좌 측 면 도 >

손상 현황 표

[illegible]

주) 손상의 폭과 길이는 m 이며, 단 균열의 폭은 mm 일

⇒KEY PLAN⇒

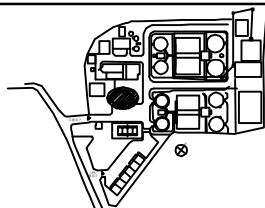


SECTION:

[illegible]

용역명	2016년 하반기 광주시 공공하수처리시설 정밀점검 용역
과업기간	2016. 10. 18 ~ 2016. 12. 16
발주처	광주 도시관리공사
용역사	서경구조안전진단(주)
도면번호	A-10-1

ID: 광주공공하수처리시설-관리동

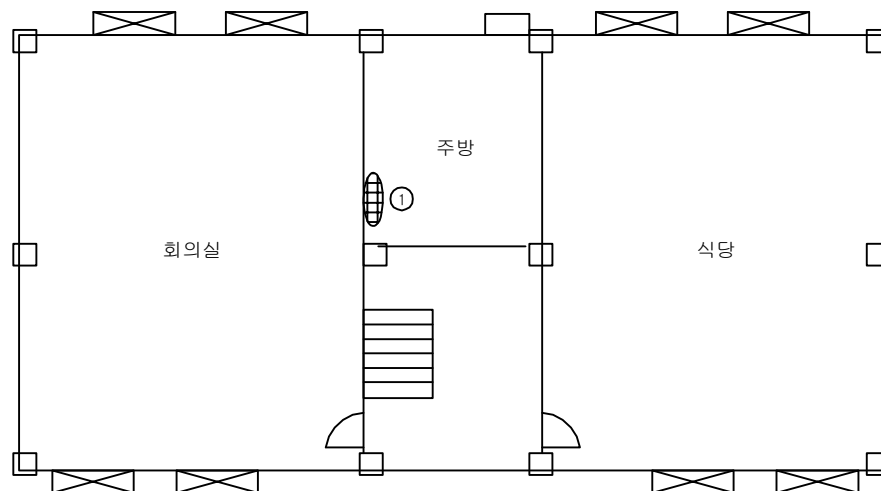


< 지하층 평면도 >

손상 현황 표

[illegible]

⇒KEY PLAN⇒

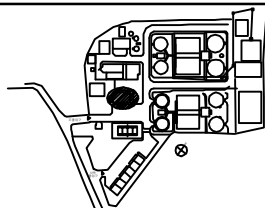


SECTION

용역명	2016년 하반기 광주시 공공하수처리시설 정밀점검 용역
과업기간	2016. 10. 18 ~ 2016. 12. 16
발주처	광주 도시관리공사
용역사	서경구조안전전단(주)
도면번호	A-10-2

ID: 광주공공하수처리시설-관리동

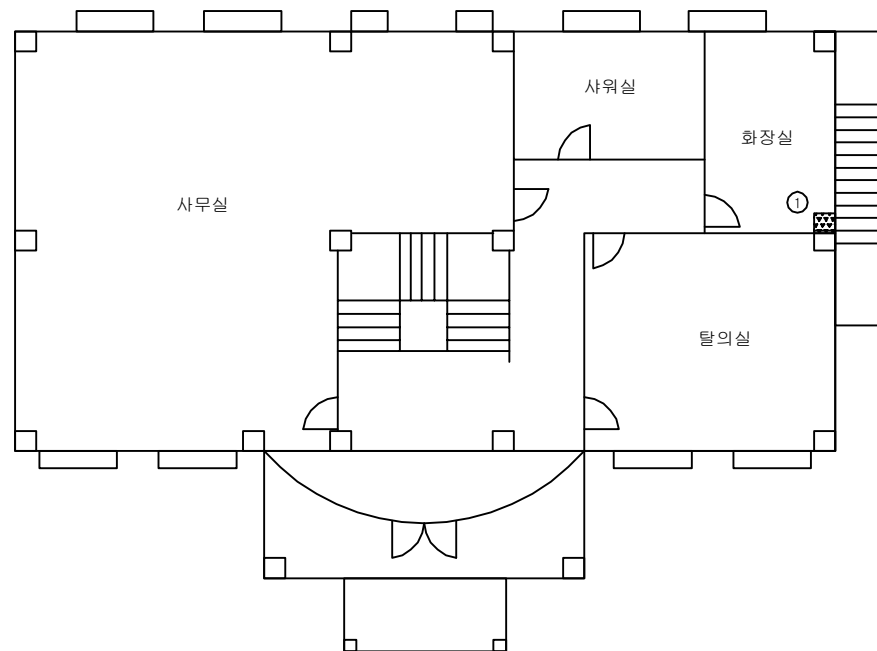


< 1층 평면도 >

손상 현황 표

[illegible]

주) 손상의 폭과 길이는 m 이며, 단 균열의 폭은 mm 일

KEY PLAN

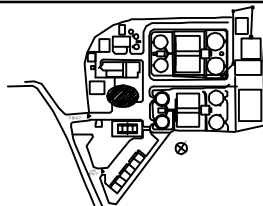


SECTION:

	단색		단색		단색		단색, 격자, 기하
	단색		단색		단색		단색, 기하
	단색, 격자, 기하		단색		단색		단색
	단색, 격자, 기하		단색		단색		단색
	단색		단색		단색		단색
	단색		단색		단색		단색
	단색		단색		단색		단색
	단색		단색		단색		단색

용역명	2016년 하반기 광주시 공공하수처리시설 정밀점검 용역
과업기간	2016. 10. 18 ~ 2016. 12. 16
발주처	광주 도시관리공사
용역사	서경구조안전전단(주)
도면번호	A-10-3

ID: 광주공공하수처리시설-관리동

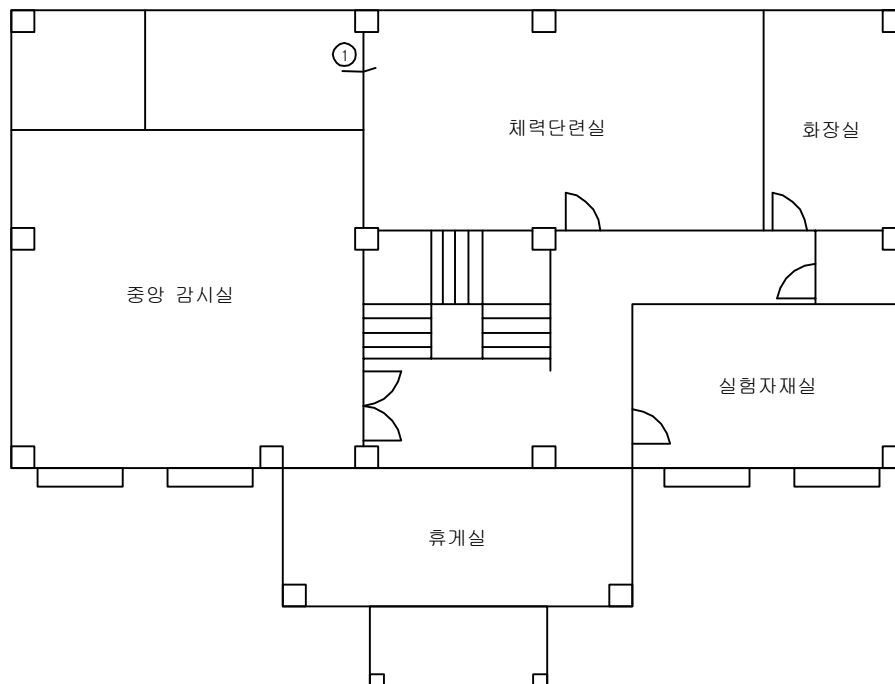


< 2층 평면도 >

손상 현황 표

[illegible]


주) 손상의 폭과 길이는 m 이며, 단 균열의 폭은 mm 일

⇒KEY PLAN⇒

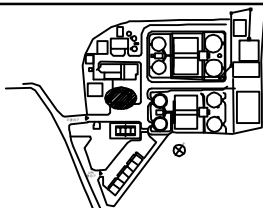


SECTION

용역명	2016년 하반기 광주시 공공하수처리시설 정밀점검 용역
과업기간	2016. 10. 18 ~ 2016. 12. 16
발주처	광주 도시관리공사
용역사	서경구조안전전단(주)
도면번호	A-10-4

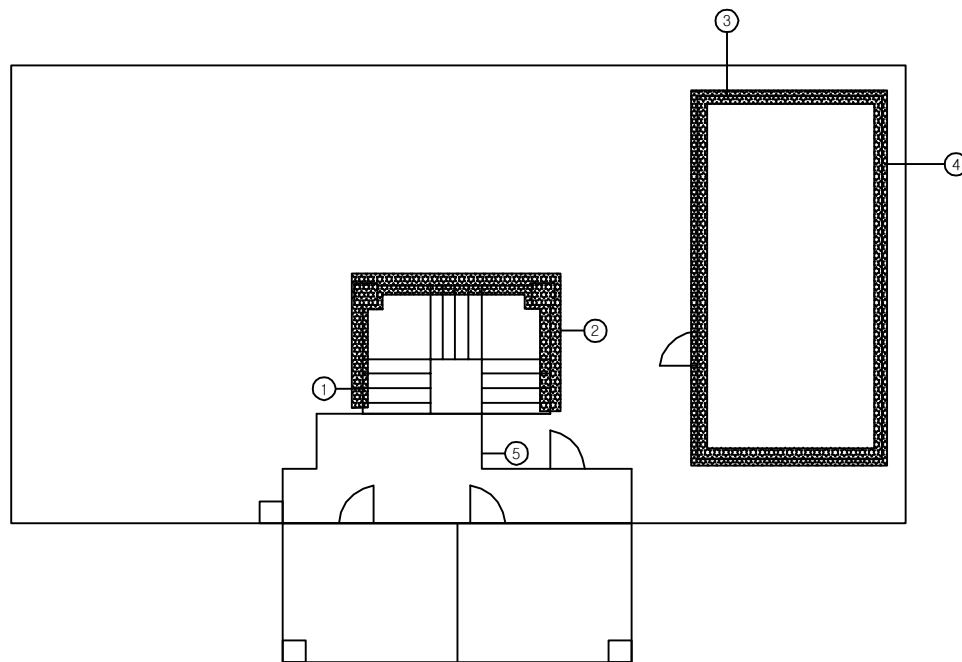

< 옥상층 평면도 >

KEY PLAN

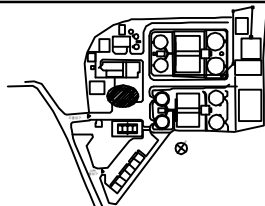

SECTION


			
한글 자	한글 자	한글 자	한글 자
			
한글 자	한글 자	한글 자	한글 자
			
한글 자	한글 자	한글 자	한글 자
			
한글 자	한글 자	한글 자	한글 자
			
한글 자	한글 자	한글 자	한글 자

손상 현황 표

[illegible]

주) 손상의 폭과 길이는 m 이며, 단 균열의 폭은 mm 일


용역명	2016년 하반기 광주시 공공하수처리시설 정밀점검 용역
과업기간	2016. 10. 18 ~ 2016. 12. 16
발주처	광주 도시관리공사
용역사	서경구조안전진단(주)
도면번호	A-10-5

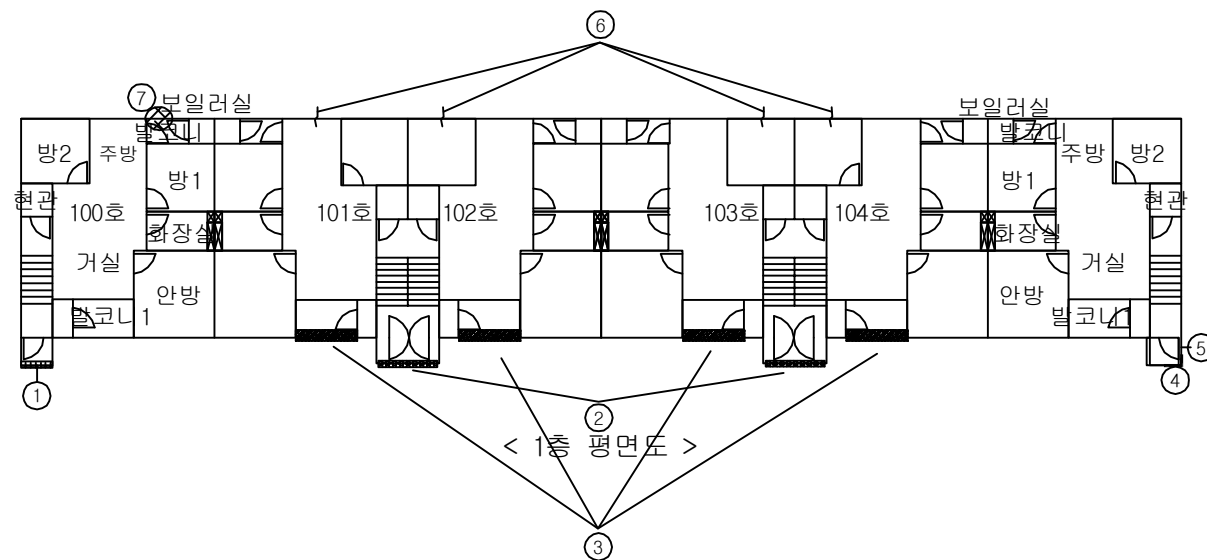

손상 현황 표


주) 손상의 폭과 길이는 m 이며, 단 균열의 폭은 mm 일

KEY PLAN:

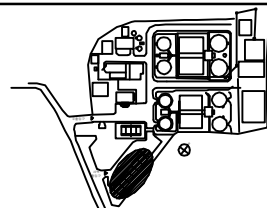

SECTION:

용역명	2016년 하반기 광주시 공공하수처리시설 정밀점검 용역
과업기간	2016. 10. 18 ~ 2016. 12. 16
발주처	광주 도시관리공사
용역사	서경구조안전진단(주)
도면번호	A-11-1

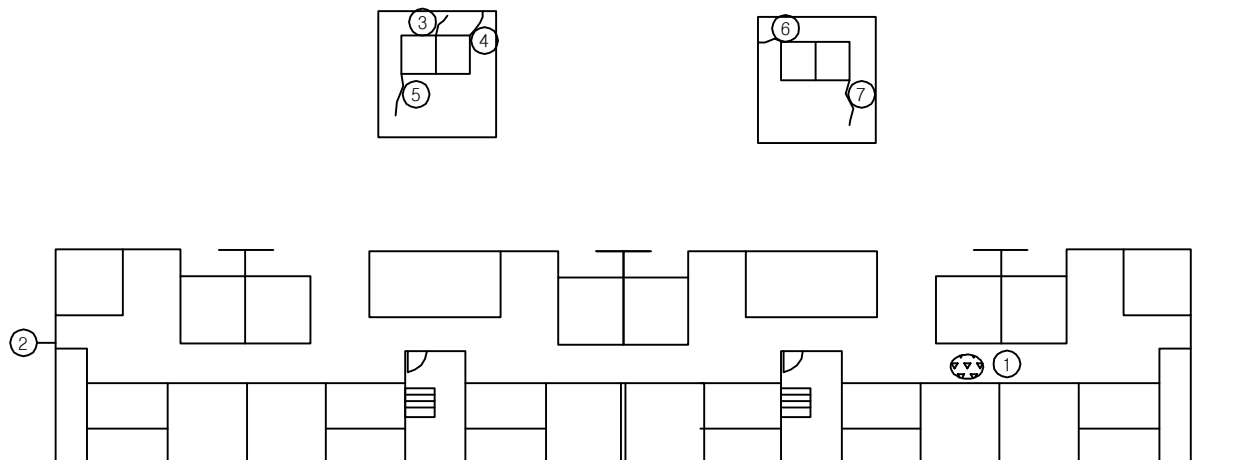


< 지하층 평면도 >

손상 현황 표

[illegible]

⇒KEY PLAN⇒

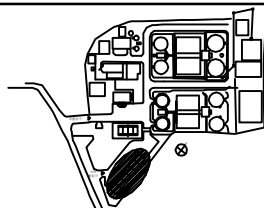

SECTION:

			
ㅏ	ㅑ	ㅓ	ㅕ
			
ㅗ	ㅛ	ㅜ	ㅠ
			
ㅡ	ㅟ	ㅞ	ㅝ
			
ㅚ	ㅜ	ㅡ	ㅟ
			
ㅜ	ㅟ	ㅞ	ㅝ
			
ㅞ	ㅟ	ㅞ	ㅝ
			
ㅟ	ㅟ	ㅞ	ㅝ

용역명	2016년 하반기 광주시 공공하수처리시설 정밀점검 용역
과업기간	2016. 10. 18 ~ 2016. 12. 16
발주처	광주 도시관리공사
용역사	서경구조안전진단(주)
도면번호	A-11-2