


곤지암공공하수처리시설

10:곤지암공공하수처리시설-평면도

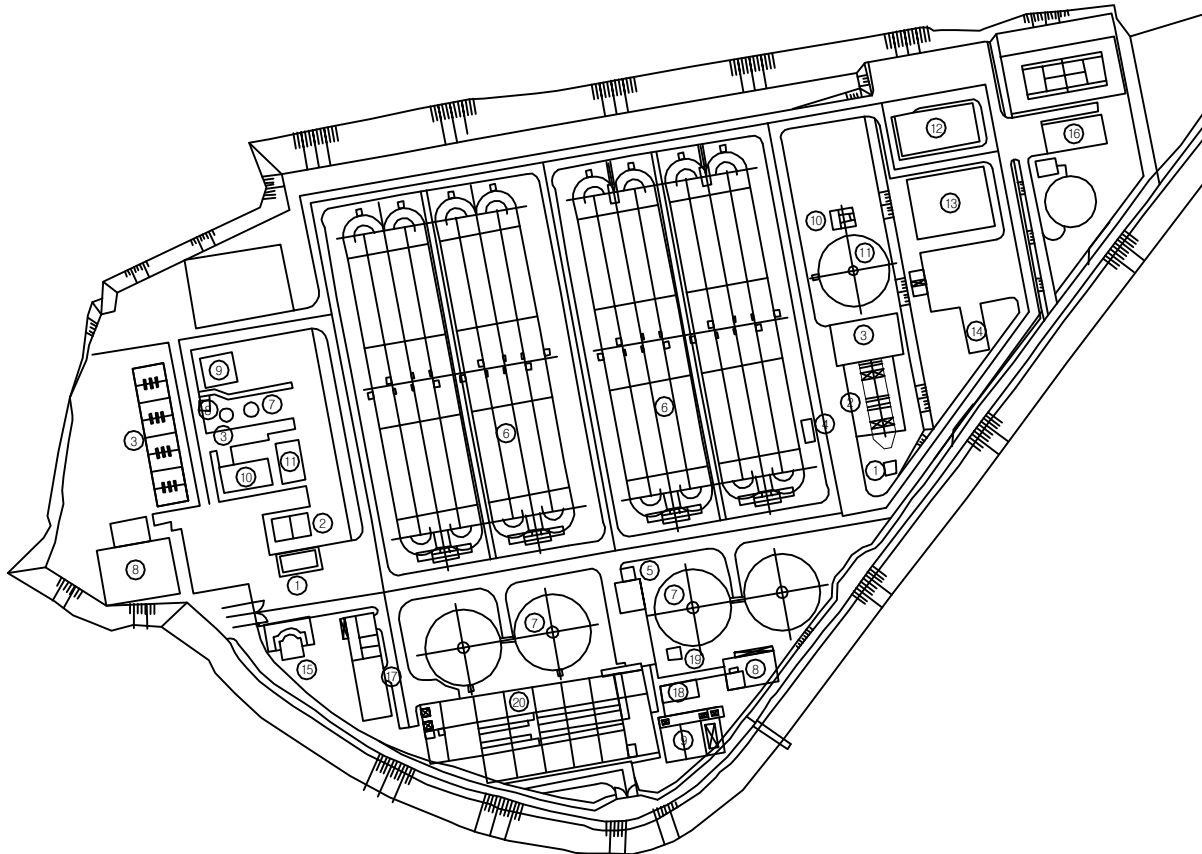

KEY PLAN

품례


 一色	 二色	 三色	 四色
 五色	 六色	 七色	 八色
 九色	 十色	 十一色	 十二色

손상 현황 표


[illegible]

용역명	2016년 하반기 광주시 공공하수처리시설 정밀점검 용역
과업기간	2016. 10. 18 ~ 2016. 12. 16
발주처	광주 도시관리공사
용역사	서경구조안전진단(주)
도면번호	


10:곤지암공공하수처리시설-유입맨홀

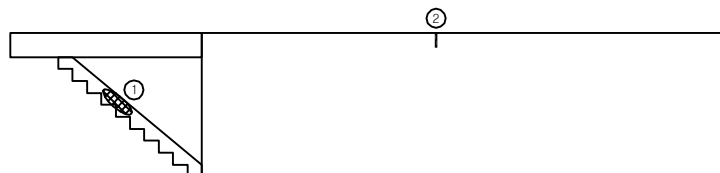


< 좌 측 면 도 >

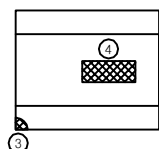

< 정 면 도 >

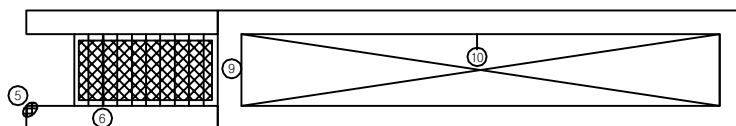

< 평 면 도 >

 

< 배 면 도 >




< 우 측 면 도 >

손상 현황 표

[illegible]

주) 손상의 폭과 길이는 m 이며, 단 균열의 폭은 mm 일


KEY PLAN:

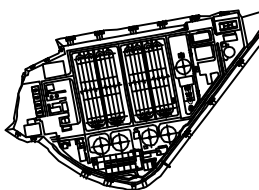

음례


[illegible]

용역명	2016년 하반기 광주시 공공하수처리시설 정밀점검 용역
과업기간	2016. 10. 18 ~ 2016. 12. 16
발주처	광주 도시관리공사
용역사	서경구조안전진단(주)
도면번호	W-1-1

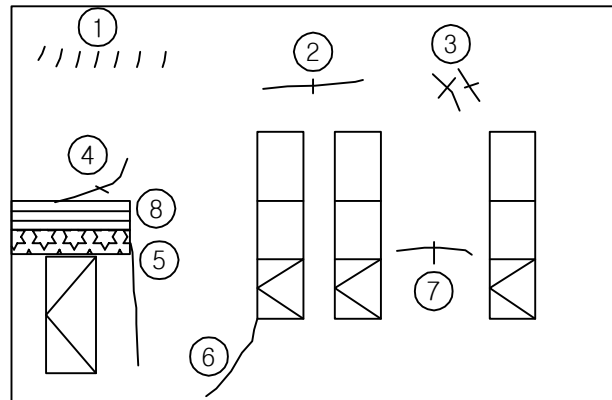

< 정 면 도 >

KEY PLAN

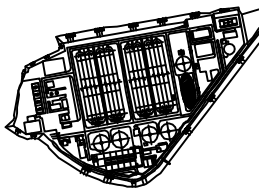

문제


			
한글 자모 ㄱ	한글 자모 ㅋ	한글 자모 ㆁ	한글 자모 ㅅ
			
한글 자모 ㆁ	한글 자모 ㄴ	한글 자모 ㄷ	한글 자모 ㄹ
			
한글 자모 ㄷ	한글 자모 ㅌ	한글 자모 ㄴ	한글 자모 ㄷ
			
한글 자모 ㄴ	한글 자모 ㄴ	한글 자모 ㄴ	한글 자모 ㄴ
			
한글 자모 ㄴ	한글 자모 ㄴ	한글 자모 ㄴ	한글 자모 ㄴ
손상 현황 표

[illegible]

주) 손상의 폭과 길이는 m 이며, 단 균열의 폭은 mm 일

용역명	2016년 하반기 광주시 공공하수처리시설 정밀점검 용역
과업기간	2016. 10. 18 ~ 2016. 12. 16
발주처	광주 도시관리공사
용역사	서경구조안전진단(주)
도면번호	A-1-1

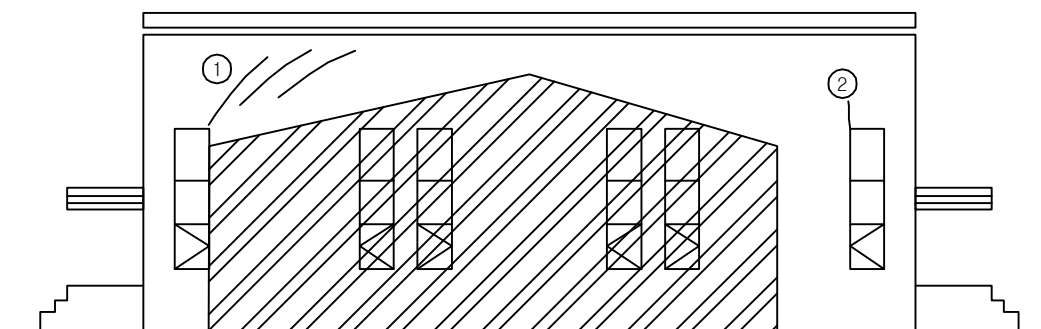


< 좌 측 면 도 >

손상 현황 표

[illegible]

⇒KEY PLAN⇒

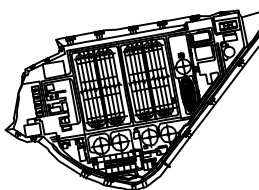


문제

	인		단, 단, 단		단, 단, 단		단, 단, 단
	단		단, 단, 단		단, 단, 단		단, 단, 단
	단, 단, 단		단, 단, 단		단, 단, 단		단, 단, 단
	단, 단, 단		단, 단, 단		단, 단, 단		단, 단, 단
용역명	2016년 하반기 광주시 공공하수처리시설 정밀점검 용역
과업기간	2016. 10. 18 ~ 2016. 12. 16
발주처	광주 도시관리공사
용역사	서경구조안전진단(주)
도면번호	A-1-2

ID:곤지암공공하수처리시설-침사지 및 유입펌프장

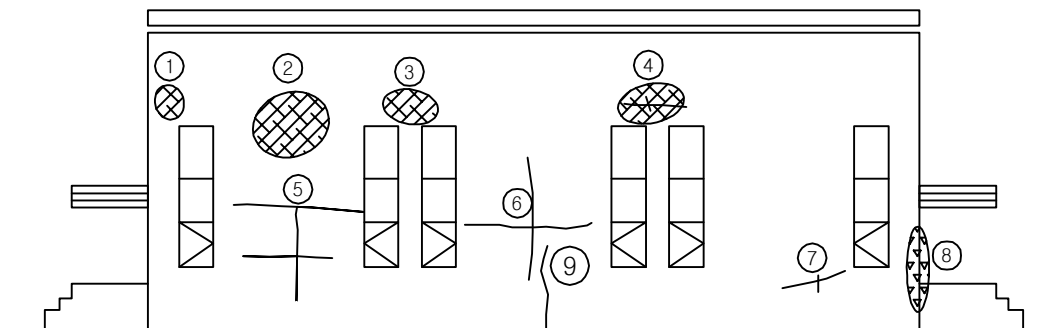


< 우 측 면 도 >

손상 현황 표

[illegible]


⇒KEY PLAN⇒

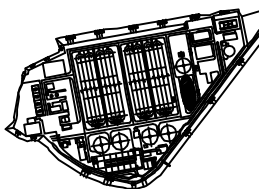

품례

			
1. 선	2. 가로선	3. 대각선	4. 격자
			
5. 가로선	6. 세로선	7. 대각선	8. 격자
			
9. 가로선	10. 가로선	11. 세로선	12. 세로선
			
13. 대각선	14. 대각선	15. 격자	16. 격자
			
17. 가로선	18. 가로선	19. 세로선	20. 세로선
			
21. 대각선	22. 대각선	23. 격자	24. 격자

용역명	2016년 하반기 광주시 공공하수처리시설 정밀점검 용역
과업기간	2016. 10. 18 ~ 2016. 12. 16
발주처	광주 도시관리공사
용역사	서경구조안전전단(주)
도면번호	A-1-3

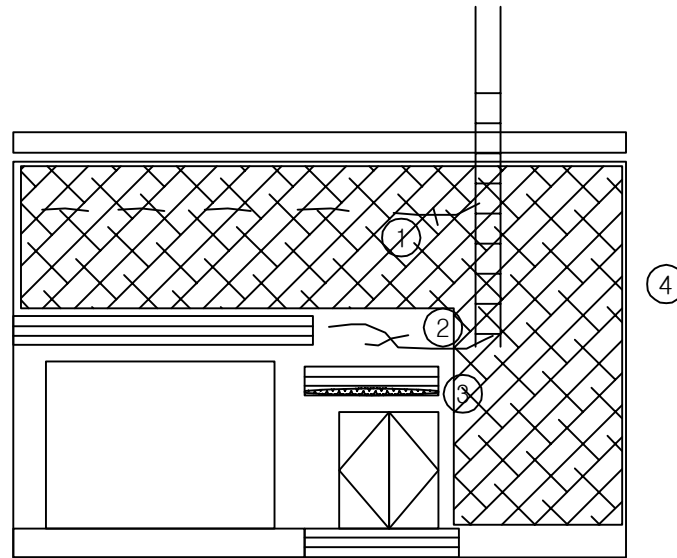


< 배 면 도 >

손상 현황 표

[illegible]

KEY PLAN

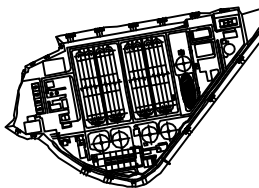


문제

			
한글 자모 ㄱ	한글 자모 ㅋ	한글 자모 ㆁ	한글 자모 ㅅ
			
한글 자모 ㆁ	한글 자모 ㄴ	한글 자모 ㄷ	한글 자모 ㅈ
			
한글 자모 ㄷ	한글 자모 ㅌ	한글 자모 ㄹ	한글 자모 ㅊ
			
한글 자모 ㅈ	한글 자모 ㅊ	한글 자모 ㅍ	한글 자모 ㅎ
			
한글 자모 ㅅ	한글 자모 ㅆ	한글 자모 ㅇ	한글 자모 ㆁ

용역명	2016년 하반기 광주시 공공하수처리시설 정밀점검 용역
과업기간	2016. 10. 18 ~ 2016. 12. 16
발주처	광주 도시관리공사
용역사	서경구조안전전단(주)
도면번호	A-1-4

ID:곤지암공공하수처리시설-침사지 및 유입펌프장

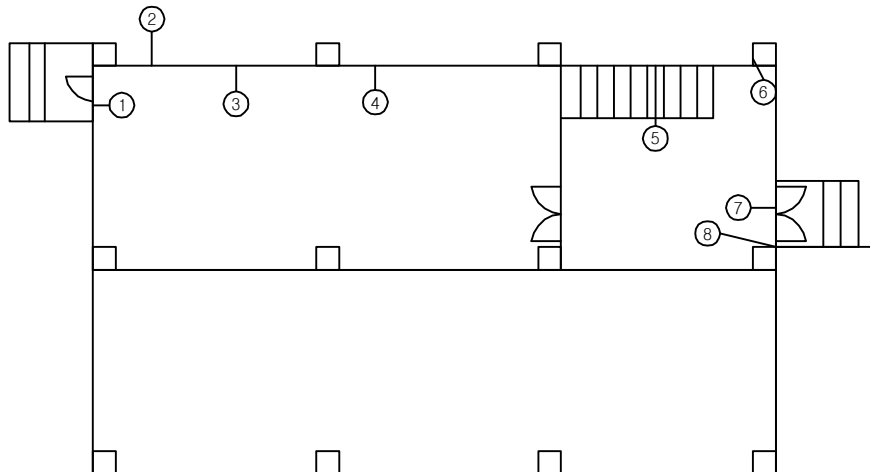


< 1층 평면도 >

손상 현황 표

[illegible]

주) 손상의 폭과 길이는 m 이며, 단 균열의 폭은 mm 일

KEY PLAN

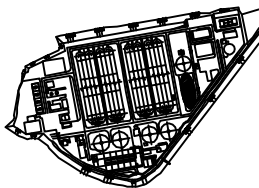


예

	단 (단)		단 (단)		단 (단)		단 (단)
	단 (단)		단 (단)		단 (단)		단 (단)
	단 (단)		단 (단)		단 (단)		단 (단)
	단 (단)		단 (단)		단 (단)		단 (단)

용역명	2016년 하반기 광주시 공공하수처리시설 정밀점검 용역
과업기간	2016. 10. 18 ~ 2016. 12. 16
발주처	광주 도시관리공사
용역사	서경구조안전진단(주)
도면번호	A-1-5

ID:곤지암공공하수처리시설-침사지 및 유입펌프장

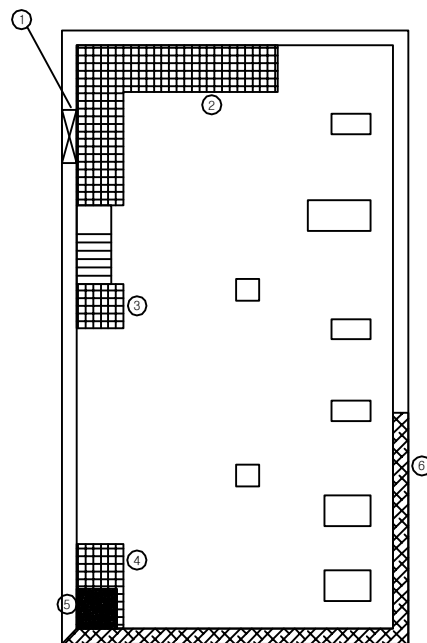


< 옥상층 평면도 >

손상 현황 표

[illegible]

주) 손상의 폭과 길이는 m 이며, 단 균열의 폭은 mm 일

KEY PLAN

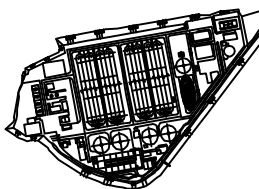


품례

			
한글 자모	한글 자모	한글 자모	한글 자모
			
한글 자모	한글 자모	한글 자모	한글 자모
용역명	2016년 하반기 광주시 공공하수처리시설 정밀점검 용역
과업기간	2016. 10. 18 ~ 2016. 12. 16
발주처	광주 도시관리공사
용역사	서경구조안전진단(주)
도면번호	A-1-6

ID:곤지암공공하수처리시설-침사지 및 유입펌프장

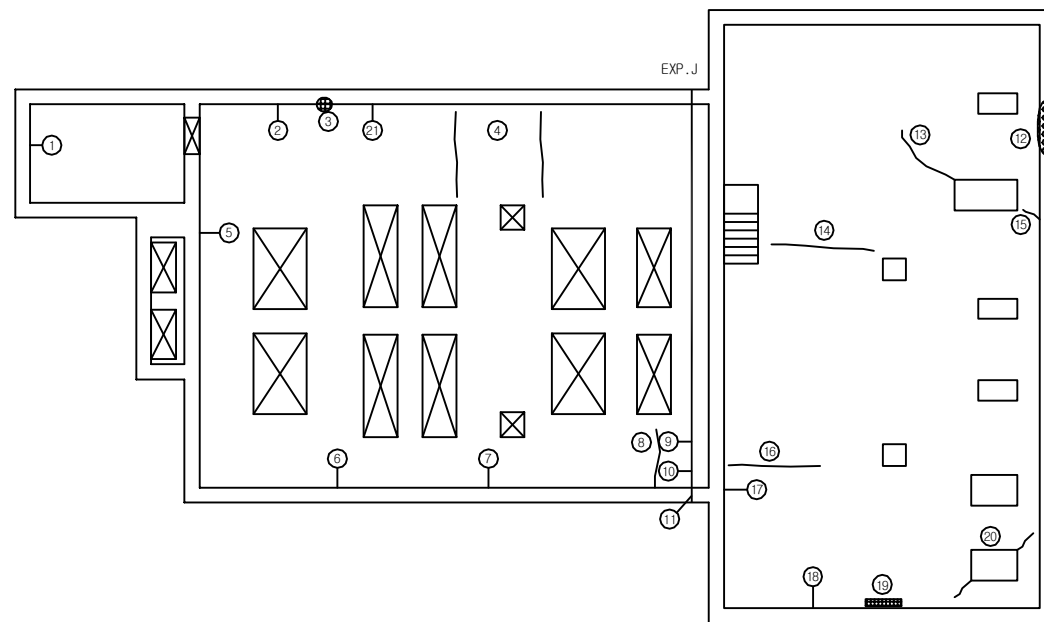

< 后 方 后 >


침사지

유량유입펌프장

손상 현황 표

주) 손상의 폭과 길이는 m 이며, 단 균열의 폭은 mm 일


KEY PLAN

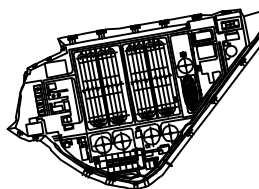


예

	단 (단)		단 (단)		단 (단)		단 (단)
	단 (단)		단 (단)		단 (단)		단 (단)
	단 (단)		단 (단)		단 (단)		단 (단)
	단 (단)		단 (단)		단 (단)		단 (단)

용역명	2016년 하반기 광주시 공공하수처리시설 정밀점검 용역
과업기간	2016. 10. 18 ~ 2016. 12. 16
발주처	광주 도시관리공사
용역사	서경구조안전진단(주)
도면번호	A-1-7

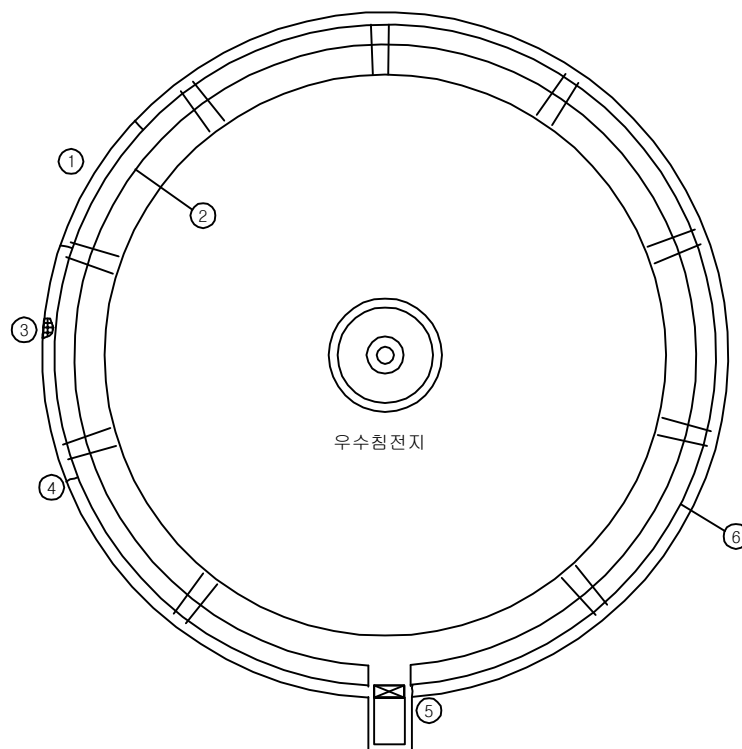

KEY PLAN

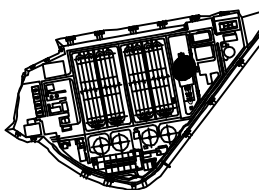

문제


[illegible]

손상 현황 표


[illegible]

용역명	2016년 하반기 광주시 공공하수처리시설 정밀점검 용역
과업기간	2016. 10. 18 ~ 2016. 12. 16
발주처	광주 도시관리공사
용역사	서경구조안전진단(주)
도면번호	W-2-1


ID:곤지암공공하수처리시설-우수침전지 분배조

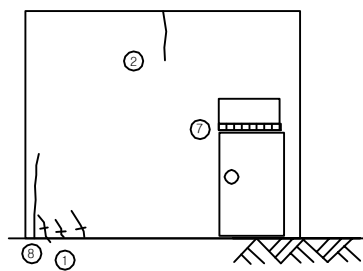


< 정 면 도 >

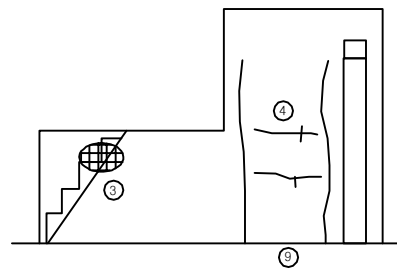

< 좌 측 면 도 >

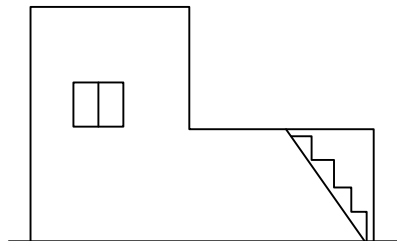

< 우 측 면 도 >

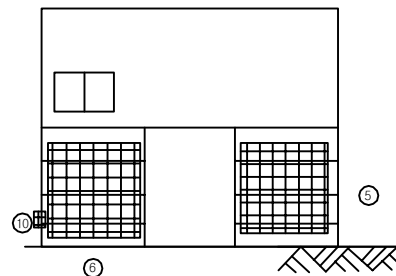


< 배 연 도 >

손상 현황 표

[illegible]

⇒KEY PLAN⇒

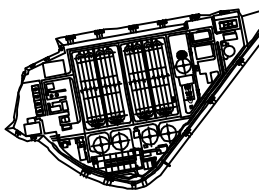


품례


			
한글 자모 조합	한글 자모 조합	한글 자모 조합	한글 자모 조합
			
한글 자모 조합	한글 자모 조합	한글 자모 조합	한글 자모 조합
용역명	2016년 하반기 광주시 공공하수처리시설 정밀점검 용역
과업기간	2016. 10. 18 ~ 2016. 12. 16
발주처	광주 도시관리공사
용역사	서경구조안전진단(주)
도면번호	W-2-2

ID:곤지암공공하수처리시설-우수침전지 분배조

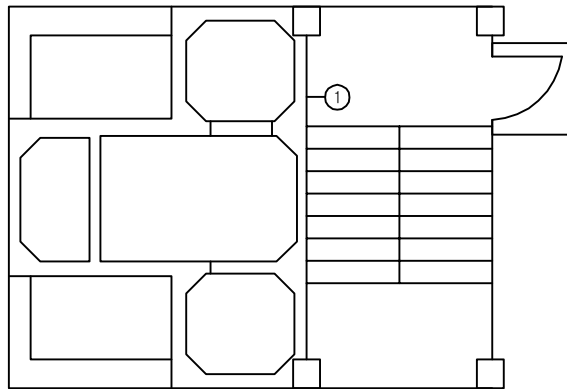

< 1층 내부 평면도 >

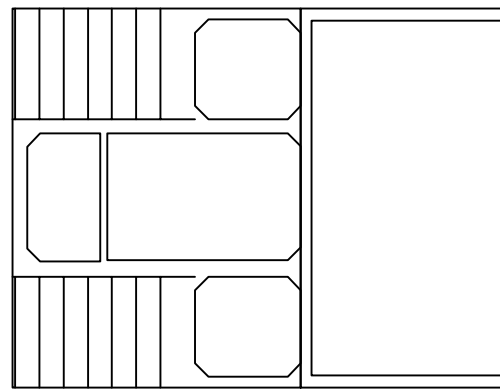


< 지하 외부 평면도 >

손상 현황 표

[illegible]

주) 손상의 폭과 길이는 m 이며, 단 균열의 폭은 mm 일

⇒KEY PLAN⇒

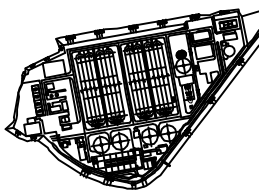


품례

 一	 二	 三	 四
 五	 六	 七	 八
 九	 十	 十一	 十二
 十四	 十五	 十六	 十七


용역명	2016년 하반기 광주시 공공하수처리시설 정밀점검 용역
과업기간	2016. 10. 18 ~ 2016. 12. 16
발주처	광주 도시관리공사
용역사	서경구조안전전단(주)
도면번호	W-2-3

ID:곤지암공공하수처리시설-분배조

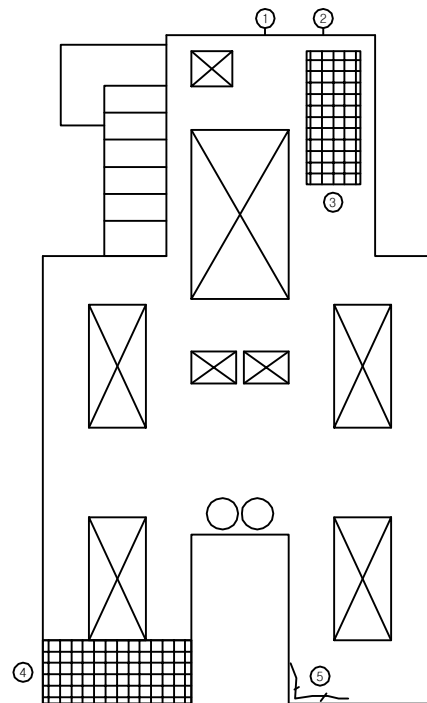

< 평 논 >

KEY PLAN

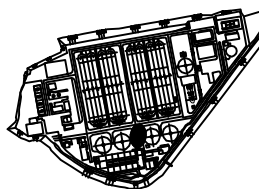

품례


 一	 二	 三	 四
 五	 六	 七	 八
 九	 十	 十一	 十二

손상 현황 표


[illegible]

용역명	2016년 하반기 광주시 공공하수처리시설 정밀점검 용역
과업기간	2016. 10. 18 ~ 2016. 12. 16
발주처	광주 도시관리공사
용역사	서경구조안전진단(주)
도면번호	W-3-1

ID:곤지암공공하수처리시설-포기조 1계열 1지

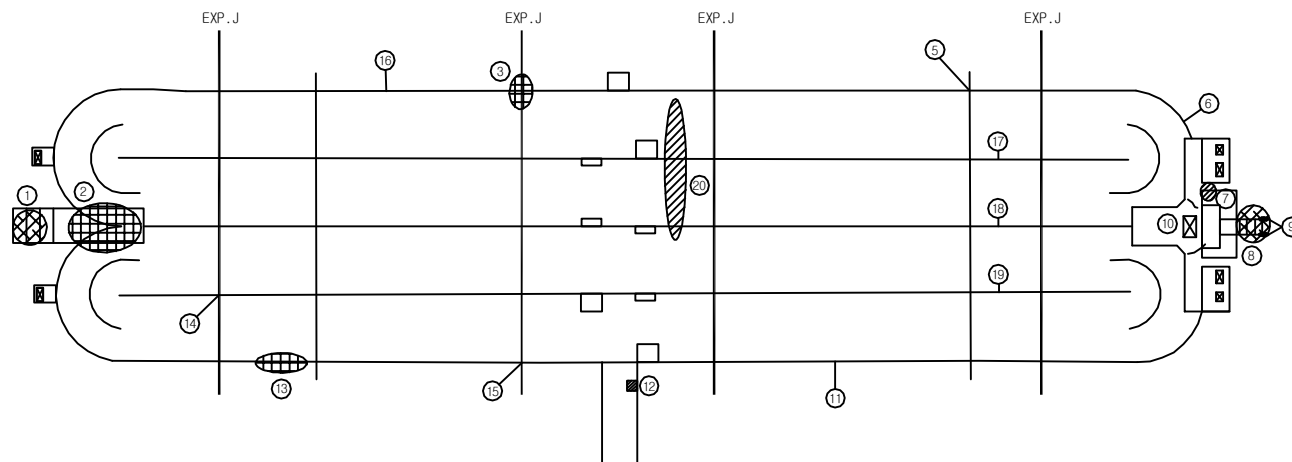

⇒KEY PLAN⇒

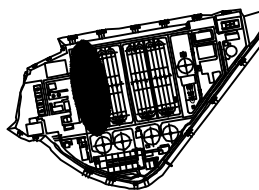

문제


 一	 二	 三	 四	 五	 六	 七	 八
 九	 十	 十一	 十二	 十三	 十四	 十五	 十六

손상 현황 표


[illegible]

주) 손상의 폭과 길이는 m 이며, 단 균열의 폭은 mm 일

용역명	2016년 하반기 광주시 공공하수처리시설 정밀점검 용역
과업기간	2016. 10. 18 ~ 2016. 12. 16
발주처	광주 도시관리공사
용역사	서경구조안전전단(주)
도면번호	W-4-1

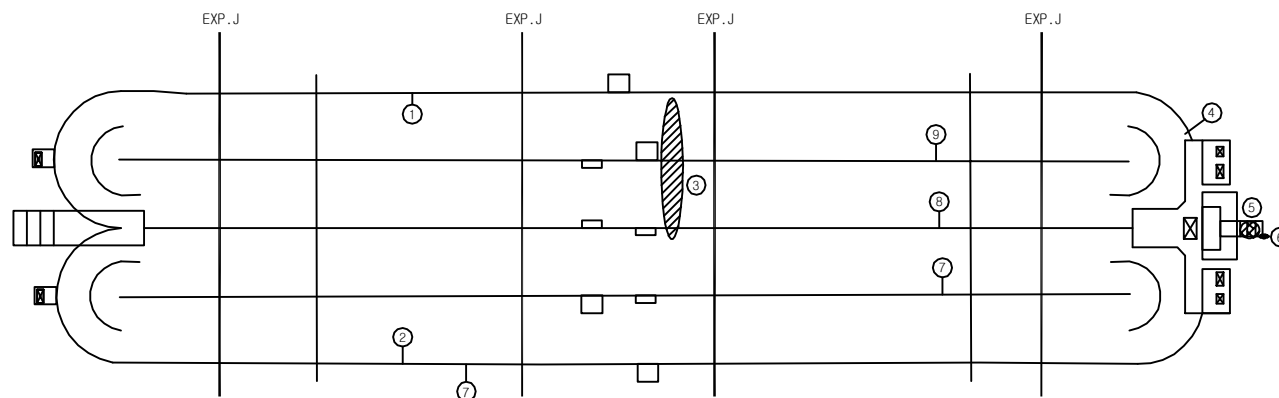

⇒KEY PLAN⇒

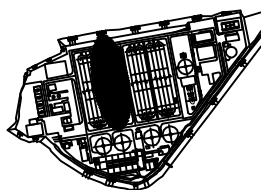

문제


 一	 二	 三	 四
 五	 六	 七	 八
 九	 十	 十一	 十二
 十四	 十五	 十六	 十七

손상 현황 표

[illegible]

주) 손상의 폭과 길이는 m 이며, 단 균열의 폭은 mm 일


용역명	2016년 하반기 광주시 공공하수처리시설 정밀점검 용역
과업기간	2016. 10. 18 ~ 2016. 12. 16
발주처	광주 도시관리공사
용역사	서경구조안전진단(주)
도면번호	W-4-2

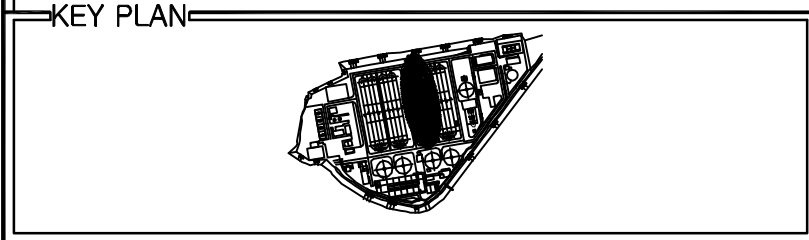


손상 현황 표

[illegible]

주) 손상의 폭과 길이는 m 이며, 단 균열의 폭은 mm 일

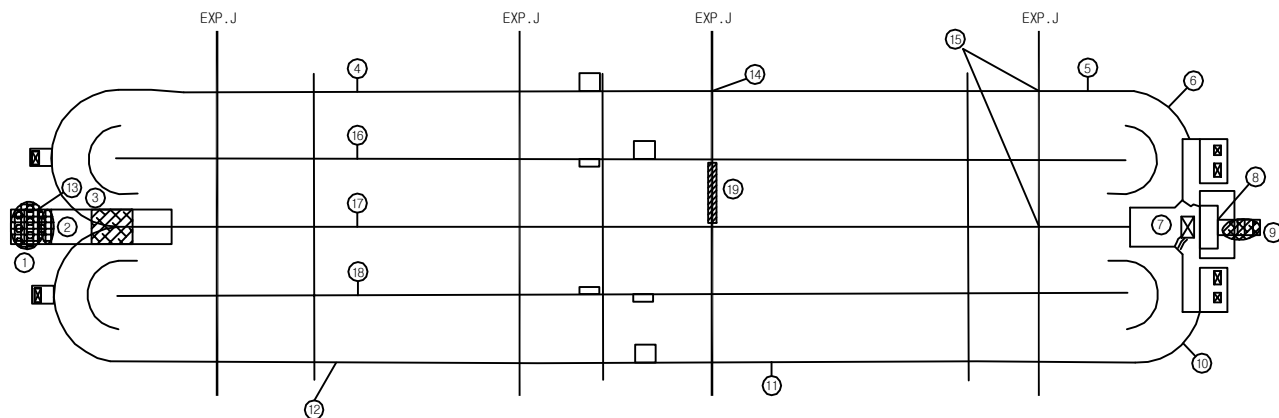

⇒KEY PLAN⇒

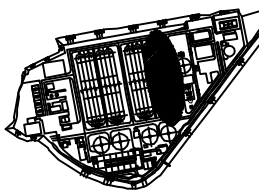

음례


	이		너		그		그녀		우리		당신		그들		그녀들
	이것		너희		그것		그녀		우리		당신		그들		그녀들
	이		너		그		그녀		우리		당신		그들		그녀들
	이		너		그		그녀		우리		당신		그들		그녀들
손상 현황 표

[illegible]

주) 손상의 폭과 길이는 m 이며, 단 균열의 폭은 mm 일

용역명	2016년 하반기 광주시 공공하수처리시설 정밀점검 용역
과업기간	2016. 10. 18 ~ 2016. 12. 16
발주처	광주 도시관리공사
용역사	서검구조안전전진단(주)
도면번호	W-4-4

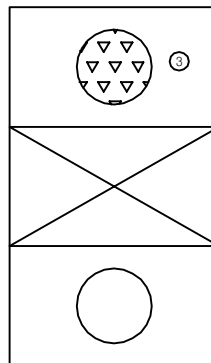

손상 현황 표


[illegible]

주) 손상의 폭과 길이는 m 이며, 단 균열의 폭은 mm 일

KEY PLAN



The key plan shows the overall layout of the vessel. The engine room is located in the stern (rear) section of the vessel, indicated by a circle with a crosshair symbol. The vessel has a complex hull shape with multiple compartments and structures.

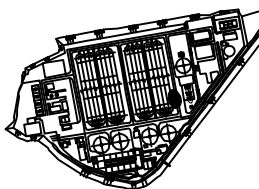

 빈 칸	 검은색	 가로 줄무늬	 세로 줄무늬
 대각선	 세로 선	 가로 줄무늬	 세로 줄무늬
 대각선	 가로 선	 가로 줄무늬	 세로 줄무늬
 대각선	 세로 선	 가로 줄무늬	 세로 줄무늬
 대각선	 가로 선	 가로 줄무늬	 세로 줄무늬
 대각선	 세로 선	 가로 줄무늬	 세로 줄무늬
대각선	가로 선	가로 줄무늬	세로 줄무늬
대각선	세로 선	가로 줄무늬	세로 줄무늬
대각선	가로 선	가로 줄무늬	세로 줄무늬
대각선	세로 선	가로 줄무늬	세로 줄무늬
	인 인		인 인 인 인	파스, 줄리, 줄리
	인 인 인 인		인 인 인 인	누수, 승수
	인 인 인 인		인 인 인 인	부식
	인 인 인 인		인 인 인 인	기 타

용역명	2016년 하반기 광주시 공공하수처리시설 정밀점검 용역
과업기간	2016. 10. 18 ~ 2016. 12. 16
발주처	광주 도시관리공사
용역사	서경구조안전진단(주)
도면번호	W-5-1

용역명	2016년 하반기 광주시 공공하수처리시설 정밀점검 용역
-----	--------------------------------


과업기간	2016. 10. 18 ~ 2016. 12. 16
------	-----------------------------

발 주 처 | 광주 도시관리공사


용역사 서경구조안전진단(주)

도면번호 W-5-1

ID:곤지암공공하수처리시설-최종침전지 1계열

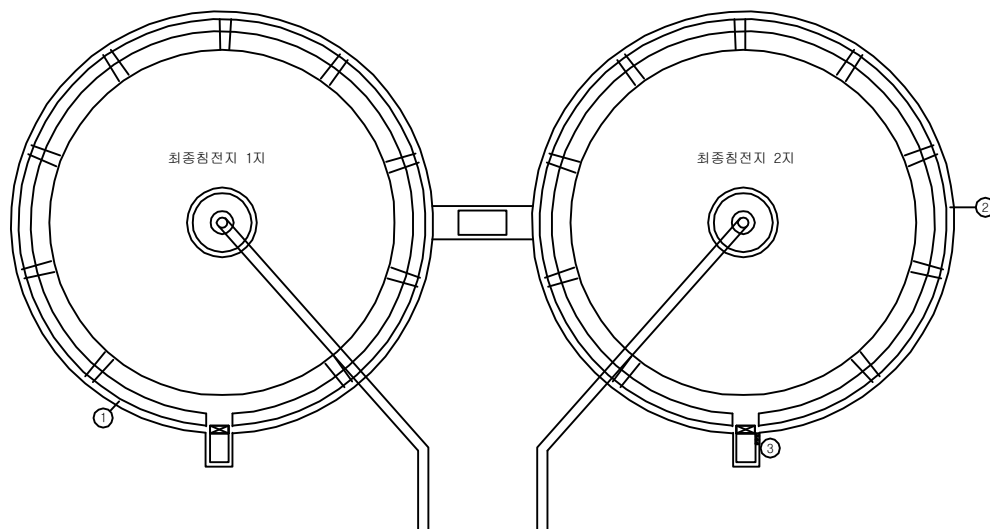

⇒KEY PLAN⇒

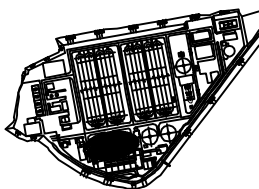

문제

[illegible]


손상 현황 표

[illegible]

주) 손상의 폭과 길이는 m 이며, 단 균열의 폭은 mm 일

용역명	2016년 하반기 광주시 공공하수처리시설 정밀점검 용역
과업기간	2016. 10. 18 ~ 2016. 12. 16
발주처	광주 도시관리공사
용역사	서경구조안전진단(주)
도면번호	W-6-1


ID:곤지암공공하수처리시설-최종침전지 2계열

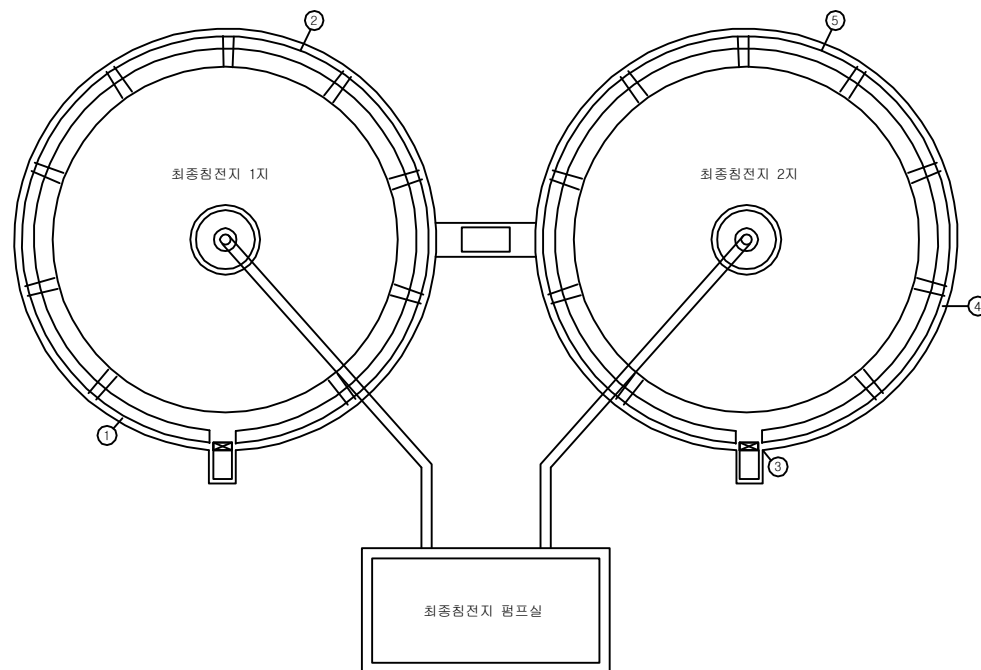

손상 현황 표

[illegible]

KEY PLAN

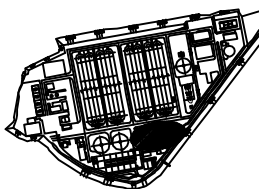


품례

	단 (단)		단 (단)		단 (단)		단 (단)
	단 (단)		단 (단)		단 (단)		단 (단)
	단 (단)		단 (단)		단 (단)		단 (단)
	단 (단)		단 (단)		단 (단)		단 (단)

용역명	2016년 하반기 광주시 공공하수처리시설 정밀점검 용역
과업기간	2016. 10. 18 ~ 2016. 12. 16
발주처	광주 도시관리공사
용역사	서검구조안전전단(주)
도면번호	W-6-2

10:곤지암공공하수처리시설-총인처리시설

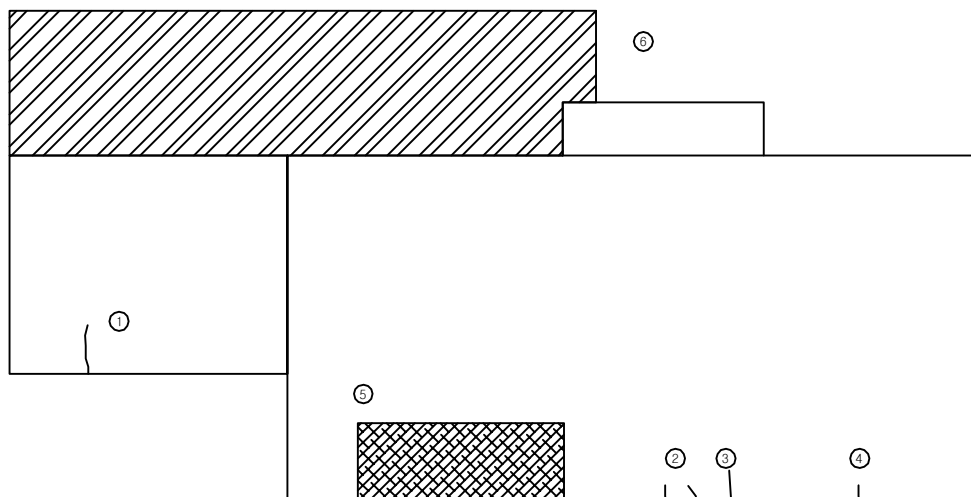


< 평면도 >

손상 현황 표

[illegible]

주) 손상의 폭과 길이는 m 이며, 단 균열의 폭은 mm 일

⇒KEY PLAN⇒

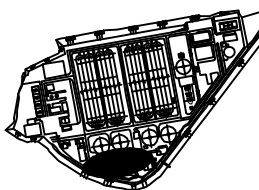


음례

[illegible]

용역명	2016년 하반기 광주시 공공하수처리시설 정밀점검 용역
과업기간	2016. 10. 18 ~ 2016. 12. 16
발주처	광주 도시관리공사
용역사	서경구조안전진단(주)
도면번호	W-7-1

ID:곤지암공공하수처리시설-UV소독조

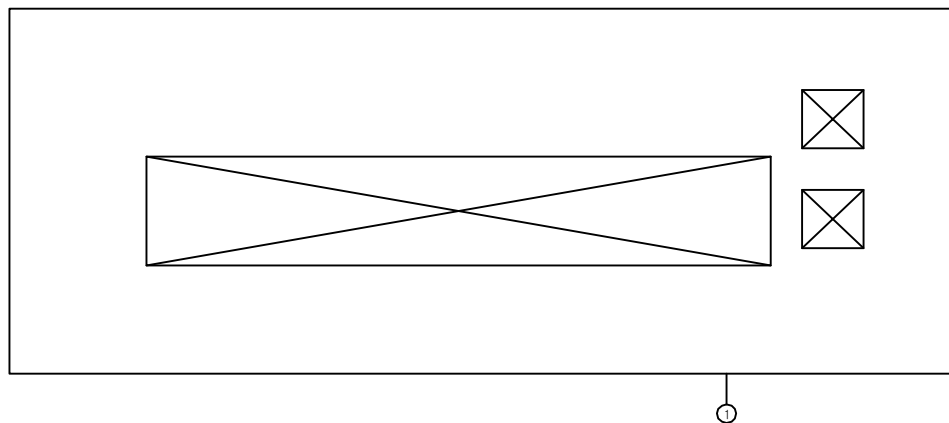


손상 현황 표

[illegible]

주) 손상의 폭과 길이는 m 이며, 단 균열의 폭은 mm 일

⇒KEY PLAN⇒

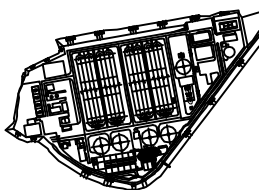


문제

[illegible]

용역명	2016년 하반기 광주시 공공하수처리시설 정밀점검 용역
과업기간	2016. 10. 18 ~ 2016. 12. 16
발주처	광주 도시관리공사
용역사	서경구조안전전단(주)
도면번호	W-8-1

ID:곤지암공공하수처리시설-저류조(가축분뇨)

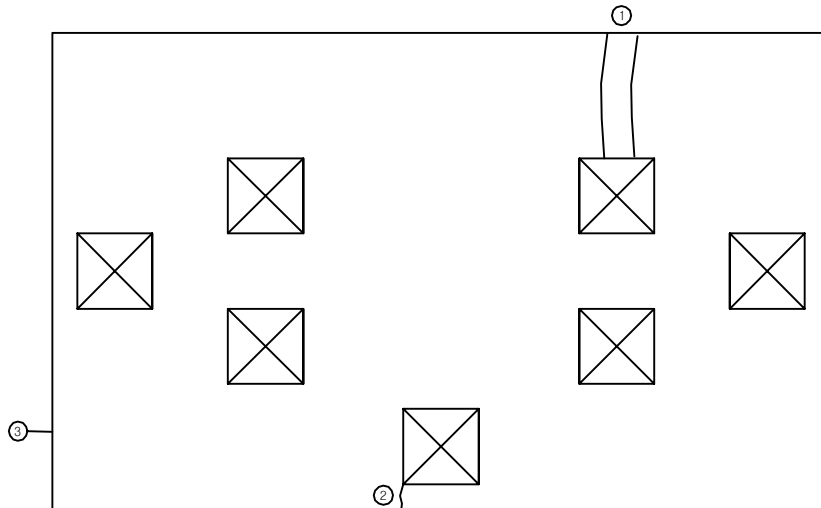


손상 현황 표

[illegible]

주) 손상의 폭과 길이는 m 이며, 단 균열의 폭은 mm 일

KEY PLAN

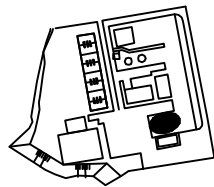


문제

ㅏ	ㅑ	ㅓ	ㅕ
ㅗ	ㅛ	ㅜ	ㅠ
ㅡ	ㅟ	ㅠ	ㅢ
ㅣ	ㅞ	ㅡ	ㅣ

용역명	2016년 하반기 광주시 공공하수처리시설 정밀점검 용역
과업기간	2016. 10. 18 ~ 2016. 12. 16
발주처	광주 도시관리공사
용역사	서경구조안전진단(주)
도면번호	S-1-1

ID:곤지암공공하수처리시설-농축조(가축분뇨)

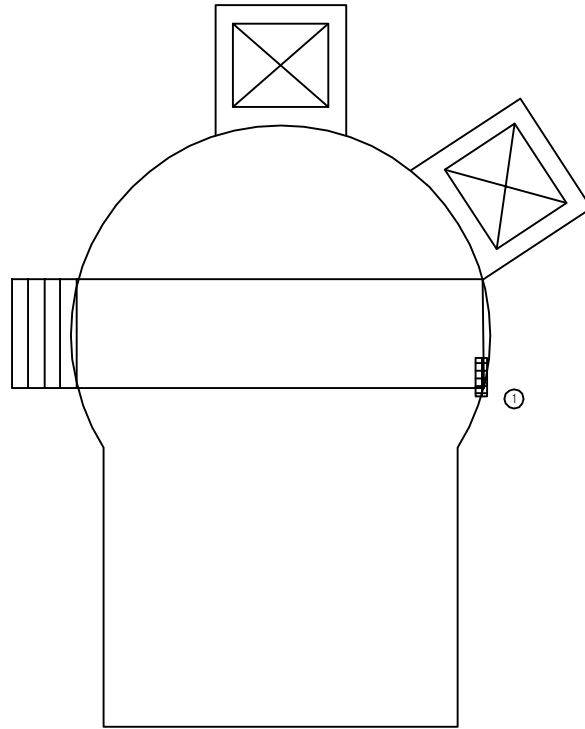


손상 현황 표

[illegible]

주) 손상의 폭과 길이는 m 이며, 단 균열의 폭은 mm 일

KEY PLAN

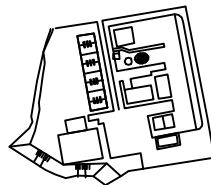


문제

			
한	한	한	한
			
자	자	자	자
			
한	한	한	한
			
자	자	자	자
			
한	한	한	한
			
자	자	자	자
			
한	한	한	한
			
자	자	자	자
			
한	한	한	한
			
자	자	자	자

용역명	2016년 하반기 광주시 공공하수처리시설 정밀점검 용역
과업기간	2016. 10. 18 ~ 2016. 12. 16
발주처	광주 도시관리공사
용역사	서경구조안전진단(주)
도면번호	S-2-1

ID:곤지암공공하수처리시설-용수공급동(가축분뇨)

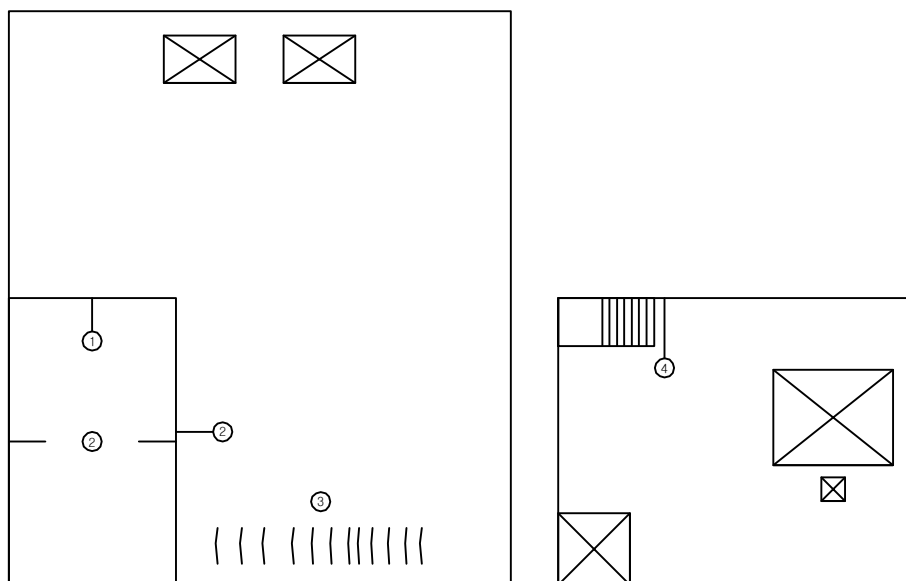

외부


지하

손상 현황 표

[illegible]

주) 손상의 폭과 길이는 m 이며, 단 균열의 폭은 mm 일

⇒KEY PLAN⇒

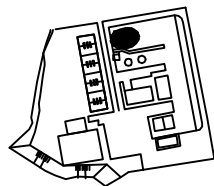


음례


[illegible]

용역명	2016년 하반기 광주시 공공하수처리시설 정밀점검 용역
과업기간	2016. 10. 18 ~ 2016. 12. 16
발주처	광주 도시관리공사
용역사	서경구조안전진단(주)
도면번호	W-9-1

ID:곤지암공공하수처리시설-침전지(가축분뇨)

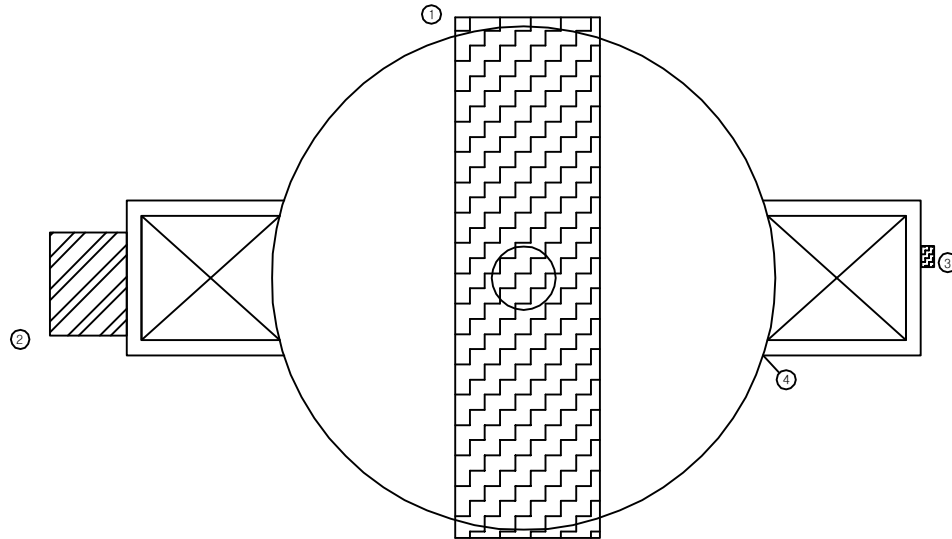

KEY PLAN

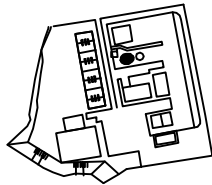

문제


			
간	간손	오손	파손, 찢김, 긁힘
			
손	손상	손괴	누수, 습손
			
훼손, 파손, 오손	훼손, 누수	파손	부식
			
파손	손상	파손	기타

손상 현황 표

주) 손상의 폭과 길이는 m 이며, 단 균열의 폭은 mm 일

용역명	2016년 하반기 광주시 공공하수처리시설 정밀점검 용역
과업기간	2016. 10. 18 ~ 2016. 12. 16
발주처	광주 도시관리공사
용역사	서경구조안전진단(주)
도면번호	W-10-1

ID: 곤지암공공하수처리시설-BCS반응조(가축분뇨)

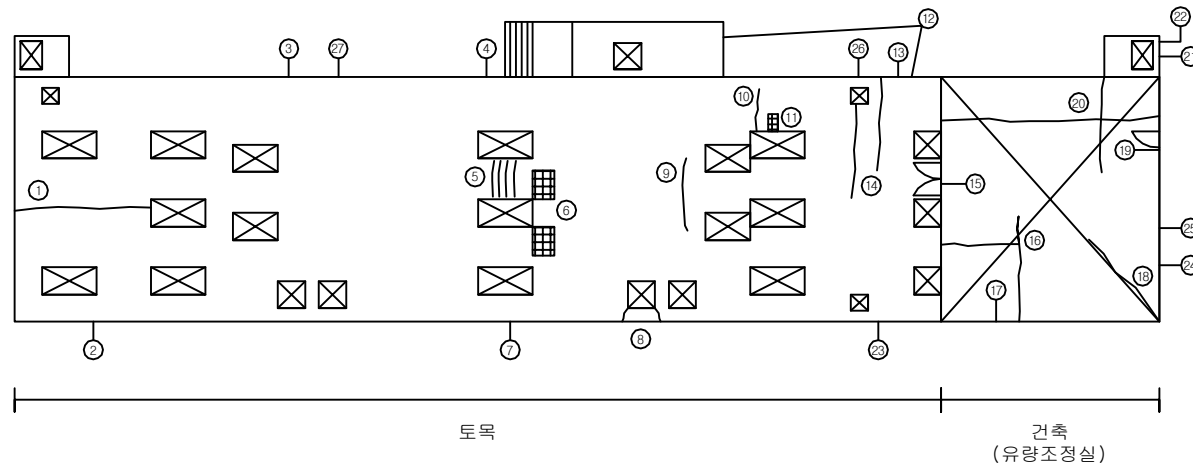


손상 현황 표

[illegible]

주) 손상의 폭과 길이는 m 이며, 단 균열의 폭은 mm 일



KEY PLAN

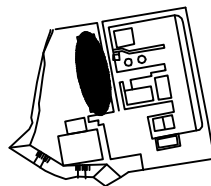

예

 一	 二	 三	 四	 五	 六	 七	 八
 九	 十	 十一	 十二	 十三	 十四	 十五	 十六

용역명	2016년 하반기 광주시 공공하수처리시설 정밀점검 용역
과업기간	2016. 10. 18 ~ 2016. 12. 16
발주처	광주 도시관리공사
용역사	서경구조안전진단(주)
도면번호	W-11-1

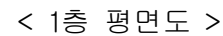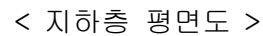


손상 현황 표

[illegible]

주) 손상의 폭과 길이는 m 이며, 단 균열의 폭은 mm 일

KEY PLAN:

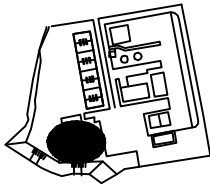


문제


[illegible]

용역명	2016년 하반기 광주시 공공하수처리시설 정밀점검 용역
과업기간	2016. 10. 18 ~ 2016. 12. 16
발주처	광주 도시관리공사
용역사	서경구조안전진단(주)
도면번호	W-12-1


ID:곤지암공공하수처리시설-최종침전지 펌프실

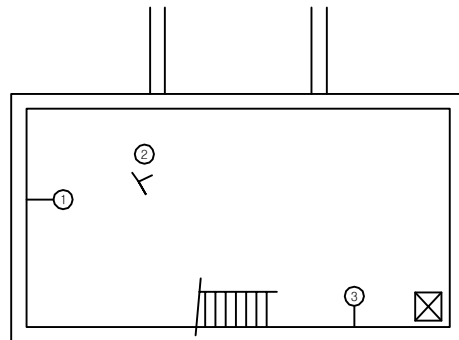

< 지하층 평면도 >

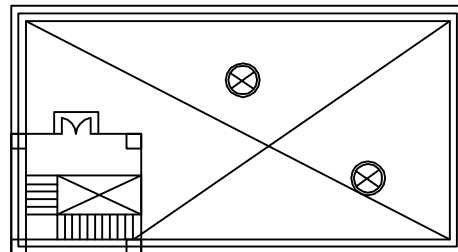

< 1층 평면도 >

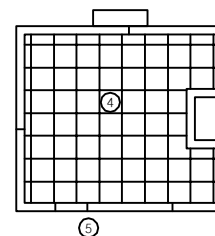


< 지붕 평면도 >

손상 현황 표

주) 손상의 폭과 길이는 m 이며, 단 균열의 폭은 mm 일

⇒KEY PLAN⇒

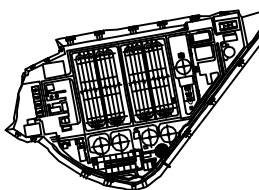


문제

			
1. 1. 1. 1.	2. 2. 2. 2.	3. 3. 3. 3.	4. 4. 4. 4.
			
5. 5. 5. 5.	6. 6. 6. 6.	7. 7. 7. 7.	8. 8. 8. 8.
			
9. 9. 9. 9.	10. 10. 10. 10.	11. 11. 11. 11.	12. 12. 12. 12.
			
13. 13. 13. 13.	14. 14. 14. 14.	15. 15. 15. 15.	16. 16. 16. 16.


용역명	2016년 하반기 광주시 공공하수처리시설 정밀점검 용역
과업기간	2016. 10. 18 ~ 2016. 12. 16
발주처	광주 도시관리공사
용역사	서경구조안전전단(주)
도면번호	A-2-1

10:곤지암공공하수처리시설-고도처리시설


< 정 면 도 >

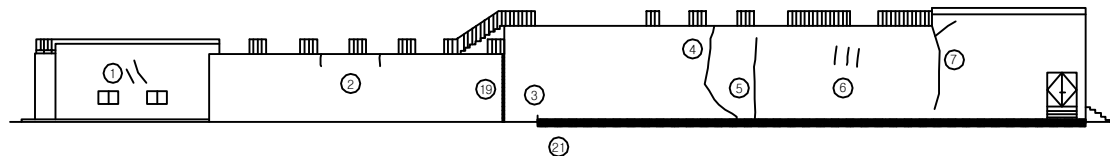

< 배 면 도 >

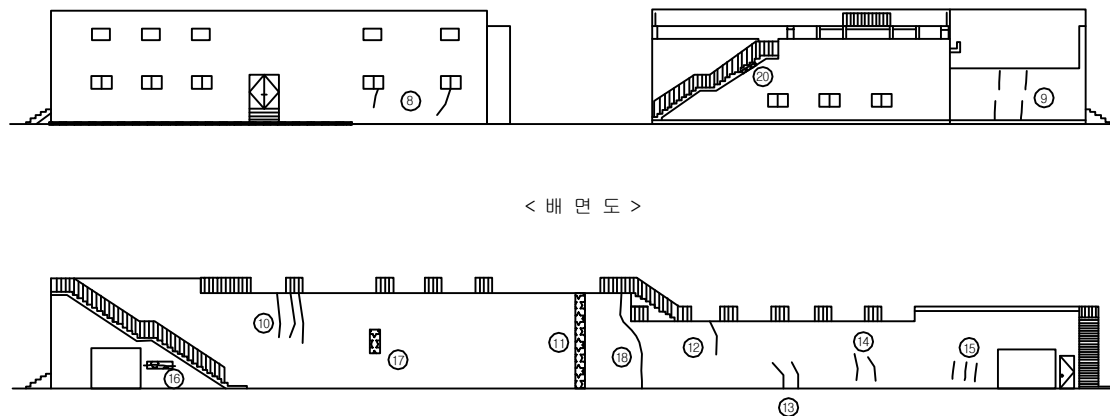

⇒KEY PLAN⇒

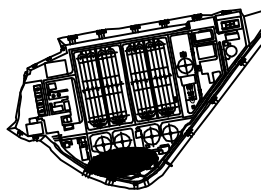

문제


	단 (단)		단 (단)		단 (단)		단 (단)
	단 (단)		단 (단)		단 (단)		단 (단)
손상 현황 표

주) 손상의 폭과 길이는 m 이며, 단 균열의 폭은 mm 일

용역명	2016년 하반기 광주시 공공하수처리시설 정밀점검 용역
과업기간	2016. 10. 18 ~ 2016. 12. 16
발주처	광주 도시관리공사
용역사	서경구조안전진단(주)
도면번호	A-3-1


10:곤지암공공하수처리시설-고도처리시설

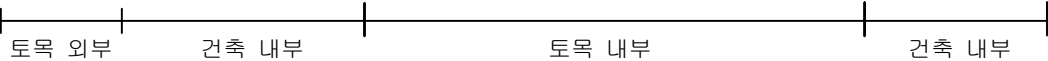

< 1층 평면도 >

손상 현황 표


KEY PLAN

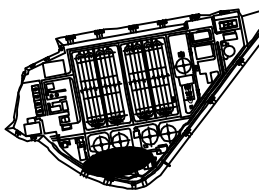A key plan showing the site location within a larger context. The site is highlighted in a darker shade, and the surrounding area is shown with a grid of streets and other buildings. The site is located on the corner of a street intersection.


	인원		인원		인원		인원
	인원		인원		인원		인원
			
一	二	三	四
			
五	六	七	八
			
九	十	百	千

용역명	2016년 하반기 광주시 공공하수처리시설 정밀점검 용역
과업기간	2016. 10. 18 ~ 2016. 12. 16
발주처	광주 도시관리공사
용역사	서경구조안전전진단(주)
도면번호	A-3-2

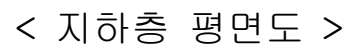

⇒KEY PLAN⇒

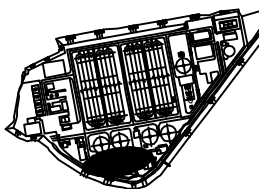

문제


			

손상 현황 표

주) 손상의 폭과 길이는 m 이며, 단 균열의 폭은 mm 일

용역명	2016년 하반기 광주시 공공하수처리시설 정밀점검 용역
과업기간	2016. 10. 18 ~ 2016. 12. 16
발주처	광주 도시관리공사
용역사	서경구조안전전단(주)
도면번호	A-3-3


10:곤지암공공하수처리시설-고도처리시설

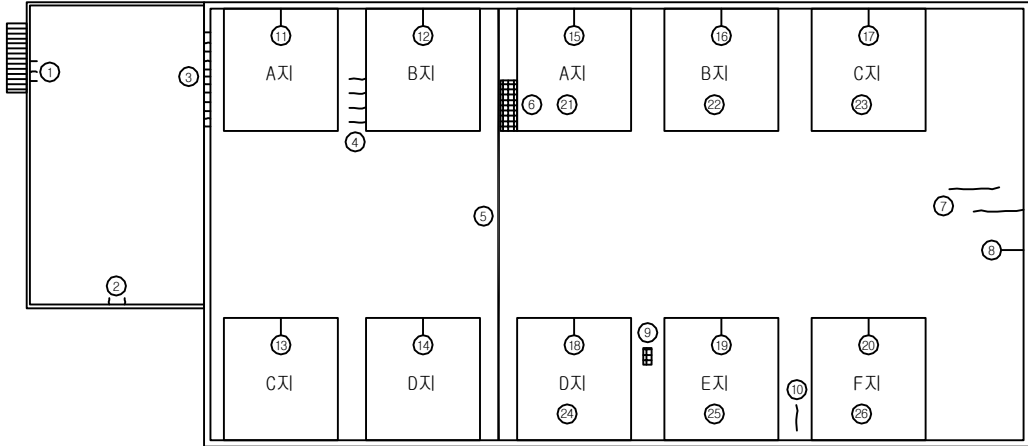

< 지붕층 평면도 >

손상 현황 표


KEY PLAN

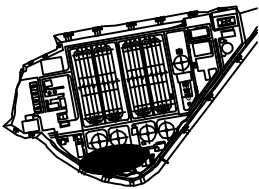


음 려

용역명	2016년 하반기 광주시 공공하수처리시설 정밀점검 용역
과업기간	2016. 10. 18 ~ 2016. 12. 16
발주처	광주 도시관리공사
용역사	서경구조안전진단(주)
도면번호	A-3-4


ID:곤지암공공하수처리시설-용수공급조

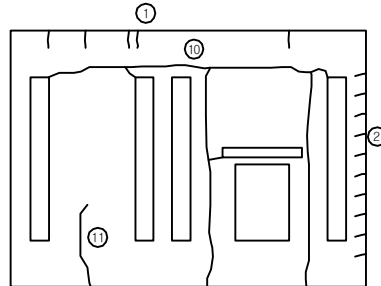


< 정 면 도 >

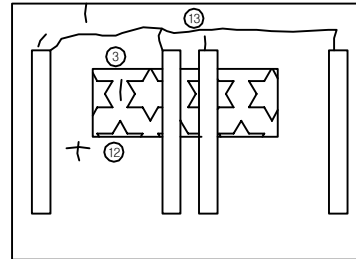

< 좌 측 면 도 >

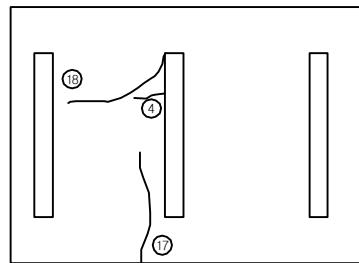


< 우 측 면 도 >

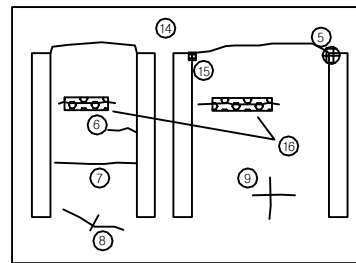

< 배 면 도 >

손상 현황 표

KEY PLAN

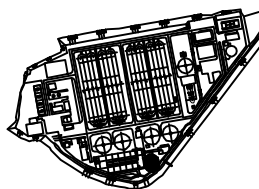


예


			

용역명	2016년 하반기 광주시 공공하수처리시설 정밀점검 용역
과업기간	2016. 10. 18 ~ 2016. 12. 16
발주처	광주 도시관리공사
용역사	서경구조안전진단(주)
도면번호	A-4-1

10:곤지암공공하수처리시설-용수공급조

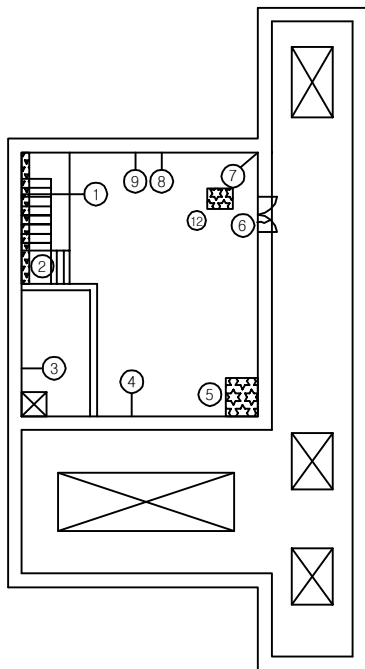

< 1층 평면도 >

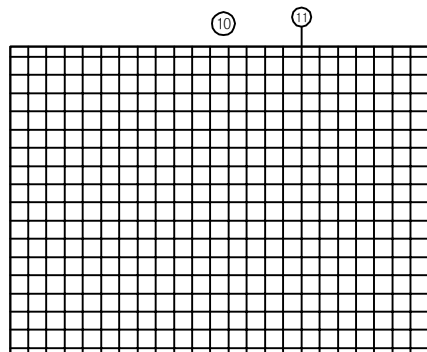


< 목 상 총 >

손상 현황 표


주) 손상의 폭과 길이는 m 이며, 단 균열의 폭은 mm 일

⇒KEY PLAN⇒

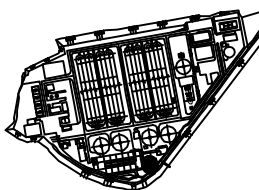


음례

용역명	2016년 하반기 광주시 공공하수처리시설 정밀점검 용역
과업기간	2016. 10. 18 ~ 2016. 12. 16
발주처	광주 도시관리공사
용역사	서경구조안전진단(주)
도면번호	A-4-2

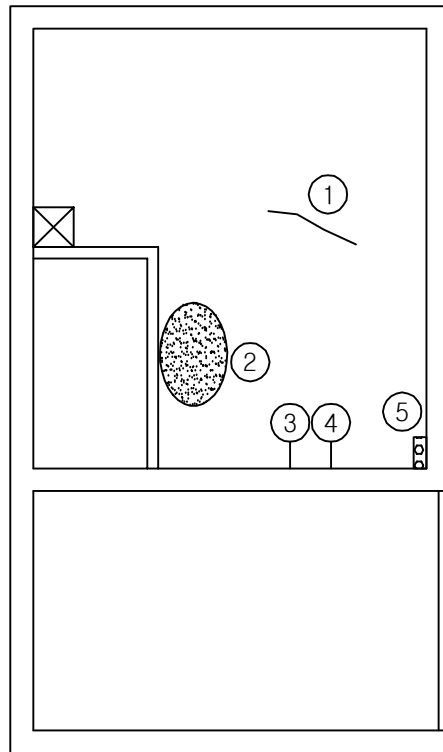

< 지하층 평면도 >

KEY PLAN

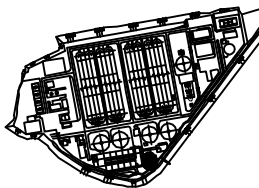

그레

	이 (I)		너 (You)		우리 (We)		그 (He/She/It)
	당신 (You)		너희 (You plural)		우리 (We)		그들 (They)
	지금, 이곳, 오늘 (Now, Here, Today)		여기, 거기 (Here, There)		앞 (Front)		뒤 (Back)
	이름 (Name)		이름 (Name)		이름 (Name)		기타 (Other)


손상 현황 표

[illegible]


주) 손상의 폭과 길이는 m 이며, 단 균열의 폭은 mm 일

용역명	2016년 하반기 광주시 공공하수처리시설 정밀점검 용역
과업기간	2016. 10. 18 ~ 2016. 12. 16
발주처	광주 도시관리공사
용역사	서경구조안전진단(주)
도면번호	A-4-3


10:곤지암공공하수처리시설-탈취FAN실

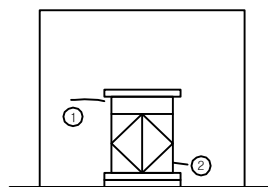


< 정 면 도 >

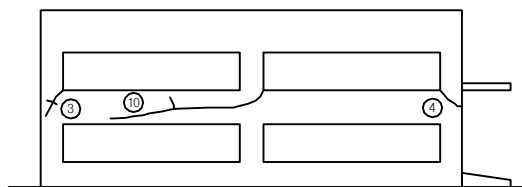

< 좌 측 면 도 >

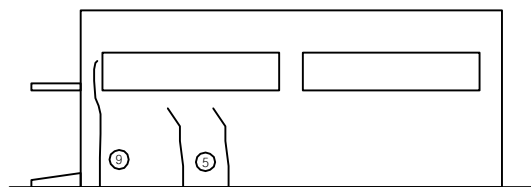

< 우 측 면 도 >

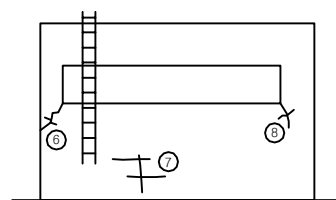


< 배 면 도 >

손상 현황 표

[illegible]

⇒KEY PLAN⇒

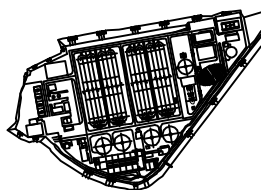


음례


			

용역명	2016년 하반기 광주시 공공하수처리시설 정밀점검 용역
과업기간	2016. 10. 18 ~ 2016. 12. 16
발주처	광주 도시관리공사
용역사	서경구조안전진단(주)
도면번호	A-5-1

10:곤지암공공하수처리시설-탈취FAN실

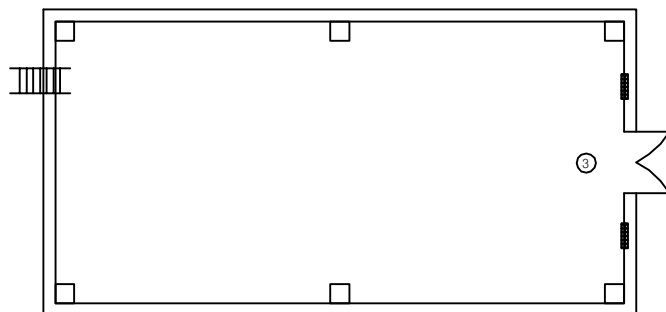

< 1층 평면도 >

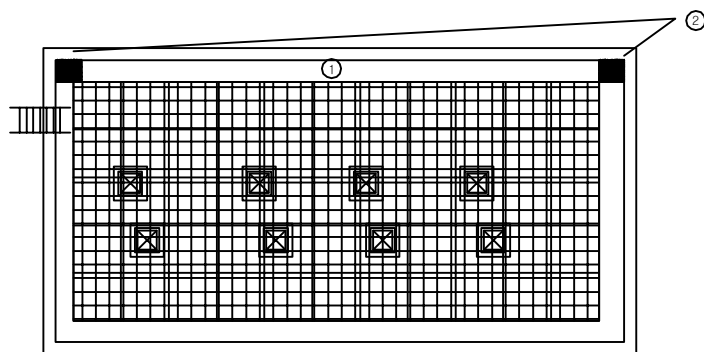


< 지붕층 평면도 >

손상 현황 표

주) 손상의 폭과 길이는 m 이며, 단 균열의 폭은 mm 일


KEY PLAN

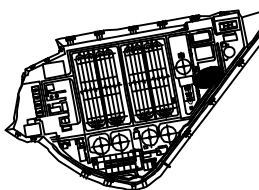

문제

용역명	2016년 하반기 광주시 공공하수처리시설 정밀점검 용역
과업기간	2016. 10. 18 ~ 2016. 12. 16
발주처	광주 도시관리공사
용역사	서경구조안전진단(주)
도면번호	A-5-2

ID:곤지암공공하수처리시설-전기실&약품투입동

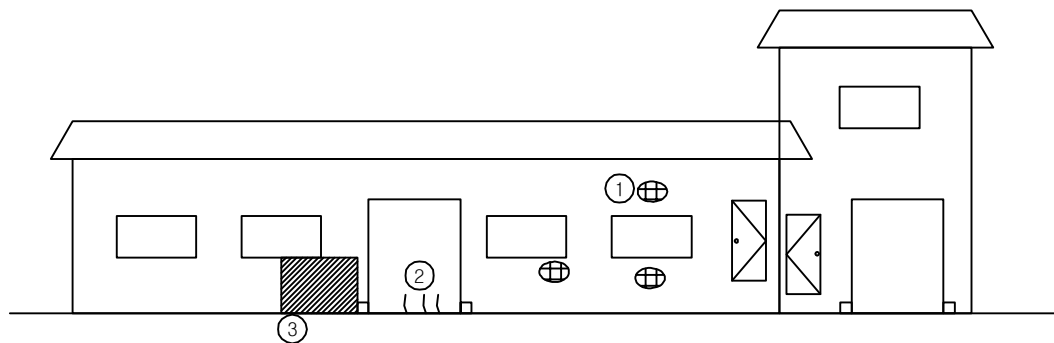


< 정 면 도 >

손상 현황 표

[illegible]

주) 손상의 폭과 길이는 m 이며, 단 균열의 폭은 mm 일

KEY PLAN

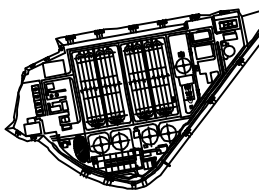


품례

			
한글 자모	한글 자모	한글 자모	한글 자모
			
한글 자모	한글 자모	한글 자모	한글 자모
용역명	2016년 하반기 광주시 공공하수처리시설 정밀점검 용역
과업기간	2016. 10. 18 ~ 2016. 12. 16
발주처	광주 도시관리공사
용역사	서경구조안전진단(주)
도면번호	A-6-1

ID:곤지암공공하수처리시설-전기실&약품투입동

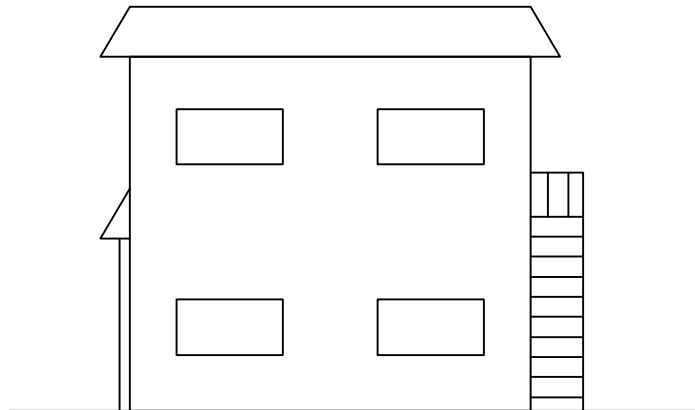


< 우 측 면 도 >

손상 현황 표

[illegible]

주) 손상의 폭과 길이는 m 이며, 단 균열의 폭은 mm 일

KEY PLAN

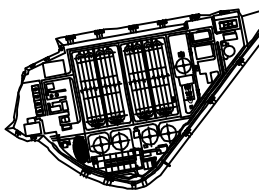


문제

			
한글 자모	한글 자모	한글 자모	한글 자모
			
한글 자모	한글 자모	한글 자모	한글 자모
용역명	2016년 하반기 광주시 공공하수처리시설 정밀점검 용역
과업기간	2016. 10. 18 ~ 2016. 12. 16
발주처	광주 도시관리공사
용역사	서경구조안전전단(주)
도면번호	A-6-2

ID: 곤지암공공하수처리시설-전기실&약품투입동

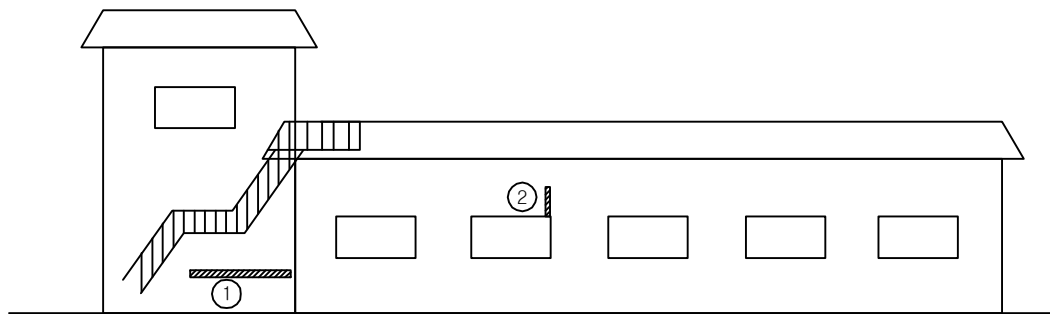


< 배 면 도 >

손상 현황 표

[illegible]

주) 손상의 폭과 길이는 m 이며, 단 균열의 폭은 mm 일

⇒KEY PLAN⇒

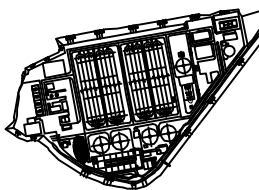


품례

			
한글 자모 조합	한글 자모 조합	한글 자모 조합	한글 자모 조합
			
한글 자모 조합	한글 자모 조합	한글 자모 조합	한글 자모 조합
용역명	2016년 하반기 광주시 공공하수처리시설 정밀점검 용역
과업기간	2016. 10. 18 ~ 2016. 12. 16
발주처	광주 도시관리공사
용역사	서경구조안전전단(주)
도면번호	A-6-3

ID:곤지암공공하수처리시설-전기실&약품투입동

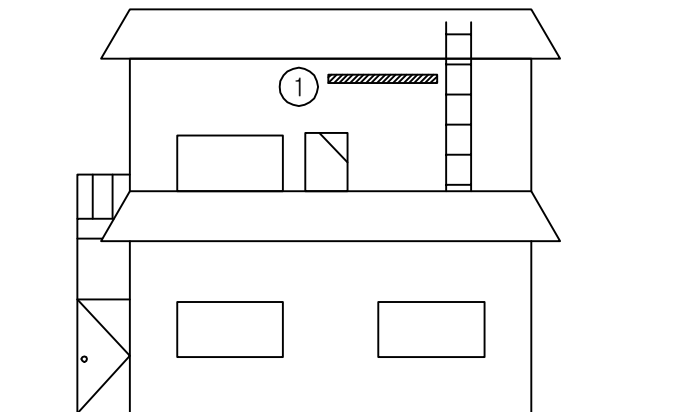


< 좌 측 면 도 >

손상 현황 표

[illegible]

주) 손상의 폭과 길이는 m 이며, 단 균열의 폭은 mm 일

KEY PLAN

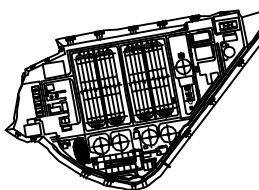


품례

[illegible]

용역명	2016년 하반기 광주시 공공하수처리시설 정밀점검 용역
과업기간	2016. 10. 18 ~ 2016. 12. 16
발주처	광주 도시관리공사
용역사	서경구조안전전단(주)
도면번호	A-6-4

ID:곤지암공공하수처리시설-전기실&약품투입동

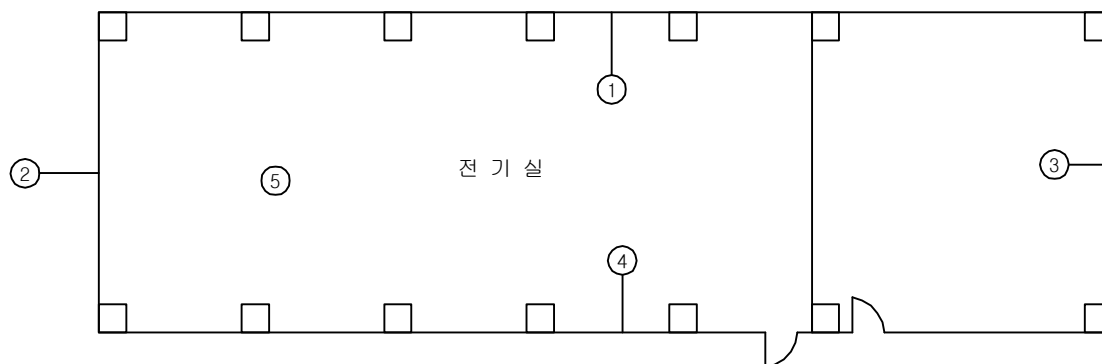


< 1층 평면도 >

손상 현황 표

[illegible]

주) 손상의 폭과 길이는 m 이며, 단 균열의 폭은 mm 일

KEY PLAN

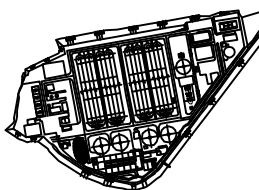


품례

[illegible]

용역명	2016년 하반기 광주시 공공하수처리시설 정밀점검 용역
과업기간	2016. 10. 18 ~ 2016. 12. 16
발주처	광주 도시관리공사
용역사	서경구조안전전단(주)
도면번호	A-6-5

ID: 곤지암공공하수처리시설-전기실&약품투입동

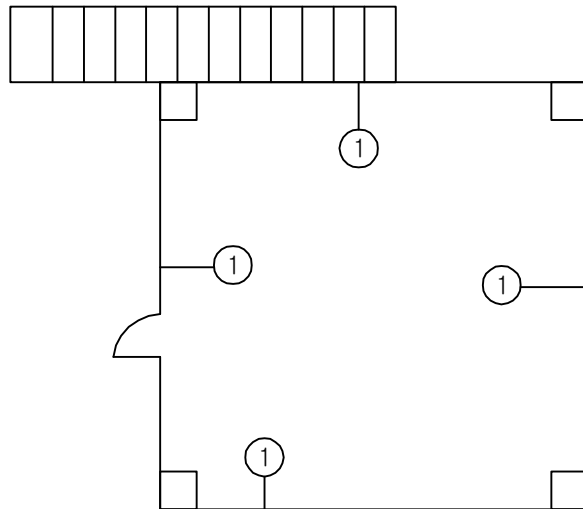


< 2층 평면도 >

손상 현황 표

[illegible]

주) 손상의 폭과 길이는 m 이며, 단 균열의 폭은 mm 일

⇒KEY PLAN⇒

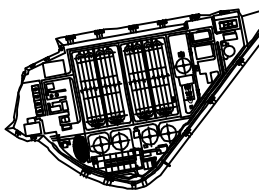


품례

			
한글 자모	한글 자모	한글 자모	한글 자모
			
한글 자모	한글 자모	한글 자모	한글 자모
용역명	2016년 하반기 광주시 공공하수처리시설 정밀점검 용역
과업기간	2016. 10. 18 ~ 2016. 12. 16
발주처	광주 도시관리공사
용역사	서경구조안전전단(주)
도면번호	A-6-6

ID:곤지암공공하수처리시설-전기실&약품투입동

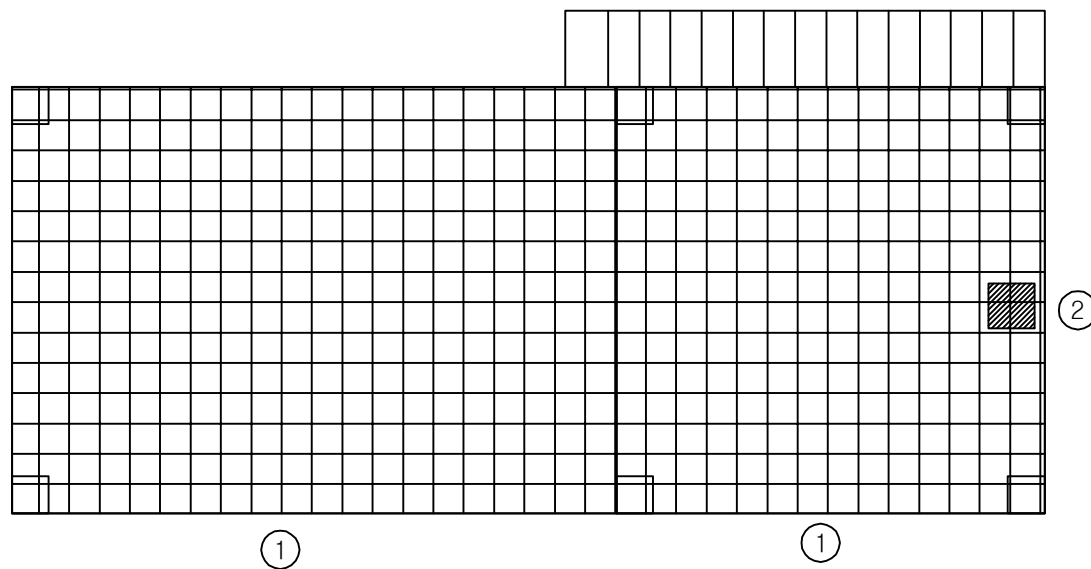


< 옥상층 평면도 >

손상 현황 표

[illegible]

주) 손상의 폭과 길이는 m 이며, 단 균열의 폭은 mm 일

KEY PLAN

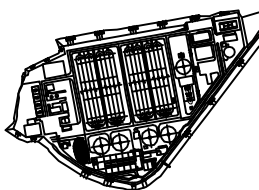


품례

	단단		단단하다		단단하다		단단하다, 단단하다
	단단		단단하다		단단하다		단단하다, 단단하다
	단단하다, 단단하다		단단하다		단단하다		단단하다
	단단		단단하다		단단하다		단단하다

용역명	2016년 하반기 광주시 공공하수처리시설 정밀점검 용역
과업기간	2016. 10. 18 ~ 2016. 12. 16
발주처	광주 도시관리공사
용역사	서경구조안전전단(주)
도면번호	A-6-7

ID:곤지암공공하수처리시설-전기실&약품투입동

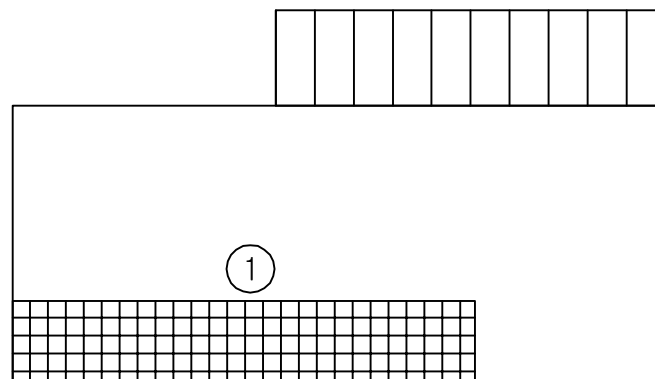


< 지하층 평면도 >

손상 현황 표

[illegible]

주) 손상의 폭과 길이는 m 이며, 단 균열의 폭은 mm 일

⇒KEY PLAN⇒

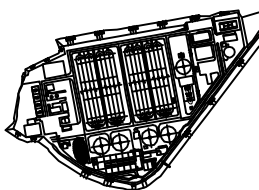


문제


[illegible]

용역명	2016년 하반기 광주시 공공하수처리시설 정밀점검 용역
과업기간	2016. 10. 18 ~ 2016. 12. 16
발주처	광주 도시관리공사
용역사	서경구조안전진단(주)
도면번호	A-6-8


ID:곤지암공공하수처리시설-소각장

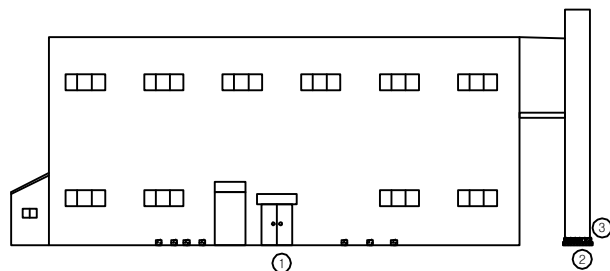


< 정 면 도 >

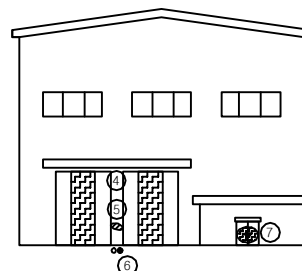

< 좌 측 면 도 >

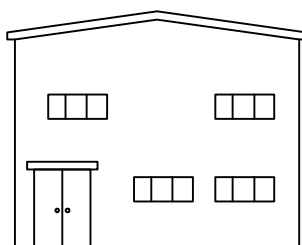


< 우 측 면 도 >

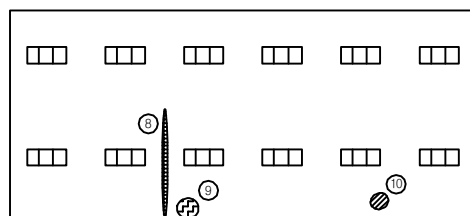

< 배 면 도 >

손상 현황 표

⇒KEY PLAN⇒

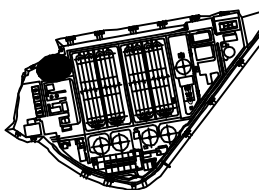


음례


			

용역명	2016년 하반기 광주시 공공하수처리시설 정밀점검 용역
과업기간	2016. 10. 18 ~ 2016. 12. 16
발주처	광주 도시관리공사
용역사	서경구조안전전단(주)
도면번호	A-7-1


ID:곤지암공공하수처리시설-설비동

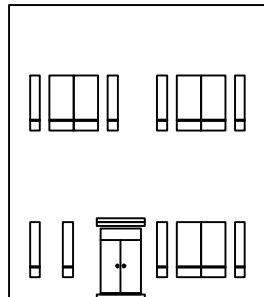


< 정 면 도 >

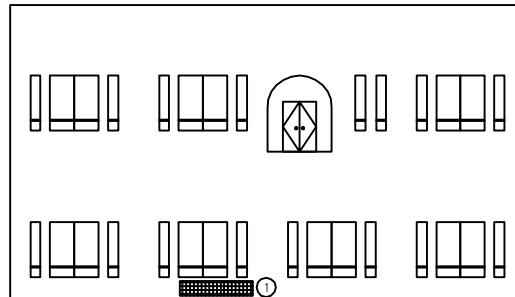

< 좌 측 면 도 >

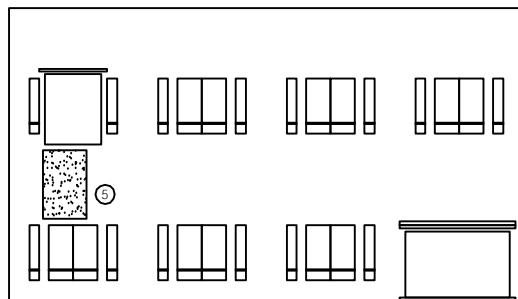


<우측면도>

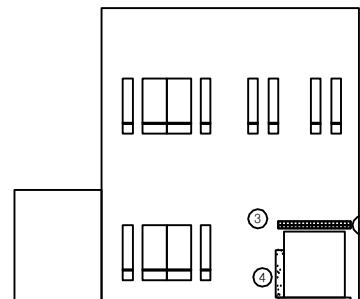

< 배 면 도 >

손상 현황 표


KEY PLAN

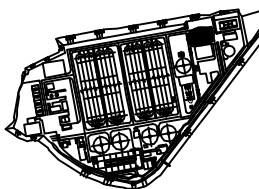


품례

	단 (단)		단 (단)		단 (단)		단 (단)
	단 (단)		단 (단)		단 (단)		단 (단)
	단 (단)		단 (단)		단 (단)		단 (단)
	단 (단)		단 (단)		단 (단)		단 (단)

용역명	2016년 하반기 광주시 공공하수처리시설 정밀점검 용역
과업기간	2016. 10. 18 ~ 2016. 12. 16
발주처	광주 도시관리공사
용역사	서검구조안전진단(주)
도면번호	A-8-1

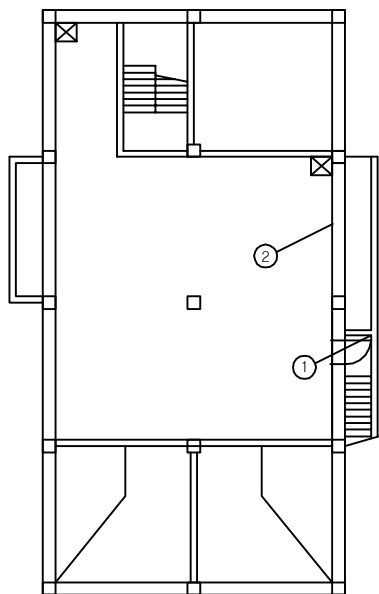


< 지하층 평면도 >

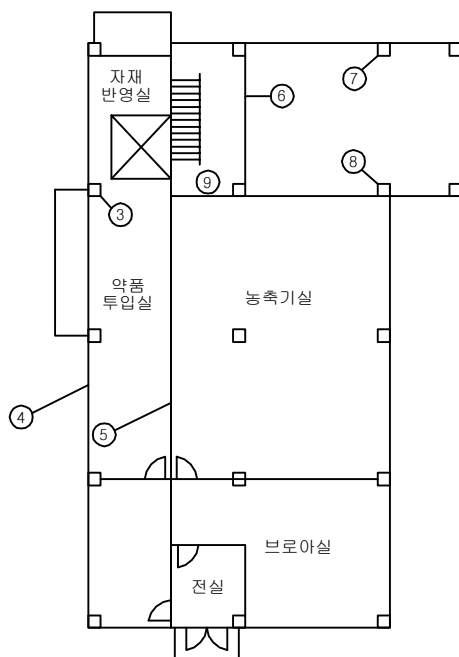

< 1층 평면도 >

주) 손상의 폭과 길이는 m 이며, 단 균열의 폭은 mm 일


KEY PLAN

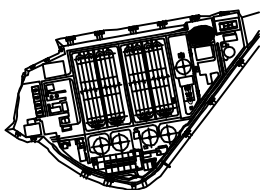


음례

용역명	2016년 하반기 광주시 공공하수처리시설 정밀점검 용역
과업기간	2016. 10. 18 ~ 2016. 12. 16
발주처	광주 도시관리공사
용역사	서경구조안전진단(주)
도면번호	A-8-2

ID:곤지암공공하수처리시설-설비동

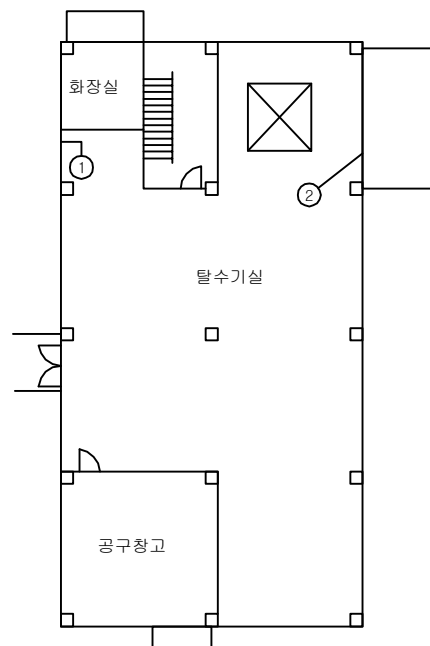


< 2층 평면도 >

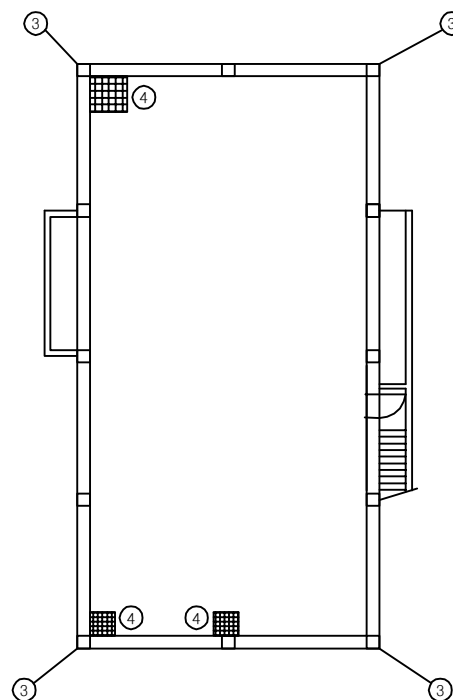

< 옥상층 평면도 >

손상 현황 표

⇒KEY PLAN⇒

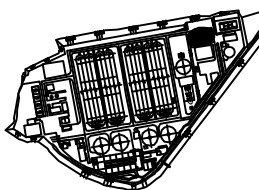


음례

용역명	2016년 하반기 광주시 공공하수처리시설 정밀점검 용역
과업기간	2016. 10. 18 ~ 2016. 12. 16
발주처	광주 도시관리공사
용역사	서경구조안전전단(주)
도면번호	A-8-3


손상 현황 표

주) 손상의 폭과 길이는 m 이며, 단 균열의 폭은 mm 일

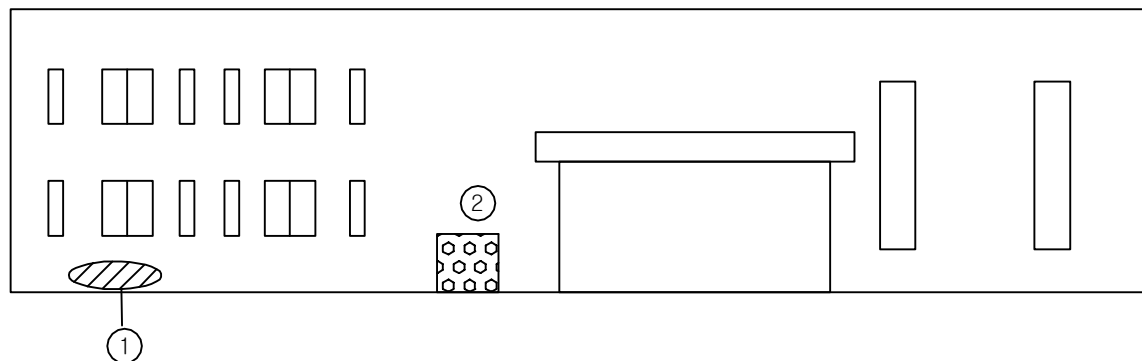

< 정 면 도 >

⇒KEY PLAN⇒

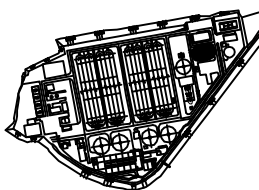


문제

	인 인		만손근로		이외 인		정산, 박인, 박인
	조 조		제근근로		제근근로		누수, 승원
	정수, 정수, 정수		정수, 정수		정수		부식
	정수		만손근로		도장박인		기타

용역명	2016년 하반기 광주시 공공하수처리시설 정밀점검 용역
과업기간	2016. 10. 18 ~ 2016. 12. 16
발주처	광주 도시관리공사
용역사	서경구조안전전단(주)
도면번호	A-9-1

ID:곤지암공공하수처리시설-관리동

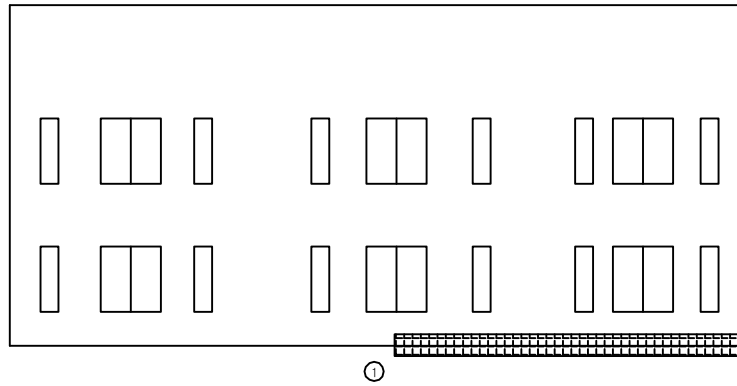


< 좌 측 면 도 >

손상 현황 표

주) 손상의 폭과 길이는 m 이며, 단 균열의 폭은 mm 일

⇒KEY PLAN⇒

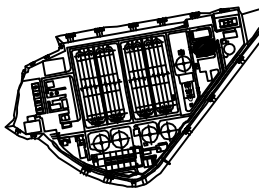


예

			
한글 자모	한글 자모	한글 자모	한글 자모
			
한글 자모	한글 자모	한글 자모	한글 자모
			
한글 자모	한글 자모	한글 자모	한글 자모
			
한글 자모	한글 자모	한글 자모	한글 자모
			
한글 자모	한글 자모	한글 자모	한글 자모

용역명	2016년 하반기 광주시 공공하수처리시설 정밀점검 용역
과업기간	2016. 10. 18 ~ 2016. 12. 16
발주처	광주 도시관리공사
용역사	서경구조안전전단(주)
도면번호	A-9-2

ID:곤지암공공하수처리시설-관리동

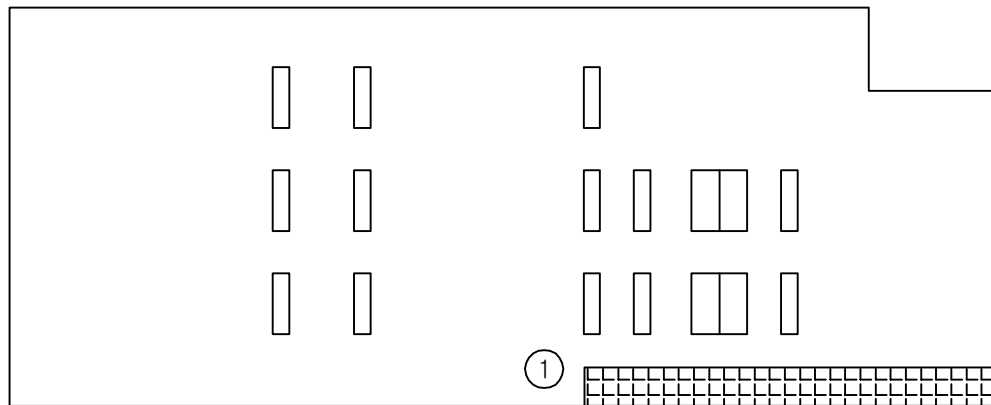


< 우 측 면 도 >

손상 현황 표

주) 손상의 폭과 길이는 m 이며, 단 균열의 폭은 mm 일

KEY PLAN

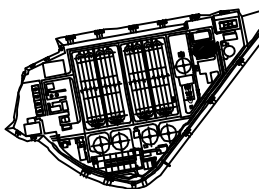


품례

			
1. 1. 1. 1.	2. 2. 2. 2.	3. 3. 3. 3.	4. 4. 4. 4.
			
5. 5. 5. 5.	6. 6. 6. 6.	7. 7. 7. 7.	8. 8. 8. 8.
			
9. 9. 9. 9.	10. 10. 10. 10.	11. 11. 11. 11.	12. 12. 12. 12.
			
13. 13. 13. 13.	14. 14. 14. 14.	15. 15. 15. 15.	16. 16. 16. 16.

용역명	2016년 하반기 광주시 공공하수처리시설 정밀점검 용역
과업기간	2016. 10. 18 ~ 2016. 12. 16
발주처	광주 도시관리공사
용역사	서경구조안전전단(주)
도면번호	A-9-3


손상 현황 표

주) 손상의 폭과 길이는 m 이며, 단 균열의 폭은 mm 일

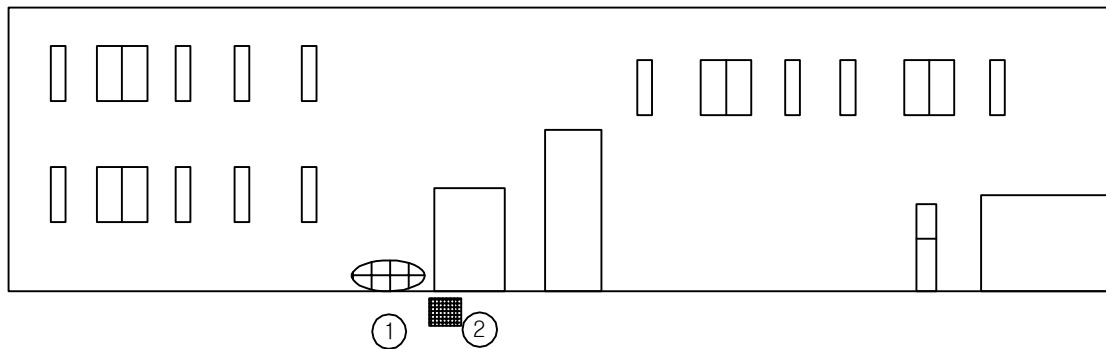

< 배 면 도 >


⇒KEY PLAN⇒

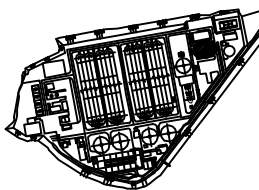

품례


			
한글 자모	한글 자모	한글 자모	한글 자모
			
한글 자모	한글 자모	한글 자모	한글 자모
용역명	2016년 하반기 광주시 공공하수처리시설 정밀점검 용역
과업기간	2016. 10. 18 ~ 2016. 12. 16
발주처	광주 도시관리공사
용역사	서경구조안전진단(주)
도면번호	A-9-4

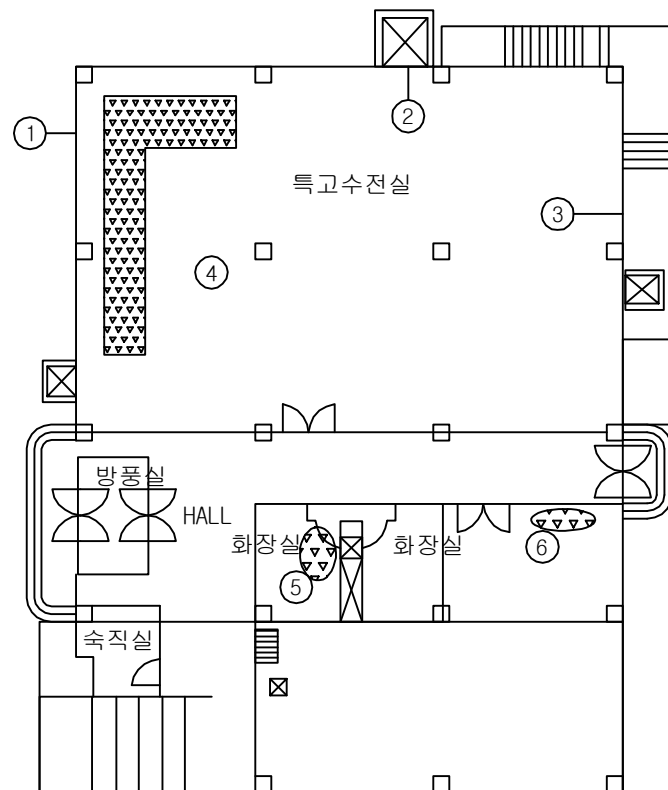

< 1층 평면도 >

⇒KEY PLAN⇒

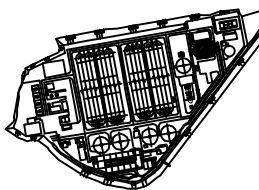


품례

	단단		단단하다		단단하다		단단하다
	단단		단단하다		단단하다		단단하다
	단단하다		단단하다		단단하다		단단하다
	단단하다		단단하다		단단하다		단단하다
손상 현황 표

용역명	2016년 하반기 광주시 공공하수처리시설 정밀점검 용역
과업기간	2016. 10. 18 ~ 2016. 12. 16
발주처	광주 도시관리공사
용역사	서경구조안전전단(주)
도면번호	A-9-5

ID:곤지암공공하수처리시설-관리동

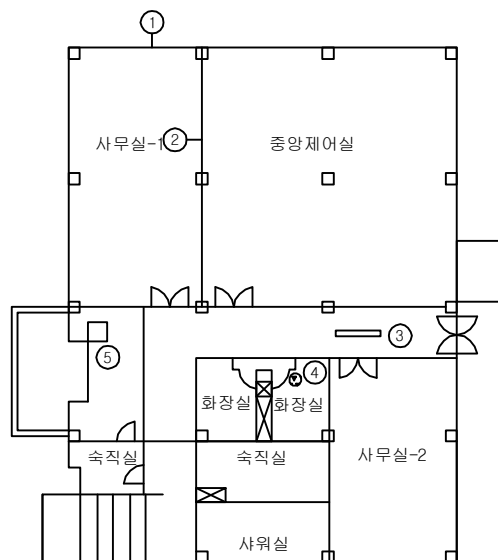

< 2층 평면도 >

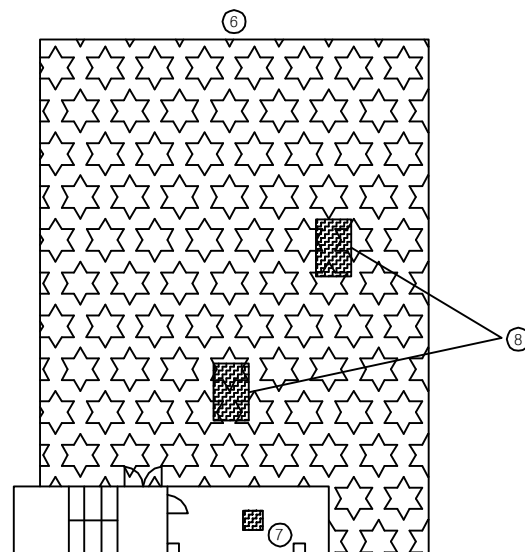


< 옥상층 평면도 >

손상 현황 표

주) 손상의 폭과 길이는 m 이며, 단 균열의 폭은 mm 일


KEY PLAN

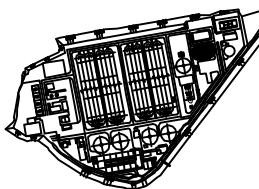

폼 레

 ㅏ	 ㅑ	 ㅓ	 ㅕ
 ㅗ	 ㅛ	 ㅜ	 ㅠ
 ㅛ, ㅜ, ㅠ	 ㅞ	 ㅟ	 ㅠ
 ㅢ, ㅤ, ㅥ	 ㅦ	 ㅧ	 ㅨ
 ㅩ	 ㅪ	 ㅫ	 ㅬ

용역명	2016년 하반기 광주시 공공하수처리시설 정밀점검 용역
과업기간	2016. 10. 18 ~ 2016. 12. 16
발주처	광주 도시관리공사
용역사	서검구조안전전단(주)
도면번호	A-9-6

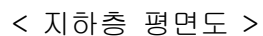


< 지하층 평면도 >

손상 현황 표


KEY PLAN

The key plan shows the layout of the vessel's deck. The engine room is located in the stern (rear) section of the vessel, indicated by a rectangular box with a diagonal line. The plan also shows the main cabin area, the cockpit, and the bow (front) of the vessel.

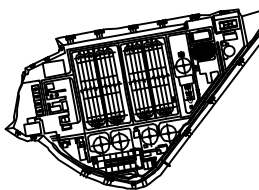

간	당산간염	오염 및 염류	파손, 박진, 비박
복	복근근	재료복진	누수, 음압
철수, 퇴적, 오염	채색, 녹물	틀틀	부식
연	다열연	도장박진	기타


용역명	2016년 하반기 광주시 공공하수처리시설 정밀점검 용역
과업기간	2016. 10. 18 ~ 2016. 12. 16
발주처	광주 도시관리공사
용역사	서경구조안전진단(주)
도면번호	A-9-7

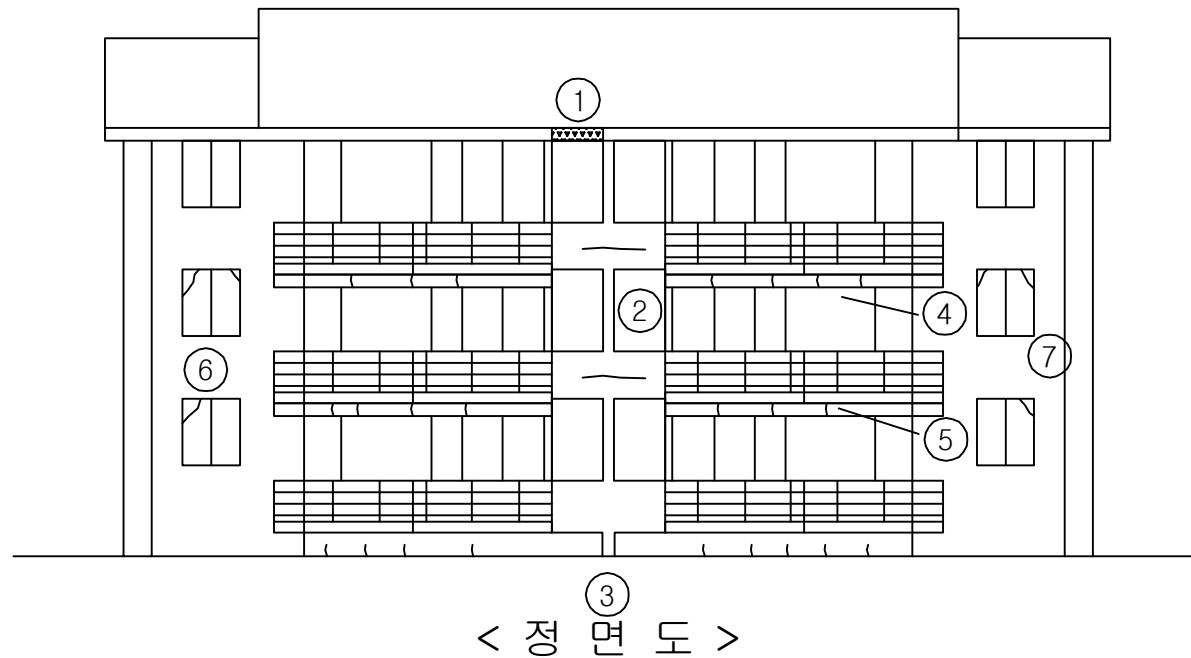

< 정 면 도 >

손상 현황 표


⇒KEY PLAN⇒

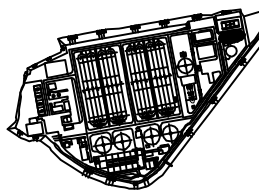

예

			
한글 자모	한글 자모	한글 자모	한글 자모
			
한글 자모	한글 자모	한글 자모	한글 자모
용역명	2016년 하반기 광주시 공공하수처리시설 정밀점검 용역
과업기간	2016. 10. 18 ~ 2016. 12. 16
발주처	광주 도시관리공사
용역사	서경구조안전전단(주)
도면번호	A-10-1

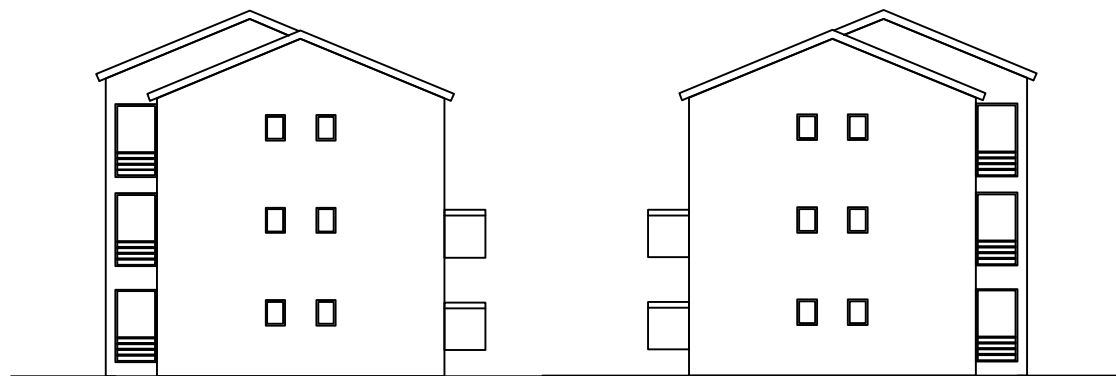


< 우 측 면 도 >

< 좌 측 면 도 >

손상 현황 표


주) 손상의 폭과 길이는 m 이며, 단 균열의 폭은 mm 일

KEY PLAN

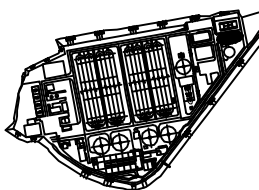

문제


용역명	2016년 하반기 광주시 공공하수처리시설 정밀점검 용역
과업기간	2016. 10. 18 ~ 2016. 12. 16
발주처	광주 도시관리공사
용역사	서경구조안전진단(주)
도면번호	A-10-2

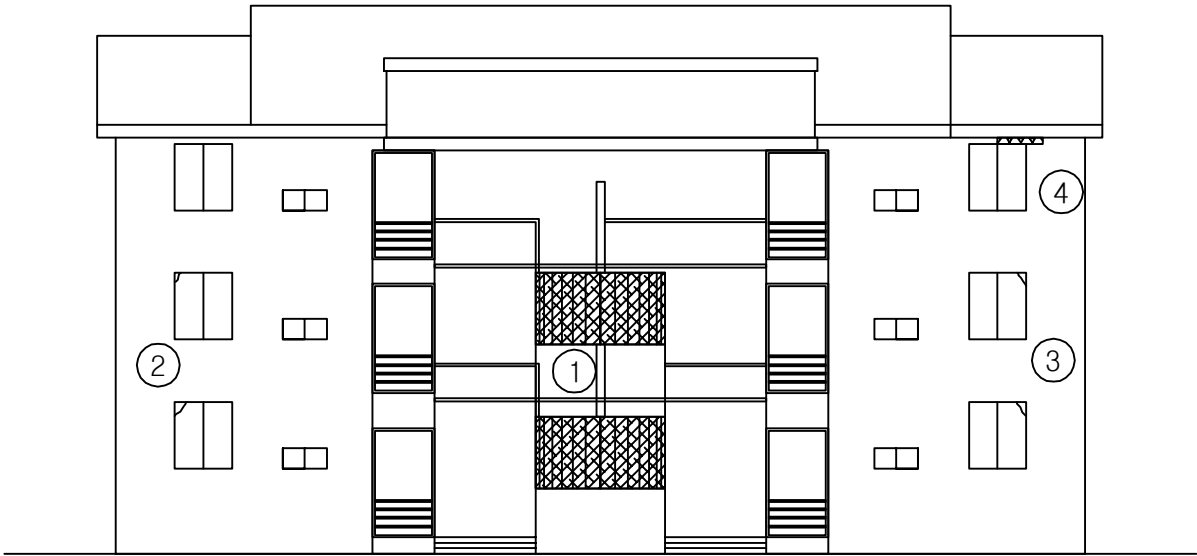

< 배면도 >

손상 현황 표

KEY PLAN

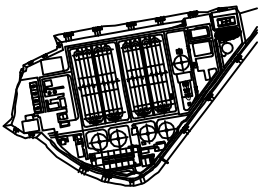

문제

용역명	2016년 하반기 광주시 공공하수처리시설 정밀점검 용역
과업기간	2016. 10. 18 ~ 2016. 12. 16
발주처	광주 도시관리공사
용역사	서경구조안전진단(주)
도면번호	A-10-3




< 1층 평면도 >

주) 손상의 폭과 길이는 m 이며, 단 균열의 폭은 mm 일

KEY PLAN




The key plan shows a site with an existing building (hatched) and a proposed building (white). The site is bounded by a road to the north and a railway line to the east. The proposed building is located to the south of the existing building. The site is divided into several plots, with the proposed building occupying a large central plot. The surrounding area includes a road, a railway line, and other buildings.

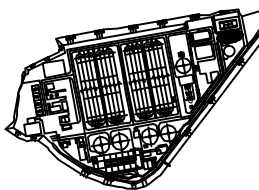

	인원		인원		인원		인원
	인원		인원		인원		인원
용역명	2016년 하반기 광주시 공공하수처리시설 정밀점검 용역
과업기간	2016. 10. 18 ~ 2016. 12. 16
발주처	광주 도시관리공사
용역사	서경구조안전진단(주)
도면번호	A-10-4

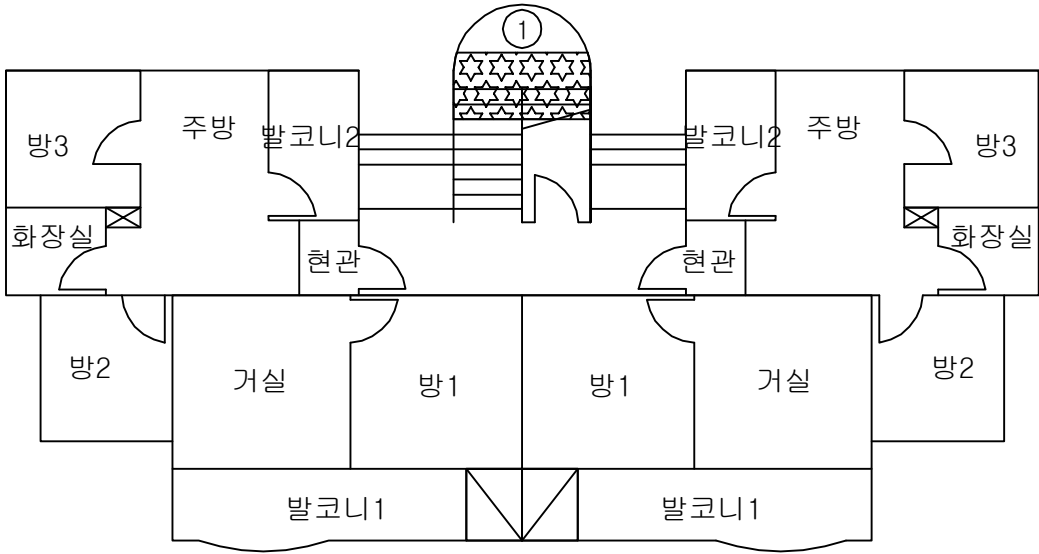


< 2층 평면도 >

손상 현황 표

주) 손상의 폭과 길이는 m 이며, 단 균열의 폭은 mm 일


KEY PLAN

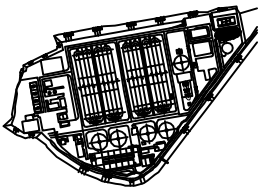

음례

	이런이		이런이		이런이
	이런이		이런이		이런이
	이런이		이런이		이런이
	이런이		이런이		이런이

용역명	2016년 하반기 광주시 공공하수처리시설 정밀점검 용역
과업기간	2016. 10. 18 ~ 2016. 12. 16
발주처	광주 도시관리공사
용역사	서경구조안전전단(주)
도면번호	A-10-5

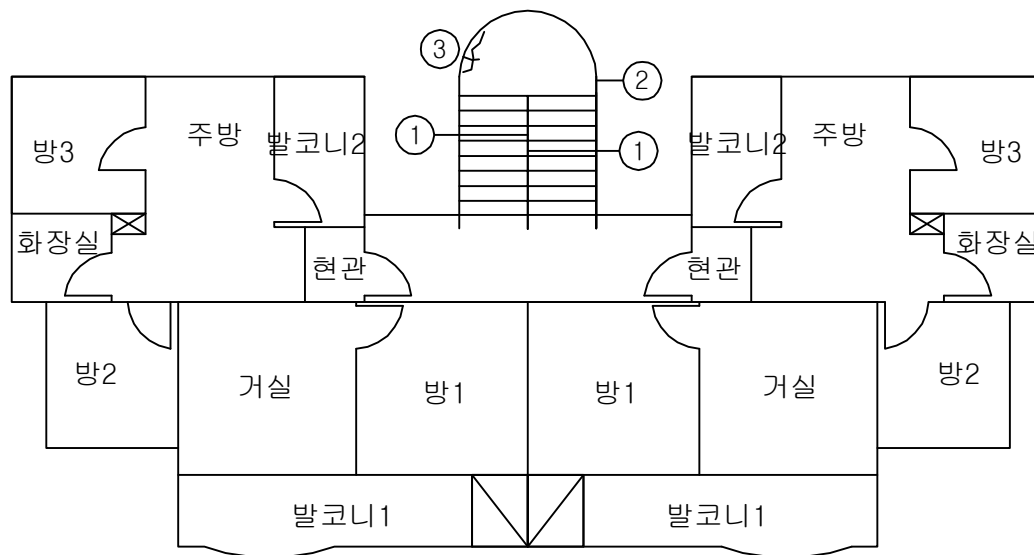


< 3층 평면도 >

손상 현황 표

[illegible]

KEY PLAN

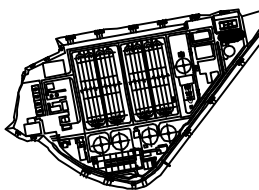


품례

			
1. 1. 1. 1.	2. 2. 2. 2.	3. 3. 3. 3.	4. 4. 4. 4.
			
5. 5. 5. 5.	6. 6. 6. 6.	7. 7. 7. 7.	8. 8. 8. 8.
			
9. 9. 9. 9.	10. 10. 10. 10.	11. 11. 11. 11.	12. 12. 12. 12.
			
13. 13. 13. 13.	14. 14. 14. 14.	15. 15. 15. 15.	16. 16. 16. 16.

용역명	2016년 하반기 광주시 공공하수처리시설 정밀점검 용역
과업기간	2016. 10. 18 ~ 2016. 12. 16
발주처	광주 도시관리공사
용역사	서경구조안전전단(주)
도면번호	A-10-6

ID:곤지암공공하수처리시설-투입동(가축분뇨)

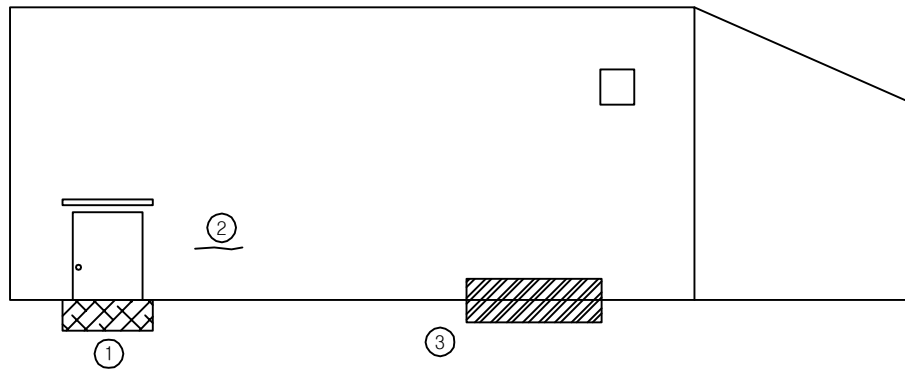


< 정 면 도 >

손상 현황 표

[illegible]

주) 손상의 폭과 길이는 m 이며, 단 균열의 폭은 mm 일

KEY PLAN

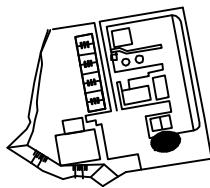


문제

			
한글 자모	한글 자모	한글 자모	한글 자모
			
한글 자모	한글 자모	한글 자모	한글 자모
용역명	2016년 하반기 광주시 공공하수처리시설 정밀점검 용역
과업기간	2016. 10. 18 ~ 2016. 12. 16
발주처	광주 도시관리공사
용역사	서경구조안전진단(주)
도면번호	A-10-1

ID:곤지암공공하수처리시설-투입동(가축분뇨)

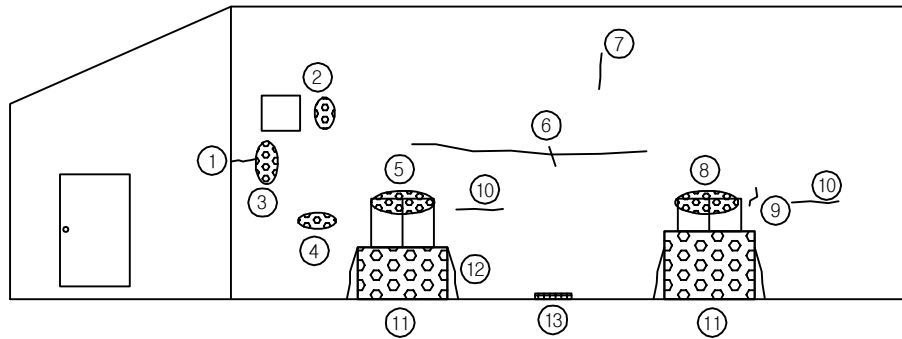


< 배 연 도 >

손상 현황 표

[illegible]

주) 손상의 폭과 길이는 m 이며, 단 균열의 폭은 mm 일

⇒KEY PLAN⇒

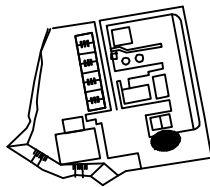


예


			
1. 선	2. 가로선	3. 대각선	4. 격자
			
5. 가로선	6. 세로선	7. 대각선	8. 격자
			
9. 가로선	10. 가로선	11. 세로선	12. 세로선
			
13. 대각선	14. 대각선	15. 격자	16. 격자
			
17. 가로선	18. 가로선	19. 세로선	20. 세로선
			
21. 대각선	22. 대각선	23. 격자	24. 격자

용역명	2016년 하반기 광주시 공공하수처리시설 정밀점검 용역
과업기간	2016. 10. 18 ~ 2016. 12. 16
발주처	광주 도시관리공사
용역사	서경구조안전진단(주)
도면번호	A-10-2

ID:곤지암공공하수처리시설-투입동(가축분뇨)

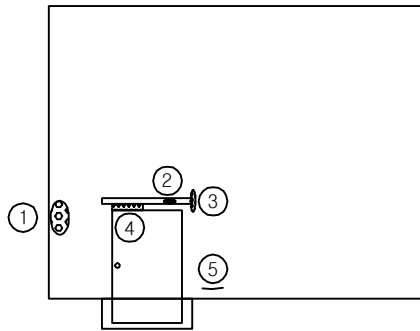

< 좌 측 >

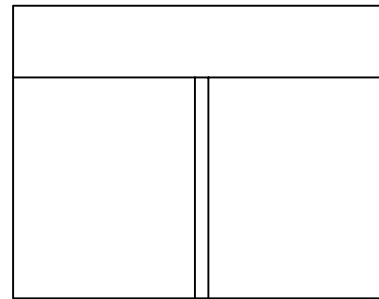


< 우 측 >

[illegible]

주) 손상의 폭과 길이는 m 이며, 단 균열의 폭은 mm 일



KEY PLAN

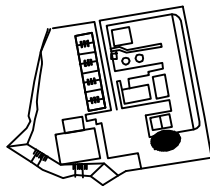

문제

용역명	2016년 하반기 광주시 공공하수처리시설 정밀점검 용역
과업기간	2016. 10. 18 ~ 2016. 12. 16
발주처	광주 도시관리공사
용역사	서경구조안전진단(주)
도면번호	A-10-3

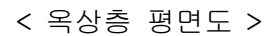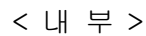

A key plan of the building showing the location of the subject property. The subject property is highlighted in black.


	이름		성명		오른쪽 이름		주소, 학리, 학
	성명		성명		성명		주소, 학리, 학
	성명		성명		성명		성명
	성명		성명		성명		성명
	성명		성명		성명		성명
	성명		성명		성명		성명
	성명		성명		성명		성명
	성명		성명		성명		성명
	성명		성명		성명		성명

[illegible]


용역명	2016년 하반기 광주시 공공하수처리시설 정밀점검 용역
과업기간	2016. 10. 18 ~ 2016. 12. 16
발주처	광주 도시관리공사
용역사	서경구조안전진단(주)
도면번호	A-10-4

ID:곤지암공공하수처리시설-송풍기동(가축분뇨)


< 정 면 도 >

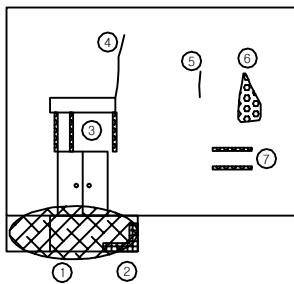


< 좌 측 면 도 >

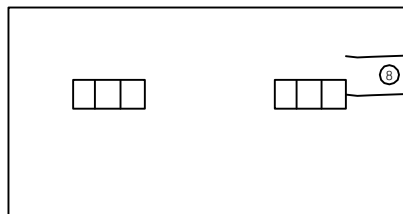

< 우 측 면 도 >

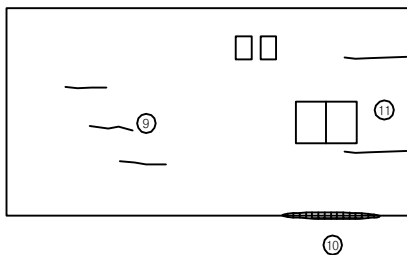


< 배 면 도 >

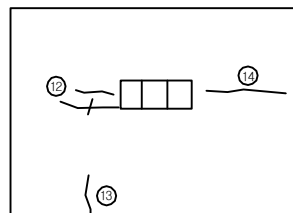

손상 현황 표

[illegible]

KEY PLAN

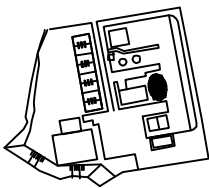


폼 레


ㅏ 아	ㅑ 야	ㅓ 어	ㅕ 예
ㅗ 오	ㅛ 요	ㅜ 우	ㅠ 유
ㅡ 에	ㅟ 예	ㅣ 이	ㅚ 예
ㅙ 예	ㅛ 요	ㅕ 예	ㅑ 야

용역명	2016년 하반기 광주시 공공하수처리시설 정밀점검 용역
과업기간	2016. 10. 18 ~ 2016. 12. 16
발주처	광주 도시관리공사
용역사	서경구조안전진단(주)
도면번호	A-11-1

ID:곤지암공공하수처리시설-송풍기동(가축분뇨)

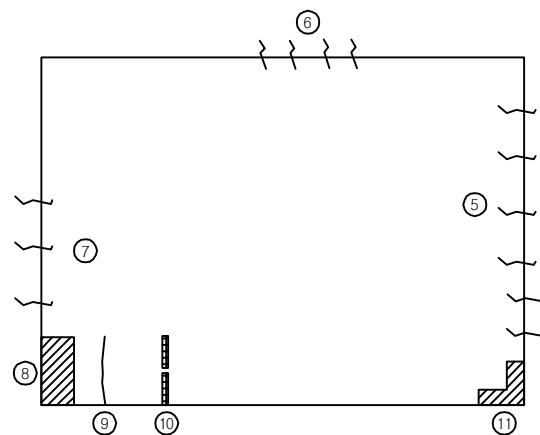

< 옥상층 평면도 >

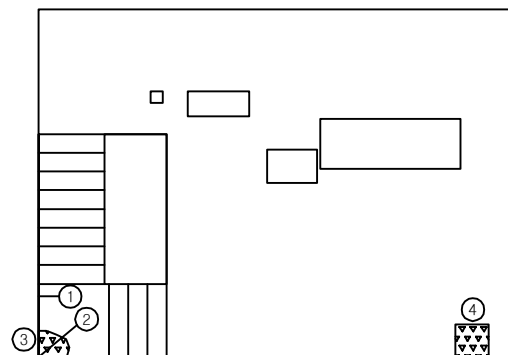


< 1층 평면도 >

손상 현황 표

[illegible]

주) 손상의 폭과 길이는 m 이며, 단 균열의 폭은 mm 일

KEY PLAN

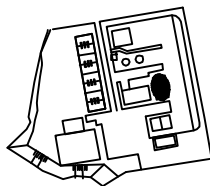


폼 레

용역명	2016년 하반기 광주시 공공하수처리시설 정밀점검 용역
과업기간	2016. 10. 18 ~ 2016. 12. 16
발주처	광주 도시관리공사
용역사	서경구조안전전단(주)
도면번호	A-11-2

10:곤지암공공하수처리시설-송풍기동(가축분뇨)

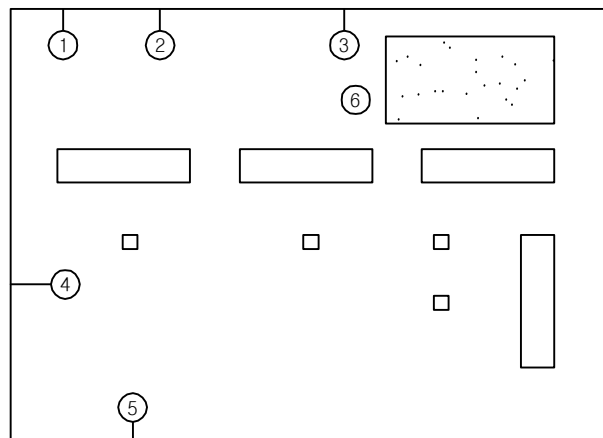


< 지하층 평면도 >

손상 현황 표

[illegible]

주) 손상의 폭과 길이는 m 이며, 단 균열의 폭은 mm 일

⇒KEY PLAN⇒

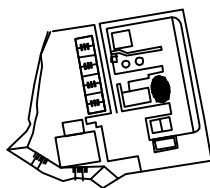


문제


 一	 二	 三	 四
 五	 六	 七	 八
 九	 十	 十一	 十二

용역명	2016년 하반기 광주시 공공하수처리시설 정밀점검 용역
과업기간	2016. 10. 18 ~ 2016. 12. 16
발주처	광주 도시관리공사
용역사	서경구조안전전단(주)
도면번호	A-11-3


ID:곤지암공공하수처리시설-관리동(가축분뇨)

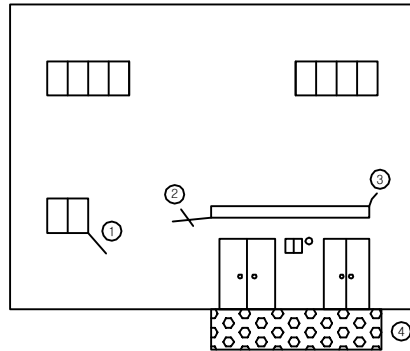


< 정 면 도 >

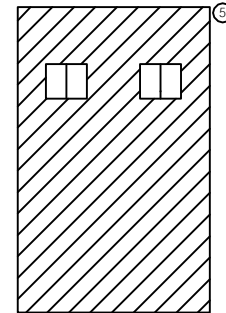

< 좌 측 면 도 >

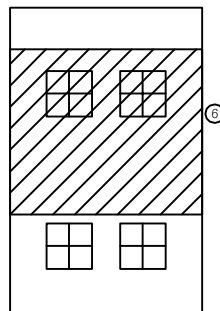

< 우 측 면 도 >

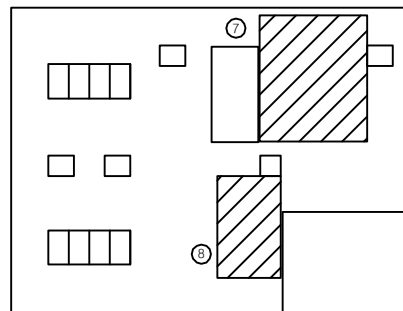


< 배 면 도 >

손상 현황 표

[illegible]

KEY PLAN

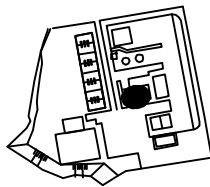


예


			

용역명	2016년 하반기 광주시 공공하수처리시설 정밀점검 용역
과업기간	2016. 10. 18 ~ 2016. 12. 16
발주처	광주 도시관리공사
용역사	서경구조안전진단(주)
도면번호	A-12-1


ID:곤지암공공하수처리시설-관리동(가축분뇨)

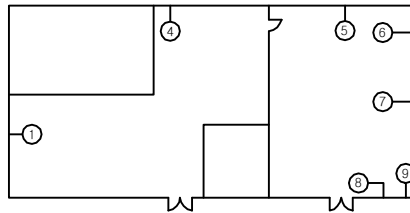

< 1층 평면도 >

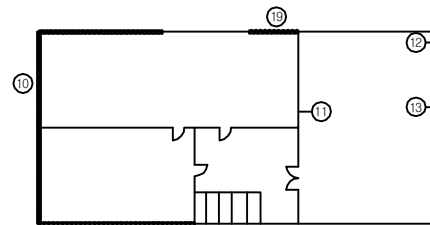

< 2층 평면도 >

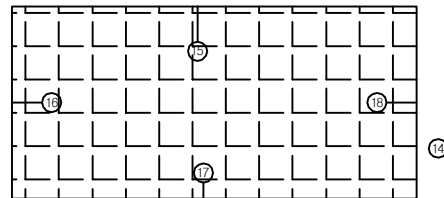


< 옥상층 평면도 >

손상 현황 표

[illegible]

KEY PLAN

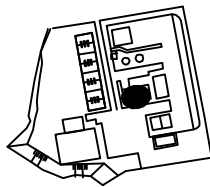

예

 一	 二	 三	 四	 五	 六	 七	 八	 九	 十
 十一	 十二	 十三	 十四	 十五	 十六	 十七	十八	十九	二十

용역명	2016년 하반기 광주시 공공하수처리시설 정밀점검 용역
과업기간	2016. 10. 18 ~ 2016. 12. 16
발주처	광주 도시관리공사
용역사	서경구조안전전단(주)
도면번호	A-12-2