


도척공공하수처리시설

10:도척공공하수처리시설-평면도

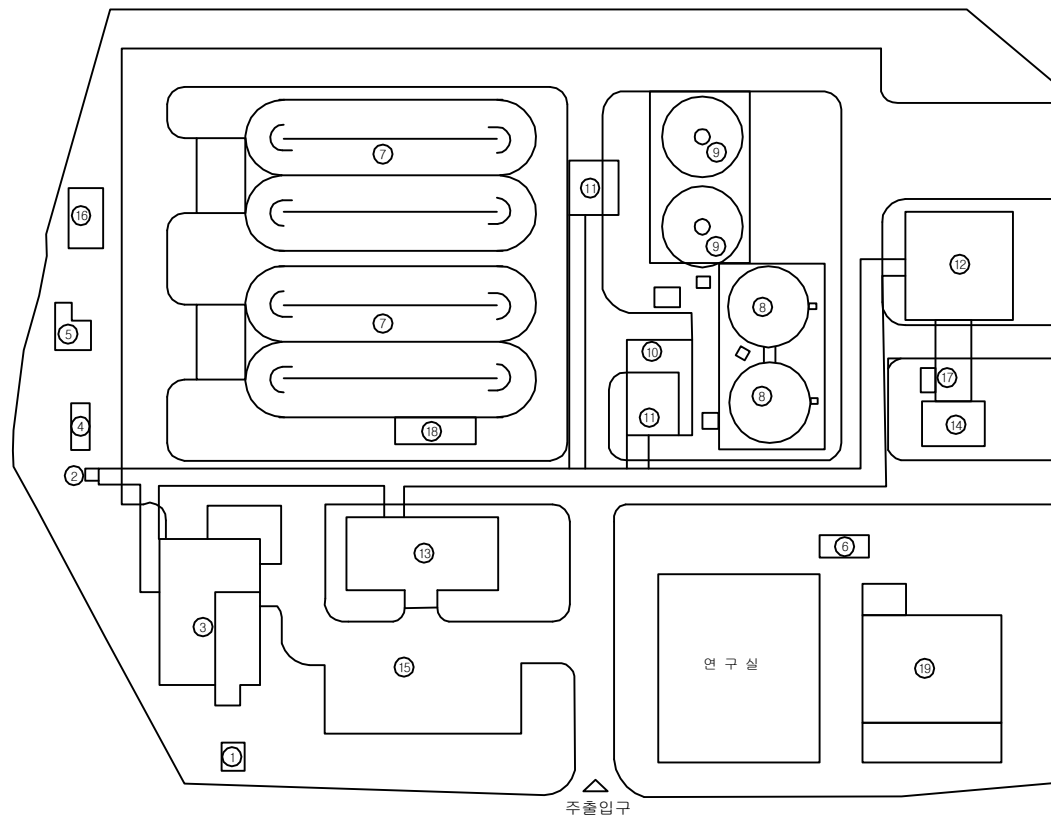

손상 현황 표

[illegible]

⇒KEY PLAN⇒

음례

			
한글 자	한글 자	한글 자	한글 자
			
한글 자	한글 자	한글 자	한글 자
			
한글 자	한글 자	한글 자	한글 자
			
한글 자	한글 자	한글 자	한글 자
			
한글 자	한글 자	한글 자	한글 자

용역명	2016년 하반기 광주시 공공하수처리시설 정밀점검 용역
과업기간	2016. 10. 18 ~ 2016. 12. 16
발주처	광주 도시관리공사
용역사	서경구조안전진단(주)
도면번호	


10:도척공공하수처리시설-유입맨홀

손상 현황 표

[illegible]

주) 손상의 폭과 길이는 m 이며, 단 균열의 폭은 mm 일


KEY PLAN

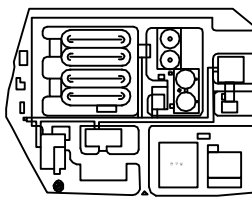

품례

 ㅏ	 ㅑ	 ㅓ	 ㅕ
 ㅗ	 ㅛ	 ㅜ	 ㅠ
 ㅛ, ㅜ, ㅠ	 ㅞ	 ㅟ	 ㅠ
 ㅢ, ㅣ, ㅤ	 ㅦ	 ㅧ	 ㅨ
 ㅩ	 ㅪ	 ㅫ	 ㅬ

용역명	2016년 하반기 광주시 공공하수처리시설 정밀점검 용역
과업기간	2016. 10. 18 ~ 2016. 12. 16
발주처	광주 도시관리공사
용역사	서경구조안전전단(주)
도면번호	W-1-1

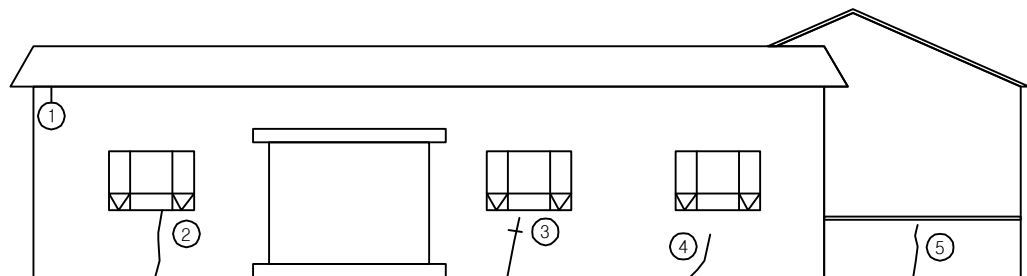


< 정 면 도 >

손상 현황 표

[illegible]


⇒KEY PLAN⇒

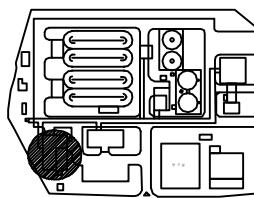

문제

용역명	2016년 하반기 광주시 공공하수처리시설 정밀점검 용역
과업기간	2016. 10. 18 ~ 2016. 12. 16
발주처	광주 도시관리공사
용역사	서경구조안전진단(주)
도면번호	A-1-1

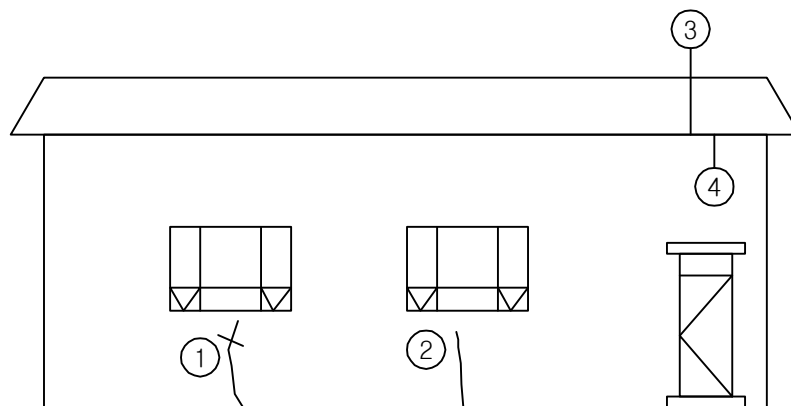


< 좌 측 면 도 >

손상 현황 표

[illegible]


⇒KEY PLAN⇒

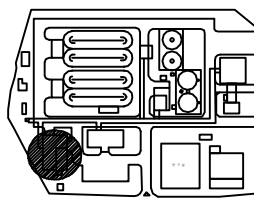

문제

 一	 二	 三	 四	 五	 六	 七	 八
 九	 十	 十一	 十二	 十三	 十四	 十五	 十六

용역명	2016년 하반기 광주시 공공하수처리시설 정밀점검 용역
과업기간	2016. 10. 18 ~ 2016. 12. 16
발주처	광주 도시관리공사
용역사	서경구조안전진단(주)
도면번호	A-1-2

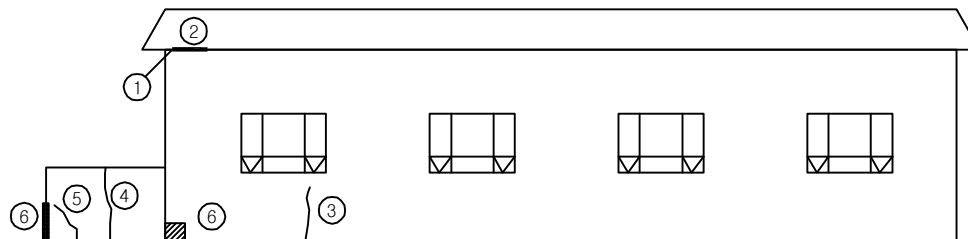


< 배 면 도 >

손상 현황 표

[illegible]

주) 손상의 폭과 길이는 m 이며, 단 균열의 폭은 mm 일


⇒KEY PLAN⇒

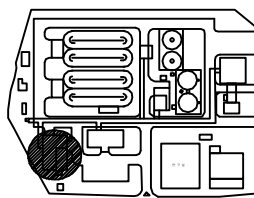

문제

 一	 二	 三	 四	 五	 六	 七	 八
 九	 十	 十一	 十二	 十三	 十四	 十五	 十六

용역명	2016년 하반기 광주시 공공하수처리시설 정밀점검 용역
과업기간	2016. 10. 18 ~ 2016. 12. 16
발주처	광주 도시관리공사
용역사	서경구조안전진단(주)
도면번호	A-1-3

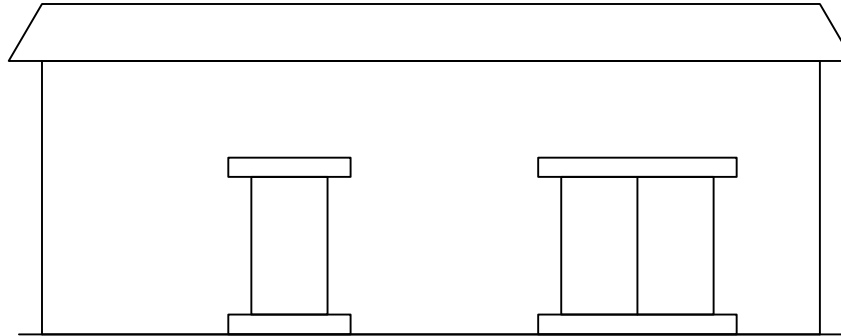


< 우 측 면 도 >

손상현황표

번호	신(N) 구(P)	손상내용	손상현황						결함 상태	손상 물량	사진 번호
			폭	길이	너비	물량	단위	개소			
1	구										
2	구										
주) 손상의 폭과 길이는 m 이며, 단 균열의 폭은 mm 일

KEY PLAN

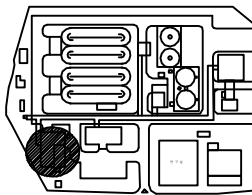


패

간	강상균열	오염 및 열화	파손, 박리, 박락
벽	철근노출	재료분리	누수, 습윤
채수, 퇴적, 오염	변색, 녹물	물품	부식
변형	다열파손	도장박리	기타

용역명	2016년 하반기 광주시 공공하수처리시설 정밀점검 용역
과업기간	2016. 10. 18 ~ 2016. 12. 16
발주처	광주 도시관리공사
용역사	서경구조안전진단(주)
도면번호	A-1-4

ID:도척공공하수처리시설-침사지 및 유입펌프동

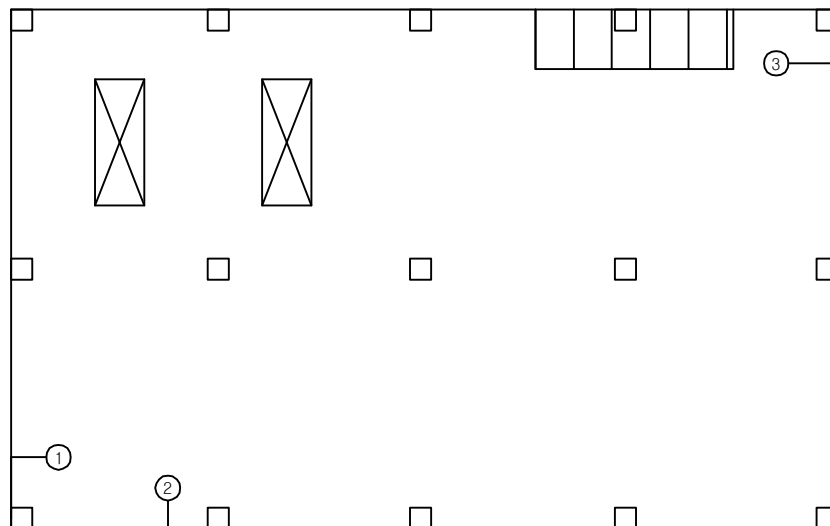


< 지하층 평면도 >

손상 현황 표

[illegible]


⇒KEY PLAN⇒

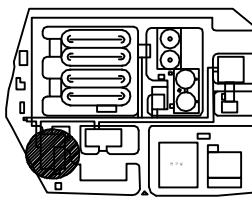

음례


			

용역명	2016년 하반기 광주시 공공하수처리시설 정밀점검 용역
과업기간	2016. 10. 18 ~ 2016. 12. 16
발주처	광주 도시관리공사
용역사	서경구조안전진단(주)
도면번호	A-1-5

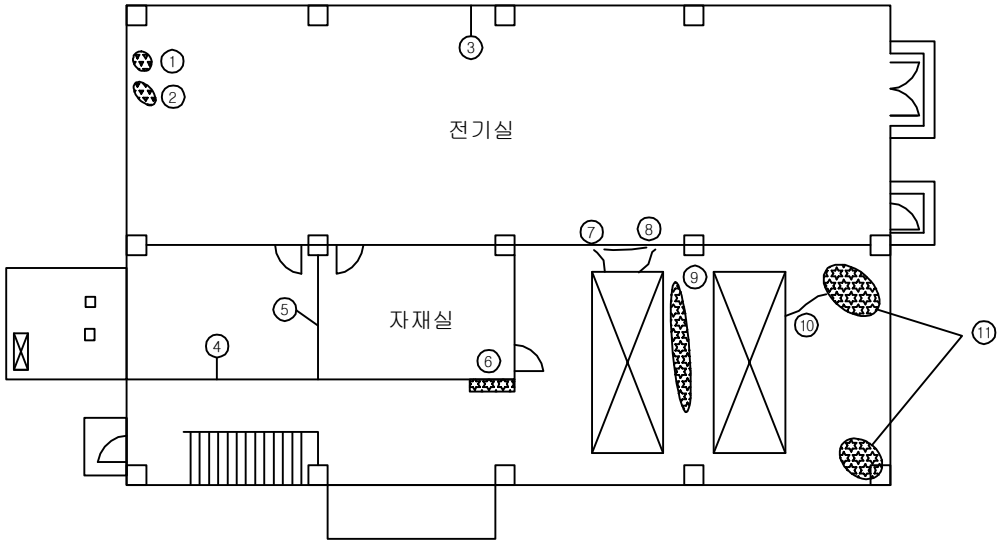

< 1층 평면도 >

KEY PLAN

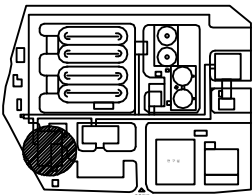

문제

손상 현황 표


용역명	2016년 하반기 광주시 공공하수처리시설 정밀점검 용역
과업기간	2016. 10. 18 ~ 2016. 12. 16
발주처	광주 도시관리공사
용역사	서경구조안전진단(주)
도면번호	A-1-6

ID:도척공공하수처리시설-유량계실

손상 현황 표

주) 손상의 폭과 길이는 m 이며, 단 균열의 폭은 mm 일

KEY PLAN

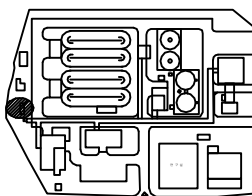


문제


			
ㅏ	ㅑ	ㅓ	ㅕ
			
ㅗ	ㅛ	ㅜ	ㅠ
			
ㅡ	ㅟ	ㅠ	ㅢ
			
ㅝ	ㅞ	ㅝ	ㅞ
			
ㅟ	ㅠ	ㅡ	ㅢ
			
ㅣ	ㅤ	ㅥ	ㅦ
			
ㅧ	ㅨ	ㅩ	ㅪ
			
ㅫ	ㅬ	ㅭ	ㅰ
			
ㅱ	ㅲ	ㅳ	ㅴ
			
ㅵ	ㅶ	ㅷ	ㅸ
			
ㅹ	ㅺ	ㅻ	ㅼ
			
ㅽ	ㅿ	ㅿ	ㅿ

용역명	2016년 하반기 광주시 공공하수처리시설 정밀점검 용역
과업기간	2016. 10. 18 ~ 2016. 12. 16
발주처	광주 도시관리공사
용역사	서경구조안전전단(주)
도면번호	W-2-1

ID:도척공공하수처리시설-분배조

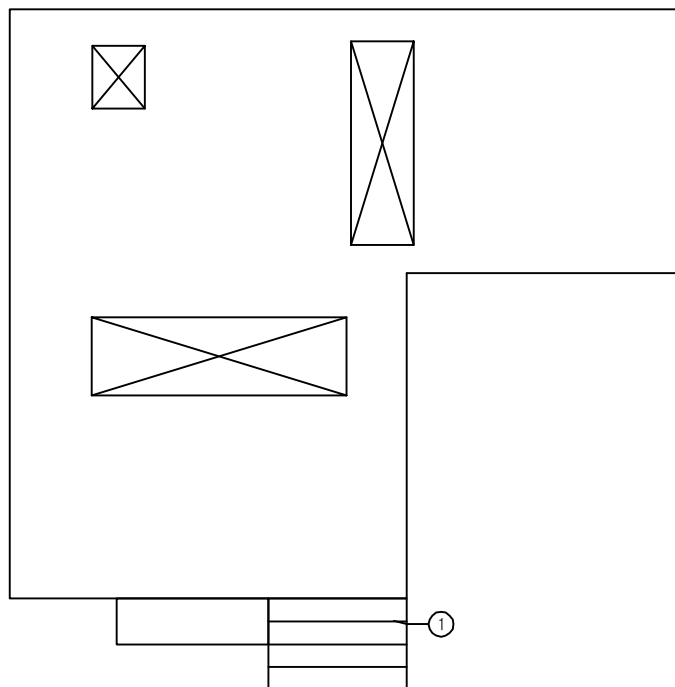

KEY PLAN

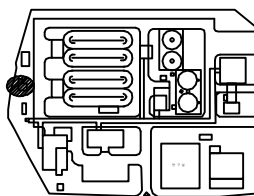


문제

손상 현황 표


용역명	2016년 하반기 광주시 공공하수처리시설 정밀점검 용역
과업기간	2016. 10. 18 ~ 2016. 12. 16
발주처	광주 도시관리공사
용역사	서경구조안전진단(주)
도면번호	W-2-2

10:도척공공하수처리시설-포기조(1계열)

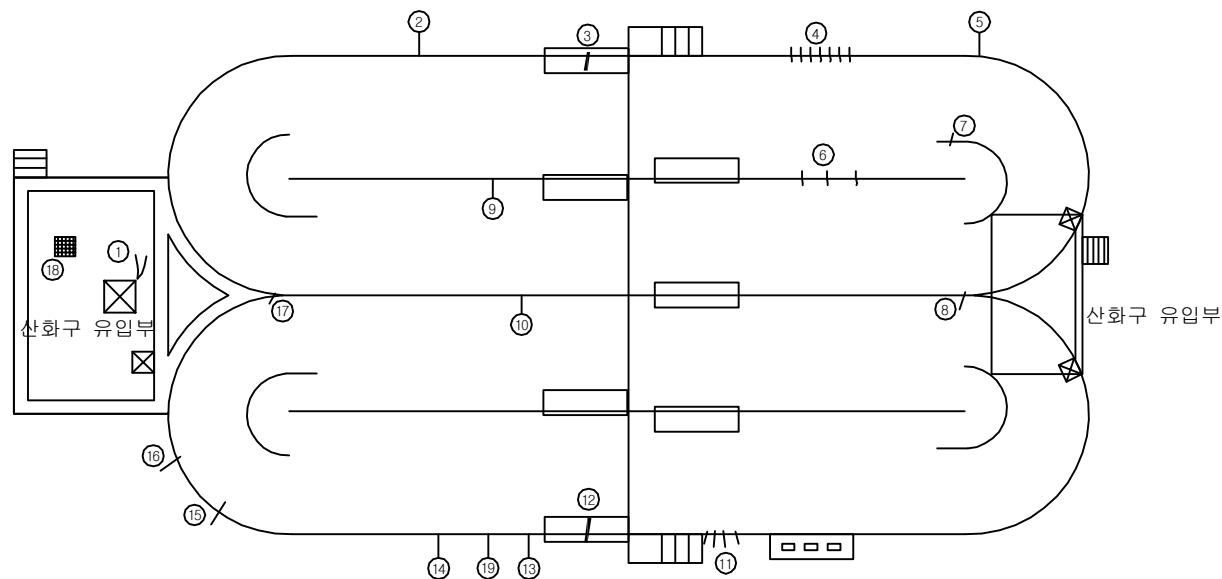

손상 현황 표


⇒KEY PLAN⇒

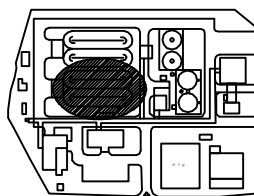

음례

 ㅏ	 ㅑ	 ㅓ	 ㅕ
 ㅗ	 ㅛ	 ㅜ	 ㅠ
 ㅛ, ㅜ, ㅠ	 ㅡ	 ㅞ, ㅟ	 ㅠ, ㅡ
 ㅢ, ㅣ, ㅤ	 ㅦ	 ㅨ	 ㅩ
 ㅪ	 ㅫ	 ㅬ	 ㅭ


용역명	2016년 하반기 광주시 공공하수처리시설 정밀점검 용역
과업기간	2016. 10. 18 ~ 2016. 12. 16
발주처	광주 도시관리공사
용역사	서경구조안전전단(주)
도면번호	W-3-1

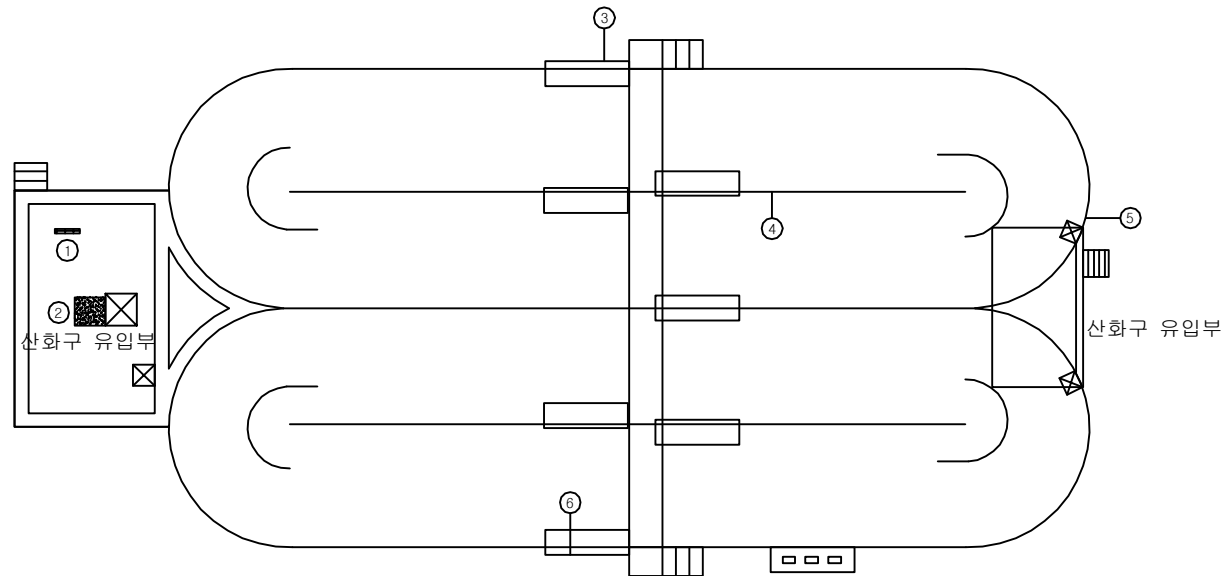

손상 현황 표

주) 손상의 폭과 길이는 m 이며, 단 균열의 폭은 mm 일

KEY PLAN

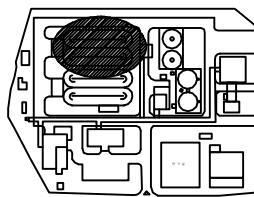


문제


			
간	간손	오손	파손, 복리, 복
			
손	손	손	누수, 습
			
수, 파손, 오	수, 파손	수	부식
			
수	수	수	기

용역명	2016년 하반기 광주시 공공하수처리시설 정밀점검 용역
과업기간	2016. 10. 18 ~ 2016. 12. 16
발주처	광주 도시관리공사
용역사	서경구조안전진단(주)
도면번호	W-3-2


10:도척공공하수처리시설-슬러지펌프장/최종분배조(1계열)

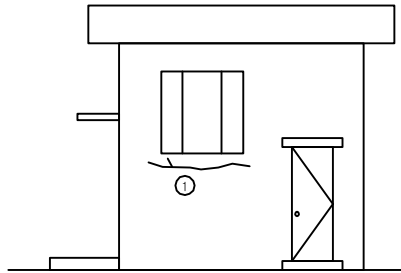


< 정 면 도 >

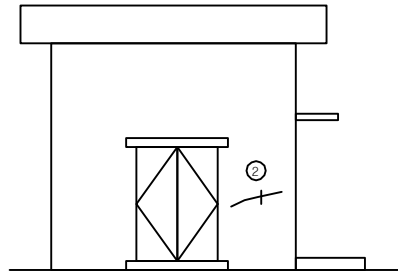

< 좌 측 면 도 >

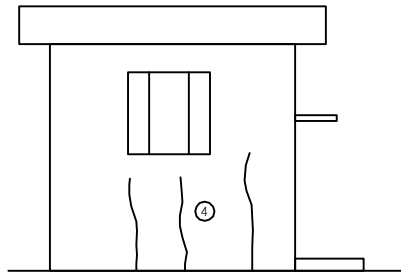


< 배 면 도 >

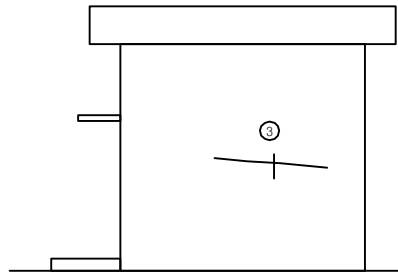

< 우 측 면 도 >

손상 현황 표

KEY PLAN

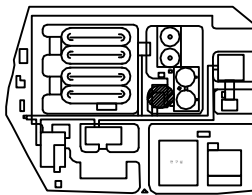


음례


ㅏ 아	ㅑ 야	ㅓ 으	ㅕ 예, 열, 열
ㅗ 오	ㅛ 요	ㅜ 우	ㅠ 유, 유
ㅛ 어, 열, 열	ㅠ 예, 열	ㅛ 어	ㅠ 유
ㅏ 아	ㅑ 야	ㅓ 으	ㅕ 예, 열, 열
ㅗ 오	ㅛ 요	ㅜ 우	ㅠ 유, 유
ㅛ 어, 열, 열	ㅠ 예, 열	ㅛ 어	ㅠ 유

용역명	2016년 하반기 광주시 공공하수처리시설 정밀점검 용역
과업기간	2016. 10. 18 ~ 2016. 12. 16
발주처	광주 도시관리공사
용역사	서경구조안전진단(주)
도면번호	A-2-1

10:도척공공하수처리시설-슬러지펌프장/최종분배조(1계열)

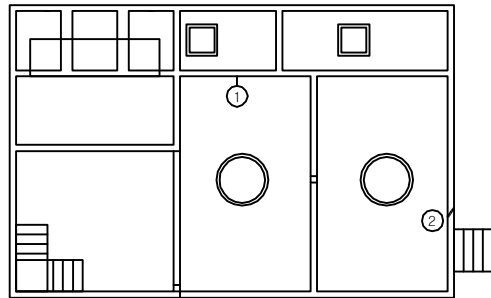

< 지하층 평면도 >

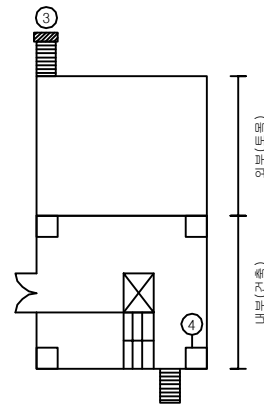


< 1층 평면도 >

손상 현황 표

주) 손상의 폭과 길이는 m 이며, 단 균열의 폭은 mm 일


KEY PLAN

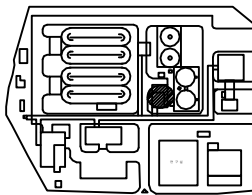


예


용역명	2016년 하반기 광주시 공공하수처리시설 정밀점검 용역
과업기간	2016. 10. 18 ~ 2016. 12. 16
발주처	광주 도시관리공사
용역사	서경구조안전진단(주)
도면번호	A-2-2

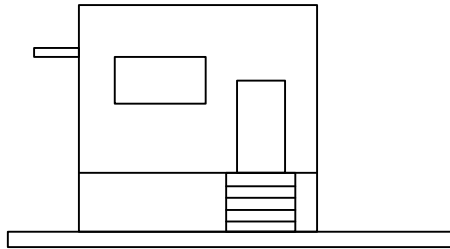


< 정 면 도 >

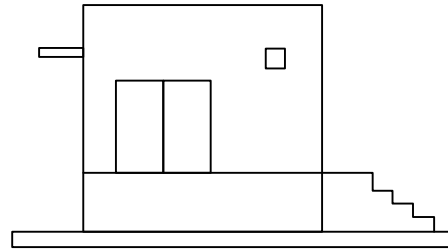

< 좌 측 면 도 >

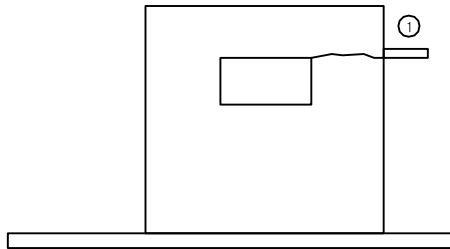

< 배 면 도 >

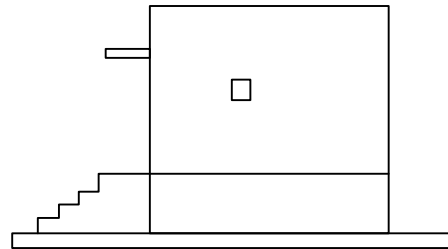


< 우 측 면 도 >

손상 현황 표

주) 손상의 폭과 길이는 m 이며, 단 균열의 폭은 mm 일

KEY PLAN

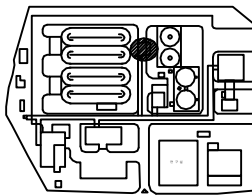


문제


			

용역명	2016년 하반기 광주시 공공하수처리시설 정밀점검 용역
과업기간	2016. 10. 18 ~ 2016. 12. 16
발주처	광주 도시관리공사
용역사	서경구조안전진단(주)
도면번호	A-3-1

10:도척공공하수처리시설-슬러지펌프장/최종분배조(2계열)

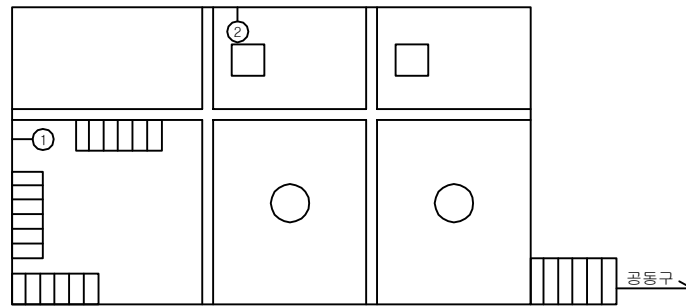

< 지하1층 평면도 >

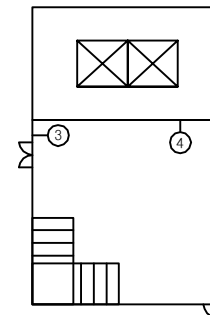


< 1층 평면도 >

손상 현황 표

[illegible]

주) 손상의 폭과 길이는 m 이며, 단 균열의 폭은 mm 일

KEY PLAN

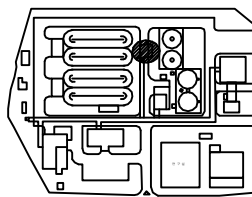


예

 一	 二	 三	 四	 五	 六	 七	 八
 九	 十	 十一	 十二	 十三	 十四	 十五	 十六

용역명	2016년 하반기 광주시 공공하수처리시설 정밀점검 용역
과업기간	2016. 10. 18 ~ 2016. 12. 16
발주처	광주 도시관리공사
용역사	서경구조안전진단(주)
도면번호	A-3-2


ID:도척공공하수처리시설-최종침전지(1계열)

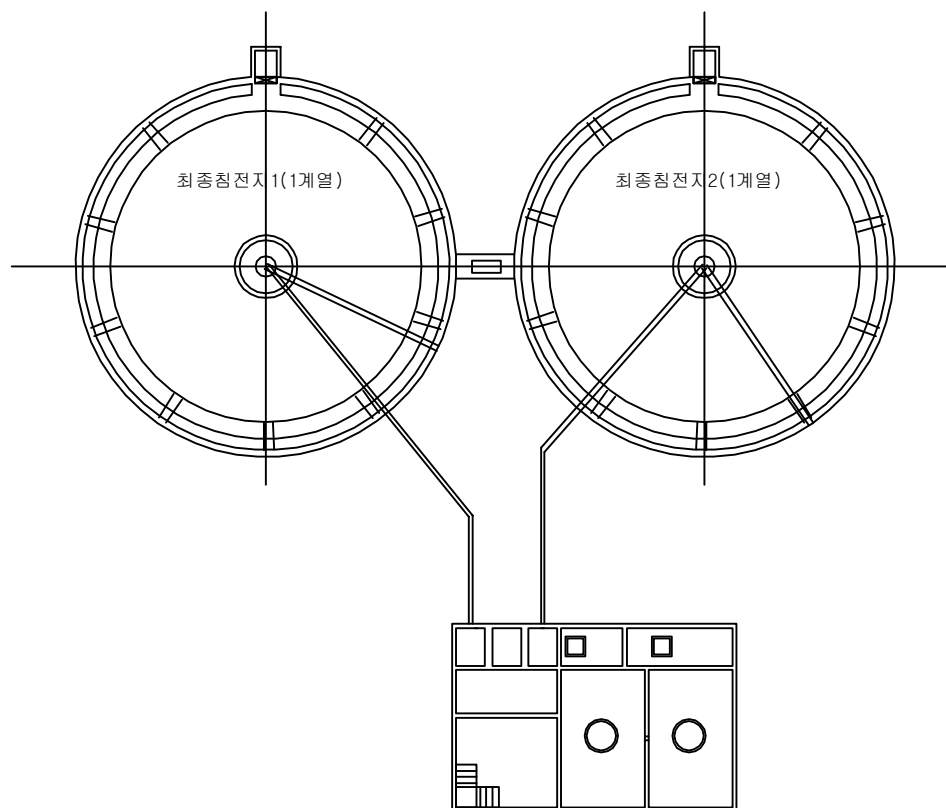

손상 현황 표

[illegible]

⇒KEY PLAN⇒


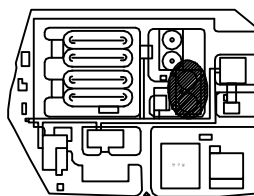


음례

[illegible]

용역명	2016년 하반기 광주시 공공하수처리시설 정밀점검 용역
과업기간	2016. 10. 18 ~ 2016. 12. 16
발주처	광주 도시관리공사
용역사	서경구조안전진단(주)
도면번호	W-4-1

ID:도척공공하수처리시설-최종침전지(2계열)

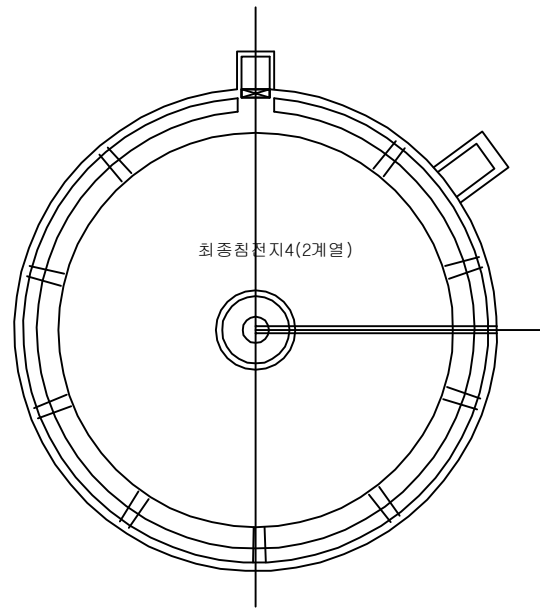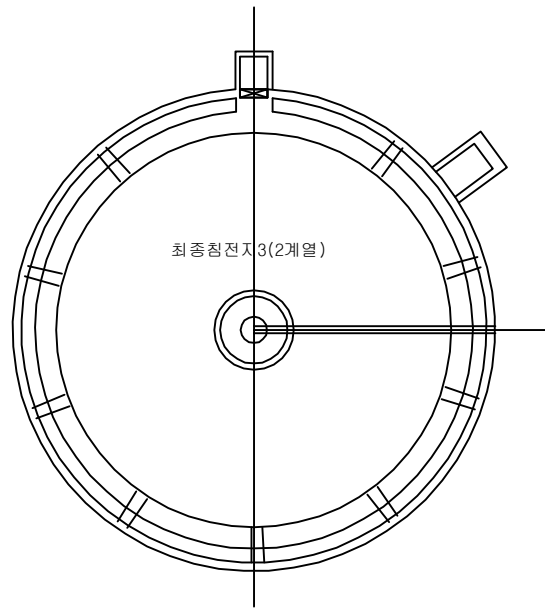


손상 현황 표

[illegible]

주) 손상의 폭과 길이는 m 이며, 단 균열의 폭은 mm 일


KEY PLAN

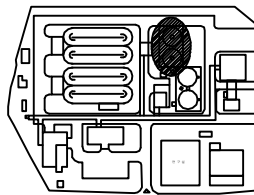


문제

			
1. 1. 1. 1.	2. 2. 2. 2.	3. 3. 3. 3.	4. 4. 4. 4.
			
5. 5. 5. 5.	6. 6. 6. 6.	7. 7. 7. 7.	8. 8. 8. 8.
			
9. 9. 9. 9.	10. 10. 10. 10.	11. 11. 11. 11.	12. 12. 12. 12.
			
13. 13. 13. 13.	14. 14. 14. 14.	15. 15. 15. 15.	16. 16. 16. 16.


용역명	2016년 하반기 광주시 공공하수처리시설 정밀점검 용역
과업기간	2016. 10. 18 ~ 2016. 12. 16
발주처	광주 도시관리공사
용역사	서경구조안전진단(주)
도면번호	W-4-2

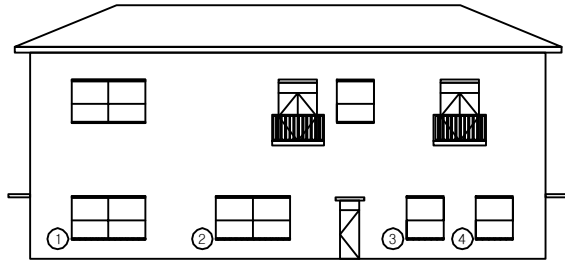


< 정 면 도 >

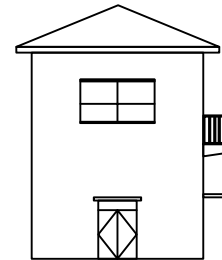

< 좌 측 면 도 >

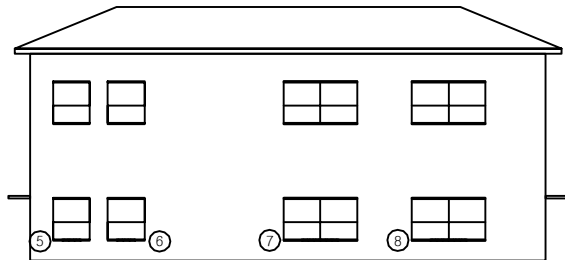

< 배 연 도 >

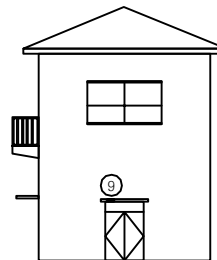


< 우 측 면 도 >

손상 현황 표

[illegible]

주) 손상의 폭과 길이는 m 이며, 단 균열의 폭은 mm 일

KEY PLAN

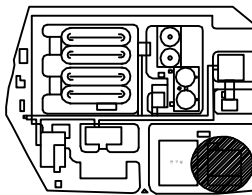


예


			
一 一	二 二	三 三	四 四
			
五 五	六 六	七 七	八 八
			
九 九	十 十	百 百	千 千

용역명	2016년 하반기 광주시 공공하수처리시설 정밀점검 용역
과업기간	2016. 10. 18 ~ 2016. 12. 16
발주처	광주 도시관리공사
용역사	서경구조안전진단(주)
도면번호	A-4-1

ID:도척공공하수처리시설-고도처리시설(생물막여과지)

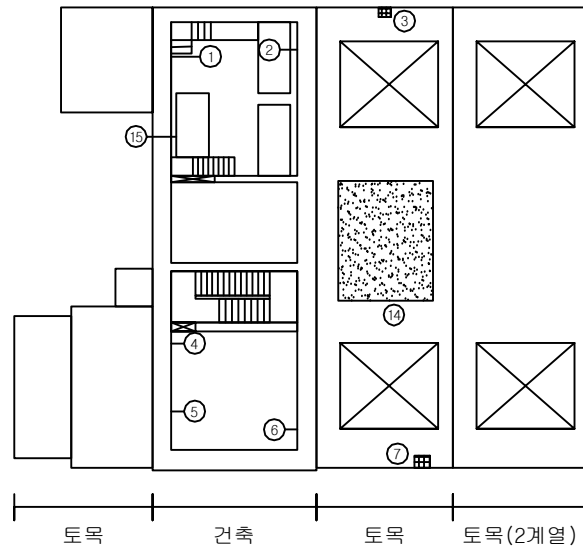

< 1층 평면도 >

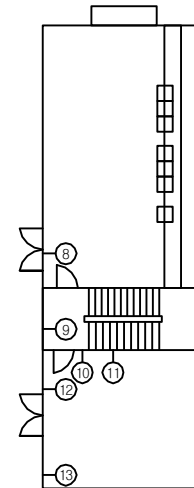


< 2층 평면도 >

손상 현황 표

[illegible]

주) 손상의 폭과 길이는 m 이며, 단 균열의 폭은 mm 일

KEY PLAN

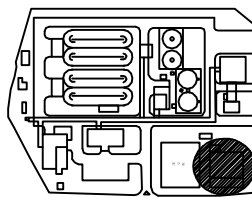


예

 一	 二	 三	 四
 五	 六	 七	 八
 九	 十	 十一	 十二


용역명	2016년 하반기 광주시 공공하수처리시설 정밀점검 용역
과업기간	2016. 10. 18 ~ 2016. 12. 16
발주처	광주 도시관리공사
용역사	서경구조안전진단(주)
도면번호	A-4-2

ID:도척공공하수처리시설-고도처리시설(생물막여과지)

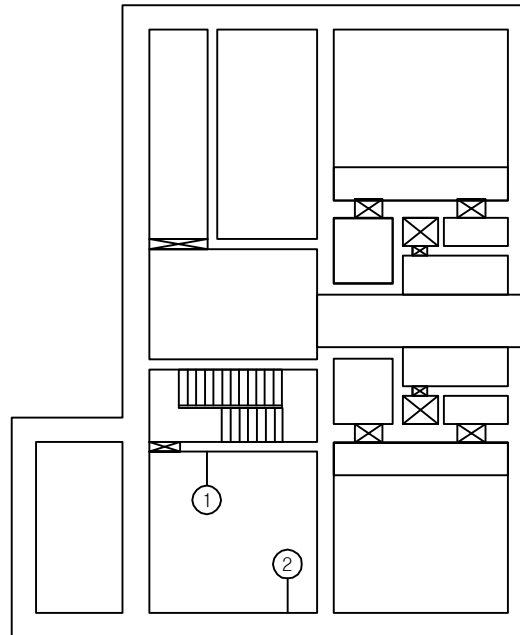

< 지하1층 평면도 >

KEY PLAN

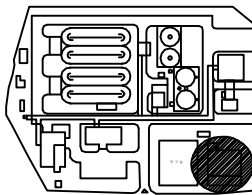

문제


			

손상 현황 표

[illegible]

용역명	2016년 하반기 광주시 공공하수처리시설 정밀점검 용역
과업기간	2016. 10. 18 ~ 2016. 12. 16
발주처	광주 도시관리공사
용역사	서경구조안전진단(주)
도면번호	A-4-3

ID:도척공공하수처리시설-고도처리시설(생물막여과지)

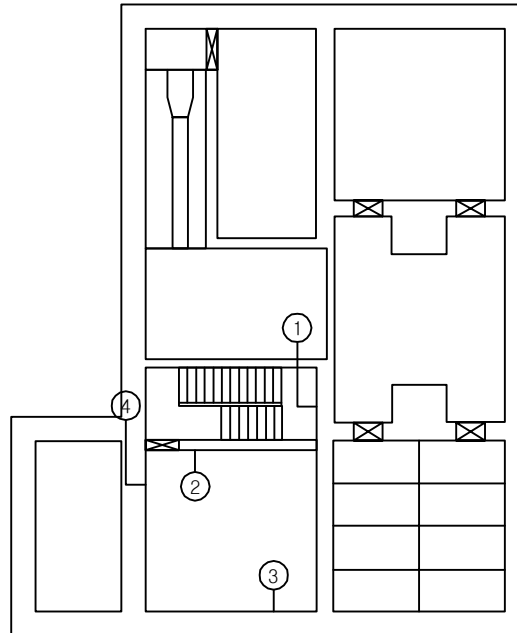


< 지하2층 평면도 >

손상 현황 표

[illegible]

KEY PLAN

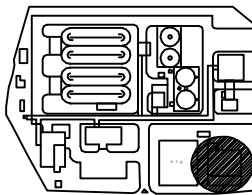


문제

 一色	 二色	 三色	 四色
 五色	 六色	 七色	 八色


용역명	2016년 하반기 광주시 공공하수처리시설 정밀점검 용역
과업기간	2016. 10. 18 ~ 2016. 12. 16
발주처	광주 도시관리공사
용역사	서경구조안전진단(주)
도면번호	A-4-4

ID:도척공공하수처리시설-고도처리시설(생물막여과지)

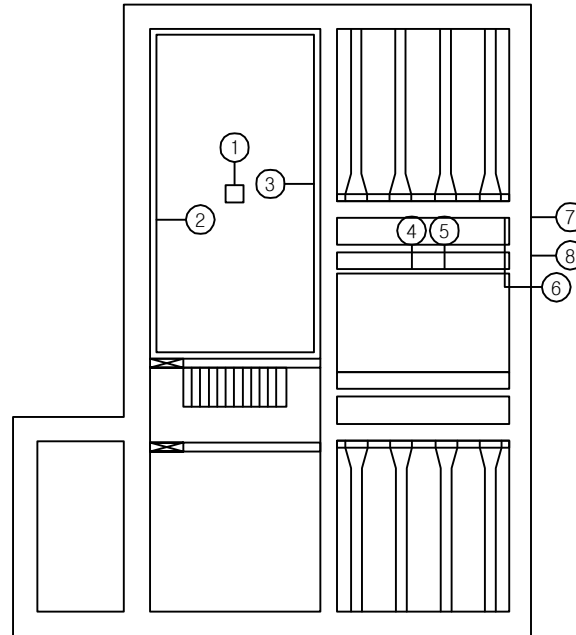

< 지하3층 평면도 >

KEY PLAN

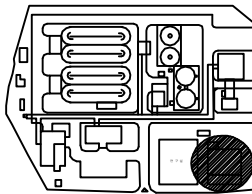

문제


 一	 二	 三	 四	 五	 六	 七	 八	 九	 十	 十一	 十二	 十三	 十四	 十五	 十六	 十七	 十八	 十九	 二十
---	---	---	---	---	---	---	---	---	---	--	--	--	--	--	--	--	--	--	--

손상 현황 표


[illegible]

용역명	2016년 하반기 광주시 공공하수처리시설 정밀점검 용역
과업기간	2016. 10. 18 ~ 2016. 12. 16
발주처	광주 도시관리공사
용역사	서경구조안전전단(주)
도면번호	A-4-5

10:도척공공하수처리시설-총인처리시설

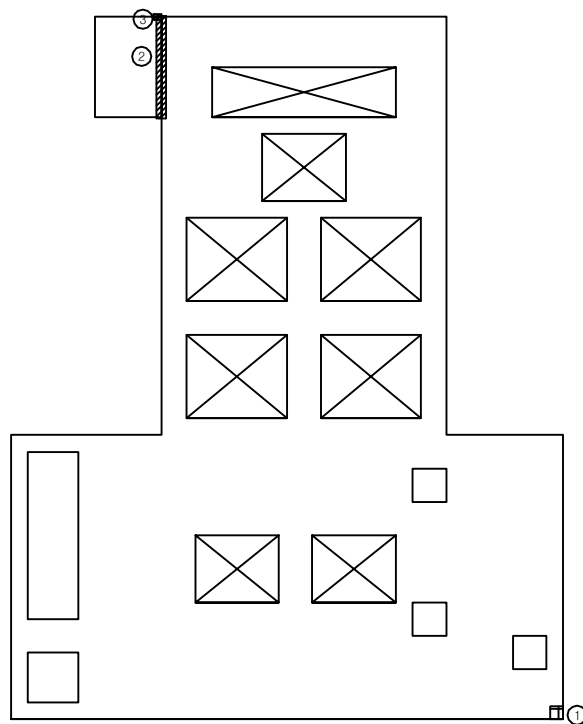

⇒KEY PLAN⇒

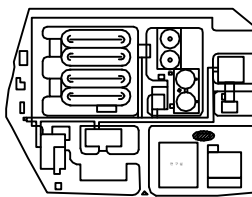

문제


			
한글 자	한글 자	한글 자	한글 자
			
한글 자	한글 자	한글 자	한글 자
			
한글 자	한글 자	한글 자	한글 자
			
한글 자	한글 자	한글 자	한글 자
			
한글 자	한글 자	한글 자	한글 자

손상 현황 표

[illegible]

용역명	2016년 하반기 광주시 공공하수처리시설 정밀점검 용역
과업기간	2016. 10. 18 ~ 2016. 12. 16
발주처	광주 도시관리공사
용역사	서경구조안전진단(주)
도면번호	W-5-1


ID:도척공공하수처리시설-소독조

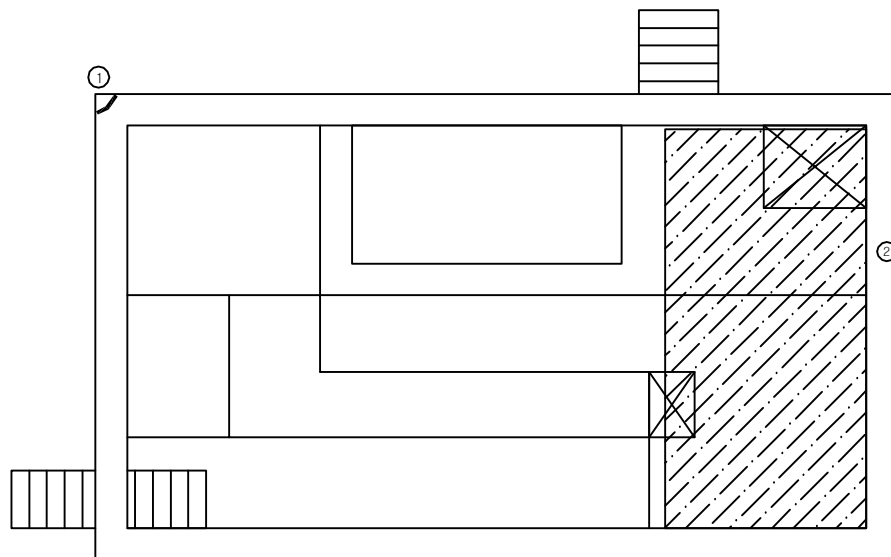

손상 현황 표

[illegible]

KEY PLAN

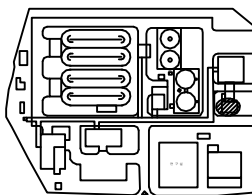


품례

			
한글 자모	한글 자모	한글 자모	한글 자모
			
한글 자모	한글 자모	한글 자모	한글 자모
용역명	2016년 하반기 광주시 공공하수처리시설 정밀점검 용역
과업기간	2016. 10. 18 ~ 2016. 12. 16
발주처	광주 도시관리공사
용역사	서검구조안전진단(주)
도면번호	W-6-1

ID:도척공공하수처리시설-방류맨홀

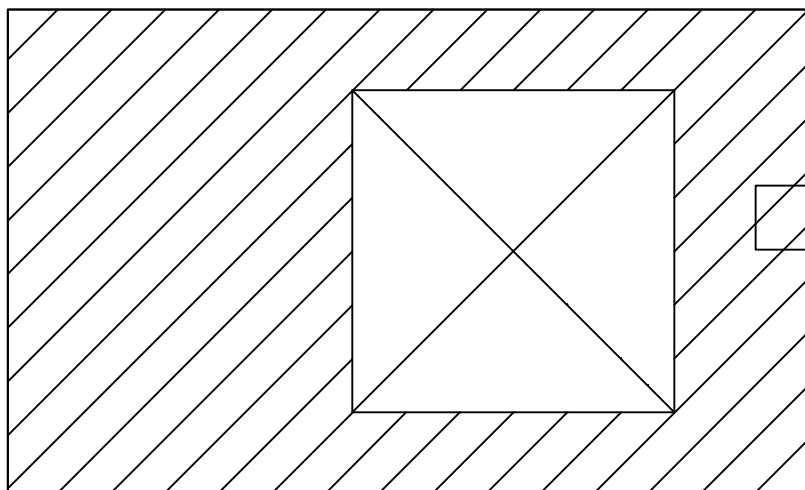


손상 현황 표

[illegible]

주) 손상의 폭과 길이는 m 이며, 단 균열의 폭은 mm 일



⇒KEY PLAN⇒

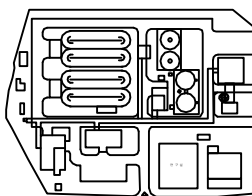


음례

[illegible]

용역명	2016년 하반기 광주시 공공하수처리시설 정밀점검 용역
과업기간	2016. 10. 18 ~ 2016. 12. 16
발주처	광주 도시관리공사
용역사	서경구조안전진단(주)
도면번호	W-7-1

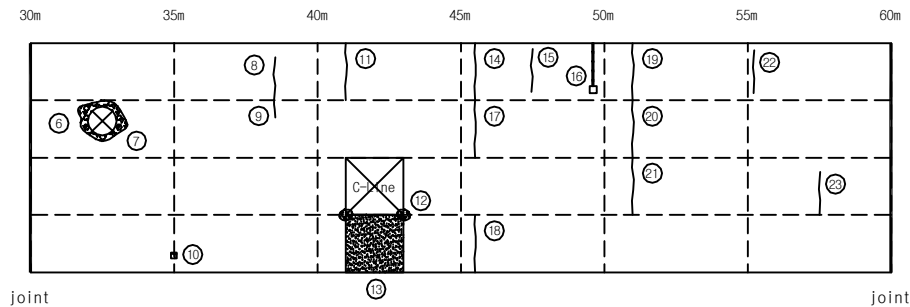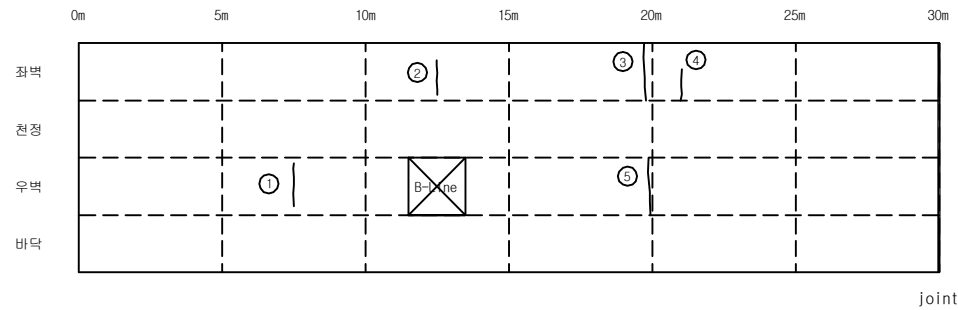

KEY PLAN

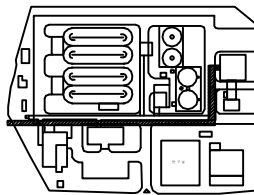

표


관	관	관	관
관	관	관	관
관	관	관	관
관	관	관	관

손상현황표


번호	구	신(N) 구(P)	손상내용	손상현황					결함 상태	손상 수량	사진 번호
				폭	길이	너비	수량	단위			
1	구		벽체 균열(0.3mm미만)	0.2	2.0		2.00	m	1	2.00	
2	구		벽체 균열(0.3mm미만)	0.1	1.5		1.50	m	1	1.50	#06
3	구		벽체 보수부재균열	0.2	2.0		2.00	m	1	2.00	
4	구		벽체 균열(0.3mm미만)	0.1	1.5		1.50	m	1	1.50	
5	구		벽체 보수부재균열	0.2	2.0		2.00	m	1	2.00	
6	구		맨홀 주변 누수		2.0		2.00	m	1	2.00	#07
7	구		맨홀 주변 벽체		2.0		2.00	m	1	2.00	
8	구		벽체 균열(0.3mm미만)	0.2	1.5		1.50	m	1	1.50	
9	구		천장 균열(0.3mm미만)	0.1	0.5		0.50	m	1	0.50	
10	구		바닥 손상	0.2	0.2		0.04	m²	1	0.04	
11	구		벽체 균열(0.3mm미만)	0.2	2.0		2.00	m	1	2.00	
12	구		세정수 배관 누수				1.00	EA	2	2.00	
13	구		바닥 채수		2.0	2.0	4.00	m²	1	4.00	#08
14	구		벽체 균열(0.3mm미만)	0.2	2.0		2.00	m	1	2.00	
15	구		벽체 균열(0.3mm미만)	0.2	1.5		1.50	m	1	1.50	
16	구		벽체 누수 흔적		0.1	1.5	0.15	m²	1	0.15	
17	구		천장 균열(0.3mm미만)	0.1	2.0		2.00	m	1	2.00	
18	구		바닥 균열(0.3mm미만)	0.2	2.0		2.00	m	1	2.00	
19	구		벽체 균열(0.3mm미만)	0.2	2.0		2.00	m	1	2.00	
20	구		천장 균열(0.3mm미만)	0.1	2.0		2.00	m	1	2.00	
21	구		벽체 균열(0.3mm미만)	0.2	2.0		2.00	m	1	2.00	
22	구		벽체 균열(0.3mm미만)	0.2	1.5		1.50	m	1	1.50	
23	구		벽체 균열(0.3mm미만)	0.2	1.5		1.50	m	1	1.50	

주) 손상의 폭과 길이는 m 이며, 단 균열의 폭은 mm 일

용역명	2016년 하반기 광주시 공공하수처리시설 정밀점검 용역
과업기간	2016. 10. 18 ~ 2016. 12. 16
발주처	광주 도시관리공사
용역사	서경구조안전진단(주)
도면번호	B-1-1

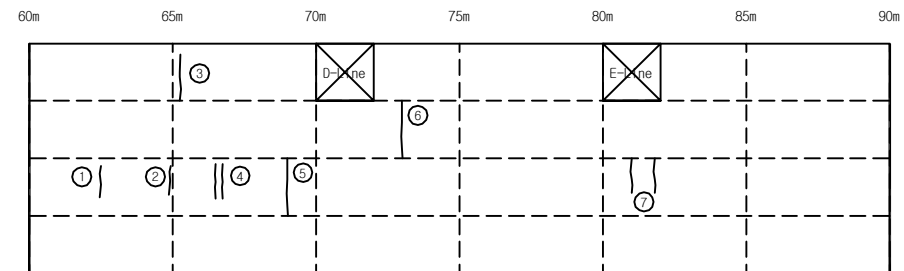


joint

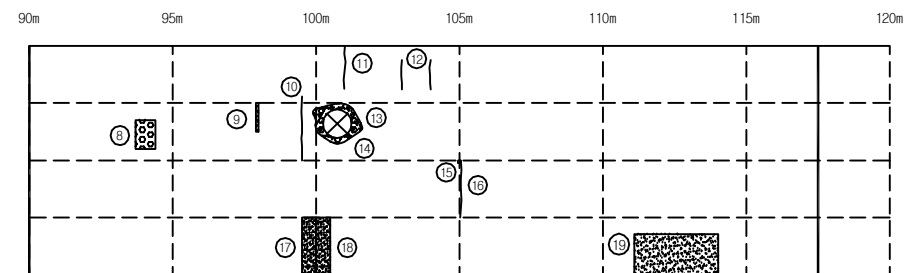

joint

KEY PLAN

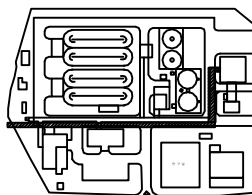


품례

 一	 二	 三	 四
 五	 六	 七	 八
 九	 十	 十一	 十二
 十三	 十四	 十五	 十六
 十七	 十八	 十九	 二十


손상 현황 표

[illegible]

용역명	2016년 하반기 광주시 공공하수처리시설 정밀점검 용역
과업기간	2016. 10. 18 ~ 2016. 12. 16
발주처	광주 도시관리공사
용역사	서경구조안전진단(주)
도면번호	B-1-2

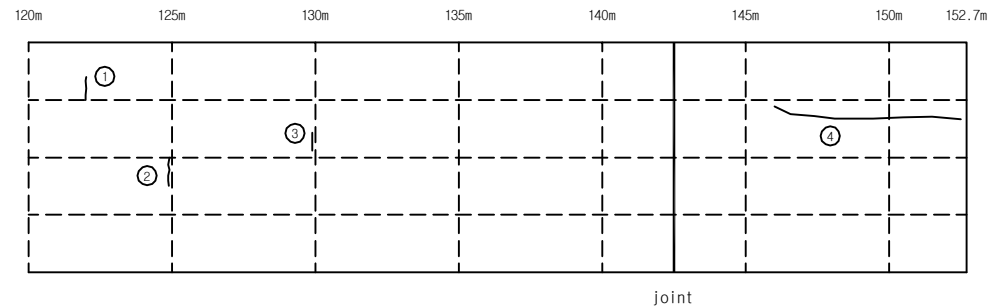

KEY PLAN

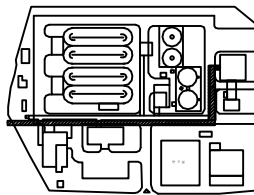

문제


손상 현황 표

[illegible]


주) 손상의 폭과 길이는 m 이며, 단 균열의 폭은 mm 일

용역명	2016년 하반기 광주시 공공하수처리시설 정밀점검 용역
과업기간	2016. 10. 18 ~ 2016. 12. 16
발주처	광주 도시관리공사
용역사	서경구조안전진단(주)
도면번호	B-1-3

10:도척공공하수처리시설-공동구 B-Line

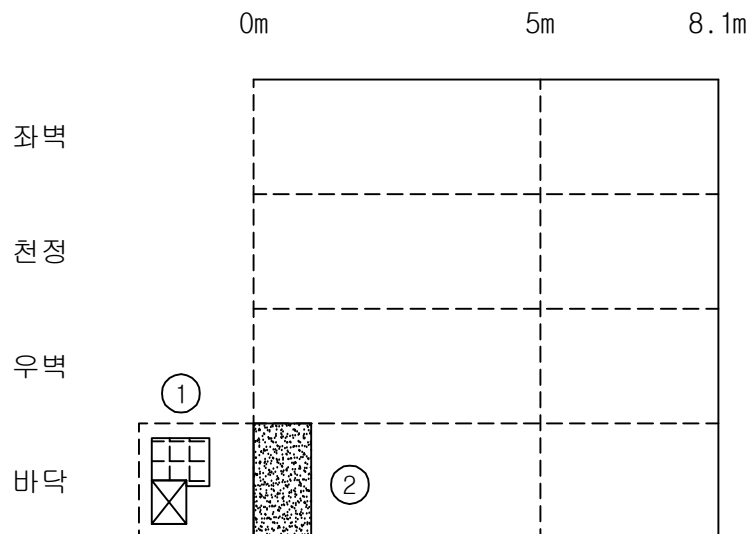

KEY PLAN

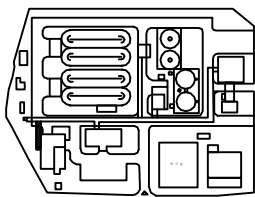

문제

[illegible]

손상 현황 표

[illegible]

주) 손상의 폭과 길이는 m 이며, 단 균열의 폭은 mm 일

용역명	2016년 하반기 광주시 공공하수처리시설 정밀점검 용역
과업기간	2016. 10. 18 ~ 2016. 12. 16
발주처	광주 도시관리공사
용역사	서경구조안전진단(주)
도면번호	B-2-1

10:도척공공하수처리시설-공동구 C-Line

0m 3.2m

좌벽

천정

우복

바닥


①

손상 현황 표

[illegible]

주) 손상의 폭과 길이는 m 이며, 단 균열의 폭은 mm 일

KEY PLAN

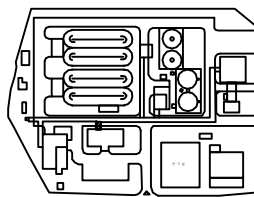


품례

			
1. 1. 1. 1.	2. 2. 2. 2.	3. 3. 3. 3.	4. 4. 4. 4.
			
5. 5. 5. 5.	6. 6. 6. 6.	7. 7. 7. 7.	8. 8. 8. 8.
			
9. 9. 9. 9.	10. 10. 10. 10.	11. 11. 11. 11.	12. 12. 12. 12.
			
13. 13. 13. 13.	14. 14. 14. 14.	15. 15. 15. 15.	16. 16. 16. 16.

용역명	2016년 하반기 광주시 공공하수처리시설 정밀점검 용역
과업기간	2016. 10. 18 ~ 2016. 12. 16
발주처	광주 도시관리공사
용역사	서경구조안전진단(주)
도면번호	B-3-1


10:도척공공하수처리시설-공동구 D-Line

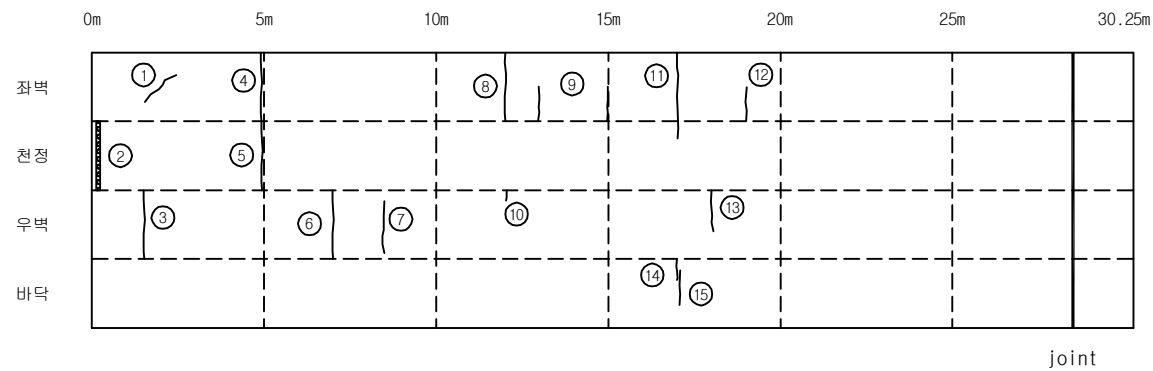

손상 현황 표

[illegible]

KEY PLAN

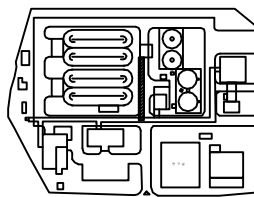

예

 一	 二	 三	 四	 五	 六	 七	 八	 九	 十
 十一	 十二	 十三	 十四	 十五	 十六	 十七	十八	十九	二十

용역명	2016년 하반기 광주시 공공하수처리시설 정밀점검 용역
과업기간	2016. 10. 18 ~ 2016. 12. 16
발주처	광주 도시관리공사
용역사	서경구조안전진단(주)
도면번호	B-4-1

10:도척공공하수처리시설-공동구 E-Line

0m

5.7m

좌벽

천정

우복

바닥

①


②

손상 현황 표

[illegible]

주) 손상의 폭과 길이는 m 이며, 단 균열의 폭은 mm 일

⇒KEY PLAN⇒




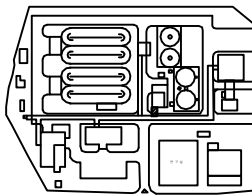


예

 一	 二	 三	 四
 五	 六	 七	 八
 九	 十	 十一	 十二
 十四	 十五	 十六	 十七

용역명	2016년 하반기 광주시 공공하수처리시설 정밀점검 용역
과업기간	2016. 10. 18 ~ 2016. 12. 16
발주처	광주 도시관리공사
용역사	서경구조안전진단(주)
도면번호	B-5-1


10:도척공공하수처리시설-약품투입실

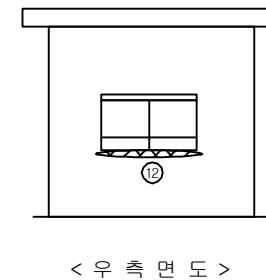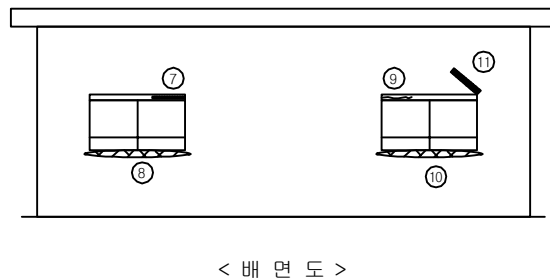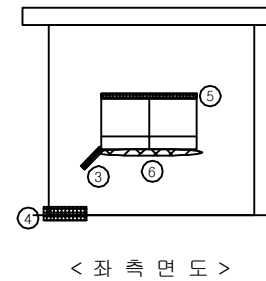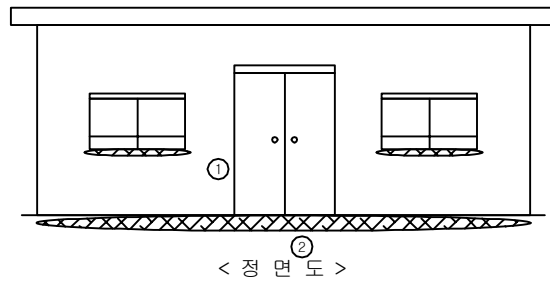

손상 현황 표

[illegible]

KEY PLAN

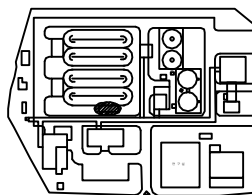


예


 一	 二	 三	 四
 五	 六	 七	 八
 九	 十	 十一	 十二

용역명	2016년 하반기 광주시 공공하수처리시설 정밀점검 용역
과업기간	2016. 10. 18 ~ 2016. 12. 16
발주처	광주 도시관리공사
용역사	서경구조안전진단(주)
도면번호	A-2-1

10:도척공공하수처리시설-약품투입실

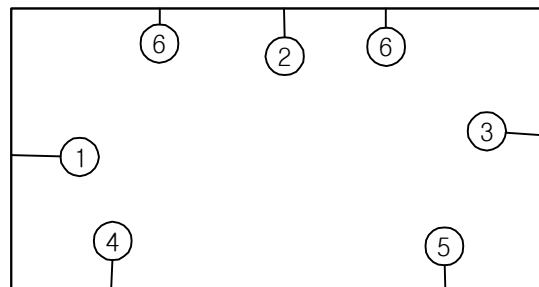

바닥

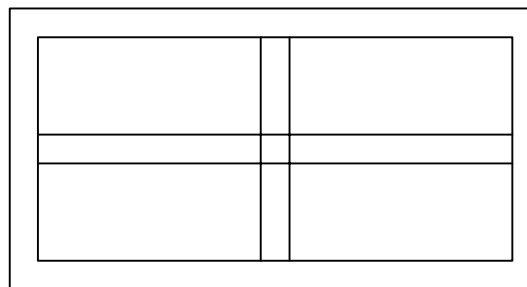


상 부

손상 현황 표

[illegible]

⇒KEY PLAN⇒

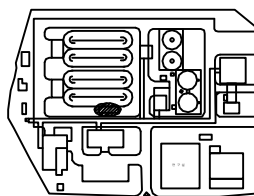


문제


 一	 二	 三	 四	 五	 六	 七	 八
 九	 十	 十一	 十二	 十三	 十四	 十五	 十六

용역명	2016년 하반기 광주시 공공하수처리시설 정밀점검 용역
과업기간	2016. 10. 18 ~ 2016. 12. 16
발주처	광주 도시관리공사
용역사	서경구조안전진단(주)
도면번호	A-2-2


ID:도척공공하수처리시설-설비동

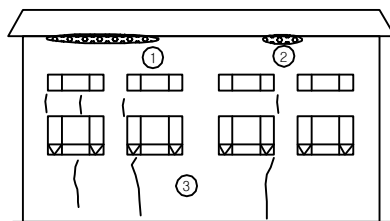


< 정 면 도 >

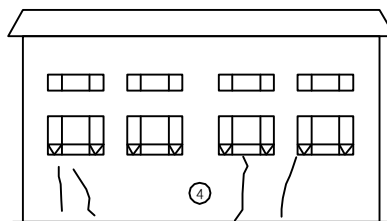

< 좌 측 면 도 >

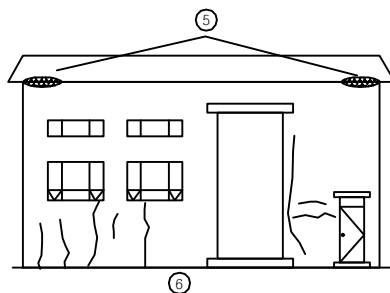

< 배 연 도 >

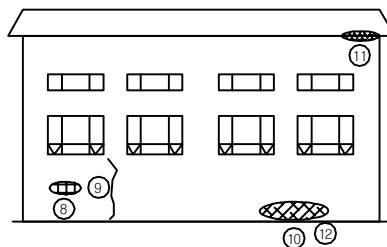


< 우 측 면 도 >

손상 현황 표

[illegible]

KEY PLAN:

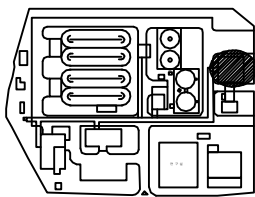


폼 레


			

용역명	2016년 하반기 광주시 공공하수처리시설 정밀점검 용역
과업기간	2016. 10. 18 ~ 2016. 12. 16
발주처	광주 도시관리공사
용역사	서경구조안전진단(주)
도면번호	A-7-1

ID:도척공공하수처리시설-설비동

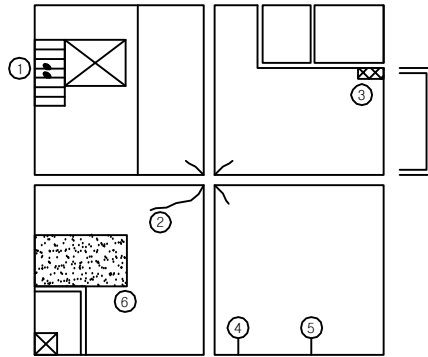

< 지하층 평면도 >

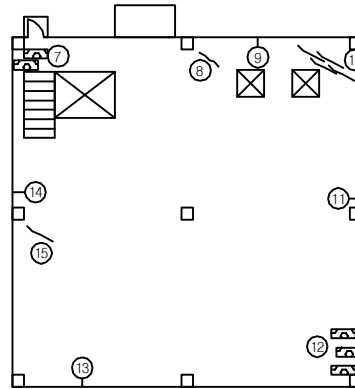


< 1층 평면도 >

손상 현황 표

[illegible]

주) 손상의 폭과 길이는 m 이며, 단 균열의 폭은 mm 일

KEY PLAN

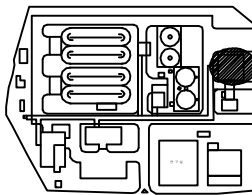


예


			

용역명	2016년 하반기 광주시 공공하수처리시설 정밀점검 용역
과업기간	2016. 10. 18 ~ 2016. 12. 16
발주처	광주 도시관리공사
용역사	서경구조안전진단(주)
도면번호	A-7-2


ID:도척공공하수처리시설-창고

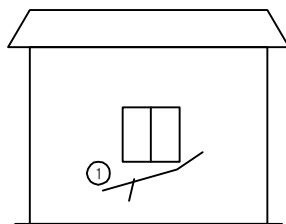


< 정 면 도 >

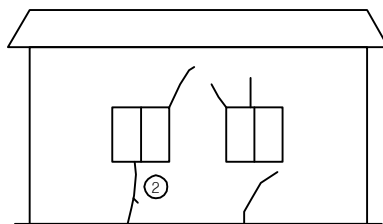

< 좌 측 면 도 >

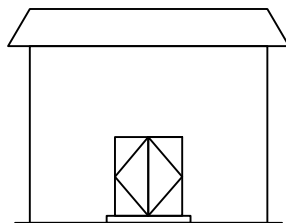

< 배 면 도 >

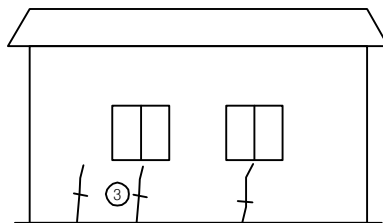


< 우 측 면 도 >

손상 현황 표

[illegible]


KEY PLAN

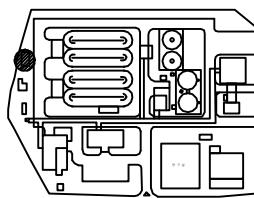

문제

용역명	2016년 하반기 광주시 공공하수처리시설 정밀점검 용역
과업기간	2016. 10. 18 ~ 2016. 12. 16
발주처	광주 도시관리공사
용역사	서경구조안전전단(주)
도면번호	A-7-1

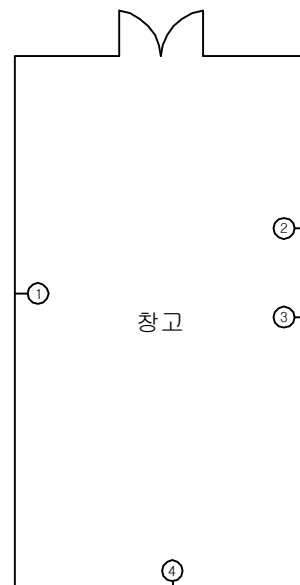


< 평면도 >

손상 현황 표

[illegible]

주) 손상의 폭과 길이는 m 이며, 단 균열의 폭은 mm 일

⇒KEY PLAN⇒

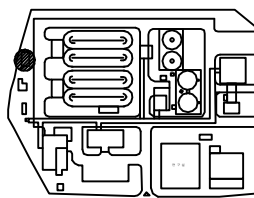


품례


	단 (단)		단 (단)		단 (단)		단 (단)
	단 (단)		단 (단)		단 (단)		단 (단)
	단 (단)		단 (단)		단 (단)		단 (단)
	단 (단)		단 (단)		단 (단)		단 (단)

용역명	2016년 하반기 광주시 공공하수처리시설 정밀점검 용역
과업기간	2016. 10. 18 ~ 2016. 12. 16
발주처	광주 도시관리공사
용역사	서경구조안전전단(주)
도면번호	A-7-2


ID:도척공공하수처리시설-계단실

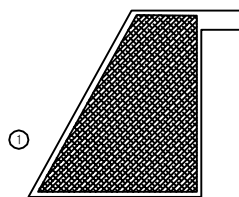


< 좌 측 면 도 >

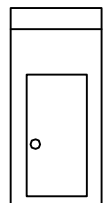

< 정 면 도 >

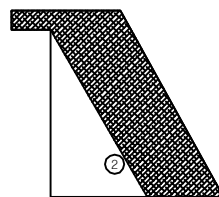

< 우 측 면 도 >

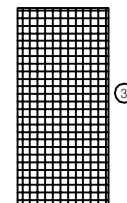


< 배 면 도 >

손상 현황 표

[illegible]

주) 손상의 폭과 길이는 m 이며, 단 균열의 폭은 mm 일

KEY PLAN

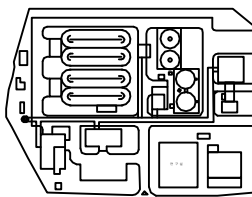


문제


			

용역명	2016년 하반기 광주시 공공하수처리시설 정밀점검 용역
과업기간	2016. 10. 18 ~ 2016. 12. 16
발주처	광주 도시관리공사
용역사	서경구조안전진단(주)
도면번호	A-8-1


ID:도척공공하수처리시설-관리동

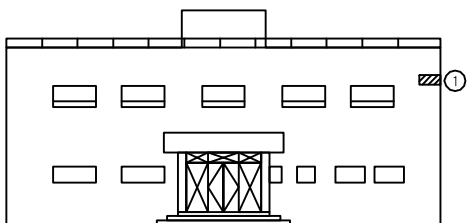


< 정 면 도 >

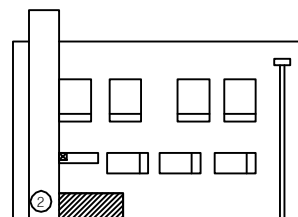

< 좌 측 면 도 >

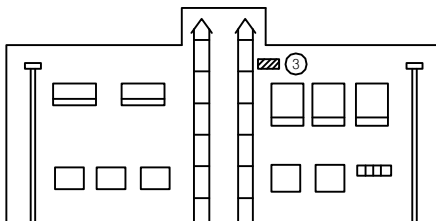

< 배 연 도 >

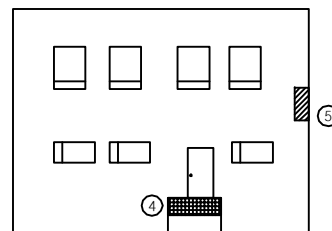


< 우 측 면 도 >

손상 현황 표

[illegible]

주) 손상의 폭과 길이는 m 이며, 단 균열의 폭은 mm 일

KEY PLAN

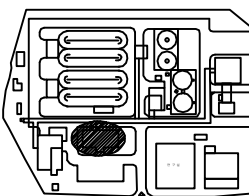


품례


 一	 二	 三	 四
 五	 六	 七	 八
 九	 十	 十一	 十二
 十四	 十五	 十六	 十七

용역명	2016년 하반기 광주시 공공하수처리시설 정밀점검 용역
과업기간	2016. 10. 18 ~ 2016. 12. 16
발주처	광주 도시관리공사
용역사	서경구조안전전단(주)
도면번호	A-9-1

ID:도척공공하수처리시설-관리동

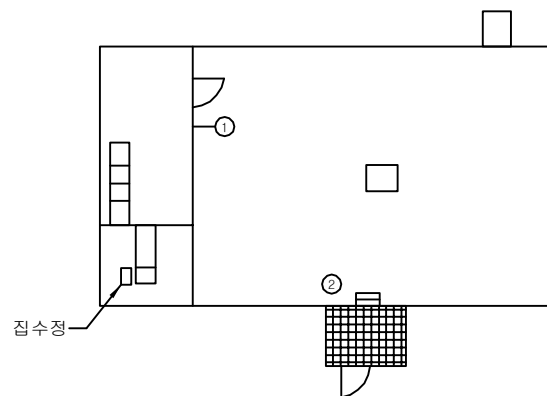

< 지하1층 평면도(보일러실) >

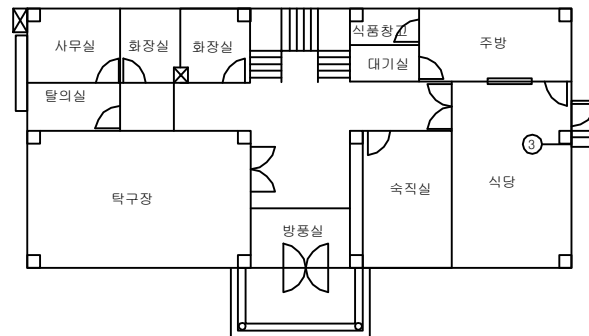


< 1층 평면도 >

손상 현황 표

[illegible]

주) 손상의 폭과 길이는 m 이며, 단 균열의 폭은 mm 일

⇒KEY PLAN⇒

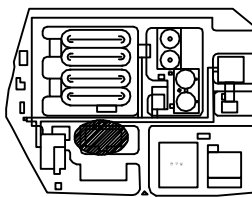


예


 一	 二	 三	 四
 五	 六	 七	 八
 九	 十	 十一	 十二

용역명	2016년 하반기 광주시 공공하수처리시설 정밀점검 용역
과업기간	2016. 10. 18 ~ 2016. 12. 16
발주처	광주 도시관리공사
용역사	서경구조안전진단(주)
도면번호	A-9-2

ID:도척공공하수처리시설-관리동

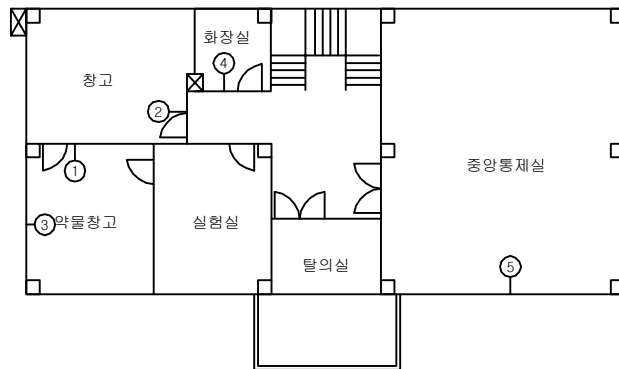

< 2층 평면도 >

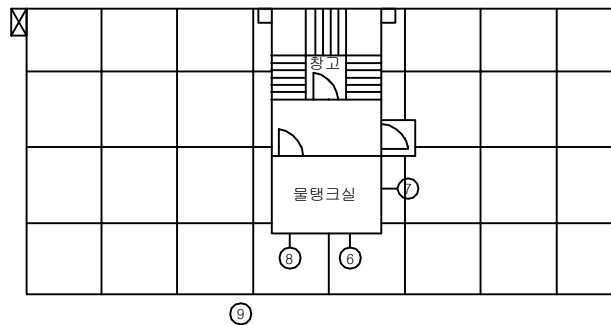


< 옥상층 평면도 >

손상 현황 표

[illegible]

주) 손상의 폭과 길이는 m 이며, 단 균열의 폭은 mm 일

KEY PLAN

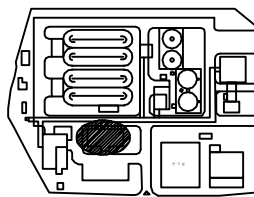

예

 一	 二	 三	 四
 五	 六	 七	 八
 九	 十	 十一	 十二

용역명	2016년 하반기 광주시 공공하수처리시설 정밀점검 용역
과업기간	2016. 10. 18 ~ 2016. 12. 16
발주처	광주 도시관리공사
용역사	서경구조안전진단(주)
도면번호	A-9-3