


광동공공하수처리시설

ID:광동공공하수처리시설-평면도

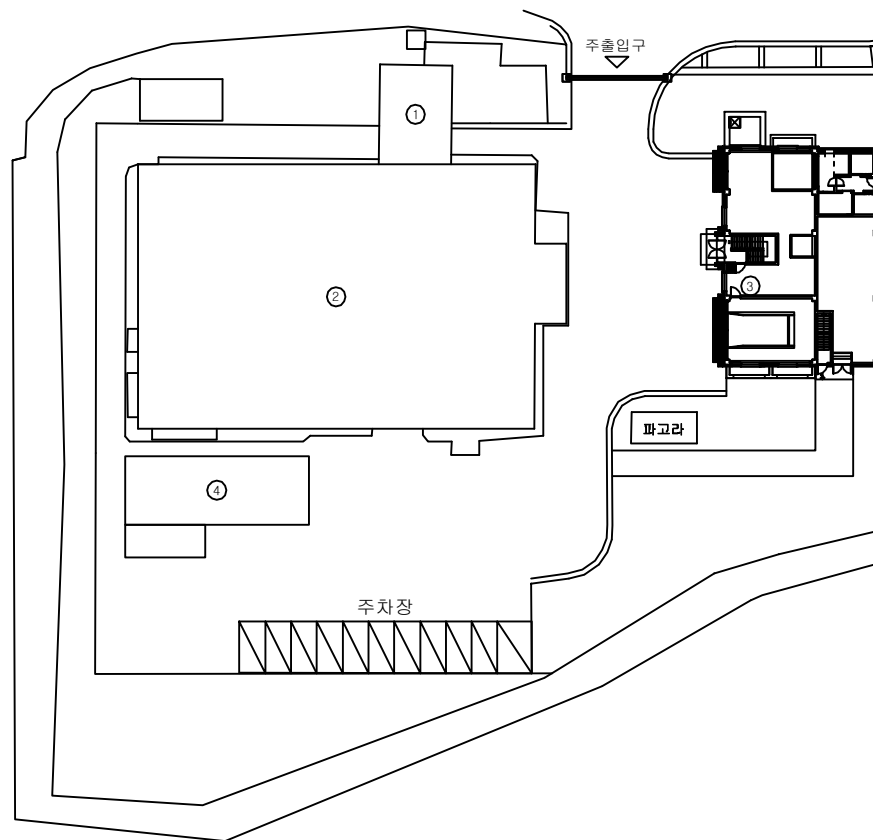

손상 현황 표

[illegible]


⇒KEY PLAN⇒

음례


[illegible]

용역명	2016년 하반기 광주시 공공하수처리시설 정밀점검 용역
과업기간	2016. 10. 18 ~ 2016. 12. 16
발주처	광주 도시관리공사
용역사	서경구조안전전단(주)
도면번호	


10:광동공공하수처리시설-유입 펌프장

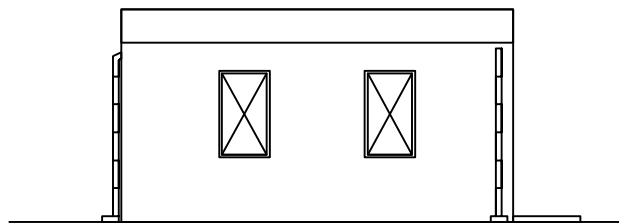


< 정 면 도 >

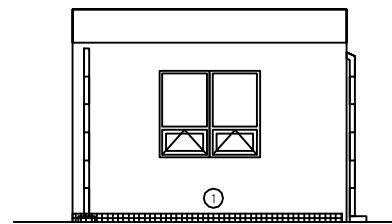

< 좌 측 면 도 >

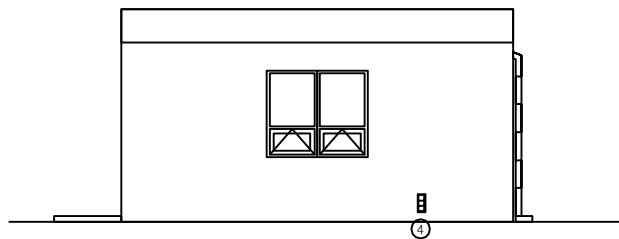

< 배 면 도 >

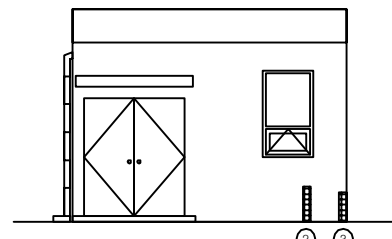


< 우 측 면 도 >

손상 현황 표

[illegible]

KEY PLAN

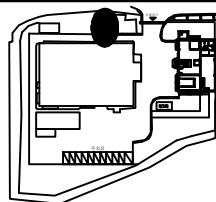


예

			
一	二	三	四
			
五	六	七	八
			
九	十	十一	十二

용역명	2016년 하반기 광주시 공공하수처리시설 정밀점검 용역
과업기간	2016. 10. 18 ~ 2016. 12. 16
발주처	광주 도시관리공사
용역사	서경구조안전진단(주)
도면번호	W-1-1

10:광동공공하수처리시설-유입 펌프장

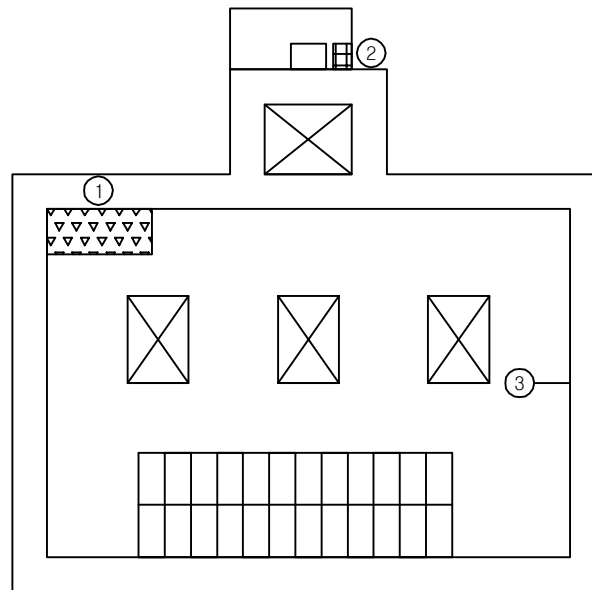


< 1층 평면도 >

손상 현황 표

[illegible]

⇒KEY PLAN⇒

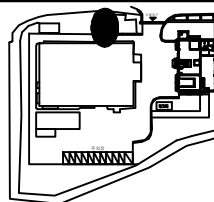


품례

	하얀색 White		검은색 Black		하얀색 White		검은색 Black		하얀색 White		검은색 Black		하얀색 White		검은색 Black		하얀색 White		검은색 Black
	하얀색 White		검은색 Black		하얀색 White		검은색 Black		하얀색 White		검은색 Black		하얀색 White		검은색 Black		하얀색 White		검은색 Black
	하얀색 White		검은색 Black		하얀색 White		검은색 Black		하얀색 White		검은색 Black		하얀색 White		검은색 Black		하얀색 White		검은색 Black
	하얀색 White		검은색 Black		하얀색 White		검은색 Black		하얀색 White		검은색 Black		하얀색 White		검은색 Black		하얀색 White		검은색 Black

용역명	2016년 하반기 광주시 공공하수처리시설 정밀점검 용역
과업기간	2016. 10. 18 ~ 2016. 12. 16
발주처	광주 도시관리공사
용역사	서경구조안전전단(주)
도면번호	W-1-2

10:광동공공하수처리시설-유입 펌프장

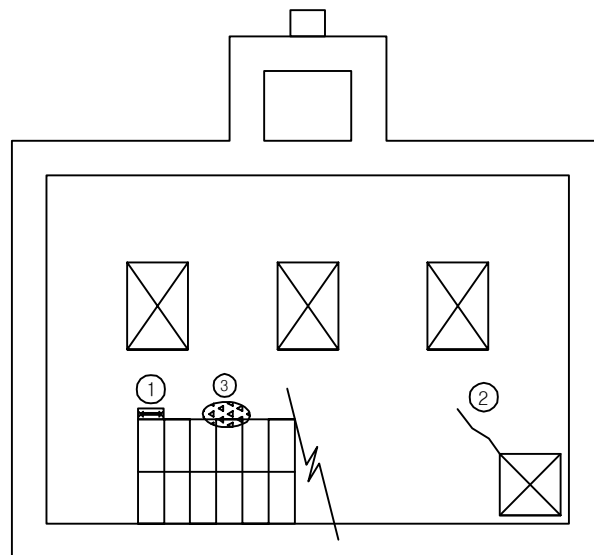


< 지하층 평면도 >

손상 현황 표

[illegible]


KEY PLAN

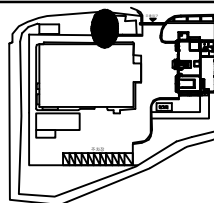

품례

			
一	二	三	四
			
五	六	七	八
			
九	十	十一	十二

용역명	2016년 하반기 광주시 공공하수처리시설 정밀점검 용역
과업기간	2016. 10. 18 ~ 2016. 12. 16
발주처	광주 도시관리공사
용역사	서경구조안전진단(주)
도면번호	W-1-3

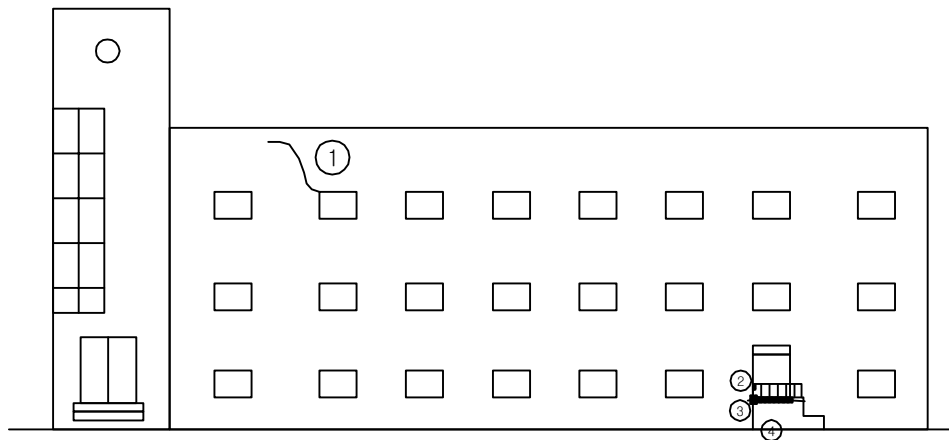


< 정 면 도 >

손상 현황 표

[illegible]

주) 손상의 폭과 길이는 m 이며, 단 균열의 폭은 mm 일


KEY PLAN

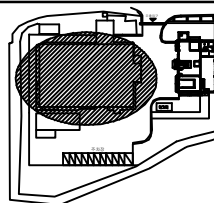

품례

			
一	二	三	四
			
五	六	七	八
			
九	十	十一	十二

용역명	2016년 하반기 광주시 공공하수처리시설 정밀점검 용역
과업기간	2016. 10. 18 ~ 2016. 12. 16
발주처	광주 도시관리공사
용역사	서경구조안전전단(주)
도면번호	A-1-1

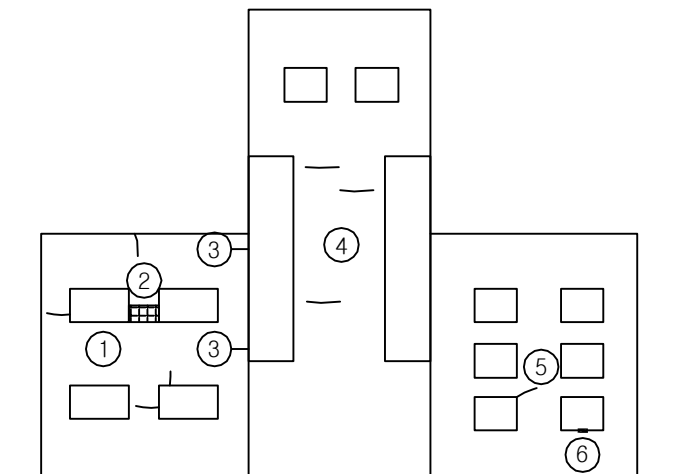


< 좌 측 면 도 >

손상 현황 표

[illegible]


주) 손상의 폭과 길이는 m 이며, 단 균열의 폭은 mm 일

⇒KEY PLAN⇒

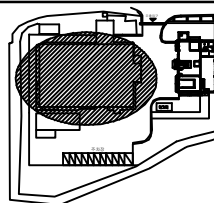

품례

용역명	2016년 하반기 광주시 공공하수처리시설 정밀점검 용역
과업기간	2016. 10. 18 ~ 2016. 12. 16
발주처	광주 도시관리공사
용역사	서경구조안전진단(주)
도면번호	A-1-2

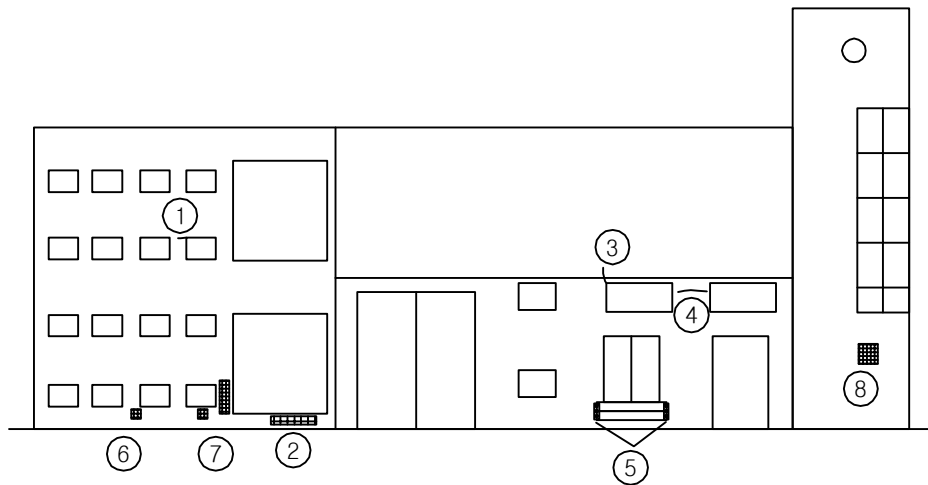


< 배 면 도 >

손상 현황 표

[illegible]

KEY PLAN

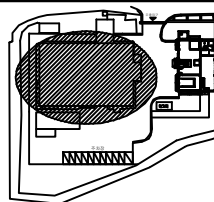


문제

			
一	二	三	四
			
五	六	七	八
			
九	十	十一	十二

용역명	2016년 하반기 광주시 공공하수처리시설 정밀점검 용역
과업기간	2016. 10. 18 ~ 2016. 12. 16
발주처	광주 도시관리공사
용역사	서경구조안전진단(주)
도면번호	A-1-3

ID:광동공공하수처리시설-하수처리시설 1차

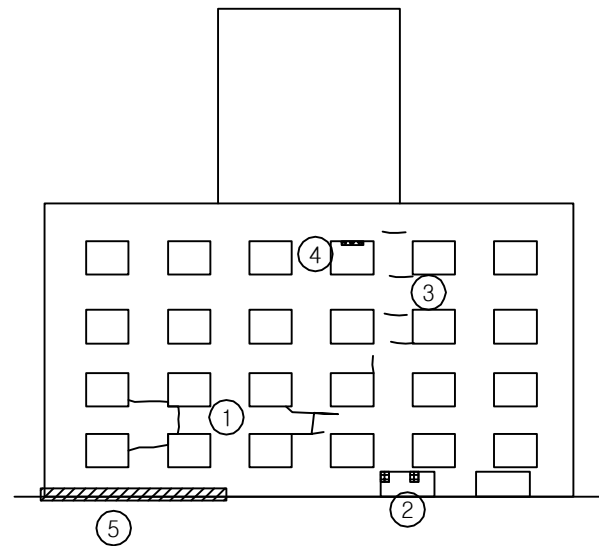


< 우 측 면 도 >

손상 현황 표

[illegible]

주) 손상의 폭과 길이는 m 이며, 단 균열의 폭은 mm 일

⇒KEY PLAN⇒

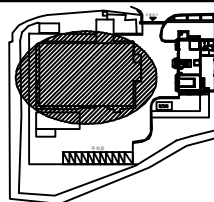


품례

			
一	二	三	四
			
五	六	七	八
			
九	十	十一	十二

용역명	2016년 하반기 광주시 공공하수처리시설 정밀점검 용역
과업기간	2016. 10. 18 ~ 2016. 12. 16
발주처	광주 도시관리공사
용역사	서경구조안전진단(주)
도면번호	A-1-4

ID:광동공공하수처리시설-하수처리시설 1차

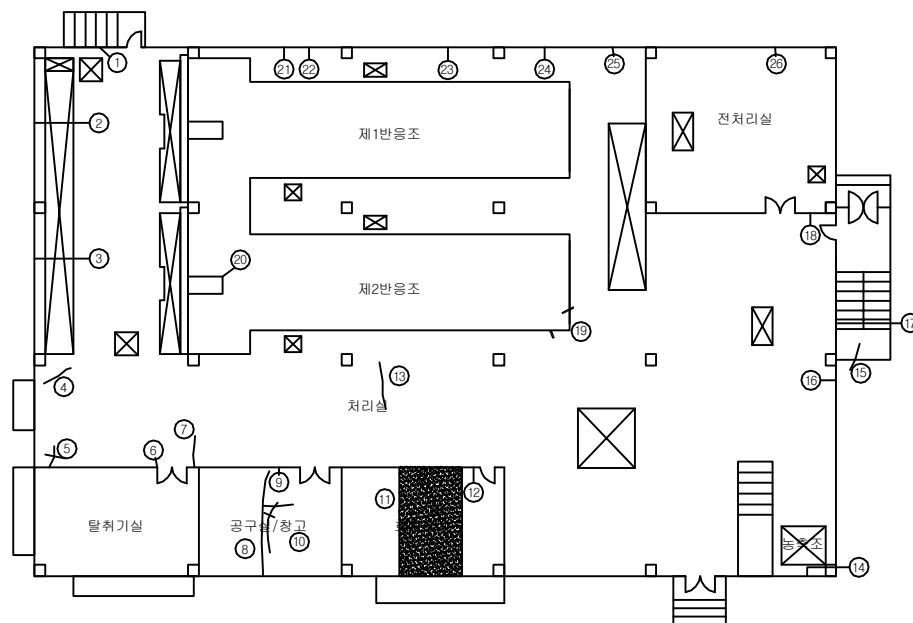


< 1층 평면도 >

손상 현황 표

[illegible]

주) 손상의 폭과 길이는 m 이며, 단 균열의 폭은 mm 일

KEY PLAN:

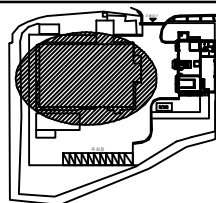


문제

			
一	二	三	四
			
五	六	七	八
			
九	十	十一	十二

용역명	2016년 하반기 광주시 공공하수처리시설 정밀점검 용역
과업기간	2016. 10. 18 ~ 2016. 12. 16
발주처	광주 도시관리공사
용역사	서경구조안전전단(주)
도면번호	A-1-5

ID:광동공공하수처리시설-하수처리시설 1차

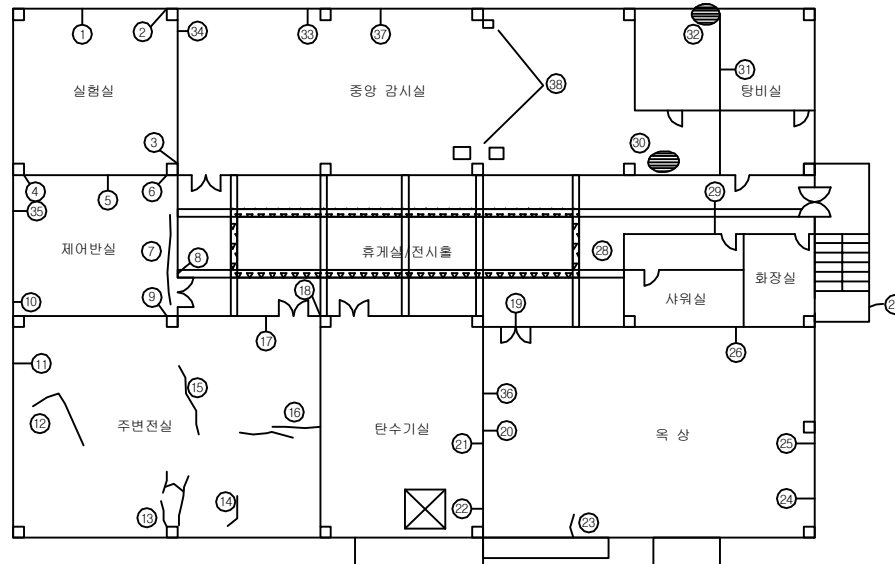


< 2층 평면도 >

손상 현황 표

[illegible]

KEY PLAN

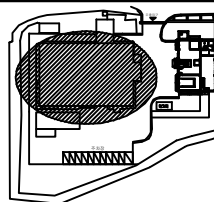


예

			
一	二	三	四
			
五	六	七	八
			
九	十	十一	十二

용역명	2016년 하반기 광주시 공공하수처리시설 정밀점검 용역
과업기간	2016. 10. 18 ~ 2016. 12. 16
발주처	광주 도시관리공사
용역사	서경구조안전진단(주)
도면번호	A-1-6

ID:광동공공하수처리시설-하수처리시설 1차

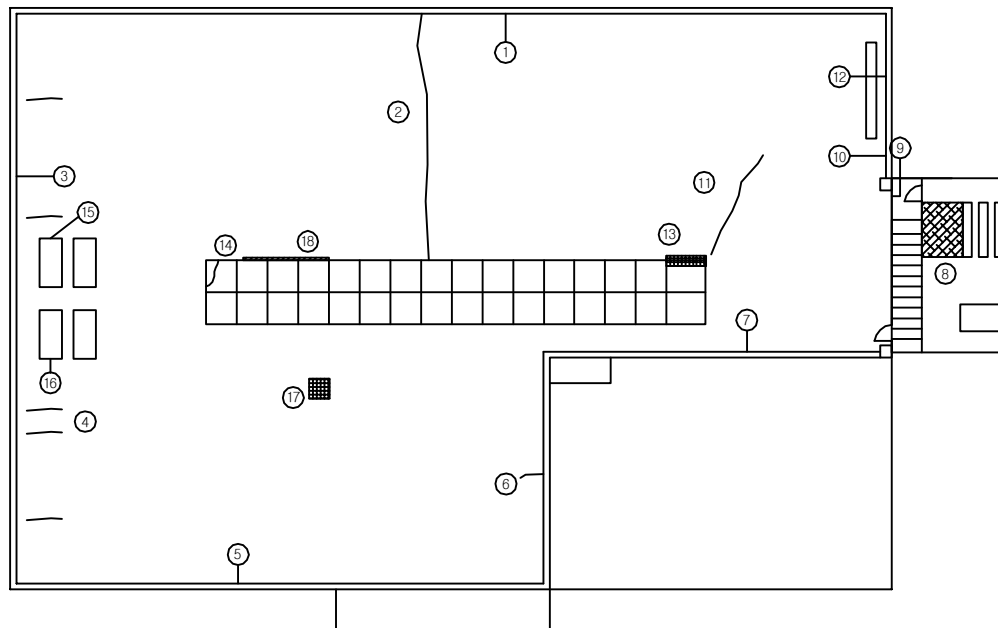


< 옥상층 평면도 >

손상 현황 표

[illegible]

⇒KEY PLAN⇒

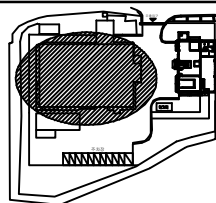


문제

			
一	二	三	四
			
五	六	七	八
			
九	十	十一	十二

용역명	2016년 하반기 광주시 공공하수처리시설 정밀점검 용역
과업기간	2016. 10. 18 ~ 2016. 12. 16
발주처	광주 도시관리공사
용역사	서경구조안전전단(주)
도면번호	A-1-7

ID:광동공공하수처리시설-하수처리시설 1차

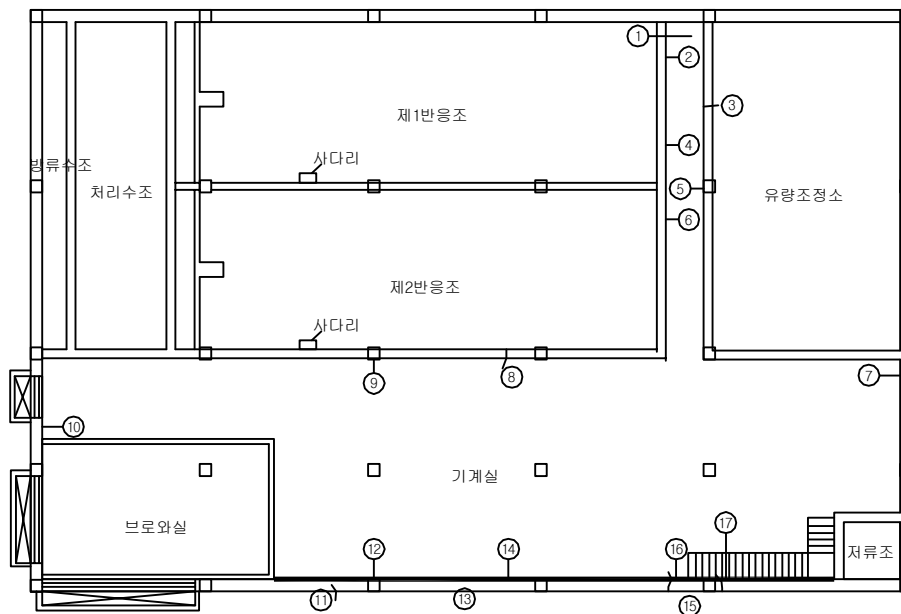


< 지하층 평면도 >

손상 현황 표

[illegible]

⇒KEY PLAN⇒

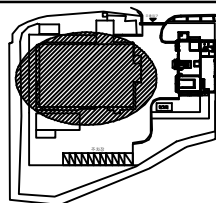


문제

			
ㅏ	ㅑ	ㅓ	ㅕ
			
ㅗ	ㅛ	ㅜ	ㅠ
			
ㅡ	ㅟ	ㅝ	ㅞ
			
ㅚ	ㅜ	ㅡ	ㅟ
			
ㅜ	ㅟ	ㅝ	ㅞ
			
ㅝ	ㅞ	ㅟ	ㅠ
			
ㅠ	ㅡ	ㅢ	ㅣ
			
ㅤ	ㅥ	ㅦ	ㅧ
			
ㅨ	ㅩ	ㅪ	ㅫ
			
ㅬ	ㅭ	ㅸ	ㅹ
			
ㅺ	ㅻ	ㅼ	ㅽ
			
ㅿ	ㅾ	ㅿ	ㅿ

용역명	2016년 하반기 광주시 공공하수처리시설 정밀점검 용역
과업기간	2016. 10. 18 ~ 2016. 12. 16
발주처	광주 도시관리공사
용역사	서경구조안전전단(주)
도면번호	A-1-8


ID:광동공공하수처리시설-하수처리시설 2차

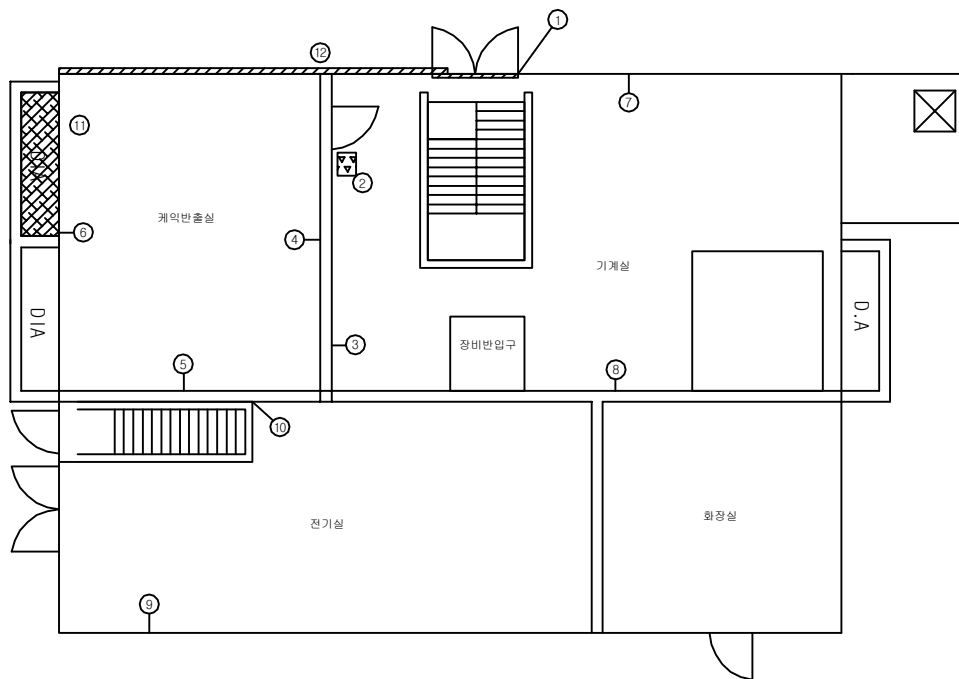

손상 현황 표

[illegible]

KEY PLAN:

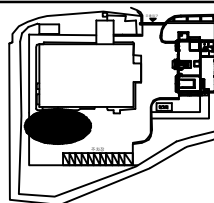


음례

			
ㅏ	ㅑ	ㅓ	ㅕ
			
ㅗ	ㅛ	ㅜ	ㅠ
			
ㅡ	ㅟ	ㅞ	ㅝ
			
ㅚ	ㅜ	ㅡ	ㅟ
			
ㅜ	ㅟ	ㅞ	ㅝ
			
ㅞ	ㅟ	ㅞ	ㅝ
			
ㅟ	ㅟ	ㅞ	ㅝ
			
ㅞ	ㅟ	ㅞ	ㅝ
			
ㅟ	ㅟ	ㅞ	ㅝ

용역명	2016년 하반기 광주시 공공하수처리시설 정밀점검 용역
과업기간	2016. 10. 18 ~ 2016. 12. 16
발주처	광주 도시관리공사
용역사	서경구조안전전단(주)
도면번호	A-2-1

ID:광동공공하수처리시설-하수처리시설 2차

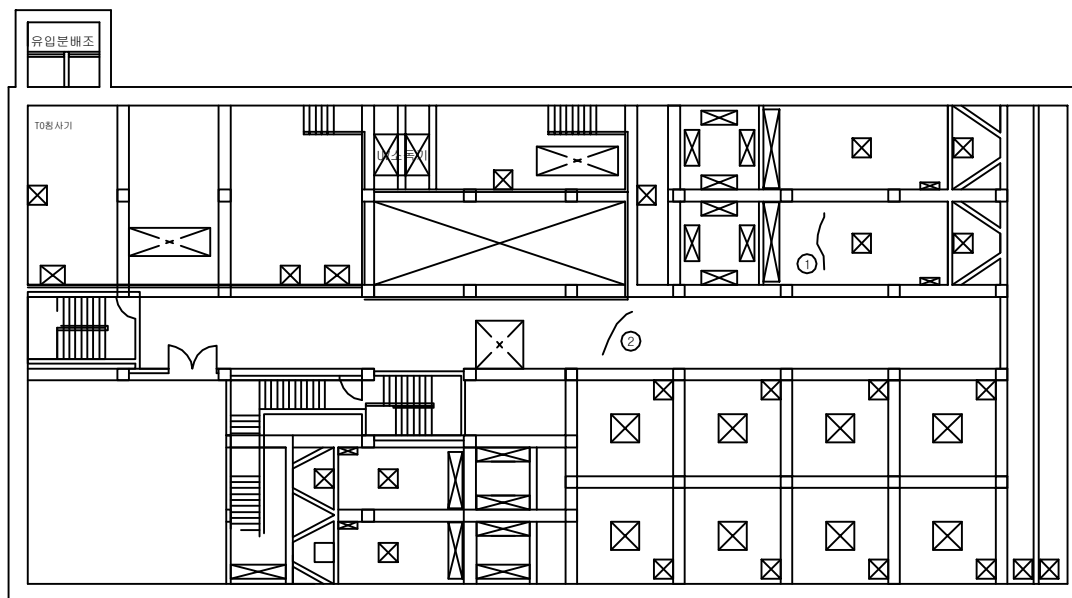


< 지하 1층 평면도 >

손상 현황 표

[illegible]

KEY PLAN

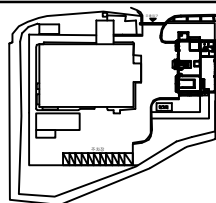


품례

			
ㅏ	ㅑ	ㅓ	ㅕ
			
ㅗ	ㅛ	ㅜ	ㅠ
			
ㅡ	ㅟ	ㅠ	ㅢ
			
ㅝ	ㅞ	ㅝ	ㅞ
			
ㅟ	ㅠ	ㅡ	ㅢ

용역명	2016년 하반기 광주시 공공하수처리시설 정밀점검 용역
과업기간	2016. 10. 18 ~ 2016. 12. 16
발주처	광주 도시관리공사
용역사	서경구조안전전단(주)
도면번호	A-2-2

ID:광동공공하수처리시설-하수처리시설 2차

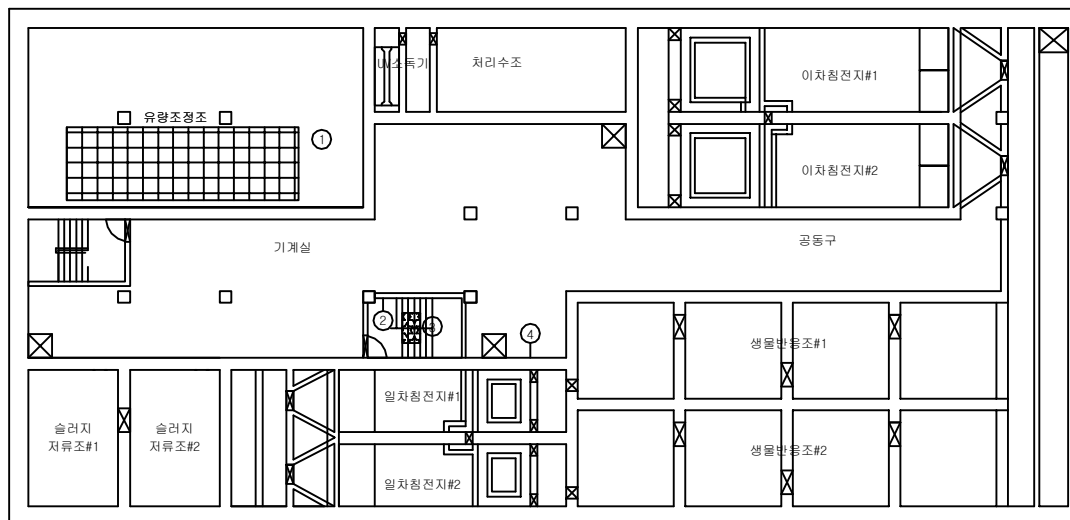


< 지하 2층 평면도 >

손상 현황 표

[illegible]

KEY PLAN

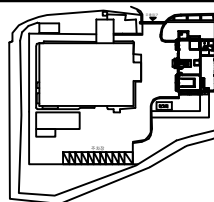


예


	하얀색 White		검은색 Black		검은색, 하얀색 Black, White
	하얀색 White		검은색 Black		하얀색, 검 White, Black
	하얀색 White		검은색 Black		하얀색, 검 White, Black
	하얀색 White		검은색 Black		하얀색, 검 White, Black

용역명	2016년 하반기 광주시 공공하수처리시설 정밀점검 용역
과업기간	2016. 10. 18 ~ 2016. 12. 16
발주처	광주 도시관리공사
용역사	서경구조안전전단(주)
도면번호	A-2-3


10:광동공공하수처리시설-총인처리시설

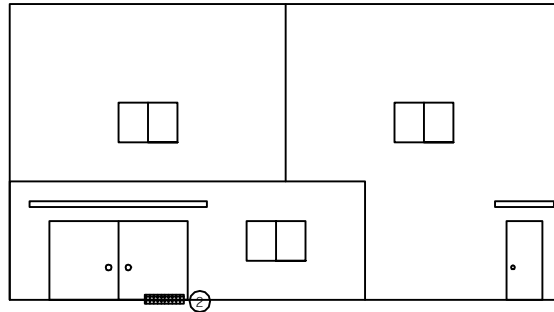

< 정 면 도 >

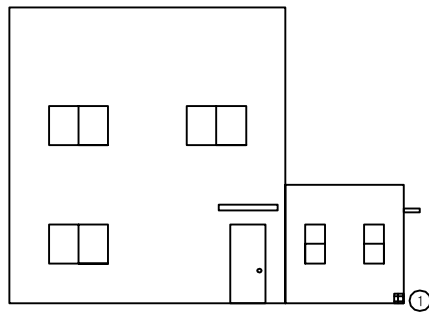

< 좌 측 면 도 >

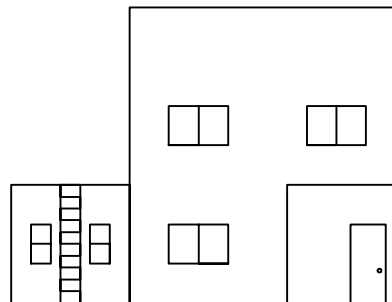


< 우 측 면 도 >

손상 현황 표

[illegible]

⇒KEY PLAN⇒

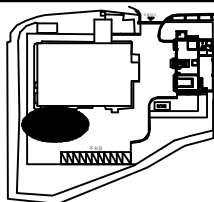


품례

 교육부	 보건복지부	 환경부	 농림축산식품부
 통상부	 문화체육관광부	 법무부	 국방부
 경제금융부	 과학기술부	 고용노동부	 여성가족부
 내무부	 외교부	 환경부	 환경부
 환경부	 환경부	 환경부	 환경부

용역명	2016년 하반기 광주시 공공하수처리시설 정밀점검 용역
과업기간	2016. 10. 18 ~ 2016. 12. 16
발주처	광주 도시관리공사
용역사	서경구조안전진단(주)
도면번호	A-3-1

10:광동공공하수처리시설-총인처리시설

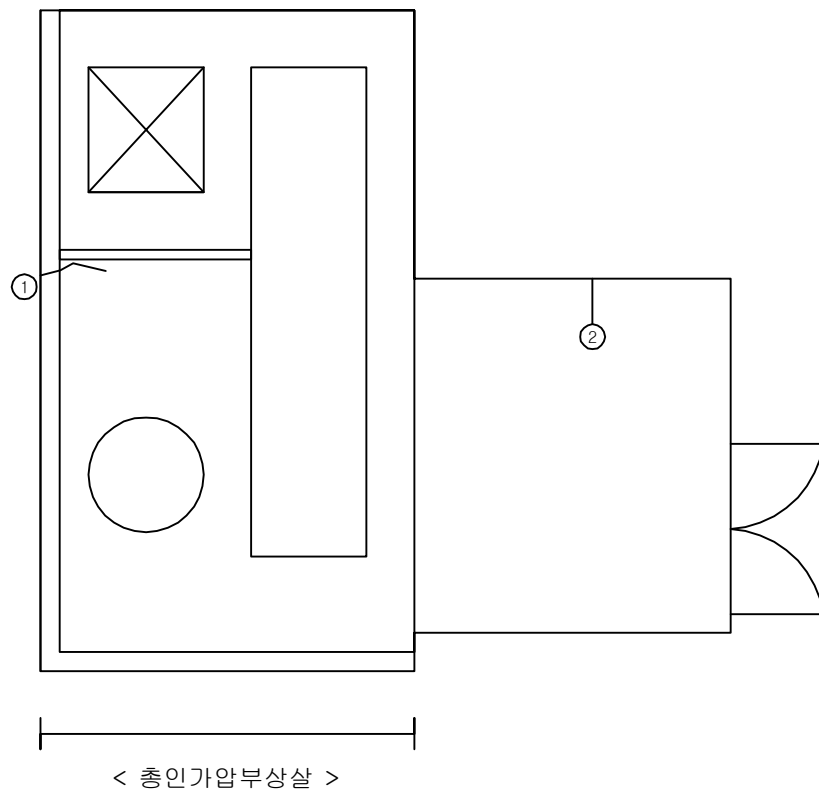


< 총인가압부상살 >

손상 현황 표

[illegible]

주) 손상의 폭과 길이는 m 이며, 단 균열의 폭은 mm 일

KEY PLAN

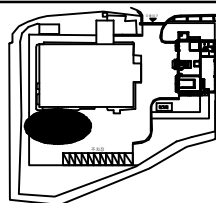

품례

			
ㅏ	ㅑ	ㅓ	ㅕ
			
ㅗ	ㅛ	ㅜ	ㅠ
			
ㅜ	ㅠ	ㅡ	ㅗ
			
ㅗ	ㅛ	ㅜ	ㅠ
			
ㅓ	ㅑ	ㅕ	ㅗ
			
ㅑ	ㅓ	ㅕ	ㅗ

용역명	2016년 하반기 광주시 공공하수처리시설 정밀점검 용역
과업기간	2016. 10. 18 ~ 2016. 12. 16
발주처	광주 도시관리공사
용역사	서경구조안전진단(주)
도면번호	A-3-2