


분원 공공하수처리시설

10:분원공공하수처리시설-평면도

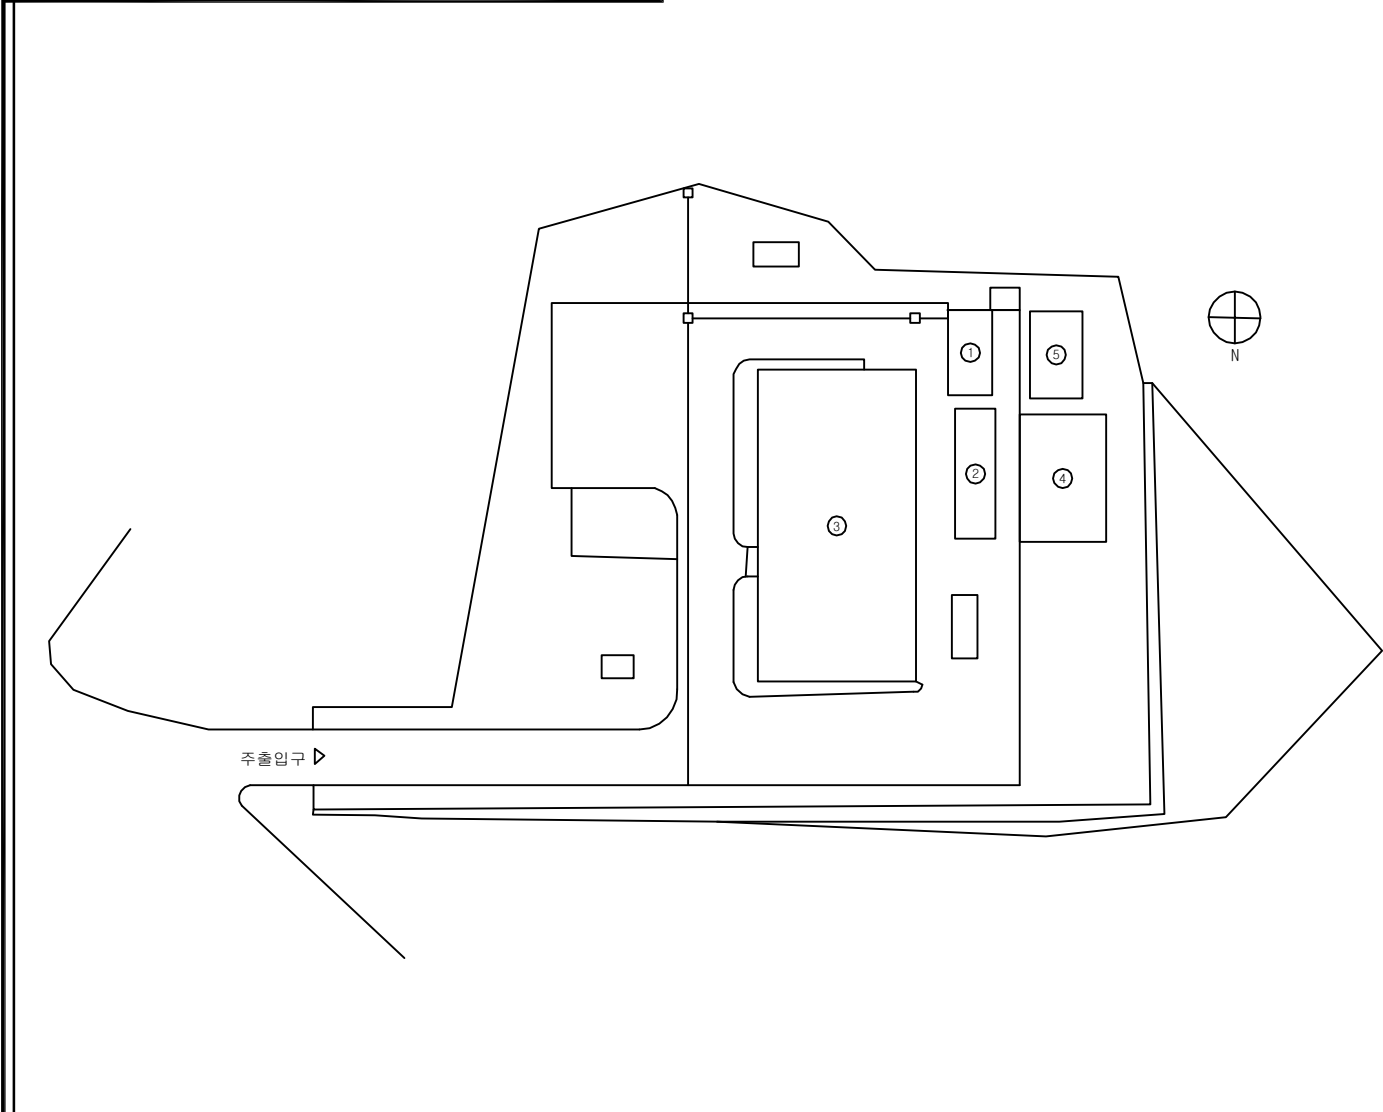

KEY PLAN	
----------	--


	종이		종이		종이		종이
	종이		종이		종이		종이
	종이		종이		종이		종이
	종이		종이		종이		종이
	종이		종이		종이		종이

손상 현황 표

[illegible]

용역명	2016년 하반기 광주시 공공하수처리시설 정밀점검 용역
과업기간	2016. 10. 18 ~ 2016. 12. 16
발주처	광주 도시관리공사
용역사	서경구조안전전진단(주)
도면번호	

ID:분원공공하수처리시설-중계펌프장

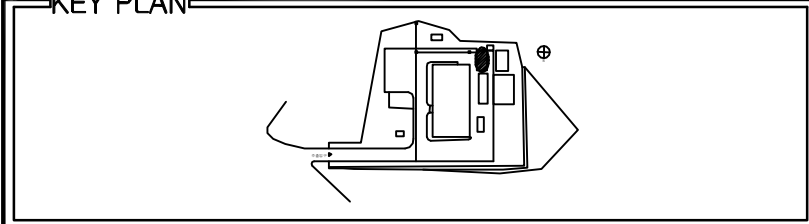


손상 현황 표

[illegible]

	고향		한상근		오영환		김선, 박진, 박철
	김복		홍근호		김영환		주수, 송윤
	최수, 퇴려, 오영		전세, 녹		배		부식
	전영		김영환		도광박진		기타

용역명	2016년 하반기 광주시 공공하수처리시설 정밀점검 용역
과업기간	2016. 10. 18 ~ 2016. 12. 16
발주처	광주 도시관리공사
용역사	서경구조안전진단(주)
도면번호	W-1-1

ID:분원공공하수처리시설-다중 원판 탈수시설

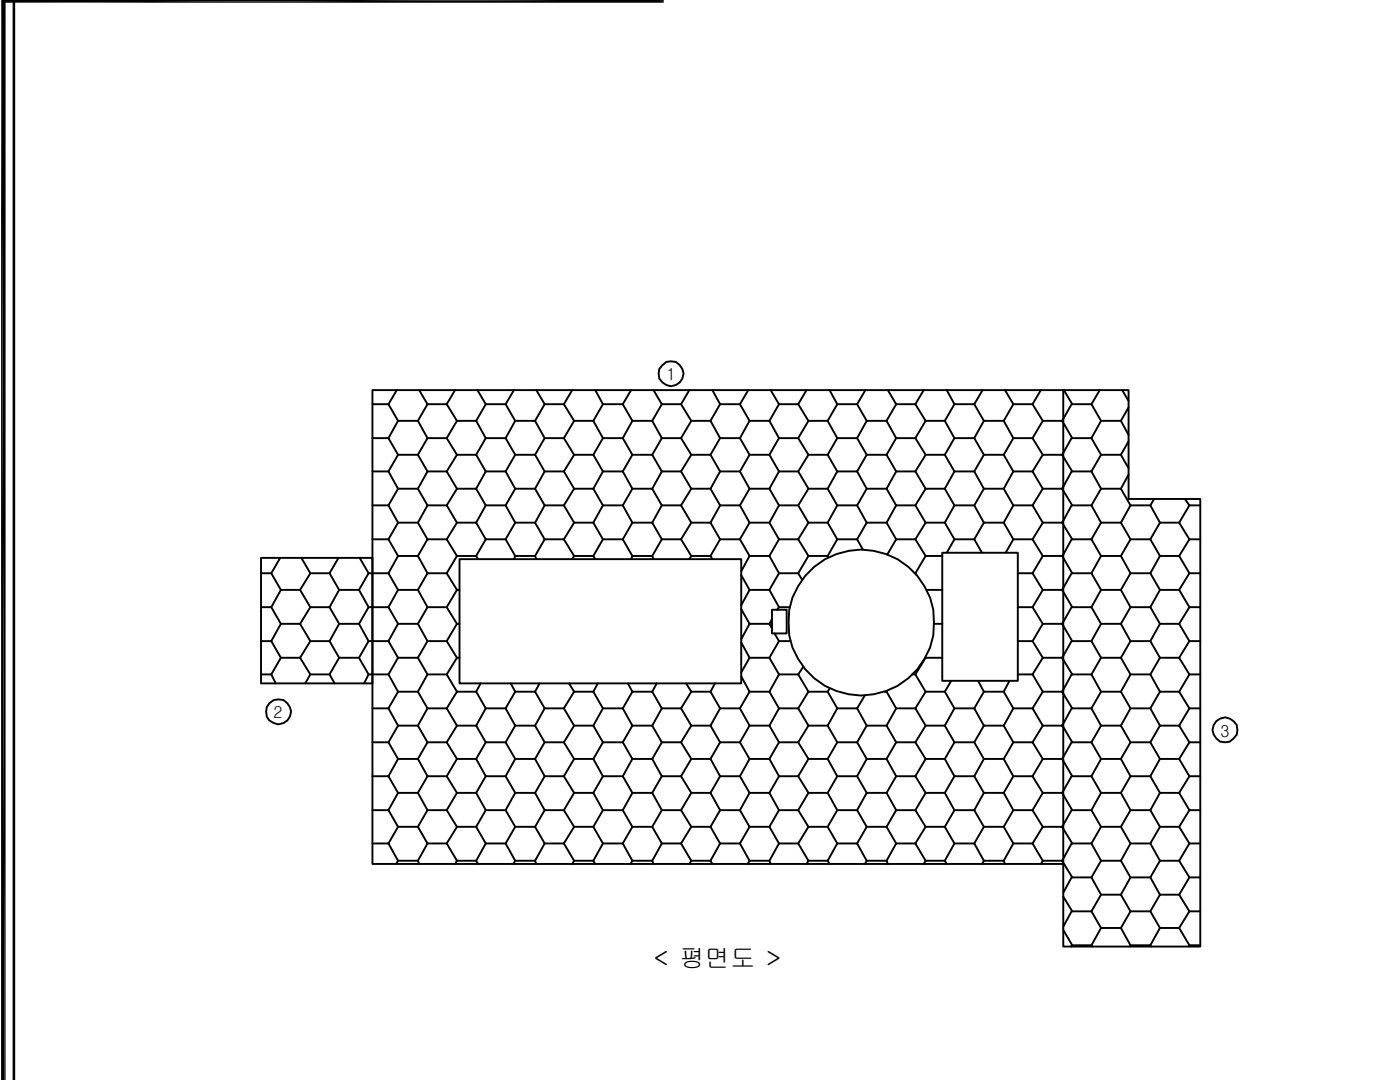


< 평면도 >

손상 현황 표

[illegible]

주) 손상의 폭과 길이는 m 이며, 단 균열의 폭은 mm 일

KEY PLAN

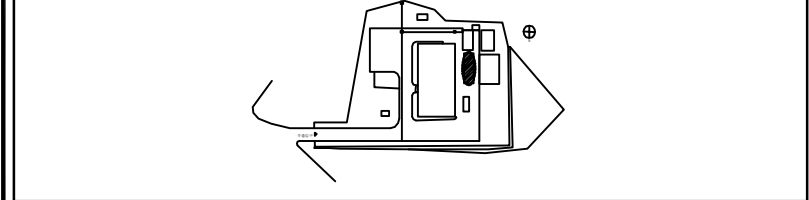


예

	간		만성간염		오염된 물품		과산, 박진, 박박
	박		절근노출		제초분진		누수, 슬래
	철수, 퇴적, 오염		전석, 녹물		틀통		부식
	변형		다열피손		도장박진		기타

용역명	2016년 하반기 광주시 공공하수처리시설 정밀점검 용역
과업기간	2016. 10. 18 ~ 2016. 12. 16
발주처	광주 도시관리공사
용역사	서경구조안전진단(주)
도면번호	W-2-1

ID:분원공공하수처리시설-다중 원판 탈수시설

② *사여과지 플레이트 부식

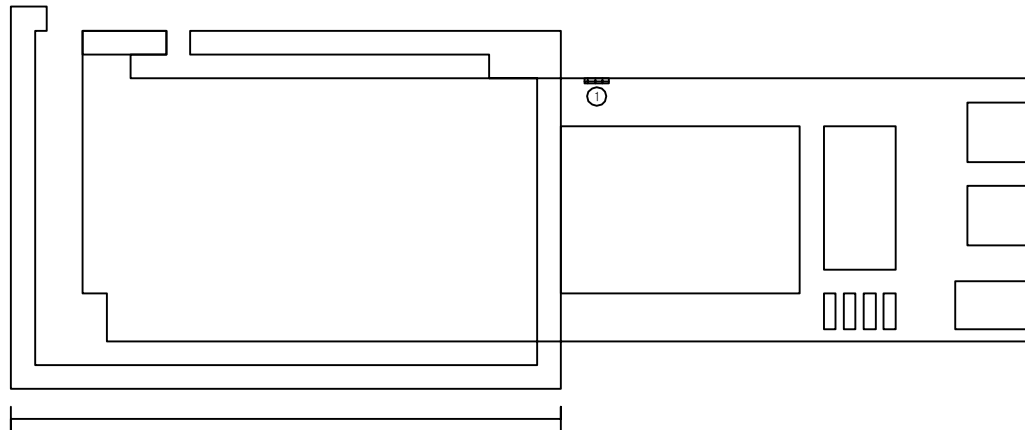


< 사여과지 >

손상 현황 표

[illegible]

주) 손상의 폭과 길이는 m 이며, 단 균열의 폭은 mm 일

KEY PLAN

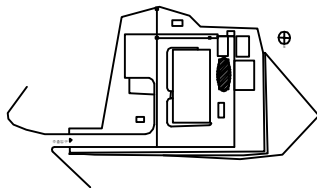


예


			
한글 자모 ㄱ	한글 자모 ㅋ	한글 자모 ㆁ	한글 자모 ㅅ
			
한글 자모 ㆁ	한글 자모 ㄴ	한글 자모 ㄷ	한글 자모 ㄹ
			
한글 자모 ㄷ	한글 자모 ㅌ	한글 자모 ㄴ	한글 자모 ㄷ
			
한글 자모 ㄴ	한글 자모 ㄴ	한글 자모 ㄴ	한글 자모 ㄴ
			
한글 자모 ㄴ	한글 자모 ㄴ	한글 자모 ㄴ	한글 자모 ㄴ
용역명	2016년 하반기 광주시 공공하수처리시설 정밀점검 용역
과업기간	2016. 10. 18 ~ 2016. 12. 16
발주처	광주 도시관리공사
용역사	서경구조안전진단(주)
도면번호	W-2-2


ID:분원공공하수처리시설-하수처리시설

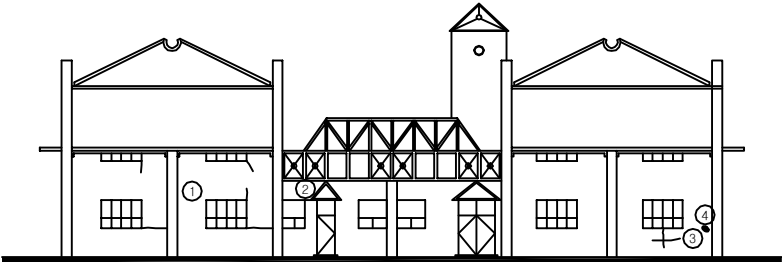


< 정 면 도 >

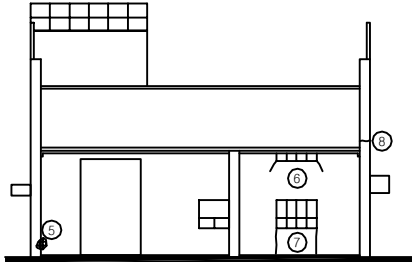

< 좌 측 면 도 >

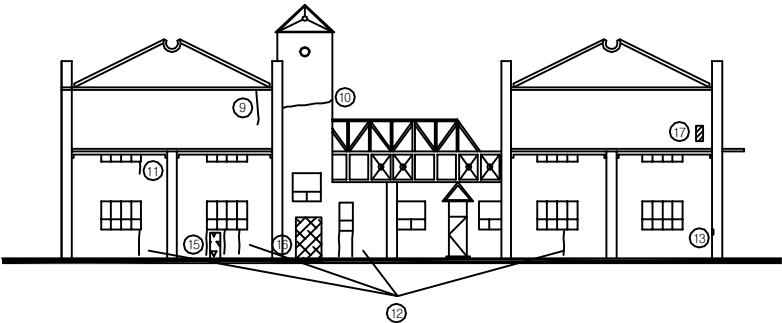

< 배 면 도 >

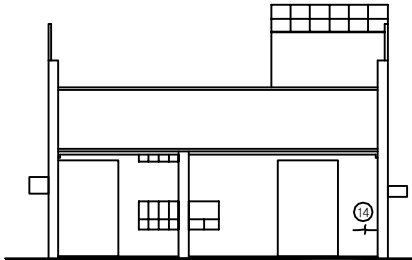


< 우 측 면 도 >

손상 현황 표

[illegible]

KEY PLAN

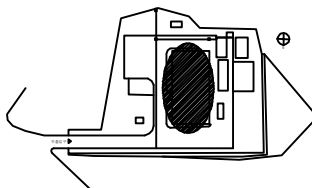


부 록


			
一 一	二 二	三 三	四 四
			
五 五	六 六	七 七	八 八
			
九 九	十 十	百 百	千 千

용역명	2016년 하반기 광주시 공공하수처리시설 정밀점검 용역
과업기간	2016. 10. 18 ~ 2016. 12. 16
발주처	광주 도시관리공사
용역사	서경구조안전진단(주)
도면번호	A-1-1

ID:분원공공하수처리시설-하수처리시설

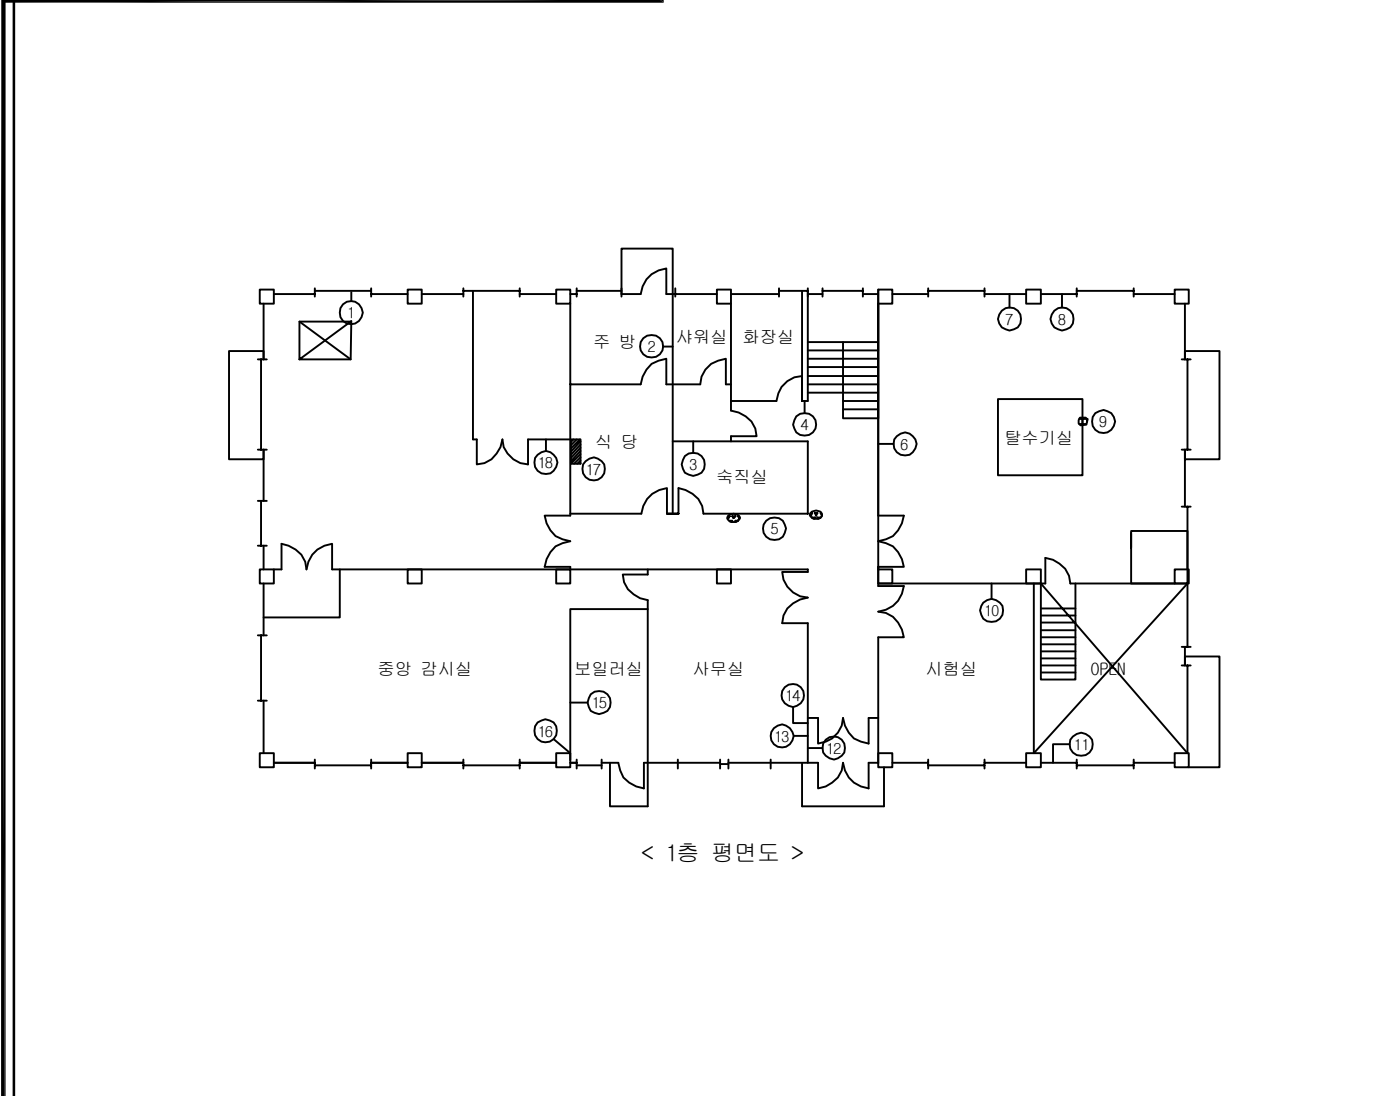

KEY PLAN

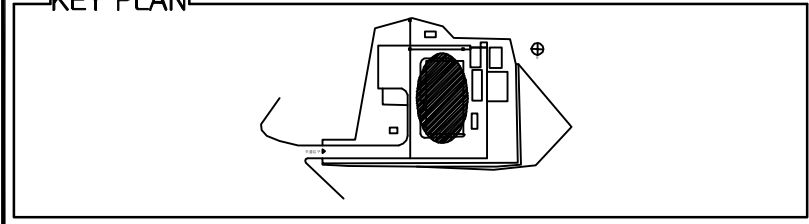

손상 현황 표

[illegible]

예

	간		간		야, 예, 열		요, 예, 열
	나		나		너, 누, 눈		노, 누, 눈
	다		다		더, 두, 두		도, 두, 두
	라		라		러, 루, 루		로, 루, 루
	마		마		머, 무, 무		모, 무, 무
	자		자		저, 주, 주		조, 주, 주
	사		사		서, 수, 수		소, 수, 수
	간		간		야, 예, 열		요, 예, 열
	나		나		너, 누, 눈		노, 누, 눈
	다		다		더, 두, 두		도, 두, 두
	라		라		러, 루, 루		로, 루, 루
	마		마		머, 무, 무		모, 무, 무
	자		자		저, 주, 주		조, 주, 주
	사		사		서, 수, 수		소, 수, 수

용역명	2016년 하반기 광주시 공공하수처리시설 정밀점검 용역
과업기간	2016. 10. 18 ~ 2016. 12. 16
발주처	광주 도시관리공사
용역사	서경구조안전진단(주)
도면번호	A-1-2


ID:분원공공하수처리시설-하수처리시설



손상 현황 표

[illegible]

A line drawing of a camera from a top-down perspective, labeled 'KEY PLAN'. The camera body is rectangular with a large lens in the center. To the right of the lens is a circular viewfinder. Below the lens is a rectangular flash mount. On the left side, there is a small square button and a larger rectangular control. A cable is connected to the bottom left. A circled crosshair symbol is located to the right of the viewfinder.

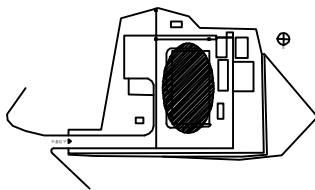


	나		나		나		나
	나		나		나		나
	나		나		나		

ㅏ	ㅑ	ㅓ	ㅕ
ㅓ	ㅕ	ㅓ	ㅕ
ㅏ	ㅑ	ㅓ	ㅕ
ㅓ	ㅕ	ㅓ	ㅕ
용역명	2016년 하반기 광주시 공공하수처리시설 정밀점검 용역
과업기간	2016. 10. 18 ~ 2016. 12. 16
발주처	광주 도시관리공사
용역사	서경구조안전진단(주)
도면번호	A-1-3

ID:분원공공하수처리시설-하수처리시설

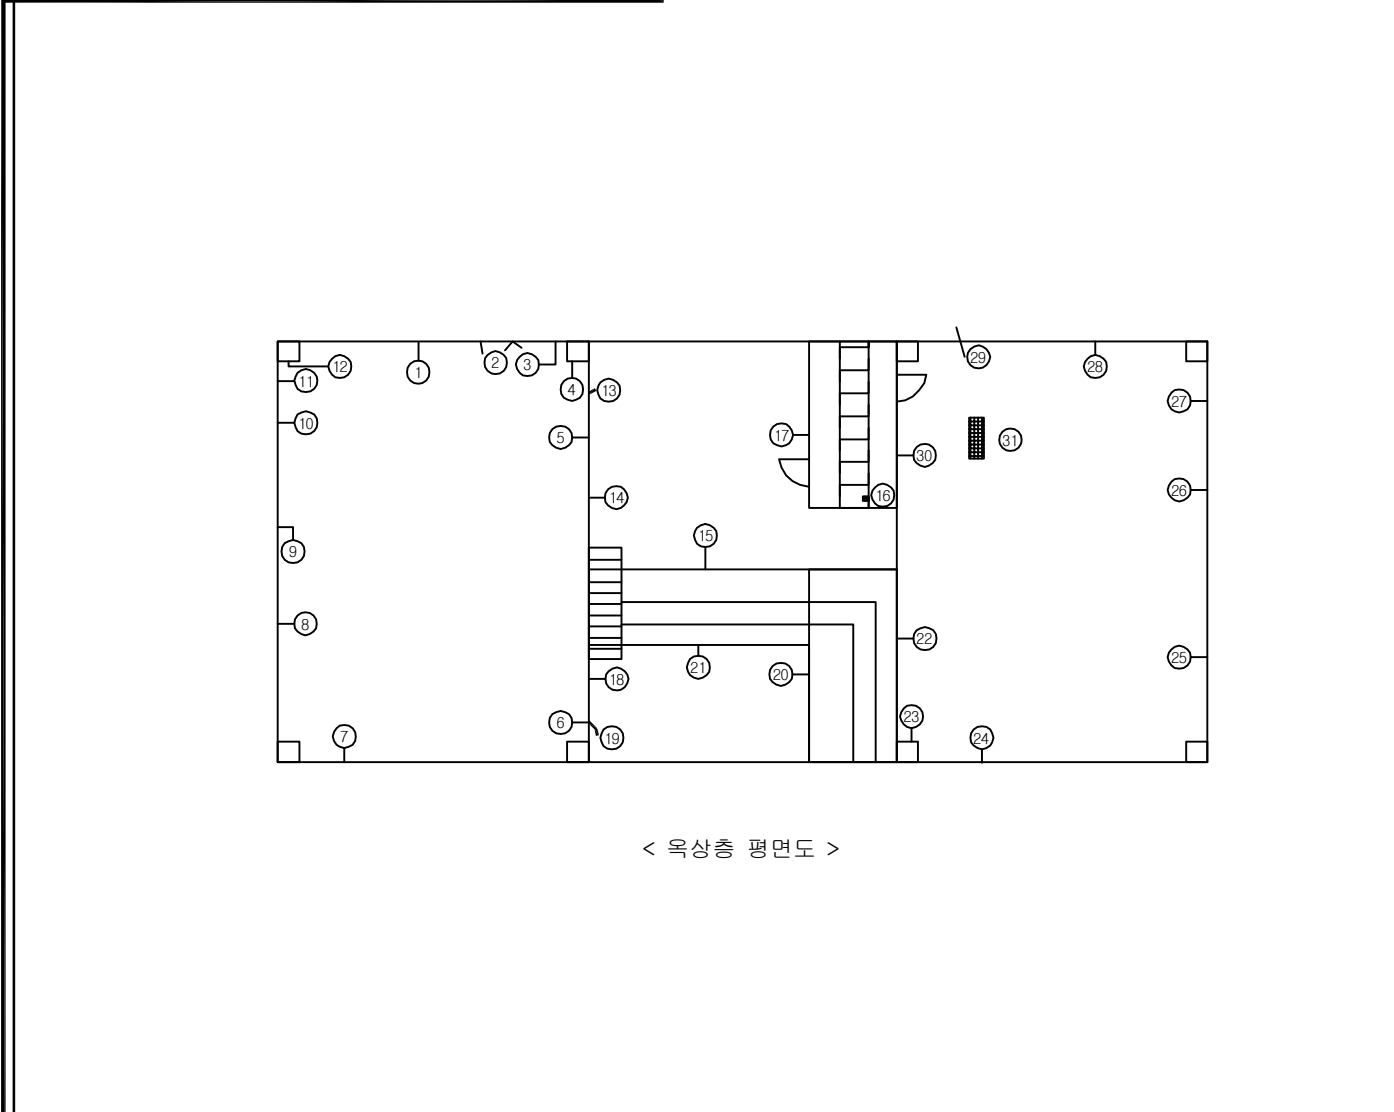


KEY PLAN

손상 현황 표

[illegible]

KEY PLAN

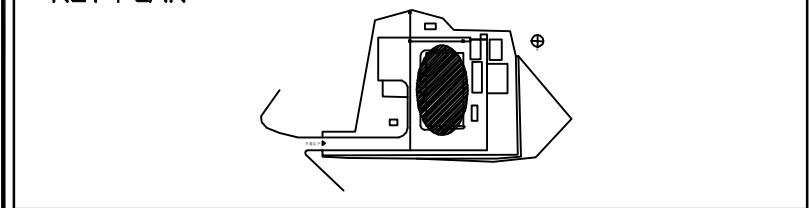


五、

 빈 칸	 빈 칸	 빈 칸	 빈 칸
 빈 칸	 빈 칸	 빈 칸	 빈 칸
 빈 칸	 빈 칸	 빈 칸	 빈 칸
 빈 칸	 빈 칸	 빈 칸	 빈 칸
 빈 칸	 빈 칸	 빈 칸	 빈 칸

용역명	2016년 하반기 광주시 공공하수처리시설 정밀점검 용역
과업기간	2016. 10. 18 ~ 2016. 12. 16
발주처	광주 도시관리공사
용역사	서경구조안전전단(주)
도면번호	A-1-4

ID:분원공공하수처리시설-하수처리시설

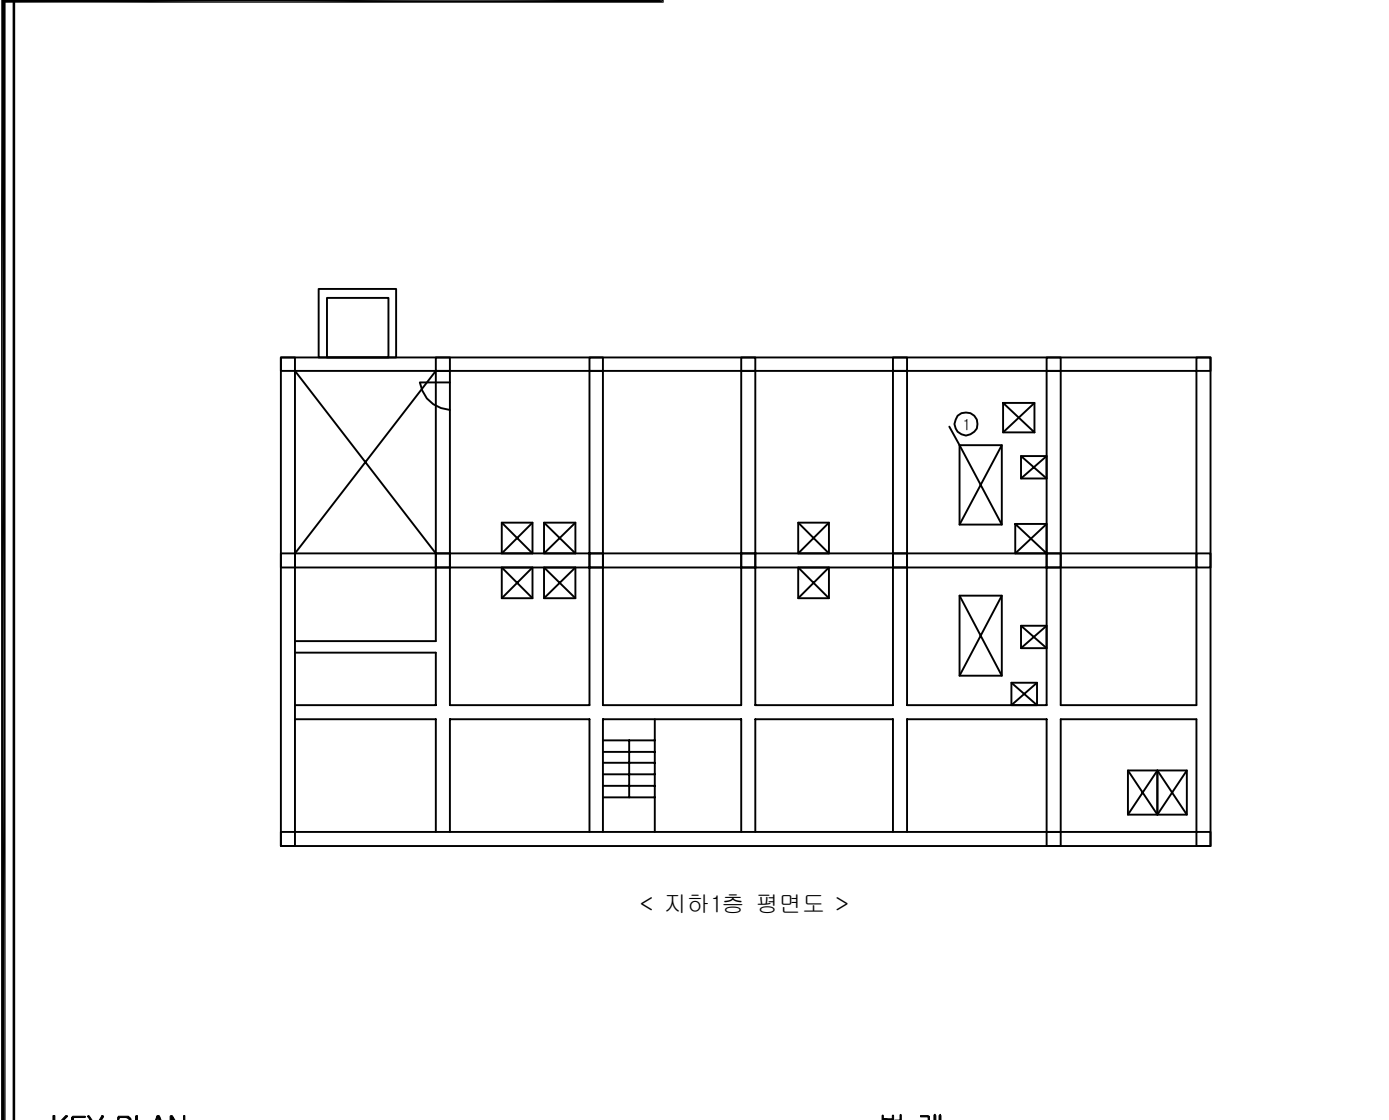

KEY PLAN

A key plan diagram showing the location of the proposed development within the larger site context. The diagram is enclosed in a rectangular border. It features a large, irregularly shaped area representing the site, with a smaller, shaded area indicating the proposed development. A north arrow is located in the upper right corner of the diagram. The diagram is labeled 'KEY PLAN' in the top left corner.


손상 현황 표

[illegible]


	人 人		己 己 己	己 己 己	己 己 己	己 己 己	己 己 己
	己 己		己 己		己 己		己 己
	己 己		己 己		己 己		己 己
	己 己		己 己		己 己		

용역명	2016년 하반기 광주시 공공하수처리시설 정밀점검 용역
과업기간	2016. 10. 18 ~ 2016. 12. 16
발주처	광주 도시관리공사
용역사	서경구조안전진단(주)
도면번호	A-1-5

ID:분원공공하수처리시설-하수처리시설

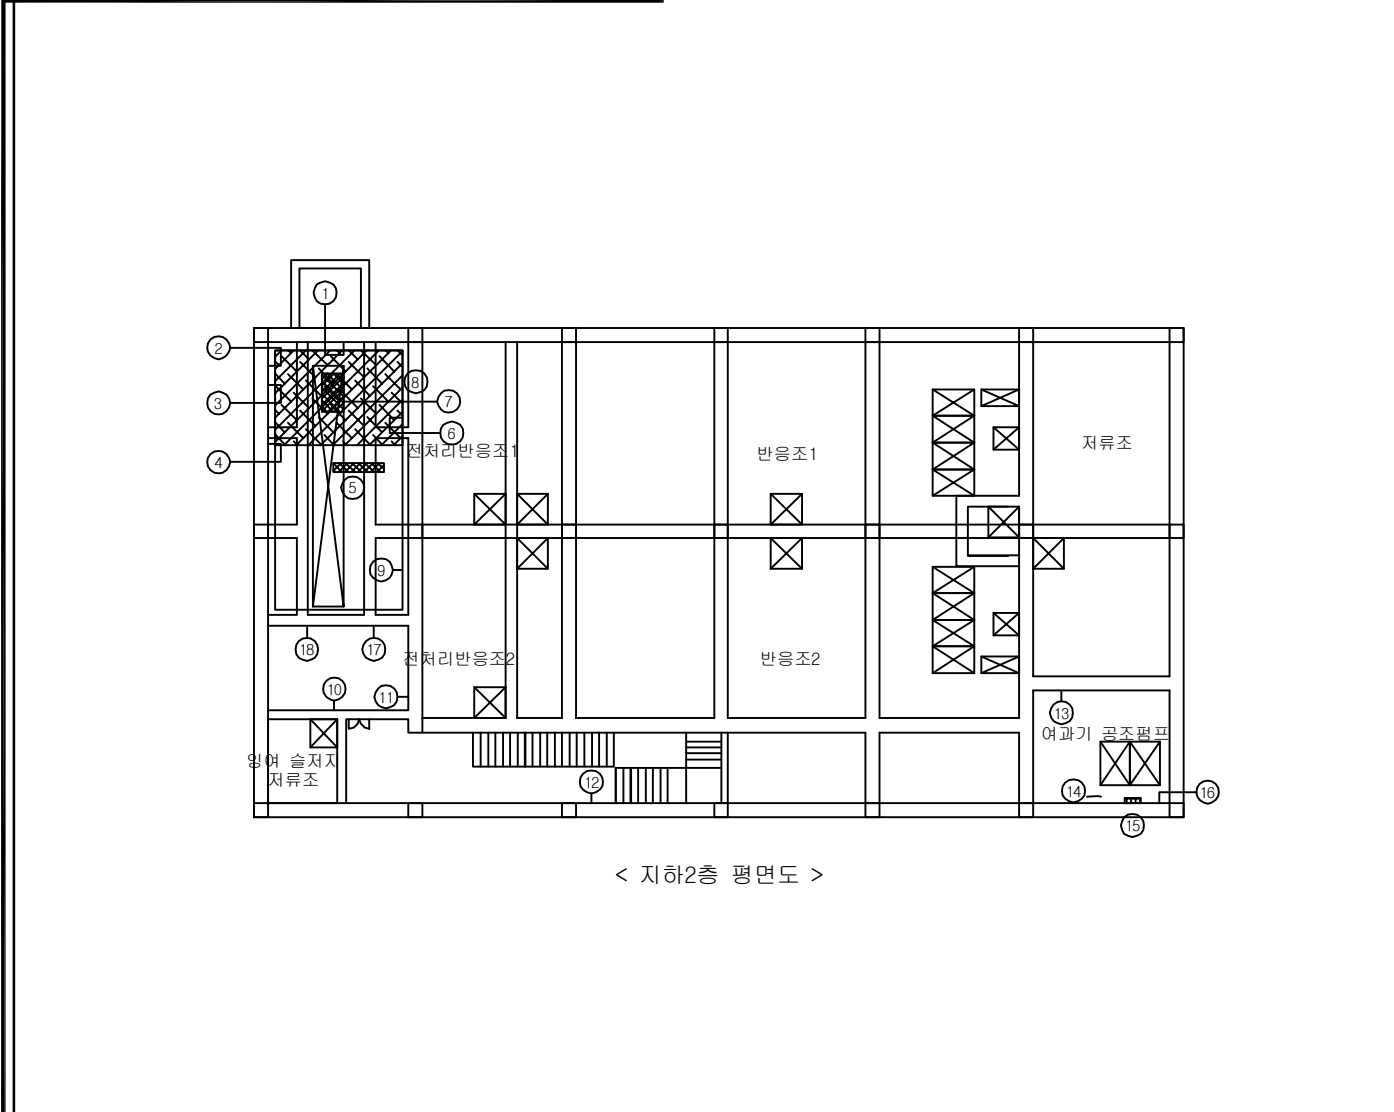

KEY PLAN

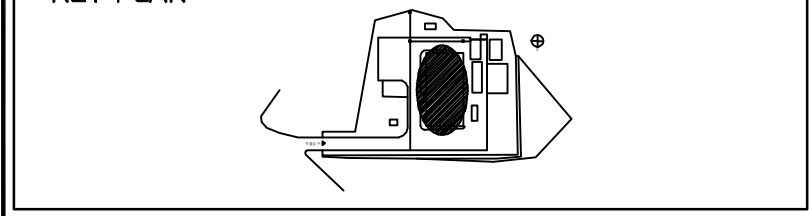

손상 현황 표


[illegible]

五、


	인원		인원		인원		인원
	인원		인원		인원		인원
용역명	2016년 하반기 광주시 공공하수처리시설 정밀점검 용역
과업기간	2016. 10. 18 ~ 2016. 12. 16
발주처	광주 도시관리공사
용역사	서경구조안전진단(주)
도면번호	A-1-6


10:분원공공하수처리시설-총인처리시설

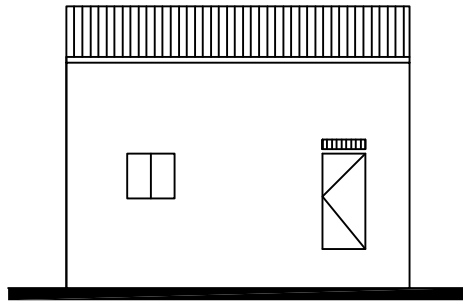


< 정 면 도 >

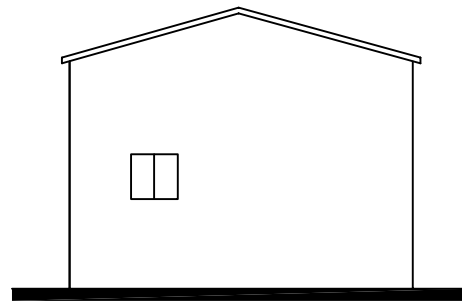

< 좌 측 면 도 >

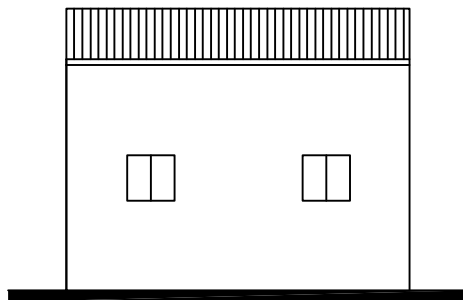

< 배 면 도 >

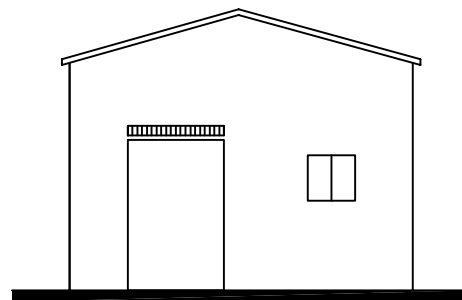


< 우 측 면 도 >

손상 현황 표

번호	신(N) 구(P)	손상내용	손상현황						결함 상태	손상 물량	사진 번호
			폭	길이	너비	물량	단위	개소			
1	구										
2	구										
주) 손상의 폭과 길이는 m 이며, 단 균열의 폭은 mm 일

KEY PLAN

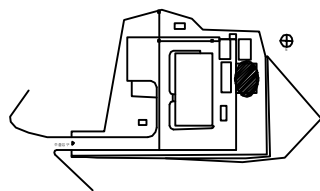


표

간 열	광상균열	오염 및 열화	파손, 박리, 박락
벽 타	철근노출	재료분리	누수, 습윤
채수, 퇴적, 오염	변색, 녹물	돌출	부식
변 형	다열파손	도장박리	기 타

용역명	2016년 하반기 광주시 공공하수처리시설 정밀점검 용역
과업기간	2016. 10. 18 ~ 2016. 12. 16
발주처	광주 도시관리공사
용역사	서경구조안전진단(주)
도면번호	W-3-1

ID:분원공공하수처리시설-총인처리시설

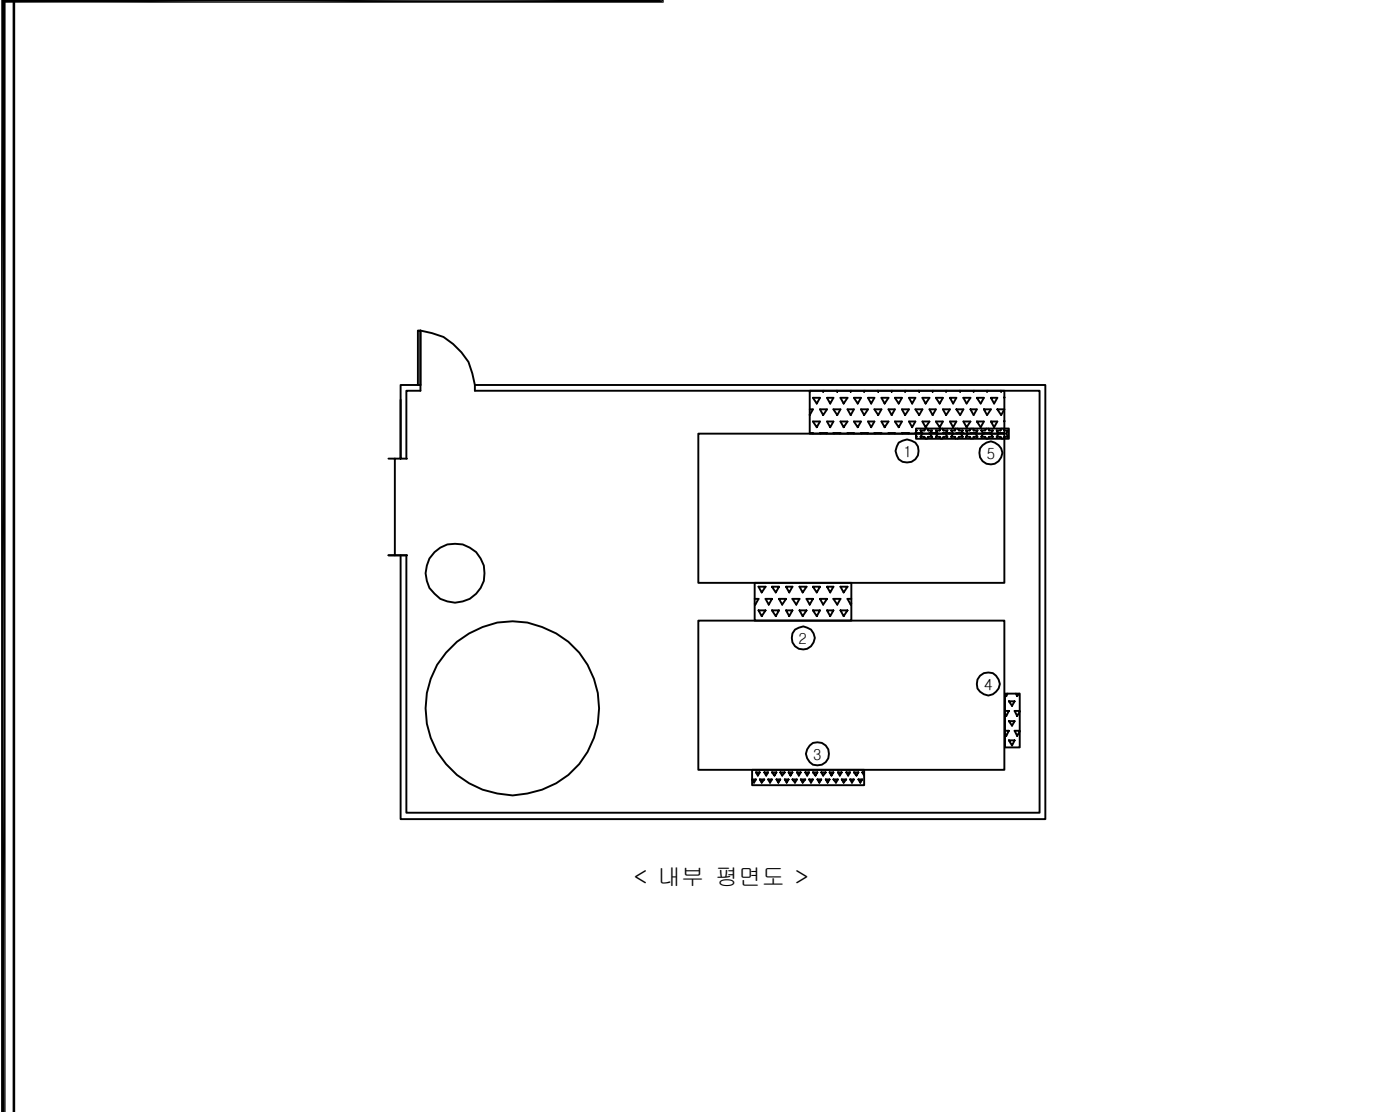

KEY PLAN



A key plan diagram of the building, showing the location of the subject building (indicated by a shaded area) within the overall site layout. The diagram includes a north arrow pointing towards the top right.

손상 현황 표

[illegible]

[illegible]

용역명	2016년 하반기 광주시 공공하수처리시설 정밀점검 용역
과업기간	2016. 10. 18 ~ 2016. 12. 16
발주처	광주 도시관리공사
용역사	서경구조안전진단(주)
도면번호	W-3-2