


남한산성공공하수처리시설

ID:남한산성공공하수처리시설-평면도

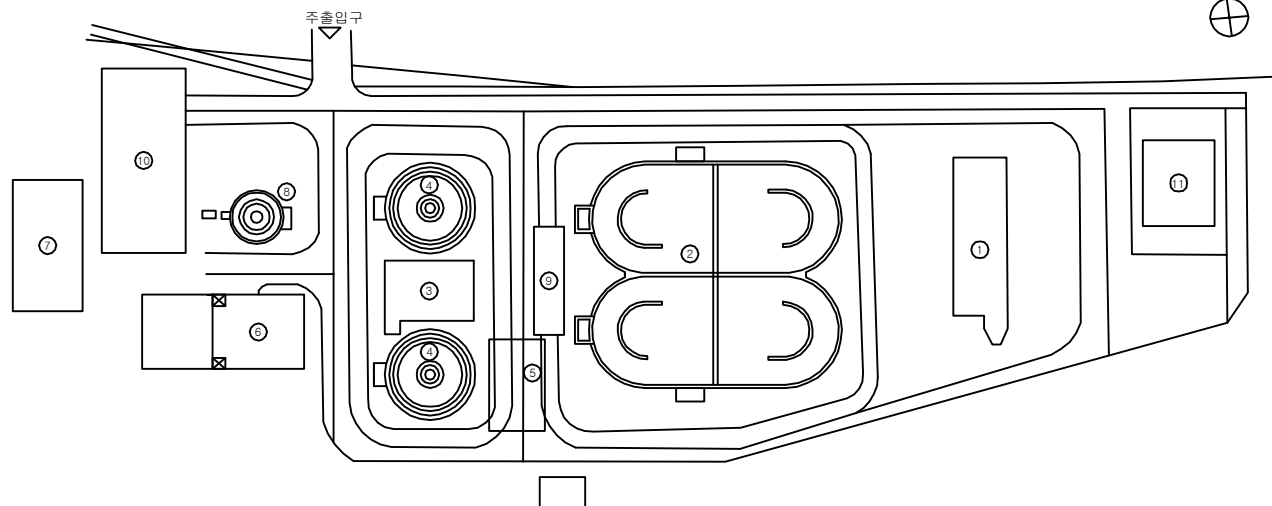

손상 현황 표

[illegible]



주) 손상의 폭과 길이는 m 이며, 단 균열의 폭은 mm 일

⇒KEY PLAN⇒

문제

一	二	三	四	五	六	七	八	九	十	十一	十二	十三	十四	十五	十六	十七	十八	十九	二十	二十一	二十二	二十三	二十四	二十五	二十六	二十七	二十八	二十九	三十	三十一	三十二	三十三	三十四	三十五	三十六	三十七	三十八	三十九	四十	四十一	四十二	四十三	四十四	四十五	四十六	四十七	四十八	四十九	五十	五十一	五十二	五十三	五十四	五十五	五十六	五十七	五十八	五十九	六十	六十一	六十二	六十三	六十四	六十五	六十六	六十七	六十八	六十九	七十	七十一	七十二	七十三	七十四	七十五	七十六	七十七	七十八	七十九	八十	八十一	八十二	八十三	八十四	八十五	八十六	八十七	八十八	八十九	九十	九十一	九十二	九十三	九十四	九十五	九十六	九十七	九十八	九十九	一百
---	---	---	---	---	---	---	---	---	---	----	----	----	----	----	----	----	----	----	----	-----	-----	-----	-----	-----	-----	-----	-----	-----	----	-----	-----	-----	-----	-----	-----	-----	-----	-----	----	-----	-----	-----	-----	-----	-----	-----	-----	-----	----	-----	-----	-----	-----	-----	-----	-----	-----	-----	----	-----	-----	-----	-----	-----	-----	-----	-----	-----	----	-----	-----	-----	-----	-----	-----	-----	-----	-----	----	-----	-----	-----	-----	-----	-----	-----	-----	-----	----	-----	-----	-----	-----	-----	-----	-----	-----	-----	----

용역명	2016년 하반기 광주시 공공하수처리시설 정밀점검 용역
과업기간	2016. 10. 18 ~ 2016. 12. 16
발주처	광주 도시관리공사
용역사	서경구조안전전단(주)
도면번호	

  

KEY PLAN




 酒胆空包	 酒胆空包	 酒胆空包	 酒胆空包
 酒胆空包	 酒胆空包	 酒胆空包	 酒胆空包
 酒胆空包	 酒胆空包	 酒胆空包	 酒胆空包
 酒胆空包	 酒胆空包	 酒胆空包	 酒胆空包

손상 현황 표

[illegible]

용역명	2016년 하반기 광주시 공공하수처리시설 정밀점검 용역
과업기간	2016. 10. 18 ~ 2016. 12. 16
발주처	광주 도시관리공사
용역사	서경구조안전진단(주)
도면번호	W-1-1

ID:남한산성공공하수처리시설-산화구

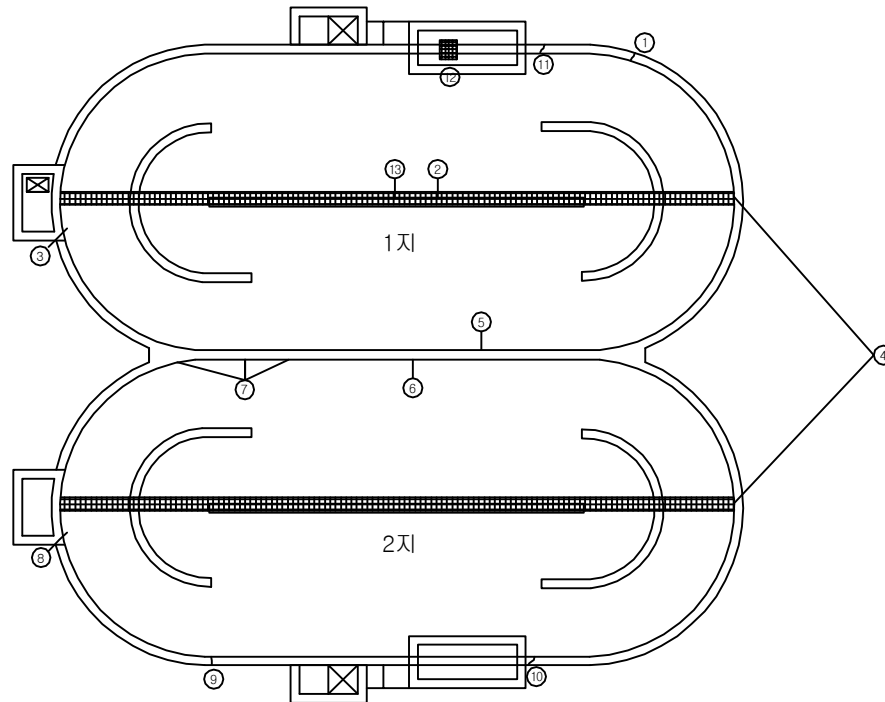


손상 현황 표

[illegible]

주) 손상의 폭과 길이는 m 이며, 단 균열의 폭은 mm 일

KEY PLAN

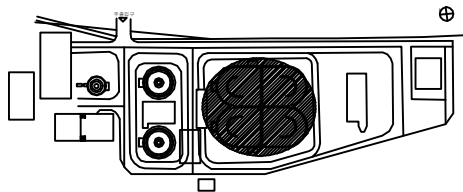


예


一	二	三	四	五	六	七	八	九	十	十一	十二	十三	十四	十五	十六	十七	十八	十九	二十	二十一	二十二	二十三	二十四	二十五	二十六	二十七	二十八	二十九	三十	三十一	三十二	三十三	三十四	三十五	三十六	三十七	三十八	三十九	四十	四十一	四十二	四十三	四十四	四十五	四十六	四十七	四十八	四十九	五十	五十一	五十二	五十三	五十四	五十五	五十六	五十七	五十八	五十九	六十	六十一	六十二	六十三	六十四	六十五	六十六	六十七	六十八	六十九	七十	七十一	七十二	七十三	七十四	七十五	七十六	七十七	七十八	七十九	八十	八十一	八十二	八十三	八十四	八十五	八十六	八十七	八十八	八十九	九十	九十一	九十二	九十三	九十四	九十五	九十六	九十七	九十八	九十九	一百
一	二	三	四	五	六	七	八	九	十	十一	十二	十三	十四	十五	十六	十七	十八	十九	二十	二十一	二十二	二十三	二十四	二十五	二十六	二十七	二十八	二十九	三十	三十一	三十二	三十三	三十四	三十五	三十六	三十七	三十八	三十九	四十	四十一	四十二	四十三	四十四	四十五	四十六	四十七	四十八	四十九	五十	五十一	五十二	五十三	五十四	五十五	五十六	五十七	五十八	五十九	六十	六十一	六十二	六十三	六十四	六十五	六十六	六十七	六十八	六十九	七十	七十一	七十二	七十三	七十四	七十五	七十六	七十七	七十八	七十九	八十	八十一	八十二	八十三	八十四	八十五	八十六	八十七	八十八	八十九	九十	九十一	九十二	九十三	九十四	九十五	九十六	九十七	九十八	九十九	一百

용역명	2016년 하반기 광주시 공공하수처리시설 정밀점검 용역
과업기간	2016. 10. 18 ~ 2016. 12. 16
발주처	광주 도시관리공사
용역사	서경구조안전진단(주)
도면번호	W-2-1

ID:남한산성공공하수처리시설-최종침전지(1지)

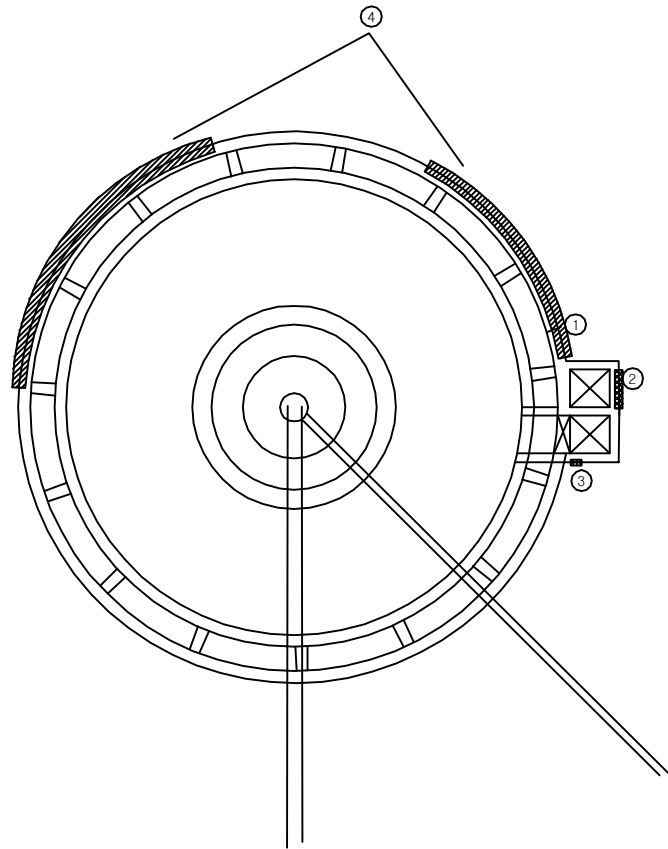

KEY PLAN

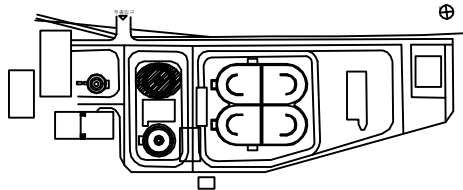

문제

			
간	안산	오동	포천, 파리, 북
			
북	북	북	부수, 승
			
북, 북, 북	북	북	북
			
북	북	북	기


손상 현황 표

[illegible]

주) 손상의 폭과 길이는 m 이며, 단 균열의 폭은 mm 일

용역명	2016년 하반기 광주시 공공하수처리시설 정밀점검 용역
과업기간	2016. 10. 18 ~ 2016. 12. 16
발주처	광주 도시관리공사
용역사	서경구조안전진단(주)
도면번호	W-4-1

ID:남한산성공공하수처리시설-최종침전지(2지)

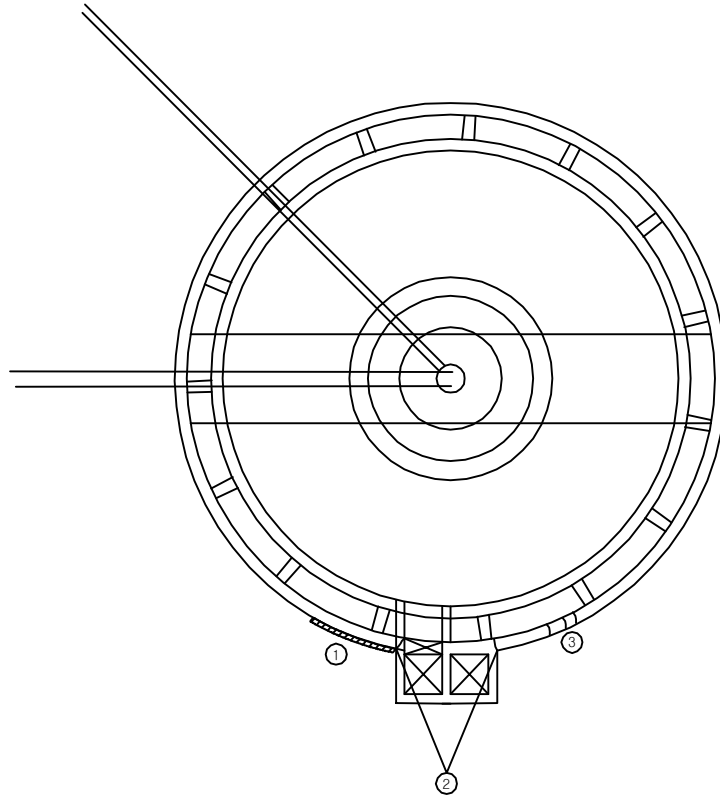


손상 현황 표

[illegible]

주) 손상의 폭과 길이는 m 이며, 단 균열의 폭은 mm 일

KEY PLAN

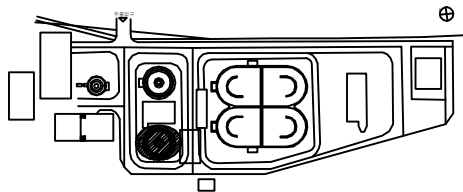


문제

[illegible]

용역명	2016년 하반기 광주시 공공하수처리시설 정밀점검 용역
과업기간	2016. 10. 18 ~ 2016. 12. 16
발주처	광주 도시관리공사
용역사	서경구조안전진단(주)
도면번호	W-4-2

ID:남한산성공공하수처리시설-역세배출수조

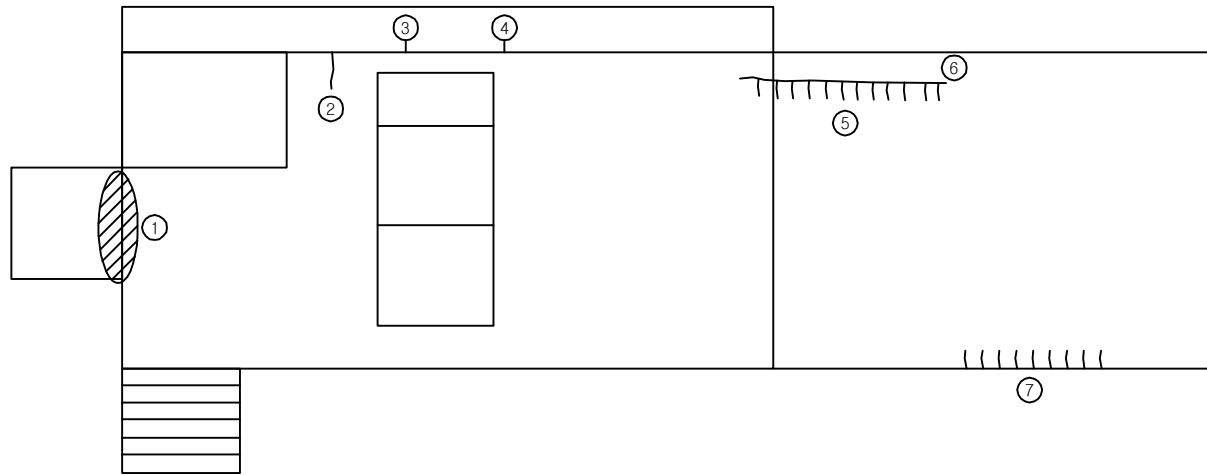


손상 현황 표

[illegible]

주) 손상의 폭과 길이는 m 이며, 단 균열의 폭은 mm 일

KEY PLAN

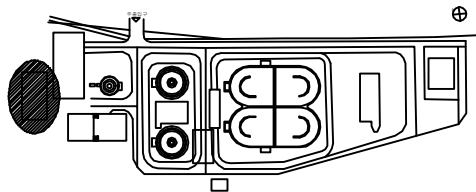


예


 一	 二	 三	 四
 五	 六	 七	 八
 九	 十	 十一	 十二

용역명	2016년 하반기 광주시 공공하수처리시설 정밀점검 용역
과업기간	2016. 10. 18 ~ 2016. 12. 16
발주처	광주 도시관리공사
용역사	서경구조안전진단(주)
도면번호	W-5-1

ID:남한산성공공하수처리시설-농축조

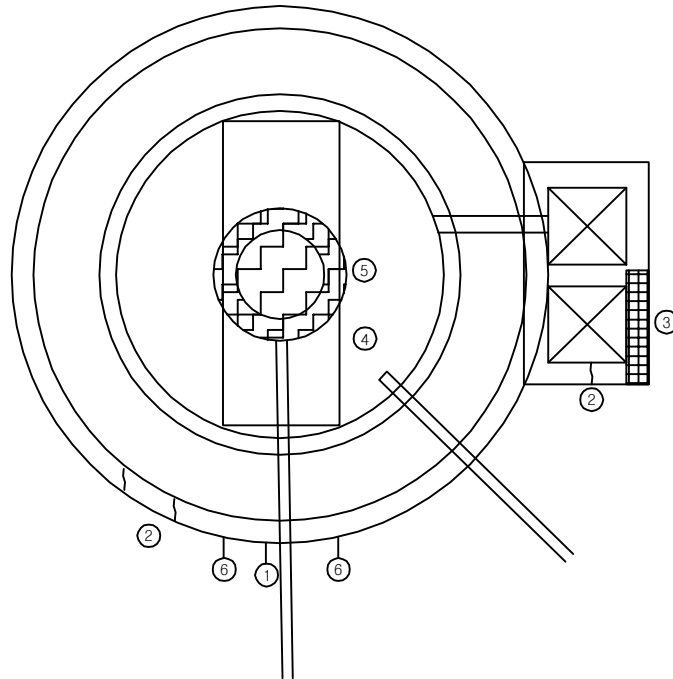

KEY PLAN

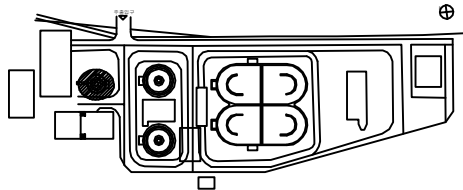

문제


 酒胆空包	 酒胆空包	 酒胆空包	 酒胆空包
 酒胆空包	 酒胆空包	 酒胆空包	 酒胆空包
 酒胆空包	 酒胆空包	 酒胆空包	 酒胆空包
 酒胆空包	 酒胆空包	 酒胆空包	 酒胆空包

손상 현황 표

[illegible]

용역명	2016년 하반기 광주시 공공하수처리시설 정밀점검 용역
과업기간	2016. 10. 18 ~ 2016. 12. 16
발주처	광주 도시관리공사
용역사	서경구조안전진단(주)
도면번호	S-1-1

ID:남한산성공공하수처리시설-가성소다 저장탱크

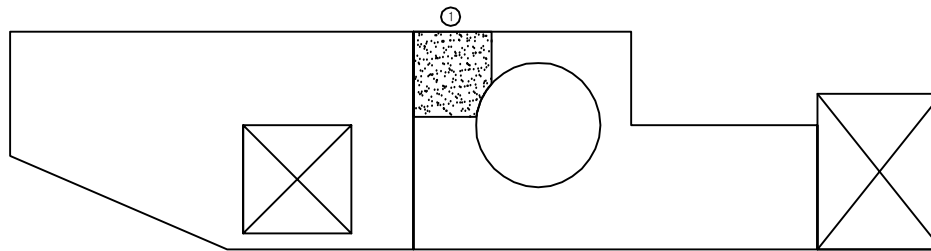


손상 현황 표

[illegible]

주) 손상의 폭과 길이는 m 이며, 단 균열의 폭은 mm 일

KEY PLAN

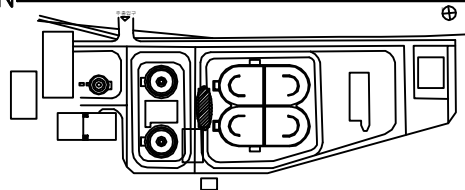


문제


	인		인사		인사		인사
	인		인사		인사		인사
용역명	2016년 하반기 광주시 공공하수처리시설 정밀점검 용역
과업기간	2016. 10. 18 ~ 2016. 12. 16
발주처	광주 도시관리공사
용역사	서경구조안전진단(주)
도면번호	W-6-1


ID:남한산성공공하수처리시설-총인처리시설

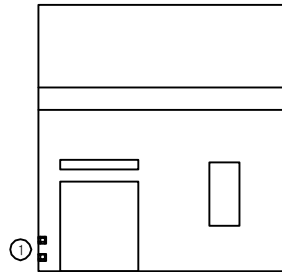


< 정 면 도 >

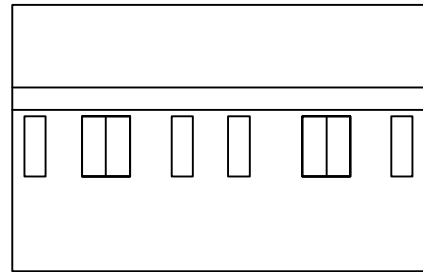

<좌측면도>

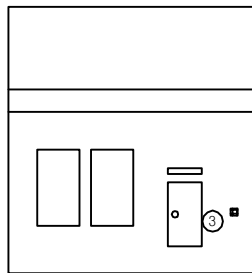

< 배 연 도 >

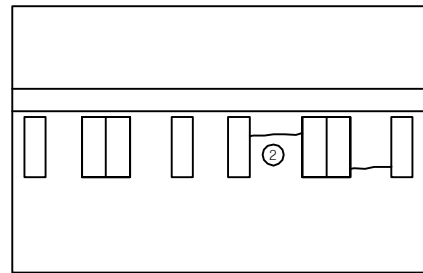


<우측면도>

손상 현황 표

[illegible]

KEY PLAN

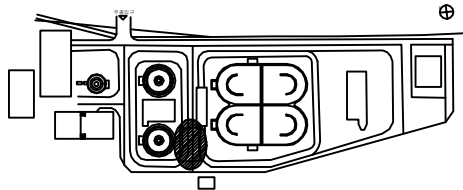


문제


			
간	안산간	오동간	포산, 복리, 복
			
목	목간	제원목	부수, 승
			
해수, 회적, 화	면적, 복	면	부식
			
조	단일조	도형조	기

용역명	2016년 하반기 광주시 공공하수처리시설 정밀점검 용역
과업기간	2016. 10. 18 ~ 2016. 12. 16
발주처	광주 도시관리공사
용역사	서경구조안전진단(주)
도면번호	A-1-1

ID:남한산성공공하수처리시설-총인처리시설

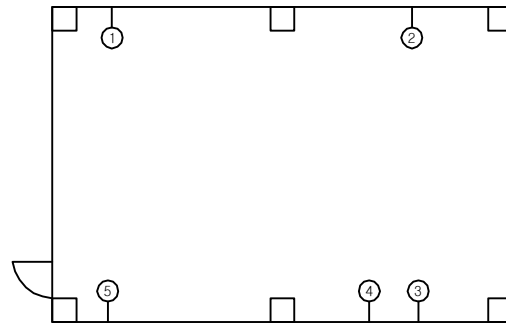

< 내부 평면도 >

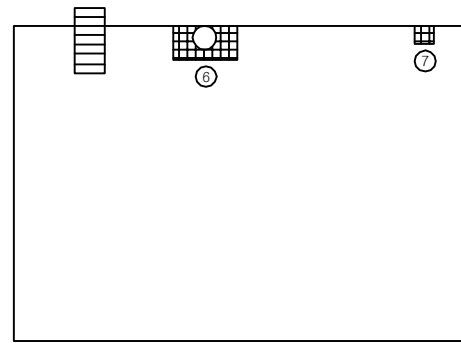


< 옥상층 평면도 >

손상 현황 표

[illegible]

주) 손상의 폭과 길이는 m 이며, 단 균열의 폭은 mm 일


KEY PLAN

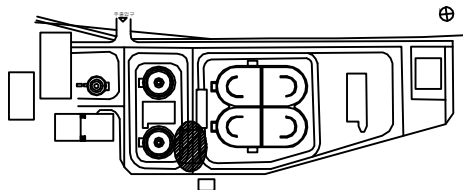


문제

一	二	三	四	五	六	七	八	九	十	十一	十二	十三	十四	十五	十六	十七	十八	十九	二十	二十一	二十二	二十三	二十四	二十五	二十六	二十七	二十八	二十九	三十	三十一	三十二	三十三	三十四	三十五	三十六	三十七	三十八	三十九	四十	四十一	四十二	四十三	四十四	四十五	四十六	四十七	四十八	四十九	五十	五十一	五十二	五十三	五十四	五十五	五十六	五十七	五十八	五十九	六十	六十一	六十二	六十三	六十四	六十五	六十六	六十七	六十八	六十九	七十	七十一	七十二	七十三	七十四	七十五	七十六	七十七	七十八	七十九	八十	八十一	八十二	八十三	八十四	八十五	八十六	八十七	八十八	八十九	九十	九十一	九十二	九十三	九十四	九十五	九十六	九十七	九十八	九十九	一百
一	二	三	四	五	六	七	八	九	十	十一	十二	十三	十四	十五	十六	十七	十八	十九	二十	二十一	二十二	二十三	二十四	二十五	二十六	二十七	二十八	二十九	三十	三十一	三十二	三十三	三十四	三十五	三十六	三十七	三十八	三十九	四十	四十一	四十二	四十三	四十四	四十五	四十六	四十七	四十八	四十九	五十	五十一	五十二	五十三	五十四	五十五	五十六	五十七	五十八	五十九	六十	六十一	六十二	六十三	六十四	六十五	六十六	六十七	六十八	六十九	七十	七十一	七十二	七十三	七十四	七十五	七十六	七十七	七十八	七十九	八十	八十一	八十二	八十三	八十四	八十五	八十六	八十七	八十八	八十九	九十	九十一	九十二	九十三	九十四	九十五	九十六	九十七	九十八	九十九	一百


용역명	2016년 하반기 광주시 공공하수처리시설 정밀점검 용역
과업기간	2016. 10. 18 ~ 2016. 12. 16
발주처	광주 도시관리공사
용역사	서경구조안전진단(주)
도면번호	A-1-2

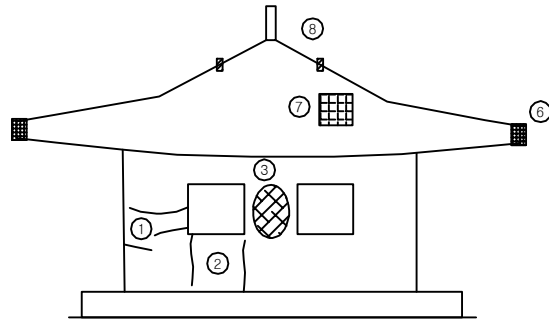


< 정 면 도 >

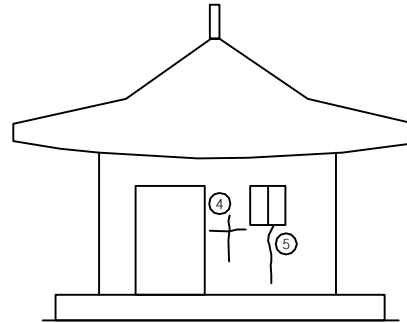

<좌측면도>

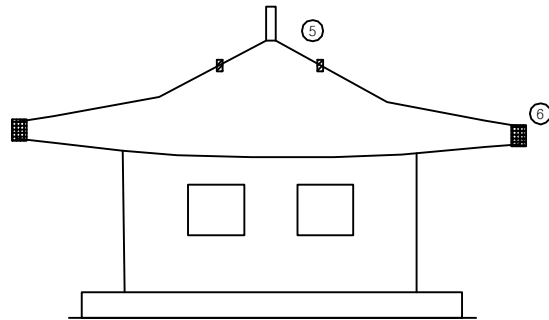

< 배 연 도 >

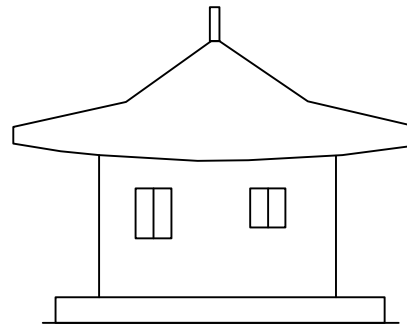


<우측면도>

손상 현황 표

[illegible]

KEY PLAN

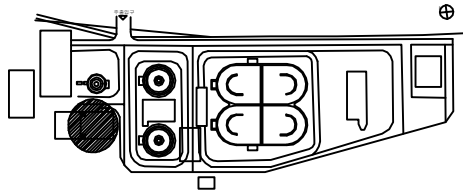


문제

			
간	안산	안동	부산, 울산, 대구
			
경	경남	전남	부산, 울산
			
충, 청, 호	전북, 전북	충청	부산
			
전	전남	전북	기타


용역명	2016년 하반기 광주시 공공하수처리시설 정밀점검 용역
과업기간	2016. 10. 18 ~ 2016. 12. 16
발주처	광주 도시관리공사
용역사	서경구조안전진단(주)
도면번호	A-2-1

ID:남한산성공공하수처리시설-저류조 및 방류조

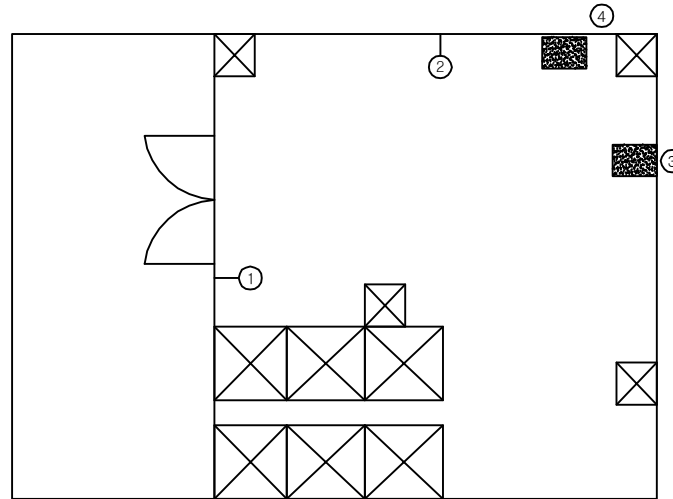

< 1층 평면도 >

KEY PLAN

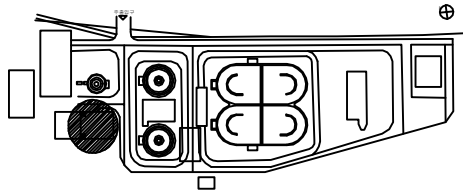

문제





 酒胆空包	 酒胆空包	 酒胆空包	 酒胆空包
 酒胆空包	 酒胆空包	 酒胆空包	 酒胆空包
 酒胆空包	 酒胆空包	 酒胆空包	 酒胆空包
 酒胆空包	 酒胆空包	 酒胆空包	 酒胆空包

손상 현황 표

[illegible]

용역명	2016년 하반기 광주시 공공하수처리시설 정밀점검 용역
과업기간	2016. 10. 18 ~ 2016. 12. 16
발주처	광주 도시관리공사
용역사	서경구조안전진단(주)
도면번호	A-2-2


ID:남한산성공공하수처리시설-전기실동

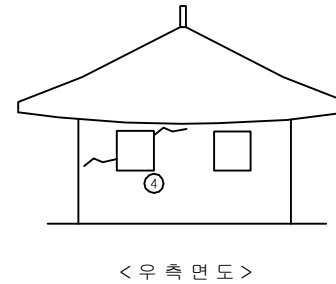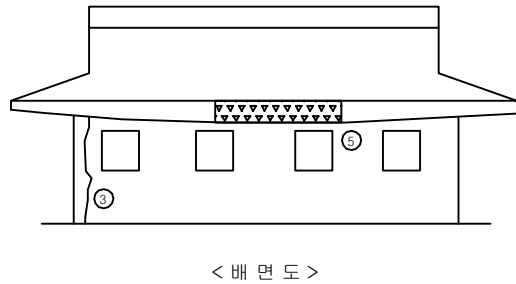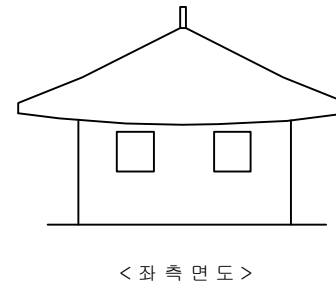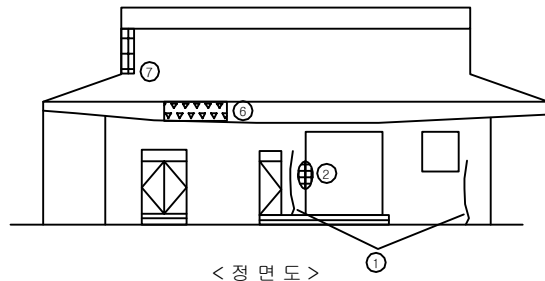

손상 현황 표

[illegible]

KEY PLAN

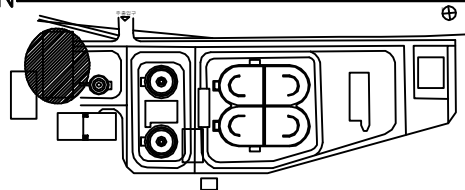


문제


 酒竹	 酒竹空色	 酒竹空色	 酒竹空色
 酒竹	 酒竹	 酒竹	 酒竹
 酒竹	 酒竹	 酒竹	 酒竹

용역명	2016년 하반기 광주시 공공하수처리시설 정밀점검 용역
과업기간	2016. 10. 18 ~ 2016. 12. 16
발주처	광주 도시관리공사
용역사	서경구조안전진단(주)
도면번호	A-3-1

ID:남한산성공공하수처리시설-전기실동

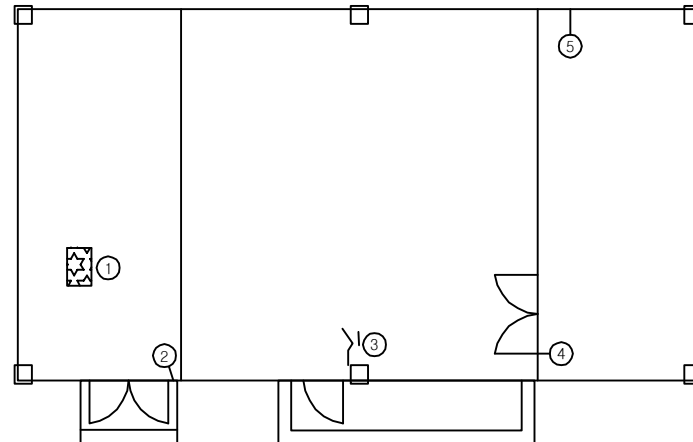

< 1층 평면도 >

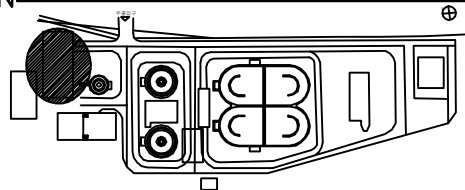

문제


 酒 1	 酒 2	 酒 3	 酒 4
 酒 5	 酒 6	 酒 7	 酒 8
 酒 9	 酒 10	 酒 11	 酒 12

손상 현황 표


[illegible]

주) 손상의 폭과 길이는 m 이며, 단 균열의 폭은 mm 일


용역명	2016년 하반기 광주시 공공하수처리시설 정밀점검 용역
과업기간	2016. 10. 18 ~ 2016. 12. 16
발주처	광주 도시관리공사
용역사	서경구조안전진단(주)
도면번호	A-3-2

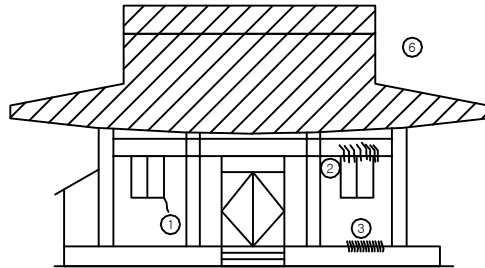


< 정 면 도 >

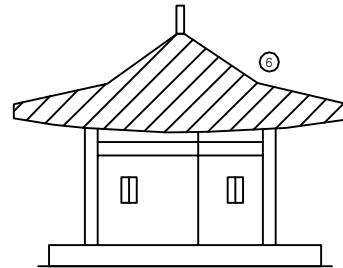

<좌측면도>

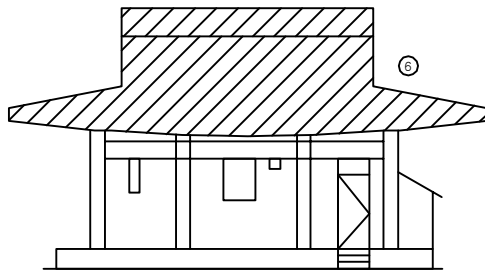

< 배 면 도 >

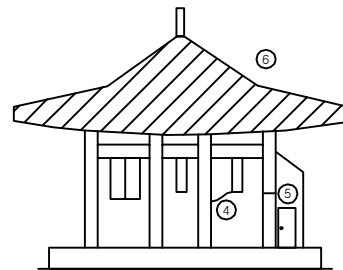


<우 측 면 도>

손상 현황 표

[illegible]

KEY PLAN

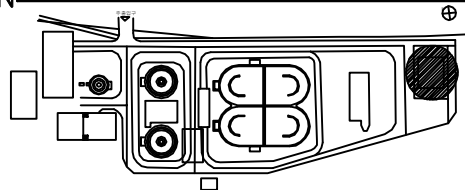


품례

	인		인		인		인
	인		인		인		인
	인		인		인		인
	인		인		인		인
	인		인		인		인
	인		인		인		인
	인		인		인		인
	인		인		인		인
	인		인		인		인

용역명	2016년 하반기 광주시 공공하수처리시설 정밀점검 용역
과업기간	2016. 10. 18 ~ 2016. 12. 16
발주처	광주 도시관리공사
용역사	서경구조안전전진단(주)
도면번호	A-4-1

ID:남한산성공공하수처리시설-관리동

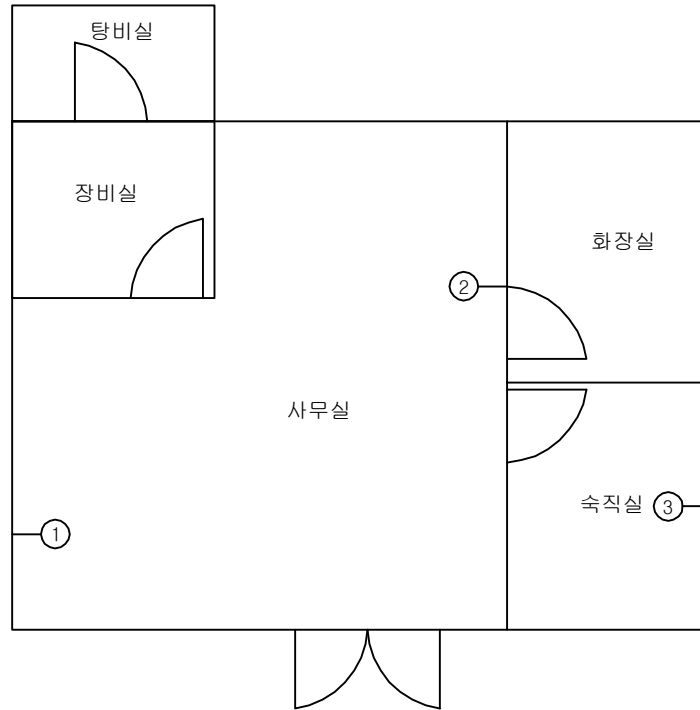


< 1층 평면도 >

손상 현황 표

[illegible]

주) 손상의 폭과 길이는 m 이며, 단 균열의 폭은 mm 일

KEY PLAN

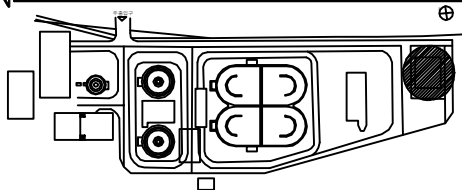

문제

	인		인		인		인
	인		인		인		인
	인		인		인		인
	인		인		인		인
	인		인		인		인
	인		인		인		인
	인		인		인		인
	인		인		인		인
	인		인		인		인

용역명	2016년 하반기 광주시 공공하수처리시설 정밀점검 용역
과업기간	2016. 10. 18 ~ 2016. 12. 16
발주처	광주 도시관리공사
용역사	서경구조안전진단(주)
도면번호	A-4-2