

매산공공하수처리시설

ID:매산공공하수처리시설-평면도




손상 현황 표

용역명	2016년 하반기 광주시 하수처리시설 정밀점검 용역
과업기간	2016. 10. 18 ~ 2016. 12. 16
발주처	광주 도시관리공사
용역사	서경구조안전진단(주)
도면번호	

주) 손상의 폭과 길이는 m 이며, 단 균열의 폭은 mm 일

ID:매산공공하수처리시설-중계펌프장

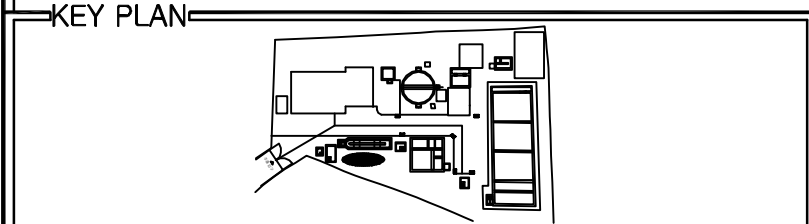


손상 현황 표


[illegible]

간 열	한상간열	오면 앞 열쪽	과손, 박진, 박박
전 뒤	불근노을	재로전진	누수, 슬금
재수, 퇴려, 오열	전생, 노을	불을	부식
전 열	다열피손	도장박진	기 타

용역명	2016년 하반기 광주시 하수처리시설 정밀점검 용역
과업기간	2016. 10. 18 ~ 2016. 12. 16
발주처	광주 도시관리공사
용역사	서경구조안전진단(주)
도면번호	W-1-1

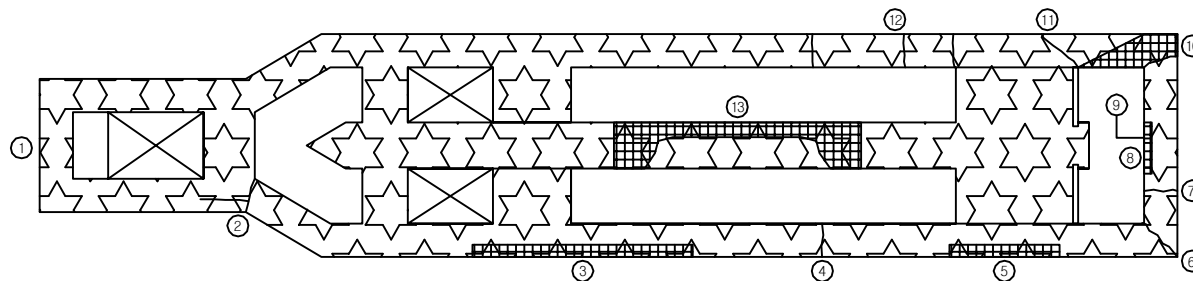

KEY PLAN

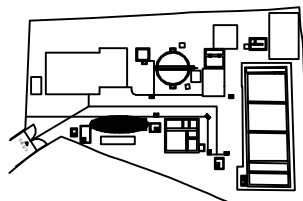

품례

			
一	二	三	四
			
五	六	七	八
			
九	十	十一	十二


손상 현황 표

[illegible]

주) 손상의 폭과 길이는 m 이며, 단 균열의 폭은 mm 일

용역명	2016년 하반기 광주시 하수처리시설 정밀점검 용역
과업기간	2016. 10. 18 ~ 2016. 12. 16
발주처	광주 도시관리공사
용역사	서경구조안전진단(주)
도면번호	W-2-1

10:매산공공하수처리시설-최초침전지 및 유량조정조

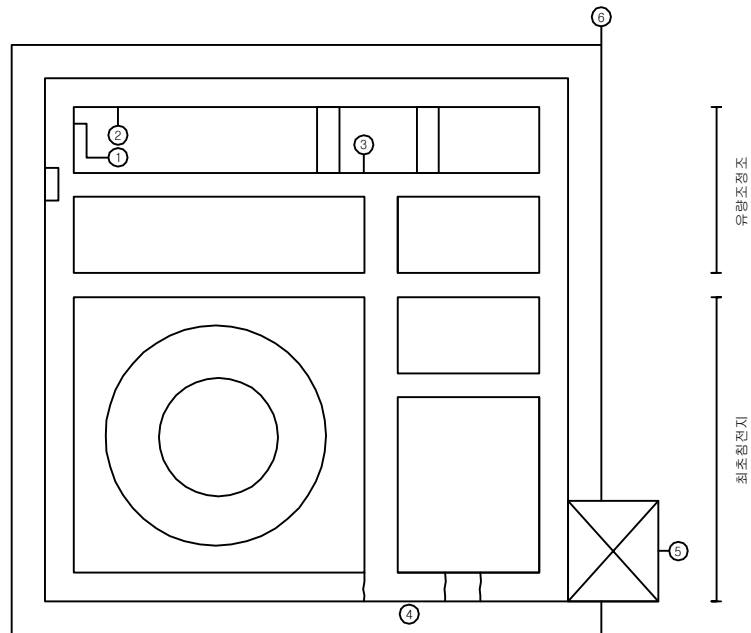


⑦※상부 도장박리 0.5X45.0

손상 현황 표

[illegible]

주) 손상의 폭과 길이는 m 이며, 단 균열의 폭은 mm 일

KEY PLAN

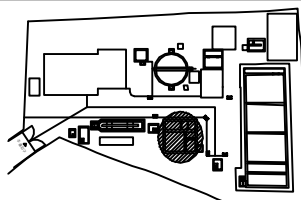


문제

			
一	二	三	四
			
五	六	七	八
			
九	十	十一	十二

용역명	2016년 하반기 광주시 하수처리시설 정밀점검 용역
과업기간	2016. 10. 18 ~ 2016. 12. 16
발주처	광주 도시관리공사
용역사	서경구조안전진단(주)
도면번호	W-3-1

ID:매산공공하수처리시설-포기조

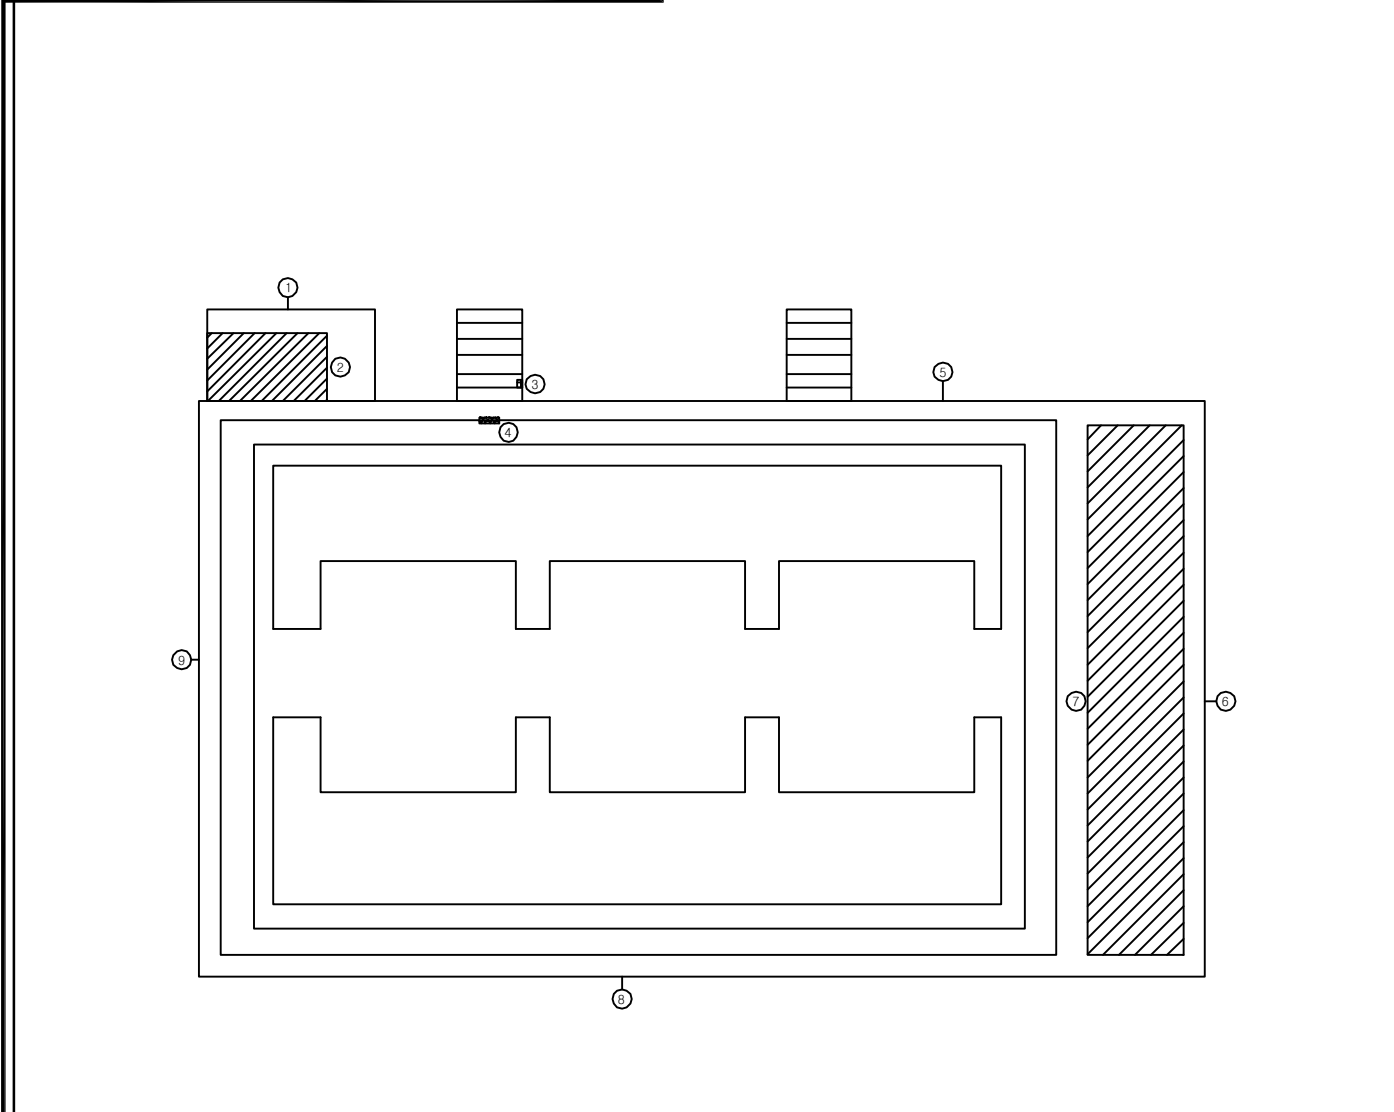

KEY PLAN

A key plan map showing the site location. The site is a large, irregularly shaped area shaded with diagonal hatching. It is situated on the right side of a main road that runs horizontally across the middle of the map. To the left of the site, there is a smaller rectangular area, possibly a building or another site, and a road that branches off from the main road. The map is enclosed in a rectangular border with a double-line effect. The text 'KEY PLAN' is written in a large, bold, sans-serif font at the top left of the map area.


a	b	c	d
e	f	g	h
i	j	k	l
m	n	o	p
q	r	s	t
u	v	w	x
y	z	aa	ab

손상 현황 표

[illegible]

용역명	2016년 하반기 광주시 하수처리시설 정밀점검 용역
과업기간	2016. 10. 18 ~ 2016. 12. 16
발주처	광주 도시관리공사
용역사	서경구조안전진단(주)
도면번호	W-4-1

ID:매산공공하수처리시설-최종침전지

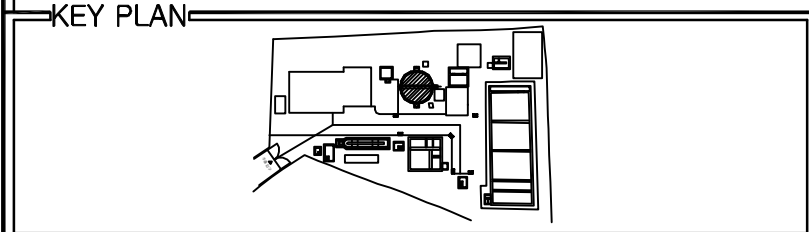


손상 현황 표

(주) 손상의 폭과 길이는 m 이며, 단 균열의 폭은 mm 일

	간		상간		오직		과선, 박리, 박락
	박리		절근노출		채로본인		누수, 습경
	채수, 퇴적, 오진		진색, 누출		틀림		부식
	변형		다열피손		도장박리		기타

용역명	2016년 하반기 광주시 하수처리시설 정밀점검 용역
과업기간	2016. 10. 18 ~ 2016. 12. 16
발주처	광주 도시관리공사
용역사	서경구조안전진단(주)
도면번호	W-5-1

ID:매산공공하수처리시설-UV소독조

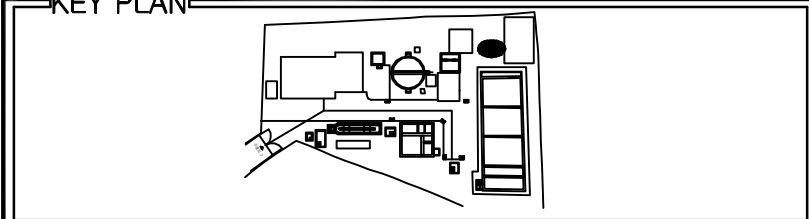

손상 현황 표


[illegible]

주) 손상의 폭과 길이는 m 이며, 단 균열의 폭은 mm 일

	가 加		나 那		다 多		라 羅
	마 馬		바 巴		파 波		사 沙
	자 子		차 車		차 車		사 沙
	카 加		크 庫		크 庫		크 庫

용역명	2016년 하반기 광주시 하수처리시설 정밀점검 용역
과업기간	2016. 10. 18 ~ 2016. 12. 16
발주처	광주 도시관리공사
용역사	서경구조안전진단(주)
도면번호	W-6-1

ID:매산공공하수처리시설-세정수조

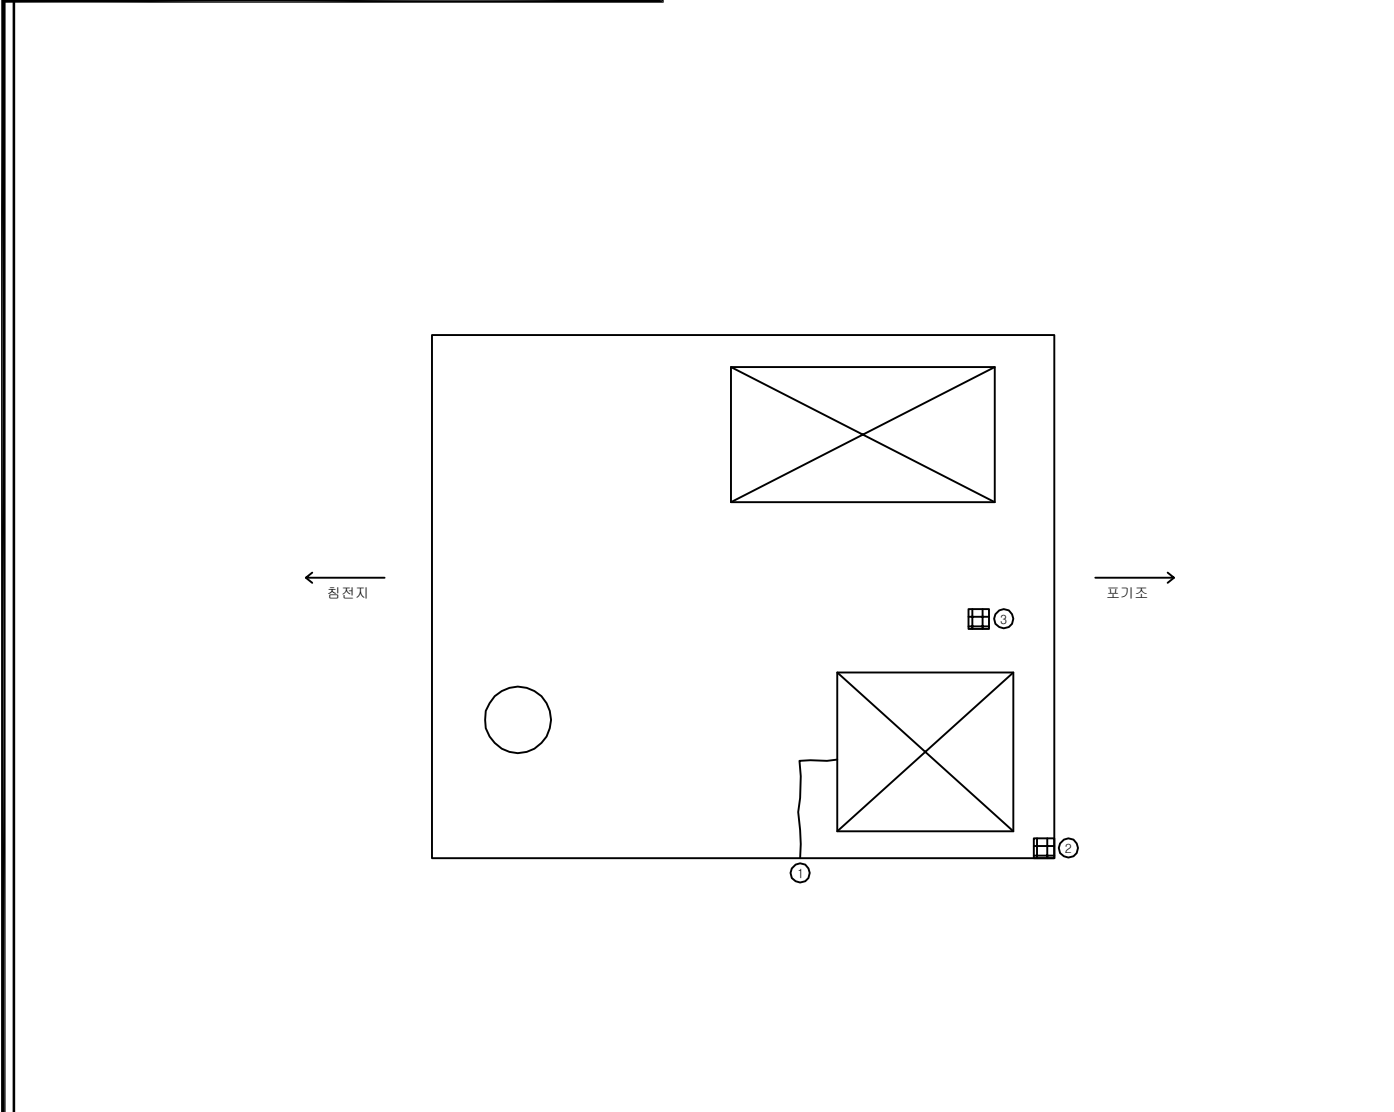


손상 현황 표

[illegible]

KEY PLAN

A key plan diagram showing the layout of the building and its connection to the main site plan. The diagram includes a large rectangular building footprint, a circular feature, and a shaded area. A line connects this key plan to the main site plan, indicating the location of the building within the overall site context.

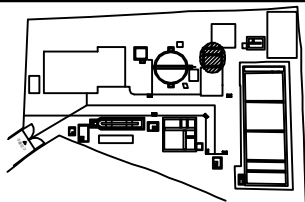

	知 己		知 己 必 有 知		知 己 必 有 知		知 己 必 有 知
	知 己		知 己 必 有 知		知 己 必 有 知		知 己 必 有 知
	知 己 必 有 知		知 己 必 有 知		知 己 必 有 知		知 己 必 有 知
	知 己		知 己 必 有 知		知 己 必 有 知		知 己 必 有 知

 교육부	 보건복지부	 환경부	 농림축산식품부
 산업통상자원부	 과학정보통신부	 문화체육관광부	 여성가족부
 국방부	 법무부	 내무부	 외교부
 환경부	 환경부	 환경부	 환경부

용역명	2016년 하반기 광주시 하수처리시설 정밀점검 용역
과업기간	2016. 10. 18 ~ 2016. 12. 16
발주처	광주 도시관리공사
용역사	서경구조안전전진단(주)
도면번호	W-7-1

용역명 2016년 하반기 광주시 하수처리시설 정밀점검 용역


과업기간 | 2016. 10. 18 ~ 2016. 12. 16

발 주 처 | 광주 도시관리공사

용역사 | 서경구조안전진단(주)

도면번호 | W-7-1

ID:매산공공하수처리시설-농 축 조

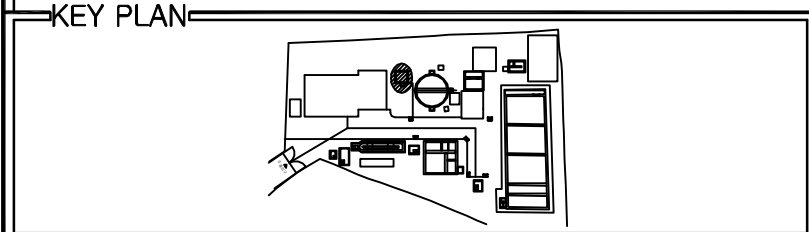

손상 현황 표




[illegible]

주) 손상의 폭과 길이는 m 이며, 단 균열의 폭은 mm 일

한	장상간질	오염 및 열화	파손, 박리, 박탈
파괴	불균일 노출	재료변리	누수, 습윤
재료, 토질, 토층의 불균일	변색, 녹물	돌돌	부식
변형	다열파손	도장박리	기타

용역명	2016년 하반기 광주시 하수처리시설 정밀점검 용역
과업기간	2016. 10. 18 ~ 2016. 12. 16
발주처	광주 도시관리공사
용역사	서경구조안전진단(주)
도면번호	S-1-1

ID:매산공공하수처리시설-여과지실

   


손상 현황 표

[illegible]

KEY PLAN

The key plan shows a site layout with a large rectangular area on the left, a central circular feature, and a long rectangular structure on the right. A small rectangular area is highlighted with a dashed line, indicating the location of the proposed development. A north arrow is located in the bottom left corner of the plan.

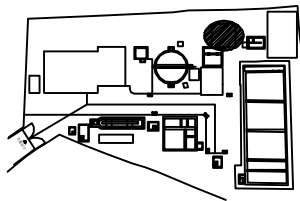


知 J	知 J	知 J	知 J
知 J	知 J	知 J	知 J
知 J	知 J	知 J	知 J
知 J	知 J	知 J	知 J
知 J	知 J	知 J	知 J

			
교육부	보건복지부	환경농림식품부	산업통상에너지부
			
법무부	내무부	문화유산부	과학기술정보통신부
			
국방부	환경부	노동부	여성가족부
			
외교부	경제산업부	교육부	국무총리

용역명	2016년 하반기 광주시 하수처리시설 정밀점검 용역
과업기간	2016. 10. 18 ~ 2016. 12. 16
발주처	광주 도시관리공사
용역사	서경구조안전진단(주)
도면번호	A-1-1

10:매산공공하수처리시설-여과지실

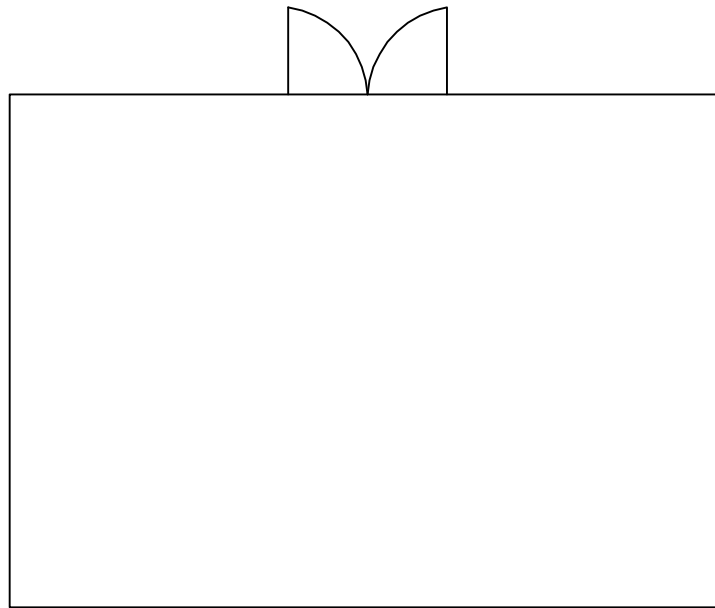


손상현황표

번호	신(N) 구(P)	손상내용	손상현황						결함 상태	손상 물량	사진 번호
			폭	길이	너비	물량	단위	개소			
1	구										
2	구										
주) 손상의 폭과 길이는 m 이며, 단 균열의 폭은 mm 일

KEY PLAN

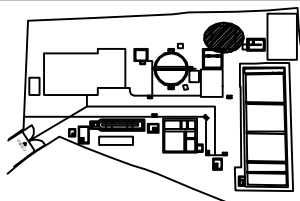


표

균열	광상균열	오염 및 염화	파손, 박리, 박락
침하	철근노출	재료분리	누수, 습윤
침수, 누출, 오일	부식, 녹물	풍화	부식
변형	다열파손	도장박리	기 타

용역명	2016년 하반기 광주시 하수처리시설 정밀점검 용역
과업기간	2016. 10. 18 ~ 2016. 12. 16
발주처	광주 도시관리공사
용역사	서경구조안전진단(주)
도면번호	A-1-2


ID:매산공공하수처리시설-총인처리시설

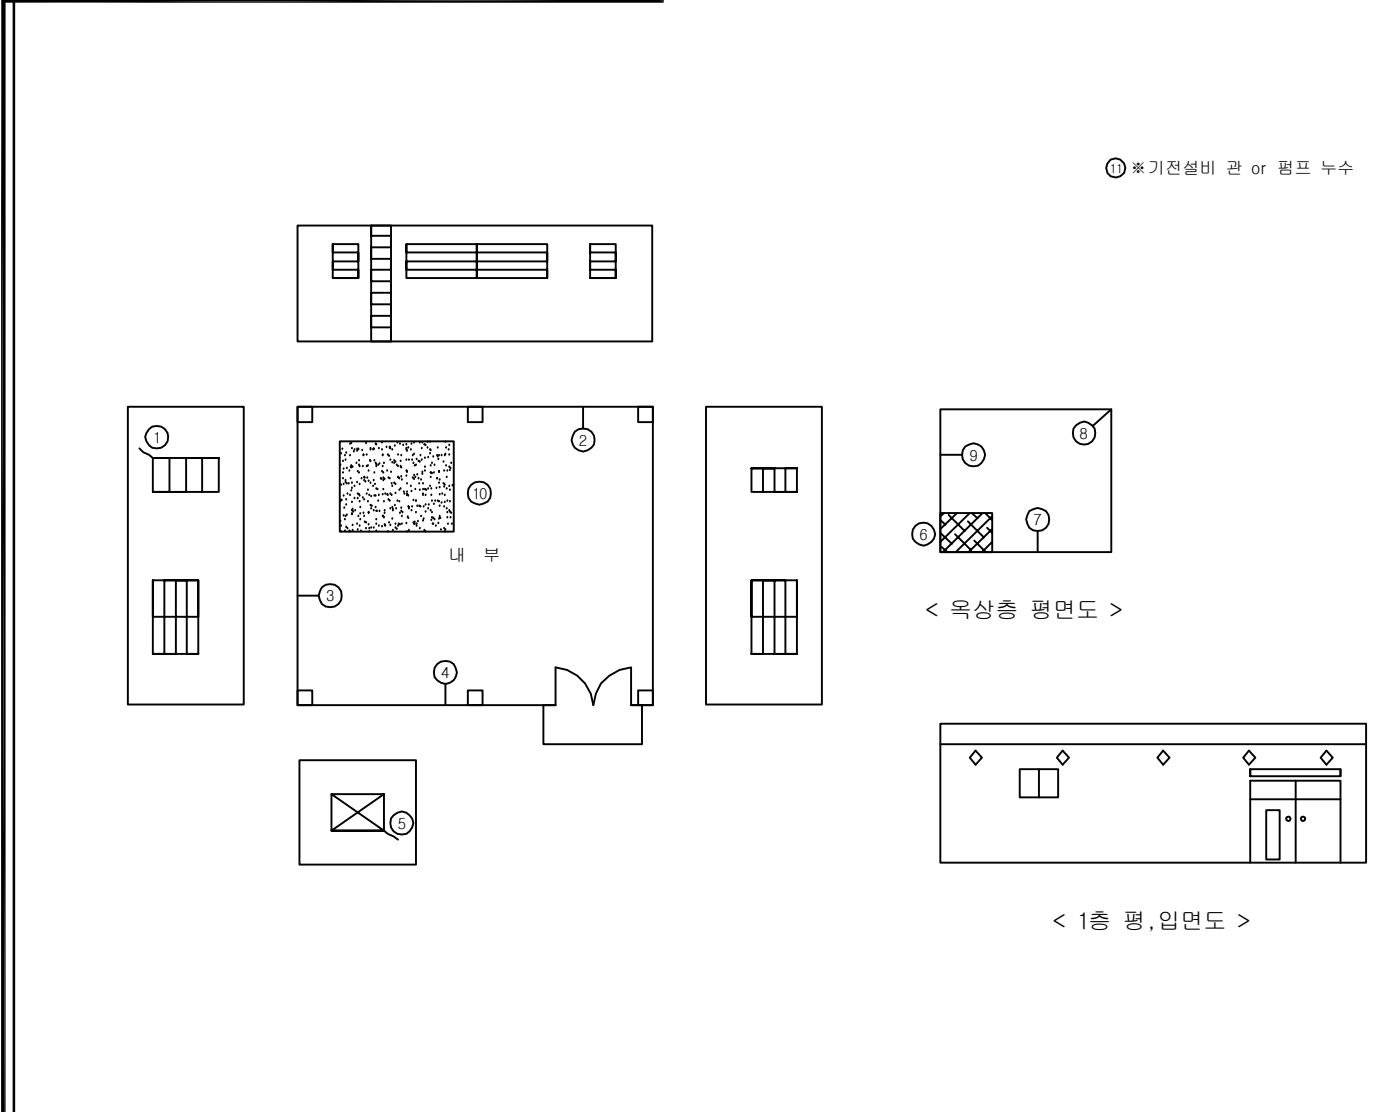

손상 현황 표

[illegible]

KEY PLAN


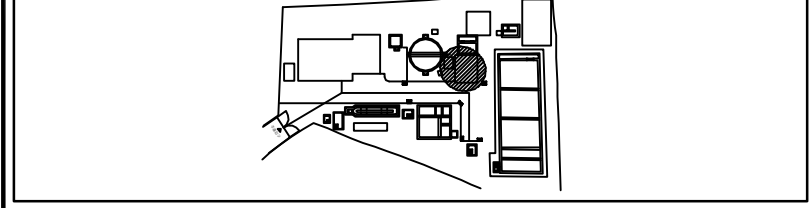


예

	가		바		다		자		나		라		사		다		자		나		라		사		다		자		나		라	
--	---	--	---	--

용역명	2016년 하반기 광주시 하수처리시설 정밀점검 용역
과업기간	2016. 10. 18 ~ 2016. 12. 16
발주처	광주 도시관리공사
용역사	서경구조안전진단(주)
도면번호	A-2-1


ID:매산공공하수처리시설-발전기실

  

손상 현황 표

[illegible]

KEY PLAN

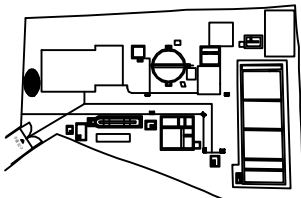


부 록

			
한글 자	한글 자	한글 자	한글 자
			
한글 자	한글 자	한글 자	한글 자
			
한글 자	한글 자	한글 자	한글 자
			
한글 자	한글 자	한글 자	한글 자

용역명	2016년 하반기 광주시 하수처리시설 정밀점검 용역
과업기간	2016. 10. 18 ~ 2016. 12. 16
발주처	광주 도시관리공사
용역사	서경구조안전진단(주)
도면번호	A-3-1

ID:매산공공하수처리시설-발전기실

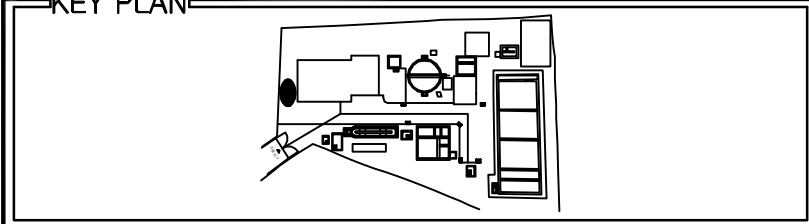


손상 현황 표

[illegible]

	양상기름		오뚜기, 냄비		피자, 떡갈, 떡갈
	불고기		채로, 떡갈		부수, 떡갈
	피자, 떡갈		떡갈		부수
	다들 떡갈		떡갈떡갈		기타


용역명	2016년 하반기 광주시 하수처리시설 정밀점검 용역
과업기간	2016. 10. 18 ~ 2016. 12. 16
발주처	광주 도시관리공사
용역사	서경구조안전진단(주)
도면번호	A-3-2

ID:매산공공하수처리시설-관리동 및 탈수기동

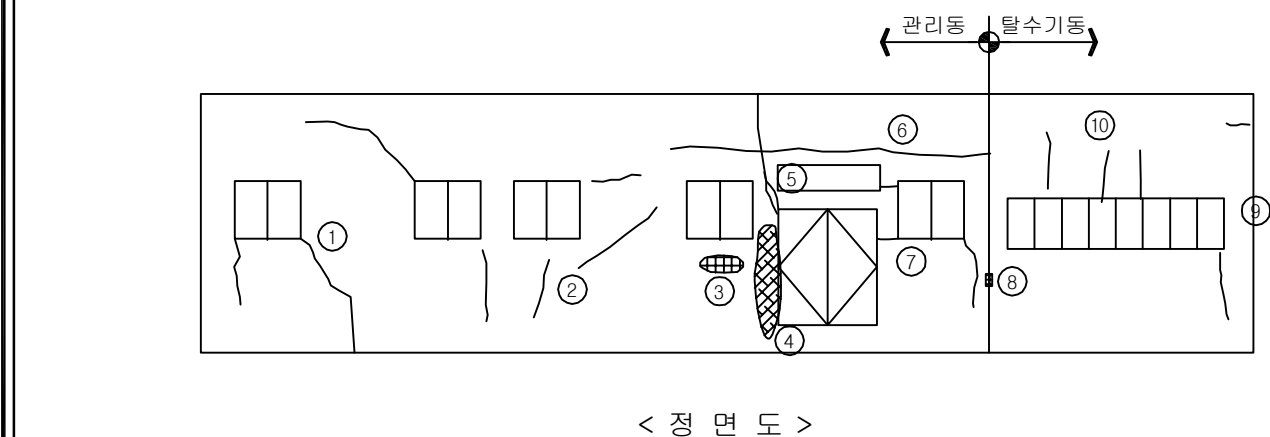

< 정 면 도 >

KEY PLAN

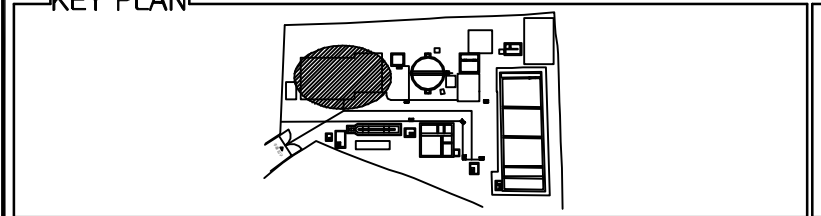


== 명 례 ==

	 공상권	 오공권	 파손, 파기, 박탈
	 권고권	 권유권	 누수, 음영
	 채수, 퇴적, 오일	 전석, 녹물	 부식
	 다열파손	 도장파괴	 기 타

손상 현황 표

[illegible]

주) 손상의 폭과 길이는 m 이며, 단 균열의 폭은 mm 일

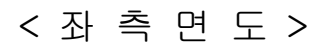

KEY PLAN

A key plan diagram showing the building's location within a larger site context. The building is represented by a shaded, irregular shape. It is situated near a road or boundary line, with various other structures and features indicated by simple geometric shapes and lines. The diagram is enclosed in a rectangular frame.


ㅏ 아	ㅑ 야	ㅓ 어	ㅕ 예
ㅗ 오	ㅛ 요	ㅜ 우	ㅠ 유
ㅡ 에	ㅟ 예	ㅣ 이	ㅚ 예
ㅙ 예	ㅜ 우	ㅓ 어	ㅕ 예
ㅛ 요	ㅠ 유	ㅓ 어	ㅕ 예
ㅛ 요	ㅠ 유	ㅓ 어	ㅕ 예

손상 현황 표

[illegible]

용역명	2016년 하반기 광주시 하수처리시설 정밀점검 용역
과업기간	2016. 10. 18 ~ 2016. 12. 16
발주처	광주 도시관리공사
용역사	서경구조안전진단(주)
도면번호	A-4-2

ID:매산공공하수처리시설-관리동 및 탈수기동

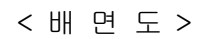


손상 현황 표

[illegible]

주) 손상의 폭과 길이는 m 이며, 단 균열의 폭은 mm 일

KEY PLAN

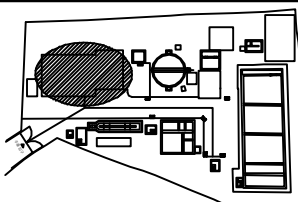


예

[illegible]

용역명	2016년 하반기 광주시 하수처리시설 정밀점검 용역
과업기간	2016. 10. 18 ~ 2016. 12. 16
발주처	광주 도시관리공사
용역사	서경구조안전진단(주)
도면번호	A-4-3


ID:매산공공하수처리시설-관리동 및 탈수기동

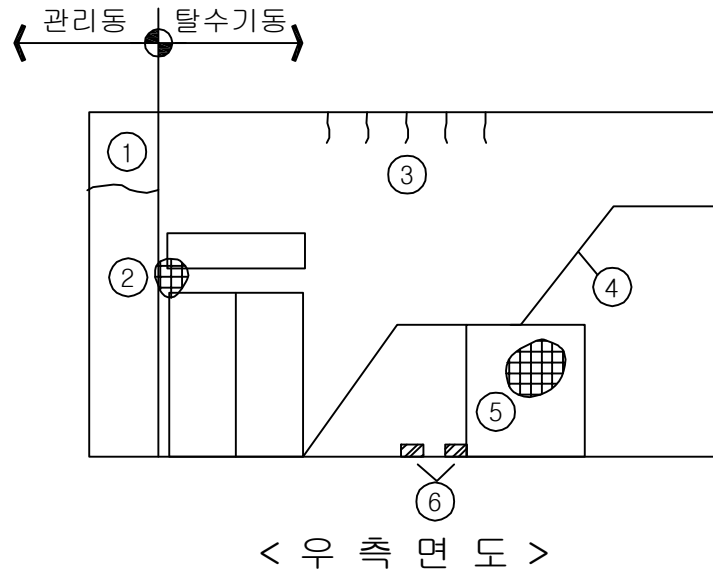

손상 현황 표

[illegible]

⇒KEY PLAN⇒

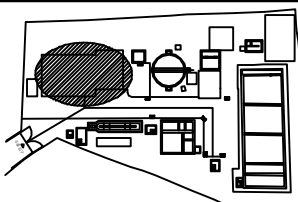


예

[illegible]

용역명	2016년 하반기 광주시 하수처리시설 정밀점검 용역
과업기간	2016. 10. 18 ~ 2016. 12. 16
발주처	광주 도시관리공사
용역사	서경구조안전진단(주)
도면번호	A-4-4

ID:매산공공하수처리시설-관리동 및 탈수기동

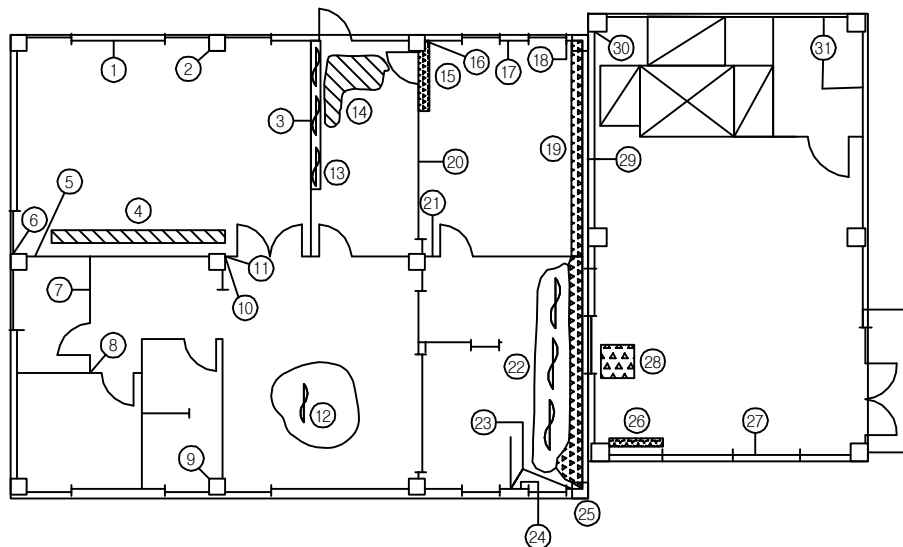


< 1층 평면도 >

손상 현황 표

[illegible]

⇒KEY PLAN⇒

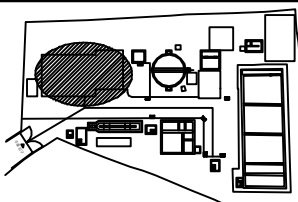


문제

	하얀색 White		검은색 Black		하얀색 White		검은색 Black		하얀색 White		검은색 Black		하얀색 White		검은색 Black		하얀색 White		검은색 Black
	하얀색 White		검은색 Black		하얀색 White		검은색 Black		하얀색 White		검은색 Black		하얀색 White		검은색 Black		하얀색 White		검은색 Black
	하얀색 White		검은색 Black		하얀색 White		검은색 Black		하얀색 White		검은색 Black		하얀색 White		검은색 Black		하얀색 White		검은색 Black
	하얀색 White		검은색 Black		하얀색 White		검은색 Black		하얀색 White		검은색 Black		하얀색 White		검은색 Black		하얀색 White		검은색 Black

용역명	2016년 하반기 광주시 하수처리시설 정밀점검 용역
과업기간	2016. 10. 18 ~ 2016. 12. 16
발주처	광주 도시관리공사
용역사	서경구조안전진단(주)
도면번호	A-4-5

ID:매산공공하수처리시설-관리동 및 탈수기동

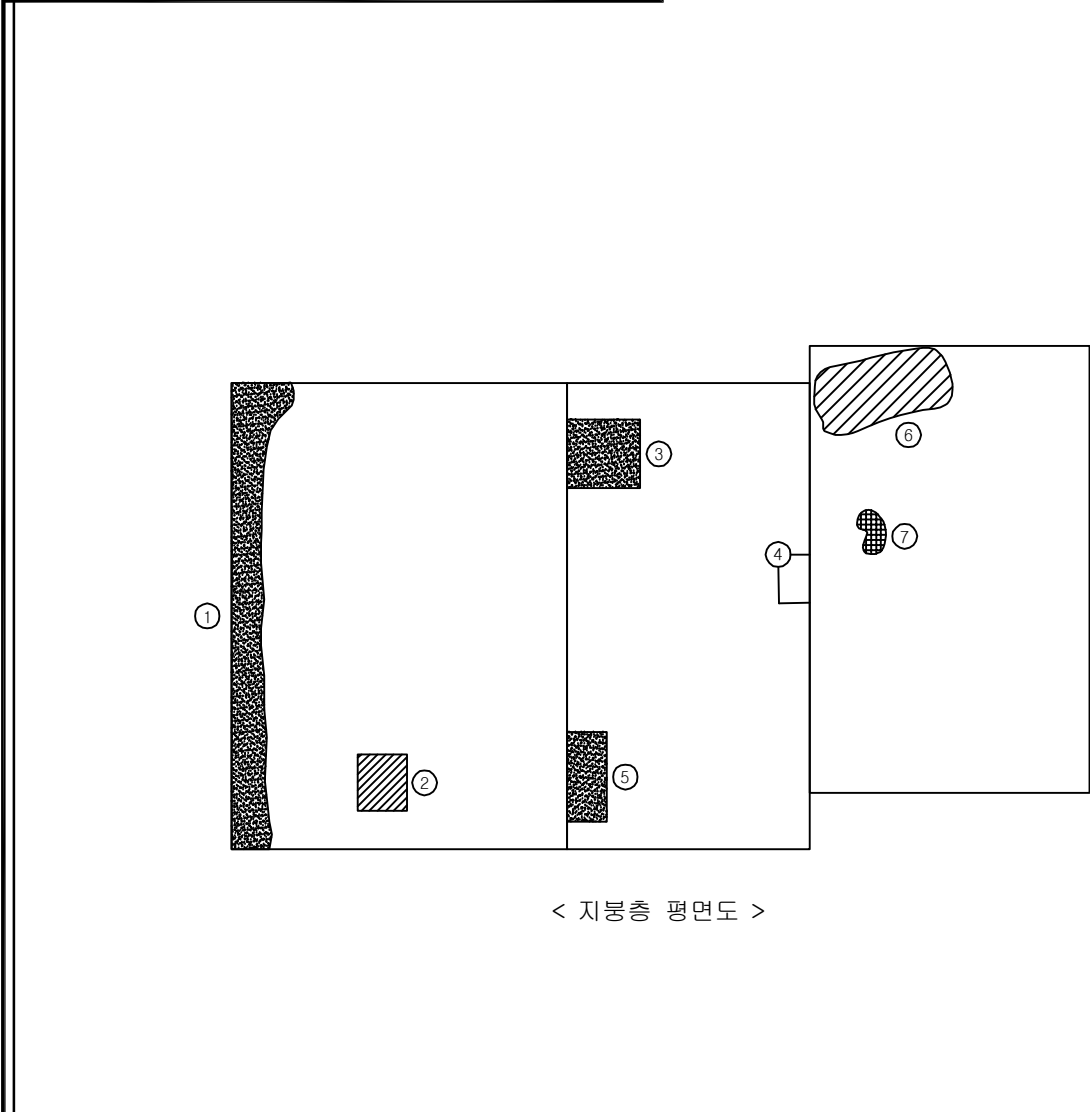


< 지붕층 평면도 >

손상 현황 표

[illegible]


KEY PLAN

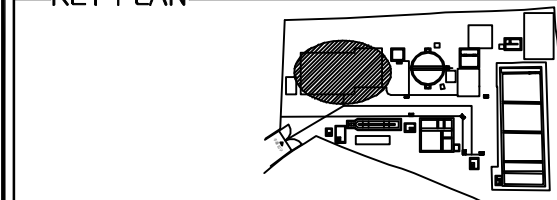

예

용역명	2016년 하반기 광주시 하수처리시설 정밀점검 용역
과업기간	2016. 10. 18 ~ 2016. 12. 16
발주처	광주 도시관리공사
용역사	서경구조안전진단(주)
도면번호	A-4-6

ID:매산공공하수처리시설-관리동 및 탈수기동

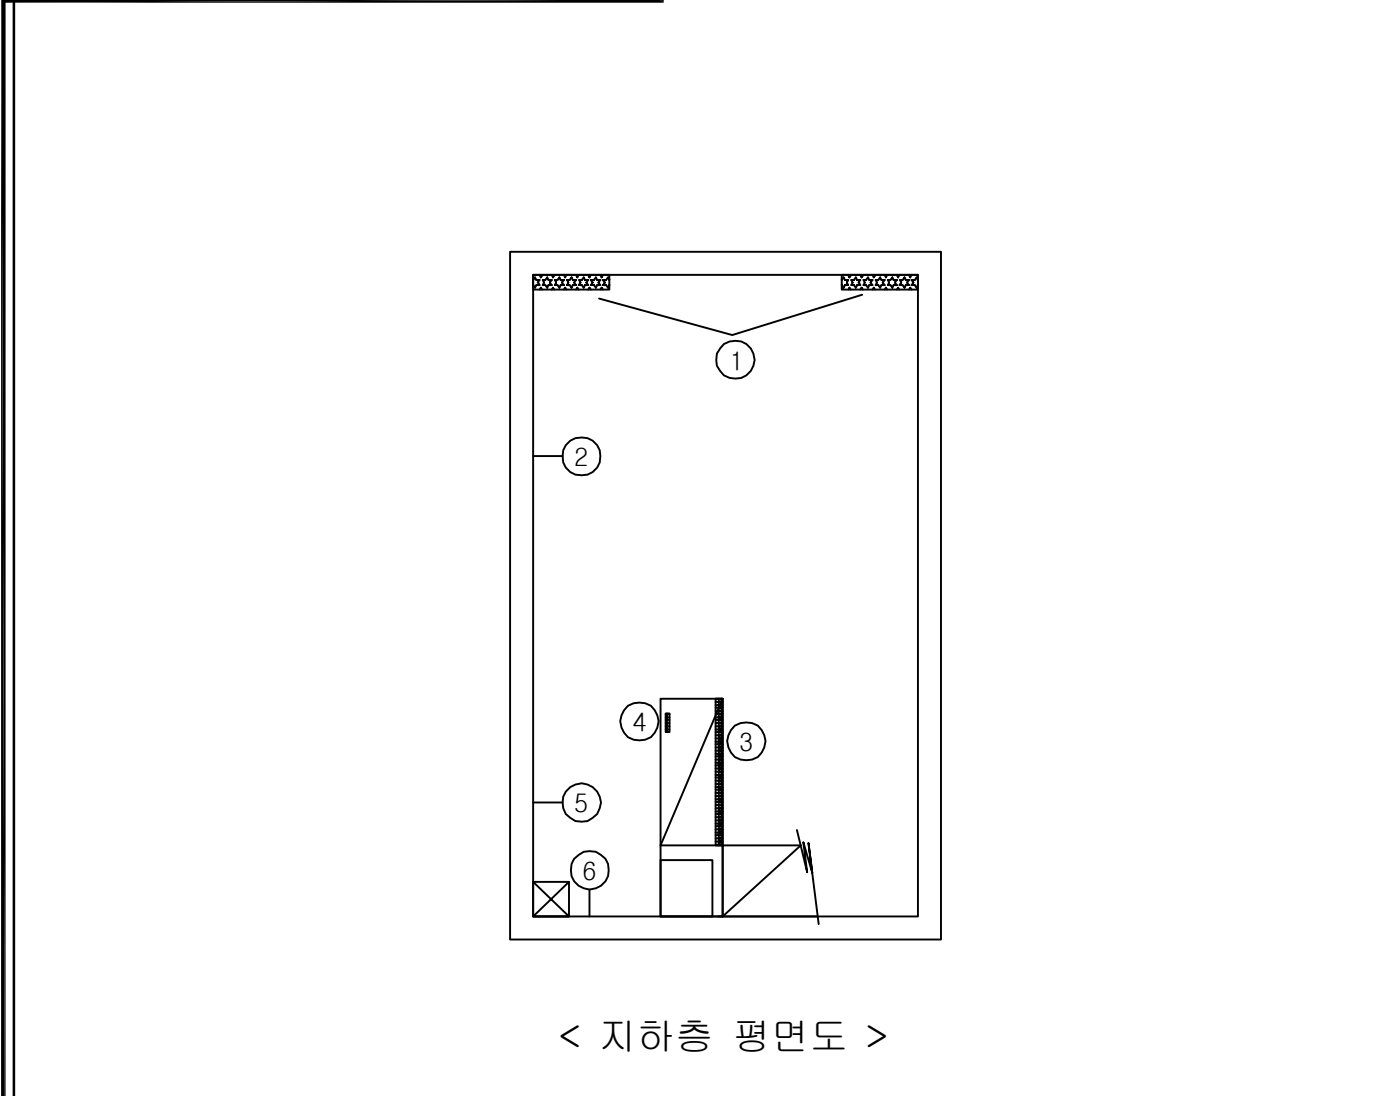


KEY PLAN 41 311

손상 현황 표

[illegible]

주) 손상의 폭과 길이는 m 이며, 단 균열의 폭은 mm 일

KEY PLAN

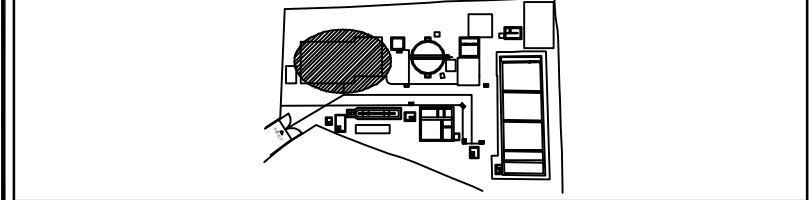

50

[illegible]

용역명	2016년 하반기 광주시 하수처리시설 정밀점검 용역
과업기간	2016. 10. 18 ~ 2016. 12. 16
발주처	광주 도시관리공사
용역사	서경구조안전진단(주)
도면번호	A-4-7