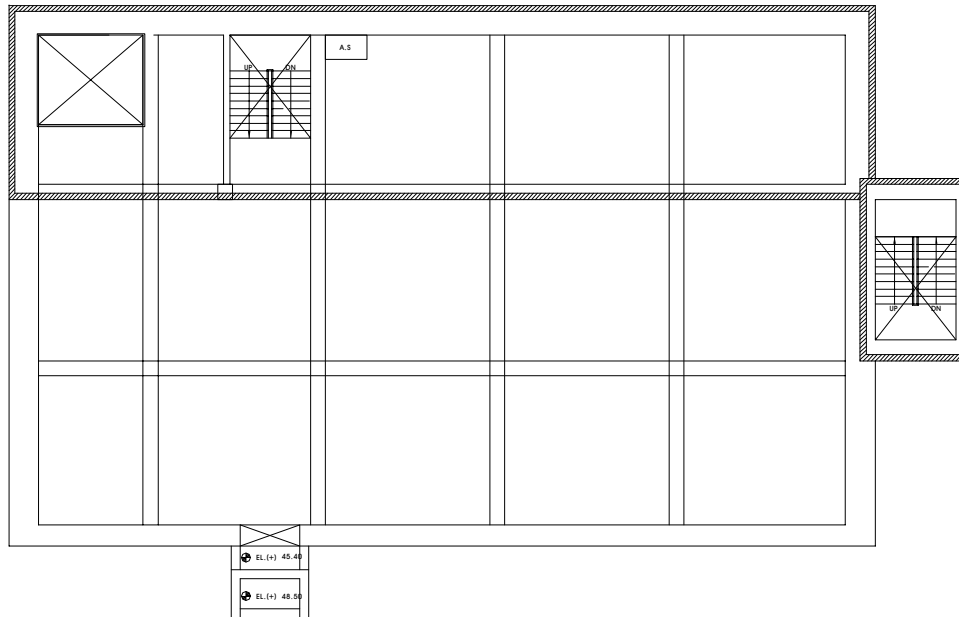


영동 공공하수처리시설

ID:영동공공하수처리시설-상부슬래브 (지하1층)



보수 이력	
	기준급임
	선급급임
	보수부위재급임
	보수(기보수)

손상 현황 표

[illegible]

상부 슬래브 EL(+)45.80

KEY PLAN

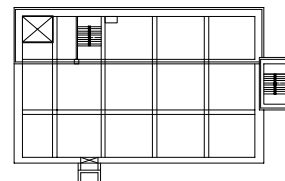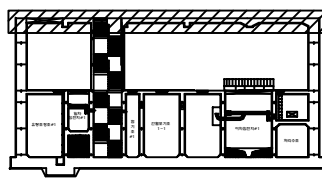


문제

四二	四三	四四	四五	四六	四七	四八	四九	五〇	五一	五二	五三	五四	五五	五六	五七	五八	五九	六〇	六一	六二	六三	六四	六五	六六	六七	六八	六九	七〇	七一	七二	七三	七四	七五	七六	七七	七八	七九	八〇	八一	八二	八三	八四	八五	八六	八七	八八	八九	九〇	九一	九二	九三	九四	九五	九六	九七	九八	九九	一〇〇
四二	四三	四四	四五	四六	四七	四八	四九	五〇	五一	五二	五三	五四	五五	五六	五七	五八	五九	六〇	六一	六二	六三	六四	六五	六六	六七	六八	六九	七〇	七一	七二	七三	七四	七五	七六	七七	七八	七九	八〇	八一	八二	八三	八四	八五	八六	八七	八八	八九	九〇	九一	九二	九三	九四	九五	九六	九七	九八	九九	一〇〇



용역명	2017년 광주시 공공하수처리시설 정밀점검 용역
과업기간	2017. 05. 10 ~ 2017. 06. 23
발주처	광주도시관리공사
용역사	(주)명성엔지니어링
도면번호	01

ID:영동공공하수처리시설- 이차침전지, 일차침전지, 유량조정조 중간슬래브 (지하2층)

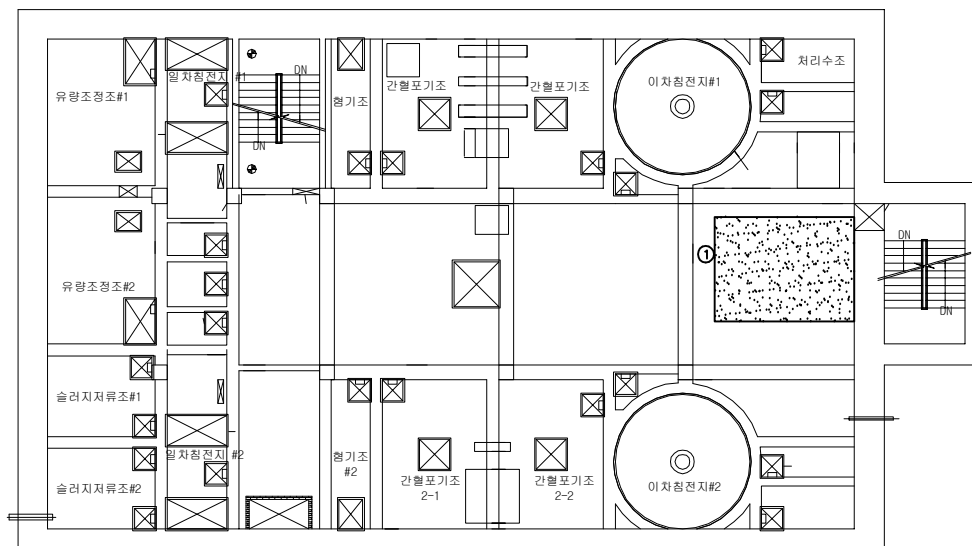

■ 중간 슬래브 EL(+)40.40

KEY PLAN

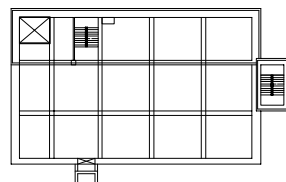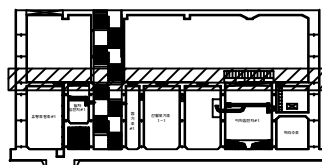


품례

[illegible]


손상 현황 표

[illegible]

용역명	2017년 광주시 공공하수처리시설 정밀점검 용역
과업기간	2017. 05. 10 ~ 2017. 06. 23
발주처	광주도시관리공사
용역사	(주)평성엔지니어링
도면번호	02

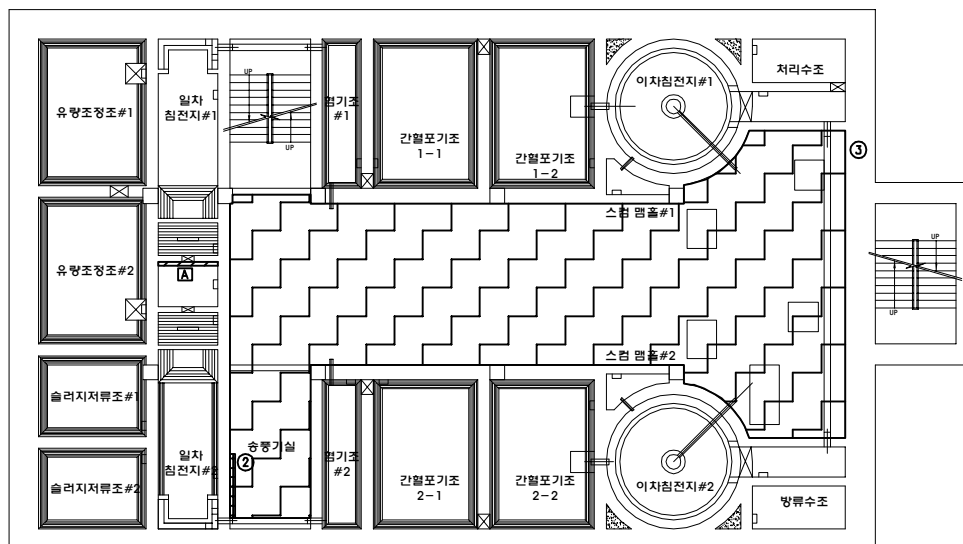

■ 하부 슬래브 EL(+)38.80 ~ EL(+)34.00

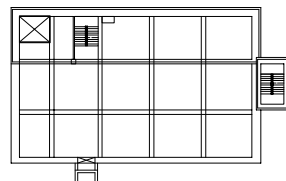[illegible]

ㅏ	ㅑ	ㅓ	ㅕ
ㅗ	ㅛ	ㅜ	ㅠ
ㅡ	ㅟ	ㅣ	ㅚ
ㅡ	ㅟ	ㅣ	ㅚ

	기존균열
	신규균열
	보수부위재균열
	보수(기보수)

[illegible]

주) 손상의 폭과 길이는 m 이며, 단 균열의 폭은 mm 일

용역명	2017년 광주시 공공하수처리시설 정밀점검 용역
-----	----------------------------

과업기간	2017. 05. 10 ~ 2017. 06. 23
------	-----------------------------

발 주 처 | 광주도시관리공사

용역사	(주)명성엔지니어링
-----	------------

도면번호	03
------	----


ID:영동공공하수처리시설- 이차침전지, 일차침전지, 유량조정조 중간슬래브 (지하3층)

보수 이력	
	기존균열
	신규균열
	보수부위재균열
	보수(기보수)

손상 현황 표



[illegible]

주) 손상의 폭과 길이는 m 이며, 단 균열의 폭은 mm 일

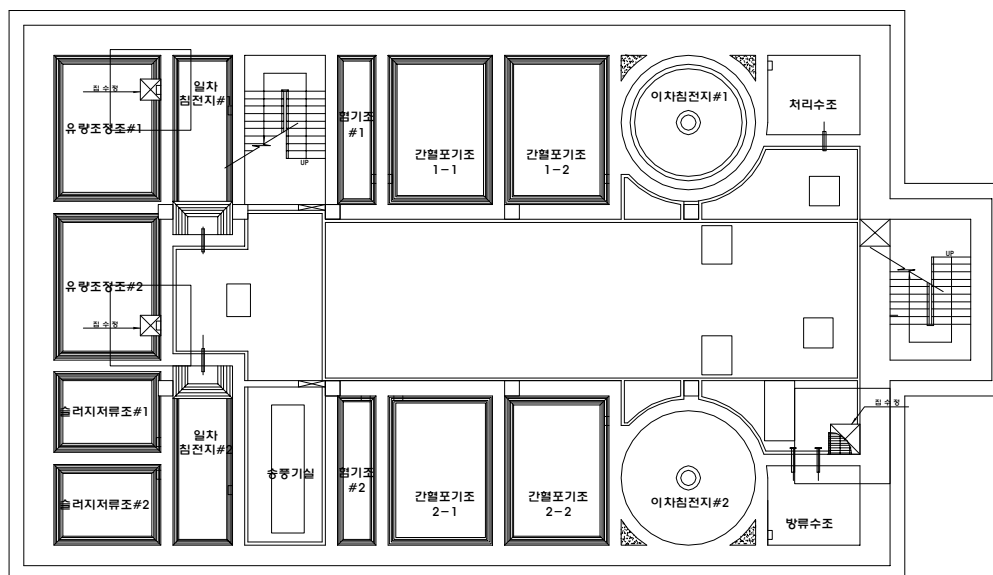

하부 슬래브

⇒KEY PLAN⇒

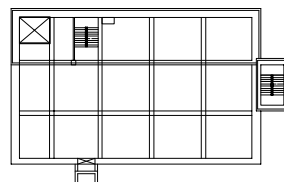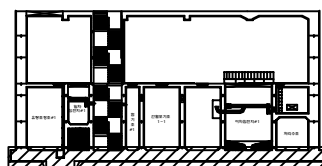

문제

[illegible]


용역명	2017년 광주시 공공하수처리시설 정밀점검 용역
과업기간	2017. 05. 10 ~ 2017. 06. 23
발주처	광주도시관리공사
용역사	(주)명성엔지니어링
도면번호	04

ID:영동공공하수처리시설-지하1층

보수


	기존균열
	신규균열
	보수부위재균열
	보수(기보수)

손상 현황 표

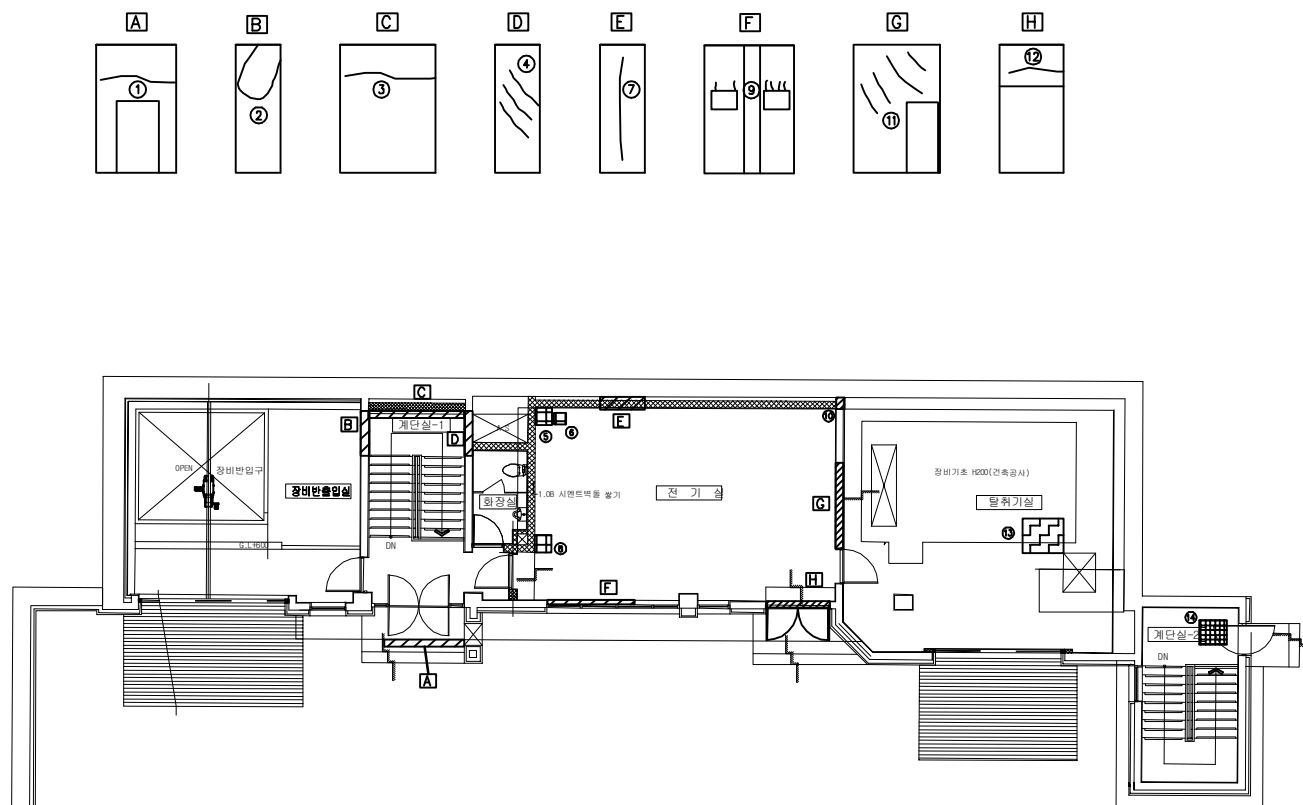[illegible]

지하1층 평면도

KEY PLAN

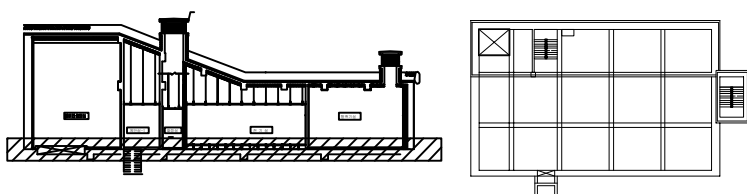

음례

			
ㅏ	ㅑ	ㅓ	ㅕ
			
ㅗ	ㅛ	ㅜ	ㅠ
			
ㅡ	ㅟ	ㅠ	ㅢ
			
ㅝ	ㅞ	ㅝ	ㅞ
			
ㅟ	ㅠ	ㅡ	ㅢ

용역명	2017년 광주시 공공하수처리시설 정밀점검 용역
과업기간	2017. 05. 10 ~ 2017. 06. 23
발주처	광주도시관리공사
용역사	(주)평성엔지니어링
도면번호	05


ID:영동공공하수처리시설-지하1층 지붕

보수 이력	
	기존 급여
	신규 급여
	보수부외채근염
	보수(기보수)

손상 현황 표

[illegible]


주) 손상의 폭과 길이는 m 이며, 단 균열의 폭은 mm 일

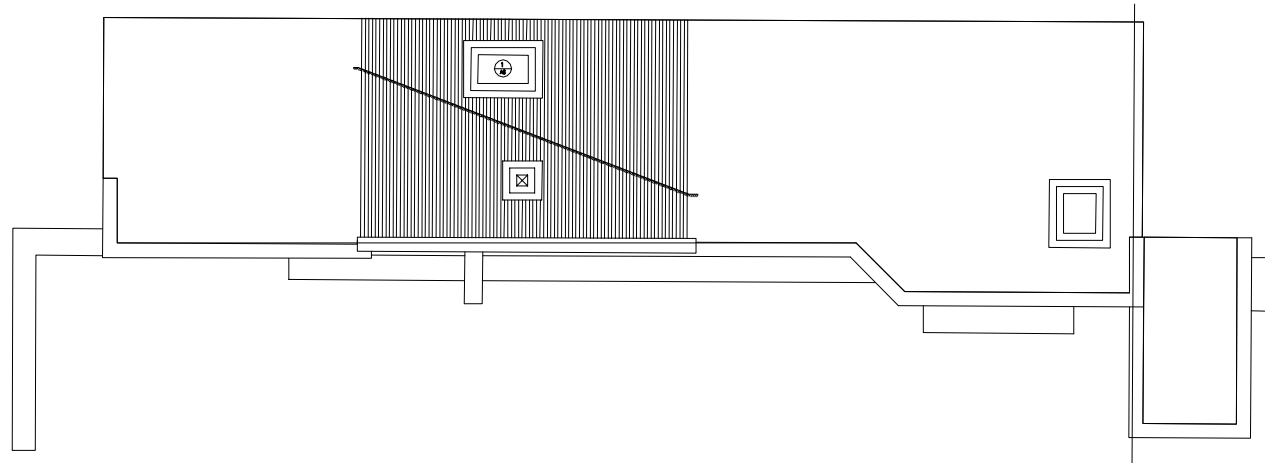

지붕 평면도

SCALE : 1/60

KEY PLAN

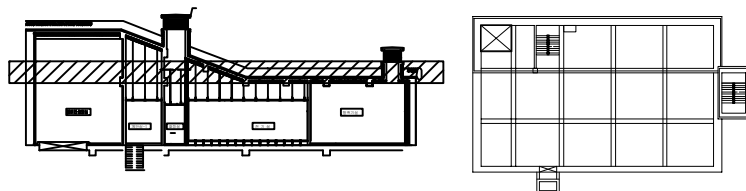


예


[illegible]

용역명	2017년 광주시 공공하수처리시설 정밀점검 용역
과업기간	2017. 05. 10 ~ 2017. 06. 23
발주처	광주도시관리공사
용역사	(주)명성엔지니어링
도면번호	06

ID:영동공공하수처리시설-건축 외부 정면도

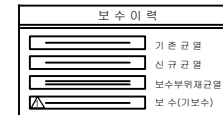


손상 현황 표

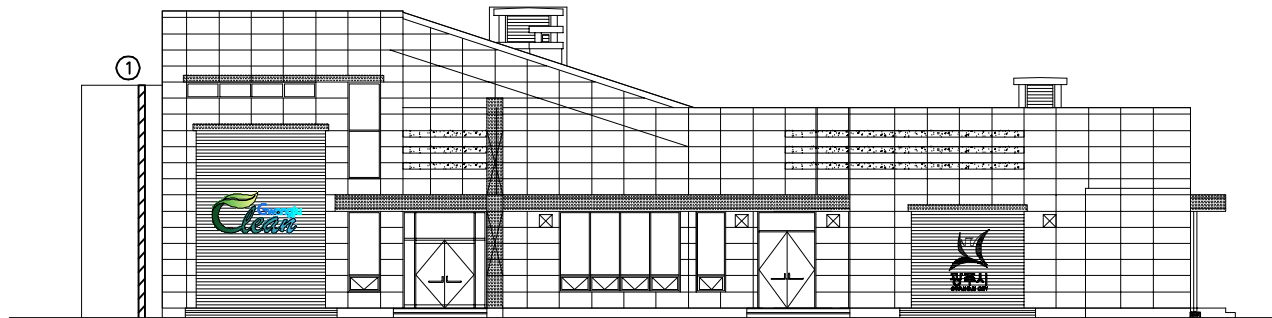[illegible]

정 면 도

SCALE : 1/60


⇒KEY PLAN⇒

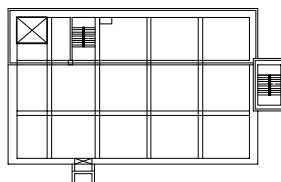

문제

용역명	2017년 광주시 공공하수처리시설 정밀점검 용역
과업기간	2017. 05. 10 ~ 2017. 06. 23
발주처	광주도시관리공사
용역사	(주)명성엔지니어링
도면번호	07


ID:영동공공하수처리시설-건축 외부 측면도

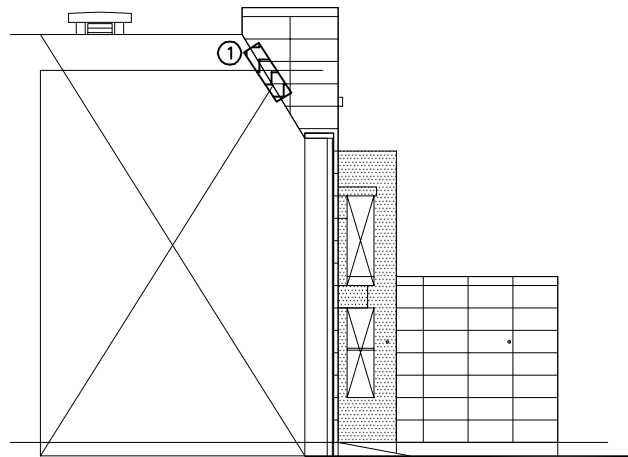

2
A

좌 측 면 도

SCALE : 1/60

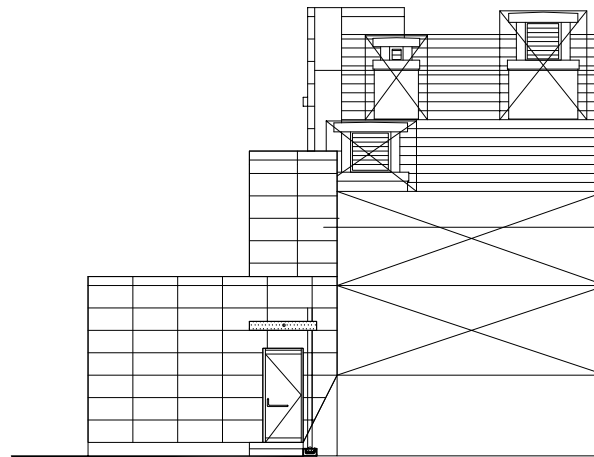

우 측 면 도

SCALE : 1/60




보수 이력	
	기존 급여
	신규 급여
	보수부위재급여
	보수(기보수)

손상 현황 표

[illegible]

KEY PLAN

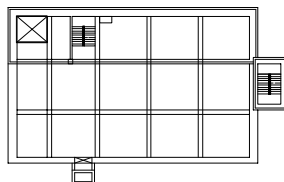

예

[illegible]

용역명	2017년 광주시 공공하수처리시설 정밀점검 용역
과업기간	2017. 05. 10 ~ 2017. 06. 23
발주처	광주도시관리공사
용역사	(주)명성엔지니어링
도면번호	08