

삼리 공공하수처리시설 (토목)

ID:삼리 - 침사시설, 유량조정조, 일차침전지 지하1층 상부슬래브

보수이력


	기 존 규 열
	신 규 규 열
	보수부위재균열
	보 수(기보수)

손상 현황 표

[illegible]

상부 슬래브 EL(+)69.00 ~ EL(+)67.80 (지하1층)

KEY PLAN

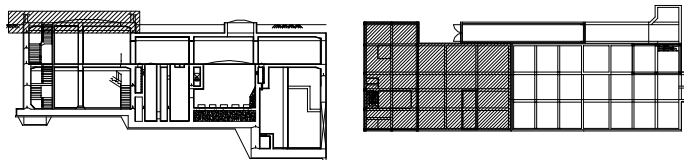

예

용역명	2017년 광주시 공공하수처리시설 정밀점검 용역
과업기간	2017. 05. 10 ~ 2017. 06. 23
발주처	광주도시관리공사
용역사	(주)명설엔지니어링
도면번호	01

ID:삼리 - 침사시설, 유량조정조, 일차침전지 지하1층 바닥슬래브

보수이력


	기 존 규 열
	신 규 규 열
	보수부위재균열
	보 수(기보수)

손상 현황 표

[illegible]

■ 바닥 슬래브 EL(+) $64.20 \sim$ EL(+) 62.80 (지하1층)

KEY PLAN

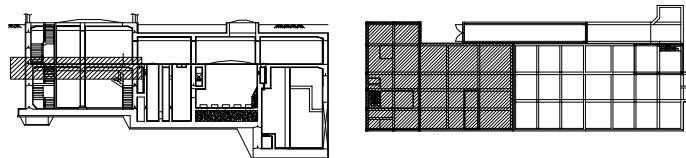


문제


[illegible]

용역명	2017년 광주시 공공하수처리시설 정밀점검 용역
과업기간	2017. 05. 10 ~ 2017. 06. 23
발주처	광주도시관리공사
용역사	(주)명성엔지니어링
도면번호	02

ID:삼리 - 생물여과지(질산화), 소독조, 방류수조 지하1층 상부슬래브

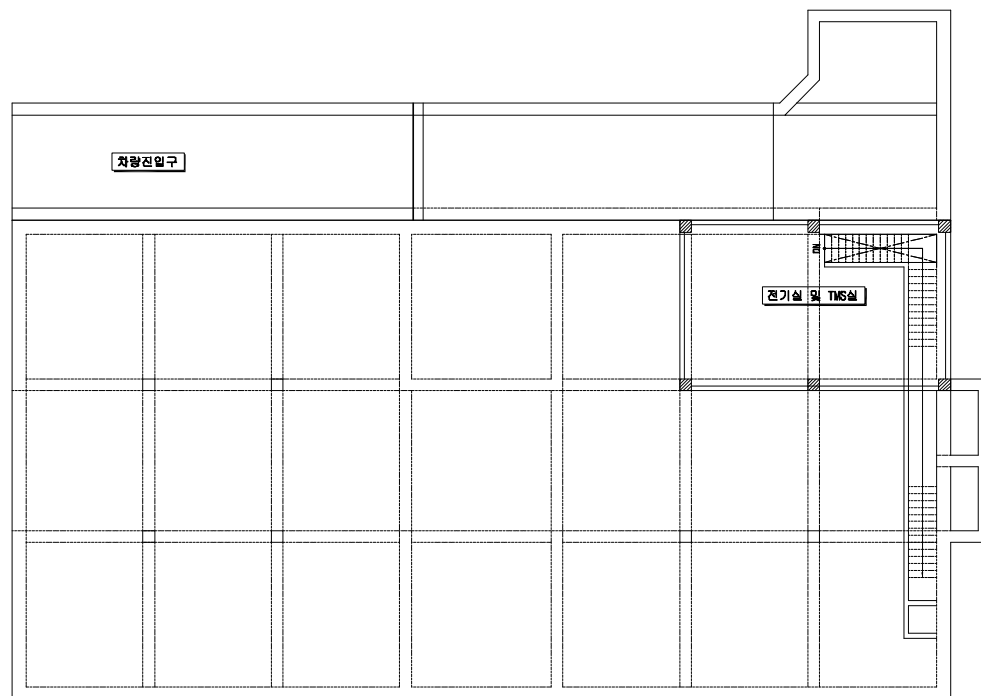

■ 상부 슬래브 EL(+)69.00 ~ EL(+)67.80 (지하1층)

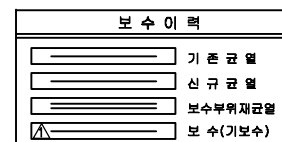[illegible]

주) 손상의 폭과 길이는 m 이며, 단 균열의 폭은 mm 일

KEY PLAN

품례

	단열단열		단열단열단열		단열, 벽, 단열
	단열		단열단열		단열, 단열
	단열, 단열, 단열		단열		단열
	단열단열		단열단열		단열

용역명	2017년 광주시 공공하수처리시설 정밀점검 용역
과업기간	2017. 05. 10 ~ 2017. 06. 23
발주처	광주도시관리공사
용역사	(주)영성엔지니어링
도면번호	03

ID:삼리 - 생물여과지(질산화), 소독조, 방류수조 지하1층 바닥슬래브

보수이력

	기존균열
	신규균열
	보수부위재균열
 	보수(기보수)

손상 현황 표

[illegible]

■ 바닥 슬래브 EL(+)64.20 ~ EL(+)62.80 (지하1층)


KEY PLAN



품례

용역명	2017년 광주시 공공하수처리시설 정밀점검 용역
과업기간	2017. 05. 10 ~ 2017. 06. 23
발주처	광주도시관리공사
용역사	(주)명성엔지니어링
도면번호	04

ID:삼리 - 침사시설, 유량조정조, 일차침전지 지하2층 상부슬래브

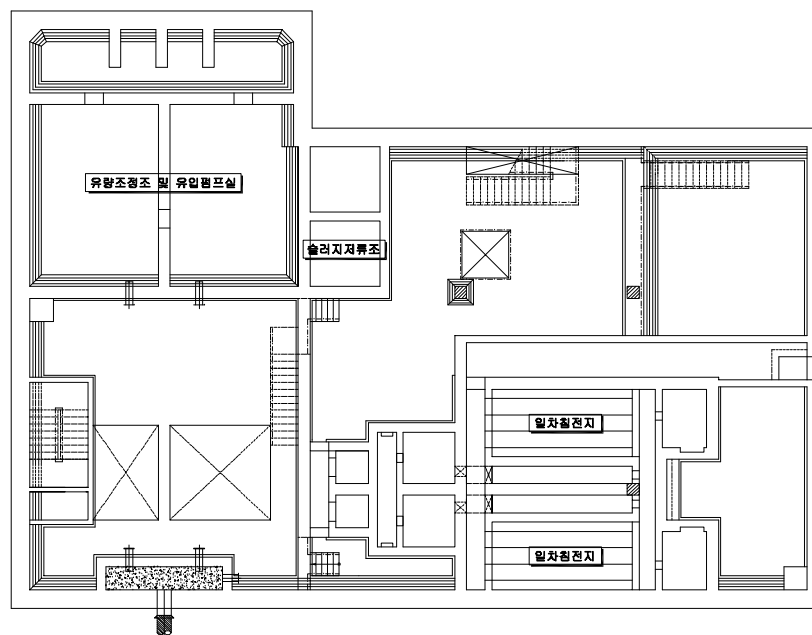


■ 상부 슬래브 EL(+) $67.60 \sim$ EL(+) 62.80 (지하2층)

보 수 이 력	
	기 존 관 역
	신 규 관 역
	보수부위재균열
	보 수 (기보수)

[illegible]


KEY PLAN

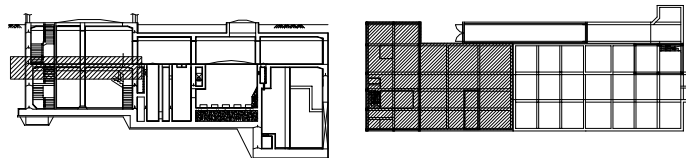

품례

용역명	2017년 광주시 공공하수처리시설 정밀점검 용역
과업기간	2017. 05. 10 ~ 2017. 06. 23
발주처	광주도시관리공사
용역사	(주)영성엔지니어링
도면번호	05

ID:삼리 - 침사시설, 유량조정조, 일차침전지 지하2층 바닥슬래브

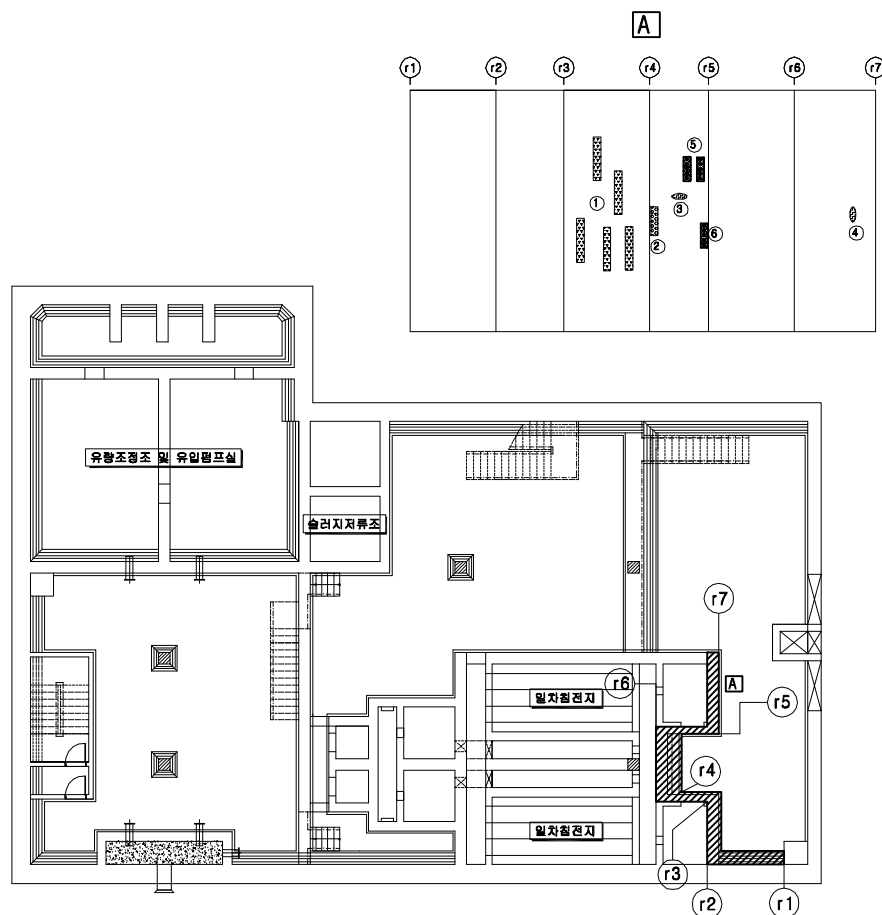


■ 바닥 슬래브 EL(+) $61.70 \sim EL(+)$ 53.20 (지하2층)

보 수 이 려	
	기 존 관 령
	신 규 관 령
	보수부위재균열
	보 수 (기보수)

[illegible]

주) 손상의 폭과 길이는 m 이며, 단 균열의 폭은 mm 일

KEY PLAN

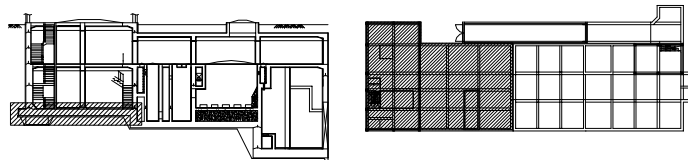


품례


	인 원		담당교원		오전 및 오후		조선, 박진, 박정
	포 도		참고문헌		자료배치		누수, 습윤
	철수, 퇴역, 퇴원		진도, 복통		통통		부식
	전 용		다일필손		도장박진		기 타

용역명	2017년 광주시 공공하수처리시설 정밀점검 용역
과업기간	2017. 05. 10 ~ 2017. 06. 23
발주처	광주도시관리공사
용역사	(주)명성엔지니어링
도면번호	06

ID:삼리 - 생물여과지(질산화), 소독조, 방류수조 지하2층 상부슬래브

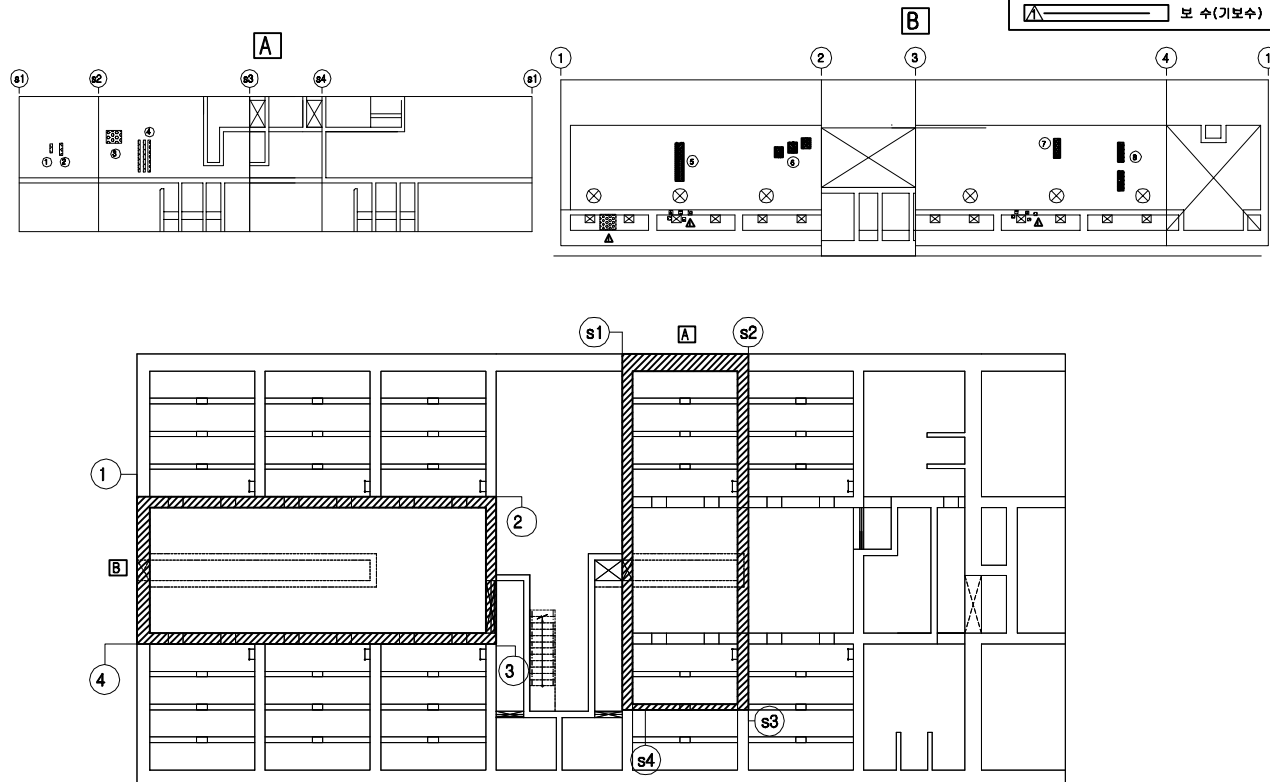

■ 상부 슬래브 EL(+) $67.60 \sim$ EL(+) 62.80 (지하2층)




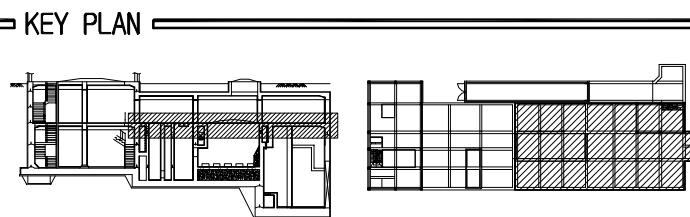


	산		산성군		오면 칠면초		평산, 박진, 박진
	산		산성군		산성군		부수, 송문
	산성, 산성, 산성		산성, 산성		산성		부식
	산성		산성군		도장박진		기타

[illegible]


용역명	2017년 광주시 공공하수처리시설 정밀점검 용역
과업기간	2017. 05. 10 ~ 2017. 06. 23
발주처	광주도시관리공사
용역사	(주)명성엔지니어링
도면번호	07

ID:삼리 - 생물여과지(질산화), 소독조, 방류수조 지하2층 바닥슬래브

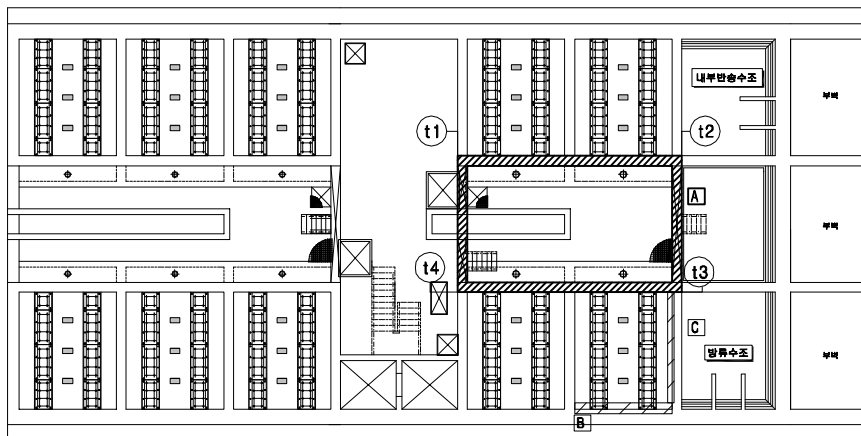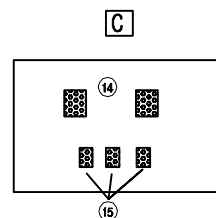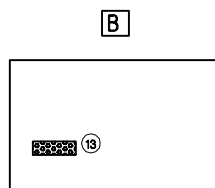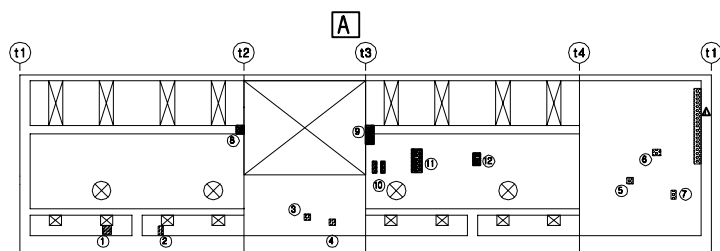

■ 바닥 슬래브 EL(+) $61.70 \sim EL(+)$ 53.20 (지하2층)

KEY PLAN

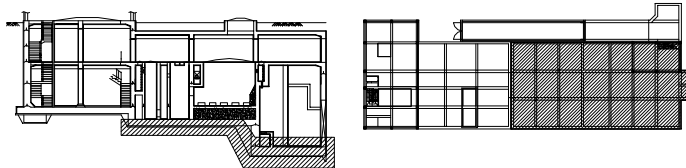

제 50

[illegible]

손상 현황 표

[illegible]

주) 손상의 폭과 길이는 mm 이며, 단 균열의 폭은 mm 일

용역명	2017년 광주시 공공하수처리시설 정밀점검 용역
-----	----------------------------

과업기간	2017. 05. 10 ~ 2017. 06. 23
------	-----------------------------


발 주 처 | 광주도시관리공사

용역사	(주)명성엔지니어링
-----	------------

도면번호	08
------	----

삼리 공공하수처리시설 (건축)

ID:삼리 - 관리동 1층 상부슬래브

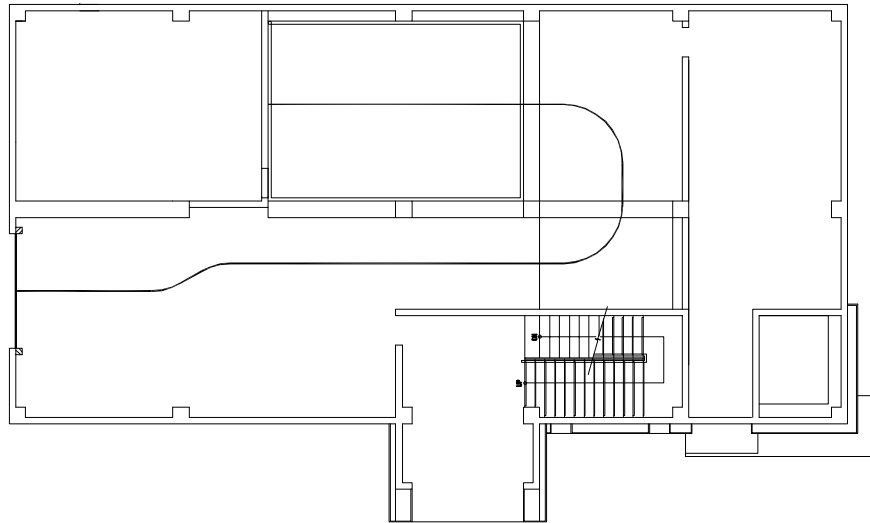

■ 관리동 1층 상부슬래브

보수이력


	기 존 규 열
	신 규 규 열
	보수부위재균열
 	보 수(기보수)

손상 현황 표

[illegible]

주) 손상의 폭과 길이는 mm 이며, 단 균열의 폭은 mm 일

KEY PLAN

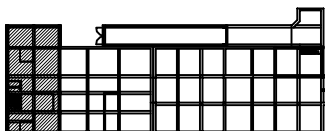


예

	단열재		단열재		단열재		단열재
	단열재		단열재		단열재		단열재
용역명	2017년 광주시 공공하수처리시설 정밀점검 용역
과업기간	2017. 05. 10 ~ 2017. 06. 23
발주처	광주도시관리공사
용역사	(주)명설엔지니어링
도면번호	01

ID:삼리 - 관리동 1층 바닥슬래브

A

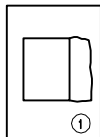

보수이력

☐ 기존 규열☐ 신규균열☐ 보수부위재균


보 수(기보수)

손상 현황 표

[illegible]

■관리동 1층 바닥 슬래브

KEY PLAN

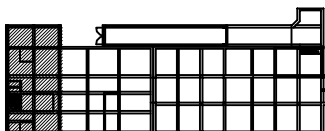


문제

	인명		만성질환		오염물질		광산, 비광, 비광
	토지		폐기물		자연환경		농수, 송출
	철수, 퇴적, 퇴적		건설, 복원		폐수		부식
	조수		다목적수문		도랑벽		기타

용역명	2017년 광주시 공공하수처리시설 정밀점검 용역
과업기간	2017. 05. 10 ~ 2017. 06. 23
발주처	광주도시관리공사
용역사	(주)명성엔지니어링
도면번호	02

ID:삼리 - 관리동 2층 상부슬래브

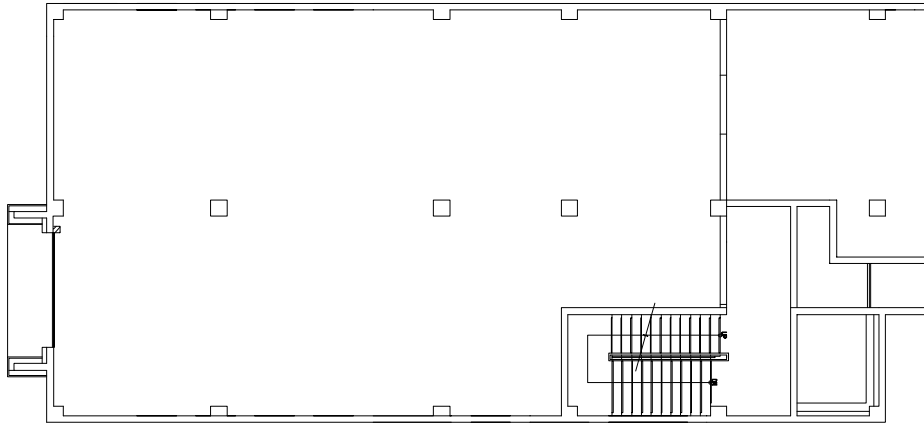
**■ 관리동 2층 상부슬래브**

보 수 이 력	
	기 존 규 월
	신 규 규 월
	보수부위재규월
	보 수 (기보수)

[illegible]

주) 손상의 폭과 길이는 mm 이며, 단 균열의 폭은 mm 일

KEY PLAN


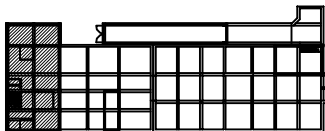


폼 레

[illegible]

용역명	2017년 광주시 공공하수처리시설 정밀점검 용역
과업기간	2017. 05. 10 ~ 2017. 06. 23
발주처	광주도시관리공사
용역사	(주)명설엔지니어링
도면번호	03

ID:삼리 - 관리동 2층 바닥슬래브

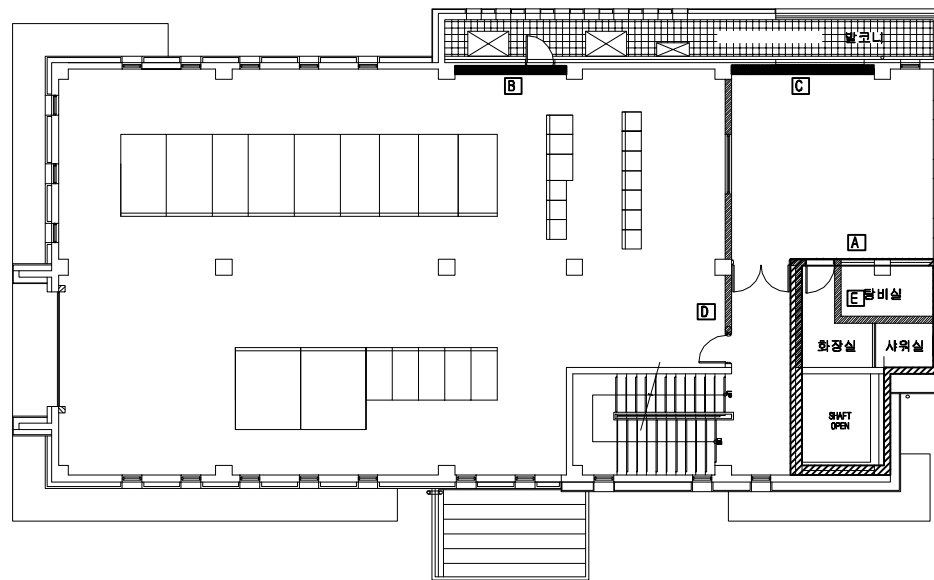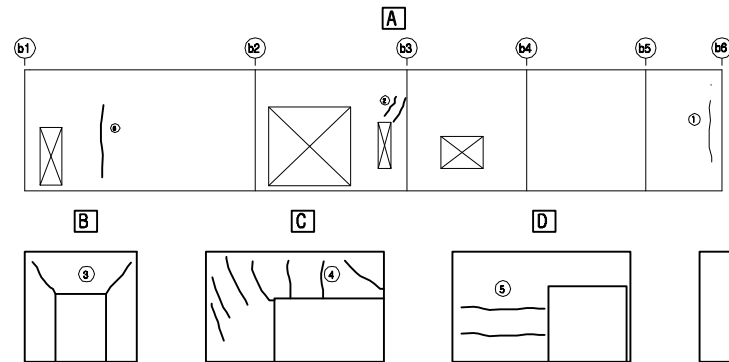


■ 관리동 2층 바닥슬래브

보 수 이 렷	
	기 존 규 율
	신 규 규 율
	보수부위제규율
 	보 수 (기보수)

손상 현황 표

[illegible]



KEY PLAN

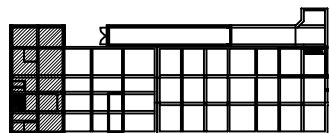

폼 레

용역명	2017년 광주시 공공하수처리시설 정밀점검 용역
과업기간	2017. 05. 10 ~ 2017. 06. 23
발주처	광주도시관리공사
용역사	(주)명성엔지니어링
도면번호	04

ID:삼리 - 관리동 지붕층 바닥슬래브

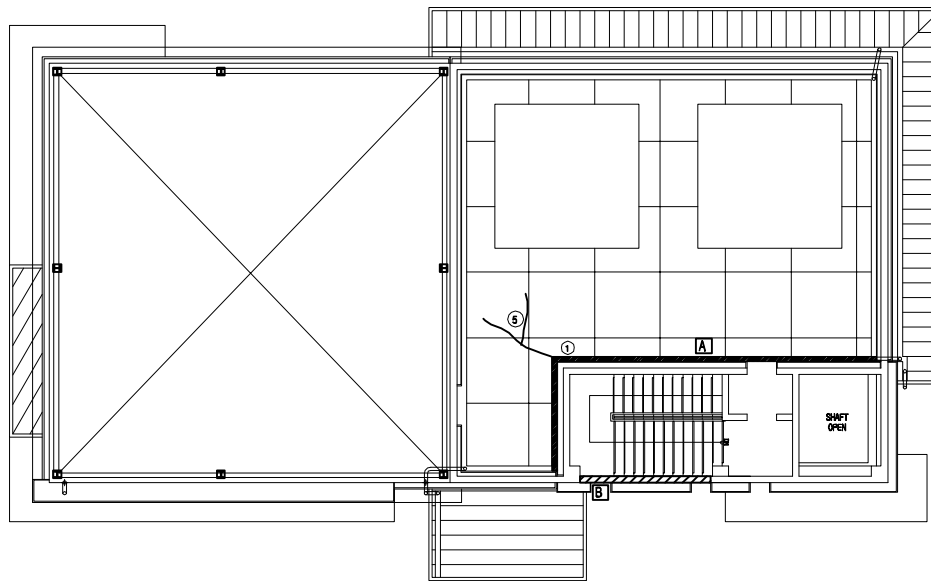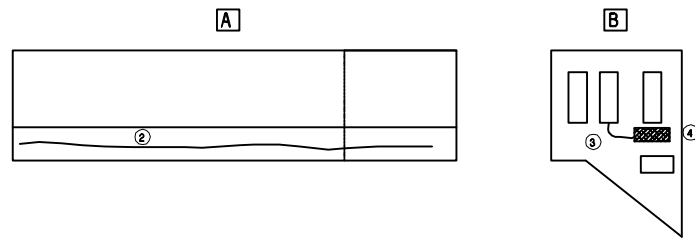

관리동 지붕층 바닥슬래브


보수이력

	기 존 규 열
	신 규 규 열
	보수부위재균열
 	보 수(기보수)

손상 현황 표

[illegible]


KEY PLAN

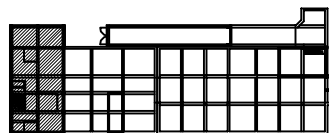


예

용역명	2017년 광주시 공공하수처리시설 정밀점검 용역
과업기간	2017. 05. 10 ~ 2017. 06. 23
발주처	광주도시관리공사
용역사	(주)명성엔지니어링
도면번호	05

ID:삼리 - 관리동 외부도

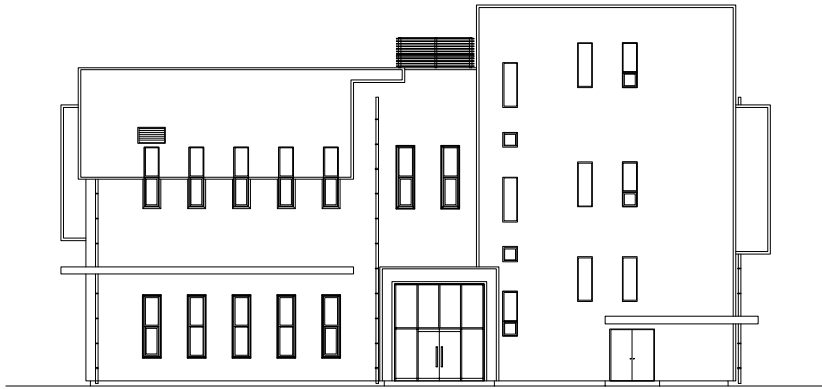

관 리 동 정 면 도

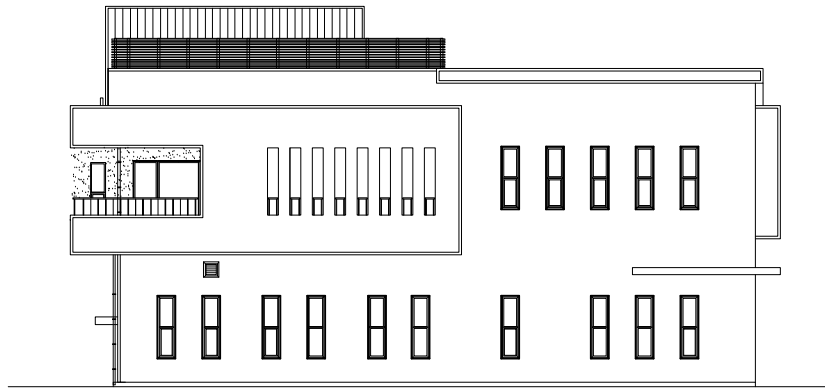

관 리 동 배 면 도

보수이력


	기 존 규 열
	신 규 규 열
	보수부위재균열
 	보 수(기보수)

손상 현황 표

[illegible]

주) 손상의 폭과 길이는 m 이며, 단 균열의 폭은 mm 일

KEY PLAN

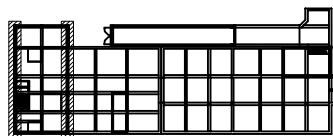

레 품


			
빈 칸	빈칸답	빈칸 답	빈칸, 빈칸, 빈칸
			
빈 칸	빈 칸 답	빈칸답인	빈수, 답
			
빈수, 답, 빈칸	빈수, 빈칸	빈수	빈수
			
빈수	빈수 빈칸	빈수 빈칸	빈수

용역명	2017년 광주시 공공하수처리시설 정밀점검 용역
과업기간	2017. 05. 10 ~ 2017. 06. 23
발주처	광주도시관리공사
용역사	(주)명성엔지니어링
도면번호	06

10:삼리 - 관리동 좌측면도 및 우측면도



관 리 동 좌 측 면 도

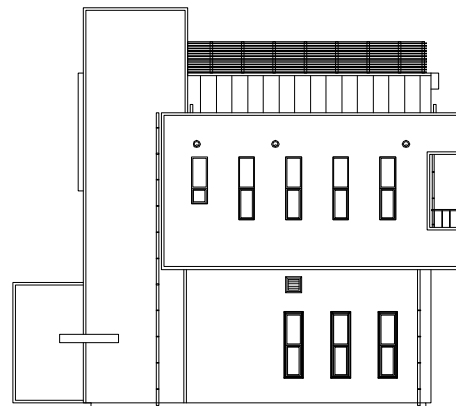


관 리 능 우 측 면 도

보 수 이 렵	
	기 존 관 역
	신 규 관 역
	보수부위제관역
	보 수 (기보수)

손상 현황 표

[illegible]

KEY PLAN



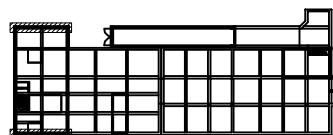


문제

	단열단열		단열단열단열		단열, 벽, 단열
	단열		단열단열		단열, 단열
	단열, 단열, 단열		단열		단열
	단열단열		단열단열		단열

용역명	2017년 광주시 공공하수처리시설 정밀점검 용역
과업기간	2017. 05. 10 ~ 2017. 06. 23
발주처	광주도시관리공사
용역사	(주)명성엔지니어링
도면번호	07

ID:삼리 - 전기 및 TMS실 1층 외부슬래브

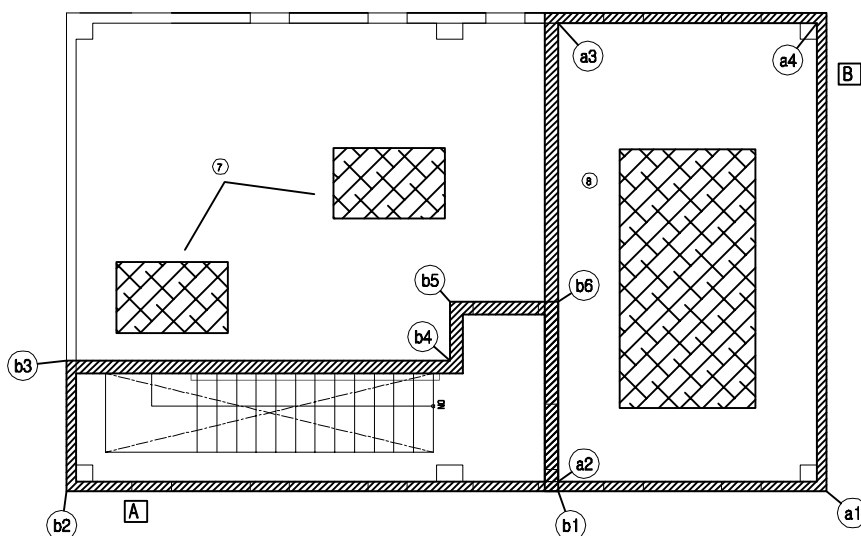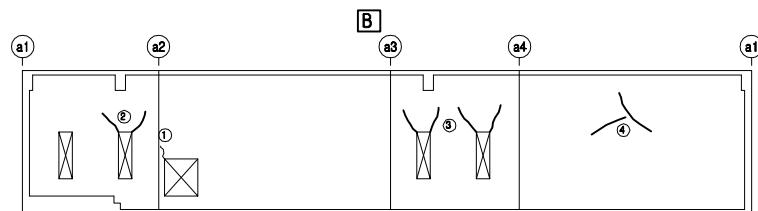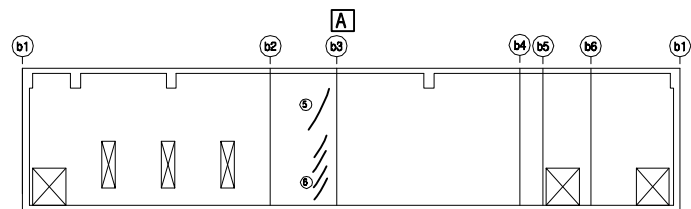


■ 전기 및 TMS실 1층 외부슬래브

보 수 이 력	
	기 준 균 열
	신 규 균 열
	보수부위재균열
	보 수 (기보수)

손상 현황 표

[illegible]

KEY PLAN


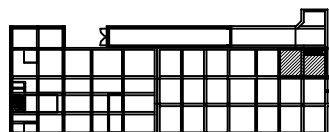


제 50

 山	 林	 田	 水
 川	 橋	 路	 村
 寺	 社	 社	 社
 社	 社	 社	 社
 社	 社	 社	 社
 社	 社	 社	 社
 社	 社	 社	 社
 社	 社	 社	 社
 社	 社	 社	 社
 社	 社	 社	 社

용역명	2017년 광주시 공공하수처리시설 정밀점검 용역
과업기간	2017. 05. 10 ~ 2017. 06. 23
발주처	광주도시관리공사
용역사	(주)영성엔지니어링
도면번호	08

10:삼리 - 전기 및 TMS실 1층 바닥슬래브

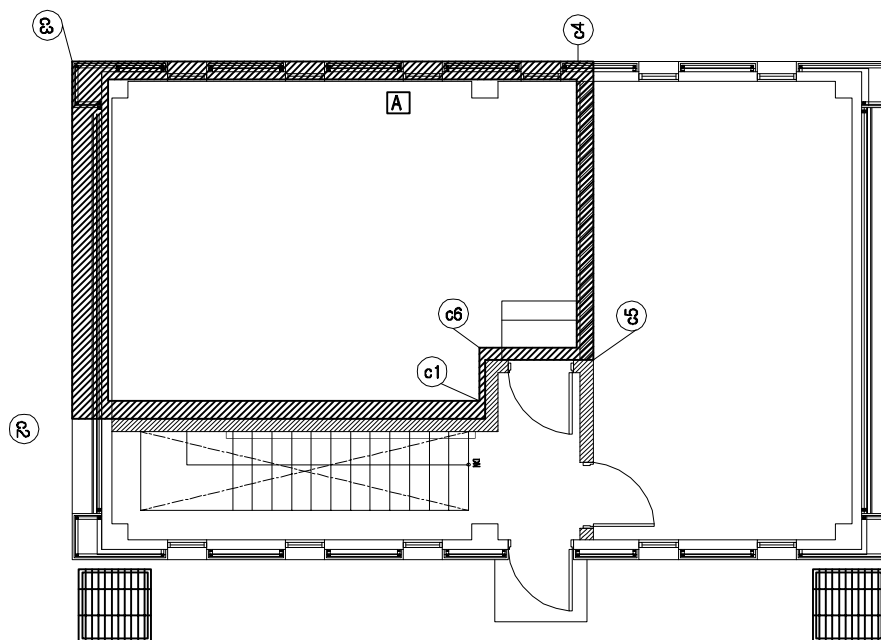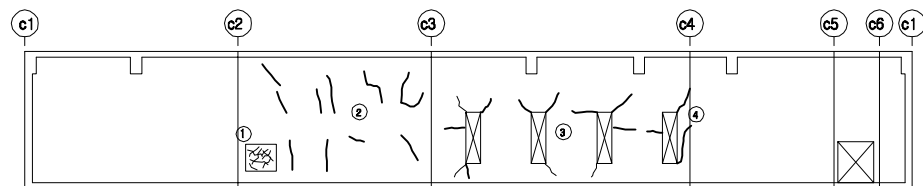

■ 전기 및 TMS실 1층 바닥슬래브


보 수 이 력	
	기 존 규 열
	신 규 규 열
	보수부위재규열
	보 수 (기보수)

손상 현황 표

[illegible]

주) 손상의 폭과 길이는 m 이며, 단 균열의 폭은 mm 일


KEY PLAN

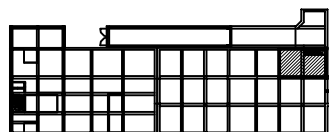

품례

용역명	2017년 광주시 공공하수처리시설 정밀점검 용역
과업기간	2017. 05. 10 ~ 2017. 06. 23
발주처	광주도시관리공사
용역사	(주)명성엔지니어링
도면번호	09

ID:삼리 - 전기 및 TMS실 지붕층 외부슬래브

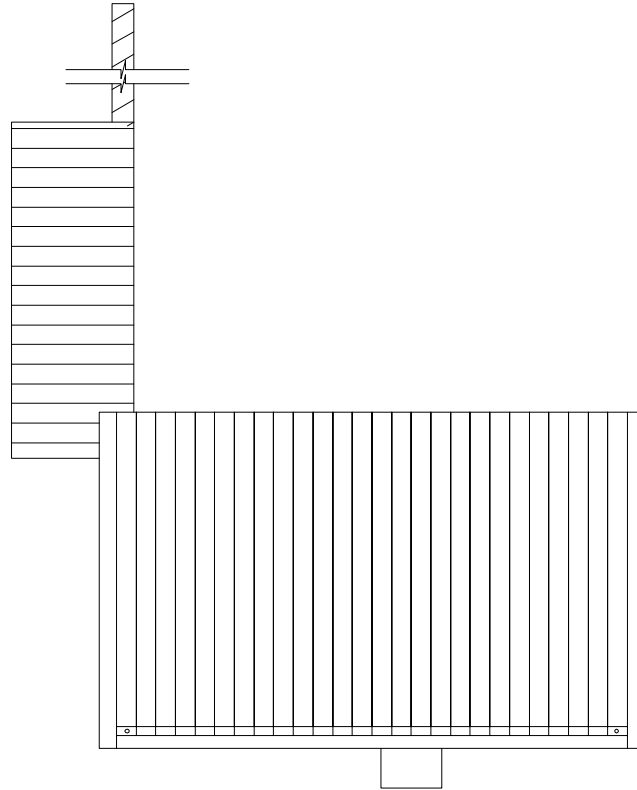

■ 전기 및 TMS실 지붕층 외부슬래브

보수이력


	기 존 규 열
	신 규 규 열
	보수부위재균열
 	보 수(기보수)

손상 현황 표

[illegible]

주) 손상의 폭과 길이는 mm 이며, 단 균열의 폭은 mm 일

KEY PLAN

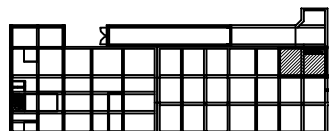

예

용역명	2017년 광주시 공공하수처리시설 정밀점검 용역
과업기간	2017. 05. 10 ~ 2017. 06. 23
발주처	광주도시관리공사
용역사	(주)명성엔지니어링
도면번호	10

ID:삼리 - 전기 및 TMS실 입면도



KEY PLAN

The key plan shows a large rectangular building footprint divided into a grid of smaller rectangular units. The units are arranged in several rows and columns. The unit located in the second row from the top and the fourth column from the left is highlighted in yellow, indicating its location within the overall building layout.

	빈 격		대각선 격		수평 격		수직 격
	점 격		수평 선 격		수직 선 격		점 선 격
	대각선 역 격		대각선 격		수평 선 격		수직 선 격
	점 선 격		수평 선 격		수직 선 격		점 선 격
	대각선 역 선 격		대각선 선 격		수평 선 격		수직 선 격
	점 선 격		수평 선 격		수직 선 격		점 선 격
	대각선 역 선 격		대각선 선 격		수평 선 격		수직 선 격
	점 선 격		수평 선 격		수직 선 격		점 선 격

보 수 이 력	
	기 본 규 월
	신 규 규 월
	보 수 부 위 재 규 월
	보 수 (기보수)

손상 현황 표

[illegible]

주) 손상의 폭과 길이는 ■ 이며, 단 균열의 폭은 mm 일

용역명	2017년 광주시 공공하수처리시설 정밀점검 용역
-----	----------------------------

과업기간	2017. 05. 10 ~ 2017. 06. 23
------	-----------------------------

발 주 처	광주도시관리공사
-------	----------

용역사	(주)명성엔지니어링
-----	------------

도면번호	11
------	----

ID:삼리 - 전기 및 TMS실 입면도

보수이력

	기 존 규 열
	신 규 규 열
	보수부위재균열
	보 수(기보수)

손상 현황 표


[illegible]

주) 손상의 폭과 길이는 mm 이며, 단 균열의 폭은 mm 일

■ 전기 및 TMS실 우측면도

■ 전기 및 TMS실 좌측면도

KEY PLAN

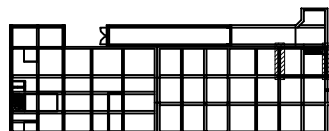

예

	인 문		만성근로		인 문, 경제, 사회		문산, 박진, 박진
	문 산		문 산근로		진정문산		누수, 습문
	문 산, 문산, 문산		문 산, 문산		문 산		부식
	문 산		문 산근로		문 산		기 타

용역명	2017년 광주시 공공하수처리시설 정밀점검 용역
과업기간	2017. 05. 10 ~ 2017. 06. 23
발주처	광주도시관리공사
용역사	(주)명설엔지니어링
도면번호	12

ID:삼리 - TMS실 계단실

보수이력

	기 존 규 열
	신 규 규 열
	보수부위재균열
 	보 수(기보수)

손상 현황 표


[illegible]

주) 손상의 폭과 길이는 mm 이며, 단 균열의 폭은 mm 일

계단실 배면 벽체

계단실 정면 벽체

KEY PLAN

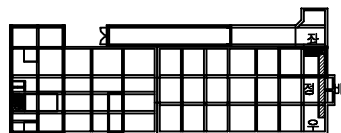

레 품

			
한글	한글	한글	한글, 한글
			
한글	한글	한글	한글, 한글
			
한글, 한글, 한글	한글, 한글	한글	한글
			
한글	한글	한글	한글

용역명	2017년 광주시 공공하수처리시설 정밀점검 용역
과업기간	2017. 05. 10 ~ 2017. 06. 23
발주처	광주도시관리공사
용역사	(주)명성엔지니어링
도면번호	13

ID:삼리 - TMS실 계단실

보 수 이 력	
	기 존 관 월
	신 구 관 월
	보수부위재균월
	보 수 (기보수)

보 수 이 력	
	기 존 관 월
	신 구 관 월
	보수부위재균월
 	보 수 (기보수)

손상 현황 표

[illegible]

주) 손상의 폭과 길이는 ■ 이며, 단 굵기의 폭은 mm 일

계단실 우측면 벽체

계단실 좌측면 벽체

KEY PLAN

A key plan of the building, showing a grid of rooms. The main floor plan is highlighted in pink and located in the bottom right corner of the grid. The grid is composed of 10 columns and 10 rows. The main floor plan is a 4x4 grid of rooms, with a central corridor. The rooms are labeled with numbers 1 through 10. The main floor plan is located in the bottom right corner of the grid, with its top-left corner at the intersection of the 7th column and 7th row. The main floor plan is highlighted in pink.

 | | | | | | | | | | | | | |
 | | | | | | | | | | | | | | | |
 | | | | | | | | | | | | | | | | | |
 | | | | | | | | | | | | | | | | | | | | | | | |
 | |
 | | | | | | | | | | | | | | | | | | | | | | |
|--|---|---|---|--|---|---|---|--|---|---|---|--|---
---|----|---|---|--|---|---|---|--|---|---|----
---|---|--|----|--|----|--|----|--|---|---|----|---|----
---|----|---|----|---|----|---|----|---|----|---|----|---|----|---|----
---|----|---|----|---|----|---|----|---|----|---|----|---|----|---|----|---|----|---|----
---|----|---|----|---|----|---|----|---|----|---|----|---|----|---|----|---|----|---|----|---|----|---|----|---|----|---|----|---
----|---|
| | 아 | <td>나</td> <td> <td>야</td> <td> <td>너</td> <td> <td>오</td> <td> <td>누</td> <td> <td>우</td> <td> <td>לו</td> <td> <td>어</td> <td> <td>호</td> <td> <td>요</td> <td> <td>헤</td> <td> <td>OO</td> <td> <td>네</td> <td> <td>UU</td> <td> <td>לו</td> <td> <td>EE</td> <td> <td>호</td> <td> <td>YE</td> <td> <td>HE</td> <td> <td>YO</td> <td> <td>HE</td> <td> <td>OO</td> <td> <td>NE</td> <td> <td>UU</td> <td> <td>LU</td> <td> <td>EE</td> <td> <td>HO</td> |--|---|---|---|--|---|---|---|--|---|---|---|--|---
---|----|---|---|--|---|---|---|--|---|---|----
---|---|--|----|--|----|--|----|--|---|---|----|---|----
---|----|---|----|---|----|---|----|---|----|---|----|---|----|---|----
---|----|---|----|---|----|---|----|---|----|---|----|---|----|---|----|---|----|---|----
---|----|---|----|---|----|---|----|---|----|---|----|---|----|---|----|---|----|---|----|---|----|---|----|---|----|---|----|---
----|---|

용역명	2017년 광주시 공공하수처리시설 정밀점검 용역
-----	----------------------------

과업기간	2017. 05. 10 ~ 2017. 06. 23
------	-----------------------------

발 주 처	광주도시관리공사
-------	----------

용역사	(주)명성엔지니어링
-----	------------

도면번호	14
------	----

ID:삼리 - 차 량 진 입 구 슬 래 브

보수이력

	기 존 규 열
	신 규 규 열
	보수부위재균열
 	보 수(기보수)

손상 현황 표


[illegible]

주) 손상의 폭과 길이는 mm 이며, 단 균열의 폭은 mm 일

차량진입구 상부슬래브

차량진입구 바닥슬래브

KEY PLAN

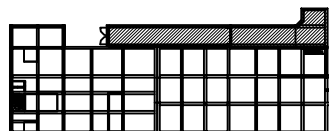

품례

			
한글	한글	한글	한글
			
한글	한글	한글	한글
			
한글	한글	한글	한글
			
한글	한글	한글	한글
			
한글	한글	한글	한글
			
한글	한글	한글	한글

용역명	2017년 광주시 공공하수처리시설 정밀점검 용역
과업기간	2017. 05. 10 ~ 2017. 06. 23
발주처	광주도시관리공사
용역사	(주)명선헌엔지니어링
도면번호	15

