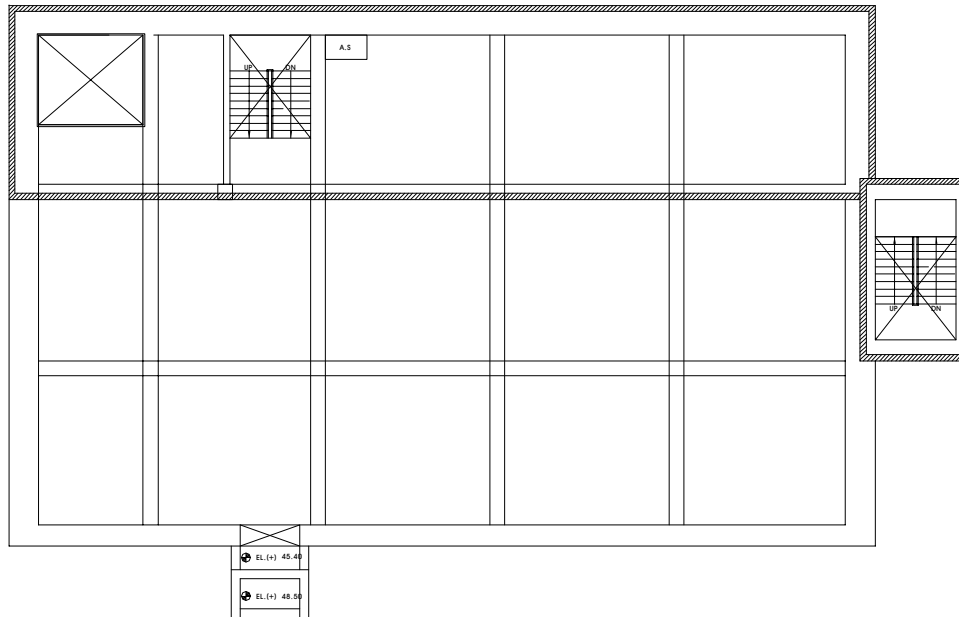


# 영동 공공하수처리시설

ID:영동공공하수처리시설-상부슬래브 (지하2층)



| 보수 이력                                                                               |         |
|-------------------------------------------------------------------------------------|---------|
|  | 기준급임    |
|  | 선급급임    |
|  | 보수부위재급임 |
|  | 보수(기보수) |

## 손상 현황 표

[illegible]

상부 슬래브 EL(+)**45.80** (지하2층)

## KEY PLAN

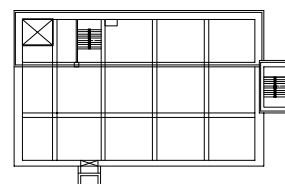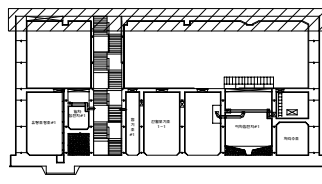


## 문제

|    |    |    |    |
|----|----|----|----|
| 四角 | 四角 | 四角 | 四角 |
| 四角 | 四角 | 四角 | 四角 |
| 四角 | 四角 | 四角 | 四角 |
| 四角 | 四角 | 四角 | 四角 |

|      |                             |
|------|-----------------------------|
| 용역명  | 2017년 광주시 공공하수처리시설 정밀점검 용역  |
| 과업기간 | 2017. 05. 10 ~ 2017. 06. 23 |
| 발주처  | 광주도시관리공사                    |
| 용역사  | (주)명성엔지니어링                  |
| 도면번호 | 01                          |

ID:영동공공하수처리시설- 이차침전지, 일차침전지, 유량조정조 중간슬래브 (지하2층)


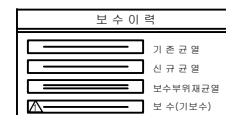


## 손상 현황 표

[illegible]

중간 슬래브 EL(+ )40.40 (지하2층)


## KEY PLAN:

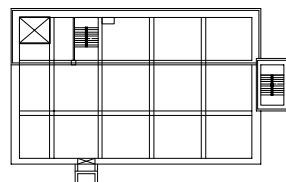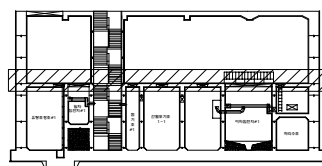



## 문제

|                                                                                       |                                                                                       |                                                                                       |                                                                                       |
|---------------------------------------------------------------------------------------|---------------------------------------------------------------------------------------|---------------------------------------------------------------------------------------|---------------------------------------------------------------------------------------|
|  |  |  |  |
| 한 점                                                                                   | 한 점의 집합                                                                               | 한 점의 집합의 집합                                                                           | 한 점, 한 점의 집합                                                                          |
|  |  |  |  |
| 한 점                                                                                   | 한 점의 집합                                                                               | 한 점의 집합의 집합                                                                           | 한 점, 한 점의 집합                                                                          |
|  |  |  |  |
| 한 점, 한 점의 집합                                                                          | 한 점의 집합                                                                               | 한 점                                                                                   | 한 점                                                                                   |
|  |  |  |  |
| 한 점                                                                                   | 한 점의 집합                                                                               | 한 점의 집합의 집합                                                                           | 한 점                                                                                   |

|      |                             |
|------|-----------------------------|
| 용역명  | 2017년 광주시 공공하수처리시설 정밀점검 용역  |
| 과업기간 | 2017. 05. 10 ~ 2017. 06. 23 |
| 발주처  | 광주도시관리공사                    |
| 용역사  | (주)명성엔지니어링                  |
| 도면번호 | 02                          |

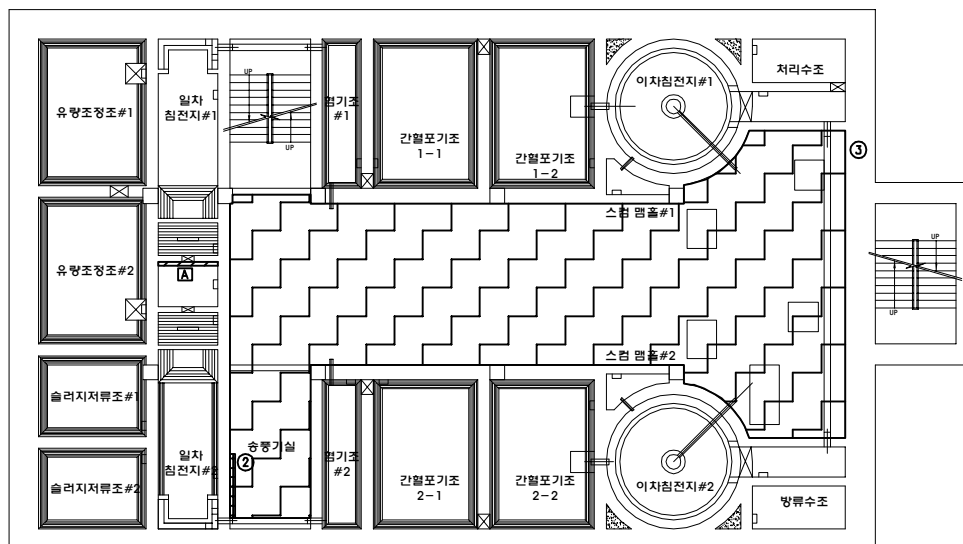

하부 슬래브 EL(+ )38.80 ~ EL(+ )34.00 (지하3층)

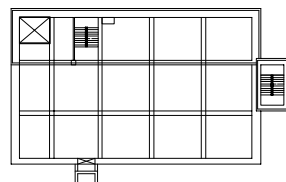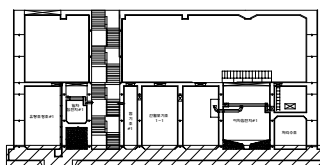

음례

|  |            |  |        |  |      |  |            |
|--|------------|--|--------|--|------|--|------------|
|  | 산          |  | 산성군    |  | 오대산  |  | 관산, 박진, 박진 |
|  | 산          |  | 산성군    |  | 산성군  |  | 부수, 송문     |
|  | 산성, 산성, 산성 |  | 산성, 산성 |  | 산성   |  | 부식         |
|  | 산성         |  | 산성군    |  | 도장박진 |  | 기타         |

|                                                                                     |         |
|-------------------------------------------------------------------------------------|---------|
|  | 기존균열    |
|  | 신규균열    |
|  | 보수부위재균열 |
|  | 보수(기보수) |

[illegible]

주) 손상의 폭과 길이는 m 이며, 단 균열의 폭은 mm 일

|     |                            |
|-----|----------------------------|
| 용역명 | 2017년 광주시 공공하수처리시설 정밀점검 용역 |
|-----|----------------------------|


|      |                             |
|------|-----------------------------|
| 과업기간 | 2017. 05. 10 ~ 2017. 06. 23 |
|------|-----------------------------|

발 주 처 | 광주도시관리공사



|     |            |
|-----|------------|
| 용역사 | (주)명성엔지니어링 |
|-----|------------|

도면번호 03

ID:영동공공하수처리시설- 이차침전지, 일차침전지, 유량조정조 하부슬래브 (지하3층)

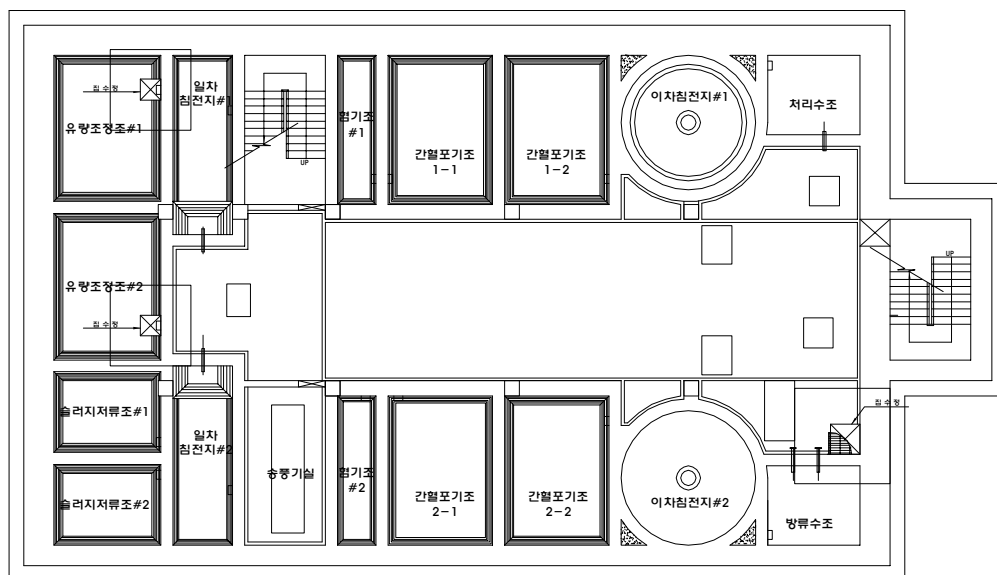

하부 슬래브 EL(+ )34.10 (지하3층)

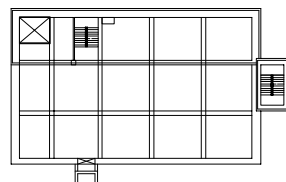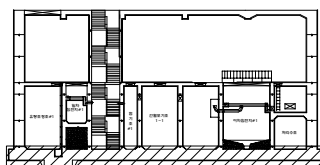

음례



[illegible]

## 손상 현황 표


[illegible]

|      |                             |
|------|-----------------------------|
| 용역명  | 2017년 광주시 공공하수처리시설 정밀점검 용역  |
| 과업기간 | 2017. 05. 10 ~ 2017. 06. 23 |
| 발주처  | 광주도시관리공사                    |
| 용역사  | (주)영성엔지니어링                  |
| 도면번호 | 04                          |

ID:영동공공하수처리시설-지하1층 평면도

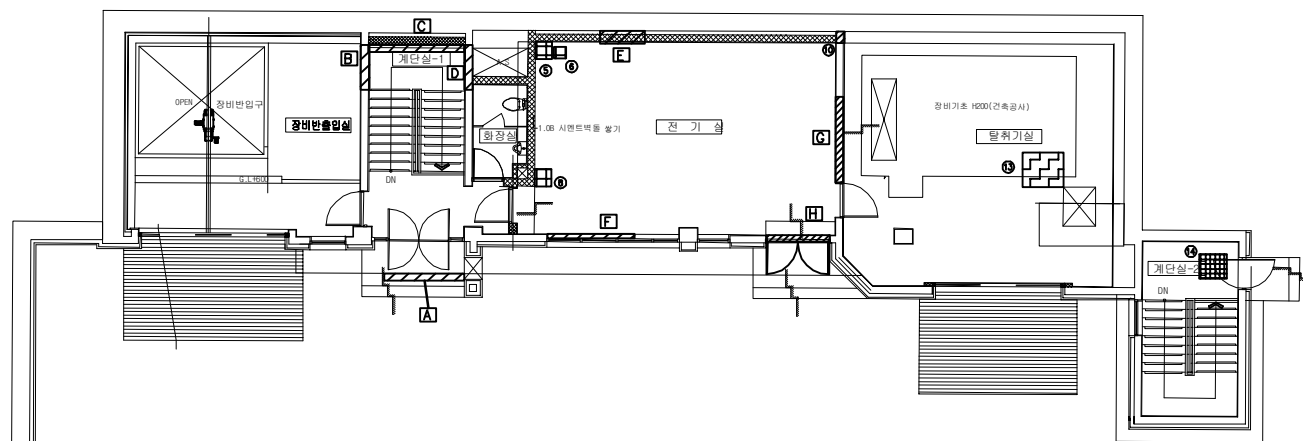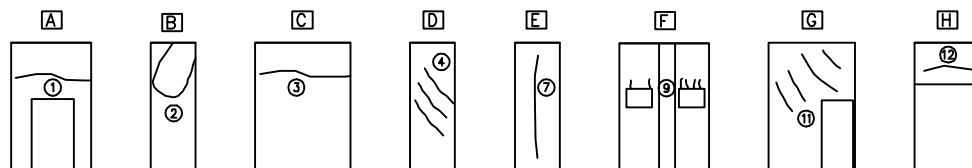

지하1층 평면도

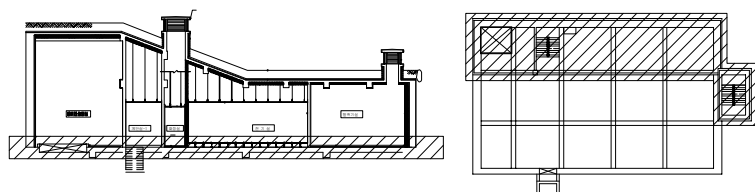

## 문제

|                                                                                         |                                                                                         |                                                                                         |                                                                                         |
|-----------------------------------------------------------------------------------------|-----------------------------------------------------------------------------------------|-----------------------------------------------------------------------------------------|-----------------------------------------------------------------------------------------|
|  山 |  林 |  田 |  水 |
|  川 |  橋 |  道 |  村 |
|  寺 |  社 |  社 |  社 |
|  社 |  社 |  社 |  社 |
|  社 |  社 |  社 |  社 |
## 손상 현황 표

[illegible]

주) 손상의 폭과 길이는 m 이며, 단 균열의 폭은 mm 일

|      |                             |
|------|-----------------------------|
| 용역명  | 2017년 광주시 공공하수처리시설 정밀점검 용역  |
| 과업기간 | 2017. 05. 10 ~ 2017. 06. 23 |
| 발주처  | 광주도시관리공사                    |
| 용역사  | (주)평성엔지니어링                  |
| 도면번호 | 05                          |


ID:영동공공하수처리시설-지하1층 지붕

| 보수 이력 |         |
|-------|---------|
|       | 기존 급여   |
|       | 신규 급여   |
|       | 보수부외채근염 |
|       | 보수(기보수) |

## 손상 현황 표

[illegible]


주) 손상의 폭과 길이는  $m$  이며, 단 균열의 폭은  $mm$  일

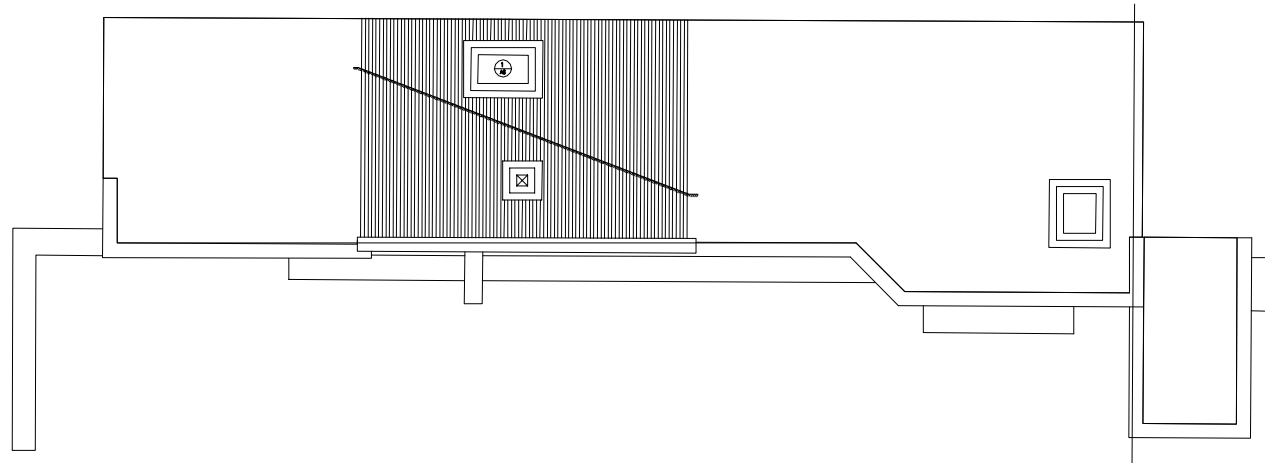

지붕 평면도

SCALE : 1/60

## KEY PLAN

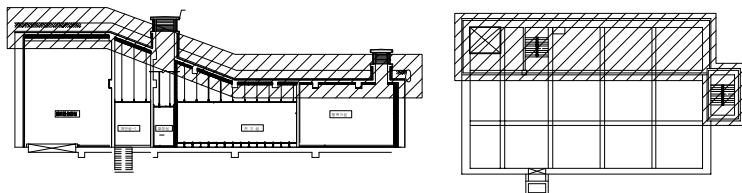

## 예

| |
|---|
| 四二 | 四三 | 四四 | 四五 | 四六 | 四七 | 四八 | 四九 | 五〇 | 五一 | 五二 | 五三 | 五四 | 五五 | 五六 | 五七 | 五八 | 五九 | 六〇 | 六一 | 六二 | 六三 | 六四 | 六五 | 六六 | 六七 | 六八 | 六九 | 七〇 | 七一 | 七二 | 七三 | 七四 | 七五 | 七六 | 七七 | 七八 | 七九 | 八〇 | 八一 | 八二 | 八三 | 八四 | 八五 | 八六 | 八七 | 八八 | 八九 | 九〇 | 九一 | 九二 | 九三 | 九四 | 九五 | 九六 | 九七 | 九八 | 九九 | 一〇〇 |
| 四二 | 四三 | 四四 | 四五 | 四六 | 四七 | 四八 | 四九 | 五〇 | 五一 | 五二 | 五三 | 五四 | 五五 | 五六 | 五七 | 五八 | 五九 | 六〇 | 六一 | 六二 | 六三 | 六四 | 六五 | 六六 | 六七 | 六八 | 六九 | 七〇 | 七一 | 七二 | 七三 | 七四 | 七五 | 七六 | 七七 | 七八 | 七九 | 八〇 | 八一 | 八二 | 八三 | 八四 | 八五 | 八六 | 八七 | 八八 | 八九 | 九〇 | 九一 | 九二 | 九三 | 九四 | 九五 | 九六 | 九七 | 九八 | 九九 | 一〇〇 |


|      |                             |
|------|-----------------------------|
| 용역명  | 2017년 광주시 공공하수처리시설 정밀점검 용역  |
| 과업기간 | 2017. 05. 10 ~ 2017. 06. 23 |
| 발주처  | 광주도시관리공사                    |
| 용역사  | (주)명성엔지니어링                  |
| 도면번호 | 06                          |

ID:영동공공하수처리시설-건축 외부 정면도

## 보수이력

|                                                                                     |         |
|-------------------------------------------------------------------------------------|---------|
|  | 기존규모    |
|  | 신규규모    |
|  | 보수부위재규모 |
|  | 보수(기보수) |

## 손상 현황 표

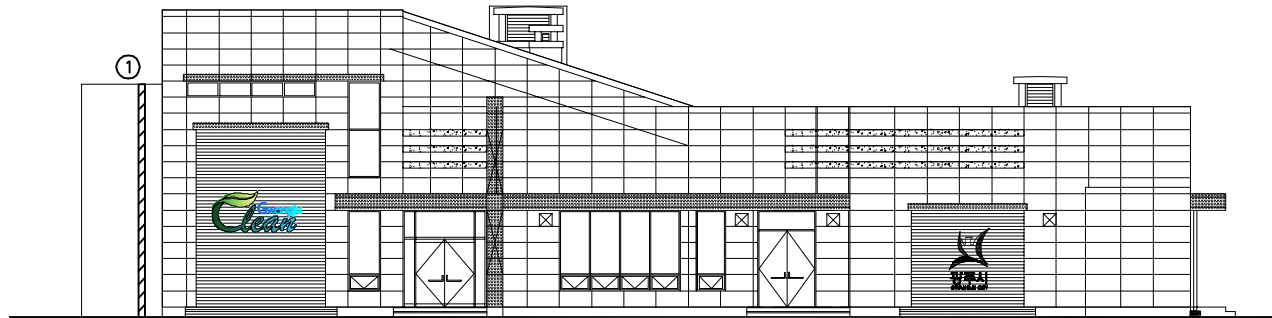[illegible]


정 면 도

SCALE : 1/60

1

A

⇒KEY PLAN⇒

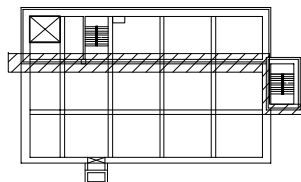

## 문제

|                                                                                       |            |                                                                                       |        |                                                                                       |         |                                                                                       |            |
|---------------------------------------------------------------------------------------|------------|---------------------------------------------------------------------------------------|--------|---------------------------------------------------------------------------------------|---------|---------------------------------------------------------------------------------------|------------|
|  | 간 선        |  | 평상간선   |  | 오염 및 위험 |  | 표준, 바리, 박물 |
|  | 복 선        |  | 중간노출   |  | 저점복선    |  | 누수, 습윤     |
|  | 점수, 점표, 노점 |  | 점선, 노점 |  | 물통      |  | 부식         |
|  | 점 선        |  | 단열노출   |  | 도장박리    |  | 기 타        |

|      |                             |
|------|-----------------------------|
| 용역명  | 2017년 광주시 공공하수처리시설 정밀점검 용역  |
| 과업기간 | 2017. 05. 10 ~ 2017. 06. 23 |
| 발주처  | 광주도시관리공사                    |
| 용역사  | (주)명설엔지니어링                  |
| 도면번호 | 07                          |

ID:영동공공하수처리시설-건축 외부 측면도




| 보수 이력   |         |
|---|---------|
|                                                                                      | 기초임금    |
|                                                                                      | 신규임금    |
|                                                                                      | 보수부위재검정 |
|   | 보수(기보수) |

## 손상 현황 표

[illegible]

## KEY PLAN

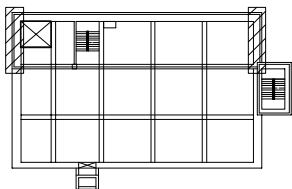

\_\_\_\_\_

|                                                                                      |                                                                                            |                                                                                            |                                                                                            |
|--------------------------------------------------------------------------------------|--------------------------------------------------------------------------------------------|--------------------------------------------------------------------------------------------|--------------------------------------------------------------------------------------------|
|  |  이름   |  이름   |  이름   |
|  |  주소   |  주소   |  주소   |
|  |  전화번호 |  전화번호 |  전화번호 |
|  |  성명   |  성명   |  성명   |
|  |  직업   |  직업   |  직업   |

|      |                             |
|------|-----------------------------|
| 용역명  | 2017년 광주시 공공하수처리시설 정밀점검 용역  |
| 과업기간 | 2017. 05. 10 ~ 2017. 06. 23 |
| 발주처  | 광주도시관리공사                    |
| 용역사  | (주)명성엔지니어링                  |
| 도면번호 | 08                          |