




8. 삼성1교

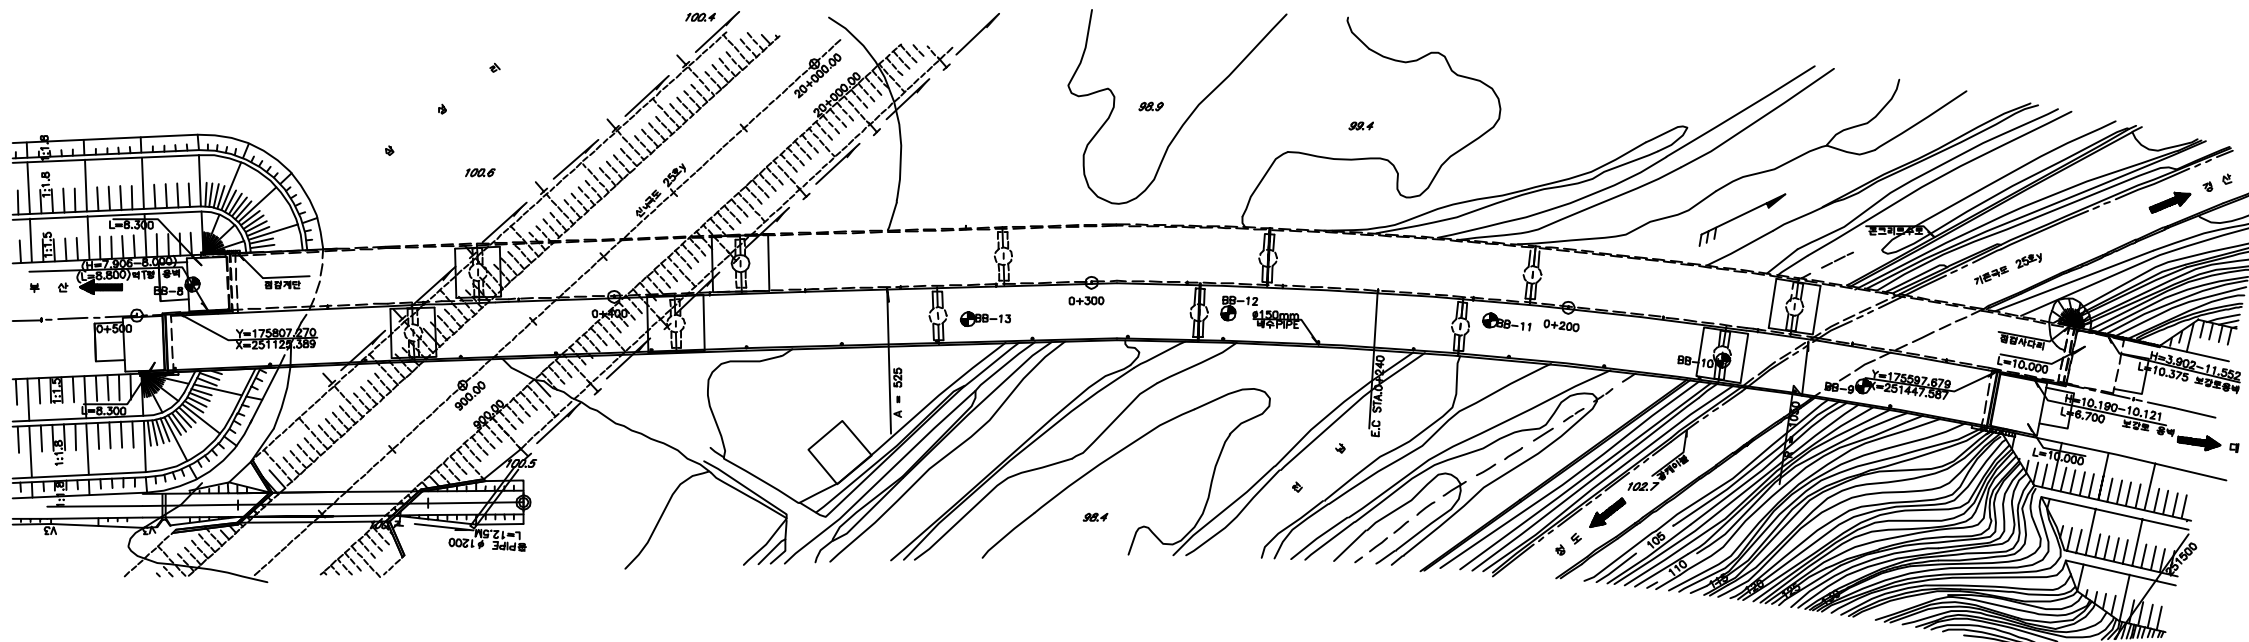

평면도

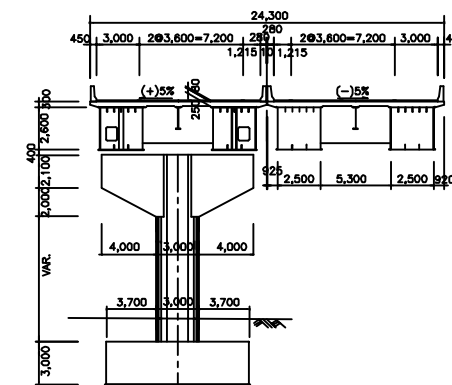

횡단면도

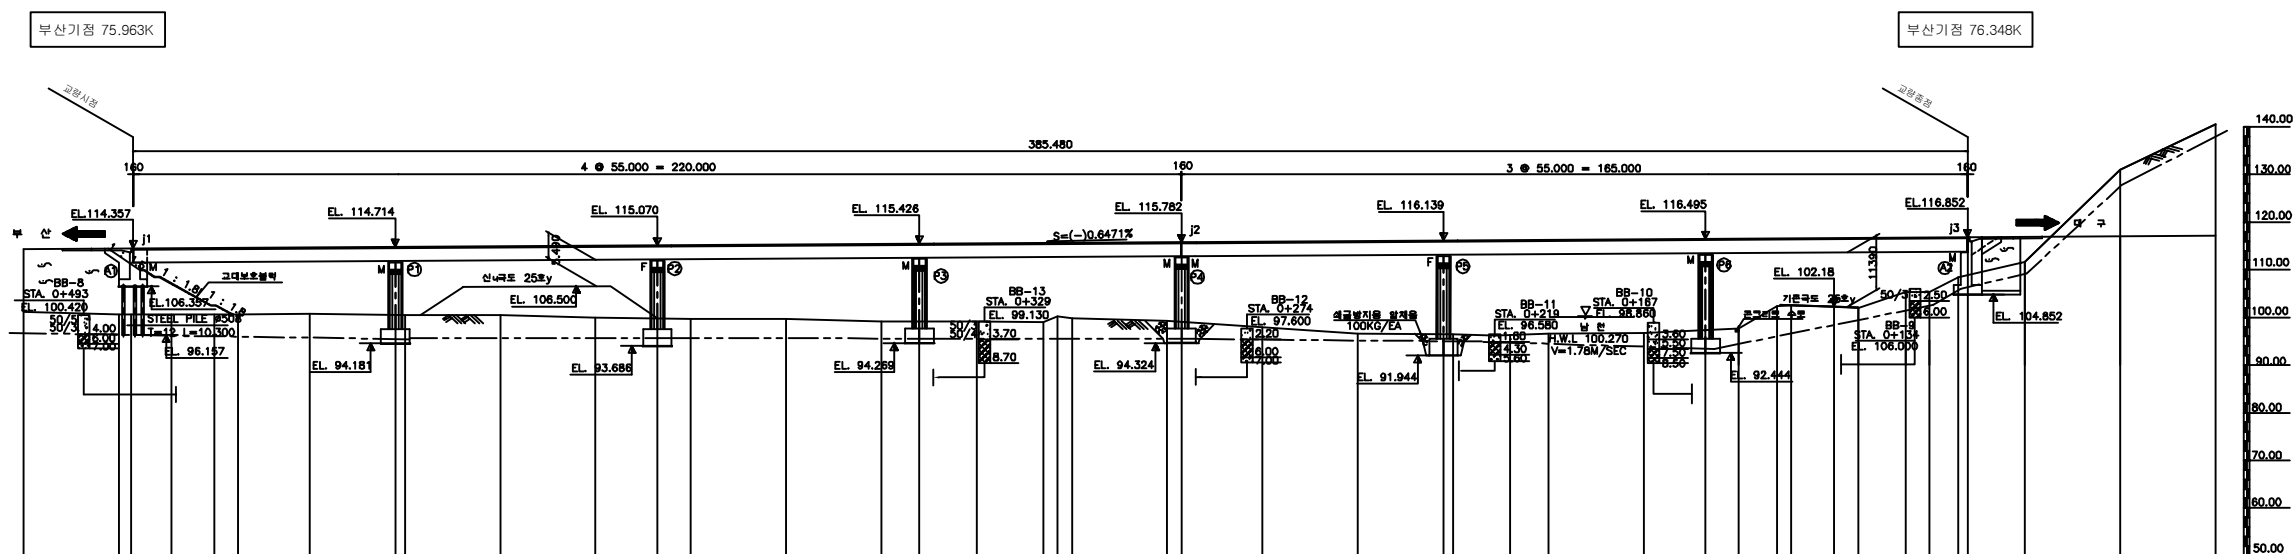

중단면도

(주)위드이앤오

Project Title
2017년 상반기 시설물 정기점검 용역


Drawing Title
삼성1교 (대구,부산) 평면도, 종·횡단면도

Note

■ 교량의 기호 정의

구 분	사 용 기 호	정 의
경 간	Sa	경간번호 (제 a 번째 span)
주 형	Ga (ST&PSC Box & PSC Beam)	Girder & Beam 주형번호 (제 a 번째 주형)
	Ca	Cross Beam 번호(제 a 번째 Cross Beam)
교좌 장치	SHa,b	교좌 장치 번호(제 a 번째 교각의 b번째 Shoe)
교 대	Aa	교대 번호(제 a 번째 Abutment)
교 각	Pa	교각 번호(제 a 번째 Pier)
배 수 구	Da	배수구 번호(제 a 번째 Drainage)
신축 이음	EJa	신축이음 번호 (Expension Joint : A1 ⇒ A2 진행방향)

- 부산측(A1-시점)에서 대구측(A2-종점) 방향으로 일련번호 증가
- 부산측(A1-시점)에서 대구측(A2-종점) 바라보았을때 좌측에서 우측으로 일련번호 증가

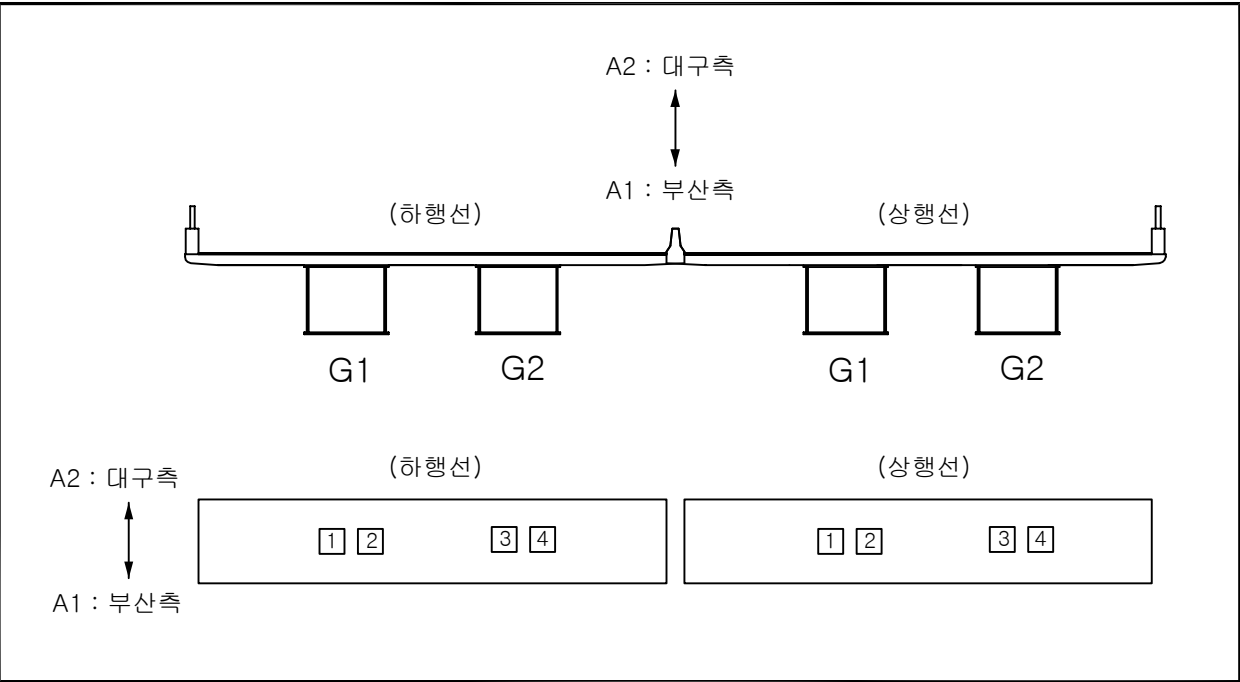


■ 유지관리 이력

구 분	보수일자	보수내용	비 고
1	2007. 11.	교대 및 교각 균열보수, 단면보수	
2	2007. 11.	교면포장 보수	
3	2008. 7.	교면포장 보수	
4	2008. 11.	교면포장 보수	
5	2009. 7.	교면포장 보수	
6	2010. 6.	주형(외부) 도장보수, 주형 내부 환풍망 보수	
7	2010. 6.	받침, 신축이음 후타재 균열보수	
8	2012. 6.	강교도장 하자보수, 내부 환풍망 보수, 강구조물 파손부보수	
9	2013. 6.	교대 및 교각 균열보수 및 단면복구	
10	2014. 9.	교면포장 보수(재포장)	
11	2016. 10.	교면포장 재포장 방호벽, 바닥판하면, 하부구조 표면처리, 단면보수 거더 내·외부, 가로보 재도장, 교량받침 표면처리	

ID:삼성1교(대구)-교면포장 S1

보 수 이 려		
	기 존 규 열	보 수(12. 상반기)
	신 규 규 열	보 수(12. 하반기)
	보수부위재균열	보 수(13. 상반기)
	보 수(기보수)	보 수(13. 하반기)
	보 수(08. 하반기)	보 수(14. 상반기)
	보 수(09. 상반기)	보 수(14. 하반기)
	보 수(09. 하반기)	보 수(15. 상반기)
	보 수(10. 상반기)	보 수(15. 하반기)
	보 수(10. 하반기)	보 수(16. 상반기)
	보 수(11. 상반기)	보 수(16. 하반기)
	보 수(11. 하반기)	보 수(17. 상반기)


손상 현황 표

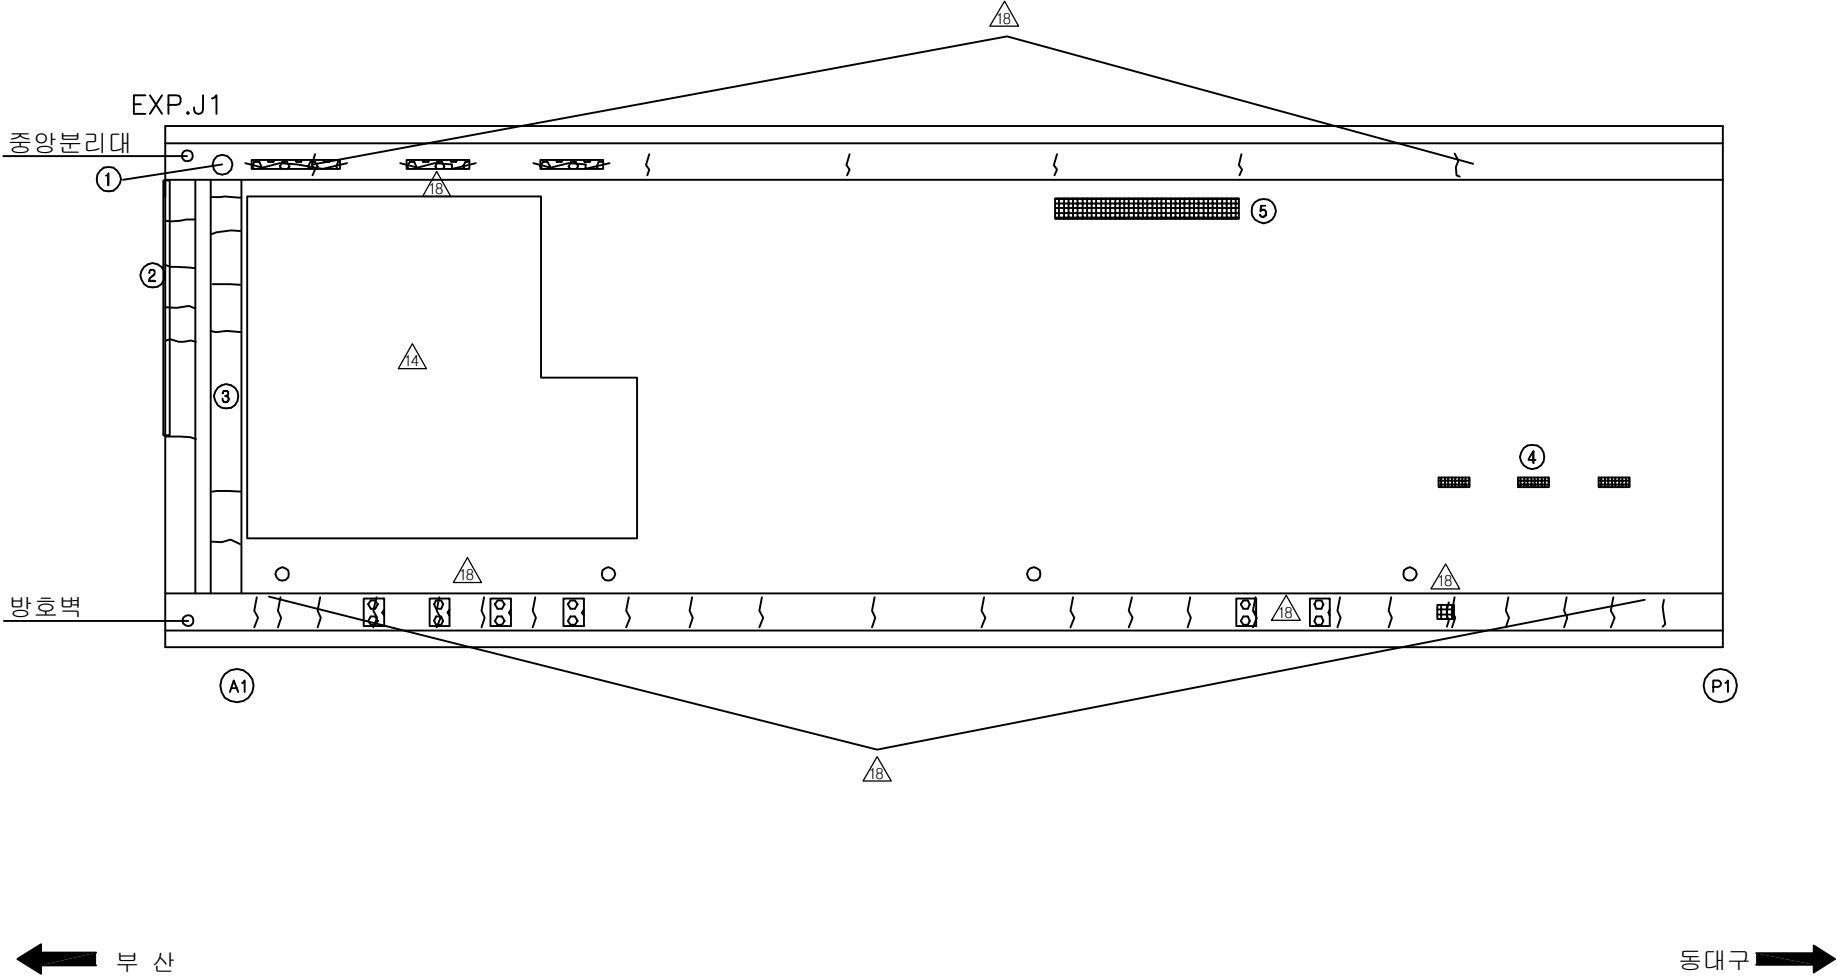[illegible]

KEY PLAN










The key plan shows a horizontal line representing the bridge's alignment. On the left, an arrow points left towards the text '부산' (Busan). On the right, an arrow points right towards the text '대구' (Daegu). The bridge structure is depicted as a series of vertical supports (piers) connected by a horizontal line. A dashed line runs parallel to the bridge, likely indicating a road or railway alignment. The bridge is shown crossing a wavy line representing a river or coastline.


SECTION

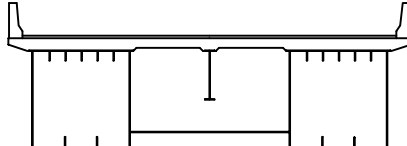

용역명	2017년 상반기 시설물 정기점검 용역
과업기간	2017. 03. 21 ~ 2017. 06. 30
발주처	 신대구부산고속도로주식회사
용역사	(주)위드이앤오
도면번호	1

ID:삼성1교(대구)-교면포장 S2

         보 수 이 력		
	기 존 규 율	 보 수(12. 상반기)
	신 규 규 율	 보 수(12. 하반기)
	보수부위재균열	 보 수(13. 상반기)
	보 수(기보수)	 보 수(13. 하반기)
	보 수(08. 하반기)	 보 수(14. 상반기)
	보 수(09. 상반기)	 보 수(14. 하반기)
	보 수(09. 하반기)	 보 수(15. 상반기)
	보 수(10. 상반기)	 보 수(15. 하반기)
	보 수(10. 하반기)	 보 수(16. 상반기)
	보 수(11. 상반기)	 보 수(16. 하반기)
	보 수(11. 하반기)	 보 수(17. 상반기)

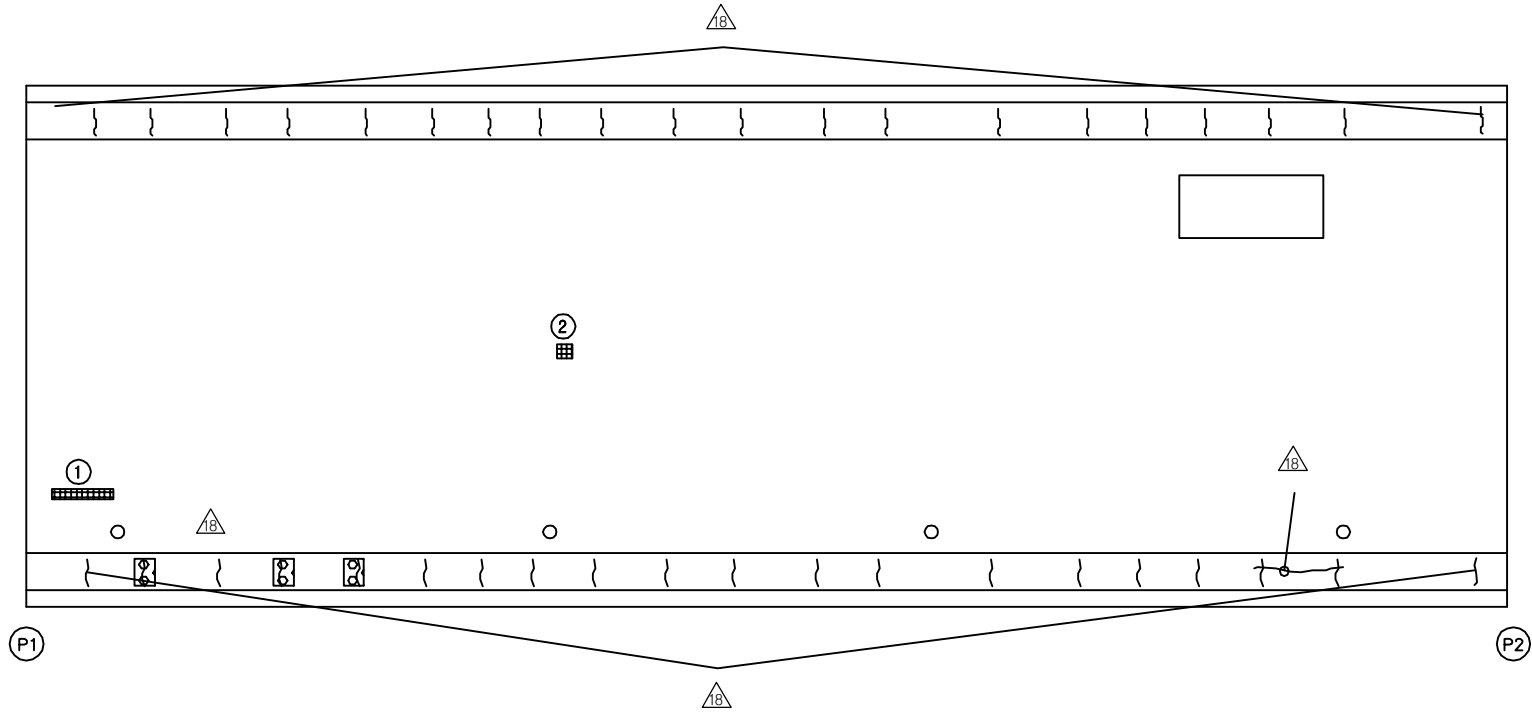[illegible]


동대구 →

KEY PLAN

용역명	2017년 상반기 시설물 정기점검 용역
과업기간	2017. 03. 21 ~ 2017. 06. 30
발주처	 신대구부산고속도로주식회사
용역사	(주)위드이앤오
도면번호	2

ID:삼성1교(대구)-교면포장 S3

보 수 이 력			
	기 존 군 열		보 수(12. 상반기)
	신 구 군 열		보 수(12. 하반기)
	보 수부위재검열		보 수(13. 상반기)
	보 수(기보수)		보 수(13. 하반기)
	보 수(08. 하반기)		보 수(14. 상반기)
	보 수(09. 상반기)		보 수(14. 하반기)
	보 수(09. 하반기)		보 수(15. 상반기)
	보 수(10. 상반기)		보 수(15. 하반기)
	보 수(10. 하반기)		보 수(16. 상반기)
	보 수(11. 상반기)		보 수(16. 하반기)
	보 수(11. 하반기)		보 수(17. 상반기)

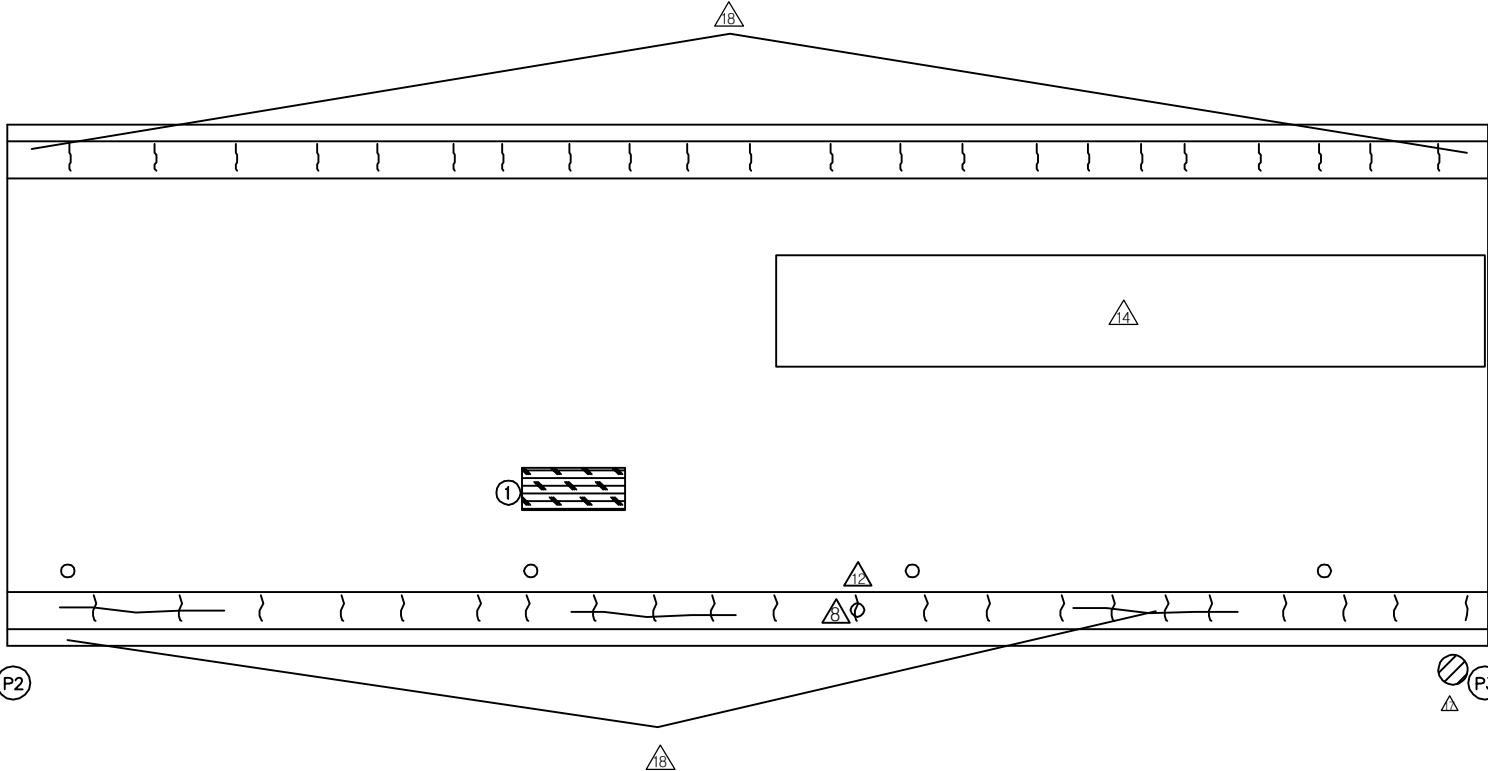
[illegible]

동대구 ➡

KEY PLAN

The key plan shows a horizontal line representing the road. Above the line, an arrow points left towards the text '부산' (Busan) and an arrow points right towards the text '대구' (Daegu). Below the line, there are several vertical lines representing bridge piers. A dashed line runs parallel to the main road line, and a solid line with a hatched area above it represents the bridge structure. The bridge is located between the 10th and 11th piers from the left.

SECTION


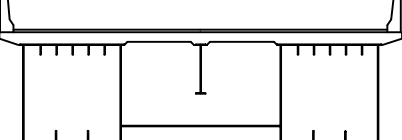


This architectural section drawing illustrates a symmetrical building structure. The central element is a rectangular core with a vertical shaft extending downwards. This core is flanked by two larger, rectangular volumes. The entire structure is topped by a flat roof with a central recessed area. The drawing uses simple black lines on a white background to define the geometry and proportions of the building's internal and external forms.

용역명	2017년 상반기 시설물 정기점검 용역
과업기간	2017. 03. 21 ~ 2017. 06. 30
발주처	 신대구부산고속도로주식회사
용역사	(주)위드이앤오
도면번호	3

ID:삼성1교(대구)-교면포장 S4

보 수 이 려			
	기 존 규 열		보 수(12. 삼반기)
	신 규 규 열		보 수(12. 하반기)
	보수부위재검열		보 수(13. 삼반기)
	보 수(기보수)		보 수(13. 하반기)
	보 수(08. 하반기)		보 수(14. 삼반기)
	보 수(09. 삼반기)		보 수(14. 하반기)
	보 수(09. 하반기)		보 수(15. 삼반기)
	보 수(10. 삼반기)		보 수(15. 하반기)
	보 수(10. 하반기)		보 수(16. 삼반기)
	보 수(11. 삼반기)		보 수(16. 하반기)
	보 수(11. 하반기)		보 수(17. 삼반기)

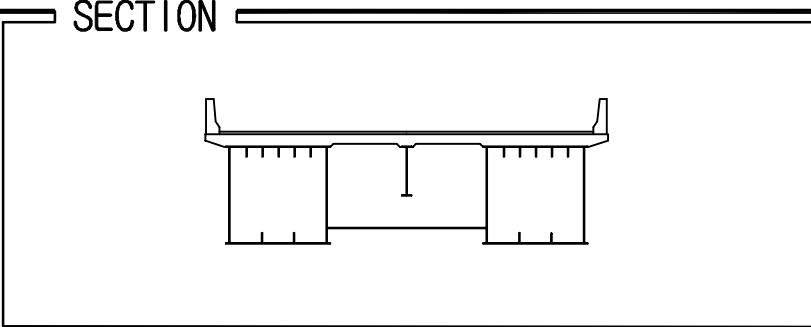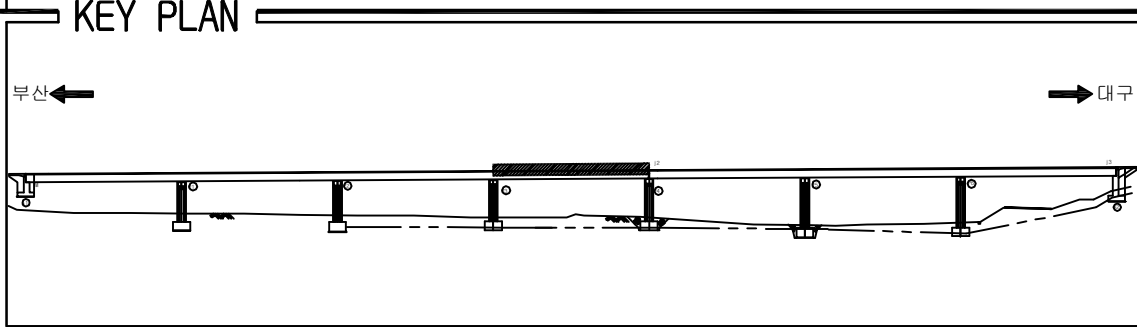
[illegible]

용역명	2017년 상반기 시설물 정기점검 용역
과업기간	2017. 03. 21 ~ 2017. 06. 30
발주처	 신대구부산고속도로주식회사
용역사	(주)위드이앤오
도면번호	4

ID:삼성1교(대구)-교면포장 S5

보 수 이 력		
	기 존 근 역	 보 수(12. 상반기)
	신 구 근 역	 보 수(12. 하반기)
	보수부유재균열	 보 수(13. 상반기)
	보 수(기보수)	 보 수(13. 하반기)
	보 수(08. 하반기)	 보 수(14. 상반기)
	보 수(09. 상반기)	 보 수(14. 하반기)
	보 수(09. 하반기)	 보 수(15. 상반기)
	보 수(10. 상반기)	 보 수(15. 하반기)
	보 수(10. 하반기)	 보 수(16. 상반기)
	보 수(11. 상반기)	 보 수(16. 하반기)
	보 수(11. 하반기)	 보 수(17. 상반기)


손상 현황 표

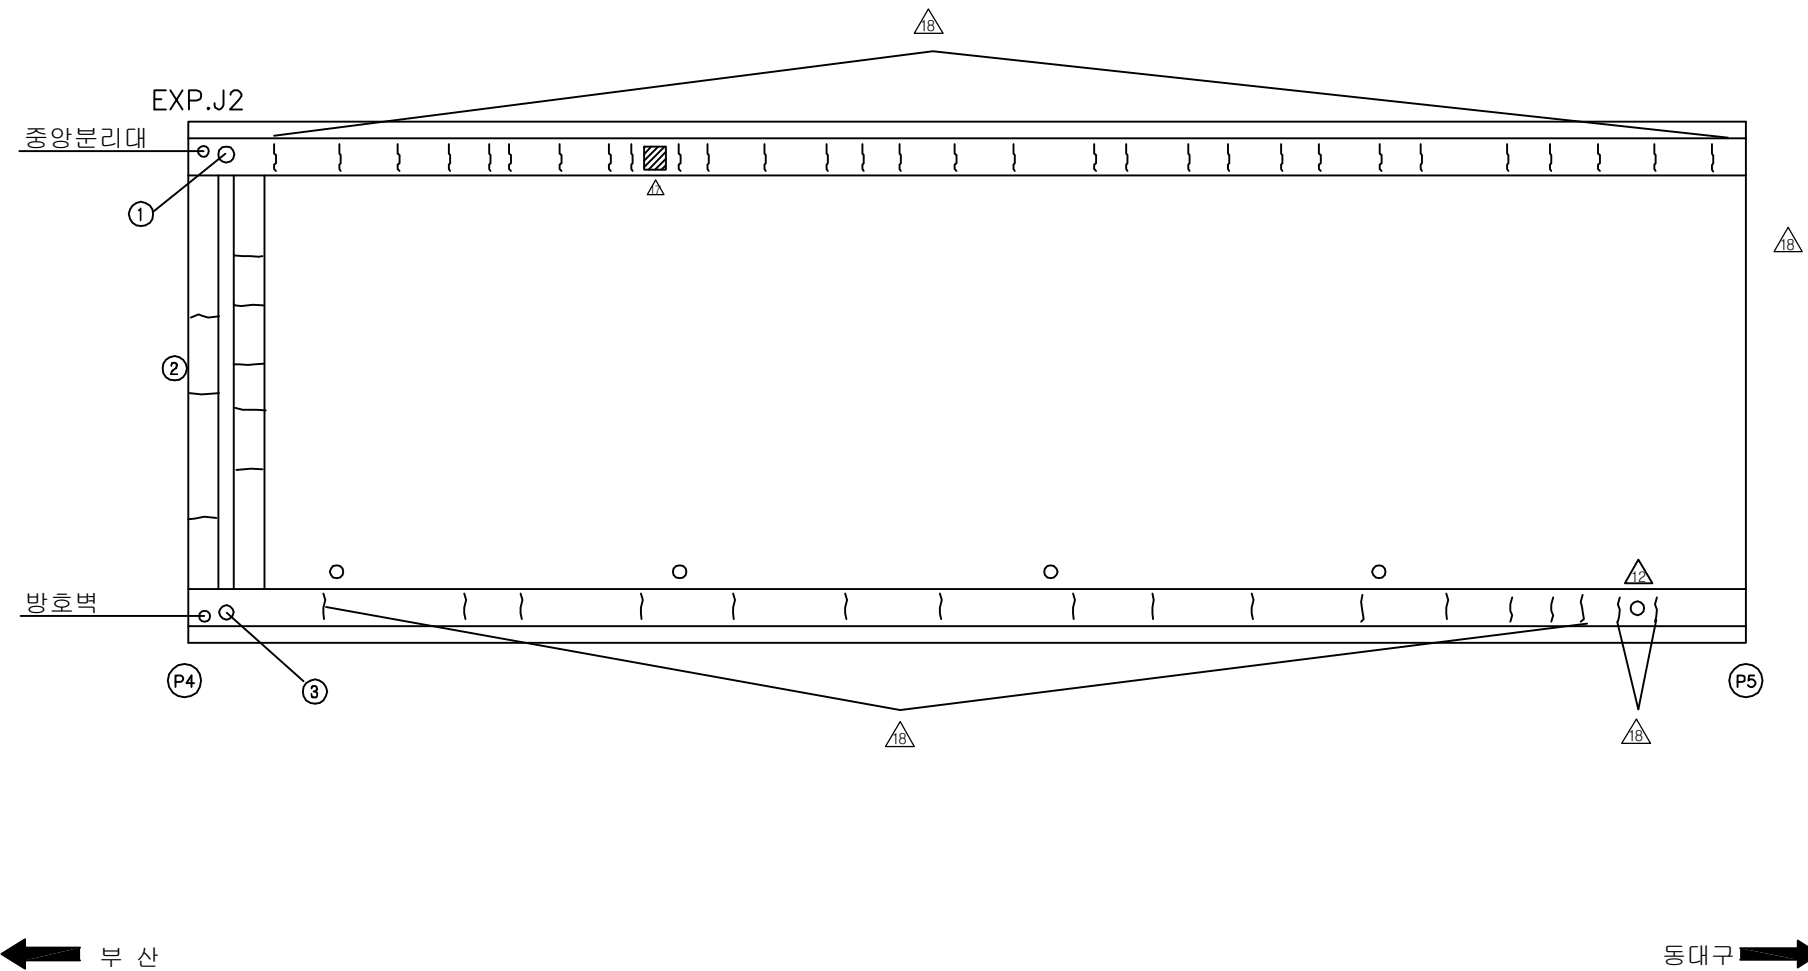[illegible]

KEY PLAN

The key plan shows a horizontal line representing the bridge's alignment. On the left, an arrow points left towards the text '부산' (Busan). On the right, an arrow points right towards the text '대구' (Daegu). The bridge structure is depicted as a series of vertical supports and spans along the horizontal line. A specific section of the bridge is highlighted with a hatched pattern, corresponding to the section shown in the detailed plan above.

SECTION

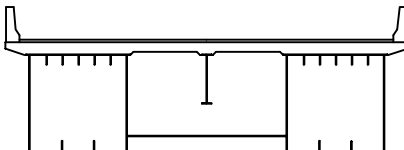

This architectural section drawing illustrates a building's internal structure. It features a central vertical column supporting a horizontal beam. The beam is connected to two side walls, each of which has a series of vertical lines indicating internal partitions or structural elements. The drawing is a black and white line art, typical of architectural blueprints.

용역명	2017년 상반기 시설물 정기점검 용역
과업기간	2017. 03. 21 ~ 2017. 06. 30
발주처	 신대구부산고속도로주식회사
용역사	(주)위드이앤오
도면번호	5

ID:삼성1교(대구)-교면포장 S6

보 수 이 려			
	기 존 규 열		보 수(12. 삼반기)
	신 규 규 열		보 수(12. 하반기)
	보수부위재검열		보 수(13. 삼반기)
	보 수(기보수)		보 수(13. 하반기)
	보 수(08. 하반기)		보 수(14. 삼반기)
	보 수(09. 삼반기)		보 수(14. 하반기)
	보 수(09. 하반기)		보 수(15. 삼반기)
	보 수(10. 삼반기)		보 수(15. 하반기)
	보 수(10. 하반기)		보 수(16. 삼반기)
	보 수(11. 삼반기)		보 수(16. 하반기)
	보 수(11. 하반기)		보 수(17. 삼반기)

[illegible]

주) 손상의 폭과 길이는 m 이며, 단 균열의 폭은 mm 임

KEY PLAN

부산 ← → 대구

The key plan shows a horizontal railway line with several station markers. A shaded rectangle indicates the study area, located between the 100km and 120km marks. The line is labeled '부산' (Busan) on the left and '대구' (Daegu) on the right. A scale bar at the bottom indicates distances from 0 to 120 km.

SECTION


The diagram is a cross-sectional view of a bridge. It features a horizontal top deck supported by three vertical structures: a central pier and two side piers. The central pier has a vertical element extending downwards from the deck. The side piers have a series of vertical lines on their outer faces, possibly representing ventilation or structural details. The entire structure is enclosed within a rectangular frame.

용역명	2017년 상반기 시설물 정기점검 용역
과업기간	2017. 03. 21 ~ 2017. 06. 30
발주처	 신대구부산고속도로주식회사
용역사	(주)위드이앤오
도면번호	6

ID:삼성1교(대구)-교면포장 S7


보 수 이 려		
	기 존 규 열	보 수(12. 상반기)
	신 규 규 열	보 수(12. 하반기)
	보수부위재규열	보 수(13. 상반기)
	보 수(기보수)	보 수(13. 하반기)
	보 수(08. 하반기)	보 수(14. 상반기)
	보 수(09. 상반기)	보 수(14. 하반기)
	보 수(09. 하반기)	보 수(15. 상반기)
	보 수(10. 상반기)	보 수(15. 하반기)
	보 수(10. 하반기)	보 수(16. 상반기)
	보 수(11. 상반기)	보 수(16. 하반기)
	보 수(11. 하반기)	보 수(17. 상반기)

손상 현황 표

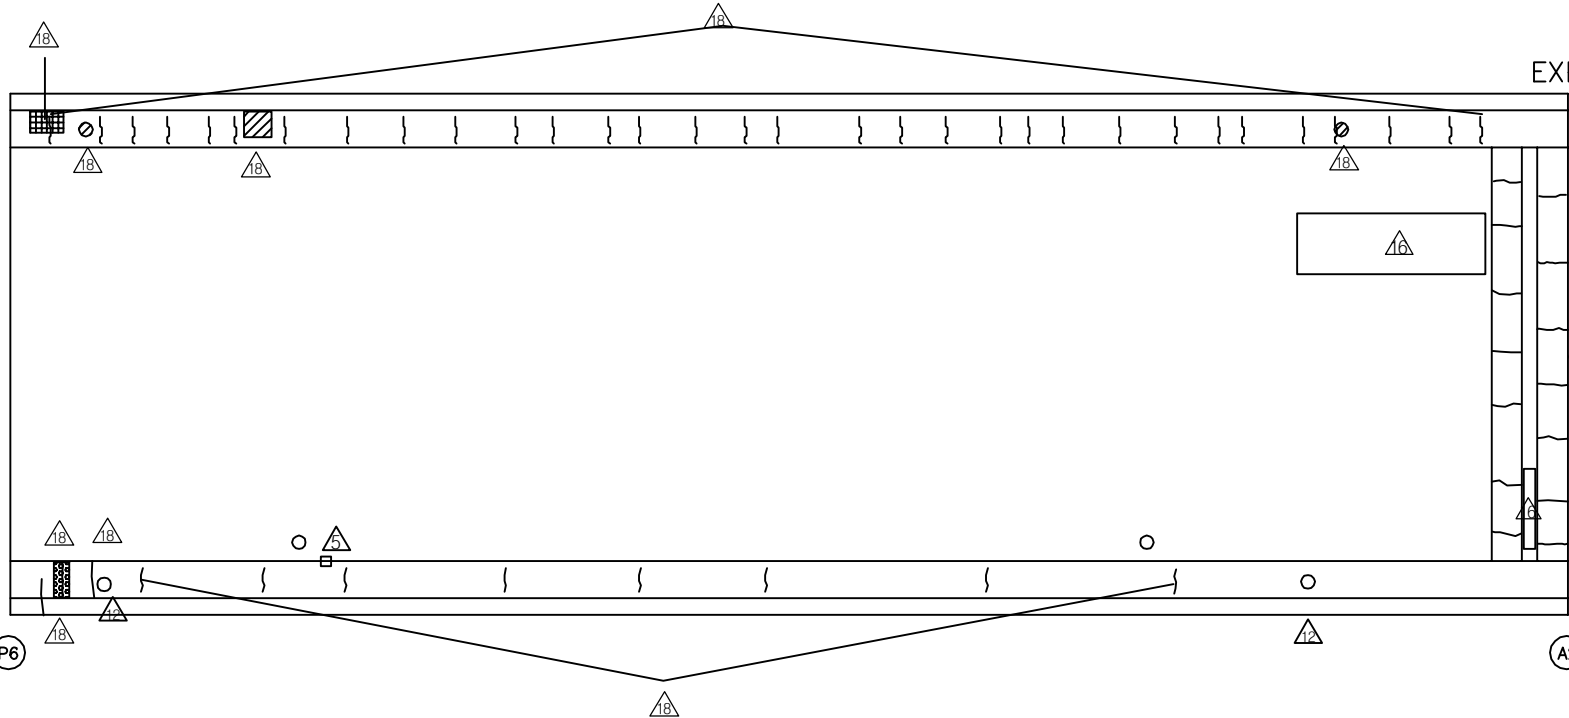
[illegible]

동대구 ➡

KEY PLAN

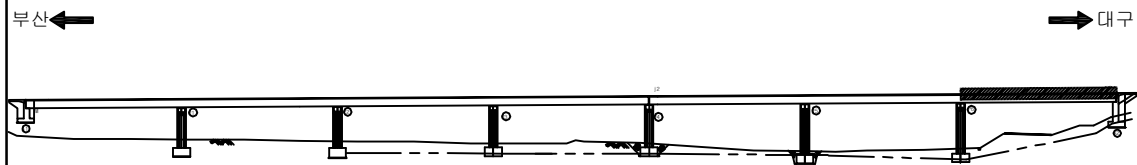


SECTION _____

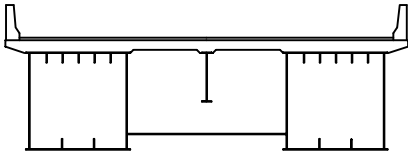

용역명	2017년 상반기 시설물 정기점검 용역
과업기간	2017. 03. 21 ~ 2017. 06. 30
발주처	 신대구부산고속도로주식회사
용역사	(주)위드이앤오
도면번호	7

ID:삼성1교(대구)-바닥판하면 S1

보 수 이 려		
	기 존 규 열	보 수(12. 상반기)
	신 규 규 열	보 수(12. 하반기)
	보수부위재규열	보 수(13. 상반기)
	보 수(기보수)	보 수(13. 하반기)
	보 수(08. 하반기)	보 수(14. 상반기)
	보 수(09. 상반기)	보 수(14. 하반기)
	보 수(09. 하반기)	보 수(15. 상반기)
	보 수(10. 상반기)	보 수(15. 하반기)
	보 수(10. 하반기)	보 수(16. 상반기)
	보 수(11. 상반기)	보 수(16. 하반기)
	보 수(11. 하반기)	보 수(17. 상반기)

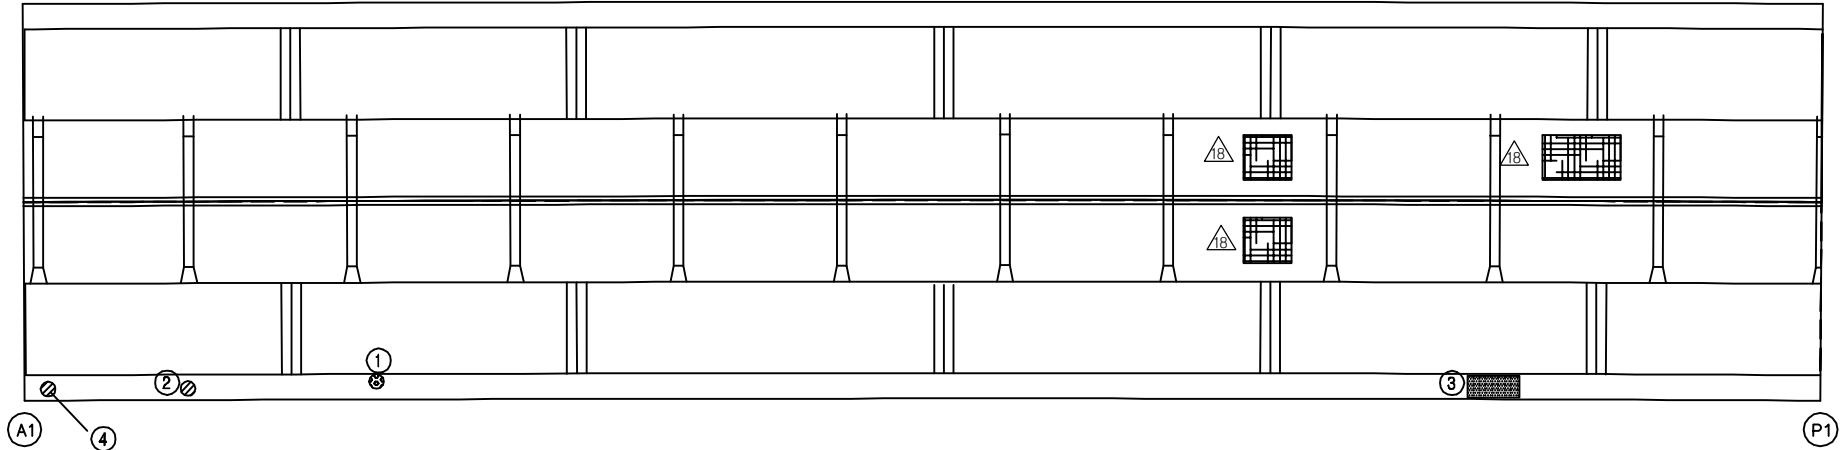
[illegible]

동대구 →

KEY PLAN

The key plan shows a horizontal line representing the road. On the left, an arrow points left towards the text '부산' (Busan). On the right, an arrow points right towards the text '대구' (Daegu). The bridge is represented by a series of vertical piers and spans. A dashed line indicates the riverbed. The bridge is located between Busan and Daegu.


SECTION

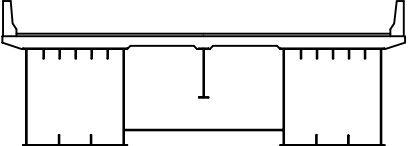

용역명	2017년 상반기 시설물 정기점검 용역
과업기간	2017. 03. 21 ~ 2017. 06. 30
발주처	 신대구부산고속도로주식회사
용역사	(주)위드이앤오
도면번호	8

ID:삼성1교(대구)-바닥판하면 S2

보 수 이 려		
	기 존 규 열	 보 수(12. 상반기)
	신 규 규 열	 보 수(12. 하반기)
	보 수부위재규열	 보 수(13. 상반기)
	보 수(기보수)	 보 수(13. 하반기)
	보 수(08. 하반기)	 보 수(14. 상반기)
	보 수(09. 상반기)	 보 수(14. 하반기)
	보 수(09. 하반기)	 보 수(15. 상반기)
	보 수(10. 상반기)	 보 수(15. 하반기)
	보 수(10. 하반기)	 보 수(16. 상반기)
	보 수(11. 상반기)	 보 수(16. 하반기)
	보 수(11. 하반기)	 보 수(17. 상반기)

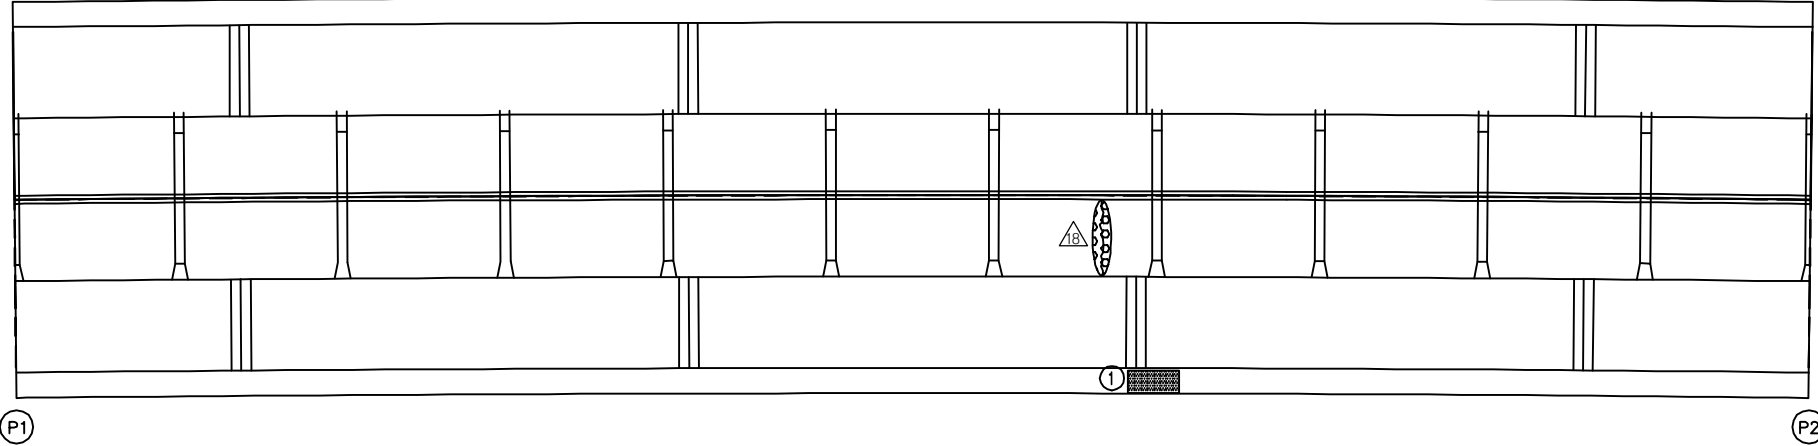
[illegible]

← 부산


동대구 →

주) 손상의 폭과 길이는 m 이며, 단 균열의 폭은 mm 임

KEY PLAN

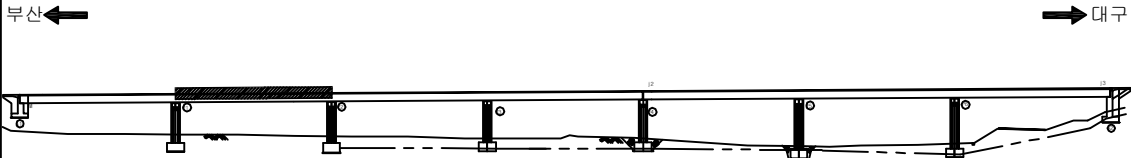


SECTION _____

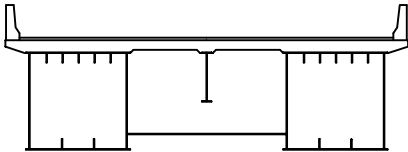

용역명	2017년 상반기 시설물 정기점검 용역
과업기간	2017. 03. 21 ~ 2017. 06. 30
발주처	 신대구부산고속도로주식회사
용역사	(주)위드이앤오
도면번호	9

ID:삼성1교(대구)-바닥판하면 S3

보 수 이 려		
	기 존 규 열	보 수(12. 상반기)
	신 규 규 열	보 수(12. 하반기)
	보 수부위재균열	보 수(13. 상반기)
	보 수(기보수)	보 수(13. 하반기)
	보 수(08. 하반기)	보 수(14. 상반기)
	보 수(08. 상반기)	보 수(14. 하반기)
	보 수(09. 하반기)	보 수(15. 상반기)
	보 수(10. 상반기)	보 수(15. 하반기)
	보 수(10. 하반기)	보 수(16. 상반기)
	보 수(11. 상반기)	보 수(16. 하반기)
	보 수(11. 하반기)	보 수(17. 상반기)

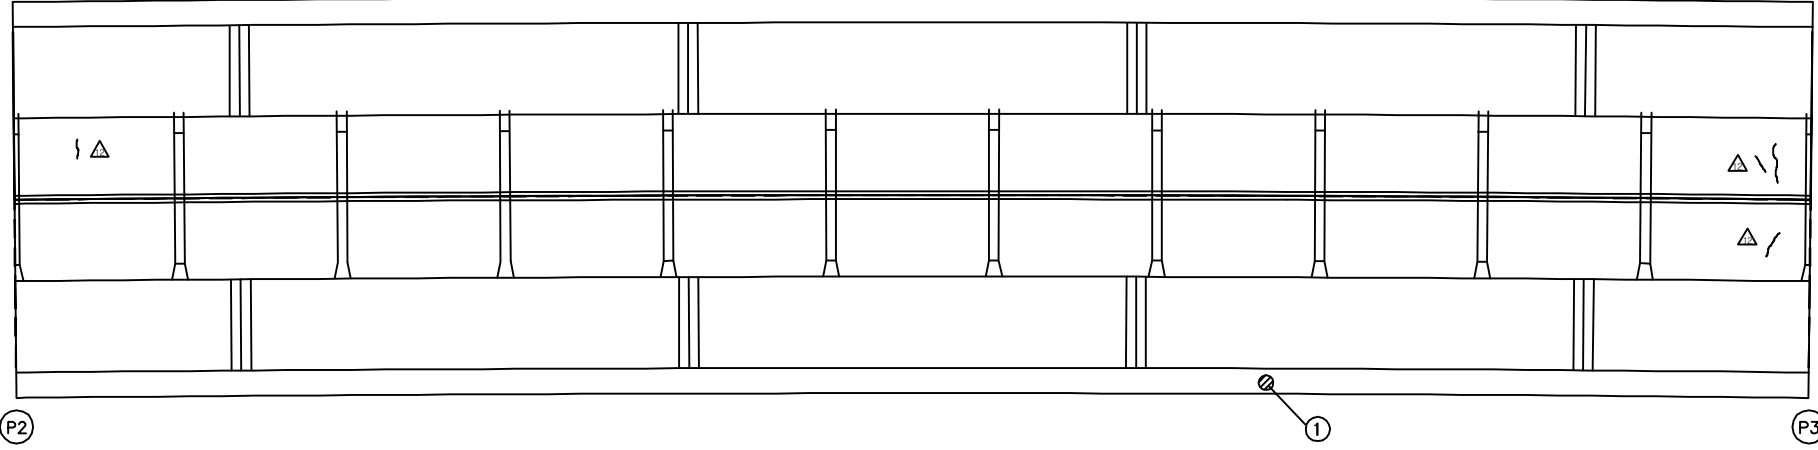
[illegible]

← 부산


동대구 ➡

주) 손상의 폭과 길이는 m 이며, 단 균열의 폭은 mm 임

KEY PLAN

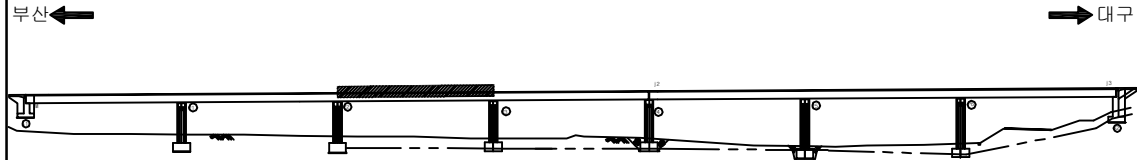


SECTION

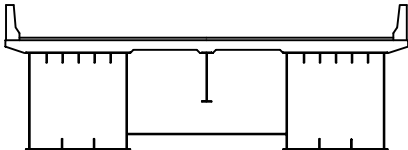

용역명	2017년 상반기 시설물 정기점검 용역
과업기간	2017. 03. 21 ~ 2017. 06. 30
발주처	 신대구부산고속도로주식회사
용역사	(주)위드이앤오
도면번호	10

ID:삼성1교(대구)-바닥판하면 S4

보 수 이 력		
	기 존 규 역	보 수(12. 상반기)
	신 규 규 역	보 수(12. 하반기)
	보수부위재균열	보 수(13. 상반기)
	보 수(기보수)	보 수(13. 하반기)
	보 수(08. 하반기)	보 수(14. 상반기)
	보 수(09. 상반기)	보 수(14. 하반기)
	보 수(09. 하반기)	보 수(15. 상반기)
	보 수(10. 상반기)	보 수(15. 하반기)
	보 수(10. 하반기)	보 수(16. 상반기)
	보 수(11. 상반기)	보 수(16. 하반기)
	보 수(11. 하반기)	보 수(17. 상반기)

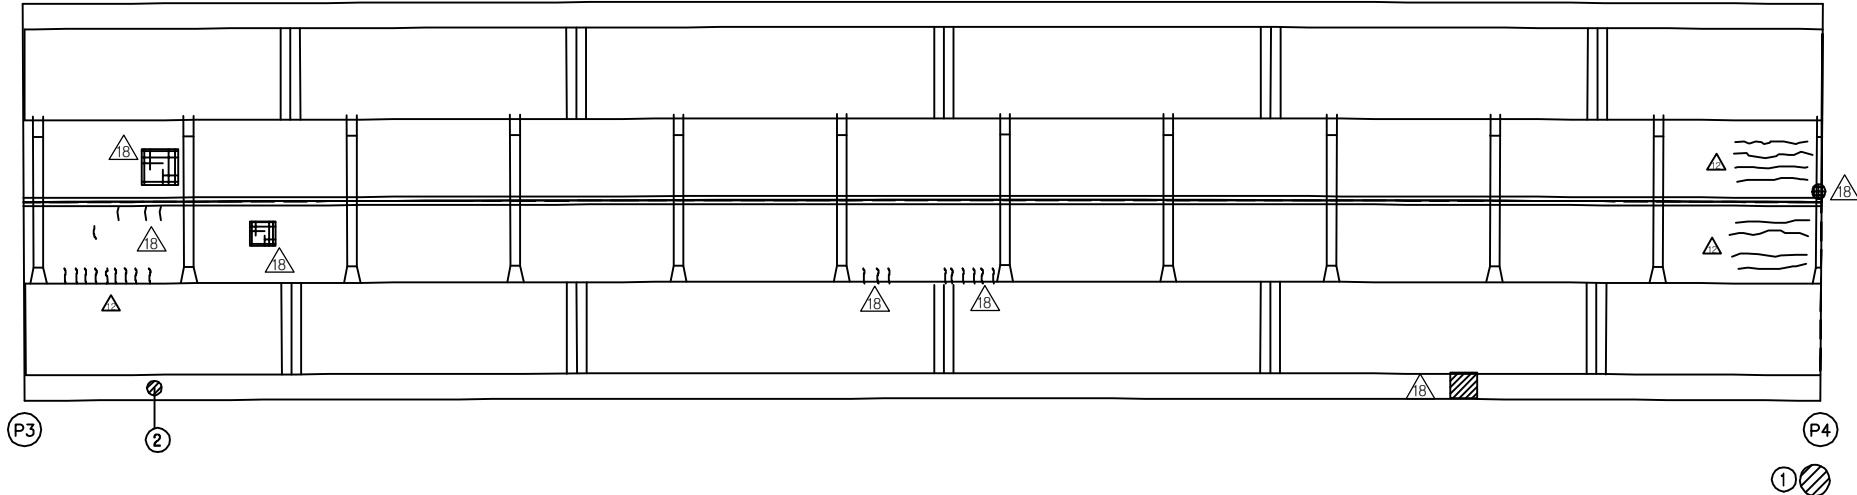
[illegible]

← 부산


동대구 →

주) 손상의 폭과 길이는 m 이며, 단 균열의 폭은 mm 임

KEY PLAN

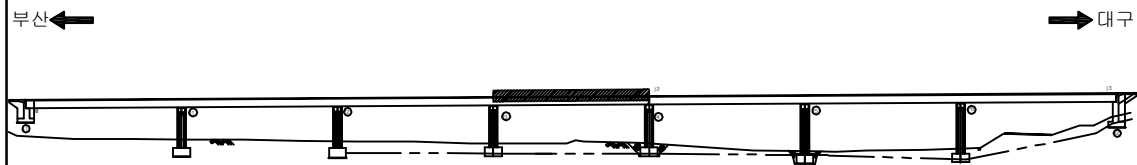


SECTION

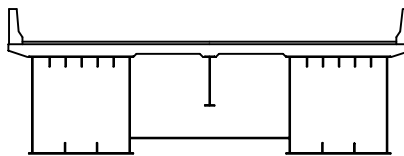

용역명	2017년 상반기 시설물 정기점검 용역
과업기간	2017. 03. 21 ~ 2017. 06. 30
발주처	 신대구부산고속도로주식회사
용역사	(주)위드이앤오
도면번호	11

ID:삼성1교(대구)-바닥판하면 S5

보 수 이 려		
	기 존 규 열	보 수(12. 상반기)
	신 규 규 열	보 수(12. 하반기)
	보 수부위재균열	보 수(13. 상반기)
	보 수(기보수)	보 수(13. 하반기)
	보 수(08. 하반기)	보 수(14. 상반기)
	보 수(08. 상반기)	보 수(14. 하반기)
	보 수(09. 하반기)	보 수(15. 상반기)
	보 수(10. 상반기)	보 수(15. 하반기)
	보 수(10. 하반기)	보 수(16. 상반기)
	보 수(11. 상반기)	보 수(16. 하반기)
	보 수(11. 하반기)	보 수(17. 상반기)

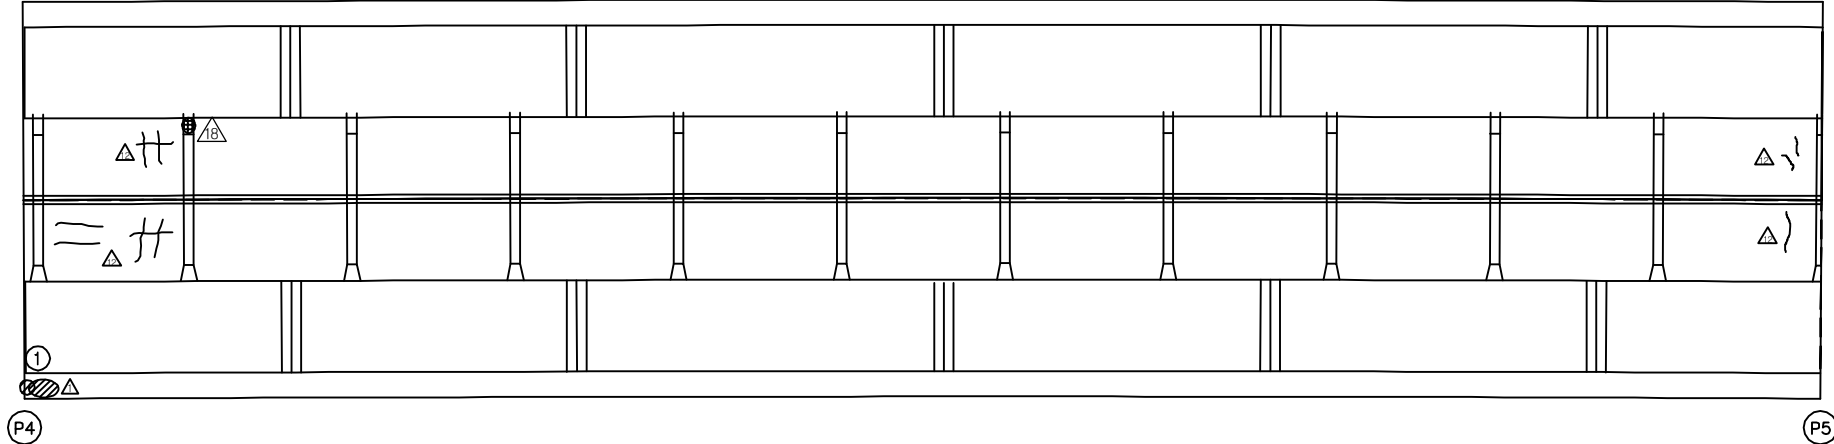
[illegible]

← 부산


동대구 →

주) 손상의 폭과 길이는 m 이며, 단 균열의 폭은 mm 임

KEY PLAN

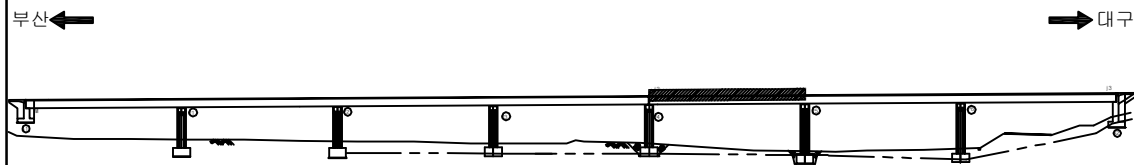


SECTION _____

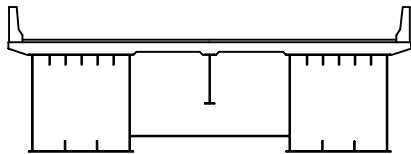

용역명	2017년 상반기 시설물 정기점검 용역
과업기간	2017. 03. 21 ~ 2017. 06. 30
발주처	 신대구부산고속도로주식회사
용역사	(주)위드이앤오
도면번호	12

ID:삼성1교(대구)-바닥판하면 S6

보 수 이 려		
	기 존 규 열	보 수(12. 상반기)
	신 규 규 열	보 수(12. 하반기)
	보수부위재규열	보 수(13. 상반기)
	보 수(기보수)	보 수(13. 하반기)
	보 수(08. 하반기)	보 수(14. 상반기)
	보 수(09. 상반기)	보 수(14. 하반기)
	보 수(09. 하반기)	보 수(15. 상반기)
	보 수(10. 상반기)	보 수(15. 하반기)
	보 수(10. 하반기)	보 수(16. 상반기)
	보 수(11. 상반기)	보 수(16. 하반기)
	보 수(11. 하반기)	보 수(17. 상반기)

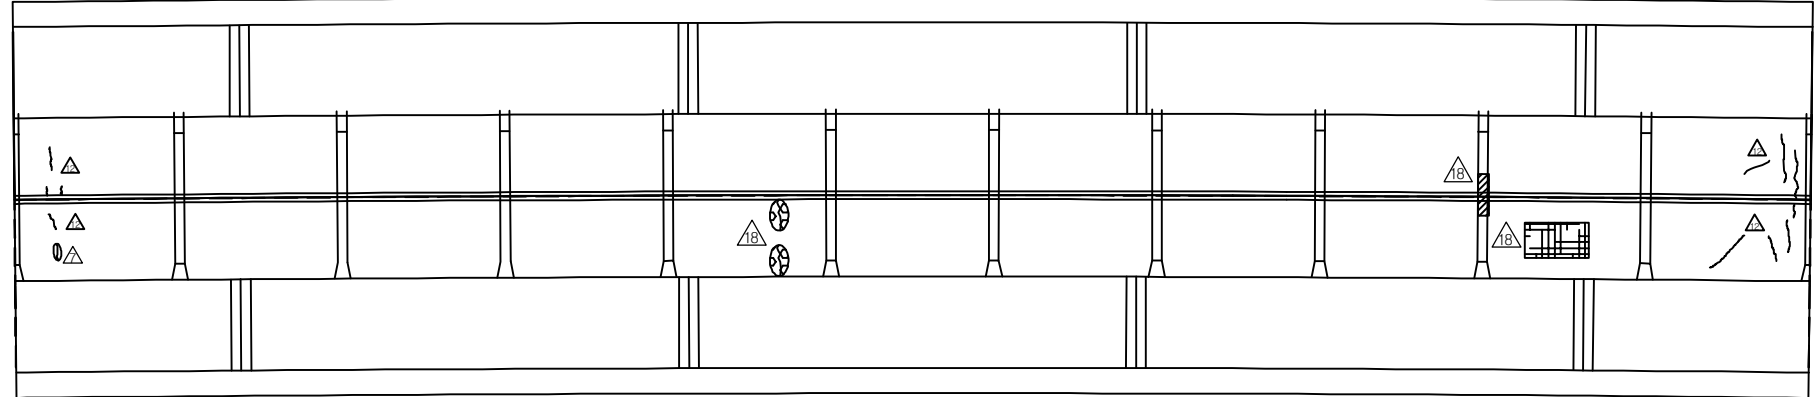
[illegible]

← 부산


동대구 ➡

주) 손상의 폭과 길이는 m 이며, 단 균열의 폭은 mm 임

KEY PLAN

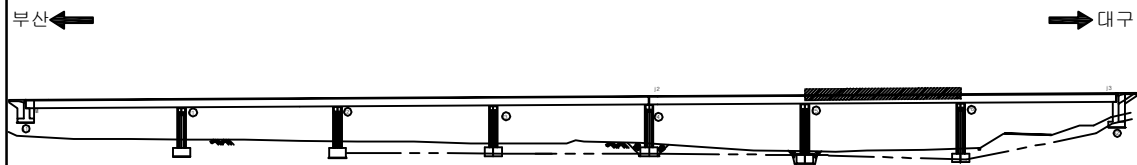


SECTION

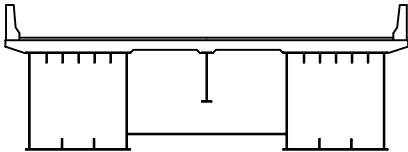



용역명	2017년 상반기 시설물 정기점검 용역
과업기간	2017. 03. 21 ~ 2017. 06. 30
발주처	 신대구부산고속도로주식회사
용역사	(주)위드이앤오
도면번호	13

ID:삼성1교(대구)-바닥판하면 S7

보 수 이 려		
	기 존 규 열	보 수(12. 상반기)
	신 규 규 열	보 수(12. 하반기)
	보 수부위재규열	보 수(13. 상반기)
	보 수(기보수)	보 수(13. 하반기)
	보 수(08. 하반기)	보 수(14. 상반기)
	보 수(08. 상반기)	보 수(14. 하반기)
	보 수(09. 하반기)	보 수(15. 상반기)
	보 수(10. 상반기)	보 수(15. 하반기)
	보 수(10. 하반기)	보 수(16. 상반기)
	보 수(11. 상반기)	보 수(16. 하반기)
	보 수(11. 하반기)	보 수(17. 상반기)

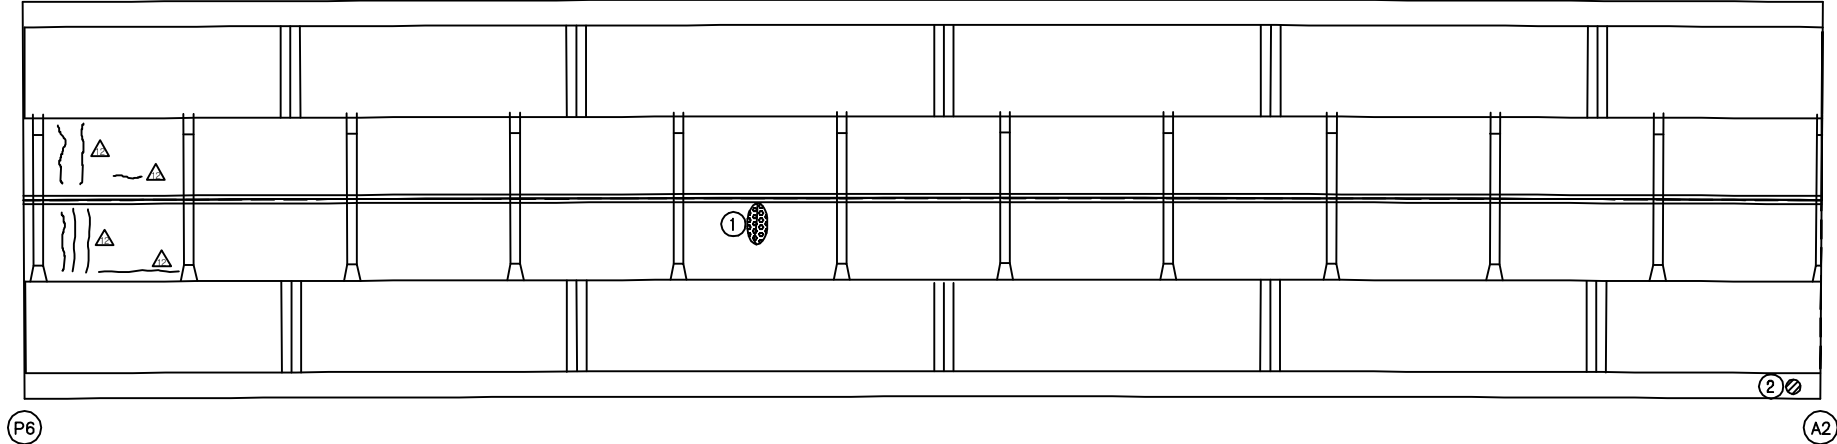[illegible]

동대구 →

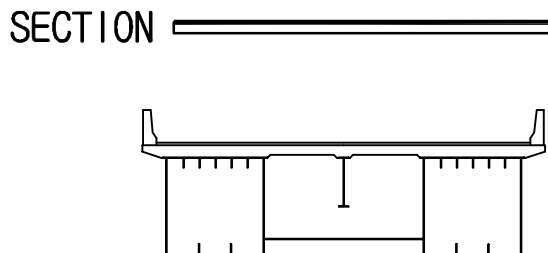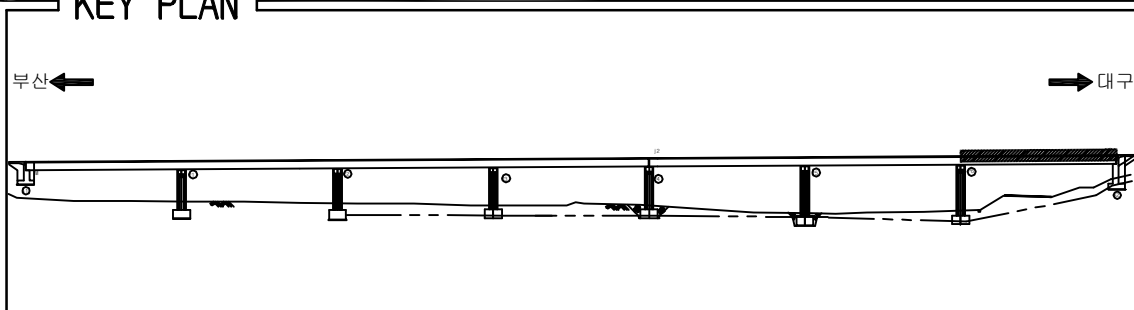


용역명	2017년 상반기 시설물 정기점검 용역
과업기간	2017. 03. 21 ~ 2017. 06. 30
발주처	 신대구부산고속도로주식회사
용역사	(주)위드이앤오
도면번호	14

* ☆ 표시는 도장손상임.
* 표기되지 않은 부위는 0.1X0.1임.

손상 현황 표

주) 손상의 폭과 길이는 m 이며, 단 균열의 폭은 mm 임

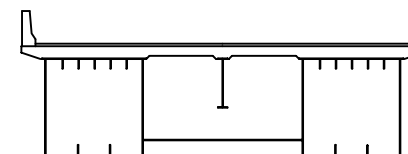


용역명	2017년 상반기 시설물 정기점검 용역
과업기간	2017. 03. 21 ~ 2017. 06. 30
발주처	 신대구부산고속도로주식회사
용역사	(주)위드이앤오
도면번호	15

* ☆ 표시는 도장손상임.
* 표기되지 않은 부위는 0.1X0.1임.

손상 현황 표

주) 손상의 폭과 길이는 m 이며, 단 균열의 폭은 mm 임

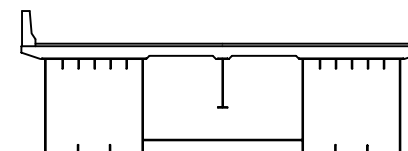


용역명	2017년 상반기 시설물 정기점검 용역
과업기간	2017. 03. 21 ~ 2017. 06. 30
발주처	 신대구부산고속도로주식회사
용역사	(주)위드이앤오
도면번호	16

* ☆ 표시는 도장손상임.
* 표기되지 않은 부위는 0.1X0.1임.

손상 현황 표

주) 손상의 폭과 길이는 m 이며, 단 균열의 폭은 mm 임

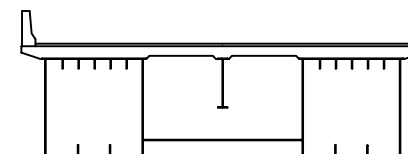


용역명	2017년 상반기 시설물 정기점검 용역
과업기간	2017. 03. 21 ~ 2017. 06. 30
발주처	 신대구부산고속도로주식회사
용역사	(주)위드이앤오
도면번호	17

* ☆ 표시는 도장손상임.
* 표기되지 않은 부위는 0.1X0.1임.

손상 현황 표

주) 손상의 폭과 길이는 m 이며, 단 균열의 폭은 mm 임

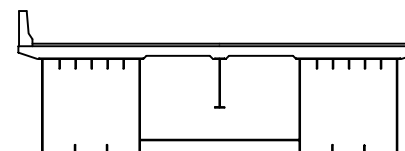


용역명	2017년 상반기 시설물 정기점검 용역
과업기간	2017. 03. 21 ~ 2017. 06. 30
발주처	 신대구부산고속도로주식회사
용역사	(주)위드이앤오
도면번호	18

* ☆ 표시는 도장손상임.
* 표기되지 않은 부위는 0.1X0.1임.

손상 현황 표

주) 손상의 폭과 길이는 m 이며, 단 균열의 폭은 mm 임

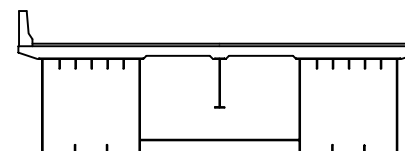


용역명	2017년 상반기 시설물 정기점검 용역
과업기간	2017. 03. 21 ~ 2017. 06. 30
발주처	 신대구부산고속도로주식회사
용역사	(주)위드이앤오
도면번호	19

* ☆ 표시는 도장손상임.
* 표기되지 않은 부위는 0.1X0.1임.

손상 현황 표

주) 손상의 폭과 길이는 m 이며, 단 균열의 폭은 mm 임

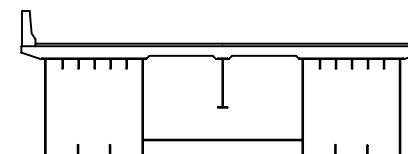


용역명	2017년 상반기 시설물 정기점검 용역
과업기간	2017. 03. 21 ~ 2017. 06. 30
발주처	 신대구부산고속도로주식회사
용역사	(주)위드이앤오
도면번호	20

* ☆ 표시는 도장손상임.
* 표기되지 않은 부위는 0.1X0.1임.

손상 현황 표

주) 손상의 폭과 길이는 m 이며, 단 균열의 폭은 mm 임

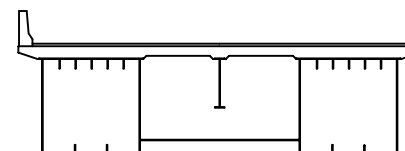


용역명	2017년 상반기 시설물 정기점검 용역
과업기간	2017. 03. 21 ~ 2017. 06. 30
발주처	 신대구부산고속도로주식회사
용역사	(주)위드이앤오
도면번호	21

* ☆ 표시는 도장손상임.
* 표기되지 않은 부위는 0.1X0.1임.

손상 현황 표

주) 손상의 폭과 길이는 m 이며, 단 균열의 폭은 mm 임

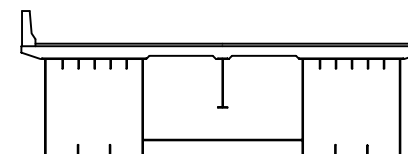


용역명	2017년 상반기 시설물 정기점검 용역
과업기간	2017. 03. 21 ~ 2017. 06. 30
발주처	 신대구부산고속도로주식회사
용역사	(주)위드이앤오
도면번호	22

* ☆ 표시는 도장손상임.
* 표기되지 않은 부위는 0.1X0.1임.

손상 현황 표

주) 손상의 폭과 길이는 m 이며, 단 균열의 폭은 mm 임

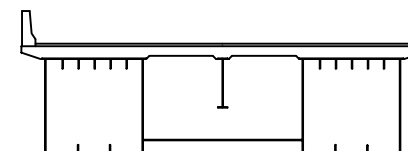


용역명	2017년 상반기 시설물 정기점검 용역
과업기간	2017. 03. 21 ~ 2017. 06. 30
발주처	 신대구부산고속도로주식회사
용역사	(주)위드이앤오
도면번호	23

* ☆ 표시는 도장손상임.
* 표기되지 않은 부위는 0.1X0.1임.

손상 현황 표

주) 손상의 폭과 길이는 m 이며, 단 균열의 폭은 mm 임

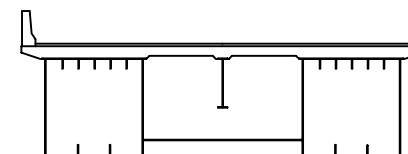


용역명	2017년 상반기 시설물 정기점검 용역
과업기간	2017. 03. 21 ~ 2017. 06. 30
발주처	 신대구부산고속도로주식회사
용역사	(주)위드이앤오
도면번호	24

* ☆ 표시는 도장손상임.
* 표기되지 않은 부위는 0.1X0.1임.

손상 현황 표

주) 손상의 폭과 길이는 m 이며, 단 균열의 폭은 mm 임

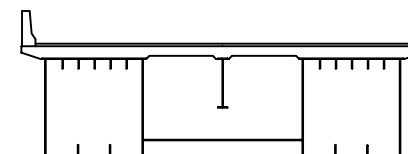


용역명	2017년 상반기 시설물 정기점검 용역
과업기간	2017. 03. 21 ~ 2017. 06. 30
발주처	 신대구부산고속도로주식회사
용역사	(주)위드이앤오
도면번호	25

* ☆ 표시는 도장손상임.
* 표기되지 않은 부위는 0.1X0.1임.

손상 현황 표

주) 손상의 폭과 길이는 m 이며, 단 균열의 폭은 mm 임

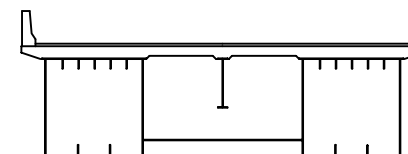


용역명	2017년 상반기 시설물 정기점검 용역
과업기간	2017. 03. 21 ~ 2017. 06. 30
발주처	 신대구부산고속도로주식회사
용역사	(주)위드이앤오
도면번호	26

* ☆ 표시는 도장손상임.
* 표기되지 않은 부위는 0.1X0.1임.

손상 현황 표

주) 손상의 폭과 길이는 m 이며, 단 균열의 폭은 mm 임

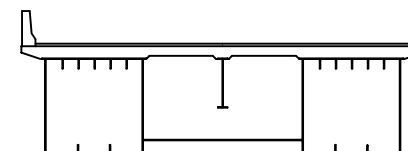


용역명	2017년 상반기 시설물 정기점검 용역
과업기간	2017. 03. 21 ~ 2017. 06. 30
발주처	 신대구부산고속도로주식회사
용역사	(주)위드이앤오
도면번호	27

* ☆ 표시는 도장손상임.
* 표기되지 않은 부위는 0.1X0.1임.

손상 현황 표

주) 손상의 폭과 길이는 m 이며, 단 균열의 폭은 mm 임

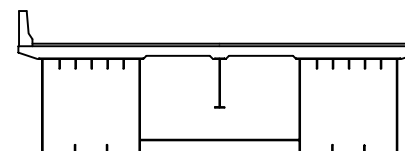


용역명	2017년 상반기 시설물 정기점검 용역
과업기간	2017. 03. 21 ~ 2017. 06. 30
발주처	 신대구부산고속도로주식회사
용역사	(주)위드이앤오
도면번호	28

* ☆ 표시는 도장손상임.
* 표기되지 않은 부위는 0.1X0.1임.

손상 현황 표

주) 손상의 폭과 길이는 m 이며, 단 균열의 폭은 mm 임

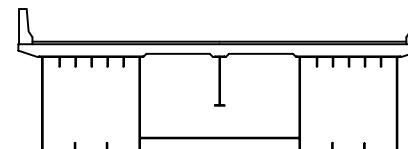


용역명	2017년 상반기 시설물 정기점검 용역
과업기간	2017. 03. 21 ~ 2017. 06. 30
발주처	 신대구부산고속도로주식회사
용역사	(주)위드이앤오
도면번호	29

* ☆ 표시는 도장손상임.
* 표기되지 않은 부위는 0.1X0.1임.

손상 현황 표

주) 손상의 폭과 길이는 m 이며, 단 균열의 폭은 mm 임

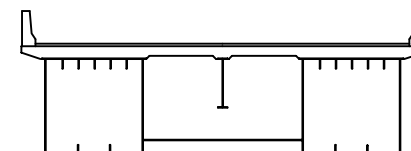


용역명	2017년 상반기 시설물 정기점검 용역
과업기간	2017. 03. 21 ~ 2017. 06. 30
발주처	 신대구부산고속도로주식회사
용역사	(주)위드이앤오
도면번호	30

* ☆ 표시는 도장손상임.
* 표기되지 않은 부위는 0.1X0.1임.

손상 현황 표

주) 손상의 폭과 길이는 m 이며, 단 균열의 폭은 mm 임

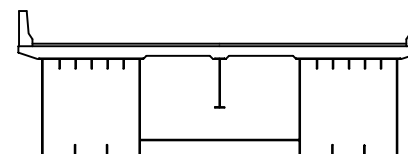


용역명	2017년 상반기 시설물 정기점검 용역
과업기간	2017. 03. 21 ~ 2017. 06. 30
발주처	 신대구부산고속도로주식회사
용역사	(주)위드이앤오
도면번호	31

* ☆ 표시는 도장손상임.
* 표기되지 않은 부위는 0.1X0.1임.

손상 현황 표

주) 손상의 폭과 길이는 m 이며, 단 균열의 폭은 mm 임

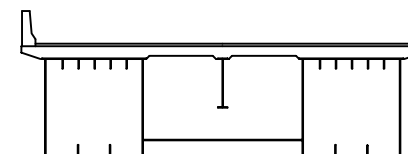


용역명	2017년 상반기 시설물 정기점검 용역
과업기간	2017. 03. 21 ~ 2017. 06. 30
발주처	 신대구부산고속도로주식회사
용역사	(주)위드이앤오
도면번호	32

* ☆ 표시는 도장손상임.
* 표기되지 않은 부위는 0.1X0.1임.

손상 현황 표

주) 손상의 폭과 길이는 m 이며, 단 균열의 폭은 mm 임

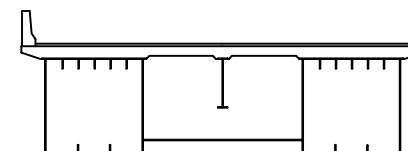


용역명	2017년 상반기 시설물 정기점검 용역
과업기간	2017. 03. 21 ~ 2017. 06. 30
발주처	 신대구부산고속도로주식회사
용역사	(주)위드이앤오
도면번호	33

* ☆ 표시는 도장손상임.
* 표기되지 않은 부위는 0.1X0.1임.

손상 현황 표

주) 손상의 폭과 길이는 m 이며, 단 균열의 폭은 mm 임

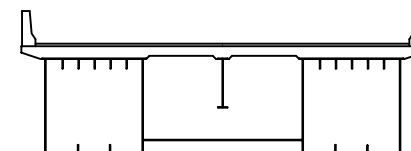


용역명	2017년 상반기 시설물 정기점검 용역
과업기간	2017. 03. 21 ~ 2017. 06. 30
발주처	 신대구부산고속도로주식회사
용역사	(주)위드이앤오
도면번호	34

* ☆ 표시는 도장손상임.
* 표기되지 않은 부위는 0.1X0.1임.

손상 현황 표

주) 손상의 폭과 길이는 m 이며, 단 균열의 폭은 mm 임

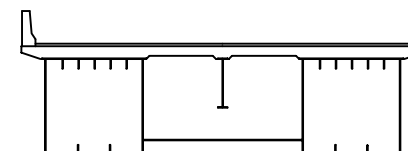



용역명	2017년 상반기 시설물 정기점검 용역
과업기간	2017. 03. 21 ~ 2017. 06. 30
발주처	 신대구부산고속도로주식회사
용역사	(주)위드이앤오
도면번호	35

* ☆ 표시는 도장손상임.
* 표기되지 않은 부위는 0.1X0.1임.

손상 현황 표


주) 손상의 폭과 길이는 m 이며, 단 균열의 폭은 mm 임

상면

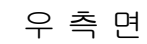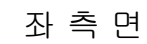

동대구 →

SECTION

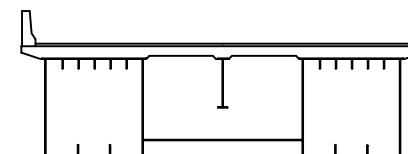

용역명	2017년 상반기 시설물 정기점검 용역
과업기간	2017. 03. 21 ~ 2017. 06. 30
발주처	 신대구부산고속도로주식회사
용역사	(주)위드이앤오
도면번호	36

* ☆ 표시는 도장손상임.
* 표기되지 않은 부위는 0.1X0.1임.

손상 현황 표

[illegible]

용역명	2017년 상반기 시설물 정기점검 용역
과업기간	2017. 03. 21 ~ 2017. 06. 30
발주처	 신대구부산고속도로주식회사
용역사	(주)위드이앤오
도면번호	37

* ☆ 표시는 도장손상임.
* 표기되지 않은 부위는 0.1X0.1임.

상면

좌측면

하면

우측면

부산 ←

→ 동대구

[illegible]



용역명	2017년 상반기 시설물 정기점검 용역
과업기간	2017. 03. 21 ~ 2017. 06. 30
발주처	 신대구부산고속도로주식회사
용역사	(주)위드이앤오
도면번호	38

* ☆ 표시는 도장손상임.
* 표기되지 않은 부위는 0.1X0.1임.

손상 현황 표


주) 손상의 폭과 길이는 m 이며, 단 균열의 폭은 mm 임

상 면

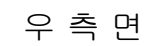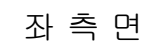

동대구 →

SECTION

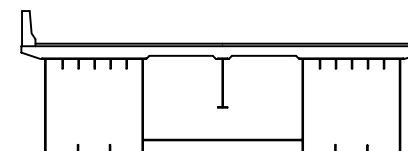



용역명	2017년 상반기 시설물 정기점검 용역
과업기간	2017. 03. 21 ~ 2017. 06. 30
발주처	 신대구부산고속도로주식회사
용역사	(주)위드이앤오
도면번호	39

* ☆ 표시는 도장손상임.
* 표기되지 않은 부위는 0.1X0.1임.

손상 현황 표


주) 손상의 폭과 길이는 m 이며, 단 균열의 폭은 mm 임

상면

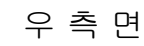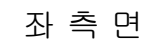

동대구 →

SECTION

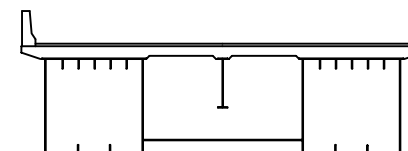

용역명	2017년 상반기 시설물 정기점검 용역
과업기간	2017. 03. 21 ~ 2017. 06. 30
발주처	 신대구부산고속도로주식회사
용역사	(주)위드이앤오
도면번호	40

* ☆ 표시는 도장손상임.
* 표기되지 않은 부위는 0.1X0.1임.

상면





좌측면

하면

우측면

부산 ←

동대구 →

    보 수 이 령			
	기 존 규 율		보 수(12. 상반기)
	신 규 규 율		보 수(12. 하반기)
	보수부유재균열		보 수(13. 상반기)
	보 수(기보수)		보 수(13. 하반기)
	보 수(08. 하반기)		보 수(14. 상반기)
	보 수(09. 상반기)		보 수(14. 하반기)
	보 수(09. 하반기)		보 수(15. 상반기)
	보 수(10. 상반기)		보 수(15. 하반기)
	보 수(10. 하반기)		보 수(16. 상반기)
	보 수(11. 상반기)		보 수(16. 하반기)
	보 수(11. 하반기)		보 수(17. 상반기)

[illegible]

주) 손상의 폭과 길이는 m 이며, 단 균열의 폭은 mm 임

용역명	2017년 상반기 시설물 정기점검 용역
과업기간	2017. 03. 21 ~ 2017. 06. 30
발주처	 신대구부산고속도로주식회사
용역사	(주)위드이앤오
도면번호	41

* ☆ 표시는 도장손상임.
* 표기되지 않은 부위는 0.1X0.1임.

손상 현황 표

주) 손상의 폭과 길이는 m 이며, 단 균열의 폭은 mm 임

상면

좌 측 면

하 면


우측면

← 부산

동대구 →

KEY PLAN

SECTION

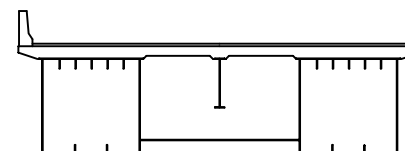

용역명	2017년 상반기 시설물 정기점검 용역
과업기간	2017. 03. 21 ~ 2017. 06. 30
발주처	 신대구부산고속도로주식회사
용역사	(주)위드이앤오
도면번호	42

ID:삼성1교(대구)-교대 A1


보 수 이 력		
	기 존 규 열	보수(12. 상반기)
	신 규 규 열	보수(12. 하반기)
	보수부위재균열	보수(13. 상반기)
	보 수(기보수)	보수(13. 하반기)
	보 수(08. 하반기)	보수(14. 상반기)
	보 수(09. 상반기)	보수(14. 하반기)
	보 수(09. 하반기)	보수(15. 상반기)
	보 수(10. 상반기)	보수(15. 하반기)
	보 수(10. 하반기)	보수(16. 상반기)
	보 수(11. 상반기)	보수(16. 하반기)
	보 수(11. 하반기)	보수(17. 상반기)

손 상 현 황 표

[illegible]

주) 손상의 폭과 길이는 m 이며, 단 균열의 폭은 mm 임

날개벽(좌측)

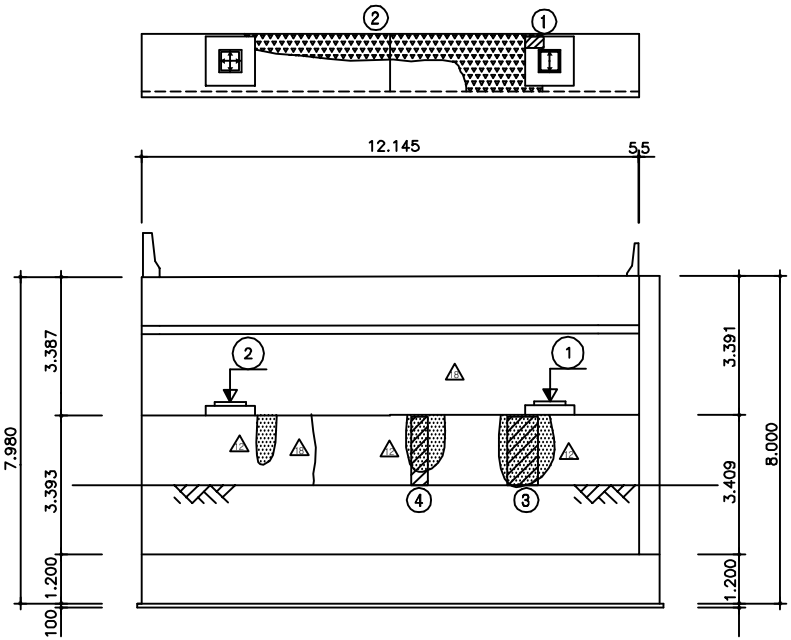

정 면 도


SECTION _____

용역명	2017년 상반기 시설물 정기점검 용역
과업기간	2017. 03. 21 ~ 2017. 06. 30
발주처	 신대구부산고속도로주식회사
용역사	(주)위드이앤오
도면번호	43


ID:삼성1교(대구)-교대 A2

보 수 이 려			
	기 존 규 열		보 수(12. 상반기)
	신 규 규 열		보 수(12. 하반기)
	보 수부위재규열		보 수(13. 상반기)
	보 수(기보수)		보 수(13. 하반기)
	보 수(08. 하반기)		보 수(14. 상반기)
	보 수(09. 상반기)		보 수(14. 하반기)
	보 수(09. 하반기)		보 수(15. 상반기)
	보 수(10. 상반기)		보 수(15. 하반기)
	보 수(10. 하반기)		보 수(16. 상반기)
	보 수(11. 상반기)		보 수(16. 하반기)
	보 수(11. 하반기)		보 수(17. 상반기)

손상 현황 표

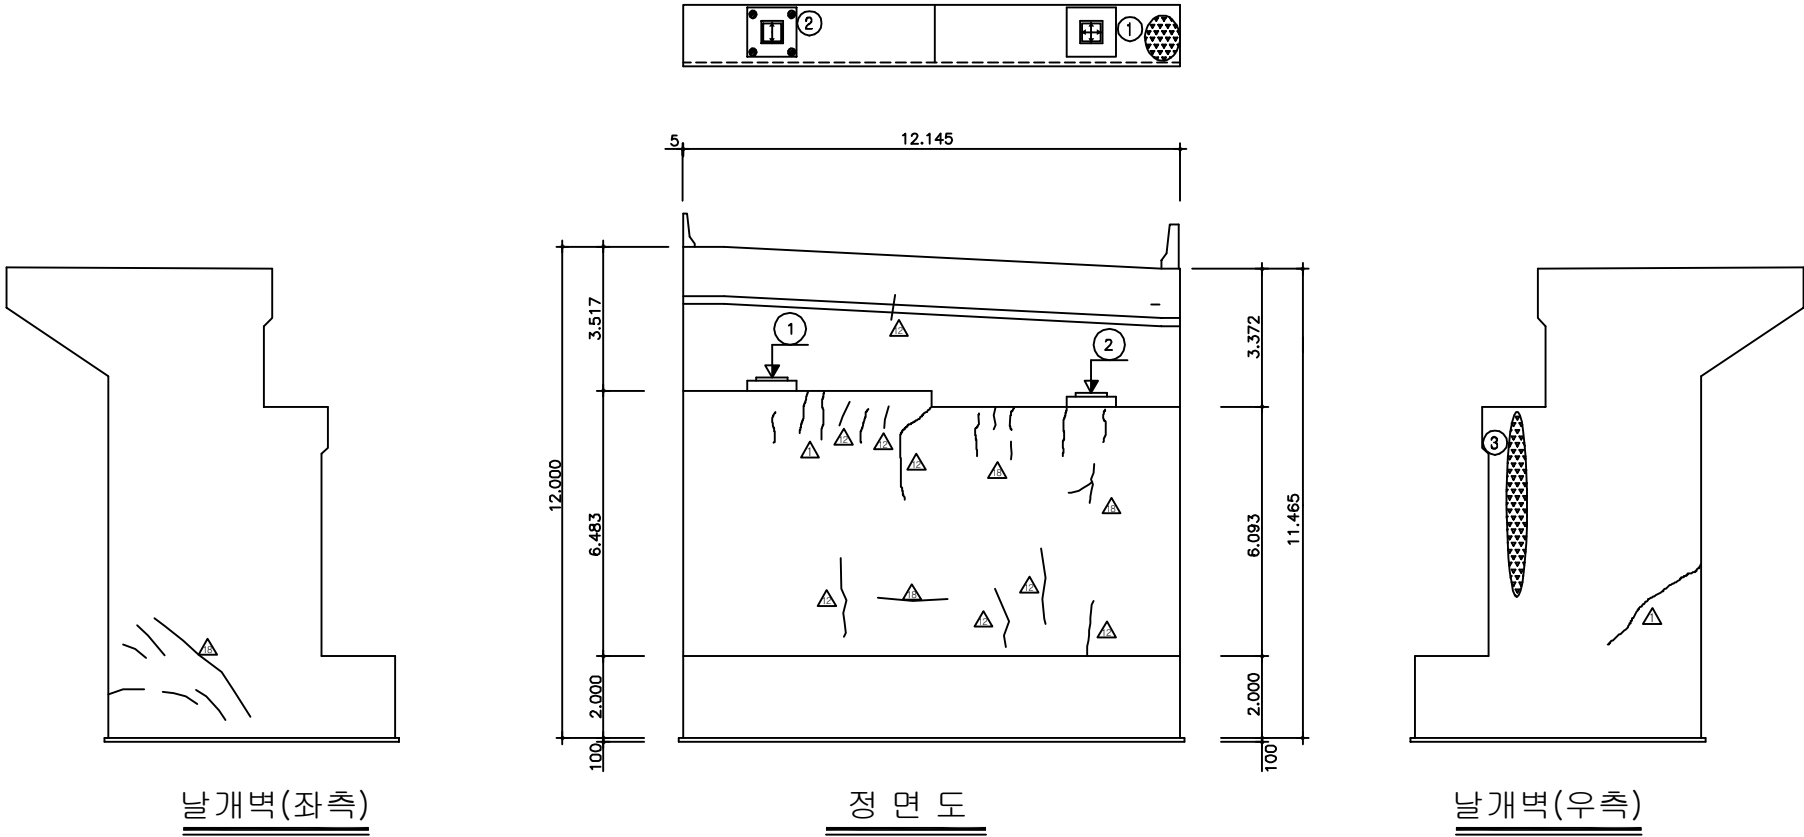[illegible]

KEY PLAN

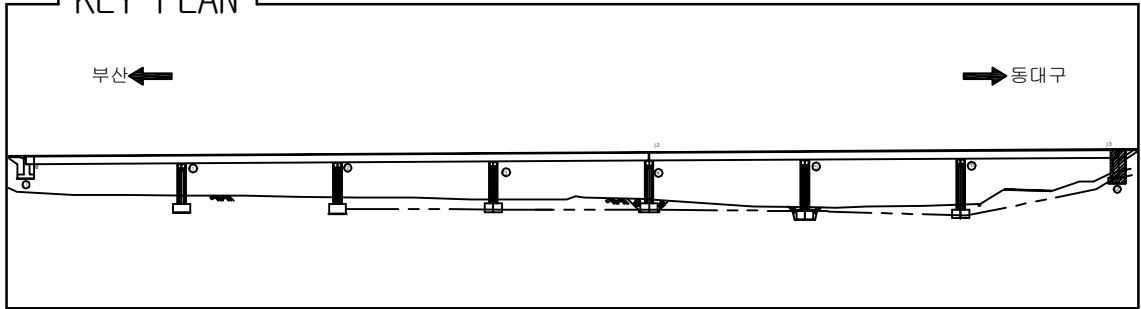


SECTION _____





용역명	2017년 상반기 시설물 정기점검 용역
과업기간	2017. 03. 21 ~ 2017. 06. 30
발주처	 신대구부산고속도로주식회사
용역사	(주)위드이앤오
도면번호	44

ID:삼성1교(대구)-교각 P1

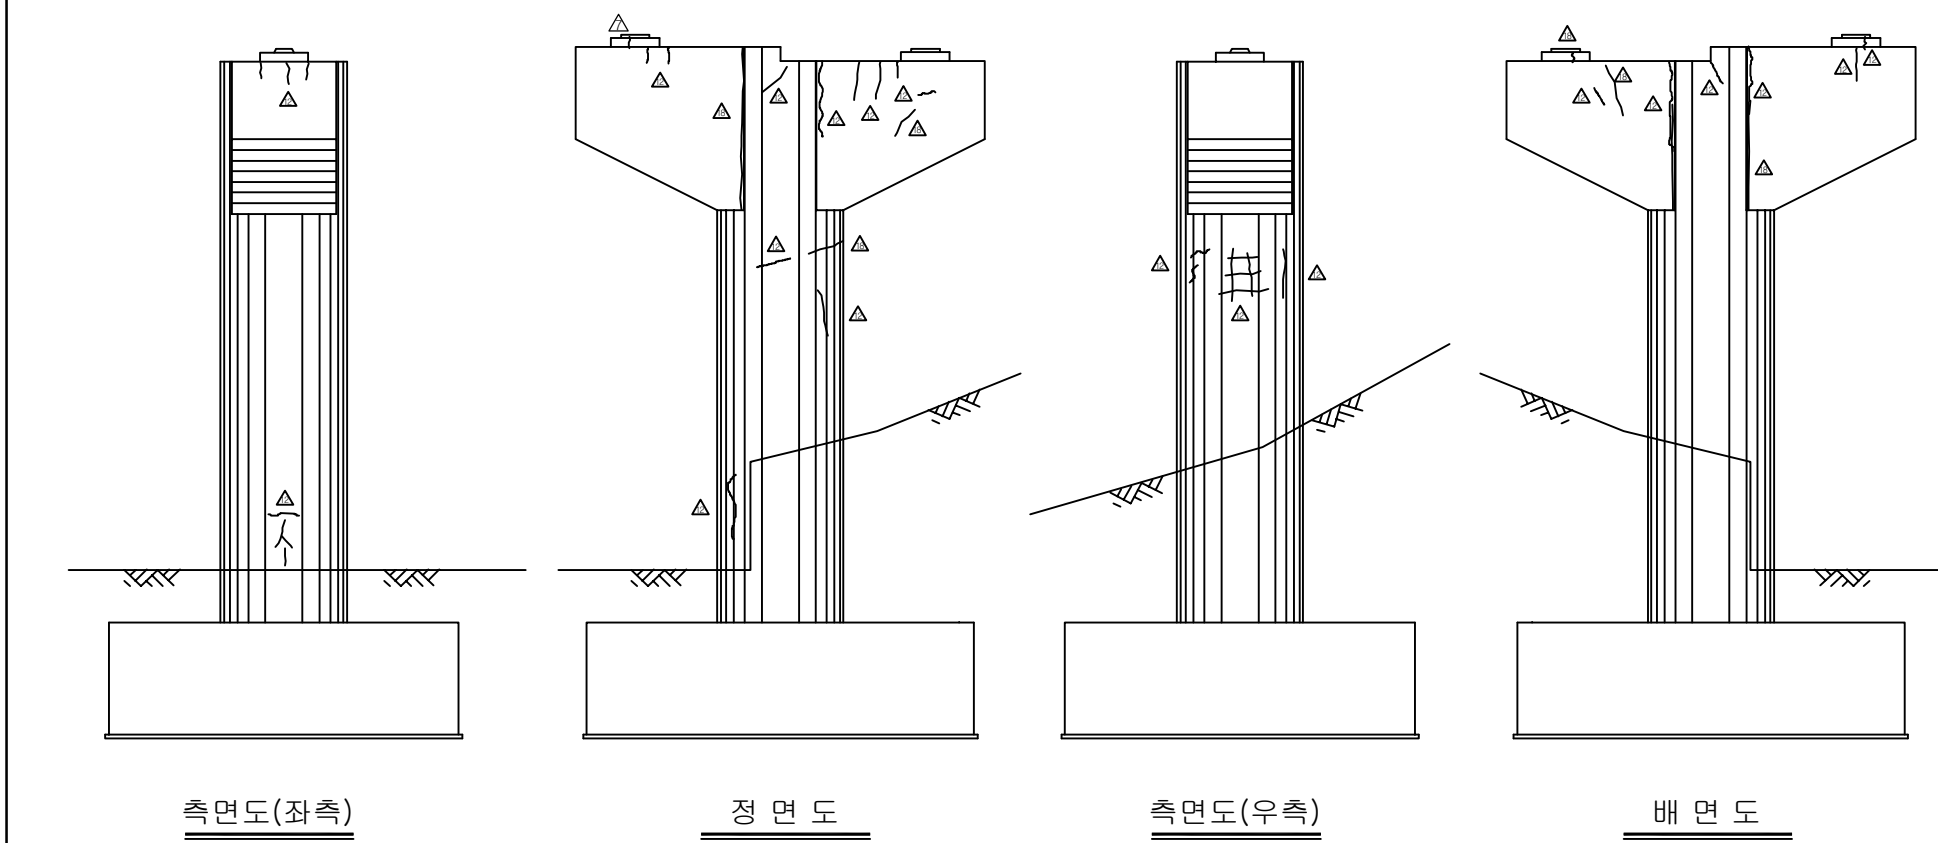[illegible]






용역명	2017년 상반기 시설물 정기점검 용역
과업기간	2017. 03. 21 ~ 2017. 06. 30
발주처	 신대구부산고속도로주식회사
용역사	(주)위드이앤오
도면번호	45

ID:삼성1교(대구)-교각 P2

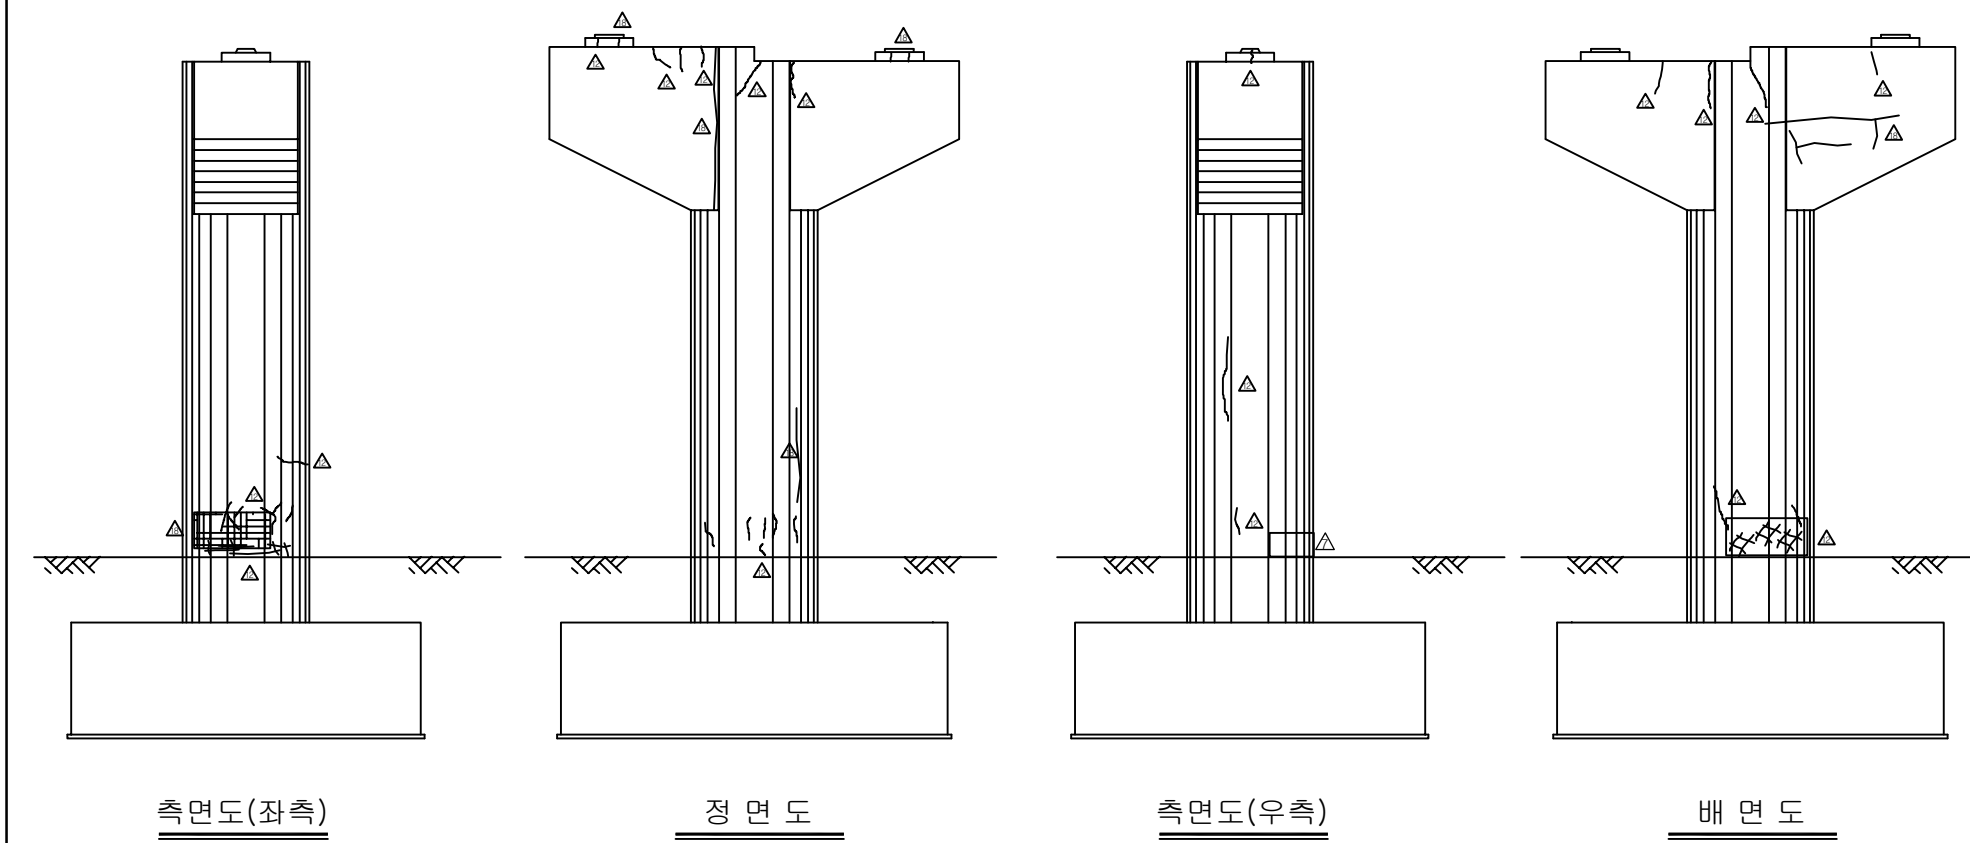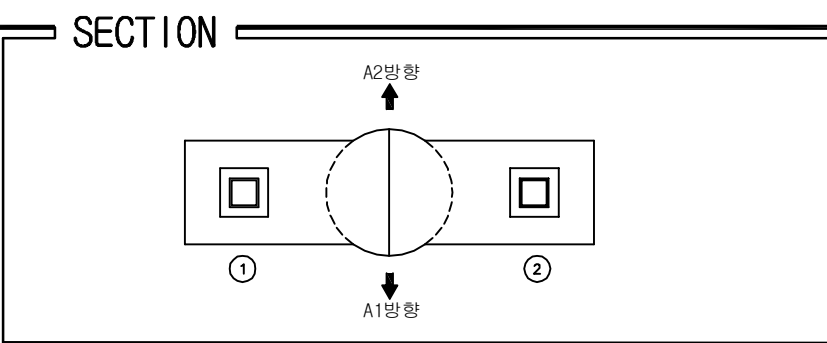[illegible]

용역명	2017년 상반기 시설물 정기점검 용역
과업기간	2017. 03. 21 ~ 2017. 06. 30
발주처	 신대구부산고속도로주식회사
용역사	(주)위드이앤오
도면번호	46

ID:삼성1교(대구)-교각 P3

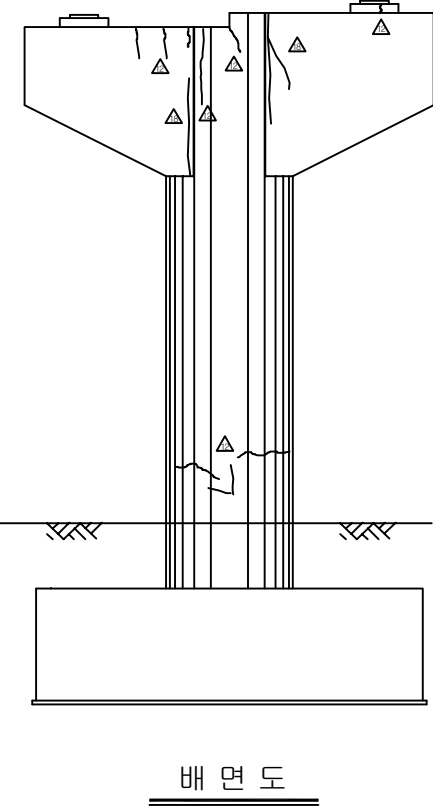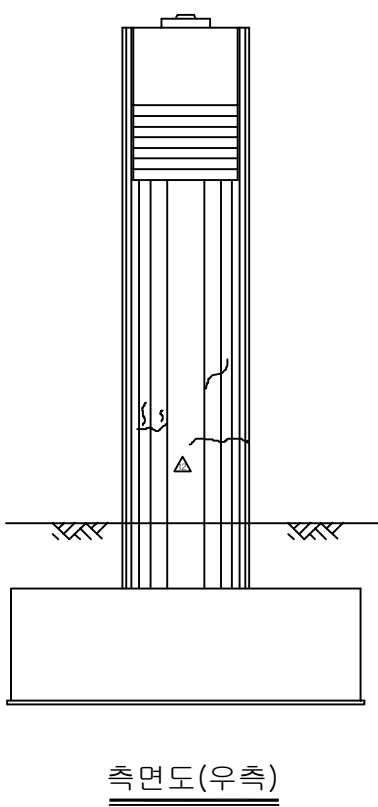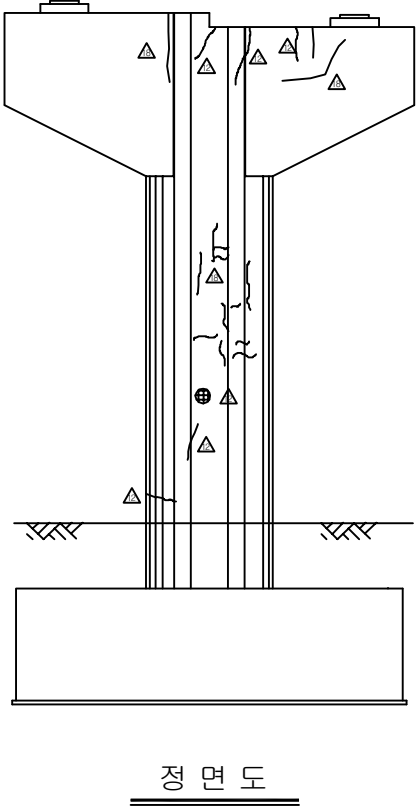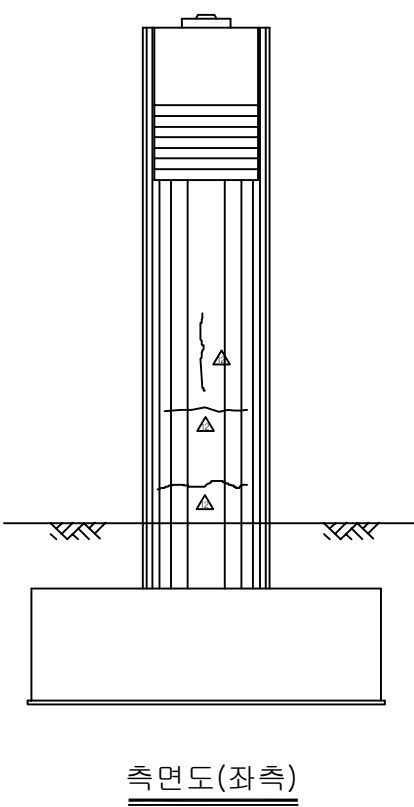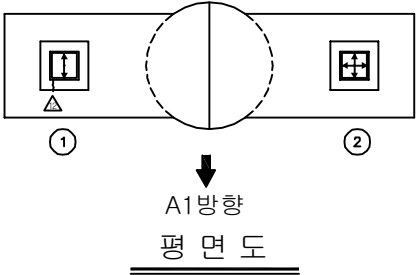

보 수 이 려			
	기 존 규 열		보 수(12. 삼반기)
	신 규 규 열		보 수(12. 하반기)
	보수부위재검열		보 수(13. 삼반기)
	보 수(기보수)		보 수(13. 하반기)
	보 수(08. 하반기)		보 수(14. 삼반기)
	보 수(09. 삼반기)		보 수(14. 하반기)
	보 수(09. 하반기)		보 수(15. 삼반기)
	보 수(10. 삼반기)		보 수(15. 하반기)
	보 수(10. 하반기)		보 수(16. 삼반기)
	보 수(11. 삼반기)		보 수(16. 하반기)
	보 수(11. 하반기)		보 수(17. 삼반기)

①*점검로 난간 손상

[illegible]

주) 손상의 폭과 길이는 m 이며, 단 균열의 폭은 mm 임

SECTION

A2방향





①

②

A1방향

용역명	2017년 상반기 시설물 정기점검 용역
과업기간	2017. 03. 21 ~ 2017. 06. 30
발주처	 신대구부산고속도로주식회사
용역사	(주)위드이앤오
도면번호	47

ID:삼성1교(대구)-교각 P4

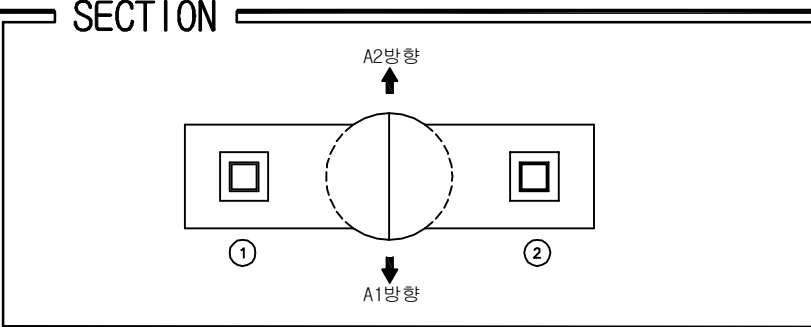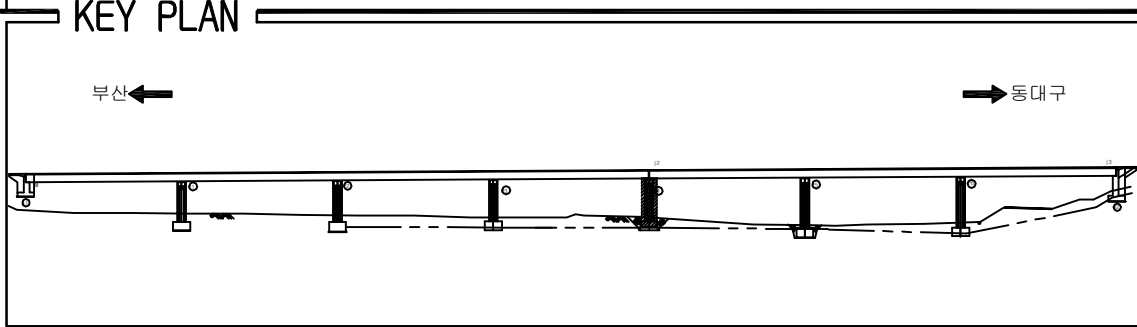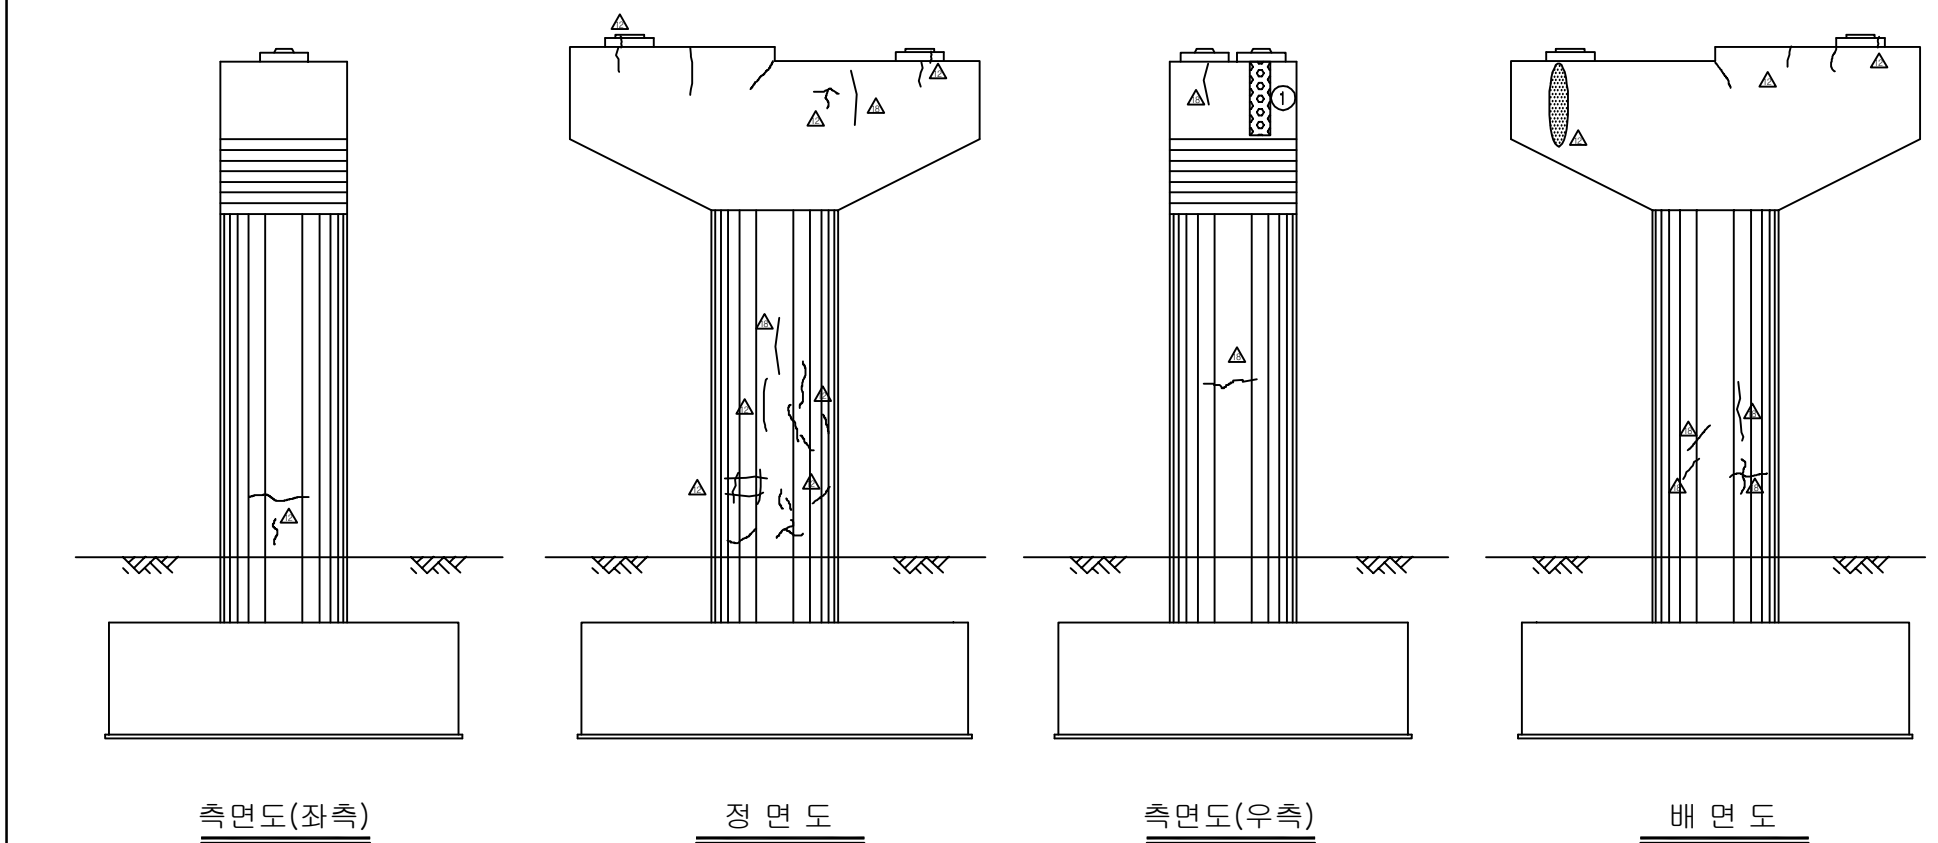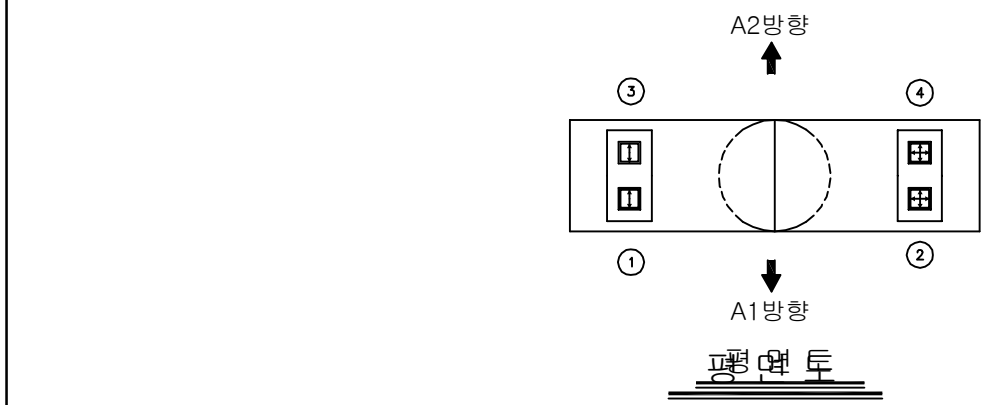


보 수 이 력			
	기 존 규 칙		보 수(12. 삼반기)
	신 규 규 칙		보 수(12. 하반기)
	보수부위재검열		보 수(13. 삼반기)
	보 수(기보수)		보 수(13. 하반기)
	보 수(08. 하반기)		보 수(14. 삼반기)
	보 수(09. 삼반기)		보 수(14. 하반기)
	보 수(09. 하반기)		보 수(15. 삼반기)
	보 수(10. 삼반기)		보 수(15. 하반기)
	보 수(10. 하반기)		보 수(16. 삼반기)
	보 수(11. 삼반기)		보 수(16. 하반기)
	보 수(11. 하반기)		보 수(17. 삼반기)

[illegible]

용역명	2017년 상반기 시설물 정기점검 용역
과업기간	2017. 03. 21 ~ 2017. 06. 30
발주처	 신대구부산고속도로주식회사
용역사	(주)위드이앤오
도면번호	48

ID:삼성1교(대구)-교각 P5

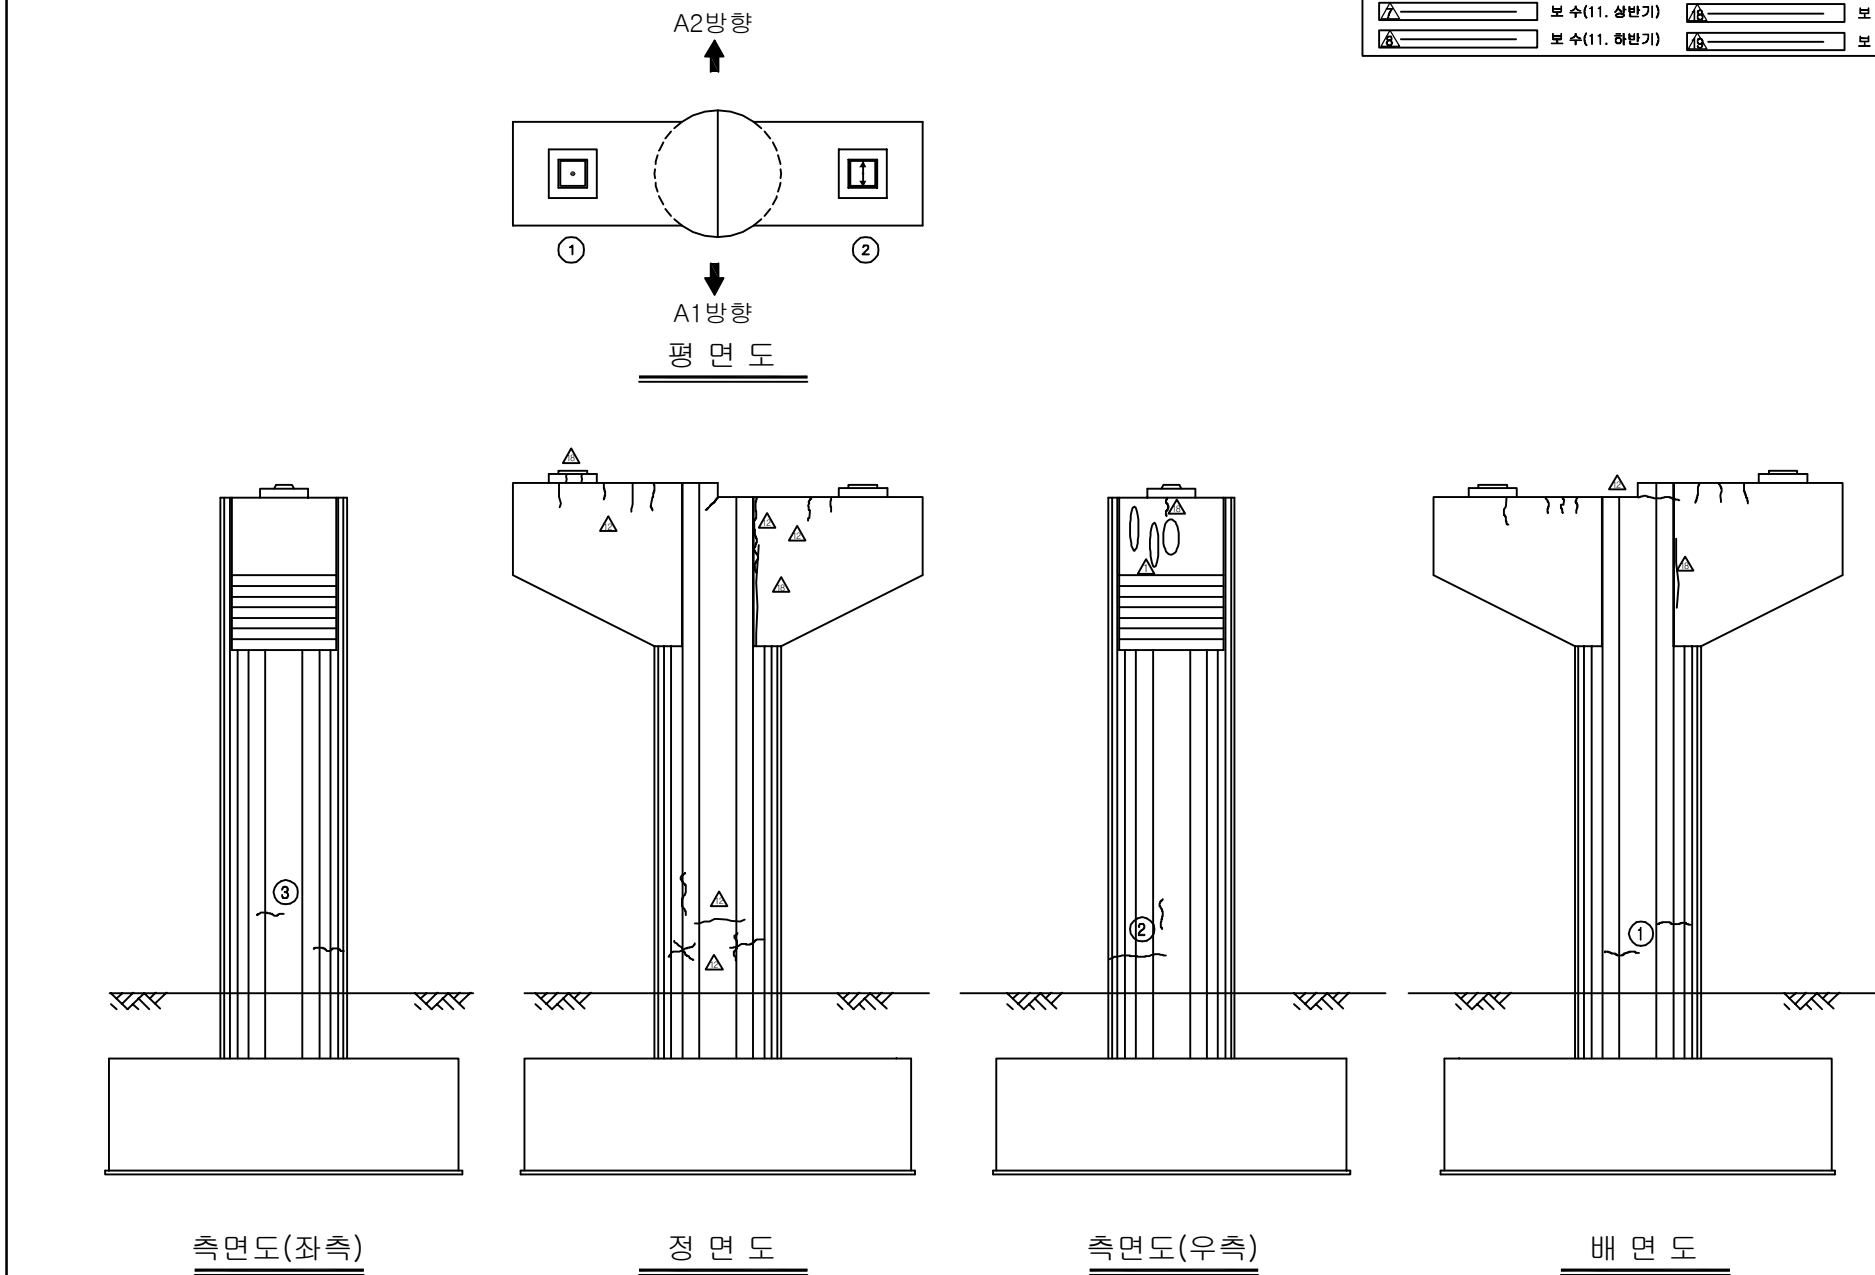

보 수 이 력			
	기 존 근 월		보 수(12. 상반기)
	신 구 근 월		보 수(12. 하반기)
	보 수부위재검월		보 수(13. 상반기)
	보 수(기보수)		보 수(13. 하반기)
	보 수(08. 하반기)		보 수(14. 상반기)
	보 수(09. 상반기)		보 수(14. 하반기)
	보 수(09. 하반기)		보 수(15. 상반기)
	보 수(10. 상반기)		보 수(15. 하반기)
	보 수(10. 하반기)		보 수(16. 상반기)
	보 수(11. 상반기)		보 수(16. 하반기)
	보 수(11. 하반기)		보 수(17. 상반기)

[illegible]

주) 손상의 폭과 길이는 m 이며, 단 균열의 폭은 mm 임

SECTION



A2방향

1 2


A1방향

용역명	2017년 상반기 시설물 정기점검 용역
과업기간	2017. 03. 21 ~ 2017. 06. 30
발주처	 신대구부산고속도로주식회사
용역사	(주)위드이앤오
도면번호	49


ID:삼성1교(대구)-교각 P6

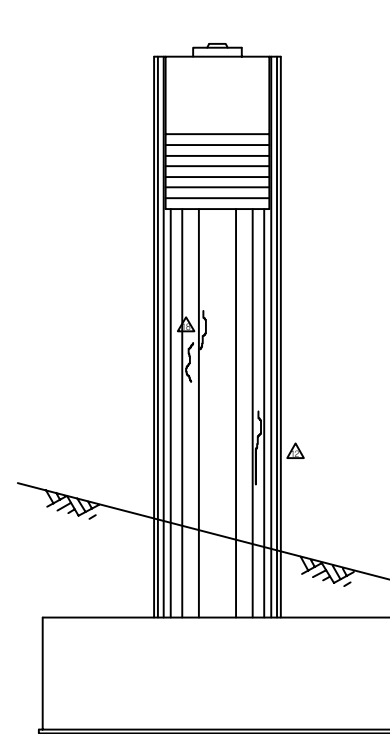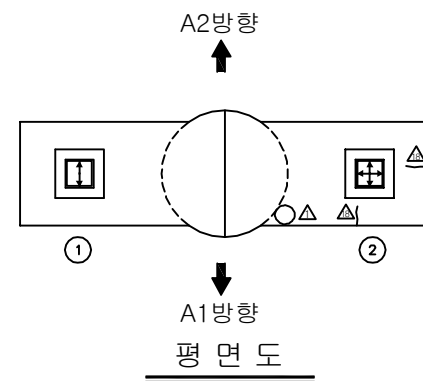


측면도(좌측)

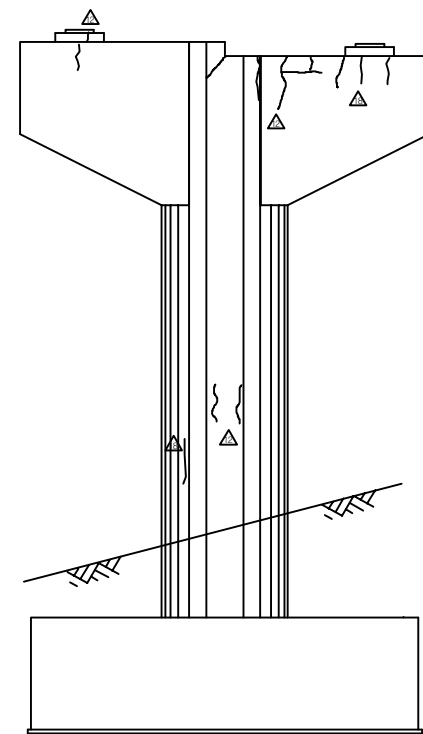





정 면 도

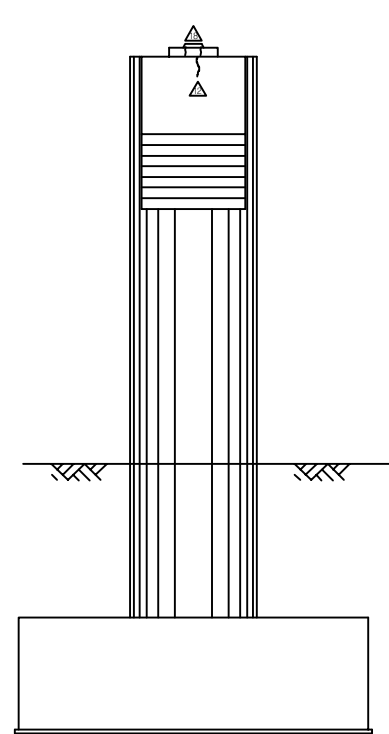

측면도(우측)

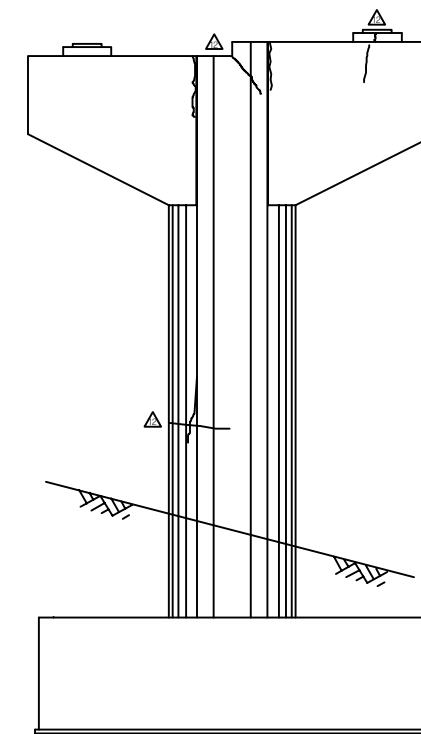


배 면 도

    보 수 이 령			
	기 존 규 율		보 수(12. 상반기)
	신 규 규 율		보 수(12. 하반기)
	보수부유재균열		보 수(13. 상반기)
	보 수(기보수)		보 수(13. 하반기)
	보 수(08. 하반기)		보 수(14. 상반기)
	보 수(09. 상반기)		보 수(14. 하반기)
	보 수(09. 하반기)		보 수(15. 상반기)
	보 수(10. 상반기)		보 수(15. 하반기)
	보 수(10. 하반기)		보 수(16. 상반기)
	보 수(11. 상반기)		보 수(16. 하반기)
	보 수(11. 하반기)		보 수(17. 상반기)


[illegible]

주) 손상의 폭과 길이는 m 이며, 단 균열의 폭은 mm 임

KEY PLAN

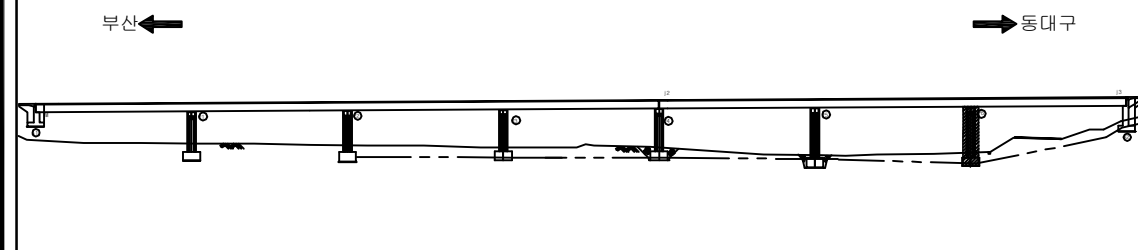

SECTION

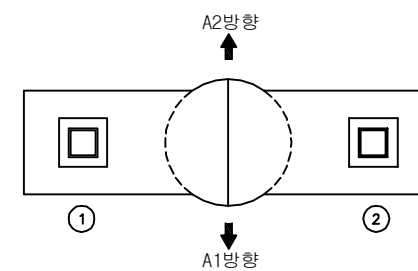

용역명	2017년 상반기 시설물 정기점검 용역
과업기간	2017. 03. 21 ~ 2017. 06. 30
발주처	 신대구부산고속도로주식회사
용역사	(주)위드이앤오
도면번호	50


ID:삼성1교(부산)-교면포장 S1

보 수 이 려		
	기 존 규 열	보 수(12. 상반기)
	신 규 규 열	보 수(12. 하반기)
	보수부위재규열	보 수(13. 상반기)
	보 수(기보수)	보 수(13. 하반기)
	보 수(08. 하반기)	보 수(14. 상반기)
	보 수(09. 상반기)	보 수(14. 하반기)
	보 수(09. 하반기)	보 수(15. 상반기)
	보 수(10. 상반기)	보 수(15. 하반기)
	보 수(10. 하반기)	보 수(16. 상반기)
	보 수(11. 상반기)	보 수(16. 하반기)
	보 수(11. 하반기)	보 수(17. 상반기)


손상 현황 표

[illegible]


주) 손상의 폭과 길이는 m 이며, 단 균열의 폭은 mm 임

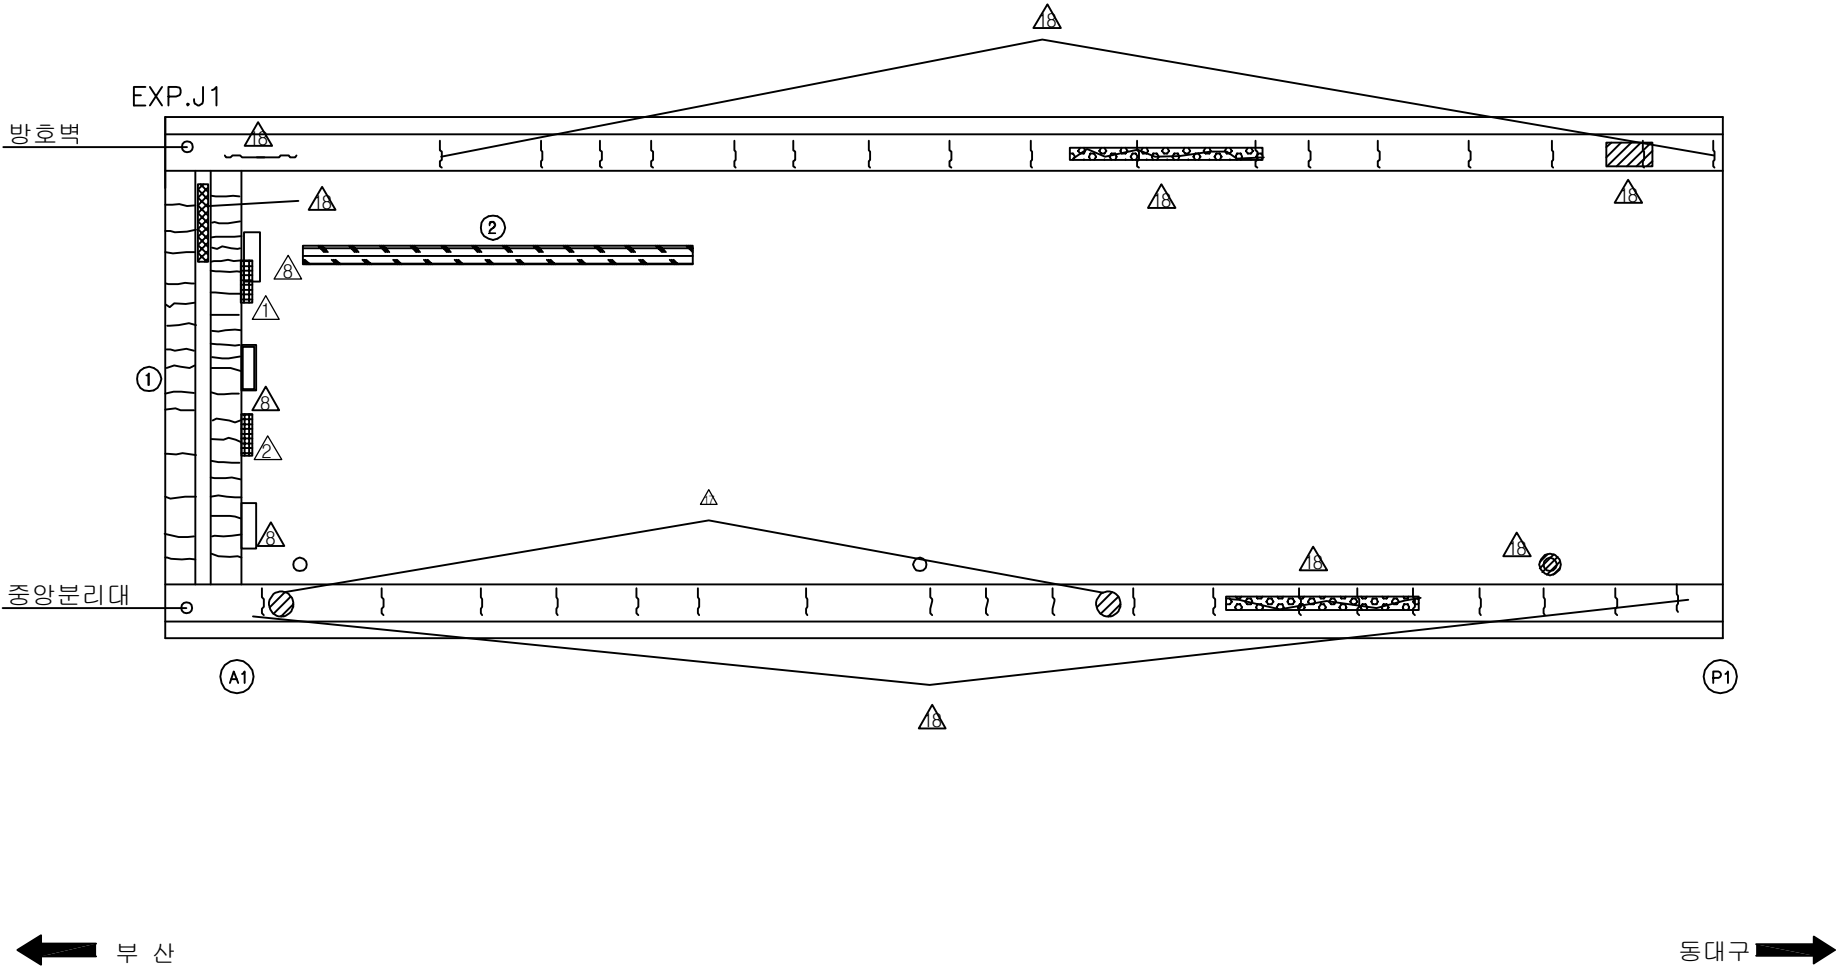

KEY PLAN









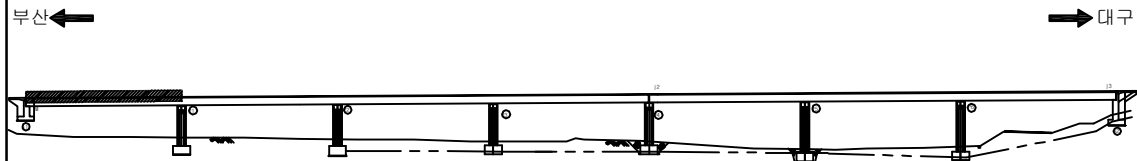


SECTION _____

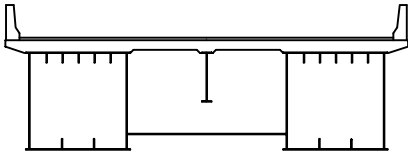


용역명	2017년 상반기 시설물 정기점검 용역
과업기간	2017. 03. 21 ~ 2017. 06. 30
발주처	 신대구부산고속도로주식회사
용역사	(주)위드이앤오
도면번호	1

ID:삼성1교(부산)-교면포장 S2

         보 수 이 력		
	기 존 규 율	 보 수(12. 상반기)
	신 규 규 율	 보 수(12. 하반기)
	보수부위재균열	 보 수(13. 상반기)
	보 수(기보수)	 보 수(13. 하반기)
	보 수(08. 하반기)	 보 수(14. 상반기)
	보 수(09. 상반기)	 보 수(14. 하반기)
	보 수(09. 하반기)	 보 수(15. 상반기)
	보 수(10. 상반기)	 보 수(15. 하반기)
	보 수(10. 하반기)	 보 수(16. 상반기)
	보 수(11. 상반기)	 보 수(16. 하반기)
	보 수(11. 하반기)	 보 수(17. 상반기)

손상 현황 표

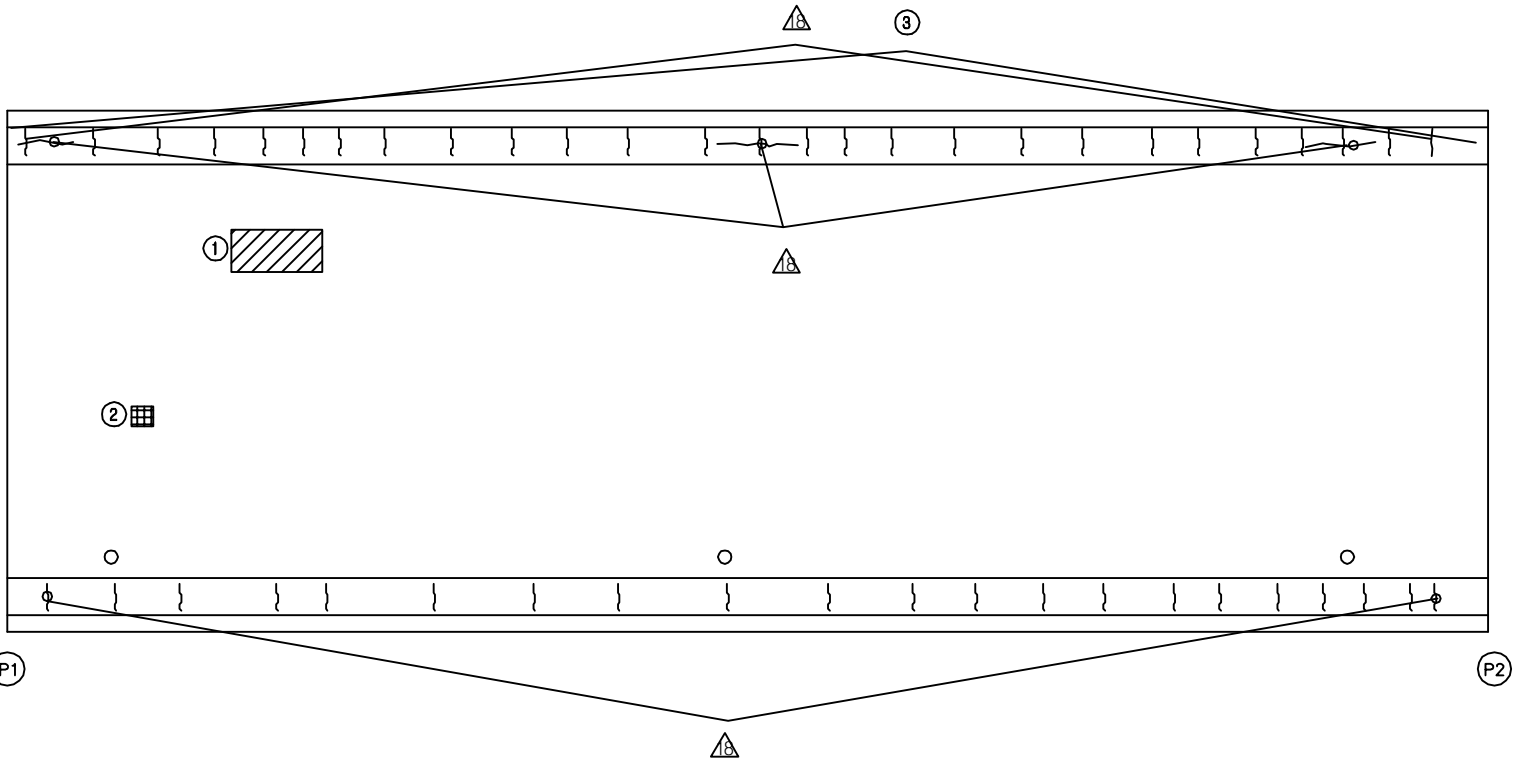[illegible]


동대구 →

KEY PLAN

부산 ←

→ 대구

SECTION

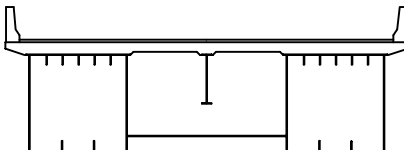

This architectural section drawing illustrates a building's internal structure. It features a central vertical column supporting a horizontal beam. The beam is connected to two side walls, each of which has a series of vertical lines indicating internal partitions or structural elements. The drawing is a black and white line art, typical of architectural blueprints.

용역명	2017년 상반기 시설물 정기점검 용역
과업기간	2017. 03. 21 ~ 2017. 06. 30
발주처	 신대구부산고속도로주식회사
용역사	(주)위드이앤오
도면번호	2


ID:삼성1교(부산)-교면포장 S3

보 수 이 력			
	기 존 군 열		보 수(12. 상반기)
	신 구 군 열		보 수(12. 하반기)
	보 수부위재검열		보 수(13. 상반기)
	보 수(기보수)		보 수(13. 하반기)
	보 수(08. 하반기)		보 수(14. 상반기)
	보 수(09. 상반기)		보 수(14. 하반기)
	보 수(09. 하반기)		보 수(15. 상반기)
	보 수(10. 상반기)		보 수(15. 하반기)
	보 수(10. 하반기)		보 수(16. 상반기)
	보 수(11. 상반기)		보 수(16. 하반기)
	보 수(11. 하반기)		보 수(17. 상반기)

손상 현황 표

[illegible]


주) 손상의 폭과 길이는 m 이며, 단 균열의 폭은 mm 임

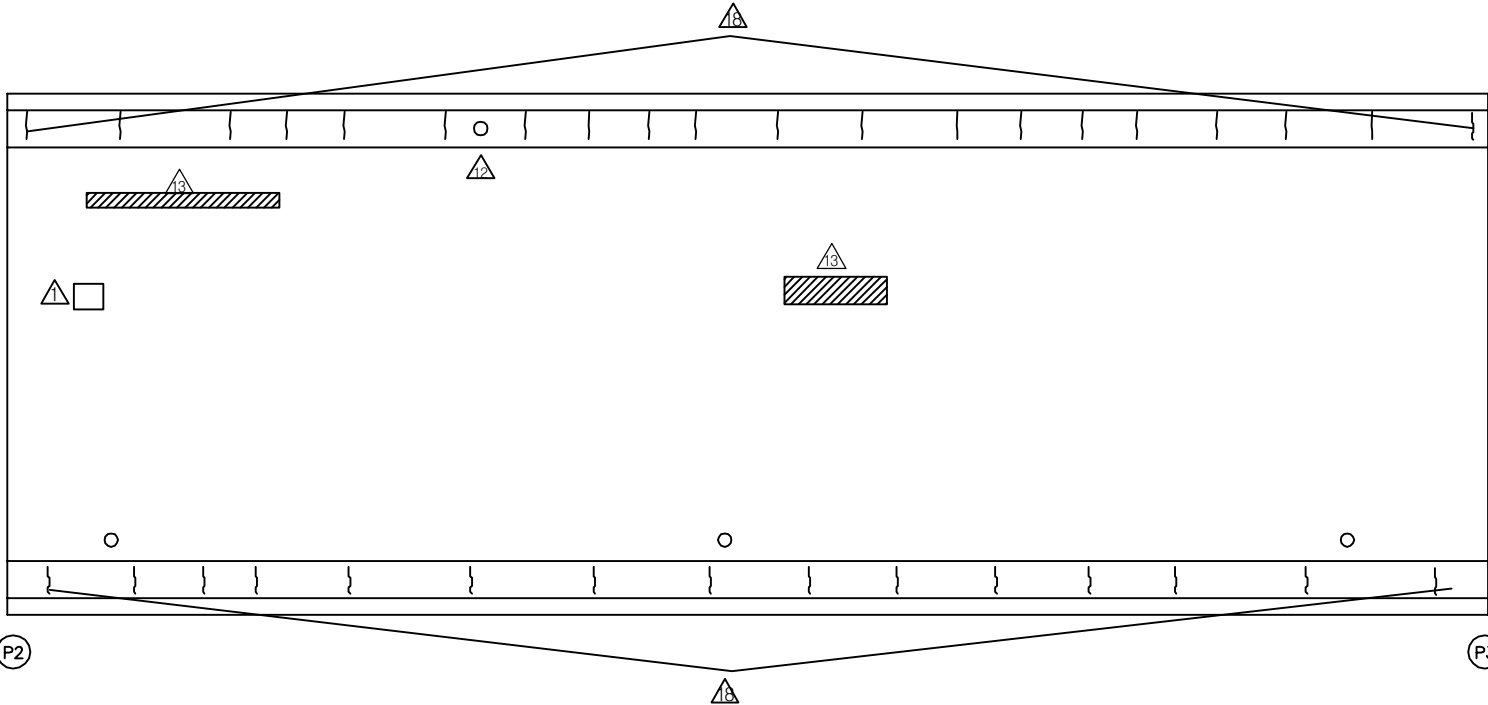


← 부산

동대구 →

KEY PLAN


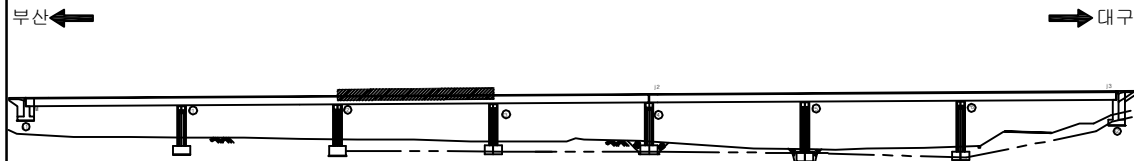


SECTION

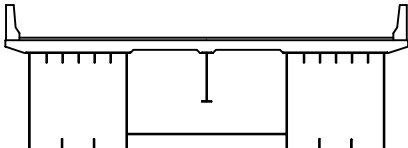


용역명	2017년 상반기 시설물 정기점검 용역
과업기간	2017. 03. 21 ~ 2017. 06. 30
발주처	 신대구부산고속도로주식회사
용역사	(주)위드이앤오
도면번호	3

ID:삼성1교(부산)-교면포장 S4

  보 수 이 력		
	기 존 규 월	 보 수(12. 상반기)
	신 규 규 월	 보 수(12. 하반기)
	보수부위재균열	 보 수(13. 상반기)
	보 수(기보수)	 보 수(13. 하반기)
	보 수(08. 하반기)	 보 수(14. 상반기)
	보 수(09. 상반기)	 보 수(14. 하반기)
	보 수(09. 하반기)	 보 수(15. 상반기)
	보 수(10. 상반기)	 보 수(15. 하반기)
	보 수(10. 하반기)	 보 수(16. 상반기)
	보 수(11. 상반기)	 보 수(16. 하반기)
	보 수(11. 하반기)	 보 수(17. 상반기)

손상 현황 표

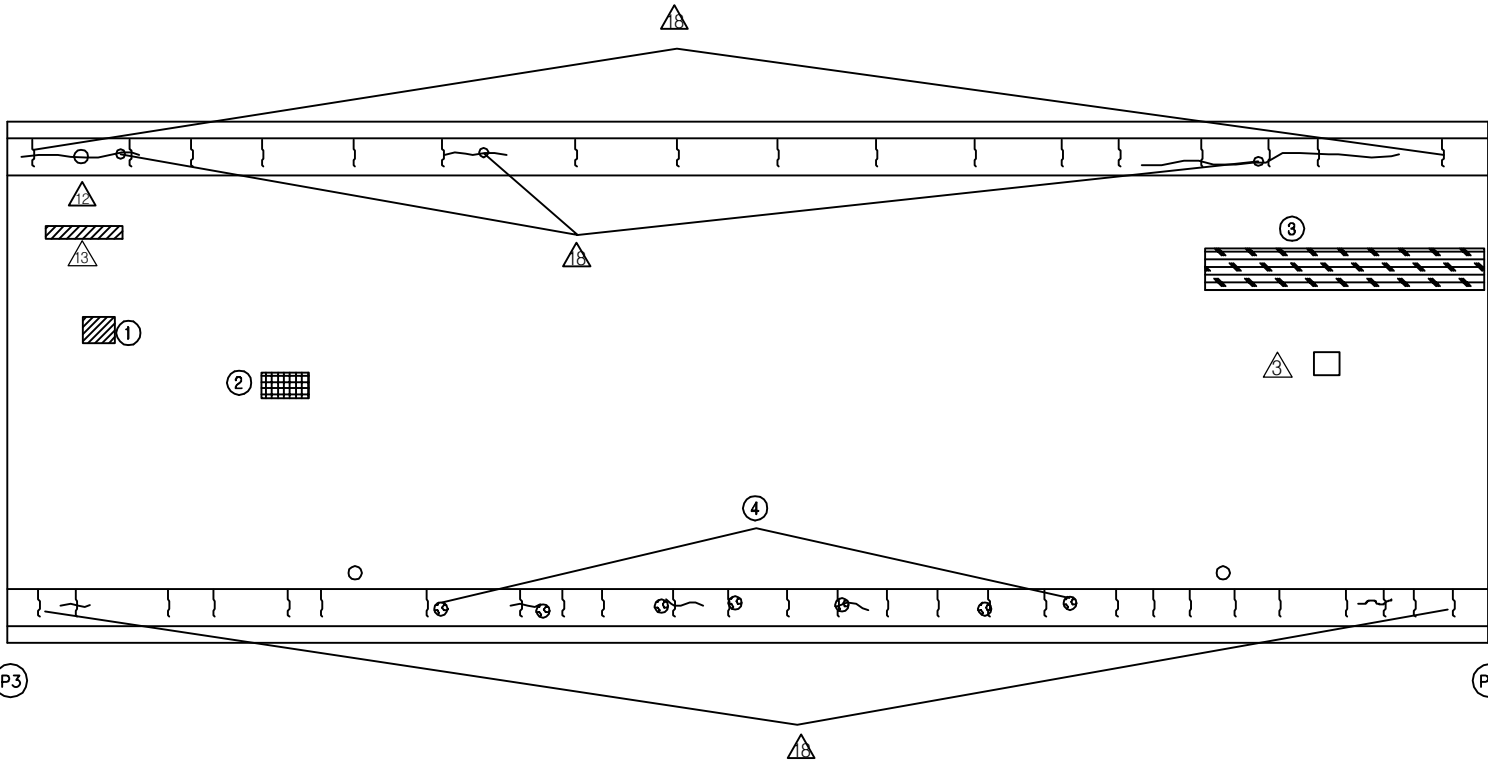
[illegible]

동대구 →

KEY PLAN

부산 ← → 대구



SECTION

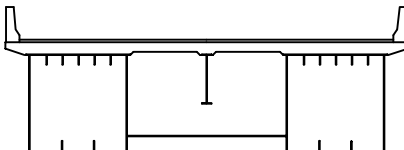


This architectural section drawing illustrates a cross-section of a building. The structure features a central vertical element, possibly a column or a core, which is flanked by two large, rectangular volumes. These volumes are supported by a series of vertical columns, indicated by short vertical lines. The top of the structure is flat, with a horizontal line representing the roof or floor level. The drawing is a black and white line drawing, typical of architectural plans.

용역명	2017년 상반기 시설물 정기점검 용역
과업기간	2017. 03. 21 ~ 2017. 06. 30
발주처	 신대구부산고속도로주식회사
용역사	(주)위드이앤오
도면번호	4

ID:삼성1교(부산)-교면포장 S5

  보 수 이 력		
	기 존 규 월	 보 수(12. 상반기)
	신 규 규 월	 보 수(12. 하반기)
	보수부위재균열	 보 수(13. 상반기)
	보 수(기보수)	 보 수(13. 하반기)
	보 수(08. 하반기)	 보 수(14. 상반기)
	보 수(09. 상반기)	 보 수(14. 하반기)
	보 수(09. 하반기)	 보 수(15. 상반기)
	보 수(10. 상반기)	 보 수(15. 하반기)
	보 수(10. 하반기)	 보 수(16. 상반기)
	보 수(11. 상반기)	 보 수(16. 하반기)
	보 수(11. 하반기)	 보 수(17. 상반기)

손상 현황 표

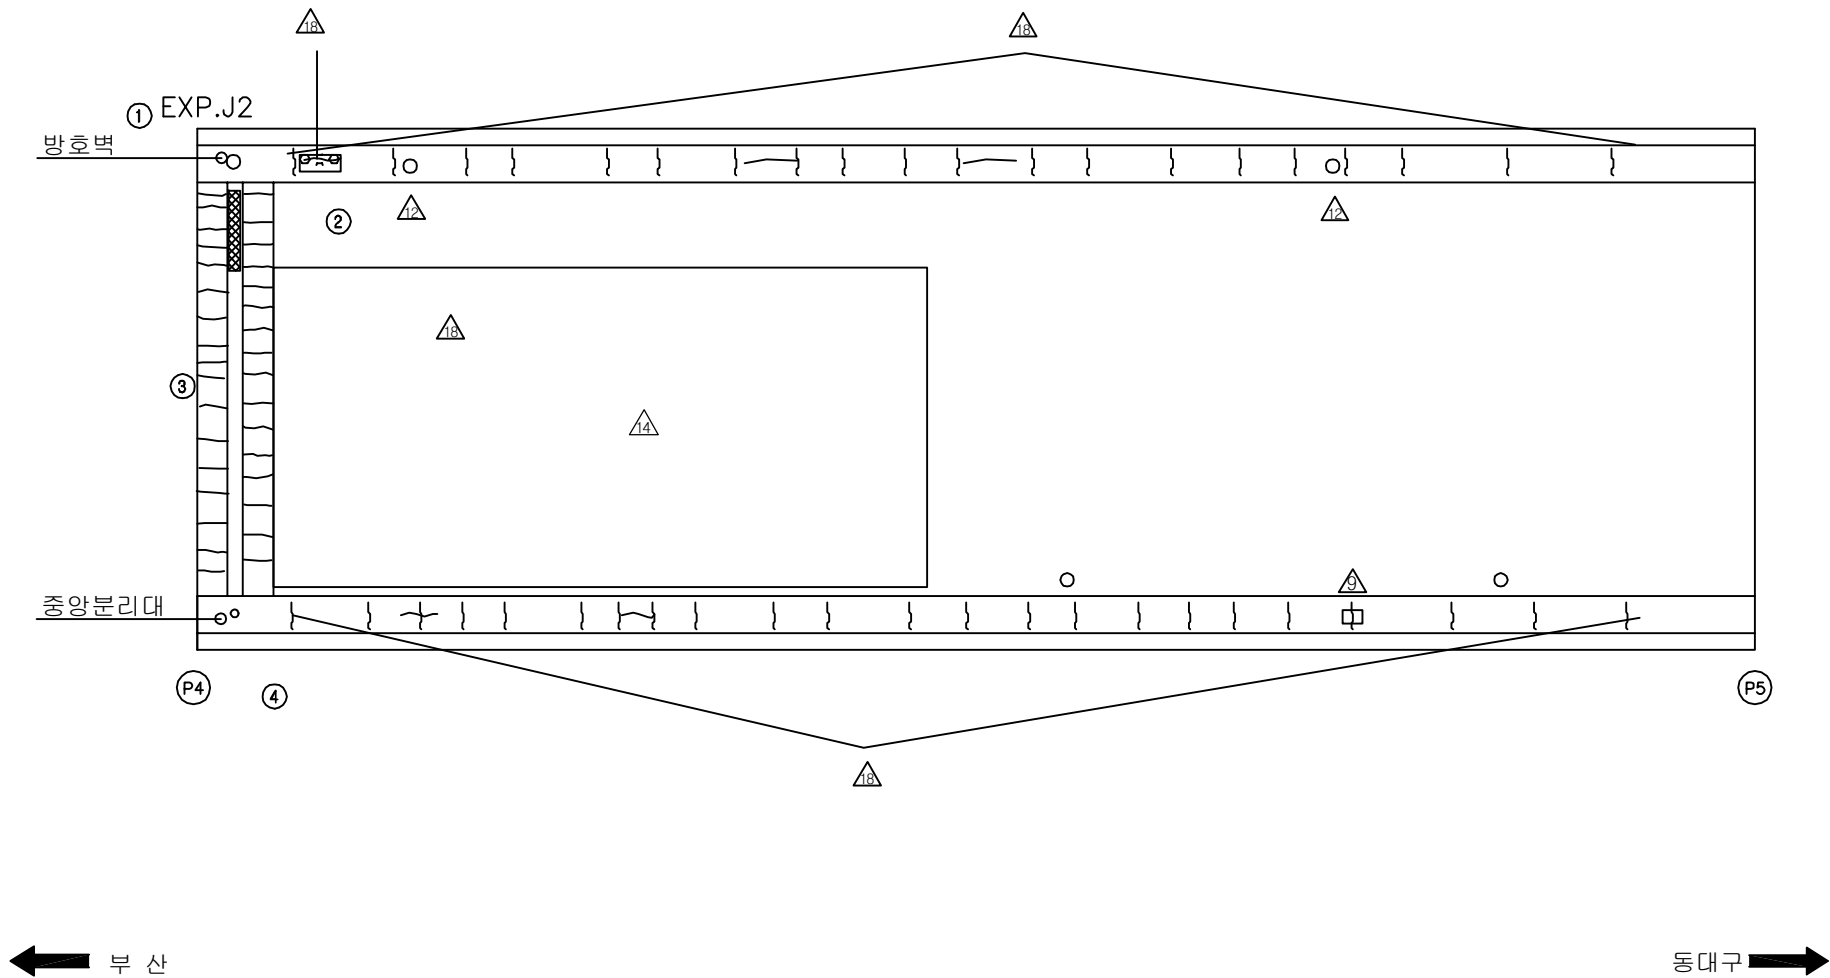[illegible]

KEY PLAN

부산 ← → 대구


SECTION

This architectural section drawing shows a cross-section of a building. It features a central vertical element, possibly a chimney or a core, flanked by two side sections. The drawing includes structural details such as walls, floors, and roof lines, with hatching used to indicate different materials or sections.

용역명	2017년 상반기 시설물 정기점검 용역
과업기간	2017. 03. 21 ~ 2017. 06. 30
발주처	 신대구부산고속도로주식회사
용역사	(주)위드이앤오
도면번호	5

ID:삼성1교(부산)-교면포장 S6

보 수 이 려		
	기 존 규 열	보 수(12. 상반기)
	신 규 규 열	보 수(12. 하반기)
	보 수부위재균열	보 수(13. 상반기)
	보 수(기보수)	보 수(13. 하반기)
	보 수(08. 하반기)	보 수(14. 상반기)
	보 수(08. 상반기)	보 수(14. 하반기)
	보 수(09. 하반기)	보 수(15. 상반기)
	보 수(10. 상반기)	보 수(15. 하반기)
	보 수(10. 하반기)	보 수(16. 상반기)
	보 수(11. 상반기)	보 수(16. 하반기)
	보 수(11. 하반기)	보 수(17. 상반기)

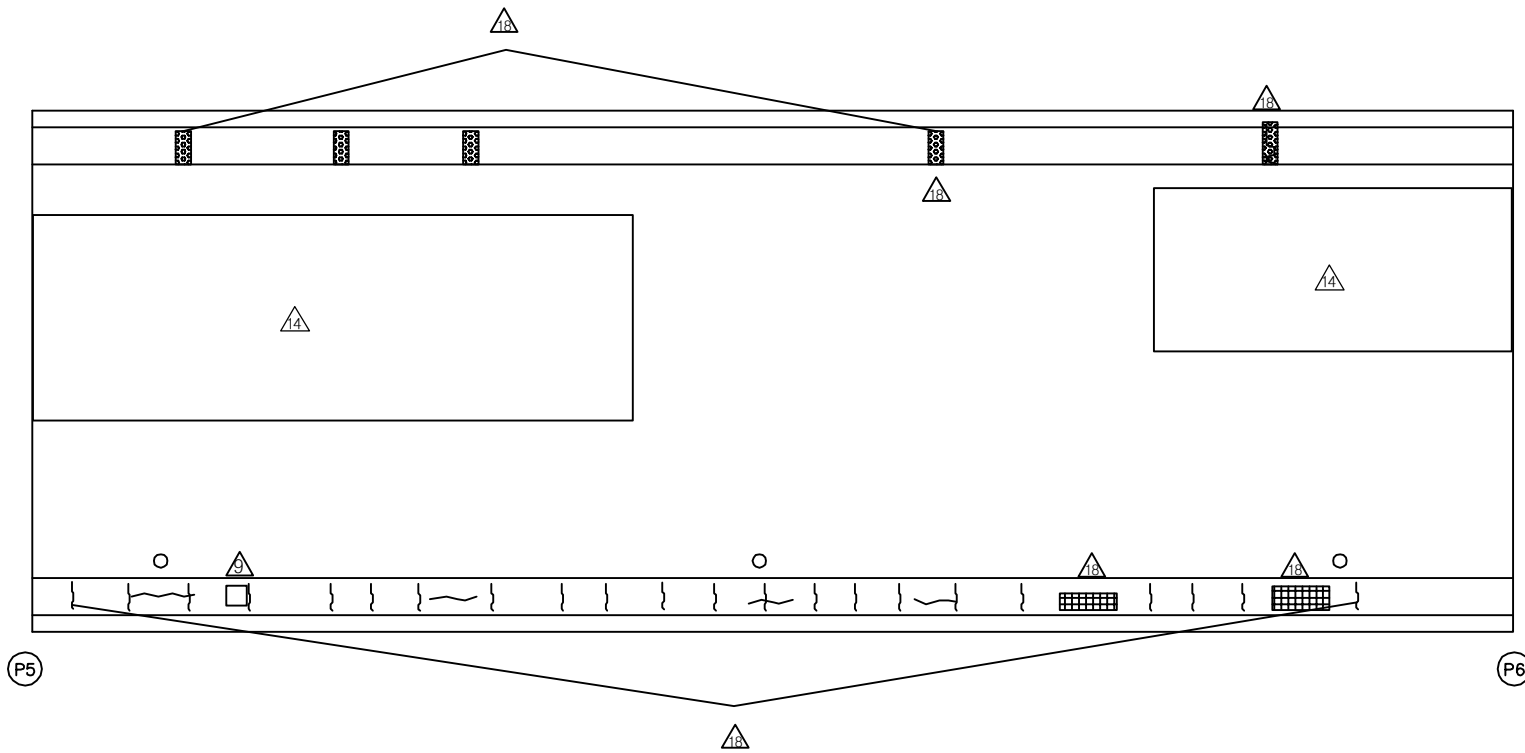
[illegible]

동대구 →

KEY PLAN

부산 ← → 대구

SECTION

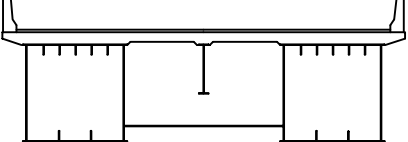


용역명	2017년 상반기 시설물 정기점검 용역
과업기간	2017. 03. 21 ~ 2017. 06. 30
발주처	 신대구부산고속도로주식회사
용역사	(주)위드이앤오
도면번호	6

ID:삼성1교(부산)-교면포장 S7

보 수 이 력		
	기 존 규 칙	 보 수(12. 상반기)
	신 규 칙	 보 수(12. 하반기)
	보수부위재규율	 보 수(13. 상반기)
	보 수(기보수)	 보 수(13. 하반기)
	보 수(08. 하반기)	 보 수(14. 상반기)
	보 수(09. 상반기)	 보 수(14. 하반기)
	보 수(09. 하반기)	 보 수(15. 상반기)
	보 수(10. 상반기)	 보 수(15. 하반기)
	보 수(10. 하반기)	 보 수(16. 상반기)
	보 수(11. 상반기)	 보 수(16. 하반기)
	보 수(11. 하반기)	 보 수(17. 상반기)


손상 현황 표

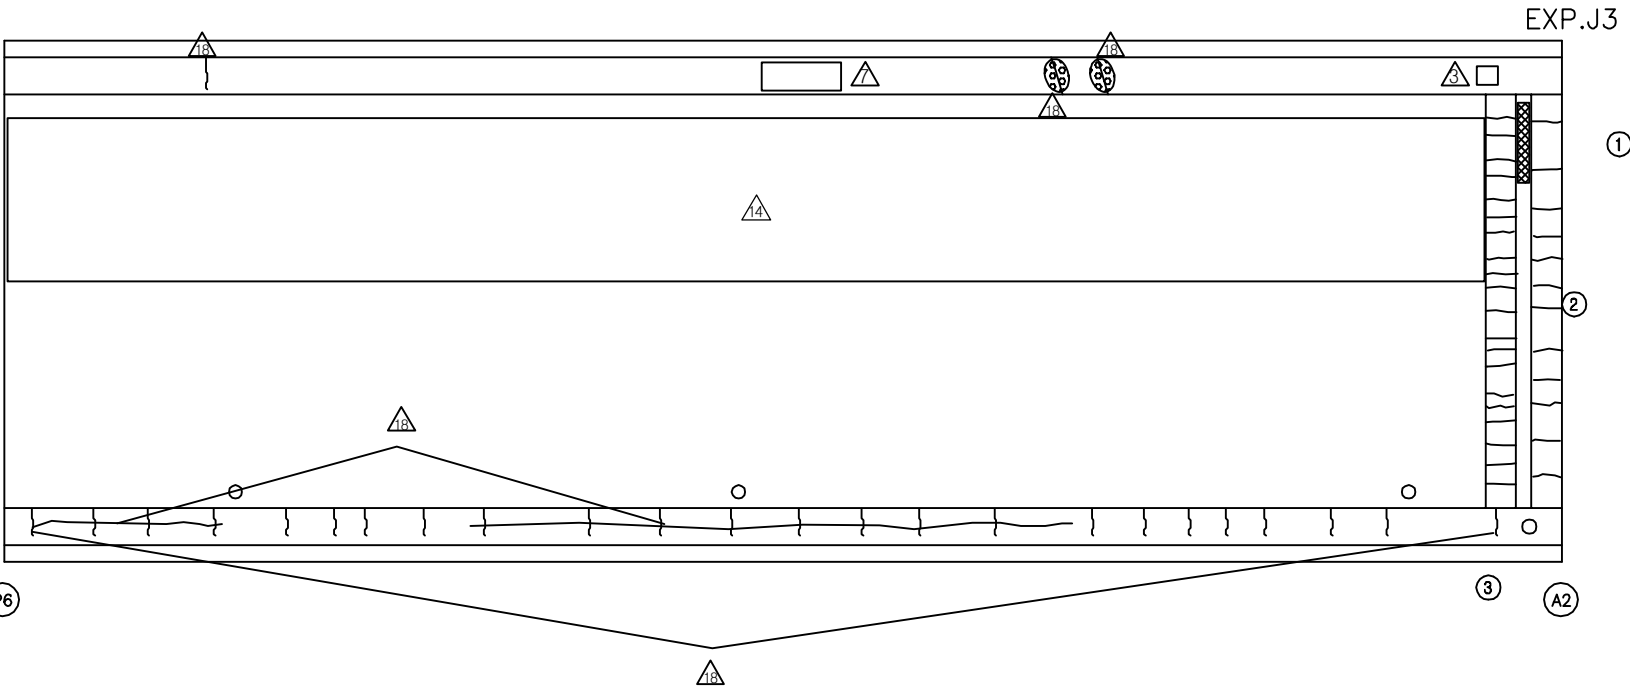[illegible]


← 부산

동대구 →

KEY PLAN


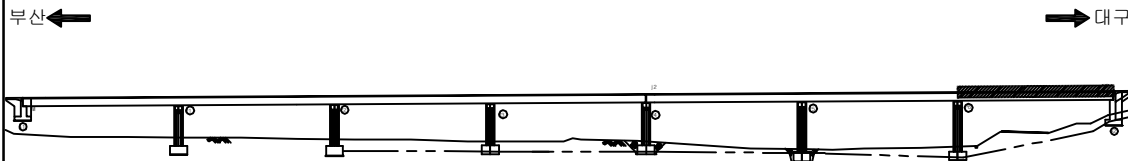



SECTION _____

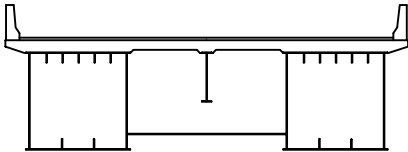

용역명	2017년 상반기 시설물 정기점검 용역
과업기간	2017. 03. 21 ~ 2017. 06. 30
발주처	 신대구부산고속도로주식회사
용역사	(주)위드이앤오
도면번호	7


ID:삼성1교(부산)-바닥판하면 S1

  보 수 이 력		
	기 존 규 월	 보 수(12. 상반기)
	신 규 규 월	 보 수(12. 하반기)
	보수부위재균열	 보 수(13. 상반기)
	보 수(기보수)	 보 수(13. 하반기)
	보 수(08. 하반기)	 보 수(14. 상반기)
	보 수(09. 상반기)	 보 수(14. 하반기)
	보 수(09. 하반기)	 보 수(15. 상반기)
	보 수(10. 상반기)	 보 수(15. 하반기)
	보 수(10. 하반기)	 보 수(16. 상반기)
	보 수(11. 상반기)	 보 수(16. 하반기)
	보 수(11. 하반기)	 보 수(17. 상반기)

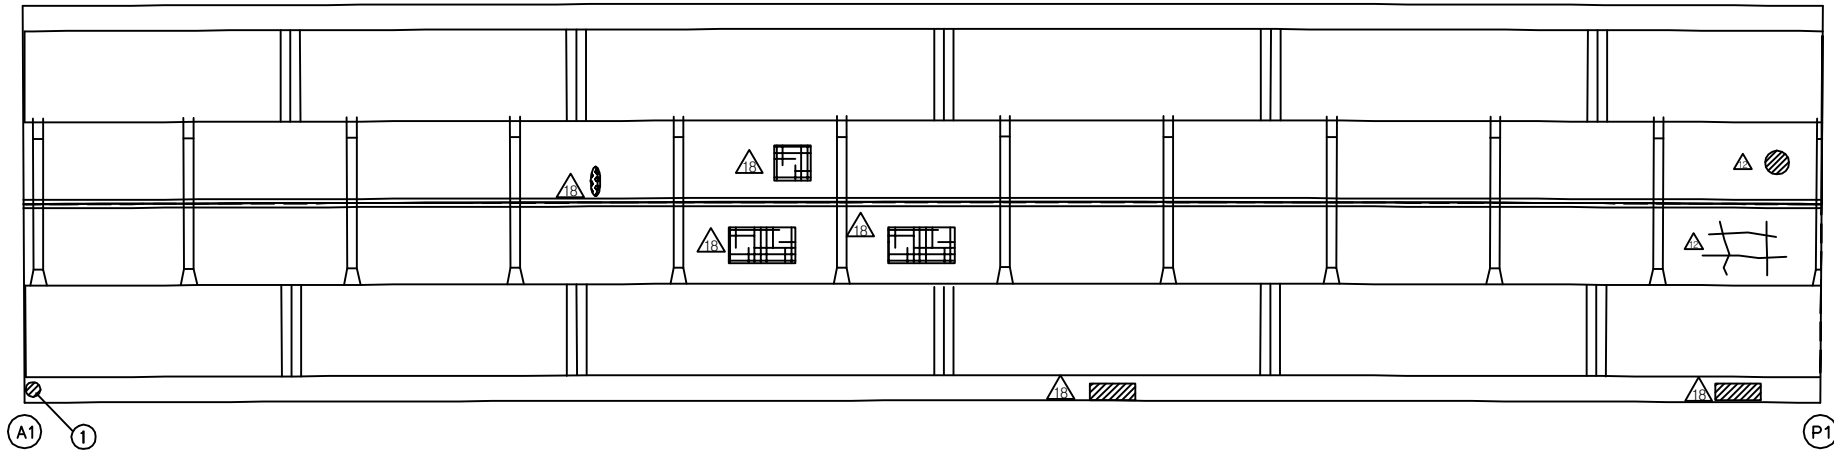[illegible]

동대구 →


SECTION

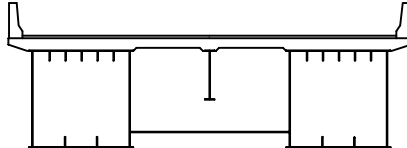

용역명	2017년 상반기 시설물 정기점검 용역
과업기간	2017. 03. 21 ~ 2017. 06. 30
발주처	 신대구부산고속도로주식회사
용역사	(주)위드이앤오
도면번호	8

ID:삼성1교(부산)-바닥판하면 S2

보 수 이 력			
	기 존 근 역		보 수(12. 상반기)
	신 구 근 역		보 수(12. 하반기)
	보 수부위재검열		보 수(13. 상반기)
	보 수(기보수)		보 수(13. 하반기)
	보 수(08. 하반기)		보 수(14. 상반기)
	보 수(09. 상반기)		보 수(14. 하반기)
	보 수(09. 하반기)		보 수(15. 상반기)
	보 수(10. 상반기)		보 수(15. 하반기)
	보 수(10. 하반기)		보 수(16. 상반기)
	보 수(11. 상반기)		보 수(16. 하반기)
	보 수(11. 하반기)		보 수(17. 상반기)

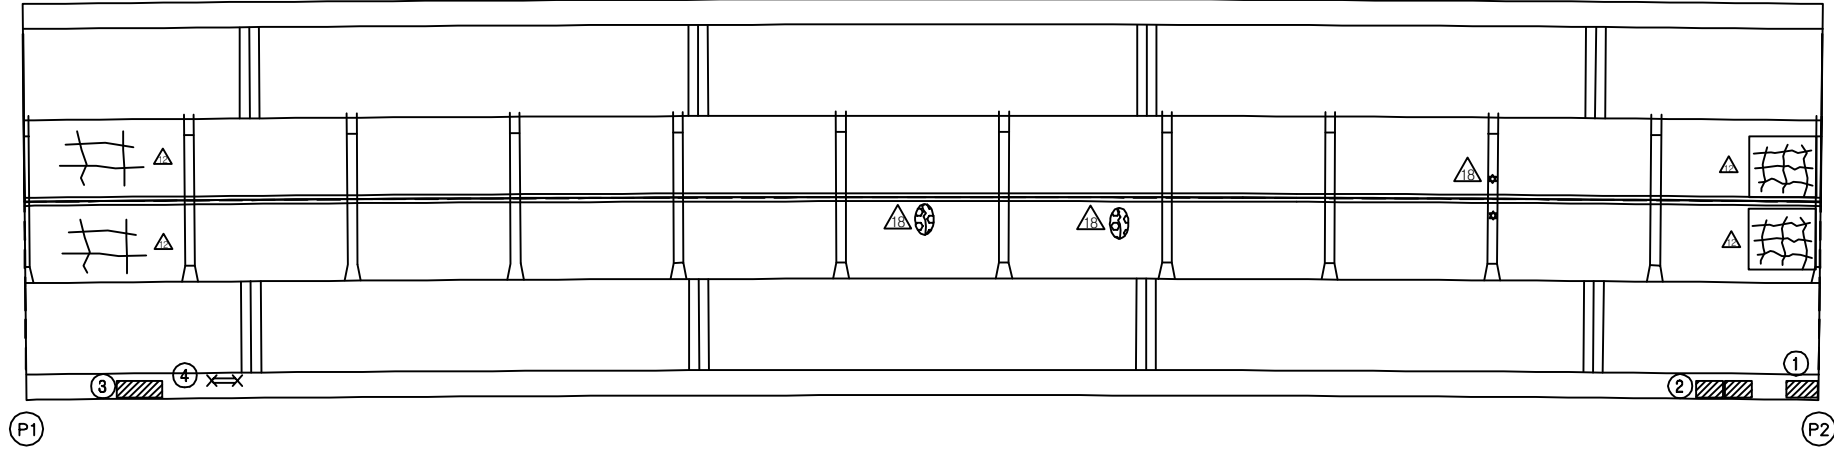
[illegible]

← 부산


동대구 →

주) 손상의 폭과 길이는 m 이며, 단 균열의 폭은 mm 임

KEY PLAN

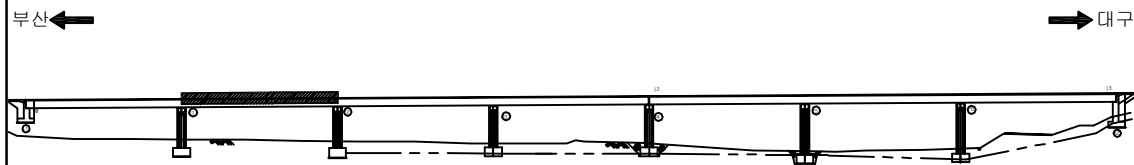

SECTION _____

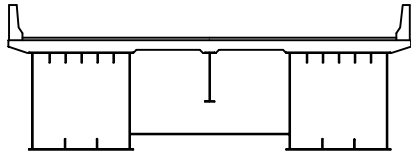


용역명	2017년 상반기 시설물 정기점검 용역
과업기간	2017. 03. 21 ~ 2017. 06. 30
발주처	 신대구부산고속도로주식회사
용역사	(주)위드이앤오
도면번호	9

ID:삼성1교(부산)-바닥판하면 S3

보 수 이 력		
	기 존 근 역	 보 수(12. 상반기)
	신 구 근 역	 보 수(12. 하반기)
	보수부위재검열	 보 수(13. 상반기)
	보 수(기보수)	 보 수(13. 하반기)
	보 수(08. 하반기)	 보 수(14. 상반기)
	보 수(09. 상반기)	 보 수(14. 하반기)
	보 수(09. 하반기)	 보 수(15. 상반기)
	보 수(10. 상반기)	 보 수(15. 하반기)
	보 수(10. 하반기)	 보 수(16. 상반기)
	보 수(11. 상반기)	 보 수(16. 하반기)
	보 수(11. 하반기)	 보 수(17. 상반기)

손상 현황 표

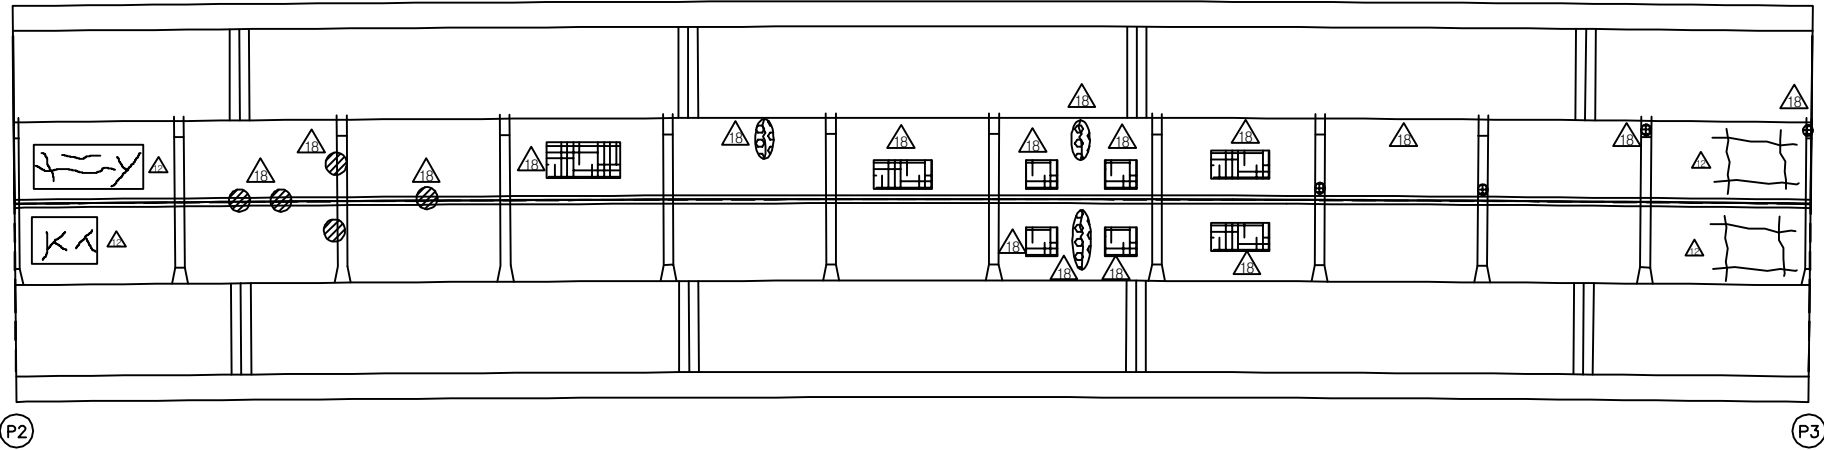
[illegible]

동대구 →

KEY PLAN

부산 ← → 대구

SECTION

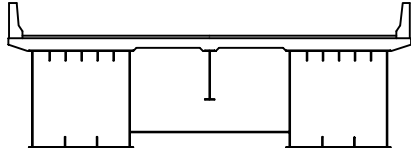


A cross-section diagram of a three-span bridge. The bridge consists of three spans supported by three piers. The central pier is the tallest and has a single vertical support. The two side piers are shorter and have multiple vertical supports. The bridge deck is shown with a central span and two side spans. The bridge is labeled 'SECTION' at the top.



용역명	2017년 상반기 시설물 정기점검 용역
과업기간	2017. 03. 21 ~ 2017. 06. 30
발주처	 신대구부산고속도로주식회사
용역사	(주)위드이앤오
도면번호	10

ID:삼성1교(부산)-바닥판하면 S4

보 수 이 려		
	기 존 규 열	보 수(12. 상반기)
	신 규 규 열	보 수(12. 하반기)
	보 수부위재균열	보 수(13. 상반기)
	보 수(기보수)	보 수(13. 하반기)
	보 수(08. 하반기)	보 수(14. 상반기)
	보 수(08. 상반기)	보 수(14. 하반기)
	보 수(09. 하반기)	보 수(15. 상반기)
	보 수(10. 상반기)	보 수(15. 하반기)
	보 수(10. 하반기)	보 수(16. 상반기)
	보 수(11. 상반기)	보 수(16. 하반기)
	보 수(11. 하반기)	보 수(17. 상반기)

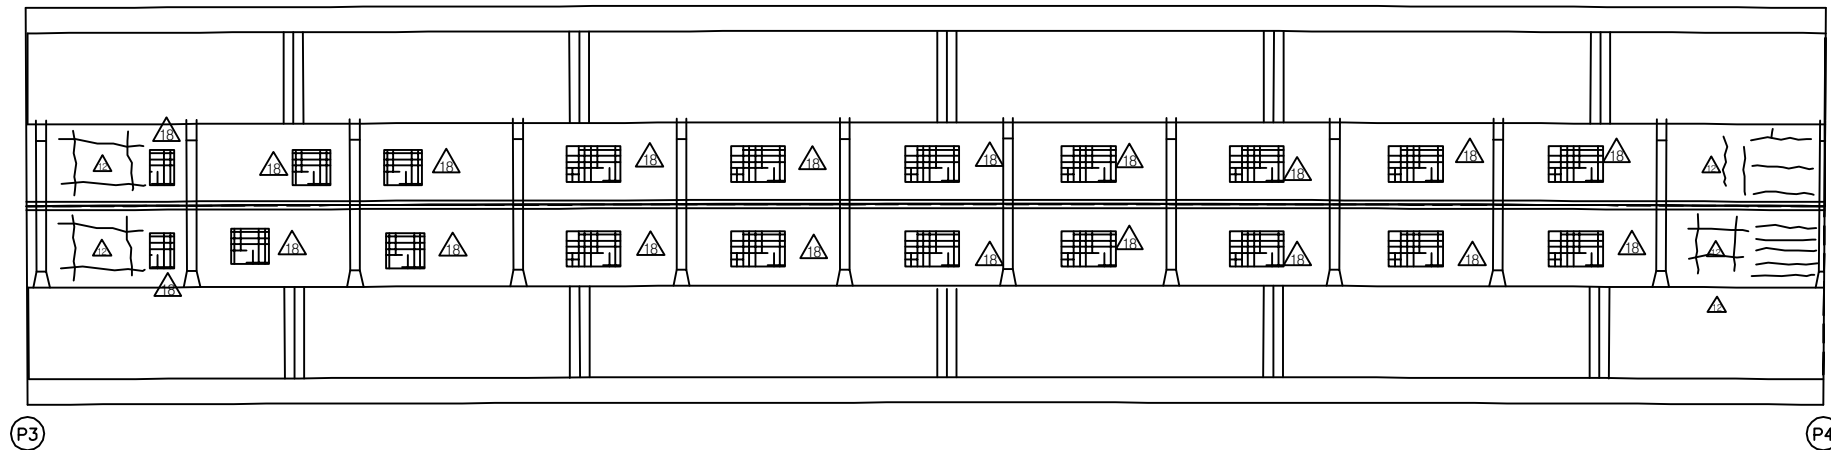[illegible]


동대구 →

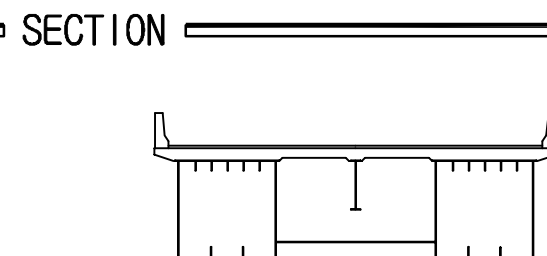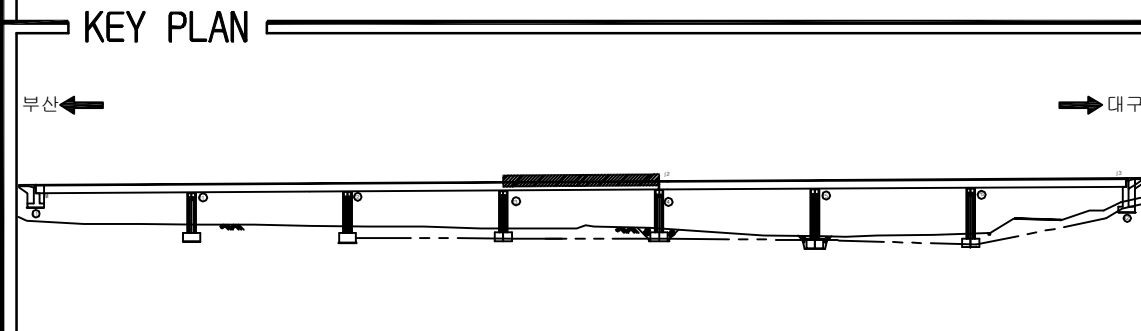

용역명	2017년 상반기 시설물 정기점검 용역
과업기간	2017. 03. 21 ~ 2017. 06. 30
발주처	 신대구부산고속도로주식회사
용역사	(주)위드이앤오
도면번호	11

ID:삼성1교(부산)-바닥판하면 S5

보 수 이 력		
	기 존 근 역	 보 수(12. 상반기)
	신 구 근 역	 보 수(12. 하반기)
	보 수부위재균열	 보 수(13. 상반기)
	보 수(기보수)	 보 수(13. 하반기)
	보 수(08. 하반기)	 보 수(14. 상반기)
	보 수(09. 상반기)	 보 수(14. 하반기)
	보 수(09. 하반기)	 보 수(15. 상반기)
	보 수(10. 상반기)	 보 수(15. 하반기)
	보 수(10. 하반기)	 보 수(16. 상반기)
	보 수(11. 상반기)	 보 수(16. 하반기)
	보 수(11. 하반기)	 보 수(17. 상반기)

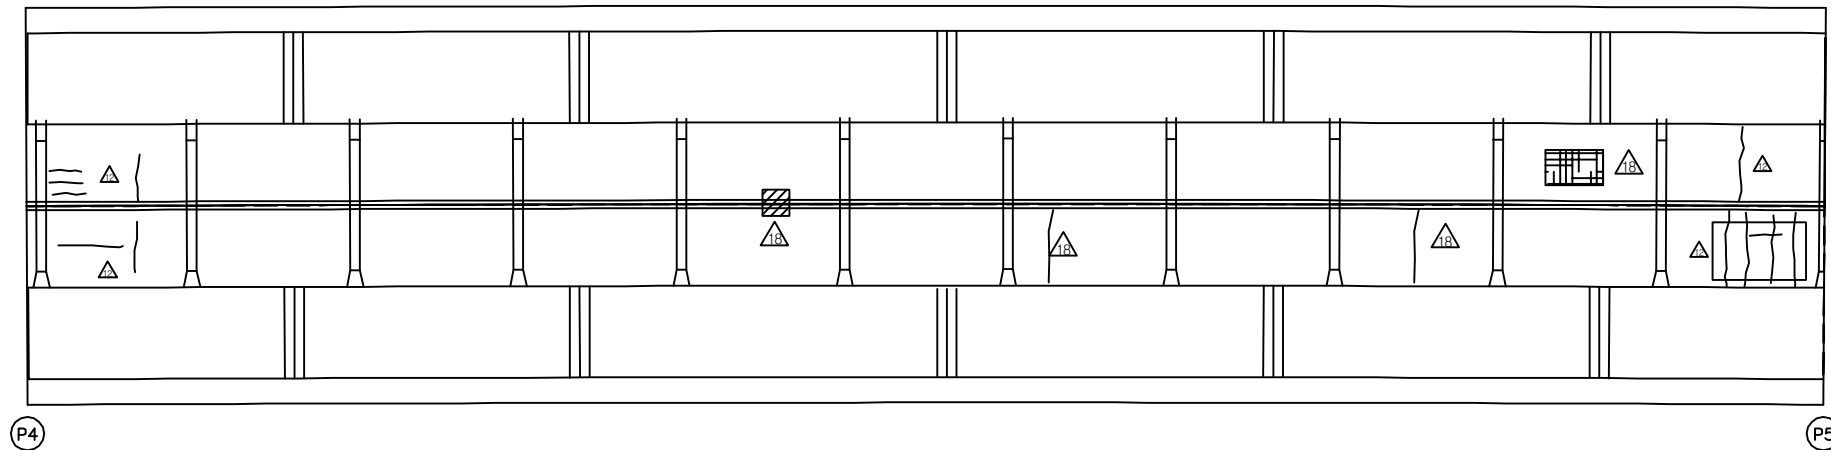
[illegible]

동대구 ➡

KEY PLAN

부산 ← → 대구

SECTION

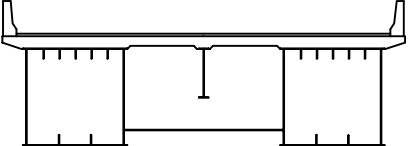


용역명	2017년 상반기 시설물 정기점검 용역
과업기간	2017. 03. 21 ~ 2017. 06. 30
발주처	 신대구부산고속도로주식회사
용역사	(주)위드이앤오
도면번호	12

ID:삼성1교(부산)-바닥판하면 S6


보 수 이 력			
	기 존 군 열		보 수(12. 상반기)
	신 구 군 열		보 수(12. 하반기)
	보 수부위재검열		보 수(13. 상반기)
	보 수(기보수)		보 수(13. 하반기)
	보 수(08. 하반기)		보 수(14. 상반기)
	보 수(09. 상반기)		보 수(14. 하반기)
	보 수(09. 하반기)		보 수(15. 상반기)
	보 수(10. 상반기)		보 수(15. 하반기)
	보 수(10. 하반기)		보 수(16. 상반기)
	보 수(11. 상반기)		보 수(16. 하반기)
	보 수(11. 하반기)		보 수(17. 상반기)

손상 현황 표

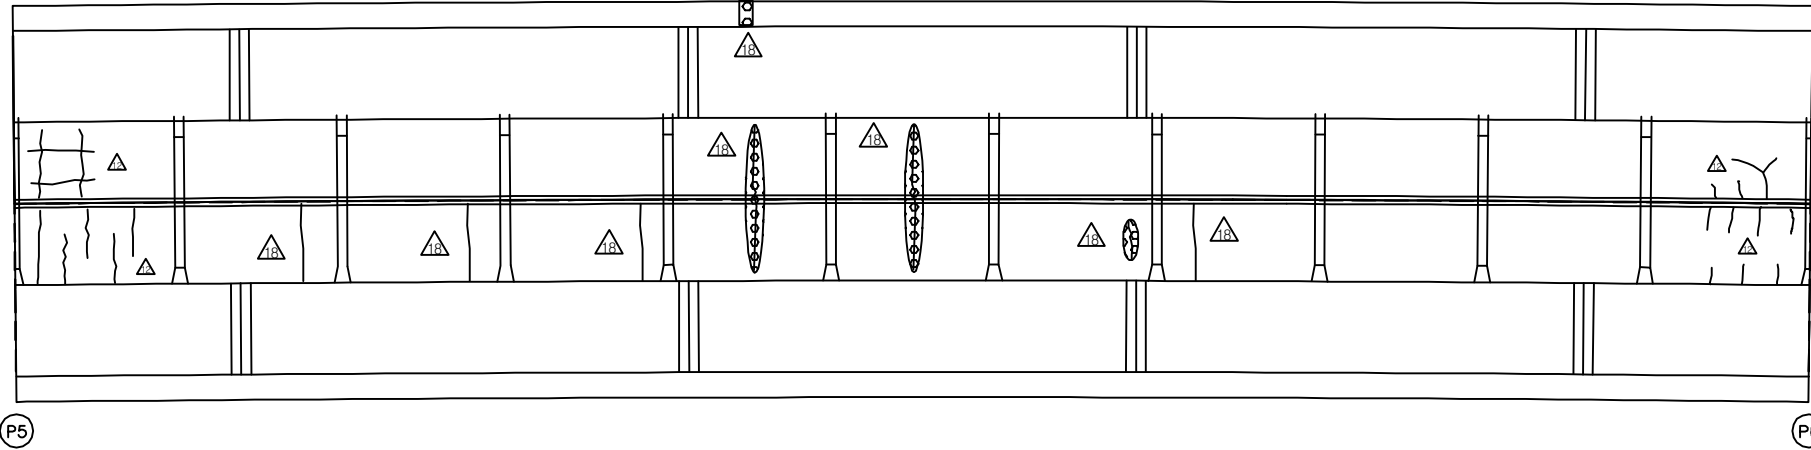
[illegible]

동대구 →

KEY PLAN

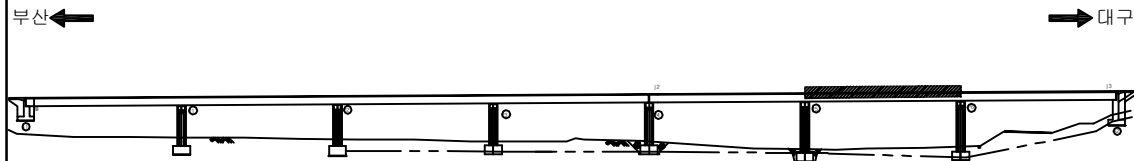

SECTION

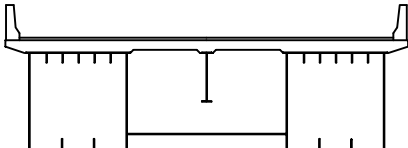

용역명	2017년 상반기 시설물 정기점검 용역
과업기간	2017. 03. 21 ~ 2017. 06. 30
발주처	 신대구부산고속도로주식회사
용역사	(주)위드이앤오
도면번호	13


ID:삼성1교(부산)-바닥판하면 S7

보 수 이 려		
	기 존 규 열	보 수(12. 상반기)
	신 규 규 열	보 수(12. 하반기)
	보 수부위재균열	보 수(13. 상반기)
	보 수(기보수)	보 수(13. 하반기)
	보 수(08. 하반기)	보 수(14. 상반기)
	보 수(08. 상반기)	보 수(14. 하반기)
	보 수(09. 하반기)	보 수(15. 상반기)
	보 수(10. 상반기)	보 수(15. 하반기)
	보 수(10. 하반기)	보 수(16. 상반기)
	보 수(11. 상반기)	보 수(16. 하반기)
	보 수(11. 하반기)	보 수(17. 상반기)

손상 현황 표

[illegible]


주) 손상의 폭과 길이는 m 이며, 단 균열의 폭은 mm 임

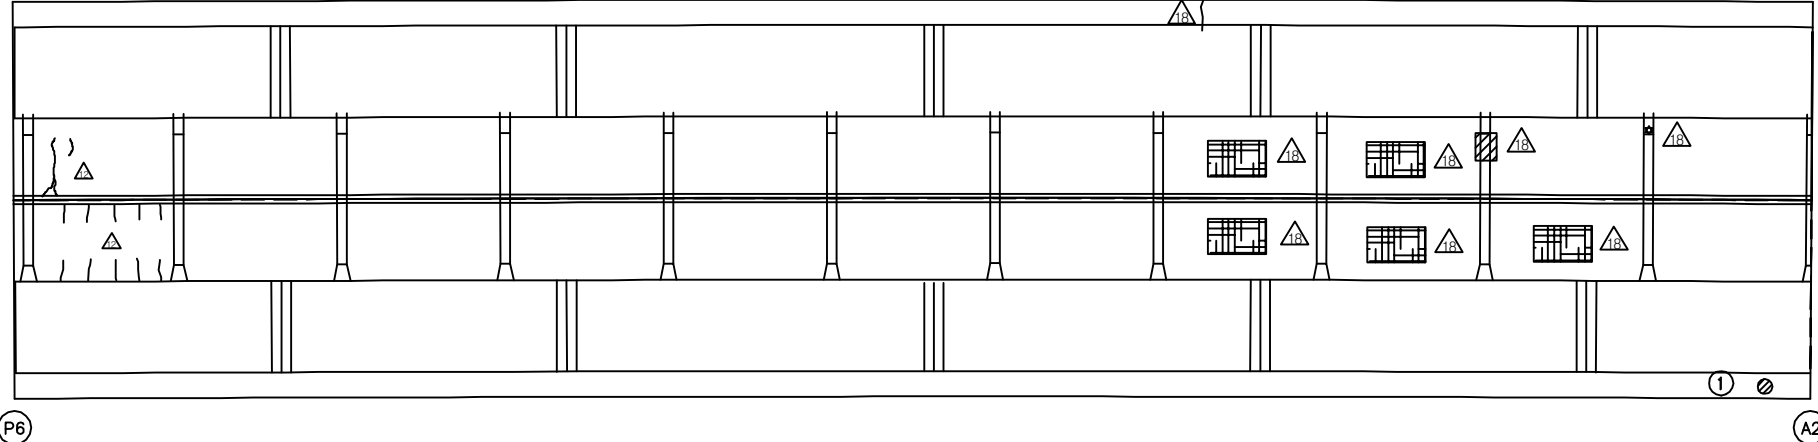


 부산

동대구 →

KEY PLAN

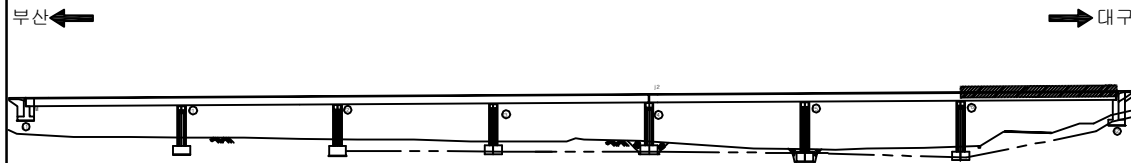

SECTION _____

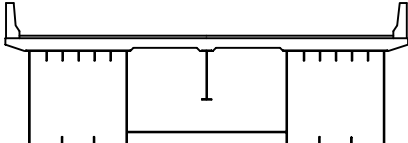


용역명	2017년 상반기 시설물 정기점검 용역
과업기간	2017. 03. 21 ~ 2017. 06. 30
발주처	 신대구부산고속도로주식회사
용역사	(주)위드이앤오
도면번호	14

* ☆ 표시는 도장손상임.
* 표기되지 않은 부위는 0.1X0.1임.

손상 현황 표

주) 손상의 폭과 길이는 m 이며, 단 균열의 폭은 mm 임

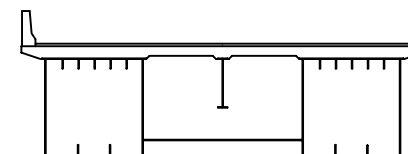


용역명	2017년 상반기 시설물 정기점검 용역
과업기간	2017. 03. 21 ~ 2017. 06. 30
발주처	 신대구부산고속도로주식회사
용역사	(주)위드이앤오
도면번호	15

* ☆ 표시는 도장손상임.
* 표기되지 않은 부위는 0.1X0.1임.

손상 현황 표

주) 손상의 폭과 길이는 m 이며, 단 균열의 폭은 mm 임

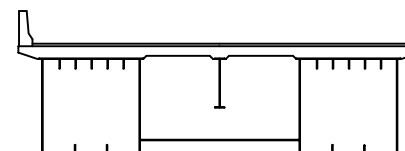


용역명	2017년 상반기 시설물 정기점검 용역
과업기간	2017. 03. 21 ~ 2017. 06. 30
발주처	 신대구부산고속도로주식회사
용역사	(주)위드이앤오
도면번호	16

* ☆ 표시는 도장손상임.
* 표기되지 않은 부위는 0.1X0.1임.

손상 현황 표

주) 손상의 폭과 길이는 m 이며, 단 균열의 폭은 mm 임

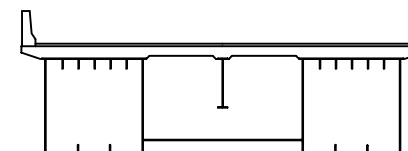


용역명	2017년 상반기 시설물 정기점검 용역
과업기간	2017. 03. 21 ~ 2017. 06. 30
발주처	 신대구부산고속도로주식회사
용역사	(주)위드이앤오
도면번호	17

* ☆ 표시는 도장손상임.
* 표기되지 않은 부위는 0.1X0.1임.

손상 현황 표

주) 손상의 폭과 길이는 m 이며, 단 균열의 폭은 mm 임

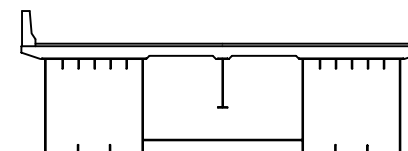


용역명	2017년 상반기 시설물 정기점검 용역
과업기간	2017. 03. 21 ~ 2017. 06. 30
발주처	 신대구부산고속도로주식회사
용역사	(주)위드이앤오
도면번호	18

* ☆ 표시는 도장손상임.
* 표기되지 않은 부위는 0.1X0.1임.

손상 현황 표

주) 손상의 폭과 길이는 m 이며, 단 균열의 폭은 mm 임

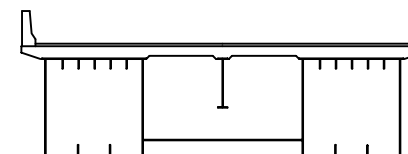


용역명	2017년 상반기 시설물 정기점검 용역
과업기간	2017. 03. 21 ~ 2017. 06. 30
발주처	 신대구부산고속도로주식회사
용역사	(주)위드이앤오
도면번호	19

* ☆ 표시는 도장손상임.
* 표기되지 않은 부위는 0.1X0.1임.

손상 현황 표

주) 손상의 폭과 길이는 m 이며, 단 균열의 폭은 mm 임

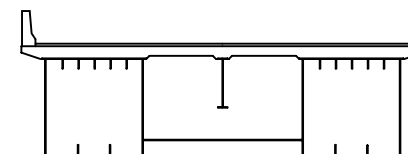


용역명	2017년 상반기 시설물 정기점검 용역
과업기간	2017. 03. 21 ~ 2017. 06. 30
발주처	 신대구부산고속도로주식회사
용역사	(주)위드이앤오
도면번호	20

* ☆ 표시는 도장손상임.
* 표기되지 않은 부위는 0.1X0.1임.

손상 현황 표

주) 손상의 폭과 길이는 m 이며, 단 균열의 폭은 mm 임

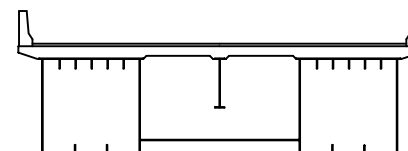


용역명	2017년 상반기 시설물 정기점검 용역
과업기간	2017. 03. 21 ~ 2017. 06. 30
발주처	 신대구부산고속도로주식회사
용역사	(주)위드이앤오
도면번호	21

* ☆ 표시는 도장손상임.
* 표기되지 않은 부위는 0.1X0.1임.

손상 현황 표

주) 손상의 폭과 길이는 m 이며, 단 균열의 폭은 mm 임

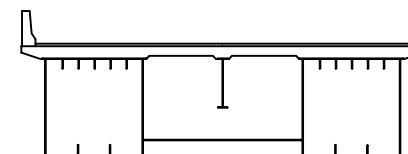


용역명	2017년 상반기 시설물 정기점검 용역
과업기간	2017. 03. 21 ~ 2017. 06. 30
발주처	 신대구부산고속도로주식회사
용역사	(주)위드이앤오
도면번호	22

* ☆ 표시는 도장손상임.
* 표기되지 않은 부위는 0.1X0.1임.

손상 현황 표

주) 손상의 폭과 길이는 m 이며, 단 균열의 폭은 mm 임

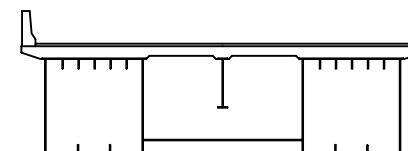


용역명	2017년 상반기 시설물 정기점검 용역
과업기간	2017. 03. 21 ~ 2017. 06. 30
발주처	 신대구부산고속도로주식회사
용역사	(주)위드이앤오
도면번호	23

* ☆ 표시는 도장손상임.
* 표기되지 않은 부위는 0.1X0.1임.

손상 현황 표

주) 손상의 폭과 길이는 m 이며, 단 균열의 폭은 mm 임

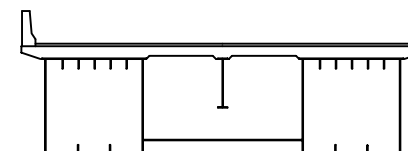


용역명	2017년 상반기 시설물 정기점검 용역
과업기간	2017. 03. 21 ~ 2017. 06. 30
발주처	 신대구부산고속도로주식회사
용역사	(주)위드이앤오
도면번호	24

* ☆ 표시는 도장손상임.
* 표기되지 않은 부위는 0.1X0.1임.

손상 현황 표

주) 손상의 폭과 길이는 m 이며, 단 균열의 폭은 mm 임

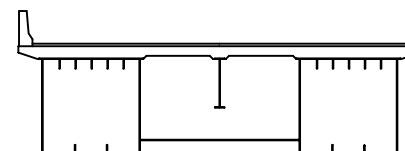


용역명	2017년 상반기 시설물 정기점검 용역
과업기간	2017. 03. 21 ~ 2017. 06. 30
발주처	 신대구부산고속도로주식회사
용역사	(주)위드이앤오
도면번호	25

* ☆ 표시는 도장손상임.
* 표기되지 않은 부위는 0.1X0.1임.

손상 현황 표

주) 손상의 폭과 길이는 m 이며, 단 균열의 폭은 mm 임

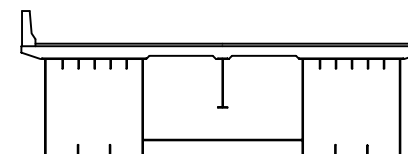


용역명	2017년 상반기 시설물 정기점검 용역
과업기간	2017. 03. 21 ~ 2017. 06. 30
발주처	 신대구부산고속도로주식회사
용역사	(주)위드이앤오
도면번호	26

* ☆ 표시는 도장손상임.
* 표기되지 않은 부위는 0.1X0.1임.

손상 현황 표

주) 손상의 폭과 길이는 m 이며, 단 균열의 폭은 mm 임

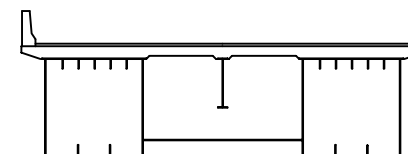


용역명	2017년 상반기 시설물 정기점검 용역
과업기간	2017. 03. 21 ~ 2017. 06. 30
발주처	 신대구부산고속도로주식회사
용역사	(주)위드이앤오
도면번호	27

* ☆ 표시는 도장손상임.
* 표기되지 않은 부위는 0.1X0.1임.

손상 현황 표

주) 손상의 폭과 길이는 m 이며, 단 균열의 폭은 mm 임

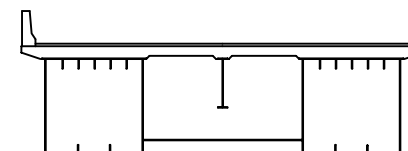

용역명	2017년 상반기 시설물 정기점검 용역
과업기간	2017. 03. 21 ~ 2017. 06. 30
발주처	 신대구부산고속도로주식회사
용역사	(주)위드이앤오
도면번호	28

* ☆ 표시는 도장손상임.
* 표기되지 않은 부위는 0.1X0.1임.

Technical drawing of a long, narrow rectangular structure, possibly a wall or partition. The drawing shows a grid pattern with vertical lines and horizontal lines. There are several vertical supports or columns along the length of the structure. A small circular detail is visible on the left side, possibly a door or a window. The drawing is a top-down view.

우측면

← 부산

동대구 →

	기 존 규 열		보 수(12. 상반기)
	신 규 규 열		보 수(12. 하반기)
	보수부위재감열		보 수(13. 상반기)
	보 수(기보수)		보 수(13. 하반기)
	보 수(08. 하반기)		보 수(14. 상반기)
	보 수(09. 상반기)		보 수(14. 하반기)
	보 수(09. 하반기)		보 수(15. 상반기)
	보 수(10. 상반기)		보 수(15. 하반기)
	보 수(10. 하반기)		보 수(16. 상반기)
	보 수(11. 상반기)		보 수(16. 하반기)
	보 수(11. 하반기)		보 수(17. 상반기)

[illegible]

주) 손상의 폭과 길이는 m 이며, 단 균열의 폭은 mm 임

도면번호 29

* ☆ 표시는 도장손상임.
* 표기되지 않은 부위는 0.1X0.1임.

상면

좌측면

하면

우측면

부 산 ←

→ 동대구

[illegible]



용역명	2017년 상반기 시설물 정기점검 용역
과업기간	2017. 03. 21 ~ 2017. 06. 30
발주처	 신대구부산고속도로주식회사
용역사	(주)위드이앤오
도면번호	30

* ☆ 표시는 도장손상임.
* 표기되지 않은 부위는 0.1X0.1임.

손상 현황 표


주) 손상의 폭과 길이는 m 이며, 단 균열의 폭은 mm 임

상면

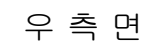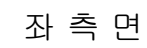

동대구 →

SECTION

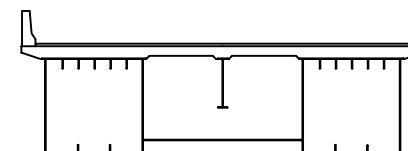

용역명	2017년 상반기 시설물 정기점검 용역
과업기간	2017. 03. 21 ~ 2017. 06. 30
발주처	 신대구부산고속도로주식회사
용역사	(주)위드이앤오
도면번호	31

* ☆ 표시는 도장손상임.
* 표기되지 않은 부위는 0.1X0.1임.

손상 현황 표

주) 손상의 폭과 길이는 m 이며, 단 균열의 폭은 mm 임

상면

좌측면

하 면


우측면

← 부산

동대구 →

KEY PLAN

SECTION

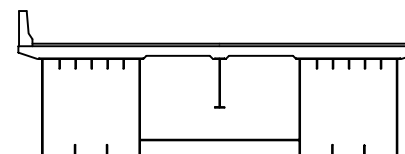

용역명	2017년 상반기 시설물 정기점검 용역
과업기간	2017. 03. 21 ~ 2017. 06. 30
발주처	 신대구부산고속도로주식회사
용역사	(주)위드이앤오
도면번호	32

* ☆ 표시는 도장손상임.
* 표기되지 않은 부위는 0.1X0.1임.

손상 현황 표

주) 손상의 폭과 길이는 m 이며, 단 균열의 폭은 mm 임

상면

좌 측 면


하 면

우측면

← 부산

동대구 →

SECTION

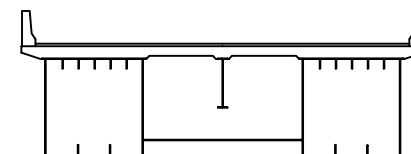



용역명	2017년 상반기 시설물 정기점검 용역
과업기간	2017. 03. 21 ~ 2017. 06. 30
발주처	 신대구부산고속도로주식회사
용역사	(주)위드이앤오
도면번호	33

* ☆ 표시는 도장손상임.
* 표기되지 않은 부위는 0.1X0.1임.

손상 현황 표


주) 손상의 폭과 길이는 m 이며, 단 균열의 폭은 mm 임

상면

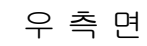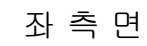

동대구 →

SECTION

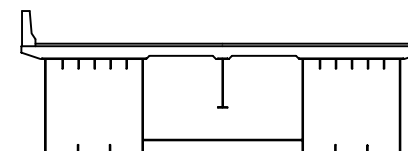

용역명	2017년 상반기 시설물 정기점검 용역
과업기간	2017. 03. 21 ~ 2017. 06. 30
발주처	 신대구부산고속도로주식회사
용역사	(주)위드이앤오
도면번호	34

* ☆ 표시는 도장손상임.
* 표기되지 않은 부위는 0.1X0.1임.

손상 현황 표

주) 손상의 폭과 길이는 m 이며, 단 균열의 폭은 mm 임

상면

좌 측 면

하 면

우측면

← 부산

동대구 →

KEY PLAN

SECTION

부산 ← → 대구

용역명 2017년 상반기 시설물 정기점검 용역

과업기간	2017. 03. 21 ~ 2017. 06. 30
------	-----------------------------

발 주 처  신대구부산고속도로주식회사


용역사	(주)워드이앤오
-----	----------

도면번호 35

* ☆ 표시는 도장손상임.
* 표기되지 않은 부위는 0.1X0.1임.

손상 현황 표

주) 손상의 폭과 길이는 m 이며, 단 균열의 폭은 mm 임

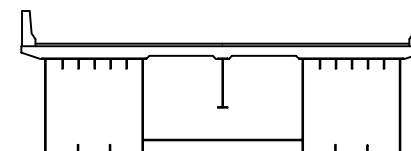


용역명	2017년 상반기 시설물 정기점검 용역
과업기간	2017. 03. 21 ~ 2017. 06. 30
발주처	 신대구부산고속도로주식회사
용역사	(주)위드이앤오
도면번호	36

* ☆ 표시는 도장손상임.
* 표기되지 않은 부위는 0.1X0.1임.

손상 현황 표

주) 손상의 폭과 길이는 m 이며, 단 균열의 폭은 mm 임

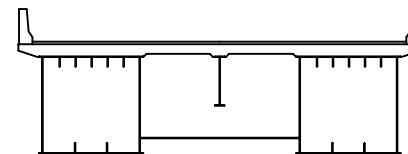


용역명	2017년 상반기 시설물 정기점검 용역
과업기간	2017. 03. 21 ~ 2017. 06. 30
발주처	 신대구부산고속도로주식회사
용역사	(주)위드이앤오
도면번호	37

* ☆ 표시는 도장손상임.
* 표기되지 않은 부위는 0.1X0.1임.

손상 현황 표

주) 손상의 폭과 길이는 m 이며, 단 균열의 폭은 mm 임

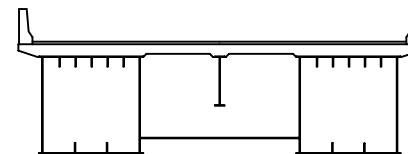


용역명	2017년 상반기 시설물 정기점검 용역
과업기간	2017. 03. 21 ~ 2017. 06. 30
발주처	 신대구부산고속도로주식회사
용역사	(주)위드이앤오
도면번호	38

* ☆ 표시는 도장손상임.
* 표기되지 않은 부위는 0.1X0.1임.

손상 현황 표

주) 손상의 폭과 길이는 m 이며, 단 균열의 폭은 mm 임

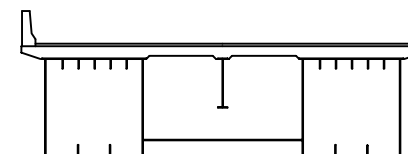


용역명	2017년 상반기 시설물 정기점검 용역
과업기간	2017. 03. 21 ~ 2017. 06. 30
발주처	 신대구부산고속도로주식회사
용역사	(주)위드이앤오
도면번호	39

* ☆ 표시는 도장손상임.
* 표기되지 않은 부위는 0.1X0.1임.

손상 현황 표

주) 손상의 폭과 길이는 m 이며, 단 균열의 폭은 mm 임

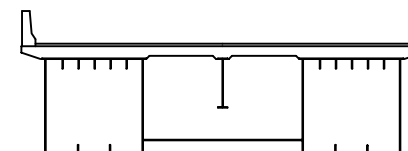


용역명	2017년 상반기 시설물 정기점검 용역
과업기간	2017. 03. 21 ~ 2017. 06. 30
발주처	 신대구부산고속도로주식회사
용역사	(주)위드이앤오
도면번호	40

* ☆ 표시는 도장손상임.
* 표기되지 않은 부위는 0.1X0.1임.

손상 현황 표

주) 손상의 폭과 길이는 m 이며, 단 균열의 폭은 mm 임

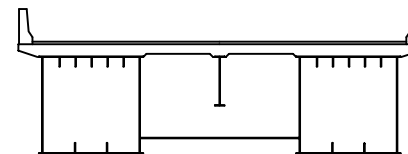


용역명	2017년 상반기 시설물 정기점검 용역
과업기간	2017. 03. 21 ~ 2017. 06. 30
발주처	 신대구부산고속도로주식회사
용역사	(주)위드이앤오
도면번호	41

* ☆ 표시는 도장손상임.
* 표기되지 않은 부위는 0.1X0.1임.


손상 현황 표

주) 손상의 폭과 길이는 m 이며, 단 균열의 폭은 mm 임

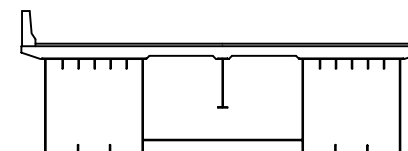


용역명	2017년 상반기 시설물 정기점검 용역
과업기간	2017. 03. 21 ~ 2017. 06. 30
발주처	 신대구부산고속도로주식회사
용역사	(주)위드이앤오
도면번호	42

ID:삼성1교(부산)-교대 A1

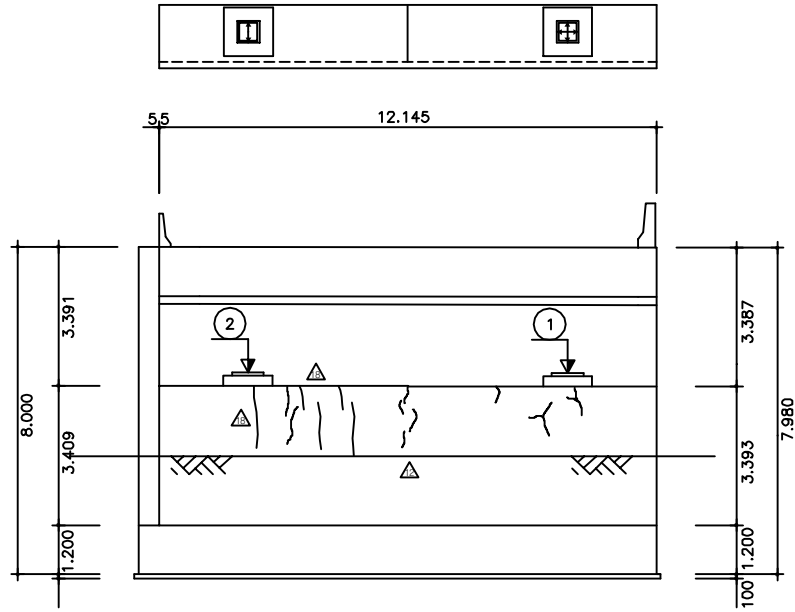

정 면 도

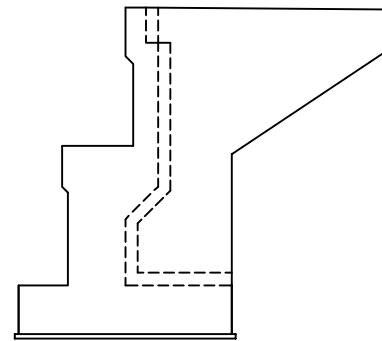

날개벽(우측)

	기 존 규 령	 	보 수(12. 상반기)
	신 규 규 령	 	보 수(12. 하반기)
	보 수부위재규령	 	보 수(13. 상반기)
 	보 수(기보수)	 	보 수(13. 하반기)
 	보 수(08. 하반기)	 	보 수(14. 상반기)
 	보 수(09. 상반기)	 	보 수(14. 하반기)
 	보 수(09. 하반기)	 	보 수(15. 상반기)
 	보 수(10. 상반기)	 	보 수(15. 하반기)
 	보 수(10. 하반기)	 	보 수(16. 상반기)
 	보 수(11. 상반기)	 	보 수(16. 하반기)
 	보 수(11. 하반기)	 	보 수(17. 상반기)

[illegible]

주) 손상의 폭과 길이는 m 이며, 단 균열의 폭은 mm 임

부산←

→ 동대구

SECTION

용역명	2017년 상반기 시설물 정기점검 용역
과업기간	2017. 03. 21 ~ 2017. 06. 30
발주처	 신대구부산고속도로주식회사
용역사	(주)위드이앤오
도면번호	43

용역명	2017년 상반기 시설물 정기점검 용역
-----	-----------------------

과업기간	2017. 03. 21 ~ 2017. 06. 30
------	-----------------------------

발 주 처 신대구부산고속도로주식회사



용역사	(주)워드이앤오
-----	----------

도면번호 43

ID:삼성1교(부산)-교대 A2

보 수 이 력			
	기 존 규 열		보 수(12. 상반기)
	신 규 규 열		보 수(12. 하반기)
	보수부위재균열		보 수(13. 상반기)
	보 수(기보수)		보 수(13. 하반기)
	보 수(08. 하반기)		보 수(14. 상반기)
	보 수(09. 상반기)		보 수(14. 하반기)
	보 수(09. 하반기)		보 수(15. 상반기)
	보 수(10. 상반기)		보 수(15. 하반기)
	보 수(10. 하반기)		보 수(16. 상반기)
	보 수(11. 상반기)		보 수(16. 하반기)
	보 수(11. 하반기)		보 수(17. 상반기)

손상 현황 표

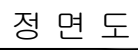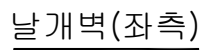[illegible]






KEY PLAN

부산 ← → 동대구

The key plan shows a horizontal line representing the bridge's alignment. On the left, an arrow points left towards the text '부산' (Busan). On the right, an arrow points right towards the text '동대구' (Dongdaegu). The bridge structure is depicted as a series of piers and spans along this alignment.

용역명	2017년 상반기 시설물 정기점검 용역
과업기간	2017. 03. 21 ~ 2017. 06. 30
발주처	 신대구부산고속도로주식회사
용역사	(주)위드이앤오
도면번호	44

ID:삼성1교(부산)-교각 P1

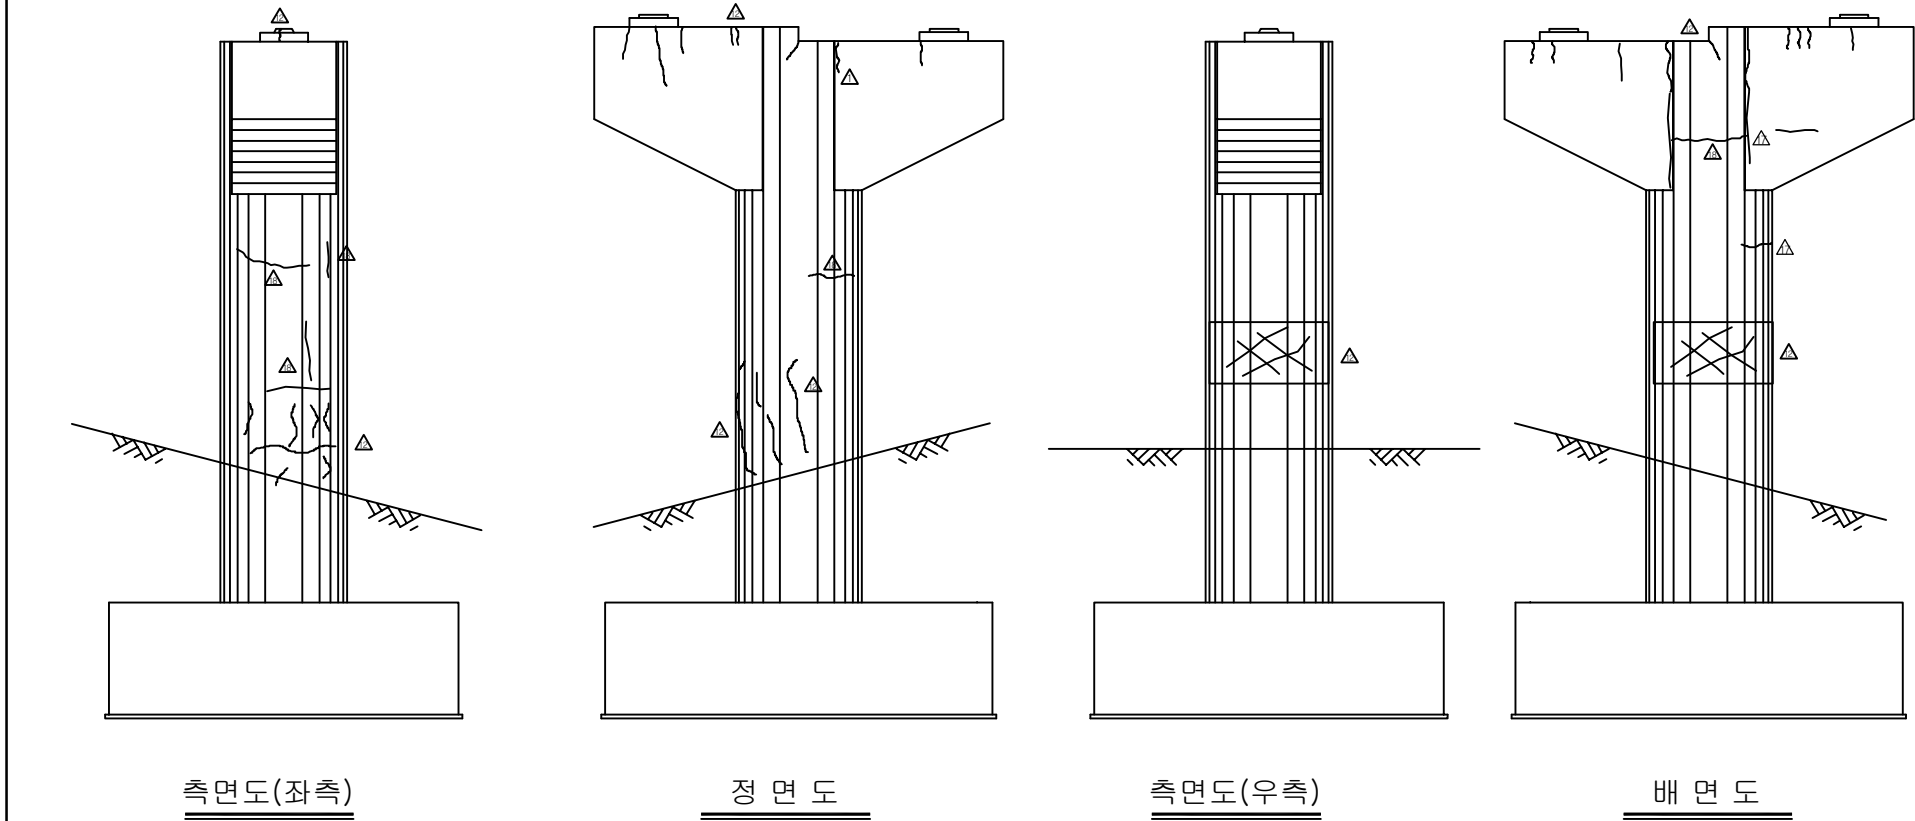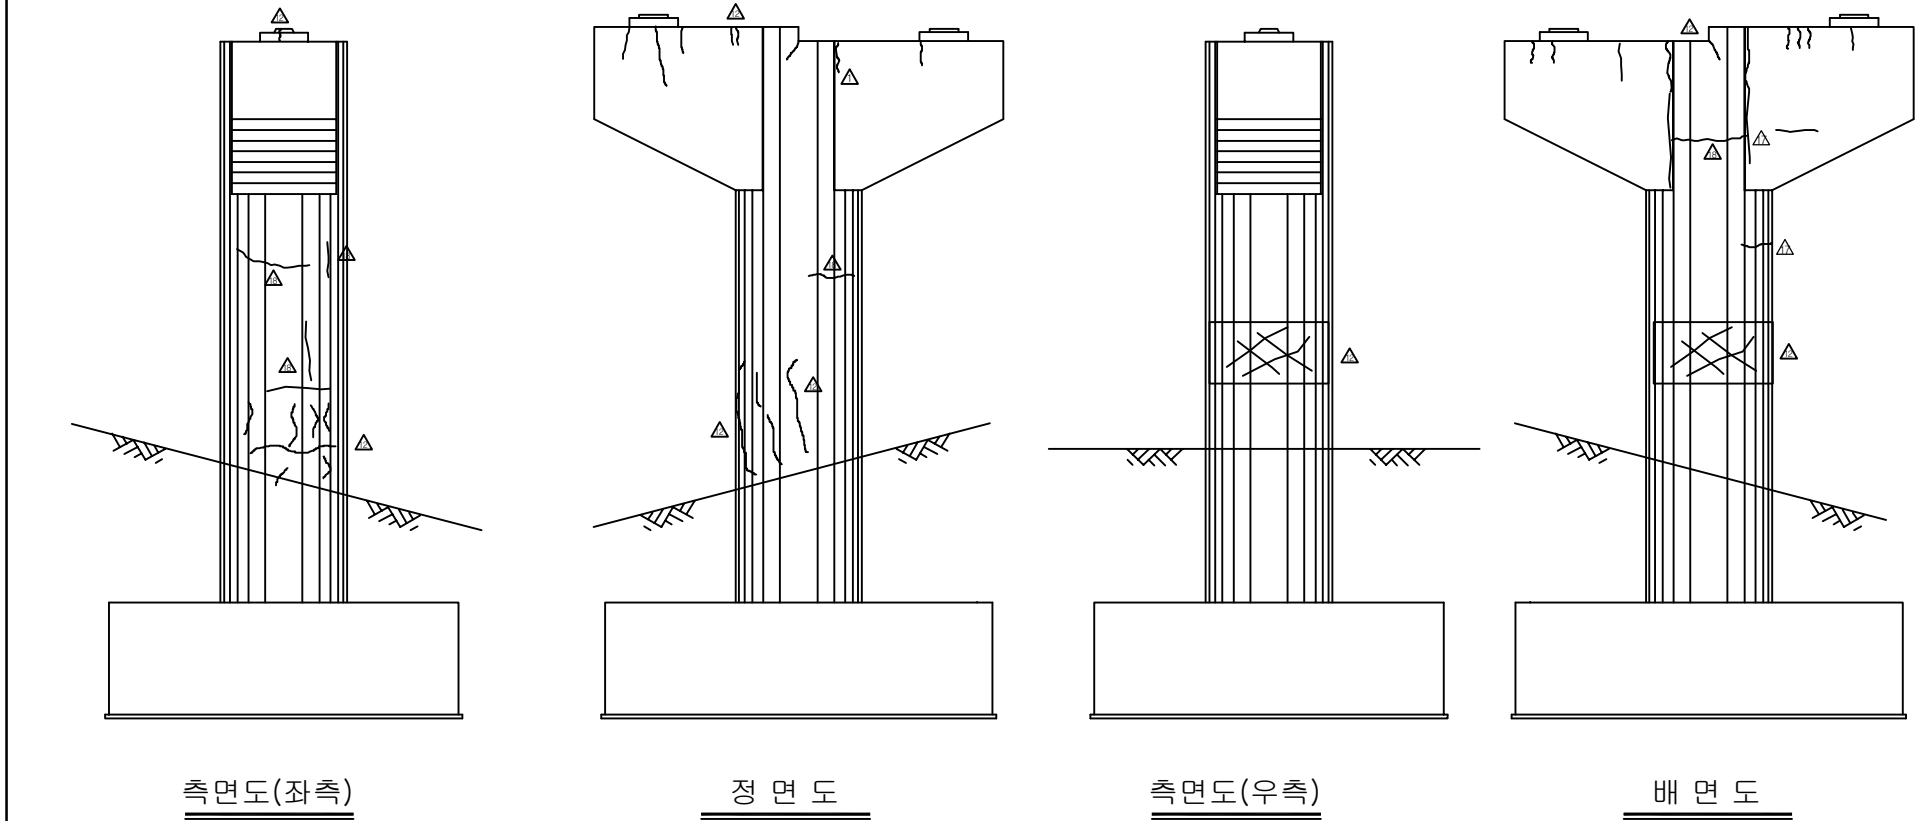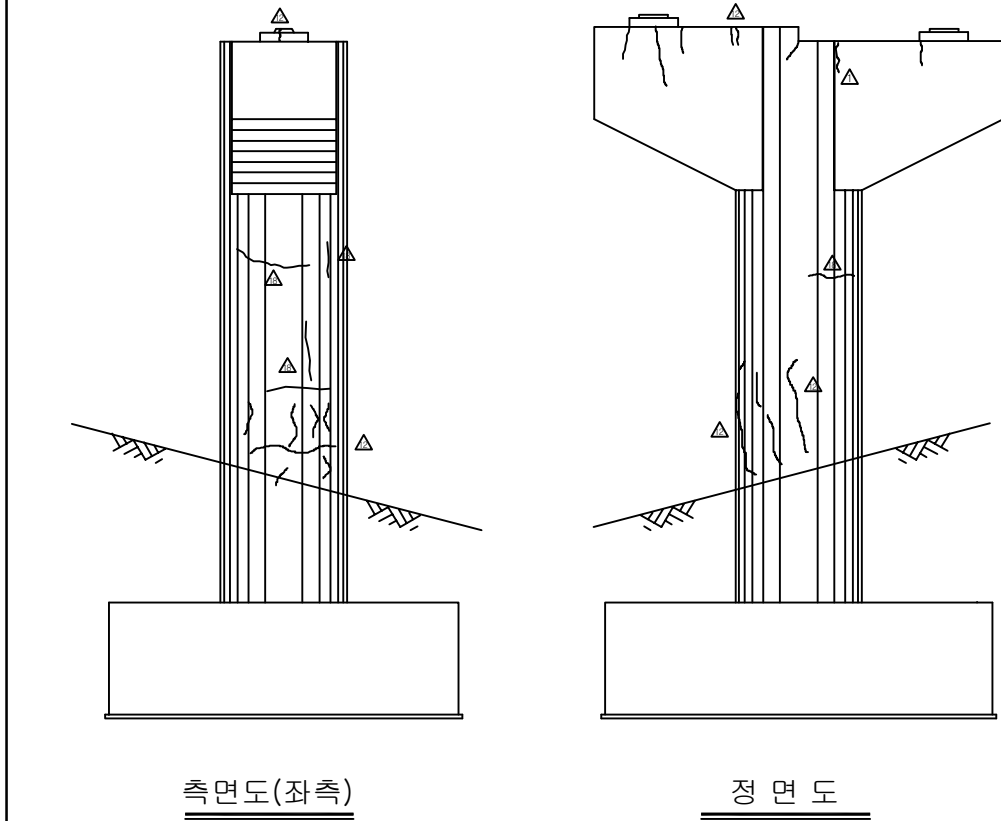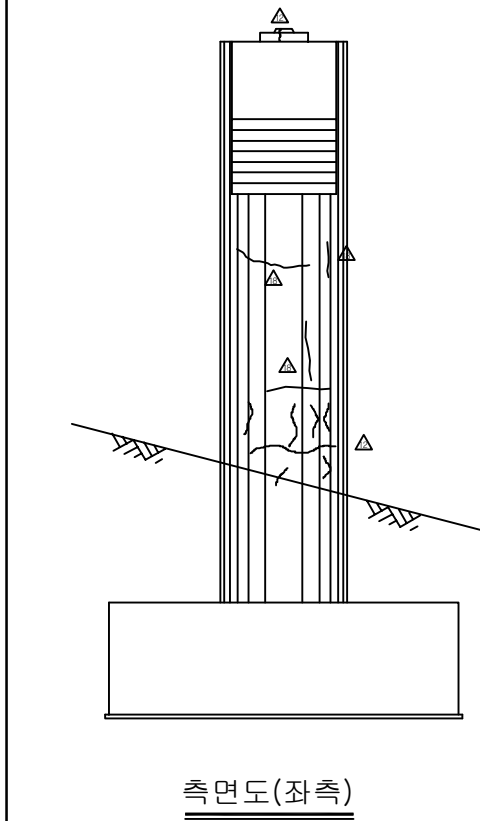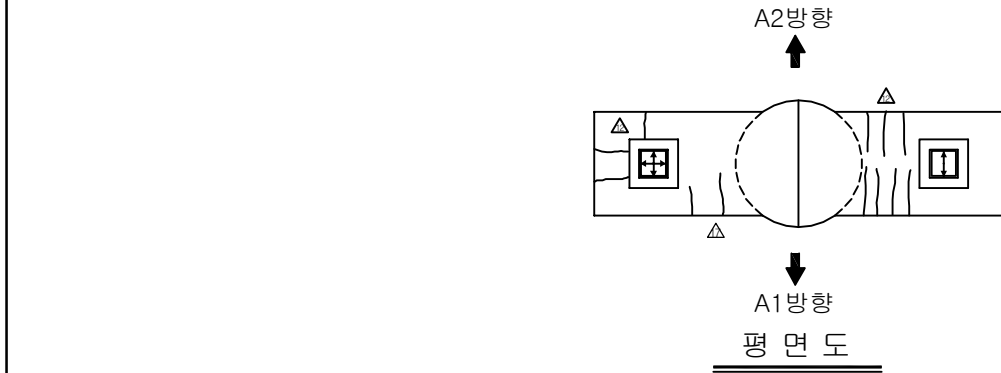

보 수 이 력			
	기 존 규 율		보 수(12. 삼반기)
	신 구 규 율		보 수(12. 하반기)
	보수부위제규율		보 수(13. 상반기)
	보 수(기보수)		보 수(13. 하반기)
	보 수(08. 하반기)		보 수(14. 상반기)
	보 수(09. 상반기)		보 수(14. 하반기)
	보 수(09. 하반기)		보 수(15. 상반기)
	보 수(10. 상반기)		보 수(15. 하반기)
	보 수(10. 하반기)		보 수(16. 상반기)
	보 수(11. 상반기)		보 수(16. 하반기)
	보 수(11. 하반기)		보 수(17. 상반기)

[illegible]

주) 손상의 폭과 길이는 m 이며, 단 균열의 폭은 mm 임




[illegible]

SECTION

A schematic diagram of a double-slit interference experiment setup. A horizontal rectangular box represents the apparatus. Inside the box, on the left, is a light source labeled ①, consisting of a small square within a larger square. On the right is a screen labeled ②, also consisting of a small square within a larger square. In the center of the box is a circular aperture with a dashed outline, divided vertically by a solid line. Above the aperture, an upward-pointing arrow is labeled A2방향. Below the aperture, a downward-pointing arrow is labeled A1방향.

용역명	2017년 상반기 시설물 정기점검 용역
과업기간	2017. 03. 21 ~ 2017. 06. 30
발주처	 신대구부산고속도로주식회사
용역사	(주)위드이앤오
도면번호	45

ID:삼성1교(부산)-교각 P2

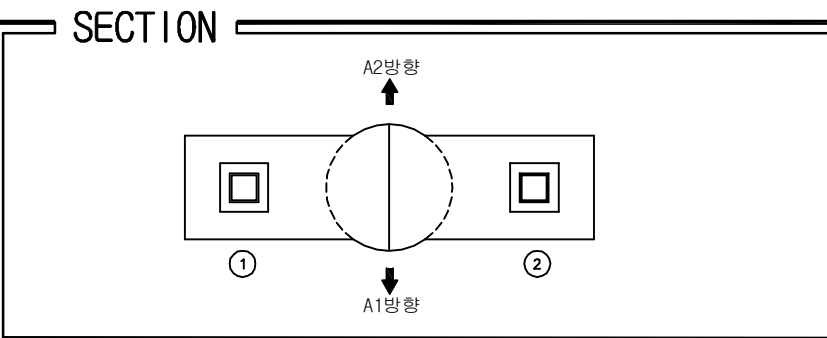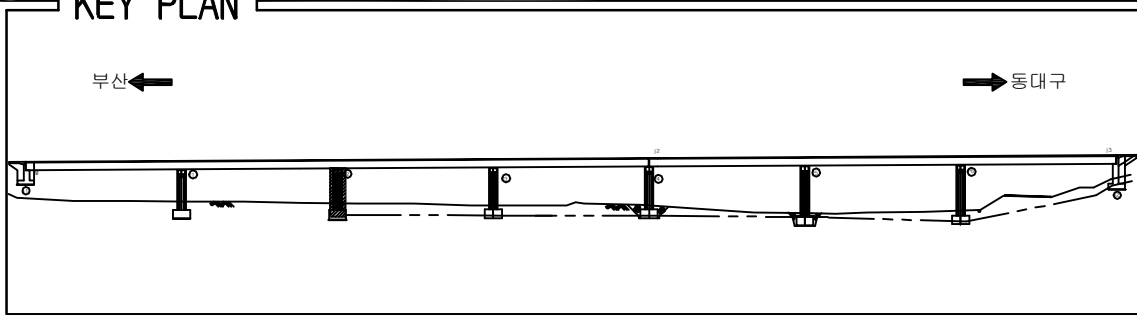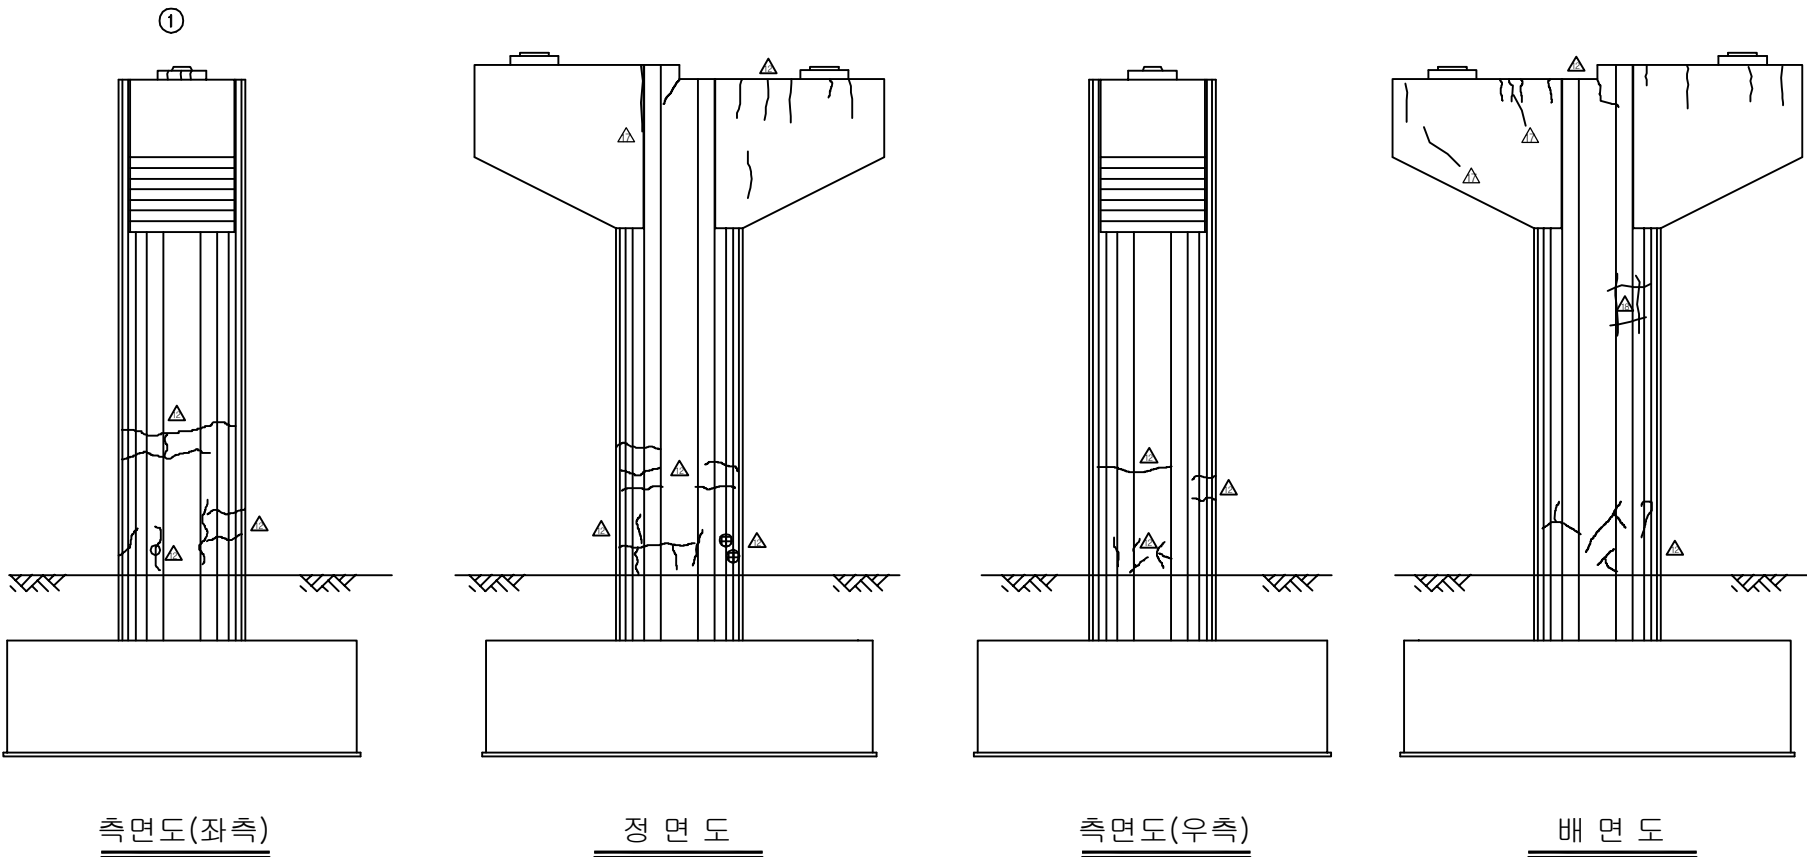


보 수 이 려		
	기 존 규 열	보 수(12. 상반기)
	신 규 규 열	보 수(12. 하반기)
	보수부위재규열	보 수(13. 상반기)
	보 수(기보수)	보 수(13. 하반기)
	보 수(08. 하반기)	보 수(14. 상반기)
	보 수(09. 상반기)	보 수(14. 하반기)
	보 수(09. 하반기)	보 수(15. 상반기)
	보 수(10. 상반기)	보 수(15. 하반기)
	보 수(10. 하반기)	보 수(16. 상반기)
	보 수(11. 상반기)	보 수(16. 하반기)
	보 수(11. 하반기)	보 수(17. 상반기)

[illegible]

용역명	2017년 상반기 시설물 정기점검 용역
과업기간	2017. 03. 21 ~ 2017. 06. 30
발주처	 신대구부산고속도로주식회사
용역사	(주)위드이앤오
도면번호	46

ID:삼성1교(부산)-교각 P3

* 점검로 난간대 파손 △

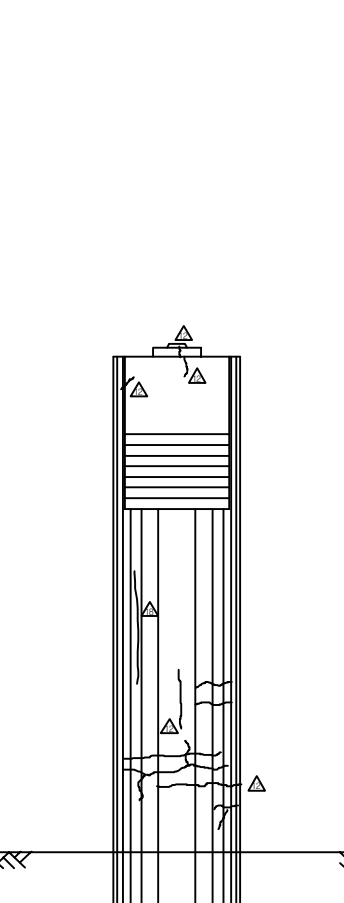

555

보 수 이 려		
	기 존 규 열	 보 수(12. 상반기)
	신 규 규 열	 보 수(12. 하반기)
	보수부위재균열	 보 수(13. 상반기)
	보 수(기보수)	 보 수(13. 하반기)
	보 수(08. 하반기)	 보 수(14. 상반기)
	보 수(09. 상반기)	 보 수(14. 하반기)
	보 수(09. 하반기)	 보 수(15. 상반기)
	보 수(10. 상반기)	 보 수(15. 하반기)
	보 수(10. 하반기)	 보 수(16. 상반기)
	보 수(11. 상반기)	 보 수(16. 하반기)
	보 수(11. 하반기)	 보 수(17. 상반기)

손상 현황 표

[illegible]

주) 손상의 폭과 길이는 m 이며, 단 균열의 폭은 mm 임



KEY PLAN

SECTION _____


A diagram of a rectangular box. In the center of the box is a large oval. The oval is divided vertically by a solid line. The left half of the oval is outlined with a dashed line, and the right half is outlined with a solid line. On the left side of the box, there is a square inset containing a smaller square. On the right side of the box, there is another square inset containing a smaller square.

용역명	2017년 상반기 시설물 정기점검 용역
과업기간	2017. 03. 21 ~ 2017. 06. 30
발주처	 신대구부산고속도로주식회사
용역사	(주)위드이앤오
도면번호	47


ID:삼성1교(부산)-교각 P4

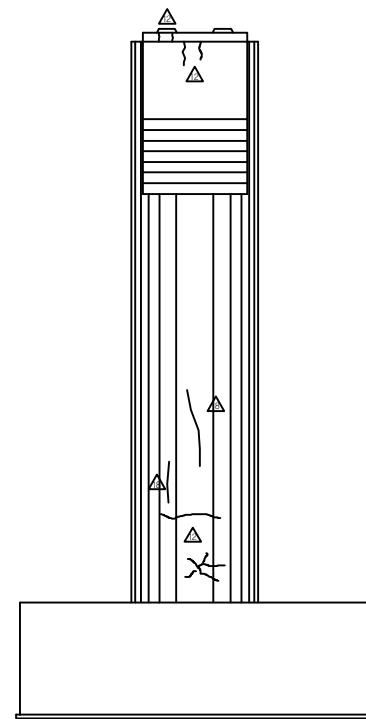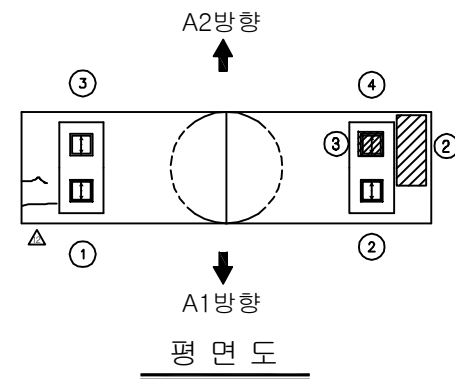


측면도(좌측)

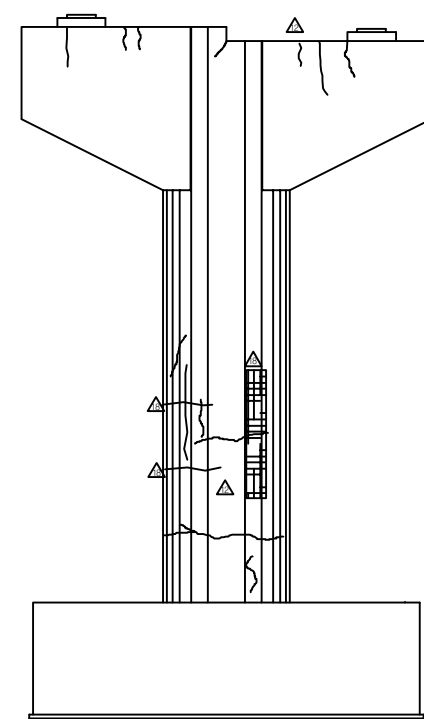





정 면 도

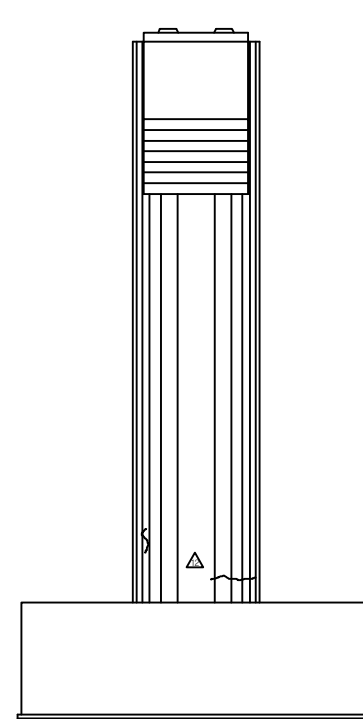

측면도(우측)

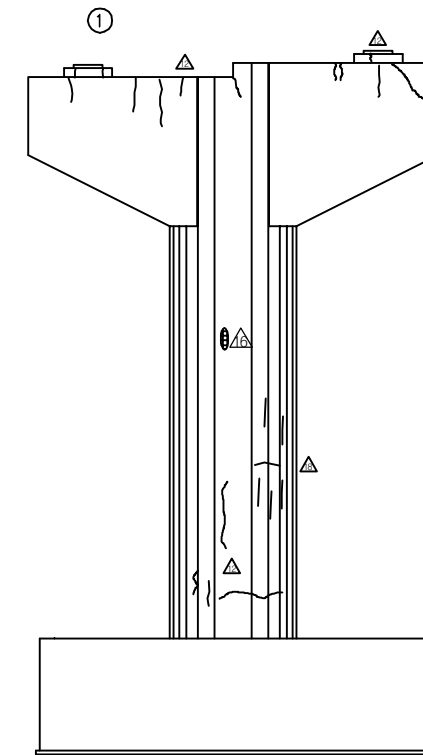


배 면 도

    보 수 이 령			
	기 존 규 령		보 수(12. 상반기)
	신 규 규 령		보 수(12. 하반기)
	보수부유재균열		보 수(13. 상반기)
	보 수(기보수)		보 수(13. 하반기)
	보 수(08. 하반기)		보 수(14. 상반기)
	보 수(09. 상반기)		보 수(14. 하반기)
	보 수(09. 하반기)		보 수(15. 상반기)
	보 수(10. 상반기)		보 수(15. 하반기)
	보 수(10. 하반기)		보 수(16. 상반기)
	보 수(11. 상반기)		보 수(16. 하반기)
	보 수(11. 하반기)		보 수(17. 상반기)


[illegible]

주) 손상의 폭과 길이는 m 이며, 단 균열의 폭은 mm 임

KEY PLAN


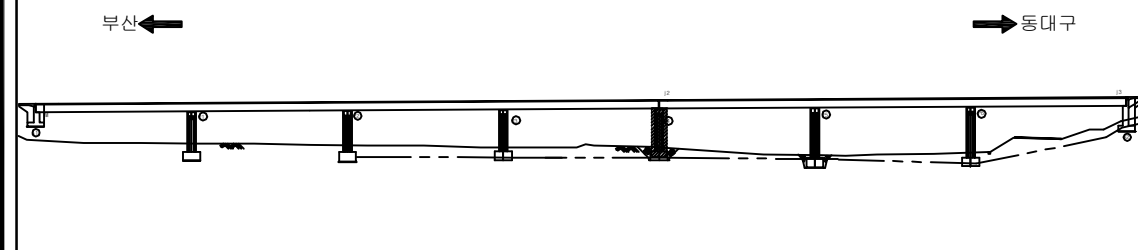


SECTION

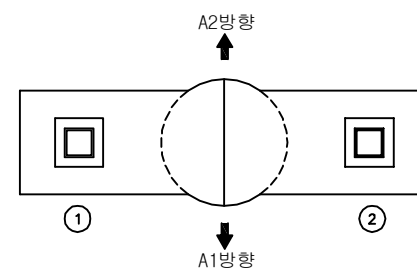

용역명	2017년 상반기 시설물 정기점검 용역
과업기간	2017. 03. 21 ~ 2017. 06. 30
발주처	 신대구부산고속도로주식회사
용역사	(주)위드이앤오
도면번호	48

ID:삼성1교(부산)-교각 P5

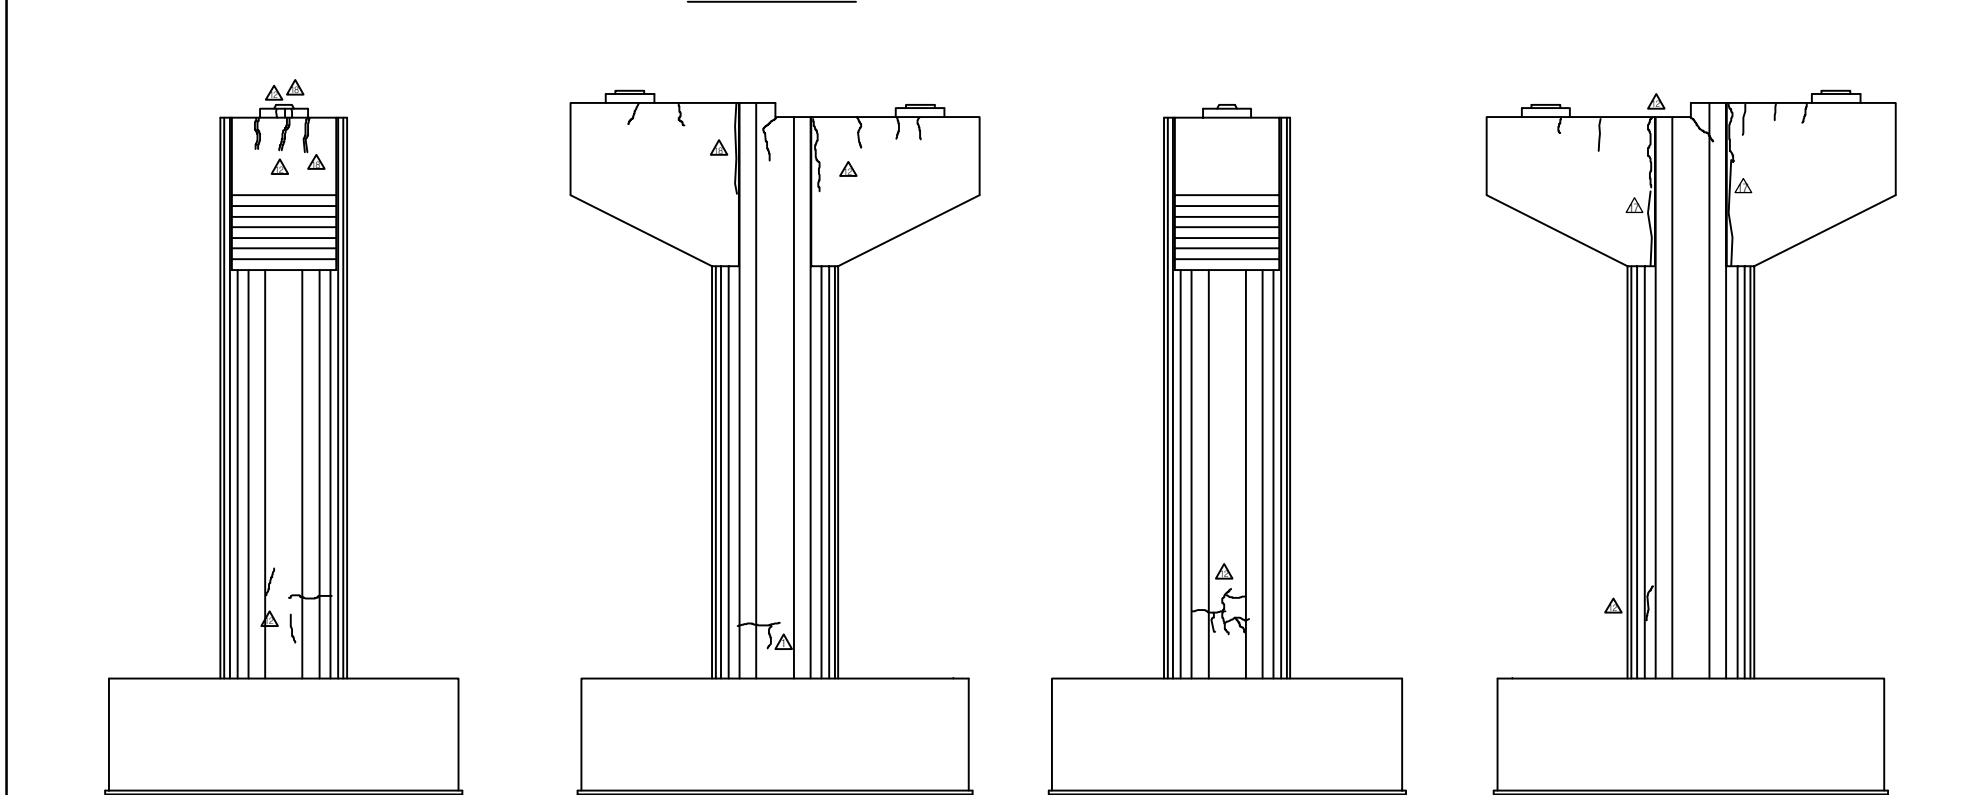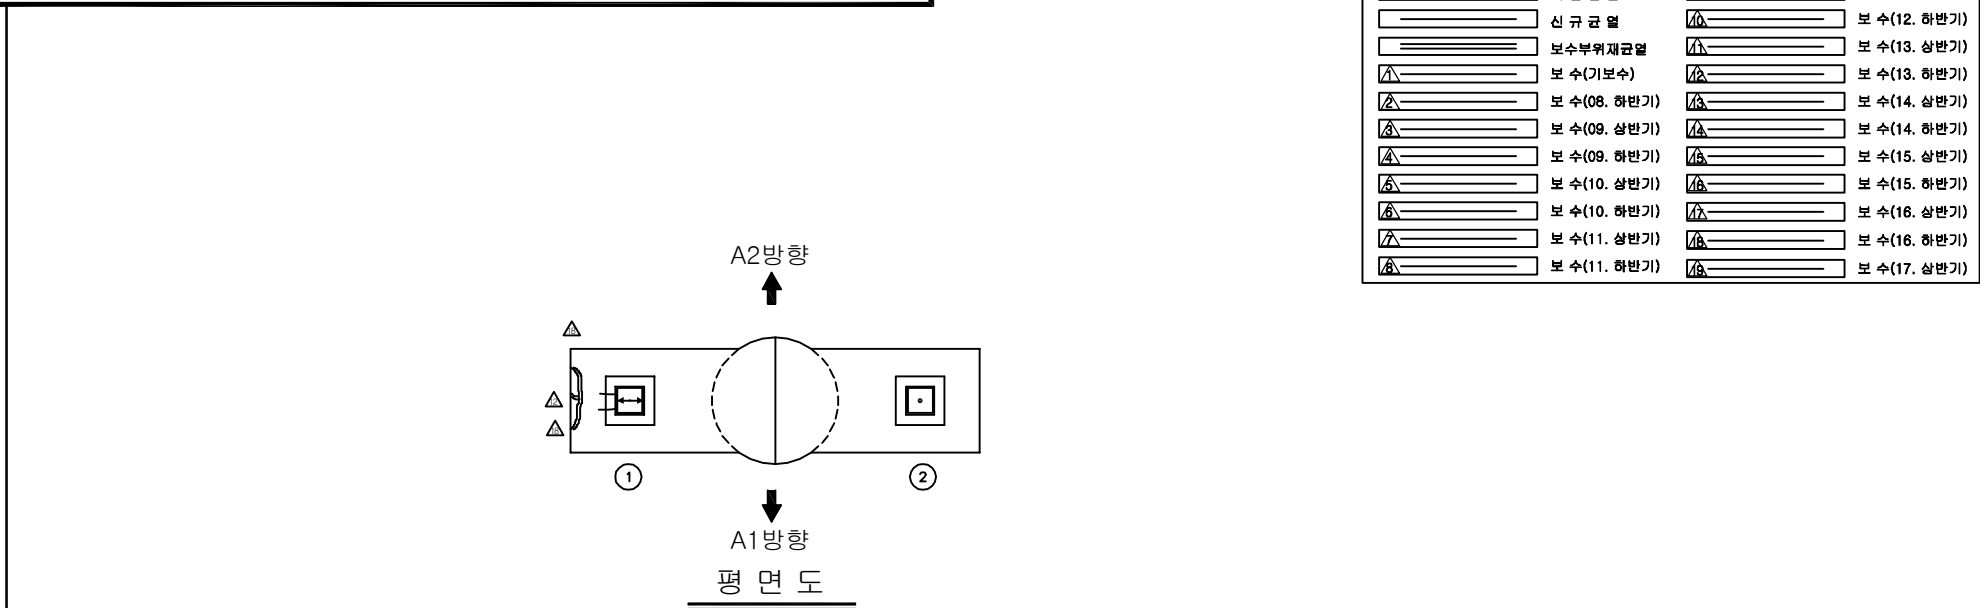


측면도(좌측)
정 면 도
측면도(우측)
배 면 도


KEY PLAN SECTION A2방향

[illegible][illegible]

KEY PLAN

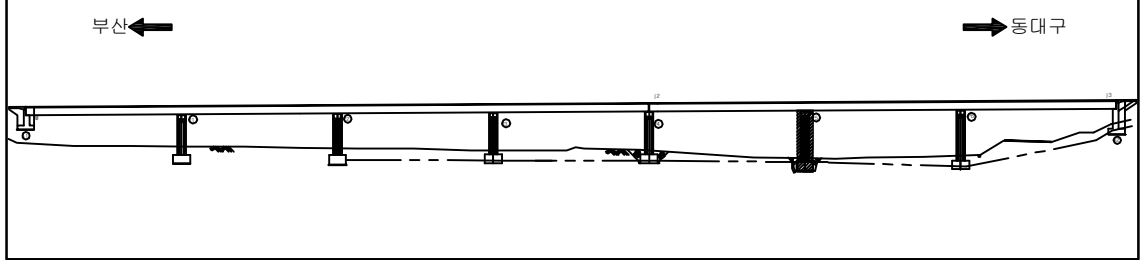


SECTION A2방향

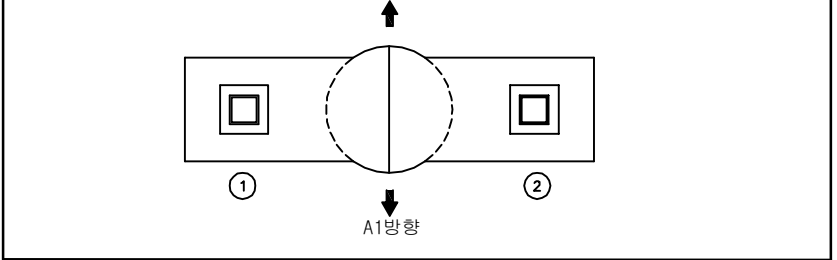

용역명	2017년 상반기 시설물 정기점검 용역
과업기간	2017. 03. 21 ~ 2017. 06. 30
발주처	 신대구부산고속도로주식회사
용역사	(주)위드이앤오
도면번호	49

ID:삼성1교(부산)-교각 P6

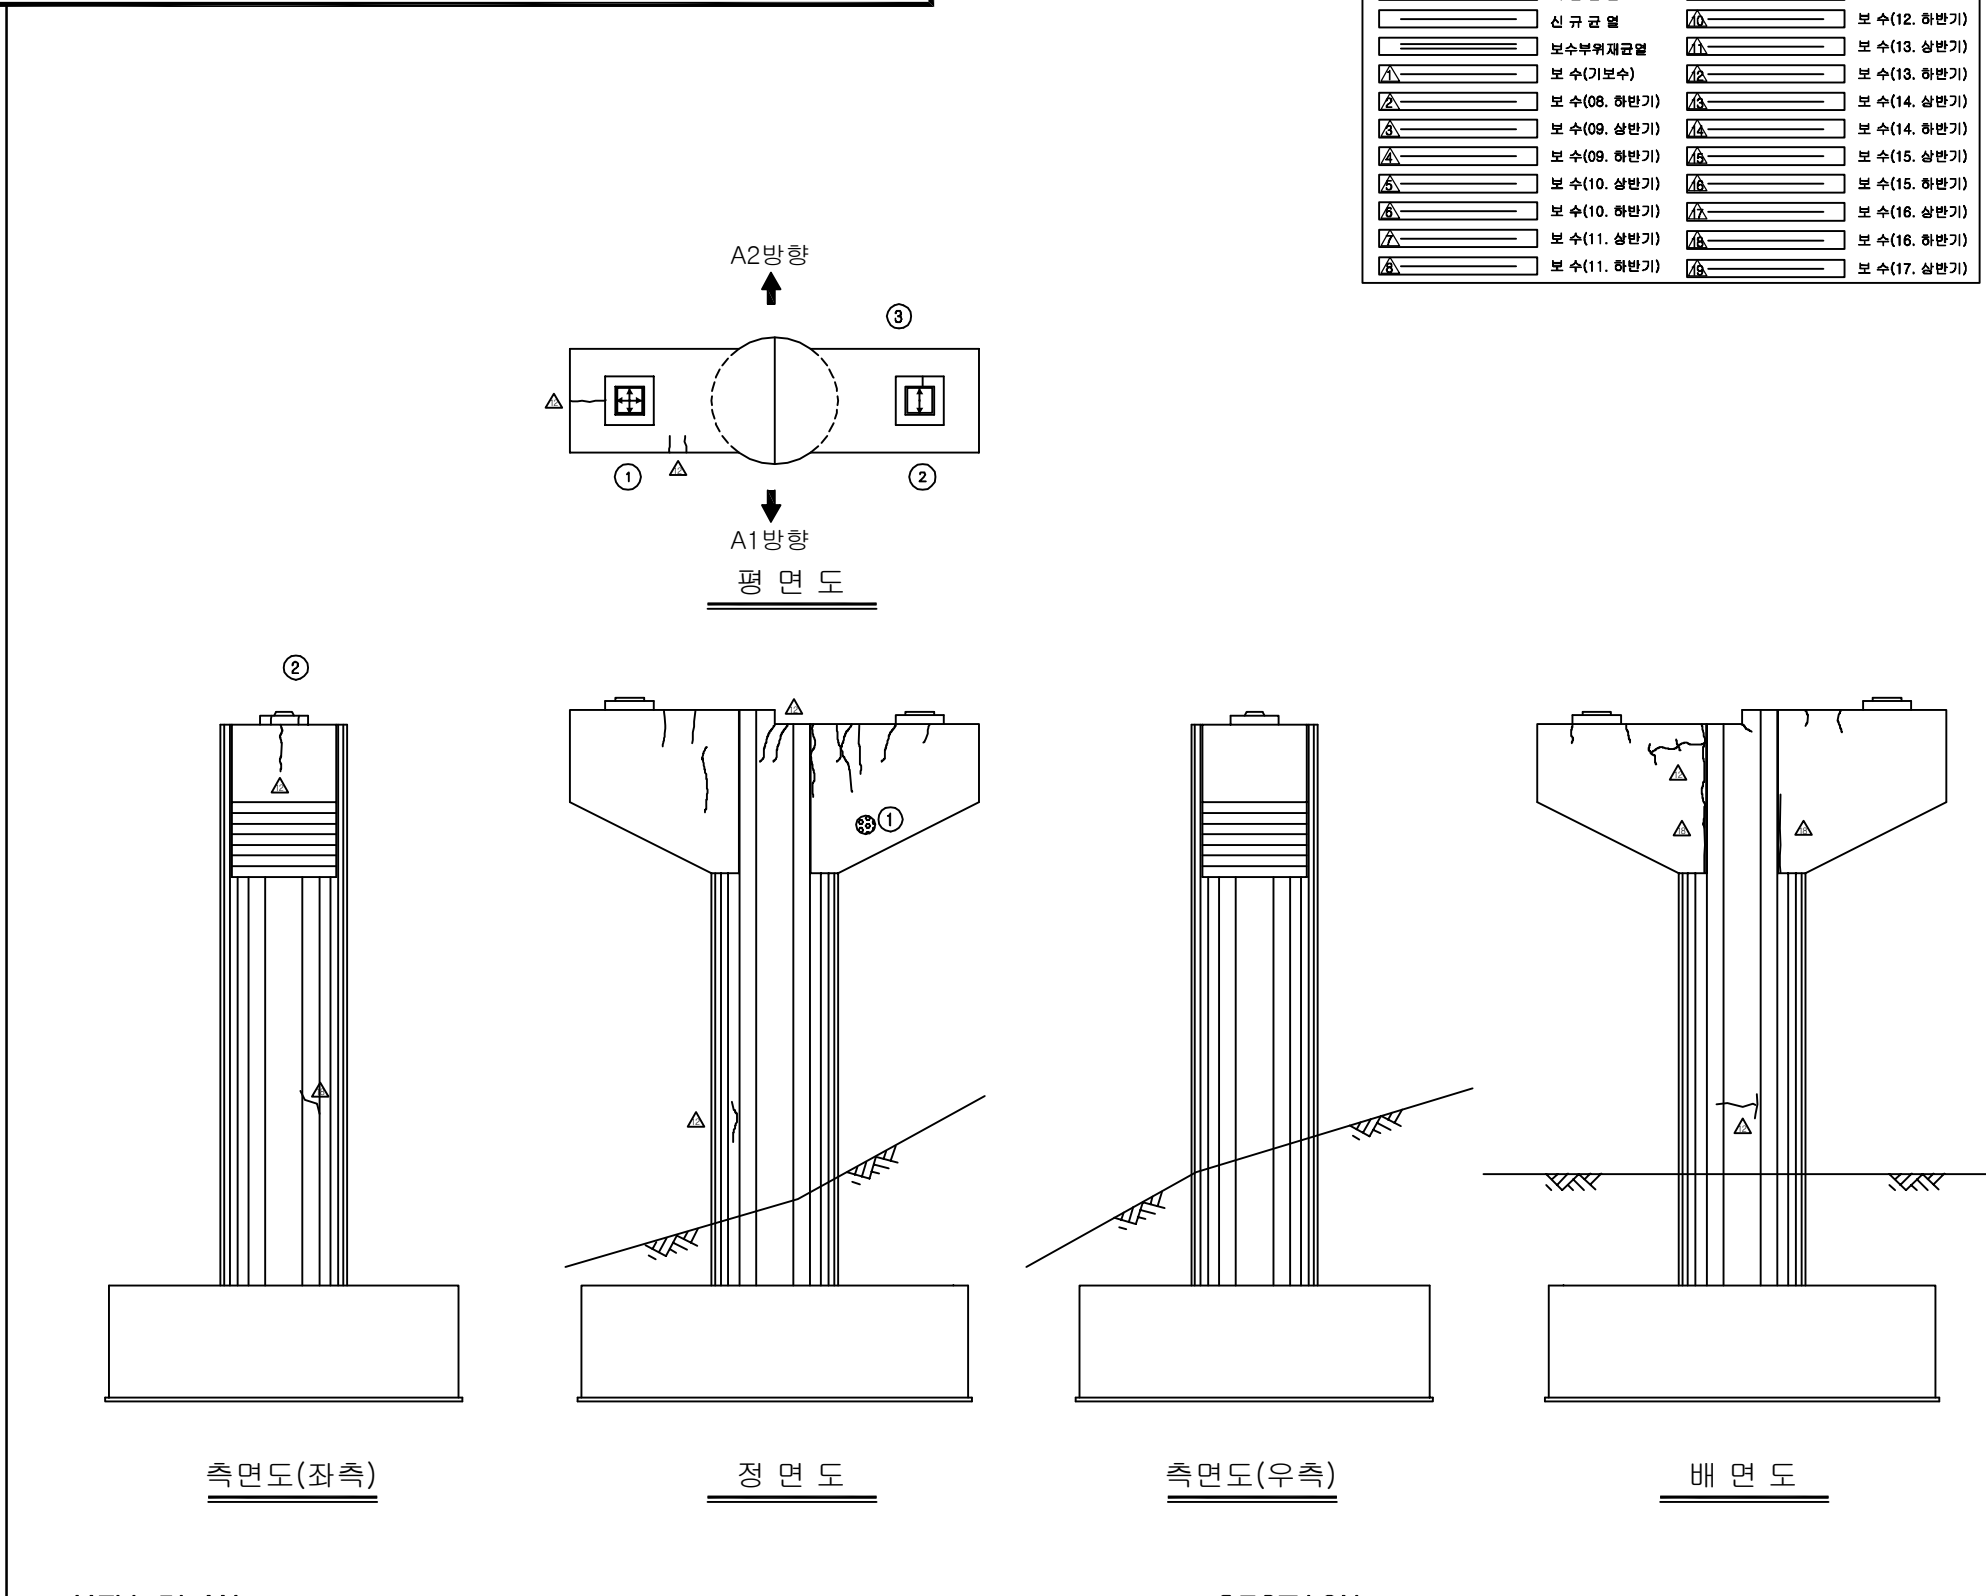[illegible]

SECTION

A2방향

A1방향

1 2

용역명	2017년 상반기 시설물 정기점검 용역
과업기간	2017. 03. 21 ~ 2017. 06. 30
발주처	 신대구부산고속도로주식회사
용역사	(주)위드이앤오
도면번호	50