


2. 금시교


ID : 금시교(대구) - 교면포장 - S1

← 부 산


대 구 →

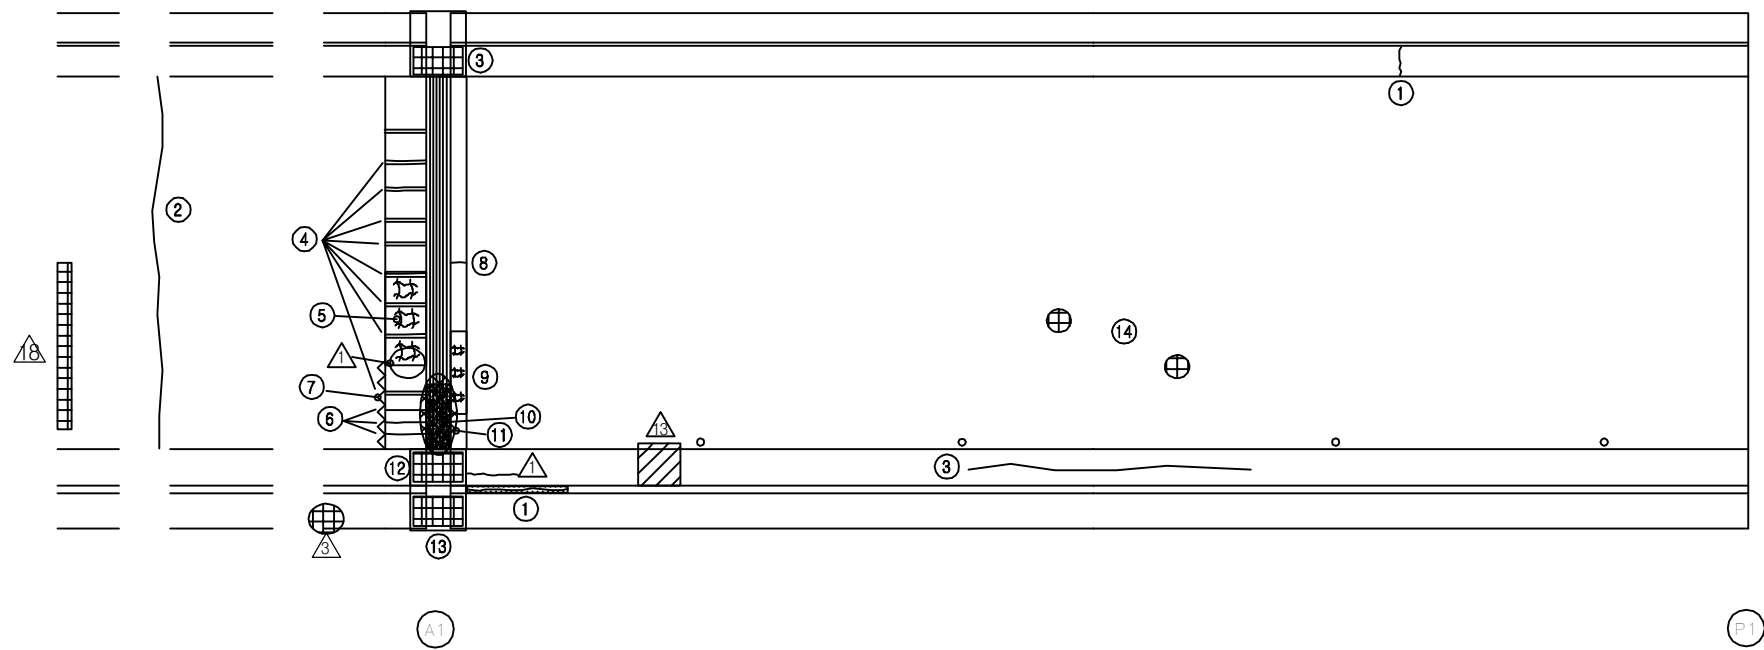

KEY PLAN

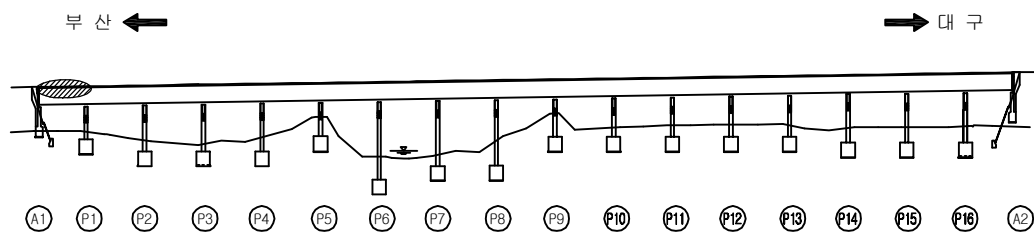

SECTION

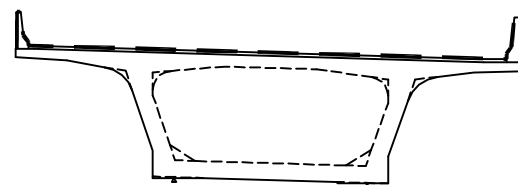

보 수 이 력

	기 존 균 열		보 수(12. 상반기)
	신 규 균 열		보 수(12. 하반기)
	보수부위재균열		보 수(13. 상반기)
	보 수(기보수)		보 수(13. 하반기)
	보 수(08. 하반기)		보 수(14. 상반기)
	보 수(09. 상반기)		보 수(14. 하반기)
	보 수(09. 하반기)		보 수(15. 상반기)
	보 수(10. 상반기)		보 수(15. 하반기)
	보 수(10. 하반기)		보 수(16. 상반기)
	보 수(11. 상반기)		보 수(16. 하반기)
	보 수(11. 하반기)		보 수(17. 상반기)

손 상 현 황 표

번호	신(N) 구(P)	손상내용	손상현황						결함 상대	손상 물량	비고
			폭	길이	너비	물량	단위	개소			
1	구	균열	0.2	0.5	-	0.50	m	1	b	0.50	
2	구	아스콘 균열		10.0	-	10.00	m	1	b	10.00	
3	구	균열	0.2	10.0	-	10.00	m	1	b	10.00	
4	구	후타재 보수부 재균열	0.3	0.3	-	0.30	m	9	b	2.70	
5	구	후타재 망상균열	-	4.0	1.0	4.00	m ²	1	b	4.00	
6	구	후타재 균열	0.2	1.0	-	1.00	m	3	b	3.00	
7	구	접속부 이격/단차	-	2.5	-	2.50	m	1	b	2.50	H=10mm
8	구	후타재 균열	0.3	0.4	-	0.40	m	1	b	0.40	
9	구	후타재 망상균열	-	3.0	0.4	1.20	m ²	1	b	1.20	
10	구	유간부 토사/이물질 퇴적	-	2.0	-	2.00	m	1	b	2.00	
11	구	신축이음 녹발생	-	2.0	-	2.00	m	1	c	2.00	
12	구	차수판 앵커볼트 탈락	-	-	-	1.00	EA	4	b	4.00	
13	구	차수판 앵커볼트 탈락	-	-	-	1.00	EA	7	b	7.00	
14	구	아스콘 패임	-	0.1	0.1	0.01	m ²	2	b	0.02	
15											
16											
주) 손상의 길이 및 너비는 「 m 」 이며, 균열의 폭은 「 mm 」 임

용역명2017년 상반기 시설물 정기점검 용역

과업기간2017. 03. 21 ~ 2017. 06. 30


발주처신대구부산고속도로주식회사

용역사(주) 위드이앤오


도면번호001

ID : 금시교(대구) - 교면포장 - S2


← 부 산

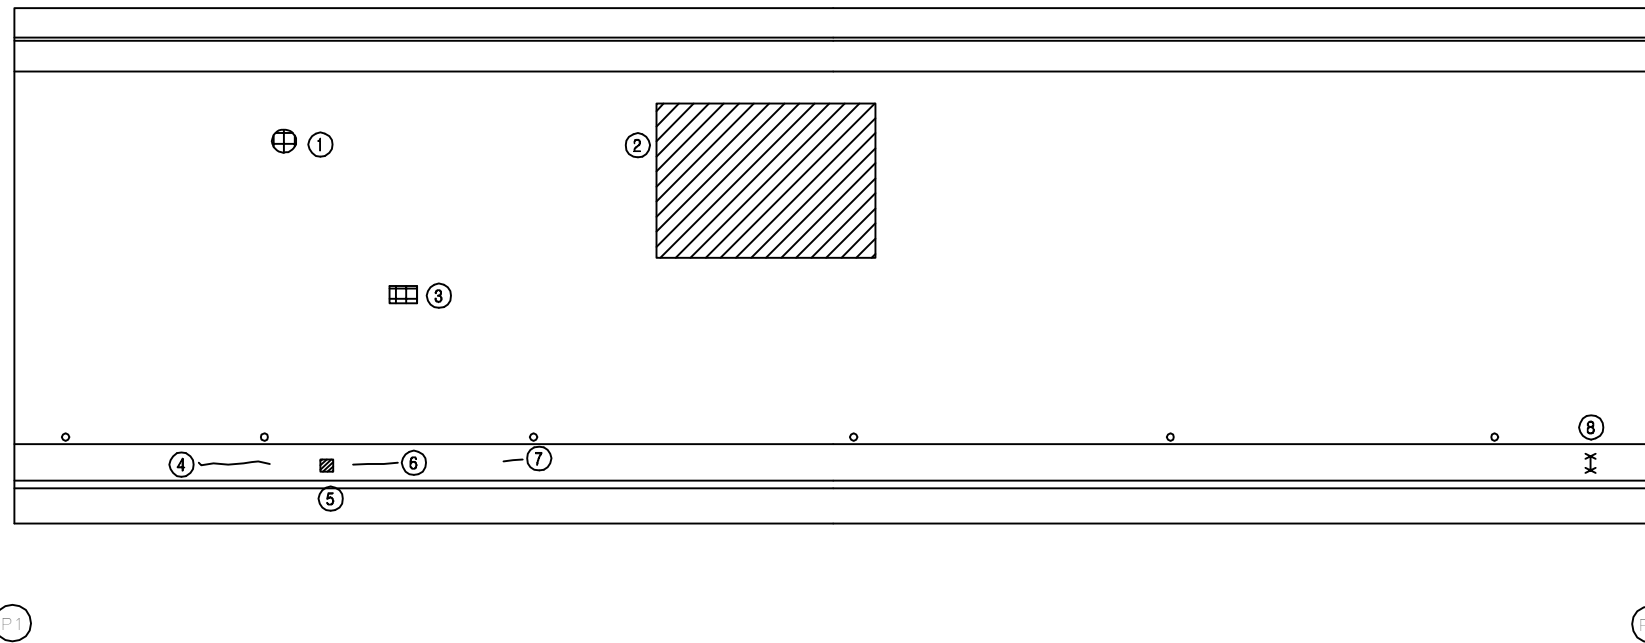

KEY PLAN

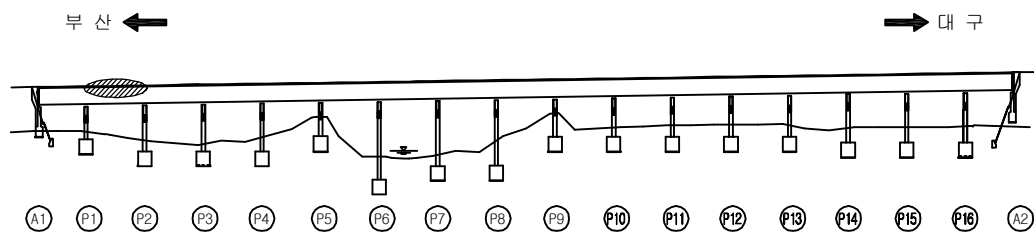

SECTION

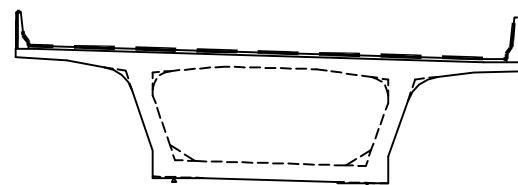

보 수 이 력

	기 존 균 열		보 수(12. 상반기)
	신 규 균 열		보 수(12. 하반기)
	보수부위재균열		보 수(13. 상반기)
	보 수(기보수)		보 수(13. 하반기)
	보 수(08. 하반기)		보 수(14. 상반기)
	보 수(09. 상반기)		보 수(14. 하반기)
	보 수(09. 하반기)		보 수(15. 상반기)
	보 수(10. 상반기)		보 수(15. 하반기)
	보 수(10. 하반기)		보 수(16. 상반기)
	보 수(11. 상반기)		보 수(16. 하반기)
	보 수(11. 하반기)		보 수(17. 상반기)

대 구 →

손 상 현 황 표

번호	신(N) 구(P)	손상내용	손상현황						결함 상대	손상 물량	비고
			폭	길이	너비	물량	단위	개소			
1	구	아스콘 패임	-	0.2	0.2	0.04	m ²	1	b	0.04	
2	구	라벨링	-	4.0	5.0	20.00	m ²	1	b	20.00	
3	구	아스콘 패임	-	0.1	0.1	0.01	m ²	1	b	0.01	
4	구	균열	0.2	1.0	-	1.00	m	1	b	1.00	
5	구	엘리네이트 파손	-	-	-	1.00	EA	1	b	1.00	
6	구	균열	0.2	1.0	-	1.00	m	1	b	1.00	
7	구	균열	0.2	0.5	-	0.50	m	1	b	0.50	
8	구	철근노출	-	0.2	0.2	0.04	m ²	1	c	0.04	
9											
10											
주) 손상의 길이 및 너비는 「 m 」 이며, 균열의 폭은 「 mm 」 임

용 역 명 2017년 상반기 시설물 정기점검 용역

과업기간 2017. 03. 21 ~ 2017. 06. 30

발 주 처 신대구부산고속도로주식회사


용 역 사 (주) 위드이앤오

도면번호 002

ID : 금시교(대구) - 교면포장 - S3

← 부 산

대 구 →

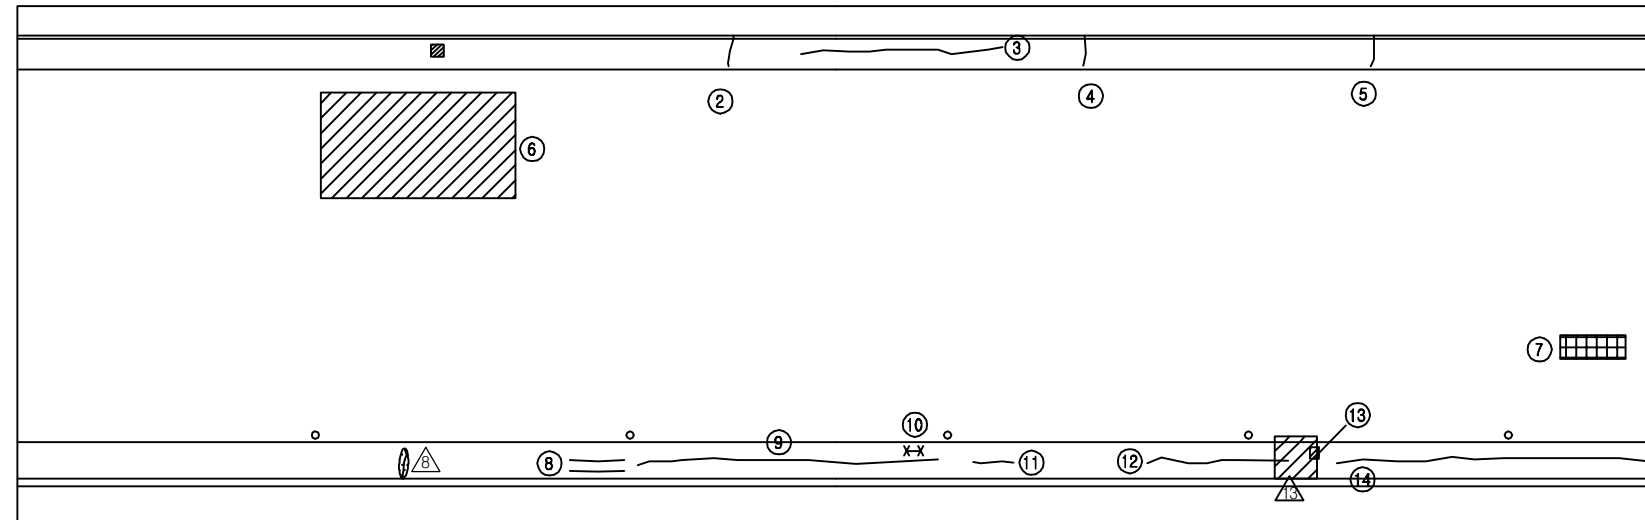


P2

P3


KEY PLAN

부 산 ←

→ 대 구

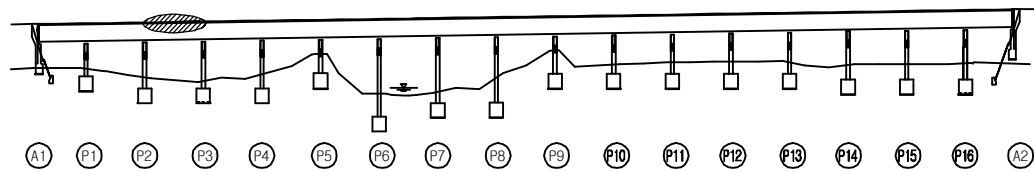

SECTION

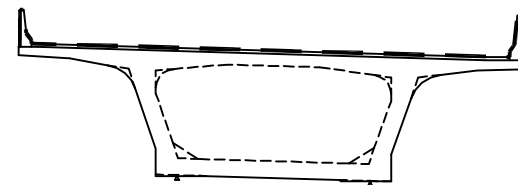

보 수 이 력

기 존 균 열	보 수(12. 상반기)
신 규 균 열	보 수(12. 하반기)
보수부위재균열	보 수(13. 상반기)
보 수(기보수)	보 수(13. 하반기)
보 수(08. 하반기)	보 수(14. 상반기)
보 수(09. 상반기)	보 수(14. 하반기)
보 수(09. 하반기)	보 수(15. 상반기)
보 수(10. 상반기)	보 수(15. 하반기)
보 수(10. 하반기)	보 수(16. 상반기)
보 수(11. 상반기)	보 수(16. 하반기)
보 수(11. 하반기)	보 수(17. 상반기)

손 상 현 황 표

번호	신(N) 구(P)	손상내용	손상현황						결함 상대	손상 물량	비고
			폭	길이	너비	물량	단위	개소			
1	구	엘리네이트 파손	-	-	-	1.00	EA	1	b	1.00	
2	구	균열	0.2	1.0	-	1.00	m	1	b	1.00	
3	구	균열	0.2	6.0	-	6.00	m	1	b	6.00	
4	구	균열	0.2	1.0	-	1.00	m	1	b	1.00	
5	구	균열	0.2	1.0	-	1.00	m	1	b	1.00	
6	구	라벨링	-	7.0	4.0	28.00	m ²	1	b	28.00	
7	구	아스콘 패임	-	1.0	0.1	0.10	m ²	1	b	0.10	
8	구	균열	0.2	0.7	-	0.70	m	2	b	1.40	
9	구	균열	0.2	10.0	-	10.00	m	1	b	10.00	
10	구	철근노출	-	0.2	0.2	0.04	m ²	1	b	0.04	
11	구	균열	0.2	0.8	-	0.80	m	1	b	0.80	
12	구	균열	0.2	3.0	-	3.00	m	1	b	3.00	
13	구	파손	-	0.2	0.3	0.06	m ²	1	b	0.06	
14	구	균열	0.2	9.0	-	9.00	m	1	b	9.00	
15											
16											
주) 손상의 길이 및 너비는 「 m 」이며, 균열의 폭은 「 mm 」임

용역명 2017년 상반기 시설물 정기점검 용역






















과업기간 2017. 03. 21 ~ 2017. 06. 30

발주처  신대구부산고속도로주식회사

용역사 (주) 위드이앤오


도면번호 003

ID : 금시교(대구) - 교면포장 - S4

                     보 수 이 력			
	기 존 균 열		보 수(12. 상반기)
	신 규 균 열		보 수(12. 하반기)
	보수부위재균열		보 수(13. 상반기)
	보 수(기보수)		보 수(13. 하반기)
	보 수(08. 하반기)		보 수(14. 상반기)
	보 수(09. 상반기)		보 수(14. 하반기)
	보 수(09. 하반기)		보 수(15. 상반기)
	보 수(10. 상반기)		보 수(15. 하반기)
	보 수(10. 하반기)		보 수(16. 상반기)
	보 수(11. 상반기)		보 수(16. 하반기)
	보 수(11. 하반기)		보 수(17. 상반기)

부 산 ←

→ 대 구

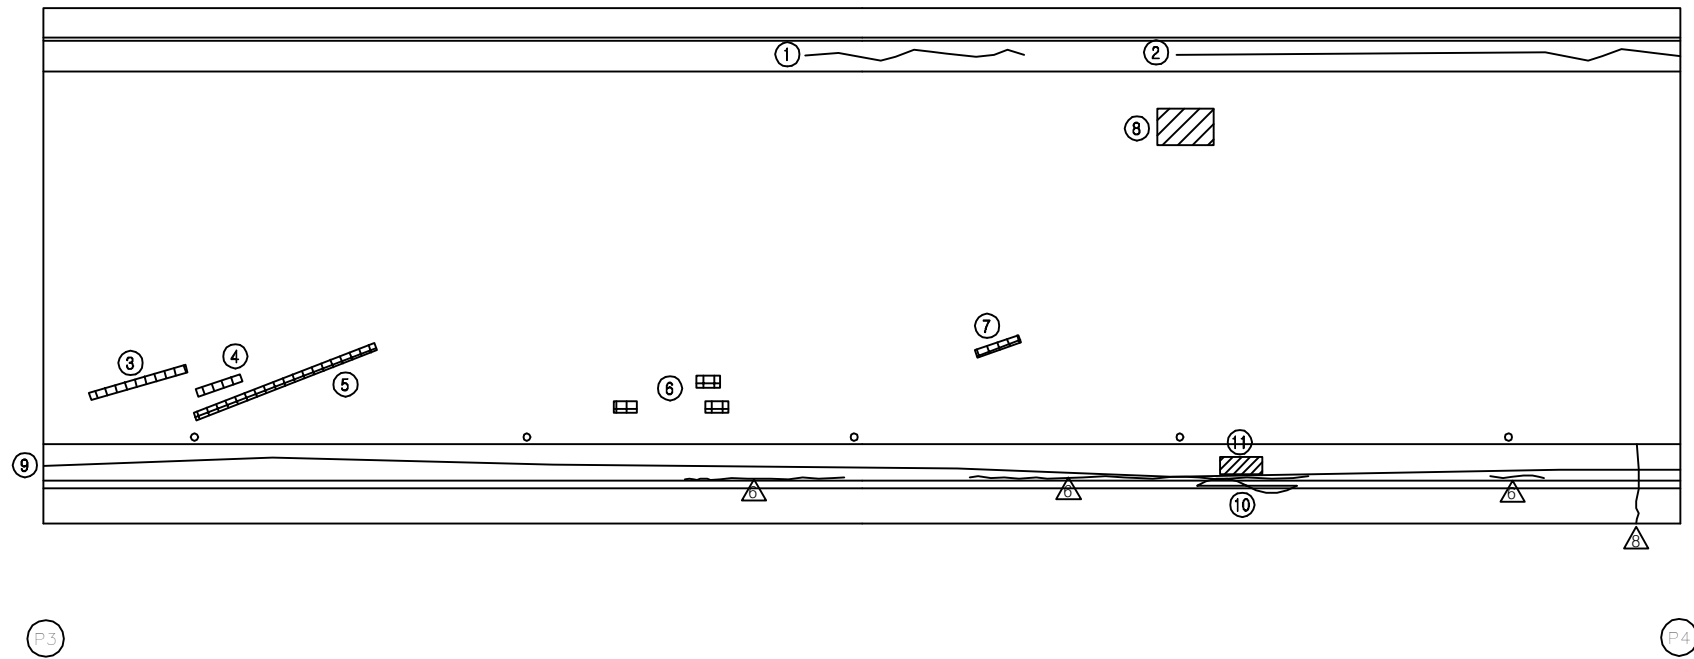


손 상 현 황 표


번호	신(N) 구(P)	손상내용	손상현황						결함 상대	손상 물량	비고
			폭	길이	너비	물량	단위	개소			
1	구	균열	0.2	6.0	-	6.00	m	1	b	6.00	
2	구	균열	0.2	18.0	-	18.00	m	1	b	18.00	
3	구	아스콘 패임	-	12.0	0.1	1.20	m²	1	b	1.20	
4	구	아스콘 패임	-	7.0	0.1	0.70	m²	1	b	0.70	
5	구	아스콘 패임	-	1.3	0.1	0.13	m²	1	b	0.13	
6	구	아스콘 패임	-	0.7	0.1	0.07	m²	3	b	0.21	
7	구	아스콘 패임	-	1.3	0.1	0.13	m²	1	b	0.13	
8	구	라벨링	-	1.0	1.0	1.00	m²	1	b	1.00	
9	구	균열	0.2	50.0	-	50.00	m	1	b	50.00	
10	구	난간 변형	-	3.0	-	3.00	m	1	b	3.00	
11	구	파손	-	1.0	0.6	0.60	m²	1	b	0.60	
12											
13											
주) 손상의 길이 및 너비는 「 m 」 이며, 균열의 폭은 「 mm 」 임

KEY PLAN

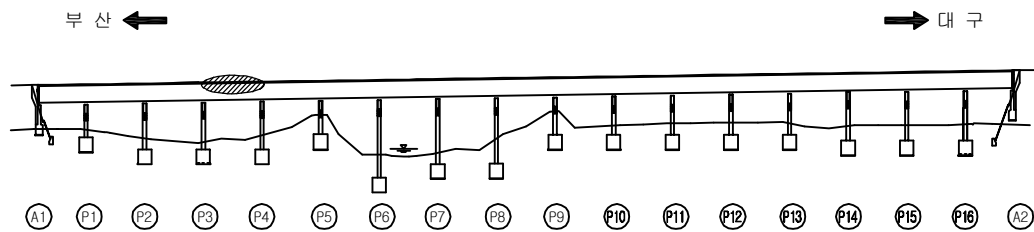

SECTION

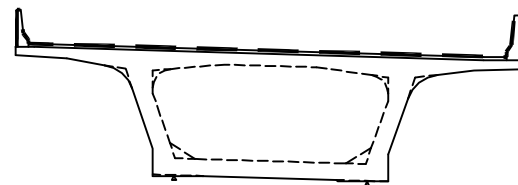


용역명	2017년 상반기 시설물 정기점검 용역
과업기간	2017. 03. 21 ~ 2017. 06. 30
발주처	 신대구부산고속도로주식회사
용역사	(주) 위드이앤오
도면번호	004


ID : 금시교(대구) - 교면포장 - S5

← 부 산


대 구 →

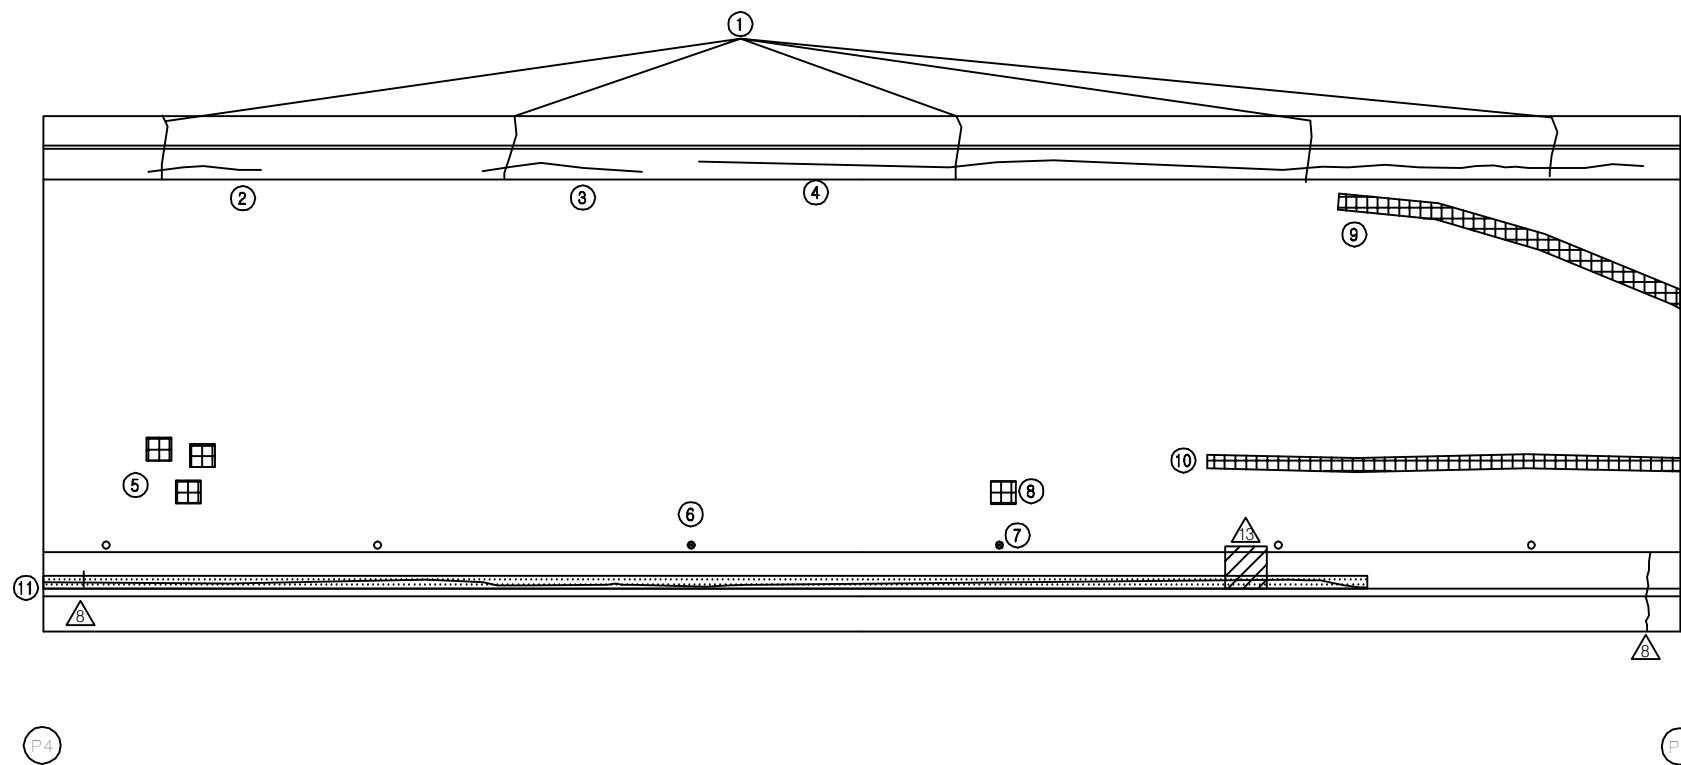

KEY PLAN

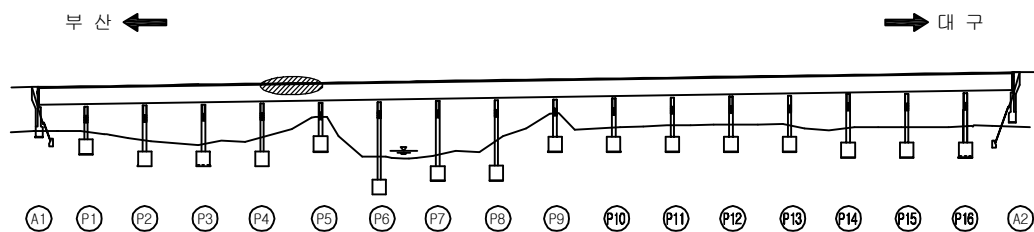

SECTION

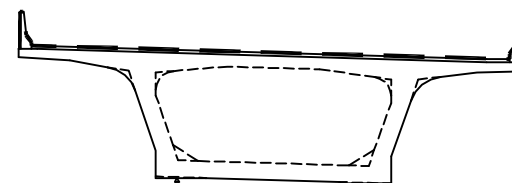

보 수 이 력

기 존 균 열	보 수(12. 상반기)
신 규 균 열	보 수(12. 하반기)
보수부위재균열	보 수(13. 상반기)
보 수(기보수)	보 수(13. 하반기)
보 수(08. 하반기)	보 수(14. 상반기)
보 수(09. 상반기)	보 수(14. 하반기)
보 수(09. 하반기)	보 수(15. 상반기)
보 수(10. 상반기)	보 수(15. 하반기)
보 수(10. 하반기)	보 수(16. 상반기)
보 수(11. 상반기)	보 수(16. 하반기)
보 수(11. 하반기)	보 수(17. 상반기)





















손 상 현 황 표

번호	신(N) 구(P)	손상내용	손상현황						결함 상태	손상 물량	비고
			폭	길이	너비	물량	단위	개소			
1	구	균열	0.3	2.5	-	2.50	m	5	c	12.50	
2	구	균열	0.3	3.5	-	3.50	m	1	c	3.50	
3	구	균열	0.2	6.0	-	6.00	m	1	b	6.00	
4	구	균열	0.2	38.0	-	38.00	m	1	b	38.00	
5	구	아스콘 패임	-	0.2	0.1	0.02	m²	3	b	0.06	
6	구	배수구 막힘	-	-	-	1.00	EA	1	c	1.00	
7	구	배수구 막힘	-	-	-	1.00	EA	1	c	1.00	
8	구	아스콘 패임	-	0.1	0.1	0.01	m²	1	b	0.01	
9	구	아스콘 패임	-	10.0	0.1	1.00	m²	1	b	1.00	
10	구	아스콘 패임	-	12.0	0.1	1.20	m²	1	b	1.20	
11	구	균열부 백태	0.2	40.0	-	40.00	m	1	b	40.00	
12											
13											
주) 손상의 길이 및 너비는 「 m 」 이며, 균열의 폭은 「 mm 」 임

용역명	2017년 상반기 시설물 정기점검 용역
과업기간	2017. 03. 21 ~ 2017. 06. 30
발주처	신대구부산고속도로주식회사
용역사	(주) 위드이앤오
도면번호	005

ID : 금시교(대구) - 교면포장 - S6

                    보 수 이 력			
	기 존 균 열		보 수 (12. 상반기)
	신 규 균 열		보 수 (12. 하반기)
	보수부위재균열		보 수 (13. 상반기)
	보 수(기보수)		보 수 (13. 하반기)
	보 수(08. 하반기)		보 수 (14. 상반기)
	보 수(09. 상반기)		보 수 (14. 하반기)
	보 수(09. 하반기)		보 수 (15. 상반기)
	보 수(10. 상반기)		보 수 (15. 하반기)
	보 수(10. 하반기)		보 수 (16. 상반기)
	보 수(11. 상반기)		보 수 (16. 하반기)
	보 수(11. 하반기)		보 수 (17. 상반기)


손 상 현 황 표

번호	신(N) 구(P)	손상내용	손상현황						결함 상태	손상 물량	비고
			폭	길이	너비	물량	단위	개소			
1	구	균열부 백태	0.2	28.0	-	28.00	m	1	b	28.00	
2	구	균열	0.2	1.0	-	1.00	m	1	b	1.00	
3	구	균열	0.3	2.5	-	2.50	m	4	c	10.00	
4	구	균열	0.2	10.0	-	10.00	m	1	b	10.00	
5	구	균열	0.2	10.0	-	10.00	m	1	b	10.00	
6	구	아스콘 패임	-	5.0	0.1	0.50	m²	1	b	0.50	
7	구	아스콘 패임	-	50.0	0.1	5.00	m²	1	b	5.00	
8	구	배수구 막힘	-	-	-	1.00	EA	1	c	1.00	
9	구	아스콘 패임	-	50.0	0.1	5.00	m²	1	b	5.00	
10	구	균열	0.2	4.0	-	4.00	m	1	b	4.00	
11	구	균열	0.2	2.0	-	2.00	m	1	b	2.00	
12											
13											
주) 손상의 길이 및 너비는 「 m 」 이며, 균열의 폭은 「 mm 」 임

← 부 산


대 구 →

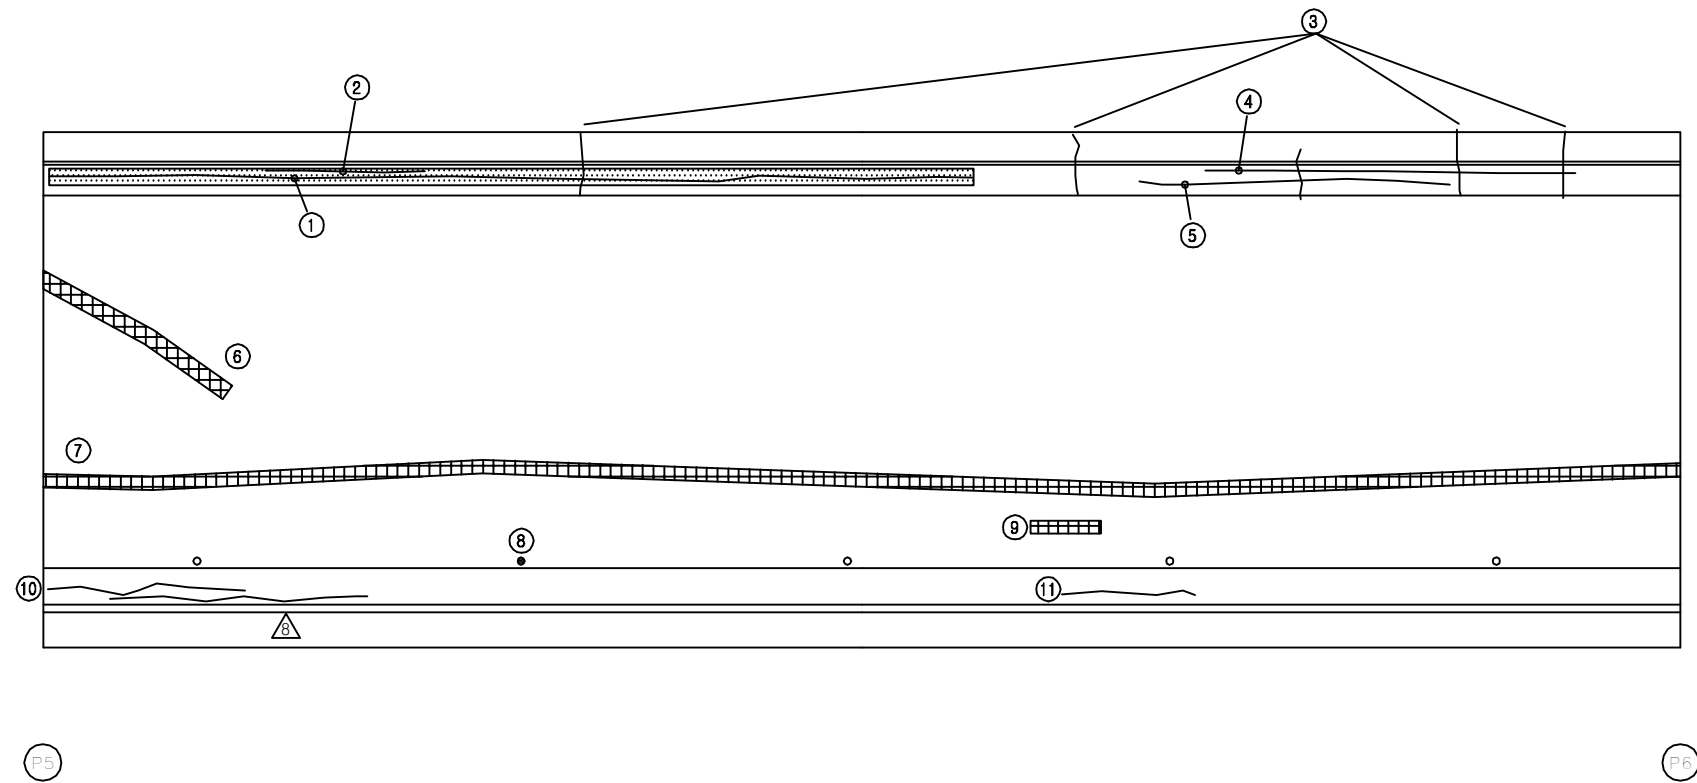

KEY PLAN

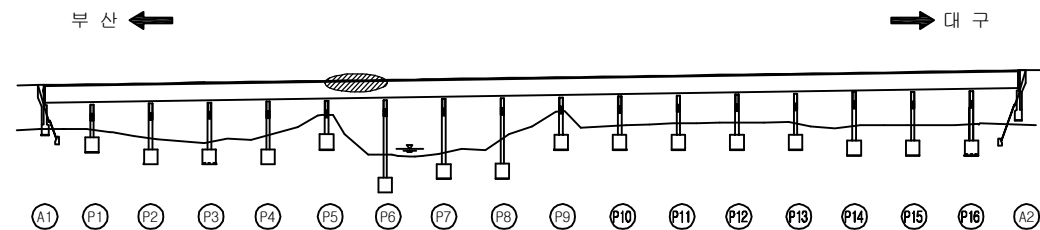

SECTION

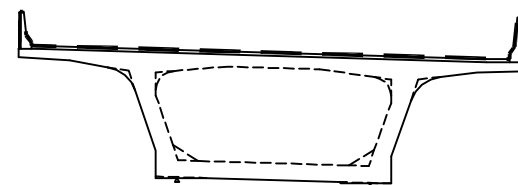


용역명	2017년 상반기 시설물 정기점검 용역
과업기간	2017. 03. 21 ~ 2017. 06. 30
발주처	 신대구부산고속도로주식회사
용역사	(주) 위드이앤오
도면번호	006

ID : 금시교(대구) - 교면포장 - S7

← 부 산


대 구 →

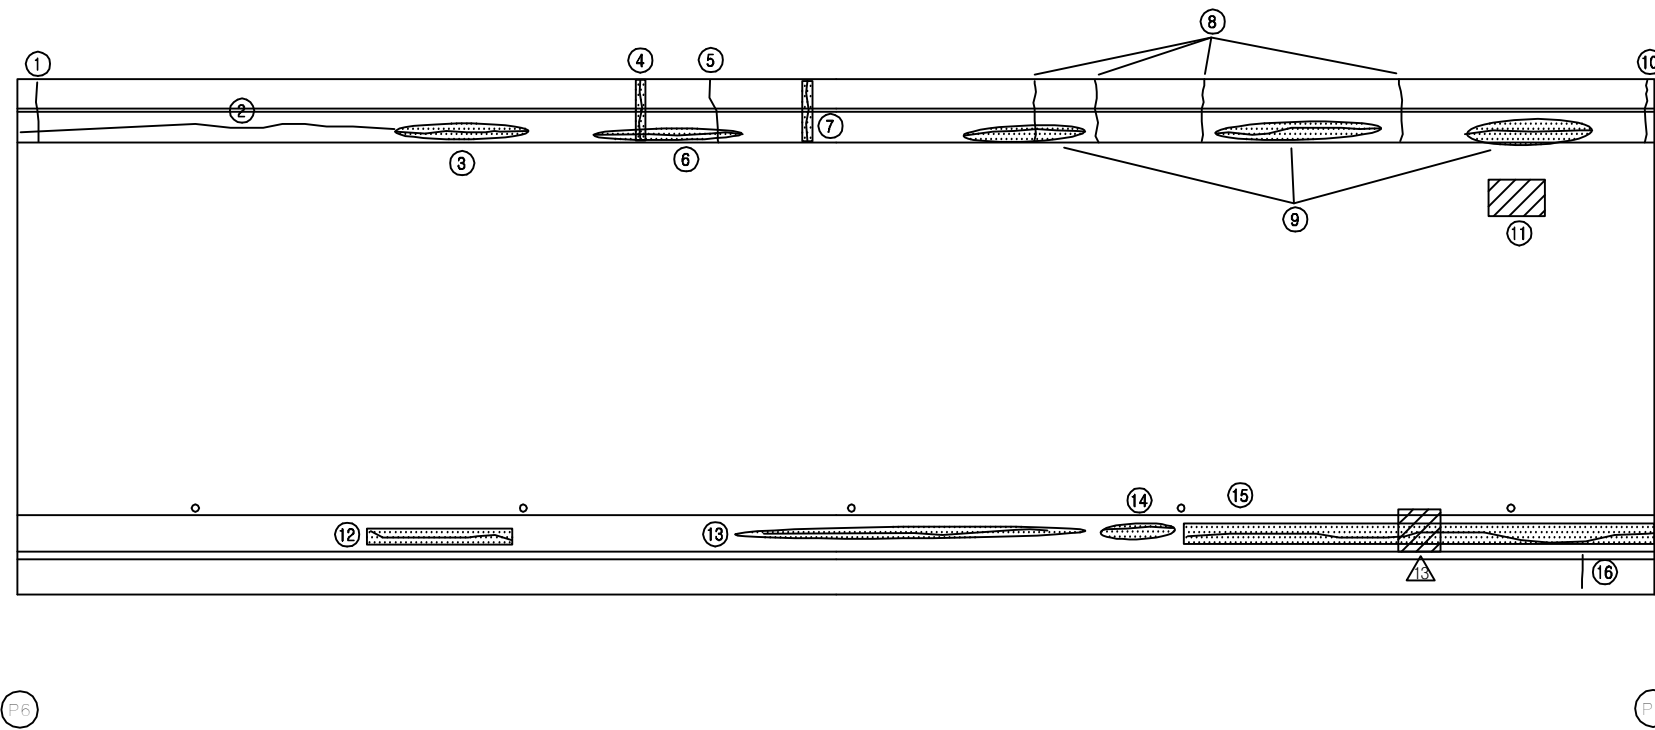


KEY PLAN

부 산 ←

→ 대 구

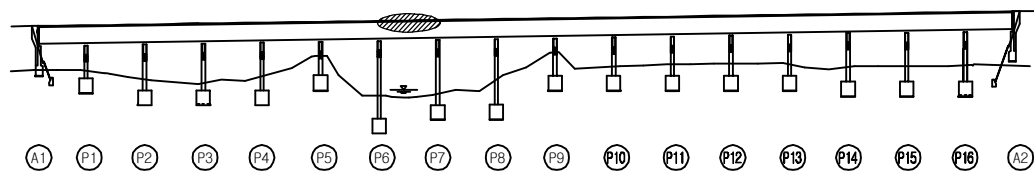

SECTION

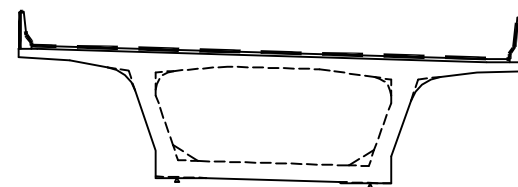

보 수 이 력

기 존 균 열	보 수(12. 상반기)
신 규 균 열	보 수(12. 하반기)
보수부위재균열	보 수(13. 상반기)
보 수(기보수)	보 수(13. 하반기)
보 수(08. 하반기)	보 수(14. 상반기)
보 수(09. 상반기)	보 수(14. 하반기)
보 수(09. 하반기)	보 수(15. 상반기)
보 수(10. 상반기)	보 수(15. 하반기)
보 수(10. 하반기)	보 수(16. 상반기)
보 수(11. 상반기)	보 수(16. 하반기)
보 수(11. 하반기)	보 수(17. 상반기)

손 상 현 황 표

번호	신(N) 구(P)	손상내용	손상현황						결함 상태	손상 물량	비고
			폭	길이	너비	물량	단위	개소			
1	구	균열	0.2	1.2	-	1.20	m	1	b	1.20	
2	구	균열	0.2	10.0	-	10.00	m	1	b	10.00	
3	구	균열부 백태	0.2	6.0	-	6.00	m	1	b	6.00	
4	구	균열부 백태	0.3	2.5	-	2.50	m	1	c	2.50	
5	구	균열	0.3	2.5	-	2.50	m	1	c	2.50	
6	구	균열부 백태	0.2	6.0	-	6.00	m	1	b	6.00	
7	구	균열부 백태	0.3	1.0	-	1.00	m	1	c	1.00	
8	구	균열	0.3	2.5	-	2.50	m	4	c	10.00	
9	구	균열부 백태	0.2	6.0	-	6.00	m	3	b	18.00	
10	구	균열	0.3	2.5	-	2.50	m	1	c	2.50	
11	구	라벨링	-	1.0	1.0	1.00	m²	1	b	1.00	
12	구	균열부 백태	0.2	1.5	-	1.50	m	1	b	1.50	
13	구	균열부 백태	0.2	5.0	-	5.00	m	1	b	5.00	
14	구	균열부 백태	0.2	1.0	-	1.00	m	1	b	1.00	
15	구	균열부 백태	0.2	10.0	-	10.00	m	1	b	10.00	
16	구	균열	0.2	0.8	-	0.80	m	1	b	0.80	
17											
18											
주) 손상의 길이 및 너비는 「 m 」이며, 균열의 폭은 「 mm 」임

용역명 2017년 상반기 시설물 정기점검 용역

과업기간 2017. 03. 21 ~ 2017. 06. 30


발주처  신대구부산고속도로주식회사

용역사 (주) 위드이앤오

도면번호 007

ID : 금시교(대구) - 교면포장 - S8

← 부 산

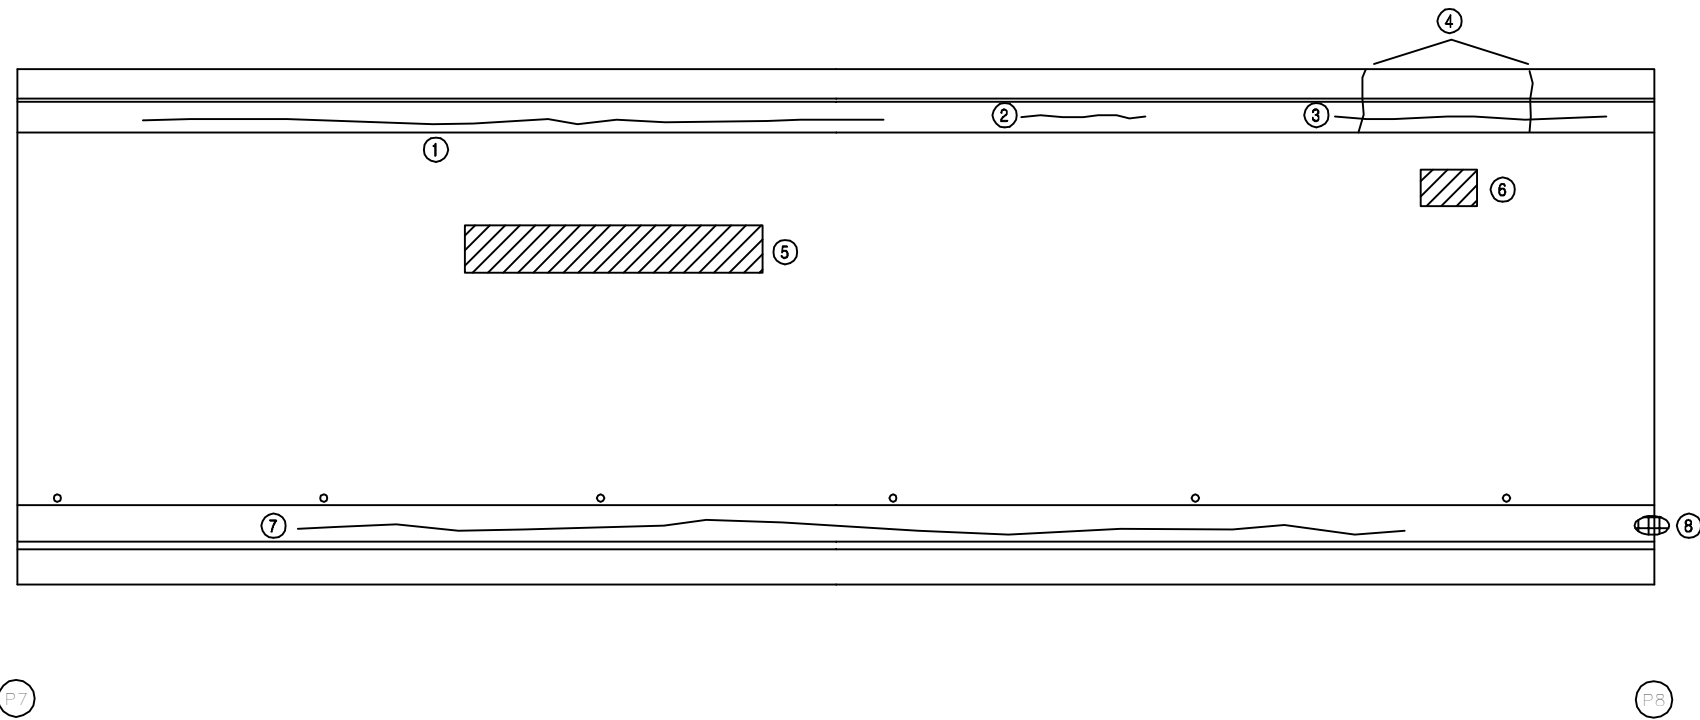

보 수 이 력			
	기 존 균 열		보 수 (12. 상반기)
	신 규 균 열		보 수 (12. 하반기)
	보수부위재균열		보 수 (13. 상반기)
	보 수 (기보수)		보 수 (13. 하반기)
	보 수 (08. 상반기)		보 수 (14. 상반기)
	보 수 (09. 상반기)		보 수 (14. 하반기)
	보 수 (09. 하반기)		보 수 (15. 상반기)
	보 수 (10. 상반기)		보 수 (15. 하반기)
	보 수 (10. 하반기)		보 수 (16. 상반기)
	보 수 (11. 상반기)		보 수 (16. 하반기)
	보 수 (11. 하반기)		보 수 (17. 상반기)


대 구 →

손 상 현 황 표


번호	신(N) 구(P)	손상내용	손상현황						결함 상대	손상 물량	비고
			폭	길이	너비	물량	단위	개소			
1	구	균열	0.2	24.0	-	24.00	m	1	b	24.00	
2	구	균열	0.2	2.0	-	2.00	m	1	b	2.00	
3	구	균열	0.2	8.0	-	8.00	m	1	b	8.00	
4	구	균열	0.3	2.5	-	2.50	m	2	c	5.00	
5	구	라벨링	-	8.0	1.0	8.00	m ²	1	b	8.00	
6	구	라벨링	-	1.0	1.0	1.00	m ²	1	b	1.00	
7	구	균열	0.1	40.0	-	40.00	m	1	b	40.00	
8	구	교각표지판 탈락	-	-	-	1.00	EA	1	b	1.00	
9											
10											
주) 손상의 길이 및 너비는 「 m 」 이며, 균열의 폭은 「 mm 」 임

KEY PLAN




















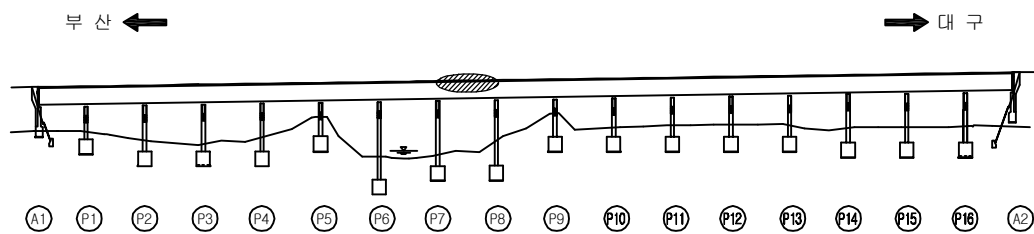


SECTION

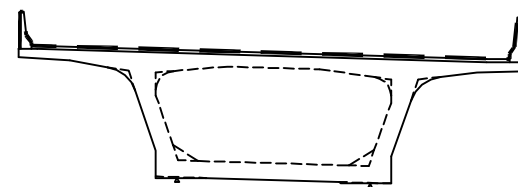

용역명	2017년 상반기 시설물 정기점검 용역
과업기간	2017. 03. 21 ~ 2017. 06. 30
발주처	신대구부산고속도로주식회사
용역사	(주) 위드이앤오
도면번호	008

ID : 금시교(대구) - 교면포장 - S9

                    보 수 이 력			
	기 존 균 열		보 수 (12. 상반기)
	신 규 균 열		보 수 (12. 하반기)
	보 수부위재균열		보 수 (13. 상반기)
	보 수(기보수)		보 수 (13. 하반기)
	보 수(08. 하반기)		보 수 (14. 상반기)
	보 수(09. 상반기)		보 수 (14. 하반기)
	보 수(09. 하반기)		보 수 (15. 상반기)
	보 수(10. 상반기)		보 수 (15. 하반기)
	보 수(10. 하반기)		보 수 (16. 상반기)
	보 수(11. 상반기)		보 수 (16. 하반기)
	보 수(11. 하반기)		보 수 (17. 상반기)


손 상 현 황 표

번호	신(N) 구(P)	손상내용	손상현황						결함 상태	손상 물량	비고
			폭	길이	너비	물량	단위	개소			
1	구	균열	0.3	4.0	-	4.00	m	2	c	8.00	
2	구	균열	0.2	10.0	-	10.00	m	1	b	10.00	
3	구	균열	0.3	2.5	-	2.50	m	1	c	2.50	
4	구	균열	0.2	2.5	-	2.50	m	1	b	2.50	
5	구	균열	0.3	2.5	-	2.50	m	4	c	10.00	
6	구	균열	0.2	1.0	-	1.00	m	1	b	1.00	
7	구	균열	0.3	2.5	-	2.50	m	1	c	2.50	
8	구	라벨링	-	8.0	4.0	32.00	m ²	1	b	32.00	
9	구	라벨링	-	6.0	2.0	12.00	m ²	1	b	12.00	
10	구	배수구 막힘	-	-	-	1.00	EA	1	c	1.00	
11	구	배수구 막힘	-	-	-	1.00	EA	1	c	1.00	
12	구	배수구 막힘	-	-	-	1.00	EA	1	c	1.00	
13	구	균열부 백태	0.2	10.0	-	10.00	m	1	b	10.00	
14	구	보수부 재균열	0.2	0.8	-	0.80	m	1	b	0.80	
15	구	균열부 백태	0.2	20.0	-	20.00	m	1	b	20.00	
16	구	보수부 재균열	0.2	1.2	-	1.20	m	1	b	1.20	
17	구	교각표지판 탈락	-	-	-	1.00	EA	1	b	1.00	
18											
19											
주) 손상의 길이 및 너비는 「 m 」 이며, 균열의 폭은 「 mm 」 임

← 부 산


대 구 →

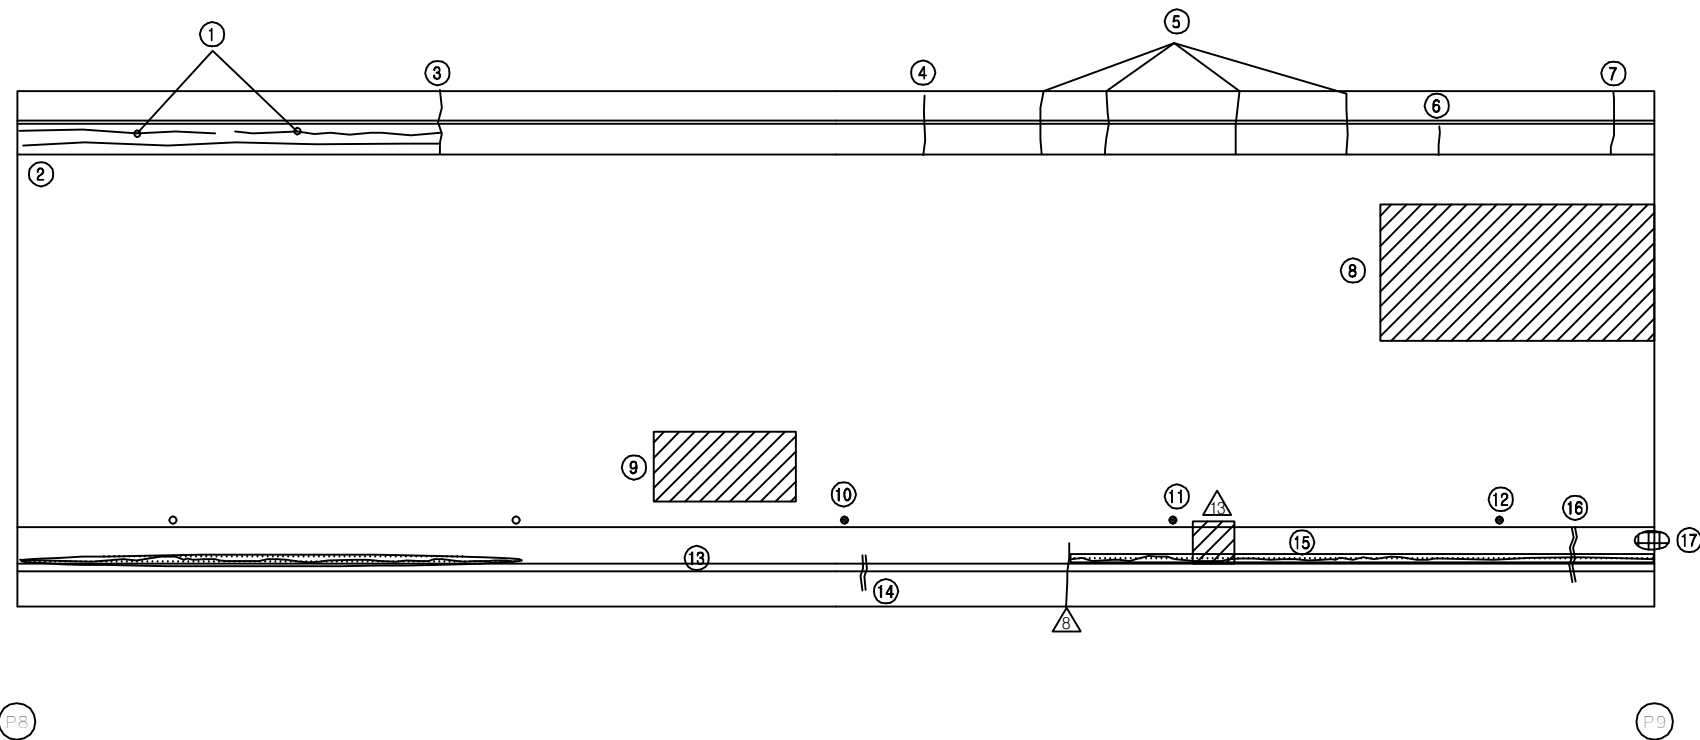


KEY PLAN

부 산 ←

→ 대 구
















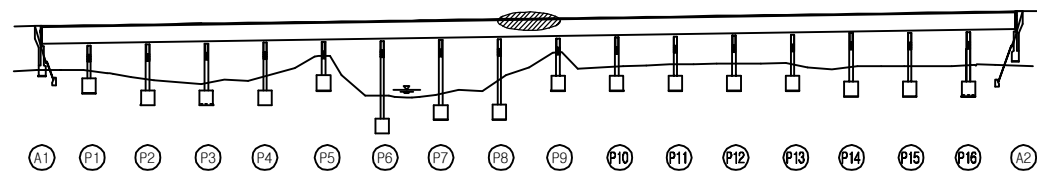


SECTION

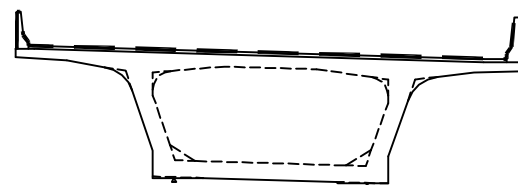

용역명	2017년 상반기 시설물 정기점검 용역
과업기간	2017. 03. 21 ~ 2017. 06. 30
발주처	 신대구부산고속도로주식회사
용역사	(주) 위드이앤오
도면번호	009

ID : 금시교(대구) - 교면포장 - S10

                보 수 이 력			
	기 존 균 열		보 수 (12. 상반기)
	신 규 균 열		보 수 (12. 하반기)
	보수부위재균열		보 수 (13. 상반기)
	보 수 (기보수)		보 수 (13. 하반기)
	보 수 (08. 하반기)		보 수 (14. 상반기)
	보 수 (09. 상반기)		보 수 (14. 하반기)
	보 수 (09. 하반기)		보 수 (15. 상반기)
	보 수 (10. 상반기)		보 수 (15. 하반기)
	보 수 (10. 하반기)		보 수 (16. 상반기)
	보 수 (11. 상반기)		보 수 (16. 하반기)
	보 수 (11. 하반기)		보 수 (17. 상반기)


손 상 현 황 표

번호	신 (N) 구 (P)	손상내용	손상현황						결함 상대	손상 물량	비고
			폭	길이	너비	물량	단위	개소			
1	구	균열	0.3	2.5	-	2.50	m	3	c	7.50	
2	구	균열	0.2	10.0	-	10.00	m	2	b	20.00	
3	구	균열	0.3	2.5	-	2.50	m	1	c	2.50	
4	구	균열	0.3	2.5	-	2.50	m	1	c	2.50	
5	구	균열	0.3	2.5	-	2.50	m	1	c	2.50	
6	구	라벨링	-	12.0	4.0	48.00	m ²	1	b	48.00	
7	구	라벨링	-	4.0	3.0	12.00	m ²	1	b	12.00	
8	구	배수구 막힘	-	-	-	1.00	EA	1	c	1.00	
9	구	배수구 막힘	-	-	-	1.00	EA	1	c	1.00	
10	구	균열부 백태	0.2	50.0	-	50.00	m	1	b	50.00	
11	구	보수부 재균열	0.2	2.5	-	2.50	m	1	b	2.50	
12	구	교각표지판 탈락	-	-	-	1.00	EA	1	b	1.00	
13											
14											
주) 손상의 길이 및 너비는 「 m 」 이며, 균열의 폭은 「 mm 」 임

← 부 산


대 구 →

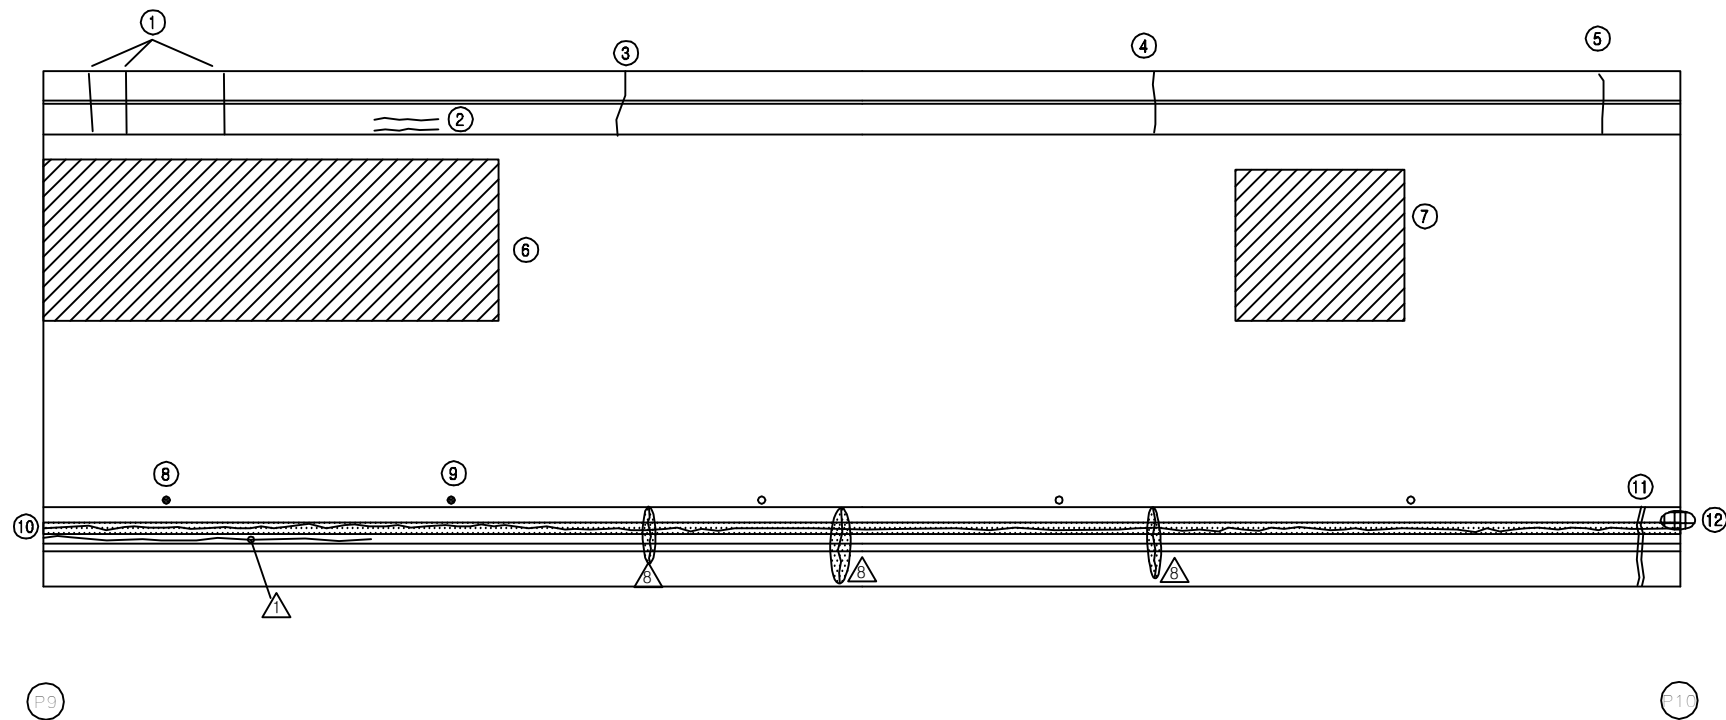

KEY PLAN

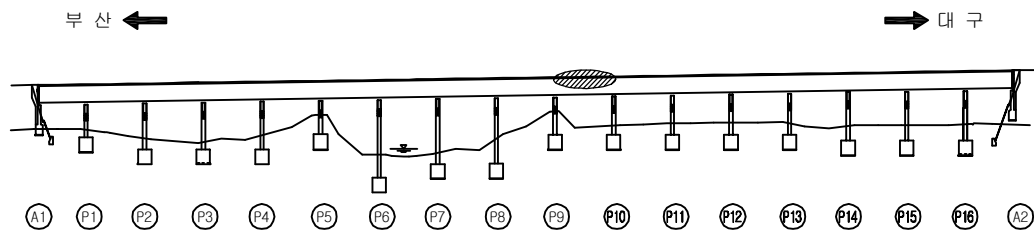

SECTION

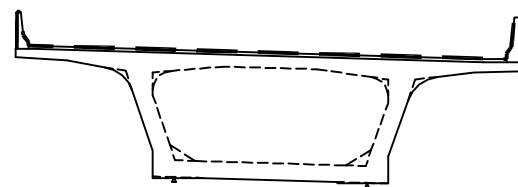

용역명	2017년 상반기 시설물 정기점검 용역
과업기간	2017. 03. 21 ~ 2017. 06. 30
발주처	 신대구부산고속도로주식회사
용역사	(주) 위드이앤오
도면번호	010

ID : 금시교(대구) - 교면포장 - S11

← 부 산

대 구 →


보 수 이 력			
	기 존 규 격		보 수(12. 상반기)
	신 규 규 격		보 수(12. 하반기)
	보수부위재규격		보 수(13. 상반기)
	보 수(기보수)		보 수(13. 하반기)
	보 수(08. 하반기)		보 수(14. 상반기)
	보 수(09. 상반기)		보 수(14. 하반기)
	보 수(09. 하반기)		보 수(15. 상반기)
	보 수(10. 상반기)		보 수(15. 하반기)
	보 수(10. 하반기)		보 수(16. 상반기)
	보 수(11. 상반기)		보 수(16. 하반기)
	보 수(11. 하반기)		보 수(17. 상반기)

손 상 현 황 표


번호	신(N) 구(P)	손상내용	손상현황						결함 상태	손상 물량	비고
			폭	길이	너비	물량	단위	개소			
1	구	망상균열/백태	-	1.0	0.7	0.70	m ²	1	b	0.70	
2	구	균열부 백태	0.2	50.0	-	50.00	m	1	b	50.00	
3											
4											
주) 손상의 길이 및 너비는 「 m 」이며, 균열의 폭은 「 mm 」임

KEY PLAN

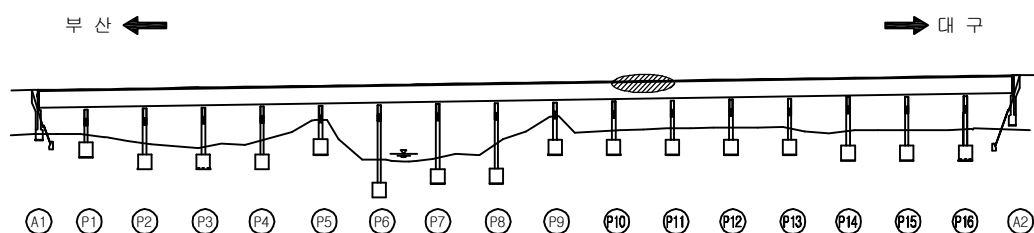

SECTION

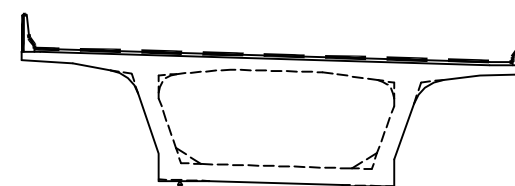


용역명	2017년 상반기 시설물 정기점검 용역
과업기간	2017. 03. 21 ~ 2017. 06. 30
발주처	신대구부산고속도로주식회사
용역사	(주) 위드이앤오
도면번호	011


ID : 금시교(대구) - 교면포장 - S12

← 부 산


대 구 →

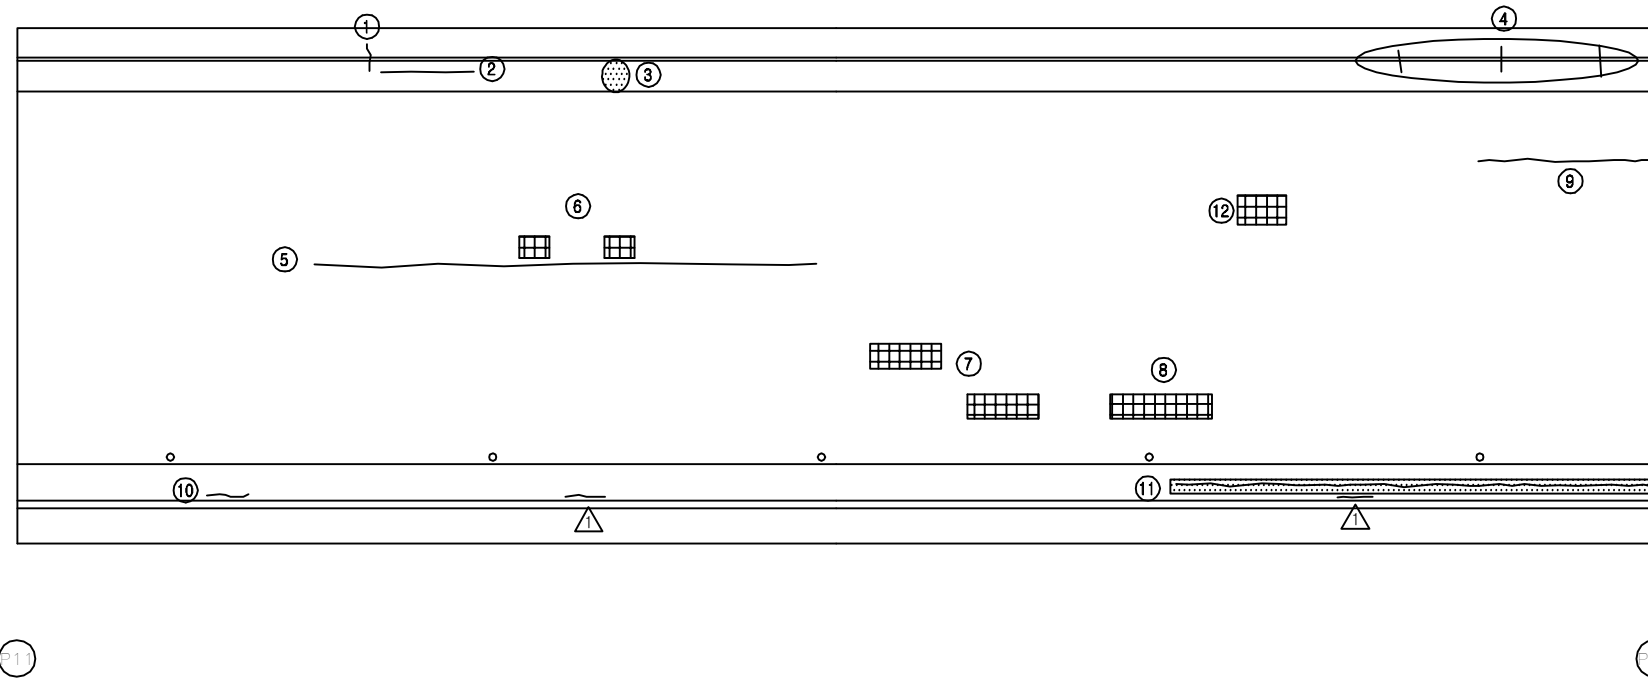

KEY PLAN

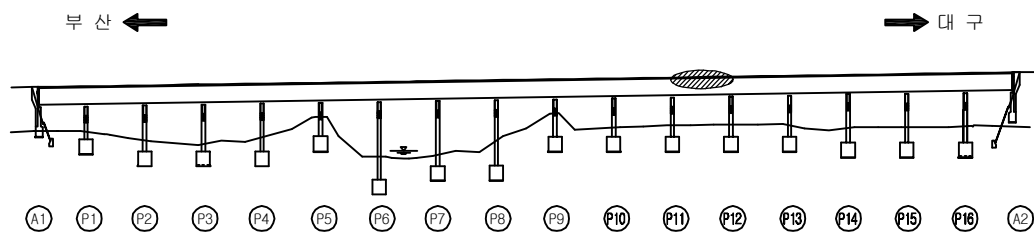

SECTION

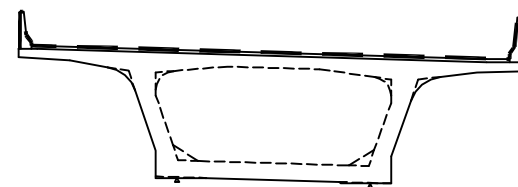

보 수 이 력

기 존 균 열	보 수(12. 상반기)
신 규 균 열	보 수(12. 하반기)
보수부위재균열	보 수(13. 상반기)
보 수(기보수)	보 수(13. 하반기)
보 수(08. 하반기)	보 수(14. 상반기)
보 수(09. 상반기)	보 수(14. 하반기)
보 수(09. 하반기)	보 수(15. 상반기)
보 수(10. 상반기)	보 수(15. 하반기)
보 수(10. 하반기)	보 수(16. 상반기)
보 수(11. 상반기)	보 수(16. 하반기)
보 수(11. 하반기)	보 수(17. 상반기)

손 상 현 황 표

번호	신(N) 구(P)	손상내용	손상현황						결함 상태	손상 물량	비고
			폭	길이	너비	물량	단위	개소			
1	구	균열	0.2	1.0	-	1.00	m	1	b	1.00	
2	구	균열	0.2	3.0	-	3.00	m	1	b	3.00	
3	구	백태	-	0.3	0.1	0.03	m²	1	b	0.03	
4	구	균열	0.2	0.5	-	0.50	m	3	b	1.50	
5	구	아스콘 균열	-	15.0	-	15.00	m	1	b	15.00	
6	구	아스콘 패임	-	0.2	0.1	0.02	m²	2	b	0.04	
7	구	아스콘 패임	-	1.0	0.1	0.10	m²	2	b	0.20	
8	구	아스콘 패임	-	2.0	0.1	0.20	m²	1	b	0.20	
9	구	아스콘 균열	-	5.0	-	5.00	m	1	b	5.00	
10	구	균열	0.2	1.0	-	1.00	m	1	b	1.00	
11	구	균열부 백태	0.2	12.0	-	12.00	m	1	b	12.00	
12	구	아스콘 변형	-	0.5	2.0	0.10	m²	1	b	0.10	
13											
14											
주) 손상의 길이 및 너비는 「 m 」 이며, 균열의 폭은 「 mm 」 임

용역명 2017년 상반기 시설물 정기점검 용역

















과업기간 2017. 03. 21 ~ 2017. 06. 30

발주처 신대구부산고속도로주식회사

용역사 (주) 위드이앤오

도면번호 012

ID : 금시교(대구) - 교면포장 - S13

                보 수 이 력			
	기 존 균 열		보 수 (12. 상반기)
	신 규 균 열		보 수 (12. 하반기)
	보수부위재균열		보 수 (13. 상반기)
	보 수 (기보수)		보 수 (13. 하반기)
	보 수 (08. 하반기)		보 수 (14. 상반기)
	보 수 (09. 상반기)		보 수 (14. 하반기)
	보 수 (09. 하반기)		보 수 (15. 상반기)
	보 수 (10. 상반기)		보 수 (15. 하반기)
	보 수 (10. 하반기)		보 수 (16. 상반기)
	보 수 (11. 상반기)		보 수 (16. 하반기)
	보 수 (11. 하반기)		보 수 (17. 상반기)


손 상 현 황 표

번호	신(N) 구(P)	손상내용	손상현황						결함 상태	손상 물량	비고
			폭	길이	너비	물량	단위	개소			
1	구	균열	0.2	1.0	-	1.00	m	1	b	1.00	
2	구	균열	0.2	1.0	-	1.00	m	1	b	1.00	
3	구	아스콘 균열	-	20.0	-	20.00	m	1	b	20.00	
4	구	아스콘 균열	-	7.0	-	7.00	m	1	b	7.00	
5	구	아스콘 패임	-	1.2	0.2	0.24	m²	1	b	0.24	
6	구	아스콘 패임	-	0.3	0.3	0.09	m²	1	b	0.09	
7	구	아스콘 패임	-	0.4	0.2	0.08	m²	1	b	0.08	
8	구	균열부 백태	0.2	3.0	-	3.00	m	1	b	3.00	
9	구	균열	0.2	3.0	-	3.00	m	1	b	3.00	
10	구	균열부 백태	0.2	9.0	-	9.00	m	1	b	9.00	
11											
12											
주) 손상의 길이 및 너비는 「 m 」 이며, 균열의 폭은 「 mm 」 임

← 부 산

대 구 →

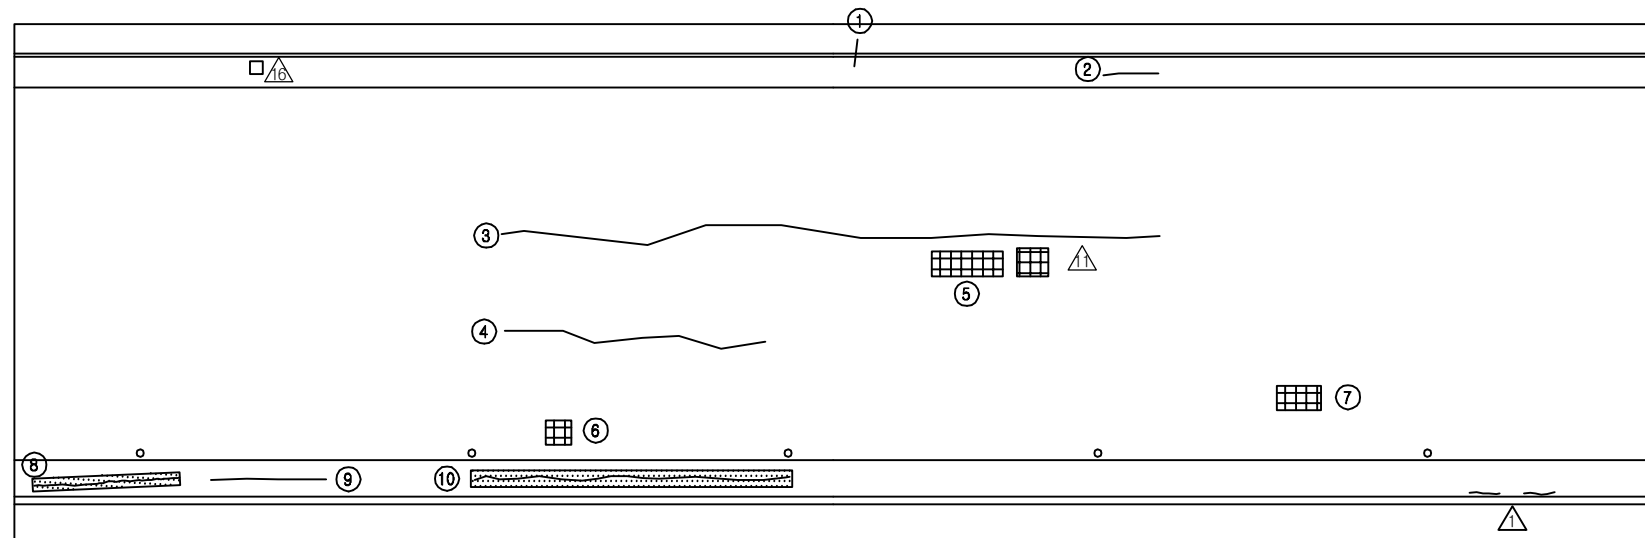


P13

P13


KEY PLAN

부 산 ←

→ 대 구





















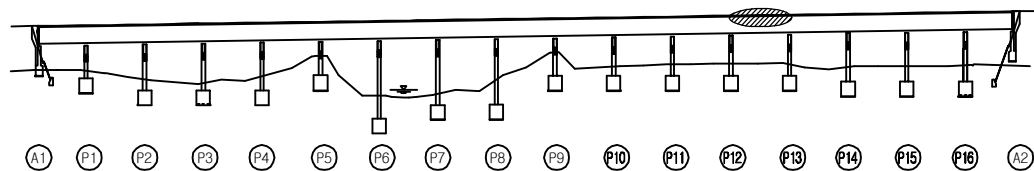


SECTION

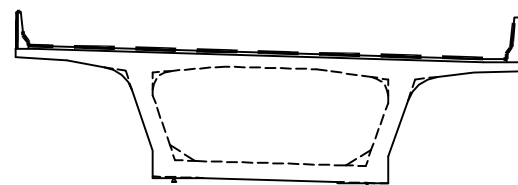


용역명	2017년 상반기 시설물 정기점검 용역
과업기간	2017. 03. 21 ~ 2017. 06. 30
발주처	 신대구부산고속도로주식회사
용역사	(주) 위드이앤오
도면번호	013

ID : 금시교(대구) - 교면포장 - S14

                     보 수 이 력			
	기 존 균 열		보 수(12. 상반기)
	신 규 균 열		보 수(12. 하반기)
	보수부위재균열		보 수(13. 상반기)
	보 수(기보수)		보 수(13. 하반기)
	보 수(08. 하반기)		보 수(14. 상반기)
	보 수(09. 상반기)		보 수(14. 하반기)
	보 수(09. 하반기)		보 수(15. 상반기)
	보 수(10. 상반기)		보 수(15. 하반기)
	보 수(10. 하반기)		보 수(16. 상반기)
	보 수(11. 상반기)		보 수(16. 하반기)
	보 수(11. 하반기)		보 수(17. 상반기)

← 부 산

대 구 →

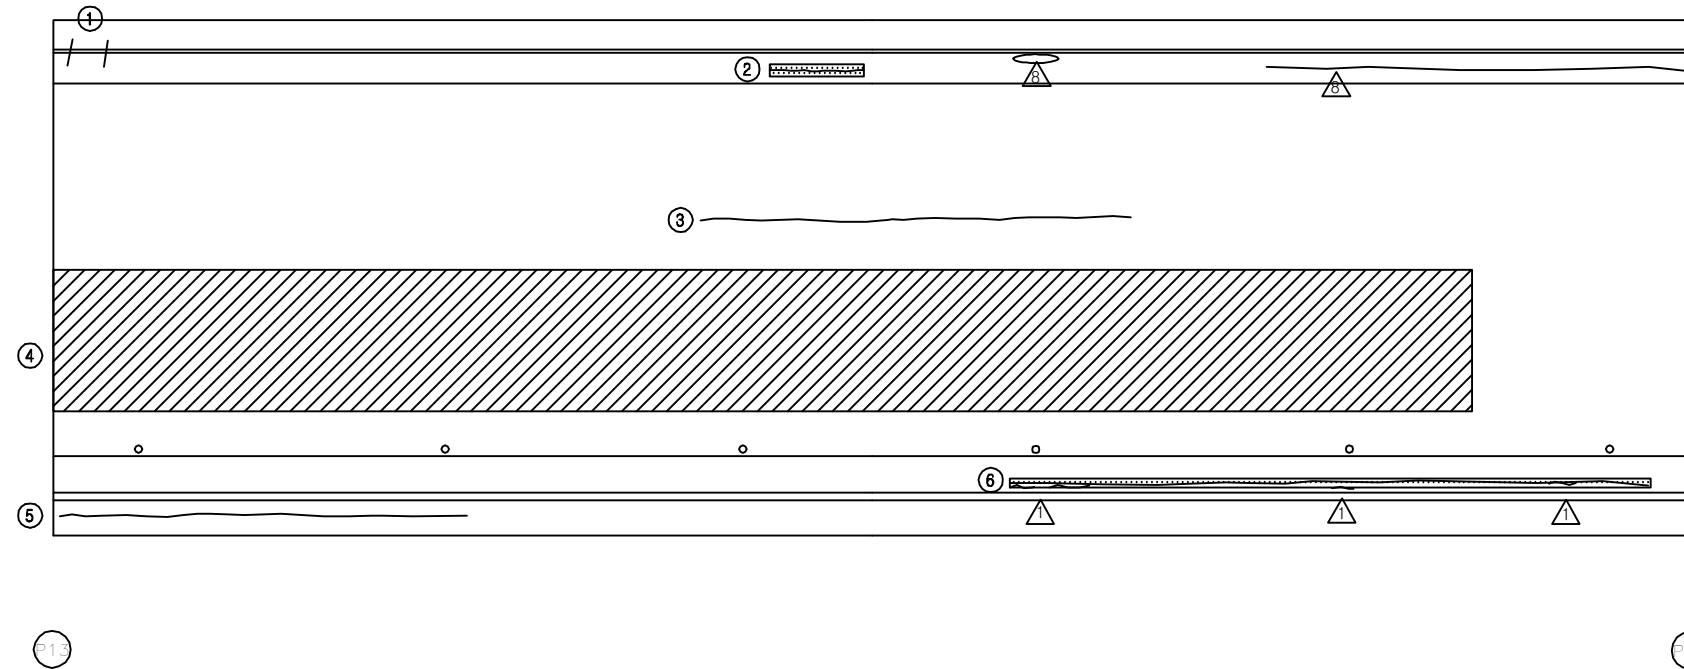


손 상 현 황 표


번호	신(N) 구(P)	손상내용	손상현황						결함 상태	손상 물량	비고
			폭	길이	너비	물량	단위	개소			
1	구	균열	0.2	1.0	-	1.00	m	2	b	2.00	
2	구	균열부 백태	0.2	3.0	-	3.00	m	1	b	3.00	
3	구	아스콘 균열	-	10.0	-	10.00	m	1	b	10.00	
4	구	라벨링	-	40.0	4.0	160.00	m ²	1	b	160.00	
5	구	균열	0.3	8.0	-	8.00	m	1	c	8.00	
6	구	균열부 백태	0.2	15.0	-	15.00	m	1	b	15.00	
7											
8											
주) 손상의 길이 및 너비는 「 m 」 이며, 균열의 폭은 「 mm 」 임

KEY PLAN




















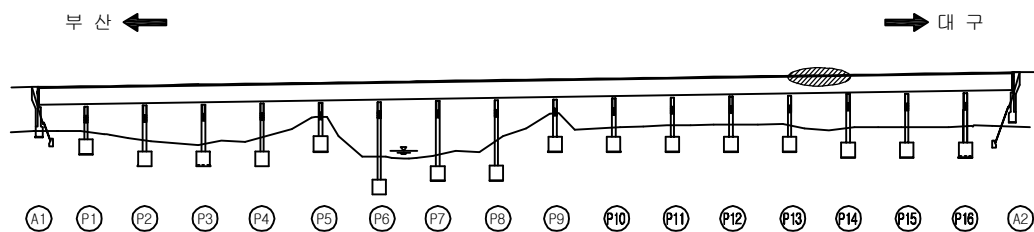


SECTION

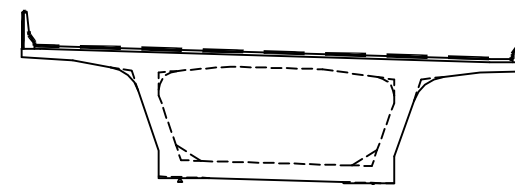

용역명	2017년 상반기 시설물 정기점검 용역
과업기간	2017. 03. 21 ~ 2017. 06. 30
발주처	 신대구부산고속도로주식회사
용역사	(주) 위드이앤오
도면번호	014

ID : 금시교(대구) - 교면포장 - S15

                    보 수 이 력			
	기 존 균 열		보 수(12. 상반기)
	신 규 균 열		보 수(12. 하반기)
	보수부위재균열		보 수(13. 상반기)
	보 수(기보수)		보 수(13. 하반기)
	보 수(08. 하반기)		보 수(14. 상반기)
	보 수(09. 상반기)		보 수(14. 하반기)
	보 수(09. 하반기)		보 수(15. 상반기)
	보 수(10. 상반기)		보 수(15. 하반기)
	보 수(10. 하반기)		보 수(16. 상반기)
	보 수(11. 상반기)		보 수(16. 하반기)
	보 수(11. 하반기)		보 수(17. 상반기)


손 상 현 황 표

번호	신(N) 구(P)	손상내용	손상현황						결함 상태	손상 물량	비고
			폭	길이	너비	물량	단위	개소			
1	구	균열	0.3	1.0	-	1.00	m	1	c	1.00	
2	구	균열	0.2	1.0	-	1.00	m	1	b	1.00	
3	구	아스콘 균열	-	4.0	-	4.00	m	1	b	4.00	
4	구	아스콘 균열	-	21.0	-	21.00	m	1	b	21.00	
5	구	균열부 백태	0.2	1.5	-	1.50	m	1	b	1.50	
6	구	균열부 백태	0.1	1.5	-	1.50	m	1	b	1.50	
7	구	균열부 백태	0.2	1.0	-	1.00	m	1	b	1.00	
8	구	균열부 백태	0.2	1.2	-	1.20	m	1	b	1.20	
9	구	균열부 백태	0.2	0.5	-	0.50	m	1	b	0.50	
10	구	균열	0.2	1.5	-	1.50	m	1	b	1.50	
11	구	균열	0.2	1.0	-	1.00	m	1	b	1.00	
12	구	균열	0.2	0.3	-	0.30	m	1	b	0.30	
13	구	균열	0.2	1.0	-	1.00	m	1	b	1.00	
14	구	균열	0.2	1.5	-	1.50	m	1	b	1.50	
15	구	균열	0.2	0.4	-	0.40	m	1	b	0.40	
16	구	균열	0.2	0.5	-	0.50	m	1	b	0.50	
17	구	균열	0.2	0.6	-	0.60	m	1	b	0.60	
18											
19											
주) 손상의 길이 및 너비는 「 m 」이며, 균열의 폭은 「 mm 」임

← 부 산


대 구 →

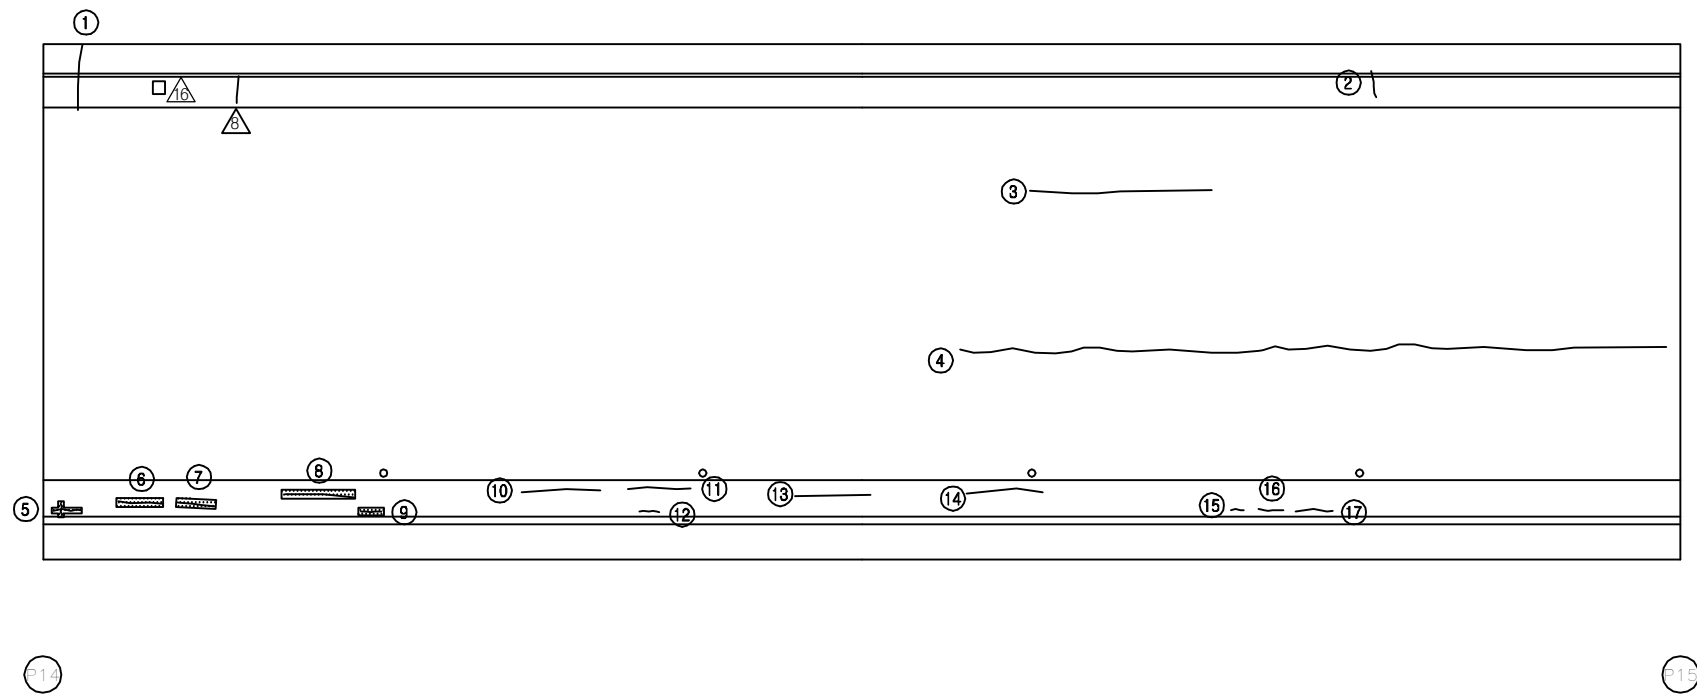

KEY PLAN

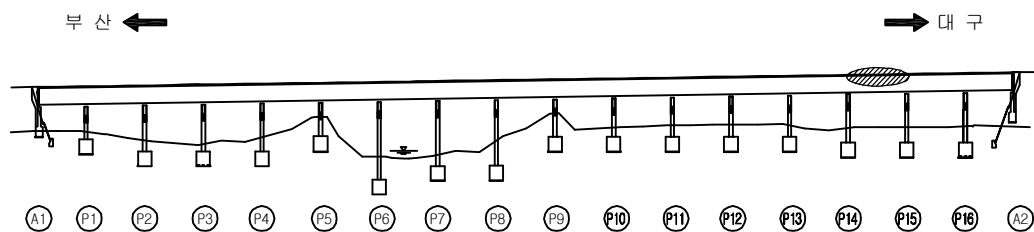

SECTION

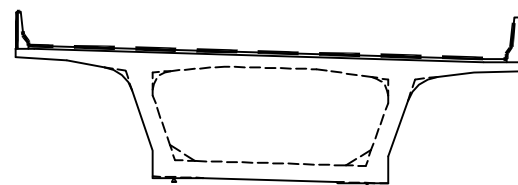


용역명	2017년 상반기 시설물 정기점검 용역
과업기간	2017. 03. 21 ~ 2017. 06. 30
발주처	 신대구부산고속도로주식회사
용역사	(주) 위드이앤오
도면번호	015

ID : 금시교(대구) - 교면포장 - S16

← 부 산

대 구 →

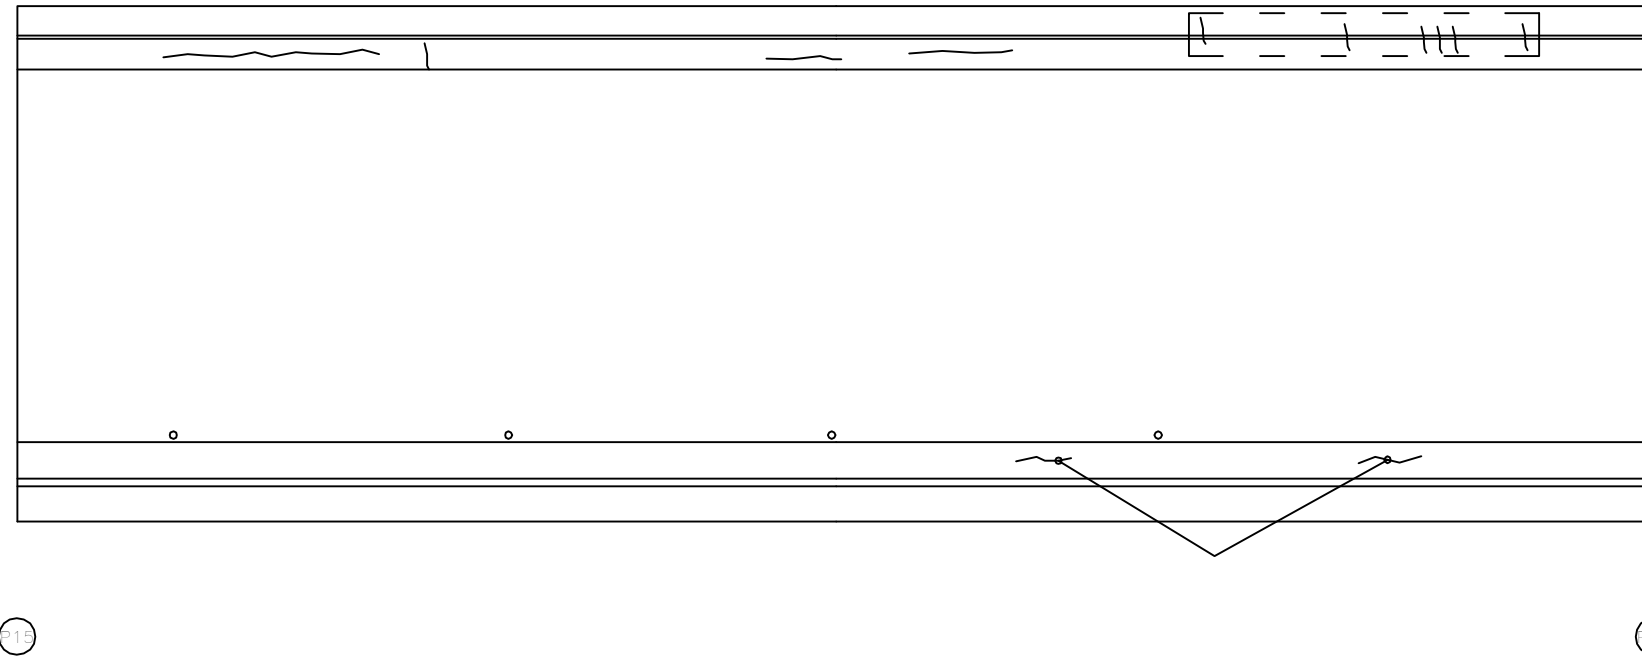


보 수 이 력			
	기 존 규 격		보 수(12. 상반기)
	신 규 규 격		보 수(12. 하반기)
	보수부위재규격		보 수(13. 상반기)
	보 수(기보수)		보 수(13. 하반기)
	보 수(08. 하반기)		보 수(14. 상반기)
	보 수(09. 상반기)		보 수(14. 하반기)
	보 수(09. 하반기)		보 수(15. 상반기)
	보 수(10. 상반기)		보 수(15. 하반기)
	보 수(10. 하반기)		보 수(16. 상반기)
	보 수(11. 상반기)		보 수(16. 하반기)
	보 수(11. 하반기)		보 수(17. 상반기)

손 상 현 황 표


번호	신(N) 구(P)	손상내용	손상현황					결함 상대	손상 물량	비고
			폭	길이	너비	물량	단위	개소		
1									6.00	
2									1.00	
3				3.0	-	3.00	m	2	b	6.00
4									3.00	
5	구	망상균열/라벨링	-	50.0	8.0	400.00	m ²	1	b	400.00
6									50.00	
7									0.80	
8										
9										
주) 손상의 길이 및 너비는 「 m 」이며, 균열의 폭은 「 mm 」임

KEY PLAN

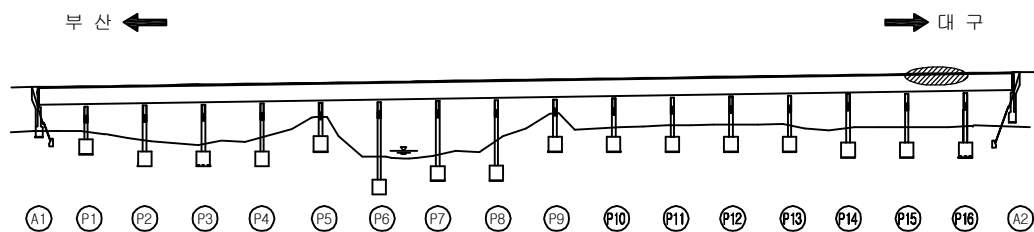

SECTION

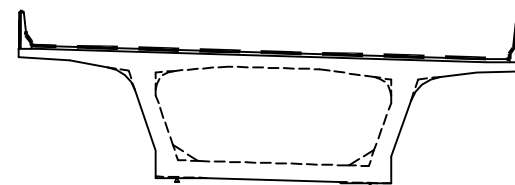


용역명	2017년 상반기 시설물 정기점검 용역
과업기간	2017. 03. 21 ~ 2017. 06. 30
발주처	신대구부산고속도로주식회사
용역사	(주) 위드이앤오
도면번호	016

ID : 금시교(대구) - 교면포장 - S17

← 부 산

대 구 →

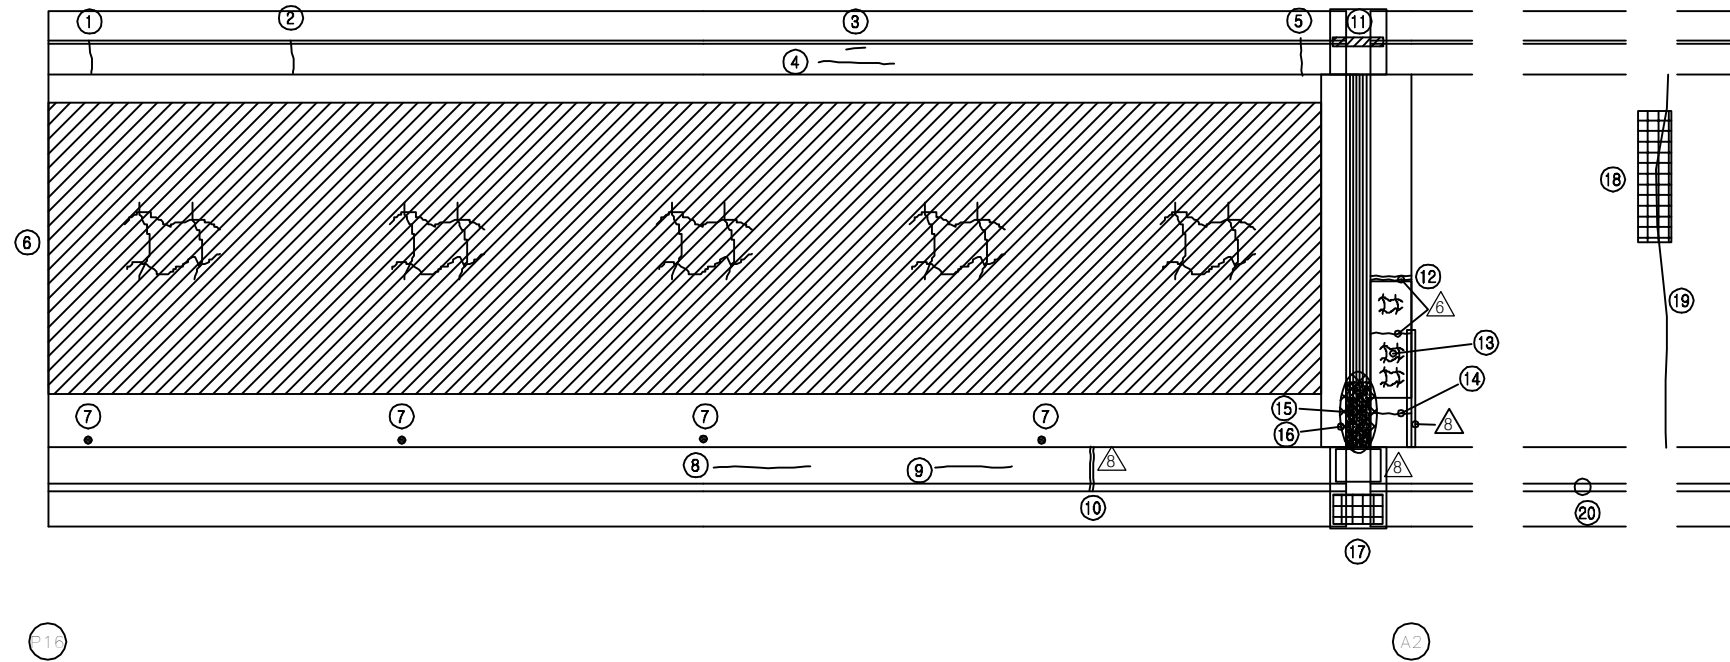

보수 이력			
기 존 균열		보 수(12. 상반기)	
신 규 균열		보 수(12. 하반기)	
보수부위재균열		보 수(13. 상반기)	
보 수(기보수)		보 수(13. 하반기)	
보 수(08. 하반기)		보 수(14. 상반기)	
보 수(09. 상반기)		보 수(14. 하반기)	
보 수(09. 하반기)		보 수(15. 상반기)	
보 수(10. 상반기)		보 수(15. 하반기)	
보 수(10. 하반기)		보 수(16. 상반기)	
보 수(11. 상반기)		보 수(16. 하반기)	
보 수(11. 하반기)		보 수(17. 상반기)	

손상 현황 표


번호	신(N) 구(P)	손상내용	손상현황						결함 상태	손상 물량	비고
			폭	길이	너비	물량	단위	개소			
1	구	균열	0.2	1.0	-	1.00	m	1	b	1.00	
2	구	균열	0.3	1.0	-	1.00	m	1	c	1.00	
3	구	균열	0.3	0.3	-	0.30	m	1	c	0.30	
4	구	균열	0.3	2.0	-	2.00	m	1	c	2.00	
5	구	균열	0.2	1.0	-	1.00	m	1	b	1.00	
6	구	망상균열/라벨링	-	40.0	8.0	320.00	m ²	1	b	320.00	
7	구	배수구 막힘	-	-	-	1.00	EA	4	c	4.00	
8	구	균열	0.2	2.0	-	2.00	m	1	b	2.00	
9	구	균열	0.2	1.0	-	1.00	m	1	b	1.00	
10	구	보수부 재균열	0.2	0.7	-	0.70	m	1	b	0.70	
11	구	차수판 덮개 들뜸(상단부)	-	-	-	1.00	EA	1	b	1.00	
12	구	후타재 보수부 재균열	0.3	1.0	-	1.00	m	1	c	1.00	
13	구	후타재 망상균열	-	3.5	1.0	3.50	m ²	1	b	3.50	
14	구	후타재 균열	0.3	1.0	-	1.00	m	1	b	1.00	
15	구	유간부 토사/이물질 퇴적	-	2.0	-	2.00	m	1	b	2.00	
16	구	신축이음 녹발생	-	3.0	-	3.00	m	1	c	3.00	
17	구	차수판 변형	-	-	-	1.00	EA	1	b	1.00	
18	구	접속부 아스콘 패임	-	5.0	0.5	2.50	m ²	1	b	2.50	
19	구	접속부 아스콘 균열	-	10.0	-	10.00	m	1	b	10.00	
20	구	방호벽 접속부 단차	-	-	-	1.00	EA	1	b	1.00	H=4mm
21											
22											
주) 손상의 길이 및 너비는 「 m 」이며, 균열의 폭은 「 mm 」 임


KEY PLAN

부 산 ←

→ 대 구

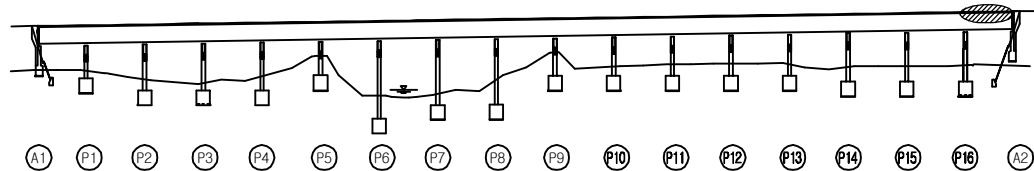

SECTION

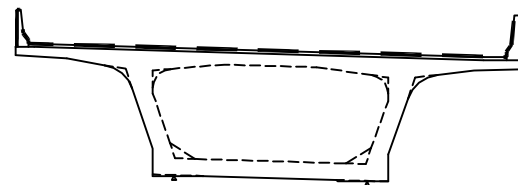

용역명 2017년 상반기 시설물 정기점검 용역

과업기간 2017. 03. 21 ~ 2017. 06. 30

발주처  신대구부산고속도로주식회사

용역사 (주) 위드이앤오


도면번호 017

ID : 금시교(대구) - 거더외부 - S1


보 수 이 력			
	기 존 균 열		보 수(12. 상반기)
	신 규 균 열		보 수(12. 하반기)
	보수부위재균열		보 수(13. 상반기)
	보 수(기보수)		보 수(13. 하반기)
	보 수(08. 하반기)		보 수(14. 상반기)
	보 수(09. 상반기)		보 수(14. 하반기)
	보 수(09. 하반기)		보 수(15. 상반기)
	보 수(10. 상반기)		보 수(15. 하반기)
	보 수(10. 하반기)		보 수(16. 상반기)
	보 수(11. 상반기)		보 수(16. 하반기)
	보 수(11. 하반기)		보 수(17. 상반기)

← 부 산


대 구 →

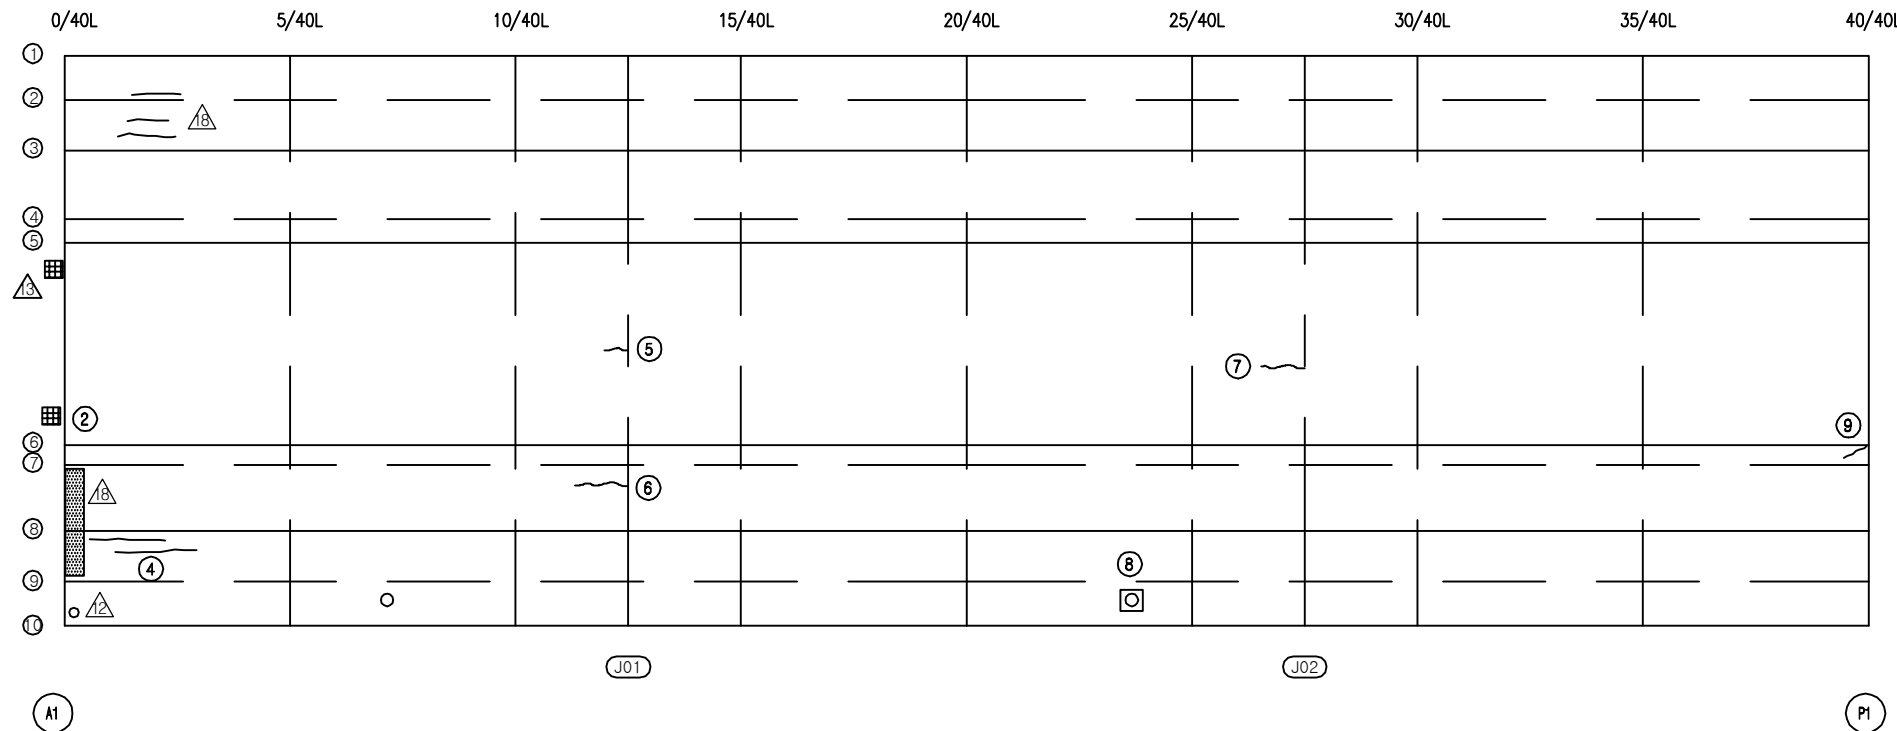

KEY PLAN

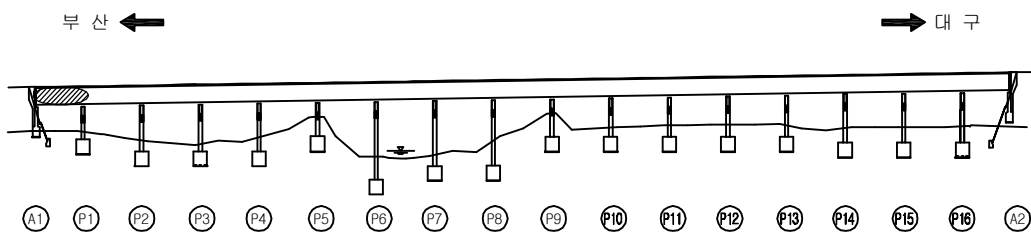

SECTION

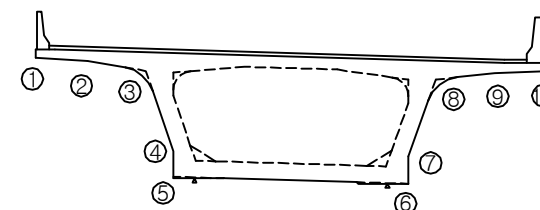

손 상 현 황 표

번호	신(N) 구(P)	손상내용	손상현황						결함 상대	손상 물량	비고
			폭	길이	너비	물량	단위	개소			
1	구	균열	0.2	4.5	-	4.50	m	1	c	4.50	
2	구	신축이음 고무재 파손	-	0.2	-	0.20	m	1	b	0.20	
3	구	누수오염	-	0.2	4.0	0.80	m²	1	b	0.80	
4	구	균열	0.1	2.0	-	2.00	m	2	b	4.00	
5	구	균열	0.1	0.7	-	0.70	m	1	b	0.70	
6	구	균열	0.1	1.5	-	1.50	m	1	b	1.50	
7	구	균열	0.1	1.0	-	1.00	m	1	b	1.00	
8	구	배수관 파손	-	-	-	1.00	EA	1	c	1.00	
9	구	균열	0.1	0.2	-	0.20	m	1	b	0.20	
10											
11											
주) 손상의 길이 및 너비는 「 m 」 이며, 균열의 폭은 「 mm 」 임

용역명	2017년 상반기 시설물 정기점검 용역
과업기간	2017. 03. 21 ~ 2017. 06. 30
발주처	신대구부산고속도로주식회사
용역사	(주) 위드이앤오
도면번호	018

ID : 금시교(대구) - 거더외부 - S2

보 수 이 력			
	기 존 균 열		보 수(12. 상반기)
	신 규 균 열		보 수(12. 하반기)
	보수부위재균열		보 수(13. 상반기)
	보 수(기보수)		보 수(13. 하반기)
	보 수(08. 하반기)		보 수(14. 상반기)
	보 수(09. 상반기)		보 수(14. 하반기)
	보 수(09. 하반기)		보 수(15. 상반기)
	보 수(10. 상반기)		보 수(15. 하반기)
	보 수(10. 하반기)		보 수(16. 상반기)
	보 수(11. 상반기)		보 수(16. 하반기)
	보 수(11. 하반기)		보 수(17. 상반기)


← 부 산

대 구 →


손 상 현 황 표

번호	신(N) 구(P)	손상내용	손상현황						결함 상대	손상 물량	비고
			폭	길이	너비	물량	단위	개소			
1	구	균열	0.1	2.5	-	2.50	m	1	b	2.50	
2	구	균열	0.1	2.5	-	2.50	m	1	b	2.50	
3	구	균열	0.1	1.8	-	1.80	m	1	b	1.80	
4	구	균열	0.1	1.2	-	1.20	m	1	b	1.20	
5	구	균열	0.1	1.2	-	1.20	m	1	b	1.20	
6	구	균열	0.1	1.2	-	1.20	m	1	b	1.20	
7	구	균열	0.2	0.3	-	0.30	m	1	c	0.30	
8											
9											
주) 손상의 길이 및 너비는 「 m 」이며, 균열의 폭은 「 mm 」임

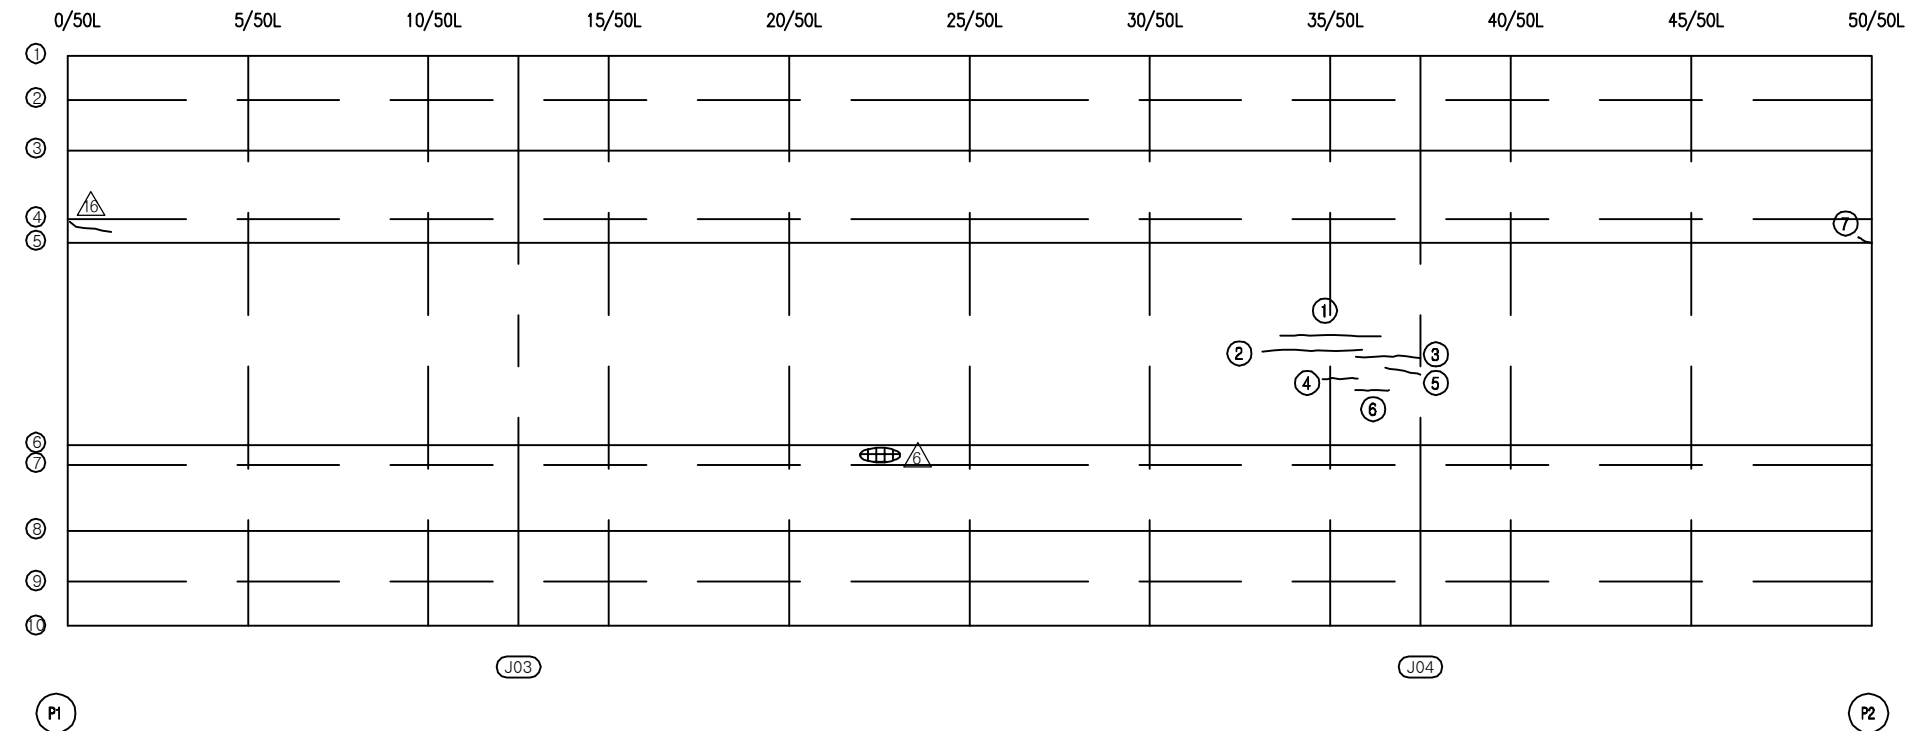

KEY PLAN

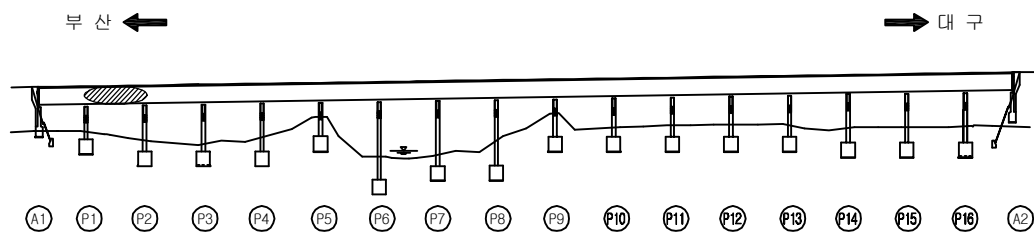

SECTION

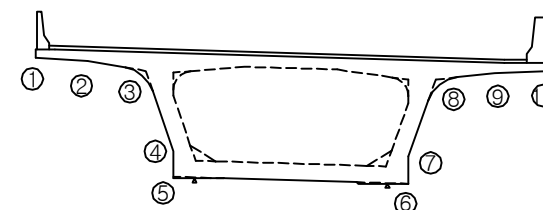

용역명	2017년 상반기 시설물 정기점검 용역
과업기간	2017. 03. 21 ~ 2017. 06. 30
발주처	신대구부산고속도로주식회사
용역사	(주) 위드이앤오
도면번호	019

ID : 금시교(대구) - 거더외부 - S3

보 수 이 력			
	기 존 균 열		보 수(12. 상반기)
	신 규 균 열		보 수(12. 하반기)
	보수부위재균열		보 수(13. 상반기)
	보 수(기보수)		보 수(13. 하반기)
	보 수(08. 하반기)		보 수(14. 상반기)
	보 수(09. 상반기)		보 수(14. 하반기)
	보 수(09. 하반기)		보 수(15. 상반기)
	보 수(10. 상반기)		보 수(15. 하반기)
	보 수(10. 하반기)		보 수(16. 상반기)
	보 수(11. 상반기)		보 수(16. 하반기)
	보 수(11. 하반기)		보 수(17. 상반기)


← 부 산

대 구 →


손 상 현 황 표

번호	신(N) 구(P)	손상내용	손상현황						결함 상대	손상 물량	비고
			폭	길이	너비	물량	단위	개소			
1	구	균열	0.1	0.4	-	0.40	m	1	b	0.40	
2	구	균열	0.1	1.5	-	1.50	m	1	b	1.50	
3	구	균열	0.1	1.0	-	1.00	m	1	b	1.00	
4	구	균열	0.1	1.8	-	1.80	m	1	b	1.80	
5	구	균열	0.1	1.0	-	1.00	m	1	b	1.00	
6	구	균열	0.1	1.2	-	1.20	m	1	b	1.20	
7	구	균열	0.1	0.5	-	0.50	m	1	b	0.50	
8	구	균열	0.1	0.9	-	0.90	m	1	b	0.90	
9	구	균열	0.1	1.2	-	1.20	m	1	b	1.20	
10	구	균열	0.1	0.8	-	0.80	m	1	b	0.80	
11											
12											
주) 손상의 길이 및 너비는 「 m 」이며, 균열의 폭은 「 mm 」임

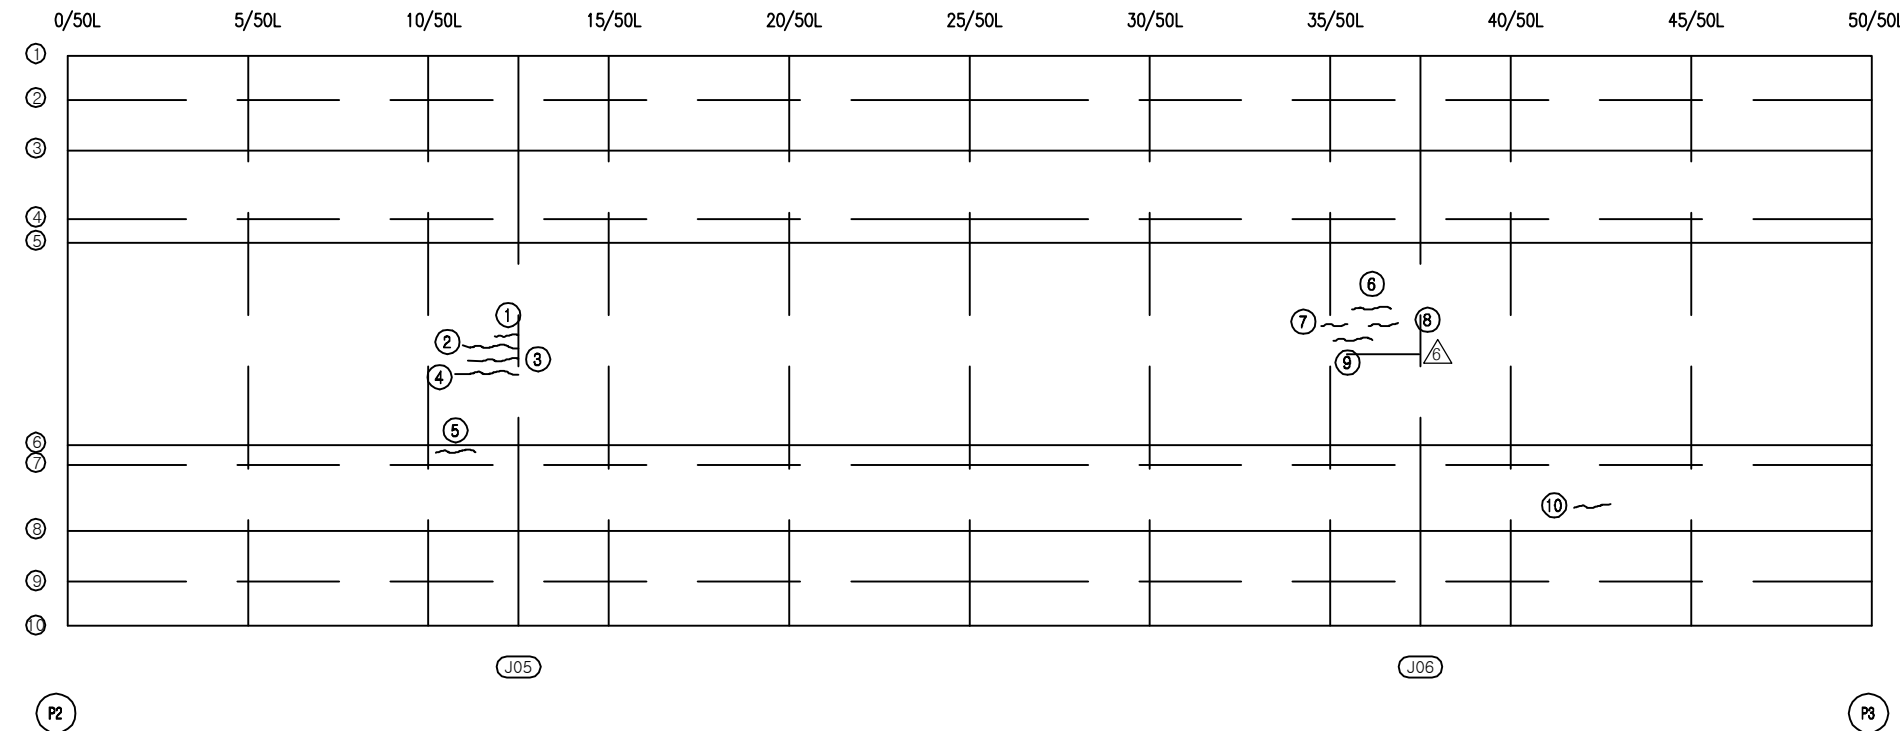

KEY PLAN

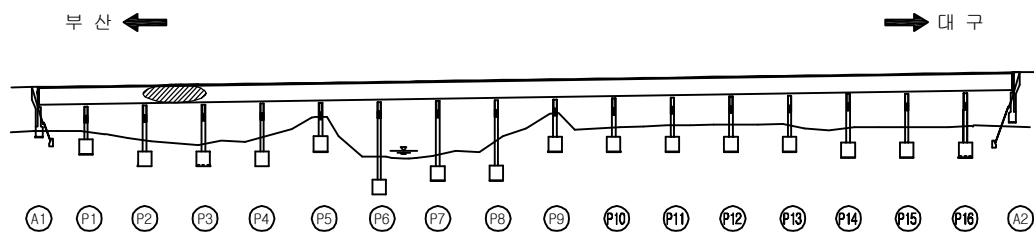

SECTION

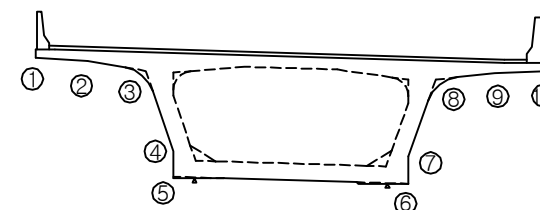

용역명	2017년 상반기 시설물 정기점검 용역
과업기간	2017. 03. 21 ~ 2017. 06. 30
발주처	신대구부산고속도로주식회사
용역사	(주) 위드이앤오
도면번호	020

ID : 금시교(대구) - 거더외부 - S4

보 수 이 력			
	기 존 균 열		보 수(12. 상반기)
	신 규 균 열		보 수(12. 하반기)
	보수부위재균열		보 수(13. 상반기)
	보 수(기보수)		보 수(13. 하반기)
	보 수(08. 하반기)		보 수(14. 상반기)
	보 수(09. 상반기)		보 수(14. 하반기)
	보 수(09. 하반기)		보 수(15. 상반기)
	보 수(10. 상반기)		보 수(15. 하반기)
	보 수(10. 하반기)		보 수(16. 상반기)
	보 수(11. 상반기)		보 수(16. 하반기)
	보 수(11. 하반기)		보 수(17. 상반기)


← 부 산

대 구 →


손 상 현 황 표

번호	신(N) 구(P)	손상내용	손상현황						결함 상대	손상 물량	비고
			폭	길이	너비	물량	단위	개소			
1	구	균열	0.1	1.0	-	1.00	m	1	b	1.00	
2	구	균열	0.1	0.6	-	0.60	m	1	b	0.60	
3	구	균열	0.1	2.8	-	2.80	m	1	b	2.80	
4	구	균열	0.1	2.5	-	2.50	m	1	b	2.50	
5	구	균열	0.1	2.5	-	2.50	m	1	b	2.50	
6											
7											
주) 손상의 길이 및 너비는 「 m 」 이며, 균열의 폭은 「 mm 」 임

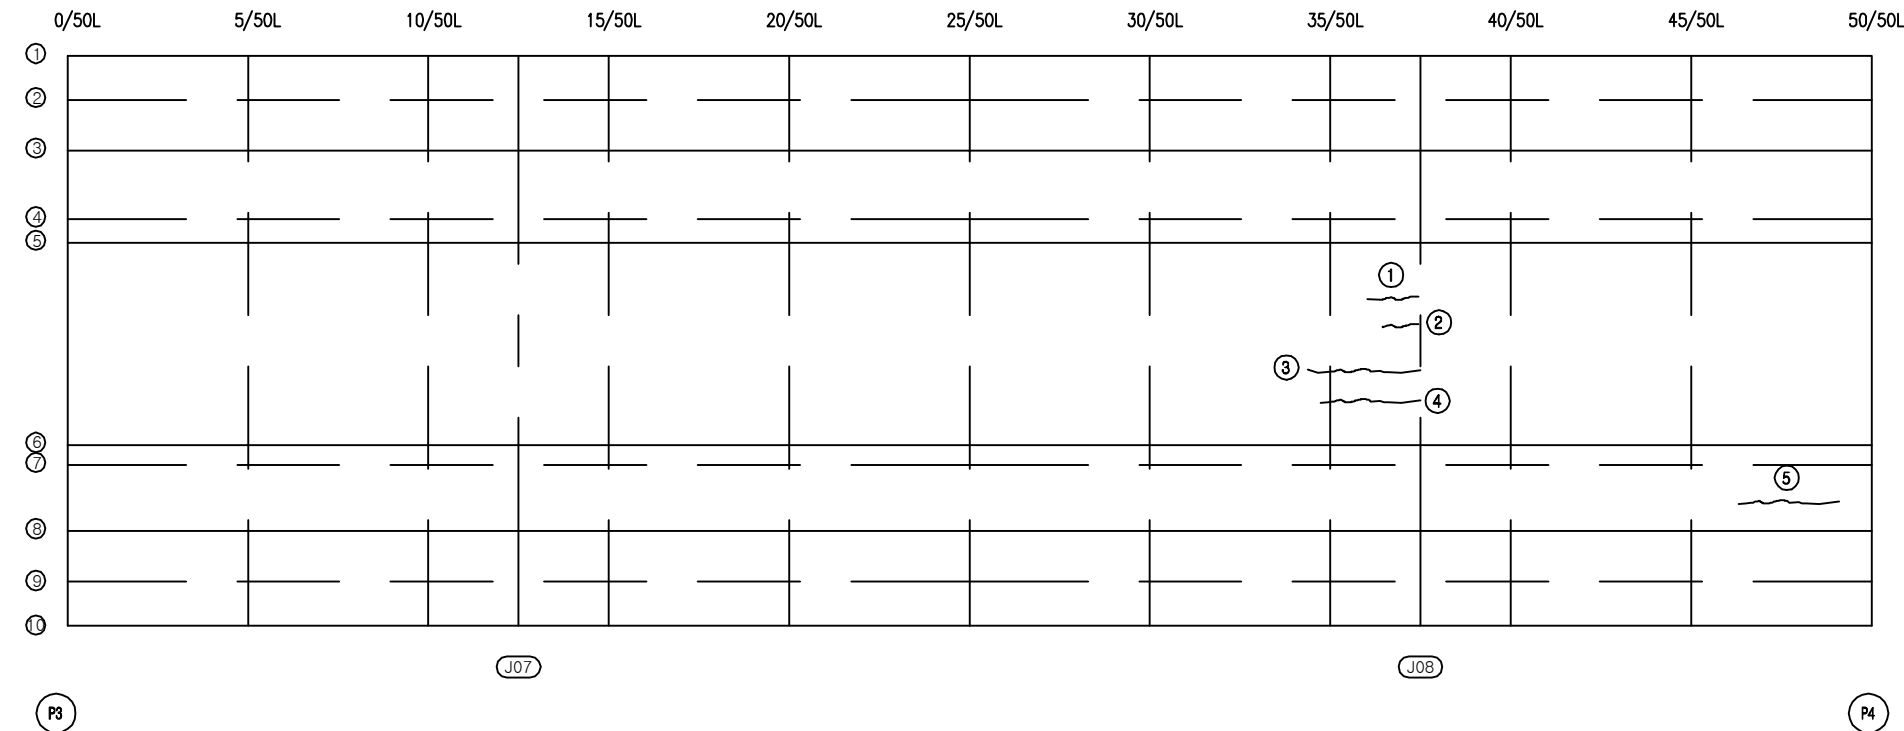

KEY PLAN

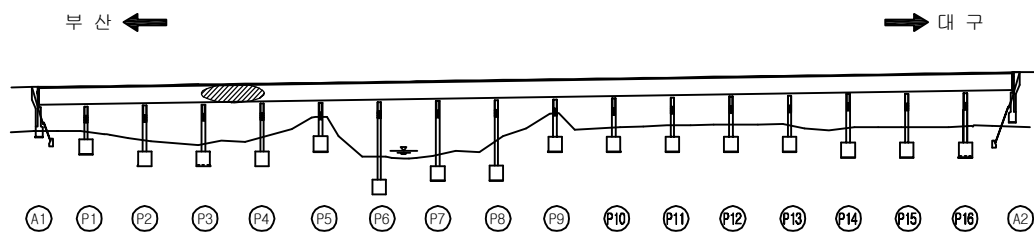

SECTION

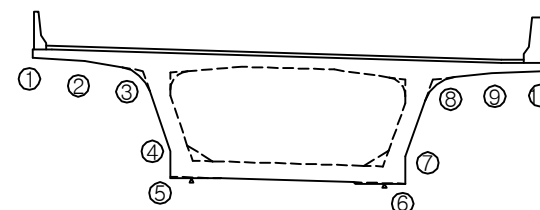

용역명	2017년 상반기 시설물 정기점검 용역
과업기간	2017. 03. 21 ~ 2017. 06. 30
발주처	신대구부산고속도로주식회사
용역사	(주) 위드이앤오
도면번호	021

ID : 금시교(대구) - 거더외부 - S5

보 수 이 력			
	기 존 균 열		보 수 (12. 상반기)
	신 규 균 열		보 수 (12. 하반기)
	보수부위재균열		보 수 (13. 상반기)
	보 수 (기보수)		보 수 (13. 하반기)
	보 수 (08. 하반기)		보 수 (14. 상반기)
	보 수 (09. 상반기)		보 수 (14. 하반기)
	보 수 (09. 하반기)		보 수 (15. 상반기)
	보 수 (10. 상반기)		보 수 (15. 하반기)
	보 수 (10. 하반기)		보 수 (16. 상반기)
	보 수 (11. 상반기)		보 수 (16. 하반기)
	보 수 (11. 하반기)		보 수 (17. 상반기)


← 부 산

대 구 →


손 상 현 황 표

번호	신 (N) 구 (P)	손상내용	손상현황						결함 상대	손상 물량	비고
			폭	길이	너비	물량	단위	개소			
1	구	균열	0.1	0.9	-	0.90	m	1	b	0.90	
2	구	균열	0.1	0.7	-	0.70	m	1	b	0.70	
3	구	균열	0.1	0.6	-	0.60	m	1	b	0.60	
4	구	균열	0.1	2.0	-	2.00	m	1	b	2.00	
5	구	균열	0.1	2.2	-	2.20	m	1	b	2.20	
6											
7											
주) 손상의 길이 및 너비는 「 m 」 이며, 균열의 폭은 「 mm 」 임

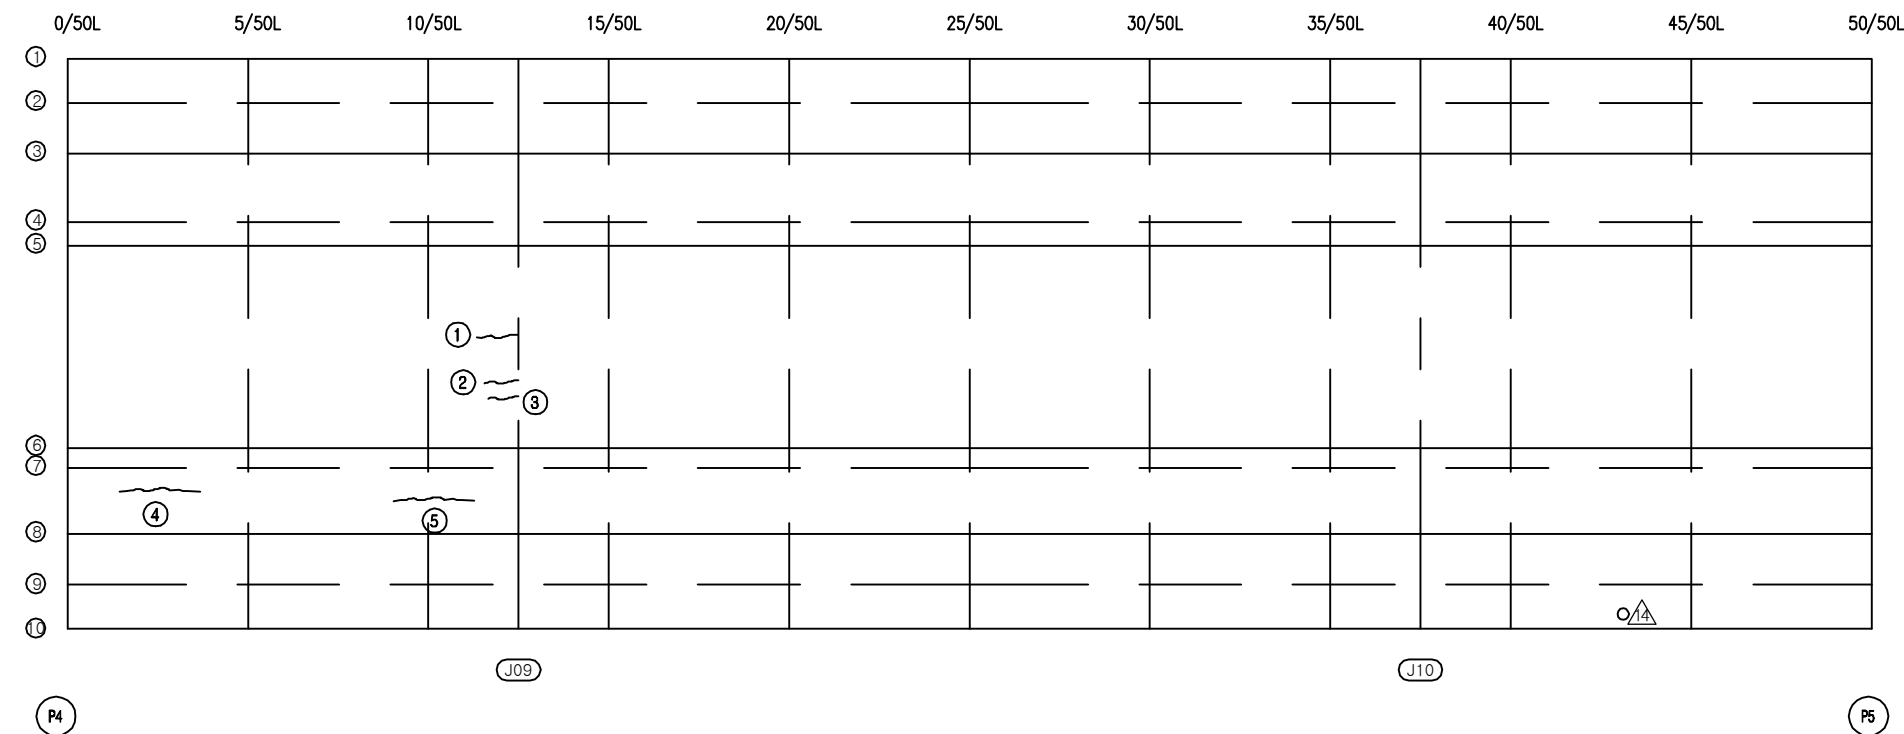

KEY PLAN

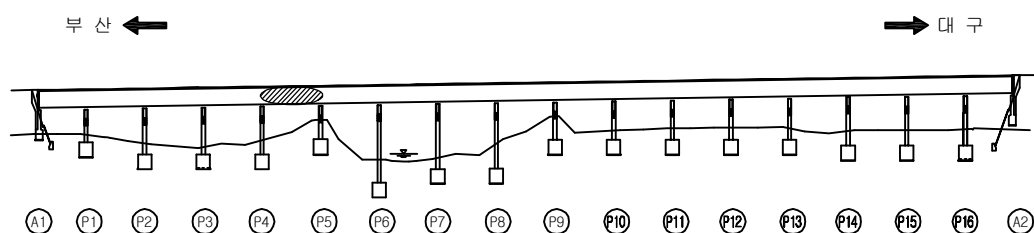

SECTION

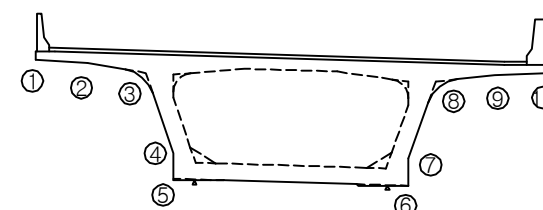


용역명	2017년 상반기 시설물 정기점검 용역
과업기간	2017. 03. 21 ~ 2017. 06. 30
발주처	신대구부산고속도로주식회사
용역사	(주) 위드이앤오
도면번호	022


ID : 금시교(대구) - 거더외부 - S6

← 부 산


대 구 →

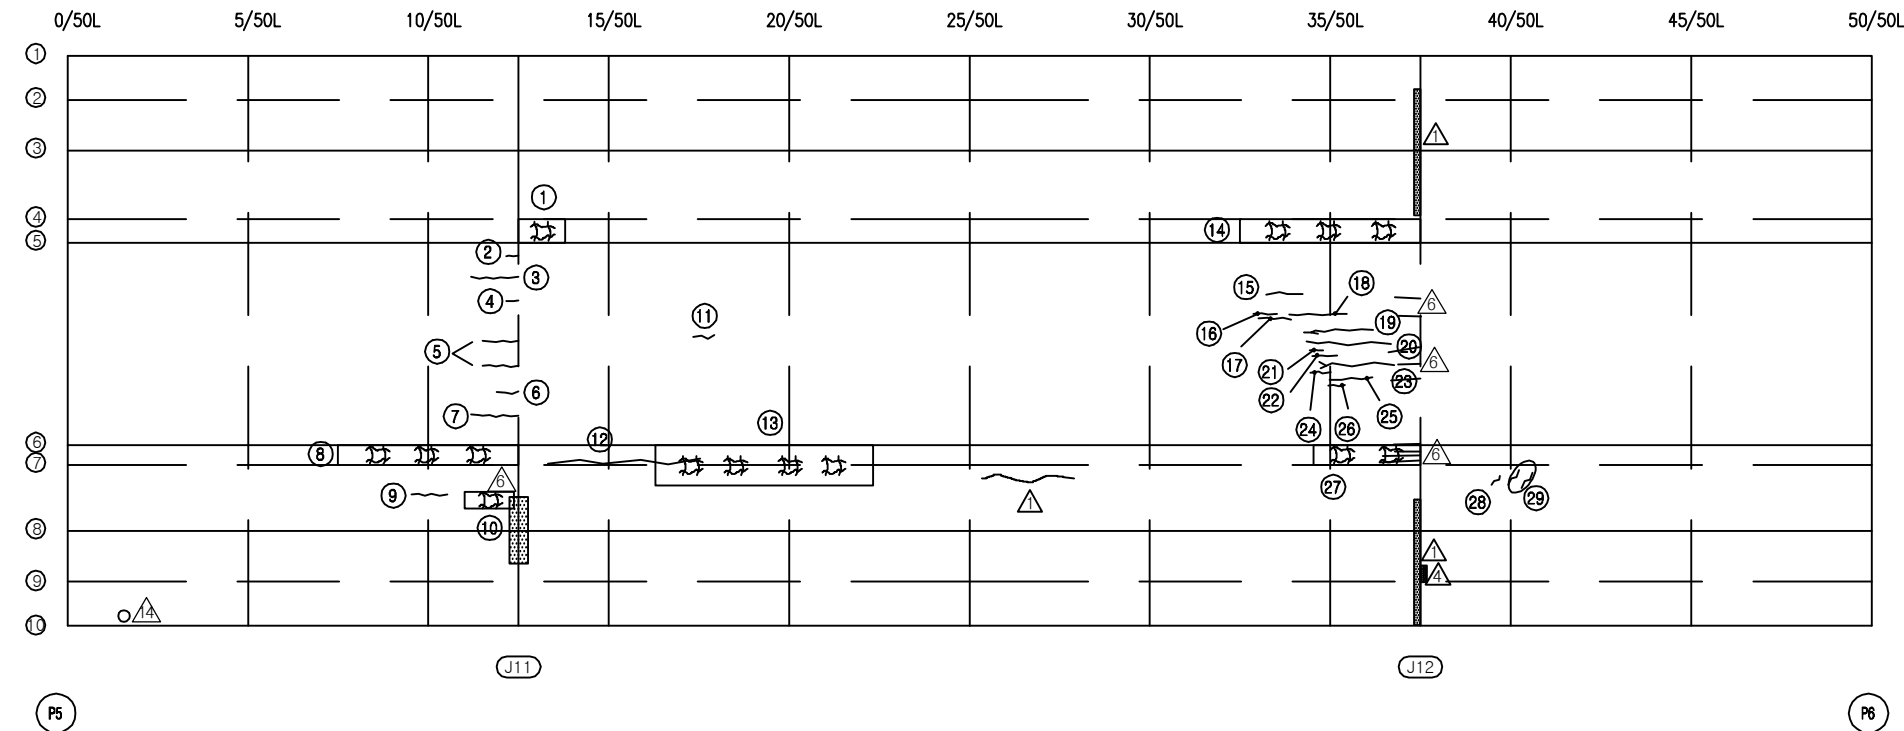

KEY PLAN

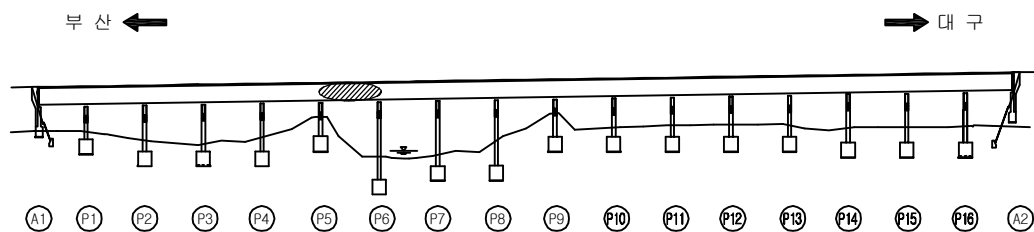

SECTION

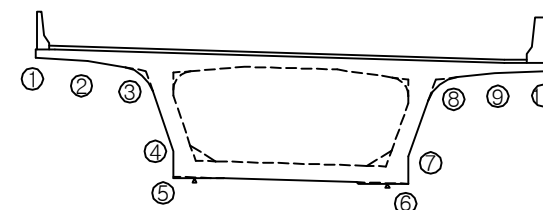

보 수 이 력

기 존 균 열	보 수(12. 상반기)
신 규 균 열	보 수(12. 하반기)
보수부위재균열	보 수(13. 상반기)
보 수(기보수)	보 수(13. 하반기)
보 수(08. 하반기)	보 수(14. 상반기)
보 수(09. 상반기)	보 수(14. 하반기)
보 수(09. 하반기)	보 수(15. 상반기)
보 수(10. 상반기)	보 수(15. 하반기)
보 수(10. 하반기)	보 수(16. 상반기)
보 수(11. 상반기)	보 수(16. 하반기)
보 수(11. 하반기)	보 수(17. 상반기)

손 상 현 황 표

번호	신(N) 구(P)	손상내용	손상현황						결함 상태	손상 물량	비고
			폭	길이	너비	물량	단위	개소			
1	구	망상균열	-	1.8	0.7	1.26	m ²	1	b	1.26	
2	구	균열	0.1	0.3	-	0.30	m	1	b	0.30	
3	구	균열	0.1	1.3	-	1.30	m	1	b	1.30	
4	구	균열	0.1	0.3	-	0.30	m	1	b	0.30	
5	구	균열	0.1	0.9	-	0.90	m	2	b	1.80	
6	구	균열	0.1	0.6	-	0.60	m	1	b	0.60	
7	구	균열	0.1	1.2	-	1.20	m	1	b	1.20	
8	구	망상균열	-	5.4	0.7	3.78	m ²	1	b	3.78	
9	구	균열	0.1	0.9	-	0.90	m	1	b	0.90	
10	구	망상균열	-	1.2	0.5	0.60	m ²	1	b	0.60	
11	구	균열	0.1	0.6	-	0.60	m	1	b	0.60	
12	구	균열	0.1	3.5	-	3.50	m	1	b	3.50	
13	구	망상균열	-	6.0	0.9	5.40	m ²	1	b	5.40	
14	구	망상균열	-	5.4	0.7	3.78	m ²	1	b	3.78	
15	구	균열	0.1	1.0	-	1.00	m	1	b	1.00	
16	구	균열	0.1	0.6	-	0.60	m	1	b	0.60	
17	구	균열	0.1	0.8	-	0.80	m	1	b	0.80	
18	구	균열	0.1	1.4	-	1.40	m	1	b	1.40	
19	구	균열	0.1	1.5	-	1.50	m	1	b	1.50	
20	구	균열	0.1	2.2	-	2.20	m	1	b	2.20	
21	구	균열	0.1	0.3	-	0.30	m	1	b	0.30	
22	구	균열	0.1	0.5	-	0.50	m	1	b	0.50	
23	구	균열	0.1	1.8	-	1.80	m	1	b	1.80	
24	구	균열	0.1	0.5	-	0.50	m	1	b	0.50	
25	구	균열	0.1	1.0	-	1.00	m	1	b	1.00	
26	구	균열	0.1	0.4	-	0.40	m	1	b	0.40	
27	구	망상균열	-	3.0	0.4	1.20	m ²	1	b	1.20	
28	구	균열	0.1	0.3	-	0.30	m	1	b	0.30	
29	구	균열	0.1	0.5	-	0.50	m	2	b	1.00	
30											
31											
주) 손상의 길이 및 너비는 「 m 」이며, 균열의 폭은 「 mm 」임

용역명 2017년 상반기 시설물 정기점검 용역

과업기간 2017. 03. 21 ~ 2017. 06. 30

발주처  신대구부산고속도로주식회사

용역사 (주) 위드이앤오

도면번호 023

ID : 금시교(대구) - 거더외부 - S7

← 부 산


대 구 →

보 수 이 력			
	기 존 균 열		보 수(12. 상반기)
	신 규 균 열		보 수(12. 하반기)
	보수부위재균열		보 수(13. 상반기)
			보 수(13. 하반기)
			보 수(14. 상반기)
			보 수(14. 하반기)
			보 수(15. 상반기)
			보 수(15. 하반기)
			보 수(16. 상반기)
			보 수(16. 하반기)
			보 수(17. 상반기)

손 상 현 황 표

번호	신(N) 구(P)	손상내용	손상현황						결함 상대	손상 물량	비고
			폭	길이	너비	물량	단위	개소			
1	구	망상균열	-	5.0	0.7	3.50	m ²	1	b	3.50	
2	구	균열	0.1	0.3	-	0.30	m	1	b	0.30	
3	구	균열	0.1	0.5	-	0.50	m	1	b	0.50	
4	구	균열	0.1	1.0	-	1.00	m	1	b	1.00	
5	구	균열	0.1	1.5	-	1.50	m	1	b	1.50	
6	구	균열	0.1	0.4	-	0.40	m	1	b	0.40	
7	구	균열	0.1	1.2	-	1.20	m	1	b	1.20	
8	구	균열	0.1	2.1	-	2.10	m	1	b	2.10	
9	구	망상균열	-	23.5	0.7	16.45	m ²	1	b	16.45	
10	구	망상균열	-	5.5	3.7	20.35	m ²	1	b	20.35	
11	구	망상균열	-	2.4	2.4	5.76	m ²	1	b	5.76	
12	구	망상균열	-	5.4	0.8	4.32	m ²	1	b	4.32	
13	구	균열	0.1	2.4	-	2.40	m	1	b	2.40	
14	구	망상균열	-	10.5	0.7	7.35	m ²	1	b	7.35	
15	구	균열	0.1	3.6	-	3.60	m	9	b	32.40	
16	구	균열	0.1	3.6	-	3.60	m	3	b	10.80	
17	구	균열	0.1	0.7	-	0.70	m	1	b	0.70	
18	구	균열	0.1	7.0	-	7.00	m	1	b	7.00	
19	구	망상균열	-	5.4	0.7	3.78	m ²	1	b	3.78	
20											
21											
주) 손상의 길이 및 너비는 「 m 」이며, 균열의 폭은 「 mm 」임

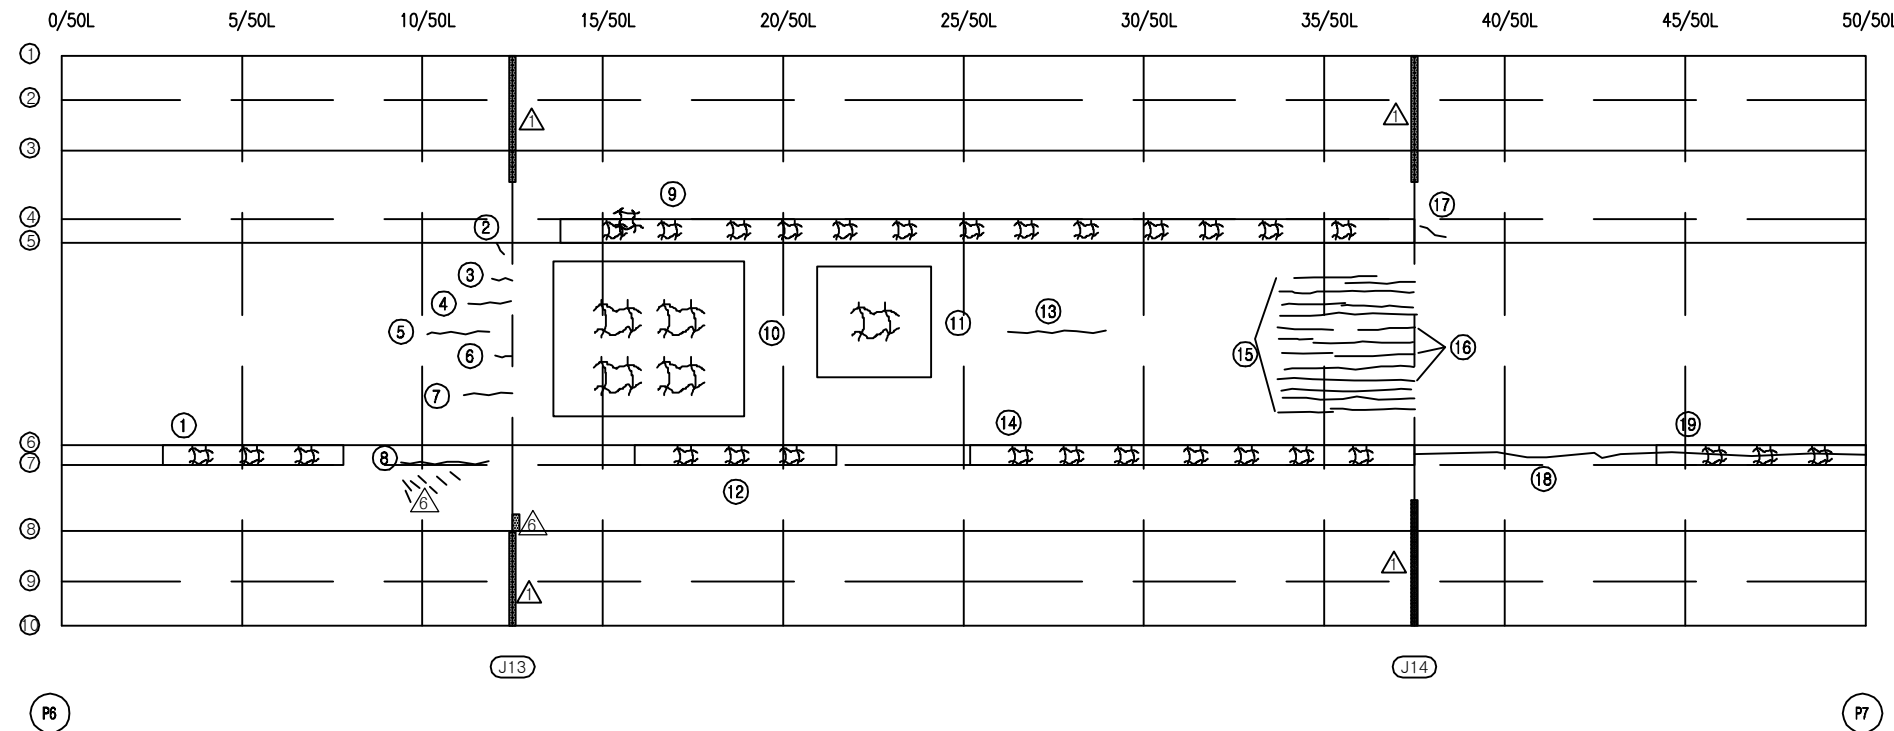


KEY PLAN

부 산 ←

→ 대 구

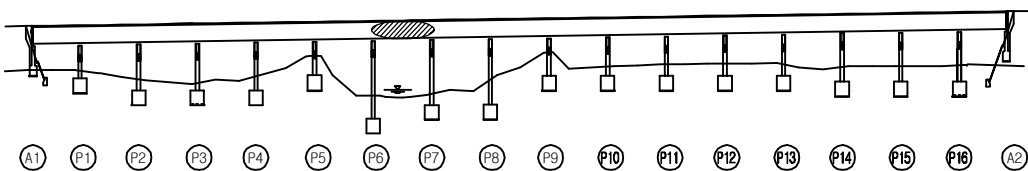

SECTION

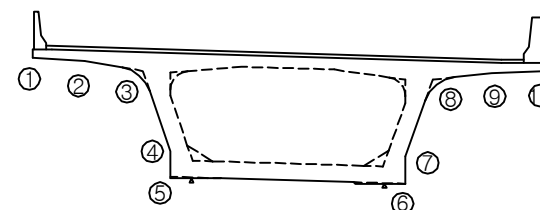


용역명	2017년 상반기 시설물 정기점검 용역
과업기간	2017. 03. 21 ~ 2017. 06. 30
발주처	신대구부산고속도로주식회사
용역사	(주) 위드이앤오
도면번호	024

ID : 금시교(대구) - 거더외부 - S8

← 부 산

대 구 →

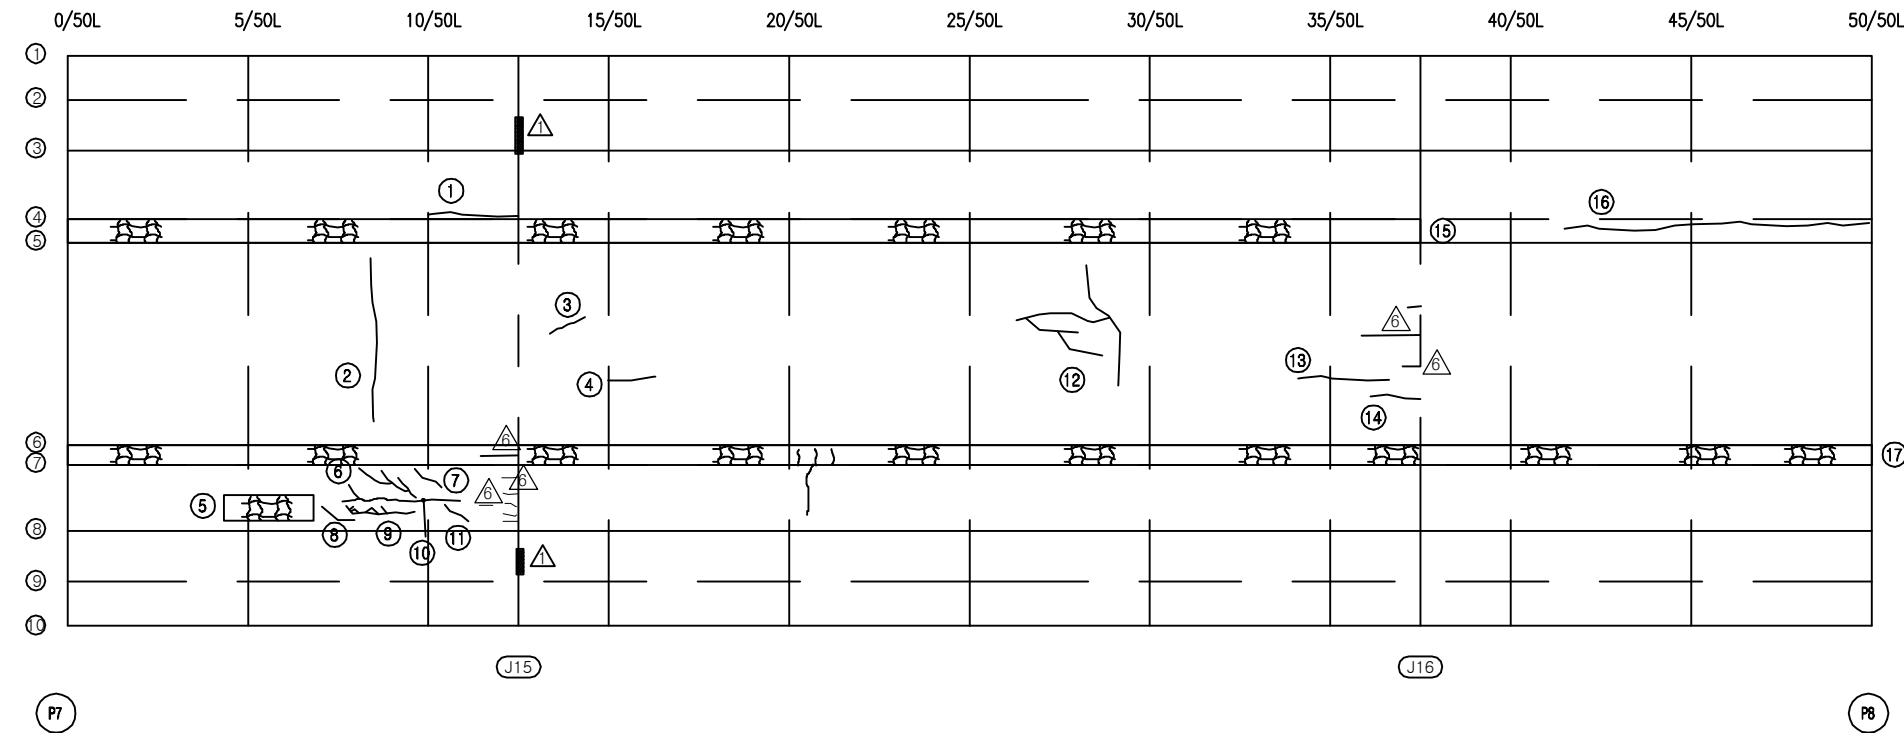


보 수 이 력			
	기 존 균 열		보 수(12. 상반기)
	신 규 균 열		보 수(12. 하반기)
	보수부위재균열		보 수(13. 상반기)
	보 수(기보수)		보 수(13. 하반기)
	보 수(08. 하반기)		보 수(14. 상반기)
	보 수(09. 상반기)		보 수(14. 하반기)
	보 수(09. 하반기)		보 수(15. 상반기)
	보 수(10. 상반기)		보 수(15. 하반기)
	보 수(10. 하반기)		보 수(16. 상반기)
	보 수(11. 상반기)		보 수(16. 하반기)
	보 수(11. 하반기)		보 수(17. 상반기)

손 상 현 황 표


번호	신(N) 구(P)	손상내용	손상현황						결함 상대	손상 물량	비고
			폭	길이	너비	물량	단위	개소			
1	구	균열	0.1	2.6	-	2.60	m	1	b	2.60	
2	구	균열	0.1	4.0	-	4.00	m	1	b	4.00	
3	구	균열	0.1	1.2	-	1.20	m	1	b	1.20	
4	구	균열	0.1	1.2	-	1.20	m	1	b	1.20	
5	구	망상균열	-	2.0	0.6	1.20	m ²	1	b	1.20	
6	구	균열	0.1	1.8	-	1.80	m	1	b	1.80	
7	구	균열	0.1	0.8	-	0.80	m	1	b	0.80	
8	구	균열	0.1	0.7	-	0.70	m	1	b	0.70	
9	구	균열	0.1	2.7	-	2.70	m	1	b	2.70	
10	구	균열	0.1	2.5	-	2.50	m	1	b	2.50	
11	구	균열	0.1	0.8	-	0.80	m	1	b	0.80	
12	구	균열	0.1	4.9	-	4.90	m	1	b	4.90	
13	구	균열	0.1	1.5	-	1.50	m	1	b	1.50	
14	구	균열	0.1	1.3	-	1.30	m	1	b	1.30	
15	구	망상균열	-	37.5	0.7	26.25	m ²	1	b	26.25	
16	구	균열	0.1	8.0	-	8.00	m	1	b	8.00	
17	구	망상균열	-	50.0	0.7	35.00	m ²	1	b	35.00	
18											
19											
주) 손상의 길이 및 너비는 「 m 」이며, 균열의 폭은 「 mm 」임

KEY PLAN

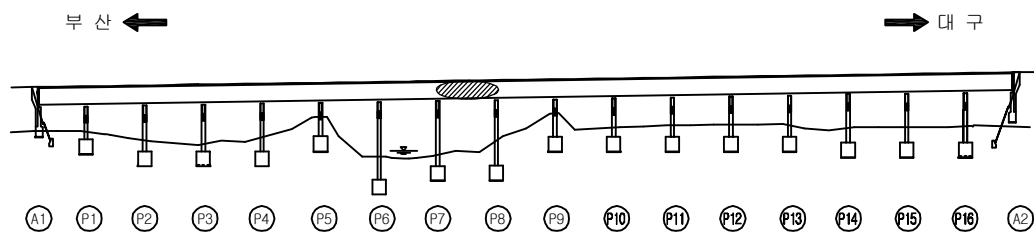

SECTION

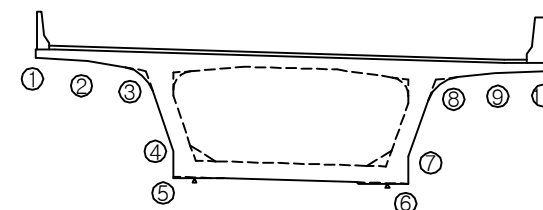


용역명	2017년 상반기 시설물 정기점검 용역
과업기간	2017. 03. 21 ~ 2017. 06. 30
발주처	신대구부산고속도로주식회사
용역사	(주) 위드이앤오
도면번호	025


10 : 금시교(대구) - 거더외부 - S9

← 부 산


대 구 →

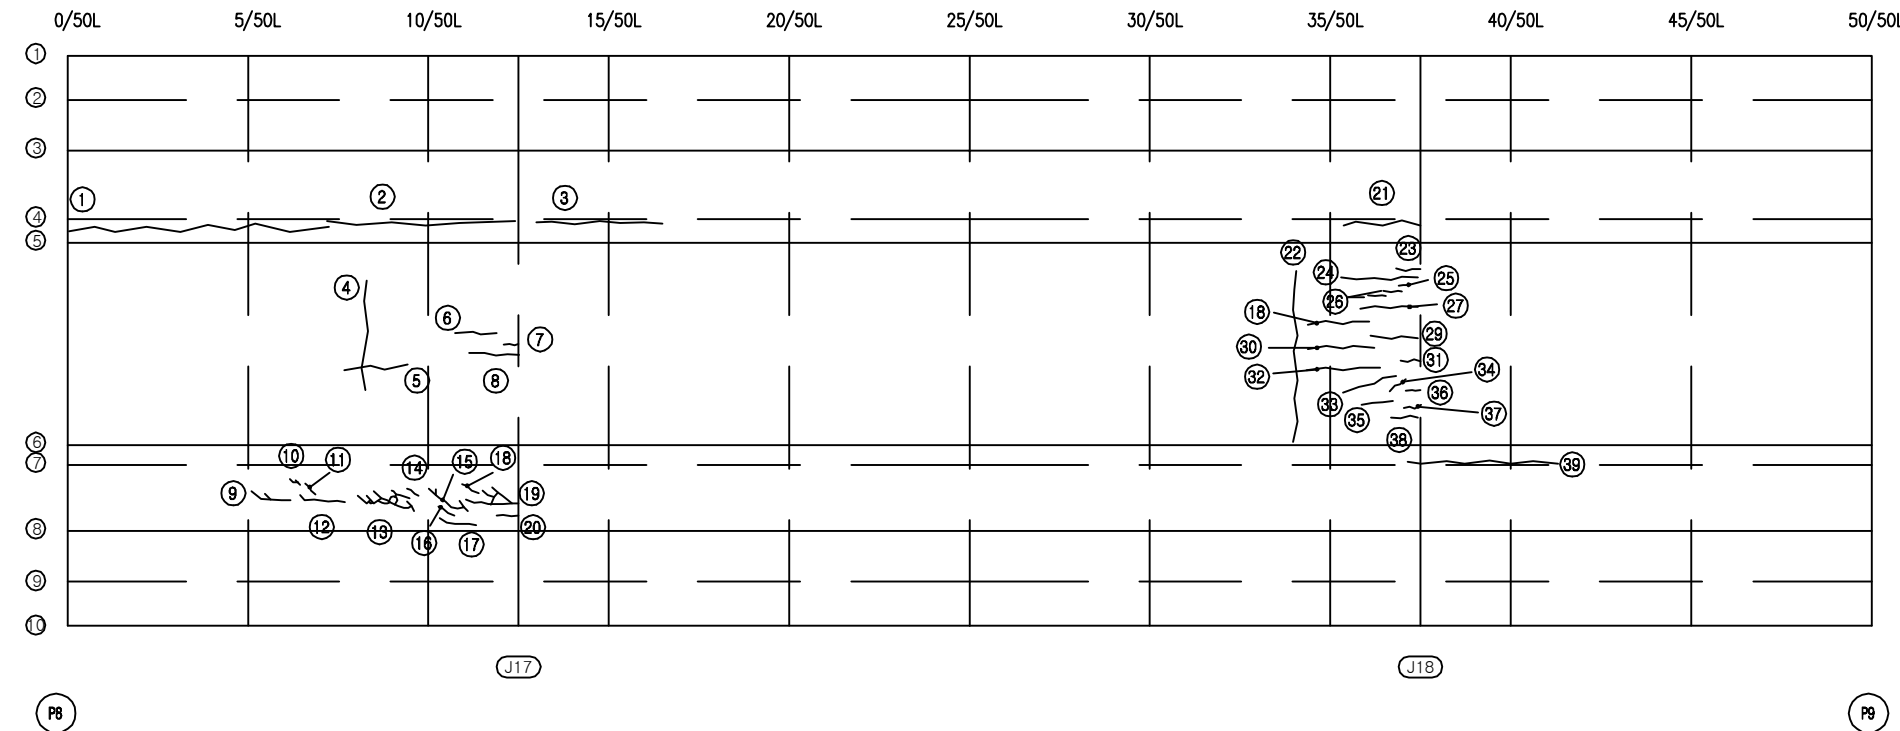

KEY PLAN

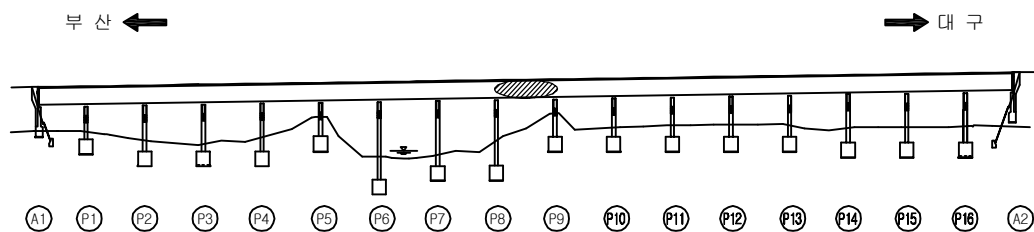

SECTION

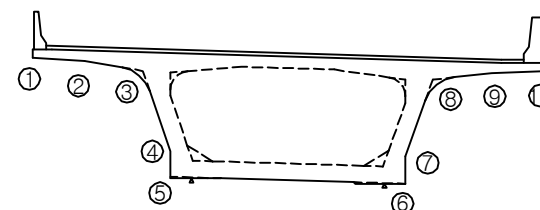

보 수 이 력

기 존 균 열	보 수(12. 상반기)
신 규 균 열	보 수(12. 하반기)
보수부위재균열	보 수(13. 상반기)
보 수(기보수)	보 수(13. 하반기)
보 수(08. 하반기)	보 수(14. 상반기)
보 수(09. 상반기)	보 수(14. 하반기)
보 수(09. 하반기)	보 수(15. 상반기)
보 수(10. 상반기)	보 수(15. 하반기)
보 수(10. 하반기)	보 수(16. 상반기)
보 수(11. 상반기)	보 수(16. 하반기)
보 수(11. 하반기)	보 수(17. 상반기)

손 상 현 황 표

번호	신(N) 구(P)	손상내용	손상현황						결함 상태	손상 물량	비고
			폭	길이	너비	물량	단위	개소			
1	구	균열	0.1	8.8	-	8.80	m	1	b	8.80	
2	구	균열	0.2	4.0	-	4.00	m	1	c	4.00	
3	구	균열	0.2	3.6	-	3.60	m	1	c	3.60	
4	구	균열	0.1	2.7	-	2.70	m	1	b	2.70	
5	구	균열	0.1	1.6	-	1.60	m	1	b	1.60	
6	구	균열	0.1	1.1	-	1.10	m	1	b	1.10	
7	구	균열	0.1	0.3	-	0.30	m	1	b	0.30	
8	구	균열	0.1	1.3	-	1.30	m	1	b	1.30	
9	구	균열	0.1	0.8	-	0.80	m	1	b	0.80	
10	구	균열	0.1	0.4	-	0.40	m	1	b	0.40	
11	구	균열	0.1	0.5	-	0.50	m	1	b	0.50	
12	구	균열	0.1	1.1	-	1.10	m	1	b	1.10	
13	구	균열	0.1	3.5	-	3.50	m	1	b	3.50	
14	구	균열	0.1	0.4	-	0.40	m	1	b	0.40	
15	구	균열	0.1	0.5	-	0.50	m	1	b	0.50	
16	구	균열	0.1	1.0	-	1.00	m	1	b	1.00	
17	구	균열	0.1	0.8	-	0.80	m	1	b	0.80	
18	구	균열	0.1	0.5	-	0.50	m	1	b	0.50	
19	구	균열	0.1	2.1	-	2.10	m	1	b	2.10	
20	구	균열	0.1	0.6	-	0.60	m	1	b	0.60	
21	구	균열	0.2	2.1	-	2.10	m	1	c	2.10	
22	구	균열	0.1	4.5	-	4.50	m	1	b	4.50	
23	구	균열	0.1	0.6	-	0.60	m	1	b	0.60	
24	구	균열	0.1	2.0	-	2.00	m	1	b	2.00	
25	구	균열	0.1	0.3	-	0.30	m	1	b	0.30	
26	구	균열	0.1	0.5	-	0.50	m	2	b	1.00	
27	구	균열	0.1	1.5	-	1.50	m	1	b	1.50	
28	구	균열	0.1	1.6	-	1.60	m	1	b	1.60	
29	구	균열	0.1	1.2	-	1.20	m	1	b	1.20	
30	구	균열	0.1	1.7	-	1.70	m	1	b	1.70	
31	구	균열	0.1	0.5	-	0.50	m	1	b	0.50	
32	구	균열	0.1	1.8	-	1.80	m	1	b	1.80	
33	구	균열	0.1	1.4	-	1.40	m	1	b	1.40	
34	구	균열	0.1	0.5	-	0.50	m	1	b	0.50	
35	구	균열	0.1	0.8	-	0.80	m	1	b	0.80	
36	구	균열	0.1	0.3	-	0.30	m	1	b	0.30	
37	구	균열	0.1	0.4	-	0.40	m	1	b	0.40	
38	구	균열	0.1	0.7	-	0.70	m	1	b	0.70	
39	구	균열	0.2	3.6	-	3.60	m	1	c	3.60	
40											
41											
42											

주) 손상의 길이 및 너비는 「 m 」이며, 균열의 폭은 「 mm 」임

용역명 2017년 상반기 시설물 정기점검 용역

과업기간 2017. 03. 21 ~ 2017. 06. 30

발주처 신대구부산고속도로주식회사

용역사 (주) 위드이앤오

도면번호 026

ID : 금시교(대구) - 거더외부 - S10

보 수 이 력			
	기 존 균 열		보 수(12. 상반기)
	신 규 균 열		보 수(12. 하반기)
	보수부위재균열		보 수(13. 상반기)
	보 수(기보수)		보 수(13. 하반기)
	보 수(08. 하반기)		보 수(14. 상반기)
	보 수(09. 상반기)		보 수(14. 하반기)
	보 수(09. 하반기)		보 수(15. 상반기)
	보 수(10. 상반기)		보 수(15. 하반기)
	보 수(10. 하반기)		보 수(16. 상반기)
	보 수(11. 상반기)		보 수(16. 하반기)
	보 수(11. 하반기)		보 수(17. 상반기)


← 부 산

대 구 →


손 상 현 황 표

번호	신(N) 구(P)	손상내용	손상현황						결함 상대	손상 물량	비고
			폭	길이	너비	물량	단위	개소			
1	구	균열	0.2	4.0	-	4.00	m	1	c	4.00	
2	구	균열	0.2	4.0	-	4.00	m	1	c	4.00	
3	구	균열	0.1	0.3	-	0.30	m	1	b	0.30	
4	구	균열	0.1	0.8	-	0.80	m	1	b	0.80	
5	구	균열	0.1	0.9	-	0.90	m	1	b	0.90	
6	구	균열	0.1	1.8	-	1.80	m	1	b	1.80	
7	구	균열	0.1	1.4	-	1.40	m	1	b	1.40	
8	구	균열	0.1	1.7	-	1.70	m	1	b	1.70	
9	구	균열	0.1	0.6	-	0.60	m	1	b	0.60	
10											
11											
주) 손상의 길이 및 너비는 「 m 」 이며, 균열의 폭은 「 mm 」 임

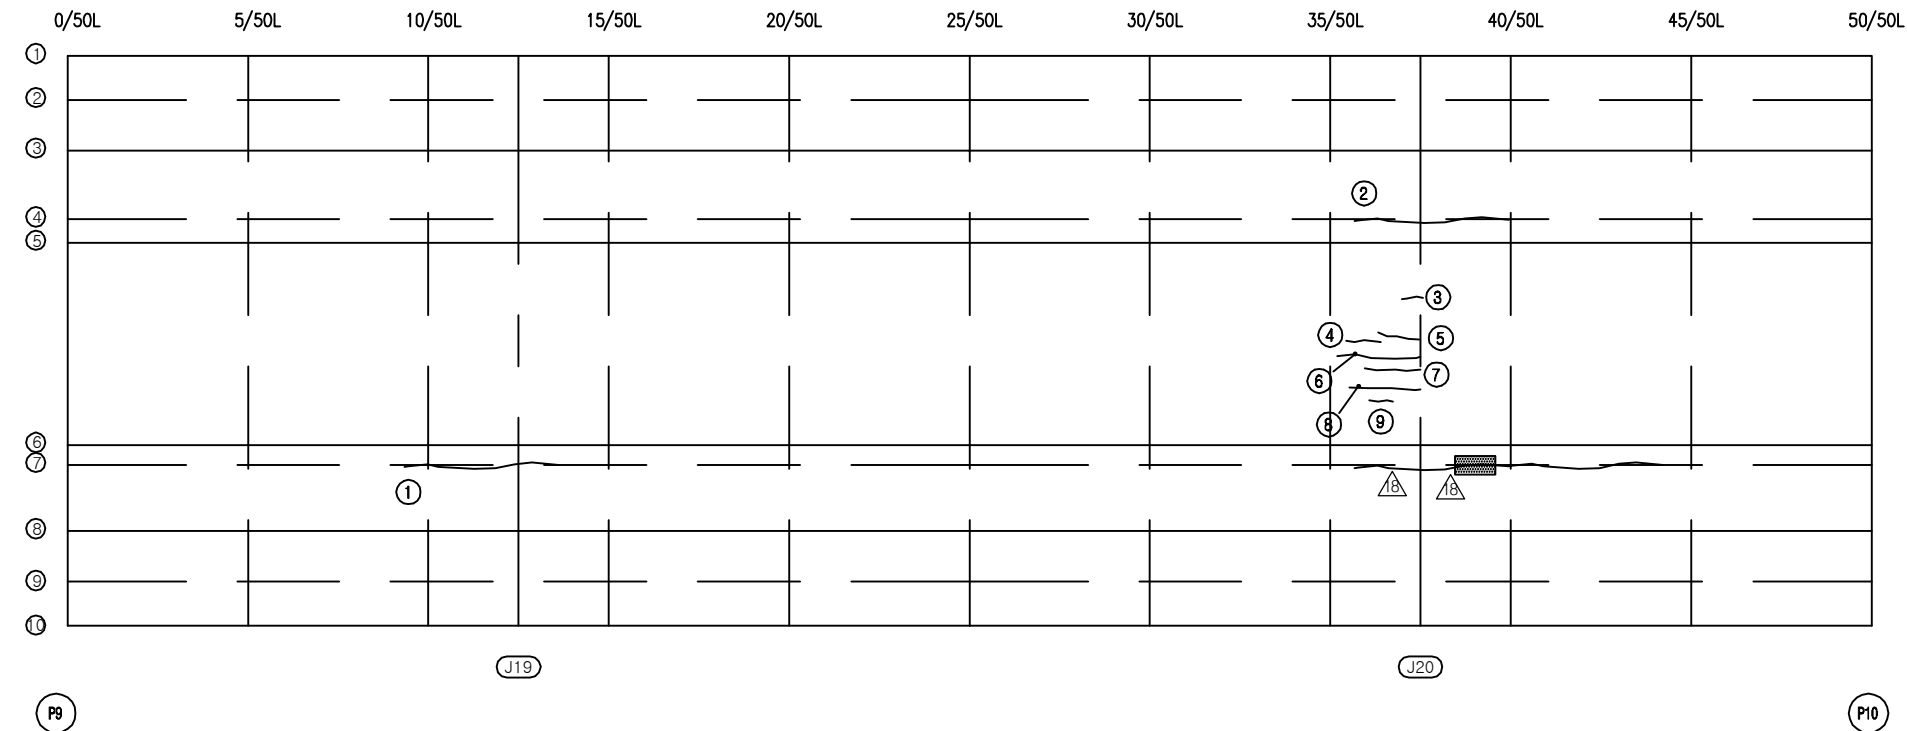

KEY PLAN

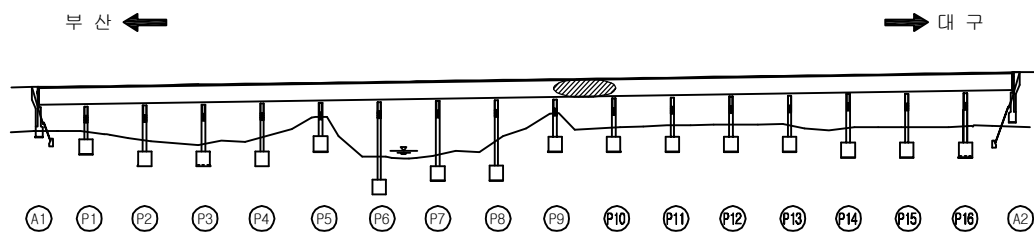

SECTION

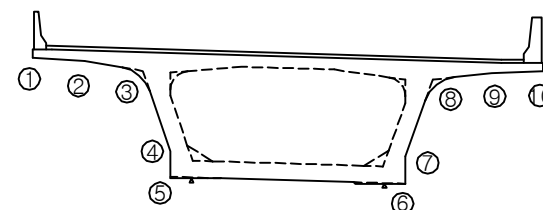

용역명	2017년 상반기 시설물 정기점검 용역
과업기간	2017. 03. 21 ~ 2017. 06. 30
발주처	신대구부산고속도로주식회사
용역사	(주) 위드이앤오
도면번호	027

ID : 금시교(대구) - 거더외부 - S11

보 수 이 력			
	기 존 균 열		보 수(12. 상반기)
	신 규 균 열		보 수(12. 하반기)
	보수부위재균열		보 수(13. 상반기)
	보 수(기보수)		보 수(13. 하반기)
	보 수(08. 하반기)		보 수(14. 상반기)
	보 수(09. 상반기)		보 수(14. 하반기)
	보 수(09. 하반기)		보 수(15. 상반기)
	보 수(10. 상반기)		보 수(15. 하반기)
	보 수(10. 하반기)		보 수(16. 상반기)
	보 수(11. 상반기)		보 수(16. 하반기)
	보 수(11. 하반기)		보 수(17. 상반기)


← 부 산

대 구 →


손 상 현 황 표

번호	신(N) 구(P)	손상내용	손상현황						결함 상대	손상 물량	비고
			폭	길이	너비	물량	단위	개소			
1	구	균열	0.1	9.5	-	9.50	m	1	b	9.50	
2	구	균열	0.1	1.3	-	1.30	m	1	b	1.30	
3	구	균열	0.1	1.5	-	1.50	m	1	b	1.50	
4	구	균열	0.1	1.7	-	1.70	m	1	b	1.70	
5	구	균열	0.1	0.7	-	0.70	m	1	b	0.70	
6	구	균열	0.1	0.5	-	0.50	m	1	b	0.50	
7	구	균열	0.1	0.4	-	0.40	m	1	b	0.40	
8	구	균열	0.1	1.3	-	1.30	m	1	b	1.30	
9	구	균열	0.1	0.9	-	0.90	m	1	b	0.90	
10	구	균열	0.1	0.3	-	0.30	m	1	b	0.30	
11	구	균열	0.1	1.0	-	1.00	m	1	b	1.00	
12	구	균열	0.1	0.7	-	0.70	m	1	b	0.70	
13	구	균열	0.1	1.2	-	1.20	m	1	b	1.20	
14	구	균열	0.1	1.0	-	1.00	m	1	b	1.00	
15	구	균열	0.1	0.5	-	0.50	m	1	b	0.50	
16	구	균열	0.1	1.4	-	1.40	m	1	b	1.40	
17	구	균열	0.1	0.9	-	0.90	m	1	b	0.90	
18											
19											
주) 손상의 길이 및 너비는 「 m 」이며, 균열의 폭은 「 mm 」임

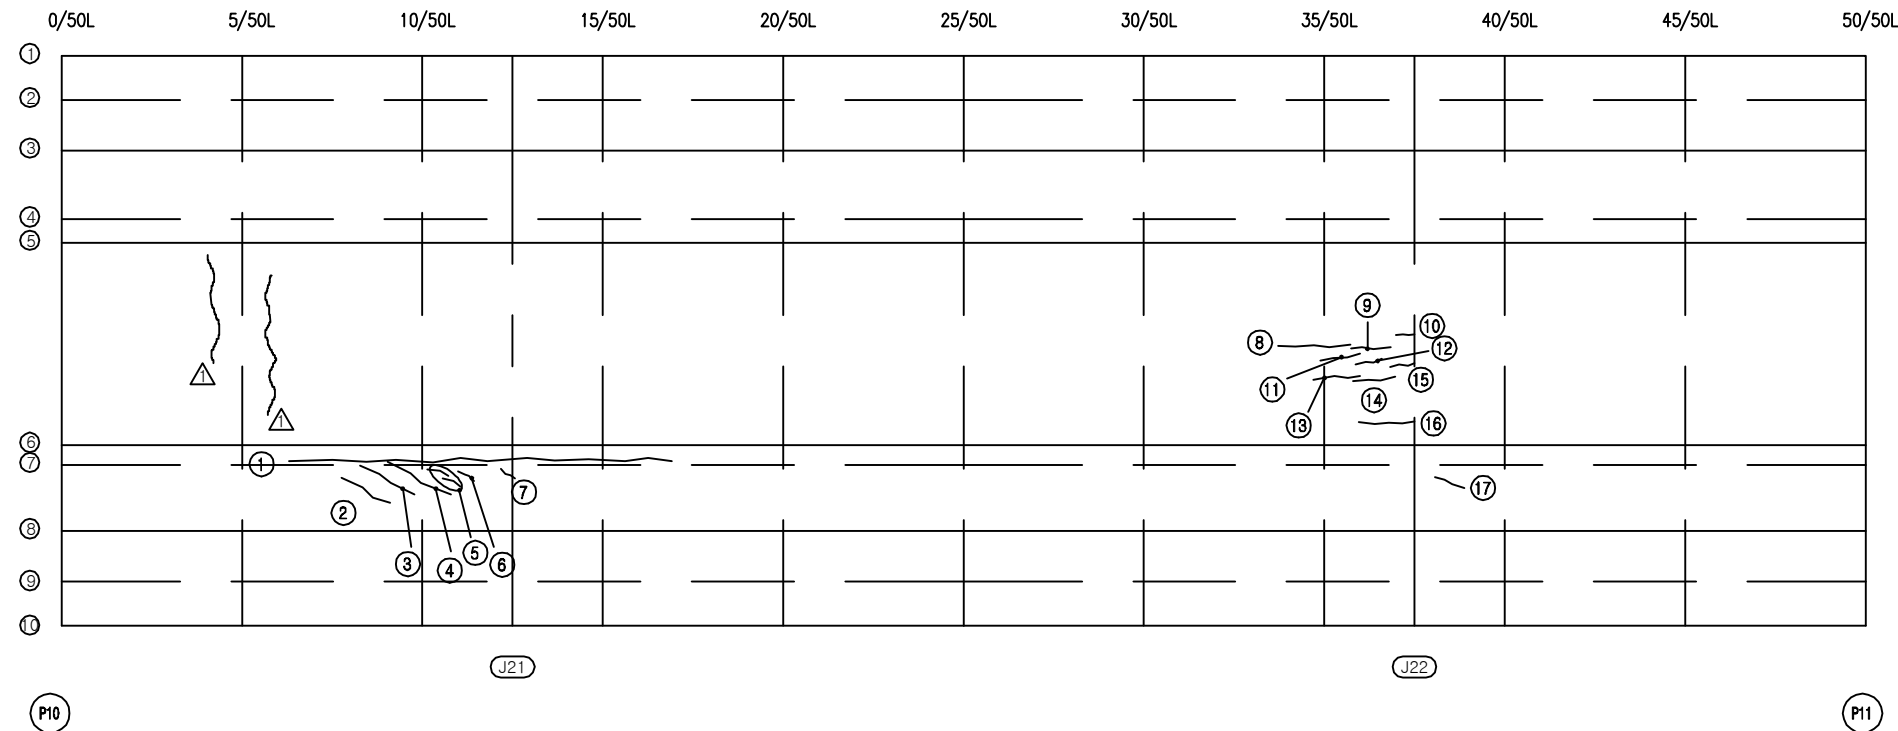

KEY PLAN

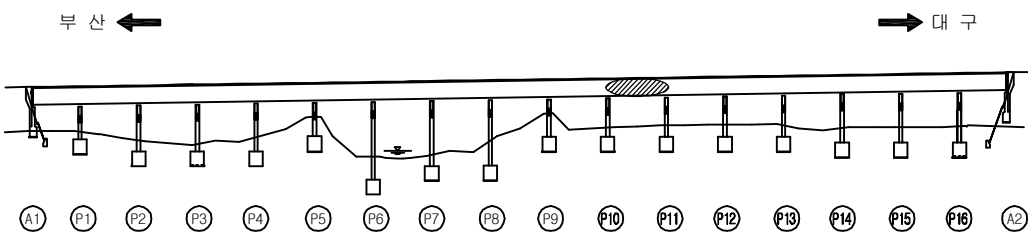

SECTION

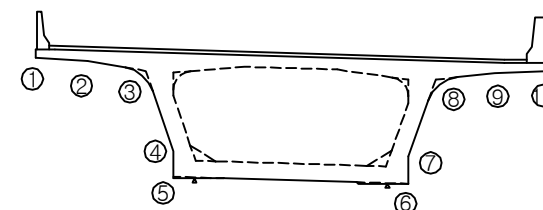

용역명	2017년 상반기 시설물 정기점검 용역
과업기간	2017. 03. 21 ~ 2017. 06. 30
발주처	신대구부산고속도로주식회사
용역사	(주) 위드이앤오
도면번호	028

ID : 금시교(대구) - 거더외부 - S12

← 부 산


대 구 →

보 수 이 력			
	기 존 균 열		보 수(12. 상반기)
	신 규 균 열		보 수(12. 하반기)
	보수부위재균열		보 수(13. 상반기)
	보 수(기보수)		보 수(13. 하반기)
	보 수(08. 하반기)		보 수(14. 상반기)
	보 수(09. 상반기)		보 수(14. 하반기)
	보 수(09. 하반기)		보 수(15. 상반기)
	보 수(10. 상반기)		보 수(15. 하반기)
	보 수(10. 하반기)		보 수(16. 상반기)
	보 수(11. 상반기)		보 수(16. 하반기)
	보 수(11. 하반기)		보 수(17. 상반기)


손 상 현 황 표

번호	신(N) 구(P)	손상내용	손상현황						결함 상대	손상 물량	비고
			폭	길이	너비	물량	단위	개소			
1	구	균열	0.1	0.7	-	0.70	m	1	b	0.70	
2	구	균열	0.1	1.0	-	1.00	m	1	b	1.00	
3	구	보수부 재균열	0.2	0.2	-	0.20	m	1	c	0.20	
4											
5											
주) 손상의 길이 및 너비는 「 m 」 이며, 균열의 폭은 「 mm 」 임

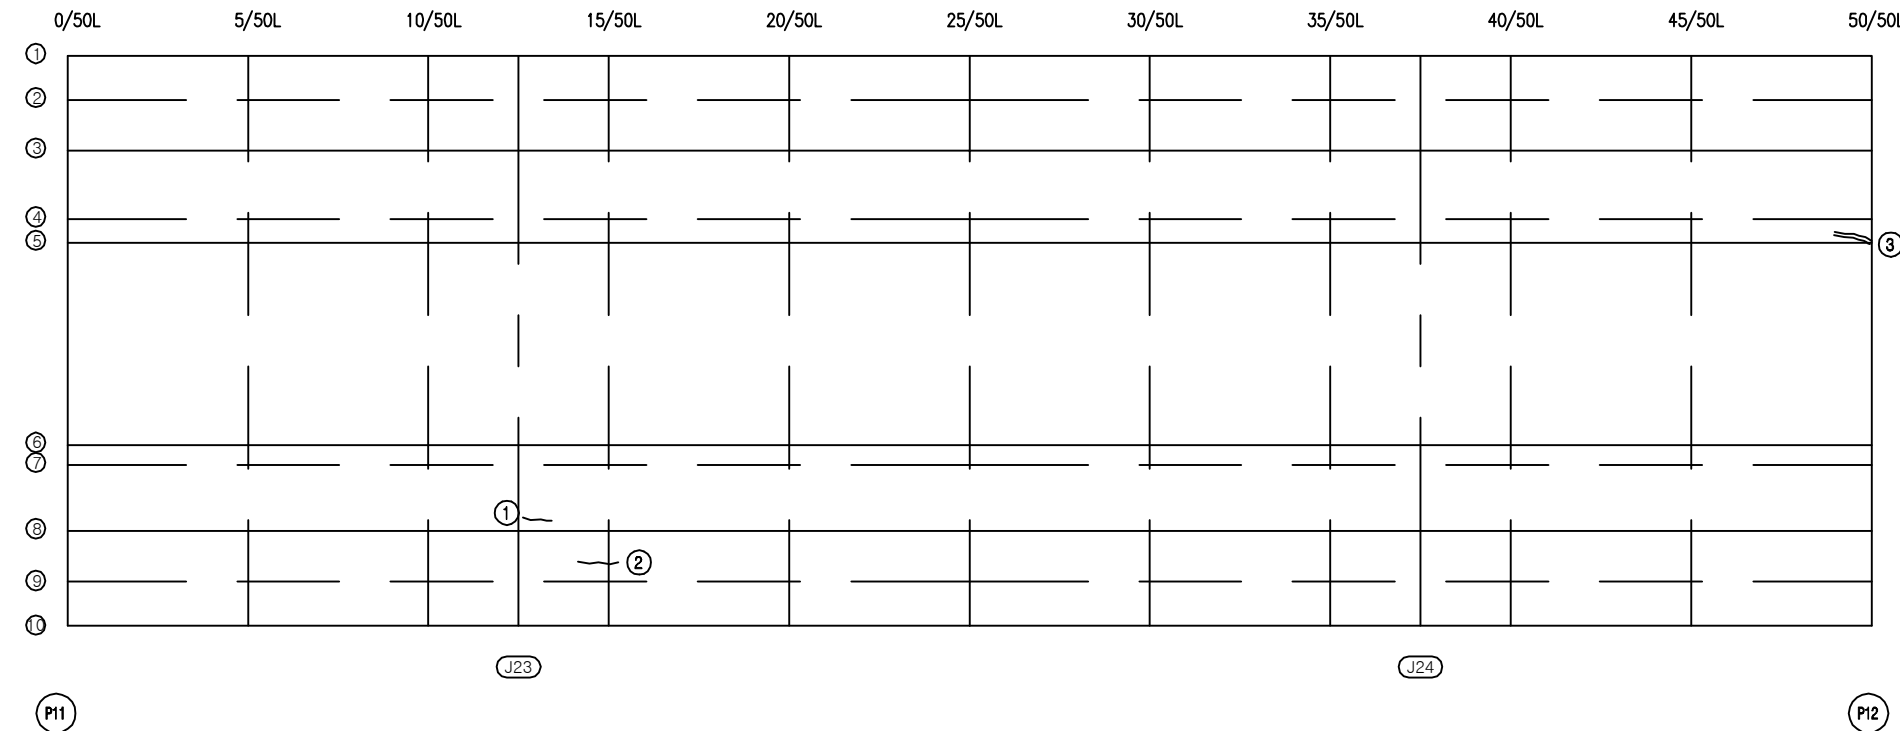

KEY PLAN

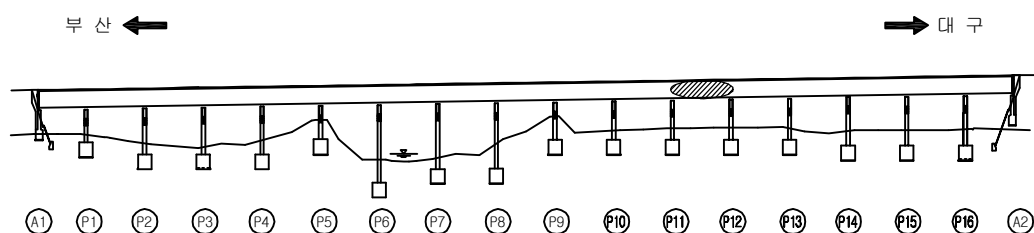

SECTION

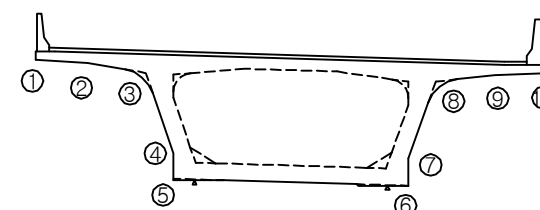

용역명	2017년 상반기 시설물 정기점검 용역
과업기간	2017. 03. 21 ~ 2017. 06. 30
발주처	신대구부산고속도로주식회사
용역사	(주) 위드이앤오
도면번호	029

ID : 금시교(대구) - 거더외부 - S13

보 수 이 력			
	기 존 균 열		보 수(12. 상반기)
	신 규 균 열		보 수(12. 하반기)
	보수부위재균열		보 수(13. 상반기)
	보 수(기보수)		보 수(13. 하반기)
	보 수(08. 하반기)		보 수(14. 상반기)
	보 수(09. 상반기)		보 수(14. 하반기)
	보 수(09. 하반기)		보 수(15. 상반기)
	보 수(10. 상반기)		보 수(15. 하반기)
	보 수(10. 하반기)		보 수(16. 상반기)
	보 수(11. 상반기)		보 수(16. 하반기)
	보 수(11. 하반기)		보 수(17. 상반기)


← 부 산

대 구 →


손 상 현 황 표

번호	신(N) 구(P)	손상내용	손상현황						결함 상대	손상 물량	비고
			폭	길이	너비	물량	단위	개소			
1	구	균열	0.1	1.5	-	1.50	m	1	b	1.50	
2	구	균열	0.1	0.8	-	0.80	m	1	b	0.80	
3											
4											
주) 손상의 길이 및 너비는 「 m 」이며, 균열의 폭은 「 mm 」임

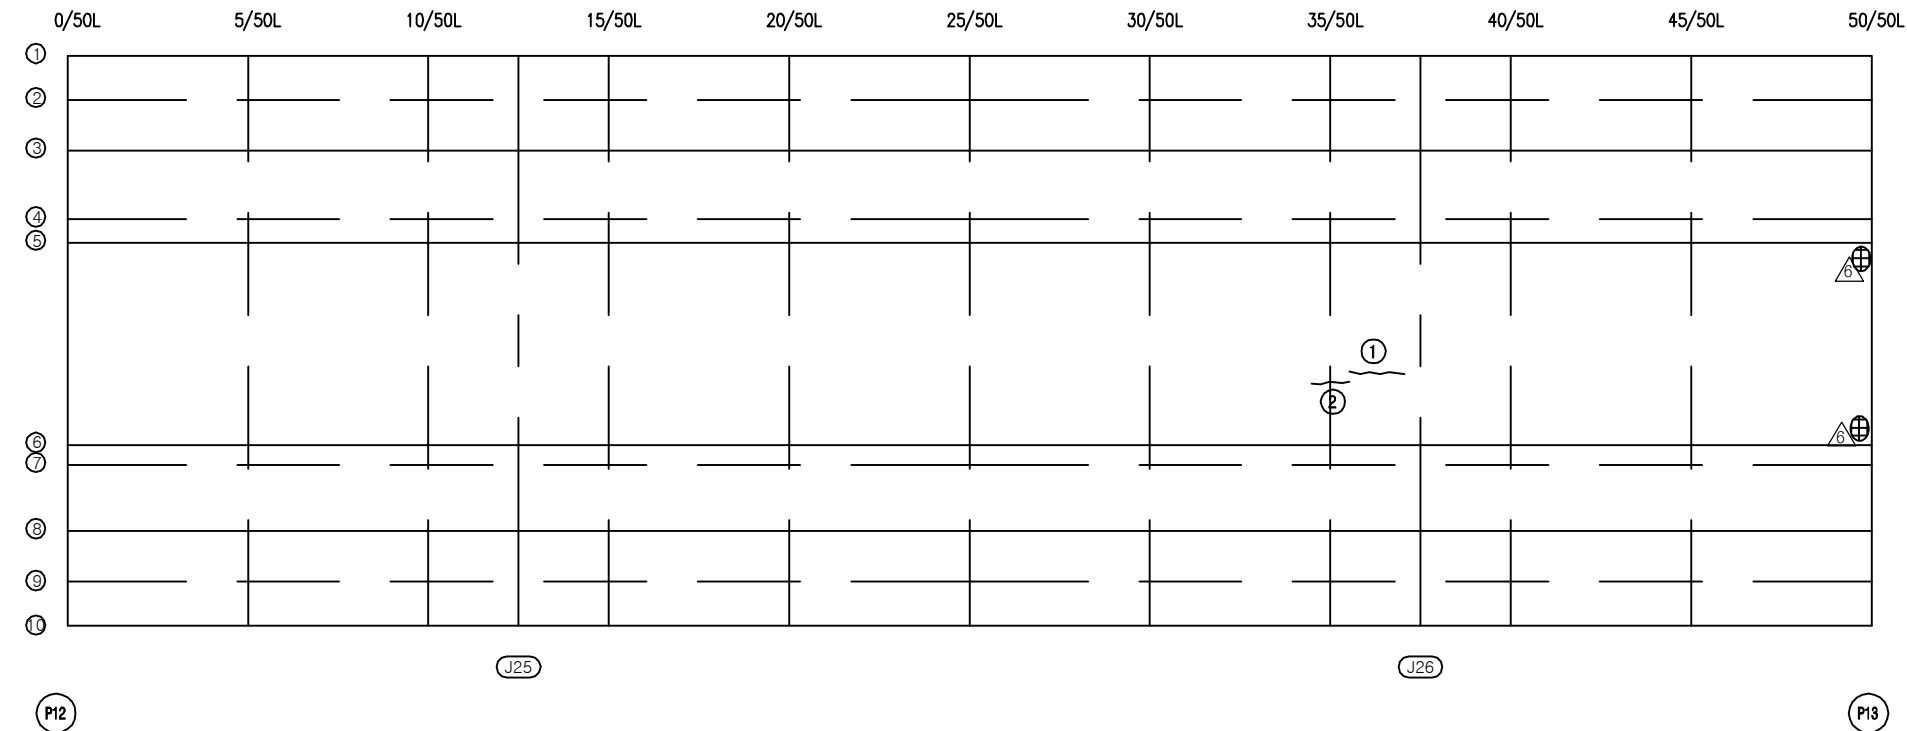

KEY PLAN

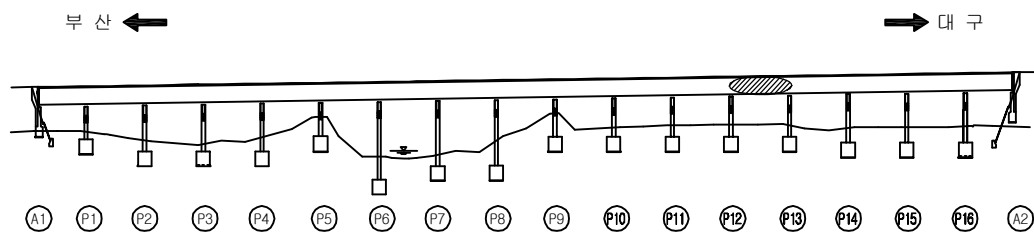

SECTION

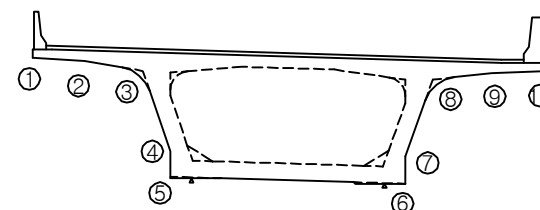

용역명	2017년 상반기 시설물 정기점검 용역
과업기간	2017. 03. 21 ~ 2017. 06. 30
발주처	신대구부산고속도로주식회사
용역사	(주) 위드이앤오
도면번호	030

ID : 금시교(대구) - 거더외부 - S14

보 수 이 력			
	기 존 균 열		보 수(12. 상반기)
	신 규 균 열		보 수(12. 하반기)
	보수부위재균열		보 수(13. 상반기)
	보 수(기보수)		보 수(13. 하반기)
	보 수(08. 하반기)		보 수(14. 상반기)
	보 수(09. 상반기)		보 수(14. 하반기)
	보 수(09. 하반기)		보 수(15. 상반기)
	보 수(10. 상반기)		보 수(15. 하반기)
	보 수(10. 하반기)		보 수(16. 상반기)
	보 수(11. 상반기)		보 수(16. 하반기)
	보 수(11. 하반기)		보 수(17. 상반기)


← 부 산

대 구 →


손 상 현 황 표

번호	신(N) 구(P)	손상내용	손상현황						결함 상대	손상 물량	비고
			폭	길이	너비	물량	단위	개소			
1	구	균열	0.1	1.0	-	1.00	m	1	b	1.00	
2	구	균열	0.1	1.8	-	1.80	m	1	b	1.80	
3	구	균열	0.1	1.4	-	1.40	m	1	b	1.40	
4	구	균열	0.1	5.1	-	5.10	m	1	b	5.10	
5	구	균열	0.1	0.6	-	0.60	m	1	b	0.60	
6	구	균열	0.1	0.8	-	0.80	m	1	b	0.80	
7	구	균열	0.1	1.4	-	1.40	m	1	b	1.40	
8	구	균열	0.1	1.4	-	1.40	m	1	b	1.40	
9	구	균열	0.1	1.5	-	1.50	m	1	b	1.50	
10	구	균열	0.1	1.4	-	1.40	m	1	b	1.40	
11	구	망상균열	-	2.7	0.7	1.89	m ²	1	b	1.89	
12											
13											
주) 손상의 길이 및 너비는 「 m 」이며, 균열의 폭은 「 mm 」임

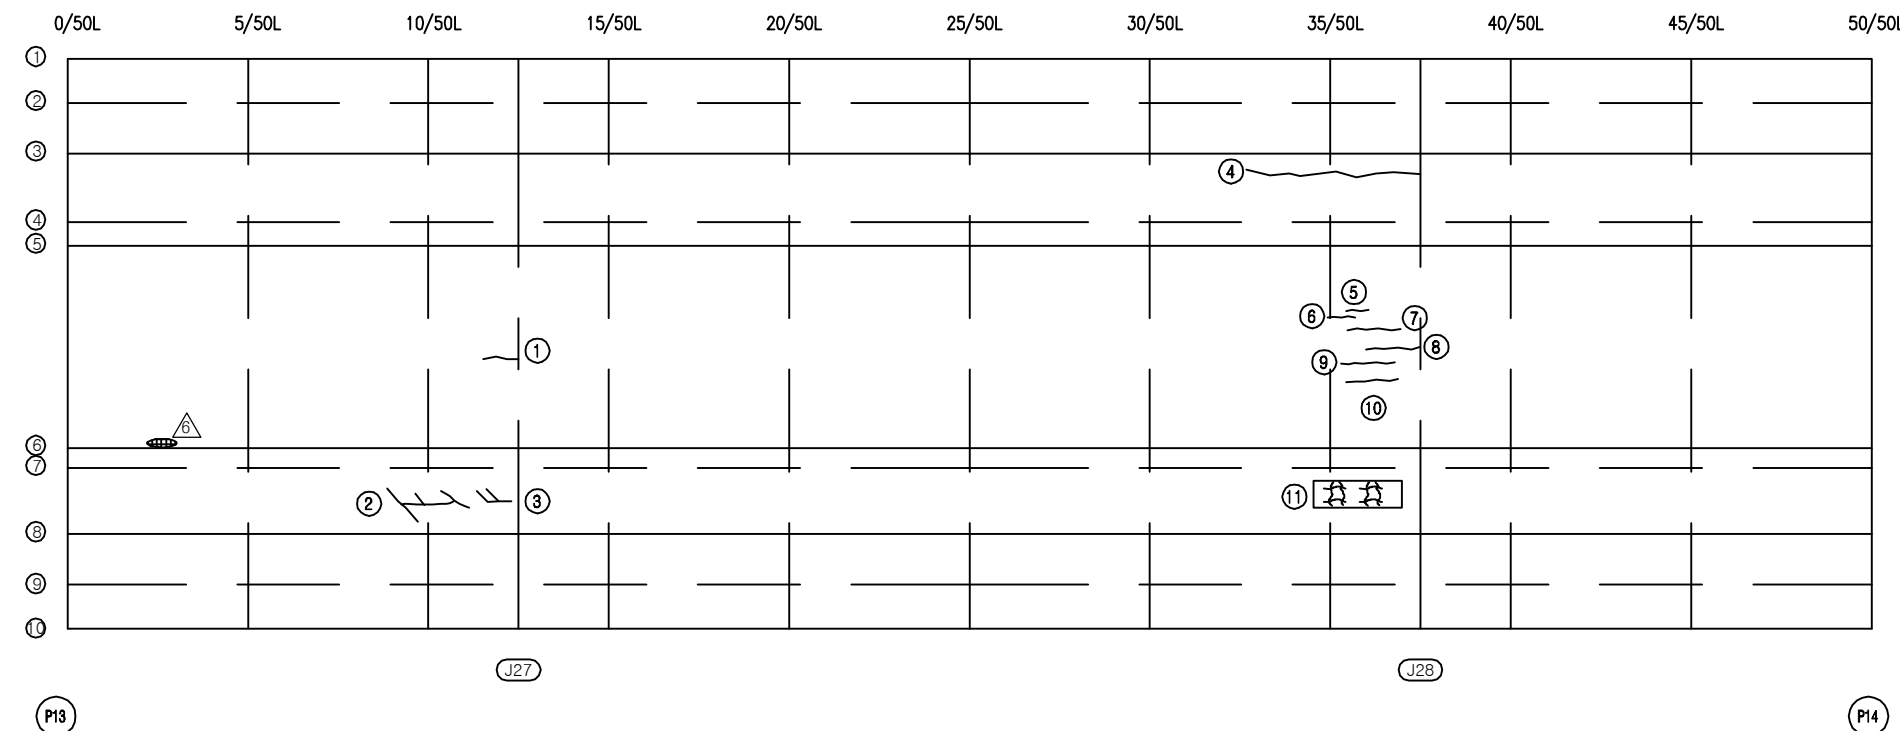

KEY PLAN

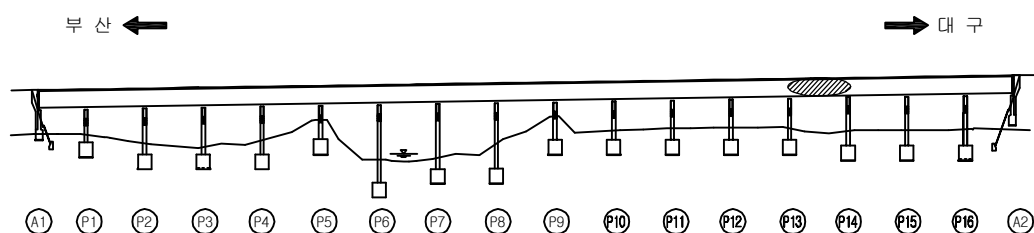

SECTION

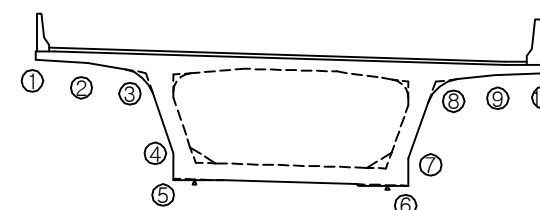

용역명	2017년 상반기 시설물 정기점검 용역
과업기간	2017. 03. 21 ~ 2017. 06. 30
발주처	신대구부산고속도로주식회사
용역사	(주) 위드이앤오
도면번호	031

ID : 금시교(대구) - 거더외부 - S15

← 부 산


대 구 →

보 수 이 력			
	기 존 균 열		보 수(12. 상반기)
	신 규 균 열		보 수(12. 하반기)
	보수부위재균열		보 수(13. 상반기)
	보 수(기보수)		보 수(13. 하반기)
	보 수(08. 하반기)		보 수(14. 상반기)
	보 수(09. 상반기)		보 수(14. 하반기)
	보 수(09. 하반기)		보 수(15. 상반기)
	보 수(10. 상반기)		보 수(15. 하반기)
	보 수(10. 하반기)		보 수(16. 상반기)
	보 수(11. 상반기)		보 수(16. 하반기)
	보 수(11. 하반기)		보 수(17. 상반기)


손 상 현 황 표

번호	신(N) 구(P)	손상내용	손상현황						결함 상대	손상 물량	비고
			폭	길이	너비	물량	단위	개소			
1	구	균열	0.2	4.3	-	4.30	m	1	c	4.30	
2	구	균열	0.1	3.8	-	3.80	m	1	b	3.80	
3	구	균열	0.1	0.5	-	0.50	m	2	b	1.00	
4	구	균열	0.1	3.1	-	3.10	m	1	b	3.10	
5	구	균열	0.1	0.7	-	0.70	m	1	b	0.70	
6	구	균열	0.1	0.3	-	0.30	m	2	b	0.60	
7	구	균열	0.1	7.0	-	7.00	m	1	b	7.00	
8	구	균열	0.2	0.3	-	0.30	m	2	c	0.60	
9	구	균열	0.1	0.5	-	0.50	m	1	b	0.50	
10	구	균열	0.1	3.0	-	3.00	m	1	b	3.00	
11											
12											
주) 손상의 길이 및 너비는 「 m 」이며, 균열의 폭은 「 mm 」임

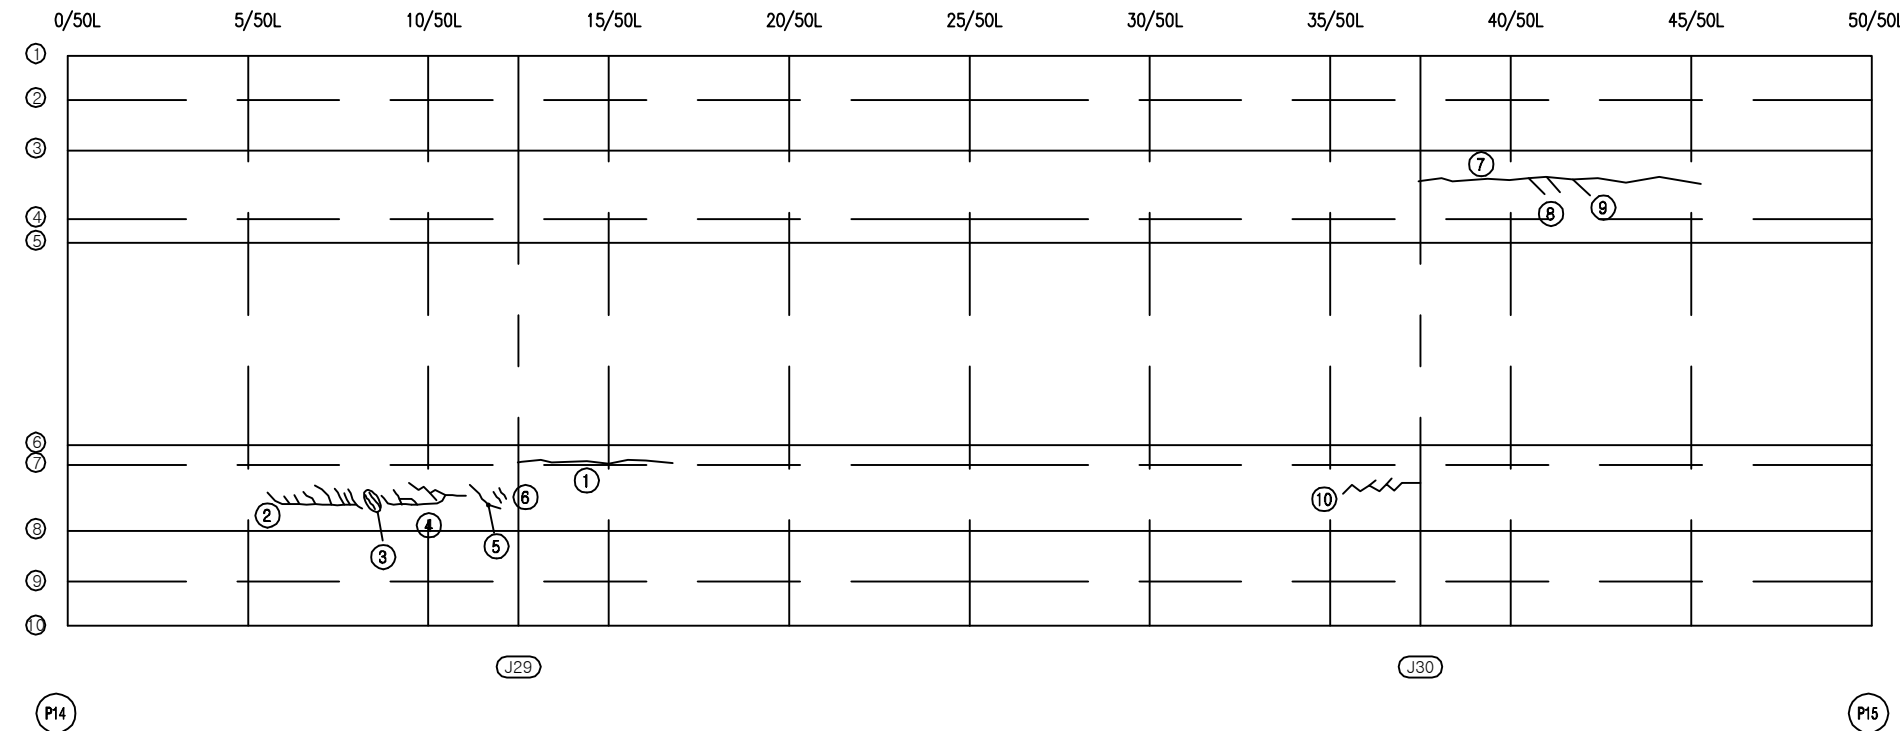

KEY PLAN

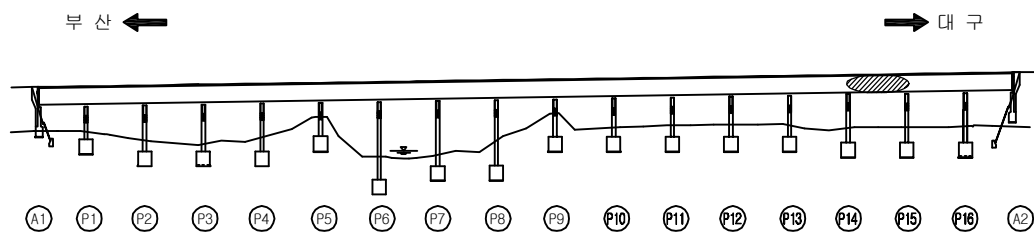

SECTION

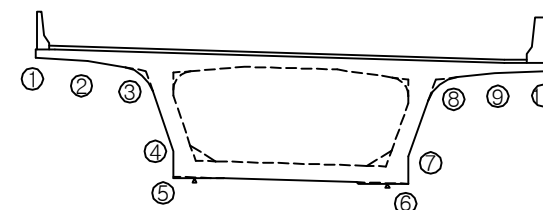

용역명	2017년 상반기 시설물 정기점검 용역
과업기간	2017. 03. 21 ~ 2017. 06. 30
발주처	신대구부산고속도로주식회사
용역사	(주) 위드이앤오
도면번호	032

ID : 금시교(대구) - 거더외부 - S16

← 부 산


대 구 →

보 수 이 력			
	기 존 균 열		보 수(12. 상반기)
	신 규 균 열		보 수(12. 하반기)
	보수부위재균열		보 수(13. 상반기)
	보 수(기보수)		보 수(13. 하반기)
	보 수(08. 하반기)		보 수(14. 상반기)
	보 수(09. 상반기)		보 수(14. 하반기)
	보 수(09. 하반기)		보 수(15. 상반기)
	보 수(10. 상반기)		보 수(15. 하반기)
	보 수(10. 하반기)		보 수(16. 상반기)
	보 수(11. 상반기)		보 수(16. 하반기)
	보 수(11. 하반기)		보 수(17. 상반기)


손 상 현 황 표

번호	신(N) 구(P)	손상내용	손상현황						결함 상대	손상 물량	비고
			폭	길이	너비	물량	단위	개소			
1	구	균열	0.1	1.9	-	1.90	m	1	b	1.90	
2	구	균열	0.1	2.7	-	2.70	m	1	b	2.70	
3	구	균열	0.1	0.9	-	0.90	m	1	b	0.90	
4	구	균열	0.1	3.3	-	3.30	m	1	b	3.30	
5	구	균열	0.2	1.1	-	1.10	m	1	c	1.10	
6	구	균열	0.1	1.4	-	1.40	m	1	b	1.40	
7	구	균열	0.1	1.5	-	1.50	m	1	b	1.50	
8	구	균열	0.1	1.8	-	1.80	m	1	b	1.80	
9	구	균열	0.1	1.0	-	1.00	m	1	b	1.00	
10	구	균열	0.1	1.0	-	1.00	m	1	b	1.00	
11											
12											
주) 손상의 길이 및 너비는 「 m 」 이며, 균열의 폭은 「 mm 」 임

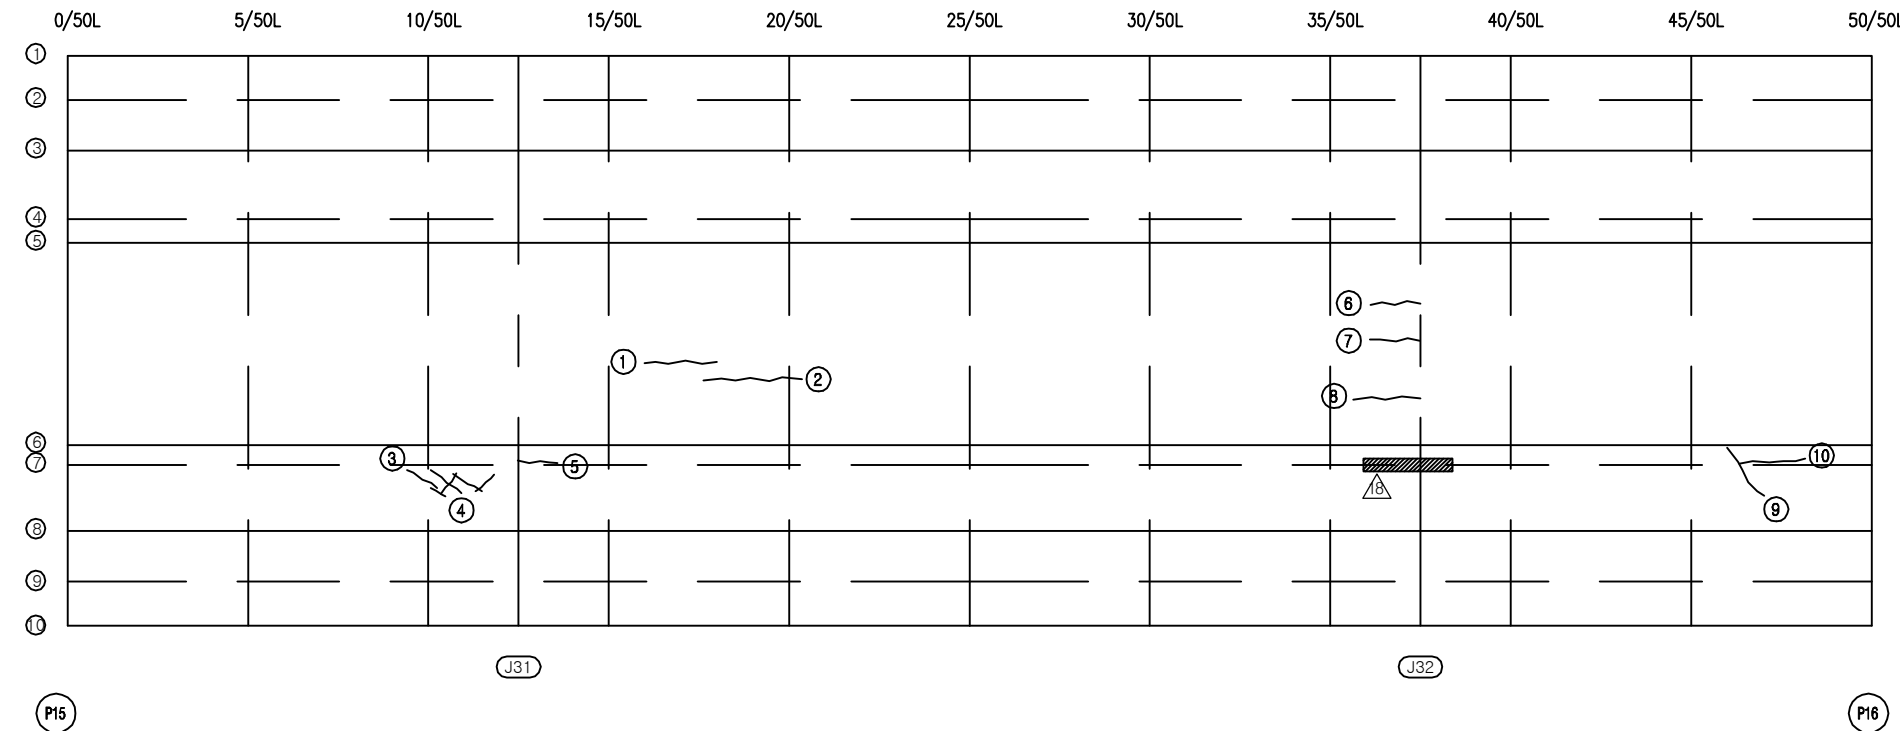

KEY PLAN

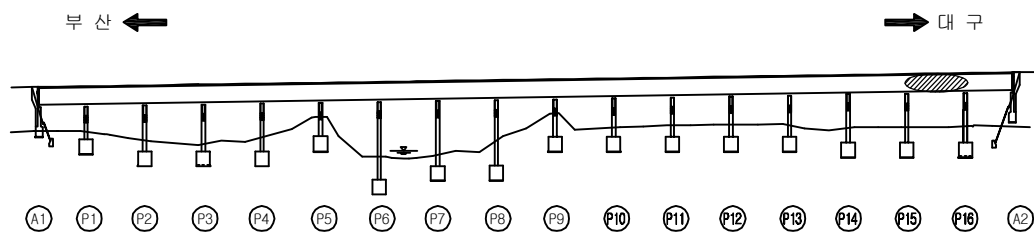

SECTION

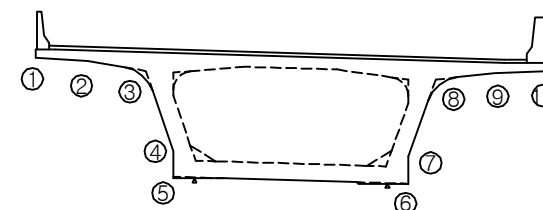

용역명	2017년 상반기 시설물 정기점검 용역
과업기간	2017. 03. 21 ~ 2017. 06. 30
발주처	신대구부산고속도로주식회사
용역사	(주) 위드이앤오
도면번호	033

ID : 금시교(대구) - 거더외부 - S17

← 부 산


대 구 →

보 수 이 력			
	기 존 균 열		보 수(12. 상반기)
	신 규 균 열		보 수(12. 하반기)
	보수부위재균열		보 수(13. 상반기)
	보 수(기보수)		보 수(13. 하반기)
	보 수(08. 하반기)		보 수(14. 상반기)
	보 수(09. 상반기)		보 수(14. 하반기)
	보 수(09. 하반기)		보 수(15. 상반기)
	보 수(10. 상반기)		보 수(15. 하반기)
	보 수(10. 하반기)		보 수(16. 상반기)
	보 수(11. 상반기)		보 수(16. 하반기)
	보 수(11. 하반기)		보 수(17. 상반기)

손 상 현 황 표

번호	신(N) 구(P)	손상내용	손상현황						결함 상태	손상 물량	비고
			폭	길이	너비	물량	단위	개소			
1	구	파손	-	0.3	0.1	0.03	m ²	1	b	0.03	
2	구	망상균열	-	2.7	0.7	1.89	m ²	1	b	1.89	
3	구	균열	0.1	2.2	-	2.20	m	1	b	2.20	
4	구	균열	0.1	1.0	-	1.00	m	1	b	1.00	
5	구	균열	0.1	1.1	-	1.10	m	1	b	1.10	
6	구	균열	0.1	2.4	-	2.40	m	1	b	2.40	
7	구	균열	0.1	2.4	-	2.40	m	1	b	2.40	
8	구	균열	0.1	0.5	-	0.50	m	1	b	0.50	
9	구	균열	0.1	0.4	-	0.40	m	1	b	0.40	
10	구	균열	0.1	0.7	-	0.70	m	1	b	0.70	
11	구	균열	0.1	1.3	-	1.30	m	1	b	1.30	
12	구	균열	0.1	0.9	-	0.90	m	2	b	1.80	
13	구	균열	0.1	3.5	-	3.50	m	1	b	3.50	
14	구	균열	0.2	5.0	-	5.00	m	1	c	5.00	
15	구	균열	0.1	9.0	-	9.00	m	1	b	9.00	
16	구	균열	0.1	0.4	-	0.40	m	2	b	0.80	
17	구	균열	0.1	4.0	-	4.00	m	1	b	4.00	
18	구	균열	0.1	1.0	-	1.00	m	1	b	1.00	
19	구	균열	0.1	2.5	-	2.50	m	1	b	2.50	
20	구	균열	0.1	0.7	-	0.70	m	1	b	0.70	
21	구	균열	0.1	0.9	-	0.90	m	1	b	0.90	
22	구	균열	0.1	0.6	-	0.60	m	1	b	0.60	
23	구	균열	0.1	0.9	-	0.90	m	1	b	0.90	
24	구	균열	0.1	0.8	-	0.80	m	1	b	0.80	
25	구	균열	0.1	0.5	-	0.50	m	1	b	0.50	
26	구	균열	0.1	0.4	-	0.40	m	1	b	0.40	
27	구	유도배수관 길이 부족	-	-	-	1.00	EA	1	c	1.00	
28	신	박락	-	2.0	0.1	0.20	m ²	1		0.20	
29											
30											
주) 손상의 길이 및 너비는 「 m 」 이며, 균열의 폭은 「 mm 」 임

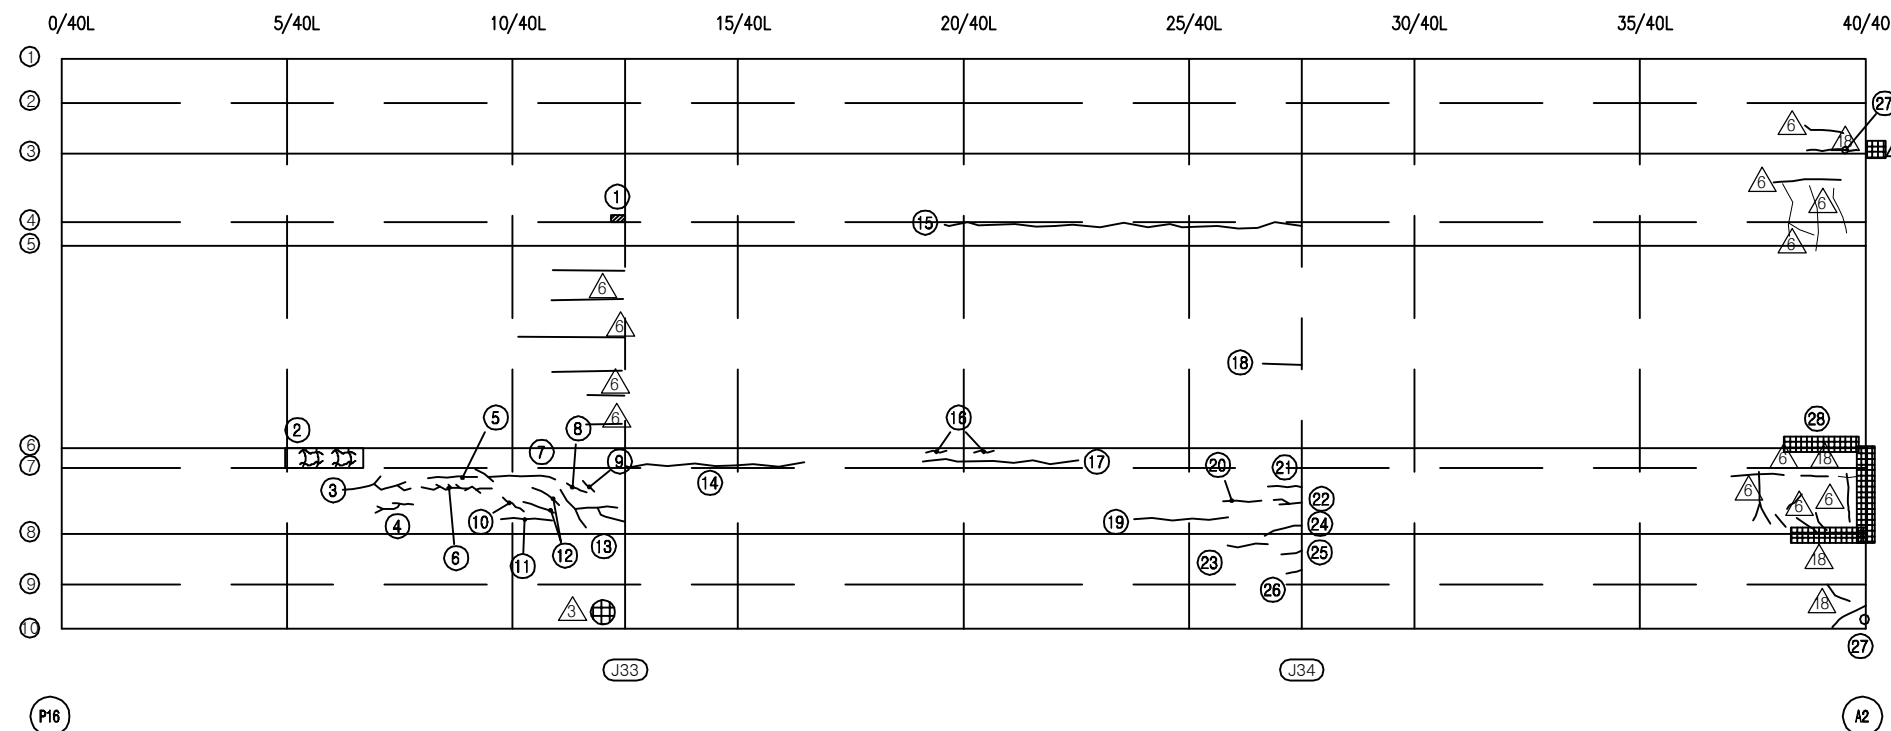


KEY PLAN

부 산 ←

→ 대 구

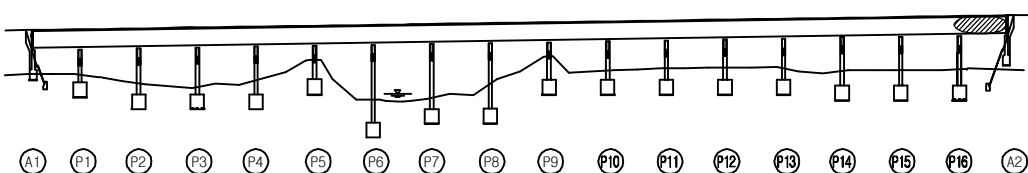

SECTION

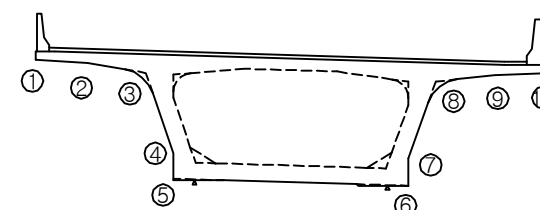

용역명	2017년 상반기 시설물 정기점검 용역
과업기간	2017. 03. 21 ~ 2017. 06. 30
발주처	신대구부산고속도로주식회사
용역사	(주) 위드이앤오
도면번호	034

ID : 금시교(대구) - 거더내부 - S1

보수 이력			
	기존근열		보수(12. 상반기)
	신규근열		보수(12. 하반기)
	보수부위재근열		보수(13. 상반기)
	보수(기보수)		보수(13. 하반기)
	보수(08. 하반기)		보수(14. 상반기)
	보수(09. 상반기)		보수(14. 하반기)
	보수(09. 하반기)		보수(15. 상반기)
	보수(10. 상반기)		보수(15. 하반기)
	보수(10. 하반기)		보수(16. 상반기)
	보수(11. 상반기)		보수(16. 하반기)
	보수(11. 하반기)		보수(17. 상반기)


손상 현황 표

번호	신(N) 구(P)	손상내용	손상현황						결함 상태	손상 물량	비고
			폭	길이	너비	물량	단위	개소			
1											
2											
주) 손상의 길이 및 너비는 「m」이며, 균열의 폭은 「mm」임

← 부 산


대 구 →

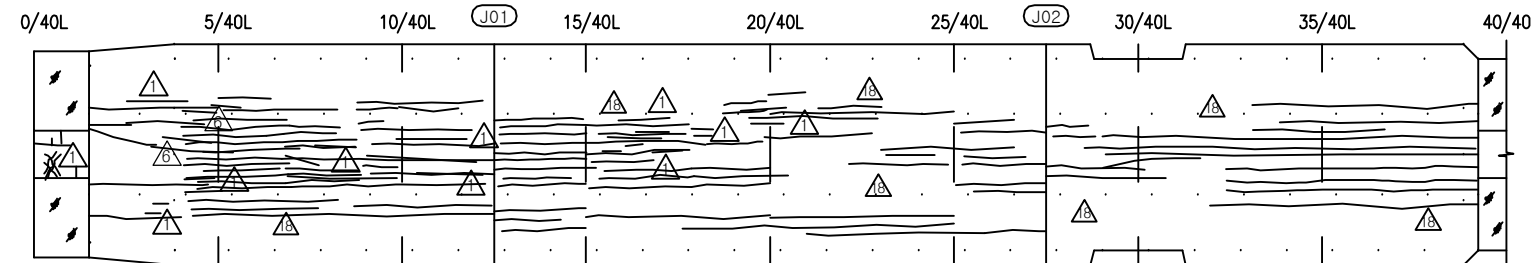


상 면

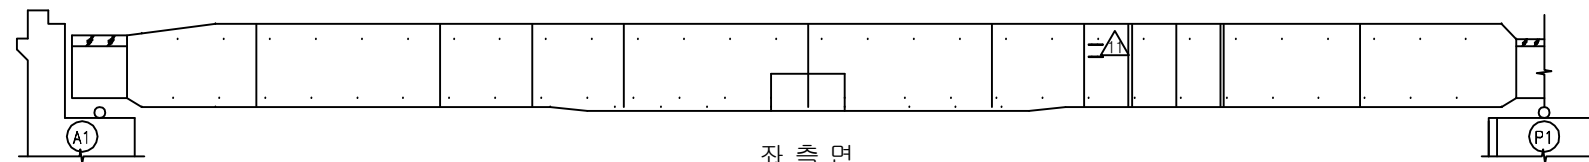


좌 측 면

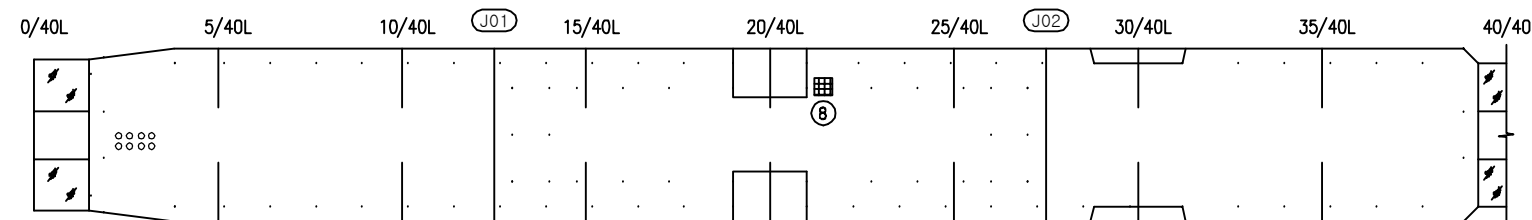

하 면

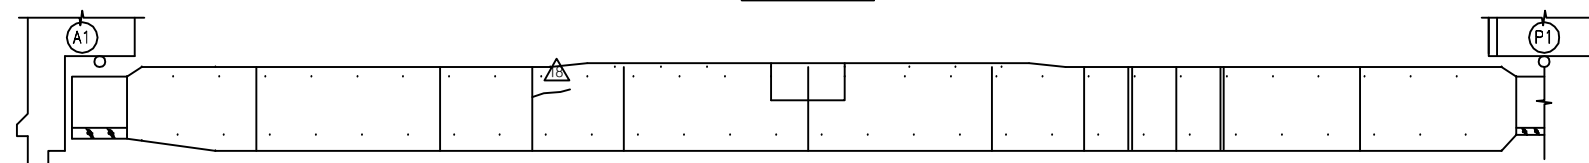


우 측 면

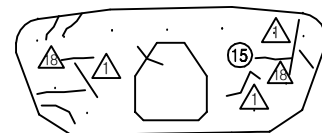


S1 시점측 격벽
(A1 배면측)


S1 종점측 격벽
(P1 전면측)

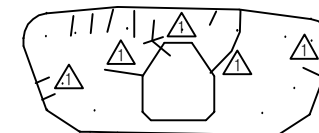

KEY PLAN






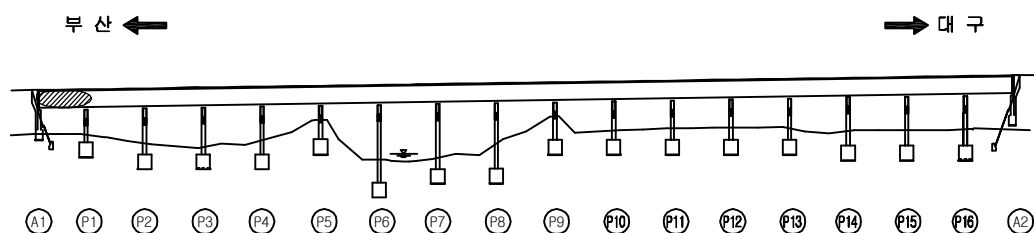


SECTION

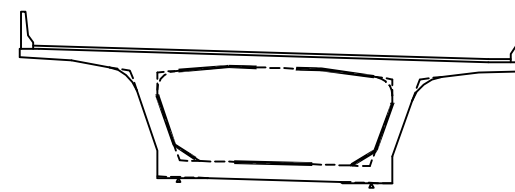


용역명	2017년 상반기 시설물 정기점검 용역
과업기간	2017. 03. 21 ~ 2017. 06. 30
발주처	신대구부산고속도로주식회사
용역사	(주) 위드이앤오
도면번호	035


ID : 금시교(대구) - 거더내부 - S2

      보 수 이 력			
	기 존 규 율		보 수(12. 상반기)
	신 규 규 율		보 수(12. 하반기)
	보수부위재검열		보 수(13. 상반기)
	보 수(기보수)		보 수(13. 하반기)
	보 수(08. 하반기)		보 수(14. 상반기)
	보 수(09. 상반기)		보 수(14. 하반기)
	보 수(09. 하반기)		보 수(15. 상반기)
	보 수(10. 상반기)		보 수(15. 하반기)
	보 수(10. 하반기)		보 수(16. 상반기)
	보 수(11. 상반기)		보 수(16. 하반기)
	보 수(11. 하반기)		보 수(17. 상반기)


대 구 →

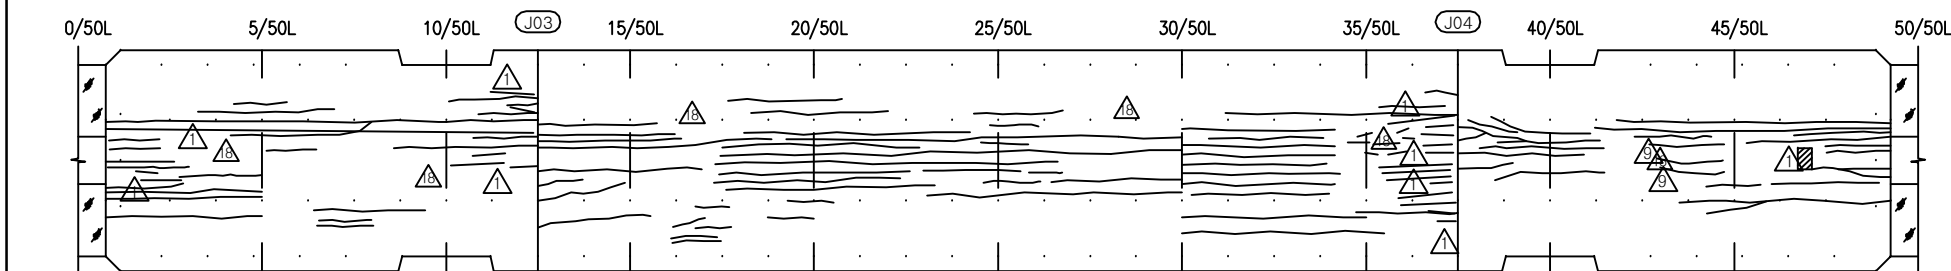


상면

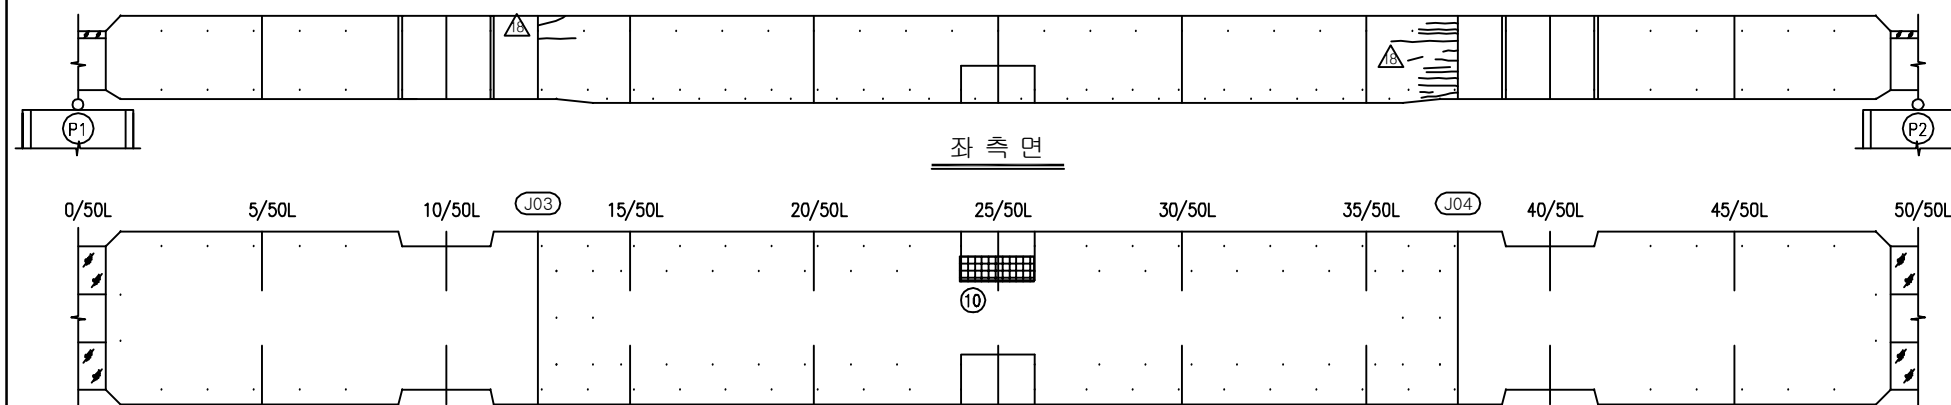


하 면

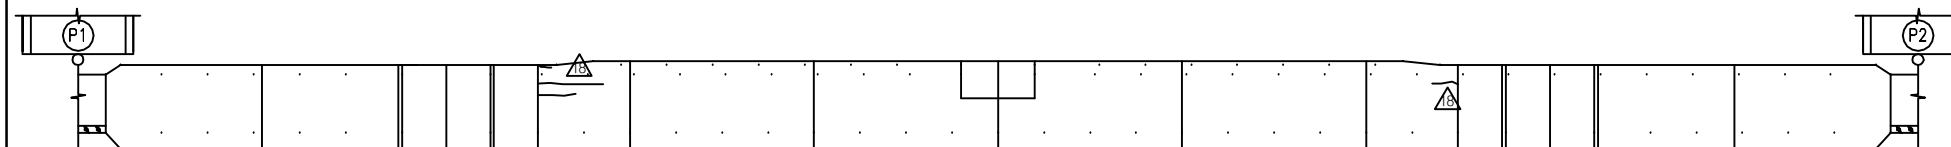

우측면

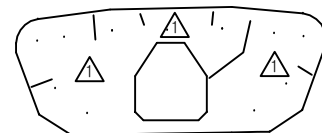


S2 시점측 격벽
(P1 배면측)

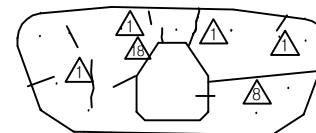

S2 종점측 격벽
(P2 전면측)

KEY PLAN

→ 대구

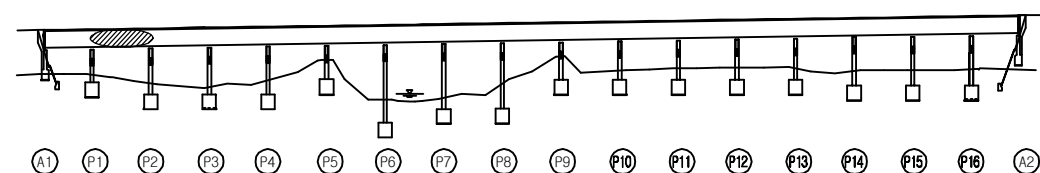

SECTION _____









손상 현황 표

[illegible]

주) 손상의 길이 및 너비는 「mm」이며, 균열의 폭은 「mm」임

용역명	2017년 상반기 시설물 정기점검 용역
과업기간	2017. 03. 21 ~ 2017. 06. 30
발주처	 신대구부산고속도로주식회사
용역사	(주) 위드이앤오
도면번호	036

ID : 금시교(대구) - 거더내부 - S3

      보 수 이 력			
	기 존 규 칙		보 수(12. 상반기)
	신 구 규 칙		보 수(12. 하반기)
	보수부위재검열		보 수(13. 상반기)
	보 수(기보수)		보 수(13. 하반기)
	보 수(08. 하반기)		보 수(14. 상반기)
	보 수(09. 상반기)		보 수(14. 하반기)
	보 수(09. 하반기)		보 수(15. 상반기)
	보 수(10. 상반기)		보 수(15. 하반기)
	보 수(10. 하반기)		보 수(16. 상반기)
	보 수(11. 상반기)		보 수(16. 하반기)
	보 수(11. 하반기)		보 수(17. 상반기)

손상 현황 표

번호	신(N) 구(P)	손상내용	손상현황					결함 상태	손상 물량	비고
			폭	길이	너비	물량	단위			
1										
2										
주) 손상의 길이 및 너비는 「 m 」이며, 균열의 폭은 「 mm 」임

주) 손상의 길이 및 너비는 「m」이며, 균열의 폭은 「mm」임

KEY PLAN

부산 ← → 대구

SECTION

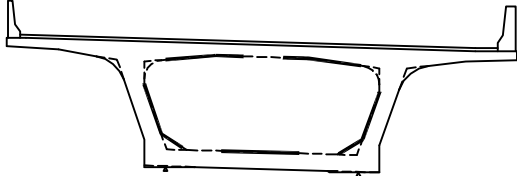

A technical cross-section diagram of a wide-flange beam. The beam has a central rectangular hole. The top flange is wider than the bottom flange. The web is the central vertical part. The hole is rectangular with rounded corners. The diagram is labeled 'SECTION' at the top left.

용역명	2017년 상반기 시설물 정기점검 용역
과업기간	2017. 03. 21 ~ 2017. 06. 30
발주처	 신대구부산고속도로주식회사
용역사	(주) 위드이앤오
도면번호	037

ID : 금시교(대구) - 거더내부 - S4

보 수 이 력			
	기 존 규 율		보 수(12. 상반기)
	신 규 규 율		보 수(12. 하반기)
	보수부위재균열		보 수(13. 상반기)
	보 수(기보수)		보 수(13. 하반기)
	보 수(08. 하반기)		보 수(14. 상반기)
	보 수(09. 상반기)		보 수(14. 하반기)
	보 수(09. 하반기)		보 수(15. 상반기)
	보 수(10. 상반기)		보 수(15. 하반기)
	보 수(10. 하반기)		보 수(16. 상반기)
	보 수(11. 상반기)		보 수(16. 하반기)
	보 수(11. 하반기)		보 수(17. 상반기)

손상 현황 표

번호	신(N) 구(P)	손상내용	손상현황						결함 상태	손상 물량	비고
			폭	길이	너비	물량	단위	개소			
1	구	백태	-	0.3	0.5	0.15	m	1	b	0.15	
2											
3											
주) 손상의 길이 및 너비는 「 m 」 이며, 균열의 폭은 「 mm 」 임


주) 손상의 길이 및 너비는 「m」이며, 균열의 폭은 「mm」임

KEY PLAN

부산 ← → 대구

A1 P1 P2 P3 P4 P5 P6 P7 P8 P9 P10 P11 P12 P13 P14 P15 P16 A2

SECTION

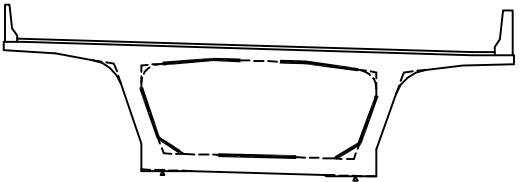

A technical cross-section diagram of a wide-flange beam. The beam has a rectangular cross-section with a central web and two side flanges. The web is tapered, being wider at the top flange and narrower at the bottom flange. The top flange is wider than the bottom flange. The diagram shows the internal structure with dashed lines indicating the web's taper and the flanges' thickness. The beam is supported by a base, indicated by a horizontal line at the bottom.

용역명	2017년 상반기 시설물 정기점검 용역
과업기간	2017. 03. 21 ~ 2017. 06. 30
발주처	 신대구부산고속도로주식회사
용역사	(주) 위드이앤오
도면번호	038

ID : 금시교(대구) - 거더내부 - S5

부 수 이 력			
	기 준 급 별		보 수 (12. 상반기)
	신 규 급 별		보 수 (12. 하반기)
	보수부위재급일		보 수 (13. 상반기)
	보 수 (기보수)		보 수 (13. 하반기)
	보 수 (08. 하반기)		보 수 (14. 상반기)
	보 수 (09. 상반기)		보 수 (14. 하반기)
	보 수 (09. 하반기)		보 수 (15. 상반기)
	보 수 (10. 상반기)		보 수 (15. 하반기)
	보 수 (10. 하반기)		보 수 (16. 상반기)
	보 수 (11. 상반기)		보 수 (16. 하반기)
	보 수 (11. 하반기)		보 수 (17. 상반기)

손상 현황 표


번호	신(N) 구(P)	손상내용	손상현황						결함 상태	손상 물량	비고
			폭	길이	너비	물량	단위	개소			
1											
2											
주) 손상의 길이 및 너비는 「 m 」 이며, 균열의 폭은 「 mm 」 임


주) 손상의 길이 및 너비는 「m」이며, 균열의 폭은 「mm」임

부 산

대 구 →

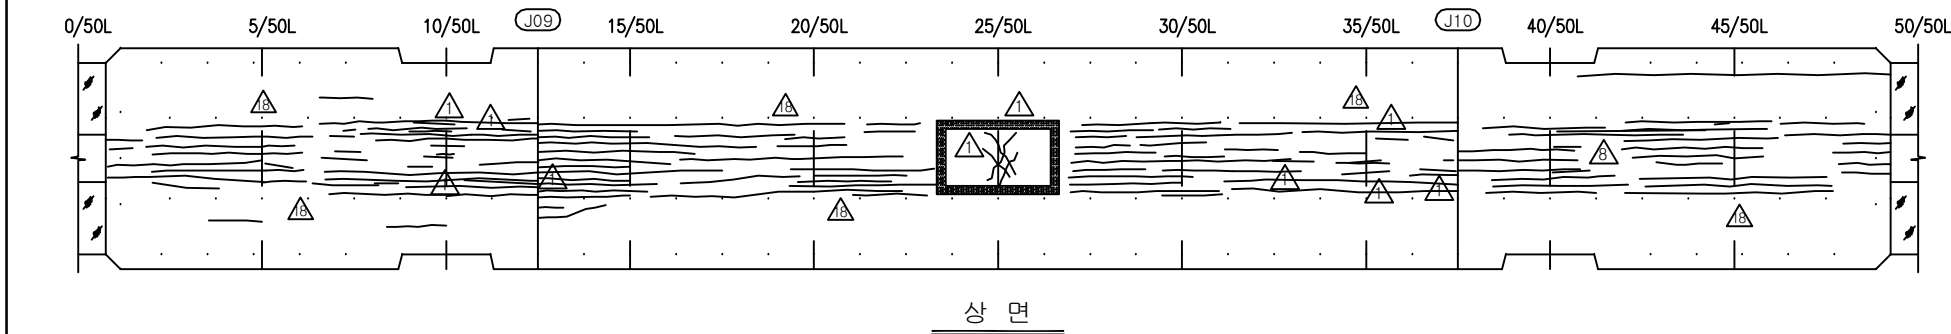


상면

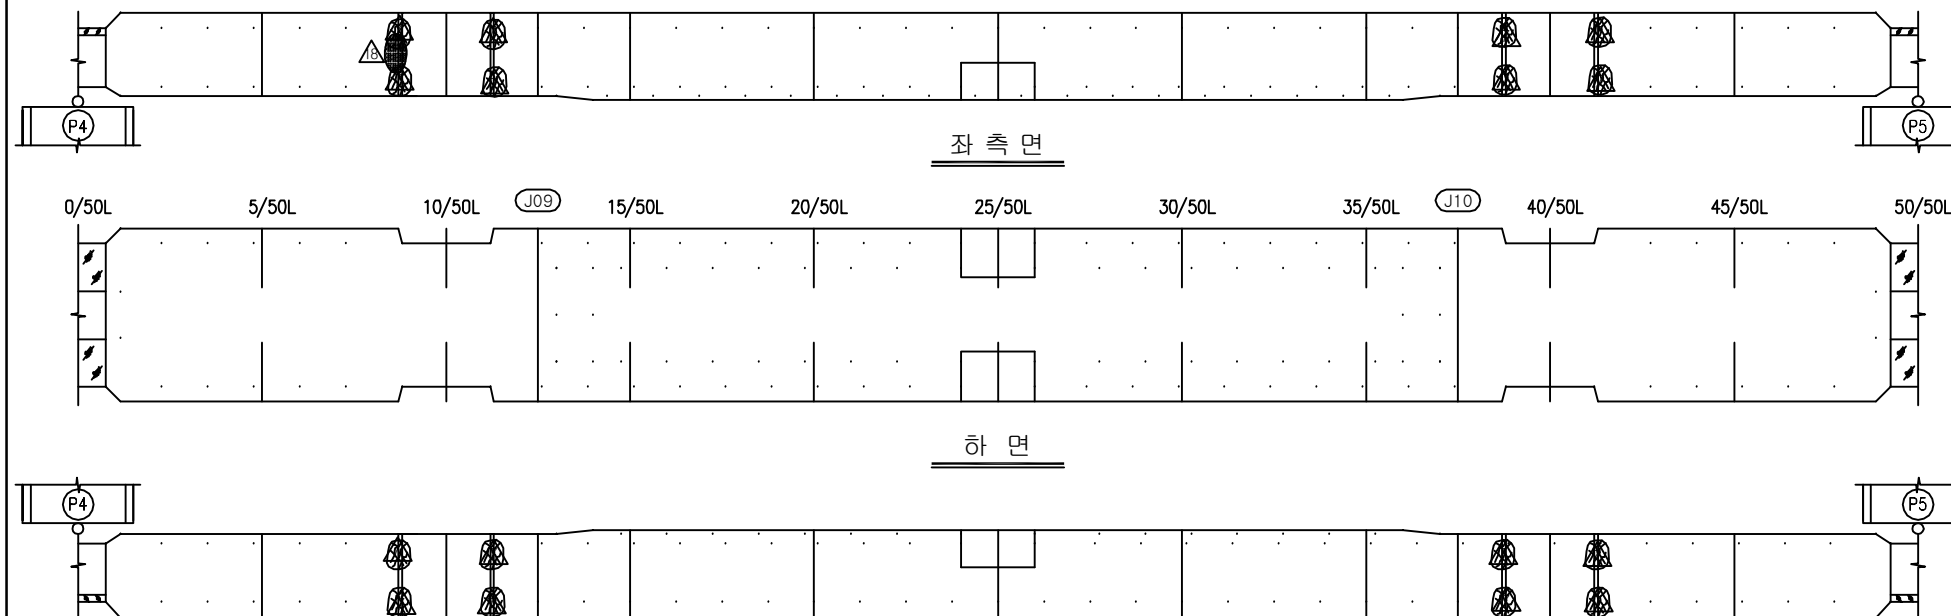


좌 측 면

하 면

우측면

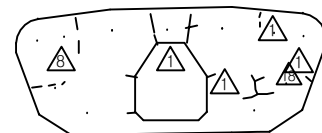

S5 시점측 격벽
(P4 배면측)

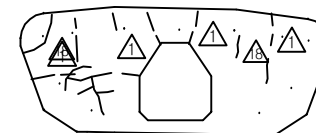


S5 종점측 격벽
(P5 전면측)

KEY PLAN

부산 ←

→ 대구






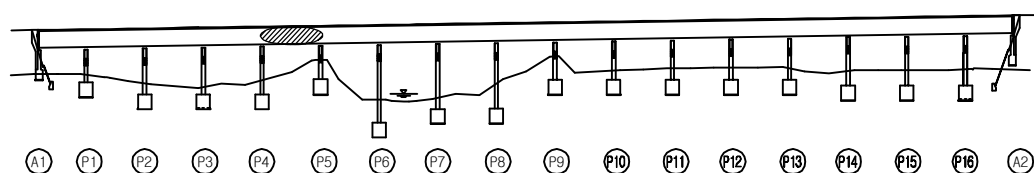


SECTION



용역명	2017년 상반기 시설물 정기점검 용역
과업기간	2017. 03. 21 ~ 2017. 06. 30
발주처	 신대구부산고속도로주식회사
용역사	(주) 위드이앤오
도면번호	039

ID : 금시교(대구) - 거더내부 - S6

      보 수 이 력			
	기 존 규 칙		보 수(12. 상반기)
	신 구 규 칙		보 수(12. 하반기)
	보수부위재검열		보 수(13. 상반기)
	보 수(기보수)		보 수(13. 하반기)
	보 수(08. 하반기)		보 수(14. 상반기)
	보 수(09. 상반기)		보 수(14. 하반기)
	보 수(09. 하반기)		보 수(15. 상반기)
	보 수(10. 상반기)		보 수(15. 하반기)
	보 수(10. 하반기)		보 수(16. 상반기)
	보 수(11. 상반기)		보 수(16. 하반기)
	보 수(11. 하반기)		보 수(17. 상반기)

손상 현황 표

번호	신(N) 구(P)	손상내용	손상현황						결함 상태	손상 물량	비고
			폭	길이	너비	물량	단위	개소			
1											
2											
주) 손상의 길이 및 너비는 「 m 」 이며, 균열의 폭은 「 mm 」 임

주) 손상의 길이 및 너비는 「m」이며, 균열의 폭은 「mm」임

KEY PLAN

부산 ← → 대구

SECTION



A technical cross-section diagram of a bridge deck. The deck has a wide, flat top surface. At each end, there is a vertical support or abutment. In the center of the deck, there is a large rectangular opening. The opening is defined by a thick, solid border, and within this border, there is a dashed line indicating a secondary or internal boundary. The overall shape is symmetrical about a vertical centerline.

용역명	2017년 상반기 시설물 정기점검 용역
과업기간	2017. 03. 21 ~ 2017. 06. 30
발주처	 신대구부산고속도로주식회사
용역사	(주) 위드이앤오
도면번호	040


ID : 금시교(대구) - 거더내부 - S7

보수 이 력			
	기 존 규 격		보 수(12. 상반기)
	신 규 규 격		보 수(12. 하반기)
	보수부위재규격		보 수(13. 상반기)
	보 수(기보수)		보 수(13. 하반기)
	보 수(08. 상반기)		보 수(14. 상반기)
	보 수(09. 상반기)		보 수(14. 하반기)
	보 수(09. 하반기)		보 수(15. 상반기)
	보 수(10. 상반기)		보 수(15. 하반기)
	보 수(10. 하반기)		보 수(16. 상반기)
	보 수(11. 상반기)		보 수(16. 하반기)
	보 수(11. 하반기)		보 수(17. 상반기)


손상 현황 표

번호	신(N) 구(P)	손상내용	손상현황						결함 상태	손상 물량	비고
			폭	길이	너비	물량	단위	개소			
1											
2											
주) 손상의 길이 및 너비는 「m」이며, 균열의 폭은 「mm」임

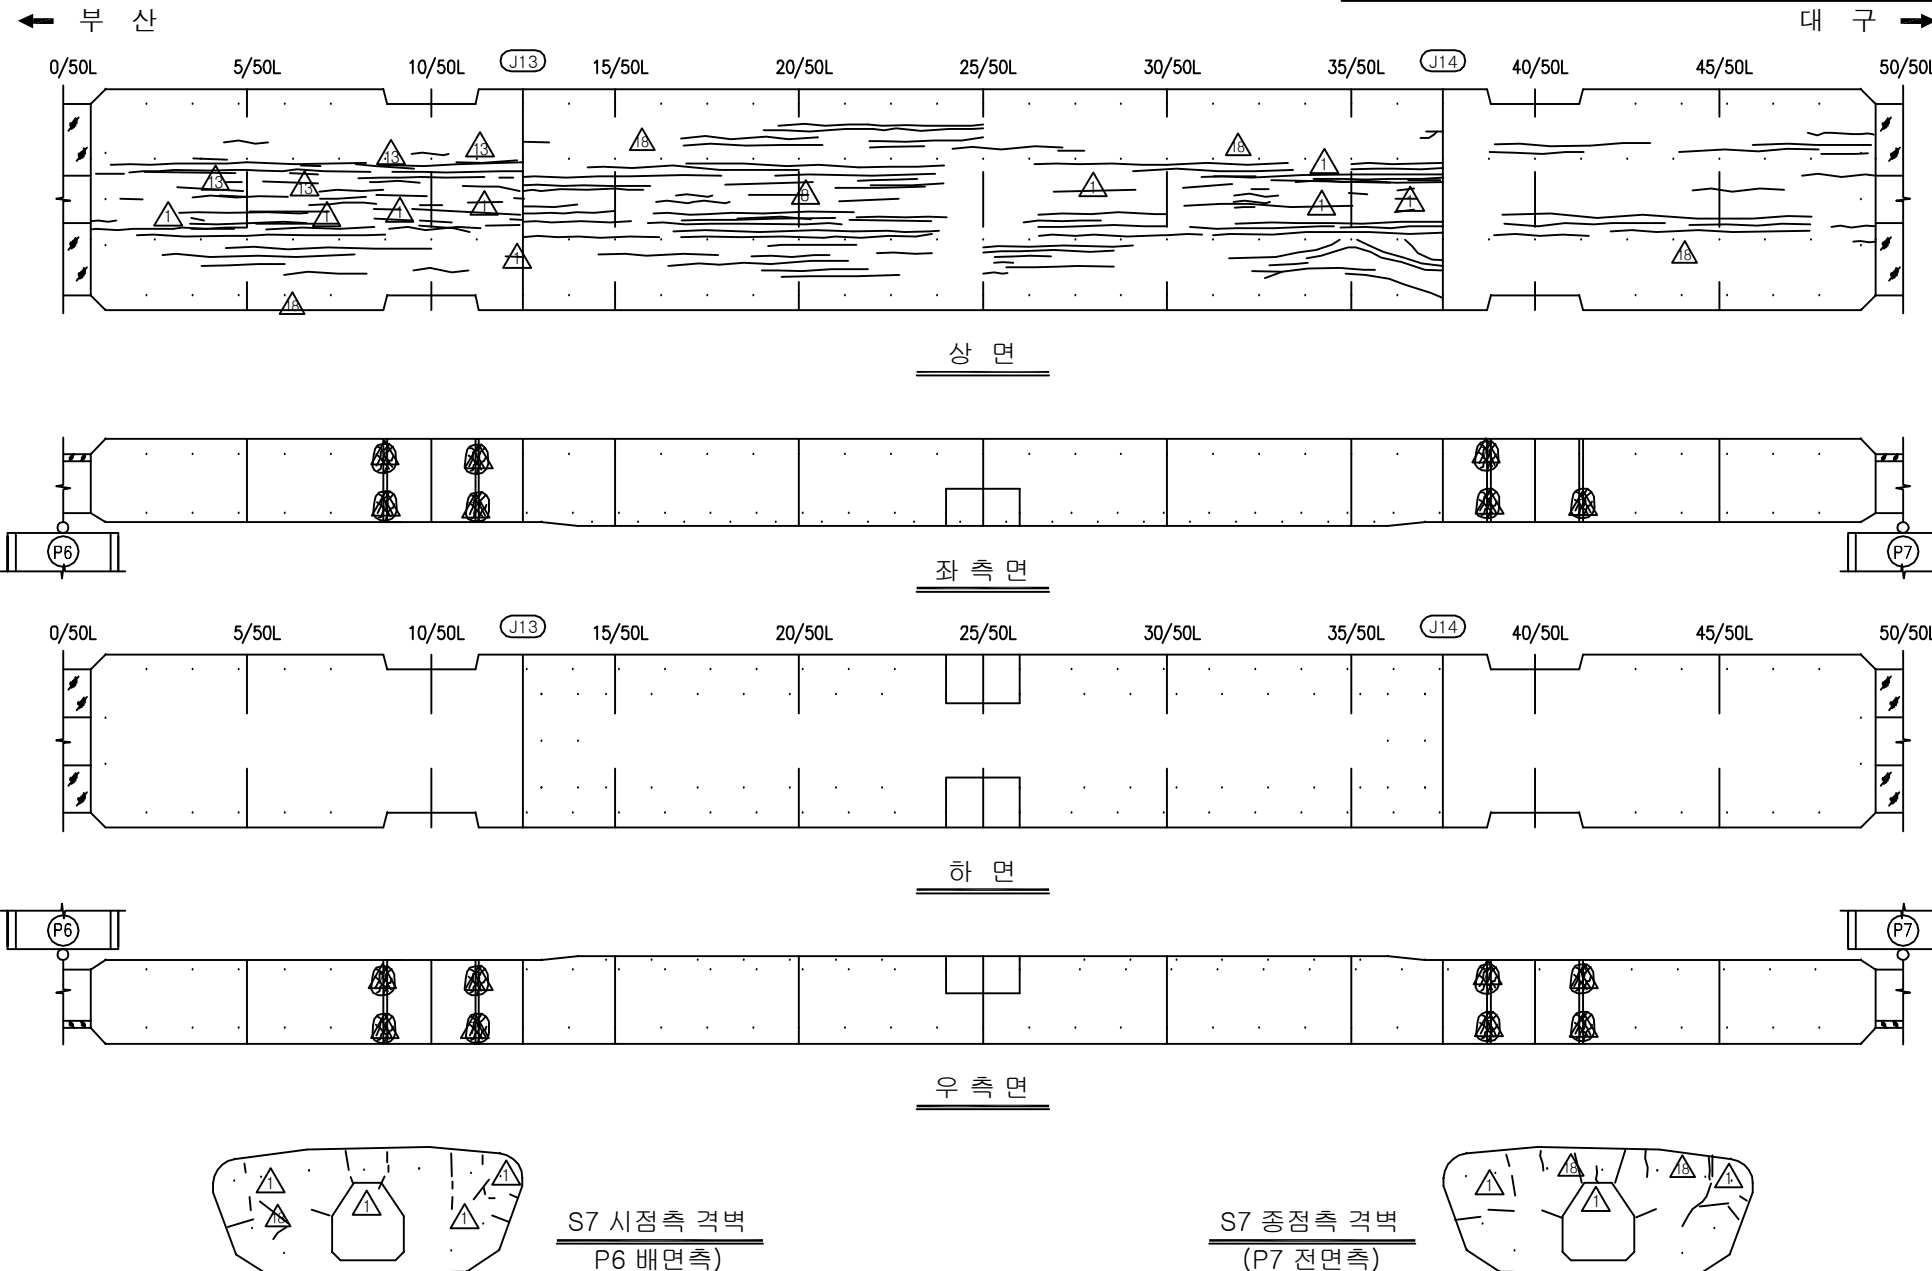

KEY PLAN

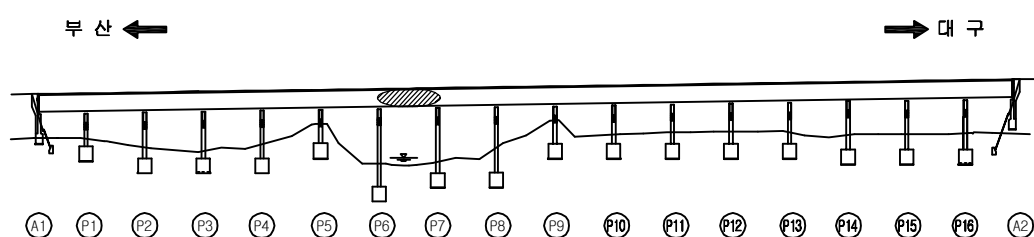

SECTION



용역명	2017년 상반기 시설물 정기점검 용역
과업기간	2017. 03. 21 ~ 2017. 06. 30
발주처	신대구부산고속도로주식회사
용역사	(주) 위드이앤오
도면번호	041

ID : 금시교(대구) - 거더내부 - S8

보 수 이 력			
	기 존 규 칙		보 수(12. 상반기)
	신 규 규 칙		보 수(12. 하반기)
	보수부위재균열		보 수(13. 상반기)
	보 수(기보수)		보 수(13. 하반기)
	보 수(08. 하반기)		보 수(14. 상반기)
	보 수(09. 상반기)		보 수(14. 하반기)
	보 수(09. 하반기)		보 수(15. 상반기)
	보 수(10. 상반기)		보 수(15. 하반기)
	보 수(10. 하반기)		보 수(16. 상반기)
	보 수(11. 상반기)		보 수(16. 하반기)
	보 수(11. 하반기)		보 수(17. 상반기)


손상 현황 표

번호	신(N) 구(P)	손상내용	손상현황					결함 상태	손상 물량	비고
			폭	길이	너비	물량	단위			
1										
2										
주) 손상의 길이 및 너비는 「 m 」 이며, 균열의 폭은 「 mm 」 임

주) 손상의 길이 및 너비는 「m」이며, 균열의 폭은 「mm」임


대 구 →

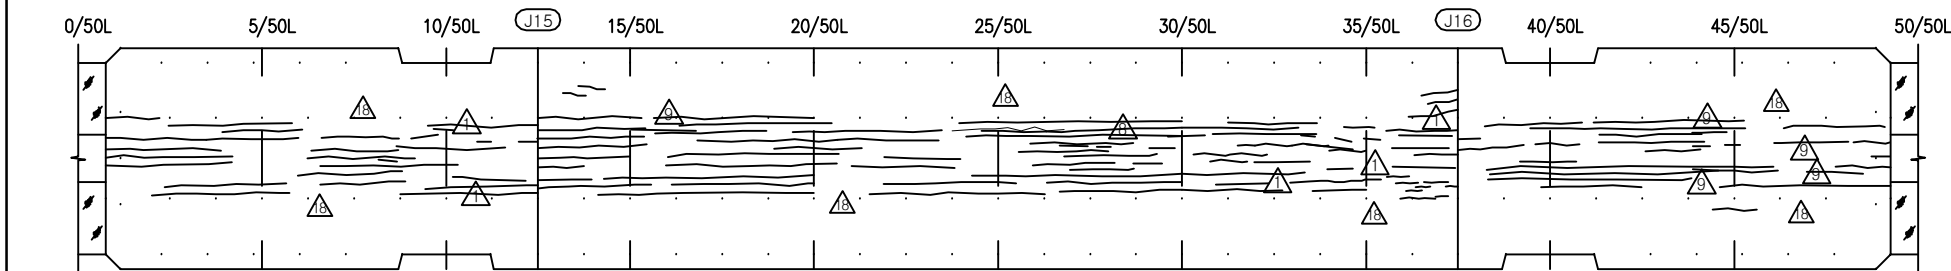


상 면




좌 측 면

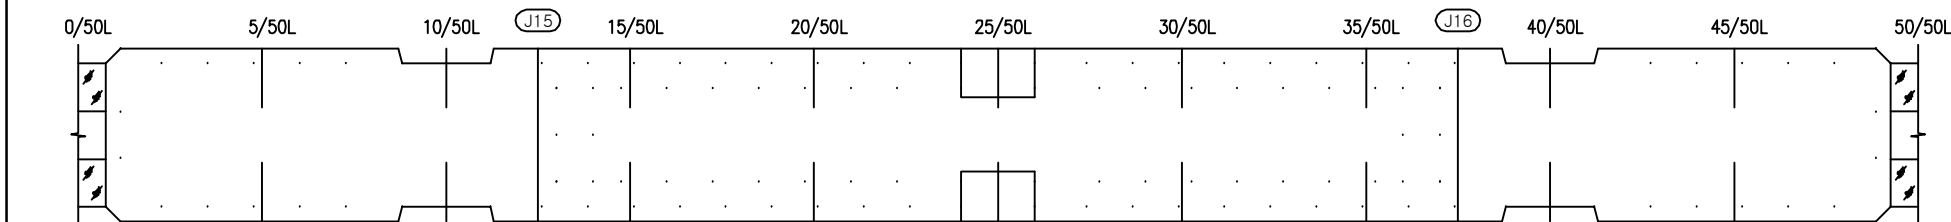


하 면

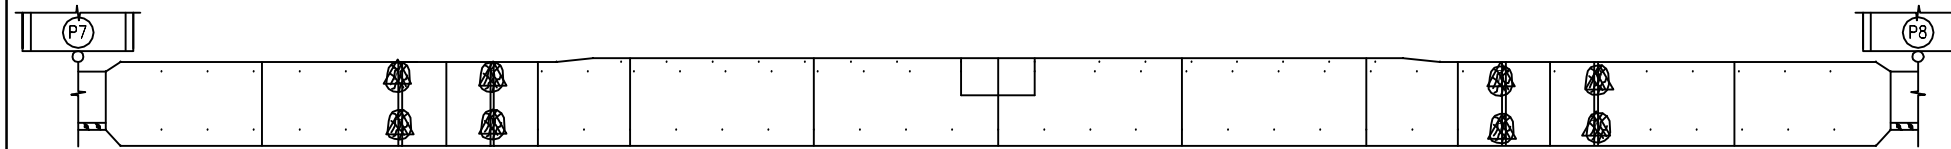

우 측 면

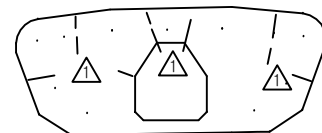


S8 시점측 격벽
(P7 배면측)

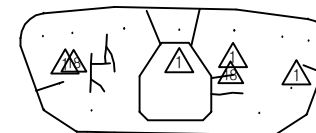

S8 종점측 격벽
(P8 전면측)

KEY PLAN

→ 대구

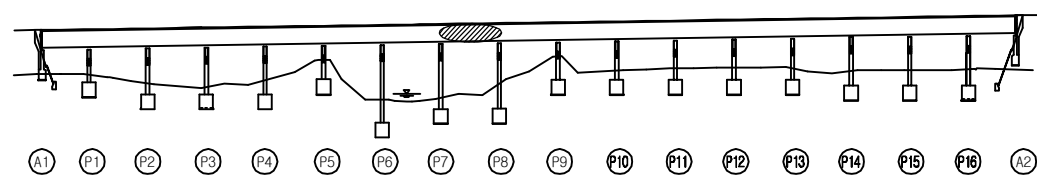

SECTION _____



용역명	2017년 상반기 시설물 정기점검 용역
과업기간	2017. 03. 21 ~ 2017. 06. 30
발주처	 신대구부산고속도로주식회사
용역사	(주) 위드이앤오
도면번호	042

ID : 금시교(대구) - 거더내부 - S9


보 수 이 력			
	기 존 급 열		보 수(12. 삼반기)
	신 급 급 열		보 수(12. 하반기)
	보 수부위재급열		보 수(13. 삼반기)
	보 수(기보수)		보 수(13. 하반기)
	보 수(08. 하반기)		보 수(14. 삼반기)
	보 수(09. 삼반기)		보 수(14. 하반기)
	보 수(09. 하반기)		보 수(15. 삼반기)
	보 수(10. 삼반기)		보 수(15. 하반기)
	보 수(10. 하반기)		보 수(16. 삼반기)
	보 수(11. 삼반기)		보 수(16. 하반기)
	보 수(11. 하반기)		보 수(17. 삼반기)

손상 현황 표


번호	신(N) 구(P)	손상내용	손상현황						결함 상태	손상 물량	비고
			폭	길이	너비	물량	단위	개소			
1											
2											
주) 손상의 길이 및 너비는 「 m 」이며, 균열의 폭은 「 mm 」임


주) 손상의 길이 및 너비는 「m」이며, 균열의 폭은 「mm」임

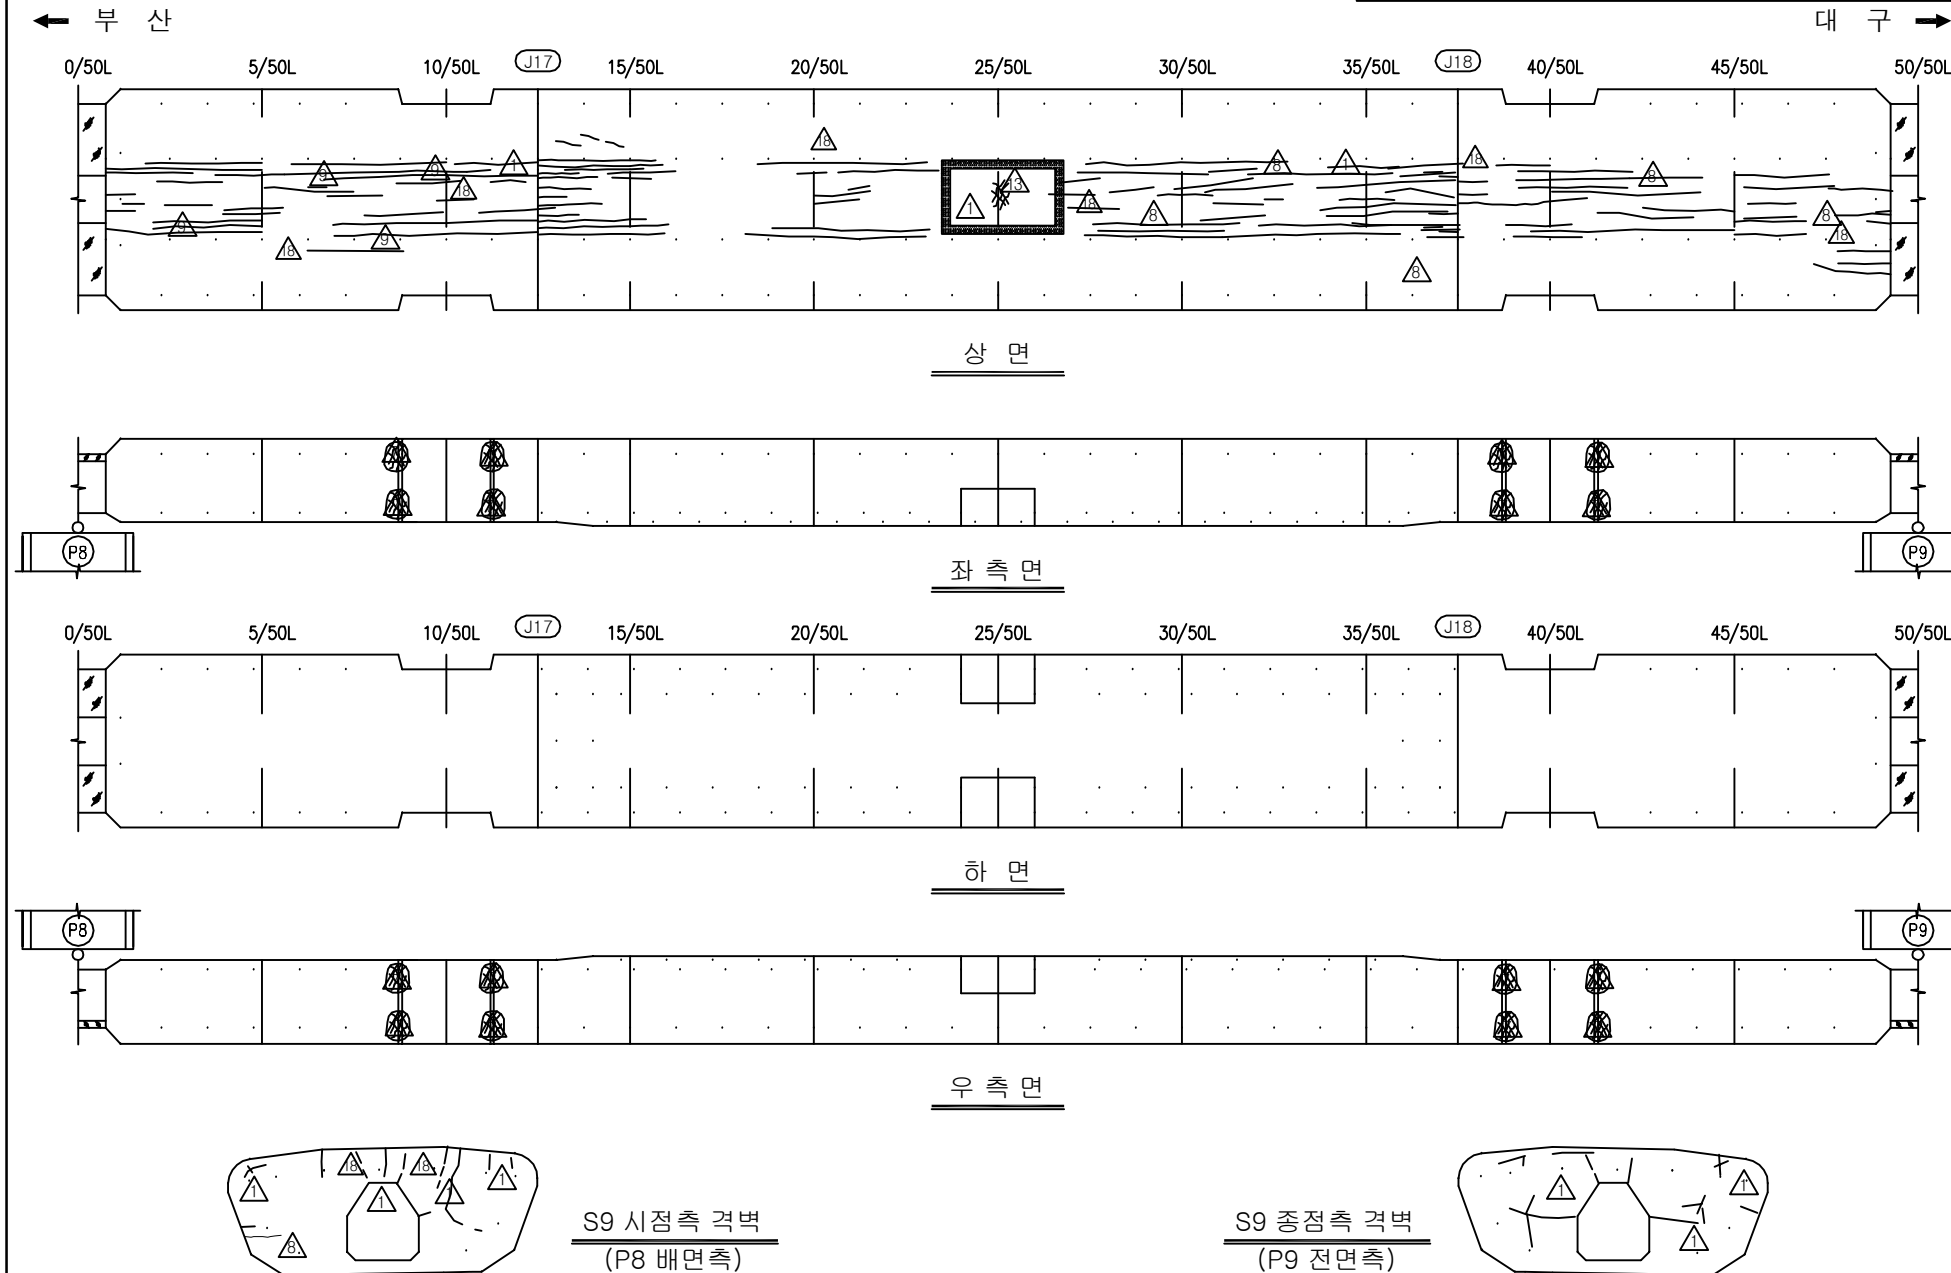

KEY PLAN

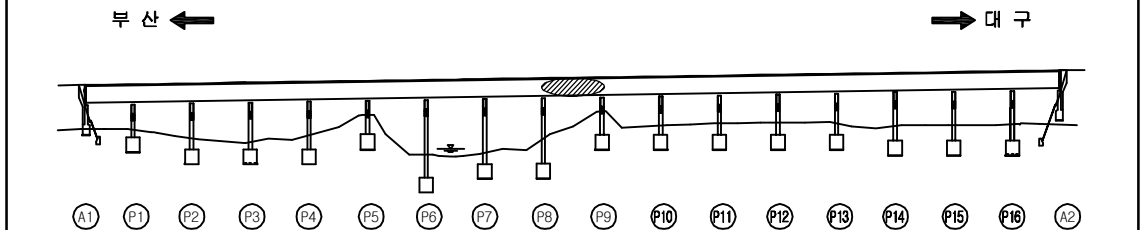

SECTION _____

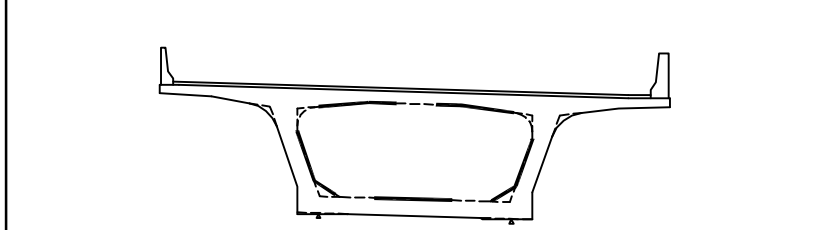

용역명	2017년 상반기 시설물 정기점검 용역
과업기간	2017. 03. 21 ~ 2017. 06. 30
발주처	 신대구부산고속도로주식회사
용역사	(주) 위드이앤오
도면번호	043



ID : 금시교(대구) - 거더내부 - S10

보수 이 력			
	기 존 규 격		보 수(12. 상반기)
	신 규 규 격		보 수(12. 하반기)
	보수부위재규격		보 수(13. 상반기)
	보 수(기보수)		보 수(13. 하반기)
	보 수(08. 하반기)		보 수(14. 상반기)
	보 수(09. 상반기)		보 수(14. 하반기)
	보 수(09. 하반기)		보 수(15. 상반기)
	보 수(10. 상반기)		보 수(15. 하반기)
	보 수(10. 하반기)		보 수(16. 상반기)
	보 수(11. 상반기)		보 수(16. 하반기)
	보 수(11. 하반기)		보 수(17. 상반기)

손상 현황 표


번호	신(N) 구(P)	손상내용	손상현황						결함 상태	손상 물량	비고
			폭	길이	너비	물량	단위	개소			
1											
2											
주) 손상의 길이 및 너비는 「 m 」이며, 균열의 폭은 「 mm 」임

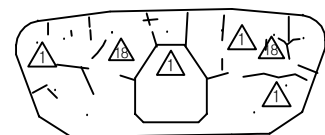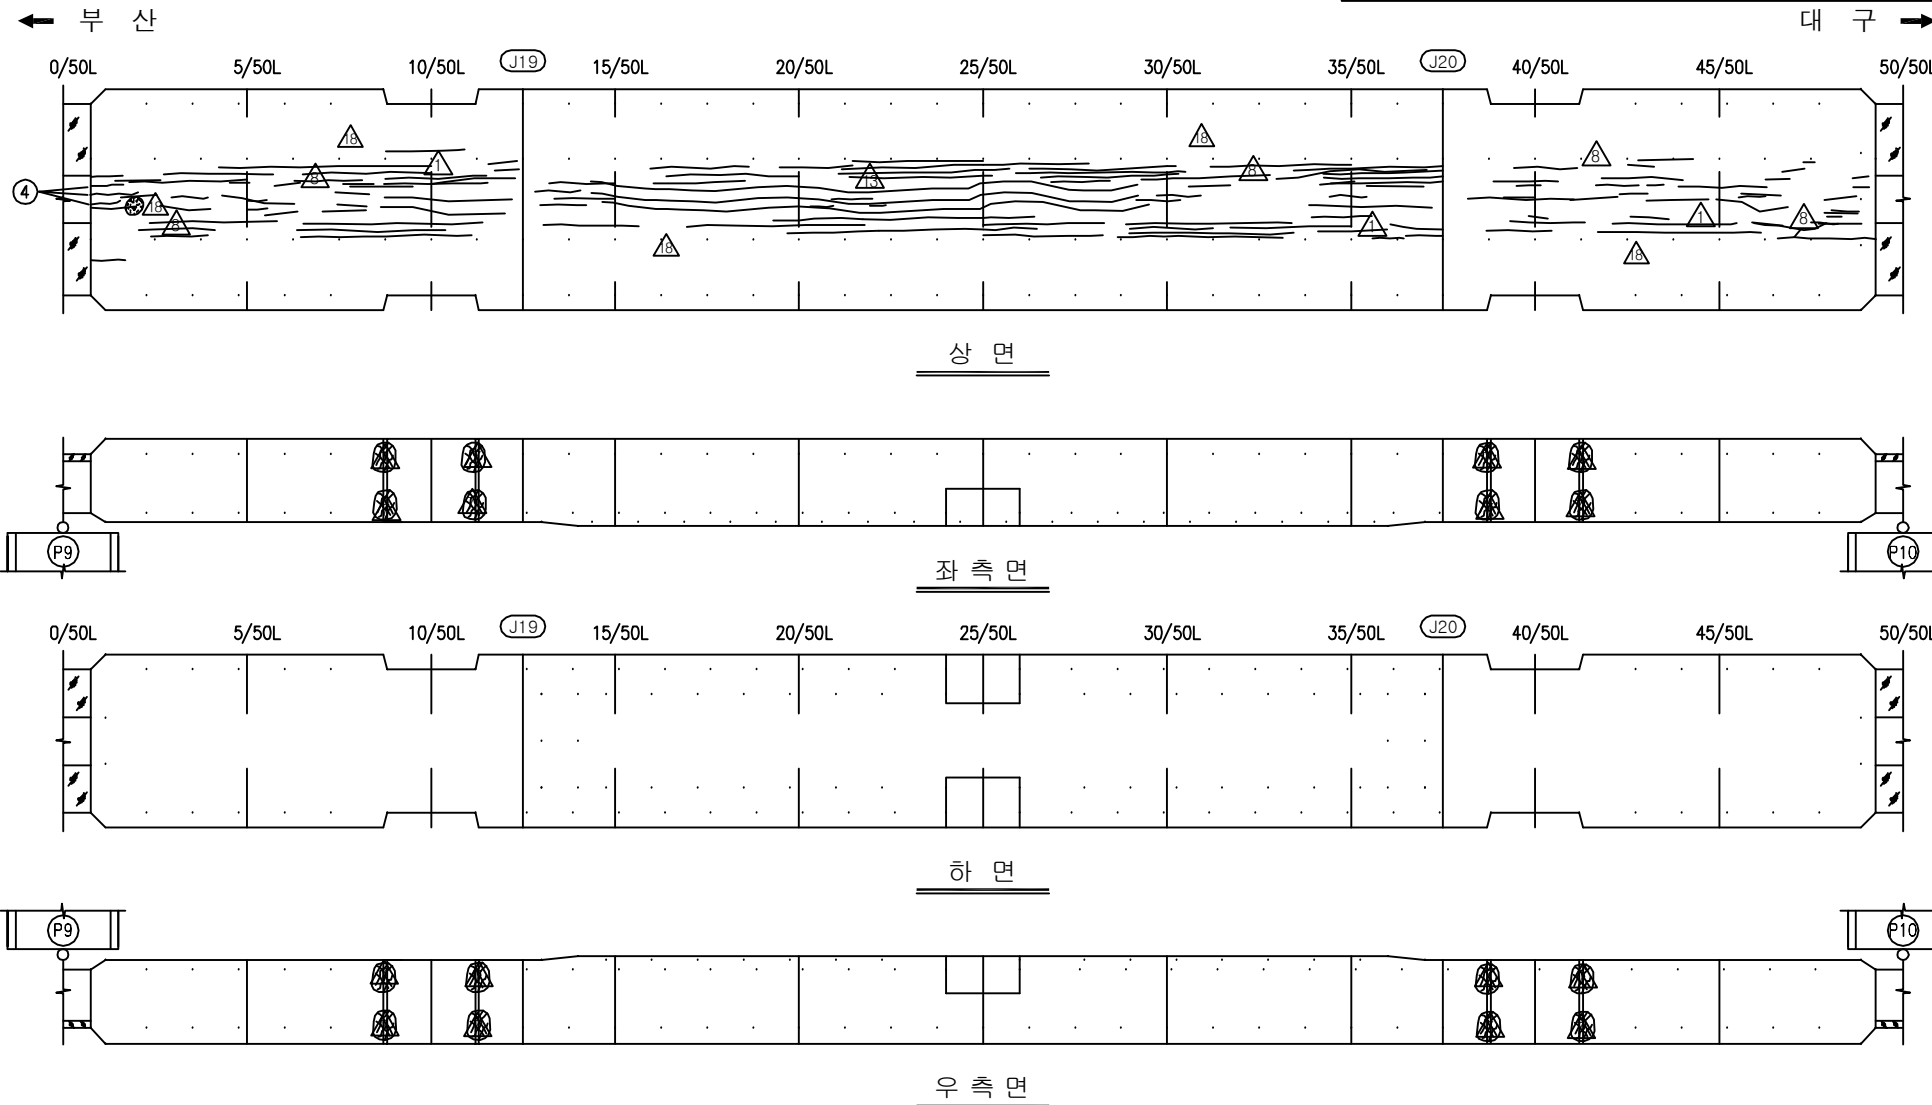


S10 시점측 격벽
(P9 배면측)

S10 종점측 격벽
(P10 전면측)

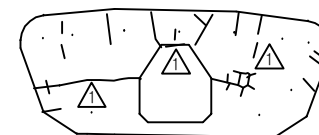

KEY PLAN













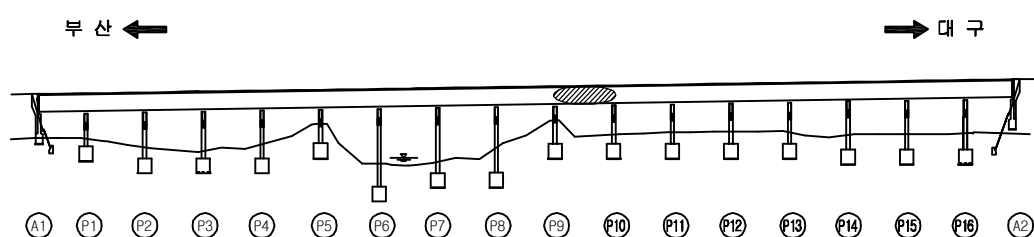


SECTION




용역명	2017년 상반기 시설물 정기점검 용역
과업기간	2017. 03. 21 ~ 2017. 06. 30
발주처	신대구부산고속도로주식회사
용역사	(주) 위드이앤오
도면번호	044

ID : 금시교(대구) - 거더내부 - S11

             부 수 이 령			
	기 준 규 칙		보 수 (12. 상반기)
	신 규 규 칙		보 수 (12. 하반기)
	보수부위재감열		보 수 (13. 상반기)
	보 수 (기보수)		보 수 (13. 하반기)
	보 수 (08. 하반기)		보 수 (14. 상반기)
	보 수 (09. 상반기)		보 수 (14. 하반기)
	보 수 (09. 하반기)		보 수 (15. 상반기)
	보 수 (10. 상반기)		보 수 (15. 하반기)
	보 수 (10. 하반기)		보 수 (16. 상반기)
	보 수 (11. 상반기)		보 수 (16. 하반기)
	보 수 (11. 하반기)		보 수 (17. 상반기)

부 산


대 구 →

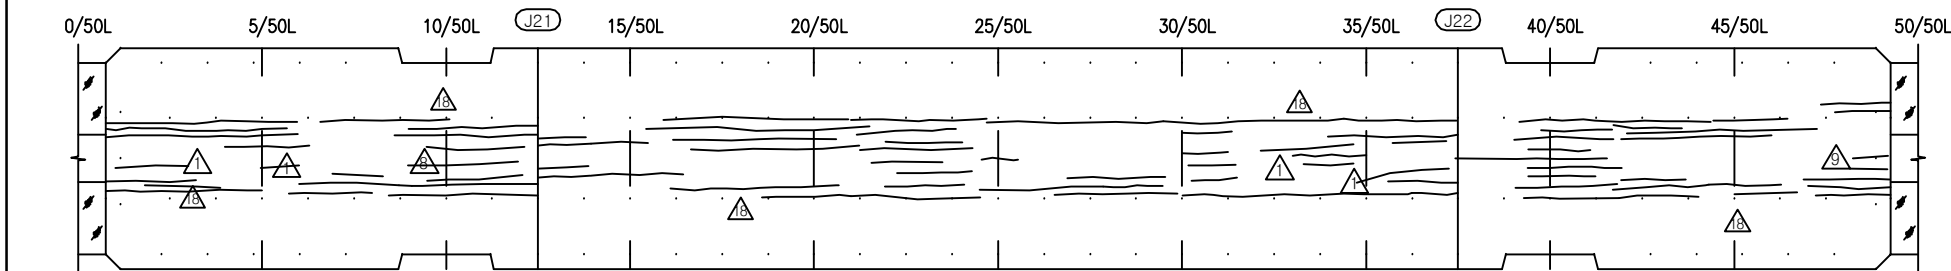


상면




좌 측 면

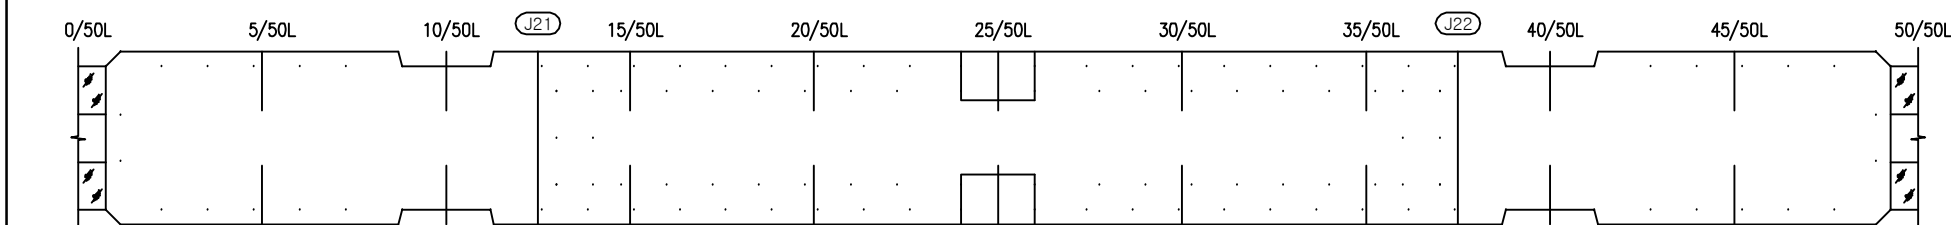


하 면

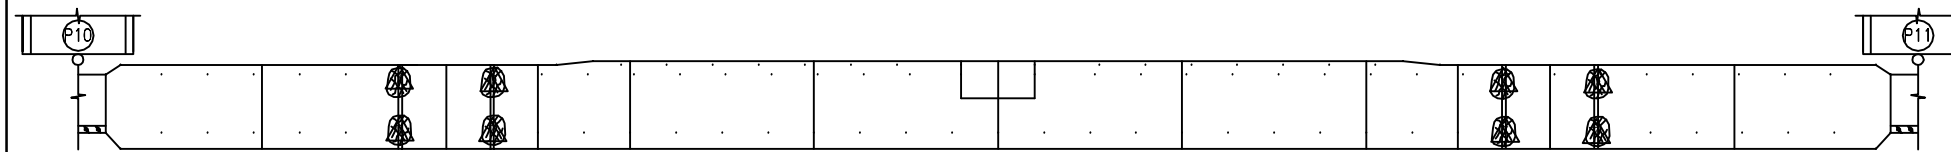

우측면

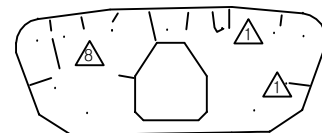

S11 시점측 격벽
(P10 배면측)

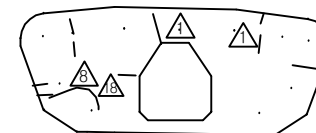


S11 종점측 격벽
(P11 전면측)

KEY PLAN

부산 ←

→ 대구

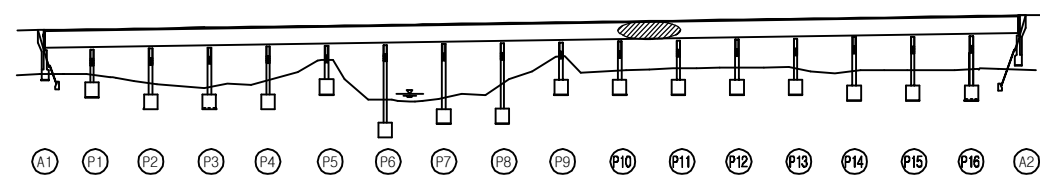

SECTION
















손상 현황 표

번호	신(N) 구(P)	손상내용	손상현황						결함 상태	손상 물량	비고
			폭	길이	너비	물량	단위	개소			
1											
2											
주) 손상의 길이 및 너비는 「 m 」 이며, 균열의 폭은 「 mm 」 임											

용역명	2017년 상반기 시설물 정기점검 용역
과업기간	2017. 03. 21 ~ 2017. 06. 30
발주처	 신대구부산고속도로주식회사
용역사	(주) 위드이앤오
도면번호	045


ID : 금시교(대구) - 거더내부 - S12

             부 수 이 령			
	기 준 규 칙		보 수 (12. 상반기)
	신 규 규 칙		보 수 (12. 하반기)
	보수부위재감열		보 수 (13. 상반기)
	보 수 (기보수)		보 수 (13. 하반기)
	보 수 (08. 하반기)		보 수 (14. 상반기)
	보 수 (09. 상반기)		보 수 (14. 하반기)
	보 수 (09. 하반기)		보 수 (15. 상반기)
	보 수 (10. 상반기)		보 수 (15. 하반기)
	보 수 (10. 하반기)		보 수 (16. 상반기)
	보 수 (11. 상반기)		보 수 (16. 하반기)
	보 수 (11. 하반기)		보 수 (17. 상반기)


손상 현황 표

번호	신(N) 구(P)	손상내용	손상현황						결함 상태	손상 물량	비고
			폭	길이	너비	물량	단위	개소			
1											
2											
주) 손상의 길이 및 너비는 「 m 」 이며, 균열의 폭은 「 mm 」 임

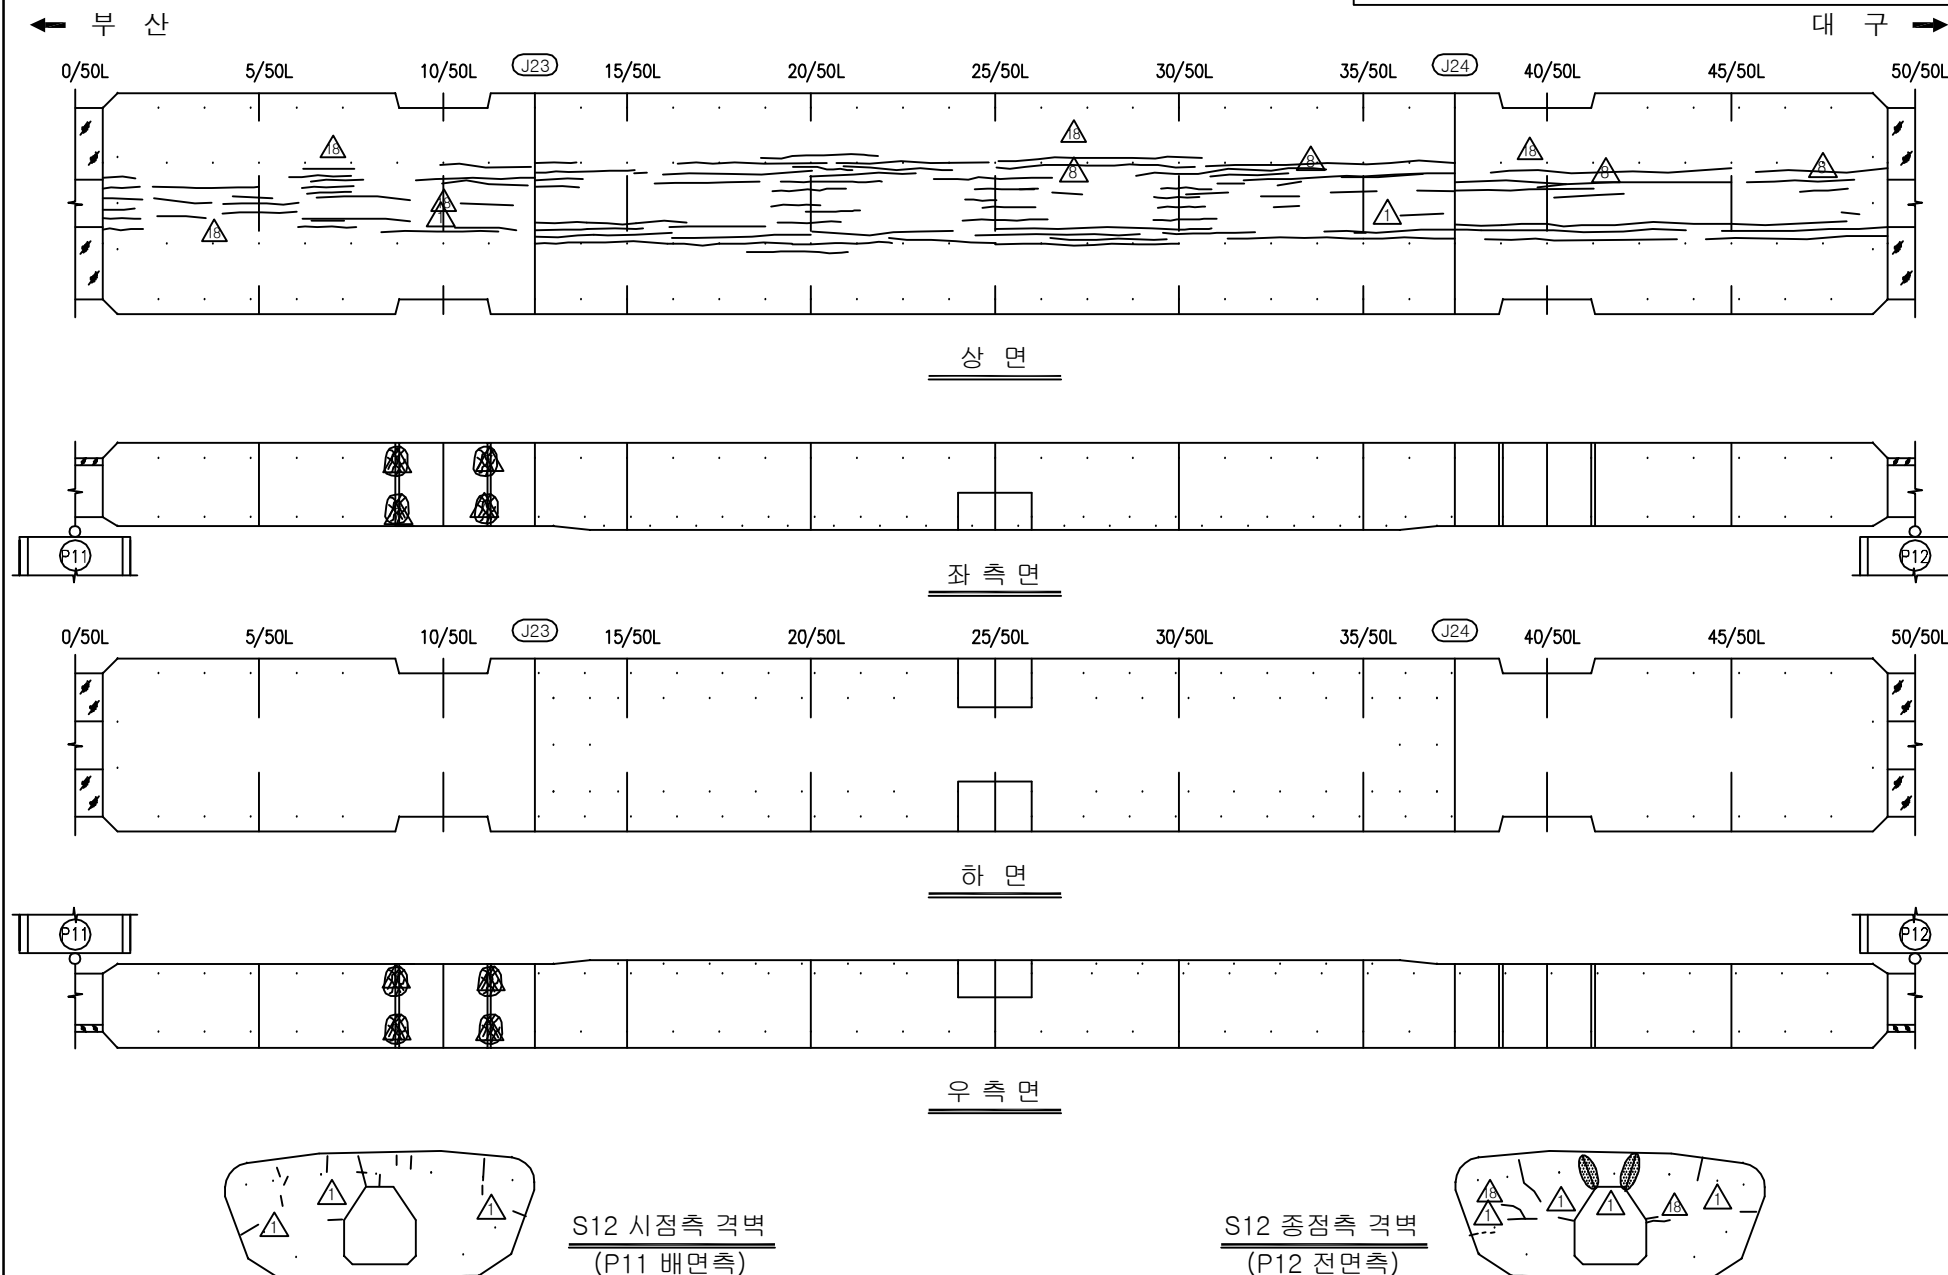

KEY PLAN

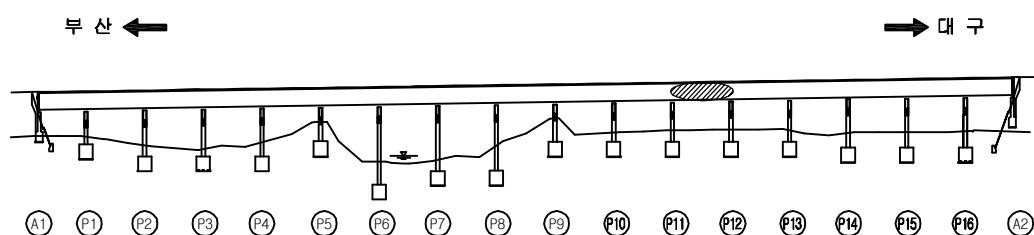


SECTION



용역명	2017년 상반기 시설물 정기점검 용역
과업기간	2017. 03. 21 ~ 2017. 06. 30
발주처	 신대구부산고속도로주식회사
용역사	(주) 위드이앤오
도면번호	046

ID : 금시교(대구) - 거더내부 - S13

 
보 수 이 력			
	기 존 규 칙		보 수(12. 상반기)
	신 규 규 칙		보 수(12. 하반기)
	보수부위재균열		보 수(13. 상반기)
	보 수(기보수)		보 수(13. 하반기)
	보 수(08. 하반기)		보 수(14. 상반기)
	보 수(09. 상반기)		보 수(14. 하반기)
	보 수(09. 하반기)		보 수(15. 상반기)
	보 수(10. 상반기)		보 수(15. 하반기)
	보 수(10. 하반기)		보 수(16. 상반기)
	보 수(11. 상반기)		보 수(16. 하반기)
	보 수(11. 하반기)		보 수(17. 상반기)

손상 현황 표


번호	신(N) 구(P)	손상내용	손상현황					결함 상태	손상 물량	비고
			폭	길이	너비	물량	단위			
1										
2										
주) 손상의 길이 및 너비는 「 m 」 이며, 균열의 폭은 「 mm 」 임										

주) 손상의 길이 및 너비는 「m」이며, 균열의 폭은 「mm」임

_____ KFY D AN _____


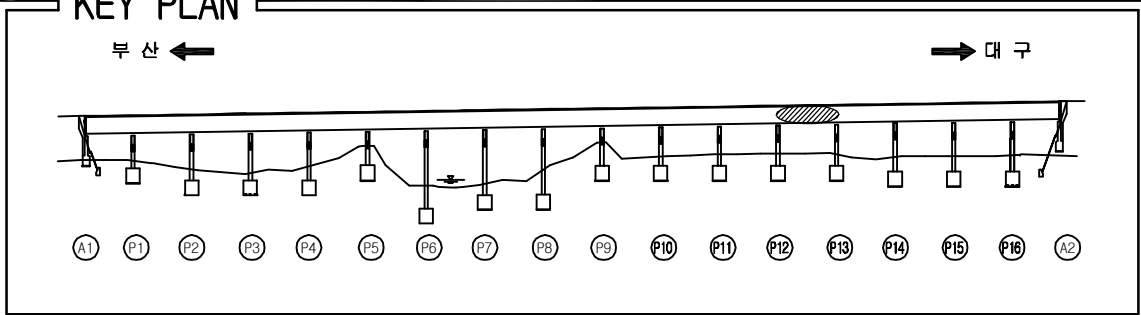


 SELECT

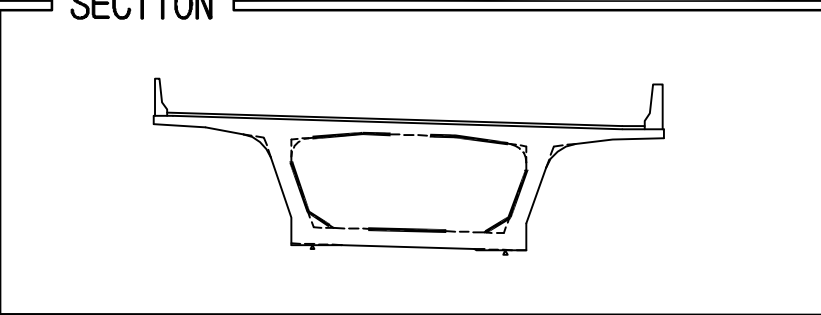

용역명	2017년 상반기 시설물 정기점검 용역
과업기간	2017. 03. 21 ~ 2017. 06. 30
발주처	 신대구부산고속도로주식회사
용역사	(주) 위드이앤오
도면번호	047

ID : 금시교(대구) - 거더내부 - S14

  보 수 이 력			
	기 존 규 칙		보 수(12. 상반기)
	신 규 규 칙		보 수(12. 하반기)
	보수부위재균열		보 수(13. 상반기)
	보 수(기보수)		보 수(13. 하반기)
	보 수(08. 하반기)		보 수(14. 상반기)
	보 수(09. 상반기)		보 수(14. 하반기)
	보 수(09. 하반기)		보 수(15. 상반기)
	보 수(10. 상반기)		보 수(15. 하반기)
	보 수(10. 하반기)		보 수(16. 상반기)
	보 수(11. 상반기)		보 수(16. 하반기)
	보 수(11. 하반기)		보 수(17. 상반기)


손상 현황 표

번호	신(N) 구(P)	손상내용	손상현황					결함 상태	손상 물량	비고
			폭	길이	너비	물량	단위			
1										
2										
주) 손상의 길이 및 너비는 「 m 」 이며, 균열의 폭은 「 mm 」 임

주) 손상의 길이 및 너비는 「m」이며, 균열의 폭은 「mm」임


대 구 →

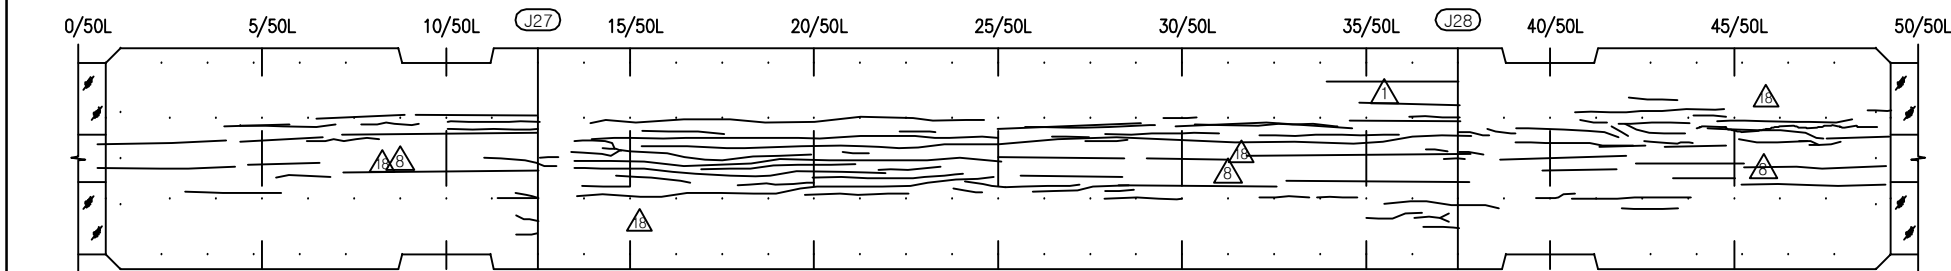


상 면

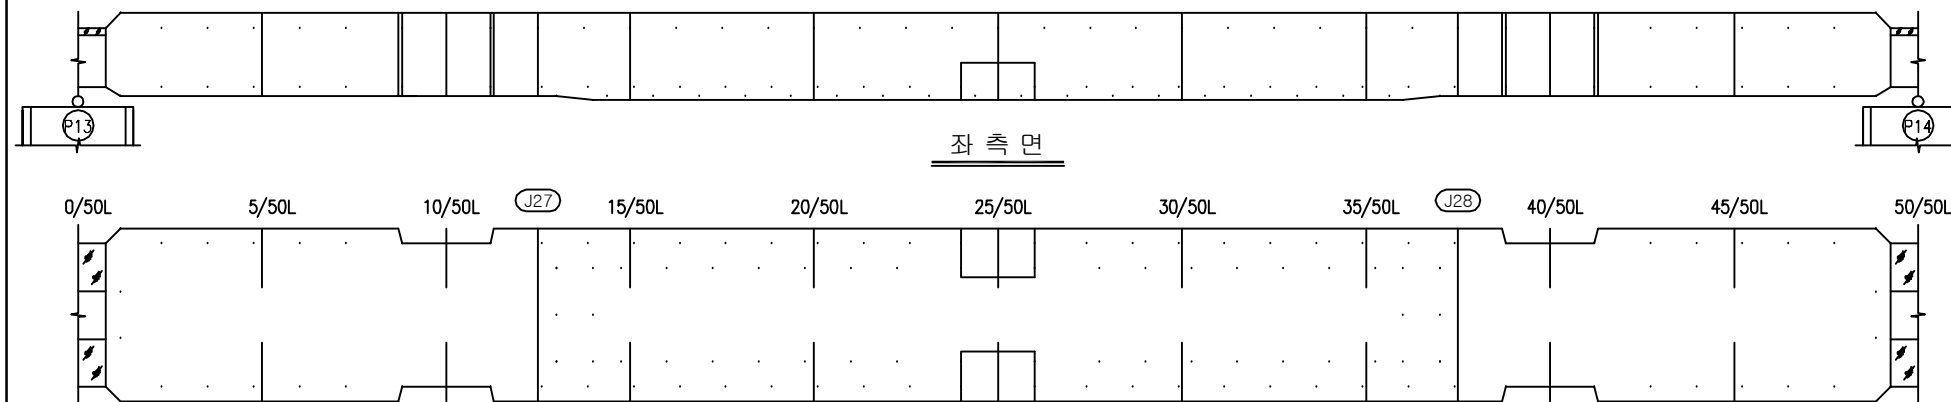


하 면

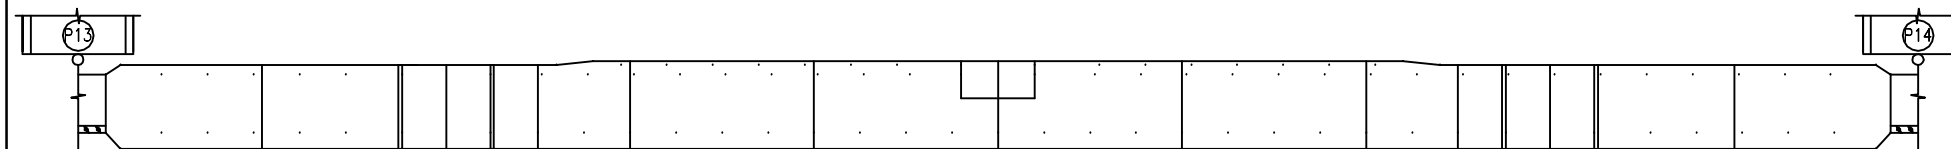

우 측 면

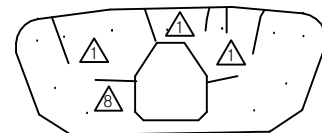


S14 시점측 격벽
(P13 배면측)

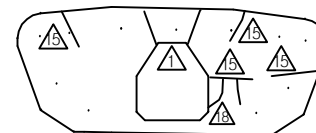

S14 종점측 격벽
(P14 전면측)

KEY PLAN

→ 대구

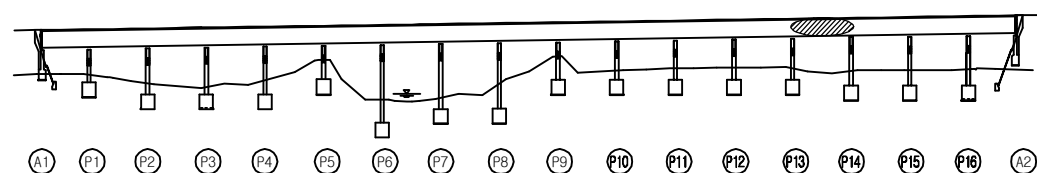

SECTION _____



용역명	2017년 상반기 시설물 정기점검 용역
과업기간	2017. 03. 21 ~ 2017. 06. 30
발주처	 신대구부산고속도로주식회사
용역사	(주) 위드이앤오
도면번호	048


ID : 금시교(대구) - 거더내부 - S15

보수 이력			
	기 존 규 격		보 수(12. 상반기)
	신 규 규 격		보 수(12. 하반기)
	보수부위재규격		보 수(13. 상반기)
	보 수(기보수)		보 수(13. 하반기)
	보 수(08. 상반기)		보 수(14. 상반기)
	보 수(09. 상반기)		보 수(14. 하반기)
	보 수(09. 하반기)		보 수(15. 상반기)
	보 수(10. 상반기)		보 수(15. 하반기)
	보 수(10. 하반기)		보 수(16. 상반기)
	보 수(11. 상반기)		보 수(16. 하반기)
	보 수(11. 하반기)		보 수(17. 상반기)


손상 현황 표

번호	신(N) 구(P)	손상내용	손상현황						결함 상태	손상 물량	비고
			폭	길이	너비	물량	단위	개소			
1											
2											
주) 손상의 길이 및 너비는 「 m 」이며, 균열의 폭은 「 mm 」임

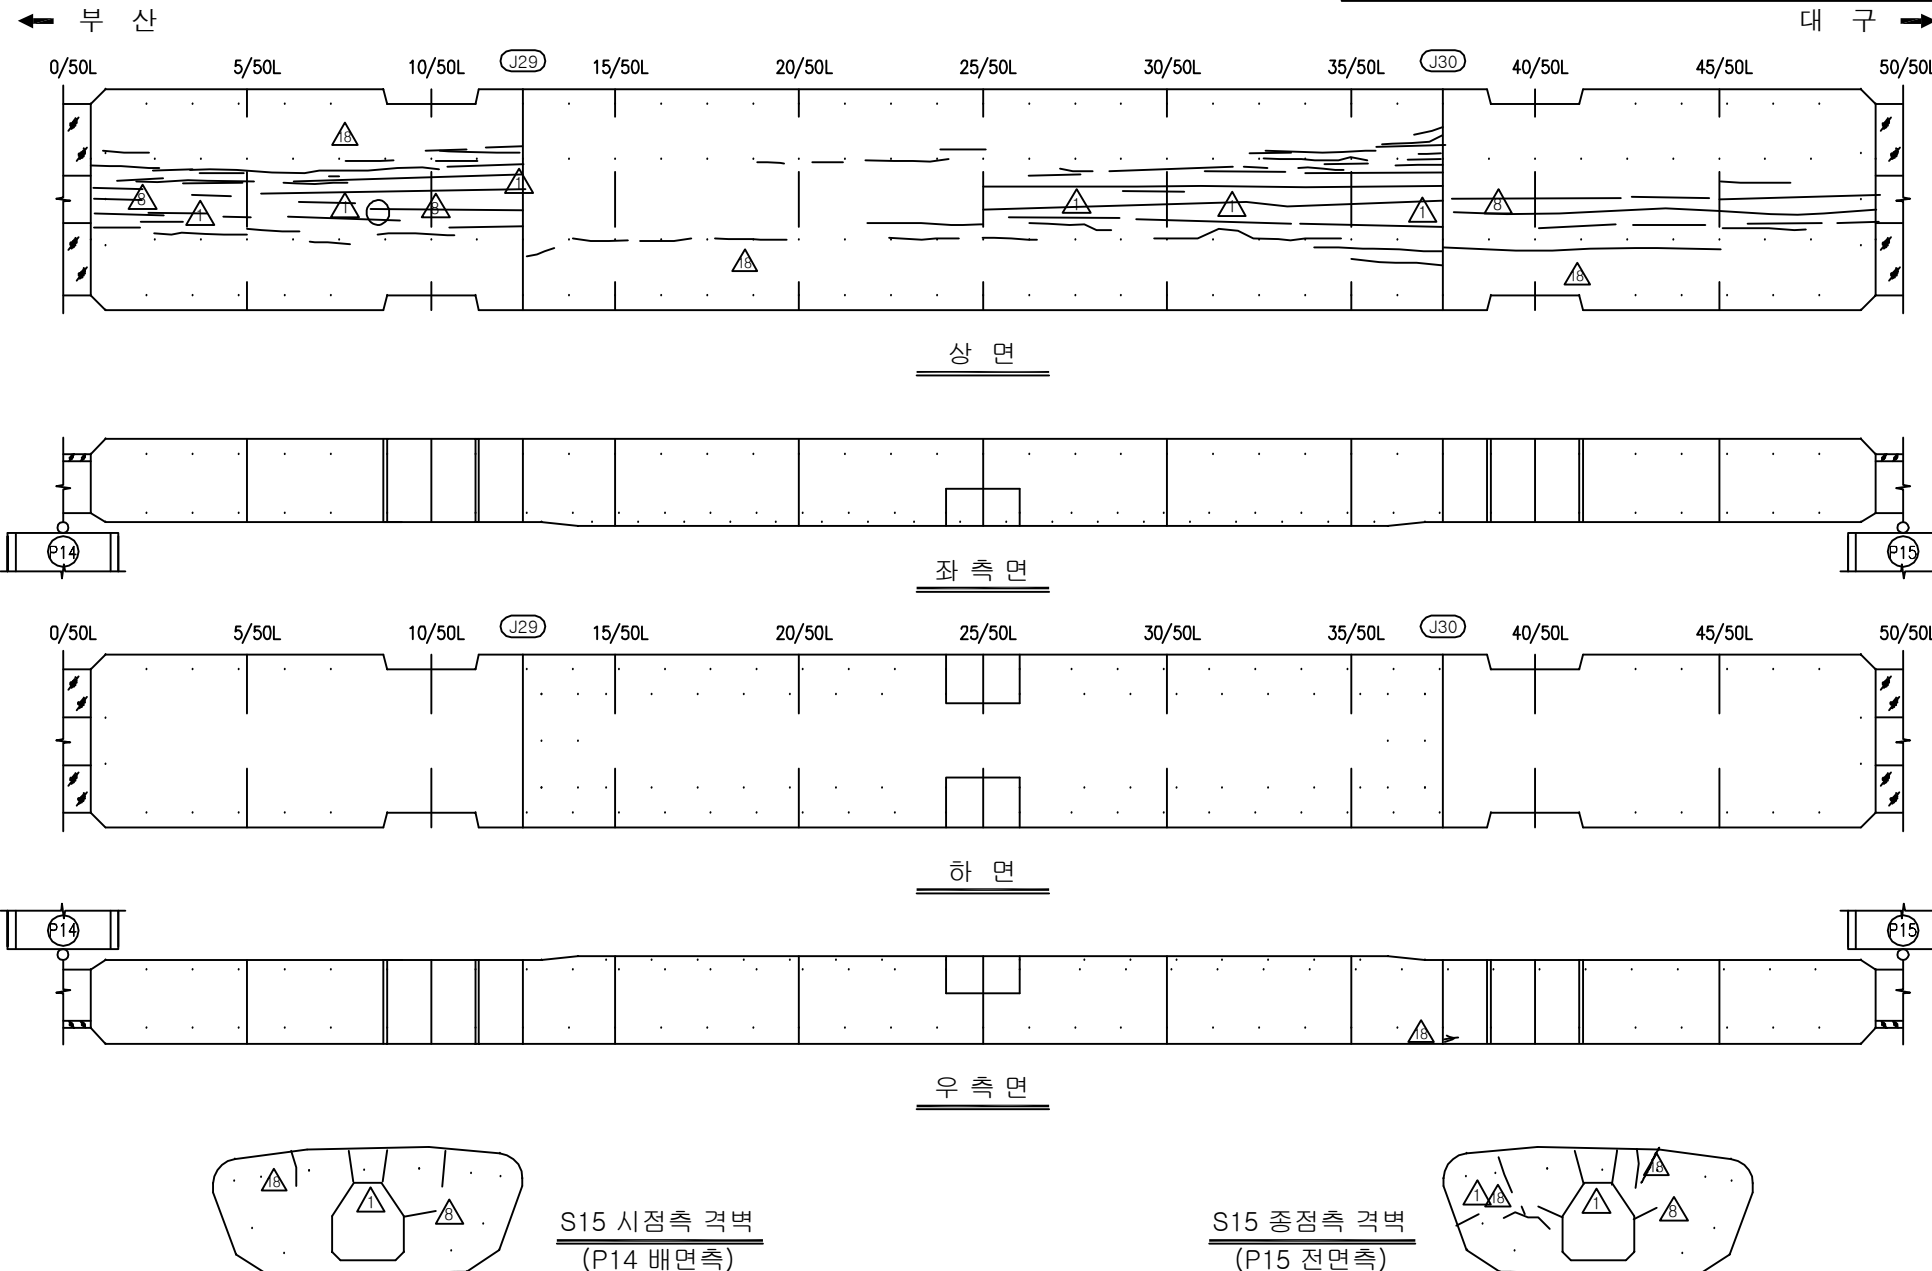

KEY PLAN






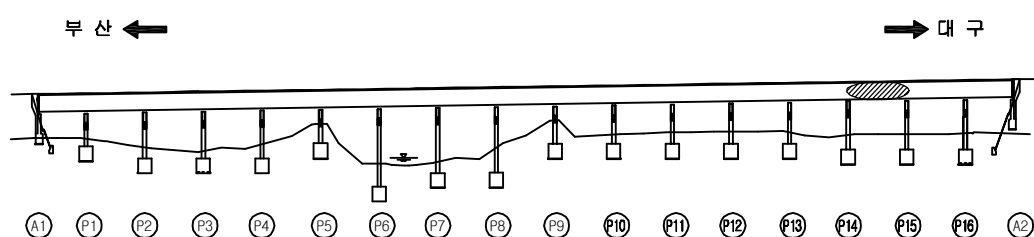


SECTION

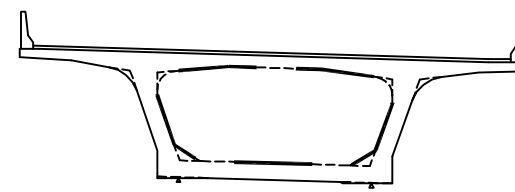

용역명	2017년 상반기 시설물 정기점검 용역
과업기간	2017. 03. 21 ~ 2017. 06. 30
발주처	신대구부산고속도로주식회사
용역사	(주) 위드이앤오
도면번호	049

ID : 금시교(대구) - 거더내부 - S16

      보 수 이 력			
	기 존 규 칙		보 수(12. 상반기)
	신 구 규 칙		보 수(12. 하반기)
	보수부위재검열		보 수(13. 상반기)
	보 수(기)보수		보 수(13. 하반기)
	보 수(08. 하반기)		보 수(14. 상반기)
	보 수(09. 상반기)		보 수(14. 하반기)
	보 수(09. 하반기)		보 수(15. 상반기)
	보 수(10. 상반기)		보 수(15. 하반기)
	보 수(10. 하반기)		보 수(16. 상반기)
	보 수(11. 상반기)		보 수(16. 하반기)
	보 수(11. 하반기)		보 수(17. 상반기)


손상 현황 표

번호	신(N) 구(P)	손상내용	손상현황					결함 상태	손상 물량	비고
			폭	길이	너비	물량	단위			
1										
2										
주) 손상의 길이 및 너비는 「 m 」이며, 균열의 폭은 「 mm 」임

주) 손상의 길이 및 너비는 「mm」이며, 균열의 폭은 「mm」임


대 구 →

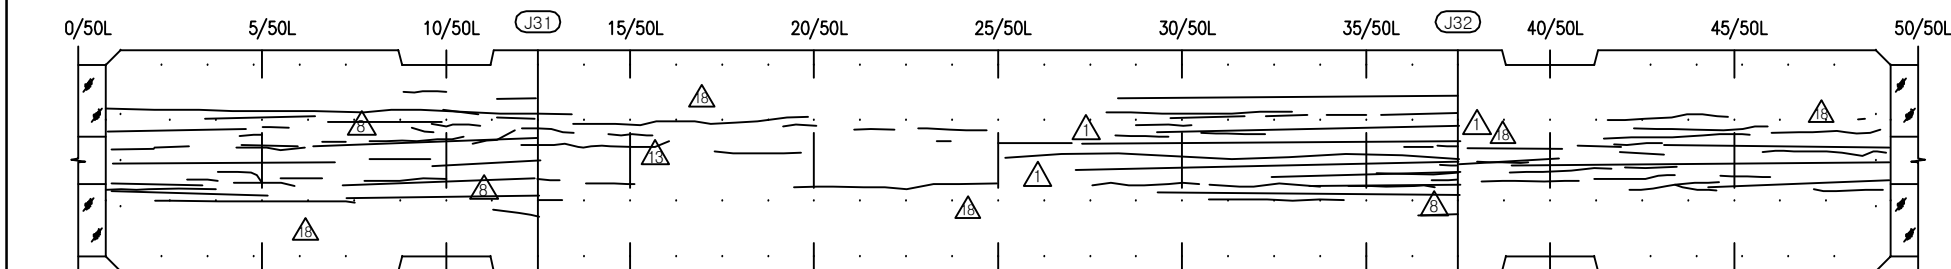


상 면

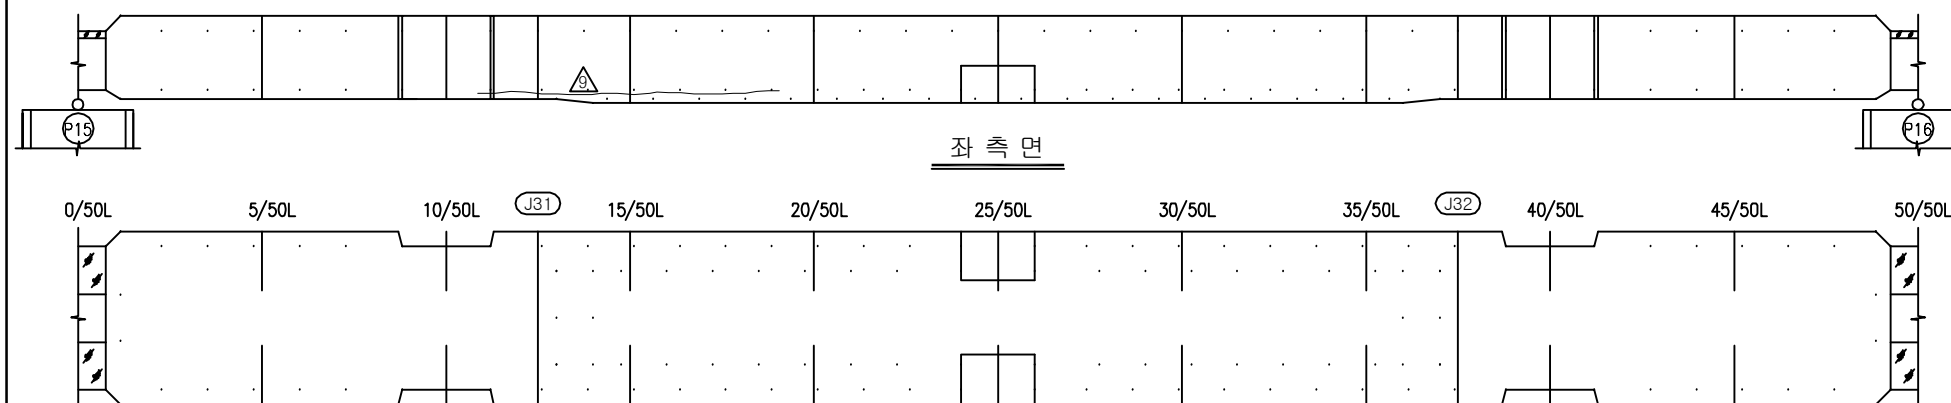


하 면

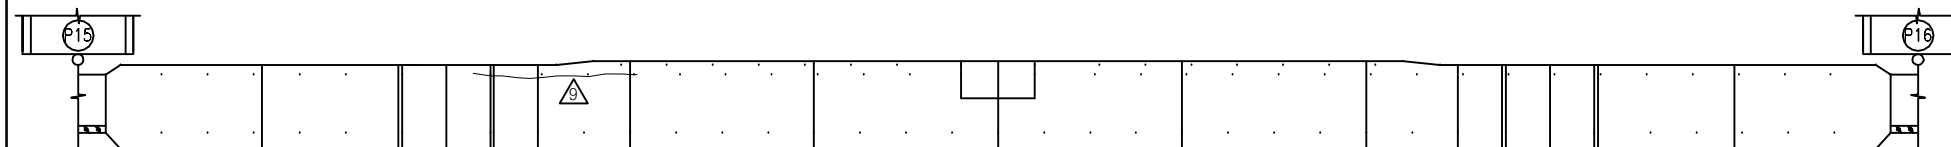

우 측 면

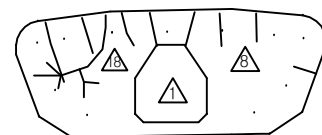


S16 시점측 격벽
(P15 배면측)

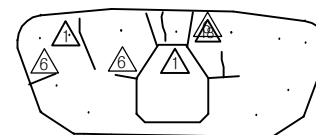

S16 종점측 격벽
(P16 전면측)

KEY PLAN

→ 대구

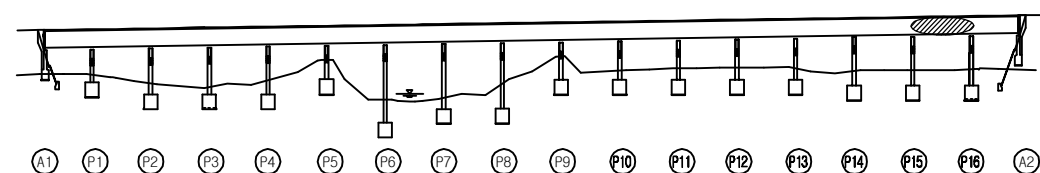

SECTION _____



용역명	2017년 상반기 시설물 정기점검 용역
과업기간	2017. 03. 21 ~ 2017. 06. 30
발주처	 신대구부산고속도로주식회사
용역사	(주) 위드이앤오
도면번호	050

ID : 금시교(대구) - 거더내부 - S17

보 수 이 력			
	기 존 규 격		보 수(12. 상반기)
	신 규 규 격		보 수(12. 하반기)
	보 수부위재규격		보 수(13. 상반기)
	보 수(기보수)		보 수(13. 하반기)
	보 수(08. 상반기)		보 수(14. 상반기)
	보 수(09. 상반기)		보 수(14. 하반기)
	보 수(09. 하반기)		보 수(15. 상반기)
	보 수(10. 상반기)		보 수(15. 하반기)
	보 수(10. 하반기)		보 수(16. 상반기)
	보 수(11. 상반기)		보 수(16. 하반기)
	보 수(11. 하반기)		보 수(17. 상반기)


손 상 현 황 표

번호	신(N) 구(P)	손상내용	손상현황						결함 상태	손상 물량	비고
			폭	길이	너비	물량	단위	개소			
1											
2											
주) 손상의 길이 및 너비는 「 m 」이며, 균열의 폭은 「 mm 」임

← 부 산


대 구 →

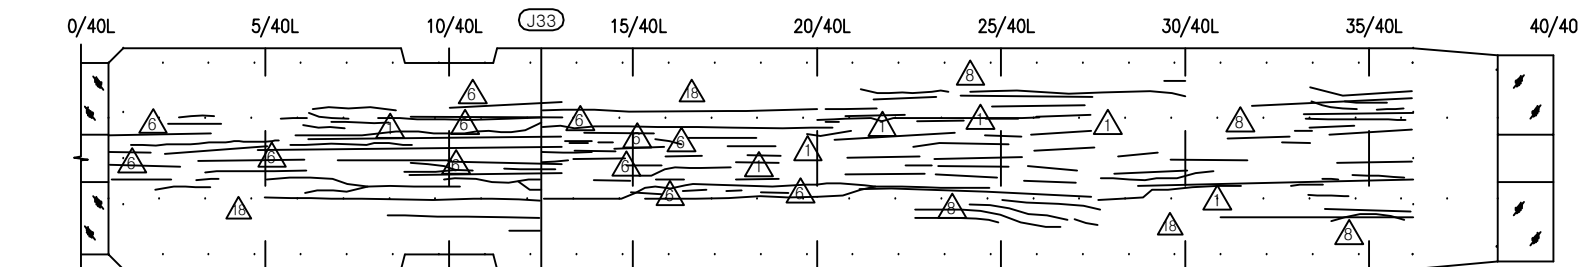


상 면

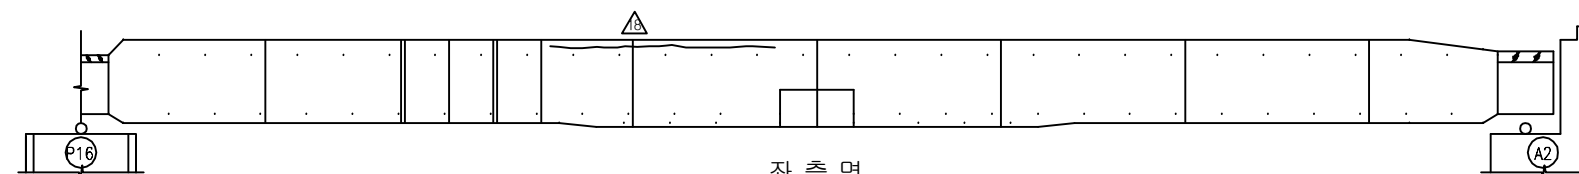


좌 측 면

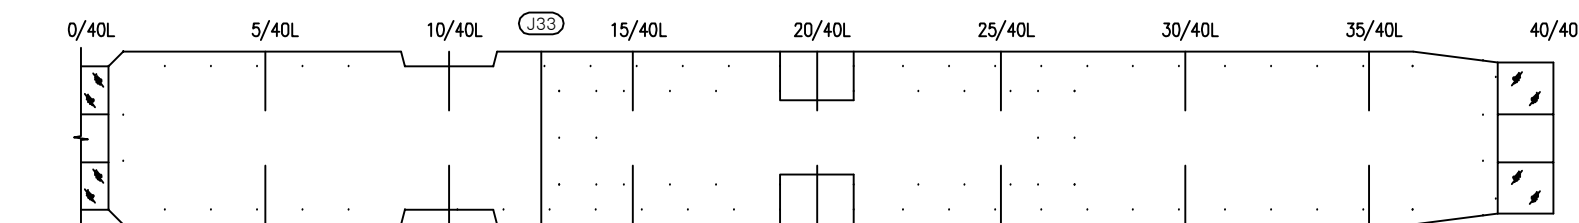

하 면

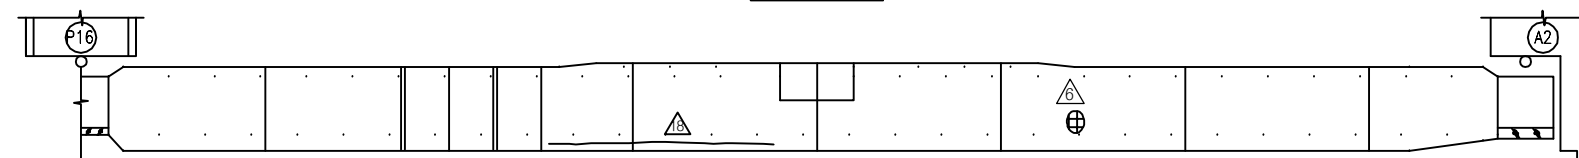

우 측 면

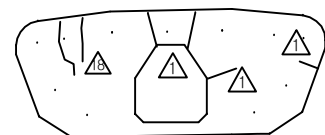

S17 시점측 격벽
(P16 배면측)


S17 종점측 격벽
(A2 전면측)



KEY PLAN

부 산 ←

→ 대 구


















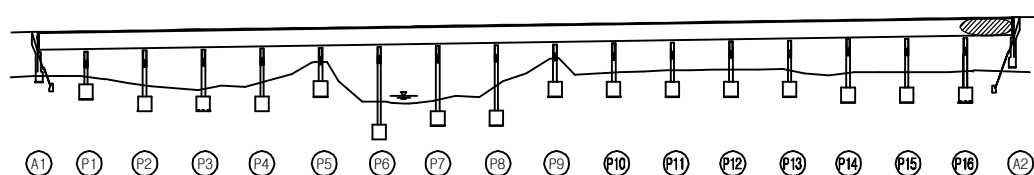


SECTION



용역명	2017년 상반기 시설물 정기점검 용역
과업기간	2017. 03. 21 ~ 2017. 06. 30
발주처	신대구부산고속도로주식회사
용역사	(주) 위드이앤오
도면번호	051


ID : 금시교(대구) - 교대 - A1

                  보 수 이 력			
	기 존 규 격		보 수 (12. 상반기)
	신 규 규 격		보 수 (12. 하반기)
	보수부위재규격		보 수 (13. 상반기)
	보 수 (기보수)		보 수 (13. 하반기)
	보 수 (08. 하반기)		보 수 (14. 상반기)
	보 수 (09. 상반기)		보 수 (14. 하반기)
	보 수 (09. 하반기)		보 수 (15. 상반기)
	보 수 (10. 상반기)		보 수 (15. 하반기)
	보 수 (10. 하반기)		보 수 (16. 상반기)
	보 수 (11. 상반기)		보 수 (16. 하반기)
	보 수 (11. 하반기)		보 수 (17. 상반기)


손 상 현 황 표

번호	신 (N) 구 (P)	손상내용	손상현황						결함 상대	손상 물량	비고
			폭	길이	너비	물량	단위	개소			
1	구	체수(흔적)	-	2.0	2.0	4.00	㎡	1	b	4.00	
2	구	받침 고무재 들뜸	-	-	-	1.00	EA	1	b	1.00	
3	구	누수오염	-	0.8	1.4	1.12	㎡	1	b	1.12	
4											
5											
주) 손상의 길이 및 너비는 「 m 」 이며, 균열의 폭은 「 mm 」 임

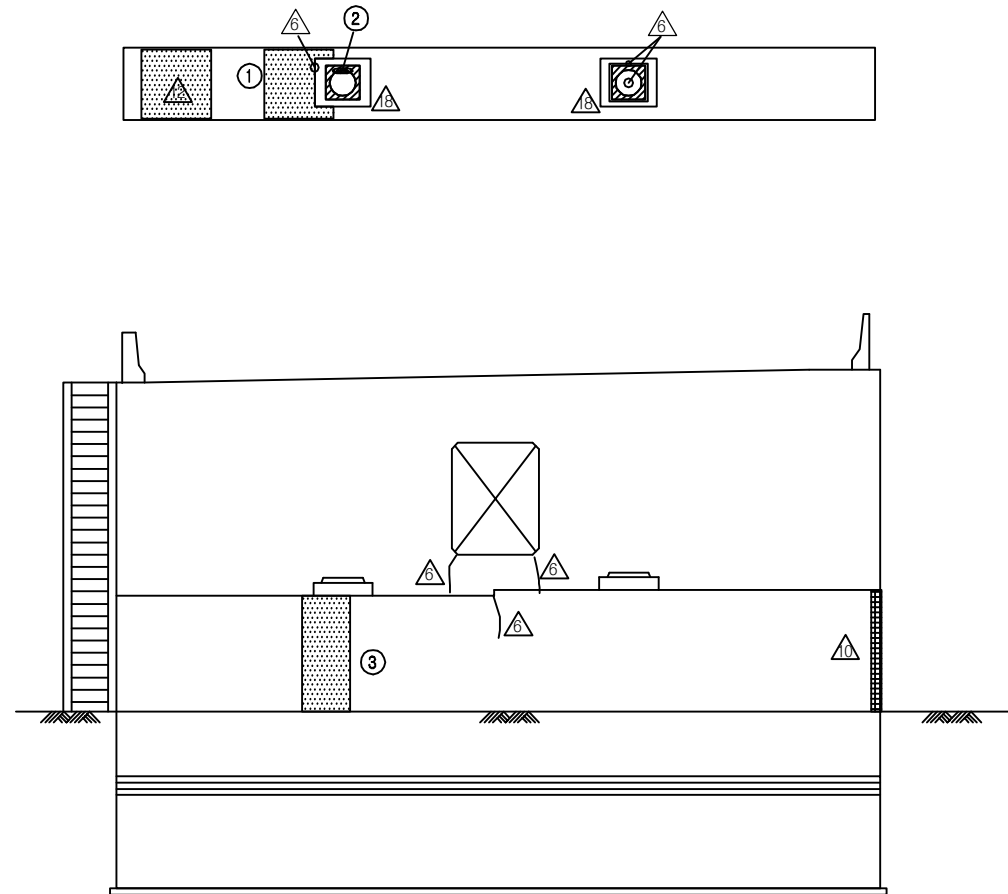


정 면 도

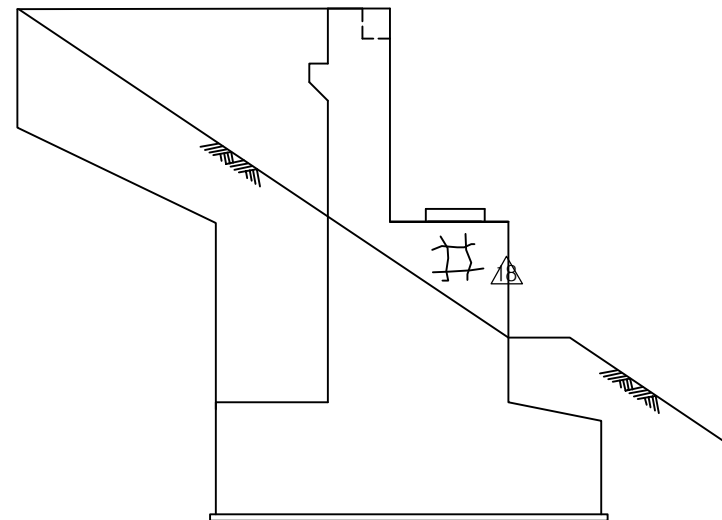


날개벽(좌측)

KEY PLAN

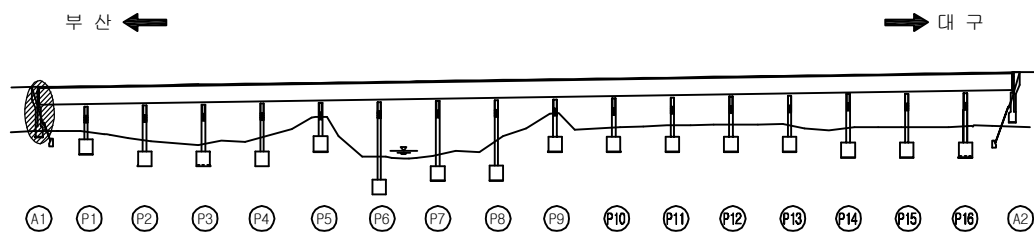

SECTION

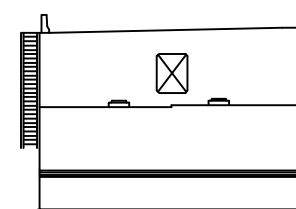

용역명	2017년 상반기 시설물 정기점검 용역
과업기간	2017. 03. 21 ~ 2017. 06. 30
발주처	 신대구부산고속도로주식회사
용역사	(주) 위드이앤오
도면번호	052


ID : 금시교(대구) - 교대 - A2

보 수 이 력			
	기 존 균 열		보 수(12. 상반기)
	신 규 균 열		보 수(12. 하반기)
	보수부위재균열		보 수(13. 상반기)
	보 수(기보수)		보 수(13. 하반기)
	보 수(08. 하반기)		보 수(14. 상반기)
	보 수(09. 상반기)		보 수(14. 하반기)
	보 수(09. 하반기)		보 수(15. 상반기)
	보 수(10. 상반기)		보 수(15. 하반기)
	보 수(10. 하반기)		보 수(16. 상반기)
	보 수(11. 상반기)		보 수(16. 하반기)
	보 수(11. 하반기)		보 수(17. 상반기)


손 상 현 황 표

번호	신(N) 구(P)	손상내용	손상현황					결함 상대	손상 물량	비고
			폭	길이	너비	물량	단위	개소		
1	구	받침 고무재 들뜸	-	-	-	1.00	EA	1	b	1.00
2	구	받침 Plate 녹발생	-	-	-	1.00	EA	1	b	1.00
3	구	받침물탈 파손	-	0.2	0.2	0.04	m²	1	b	0.04
4	구	받침물탈 균열	0.1	0.2	-	0.20	m	1	b	0.20
5	구	균열	0.2	0.8	-	0.80	m	1	b	0.80
6	신	차수판 변형	-	-	-	1.00	EA	1		1.00
7										
8										
주) 손상의 길이 및 너비는 「 m 」이며, 균열의 폭은 「 mm 」임

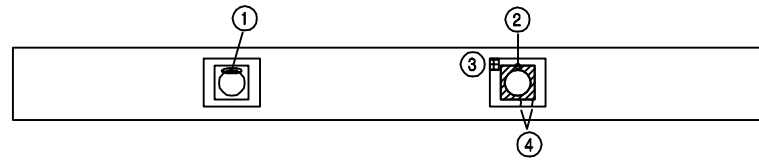

⑥ 차수판 변형

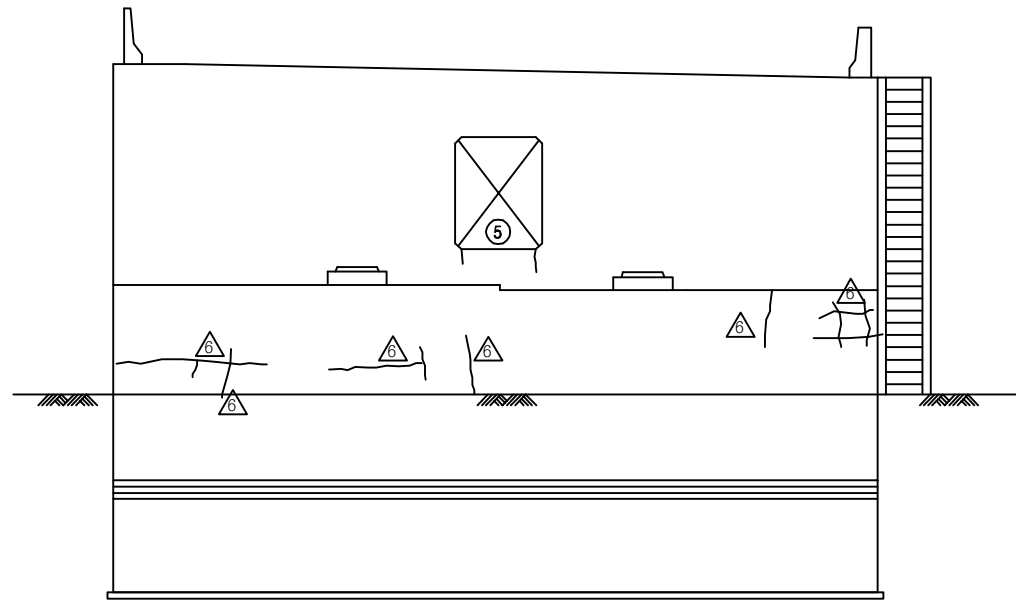


정 면 도

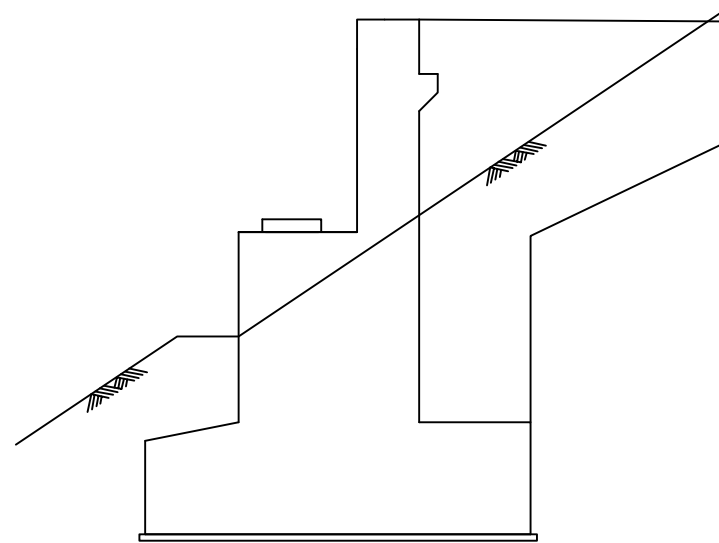


날개벽(우측)

KEY PLAN

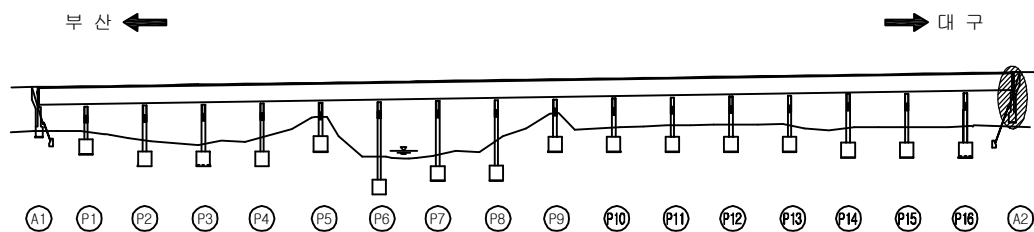


SECTION

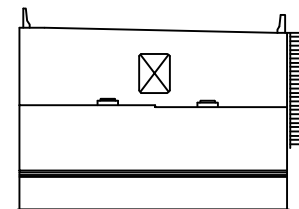

용역명	2017년 상반기 시설물 정기점검 용역
과업기간	2017. 03. 21 ~ 2017. 06. 30
발주처	신대구부산고속도로주식회사
용역사	(주) 위드이앤오
도면번호	053

ID : 금시교(대구) - 교각 P1

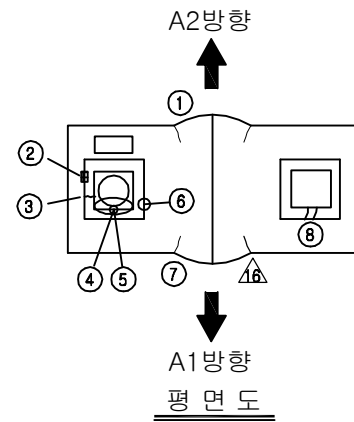

보 수 이 력			
	기 존 균 열		보 수(12. 상반기)
	신 규 균 열		보 수(12. 하반기)
	보수부위재균열		보 수(13. 상반기)
	보 수(기보수)		보 수(13. 하반기)
	보 수(08. 하반기)		보 수(14. 상반기)
	보 수(09. 상반기)		보 수(14. 하반기)
	보 수(09. 하반기)		보 수(15. 상반기)
	보 수(10. 상반기)		보 수(15. 하반기)
	보 수(10. 하반기)		보 수(16. 상반기)
	보 수(11. 상반기)		보 수(16. 하반기)
	보 수(11. 하반기)		보 수(17. 상반기)

손 상 현 황 표

번호	신(N) 구(P)	손상내용	손상현황						결함 상대	손상 물량	비고
			폭	길이	너비	물량	단위	개소			
1	구	균열	0.2	0.6	-	0.60	m	1	b	0.60	
2	구	받침물탈 파손	-	0.1	0.2	0.02	m²	1	b	0.02	
3	구	받침물탈 균열	0.1	0.1	-	0.10	m	1	b	0.10	
4	구	받침 고무재 들뜸	-	-	-	1.00	EA	1	b	1.00	
5	구	받침 Plate 녹발생	-	-	-	1.00	EA	1	b	1.00	
6	구	받침물탈 파손	-	0.1	0.2	0.02	m²	1	b	0.02	
7	구	균열	0.2	0.3	-	0.30	m	1	b	0.30	
8	구	받침물탈 균열	0.1	0.4	-	0.40	m	1	b	0.40	
9	구	균열	0.2	1.1	-	1.10	m	1	b	1.10	
10	구	균열	0.2	1.1	-	1.10	m	1	b	1.10	
11	구	균열	0.2	1.0	-	1.00	m	1	b	1.00	
12	구	파손	-	0.1	0.1	0.01	m²	1	b	0.01	
13	구	균열	0.3	1.3	-	1.30	m	1	c	1.30	
14	구	균열	0.1	0.9	-	0.90	m	1	b	0.90	
15	구	균열	0.1	2.6	-	2.60	m	1	b	2.60	
16	구	균열	0.1	1.0	-	1.00	m	1	b	1.00	
17											
18											
주) 손상의 길이 및 너비는 「 m 」이며, 균열의 폭은 「 mm 」임


좌측면도

정 면 도


우측면도

배 면 도

KEY PLAN

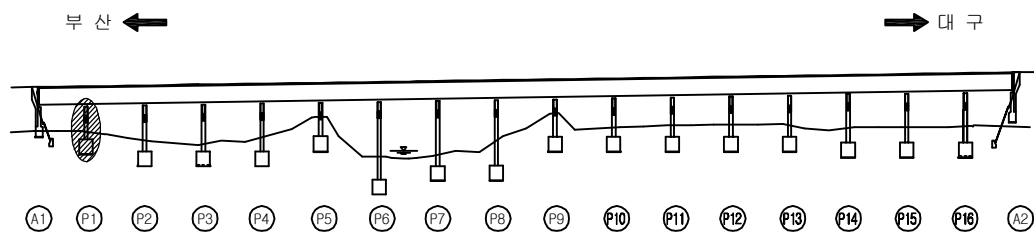


SECTION

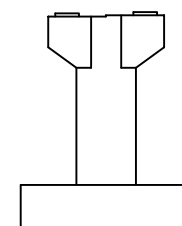

용 역 명	2017년 상반기 시설물 정기점검 용역
과업기간	2017. 03. 21 ~ 2017. 06. 30
발 주 처	신대구부산고속도로주식회사
용 역 사	(주) 위드이앤오
도면번호	054

ID : 금시교(대구) - 교각 P2

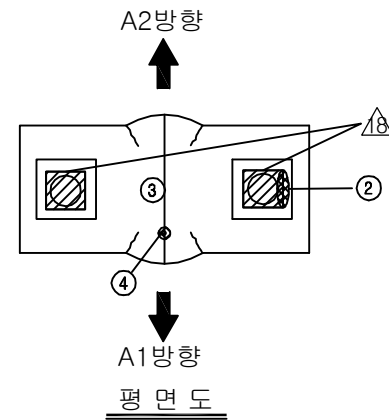

보 수 이 력			
	기 존 균 열		보 수(12. 상반기)
	신 규 균 열		보 수(12. 하반기)
	보수부위재균열		보 수(13. 상반기)
	보 수(기보수)		보 수(13. 하반기)
	보 수(08. 하반기)		보 수(14. 상반기)
	보 수(09. 상반기)		보 수(14. 하반기)
	보 수(09. 하반기)		보 수(15. 상반기)
	보 수(10. 상반기)		보 수(15. 하반기)
	보 수(10. 하반기)		보 수(16. 상반기)
	보 수(11. 상반기)		보 수(16. 하반기)
	보 수(11. 하반기)		보 수(17. 상반기)

* 점검로 이물질퇴적(조류 등지)

손 상 현 황 표

번호	신(N) 구(P)	손상내용	손상현황						결함 상대	손상 물량	비고
			폭	길이	너비	물량	단위	개소			
1	구	망상균열	-	0.9	0.9	0.81	m ²	1	b	0.81	
2	구	거더L.F-받침상부Plate 들뜸	-	-	-	1.00	EA	1	b	1.00	
3	구	균열	0.2	0.8	-	0.80	m	1	b	0.80	
4	구	파손	-	0.1	0.1	0.01	m ²	1	b	0.01	
5	구	망상균열	-	1.0	2.5	2.50	m ²	1	b	2.50	
6	구	균열	0.2	1.5	-	1.50	m	1	b	1.50	
7	구	균열	0.2	1.0	-	1.00	m	1	b	1.00	
8	구	균열	0.2	0.8	-	1.60	m	2	b	1.60	
9	구	균열	0.1	0.7	-	0.70	m	1	b	0.70	
10	구	균열	0.1	2.0	-	2.00	m	1	b	2.00	
11	구	균열	0.1	0.3	-	0.30	m	1	b	0.30	
12	구	균열	0.2	2.5	-	2.50	m	1	b	2.50	
13	구	균열	0.1	0.7	-	0.70	m	1	b	0.70	
14	구	균열	0.2	0.8	-	0.80	m	1	b	0.80	
15	구	균열	0.1	0.5	-	0.50	m	1	b	0.50	
16	구	균열	0.1	0.3	-	0.30	m	1	b	0.30	
17	구	균열	0.1	2.5	-	2.50	m	1	b	2.50	
18	구	균열	0.3	2.0	-	2.00	m	1	c	2.00	
19	구	균열	0.1	1.0	-	1.00	m	1	b	1.00	
20	구	균열	0.2	3.0	-	3.00	m	1	b	3.00	
21	구	균열	0.2	2.0	-	2.00	m	1	b	2.00	
22	구	균열	0.2	0.3	-	0.30	m	1	b	0.30	
23	구	균열	0.2	2.0	-	2.00	m	1	b	2.00	
24	구	균열	0.2	0.8	-	0.80	m	1	b	0.80	
25											
26											
주) 손상의 길이 및 너비는 「 m 」이며, 균열의 폭은 「 mm 」임


좌측면도

정면도


우측면도

배면도

KEY PLAN

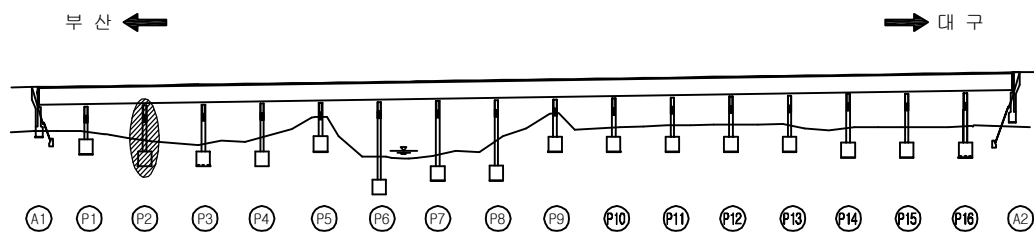


SECTION

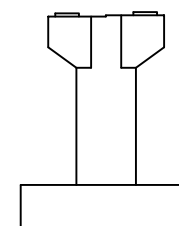

용역명	2017년 상반기 시설물 정기점검 용역
과업기간	2017. 03. 21 ~ 2017. 06. 30
발주처	신대구부산고속도로주식회사
용역사	(주) 위드이앤오
도면번호	055

ID : 금시교(대구) - 교각 P3

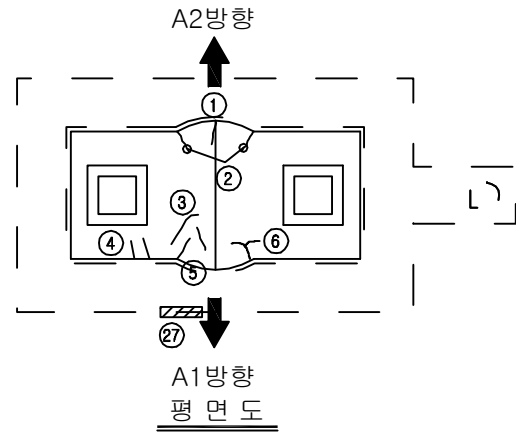


보수 이력			
	기존 균열		보수(12. 상반기)
	신규 균열		보수(12. 하반기)
	보수부위재균열		보수(13. 상반기)
	보수(기보수)		보수(13. 하반기)
	보수(08. 하반기)		보수(14. 상반기)
	보수(09. 상반기)		보수(14. 하반기)
	보수(09. 하반기)		보수(15. 상반기)
	보수(10. 상반기)		보수(15. 하반기)
	보수(10. 하반기)		보수(16. 상반기)
	보수(11. 상반기)		보수(16. 하반기)
	보수(11. 하반기)		보수(17. 상반기)


손상 현황 표

번호	신(N) 구(P)	손상내용	손상현황						결함 상태	손상 물량	비고
			폭	길이	너비	물량	단위	개소			
1	구	균열	0.2	0.2	-	0.20	m	1	b	0.20	
2	구	균열	0.2	0.3	-	0.30	m	2	b	0.60	
3	구	균열	0.3	0.9	-	0.90	m	1	c	0.90	
4	구	균열	0.2	0.8	-	0.80	m	1	b	0.80	
5	구	균열	0.2	0.8	-	0.80	m	1	b	0.80	
6	구	균열	0.2	0.5	-	0.50	m	1	b	0.50	
7	구	균열	0.2	2.5	-	2.50	m	1	b	2.50	
8	구	균열	0.1	1.2	-	1.20	m	1	b	1.20	
9	구	균열	0.2	2.0	-	2.00	m	1	b	2.00	
10	구	균열	0.2	1.0	-	1.00	m	1	b	1.00	
11	구	균열	0.3	1.0	-	1.00	m	1	c	1.00	
12	구	균열	0.1	0.3	-	0.30	m	1	b	0.30	
13	구	균열	0.2	0.3	-	0.30	m	1	b	0.30	
14	구	균열	0.2	1.1	-	1.10	m	1	b	1.10	
15	구	균열	0.2	2.0	-	2.00	m	1	b	2.00	
16	구	균열	0.2	1.5	-	1.50	m	1	b	1.50	
17	구	균열	0.1	0.3	-	0.30	m	1	b	0.30	
18	구	균열	0.2	3.5	-	3.50	m	1	b	3.50	
19	구	균열	0.2	1.0	-	1.00	m	1	b	1.00	
20	구	균열	0.2	1.5	-	1.50	m	1	b	1.50	
21	구	균열	0.2	1.5	-	1.50	m	1	b	1.50	
22	구	균열	0.1	0.5	-	0.50	m	1	b	0.50	
23	구	망상균열	-	4.5	1.5	6.75	m ²	1	b	6.75	
24	구	균열	0.2	1.0	-	1.00	m	1	b	1.00	
25	구	균열	0.2	0.8	-	0.80	m	1	b	0.80	
26	구	균열	0.1	0.5	-	0.50	m	2	b	1.00	
27	구	점검로 중간난간대 탈락	-	1.3	-	1.30	m	1	b	1.30	
28											
29											
주) 손상의 길이 및 너비는 「 m 」이며, 균열의 폭은 「 mm 」임

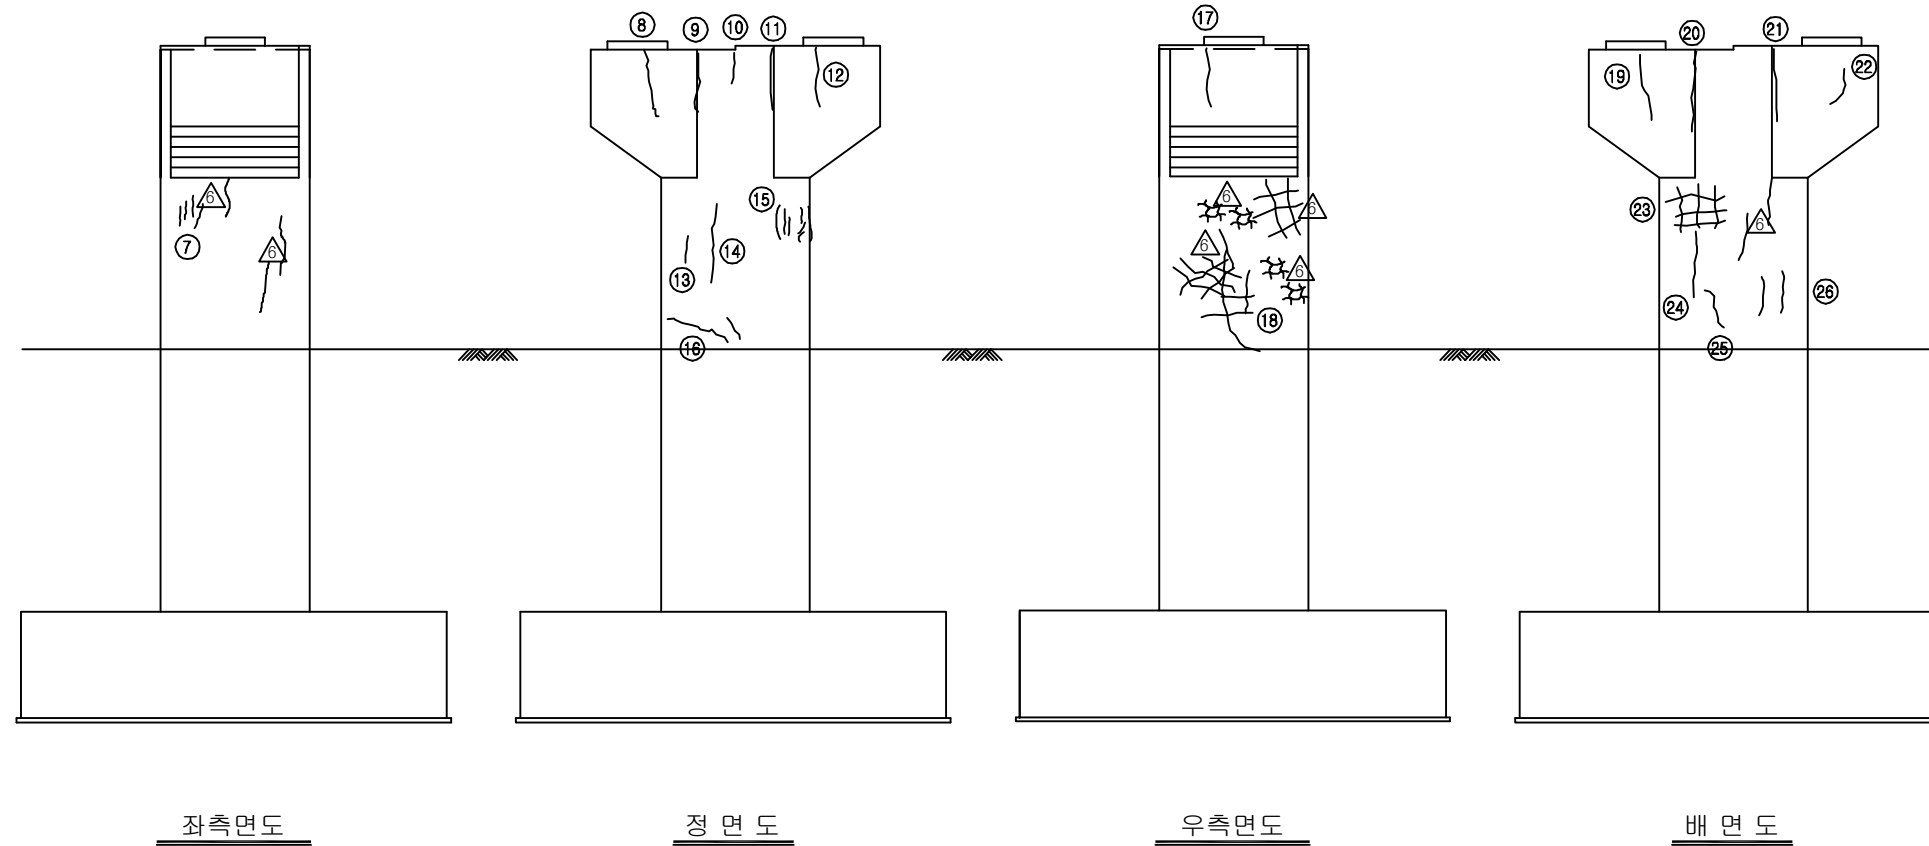

KEY PLAN

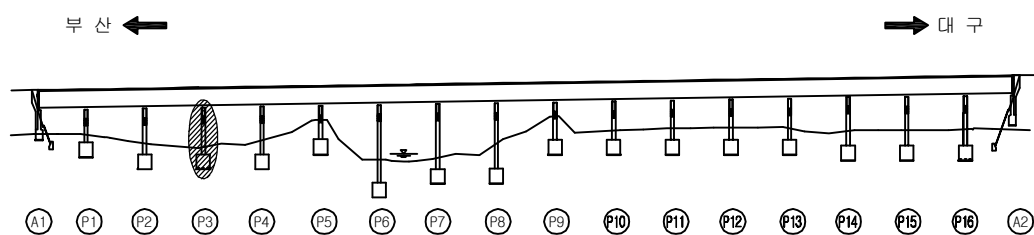


SECTION

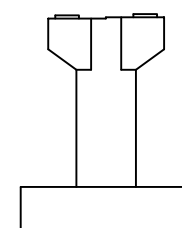

용역명	2017년 상반기 시설물 정기점검 용역
과업기간	2017. 03. 21 ~ 2017. 06. 30
발주처	신대구부산고속도로주식회사
용역사	(주) 위드이앤오
도면번호	056

ID : 금시교(대구) - 교각 P4

A2방향

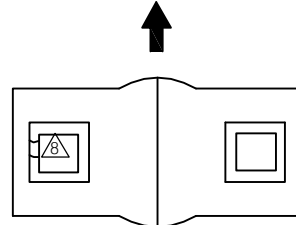

A1방향

평면도

보 수 이 력			
	기 존 균 열		보 수(12. 상반기)
	신 규 균 열		보 수(12. 하반기)
	보수부위재균열		보 수(13. 상반기)
	보 수(기보수)		보 수(13. 하반기)
	보 수(08. 상반기)		보 수(14. 상반기)
	보 수(09. 상반기)		보 수(14. 하반기)
	보 수(09. 하반기)		보 수(15. 상반기)
	보 수(10. 상반기)		보 수(15. 하반기)
	보 수(10. 하반기)		보 수(16. 상반기)
	보 수(11. 상반기)		보 수(16. 하반기)
	보 수(11. 하반기)		보 수(17. 상반기)

손 상 현 황 표

번호	신(N) 구(P)	손상내용	손상현황						결함 상대	손상 물량	비고
			폭	길이	너비	물량	단위	개소			
1	구	균열	0.1	2.0	-	2.00	m	1	b	2.00	
2	구	망상균열	-	1.0	3.0	3.00	m ²	1	b	3.00	
3	구	망상균열	-	1.0	1.0	1.00	m ²	1	b	1.00	
4	구	망상균열	-	1.0	1.6	1.60	m ²	1	b	1.60	
5	구	균열	0.2	3.5	-	3.50	m	1	b	3.50	
6	구	균열	0.1	0.8	-	0.80	m	1	b	0.80	
7	구	망상균열	-	1.0	1.0	1.00	m ²	1	b	1.00	
8	구	망상균열	-	3.0	2.0	6.00	m ²	1	b	6.00	
9	구	균열	0.1	4.0	-	4.00	m	1	b	4.00	
10	구	균열	0.1	1.5	-	1.50	m	1	b	1.50	
11	구	균열	0.1	0.6	-	0.60	m	1	b	0.60	
12	구	균열	0.2	3.0	-	3.00	m	1	b	3.00	
13	구	균열	0.1	0.8	-	0.80	m	1	b	0.80	
14	구	망상균열	-	0.8	2.0	1.60	m ²	1	b	1.60	
15	구	균열	0.2	1.0	-	1.00	m	1	b	1.00	
16	구	균열	0.2	0.8	-	0.80	m	1	b	0.80	
17	구	균열	0.1	1.5	-	1.50	m	1	b	1.50	
18	구	균열	0.2	2.0	-	2.00	m	1	b	2.00	
19	구	균열	0.1	0.8	-	0.80	m	1	b	0.80	
20											
21											
주) 손상의 길이 및 너비는 「 m 」이며, 균열의 폭은 「 mm 」임

좌측면도

정면도


우측면도

배면도


KEY PLAN

부 산 ←

→ 대 구

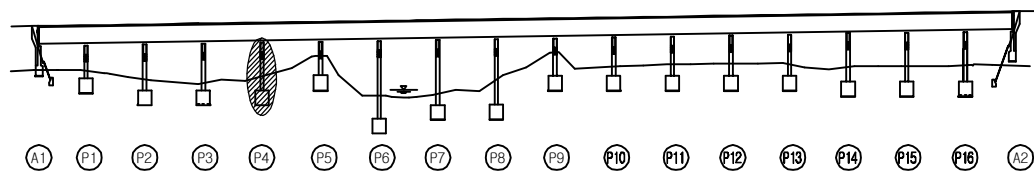


SECTION

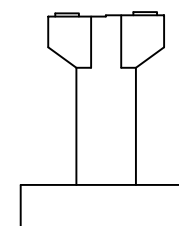

용역명	2017년 상반기 시설물 정기점검 용역
과업기간	2017. 03. 21 ~ 2017. 06. 30
발주처	신대구부산고속도로주식회사
용역사	(주) 위드이앤오
도면번호	057

ID : 금시교(대구) - 교각 P5

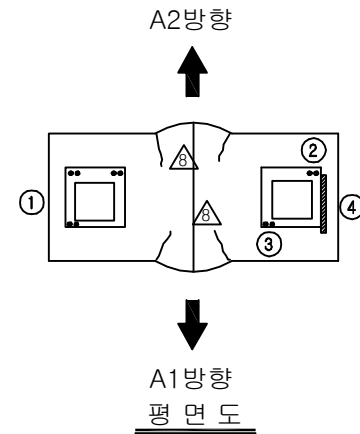


보 수 이 력			
	기 존 균 열		보 수(12. 상반기)
	신 규 균 열		보 수(12. 하반기)
	보수부위재균열		보 수(13. 상반기)
	보 수(기보수)		보 수(13. 하반기)
	보 수(08. 하반기)		보 수(14. 상반기)
	보 수(09. 상반기)		보 수(14. 하반기)
	보 수(09. 하반기)		보 수(15. 상반기)
	보 수(10. 상반기)		보 수(15. 하반기)
	보 수(10. 하반기)		보 수(16. 상반기)
	보 수(11. 상반기)		보 수(16. 하반기)
	보 수(11. 하반기)		보 수(17. 상반기)


손 상 현 황 표

번호	신(N) 구(P)	손상내용	손상현황						결함 상대	손상 물량	비고
			폭	길이	너비	물량	단위	개소			
1	구	받침 볼트(와셔) 녹발생	-	-	-	1.00	EA	6	b	6.00	
2	구	받침 볼트(와셔) 녹발생	-	-	-	1.00	EA	2	b	2.00	
3	구	받침 볼트(와셔) 녹발생	-	-	-	1.00	EA	2	b	2.00	
4	구	받침 Plate 녹발생	-	-	-	1.00	EA	1	b	1.00	
5	구	균열	0.1	1.0	-	1.00	m	1	b	1.00	
6	구	균열	0.1	1.5	-	1.50	m	1	b	1.50	
7	구	균열	0.1	0.3	-	0.30	m	1	b	0.30	
8	구	균열	0.1	0.2	-	0.20	m	2	b	0.40	
9	구	균열	0.1	0.5	-	0.50	m	1	b	0.50	
10	구	균열	0.2	1.0	-	1.00	m	1	b	1.00	
11	구	균열	0.1	1.2	-	1.20	m	1	b	1.20	
12	구	균열	0.1	0.5	-	0.50	m	1	b	0.50	
13	구	균열	0.1	0.8	-	0.80	m	1	b	0.80	
14	구	균열	0.1	1.0	-	1.00	m	1	b	1.00	
15	구	균열	0.1	1.0	-	0.50	m	1	b	1.00	
16	구	균열	0.1	1.5	-	1.50	m	1	b	1.50	
17											
18											
주) 손상의 길이 및 너비는 「 m 」이며, 균열의 폭은 「 mm 」임

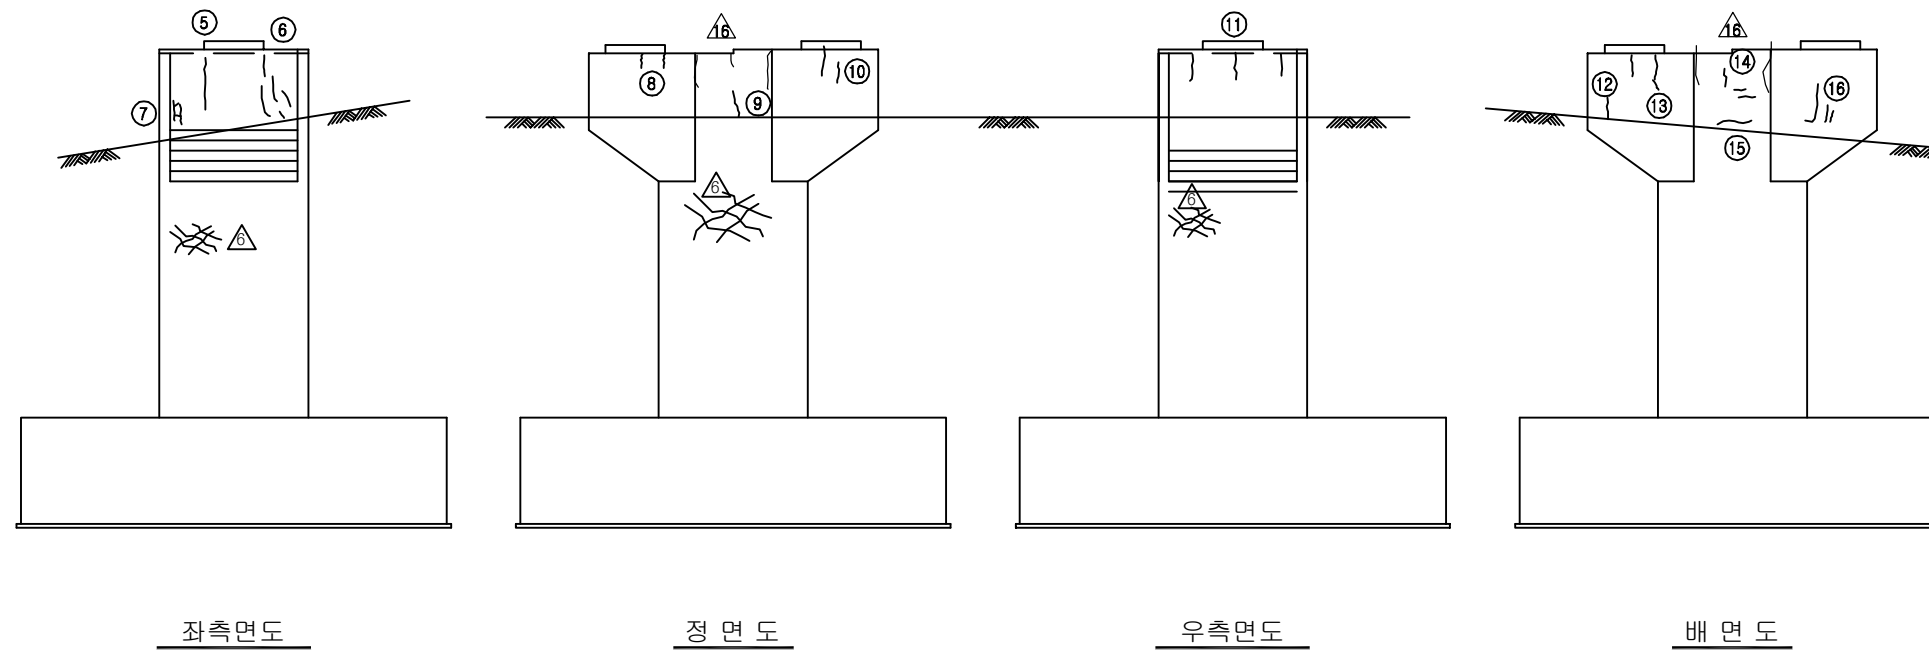

KEY PLAN

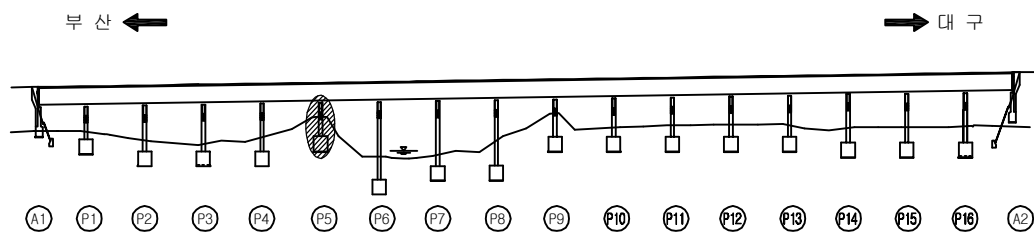


SECTION

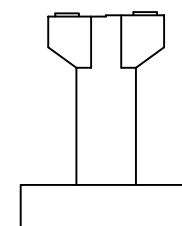

용역명	2017년 상반기 시설물 정기점검 용역
과업기간	2017. 03. 21 ~ 2017. 06. 30
발주처	신대구부산고속도로주식회사
용역사	(주) 위드이앤오
도면번호	058

ID : 금시교(대구) - 교각 P6

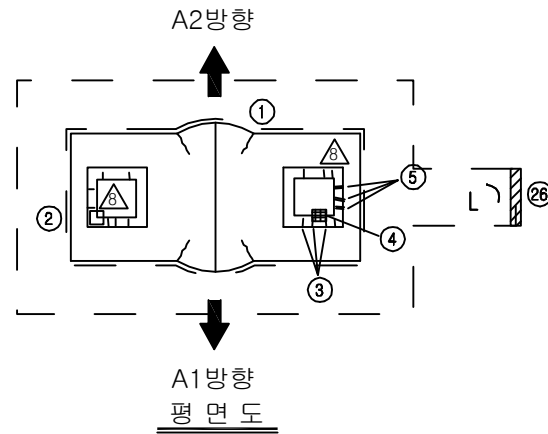


보 수 이 력			
	기 존 균 열		보 수(12. 상반기)
	신 규 균 열		보 수(12. 하반기)
	보수부위재균열		보 수(13. 상반기)
	보 수(기보수)		보 수(13. 하반기)
	보 수(08. 하반기)		보 수(14. 상반기)
	보 수(09. 상반기)		보 수(14. 하반기)
	보 수(09. 하반기)		보 수(15. 상반기)
	보 수(10. 상반기)		보 수(15. 하반기)
	보 수(10. 하반기)		보 수(16. 상반기)
	보 수(11. 상반기)		보 수(16. 하반기)
	보 수(11. 하반기)		보 수(17. 상반기)


손 상 현 황 표

번호	신(N) 구(P)	손상내용	손상현황						결함 상대	손상 물량	비고
			폭	길이	너비	물량	단위	개소			
1	구	균열	0.1	0.8	-	0.80	m	1	b	0.80	
2	구	받침 볼트 체결불량	-	-	-	1.00	EA	1	b	1.00	
3	구	받침물탈 균열	0.1	0.2	-	0.20	m	3	b	0.60	
4	구	받침 Plate 도장박리	-	0.1	0.1	0.01	m²	1	b	0.01	
5	구	받침물탈 보수부 재균열	0.1	0.2	-	0.20	m	3	b	0.60	
6	구	균열	0.1	0.5	-	0.50	m	1	b	0.50	
7	구	균열	0.2	3.5	-	3.50	m	1	b	3.50	
8	구	망상균열	-	1.0	1.0	1.00	m²	1	b	1.00	
9	구	균열	0.1	0.3	-	0.30	m	1	b	0.30	
10	구	균열	0.2	1.8	-	1.80	m	1	b	1.80	
11	구	파손	-	0.1	0.1	0.01	m²	1	b	0.01	
12	구	균열	0.2	0.8	-	0.80	m	1	b	0.80	
13	구	망상균열	-	1.2	1.0	1.20	m²	1	b	1.20	
14	구	망상균열	-	0.8	1.5	1.20	m²	1	b	1.20	
15	구	망상균열	-	1.0	1.2	1.20	m²	1	b	1.20	
16	구	균열	0.1	0.6	-	0.60	m	1	b	0.60	
17	구	균열	0.1	0.6	-	0.60	m	1	b	0.60	
18	구	망상균열	-	0.5	1.0	0.50	m²	1	b	0.50	
19	구	균열	0.2	1.5	-	1.50	m	1	b	1.50	
20	구	균열	0.2	1.0	-	1.00	m	1	b	1.00	
21	구	균열	0.1	0.5	-	0.50	m	1	b	0.50	
22	구	균열	0.2	0.6	-	0.60	m	1	b	0.60	
23	구	균열	0.2	0.6	-	0.60	m	1	b	0.60	
24	구	균열	0.2	1.5	-	1.50	m	1	b	1.50	
25	구	균열	0.2	0.9	-	0.90	m	5	b	4.50	
26	구	점검로 중간난간대 탈락	-	1.2	-	1.20	m	1	b	1.20	
27											
28											
주) 손상의 길이 및 너비는 「 m 」 이며, 균열의 폭은 「 mm 」 임

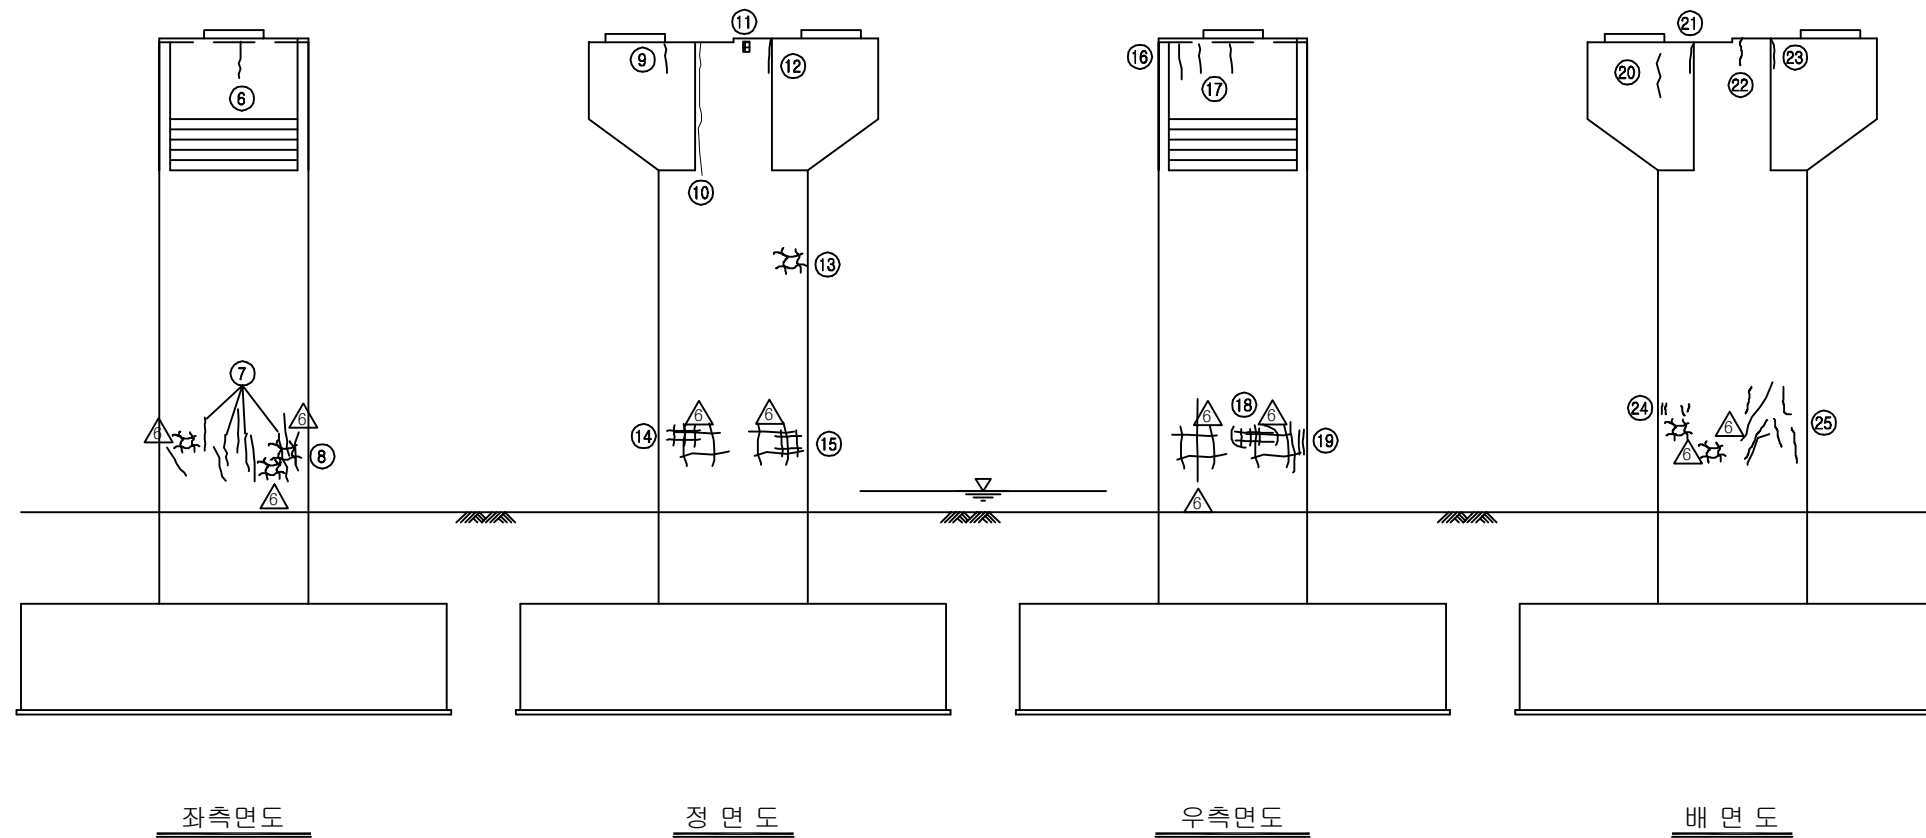

KEY PLAN

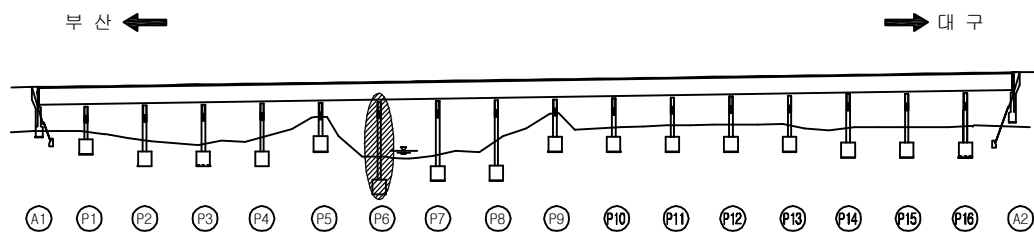


SECTION

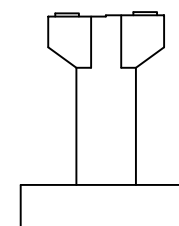

용역명	2017년 상반기 시설물 정기점검 용역
과업기간	2017. 03. 21 ~ 2017. 06. 30
발주처	신대구부산고속도로주식회사
용역사	(주) 위드이앤오
도면번호	059

ID : 금시교(대구) - 교각 P7

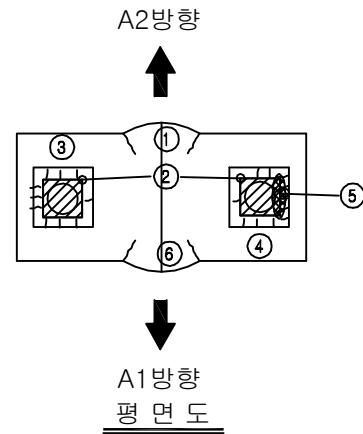


보수 이력			
	기존 균열		보수(12. 상반기)
	신규 균열		보수(12. 하반기)
	보수부위재균열		보수(13. 상반기)
	보수(기보수)		보수(13. 하반기)
	보수(08. 하반기)		보수(14. 상반기)
	보수(09. 상반기)		보수(14. 하반기)
	보수(09. 하반기)		보수(15. 상반기)
	보수(10. 상반기)		보수(15. 하반기)
	보수(10. 하반기)		보수(16. 상반기)
	보수(11. 상반기)		보수(16. 하반기)
	보수(11. 하반기)		보수(17. 상반기)

* 난간 손상(1EA)


손상 현황 표

번호	신(N) 구(P)	손상내용	손상현황					결함 상태	손상 물량	비고
			폭	길이	너비	물량	단위			
1	구	균열	0.2	0.3	-	0.30	m	2	b	0.60
2	구	받침 Plate 녹발생	-	-	-	1.00	EA	2	b	2.00
3	구	받침물탈 균열	0.2	0.3	-	0.30	m	10	b	3.00
4	구	받침물탈 균열	0.1	0.3	-	0.30	m	11	b	3.30
5	구	거더L.F-받침상부Plate 들뜸	-	-	-	1.00	EA	1	b	1.00
6	구	균열	0.2	0.6	-	0.60	m	1	b	0.60
7	구	균열	0.1	0.8	-	0.80	m	1	b	0.80
8	구	균열	0.2	1.0	-	1.00	m	1	b	1.00
9	구	균열	0.1	1.2	-	1.20	m	1	b	1.20
10	구	균열	0.2	1.0	-	1.00	m	1	b	1.00
11	구	균열	0.1	2.7	-	2.70	m	1	b	2.70
12	구	균열	0.1	3.4	-	3.40	m	1	b	3.40
13	구	백태	-	0.3	1.0	0.30	m ²	1	b	0.30
14	구	균열	0.2	0.6	-	0.60	m	1	b	0.60
15	구	균열	0.1	0.6	-	0.60	m	1	b	0.60
16	구	균열	0.1	0.5	-	0.50	m	1	b	0.50
17	구	균열	0.1	0.3	-	0.30	m	1	b	0.30
18	구	균열	0.1	0.3	-	0.30	m	1	b	0.30
19	구	균열	0.2	0.6	-	0.60	m	1	b	0.60
20	구	균열	0.2	1.3	-	1.30	m	1	b	1.30
21	구	균열	0.2	0.6	-	0.60	m	1	b	0.60
22	구	균열	0.1	3.6	-	3.60	m	1	b	3.60
23	구	균열	0.2	3.0	-	3.00	m	1	b	3.00
24	구	균열	0.1	0.6	-	0.60	m	2	b	1.20
25	구	파손	-	0.1	0.1	0.01	m ²	1	b	0.01
26	구	균열	0.1	0.2	-	0.20	m	1	b	0.20
27	구	균열	0.2	0.5	-	0.50	m	1	b	0.50
28										
29										
주) 손상의 길이 및 너비는 「 m 」이며, 균열의 폭은 「 mm 」임

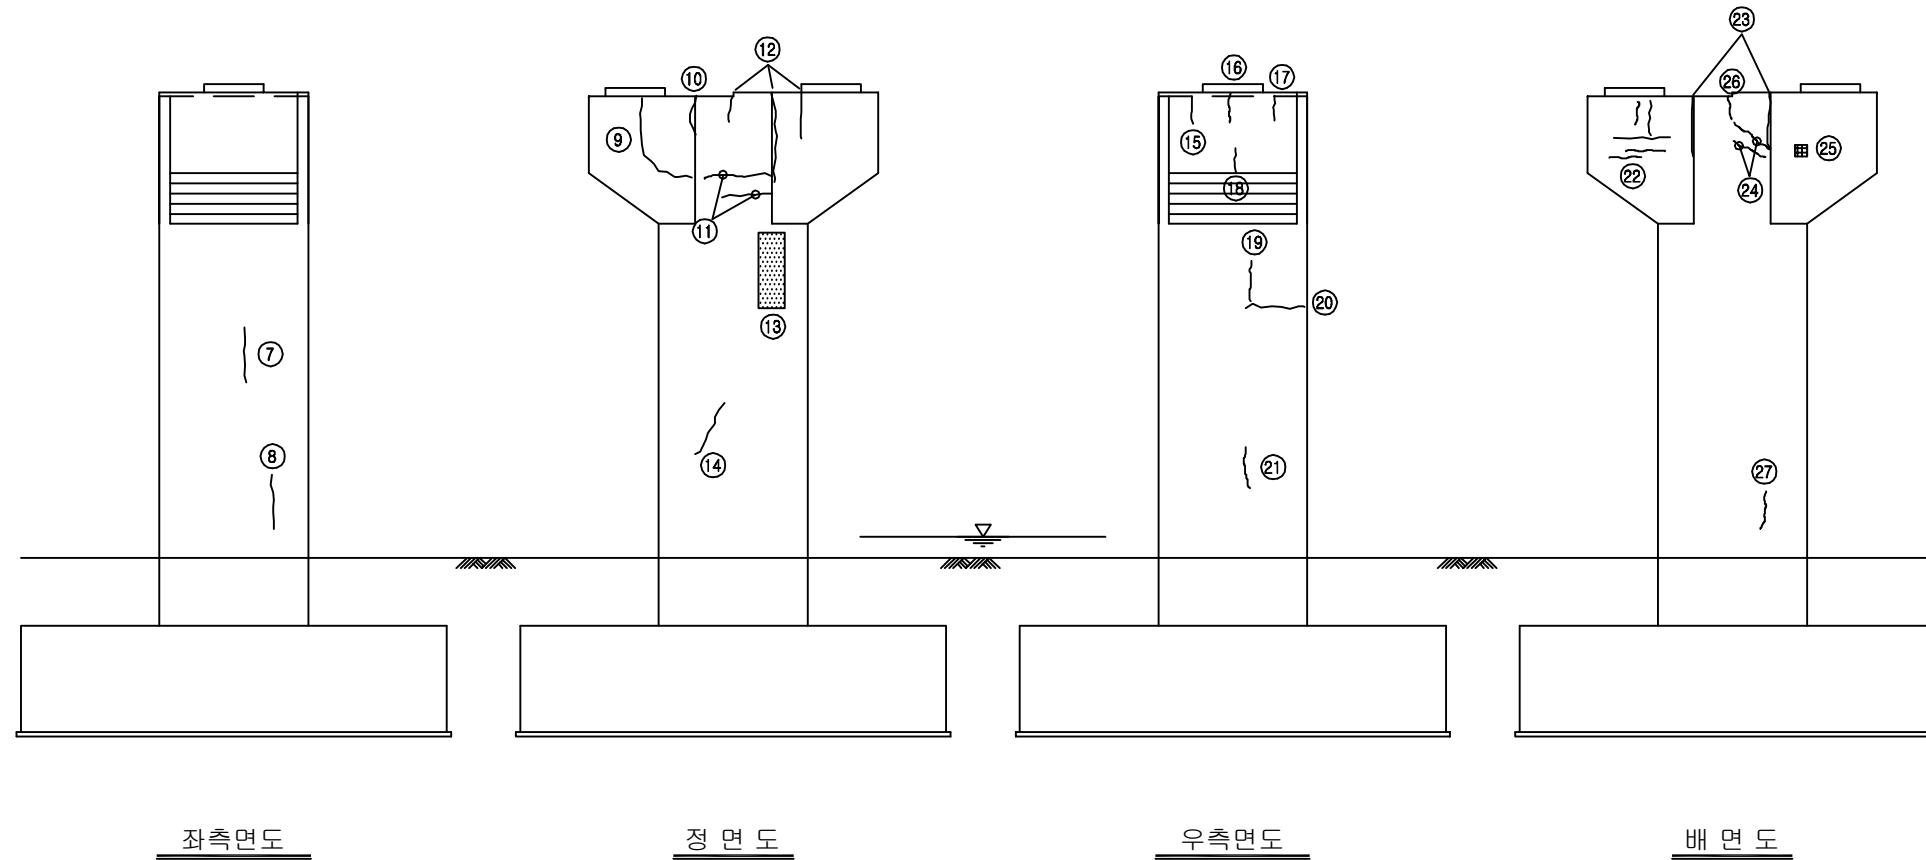

KEY PLAN


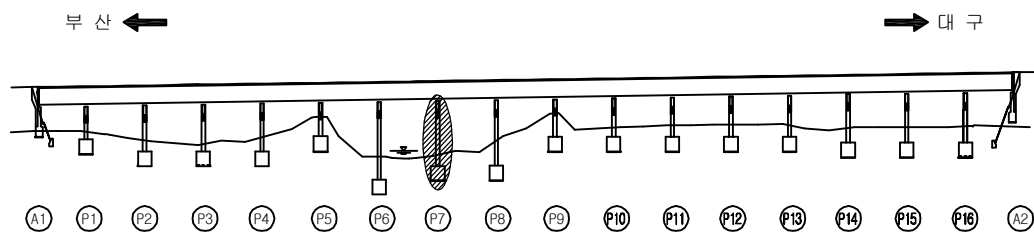


SECTION

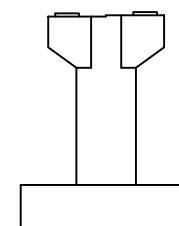

용역명	2017년 상반기 시설물 정기점검 용역
과업기간	2017. 03. 21 ~ 2017. 06. 30
발주처	신대구부산고속도로주식회사
용역사	(주) 위드이앤오
도면번호	060

ID : 금시교(대구) - 교각 P8

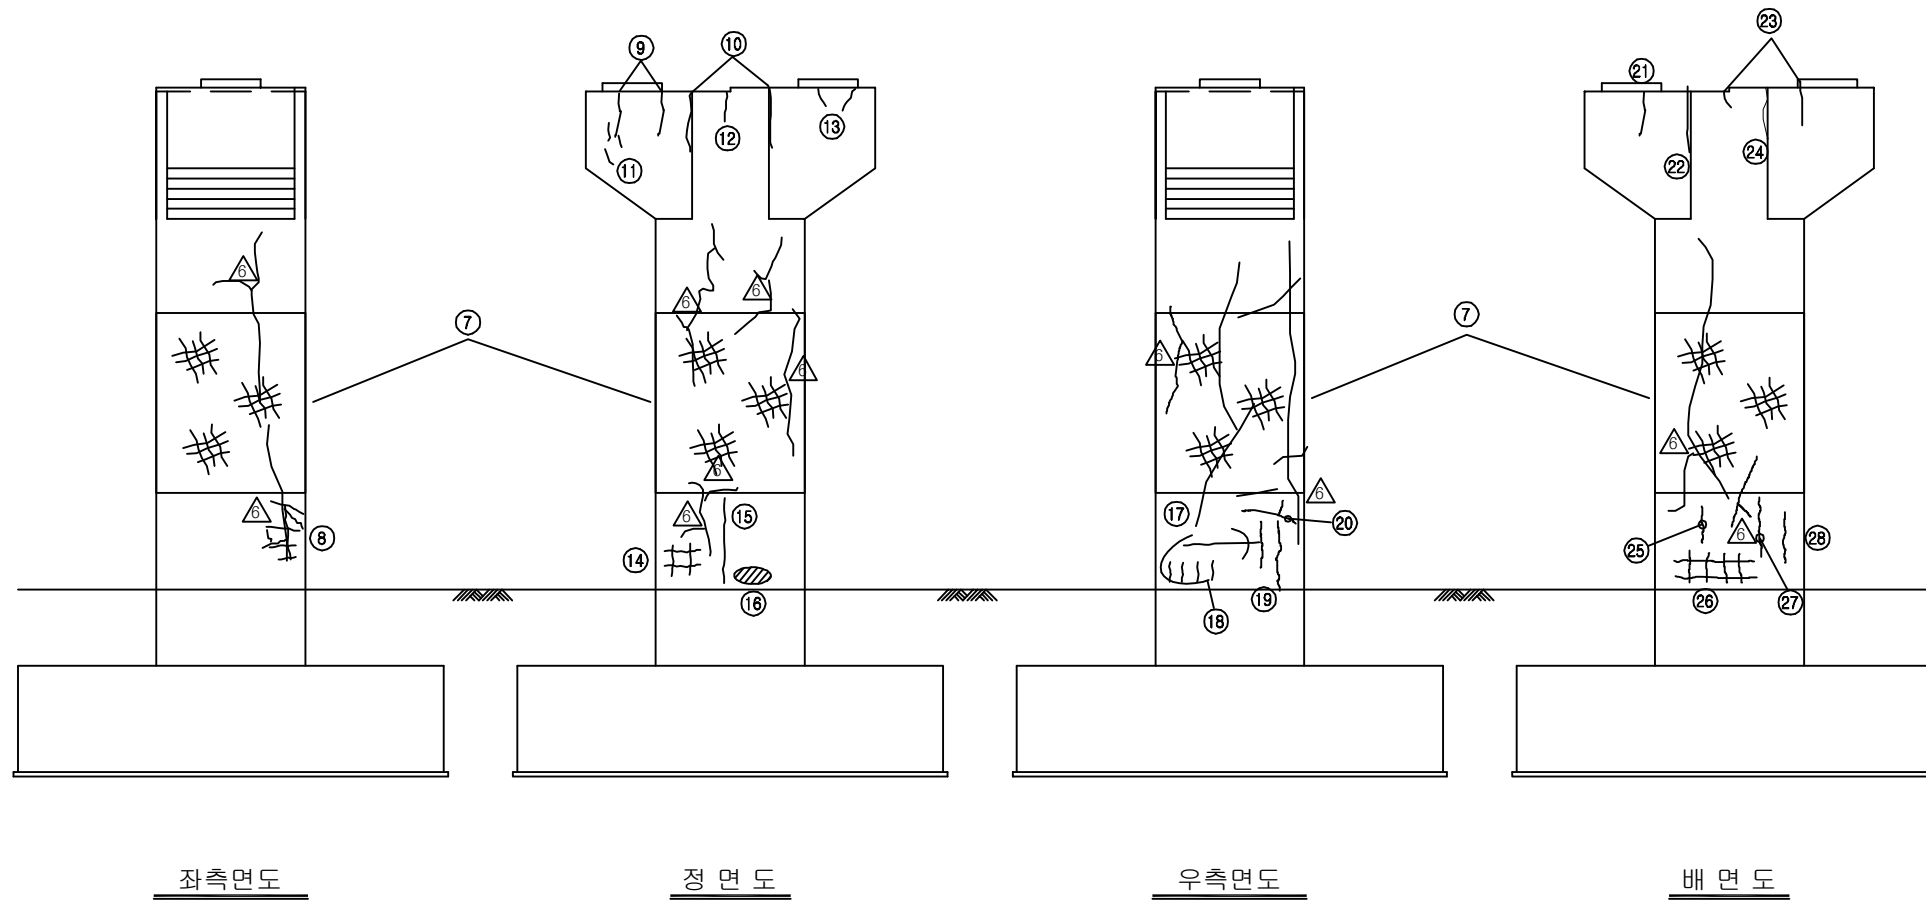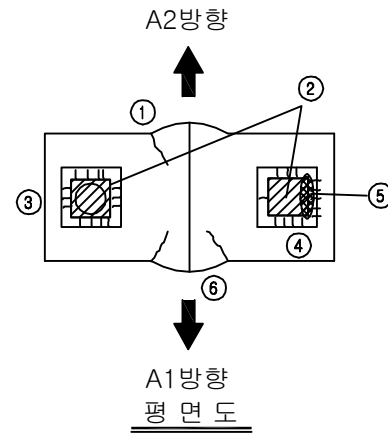


보 수 이 력			
	기 존 균 열		보 수(12. 상반기)
	신 규 균 열		보 수(12. 하반기)
	보수부위재균열		보 수(13. 상반기)
	보 수(기보수)		보 수(13. 하반기)
	보 수(08. 하반기)		보 수(14. 상반기)
	보 수(09. 상반기)		보 수(14. 하반기)
	보 수(09. 하반기)		보 수(15. 상반기)
	보 수(10. 상반기)		보 수(15. 하반기)
	보 수(10. 하반기)		보 수(16. 상반기)
	보 수(11. 상반기)		보 수(16. 하반기)
	보 수(11. 하반기)		보 수(17. 상반기)

손 상 현 황 표


번호	신(N) 구(P)	손상내용	손상현황						결함 상대	손상 물량	비고
			폭	길이	너비	물량	단위	개소			
1	구	균열	0.1	0.2	-	0.20	m	1	b	0.20	
2	구	받침 Plate 녹발생	-	-	-	1.00	EA	2	b	2.00	
3	구	받침물탈 균열	0.1	0.3	-	0.30	m	14	b	4.20	
4	구	받침물탈 균열	0.2	0.3	-	0.30	m	13	b	3.90	
5	구	거더L.F-받침상부Plate 들뜸	-	-	-	1.00	EA	1	b	1.00	
6	구	균열	0.1	0.4	-	0.40	m	1	b	0.40	
7	구	망상균열	-	10.99	3.0	32.97	m ²	1	b	32.97	
8	구	균열	0.2	2.0	-	2.00	m	1	b	2.00	
9	구	균열	0.1	2.0	-	2.00	m	1	b	2.00	
10	구	균열	0.2	3.0	-	3.00	m	1	b	3.00	
11	구	균열	0.1	1.0	-	1.00	m	1	b	1.00	
12	구	균열	0.1	0.3	-	0.30	m	1	b	0.30	
13	구	균열	0.1	0.8	-	0.80	m	1	b	0.80	
14	구	망상균열	-	1.0	1.0	1.00	m ²	1	b	1.00	
15	구	균열	0.2	2.0	-	2.00	m	1	b	2.00	
16	구	그을음	-	0.4	1.0	0.40	m ²	1	b	0.40	
17	구	균열	0.2	4.0	-	4.00	m	1	b	4.00	
18	구	균열	0.2	2.5	-	2.50	m	1	b	2.50	
19	구	균열	0.2	1.2	-	1.20	m	1	b	1.20	
20	구	균열	0.2	2.0	-	2.00	m	1	b	2.00	
21	구	균열	0.1	1.2	-	1.20	m	1	b	1.20	
22	구	균열	0.2	1.5	-	1.50	m	1	b	1.50	
23	구	균열	0.1	1.4	-	1.40	m	1	b	1.40	
24	구	균열	0.1	1.1	-	1.10	m	1	b	1.10	
25	구	균열	0.2	1.2	-	1.20	m	1	b	1.20	
26	구	망상균열	-	1.0	2.0	2.00	m ²	1	b	2.00	
27	구	균열	0.2	1.3	-	1.30	m	1	b	1.30	
28	구	균열	0.2	1.5	-	1.50	m	1	b	1.50	
29											
30											
주) 손상의 길이 및 너비는 「 m 」 이며, 균열의 폭은 「 mm 」 임

KEY PLAN

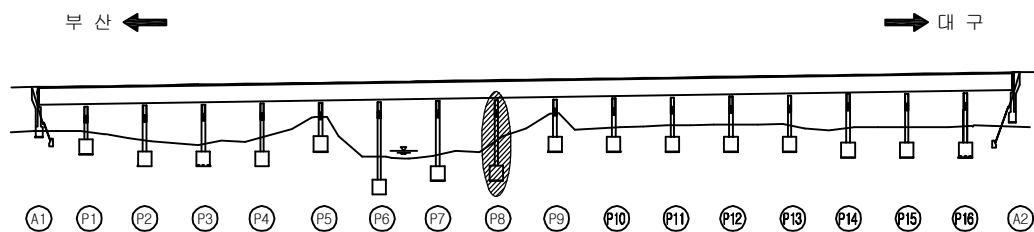


SECTION

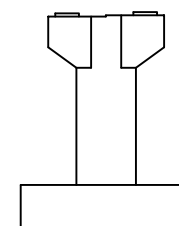

용역명	2017년 상반기 시설물 정기점검 용역
과업기간	2017. 03. 21 ~ 2017. 06. 30
발주처	신대구부산고속도로주식회사
용역사	(주) 위드이앤오
도면번호	061

ID : 금시교(대구) - 교각 P9

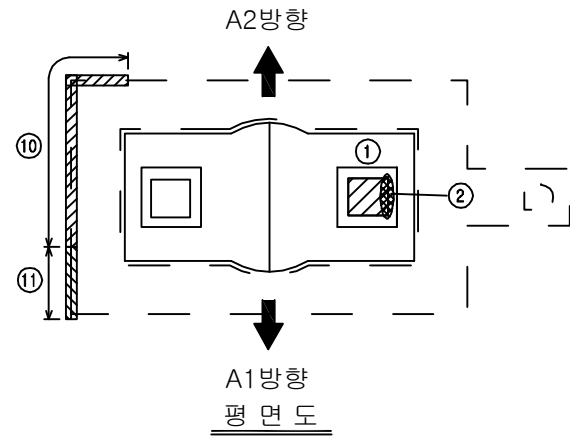


보 수 이 력			
	기 존 균 열		보 수(12. 상반기)
	신 규 균 열		보 수(12. 하반기)
	보수부위재균열		보 수(13. 상반기)
	보 수(기보수)		보 수(13. 하반기)
	보 수(08. 하반기)		보 수(14. 상반기)
	보 수(09. 상반기)		보 수(14. 하반기)
	보 수(09. 하반기)		보 수(15. 상반기)
	보 수(10. 상반기)		보 수(15. 하반기)
	보 수(10. 하반기)		보 수(16. 상반기)
	보 수(11. 상반기)		보 수(16. 하반기)
	보 수(11. 하반기)		보 수(17. 상반기)


손 상 현 황 표

번호	신(N) 구(P)	손상내용	손상현황						결함 상대	손상 물량	비고
			폭	길이	너비	물량	단위	개소			
1	구	받침 Plate 녹발생	-	-	-	1.00	EA	1	b	1.00	
2	구	거더L.F-받침상부Plate 들뜸	-	-	-	1.00	EA	1	b	1.00	
3	구	균열	0.2	0.7	-	0.70	m	1	b	0.70	
4	구	균열	0.1	0.8	-	0.80	m	1	b	0.80	
5	구	균열	0.1	1.0	-	1.00	m	1	b	1.00	
6	구	균열	0.1	0.5	-	0.50	m	1	b	0.50	
7	구	균열	0.1	1.0	-	1.00	m	1	b	1.00	
8	구	균열	0.1	1.0	-	1.00	m	1	b	1.00	
9	구	균열	0.1	0.5	-	0.50	m	1	b	0.50	
10	구	점검로 난간 변형	-	4.6	-	4.60	m	1	b	4.60	
11	구	점검로 종간난간대 탈락	-	1.1	-	1.10	m	1	b	1.10	
12											
13											
주) 손상의 길이 및 너비는 「 m 」 이며, 균열의 폭은 「 mm 」 임

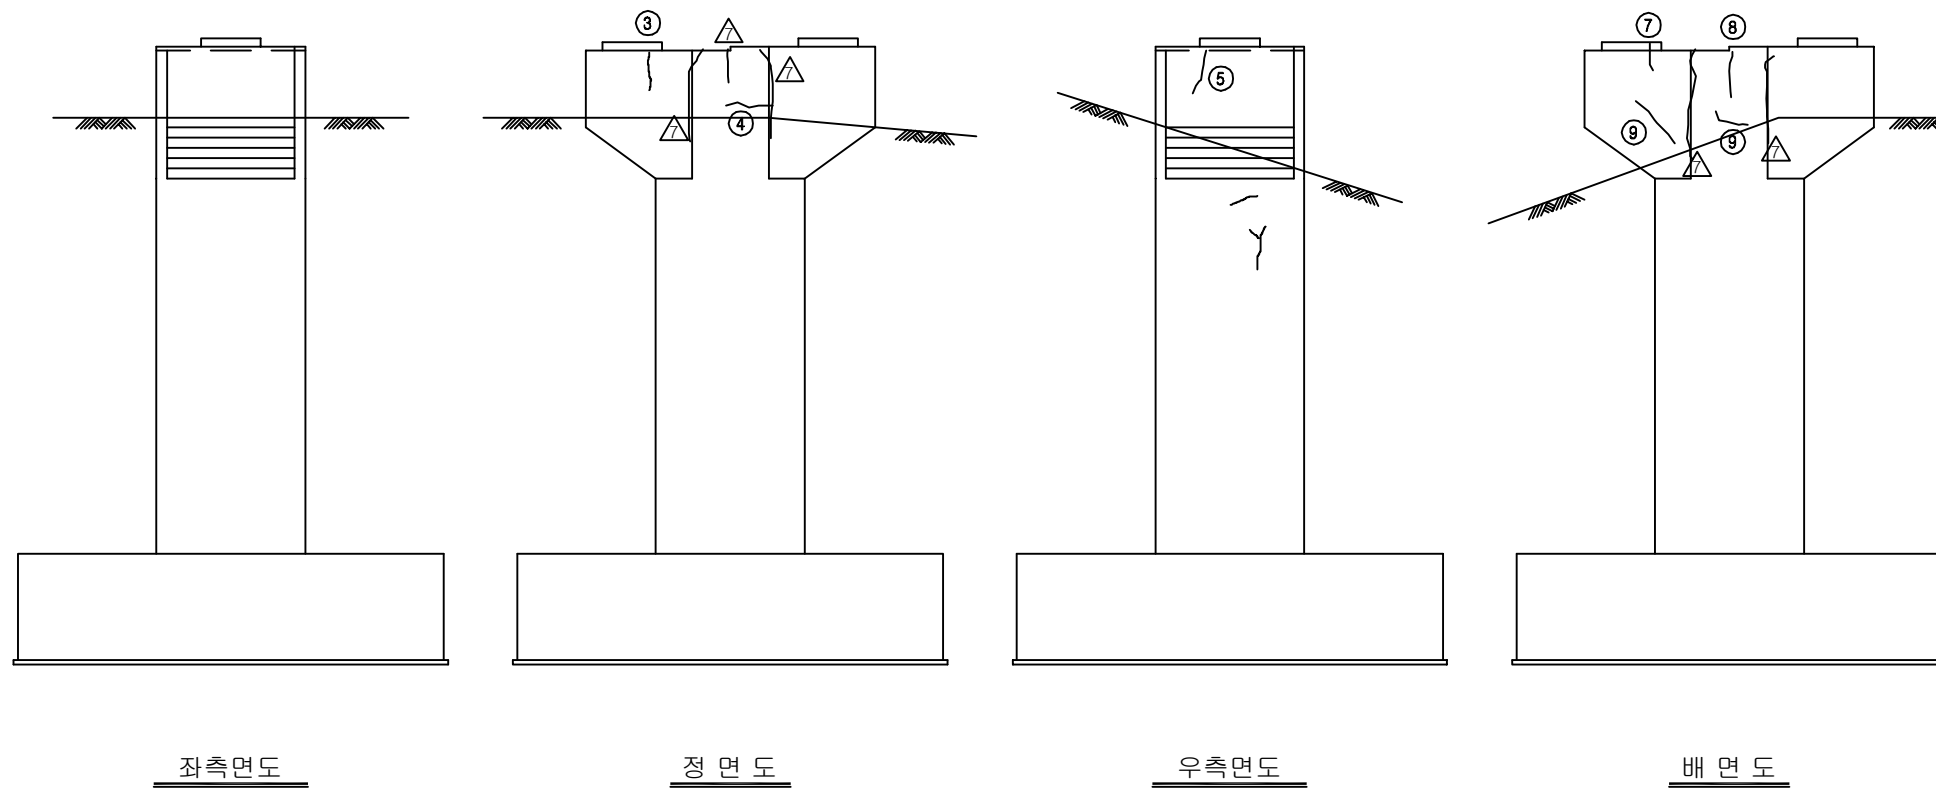

KEY PLAN

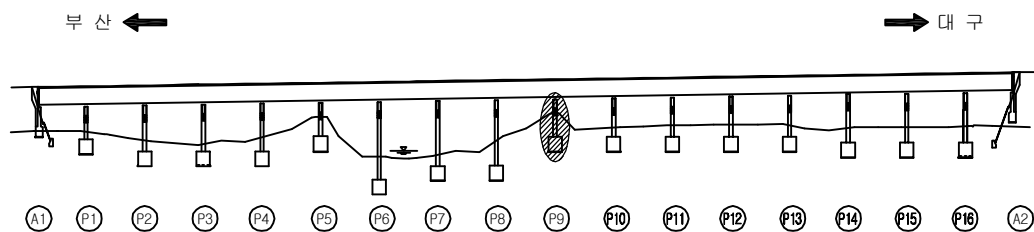


SECTION

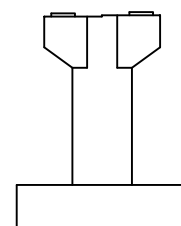

용 역 명	2017년 상반기 시설물 정기점검 용역
과업기간	2017. 03. 21 ~ 2017. 06. 30
발 주 처	신대구부산고속도로주식회사
용 역 사	(주) 위드이앤오
도면번호	062

ID : 금시교(대구) - 교각 P10

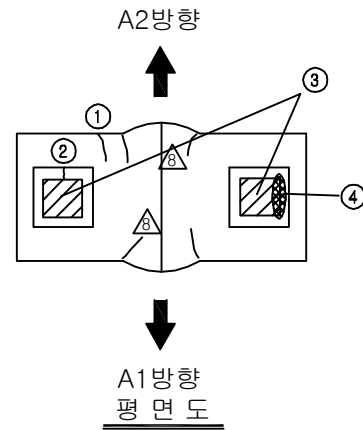


보 수 이 력			
	기 존 균 열		보 수(12. 상반기)
	신 규 균 열		보 수(12. 하반기)
	보수부위재균열		보 수(13. 상반기)
	보 수(기보수)		보 수(13. 하반기)
	보 수(08. 하반기)		보 수(14. 상반기)
	보 수(09. 상반기)		보 수(14. 하반기)
	보 수(09. 하반기)		보 수(15. 상반기)
	보 수(10. 상반기)		보 수(15. 하반기)
	보 수(10. 하반기)		보 수(16. 상반기)
	보 수(11. 상반기)		보 수(16. 하반기)
	보 수(11. 하반기)		보 수(17. 상반기)


손 상 현 황 표

번호	신(N) 구(P)	손상내용	손상현황						결함 상대	손상 물량	비고
			폭	길이	너비	물량	단위	개소			
1	구	균열	0.2	0.2	-	0.20	m	1	b	0.20	
2	구	받침물탈 균열	0.1	0.2	-	0.20	m	1	b	0.20	
3	구	받침 Plate 녹발생	-	-	-	1.00	EA	2	b	2.00	
4	구	거더L.F-받침상부Plate 들뜸	-	-	-	1.00	EA	1	b	1.00	
5	구	균열	0.2	0.3	-	0.30	m	1	b	0.30	
6	구	망상균열	-	1.5	1.0	1.50	m²	1	b	1.50	
7	구	균열	0.2	0.3	-	0.30	m	1	b	0.30	
8	구	균열	0.2	1.0	-	1.00	m	1	b	1.00	
9	구	균열	0.1	0.7	-	0.70	m	1	b	0.70	
10	구	균열	0.3	0.5	-	0.50	m	1	c	0.50	
11	구	균열	0.2	3.5	-	3.50	m	1	b	3.50	
12	구	균열	0.1	0.4	-	0.40	m	1	b	0.40	
13											
14											
주) 손상의 길이 및 너비는 「 m 」이며, 균열의 폭은 「 mm 」임

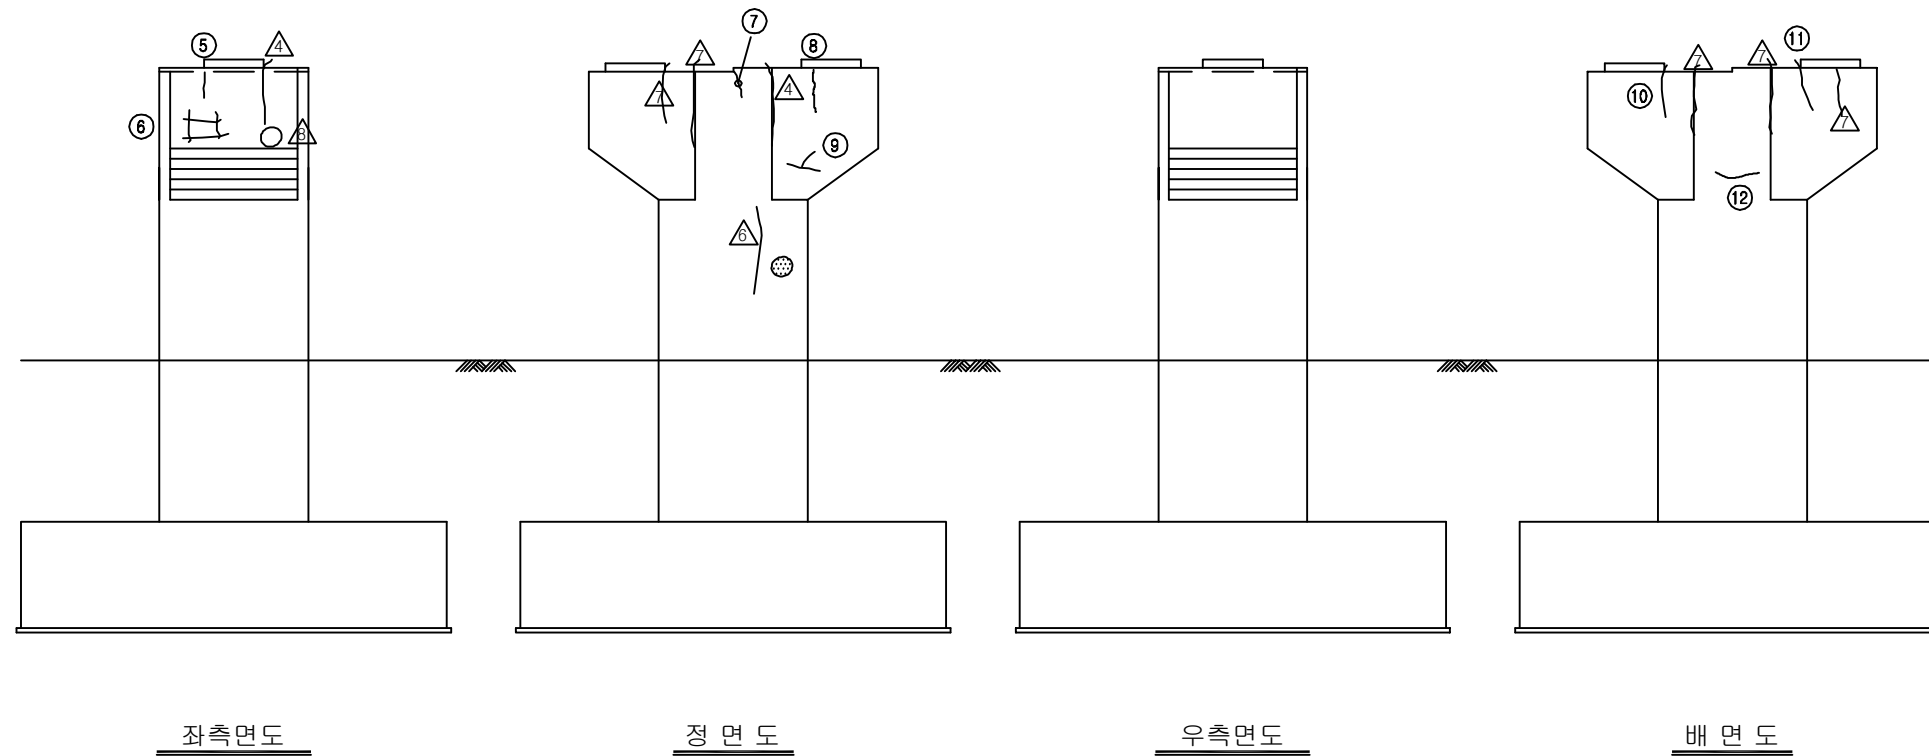

KEY PLAN

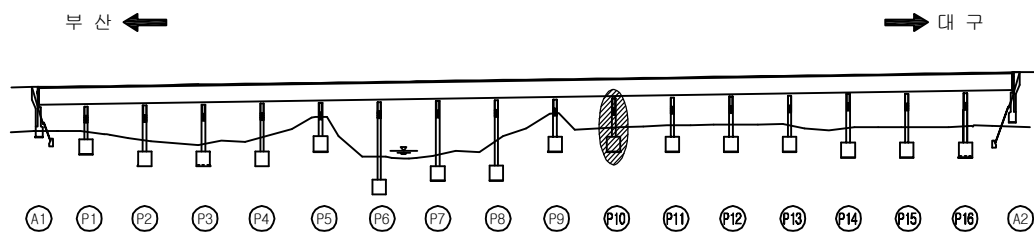


SECTION

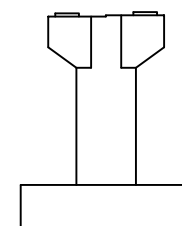

용역명	2017년 상반기 시설물 정기점검 용역
과업기간	2017. 03. 21 ~ 2017. 06. 30
발주처	신대구부산고속도로주식회사
용역사	(주) 위드이앤오
도면번호	063

ID : 금시교(대구) - 교각 P11

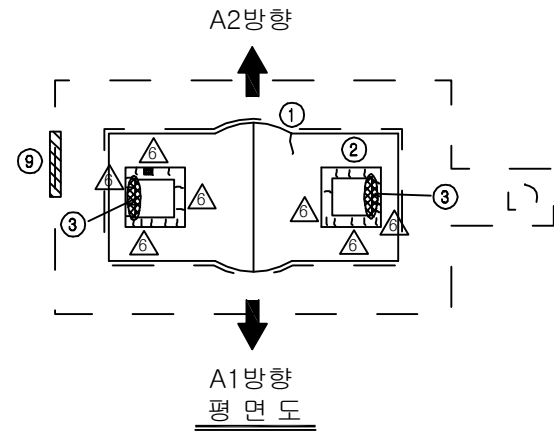


보 수 이 력			
	기 존 균 열		보 수 (12. 상반기)
	신 규 균 열		보 수 (12. 하반기)
	보수부위재균열		보 수 (13. 상반기)
	보 수 (기보수)		보 수 (13. 하반기)
	보 수 (08. 하반기)		보 수 (14. 상반기)
	보 수 (09. 상반기)		보 수 (14. 하반기)
	보 수 (09. 하반기)		보 수 (15. 상반기)
	보 수 (10. 상반기)		보 수 (15. 하반기)
	보 수 (10. 하반기)		보 수 (16. 상반기)
	보 수 (11. 상반기)		보 수 (16. 하반기)
	보 수 (11. 하반기)		보 수 (17. 상반기)


손 상 현 황 표

번호	신(N) 구(P)	손상내용	손상현황						결함 상대	손상 물량	비고
			폭	길이	너비	물량	단위	개소			
1	구	균열	0.2	0.2	-	0.20	m	1	b	0.20	
2	구	받침물탈 균열	0.1	0.3	-	0.30	m	3	b	0.90	
3	구	거더L.F-받침상부Plate 들뜸	-	-	-	1.00	EA	2	b	2.00	
4	구	망상균열	-	0.5	1.0	0.50	m ²	1	b	0.50	
5	구	균열	0.1	1.0	-	1.00	m	1	b	1.00	
6	구	균열	0.1	1.0	-	1.00	m	1	b	1.00	
7	구	균열	0.1	1.2	-	1.20	m	1	b	1.20	
8	구	망상균열	-	0.6	2.0	1.20	m ²	1	b	1.20	
9	구	점검로 중간난간대 탈락	-	1.3	-	1.30	m	1	b	1.30	
10	구	농사관련 자재 적치	-	2.0	1.0	2.00	m ²	1	b	2.00	
11											
12											
주) 손상의 길이 및 너비는 「 m 」 이며, 균열의 폭은 「 mm 」 임

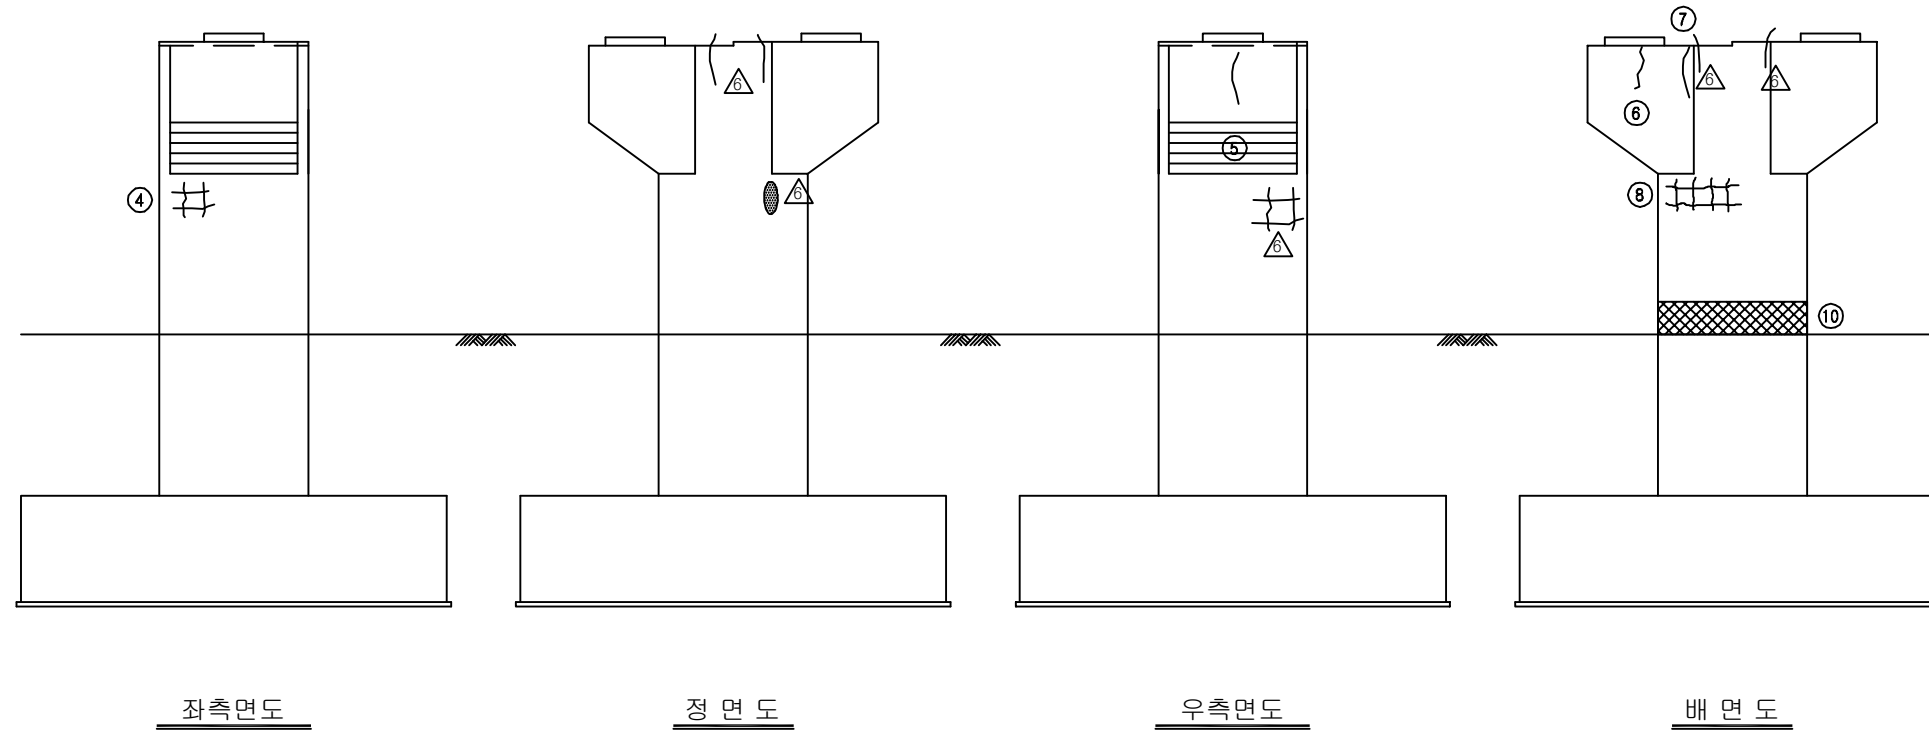

KEY PLAN

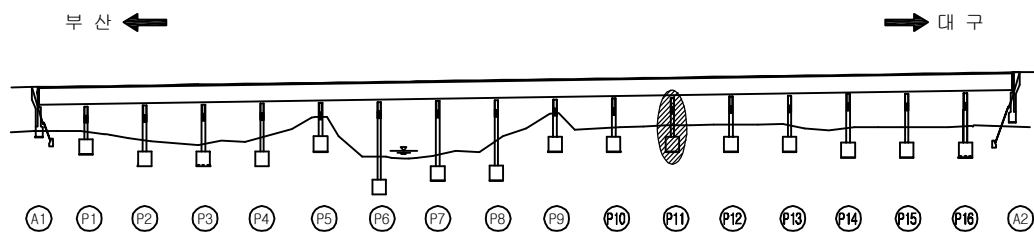


SECTION

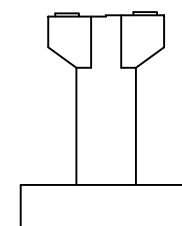

용역명	2017년 상반기 시설물 정기점검 용역
과업기간	2017. 03. 21 ~ 2017. 06. 30
발주처	신대구부산고속도로주식회사
용역사	(주) 위드이앤오
도면번호	064

ID : 금시교(대구) - 교각 P12

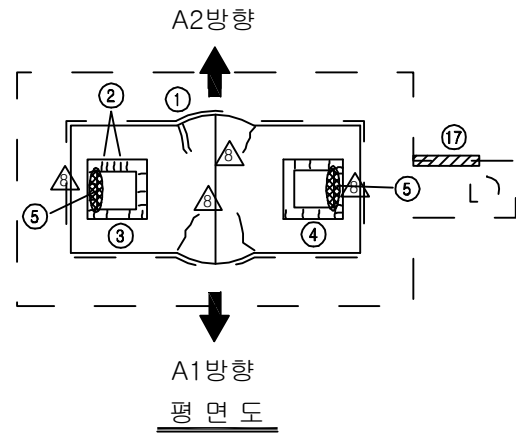


보 수 이 력			
	기 존 균 열		보 수(12. 상반기)
	신 규 균 열		보 수(12. 하반기)
	보수부위재균열		보 수(13. 상반기)
	보 수(기보수)		보 수(13. 하반기)
	보 수(08. 하반기)		보 수(14. 상반기)
	보 수(09. 상반기)		보 수(14. 하반기)
	보 수(09. 하반기)		보 수(15. 상반기)
	보 수(10. 상반기)		보 수(15. 하반기)
	보 수(10. 하반기)		보 수(16. 상반기)
	보 수(11. 상반기)		보 수(16. 하반기)
	보 수(11. 하반기)		보 수(17. 상반기)


손 상 현 황 표

번호	신(N) 구(P)	손상내용	손상현황						결함 상대	손상 물량	비고
			폭	길이	너비	물량	단위	개소			
1	구	균열	0.2	2.0	-	2.00	m	1	b	2.00	
2	구	받침물탈 균열	0.1	0.2	-	0.20	m	2	b	0.40	
3	구	받침물탈 균열	0.2	0.3	-	0.30	m	7	b	2.10	
4	구	받침물탈 균열	0.2	2.1	-	2.10	m	1	b	2.10	
5	구	거더L.F-받침상부Plate 들뜸	-	-	-	1.00	EA	1	b	1.00	
6	구	균열	0.2	0.3	-	0.30	m	1	b	0.30	
7	구	균열	0.1	1.1	-	1.10	m	1	b	1.10	
8	구	균열	0.1	3.0	-	3.00	m	1	b	3.00	
9	구	균열	0.2	0.2	-	0.20	m	1	b	0.20	
10	구	균열	0.1	1.4	-	1.40	m	1	b	1.40	
11	구	망상균열	-	0.5	1.5	0.75	m ²	1	b	0.75	
12	구	균열	0.1	0.4	-	0.40	m	1	b	0.40	
13	구	균열	0.1	1.0	-	1.00	m	1	b	1.00	
14	구	균열	0.2	0.3	-	0.30	m	1	b	0.30	
15	구	균열	0.2	1.5	-	1.50	m	1	b	1.50	
16	구	균열	0.2	1.0	-	1.00	m	3	b	3.00	
17	구	점검로 중간난간대 탈락	-	1.2	-	1.20	m	1	b	1.20	
18											
19											
주) 손상의 길이 및 너비는 「 m 」이며, 균열의 폭은 「 mm 」임

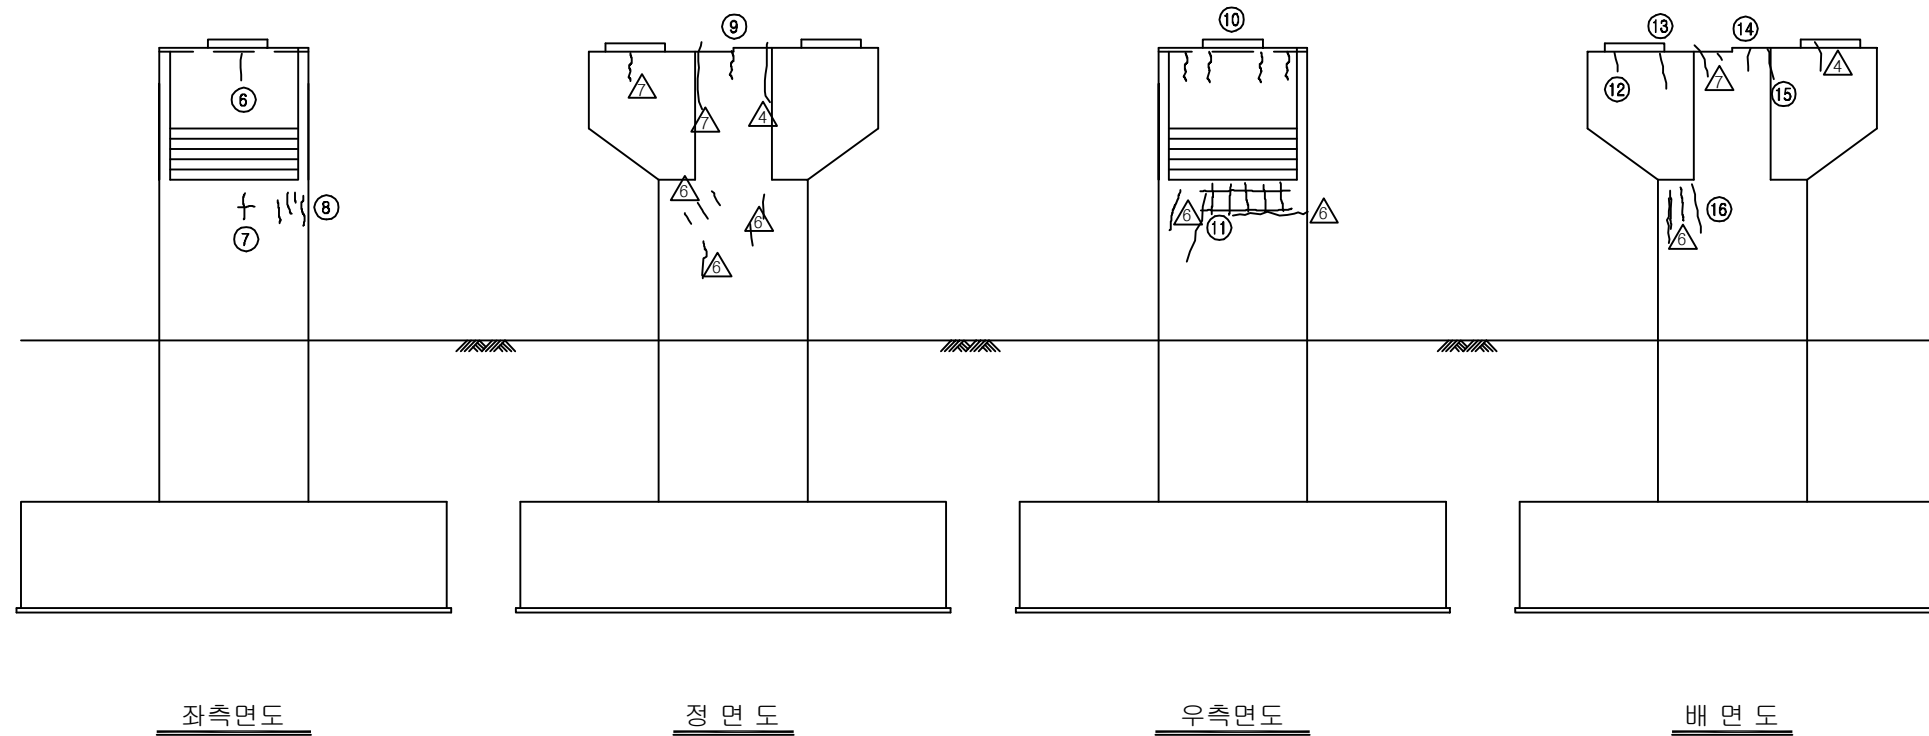

KEY PLAN

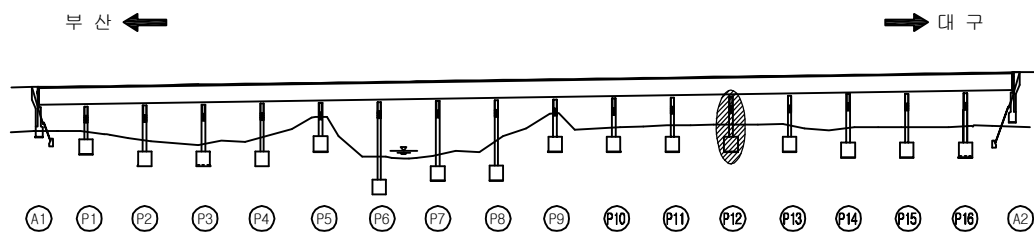


SECTION

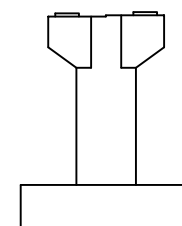

용역명	2017년 상반기 시설물 정기점검 용역
과업기간	2017. 03. 21 ~ 2017. 06. 30
발주처	신대구부산고속도로주식회사
용역사	(주) 위드이앤오
도면번호	065

ID : 금시교(대구) - 교각 P13

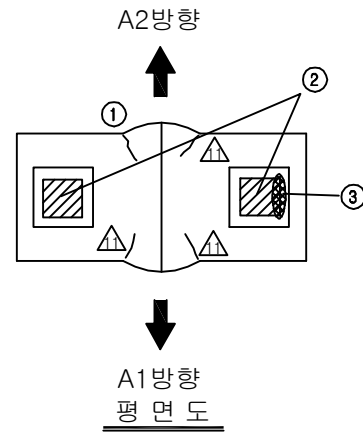


보 수 이 력			
	기 존 균 열		보 수(12. 상반기)
	신 규 균 열		보 수(12. 하반기)
	보수부위재균열		보 수(13. 상반기)
	보 수(기보수)		보 수(13. 하반기)
	보 수(08. 하반기)		보 수(14. 상반기)
	보 수(09. 상반기)		보 수(14. 하반기)
	보 수(09. 하반기)		보 수(15. 상반기)
	보 수(10. 상반기)		보 수(15. 하반기)
	보 수(10. 하반기)		보 수(16. 상반기)
	보 수(11. 상반기)		보 수(16. 하반기)
	보 수(11. 하반기)		보 수(17. 상반기)


손 상 현 황 표

번호	신(N) 구(P)	손상내용	손상현황						결함 상대	손상 물량	비고
			폭	길이	너비	물량	단위	개소			
1	구	균열	0.2	0.2	-	0.20	m	1	b	0.20	
2	구	받침 Plate 도장박리/녹발생	-	-	-	1.00	EA	2	b	2.00	
3	구	거더L.F-받침상부Plate 들뜸	-	-	-	1.00	EA	1	b	1.00	
4	구	균열	0.1	3.3	-	3.30	m	1	b	3.30	
5	구	균열	0.1	1.0	-	1.00	m	1	b	1.00	
6	구	균열	0.1	1.0	-	1.00	m	1	b	1.00	
7	구	균열	0.1	1.0	-	1.00	m	1	b	1.00	
8	구	균열	0.1	1.5	-	1.50	m	1	b	1.50	
9	구	균열	0.1	0.6	-	0.60	m	1	b	0.60	
10	구	균열	0.2	1.0	-	1.00	m	1	b	1.00	
11	구	균열	0.1	1.0	-	1.00	m	1	b	1.00	
12	구	균열	0.1	0.5	-	0.50	m	1	b	0.50	
13											
14											
주) 손상의 길이 및 너비는 「 m 」 이며, 균열의 폭은 「 mm 」 임

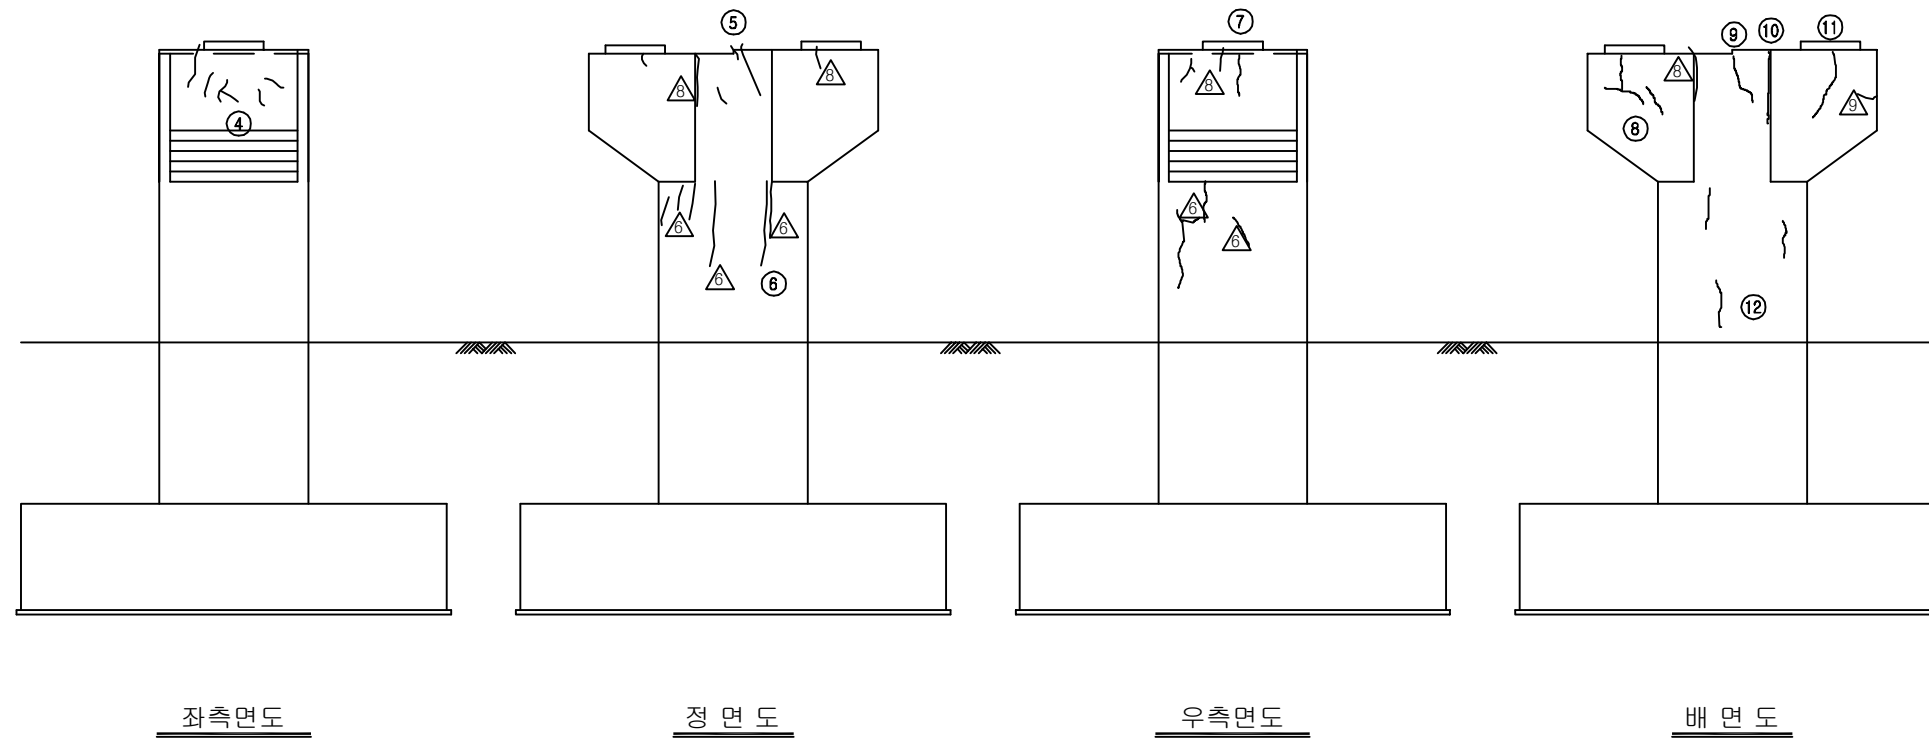

KEY PLAN

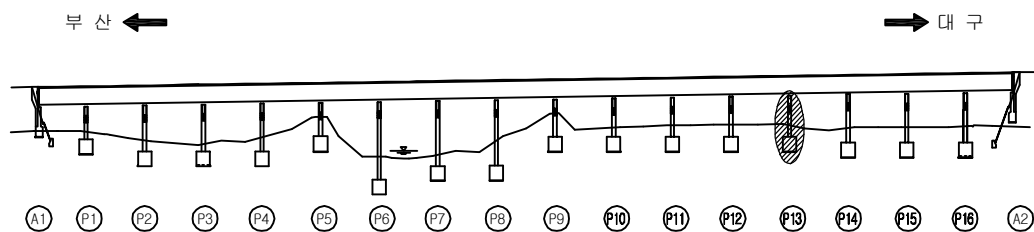


SECTION

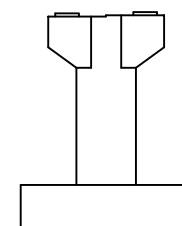

용역명	2017년 상반기 시설물 정기점검 용역
과업기간	2017. 03. 21 ~ 2017. 06. 30
발주처	신대구부산고속도로주식회사
용역사	(주) 위드이앤오
도면번호	066

ID : 금시교(대구) - 교각 P14

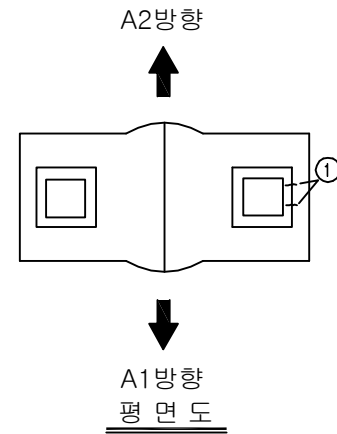


보수 이력			
	기존 균열		보수(12. 상반기)
	신규 균열		보수(12. 하반기)
	보수부위재균열		보수(13. 상반기)
	보수(기보수)		보수(13. 하반기)
	보수(08. 상반기)		보수(14. 상반기)
	보수(09. 상반기)		보수(14. 하반기)
	보수(09. 하반기)		보수(15. 상반기)
	보수(10. 상반기)		보수(15. 하반기)
	보수(10. 하반기)		보수(16. 상반기)
	보수(11. 상반기)		보수(16. 하반기)
	보수(11. 하반기)		보수(17. 상반기)


손상 현황 표

번호	신(N) 구(P)	손상내용	손상현황						결함 상태	손상 물량	비고
			폭	길이	너비	물량	단위	개소			
1	구	받침물탈 균열	0.1	0.6	-	0.60	m	1	b	0.60	
2	구	거더L.F-받침상부Plate 들뜸	-	-	-	1.00	EA	1	b	1.00	
3	구	균열	0.1	2.6	-	2.60	m	1	b	2.60	
4	구	망상균열	-	1.0	1.0	1.00	m ²	1	b	1.00	
5	구	망상균열	-	2.0	2.0	4.00	m ²	1	b	4.00	
6	구	균열	0.2	1.1	-	1.10	m	1	b	1.10	
7	구	균열	0.1	1.6	-	1.60	m	1	b	1.60	
8	구	균열	0.3	1.1	-	1.10	m	1	c	1.10	
9	구	균열	0.1	3.5	-	3.50	m	1	b	3.50	
10	구	균열	0.1	0.2	-	0.20	m	1	b	0.20	
11	구	망상균열	-	0.5	1.0	0.50	m ²	1	b	0.50	
12	구	균열	0.1	0.4	-	0.40	m	1	b	0.40	
13	구	망상균열	-	0.5	1.0	0.50	m ²	1	b	0.50	
14	구	균열	0.1	1.0	-	1.00	m	3	b	3.00	
15											
16											
주) 손상의 길이 및 너비는 「 m 」이며, 균열의 폭은 「 mm 」임

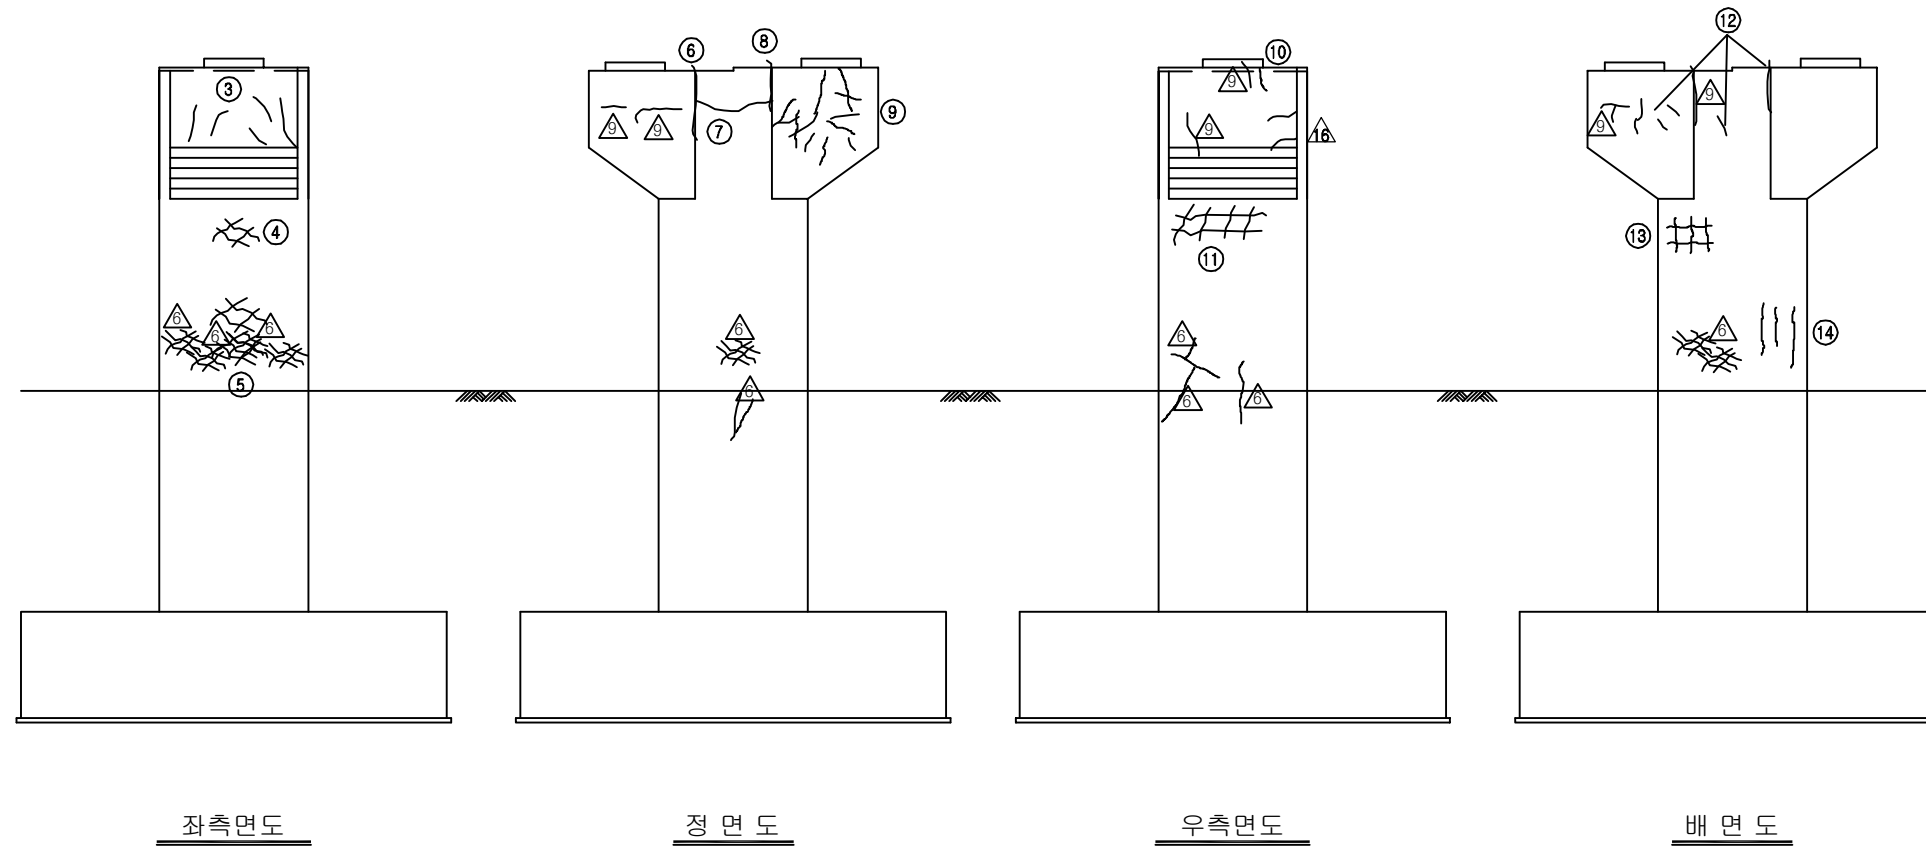

KEY PLAN

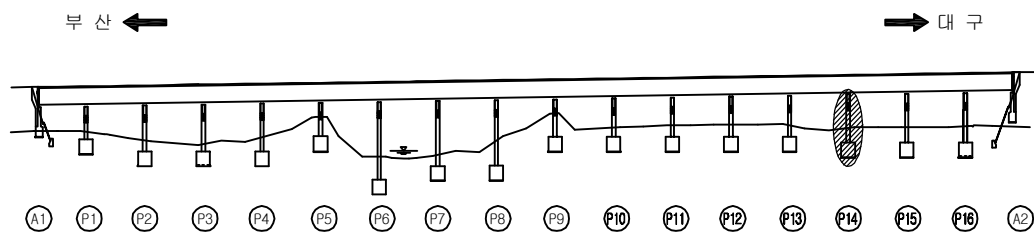


SECTION

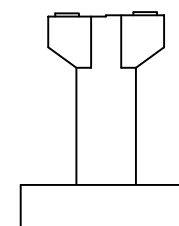

용역명	2017년 상반기 시설물 정기점검 용역
과업기간	2017. 03. 21 ~ 2017. 06. 30
발주처	신대구부산고속도로주식회사
용역사	(주) 위드이앤오
도면번호	067

ID : 금시교(대구) - 교각 P15

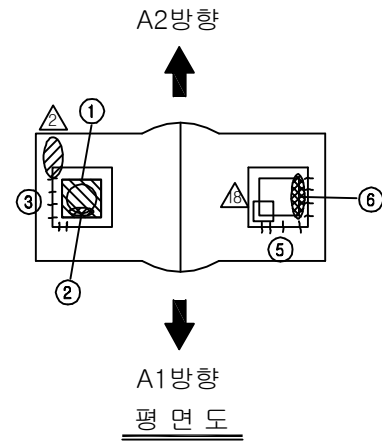

보수 이력			
	기존 균열		보수(12. 상반기)
	신규 균열		보수(12. 하반기)
	보수부위재균열		보수(13. 상반기)
	보수(기보수)		보수(13. 하반기)
	보수(08. 하반기)		보수(14. 상반기)
	보수(09. 상반기)		보수(14. 하반기)
	보수(09. 하반기)		보수(15. 상반기)
	보수(10. 상반기)		보수(15. 하반기)
	보수(10. 하반기)		보수(16. 상반기)
	보수(11. 상반기)		보수(16. 하반기)
	보수(11. 하반기)		보수(17. 상반기)

손상 현황 표

번호	신(N) 구(P)	손상내용	손상현황					결함 상태	손상 물량	비고
			폭	길이	너비	물량	단위			
1	구	받침 Plate 녹발생	-	-	-	1.00	EA	1	b	1.00
2	구	받침 고무재 상단부 들뜸	-	-	-	1.00	EA	1	b	1.00
3	구	받침물탈 균열	0.1	0.1	-	0.10	m	6	b	0.60
4	구	균열	0.2	0.1	-	0.10	m	1	b	0.10
5	구	받침물탈 균열	0.1	0.1	-	0.10	m	8	b	0.80
6	구	거더L-F-받침상부Plate 들뜸	-	-	-	1.00	EA	1	b	1.00
7	구	균열	0.1	2.0	-	2.00	m	1	b	2.00
8	구	균열	0.1	1.0	-	1.00	m	3	b	3.00
9	구	균열	0.2	0.2	-	0.20	m	1	b	0.20
10	구	균열	0.2	1.5	-	1.50	m	2	b	3.00
11	구	균열	0.1	1.0	-	1.00	m	1	b	1.00
12	구	균열	0.1	1.2	-	1.20	m	1	b	1.20
13	구	균열	0.1	1.0	-	1.00	m	1	b	1.00
14	구	망상균열	-	1.0	1.0	1.00	m ²	1	b	1.00
15	구	망상균열	-	1.0	1.0	1.00	m ²	1	b	1.00
16	구	균열	0.1	1.0	-	1.00	m	1	b	1.00
17	구	균열	0.2	0.3	-	0.30	m	1	b	0.30
18	구	균열	0.1	3.0	-	3.00	m	1	b	3.00
19	구	균열	0.1	0.5	-	0.50	m	1	b	0.50
20	구	망상균열	-	1.3	1.5	1.95	m ²	1	b	1.95
21	구	균열	0.2	1.0	-	1.00	m	1	b	1.00
22										
23										
주) 손상의 길이 및 너비는 「 m 」이며, 균열의 폭은 「 mm 」임


좌측면도

정면도


우측면도

배면도

KEY PLAN

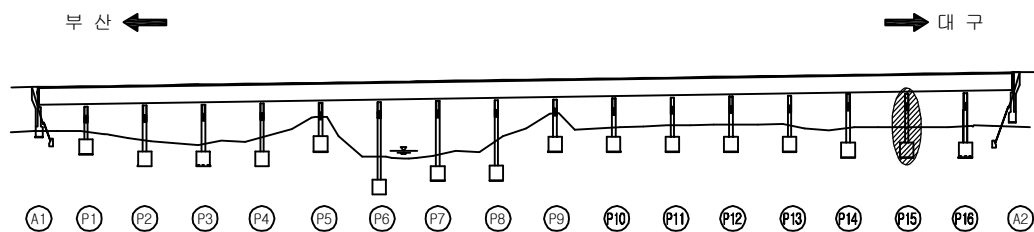


SECTION

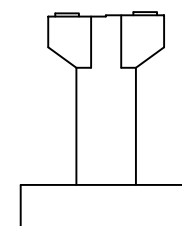

용역명	2017년 상반기 시설물 정기점검 용역
과업기간	2017. 03. 21 ~ 2017. 06. 30
발주처	신대구부산고속도로주식회사
용역사	(주) 위드이앤오
도면번호	068

ID : 금시교(대구) - 교각 P16

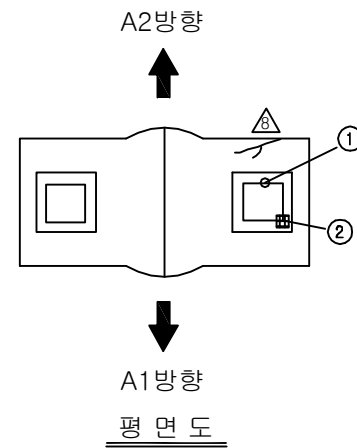


보수 이력			
	기존 균열		보수(12. 상반기)
	신규 균열		보수(12. 하반기)
	보수부위재균열		보수(13. 상반기)
	보수(기보수)		보수(13. 하반기)
	보수(08. 하반기)		보수(14. 상반기)
	보수(09. 상반기)		보수(14. 하반기)
	보수(09. 하반기)		보수(15. 상반기)
	보수(10. 상반기)		보수(15. 하반기)
	보수(10. 하반기)		보수(16. 상반기)
	보수(11. 상반기)		보수(16. 하반기)
	보수(11. 하반기)		보수(17. 상반기)


손상 현황 표

번호	신(N) 구(P)	손상내용	손상현황					결함 상대	손상 물량	비고
			폭	길이	너비	물량	단위	개소		
1	구	받침 고무재 하단부 들뜸	-	-	-	1.00	EA	1	b	1.00
2	구	받침 Plate 도장박리/녹발생	-	-	-	1.00	EA	1	b	1.00
3	구	망상균열	-	1.0	3.0	3.00	m ²	1	b	3.00
4	구	균열	0.1	1.5	-	1.50	m	1	b	1.50
5	구	균열	0.1	1.2	-	1.20	m	1	b	1.20
6	구	망상균열	-	2.5	2.5	6.25	m ²	1	b	6.25
7	구	망상균열	-	1.0	2.0	2.00	m ²	1	b	2.00
8	구	균열	0.1	1.5	-	1.50	EA	1	b	1.50
9	구	보수부 재균열	0.1	2.0	-	2.00	m	1	b	2.00
10										
11										
주) 손상의 길이 및 너비는 「 m 」이며, 균열의 폭은 「 mm 」임

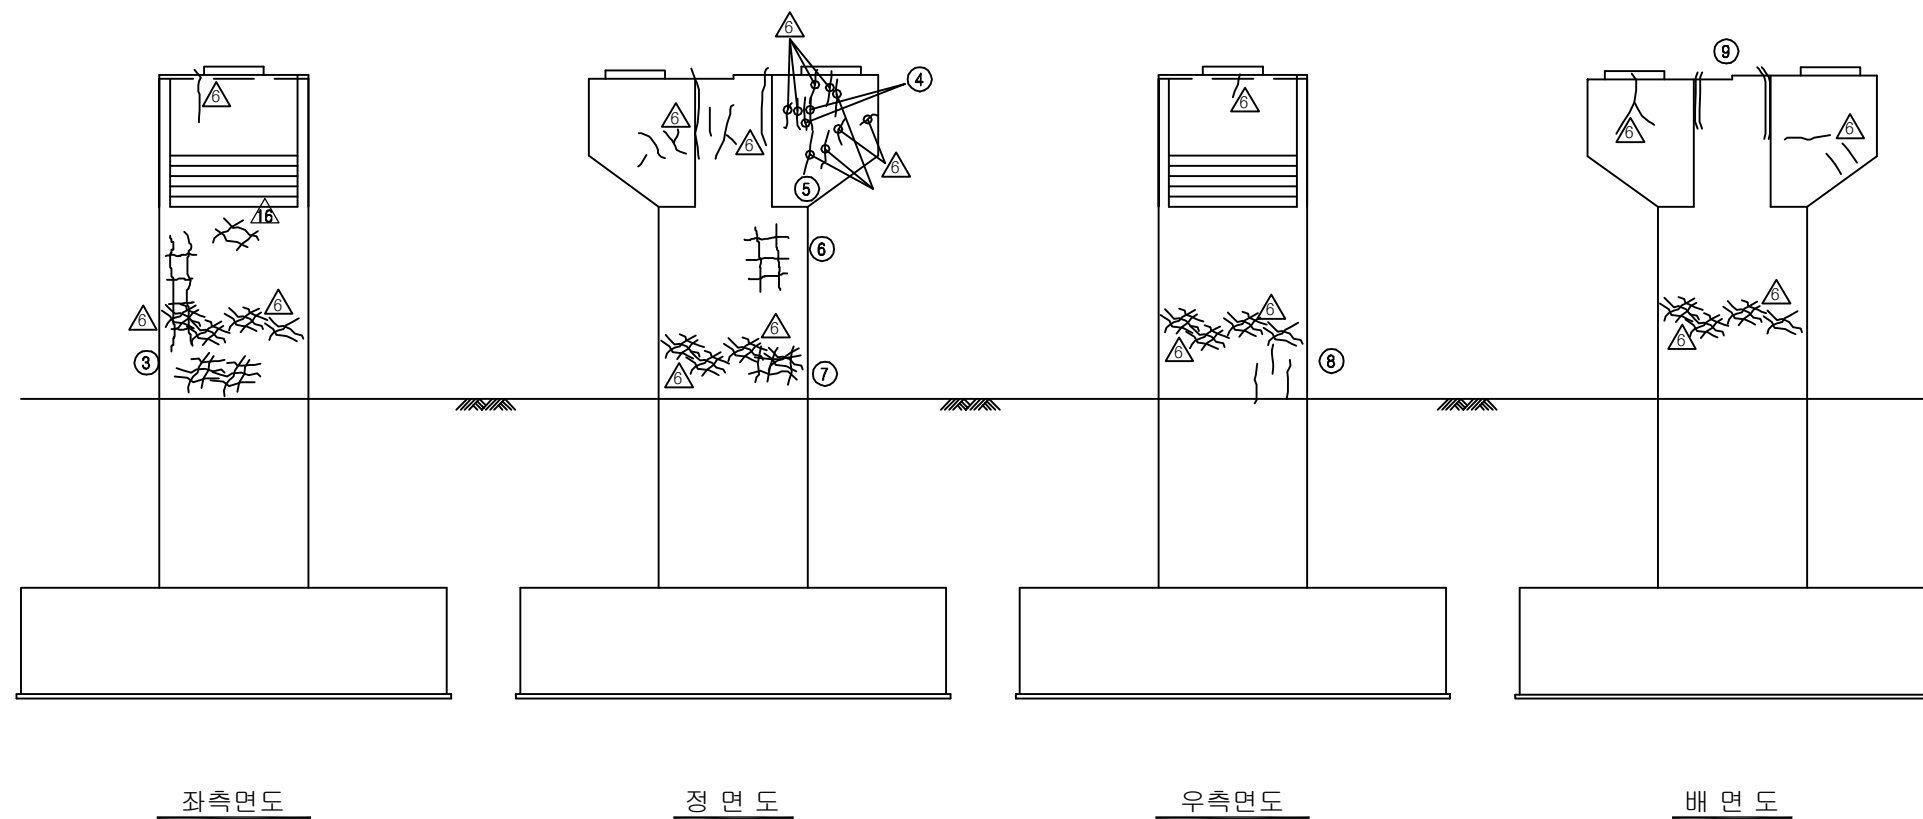

KEY PLAN

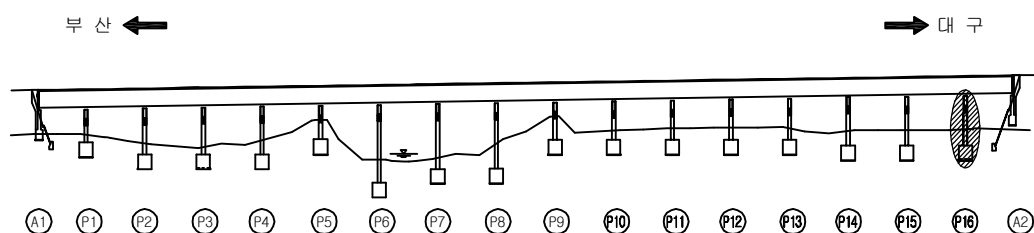


SECTION

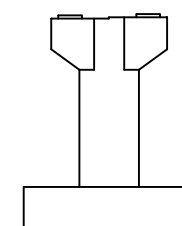


용역명	2017년 상반기 시설물 정기점검 용역
과업기간	2017. 03. 21 ~ 2017. 06. 30
발주처	신대구부산고속도로주식회사
용역사	(주) 위드이앤오
도면번호	069

ID : 금시교(부산) - 교면포장 - S1


← 부 산

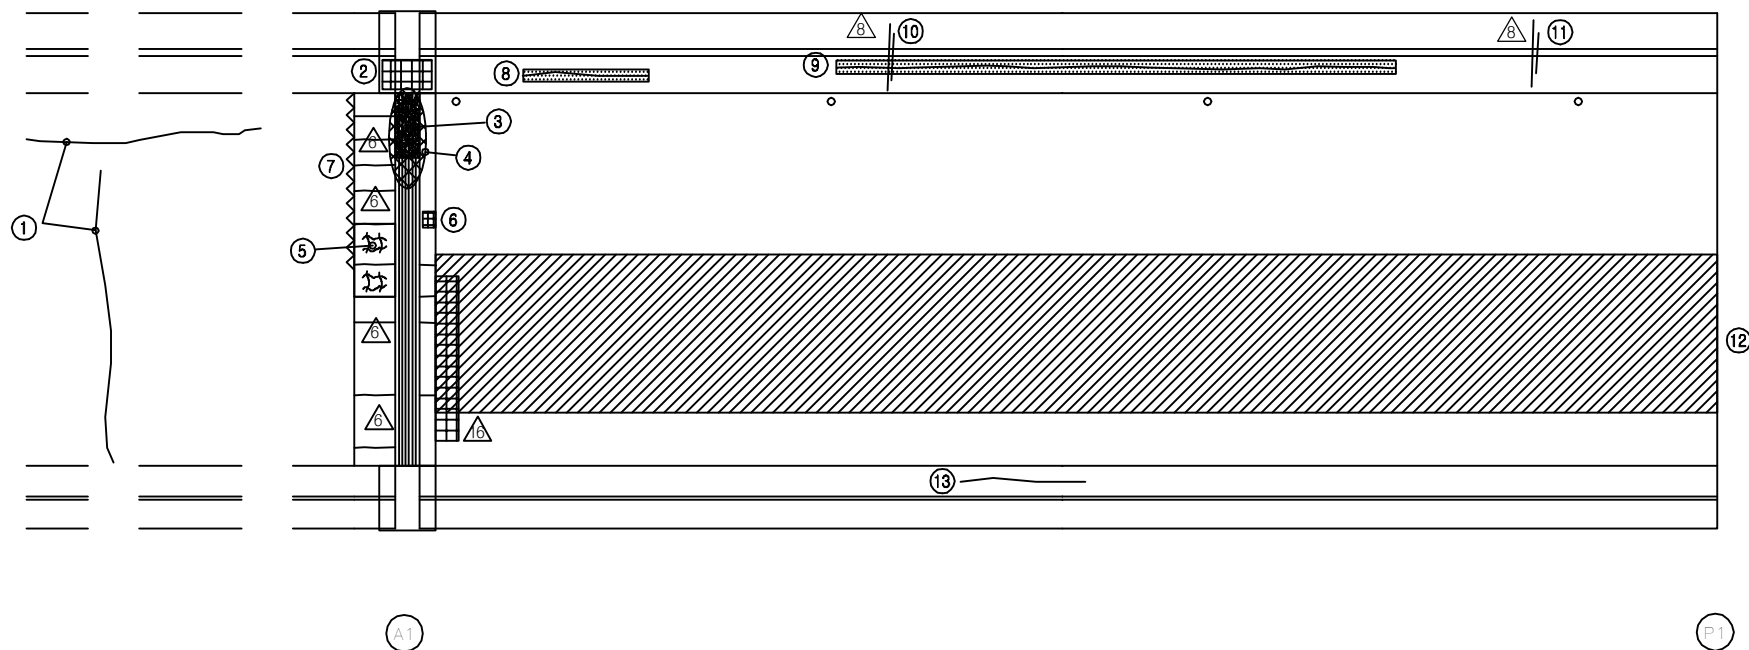

KEY PLAN

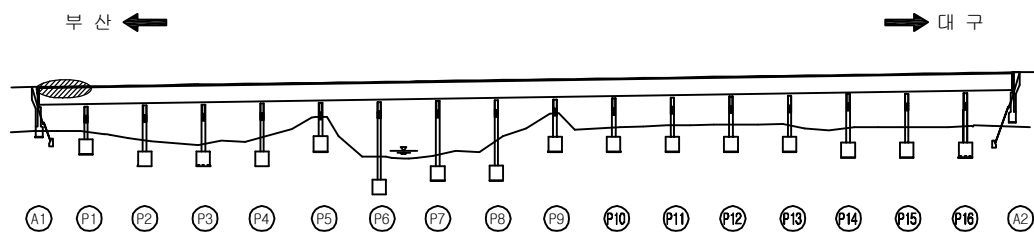

SECTION

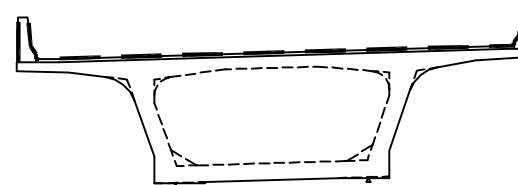

보 수 이 력

	기 존 균 열		보 수 (12. 상반기)
	신 규 균 열		보 수 (12. 하반기)
	보수부위재균열		보 수 (13. 상반기)
	보 수(기보수)		보 수 (13. 하반기)
	보 수(08. 하반기)		보 수 (14. 상반기)
	보 수(09. 상반기)		보 수 (14. 하반기)
	보 수(09. 하반기)		보 수 (15. 상반기)
	보 수(10. 상반기)		보 수 (15. 하반기)
	보 수(10. 하반기)		보 수 (16. 상반기)
	보 수(11. 상반기)		보 수 (16. 하반기)
	보 수(11. 하반기)		보 수 (17. 상반기)

대 구 →

손 상 현 황 표

번호	신(N) 구(P)	손상내용	손상현황						결함 상태	손상 물량	비고
			폭	길이	너비	물량	단위	개소			
1	구	접속부 아스콘 균열	-	18.0	-	18.00	m	1	b	18.00	
2	구	차수판 앵커볼트 탈락(너트)	-	-	-	1.00	EA	1	b	1.00	
3	구	유간부 토사/이물질 퇴적	-	1.5	-	1.50	m	1	b	1.50	
4	구	신축이음 녹발생	-	3.0	-	3.00	m	1	c	3.00	
5	구	후타재 망상균열	-	4.0	1.0	4.00	m ²	1	b	4.00	
6	구	후타재 파손	-	0.1	0.1	0.01	m ²	1	b	0.01	
7	구	접속부 이격/단차	-	6.0	-	6.00	m	1	b	6.00	
8	구	균열부 백태	0.2	2.0	-	2.00	m	1	b	2.00	
9	구	균열부 백태	0.2	20.0	-	20.00	m	1	b	20.00	
10	구	보수부 재균열	0.3	1.0	-	1.00	m	1	c	1.00	
11	구	보수부 재균열	0.3	1.0	-	1.00	m	1	c	1.00	
12	구	라벨링	-	40.0	4.0	160.00	m ²	1	b	160.00	
13	구	균열	0.2	3.0	-	3.00	m	1	b	3.00	
14											
15											
주) 손상의 길이 및 너비는 「 m 」 이며, 균열의 폭은 「 mm 」 임

용역명2017년 상반기 시설물 정기점검 용역





















과업기간2017. 03. 21 ~ 2017. 06. 30

발주처신대구부산고속도로주식회사

용역사(주) 위드이앤오

도면번호001

ID : 금시교(부산) - 교면포장 - S2

                    보 수 이 력			
	기 존 균 열		보 수(12. 상반기)
	신 규 균 열		보 수(12. 하반기)
	보수부위재균열		보 수(13. 상반기)
	보 수(기보수)		보 수(13. 하반기)
	보 수(08. 하반기)		보 수(14. 상반기)
	보 수(09. 상반기)		보 수(14. 하반기)
	보 수(09. 하반기)		보 수(15. 상반기)
	보 수(10. 상반기)		보 수(15. 하반기)
	보 수(10. 하반기)		보 수(16. 상반기)
	보 수(11. 상반기)		보 수(16. 하반기)
	보 수(11. 하반기)		보 수(17. 상반기)


손 상 현 황 표

번호	신(N) 구(P)	손상내용	손상현황						결함 상태	손상 물량	비고
			폭	길이	너비	물량	단위	개소			
1	구	균열	0.2	0.4	-	0.40	m	1	b	0.40	
2	구	보수부 재균열	0.3	1.0	-	1.00	m	1	c	1.00	
3	구	보수부 재균열	0.2	1.0	-	1.00	m	1	b	1.00	
4	구	보수부 재균열	0.3	1.0	-	1.00	m	1	c	1.00	
5	구	균열	0.2	3.0	-	3.00	m	1	b	3.00	
6	구	보수부 재균열	0.2	1.0	-	1.00	m	1	b	1.00	
7	구	배수구 막힘	-	-	-	1.00	EA	4	b	4.00	
8	구	라벨링	-	7.0	1.0	7.00	m²	1	b	7.00	
9	구	라벨링	-	45.0	4.0	180.00	m²	1	b	180.00	
10	구	균열부 백태	0.2	3.0	-	3.00	m	1	b	3.00	
11											
12											
주) 손상의 길이 및 너비는 「 m 」이며, 균열의 폭은 「 mm 」임

← 부 산


대 구 →

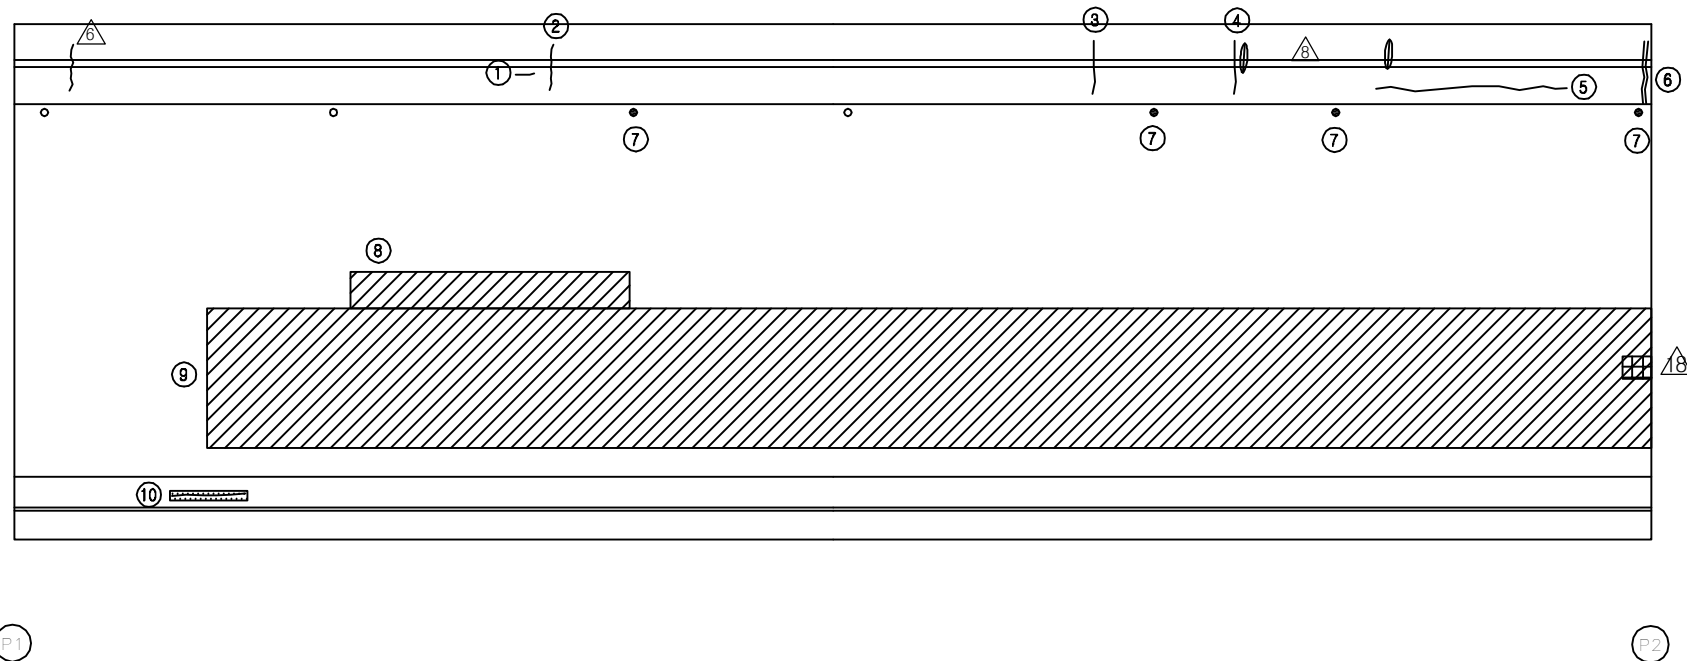

KEY PLAN

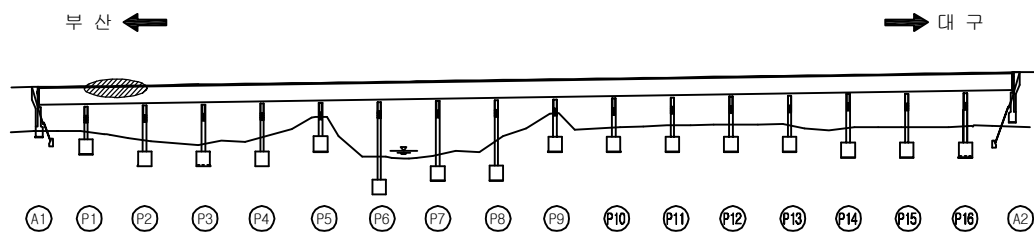


SECTION

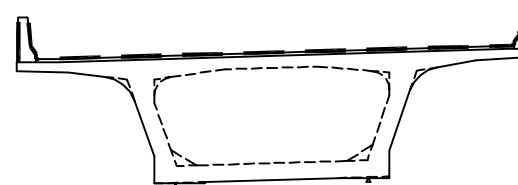


용역명	2017년 상반기 시설물 정기점검 용역
과업기간	2017. 03. 21 ~ 2017. 06. 30
발주처	 신대구부산고속도로주식회사
용역사	(주) 위드이앤오
도면번호	002

ID : 금시교(부산) - 교면포장 - S3


← 부 산

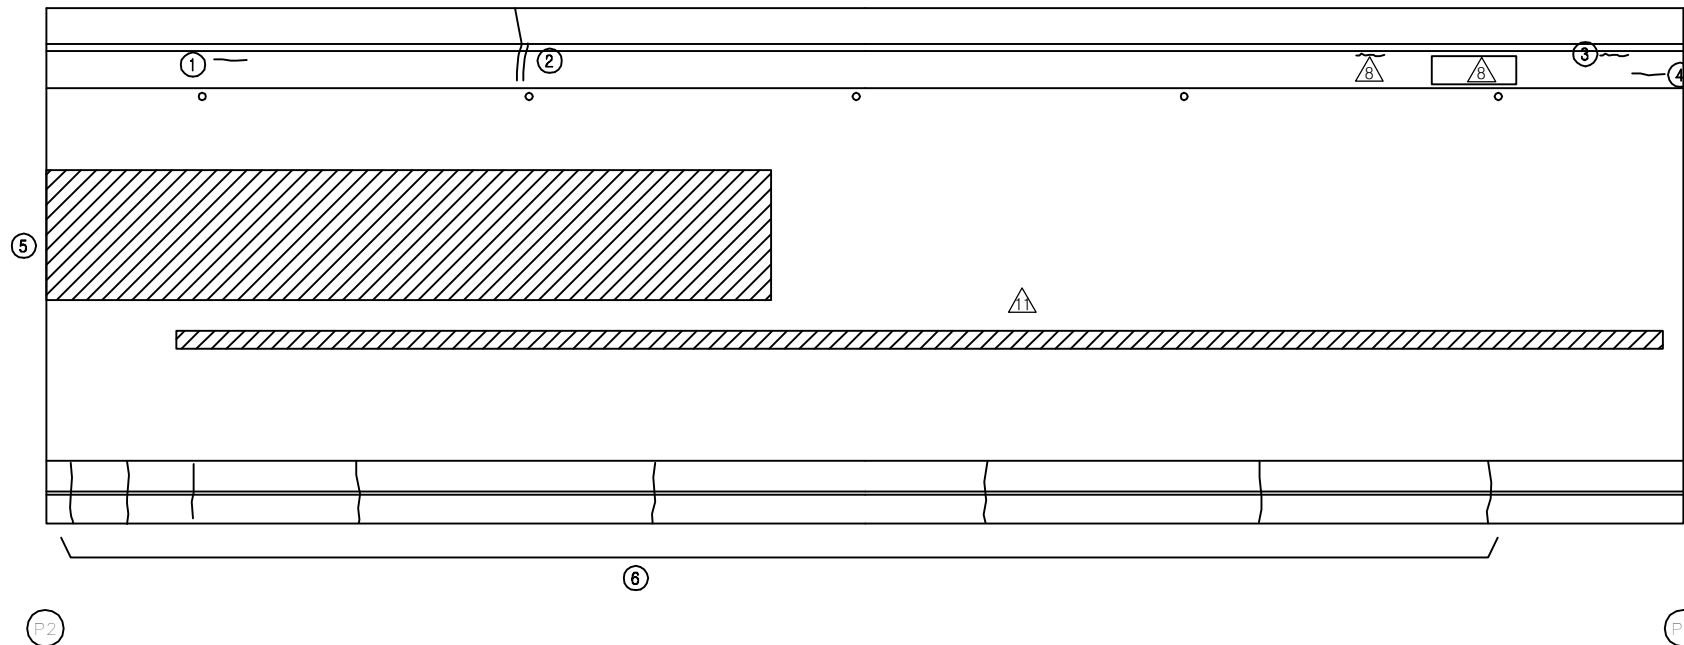

KEY PLAN

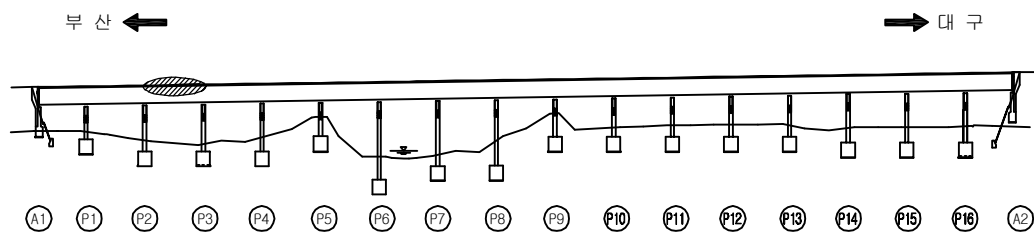

SECTION

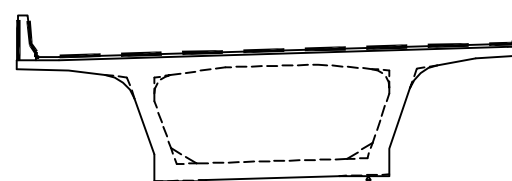

보 수 이 력

	기 존 균 열		보 수(12. 상반기)
	신 규 균 열		보 수(12. 하반기)
	보수부위재균열		보 수(13. 상반기)
	보 수(기보수)		보 수(13. 하반기)
	보 수(08. 하반기)		보 수(14. 상반기)
	보 수(09. 상반기)		보 수(14. 하반기)
	보 수(09. 하반기)		보 수(15. 상반기)
	보 수(10. 상반기)		보 수(15. 하반기)
	보 수(10. 하반기)		보 수(16. 상반기)
	보 수(11. 상반기)		보 수(16. 하반기)
	보 수(11. 하반기)		보 수(17. 상반기)

대 구 →

손 상 현 황 표

번호	신(N) 구(P)	손상내용	손상현황						결함 상대	손상 물량	비고
			폭	길이	너비	물량	단위	개소			
1	구	균열	0.2	0.6	-	0.60	m	1	b	0.60	
2	구	보수부 재균열	0.2	0.7	-	0.70	m	1	b	0.70	
3	구	균열	0.2	0.3	-	0.30	m	1	b	0.30	
4	구	균열	0.2	0.6	-	0.60	m	1	b	0.60	
5	구	라벨링	-	20.0	4.0	80.00	m ²	1	b	80.00	
6	구	균열	0.2	2.5	-	2.50	m	8	b	20.00	
7											
8											
주) 손상의 길이 및 너비는 「 m 」 이며, 균열의 폭은 「 mm 」 임

용역명 2017년 상반기 시설물 정기점검 용역

과업기간 2017. 03. 21 ~ 2017. 06. 30


발주처 신대구부산고속도로주식회사

용역사 (주) 위드이앤오

도면번호 003

ID : 금시교(부산) - 교면포장 - S4

← 부 산

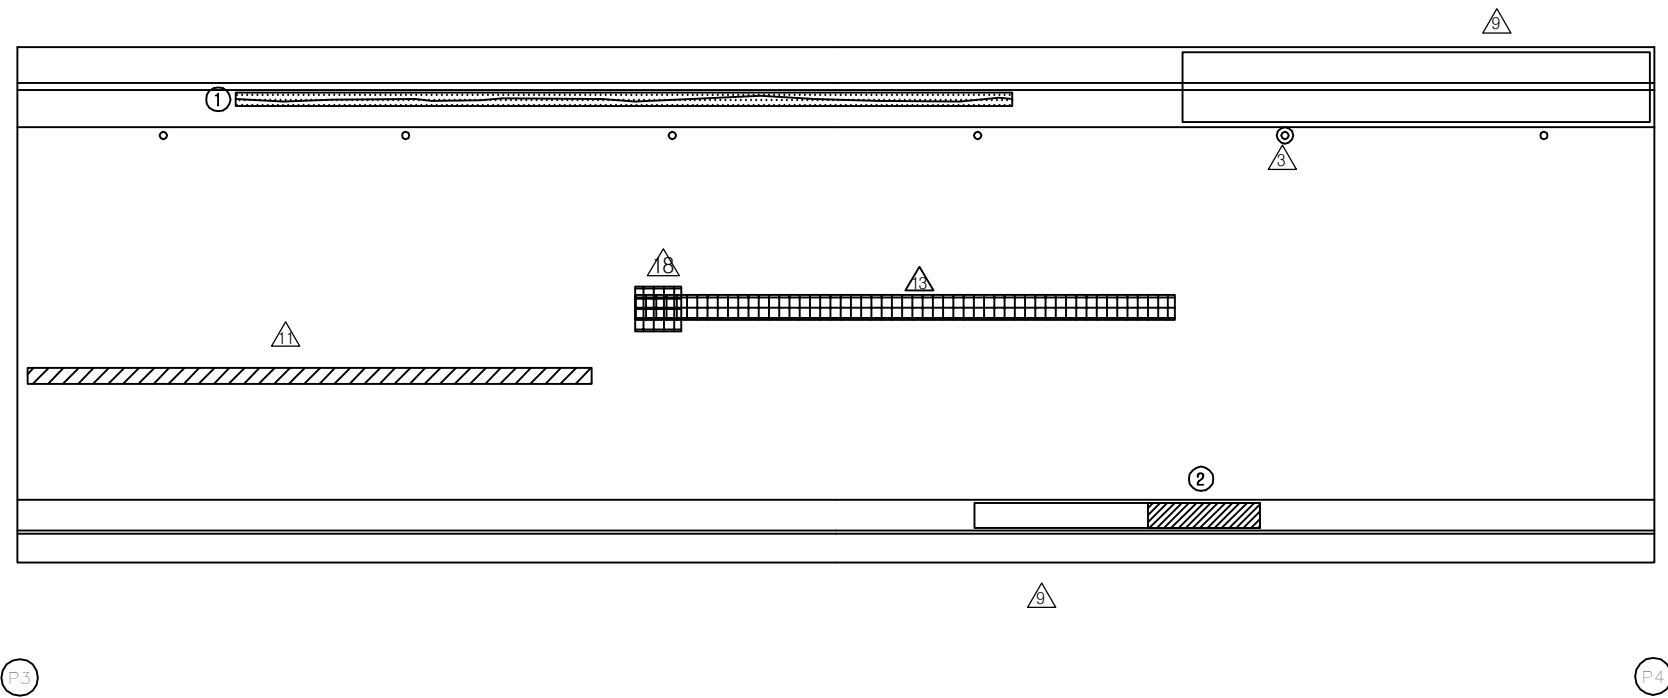

보 수 이 력			
	기 존 규 격		보 수(12. 상반기)
	신 규 규 격		보 수(12. 하반기)
	보수부위재규격		보 수(13. 상반기)
	보 수(기보수)		보 수(13. 하반기)
	보 수(08. 하반기)		보 수(14. 상반기)
	보 수(09. 상반기)		보 수(14. 하반기)
	보 수(09. 하반기)		보 수(15. 상반기)
	보 수(10. 상반기)		보 수(15. 하반기)
	보 수(10. 하반기)		보 수(16. 상반기)
	보 수(11. 상반기)		보 수(16. 하반기)
	보 수(11. 하반기)		보 수(17. 상반기)


대 구 →

손 상 현 황 표


번호	신(N) 구(P)	손상내용	손상현황						결함 상태	손상 물량	비고
			폭	길이	너비	물량	단위	개소			
1	구	균열부 백태	0.2	25.0	-	25.00	m	1	b	25.00	
2	구	보수재 박리	-	3.0	1.0	3.00	m ²	1	b	3.00	
3											
4											
주) 손상의 길이 및 너비는 「 m 」 이며, 균열의 폭은 「 mm 」 임

KEY PLAN

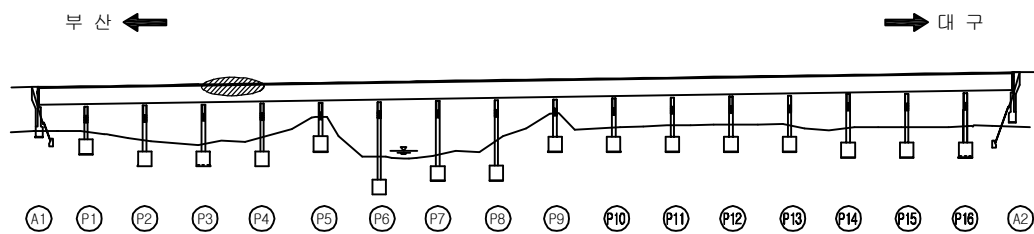

SECTION

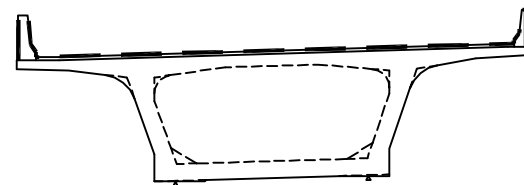


용역명	2017년 상반기 시설물 정기점검 용역
과업기간	2017. 03. 21 ~ 2017. 06. 30
발주처	신대구부산고속도로주식회사
용역사	(주) 위드이앤오
도면번호	004

ID : 금시교(부산) - 교면포장 - S5

← 부 산

대 구 →

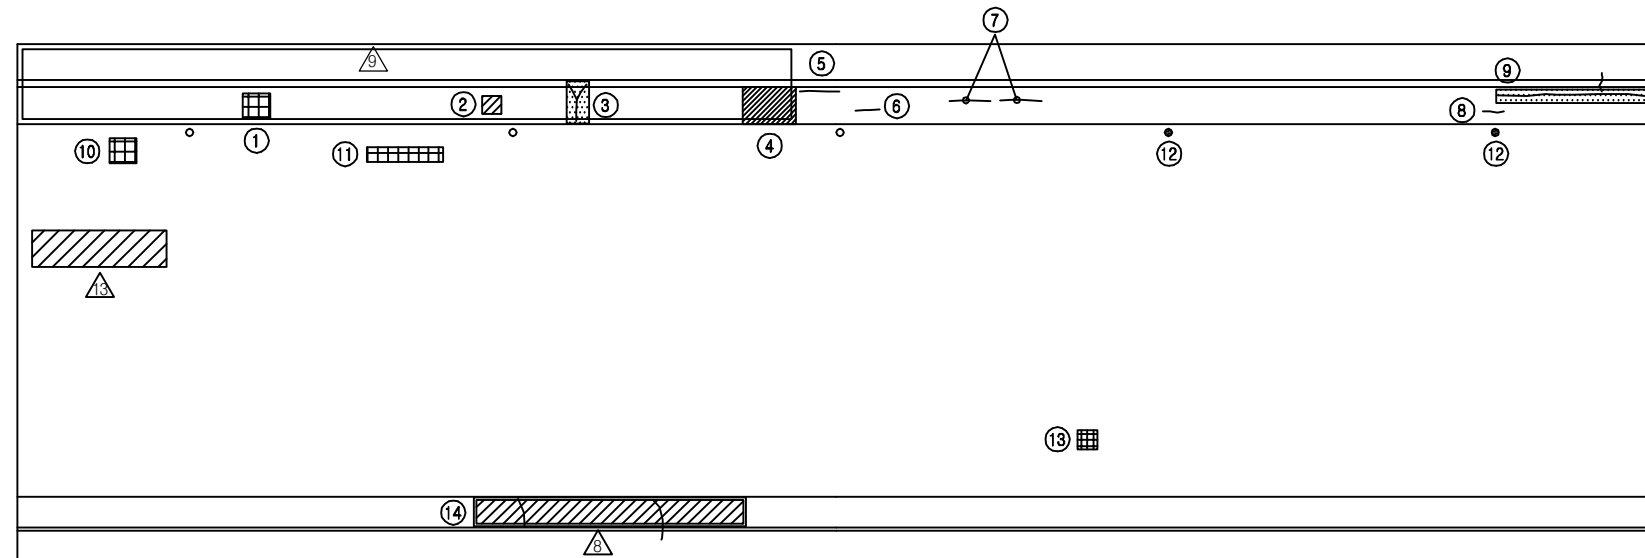


P4

P5


KEY PLAN

부 산 ←

→ 대 구

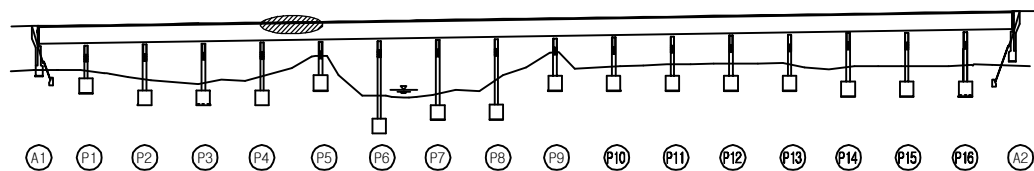

SECTION

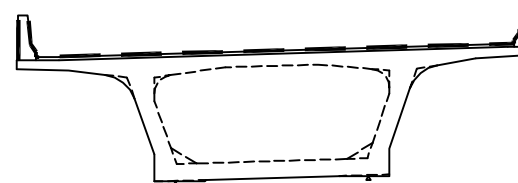

보 수 이 력

기 존 균 열	보 수(12. 상반기)
신 규 균 열	보 수(12. 하반기)
보수부위재균열	보 수(13. 상반기)
보 수(기보수)	보 수(13. 하반기)
보 수(08. 하반기)	보 수(14. 상반기)
보 수(09. 상반기)	보 수(14. 하반기)
보 수(09. 하반기)	보 수(15. 상반기)
보 수(10. 상반기)	보 수(15. 하반기)
보 수(10. 하반기)	보 수(16. 상반기)
보 수(11. 상반기)	보 수(16. 하반기)
보 수(11. 하반기)	보 수(17. 상반기)

손 상 현 황 표

번호	신(N) 구(P)	손상내용	손상현황						결함 상태	손상 물량	비고
			폭	길이	너비	물량	단위	개소			
1	구	보수재 박리	-	0.2	0.1	0.02	m ²	1	b	0.02	
2	구	파손	-	0.2	0.2	0.04	m ²	1	b	0.04	
3	구	균열부 백태	0.2	1.5	-	1.50	m	1	b	1.50	
4	구	보수재 박리	-	2.0	1.0	2.00	m ²	1	b	2.00	
5	구	균열	0.2	1.0	-	1.00	m	1	b	1.00	
6	구	균열	0.2	0.6	-	0.60	m	1	b	0.60	
7	구	균열	0.2	1.0	-	1.00	m	2	b	2.00	
8	구	균열	0.2	0.5	-	0.50	m	1	b	0.50	
9	구	균열부 백태	0.2	5.0	-	5.00	m	1	b	5.00	
10	구	아스콘 패임	-	5.0	0.3	1.50	m ²	1	b	1.50	
11	구	아스콘 패임	-	2.0	0.2	0.40	m ²	1	b	0.40	
12	구	배수구 막힘	-	-	-	1.00	EA	2	b	2.00	
13	구	아스콘 패임	-	0.2	0.1	0.02	m ²	1	b	0.02	
14	구	보수재 박리	-	9.0	1.0	9.00	m ²	1	b	9.00	
15											
16											
주) 손상의 길이 및 너비는 「 m 」 이며, 균열의 폭은 「 mm 」 임

용역명 2017년 상반기 시설물 정기점검 용역

과업기간 2017. 03. 21 ~ 2017. 06. 30

발주처  신대구부산고속도로주식회사


용역사 (주) 위드이앤오

도면번호 005

ID : 금시교(부산) - 교면포장 - S6

← 부 산

대 구 →

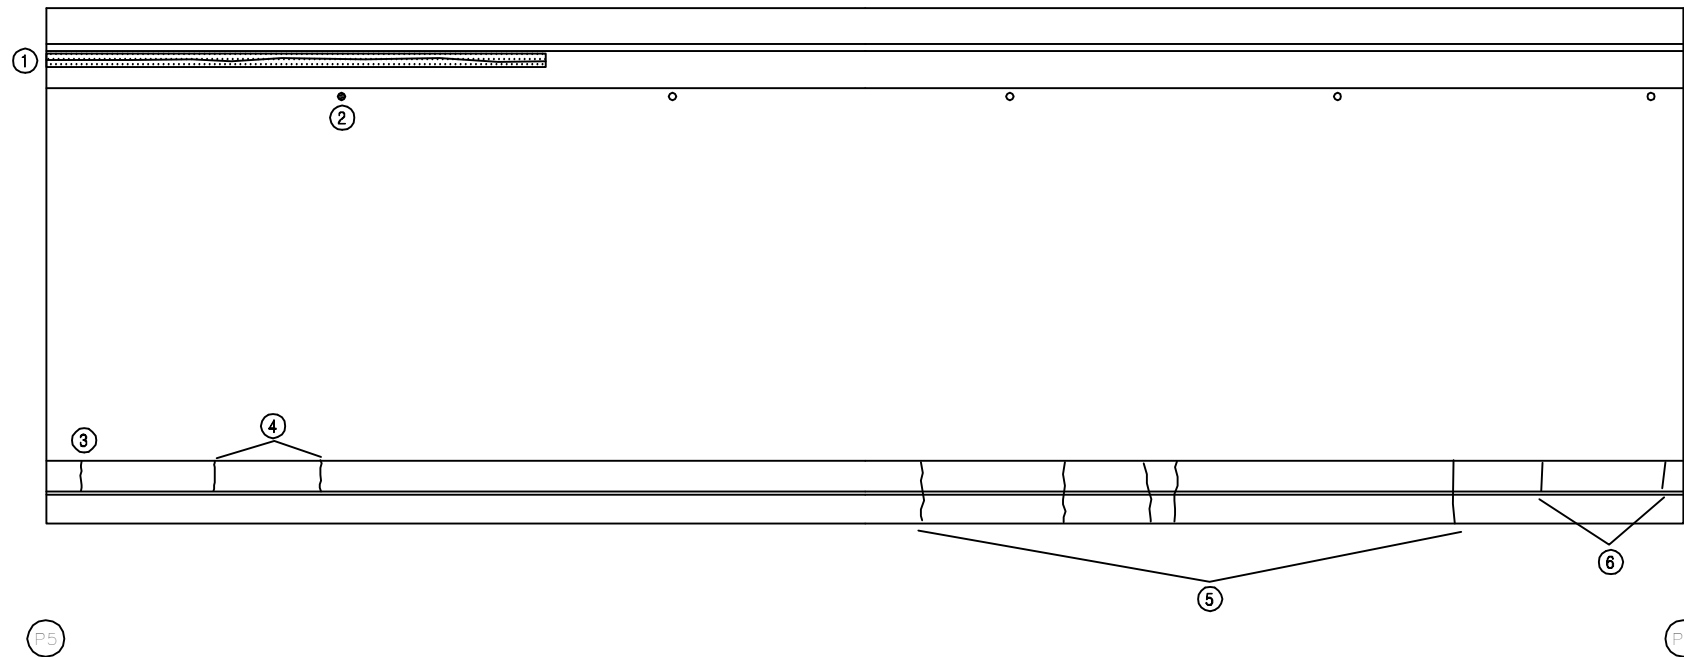

보 수 이 력			
	기 존 균 열		보 수(12. 상반기)
	신 규 균 열		보 수(12. 하반기)
	보수부위재균열		보 수(13. 상반기)
	보 수(기보수)		보 수(13. 하반기)
	보 수(08. 하반기)		보 수(14. 상반기)
	보 수(09. 상반기)		보 수(14. 하반기)
	보 수(09. 하반기)		보 수(15. 상반기)
	보 수(10. 상반기)		보 수(15. 하반기)
	보 수(10. 하반기)		보 수(16. 상반기)
	보 수(11. 상반기)		보 수(16. 하반기)
	보 수(11. 하반기)		보 수(17. 상반기)

손 상 현 황 표


번호	신(N) 구(P)	손상내용	손상현황						결함 상태	손상 물량	비고
			폭	길이	너비	물량	단위	개소			
1	구	균열부 백태	0.2	15.0	-	15.00	m	1	b	15.00	
2	구	배수구 막힘	-	-	-	1.00	EA	1	b	1.00	
3	구	균열	0.2	1.0	-	1.00	m	1	b	1.00	
4	구	균열	0.2	1.0	-	1.00	m	2	b	2.00	
5	구	균열	0.2	2.5	-	2.50	m	4	b	10.00	
6	구	균열	0.2	1.0	-	1.00	m	2	b	2.00	
7											
8											
주) 손상의 길이 및 너비는 「 m 」 이며, 균열의 폭은 「 mm 」 임


KEY PLAN

부 산 ←

→ 대 구

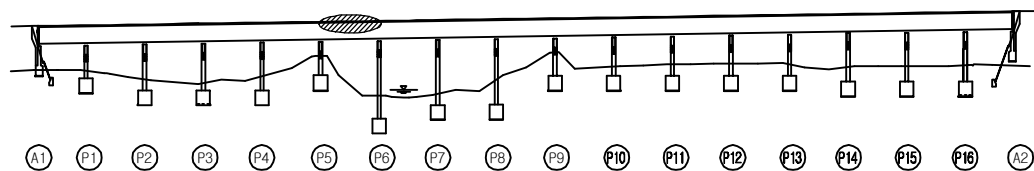


SECTION

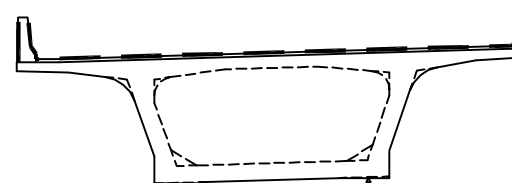


용역명	2017년 상반기 시설물 정기점검 용역
과업기간	2017. 03. 21 ~ 2017. 06. 30
발주처	신대구부산고속도로주식회사
용역사	(주) 위드이앤오
도면번호	006

ID : 금시교(부산) - 교면포장 - S7


← 부 산

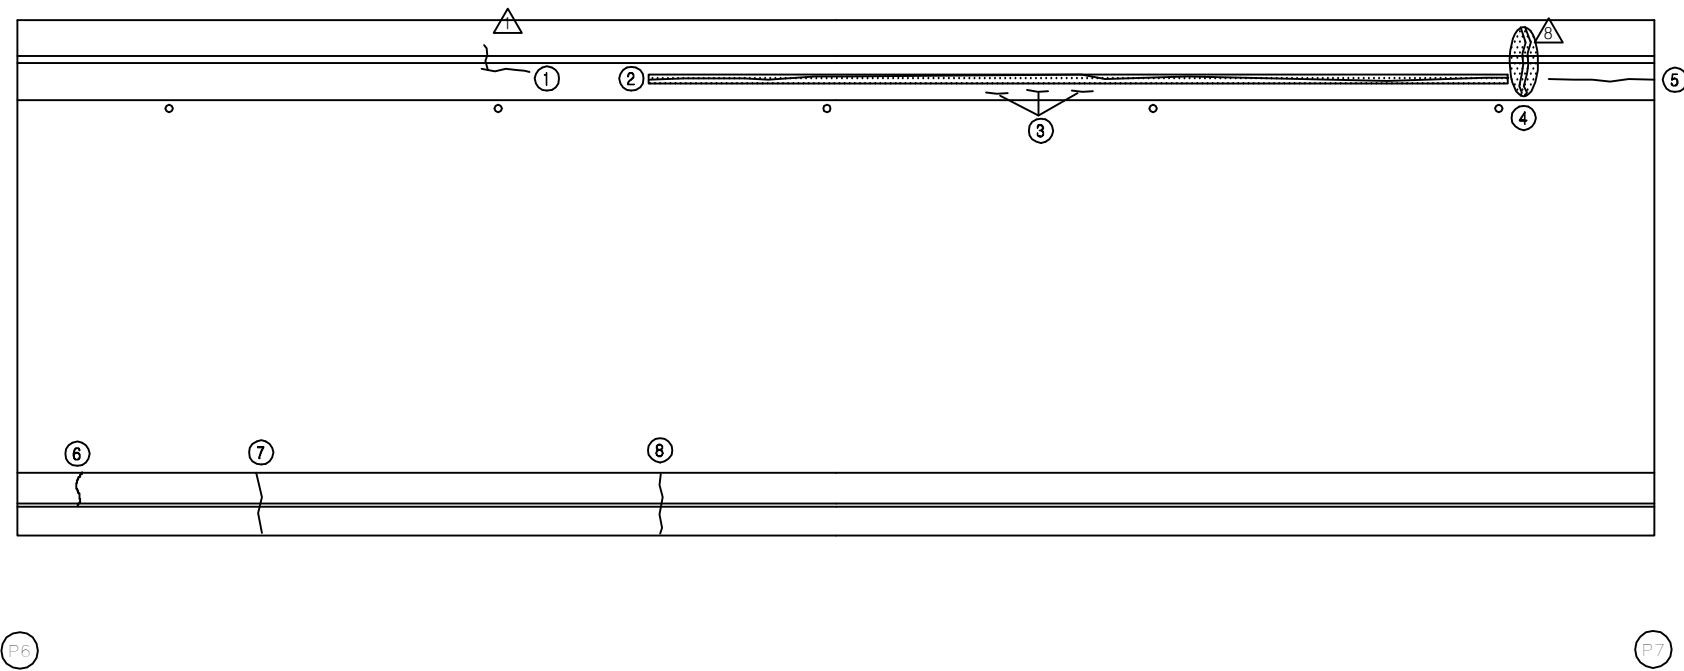

KEY PLAN

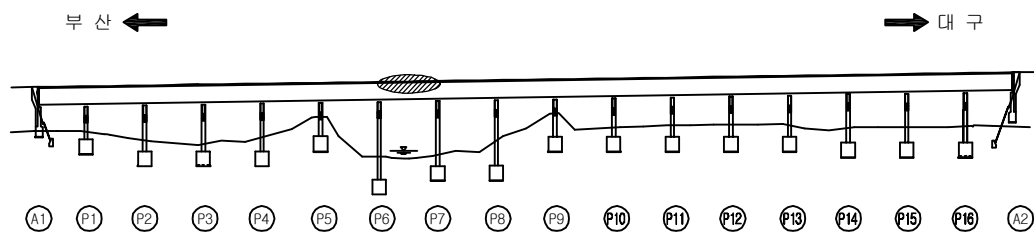

SECTION

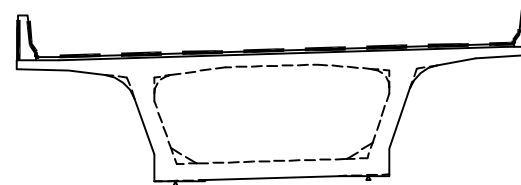

보 수 이 력

기 존 균 열	보 수(12. 상반기)
신 규 균 열	보 수(12. 하반기)
보수부위재균열	보 수(13. 상반기)
보 수(기보수)	보 수(13. 하반기)
보 수(08. 하반기)	보 수(14. 상반기)
보 수(09. 상반기)	보 수(14. 하반기)
보 수(09. 하반기)	보 수(15. 상반기)
보 수(10. 상반기)	보 수(15. 하반기)
보 수(10. 하반기)	보 수(16. 상반기)
보 수(11. 상반기)	보 수(16. 하반기)
보 수(11. 하반기)	보 수(17. 상반기)

손 상 현 황 표

번호	신(N) 구(P)	손상내용	손상현황						결함 상태	손상 물량	비고
			폭	길이	너비	물량	단위	개소			
1	구	균열	0.2	0.3	-	0.30	m	1	b	0.30	
2	구	균열부 백태	0.2	30.0	-	30.00	m	1	b	30.00	
3	구	균열	0.2	1.0	-	1.00	m	1	b	1.00	
4	구	보수부 재균열	0.2	1.0	-	1.00	m	1	b	1.00	
5	구	균열	0.2	2.0	-	2.00	m	1	b	2.00	
6	구	균열	0.3	1.0	-	1.00	m	1	c	1.00	
7	구	균열	0.3	2.5	-	2.50	m	1	c	2.50	
8	구	균열	0.2	2.5	-	2.50	m	1	b	2.50	
9											
10											
주) 손상의 길이 및 너비는 「 m 」 이며, 균열의 폭은 「 mm 」 임

용역명 2017년 상반기 시설물 정기점검 용역

과업기간 2017. 03. 21 ~ 2017. 06. 30

발주처  신대구부산고속도로주식회사


용역사 (주) 위드이앤오

도면번호 007

ID : 금시교(부산) - 교면포장 - S8

← 부 산


대 구 →

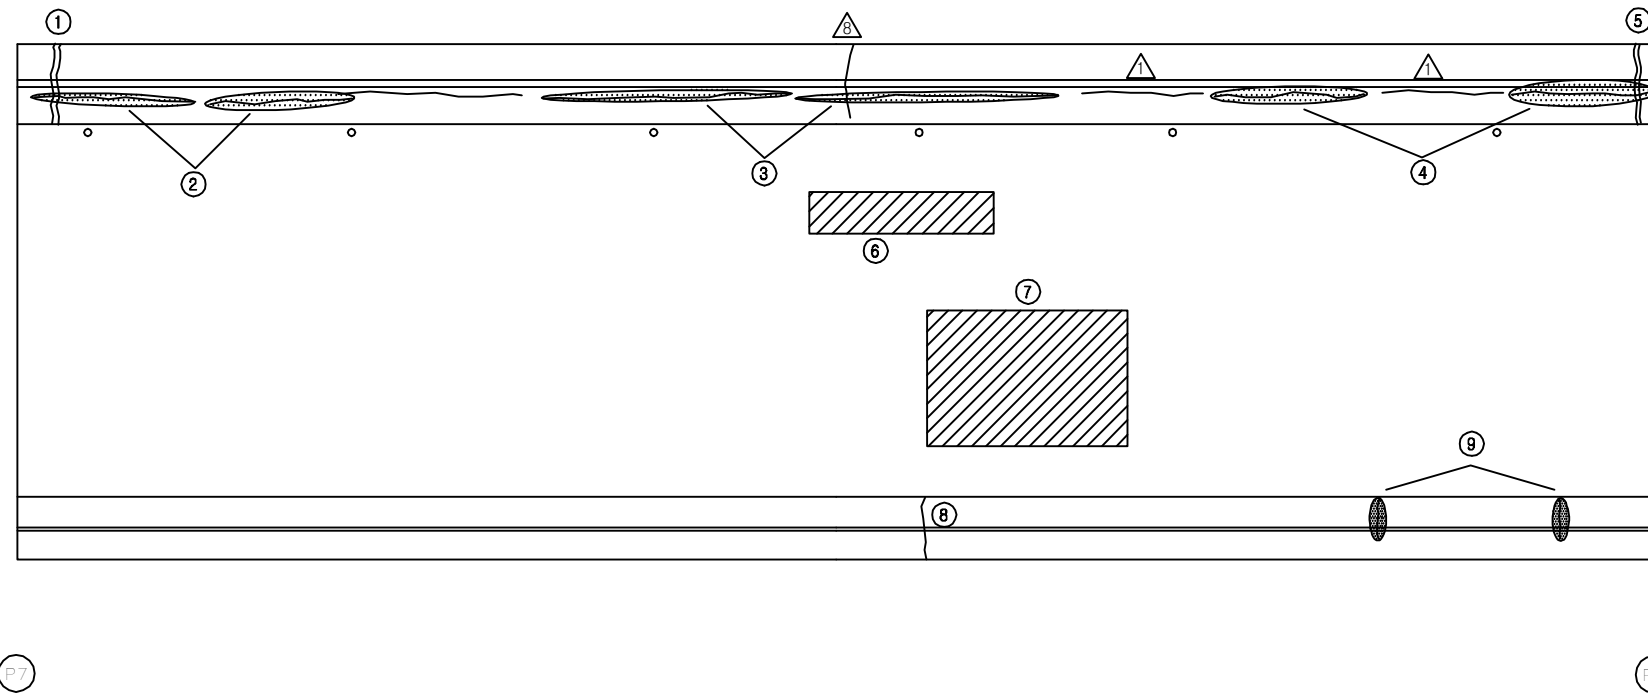


KEY PLAN

부 산 ←

→ 대 구

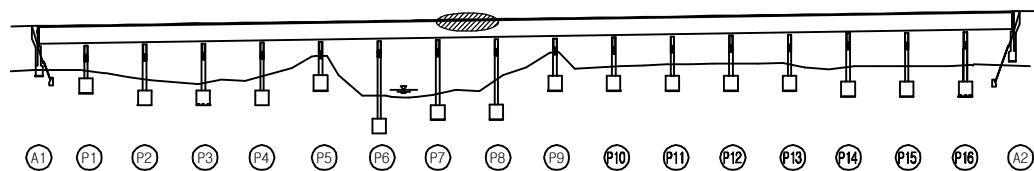

SECTION

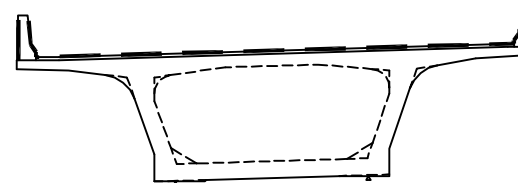

보 수 이 력

기 존 균 열	보 수(12. 상반기)
신 규 균 열	보 수(12. 하반기)
보수부위재균열	보 수(13. 상반기)
보 수(기보수)	보 수(13. 하반기)
보 수(08. 하반기)	보 수(14. 상반기)
보 수(09. 상반기)	보 수(14. 하반기)
보 수(09. 하반기)	보 수(15. 상반기)
보 수(10. 상반기)	보 수(15. 하반기)
보 수(10. 하반기)	보 수(16. 상반기)
보 수(11. 상반기)	보 수(16. 하반기)
보 수(11. 하반기)	보 수(17. 상반기)

손 상 현 황 표

번호	신(N) 구(P)	손상내용	손상현황						결함 상태	손상 물량	비고
			폭	길이	너비	물량	단위	개소			
1	구	보수부 재균열	0.3	1.5	-	1.50	m	1	c	1.50	
2	구	균열부 백태	0.2	6.0	-	6.00	m	2	b	12.00	
3	구	균열부 백태	0.2	6.0	-	6.00	m	2	b	12.00	
4	구	균열부 백태	0.2	6.0	-	6.00	m	2	b	12.00	
5	구	보수부 재균열	0.2	1.5	-	1.50	m	1	b	1.50	
6	구	라벨링	-	3.0	1.0	3.00	m ²	1	b	3.00	
7	구	라벨링	-	5.0	4.0	20.00	m ²	1	b	20.00	
8	구	균열	0.2	2.5	-	2.50	m	1	b	2.50	
9	구	균열부 백태	0.2	1.0	-	1.00	m	2	b	2.00	
10											
11											
주) 손상의 길이 및 너비는 「 m 」 이며, 균열의 폭은 「 mm 」 임

용역명 2017년 상반기 시설물 정기점검 용역





















과업기간 2017. 03. 21 ~ 2017. 06. 30

발주처  신대구부산고속도로주식회사

용역사 (주) 위드이앤오

도면번호 008

ID : 금시교(부산) - 교면포장 - S9

                    보 수 이 력			
	기 존 균 열		보 수 (12. 상반기)
	신 규 균 열		보 수 (12. 하반기)
	보수부위재균열		보 수 (13. 상반기)
	보 수 (기보수)		보 수 (13. 하반기)
	보 수 (08. 하반기)		보 수 (14. 상반기)
	보 수 (09. 상반기)		보 수 (14. 하반기)
	보 수 (09. 하반기)		보 수 (15. 상반기)
	보 수 (10. 상반기)		보 수 (15. 하반기)
	보 수 (10. 하반기)		보 수 (16. 상반기)
	보 수 (11. 상반기)		보 수 (16. 하반기)
	보 수 (11. 하반기)		보 수 (17. 상반기)


손 상 현 황 표

번호	신 (N) 구 (P)	손상내용	손상현황						결함 상태	손상 물량	비고
			폭	길이	너비	물량	단위	개소			
1	구	균열	0.2	0.8	-	0.80	m	1	b	0.80	
2	구	균열	0.2	0.7	-	0.70	m	1	b	0.70	
3	구	균열	0.2	2.0	-	2.00	m	1	b	2.00	
4	구	균열	0.2	1.5	-	1.50	m	1	b	1.50	
5	구	균열	0.2	1.0	-	1.00	m	1	b	1.00	
6	구	균열	0.2	1.5	-	1.50	m	1	b	1.50	
7	구	균열	0.2	0.7	-	0.70	m	1	b	0.70	
8	구	균열	0.2	1.0	-	1.00	m	1	b	1.00	
9	구	균열	0.2	1.0	-	1.00	m	1	b	1.00	
10	구	균열	0.2	1.5	-	1.50	m	1	b	1.50	
11	구	균열	0.2	1.0	-	1.00	m	1	b	1.00	
12	구	균열부 백태	0.2	1.5	-	1.50	m	1	b	1.50	
13	구	균열부 백태	0.2	1.5	-	1.50	m	1	b	1.50	
14											
15											
주) 손상의 길이 및 너비는 「 m 」 이며, 균열의 폭은 「 mm 」 임

← 부 산


대 구 →

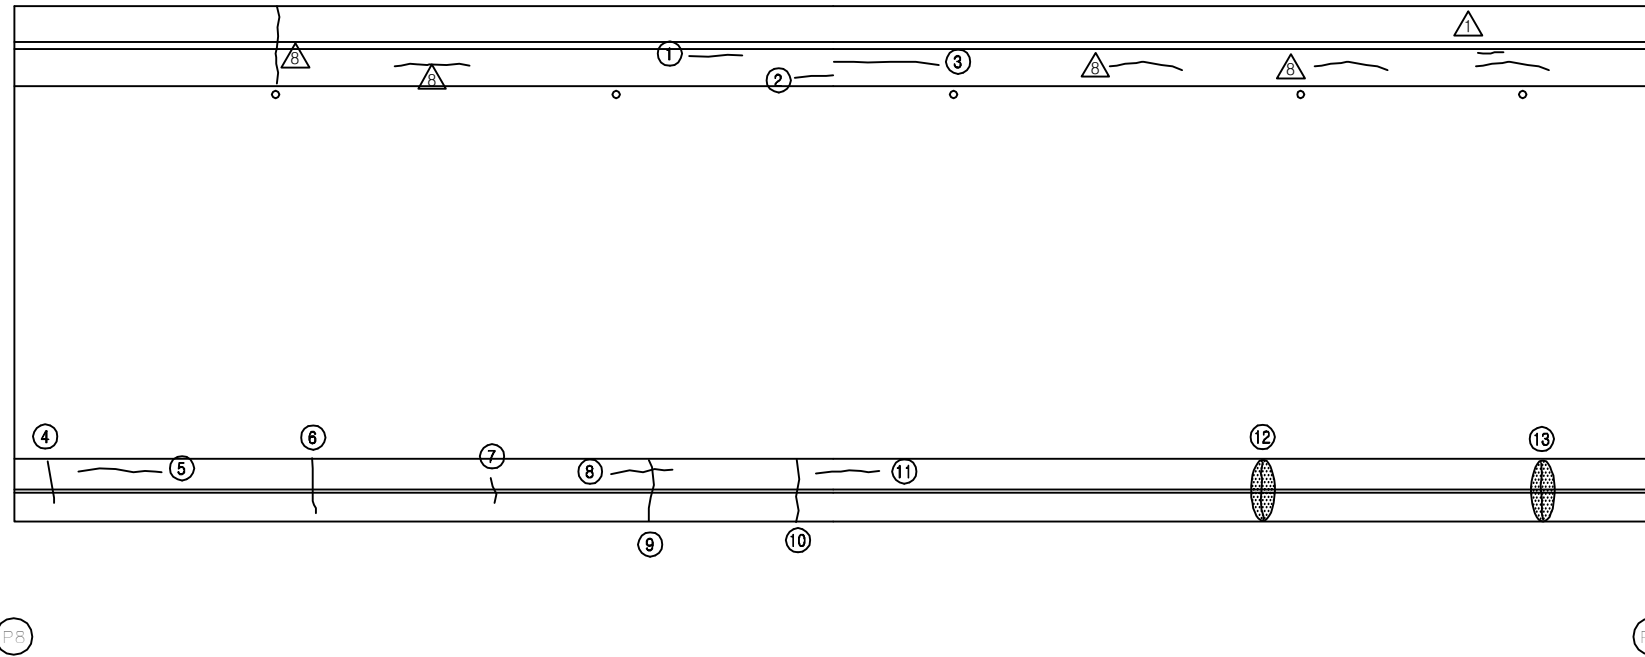

KEY PLAN

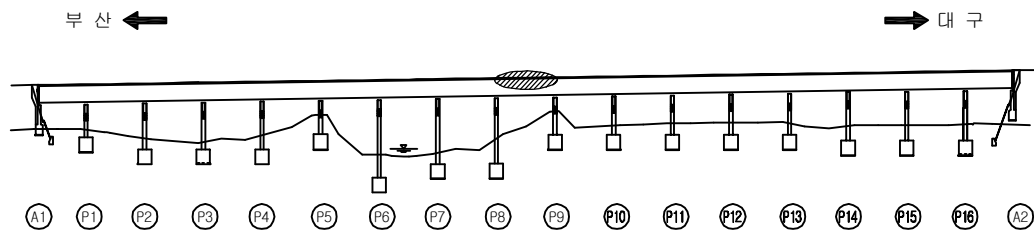

SECTION

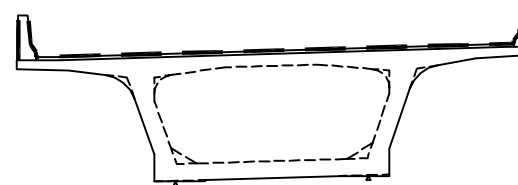


용역명	2017년 상반기 시설물 정기점검 용역
과업기간	2017. 03. 21 ~ 2017. 06. 30
발주처	 신대구부산고속도로주식회사
용역사	(주) 위드이앤오
도면번호	009

ID : 금시교(부산) - 교면포장 - S10

← 부 산

대 구 →

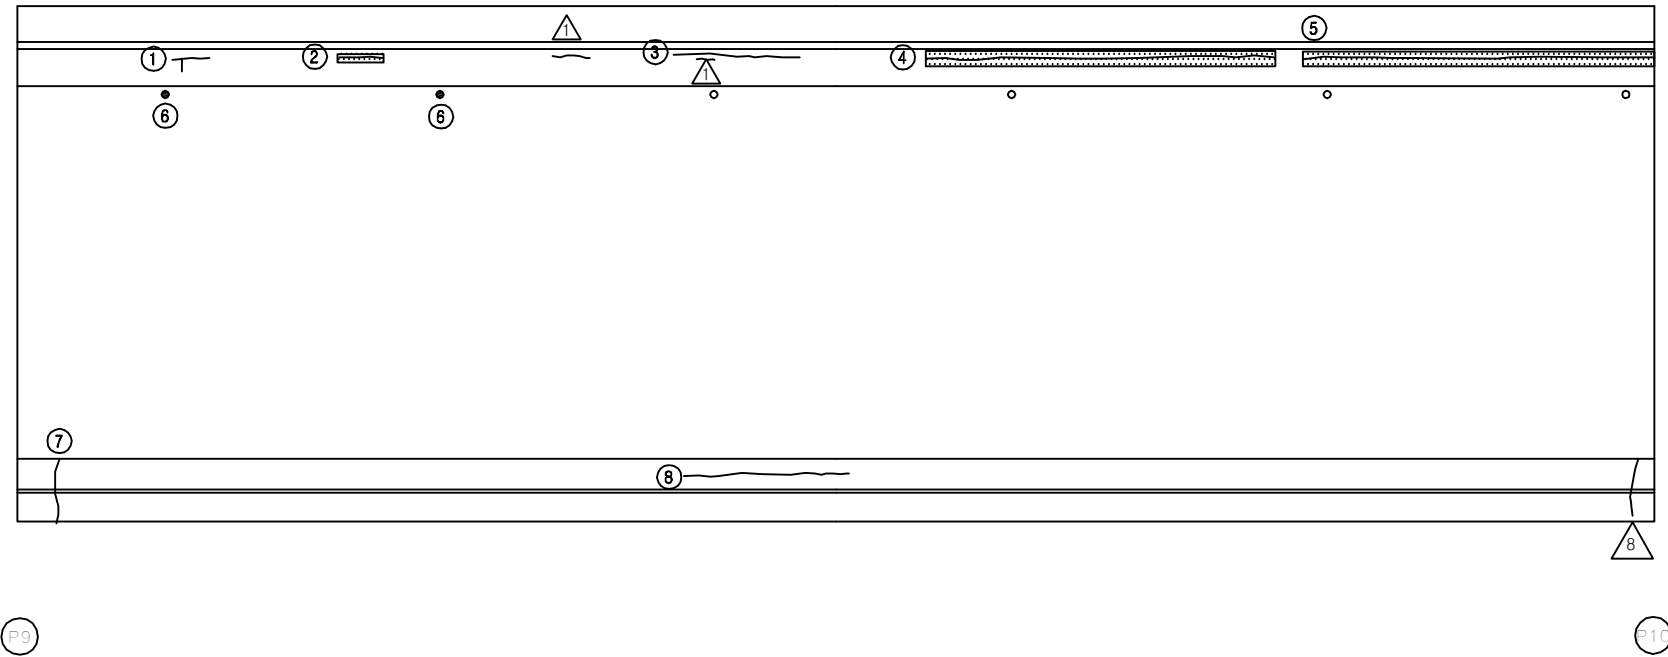

보 수 이 력			
	기 존 균 열		보 수(12. 상반기)
	신 규 균 열		보 수(12. 하반기)
	보수부위재균열		보 수(13. 상반기)
	보 수(기보수)		보 수(13. 하반기)
	보 수(08. 하반기)		보 수(14. 상반기)
	보 수(09. 상반기)		보 수(14. 하반기)
	보 수(09. 하반기)		보 수(15. 상반기)
	보 수(10. 상반기)		보 수(15. 하반기)
	보 수(10. 하반기)		보 수(16. 상반기)
	보 수(11. 상반기)		보 수(16. 하반기)
	보 수(11. 하반기)		보 수(17. 상반기)

손 상 현 황 표


번호	신(N) 구(P)	손상내용	손상현황						결함 상태	손상 물량	비고
			폭	길이	너비	물량	단위	개소			
1	구	균열	0.3	0.6	-	0.60	m	1	c	0.60	
2	구	균열부 백태	0.2	0.5	-	0.50	m	1	b	0.50	
3	구	균열	0.2	1.5	-	1.50	m	1	b	1.50	
4	구	균열부 백태	0.2	8.0	-	8.00	m	1	b	8.00	
5	구	균열부 백태	0.2	10.0	-	10.00	m	1	b	10.00	
6	구	배수구 막힘	-	-	-	1.00	EA	2	c	2.00	
7	구	균열	0.3	2.5	-	2.50	m	1	c	2.50	
8	구	균열	0.2	3.0	-	3.00	m	1	b	3.00	
9											
10											
주) 손상의 길이 및 너비는 「 m 」이며, 균열의 폭은 「 mm 」임


KEY PLAN

부 산 ←

→ 대 구

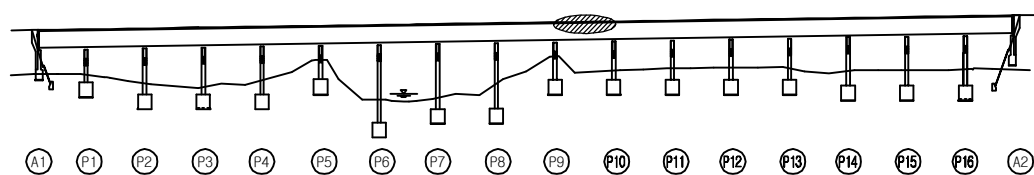

SECTION

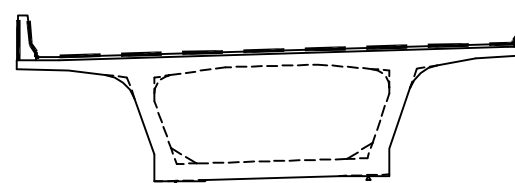


용역명	2017년 상반기 시설물 정기점검 용역
과업기간	2017. 03. 21 ~ 2017. 06. 30
발주처	신대구부산고속도로주식회사
용역사	(주) 위드이앤오
도면번호	010


ID : 금시교(부산) - 교면포장 - S11

← 부 산


대 구 →

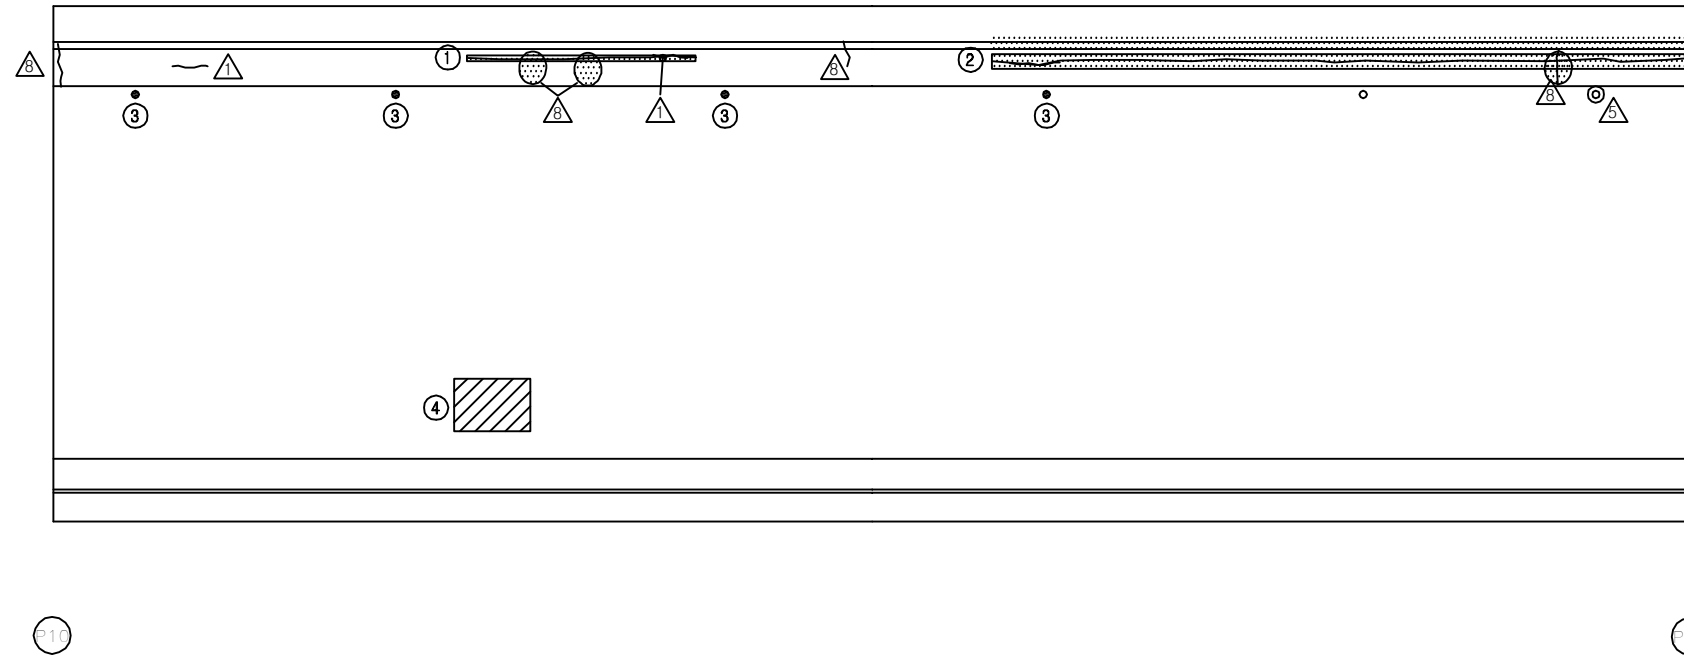

KEY PLAN

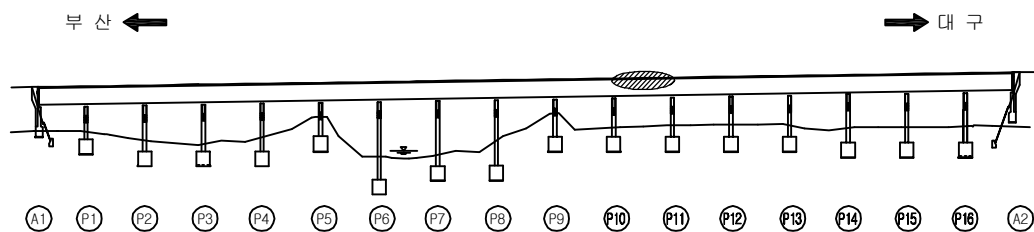

SECTION

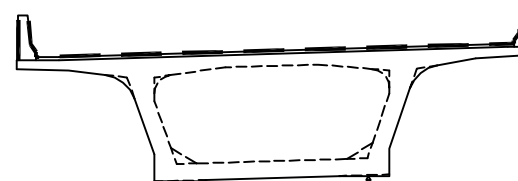

보 수 이 력

기 존 균 열	보 수(12. 상반기)
신 규 균 열	보 수(12. 하반기)
보수부위재균열	보 수(13. 상반기)
보 수(기보수)	보 수(13. 하반기)
보 수(08. 하반기)	보 수(14. 상반기)
보 수(09. 상반기)	보 수(14. 하반기)
보 수(09. 하반기)	보 수(15. 상반기)
보 수(10. 상반기)	보 수(15. 하반기)
보 수(10. 하반기)	보 수(16. 상반기)
보 수(11. 상반기)	보 수(16. 하반기)
보 수(11. 하반기)	보 수(17. 상반기)

손 상 현 황 표

번호	신(N) 구(P)	손상내용	손상현황						결함 상태	손상 물량	비고
			폭	길이	너비	물량	단위	개소			
1	구	균열부 백태	0.2	8.0	-	8.00	m	1	b	8.00	
2	구	균열부 백태	0.2	16.0	-	16.00	m	1	b	16.00	
3	구	배수구 막힘	-	-	-	1.00	EA	4	b	4.00	
4	구	라벨링	-	1.0	0.4	0.40	m²	1	b	0.40	
5											
6											
주) 손상의 길이 및 너비는 「 m 」 이며, 균열의 폭은 「 mm 」 임

용역명 2017년 상반기 시설물 정기점검 용역

과업기간 2017. 03. 21 ~ 2017. 06. 30

발주처  신대구부산고속도로주식회사


용역사 (주) 위드이앤오

도면번호 011


ID : 금시교(부산) - 교면포장 - S12

← 부 산


대 구 →

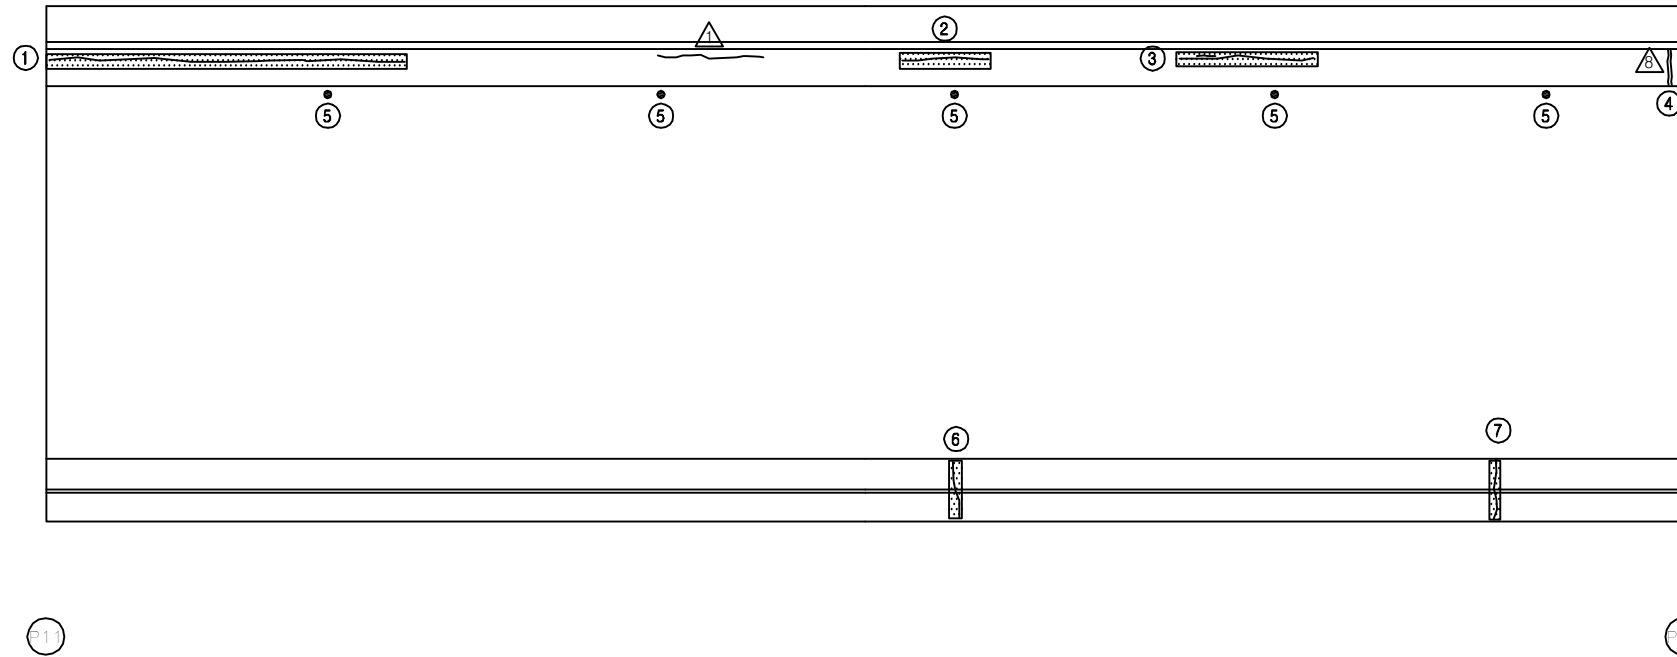

KEY PLAN

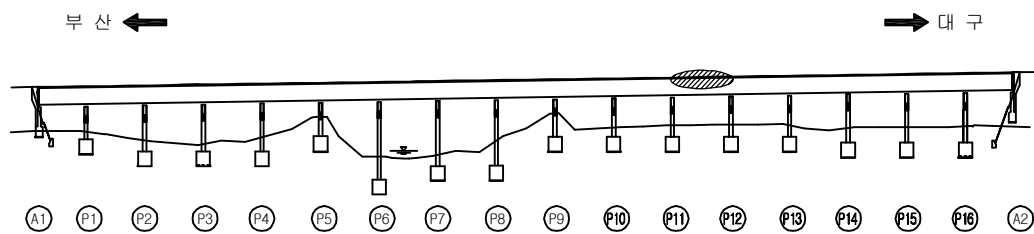

SECTION

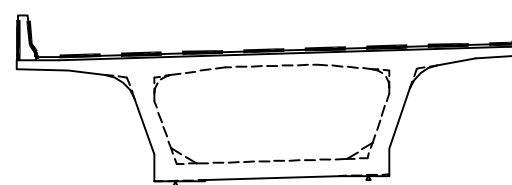

보 수 이 력

	기 존 균 열		보 수(12. 상반기)
	신 규 균 열		보 수(12. 하반기)
	보수부위재균열		보 수(13. 상반기)
	보 수(기보수)		보 수(13. 하반기)
	보 수(08. 하반기)		보 수(14. 상반기)
	보 수(09. 상반기)		보 수(14. 하반기)
	보 수(09. 하반기)		보 수(15. 상반기)
	보 수(10. 상반기)		보 수(15. 하반기)
	보 수(10. 하반기)		보 수(16. 상반기)
	보 수(11. 상반기)		보 수(16. 하반기)
	보 수(11. 하반기)		보 수(17. 상반기)

손 상 현 황 표

번호	신(N) 구(P)	손상내용	손상현황						결함 상태	손상 물량	비고
			폭	길이	너비	물량	단위	개소			
1	구	균열부 백태	0.2	10.0	-	10.00	m	1	b	10.00	
2	구	균열부 백태	0.2	1.0	-	1.00	m	1	b	1.00	
3	구	균열부 백태	0.2	3.0	-	3.00	m	1	b	3.00	
4	구	보수부 재균열	0.2	1.0	-	1.00	m	1	b	1.00	
5	구	배수구 막힘	-	-	-	1.00	EA	5	b	5.00	
6	구	균열부 백태	0.2	2.5	-	2.50	m	1	b	2.50	
7	구	균열부 백태	0.3	2.5	-	2.50	m	1	c	2.50	
8											
9											
주) 손상의 길이 및 너비는 「 m 」이며, 균열의 폭은 「 mm 」임

용역명 2017년 상반기 시설물 정기점검 용역

과업기간 2017. 03. 21 ~ 2017. 06. 30

발주처 신대구부산고속도로주식회사


용역사 (주) 위드이앤오

도면번호 012

ID : 금시교(부산) - 교면포장 - S13

← 부 산

대 구 →

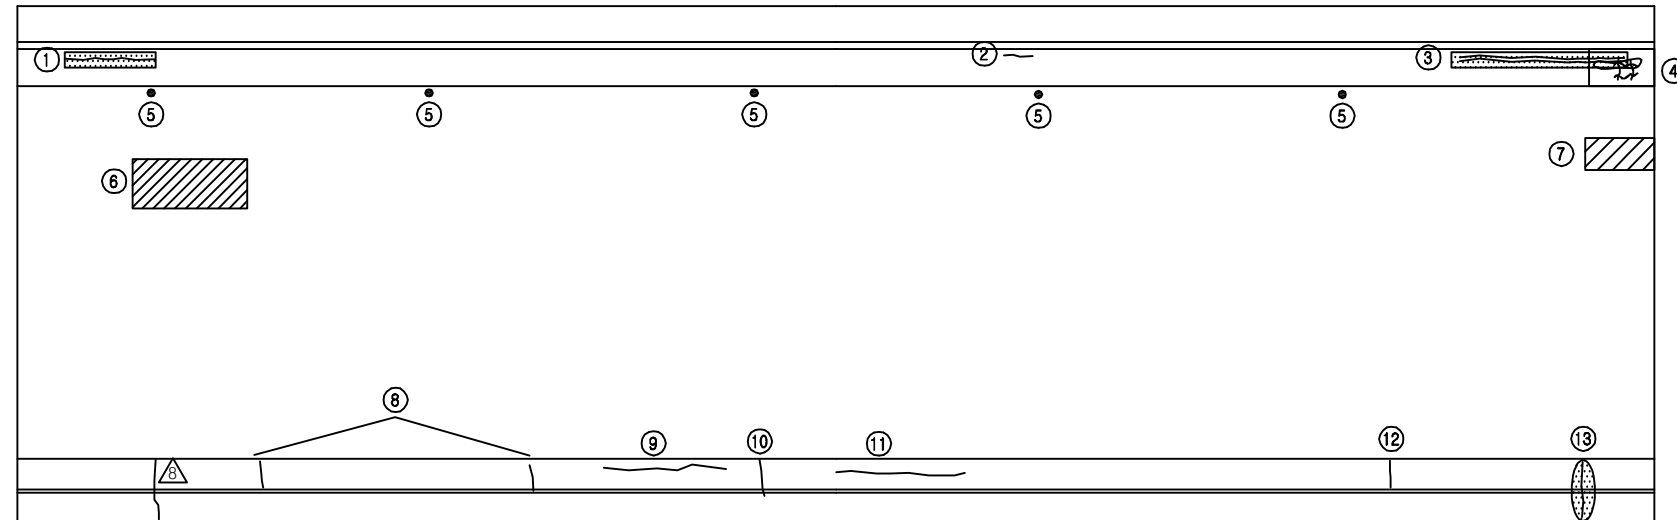


P13

P13


KEY PLAN

부 산 ←

→ 대 구

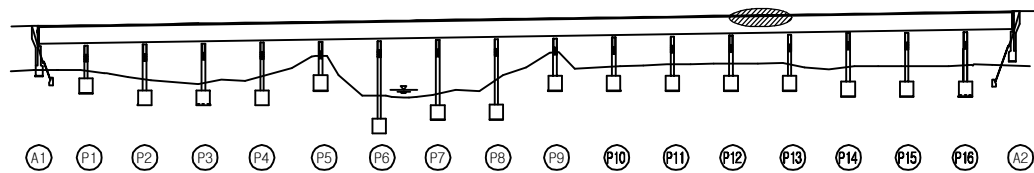

SECTION

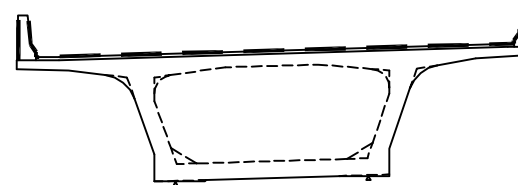

보 수 이 력

기 존 균 열	보 수(12. 상반기)
신 규 균 열	보 수(12. 하반기)
보수부위재균열	보 수(13. 상반기)
보 수(기보수)	보 수(13. 하반기)
보 수(08. 하반기)	보 수(14. 상반기)
보 수(09. 상반기)	보 수(14. 하반기)
보 수(09. 하반기)	보 수(15. 상반기)
보 수(10. 상반기)	보 수(15. 하반기)
보 수(10. 하반기)	보 수(16. 상반기)
보 수(11. 상반기)	보 수(16. 하반기)
보 수(11. 하반기)	보 수(17. 상반기)

손 상 현 황 표

번호	신(N) 구(P)	손상내용	손상현황						결함 상대	손상 물량	비고
			폭	길이	너비	물량	단위	개소			
1	구	보수부 재균열	0.2	2.0	-	2.00	m	1	b	2.00	
2	구	균열	0.2	0.4	-	0.40	m	1	b	0.40	
3	구	균열부 백태(재균열)	0.1	5.0	-	5.00	m	1	b	5.00	
4	구	양상균열	-	1.0	1.0	1.00	m ²	1	b	1.00	
5	구	배수구 막힘	-	-	-	1.00	EA	5	b	5.00	
6	구	라벨링	-	2.0	0.5	1.00	m ²	1	b	1.00	
7	구	라벨링	-	1.5	0.3	0.45	m ²	1	b	0.45	
8	구	균열	0.2	1.0	-	1.00	m	2	b	2.00	
9	구	균열	0.2	2.0	-	2.00	m	1	b	2.00	
10	구	균열	0.1	1.0	-	1.00	m	1	b	1.00	
11	구	균열	0.1	2.0	-	2.00	m	1	b	2.00	
12	구	균열	0.3	1.0	-	1.00	m	1	c	1.00	
13	구	균열부 백태	0.3	2.5	-	2.50	m	1	c	2.50	
14											
15											
주) 손상의 길이 및 너비는 「 m 」 이며, 균열의 폭은 「 mm 」 임

용역명 2017년 상반기 시설물 정기점검 용역

과업기간 2017. 03. 21 ~ 2017. 06. 30

발주처  신대구부산고속도로주식회사

용역사 (주) 위드이앤오


도면번호 013

ID : 금시교(부산) - 교면포장 - S14

보 수 이 력			
	기 존 균 열		보 수(12. 상반기)
	신 규 균 열		보 수(12. 하반기)
	보수부위재균열		보 수(13. 상반기)
	보 수(기보수)		보 수(13. 하반기)
	보 수(08. 하반기)		보 수(14. 상반기)
	보 수(09. 상반기)		보 수(14. 하반기)
	보 수(09. 하반기)		보 수(15. 상반기)
	보 수(10. 상반기)		보 수(15. 하반기)
	보 수(10. 하반기)		보 수(16. 상반기)
	보 수(11. 상반기)		보 수(16. 하반기)
	보 수(11. 하반기)		보 수(17. 상반기)

← 부 산

대 구 →

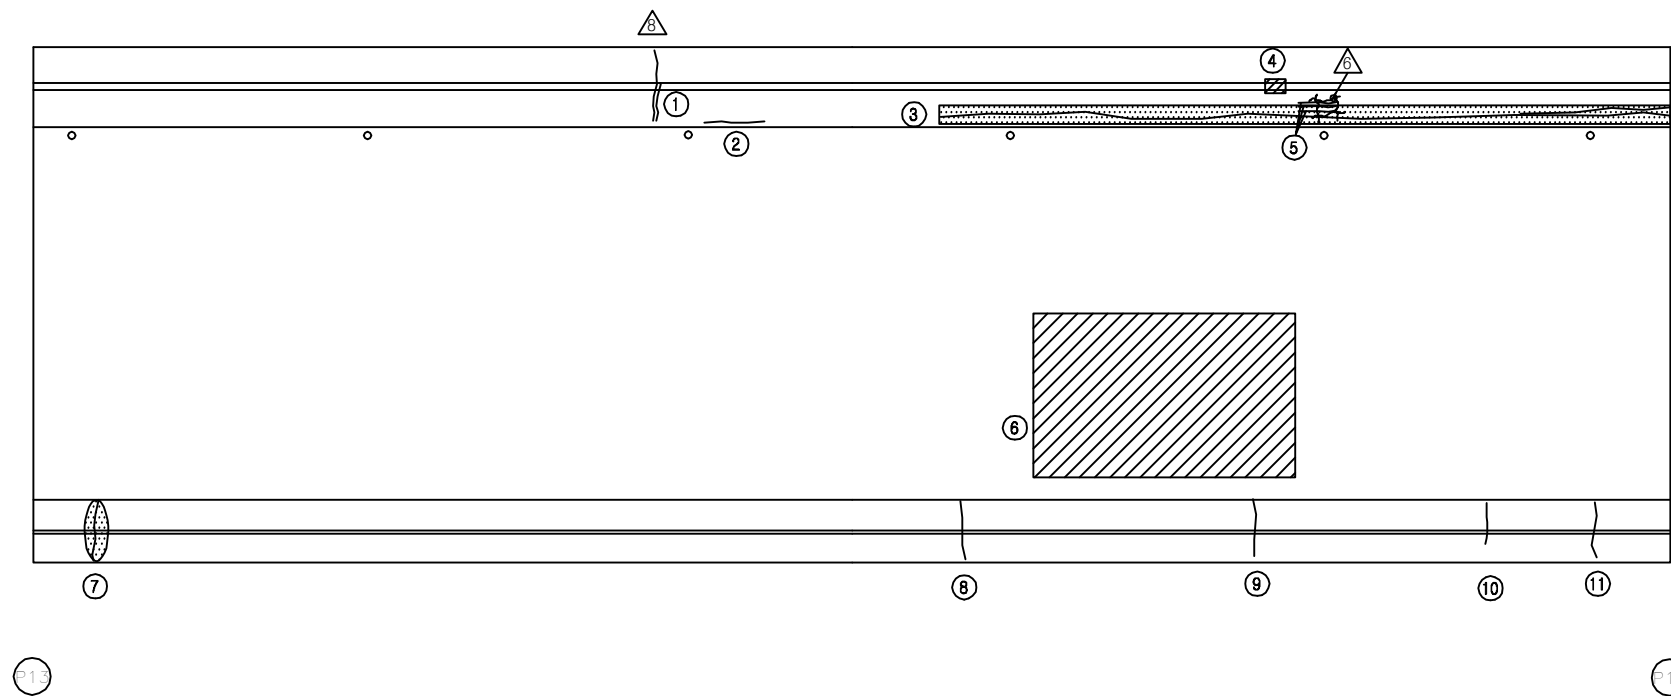


손 상 현 황 표


번호	신(N) 구(P)	손상내용	손상현황						결함 상태	손상 물량	비고
			폭	길이	너비	물량	단위	개소			
1	구	보수부 재균열	0.3	1.0	-	1.00	m	1	c	1.00	
2	구	균열	0.3	1.0	-	1.00	m	1	c	1.00	
3	구	균열부 백태	0.2	24.0	-	24.00	m	1	b	24.00	
4	구	방음판 파손	-	0.3	0.1	0.03	m²	1	b	0.03	
5	구	균열	0.2	1.0	-	1.00	m	3	b	3.00	
6	구	라벨링	-	6.0	4.0	24.00	m²	1	b	24.00	
7	구	균열부 백태	0.1	1.5	-	1.50	m	1	b	1.50	
8	구	균열	0.3	2.5	-	2.50	m	1	c	2.50	
9	구	균열	0.2	2.5	-	2.50	m	1	b	2.50	
10	구	균열	0.2	1.0	-	1.00	m	1	b	1.00	
11	구	균열	0.3	2.5	-	2.50	m	1	c	2.50	
12											
13											
주) 손상의 길이 및 너비는 「 m 」 이며, 균열의 폭은 「 mm 」 임

KEY PLAN





















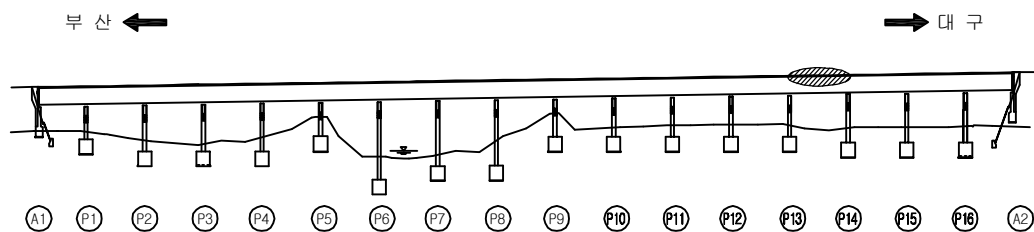


SECTION

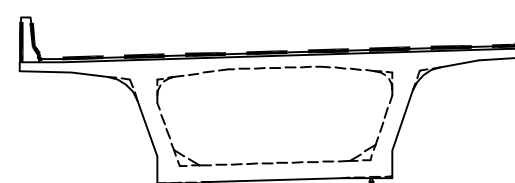

용역명	2017년 상반기 시설물 정기점검 용역
과업기간	2017. 03. 21 ~ 2017. 06. 30
발주처	신대구부산고속도로주식회사
용역사	(주) 위드이앤오
도면번호	014

ID : 금시교(부산) - 교면포장 - S15

                     보 수 이 력			
	기 존 균 열		보 수 (12. 상반기)
	신 규 균 열		보 수 (12. 하반기)
	보수부위재균열		보 수 (13. 상반기)
	보 수(기보수)		보 수 (13. 하반기)
	보 수(08. 하반기)		보 수 (14. 상반기)
	보 수(09. 상반기)		보 수 (14. 하반기)
	보 수(09. 하반기)		보 수 (15. 상반기)
	보 수(10. 상반기)		보 수 (15. 하반기)
	보 수(10. 하반기)		보 수 (16. 상반기)
	보 수(11. 상반기)		보 수 (16. 하반기)
	보 수(11. 하반기)		보 수 (17. 상반기)


손 상 현 황 표

번호	신(N) 구(P)	손상내용	손상현황						결함 상태	손상 물량	비고
			폭	길이	너비	물량	단위	개소			
1	구	균열부 백태	0.2	6.0	-	6.00	m	1	b	6.00	
2	구	균열	0.2	0.4	-	0.40	m	1	b	0.40	
3	구	균열	0.2	1.2	-	1.20	m	1	b	1.20	
4	구	균열	0.2	0.5	-	0.50	m	1	b	0.50	
5	구	균열	0.2	7.0	-	7.00	m	1	b	7.00	
6	구	균열부 백태	0.2	20.0	-	20.00	m	1	b	20.00	
7	구	보수부 재균열	0.2	1.00	-	1.00	m	1	b	1.00	
8	구	배수구 막힘	-	-	-	1.00	EA	1	b	1.00	
9	구	라벨링	-	25.0	4.0	100.00	m²	1	b	100.00	
10	구	균열	0.2	1.0	-	1.00	m	1	b	1.00	
11	구	균열부 백태	0.2	1.0	-	1.00	m	1	b	1.00	
12	구	균열부 백태	0.2	0.5	-	0.50	m	1	b	0.50	
13	구	균열	0.1	1.0	-	1.00	m	1	b	1.00	
14	구	균열	0.2	1.0	-	1.00	m	1	b	1.00	
15											
16											
주) 손상의 길이 및 너비는 「 m 」 이며, 균열의 폭은 「 mm 」 임

← 부 산


대 구 →

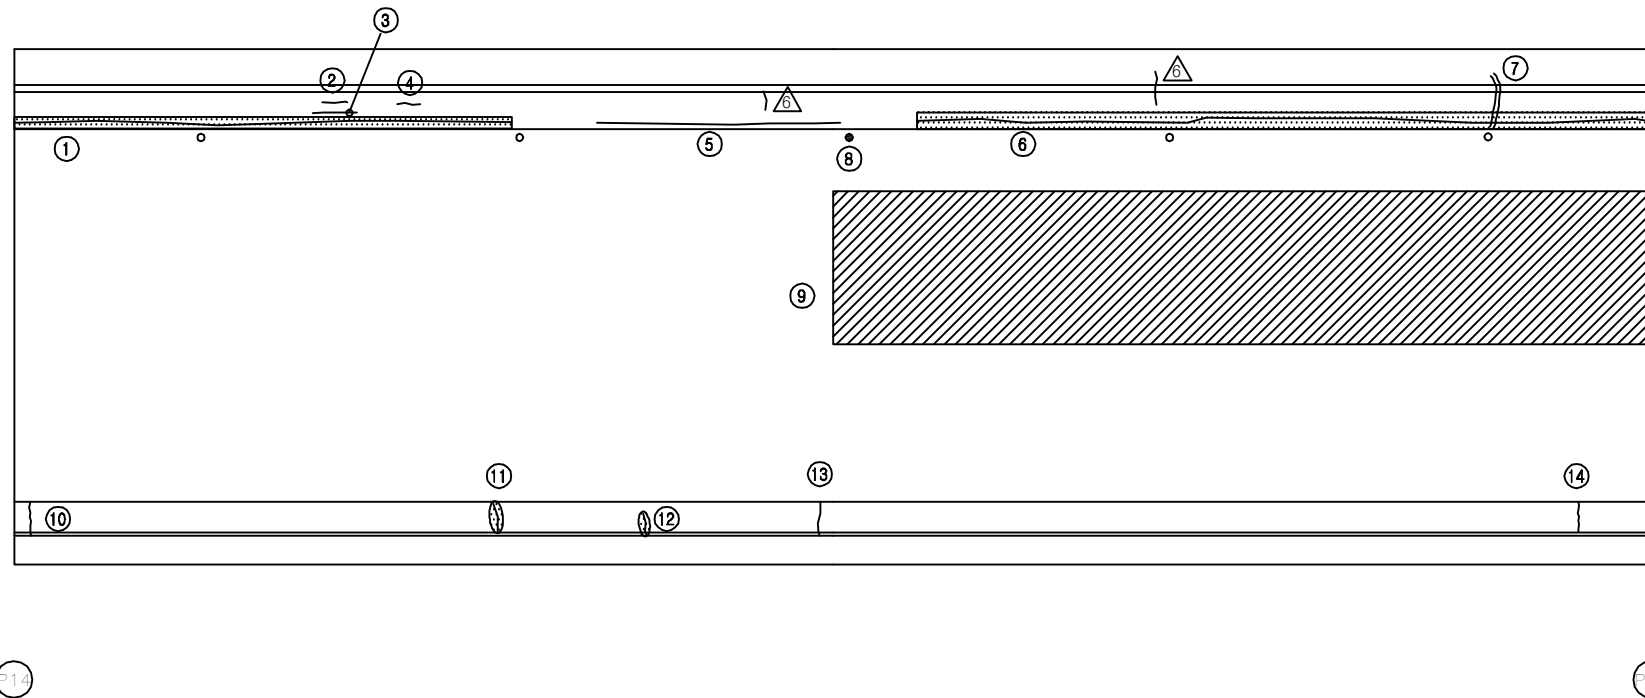


KEY PLAN

부 산 ←

→ 대 구

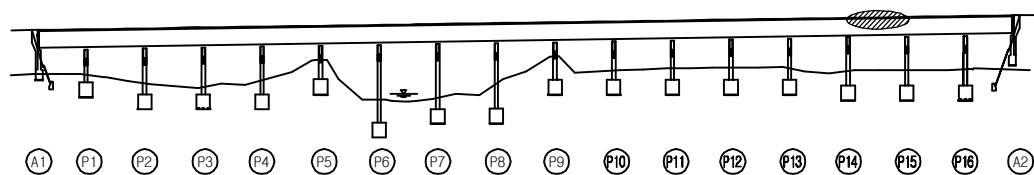

SECTION

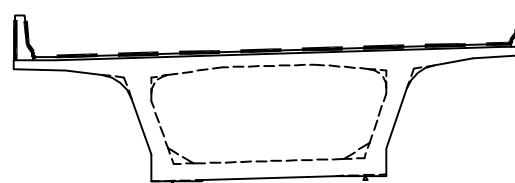

용 역 명 2017년 상반기 시설물 정기점검 용역

과업기간 2017. 03. 21 ~ 2017. 06. 30

발 주 처  신대구부산고속도로주식회사


용 역 사 (주) 위드이앤오

도면번호 015

ID : 금시교(부산) - 교면포장 - S16

← 부 산


대 구 →

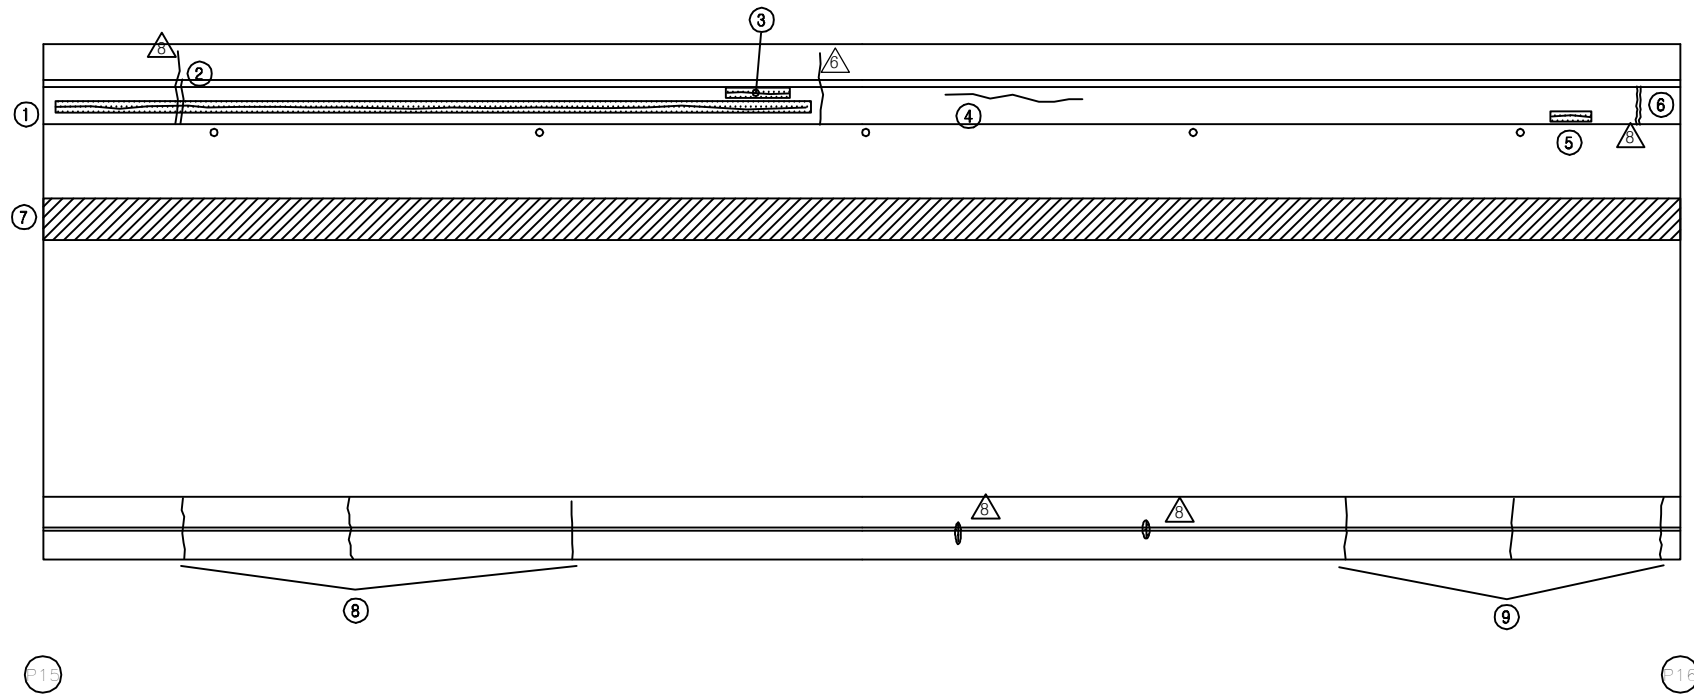


KEY PLAN

부 산 ←

→ 대 구

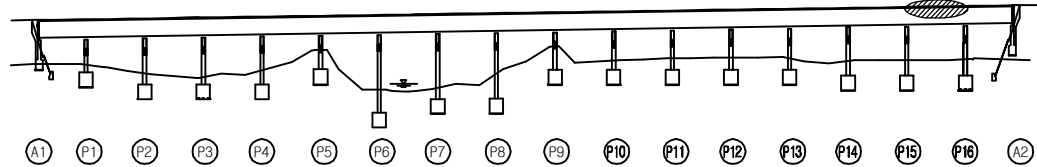

SECTION

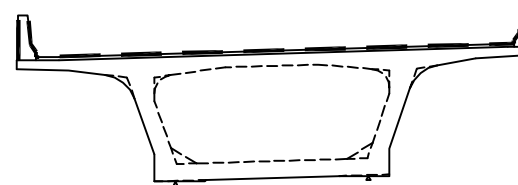

보 수 이 력

	기 존 균 열		보 수(12. 상반기)
	신 규 균 열		보 수(12. 하반기)
	보수부위재균열		보 수(13. 상반기)
	보 수(기보수)		보 수(13. 하반기)
	보 수(08. 하반기)		보 수(14. 상반기)
	보 수(09. 상반기)		보 수(14. 하반기)
	보 수(09. 하반기)		보 수(15. 상반기)
	보 수(10. 상반기)		보 수(15. 하반기)
	보 수(10. 하반기)		보 수(16. 상반기)
	보 수(11. 상반기)		보 수(16. 하반기)
	보 수(11. 하반기)		보 수(17. 상반기)

손 상 현 황 표

번호	신(N) 구(P)	손상내용	손상현황						결함 상태	손상 물량	비고
			폭	길이	너비	물량	단위	개소			
1	구	균열부 백태	0.2	20.0	-	20.00	m	1	b	20.00	
2	구	보수부 재균열	0.3	1.0	-	1.00	m	1	c	1.00	
3	구	균열부 백태	0.2	2.0	-	2.00	m	1	b	2.00	
4	구	균열	0.2	1.2	-	1.20	m	1	b	1.20	
5	구	균열부 백태	0.2	1.0	-	1.00	m	1	b	1.00	
6	구	보수부 재균열	0.3	1.2	-	1.20	m	1	c	1.20	
7	구	라벨링	-	50.0	1.0	50.00	m ²	1	b	50.00	
8	구	균열	0.2	2.5	-	2.50	m	3	b	7.50	
9	구	균열	0.2	2.5	-	2.50	m	3	b	7.50	
10											
11											
주) 손상의 길이 및 너비는 「 m 」이며, 균열의 폭은 「 mm 」임

용역명 2017년 상반기 시설물 정기점검 용역

과업기간 2017. 03. 21 ~ 2017. 06. 30

발주처 신대구부산고속도로주식회사


용역사 (주) 위드이앤오

도면번호 016

ID : 금시교(부산) - 교면포장 - S17

← 부 산

대 구 →

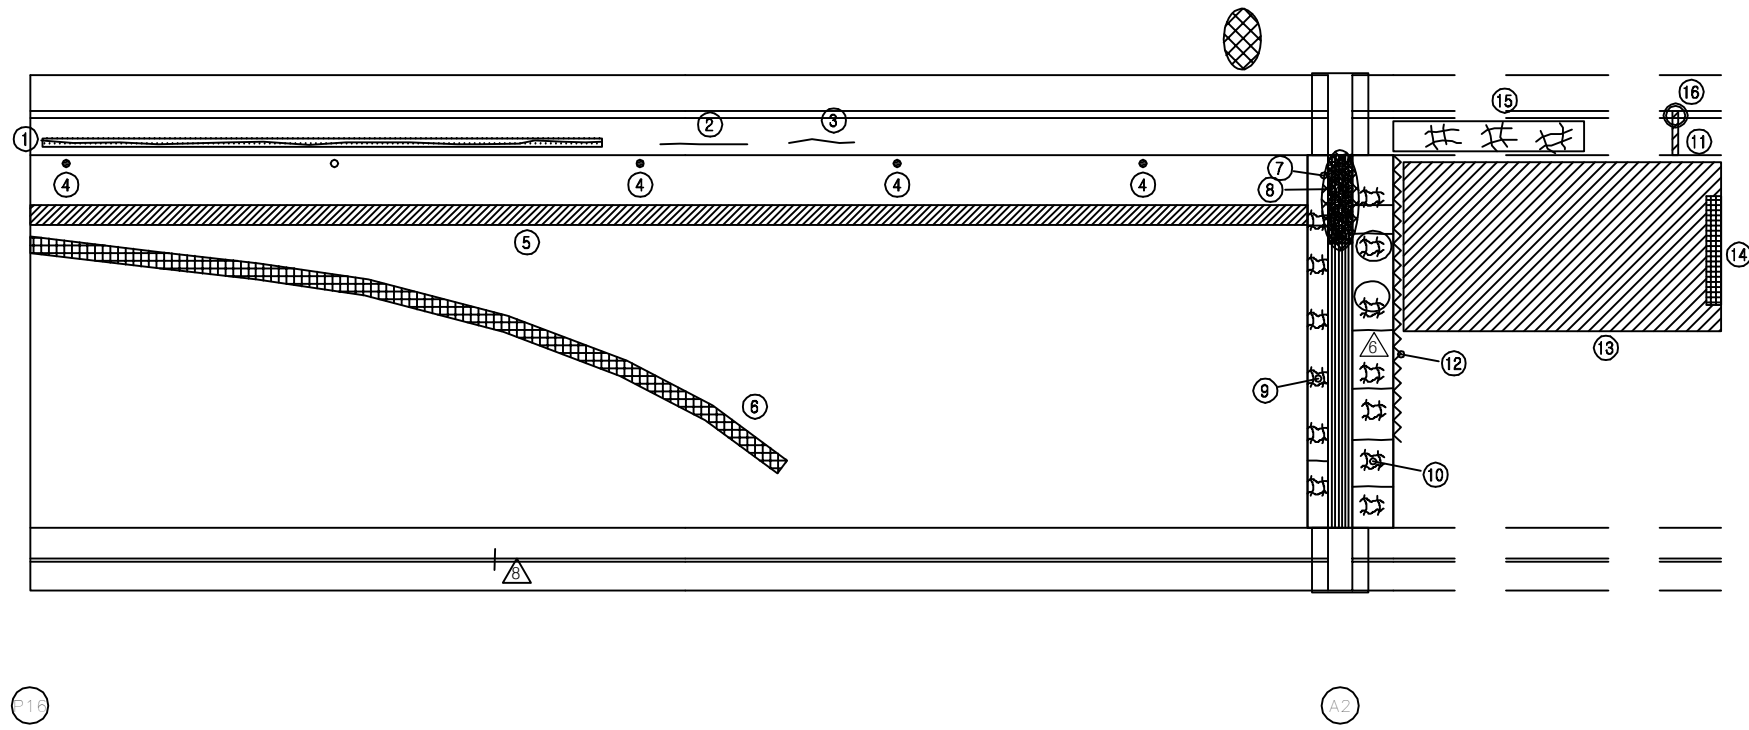


보 수 이 력			
	기 존 규 격		보 수(12. 상반기)
	신 규 규 격		보 수(12. 하반기)
	보수부위재규격		보 수(13. 상반기)
	보 수(기보수)		보 수(13. 하반기)
	보 수(08. 하반기)		보 수(14. 상반기)
	보 수(09. 상반기)		보 수(14. 하반기)
	보 수(09. 하반기)		보 수(15. 상반기)
	보 수(10. 상반기)		보 수(15. 하반기)
	보 수(10. 하반기)		보 수(16. 상반기)
	보 수(11. 상반기)		보 수(16. 하반기)
	보 수(11. 하반기)		보 수(17. 상반기)

손 상 현 황 표


번호	신(N) 구(P)	손상내용	손상현황						결함 상태	손상 물량	비고
			폭	길이	너비	물량	단위	개소			
1	구	균열부 백태	0.2	15.0	-	15.00	m	1	b	15.00	
2	구	균열	0.2	3.0	-	3.00	m	1	b	3.00	
3	구	균열	0.2	1.0	-	1.00	m	1	b	1.00	
4	구	배수구 막힘	-	-	-	1.00	EA	4	b	4.00	
5	구	라벨링	-	40.0	1.0	40.00	m ²	1	b	40.00	
6	구	아스콘 패임	-	23.0	0.2	4.60	m ²	1	b	4.60	
7	구	신축이음 녹발생	-	3.0	-	3.00	m	1	c	3.00	
8	구	유간부 토사/이물질 퇴적	-	3.0	-	3.00	m	1	b	3.00	
9	구	후타재 망상균열	-	12.0	0.5	6.00	m ²	1	b	6.00	
10	구	후타재 망상균열	-	12.0	1.0	12.00	m ²	1	b	12.00	
11	구	실란트 파손	-	1.0	-	1.00	m	1	b	1.00	
12	구	접속부 이격	3.0	9.0	-	9.00	m	1	b	9.00	
13	구	라벨링	-	13.0	4.0	52.00	m ²	1	b	52.00	
14	구	LMC-AS구 접속부 파손	-	4.0	0.4	1.60	m ²	1	b	1.60	
15	구	망상균열	-	6.0	1.0	6.00	m ²	1	b	6.00	
16	구	방호벽 접속부 단차	-	-	-	1.00	EA	1	b	1.00	H=2cm
17											
18											
주) 손상의 길이 및 너비는 「 m 」 이며, 균열의 폭은 「 mm 」 임

KEY PLAN

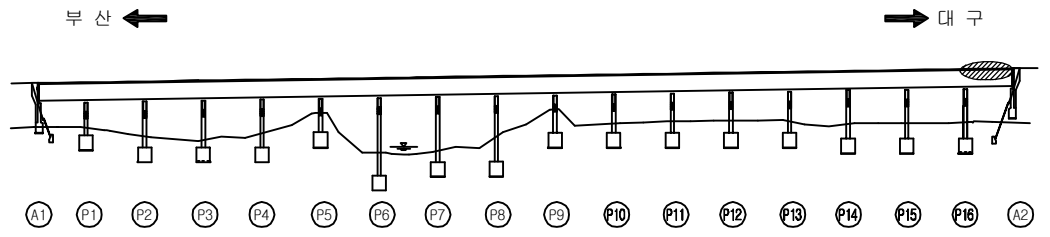

SECTION

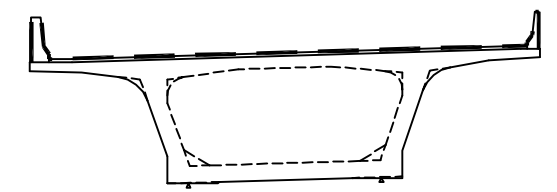

용역명	2017년 상반기 시설물 정기점검 용역
과업기간	2017. 03. 21 ~ 2017. 06. 30
발주처	신대구부산고속도로주식회사
용역사	(주) 위드이앤오
도면번호	017

ID : 금시교(부산) - 거더외부 - S1

보 수 이 력			
	기 존 균 열		보 수(12. 상반기)
	신 규 균 열		보 수(12. 하반기)
	보수부위재균열		보 수(13. 상반기)
	보 수(기보수)		보 수(13. 하반기)
	보 수(08. 하반기)		보 수(14. 상반기)
	보 수(09. 상반기)		보 수(14. 하반기)
	보 수(09. 하반기)		보 수(15. 상반기)
	보 수(10. 상반기)		보 수(15. 하반기)
	보 수(10. 하반기)		보 수(16. 상반기)
	보 수(11. 상반기)		보 수(16. 하반기)
	보 수(11. 하반기)		보 수(17. 상반기)


손 상 현 황 표

번호	신(N) 구(P)	손상내용	손상현황					결함 상대	손상 물량	비고
			폭	길이	너비	물량	단위			
1	구	배수관 고정볼량/길이부족	-	-	-	1.00	EA	1	c	1.00
2	구	균열	0.1	1.0	-	1.00	m	1	b	1.00
3	구	균열	0.1	0.7	-	0.70	m	1	b	0.70
4	구	균열	0.1	1.3	-	1.30	m	1	b	1.30
5	구	균열	0.1	0.7	-	0.70	m	1	b	0.70
6	신	신축이음 하부 볼트 탈락	-	-	-	1.00	EA	2		2.00
7										
8										
주) 손상의 길이 및 너비는 「 m 」이며, 균열의 폭은 「 mm 」임

← 부 산


대 구 →

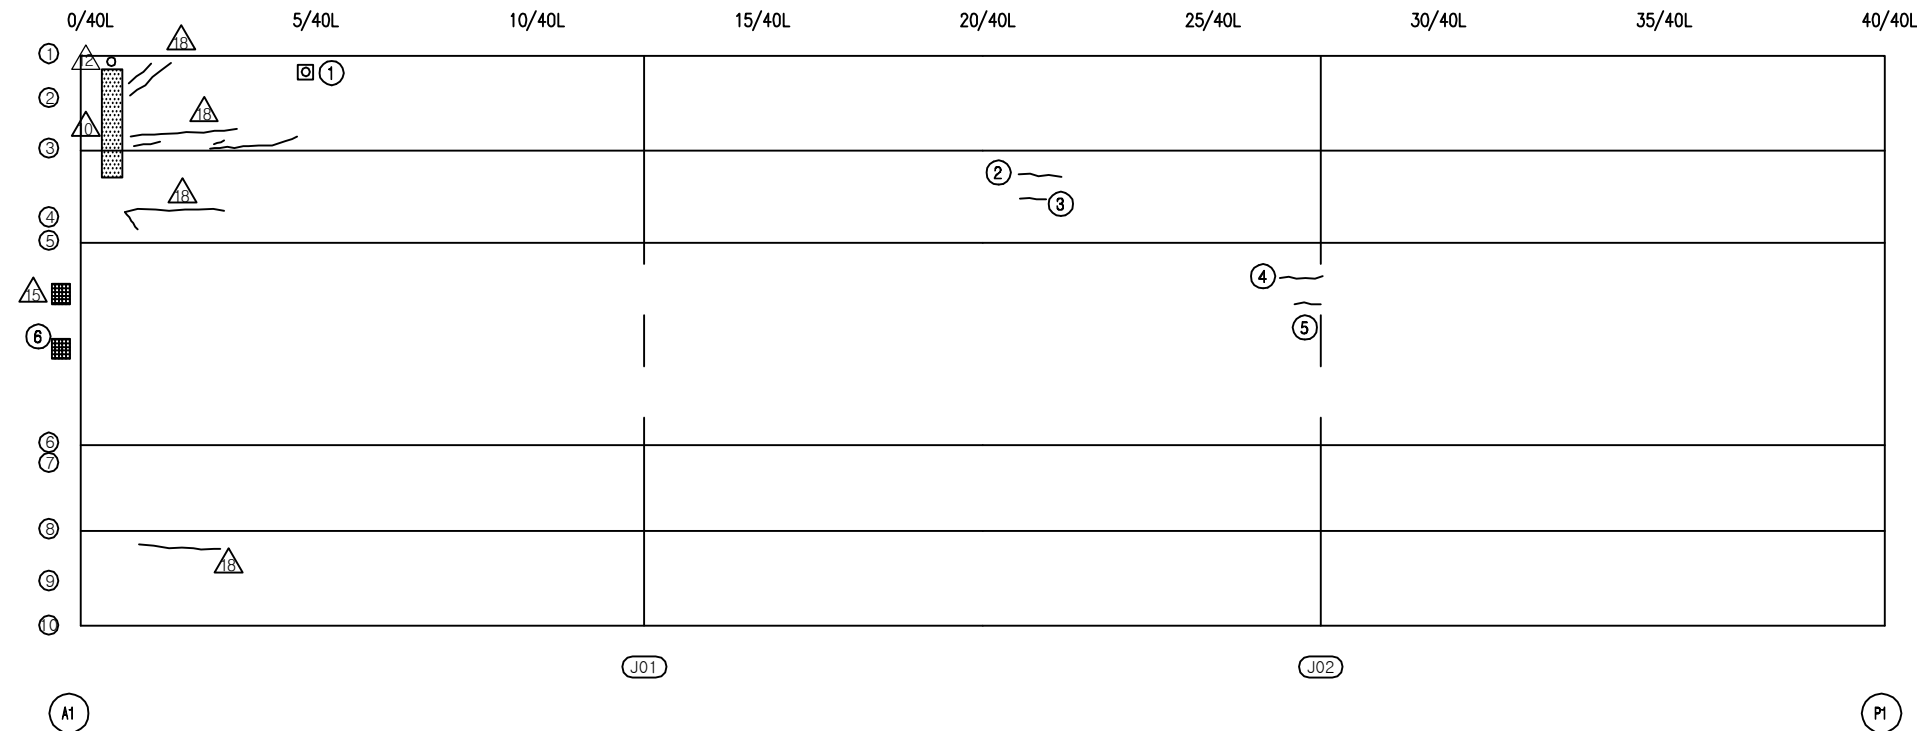

KEY PLAN

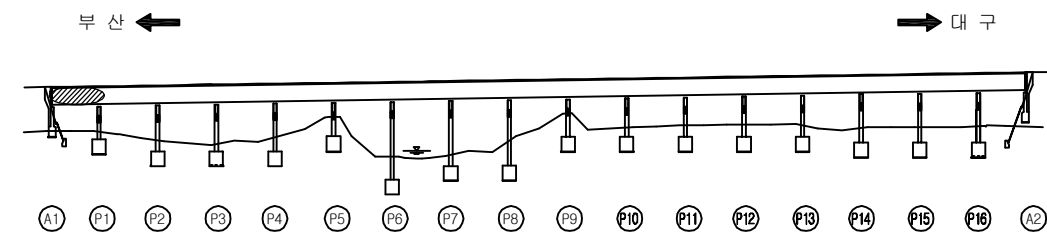

SECTION

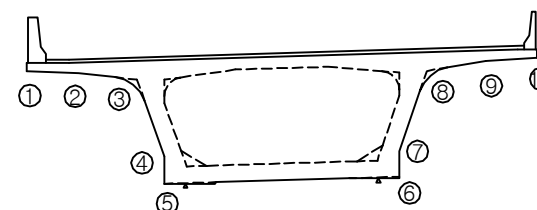

용역명	2017년 상반기 시설물 정기점검 용역
과업기간	2017. 03. 21 ~ 2017. 06. 30
발주처	신대구부산고속도로주식회사
용역사	(주) 위드이앤오
도면번호	018

ID : 금시교(부산) - 거더외부 - S2

부 산

대 구 →

보 수 이 력		
	기 준 규 열	보 수 (12. 상반기)
	신 규 규 열	보 수 (12. 하반기)
	보수부위재규열	보 수 (13. 상반기)
	보 수 (기보수)	보 수 (13. 하반기)
	보 수 (08. 하반기)	보 수 (14. 상반기)
	보 수 (09. 상반기)	보 수 (14. 하반기)
	보 수 (09. 하반기)	보 수 (15. 상반기)
	보 수 (10. 상반기)	보 수 (15. 하반기)
	보 수 (10. 하반기)	보 수 (16. 상반기)
	보 수 (11. 상반기)	보 수 (16. 하반기)
	보 수 (11. 하반기)	보 수 (17. 상반기)


손 상 현 황 표

번호	신(N) 구(P)	손상내용	손상현황						결함 상태	손상 물량	비고
			폭	길이	너비	물량	단위	개소			
1	구	균열	0.1	0.7	-	0.70	m	1	b	0.70	
2	구	균열	0.1	1.8	-	1.80	m	1	b	1.80	
3	구	균열	0.1	0.6	-	0.60	m	1	b	0.60	
4	구	균열	0.1	0.4	-	0.40	m	1	b	0.40	
5	구	균열	0.1	0.7	-	0.70	m	1	b	0.70	
6	구	균열	0.1	0.8	-	0.80	m	1	b	0.80	
7											
8											
주) 손상의 길이 및 너비는 「 m 」이며, 균열의 폭은 「 mm 」임

주) 손상의 길이 및 너비는 「m」이며, 균열의 폭은 「mm」임

KEY PLAN

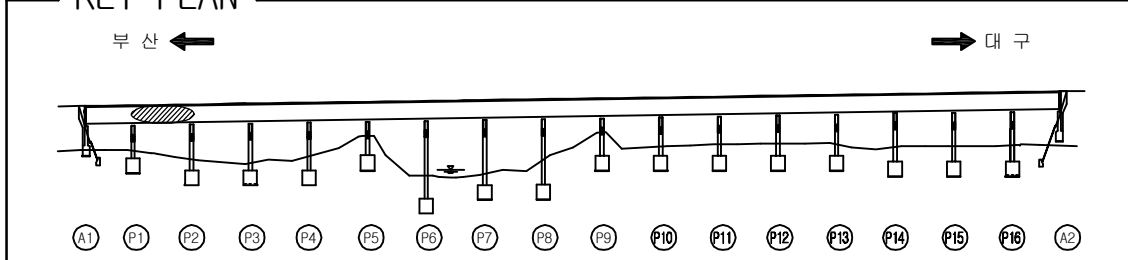

SECTION _____

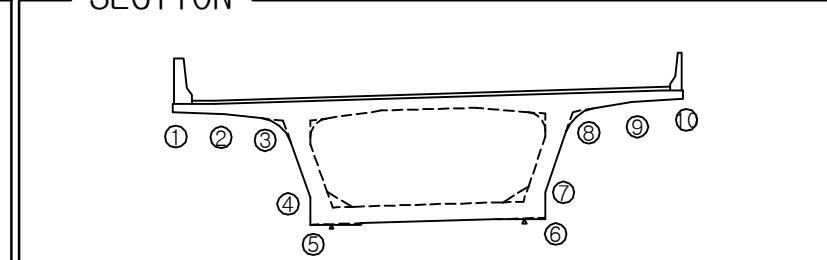

용역명	2017년 상반기 시설물 정기점검 용역
과업기간	2017. 03. 21 ~ 2017. 06. 30
발주처	 신대구부산고속도로주식회사
용역사	(주) 위드이앤오
도면번호	019

ID : 금시교(부산) - 거더외부 - S3

보 수 이 력			
	기 존 균 열		보 수(12. 상반기)
	신 규 균 열		보 수(12. 하반기)
	보수부위재균열		보 수(13. 상반기)
	보 수(기보수)		보 수(13. 하반기)
	보 수(08. 하반기)		보 수(14. 상반기)
	보 수(09. 상반기)		보 수(14. 하반기)
	보 수(09. 하반기)		보 수(15. 상반기)
	보 수(10. 상반기)		보 수(15. 하반기)
	보 수(10. 하반기)		보 수(16. 상반기)
	보 수(11. 상반기)		보 수(16. 하반기)
	보 수(11. 하반기)		보 수(17. 상반기)


← 부 산

대 구 →


손 상 현 황 표

번호	신(N) 구(P)	손상내용	손상현황						결함 상대	손상 물량	비고
			폭	길이	너비	물량	단위	개소			
1	구	균열	0.1	0.3	-	0.30	m	1	b	0.30	
2	구	균열	0.1	2.0	-	2.00	m	1	b	2.00	
3	구	균열	0.1	4.0	-	4.00	m	1	b	4.00	
4	구	균열	0.1	1.0	-	1.00	m	1	b	1.00	
5	구	균열	0.1	1.5	-	1.50	m	1	b	1.50	
6	구	균열	0.1	1.2	-	1.20	m	1	b	1.20	
7	구	균열	0.1	2.6	-	2.60	m	1	b	2.60	
8	구	균열	0.1	2.2	-	2.20	m	1	b	2.20	
9	구	균열	0.1	1.5	-	1.50	m	1	b	1.50	
10											
11											
주) 손상의 길이 및 너비는 「 m 」 이며, 균열의 폭은 「 mm 」 임

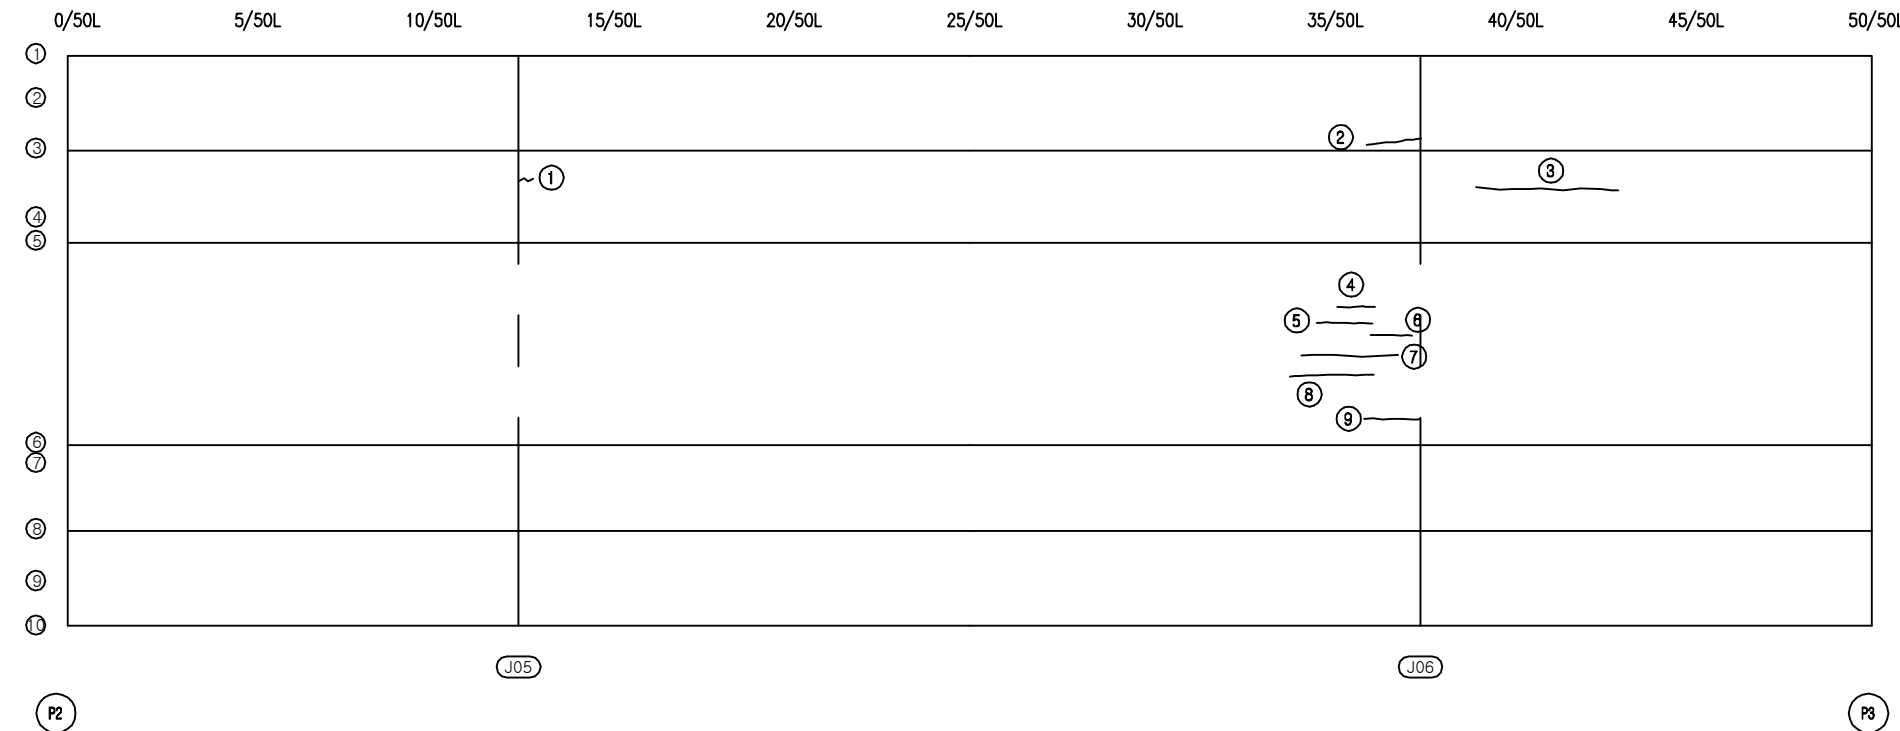

KEY PLAN

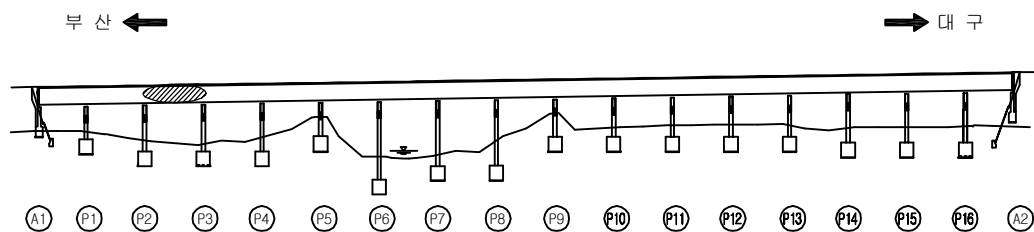

SECTION

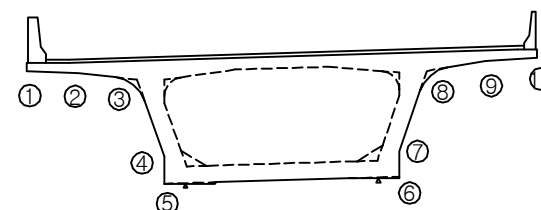

용역명	2017년 상반기 시설물 정기점검 용역
과업기간	2017. 03. 21 ~ 2017. 06. 30
발주처	신대구부산고속도로주식회사
용역사	(주) 위드이앤오
도면번호	020

ID : 금시교(부산) - 거더외부 - S4

보 수 이 력			
	기 존 균 열		보 수(12. 상반기)
	신 규 균 열		보 수(12. 하반기)
	보수부위재균열		보 수(13. 상반기)
	보 수(기보수)		보 수(13. 하반기)
	보 수(08. 하반기)		보 수(14. 상반기)
	보 수(09. 상반기)		보 수(14. 하반기)
	보 수(09. 하반기)		보 수(15. 상반기)
	보 수(10. 상반기)		보 수(15. 하반기)
	보 수(10. 하반기)		보 수(16. 상반기)
	보 수(11. 상반기)		보 수(16. 하반기)
	보 수(11. 하반기)		보 수(17. 상반기)


← 부 산

대 구 →


손 상 현 황 표

번호	신(N) 구(P)	손상내용	손상현황						결함 상태	손상 물량	비고
			폭	길이	너비	물량	단위	개소			
1	구	균열	0.2	0.2	-	0.20	m	1	c	0.20	
2	구	균열	0.1	4.0	-	4.00	m	1	b	4.00	
3											
4											
주) 손상의 길이 및 너비는 「 m 」 이며, 균열의 폭은 「 mm 」 임

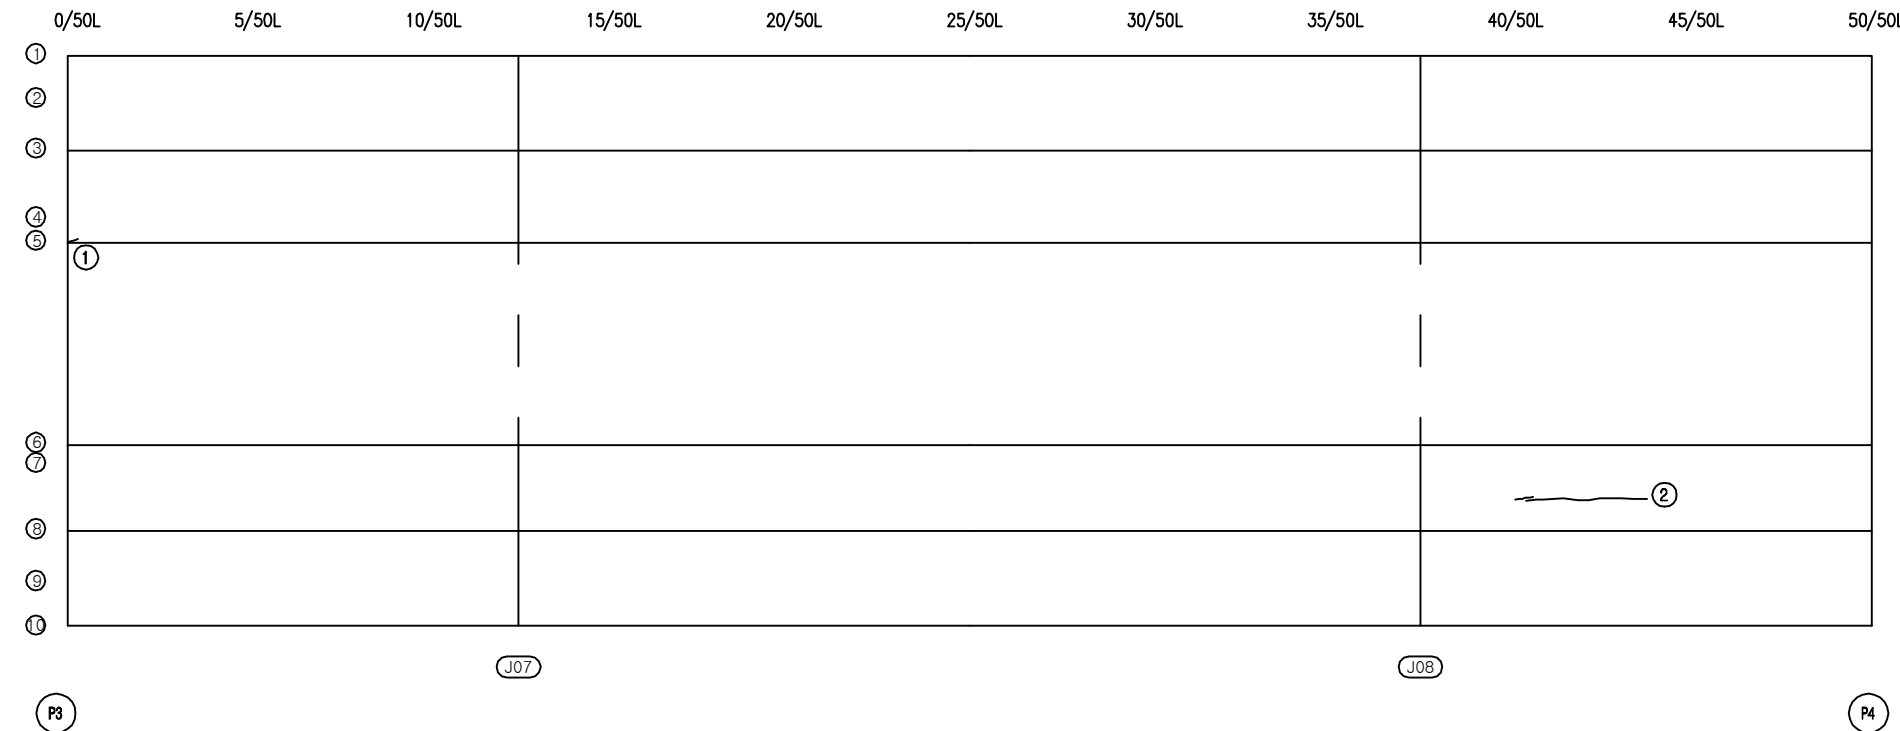

KEY PLAN

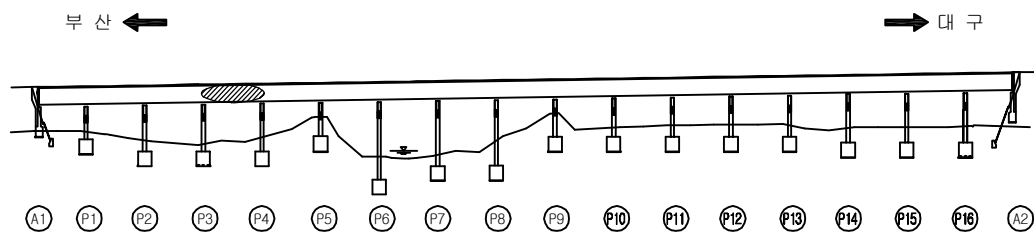

SECTION

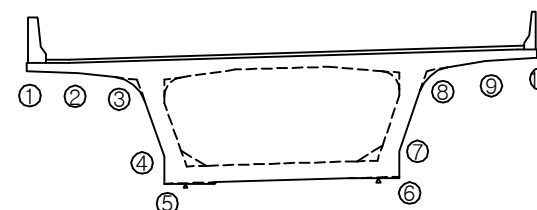


용역명	2017년 상반기 시설물 정기점검 용역
과업기간	2017. 03. 21 ~ 2017. 06. 30
발주처	신대구부산고속도로주식회사
용역사	(주) 위드이앤오
도면번호	021


ID : 금시교(부산) - 거더외부 - S5

← 부 산


대 구 →

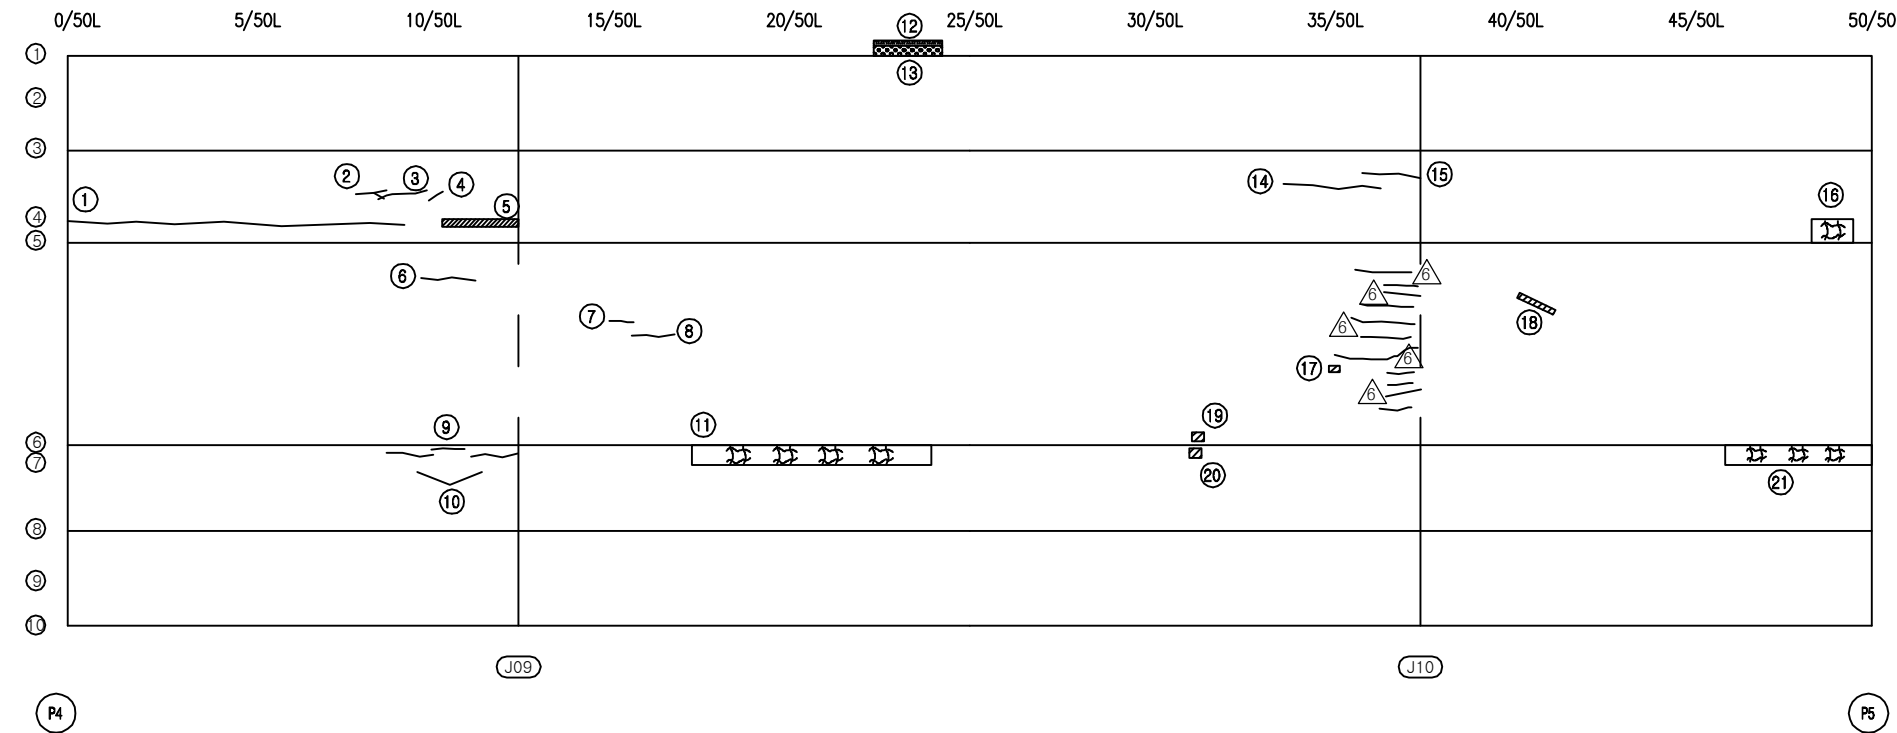

KEY PLAN

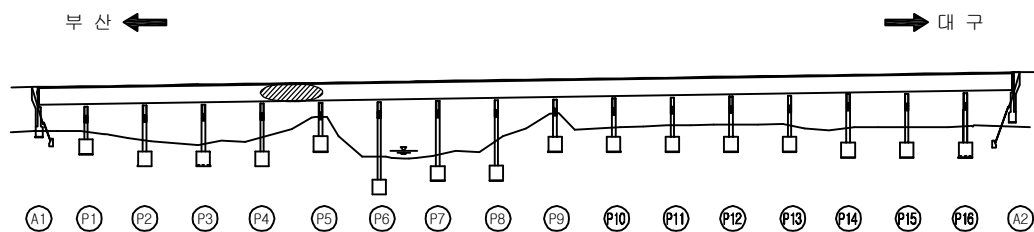

SECTION

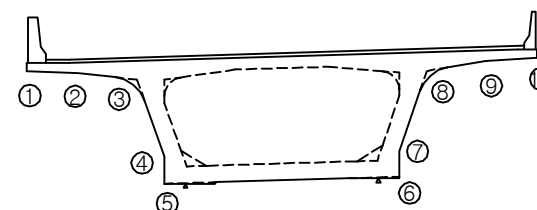

보 수 이 력

기 존 균 열	보 수(12. 상반기)
신 규 균 열	보 수(12. 하반기)
보수부위재균열	보 수(13. 상반기)
보 수(기보수)	보 수(13. 하반기)
보 수(08. 하반기)	보 수(14. 상반기)
보 수(09. 상반기)	보 수(14. 하반기)
보 수(09. 하반기)	보 수(15. 상반기)
보 수(10. 상반기)	보 수(15. 하반기)
보 수(10. 하반기)	보 수(16. 상반기)
보 수(11. 상반기)	보 수(16. 하반기)
보 수(11. 하반기)	보 수(17. 상반기)

손 상 현 황 표

번호	신(N) 구(P)	손상내용	손상현황						결함 상대	손상 물량	비고
			폭	길이	너비	물량	단위	개소			
1	구	균열	0.1	9.0	-	9.00	m	1	b	9.00	
2	구	균열	0.1	0.8	-	0.80	m	1	b	0.80	
3	구	균열	0.1	1.2	-	1.20	m	1	b	1.20	
4	구	균열	0.1	0.4	-	0.40	m	1	b	0.40	
5	구	보수물탈 들뜸	-	1.8	0.1	0.18	m ²	1	b	0.18	
6	구	균열	0.1	1.3	-	1.30	m	1	b	1.30	
7	구	균열	0.1	0.6	-	0.60	m	1	b	0.60	
8	구	균열	0.1	1.0	-	1.00	m	1	b	1.00	
9	구	균열	0.1	0.8	-	0.80	m	1	b	0.80	
10	구	균열	0.1	1.0	-	1.00	m	2	b	2.00	
11	구	망상균열	-	5.5	0.6	3.30	m ²	1	b	3.30	
12	구	거더(UF)-방호벽 접합부 누수	-	2.0	-	2.00	m	1	b	2.00	
13	구	누수흔적/백대	-	2.0	0.2	0.40	m ²	1	b	0.40	
14	구	균열	0.1	2.5	-	2.50	m	1	b	2.50	
15	구	균열	0.1	1.4	-	1.40	m	1	b	1.40	
16	구	망상균열	-	1.0	0.6	0.60	m ²	1	b	0.60	
17	구	파손(균형)	-	0.1	0.1	0.01	m ²	1	b	0.01	
18	구	파손(균형)	-	0.1	1.0	0.10	m ²	1	b	0.10	
19	구	파손(균형)	-	0.1	0.1	0.01	m ²	1	b	0.01	
20	구	파손(균형)	-	0.1	0.1	0.01	m ²	1	b	0.01	
21	구	망상균열	-	4.0	0.6	2.40	m ²	1	b	2.40	
22											
23											
주) 손상의 길이 및 너비는 「 m 」이며, 균열의 폭은 「 mm 」임

용역명 2017년 상반기 시설물 정기점검 용역

과업기간 2017. 03. 21 ~ 2017. 06. 30

발주처 신대구부산고속도로주식회사


용역사 (주) 위드이앤오

도면번호 022


ID : 금시교(부산) - 거더외부 - S6

← 부 산


대 구 →

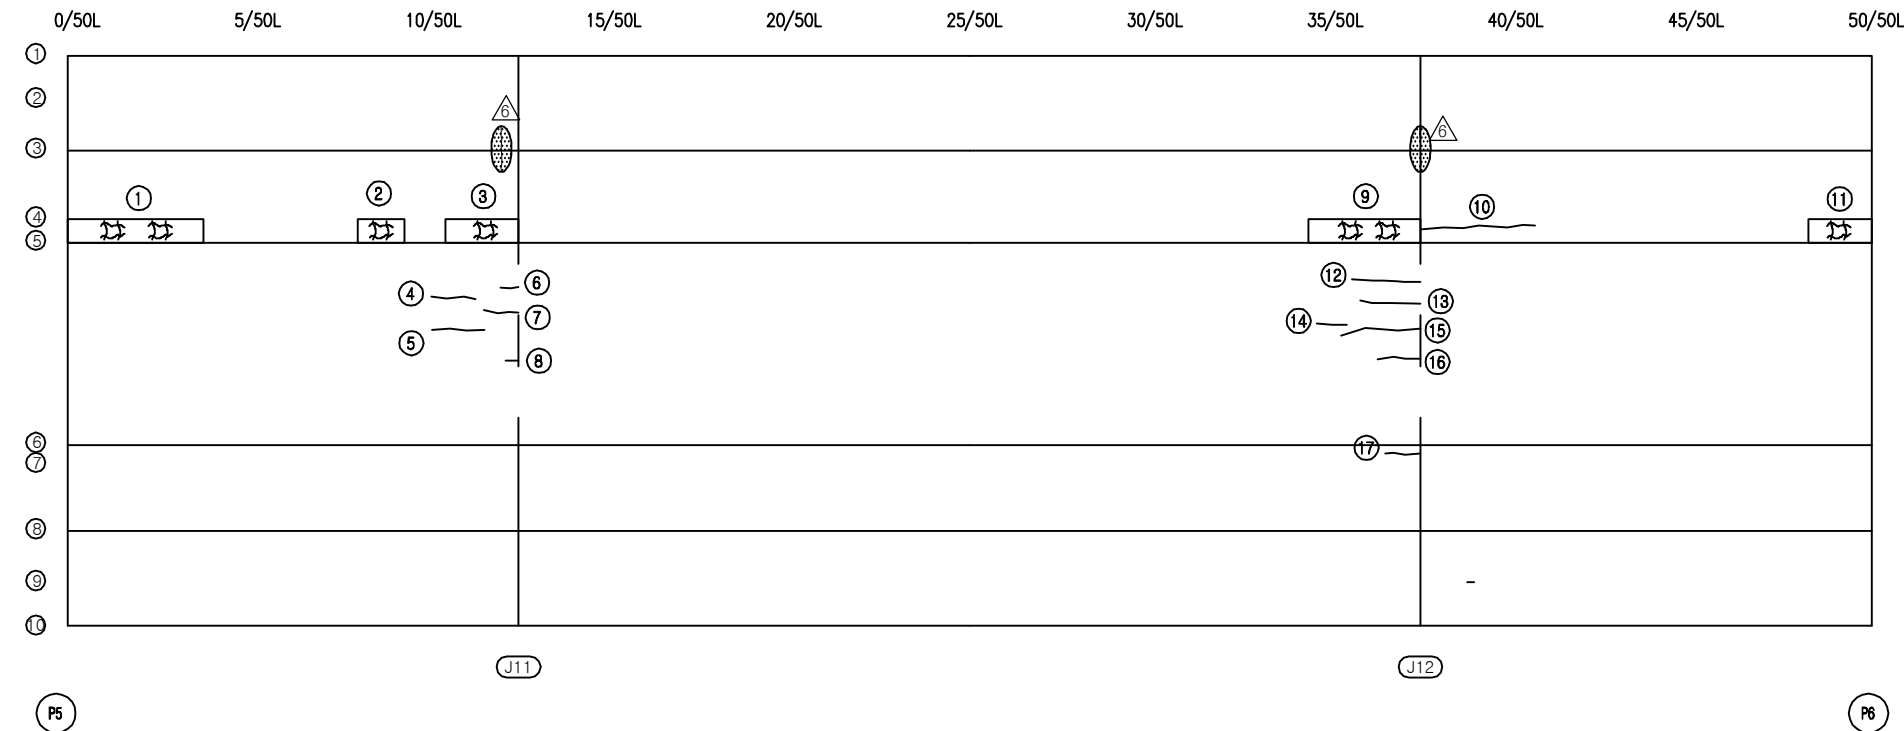

KEY PLAN

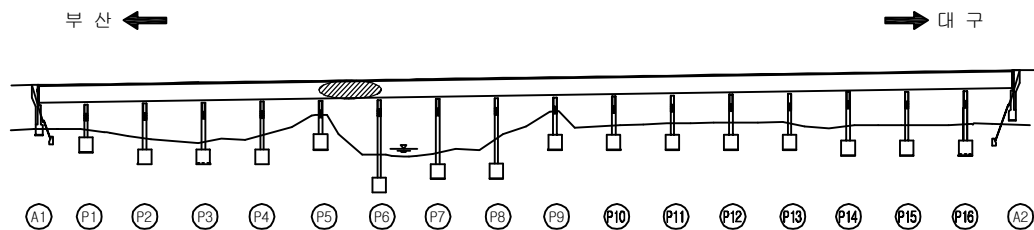

SECTION

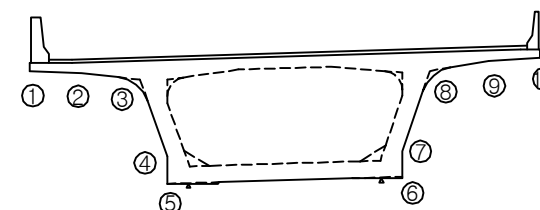

보 수 이 력

기 존 균 열	보 수 (12. 상반기)
신 규 균 열	보 수 (12. 하반기)
보 수 부위 재 균 열	보 수 (13. 상반기)
보 수 (기보수)	보 수 (13. 하반기)
보 수 (08. 상반기)	보 수 (14. 상반기)
보 수 (09. 상반기)	보 수 (14. 하반기)
보 수 (09. 하반기)	보 수 (15. 상반기)
보 수 (10. 상반기)	보 수 (15. 하반기)
보 수 (10. 하반기)	보 수 (16. 상반기)
보 수 (11. 상반기)	보 수 (16. 하반기)
보 수 (11. 하반기)	보 수 (17. 상반기)

손 상 현 황 표

번호	신(N) 구(P)	손상내용	손상현황						결함 상대	손상 물량	비고
			폭	길이	너비	물량	단위	개소			
1	구	망상균열	-	4.0	0.6	2.40	m ²	1	b	2.40	
2	구	망상균열	-	1.2	0.5	0.60	m ²	1	b	0.60	
3	구	망상균열	-	2.0	0.5	1.00	m ²	1	b	1.00	
4	구	균열	0.1	1.0	-	1.00	m	1	b	1.00	
5	구	균열	0.1	1.2	-	1.20	m	1	b	1.20	
6	구	균열	0.1	0.4	-	0.40	m	1	b	0.40	
7	구	균열	0.1	0.7	-	0.70	m	1	b	0.70	
8	구	균열	0.1	0.3	-	0.30	m	1	b	0.30	
9	구	망상균열	-	4.3	0.7	3.01	m ²	1	b	3.01	
10	구	균열	0.1	2.8	-	2.80	m	1	b	2.80	
11	구	망상균열	-	1.8	0.7	1.26	m ²	1	b	1.26	
12	구	균열	0.1	1.6	-	1.60	m	1	b	1.60	
13	구	균열	0.1	1.2	-	1.20	m	1	b	1.20	
14	구	균열	0.1	0.8	-	0.80	m	1	b	0.80	
15	구	균열	0.1	1.6	-	1.60	m	1	b	1.60	
16	구	균열	0.1	1.0	-	1.00	m	1	b	1.00	
17	구	균열	0.1	0.9	-	0.90	m	1	b	0.90	
18											
19											
주) 손상의 길이 및 너비는 「 m 」 이며, 균열의 폭은 「 mm 」 임

용역명 2017년 상반기 시설물 정기점검 용역

과업기간 2017. 03. 21 ~ 2017. 06. 30

발주처  신대구부산고속도로주식회사


용역사 (주) 위드이앤오

도면번호 023


ID : 금시교(부산) - 거더외부 - S7

← 부 산


대 구 →

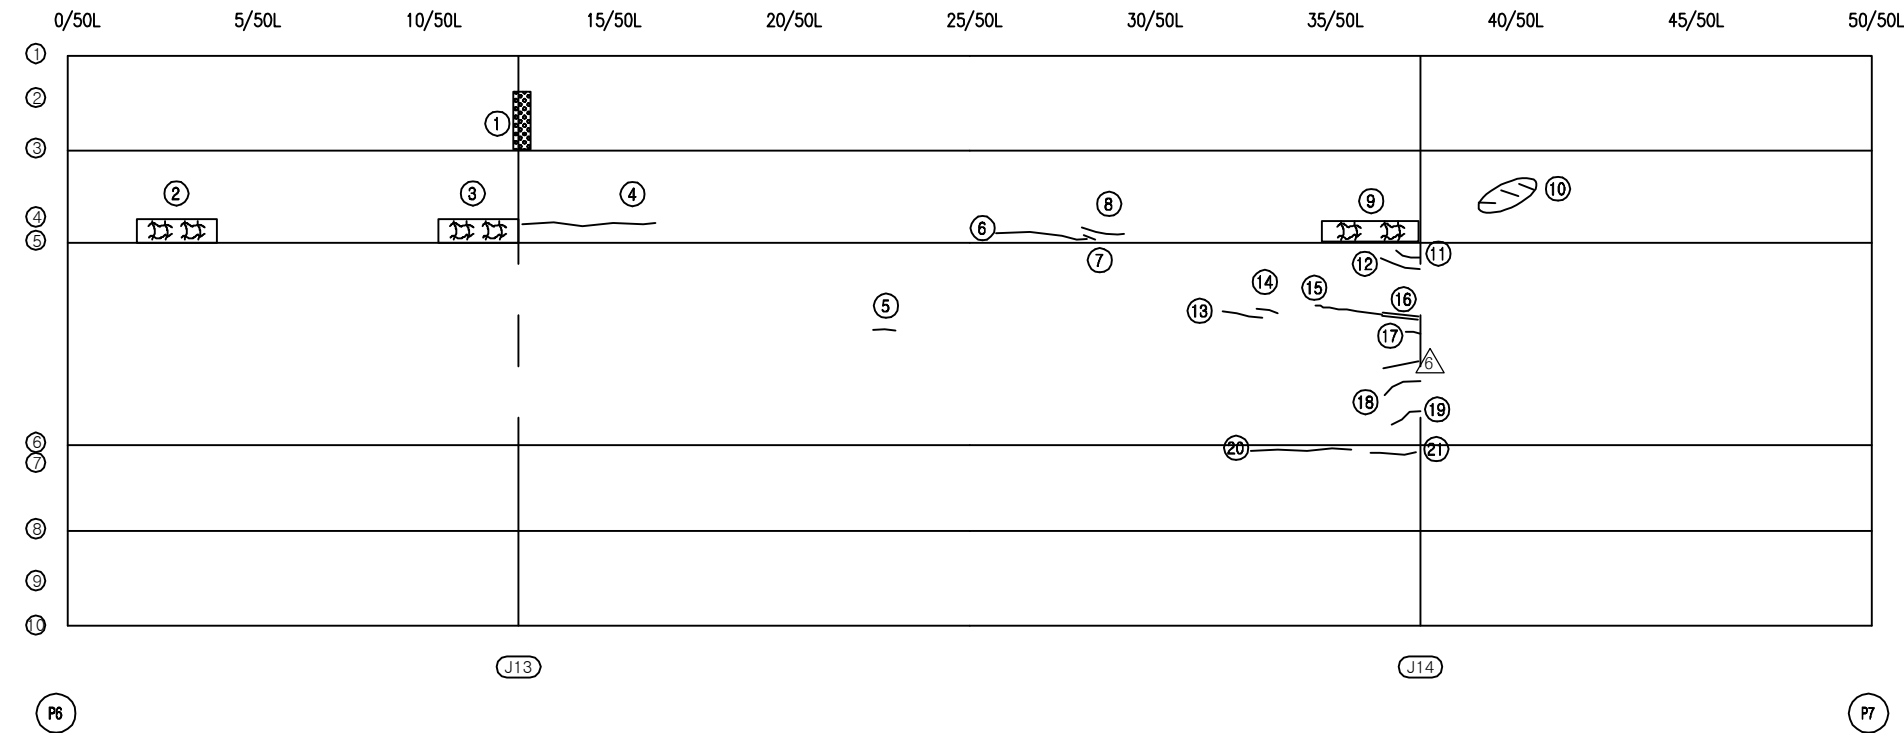

KEY PLAN

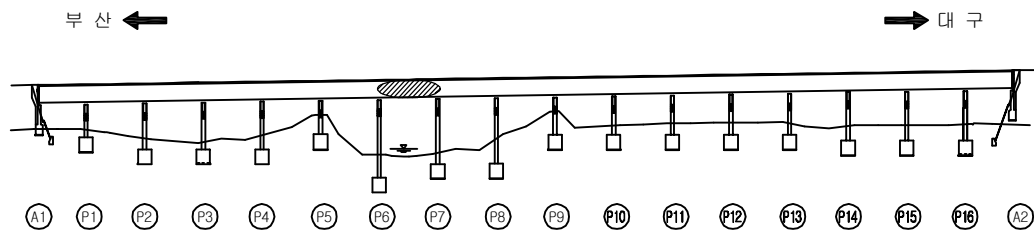

SECTION

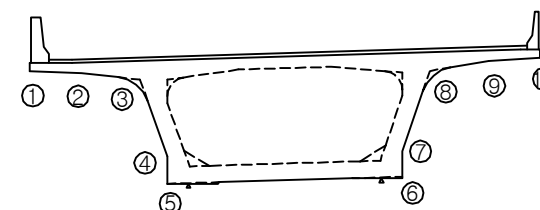

보 수 이 력

기 존 균 열	보 수(12. 상반기)
신 규 균 열	보 수(12. 하반기)
보수부위재균열	보 수(13. 상반기)
보 수(기보수)	보 수(13. 하반기)
보 수(08. 하반기)	보 수(14. 상반기)
보 수(09. 상반기)	보 수(14. 하반기)
보 수(09. 하반기)	보 수(15. 상반기)
보 수(10. 상반기)	보 수(15. 하반기)
보 수(10. 하반기)	보 수(16. 상반기)
보 수(11. 상반기)	보 수(16. 하반기)
보 수(11. 하반기)	보 수(17. 상반기)

손 상 현 황 표

번호	신(N) 구(P)	손상내용	손상현황						결함 상태	손상 물량	비고
			폭	길이	너비	물량	단위	개소			
1	구	백태	-	0.2	2.5	0.50	m ²	1	b	0.50	
2	구	망상균열	-	2.5	0.8	2.00	m ²	1	b	2.00	
3	구	망상균열	-	4.0	0.7	2.80	m ²	1	b	2.80	
4	구	균열	0.1	3.5	-	3.50	m	1	b	3.50	
5	구	균열	0.1	0.5	-	0.50	m	1	b	0.50	
6	구	균열	0.1	2.5	-	2.50	m	1	b	2.50	
7	구	균열	0.1	0.4	-	0.40	m	1	b	0.40	
8	구	균열	0.1	1.0	-	1.00	m	1	b	1.00	
9	구	망상균열	-	3.5	0.5	1.75	m ²	1	b	1.75	
10	구	균열	0.1	0.3	-	0.30	m	3	b	0.90	
11	구	보수부 재균열	0.1	0.6	-	0.60	m	1	b	0.60	
12	구	보수부 재균열	0.1	1.0	-	1.00	m	1	b	1.00	
13	구	균열	0.1	1.0	-	1.00	m	1	b	1.00	
14	구	균열	0.1	0.5	-	0.50	m	1	b	0.50	
15	구	균열	0.1	2.0	-	2.00	m	1	b	2.00	
16	구	보수부 재균열	0.1	1.0	-	1.00	m	1	b	1.00	
17	구	균열	0.1	0.3	-	0.30	m	1	b	0.30	
18	구	균열	0.1	1.0	-	1.00	m	1	b	1.00	
19	구	균열	0.1	0.8	-	0.80	m	1	b	0.80	
20	구	균열	0.1	2.5	-	2.50	m	1	b	2.50	
21	구	균열	0.1	1.2	-	1.20	m	1	b	1.20	
22											
23											
주) 손상의 길이 및 너비는 「 m 」이며, 균열의 폭은 「 mm 」임

용역명 2017년 상반기 시설물 정기점검 용역

과업기간 2017. 03. 21 ~ 2017. 06. 30

발주처 신대구부산고속도로주식회사

용역사 (주) 위드이앤오

도면번호 024

ID : 금시교(부산) - 거더외부 - S8

보 수 이 력			
	기 존 균 열		보 수(12. 상반기)
	신 규 균 열		보 수(12. 하반기)
	보수부위재균열		보 수(13. 상반기)
	보 수(기보수)		보 수(13. 하반기)
	보 수(08. 하반기)		보 수(14. 상반기)
	보 수(09. 상반기)		보 수(14. 하반기)
	보 수(09. 하반기)		보 수(15. 상반기)
	보 수(10. 상반기)		보 수(15. 하반기)
	보 수(10. 하반기)		보 수(16. 상반기)
	보 수(11. 상반기)		보 수(16. 하반기)
	보 수(11. 하반기)		보 수(17. 상반기)


← 부 산

대 구 →


손 상 현 황 표

번호	신(N) 구(P)	손상내용	손상현황						결함 상대	손상 물량	비고
			폭	길이	너비	물량	단위	개소			
1	구	균열	0.2	2.5	-	2.50	m	1	c	2.50	
2	구	균열	0.1	3.0	-	3.00	m	2	b	6.00	
3	구	균열	0.1	1.0	-	1.00	m	1	b	1.00	
4	구	균열	0.1	8.0	-	8.00	m	1	b	8.00	
5	구	균열	0.2	5.6	-	5.60	m	1	c	5.60	
6	구	망상균열	-	12.5	0.7	8.75	m ²	1	b	8.75	
7	구	균열	0.1	3.5	-	3.50	m	1	b	3.50	
8	구	균열	0.1	0.4	-	0.40	m	2	b	0.80	
9	구	균열	0.1	1.3	-	1.30	m	1	b	1.30	
10	구	균열	0.1	1.9	-	1.90	m	1	b	1.90	
11	구	균열	0.1	0.8	-	0.80	m	1	b	0.80	
12	구	균열	0.1	0.7	-	0.70	m	1	b	0.70	
13	구	균열	0.1	1.3	-	1.30	m	1	b	1.30	
14	구	균열	0.1	1.3	-	1.30	m	1	b	1.30	
15	구	균열	0.1	1.8	-	1.80	m	1	b	1.80	
16	구	균열	0.1	1.3	-	1.30	m	1	b	1.30	
17	구	균열	0.1	0.3	-	0.30	m	2	b	0.60	
18	구	균열	0.1	0.9	-	0.90	m	1	b	0.90	
19	구	균열	0.1	4.3	-	4.30	m	1	b	4.30	
20	구	균열	0.2	6.0	-	6.00	m	1	c	6.00	
21											
22											
주) 손상의 길이 및 너비는 「 m 」 이며, 균열의 폭은 「 mm 」 임

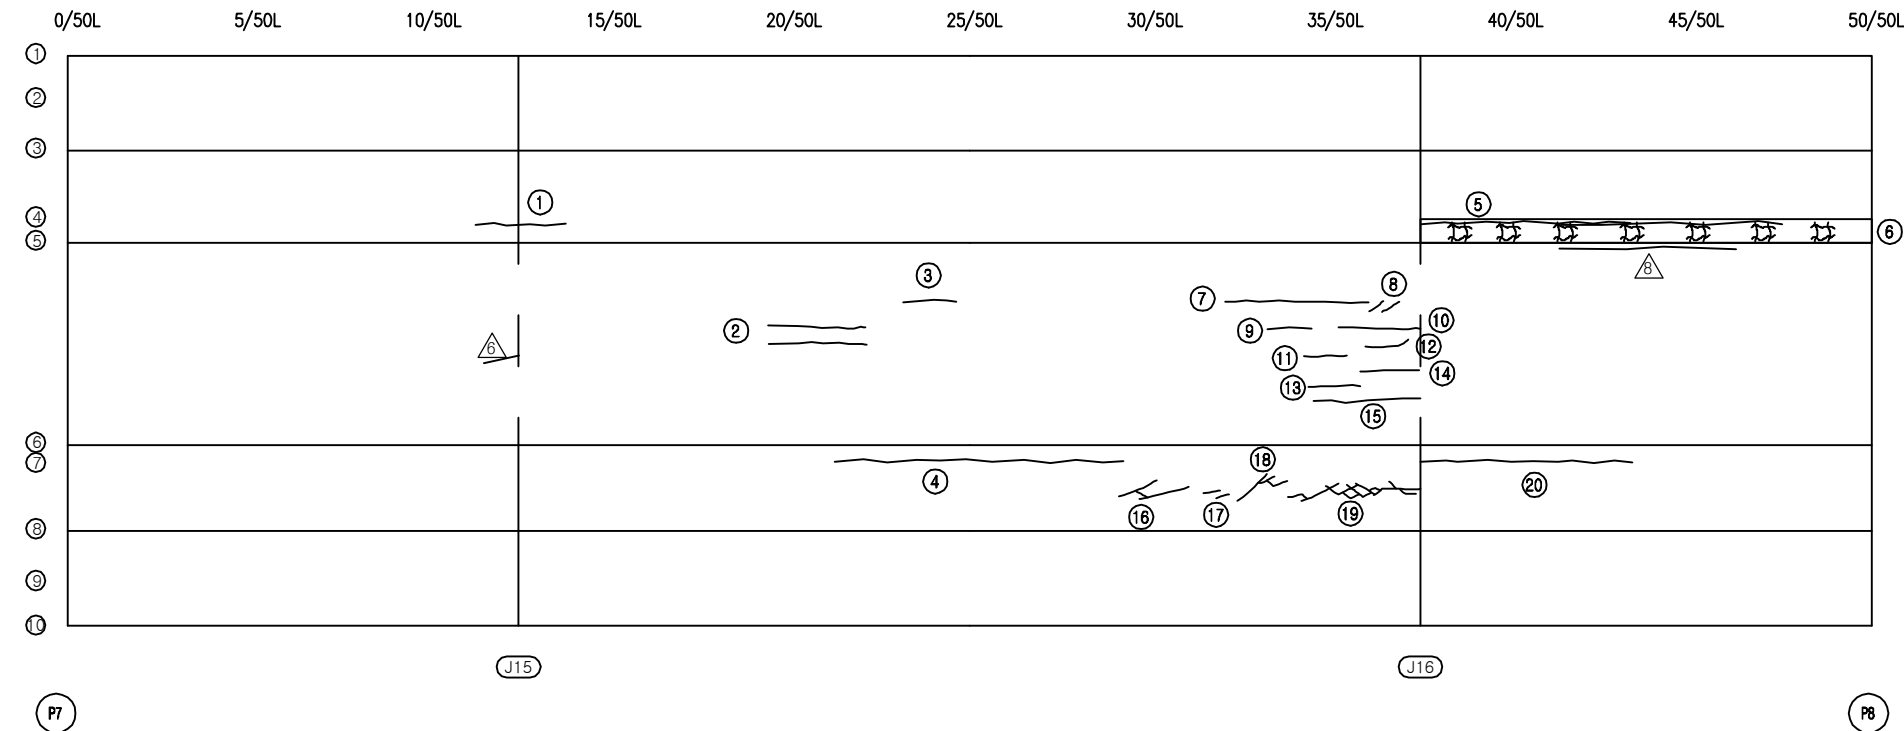

KEY PLAN

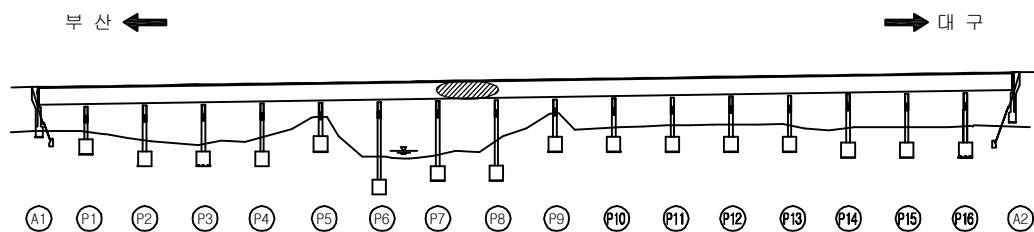

SECTION

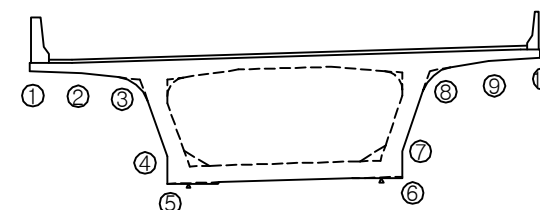

용역명	2017년 상반기 시설물 정기점검 용역
과업기간	2017. 03. 21 ~ 2017. 06. 30
발주처	신대구부산고속도로주식회사
용역사	(주) 위드이앤오
도면번호	025

ID : 금시교(부산) - 거더외부 - S9

보 수 이 력			
	기 존 규 열		보 수(12. 상반기)
	신 규 규 열		보 수(12. 하반기)
	보수부위재규열		보 수(13. 상반기)
	보 수(기보수)		보 수(13. 하반기)
	보 수(08. 하반기)		보 수(14. 상반기)
	보 수(09. 상반기)		보 수(14. 하반기)
	보 수(09. 하반기)		보 수(15. 상반기)
	보 수(10. 상반기)		보 수(15. 하반기)
	보 수(10. 하반기)		보 수(16. 상반기)
	보 수(11. 상반기)		보 수(16. 하반기)
	보 수(11. 하반기)		보 수(17. 상반기)


← 부 산

대 구 →


손 상 현 황 표

번호	신(N) 구(P)	손상내용	손상현황						결함 상태	손상 물량	비고
			폭	길이	너비	물량	단위	개소			
1	구	망상균열	-	12.5	0.7	8.75	m ²	1	b	8.75	
2	구	균열	0.2	8.5	-	8.50	m	1	c	8.50	
3	구	균열	0.1	1.1	-	1.10	m	1	b	1.10	
4	구	균열	0.1	0.5	-	0.50	m	2	b	1.00	
5	구	균열	0.1	1.8	-	1.80	m	1	b	1.80	
6	구	균열	0.1	2.4	-	2.40	m	1	b	2.40	
7	구	균열	0.1	0.7	-	0.70	m	1	b	0.70	
8	구	망상균열	-	12.5	0.7	8.75	m ²	1	b	8.75	
9	구	망상균열	-	3.8	0.6	2.28	m ²	1	b	2.28	
10	구	망상균열	-	3.4	0.6	2.04	m ²	1	b	2.04	
11	구	균열	0.1	1.1	-	1.10	m	1	b	1.10	
12	구	균열	0.1	0.7	-	0.70	m	1	b	0.70	
13	구	균열	0.1	1.2	-	1.20	m	1	b	1.20	
14	구	균열	0.1	0.4	-	0.40	m	1	b	0.40	
15	구	균열	0.1	2.3	-	2.30	m	1	b	2.30	
16	구	균열	0.1	1.0	-	1.00	m	1	b	1.00	
17	구	균열	0.1	1.8	-	1.80	m	1	b	1.80	
18	구	균열	0.1	0.9	-	0.90	m	1	b	0.90	
19	구	균열	0.1	0.8	-	0.80	m	1	b	0.80	
20	구	균열	0.1	1.5	-	1.50	m	1	b	1.50	
21	구	균열	0.1	3.4	-	3.40	m	1	b	3.40	
22	구	균열	0.1	0.3	-	0.30	m	1	b	0.30	
23	구	균열	0.1	1.0	-	1.00	m	1	b	1.00	
24	구	균열	0.1	0.7	-	0.70	m	1	b	0.70	
25	구	균열	0.1	1.6	-	1.60	m	1	b	1.60	
26	구	균열	0.1	0.9	-	0.90	m	1	b	0.90	
27	구	균열	0.1	0.7	-	0.70	m	1	b	0.70	
28	구	균열	0.1	1.4	-	1.40	m	1	b	1.40	
29	구	균열	0.1	1.1	-	1.10	m	1	b	1.10	
30											
31											
주) 손상의 길이 및 너비는 「 m 」이며, 균열의 폭은 「 mm 」임

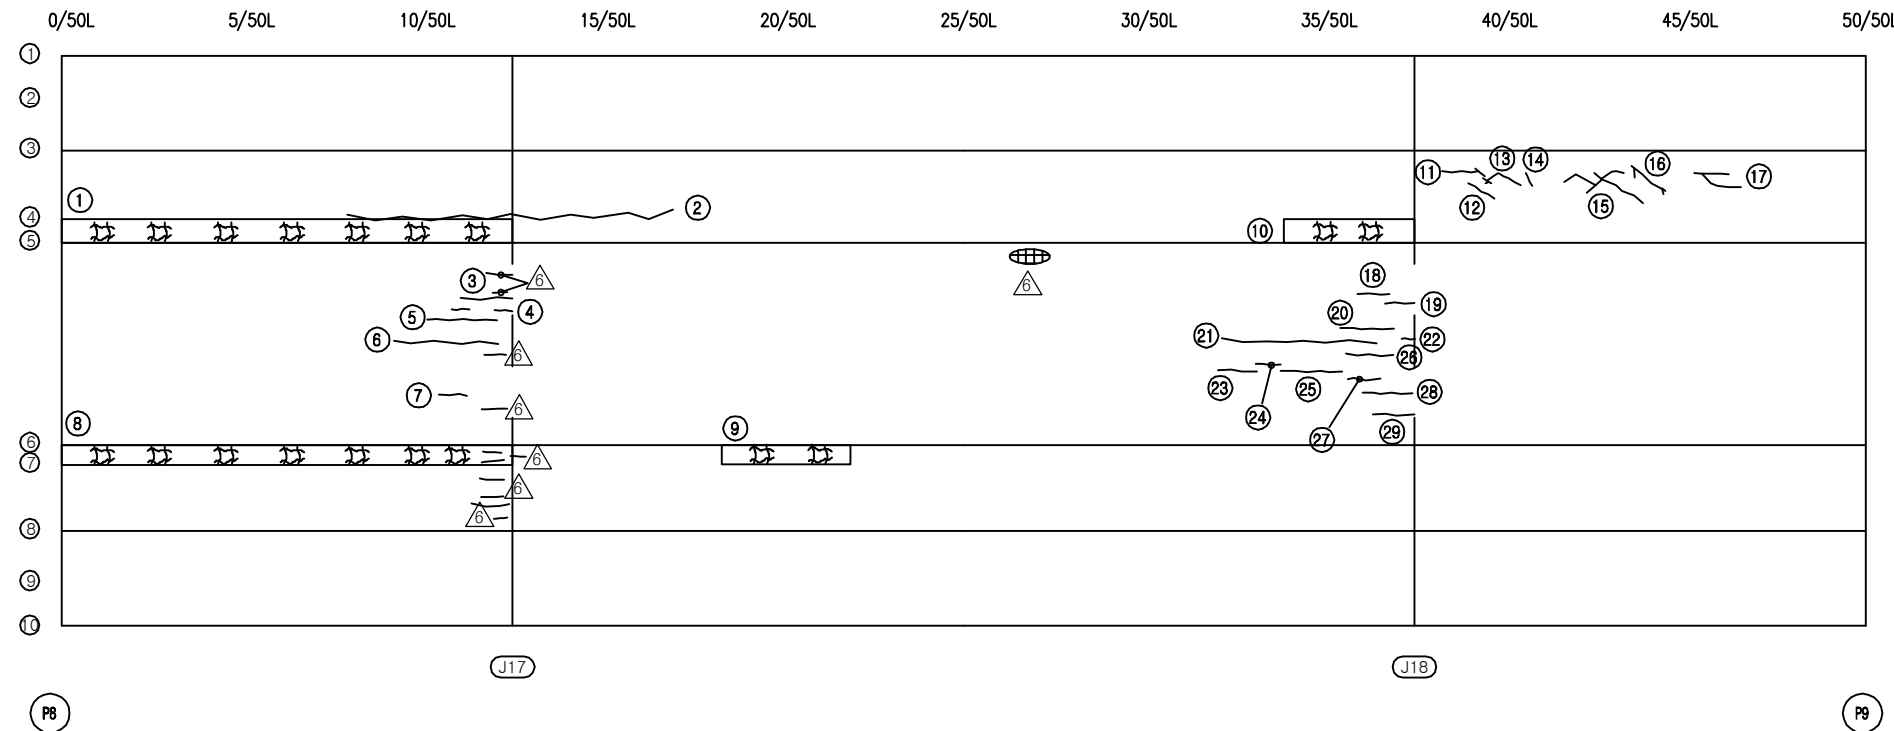

KEY PLAN

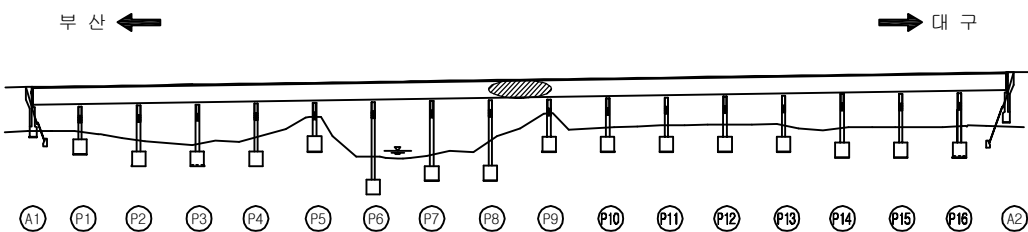

SECTION

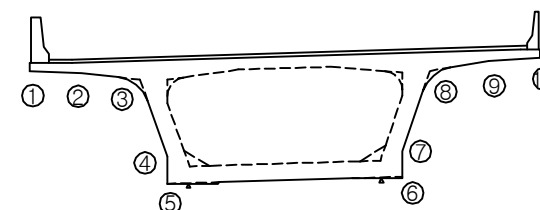


용역명	2017년 상반기 시설물 정기점검 용역
과업기간	2017. 03. 21 ~ 2017. 06. 30
발주처	신대구부산고속도로주식회사
용역사	(주) 위드이앤오
도면번호	026

ID : 금시교(부산) - 거더외부 - S10


보 수 이 력			
	기 존 규 격		보 수(12. 상반기)
	신 규 규 격		보 수(12. 하반기)
	보수부위재규격		보 수(13. 상반기)
	보 수(기보수)		보 수(13. 하반기)
	보 수(08. 하반기)		보 수(14. 상반기)
	보 수(09. 상반기)		보 수(14. 하반기)
	보 수(09. 하반기)		보 수(15. 상반기)
	보 수(10. 상반기)		보 수(15. 하반기)
	보 수(10. 하반기)		보 수(16. 상반기)
	보 수(11. 상반기)		보 수(16. 하반기)
	보 수(11. 하반기)		보 수(17. 상반기)

← 부 산


대 구 →

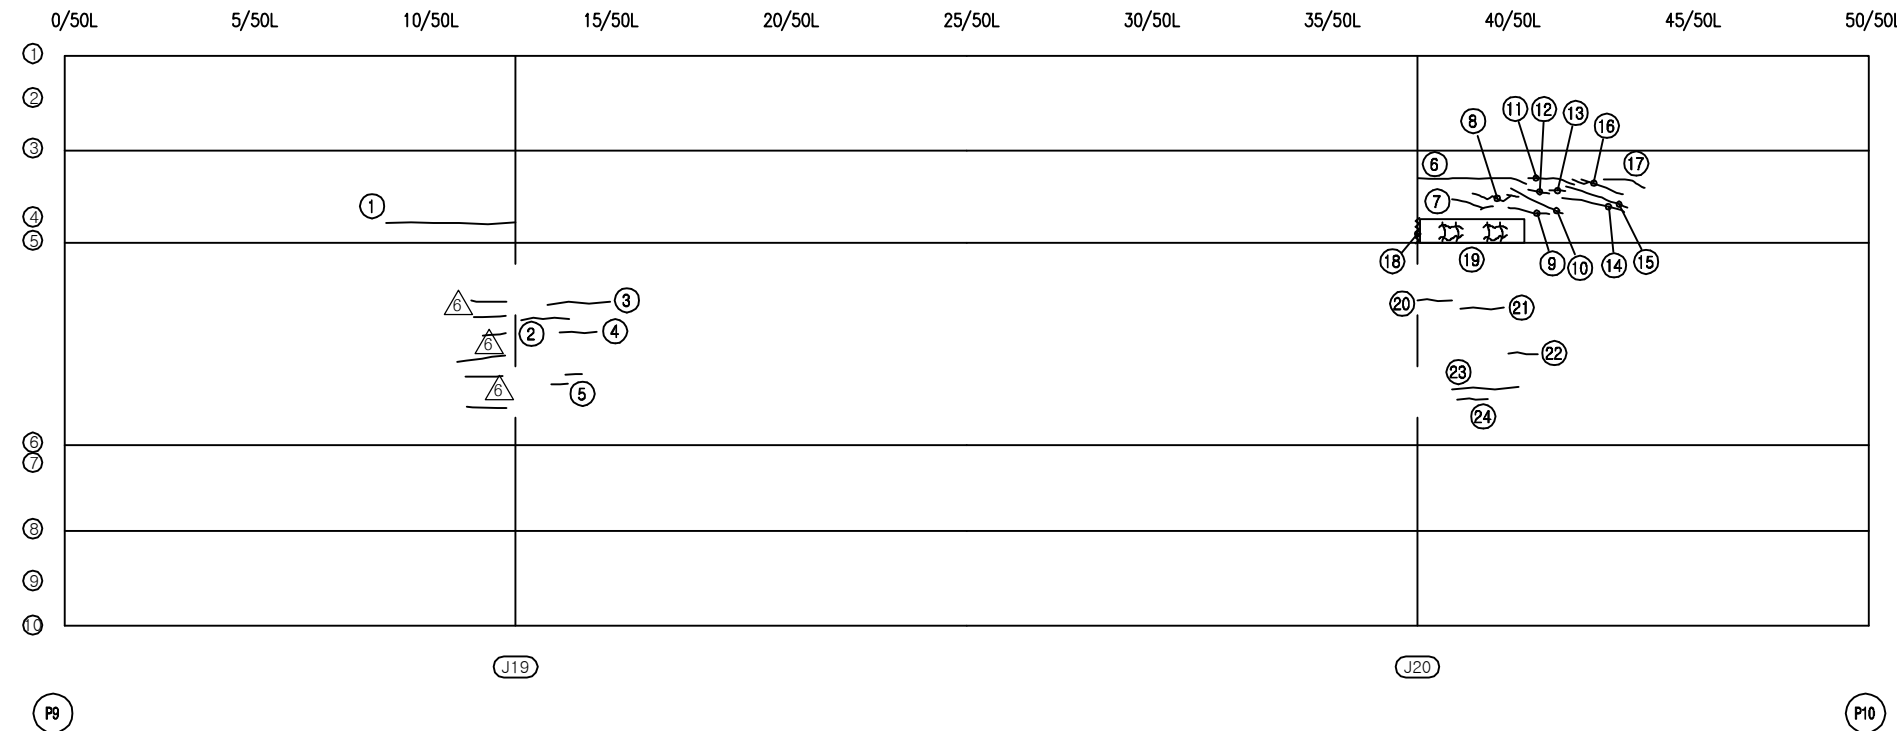

KEY PLAN

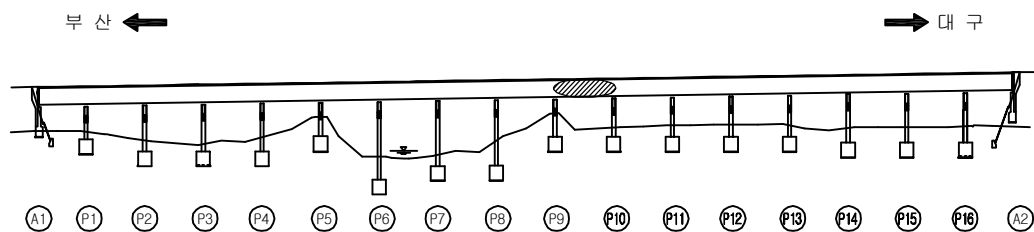

SECTION

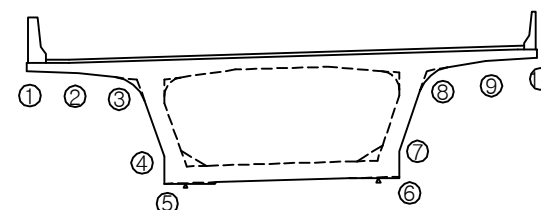

손 상 현 황 표

번호	신(N) 구(P)	손상내용	손상현황						결함 상태	손상 물량	비고
			폭	길이	너비	물량	단위	개소			
1	구	균열	0.2	2.5	-	2.50	m	1	c	2.50	
2	구	균열	0.1	1.2	-	1.20	m	1	b	1.20	
3	구	균열	0.1	1.6	-	1.60	m	1	b	1.60	
4	구	균열	0.1	0.9	-	0.90	m	1	b	0.90	
5	구	균열	0.1	0.4	-	0.40	m	2	b	0.80	
6	구	균열	0.1	2.6	-	2.60	m	1	b	2.60	
7	구	균열	0.1	0.7	-	0.70	m	1	b	0.70	
8	구	균열	0.1	1.1	-	1.10	m	1	b	1.10	
9	구	균열	0.1	0.9	-	0.90	m	1	b	0.90	
10	구	균열	0.1	1.3	-	1.30	m	1	b	1.30	
11	구	균열	0.1	0.9	-	0.90	m	1	b	0.90	
12	구	균열	0.1	0.4	-	0.40	m	1	b	0.40	
13	구	균열	0.1	0.3	-	0.30	m	1	b	0.30	
14	구	균열	0.1	1.1	-	1.10	m	1	b	1.10	
15	구	균열	0.1	1.2	-	1.20	m	1	b	1.20	
16	구	균열	0.1	1.3	-	1.30	m	1	b	1.30	
17	구	균열	0.1	0.7	-	0.70	m	1	b	0.70	
18	구	균열	0.1	0.8	-	0.80	m	1	b	0.80	
19	구	망상균열	-	2.0	0.6	1.20	m ²	1	b	1.20	
20	구	균열	0.1	0.8	-	0.80	m	1	b	0.80	
21	구	균열	0.1	1.0	-	1.00	m	1	b	1.00	
22	구	균열	0.1	0.7	-	0.70	m	1	b	0.70	
23	구	균열	0.1	1.6	-	1.60	m	1	b	1.60	
24	구	균열	0.1	0.8	-	0.80	m	1	b	0.80	
25											
26											
주) 손상의 길이 및 너비는 「 m 」이며, 균열의 폭은 「 mm 」임

용역명 2017년 상반기 시설물 정기점검 용역



















과업기간 2017. 03. 21 ~ 2017. 06. 30

발주처 신대구부산고속도로주식회사

용역사 (주) 위드이앤오

도면번호 027

ID : 금시교(부산) - 거더외부 - S11

                  보 수 이 력			
	기 존 규 열		보 수(12. 상반기)
	신 규 규 열		보 수(12. 하반기)
	보수부위재규열		보 수(13. 상반기)
	보 수(기보수)		보 수(13. 하반기)
	보 수(08. 하반기)		보 수(14. 상반기)
	보 수(09. 상반기)		보 수(14. 하반기)
	보 수(09. 하반기)		보 수(15. 상반기)
	보 수(10. 상반기)		보 수(15. 하반기)
	보 수(10. 하반기)		보 수(16. 상반기)
	보 수(11. 상반기)		보 수(16. 하반기)
	보 수(11. 하반기)		보 수(17. 상반기)


← 부 산

대 구 →


손 상 현 황 표

번호	신(N) 구(P)	손상내용	손상현황						결함 상대	손상 물량	비고
			폭	길이	너비	물량	단위	개소			
1	구	균열	0.2	8.5	-	8.50	m	1	c	8.50	
2	구	균열	0.2	0.2	-	0.20	m	1	c	0.20	
3	구	Co구'c 들뜸	-	0.2	0.1	0.02	m²	1	b	0.02	
4											
5											
주) 손상의 길이 및 너비는 「 m 」 이며, 균열의 폭은 「 mm 」 임

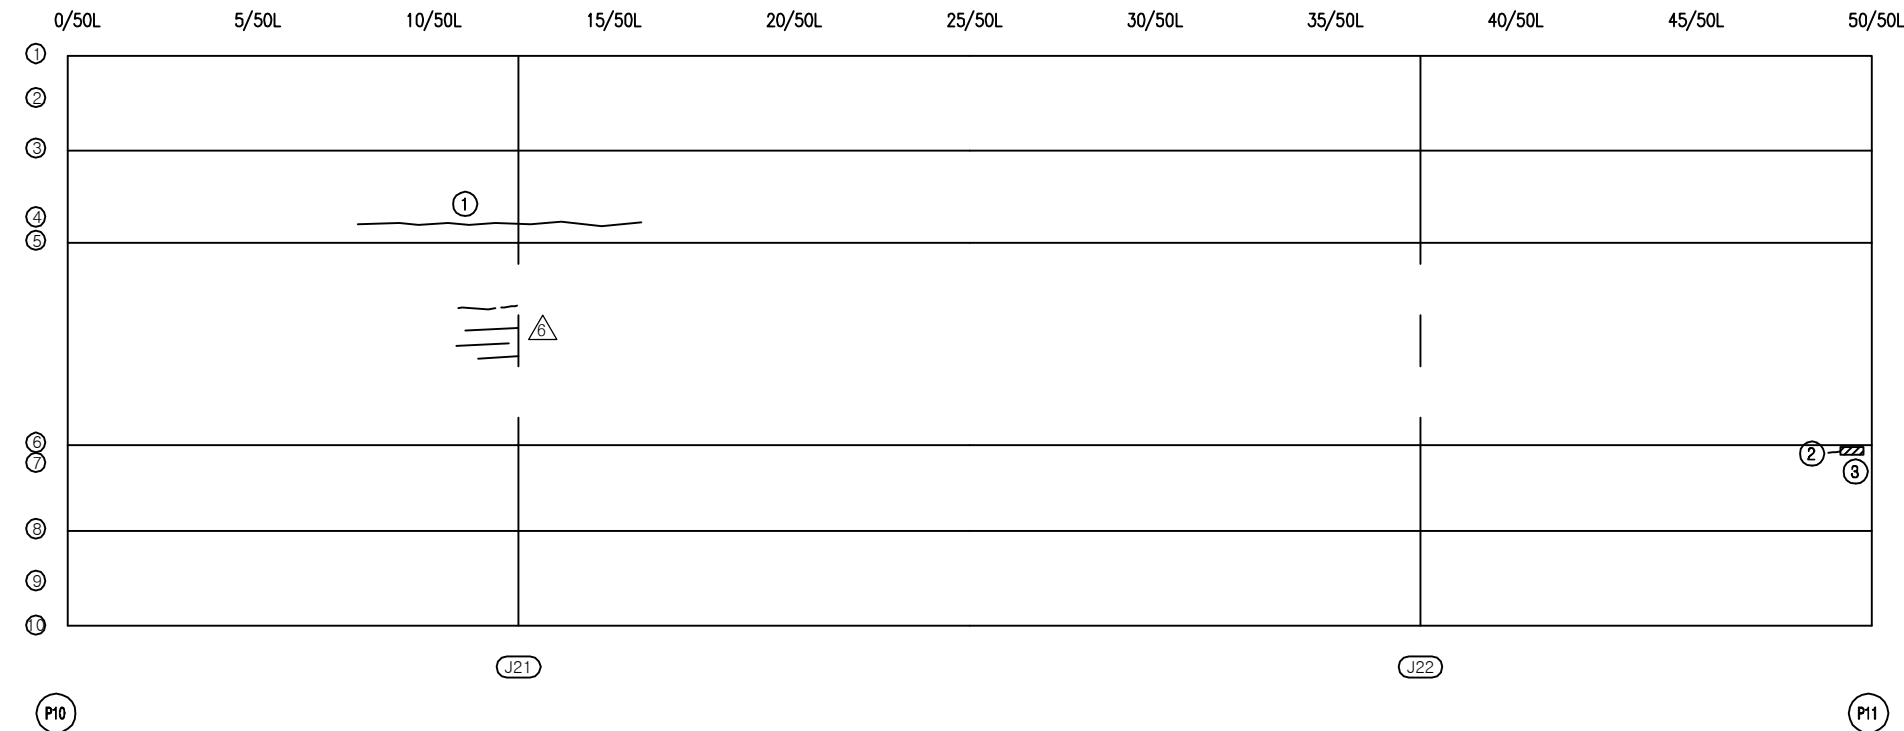




KEY PLAN

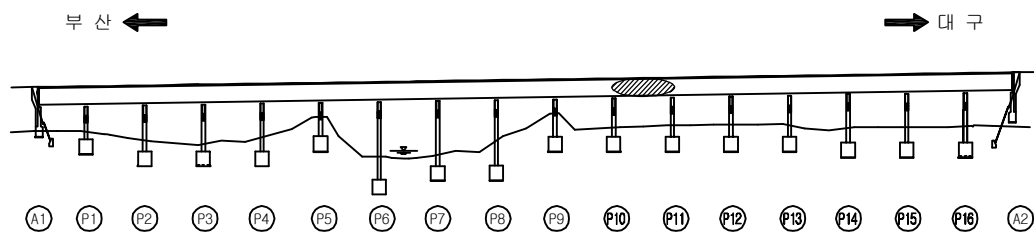

SECTION

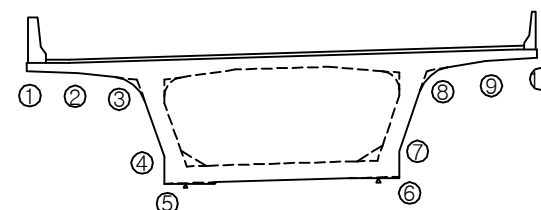

용역명	2017년 상반기 시설물 정기점검 용역
과업기간	2017. 03. 21 ~ 2017. 06. 30
발주처	 신대구부산고속도로주식회사
용역사	(주) 위드이앤오
도면번호	028

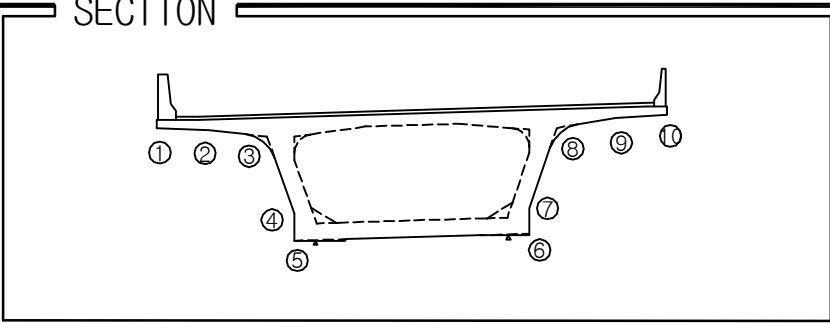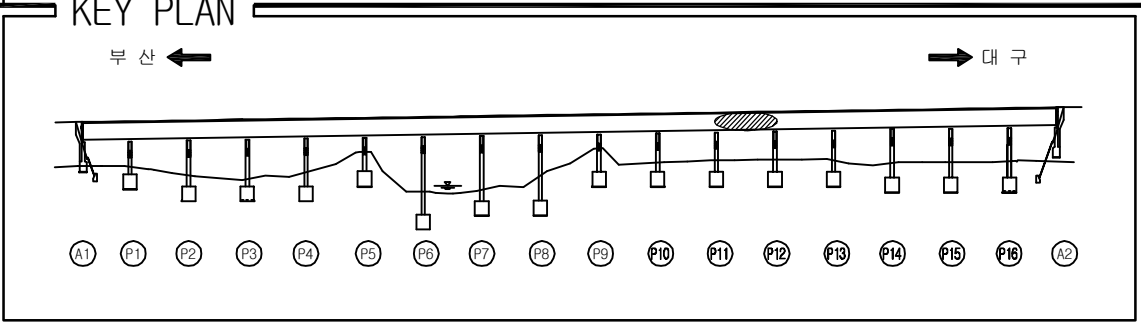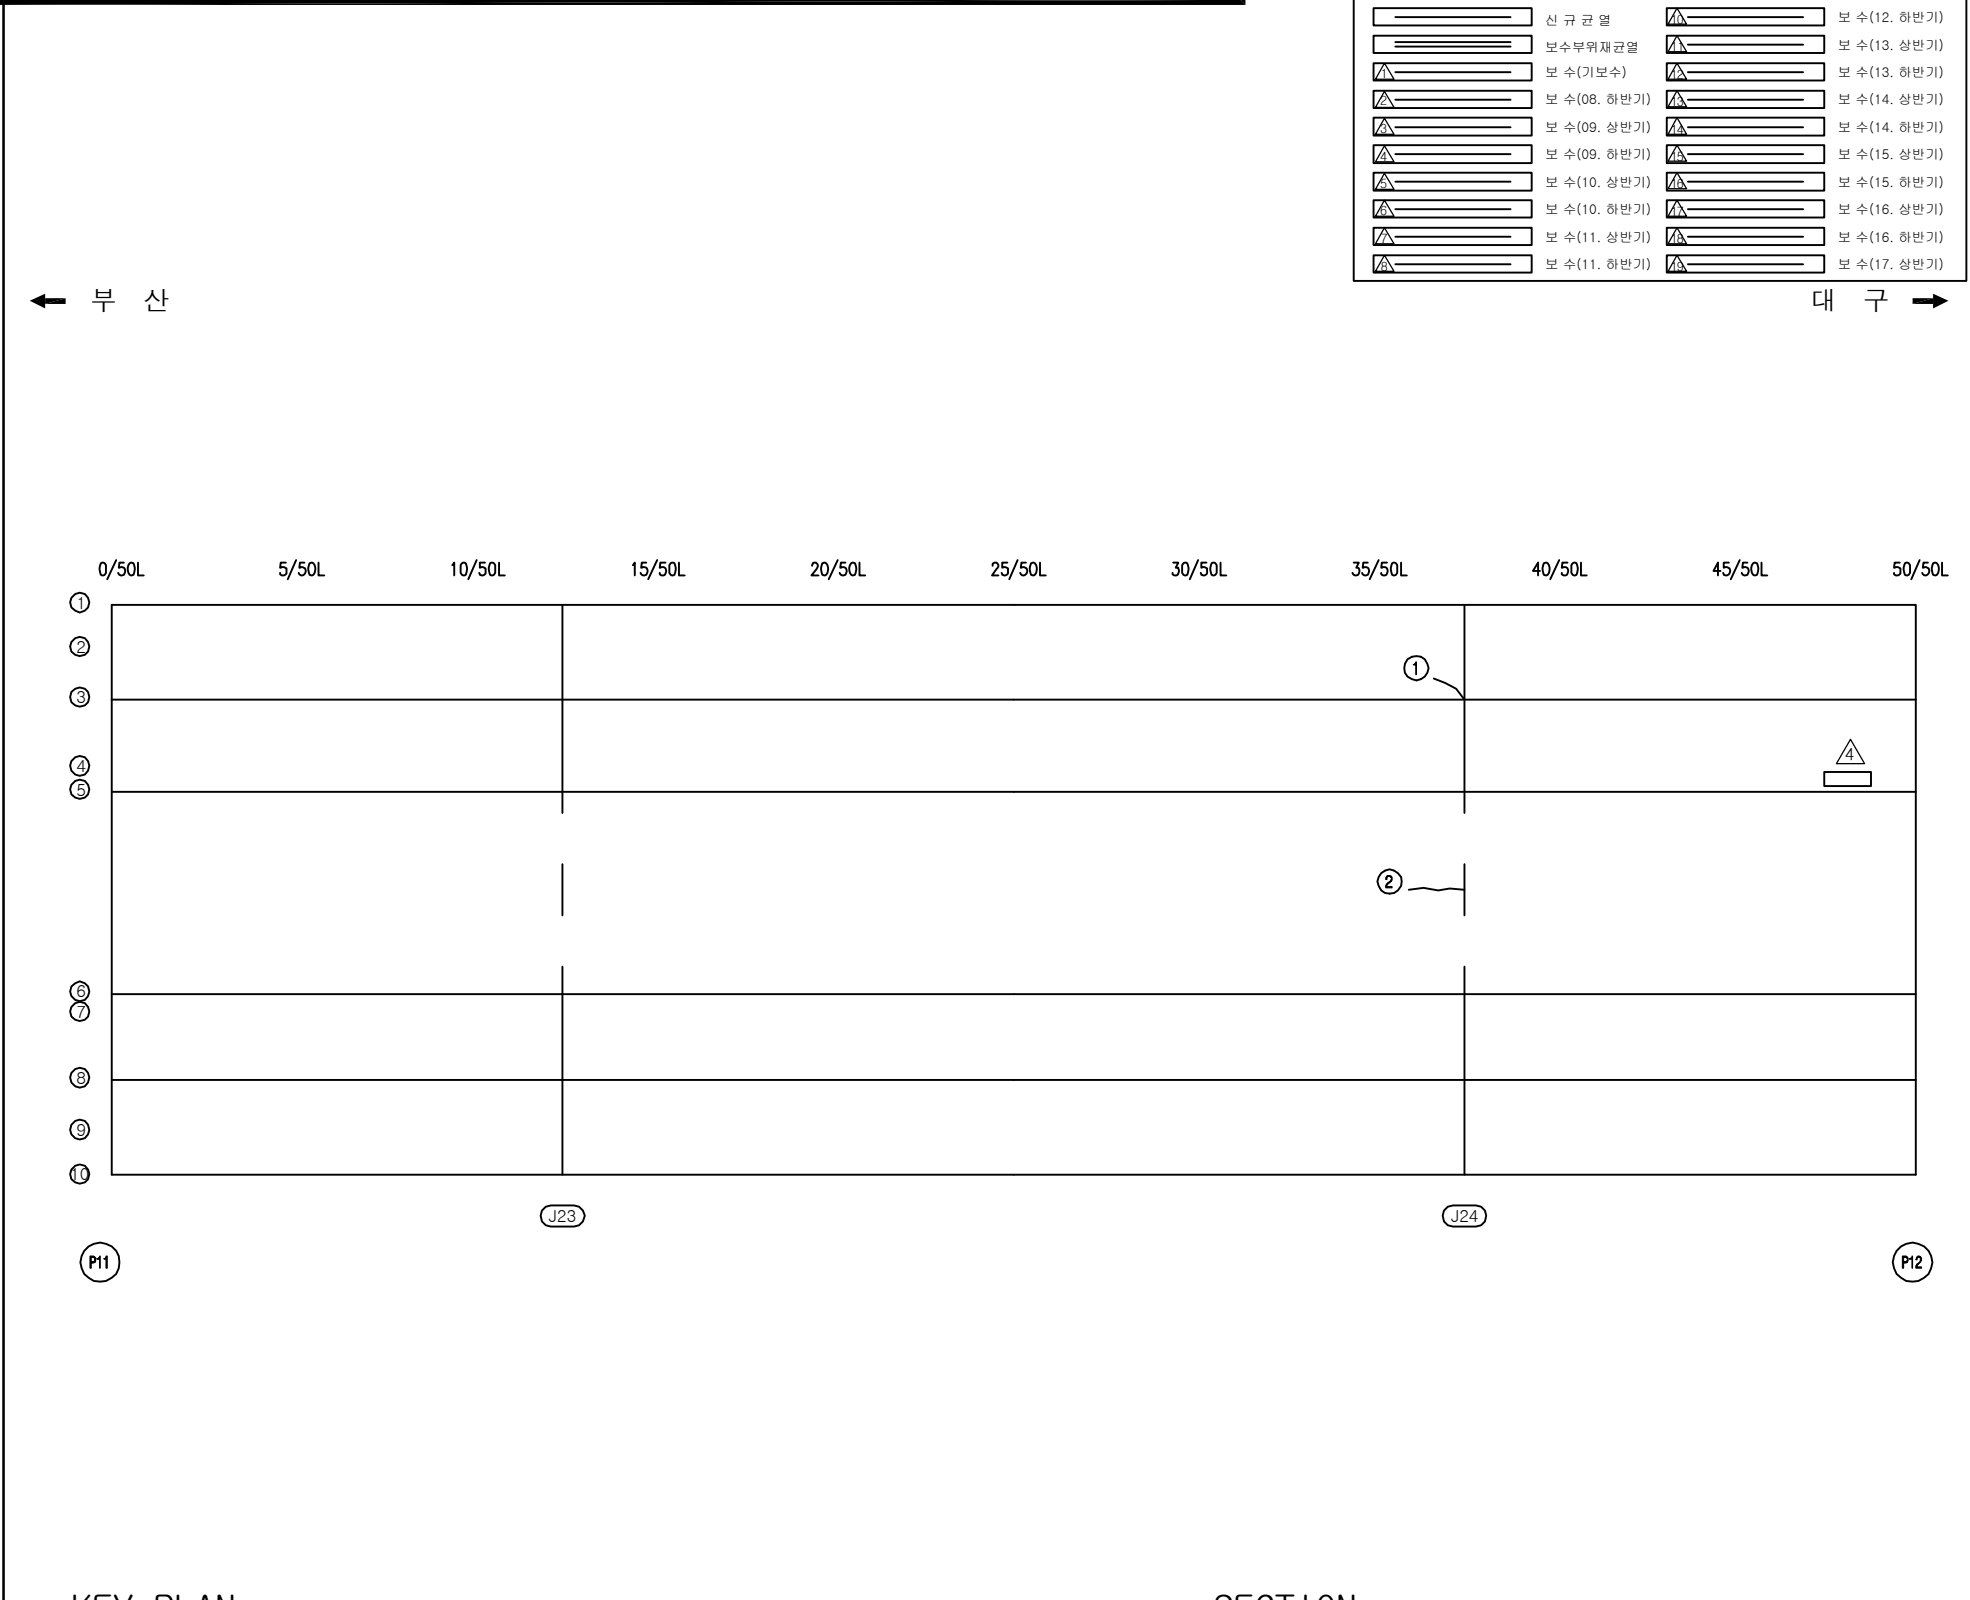

용역명	2017년 상반기 시설물 정기점검 용역
과업기간	2017. 03. 21 ~ 2017. 06. 30
발주처	신대구부산고속도로주식회사
용역사	(주) 위드이앤오
도면번호	029

ID : 금시교(부산) - 거더외부 - S13

보 수 이 력			
	기 존 규 격		보 수(12. 상반기)
	신 규 규 격		보 수(12. 하반기)
	보수부위재규격		보 수(13. 상반기)
	보 수(기보수)		보 수(13. 하반기)
	보 수(08. 하반기)		보 수(14. 상반기)
	보 수(09. 상반기)		보 수(14. 하반기)
	보 수(09. 하반기)		보 수(15. 상반기)
	보 수(10. 상반기)		보 수(15. 하반기)
	보 수(10. 하반기)		보 수(16. 상반기)
	보 수(11. 상반기)		보 수(16. 하반기)
	보 수(11. 하반기)		보 수(17. 상반기)


← 부 산

대 구 →


손 상 현 황 표

번호	신(N) 구(P)	손상내용	손상현황						결함 상대	손상 물량	비고
			폭	길이	너비	물량	단위	개소			
1	구	균열	0.2	0.6	-	0.60	m	1	c	0.60	
2											
3											
주) 손상의 길이 및 너비는 「 m 」이며, 균열의 폭은 「 mm 」임

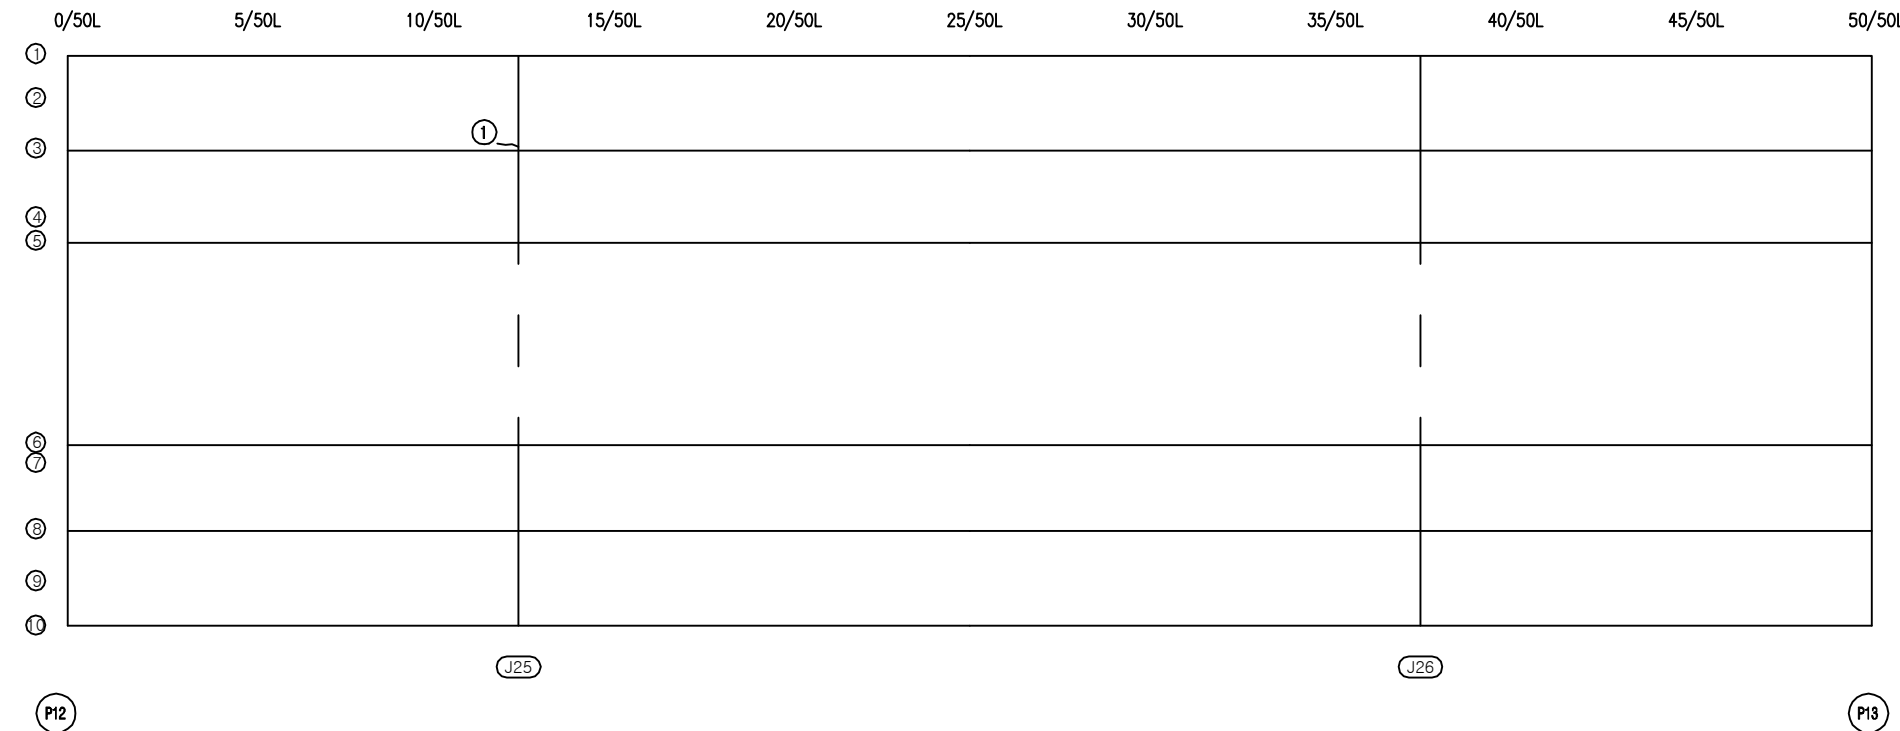

KEY PLAN

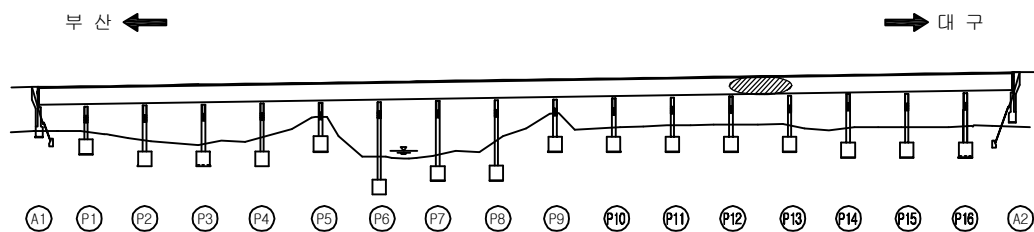

SECTION

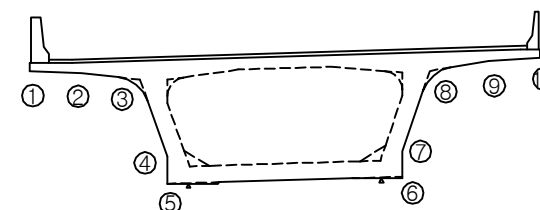

용역명	2017년 상반기 시설물 정기점검 용역
과업기간	2017. 03. 21 ~ 2017. 06. 30
발주처	신대구부산고속도로주식회사
용역사	(주) 위드이앤오
도면번호	030

ID : 금시교(부산) - 거더외부 - S14

보 수 이 력			
	기 존 규 격		보 수(12. 상반기)
	신 규 규 격		보 수(12. 하반기)
	보수부위재규격		보 수(13. 상반기)
	보 수(기보수)		보 수(13. 하반기)
	보 수(08. 하반기)		보 수(14. 상반기)
	보 수(09. 상반기)		보 수(14. 하반기)
	보 수(09. 하반기)		보 수(15. 상반기)
	보 수(10. 상반기)		보 수(15. 하반기)
	보 수(10. 하반기)		보 수(16. 상반기)
	보 수(11. 상반기)		보 수(16. 하반기)
	보 수(11. 하반기)		보 수(17. 상반기)

← 부 산

대 구 →


손 상 현 황 표

번호	신(N) 구(P)	손상내용	손상현황						결함 상태	손상 물량	비고
			폭	길이	너비	물량	단위	개소			
1	구	균열	0.2	0.4	-	0.40	m	1	c	0.40	
2											
3											
주) 손상의 길이 및 너비는 「 m 」이며, 균열의 폭은 「 mm 」임



KEY PLAN


















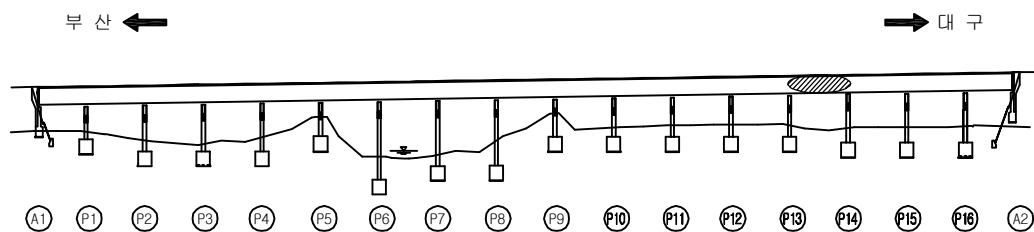


SECTION

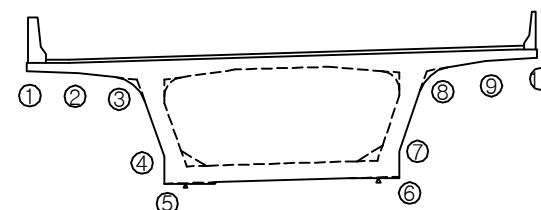

용역명	2017년 상반기 시설물 정기점검 용역
과업기간	2017. 03. 21 ~ 2017. 06. 30
발주처	신대구부산고속도로주식회사
용역사	(주) 위드이앤오
도면번호	031

ID : 금시교(부산) - 거더외부 - S15

                  보 수 이 력			
	기 존 규 격		보 수 (12. 상반기)
	신 규 규 격		보 수 (12. 하반기)
	보수부위재규격		보 수 (13. 상반기)
	보 수 (기보수)		보 수 (13. 하반기)
	보 수 (08. 하반기)		보 수 (14. 상반기)
	보 수 (09. 상반기)		보 수 (14. 하반기)
	보 수 (09. 하반기)		보 수 (15. 상반기)
	보 수 (10. 상반기)		보 수 (15. 하반기)
	보 수 (10. 하반기)		보 수 (16. 상반기)
	보 수 (11. 상반기)		보 수 (16. 하반기)
	보 수 (11. 하반기)		보 수 (17. 상반기)


← 부 산

대 구 →


손 상 현 황 표

번호	신 (N) 구 (P)	손상내용	손상현황						결함 상대	손상 물량	비고
			폭	길이	너비	물량	단위	개소			
1	구	균열	0.1	0.5	-	0.50	m	2	b	1.00	
2											
3											
주) 손상의 길이 및 너비는 「 m 」이며, 균열의 폭은 「 mm 」임

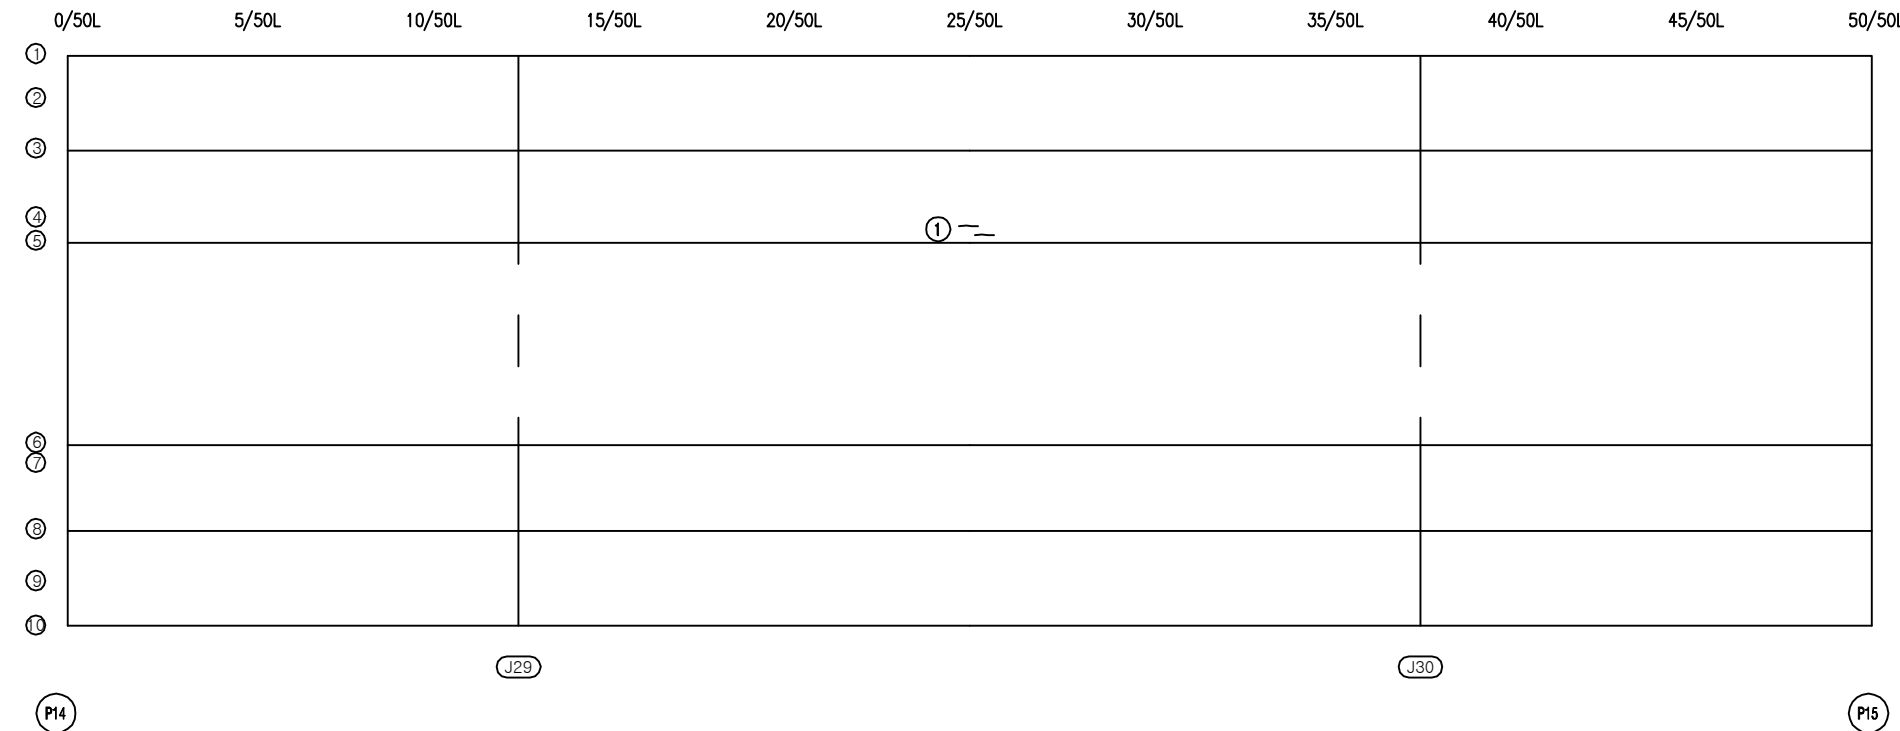

KEY PLAN

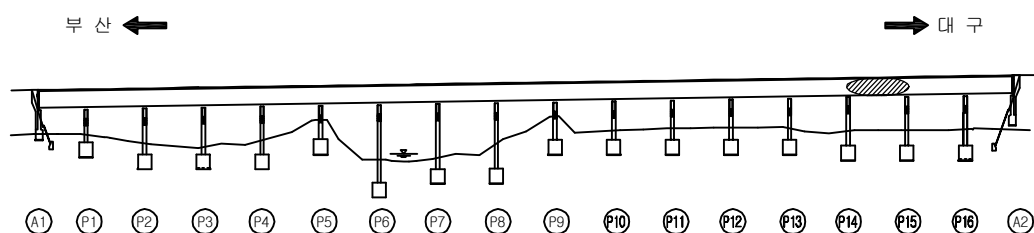

SECTION

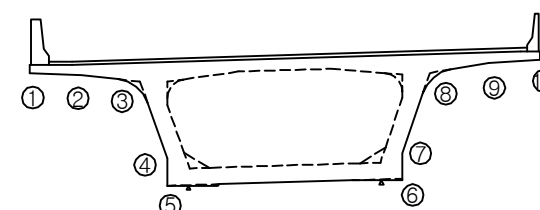

용역명	2017년 상반기 시설물 정기점검 용역
과업기간	2017. 03. 21 ~ 2017. 06. 30
발주처	 신대구부산고속도로주식회사
용역사	(주) 위드이앤오
도면번호	032

ID : 금시교(부산) - 거더외부 - S16

보 수 이 력			
	기 존 규 결		보 수(12. 상반기)
	신 규 결 결		보 수(12. 하반기)
	보수부위재결결		보 수(13. 상반기)
	보 수(기보수)		보 수(13. 하반기)
	보 수(08. 하반기)		보 수(14. 상반기)
	보 수(09. 상반기)		보 수(14. 하반기)
	보 수(09. 하반기)		보 수(15. 상반기)
	보 수(10. 상반기)		보 수(15. 하반기)
	보 수(10. 하반기)		보 수(16. 상반기)
	보 수(11. 상반기)		보 수(16. 하반기)
	보 수(11. 하반기)		보 수(17. 상반기)


← 부 산

대 구 →


손 상 현 황 표

번호	신(N) 구(P)	손상내용	손상현황						결함 상대	손상 물량	비고
			폭	길이	너비	물량	단위	개소			
1	구	균열	0.1	0.8	-	0.80	m	1	b	0.80	
2	구	균열	0.1	2.4	-	2.40	m	1	b	2.40	
3	구	균열	0.1	1.5	-	1.50	m	1	b	1.50	
4	구	균열	0.1	1.4	-	1.40	m	1	b	1.40	
5	구	균열	0.1	0.7	-	0.70	m	1	b	0.70	
6	구	균열	0.1	1.5	-	1.50	m	1	b	1.50	
7	구	균열	0.1	0.8	-	0.80	m	1	b	0.80	
8	구	균열	0.1	2.3	-	2.30	m	1	b	2.30	
9	구	균열	0.1	0.5	-	0.50	m	2	b	1.00	
10	구	균열	0.1	0.3	-	0.30	m	1	c	0.30	
11											
12											
주) 손상의 길이 및 너비는 「 m 」 이며, 균열의 폭은 「 mm 」 임

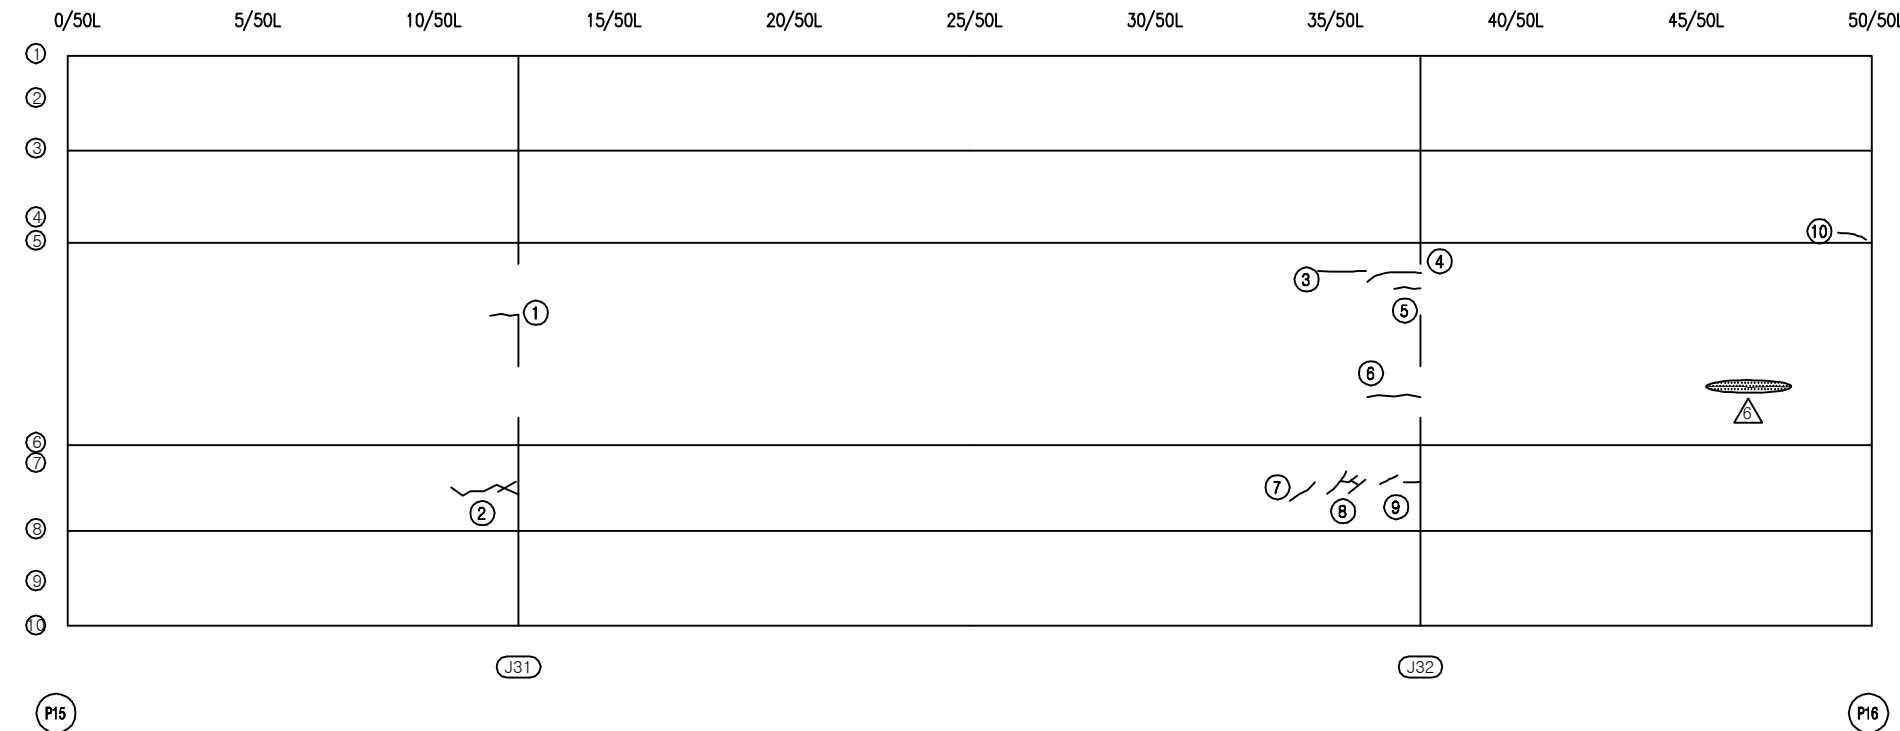

KEY PLAN

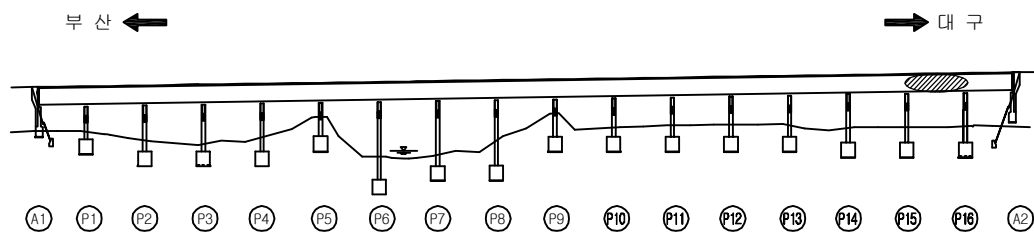

SECTION

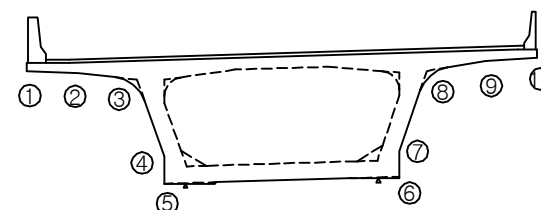

용역명	2017년 상반기 시설물 정기점검 용역
과업기간	2017. 03. 21 ~ 2017. 06. 30
발주처	신대구부산고속도로주식회사
용역사	(주) 위드이앤오
도면번호	033

ID : 금시교(부산) - 거더외부 - S17

보 수 이 력			
	기 존 균 열		보 수(12. 상반기)
	신 규 균 열		보 수(12. 하반기)
	보수부위재균열		보 수(13. 상반기)
	보 수(기보수)		보 수(13. 하반기)
	보 수(08. 하반기)		보 수(14. 상반기)
	보 수(09. 상반기)		보 수(14. 하반기)
	보 수(09. 하반기)		보 수(15. 상반기)
	보 수(10. 상반기)		보 수(15. 하반기)
	보 수(10. 하반기)		보 수(16. 상반기)
	보 수(11. 상반기)		보 수(16. 하반기)
	보 수(11. 하반기)		보 수(17. 상반기)


← 부 산

대 구 →


손 상 현 황 표

번호	신(N) 구(P)	손상내용	손상현황						결함 상태	손상 물량	비고
			폭	길이	너비	물량	단위	개소			
1	구	균열	0.1	3.3	-	3.30	m	1	b	3.30	
2	구	균열	0.1	1.2	-	1.20	m	1	b	1.20	
3	구	망상균열	-	1.8	0.7	1.26	m ²	1	b	1.26	
4	구	균열	0.1	0.8	-	0.80	m	1	b	0.80	
5	구	신축이음 하부 볼트 탈락	-	-	-	1.00	EA	2	c	2.00	
6	구	신축이음 하부 볼트 탈락	-	-	-	1.00	EA	2	c	2.00	
7											
8											
주) 손상의 길이 및 너비는 「 m 」 이며, 균열의 폭은 「 mm 」 임

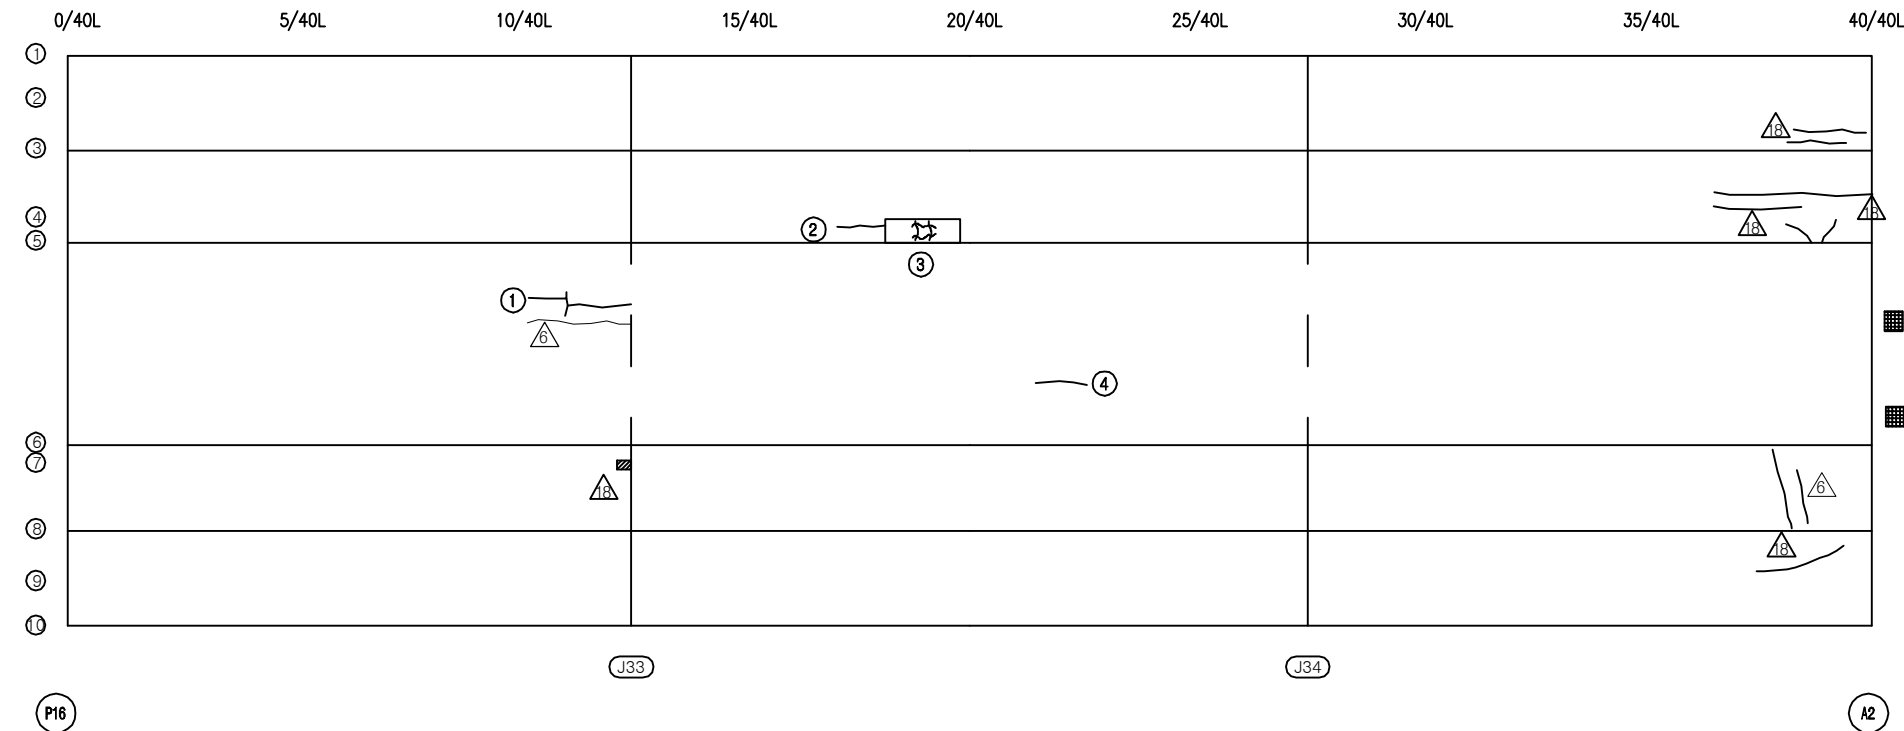

KEY PLAN

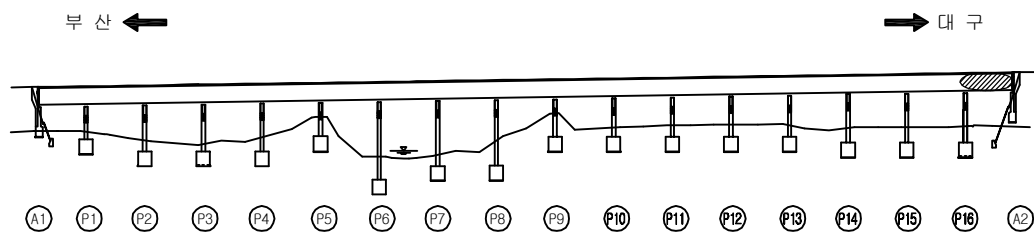

SECTION

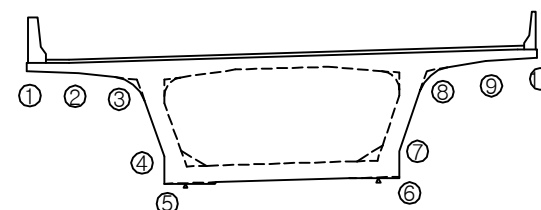

용역명	2017년 상반기 시설물 정기점검 용역
과업기간	2017. 03. 21 ~ 2017. 06. 30
발주처	신대구부산고속도로주식회사
용역사	(주) 위드이앤오
도면번호	034

ID : 금시교(부산) - 거더내부 - S1

보수 이력			
기존 균열	△	보수(12. 상반기)	
신규 균열	△	보수(12. 하반기)	
보수부위재균열	△	보수(13. 상반기)	
보수(기보수)	△	보수(13. 하반기)	
보수(08. 상반기)	△	보수(14. 상반기)	
보수(09. 상반기)	△	보수(14. 하반기)	
보수(09. 하반기)	△	보수(15. 상반기)	
보수(10. 상반기)	△	보수(15. 하반기)	
보수(10. 하반기)	△	보수(16. 상반기)	
보수(11. 상반기)	△	보수(16. 하반기)	
보수(11. 하반기)	△	보수(17. 상반기)	


손상 현황 표

번호	신(N) 구(P)	손상내용	손상현황						결함 상태	손상 물량	비고
			폭	길이	너비	물량	단위	개소			
1											
2											
주) 손상의 길이 및 너비는 「m」이며, 균열의 폭은 「mm」임

← 부 산


대 구 →

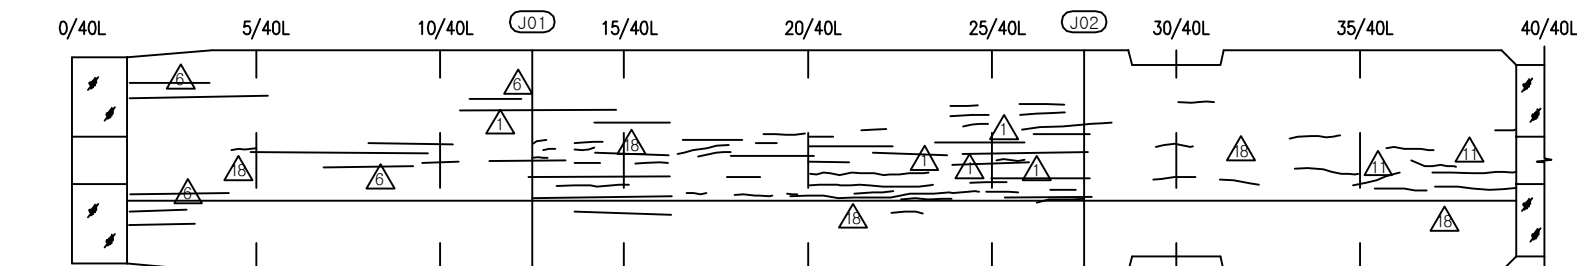

상 면

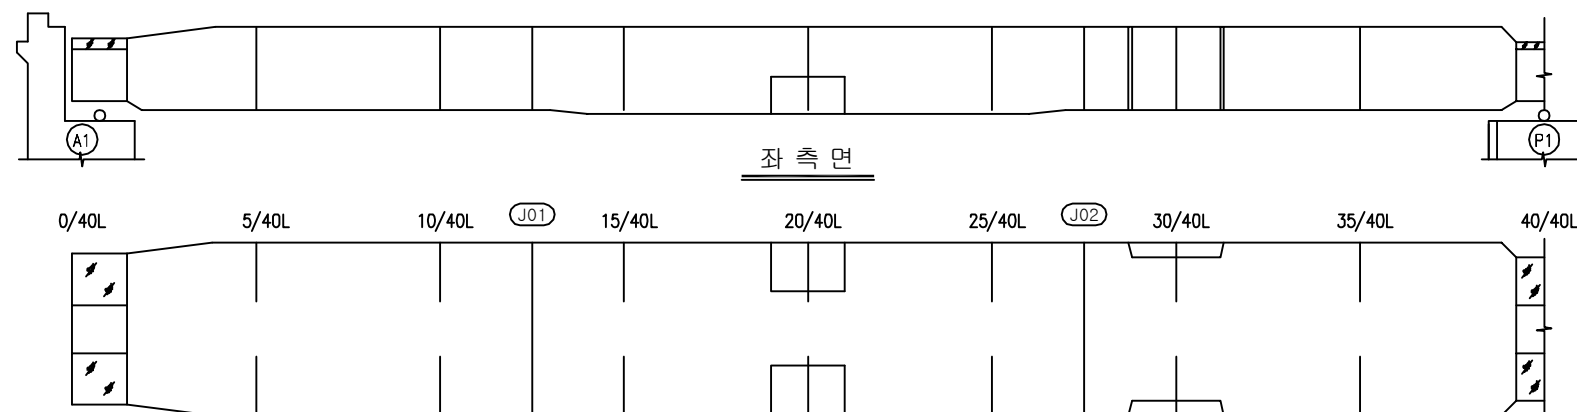


좌 측 면

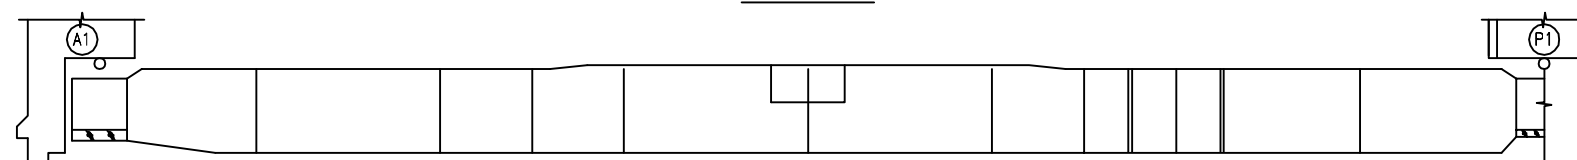


하 면

우 측 면

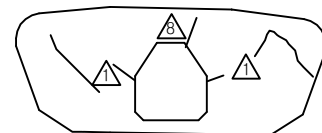


S1 시점측 격벽
(A1 배면측)


S1 중점측 격벽
(P1 전면측)

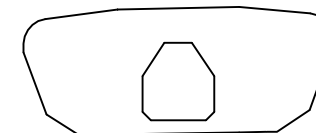

KEY PLAN

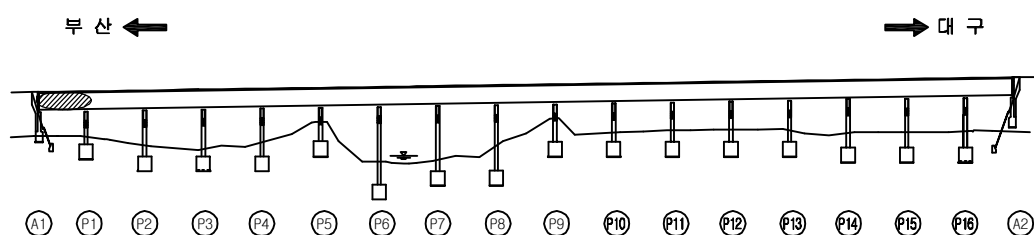

SECTION

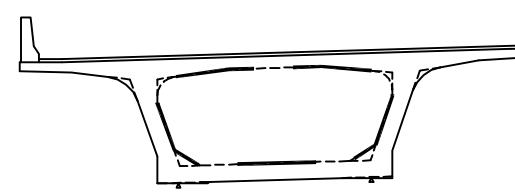

용역명	2017년 상반기 시설물 정기점검 용역
과업기간	2017. 03. 21 ~ 2017. 06. 30
발주처	신대구부산고속도로주식회사
용역사	(주) 위드이앤오
도면번호	035

ID : 금시교(부산) - 거더내부 - S2

보 수 이 력			
	기 존 규 칙		보 수(12. 상반기)
	신 규 규 칙		보 수(12. 하반기)
	보수부위재균열		보 수(13. 상반기)
	보 수(기보수)		보 수(13. 하반기)
	보 수(08. 하반기)		보 수(14. 상반기)
	보 수(09. 상반기)		보 수(14. 하반기)
	보 수(09. 하반기)		보 수(15. 상반기)
	보 수(10. 상반기)		보 수(15. 하반기)
	보 수(10. 하반기)		보 수(16. 상반기)
	보 수(11. 상반기)		보 수(16. 하반기)
	보 수(11. 하반기)		보 수(17. 상반기)


손상 현황 표

번호	신(N) 구(P)	손상내용	손상현황					결함 상태	손상 물량	비고
			폭	길이	너비	물량	단위			
1										
2										
주) 손상의 길이 및 너비는 「 m 」 이며, 균열의 폭은 「 mm 」 임

주) 손상의 길이 및 너비는 「m」이며, 균열의 폭은 「mm」임

_____ KFY D AN _____

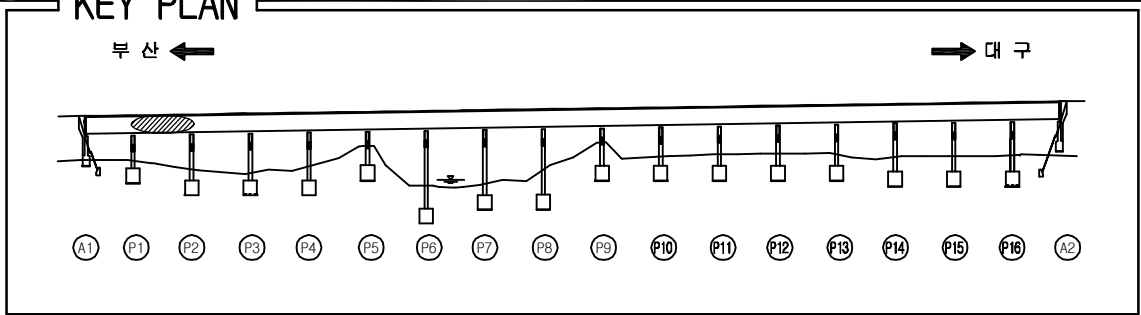

 SELECT

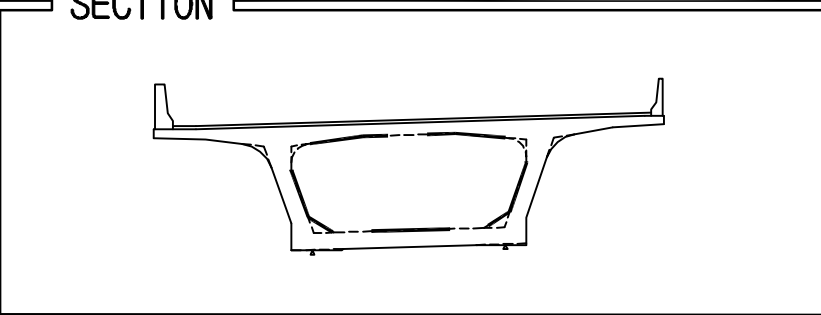

용역명	2017년 상반기 시설물 정기점검 용역
과업기간	2017. 03. 21 ~ 2017. 06. 30
발주처	 신대구부산고속도로주식회사
용역사	(주) 위드이앤오
도면번호	036


ID : 금시교(부산) - 거더내부 - S3

보 수 이 력			
	기 존 규 격		보 수(12. 상반기)
	신 규 규 격		보 수(12. 하반기)
	보수부위재규격		보 수(13. 상반기)
	보 수(기보수)		보 수(13. 하반기)
	보 수(08. 상반기)		보 수(14. 상반기)
	보 수(09. 상반기)		보 수(14. 하반기)
	보 수(09. 하반기)		보 수(15. 상반기)
	보 수(10. 상반기)		보 수(15. 하반기)
	보 수(10. 하반기)		보 수(16. 상반기)
	보 수(11. 상반기)		보 수(16. 하반기)
	보 수(11. 하반기)		보 수(17. 상반기)


손 상 현 황 표

번호	신(N) 구(P)	손상내용	손상현황						결함 상태	손상 물량	비고
			폭	길이	너비	물량	단위	개소			
1											
2											
주) 손상의 길이 및 너비는 「 m 」이며, 균열의 폭은 「 mm 」임

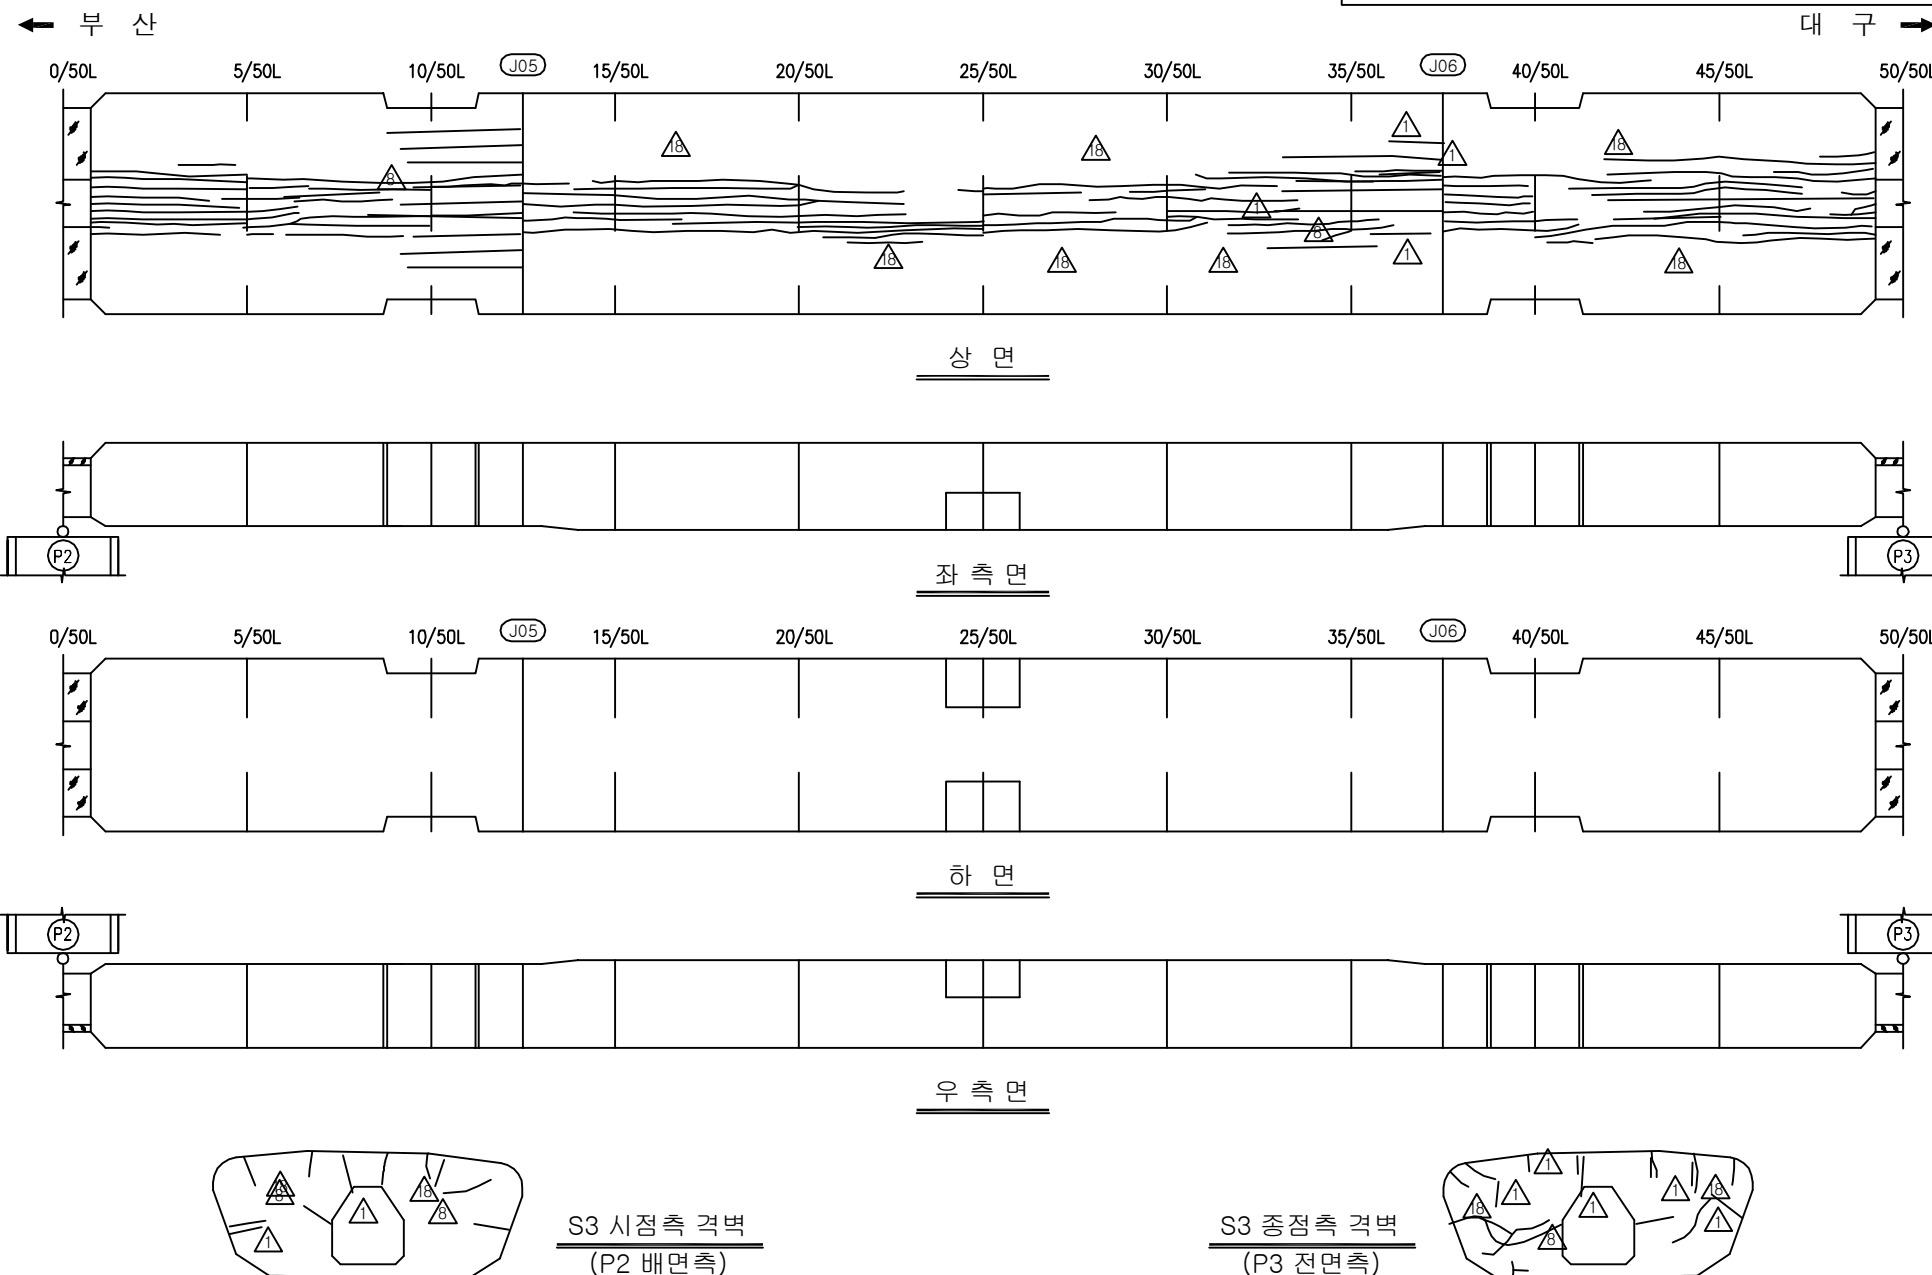

KEY PLAN

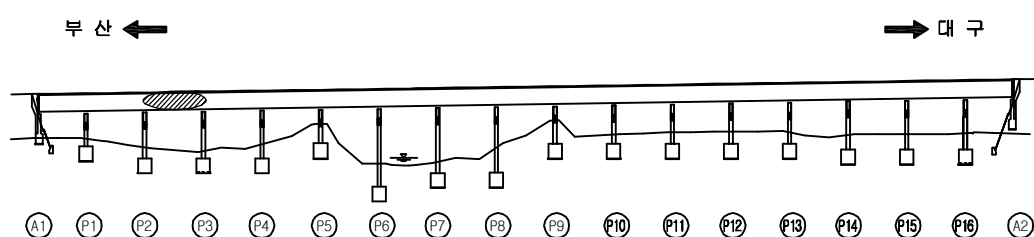

SECTION

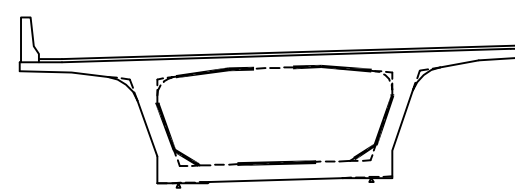

용역명	2017년 상반기 시설물 정기점검 용역
과업기간	2017. 03. 21 ~ 2017. 06. 30
발주처	신대구부산고속도로주식회사
용역사	(주) 위드이앤오
도면번호	037


ID : 금시교(부산) - 거더내부 - S4

보수 이 력			
기 존 규 열	△	보 수(12. 상반기)	
신 규 규 열	△	보 수(12. 하반기)	
보수부위재규열	△	보 수(13. 상반기)	
보 수(기보수)	△	보 수(13. 하반기)	
보 수(08. 상반기)	△	보 수(14. 상반기)	
보 수(09. 상반기)	△	보 수(14. 하반기)	
보 수(09. 하반기)	△	보 수(15. 상반기)	
보 수(10. 상반기)	△	보 수(15. 하반기)	
보 수(10. 하반기)	△	보 수(16. 상반기)	
보 수(11. 상반기)	△	보 수(16. 하반기)	
보 수(11. 하반기)	△	보 수(17. 상반기)	


손상 현황 표

번호	신(N) 구(P)	손상내용	손상현황						결함 상태	손상 물량	비고
			폭	길이	너비	물량	단위	개소			
1											
2											
주) 손상의 길이 및 너비는 「 m 」이며, 균열의 폭은 「 mm 」 임

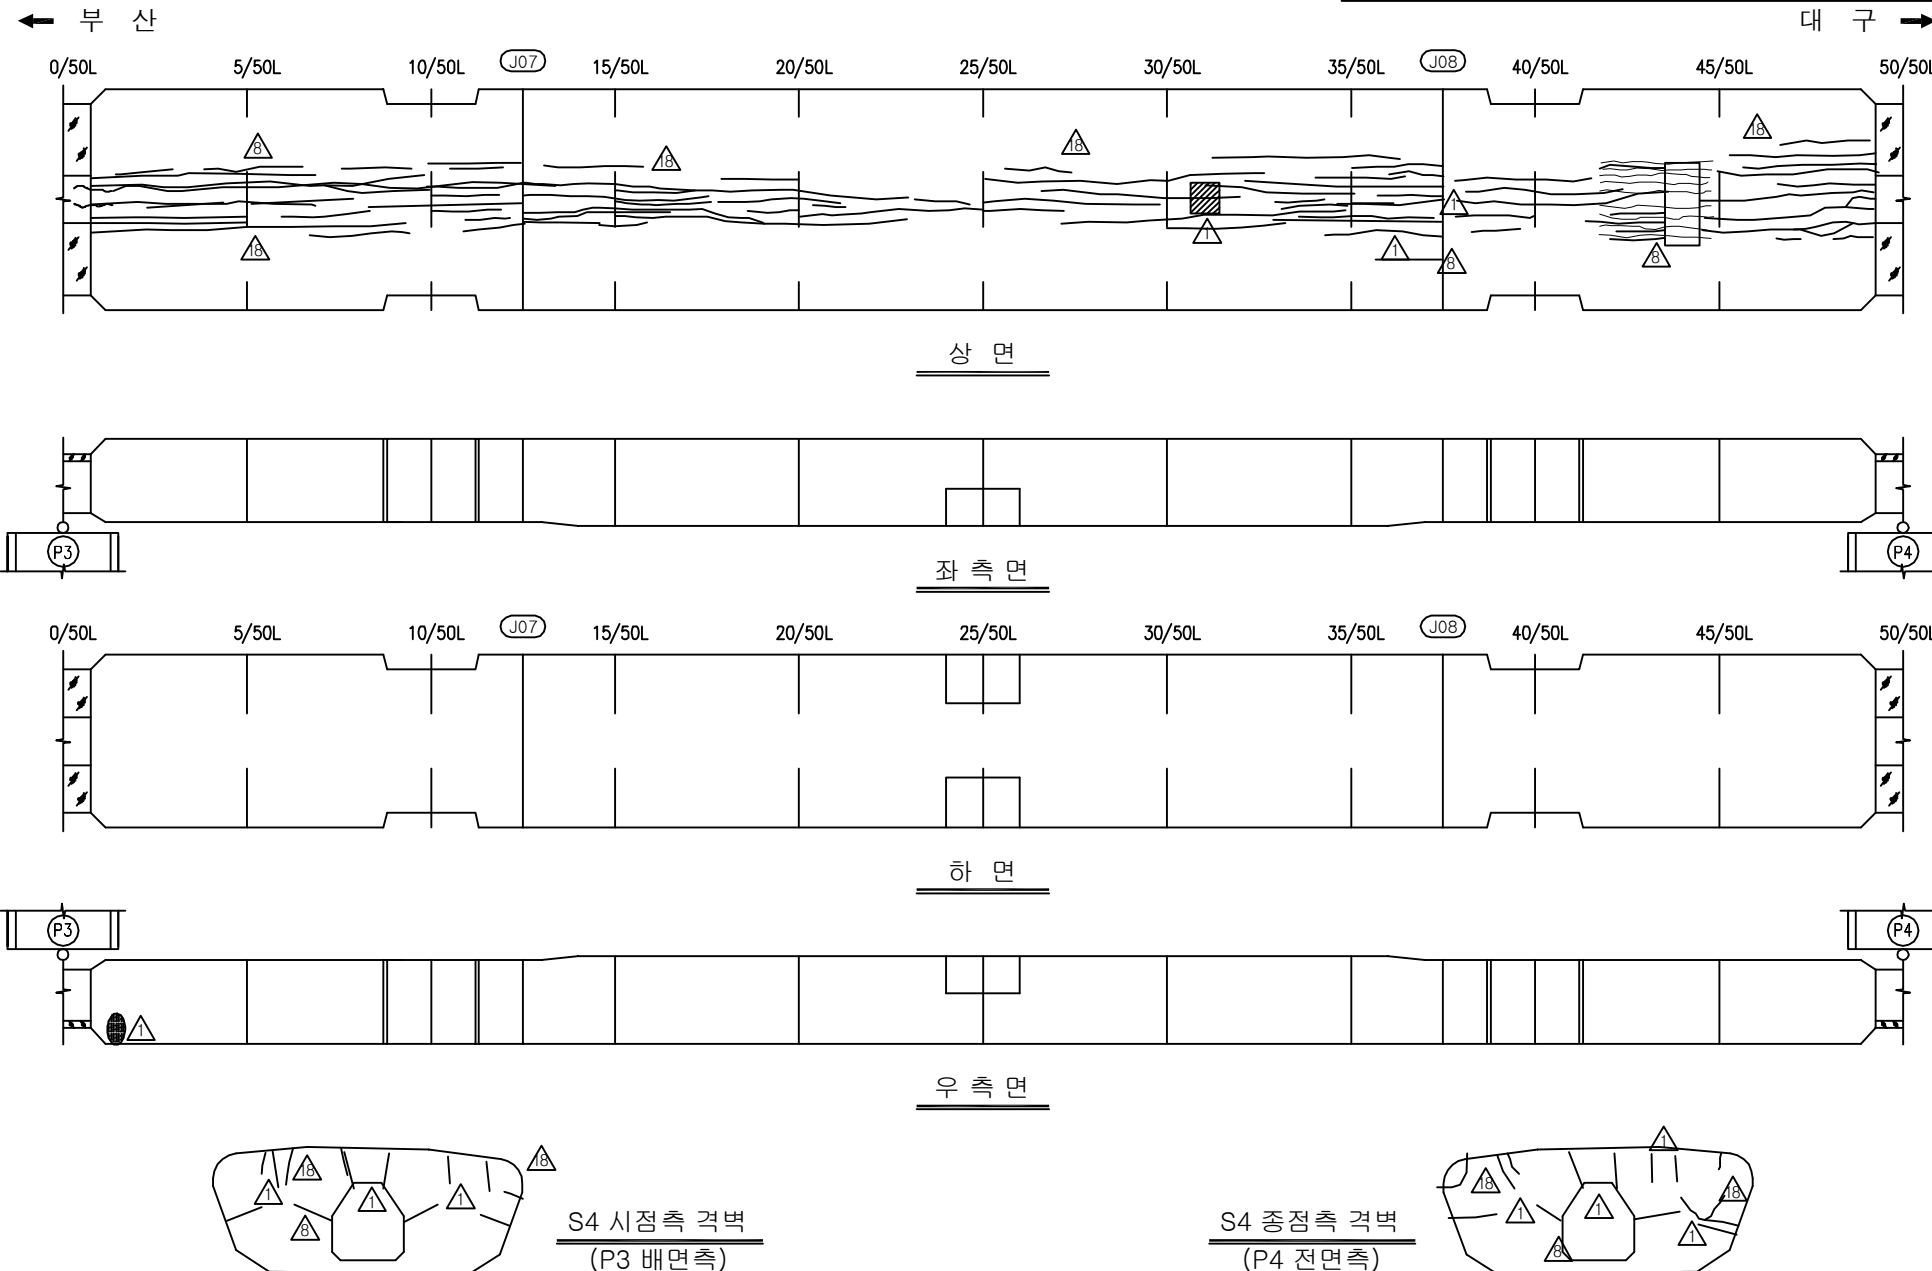

KEY PLAN

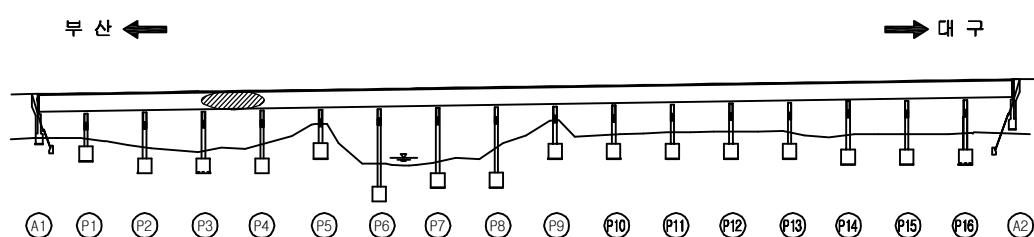

SECTION

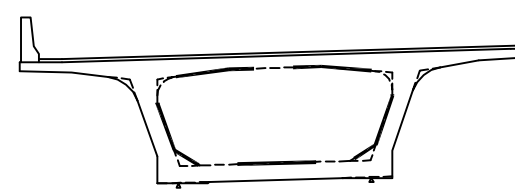

용역명	2017년 상반기 시설물 정기점검 용역
과업기간	2017. 03. 21 ~ 2017. 06. 30
발주처	신대구부산고속도로주식회사
용역사	(주) 위드이앤오
도면번호	038



ID : 금시교(부산) - 거더내부 - S5

보수 이 력			
기 준 규 열	△	보 수(12. 상반기)	
신 규 규 열	△	보 수(12. 하반기)	
보수부위재규열	△	보 수(13. 상반기)	
보 수(기보수)	△	보 수(13. 하반기)	
보 수(08. 상반기)	△	보 수(14. 상반기)	
보 수(09. 상반기)	△	보 수(14. 하반기)	
보 수(09. 하반기)	△	보 수(15. 상반기)	
보 수(10. 상반기)	△	보 수(15. 하반기)	
보 수(10. 하반기)	△	보 수(16. 상반기)	
보 수(11. 상반기)	△	보 수(16. 하반기)	
보 수(11. 하반기)	△	보 수(17. 상반기)	

손 상 현 황 표


번호	신(N) 구(P)	손상내용	손상현황						결함 상태	손상 물량	비고
			폭	길이	너비	물량	단위	개소			
1											
2											
주) 손상의 길이 및 너비는 「 m 」이며, 균열의 폭은 「 mm 」 임

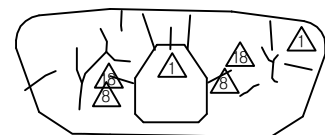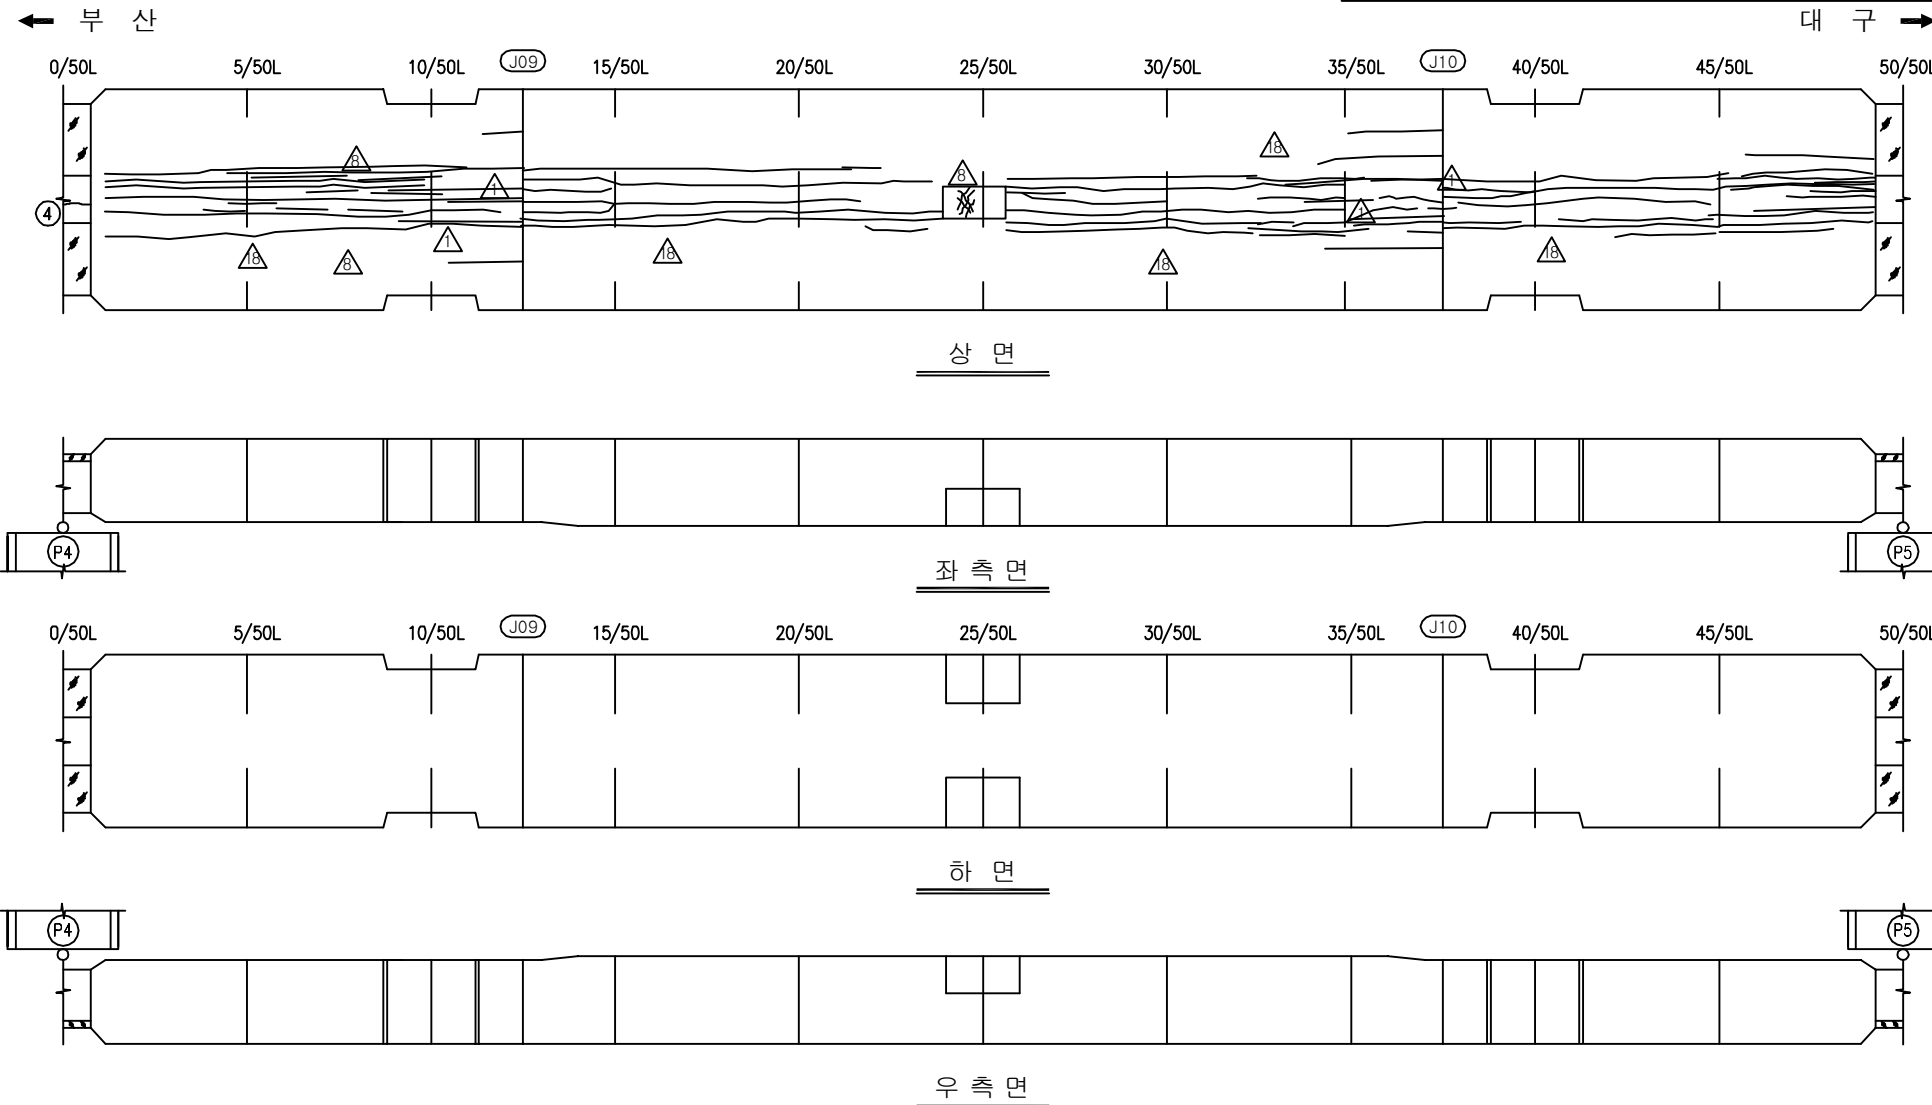


S5 시점측 격벽
(P4 배면측)


S5 중점측 격벽
(P5 전면측)

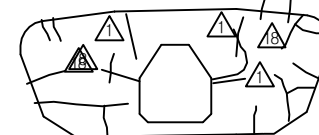

KEY PLAN

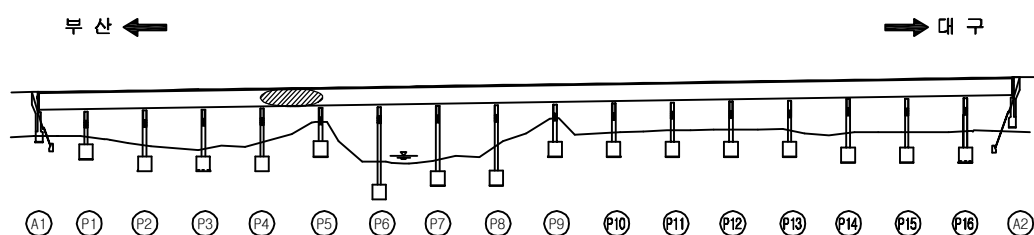

SECTION

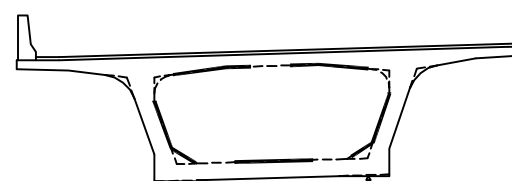

용역명	2017년 상반기 시설물 정기점검 용역
과업기간	2017. 03. 21 ~ 2017. 06. 30
발주처	신대구부산고속도로주식회사
용역사	(주) 위드이앤오
도면번호	039


ID : 금시교(부산) - 거더내부 - S6

보 수 이 력			
	기 존 규 격		보 수(12. 상반기)
	신 규 규 격		보 수(12. 하반기)
	보수부위재규격		보 수(13. 상반기)
	보 수(기보수)		보 수(13. 하반기)
	보 수(08. 상반기)		보 수(14. 상반기)
	보 수(08. 하반기)		보 수(14. 하반기)
	보 수(09. 상반기)		보 수(15. 상반기)
	보 수(09. 하반기)		보 수(15. 하반기)
	보 수(10. 상반기)		보 수(16. 상반기)
	보 수(10. 하반기)		보 수(16. 하반기)
	보 수(11. 상반기)		보 수(17. 상반기)
	보 수(11. 하반기)		


손 상 현 황 표

번호	신(N) 구(P)	손상내용	손상현황						결함 상태	손상 물량	비고
			폭	길이	너비	물량	단위	개소			
1											
2											
주) 손상의 길이 및 너비는 「 m 」이며, 균열의 폭은 「 mm 」임

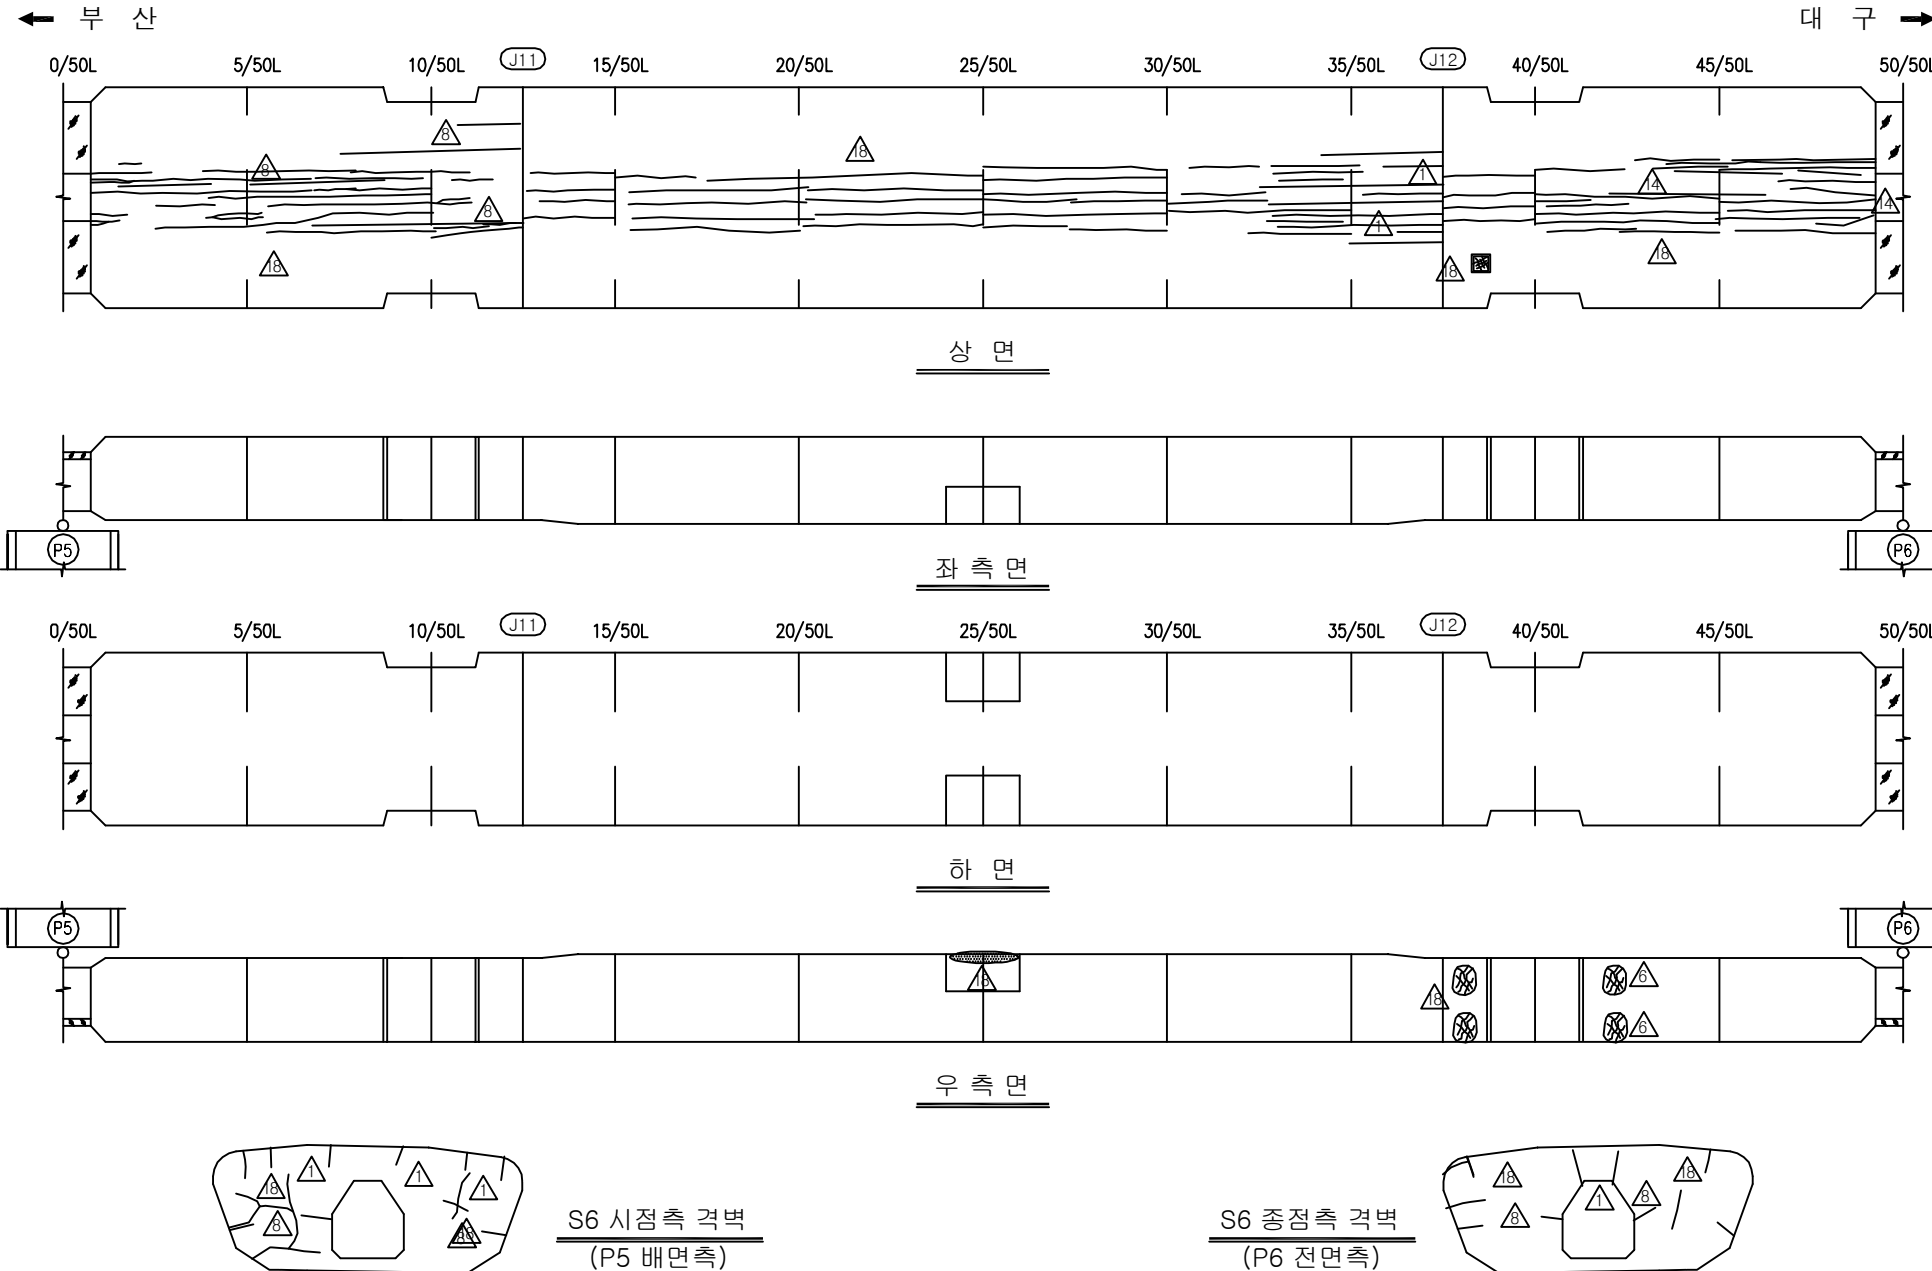

KEY PLAN

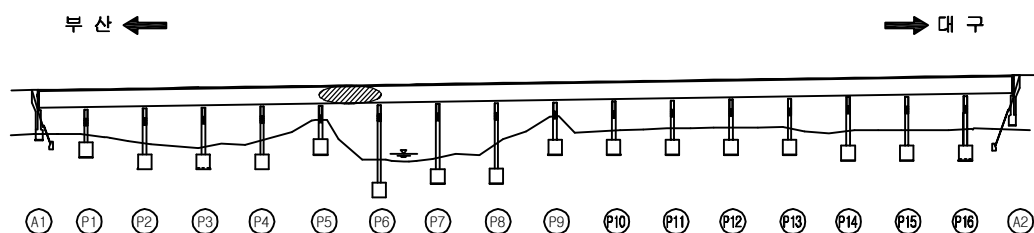

SECTION

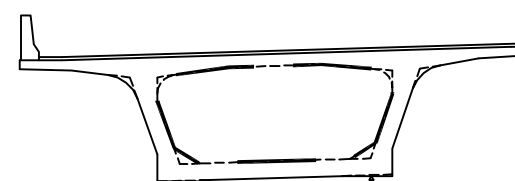

용역명	2017년 상반기 시설물 정기점검 용역
과업기간	2017. 03. 21 ~ 2017. 06. 30
발주처	신대구부산고속도로주식회사
용역사	(주) 위드이앤오
도면번호	040


ID : 금시교(부산) - 거더내부 - S7

부 수 이 력			
	기 준 급 별		보 수 (12. 상반기)
	신 규 급 별		보 수 (12. 하반기)
	보수부위재급일		보 수 (13. 상반기)
	보 수 (기보수)		보 수 (13. 하반기)
	보 수 (08. 하반기)		보 수 (14. 상반기)
	보 수 (09. 상반기)		보 수 (14. 하반기)
	보 수 (09. 하반기)		보 수 (15. 상반기)
	보 수 (10. 상반기)		보 수 (15. 하반기)
	보 수 (10. 하반기)		보 수 (16. 상반기)
	보 수 (11. 상반기)		보 수 (16. 하반기)
	보 수 (11. 하반기)		보 수 (17. 상반기)


손상 현황 표

번호	신(N) 구(P)	손상내용	손상현황						결함 상태	손상 물량	비고
			폭	길이	너비	물량	단위	개소			
1											
2											
주) 손상의 길이 및 너비는 「 m 」 이며, 균열의 폭은 「 mm 」 임

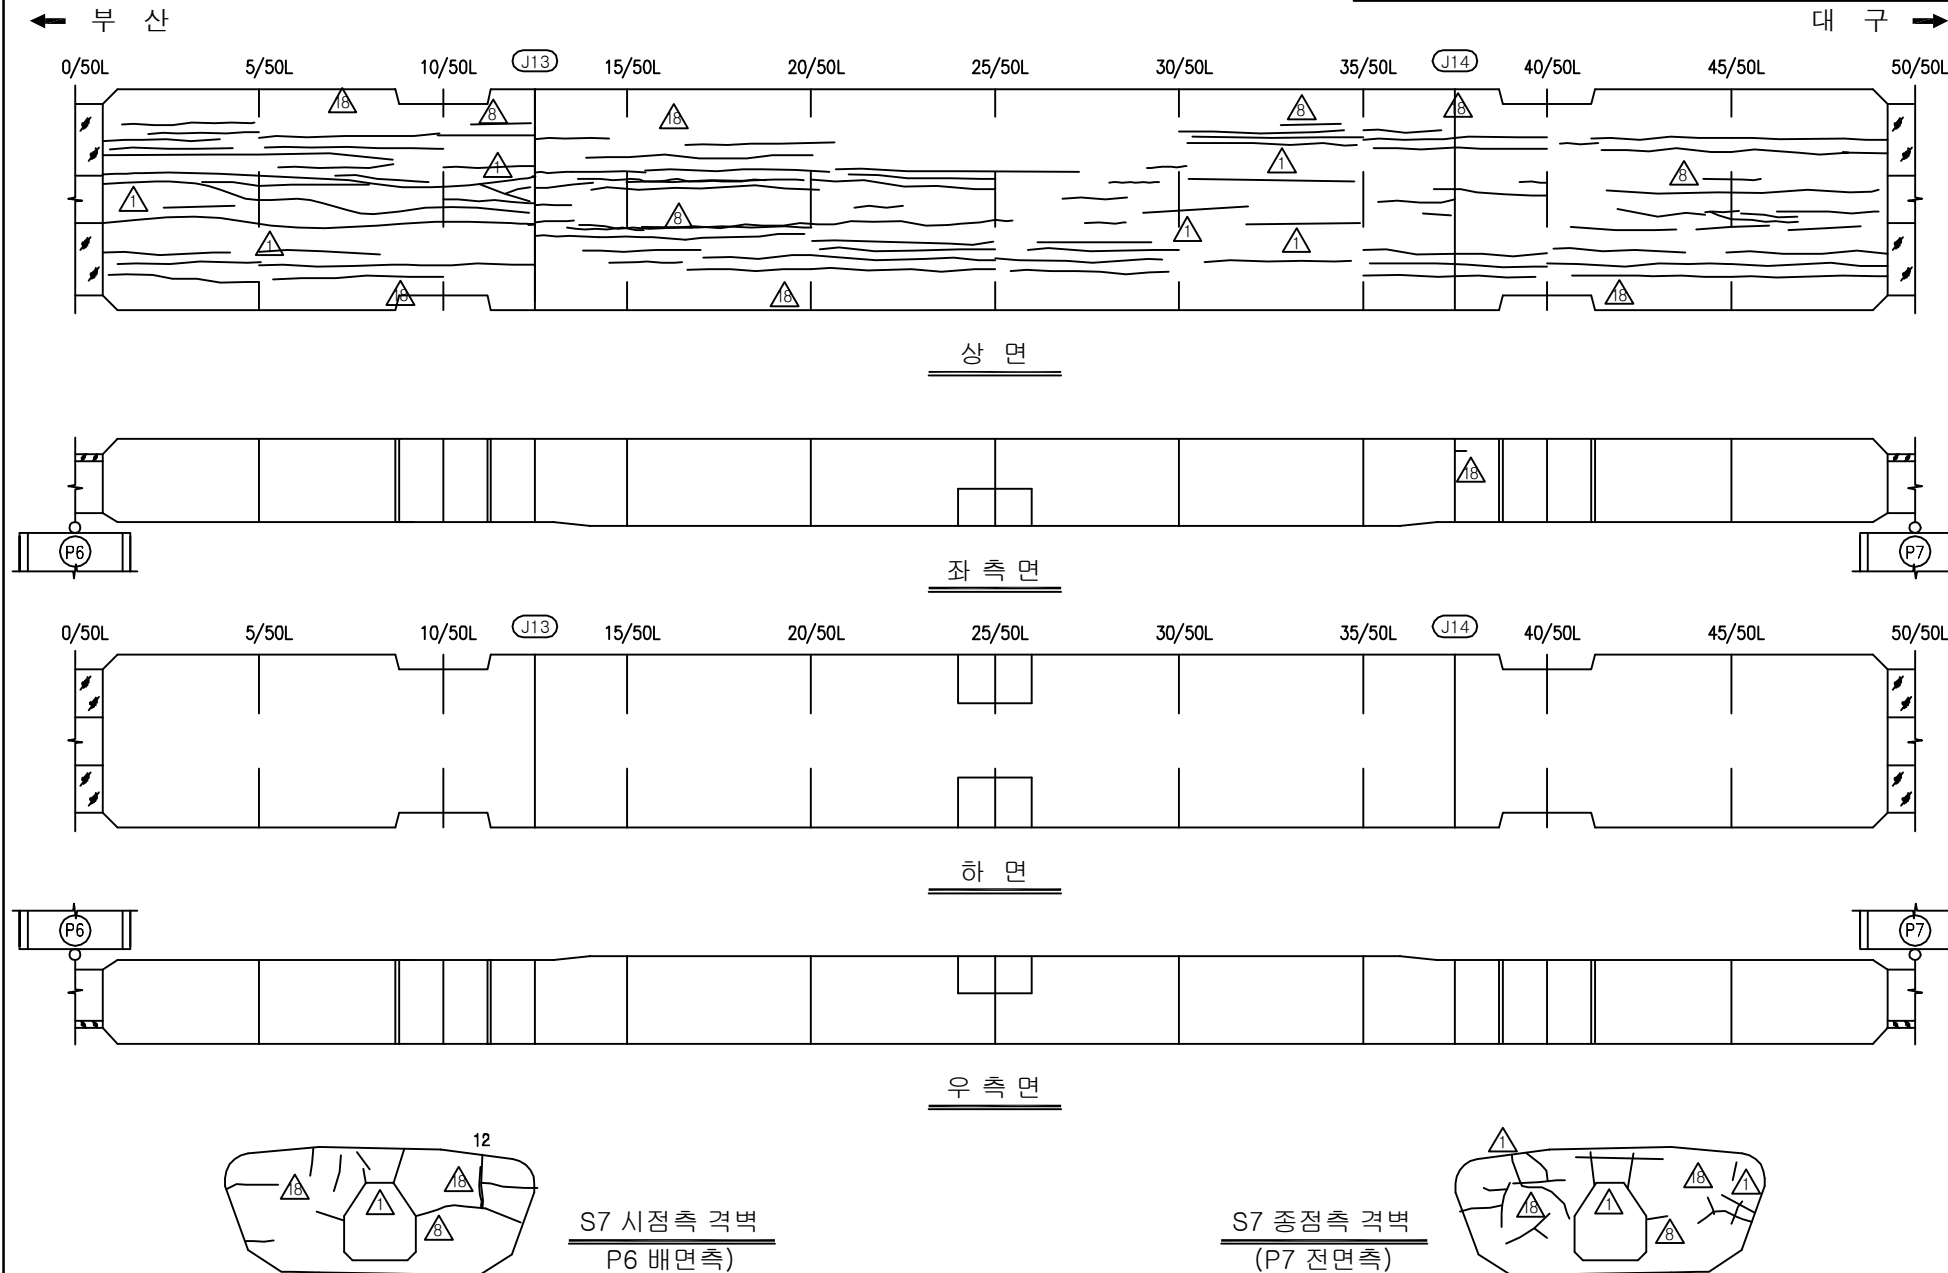

KEY PLAN

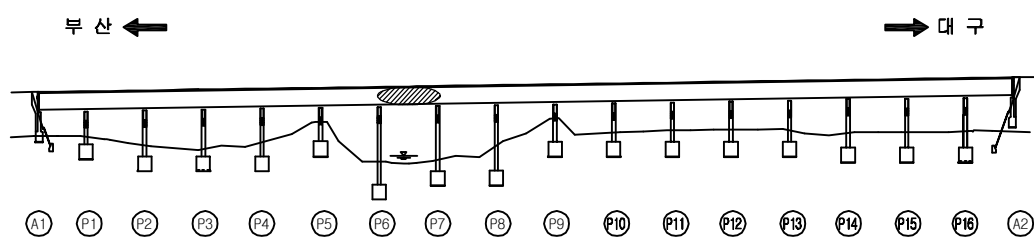

SECTION

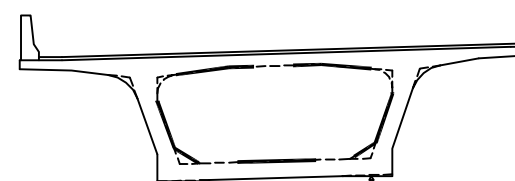

용역명	2017년 상반기 시설물 정기점검 용역
과업기간	2017. 03. 21 ~ 2017. 06. 30
발주처	 신대구부산고속도로주식회사
용역사	(주) 위드이앤오
도면번호	041



ID : 금시교(부산) - 거더내부 - S8

보 수 이 력			
기 준 규 열	△	보 수(12. 상반기)	
신 규 규 열	△	보 수(12. 하반기)	
보수부위재검열	△	보 수(13. 상반기)	
보 수(기보수)	△	보 수(13. 하반기)	
보 수(08. 상반기)	△	보 수(14. 상반기)	
보 수(09. 상반기)	△	보 수(14. 하반기)	
보 수(09. 하반기)	△	보 수(15. 상반기)	
보 수(10. 상반기)	△	보 수(15. 하반기)	
보 수(10. 하반기)	△	보 수(16. 상반기)	
보 수(11. 상반기)	△	보 수(16. 하반기)	
보 수(11. 하반기)	△	보 수(17. 상반기)	

손 상 현 황 표


번호	신(N) 구(P)	손상내용	손상현황						결함 상태	손상 물량	비고
			폭	길이	너비	물량	단위	개소			
1											
2											
주) 손상의 길이 및 너비는 「 m 」이며, 균열의 폭은 「 mm 」 임

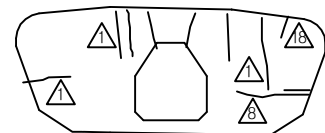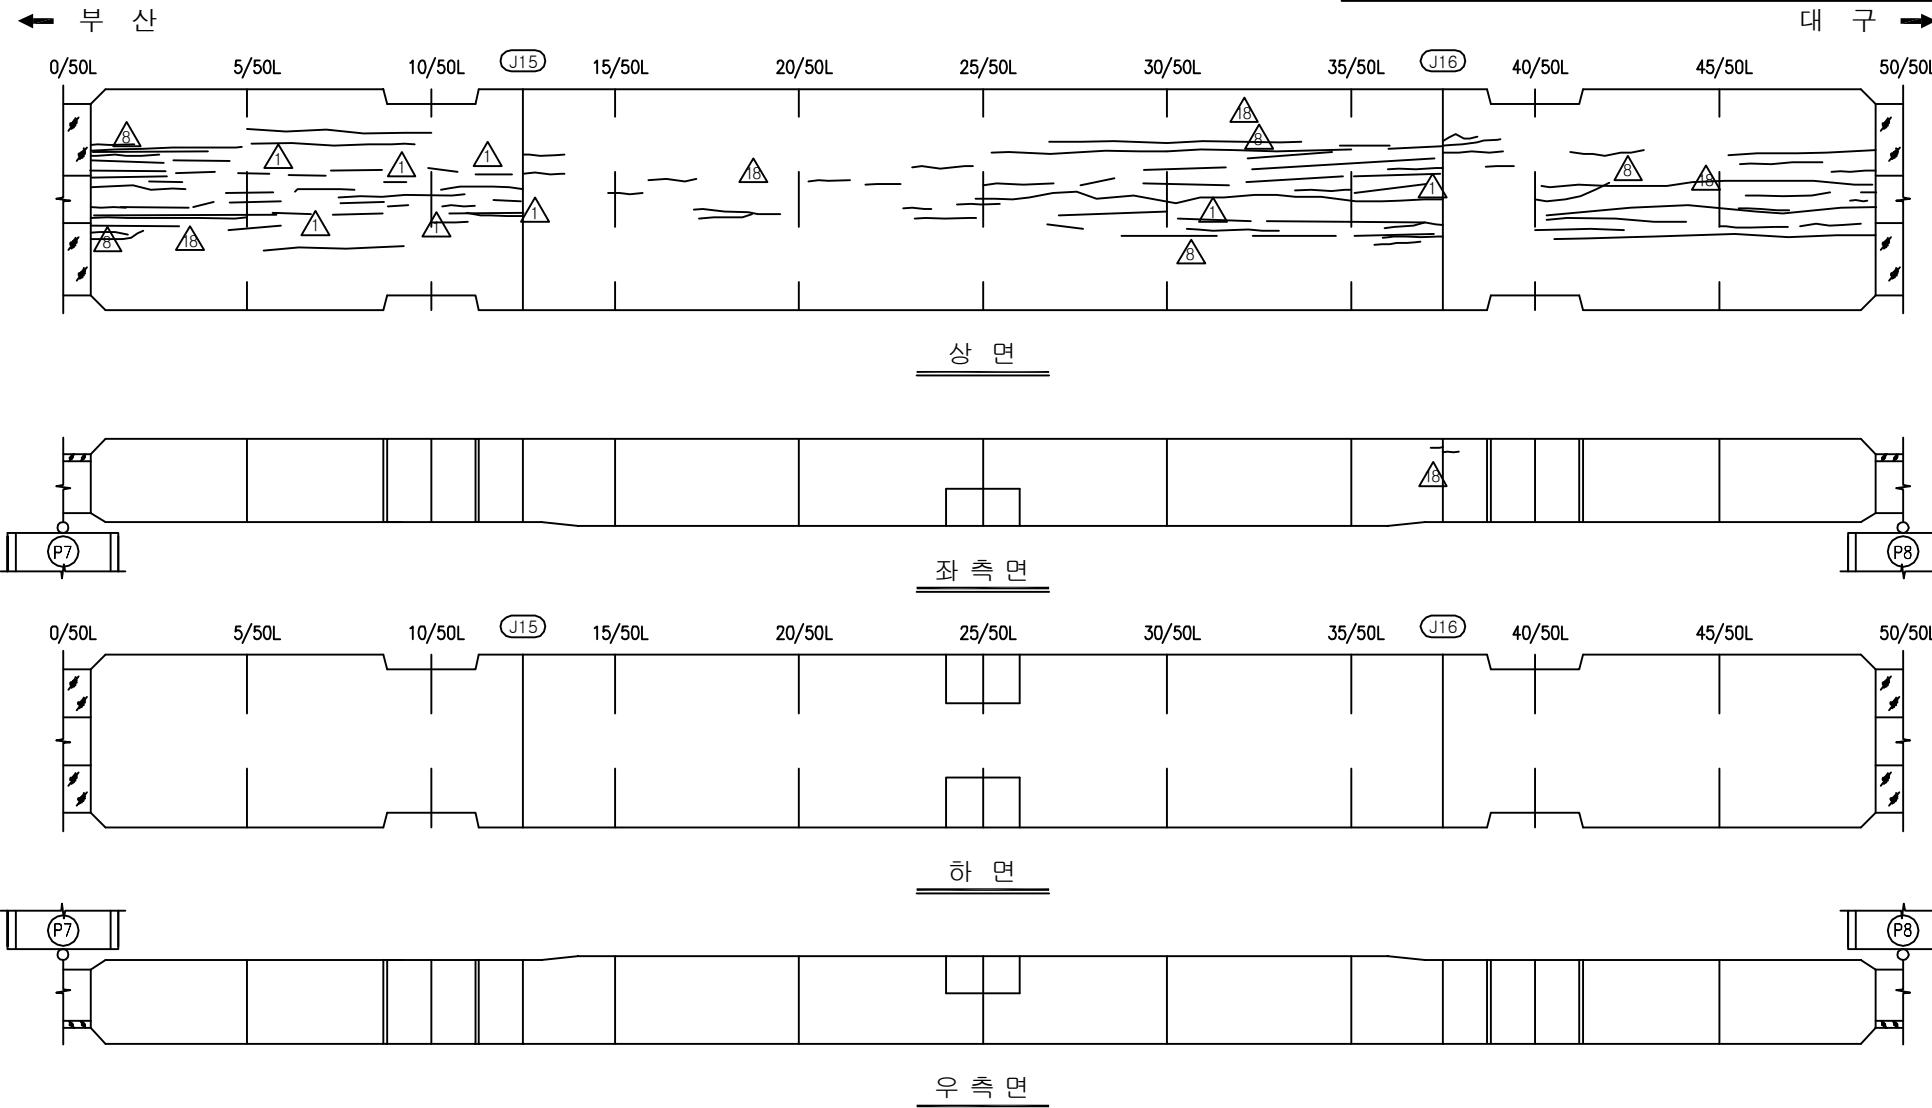


S8 시점측 격벽
(P7 배면측)


S8 중점측 격벽
(P8 전면측)

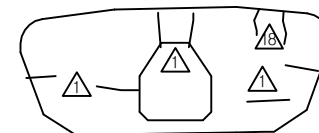

KEY PLAN

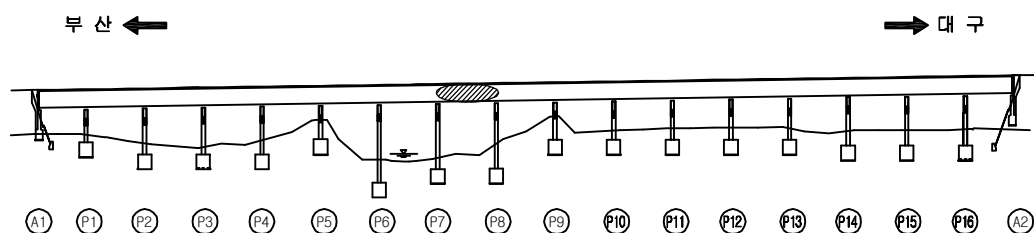

SECTION

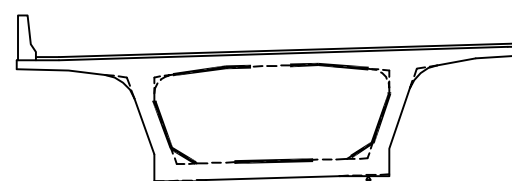

용역명	2017년 상반기 시설물 정기점검 용역
과업기간	2017. 03. 21 ~ 2017. 06. 30
발주처	신대구부산고속도로주식회사
용역사	(주) 위드이앤오
도면번호	042


ID : 금시교(부산) - 거더내부 - S9

보 수 이 력			
기 존 균 열		보 수(12. 상반기)	
신 규 균 열		보 수(12. 하반기)	
보수부위재균열		보 수(13. 상반기)	
보 수(기보수)		보 수(13. 하반기)	
보 수(08. 상반기)		보 수(14. 상반기)	
보 수(09. 상반기)		보 수(14. 하반기)	
보 수(09. 하반기)		보 수(15. 상반기)	
보 수(10. 상반기)		보 수(15. 하반기)	
보 수(10. 하반기)		보 수(16. 상반기)	
보 수(11. 상반기)		보 수(16. 하반기)	
보 수(11. 하반기)		보 수(17. 상반기)	


손 상 현 황 표

번호	신(N) 구(P)	손상내용	손상현황						결함 상태	손상 물량	비고
			폭	길이	너비	물량	단위	개소			
1											
2											
주) 손상의 길이 및 너비는 「 m 」이며, 균열의 폭은 「 mm 」임

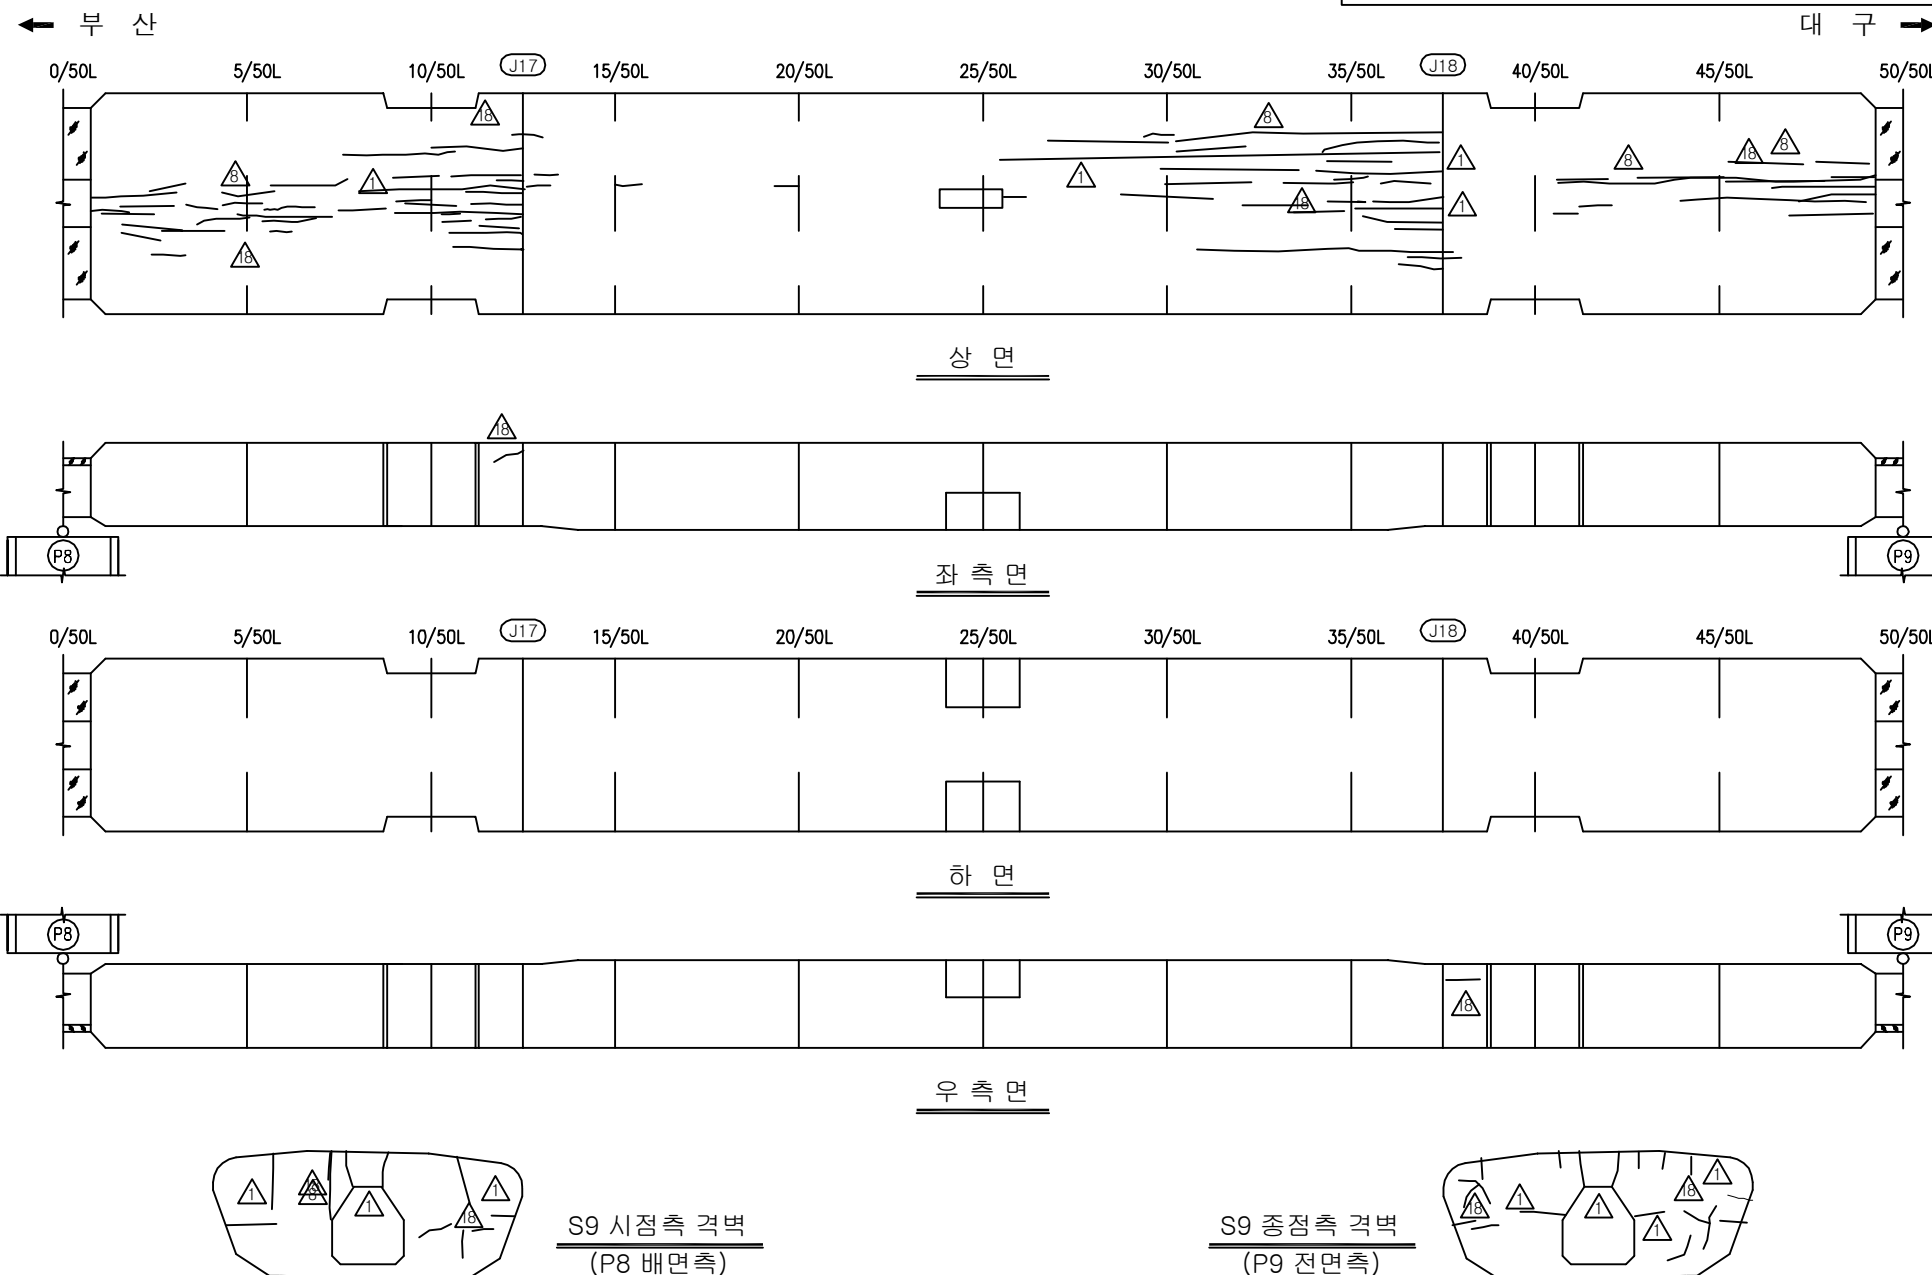

KEY PLAN





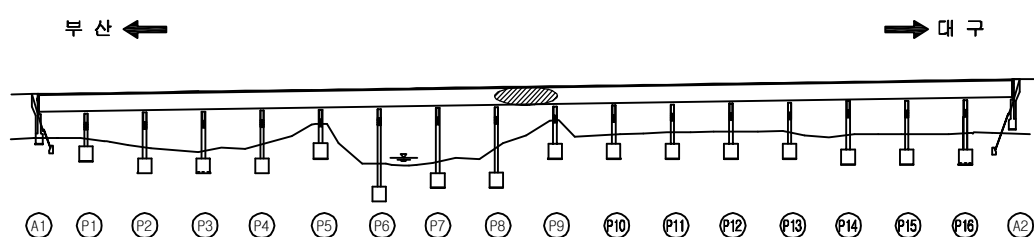


SECTION

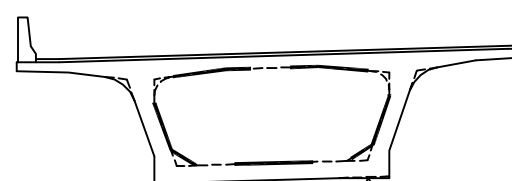

용역명	2017년 상반기 시설물 정기점검 용역
과업기간	2017. 03. 21 ~ 2017. 06. 30
발주처	신대구부산고속도로주식회사
용역사	(주) 위드이앤오
도면번호	043


ID : 금시교(부산) - 거더내부 - S10

     부 수 이 력			
	기 준 규 칙		보 수(12. 상반기)
	신 규 규 칙		보 수(12. 하반기)
	보수부위재검열		보 수(13. 상반기)
	보 수(기보수)		보 수(13. 하반기)
	보 수(08. 하반기)		보 수(14. 상반기)
	보 수(09. 상반기)		보 수(14. 하반기)
	보 수(09. 하반기)		보 수(15. 상반기)
	보 수(10. 상반기)		보 수(15. 하반기)
	보 수(10. 하반기)		보 수(16. 상반기)
	보 수(11. 상반기)		보 수(16. 하반기)
	보 수(11. 하반기)		보 수(17. 상반기)


손상 현황 표

번호	신(N) 구(P)	손상내용	손상현황						결함 상태	손상 물량	비고
			폭	길이	너비	물량	단위	개소			
1											
2											
주) 손상의 길이 및 너비는 「 m 」 이며, 균열의 폭은 「 mm 」 임

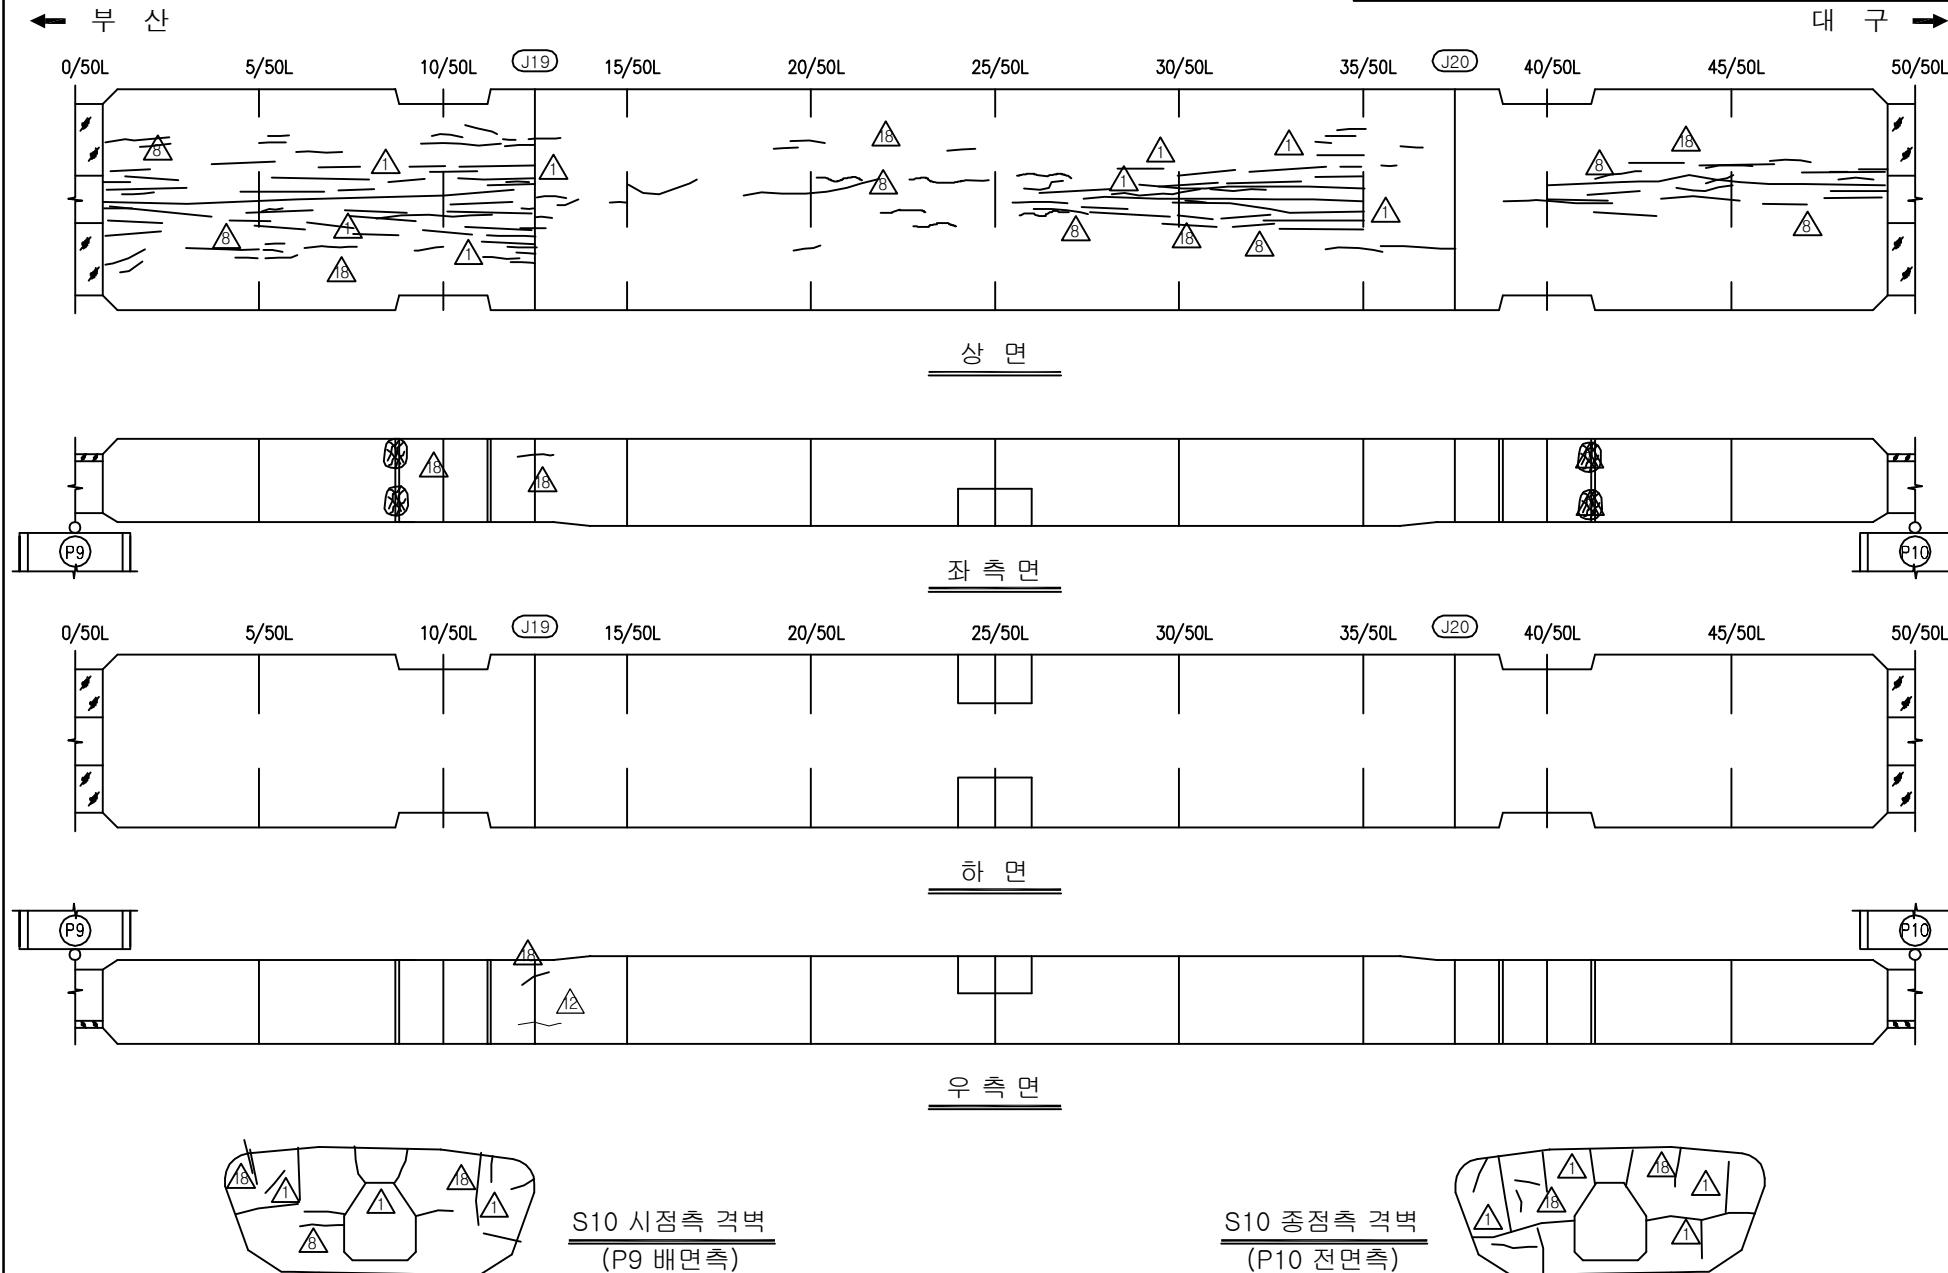

KEY PLAN

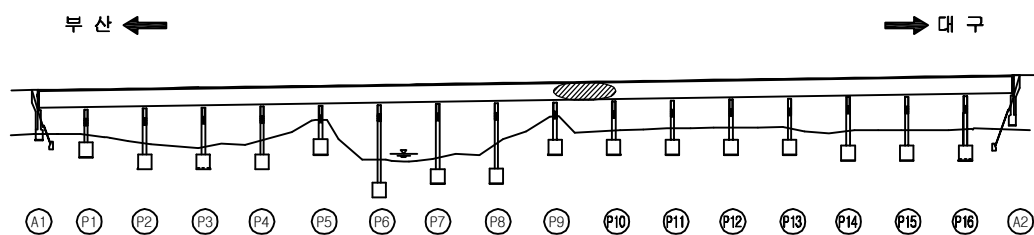


SECTION

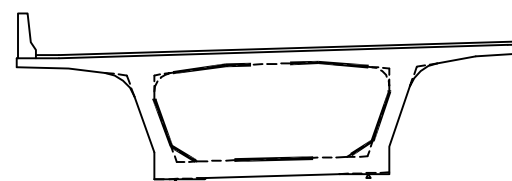

용역명	2017년 상반기 시설물 정기점검 용역
과업기간	2017. 03. 21 ~ 2017. 06. 30
발주처	 신대구부산고속도로주식회사
용역사	(주) 위드이앤오
도면번호	044

ID : 금시교(부산) - 거더내부 - S11

 보 수 이 력			
	기 존 규 칙		보 수(12. 상반기)
	신 규 규 칙		보 수(12. 하반기)
	보수부위재균열		보 수(13. 상반기)
	보 수(기보수)		보 수(13. 하반기)
	보 수(08. 하반기)		보 수(14. 상반기)
	보 수(09. 상반기)		보 수(14. 하반기)
	보 수(09. 하반기)		보 수(15. 상반기)
	보 수(10. 상반기)		보 수(15. 하반기)
	보 수(10. 하반기)		보 수(16. 상반기)
	보 수(11. 상반기)		보 수(16. 하반기)
	보 수(11. 하반기)		보 수(17. 상반기)


손상 현황 표

번호	신(N) 구(P)	손상내용	손상현황					결함 상태	손상 물량	비고
			폭	길이	너비	물량	단위			
1										
2										
주) 손상의 길이 및 너비는 「 m 」 이며, 균열의 폭은 「 mm 」 임

주) 손상의 길이 및 너비는 「m」이며, 균열의 폭은 「mm」임

KEY PLAN













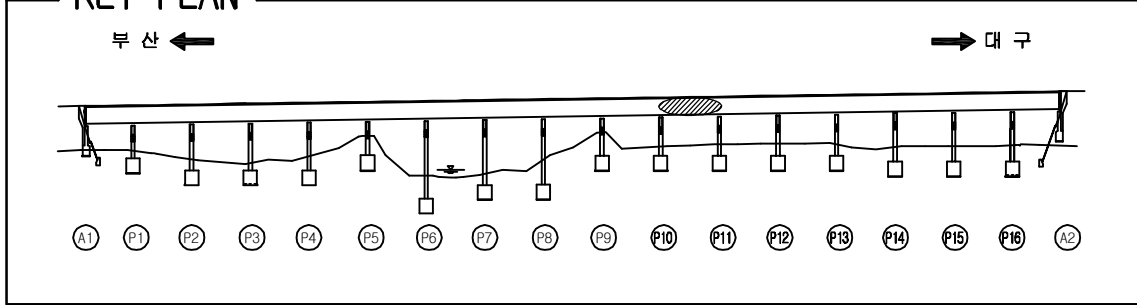


SECTION _____

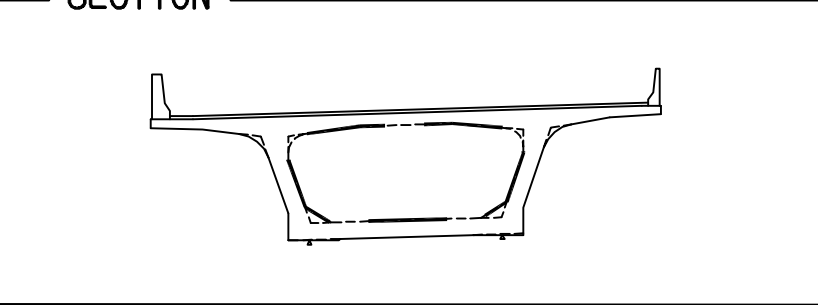

용역명	2017년 상반기 시설물 정기점검 용역
과업기간	2017. 03. 21 ~ 2017. 06. 30
발주처	 신대구부산고속도로주식회사
용역사	(주) 위드이앤오
도면번호	045


ID : 금시교(부산) - 거더내부 - S12

             부 수 이 령			
	기 준 규 칙		부 수(12. 상반기)
	신 규 규 칙		부 수(12. 하반기)
	보수부위재감일		부 수(13. 상반기)
	부 수(기보수)		부 수(13. 하반기)
	부 수(08. 하반기)		부 수(14. 상반기)
	부 수(09. 상반기)		부 수(14. 하반기)
	부 수(09. 하반기)		부 수(15. 상반기)
	부 수(10. 상반기)		부 수(15. 하반기)
	부 수(10. 하반기)		부 수(16. 상반기)
	부 수(11. 상반기)		부 수(16. 하반기)
	부 수(11. 하반기)		부 수(17. 상반기)


손상 현황 표

번호	신(N) 구(P)	손상내용	손상현황						결함 상태	손상 물량	비고
			폭	길이	너비	물량	단위	개소			
1											
2											
주) 손상의 길이 및 너비는 「 m 」이며, 균열의 폭은 「 mm 」임

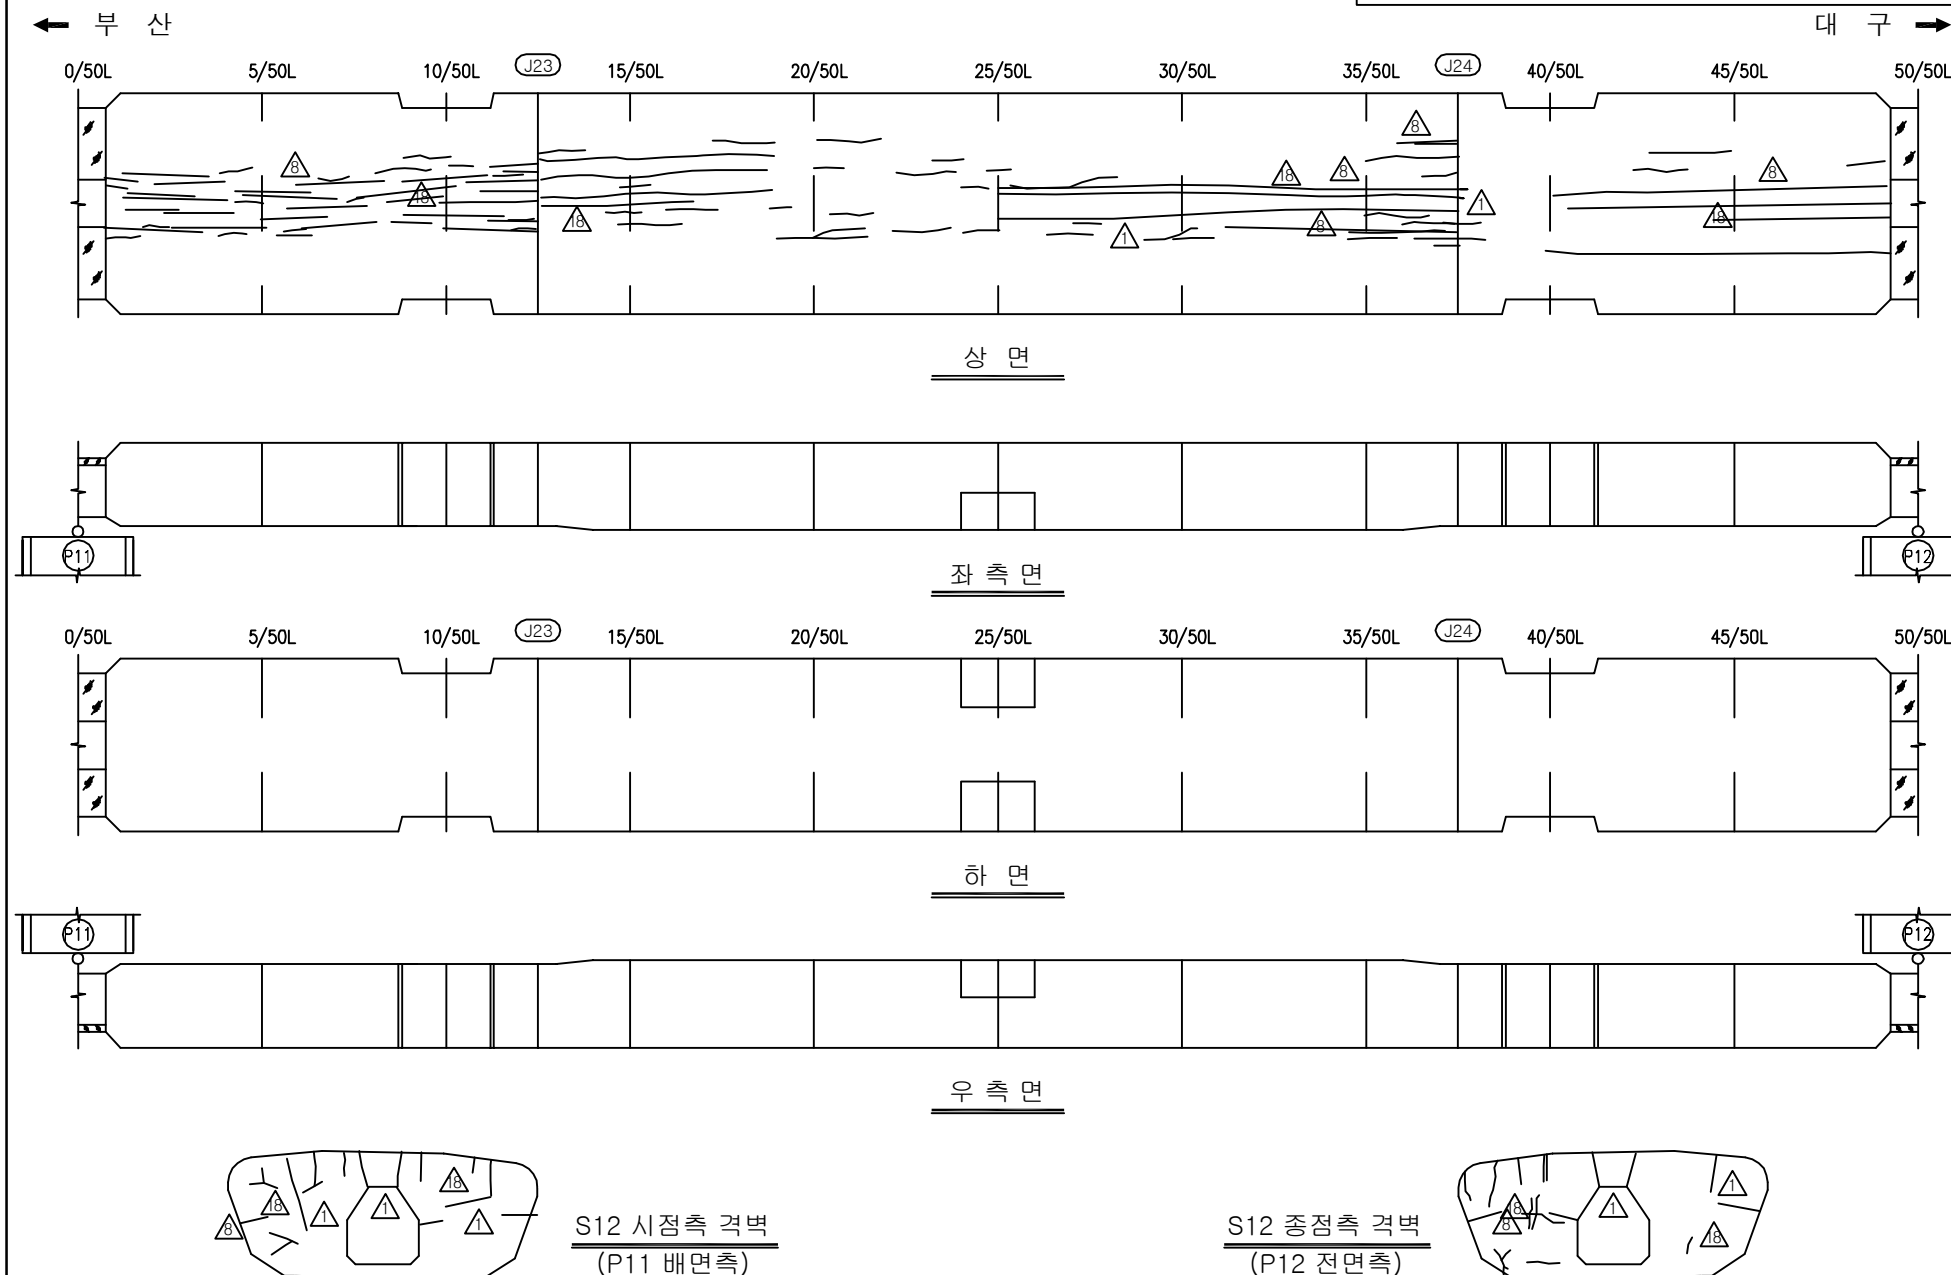

KEY PLAN

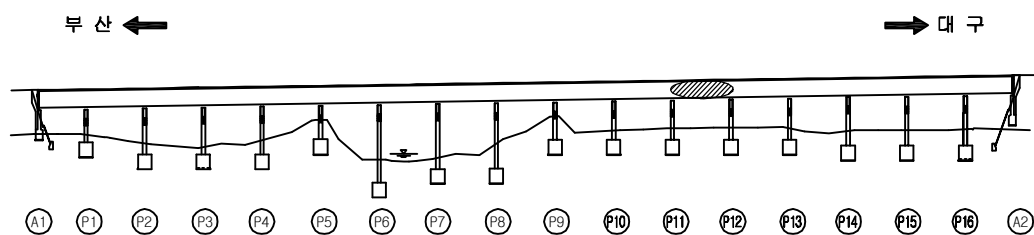

SECTION

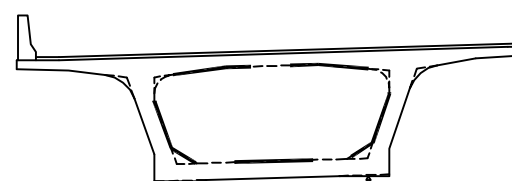

용역명	2017년 상반기 시설물 정기점검 용역
과업기간	2017. 03. 21 ~ 2017. 06. 30
발주처	 신대구부산고속도로주식회사
용역사	(주) 위드이앤오
도면번호	046



ID : 금시교(부산) - 거더내부 - S13

보수 이력			
기존 균열	△	보수(12. 상반기)	
신규 균열	△	보수(12. 하반기)	
보수부위재균열	△	보수(13. 상반기)	
보수(기보수)	△	보수(13. 하반기)	
보수(08. 상반기)	△	보수(14. 상반기)	
보수(09. 상반기)	△	보수(14. 하반기)	
보수(09. 하반기)	△	보수(15. 상반기)	
보수(10. 상반기)	△	보수(15. 하반기)	
보수(10. 하반기)	△	보수(16. 상반기)	
보수(11. 상반기)	△	보수(16. 하반기)	
보수(11. 하반기)	△	보수(17. 상반기)	


손상 현황 표

번호	신(N) 구(P)	손상내용	손상현황						결함 상태	손상 물량	비고
			폭	길이	너비	물량	단위	개소			
1											
2											
주) 손상의 길이 및 너비는 「 m 」이며, 균열의 폭은 「 mm 」임

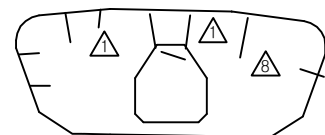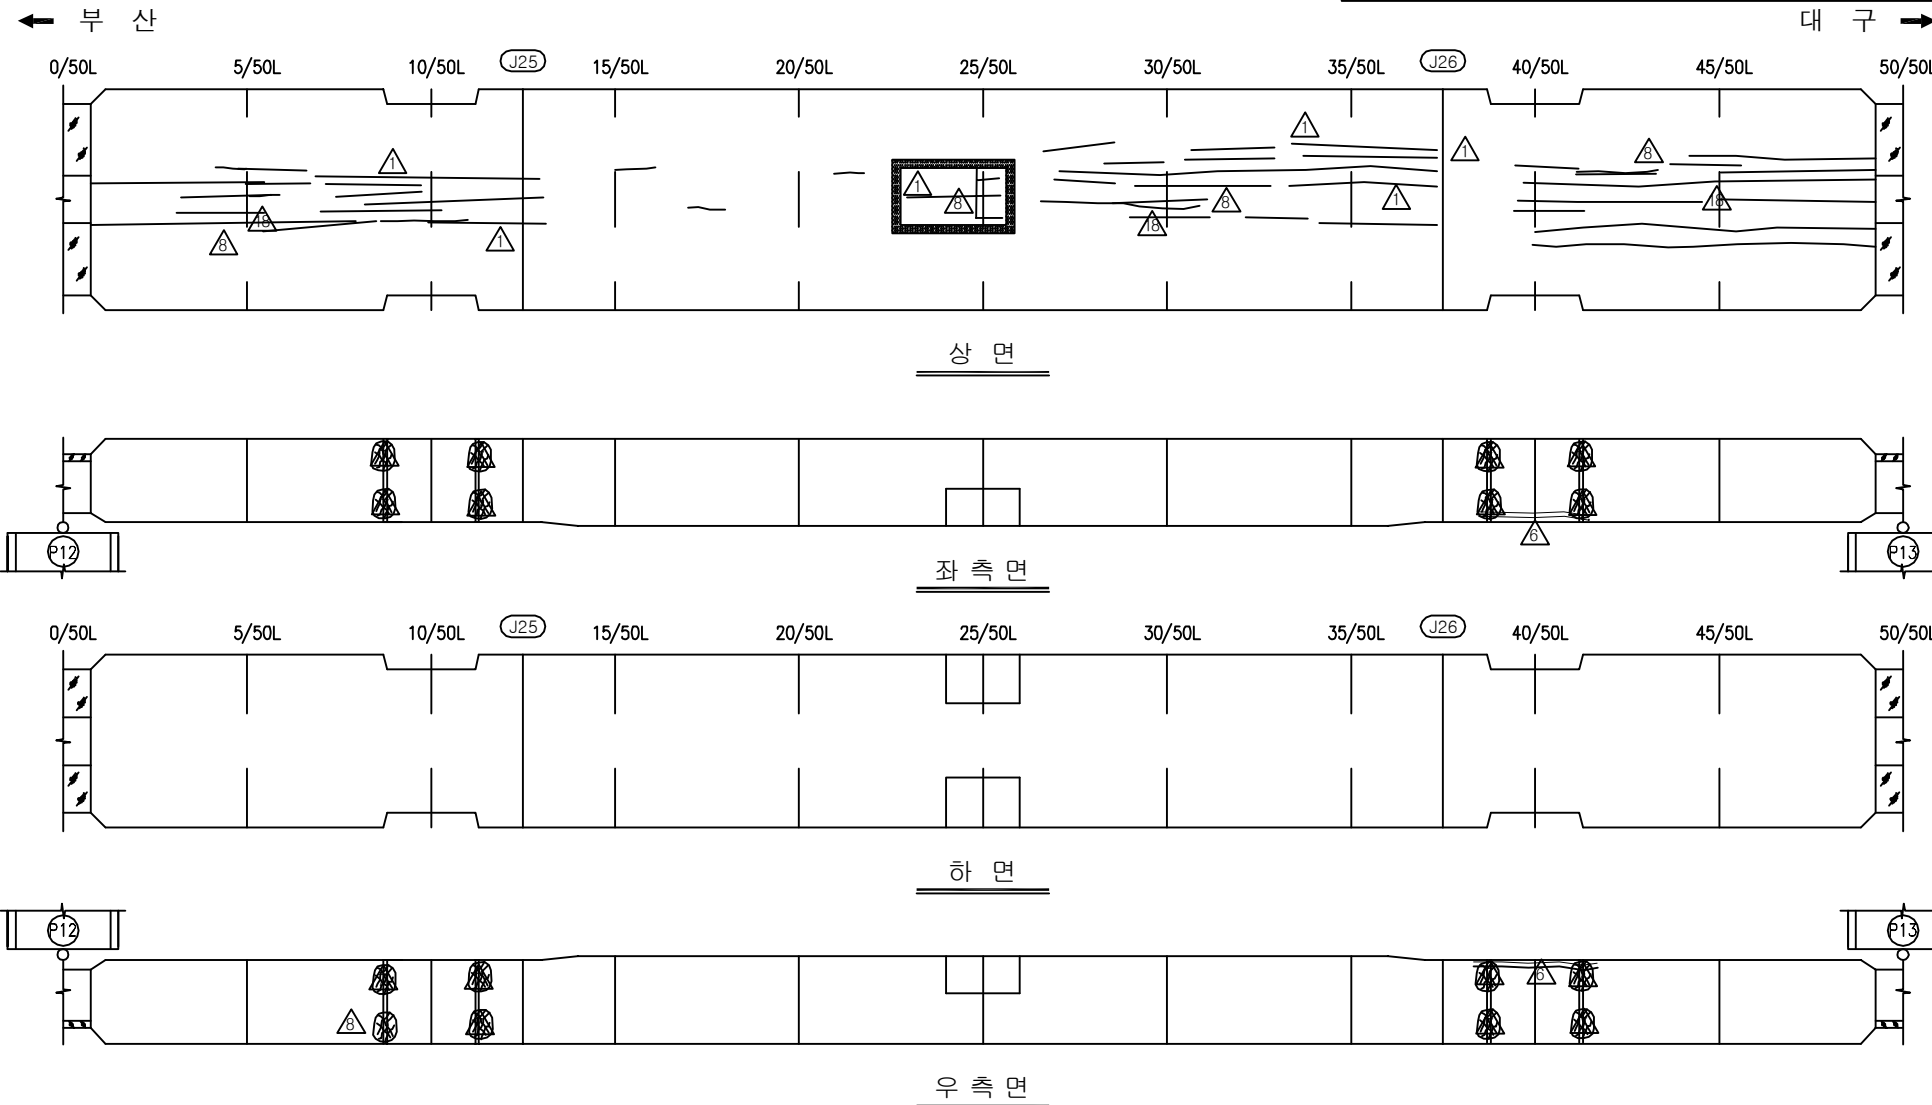


S13 시점측 격벽
(P12 배면측)

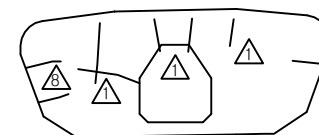


S13 종점측 격벽
(P13 전면측)

KEY PLAN

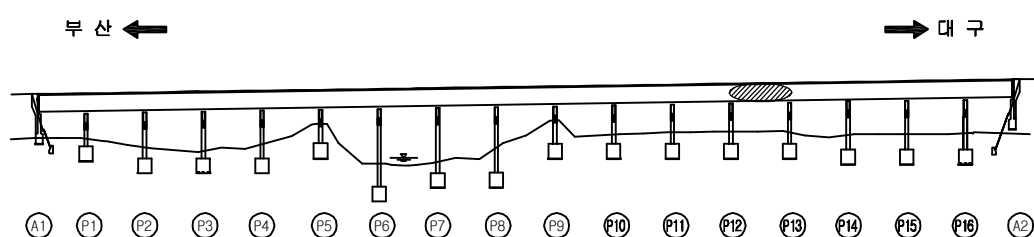

SECTION

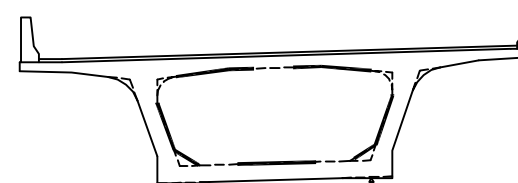

용역명	2017년 상반기 시설물 정기점검 용역
과업기간	2017. 03. 21 ~ 2017. 06. 30
발주처	신대구부산고속도로주식회사
용역사	(주) 위드이앤오
도면번호	047



ID : 금시교(부산) - 거더내부 - S14

보수 이 력			
	기 존 규 격		보 수(12. 상반기)
	신 규 규 격		보 수(12. 하반기)
	보 수부위재규격		보 수(13. 상반기)
	보 수(기보수)		보 수(13. 하반기)
	보 수(08. 상반기)		보 수(14. 상반기)
	보 수(09. 상반기)		보 수(14. 하반기)
	보 수(09. 하반기)		보 수(15. 상반기)
	보 수(10. 상반기)		보 수(15. 하반기)
	보 수(10. 하반기)		보 수(16. 상반기)
	보 수(11. 상반기)		보 수(16. 하반기)
	보 수(11. 하반기)		보 수(17. 상반기)

손상 현황 표


번호	신(N) 구(P)	손상내용	손상현황						결함 상태	손상 물량	비고
			폭	길이	너비	물량	단위	개소			
1											
2											
주) 손상의 길이 및 너비는 「 m 」이며, 균열의 폭은 「 mm 」임

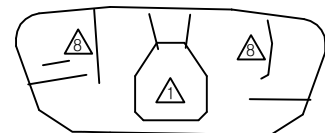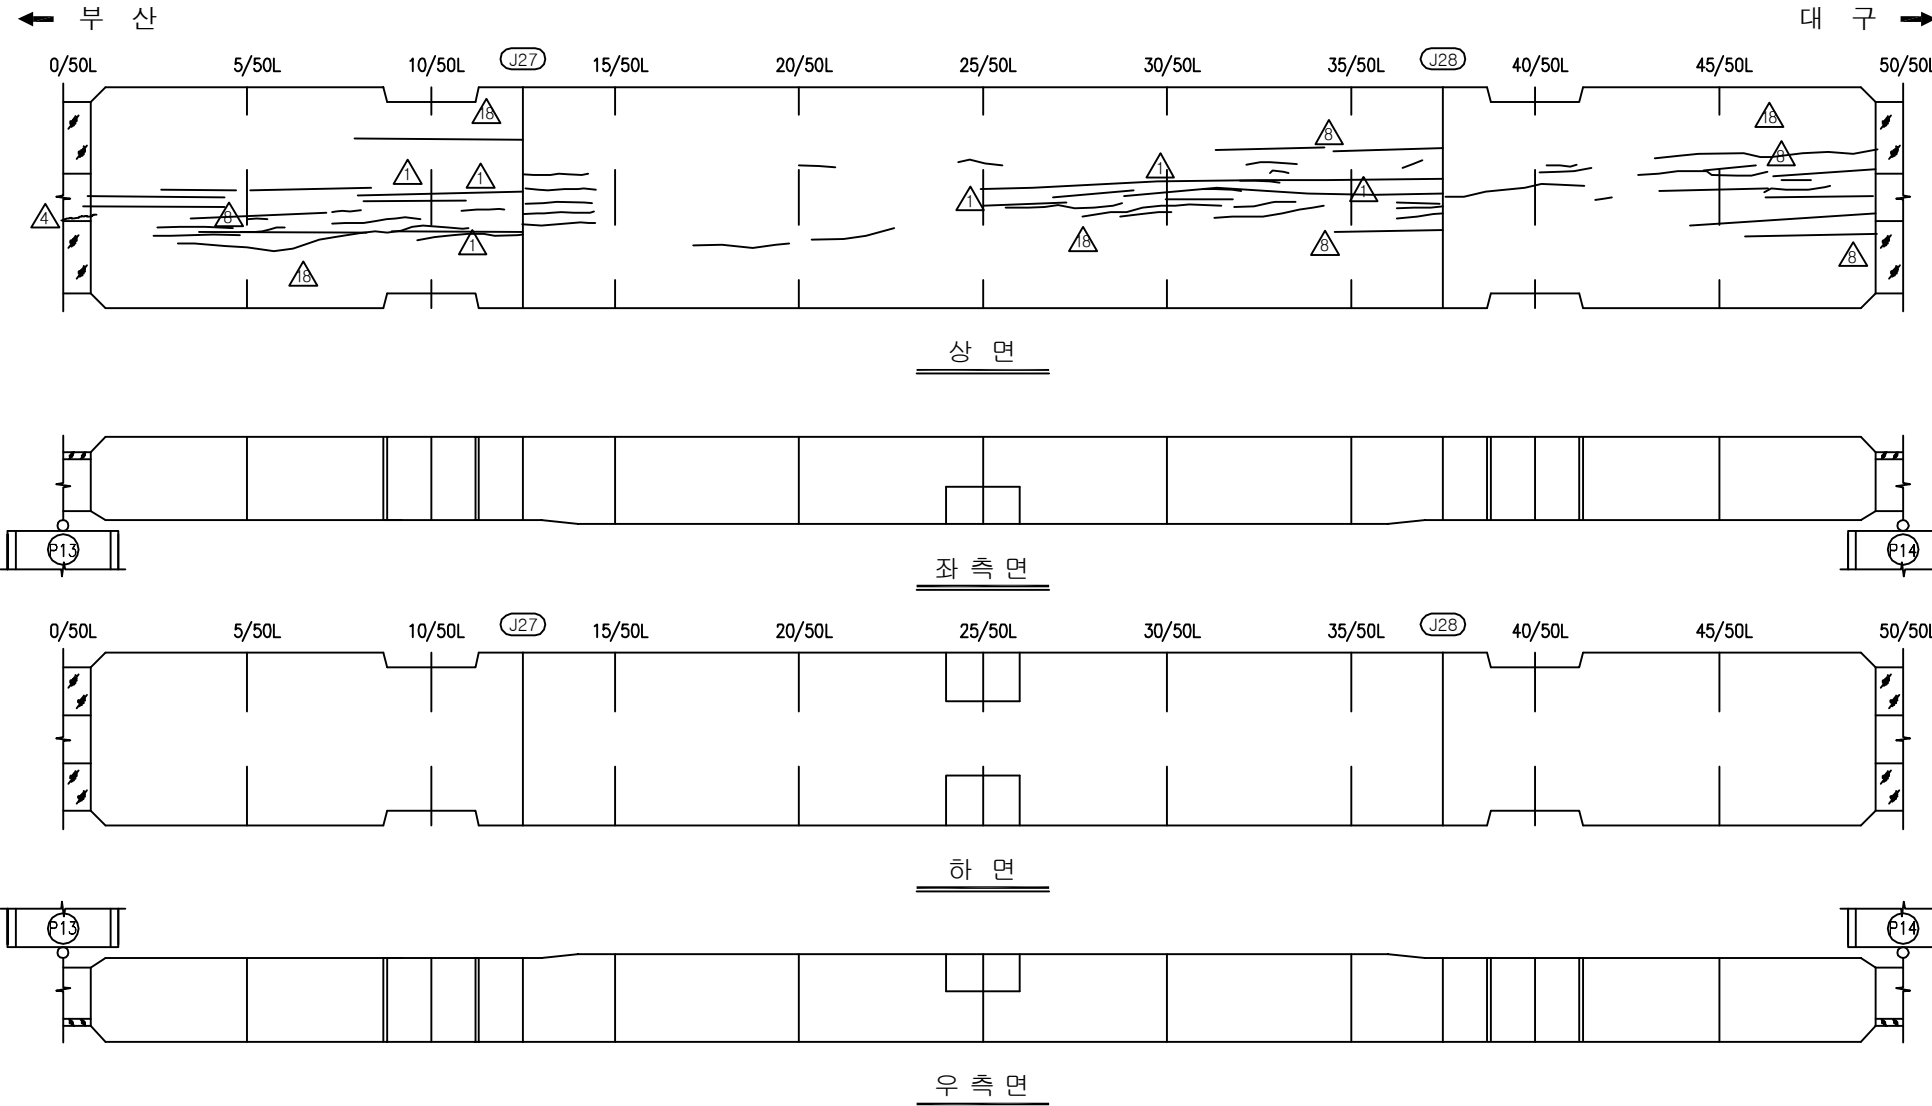


S14 시점측 격벽
(P13 배면측)


S14 종점측 격벽
(P14 전면측)

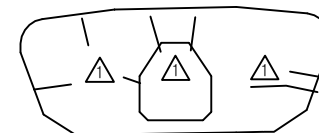

KEY PLAN













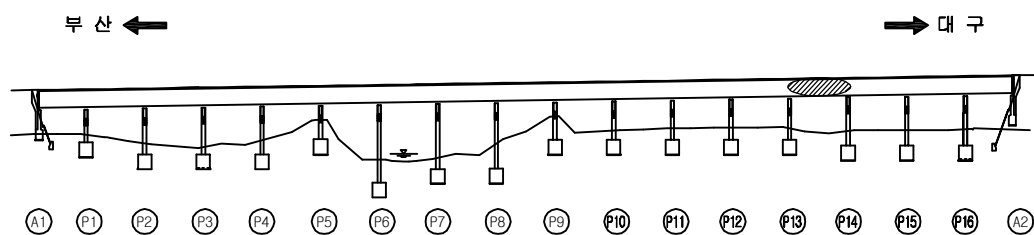


SECTION

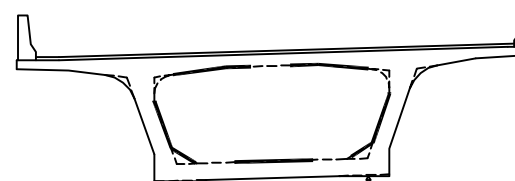

용역명	2017년 상반기 시설물 정기점검 용역
과업기간	2017. 03. 21 ~ 2017. 06. 30
발주처	신대구부산고속도로주식회사
용역사	(주) 위드이앤오
도면번호	048



ID : 금시교(부산) - 거더내부 - S15

             부 수 이 령			
	기 준 규 칙		보 수 (12. 상반기)
	신 규 규 칙		보 수 (12. 하반기)
	보수부위재감열		보 수 (13. 상반기)
	보 수 (기보수)		보 수 (13. 하반기)
	보 수 (08. 하반기)		보 수 (14. 상반기)
	보 수 (09. 상반기)		보 수 (14. 하반기)
	보 수 (09. 하반기)		보 수 (15. 상반기)
	보 수 (10. 상반기)		보 수 (15. 하반기)
	보 수 (10. 하반기)		보 수 (16. 상반기)
	보 수 (11. 상반기)		보 수 (16. 하반기)
	보 수 (11. 하반기)		보 수 (17. 상반기)


손상 현황 표

번호	신(N) 구(P)	손상내용	손상현황						결함 상태	손상 물량	비고
			폭	길이	너비	물량	단위	개소			
1											
2											
주) 손상의 길이 및 너비는 「 m 」 이며, 균열의 폭은 「 mm 」 임

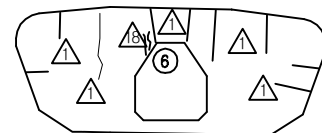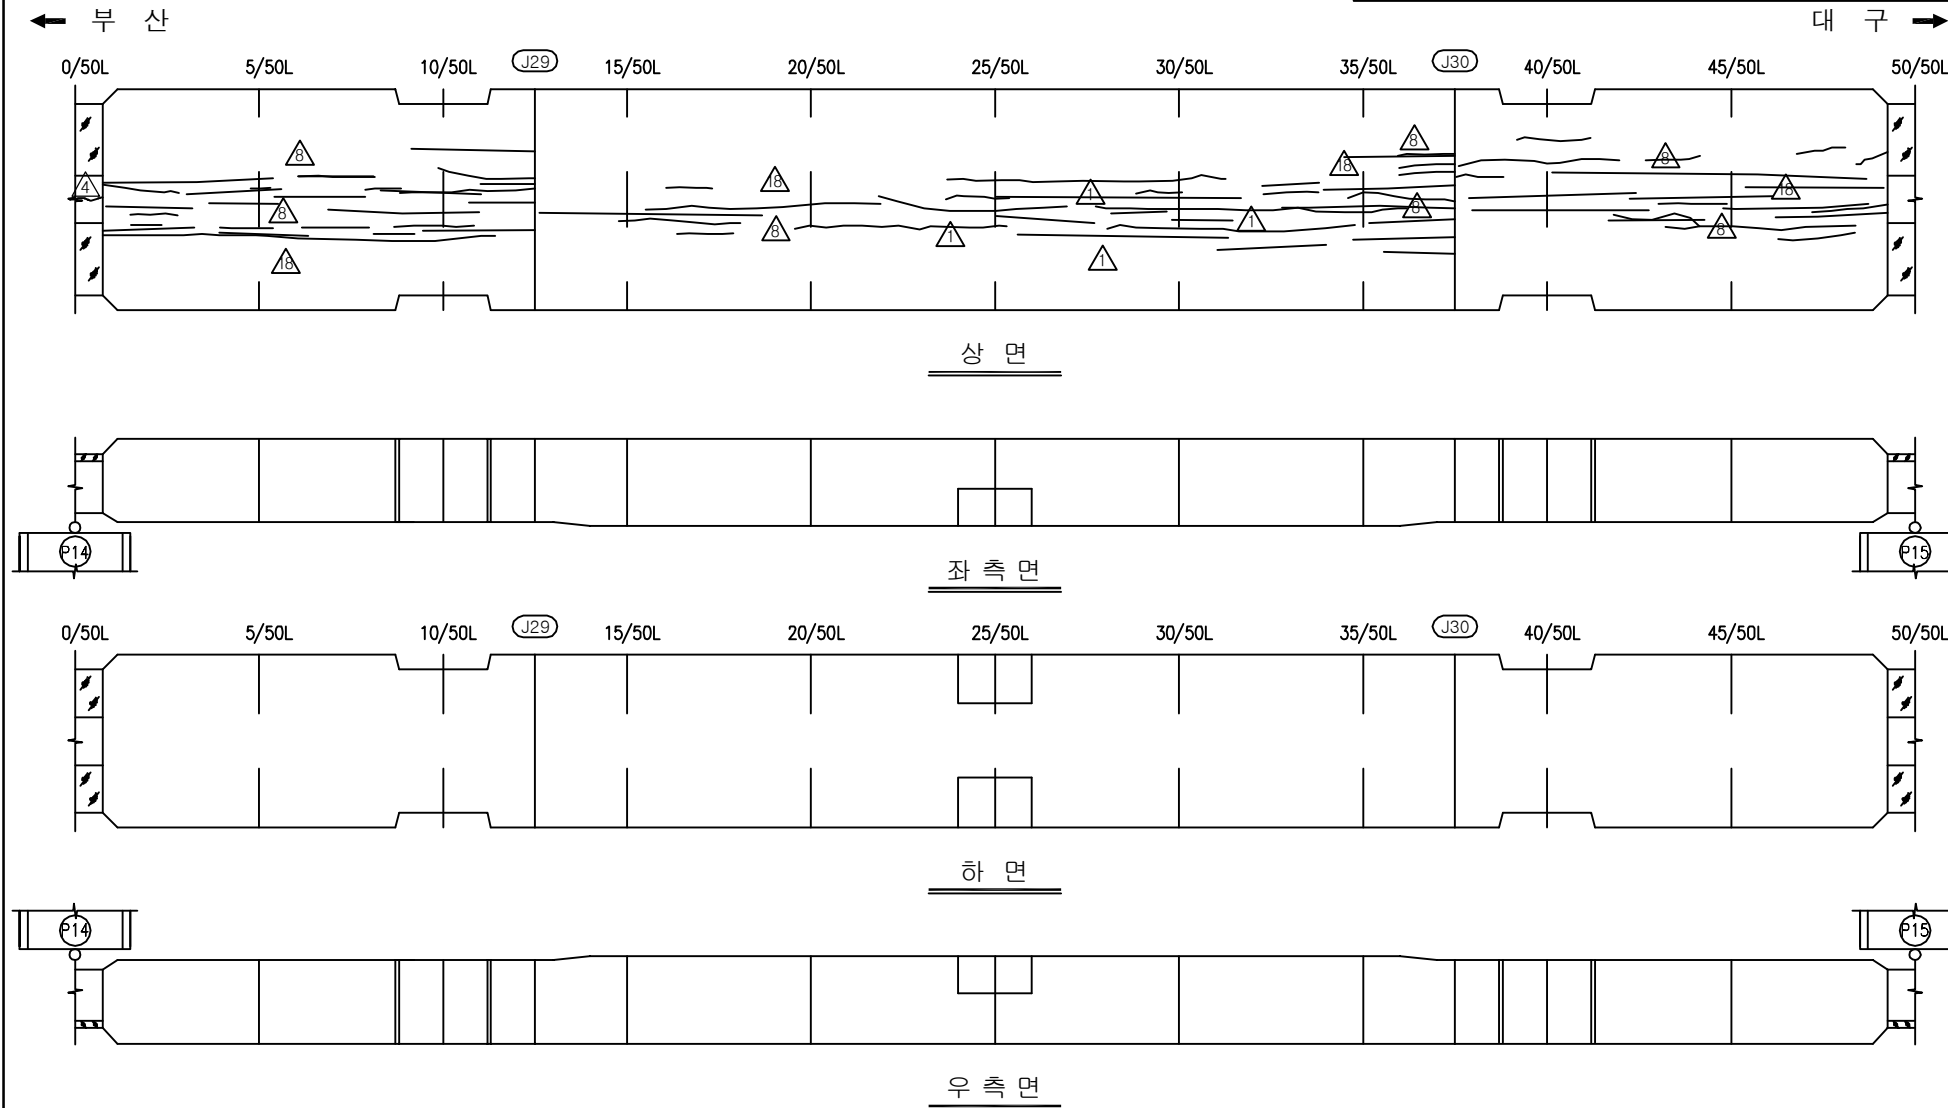


S15 시점측 격벽
(P14 배면측)

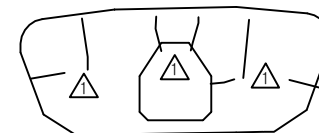


S15 종점측 격벽
(P15 전면측)

KEY PLAN

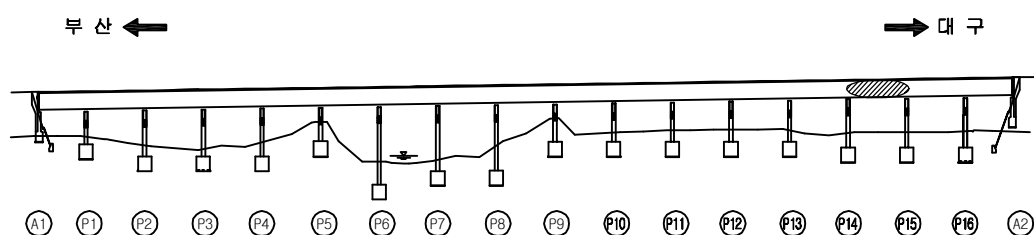

SECTION

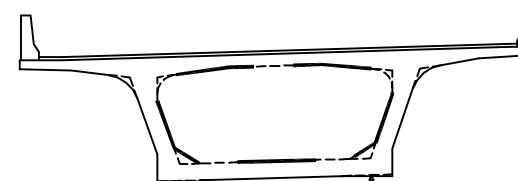

용역명	2017년 상반기 시설물 정기점검 용역
과업기간	2017. 03. 21 ~ 2017. 06. 30
발주처	 신대구부산고속도로주식회사
용역사	(주) 위드이앤오
도면번호	049


ID : 금시교(부산) - 거더내부 - S16

보 수 이 력			
기 준 규 열	△	보 수(12. 상반기)	
신 규 규 열	△	보 수(12. 하반기)	
보수부위재검열	△	보 수(13. 상반기)	
보 수(기보수)	△	보 수(13. 하반기)	
보 수(08. 상반기)	△	보 수(14. 상반기)	
보 수(09. 상반기)	△	보 수(14. 하반기)	
보 수(09. 하반기)	△	보 수(15. 상반기)	
보 수(10. 상반기)	△	보 수(15. 하반기)	
보 수(10. 하반기)	△	보 수(16. 상반기)	
보 수(11. 상반기)	△	보 수(16. 하반기)	
보 수(11. 하반기)	△	보 수(17. 상반기)	


손 상 현 황 표

번호	신(N) 구(P)	손상내용	손상현황						결함 상태	손상 물량	비고
			폭	길이	너비	물량	단위	개소			
1											
2											
주) 손상의 길이 및 너비는 「 m 」이며, 균열의 폭은 「 mm 」 임

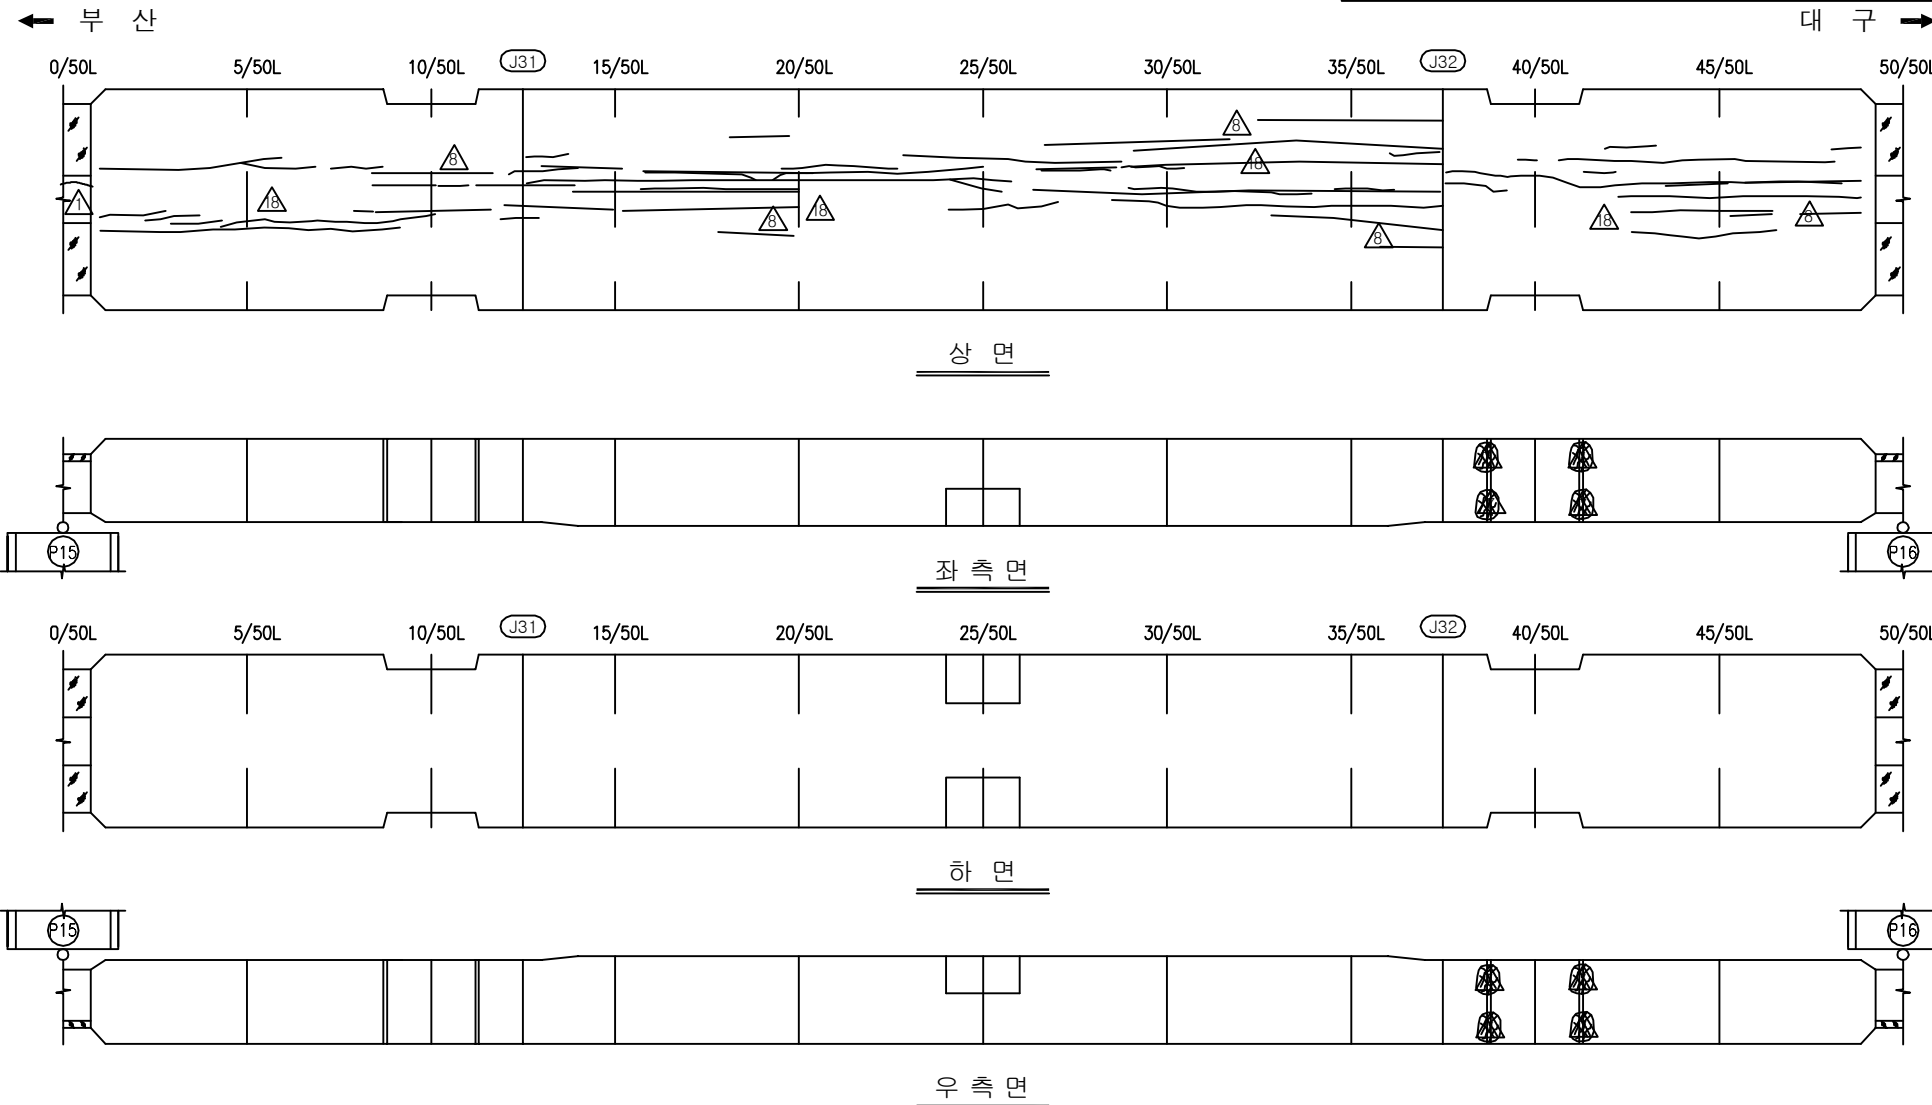


S16 종점측 격벽
(P16 전면측)

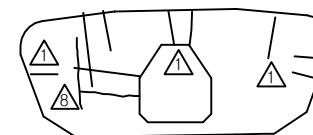

KEY PLAN

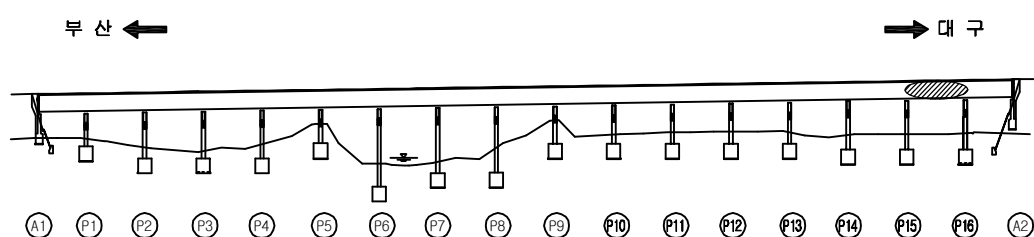

SECTION

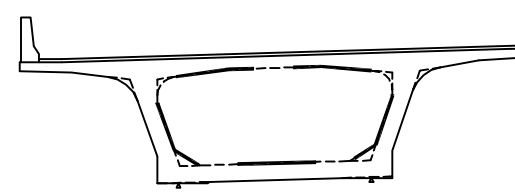


용역명	2017년 상반기 시설물 정기점검 용역
과업기간	2017. 03. 21 ~ 2017. 06. 30
발주처	신대구부산고속도로주식회사
용역사	(주) 위드이앤오
도면번호	050

ID : 금시교(부산) - 거더내부 - S17


보 수 이 력			
	기 존 규 격		보 수(12. 상반기)
	신 규 규 격		보 수(12. 하반기)
	보수부위재규격		보 수(13. 상반기)
	보 수(기보수)		보 수(13. 하반기)
	보 수(08. 상반기)		보 수(14. 상반기)
	보 수(09. 상반기)		보 수(14. 하반기)
	보 수(09. 하반기)		보 수(15. 상반기)
	보 수(10. 상반기)		보 수(15. 하반기)
	보 수(10. 하반기)		보 수(16. 상반기)
	보 수(11. 상반기)		보 수(16. 하반기)
	보 수(11. 하반기)		보 수(17. 상반기)

← 부 산


대 구 →

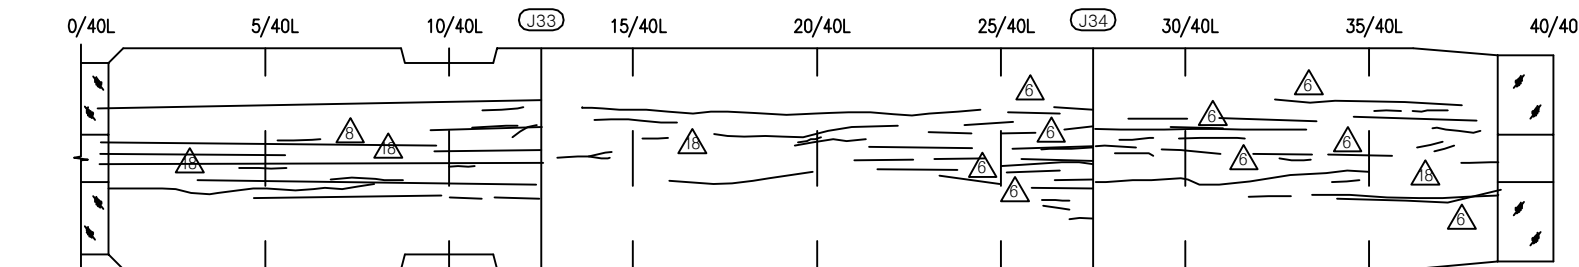


상 면

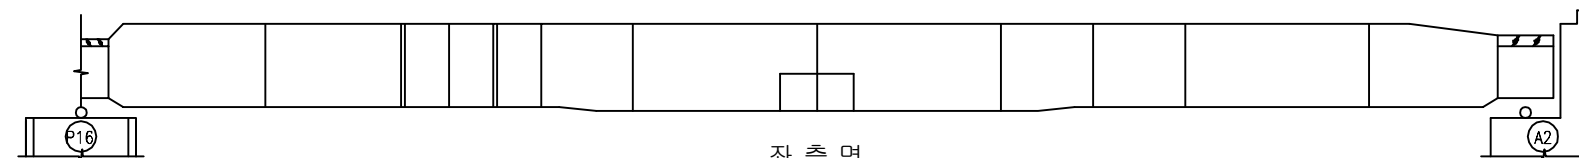


좌 측 면

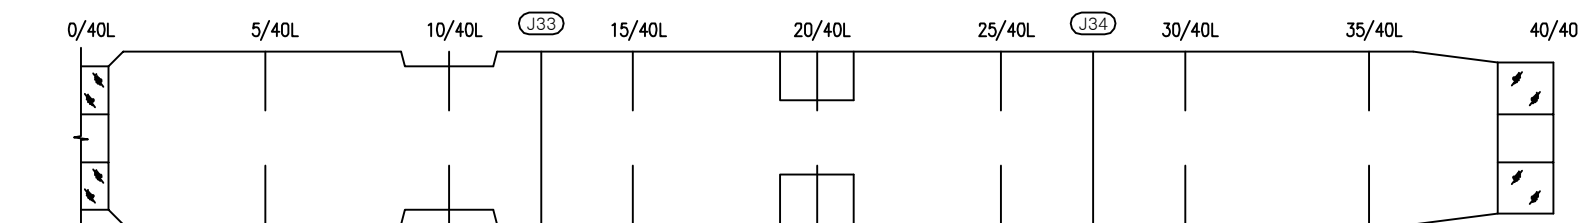

하 면

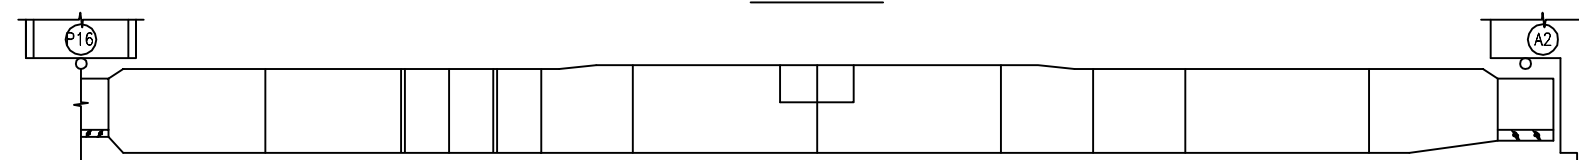


우 측 면

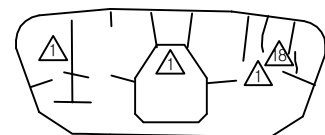

S17 시정측 격벽
(P16 배면측)

S17 종점측 격벽
(A2 전면측)

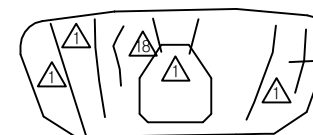


손 상 현 황 표


번호	신(N) 구(P)	손상내용	손상현황						결함 상태	손상 물량	비고
			폭	길이	너비	물량	단위	개소			
1											
2											
주) 손상의 길이 및 너비는 「m」이며, 균열의 폭은 「mm」임

KEY PLAN


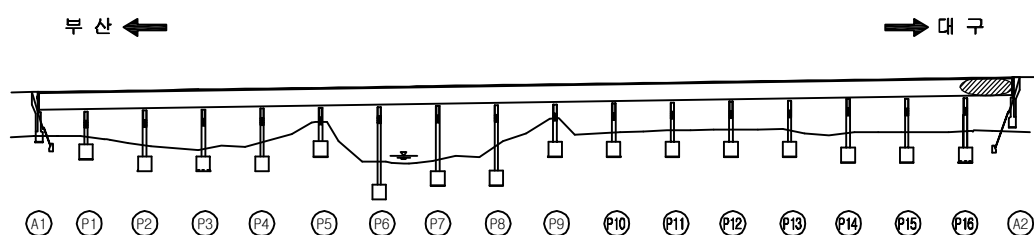


SECTION

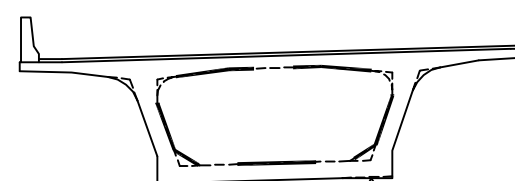


용역명	2017년 상반기 시설물 정기점검 용역
과업기간	2017. 03. 21 ~ 2017. 06. 30
발주처	신대구부산고속도로주식회사
용역사	(주) 위드이앤오
도면번호	051

ID : 금시교(부산) - 교대 - A1

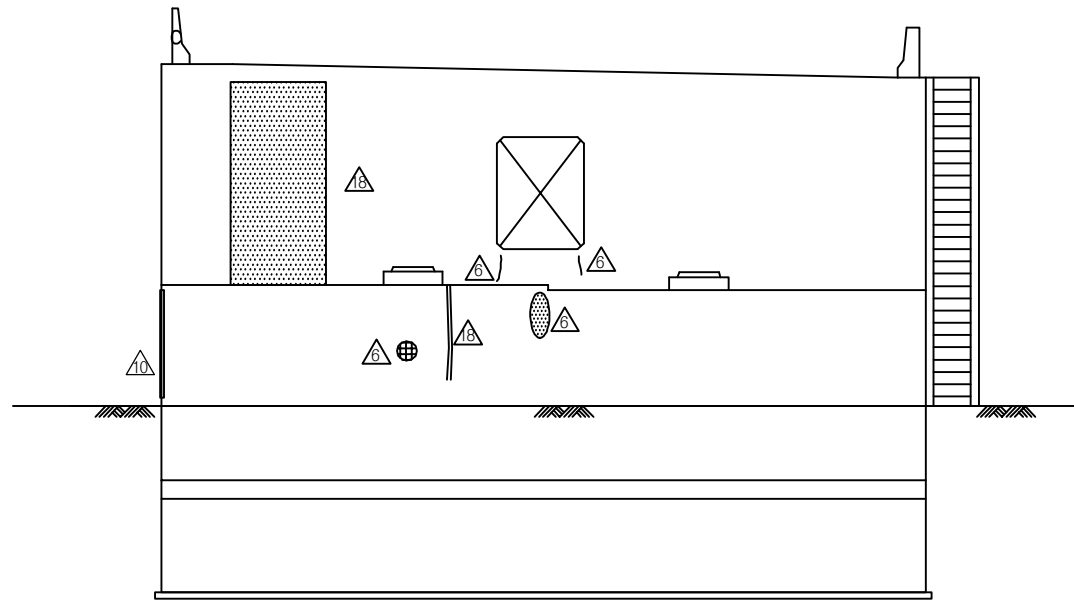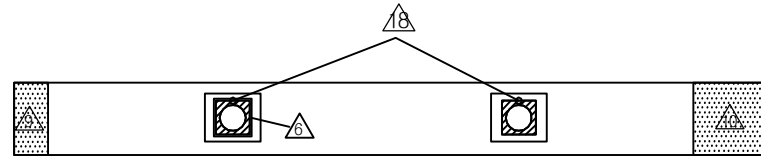

정면도

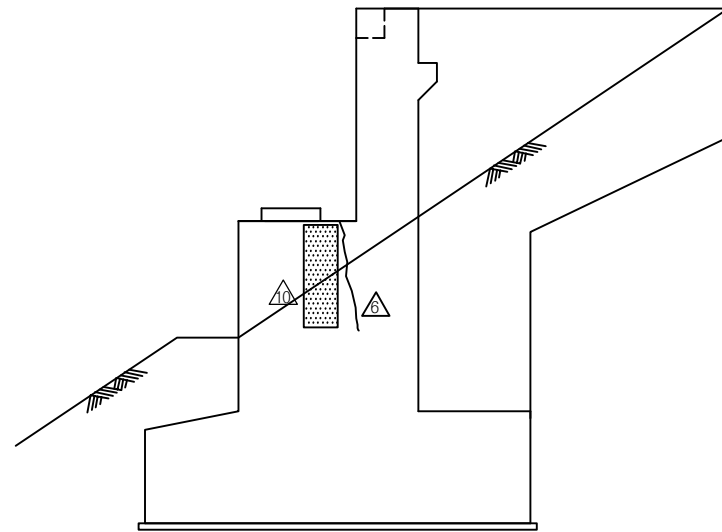

날개벽(우측)


보 수 이 력			
기 존 균 열		보 수(12. 상반기)	
신 규 균 열		보 수(12. 하반기)	
보수부위재균열		보 수(13. 상반기)	
보 수(기보수)		보 수(13. 하반기)	
보 수(08. 하반기)		보 수(14. 상반기)	
보 수(09. 상반기)		보 수(14. 하반기)	
보 수(09. 하반기)		보 수(15. 상반기)	
보 수(10. 상반기)		보 수(15. 하반기)	
보 수(10. 하반기)		보 수(16. 상반기)	
보 수(11. 상반기)		보 수(16. 하반기)	
보 수(11. 하반기)		보 수(17. 상반기)	

손 상 현 황 표


번호	신(N) 구(P)	손상내용	손상현황						결함 상대	손상 물량	비고
			폭	길이	너비	물량	단위	개소			
1	구	누수오염	-	3.0	2.5	7.50	m ²	1	b	7.50	
2											
3											
주) 손상의 길이 및 너비는 「 m 」이며, 균열의 폭은 「 mm 」임

KEY PLAN

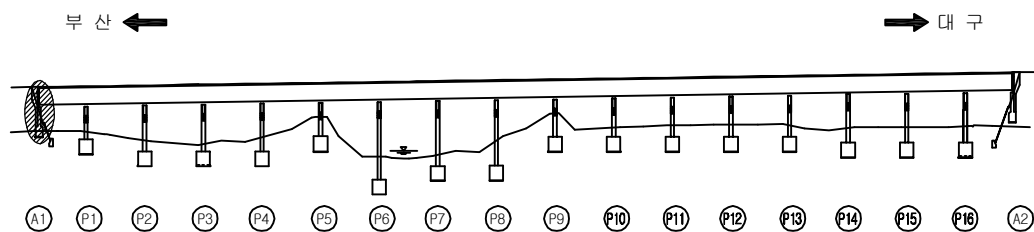

SECTION

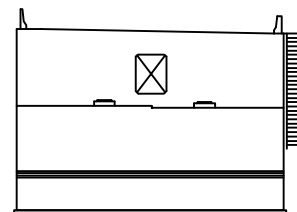

용역명	2017년 상반기 시설물 정기점검 용역
과업기간	2017. 03. 21 ~ 2017. 06. 30
발주처	신대구부산고속도로주식회사
용역사	(주) 위드이앤오
도면번호	052


ID : 금시교(부산) - 교대 - A2

보 수 이 력			
	기 존 규 격		보 수(12. 상반기)
	신 규 규 격		보 수(12. 하반기)
	보수부위재규격		보 수(13. 상반기)
	보 수(기보수)		보 수(13. 하반기)
	보 수(08. 하반기)		보 수(14. 상반기)
	보 수(09. 상반기)		보 수(14. 하반기)
	보 수(09. 하반기)		보 수(15. 상반기)
	보 수(10. 상반기)		보 수(15. 하반기)
	보 수(10. 하반기)		보 수(16. 상반기)
	보 수(11. 상반기)		보 수(16. 하반기)
	보 수(11. 하반기)		보 수(17. 상반기)


손 상 현 황 표

번호	신(N) 구(P)	손상내용	손상현황						결함 상대	손상 물량	비고
			폭	길이	너비	물량	단위	개소			
1	구	받침 고무재 들뜸	-	-	-	1.00	EA	1	b	1.00	
2	구	받침 하부 Plate 볼트 체결불량	-	-	-	1.00	EA	1	b	1.00	
3	구	받침물탈 균열	0.1	0.4	-	0.40	m	1	b	0.40	
4	구	점검계단 파손	-	0.5	0.6	0.30	m ²	1	b	0.30	
5	구	균열	0.2	0.8	-	0.80	m	1	b	0.80	
6	구	실란트 이격/노후화	-	4.0	-	4.00	m	1	b	4.00	
7	구	균열	0.2	1.2	-	1.20	m	1	b	1.20	
8											
9											
주) 손상의 길이 및 너비는 「 m 」이며, 균열의 폭은 「 mm 」임

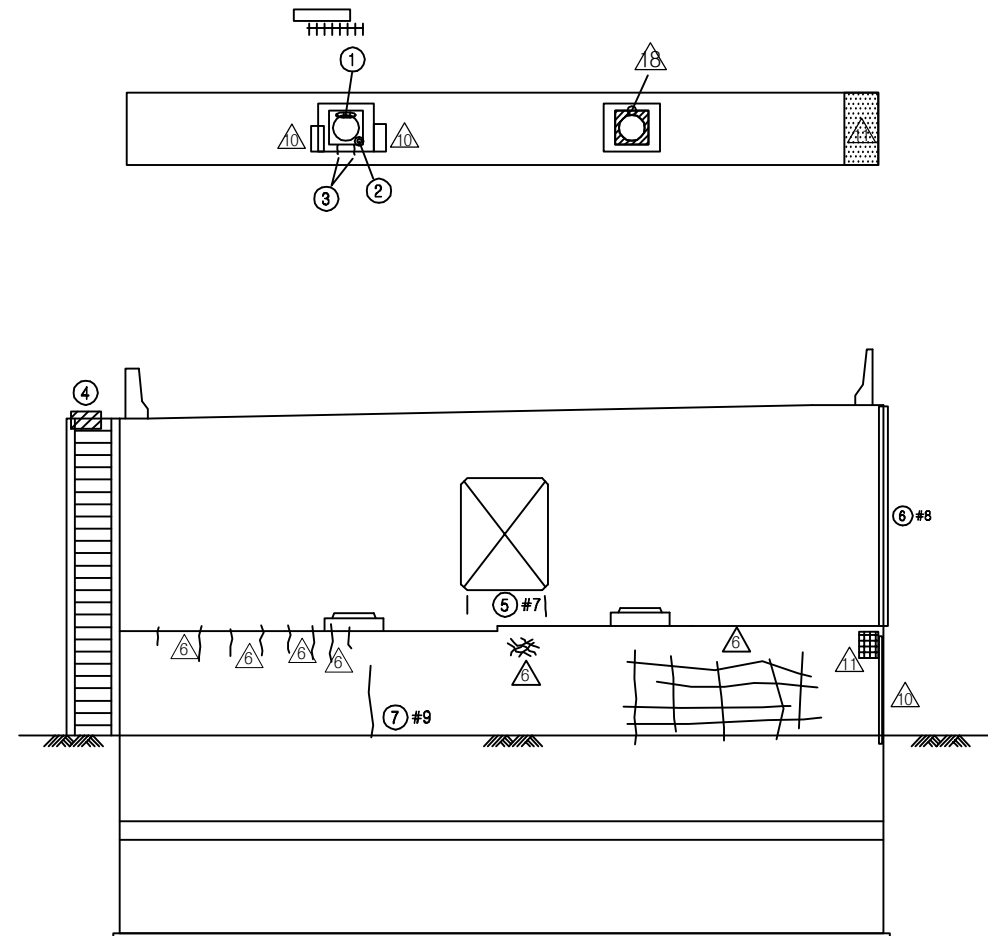


정 면 도

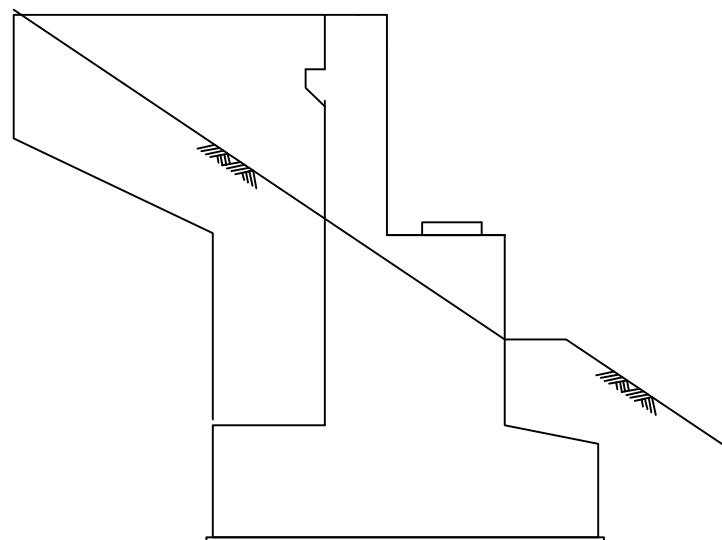


날개벽(좌측)

KEY PLAN

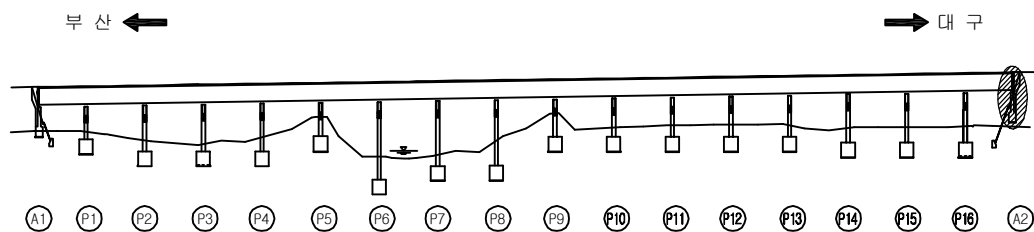


SECTION

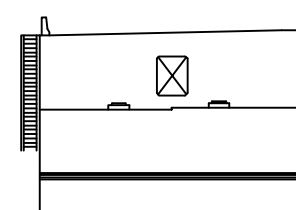

용역명	2017년 상반기 시설물 정기점검 용역
과업기간	2017. 03. 21 ~ 2017. 06. 30
발주처	신대구부산고속도로주식회사
용역사	(주) 위드이앤오
도면번호	053

ID : 금시교(부산) - 교각 - P1

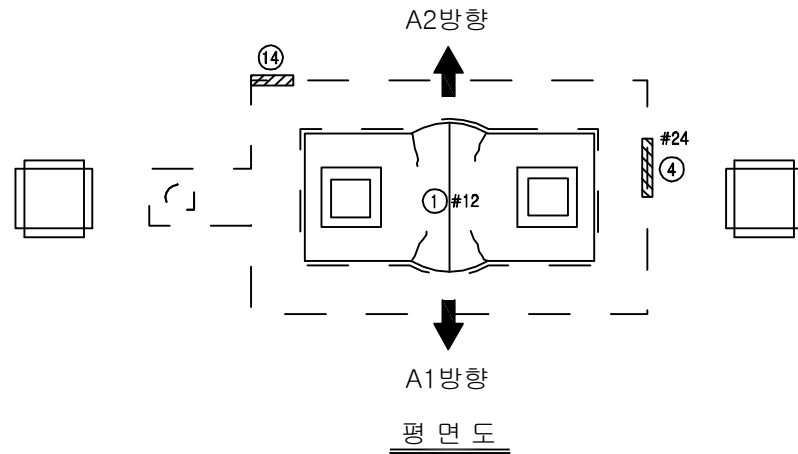


보수 이력			
기존 균열		보수(12. 상반기)	
신규 균열		보수(12. 하반기)	
보수부위재균열		보수(13. 상반기)	
보수(기보수)		보수(13. 하반기)	
보수(08. 상반기)		보수(14. 상반기)	
보수(09. 상반기)		보수(14. 하반기)	
보수(09. 하반기)		보수(15. 상반기)	
보수(10. 상반기)		보수(15. 하반기)	
보수(10. 하반기)		보수(16. 상반기)	
보수(11. 상반기)		보수(16. 하반기)	
보수(11. 하반기)		보수(17. 상반기)	


손상 현황 표

번호	신(N) 구(P)	손상내용	손상현황						결함 상대	손상 물량	비고
			폭	길이	너비	물량	단위	개소			
1	구	균열	0.2	0.4	-	0.40	m	4	b	1.60	
2	구	균열	0.2	1.0	-	1.00	m	1	b	1.00	
3	구	균열	0.1	1.0	-	1.00	m	1	b	1.00	
4	구	점검로 중간난간대 탈락	-	1.1	-	1.10	m	1	b	1.10	
5	구	망상균열	-	1.0	1.5	1.50	m ²	1	b	1.50	
6	구	균열	0.1	5.0	-	5.00	m	1	b	5.00	
7	구	보수부 재균열	0.2	1.0	-	1.00	m	1	b	1.00	
8	구	망상균열	-	1.0	1.5	1.50	m ²	1	b	1.50	
9	구	균열	0.1	3.0	-	3.00	m	1	b	3.00	
10	구	파손	-	0.1	0.1	0.01	m ²	1	b	0.01	
11	구	균열	0.1	5.0	-	5.00	m	1	b	5.00	
12	구	파손	-	0.1	0.1	0.01	m ²	1	b	0.01	
13	구	망상균열	-	1.0	2.0	2.00	m ²	1	b	2.00	
14	구	점검로 중간난간대 탈락	-	0.8	-	0.80	m	2	b	1.60	
15											
16											
주) 손상의 길이 및 너비는 「 m 」이며, 균열의 폭은 「 mm 」임

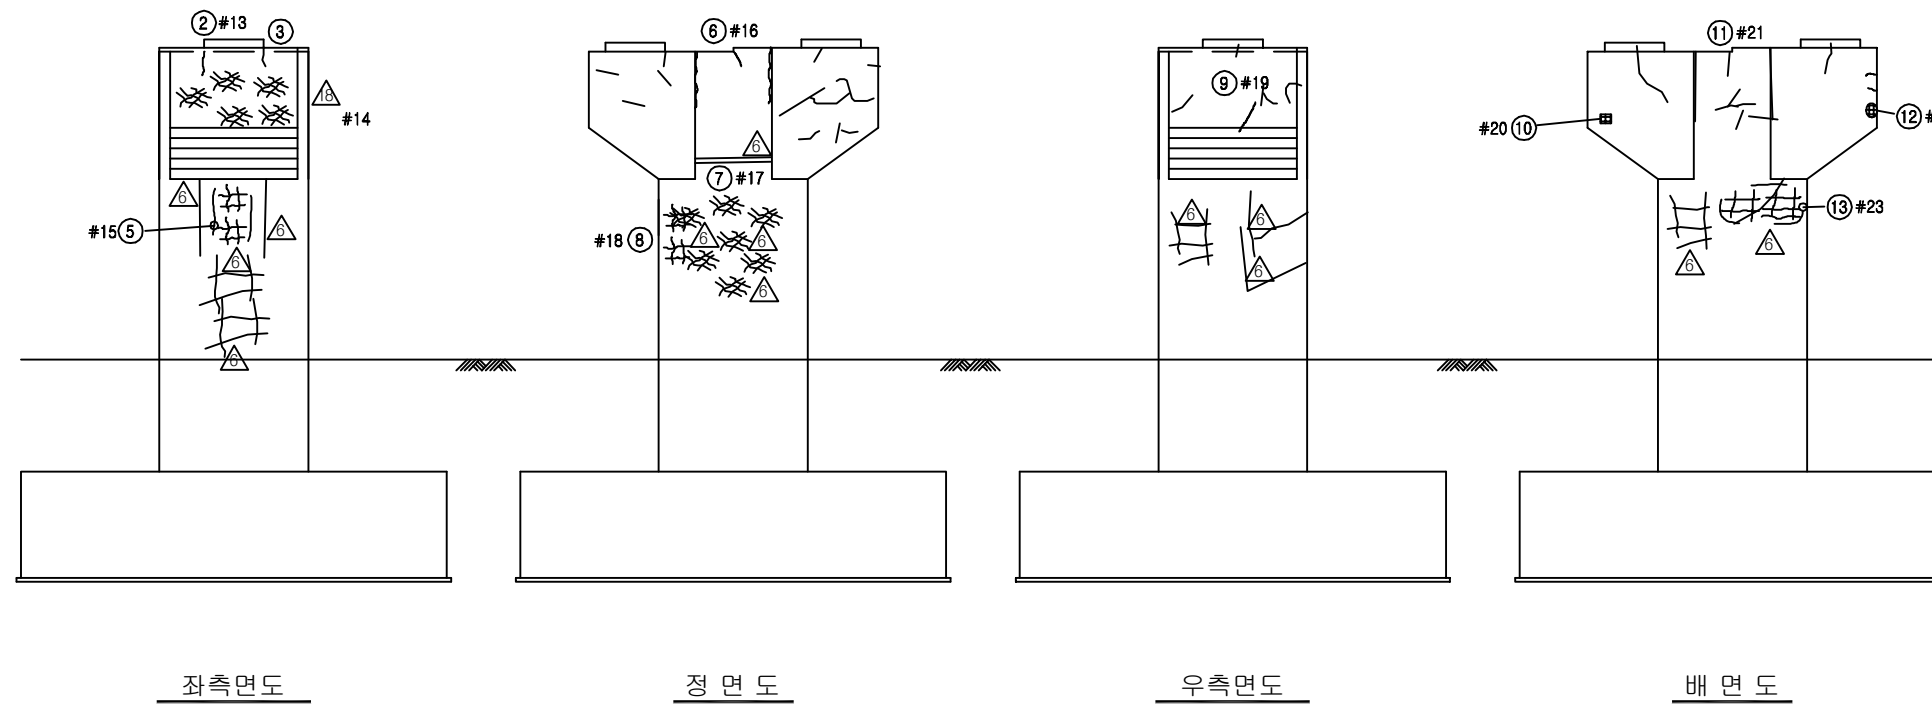

KEY PLAN


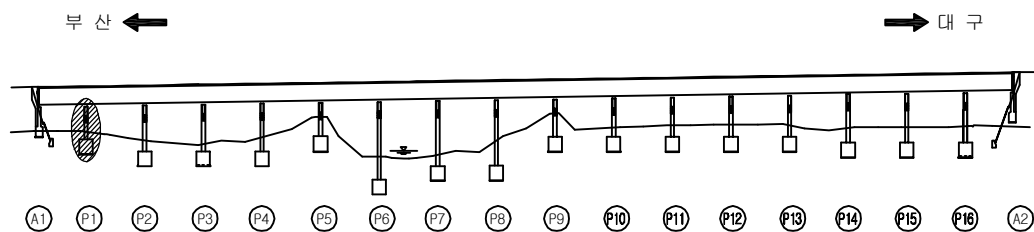


SECTION

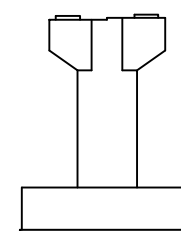


용역명	2017년 상반기 시설물 정기점검 용역
과업기간	2017. 03. 21 ~ 2017. 06. 30
발주처	신대구부산고속도로주식회사
용역사	(주) 위드이앤오
도면번호	054


ID : 금시교(부산) - 교각 - P2

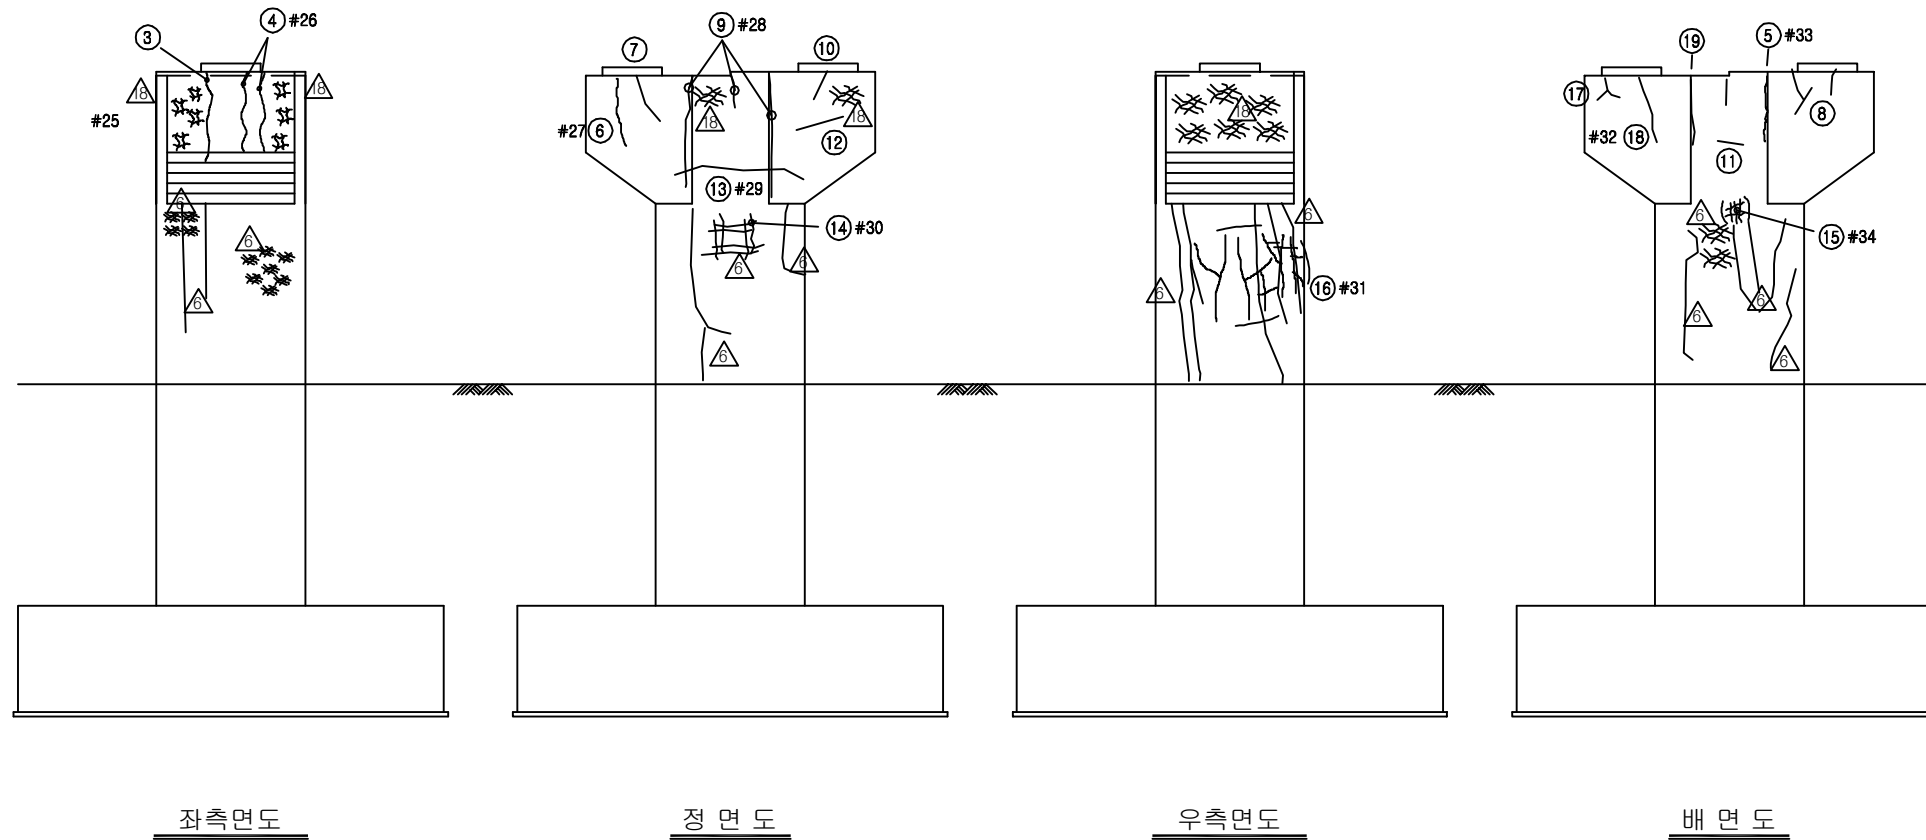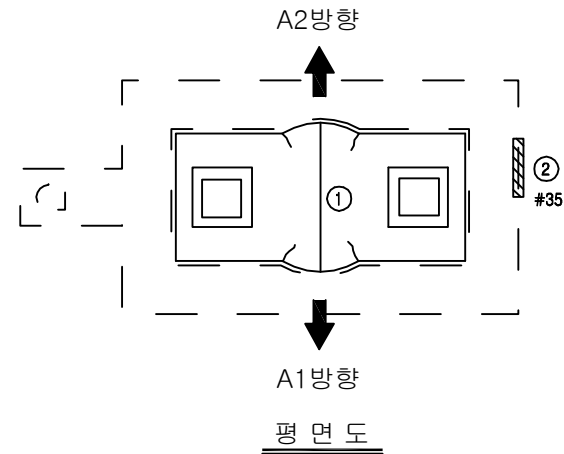

KEY PLAN

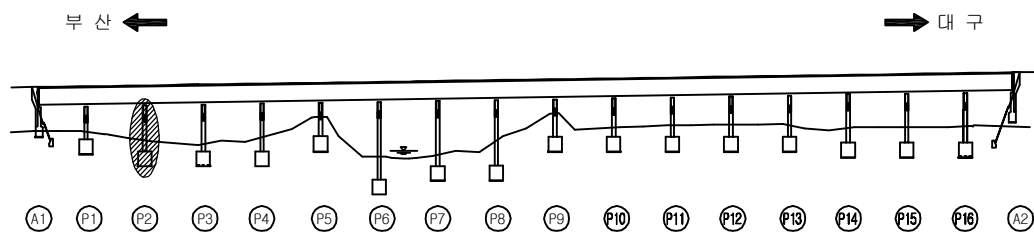

SECTION

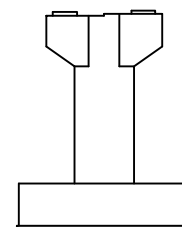

기존 균열	보수(12. 상반기)
신규 균열	보수(12. 하반기)
보수부위재균열	보수(13. 상반기)
보수(기보수)	보수(13. 하반기)
보수(08. 하반기)	보수(14. 상반기)
보수(09. 상반기)	보수(14. 하반기)
보수(09. 하반기)	보수(15. 상반기)
보수(10. 상반기)	보수(15. 하반기)
보수(10. 하반기)	보수(16. 상반기)
보수(11. 상반기)	보수(16. 하반기)
보수(11. 하반기)	보수(17. 상반기)


손상 현황 표

번호	신(N) 구(P)	손상내용	손상현황						결함 상대	손상 물량	비고
			폭	길이	너비	물량	단위	개소			
1	구	균열	0.2	0.4	-	0.40	m	4	b	1.60	
2	구	점검로 중간난간대 탈락		1.3	1.3	1.69	m ²	1	b	1.69	
3	구	균열	0.1	1.2	-	1.20	m	1	b	1.20	
4	구	균열	0.1	2.0	-	2.00	m	1	b	2.00	
5	구	균열	0~2	0.2	1~3	0.80	m ²	1	b	0.80	
6	구	균열	0.1	1.0	-	1.00	m	1	b	1.00	
7	구	균열	0.2	0.8	-	0.80	m	1	b	0.80	
8	구	균열	0~2	0.8	1~0	0.80	m ²	1	b	0.80	
9	구	균열	0.2	2.5	-	2.50	m	1	b	2.50	
10	구	균열	0.1	1.0	-	1.00	m	1	b	1.00	
11	구	균열	0~1	0.8	0~8	0.80	m ²	1	b	0.80	
12	구	균열	0.2	0.3	-	0.30	m	1	b	0.30	
13	구	균열	0.1	2.5	-	2.50	m	1	b	2.50	
14	구	망상균열	-	1.0	1.0	1.00	m ²	1	b	1.00	
15	구	망상균열	-	0.0	1.3	0.90	m ²	1	b	0.90	
16	구	망상균열	-	2.0	1.5	3.00	m ²	1	b	3.00	
17	구	균열	0.2	1.1	-	1.10	m	1	b	1.10	
18	구	균열	0.3	1.4	-	1.40	m	1	b	1.40	
19	구	균열	0.2	1.2	-	1.20	m	1	b	1.20	
20											
21											
주) 손상의 길이 및 너비는 「 m 」 이며, 균열의 폭은 「 mm 」 임

용역명	2017년 상반기 시설물 정기점검 용역
과업기간	2017. 03. 21 ~ 2017. 06. 30
발주처	 신대구부산고속도로주식회사
용역사	(주) 위드이앤오
도면번호	055

ID : 금시교(부산) - 교각 - P3

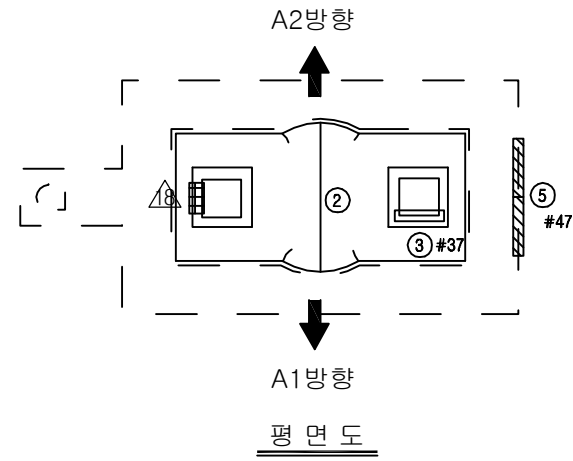


보 수 이 력			
	기 존 균 열		보 수(12. 상반기)
	신 규 균 열		보 수(12. 하반기)
	보 수부위재균열		보 수(13. 상반기)
	보 수(기보수)		보 수(13. 하반기)
	보 수(08. 하반기)		보 수(14. 상반기)
	보 수(09. 상반기)		보 수(14. 하반기)
	보 수(09. 하반기)		보 수(15. 상반기)
	보 수(10. 상반기)		보 수(15. 하반기)
	보 수(10. 하반기)		보 수(16. 상반기)
	보 수(11. 상반기)		보 수(16. 하반기)
	보 수(11. 하반기)		보 수(17. 상반기)


손 상 현 황 표

번호	신(N) 구(P)	손상내용	손상현황						결함 상대	손상 물량	비고
			폭	길이	너비	물량	단위	개소			
1	구	균열	0.2	0.5	-	0.50	m	3	b	1.50	
2	구	균열	0.2	0.4	-	0.4	m	4	b	1.60	
3	구	받침 고무재 하단부 들뜸	-	-	-	1.00	EA	1	b	1.00	
4	구	망상균열	-	0.7	0.3	0.21	m²	1	b	0.21	
5	구	점검로 중간난간대 탈락	-	1.1	-	1.10	m	2	b	2.20	
6	구	망상균열	-	0.4	1.0	0.40	m²	1	b	0.40	
7	구	망상균열	-	1.0	1.2	1.20	m²	1	b	1.20	
8	구	균열	0.1	0.8	-	0.80	m	1	b	0.80	
9	구	균열	0.2	2.5	-	2.50	m	1	b	2.50	
10	구	균열	0.1	0.8	-	0.80	m	1	b	0.80	
11	구	망상균열	-	2.0	1.0	2.00	m²	1	b	2.00	
12	구	균열	0.1	0.3	-	0.30	m	2	b	0.60	
13	구	망상균열	-	1.0	2.0	2.00	m²	1	b	2.00	
14	구	균열	0.1	0.7	-	0.70	m	1	b	0.70	
15	구	균열	0.2	2.3	-	2.30	m	1	b	2.30	
16	구	균열	0.2	0.7	-	0.70	m	1	b	0.70	
17											
18											
주) 손상의 길이 및 너비는 「 m 」 이며, 균열의 폭은 「 mm 」 임

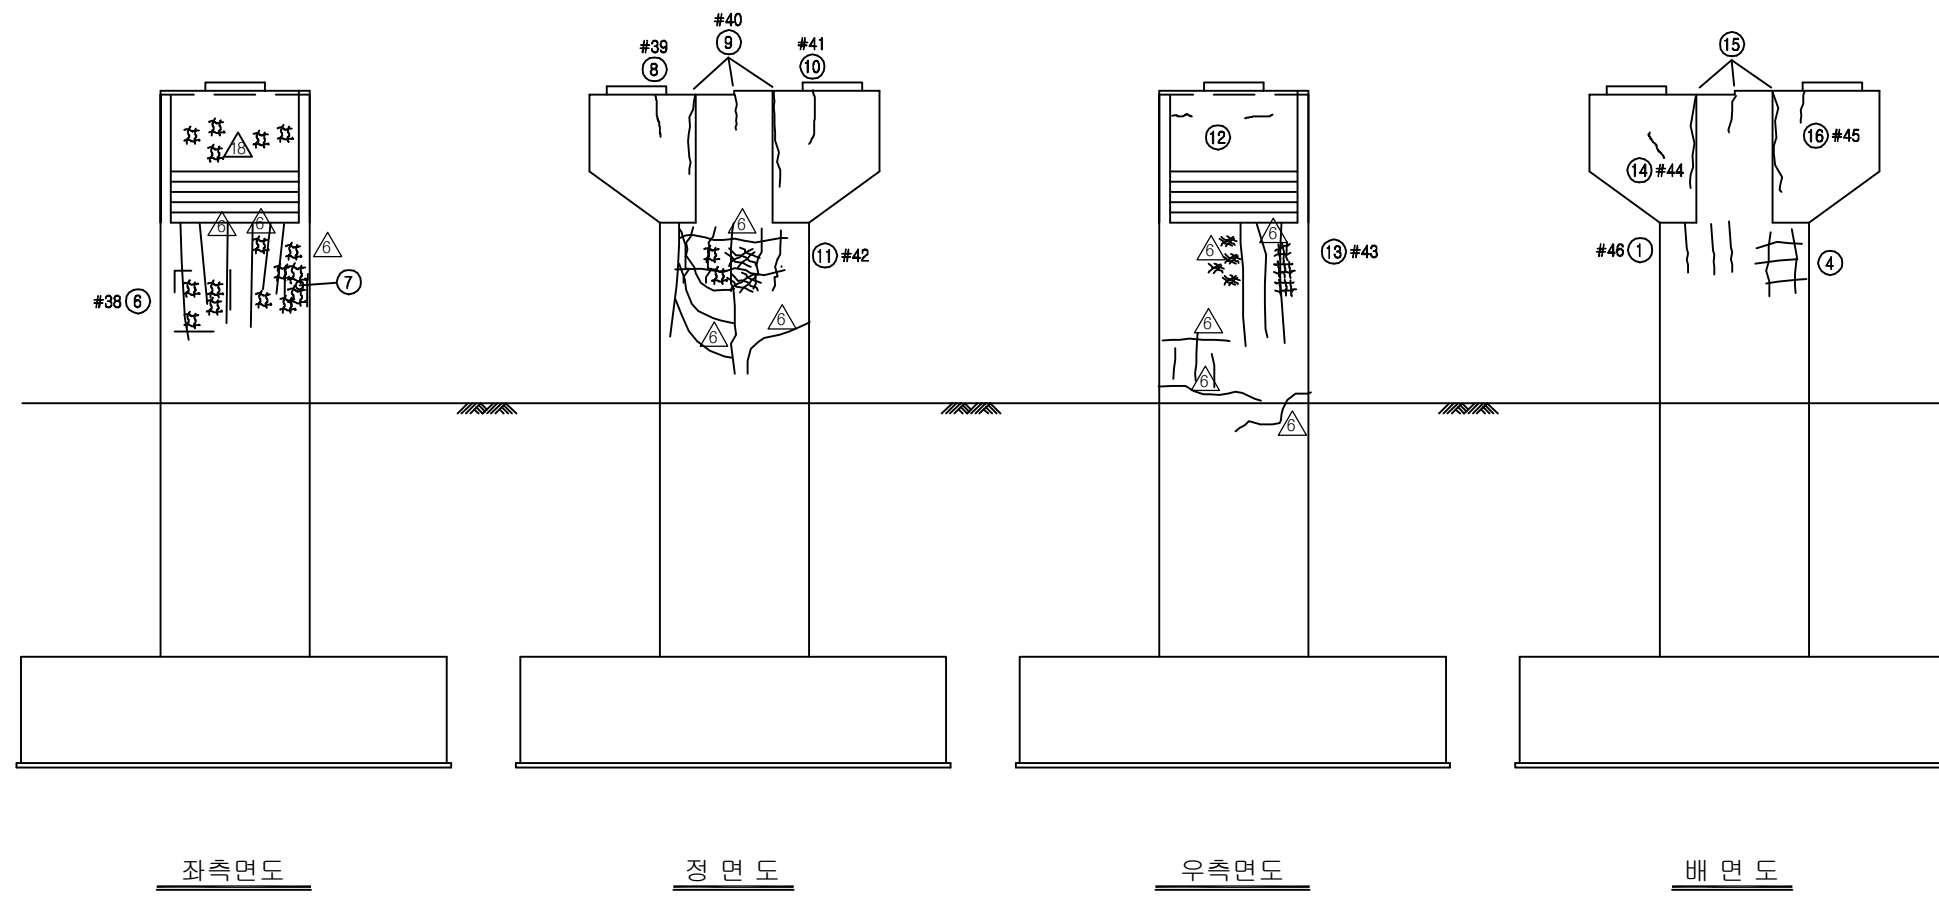

KEY PLAN

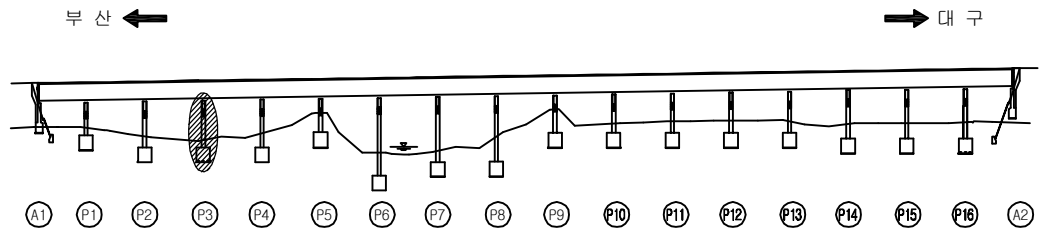


SECTION

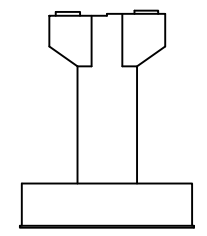

용역명	2017년 상반기 시설물 정기점검 용역
과업기간	2017. 03. 21 ~ 2017. 06. 30
발주처	신대구부산고속도로주식회사
용역사	(주) 위드이앤오
도면번호	056

ID : 금시교(부산) - 교각 - P4

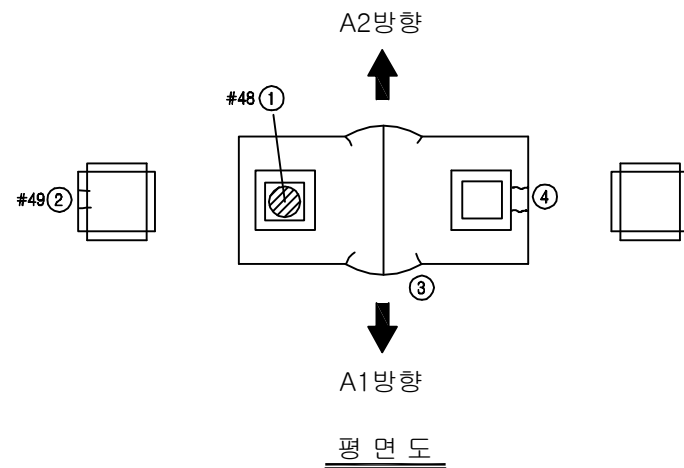


보수 이력			
	기존 균열		보수(12. 상반기)
	신규 균열		보수(12. 하반기)
	보수부위재균열		보수(13. 상반기)
	보수(기보수)		보수(13. 하반기)
	보수(08. 하반기)		보수(14. 상반기)
	보수(09. 상반기)		보수(14. 하반기)
	보수(09. 하반기)		보수(15. 상반기)
	보수(10. 상반기)		보수(15. 하반기)
	보수(10. 하반기)		보수(16. 상반기)
	보수(11. 상반기)		보수(16. 하반기)
	보수(11. 하반기)		보수(17. 상반기)

* 점검사다리 고정핀 불량


손상 현황 표

번호	신(N) 구(P)	손상내용	손상현황					결함 상태	손상 물량	비고
			폭	길이	너비	물량	단위			
1	구	받침 고무재 열상(국부)	-	-	-	1.00	EA	1	b	1.00
2	구	받침물탈 균열	0.1	0.2	-	0.20	m	1	b	0.20
3	구	균열	0.2	0.3	-	0.30	m	4	b	1.20
4	구	받침물탈 균열	0.1	0.2	-	0.20	m	2	b	0.40
5	구	균열	0.1	0.4	-	0.40	m	1	b	0.40
6	구	균열	0.1	1.1	-	1.10	m	1	b	1.10
7	구	균열	0.2	1.0	-	1.00	m	1	b	1.00
8	구	망상균열	-	1.0	2.0	2.00	m ²	1	b	2.00
9	구	균열	0.1	0.8	-	0.80	m	1	b	0.80
10	구	균열	0.1	1.5	-	1.50	m	2	b	3.00
11	구	균열	0.1	0.6	-	0.6	m	1	b	0.6
12	구	망상균열	-	1.0	2.0	2.00	m ²	1	b	2.00
13	구	그을음	-	0.8	0.8	0.64	m ²	1	b	0.64
14	구	균열	0.1	1.0	-	1.00	m	1	b	1.00
15	구	망상균열	-	1.0	2.0	2.00	m ²	1	b	2.00
16	구	균열	0.2	1.3	-	1.30	m	1	b	1.30
17	구	균열	0.2	3.7	-	3.70	m	1	b	3.70
18	구	망상균열	-	1.0	2.0	2.00	m ²	1	b	2.00
19	구	그을음	-	0.5	0.5	0.25	m ²	1	b	0.25
20										
21										
주) 손상의 길이 및 너비는 「 m 」이며, 균열의 폭은 「 mm 」임

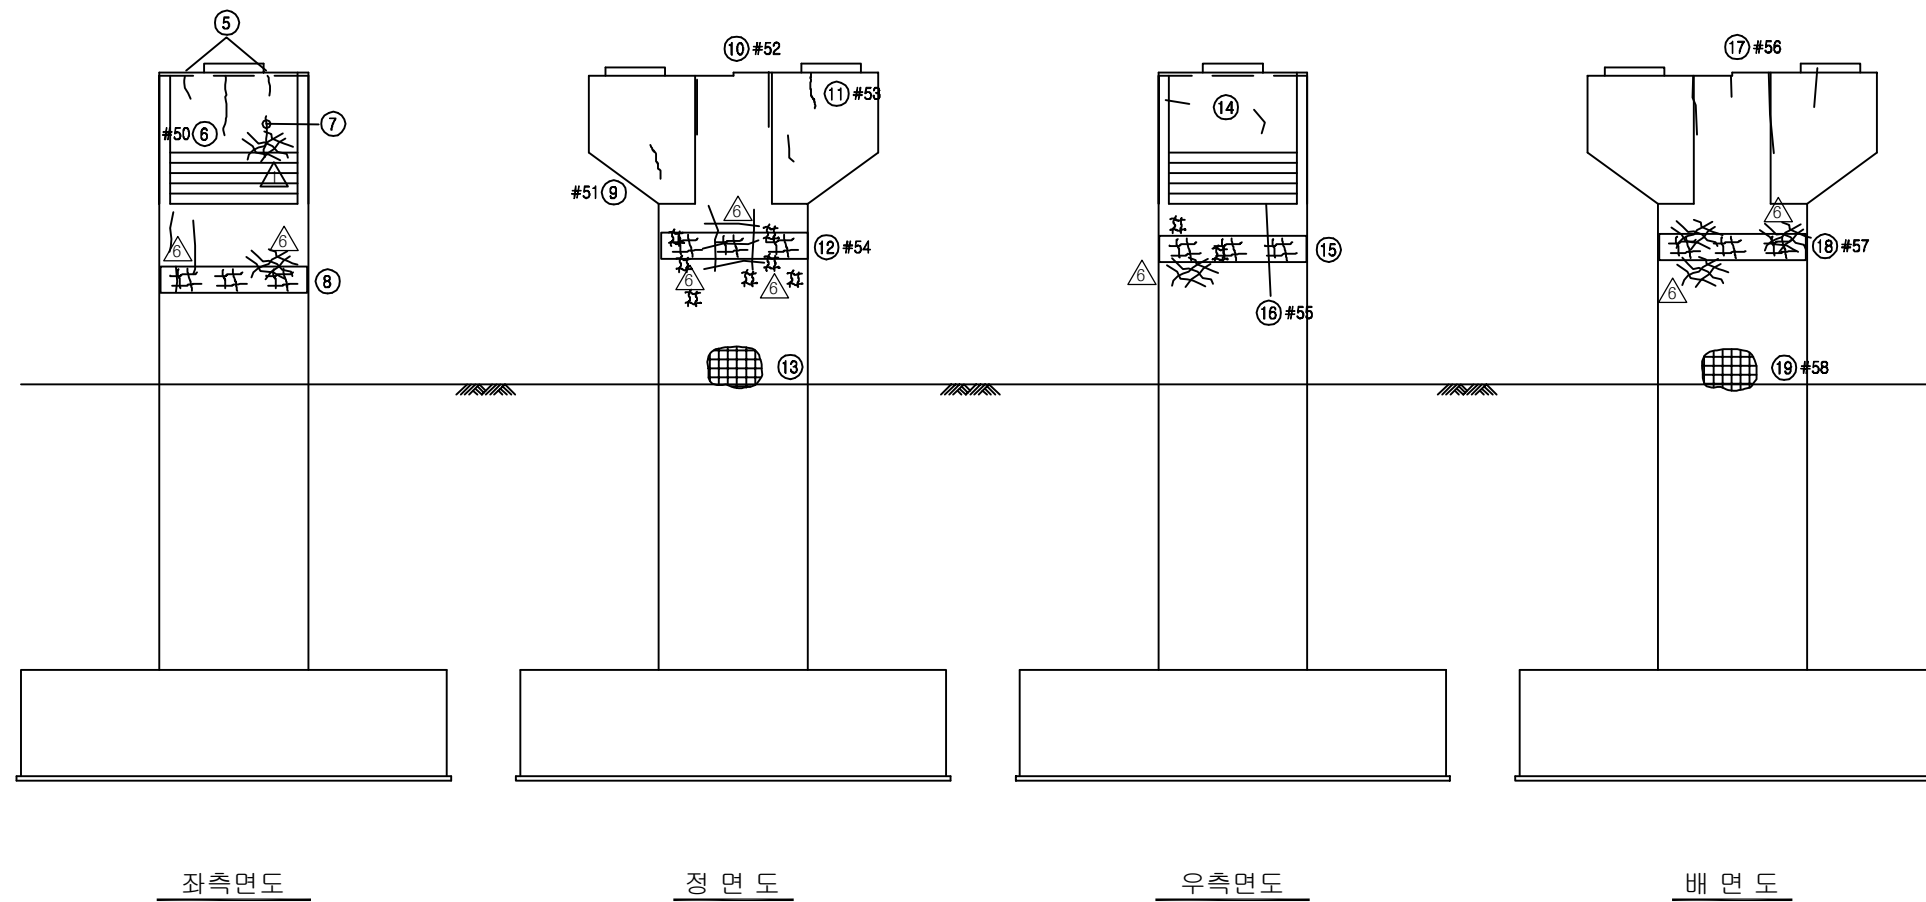

KEY PLAN

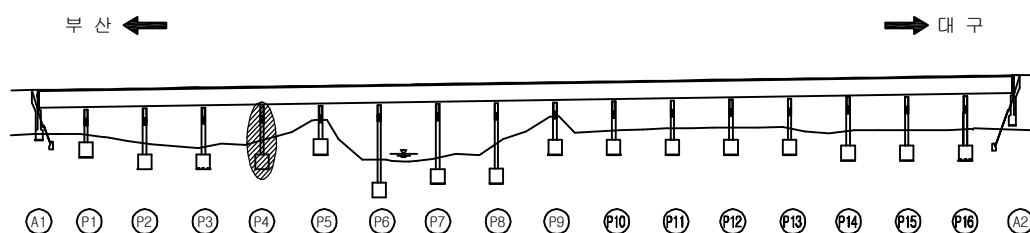


SECTION

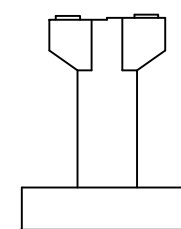

용역명	2017년 상반기 시설물 정기점검 용역
과업기간	2017. 03. 21 ~ 2017. 06. 30
발주처	신대구부산고속도로주식회사
용역사	(주) 위드이앤오
도면번호	057

ID : 금시교(부산) - 교각 - P5

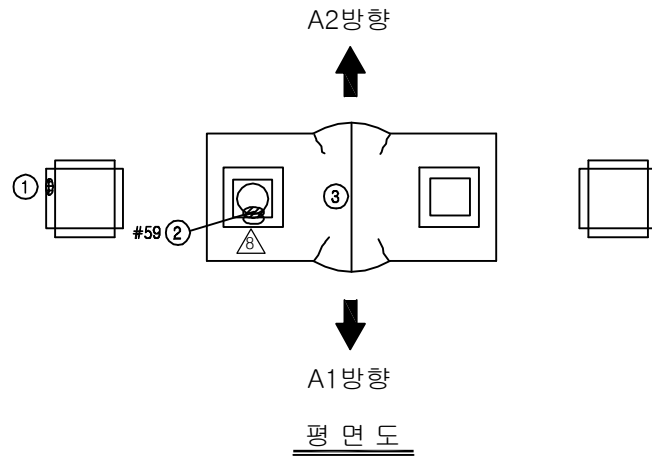


보 수 이 력			
	기 존 균 열		보 수(12. 상반기)
	신 규 균 열		보 수(12. 하반기)
	보수부위재균열		보 수(13. 상반기)
	보 수(기보수)		보 수(13. 하반기)
	보 수(08. 상반기)		보 수(14. 상반기)
	보 수(09. 상반기)		보 수(14. 하반기)
	보 수(09. 하반기)		보 수(15. 상반기)
	보 수(10. 상반기)		보 수(15. 하반기)
	보 수(10. 하반기)		보 수(16. 상반기)
	보 수(11. 상반기)		보 수(16. 하반기)
	보 수(11. 하반기)		보 수(17. 상반기)


손 상 현 황 표

번호	신(N) 구(P)	손상내용	손상현황						결함 상대	손상 물량	비고
			폭	길이	너비	물량	단위	개소			
1	구	받침물탈 파손	-	0.1	0.1	0.01	m ²	1	b	0.01	
2	구	받침 고무재 하단부 들뜸	-	-	-	1.00	EA	1	b	1.00	
3	구	균열	0.2	0.5	-	0.50	m	4	b	2.00	
4	구	균열	0.2	1.8	-	1.80	m	1	b	1.80	
5	구	균열	0.2	6.5	-	6.50	m	1	b	6.50	
6	구	균열	0.1	1.2	-	1.20	m	1	b	1.20	
7	구	균열	0.2	3.5	-	3.50	m	1	b	3.50	
8	구	균열	0.2	0.8	-	0.80	m	1	b	0.80	
9	구	균열	0.2	3.5	-	3.50	m	1	b	3.50	
10	구	균열	0.1	2.0	-	2.00	m	1	b	2.00	
11											
12											
주) 손상의 길이 및 너비는 「 m 」이며, 균열의 폭은 「 mm 」임

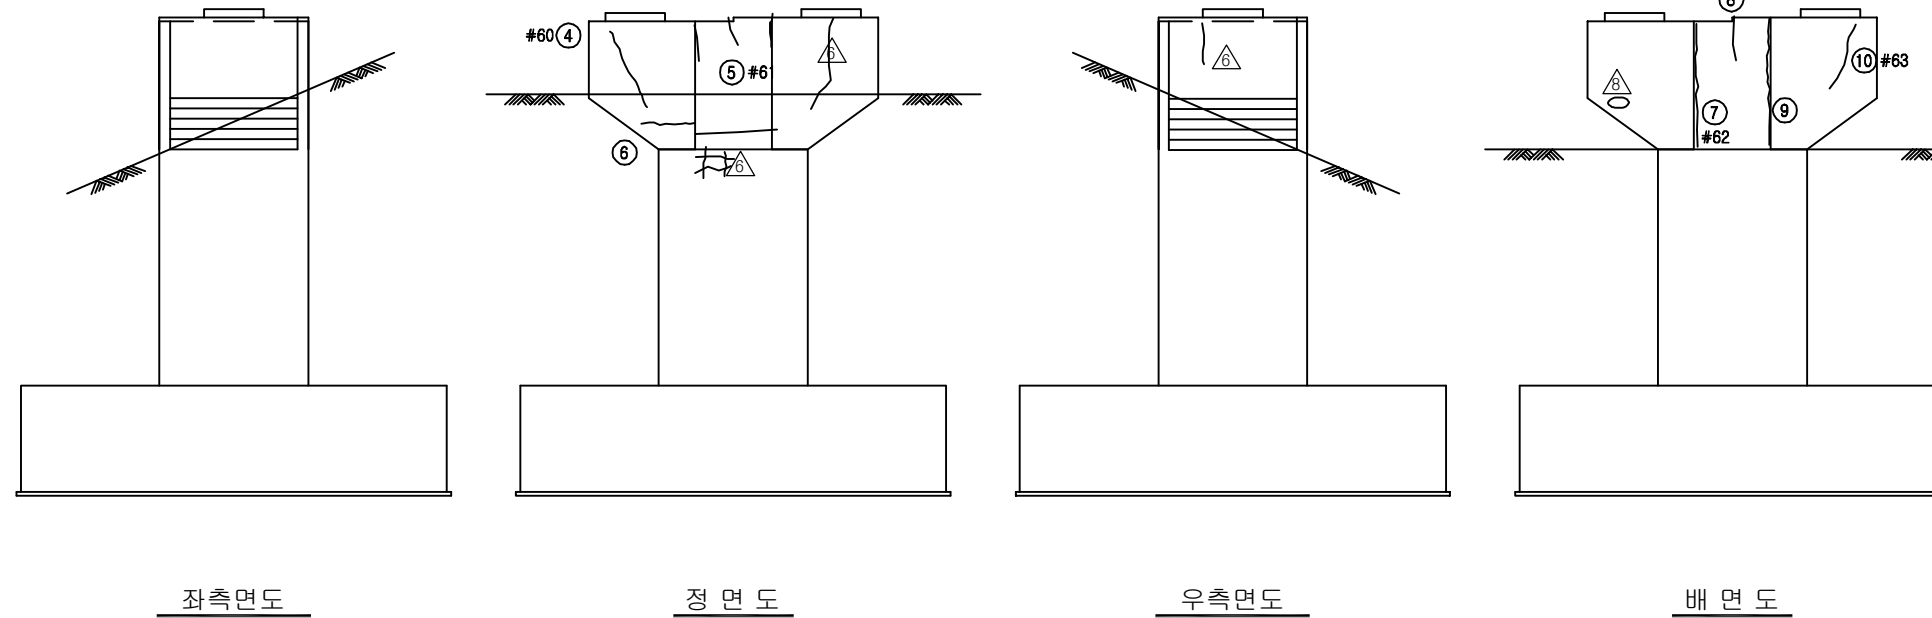

KEY PLAN


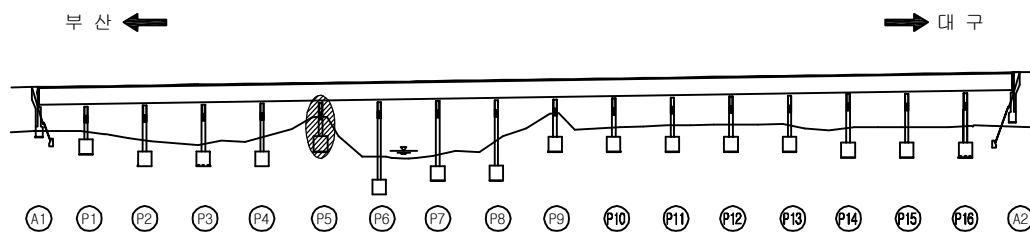


SECTION

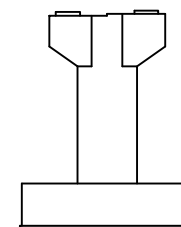

용역명	2017년 상반기 시설물 정기점검 용역
과업기간	2017. 03. 21 ~ 2017. 06. 30
발주처	신대구부산고속도로주식회사
용역사	(주) 위드이앤오
도면번호	058

ID : 금시교(부산) - 교각 - P6

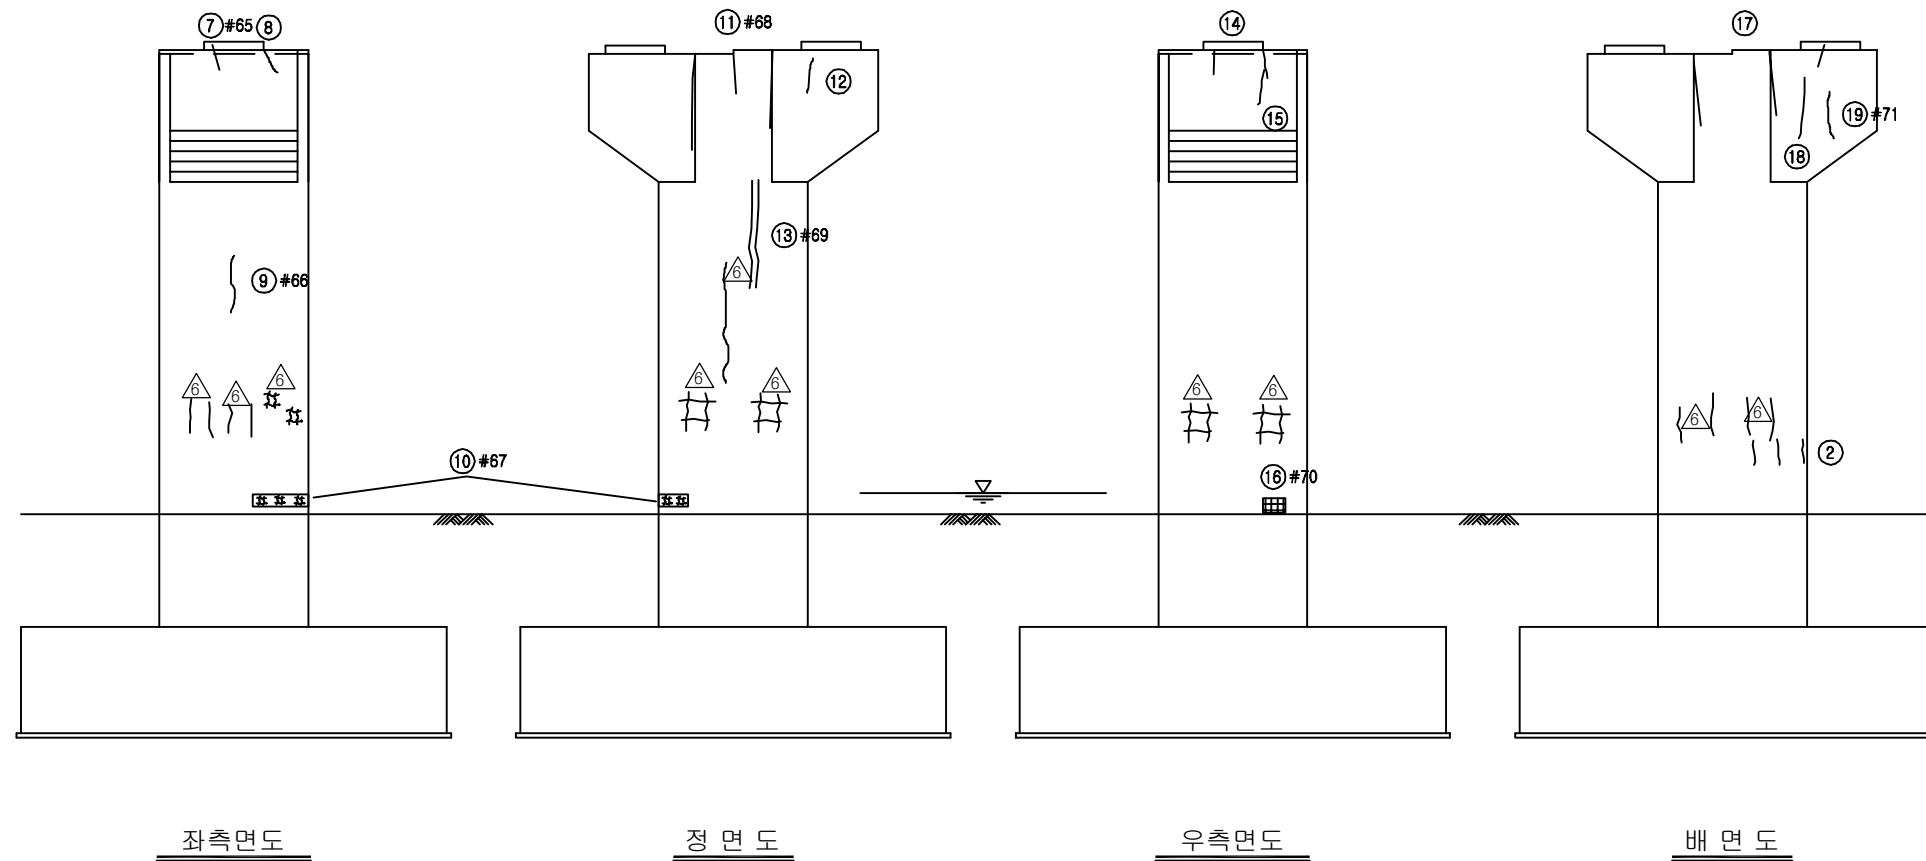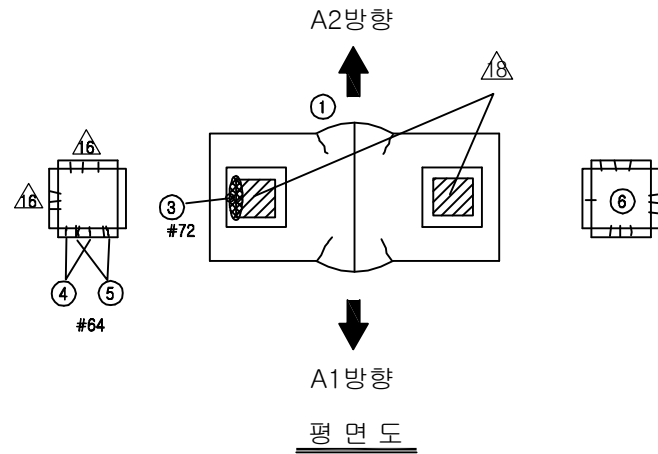


보수 이력			
기존 균열		보수(12. 상반기)	
신규 균열		보수(12. 하반기)	
보수부위재균열		보수(13. 상반기)	
보수(기보수)		보수(13. 하반기)	
보수(08. 하반기)		보수(14. 상반기)	
보수(09. 상반기)		보수(14. 하반기)	
보수(09. 하반기)		보수(15. 상반기)	
보수(10. 상반기)		보수(15. 하반기)	
보수(10. 하반기)		보수(16. 상반기)	
보수(11. 상반기)		보수(16. 하반기)	
보수(11. 하반기)		보수(17. 상반기)	

손상 현황 표


번호	신(N) 구(P)	손상내용	손상현황						결함 상태	손상 물량	비고
			폭	길이	너비	물량	단위	개소			
1	구	균열	0.2	1.6	-	1.60	m	1	b	1.60	
2	구	균열	0.1	0.9	-	0.90	m	1	b	0.90	
3	구	거더L.F-받침상부Plate 들뜸	-	-	-	1.00	EA	1	b	1.00	
4	구	받침물탈 균열	0.2	0.2	-	0.20	m	2	b	0.40	
5	구	받침물탈 보수부 재균열	0.2	0.2	-	0.20	m	2	b	0.40	
6	구	받침물탈 균열	0.2	0.2	-	0.20	m	10	b	2.00	
7	구	균열	0.1	0.8	-	0.80	m	1	b	0.80	
8	구	균열	0.1	0.8	-	0.80	m	1	b	0.80	
9	구	균열	0.2	2.0	-	2.00	m	1	b	2.00	
10	구	망상균열	-	0.8	2.0	1.60	m ²	1	b	1.60	
11	구	균열	0.2	5.0	-	5.00	m	1	b	5.00	
12	구	균열	0.1	0.6	-	0.60	m	1	b	0.60	
13	구	보수부 재균열	0.2	3.0	-	3.00	m	1	b	3.00	
14	구	균열	0.1	0.4	-	0.40	m	1	b	0.40	
15	구	균열	0.1	1.0	-	1.00	m	1	b	1.00	
16	구	그을음	-	1.0	0.5	0.50	m ²	1	b	0.50	
17	구	균열	0.2	4.5	-	4.50	m	1	b	4.50	
18	구	균열	0.1	1.0	-	1.00	m	1	b	1.00	
19	구	균열	0.1	0.8	-	0.80	m	1	b	0.80	
20											
21											
주) 손상의 길이 및 너비는 「 m 」이며, 균열의 폭은 「 mm 」임

KEY PLAN


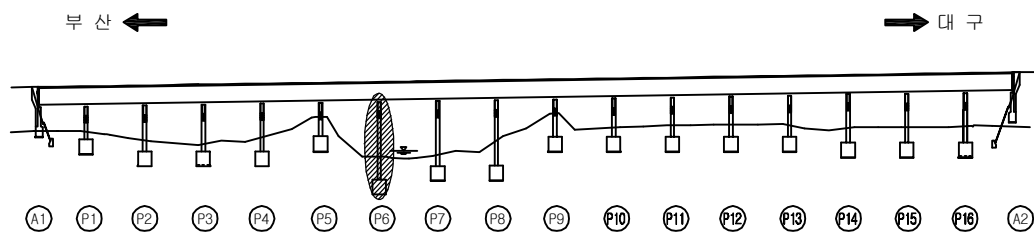


SECTION

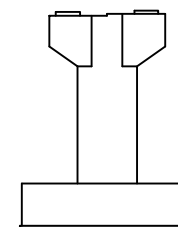

용역명	2017년 상반기 시설물 정기점검 용역
과업기간	2017. 03. 21 ~ 2017. 06. 30
발주처	신대구부산고속도로주식회사
용역사	(주) 위드이앤오
도면번호	059

ID : 금시교(부산) - 교각 - P7

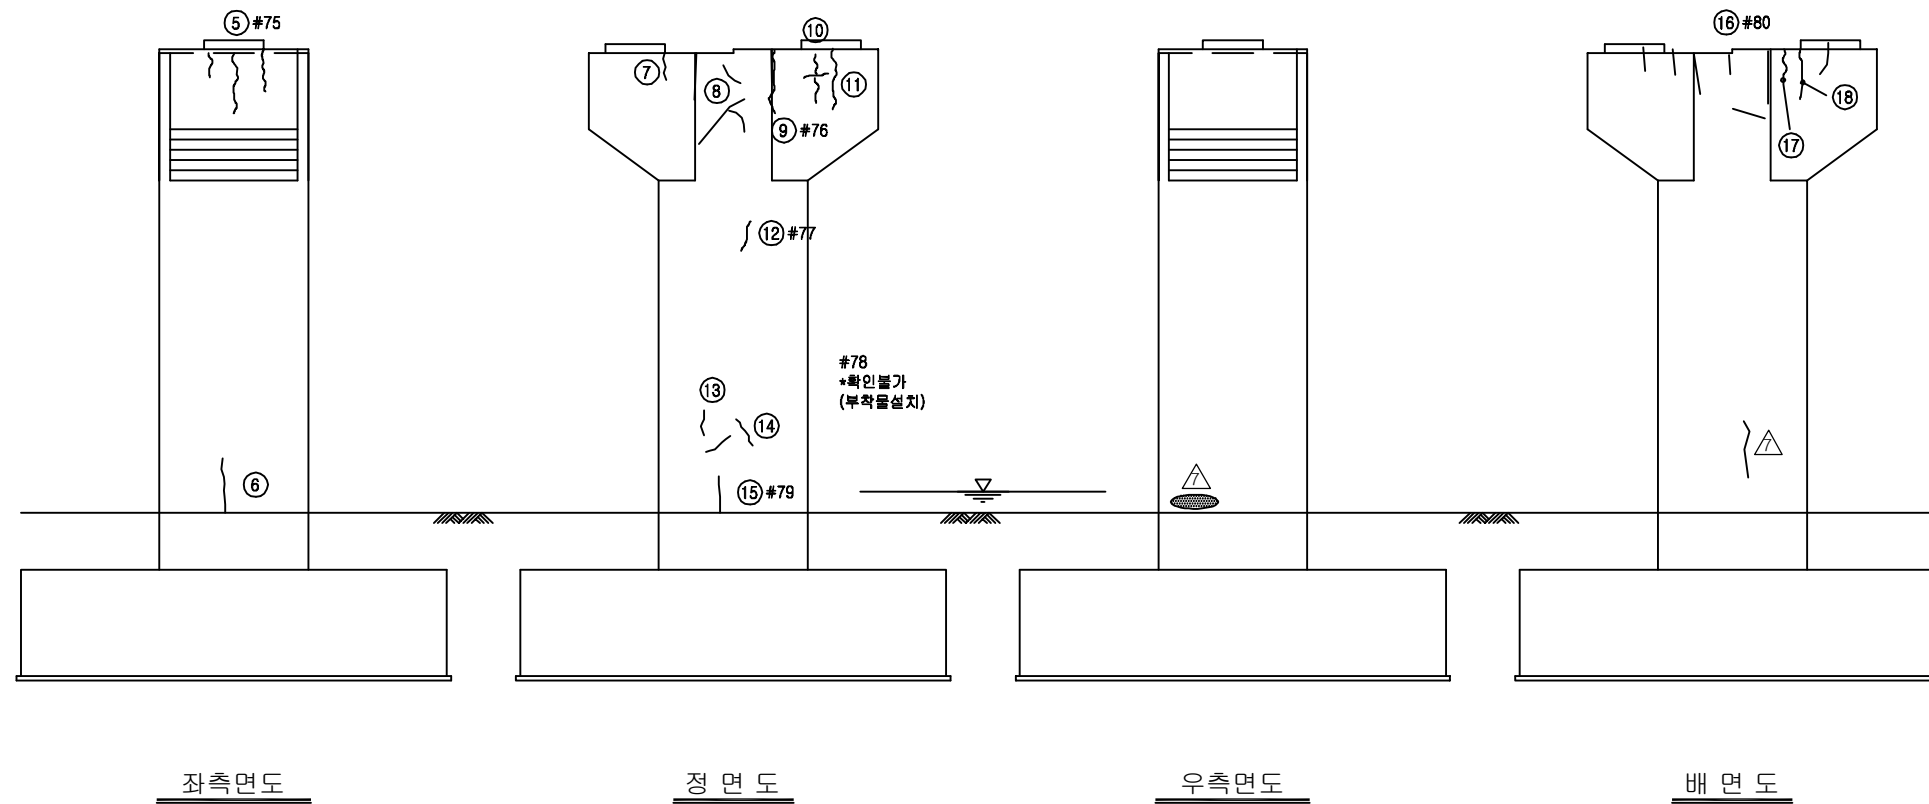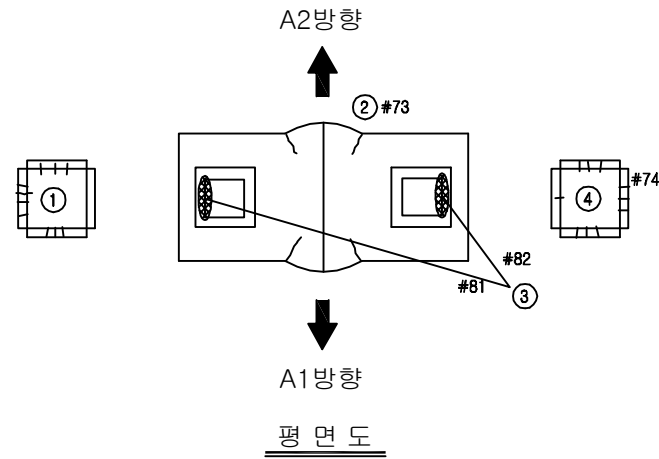


보수 이력			
	기존 균열		보수(12. 상반기)
	신규 균열		보수(12. 하반기)
	보수부위재균열		보수(13. 상반기)
	보수(기보수)		보수(13. 하반기)
	보수(08. 상반기)		보수(14. 상반기)
	보수(09. 상반기)		보수(14. 하반기)
	보수(09. 하반기)		보수(15. 상반기)
	보수(10. 상반기)		보수(15. 하반기)
	보수(10. 하반기)		보수(16. 상반기)
	보수(11. 상반기)		보수(16. 하반기)
	보수(11. 하반기)		보수(17. 상반기)

손상 현황 표


번호	신(N) 구(P)	손상내용	손상현황						결함 상태	손상 물량	비고
			폭	길이	너비	물량	단위	개소			
1	구	받침물탈 균열	0.2	0.3	-	0.30	m	10	b	3.00	
2	구	균열	0.2	0.4	-	0.40	m	4	b	1.60	
3	구	거더L.F-받침상부Plate 들뜸	-	-	-	1.00	EA	2	b	2.00	
4	구	받침물탈 균열	0.2	0.3	-	0.30	m	10	b	3.00	
5	구	균열	0.1	2.0	-	2.00	m	1	b	2.00	
6	구	균열	0.2	0.8	-	0.80	m	1	b	0.80	
7	구	균열	0.1	0.6	-	0.60	m	1	b	0.60	
8	구	균열	0.1	4.3	-	4.30	m	1	b	4.30	
9	구	균열	0.1	1.5	-	1.50	m	1	b	1.50	
10	구	균열	0.1	1.0	-	1.00	m	1	b	1.00	
11	구	균열	0.1	1.5	-	1.50	m	1	b	1.50	
12	구	균열	0.2	1.0	-	1.00	m	1	b	1.00	
13	구	균열	0.1	0.6	-	0.60	m	1	b	0.60	
14	구	균열	0.1	1.0	-	1.00	m	1	b	1.00	
15	구	균열	0.2	1.0	-	1.00	m	1	b	1.00	
16	구	균열	0.1	5.5	-	5.50	m	1	b	5.50	
17	구	균열	0.1	0.7	-	0.70	m	1	b	0.70	
18	구	균열	0.1	0.8	-	0.80	m	1	b	0.80	
19											
20											
주) 손상의 길이 및 너비는 「 m 」이며, 균열의 폭은 「 mm 」임


KEY PLAN

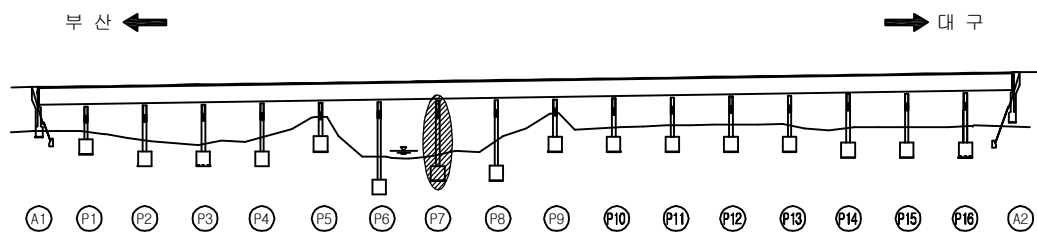

SECTION

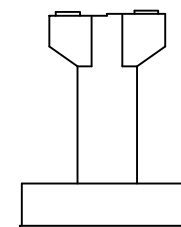

용역명	2017년 상반기 시설물 정기점검 용역
과업기간	2017. 03. 21 ~ 2017. 06. 30
발주처	신대구부산고속도로주식회사
용역사	(주) 위드이앤오
도면번호	060

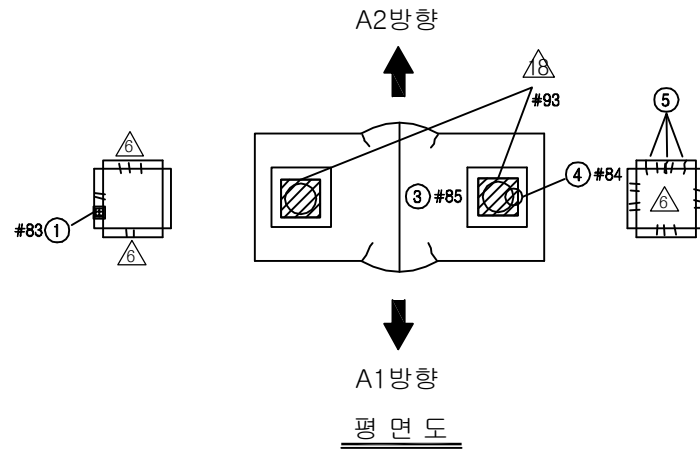


보수 이력			
기존 균열		보수(12. 상반기)	
신규 균열		보수(12. 하반기)	
보수부위재균열		보수(13. 상반기)	
보수(기보수)		보수(13. 하반기)	
보수(08. 하반기)		보수(14. 상반기)	
보수(09. 상반기)		보수(14. 하반기)	
보수(09. 하반기)		보수(15. 상반기)	
보수(10. 상반기)		보수(15. 하반기)	
보수(10. 하반기)		보수(16. 상반기)	
보수(11. 상반기)		보수(16. 하반기)	
보수(11. 하반기)		보수(17. 상반기)	


손상 현황 표

번호	신(N) 구(P)	손상내용	손상현황					결함 상대	손상 물량	비고
			폭	길이	너비	물량	단위			
1	구	물탈 보수부 들뜸(보수불량)	-	0.1	0.1	0.01	m ²	1	b	0.01
2	구	균열	0.2	5.4	-	5.40	m	1	b	5.40
3	구	균열	0.2	0.3	-	0.30	m	4	b	1.20
4	구	받침 고무재 파손	-	-	-	1.00	EA	1	b	1.00
5	구	받침물탈 균열	0.1	0.2	-	0.20	m	3	b	0.60
6	구	균열	0.1	1.4	-	1.40	m	1	b	1.40
7	구	균열	0.1	0.5	-	0.50	m	1	b	0.50
8	구	균열	0.2	6.0	-	6.00	m	1	b	6.00
9	구	망상균열	-	3.0	3.0	9.00	m ²	2	b	18.0
10	구	균열	0.1	1.2	-	1.20	m	1	b	1.20
11	구	균열	0.2	7.2	-	7.20	m	1	b	7.20
12	구	균열	0.1	0.9	-	0.90	m	1	b	0.90
13	구	그을음	-	0.5	0.5	0.25	m ²	1	b	0.25
14	구	망상균열	-	3.0	3.0	9.00	m ²	2	b	18.0
15										
16										
주) 손상의 길이 및 너비는 「 m 」 이며, 균열의 폭은 「 mm 」 임

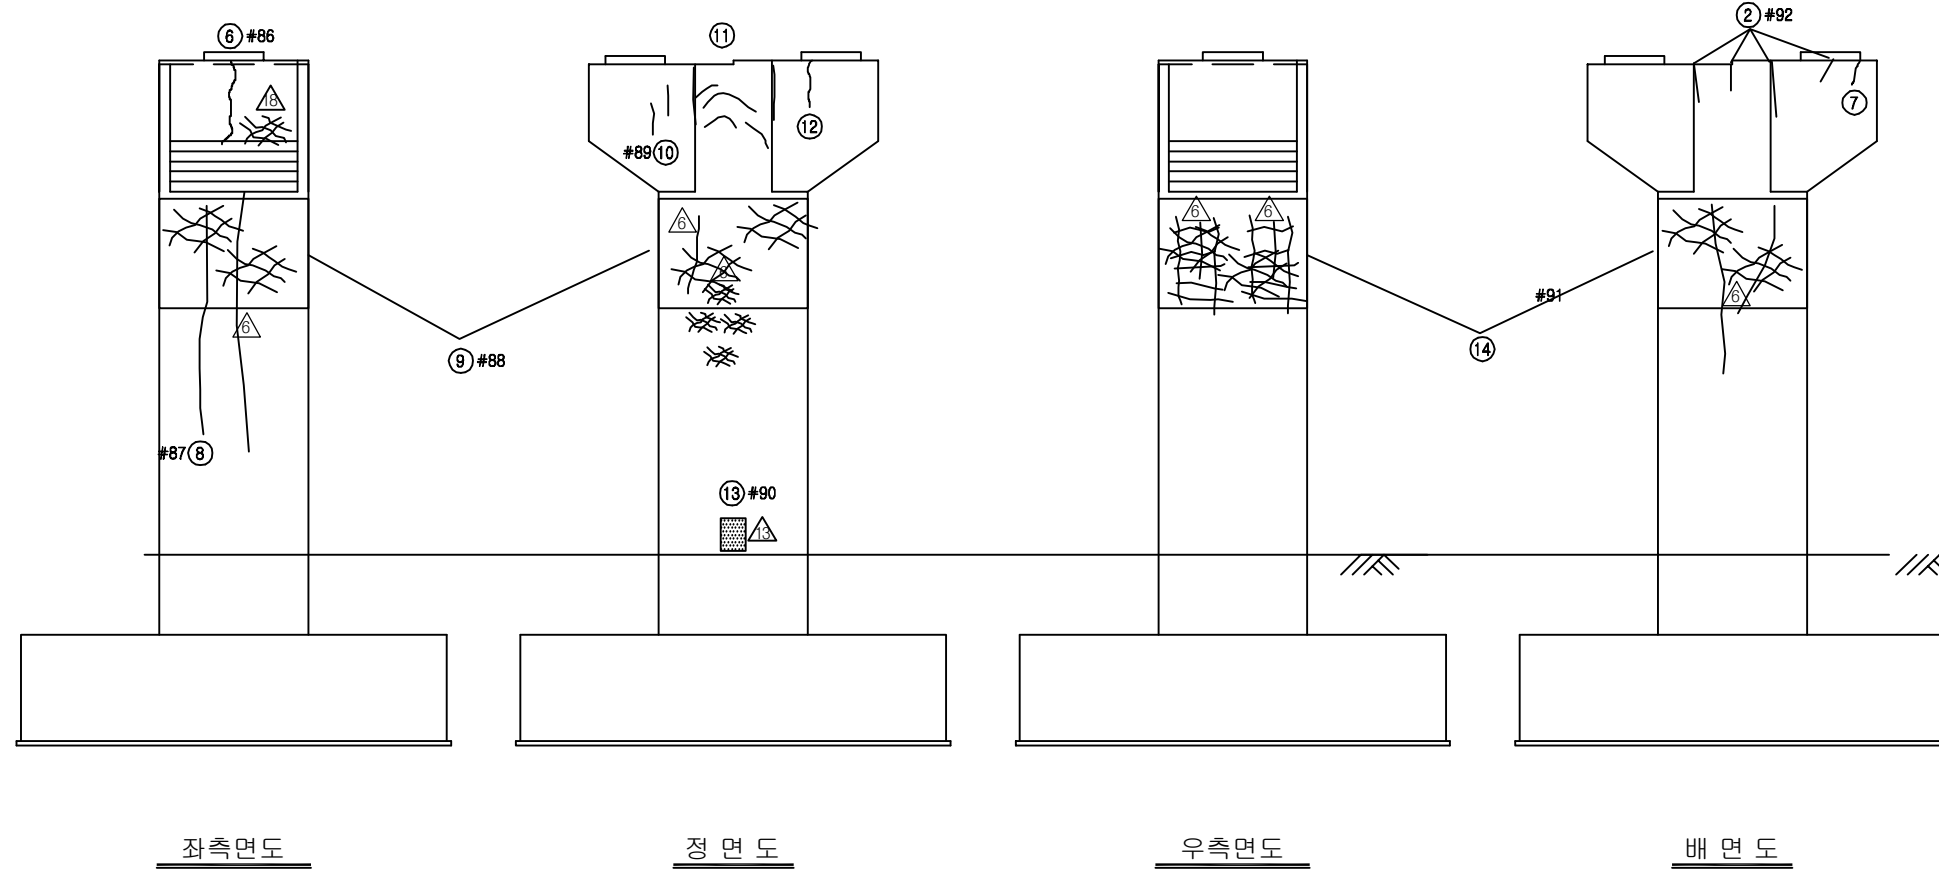


KEY PLAN

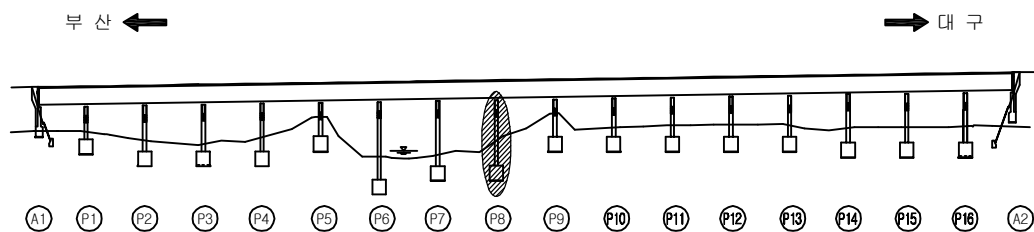

SECTION

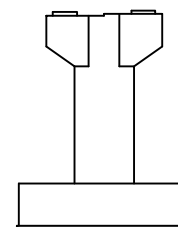

용역명	2017년 상반기 시설물 정기점검 용역
과업기간	2017. 03. 21 ~ 2017. 06. 30
발주처	신대구부산고속도로주식회사
용역사	(주) 위드이앤오
도면번호	061

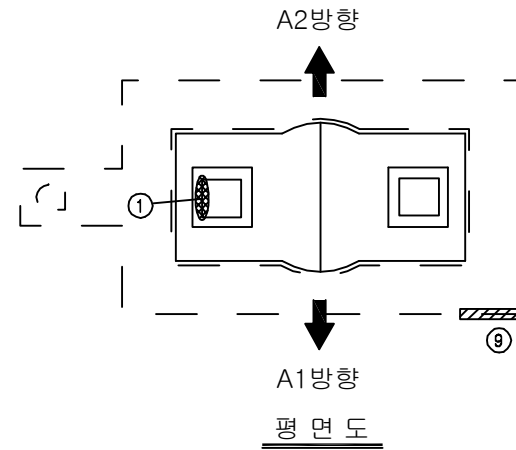


보수 이력			
기존 균열		보수(12. 상반기)	
신규 균열		보수(12. 하반기)	
보수부위재균열		보수(13. 상반기)	
보수(기보수)		보수(13. 하반기)	
보수(08. 하반기)		보수(14. 상반기)	
보수(09. 상반기)		보수(14. 하반기)	
보수(09. 하반기)		보수(15. 상반기)	
보수(10. 상반기)		보수(15. 하반기)	
보수(10. 하반기)		보수(16. 상반기)	
보수(11. 상반기)		보수(16. 하반기)	
보수(11. 하반기)		보수(17. 상반기)	


손상 현황 표

번호	신(N) 구(P)	손상내용	손상현황						결함 상대	손상 물량	비고
			폭	길이	너비	물량	단위	개소			
1	구	거더L,F-받침상부Plate 들뜸	-	-	-	1.00	EA	1	b	1.00	
2	구	균열	0.1	1.8	-	1.80	m	1	b	1.80	
3	구	균열	0.2	1.0	-	1.00	m	1	b	1.00	
4	구	균열	0.2	1.2	-	1.20	m	1	b	1.20	
5	구	균열	0.2	0.6	-	0.60	m	1	b	0.60	
6	구	보수부 재균열	0.2	1.0	-	1.00	m	1	b	1.00	
7	구	보수부 재균열	0.2	0.8	-	0.80	m	1	b	0.80	
8	구	보수부 재균열	0.2	1.0	-	1.00	m	1	b	1.00	
9	구	점검로 난간 변형/파손	-	0.8	-	0.80	m	1	b	0.80	
10											
11											
주) 손상의 길이 및 너비는 「 m 」 이며, 균열의 폭은 「 mm 」 임

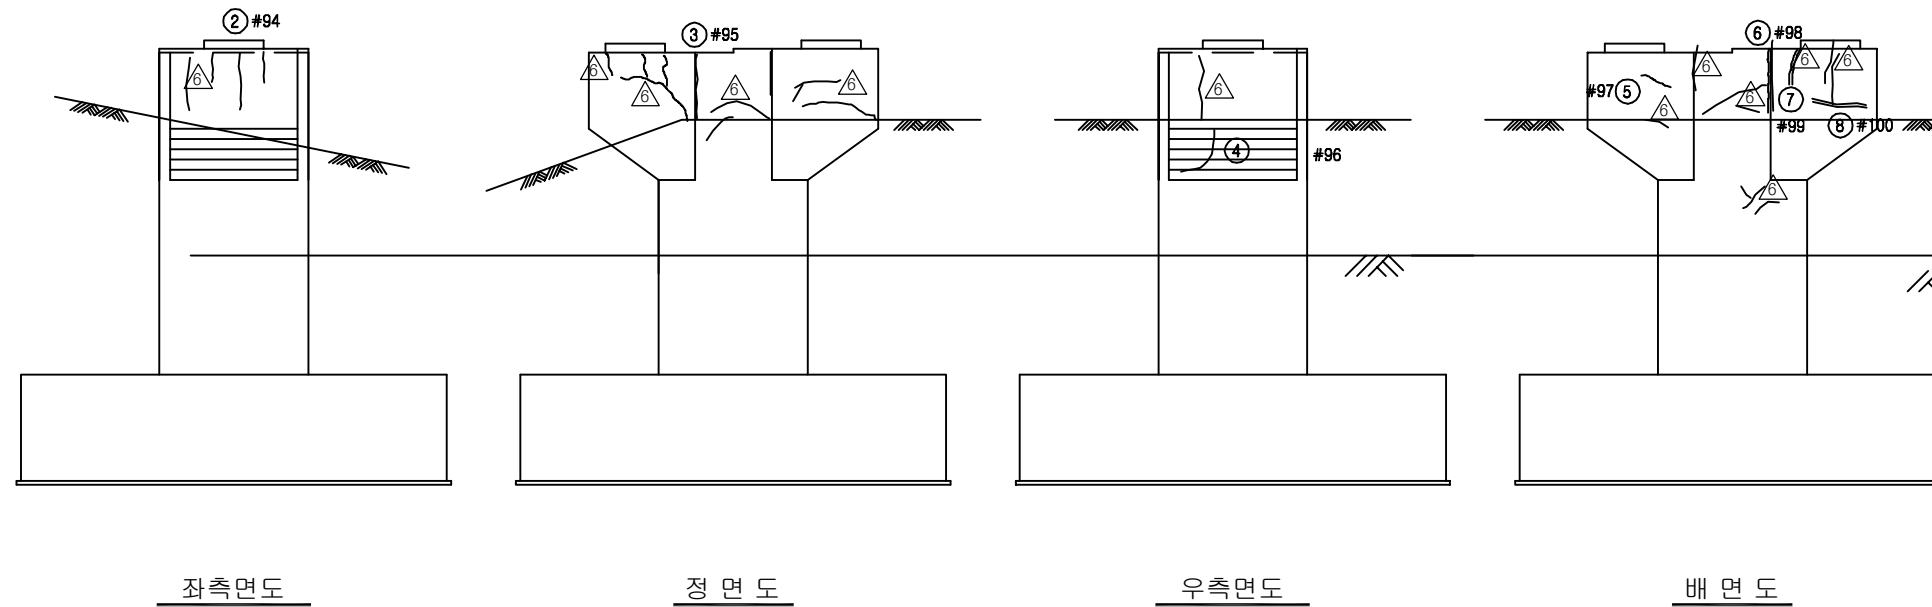






KEY PLAN

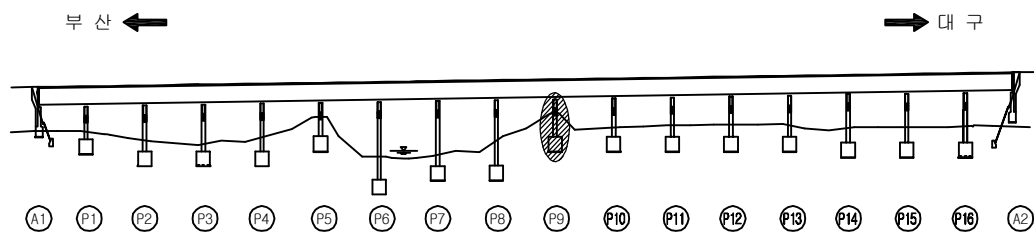

SECTION

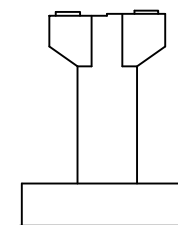

용역명	2017년 상반기 시설물 정기점검 용역
과업기간	2017. 03. 21 ~ 2017. 06. 30
발주처	신대구부산고속도로주식회사
용역사	(주) 위드이앤오
도면번호	062

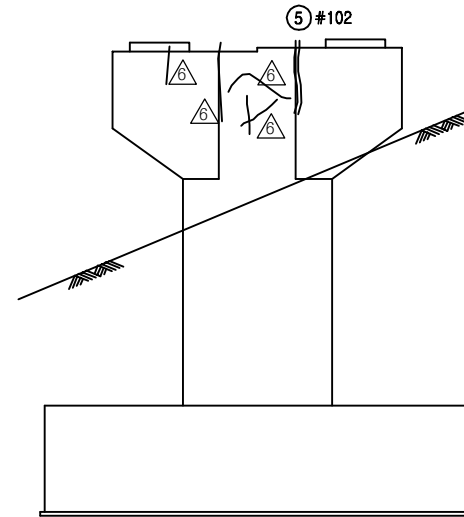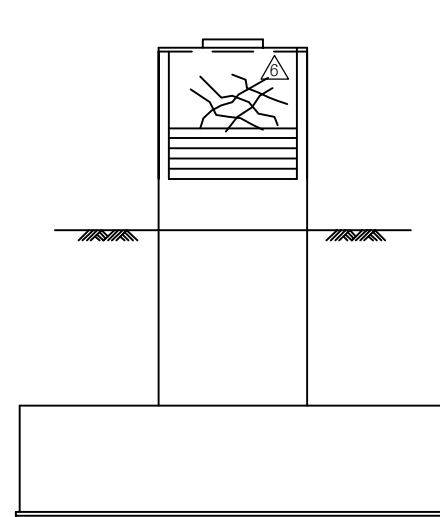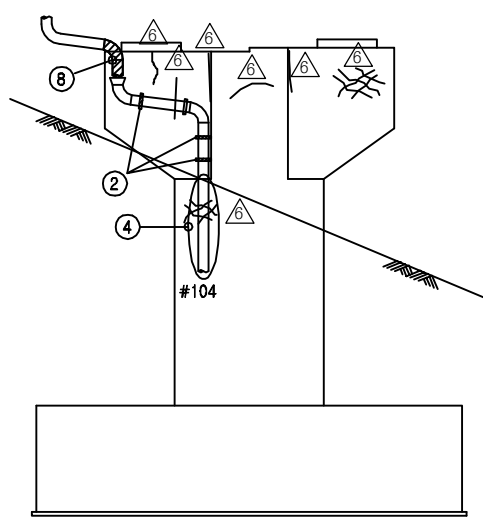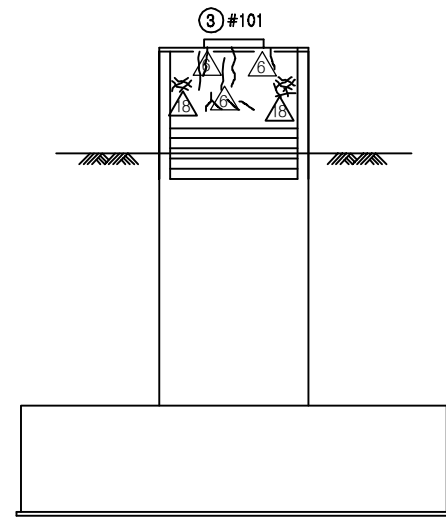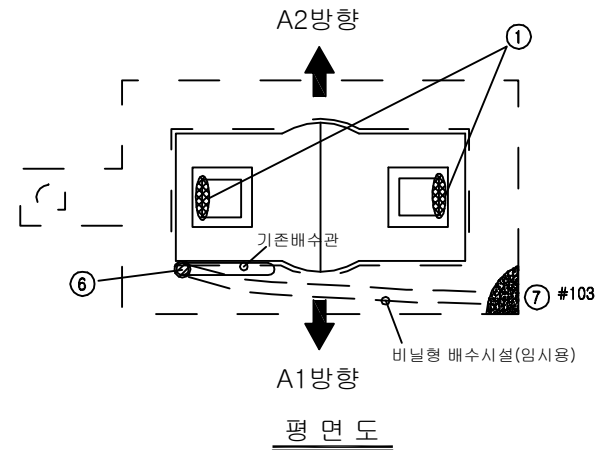


보수 이력			
기존 균열		보수(12. 상반기)	
신규 균열		보수(12. 하반기)	
보수부위재균열		보수(13. 상반기)	
보수(기보수)		보수(13. 하반기)	
보수(08. 하반기)		보수(14. 상반기)	
보수(09. 상반기)		보수(14. 하반기)	
보수(09. 하반기)		보수(15. 상반기)	
보수(10. 상반기)		보수(15. 하반기)	
보수(10. 하반기)		보수(16. 상반기)	
보수(11. 상반기)		보수(16. 하반기)	
보수(11. 하반기)		보수(17. 상반기)	
- 특이사항 -			
* 하천정비사업에 의한 제방 재설치로 교각 기둥부의 지반고 이동으로 기존 배수관의 하단부는 토사에 매립되었으며 원활한 배수를 위해 배수관의 일부(중간부위)를 절취하여 점검로 상에 비닐형 임시 배수시설 설치함			
- 손상내용 : 기존 배수관 탈락, 배수관 연결고리 탈락, 점검로 이물질 퇴적			
- 대책 : 배수관 절취부에 대한 보수와 지반상단부 기존배수관 절단 후 배수 낙하공 및 사면에 배수로 설치가 필요함			

손상 현황 표


번호	신(N) 구(P)	손상내용	손상현황						결함 상대	손상 물량	비고
			폭	길이	너비	물량	단위	개소			
1	구	거더L,F-받침상부Plate 들뜸	-	-	-	1.00	EA	1	b	1.00	
2	구	배수관 연결고리 탈락	-	-	-	1.00	EA	3	c	3.00	
3	구	균열	0.1	1.0	-	1.00	m	1	b	1.00	
4	구	배수관 매립	-	-	-	1.00	EA	1	c	1.00	
5	구	보수부 재균열	0.2	1.0	-	1.00	m	1	b	1.00	
6	구	배수관 연결부 탈락	-	-	-	1.00	EA	1	c	1.00	
7	구	점검로 이물질 퇴적	-	1.0	1.2	1.20	m ²	1	b	1.20	
8	구	수직 배수관 탈락	-	-	-	1.00	EA	1	c	1.00	
9											
10											
주) 손상의 길이 및 너비는 「 m 」이며, 균열의 폭은 「 mm 」임

KEY PLAN

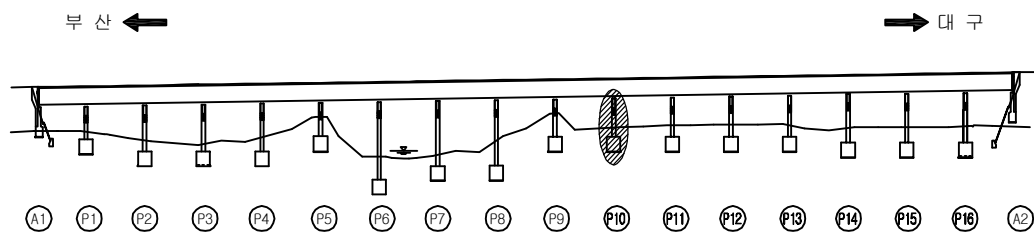


SECTION

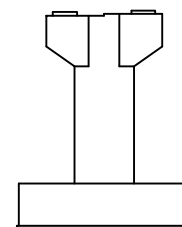

용역명	2017년 상반기 시설물 정기점검 용역
과업기간	2017. 03. 21 ~ 2017. 06. 30
발주처	신대구부산고속도로주식회사
용역사	(주) 위드이앤오
도면번호	063

ID : 금시교(부산) - 교각 - P11

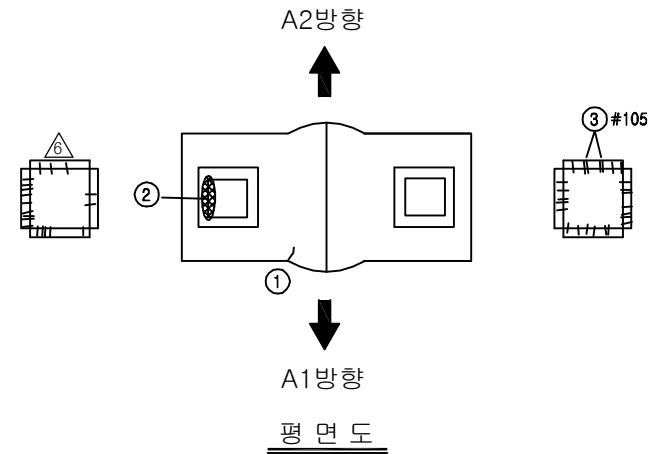


보수 이력			
기존 균열		보수(12. 상반기)	
신규 균열		보수(12. 하반기)	
보수부위재균열		보수(13. 상반기)	
보수(기보수)		보수(13. 하반기)	
보수(08. 하반기)		보수(14. 상반기)	
보수(09. 상반기)		보수(14. 하반기)	
보수(09. 하반기)		보수(15. 상반기)	
보수(10. 상반기)		보수(15. 하반기)	
보수(10. 하반기)		보수(16. 상반기)	
보수(11. 상반기)		보수(16. 하반기)	
보수(11. 하반기)		보수(17. 상반기)	


손상 현황 표

번호	신(N) 구(P)	손상내용	손상현황						결함 상대	손상 물량	비고
			폭	길이	너비	물량	단위	개소			
1	구	균열	0.2	0.3	-	0.30	m	1	b	0.30	
2	구	거더L.F-받침상부Plate 들뜸	-	-	-	1.00	EA	1	b	1.00	
3	구	받침물탈 보수부 재균열	1.0	0.4	-	0.40	m	1	c	0.40	
4	구	균열	0.2	1.2	-	1.20	m	1	b	1.20	
5	구	균열	0.1	0.5	-	0.50	m	1	b	0.50	
6	구	균열	0.1	0.3	-	0.30	m	1	b	0.30	
7	구	균열	0.1	0.5	-	0.50	m	1	b	0.50	
8											
9											
주) 손상의 길이 및 너비는 「 m 」이며, 균열의 폭은 「 mm 」임

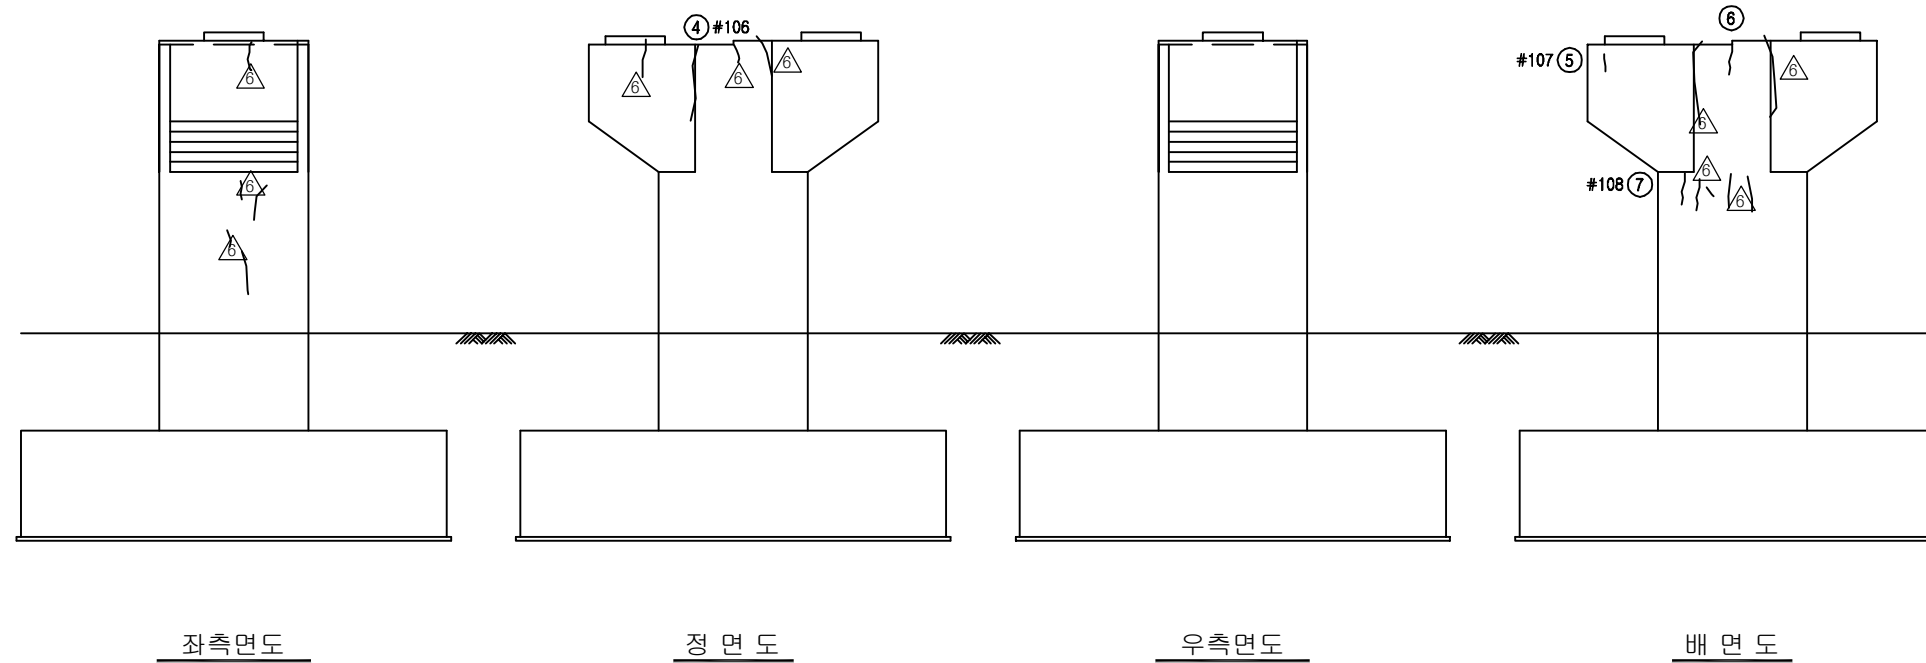



KEY PLAN

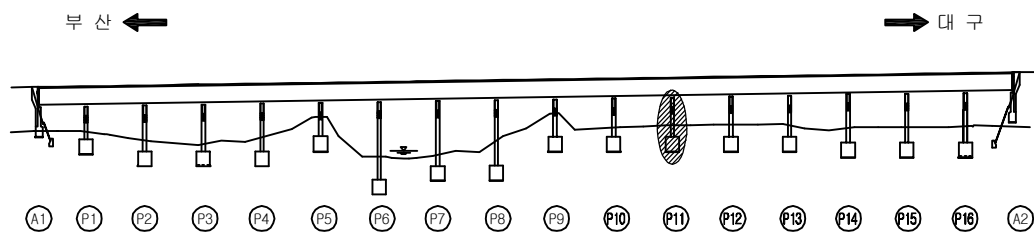

SECTION

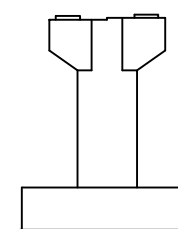

용역명	2017년 상반기 시설물 정기점검 용역
과업기간	2017. 03. 21 ~ 2017. 06. 30
발주처	신대구부산고속도로주식회사
용역사	(주) 위드이앤오
도면번호	064

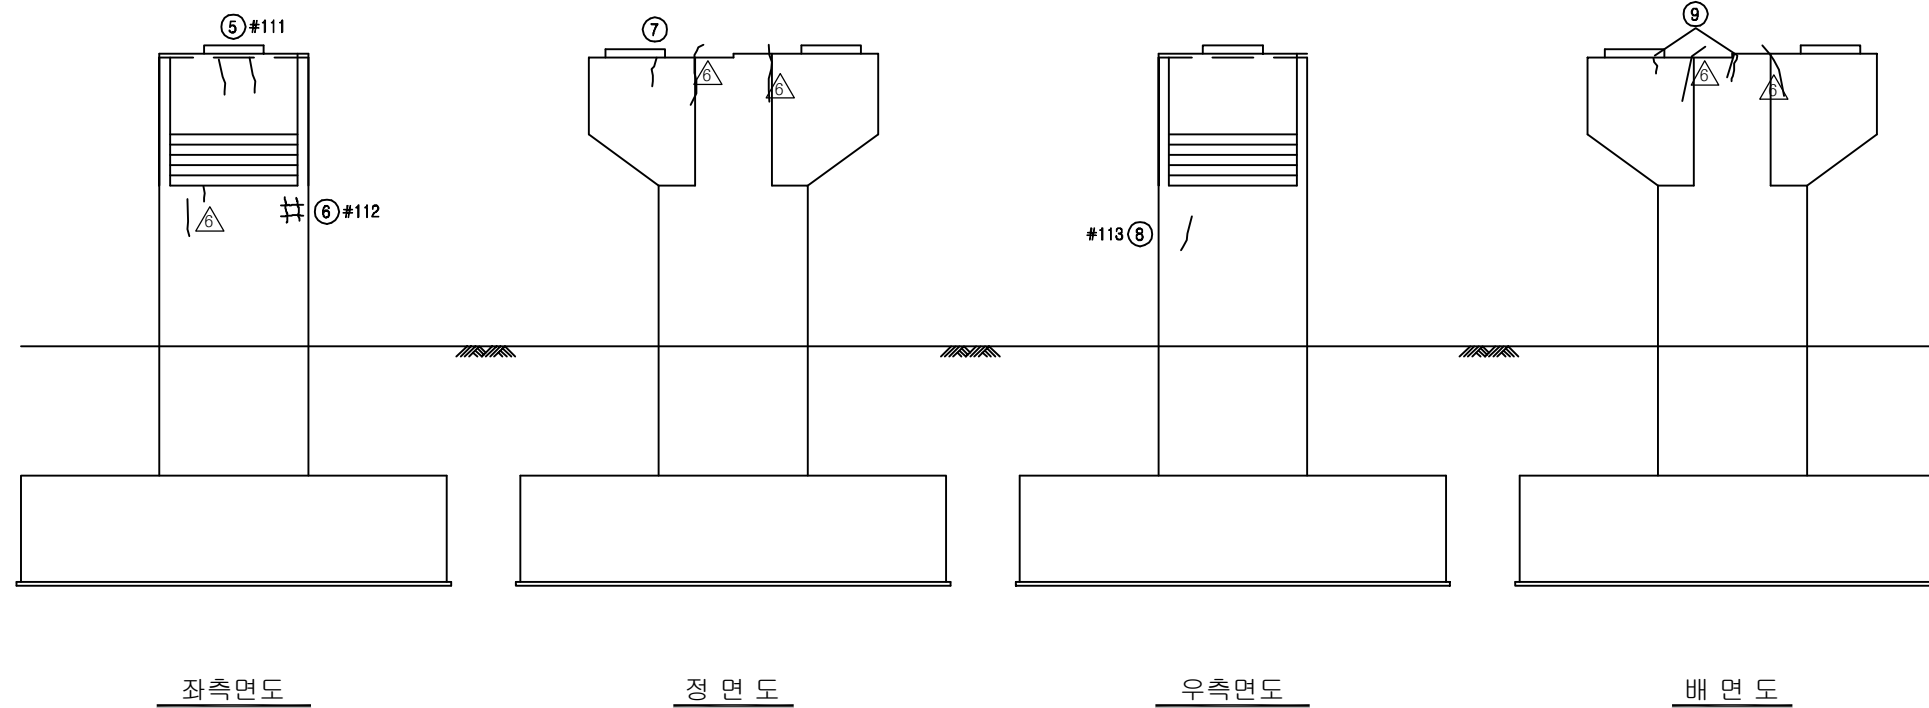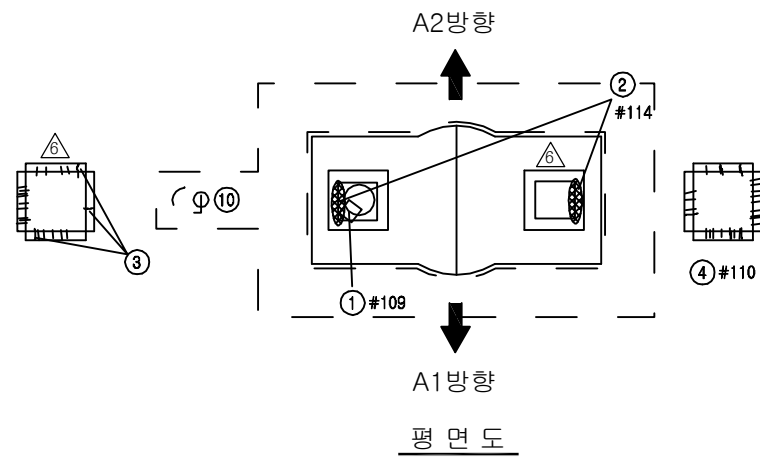


보수이력			
	기존 균열		보수(12. 상반기)
	신규 균열		보수(12. 하반기)
	보수부위재균열		보수(13. 상반기)
	보수(기보수)		보수(13. 하반기)
	보수(08. 하반기)		보수(14. 상반기)
	보수(09. 상반기)		보수(14. 하반기)
	보수(09. 하반기)		보수(15. 상반기)
	보수(10. 상반기)		보수(15. 하반기)
	보수(10. 하반기)		보수(16. 상반기)
	보수(11. 상반기)		보수(16. 하반기)
	보수(11. 하반기)		보수(17. 상반기)

손상현황표


번호	신(N) 구(P)	손상내용	손상현황					결함 상대	손상 물량	비고
			폭	길이	너비	물량	단위	개소		
1	구	받침 고무재 파손	-	-	-	1.00	EA	1	b	1.00
2	구	거더L.F-받침상부Plate 들뜸	-	-	-	1.00	EA	1	b	1.00
3	구	받침물탈 균열	0.1	0.1	-	0.10	m	3	b	0.30
4	구	받침물탈 균열	0.1	0.1	-	0.10	m	5	b	0.50
5	구	균열	0.1	0.8	-	0.80	m	2	b	1.60
6	구	망상균열	-	0.5	0.8	0.40	m ²	1	b	0.40
7	구	균열	0.1	0.7	-	0.70	m	1	b	0.70
8	구	균열	0.1	1.0	-	1.00	m	1	b	1.00
9	구	균열	0.1	0.6	-	0.60	m	1	b	0.60
10	구	점검사다리 고정핀 탈락	-	-	-	1.00	EA	1	b	1.00
11										
12										
주) 손상의 길이 및 너비는 「 m 」 이며, 균열의 폭은 「 mm 」 임

KEY PLAN


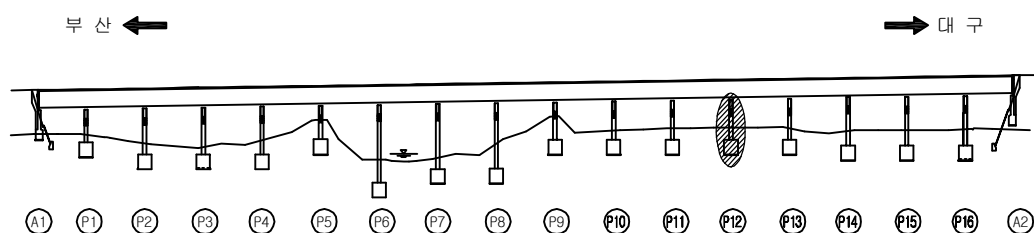


SECTION

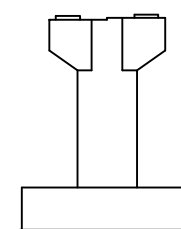

용역명	2017년 상반기 시설물 정기점검 용역
과업기간	2017. 03. 21 ~ 2017. 06. 30
발주처	신대구부산고속도로주식회사
용역사	(주) 위드이앤오
도면번호	065

ID : 금시교(부산) - 교각 - P13

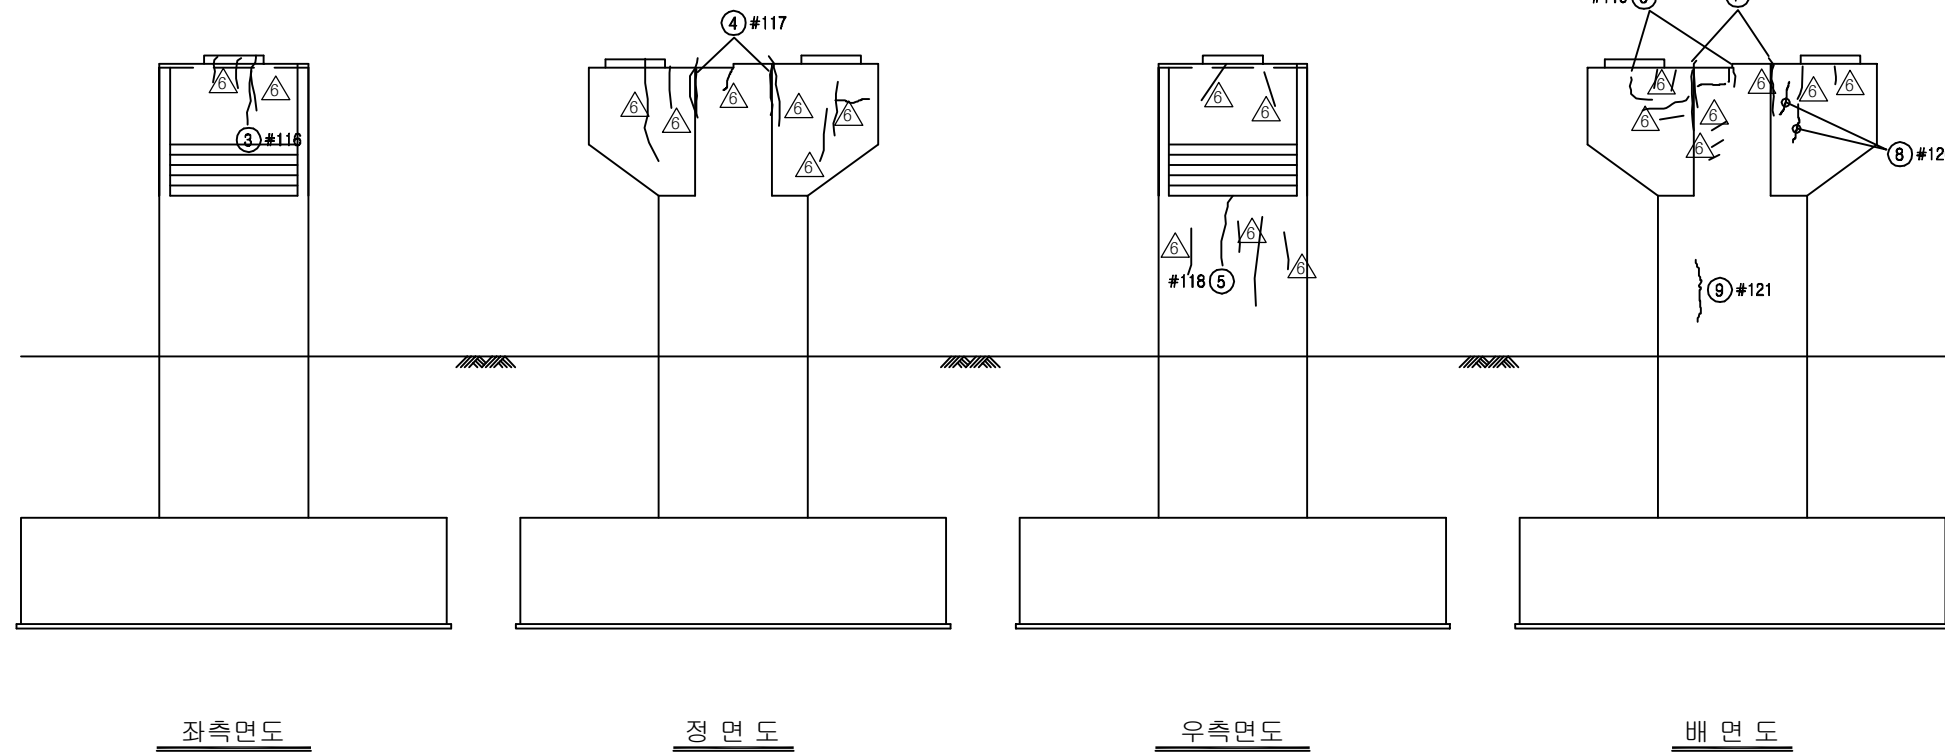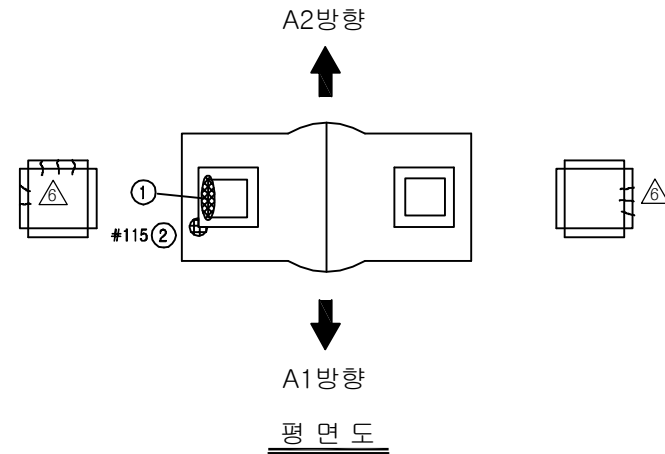


보수 이력			
기존 균열		보수(12. 상반기)	
신규 균열		보수(12. 하반기)	
보수부위재균열		보수(13. 상반기)	
보수(기보수)		보수(13. 하반기)	
보수(08. 하반기)		보수(14. 상반기)	
보수(09. 상반기)		보수(14. 하반기)	
보수(09. 하반기)		보수(15. 상반기)	
보수(10. 상반기)		보수(15. 하반기)	
보수(10. 하반기)		보수(16. 상반기)	
보수(11. 상반기)		보수(16. 하반기)	
보수(11. 하반기)		보수(17. 상반기)	

손상 현황 표


번호	신(N) 구(P)	손상내용	손상현황						결함 상대	손상 물량	비고
			폭	길이	너비	물량	단위	개소			
1	구	거더L,F-받침상부Plate 들뜸	-	-	-	1.00	EA	1	b	1.00	
2	구	보수부 박락	-	0.1	0.1	0.01	m ²	1	b	0.01	
3	구	균열	0.1	1.0	-	1.00	m	1	b	1.00	
4	구	균열	0.2	1.0	-	1.00	m	2	b	2.00	
5	구	균열	0.1	2.0	-	2.00	m	1	b	2.00	
6	구	균열	0.1	1.3	-	1.30	m	1	b	1.30	
7	구	균열	0.2	2.0	-	2.00	m	1	b	2.00	
8	구	균열	0.1	0.8	-	0.80	m	2	b	1.60	
9	구	균열	0.1	1.0	-	1.00	m	1	b	1.00	
10											
11											
주) 손상의 길이 및 너비는 「 m 」 이며, 균열의 폭은 「 mm 」 임



KEY PLAN

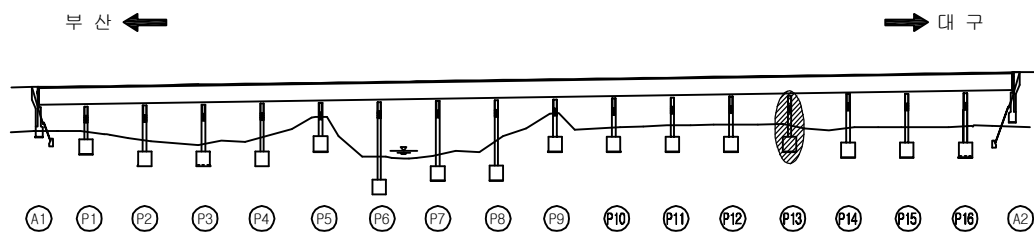

SECTION

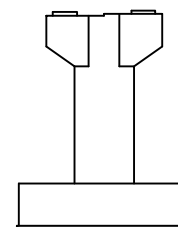

용역명	2017년 상반기 시설물 정기점검 용역
과업기간	2017. 03. 21 ~ 2017. 06. 30
발주처	신대구부산고속도로주식회사
용역사	(주) 위드이앤오
도면번호	066

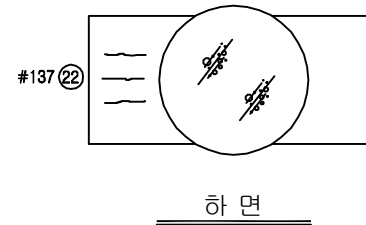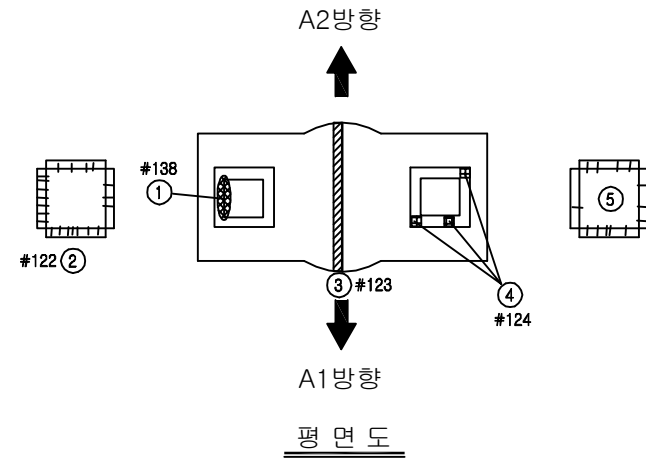


보 수 이 력			
기 존 균 열		보 수 (12. 상반기)	
신 규 균 열		보 수 (12. 하반기)	
보 수부위재균열		보 수 (13. 상반기)	
보 수 (기보수)		보 수 (13. 하반기)	
보 수 (08. 하반기)		보 수 (14. 상반기)	
보 수 (09. 상반기)		보 수 (14. 하반기)	
보 수 (09. 하반기)		보 수 (15. 상반기)	
보 수 (10. 상반기)		보 수 (15. 하반기)	
보 수 (10. 하반기)		보 수 (16. 상반기)	
보 수 (11. 상반기)		보 수 (16. 하반기)	
보 수 (11. 하반기)		보 수 (17. 상반기)	


손 상 현 황 표

번호	신 (N) 구 (P)	손상내용	손상현황					결함 상태	손상 물량	비고
			폭	길이	너비	물량	단위			
1	구	거더L.F-받침상부구Pate 들뜸	-	-	-	1.00	EA	1	b	1.00
2	구	받침물탈 균열	0.3	0.2	-	0.20	m	21	c	4.20
3	구	거푸집 미제거	-	0.1	3.0	0.30	m ²	1	b	0.30
4	구	받침물탈 파손	-	0.1	0.2	0.02	m ²	1	b	0.02
5	구	받침물탈 균열	0.3	3.2	-	3.20	m	1	c	3.20
6	구	균열	0.1	0.8	-	0.80	m	2	b	1.60
7	구	재료분리	-	0.5	2.5	1.25	m ²	1	b	1.25
8	구	망상균열	-	1.0	2.0	2.00	m ²	1	b	2.00
9	구	균열	0.2	1.2	-	1.20	m	1	b	1.20
10	구	균열	0.2	2.0	-	2.00	m	1	b	2.00
11	구	재료분리	-	0.5	8.0	4.00	m ²	1	b	4.00
12	구	백태	-	0.1	0.4	0.04	m ²	1	b	0.04
13	구	균열	0.2	1.2	-	1.20	m	1	b	1.20
14	구	망상균열	-	1.5	1.0	1.50	m ²	1	b	1.50
15	구	균열	0.1	1.3	-	1.30	m	2	b	2.60
16	구	균열	0.1	1.2	-	1.20	m	2	b	2.40
17	구	재료분리	-	0.4	1.2	0.48	m ²	1	b	0.48
18	구	균열	0.1	2.0	-	2.00	m	1	b	2.00
19	구	균열	0.2	1.5	-	1.50	m	3	b	4.50
20	구	재료분리	-	0.5	2.5	1.25	m ²	1	b	1.25
21	구	균열	0.2	1.2	-	1.20	m	1	b	1.20
22	구	망상균열	-	1.0	2.0	2.00	m ²	1	b	2.00
23	구	균열	0.2	1.5	-	1.50	m	3	b	4.50
24										
25										
주) 손상의 길이 및 너비는 「 m 」 이며, 균열의 폭은 「 mm 」 임

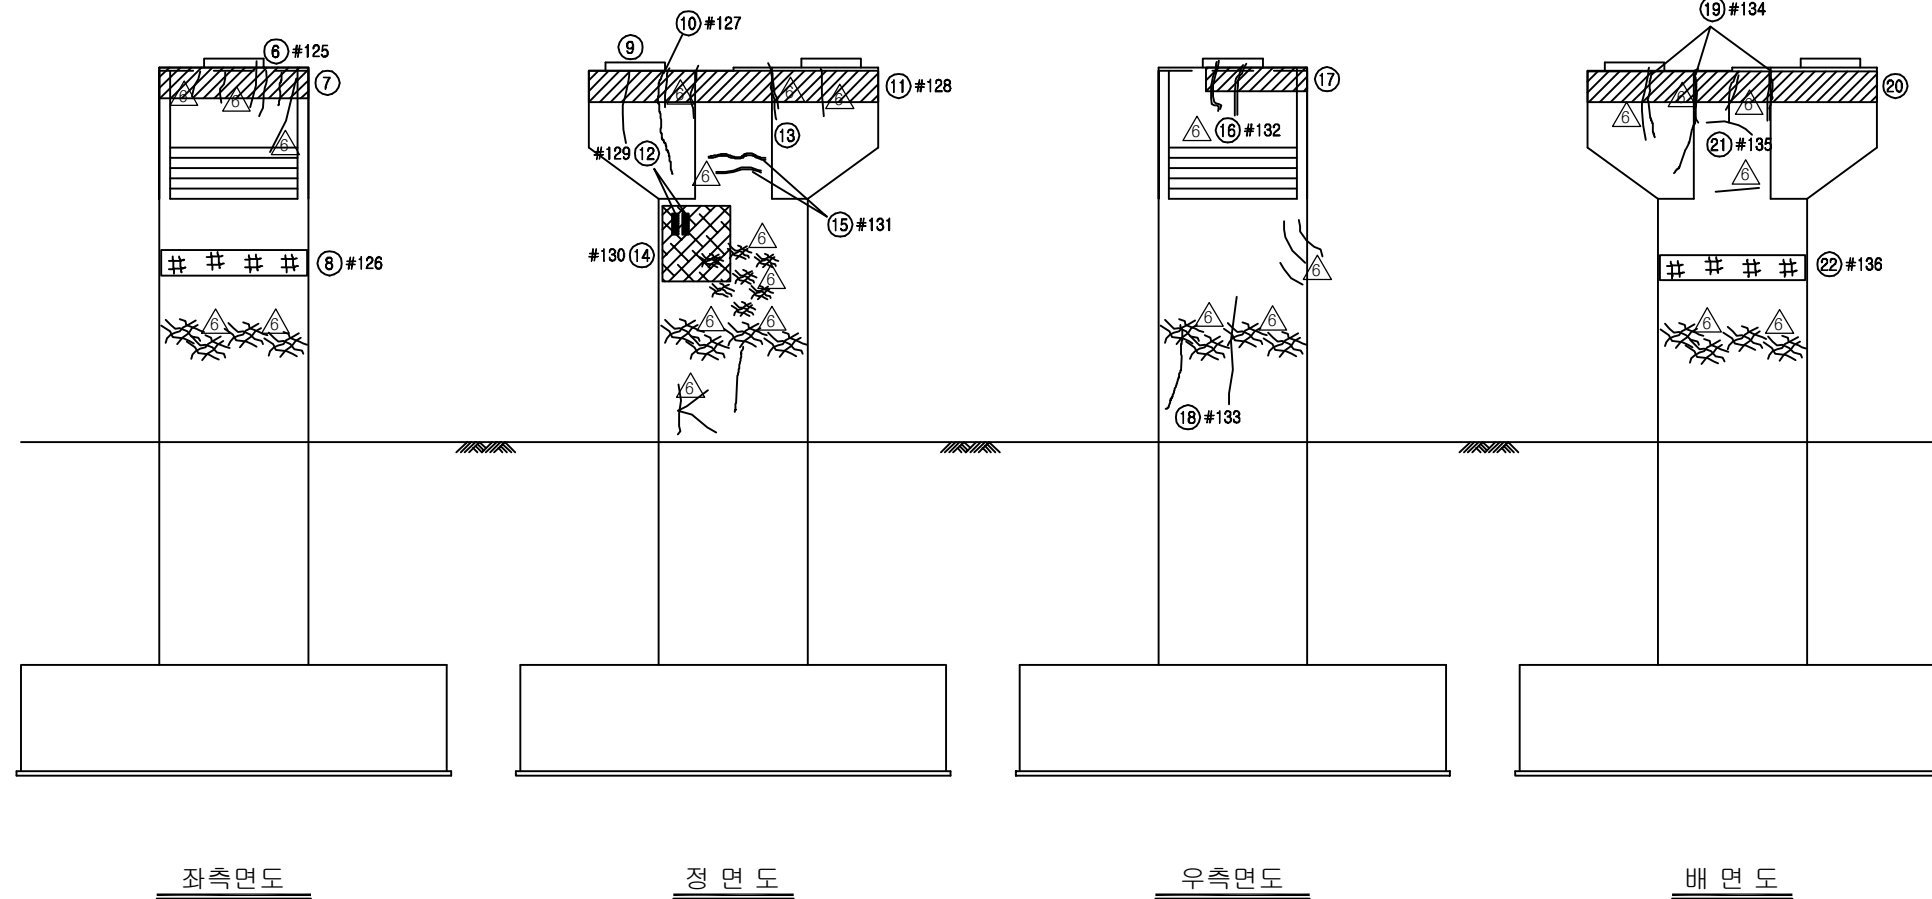

KEY PLAN


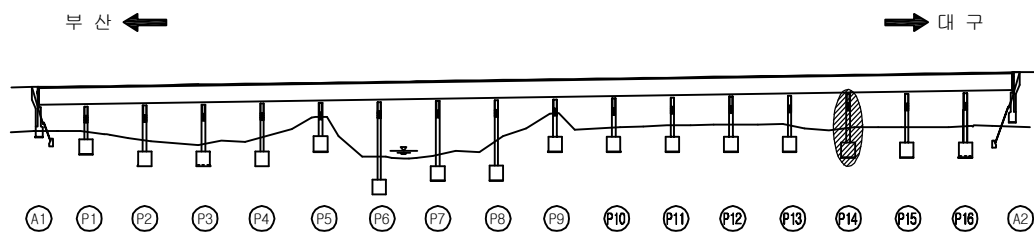


SECTION

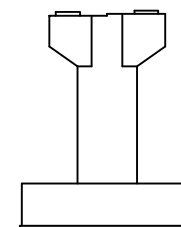

용역명	2017년 상반기 시설물 정기점검 용역
과업기간	2017. 03. 21 ~ 2017. 06. 30
발주처	신대구부산고속도로주식회사
용역사	(주) 위드이앤오
도면번호	067

ID : 금시교(부산) - 교각 - P15

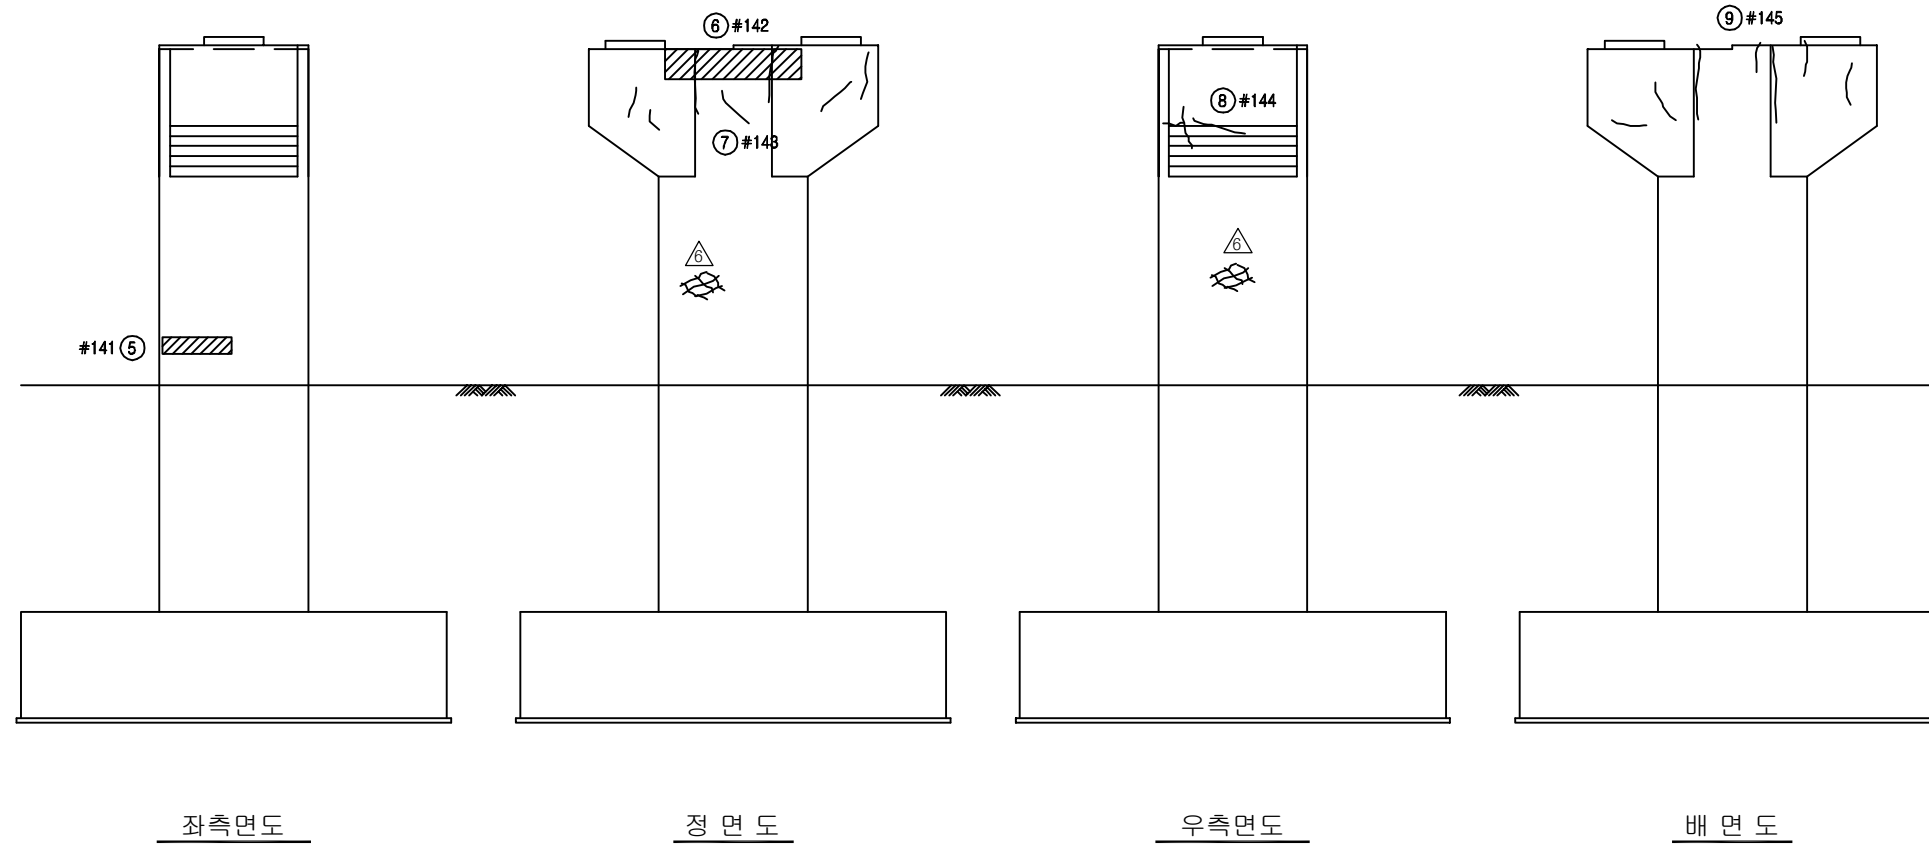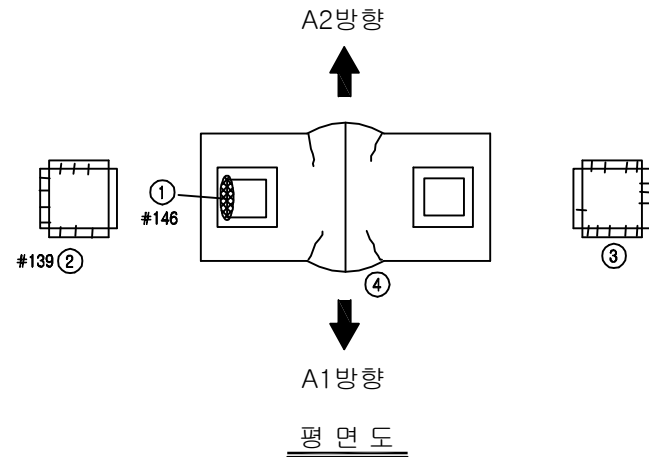


보 수 이 력			
	기 존 균 열		보 수(12. 상반기)
	신 규 균 열		보 수(12. 하반기)
	보수부위재균열		보 수(13. 상반기)
	보 수(기보수)		보 수(13. 하반기)
	보 수(08. 하반기)		보 수(14. 상반기)
	보 수(09. 상반기)		보 수(14. 하반기)
	보 수(09. 하반기)		보 수(15. 상반기)
	보 수(10. 상반기)		보 수(15. 하반기)
	보 수(10. 하반기)		보 수(16. 상반기)
	보 수(11. 상반기)		보 수(16. 하반기)
	보 수(11. 하반기)		보 수(17. 상반기)

손 상 현 황 표


번호	신(N) 구(P)	손상내용	손상현황						결함 상대	손상 물량	비고
			폭	길이	너비	물량	단위	개소			
1	구	거더L,F-받침상부Plate 들뜸	-	-	-	1.00	EA	1	b	1.00	
2	구	받침물탈 균열	0.1	0.2	-	0.20	m	10	b	2.00	
3	구	받침물탈 균열	0.2	0.2	-	0.20	m	13	b	2.60	
4	구	균열	0.2	0.2	-	0.20	m	4	b	0.80	
5	구	박리	-	0.6	0.8	0.48	m ²	1	b	0.48	
6	구	재료분리	-	0.7	2.0	1.40	m ²	1	b	1.40	
7	구	균열	0.1	6.3	-	6.30	m	1	b	6.30	
8	구	균열	0.2	2.7	-	2.70	m	1	b	2.70	
9	구	균열	0.2	5.8	-	5.80	m	1	b	5.80	
10											
11											
주) 손상의 길이 및 너비는 「 m 」 이며, 균열의 폭은 「 mm 」 임

KEY PLAN

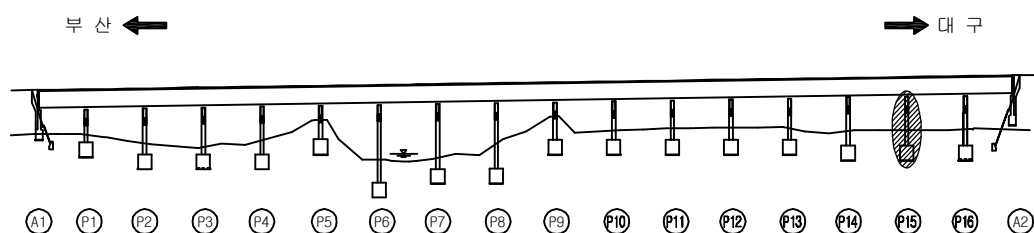


SECTION

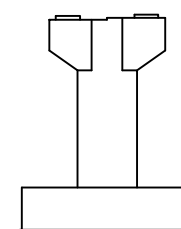

용역명	2017년 상반기 시설물 정기점검 용역
과업기간	2017. 03. 21 ~ 2017. 06. 30
발주처	신대구부산고속도로주식회사
용역사	(주) 위드이앤오
도면번호	068

ID : 금시교(부산) - 교각 - P16

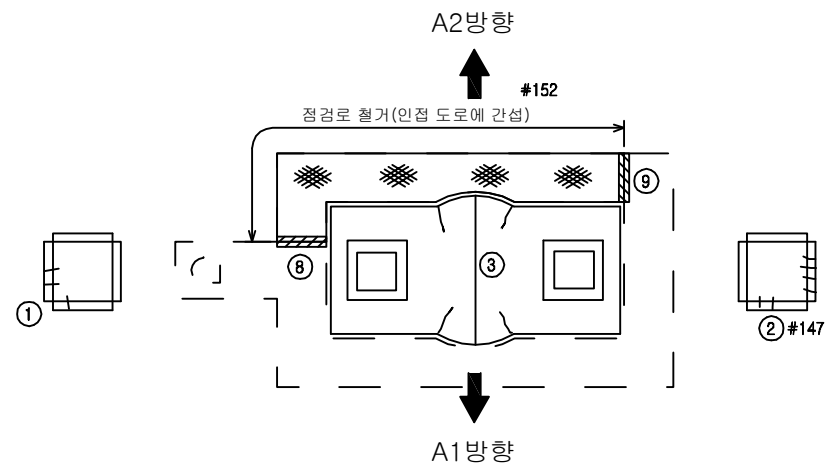

보 수 이 력			
기 존 균 열		보 수(12. 상반기)	
신 규 균 열		보 수(12. 하반기)	
보수부위재균열		보 수(13. 상반기)	
보 수(기보수)		보 수(13. 하반기)	
보 수(08. 하반기)		보 수(14. 상반기)	
보 수(09. 상반기)		보 수(14. 하반기)	
보 수(09. 하반기)		보 수(15. 상반기)	
보 수(10. 상반기)		보 수(15. 하반기)	
보 수(10. 하반기)		보 수(16. 상반기)	
보 수(11. 상반기)		보 수(16. 하반기)	
보 수(11. 하반기)		보 수(17. 상반기)	


- 특이사항 -

* 인접 도로의 간섭으로 점검로 일부를 절거함
-> 점검로 절취부의 난간 설치가 필요함


손 상 현 황 표

번호	신(N) 구(P)	손상내용	손상현황						결함 상대	손상 물량	비고
			폭	길이	너비	물량	단위	개소			
1	구	방침물탈 균열	0.1	0.2	-	0.20	m	3	b	0.60	
2	구	방침물탈 균열	0.1	0.1	-	0.10	m	6	b	0.60	
3	구	균열	0.2	0.3	-	0.30	m	4	b	1.20	
4	구	균열	0.1	1.1	-	1.10	m	1	b	1.10	
5	구	균열	0.1	4.2	-	4.20	m	1	b	4.20	
6	구	망상균열	-	1.5	2.0	3.00	m ²	1	b	3.00	
7	구	망상균열	-	1.5	2.0	3.00	m ²	1	b	3.00	
8	구	난간 미설치	-	1.0	-	1.00	m	1	b	1.00	
9	구	난간 미설치	-	1.0	-	1.00	m	1	b	1.00	
10											
11											
주) 손상의 길이 및 너비는 「 m 」 이며, 균열의 폭은 「 mm 」 임

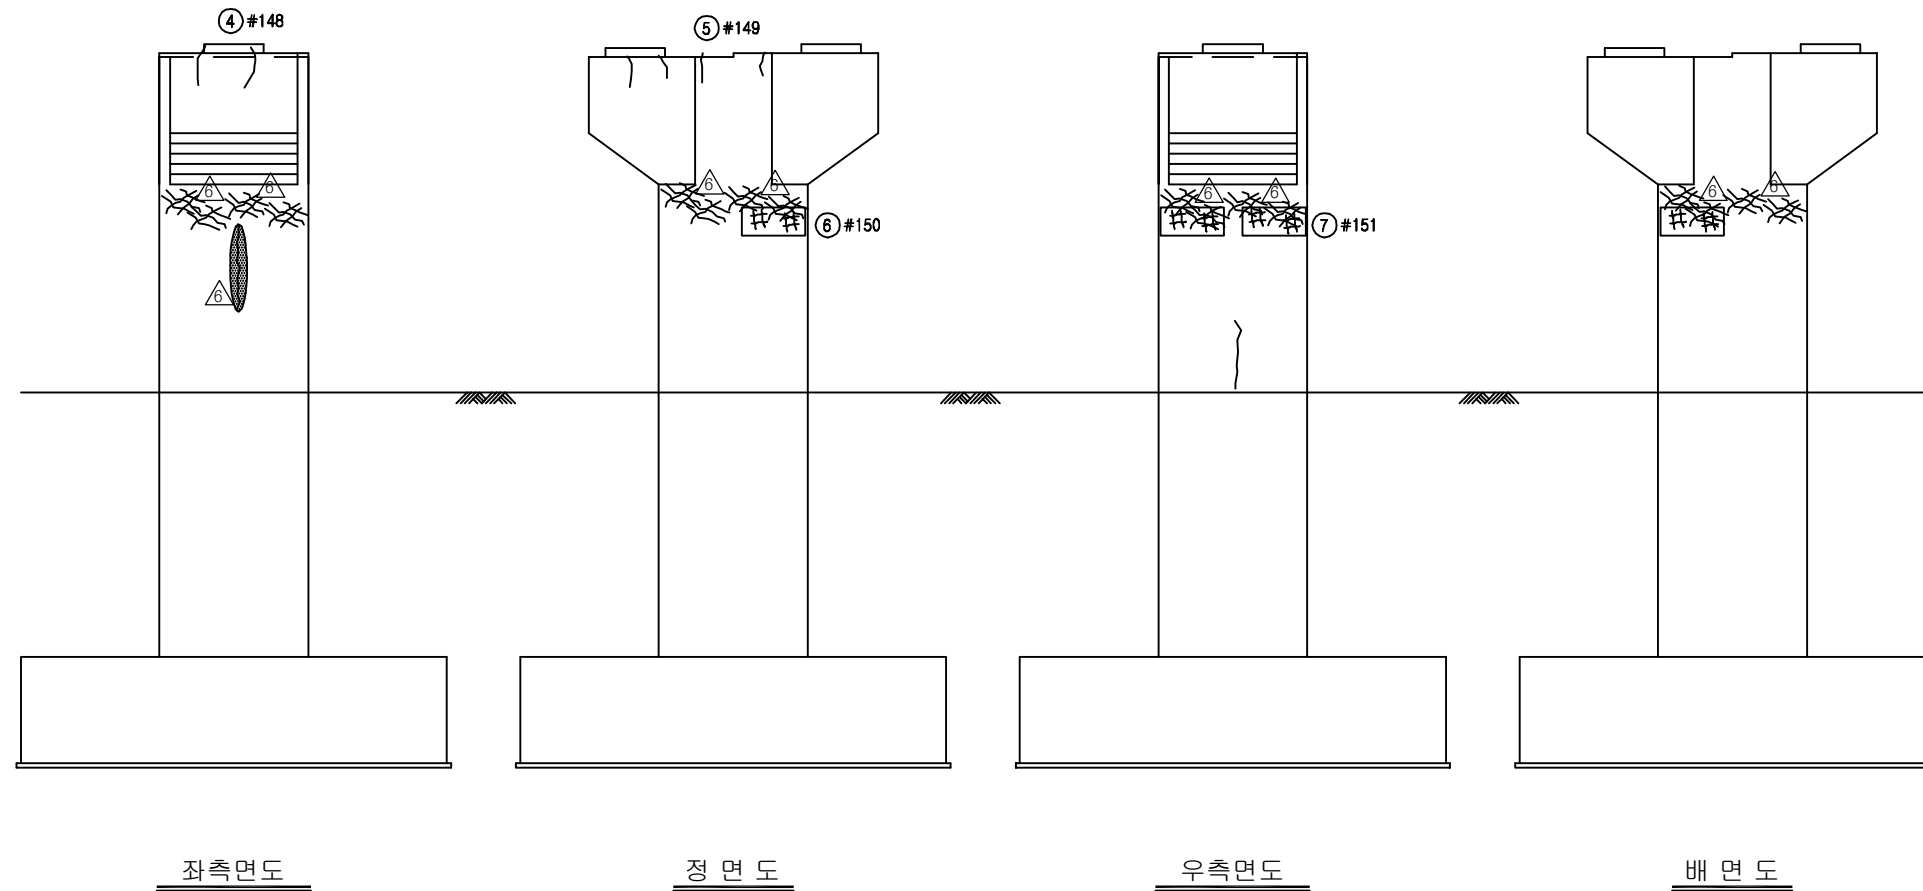

KEY PLAN





















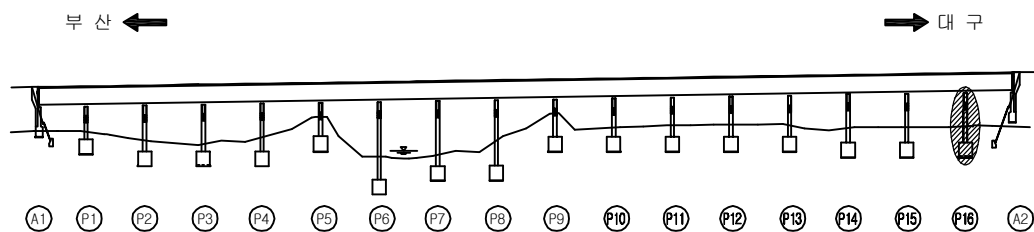


SECTION

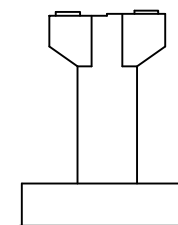

용역명	2017년 상반기 시설물 정기점검 용역
과업기간	2017. 03. 21 ~ 2017. 06. 30
발주처	신대구부산고속도로주식회사
용역사	(주) 위드이앤오
도면번호	069


ID : 금시교 - 거더내부 출입 BOX(A1측)

                     보 수 이 력			
	기 존 균 열		보 수(12. 상반기)
	신 규 균 열		보 수(12. 하반기)
	보수부위재균열		보 수(13. 상반기)
	보 수(기보수)		보 수(13. 하반기)
	보 수(08. 하반기)		보 수(14. 상반기)
	보 수(09. 상반기)		보 수(14. 하반기)
	보 수(09. 하반기)		보 수(15. 상반기)
	보 수(10. 상반기)		보 수(15. 하반기)
	보 수(10. 하반기)		보 수(16. 상반기)
	보 수(11. 상반기)		보 수(16. 하반기)
	보 수(11. 하반기)		보 수(17. 상반기)


손 상 현 황 표

번호	신(N) 구(P)	손상내용	손상현황						결함 상태	손상 물량	비고
			폭	길이	너비	물량	단위	개소			
1	구	이격	0.2	3.3	-	3.30	m	1	b	3.30	
2	구	망상균열	-	10.4	1.7	17.68	m ²	1	b	17.68	
3	구	Joi구1부 누수	-	0.4	-	0.40	m	1	c	0.40	
4	구	균열	0.1	1.2	-	1.20	m	1	b	1.20	
5	구	균열	0.1	0.8	-	0.80	m	1	b	0.80	
6	구	균열	0.1	0.6	-	0.60	m	1	b	0.60	
7	구	균열	0.1	0.6	-	0.60	m	1	b	0.60	
8	구	균열	0.1	0.4	-	0.40	m	1	b	0.40	
9	구	균열	0.1	1.2	-	1.20	m	1	b	1.20	
10	구	균열	0.2	1.0	-	1.00	m	1	c	1.00	
11	구	망상균열	-	3.7	0.4	1.48	m ²	1	b	1.48	
12	구	균열	0.1	1.0	-	1.00	m	1	b	1.00	
13	구	망상균열	-	1.7	0.4	0.68	m ²	1	b	0.68	
14	구	이격	0.2	1.5	-	1.50	m	1	b	1.50	
15											
16											
주) 손상의 길이 및 너비는 「 m 」이며, 균열의 폭은 「 mm 」임

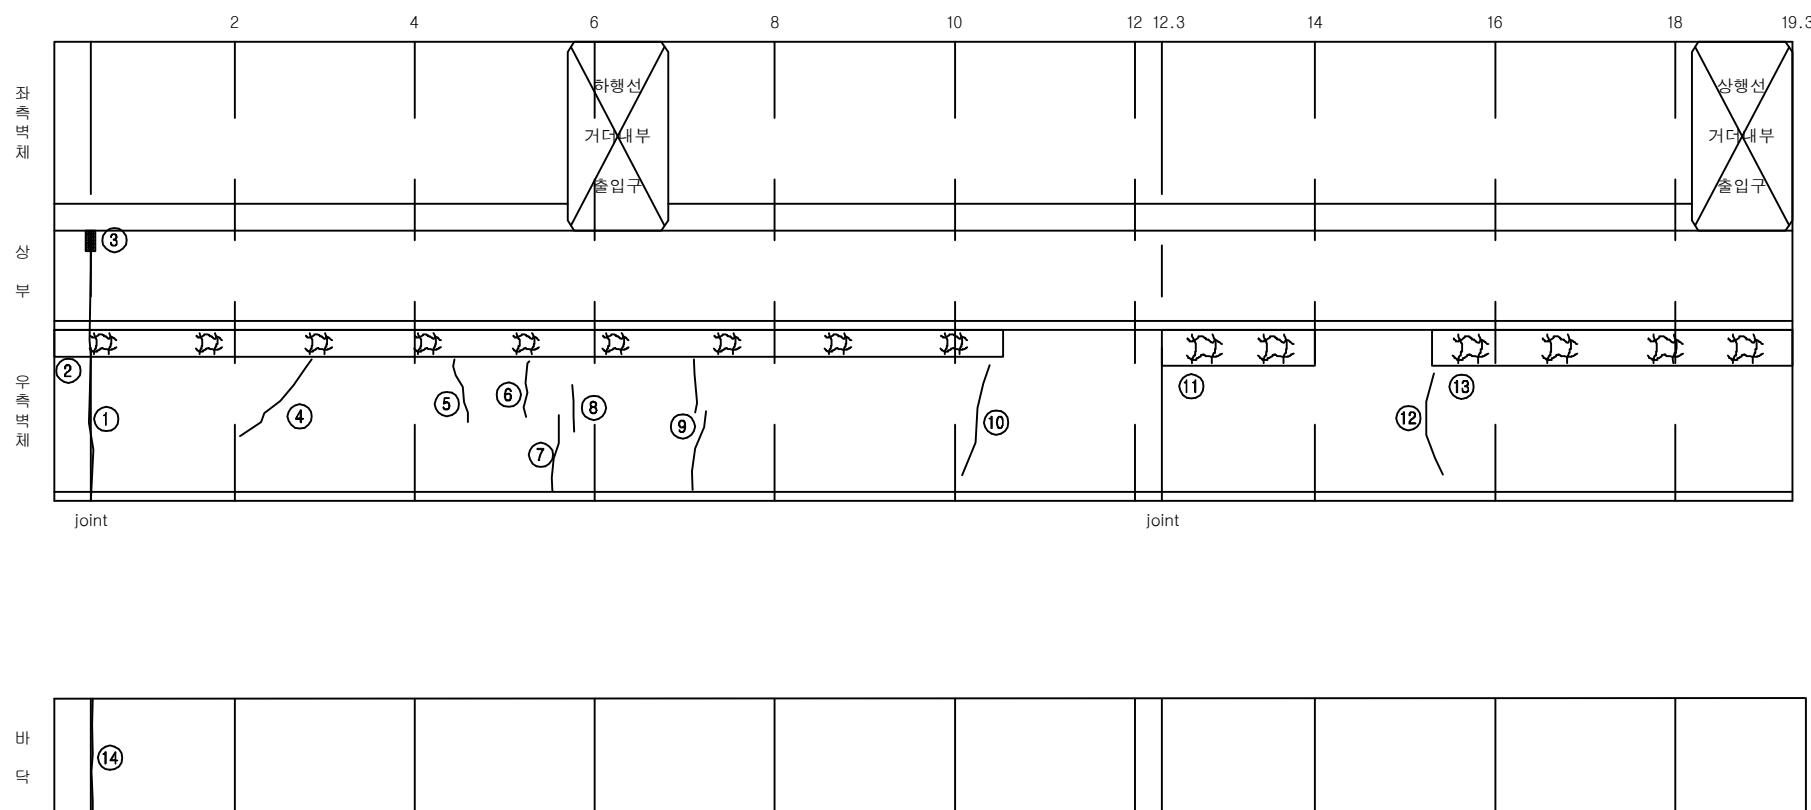

KEY PLAN

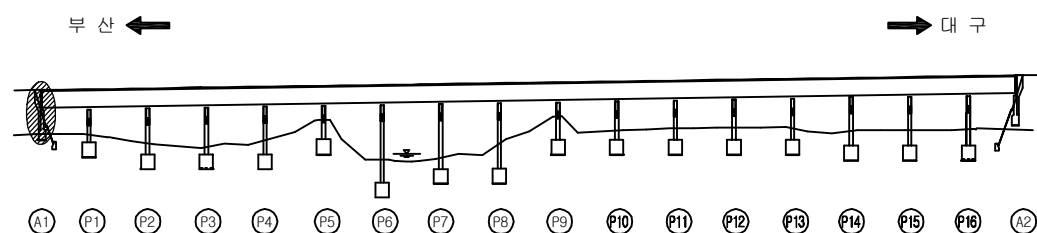

SECTION


용역명	2017년 상반기 시설물 정기점검 용역
과업기간	2017. 03. 21 ~ 2017. 06. 30
발주처	 신대구부산고속도로주식회사
용역사	(주) 위드이앤오
도면번호	001

ID : 금시교 - 거더내부 출입 BOX(A2측)


보 수 이 력			
	기 존 균 열		보 수(12. 상반기)
	신 규 균 열		보 수(12. 하반기)
	보수부위재균열		보 수(13. 상반기)
	보 수(기보수)		보 수(13. 하반기)
	보 수(08. 상반기)		보 수(14. 상반기)
	보 수(08. 하반기)		보 수(14. 하반기)
	보 수(09. 상반기)		보 수(15. 상반기)
	보 수(09. 하반기)		보 수(15. 하반기)
	보 수(10. 상반기)		보 수(16. 상반기)
	보 수(10. 하반기)		보 수(16. 하반기)
	보 수(11. 상반기)		보 수(17. 상반기)
	보 수(11. 하반기)		

손 상 현 황 표											
번호	신(N) 구(P)	손상내용	손상현황						결함 상태	손상 물량	비고
			폭	길이	너비	물량	단위	개소			
1	구	이격	1.0	2.8	-	2.80	m	1	b	2.80	
2	구	백태	-	0.2	0.9	0.18	m²	1	b	0.18	
3	구	균열	0.2	1.8	-	1.80	m	1	c	1.80	
4	구	균열	0.1	1.0	-	1.00	m	1	b	1.00	
5	구	균열	0.2	1.8	-	1.80	m	1	c	1.80	
6	구	균열	0.1	1.0	-	1.00	m	1	b	1.00	
7	구	균열	0.3	2.8	-	2.80	m	1	c	2.80	
8	구	균열	0.2	1.2	-	1.20	m	1	c	1.20	
9	구	균열	0.1	0.4	-	0.40	m	1	b	0.40	
10	구	균열	0.1	2.5	-	2.50	m	1	b	2.50	
11	구	균열	0.1	0.5	-	0.50	m	1	b	0.50	
12	구	망상균열	-	1.0	1.5	1.50	m²	1	b	1.50	
13	구	균열	0.3	1.0	-	1.00	m	1	c	1.00	
14	구	균열	0.2	0.9	-	0.90	m	1	c	0.90	
15	구	균열	0.1	1.1	-	1.10	m	1	b	1.10	
16	구	균열	0.1	1.0	-	1.00	m	1	b	1.00	
17	구	균열	0.2	1.0	-	1.00	m	1	c	1.00	
18	구	균열	0.1	0.5	-	0.50	m	1	c	0.50	
19	구	균열	0.1	0.6	-	0.60	m	1	b	0.60	
20	구	균열	0.1	0.6	-	0.60	m	1	b	0.60	
21	구	균열	0.1	1.0	-	1.00	m	1	b	1.00	
22	구	균열	0.1	1.0	-	1.00	m	1	b	1.00	
23	구	균열	0.1	1.0	-	1.00	m	1	b	1.00	
24	구	Joi구내부 누수	-	0.5	-	0.50	m	1	c	0.50	
25	구	망상균열	-	6.7	0.4	2.68	m²	1	b	2.68	
26	구	균열	0.3	1.0	-	1.00	m	1	c	1.00	
27	구	균열	0.3	1.8	-	1.80	m	1	c	1.80	
28	구	균열	0.1	0.4	-	0.40	m	1	b	0.40	
29	구	균열	0.2	1.0	-	1.00	m	1	c	1.00	
30	구	균열	0.3	1.0	-	1.00	m	1	c	1.00	
31	구	균열	0.1	1.0	-	1.00	m	1	b	1.00	
32	구	균열	0.3	2.7	-	2.70	m	1	c	2.70	
33	구	균열	0.3	0.6	-	0.60	m	1	c	0.60	
34	구	이격	1.0	1.3	-	1.30	m	1	b	1.30	
35											
36											
37											
38											
39											
40											
41											
42											

주) 손상의 길이 및 너비는 「 m 」이며, 균열의 폭은 「 mm 」임

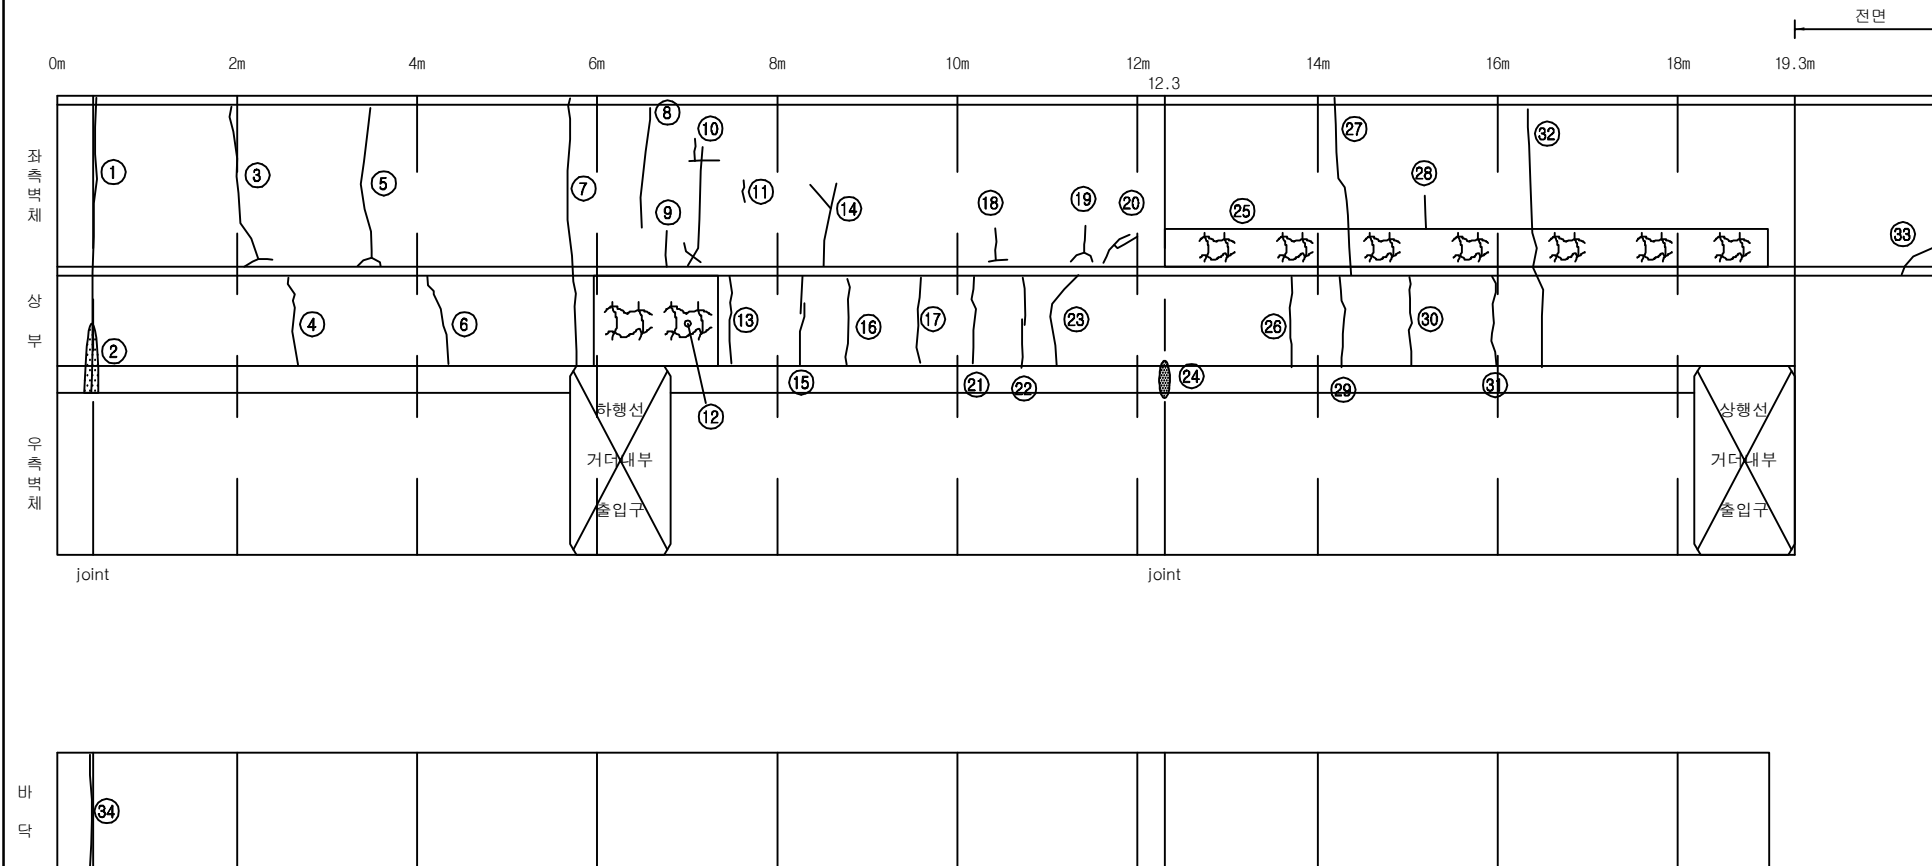

KEY PLAN

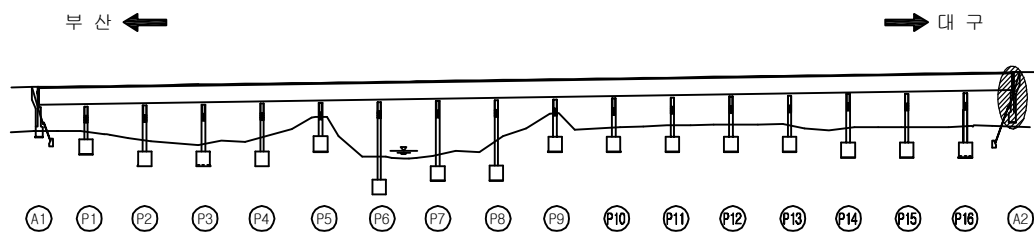

SECTION

용역명	2017년 상반기 시설물 정기점검 용역
과업기간	2017. 03. 21 ~ 2017. 06. 30
발주처	신대구부안고속도로주식회사
용역사	(주) 위드이앤오
도면번호	002