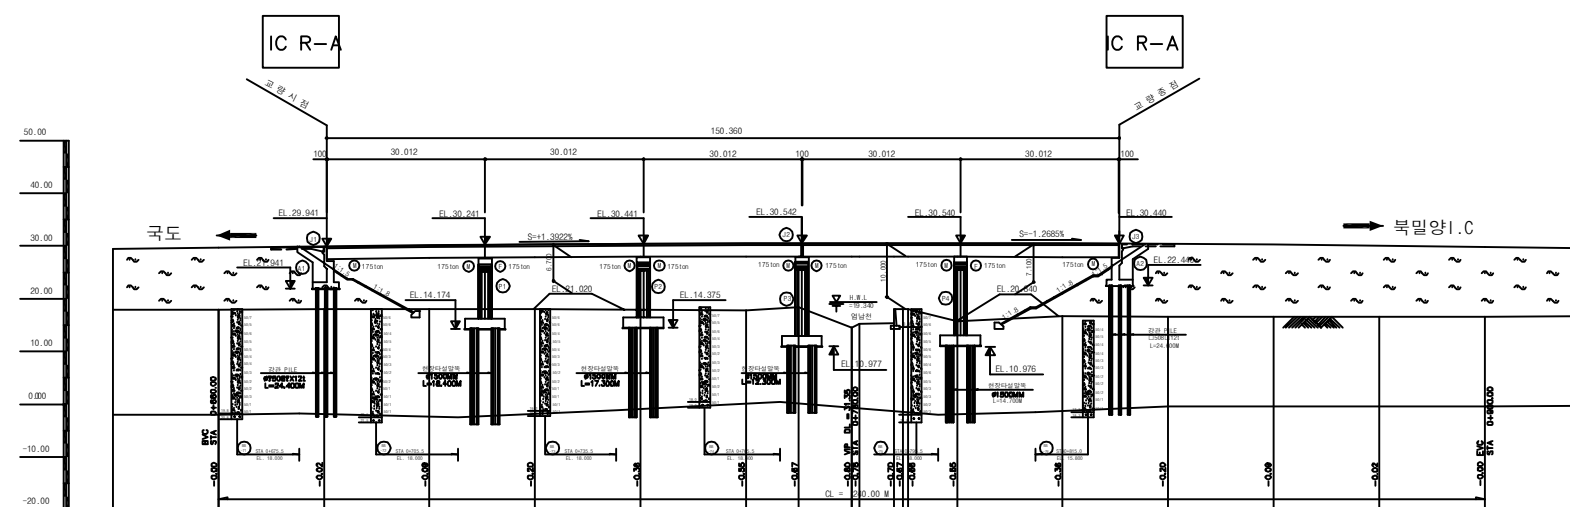
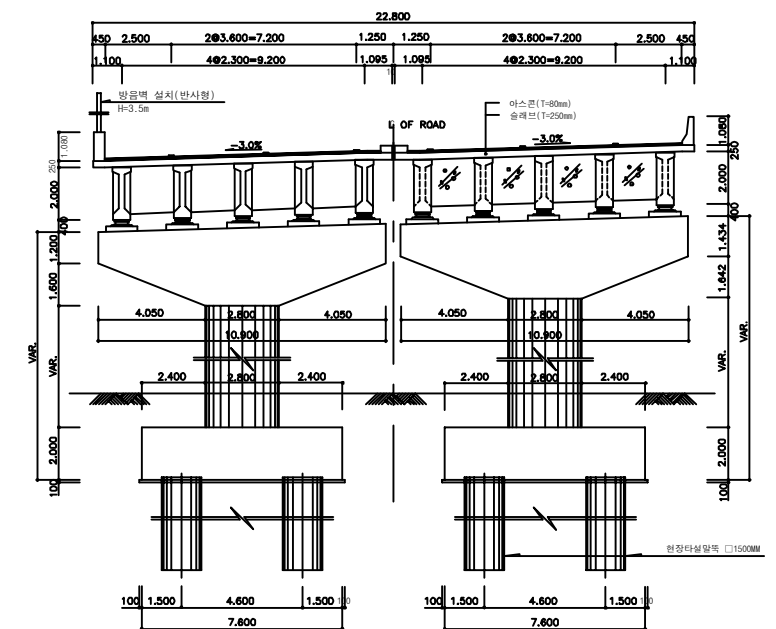
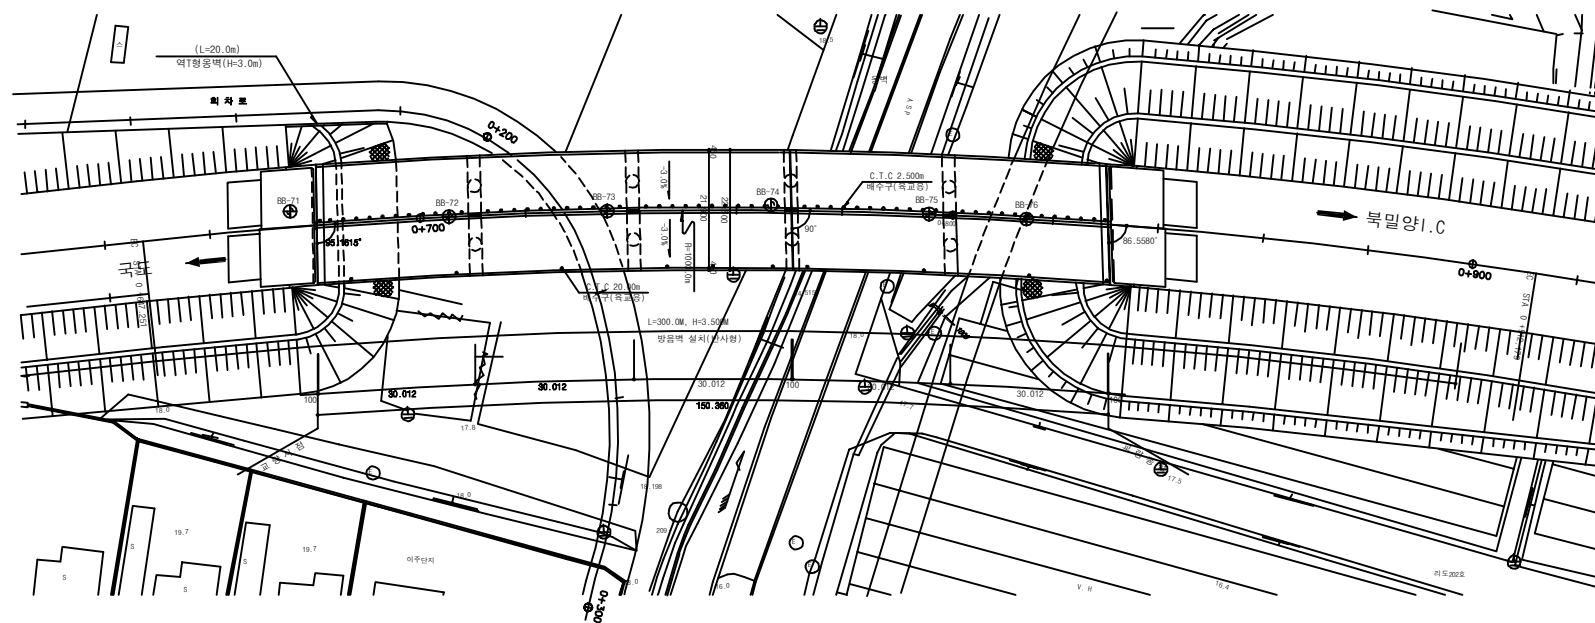


4. 밀양IC 1교



(주)월드이앤오

Project Title	2017년 상반기 시설물 정기점검 용역
---------------	-----------------------

Drawing Title

밀양IC-1교 (본선,국도) 평면도, 종 · 횡단면도

Note

구 분	사 용 기 호	정 의
경 간	Sa	경간번호 (제 a 번째 span)
주 형	Ga (ST& PSC Box & PSC Beam)	Girder & Beam 거더번호 (제 a 번째 거더)
	Ca	Cross Beam 번호(a번째 가로보)
교좌 장치	SHa,b	교좌 장치 번호(제 a 번째 교각의 b번째 Shoe)
교 대	Aa	교대 번호(제 a번째 Abutment)
교 각	Pa	교각 번호(제 a 번째 Pier)
배 수 구	Da	배수구 번호(제 a 번째 Drainage)
신축 이음	EJa	신축이음 번호 (Expension Joint : A1 ⇒ A2 진행방향)


-

[illegible]


ID:밀양IC1교(본선)-교면포장 S1~3

보 수 이 령			
	기 준 규 율		보 수(12. 상반기)
	신 규 규 율		보 수(12. 하반기)
	보수부위제규율		보 수(13. 상반기)
	보 수(기보수)		보 수(13. 하반기)
	보 수(08. 하반기)		보 수(14. 상반기)
	보 수(09. 상반기)		보 수(14. 하반기)
	보 수(09. 하반기)		보 수(15. 상반기)
	보 수(10. 상반기)		보 수(15. 하반기)
	보 수(10. 하반기)		보 수(16. 상반기)
	보 수(11. 상반기)		보 수(16. 하반기)
	보 수(11. 하반기)		보 수(17. 상반기)

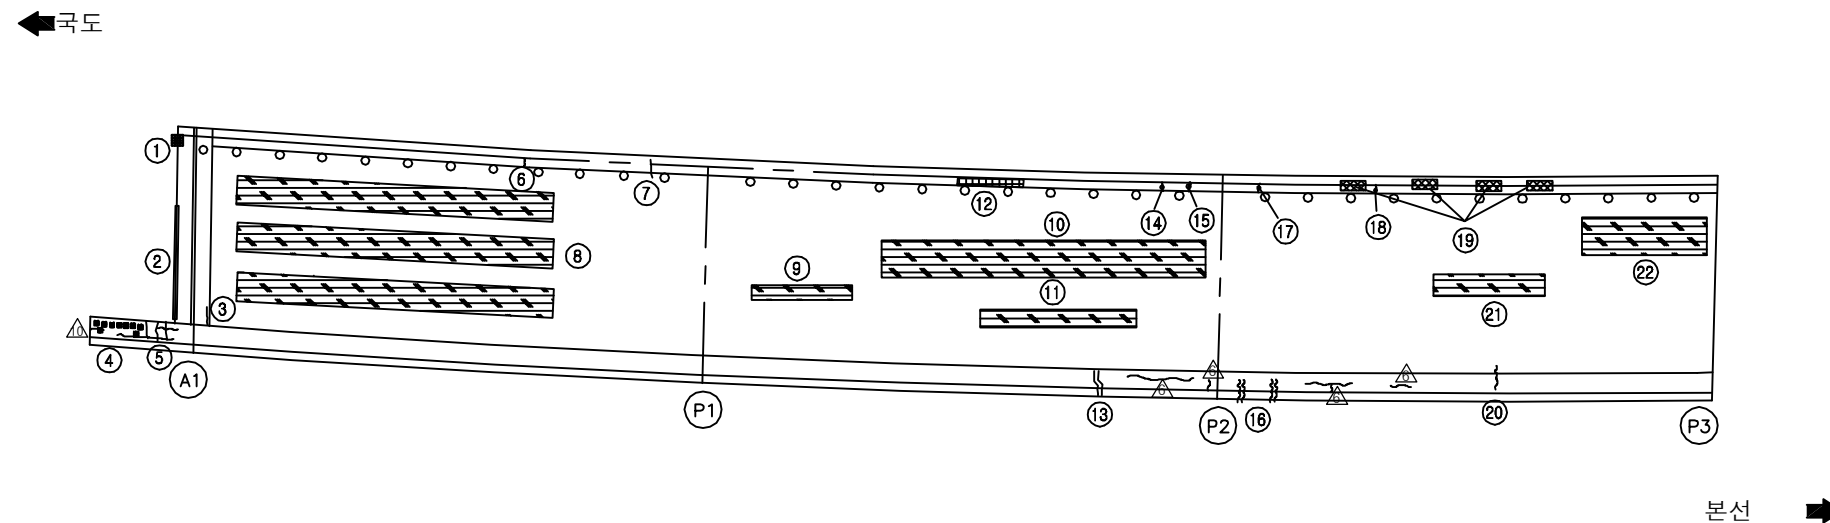
손상 현황 표

[illegible]

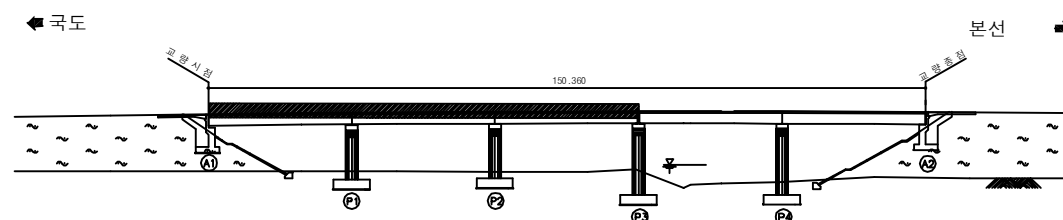KEY PLAN



SECTION 1


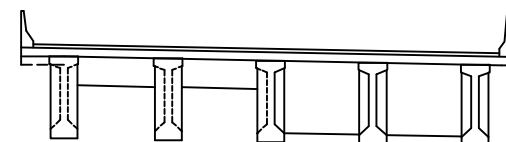


용역명	2017년 상반기 시설물 정기점검 용역
과업기간	2017. 03. 21 ~ 2017. 06. 30
발주처	 신대구부산고속도로주식회사
용역사	(주)위드이앤오
도면번호	001

ID:밀양IC1교(본선)-교면포장 S4~5


보 수 이 령			
	기 준 규 율		보 수(12. 상반기)
	신 규 규 율		보 수(12. 하반기)
	보수부위제규율		보 수(13. 상반기)
	보 수(기보수)		보 수(13. 하반기)
	보 수(08. 하반기)		보 수(14. 상반기)
	보 수(09. 상반기)		보 수(14. 하반기)
	보 수(09. 하반기)		보 수(15. 상반기)
	보 수(10. 상반기)		보 수(15. 하반기)
	보 수(10. 하반기)		보 수(16. 상반기)
	보 수(11. 상반기)		보 수(16. 하반기)
	보 수(11. 하반기)		보 수(17. 상반기)

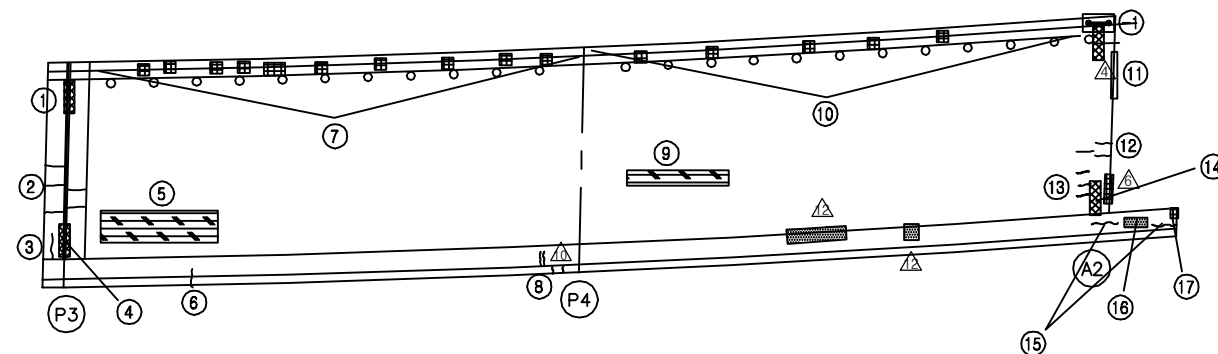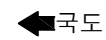손상 현황 표


[illegible]

본선 ➡

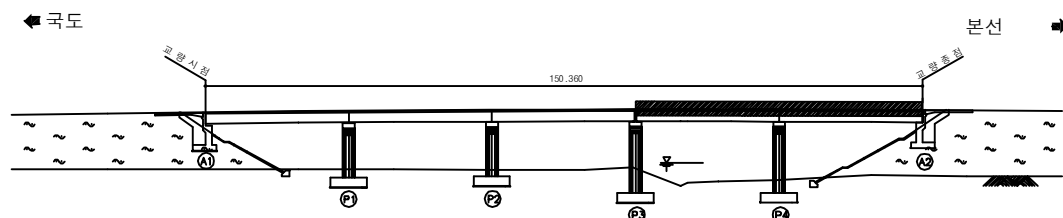KEY PLAN



SECTION 1

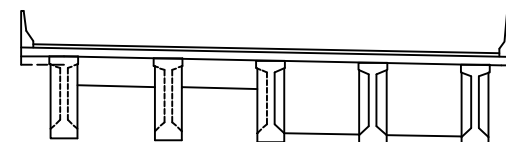


용역명	2017년 상반기 시설물 정기점검 용역
과업기간	2017. 03. 21 ~ 2017. 06. 30
발주처	 신대구부산고속도로주식회사
용역사	(주)위드이앤오
도면번호	002

ID:밀양IC1교(본선)-바닥판하면 S1

보수 이력		
	기 존 규 열	보수 수(12, 상반기)
	신 규 규 열	보수 수(12, 하반기)
	보수부위재균열	보수 수(13, 상반기)
	보 수 수(기)보수	보수 수(13, 하반기)
	보 수(08, 하반기)	보수 수(14, 상반기)
	보 수(09, 상반기)	보수 수(14, 하반기)
	보 수(09, 하반기)	보수 수(15, 상반기)
	보 수(10, 상반기)	보수 수(15, 하반기)
	보 수(10, 하반기)	보수 수(16, 상반기)
	보 수(11, 상반기)	보수 수(16, 하반기)
	보 수(11, 하반기)	보수 수(17, 상반기)

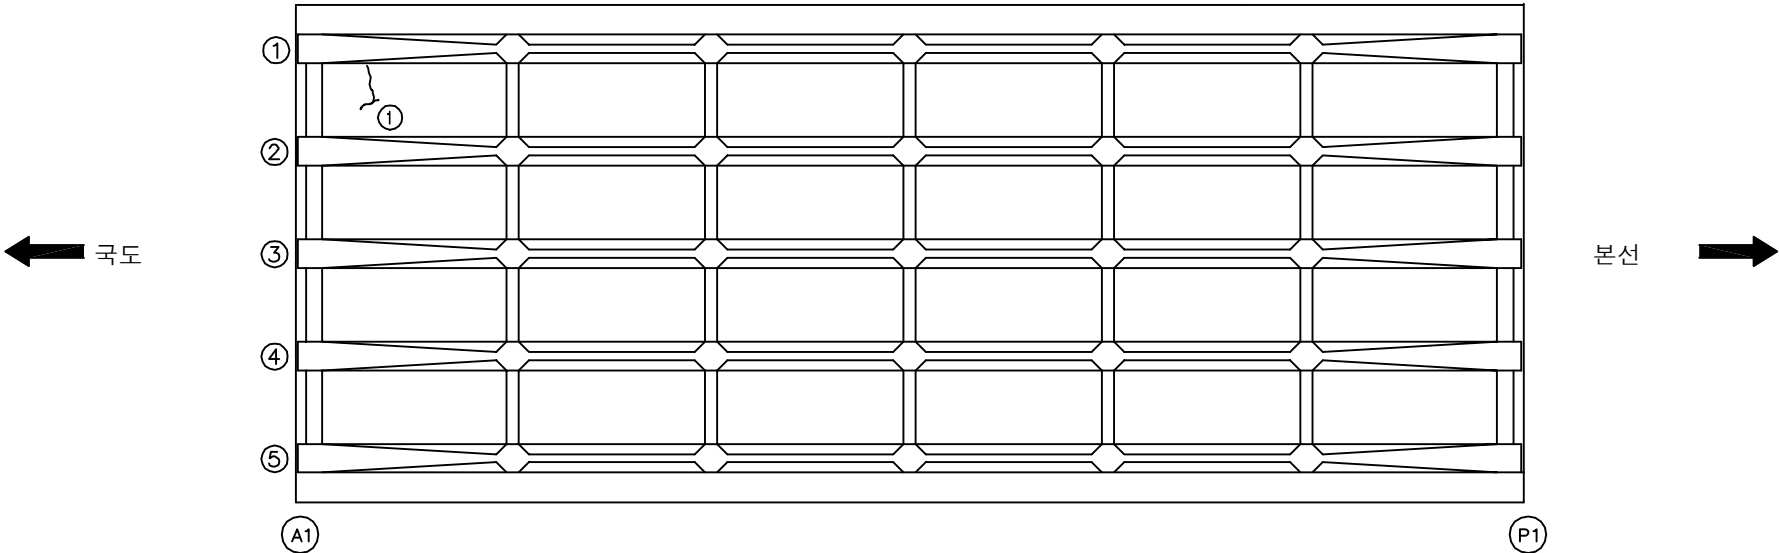손 상 현 황 표

[illegible]

KEY PLAN

국도 ←

교량시공

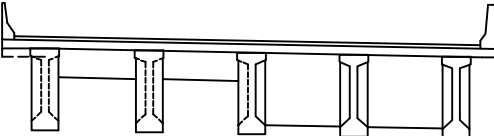
150.360

교량시공

본선 →

P1, P2, P3, P4



SECTION




This architectural section drawing illustrates a horizontal structural element, possibly a roof or a floor slab, supported by five vertical columns. The columns are depicted with a stepped, fluted profile. The horizontal element is shown with a slight upward curve, and the entire structure is enclosed within a rectangular frame.

용역명	2017년 상반기 시설물 정기점검 용역
과업기간	2017. 03. 21 ~ 2017. 06. 30
발주처	 신대구부산고속도로주식회사
용역사	(주)위드이앤오
도면번호	003

  
ID:밀양IC1교(본선)-바닥판하면 S2

보 수 이 령			
	기 준 규 율		보 수 (12. 상반기)
	신 규 규 율		보 수 (12. 하반기)
	보 수 부 위 재 규 율		보 수 (13. 상반기)
	보 수 (기보수)		보 수 (13. 하반기)
	보 수 (08. 하반기)		보 수 (14. 상반기)
	보 수 (09. 상반기)		보 수 (14. 하반기)
	보 수 (09. 하반기)		보 수 (15. 상반기)
	보 수 (10. 상반기)		보 수 (15. 하반기)
	보 수 (10. 하반기)		보 수 (16. 상반기)
	보 수 (11. 상반기)		보 수 (16. 하반기)
	보 수 (11. 하반기)		보 수 (17. 상반기)

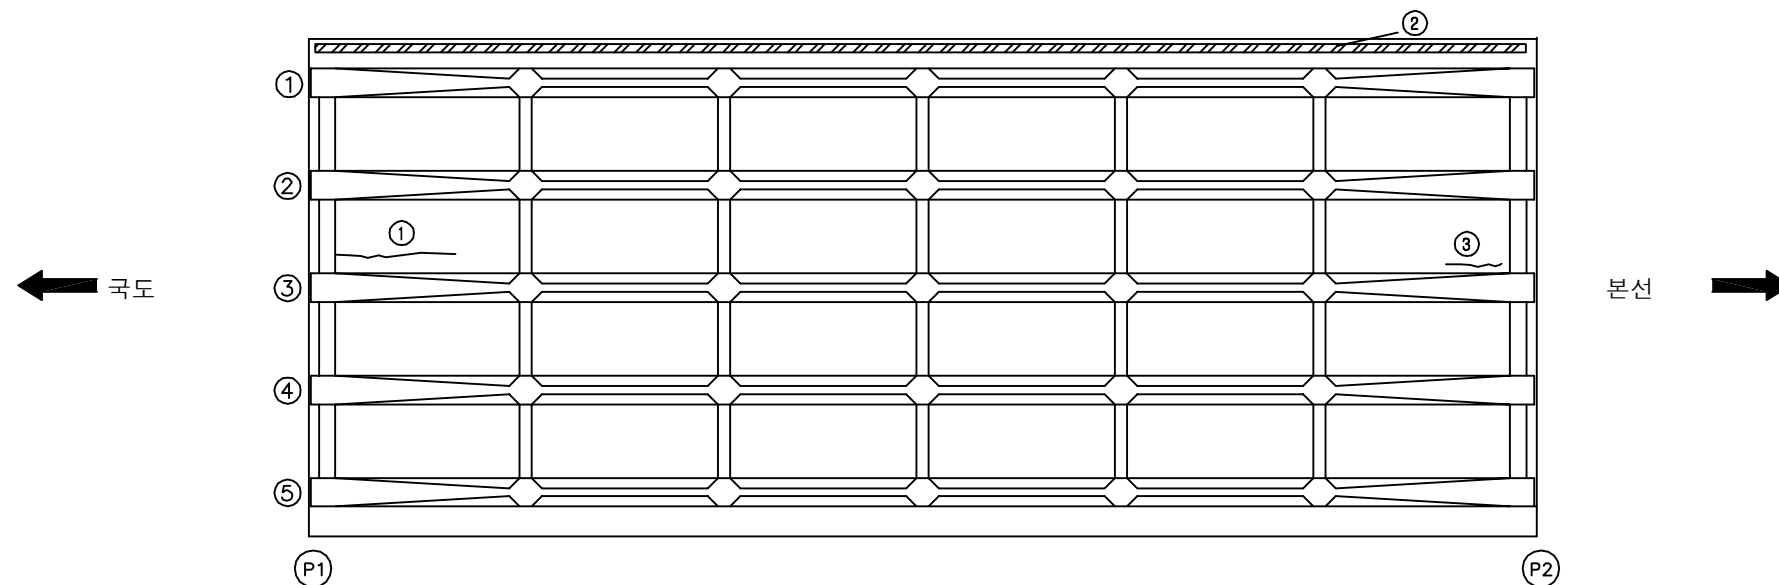
손상 현황 표

[illegible]

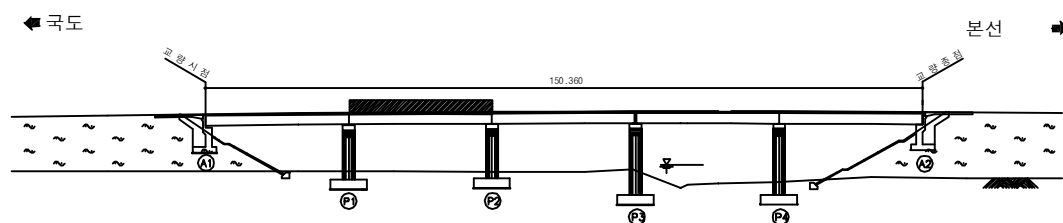KEY PLAN





SECTION 1

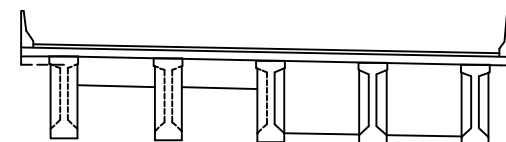


용역명	2017년 상반기 시설물 정기점검 용역
과업기간	2017. 03. 21 ~ 2017. 06. 30
발주처	 신대구부산고속도로주식회사
용역사	(주)위드이앤오
도면번호	004

  
ID:밀양IC1교(본선)-바닥판하면 S3

보수 이력		
	기 존 규 열	 보수 수(12. 상반기)
	신 규 규 열	 보수 수(12. 하반기)
	보수부위재규열	 보수 수(13. 상반기)
	보 수 수(기)보수	 보수 수(13. 하반기)
	보 수 수(08. 하반기)	 보수 수(14. 상반기)
	보 수(09. 상반기)	 보수 수(14. 하반기)
	보 수(09. 하반기)	 보수 수(15. 상반기)
	보 수(10. 상반기)	 보수 수(15. 하반기)
	보 수(10. 하반기)	 보수 수(16. 상반기)
	보 수(11. 상반기)	 보수 수(16. 하반기)
	보 수(11. 하반기)	 보수 수(17. 상반기)

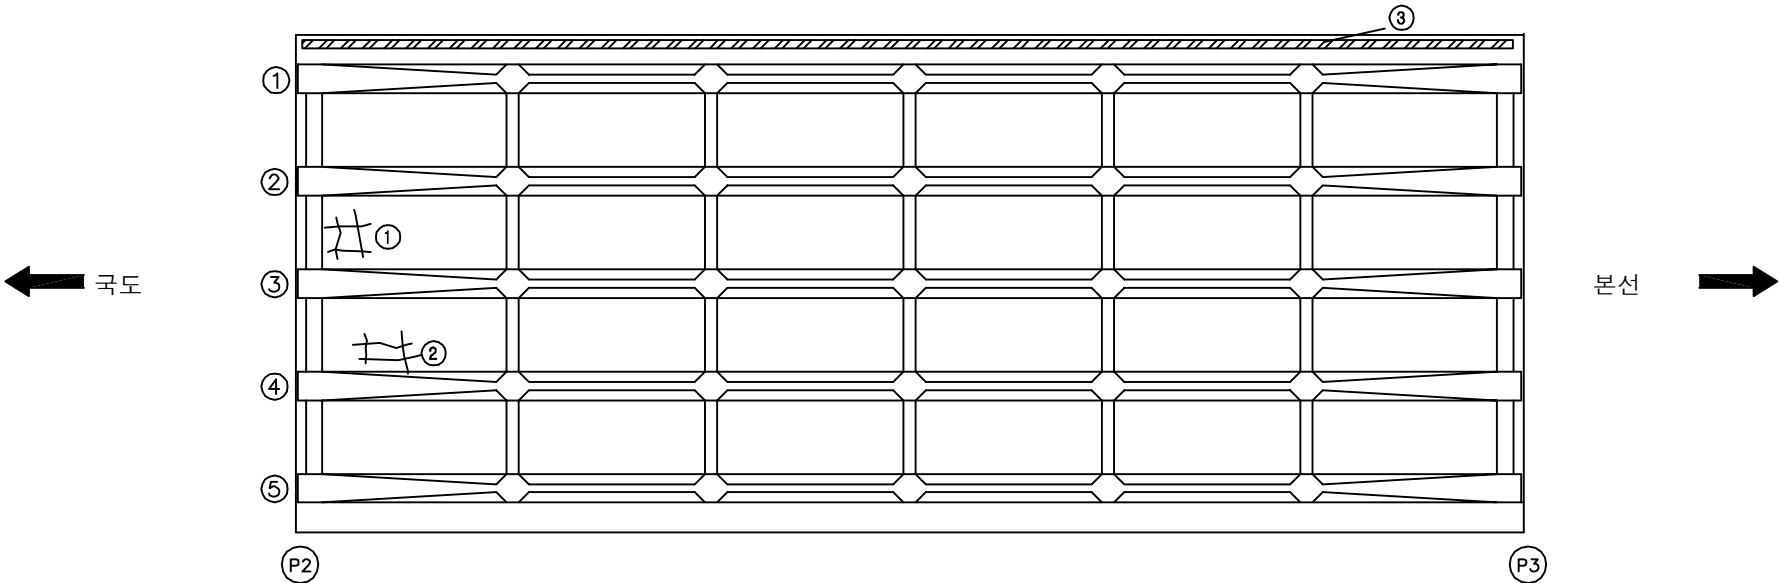손상 현황 표

[illegible]

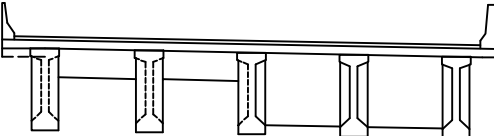SECTION




This architectural section drawing illustrates a horizontal structural element, possibly a roof or a floor slab, supported by five vertical columns. The columns are depicted with a stepped, fluted profile. The horizontal element is shown with a slight upward curve, and the entire structure is enclosed within a rectangular frame.

용역명	2017년 상반기 시설물 정기점검 용역
과업기간	2017. 03. 21 ~ 2017. 06. 30
발주처	 신대구부산고속도로주식회사
용역사	(주)위드이앤오
도면번호	005

ID:밀양IC1교(본선)-바닥판하면 S4

보수 이력		
	기 존 규 열	보수 수(12, 상반기)
	신 규 규 열	보수 수(12, 하반기)
	보수부위재균열	보수 수(13, 상반기)
	보 수(기)보수	보수 수(13, 하반기)
	보 수(08, 하반기)	보수 수(14, 상반기)
	보 수(09, 상반기)	보수 수(14, 하반기)
	보 수(09, 하반기)	보수 수(15, 상반기)
	보 수(10, 상반기)	보수 수(15, 하반기)
	보 수(10, 하반기)	보수 수(16, 상반기)
	보 수(11, 상반기)	보수 수(16, 하반기)
	보 수(11, 하반기)	보수 수(17, 상반기)

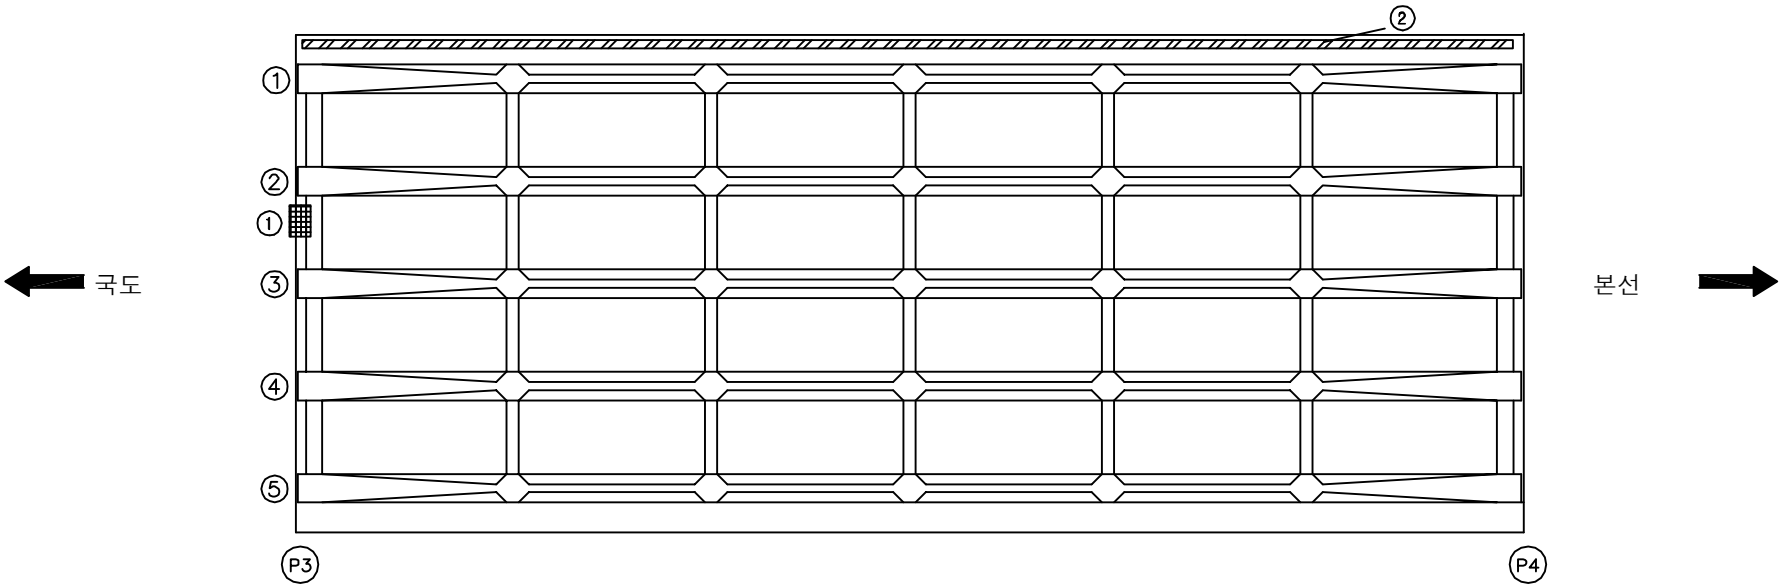손 상 현 황 표

[illegible]

KEY PLAN

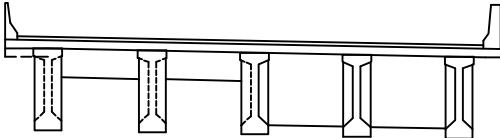
← 국도 → 본선

국도시점 국도종점

150.360

A1 P1 P2 P3 P4 A2 B









SECTION




This architectural section drawing illustrates a horizontal structural element, possibly a roof or a floor slab, supported by five vertical columns. The columns are depicted with a stepped, fluted profile. The horizontal element is shown with a top surface and a bottom surface, with a small gap or joint indicated between them. The drawing is enclosed within a rectangular frame, with the word 'SECTION' written in a large, bold, sans-serif font at the top left.

용역명	2017년 상반기 시설물 정기점검 용역
과업기간	2017. 03. 21 ~ 2017. 06. 30
발주처	 신대구부산고속도로주식회사
용역사	(주)위드이앤오
도면번호	006

        
ID:밀양IC1교(본선)-바닥판하면 S5

보수 이력		
	기 존 규 열	 보수 수(12. 상반기)
	신 규 규 열	 보수 수(12. 하반기)
	보수부위재규열	 보수 수(13. 상반기)
	보 수 수(기보수)	 보수 수(13. 하반기)
	보 수(08. 하반기)	 보수 수(14. 상반기)
	보 수(09. 상반기)	 보수 수(14. 하반기)
	보 수(09. 하반기)	 보수 수(15. 상반기)
	보 수(10. 상반기)	 보수 수(15. 하반기)
	보 수(10. 하반기)	 보수 수(16. 상반기)
	보 수(11. 상반기)	 보수 수(16. 하반기)
	보 수(11. 하반기)	 보수 수(17. 상반기)

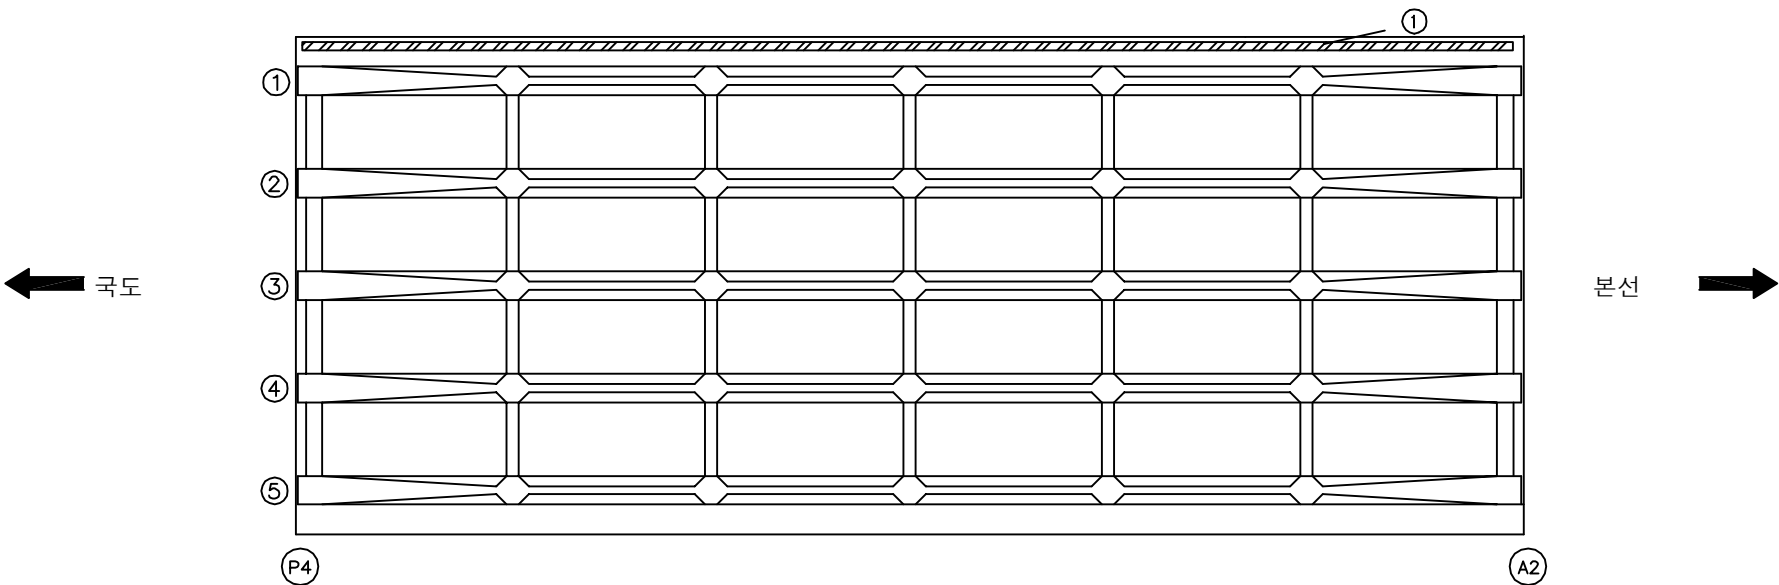
손상 현황 표

[illegible]

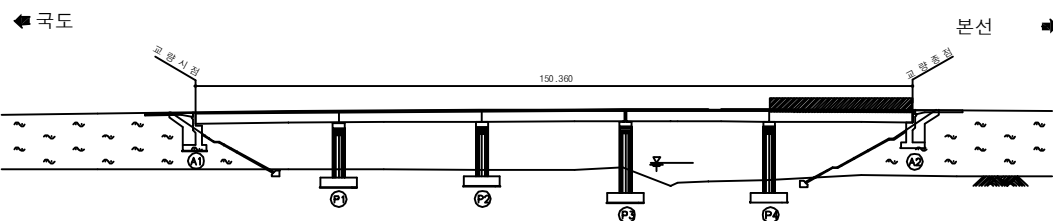KEY PLAN





SECTION _____

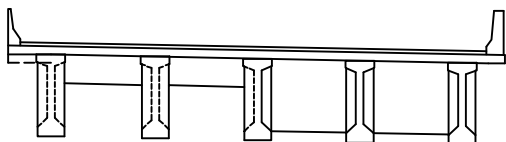


용역명	2017년 상반기 시설물 정기점검 용역
과업기간	2017. 03. 21 ~ 2017. 06. 30
발주처	 신대구부산고속도로주식회사
용역사	(주)위드이앤오
도면번호	007

  
ID:밀양IC1교(본선)-거더 S1

보수 이력		
	기 존 규 열	 보수 (12. 상반기)
	신 규 규 열	 보수 (12. 하반기)
	보수부위재균열	 보수 (13. 상반기)
	보 수 (기)보수	 보수 (13. 하반기)
	보 수 (08. 하반기)	 보수 (14. 상반기)
	보 수 (09. 상반기)	 보수 (14. 하반기)
	보 수 (09. 하반기)	 보수 (15. 상반기)
	보 수 (10. 상반기)	 보수 (15. 하반기)
	보 수 (10. 하반기)	 보수 (16. 상반기)
	보 수 (11. 상반기)	 보수 (16. 하반기)
	보 수 (11. 하반기)	 보수 (17. 상반기)

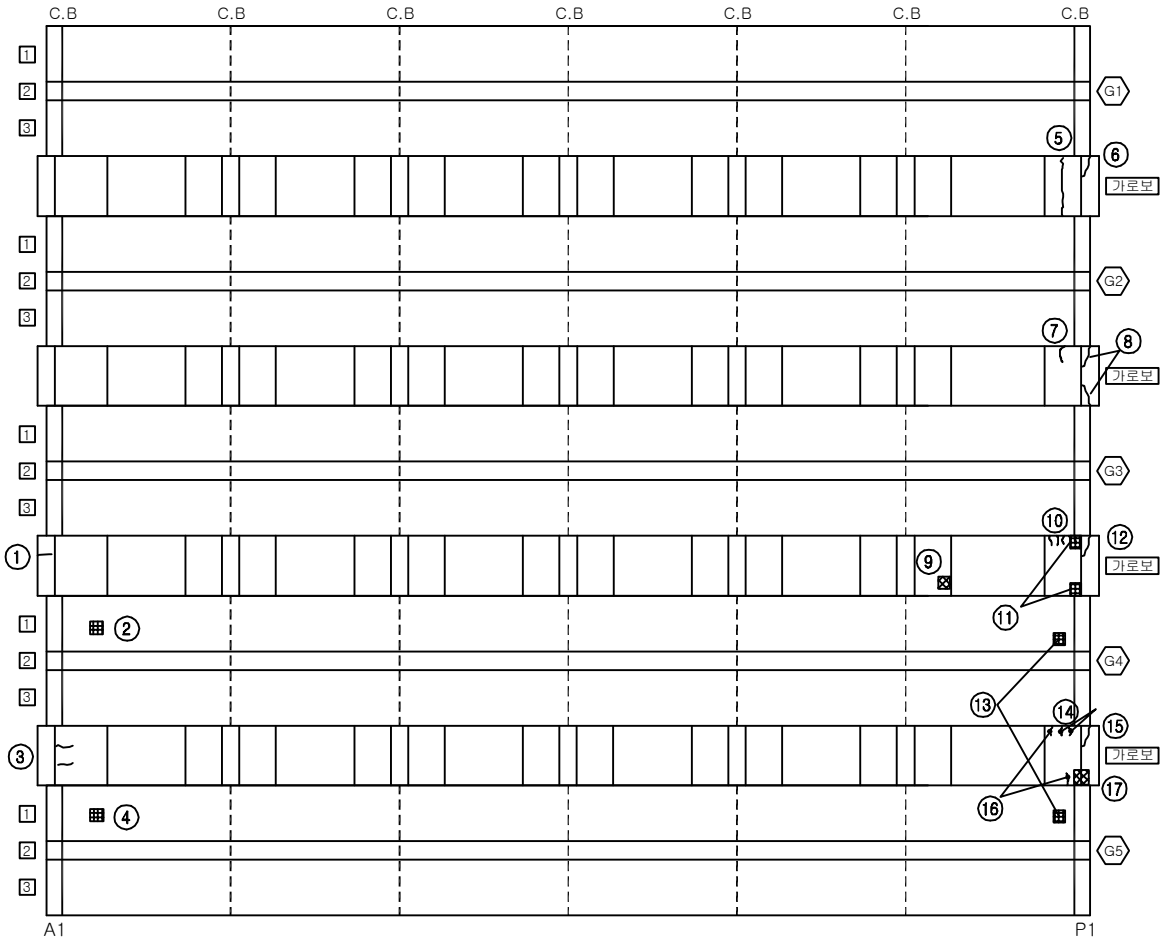손 상 현 황 표

[illegible]


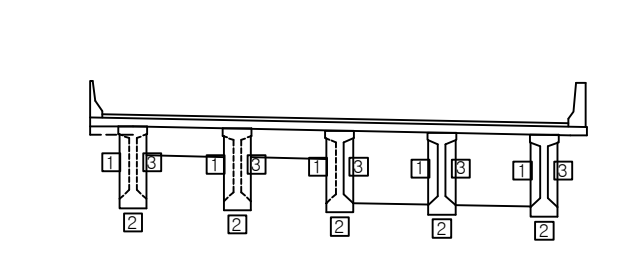
SECTION




용역명	2017년 상반기 시설물 정기점검 용역
과업기간	2017. 03. 21 ~ 2017. 06. 30
발주처	 신대구부산고속도로주식회사
용역사	(주)위드이앤오
도면번호	008

ID:밀양IC1교(본선)-거더 S2

보 수 이 령			
	기 준 규 율		보 수 (12. 상반기)
	신 규 규 율		보 수 (12. 하반기)
	보 수 부 위 재 규 율		보 수 (13. 상반기)
	보 수 (기보수)		보 수 (13. 하반기)
	보 수 (08. 하반기)		보 수 (14. 상반기)
	보 수 (09. 상반기)		보 수 (14. 하반기)
	보 수 (09. 하반기)		보 수 (15. 상반기)
	보 수 (10. 상반기)		보 수 (15. 하반기)
	보 수 (10. 하반기)		보 수 (16. 상반기)
	보 수 (11. 상반기)		보 수 (16. 하반기)
	보 수 (11. 하반기)		보 수 (17. 상반기)



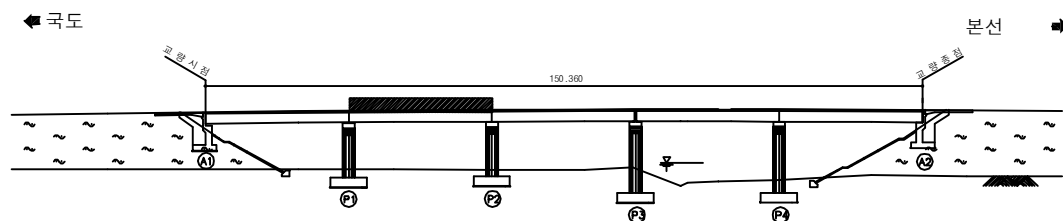
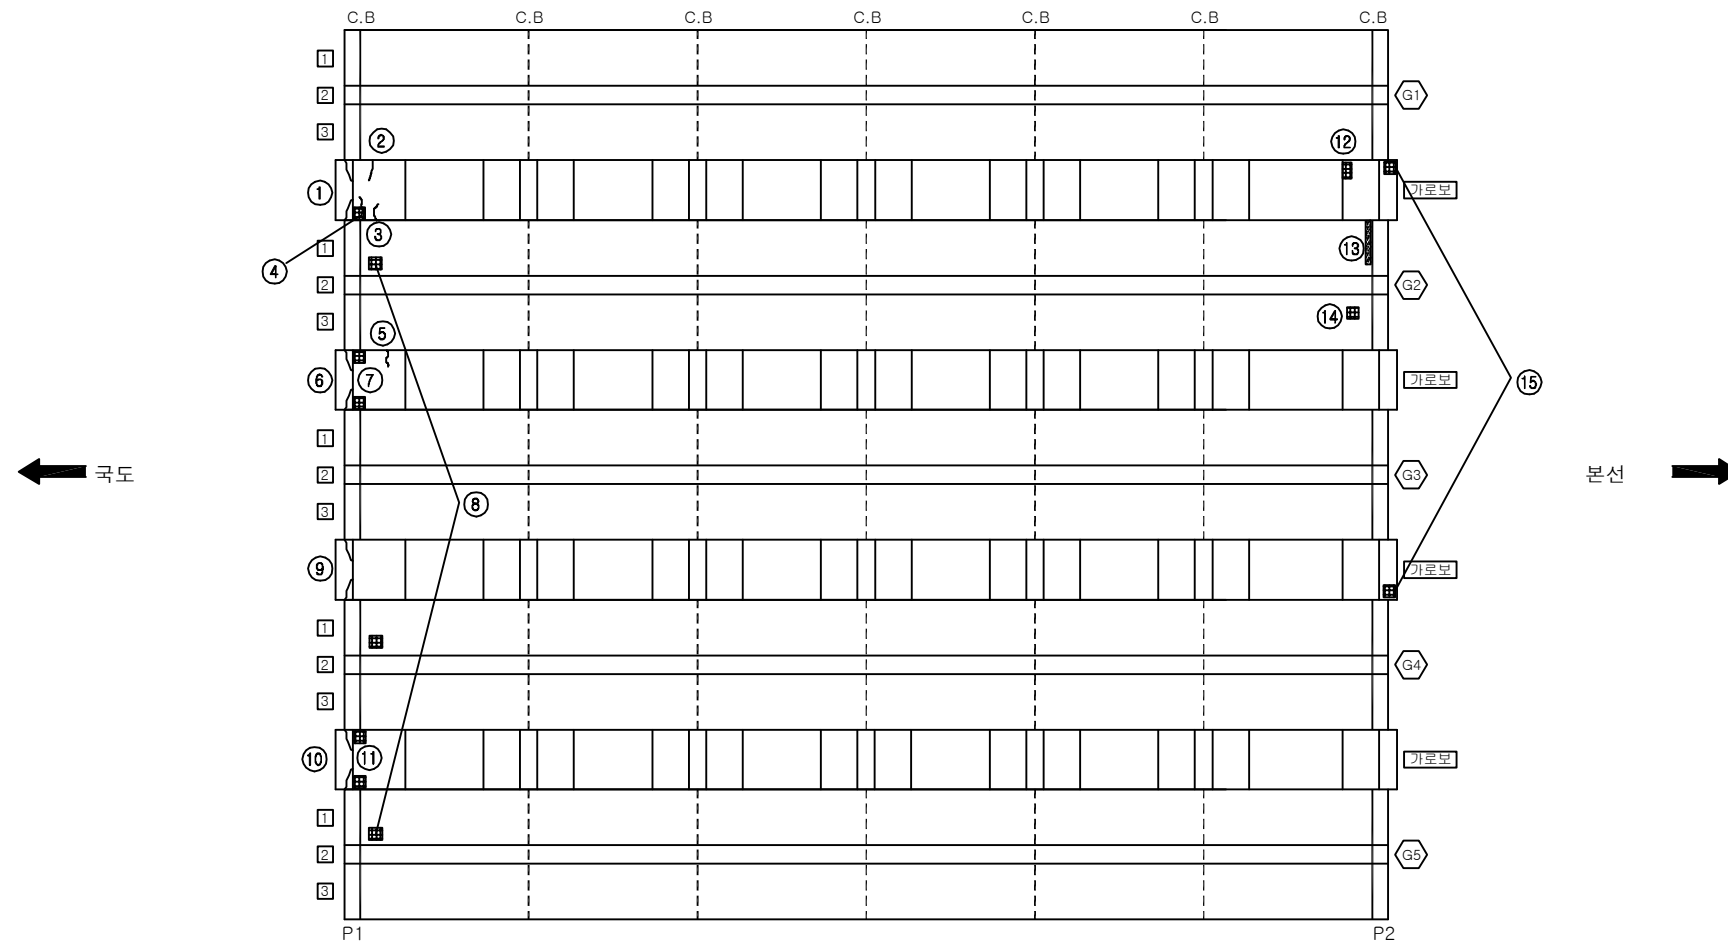
[illegible]

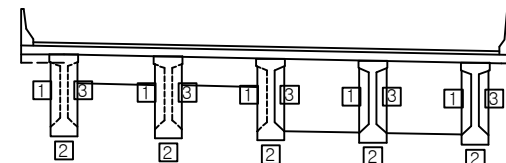SECTION




용역명	2017년 상반기 시설물 정기점검 용역
과업기간	2017. 03. 21 ~ 2017. 06. 30
발주처	 신대구부산고속도로주식회사
용역사	(주)위드이앤오
도면번호	009

    
ID:밀양IC1교(본선)-거더 S3

보 수 이 령			
	기 준 규 율		보 수 (12. 상반기)
	신 규 규 율		보 수 (12. 하반기)
	보 수 부 위 재 규 율		보 수 (13. 상반기)
	보 수 (기보수)		보 수 (13. 하반기)
	보 수 (08. 하반기)		보 수 (14. 상반기)
	보 수 (09. 상반기)		보 수 (14. 하반기)
	보 수 (09. 하반기)		보 수 (15. 상반기)
	보 수 (10. 상반기)		보 수 (15. 하반기)
	보 수 (10. 하반기)		보 수 (16. 상반기)
	보 수 (11. 상반기)		보 수 (16. 하반기)
	보 수 (11. 하반기)		보 수 (17. 상반기)

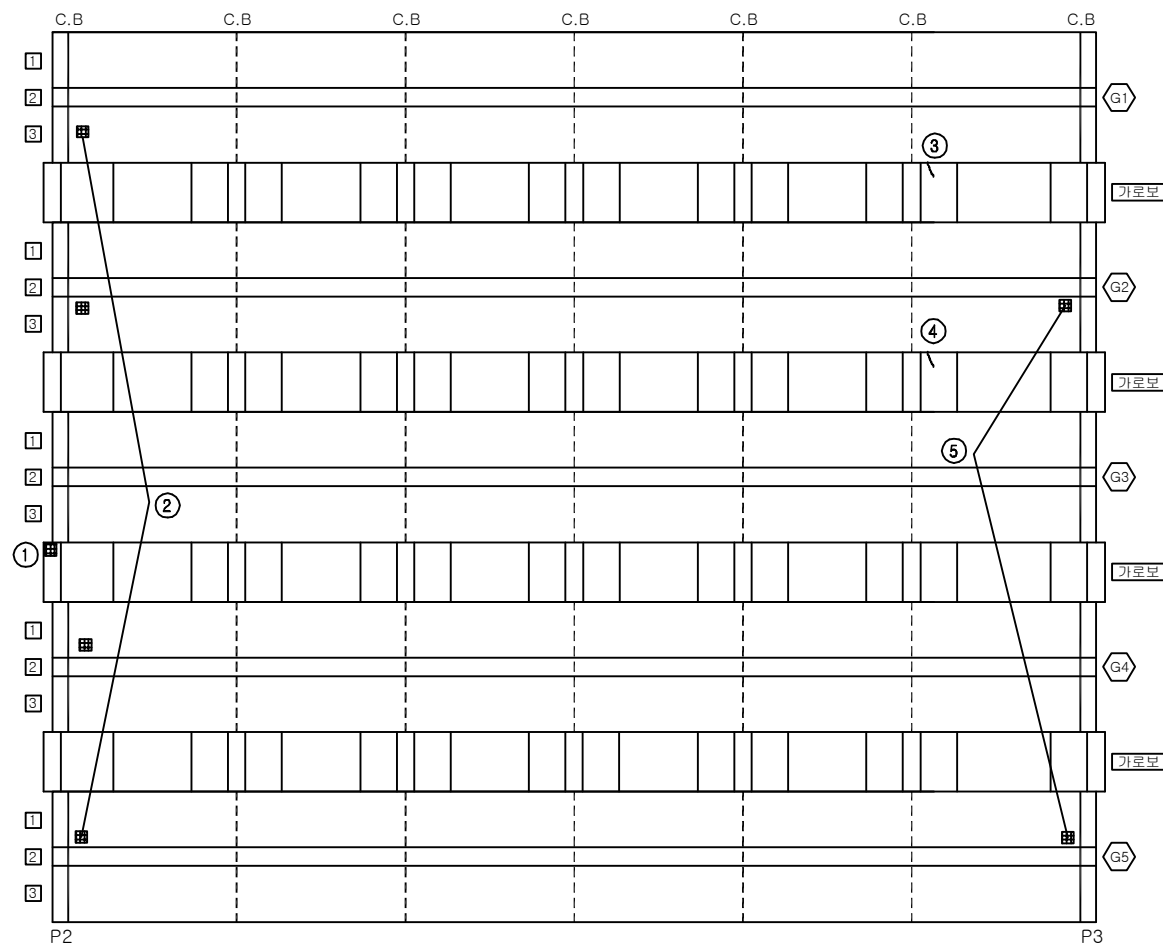
손상 현황 표

[illegible]

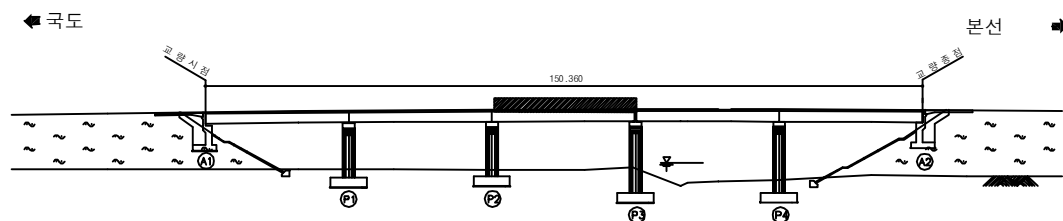KEY PLAN



SECTION

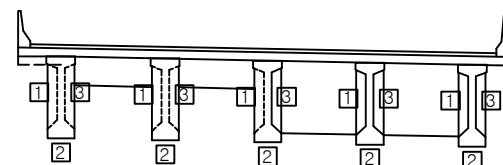


용역명	2017년 상반기 시설물 정기점검 용역
과업기간	2017. 03. 21 ~ 2017. 06. 30
발주처	 신대구부산고속도로주식회사
용역사	(주)위드이앤오
도면번호	010

ID:밀양IC1교(본선)-거더 S4

보 수 이 력		
	기 존 규 율	보수 (12. 상반기)
	신 규 규 율	보수 (12. 하반기)
	보수부위재규율	보수 (13. 상반기)
	보 수 (기)보수	보수 (13. 하반기)
	보 수 (08. 하반기)	보수 (14. 상반기)
	보 수 (09. 상반기)	보수 (14. 하반기)
	보 수 (09. 하반기)	보수 (15. 상반기)
	보 수 (10. 상반기)	보수 (15. 하반기)
	보 수 (10. 하반기)	보수 (16. 상반기)
	보 수 (11. 상반기)	보수 (16. 하반기)
	보 수 (11. 하반기)	보수 (17. 상반기)

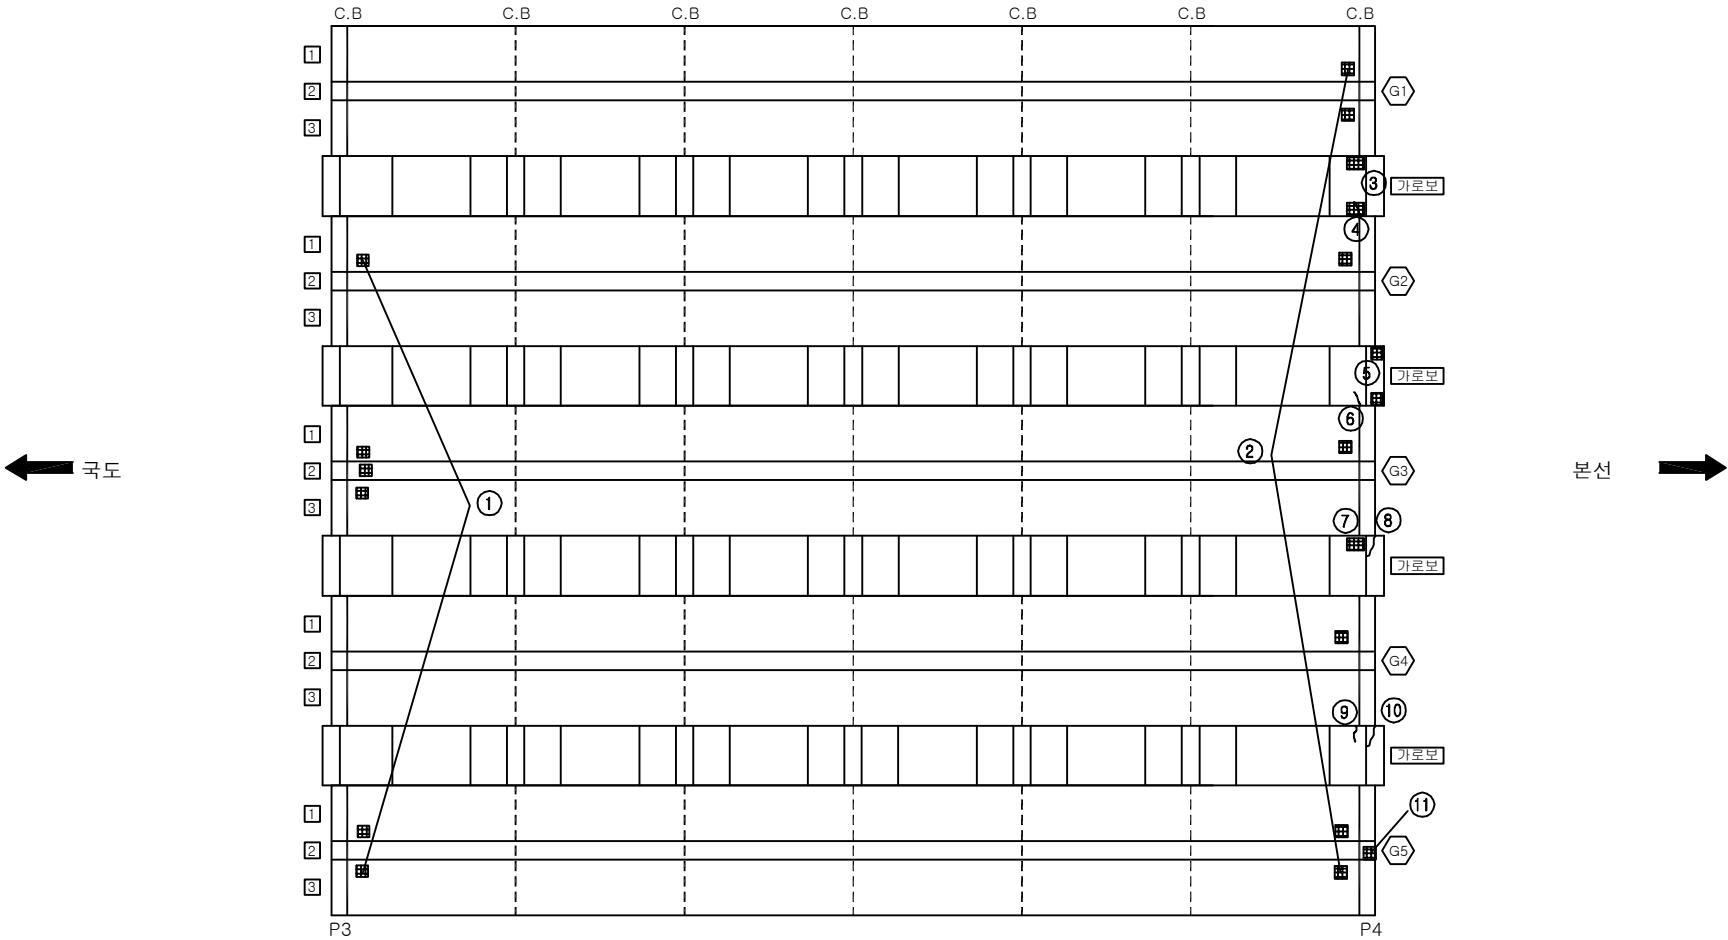손상 현황 표

[illegible]

SECTION




The diagram illustrates a cross-section of a bridge structure. It features a continuous beam supported by five piers. The piers are labeled with numbers 1, 2, and 3. The beam is labeled with numbers 1, 2, and 3. The drawing is a technical cross-section showing the structural components and their arrangement.

용역명	2017년 상반기 시설물 정기점검 용역
과업기간	2017. 03. 21 ~ 2017. 06. 30
발주처	 신대구부산고속도로주식회사
용역사	(주)위드이앤오
도면번호	011


ID:밀양IC1교(본선)-거더 S5

보 수 이 령			
	기 준 규 율		보 수 (12. 상반기)
	신 규 규 율		보 수 (12. 하반기)
	보 수 부 위 재 규 율		보 수 (13. 상반기)
	보 수 (기보수)		보 수 (13. 하반기)
	보 수 (08. 하반기)		보 수 (14. 상반기)
	보 수 (09. 상반기)		보 수 (14. 하반기)
	보 수 (09. 하반기)		보 수 (15. 상반기)
	보 수 (10. 상반기)		보 수 (15. 하반기)
	보 수 (10. 하반기)		보 수 (16. 상반기)
	보 수 (11. 상반기)		보 수 (16. 하반기)
	보 수 (11. 하반기)		보 수 (17. 상반기)

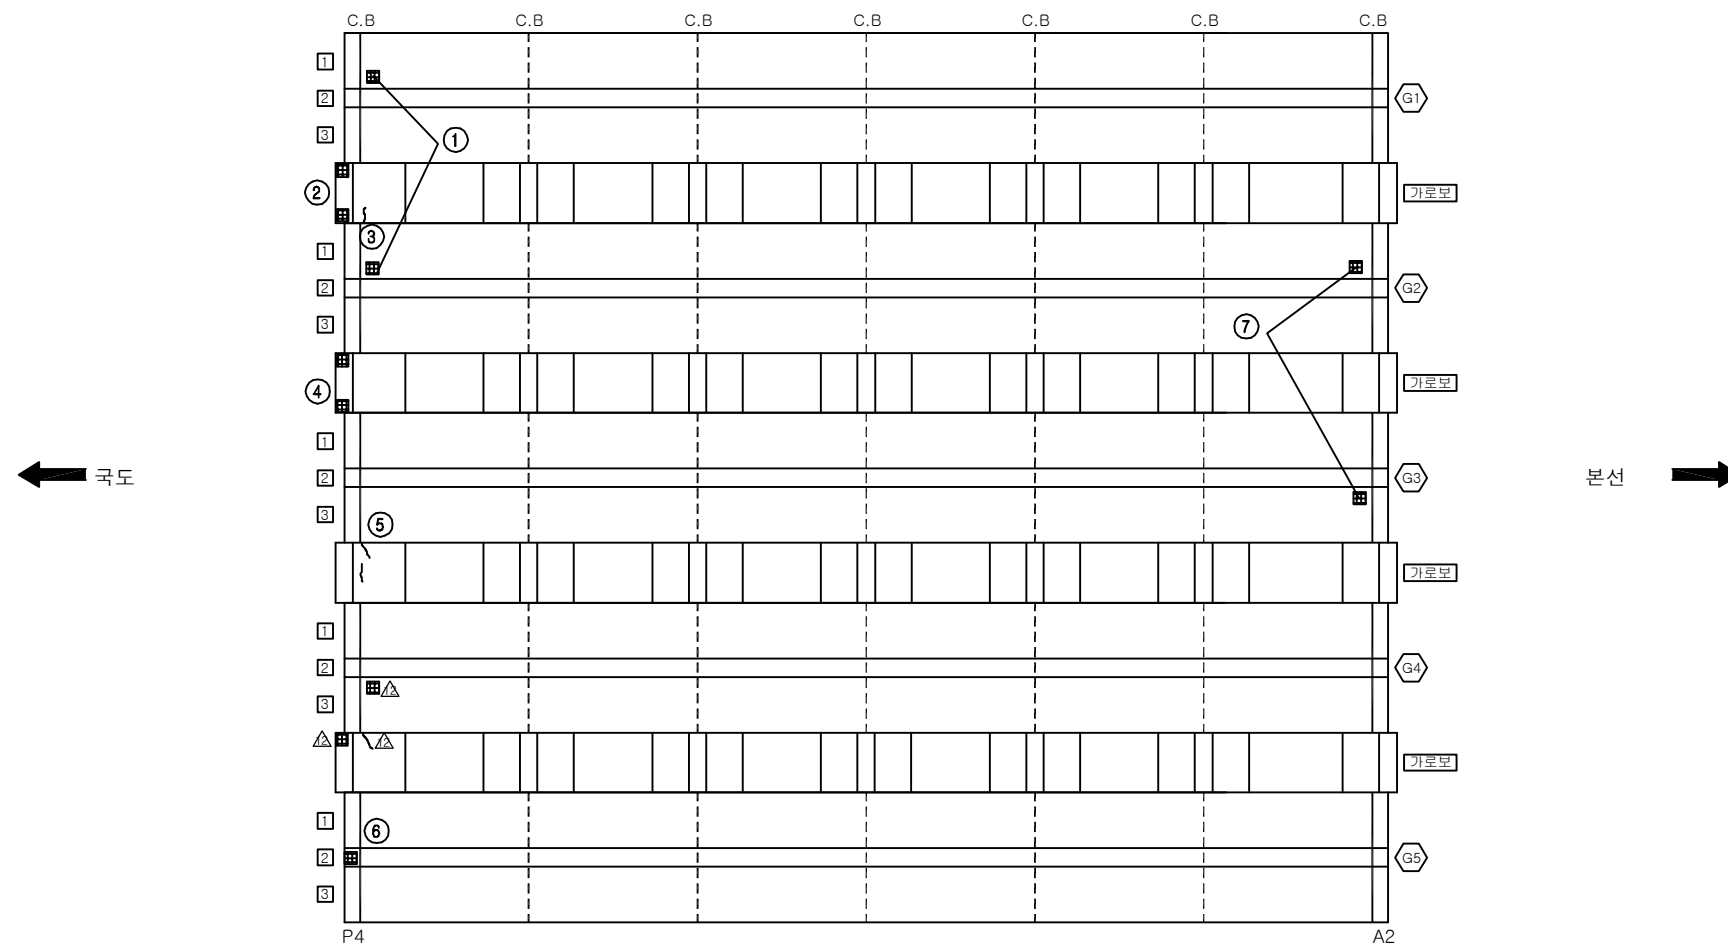
손상 현황 표

[illegible]

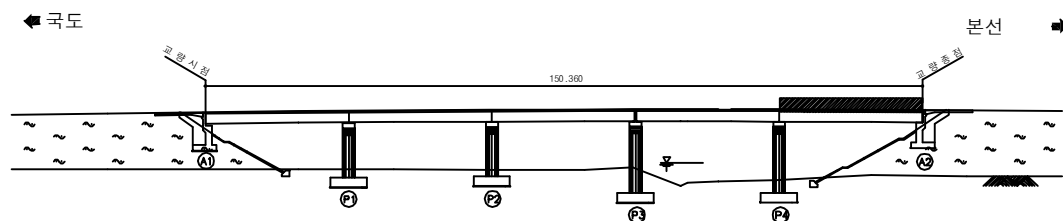KEY PLAN










SECTION 1

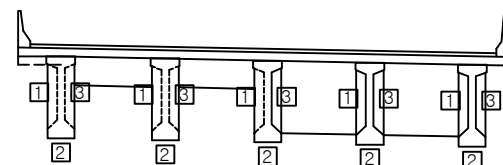

용역명	2017년 상반기 시설물 정기점검 용역
과업기간	2017. 03. 21 ~ 2017. 06. 30
발주처	 신대구부산고속도로주식회사
용역사	(주)위드이앤오
도면번호	012


 
 
ID:밀양IC1교(본선)-교대 A1

보수 이력		
	기 존 규 열	 보수 수(12. 상반기)
	신 규 규 열	 보수 수(12. 하반기)
	보수부위재규열	 보수 수(13. 상반기)
	보 수 수(기보수)	 보수 수(13. 하반기)
	보 수(08. 하반기)	 보수 수(14. 상반기)
	보 수(09. 상반기)	 보수 수(14. 하반기)
	보 수(09. 하반기)	 보수 수(15. 상반기)
	보 수(10. 상반기)	 보수 수(15. 하반기)
	보 수(10. 하반기)	 보수 수(16. 상반기)
	보 수(11. 상반기)	 보수 수(16. 하반기)
	보 수(11. 하반기)	 보수 수(17. 상반기)

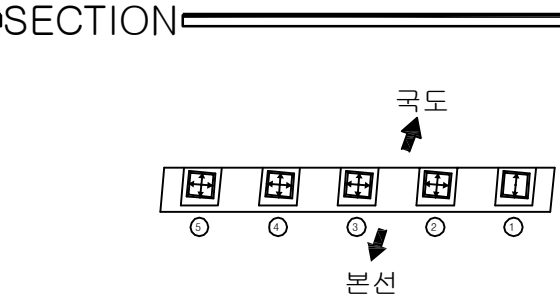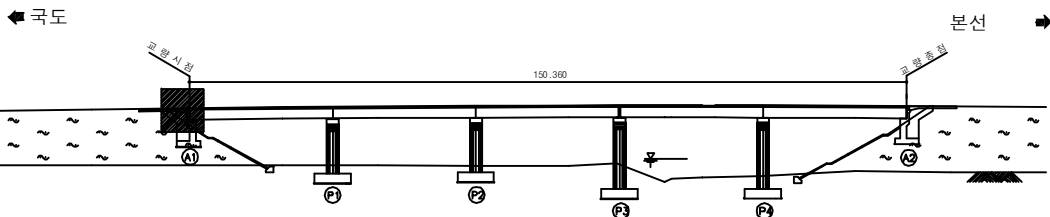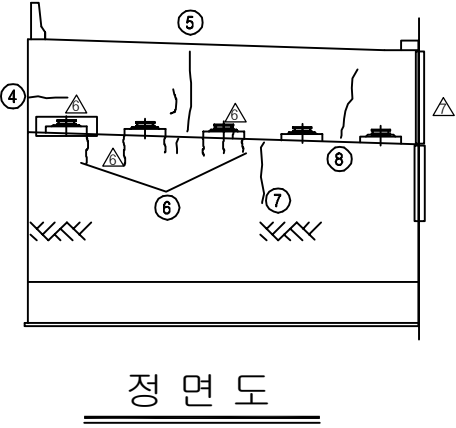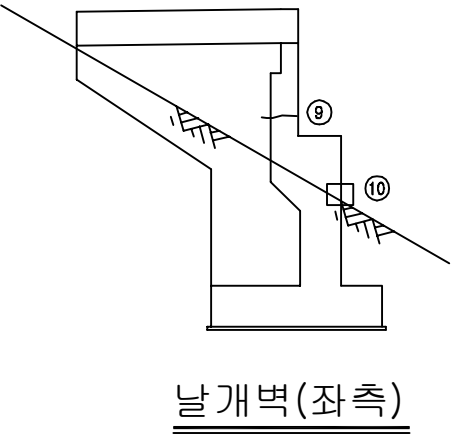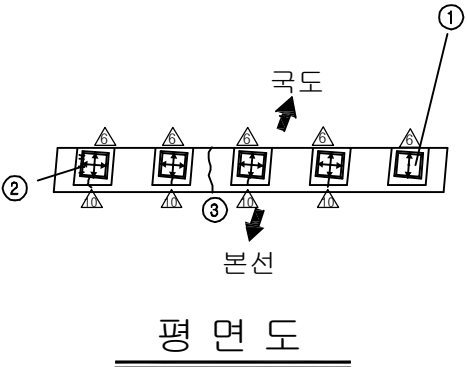[illegible]

용역명	2017년 상반기 시설물 정기점검 용역
과업기간	2017. 03. 21 ~ 2017. 06. 30
발주처	 신대구부산고속도로주식회사
용역사	(주)위드이앤오
도면번호	013

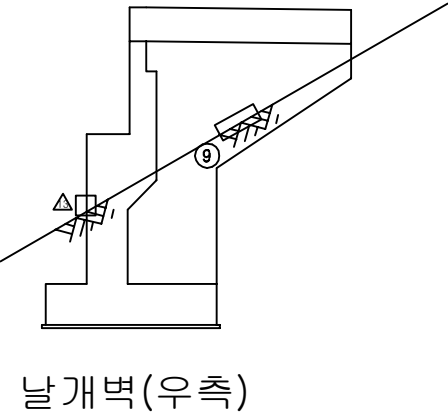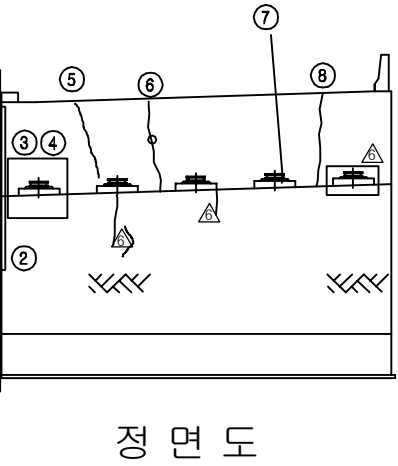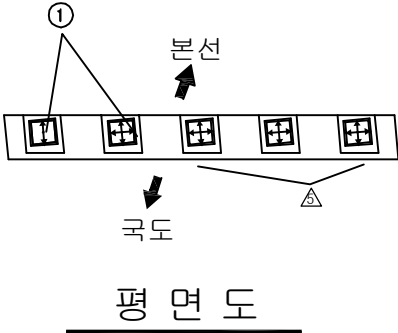
ID:밀양IC1교(본선)-교대 A2




보 수 이 력			
	기 존 규 열		보 수 (12. 상반기)
	신 규 열		보 수 (12. 하반기)
	보 수무위재균열		보 수 (13. 상반기)
	보 수 (기)보수		보 수 (13. 하반기)
	보 수 (08. 하반기)		보 수 (14. 상반기)
	보 수 (09. 상반기)		보 수 (14. 하반기)
	보 수 (09. 하반기)		보 수 (15. 상반기)
	보 수 (10. 상반기)		보 수 (15. 하반기)
	보 수 (10. 하반기)		보 수 (16. 상반기)
	보 수 (11. 상반기)		보 수 (16. 하반기)
	보 수 (11. 하반기)		보 수 (17. 상반기)

[illegible]

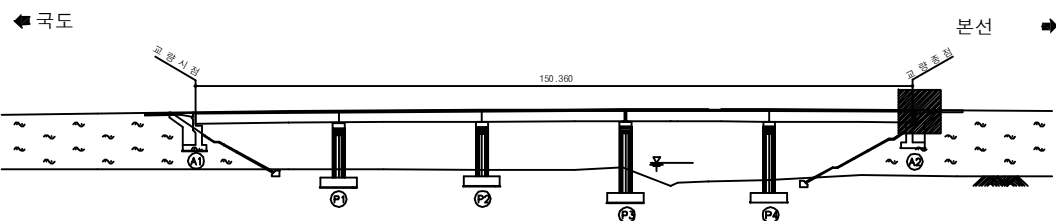KEY PLAN:






SECTION

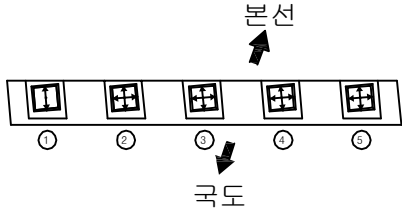


용역명	2017년 상반기 시설물 정기점검 용역
과업기간	2017. 03. 21 ~ 2017. 06. 30
발주처	 신대구부산고속도로주식회사
용역사	(주)위드이앤오
도면번호	014

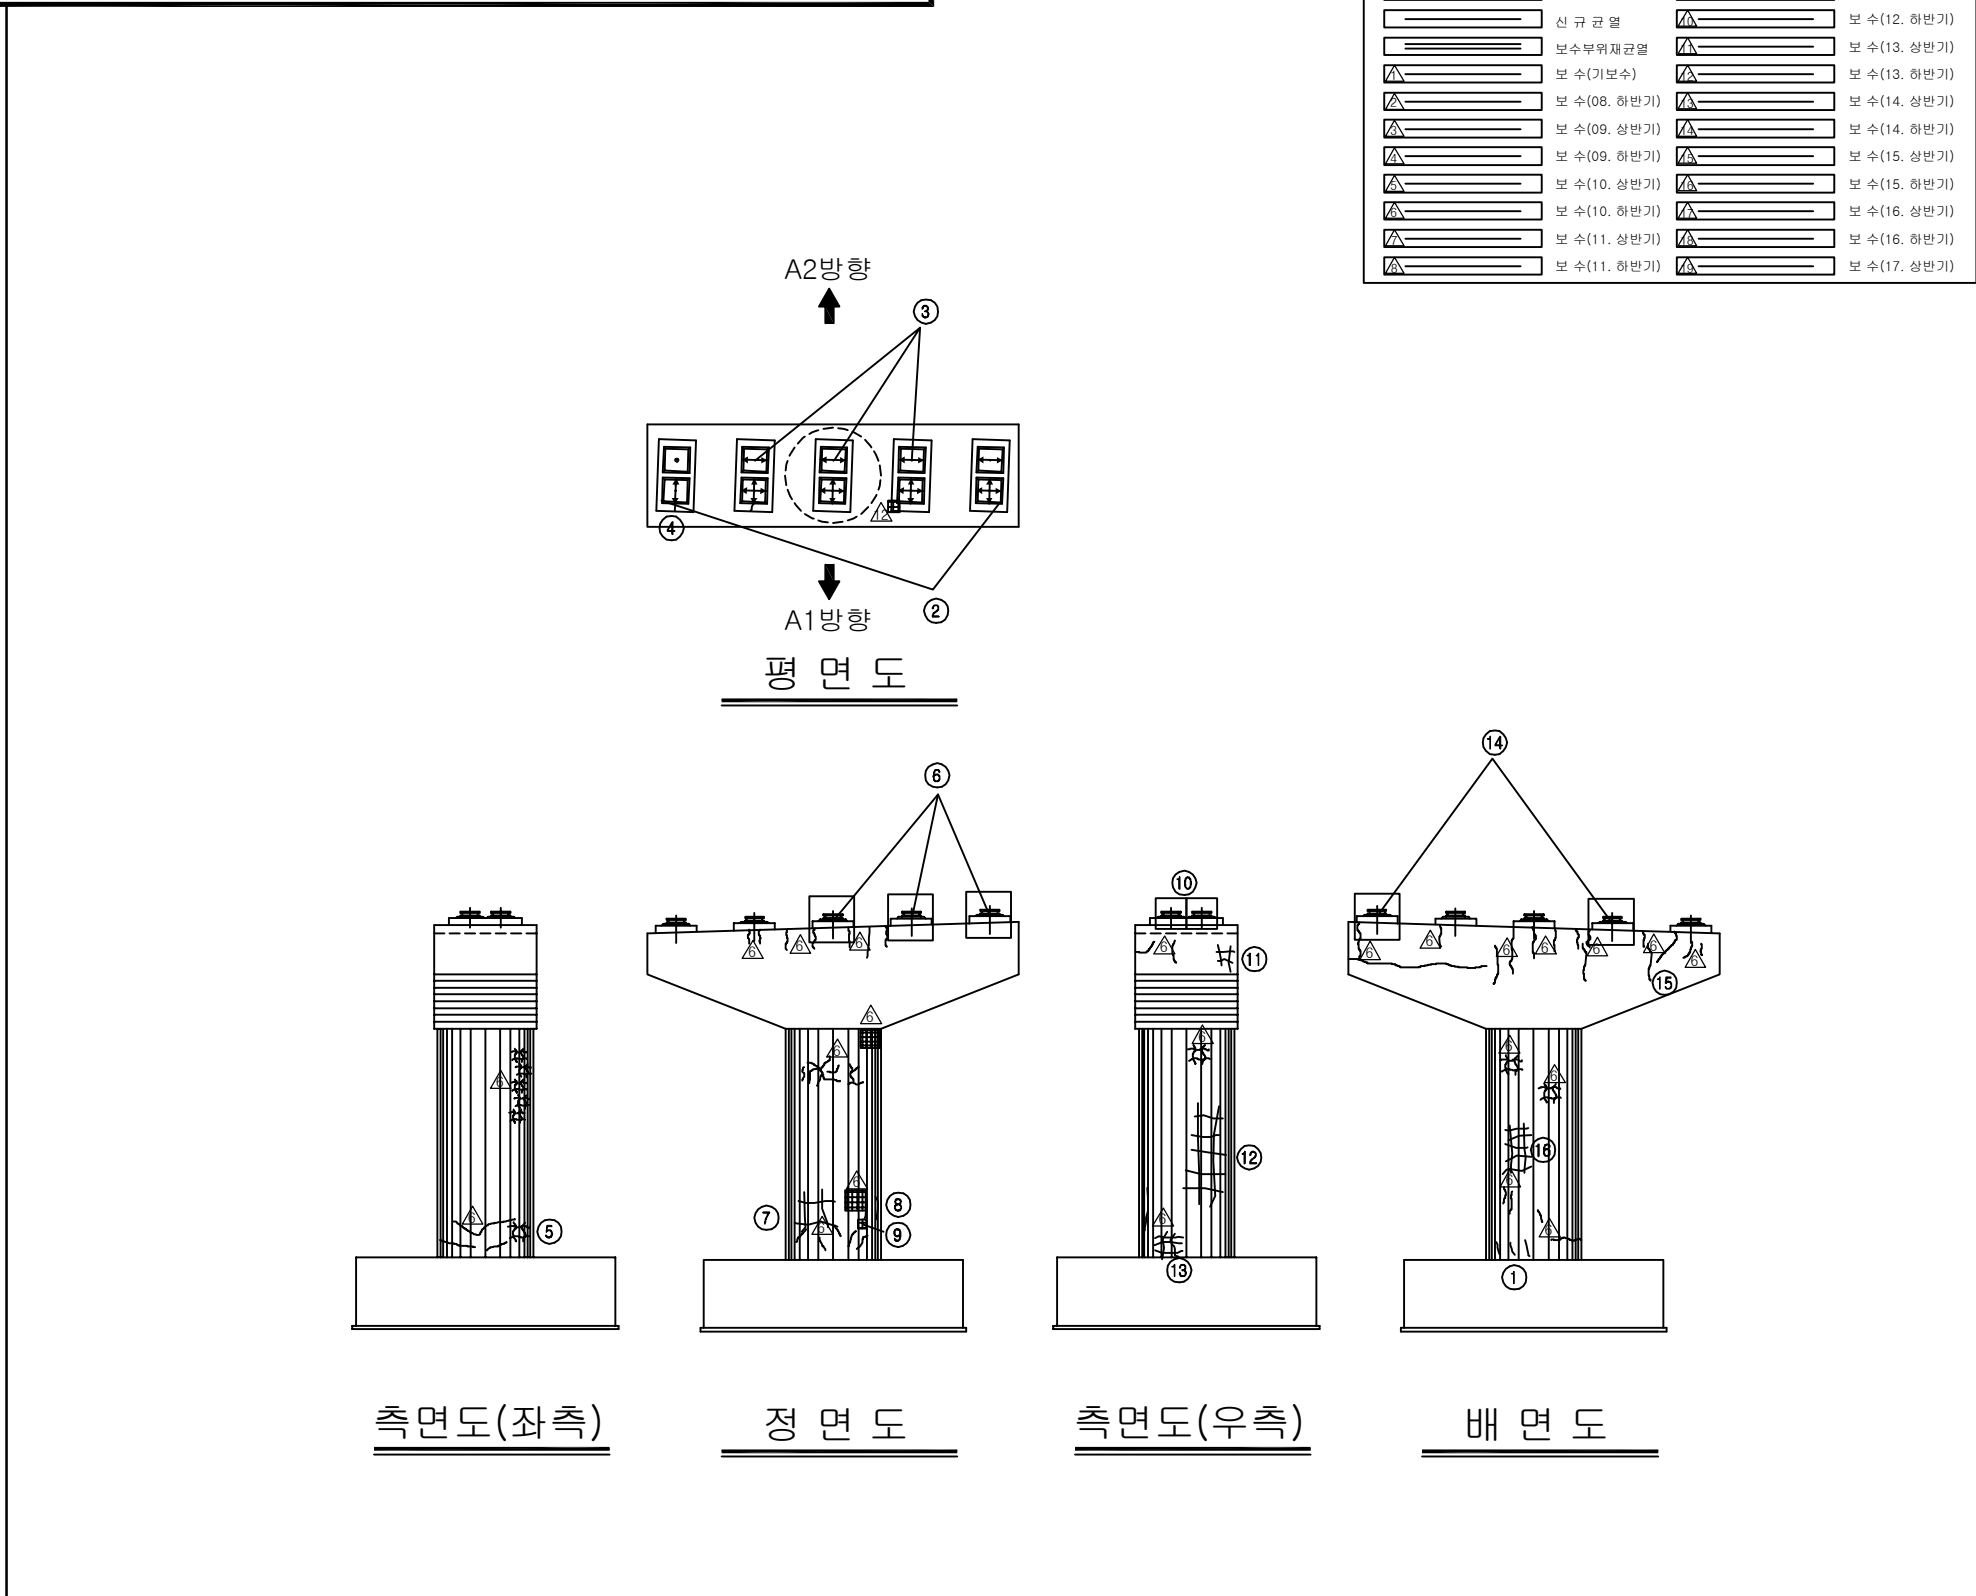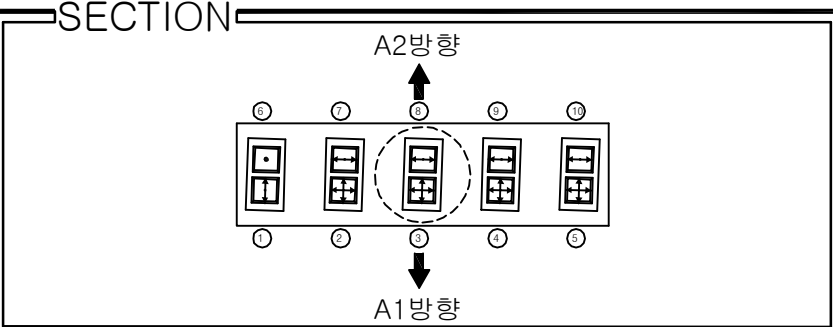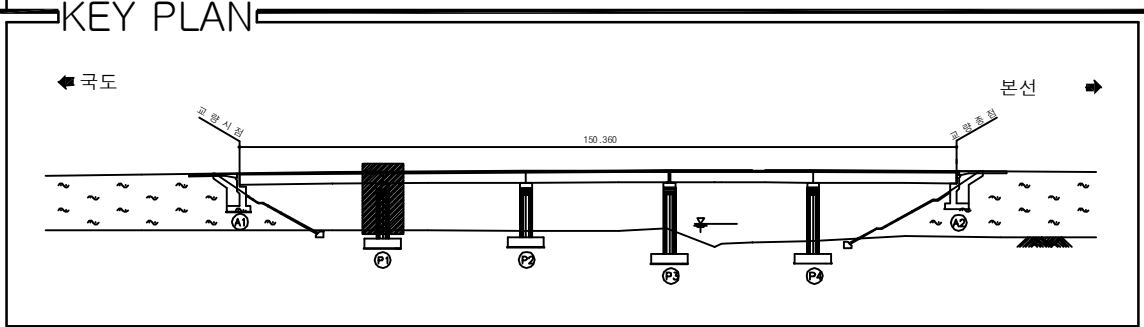ID:밀양IC1교(본선)-교각 P1







[illegible]

용역명	2017년 상반기 시설물 정기점검 용역
과업기간	2017. 03. 21 ~ 2017. 06. 30
발주처	 신대구부산고속도로주식회사
용역사	(주)위드이앤오
도면번호	015

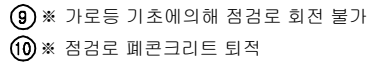ID:밀양IC1교(본선)-교각 P2




보 수 이 력		
	기 존 규 모	보수 (수12. 상반기)
	신 규 규 모	보수 (수12. 하반기)
	보 수 부 위 재 규 모	보수 (수13. 상반기)
	보 수 (기 보수)	보수 (수13. 하반기)
	보 수 (08. 하반기)	보수 (수14. 상반기)
	보 수 (09. 상반기)	보수 (수14. 하반기)
	보 수 (09. 하반기)	보수 (수15. 상반기)
	보 수 (10. 상반기)	보수 (수15. 하반기)
	보 수 (10. 하반기)	보수 (수16. 상반기)
	보 수 (11. 상반기)	보수 (수16. 하반기)
	보 수 (11. 하반기)	보수 (수17. 상반기)

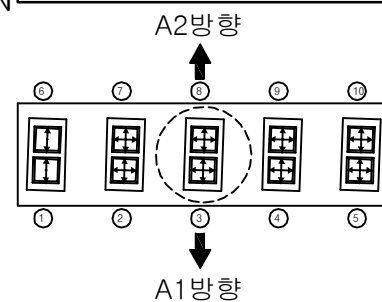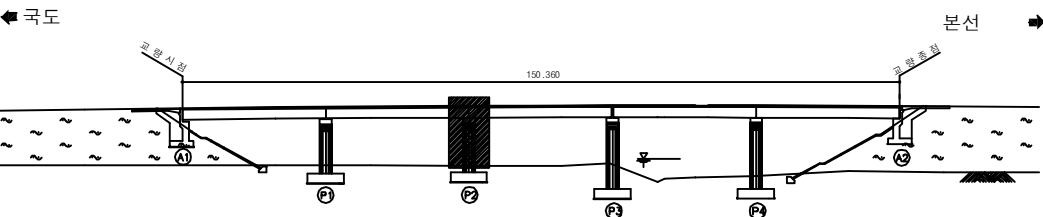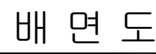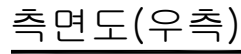
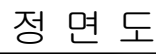
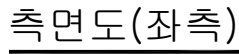
[illegible]

용역명	2017년 상반기 시설물 정기점검 용역
과업기간	2017. 03. 21 ~ 2017. 06. 30
발주처	 신대구부산고속도로주식회사
용역사	(주)위드이앤오
도면번호	016

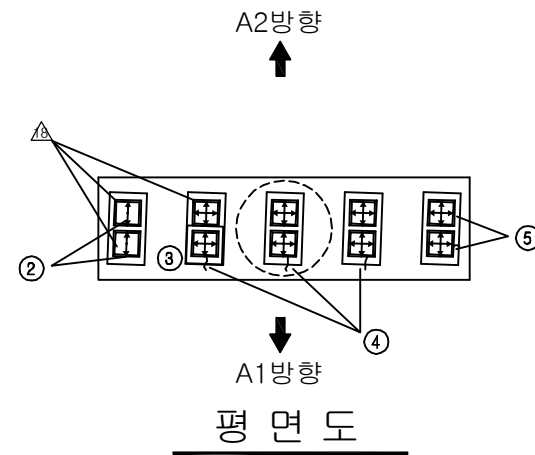ID:밀양IC1교(본선)-교각 P3




보 수 이 령			
	기 준 규 율		보 수(12. 상반기)
	신 규 규 율		보 수(12. 하반기)
	보수부위제규율		보 수(13. 상반기)
	보 수(기보수)		보 수(13. 하반기)
	보 수(08. 하반기)		보 수(14. 상반기)
	보 수(09. 상반기)		보 수(14. 하반기)
	보 수(09. 하반기)		보 수(15. 상반기)
	보 수(10. 상반기)		보 수(15. 하반기)
	보 수(10. 하반기)		보 수(16. 상반기)
	보 수(11. 상반기)		보 수(16. 하반기)
	보 수(11. 하반기)		보 수(17. 상반기)

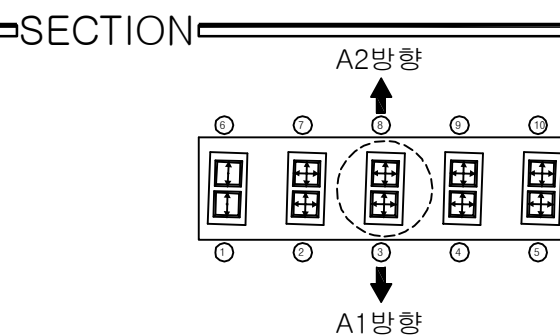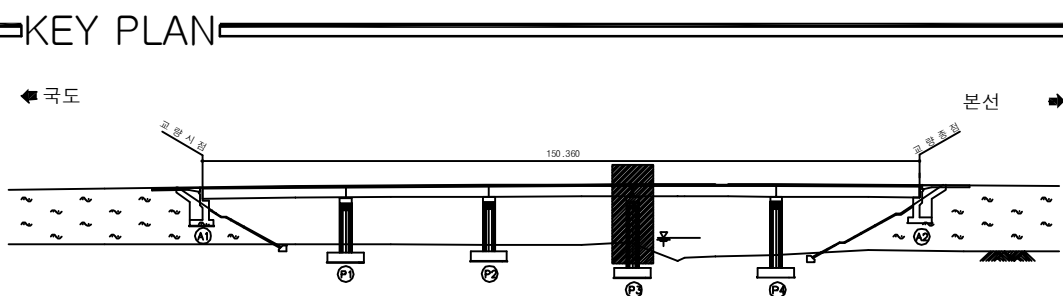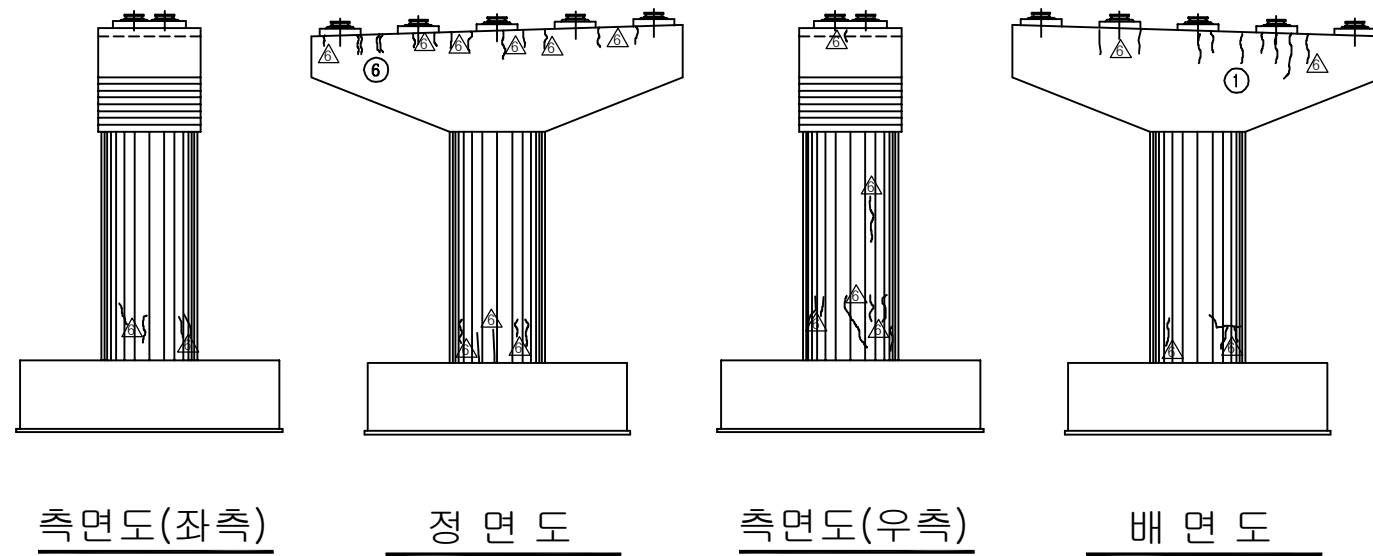[illegible]

용역명	2017년 상반기 시설물 정기점검 용역
과업기간	2017. 03. 21 ~ 2017. 06. 30
발주처	 신대구부산고속도로주식회사
용역사	(주)위드이앤오
도면번호	017

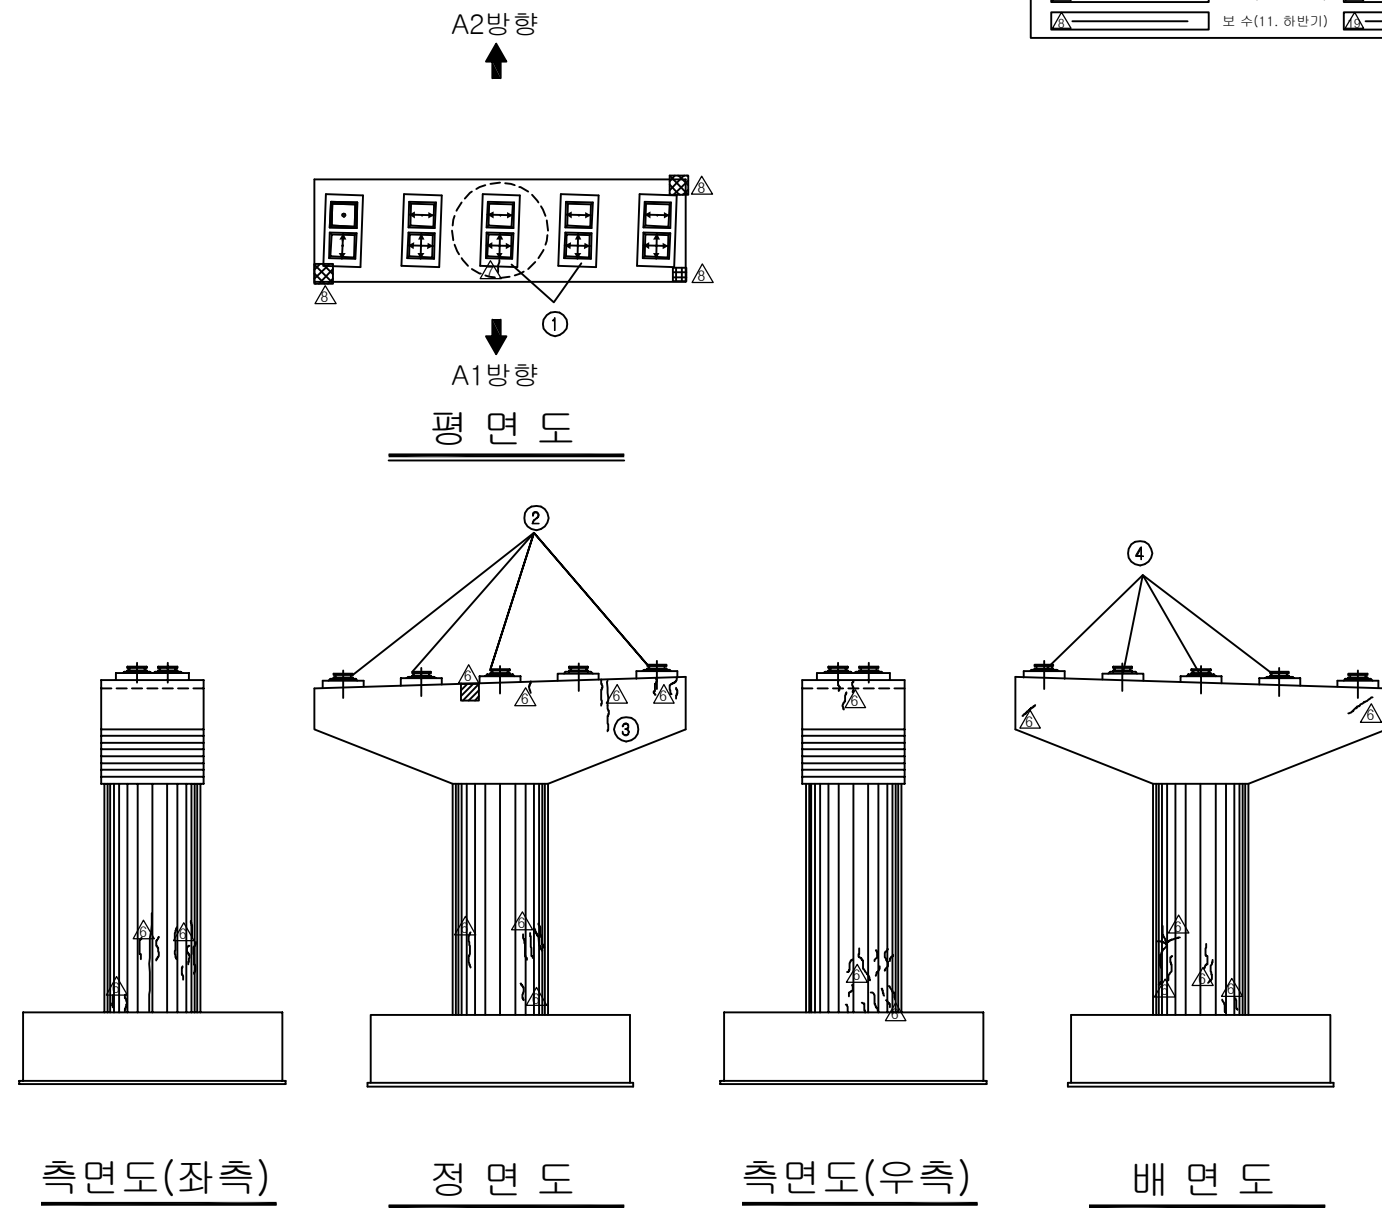ID:밀양IC1교(본선)-교각 P4




보 수 이 령			
	기 준 규 율		보 수 (12. 상반기)
	신 규 규 율		보 수 (12. 하반기)
	보 수 부 위 재 규 율		보 수 (13. 상반기)
	보 수 (기보수)		보 수 (13. 하반기)
	보 수 (08. 하반기)		보 수 (14. 상반기)
	보 수 (09. 상반기)		보 수 (14. 하반기)
	보 수 (09. 하반기)		보 수 (15. 상반기)
	보 수 (10. 상반기)		보 수 (15. 하반기)
	보 수 (10. 하반기)		보 수 (16. 상반기)
	보 수 (11. 상반기)		보 수 (16. 하반기)
	보 수 (11. 하반기)		보 수 (17. 상반기)


[illegible]

주) 손상의 폭과 길이는 m 이며, 단 균열의 폭은 mm 임

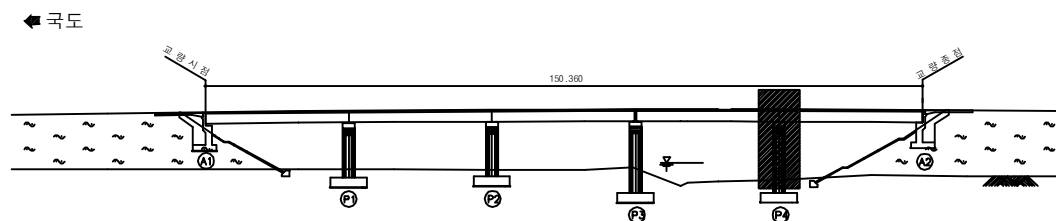KEY PLAN



SECTION 1

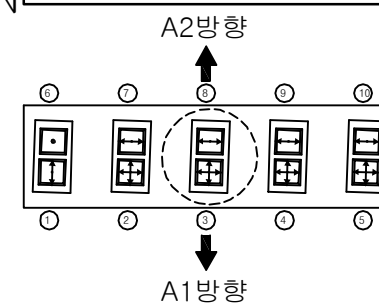


용역명	2017년 상반기 시설물 정기점검 용역
과업기간	2017. 03. 21 ~ 2017. 06. 30
발주처	 신대구부산고속도로주식회사
용역사	(주)위드이앤오
도면번호	018


ID:밀양IC1교(국도)-교면포장 S1~3

보 수 이 령			
	기 준 규 율		보 수(12. 상반기)
	신 규 규 율		보 수(12. 하반기)
	보수부위제규율		보 수(13. 상반기)
	보 수(기보수)		보 수(13. 하반기)
	보 수(08. 하반기)		보 수(14. 상반기)
	보 수(09. 상반기)		보 수(14. 하반기)
	보 수(09. 하반기)		보 수(15. 상반기)
	보 수(10. 상반기)		보 수(15. 하반기)
	보 수(10. 하반기)		보 수(16. 상반기)
	보 수(11. 상반기)		보 수(16. 하반기)
	보 수(11. 하반기)		보 수(17. 상반기)

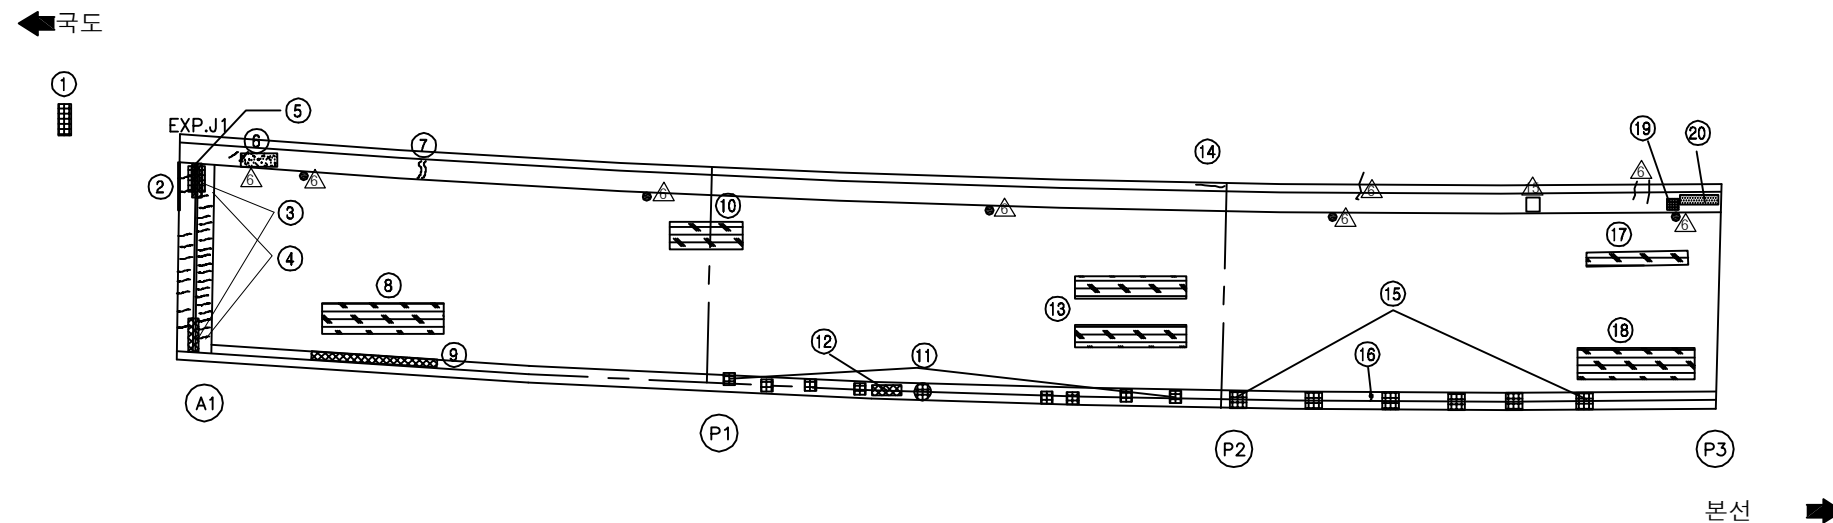
손상 현황 표

[illegible]

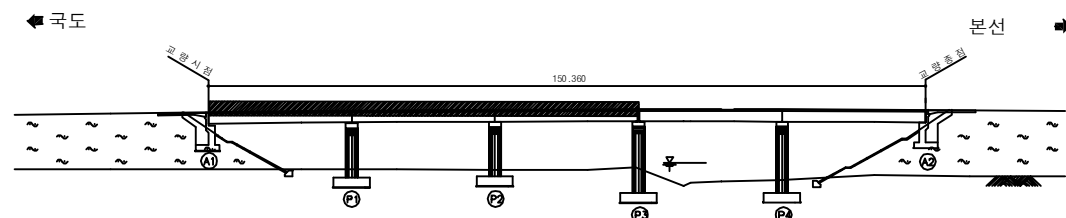KEY PLAN







SECTION


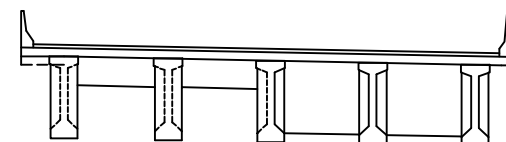


용역명	2017년 상반기 시설물 정기점검 용역
과업기간	2017. 03. 21 ~ 2017. 06. 30
발주처	 신대구부산고속도로주식회사
용역사	(주)위드이앤오
도면번호	001

    ID:밀양IC1교(국도)-교면포장 S4~5


보 수 이 령			
	기 준 규 율		보 수(12. 상반기)
	신 규 규 율		보 수(12. 하반기)
	보수부위제규율		보 수(13. 상반기)
	보 수(기보수)		보 수(13. 하반기)
	보 수(08. 하반기)		보 수(14. 상반기)
	보 수(09. 상반기)		보 수(14. 하반기)
	보 수(09. 하반기)		보 수(15. 상반기)
	보 수(10. 상반기)		보 수(15. 하반기)
	보 수(10. 하반기)		보 수(16. 상반기)
	보 수(11. 상반기)		보 수(16. 하반기)
	보 수(11. 하반기)		보 수(17. 상반기)

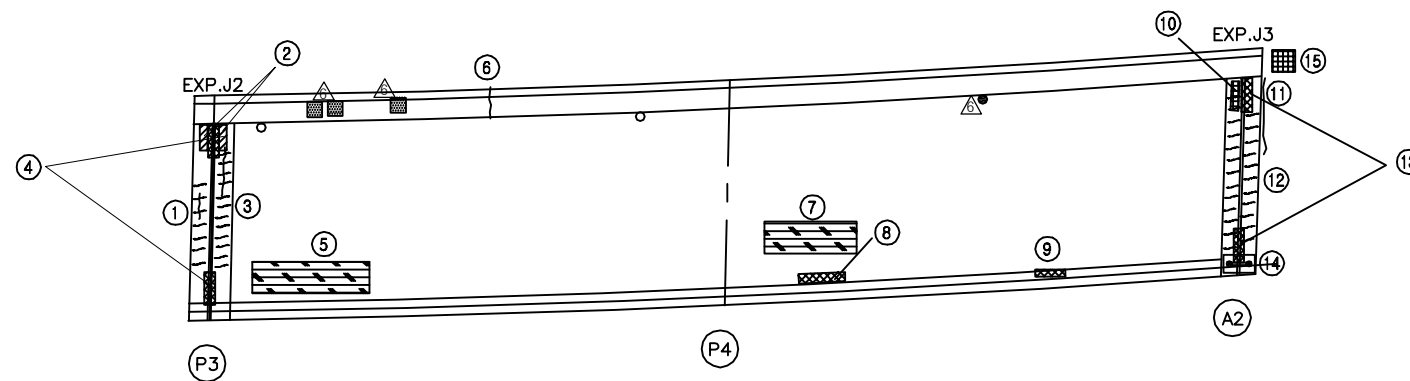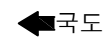손상 현황 표


[illegible]

본선 ➡

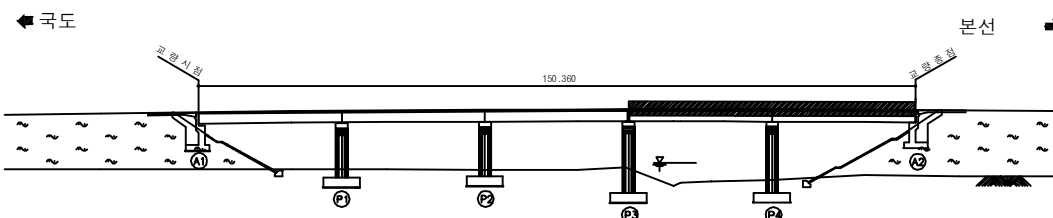KEY PLAN



SECTION 1

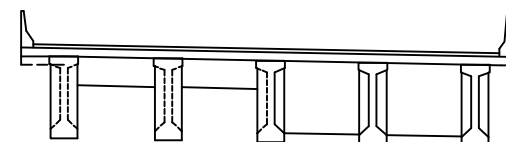


용역명	2017년 상반기 시설물 정기점검 용역
과업기간	2017. 03. 21 ~ 2017. 06. 30
발주처	 신대구부산고속도로주식회사
용역사	(주)위드이앤오
도면번호	002


ID:밀양IC1교(국도)-바닥판하면 S1

보 수 이 령			
	기 준 규 율		보 수 (12. 상반기)
	신 규 규 율		보 수 (12. 하반기)
	보 수 부 위 재 규 율		보 수 (13. 상반기)
	보 수 (기보수)		보 수 (13. 하반기)
	보 수 (08. 하반기)		보 수 (14. 상반기)
	보 수 (09. 상반기)		보 수 (14. 하반기)
	보 수 (09. 하반기)		보 수 (15. 상반기)
	보 수 (10. 상반기)		보 수 (15. 하반기)
	보 수 (10. 하반기)		보 수 (16. 상반기)
	보 수 (11. 상반기)		보 수 (16. 하반기)
	보 수 (11. 하반기)		보 수 (17. 상반기)

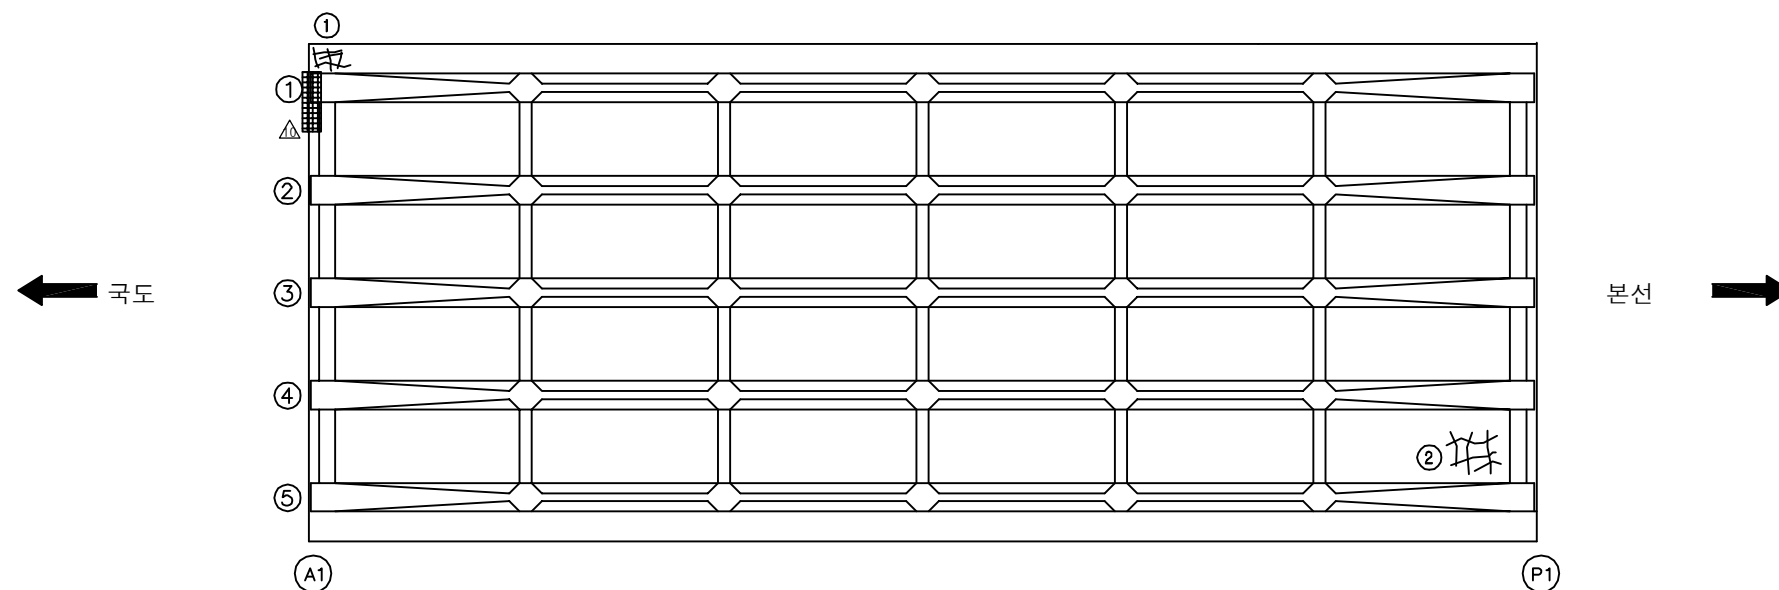
손상 현황 표

[illegible]

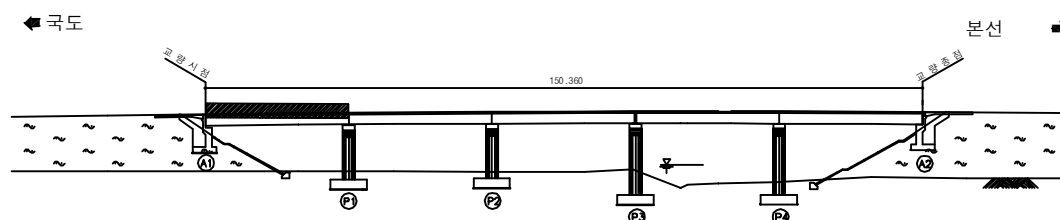KEY PLAN



SECTION 1

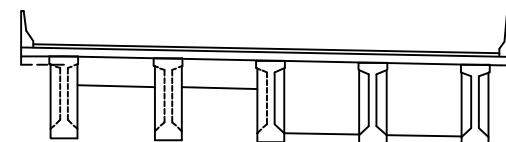


용역명	2017년 상반기 시설물 정기점검 용역
과업기간	2017. 03. 21 ~ 2017. 06. 30
발주처	 신대구부산고속도로주식회사
용역사	(주)위드이앤오
도면번호	003


ID:밀양IC1교(국도)-바닥판하면 S2

보 수 이 령			
	기 준 규 율		보 수(12. 상반기)
	신 규 규 율		보 수(12. 하반기)
	보수부위제규율		보 수(13. 상반기)
	보 수(기보수)		보 수(13. 하반기)
	보 수(08. 하반기)		보 수(14. 상반기)
	보 수(09. 상반기)		보 수(14. 하반기)
	보 수(09. 하반기)		보 수(15. 상반기)
	보 수(10. 상반기)		보 수(15. 하반기)
	보 수(10. 하반기)		보 수(16. 상반기)
	보 수(11. 상반기)		보 수(16. 하반기)
	보 수(11. 하반기)		보 수(17. 상반기)

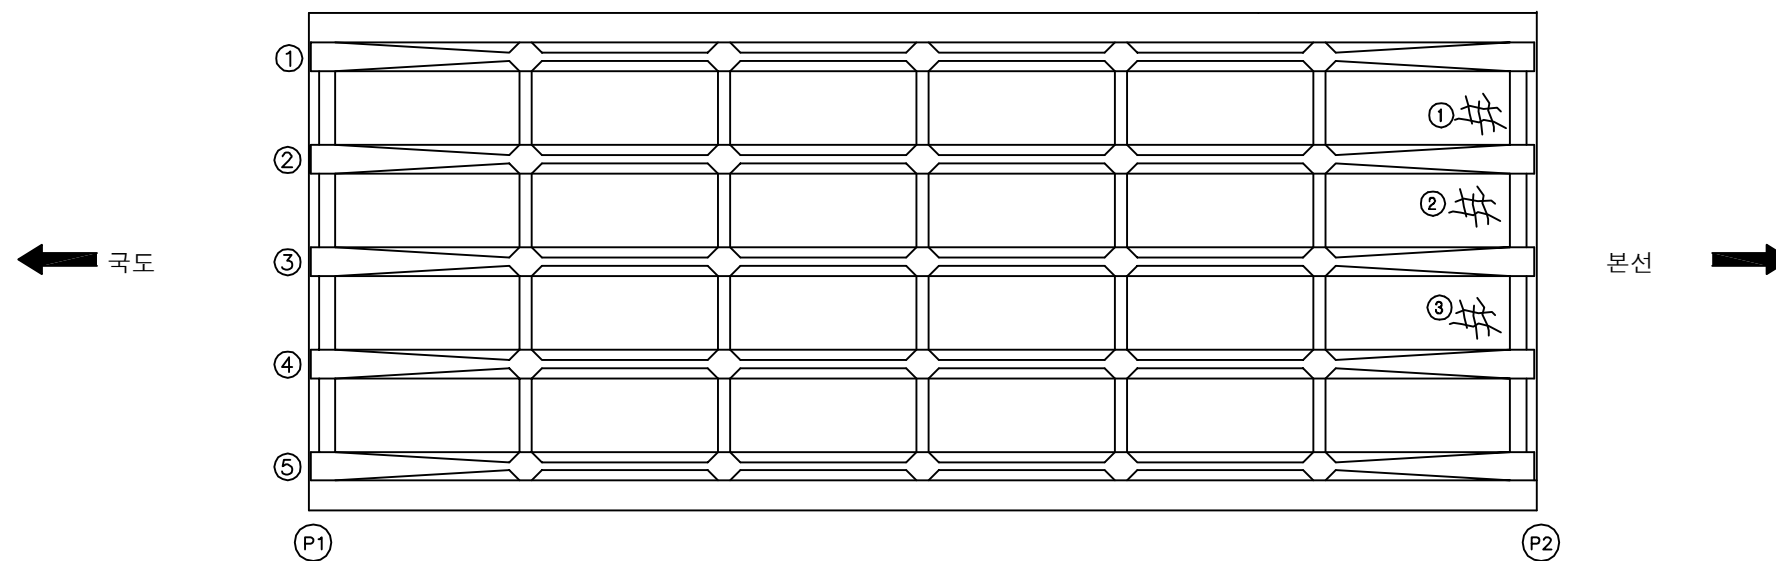
손상 현황 표

[illegible]

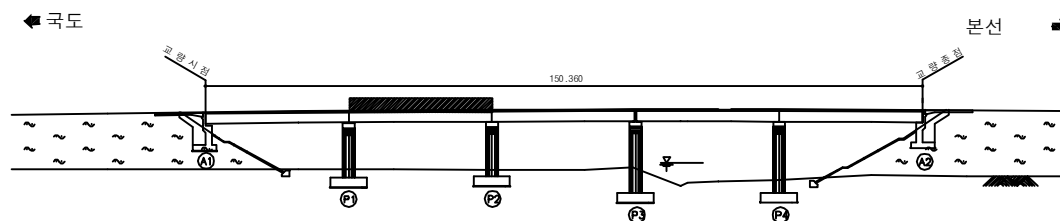KEY PLAN



SECTION 1

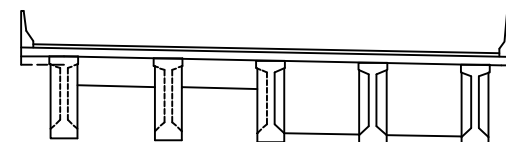


용역명	2017년 상반기 시설물 정기점검 용역
과업기간	2017. 03. 21 ~ 2017. 06. 30
발주처	 신대구부산고속도로주식회사
용역사	(주)위드이앤오
도면번호	004


ID:밀양IC1교(국도)-바닥판하면 S3

보 수 이 령			
	기 준 규 율		보 수(12. 상반기)
	신 규 규 율		보 수(12. 하반기)
	보수부위제규율		보 수(13. 상반기)
	보 수(기보수)		보 수(13. 하반기)
	보 수(08. 하반기)		보 수(14. 상반기)
	보 수(09. 상반기)		보 수(14. 하반기)
	보 수(09. 하반기)		보 수(15. 상반기)
	보 수(10. 상반기)		보 수(15. 하반기)
	보 수(10. 하반기)		보 수(16. 상반기)
	보 수(11. 상반기)		보 수(16. 하반기)
	보 수(11. 하반기)		보 수(17. 상반기)

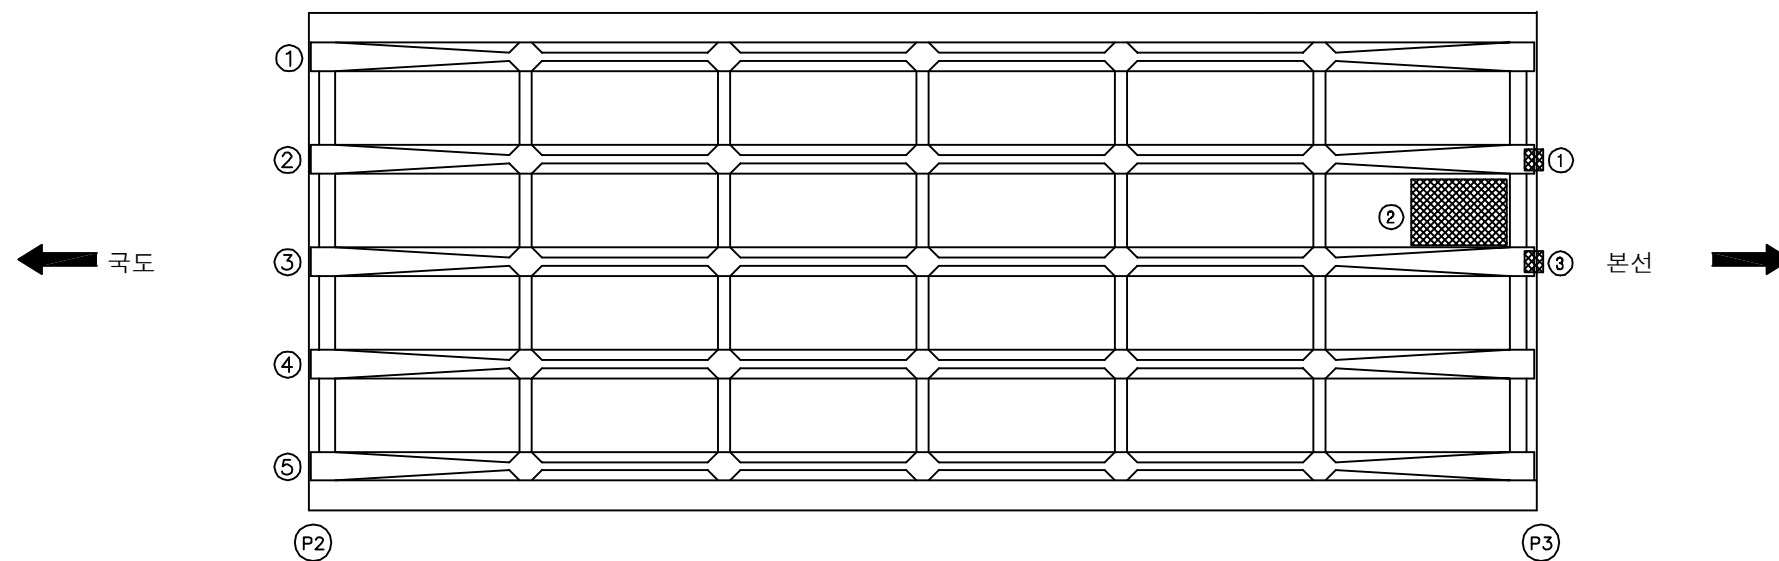
손상 현황 표

[illegible]

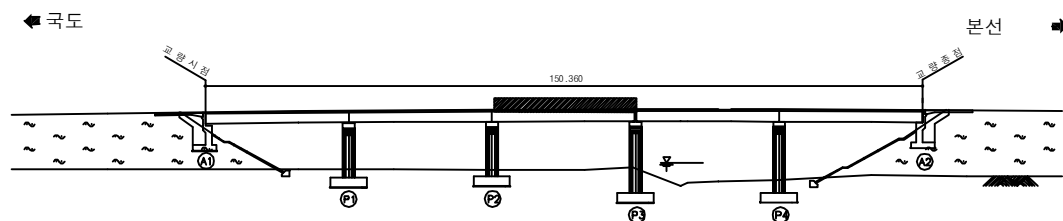KEY PLAN



SECTION 1

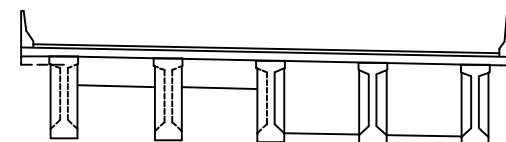


용역명	2017년 상반기 시설물 정기점검 용역
과업기간	2017. 03. 21 ~ 2017. 06. 30
발주처	 신대구부산고속도로주식회사
용역사	(주)위드이앤오
도면번호	005


ID:밀양IC1교(국도)-바닥판하면 S4

보 수 이 령			
	기 준 규 율		보 수(12. 상반기)
	신 규 규 율		보 수(12. 하반기)
	보수부위제규율		보 수(13. 상반기)
	보 수(기보수)		보 수(13. 하반기)
	보 수(08. 하반기)		보 수(14. 상반기)
	보 수(09. 상반기)		보 수(14. 하반기)
	보 수(09. 하반기)		보 수(15. 상반기)
	보 수(10. 상반기)		보 수(15. 하반기)
	보 수(10. 하반기)		보 수(16. 상반기)
	보 수(11. 상반기)		보 수(16. 하반기)
	보 수(11. 하반기)		보 수(17. 상반기)

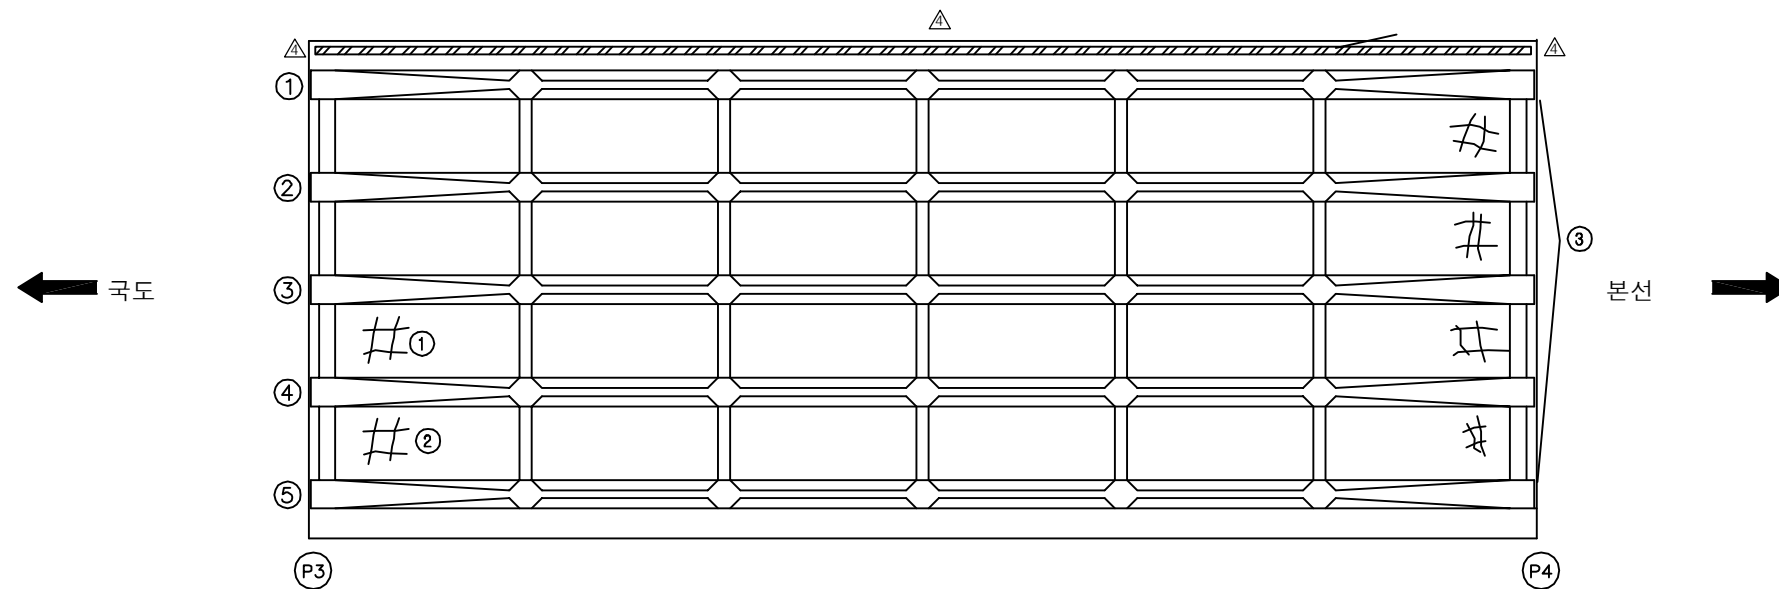
손상 현황 표

[illegible]

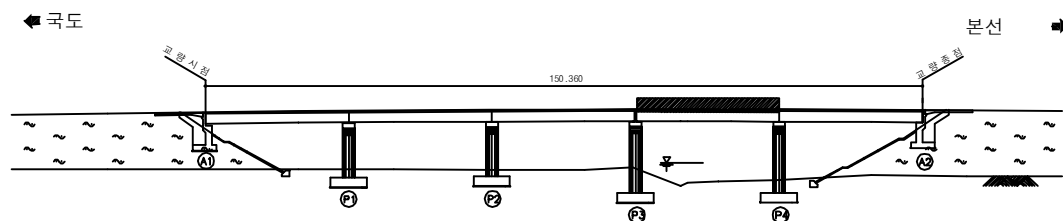KEY PLAN



SECTION

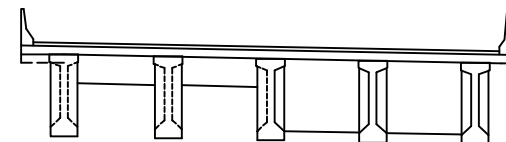


용역명	2017년 상반기 시설물 정기점검 용역
과업기간	2017. 03. 21 ~ 2017. 06. 30
발주처	 신대구부산고속도로주식회사
용역사	(주)위드이앤오
도면번호	006


ID:밀양IC1교(국도)-바닥판하면 S5

보 수 이 령			
	기 준 규 율		보 수(12. 상반기)
	신 규 규 율		보 수(12. 하반기)
	보수부위제규율		보 수(13. 상반기)
	보 수(기보수)		보 수(13. 하반기)
	보 수(08. 하반기)		보 수(14. 상반기)
	보 수(09. 상반기)		보 수(14. 하반기)
	보 수(09. 하반기)		보 수(15. 상반기)
	보 수(10. 상반기)		보 수(15. 하반기)
	보 수(10. 하반기)		보 수(16. 상반기)
	보 수(11. 상반기)		보 수(16. 하반기)
	보 수(11. 하반기)		보 수(17. 상반기)

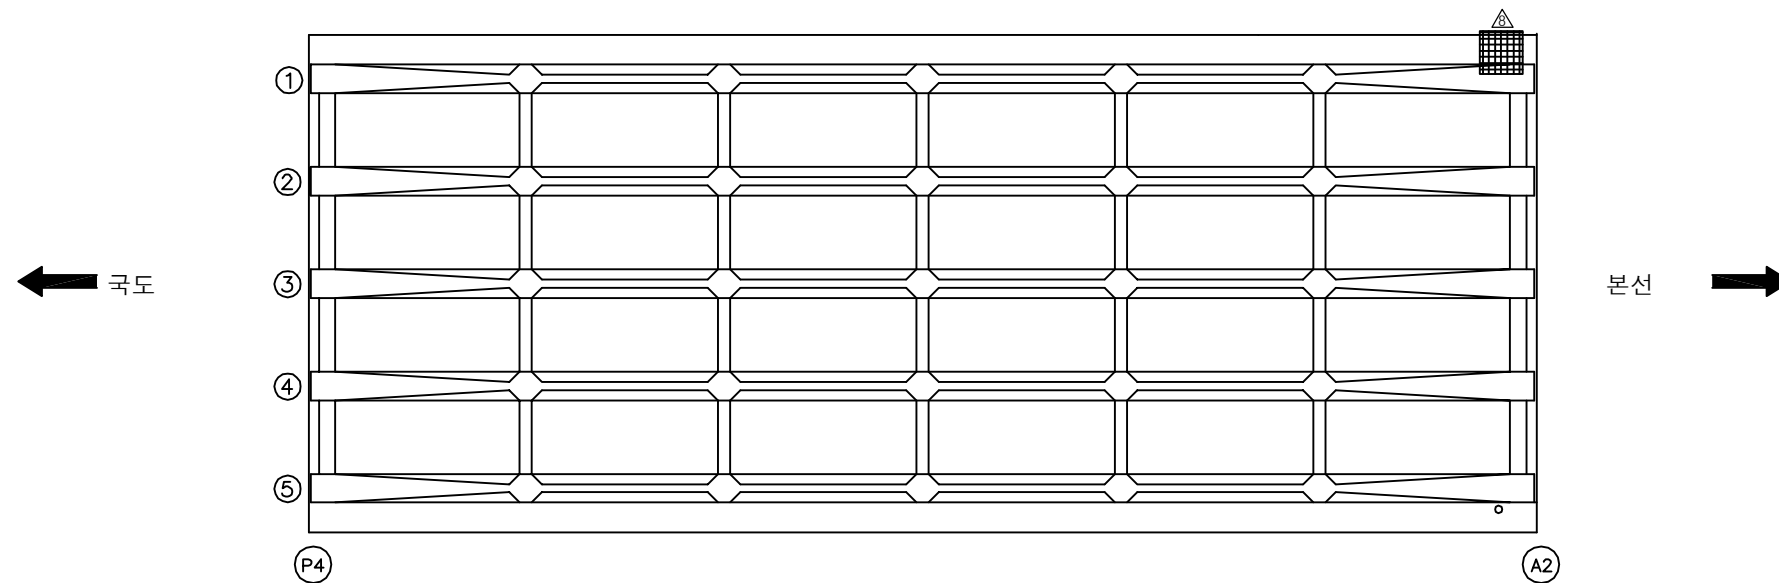
손상 현황 표

[illegible]

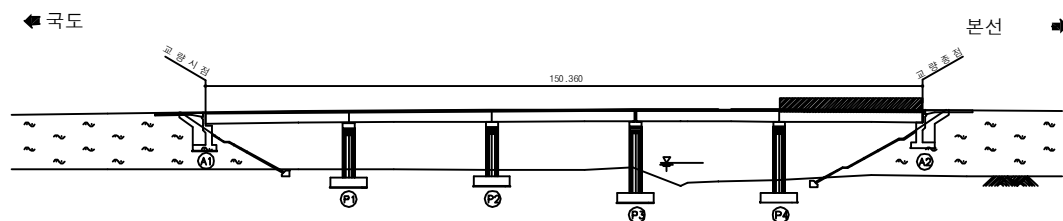KEY PLAN





SECTION 1

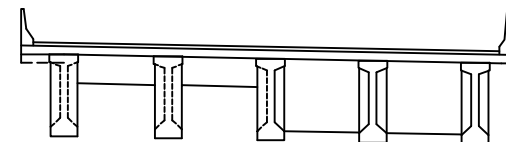

용역명	2017년 상반기 시설물 정기점검 용역
과업기간	2017. 03. 21 ~ 2017. 06. 30
발주처	 신대구부산고속도로주식회사
용역사	(주)위드이앤오
도면번호	007

  
ID:밀양IC1교(국도)-거더 S1

보 수 이 력		
	기 존 규 열	 보수(12. 상반기)
	신 규 규 열	 보수(12. 하반기)
	보수부위재균열	 보수(13. 상반기)
	보 수(기)보수	 보수(13. 하반기)
	보 수(08. 하반기)	 보수(14. 상반기)
	보 수(09. 상반기)	 보수(14. 하반기)
	보 수(09. 하반기)	 보수(15. 상반기)
	보 수(10. 상반기)	 보수(15. 하반기)
	보 수(10. 하반기)	 보수(16. 상반기)
	보 수(11. 상반기)	 보수(16. 하반기)
	보 수(11. 하반기)	 보수(17. 상반기)


손상 현황 표

[illegible]

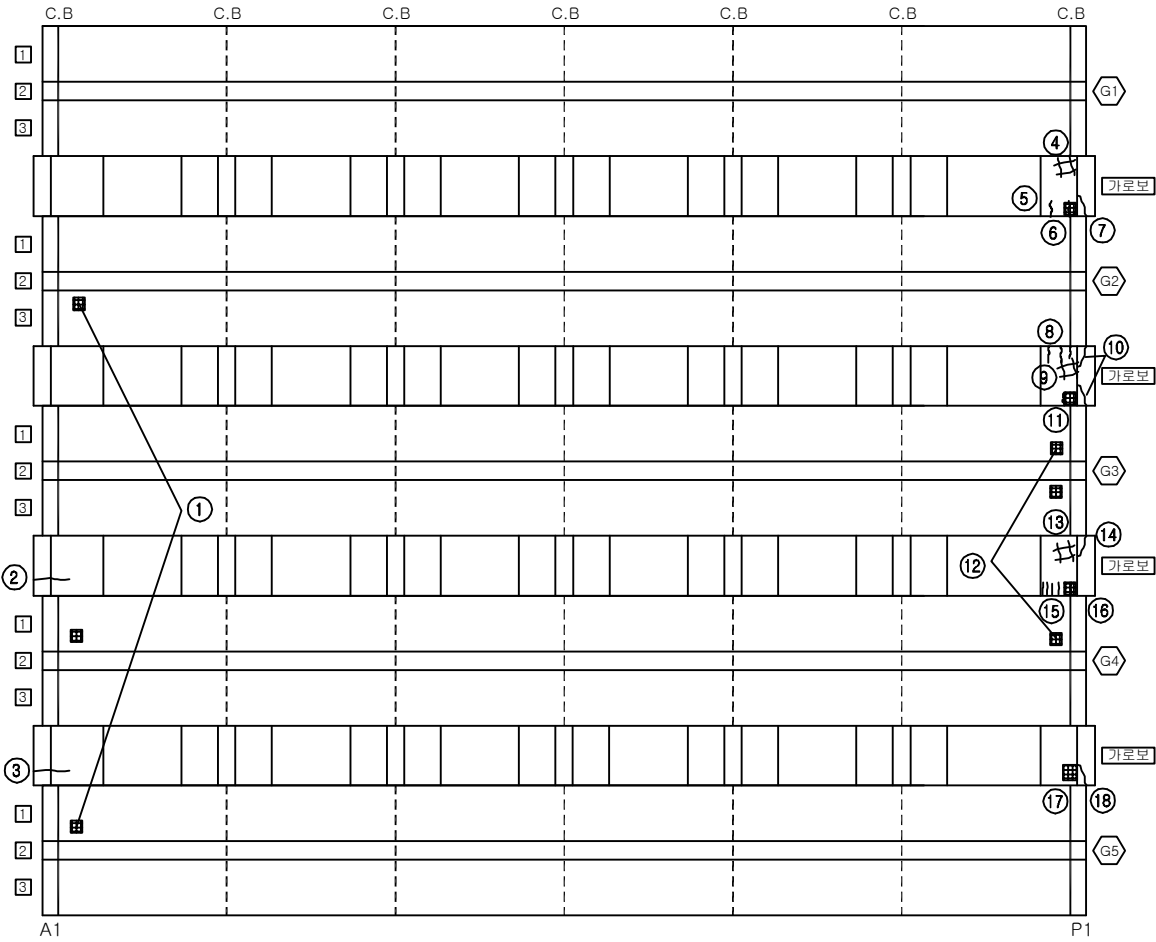
주) 손상의 폭과 길이는 m 이며, 단 균열의 폭은 mm 임



KEY PLAN

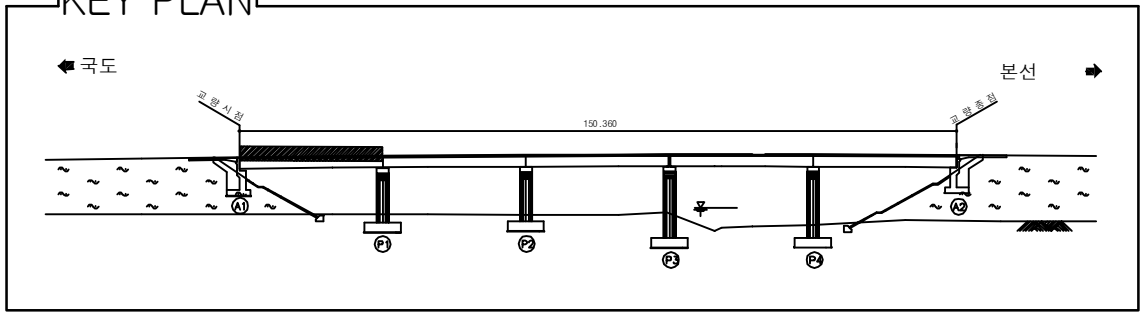



SECTION

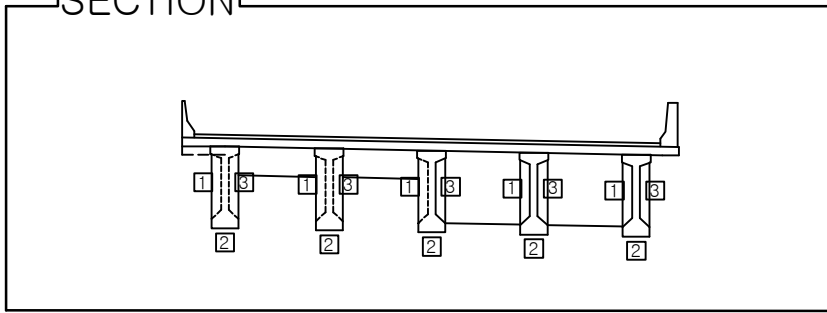


용역명	2017년 상반기 시설물 정기점검 용역
과업기간	2017. 03. 21 ~ 2017. 06. 30
발주처	 신대구부산고속도로주식회사
용역사	(주)위드이앤오
도면번호	008

ID:밀양IC1교(국도)-거더 S2

보 수 이 령			
	기 준 규 율		보 수 (12. 상반기)
	신 규 규 율		보 수 (12. 하반기)
	보 수 부 위 재 규 율		보 수 (13. 상반기)
	보 수 (기보수)		보 수 (13. 하반기)
	보 수 (08. 하반기)		보 수 (14. 상반기)
	보 수 (09. 상반기)		보 수 (14. 하반기)
	보 수 (09. 하반기)		보 수 (15. 상반기)
	보 수 (10. 상반기)		보 수 (15. 하반기)
	보 수 (10. 하반기)		보 수 (16. 상반기)
	보 수 (11. 상반기)		보 수 (16. 하반기)
	보 수 (11. 하반기)		보 수 (17. 상반기)

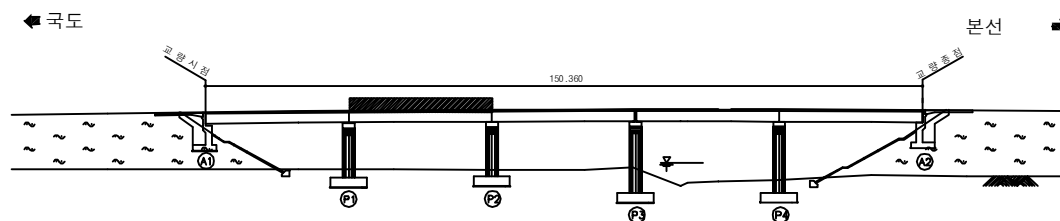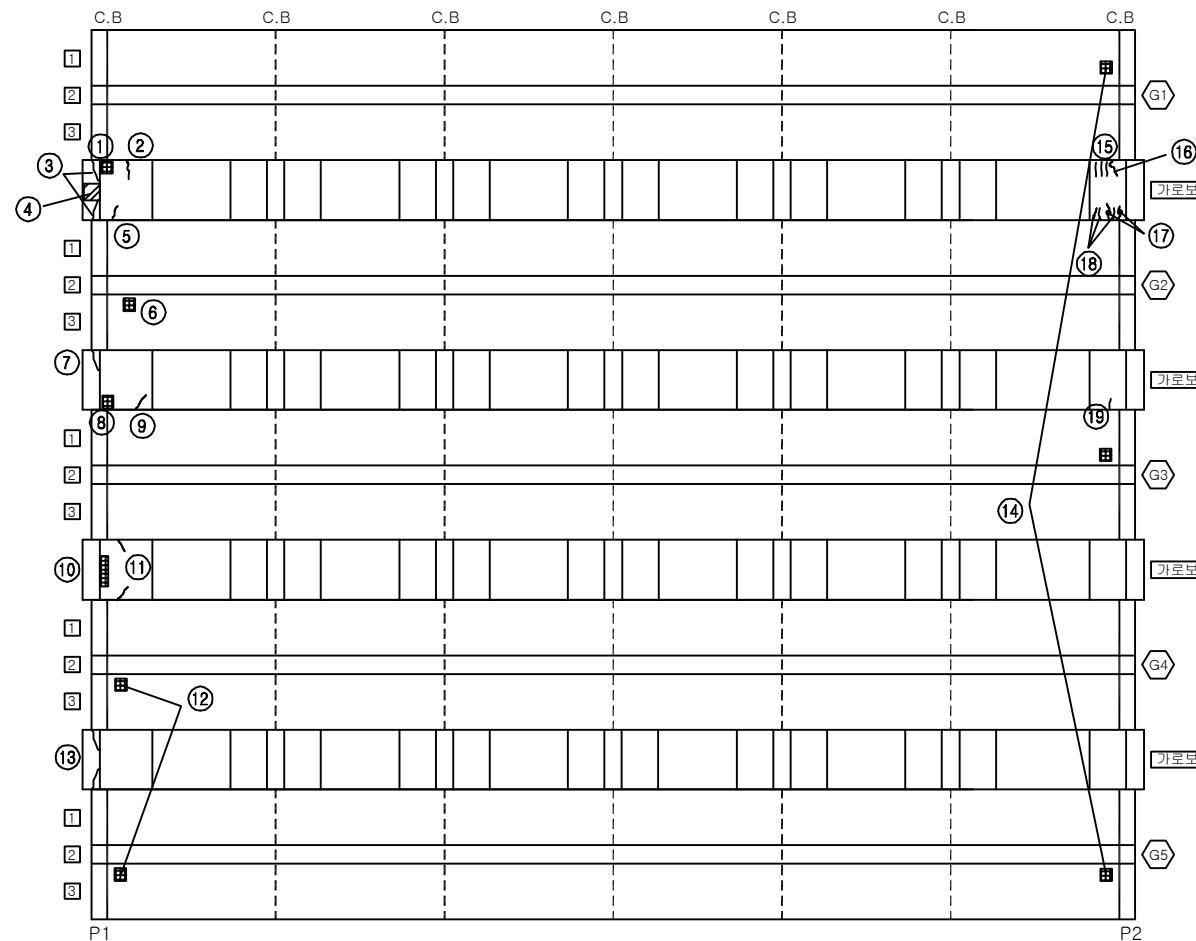[illegible]


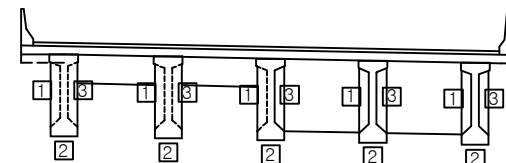
SECTION




용역명	2017년 상반기 시설물 정기점검 용역
과업기간	2017. 03. 21 ~ 2017. 06. 30
발주처	 신대구부산고속도로주식회사
용역사	(주)위드이앤오
도면번호	009

ID:밀양IC1교(국도)-거더 S3

보 수 이 령			
	기 준 규 율		보 수 (12. 상반기)
	신 규 규 율		보 수 (12. 하반기)
	보 수 부 위 재 규 율		보 수 (13. 상반기)
	보 수 (기보수)		보 수 (13. 하반기)
	보 수 (08. 하반기)		보 수 (14. 상반기)
	보 수 (09. 상반기)		보 수 (14. 하반기)
	보 수 (09. 하반기)		보 수 (15. 상반기)
	보 수 (10. 상반기)		보 수 (15. 하반기)
	보 수 (10. 하반기)		보 수 (16. 상반기)
	보 수 (11. 상반기)		보 수 (16. 하반기)
	보 수 (11. 하반기)		보 수 (17. 상반기)

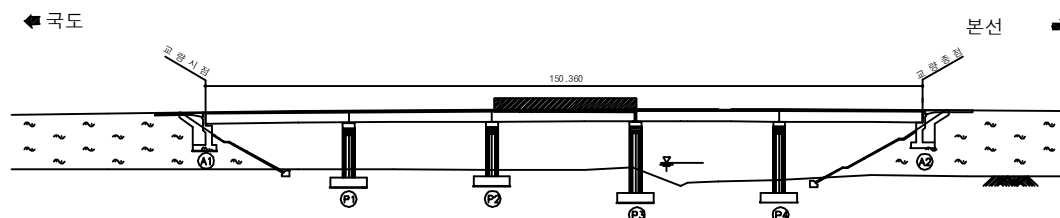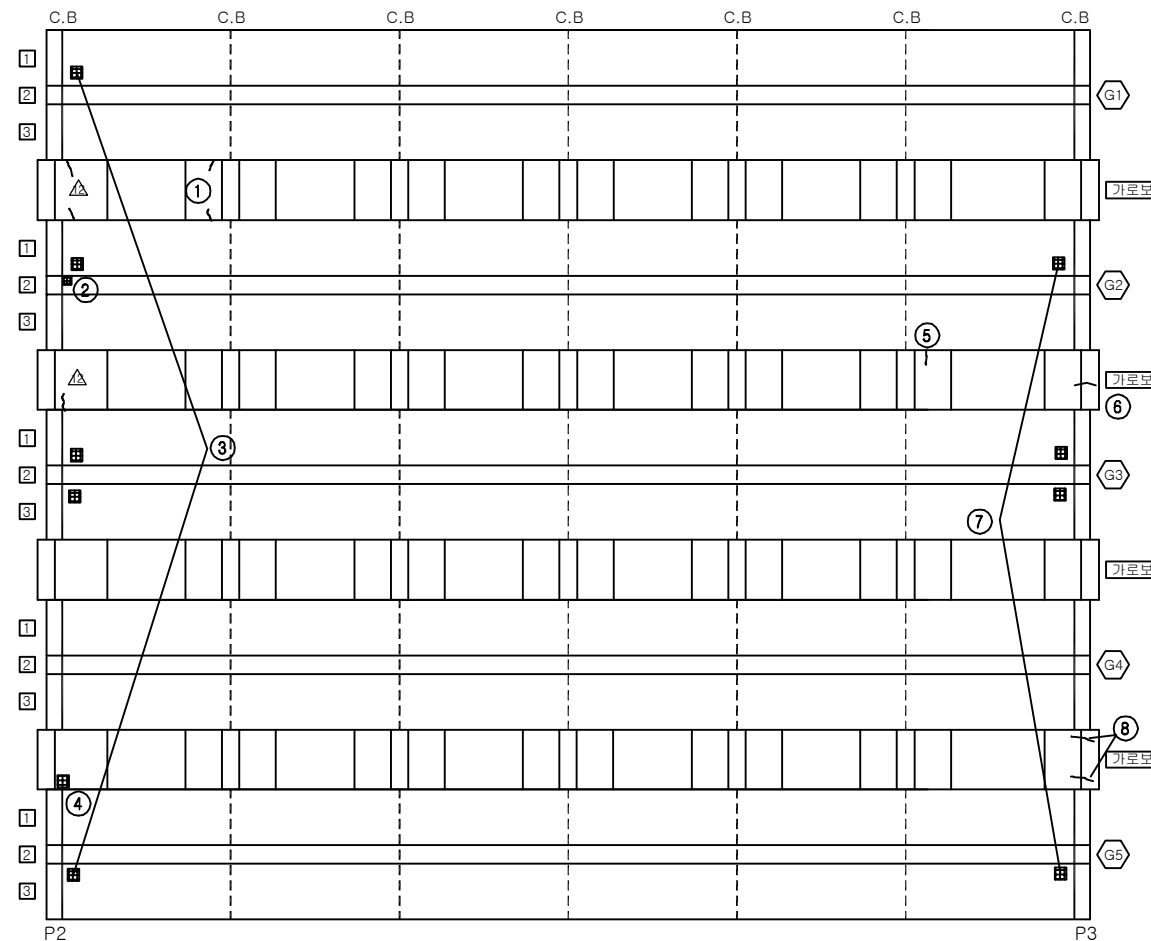[illegible]

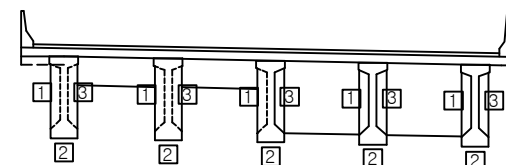SECTION




용역명	2017년 상반기 시설물 정기점검 용역
과업기간	2017. 03. 21 ~ 2017. 06. 30
발주처	 신대구부산고속도로주식회사
용역사	(주)위드이앤오
도면번호	010

ID:밀양IC1교(국도)-거더 S4

보 수 이 려		
	기 존 규 열	보수(12, 상반기)
	신 규 규 열	보수(12, 하반기)
	보수부위재규열	보수(13, 상반기)
	보 수(기)보수	보수(13, 하반기)
	보 수(08, 하반기)	보수(14, 상반기)
	보 수(09, 상반기)	보수(14, 하반기)
	보 수(09, 하반기)	보수(15, 상반기)
	보 수(10, 상반기)	보수(15, 하반기)
	보 수(10, 하반기)	보수(16, 상반기)
	보 수(11, 상반기)	보수(16, 하반기)
	보 수(11, 하반기)	보수(17, 상반기)

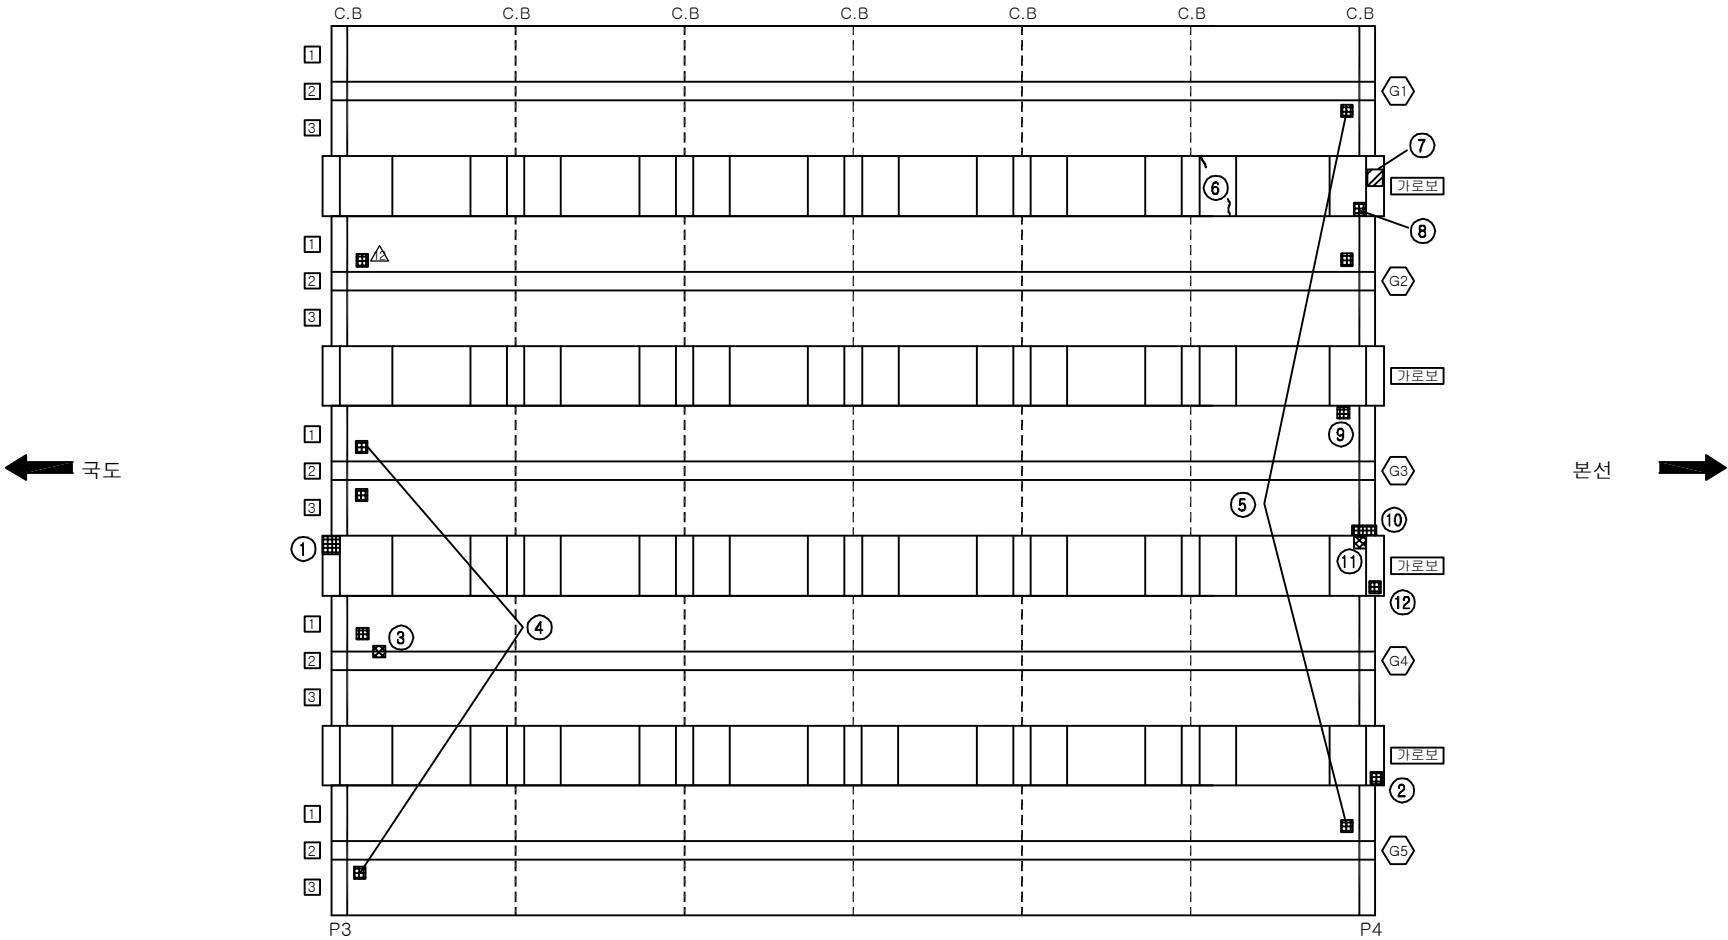손상 현황 표



[illegible]

SECTION


Technical drawing of a section of a bridge deck. The drawing shows five vertical supports. Each support consists of a central vertical column (1) and two side columns (2). The top of the supports are connected by a horizontal beam (3). The drawing is labeled "SECTION" at the top.

용역명	2017년 상반기 시설물 정기점검 용역
과업기간	2017. 03. 21 ~ 2017. 06. 30
발주처	 신대구부산고속도로주식회사
용역사	(주)위드이앤오
도면번호	011

  ID:밀양IC1교(국도)-거더 S5

보 수 이 력		
	기 존 규 율	 보수 (12. 상반기)
	신 규 규 율	 보수 (12. 하반기)
	보수부위재규율	 보수 (13. 상반기)
	보 수 (기)보수	 보수 (13. 하반기)
	보 수 (08. 하반기)	 보수 (14. 상반기)
	보 수 (09. 상반기)	 보수 (14. 하반기)
	보 수 (09. 하반기)	 보수 (15. 상반기)
	보 수 (10. 상반기)	 보수 (15. 하반기)
	보 수 (10. 하반기)	 보수 (16. 상반기)
	보 수 (11. 상반기)	 보수 (16. 하반기)
	보 수 (11. 하반기)	 보수 (17. 상반기)

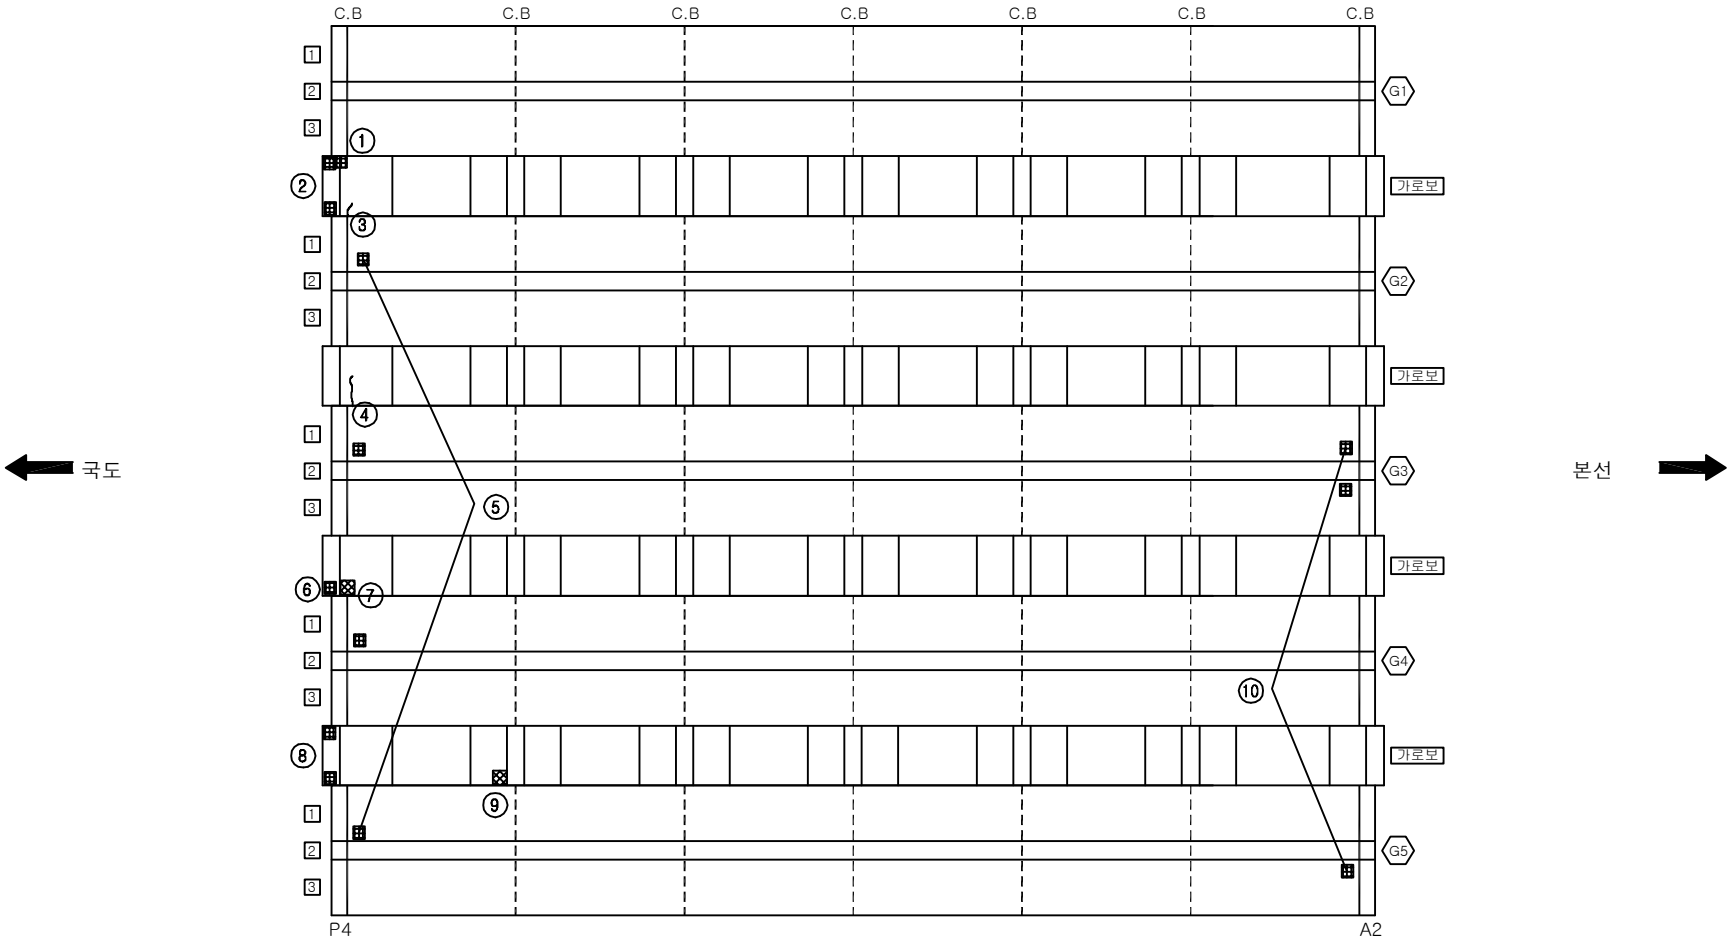손상 현황 표

[illegible]

KEY PLAN

국도 ← 본선 →

교량시공

150.360

교량유지

10.0

30.0

30.0

30.0

10.0

A1

P1

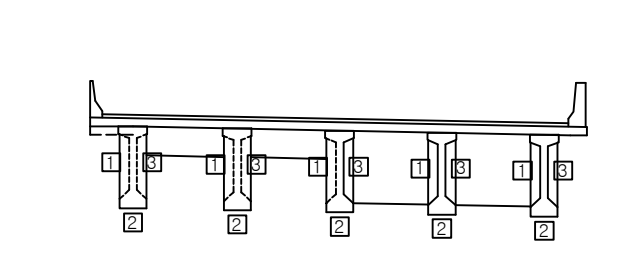
P2

P3

P4




A2

SECTION



용역명	2017년 상반기 시설물 정기점검 용역
과업기간	2017. 03. 21 ~ 2017. 06. 30
발주처	 신대구부산고속도로주식회사
용역사	(주)위드이앤오
도면번호	012

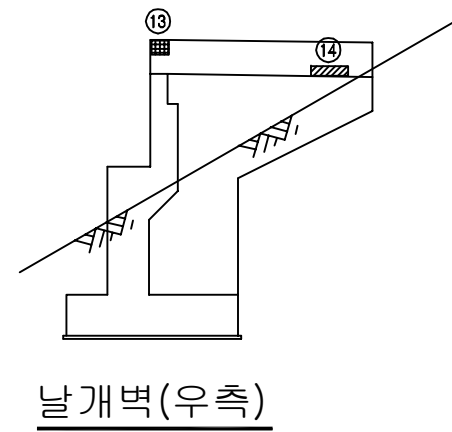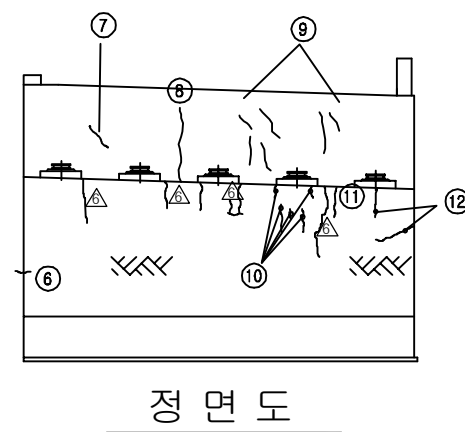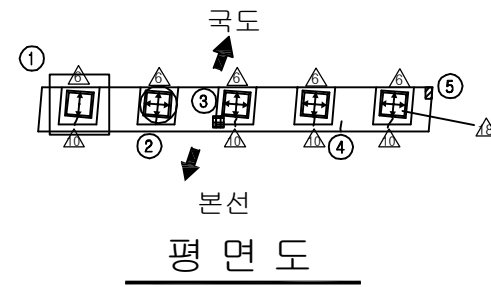
ID:밀양IC1교(국도)-교대 A1




보 수 이 령			
	기 준 규 율		보 수(12. 상반기)
	신 규 규 율		보 수(12. 하반기)
	보수부위제규율		보 수(13. 상반기)
	보 수(기보수)		보 수(13. 하반기)
	보 수(08. 하반기)		보 수(14. 상반기)
	보 수(09. 상반기)		보 수(14. 하반기)
	보 수(09. 하반기)		보 수(15. 상반기)
	보 수(10. 상반기)		보 수(15. 하반기)
	보 수(10. 하반기)		보 수(16. 상반기)
	보 수(11. 상반기)		보 수(16. 하반기)
	보 수(11. 하반기)		보 수(17. 상반기)

[illegible]

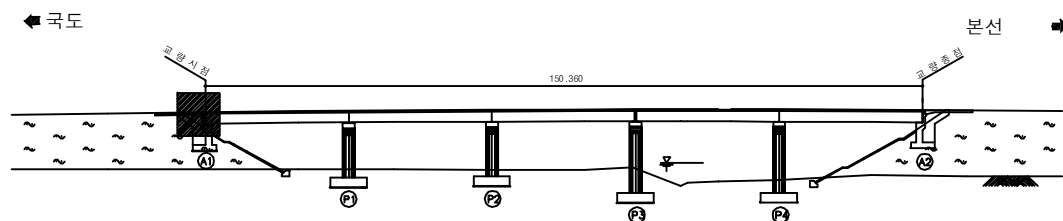KEY PLAN:



SECTION



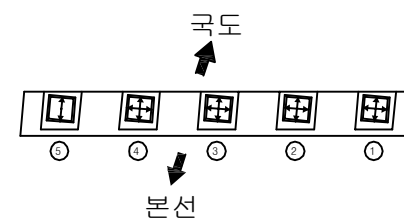


용역명	2017년 상반기 시설물 정기점검 용역
과업기간	2017. 03. 21 ~ 2017. 06. 30
발주처	 신대구부산고속도로주식회사
용역사	(주)위드이앤오
도면번호	013

ID:밀양IC1교(국도)-교대 A2

보 수 이 력			
	기 존 규 열		보 수 (12. 상반기)
	신 규 규 열		보 수 (12. 하반기)
	보 수 부 위 재 규 열		보 수 (13. 상반기)
	보 수 (기 보 수)		보 수 (13. 하반기)
	보 수 (08. 하반기)		보 수 (14. 상반기)
	보 수 (09. 상반기)		보 수 (14. 하반기)
	보 수 (09. 하반기)		보 수 (15. 상반기)
	보 수 (10. 상반기)		보 수 (15. 하반기)
	보 수 (10. 하반기)		보 수 (16. 상반기)
	보 수 (11. 상반기)		보 수 (16. 하반기)
	보 수 (11. 하반기)		보 수 (17. 상반기)

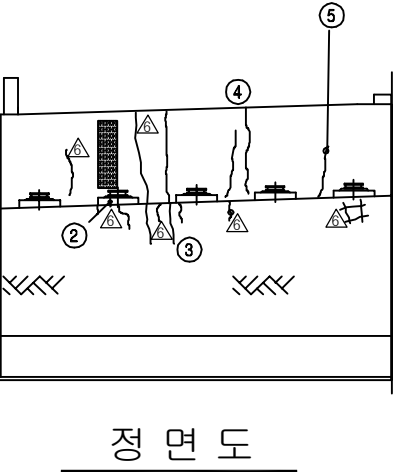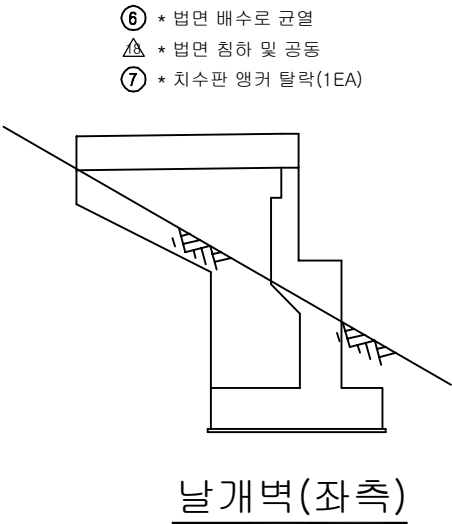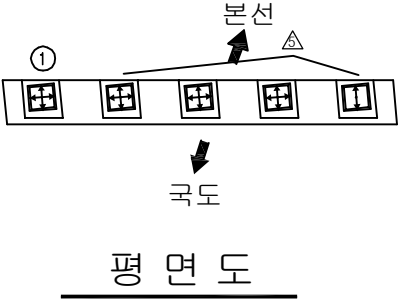손상 현황 표

[illegible]


SECTION

본선



국도

용역명	2017년 상반기 시설물 정기점검 용역
과업기간	2017. 03. 21 ~ 2017. 06. 30
발주처	 신대구부산고속도로주식회사
용역사	(주)위드이앤오
도면번호	014

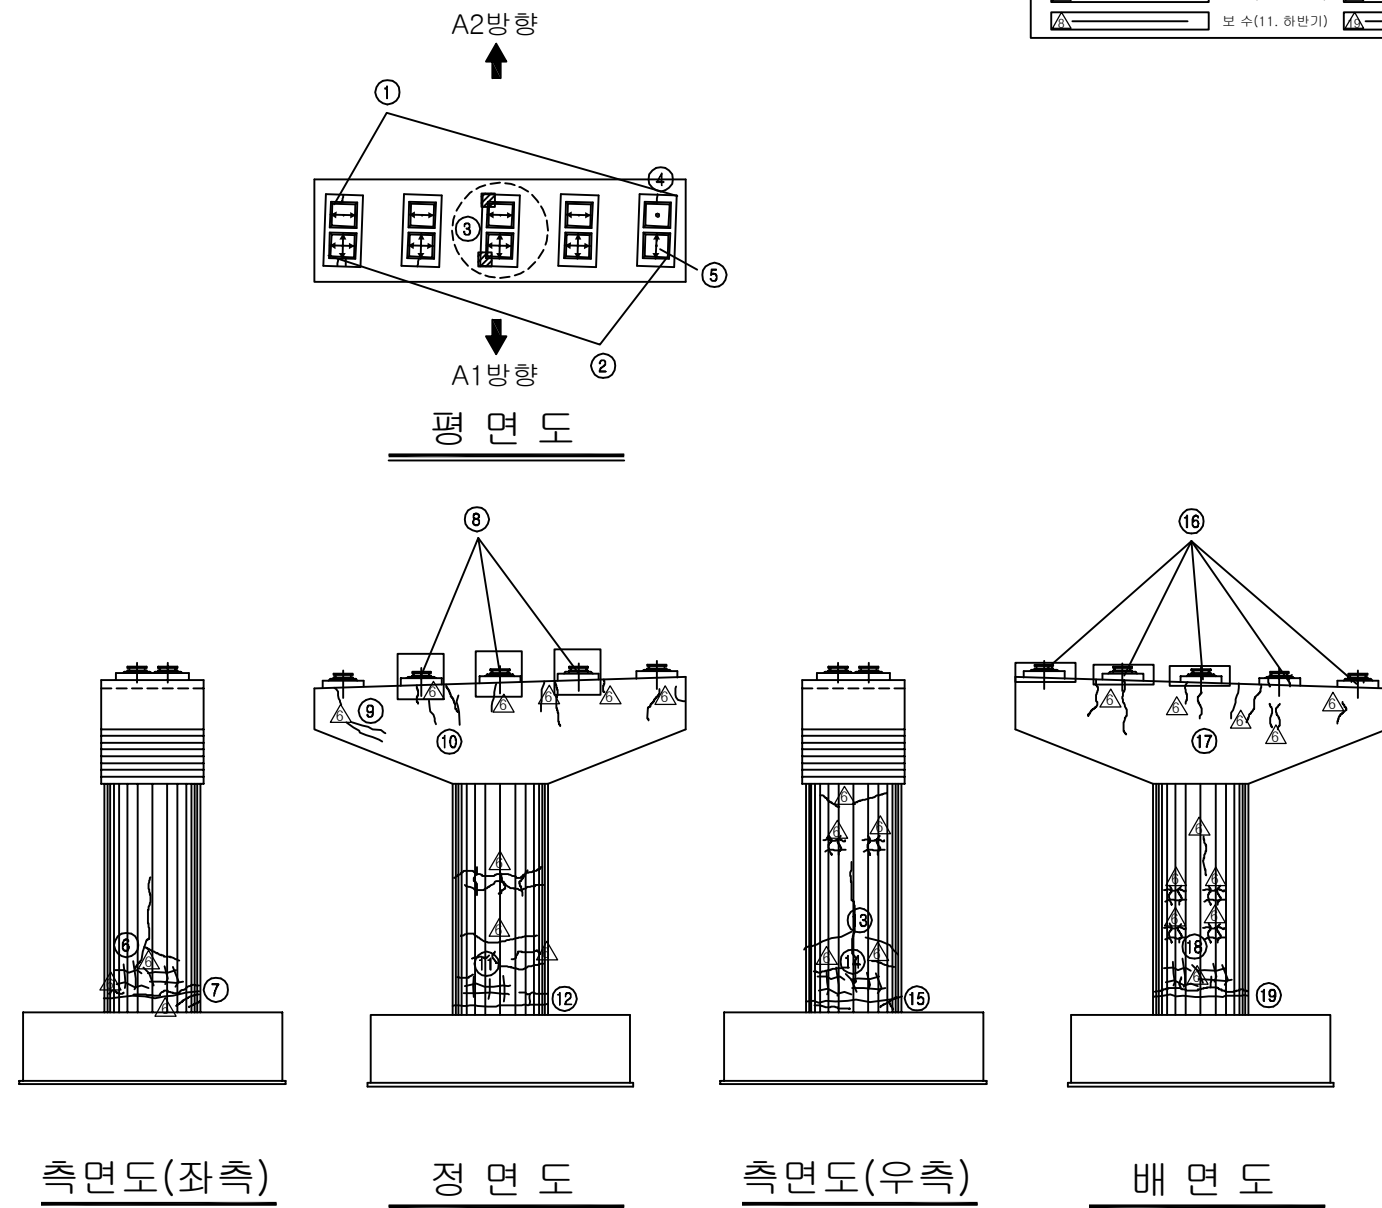ID:밀양IC1교(국도)-교각 P1




보 수 이 령			
	기 준 규 율		보 수 (12. 상반기)
	신 규 규 율		보 수 (12. 하반기)
	보 수 부 위 재 규 율		보 수 (13. 상반기)
	보 수 (기보수)		보 수 (13. 하반기)
	보 수 (08. 하반기)		보 수 (14. 상반기)
	보 수 (09. 상반기)		보 수 (14. 하반기)
	보 수 (09. 하반기)		보 수 (15. 상반기)
	보 수 (10. 상반기)		보 수 (15. 하반기)
	보 수 (10. 하반기)		보 수 (16. 상반기)
	보 수 (11. 상반기)		보 수 (16. 하반기)
	보 수 (11. 하반기)		보 수 (17. 상반기)

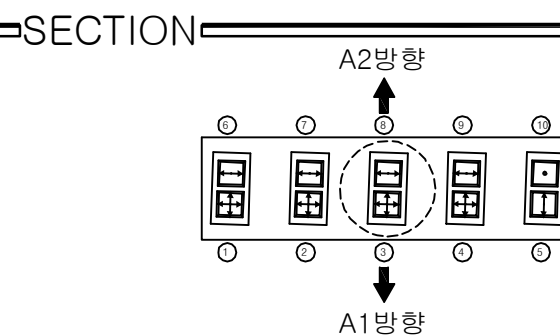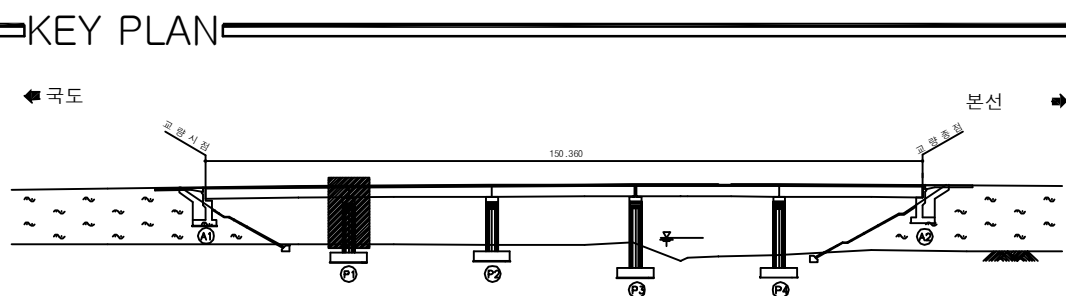[illegible]

용역명	2017년 상반기 시설물 정기점검 용역
과업기간	2017. 03. 21 ~ 2017. 06. 30
발주처	 신대구부산고속도로주식회사
용역사	(주)위드이앤오
도면번호	015

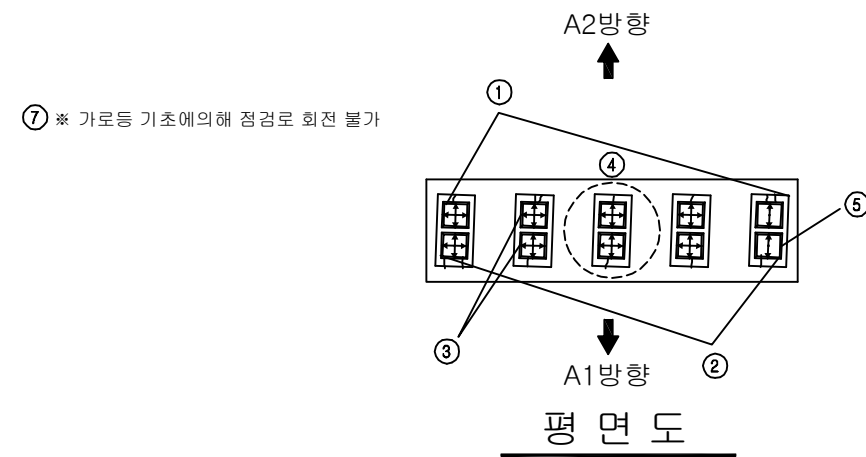ID:밀양IC1교(국도)-교각 P2




보 수 이 령			
	기 준 규 율		보 수 (12. 상반기)
	신 규 규 율		보 수 (12. 하반기)
	보 수 부 위 재 규 율		보 수 (13. 상반기)
	보 수 (기보수)		보 수 (13. 하반기)
	보 수 (08. 하반기)		보 수 (14. 상반기)
	보 수 (09. 상반기)		보 수 (14. 하반기)
	보 수 (09. 하반기)		보 수 (15. 상반기)
	보 수 (10. 상반기)		보 수 (15. 하반기)
	보 수 (10. 하반기)		보 수 (16. 상반기)
	보 수 (11. 상반기)		보 수 (16. 하반기)
	보 수 (11. 하반기)		보 수 (17. 상반기)


[illegible]

주) 손상의 폭과 길이는 m 이며, 단 균열의 폭은 mm 임

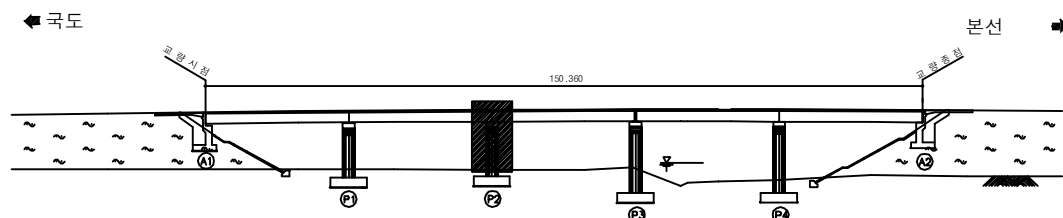KEY PLAN



SECTION 1

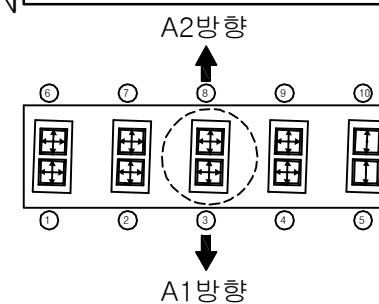

용역명	2017년 상반기 시설물 정기점검 용역
과업기간	2017. 03. 21 ~ 2017. 06. 30
발주처	 신대구부산고속도로주식회사
용역사	(주)위드이앤오
도면번호	016



ID:밀양IC1교(국도)-교각 P3

보 수 이 령			
	기 준 규 율		보 수 (12. 상반기)
	신 규 규 율		보 수 (12. 하반기)
	보 수 부 위 재 규 율		보 수 (13. 상반기)
	보 수 (기보수)		보 수 (13. 하반기)
	보 수 (08. 하반기)		보 수 (14. 상반기)
	보 수 (09. 상반기)		보 수 (14. 하반기)
	보 수 (09. 하반기)		보 수 (15. 상반기)
	보 수 (10. 상반기)		보 수 (15. 하반기)
	보 수 (10. 하반기)		보 수 (16. 상반기)
	보 수 (11. 상반기)		보 수 (16. 하반기)
	보 수 (11. 하반기)		보 수 (17. 상반기)


손상 현황 표

[illegible]

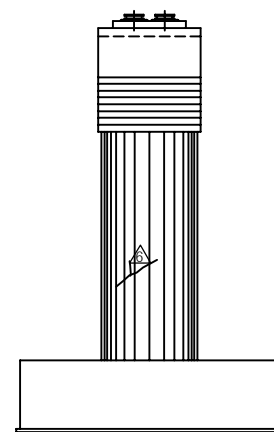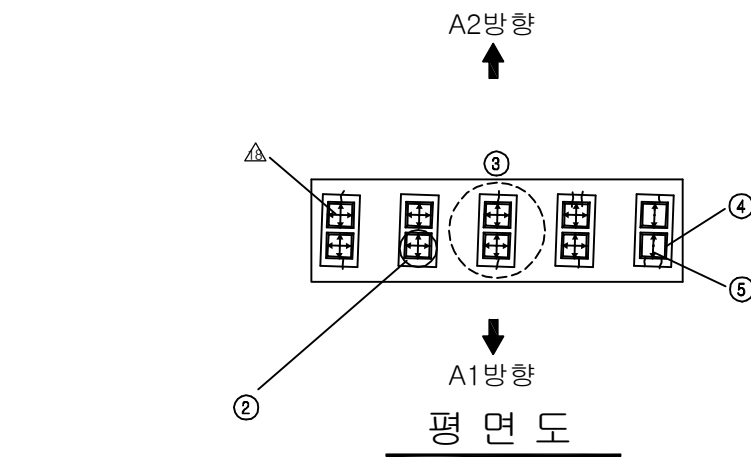
주) 손상의 폭과 길이는 m 이며, 단 균열의 폭은 mm 임




측면도(좌측)

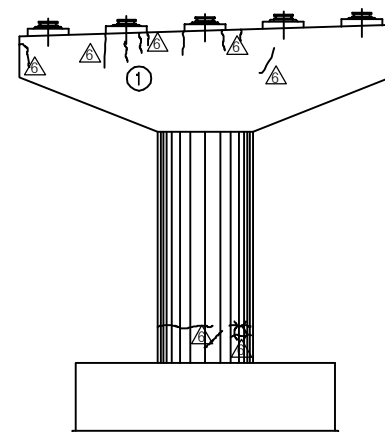

정면도

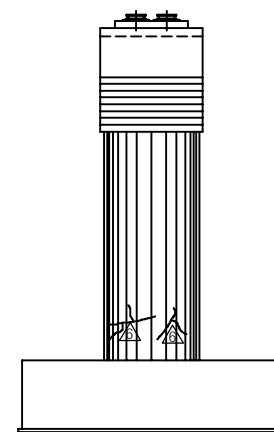


측면도(우측)

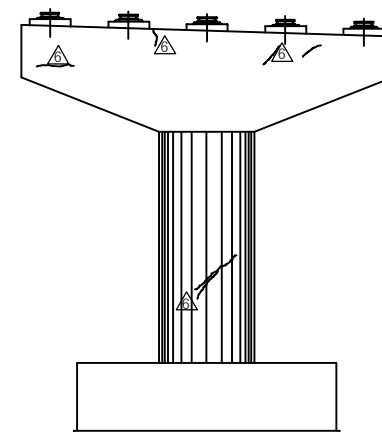


배면도

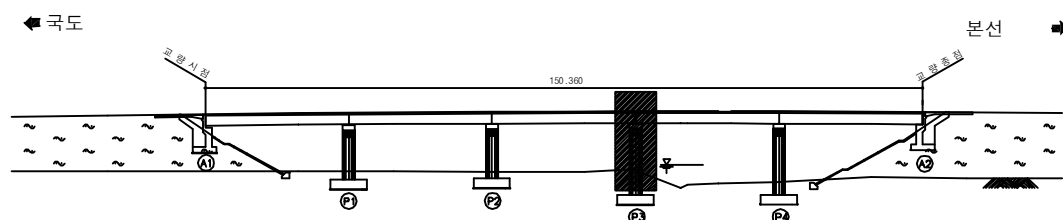KEY PLAN




SECTION

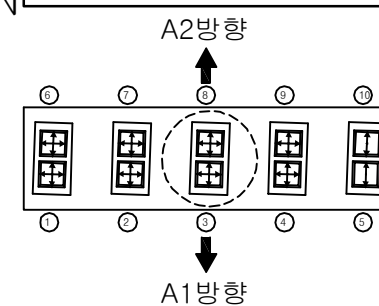

용역명	2017년 상반기 시설물 정기점검 용역
과업기간	2017. 03. 21 ~ 2017. 06. 30
발주처	 신대구부산고속도로주식회사
용역사	(주)위드이앤오
도면번호	017

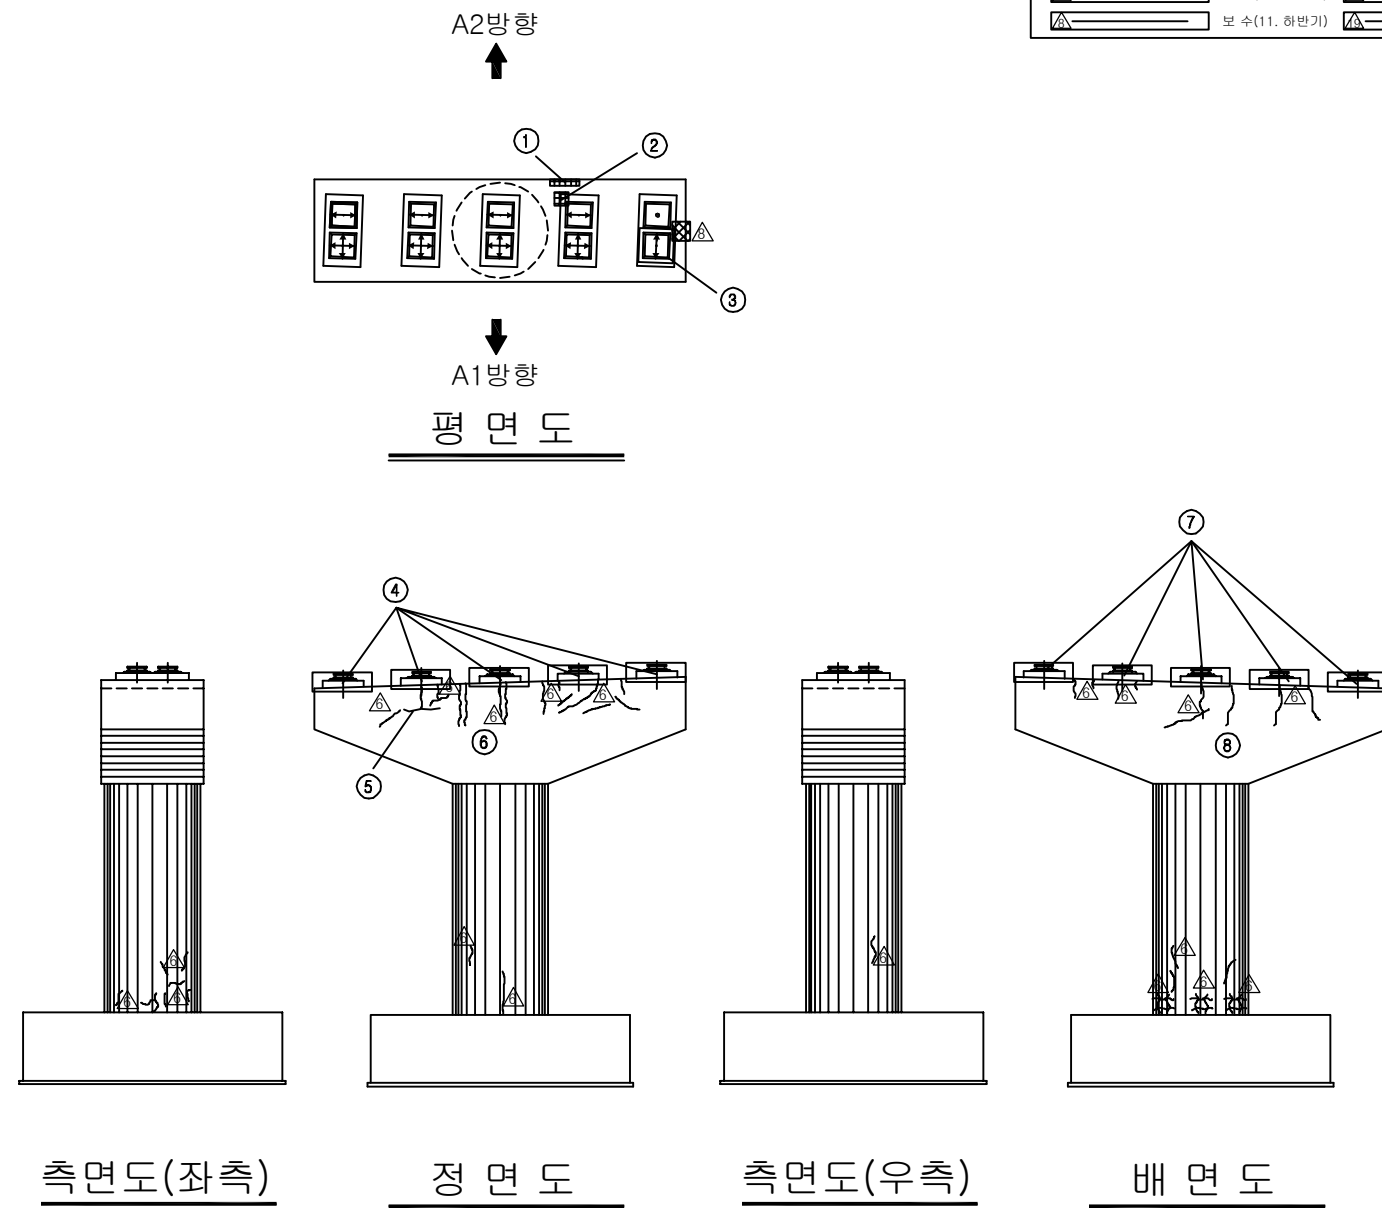ID:밀양IC1교(국도)-교각 P4




보 수 이 령			
	기 준 규 율		보 수 (12. 상반기)
	신 규 규 율		보 수 (12. 하반기)
	보 수 부 위 재 규 율		보 수 (13. 상반기)
	보 수 (기보수)		보 수 (13. 하반기)
	보 수 (08. 하반기)		보 수 (14. 상반기)
	보 수 (09. 상반기)		보 수 (14. 하반기)
	보 수 (09. 하반기)		보 수 (15. 상반기)
	보 수 (10. 상반기)		보 수 (15. 하반기)
	보 수 (10. 하반기)		보 수 (16. 상반기)
	보 수 (11. 상반기)		보 수 (16. 하반기)
	보 수 (11. 하반기)		보 수 (17. 상반기)


[illegible]

주) 손상의 폭과 길이는 m 이며, 단 균열의 폭은 mm 임

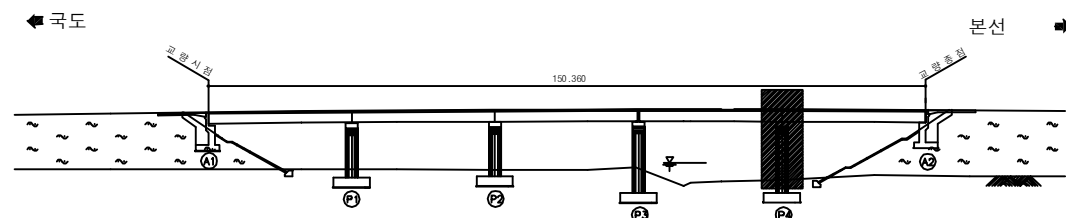KEY PLAN



SECTION 1

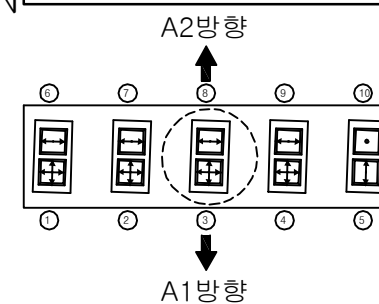

용역명	2017년 상반기 시설물 정기점검 용역
과업기간	2017. 03. 21 ~ 2017. 06. 30
발주처	 신대구부산고속도로주식회사
용역사	(주)위드이앤오
도면번호	018