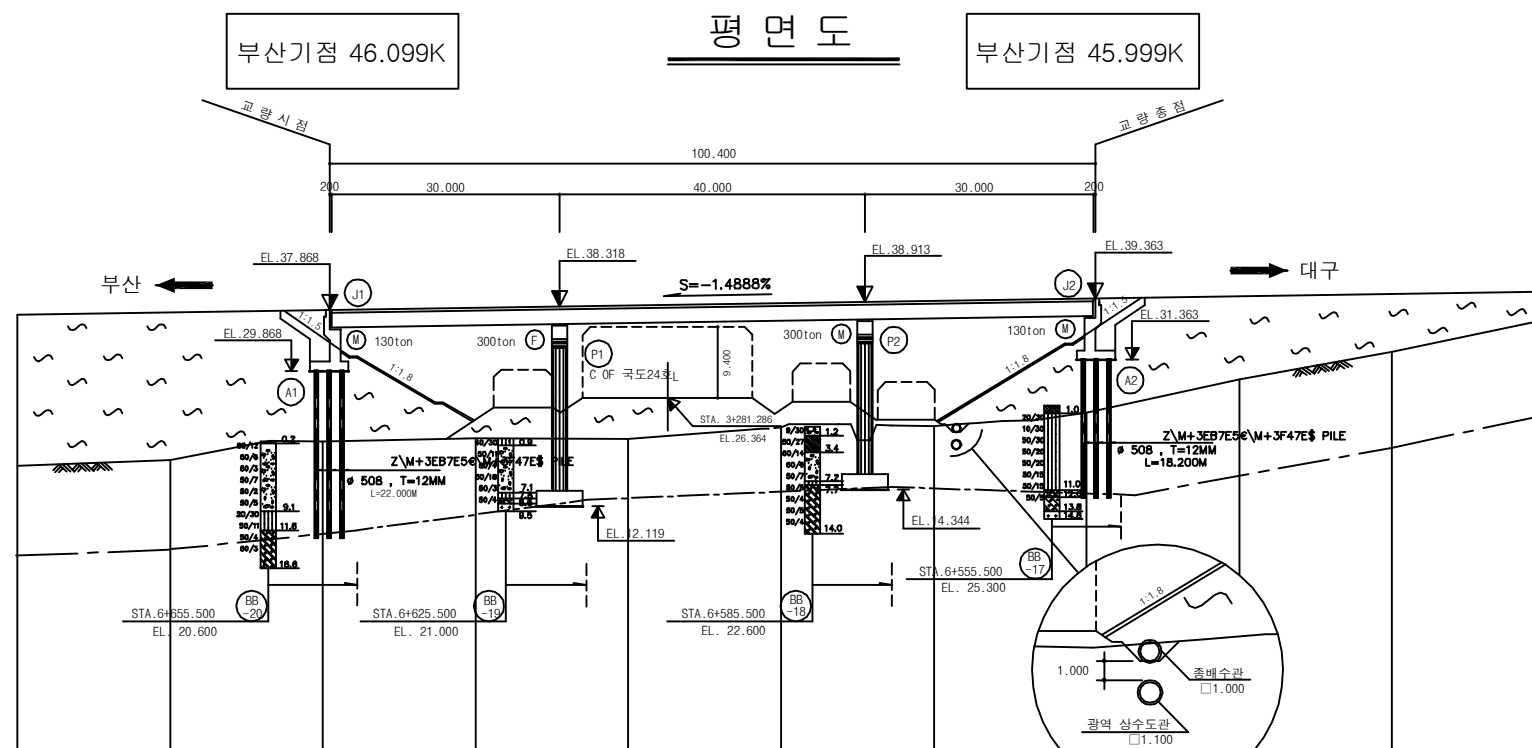
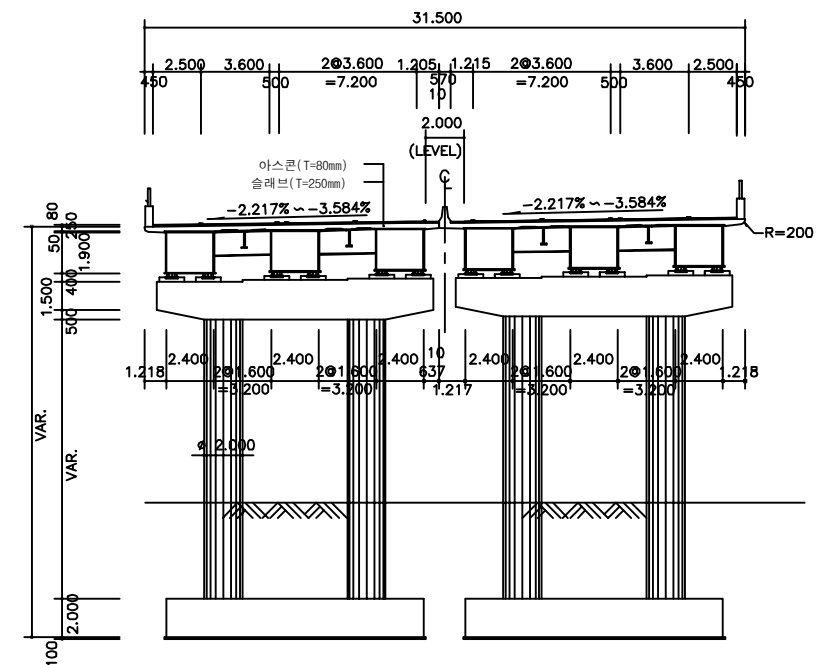
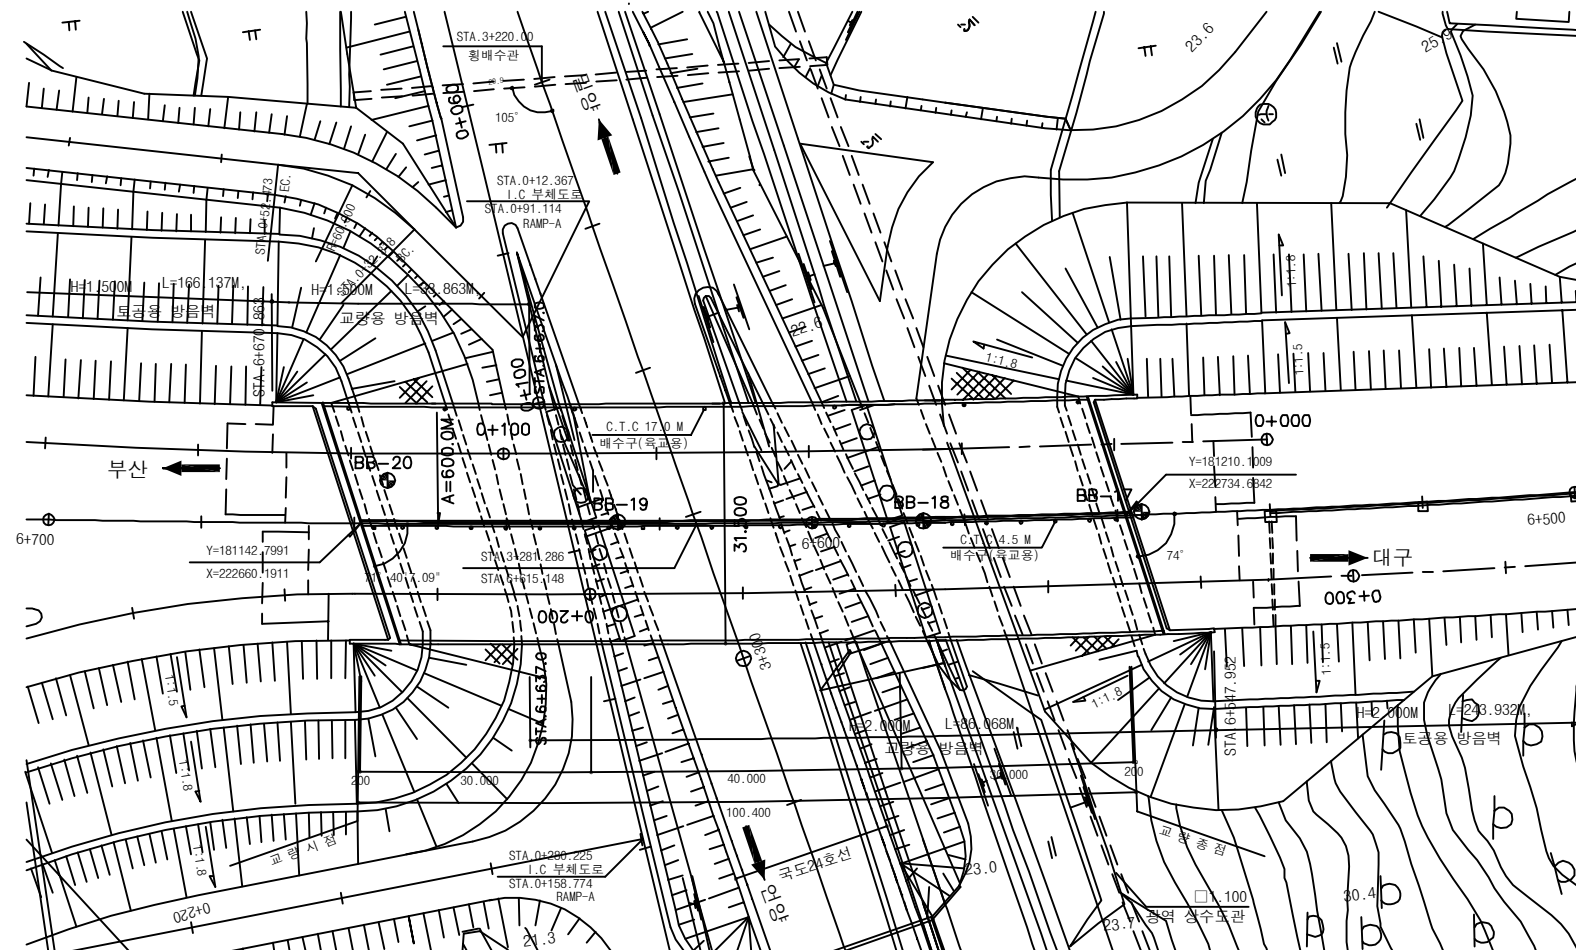


## 5. 금천교



(주)워드이앤오

|               |                       |
|---------------|-----------------------|
| Project Title | 2017년 상반기 시설물 정기점검 용역 |
|---------------|-----------------------|

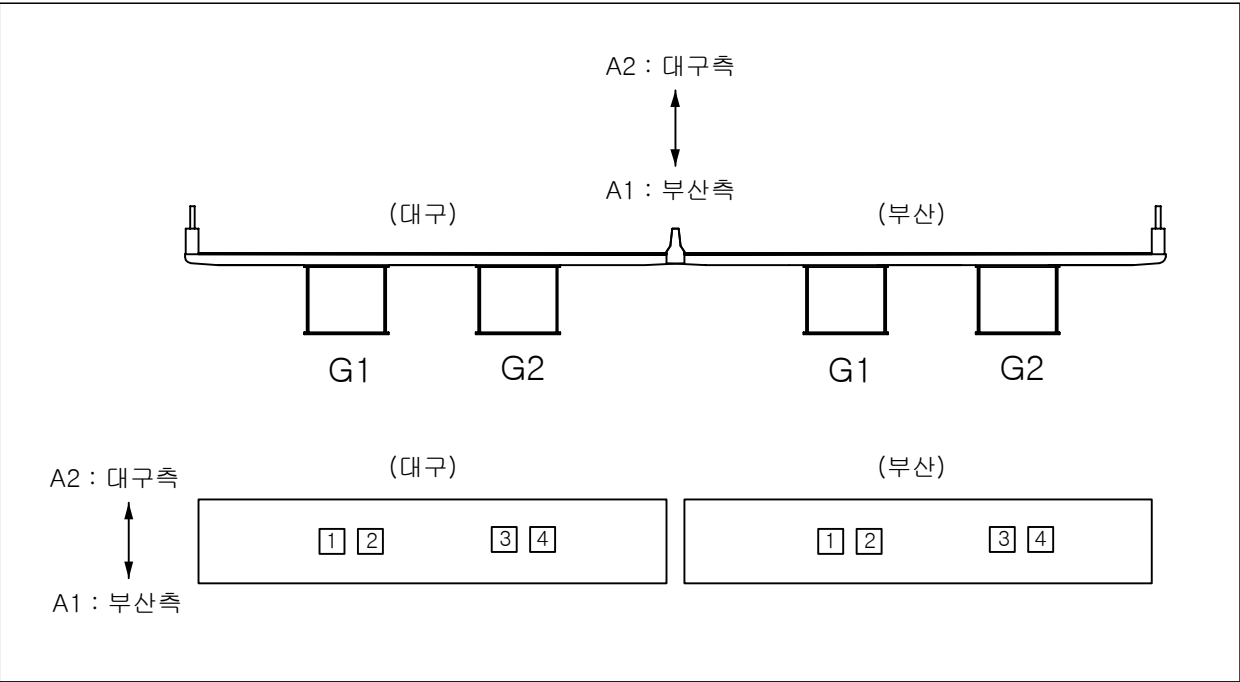
|                         |
|-------------------------|
| Drawing Title           |
| 금천교 (대구,부산) 평면도, 종·횡단면도 |

#### Note

■ 교량의 기호 정의

| 구 분   | 사 용 기 호                        | 정 의                                         |
|-------|--------------------------------|---------------------------------------------|
| 경 간   | Sa                             | 경간번호 (제 a 번째 span)                          |
| 주 형   | Ga<br>(ST& PSC Box & PSC Beam) | Girder & Beam 주형번호<br>(제 a 번째 주형)           |
|       | Ca                             | Cross Beam 번호(a번째 가로보)                      |
| 교좌 장치 | SHa,b                          | 교좌 장치 번호(제 a 번째 교각의 b번째 Shoe)               |
| 교 대   | Aa                             | 교대 번호(제 a번째 Abutment)                       |
| 교 각   | Pa                             | 교각 번호(제 a 번째 Pier)                          |
| 배 수 구 | Da                             | 배수구 번호(제 a 번째 Drainage)                     |
| 신축 이음 | EJa                            | 신축이음 번호<br>(Expension Joint : A1 ⇒ A2 진행방향) |

 
 
- 부산측(A1-시점)에서 대구측(A2-종점) 방향으로 일련번호 증가
- 부산측(A1-시점)에서 대구측(A2-종점) 바라보았을때 좌측에서 우측으로 일련번호 증가

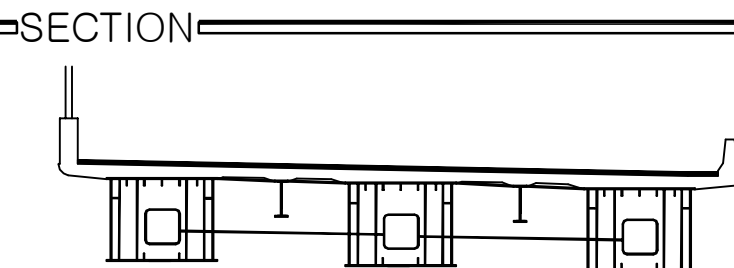
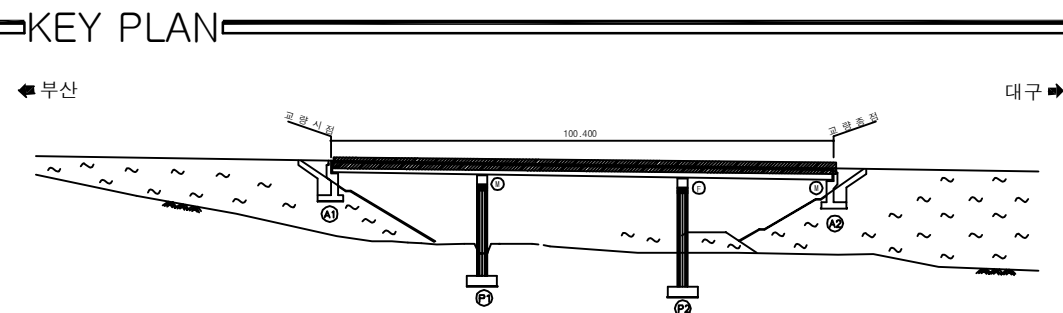
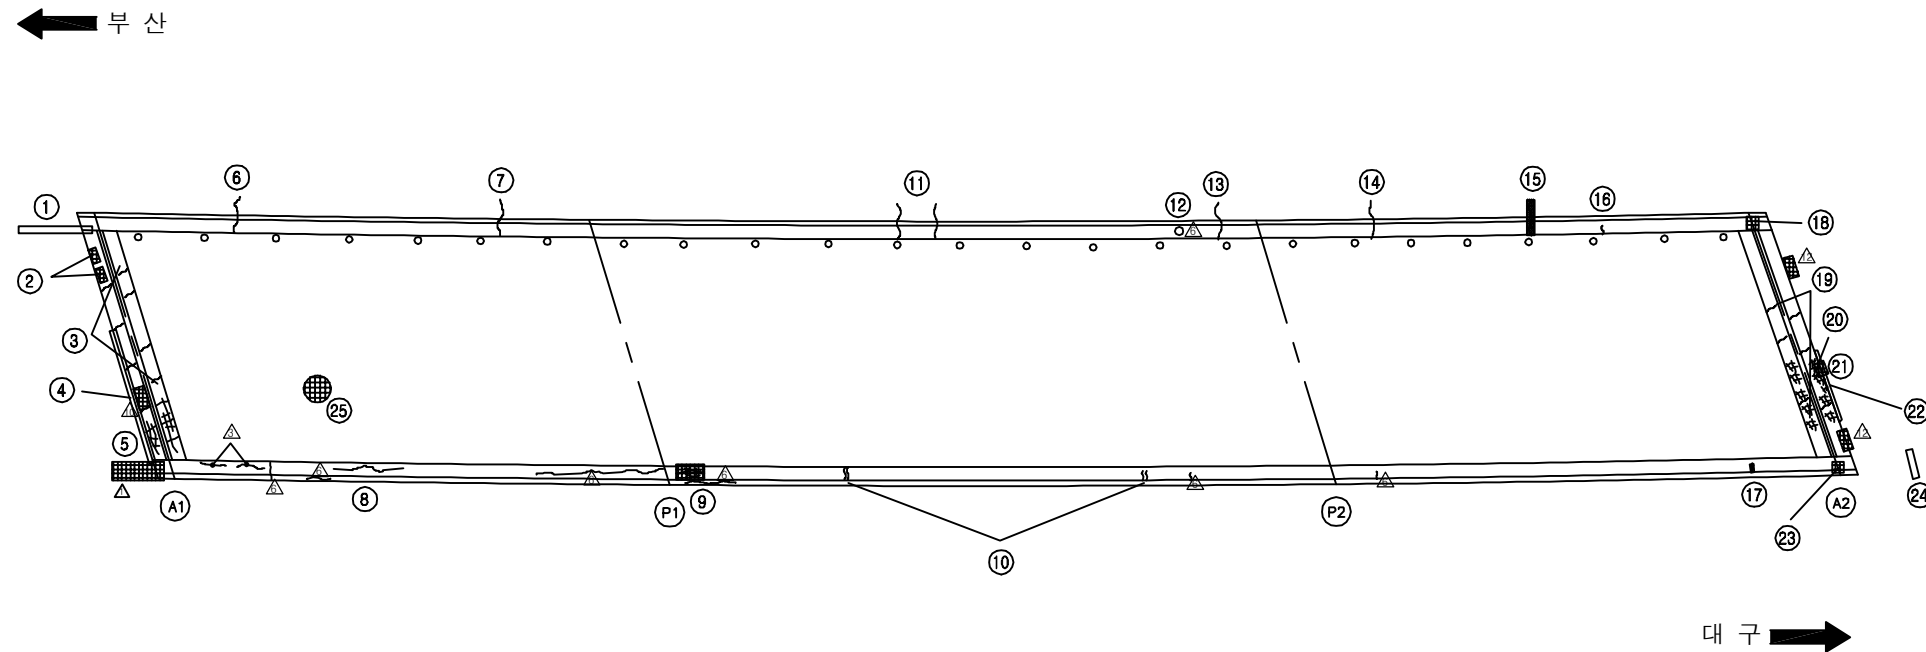


■ 유지관리 이력

| 구 분 | 보수일자     | 보수내용                                                                | 비 고           |
|-----|----------|---------------------------------------------------------------------|---------------|
| 1   | 2007.11  | 교면포장 패칭, 신축이음 파손 및 균열 표면처리, 주형도장 손상 보수                              | -             |
| 2   | 2008.07  | 주형 도장손상 보수                                                          | 현대미포          |
| 3   | 2009.07  | 방호벽 파손 단면보수                                                         | -             |
| 4   | 2010. 05 | 강교도장 보수, 환풍망 볼트체결                                                   | 현대미포          |
| 5   | 2010.06  | 균열보수, 콘크리트파손 보수, 교대보호블럭 보수, 실런트파손보수, 중분대 및 갓길 방호벽균열, 교량점검시설 용접불량 보수 | 서천건설<br>미듬이앤씨 |
| 6   | 2011. 03 | 강교도장 보수                                                             | 현대미포          |
| 7   | 2011. 08 | 교대 및 교각 균열보수, 이물질 퇴적 청소                                             | 서천건설<br>미듬이앤씨 |
| 8   | 2012. 05 | 교대 및 교각 균열보수, 이물질 퇴적 청소                                             | 서천건설<br>미듬이앤씨 |
| 9   | 2013. 04 | 강교도장 보수                                                             | 현대미포          |
| 10  | 2013. 04 | 교류체류수 유도배수관 개선 A1(부산방향)                                             | 주영건설          |
| 11  | 2013. 07 | 교대 및 교각 균열보수, 이물질 퇴적 청소                                             | 미듬이앤씨         |
| 12  | 2014. 06 | 아스콘 재포장 보수<br>주형내부 이물질퇴적 및 도장손상 보수                                  | -             |
| 13  | 2016. 11 | 상행선 아스콘 재포장 보수                                                      | -             |
|     |          |                                                                     |               |
|     |          |                                                                     |               |

 
 
ID:금천교(대구)-교면포장

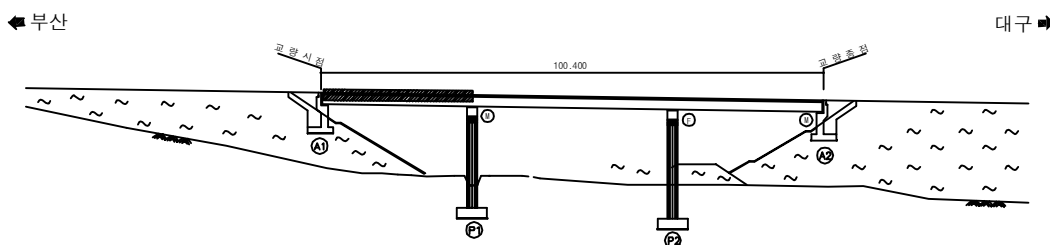
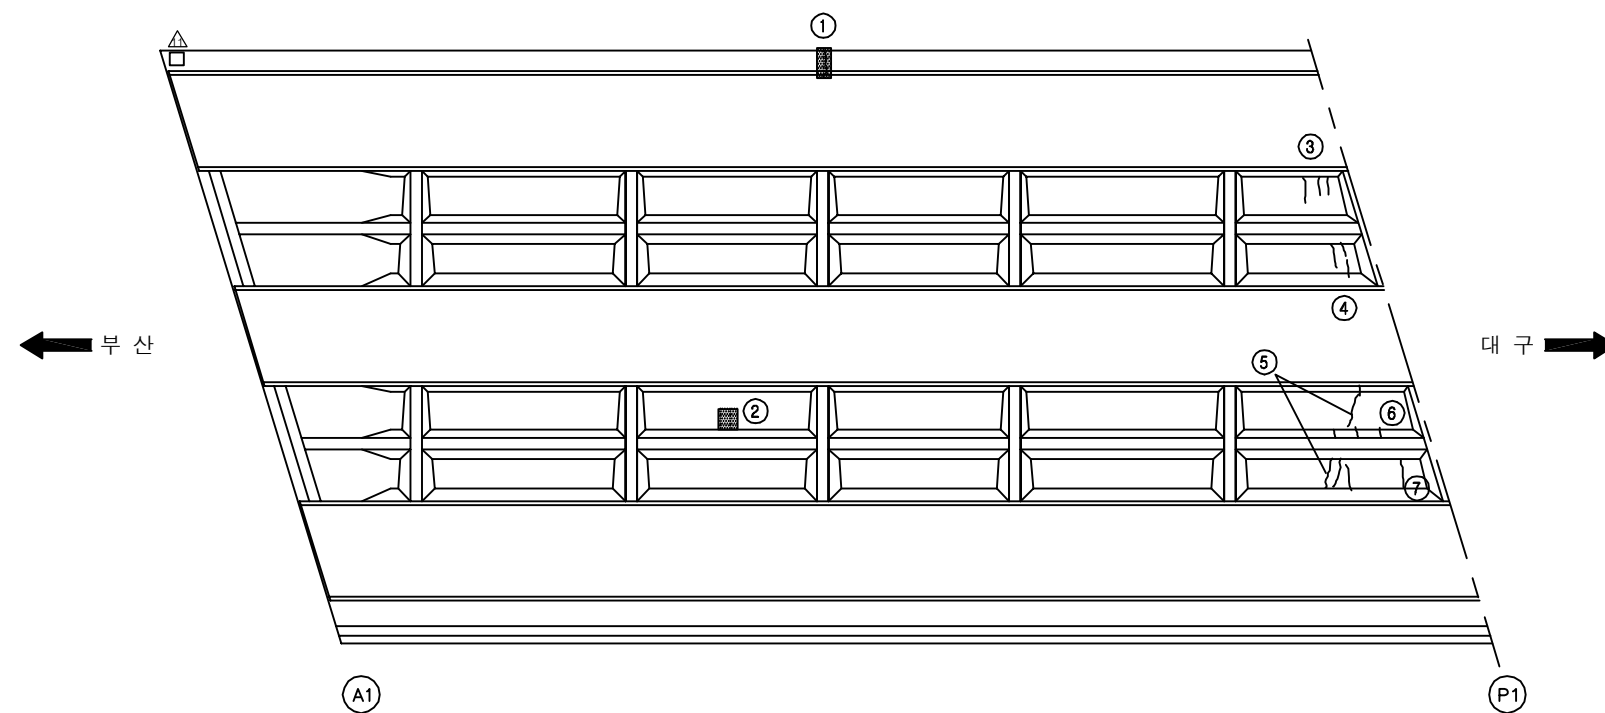
| 보 수 이 력                                                                             |               |                                                                                     |               |
|-------------------------------------------------------------------------------------|---------------|-------------------------------------------------------------------------------------|---------------|
|  | 기 존 균 율       |  | 보 수 (12. 상반기) |
|  | 신 규 균 율       |  | 보 수 (12. 하반기) |
|  | 보수부위재균율       |  | 보 수 (13. 상반기) |
|  | 보 수 (기보수)     |  | 보 수 (13. 하반기) |
|  | 보 수 (08. 하반기) |  | 보 수 (14. 상반기) |
|  | 보 수 (09. 상반기) |  | 보 수 (14. 하반기) |
|  | 보 수 (09. 하반기) |  | 보 수 (15. 상반기) |
|  | 보 수 (10. 상반기) |  | 보 수 (15. 하반기) |
|  | 보 수 (10. 하반기) |  | 보 수 (16. 상반기) |
|  | 보 수 (11. 상반기) |  | 보 수 (16. 하반기) |
|  | 보 수 (11. 하반기) |  | 보 수 (17. 상반기) |

[illegible]

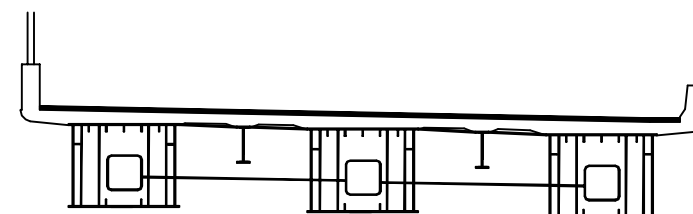
|      |   |
|------|---|
| 용역명  | 2017년 상반기 시설물 정기점검 용역                                                                               |
| 과업기간 | 2017. 03. 21 ~ 2017. 06. 30                                                                         |
| 발주처  |  신대구부산고속도로주식회사 |
| 용역사  | (주)위드이앤오                                                                                            |
| 도면번호 | 001                                                                                                 |

ID:금천교(대구)-바닥판하면 S1

| 보 수 이 력                                                                             |               |                                                                                     |               |
|-------------------------------------------------------------------------------------|---------------|-------------------------------------------------------------------------------------|---------------|
|  | 기 존 균 율       |  | 보 수 (12. 상반기) |
|  | 신 규 균 율       |  | 보 수 (12. 하반기) |
|  | 보수부위재균율       |  | 보 수 (13. 상반기) |
|  | 보 수 (기보수)     |  | 보 수 (13. 하반기) |
|  | 보 수 (08. 하반기) |  | 보 수 (14. 상반기) |
|  | 보 수 (09. 상반기) |  | 보 수 (14. 하반기) |
|  | 보 수 (09. 하반기) |  | 보 수 (15. 상반기) |
|  | 보 수 (10. 상반기) |  | 보 수 (15. 하반기) |
|  | 보 수 (10. 하반기) |  | 보 수 (16. 상반기) |
|  | 보 수 (11. 상반기) |  | 보 수 (16. 하반기) |
|  | 보 수 (11. 하반기) |  | 보 수 (17. 상반기) |

 
 
[illegible]

## SECTION

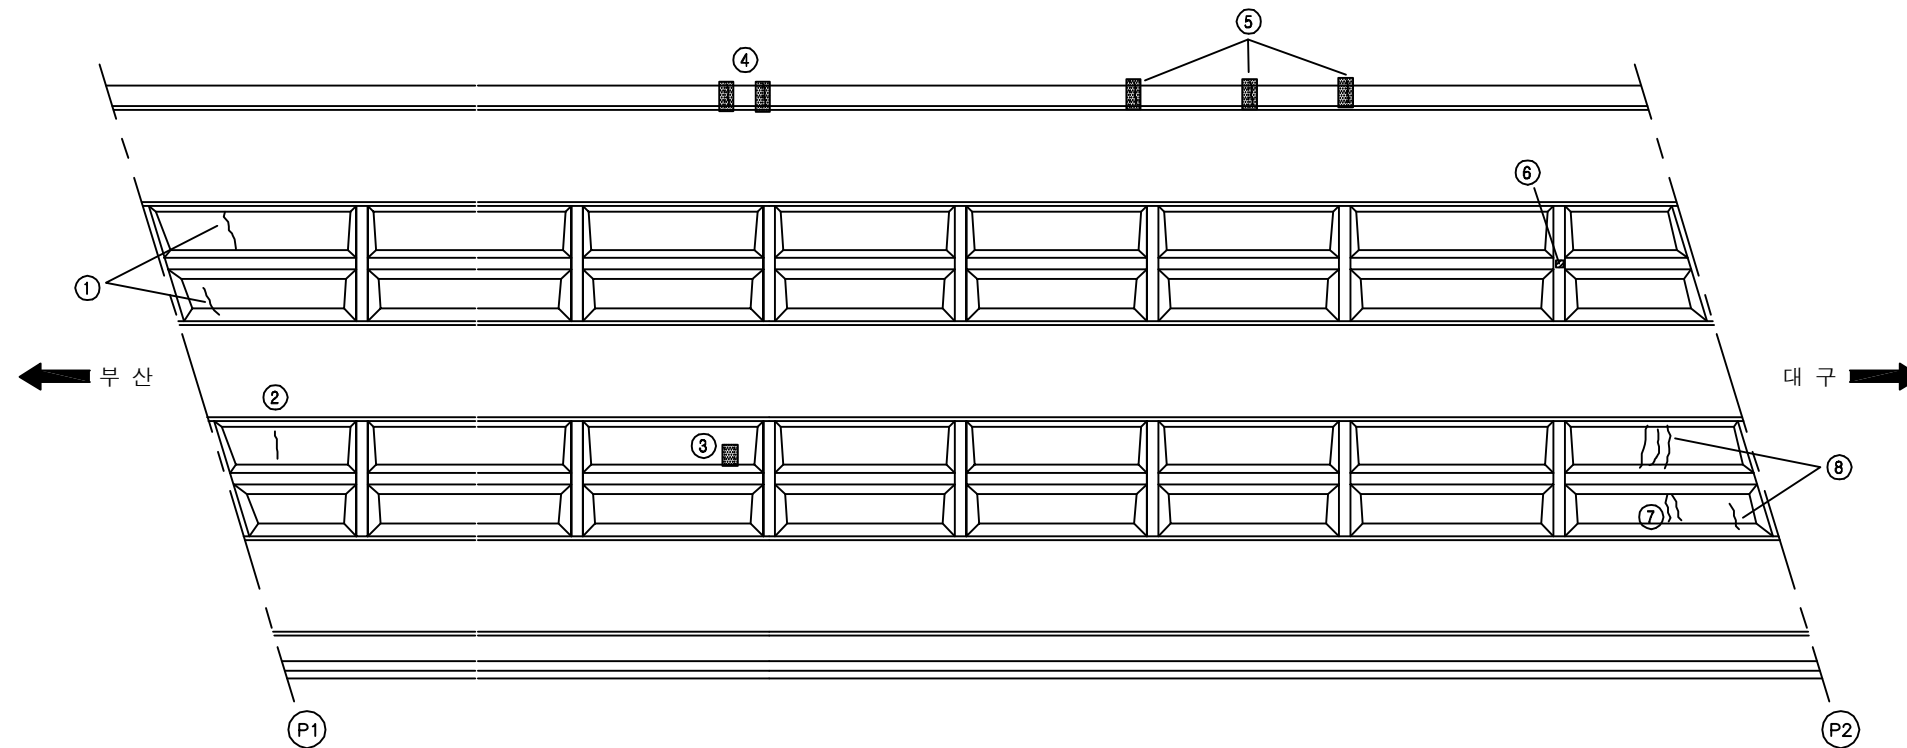


|      |   |
|------|---|
| 용역명  | 2017년 상반기 시설물 정기점검 용역                                                                               |
| 과업기간 | 2017. 03. 21 ~ 2017. 06. 30                                                                         |
| 발주처  |  신대구부산고속도로주식회사 |
| 용역사  | (주)위드이앤오                                                                                            |
| 도면번호 | 002                                                                                                 |

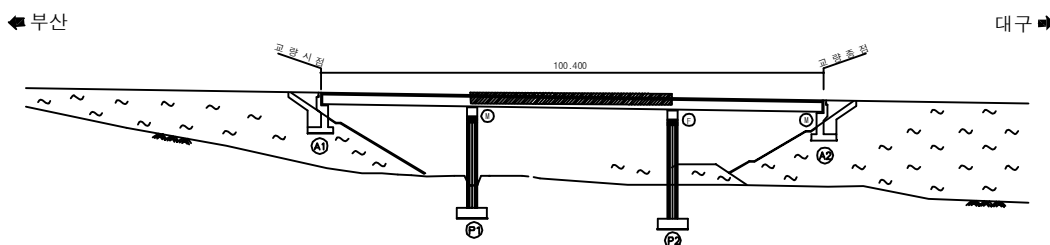
ID:금천교(대구)-바닥판하면 S2

| 보 수 이 력                                                                             |               |                                                                                     |               |
|-------------------------------------------------------------------------------------|---------------|-------------------------------------------------------------------------------------|---------------|
|  | 기 존 균 율       |  | 보 수 (12. 상반기) |
|  | 신 규 균 율       |  | 보 수 (12. 하반기) |
|  | 보수부위재균율       |  | 보 수 (13. 상반기) |
|  | 보 수 (기보수)     |  | 보 수 (13. 하반기) |
|  | 보 수 (08. 하반기) |  | 보 수 (14. 상반기) |
|  | 보 수 (09. 상반기) |  | 보 수 (14. 하반기) |
|  | 보 수 (09. 하반기) |  | 보 수 (15. 상반기) |
|  | 보 수 (10. 상반기) |  | 보 수 (15. 하반기) |
|  | 보 수 (10. 하반기) |  | 보 수 (16. 상반기) |
|  | 보 수 (11. 상반기) |  | 보 수 (16. 하반기) |
|  | 보 수 (11. 하반기) |  | 보 수 (17. 상반기) |

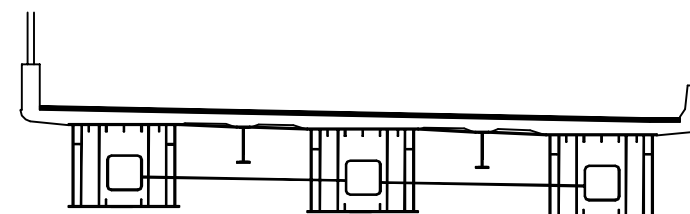
## 손상 현황 표

[illegible]

## KEY PLAN



## SECTION 1



|      |   |
|------|---|
| 용역명  | 2017년 상반기 시설물 정기점검 용역                                                                               |
| 과업기간 | 2017. 03. 21 ~ 2017. 06. 30                                                                         |
| 발주처  |  신대구부산고속도로주식회사 |
| 용역사  | (주)위드이앤오                                                                                            |
| 도면번호 | 003                                                                                                 |

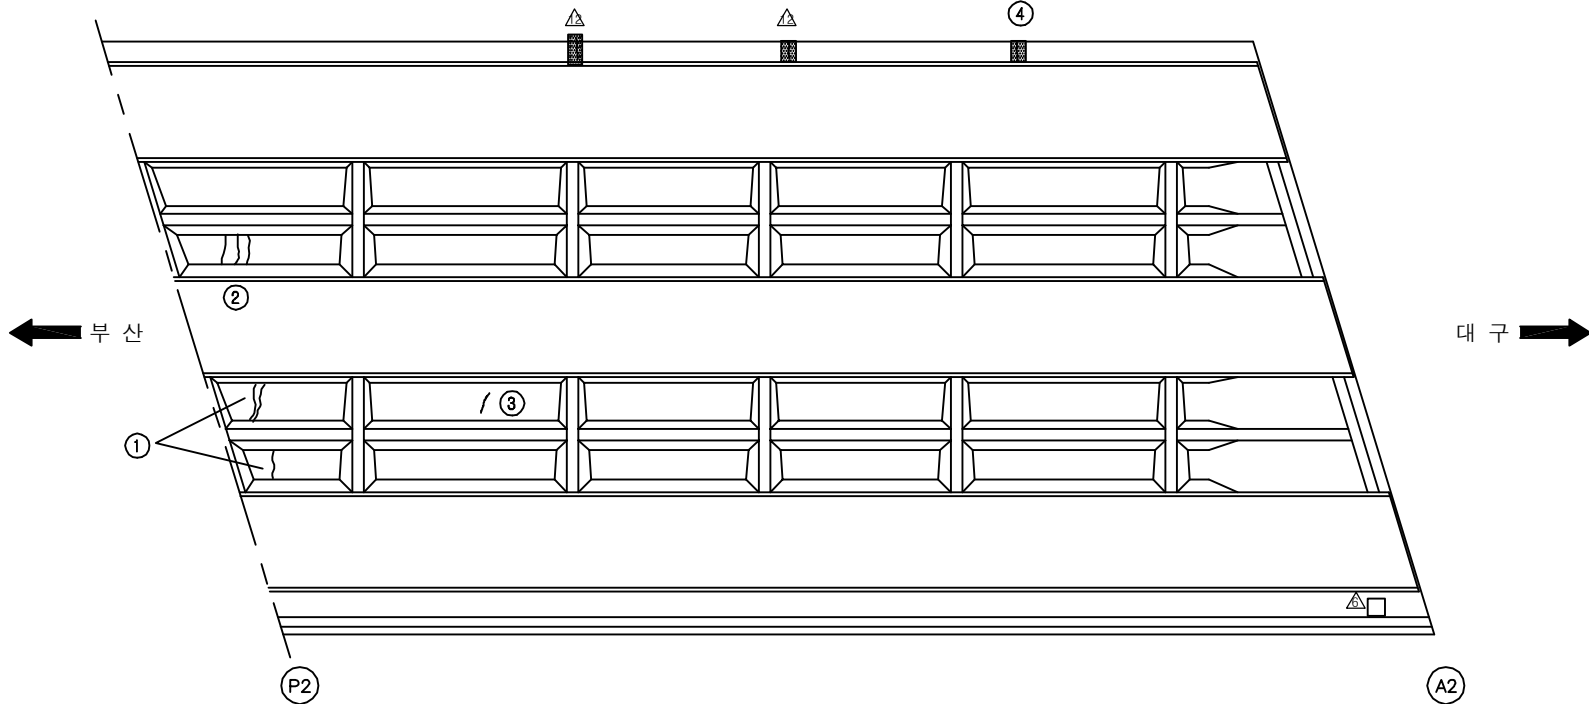
ID:금천교(대구)-바닥판하면 S3

| 보 수 이 려 |               |  |               |
|---------|---------------|--|---------------|
|         | 기 존 규 열       |  | 보 수 (12. 상반기) |
|         | 신 규 규 열       |  | 보 수 (12. 하반기) |
|         | 보 수부위재규열      |  | 보 수 (13. 상반기) |
|         | 보 수 (기)보수     |  | 보 수 (13. 하반기) |
|         | 보 수 (08. 하반기) |  | 보 수 (14. 상반기) |
|         | 보 수 (09. 상반기) |  | 보 수 (14. 하반기) |
|         | 보 수 (09. 하반기) |  | 보 수 (15. 상반기) |
|         | 보 수 (10. 상반기) |  | 보 수 (15. 하반기) |
|         | 보 수 (10. 하반기) |  | 보 수 (16. 상반기) |
|         | 보 수 (11. 상반기) |  | 보 수 (16. 하반기) |
|         | 보 수 (11. 하반기) |  | 보 수 (17. 상반기) |

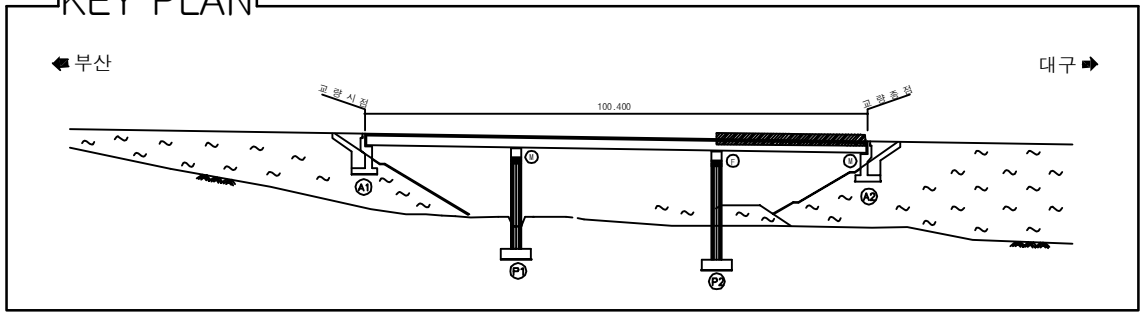
# 손상 현황 표

[illegible]

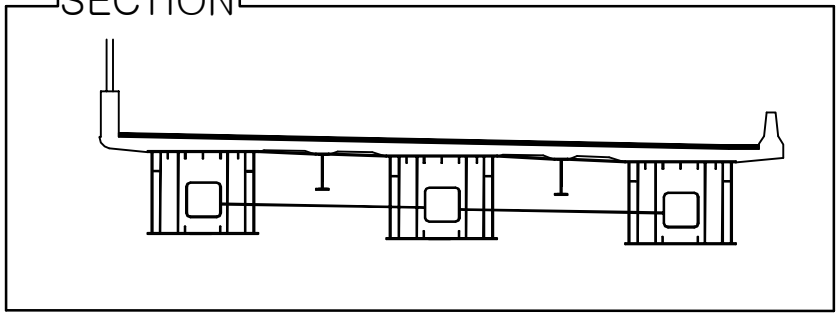
주) 손상의 폭과 길이는 m 이며, 단 균열의 폭은 mm 임



## KEY PLAN



SECTION \_\_\_\_\_

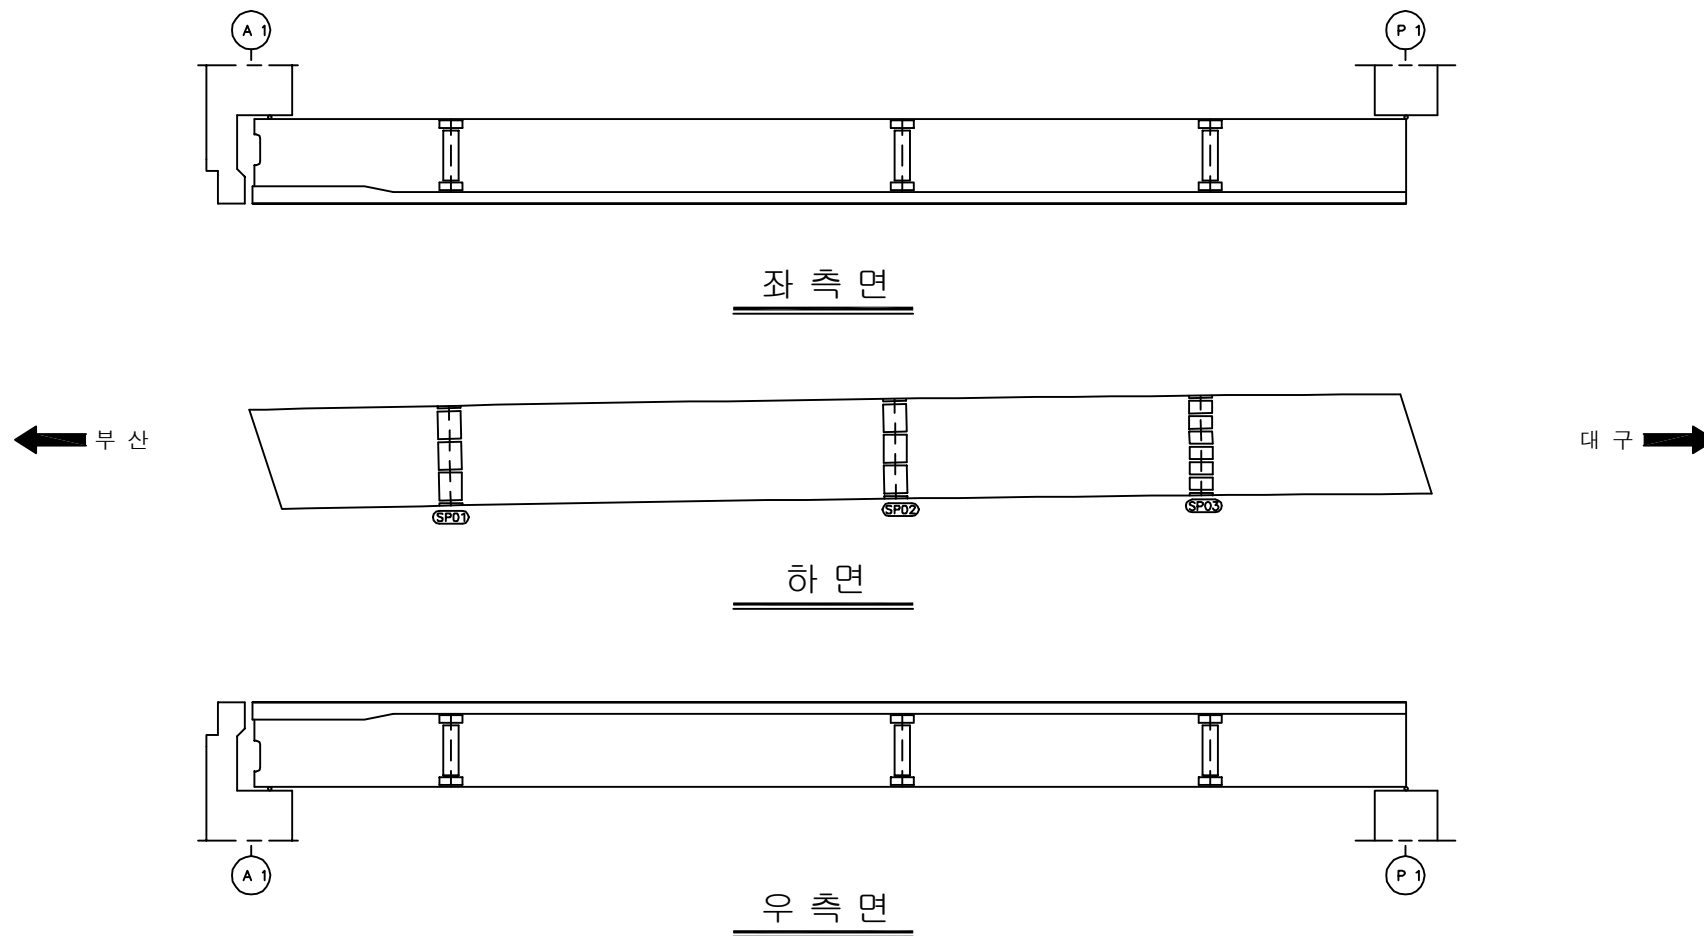


|      |   |
|------|---|
| 용역명  | 2017년 상반기 시설물 정기점검 용역                                                                               |
| 과업기간 | 2017. 03. 21 ~ 2017. 06. 30                                                                         |
| 발주처  |  신대구부산고속도로주식회사 |
| 용역사  | (주)위드이앤오                                                                                            |
| 도면번호 | 004                                                                                                 |

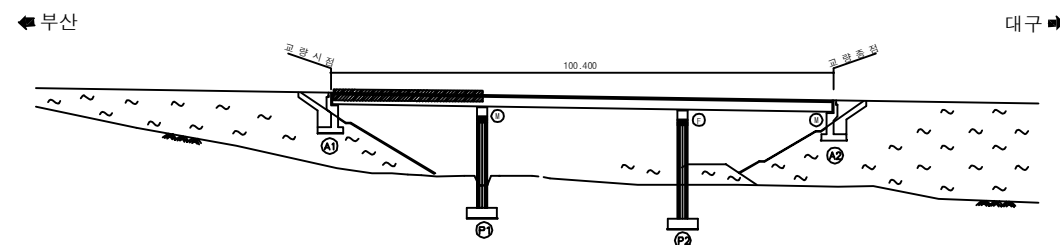
ID:금천교(대구)-거더외부(G1) S1

| 보 수 이 령 |               |  |              |
|---------|---------------|--|--------------|
|         | 기 준 공 월       |  | 보 수(12. 상반기) |
|         | 신 규 공 월       |  | 보 수(12. 하반기) |
|         | 보 수 부 위 재 공 월 |  | 보 수(13. 상반기) |
|         | 보 수(기보수)      |  | 보 수(13. 하반기) |
|         | 보 수(08. 하반기)  |  | 보 수(14. 상반기) |
|         | 보 수(09. 상반기)  |  | 보 수(14. 하반기) |
|         | 보 수(09. 하반기)  |  | 보 수(15. 상반기) |
|         | 보 수(10. 상반기)  |  | 보 수(15. 하반기) |
|         | 보 수(10. 하반기)  |  | 보 수(16. 상반기) |
|         | 보 수(11. 상반기)  |  | 보 수(16. 하반기) |
|         | 보 수(11. 하반기)  |  | 보 수(17. 상반기) |

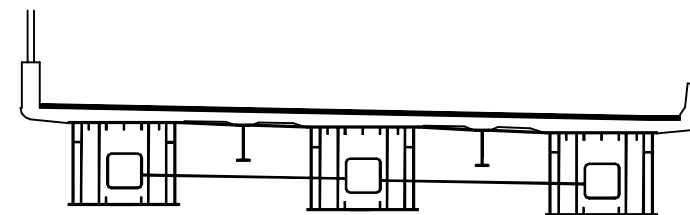
## 손상 현황 표

[illegible]

## KEY PLAN



## SECTION

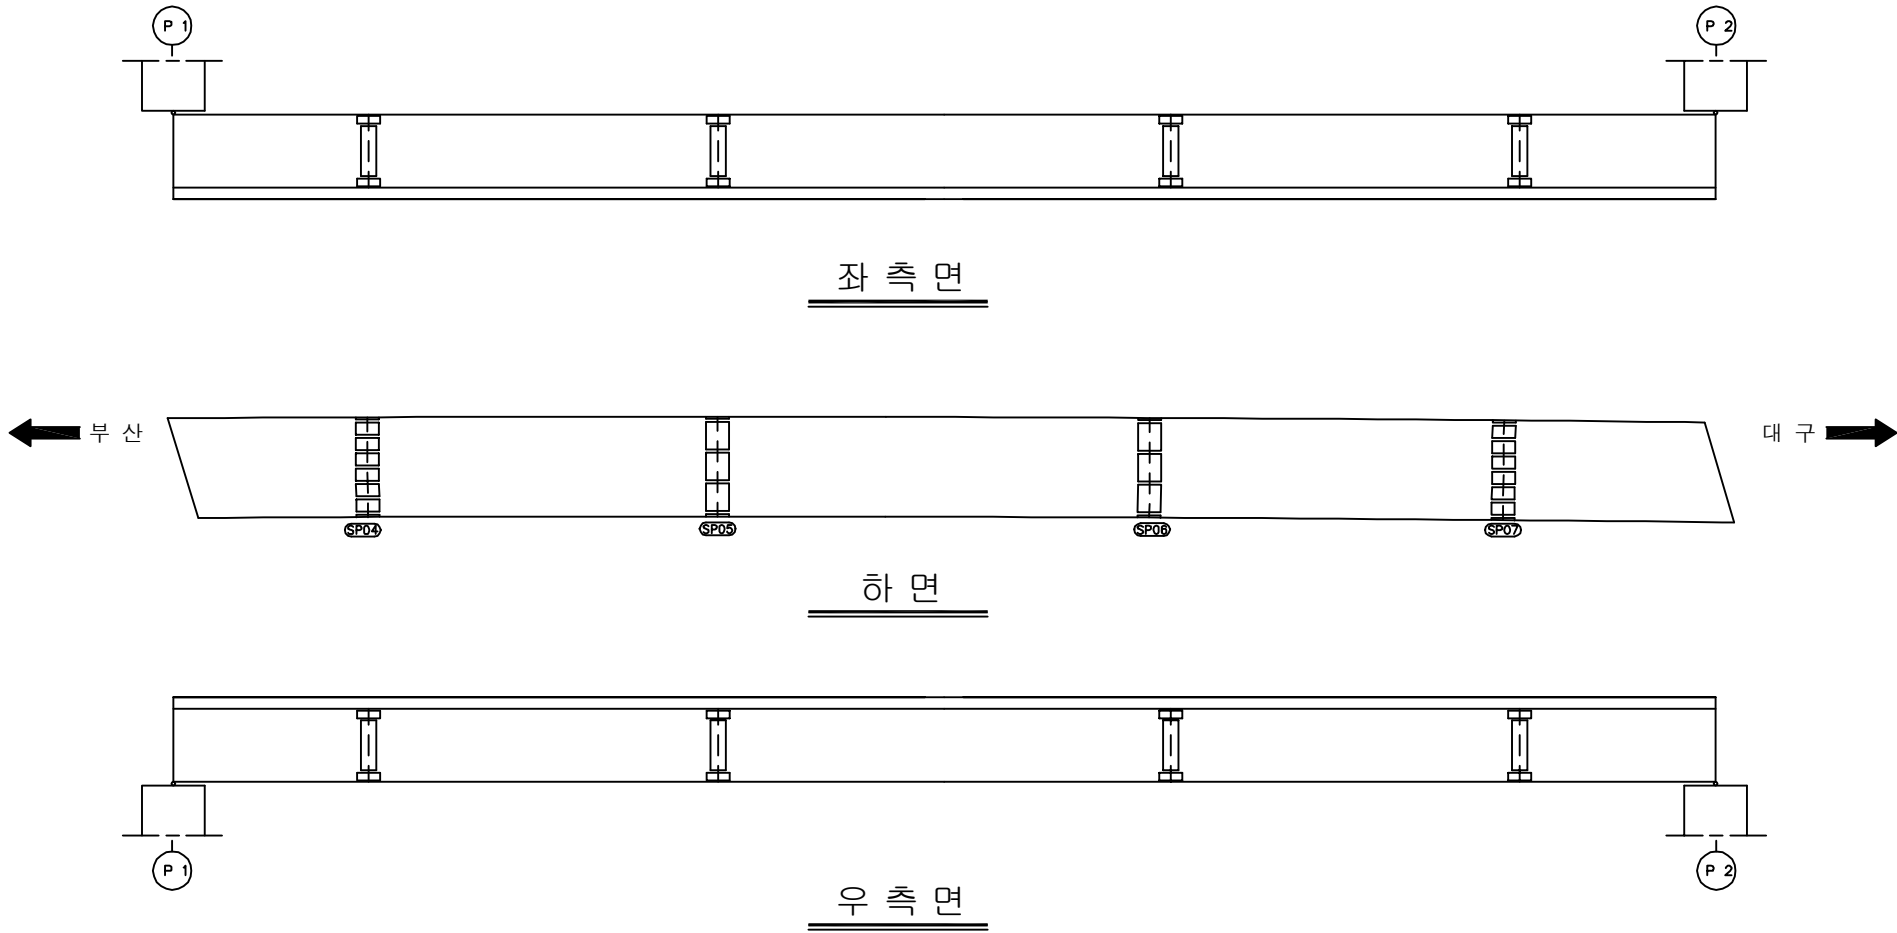


|      |   |
|------|---|
| 용역명  | 2017년 상반기 시설물 정기점검 용역                                                                               |
| 과업기간 | 2017. 03. 21 ~ 2017. 06. 30                                                                         |
| 발주처  |  신대구부산고속도로주식회사 |
| 용역사  | (주)위드이앤오                                                                                            |
| 도면번호 | 014                                                                                                 |

ID:금천교(대구)-거더외부(G1) S2

| 보 수 이 력 |               |  |               |
|---------|---------------|--|---------------|
|         | 기 존 규 열       |  | 보 수 (12. 상반기) |
|         | 신 규 규 열       |  | 보 수 (12. 하반기) |
|         | 보 수 부 위 재 규 열 |  | 보 수 (13. 상반기) |
|         | 보 수 (기) 보 수   |  | 보 수 (13. 하반기) |
|         | 보 수 (08. 하반기) |  | 보 수 (14. 상반기) |
|         | 보 수 (09. 상반기) |  | 보 수 (14. 하반기) |
|         | 보 수 (09. 하반기) |  | 보 수 (15. 상반기) |
|         | 보 수 (10. 상반기) |  | 보 수 (15. 하반기) |
|         | 보 수 (10. 하반기) |  | 보 수 (16. 상반기) |
|         | 보 수 (11. 상반기) |  | 보 수 (16. 하반기) |
|         | 보 수 (11. 하반기) |  | 보 수 (17. 상반기) |

# 손 상 현 황 표

[illegible]

SECTION

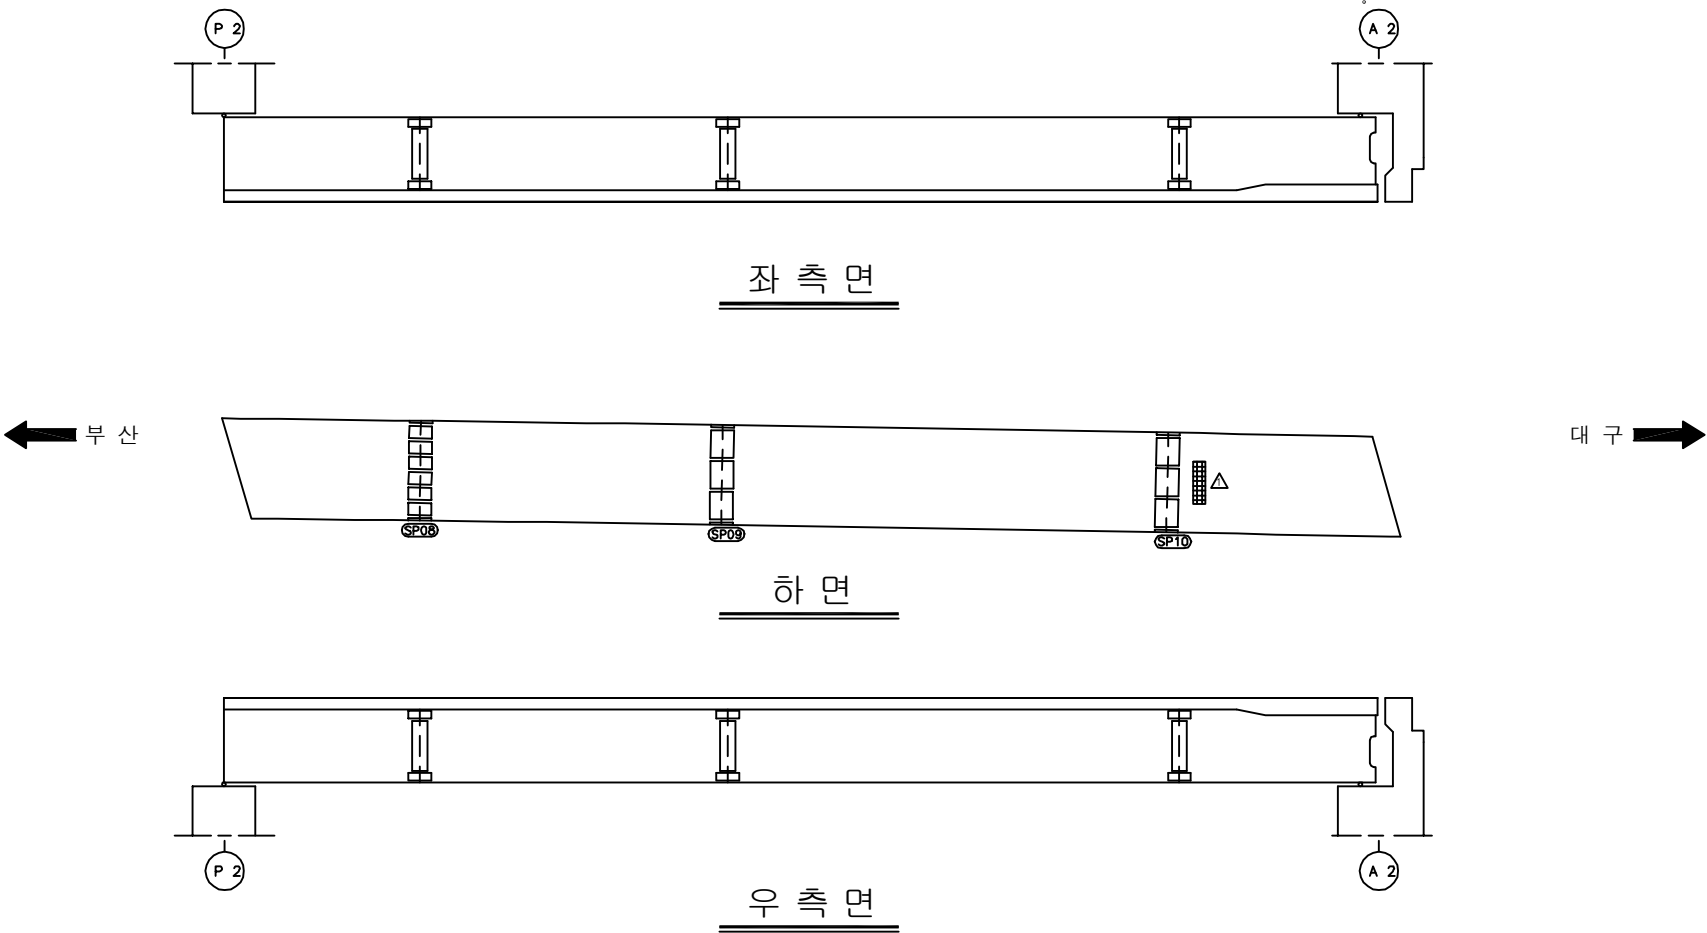


|      |   |
|------|---|
| 용역명  | 2017년 상반기 시설물 정기점검 용역                                                                               |
| 과업기간 | 2017. 03. 21 ~ 2017. 06. 30                                                                         |
| 발주처  |  신대구부산고속도로주식회사 |
| 용역사  | (주)위드이앤오                                                                                            |
| 도면번호 | 015                                                                                                 |

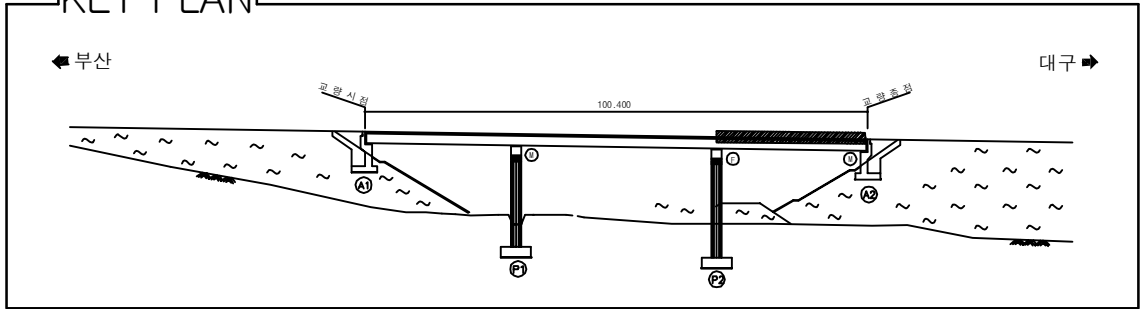
ID:금천교(대구)-거더외부(G1) S3

| 보 수 이 력 |               |  |               |
|---------|---------------|--|---------------|
|         | 기 존 규 열       |  | 보 수 (12. 상반기) |
|         | 신 규 규 열       |  | 보 수 (12. 하반기) |
|         | 보 수 부 위 재 규 열 |  | 보 수 (13. 상반기) |
|         | 보 수 (기) 보 수   |  | 보 수 (13. 하반기) |
|         | 보 수 (08. 하반기) |  | 보 수 (14. 상반기) |
|         | 보 수 (09. 상반기) |  | 보 수 (14. 하반기) |
|         | 보 수 (09. 하반기) |  | 보 수 (15. 상반기) |
|         | 보 수 (10. 상반기) |  | 보 수 (15. 하반기) |
|         | 보 수 (10. 하반기) |  | 보 수 (16. 상반기) |
|         | 보 수 (11. 상반기) |  | 보 수 (16. 하반기) |
|         | 보 수 (11. 하반기) |  | 보 수 (17. 상반기) |

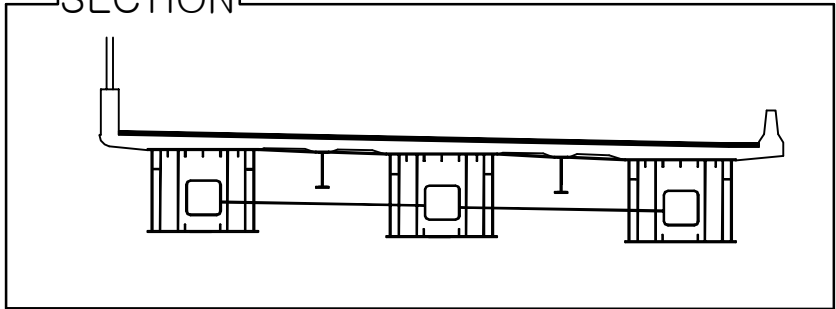
# 손상 현황 표

[illegible]

## KEY PLAN



SECTION \_\_\_\_\_

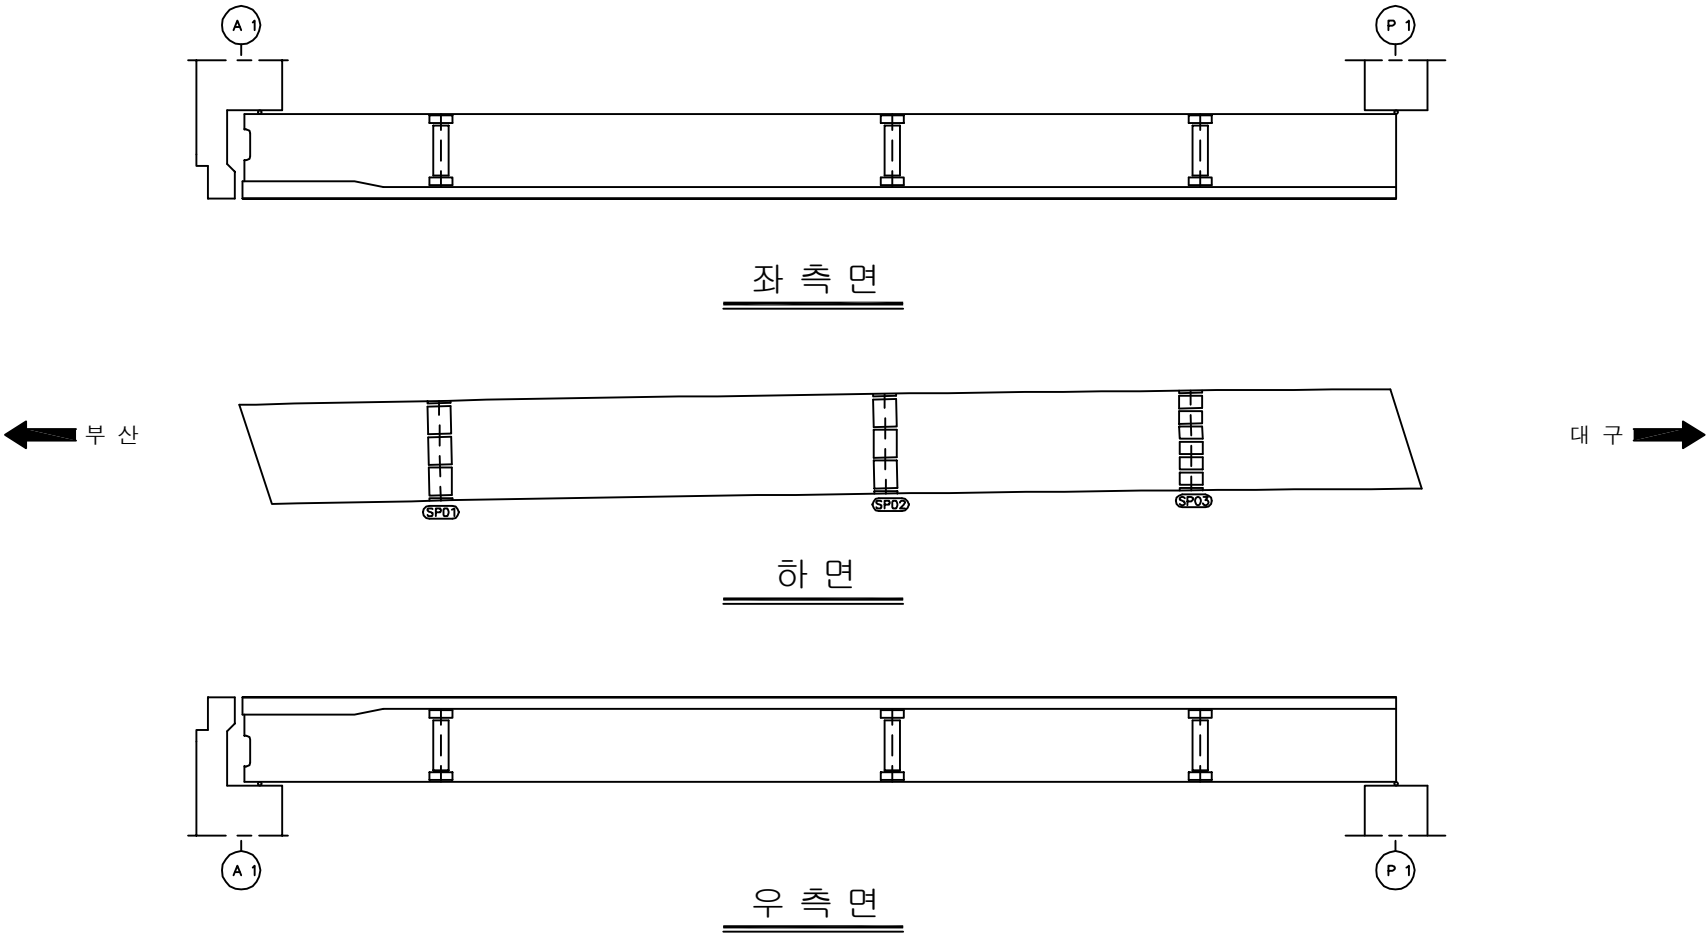


|      |   |
|------|---|
| 용역명  | 2017년 상반기 시설물 정기점검 용역                                                                               |
| 과업기간 | 2017. 03. 21 ~ 2017. 06. 30                                                                         |
| 발주처  |  신대구부산고속도로주식회사 |
| 용역사  | (주)위드이앤오                                                                                            |
| 도면번호 | 016                                                                                                 |

ID:금천교(대구)-거더외부(G2) S1

| 보 수 이 력 |               |  |               |
|---------|---------------|--|---------------|
|         | 기 존 규 열       |  | 보 수 (12. 상반기) |
|         | 신 규 규 열       |  | 보 수 (12. 하반기) |
|         | 보 수 부 위 재 규 열 |  | 보 수 (13. 상반기) |
|         | 보 수 (기) 보 수   |  | 보 수 (13. 하반기) |
|         | 보 수 (08. 하반기) |  | 보 수 (14. 상반기) |
|         | 보 수 (09. 상반기) |  | 보 수 (14. 하반기) |
|         | 보 수 (09. 하반기) |  | 보 수 (15. 상반기) |
|         | 보 수 (10. 상반기) |  | 보 수 (15. 하반기) |
|         | 보 수 (10. 하반기) |  | 보 수 (16. 상반기) |
|         | 보 수 (11. 상반기) |  | 보 수 (16. 하반기) |
|         | 보 수 (11. 하반기) |  | 보 수 (17. 상반기) |

# 손상 현황 표

[illegible]

SECTION

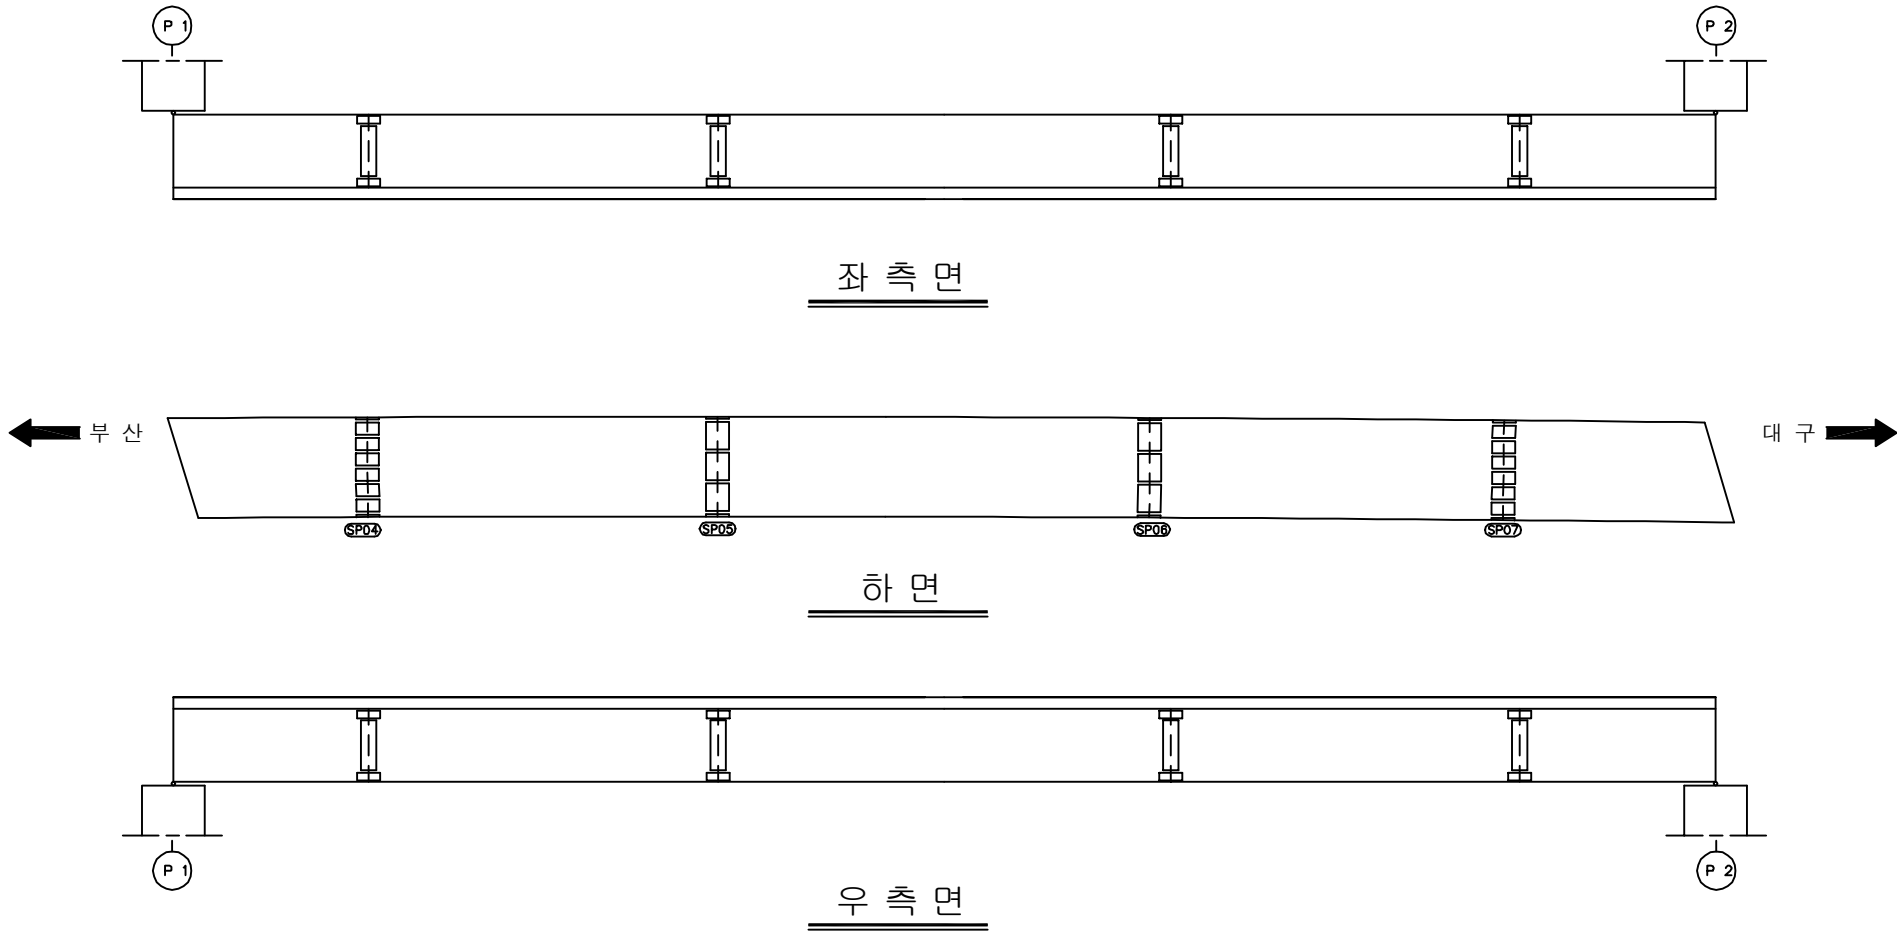


|      |   |
|------|---|
| 용역명  | 2017년 상반기 시설물 정기점검 용역                                                                               |
| 과업기간 | 2017. 03. 21 ~ 2017. 06. 30                                                                         |
| 발주처  |  신대구부산고속도로주식회사 |
| 용역사  | (주)위드이앤오                                                                                            |
| 도면번호 | 017                                                                                                 |

ID:금천교(대구)-거더외부(G2) S2

| 보 수 이 려 |               |  |               |
|---------|---------------|--|---------------|
|         | 기 존 규 열       |  | 보 수 (12. 상반기) |
|         | 신 규 규 열       |  | 보 수 (12. 하반기) |
|         | 보 수부위재규열      |  | 보 수 (13. 상반기) |
|         | 보 수 (기)보수     |  | 보 수 (13. 하반기) |
|         | 보 수 (08. 하반기) |  | 보 수 (14. 상반기) |
|         | 보 수 (09. 상반기) |  | 보 수 (14. 하반기) |
|         | 보 수 (09. 하반기) |  | 보 수 (15. 상반기) |
|         | 보 수 (10. 상반기) |  | 보 수 (15. 하반기) |
|         | 보 수 (10. 하반기) |  | 보 수 (16. 상반기) |
|         | 보 수 (11. 상반기) |  | 보 수 (16. 하반기) |
|         | 보 수 (11. 하반기) |  | 보 수 (17. 상반기) |

# 손상 현황 표

[illegible]

SECTION

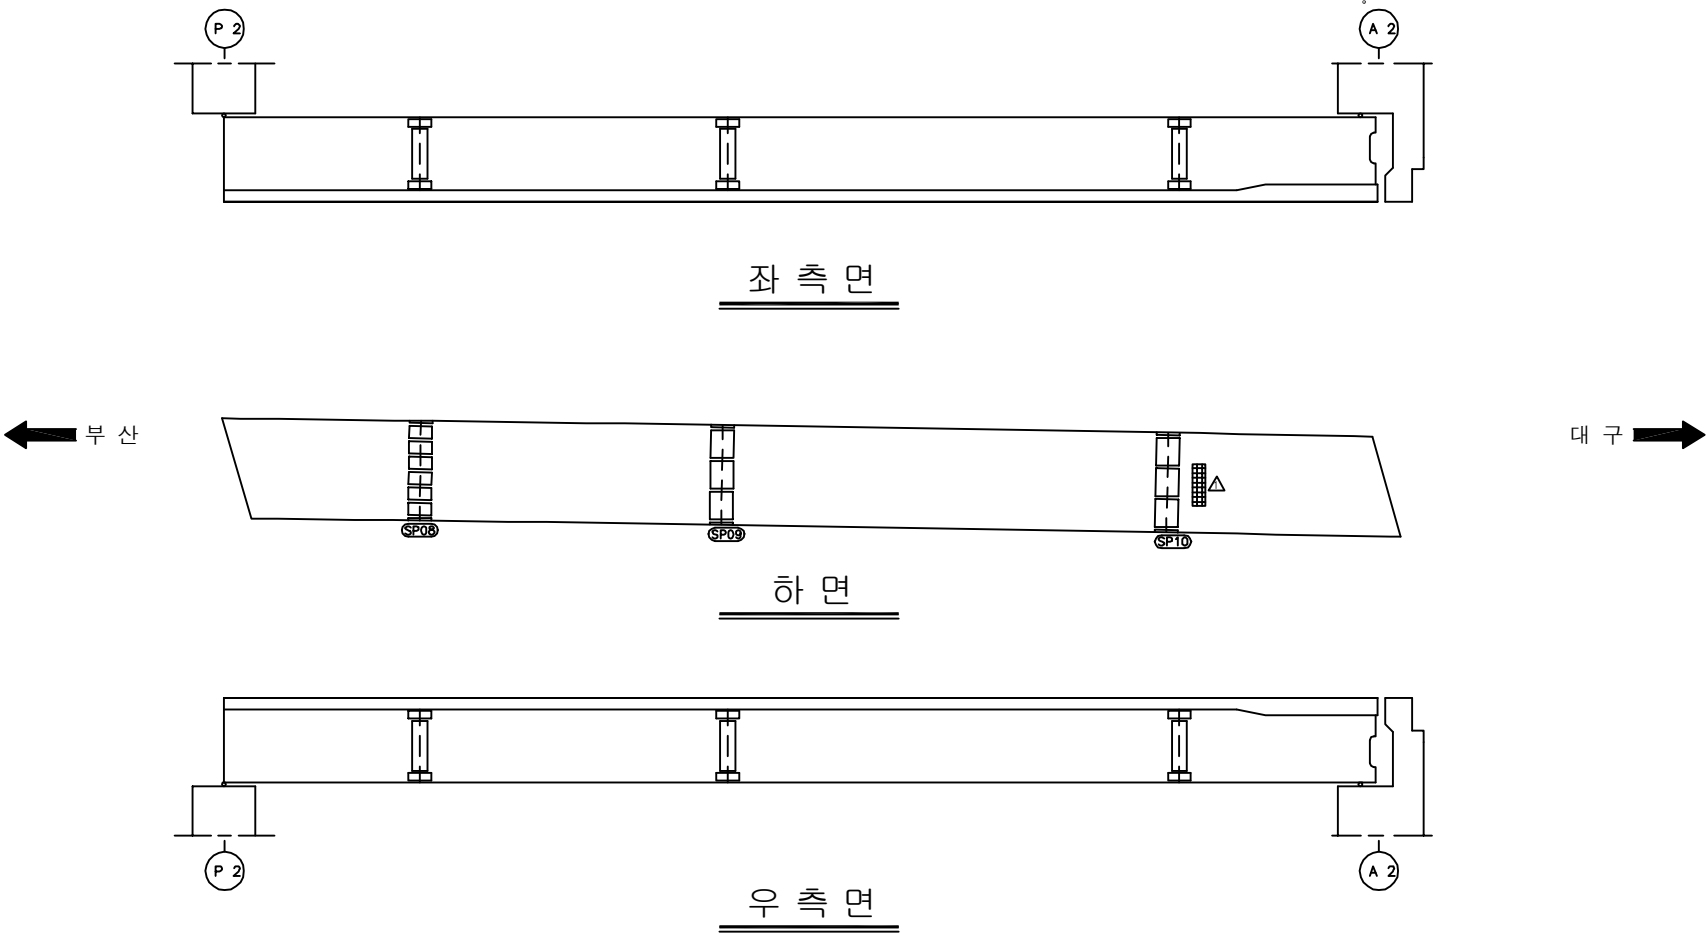


|      |   |
|------|---|
| 용역명  | 2017년 상반기 시설물 정기점검 용역                                                                               |
| 과업기간 | 2017. 03. 21 ~ 2017. 06. 30                                                                         |
| 발주처  |  신대구부산고속도로주식회사 |
| 용역사  | (주)위드이앤오                                                                                            |
| 도면번호 | 018                                                                                                 |

ID:금천교(대구)-거더외부(G2) S3

| 보 수 이 려 |              |  |              |
|---------|--------------|--|--------------|
|         | 기 존 규 열      |  | 보 수(12. 상반기) |
|         | 신 규 규 열      |  | 보 수(12. 하반기) |
|         | 보수부위재규열      |  | 보 수(13. 상반기) |
|         | 보 수(기)보수     |  | 보 수(13. 하반기) |
|         | 보 수(08. 하반기) |  | 보 수(14. 상반기) |
|         | 보 수(09. 상반기) |  | 보 수(14. 하반기) |
|         | 보 수(09. 하반기) |  | 보 수(15. 상반기) |
|         | 보 수(10. 상반기) |  | 보 수(15. 하반기) |
|         | 보 수(10. 하반기) |  | 보 수(16. 상반기) |
|         | 보 수(11. 상반기) |  | 보 수(16. 하반기) |
|         | 보 수(11. 하반기) |  | 보 수(17. 상반기) |

# 손상 현황 표

[illegible]

SECTION

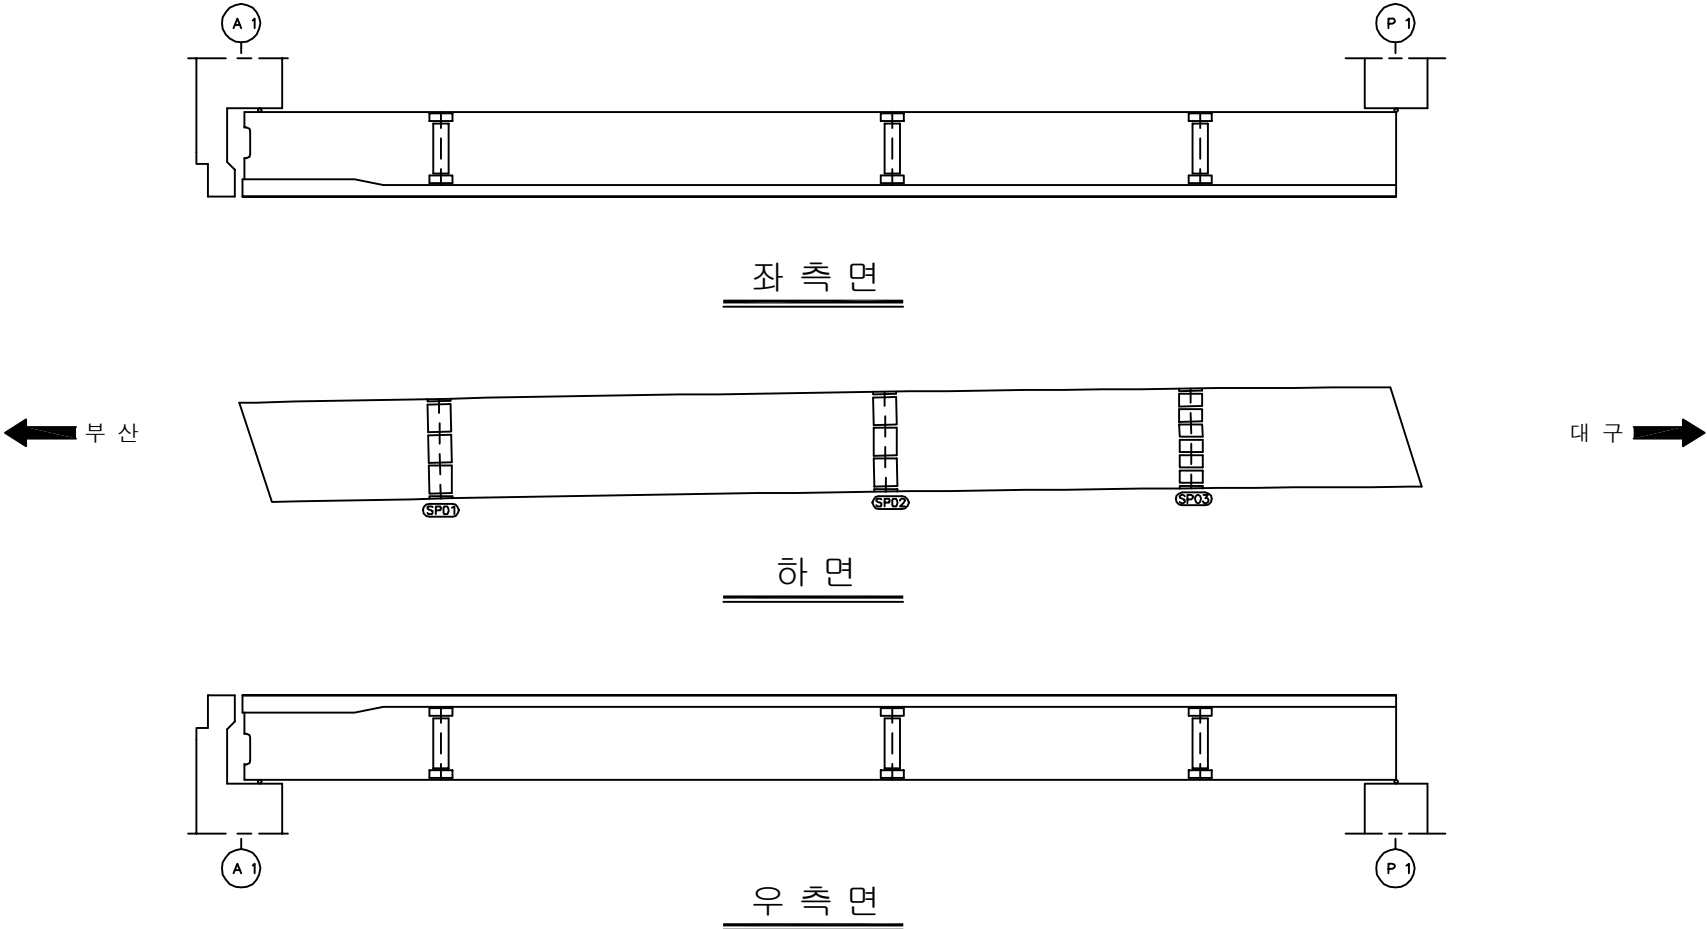


|      |   |
|------|---|
| 용역명  | 2017년 상반기 시설물 정기점검 용역                                                                               |
| 과업기간 | 2017. 03. 21 ~ 2017. 06. 30                                                                         |
| 발주처  |  신대구부산고속도로주식회사 |
| 용역사  | (주)위드이앤오                                                                                            |
| 도면번호 | 019                                                                                                 |

ID:금천교(대구)-거더외부(G3) S1

| 보 수 이 려 |              |             |
|---------|--------------|-------------|
|         | 기 존 규 열      | 보수(12. 상반기) |
|         | 신 규 규 열      | 보수(12. 하반기) |
|         | 보수부위재규열      | 보수(13. 상반기) |
|         | 보 수(기)보수     | 보수(13. 하반기) |
|         | 보 수(08. 하반기) | 보수(14. 상반기) |
|         | 보 수(09. 상반기) | 보수(14. 하반기) |
|         | 보 수(09. 하반기) | 보수(15. 상반기) |
|         | 보 수(10. 상반기) | 보수(15. 하반기) |
|         | 보 수(10. 하반기) | 보수(16. 상반기) |
|         | 보 수(11. 상반기) | 보수(16. 하반기) |
|         | 보 수(11. 하반기) | 보수(17. 상반기) |

# 손 상 현 황 표

[illegible]

SECTION

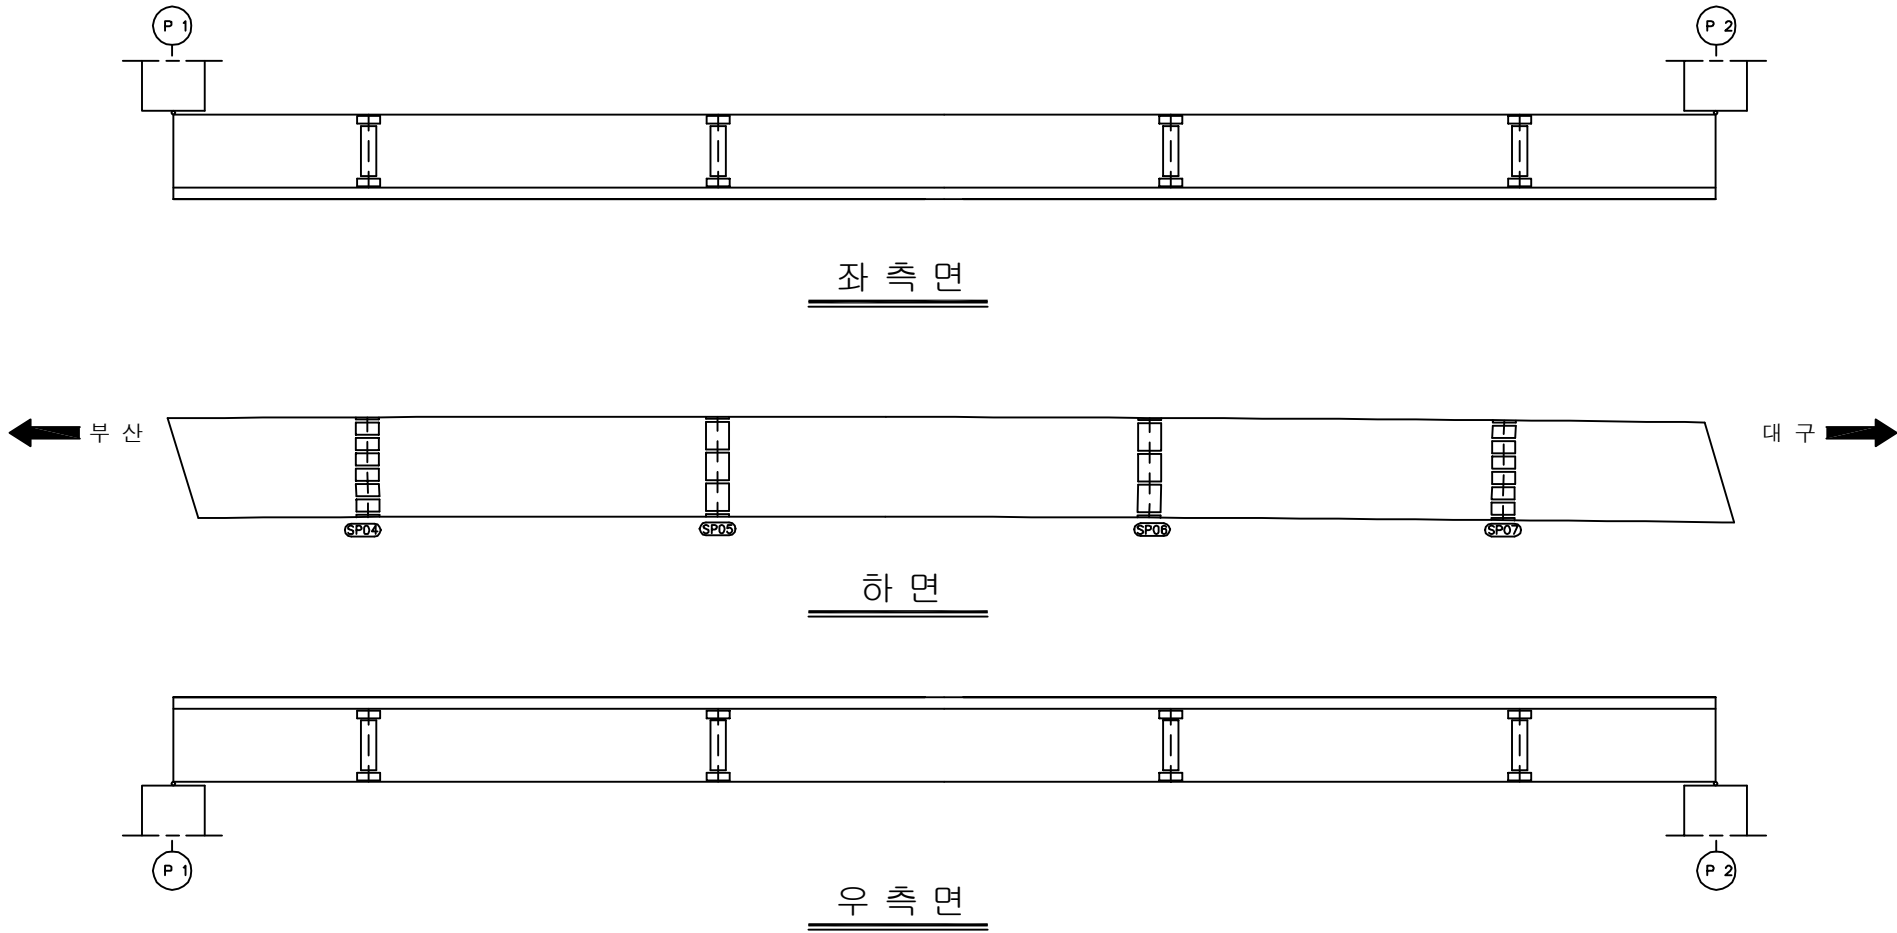


|      |   |
|------|---|
| 용역명  | 2017년 상반기 시설물 정기점검 용역                                                                               |
| 과업기간 | 2017. 03. 21 ~ 2017. 06. 30                                                                         |
| 발주처  |  신대구부산고속도로주식회사 |
| 용역사  | (주)위드이앤오                                                                                            |
| 도면번호 | 020                                                                                                 |

ID:금천교(대구)-거더외부(G3) S2

| 보 수 이 려 |               |  |               |
|---------|---------------|--|---------------|
|         | 기 존 규 열       |  | 보 수 (12. 상반기) |
|         | 신 규 규 열       |  | 보 수 (12. 하반기) |
|         | 보 수 부 위 재 규 열 |  | 보 수 (13. 상반기) |
|         | 보 수 (기) 보 수   |  | 보 수 (13. 하반기) |
|         | 보 수 (08. 하반기) |  | 보 수 (14. 상반기) |
|         | 보 수 (09. 상반기) |  | 보 수 (14. 하반기) |
|         | 보 수 (09. 하반기) |  | 보 수 (15. 상반기) |
|         | 보 수 (10. 상반기) |  | 보 수 (15. 하반기) |
|         | 보 수 (10. 하반기) |  | 보 수 (16. 상반기) |
|         | 보 수 (11. 상반기) |  | 보 수 (16. 하반기) |
|         | 보 수 (11. 하반기) |  | 보 수 (17. 상반기) |

# 손 상 현 황 표

[illegible]

SECTION

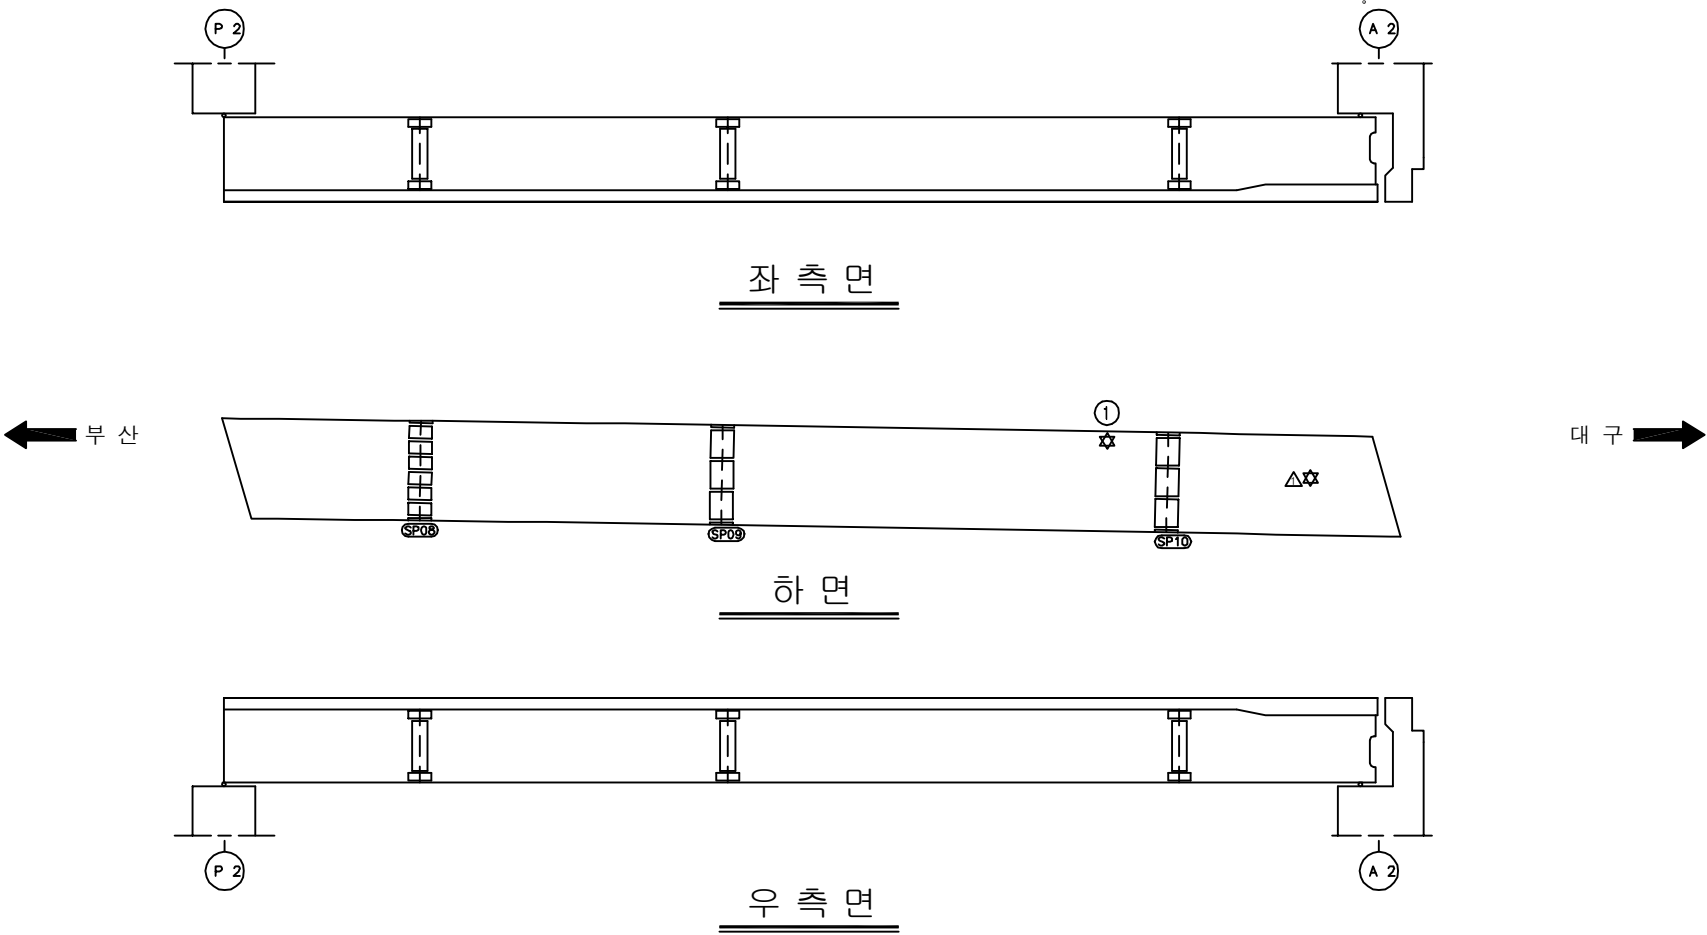


|      |   |
|------|---|
| 용역명  | 2017년 상반기 시설물 정기점검 용역                                                                               |
| 과업기간 | 2017. 03. 21 ~ 2017. 06. 30                                                                         |
| 발주처  |  신대구부산고속도로주식회사 |
| 용역사  | (주)위드이앤오                                                                                            |
| 도면번호 | 021                                                                                                 |

ID:금천교(대구)-거더외부(G3) S3

| 보 수 이 력 |               |  |               |
|---------|---------------|--|---------------|
|         | 기 존 규 열       |  | 보 수 (12. 상반기) |
|         | 신 규 규 열       |  | 보 수 (12. 하반기) |
|         | 보 수부위재규열      |  | 보 수 (13. 상반기) |
|         | 보 수 (기)보수     |  | 보 수 (13. 하반기) |
|         | 보 수 (08. 하반기) |  | 보 수 (14. 상반기) |
|         | 보 수 (09. 상반기) |  | 보 수 (14. 하반기) |
|         | 보 수 (09. 하반기) |  | 보 수 (15. 상반기) |
|         | 보 수 (10. 상반기) |  | 보 수 (15. 하반기) |
|         | 보 수 (10. 하반기) |  | 보 수 (16. 상반기) |
|         | 보 수 (11. 상반기) |  | 보 수 (16. 하반기) |
|         | 보 수 (11. 하반기) |  | 보 수 (17. 상반기) |

# 손 상 현 황 표

 
 
 
 
[illegible]

SECTION

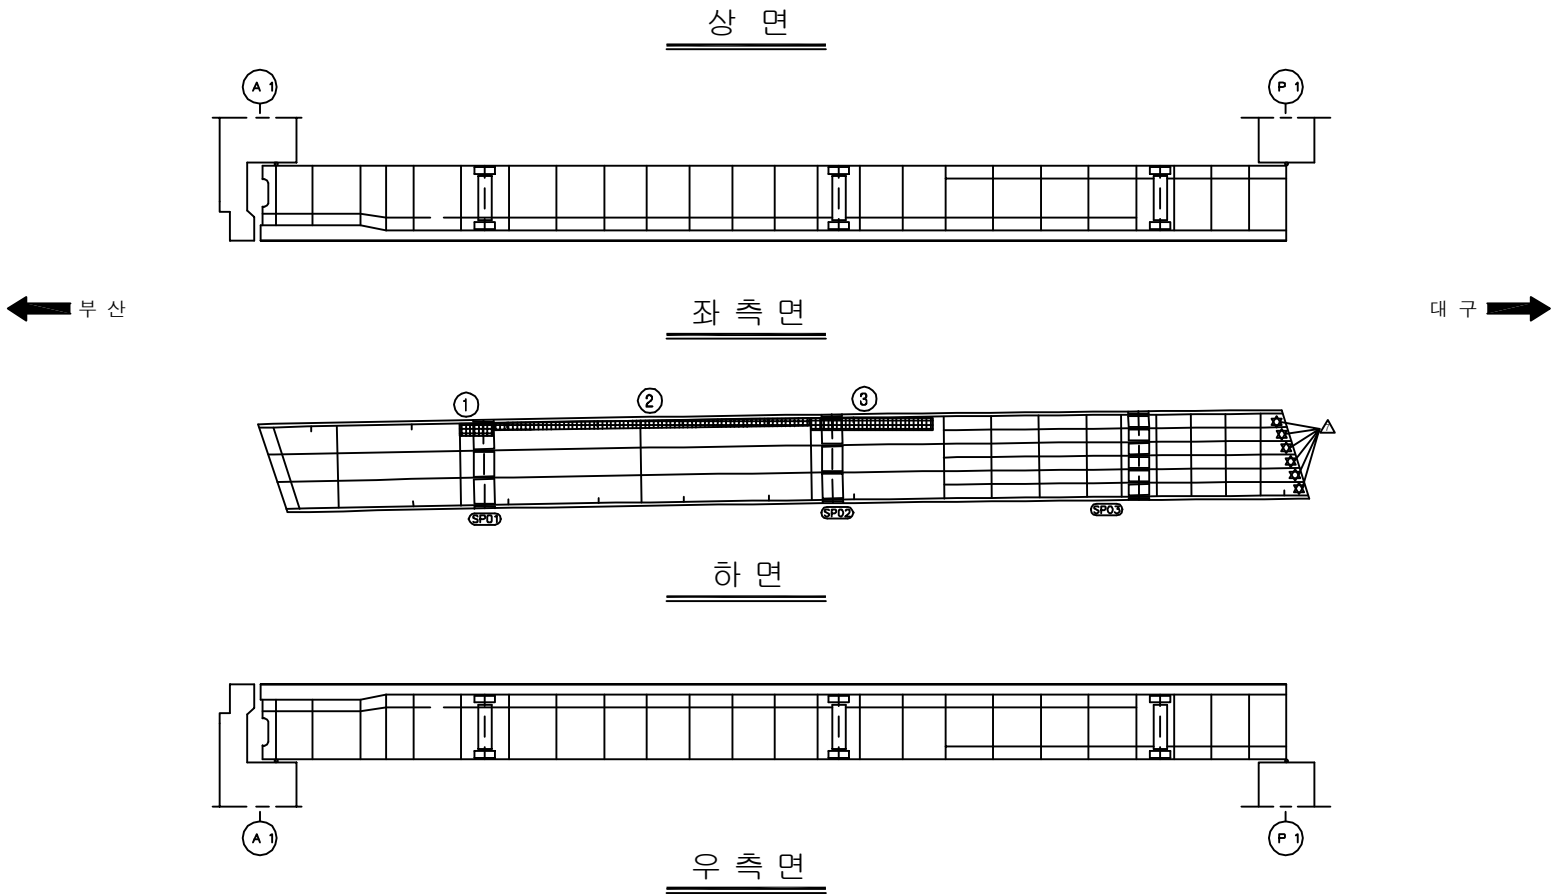


|      |   |
|------|---|
| 용역명  | 2017년 상반기 시설물 정기점검 용역                                                                               |
| 과업기간 | 2017. 03. 21 ~ 2017. 06. 30                                                                         |
| 발주처  |  신대구부산고속도로주식회사 |
| 용역사  | (주)위드이앤오                                                                                            |
| 도면번호 | 022                                                                                                 |

ID:금천교(대구)-거더내부(G1) S1

| 보 수 이 려                                                                             |              |                                                                                     |              |
|-------------------------------------------------------------------------------------|--------------|-------------------------------------------------------------------------------------|--------------|
|  | 기 존 규 열      |  | 보 수(12. 상반기) |
|  | 신 규 규 열      |  | 보 수(12. 하반기) |
|  | 보수부위재규열      |  | 보 수(13. 상반기) |
|  | 보 수(기)보수     |  | 보 수(13. 하반기) |
|  | 보 수(08. 하반기) |  | 보 수(14. 상반기) |
|  | 보 수(09. 상반기) |  | 보 수(14. 하반기) |
|  | 보 수(09. 하반기) |  | 보 수(15. 상반기) |
|  | 보 수(10. 상반기) |  | 보 수(15. 하반기) |
|  | 보 수(10. 하반기) |  | 보 수(16. 상반기) |
|  | 보 수(11. 상반기) |  | 보 수(16. 하반기) |
|  | 보 수(11. 하반기) |  | 보 수(17. 상반기) |

# 손상 현황 표

 
 
[illegible]

SECTION

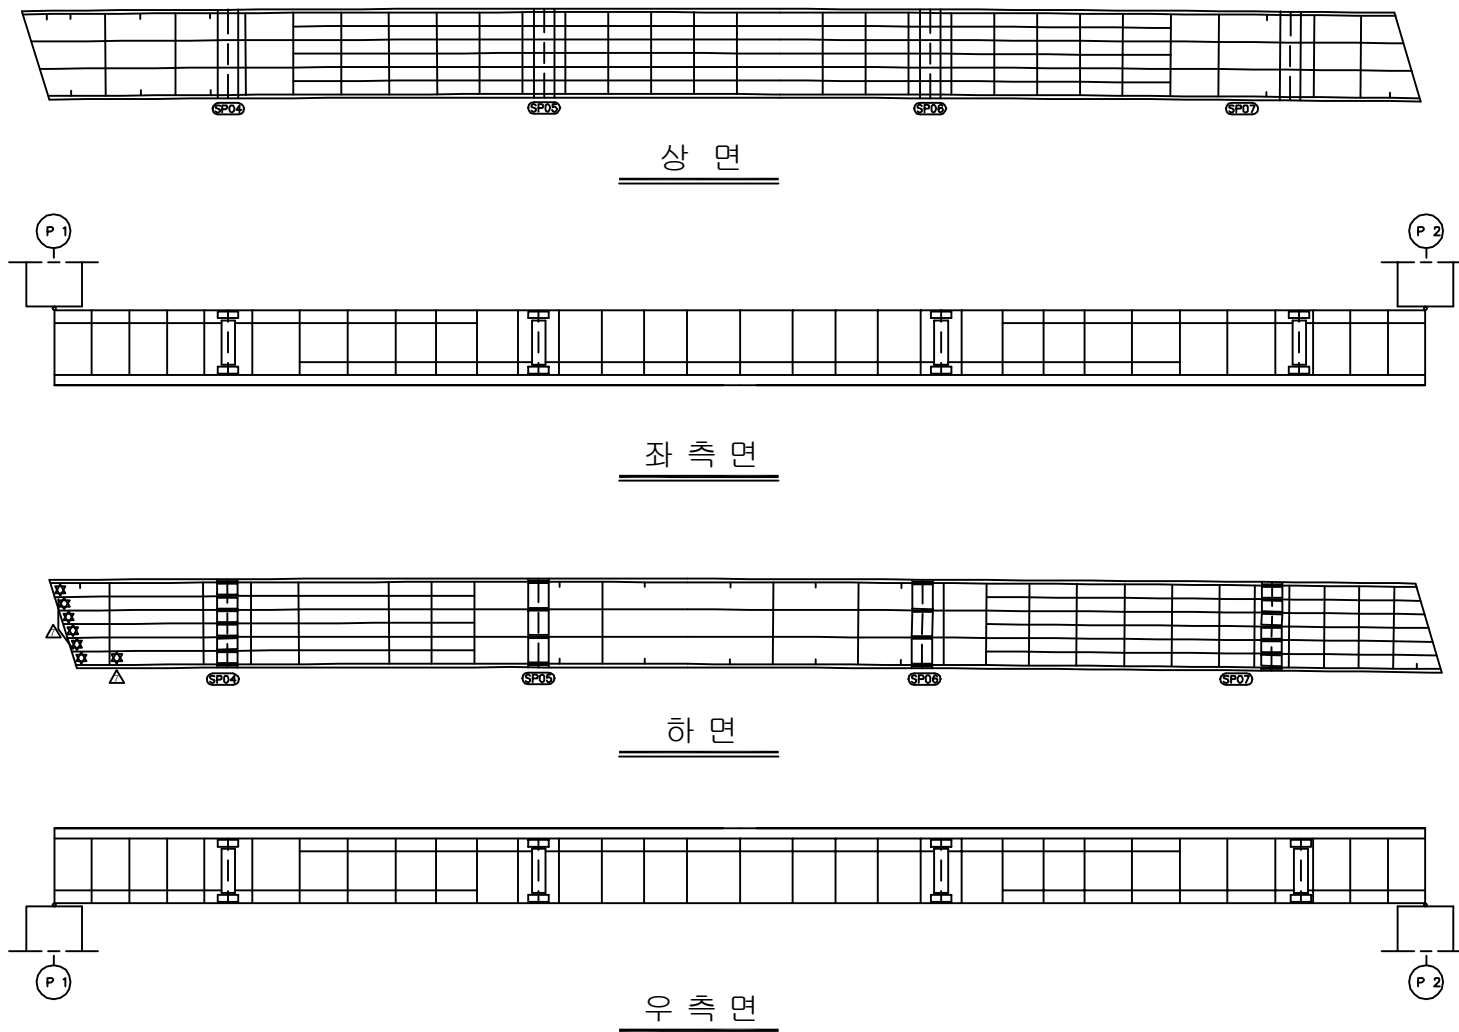


|      |   |
|------|---|
| 용역명  | 2017년 상반기 시설물 정기점검 용역                                                                               |
| 과업기간 | 2017. 03. 21 ~ 2017. 06. 30                                                                         |
| 발주처  |  신대구부산고속도로주식회사 |
| 용역사  | (주)위드이앤오                                                                                            |
| 도면번호 | 005                                                                                                 |

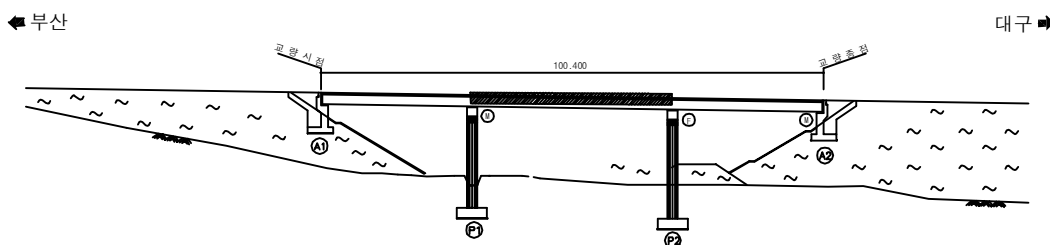
ID:금천교(대구)-거더내부(G1) S2

| 보 수 이 력                                                                             |               |                                                                                     |               |
|-------------------------------------------------------------------------------------|---------------|-------------------------------------------------------------------------------------|---------------|
|  | 기 존 균 율       |  | 보 수 (12. 상반기) |
|  | 신 규 균 율       |  | 보 수 (12. 하반기) |
|  | 보수부위재균율       |  | 보 수 (13. 상반기) |
|  | 보 수 (기보수)     |  | 보 수 (13. 하반기) |
|  | 보 수 (08. 하반기) |  | 보 수 (14. 상반기) |
|  | 보 수 (09. 상반기) |  | 보 수 (14. 하반기) |
|  | 보 수 (09. 하반기) |  | 보 수 (15. 상반기) |
|  | 보 수 (10. 상반기) |  | 보 수 (15. 하반기) |
|  | 보 수 (10. 하반기) |  | 보 수 (16. 상반기) |
|  | 보 수 (11. 상반기) |  | 보 수 (16. 하반기) |
|  | 보 수 (11. 하반기) |  | 보 수 (17. 상반기) |

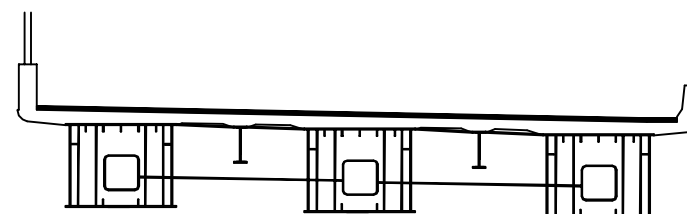
## 손상 현황 표

[illegible]

## KEY PLAN

 
 


## SECTION



|      |   |
|------|---|
| 용역명  | 2017년 상반기 시설물 정기점검 용역                                                                               |
| 과업기간 | 2017. 03. 21 ~ 2017. 06. 30                                                                         |
| 발주처  |  신대구부산고속도로주식회사 |
| 용역사  | (주)위드이앤오                                                                                            |
| 도면번호 | 006                                                                                                 |

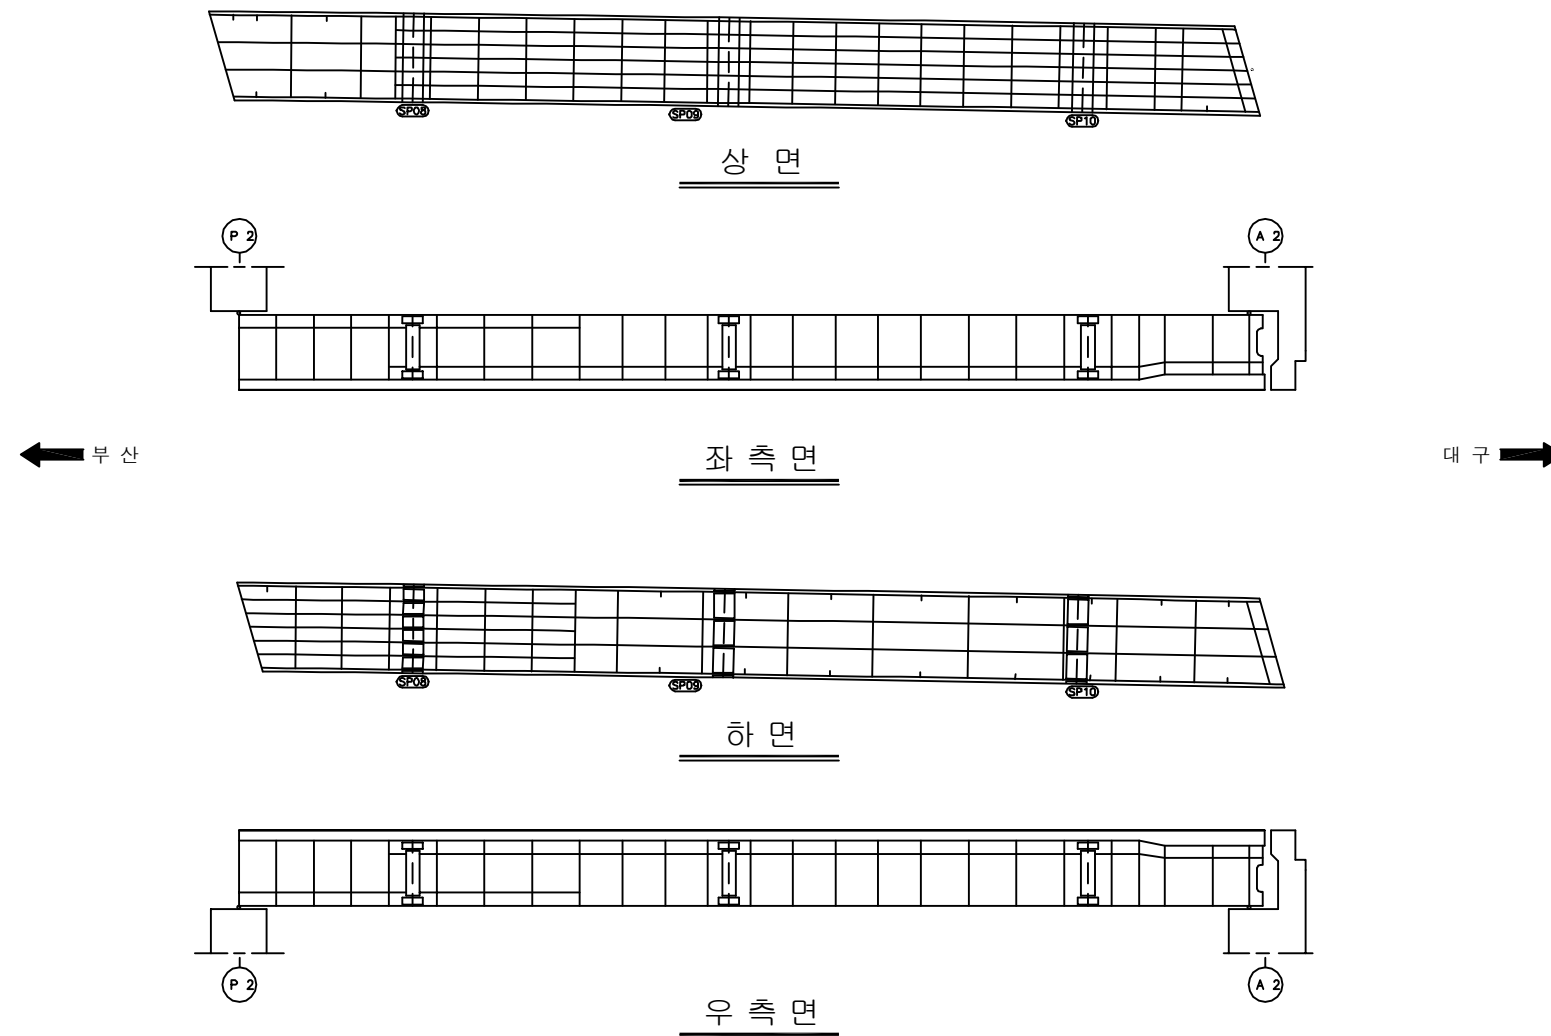
ID:금천교(대구)-거더내부(G1) S3

| 보 수 이 력                                                                             |               |                                                                                     |               |
|-------------------------------------------------------------------------------------|---------------|-------------------------------------------------------------------------------------|---------------|
|  | 기 존 균 율       |  | 보 수 (12. 상반기) |
|  | 신 규 균 율       |  | 보 수 (12. 하반기) |
|  | 보수부위재균율       |  | 보 수 (13. 상반기) |
|  | 보 수 (기보수)     |  | 보 수 (13. 하반기) |
|  | 보 수 (08. 하반기) |  | 보 수 (14. 상반기) |
|  | 보 수 (09. 상반기) |  | 보 수 (14. 하반기) |
|  | 보 수 (09. 하반기) |  | 보 수 (15. 상반기) |
|  | 보 수 (10. 상반기) |  | 보 수 (15. 하반기) |
|  | 보 수 (10. 하반기) |  | 보 수 (16. 상반기) |
|  | 보 수 (11. 상반기) |  | 보 수 (16. 하반기) |
|  | 보 수 (11. 하반기) |  | 보 수 (17. 상반기) |

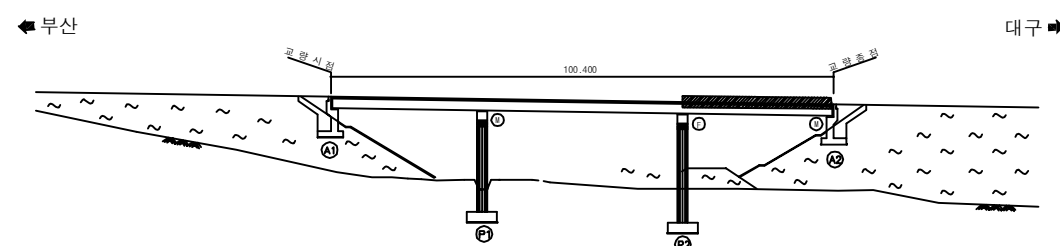
## 손상 현황 표

[illegible]

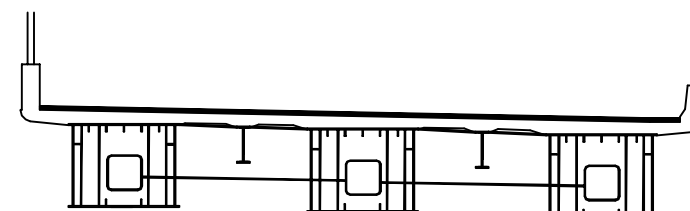
주) 손상의 폭과 길이는 m 이며, 단 균열의 폭은 mm 임



## KEY PLAN

 
 
 
 
 
 
 
 
 
 
 


## SECTION 1

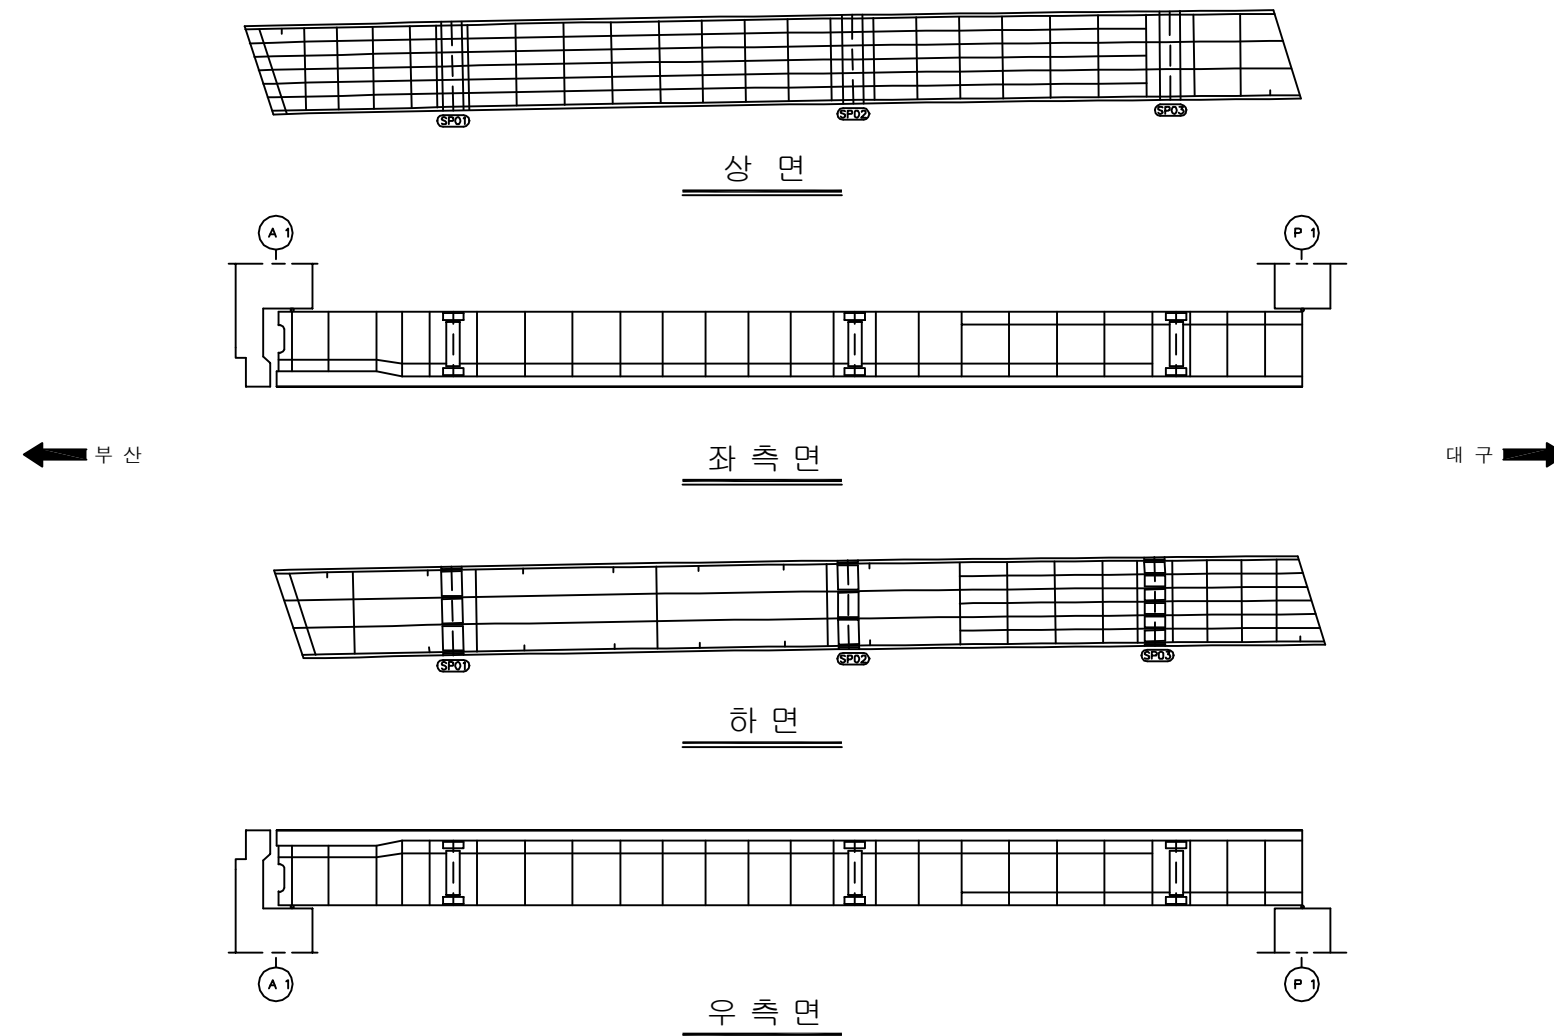


|      |   |
|------|---|
| 용역명  | 2017년 상반기 시설물 정기점검 용역                                                                               |
| 과업기간 | 2017. 03. 21 ~ 2017. 06. 30                                                                         |
| 발주처  |  신대구부산고속도로주식회사 |
| 용역사  | (주)위드이앤오                                                                                            |
| 도면번호 | 007                                                                                                 |

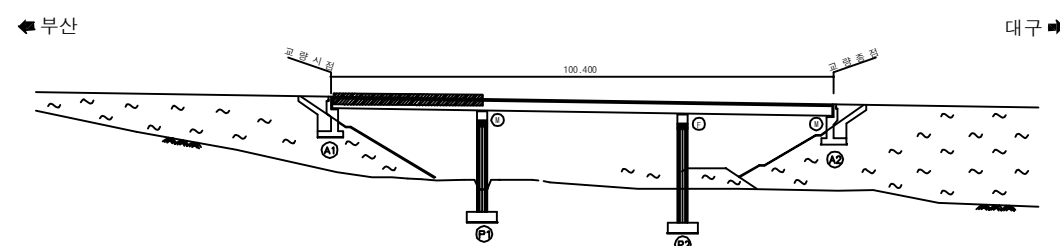
ID:금천교(대구)-거더내부(G2) S1

| 보 수 이 력                                                                             |               |                                                                                     |               |
|-------------------------------------------------------------------------------------|---------------|-------------------------------------------------------------------------------------|---------------|
|  | 기 존 균 율       |  | 보 수 (12. 상반기) |
|  | 신 규 균 율       |  | 보 수 (12. 하반기) |
|  | 보수부위재균율       |  | 보 수 (13. 상반기) |
|  | 보 수 (기보수)     |  | 보 수 (13. 하반기) |
|  | 보 수 (08. 하반기) |  | 보 수 (14. 상반기) |
|  | 보 수 (09. 상반기) |  | 보 수 (14. 하반기) |
|  | 보 수 (09. 하반기) |  | 보 수 (15. 상반기) |
|  | 보 수 (10. 상반기) |  | 보 수 (15. 하반기) |
|  | 보 수 (10. 하반기) |  | 보 수 (16. 상반기) |
|  | 보 수 (11. 상반기) |  | 보 수 (16. 하반기) |
|  | 보 수 (11. 하반기) |  | 보 수 (17. 상반기) |

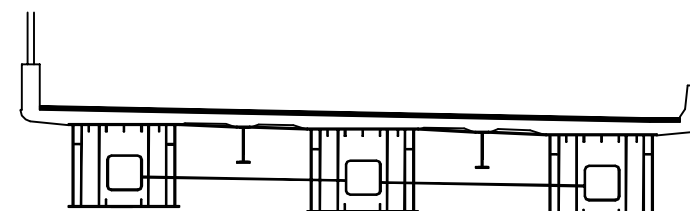
## 손상 현황 표

[illegible]

## KEY PLAN

 
 


## SECTION 1

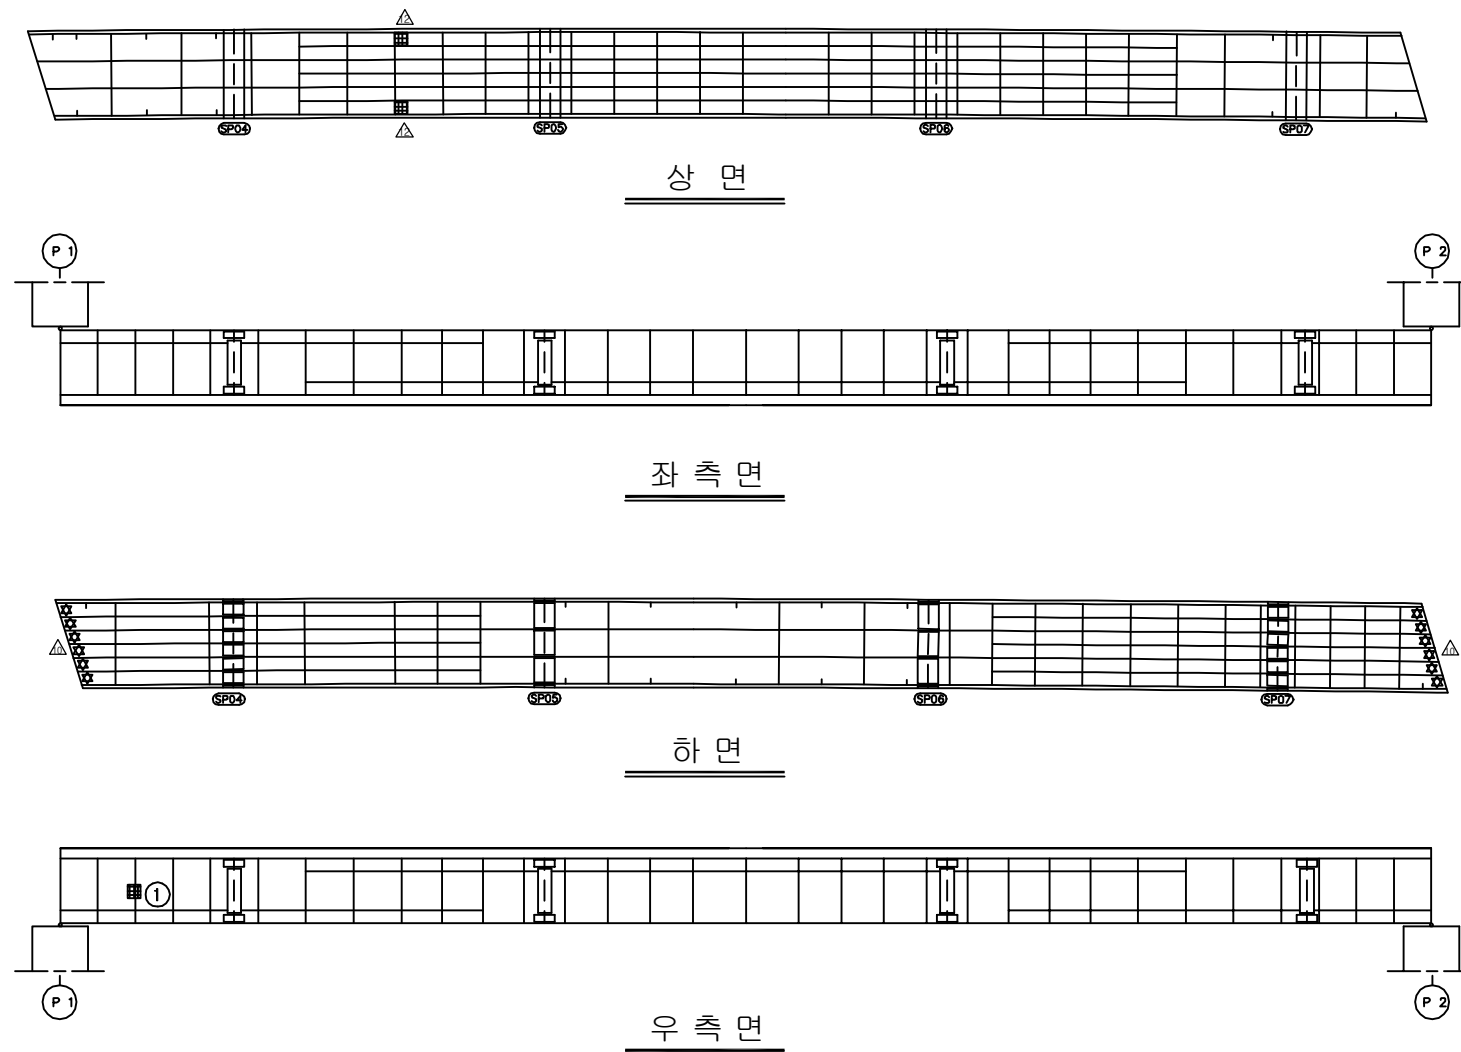


|      |   |
|------|---|
| 용역명  | 2017년 상반기 시설물 정기점검 용역                                                                               |
| 과업기간 | 2017. 03. 21 ~ 2017. 06. 30                                                                         |
| 발주처  |  신대구부산고속도로주식회사 |
| 용역사  | (주)위드이앤오                                                                                            |
| 도면번호 | 008                                                                                                 |

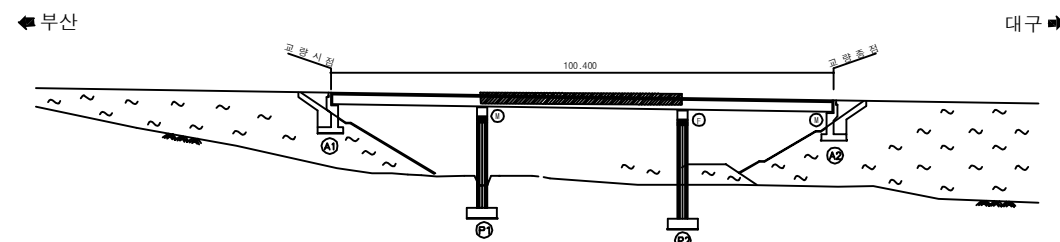
ID:금천교(대구)-거더내부(G2) S2

| 보 수 이 력                                                                             |               |                                                                                     |               |
|-------------------------------------------------------------------------------------|---------------|-------------------------------------------------------------------------------------|---------------|
|  | 기 존 균 율       |  | 보 수 (12. 상반기) |
|  | 신 규 균 율       |  | 보 수 (12. 하반기) |
|  | 보수부위재균율       |  | 보 수 (13. 상반기) |
|  | 보 수 (기보수)     |  | 보 수 (13. 하반기) |
|  | 보 수 (08. 하반기) |  | 보 수 (14. 상반기) |
|  | 보 수 (09. 상반기) |  | 보 수 (14. 하반기) |
|  | 보 수 (09. 하반기) |  | 보 수 (15. 상반기) |
|  | 보 수 (10. 상반기) |  | 보 수 (15. 하반기) |
|  | 보 수 (10. 하반기) |  | 보 수 (16. 상반기) |
|  | 보 수 (11. 상반기) |  | 보 수 (16. 하반기) |
|  | 보 수 (11. 하반기) |  | 보 수 (17. 상반기) |

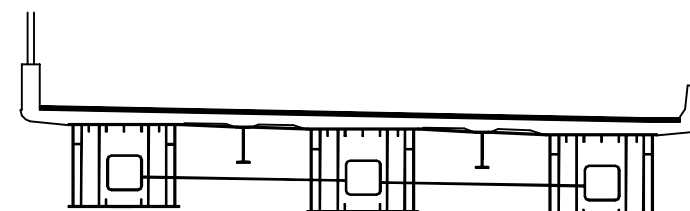
## 손상 현황 표

[illegible]

## KEY PLAN



## SECTION 1

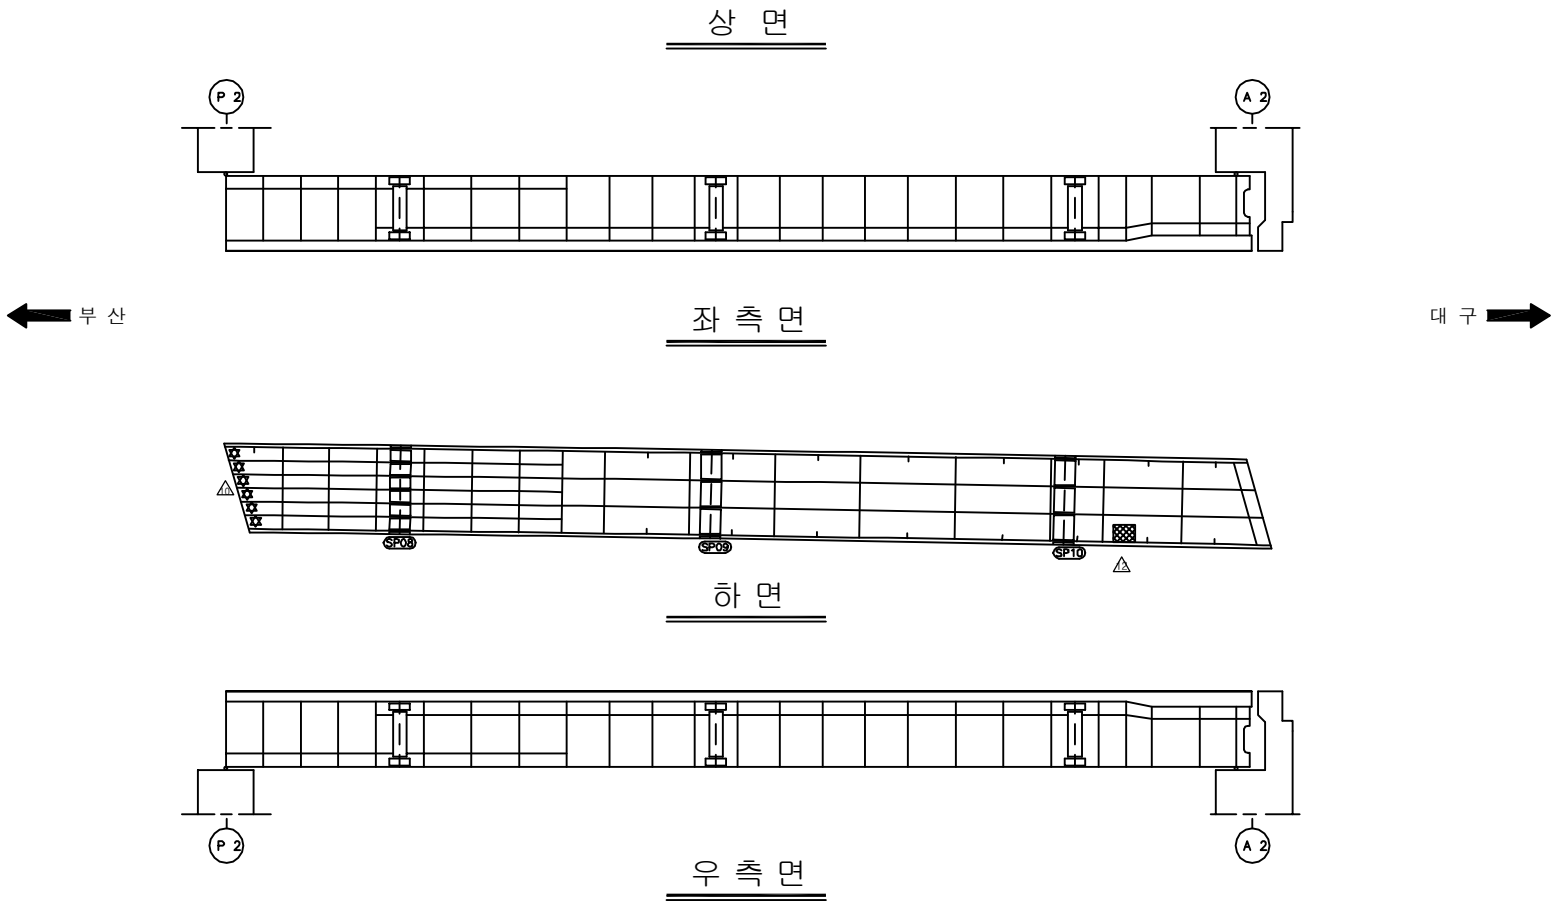


|      |   |
|------|---|
| 용역명  | 2017년 상반기 시설물 정기점검 용역                                                                               |
| 과업기간 | 2017. 03. 21 ~ 2017. 06. 30                                                                         |
| 발주처  |  신대구부산고속도로주식회사 |
| 용역사  | (주)위드이앤오                                                                                            |
| 도면번호 | 009                                                                                                 |

ID:금천교(대구)-거더내부(G2) S3

| 보 수 이 려 |              |  |              |
|---------|--------------|--|--------------|
|         | 기 존 규 열      |  | 보 수(12. 상반기) |
|         | 신 규 규 열      |  | 보 수(12. 하반기) |
|         | 보수부위재규열      |  | 보 수(13. 상반기) |
|         | 보 수(기)보수     |  | 보 수(13. 하반기) |
|         | 보 수(08. 하반기) |  | 보 수(14. 상반기) |
|         | 보 수(09. 상반기) |  | 보 수(14. 하반기) |
|         | 보 수(09. 하반기) |  | 보 수(15. 상반기) |
|         | 보 수(10. 상반기) |  | 보 수(15. 하반기) |
|         | 보 수(10. 하반기) |  | 보 수(16. 상반기) |
|         | 보 수(11. 상반기) |  | 보 수(16. 하반기) |
|         | 보 수(11. 하반기) |  | 보 수(17. 상반기) |

# 손상 현황 표

 
 
 
 
 
 
 
 
 
 
 
[illegible]

SECTION

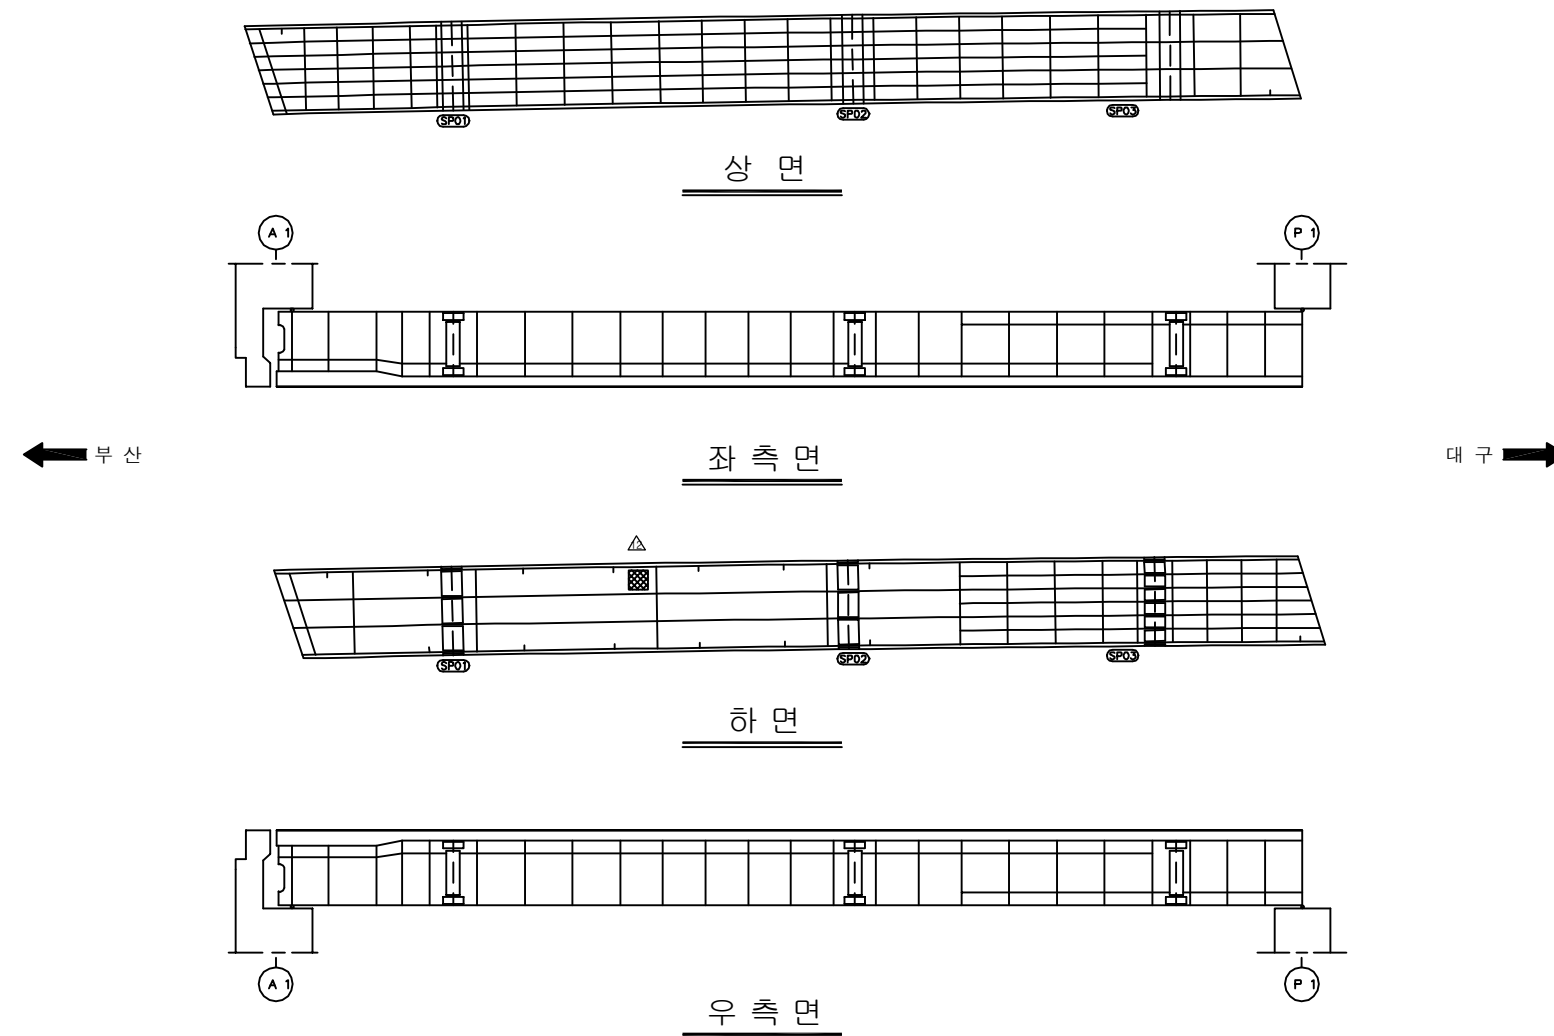


|      |   |
|------|---|
| 용역명  | 2017년 상반기 시설물 정기점검 용역                                                                               |
| 과업기간 | 2017. 03. 21 ~ 2017. 06. 30                                                                         |
| 발주처  |  신대구부산고속도로주식회사 |
| 용역사  | (주)위드이앤오                                                                                            |
| 도면번호 | 010                                                                                                 |

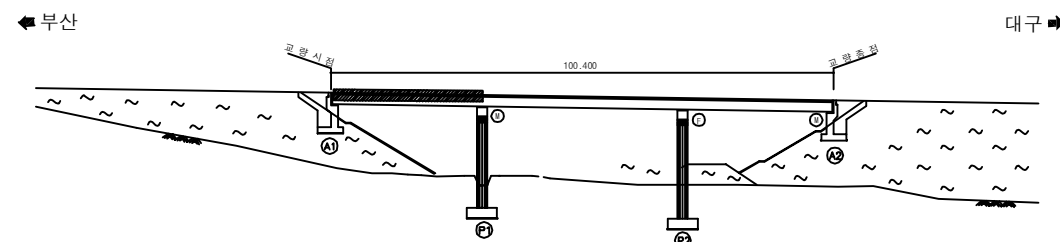
ID:금천교(대구)-거더내부(G3) S1

| 보 수 이 력                                                                             |               |                                                                                     |               |
|-------------------------------------------------------------------------------------|---------------|-------------------------------------------------------------------------------------|---------------|
|  | 기 존 균 율       |  | 보 수 (12. 상반기) |
|  | 신 규 균 율       |  | 보 수 (12. 하반기) |
|  | 보수부위재균율       |  | 보 수 (13. 상반기) |
|  | 보 수 (기보수)     |  | 보 수 (13. 하반기) |
|  | 보 수 (08. 하반기) |  | 보 수 (14. 상반기) |
|  | 보 수 (09. 상반기) |  | 보 수 (14. 하반기) |
|  | 보 수 (09. 하반기) |  | 보 수 (15. 상반기) |
|  | 보 수 (10. 상반기) |  | 보 수 (15. 하반기) |
|  | 보 수 (10. 하반기) |  | 보 수 (16. 상반기) |
|  | 보 수 (11. 상반기) |  | 보 수 (16. 하반기) |
|  | 보 수 (11. 하반기) |  | 보 수 (17. 상반기) |

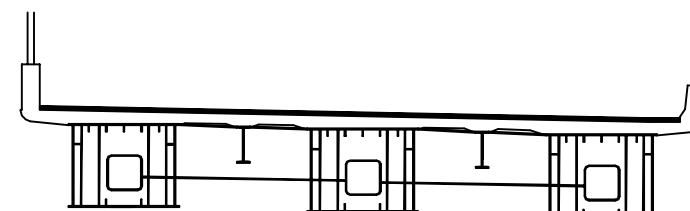
## 손상 현황 표

[illegible]

## KEY PLAN



## SECTION 1

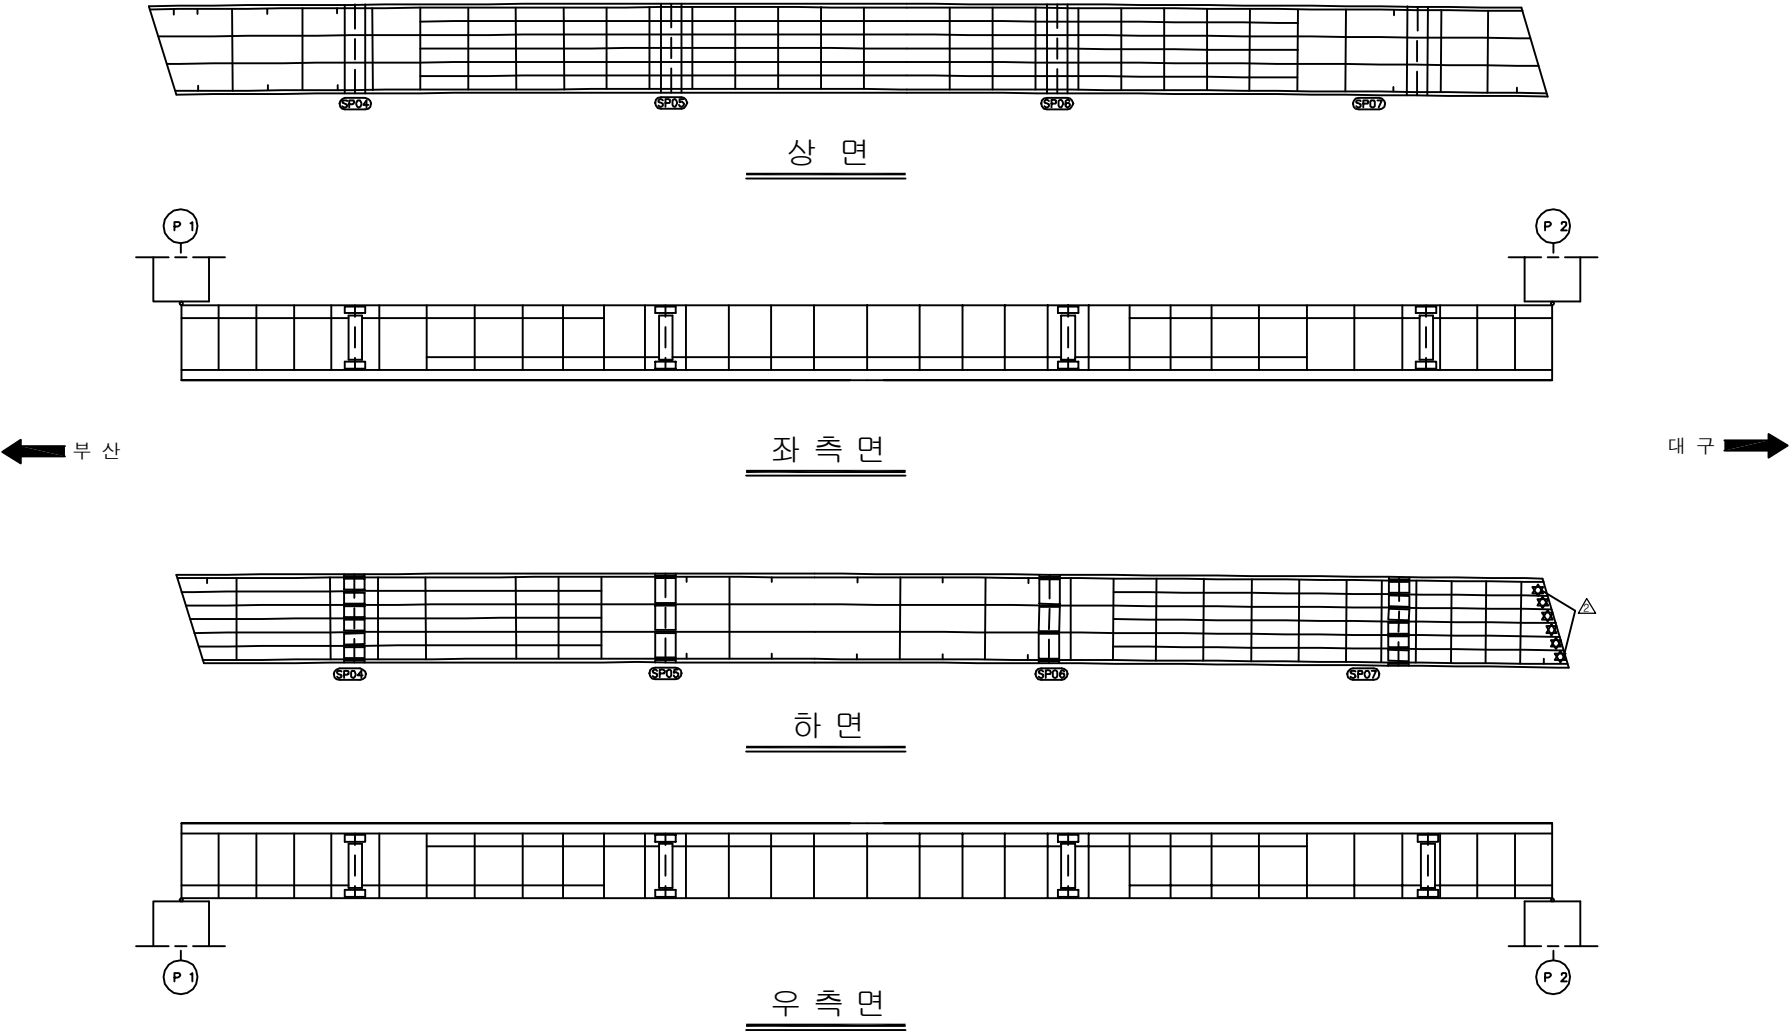


|      |   |
|------|---|
| 용역명  | 2017년 상반기 시설물 정기점검 용역                                                                               |
| 과업기간 | 2017. 03. 21 ~ 2017. 06. 30                                                                         |
| 발주처  |  신대구부산고속도로주식회사 |
| 용역사  | (주)위드이앤오                                                                                            |
| 도면번호 | 011                                                                                                 |

ID:금천교(대구)-거더내부(G3) S2

| 보 수 이 려 |              |  |              |
|---------|--------------|--|--------------|
|         | 기 존 규 열      |  | 보 수(12. 상반기) |
|         | 신 규 규 열      |  | 보 수(12. 하반기) |
|         | 보수부위재규열      |  | 보 수(13. 상반기) |
|         | 보 수(기)보수     |  | 보 수(13. 하반기) |
|         | 보 수(08. 하반기) |  | 보 수(14. 상반기) |
|         | 보 수(09. 상반기) |  | 보 수(14. 하반기) |
|         | 보 수(09. 하반기) |  | 보 수(15. 상반기) |
|         | 보 수(10. 상반기) |  | 보 수(15. 하반기) |
|         | 보 수(10. 하반기) |  | 보 수(16. 상반기) |
|         | 보 수(11. 상반기) |  | 보 수(16. 하반기) |
|         | 보 수(11. 하반기) |  | 보 수(17. 상반기) |

# 손상 현황 표

 
 
 
 
 
 
 
 
 
 
 
[illegible]

SECTION



|      |   |
|------|---|
| 용역명  | 2017년 상반기 시설물 정기점검 용역                                                                               |
| 과업기간 | 2017. 03. 21 ~ 2017. 06. 30                                                                         |
| 발주처  |  신대구부산고속도로주식회사 |
| 용역사  | (주)위드이앤오                                                                                            |
| 도면번호 | 012                                                                                                 |

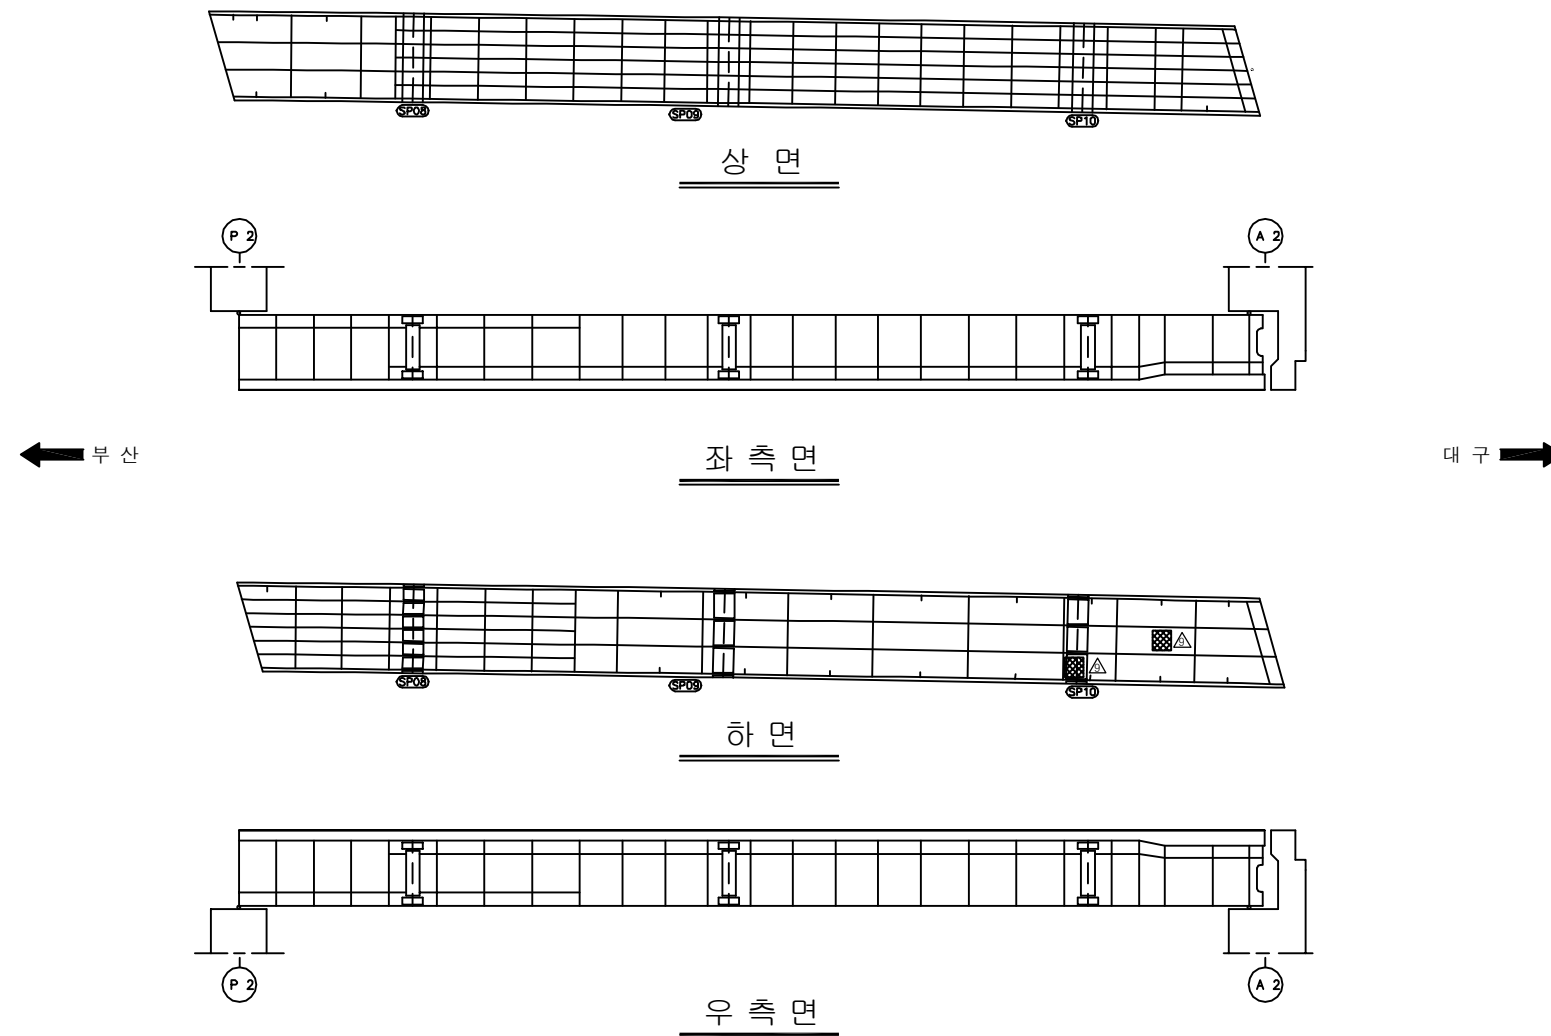
ID:금천교(대구)-거더내부(G3) S3

| 보 수 이 력                                                                             |               |                                                                                     |               |
|-------------------------------------------------------------------------------------|---------------|-------------------------------------------------------------------------------------|---------------|
|  | 기 존 균 율       |  | 보 수 (12. 상반기) |
|  | 신 규 균 율       |  | 보 수 (12. 하반기) |
|  | 보수부위재균율       |  | 보 수 (13. 상반기) |
|  | 보 수 (기보수)     |  | 보 수 (13. 하반기) |
|  | 보 수 (08. 하반기) |  | 보 수 (14. 상반기) |
|  | 보 수 (09. 상반기) |  | 보 수 (14. 하반기) |
|  | 보 수 (09. 하반기) |  | 보 수 (15. 상반기) |
|  | 보 수 (10. 상반기) |  | 보 수 (15. 하반기) |
|  | 보 수 (10. 하반기) |  | 보 수 (16. 상반기) |
|  | 보 수 (11. 상반기) |  | 보 수 (16. 하반기) |
|  | 보 수 (11. 하반기) |  | 보 수 (17. 상반기) |

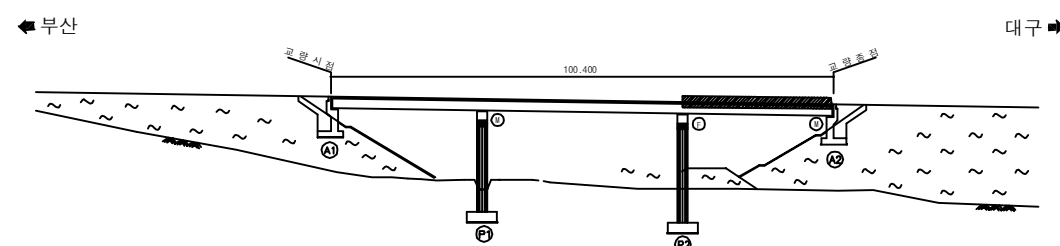
## 손상 현황 표

[illegible]

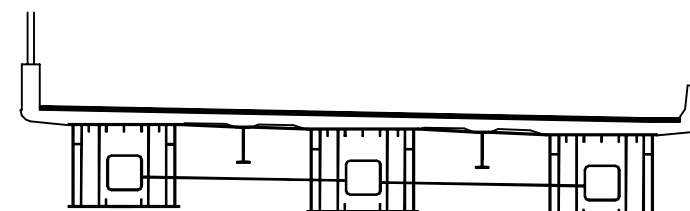
주) 손상의 폭과 길이는 m 이며, 단 균열의 폭은 mm 임



## KEY PLAN

 
 


## SECTION 1

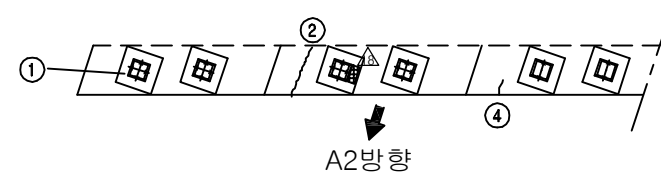


|      |   |
|------|---|
| 용역명  | 2017년 상반기 시설물 정기점검 용역                                                                               |
| 과업기간 | 2017. 03. 21 ~ 2017. 06. 30                                                                         |
| 발주처  |  신대구부산고속도로주식회사 |
| 용역사  | (주)위드이앤오                                                                                            |
| 도면번호 | 013                                                                                                 |

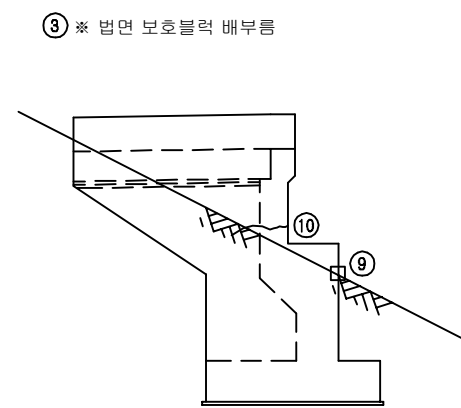
ID:금천교(대구)-교대 A1

| 보 수 이 력                                                                             |               |                                                                                     |               |
|-------------------------------------------------------------------------------------|---------------|-------------------------------------------------------------------------------------|---------------|
|  | 기 존 균 율       |  | 보 수 (12. 상반기) |
|  | 신 규 균 율       |  | 보 수 (12. 하반기) |
|  | 보수부위재균율       |  | 보 수 (13. 상반기) |
|  | 보 수 (기보수)     |  | 보 수 (13. 하반기) |
|  | 보 수 (08. 하반기) |  | 보 수 (14. 상반기) |
|  | 보 수 (09. 상반기) |  | 보 수 (14. 하반기) |
|  | 보 수 (09. 하반기) |  | 보 수 (15. 상반기) |
|  | 보 수 (10. 상반기) |  | 보 수 (15. 하반기) |
|  | 보 수 (10. 하반기) |  | 보 수 (16. 상반기) |
|  | 보 수 (11. 상반기) |  | 보 수 (16. 하반기) |
|  | 보 수 (11. 하반기) |  | 보 수 (17. 상반기) |

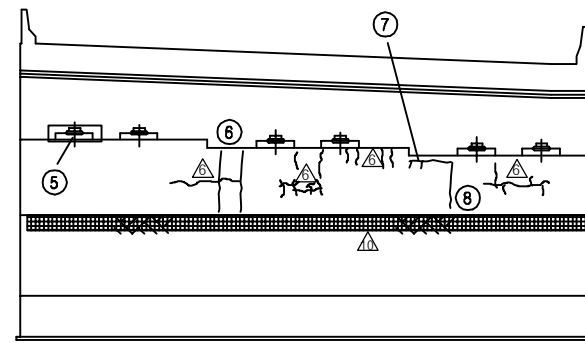
## 손상 현황 표

[illegible]

평면도

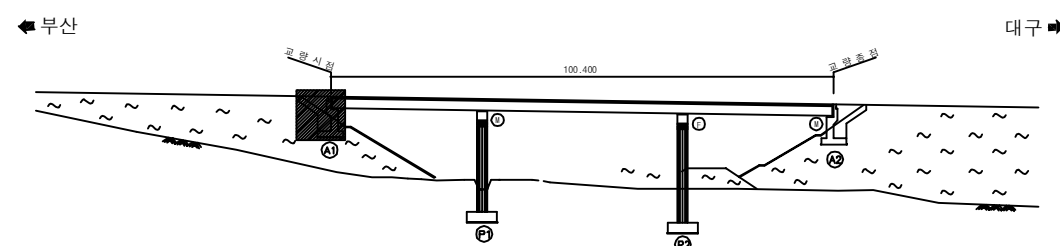


날개벽(좌측)

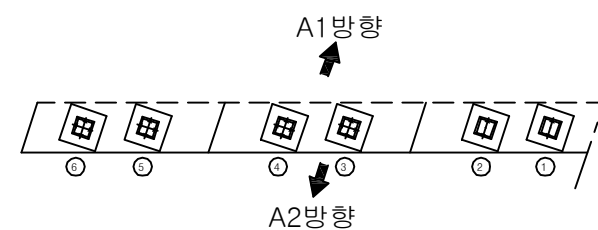


## 정면도

## KEY PLAN

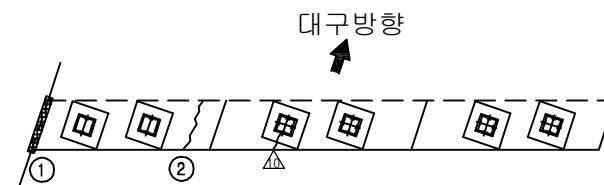


## SECTION

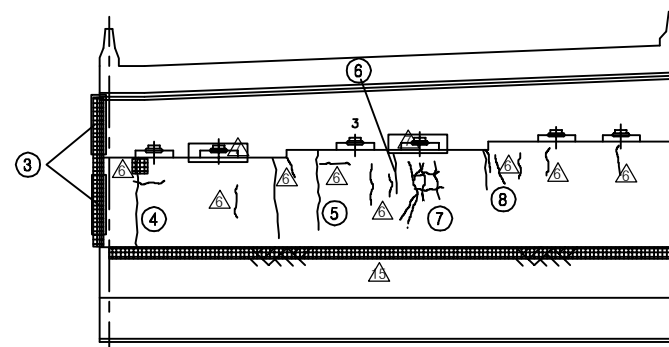


|      |   |
|------|---|
| 용역명  | 2017년 상반기 시설물 정기점검 용역                                                                               |
| 과업기간 | 2017. 03. 21 ~ 2017. 06. 30                                                                         |
| 발주처  |  신대구부산고속도로주식회사 |
| 용역사  | (주)위드이앤오                                                                                            |
| 도면번호 | 023                                                                                                 |

ID:금천교(대구)-교대 A2



## 정 면 도



## 정 면 도

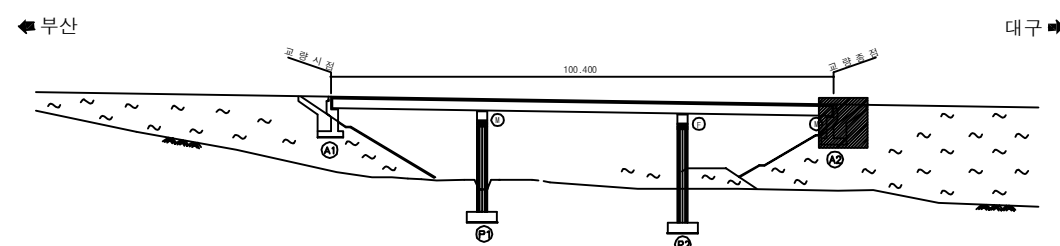
| 보 수 이 려 |              |  |               |
|---------|--------------|--|---------------|
|         | 기 존 규 율      |  | 보 수 (12. 상반기) |
|         | 신 규 규 율      |  | 보 수 (12. 하반기) |
|         | 보수무위재균율      |  | 보 수 (13. 상반기) |
|         | 보 수(기보수)     |  | 보 수 (13. 하반기) |
|         | 보 수(08. 하반기) |  | 보 수(14. 상반기)  |
|         | 보 수(09. 상반기) |  | 보 수(14. 하반기)  |
|         | 보 수(09. 하반기) |  | 보 수(15. 상반기)  |
|         | 보 수(10. 상반기) |  | 보 수(15. 하반기)  |
|         | 보 수(10. 하반기) |  | 보 수(16. 상반기)  |
|         | 보 수(11. 상반기) |  | 보 수(16. 하반기)  |
|         | 보 수(11. 하반기) |  | 보 수(17. 상반기)  |

손상 현황 표

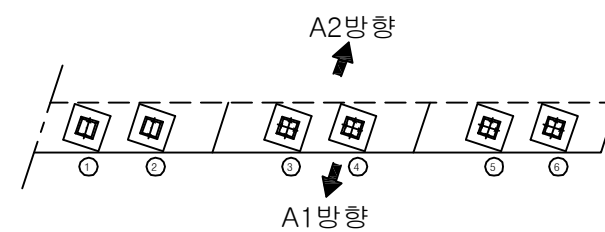
[illegible]

주) 손상의 폭과 길이는 m 이며, 단 균열의 폭은 mm 임

## KEY PLAN

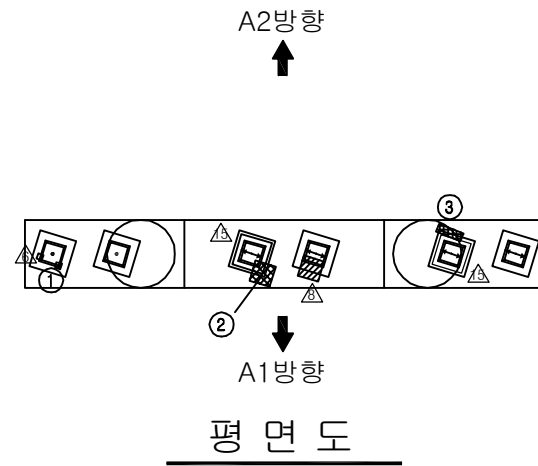


 
 
 
 
 
 
 
 
 
 
 
 
## SECTION

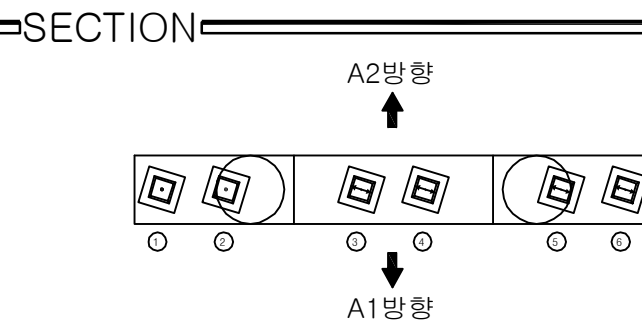
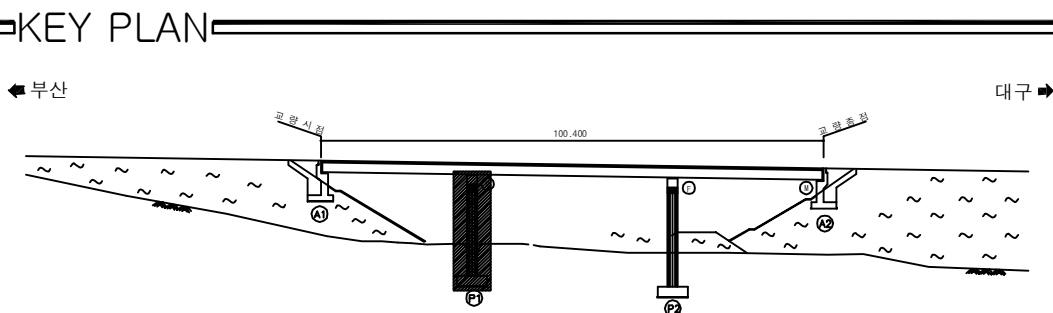
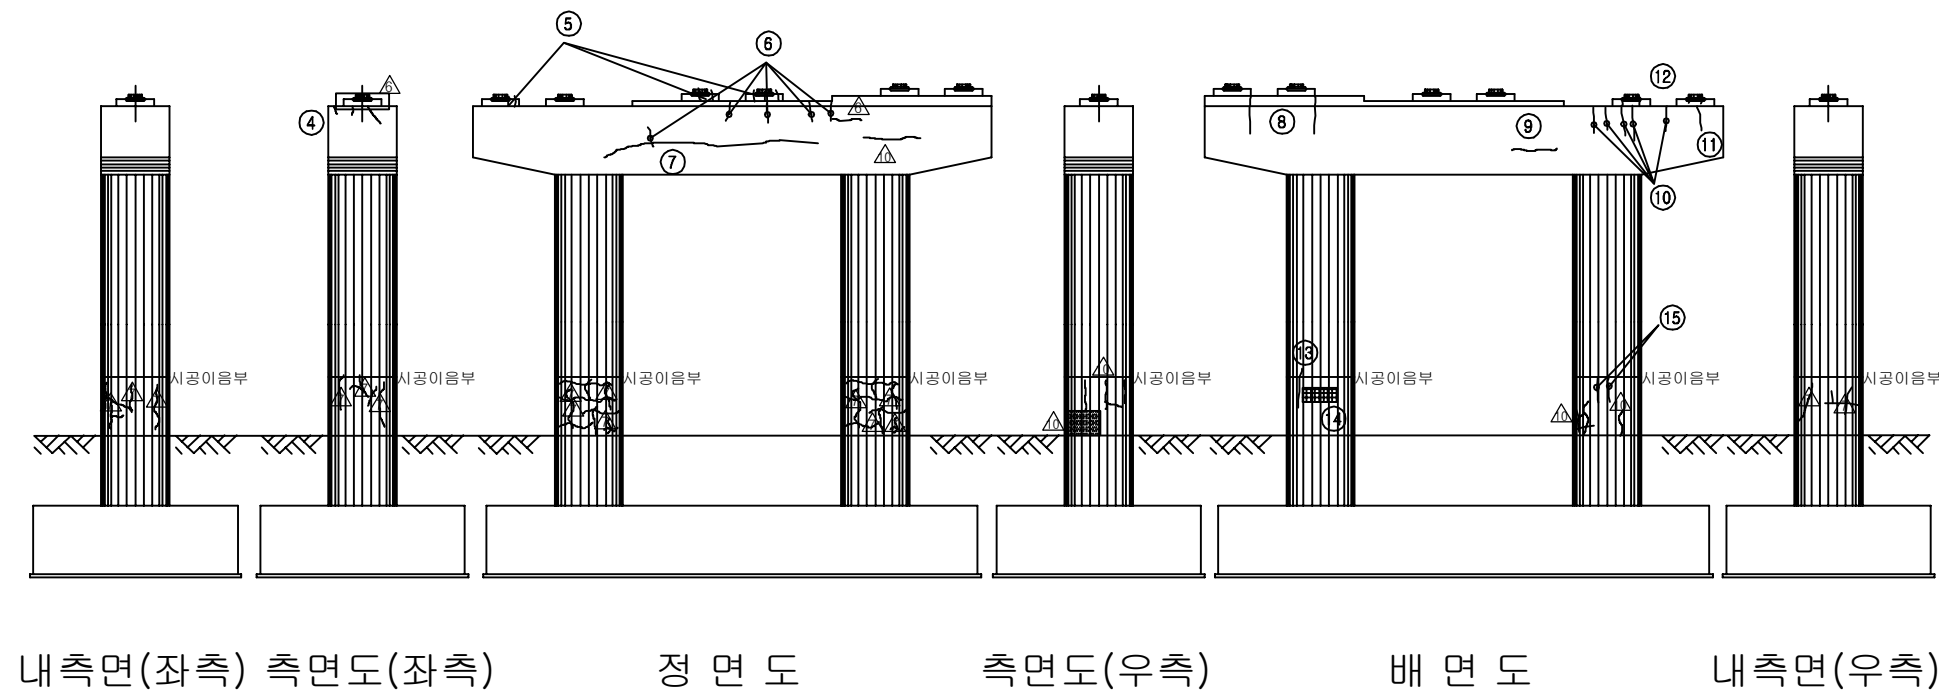


|      |   |
|------|---|
| 용역명  | 2017년 상반기 시설물 정기점검 용역                                                                               |
| 과업기간 | 2017. 03. 21 ~ 2017. 06. 30                                                                         |
| 발주처  |  신대구부산고속도로주식회사 |
| 용역사  | (주)위드이앤오                                                                                            |
| 도면번호 | 024                                                                                                 |

ID:금천교(대구)-교각 P1

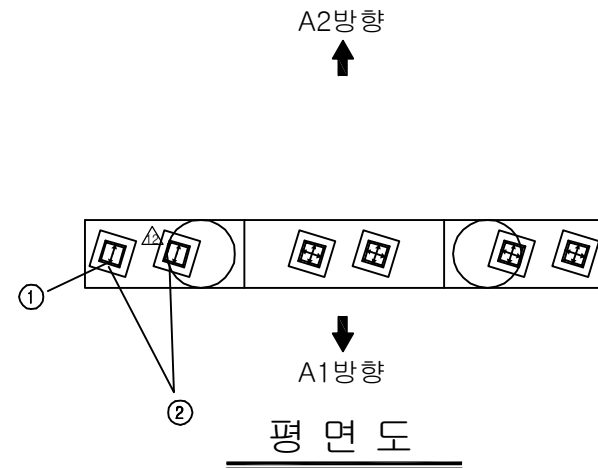


 
 
 
 
 
 
 
 
 
 
 
 
| 보 수 이 력                                                                             |              |                                                                                     |              |
|-------------------------------------------------------------------------------------|--------------|-------------------------------------------------------------------------------------|--------------|
|  | 기 준 규 결      |  | 보 수(12. 상반기) |
|  | 신 규 규 결      |  | 보 수(12. 하반기) |
|  | 보수부역재결결      |  | 보 수(13. 상반기) |
|  | 보 수(기보수)     |  | 보 수(13. 하반기) |
|  | 보 수(08. 하반기) |  | 보 수(14. 상반기) |
|  | 보 수(09. 상반기) |  | 보 수(14. 하반기) |
|  | 보 수(09. 하반기) |  | 보 수(15. 상반기) |
|  | 보 수(10. 상반기) |  | 보 수(15. 하반기) |
|  | 보 수(10. 하반기) |  | 보 수(16. 상반기) |
|  | 보 수(11. 상반기) |  | 보 수(16. 하반기) |
|  | 보 수(11. 하반기) |  | 보 수(17. 상반기) |

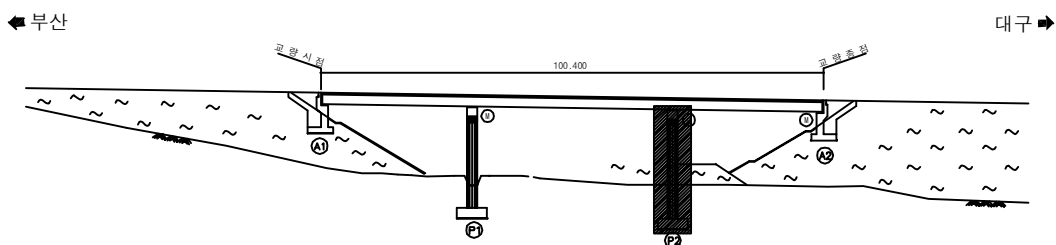
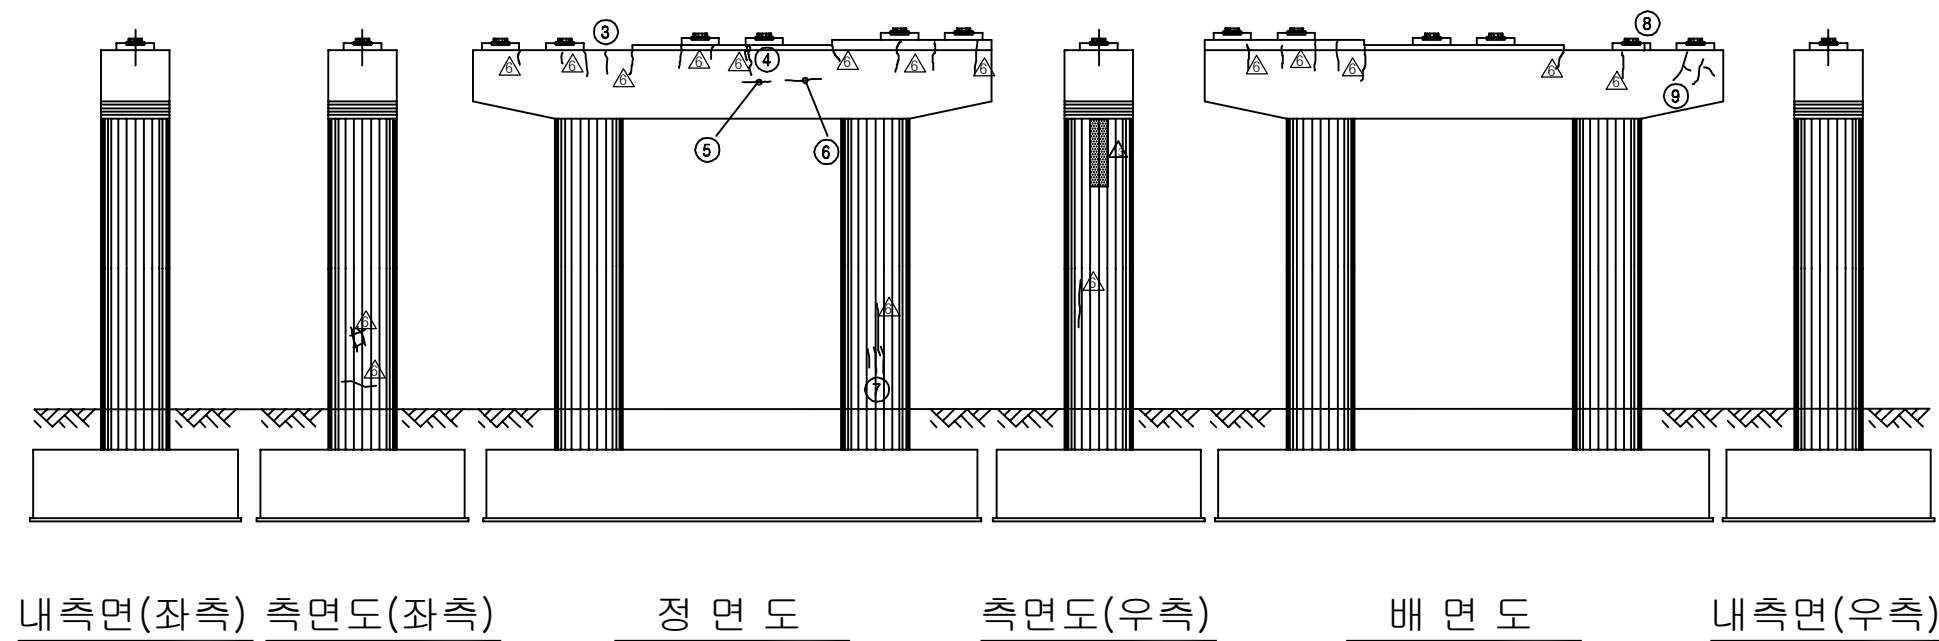
[illegible]

|      |   |
|------|---|
| 용역명  | 2017년 상반기 시설물 정기점검 용역                                                                               |
| 과업기간 | 2017. 03. 21 ~ 2017. 06. 30                                                                         |
| 발주처  |  신대구부산고속도로주식회사 |
| 용역사  | (주)위드이앤오                                                                                            |
| 도면번호 | 025                                                                                                 |

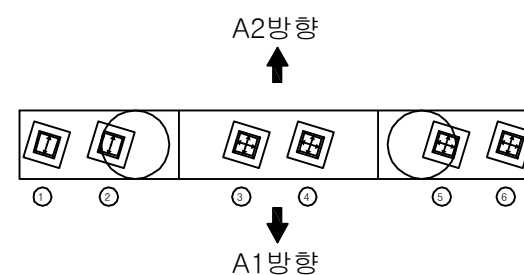
ID:금천교(대구)-교각 P2



| 보 수 이 력                                                                             |             |                                                                                                 |
|-------------------------------------------------------------------------------------|-------------|-------------------------------------------------------------------------------------------------|
|  | 기 준 규 결     |  보수(12. 상반기) |
|  | 신 규 규 결     |  보수(12. 하반기) |
|  | 보수부역재결결     |  보수(13. 상반기) |
|  | 보수(기보수)     |  보수(13. 하반기) |
|  | 보수(08. 하반기) |  보수(14. 상반기) |
|  | 보수(09. 상반기) |  보수(14. 하반기) |
|  | 보수(09. 하반기) |  보수(15. 상반기) |
|  | 보수(10. 상반기) |  보수(15. 하반기) |
|  | 보수(10. 하반기) |  보수(16. 상반기) |
|  | 보수(11. 상반기) |  보수(16. 하반기) |
|  | 보수(11. 하반기) |  보수(17. 상반기) |

 
 
[illegible]

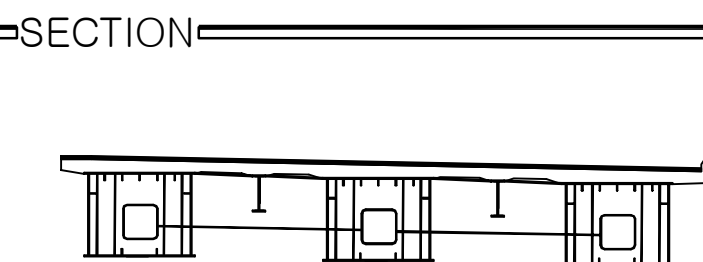
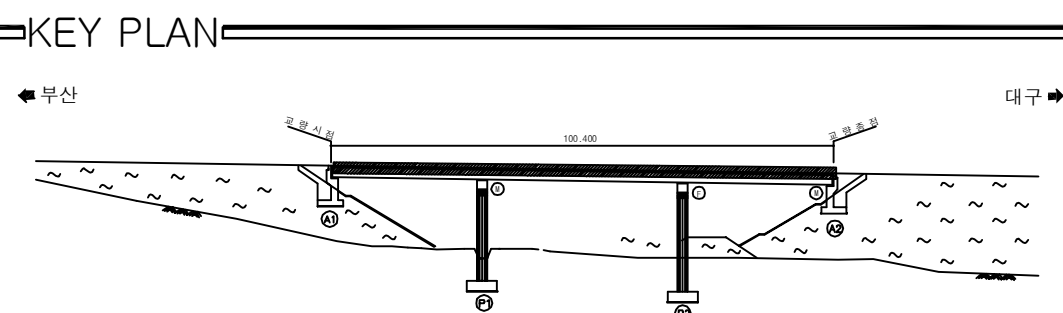
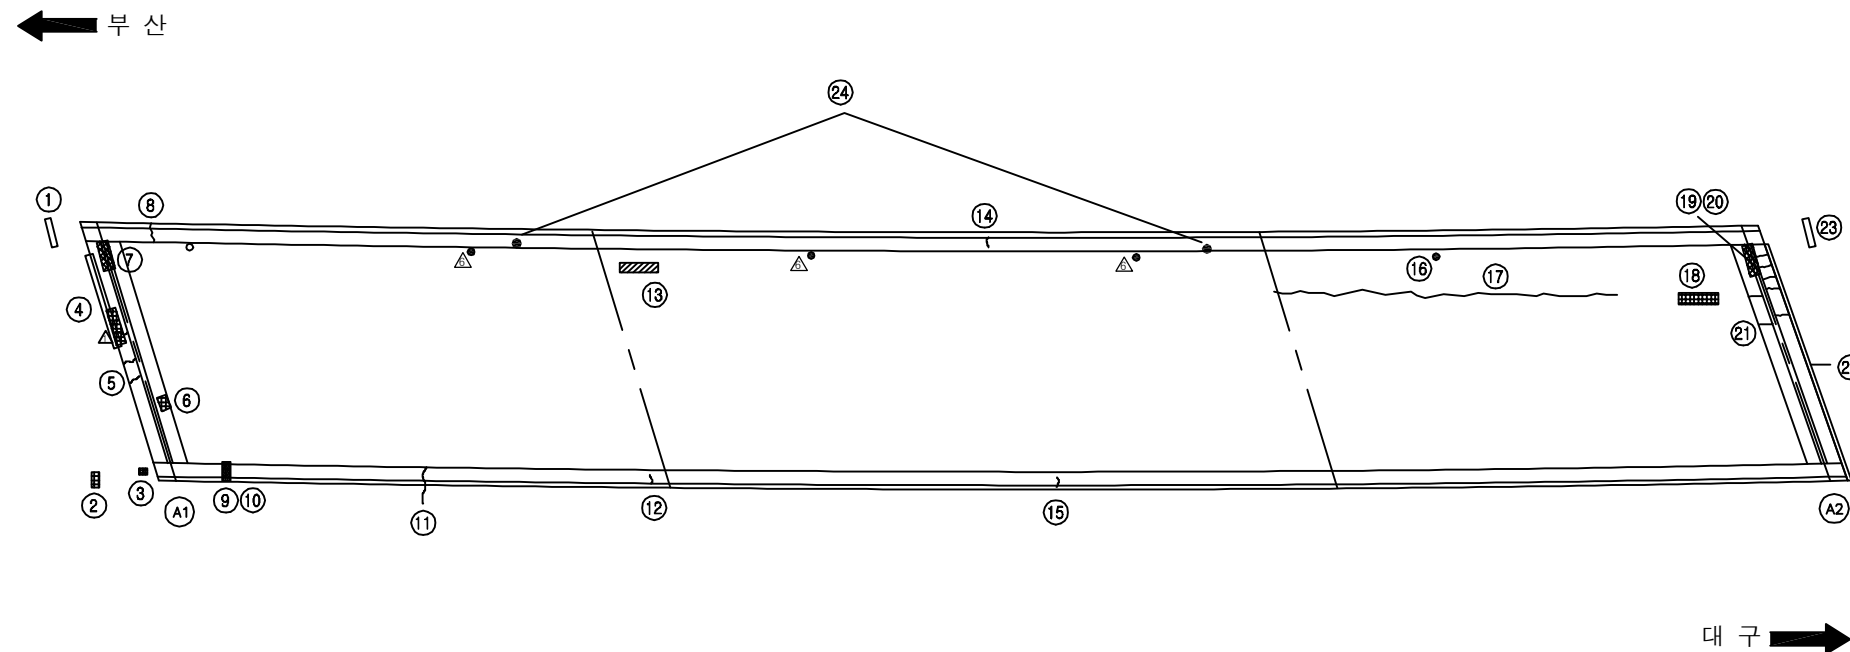
## SECTION



|      |   |
|------|---|
| 용역명  | 2017년 상반기 시설물 정기점검 용역                                                                               |
| 과업기간 | 2017. 03. 21 ~ 2017. 06. 30                                                                         |
| 발주처  |  신대구부산고속도로주식회사 |
| 용역사  | (주)위드이앤오                                                                                            |
| 도면번호 | 026                                                                                                 |

 
 
ID:금천교(부산)-교면포장

| 보 수 이 력                                                                             |               |                                                                                     |               |
|-------------------------------------------------------------------------------------|---------------|-------------------------------------------------------------------------------------|---------------|
|  | 기 존 균 율       |  | 보 수 (12. 상반기) |
|  | 신 규 균 율       |  | 보 수 (12. 하반기) |
|  | 보수부위재균율       |  | 보 수 (13. 상반기) |
|  | 보 수 (기보수)     |  | 보 수 (13. 하반기) |
|  | 보 수 (08. 하반기) |  | 보 수 (14. 상반기) |
|  | 보 수 (09. 상반기) |  | 보 수 (14. 하반기) |
|  | 보 수 (09. 하반기) |  | 보 수 (15. 상반기) |
|  | 보 수 (10. 상반기) |  | 보 수 (15. 하반기) |
|  | 보 수 (10. 하반기) |  | 보 수 (16. 상반기) |
|  | 보 수 (11. 상반기) |  | 보 수 (16. 하반기) |
|  | 보 수 (11. 하반기) |  | 보 수 (17. 상반기) |

[illegible]

|      |   |
|------|---|
| 용역명  | 2017년 상반기 시설물 정기점검 용역                                                                               |
| 과업기간 | 2017. 03. 21 ~ 2017. 06. 30                                                                         |
| 발주처  |  신대구부산고속도로주식회사 |
| 용역사  | (주)위드이앤오                                                                                            |
| 도면번호 | 001                                                                                                 |

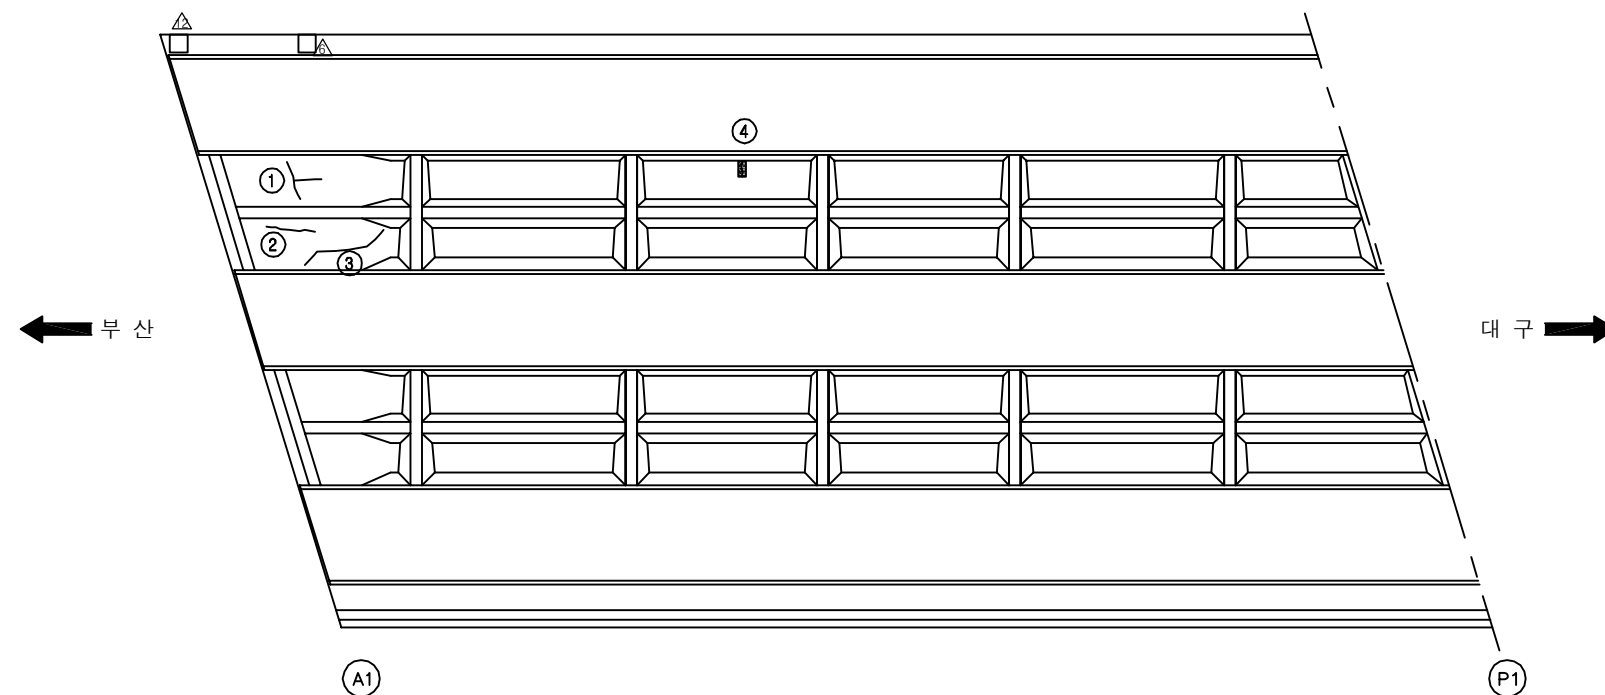
ID:금천교(부산)-바닥판하면 S1

| 보 수 이 력                                                                             |               |                                                                                     |               |
|-------------------------------------------------------------------------------------|---------------|-------------------------------------------------------------------------------------|---------------|
|  | 기 존 균 율       |  | 보 수 (12. 상반기) |
|  | 신 규 균 율       |  | 보 수 (12. 하반기) |
|  | 보수부위재균율       |  | 보 수 (13. 상반기) |
|  | 보 수 (기보수)     |  | 보 수 (13. 하반기) |
|  | 보 수 (08. 하반기) |  | 보 수 (14. 상반기) |
|  | 보 수 (09. 상반기) |  | 보 수 (14. 하반기) |
|  | 보 수 (09. 하반기) |  | 보 수 (15. 상반기) |
|  | 보 수 (10. 상반기) |  | 보 수 (15. 하반기) |
|  | 보 수 (10. 하반기) |  | 보 수 (16. 상반기) |
|  | 보 수 (11. 상반기) |  | 보 수 (16. 하반기) |
|  | 보 수 (11. 하반기) |  | 보 수 (17. 상반기) |

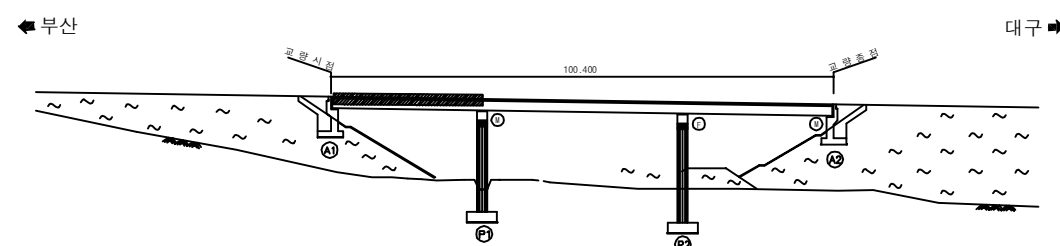
## 손상 현황 표

[illegible]

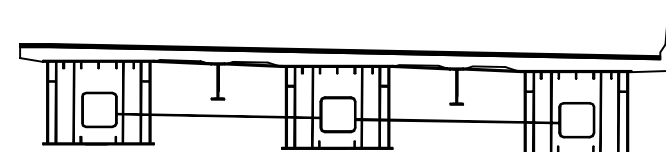
주) 손상의 폭과 길이는 m 이며, 단 균열의 폭은 mm 임



## KEY PLAN

 
 


## SECTION 1

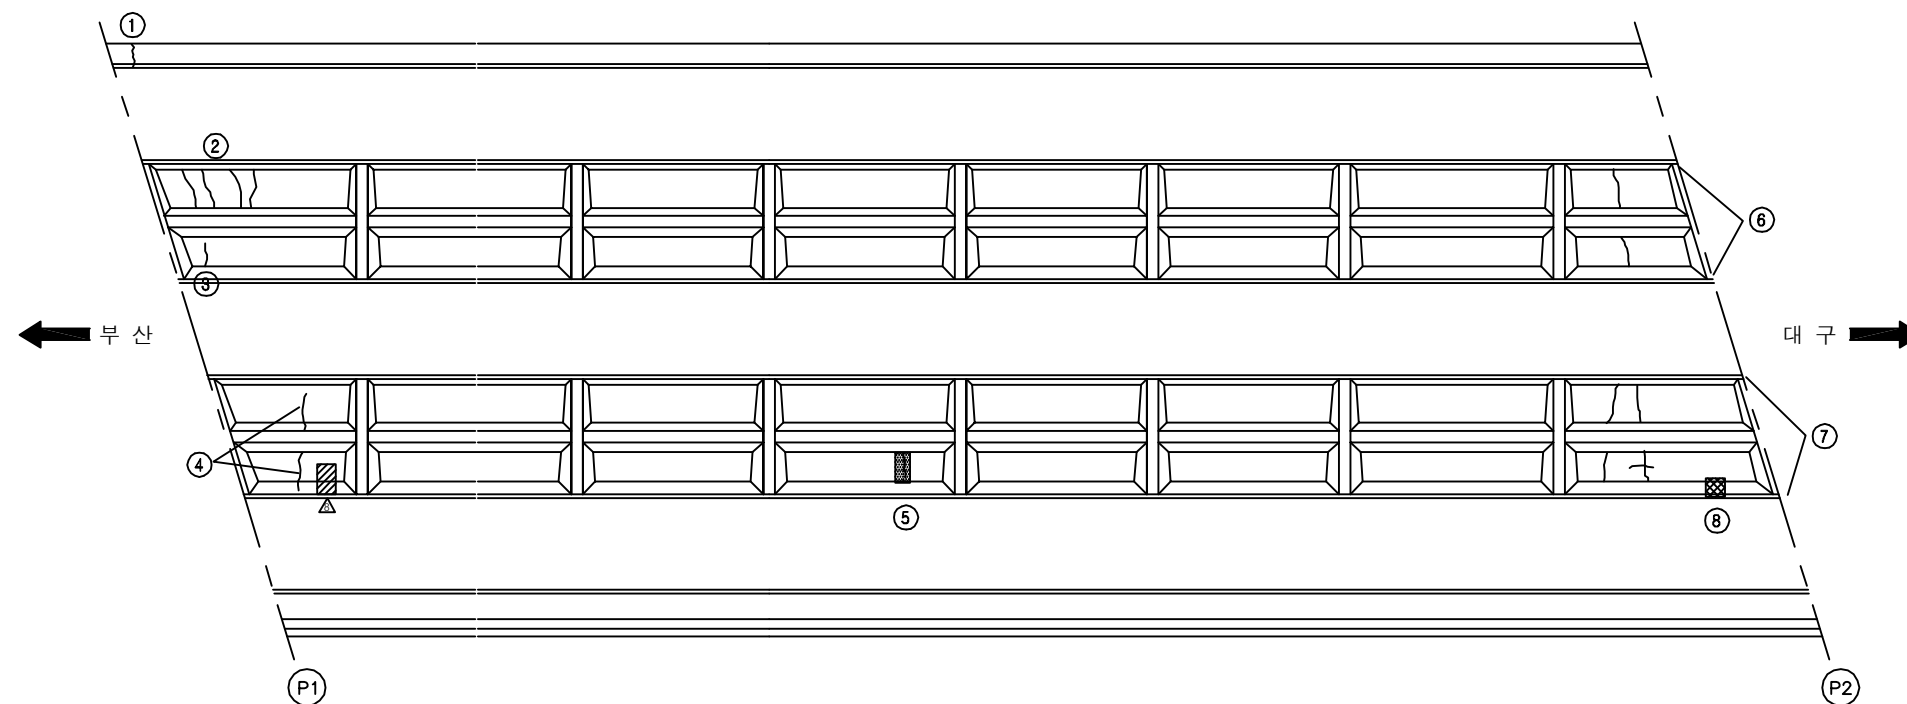


|      |   |
|------|---|
| 용역명  | 2017년 상반기 시설물 정기점검 용역                                                                               |
| 과업기간 | 2017. 03. 21 ~ 2017. 06. 30                                                                         |
| 발주처  |  신대구부산고속도로주식회사 |
| 용역사  | (주)위드이앤오                                                                                            |
| 도면번호 | 002                                                                                                 |

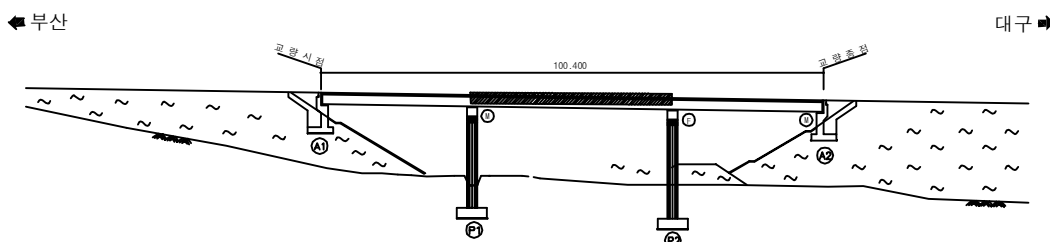
ID:금천교(부산)-바닥판하면 S2

| 보 수 이 력                                                                             |               |                                                                                     |               |
|-------------------------------------------------------------------------------------|---------------|-------------------------------------------------------------------------------------|---------------|
|  | 기 존 균 율       |  | 보 수 (12. 상반기) |
|  | 신 규 균 율       |  | 보 수 (12. 하반기) |
|  | 보수부위재균율       |  | 보 수 (13. 상반기) |
|  | 보 수 (기보수)     |  | 보 수 (13. 하반기) |
|  | 보 수 (08. 하반기) |  | 보 수 (14. 상반기) |
|  | 보 수 (09. 상반기) |  | 보 수 (14. 하반기) |
|  | 보 수 (09. 하반기) |  | 보 수 (15. 상반기) |
|  | 보 수 (10. 상반기) |  | 보 수 (15. 하반기) |
|  | 보 수 (10. 하반기) |  | 보 수 (16. 상반기) |
|  | 보 수 (11. 상반기) |  | 보 수 (16. 하반기) |
|  | 보 수 (11. 하반기) |  | 보 수 (17. 상반기) |

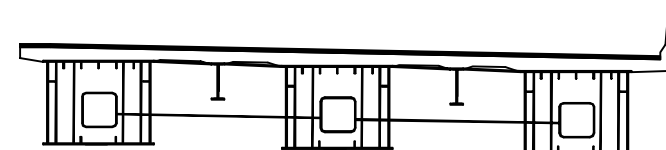
## 손상 현황 표

[illegible]

## KEY PLAN

 
 


## SECTION 1

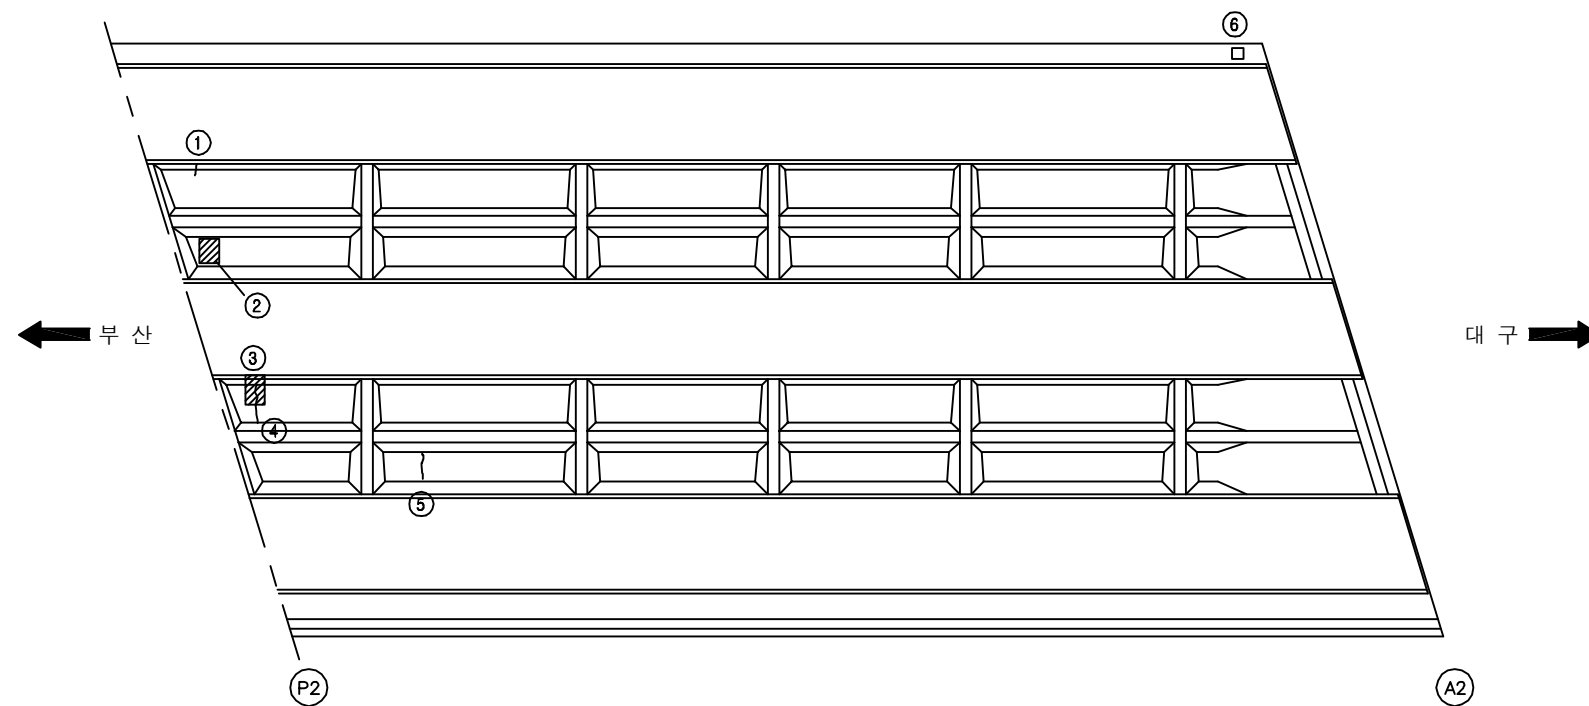


|      |   |
|------|---|
| 용역명  | 2017년 상반기 시설물 정기점검 용역                                                                               |
| 과업기간 | 2017. 03. 21 ~ 2017. 06. 30                                                                         |
| 발주처  |  신대구부산고속도로주식회사 |
| 용역사  | (주)위드이앤오                                                                                            |
| 도면번호 | 003                                                                                                 |

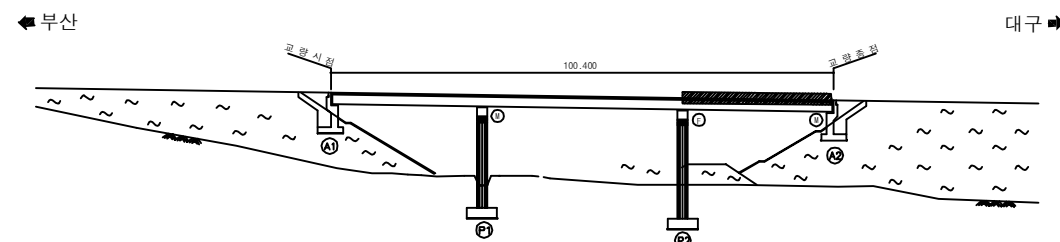
ID:금천교(부산)-바닥판하면 S3

| 보 수 이 력                                                                             |               |                                                                                     |               |
|-------------------------------------------------------------------------------------|---------------|-------------------------------------------------------------------------------------|---------------|
|  | 기 존 균 율       |  | 보 수 (12. 상반기) |
|  | 신 규 균 율       |  | 보 수 (12. 하반기) |
|  | 보수부위재균율       |  | 보 수 (13. 상반기) |
|  | 보 수 (기보수)     |  | 보 수 (13. 하반기) |
|  | 보 수 (08. 하반기) |  | 보 수 (14. 상반기) |
|  | 보 수 (09. 상반기) |  | 보 수 (14. 하반기) |
|  | 보 수 (09. 하반기) |  | 보 수 (15. 상반기) |
|  | 보 수 (10. 상반기) |  | 보 수 (15. 하반기) |
|  | 보 수 (10. 하반기) |  | 보 수 (16. 상반기) |
|  | 보 수 (11. 상반기) |  | 보 수 (16. 하반기) |
|  | 보 수 (11. 하반기) |  | 보 수 (17. 상반기) |

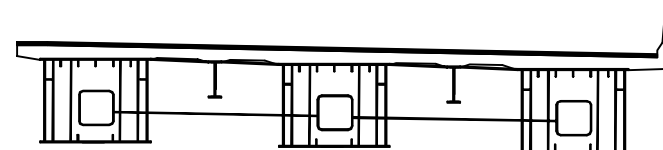
## 손상 현황 표

[illegible]

## KEY PLAN



## SECTION 1

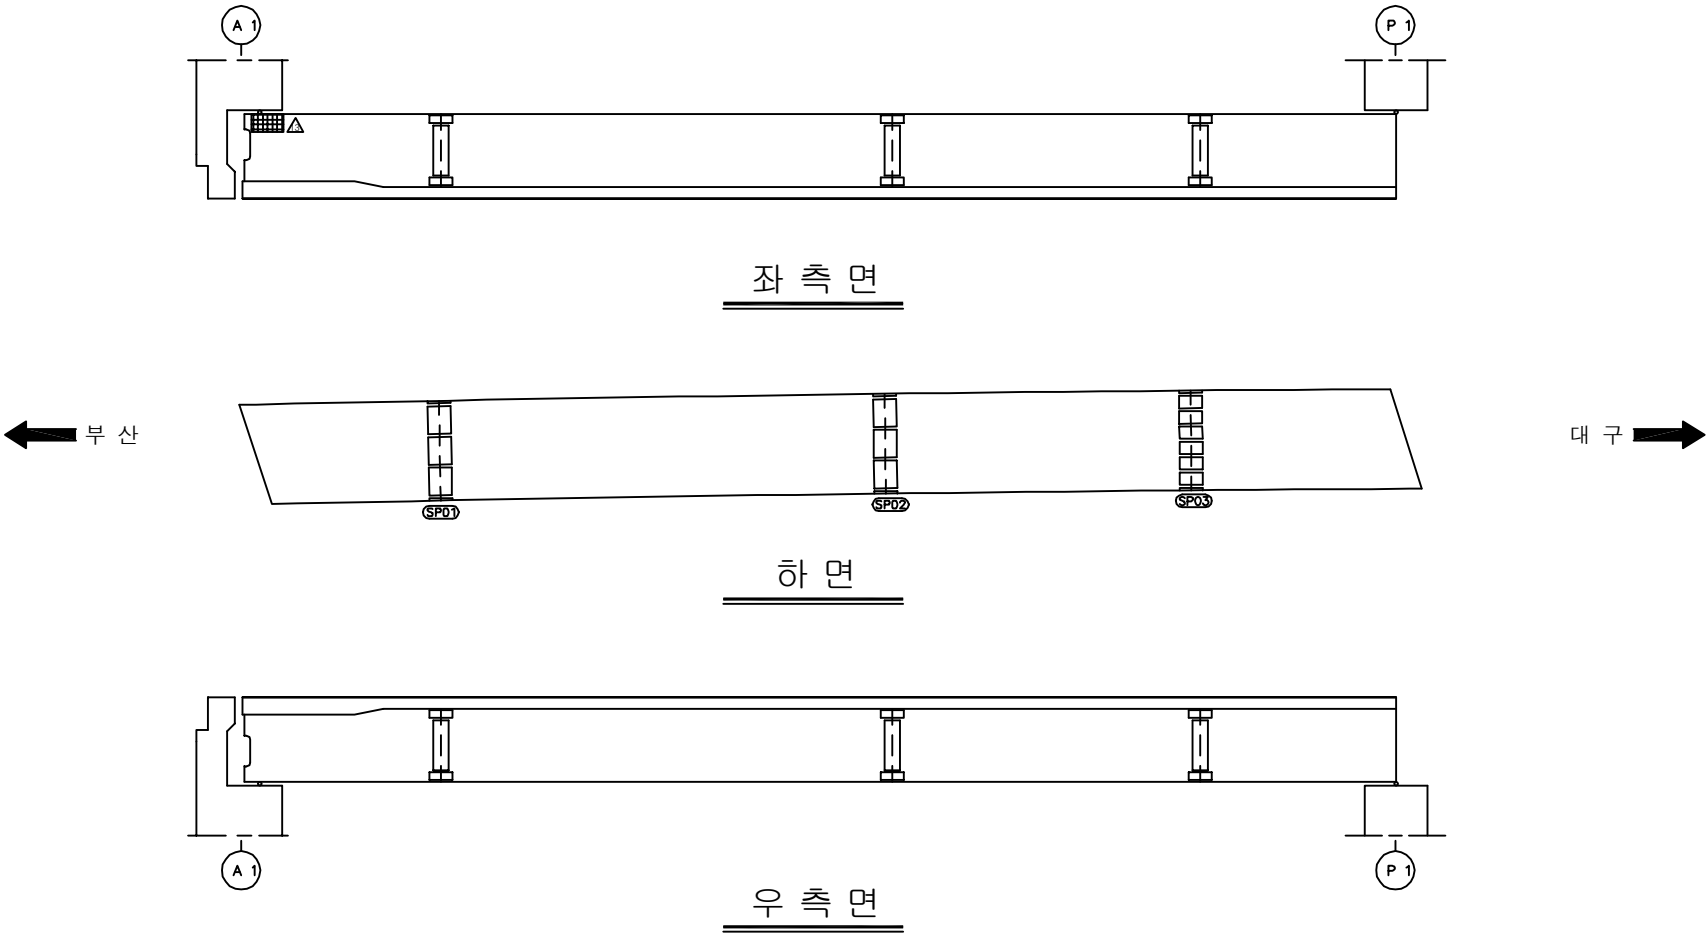


|      |   |
|------|---|
| 용역명  | 2017년 상반기 시설물 정기점검 용역                                                                               |
| 과업기간 | 2017. 03. 21 ~ 2017. 06. 30                                                                         |
| 발주처  |  신대구부산고속도로주식회사 |
| 용역사  | (주)위드이앤오                                                                                            |
| 도면번호 | 004                                                                                                 |

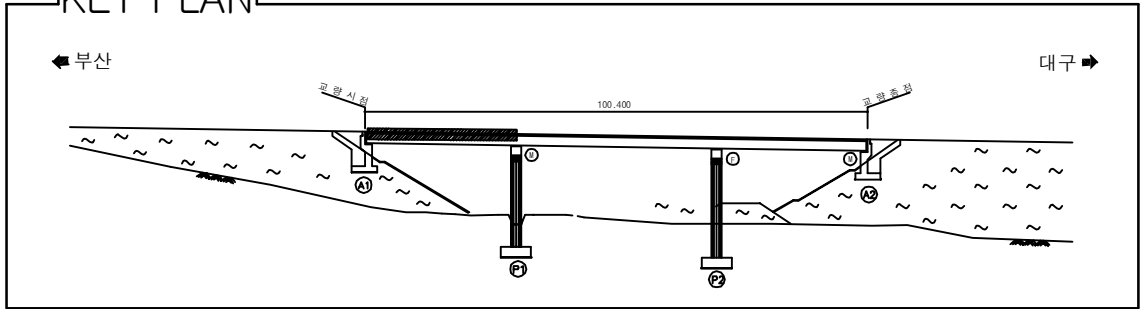
ID:금천교(부산)-거더외부(G1) S1

| 보 수 이 려 |              |  |              |
|---------|--------------|--|--------------|
|         | 기 존 규 열      |  | 보 수(12. 상반기) |
|         | 신 규 규 열      |  | 보 수(12. 하반기) |
|         | 보수부위재규열      |  | 보 수(13. 상반기) |
|         | 보 수(기)보수     |  | 보 수(13. 하반기) |
|         | 보 수(08. 하반기) |  | 보 수(14. 상반기) |
|         | 보 수(09. 상반기) |  | 보 수(14. 하반기) |
|         | 보 수(09. 하반기) |  | 보 수(15. 상반기) |
|         | 보 수(10. 상반기) |  | 보 수(15. 하반기) |
|         | 보 수(10. 하반기) |  | 보 수(16. 상반기) |
|         | 보 수(11. 상반기) |  | 보 수(16. 하반기) |
|         | 보 수(11. 하반기) |  | 보 수(17. 상반기) |

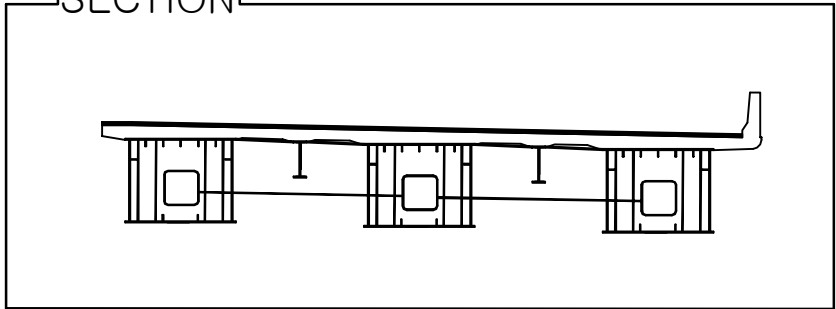
# 손상 현황 표

[illegible]

## KEY PLAN

 
 
 
 


SECTION \_\_\_\_\_

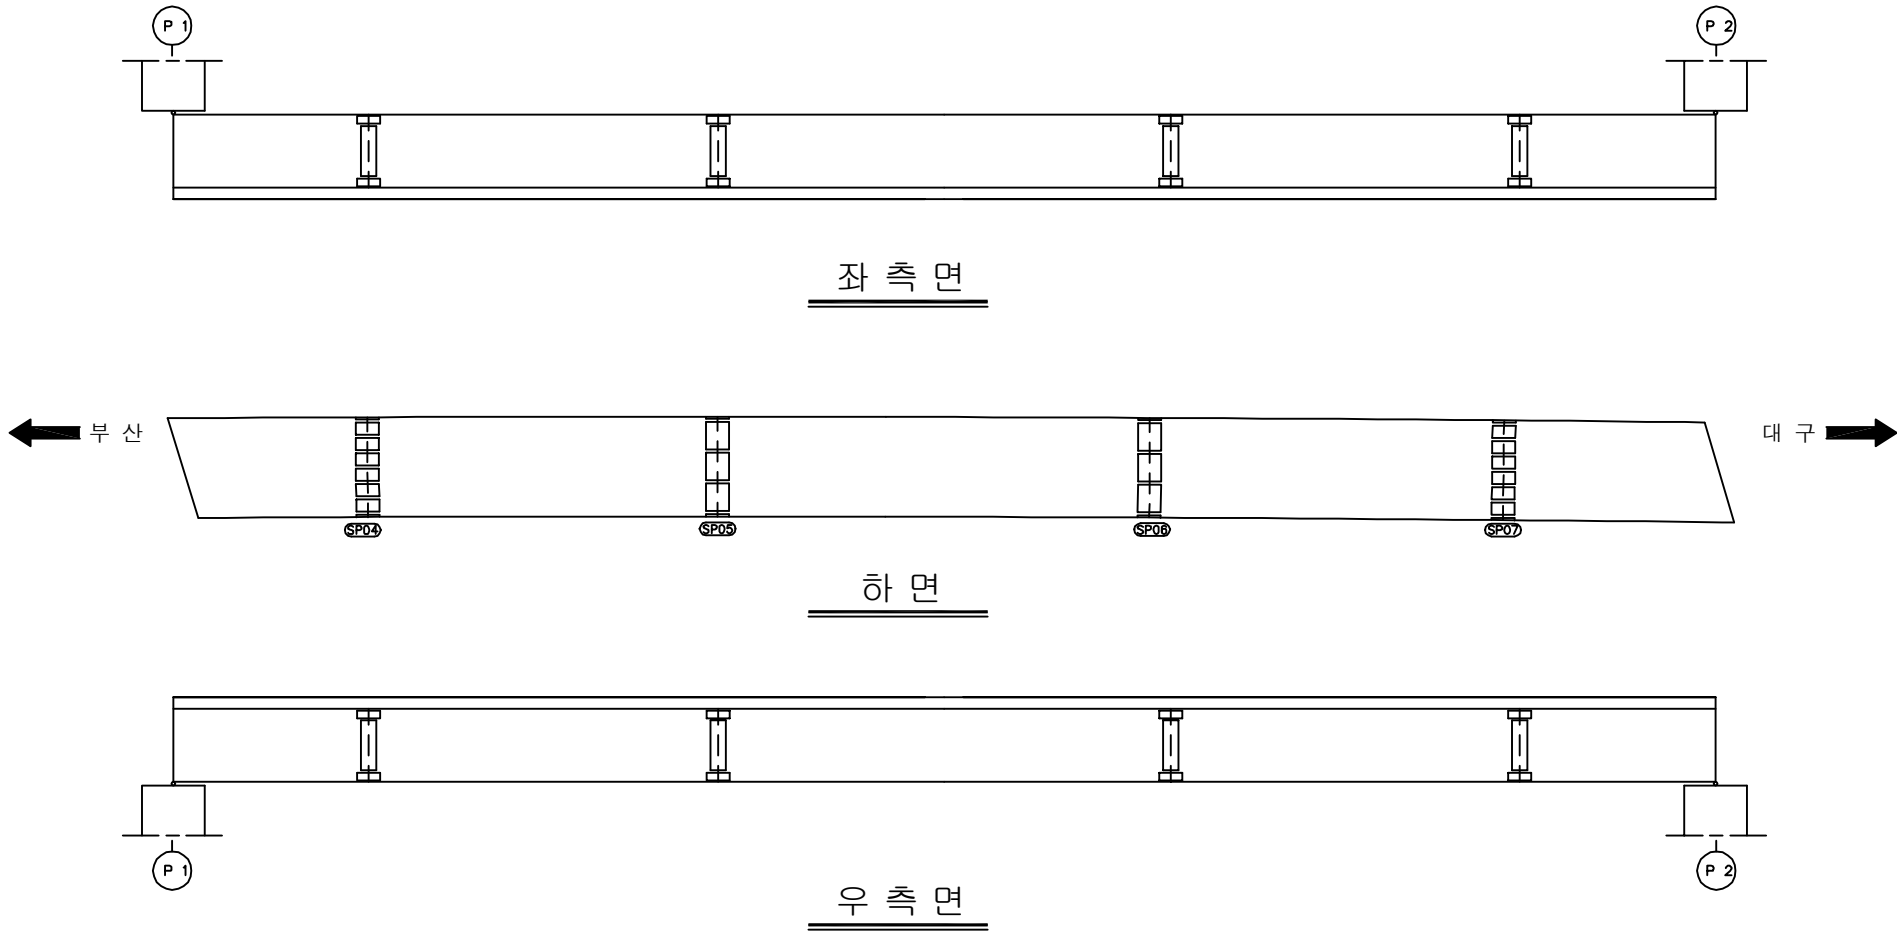


|      |   |
|------|---|
| 용역명  | 2017년 상반기 시설물 정기점검 용역                                                                               |
| 과업기간 | 2017. 03. 21 ~ 2017. 06. 30                                                                         |
| 발주처  |  신대구부산고속도로주식회사 |
| 용역사  | (주)위드이앤오                                                                                            |
| 도면번호 | 014                                                                                                 |

ID:금천교(부산)-거더외부(G1) S2

| 보 수 이 려                                                                             |              |                                                                                     |              |
|-------------------------------------------------------------------------------------|--------------|-------------------------------------------------------------------------------------|--------------|
|  | 기 존 규 열      |  | 보 수(12, 상반기) |
|  | 신 규 규 열      |  | 보 수(12, 하반기) |
|  | 보수부위재규열      |  | 보 수(13, 상반기) |
|  | 보 수(기)보수     |  | 보 수(13, 하반기) |
|  | 보 수(08, 하반기) |  | 보 수(14, 상반기) |
|  | 보 수(09, 상반기) |  | 보 수(14, 하반기) |
|  | 보 수(09, 하반기) |  | 보 수(15, 상반기) |
|  | 보 수(10, 상반기) |  | 보 수(15, 하반기) |
|  | 보 수(10, 하반기) |  | 보 수(16, 상반기) |
|  | 보 수(11, 상반기) |  | 보 수(16, 하반기) |
|  | 보 수(11, 하반기) |  | 보 수(17, 상반기) |

# 손상 현황 표

 
 
[illegible]

SECTION

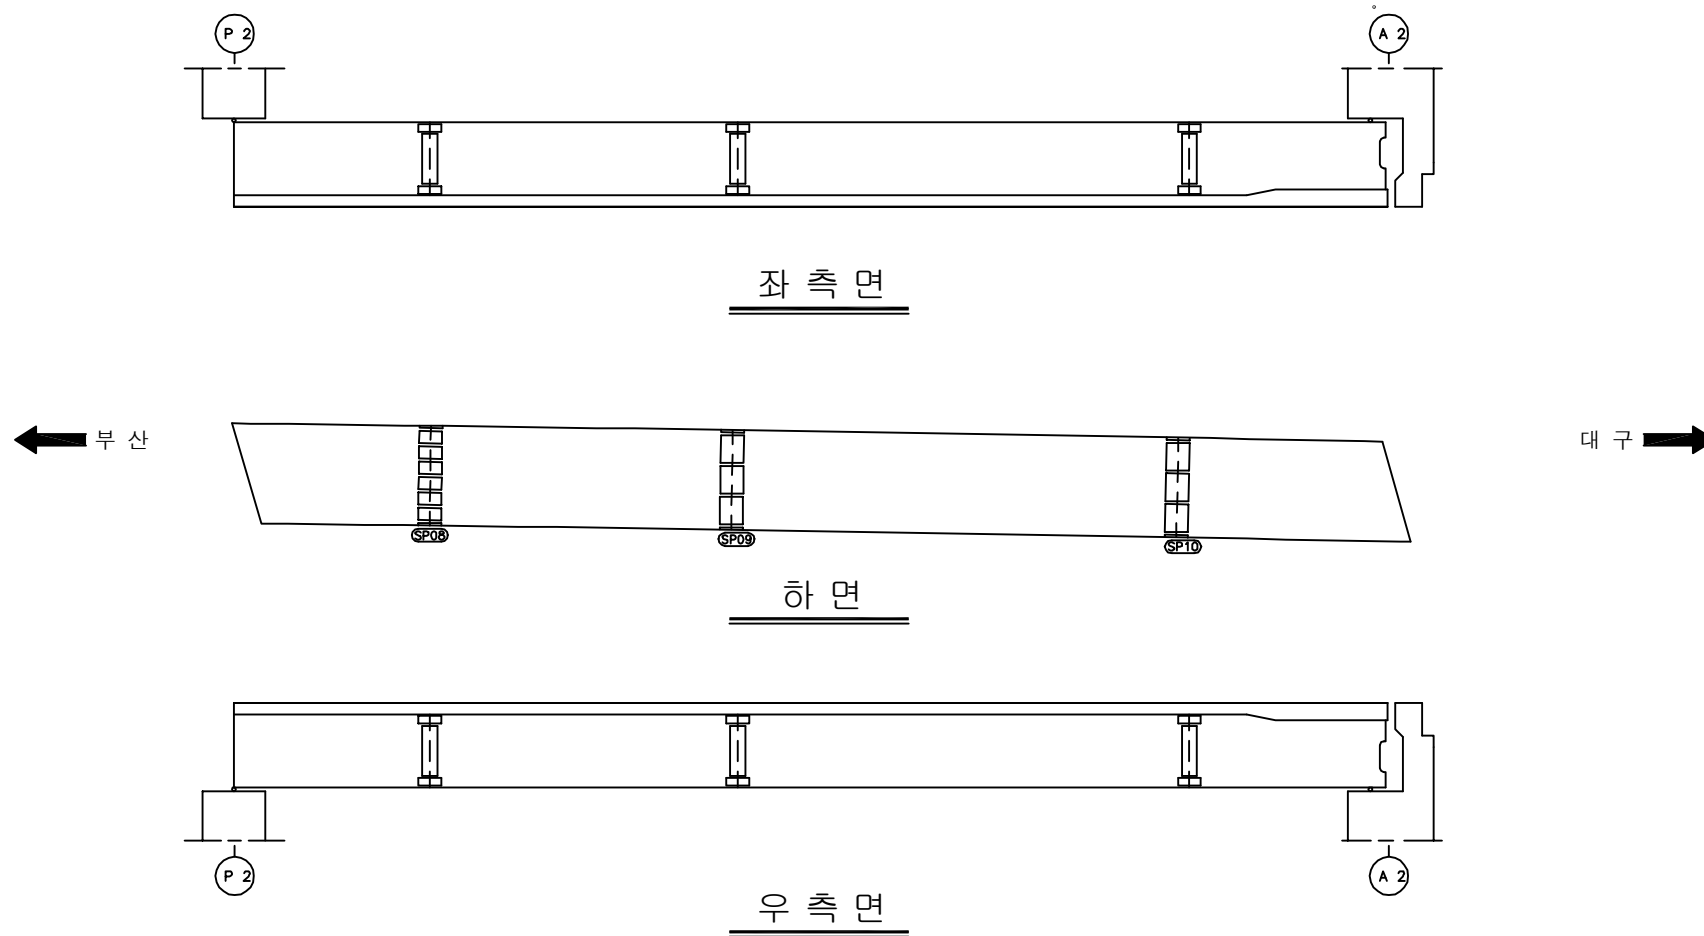


|      |   |
|------|---|
| 용역명  | 2017년 상반기 시설물 정기점검 용역                                                                               |
| 과업기간 | 2017. 03. 21 ~ 2017. 06. 30                                                                         |
| 발주처  |  신대구부산고속도로주식회사 |
| 용역사  | (주)위드이앤오                                                                                            |
| 도면번호 | 015                                                                                                 |

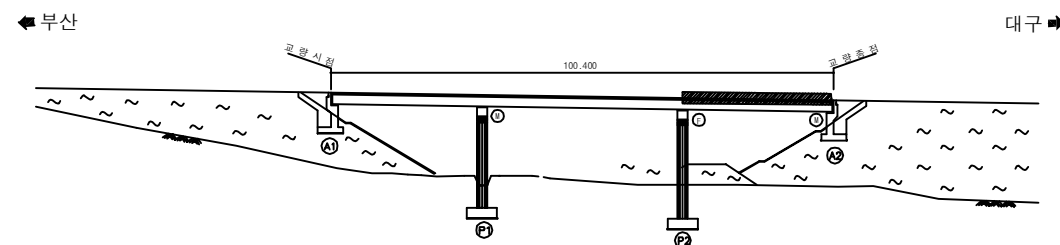
ID:금천교(부산)-거더외부(G1) S3

| 보 수 이 력                                                                             |               |                                                                                     |               |
|-------------------------------------------------------------------------------------|---------------|-------------------------------------------------------------------------------------|---------------|
|  | 기 존 균 율       |  | 보 수 (12. 상반기) |
|  | 신 규 균 율       |  | 보 수 (12. 하반기) |
|  | 보수부위재균율       |  | 보 수 (13. 상반기) |
|  | 보 수 (기보수)     |  | 보 수 (13. 하반기) |
|  | 보 수 (08. 하반기) |  | 보 수 (14. 상반기) |
|  | 보 수 (09. 상반기) |  | 보 수 (14. 하반기) |
|  | 보 수 (09. 하반기) |  | 보 수 (15. 상반기) |
|  | 보 수 (10. 상반기) |  | 보 수 (15. 하반기) |
|  | 보 수 (10. 하반기) |  | 보 수 (16. 상반기) |
|  | 보 수 (11. 상반기) |  | 보 수 (16. 하반기) |
|  | 보 수 (11. 하반기) |  | 보 수 (17. 상반기) |

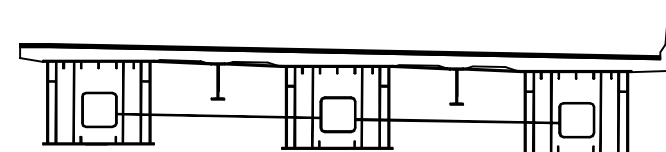
## 손상 현황 표

[illegible]

## KEY PLAN



## SECTION

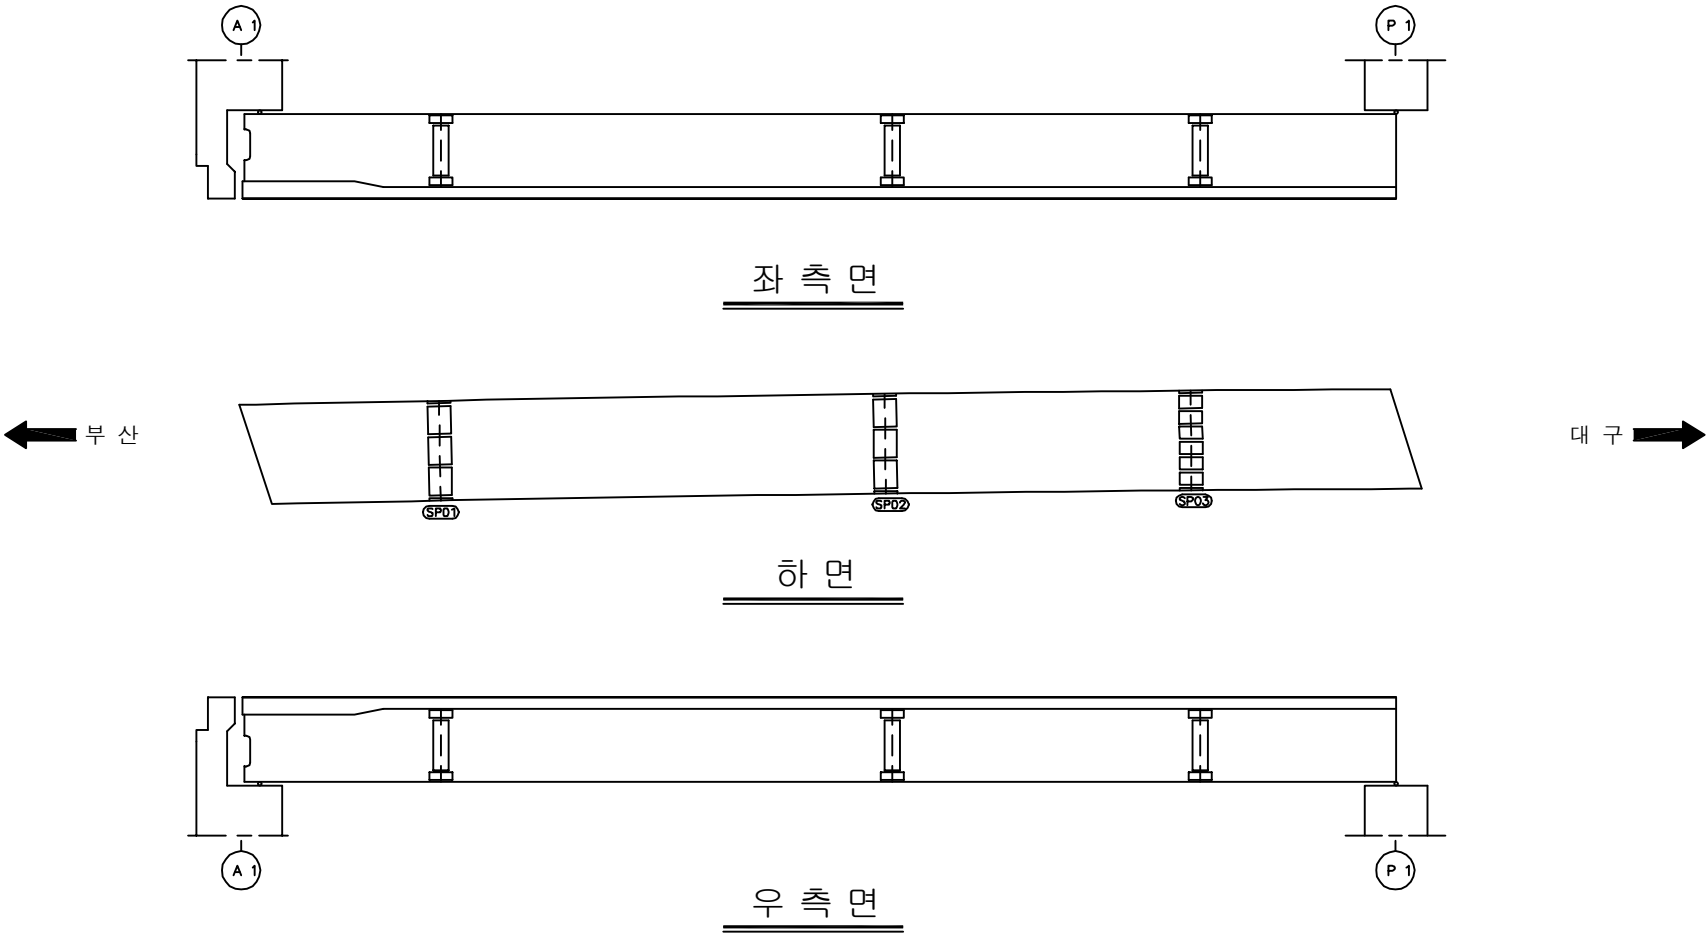


|      |   |
|------|---|
| 용역명  | 2017년 상반기 시설물 정기점검 용역                                                                               |
| 과업기간 | 2017. 03. 21 ~ 2017. 06. 30                                                                         |
| 발주처  |  신대구부산고속도로주식회사 |
| 용역사  | (주)위드이앤오                                                                                            |
| 도면번호 | 016                                                                                                 |

ID:금천교(부산)-거더외부(G2) S1

| 보 수 이 려 |               |  |               |
|---------|---------------|--|---------------|
|         | 기 존 규 열       |  | 보 수 (12. 상반기) |
|         | 신 규 규 열       |  | 보 수 (12. 하반기) |
|         | 보 수부위재규열      |  | 보 수 (13. 상반기) |
|         | 보 수 (기)보수     |  | 보 수 (13. 하반기) |
|         | 보 수 (08. 하반기) |  | 보 수 (14. 상반기) |
|         | 보 수 (09. 상반기) |  | 보 수 (14. 하반기) |
|         | 보 수 (09. 하반기) |  | 보 수 (15. 상반기) |
|         | 보 수 (10. 상반기) |  | 보 수 (15. 하반기) |
|         | 보 수 (10. 하반기) |  | 보 수 (16. 상반기) |
|         | 보 수 (11. 상반기) |  | 보 수 (16. 하반기) |
|         | 보 수 (11. 하반기) |  | 보 수 (17. 상반기) |

# 손 상 현 황 표

[illegible]

SECTION

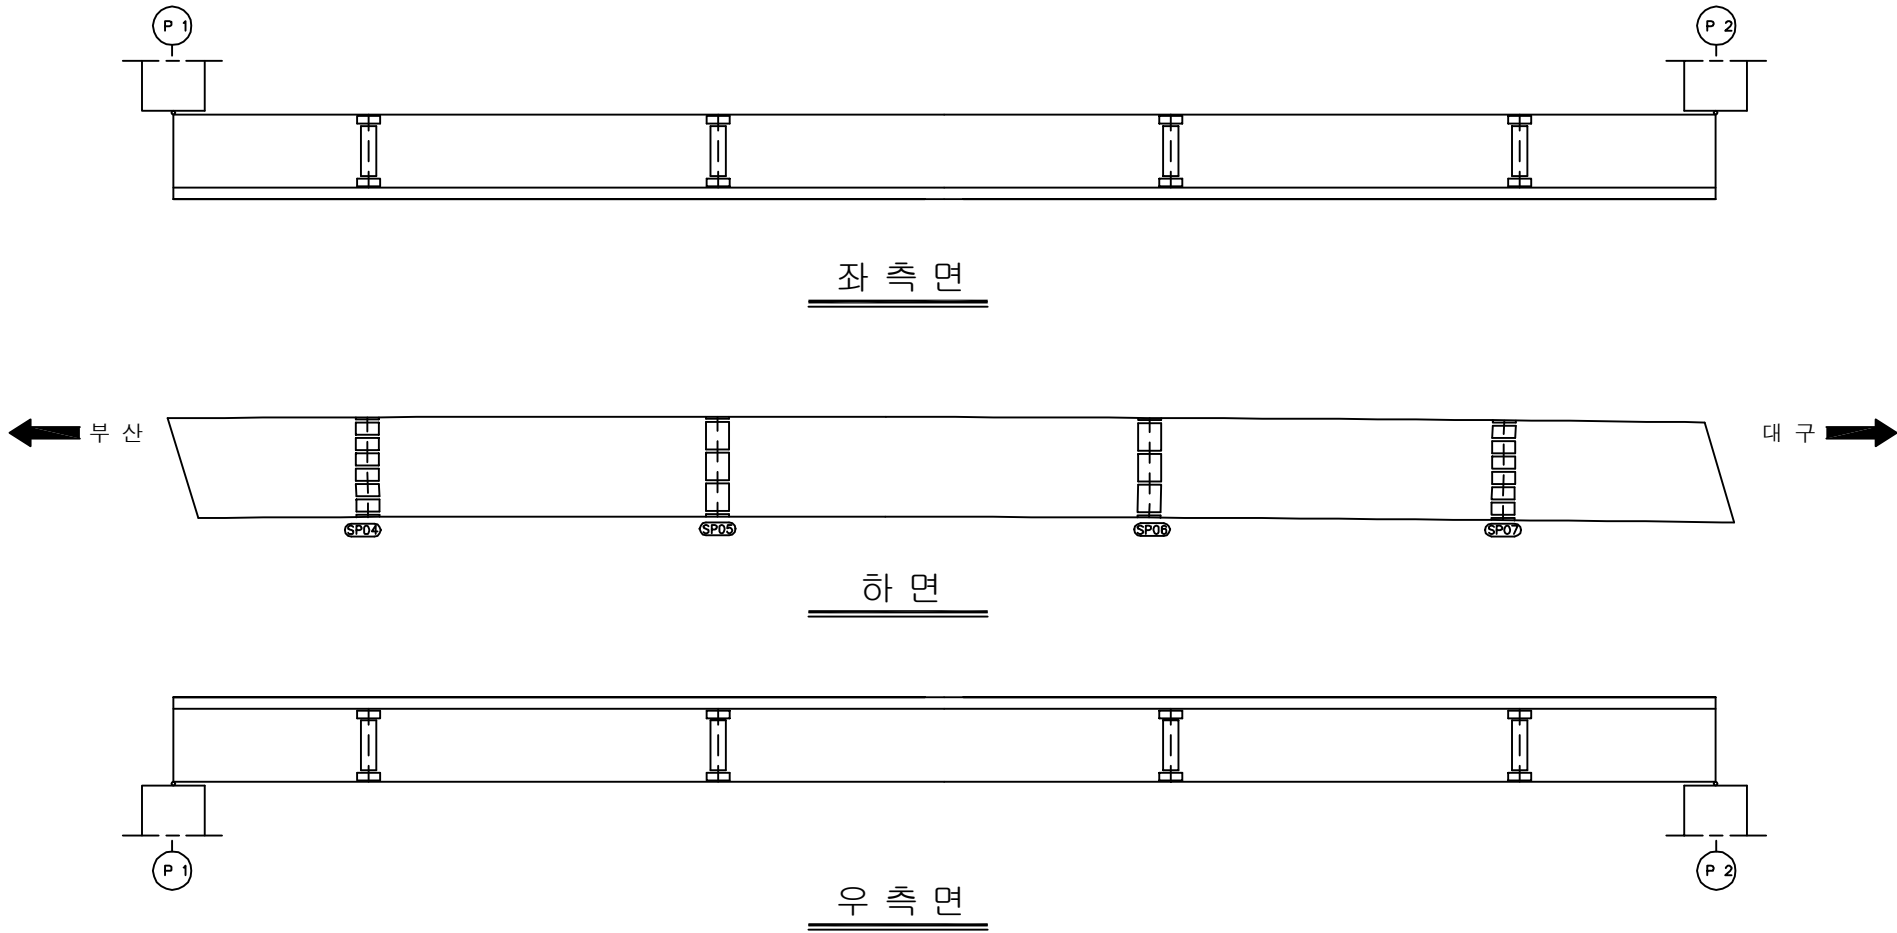


|      |   |
|------|---|
| 용역명  | 2017년 상반기 시설물 정기점검 용역                                                                               |
| 과업기간 | 2017. 03. 21 ~ 2017. 06. 30                                                                         |
| 발주처  |  신대구부산고속도로주식회사 |
| 용역사  | (주)위드이앤오                                                                                            |
| 도면번호 | 017                                                                                                 |

ID:금천교(부산)-거더외부(G2) S2

| 보 수 이 력 |               |  |               |
|---------|---------------|--|---------------|
|         | 기 존 규 열       |  | 보 수 (12. 상반기) |
|         | 신 규 규 열       |  | 보 수 (12. 하반기) |
|         | 보 수 부 위 재 규 열 |  | 보 수 (13. 상반기) |
|         | 보 수 (기) 보 수   |  | 보 수 (13. 하반기) |
|         | 보 수 (08. 하반기) |  | 보 수 (14. 상반기) |
|         | 보 수 (09. 상반기) |  | 보 수 (14. 하반기) |
|         | 보 수 (09. 하반기) |  | 보 수 (15. 상반기) |
|         | 보 수 (10. 상반기) |  | 보 수 (15. 하반기) |
|         | 보 수 (10. 하반기) |  | 보 수 (16. 상반기) |
|         | 보 수 (11. 상반기) |  | 보 수 (16. 하반기) |
|         | 보 수 (11. 하반기) |  | 보 수 (17. 상반기) |

# 손 상 현 황 표

[illegible]

SECTION

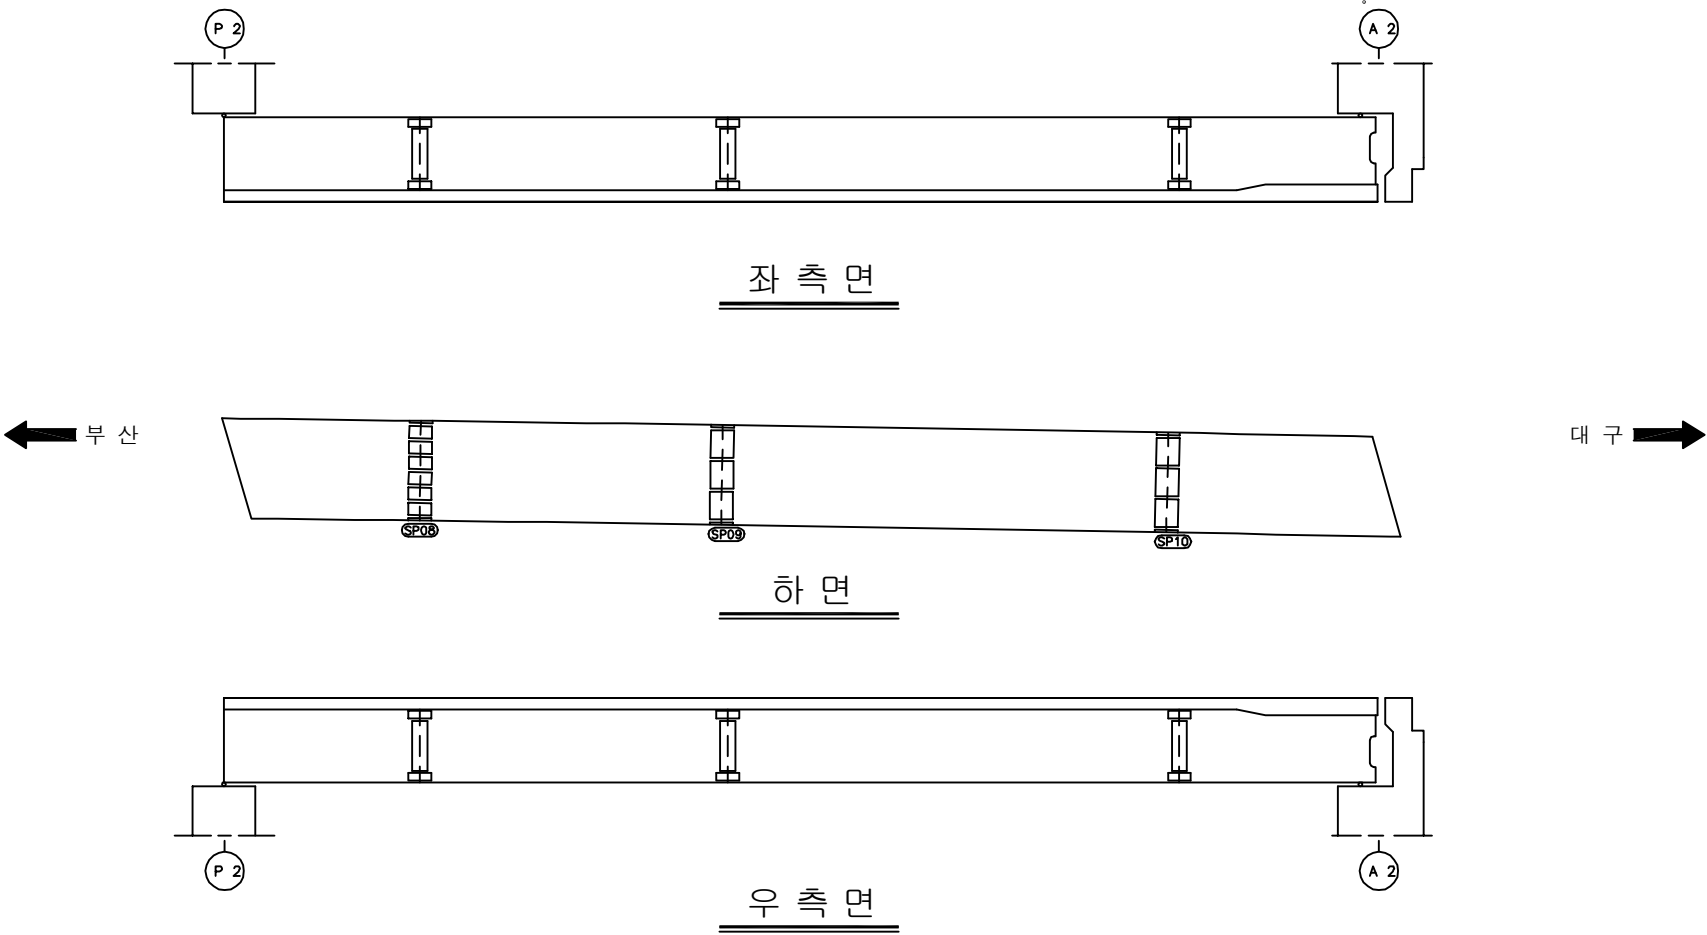


|      |   |
|------|---|
| 용역명  | 2017년 상반기 시설물 정기점검 용역                                                                               |
| 과업기간 | 2017. 03. 21 ~ 2017. 06. 30                                                                         |
| 발주처  |  신대구부산고속도로주식회사 |
| 용역사  | (주)위드이앤오                                                                                            |
| 도면번호 | 018                                                                                                 |

ID:금천교(부산)-거더외부(G2) S3

| 보 수 이 려 |              |  |              |
|---------|--------------|--|--------------|
|         | 기 존 규 열      |  | 보 수(12. 상반기) |
|         | 신 규 규 열      |  | 보 수(12. 하반기) |
|         | 보수부위재규열      |  | 보 수(13. 상반기) |
|         | 보 수(기)보수     |  | 보 수(13. 하반기) |
|         | 보 수(08. 하반기) |  | 보 수(14. 상반기) |
|         | 보 수(09. 상반기) |  | 보 수(14. 하반기) |
|         | 보 수(09. 하반기) |  | 보 수(15. 상반기) |
|         | 보 수(10. 상반기) |  | 보 수(15. 하반기) |
|         | 보 수(10. 하반기) |  | 보 수(16. 상반기) |
|         | 보 수(11. 상반기) |  | 보 수(16. 하반기) |
|         | 보 수(11. 하반기) |  | 보 수(17. 상반기) |

# 손상 현황 표

[illegible]

SECTION

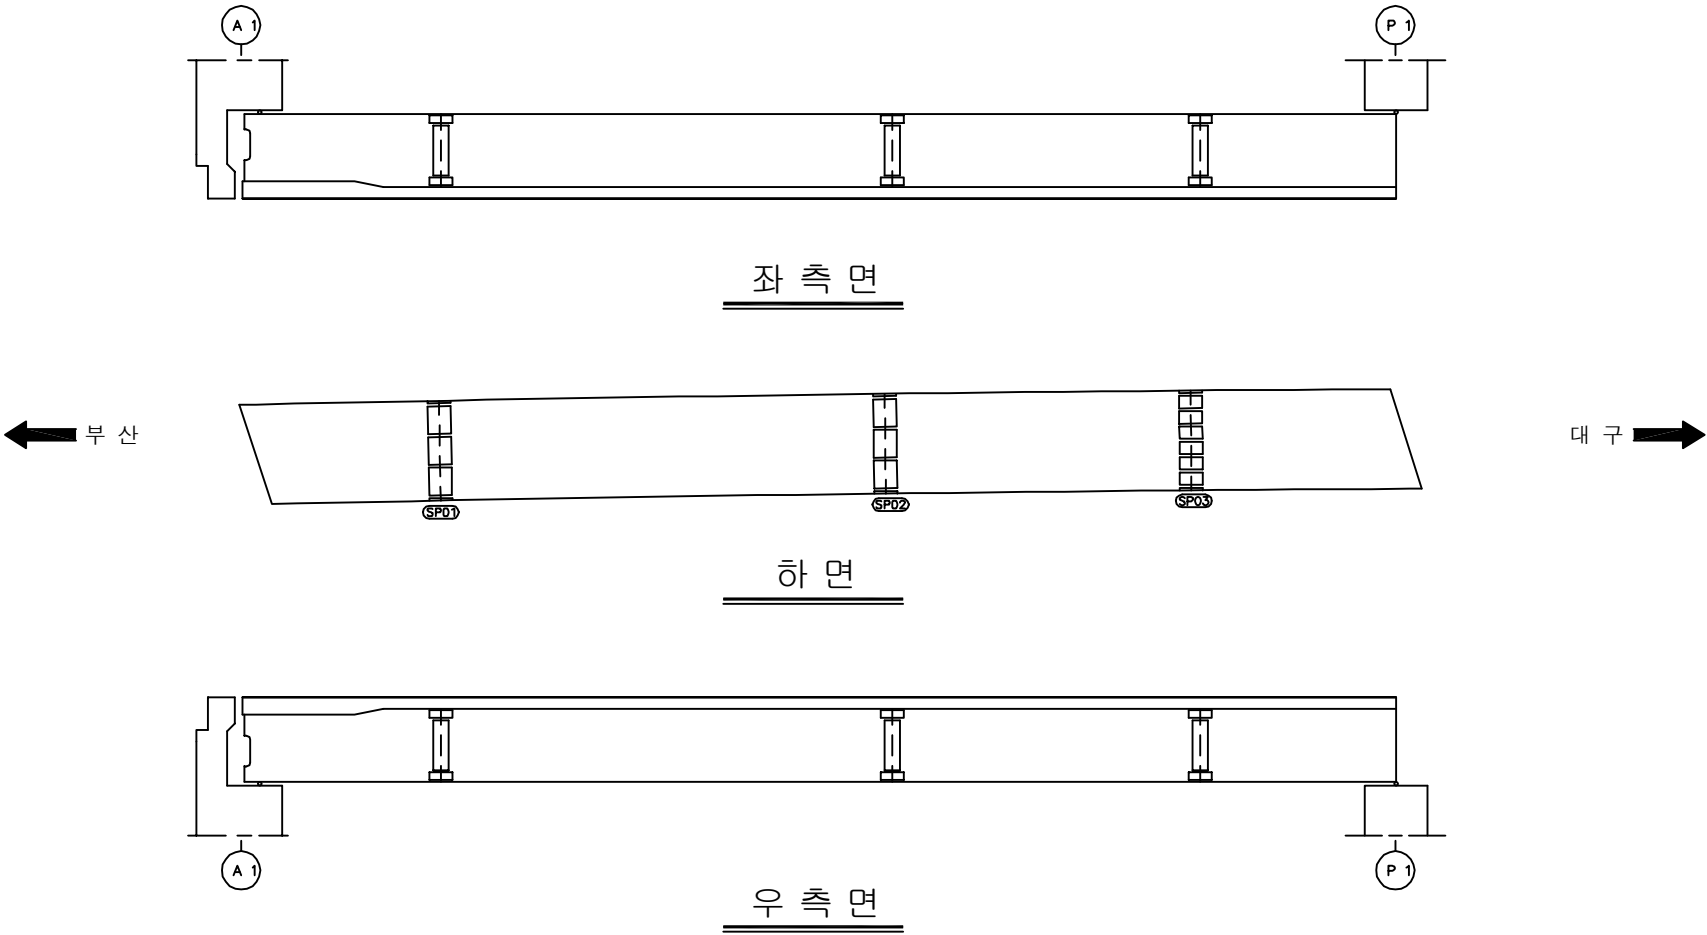


|      |   |
|------|---|
| 용역명  | 2017년 상반기 시설물 정기점검 용역                                                                               |
| 과업기간 | 2017. 03. 21 ~ 2017. 06. 30                                                                         |
| 발주처  |  신대구부산고속도로주식회사 |
| 용역사  | (주)위드이앤오                                                                                            |
| 도면번호 | 019                                                                                                 |

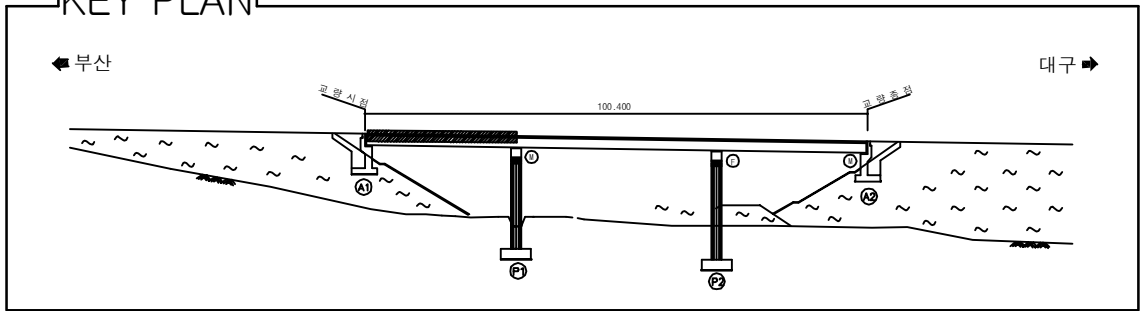
ID:금천교(부산)-거더외부(G3) S1

| 보 수 이 려 |              |               |
|---------|--------------|---------------|
|         | 기 존 규 열      | 보수 수(12. 상반기) |
|         | 신 규 규 열      | 보수 수(12. 하반기) |
|         | 보수부위재규열      | 보수 수(13. 상반기) |
|         | 보 수(기)보수     | 보수 수(13. 하반기) |
|         | 보 수(08. 하반기) | 보수 수(14. 상반기) |
|         | 보 수(09. 상반기) | 보수 수(14. 하반기) |
|         | 보 수(09. 하반기) | 보수 수(15. 상반기) |
|         | 보 수(10. 상반기) | 보수 수(15. 하반기) |
|         | 보 수(10. 하반기) | 보수 수(16. 상반기) |
|         | 보 수(11. 상반기) | 보수 수(16. 하반기) |
|         | 보 수(11. 하반기) | 보수 수(17. 상반기) |

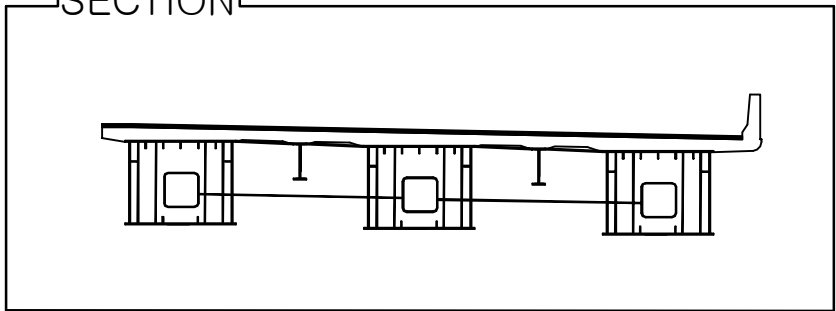
# 손상 현황 표

[illegible]

## KEY PLAN



SECTION \_\_\_\_\_

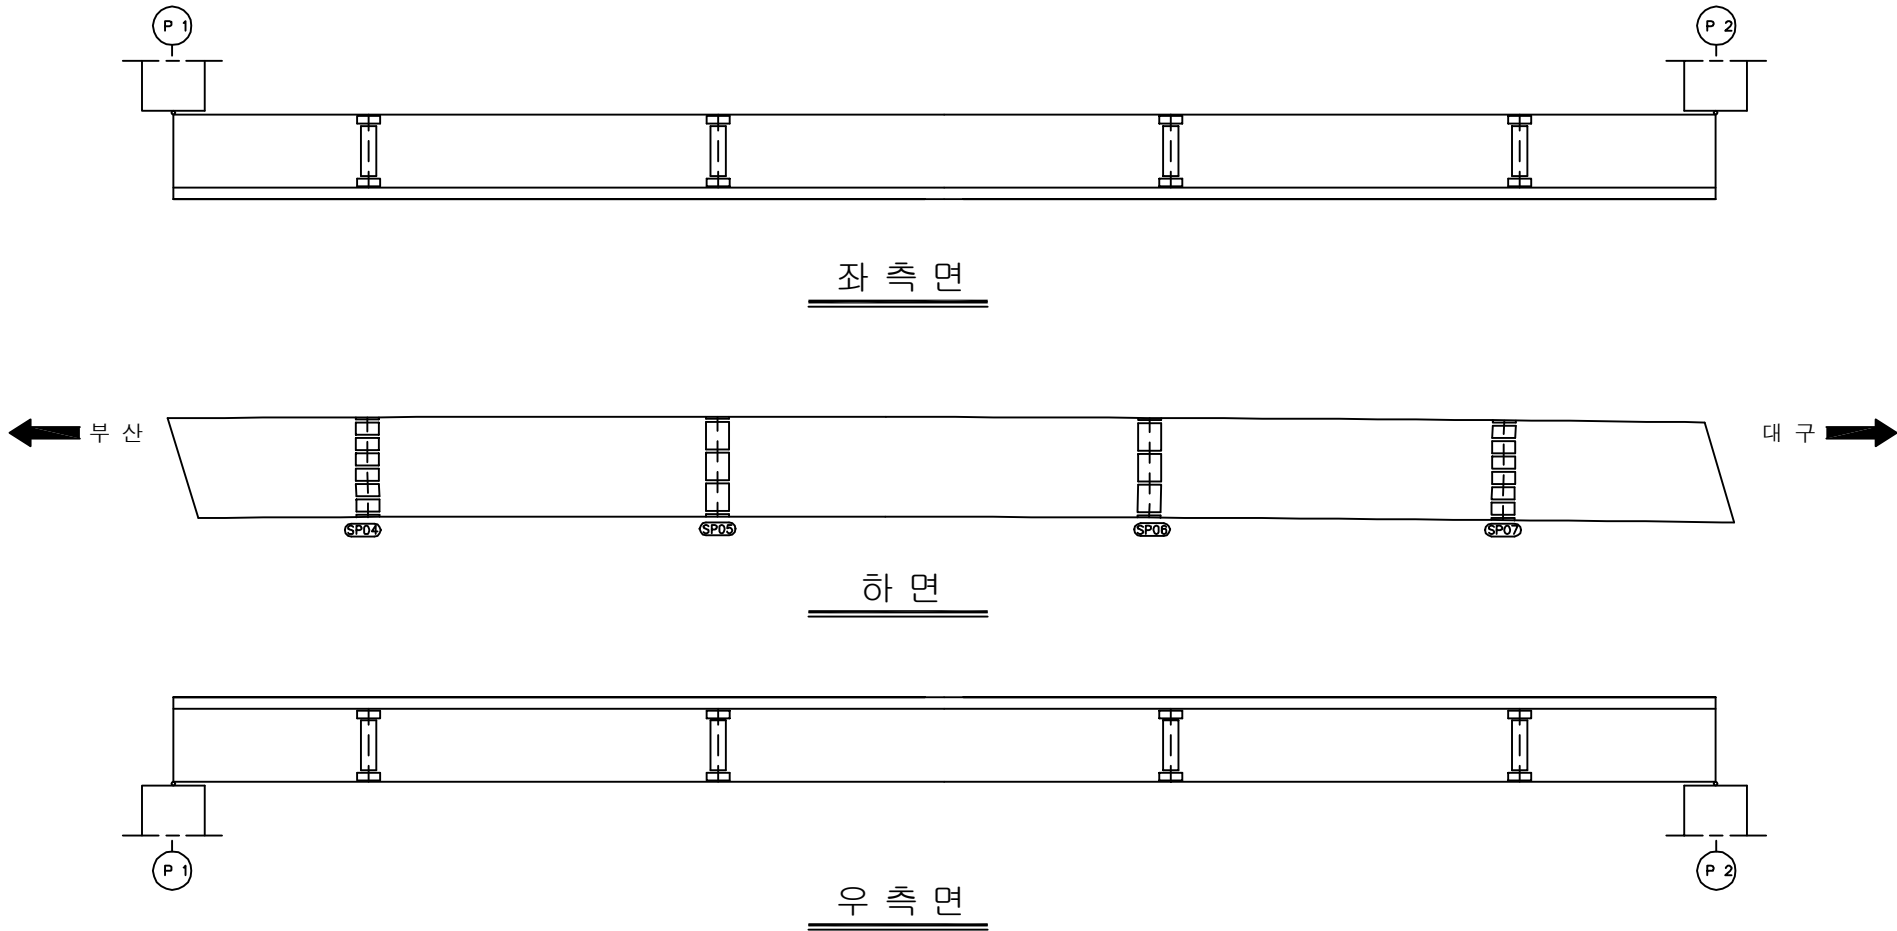


|      |   |
|------|---|
| 용역명  | 2017년 상반기 시설물 정기점검 용역                                                                               |
| 과업기간 | 2017. 03. 21 ~ 2017. 06. 30                                                                         |
| 발주처  |  신대구부산고속도로주식회사 |
| 용역사  | (주)위드이앤오                                                                                            |
| 도면번호 | 020                                                                                                 |

ID:금천교(부산)-거더외부(G3) S2

| 보 수 이 려 |              |             |
|---------|--------------|-------------|
|         | 기 존 규 열      | 보수(12. 상반기) |
|         | 신 규 규 열      | 보수(12. 하반기) |
|         | 보수부위재규열      | 보수(13. 상반기) |
|         | 보 수(기)보수     | 보수(13. 하반기) |
|         | 보 수(08. 하반기) | 보수(14. 상반기) |
|         | 보 수(09. 상반기) | 보수(14. 하반기) |
|         | 보 수(09. 하반기) | 보수(15. 상반기) |
|         | 보 수(10. 상반기) | 보수(15. 하반기) |
|         | 보 수(10. 하반기) | 보수(16. 상반기) |
|         | 보 수(11. 상반기) | 보수(16. 하반기) |
|         | 보 수(11. 하반기) | 보수(17. 상반기) |

# 손 상 현 황 표

 
 
[illegible]

SECTION

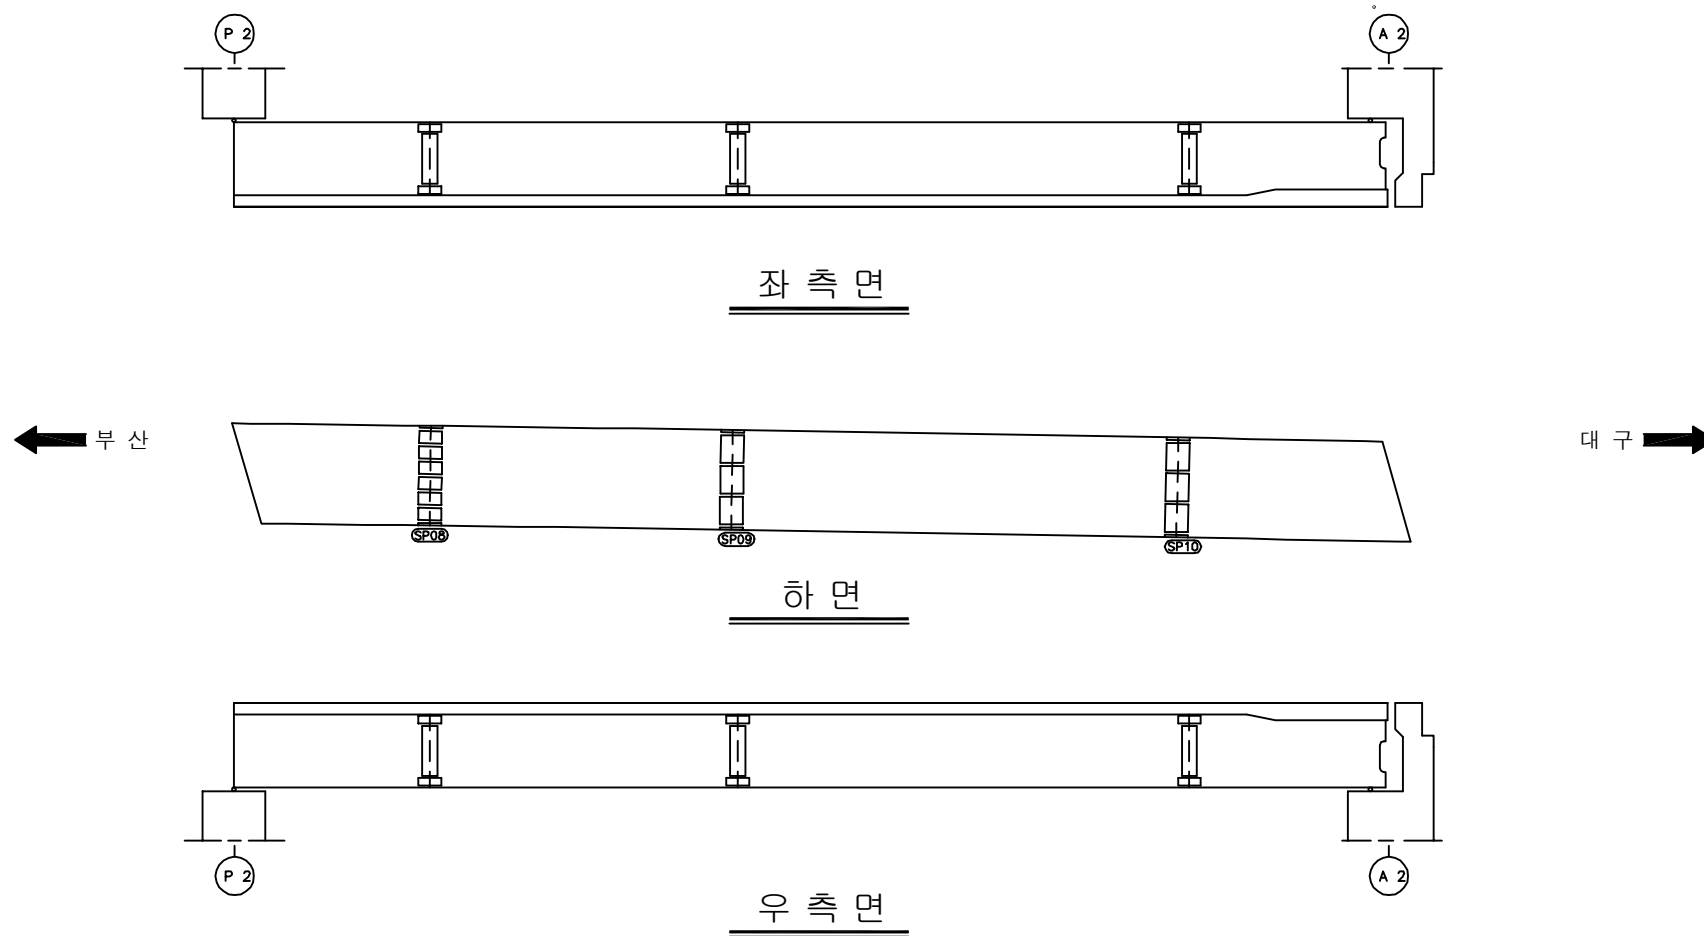


|      |   |
|------|---|
| 용역명  | 2017년 상반기 시설물 정기점검 용역                                                                               |
| 과업기간 | 2017. 03. 21 ~ 2017. 06. 30                                                                         |
| 발주처  |  신대구부산고속도로주식회사 |
| 용역사  | (주)위드이앤오                                                                                            |
| 도면번호 | 021                                                                                                 |

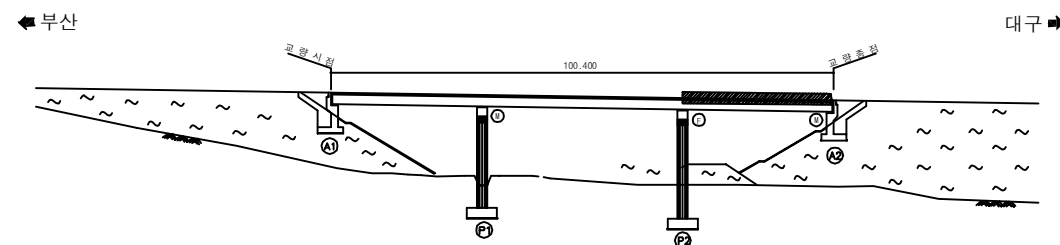
ID:금천교(부산)-거더외부(G3) S3

| 보 수 이 력                                                                             |               |                                                                                     |               |
|-------------------------------------------------------------------------------------|---------------|-------------------------------------------------------------------------------------|---------------|
|  | 기 존 균 율       |  | 보 수 (12. 상반기) |
|  | 신 규 균 율       |  | 보 수 (12. 하반기) |
|  | 보수부위재균율       |  | 보 수 (13. 상반기) |
|  | 보 수 (기보수)     |  | 보 수 (13. 하반기) |
|  | 보 수 (08. 하반기) |  | 보 수 (14. 상반기) |
|  | 보 수 (09. 상반기) |  | 보 수 (14. 하반기) |
|  | 보 수 (09. 하반기) |  | 보 수 (15. 상반기) |
|  | 보 수 (10. 상반기) |  | 보 수 (15. 하반기) |
|  | 보 수 (10. 하반기) |  | 보 수 (16. 상반기) |
|  | 보 수 (11. 상반기) |  | 보 수 (16. 하반기) |
|  | 보 수 (11. 하반기) |  | 보 수 (17. 상반기) |

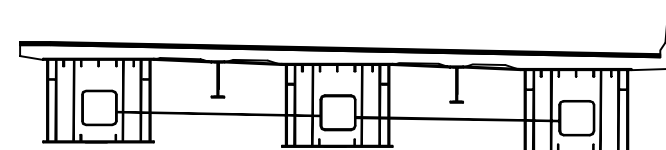
## 손상 현황 표

[illegible]

## KEY PLAN

 
 


## SECTION

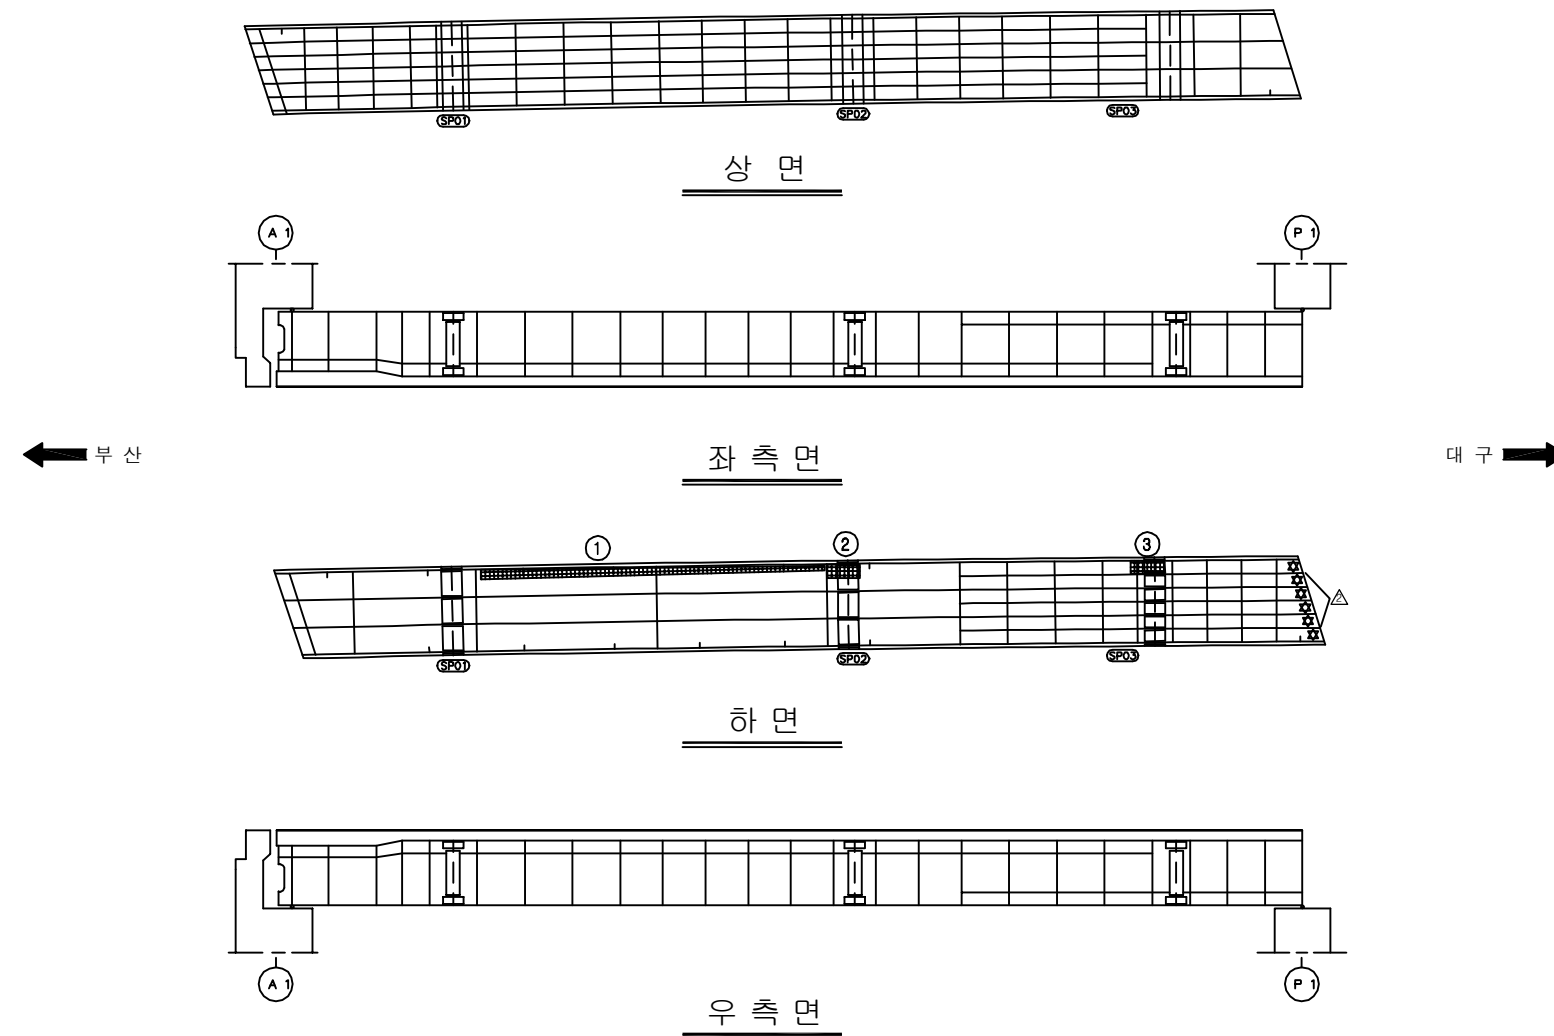


|      |   |
|------|---|
| 용역명  | 2017년 상반기 시설물 정기점검 용역                                                                               |
| 과업기간 | 2017. 03. 21 ~ 2017. 06. 30                                                                         |
| 발주처  |  신대구부산고속도로주식회사 |
| 용역사  | (주)위드이앤오                                                                                            |
| 도면번호 | 022                                                                                                 |

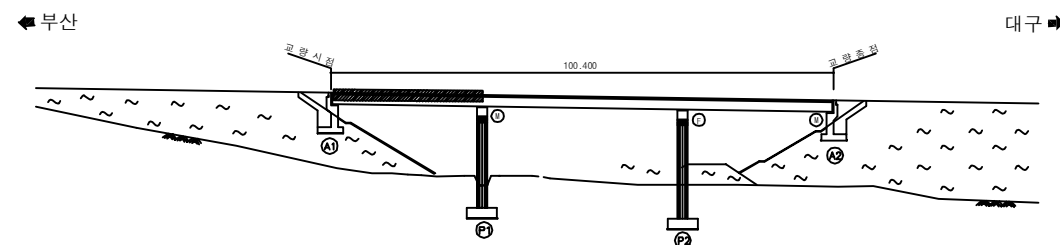
ID:금천교(부산)-거더내부(G1) S1

| 보 수 이 력                                                                             |               |                                                                                     |               |
|-------------------------------------------------------------------------------------|---------------|-------------------------------------------------------------------------------------|---------------|
|  | 기 존 균 율       |  | 보 수 (12. 상반기) |
|  | 신 규 균 율       |  | 보 수 (12. 하반기) |
|  | 보수부위재균율       |  | 보 수 (13. 상반기) |
|  | 보 수 (기보수)     |  | 보 수 (13. 하반기) |
|  | 보 수 (08. 하반기) |  | 보 수 (14. 상반기) |
|  | 보 수 (09. 상반기) |  | 보 수 (14. 하반기) |
|  | 보 수 (09. 하반기) |  | 보 수 (15. 상반기) |
|  | 보 수 (10. 상반기) |  | 보 수 (15. 하반기) |
|  | 보 수 (10. 하반기) |  | 보 수 (16. 상반기) |
|  | 보 수 (11. 상반기) |  | 보 수 (16. 하반기) |
|  | 보 수 (11. 하반기) |  | 보 수 (17. 상반기) |

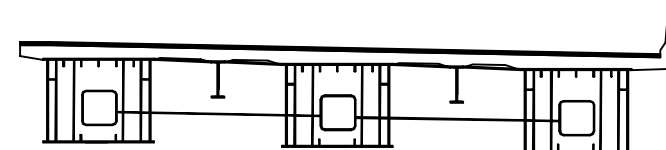
손상 현황 표

[illegible]

## KEY PLAN

 
 


SECTION 1

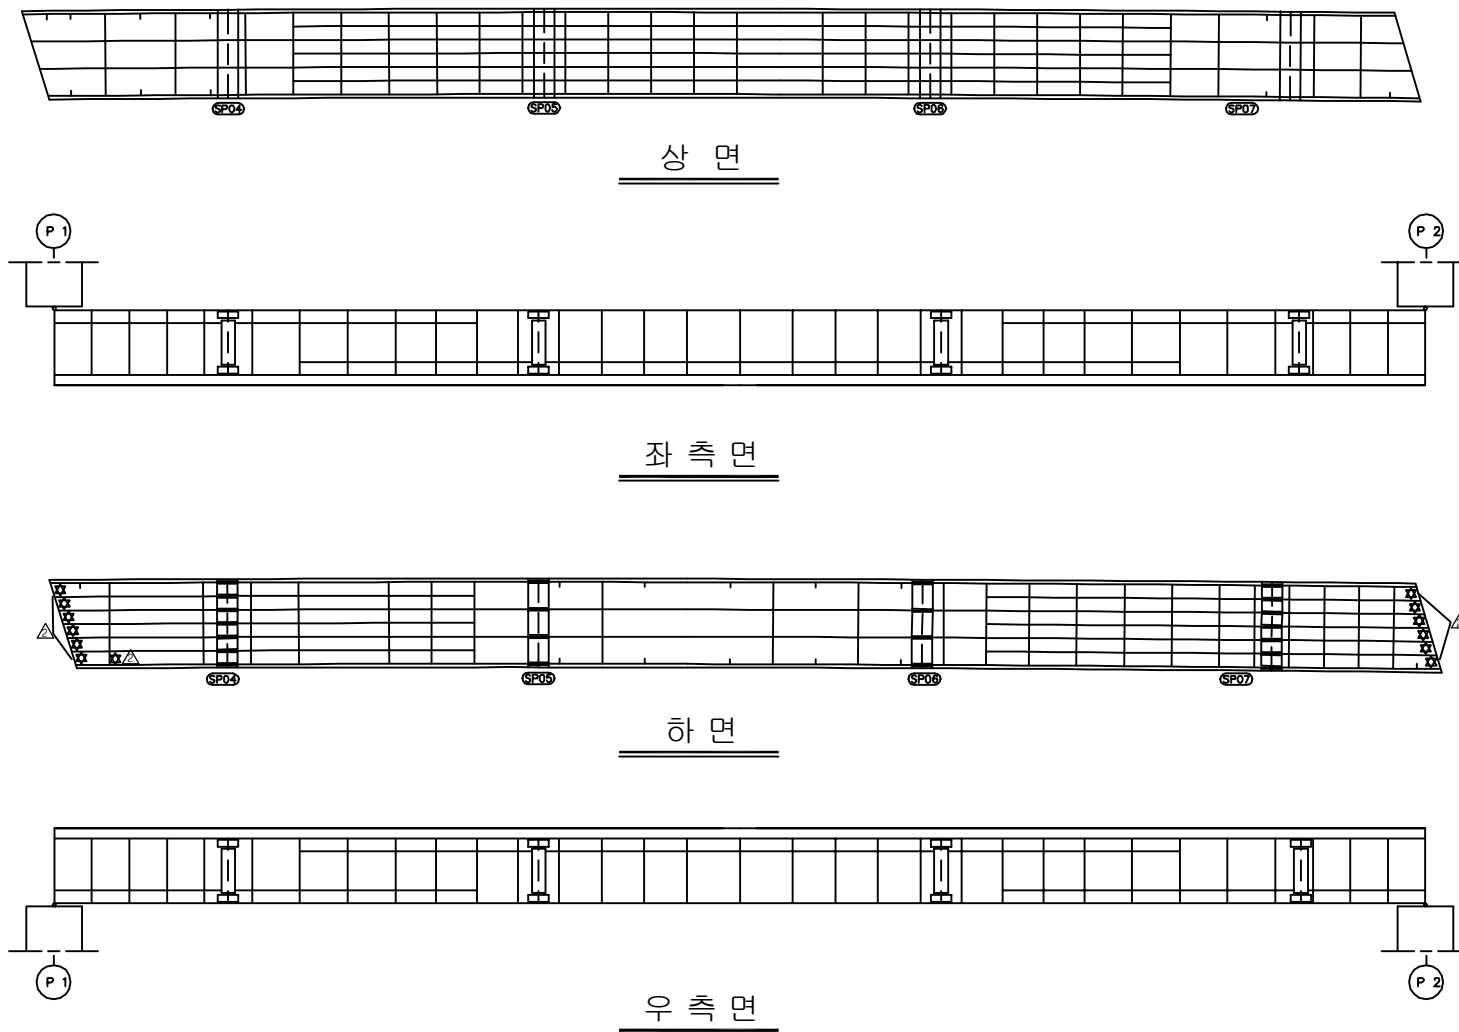


|      |   |
|------|---|
| 용역명  | 2017년 상반기 시설물 정기점검 용역                                                                               |
| 과업기간 | 2017. 03. 21 ~ 2017. 06. 30                                                                         |
| 발주처  |  신대구부산고속도로주식회사 |
| 용역사  | (주)위드이앤오                                                                                            |
| 도면번호 | 005                                                                                                 |

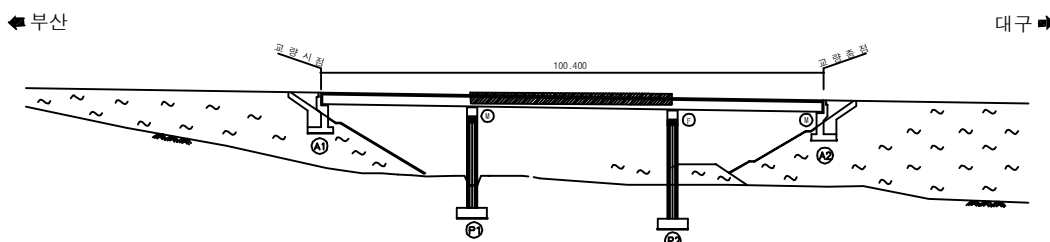
ID:금천교(부산)-거더내부(G1) S2

| 보 수 이 력                                                                             |               |                                                                                     |               |
|-------------------------------------------------------------------------------------|---------------|-------------------------------------------------------------------------------------|---------------|
|  | 기 존 균 율       |  | 보 수 (12. 상반기) |
|  | 신 규 균 율       |  | 보 수 (12. 하반기) |
|  | 보수부위재균율       |  | 보 수 (13. 상반기) |
|  | 보 수 (기보수)     |  | 보 수 (13. 하반기) |
|  | 보 수 (08. 하반기) |  | 보 수 (14. 상반기) |
|  | 보 수 (09. 상반기) |  | 보 수 (14. 하반기) |
|  | 보 수 (09. 하반기) |  | 보 수 (15. 상반기) |
|  | 보 수 (10. 상반기) |  | 보 수 (15. 하반기) |
|  | 보 수 (10. 하반기) |  | 보 수 (16. 상반기) |
|  | 보 수 (11. 상반기) |  | 보 수 (16. 하반기) |
|  | 보 수 (11. 하반기) |  | 보 수 (17. 상반기) |

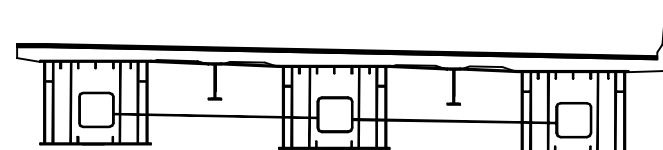
## 손상 현황 표

[illegible]

## KEY PLAN



## SECTION 1

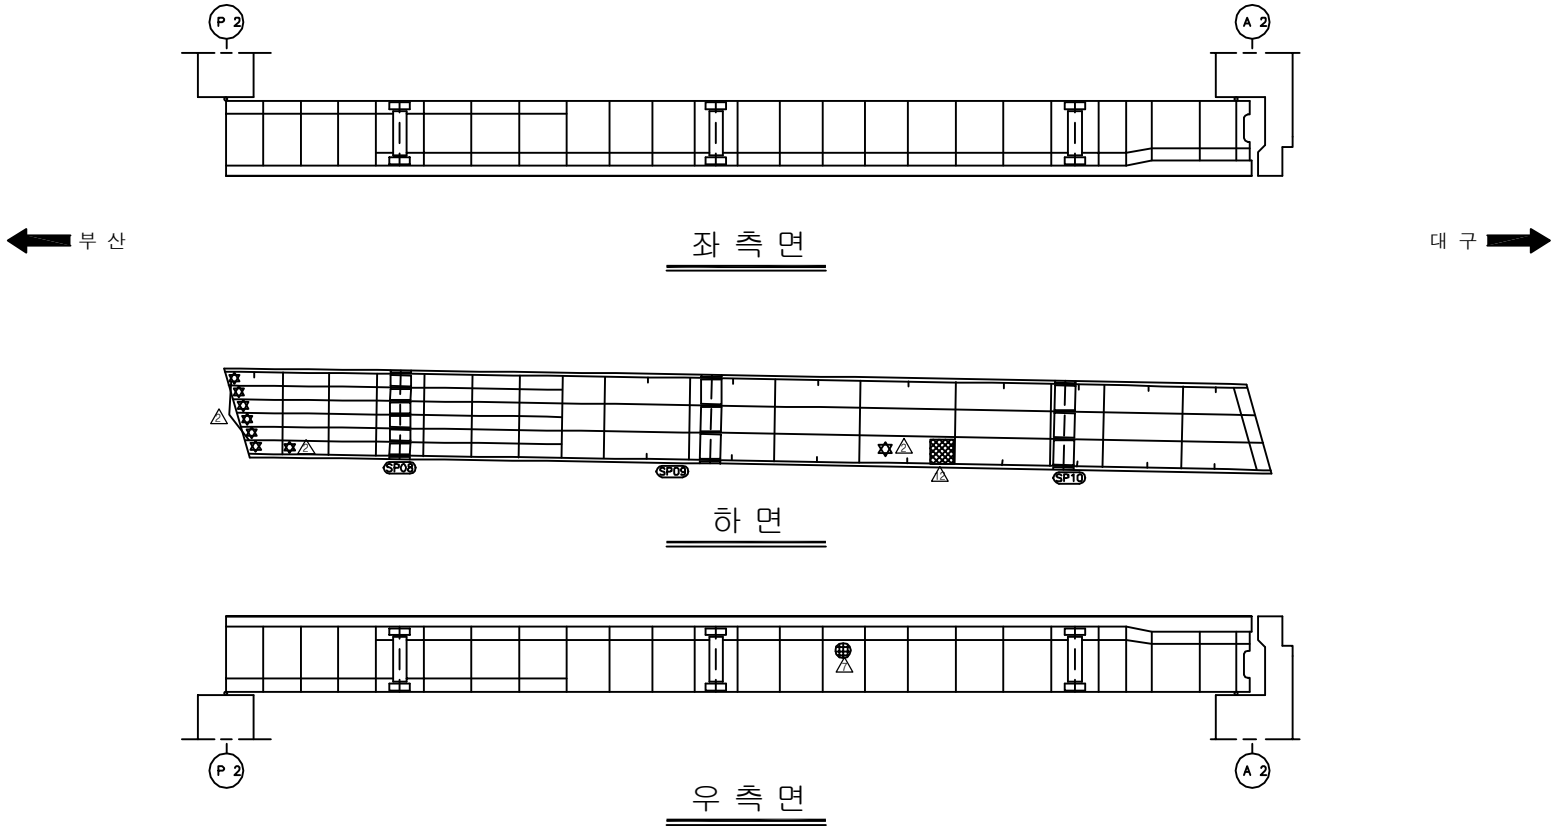


|      |   |
|------|---|
| 용역명  | 2017년 상반기 시설물 정기점검 용역                                                                               |
| 과업기간 | 2017. 03. 21 ~ 2017. 06. 30                                                                         |
| 발주처  |  신대구부산고속도로주식회사 |
| 용역사  | (주)위드이앤오                                                                                            |
| 도면번호 | 006                                                                                                 |

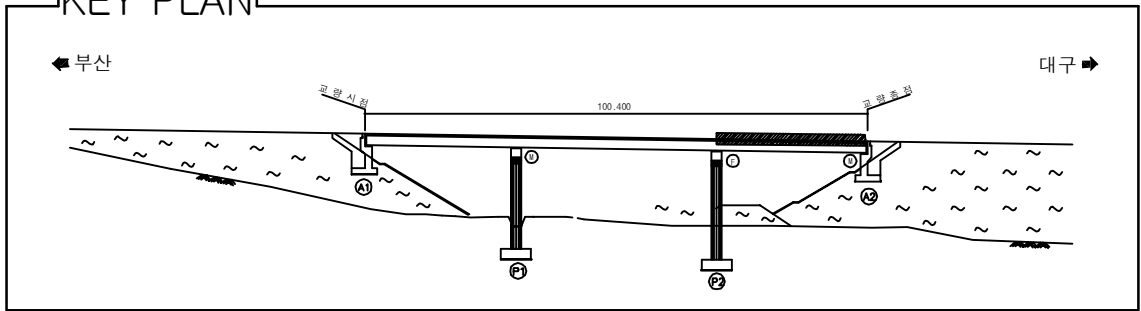
ID:금천교(부산)-거더내부(G1) S3

| 보 수 이 려 |              |  |              |
|---------|--------------|--|--------------|
|         | 기 존 규 열      |  | 보 수(12. 상반기) |
|         | 신 규 규 열      |  | 보 수(12. 하반기) |
|         | 보수부위재규열      |  | 보 수(13. 상반기) |
|         | 보 수(기)보수     |  | 보 수(13. 하반기) |
|         | 보 수(08. 하반기) |  | 보 수(14. 상반기) |
|         | 보 수(09. 상반기) |  | 보 수(14. 하반기) |
|         | 보 수(09. 하반기) |  | 보 수(15. 상반기) |
|         | 보 수(10. 상반기) |  | 보 수(15. 하반기) |
|         | 보 수(10. 하반기) |  | 보 수(16. 상반기) |
|         | 보 수(11. 상반기) |  | 보 수(16. 하반기) |
|         | 보 수(11. 하반기) |  | 보 수(17. 상반기) |

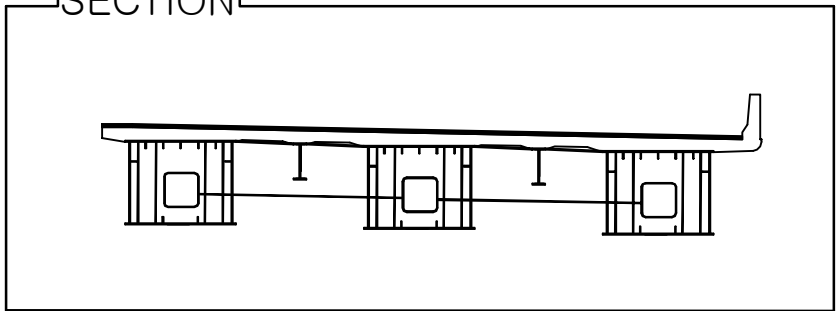
# 손상 현황 표

[illegible]

## KEY PLAN

 
 
 
 
 
 
 
 
 
 
 


## SECTION

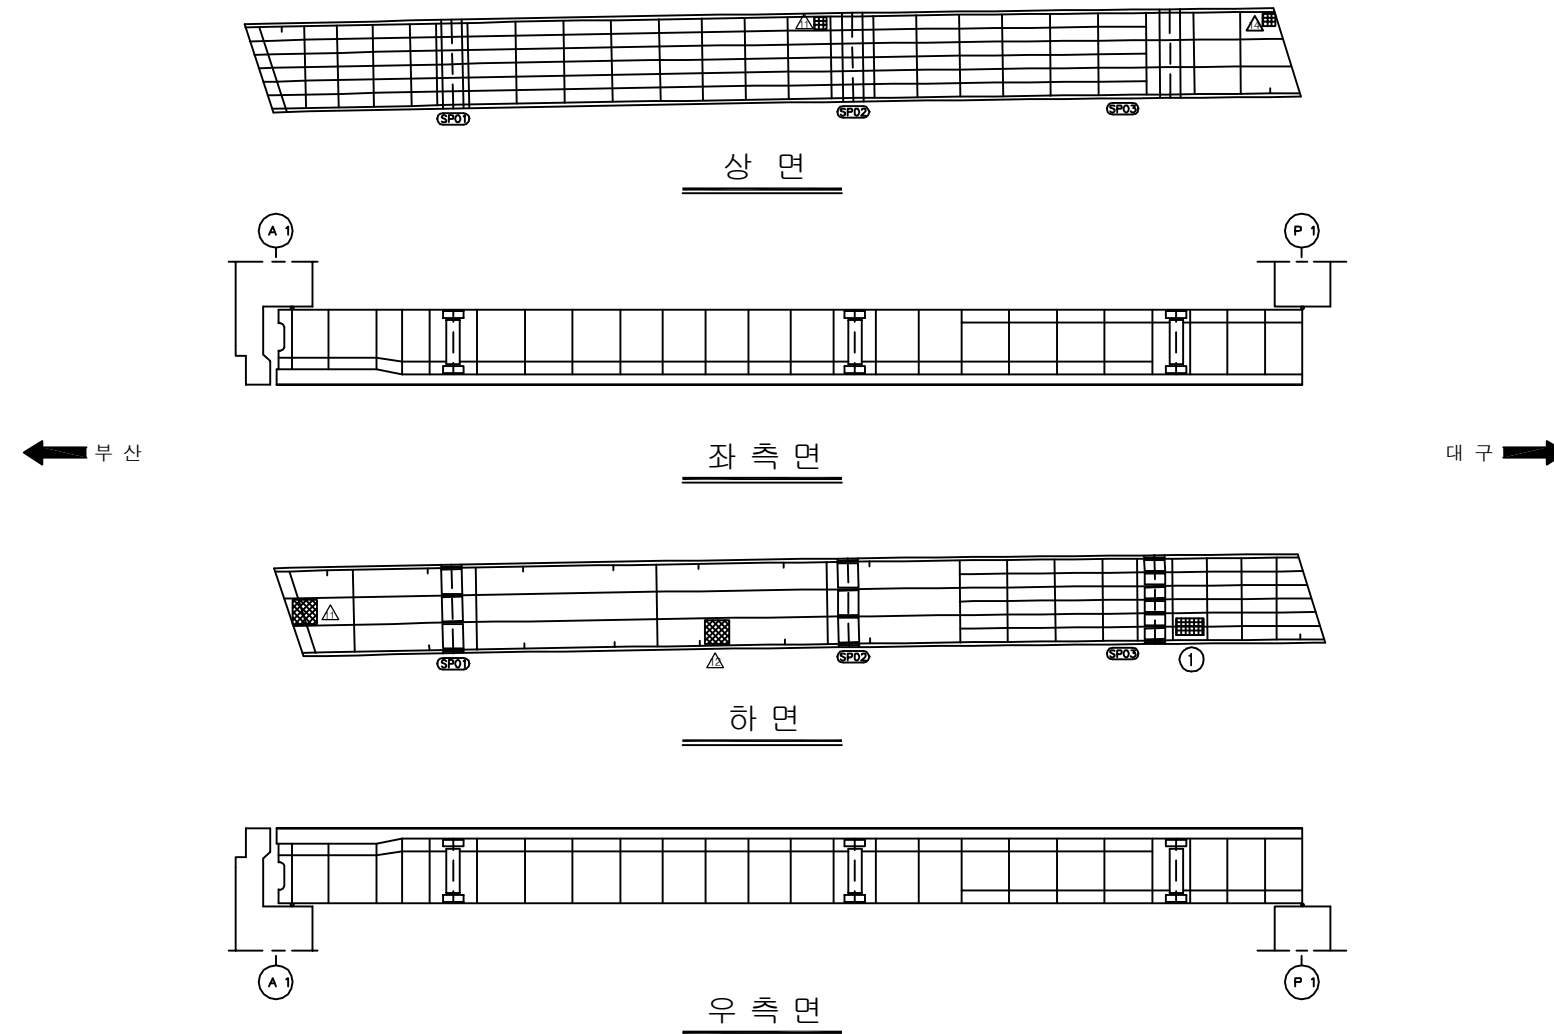


|      |   |
|------|---|
| 용역명  | 2017년 상반기 시설물 정기점검 용역                                                                               |
| 과업기간 | 2017. 03. 21 ~ 2017. 06. 30                                                                         |
| 발주처  |  신대구부산고속도로주식회사 |
| 용역사  | (주)위드이앤오                                                                                            |
| 도면번호 | 007                                                                                                 |

ID:금천교(부산)-거더내부(G2) S1

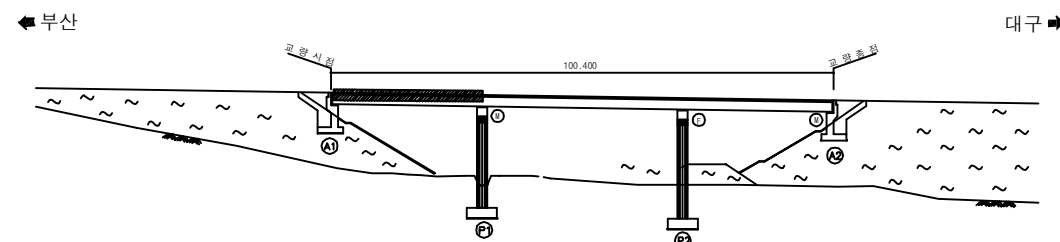
| 보 수 이 력                                                                             |               |                                                                                     |               |
|-------------------------------------------------------------------------------------|---------------|-------------------------------------------------------------------------------------|---------------|
|  | 기 존 균 율       |  | 보 수 (12. 상반기) |
|  | 신 규 균 율       |  | 보 수 (12. 하반기) |
|  | 보수부위재균율       |  | 보 수 (13. 상반기) |
|  | 보 수 (기보수)     |  | 보 수 (13. 하반기) |
|  | 보 수 (08. 하반기) |  | 보 수 (14. 상반기) |
|  | 보 수 (09. 상반기) |  | 보 수 (14. 하반기) |
|  | 보 수 (09. 하반기) |  | 보 수 (15. 상반기) |
|  | 보 수 (10. 상반기) |  | 보 수 (15. 하반기) |
|  | 보 수 (10. 하반기) |  | 보 수 (16. 상반기) |
|  | 보 수 (11. 상반기) |  | 보 수 (16. 하반기) |
|  | 보 수 (11. 하반기) |  | 보 수 (17. 상반기) |

## 손상 현황 표

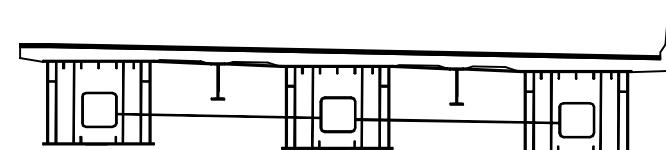
[illegible]

주) 손상의 폭과 길이는 m 이며, 단 균열의 폭은 mm 임

## KEY PLAN

 
 


SECTION 1

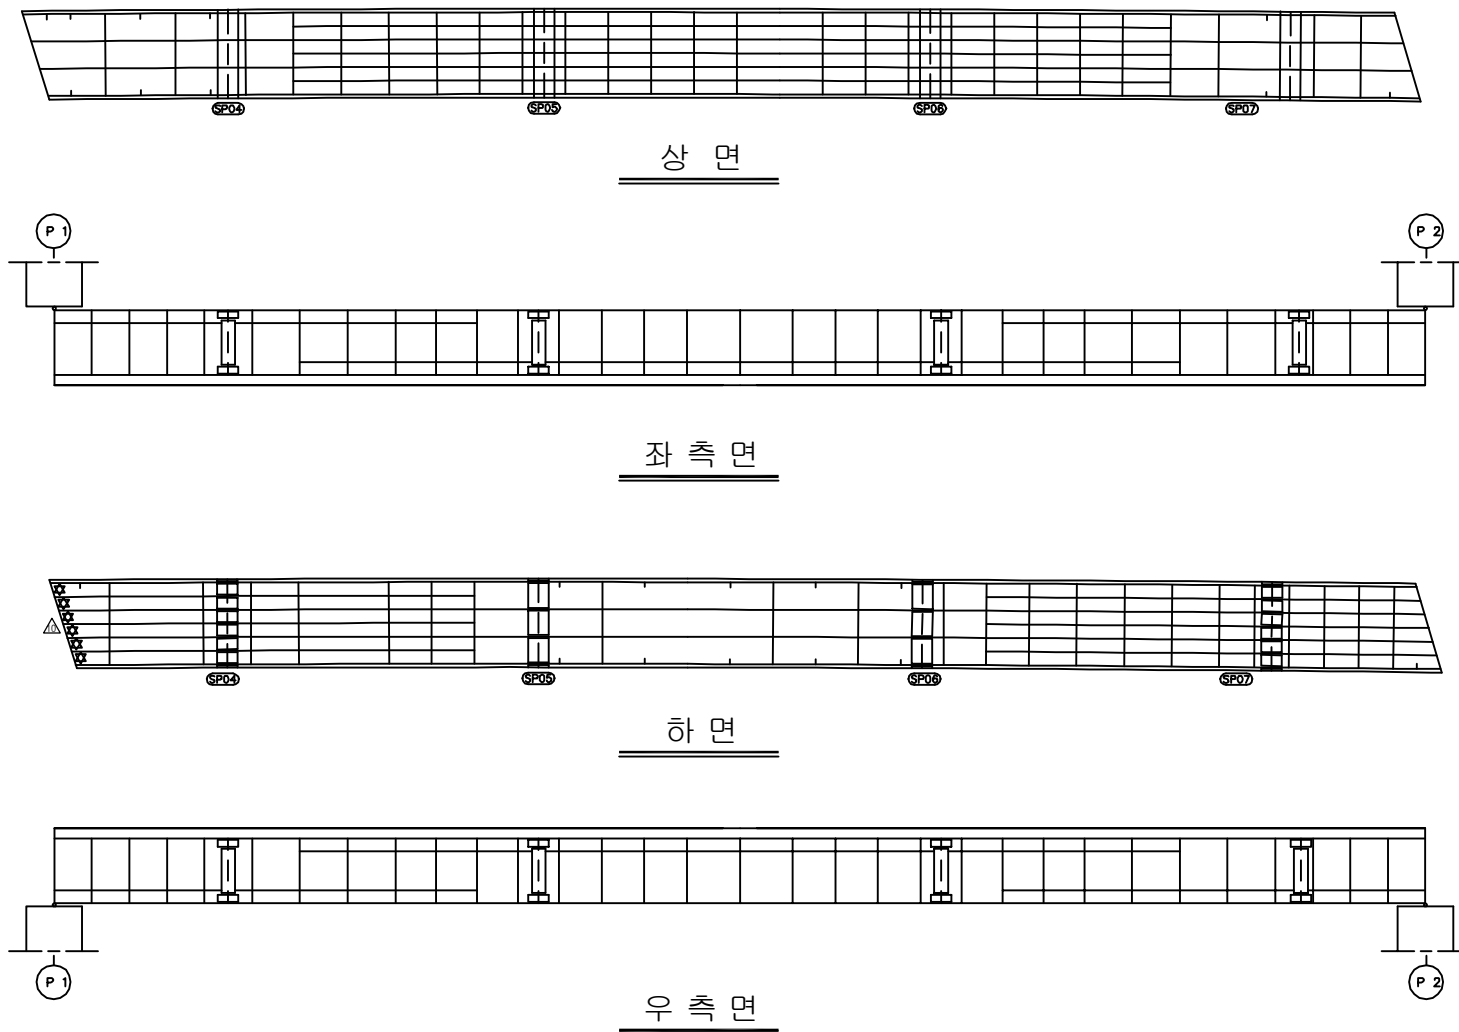


|      |   |
|------|---|
| 용역명  | 2017년 상반기 시설물 정기점검 용역                                                                               |
| 과업기간 | 2017. 03. 21 ~ 2017. 06. 30                                                                         |
| 발주처  |  신대구부산고속도로주식회사 |
| 용역사  | (주)위드이앤오                                                                                            |
| 도면번호 | 008                                                                                                 |

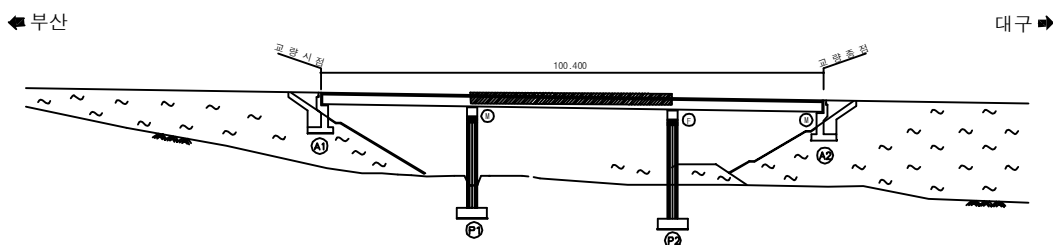
ID:금천교(부산)-거더내부(G2) S2

| 보 수 이 력                                                                             |               |                                                                                     |               |
|-------------------------------------------------------------------------------------|---------------|-------------------------------------------------------------------------------------|---------------|
|  | 기 존 균 율       |  | 보 수 (12. 상반기) |
|  | 신 규 균 율       |  | 보 수 (12. 하반기) |
|  | 보수부위재균율       |  | 보 수 (13. 상반기) |
|  | 보 수 (기보수)     |  | 보 수 (13. 하반기) |
|  | 보 수 (08. 하반기) |  | 보 수 (14. 상반기) |
|  | 보 수 (09. 상반기) |  | 보 수 (14. 하반기) |
|  | 보 수 (09. 하반기) |  | 보 수 (15. 상반기) |
|  | 보 수 (10. 상반기) |  | 보 수 (15. 하반기) |
|  | 보 수 (10. 하반기) |  | 보 수 (16. 상반기) |
|  | 보 수 (11. 상반기) |  | 보 수 (16. 하반기) |
|  | 보 수 (11. 하반기) |  | 보 수 (17. 상반기) |

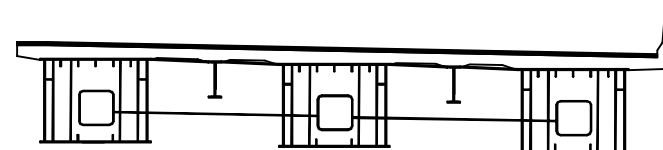
## 손상 현황 표

[illegible]

## KEY PLAN



## SECTION 1

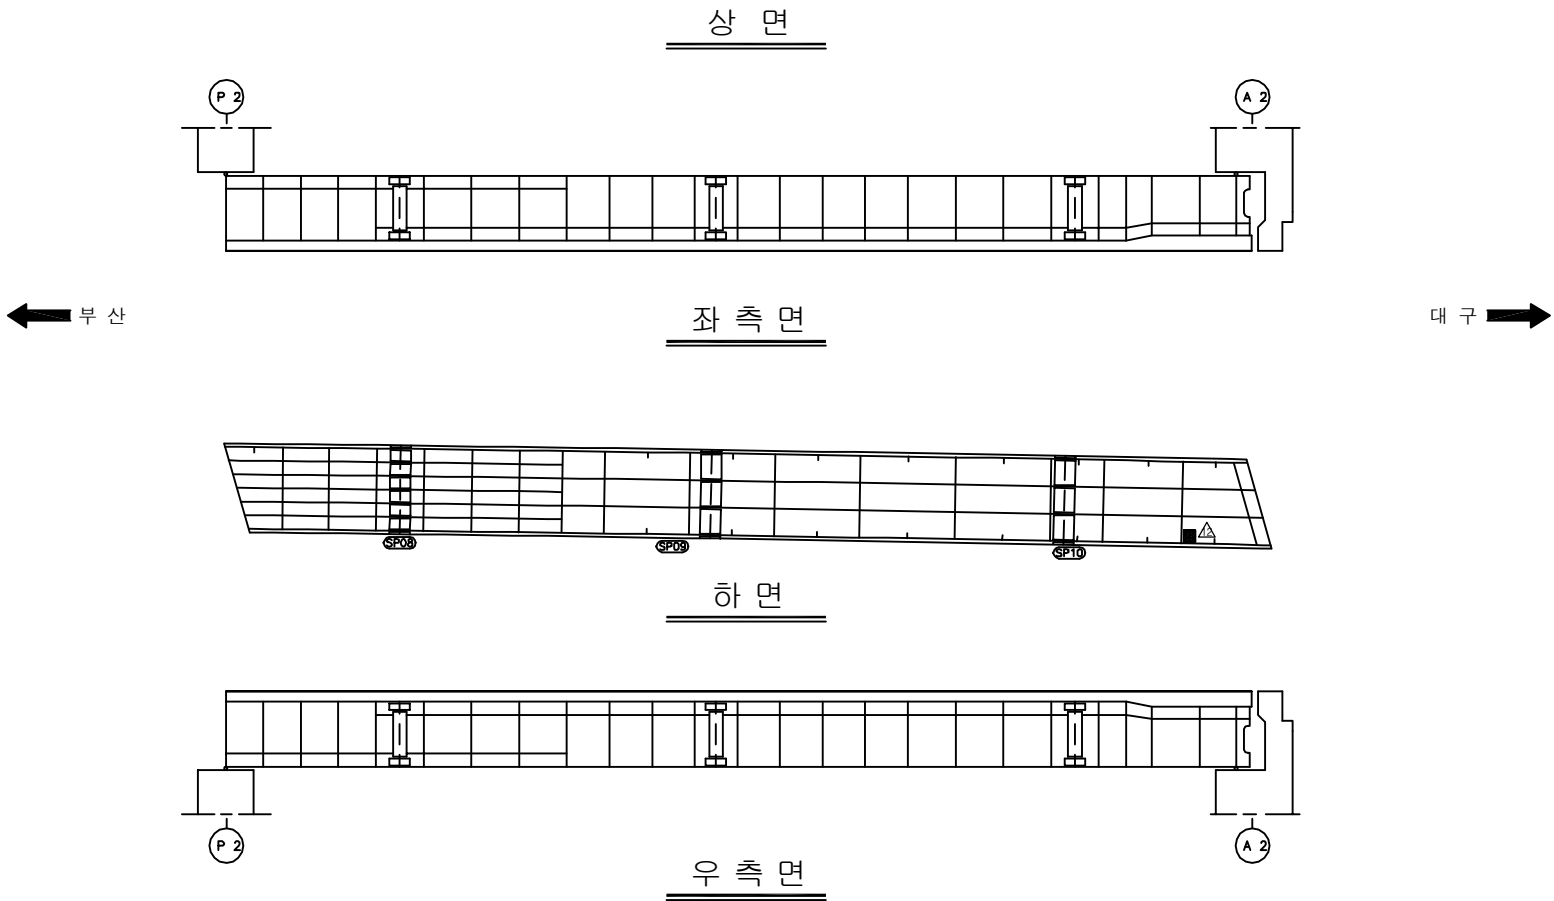


|      |   |
|------|---|
| 용역명  | 2017년 상반기 시설물 정기점검 용역                                                                               |
| 과업기간 | 2017. 03. 21 ~ 2017. 06. 30                                                                         |
| 발주처  |  신대구부산고속도로주식회사 |
| 용역사  | (주)위드이앤오                                                                                            |
| 도면번호 | 009                                                                                                 |

ID:금천교(부산)-거더내부(G2) S3

| 보 수 이 려 |               |  |               |
|---------|---------------|--|---------------|
|         | 기 존 규 열       |  | 보 수 (12. 상반기) |
|         | 신 규 규 열       |  | 보 수 (12. 하반기) |
|         | 보 수부위재규열      |  | 보 수 (13. 상반기) |
|         | 보 수 (기)보수     |  | 보 수 (13. 하반기) |
|         | 보 수 (08. 하반기) |  | 보 수 (14. 상반기) |
|         | 보 수 (09. 상반기) |  | 보 수 (14. 하반기) |
|         | 보 수 (09. 하반기) |  | 보 수 (15. 상반기) |
|         | 보 수 (10. 상반기) |  | 보 수 (15. 하반기) |
|         | 보 수 (10. 하반기) |  | 보 수 (16. 상반기) |
|         | 보 수 (11. 상반기) |  | 보 수 (16. 하반기) |
|         | 보 수 (11. 하반기) |  | 보 수 (17. 상반기) |

# 손상 현황 표

 
 
 
 
 
 
 
 
 
 
 
[illegible]

SECTION

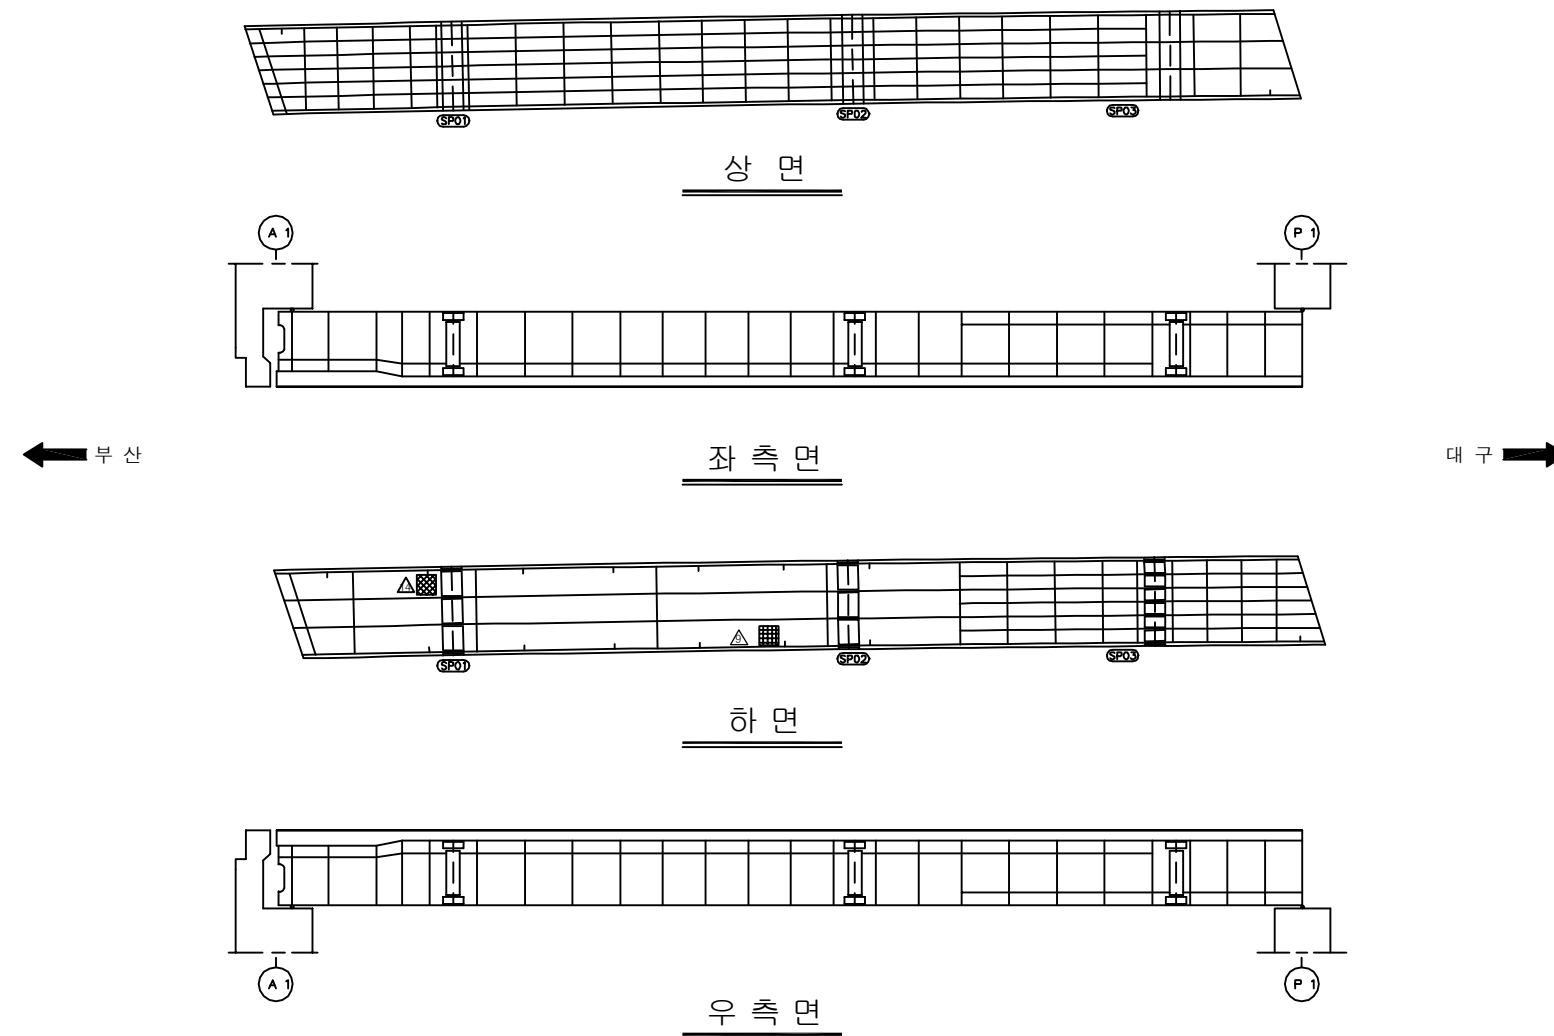


|      |   |
|------|---|
| 용역명  | 2017년 상반기 시설물 정기점검 용역                                                                               |
| 과업기간 | 2017. 03. 21 ~ 2017. 06. 30                                                                         |
| 발주처  |  신대구부산고속도로주식회사 |
| 용역사  | (주)위드이앤오                                                                                            |
| 도면번호 | 010                                                                                                 |

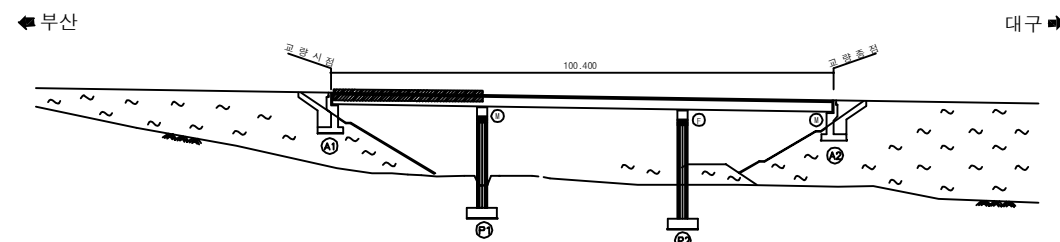
ID:금천교(부산)-거더내부(G3) S1

| 보 수 이 력                                                                             |               |                                                                                     |               |
|-------------------------------------------------------------------------------------|---------------|-------------------------------------------------------------------------------------|---------------|
|  | 기 존 균 율       |  | 보 수 (12. 상반기) |
|  | 신 규 균 율       |  | 보 수 (12. 하반기) |
|  | 보수부위재균율       |  | 보 수 (13. 상반기) |
|  | 보 수 (기보수)     |  | 보 수 (13. 하반기) |
|  | 보 수 (08. 하반기) |  | 보 수 (14. 상반기) |
|  | 보 수 (09. 상반기) |  | 보 수 (14. 하반기) |
|  | 보 수 (09. 하반기) |  | 보 수 (15. 상반기) |
|  | 보 수 (10. 상반기) |  | 보 수 (15. 하반기) |
|  | 보 수 (10. 하반기) |  | 보 수 (16. 상반기) |
|  | 보 수 (11. 상반기) |  | 보 수 (16. 하반기) |
|  | 보 수 (11. 하반기) |  | 보 수 (17. 상반기) |

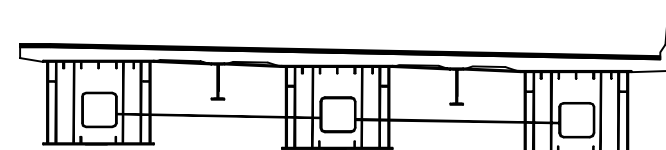
## 손상 현황 표

[illegible]

## KEY PLAN

 
 


## SECTION 1

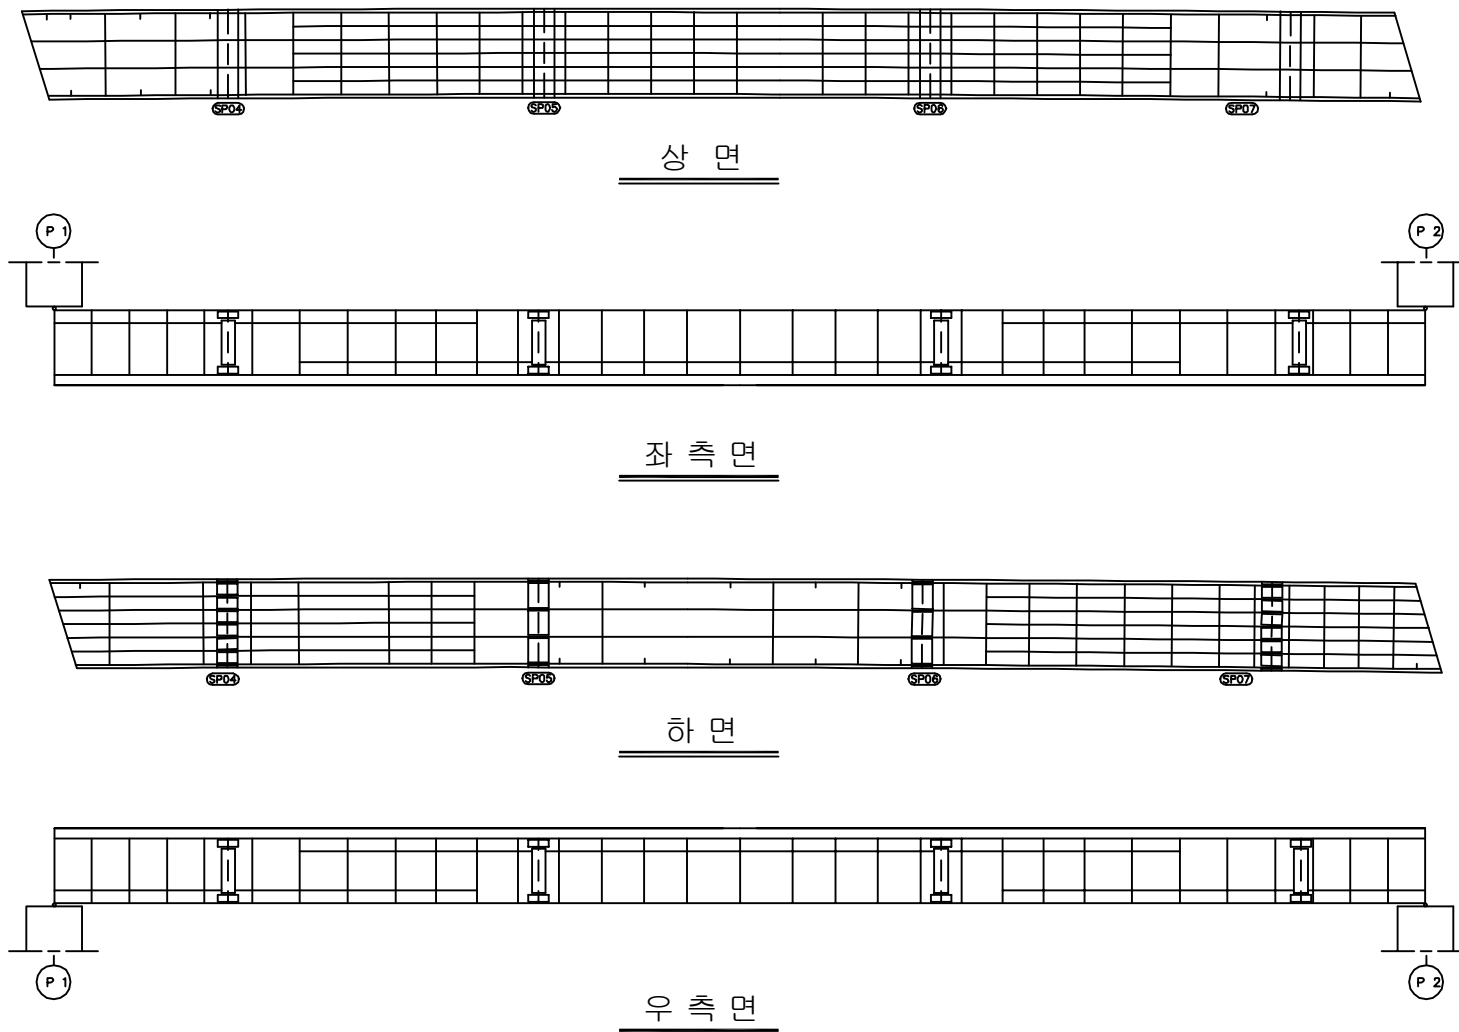


|      |   |
|------|---|
| 용역명  | 2017년 상반기 시설물 정기점검 용역                                                                               |
| 과업기간 | 2017. 03. 21 ~ 2017. 06. 30                                                                         |
| 발주처  |  신대구부산고속도로주식회사 |
| 용역사  | (주)위드이앤오                                                                                            |
| 도면번호 | 011                                                                                                 |

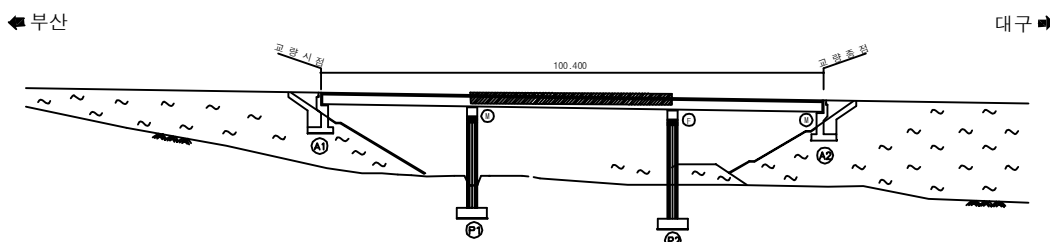
ID:금천교(부산)-거더내부(G3) S2

| 보 수 이 력                                                                             |               |                                                                                     |               |
|-------------------------------------------------------------------------------------|---------------|-------------------------------------------------------------------------------------|---------------|
|  | 기 존 균 율       |  | 보 수 (12. 상반기) |
|  | 신 규 균 율       |  | 보 수 (12. 하반기) |
|  | 보수부위재균율       |  | 보 수 (13. 상반기) |
|  | 보 수 (기보수)     |  | 보 수 (13. 하반기) |
|  | 보 수 (08. 하반기) |  | 보 수 (14. 상반기) |
|  | 보 수 (09. 상반기) |  | 보 수 (14. 하반기) |
|  | 보 수 (09. 하반기) |  | 보 수 (15. 상반기) |
|  | 보 수 (10. 상반기) |  | 보 수 (15. 하반기) |
|  | 보 수 (10. 하반기) |  | 보 수 (16. 상반기) |
|  | 보 수 (11. 상반기) |  | 보 수 (16. 하반기) |
|  | 보 수 (11. 하반기) |  | 보 수 (17. 상반기) |

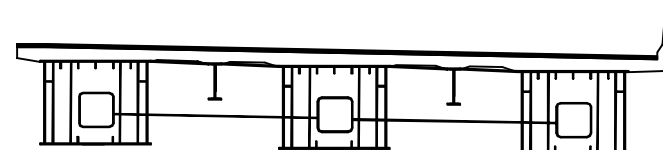
## 손상 현황 표

[illegible]

## KEY PLAN

 
 


## SECTION 1

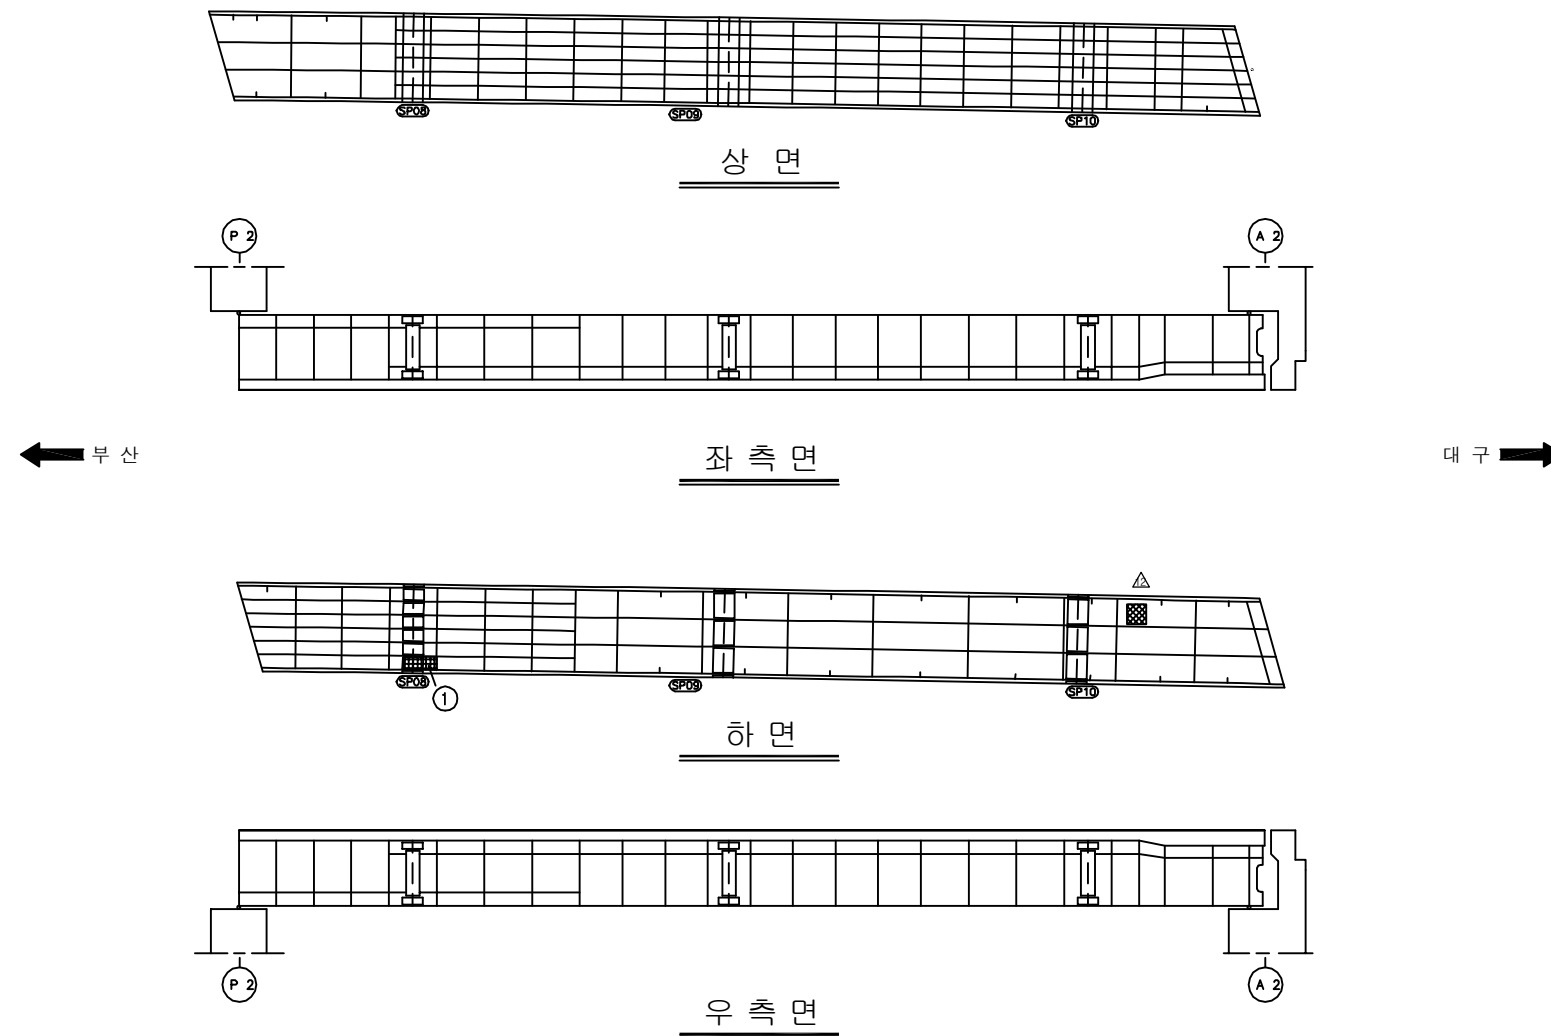


|      |   |
|------|---|
| 용역명  | 2017년 상반기 시설물 정기점검 용역                                                                               |
| 과업기간 | 2017. 03. 21 ~ 2017. 06. 30                                                                         |
| 발주처  |  신대구부산고속도로주식회사 |
| 용역사  | (주)위드이앤오                                                                                            |
| 도면번호 | 012                                                                                                 |

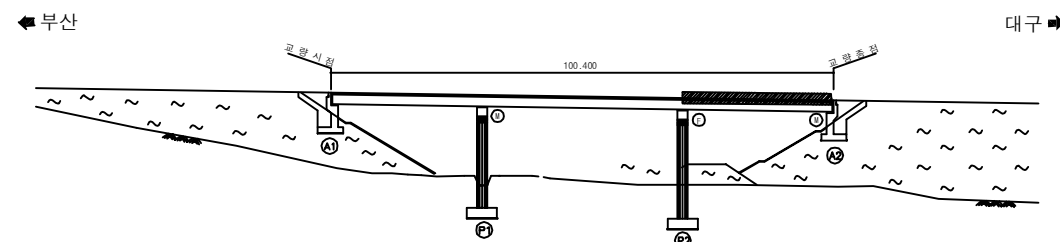
ID:금천교(부산)-거더내부(G3) S3

| 보 수 이 력                                                                             |               |                                                                                     |               |
|-------------------------------------------------------------------------------------|---------------|-------------------------------------------------------------------------------------|---------------|
|  | 기 존 균 율       |  | 보 수 (12. 상반기) |
|  | 신 규 균 율       |  | 보 수 (12. 하반기) |
|  | 보수부위재균율       |  | 보 수 (13. 상반기) |
|  | 보 수 (기보수)     |  | 보 수 (13. 하반기) |
|  | 보 수 (08. 하반기) |  | 보 수 (14. 상반기) |
|  | 보 수 (09. 상반기) |  | 보 수 (14. 하반기) |
|  | 보 수 (09. 하반기) |  | 보 수 (15. 상반기) |
|  | 보 수 (10. 상반기) |  | 보 수 (15. 하반기) |
|  | 보 수 (10. 하반기) |  | 보 수 (16. 상반기) |
|  | 보 수 (11. 상반기) |  | 보 수 (16. 하반기) |
|  | 보 수 (11. 하반기) |  | 보 수 (17. 상반기) |

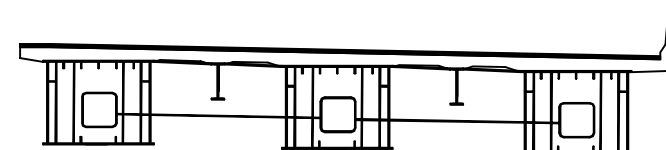
## 손상 현황 표

[illegible]

## KEY PLAN

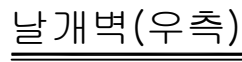
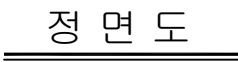
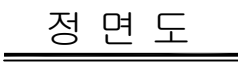


## SECTION 1

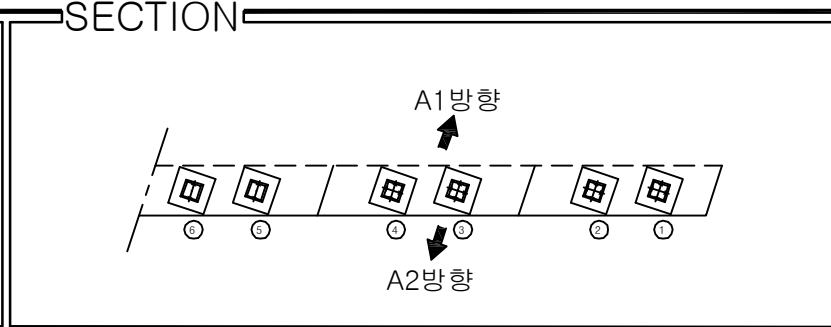
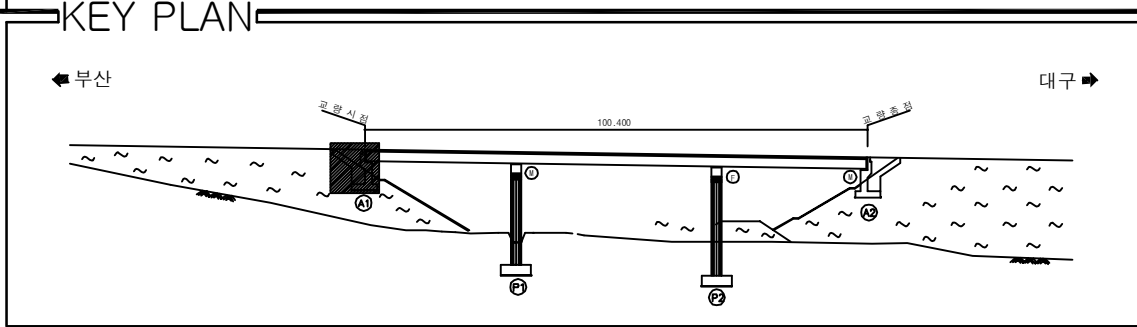


|      |   |
|------|---|
| 용역명  | 2017년 상반기 시설물 정기점검 용역                                                                               |
| 과업기간 | 2017. 03. 21 ~ 2017. 06. 30                                                                         |
| 발주처  |  신대구부산고속도로주식회사 |
| 용역사  | (주)위드이앤오                                                                                            |
| 도면번호 | 013                                                                                                 |

ID:금천교(부산)-교대 A1

 
 


| 보 수 이 력 |               |  |               |
|---------|---------------|--|---------------|
|         | 기 존 규 열       |  | 보 수 (12. 상반기) |
|         | 신 규 규 열       |  | 보 수 (12. 하반기) |
|         | 보 수 부 위 채 규 열 |  | 보 수 (13. 상반기) |
|         | 보 수 (기 보 수)   |  | 보 수 (13. 하반기) |
|         | 보 수 (08. 하반기) |  | 보 수 (14. 상반기) |
|         | 보 수 (09. 상반기) |  | 보 수 (14. 하반기) |
|         | 보 수 (09. 하반기) |  | 보 수 (15. 상반기) |
|         | 보 수 (10. 상반기) |  | 보 수 (15. 하반기) |
|         | 보 수 (10. 하반기) |  | 보 수 (16. 상반기) |
|         | 보 수 (11. 상반기) |  | 보 수 (16. 하반기) |
|         | 보 수 (11. 하반기) |  | 보 수 (17. 상반기) |

[illegible]

|      |   |
|------|---|
| 용역명  | 2017년 상반기 시설물 정기점검 용역                                                                               |
| 과업기간 | 2017. 03. 21 ~ 2017. 06. 30                                                                         |
| 발주처  |  신대구부산고속도로주식회사 |
| 용역사  | (주)위드이앤오                                                                                            |
| 도면번호 | 023                                                                                                 |

ID:금천교(부산)-교대 A2

| 보 수 이 력                                                                             |               |                                                                                     |               |
|-------------------------------------------------------------------------------------|---------------|-------------------------------------------------------------------------------------|---------------|
|  | 기 존 균 율       |  | 보 수 (12. 상반기) |
|  | 신 규 균 율       |  | 보 수 (12. 하반기) |
|  | 보수부위재균율       |  | 보 수 (13. 상반기) |
|  | 보 수 (기보수)     |  | 보 수 (13. 하반기) |
|  | 보 수 (08. 하반기) |  | 보 수 (14. 상반기) |
|  | 보 수 (09. 상반기) |  | 보 수 (14. 하반기) |
|  | 보 수 (09. 하반기) |  | 보 수 (15. 상반기) |
|  | 보 수 (10. 상반기) |  | 보 수 (15. 하반기) |
|  | 보 수 (10. 하반기) |  | 보 수 (16. 상반기) |
|  | 보 수 (11. 상반기) |  | 보 수 (16. 하반기) |
|  | 보 수 (11. 하반기) |  | 보 수 (17. 상반기) |

## 손상 현황 표

[illegible]

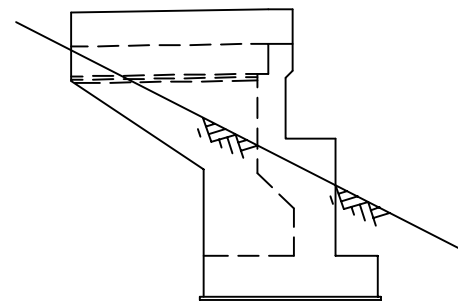
주) 손상의 폭과 길이는 m 이며, 단 균열의 폭은 mm 임



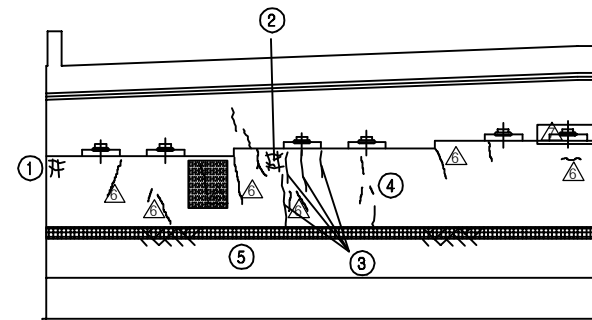
A1 방향

평면도

⑥※ 차수판 볼트 탈락(2EA)

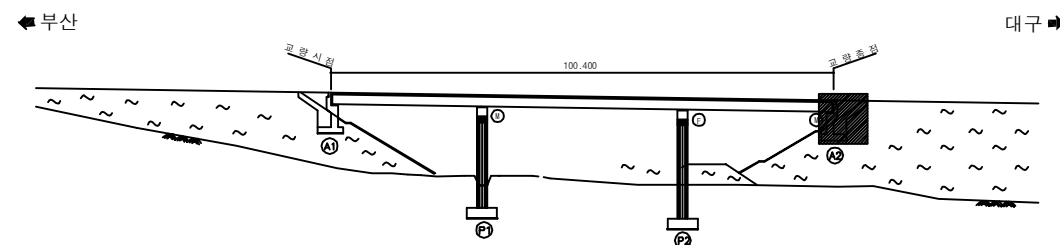


날개벽(좌측)

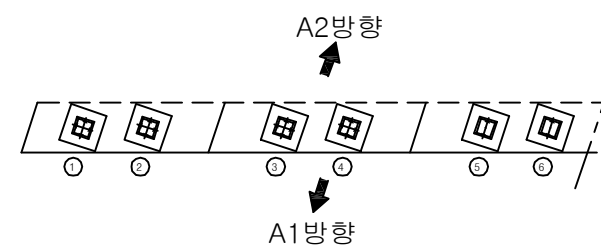


## 정면도

## KEY PLAN

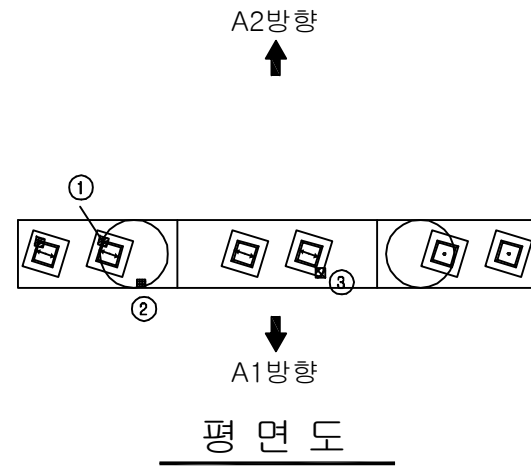


## SECTION



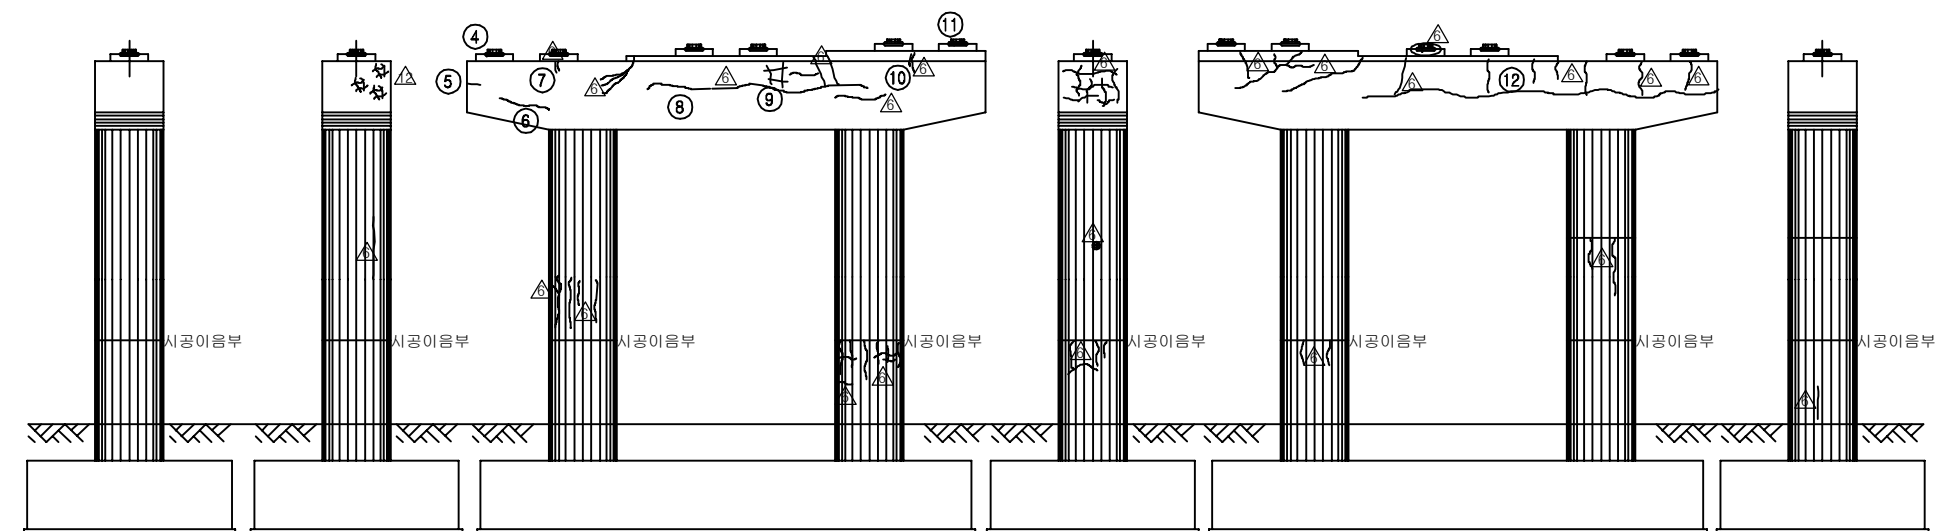
|      |   |
|------|---|
| 용역명  | 2017년 상반기 시설물 정기점검 용역                                                                               |
| 과업기간 | 2017. 03. 21 ~ 2017. 06. 30                                                                         |
| 발주처  |  신대구부산고속도로주식회사 |
| 용역사  | (주)위드이앤오                                                                                            |
| 도면번호 | 024                                                                                                 |

ID:금천교(부산)-교각 P1



| 보 수 이 력 |               |  |               |
|---------|---------------|--|---------------|
|         | 기 준 규 열       |  | 보 수 (12. 상반기) |
|         | 신 규 규 열       |  | 보 수 (12. 하반기) |
|         | 보 수 부 위 재 규 열 |  | 보 수 (13. 상반기) |
|         | 보 수 (기보수)     |  | 보 수 (13. 하반기) |
|         | 보 수 (08. 하반기) |  | 보 수 (14. 상반기) |
|         | 보 수 (09. 상반기) |  | 보 수 (14. 하반기) |
|         | 보 수 (09. 하반기) |  | 보 수 (15. 상반기) |
|         | 보 수 (10. 상반기) |  | 보 수 (15. 하반기) |
|         | 보 수 (10. 하반기) |  | 보 수 (16. 상반기) |
|         | 보 수 (11. 상반기) |  | 보 수 (16. 하반기) |
|         | 보 수 (11. 하반기) |  | 보 수 (17. 상반기) |

⑬ \*점검 사다리 손상



내측면(좌측) 측면도(좌측)

## 정 면 도

측면도(우측)

배면도

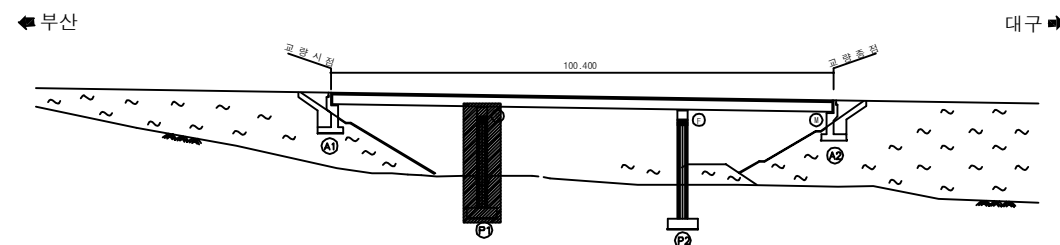
내측면(우측)

## 손상 현황 표

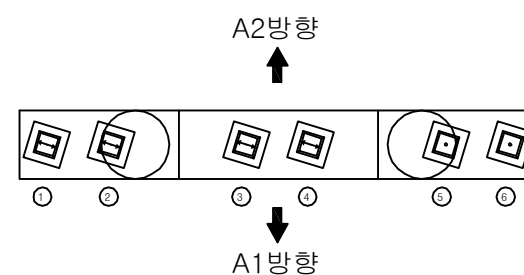
[illegible]

주) 손상의 폭과 길이는 m 이며, 단 균열의 폭은 mm 임

## KEY PLAN

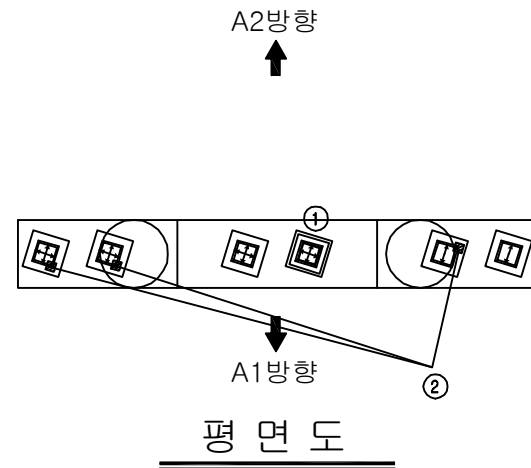


## SECTION 1

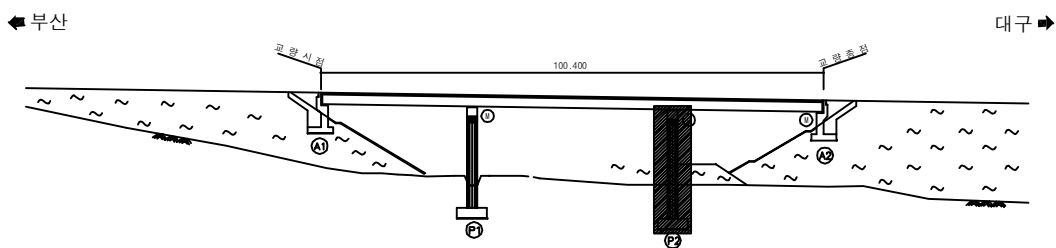
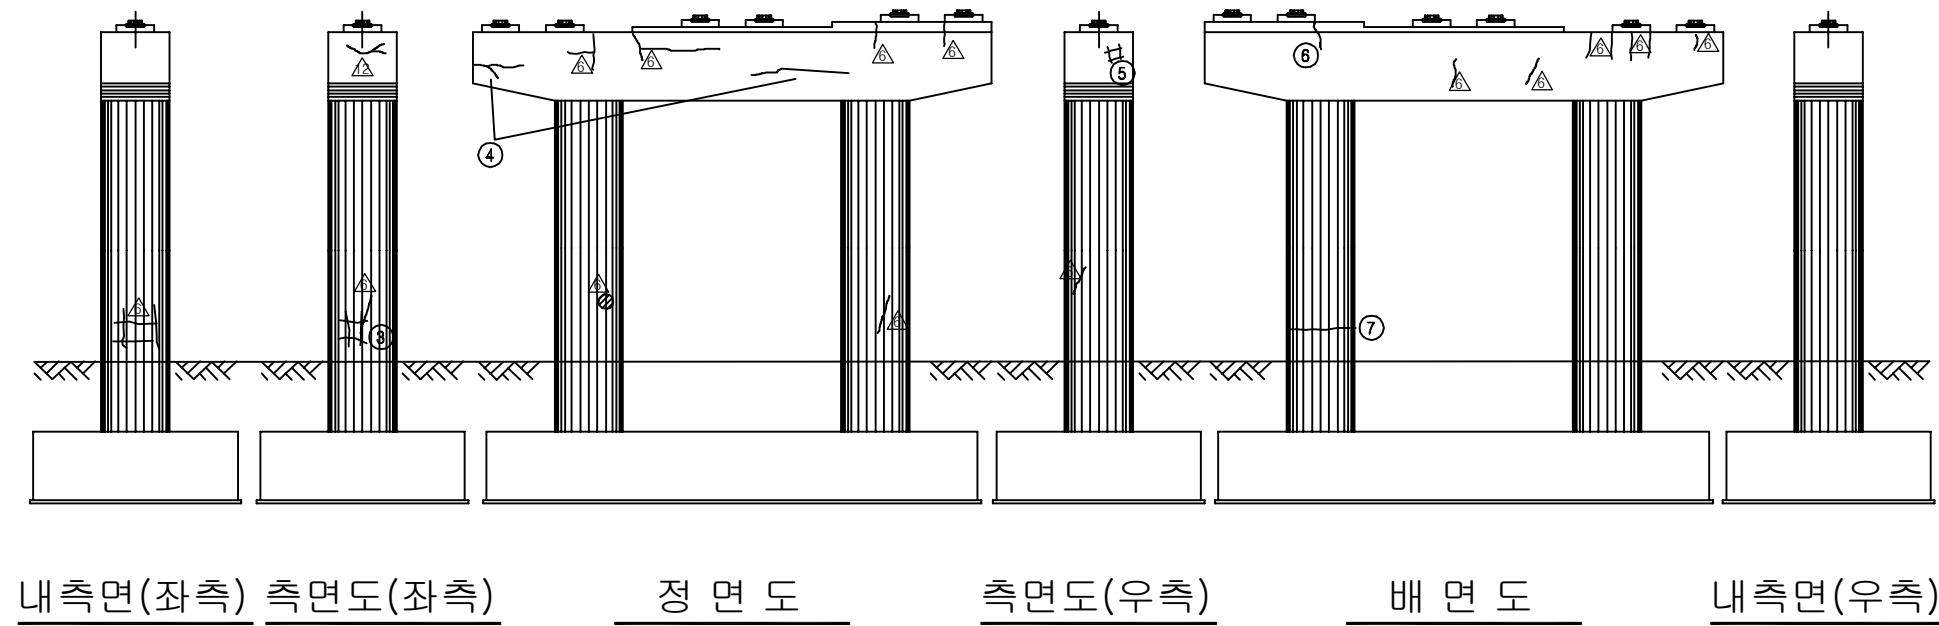


|      |   |
|------|---|
| 용역명  | 2017년 상반기 시설물 정기점검 용역                                                                               |
| 과업기간 | 2017. 03. 21 ~ 2017. 06. 30                                                                         |
| 발주처  |  신대구부산고속도로주식회사 |
| 용역사  | (주)위드이앤오                                                                                            |
| 도면번호 | 025                                                                                                 |

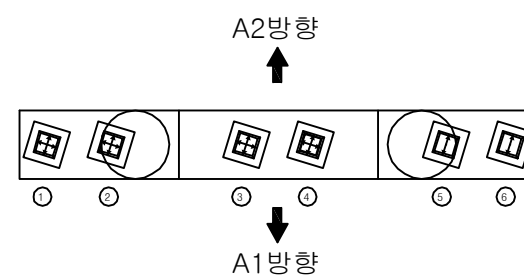
ID:금천교(부산)-교각 P2



| 보 수 이 력 |              |              |
|---------|--------------|--------------|
|         | 기 준 규 결      | 보 수(12. 상반기) |
|         | 신 규 규 결      | 보 수(12. 하반기) |
|         | 보 수부역재규결     | 보 수(13. 상반기) |
|         | 보 수(기보수)     | 보 수(13. 하반기) |
|         | 보 수(08. 하반기) | 보 수(14. 상반기) |
|         | 보 수(09. 상반기) | 보 수(14. 하반기) |
|         | 보 수(09. 하반기) | 보 수(15. 상반기) |
|         | 보 수(10. 상반기) | 보 수(15. 하반기) |
|         | 보 수(10. 하반기) | 보 수(16. 상반기) |
|         | 보 수(11. 상반기) | 보 수(16. 하반기) |
|         | 보 수(11. 하반기) | 보 수(17. 상반기) |

[illegible]

## SECTION



|      |   |
|------|---|
| 용역명  | 2017년 상반기 시설물 정기점검 용역                                                                               |
| 과업기간 | 2017. 03. 21 ~ 2017. 06. 30                                                                         |
| 발주처  |  신대구부산고속도로주식회사 |
| 용역사  | (주)위드이앤오                                                                                            |
| 도면번호 | 026                                                                                                 |