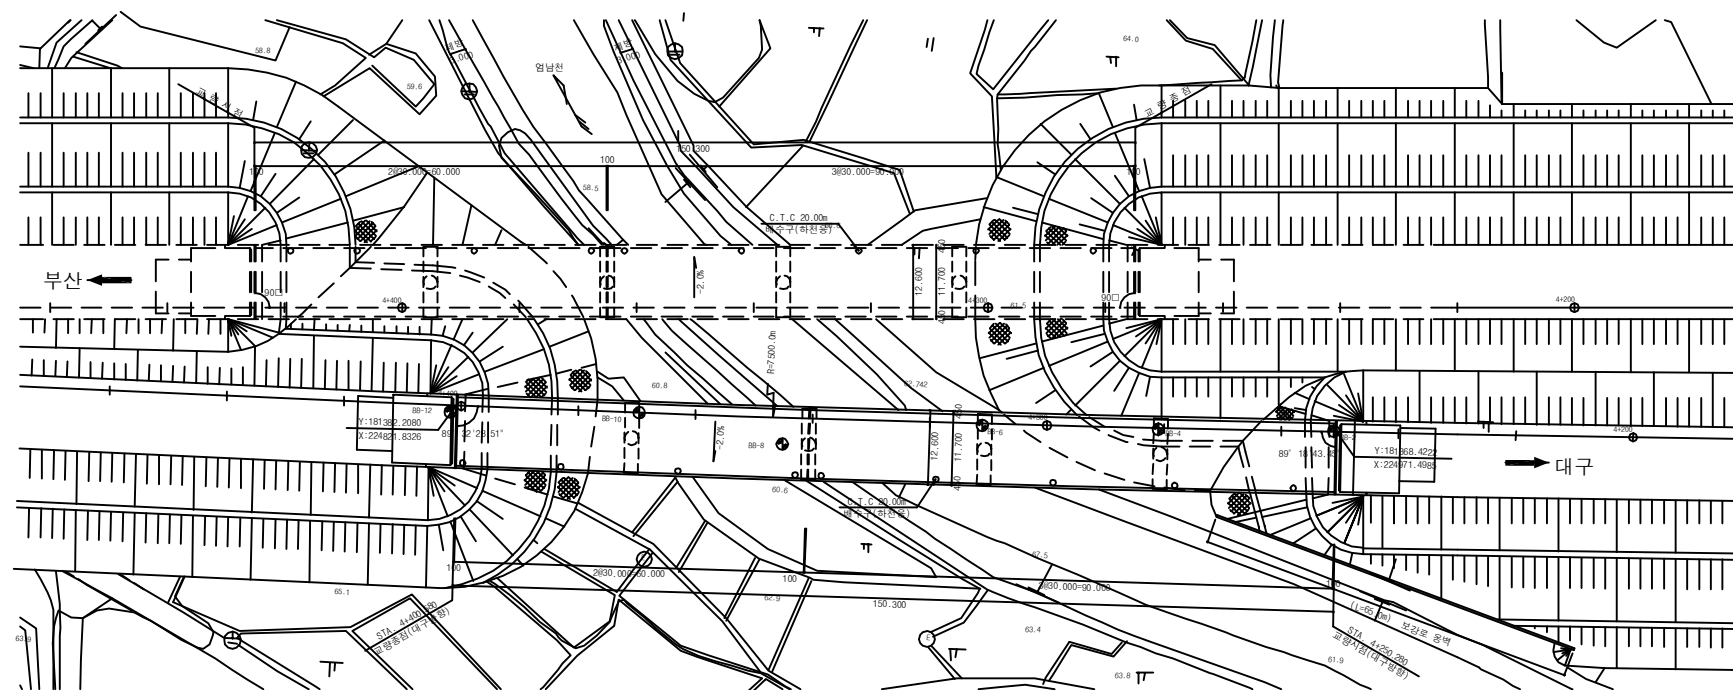
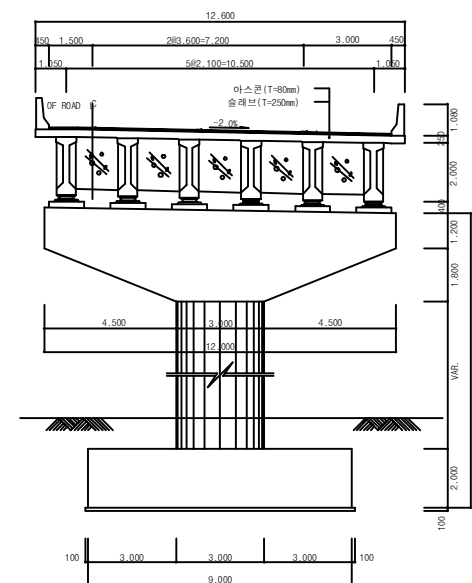


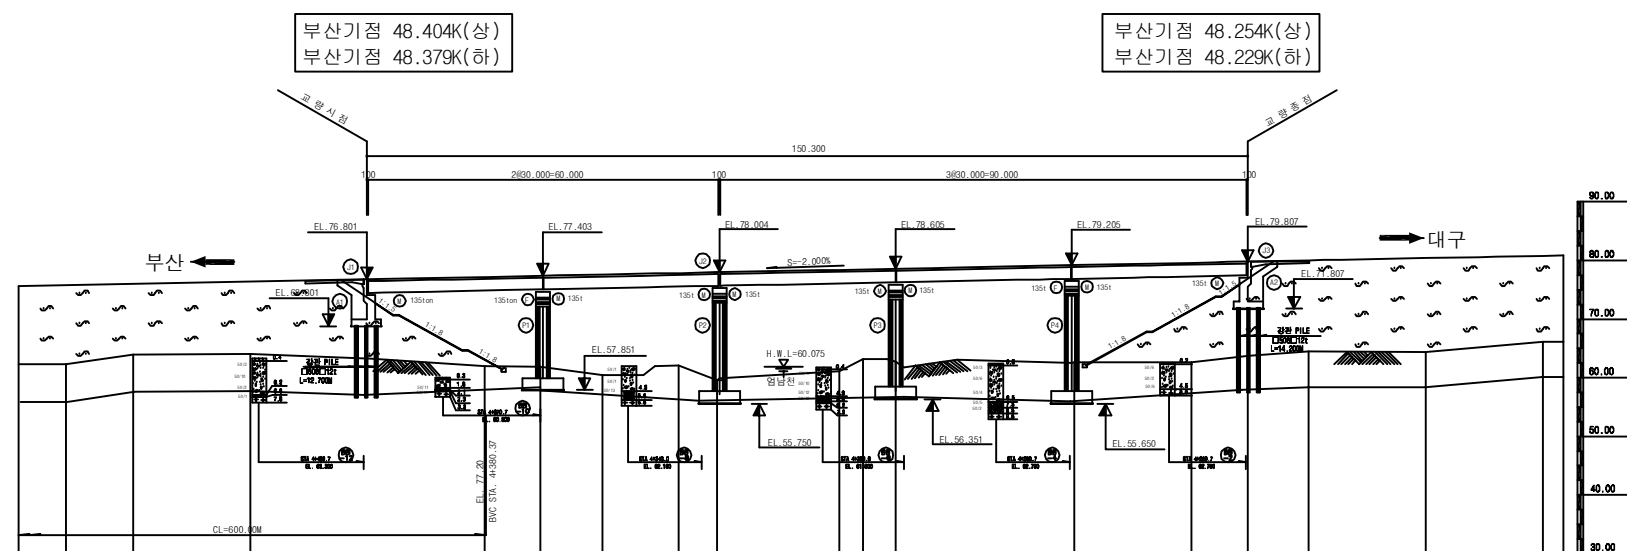
6. 엄남천교



평면도



횡단면도



종단면도

(주)위드이앤오

Project Title
2017년 상반기 시설물 정기점검 용역

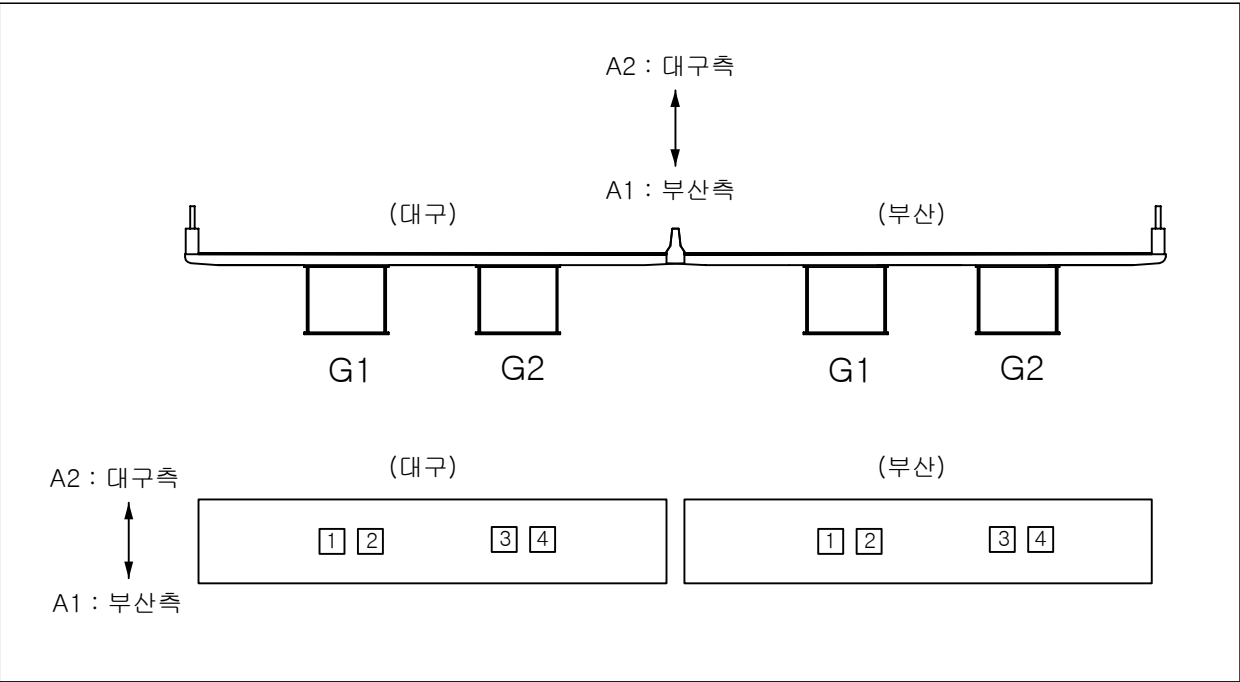
Drawing Title
엄남천교 (대구,부산) 평면도, 종 · 횡단면도

Note

■ 교량의 기호 정의

구 분	사 용 기 호	정 의
경 간	Sa	경간번호 (제 a 번째 span)
주 형	Ga (ST& PSC Box & PSC Beam)	Girder & Beam 거더번호 (제 a 번째 거더)
	Ca	Cross Beam 번호(a번째 가로보)
교좌 장치	SHa,b	교좌 장치 번호(제 a 번째 교각의 b번째 Shoe)
교 대	Aa	교대 번호(제 a번째 Abutment)
교 각	Pa	교각 번호(제 a 번째 Pier)
배 수 구	Da	배수구 번호(제 a 번째 Drainage)
신축 이음	EJa	신축이음 번호 (Expension Joint : A1 ⇒ A2 진행방향)

- 부산측(A1-시점)에서 대구측(A2-종점) 방향으로 일련번호 증가
- 부산측(A1-시점)에서 대구측(A2-종점) 바라보았을때 좌측에서 우측으로 일련번호 증가



■ 유지관리 이력

구 분	보수일자	보수내용	비 고
1	2007.11	바닥판하면 및 교각 균열 표면처리	-
2	2008.11	바닥판하면 균열 표면처리	-
3	2010.06	균열보수, 교대보호블럭 보수, 받침콘크리트 손상부 보수, 실런트 손상보수, 중분대 및 갓길 방호벽균열 보수	서천건설 미듬이앤씨
4	2011. 08	교대 및 교각 균열보수, 이물질 퇴적 청소	서천건설 미듬이앤씨
5	2012. 05	교대 및 교각 균열보수, 이물질 퇴적 청소	서천건설 미듬이앤씨
6	2013. 07	교대 및 교각 균열보수, 이물질 퇴적 청소	미듬이앤씨
7	2014. 06	신축이음 부분 교체(하A1), Plate 도장보수 바닥판하면 백태 보수, 델리네이트 재설치	-
8	2014. 08	교량받침 도장보수	-

 
 
 
 
 
 
 
 
(주)위드이앤오

Project Title
2017년 상반기 시설물 정기점검 용역

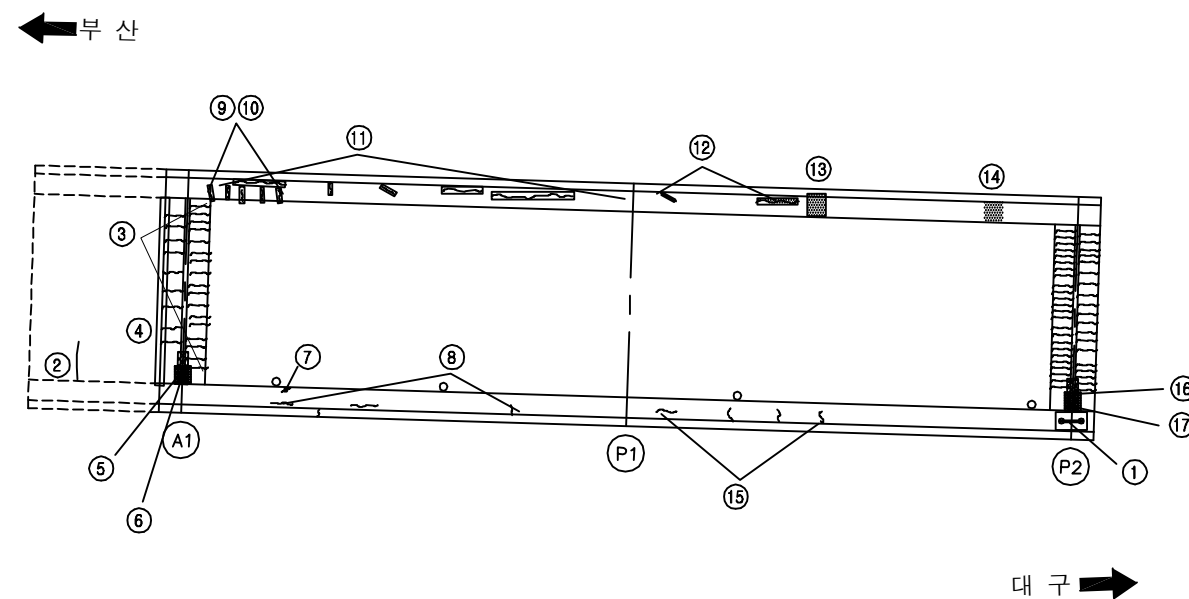
Drawing Title
엄남천교 기호 정의 및 유지관리 이력

Note

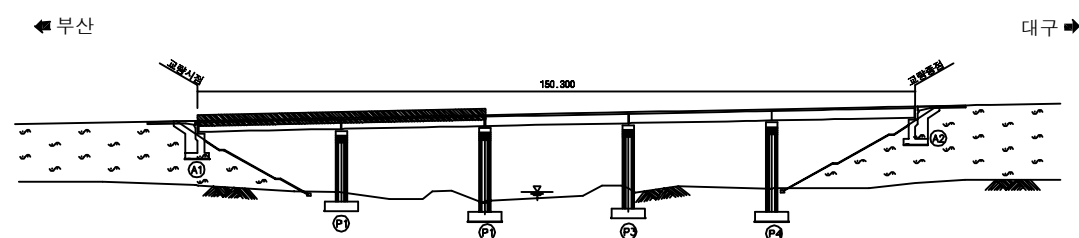
ID:엄남천교(대구)-교면포장 S1~2

보 수 이 려			
	기 존 교 량		보 수 (12. 상반기)
	신 규 교 량		보 수 (12. 하반기)
	보수부위재교량		보 수 (13. 상반기)
	보 수 (기보수)		보 수 (13. 하반기)
	보 수 (08. 하반기)		보 수 (14. 상반기)
	보 수 (09. 상반기)		보 수 (14. 하반기)
	보 수 (09. 하반기)		보 수 (15. 상반기)
	보 수 (10. 상반기)		보 수 (15. 하반기)
	보 수 (10. 하반기)		보 수 (16. 상반기)
	보 수 (11. 상반기)		보 수 (16. 하반기)
	보 수 (11. 하반기)		보 수 (17. 상반기)

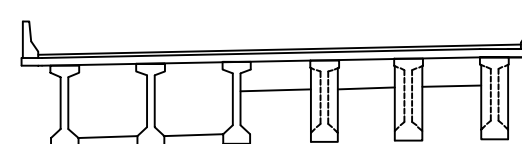
손상 현황 표

[illegible]

KEY PLAN



SECTION

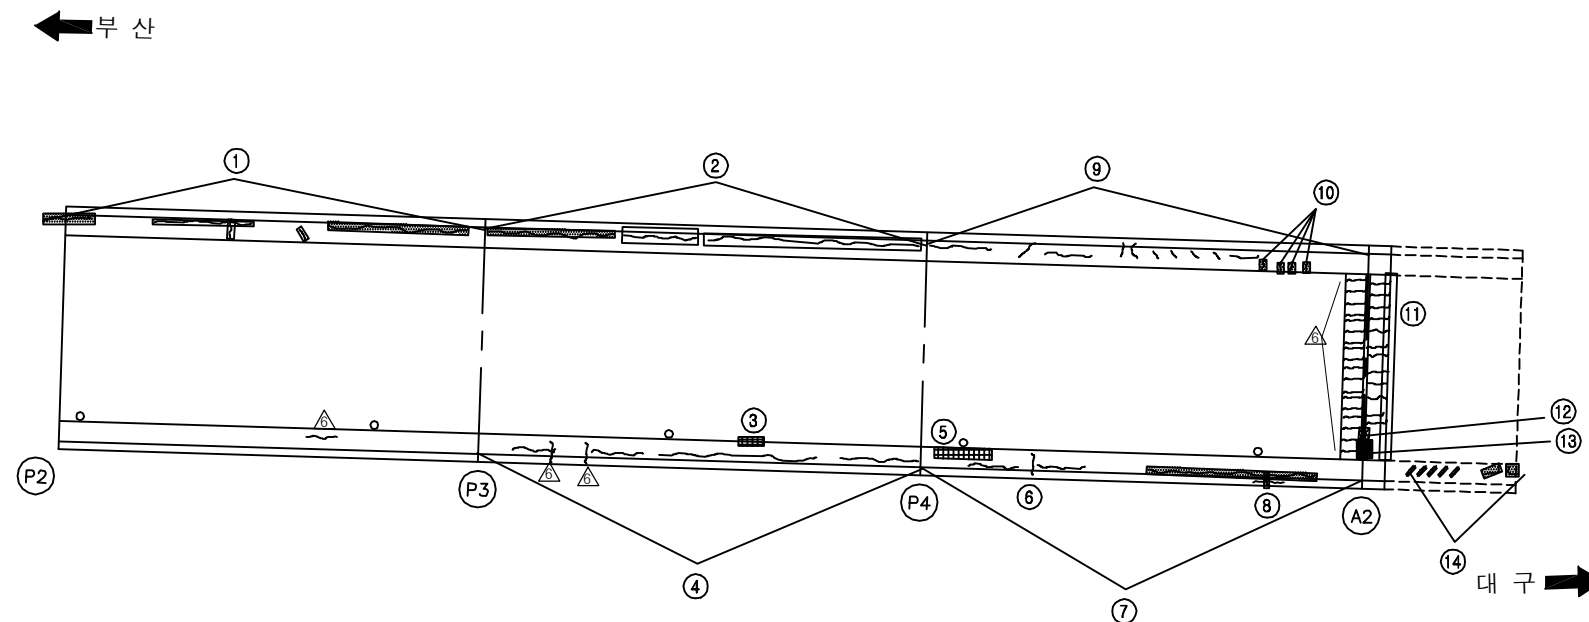


용역명	2017년 상반기 시설물 정기점검 용역
과업기간	2017. 03. 21 ~ 2017. 06. 30
발주처	 신대구부산고속도로주식회사
용역사	(주)위드이앤오
도면번호	001

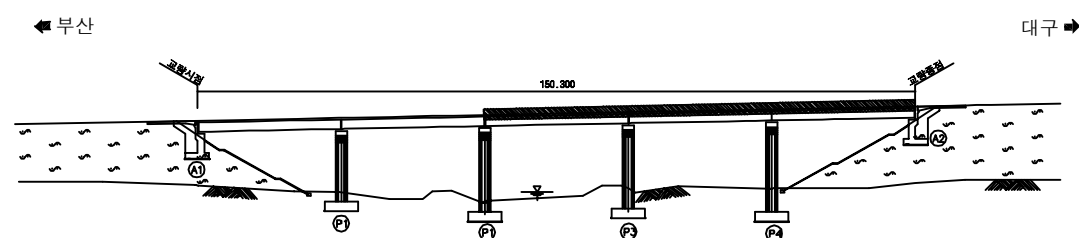
ID:엄남천교(대구)-교면포장 S3~5

보 수 이 령			
	기 준 규 율		보 수 (12. 상반기)
	신 규 규 율		보 수 (12. 하반기)
	보 수 부 위 재 규 율		보 수 (13. 상반기)
	보 수 (기보수)		보 수 (13. 하반기)
	보 수 (08. 하반기)		보 수 (14. 상반기)
	보 수 (09. 상반기)		보 수 (14. 하반기)
	보 수 (09. 하반기)		보 수 (15. 상반기)
	보 수 (10. 상반기)		보 수 (15. 하반기)
	보 수 (10. 하반기)		보 수 (16. 상반기)
	보 수 (11. 상반기)		보 수 (16. 하반기)
	보 수 (11. 하반기)		보 수 (17. 상반기)

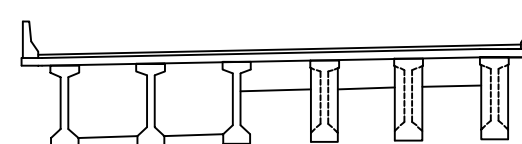
손상 현황 표

[illegible]

KEY PLAN

 
 
 
 
 
 
 
 
 
 


SECTION

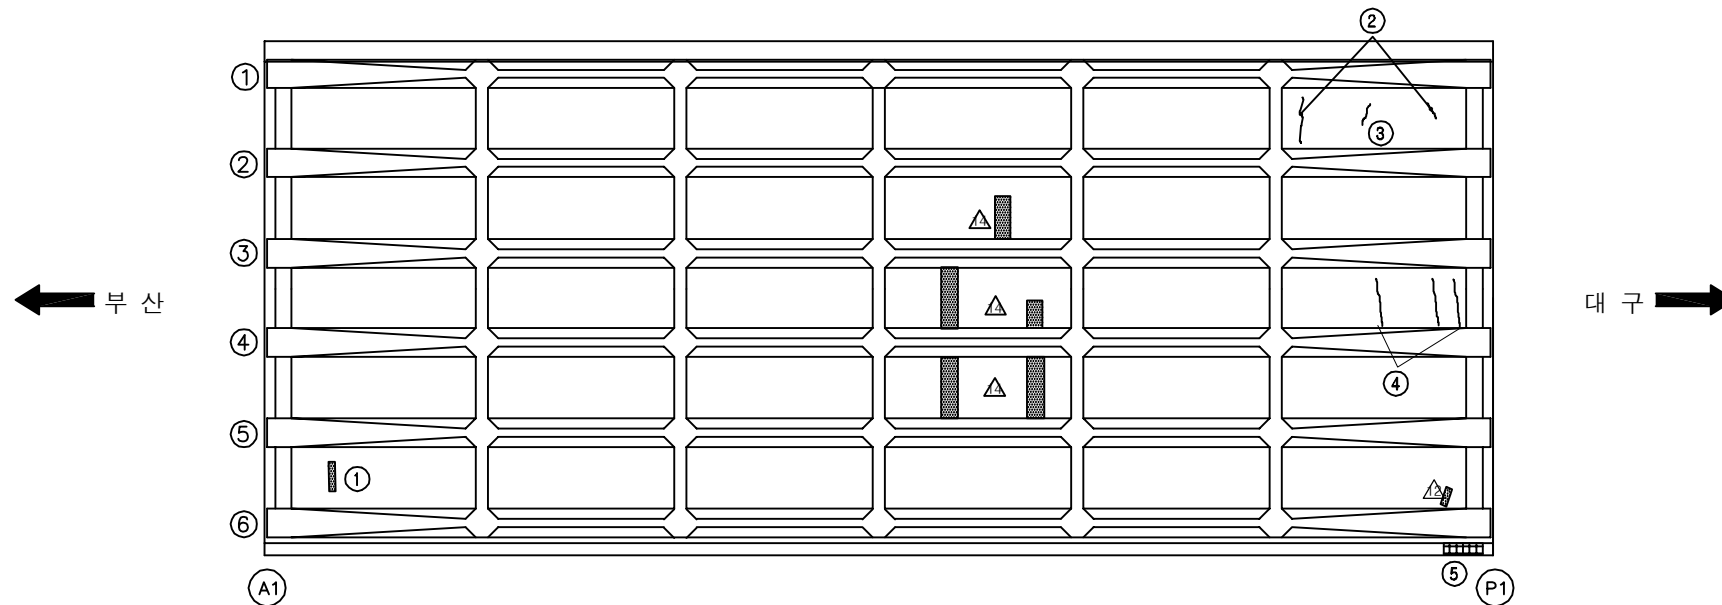


용역명	2017년 상반기 시설물 정기점검 용역
과업기간	2017. 03. 21 ~ 2017. 06. 30
발주처	 신대구부산고속도로주식회사
용역사	(주)위드이앤오
도면번호	002

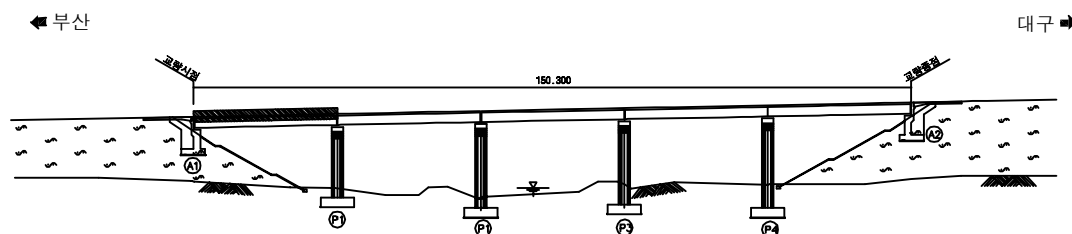
ID:엄남천교(대구)-바닥판하면 S1

보 수 이 력		
	기 준 규 결	 보 수(12. 상반기)
	신 규 규 결	 보 수(12. 하반기)
	보수부위재결결	 보 수(13. 상반기)
	보 수(기보수)	 보 수(13. 하반기)
	보 수(08. 하반기)	 보 수(14. 상반기)
	보 수(09. 상반기)	 보 수(14. 하반기)
	보 수(09. 하반기)	 보 수(15. 상반기)
	보 수(10. 상반기)	 보 수(15. 하반기)
	보 수(10. 하반기)	 보 수(16. 상반기)
	보 수(11. 상반기)	 보 수(16. 하반기)
	보 수(11. 하반기)	 보 수(17. 상반기)

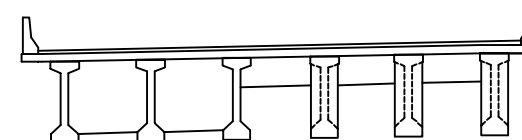
손상 현황 표

[illegible]

KEY PLAN

 
 


SECTION

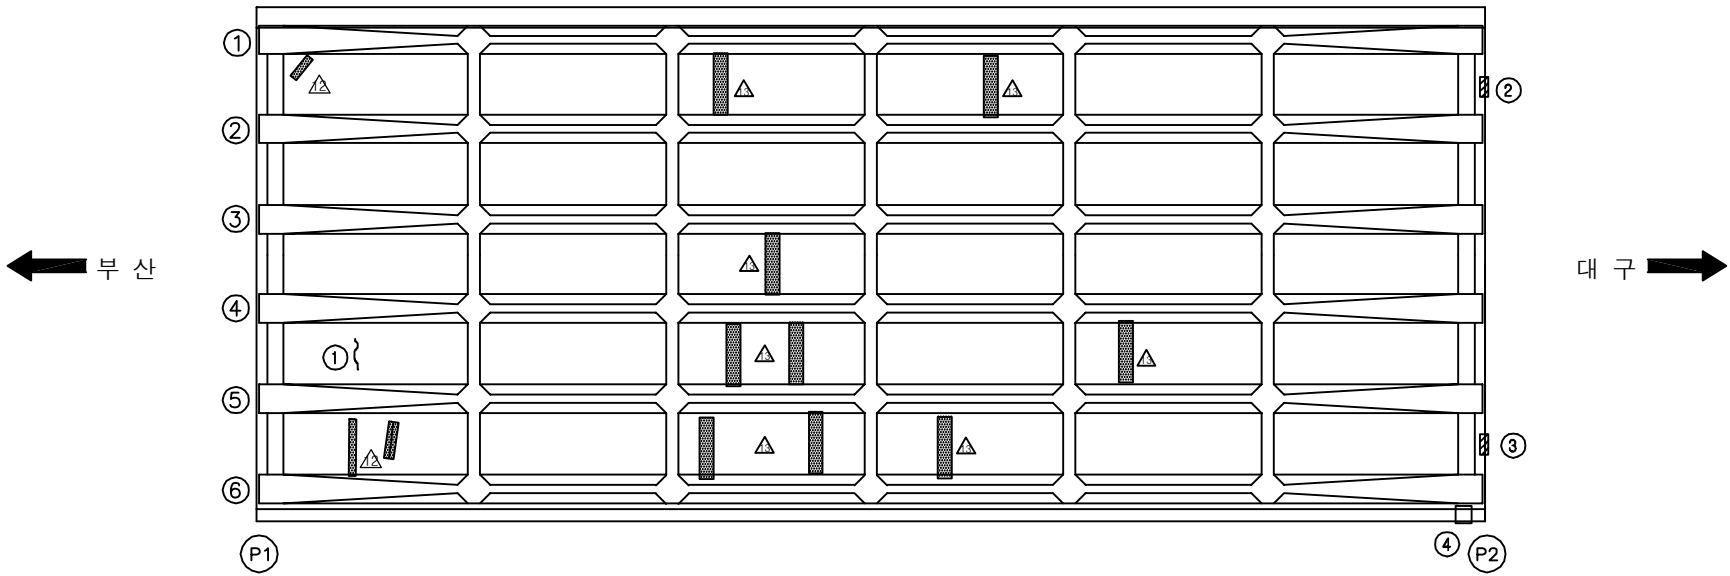


용역명	2017년 상반기 시설물 정기점검 용역
과업기간	2017. 03. 21 ~ 2017. 06. 30
발주처	 신대구부산고속도로주식회사
용역사	(주)위드이앤오
도면번호	003

ID:엄남천교(대구)-바닥판하면 S2

보 수 이 력		
	기 존 규 열	 보수 (12. 상반기)
	신 규 규 열	 보수 (12. 하반기)
	보수부위재균열	 보수 (13. 상반기)
	보 수 (기)보수	 보수 (13. 하반기)
	보 수 (08. 하반기)	 보수 (14. 상반기)
	보 수 (09. 상반기)	 보수 (14. 하반기)
	보 수 (09. 하반기)	 보수 (15. 상반기)
	보 수 (10. 상반기)	 보수 (15. 하반기)
	보 수 (10. 하반기)	 보수 (16. 상반기)
	보 수 (11. 상반기)	 보수 (16. 하반기)
	보 수 (11. 하반기)	 보수 (17. 상반기)

손 상 현 황 표

 
 
 
 
 
 
 
 
 
[illegible]

SECTION

A technical cross-section diagram of a bridge deck. The deck is supported by six vertical piers. The piers are arranged in two groups of three, with a gap between the groups. The deck is shown as a single continuous beam resting on the piers. The piers have a flared base and a rectangular top. The deck has a slight upward curve at its ends. The diagram is labeled 'SECTION' at the top left.

용역명	2017년 상반기 시설물 정기점검 용역
과업기간	2017. 03. 21 ~ 2017. 06. 30
발주처	 신대구부산고속도로주식회사
용역사	(주)위드이앤오
도면번호	004

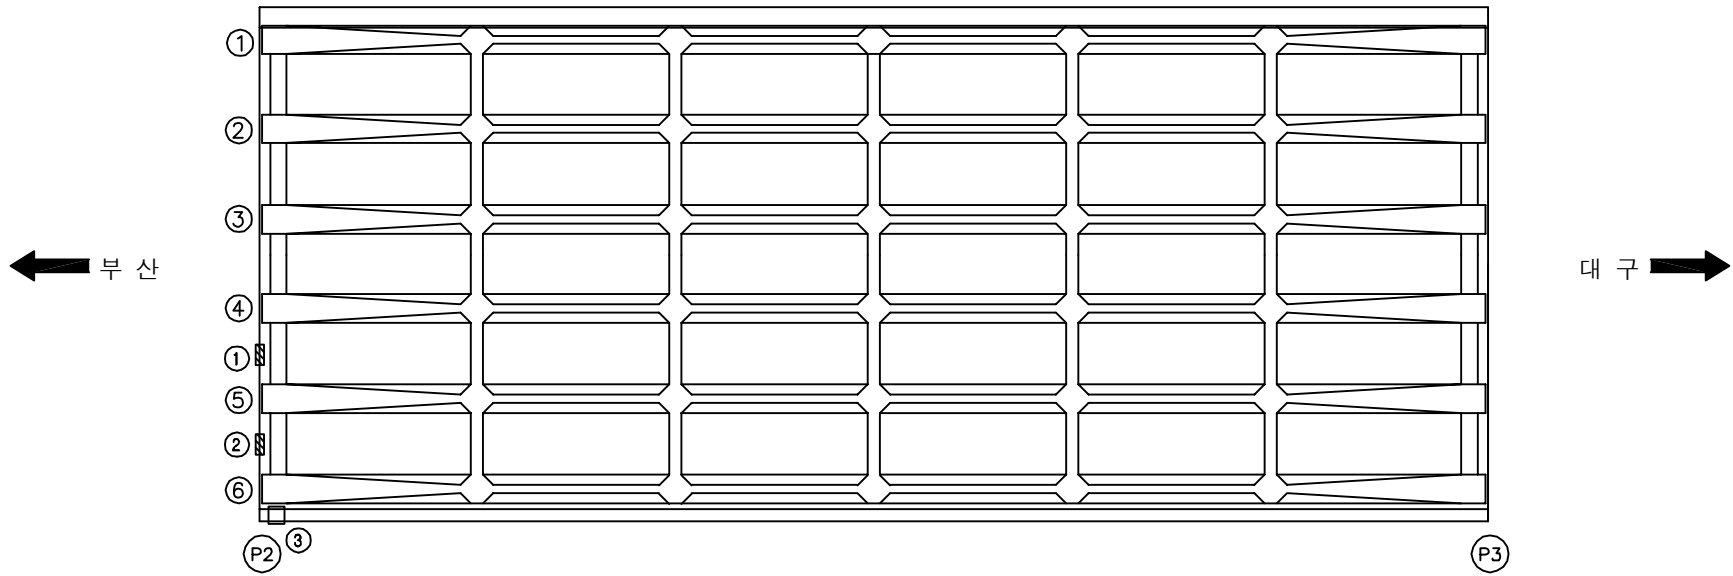
ID:엄남천교(대구)-바닥판하면 S3

보 수 이 력			
	기 존 규 열		보 수(12. 상반기)
	신 규 규 열		보 수(12. 하반기)
	보수부위재규열		보 수(13. 상반기)
	보 수(기보수)		보 수(13. 하반기)
	보 수(08. 하반기)		보 수(14. 상반기)
	보 수(09. 상반기)		보 수(14. 하반기)
	보 수(09. 하반기)		보 수(15. 상반기)
	보 수(10. 상반기)		보 수(15. 하반기)
	보 수(10. 하반기)		보 수(16. 상반기)
	보 수(11. 상반기)		보 수(16. 하반기)
	보 수(11. 하반기)		보 수(17. 상반기)

손상 현황 표

[illegible]

 
 
 
 
 
 
 
 
 
주) 손상의 폭과 길이는 m 이며, 단 균열의 폭은 mm 임



SECTION

용역명	2017년 상반기 시설물 정기점검 용역
과업기간	2017. 03. 21 ~ 2017. 06. 30
발주처	 신대구부산고속도로주식회사
용역사	(주)위드이앤오
도면번호	005

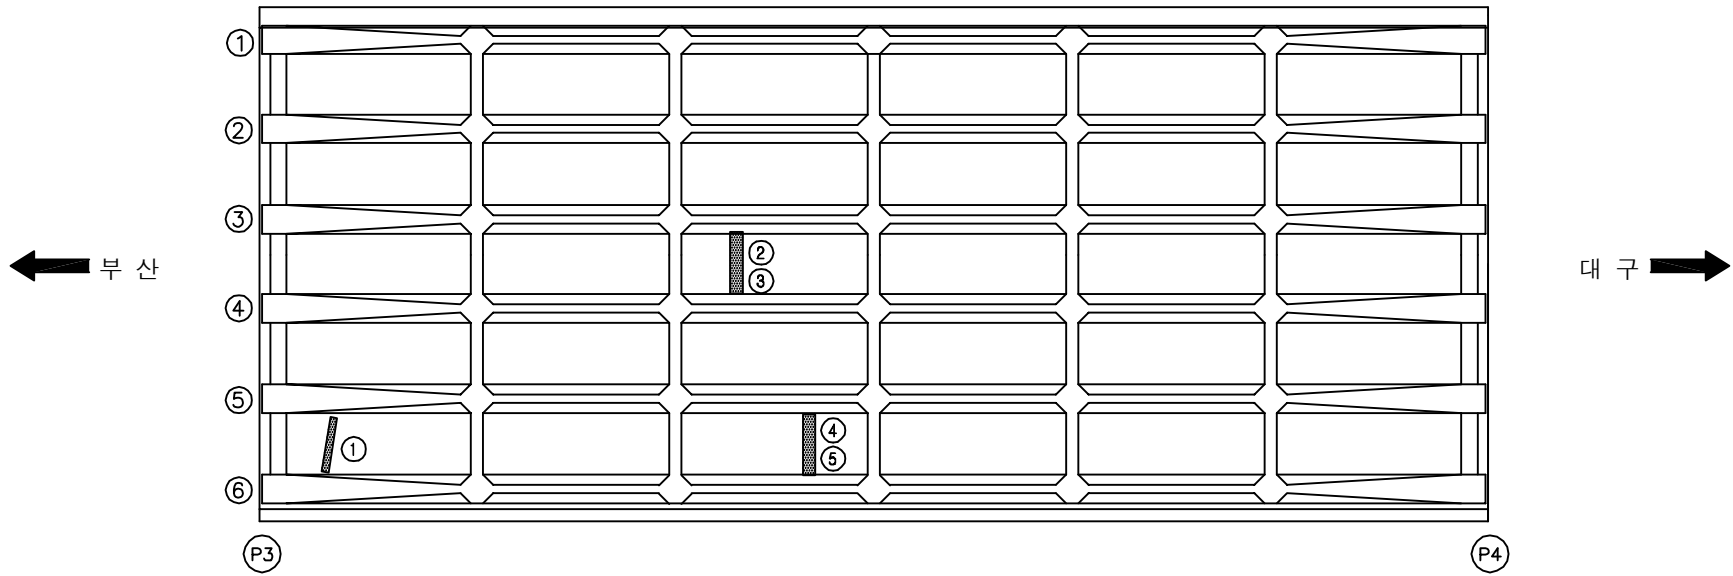
ID:엄남천교(대구)-바닥판하면 S4

보 수 이 력			
	기 존 규 열		보 수(12. 상반기)
	신 규 규 열		보 수(12. 하반기)
	보수부위재규열		보 수(13. 상반기)
	보 수(기보수)		보 수(13. 하반기)
	보 수(08. 하반기)		보 수(14. 상반기)
	보 수(09. 상반기)		보 수(14. 하반기)
	보 수(09. 하반기)		보 수(15. 상반기)
	보 수(10. 상반기)		보 수(15. 하반기)
	보 수(10. 하반기)		보 수(16. 상반기)
	보 수(11. 상반기)		보 수(16. 하반기)
	보 수(11. 하반기)		보 수(17. 상반기)

손 상 현 황 표

[illegible]

주) 손상의 폭과 길이는 m 이며, 단 균열의 폭은 mm 임

 
 


SECTION

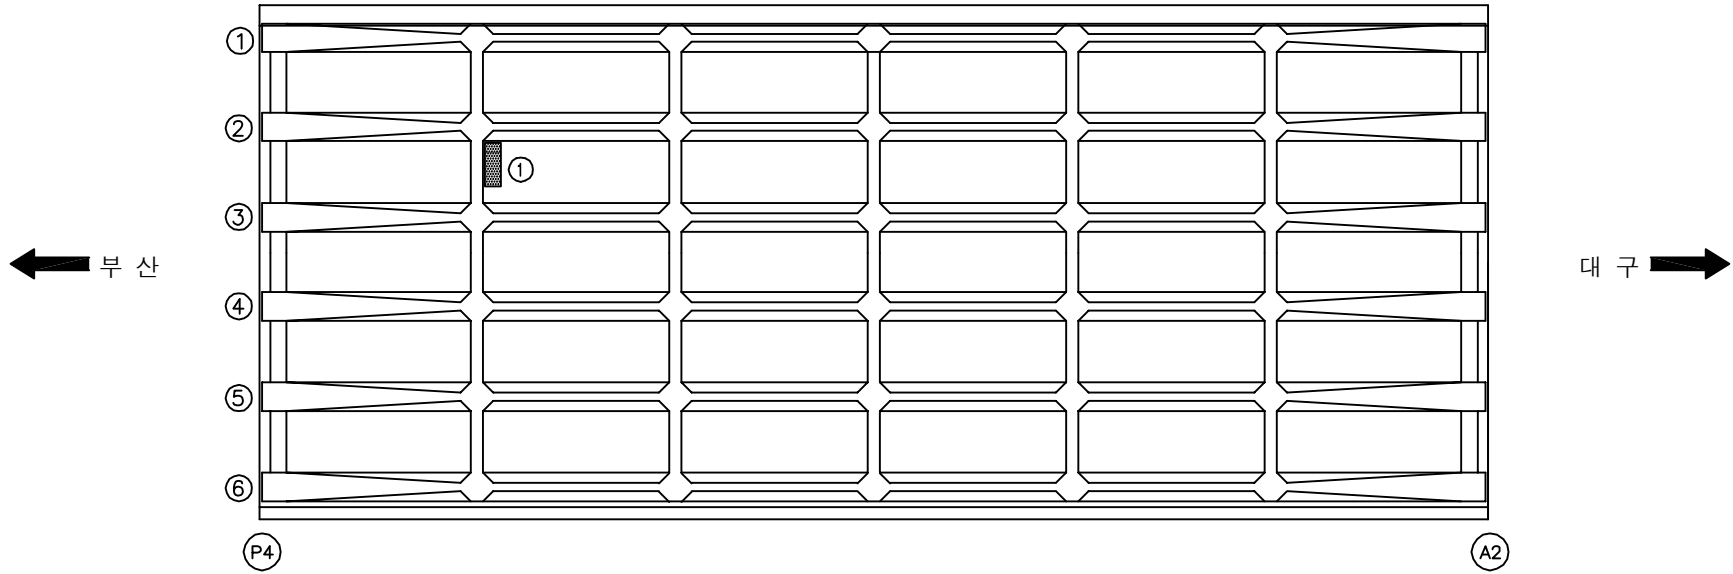
A technical cross-section diagram of a bridge deck. The deck is supported by six vertical piers. The piers are arranged in two groups of three, with a gap between the groups. The deck is shown as a single continuous beam resting on the piers. The piers have a flared base and a narrower top section. The deck has a slight upward curve at its ends. The diagram is labeled 'SECTION' at the top left.

용역명	2017년 상반기 시설물 정기점검 용역
과업기간	2017. 03. 21 ~ 2017. 06. 30
발주처	 신대구부산고속도로주식회사
용역사	(주)위드이앤오
도면번호	006

ID:엄남천교(대구)-바닥판하면 S5

보 수 이 력			
	기 존 규 열		보 수(12. 상반기)
	신 규 규 열		보 수(12. 하반기)
	보 수부위재 규 열		보 수(13. 상반기)
	보 수(기보수)		보 수(13. 하반기)
	보 수(08. 하반기)		보 수(14. 상반기)
	보 수(09. 상반기)		보 수(14. 하반기)
	보 수(09. 하반기)		보 수(15. 상반기)
	보 수(10. 상반기)		보 수(15. 하반기)
	보 수(10. 하반기)		보 수(16. 상반기)
	보 수(11. 상반기)		보 수(16. 하반기)
	보 수(11. 하반기)		보 수(17. 상반기)

 
 
 
 
손상 현황 표

[illegible]

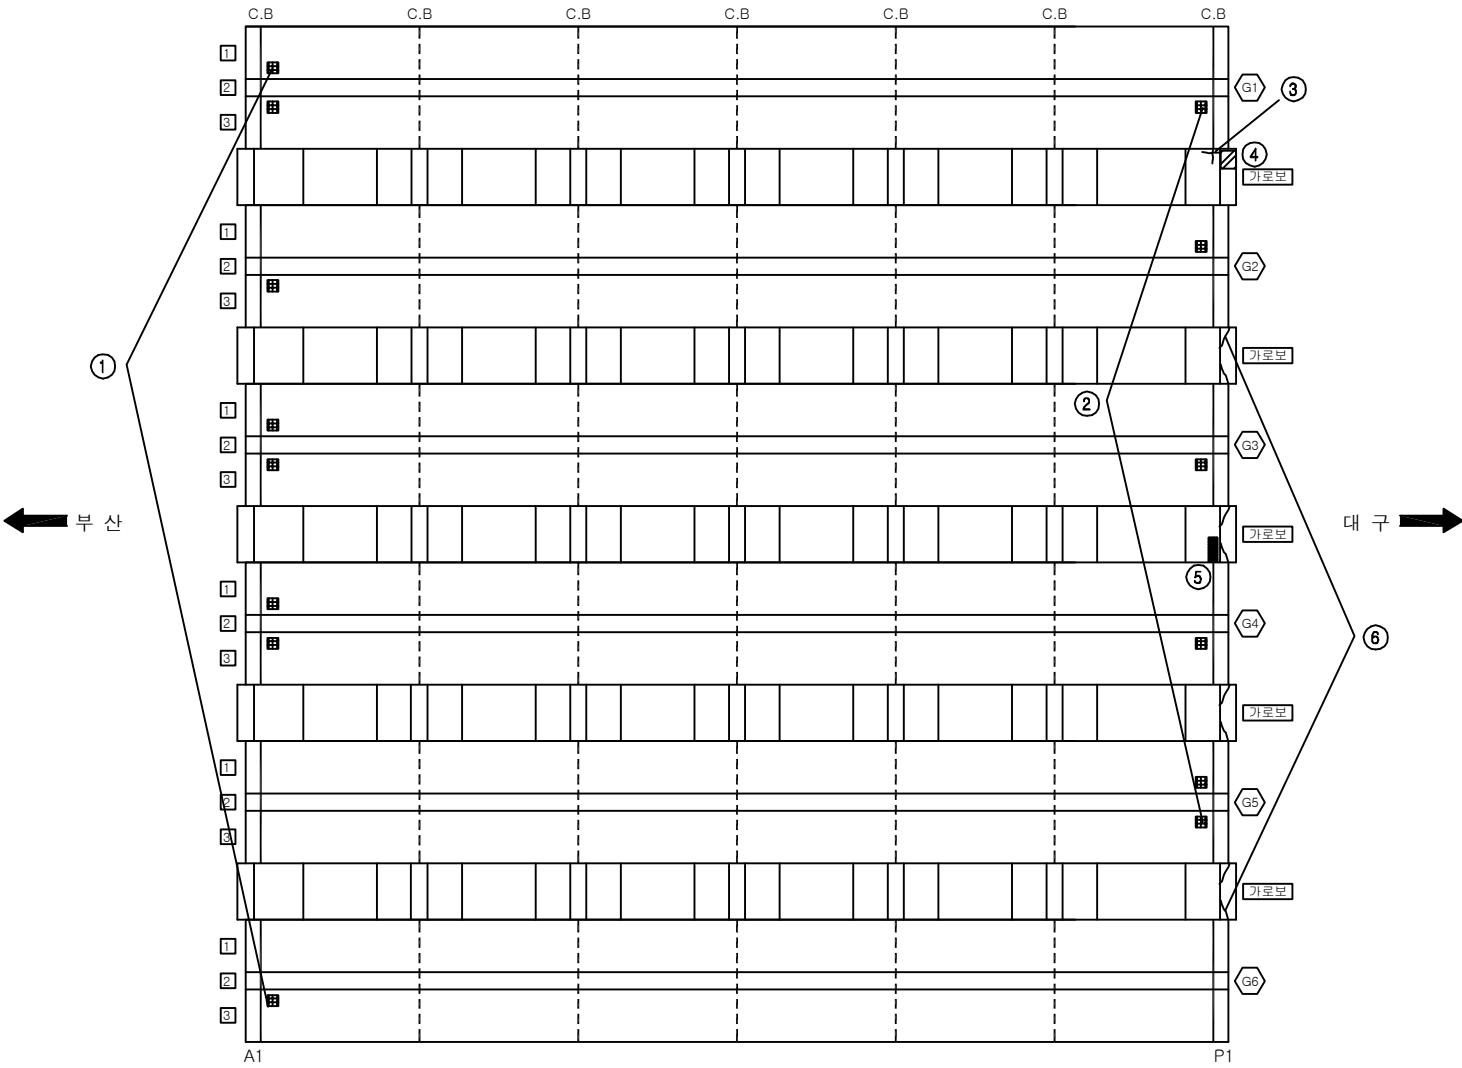
SECTION

용역명	2017년 상반기 시설물 정기점검 용역
과업기간	2017. 03. 21 ~ 2017. 06. 30
발주처	 신대구부산고속도로주식회사
용역사	(주)위드이앤오
도면번호	007

ID:엄남천교(대구)-거더 S1

모 수 이 력			
	기 존 규 결		보 수 (12. 상반기)
	신 규 규 결		보 수 (12. 하반기)
	보수부위재규결		보 수 (13. 상반기)
	보 수 (기보수)		보 수 (13. 하반기)
	보 수 (08. 하반기)		보 수 (14. 상반기)
	보 수 (09. 상반기)		보 수 (14. 하반기)
	보 수 (09. 하반기)		보 수 (15. 상반기)
	보 수 (10. 상반기)		보 수 (15. 하반기)
	보 수 (10. 하반기)		보 수 (16. 상반기)
	보 수 (11. 상반기)		보 수 (16. 하반기)
	보 수 (11. 하반기)		보 수 (17. 상반기)

손상 현황 표

[illegible]

 
 
 
 
 
 
 
 
 
SECTION

1 3 1 3 1 3 1 3 1 3

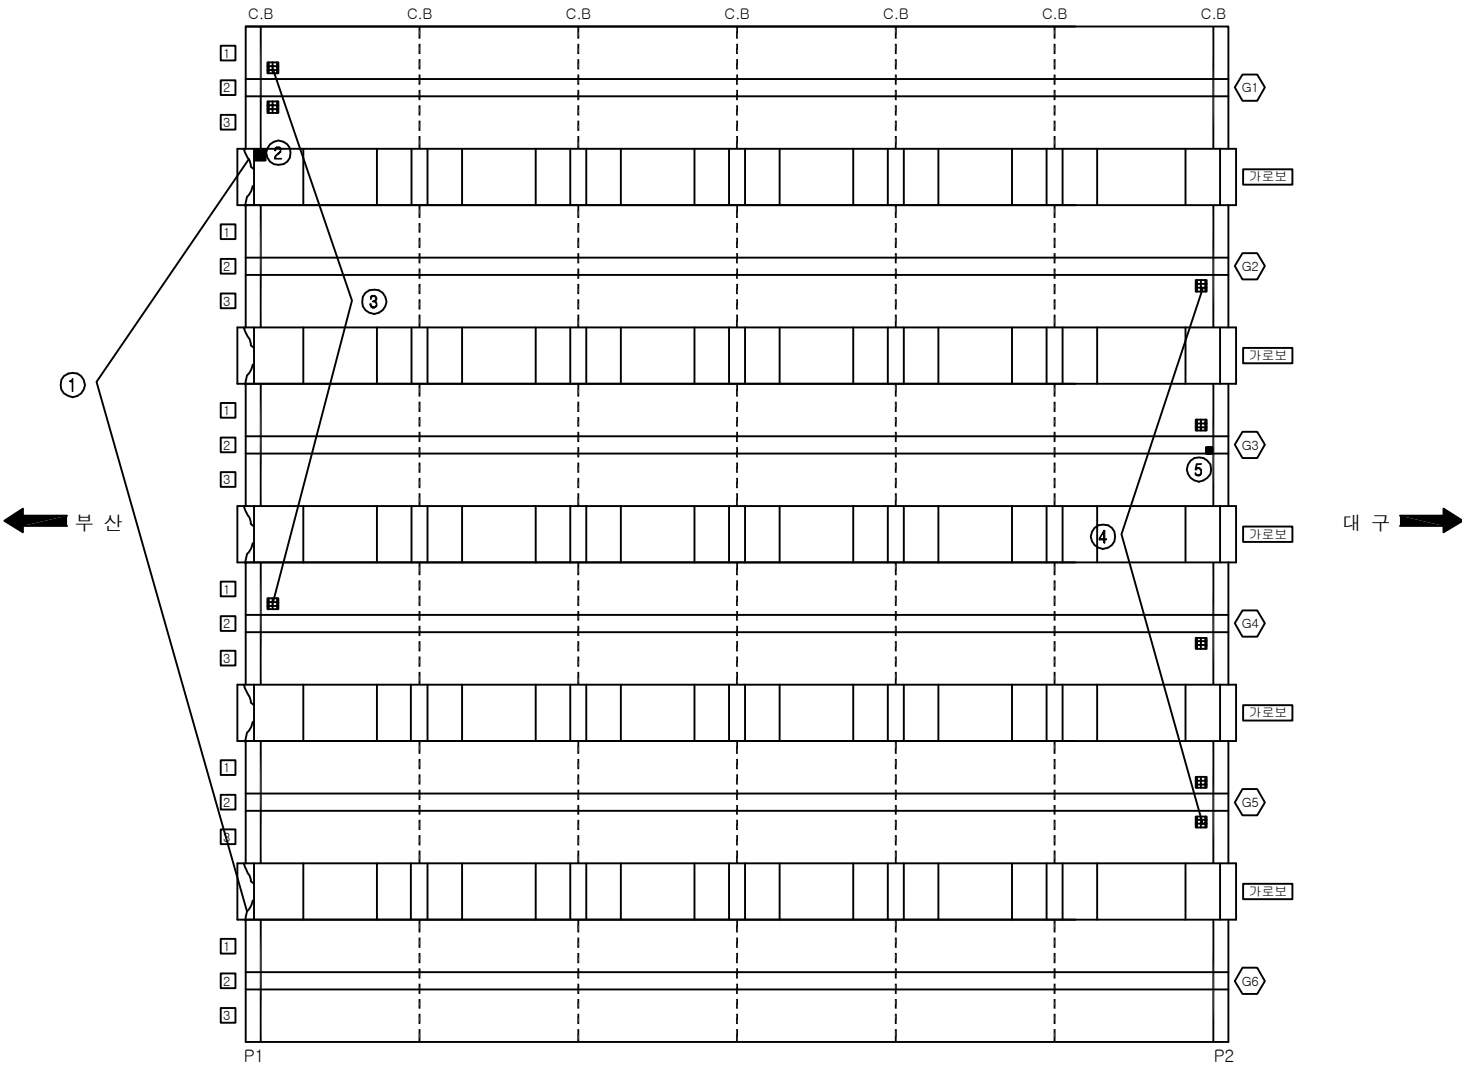
2 2 2 2 2 2

용역명	2017년 상반기 시설물 정기점검 용역
과업기간	2017. 03. 21 ~ 2017. 06. 30
발주처	 신대구부산고속도로주식회사
용역사	(주)위드이앤오
도면번호	008

ID:엄남천교(대구)-거더 S2

보 수 이 력			
	기 존 규 열		보 수(12. 상반기)
	신 규 규 열		보 수(12. 하반기)
	보수부위재규열		보 수(13. 상반기)
	보 수(기보수)		보 수(13. 하반기)
	보 수(08. 하반기)		보 수(14. 상반기)
	보 수(09. 상반기)		보 수(14. 하반기)
	보 수(09. 하반기)		보 수(15. 상반기)
	보 수(10. 상반기)		보 수(15. 하반기)
	보 수(10. 하반기)		보 수(16. 상반기)
	보 수(11. 상반기)		보 수(16. 하반기)
	보 수(11. 하반기)		보 수(17. 상반기)

손상 현황 표

[illegible]

SECTION

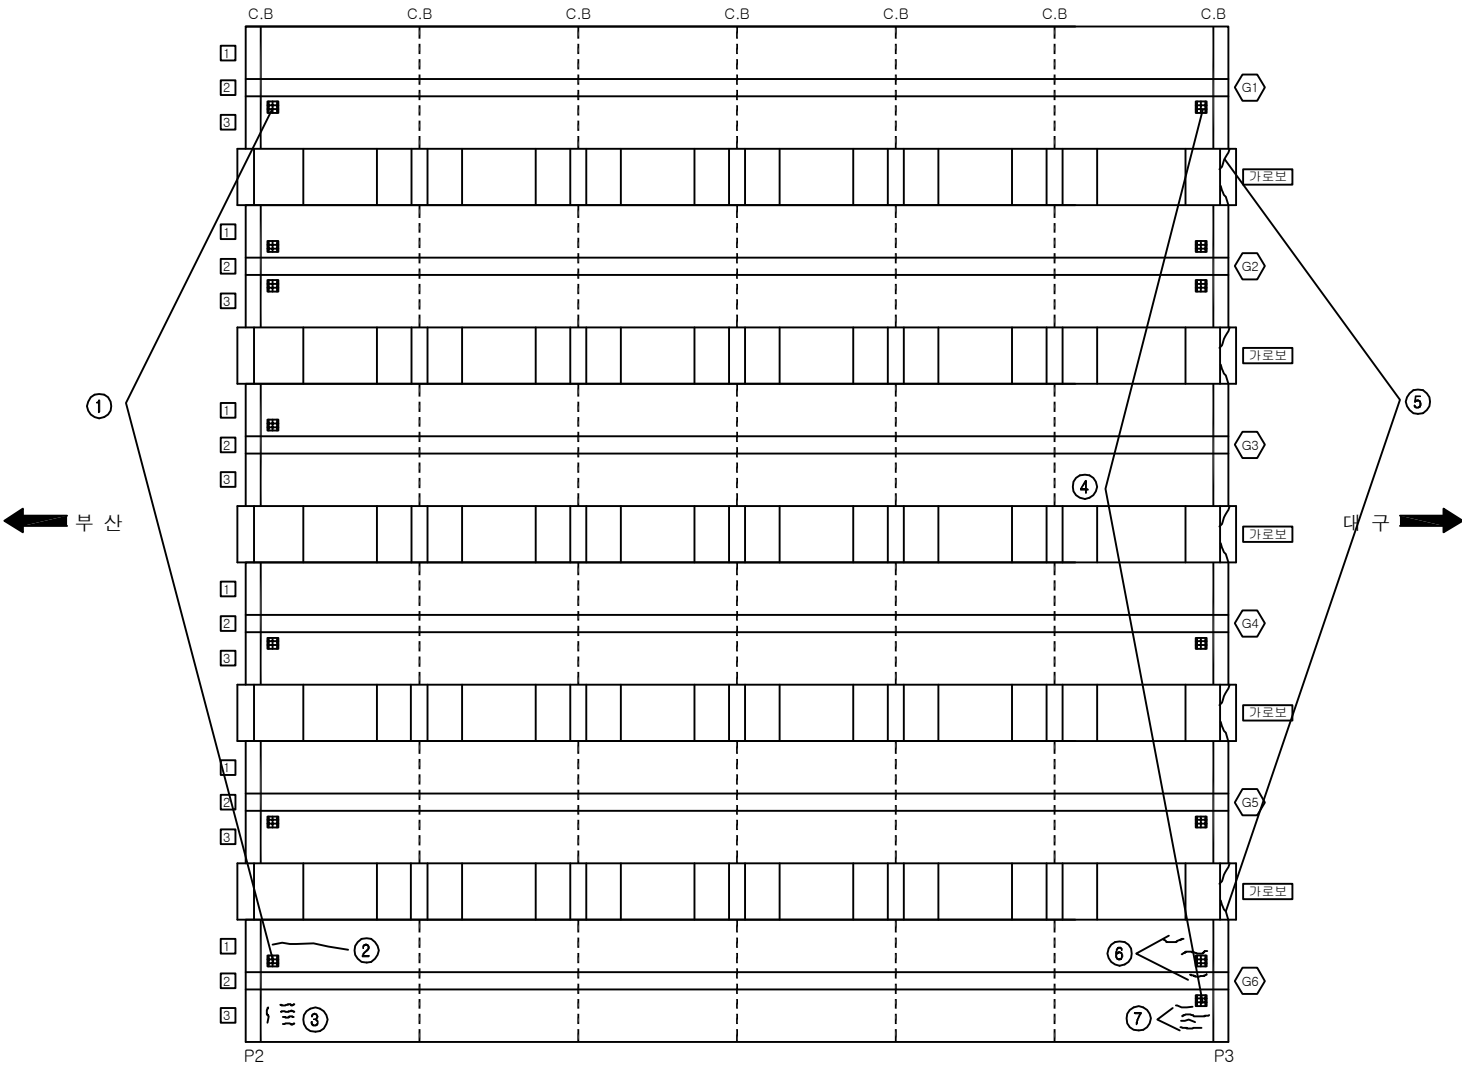
Diagram illustrating the cross-section of a bridge deck, showing the arrangement of vertical supports (labeled 1, 2, 3) and the horizontal beam structure.

용역명	2017년 상반기 시설물 정기점검 용역
과업기간	2017. 03. 21 ~ 2017. 06. 30
발주처	 신대구부산고속도로주식회사
용역사	(주)위드이앤오
도면번호	009

ID:엄남천교(대구)-거더 S3

보 수 이 력			
	기 존 규 열		보 수 (12. 상반기)
	신 규 규 열		보 수 (12. 하반기)
	보수부위재규열		보 수 (13. 상반기)
	보 수 (기보수)		보 수 (13. 하반기)
	보 수 (08. 하반기)		보 수 (14. 상반기)
	보 수 (09. 상반기)		보 수 (14. 하반기)
	보 수 (09. 하반기)		보 수 (15. 상반기)
	보 수 (10. 상반기)		보 수 (15. 하반기)
	보 수 (10. 하반기)		보 수 (16. 상반기)
	보 수 (11. 상반기)		보 수 (16. 하반기)
	보 수 (11. 하반기)		보 수 (17. 상반기)

 
 
 
 
 
 
 
 
 
손상 현황 표

[illegible]

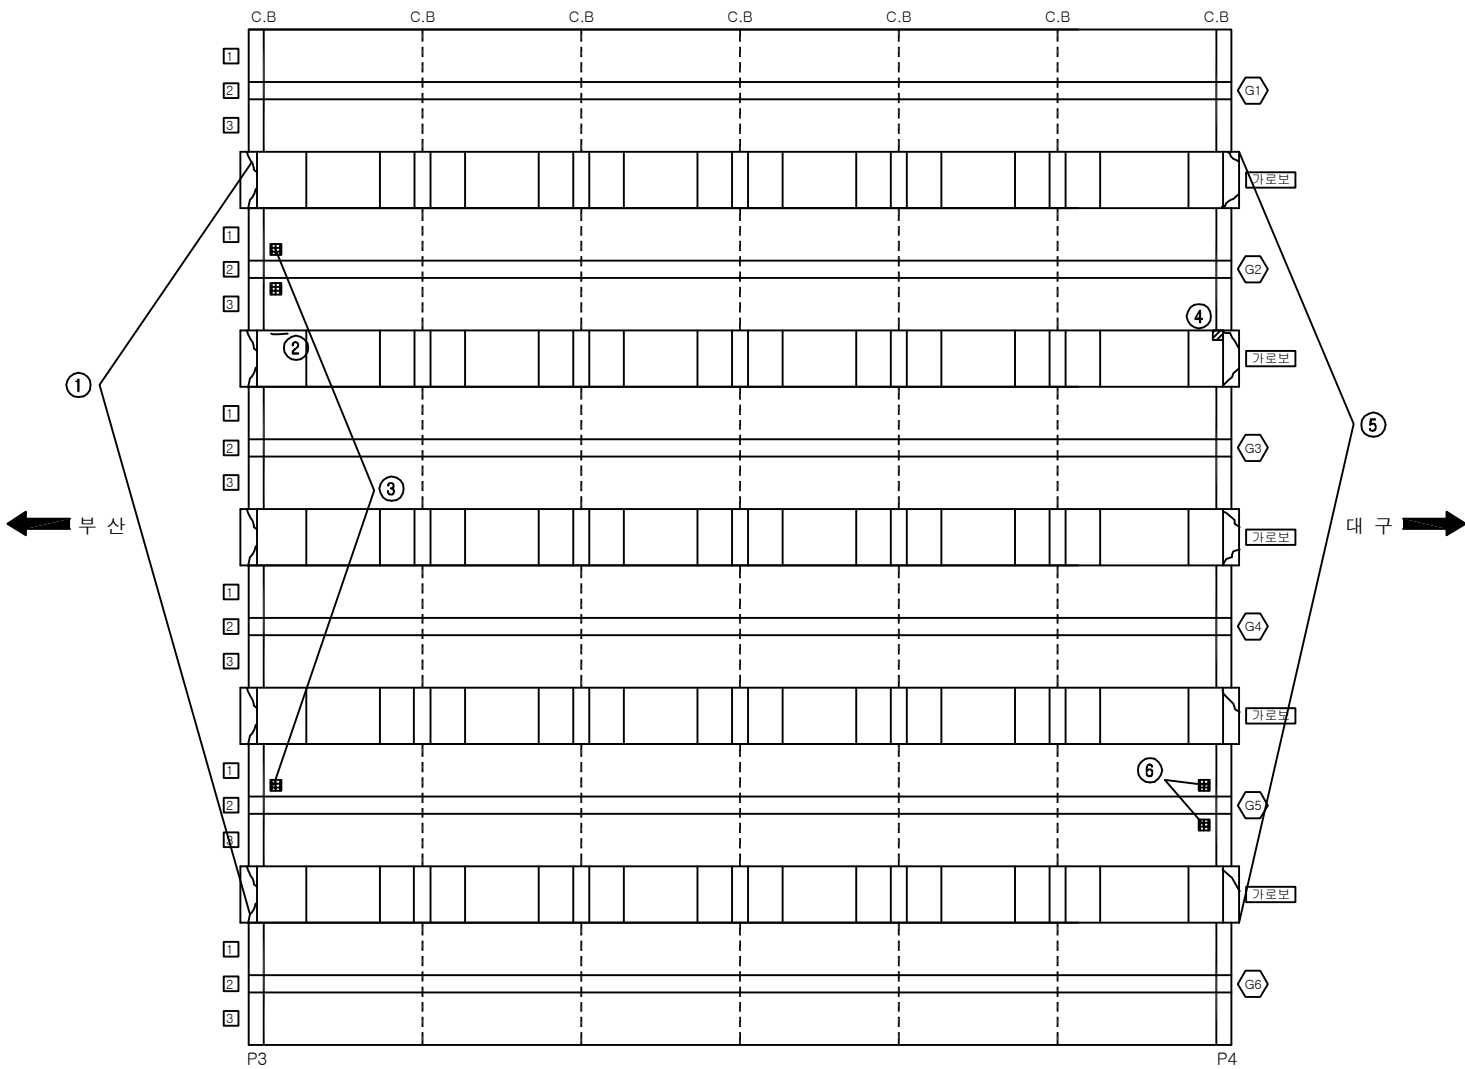
SECTION

용역명	2017년 상반기 시설물 정기점검 용역
과업기간	2017. 03. 21 ~ 2017. 06. 30
발주처	 신대구부산고속도로주식회사
용역사	(주)위드이앤오
도면번호	010

ID:엄남천교(대구)-거더 S4

보 수 이 력			
	기 존 규 열		보 수(12. 상반기)
	신 규 규 열		보 수(12. 하반기)
	보수부위재규열		보 수(13. 상반기)
	보 수(기보수)		보 수(13. 하반기)
	보 수(08. 하반기)		보 수(14. 상반기)
	보 수(09. 상반기)		보 수(14. 하반기)
	보 수(09. 하반기)		보 수(15. 상반기)
	보 수(10. 상반기)		보 수(15. 하반기)
	보 수(10. 하반기)		보 수(16. 상반기)
	보 수(11. 상반기)		보 수(16. 하반기)
	보 수(11. 하반기)		보 수(17. 상반기)

손상 현황 표

[illegible]

KEY PLAN

← 부산

150,300

대구 →

A1

P1

P2

P3

P4

A2

 
 
SECTION

1 3 1 3 1 3 1 3 1 3

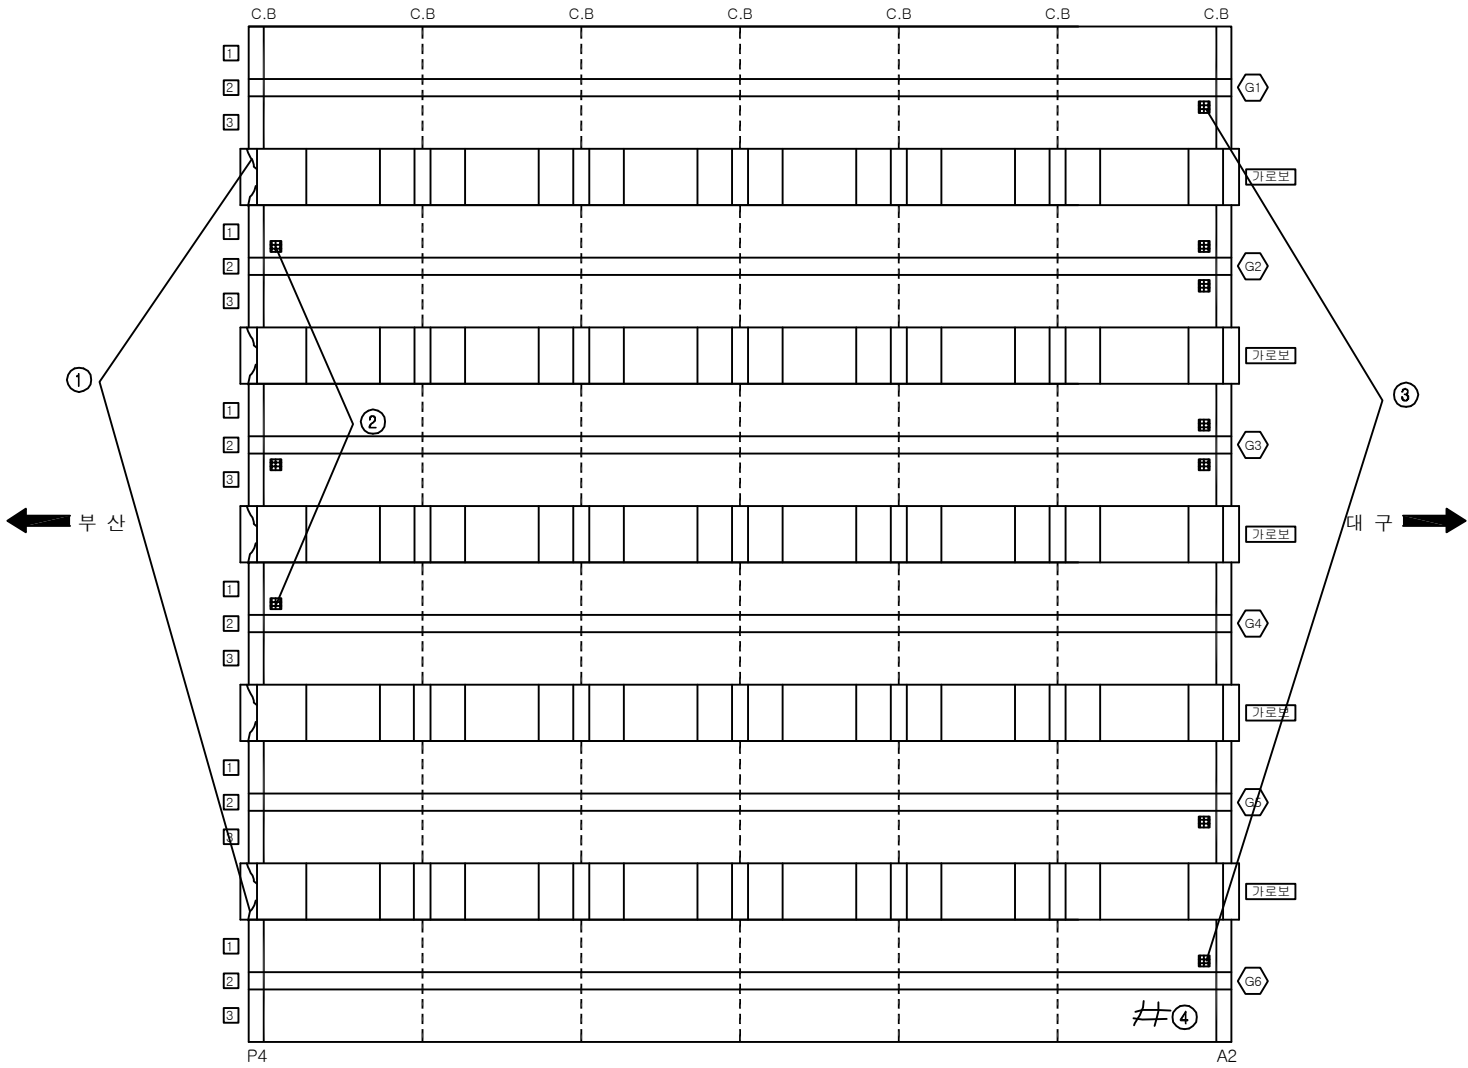
2 2 2 2 2 2

용역명	2017년 상반기 시설물 정기점검 용역
과업기간	2017. 03. 21 ~ 2017. 06. 30
발주처	 신대구부산고속도로주식회사
용역사	(주)위드이앤오
도면번호	011

ID:엄남천교(대구)-거더 S5

보수 이력		
	기 존 규 열	 보수 (12. 상반기)
	신 규 규 열	 보수 (12. 하반기)
	보수부위재균열	 보수 (13. 상반기)
	보 수 (기)보수	 보수 (13. 하반기)
	보 수 (08. 하반기)	 보수 (14. 상반기)
	보 수 (09. 상반기)	 보수 (14. 하반기)
	보 수 (09. 하반기)	 보수 (15. 상반기)
	보 수 (10. 상반기)	 보수 (15. 하반기)
	보 수 (10. 하반기)	 보수 (16. 상반기)
	보 수 (11. 상반기)	 보수 (16. 하반기)
	보 수 (11. 하반기)	 보수 (17. 상반기)

 
 
손 상 현 황 표

[illegible]

SECTION

용역명	2017년 상반기 시설물 정기점검 용역
과업기간	2017. 03. 21 ~ 2017. 06. 30
발주처	 신대구부산고속도로주식회사
용역사	(주)위드이앤오
도면번호	012

ID:엄남천교(대구)-교대 A1

보 수 이 력		
	기 존 규 열	 보수(12. 상반기)
	신 규 규 열	 보수(12. 하반기)
	보수부위재균열	 보수(13. 상반기)
	보 수(기)보수	 보수(13. 하반기)
	보 수(08. 하반기)	 보수(14. 상반기)
	보 수(09. 상반기)	 보수(14. 하반기)
	보 수(09. 하반기)	 보수(15. 상반기)
	보 수(10. 상반기)	 보수(15. 하반기)
	보 수(10. 하반기)	 보수(16. 상반기)
	보 수(11. 상반기)	 보수(16. 하반기)
	보 수(11. 하반기)	 보수(17. 상반기)

손 상 현 황 표

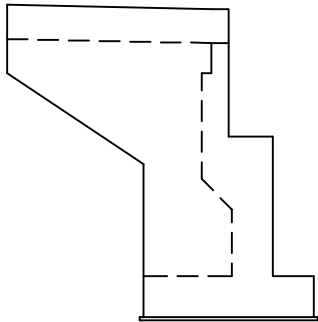
[illegible]

주) 손상의 폭과 길이는 m 이며, 단 균열의 폭은 mm 임

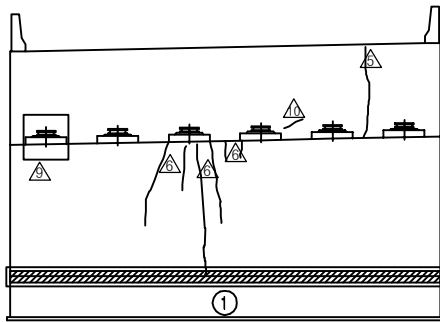


평 면 도

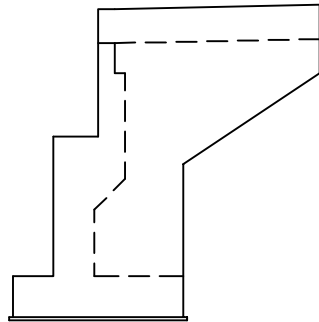
② * 간격재 미제거



날개벽(좌측)

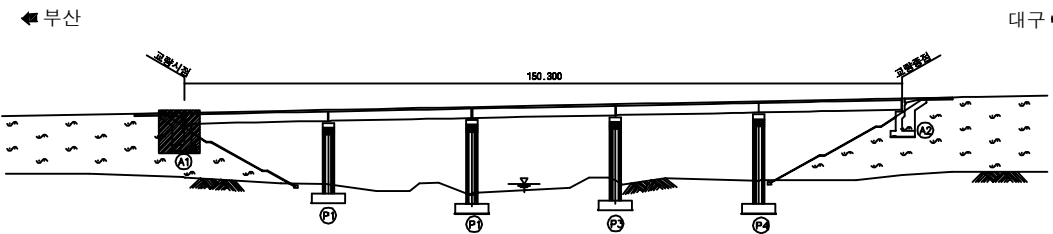


정 면 도

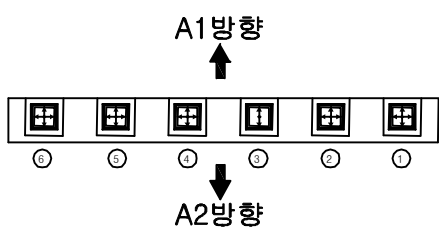


날개벽(우측)

KEY PLAN

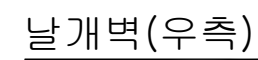
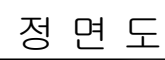
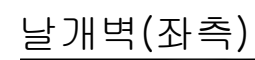
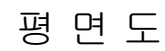


SECTION _____



용역명	2017년 상반기 시설물 정기점검 용역
과업기간	2017. 03. 21 ~ 2017. 06. 30
발주처	 신대구부산고속도로주식회사
용역사	(주)위드이앤오
도면번호	013

ID:엄남천교(대구)-교대 A2



보 수 이 력			
	기 존 규 령		보 수 (12. 상반기)
	신 규 규 령		보 수 (12. 하반기)
	보수부위재규령		보 수 (13. 상반기)
	보 수 (기보수)		보 수 (13. 하반기)
	보 수 (08. 하반기)		보 수 (14. 상반기)
	보 수 (09. 상반기)		보 수 (14. 하반기)
	보 수 (09. 하반기)		보 수 (15. 상반기)
	보 수 (10. 상반기)		보 수 (15. 하반기)
	보 수 (10. 하반기)		보 수 (16. 상반기)
	보 수 (11. 상반기)		보 수 (16. 하반기)
	보 수 (11. 하반기)		보 수 (17. 상반기)

③ * 간격재 미제거

[illegible]

 
 
 
 
 
 
 
 
 
 
 
 
 
 
SECTION

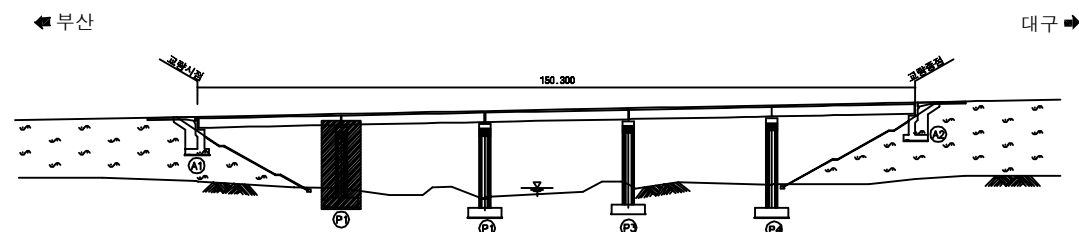
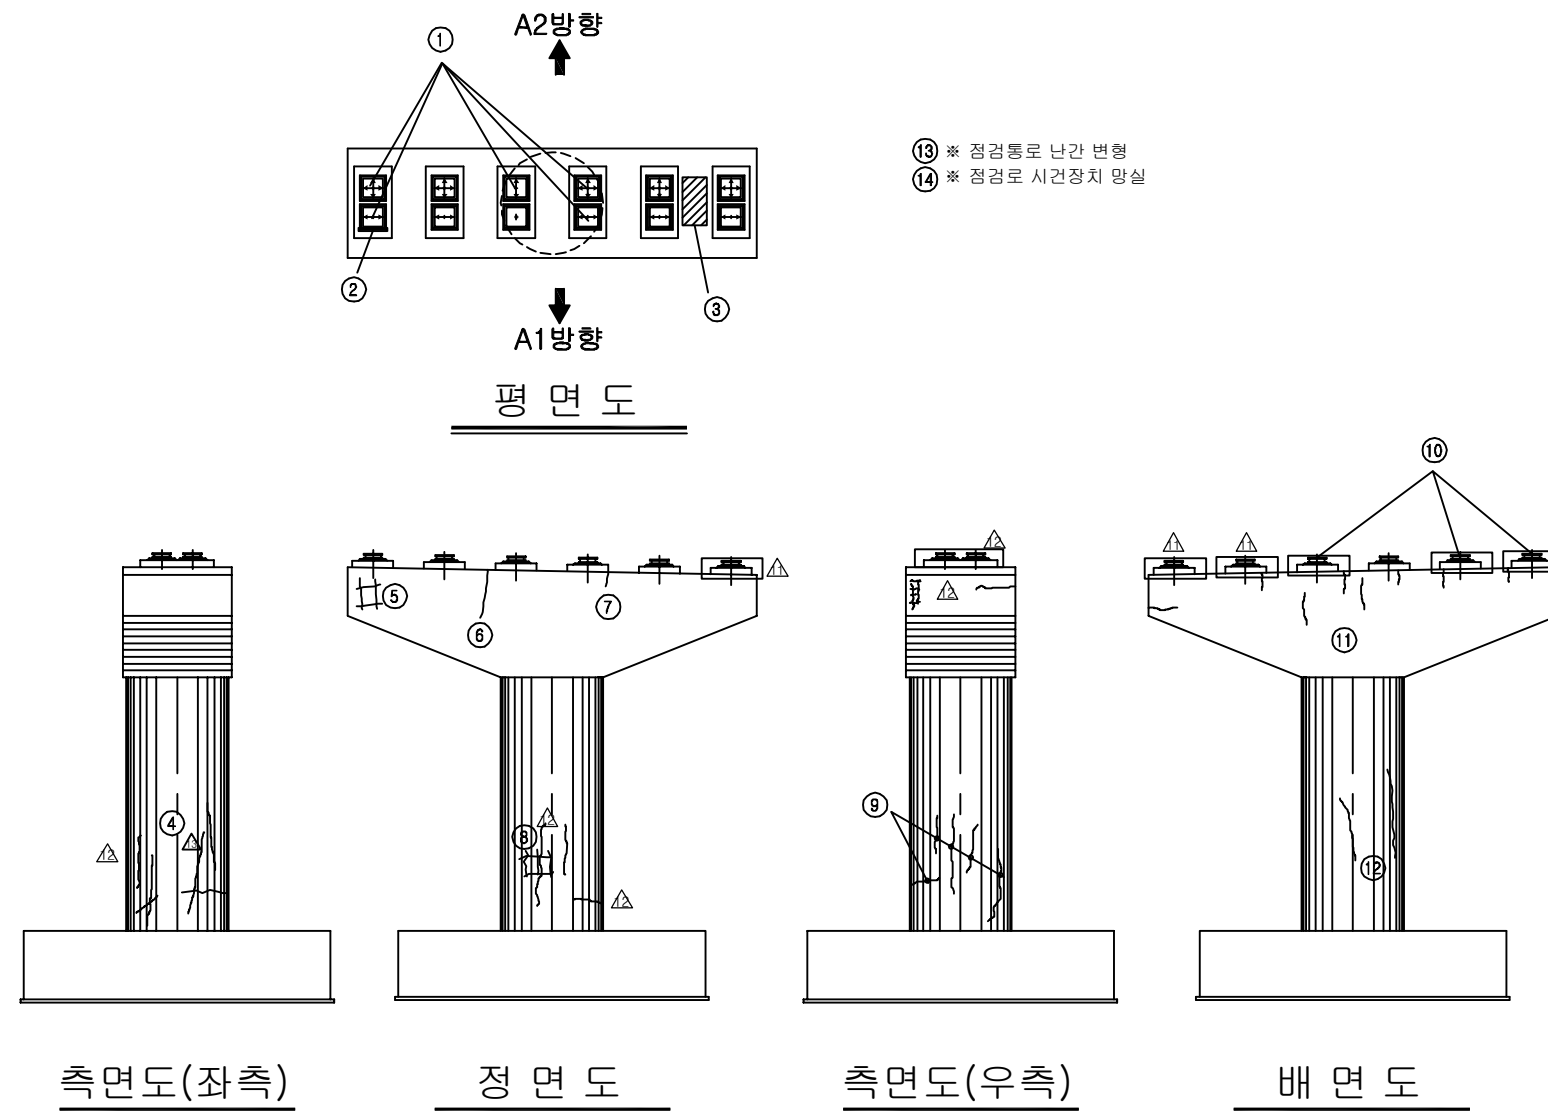
A2방향

A1방향

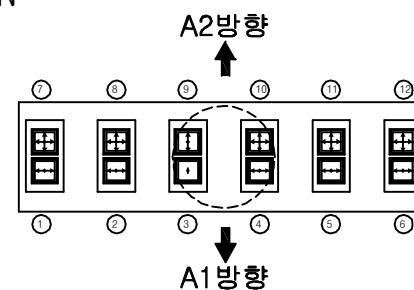
① ② ③ ④ ⑤ ⑥

용역명	2017년 상반기 시설물 정기점검 용역
과업기간	2017. 03. 21 ~ 2017. 06. 30
발주처	 신대구부산고속도로주식회사
용역사	(주)위드이앤오
도면번호	014

보수이력		
	기 준 규 칙	 보수(12. 상반기)
	신 규 규 칙	 보수(12. 하반기)
	보수부역재균열	 보수(13. 상반기)
	보수(기보수)	 보수(13. 하반기)
	보수(08. 하반기)	 보수(14. 상반기)
	보수(09. 상반기)	 보수(14. 하반기)
	보수(09. 하반기)	 보수(15. 상반기)
	보수(10. 상반기)	 보수(15. 하반기)
	보수(10. 하반기)	 보수(16. 상반기)
	보수(11. 상반기)	 보수(16. 하반기)
	보수(11. 하반기)	 보수(17. 상반기)

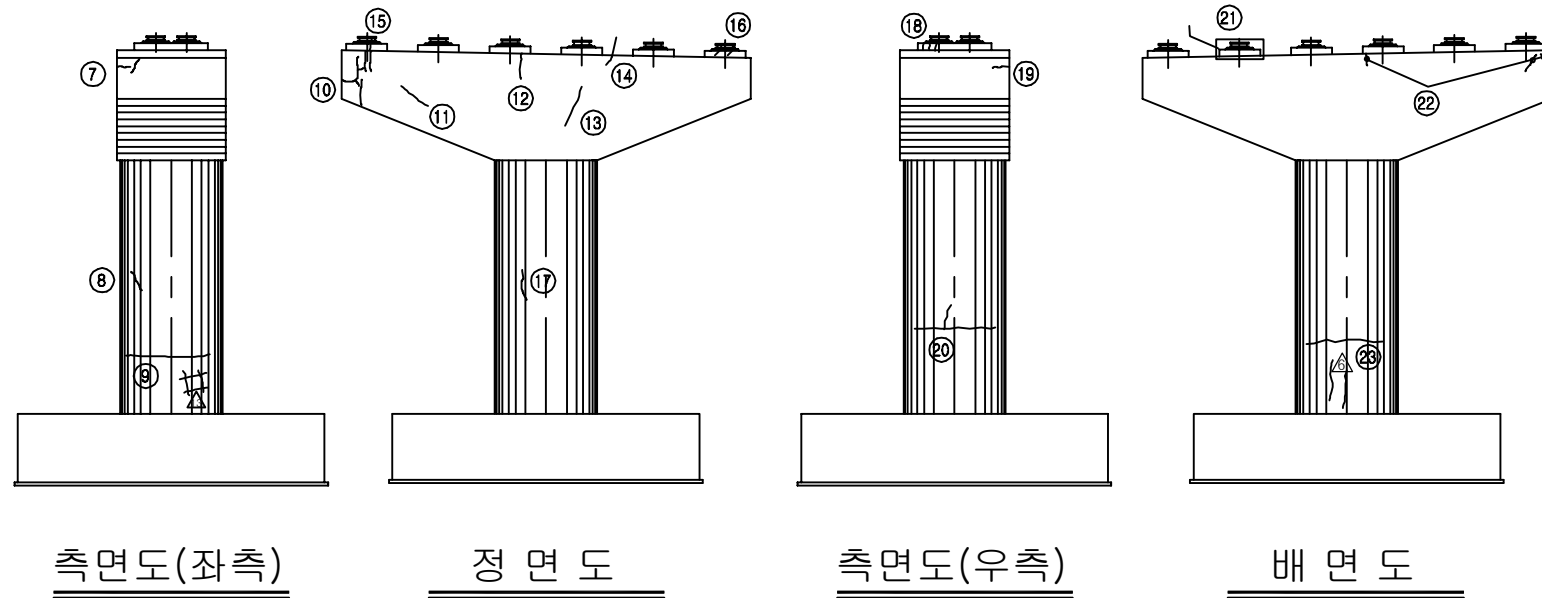
[illegible]

SECTION



용역명	2017년 상반기 시설물 정기점검 용역
과업기간	2017. 03. 21 ~ 2017. 06. 30
발주처	 신대구부산고속도로주식회사
용역사	(주)위드이앤오
도면번호	015

ID:엄남천교(대구)-교각 P2



보 수 이 력			
	기 준 교 열		보 수(12. 상반기)
	신 규 교 열		보 수(12. 하반기)
	보 수부위채교열		보 수(13. 상반기)
	보 수(기보수)		보 수(13. 하반기)
	보 수(08. 하반기)		보 수(14. 상반기)
	보 수(09. 상반기)		보 수(14. 하반기)
	보 수(09. 하반기)		보 수(15. 상반기)
	보 수(10. 상반기)		보 수(15. 하반기)
	보 수(10. 하반기)		보 수(16. 상반기)
	보 수(11. 상반기)		보 수(16. 하반기)
	보 수(11. 하반기)		보 수(17. 상반기)

손상 현황 표

[illegible]

KEY PLAN

 
 
 
 
 
 
 
 
 
 
← 부산

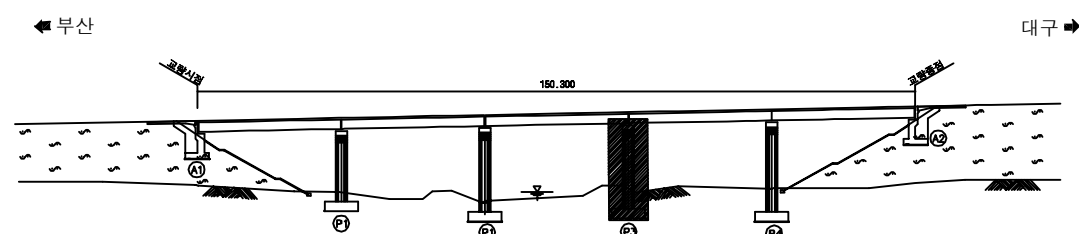
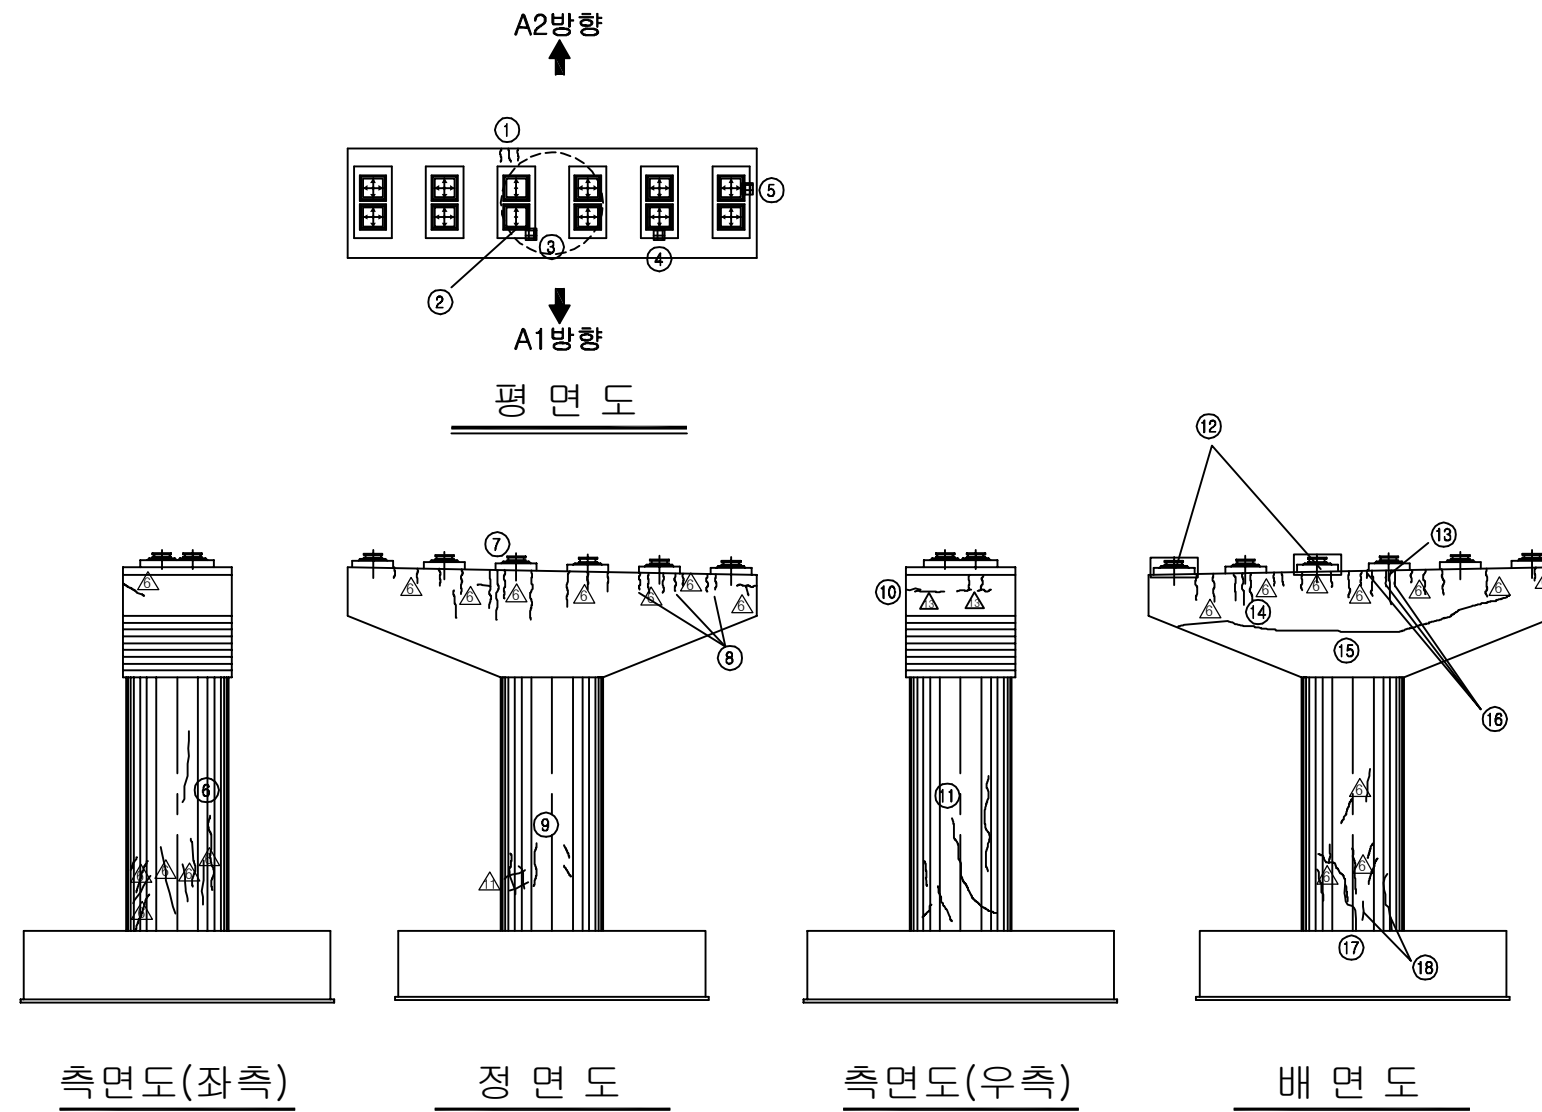
150,300

대구 →

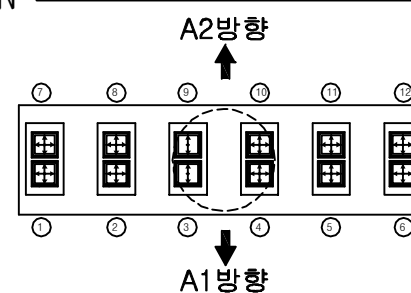
Key plan showing the bridge layout, including the main span (150,300), approach spans, and piers (P1, P2, P3, P4). The plan also shows the bridge deck, approach roads, and the surrounding terrain.

용역명	2017년 상반기 시설물 정기점검 용역
과업기간	2017. 03. 21 ~ 2017. 06. 30
발주처	 신대구부산고속도로주식회사
용역사	(주)위드이앤오
도면번호	016

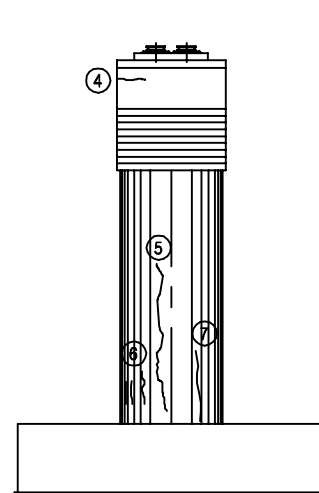
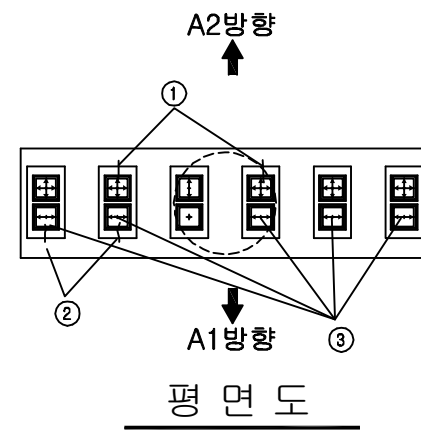
보 수 이 력		
	기 준 규 결	 보수(12. 상반기)
	신 규 규 결	 보 수(12. 하반기)
	보수부위재결결	 보 수(13. 상반기)
	보 수(기보수)	 보 수(13. 하반기)
	보 수(08. 하반기)	 보 수(14. 상반기)
	보 수(09. 상반기)	 보 수(14. 하반기)
	보 수(09. 하반기)	 보 수(15. 상반기)
	보 수(10. 상반기)	 보 수(15. 하반기)
	보 수(10. 하반기)	 보 수(16. 상반기)
	보 수(11. 상반기)	 보 수(16. 하반기)
	보 수(11. 하반기)	 보 수(17. 상반기)

[illegible]

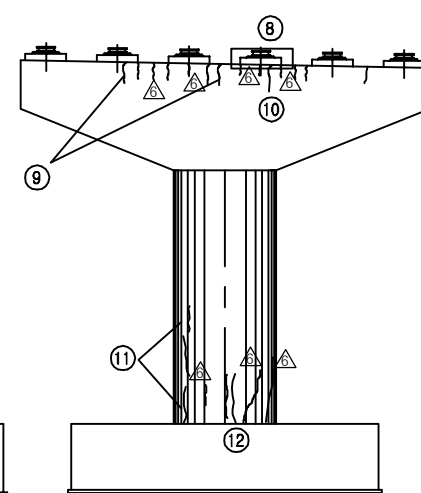
SECTION



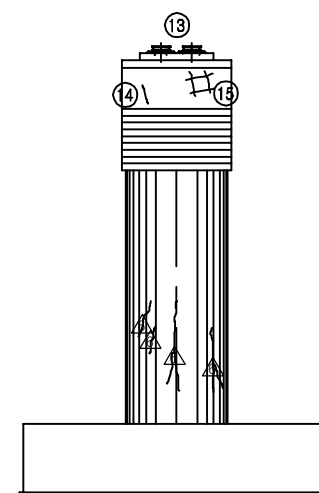
용역명	2017년 상반기 시설물 정기점검 용역
과업기간	2017. 03. 21 ~ 2017. 06. 30
발주처	 신대구부산고속도로주식회사
용역사	(주)위드이앤오
도면번호	017



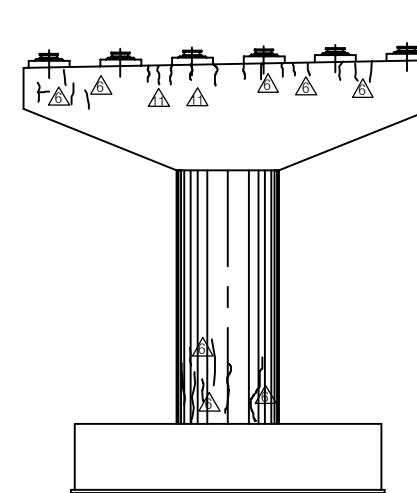
측면도(좌측)



 
 
 
 
정면도



측면도(우측)



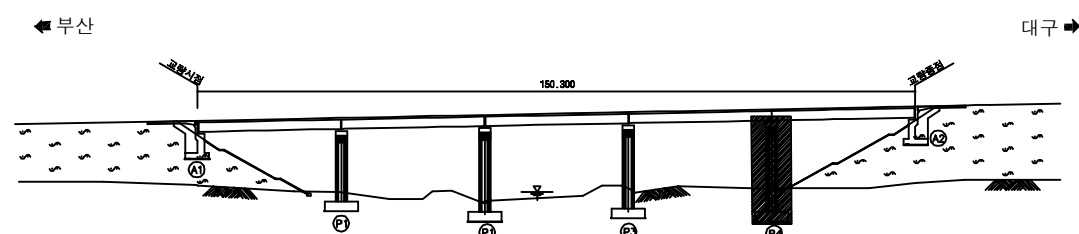
배면도

보 수 이 령			
	기 준 규 결		보 수(12. 상반기)
	신 규 규 결		보 수(12. 하반기)
	보수부위재결결		보 수(13. 상반기)
	보 수(기보수)		보 수(13. 하반기)
	보 수(08. 하반기)		보 수(14. 상반기)
	보 수(09. 상반기)		보 수(14. 하반기)
	보 수(09. 하반기)		보 수(15. 상반기)
	보 수(10. 상반기)		보 수(15. 하반기)
	보 수(10. 하반기)		보 수(16. 상반기)
	보 수(11. 상반기)		보 수(16. 하반기)
	보 수(11. 하반기)		보 수(17. 상반기)

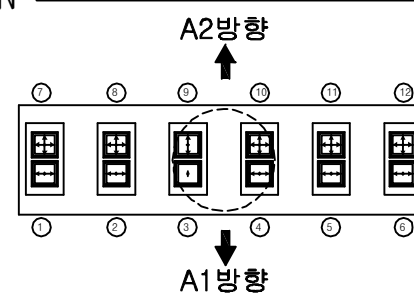
[illegible]

주) 손상의 폭과 길이는 m 이며, 단 균열의 폭은 mm 임

KEY PLAN

 
 
 
 
 
 
 
 


SECTION

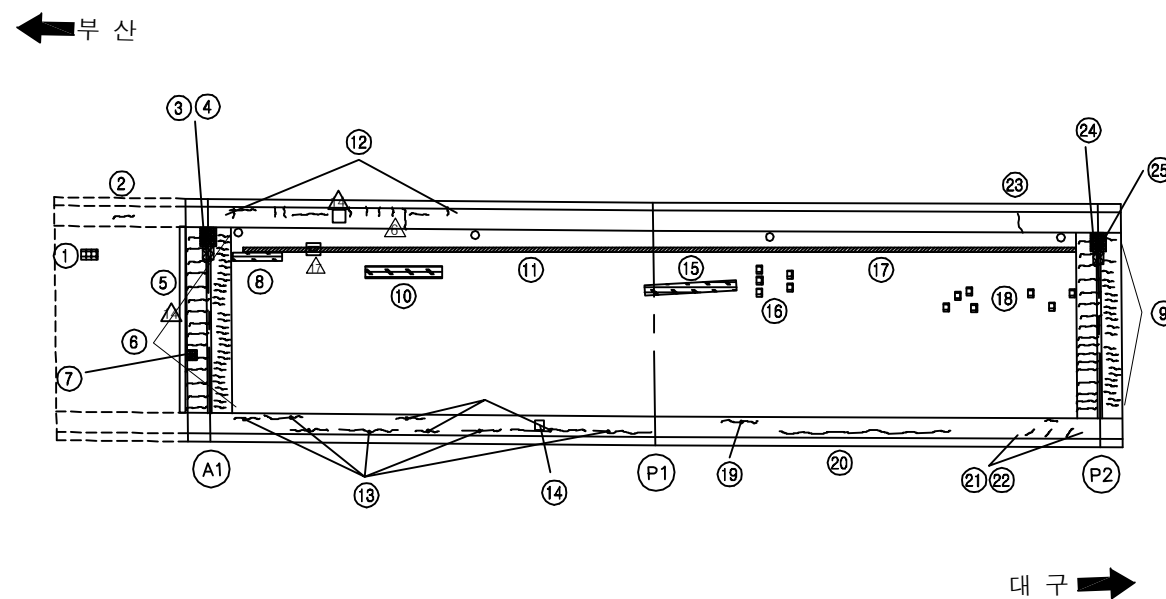


용역명	2017년 상반기 시설물 정기점검 용역
과업기간	2017. 03. 21 ~ 2017. 06. 30
발주처	 신대구부산고속도로주식회사
용역사	(주)위드이앤오
도면번호	018

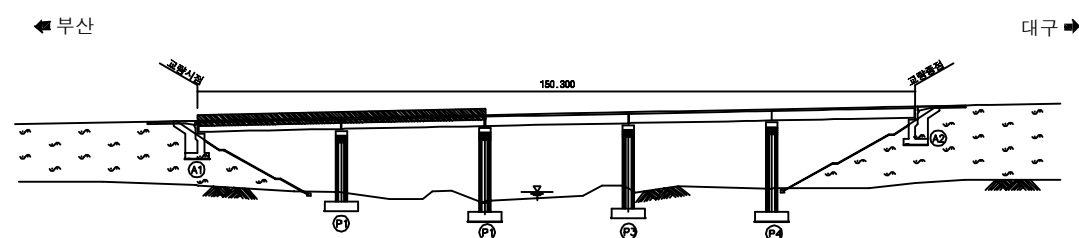
ID:엄남천교(부산)-교면포장 S1~2

보 수 이 력			
	기 준 규 결		보 수(12. 상반기)
	신 규 규 결		보 수(12. 하반기)
	보수부위재결결		보 수(13. 상반기)
	보 수(기보수)		보 수(13. 하반기)
	보 수(08. 하반기)		보 수(14. 상반기)
	보 수(09. 상반기)		보 수(14. 하반기)
	보 수(09. 하반기)		보 수(15. 상반기)
	보 수(10. 상반기)		보 수(15. 하반기)
	보 수(10. 하반기)		보 수(16. 상반기)
	보 수(11. 상반기)		보 수(16. 하반기)
	보 수(11. 하반기)		보 수(17. 상반기)

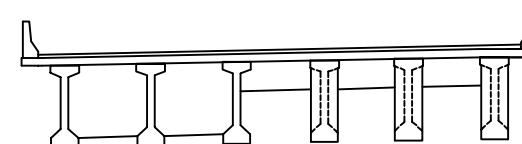
손상 현황 표

[illegible]

KEY PLAN

 
 
 
 
 
 
 
 
 
 


SECTION

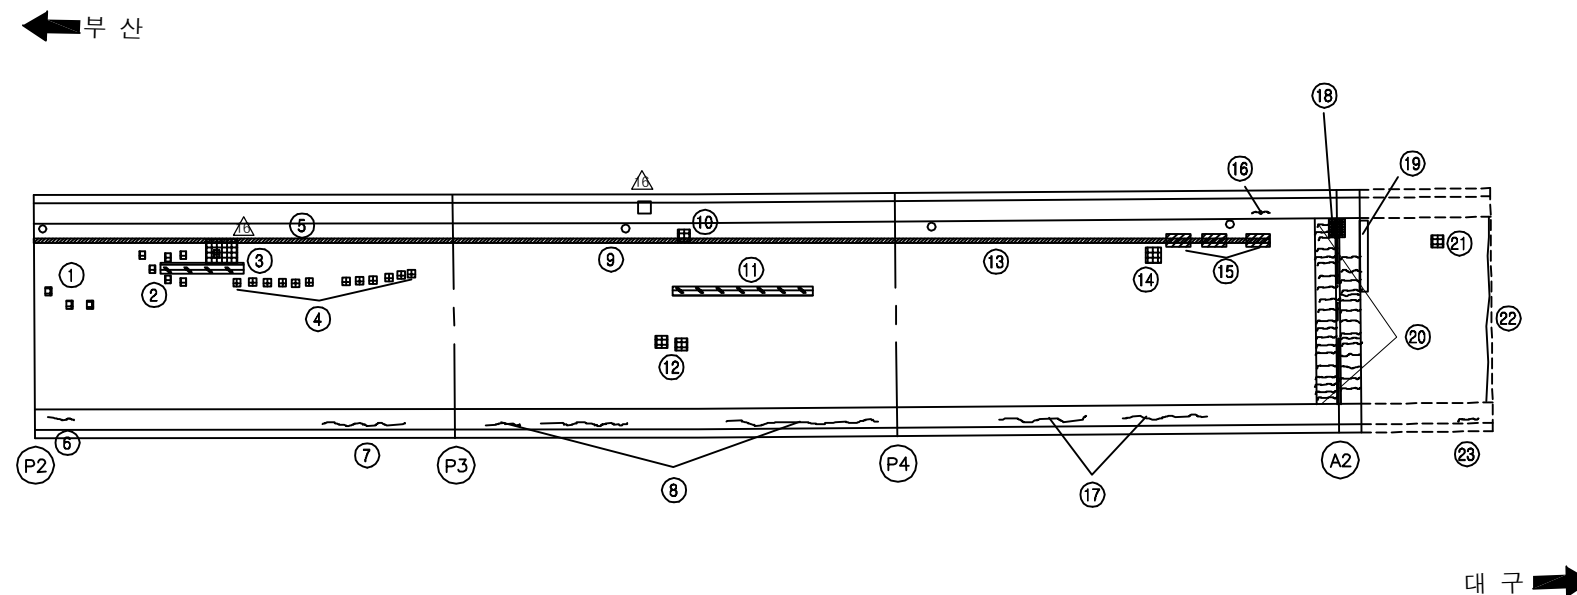


용역명	2017년 상반기 시설물 정기점검 용역
과업기간	2017. 03. 21 ~ 2017. 06. 30
발주처	 신대구부산고속도로주식회사
용역사	(주)위드이앤오
도면번호	001

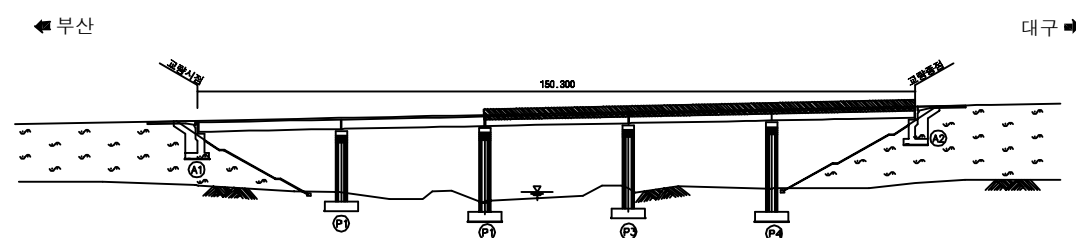
ID:엄남천교(부산)-교면포장 S3~5

보 수 이 력		
	기 준 규 결	 보 수(12. 상반기)
	신 규 규 결	 보 수(12. 하반기)
	보수부위재결결	 보 수(13. 상반기)
	보 수(기보수)	 보 수(13. 하반기)
	보 수(08. 하반기)	 보 수(14. 상반기)
	보 수(09. 상반기)	 보 수(14. 하반기)
	보 수(09. 하반기)	 보 수(15. 상반기)
	보 수(10. 상반기)	 보 수(15. 하반기)
	보 수(10. 하반기)	 보 수(16. 상반기)
	보 수(11. 상반기)	 보 수(16. 하반기)
	보 수(11. 하반기)	 보 수(17. 상반기)

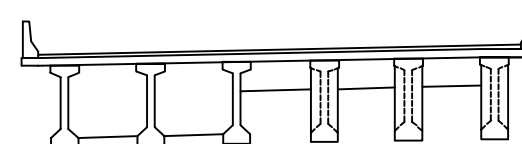
손상 현황 표

[illegible]

KEY PLAN

 
 
 
 


SECTION

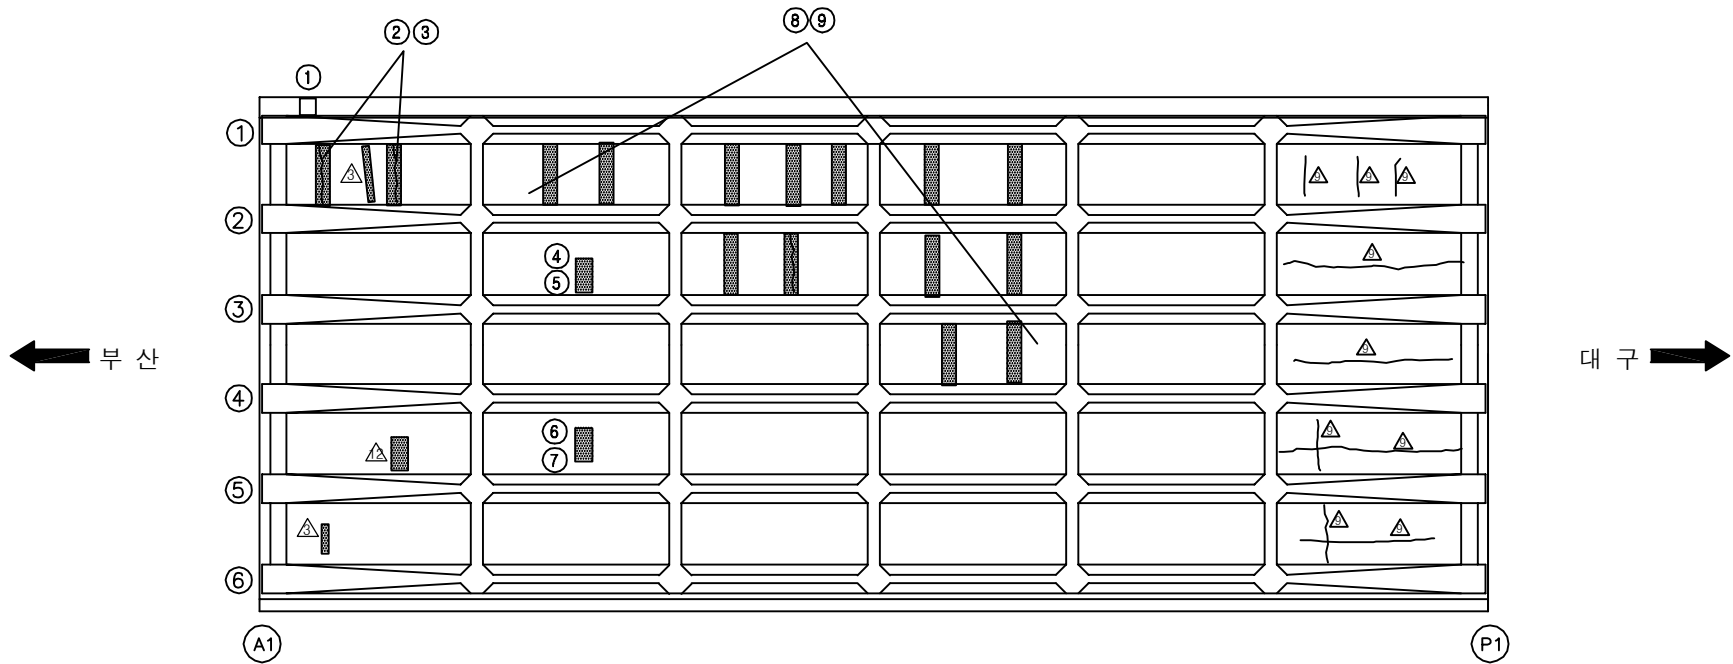


용역명	2017년 상반기 시설물 정기점검 용역
과업기간	2017. 03. 21 ~ 2017. 06. 30
발주처	 신대구부산고속도로주식회사
용역사	(주)위드이앤오
도면번호	002

ID:엄남천교(부산)-바닥판하면 S1

모 수 이 력			
	기 존 규 결		보 수 (12. 상반기)
	신 규 규 결		보 수 (12. 하반기)
	보수부위재규결		보 수 (13. 상반기)
	보 수 (기보수)		보 수 (13. 하반기)
	보 수 (08. 하반기)		보 수 (14. 상반기)
	보 수 (09. 상반기)		보 수 (14. 하반기)
	보 수 (09. 하반기)		보 수 (15. 상반기)
	보 수 (10. 상반기)		보 수 (15. 하반기)
	보 수 (10. 하반기)		보 수 (16. 상반기)
	보 수 (11. 상반기)		보 수 (16. 하반기)
	보 수 (11. 하반기)		보 수 (17. 상반기)

 
 
 
 
 
 
 
 
 
손상 현황 표

[illegible]

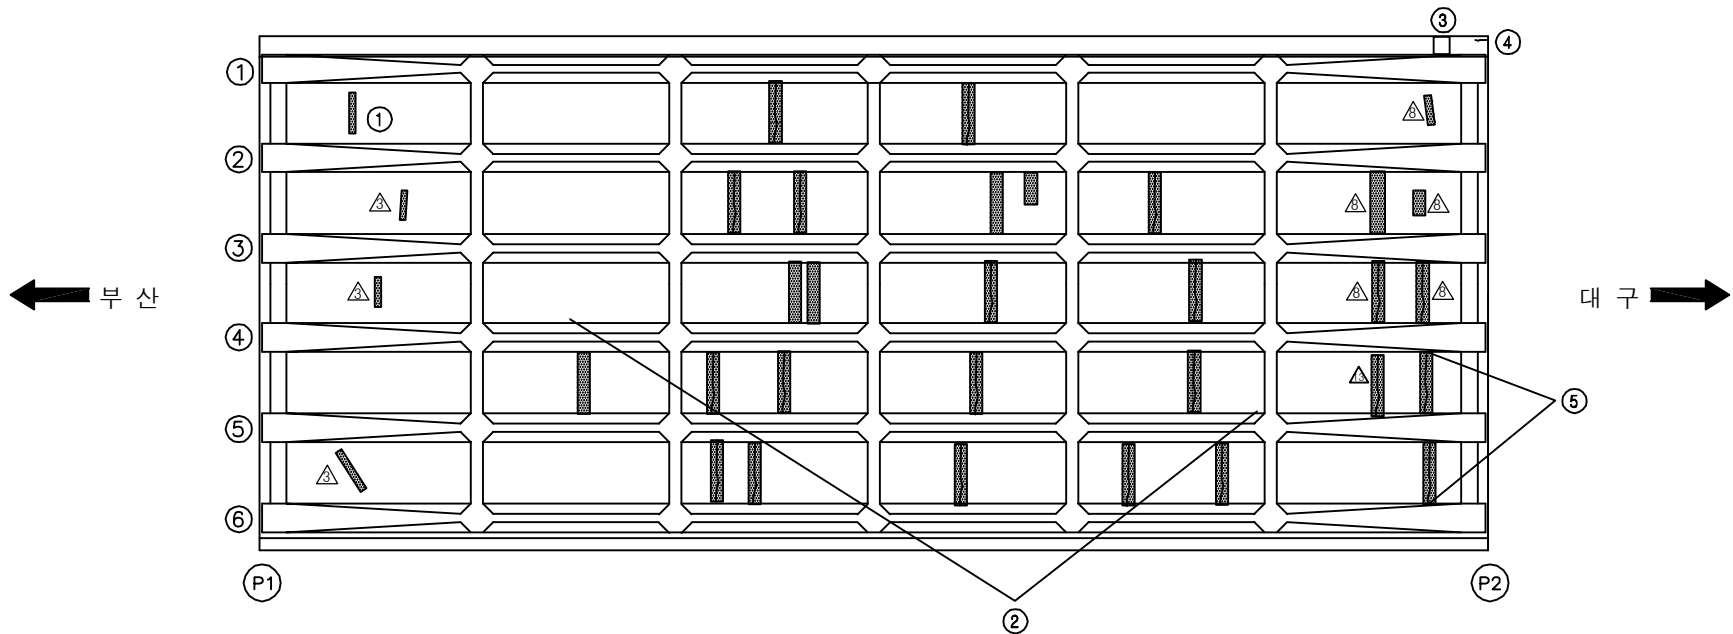
SECTION

용역명	2017년 상반기 시설물 정기점검 용역
과업기간	2017. 03. 21 ~ 2017. 06. 30
발주처	 신대구부산고속도로주식회사
용역사	(주)위드이앤오
도면번호	003

ID:엄남천교(부산)-바닥판하면 S2

보 수 이 력			
	기 존 규 열		보 수(12. 상반기)
	신 규 규 열		보 수(12. 하반기)
	보수부위재규열		보 수(13. 상반기)
	보 수(기보수)		보 수(13. 하반기)
	보 수(08. 하반기)		보 수(14. 상반기)
	보 수(09. 상반기)		보 수(14. 하반기)
	보 수(09. 하반기)		보 수(15. 상반기)
	보 수(10. 상반기)		보 수(15. 하반기)
	보 수(10. 하반기)		보 수(16. 상반기)
	보 수(11. 상반기)		보 수(16. 하반기)
	보 수(11. 하반기)		보 수(17. 상반기)

손상 현황 표

[illegible]

SECTION

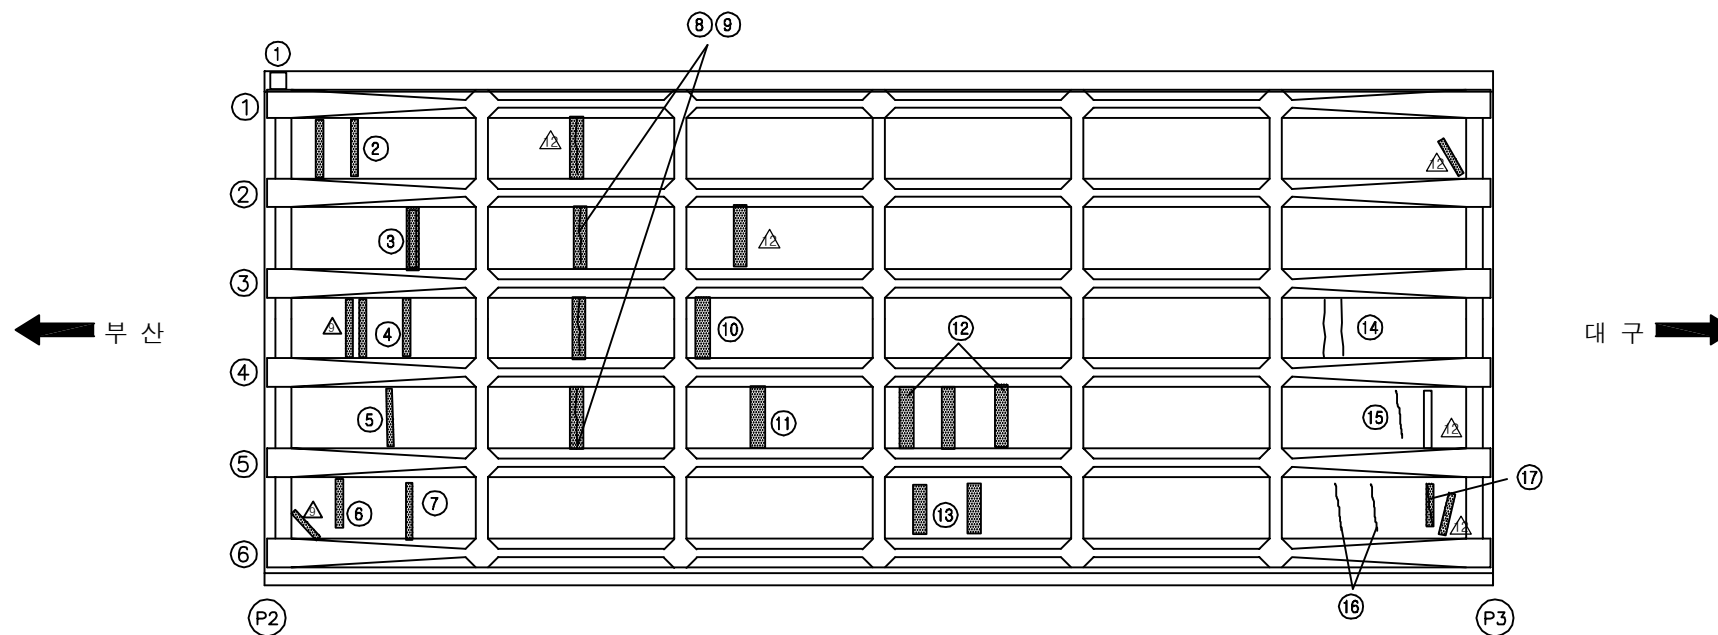
A technical cross-section diagram of a bridge deck. The deck is a long, narrow horizontal structure with a slight upward curve at both ends. It is supported by six vertical piers of varying shapes. From left to right, the piers are: a wide, flared pier; a narrower pier; a pier with a central vertical slot; a pier with a central vertical slot and a dashed line indicating internal structure; a pier with a central vertical slot; and a wide, flared pier. The piers are connected by horizontal lines, suggesting a continuous structure or abutments.

용역명	2017년 상반기 시설물 정기점검 용역
과업기간	2017. 03. 21 ~ 2017. 06. 30
발주처	 신대구부산고속도로주식회사
용역사	(주)위드이앤오
도면번호	004

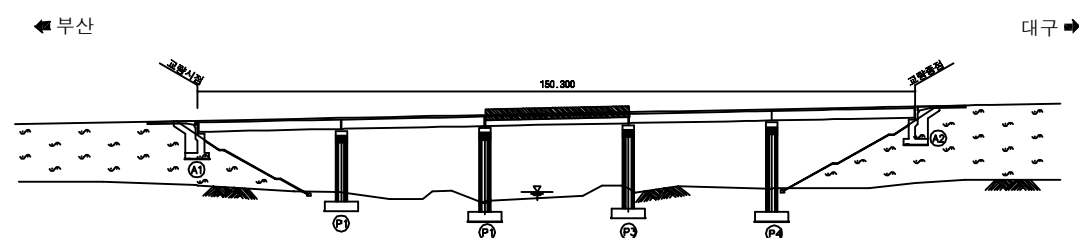
ID:엄남천교(부산)-바닥판하면 S3

보 수 이 령			
	기 준 규 결		보 수(12. 상반기)
	신 규 규 결		보 수(12. 하반기)
	보수부위재결결		보 수(13. 상반기)
	보 수(기보수)		보 수(13. 하반기)
	보 수(08. 하반기)		보 수(14. 상반기)
	보 수(09. 상반기)		보 수(14. 하반기)
	보 수(09. 하반기)		보 수(15. 상반기)
	보 수(10. 상반기)		보 수(15. 하반기)
	보 수(10. 하반기)		보 수(16. 상반기)
	보 수(11. 상반기)		보 수(16. 하반기)
	보 수(11. 하반기)		보 수(17. 상반기)

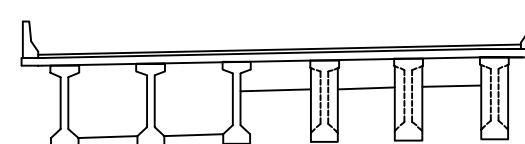
손상 현황 표

[illegible]

KEY PLAN

 
 
 
 
 
 
 
 
 
 
 
 
 
 


SECTION

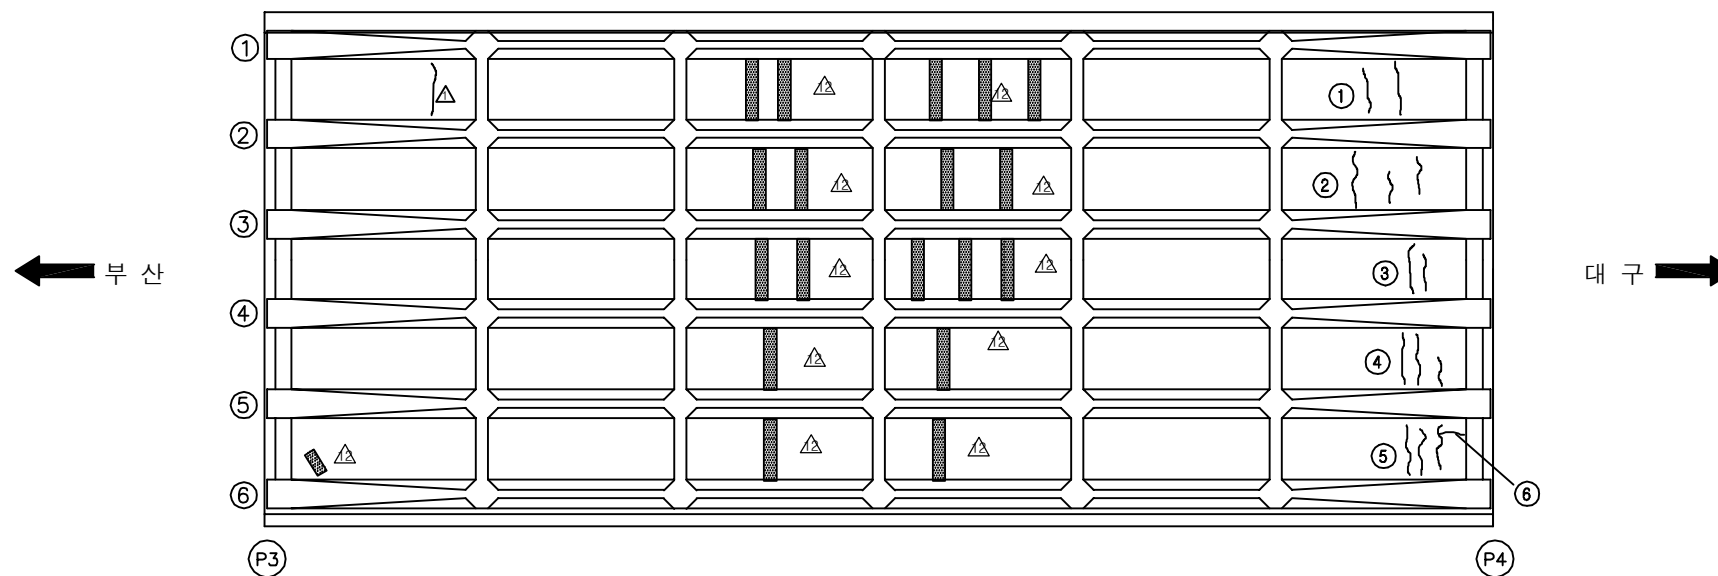


용역명	2017년 상반기 시설물 정기점검 용역
과업기간	2017. 03. 21 ~ 2017. 06. 30
발주처	 신대구부산고속도로주식회사
용역사	(주)위드이앤오
도면번호	005

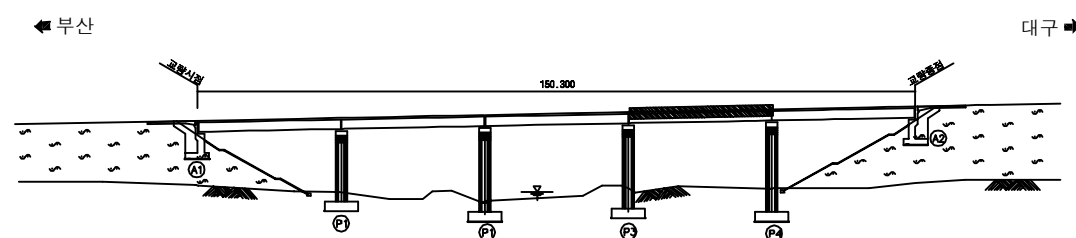
ID:엄남천교(부산)-바닥판하면 S4

보수이력		
	기 준 규 칙	 보수(12. 상반기)
	신 규 규 칙	 보수(12. 하반기)
	보수부역재균열	 보수(13. 상반기)
	보수(기보수)	 보수(13. 하반기)
	보수(08. 하반기)	 보수(14. 상반기)
	보수(09. 상반기)	 보수(14. 하반기)
	보수(09. 하반기)	 보수(15. 상반기)
	보수(10. 상반기)	 보수(15. 하반기)
	보수(10. 하반기)	 보수(16. 상반기)
	보수(11. 상반기)	 보수(16. 하반기)
	보수(11. 하반기)	 보수(17. 상반기)

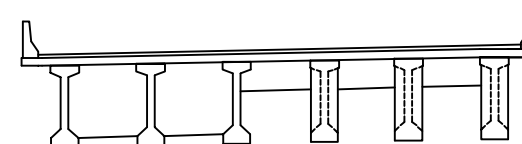
손상 현황 표

[illegible]

KEY PLAN

 
 
 
 
 
 
 
 
 


SECTION

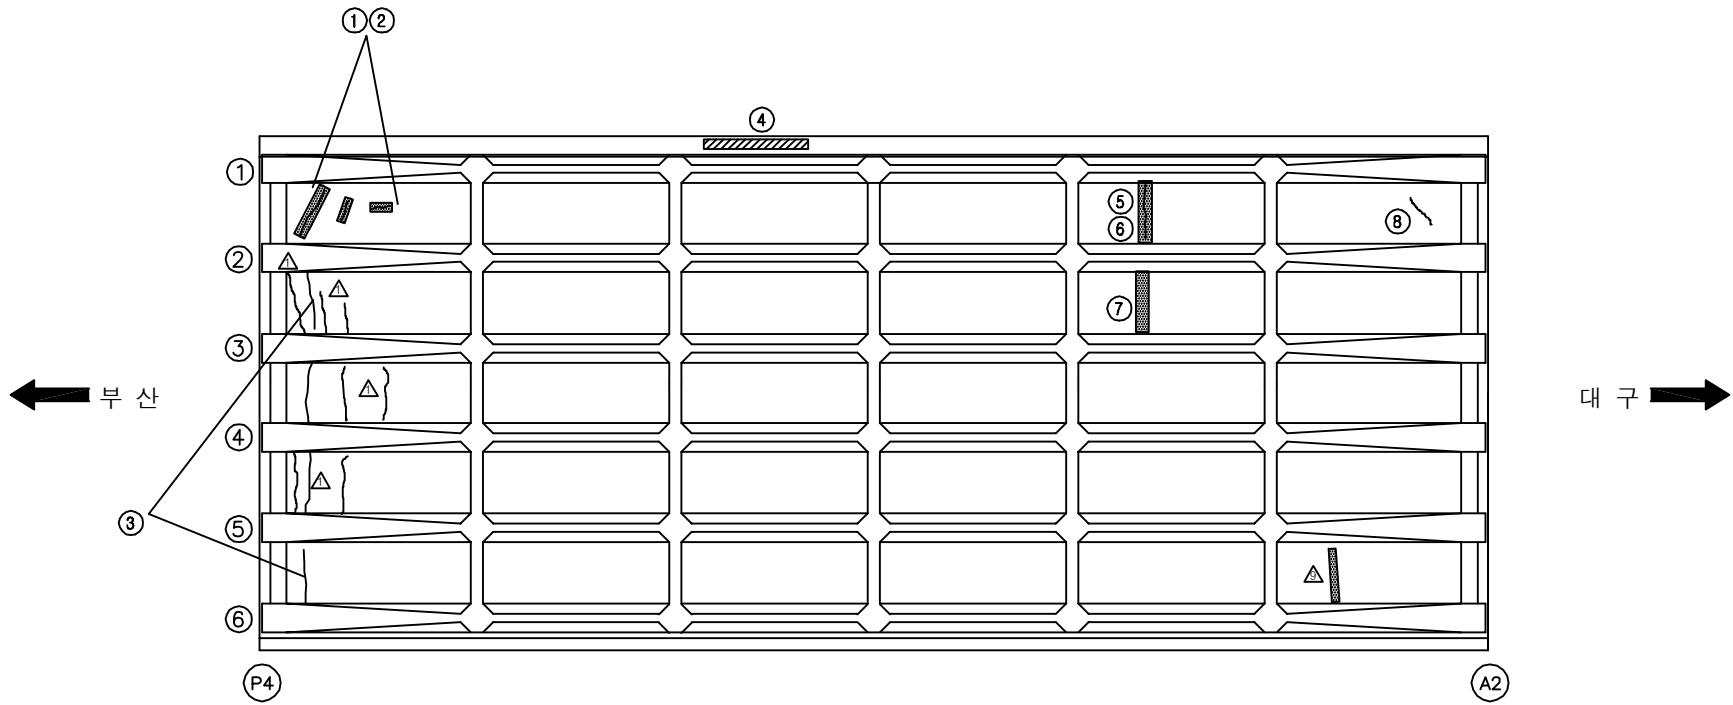


용역명	2017년 상반기 시설물 정기점검 용역
과업기간	2017. 03. 21 ~ 2017. 06. 30
발주처	 신대구부산고속도로주식회사
용역사	(주)위드이앤오
도면번호	006

ID:엄남천교(부산)-바닥판하면 S5

보 수 이 력			
	기 존 규 열		보 수(12. 상반기)
	신 규 규 열		보 수(12. 하반기)
	보수부위재규열		보 수(13. 상반기)
	보 수(기보수)		보 수(13. 하반기)
	보 수(08. 하반기)		보 수(14. 상반기)
	보 수(09. 상반기)		보 수(14. 하반기)
	보 수(09. 하반기)		보 수(15. 상반기)
	보 수(10. 상반기)		보 수(15. 하반기)
	보 수(10. 하반기)		보 수(16. 상반기)
	보 수(11. 상반기)		보 수(16. 하반기)
	보 수(11. 하반기)		보 수(17. 상반기)

 
 
 
 
 
 
 
 
손상 현황 표

[illegible]

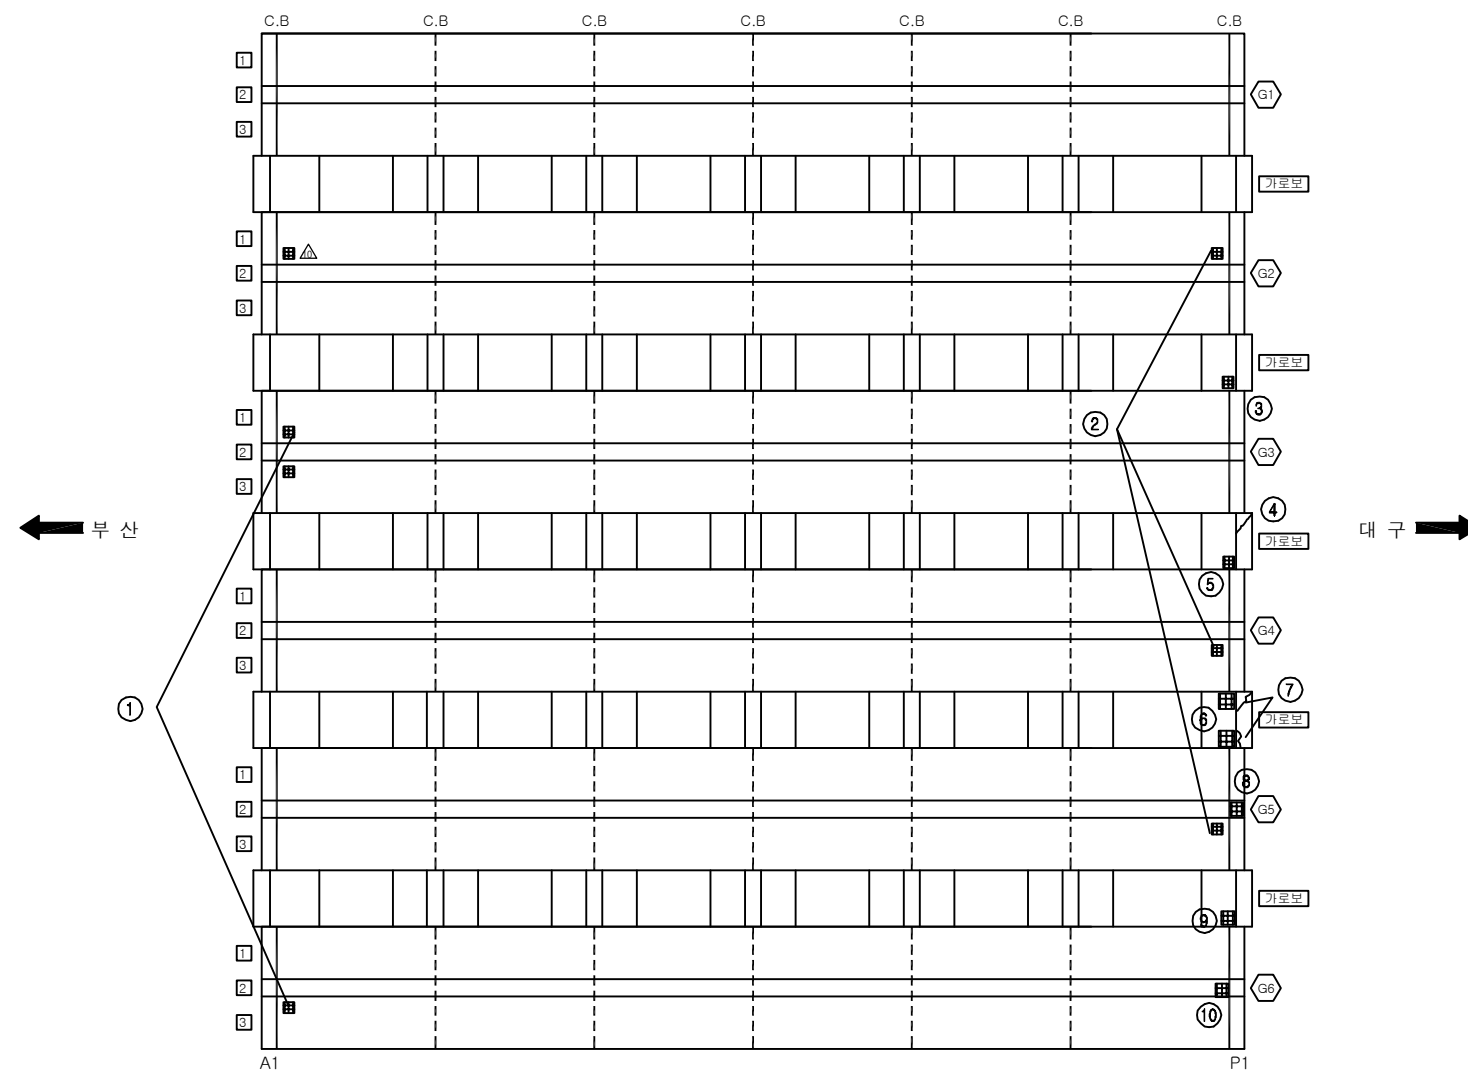
SECTION

용역명	2017년 상반기 시설물 정기점검 용역
과업기간	2017. 03. 21 ~ 2017. 06. 30
발주처	 신대구부산고속도로주식회사
용역사	(주)위드이앤오
도면번호	007

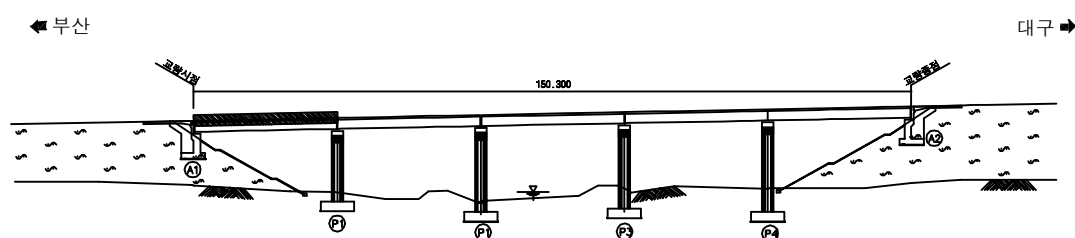
ID:엄남천교(부산)-거더 S1

보 수 이 려			
	기 존 교 량		보 수 (12. 상반기)
	신 규 교 량		보 수 (12. 하반기)
	보수부위재교량		보 수 (13. 상반기)
	보 수 (기보수)		보 수 (13. 하반기)
	보 수 (08. 하반기)		보 수 (14. 상반기)
	보 수 (09. 상반기)		보 수 (14. 하반기)
	보 수 (09. 하반기)		보 수 (15. 상반기)
	보 수 (10. 상반기)		보 수 (15. 하반기)
	보 수 (10. 하반기)		보 수 (16. 상반기)
	보 수 (11. 상반기)		보 수 (16. 하반기)
	보 수 (11. 하반기)		보 수 (17. 상반기)

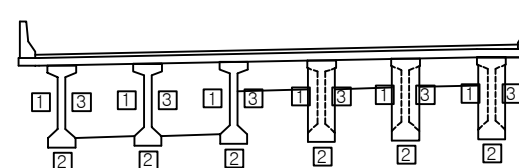
손상 현황 표

[illegible]

KEY PLAN

 
 


SECTION

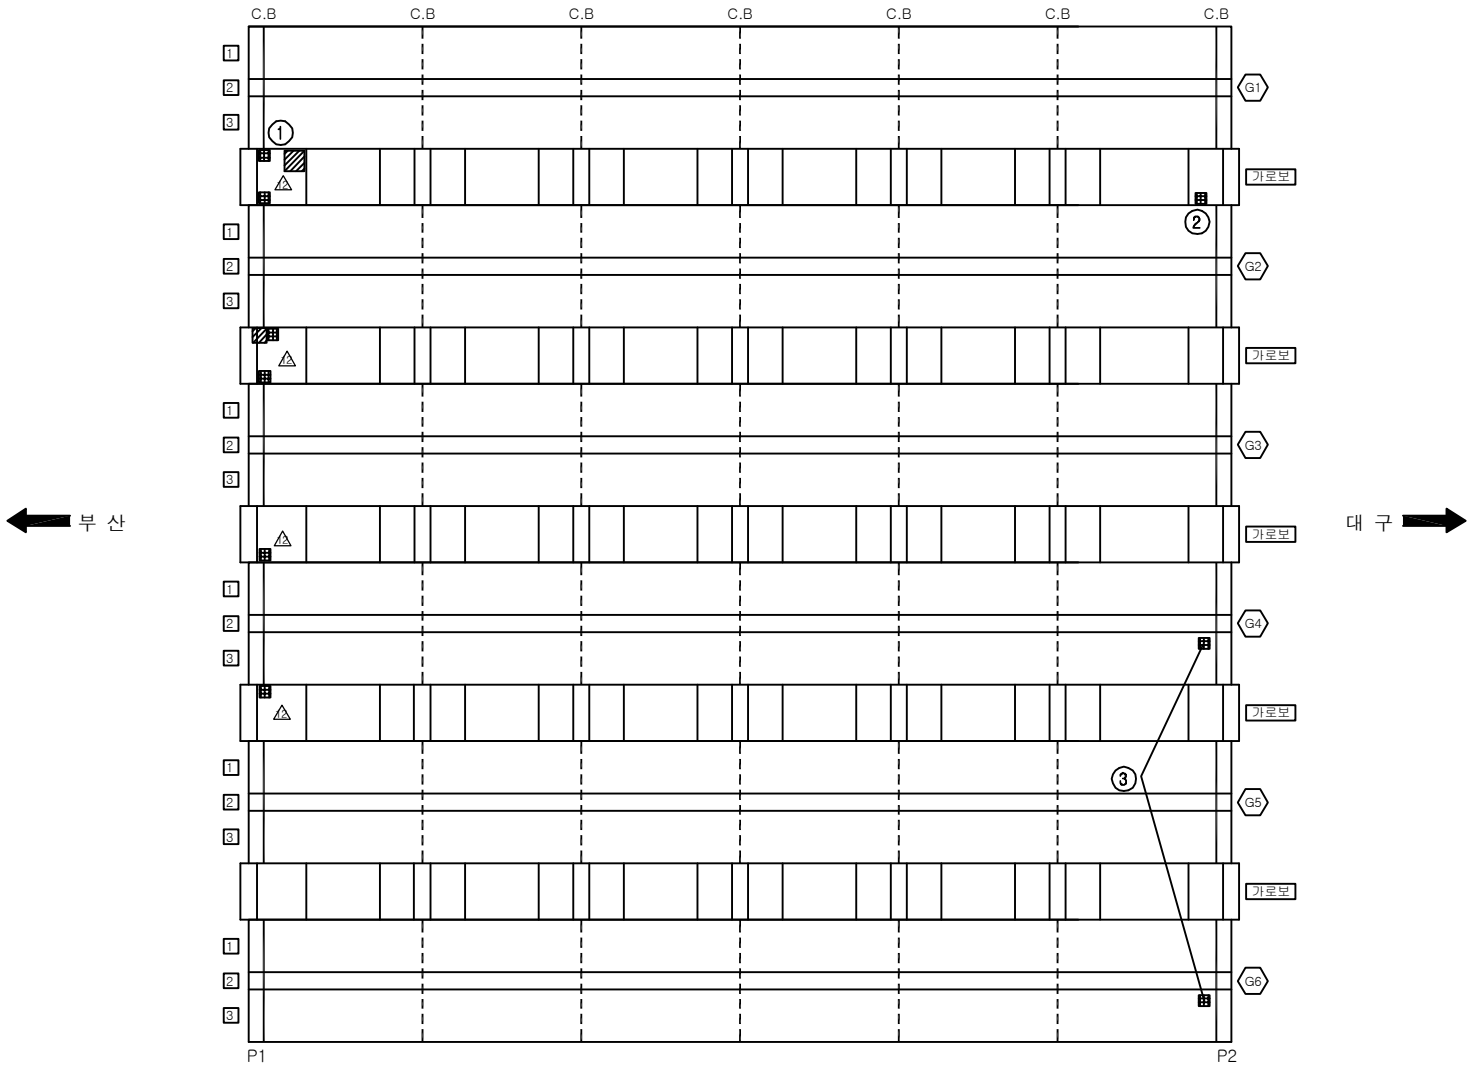


용역명	2017년 상반기 시설물 정기점검 용역
과업기간	2017. 03. 21 ~ 2017. 06. 30
발주처	 신대구부산고속도로주식회사
용역사	(주)위드이앤오
도면번호	008

ID:엄남천교(부산)-거더 S2

보 수 이 력			
	기 존 규 열		보 수 (12. 상반기)
	신 규 규 열		보 수 (12. 하반기)
	보수부위재규열		보 수 (13. 상반기)
	보 수 (기보수)		보 수 (13. 하반기)
	보 수 (08. 하반기)		보 수 (14. 상반기)
	보 수 (09. 상반기)		보 수 (14. 하반기)
	보 수 (09. 하반기)		보 수 (15. 상반기)
	보 수 (10. 상반기)		보 수 (15. 하반기)
	보 수 (10. 하반기)		보 수 (16. 상반기)
	보 수 (11. 상반기)		보 수 (16. 하반기)
	보 수 (11. 하반기)		보 수 (17. 상반기)

손상 현황 표

[illegible]

SECTION

1 3 1 3 1 3 1 3 1 3

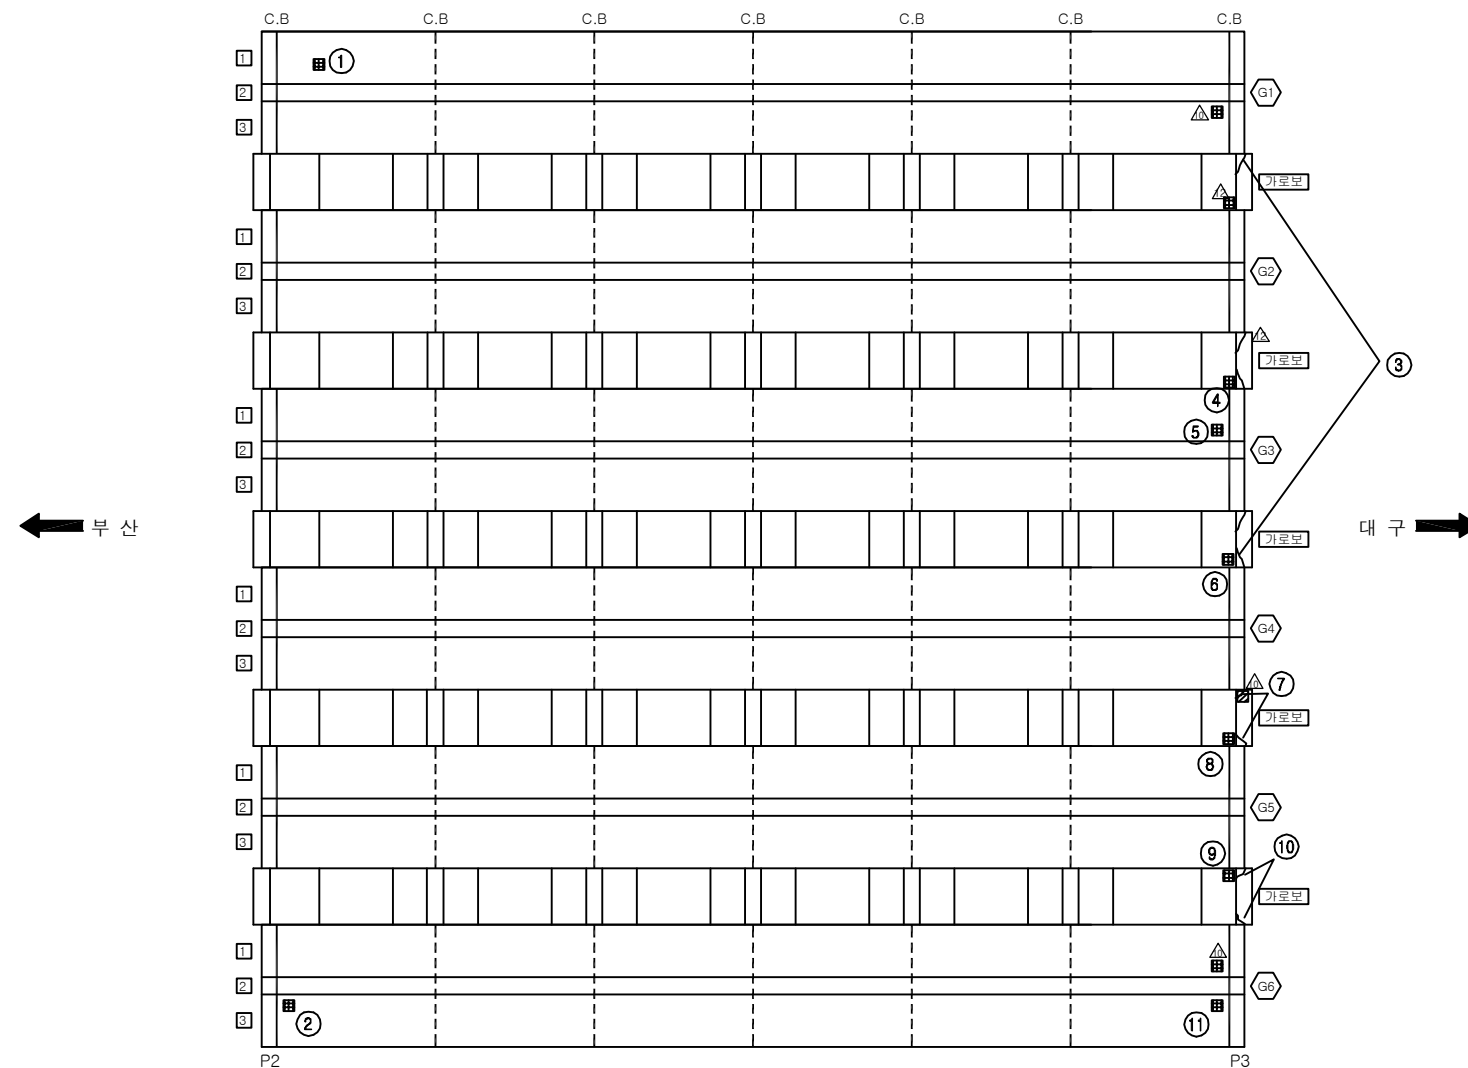
2 2 2 2 2 2

용역명	2017년 상반기 시설물 정기점검 용역
과업기간	2017. 03. 21 ~ 2017. 06. 30
발주처	 신대구부산고속도로주식회사
용역사	(주)위드이앤오
도면번호	009

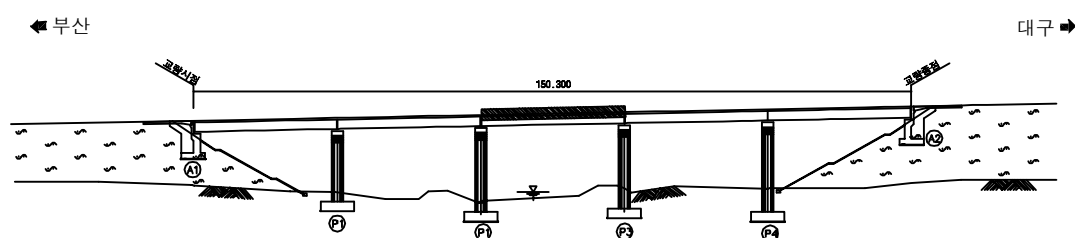
ID:엄남천교(부산)-거더 S3

보 수 이 령			
	기 준 규 율		보 수 (12. 상반기)
	신 규 규 율		보 수 (12. 하반기)
	보 수 부 위 재 규 율		보 수 (13. 상반기)
	보 수 (기보수)		보 수 (13. 하반기)
	보 수 (08. 하반기)		보 수 (14. 상반기)
	보 수 (09. 상반기)		보 수 (14. 하반기)
	보 수 (09. 하반기)		보 수 (15. 상반기)
	보 수 (10. 상반기)		보 수 (15. 하반기)
	보 수 (10. 하반기)		보 수 (16. 상반기)
	보 수 (11. 상반기)		보 수 (16. 하반기)
	보 수 (11. 하반기)		보 수 (17. 상반기)

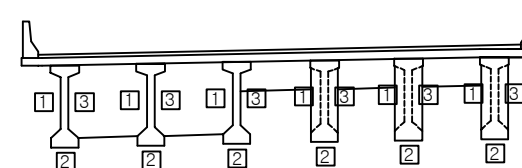
손상 현황 표

[illegible]

KEY PLAN

 
 
 
 
 
 
 
 


SECTION

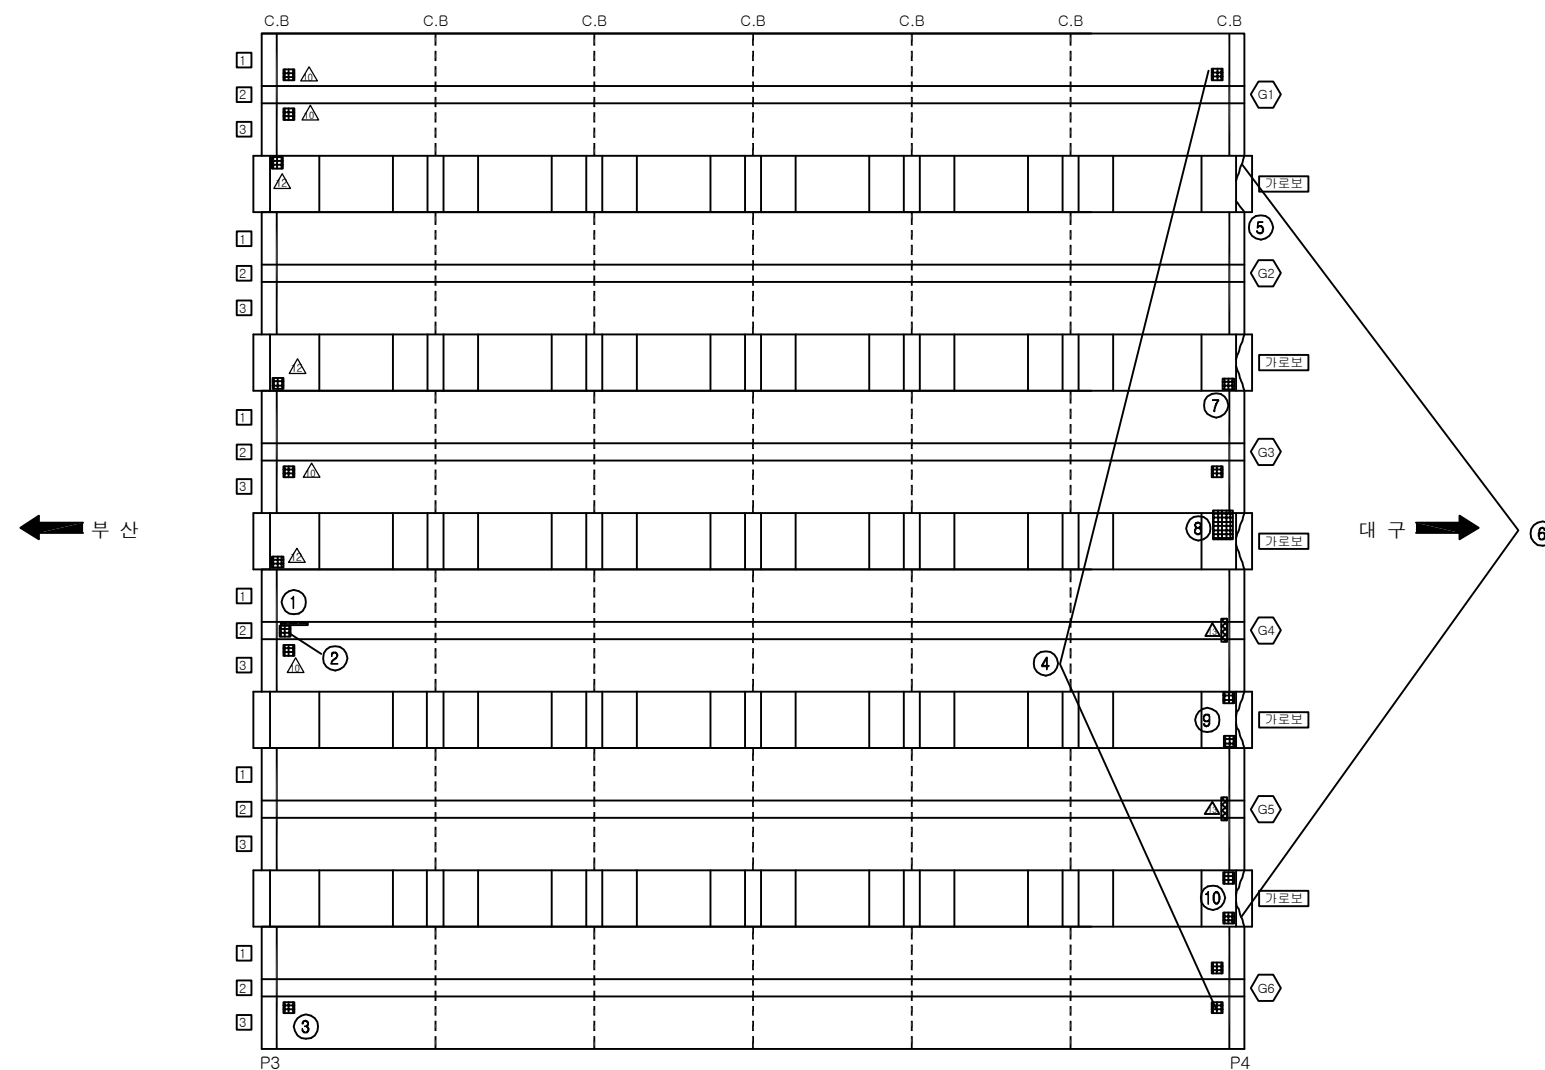


용역명	2017년 상반기 시설물 정기점검 용역
과업기간	2017. 03. 21 ~ 2017. 06. 30
발주처	 신대구부산고속도로주식회사
용역사	(주)위드이앤오
도면번호	010

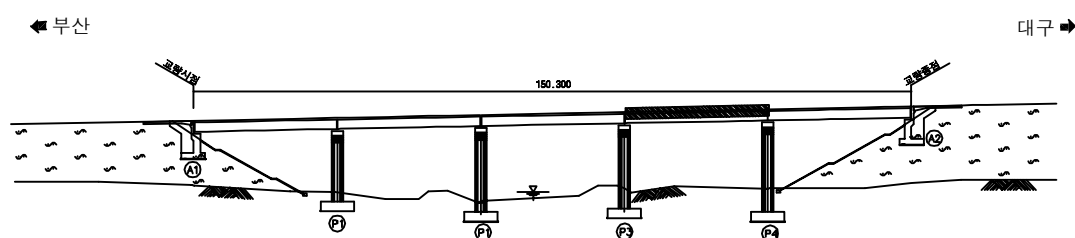
ID:엄남천교(부산)-거더 S4

보 수 이 려			
	기 존 교 량		보 수 (12. 상반기)
	신 규 교 량		보 수 (12. 하반기)
	보수부위재교량		보 수 (13. 상반기)
	보 수 (기보수)		보 수 (13. 하반기)
	보 수 (08. 하반기)		보 수 (14. 상반기)
	보 수 (09. 상반기)		보 수 (14. 하반기)
	보 수 (09. 하반기)		보 수 (15. 상반기)
	보 수 (10. 상반기)		보 수 (15. 하반기)
	보 수 (10. 하반기)		보 수 (16. 상반기)
	보 수 (11. 상반기)		보 수 (16. 하반기)
	보 수 (11. 하반기)		보 수 (17. 상반기)

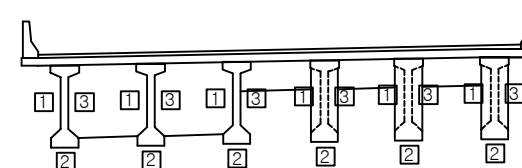
손상 현황 표

[illegible]

KEY PLAN



SECTION

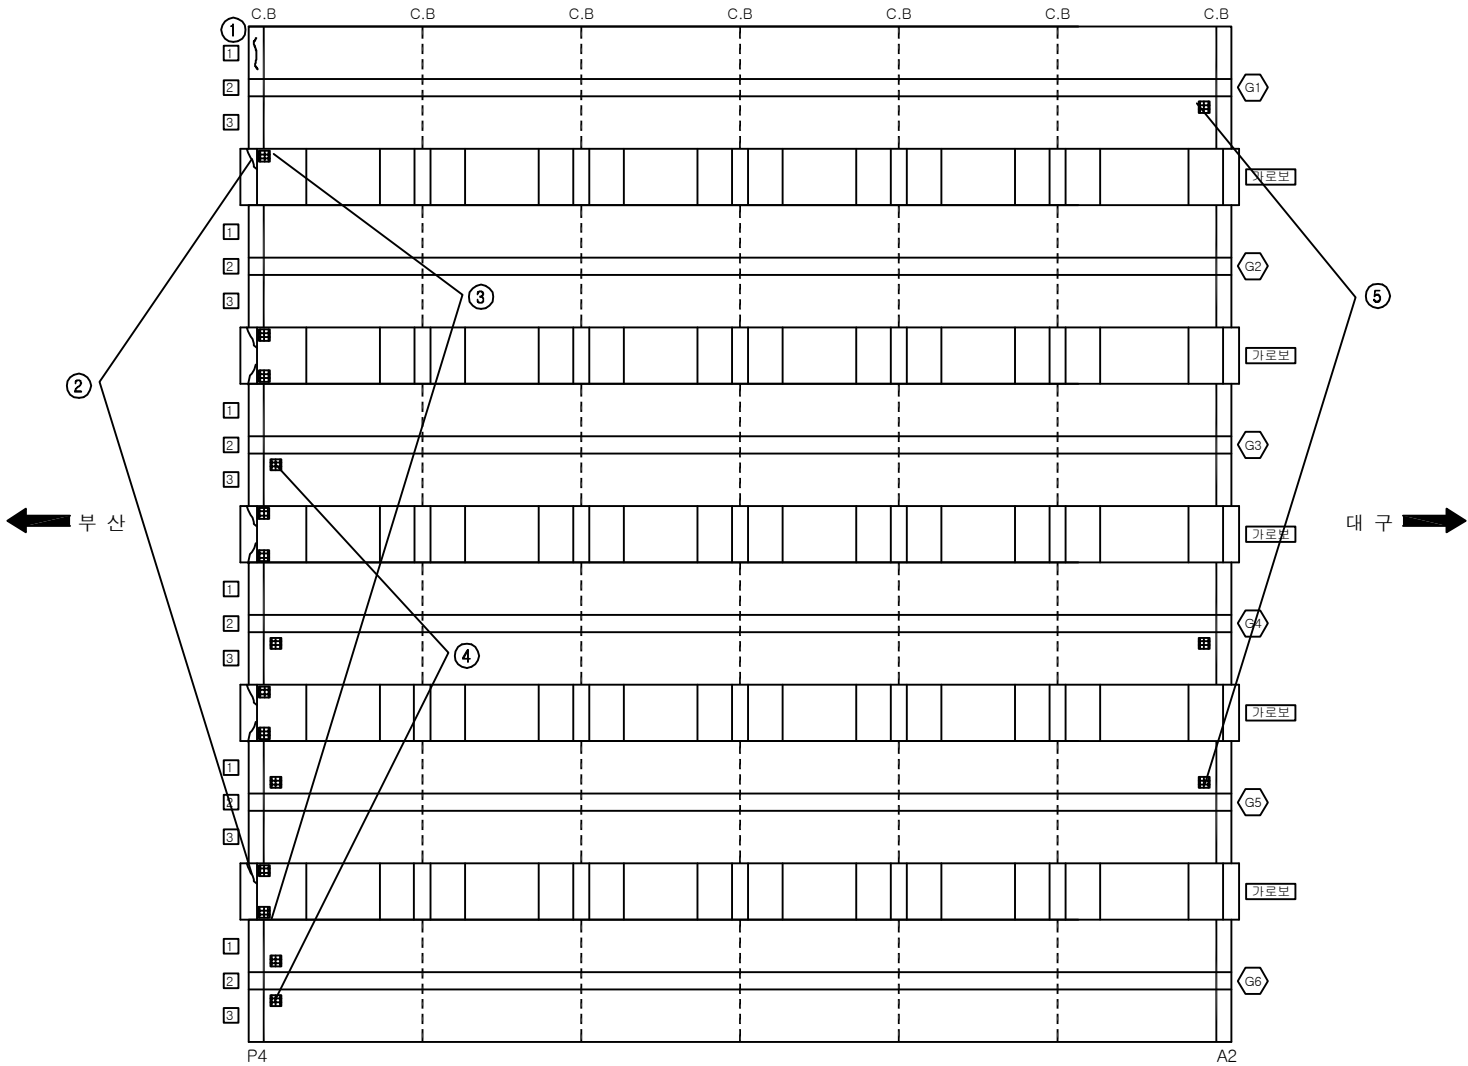


용역명	2017년 상반기 시설물 정기점검 용역
과업기간	2017. 03. 21 ~ 2017. 06. 30
발주처	 신대구부산고속도로주식회사
용역사	(주)위드이앤오
도면번호	011

ID:엄남천교(부산)-거더 S5

보 수 이 력		
	기 존 규 율	보수(12. 상반기)
	신 규 규 율	보수(12. 하반기)
	보수부위재규율	보수(13. 상반기)
	보 수(기)보수	보수(13. 하반기)
	보 수(08. 하반기)	보수(14. 상반기)
	보 수(09. 상반기)	보수(14. 하반기)
	보 수(09. 하반기)	보수(15. 상반기)
	보 수(10. 상반기)	보수(15. 하반기)
	보 수(10. 하반기)	보수(16. 상반기)
	보 수(11. 상반기)	보수(16. 하반기)
	보 수(11. 하반기)	보수(17. 상반기)

손 상 현 황 표

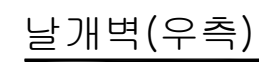
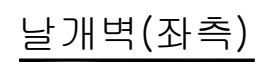
[illegible]

SECTION

The diagram shows a cross-section of a bridge deck. It consists of a horizontal beam supported by six vertical supports. Each support has a base labeled '2' and a top labeled '1'. The top of each support is connected to a horizontal beam. The beam has a central section labeled '3' and is supported by a central pier labeled '2'.

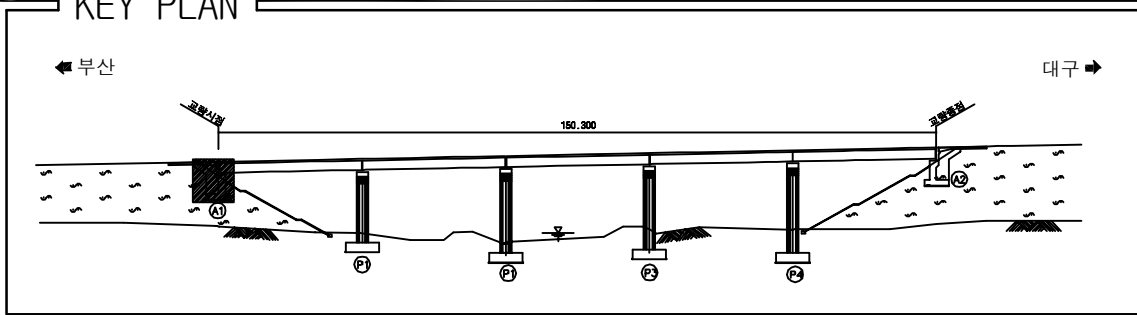
용역명	2017년 상반기 시설물 정기점검 용역
과업기간	2017. 03. 21 ~ 2017. 06. 30
발주처	 신대구부산고속도로주식회사
용역사	(주)위드이앤오
도면번호	012

ID:엄남천교(부산)-교대 A1



⑫* 간격재 미제거

 
 
주) 손상의 폭과 길이는 m 이며, 단 균열의 폭은 mm 임



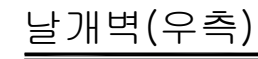
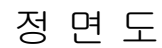
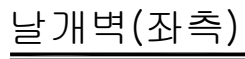
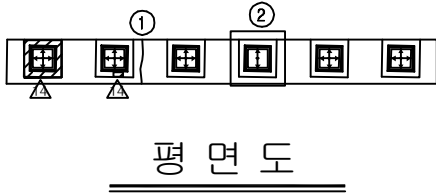
A diagram of a 1D array with 6 cells. The cells contain icons representing different states: 6 (empty), 5 (one black square), 4 (two black squares), 3 (three black squares), 2 (four black squares), and 1 (five black squares). An arrow labeled 'A1방향' points up from cell 4, and an arrow labeled 'A2방향' points down from cell 3.

용역명	2017년 상반기 시설물 정기점검 용역
과업기간	2017. 03. 21 ~ 2017. 06. 30
발주처	 신대구부산고속도로주식회사
용역사	(주)위드이앤오
도면번호	013

ID:엄남천교(부산)-교대 A2

보수 이력		
	기 존 규 열	 보수 (12. 상반기)
	신 규 규 열	 보수 (12. 하반기)
	보수부위재균열	 보수 (13. 상반기)
	보 수 (기)보수	 보수 (13. 하반기)
	보 수 (08. 하반기)	 보수 (14. 상반기)
	보 수 (09. 상반기)	 보수 (14. 하반기)
	보 수 (09. 하반기)	 보수 (15. 상반기)
	보 수 (10. 상반기)	 보수 (15. 하반기)
	보 수 (10. 하반기)	 보수 (16. 상반기)
	보 수 (11. 상반기)	 보수 (16. 하반기)
	보 수 (11. 하반기)	 보수 (17. 상반기)

손 상 현 황 표

[illegible]

SECTION

A2방향
↑

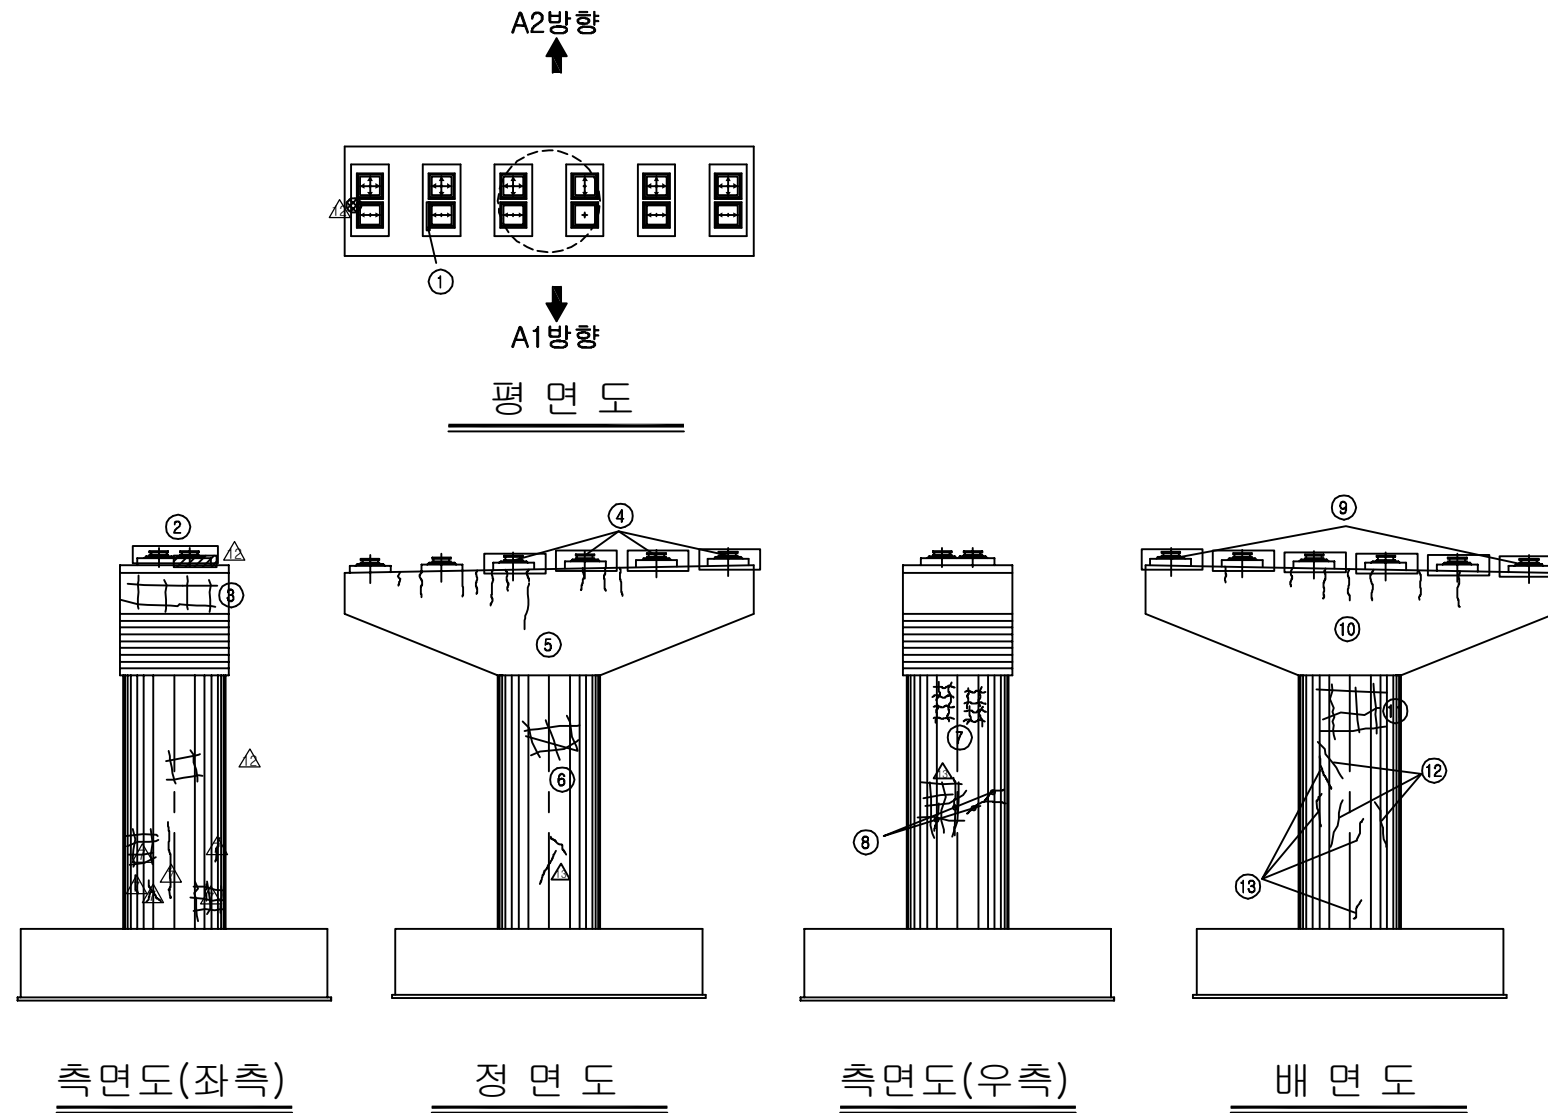
① ② ③ ④ ⑤ ⑥

↓
A1방향

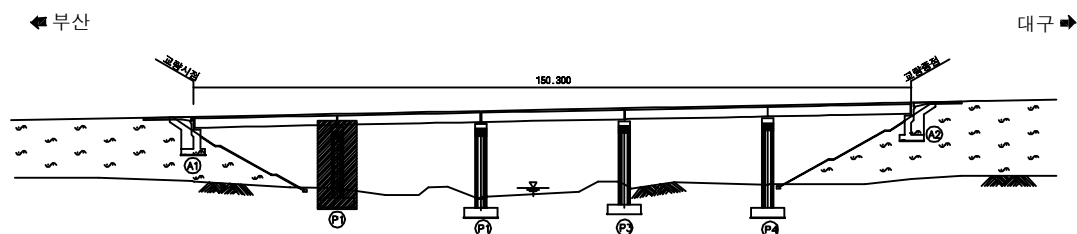
용역명	2017년 상반기 시설물 정기점검 용역
과업기간	2017. 03. 21 ~ 2017. 06. 30
발주처	 신대구부산고속도로주식회사
용역사	(주)위드이앤오
도면번호	014

보 수 이 려		
	기 준 규 열	보 수(12. 상반기)
	신 규 규 열	보 수(12. 하반기)
	보수부위재균열	보 수(13. 상반기)
	보 수(기보수)	보 수(13. 하반기)
	보 수(08. 하반기)	보 수(14. 상반기)
	보 수(09. 상반기)	보 수(14. 하반기)
	보 수(09. 하반기)	보 수(15. 상반기)
	보 수(10. 상반기)	보 수(15. 하반기)
	보 수(10. 하반기)	보 수(16. 상반기)
	보 수(11. 상반기)	보 수(16. 하반기)
	보 수(11. 하반기)	보 수(17. 상반기)

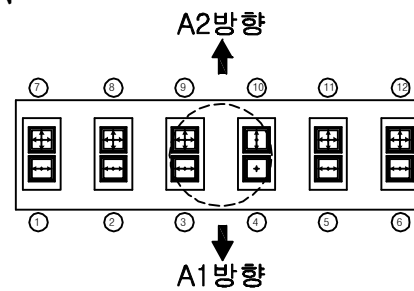
손상 현황 표

[illegible]

KEY PLAN

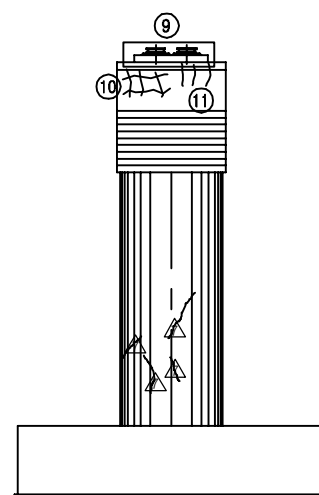
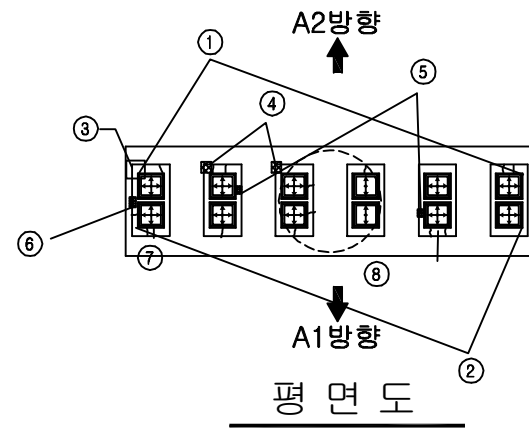


SECTION

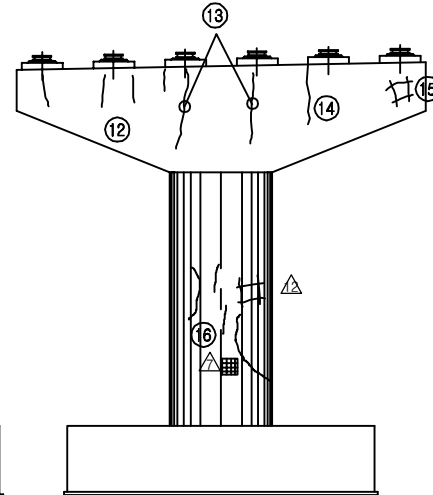


용역명	2017년 상반기 시설물 정기점검 용역
과업기간	2017. 03. 21 ~ 2017. 06. 30
발주처	 신대구부산고속도로주식회사
용역사	(주)위드이앤오
도면번호	015

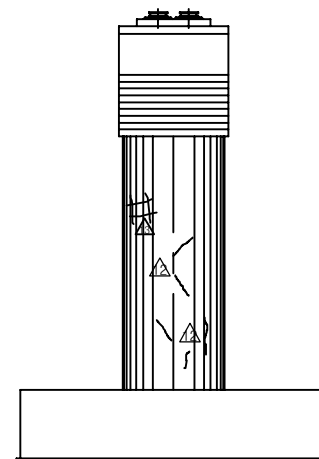
ID:엄남천교(부산)-교각 P2



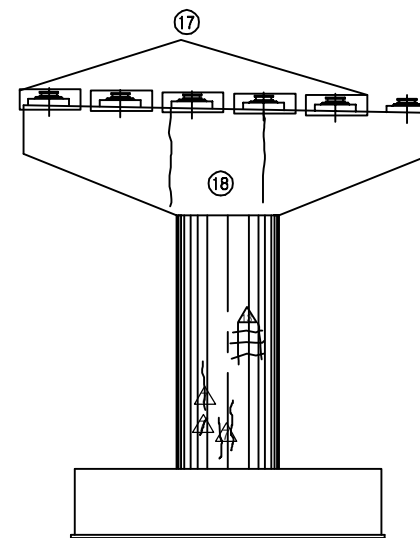
측면도(좌측)



 
 
 
 
 
 
 
 
 
 
 
 
 
 
정면도



측면도(우측)



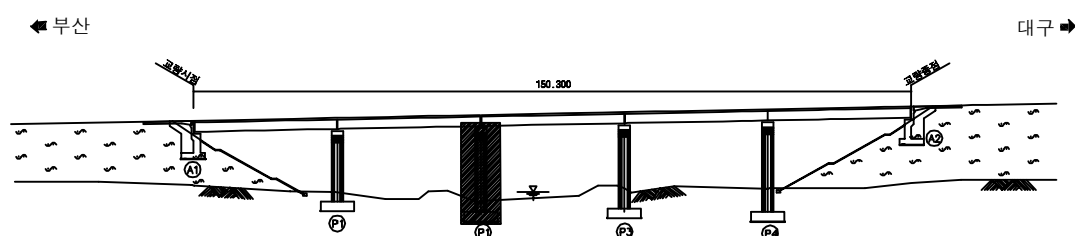
배 연 도

보수이력		
	기 준 규 칙	 보수(12. 상반기)
	신 규 규 칙	 보수(12. 하반기)
	보수부역재균열	 보수(13. 상반기)
	보수(기보수)	 보수(13. 하반기)
	보수(08. 하반기)	 보수(14. 상반기)
	보수(09. 상반기)	 보수(14. 하반기)
	보수(09. 하반기)	 보수(15. 상반기)
	보수(10. 상반기)	 보수(15. 하반기)
	보수(10. 하반기)	 보수(16. 상반기)
	보수(11. 상반기)	 보수(16. 하반기)
	보수(11. 하반기)	 보수(17. 상반기)

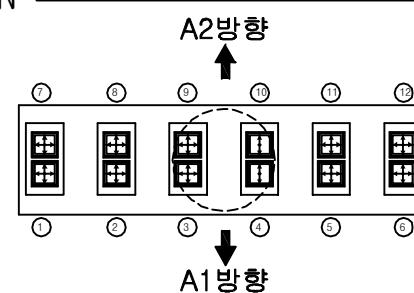
손상 현황 표

[illegible]

 
 
 
 
 
 
 
 
 
 
KEY PLAN

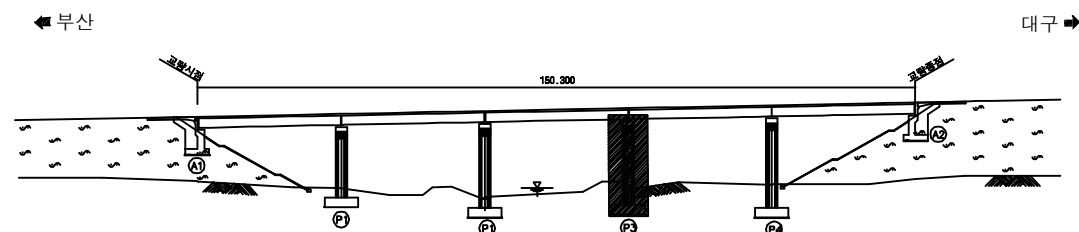
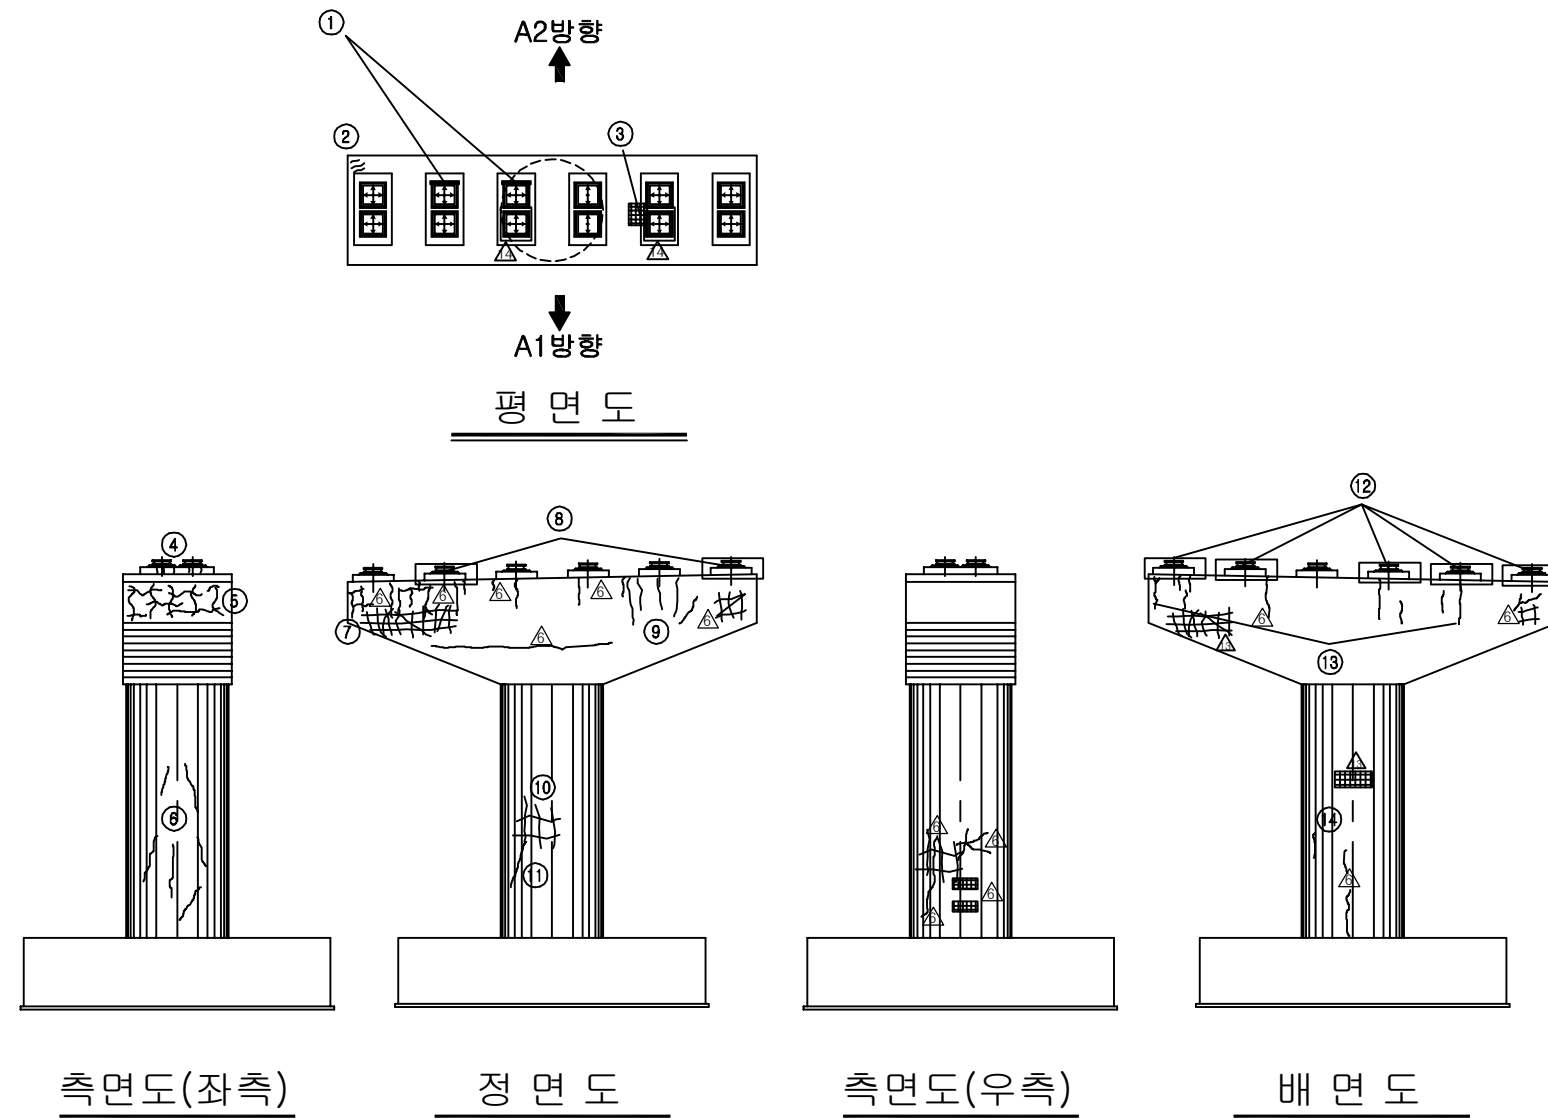


SECTION

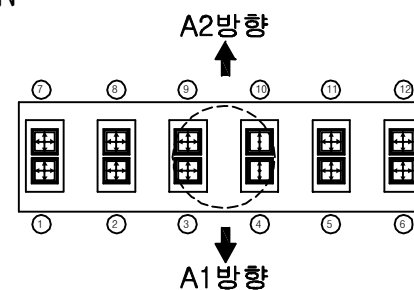


용역명	2017년 상반기 시설물 정기점검 용역
과업기간	2017. 03. 21 ~ 2017. 06. 30
발주처	 신대구부산고속도로주식회사
용역사	(주)위드이앤오
도면번호	016

 
 
 
 
 
 
 
 
 
 
보 수 이 력		
	기 준 규 결	 보 수(12. 상반기)
	신 규 규 결	 보 수(12. 하반기)
	보수부위재결결	 보 수(13. 상반기)
	보 수(기보수)	 보 수(13. 하반기)
	보 수(08. 하반기)	 보 수(14. 상반기)
	보 수(09. 상반기)	 보 수(14. 하반기)
	보 수(09. 하반기)	 보 수(15. 상반기)
	보 수(10. 상반기)	 보 수(15. 하반기)
	보 수(10. 하반기)	 보 수(16. 상반기)
	보 수(11. 상반기)	 보 수(16. 하반기)
	보 수(11. 하반기)	 보 수(17. 상반기)

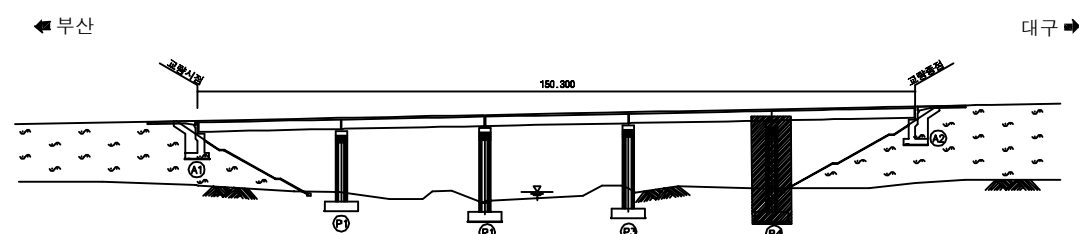
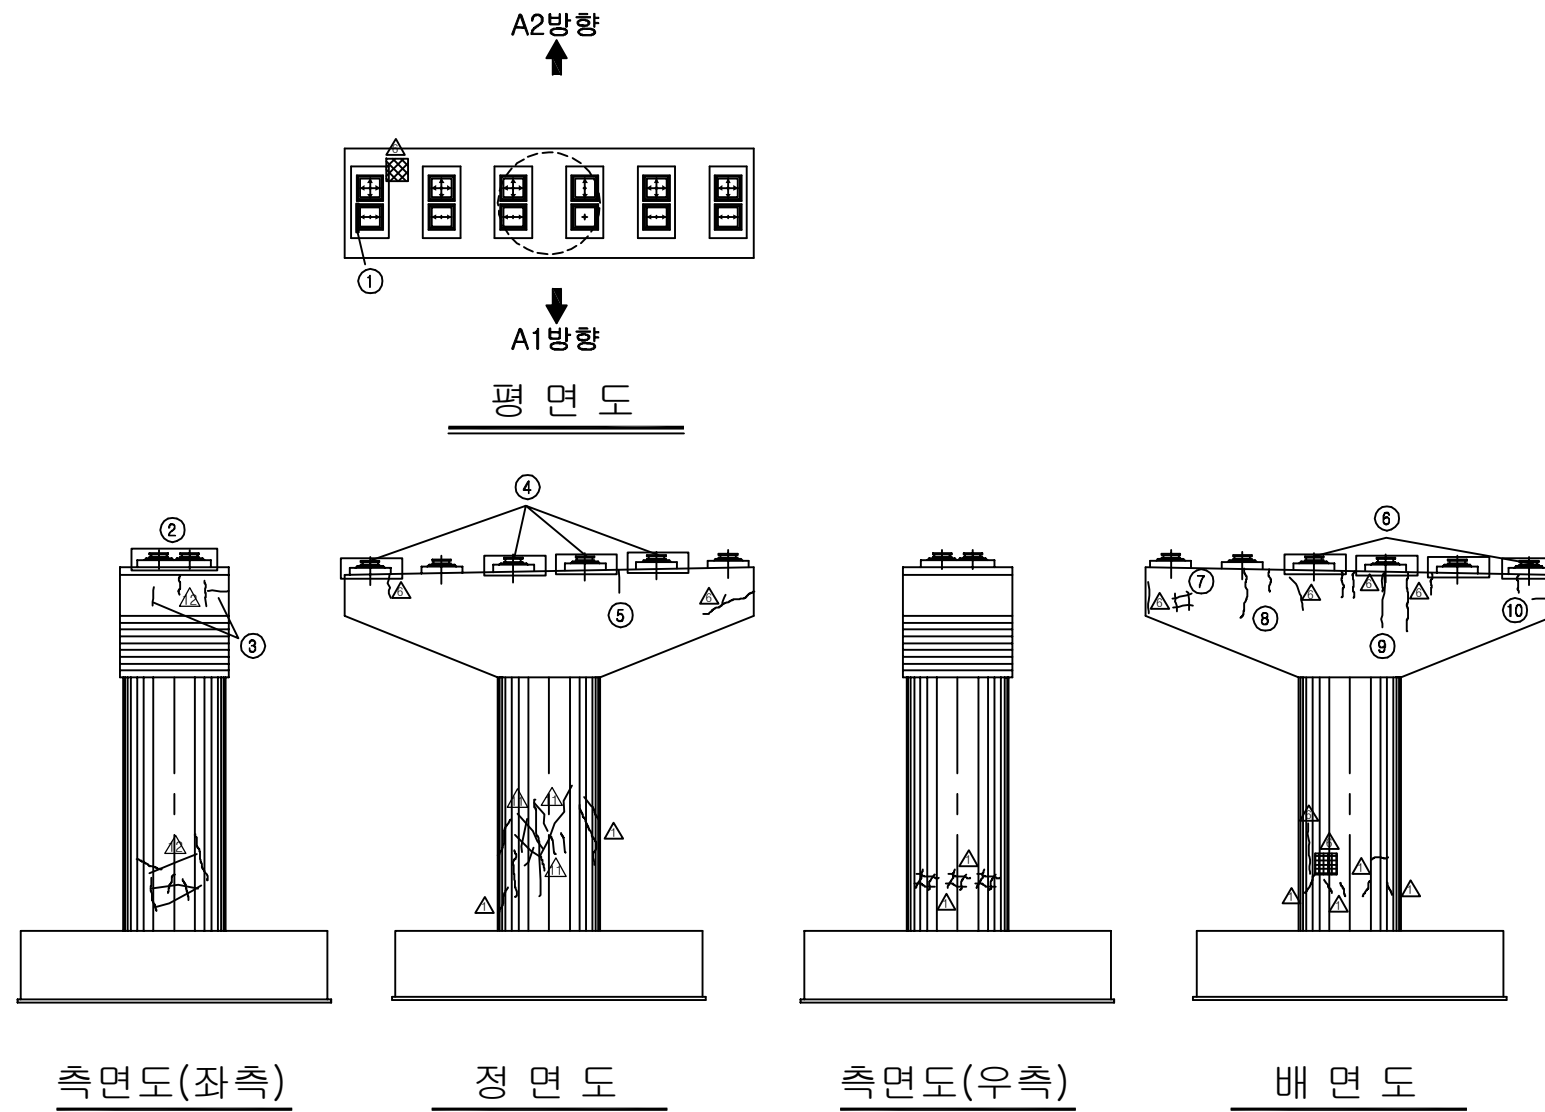
[illegible]

SECTION

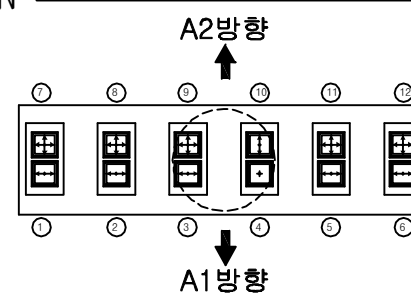


용역명	2017년 상반기 시설물 정기점검 용역
과업기간	2017. 03. 21 ~ 2017. 06. 30
발주처	 신대구부산고속도로주식회사
용역사	(주)위드이앤오
도면번호	017

보 수 이 력		
	기 준 규 결	 보수(12. 상반기)
	신 규 규 결	 보 수(12. 하반기)
	보수부위재결결	 보 수(13. 상반기)
	보 수(기보수)	 보 수(13. 하반기)
	보 수(08. 하반기)	 보 수(14. 상반기)
	보 수(09. 상반기)	 보 수(14. 하반기)
	보 수(09. 하반기)	 보 수(15. 상반기)
	보 수(10. 상반기)	 보 수(15. 하반기)
	보 수(10. 하반기)	 보 수(16. 상반기)
	보 수(11. 상반기)	 보 수(16. 하반기)
	보 수(11. 하반기)	 보 수(17. 상반기)

[illegible]

SECTION



용역명	2017년 상반기 시설물 정기점검 용역
과업기간	2017. 03. 21 ~ 2017. 06. 30
발주처	 신대구부산고속도로주식회사
용역사	(주)위드이앤오
도면번호	018