

1. 미전교

ID : 미전교(대구) - 교면포장 - S1

← 부 산

대 구 →

보 수 이 력			
	기 존 균 열		보 수(12. 상반기)
	신 규 균 열		보 수(12. 하반기)
	보수부위재균열		보 수(13. 상반기)
	보 수(기보수)		보 수(13. 하반기)
	보 수(08. 하반기)		보 수(14. 상반기)
	보 수(09. 상반기)		보 수(14. 하반기)
	보 수(09. 하반기)		보 수(15. 상반기)
	보 수(10. 상반기)		보 수(15. 하반기)
	보 수(10. 하반기)		보 수(16. 상반기)
	보 수(11. 상반기)		보 수(16. 하반기)
	보 수(11. 하반기)		보 수(17. 상반기)

손 상 현 황 표


번호	신(N) 구(P)	손상내용	손상현황					결함 상대	손상 물량	비고
			폭	길이	너비	물량	단위	개소		
1	구	차수판 앵커볼트 풀림	-	-	-	1.00	EA	4	b	4.00
2	구	차수판 앵커볼트 탈락	-	-	-	1.00	EA	2	b	2.00
3	구	접속부 이격	-	6.5	-	6.50	m	1	b	6.50
4	구	후타재 균열	0.2	0.4	-	0.40	m	1	b	0.40
5	구	유간부 이물질퇴적	-	1.2	-	1.20	m	1	b	1.20
6	구	차수판 앵커볼트 탈락	-	-	-	1.00	EA	2	b	2.00
7	구	차수판 앵커볼트 탈락	-	-	-	1.00	EA	3	b	3.00
8	구	균열	0.2	20.0	-	20.00	m	1	b	20.00
9	구	보수부 재균열	0.2	1.2	-	1.20	m	1	b	1.20
10	구	균열	0.1	12.0	-	12.00	m	1	b	12.00
11	구	균열	0.2	1.4	-	1.40	m	1	b	1.40
12	구	균열부 백태	0.1	1.2	-	1.20	m	1	b	1.20
13	구	라벨링	-	0.7	4.0	2.80	m ²	1	b	2.80
14	구	방호벽 단차	-	-	-	1.00	EA	1.00	b	1.00 T=0.06
15										
16										
주) 손상의 길이 및 너비는 「 m 」 이며, 균열의 폭은 「 mm 」 임


KEY PLAN

부 산 ←

→ 대 구

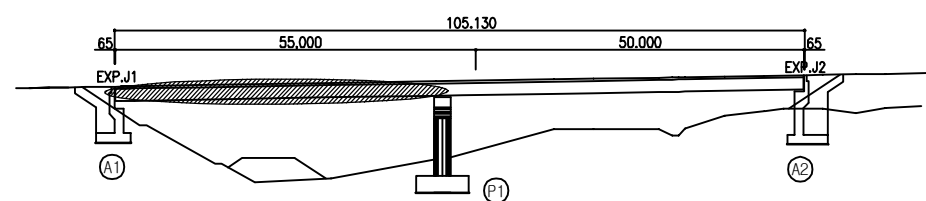

SECTION

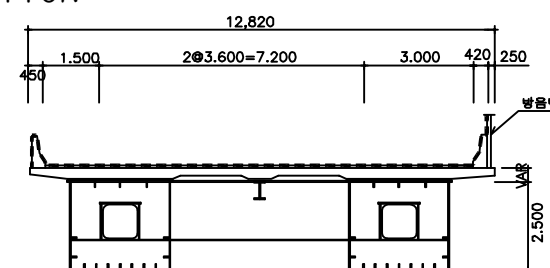


용역명	2017년 상반기 시설물 정기점검 용역
과업기간	2017. 03. 21 ~ 2017. 06. 30
발주처	신대구부산고속도로주식회사
용역사	(주) 위드이앤오
도면번호	001

ID : 미전교(대구) - 교면포장 - S2

← 부 산

대 구 →

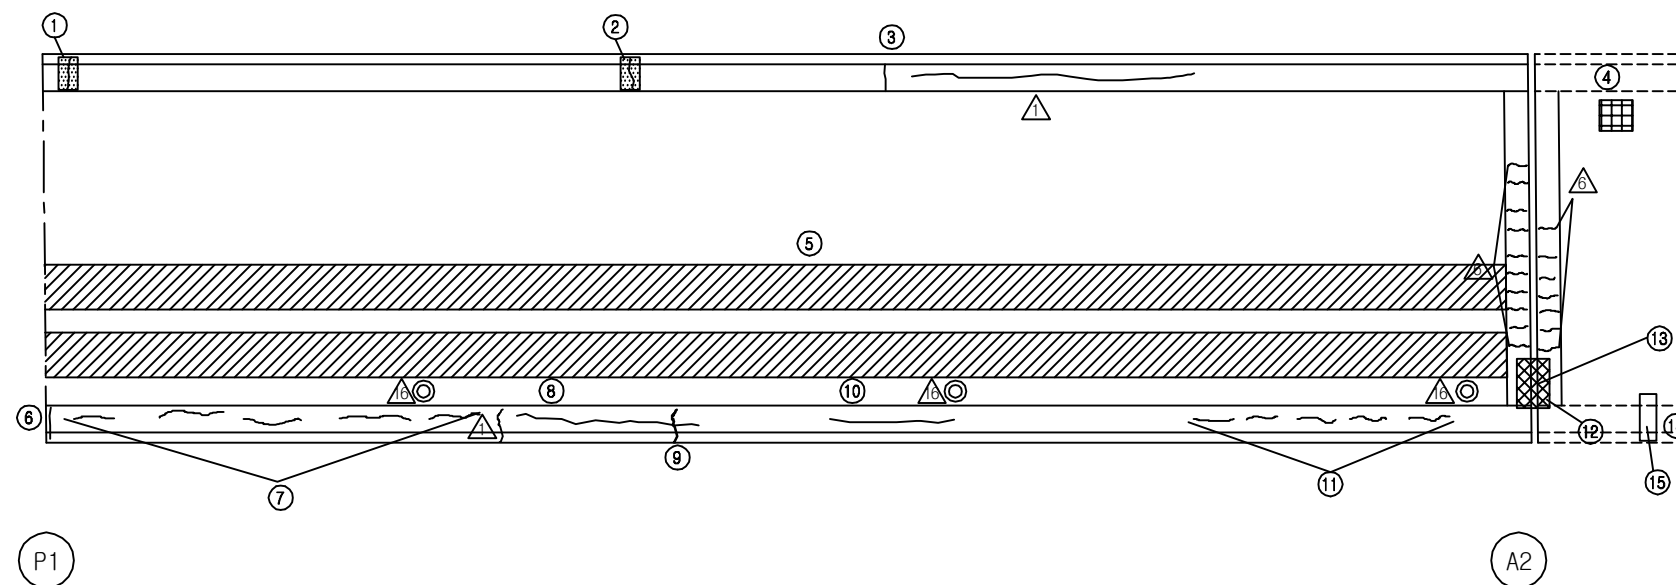

보 수 이 력			
	기 존 균 열		보 수(12. 상반기)
	신 규 균 열		보 수(12. 하반기)
	보수부위재균열		보 수(13. 상반기)
	보 수(기보수)		보 수(13. 하반기)
	보 수(08. 하반기)		보 수(14. 상반기)
	보 수(09. 상반기)		보 수(14. 하반기)
	보 수(09. 하반기)		보 수(15. 상반기)
	보 수(10. 상반기)		보 수(15. 하반기)
	보 수(10. 하반기)		보 수(16. 상반기)
	보 수(11. 상반기)		보 수(16. 하반기)
	보 수(11. 하반기)		보 수(17. 상반기)

손 상 현 황 표


번호	신(N) 구(P)	손상내용	손상현황						결함 상태	손상 물량	비고
			폭	길이	너비	물량	단위	개소			
1	구	균열부 백태	0.1	1.2	-	1.20	m	1	b	1.20	
2	구	균열부 백태	0.1	1.2	-	1.20	m	1	b	1.20	
3	구	균열	0.1	1.2	-	1.20	m	1	b	1.20	
4	구	아스콘 소성변형	-	1.0	1.0	1.00	m ²	1	b	1.00	
5	구	라벨링	-	1.0	100.0	100.00	m ²	1	b	100.00	
6	구	균열	0.1	1.5	-	1.50	m	1	b	1.50	
7	구	균열	0.1	8.0	-	8.00	m	1	b	8.00	
8	구	균열	0.2	4.0	-	4.00	m	1	b	4.00	
9	구	보수부 재균열	0.2	1.2	-	1.20	m	1	b	1.20	
10	구	균열	0.1	2.0	-	2.00	m	1	b	2.00	
11	구	균열	0.1	5.0	-	5.00	m	1	b	5.00	
12	구	차수판 앵커볼트 탈락	-	-	-	2.00	EA	2	b	2.00	
13	구	유간부 이물질퇴적	-	1.5	-	1.50	m	1	b	1.50	
14	구	방호벽 단차	-	0.02	-	0.02	m	1	b	0.02	
15	구	실런트 열화	-	1.2	-	1.20	m	1	b	1.20	
16											
17											
주) 손상의 길이 및 너비는 「 m 」 이며, 균열의 폭은 「 mm 」 임


KEY PLAN

부 산 ←

→ 대 구

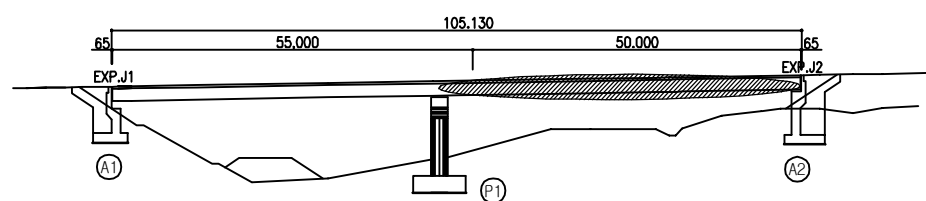

SECTION

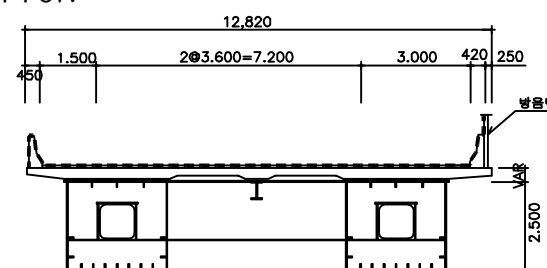

용역명	2017년 상반기 시설물 정기점검 용역
과업기간	2017. 03. 21 ~ 2017. 06. 30
발주처	신대구부산고속도로주식회사
용역사	(주) 위드이앤오
도면번호	002

ID : 미전교(대구) - 바닥판하면 - S1

← 부 산

대 구 →


보 수 이 력			
	기 존 규 격		보 수(12. 상반기)
	신 규 규 격		보 수(12. 하반기)
	보수부위재규격		보 수(13. 상반기)
	보 수(기보수)		보 수(13. 하반기)
	보 수(08. 하반기)		보 수(14. 상반기)
	보 수(09. 상반기)		보 수(14. 하반기)
	보 수(09. 하반기)		보 수(15. 상반기)
	보 수(10. 상반기)		보 수(15. 하반기)
	보 수(10. 하반기)		보 수(16. 상반기)
	보 수(11. 상반기)		보 수(16. 하반기)
	보 수(11. 하반기)		보 수(17. 상반기)

손 상 현 황 표


번호	신(N) 구(P)	손상내용	손상현황						결함 상태	손상 물량	비고
			폭	길이	너비	물량	단위	개소			
1											
2											
주) 손상의 길이 및 너비는 「 m 」이며, 균열의 폭은 「 mm 」임

KEY PLAN

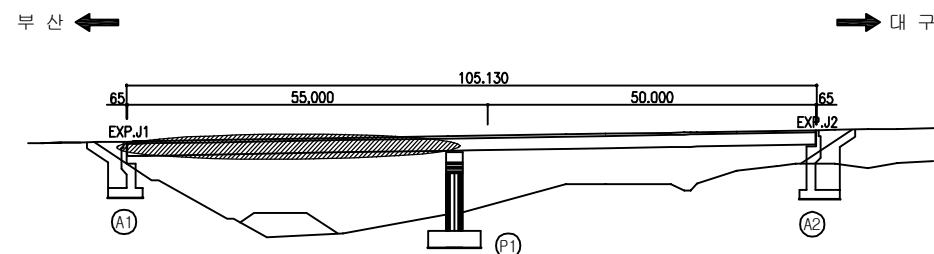

SECTION





















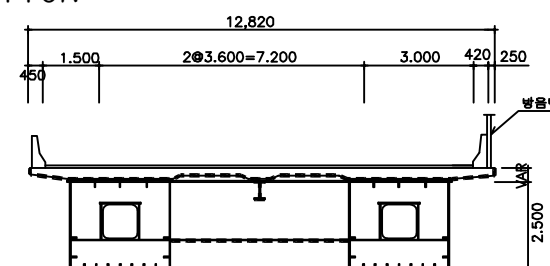


용 역 명	2017년 상반기 시설물 정기점검 용역
과업기간	2017. 03. 21 ~ 2017. 06. 30
발 주 처	신대구부산고속도로주식회사
용 역 사	(주) 위드이앤오
도면번호	003

ID : 미전교(대구) - 바닥판하면 - S2

← 부 산

대 구 →

                     보 수 이 력			
	기 존 규 격		보 수(12. 상반기)
	신 규 규 격		보 수(12. 하반기)
	보 수부위재규격		보 수(13. 상반기)
	보 수(기보수)		보 수(13. 하반기)
	보 수(08. 하반기)		보 수(14. 상반기)
	보 수(09. 상반기)		보 수(14. 하반기)
	보 수(09. 하반기)		보 수(15. 상반기)
	보 수(10. 상반기)		보 수(15. 하반기)
	보 수(10. 하반기)		보 수(16. 상반기)
	보 수(11. 상반기)		보 수(16. 하반기)
	보 수(11. 하반기)		보 수(17. 상반기)

손 상 현 황 표


번호	신(N) 구(P)	손상내용	손상현황						결함 상태	손상 물량	비고
			폭	길이	너비	물량	단위	개소			
1											
2											
주) 손상의 길이 및 너비는 「 m 」이며, 균열의 폭은 「 mm 」임


KEY PLAN

부 산 ←

→ 대 구

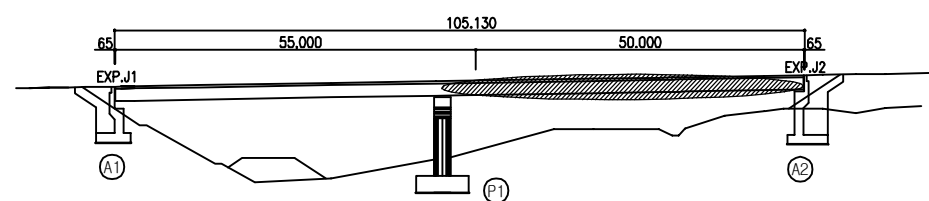

SECTION

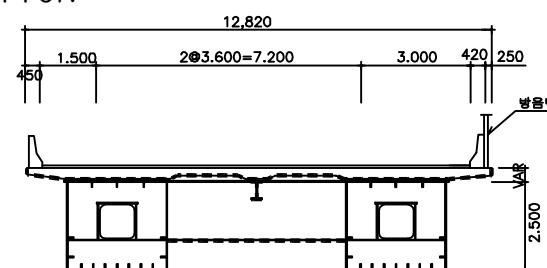


용역명	2017년 상반기 시설물 정기점검 용역
과업기간	2017. 03. 21 ~ 2017. 06. 30
발주처	 신대구부산고속도로주식회사
용역사	(주) 위드이앤오
도면번호	004

ID : 미전교(대구) - 거더외부 - S1 G1


- * ☆ 표시는 도장손상임.
- * 표기되지 않은 부위는 0.1X0.1임.

← 부 산


대 구 →

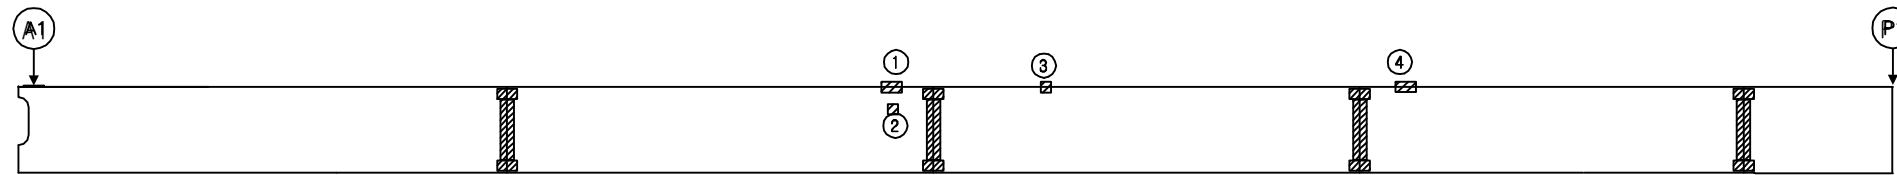

좌 측 면

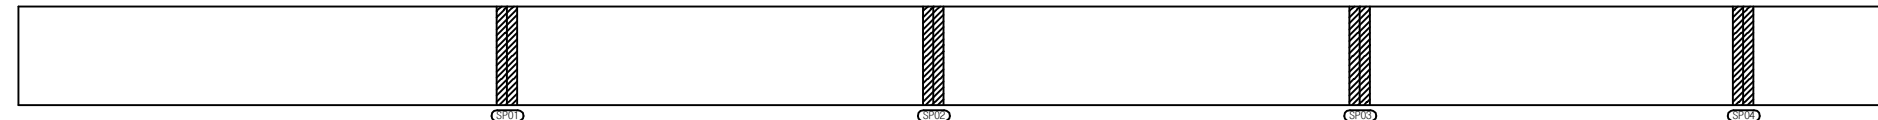

하 면

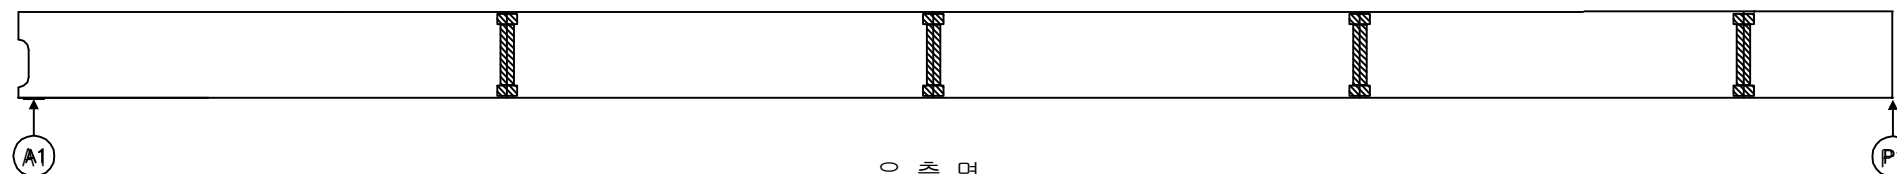

우 측 면

보 수 이 력	
기 존 균 열	보 수(12. 상반기)
신 규 균 열	보 수(12. 하반기)
보수부위재균열	보 수(13. 상반기)
보 수(기보수)	보 수(13. 하반기)
보 수(08. 하반기)	보 수(14. 상반기)
보 수(09. 상반기)	보 수(14. 하반기)
보 수(09. 하반기)	보 수(15. 상반기)
보 수(10. 상반기)	보 수(15. 하반기)
보 수(10. 하반기)	보 수(16. 상반기)
보 수(11. 상반기)	보 수(16. 하반기)
보 수(11. 하반기)	보 수(17. 상반기)

손 상 현 황 표


번호	신(N) 구(P)	손상내용	손상현황						결함 상대	손상 물량	비고
			폭	길이	너비	물량	단위	개소			
1	구	도장균열/녹발생	-	0.1	0.2	0.02	m ²	1	b	0.02	
2	구	도장균열/녹발생	-	0.1	0.1	0.01	m ²	1	b	0.01	
3	구	도장균열/녹발생	-	0.1	0.1	0.01	m ²	1	b	0.01	
4	구	도장균열/녹발생	-	0.1	0.2	0.02	m ²	1	b	0.02	
5											
6											
주) 손상의 길이 및 너비는 「 m 」 이며, 균열의 폭은 「 mm 」 임


KEY PLAN

부 산 ←

→ 대 구

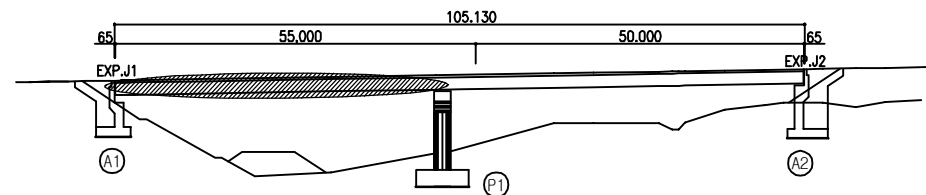

SECTION

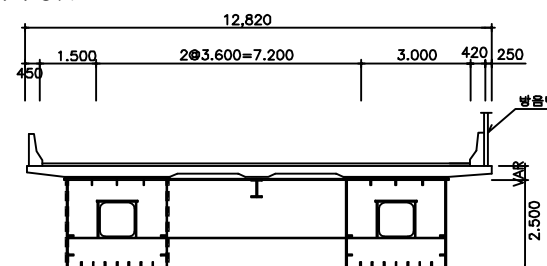


용역명	2017년 상반기 시설물 정기점검 용역
과업기간	2017. 03. 21 ~ 2017. 06. 30
발주처	신대구부산고속도로주식회사
용역사	(주) 위드이앤오
도면번호	005

ID : 미전교(대구) - 거더외부 - S2 G1


- * ☆ 표시는 도장손상임.
- * 표기되지 않은 부위는 0.1X0.1임.

← 부 산


대 구 →

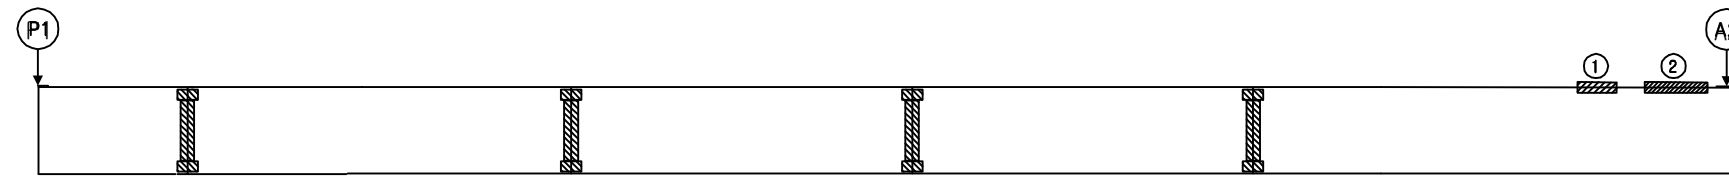

좌 측 면

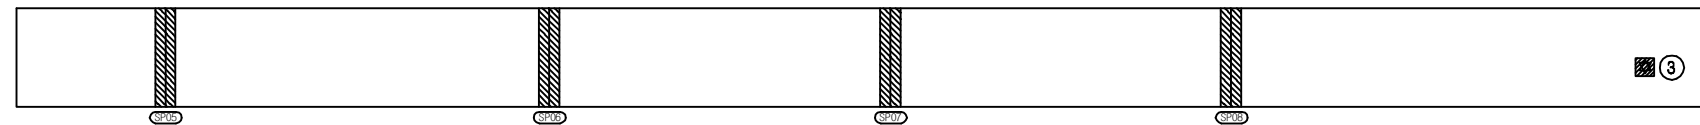

하 면

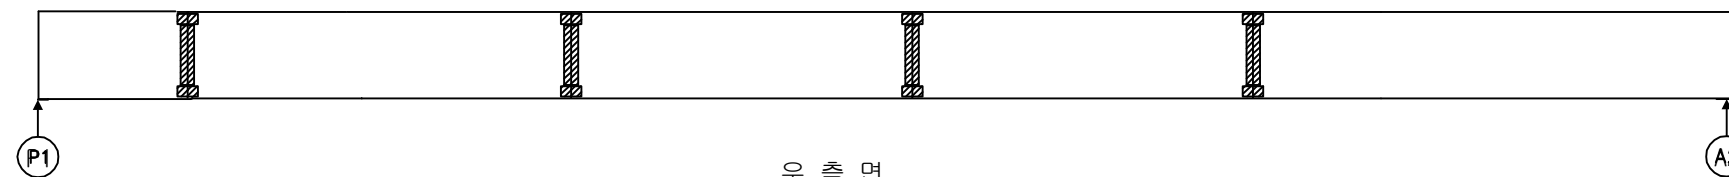

우 측 면

보 수 이 력			
기 존 규 격	△	보 수(12. 상반기)	
신 규 규 격	△	보 수(12. 하반기)	
보수부위재규격	△	보 수(13. 상반기)	
보 수(기보수)	△	보 수(13. 하반기)	
보 수(08. 하반기)	△	보 수(14. 상반기)	
보 수(09. 상반기)	△	보 수(14. 하반기)	
보 수(09. 하반기)	△	보 수(15. 상반기)	
보 수(10. 상반기)	△	보 수(15. 하반기)	
보 수(10. 하반기)	△	보 수(16. 상반기)	
보 수(11. 상반기)	△	보 수(16. 하반기)	
보 수(11. 하반기)	△	보 수(17. 상반기)	

손 상 현 황 표


번호	신(N) 구(P)	손상내용	손상현황						결함 상대	손상 물량	비고
			폭	길이	너비	물량	단위	개소			
1	구	도장박리/녹발생	-	0.1	0.3	0.03	m ²	1	b	0.03	
2	구	도장박리/녹발생	-	0.1	0.5	0.05	m ²	1	b	0.05	
3	구	도장긁힘	-	0.1	0.1	0.01	m ²	1	b	0.01	
4											
5											
주) 손상의 길이 및 너비는 「 m 」이며, 균열의 폭은 「 mm 」 임


KEY PLAN

부 산 ←

→ 대 구

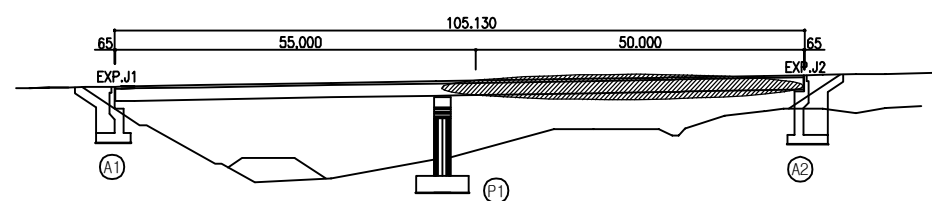

SECTION

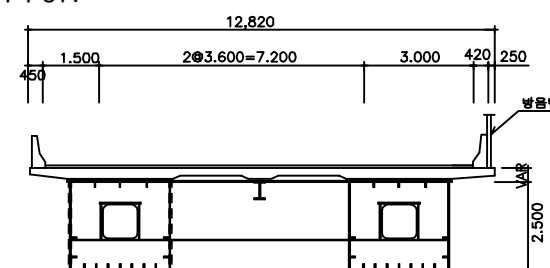

용역명	2017년 상반기 시설물 정기점검 용역
과업기간	2017. 03. 21 ~ 2017. 06. 30
발주처	신대구부산고속도로주식회사
용역사	(주) 위드이앤오
도면번호	006

ID : 미전교(대구) - 거더외부 - S1 G2

- * ☆ 표시는 도장손상임.
- * 표기되지 않은 부위는 0.1X0.1임.

← 부 산


대 구 →

보 수 이 력			
	기 존 규 격		보 수(12. 상반기)
	신 규 규 격		보 수(12. 하반기)
	보수부위재규격		보 수(13. 상반기)
	보 수(기보수)		보 수(13. 하반기)
	보 수(08. 하반기)		보 수(14. 상반기)
	보 수(09. 상반기)		보 수(14. 하반기)
	보 수(09. 하반기)		보 수(15. 상반기)
	보 수(10. 상반기)		보 수(15. 하반기)
	보 수(10. 하반기)		보 수(16. 상반기)
	보 수(11. 상반기)		보 수(16. 하반기)
	보 수(11. 하반기)		보 수(17. 상반기)


손 상 현 황 표

번호	신(N) 구(P)	손상내용	손상현황						결함 상대	손상 물량	비고
			폭	길이	너비	물량	단위	개소			
1											
2											
주) 손상의 길이 및 너비는 「 m 」이며, 균열의 폭은 「 mm 」 임

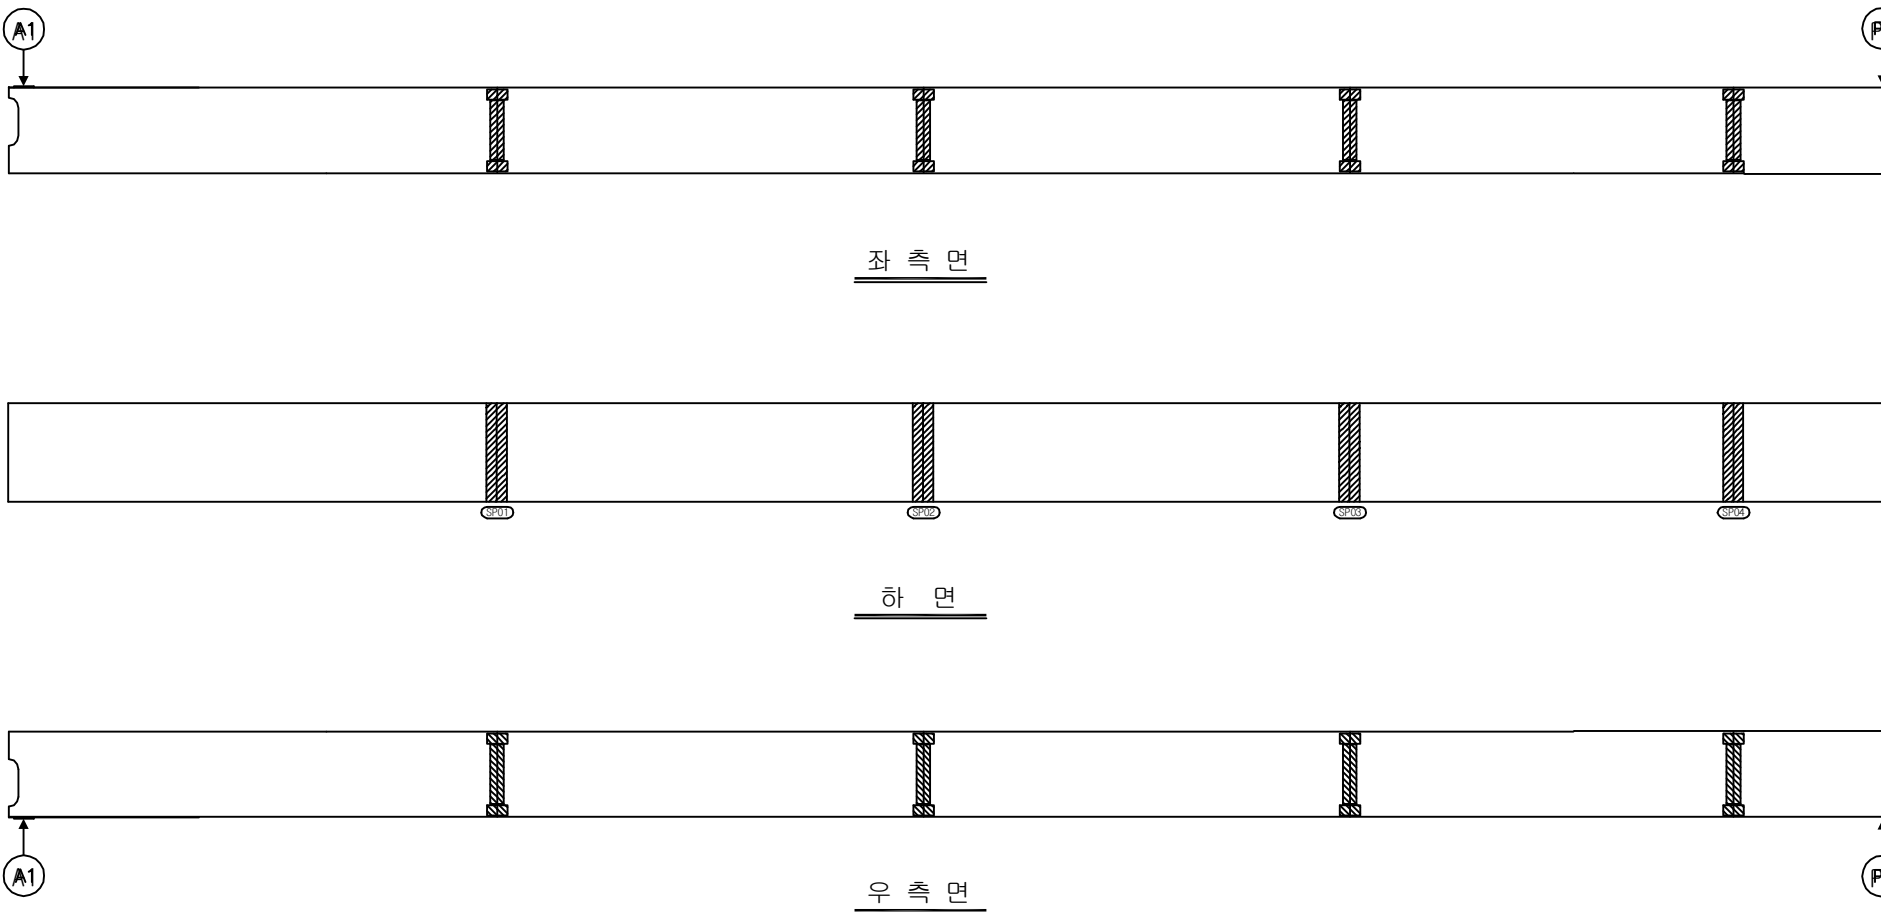

KEY PLAN

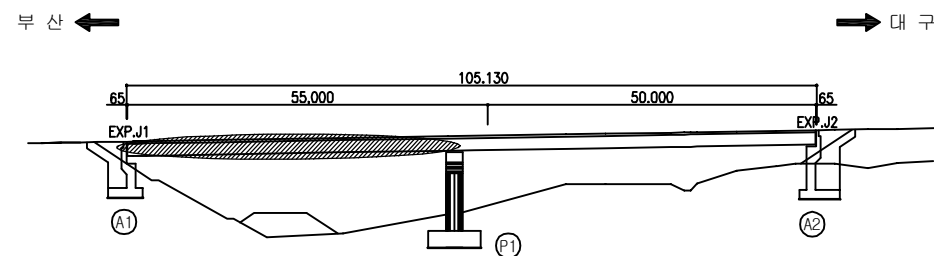

SECTION

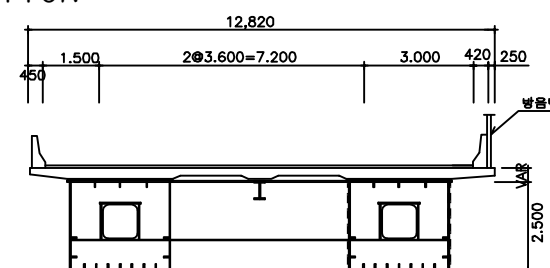


용역명	2017년 상반기 시설물 정기점검 용역
과업기간	2017. 03. 21 ~ 2017. 06. 30
발주처	신대구부산고속도로주식회사
용역사	(주) 위드이앤오
도면번호	007

ID : 미전교(대구) - 거더외부 - S2 G2


- * ☆ 표시는 도장손상임.
- * 표기되지 않은 부위는 0.1X0.1임.

← 부 산


대 구 →

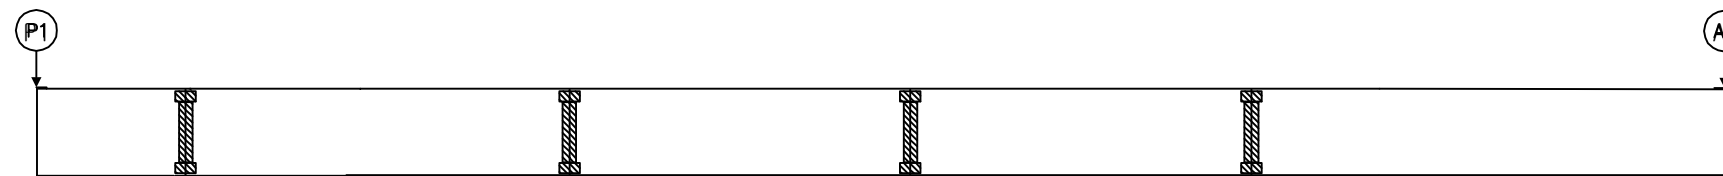

좌 측 면

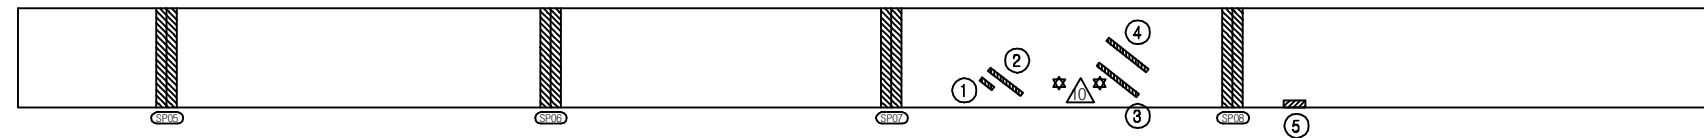

하 면

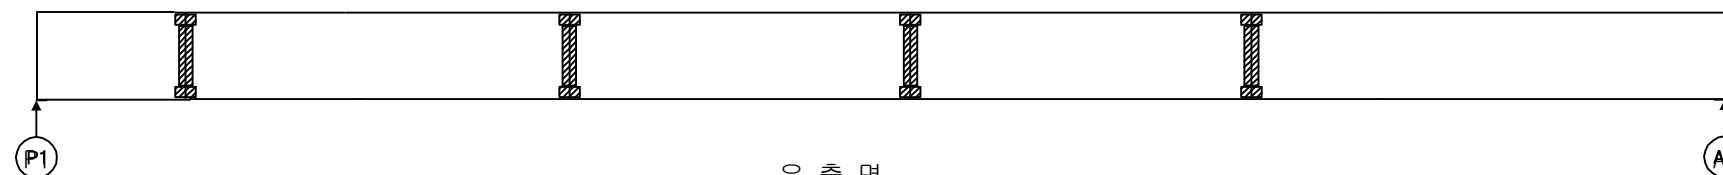

우 측 면


보 수 이 력			
	기 존 규 격		보 수(12. 상반기)
	신 규 규 격		보 수(12. 하반기)
	보수부위재규격		보 수(13. 상반기)
	보 수(기보수)		보 수(13. 하반기)
	보 수(08. 하반기)		보 수(14. 상반기)
	보 수(09. 상반기)		보 수(14. 하반기)
	보 수(09. 하반기)		보 수(15. 상반기)
	보 수(10. 상반기)		보 수(15. 하반기)
	보 수(10. 하반기)		보 수(16. 상반기)
	보 수(11. 상반기)		보 수(16. 하반기)
	보 수(11. 하반기)		보 수(17. 상반기)

손 상 현 황 표


번호	신(N) 구(P)	손상내용	손상현황						결함 상대	손상 물량	비고
			폭	길이	너비	물량	단위	개소			
1	구	도장균형	-	0.1	0.3	0.03	m ²	1	b	0.03	
2	구	도장균형	-	0.1	1.0	0.10	m ²	1	b	0.10	
3	구	도장균형	-	0.1	1.2	0.12	m ²	1	b	0.12	
4	구	도장균형	-	0.1	1.2	0.12	m ²	1	b	0.12	
5	구	도장균형	-	0.5	0.2	0.10	m ²	1	b	0.10	
6											
7											
주) 손상의 길이 및 너비는 「 m 」 이며, 균열의 폭은 「 mm 」 임

KEY PLAN

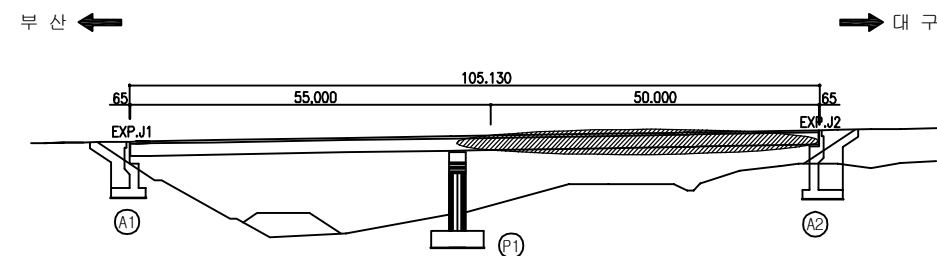

SECTION

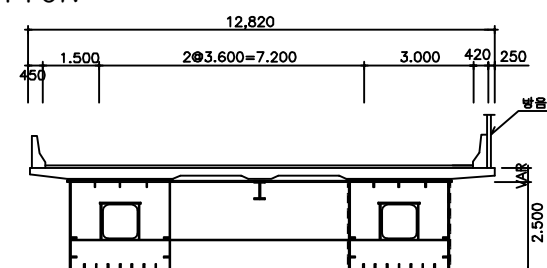

용역명	2017년 상반기 시설물 정기점검 용역
과업기간	2017. 03. 21 ~ 2017. 06. 30
발주처	신대구부산고속도로주식회사
용역사	(주) 위드이앤오
도면번호	008

ID : 미전교(대구) - 거더내부 - S1 G1

보 수 이 력			
	기 존 규 격		보 수(12. 상반기)
	신 규 규 격		보 수(12. 하반기)
	보수부위재규격		보 수(13. 상반기)
	보 수(기보수)		보 수(13. 하반기)
	보 수(08. 하반기)		보 수(14. 상반기)
	보 수(09. 상반기)		보 수(14. 하반기)
	보 수(09. 하반기)		보 수(15. 상반기)
	보 수(10. 상반기)		보 수(15. 하반기)
	보 수(10. 하반기)		보 수(16. 상반기)
	보 수(11. 상반기)		보 수(16. 하반기)
	보 수(11. 하반기)		보 수(17. 상반기)


손 상 현 황 표

번호	신(N) 구(P)	손상내용	손상현황						결함 상태	손상 물량	비고
			폭	길이	너비	물량	단위	개소			
1											
2											
주) 손상의 길이 및 너비는 「 m 」이며, 균열의 폭은 「 mm 」임

← 부 산


대 구 →

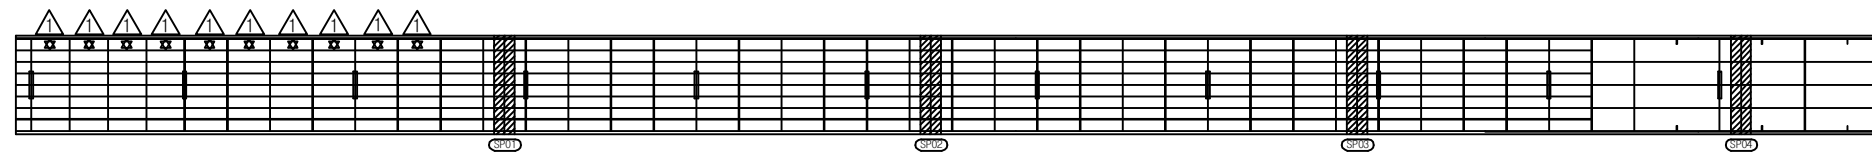


상 면

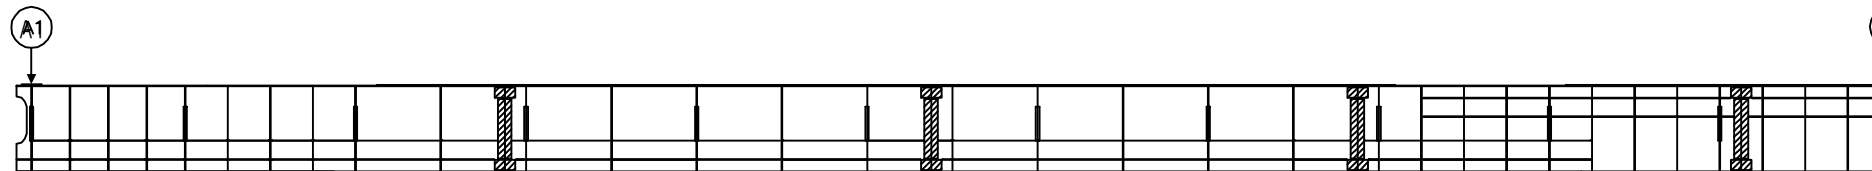

좌 측 면

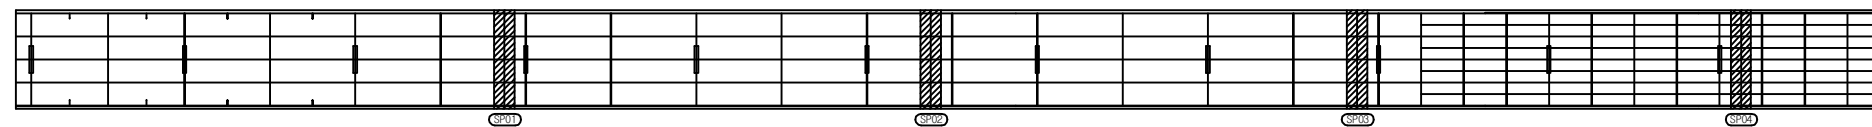

하 면

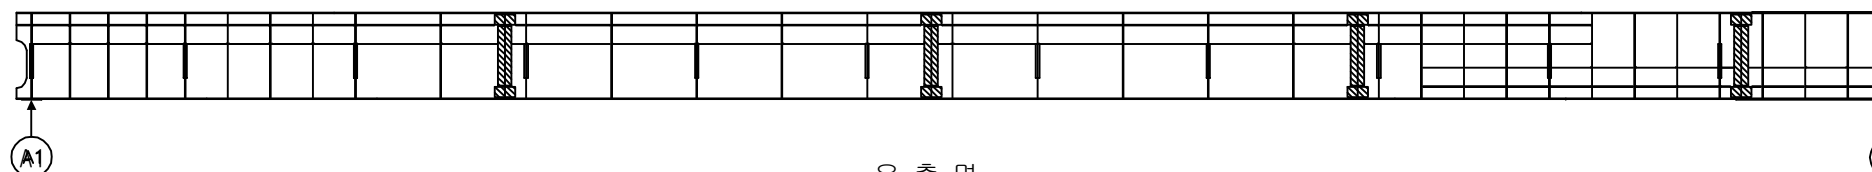


우 측 면


KEY PLAN

부 산 ←

→ 대 구

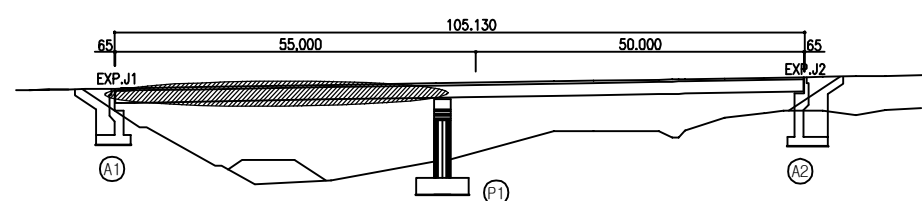

SECTION

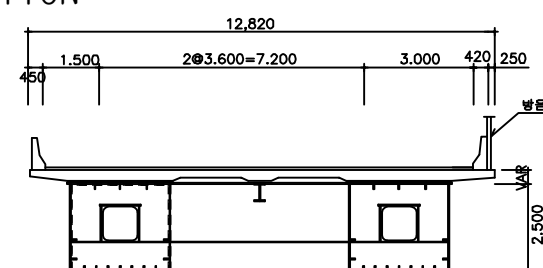


용역명	2017년 상반기 시설물 정기점검 용역
과업기간	2017. 03. 21 ~ 2017. 06. 30
발주처	신대구부산고속도로주식회사
용역사	(주) 위드이앤오
도면번호	009

ID : 미전교(대구) - 거더내부 - S2 G1


보 수 이 력			
	기 존 규 격		신 규 규 격
	보 수(기보수)		보 수(기보수)
	보 수(08. 하반기)		보 수(08. 하반기)
	보 수(09. 상반기)		보 수(09. 상반기)
	보 수(09. 하반기)		보 수(09. 하반기)
	보 수(10. 상반기)		보 수(10. 상반기)
	보 수(10. 하반기)		보 수(10. 하반기)
	보 수(11. 상반기)		보 수(11. 상반기)
	보 수(11. 하반기)		보 수(11. 하반기)
	보 수(12. 상반기)		보 수(12. 상반기)
	보 수(12. 하반기)		보 수(12. 하반기)
	보 수(13. 상반기)		보 수(13. 상반기)
	보 수(13. 하반기)		보 수(13. 하반기)
	보 수(14. 상반기)		보 수(14. 상반기)
	보 수(14. 하반기)		보 수(14. 하반기)
	보 수(15. 상반기)		보 수(15. 상반기)
	보 수(15. 하반기)		보 수(15. 하반기)
	보 수(16. 상반기)		보 수(16. 상반기)
	보 수(16. 하반기)		보 수(16. 하반기)
	보 수(17. 상반기)		보 수(17. 상반기)

← 부 산


대 구 →

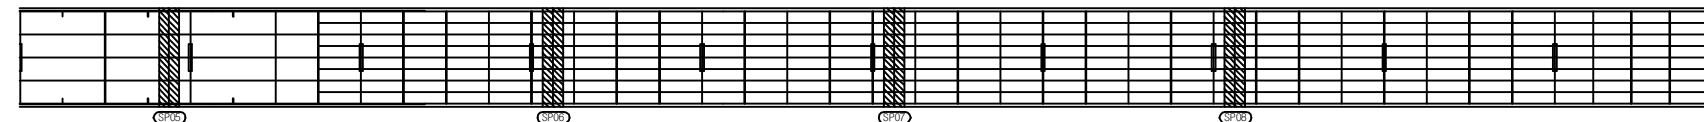


상 면

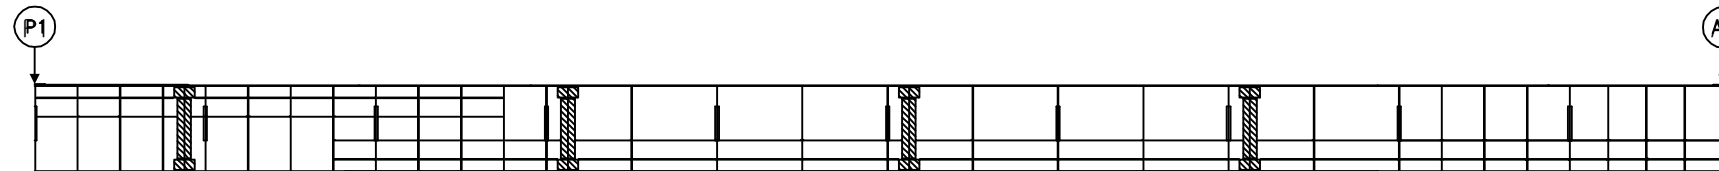

좌 측 면

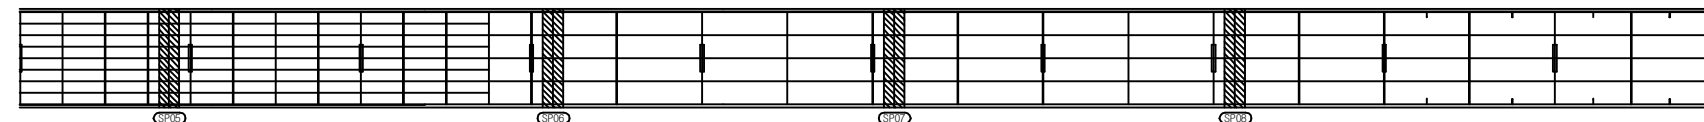

하 면

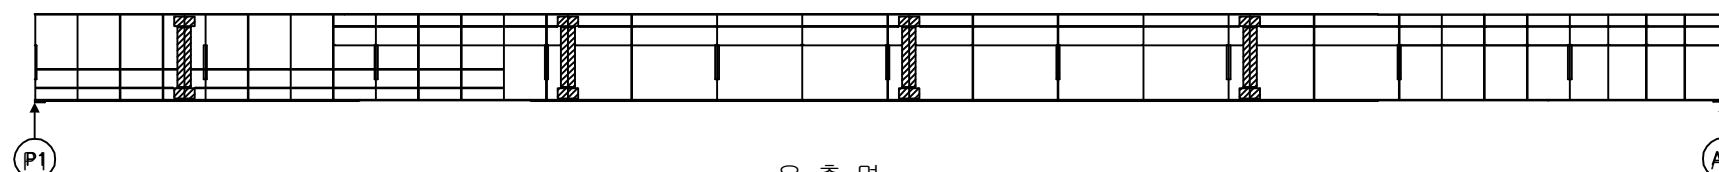


우 측 면

손 상 현 황 표


번호	신(N) 구(P)	손상내용	손상현황						결함 상태	손상 물량	비고
			폭	길이	너비	물량	단위	개소			
1											
2											
주) 손상의 길이 및 너비는 「 m 」 이며, 균열의 폭은 「 mm 」 임

KEY PLAN

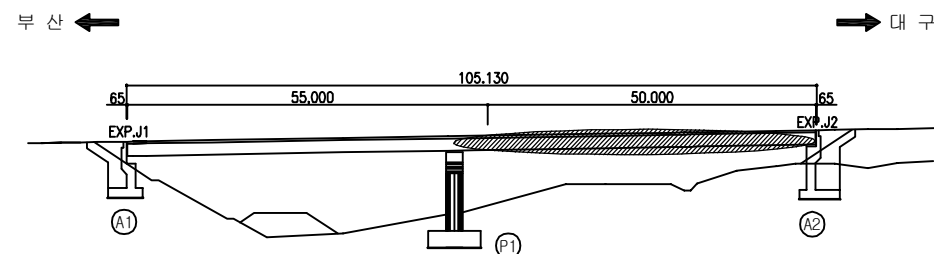

SECTION

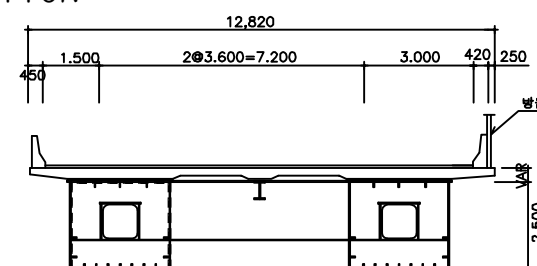

용역명	2017년 상반기 시설물 정기점검 용역
과업기간	2017. 03. 21 ~ 2017. 06. 30
발주처	신대구부산고속도로주식회사
용역사	(주) 위드이앤오
도면번호	010

ID : 미전교(대구) - 거더내부 - S1 G2

보 수 이 력			
	기 존 규 격		신 규 규 격
	보 수(기보수)		보 수(기보수)
	보 수(08. 하반기)		보 수(08. 하반기)
	보 수(09. 상반기)		보 수(09. 상반기)
	보 수(09. 하반기)		보 수(09. 하반기)
	보 수(10. 상반기)		보 수(10. 상반기)
	보 수(10. 하반기)		보 수(10. 하반기)
	보 수(11. 상반기)		보 수(11. 상반기)
	보 수(11. 하반기)		보 수(11. 하반기)
	보 수(12. 상반기)		보 수(12. 상반기)
	보 수(12. 하반기)		보 수(12. 하반기)
	보 수(13. 상반기)		보 수(13. 상반기)
	보 수(13. 하반기)		보 수(13. 하반기)
	보 수(14. 상반기)		보 수(14. 상반기)
	보 수(14. 하반기)		보 수(14. 하반기)
	보 수(15. 상반기)		보 수(15. 상반기)
	보 수(15. 하반기)		보 수(15. 하반기)
	보 수(16. 상반기)		보 수(16. 상반기)
	보 수(16. 하반기)		보 수(16. 하반기)
	보 수(17. 상반기)		보 수(17. 상반기)

← 부 산

대 구 →

손 상 현 황 표

번호	신(N) 구(P)	손상내용	손상현황						결함 상태	손상 물량	비고
			폭	길이	너비	물량	단위	개소			
1											
2											
주) 손상의 길이 및 너비는 「 m 」이며, 균열의 폭은 「 mm 」임

상 면

좌 측 면


하 면

우 측 면


KEY PLAN

부 산 ←

→ 대 구

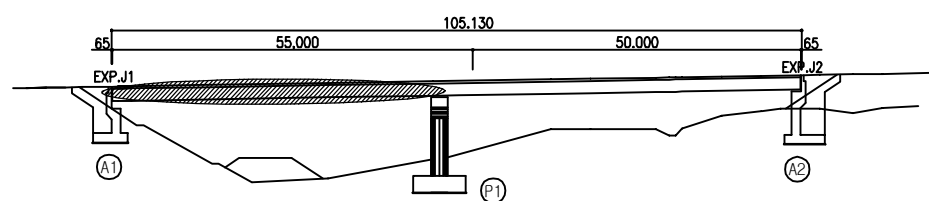

SECTION

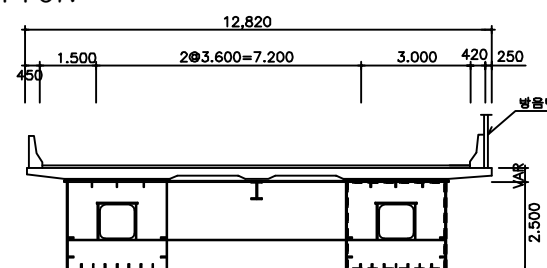


용역명	2017년 상반기 시설물 정기점검 용역
과업기간	2017. 03. 21 ~ 2017. 06. 30
발주처	신대구부산고속도로주식회사
용역사	(주) 위드이앤오
도면번호	011

ID : 미전교(대구) - 거더내부 - S2 G2


보 수 이 력			
	기 존 규 격		보 수(12. 상반기)
	신 규 규 격		보 수(12. 하반기)
	보수부위재규격		보 수(13. 상반기)
	보 수(기보수)		보 수(13. 하반기)
	보 수(08. 하반기)		보 수(14. 상반기)
	보 수(09. 상반기)		보 수(14. 하반기)
	보 수(09. 하반기)		보 수(15. 상반기)
	보 수(10. 상반기)		보 수(15. 하반기)
	보 수(10. 하반기)		보 수(16. 상반기)
	보 수(11. 상반기)		보 수(16. 하반기)
	보 수(11. 하반기)		보 수(17. 상반기)

← 부 산


대 구 →

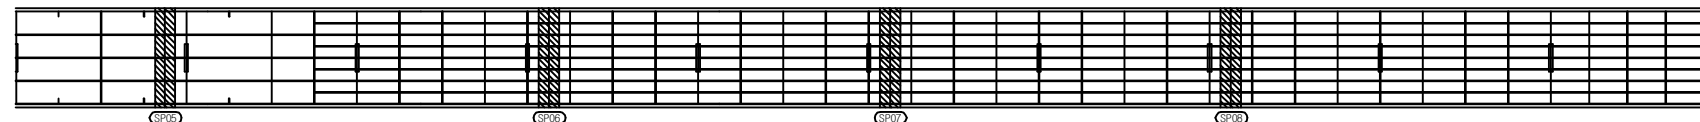


상 면

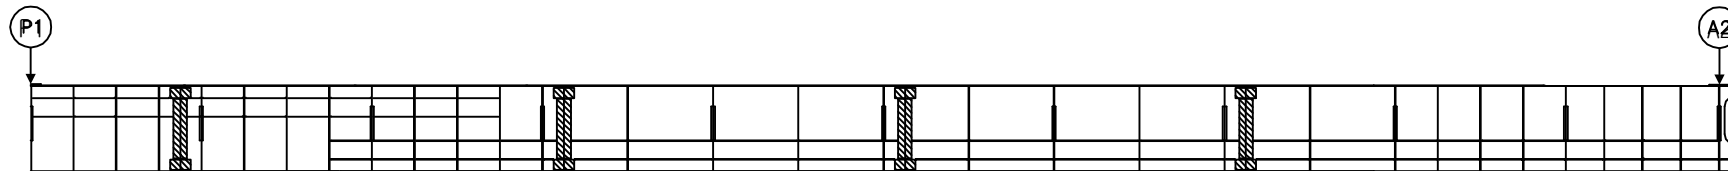

좌 측 면

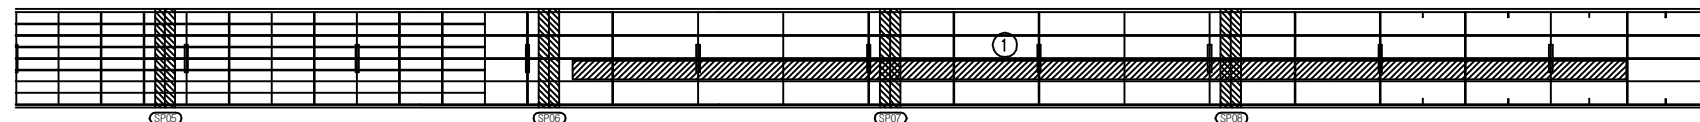

하 면

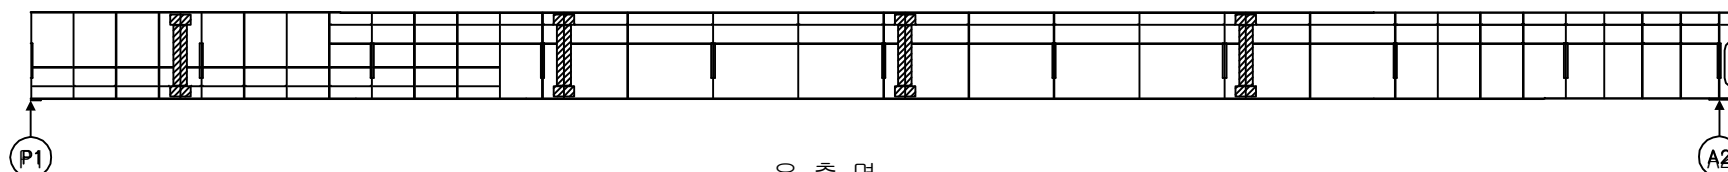


우 측 면

손 상 현 황 표


번호	신(N) 구(P)	손상내용	손상현황						결함 상대	손상 물량	비고
			폭	길이	너비	물량	단위	개소			
1	구	이물질 유입흔적	-	1.0	30.0	30.00	m ²	1	b	30.00	
2											
3											
주) 손상의 길이 및 너비는 「 m 」이며, 균열의 폭은 「 mm 」임

KEY PLAN

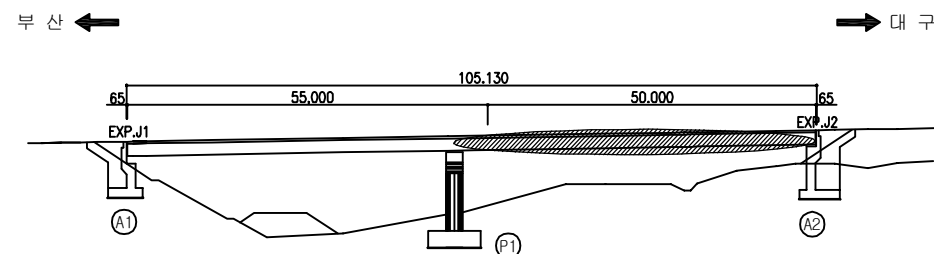

SECTION

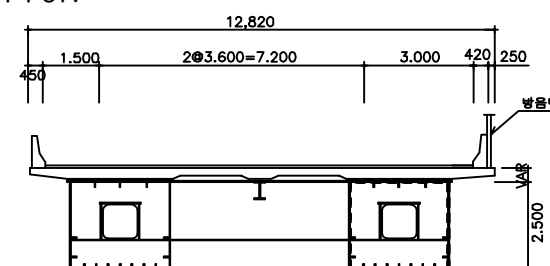

용역명	2017년 상반기 시설물 정기점검 용역
과업기간	2017. 03. 21 ~ 2017. 06. 30
발주처	신대구부산고속도로주식회사
용역사	(주) 위드이앤오
도면번호	012

ID : 미전교(대구) - 교대 - A1



보 수 이 력			
	기 존 규 열		보 수(12. 상반기)
	신 규 규 열		보 수(12. 하반기)
	보수부위재규열		보 수(13. 상반기)
			보 수(13. 하반기)
			보 수(14. 상반기)
			보 수(14. 하반기)
			보 수(15. 상반기)
			보 수(15. 하반기)
			보 수(16. 상반기)
			보 수(16. 하반기)
			보 수(17. 상반기)

*배수측구 규열


손 상 현 황 표

번호	신(N) 구(P)	손상내용	손상현황						결함 상태	손상 물량	비고
			폭	길이	너비	물량	단위	개소			
1	구	신축이음 간격재 미제거	-	12.5	-	12.50	m	1	b	12.50	
2											
3											
주) 손상의 길이 및 너비는 「 m 」 이며, 규열의 폭은 「 mm 」 임

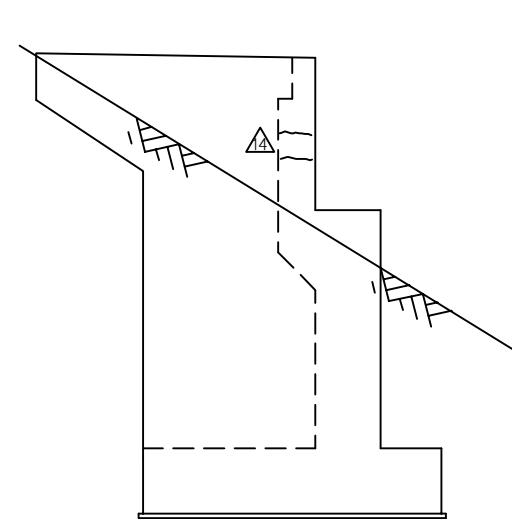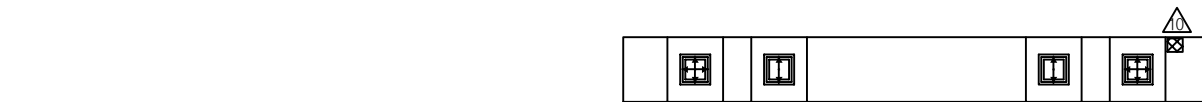

날개벽(좌측)

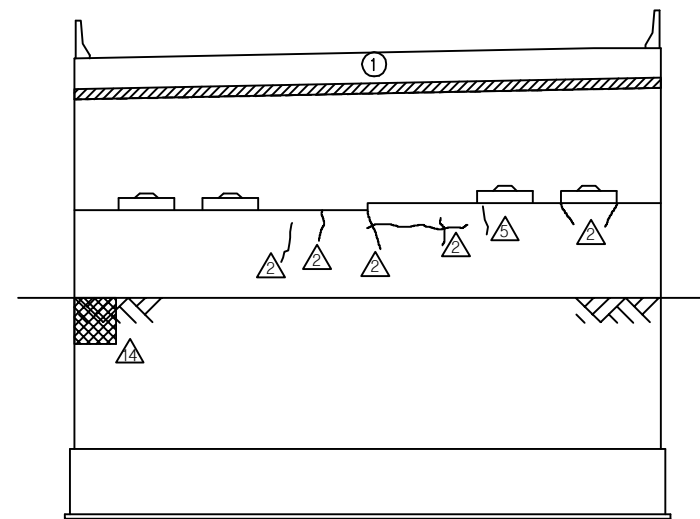


정 면 도

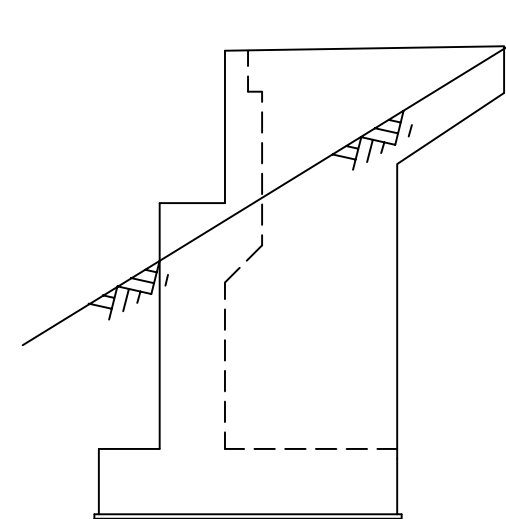


날개벽(우측)

KEY PLAN

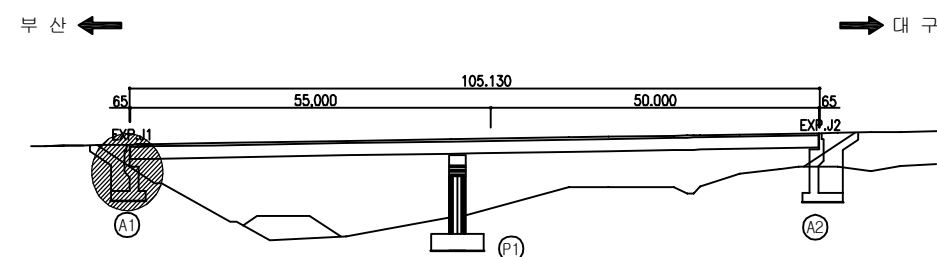

SECTION

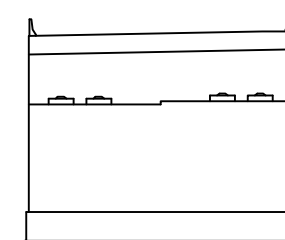

용역명	2017년 상반기 시설물 정기점검 용역
과업기간	2017. 03. 21 ~ 2017. 06. 30
발주처	신대구부산고속도로주식회사
용역사	(주) 위드이앤오
도면번호	013


ID : 미전교(대구) - 교대 - A2

보 수 이 력			
	기 존 규 절		보 수 (12. 상반기)
	신 규 규 절		보 수 (12. 하반기)
	보수부위재규절		보 수 (13. 상반기)
	보 수 (기보수)		보 수 (13. 하반기)
	보 수 (08. 하반기)		보 수 (14. 상반기)
	보 수 (09. 상반기)		보 수 (14. 하반기)
	보 수 (09. 하반기)		보 수 (15. 상반기)
	보 수 (10. 상반기)		보 수 (15. 하반기)
	보 수 (10. 하반기)		보 수 (16. 상반기)
	보 수 (11. 상반기)		보 수 (16. 하반기)
	보 수 (11. 하반기)		보 수 (17. 상반기)


손 상 현 황 표

번호	신 (N) 구 (P)	손상내용	손상현황						결함 상대	손상 물량	비고
			폭	길이	너비	물량	단위	개소			
1	구	신축이음 간격재 미제거	-	12.5	-	12.50	m	1	b	12.50	
2											
3											
주) 손상의 길이 및 너비는 「 m 」이며, 균열의 폭은 「 mm 」임

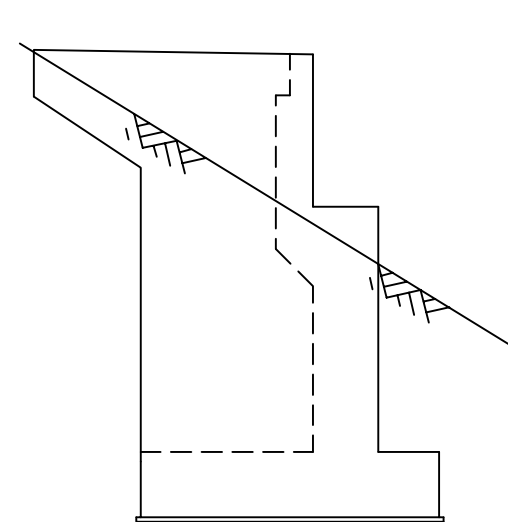

날개벽(좌측)

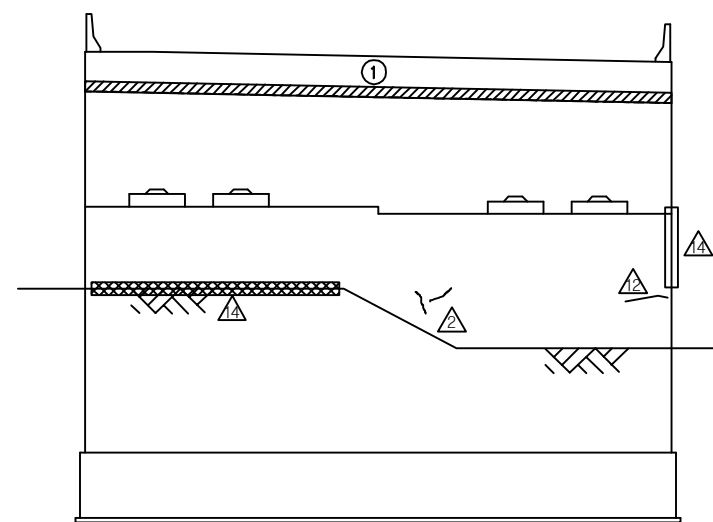


정 면 도

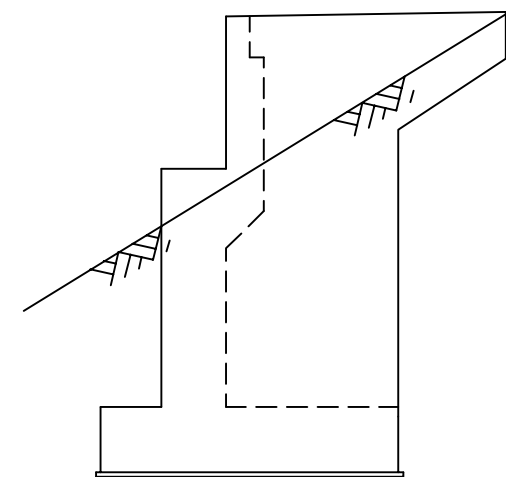


날개벽(우측)

KEY PLAN

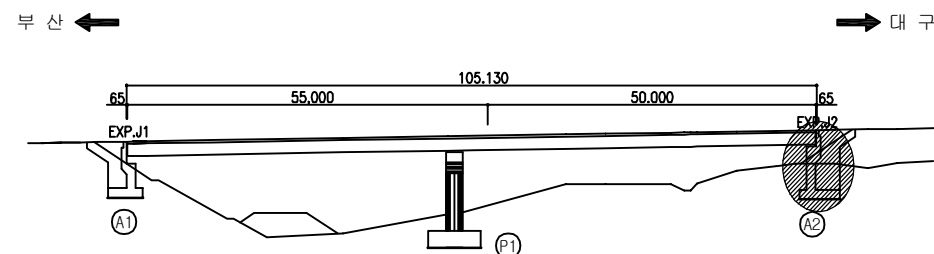


SECTION

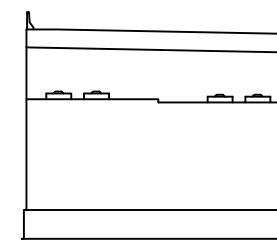

용역명	2017년 상반기 시설물 정기점검 용역
과업기간	2017. 03. 21 ~ 2017. 06. 30
발주처	신대구부산고속도로주식회사
용역사	(주) 위드이앤오
도면번호	014


ID : 미전교(대구) - 교각 - P1

A2방향

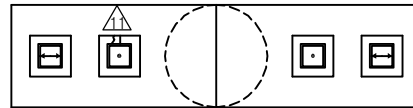

A1방향

평면도

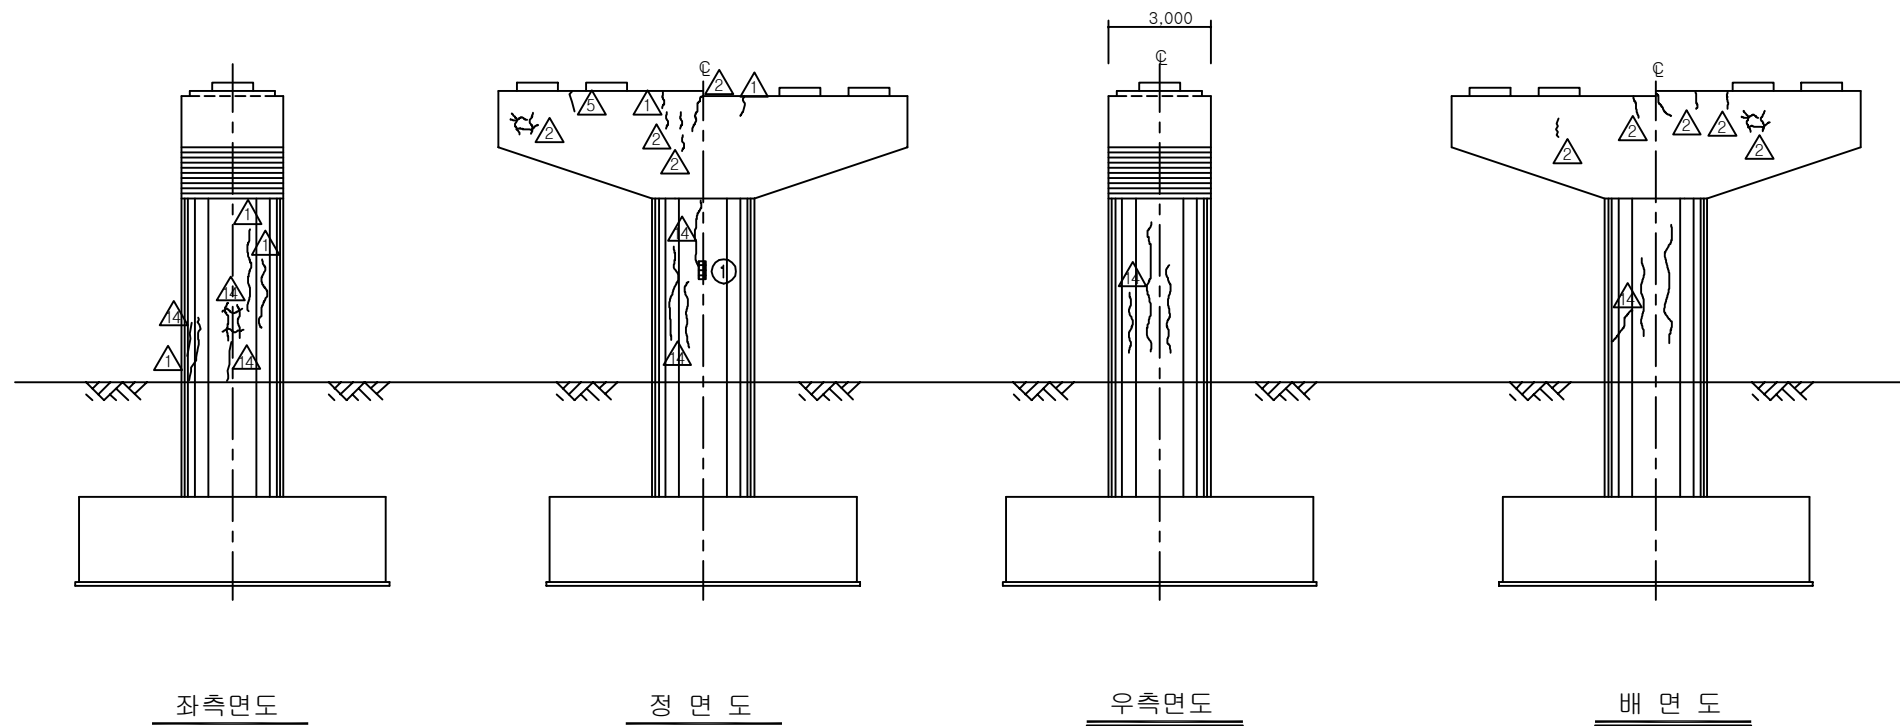


보수 이력			
	기존균열		보수(12. 상반기)
	신규균열		보수(12. 하반기)
	보수부위재균열		보수(13. 상반기)
	보수(기보수)		보수(13. 하반기)
	보수(08. 하반기)		보수(14. 상반기)
	보수(09. 상반기)		보수(14. 하반기)
	보수(09. 하반기)		보수(15. 상반기)
	보수(10. 상반기)		보수(15. 하반기)
	보수(10. 하반기)		보수(16. 상반기)
	보수(11. 상반기)		보수(16. 하반기)
	보수(11. 하반기)		보수(17. 상반기)

손상 현황 표


번호	신(N) 구(P)	손상내용	손상현황						결함 상태	손상 물량	비고
			폭	길이	너비	물량	단위	개소			
1	구	박락	-	0.1	0.2	0.02	m ²	1	b	0.02	
2											
3											
주) 손상의 길이 및 너비는 「 m 」이며, 균열의 폭은 「 mm 」임

KEY PLAN

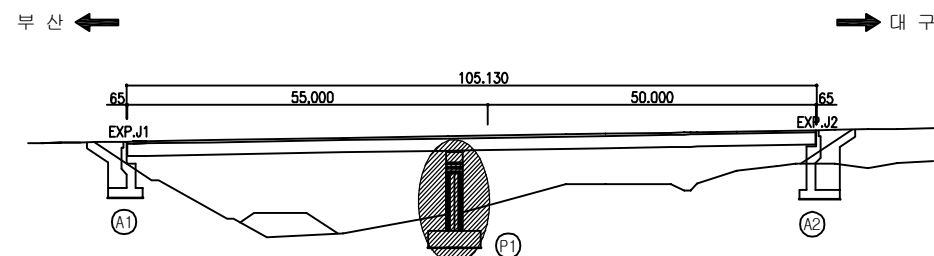

SECTION

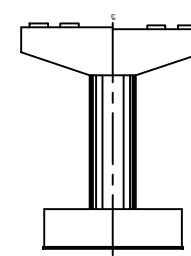


용역명	2017년 상반기 시설물 정기점검 용역
과업기간	2017. 03. 21 ~ 2017. 06. 30
발주처	신대구부산고속도로주식회사
용역사	(주) 위드이앤오
도면번호	015

ID : 미전교(부산) - 교면포장 - S1

← 부 산

대 구 →

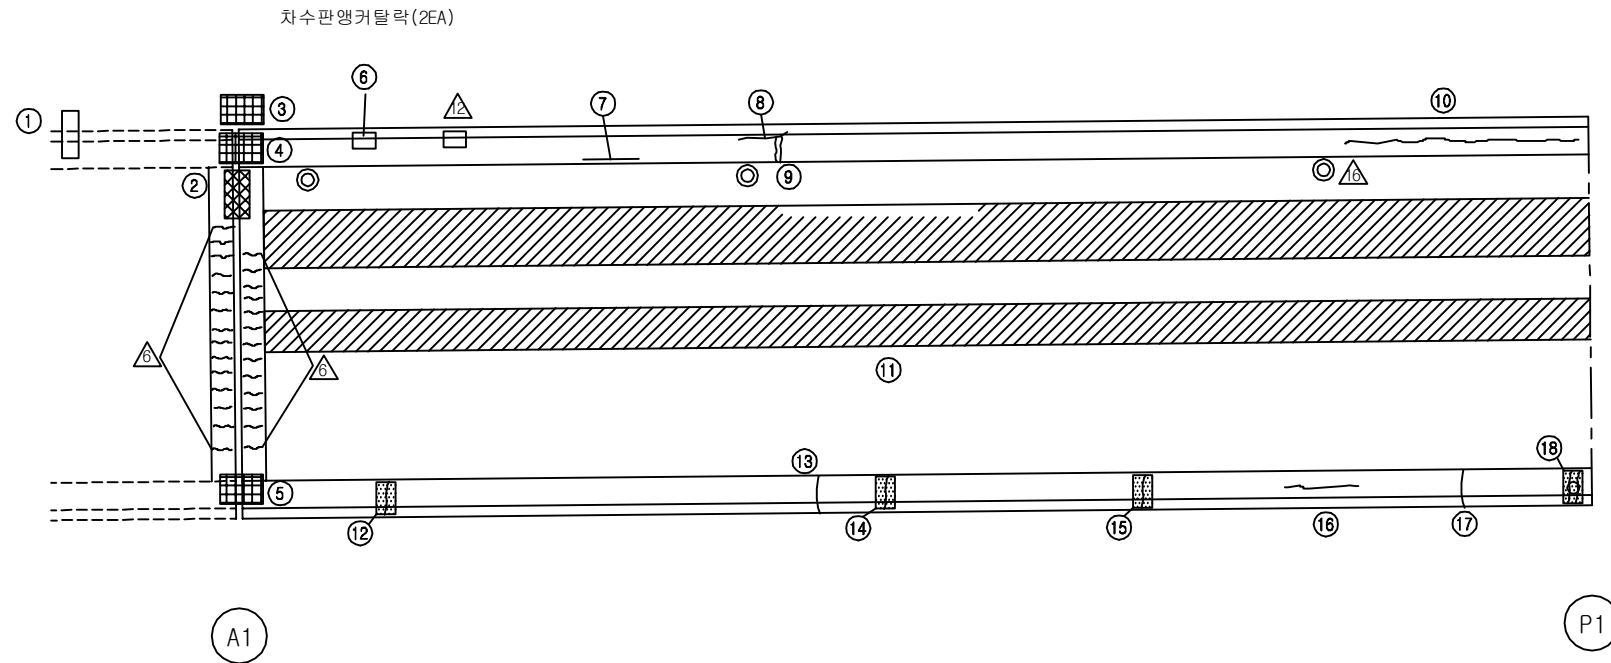


보 수 이 력			
	기 존 균 열		보 수 (12. 상반기)
	신 규 균 열		보 수 (12. 하반기)
	보 수부위재균열		보 수 (13. 상반기)
	보 수 (기보수)		보 수 (13. 하반기)
	보 수 (08. 하반기)		보 수 (14. 상반기)
	보 수 (09. 상반기)		보 수 (14. 하반기)
	보 수 (09. 하반기)		보 수 (15. 상반기)
	보 수 (10. 상반기)		보 수 (15. 하반기)
	보 수 (10. 하반기)		보 수 (16. 상반기)
	보 수 (11. 상반기)		보 수 (16. 하반기)
	보 수 (11. 하반기)		보 수 (17. 상반기)

손 상 현 황 표


번호	신(N) 구(P)	손상내용	손상현황						결함 상태	손상 물량	비고
			폭	길이	너비	물량	단위	개소			
1	구	방호벽 단차	-	0.05	-	0.05	m	1	b	0.05	
2	구	유간부 이물질잔존	-	1.5	-	1.50	m	1	b	1.50	
3	구	차수판 앵커볼트 풀림	-	-	-	1.00	EA	2	b	2.00	
4	구	차수판 앵커볼트 탈락	-	-	-	1.00	EA	4	b	4.00	
5	구	차수판 앵커볼트 탈락	-	-	-	1.00	EA	3	b	3.00	
6	구	방음벽 구OST 변형	-	-	-	1.00	EA	1	b	1.00	
7	구	균열	0.2	1.0	-	1.00	m	1	b	1.00	
8	구	균열	0.2	1.0	-	1.00	m	1	b	1.00	
9	구	보수부 재균열	0.2	1.0	-	1.00	m	1	b	1.00	
10	구	균열	0.1	8.0	-	8.00	m	1	b	8.00	
11	구	라벨링	-	0.3	100.0	30.00	m²	1	b	30.00	
12	구	균열부 백태	0.1	0.7	-	0.70	m	1	b	0.70	
13	구	균열부 백태	0.2	0.7	-	0.70	m	1	b	0.70	
14	구	균열부 백태	0.1	0.7	-	0.70	m	1	b	0.70	
15	구	균열부 백태	0.1	0.7	-	0.70	m	1	b	0.70	
16	구	균열	0.2	1.0	-	1.00	m	1	b	1.00	
17	구	균열부 백태	0.2	0.7	-	0.70	m	1	b	0.70	
18	구	균열부 백태	0.1	0.8	-	0.80	m	1	b	0.80	
19											
20											
주) 손상의 길이 및 너비는 「 m 」 이며, 균열의 폭은 「 mm 」 임

KEY PLAN

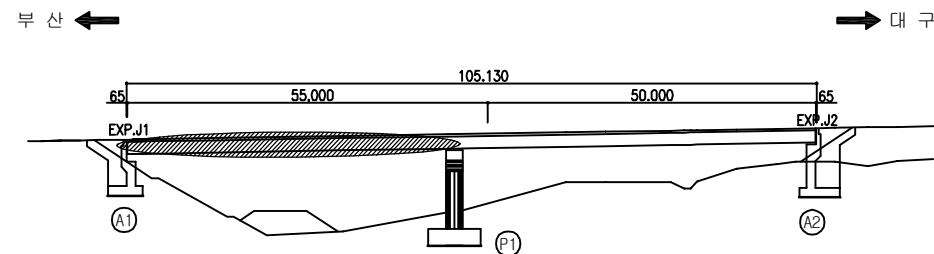

SECTION

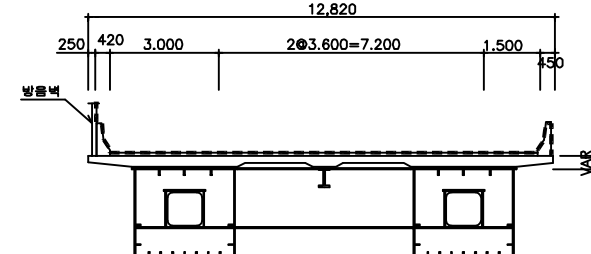


용역명	2017년 상반기 시설물 정기점검 용역
과업기간	2017. 03. 21 ~ 2017. 06. 30
발주처	신대구부산고속도로주식회사
용역사	(주) 위드이앤오
도면번호	001

ID : 미전교(부산) - 교면포장 - S2

← 부 산

대 구 →

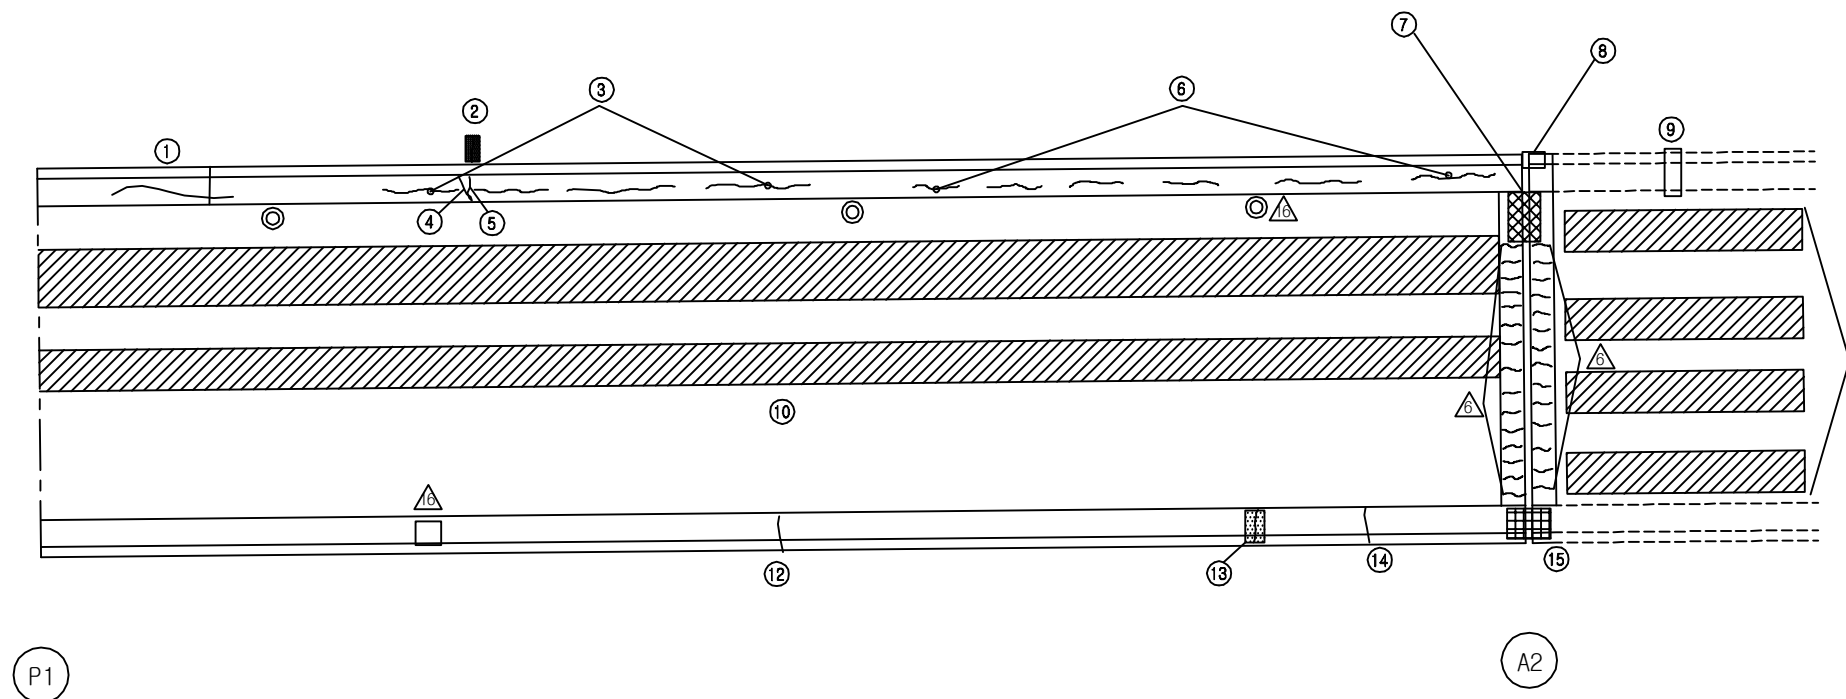

보 수 이 력			
기 존 균 열		보 수(12. 상반기)	
신 규 균 열		보 수(12. 하반기)	
보 수부위재균열		보 수(13. 상반기)	
보 수(기보수)		보 수(13. 하반기)	
보 수(08. 하반기)		보 수(14. 상반기)	
보 수(09. 상반기)		보 수(14. 하반기)	
보 수(09. 하반기)		보 수(15. 상반기)	
보 수(10. 상반기)		보 수(15. 하반기)	
보 수(10. 하반기)		보 수(16. 상반기)	
보 수(11. 상반기)		보 수(16. 하반기)	
보 수(11. 하반기)		보 수(17. 상반기)	

손 상 현 황 표


번호	신(N) 구(P)	손상내용	손상현황						결함 상태	손상 물량	비고
			폭	길이	너비	물량	단위	개소			
1	구	균열	0.2	3.0	-	3.00	m	1	b	3.00	
2	구	균열부 백태	0.2	1.2	-	1.20	m	1	b	1.20	
3	구	균열	0.1	11.0	-	11.00	m	1	b	11.00	
4	구	균열부 백태	0.2	1.0	-	1.00	m	1	b	1.00	
5	구	균열	0.1	1.0	-	1.00	m	1	b	1.00	
6	구	균열	0.2	15.0	-	15.00	m	1	b	15.00	
7	구	유간부 이물질퇴적	-	1.0	-	1.00	m	1	b	1.00	
8	구	교량 알람위치판 변형	-	-	-	1.00	EA	1	b	1.00	
9	구	실런트 열화	-	1.2	-	1.20	m	1	b	1.20	
10	구	라벨링	-	0.3	100.0	30.00	m²	1	b	30.00	
11	구	라벨링	-	0.3	40.0	12.00	m²	1	b	12.00	
12	구	균열부 백태	0.2	0.7	-	0.70	m	1	b	0.70	
13	구	균열부 백태	0.1	0.8	-	0.80	m	1	b	0.80	
14	구	균열부 백태	0.2	0.7	-	0.70	m	1	b	0.70	
15	구	차수판 앵커볼트 탈락	-	-	-	1.00	EA	3	b	3.00	
16											
17											
주) 손상의 길이 및 너비는 「 m 」 이며, 균열의 폭은 「 mm 」 임


KEY PLAN

부 산 ←

→ 대 구

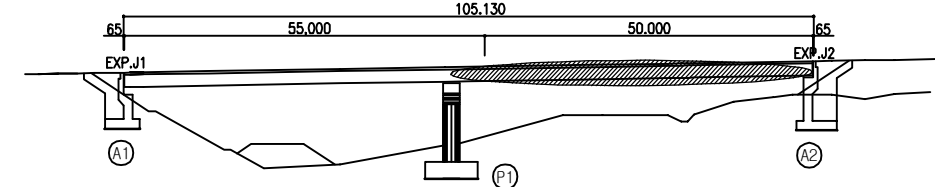

SECTION

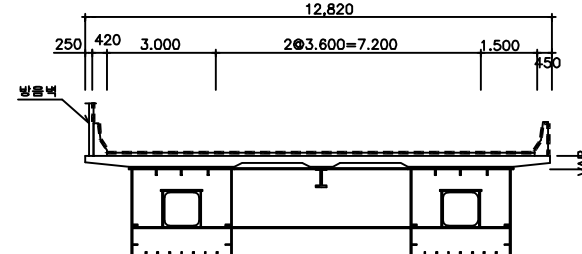

용역명	2017년 상반기 시설물 정기점검 용역
과업기간	2017. 03. 21 ~ 2017. 06. 30
발주처	신대구부산고속도로주식회사
용역사	(주) 위드이앤오
도면번호	002

ID : 미전교(부산) - 바닥판하면 - S1

← 부 산

대 구 →


보 수 이 력			
	기 존 균 열		보 수(12. 상반기)
	신 규 균 열		보 수(12. 하반기)
	보수부위재균열		보 수(13. 상반기)
	보 수(기보수)		보 수(13. 하반기)
	보 수(08. 하반기)		보 수(14. 상반기)
	보 수(09. 상반기)		보 수(14. 하반기)
	보 수(09. 하반기)		보 수(15. 상반기)
	보 수(10. 상반기)		보 수(15. 하반기)
	보 수(10. 하반기)		보 수(16. 상반기)
	보 수(11. 상반기)		보 수(16. 하반기)
	보 수(11. 하반기)		보 수(17. 상반기)

손 상 현 황 표


번호	신(N) 구(P)	손상내용	손상현황						결함 상대	손상 물량	비고
			폭	길이	너비	물량	단위	개소			
1	구	마감불량	-	0.1	0.2	0.02	m ²	1	b	0.02	
2	구	균열	0.1	0.6	-	0.60	m	1	b	0.60	
3	구	균열	0.1	0.4	-	0.40	m	1	b	0.40	
4	구	균열	0.1	2.2	-	2.20	m	1	b	2.20	
5	구	균열	0.1	0.6	-	0.60	m	1	b	0.60	
6	구	균열	0.1	0.8	-	0.80	m	2	b	1.60	
7	구	균열	0.1	2.7	-	2.70	m	1	b	2.70	
8	구	균열	0.1	1.4	-	1.40	m	1	b	1.40	
9	구	균열	0.1	0.9	-	0.90	m	1	b	0.90	
10	구	재료분리	-	2.2	2.0	4.40	m ²	1	b	4.40	
11	구	재료분리	-	2.2	2.0	4.40	m ²	1	b	4.40	
12	구	누수흔적/백태	-	12.0	0.3	3.60	m ²	1	b	3.60	
13											
14											
주) 손상의 길이 및 너비는 「 m 」이며, 균열의 폭은 「 mm 」임

KEY PLAN

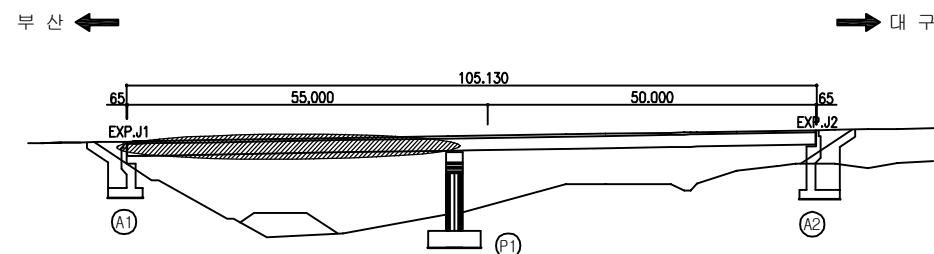

SECTION

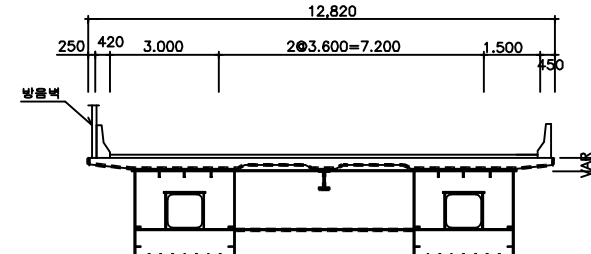

용역명	2017년 상반기 시설물 정기점검 용역
과업기간	2017. 03. 21 ~ 2017. 06. 30
발주처	신대구부산고속도로주식회사
용역사	(주) 위드이앤오
도면번호	003

ID : 미전교(부산) - 바닥판하면 - S2

← 부 산

대 구 →

보 수 이 력			
	기 존 규 격		보 수(12. 상반기)
	신 규 규 격		보 수(12. 하반기)
	보수부위재규격		보 수(13. 상반기)
	보 수(기보수)		보 수(13. 하반기)
	보 수(08. 하반기)		보 수(14. 상반기)
	보 수(09. 상반기)		보 수(14. 하반기)
	보 수(09. 하반기)		보 수(15. 상반기)
	보 수(10. 상반기)		보 수(15. 하반기)
	보 수(10. 하반기)		보 수(16. 상반기)
	보 수(11. 상반기)		보 수(16. 하반기)
	보 수(11. 하반기)		보 수(17. 상반기)

손 상 현 황 표


번호	신(N) 구(P)	손상내용	손상현황						결함 상대	손상 물량	비고
			폭	길이	너비	물량	단위	개소			
1											
2											
주) 손상의 길이 및 너비는 「 m 」이며, 균열의 폭은 「 mm 」임


KEY PLAN

부 산 ←

→ 대 구

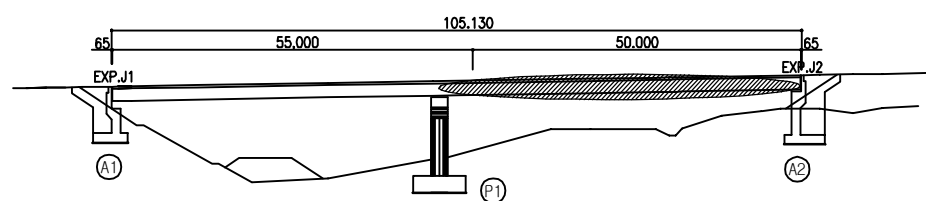

SECTION

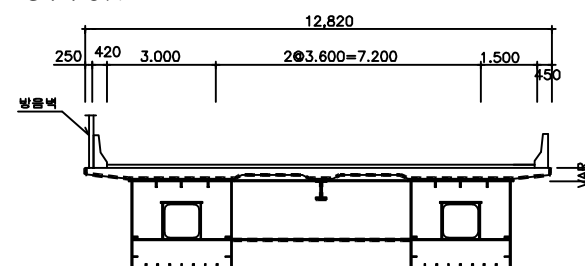

용역명	2017년 상반기 시설물 정기점검 용역
과업기간	2017. 03. 21 ~ 2017. 06. 30
발주처	신대구부산고속도로주식회사
용역사	(주) 위드이앤오
도면번호	004

ID : 미전교(부산) - 거더외부 - S1 G1

- * ☆ 표시는 도장손상임.
- * 표기되지 않은 부위는 0.1X0.1임.

← 부 산


대 구 →

보 수 이 력			
	기 존 규 격		보 수(12. 상반기)
	신 규 규 격		보 수(12. 하반기)
	보수부위재규격		보 수(13. 상반기)
	보 수(기보수)		보 수(13. 하반기)
	보 수(08. 하반기)		보 수(14. 상반기)
	보 수(09. 상반기)		보 수(14. 하반기)
	보 수(09. 하반기)		보 수(15. 상반기)
	보 수(10. 상반기)		보 수(15. 하반기)
	보 수(10. 하반기)		보 수(16. 상반기)
	보 수(11. 상반기)		보 수(16. 하반기)
	보 수(11. 하반기)		보 수(17. 상반기)


손 상 현 황 표

번호	신(N) 구(P)	손상내용	손상현황						결함 상대	손상 물량	비고
			폭	길이	너비	물량	단위	개소			
1	구	도장박리(보수불량)	-	-	-	1.00	EA	1	c	1.00	
2											
3											
주) 손상의 길이 및 너비는 「 m 」이며, 균열의 폭은 「 mm 」임

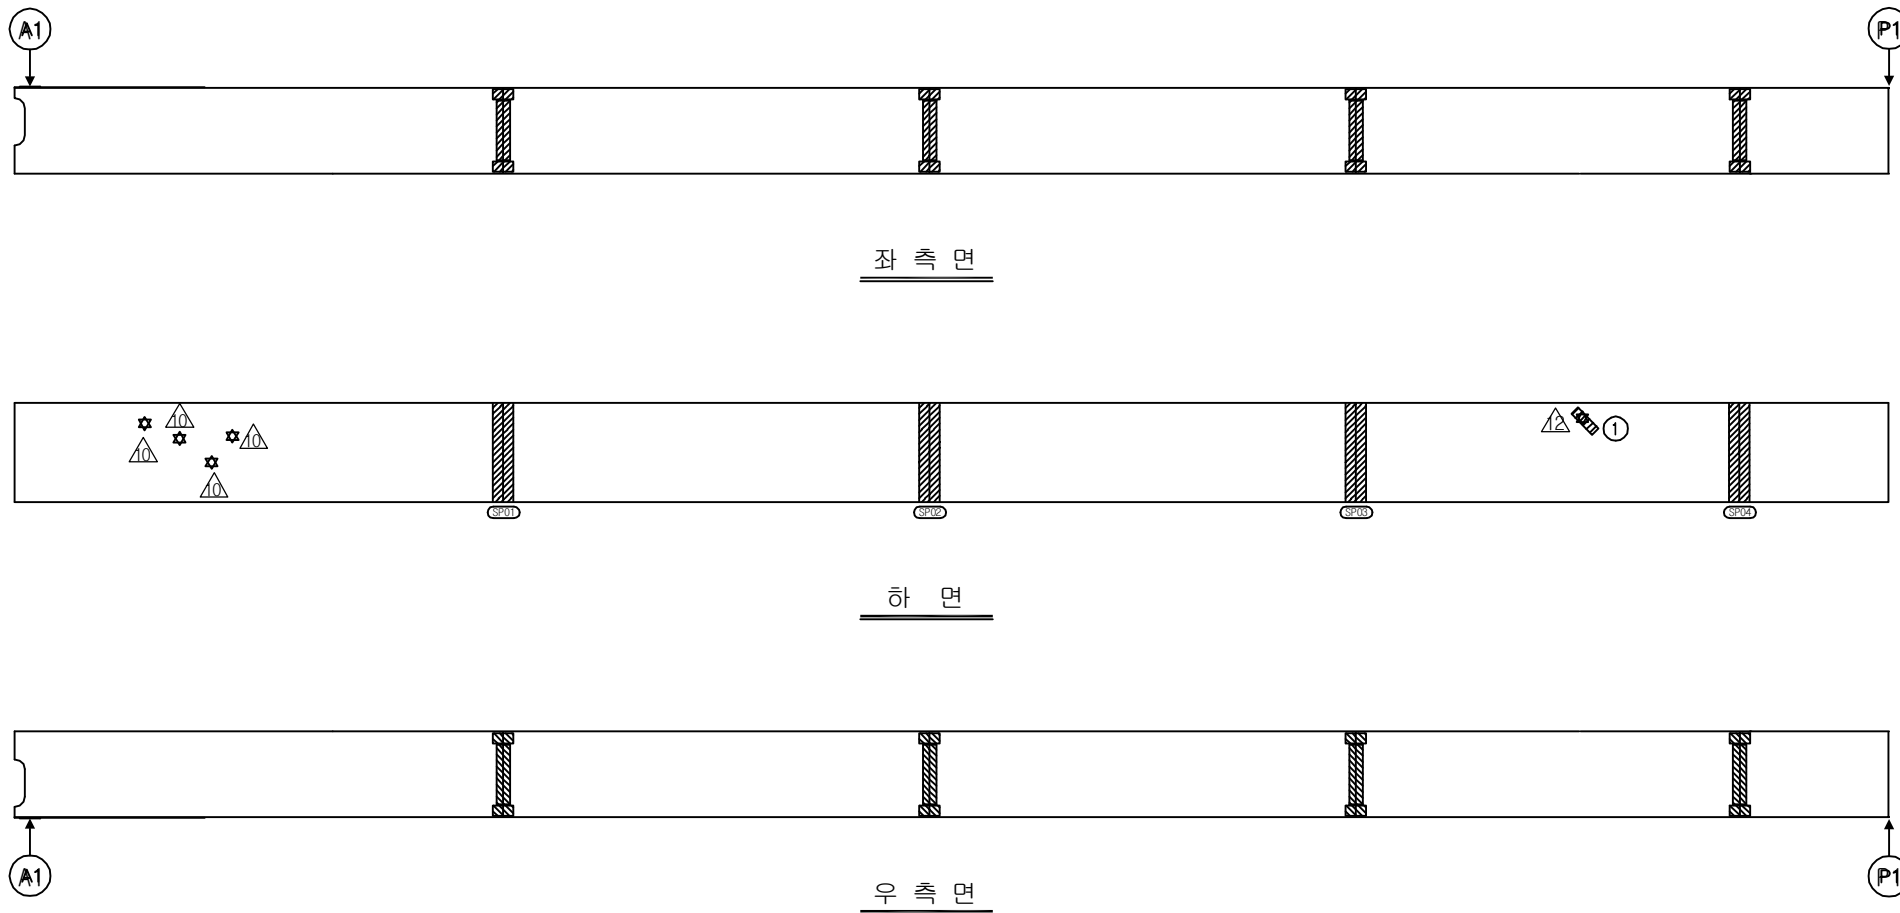

KEY PLAN

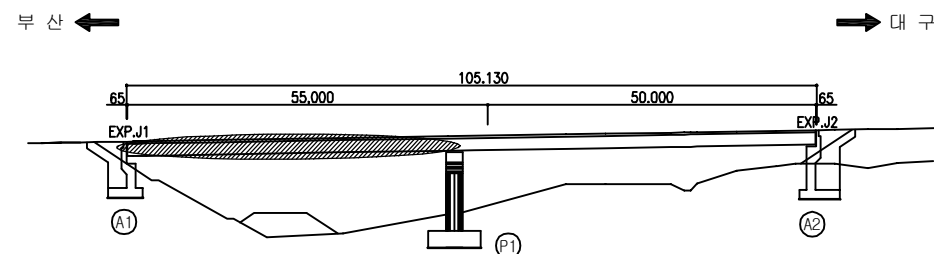

SECTION

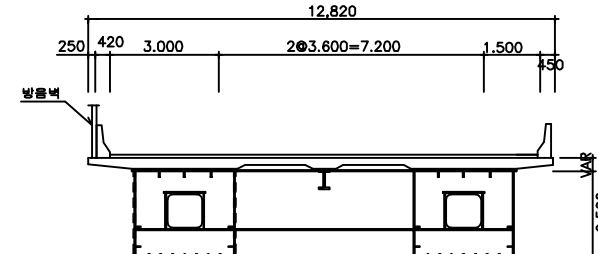


용역명	2017년 상반기 시설물 정기점검 용역
과업기간	2017. 03. 21 ~ 2017. 06. 30
발주처	신대구부산고속도로주식회사
용역사	(주) 위드이앤오
도면번호	005

ID : 미전교(부산) - 거더외부 - S2 G1


- * ☆ 표시는 도장손상임.
- * 표기되지 않은 부위는 0.1X0.1임.

← 부 산


대 구 →

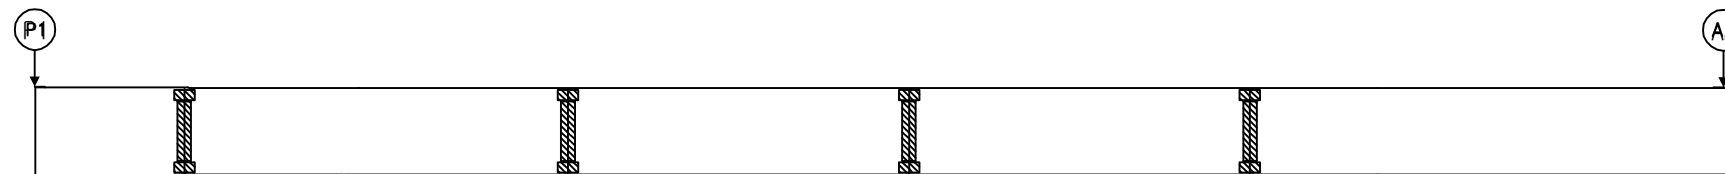

좌 측 면

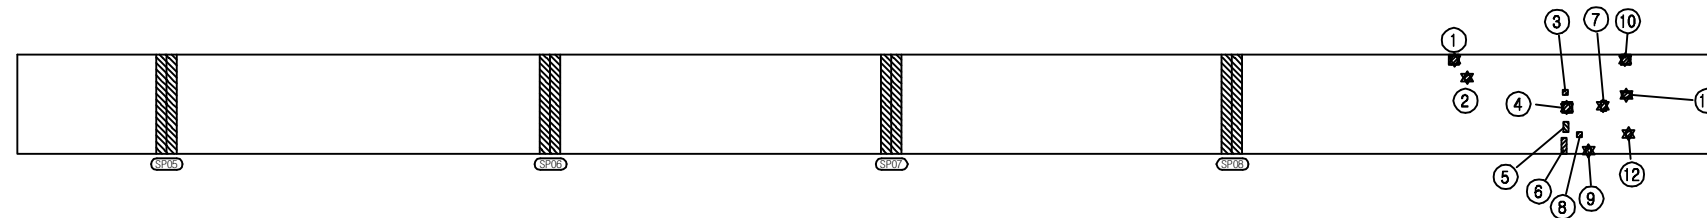

하 면

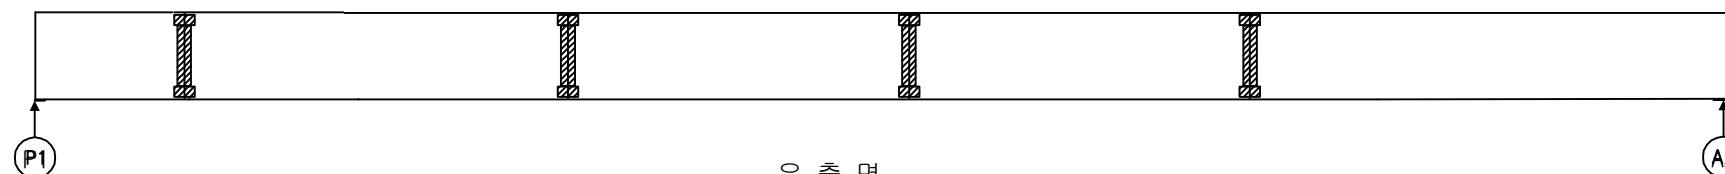

우 측 면


보 수 이 력			
기 존 규 격	△	보 수(12. 상반기)	
신 규 규 격	△	보 수(12. 하반기)	
보수부위재규격	△	보 수(13. 상반기)	
보 수(기보수)	△	보 수(13. 하반기)	
보 수(08. 상반기)	△	보 수(14. 상반기)	
보 수(09. 상반기)	△	보 수(14. 하반기)	
보 수(09. 하반기)	△	보 수(15. 상반기)	
보 수(10. 상반기)	△	보 수(15. 하반기)	
보 수(10. 하반기)	△	보 수(16. 상반기)	
보 수(11. 상반기)	△	보 수(16. 하반기)	
보 수(11. 하반기)	△	보 수(17. 상반기)	

손 상 현 황 표


번호	신(N) 구(P)	손상내용	손상현황						결함 상대	손상 물량	비고
			폭	길이	너비	물량	단위	개소			
1	구	도장균형	-	0.2	0.2	0.04	m ²	1	b	0.04	
2	구	도장균형	-	0.1	0.1	0.01	m ²	1	b	0.01	
3	구	도장균형	-	0.1	0.1	0.01	m ²	1	b	0.01	
4	구	도장균형	-	0.2	0.2	0.04	m ²	1	b	0.04	
5	구	도장균형	-	0.1	0.2	0.02	m ²	1	b	0.02	
6	구	도장균형	-	0.3	0.1	0.03	m ²	1	b	0.03	
7	구	도장균형	-	0.1	0.2	0.02	m ²	1	b	0.02	
8	구	도장균형	-	0.1	0.1	0.01	m ²	1	b	0.01	
9	구	도장균형	-	0.1	0.1	0.01	m ²	1	b	0.01	
10	구	도장균형	-	0.2	0.2	0.04	m ²	1	b	0.04	
11	구	도장균형	-	0.1	0.2	0.02	m ²	1	b	0.02	
12	구	도장균형	-	0.1	0.1	0.01	m ²	1	b	0.01	
13											
14											
주) 손상의 길이 및 너비는 「 m 」이며, 균열의 폭은 「 mm 」 임

KEY PLAN

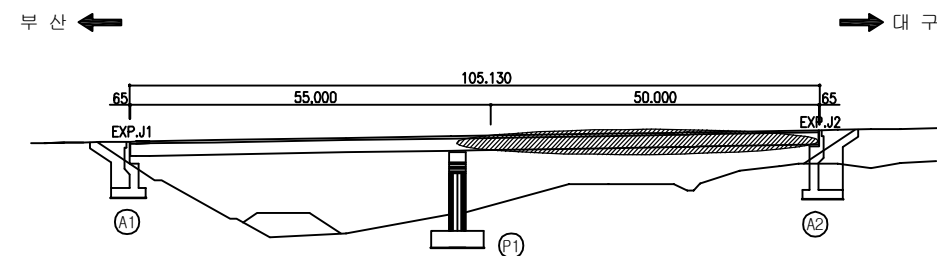

SECTION

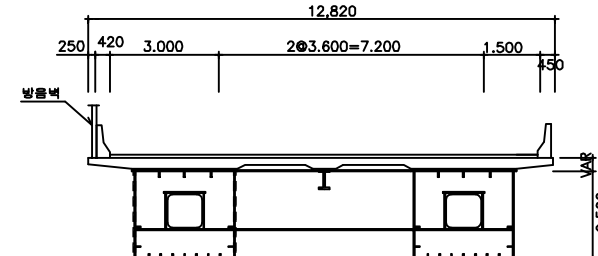

용역명	2017년 상반기 시설물 정기점검 용역
과업기간	2017. 03. 21 ~ 2017. 06. 30
발주처	신대구부산고속도로주식회사
용역사	(주) 위드이앤오
도면번호	006

ID : 미전교(부산) - 거더외부 - S1 G2

- * ☆ 표시는 도장손상임.
- * 표기되지 않은 부위는 0.1X0.1임.

← 부 산

대 구 →

보 수 이 력			
	기 존 규 격		보 수(12. 상반기)
	신 규 규 격		보 수(12. 하반기)
	보수부위재교열		보 수(13. 상반기)
	보 수(기보수)		보 수(13. 하반기)
	보 수(08. 하반기)		보 수(14. 상반기)
	보 수(09. 상반기)		보 수(14. 하반기)
	보 수(09. 하반기)		보 수(15. 상반기)
	보 수(10. 상반기)		보 수(15. 하반기)
	보 수(10. 하반기)		보 수(16. 상반기)
	보 수(11. 상반기)		보 수(16. 하반기)
	보 수(11. 하반기)		보 수(17. 상반기)

손 상 현 황 표


번호	신(N) 구(P)	손상내용	손상현황						결함 상대	손상 물량	비고
			폭	길이	너비	물량	단위	개소			
1											
2											
주) 손상의 길이 및 너비는 「 m 」이며, 균열의 폭은 「 mm 」임

좌 측 면

하 면


우 측 면

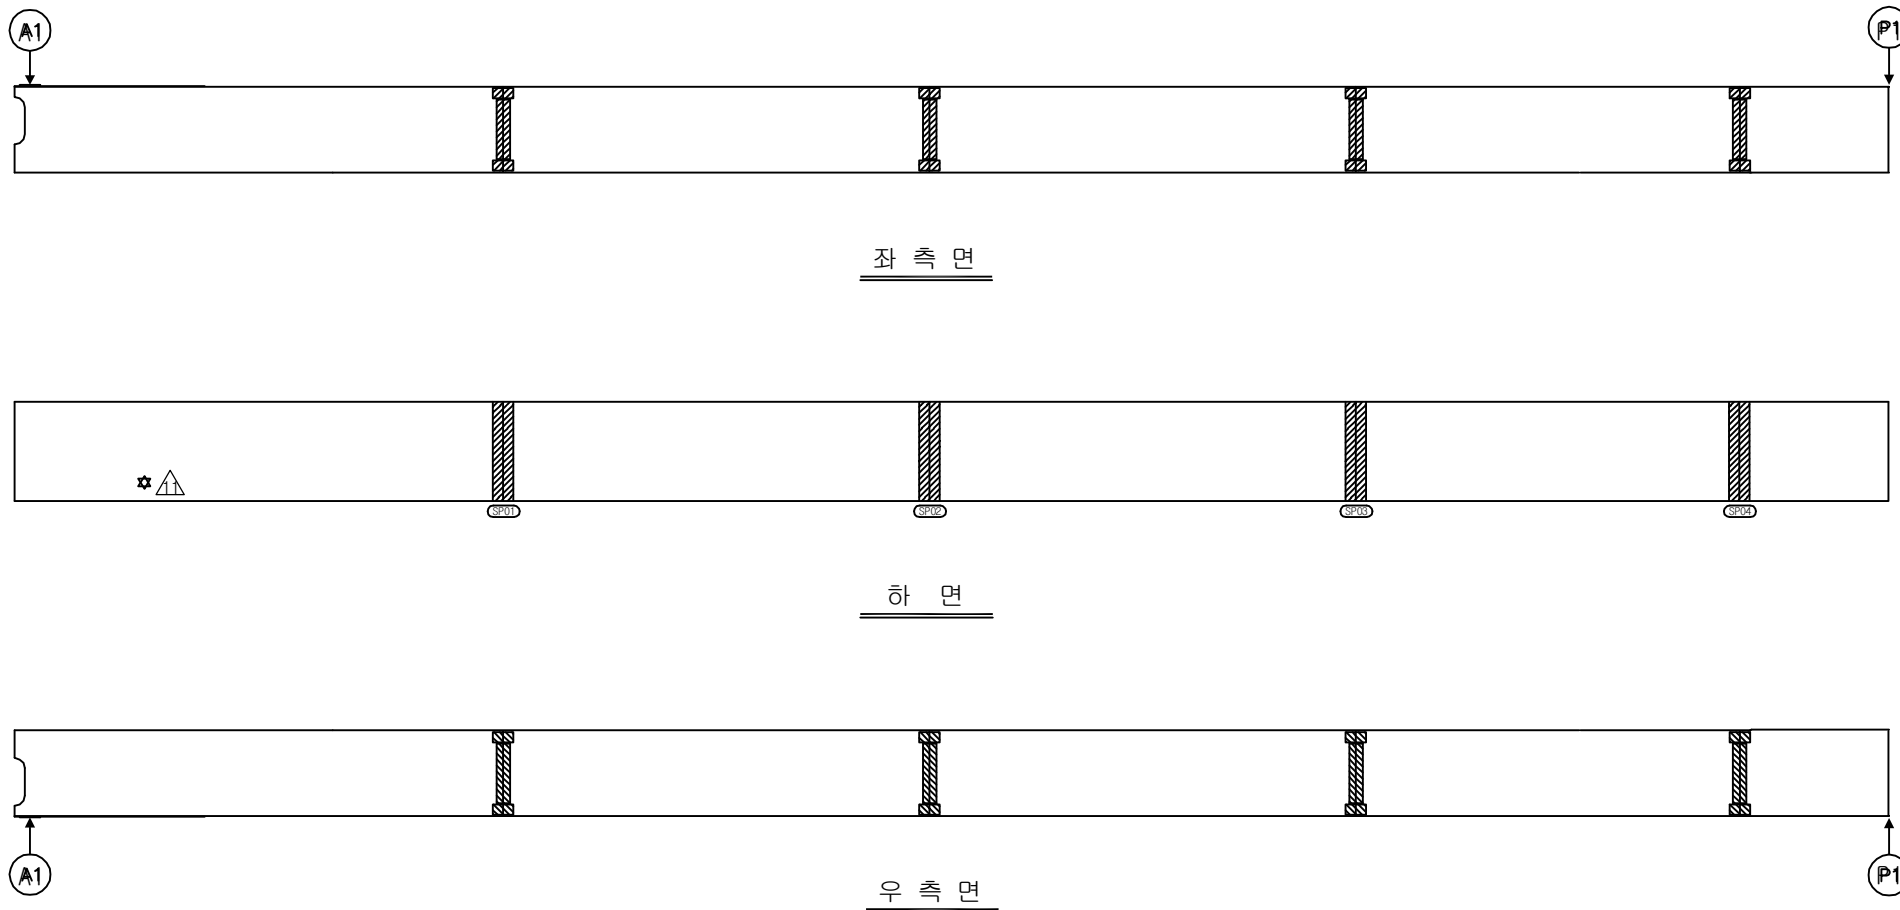


KEY PLAN

부 산 ←

→ 대 구

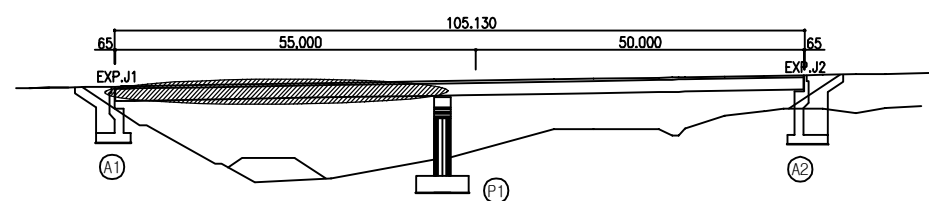

SECTION

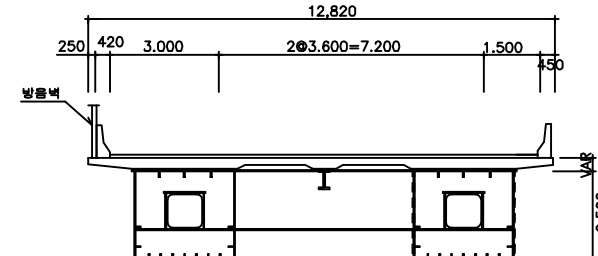


용역명	2017년 상반기 시설물 정기점검 용역
과업기간	2017. 03. 21 ~ 2017. 06. 30
발주처	신대구부산고속도로주식회사
용역사	(주) 위드이앤오
도면번호	007


ID : 미전교(부산) - 거더외부 - S2 G2

- * ☆ 표시는 도장손상임.
- * 표기되지 않은 부위는 0.1X0.1임.


← 부 산

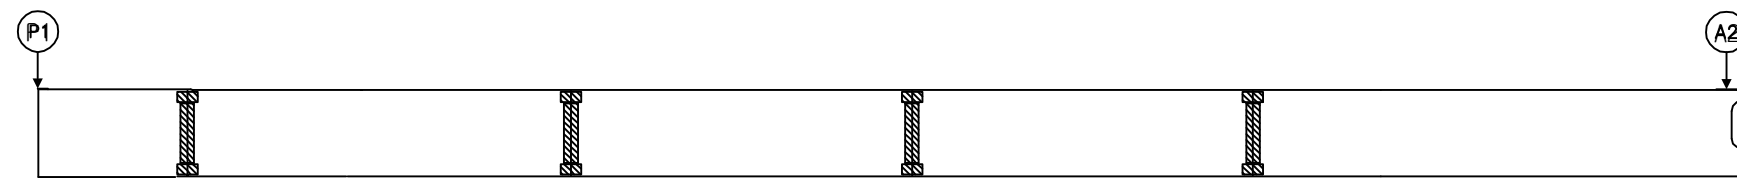

좌 측 면

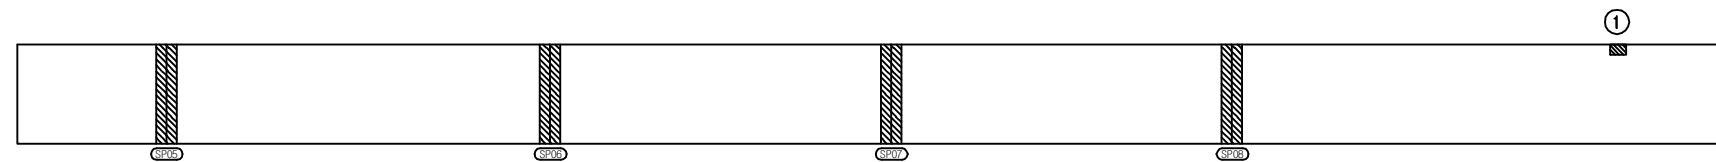

하 면

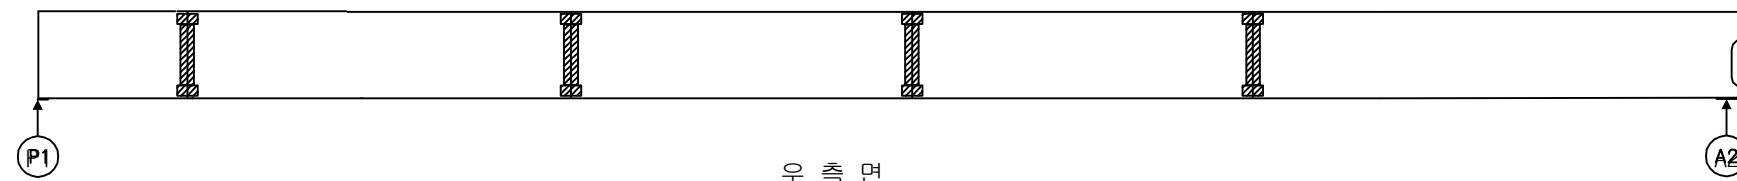

우 측 면

보 수 이 력			
	기 존 규 격		보 수(12. 상반기)
	신 규 규 격		보 수(12. 하반기)
	보수부위재규격		보 수(13. 상반기)
	보 수(기보수)		보 수(13. 하반기)
	보 수(08. 하반기)		보 수(14. 상반기)
	보 수(09. 상반기)		보 수(14. 하반기)
	보 수(09. 하반기)		보 수(15. 상반기)
	보 수(10. 상반기)		보 수(15. 하반기)
	보 수(10. 하반기)		보 수(16. 상반기)
	보 수(11. 상반기)		보 수(16. 하반기)
	보 수(11. 하반기)		보 수(17. 상반기)

대 구 →


손 상 현 황 표

번호	신(N) 구(P)	손상내용	손상현황						결함 상대 수량	손상 수량	비고
			폭	길이	너비	수량	단위	개소			
1	구	도장균형	-	0.2	0.3	0.06	m ²	1	b	0.06	
2											
3											
주) 손상의 길이 및 너비는 「 m 」이며, 균열의 폭은 「 mm 」임


KEY PLAN

부 산 ←

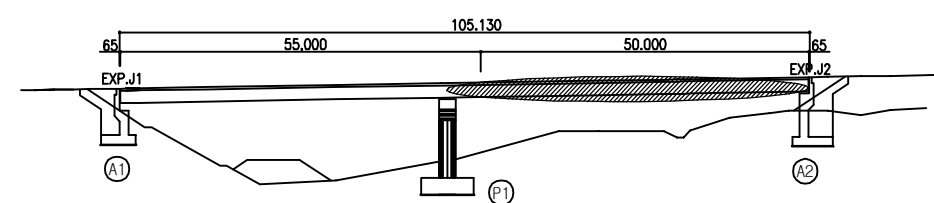

→ 대 구

SECTION

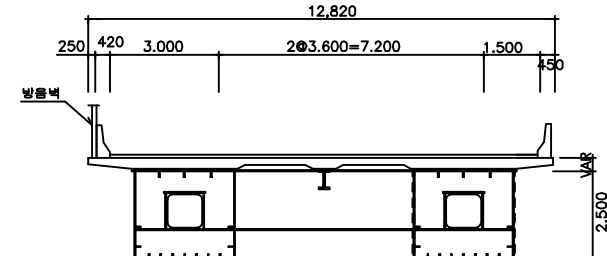

용역명	2017년 상반기 시설물 정기점검 용역
과업기간	2017. 03. 21 ~ 2017. 06. 30
발주처	신대구부산고속도로주식회사
용역사	(주) 위드이앤오
도면번호	008

ID : 미전교(부산) - 거더내부 - S1 G1

보 수 이 력			
	기 존 규 격		보 수(12. 상반기)
	신 규 규 격		보 수(12. 하반기)
	보수부위재규격		보 수(13. 상반기)
	보 수(기보수)		보 수(13. 하반기)
	보 수(08. 하반기)		보 수(14. 상반기)
	보 수(09. 상반기)		보 수(14. 하반기)
	보 수(09. 하반기)		보 수(15. 상반기)
	보 수(10. 상반기)		보 수(15. 하반기)
	보 수(10. 하반기)		보 수(16. 상반기)
	보 수(11. 상반기)		보 수(16. 하반기)
	보 수(11. 하반기)		보 수(17. 상반기)


손 상 현 황 표

번호	신(N) 구(P)	손상내용	손상현황						결함 상대	손상 물량	비고
			폭	길이	너비	물량	단위	개소			
1	구	이물질퇴적	-	0.2	0.2	0.04	m ²	1	b	0.04	
2											
3											
주) 손상의 길이 및 너비는 「 m 」이며, 균열의 폭은 「 mm 」임

← 부 산


대 구 →

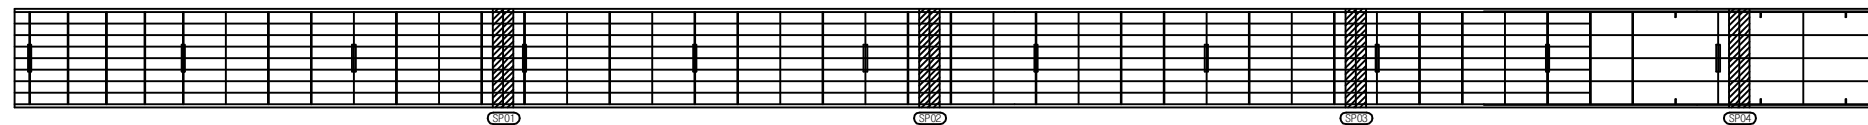

상 면

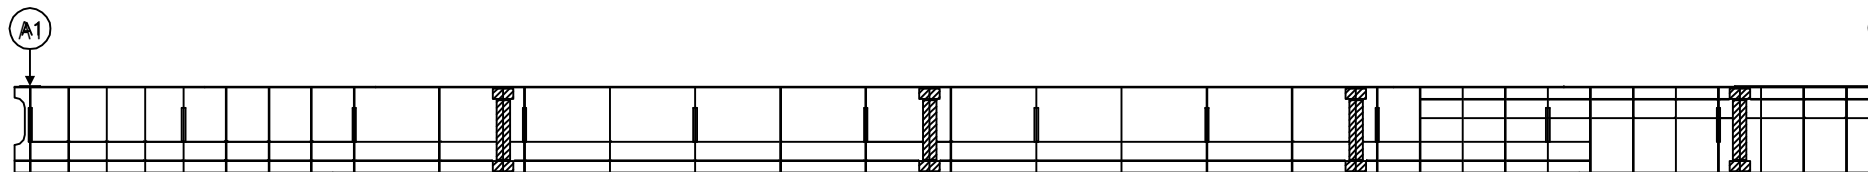

좌 측 면

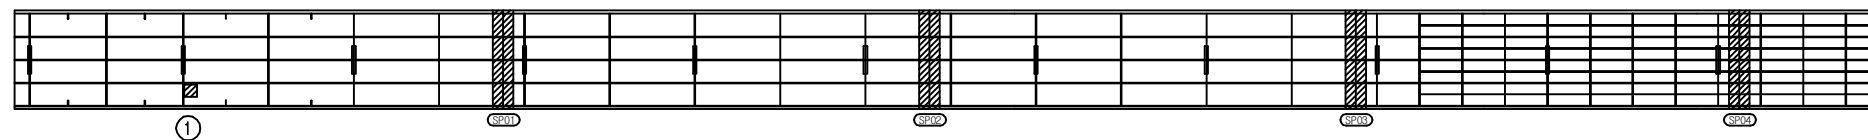

하 면




우 측 면


KEY PLAN

부 산 ←

→ 대 구

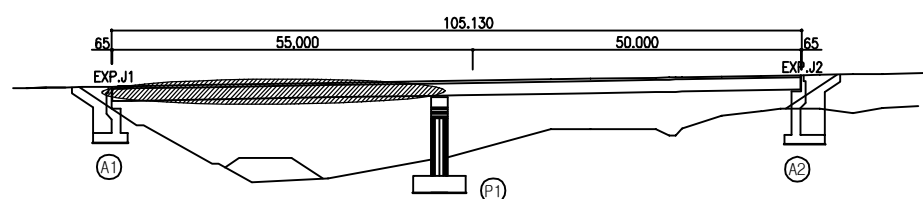

SECTION

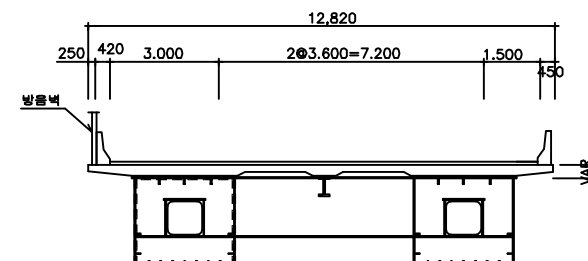

용역명	2017년 상반기 시설물 정기점검 용역
과업기간	2017. 03. 21 ~ 2017. 06. 30
발주처	신대구부산고속도로주식회사
용역사	(주) 위드이앤오
도면번호	009

ID : 미전교(부산) - 거더내부 - S2 G1


보 수 이 력			
	기 존 규 격		보 수(12. 상반기)
	신 규 규 격		보 수(12. 하반기)
	보 수부위재규격		보 수(13. 상반기)
	보 수(기보수)		보 수(13. 하반기)
	보 수(08. 하반기)		보 수(14. 상반기)
	보 수(09. 상반기)		보 수(14. 하반기)
	보 수(09. 하반기)		보 수(15. 상반기)
	보 수(10. 상반기)		보 수(15. 하반기)
	보 수(10. 하반기)		보 수(16. 상반기)
	보 수(11. 상반기)		보 수(16. 하반기)
	보 수(11. 하반기)		보 수(17. 상반기)

← 부 산

대 구 →



상 면

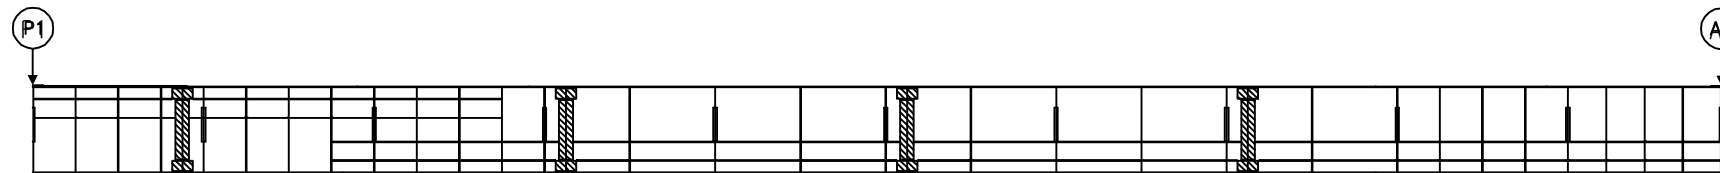

좌 측 면



하 면



우 측 면

손 상 현 황 표


번호	신(N) 구(P)	손상내용	손상현황						결함 상태	손상 물량	비고
			폭	길이	너비	물량	단위	개소			
1											
2											
주) 손상의 길이 및 너비는 「 m 」이며, 균열의 폭은 「 mm 」임


KEY PLAN

부 산 ←

→ 대 구

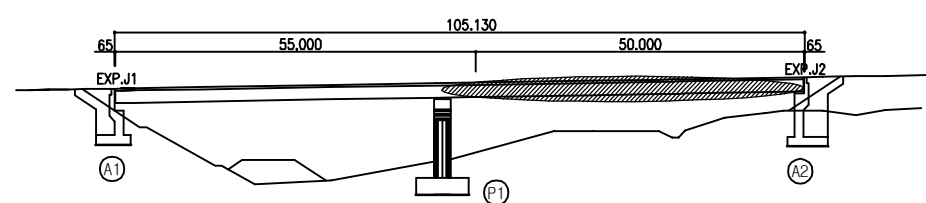

SECTION

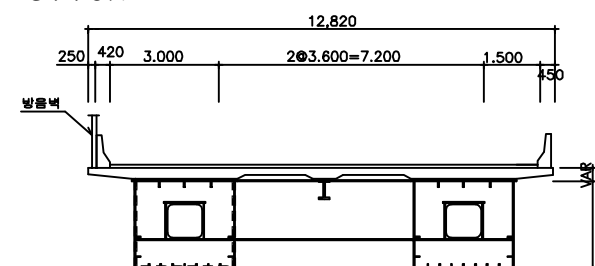

용역명	2017년 상반기 시설물 정기점검 용역
과업기간	2017. 03. 21 ~ 2017. 06. 30
발주처	신대구부산고속도로주식회사
용역사	(주) 위드이앤오
도면번호	010


ID : 미전교(부산) - 거더내부 - S1 G2

← 부 산

대 구 →



상 면

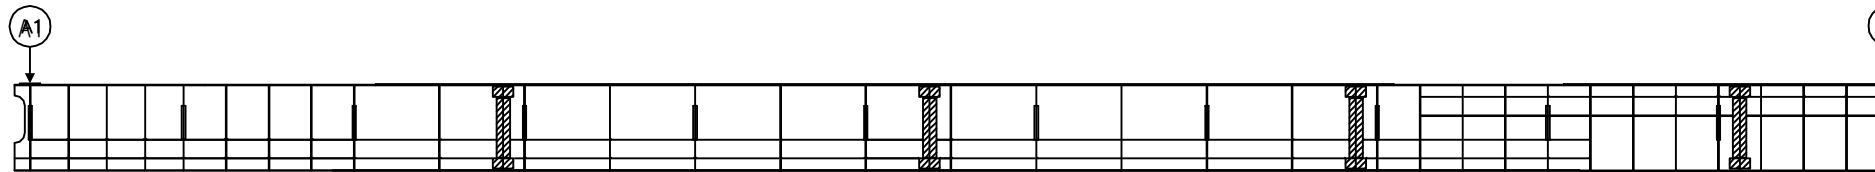

좌 측 면



하 면



우 측 면

보 수 이 력			
	기 존 규 격		보 수(12. 상반기)
	신 규 규 격		보 수(12. 하반기)
	보 수부위재규격		보 수(13. 상반기)
	보 수(기보수)		보 수(13. 하반기)
	보 수(08. 하반기)		보 수(14. 상반기)
	보 수(09. 상반기)		보 수(14. 하반기)
	보 수(09. 하반기)		보 수(15. 상반기)
	보 수(10. 상반기)		보 수(15. 하반기)
	보 수(10. 하반기)		보 수(16. 상반기)
	보 수(11. 상반기)		보 수(16. 하반기)
	보 수(11. 하반기)		보 수(17. 상반기)

손 상 현 황 표


번호	신(N) 구(P)	손상내용	손상현황						결함 상대 수량	손상 수량	비고
			폭	길이	너비	물량	단위	개소			
1											
2											
주) 손상의 길이 및 너비는 「 m 」이며, 균열의 폭은 「 mm 」임


KEY PLAN

부 산 ←

→ 대 구

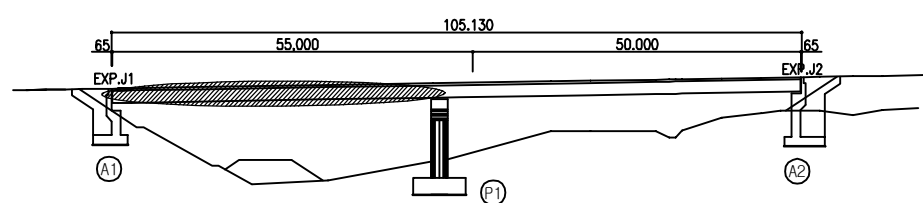

SECTION

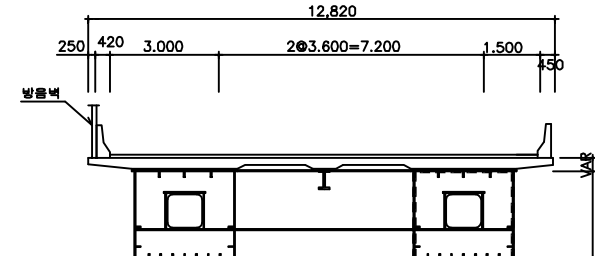


용역명	2017년 상반기 시설물 정기점검 용역
과업기간	2017. 03. 21 ~ 2017. 06. 30
발주처	신대구부산고속도로주식회사
용역사	(주) 위드이앤오
도면번호	011

ID : 미전교(부산) - 거더내부 - S2 G2


보 수 이 력			
	기 존 규 격		신 규 규 격
	보 수부위재규격		보 수(기보수)
	보 수(기보수)		보 수(기보수)
	보 수(08. 하반기)		보 수(08. 하반기)
	보 수(09. 상반기)		보 수(09. 상반기)
	보 수(09. 하반기)		보 수(09. 하반기)
	보 수(10. 상반기)		보 수(10. 상반기)
	보 수(10. 하반기)		보 수(10. 하반기)
	보 수(11. 상반기)		보 수(11. 상반기)
	보 수(11. 하반기)		보 수(11. 하반기)
	보 수(12. 상반기)		보 수(12. 상반기)
	보 수(12. 하반기)		보 수(12. 하반기)
	보 수(13. 상반기)		보 수(13. 상반기)
	보 수(13. 하반기)		보 수(13. 하반기)
	보 수(14. 상반기)		보 수(14. 상반기)
	보 수(14. 하반기)		보 수(14. 하반기)
	보 수(15. 상반기)		보 수(15. 상반기)
	보 수(15. 하반기)		보 수(15. 하반기)
	보 수(16. 상반기)		보 수(16. 상반기)
	보 수(16. 하반기)		보 수(16. 하반기)
	보 수(17. 상반기)		보 수(17. 상반기)

← 부 산

대 구 →

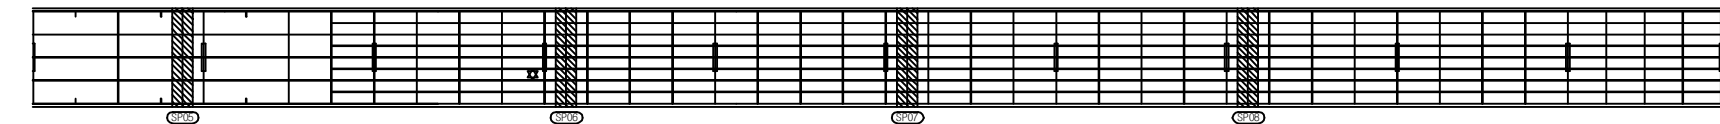

상 면

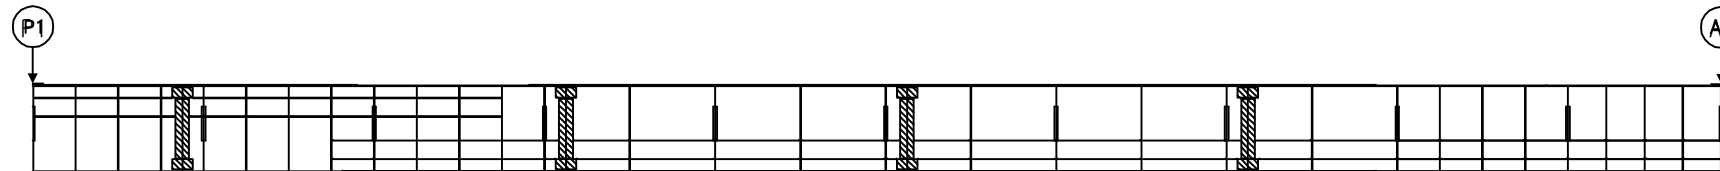

좌 측 면



하 면



우 측 면

손 상 현 황 표


번호	신(N) 구(P)	손상내용	손상현황						결함 상태	손상 물량	비고
			폭	길이	너비	물량	단위	개소			
1											
2											
주) 손상의 길이 및 너비는 「 m 」이며, 균열의 폭은 「 mm 」임


KEY PLAN

부 산 ←

→ 대 구

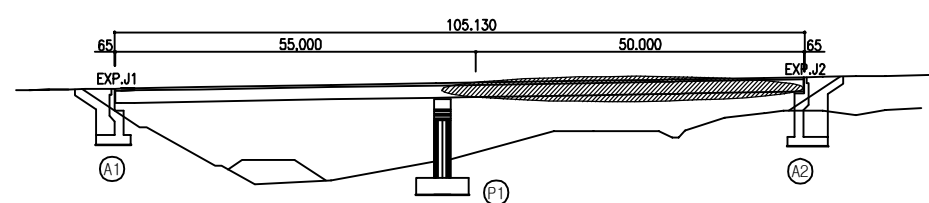

SECTION

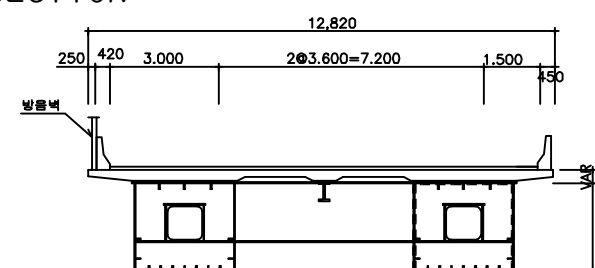

용역명	2017년 상반기 시설물 정기점검 용역
과업기간	2017. 03. 21 ~ 2017. 06. 30
발주처	신대구부산고속도로주식회사
용역사	(주) 위드이앤오
도면번호	012



ID : 미전교(부산) - 교대 - A1

보 수 이 력			
	기 존 규 격		보 수 (12. 상반기)
	신 규 규 격		보 수 (12. 하반기)
	보 수부위재규격		보 수 (13. 상반기)
			보 수 (13. 하반기)
			보 수 (14. 상반기)
			보 수 (14. 하반기)
			보 수 (15. 상반기)
			보 수 (15. 하반기)
			보 수 (16. 상반기)
			보 수 (16. 하반기)
			보 수 (17. 상반기)


손 상 현 황 표

번호	신(N) 구(P)	손상내용	손상현황						결함 상대	손상 물량	비고
			폭	길이	너비	물량	단위	개소			
1	구	체수(흔적)	-	1.0	1.0	1.00	m ²	1	b	1.00	
2	구	신축이음 간격재 미제거	-	12.5	-	12.50	m	1	b	12.50	
3											
4											
주) 손상의 길이 및 너비는 「 m 」이며, 균열의 폭은 「 mm 」임

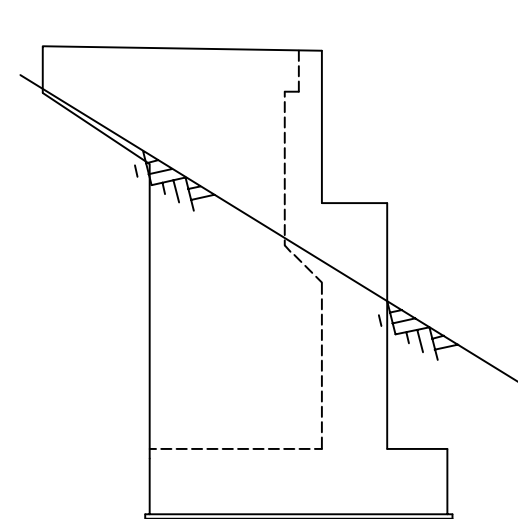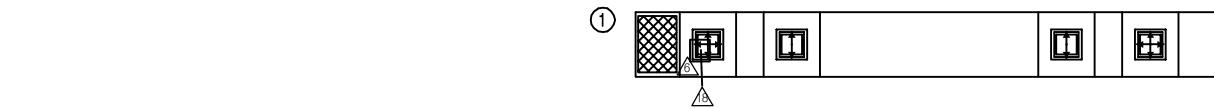

날개벽(좌측)

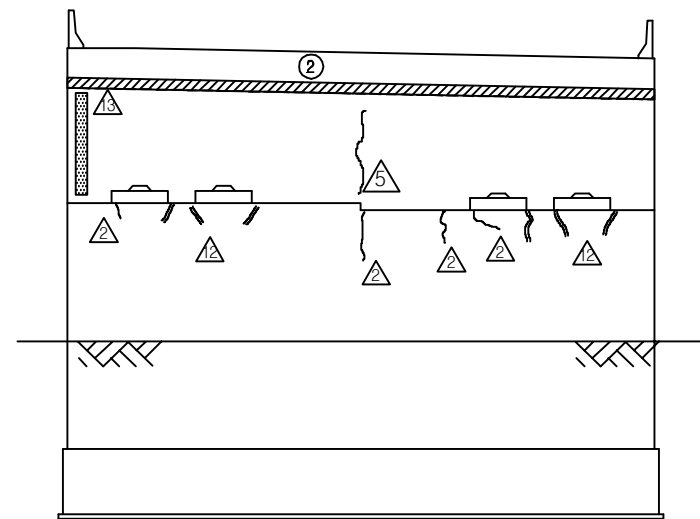


정 면 도

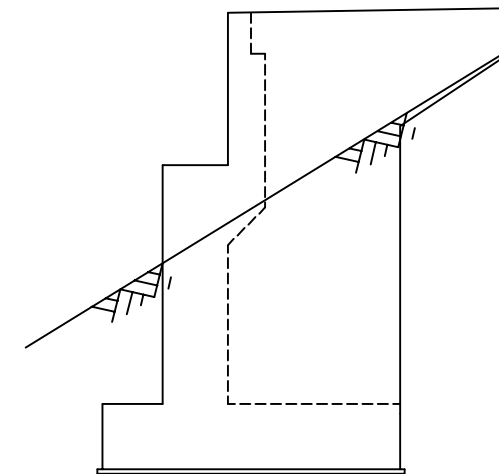


날개벽(우측)

KEY PLAN

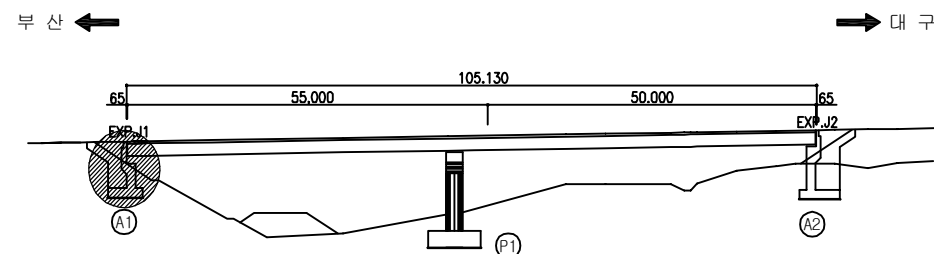

SECTION

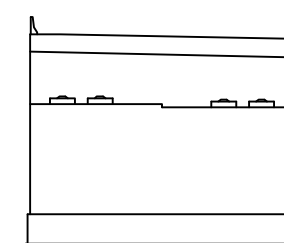

용역명	2017년 상반기 시설물 정기점검 용역
과업기간	2017. 03. 21 ~ 2017. 06. 30
발주처	신대구부산고속도로주식회사
용역사	(주) 위드이앤오
도면번호	013

ID : 미전교(부산) - 교대 - A2

보 수 이 력			
	기 존 규 격		보 수 (12. 상반기)
	신 규 규 격		보 수 (12. 하반기)
	보 수(기보수)		보 수 (13. 상반기)
	보 수(08. 하반기)		보 수 (13. 하반기)
	보 수(09. 상반기)		보 수 (14. 상반기)
	보 수(09. 하반기)		보 수 (14. 하반기)
	보 수(10. 상반기)		보 수 (15. 상반기)
	보 수(10. 하반기)		보 수 (15. 하반기)
	보 수(11. 상반기)		보 수 (16. 상반기)
	보 수(11. 하반기)		보 수 (16. 하반기)
	보 수(11. 하반기)		보 수 (17. 상반기)


손 상 현 황 표

번호	신(N) 구(P)	손상내용	손상현황						결함 상태	손상 물량	비고
			폭	길이	너비	물량	단위	개소			
1	구	신축이음 간격재 미제거	-	12.0	-	12.00	m	1	b	12.00	
2											
3											
주) 손상의 길이 및 너비는 「 m 」이며, 균열의 폭은 「 mm 」임




① *신축이음 간격재 미제거

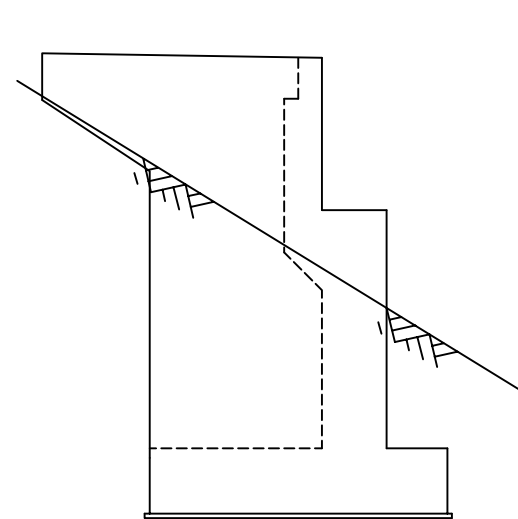

날개벽(좌측)

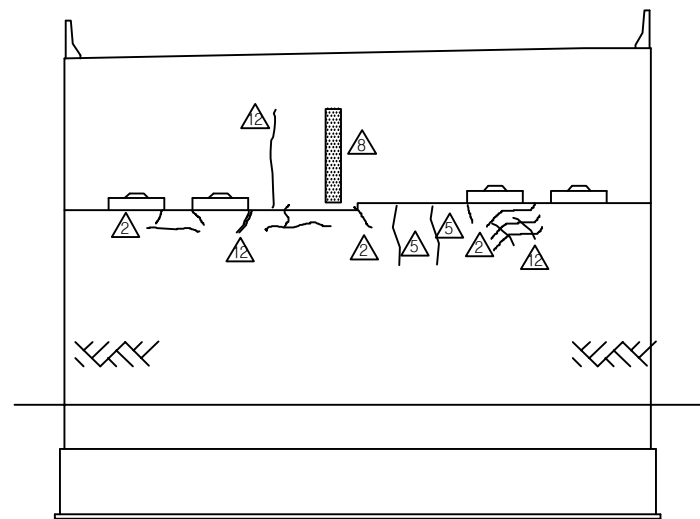


정 면 도

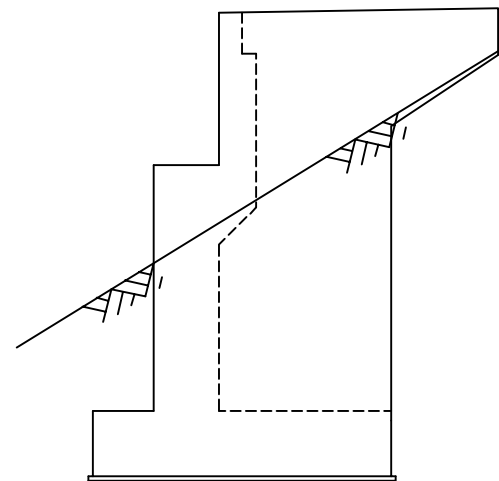


날개벽(우측)

KEY PLAN


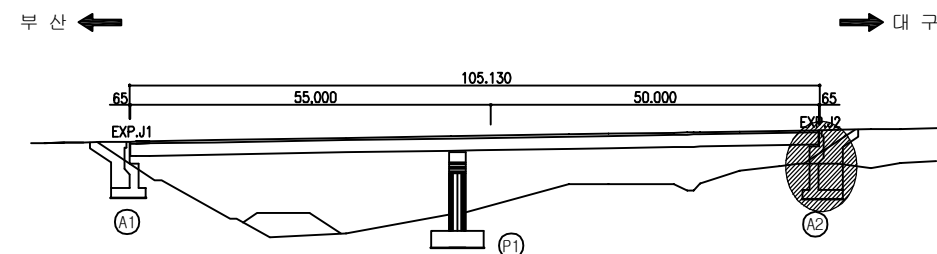


SECTION

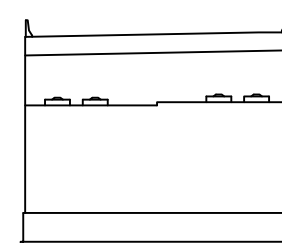


용역명	2017년 상반기 시설물 정기점검 용역
과업기간	2017. 03. 21 ~ 2017. 06. 30
발주처	신대구부산고속도로주식회사
용역사	(주) 위드이앤오
도면번호	014


ID : 미전교(부산) - 교각 - P1

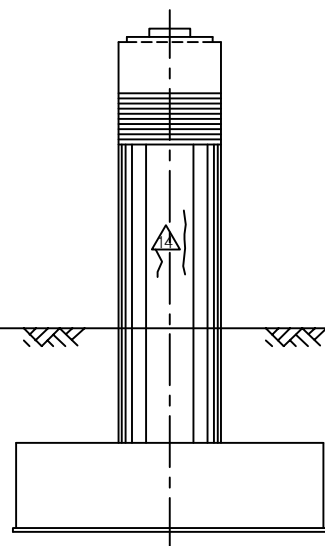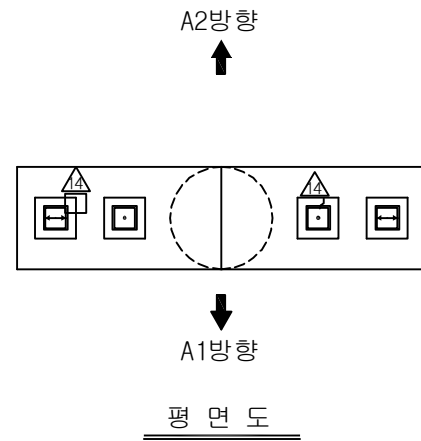


좌측면도

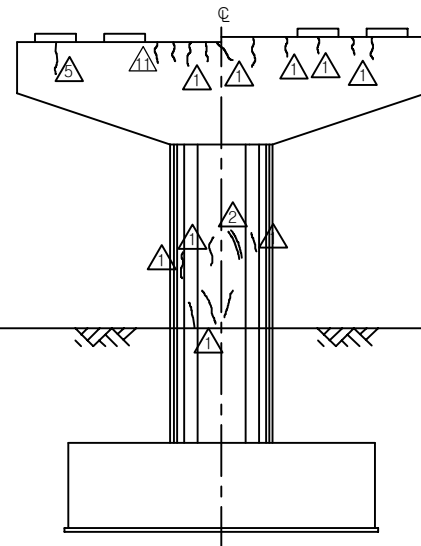

정 면 도

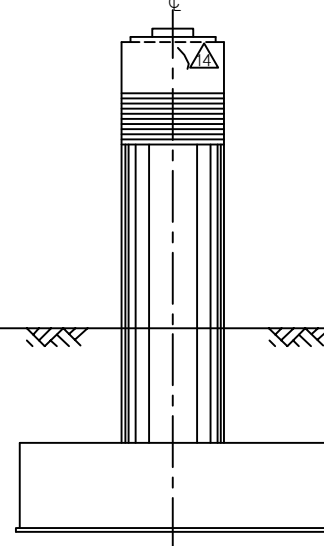

우측면도

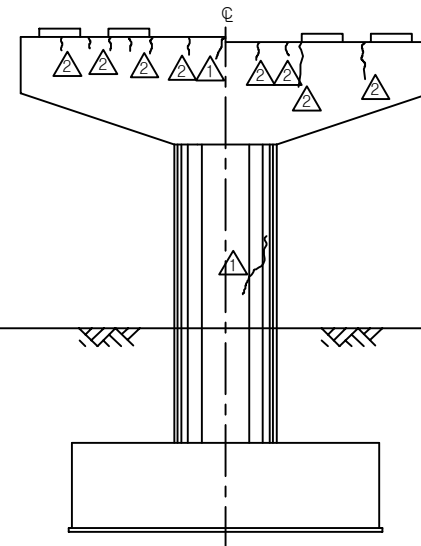

배 면 도

보 수 이 력			
	기 존 규 열		보 수(12. 상반기)
	신 규 규 열		보 수(12. 하반기)
	보수부위재규열		보 수(13. 상반기)
	보 수(기보수)		보 수(13. 하반기)
	보 수(08. 하반기)		보 수(14. 상반기)
	보 수(09. 상반기)		보 수(14. 하반기)
	보 수(09. 하반기)		보 수(15. 상반기)
	보 수(10. 상반기)		보 수(15. 하반기)
	보 수(10. 하반기)		보 수(16. 상반기)
	보 수(11. 상반기)		보 수(16. 하반기)
	보 수(11. 하반기)		보 수(17. 상반기)


* 교각 기둥부 광고물 부착(제거)

손 상 현 황 표


번호	신(N) 구(P)	손상내용	손상현황						결함 상대	손상 물량	비고
			폭	길이	너비	물량	단위	개소			
1											
2											
주) 손상의 길이 및 너비는 「 m 」이며, 균열의 폭은 「 mm 」임

KEY PLAN

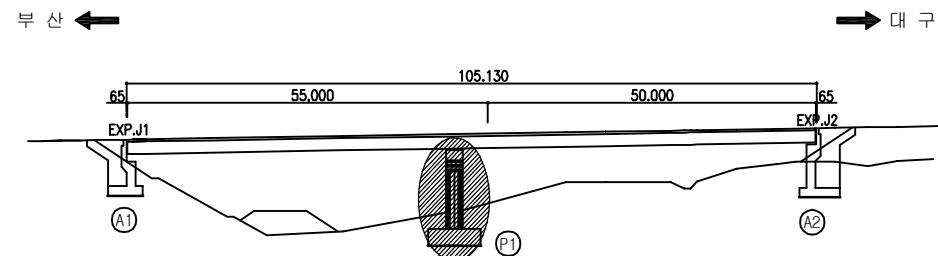

SECTION

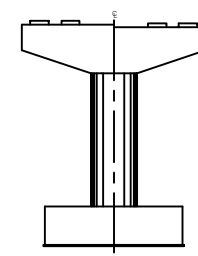

용역명	2017년 상반기 시설물 정기점검 용역
과업기간	2017. 03. 21 ~ 2017. 06. 30
발주처	신대구부산고속도로주식회사
용역사	(주) 위드이앤오
도면번호	015