

1. 용산교

ID : 용산교(대구) - 교면포장 - S1

보 수 이 력			
	기 존 균 열		보 수(12. 상반기)
	신 규 균 열		보 수(12. 하반기)
	보수부위재균열		보 수(13. 상반기)
	보 수(기보수)		보 수(13. 하반기)
	보 수(08. 하반기)		보 수(14. 상반기)
	보 수(09. 상반기)		보 수(14. 하반기)
	보 수(09. 하반기)		보 수(15. 상반기)
	보 수(10. 상반기)		보 수(15. 하반기)
	보 수(10. 하반기)		보 수(16. 상반기)
	보 수(11. 상반기)		보 수(16. 하반기)
	보 수(11. 하반기)		보 수(17. 상반기)

손 상 현 황 표


번호	신(N) 구(P)	손상내용	손상현황						결함 상대	손상 물량	비고
			폭	길이	너비	물량	단위	개소			
1	구	균열	0.2	30.0	-	30.00	m	1	b	30.00	
2	구	유간부 이물질 퇴적	-	1.0	-	1.00	m	1	b	1.00	
3	구	후타재 균열	0.3	7.0	-	7.00	m	1	c	7.00	
4	구	유간부 이물질 퇴적	-	1.0	-	1.00	m	1	b	1.00	
5	구	아스콘 파손	-	0.1	0.3	0.03	m²	1	b	0.03	
6	구	교량번호판 탈락	-	-	-	1.00	EA	1	-	1.00	
7											
8											
주) 손상의 길이 및 너비는 「 m 」이며, 균열의 폭은 「 mm 」임

← 부 산

대 구 →


*신축이음장치 : Mono Cell Joint 양호

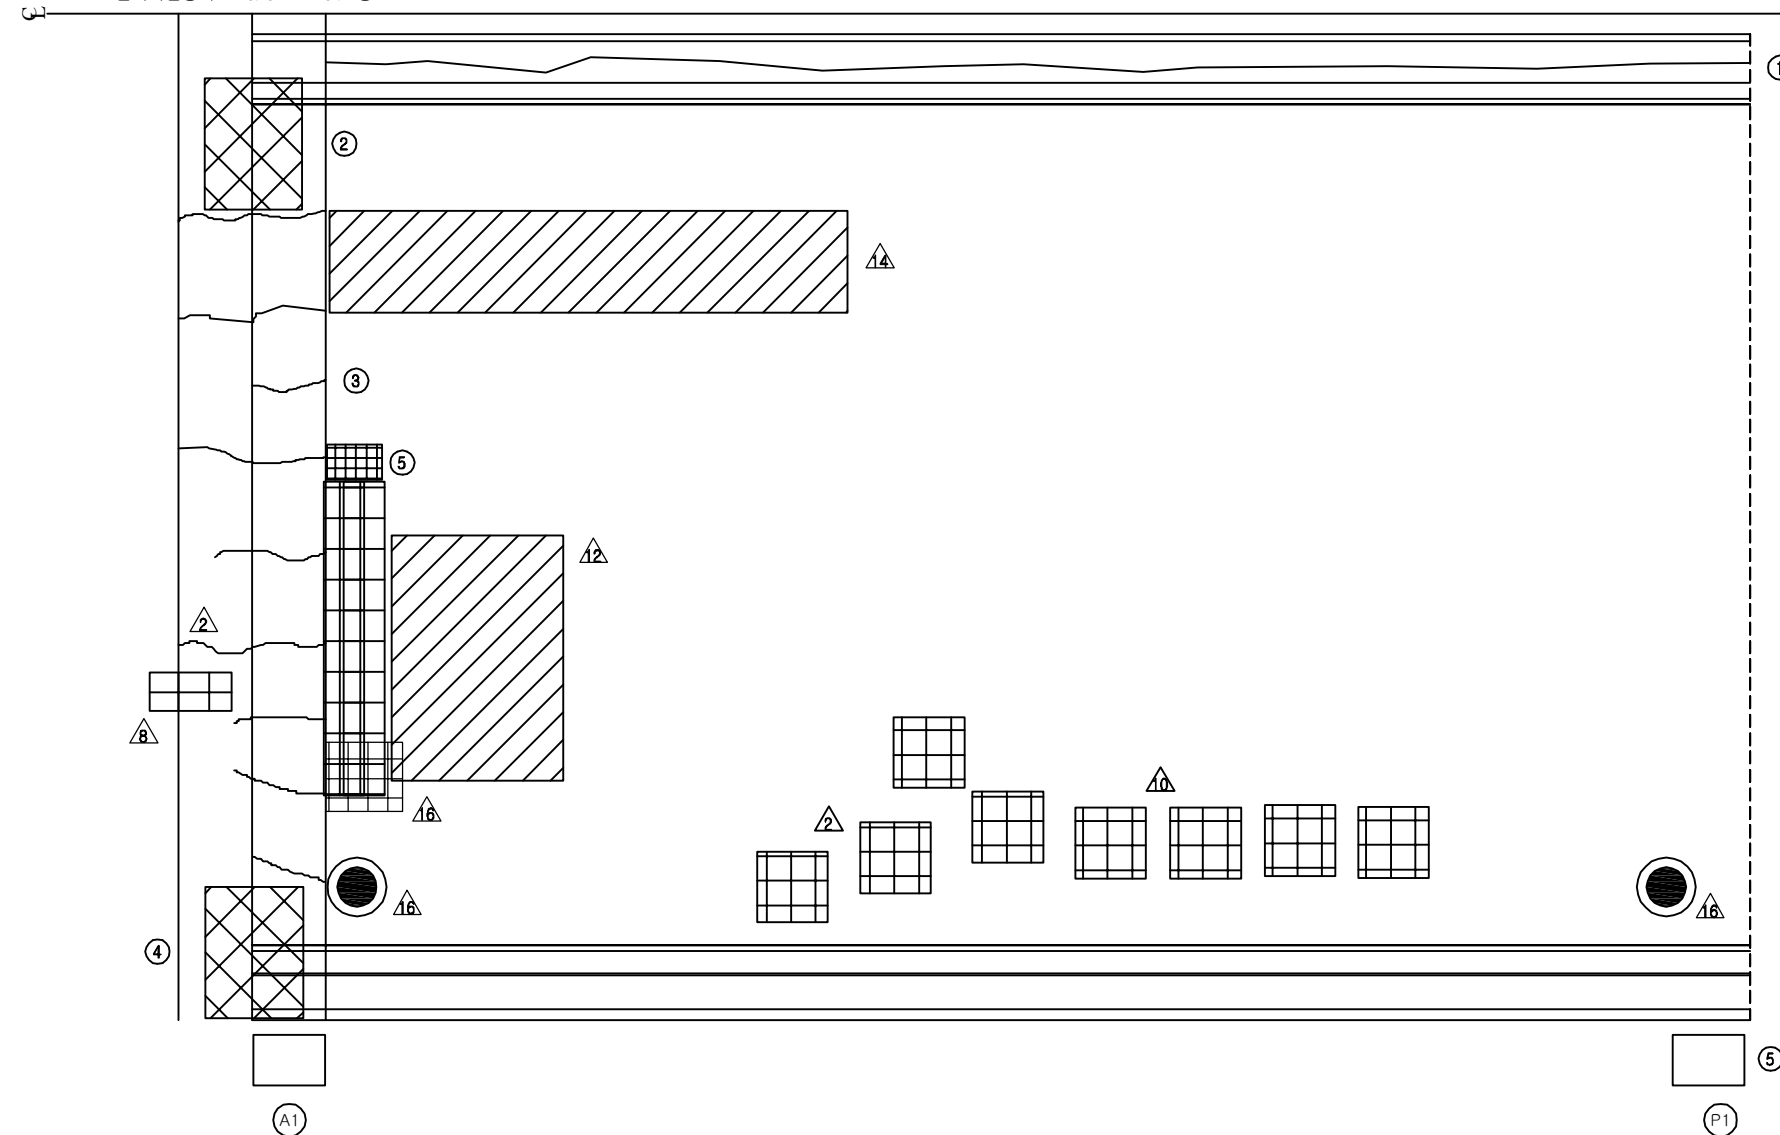


KEY PLAN

부 산 ←

→ 대 구

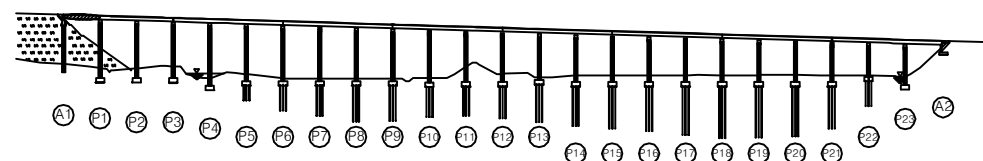

SECTION

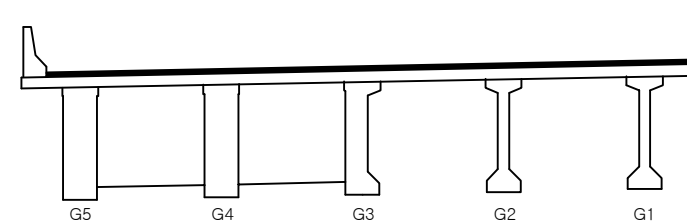

용역명	2017년 상반기 시설물 정기점검 용역
과업기간	2017. 03. 21 ~ 2017. 06. 30
발주처	신대구부산고속도로주식회사
용역사	(주) 위드이앤오
도면번호	001

ID : 용산교(대구) - 교면포장 - S2

보 수 이 력			
	기 존 균 열		보 수(12. 상반기)
	신 규 균 열		보 수(12. 하반기)
	보수부위재균열		보 수(13. 상반기)
	보 수(기보수)		보 수(13. 하반기)
	보 수(08. 하반기)		보 수(14. 상반기)
	보 수(09. 상반기)		보 수(14. 하반기)
	보 수(09. 하반기)		보 수(15. 상반기)
	보 수(10. 상반기)		보 수(15. 하반기)
	보 수(10. 하반기)		보 수(16. 상반기)
	보 수(11. 상반기)		보 수(16. 하반기)
	보 수(11. 하반기)		보 수(17. 상반기)

← 부 산

대 구 →

손 상 현 황 표


번호	신(N) 구(P)	손상내용	손상현황						결함 상대	손상 물량	비고
			폭	길이	너비	물량	단위	개소			
1	구	균열	0.2	20.0	-	20.00	m	1	b	20.00	
2	구	균열	0.1	0.6	-	0.60	m	1	b	0.60	
3	구	교량번호판 탈락	-	-	-	1.00	EA	1	-	1.00	
4											
5											
주) 손상의 길이 및 너비는 「 m 」이며, 균열의 폭은 「 mm 」임

KEY PLAN

부 산 ←

→ 대 구

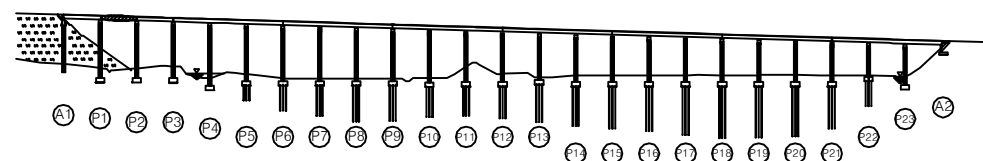

SECTION

용역명	2017년 상반기 시설물 정기점검 용역
과업기간	2017. 03. 21 ~ 2017. 06. 30
발주처	신대구부산고속도로주식회사
용역사	(주) 위드이앤오
도면번호	002

ID : 용산교(대구) - 교면포장 - S3

보수 이력			
	기 존 균 열		보 수 (12. 상반기)
	신 규 균 열		보 수 (12. 하반기)
	보수부위재균열		보 수 (13. 상반기)
	보 수 (기보수)		보 수 (13. 하반기)
	보 수 (08. 하반기)		보 수 (14. 상반기)
	보 수 (09. 상반기)		보 수 (14. 하반기)
	보 수 (09. 하반기)		보 수 (15. 상반기)
	보 수 (10. 상반기)		보 수 (15. 하반기)
	보 수 (10. 하반기)		보 수 (16. 상반기)
	보 수 (11. 상반기)		보 수 (16. 하반기)
	보 수 (11. 하반기)		보 수 (17. 상반기)


손상 현황 표

번호	신 (N) 구 (P)	손상내용	손상현황						결함 상대	손상 물량	비고
			폭	길이	너비	물량	단위	개소			
1	구	아스콘 균열	-	5.0	-	5.00	m	1	b	5.00	
2	구	아스콘 균열	-	7.0	-	7.00	m	1	b	7.00	
3	구	유간부 이물질 퇴적	-	1.0	-	1.00	m	1	b	1.00	
4	구	후타재 균열	0.2	6.5	-	6.50	m	1	b	6.50	
5	구	유간부 이물질 퇴적	-	1.0	-	1.00	m	1	b	1.00	
6											
7											
주) 손상의 길이 및 너비는 「 m 」 이며, 균열의 폭은 「 mm 」 임

← 부 산


대 구 →

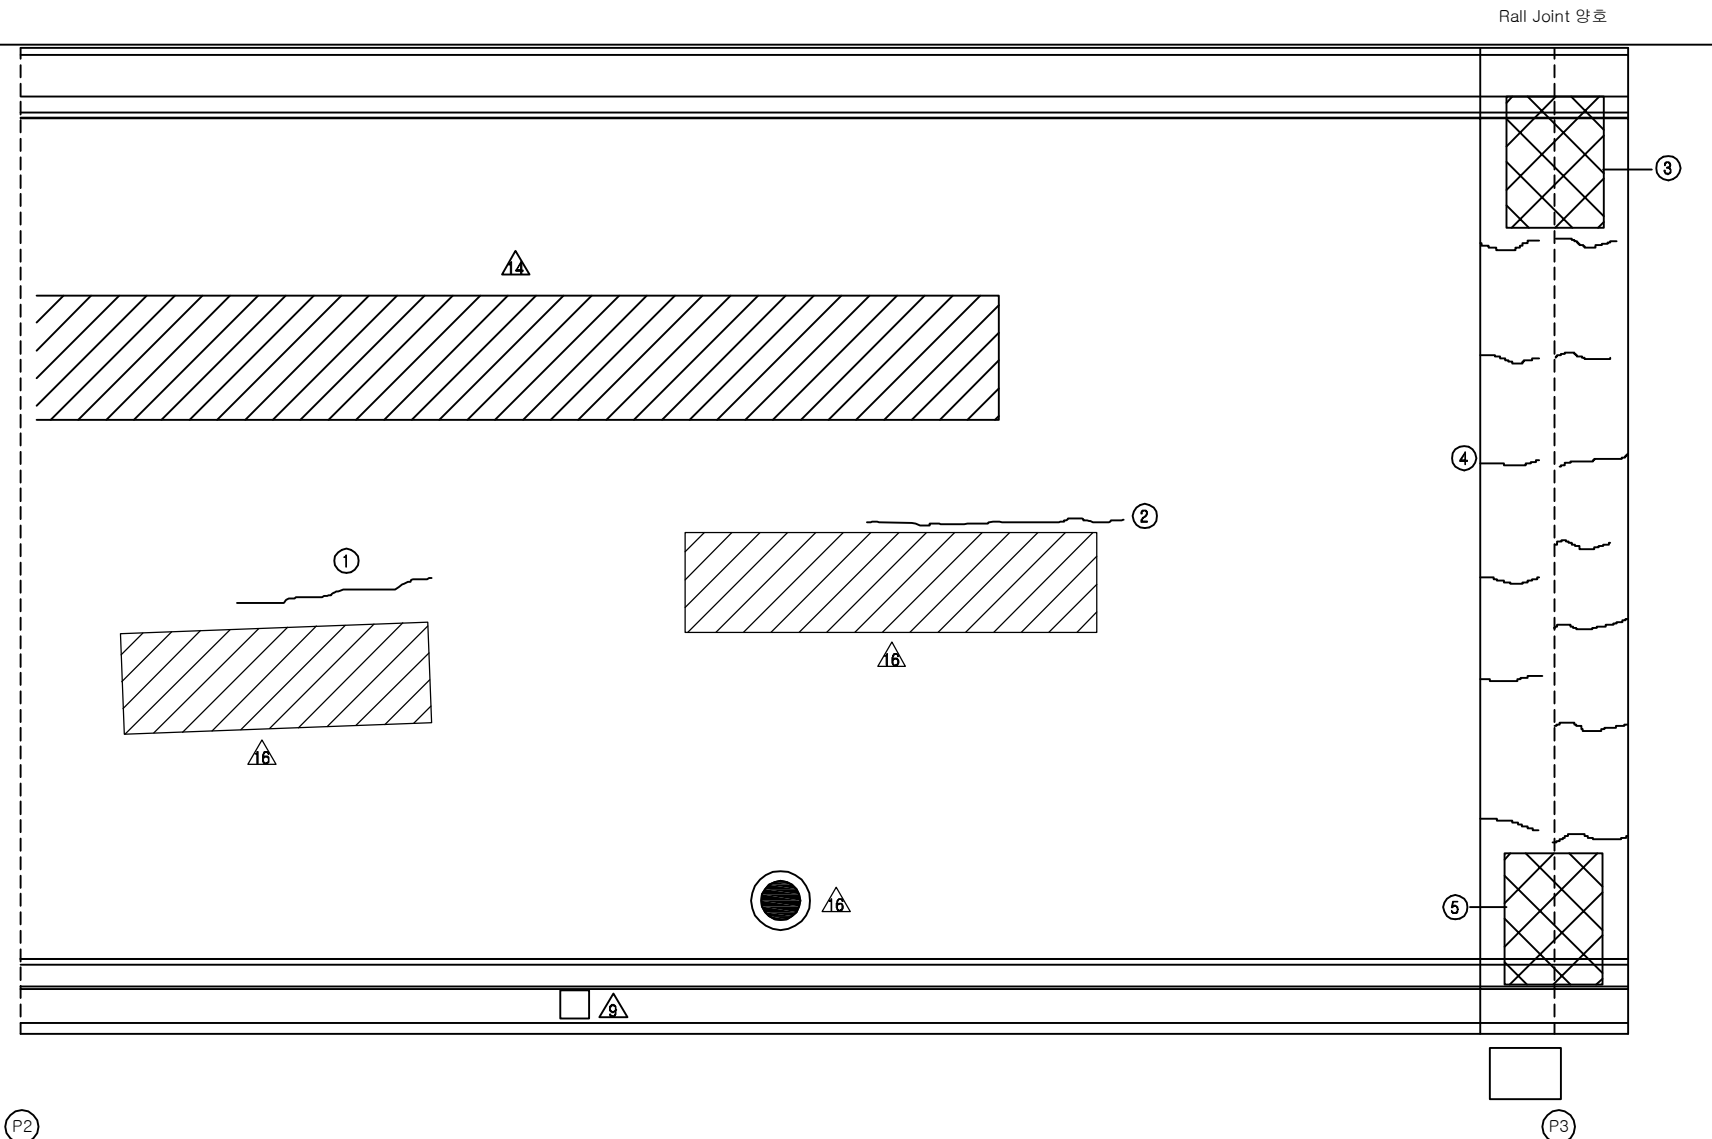

KEY PLAN

부 산 ←

















→ 대 구

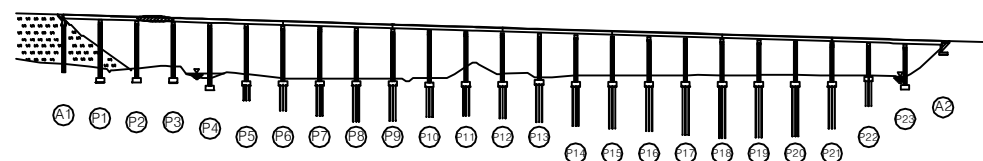

SECTION

용역명	2017년 상반기 시설물 정기점검 용역
과업기간	2017. 03. 21 ~ 2017. 06. 30
발주처	신대구부산고속도로주식회사
용역사	(주) 위드이앤오
도면번호	003

ID : 용산교(대구) - 교면포장 - S4

                보 수 이 력			
	기 존 규 격		보 수 (12. 상반기)
	신 규 규 격		보 수 (12. 하반기)
	보수부위재규격		보 수 (13. 상반기)
	보 수 (기보수)		보 수 (13. 하반기)
	보 수 (08. 하반기)		보 수 (14. 상반기)
	보 수 (09. 상반기)		보 수 (14. 하반기)
	보 수 (09. 하반기)		보 수 (15. 상반기)
	보 수 (10. 상반기)		보 수 (15. 하반기)
	보 수 (10. 하반기)		보 수 (16. 상반기)
	보 수 (11. 상반기)		보 수 (16. 하반기)
	보 수 (11. 하반기)		보 수 (17. 상반기)

← 부 산

대 구 →

손 상 현 황 표


번호	신 (N) 구 (P)	손상내용	손상현황					결함 상대	손상 물량	비고
			폭	길이	너비	물량	단위	개소		
1	구	교량번호판 탈락	-	-	-	1.00	EA	1	-	1.00
2										
3										
주) 손상의 길이 및 너비는 「 m 」 이며, 균열의 폭은 「 mm 」 임

KEY PLAN

부 산 ←

→ 대 구

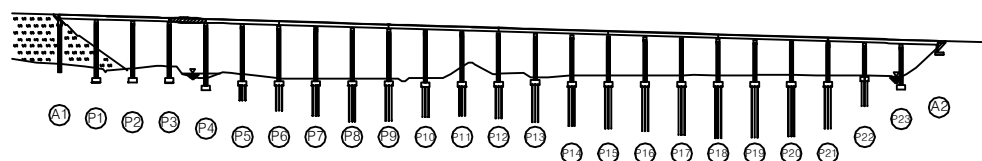

SECTION


용역명	2017년 상반기 시설물 정기점검 용역
과업기간	2017. 03. 21 ~ 2017. 06. 30
발주처	 신대구부산고속도로주식회사
용역사	(주) 위드이앤오
도면번호	004

ID : 용산교(대구) - 교면포장 - S5

보 수 이 력			
	기 존 규 준		보 수(12. 상반기)
	신 규 규 준		보 수(12. 하반기)
	보수부위재규준		보 수(13. 상반기)
	보 수(기보수)		보 수(13. 하반기)
	보 수(08. 상반기)		보 수(14. 상반기)
	보 수(09. 상반기)		보 수(14. 하반기)
	보 수(09. 하반기)		보 수(15. 상반기)
	보 수(10. 상반기)		보 수(15. 하반기)
	보 수(10. 하반기)		보 수(16. 상반기)
	보 수(11. 상반기)		보 수(16. 하반기)
	보 수(11. 하반기)		보 수(17. 상반기)

← 부 산

대 구 →

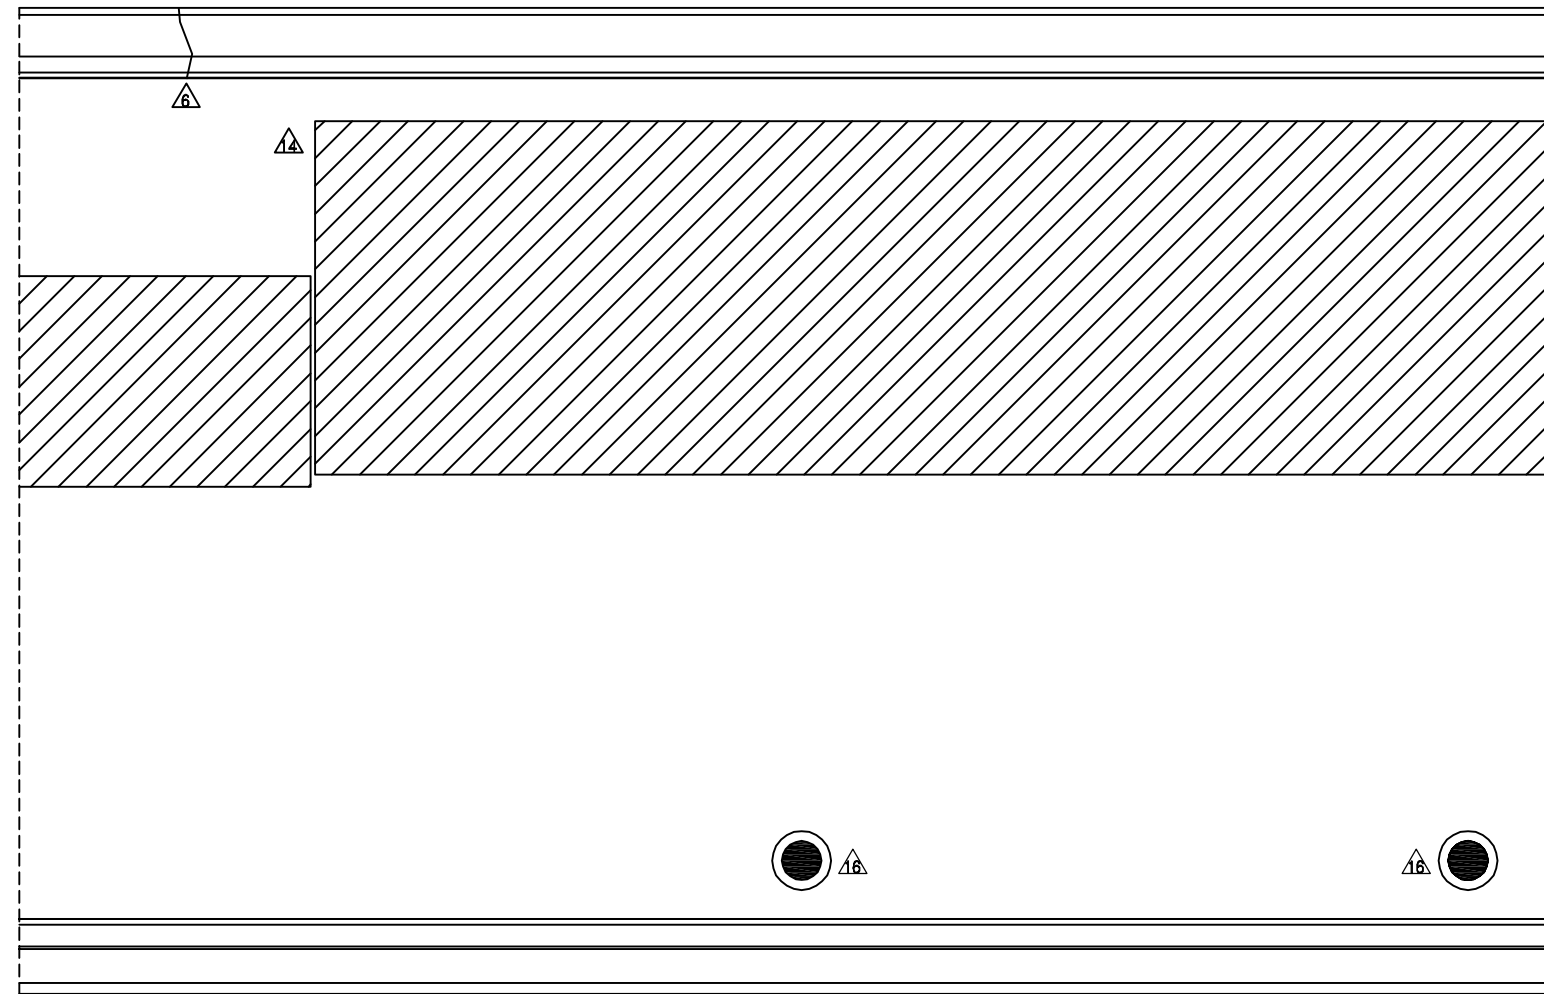

P4

①

P5

손 상 현 황 표


번호	신(N) 구(P)	손상내용	손상현황					결함 상대	손상 물량	비고
			폭	길이	너비	물량	단위	개소		
1	구	교량번호판 탈락	-	-	-	1.00	EA	1	-	1.00
2										
3										
주) 손상의 길이 및 너비는 「 m 」이며, 균열의 폭은 「 mm 」임

KEY PLAN

부 산 ←

→ 대 구

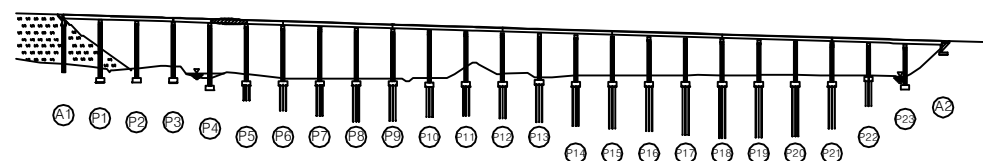

SECTION

용역명	2017년 상반기 시설물 정기점검 용역
과업기간	2017. 03. 21 ~ 2017. 06. 30
발주처	신대구부산고속도로주식회사
용역사	(주) 위드이앤오
도면번호	005


ID : 용산교(대구) - 교면포장 - S6

보 수 이 력			
	기 존 균 열		보 수(12. 상반기)
	신 규 균 열		보 수(12. 하반기)
	보수부위재균열		보 수(13. 상반기)
	보 수(기보수)		보 수(13. 하반기)
	보 수(08. 하반기)		보 수(14. 상반기)
	보 수(09. 상반기)		보 수(14. 하반기)
	보 수(09. 하반기)		보 수(15. 상반기)
	보 수(10. 상반기)		보 수(15. 하반기)
	보 수(10. 하반기)		보 수(16. 상반기)
	보 수(11. 상반기)		보 수(16. 하반기)
	보 수(11. 하반기)		보 수(17. 상반기)

← 부 산

대 구 →

Rail Joint 양호

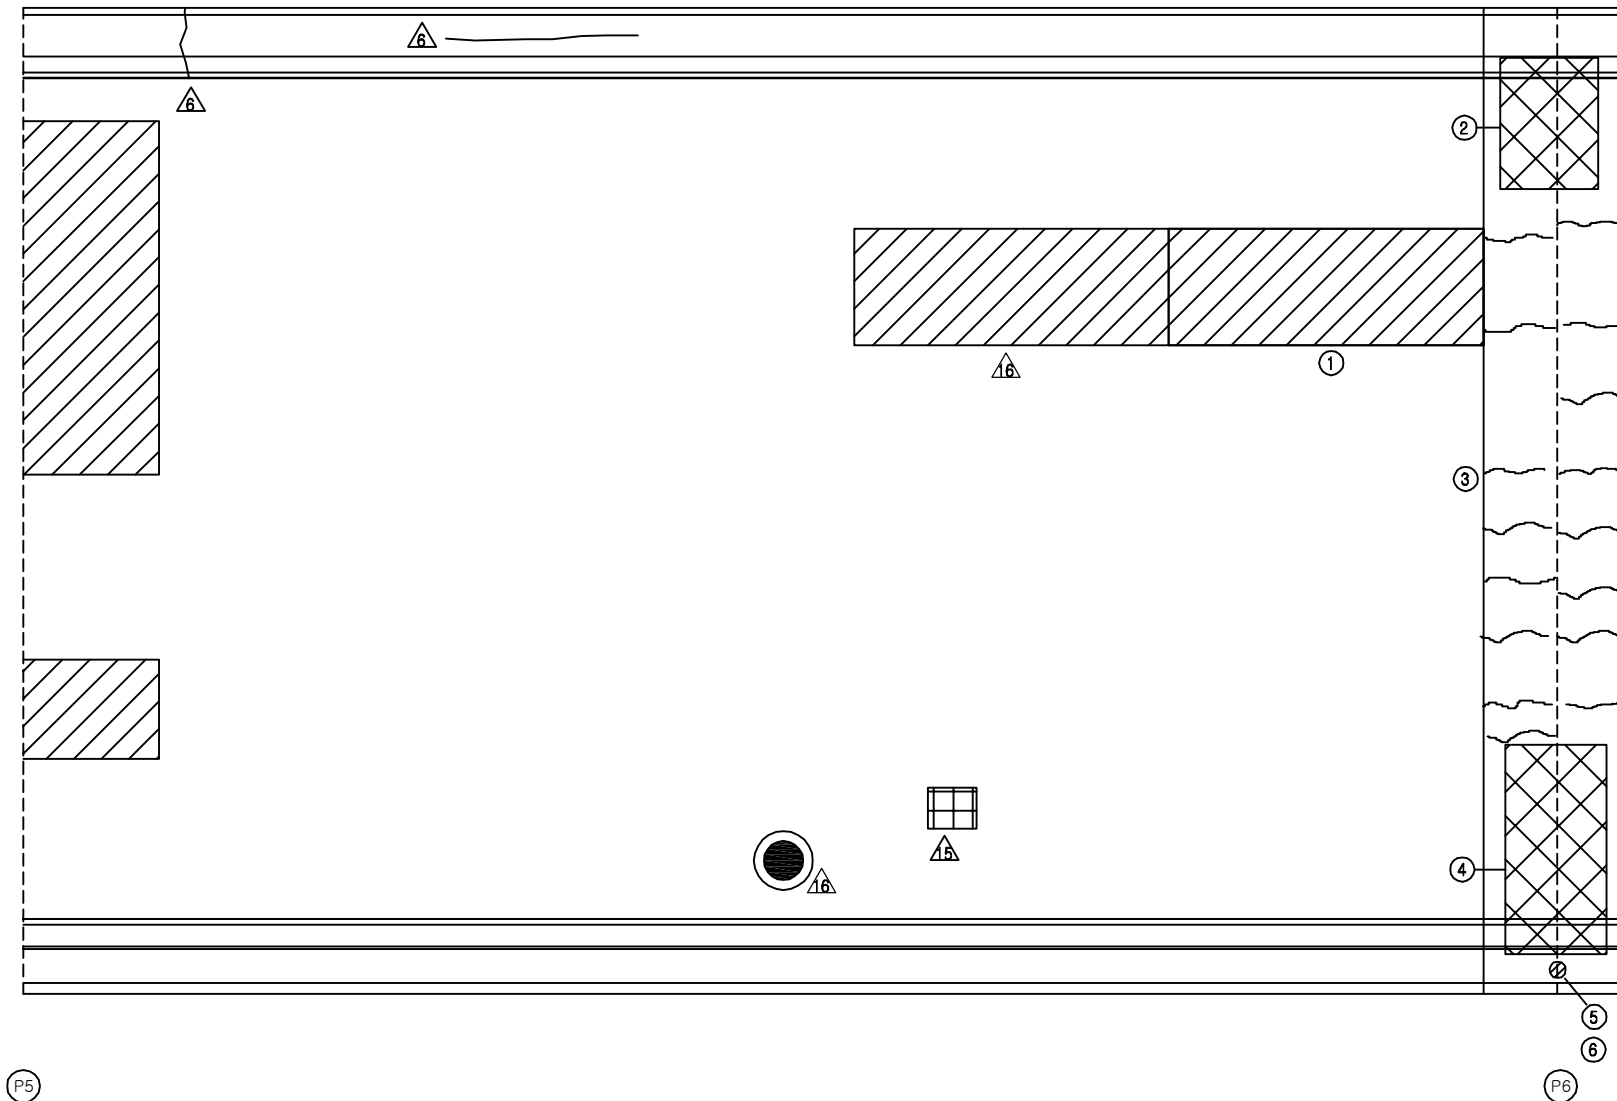

손 상 현 황 표


번호	신(N) 구(P)	손상내용	손상현황						결함 상대	손상 물량	비고
			폭	길이	너비	물량	단위	개소			
1	구	라벨링	-	2.0	5.0	10.00	m²	1	b	10.00	
2	구	유간부 이물질 퇴적	-	1.0	-	1.00	m	1	b	1.00	
3	구	후타재 균열	0.2	8.0	-	8.00	m	1	b	8.00	
4	구	유간부 이물질 퇴적	-	2.0	-	2.00	m	1	b	2.00	
5	구	차수판 앵커볼트 탈락	-	-	-	1.00	EA	4	b	4.00	
6	구	교량번호판 탈락	-	-	-	1.00	EA	1	-	1.00	
7											
8											
주) 손상의 길이 및 너비는 「 m 」이며, 균열의 폭은 「 mm 」임

KEY PLAN

부 산 ←

→ 대 구

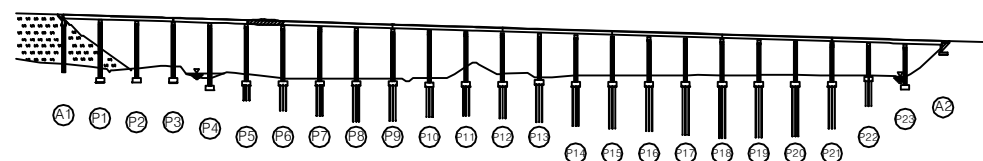

SECTION

용역명	2017년 상반기 시설물 정기점검 용역
과업기간	2017. 03. 21 ~ 2017. 06. 30
발주처	신대구부산고속도로주식회사
용역사	(주) 위드이앤오
도면번호	006



ID : 용산교(대구) - 교면포장 - S7

보 수 이 력			
	기 존 규 열		보 수 (12. 상반기)
	신 규 규 열		보 수 (12. 하반기)
	보 수 부 위 재 규 열		보 수 (13. 상반기)
	보 수 (기 보 수)		보 수 (13. 하반기)
	보 수 (08. 하반기)		보 수 (14. 상반기)
	보 수 (09. 상반기)		보 수 (14. 하반기)
	보 수 (09. 하반기)		보 수 (15. 상반기)
	보 수 (10. 상반기)		보 수 (15. 하반기)
	보 수 (10. 하반기)		보 수 (16. 상반기)
	보 수 (11. 상반기)		보 수 (16. 하반기)
	보 수 (11. 하반기)		보 수 (17. 상반기)

손 상 현 황 표

번호	신(N) 구(P)	손상내용	손상현황						결함 상태	손상 물량	비고
			폭	길이	너비	물량	단위	개소			
1	구	보수부 재균열	0.1	0.8	-	0.80	m	1	b	0.80	
2	구	보수부 재균열	0.1	1.6	-	1.60	m	1	b	1.60	
3	구	교량번호판 탈락	-	-	-	1.00	EA	1	-	1.00	
4											
5											
주) 손상의 길이 및 너비는 「 m 」이며, 균열의 폭은 「 mm 」임

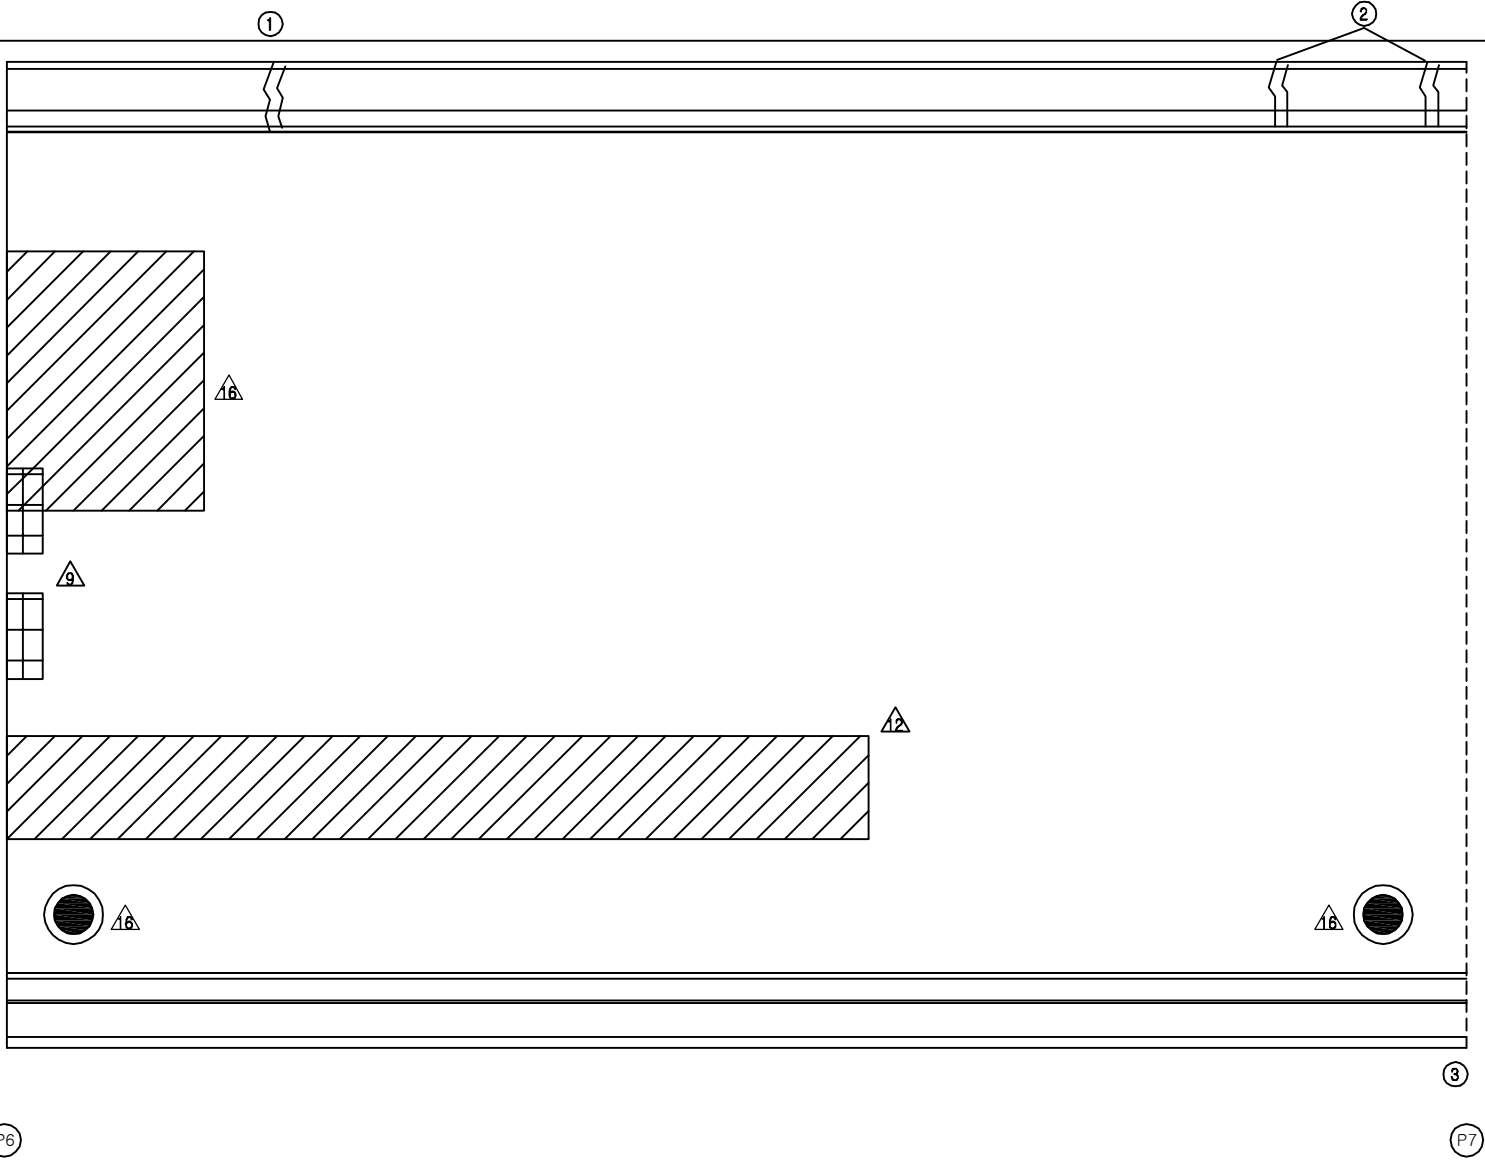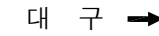

KEY PLAN

부산 ← → 대구

The key plan shows the Gyeongju Expressway (Gyeongju Expressway) running from Busan (부산) on the left to Daegu (대구) on the right. The route is marked with a line and various stations and landmarks are indicated by circles and labels. The project area is highlighted in the central part of the route, near the Gyeongju Interchange. The labels include A1, P1, P2, P3,P807, P8

SECTION	


용역명	2017년 상반기 시설물 정기점검 용역
과업기간	2017. 03. 21 ~ 2017. 06. 30
발주처	 신대구부산고속도로주식회사
용역사	(주) 위드이앤오
도면번호	007

ID : 용산교(대구) - 교면포장 - S8

보 수 이 력			
	기 존 균 열		보 수(12. 상반기)
	신 규 균 열		보 수(12. 하반기)
	보수부위재균열		보 수(13. 상반기)
			보 수(13. 하반기)
			보 수(14. 상반기)
			보 수(14. 하반기)
			보 수(15. 상반기)
			보 수(15. 하반기)
			보 수(16. 상반기)
			보 수(16. 하반기)
			보 수(17. 상반기)

← 부 산

대 구 →

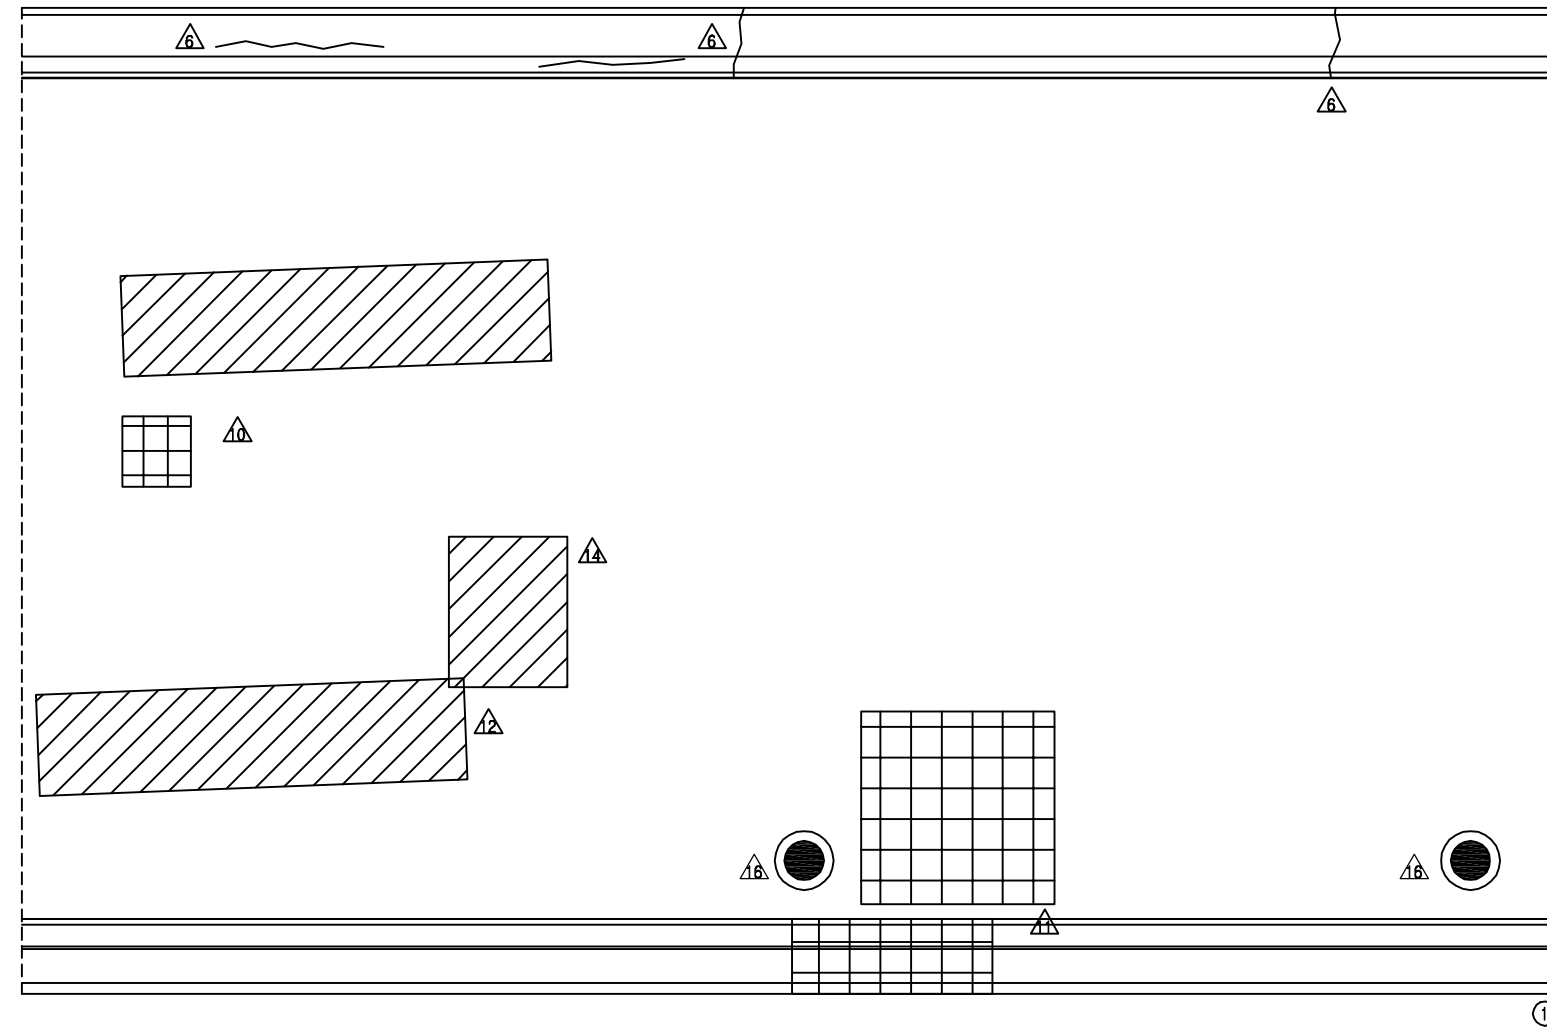

P7

①

P8

손 상 현 황 표


번호	신(N) 구(P)	손상내용	손상현황					결함 상태	손상 물량	비고
			폭	길이	너비	물량	단위	개소		
1	구	교량번호판 탈락	-	-	-	1.00	EA	1	-	1.00
2										
3										
주) 손상의 길이 및 너비는 「 m 」이며, 균열의 폭은 「 mm 」임

KEY PLAN

부 산 ←

→ 대 구

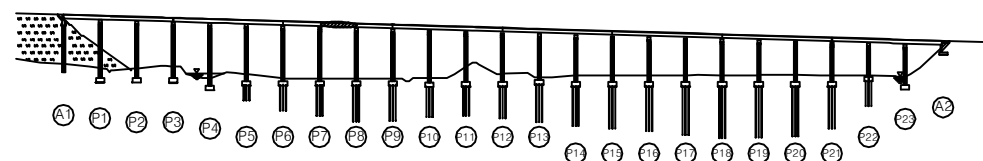

SECTION

용역명	2017년 상반기 시설물 정기점검 용역
과업기간	2017. 03. 21 ~ 2017. 06. 30
발주처	신대구부산고속도로주식회사
용역사	(주) 위드이앤오
도면번호	008

ID : 용산교(대구) - 교면포장 - S9

보 수 이 력			
	기 존 균 열		보 수(12. 상반기)
	신 규 균 열		보 수(12. 하반기)
	보수부위재균열		보 수(13. 상반기)
	보 수(기보수)		보 수(13. 하반기)
	보 수(08. 하반기)		보 수(14. 상반기)
	보 수(09. 상반기)		보 수(14. 하반기)
	보 수(09. 하반기)		보 수(15. 상반기)
	보 수(10. 상반기)		보 수(15. 하반기)
	보 수(10. 하반기)		보 수(16. 상반기)
	보 수(11. 상반기)		보 수(16. 하반기)
	보 수(11. 하반기)		보 수(17. 상반기)


손 상 현 황 표

번호	신(N) 구(P)	손상내용	손상현황						결함 상대	손상 물량	비고
			폭	길이	너비	물량	단위	개소			
1	구	라벨링	-	0.6	10.0	6.00	m²	1	b	6.00	
2	구	유간부 이물질 퇴적	-	1.0	-	1.00	m	1	b	1.00	
3	구	후타재 균열	0.2	7.5	-	7.50	m	1	b	7.50	
4	구	유간부 이물질 퇴적	-	2.0	-	2.00	m	1	b	2.00	
5	구	차수판 앵커볼트 탈락	-	-	-	1.00	EA	6	b	6.00	
6											
7											
주) 손상의 길이 및 너비는 「 m 」 이며, 균열의 폭은 「 mm 」 임

← 부 산


대 구 →

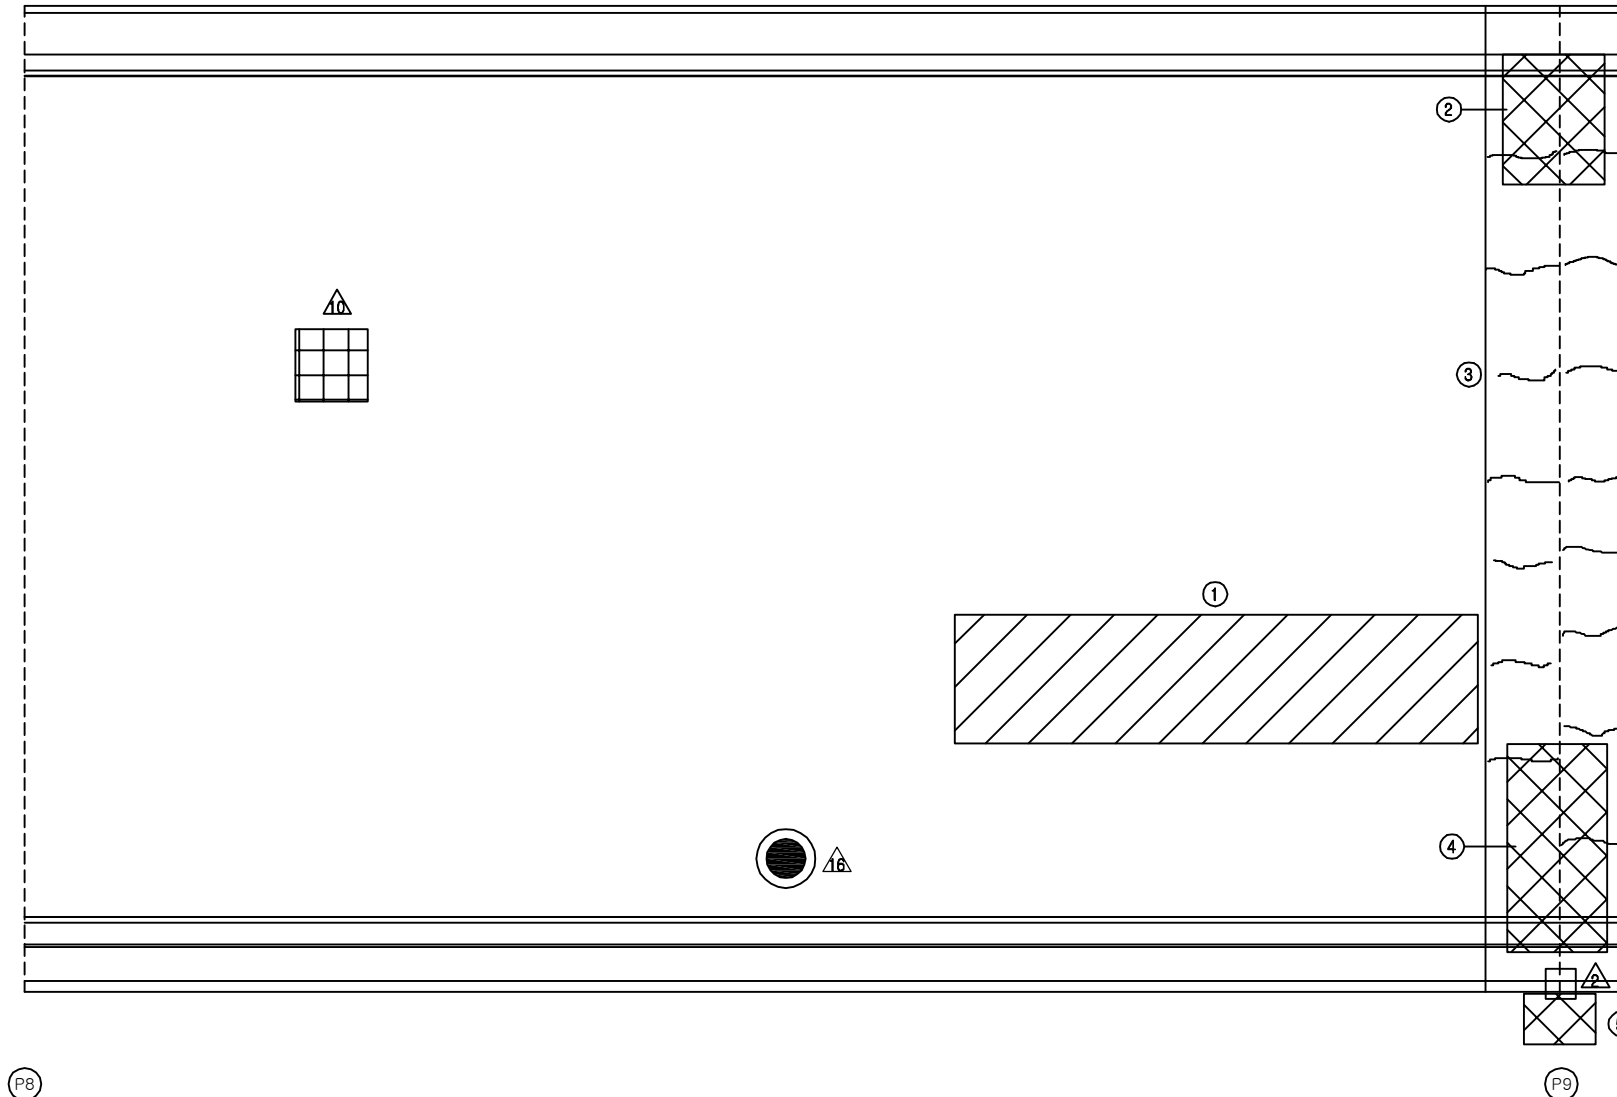

KEY PLAN

부 산 ←

→ 대 구

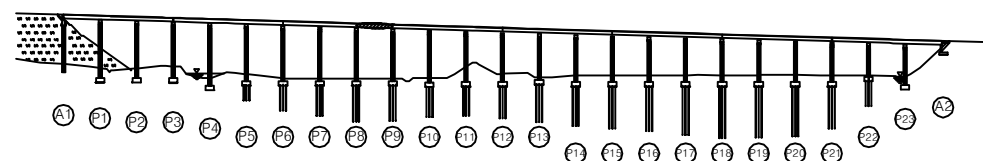

SECTION


용역명	2017년 상반기 시설물 정기점검 용역
과업기간	2017. 03. 21 ~ 2017. 06. 30
발주처	신대구부산고속도로주식회사
용역사	(주) 위드이앤오
도면번호	009

ID : 용산교(대구) - 교면포장 - S10

보 수 이 력			
	기 존 균 열		보 수 (12. 상반기)
	신 규 균 열		보 수 (12. 하반기)
	보수부위재균열		보 수 (13. 상반기)
	보 수 (기보수)		보 수 (13. 하반기)
	보 수 (08. 하반기)		보 수 (14. 상반기)
	보 수 (09. 상반기)		보 수 (14. 하반기)
	보 수 (09. 하반기)		보 수 (15. 상반기)
	보 수 (10. 상반기)		보 수 (15. 하반기)
	보 수 (10. 하반기)		보 수 (16. 상반기)
	보 수 (11. 상반기)		보 수 (16. 하반기)
	보 수 (11. 하반기)		보 수 (17. 상반기)

← 부 산

대 구 →

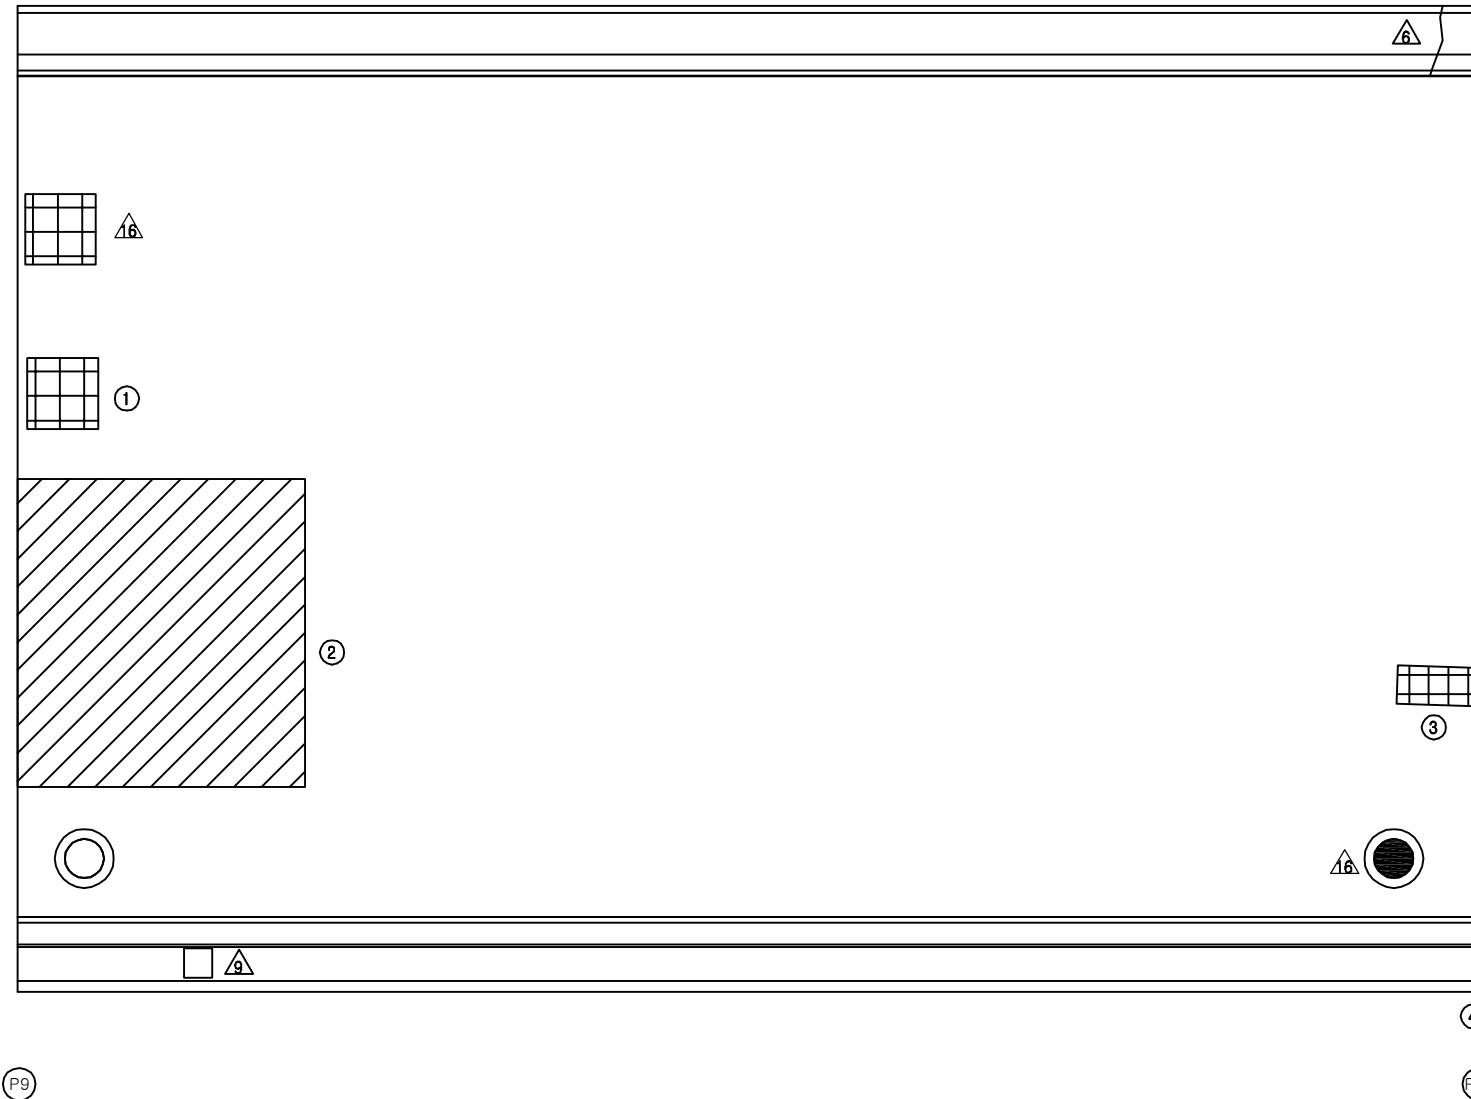

손 상 현 황 표


번호	신(N) 구(P)	손상내용	손상현황						결함 상대	손상 물량	비고
			폭	길이	너비	물량	단위	개소			
1	구	아스콘 패임	-	0.1	0.2	0.02	m²	1	b	0.02	
2	구	라벨링	-	3.0	3.0	9.00	m²	1	b	9.00	
3	구	아스콘 패임	-	0.1	1.0	0.10	m²	1	b	0.10	
4	구	교량번호판 탈락	-	-	-	1.00	EA	1	-	1.00	
5											
6											
주) 손상의 길이 및 너비는 「 m 」이며, 균열의 폭은 「 mm 」임

KEY PLAN

부 산 ←

→ 대 구

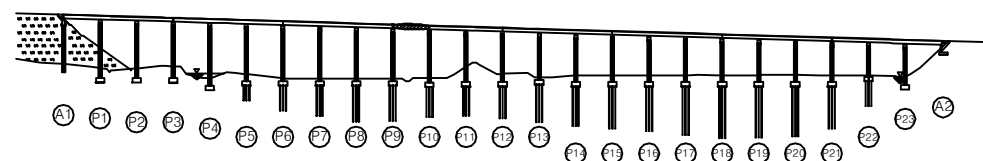

SECTION

용역명	2017년 상반기 시설물 정기점검 용역
과업기간	2017. 03. 21 ~ 2017. 06. 30
발주처	신대구부산고속도로주식회사
용역사	(주) 위드이앤오
도면번호	010

ID : 용산교(대구) - 교면포장 - S11

보 수 이 력			
	기 존 규 격		보 수 (12. 상반기)
	신 규 규 격		보 수 (12. 하반기)
	보수부위재규격		보 수 (13. 상반기)
			보 수 (13. 하반기)
			보 수 (14. 상반기)
			보 수 (14. 하반기)
			보 수 (15. 상반기)
			보 수 (15. 하반기)
			보 수 (16. 상반기)
			보 수 (16. 하반기)
			보 수 (17. 상반기)


손 상 현 황 표

번호	신(N) 구(P)	손상내용	손상현황						결함 상대	손상 물량	비고
			폭	길이	너비	물량	단위	개소			
1	구	라벨링	-	2.0	8.0	16.00	m²	1	b	16.00	
2	구	라벨링	-	0.4	2.0	0.80	m²	1	b	0.80	
3	구	교량번호판 탈락	-	-	-	1.00	EA	1	-	1.00	
4											
5											
주) 손상의 길이 및 너비는 「 m 」이며, 균열의 폭은 「 mm 」임

← 부 산


대 구 →

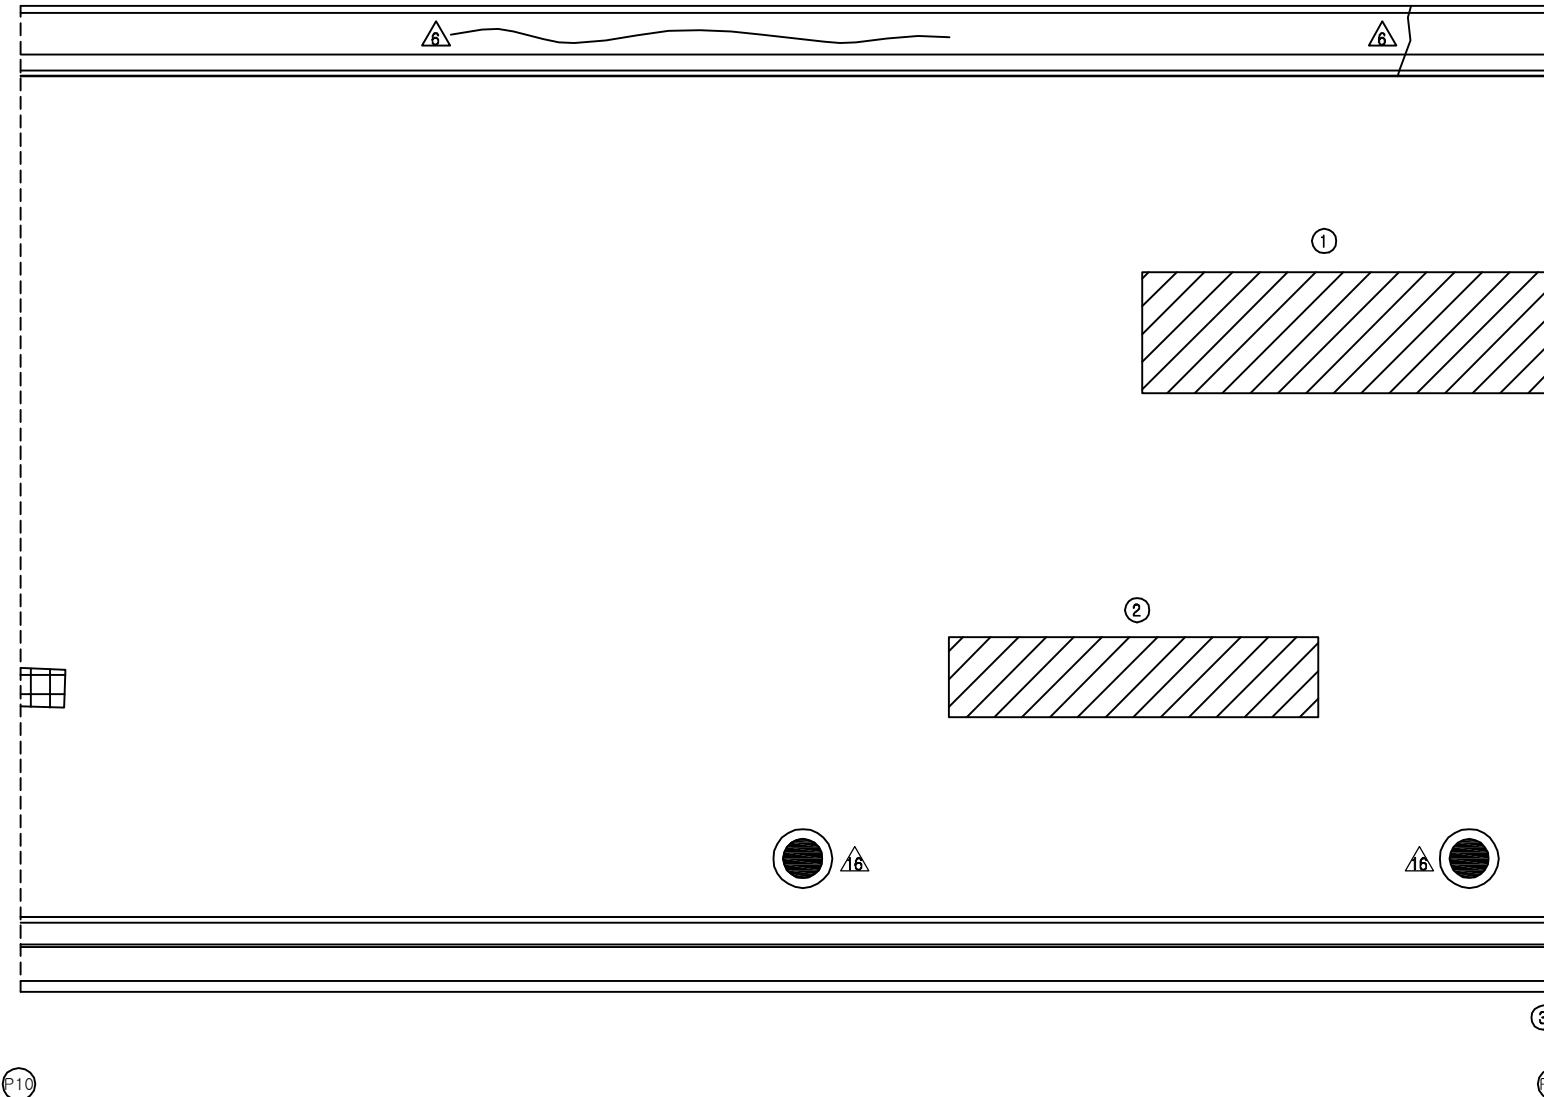

KEY PLAN

부 산 ←

→ 대 구

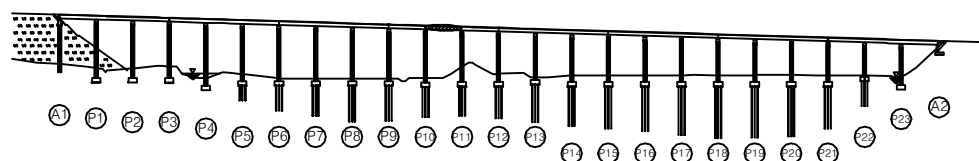

SECTION

용역명	2017년 상반기 시설물 정기점검 용역
과업기간	2017. 03. 21 ~ 2017. 06. 30
발주처	신대구부산고속도로주식회사
용역사	(주) 위드이앤오
도면번호	011

ID : 용산교(대구) - 교면포장 - S12

보 수 이 력			
	기 존 균 열		보 수 (12. 상반기)
	신 규 균 열		보 수 (12. 하반기)
	보수부위재균열		보 수 (13. 상반기)
	보 수 (기보수)		보 수 (13. 하반기)
	보 수 (08. 하반기)		보 수 (14. 상반기)
	보 수 (09. 상반기)		보 수 (14. 하반기)
	보 수 (09. 하반기)		보 수 (15. 상반기)
	보 수 (10. 상반기)		보 수 (15. 하반기)
	보 수 (10. 하반기)		보 수 (16. 상반기)
	보 수 (11. 상반기)		보 수 (16. 하반기)
	보 수 (11. 하반기)		보 수 (17. 상반기)

손 상 현 황 표


번호	신 (N) 구 (P)	손상내용	손상현황						결함 상대	손상 물량	비고
			폭	길이	너비	물량	단위	개소			
1	구	라벨링	-	1.0	12.0	12.00	m²	1	b	12.00	
2	구	유간부 이물질 퇴적	-	1.0	-	1.00	m	1	b	1.00	
3	구	후타재 균열	0.1	5.0	-	5.00	m	1	b	5.00	
4	구	유간부 이물질 퇴적	-	1.0	-	1.00	m	1	b	1.00	
5	구	차수판 앵커볼트 탈락(너트)	-	-	-	1.00	EA	1	b	1.00	
6	구	교량번호판 탈락	-	-	-	1.00	EA	1	-	1.00	
7											
8											
주) 손상의 길이 및 너비는 「 m 」 이며, 균열의 폭은 「 mm 」 임

← 부 산

대 구 →


Rail Joint 양호

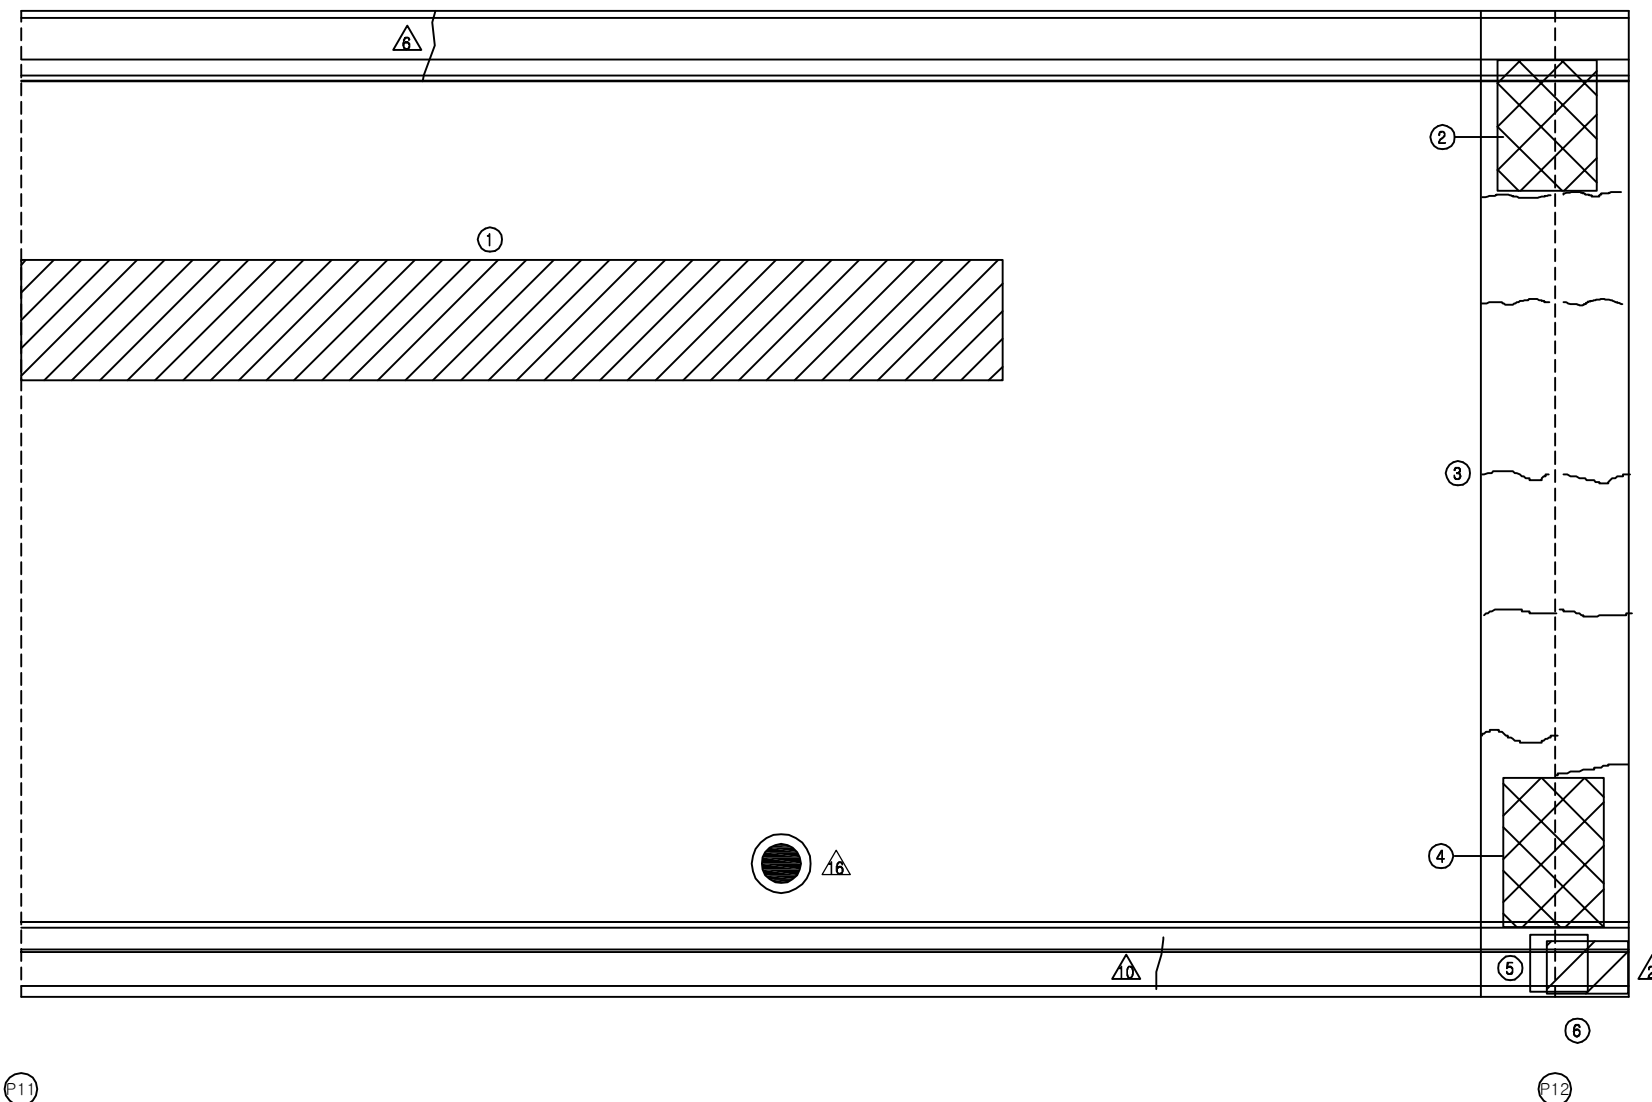

KEY PLAN

부 산 ←

















→ 대 구

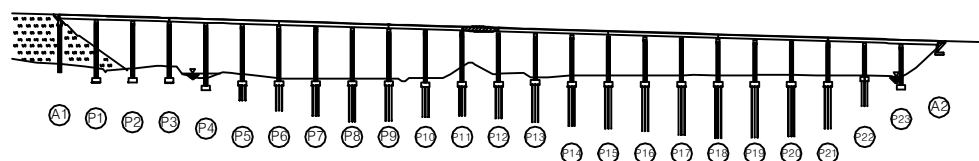

SECTION

용역명	2017년 상반기 시설물 정기점검 용역
과업기간	2017. 03. 21 ~ 2017. 06. 30
발주처	신대구부산고속도로주식회사
용역사	(주) 위드이앤오
도면번호	012

ID : 용산교(대구) - 교면포장 - S13

                보 수 이 력			
	기 존 균 열		보 수(12. 상반기)
	신 규 균 열		보 수(12. 하반기)
	보수부위재균열		보 수(13. 상반기)
	보 수(기보수)		보 수(13. 하반기)
	보 수(08. 하반기)		보 수(14. 상반기)
	보 수(09. 상반기)		보 수(14. 하반기)
	보 수(09. 하반기)		보 수(15. 상반기)
	보 수(10. 상반기)		보 수(15. 하반기)
	보 수(10. 하반기)		보 수(16. 상반기)
	보 수(11. 상반기)		보 수(16. 하반기)
	보 수(11. 하반기)		보 수(17. 상반기)


손 상 현 황 표

번호	신(N) 구(P)	손상내용	손상현황						결함 상대	손상 물량	비고
			폭	길이	너비	물량	단위	개소			
1	구	균열	0.2	1.0	-	1.00	m	1	b	1.00	
2	구	아스콘 균열	-	5.0	-	5.00	m	1	b	5.00	
3	구	라벨링	-	0.5	3.0	1.50	m²	1	b	1.50	
4	구	아스콘 패임	-	0.2	0.2	0.04	m²	1	b	0.04	신규
5											
6											
주) 손상의 길이 및 너비는 「 m 」이며, 균열의 폭은 「 mm 」임

← 부 산


대 구 →

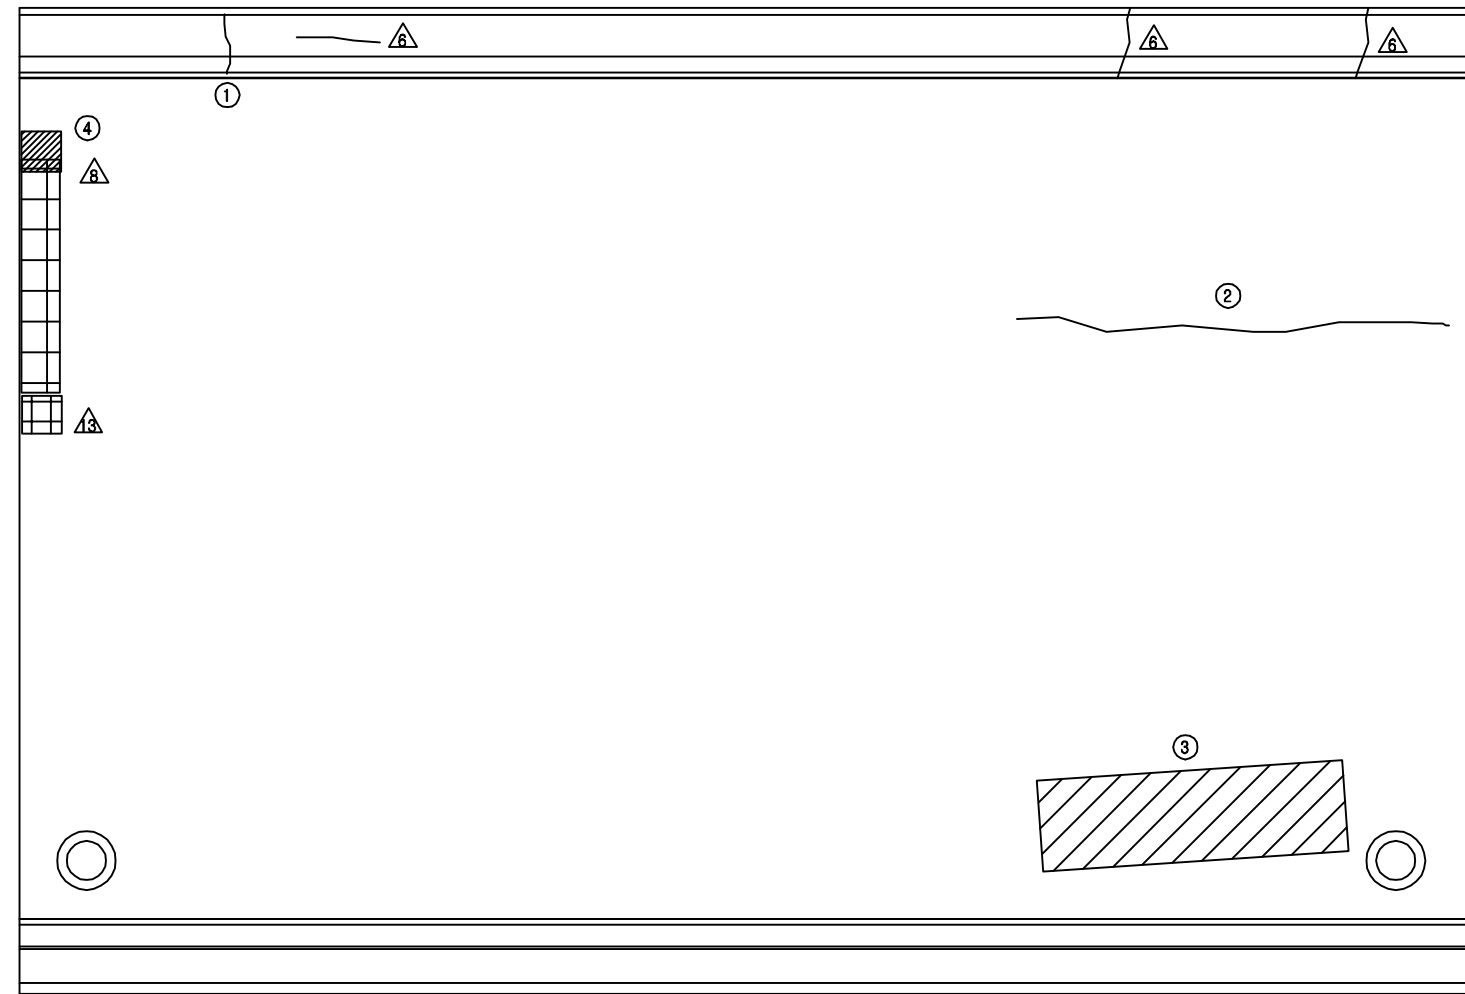

KEY PLAN

부 산 ←

→ 대 구

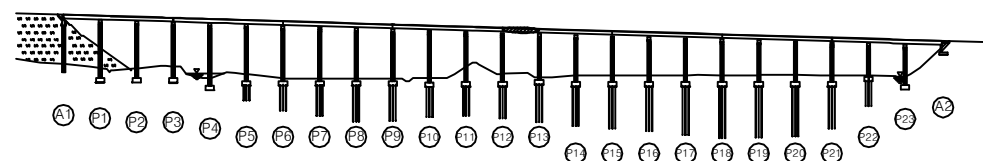

SECTION

용역명	2017년 상반기 시설물 정기점검 용역
과업기간	2017. 03. 21 ~ 2017. 06. 30
발주처	 신대구부산고속도로주식회사
용역사	(주) 위드이앤오
도면번호	013


ID : 용산교(대구) - 교면포장 - S14

보 수 이 력			
	기 존 규 격		보 수(12. 상반기)
	신 규 규 격		보 수(12. 하반기)
	보수부위재규격		보 수(13. 상반기)
	보 수(기보수)		보 수(13. 하반기)
	보 수(08. 하반기)		보 수(14. 상반기)
	보 수(09. 상반기)		보 수(14. 하반기)
	보 수(09. 하반기)		보 수(15. 상반기)
	보 수(10. 상반기)		보 수(15. 하반기)
	보 수(10. 하반기)		보 수(16. 상반기)
	보 수(11. 상반기)		보 수(16. 하반기)
	보 수(11. 하반기)		보 수(17. 상반기)

손 상 현 황 표


번호	신(N) 구(P)	손상내용	손상현황						결함 상태	손상 물량	비고
			폭	길이	너비	물량	단위	개소			
1	구	박락	-	0.1	15.0	1.50	m²	1	b	1.50	
2	구	라벨링	-	0.3	4.0	1.20	m²	1	b	1.20	
3											
4											
주) 손상의 길이 및 너비는 「 m 」이며, 균열의 폭은 「 mm 」임

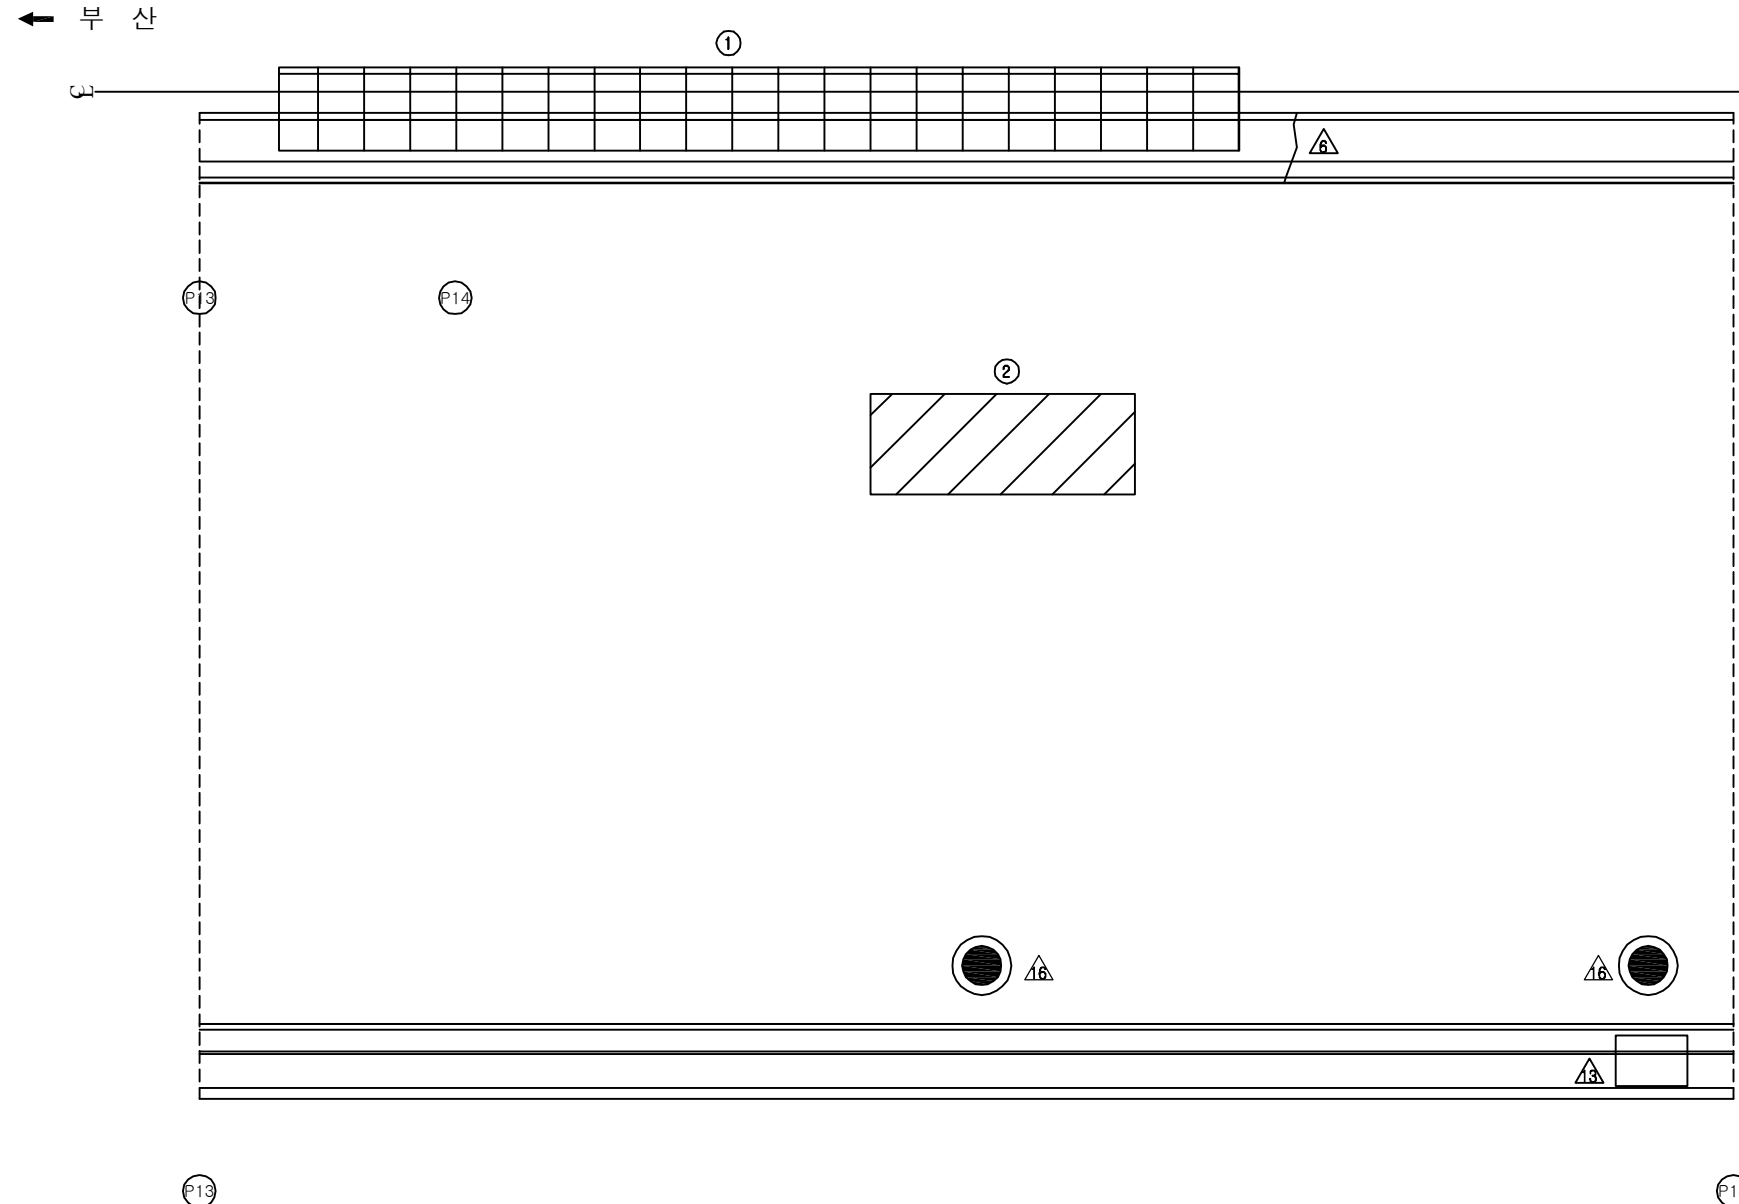

KEY PLAN

SECTION

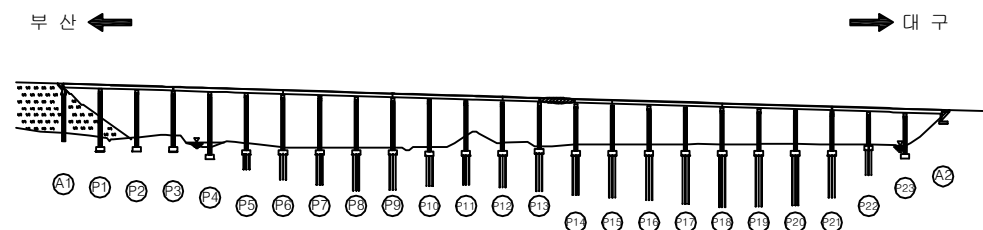

용역명	2017년 상반기 시설물 정기점검 용역
과업기간	2017. 03. 21 ~ 2017. 06. 30
발주처	신대구부산고속도로주식회사
용역사	(주) 위드이앤오
도면번호	014

ID : 용산교(대구) - 교면포장 - S15

보수 이 력			
	기 존 균 열		보 수 (12. 상반기)
	신 규 균 열		보 수 (12. 하반기)
	보수부위재균열		보 수 (13. 상반기)
	보 수 (기보수)		보 수 (13. 하반기)
	보 수 (08. 하반기)		보 수 (14. 상반기)
	보 수 (09. 상반기)		보 수 (14. 하반기)
	보 수 (09. 하반기)		보 수 (15. 상반기)
	보 수 (10. 상반기)		보 수 (15. 하반기)
	보 수 (10. 하반기)		보 수 (16. 상반기)
	보 수 (11. 상반기)		보 수 (16. 하반기)
	보 수 (11. 하반기)		보 수 (17. 상반기)


손 상 현 황 표

번호	신 (N) 구 (P)	손상내용	손상현황						결함 상대	손상 물량	비고
			폭	길이	너비	물량	단위	개소			
1	구	박락	-	0.1	15.0	1.50	m²	1	b	1.50	
2	구	아스콘 패임	-	0.1	0.2	0.02	m²	1	b	0.02	
3	구	유간부 이물질 퇴적	-	1.0	-	1.00	m	1	b	1.00	
4	구	후타재 균열	0.2	6.5	-	6.50	m	1	b	6.50	
5	구	유간부 이물질 퇴적	-	2.0	-	2.00	m	1	b	2.00	
6	구	차수판 앵커볼트 탈락	-	-	-	1.00	EA	3	b	3.00	
7	구	차수판 앵커볼트 탈락(너트)	-	-	-	1.00	EA	1	b	1.00	
8	구	교량번호판 탈락	-	-	-	1.00	EA	1	-	1.00	
9											
10											
주) 손상의 길이 및 너비는 「 m 」 이며, 균열의 폭은 「 mm 」 임

← 부 산


대 구 →

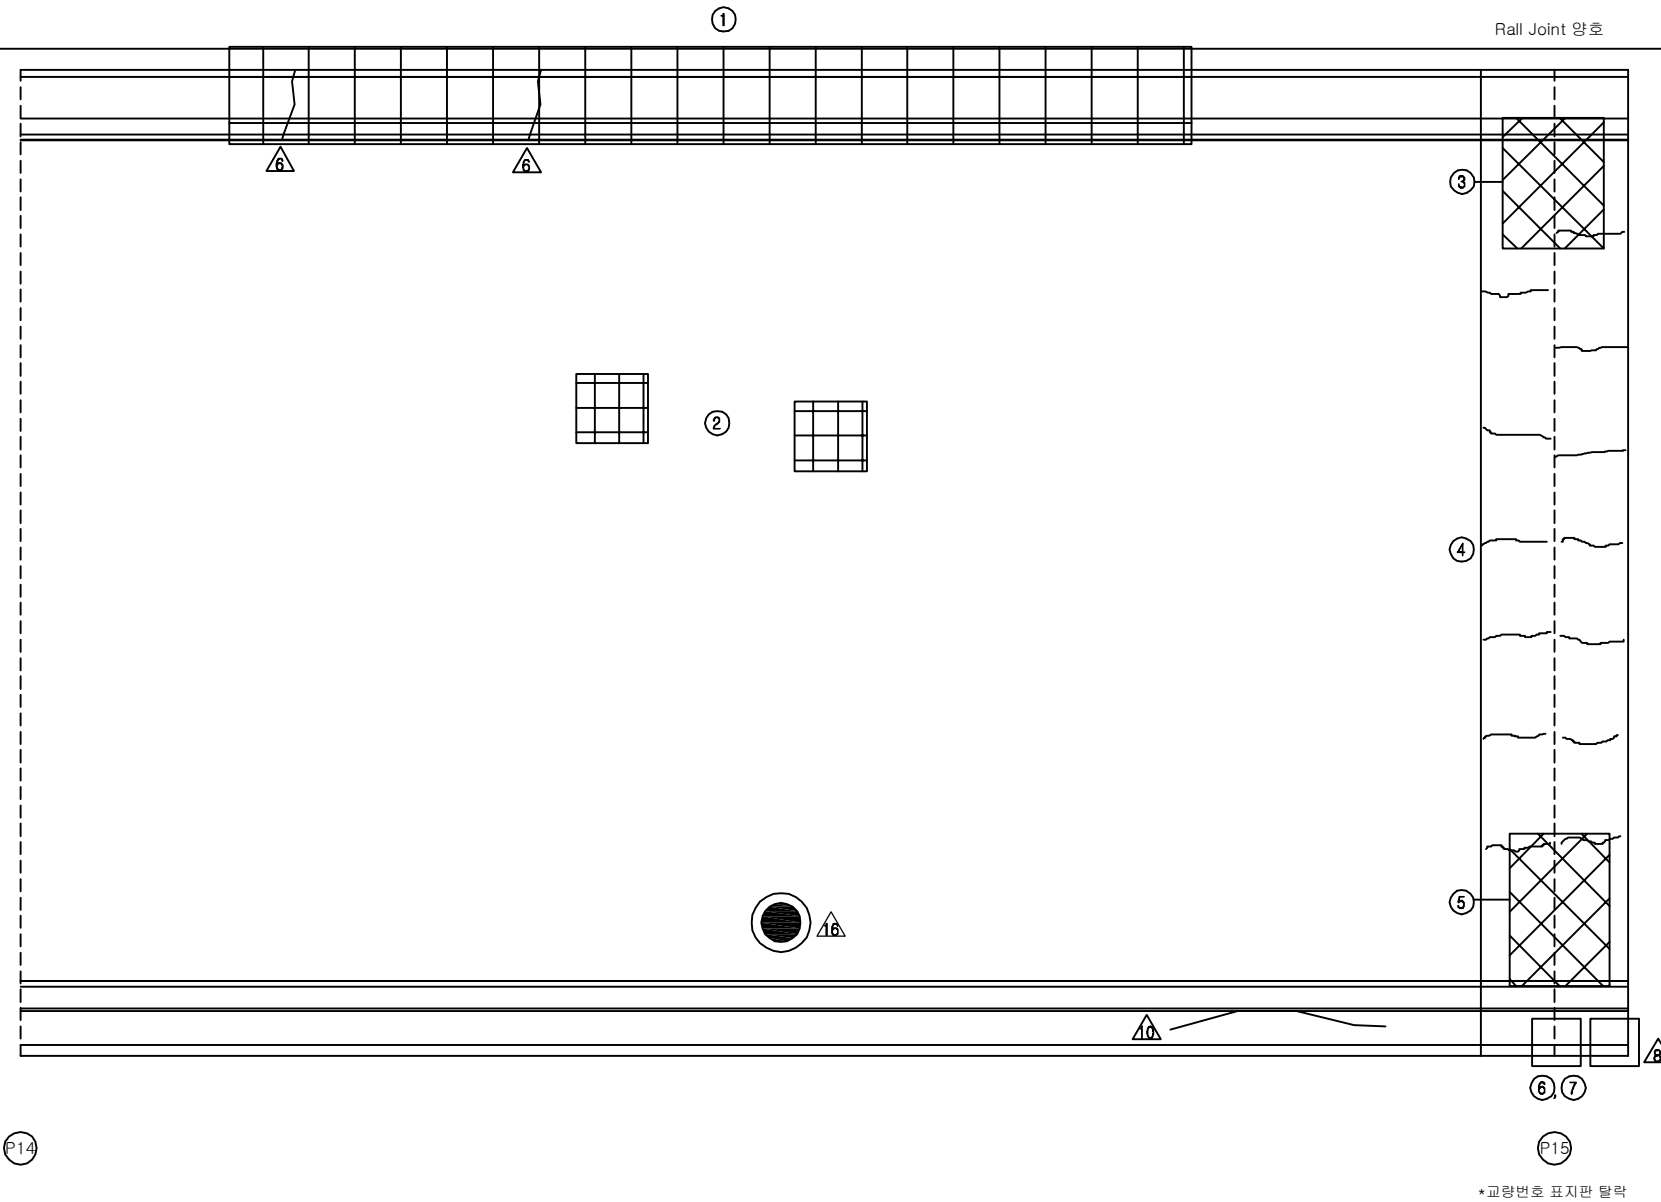

KEY PLAN

부 산 ←

→ 대 구

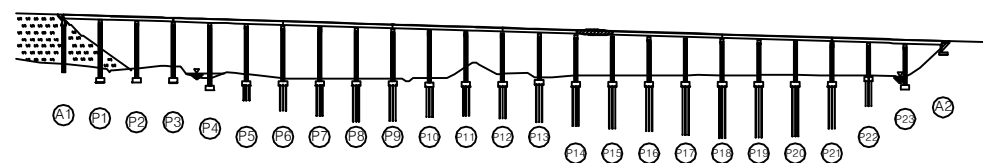

SECTION

용역명	2017년 상반기 시설물 정기점검 용역
과업기간	2017. 03. 21 ~ 2017. 06. 30
발주처	신대구부산고속도로주식회사
용역사	(주) 위드이앤오
도면번호	015

ID : 용산교(대구) - 교면포장 - S16

보 수 이 력			
	기 존 균 열		보 수(12. 상반기)
	신 규 균 열		보 수(12. 하반기)
	보수부위재균열		보 수(13. 상반기)
	보 수(기보수)		보 수(13. 하반기)
	보 수(08. 하반기)		보 수(14. 상반기)
	보 수(09. 상반기)		보 수(14. 하반기)
	보 수(09. 하반기)		보 수(15. 상반기)
	보 수(10. 상반기)		보 수(15. 하반기)
	보 수(10. 하반기)		보 수(16. 상반기)
	보 수(11. 상반기)		보 수(16. 하반기)
	보 수(11. 하반기)		보 수(17. 상반기)


손 상 현 황 표

번호	신(N) 구(P)	손상내용	손상현황						결함 상대	손상 물량	비고
			폭	길이	너비	물량	단위	개소			
1	구	박락	-	0.1	15.0	1.50	m²	1	b	1.50	
2	구	아스콘 균열	-	1.0	-	1.00	m	1	b	1.00	
3											
4											
주) 손상의 길이 및 너비는 「 m 」이며, 균열의 폭은 「 mm 」임

← 부 산


대 구 →

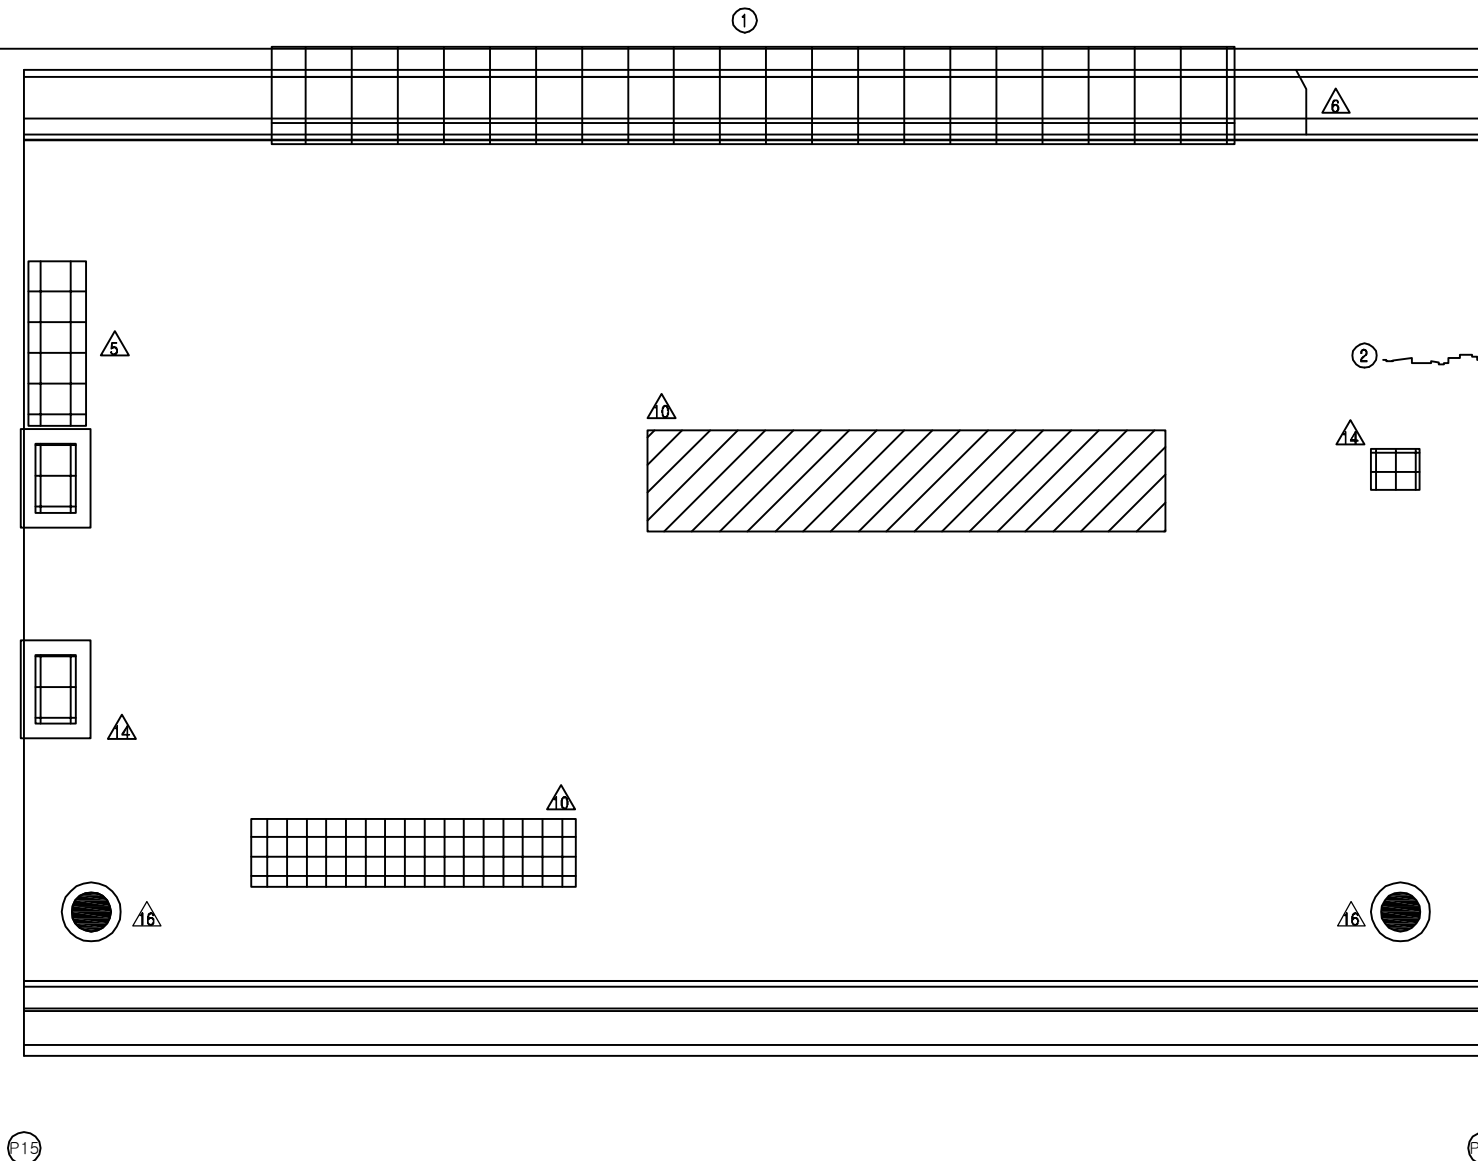

KEY PLAN

부 산 ←

→ 대 구

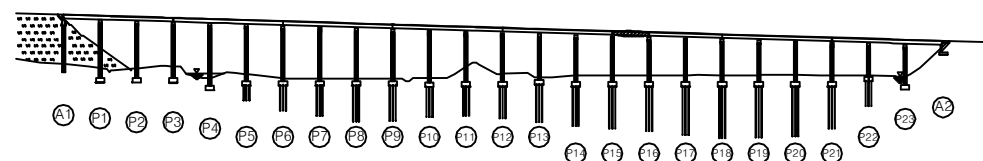

SECTION

용역명	2017년 상반기 시설물 정기점검 용역
과업기간	2017. 03. 21 ~ 2017. 06. 30
발주처	신대구부산고속도로주식회사
용역사	(주) 위드이앤오
도면번호	016

ID : 용산교(대구) - 교면포장 - S17

보 수 이 력			
	기 존 균 열		보 수(12. 상반기)
	신 규 균 열		보 수(12. 하반기)
	보수부위재균열		보 수(13. 상반기)
	보 수(기보수)		보 수(13. 하반기)
	보 수(08. 하반기)		보 수(14. 상반기)
	보 수(09. 상반기)		보 수(14. 하반기)
	보 수(09. 하반기)		보 수(15. 상반기)
	보 수(10. 상반기)		보 수(15. 하반기)
	보 수(10. 하반기)		보 수(16. 상반기)
	보 수(11. 상반기)		보 수(16. 하반기)
	보 수(11. 하반기)		보 수(17. 상반기)


손 상 현 황 표

번호	신(N) 구(P)	손상내용	손상현황						결함 상대	손상 물량	비고
			폭	길이	너비	물량	단위	개소			
1	구	아스콘 균열	-	5.0	-	5.00	m	1	b	5.00	
2	구	방음벽 변형	-	0.5	1.0	0.50	m²	1	b	0.50	
3	구	교량번호판 탈락	-	-	-	1.00	EA	1	-	1.00	
4											
5											
주) 손상의 길이 및 너비는 「 m 」이며, 균열의 폭은 「 mm 」임

← 부 산


대 구 →

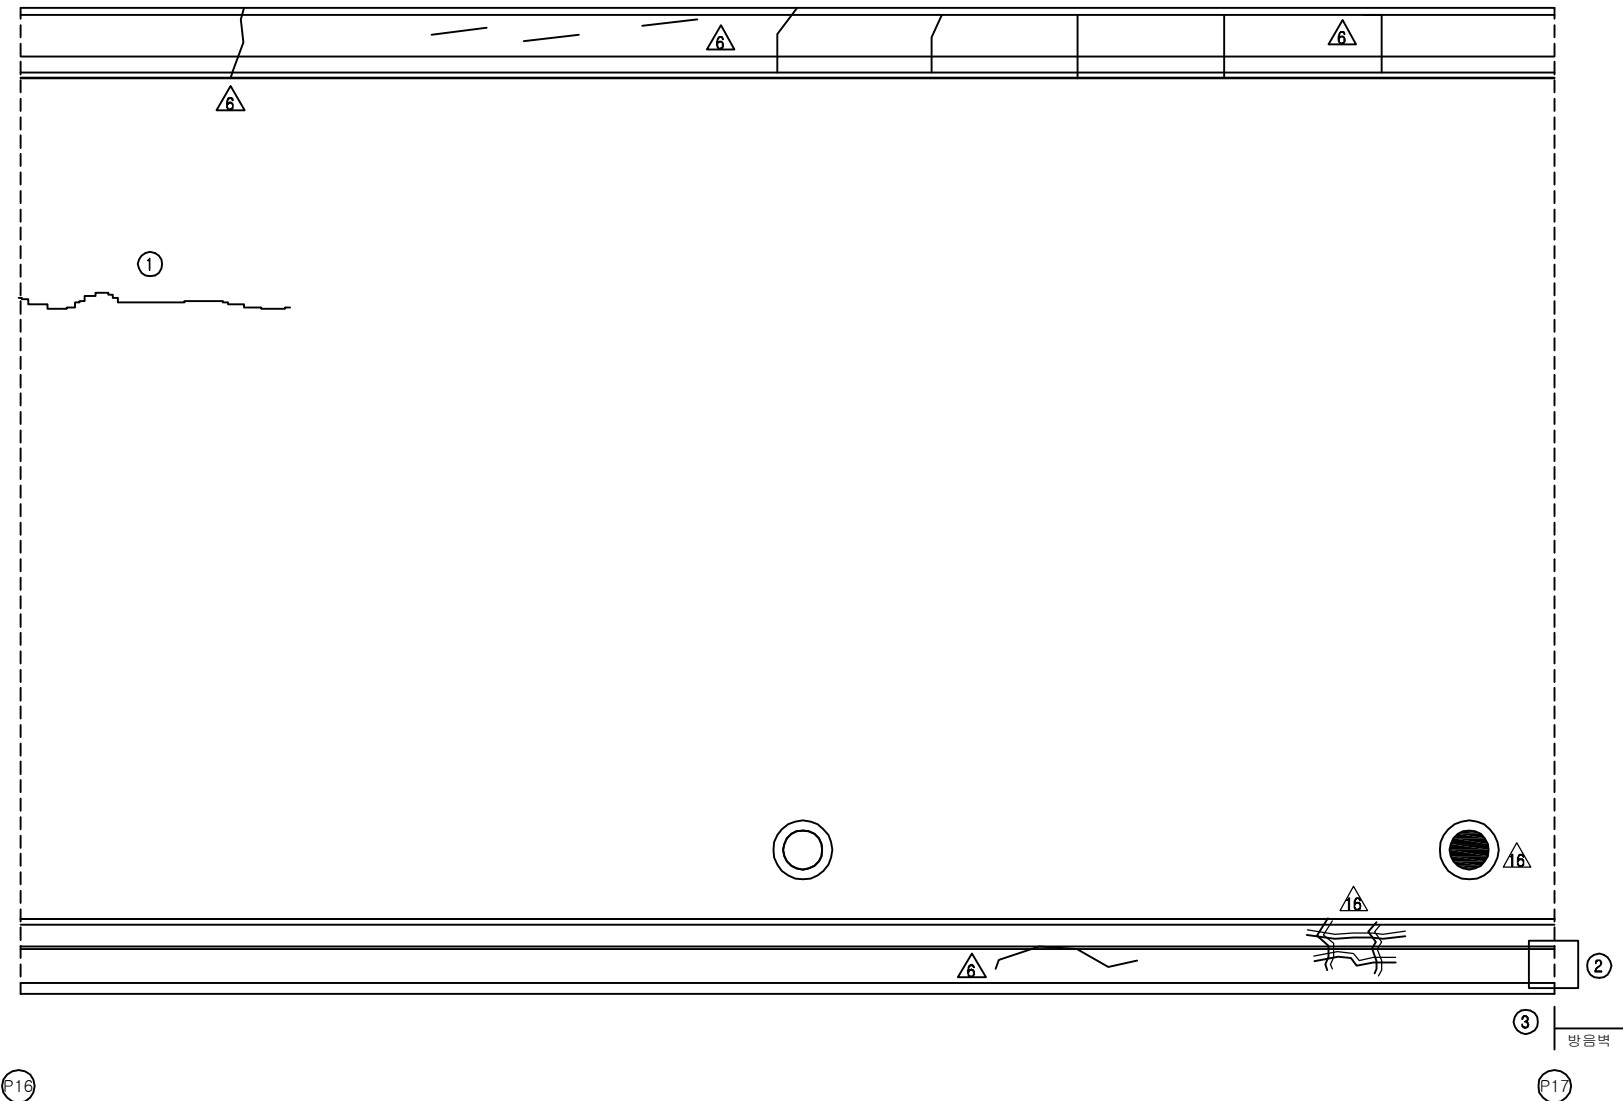

KEY PLAN

부 산 ←

→ 대 구

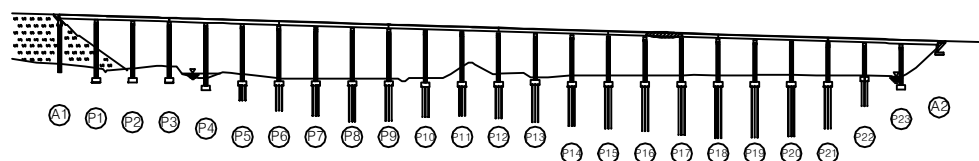

SECTION

용역명	2017년 상반기 시설물 정기점검 용역
과업기간	2017. 03. 21 ~ 2017. 06. 30
발주처	신대구부산고속도로주식회사
용역사	(주) 위드이앤오
도면번호	017


ID : 용산교(대구) - 교면포장 - S18

보 수 이 력			
	기 존 균 열		보 수(12. 상반기)
	신 규 균 열		보 수(12. 하반기)
	보수부위재균열		보 수(13. 상반기)
	보 수(기보수)		보 수(13. 하반기)
	보 수(08. 하반기)		보 수(14. 상반기)
	보 수(09. 상반기)		보 수(14. 하반기)
	보 수(09. 하반기)		보 수(15. 상반기)
	보 수(10. 상반기)		보 수(15. 하반기)
	보 수(10. 하반기)		보 수(16. 상반기)
	보 수(11. 상반기)		보 수(16. 하반기)
	보 수(11. 하반기)		보 수(17. 상반기)

← 부 산

대 구 →

Rall Joint 양호

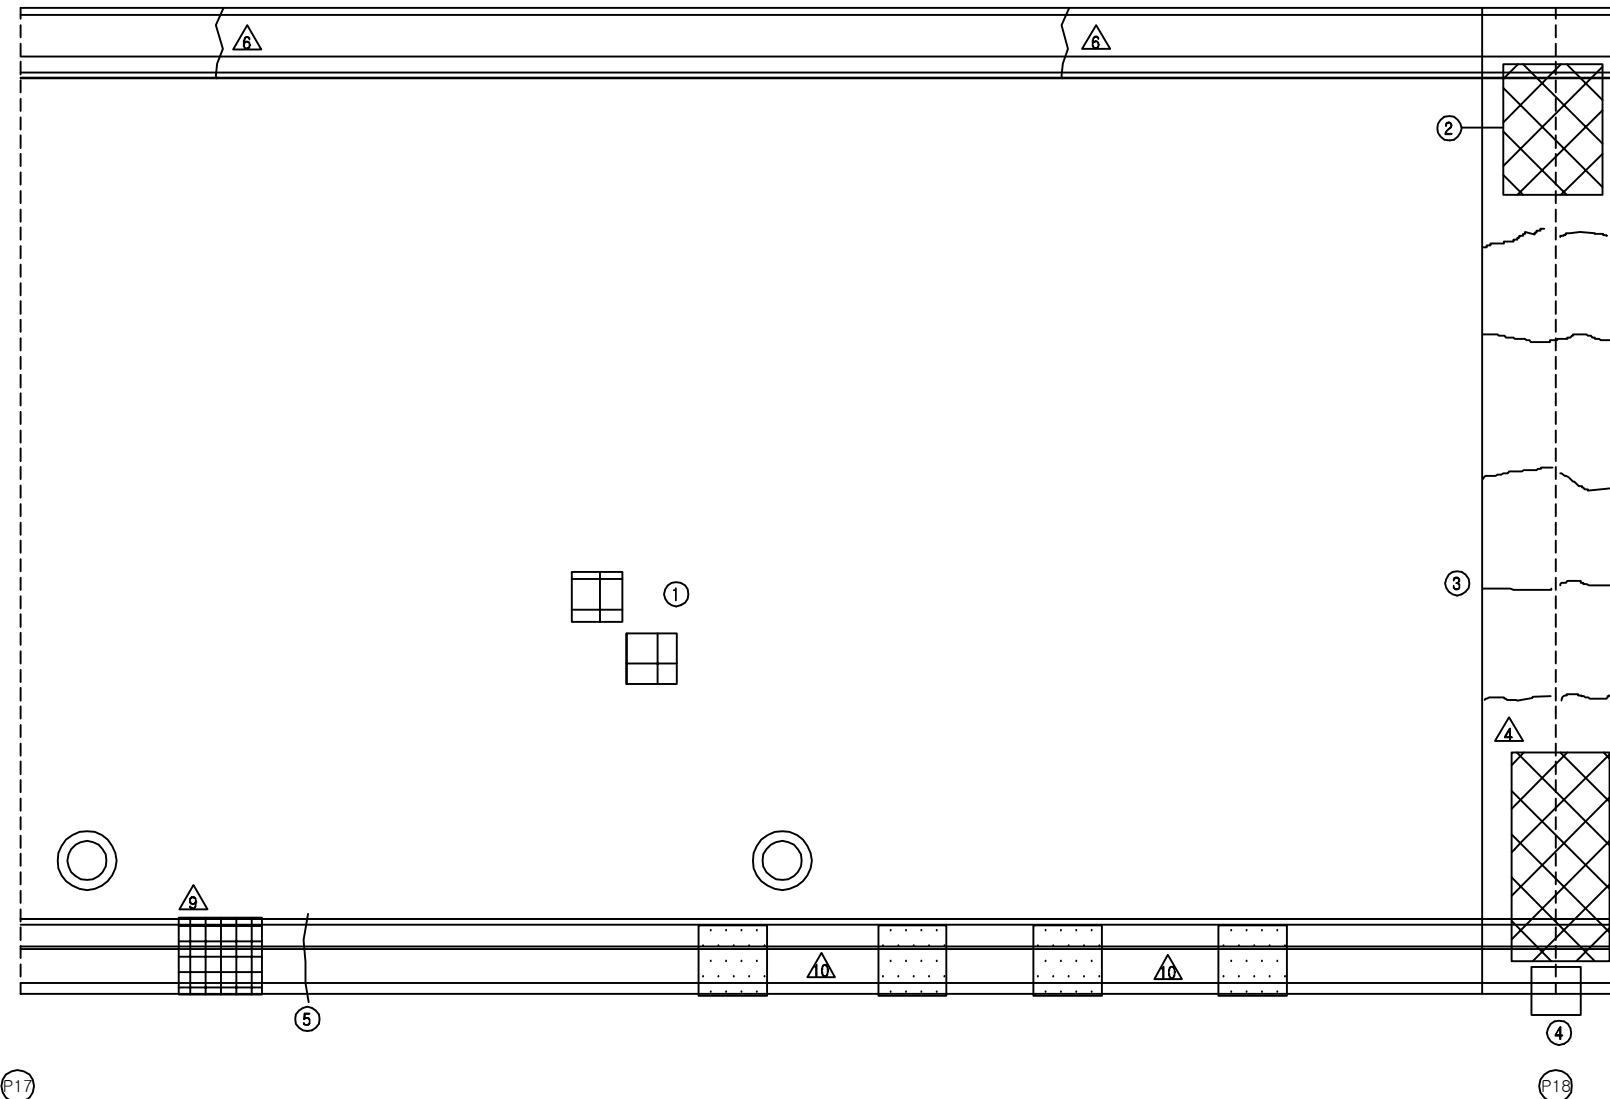

손 상 현 황 표


번호	신(N) 구(P)	손상내용	손상현황						결함 상대	손상 물량	비고
			폭	길이	너비	물량	단위	개소			
1	구	아스콘 패임	-	0.1	0.2	0.02	m²	1	b	0.02	
2	구	유간부 이물질 퇴적	-	1.0	-	1.00	m	1	b	1.00	
3	구	후타재 균열	0.2	5.0	-	5.00	m	1	b	5.00	
4	구	차수판 앵커볼트 탈락	-	-	-	1.00	EA	2	b	2.00	
5	구	보수부 재균열	0.2	1.0	-	1.00	m	1	b	1.00	
6											
7											
주) 손상의 길이 및 너비는 「 m 」이며, 균열의 폭은 「 mm 」임

KEY PLAN

부 산 ←

→ 대 구

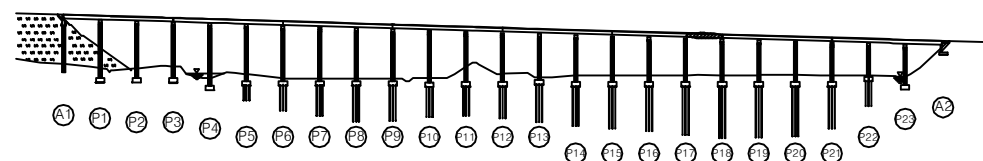

SECTION


용역명	2017년 상반기 시설물 정기점검 용역
과업기간	2017. 03. 21 ~ 2017. 06. 30
발주처	신대구부산고속도로주식회사
용역사	(주) 위드이앤오
도면번호	018

ID : 용산교(대구) - 교면포장 - S19

보 수 이 력			
	기 존 규 격		보 수 (12. 상반기)
	신 규 규 격		보 수 (12. 하반기)
	보수부위재규격		보 수 (13. 상반기)
	보 수 (기보수)		보 수 (13. 하반기)
	보 수 (08. 하반기)		보 수 (14. 상반기)
	보 수 (09. 상반기)		보 수 (14. 하반기)
	보 수 (09. 하반기)		보 수 (15. 상반기)
	보 수 (10. 상반기)		보 수 (15. 하반기)
	보 수 (10. 하반기)		보 수 (16. 상반기)
	보 수 (11. 상반기)		보 수 (16. 하반기)
	보 수 (11. 하반기)		보 수 (17. 상반기)

← 부 산

대 구 →

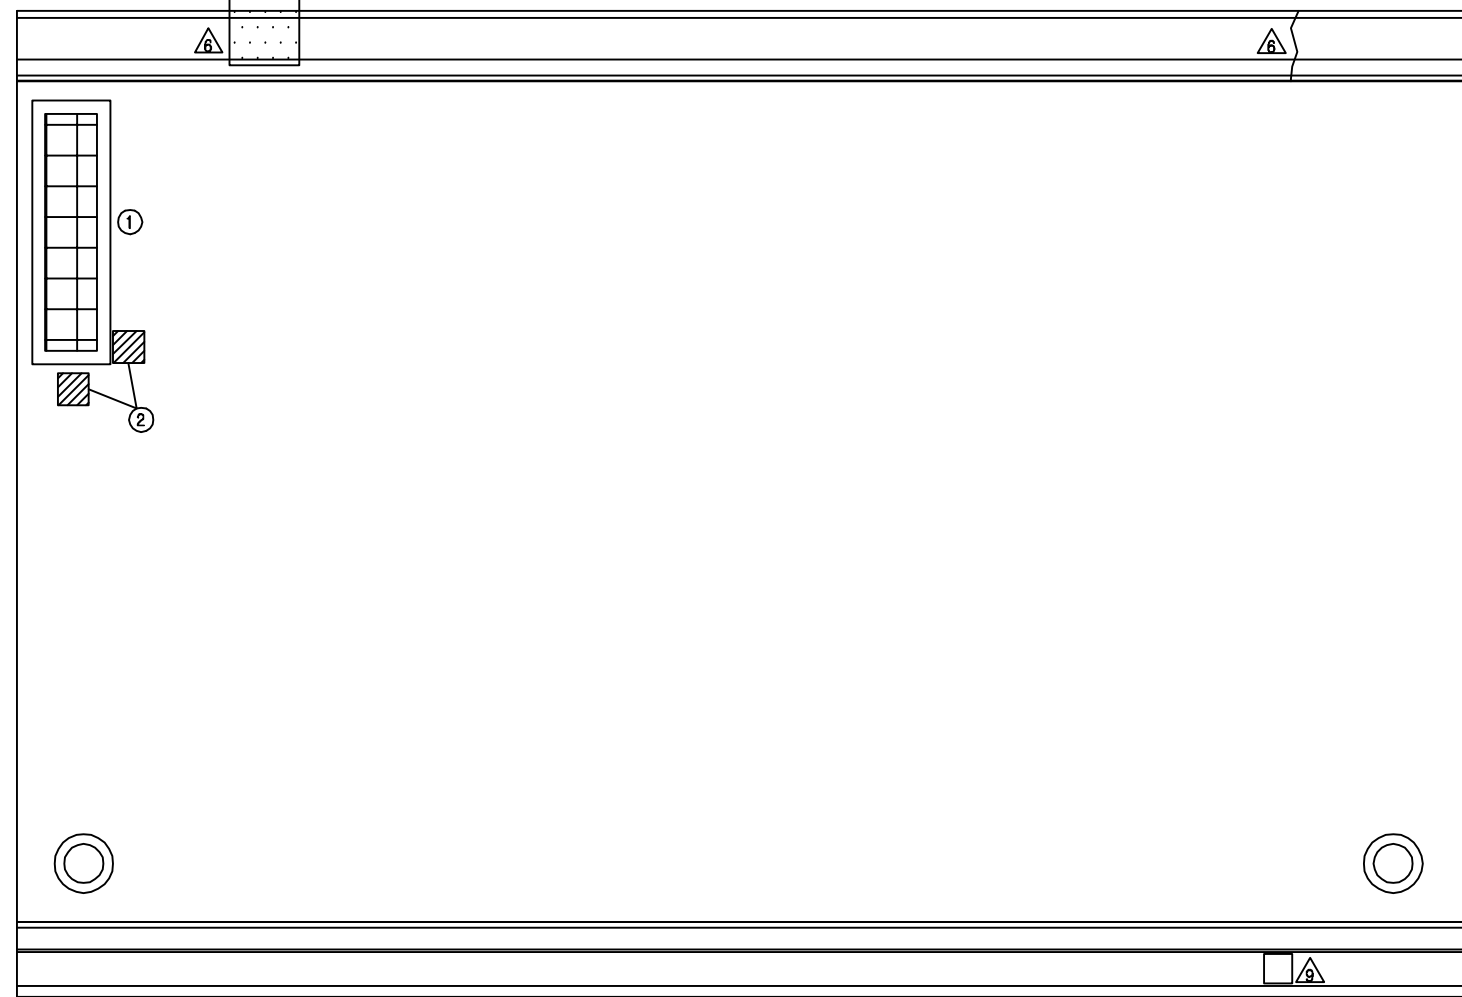

P18

P19

손 상 현 황 표


번호	신(N) 구(P)	손상내용	손상현황						결함 상태	손상 물량	비고
			폭	길이	너비	물량	단위	개소			
1	구	보수부 패임	-	0.2	1.2	0.24	m²	1	b	0.24	
2	구	아스콘 패임	-	0.2	0.2	0.04	m²	2	b	0.08	
3											
4											
주) 손상의 길이 및 너비는 「 m 」이며, 균열의 폭은 「 mm 」임

KEY PLAN

부 산 ←

→ 대 구

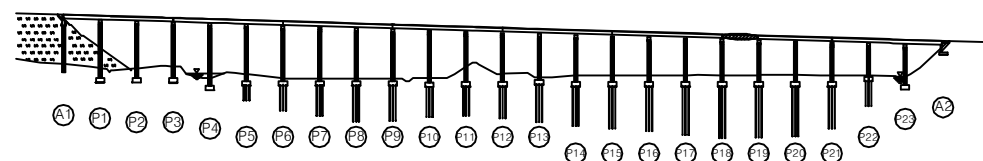

SECTION


용역명	2017년 상반기 시설물 정기점검 용역
과업기간	2017. 03. 21 ~ 2017. 06. 30
발주처	신대구부산고속도로주식회사
용역사	(주) 위드이앤오
도면번호	019

ID : 용산교(대구) - 교면포장 - S20

보 수 이 력			
	기 존 균 열		보 수(12. 상반기)
	신 규 균 열		보 수(12. 하반기)
	보수부위재균열		보 수(13. 상반기)
	보 수(기보수)		보 수(13. 하반기)
	보 수(08. 하반기)		보 수(14. 상반기)
	보 수(09. 상반기)		보 수(14. 하반기)
	보 수(09. 하반기)		보 수(15. 상반기)
	보 수(10. 상반기)		보 수(15. 하반기)
	보 수(10. 하반기)		보 수(16. 상반기)
	보 수(11. 상반기)		보 수(16. 하반기)
	보 수(11. 하반기)		보 수(17. 상반기)

← 부 산

대 구 →

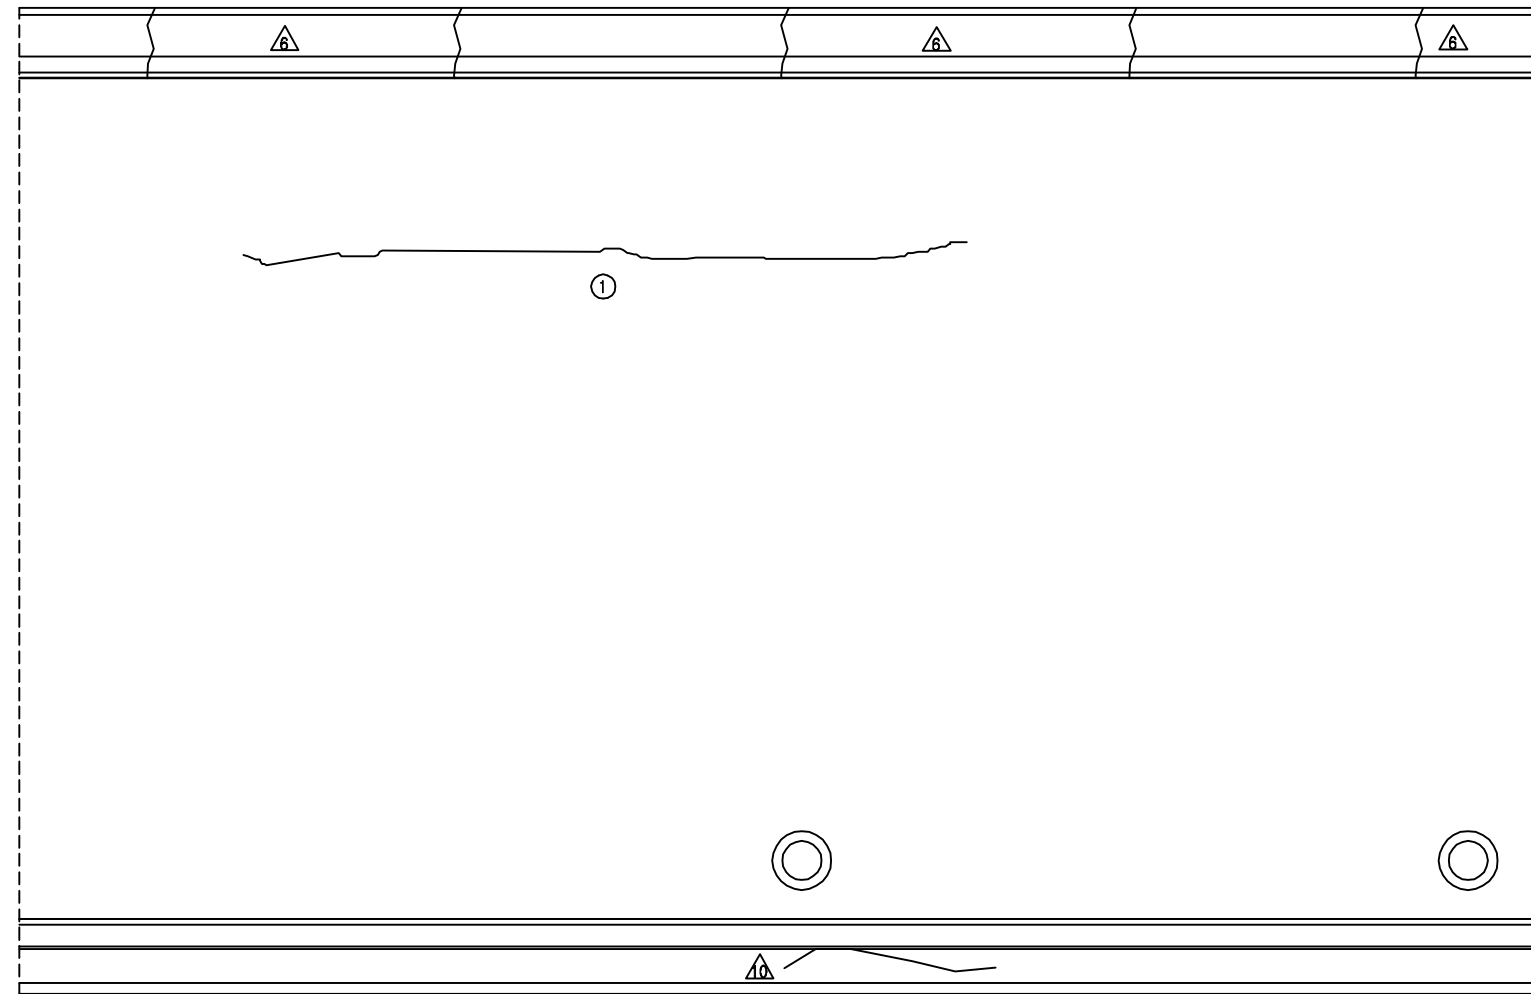

P19

P20

손 상 현 황 표


번호	신(N) 구(P)	손상내용	손상현황						결함 상태	손상 물량	비고
			폭	길이	너비	물량	단위	개소			
1	구	아스콘 균열	-	10.0	-	10.00	m	1	b	10.00	
2											
3											
주) 손상의 길이 및 너비는 「 m 」이며, 균열의 폭은 「 mm 」임

KEY PLAN

부 산 ←

→ 대 구

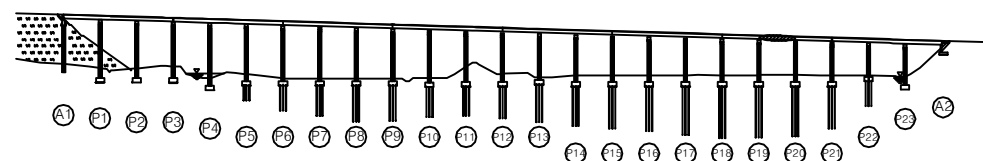

SECTION

용역명	2017년 상반기 시설물 정기점검 용역
과업기간	2017. 03. 21 ~ 2017. 06. 30
발주처	신대구부산고속도로주식회사
용역사	(주) 위드이앤오
도면번호	020

ID : 용산교(대구) - 교면포장 - S21

보 수 이 력			
	기 존 균 열		보 수(12. 상반기)
	신 규 균 열		보 수(12. 하반기)
	보수부위재균열		보 수(13. 상반기)
	보 수(기보수)		보 수(13. 하반기)
	보 수(08. 하반기)		보 수(14. 상반기)
	보 수(09. 상반기)		보 수(14. 하반기)
	보 수(09. 하반기)		보 수(15. 상반기)
	보 수(10. 상반기)		보 수(15. 하반기)
	보 수(10. 하반기)		보 수(16. 상반기)
	보 수(11. 상반기)		보 수(16. 하반기)
	보 수(11. 하반기)		보 수(17. 상반기)

← 부 산

대 구 →

손 상 현 황 표


번호	신(N) 구(P)	손상내용	손상현황						결함 상대	손상 물량	비고
			폭	길이	너비	물량	단위	개소			
1	구	박락	-	0.1	4.0	0.40	m²	1	b	0.40	
2	구	차수판 앵커볼트 탈락	-	-	-	1.00	EA	1	b	1.00	
3	구	라벨링	-	0.5	7.0	3.50	m²	1	b	3.50	
4	구	아스콘 패임	-	0.1	0.1	0.01	m²	1	b	0.01	
5	구	유간부 이물질 퇴적	-	1.0	-	1.00	m	1	b	1.00	
6	구	후타재 균열	0.1	5.0	-	5.00	m	1	b	5.00	
7	구	아스콘 패임	-	0.1	0.1	0.01	m²	1	b	0.01	
8	구	유간부 이물질 퇴적	-	2.0	-	2.00	m	1	b	2.00	
9	구	차수판 앵커볼트 탈락(너트)	-	-	-	1.00	EA	1	b	1.00	
10											
11											
주) 손상의 길이 및 너비는 「 m 」 이며, 균열의 폭은 「 mm 」 임

KEY PLAN

부 산 ←

















→ 대 구

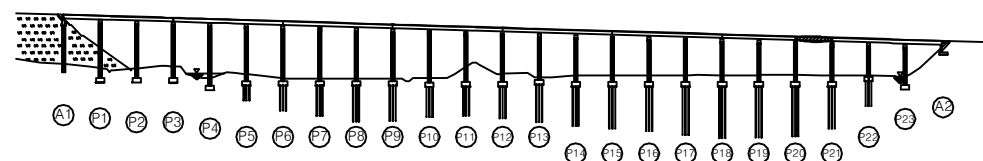

SECTION

용역명	2017년 상반기 시설물 정기점검 용역
과업기간	2017. 03. 21 ~ 2017. 06. 30
발주처	신대구부산고속도로주식회사
용역사	(주) 위드이앤오
도면번호	021

ID : 용산교(대구) - 교면포장 - S22

                보 수 이 력			
	기 존 균 열		보 수 (12. 상반기)
	신 규 균 열		보 수 (12. 하반기)
	보수부위재균열		보 수 (13. 상반기)
	보 수 (기보수)		보 수 (13. 하반기)
	보 수 (08. 하반기)		보 수 (14. 상반기)
	보 수 (09. 상반기)		보 수 (14. 하반기)
	보 수 (09. 하반기)		보 수 (15. 상반기)
	보 수 (10. 상반기)		보 수 (15. 하반기)
	보 수 (10. 하반기)		보 수 (16. 상반기)
	보 수 (11. 상반기)		보 수 (16. 하반기)
	보 수 (11. 하반기)		보 수 (17. 상반기)

← 부 산

대 구 →

손 상 현 황 표


번호	신 (N) 구 (P)	손상내용	손상현황						결함 상대	손상 물량	비고
			폭	길이	너비	물량	단위	개소			
1	구	박락	-	0.1	1.0	0.10	m²	1	b	0.10	
2	구	아스콘 패임	-	0.2	0.2	0.04	m²	1	b	0.04	
3	구	라벨링	-	2.0	3.5	7.00	m²	1	b	7.00	
4	구	라벨링	-	0.2	10.0	2.00	m²	1	b	2.00	
5	구	파손	-	0.1	0.1	0.01	m²	1	b	0.01	
6	구	보수부 재균열	0.2	2.0	-	2.00	m	1	b	2.00	
7											
8											
주) 손상의 길이 및 너비는 「 m 」이며, 균열의 폭은 「 mm 」임

KEY PLAN

부 산 ←






















→ 대 구

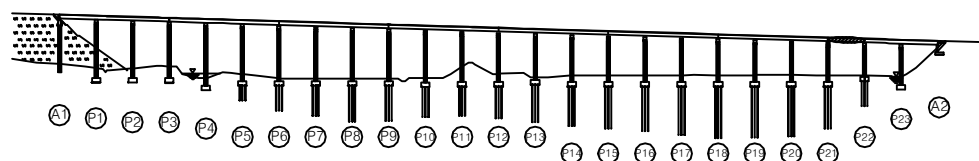

SECTION

용역명	2017년 상반기 시설물 정기점검 용역
과업기간	2017. 03. 21 ~ 2017. 06. 30
발주처	 신대구부산고속도로주식회사
용역사	(주) 위드이앤오
도면번호	022

ID : 용산교(대구) - 교면포장 - S23

                     보 수 이 력			
	기 존 균 열		보 수(12. 상반기)
	신 규 균 열		보 수(12. 하반기)
	보수부위재균열		보 수(13. 상반기)
	보 수(기보수)		보 수(13. 하반기)
	보 수(08. 하반기)		보 수(14. 상반기)
	보 수(09. 상반기)		보 수(14. 하반기)
	보 수(09. 하반기)		보 수(15. 상반기)
	보 수(10. 상반기)		보 수(15. 하반기)
	보 수(10. 하반기)		보 수(16. 상반기)
	보 수(11. 상반기)		보 수(16. 하반기)
	보 수(11. 하반기)		보 수(17. 상반기)

← 부 산

대 구 →

손 상 현 황 표


번호	신(N) 구(P)	손상내용	손상현황						결함 상태	손상 물량	비고
			폭	길이	너비	물량	단위	개소			
1	구	보수부 재균열	0.2	3.0	-	3.00	m	1	b	3.00	
2											
3											
주) 손상의 길이 및 너비는 「 m 」이며, 균열의 폭은 「 mm 」임

KEY PLAN

부 산 ←

→ 대 구

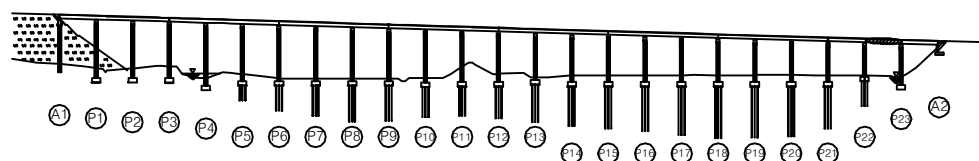

SECTION

용역명	2017년 상반기 시설물 정기점검 용역
과업기간	2017. 03. 21 ~ 2017. 06. 30
발주처	 신대구부산고속도로주식회사
용역사	(주) 위드이앤오
도면번호	023


ID : 용산교(대구) - 교면포장 - S24

보 수 이 력			
	기 존 규 열		보 수 (12. 상반기)
	신 규 규 열		보 수 (12. 하반기)
	보 수부위재균열		보 수 (13. 상반기)
	보 수(기)보수		보 수 (13. 하반기)
	보 수 (08. 하반기)		보 수 (14. 상반기)
	보 수 (09. 상반기)		보 수 (14. 하반기)
	보 수 (09. 하반기)		보 수 (15. 상반기)
	보 수 (10. 상반기)		보 수 (15. 하반기)
	보 수 (10. 하반기)		보 수 (16. 상반기)
	보 수 (11. 상반기)		보 수 (16. 하반기)
	보 수 (11. 하반기)		보 수 (17. 상반기)

대 구 →

← 부 산

Rall Joint 양호

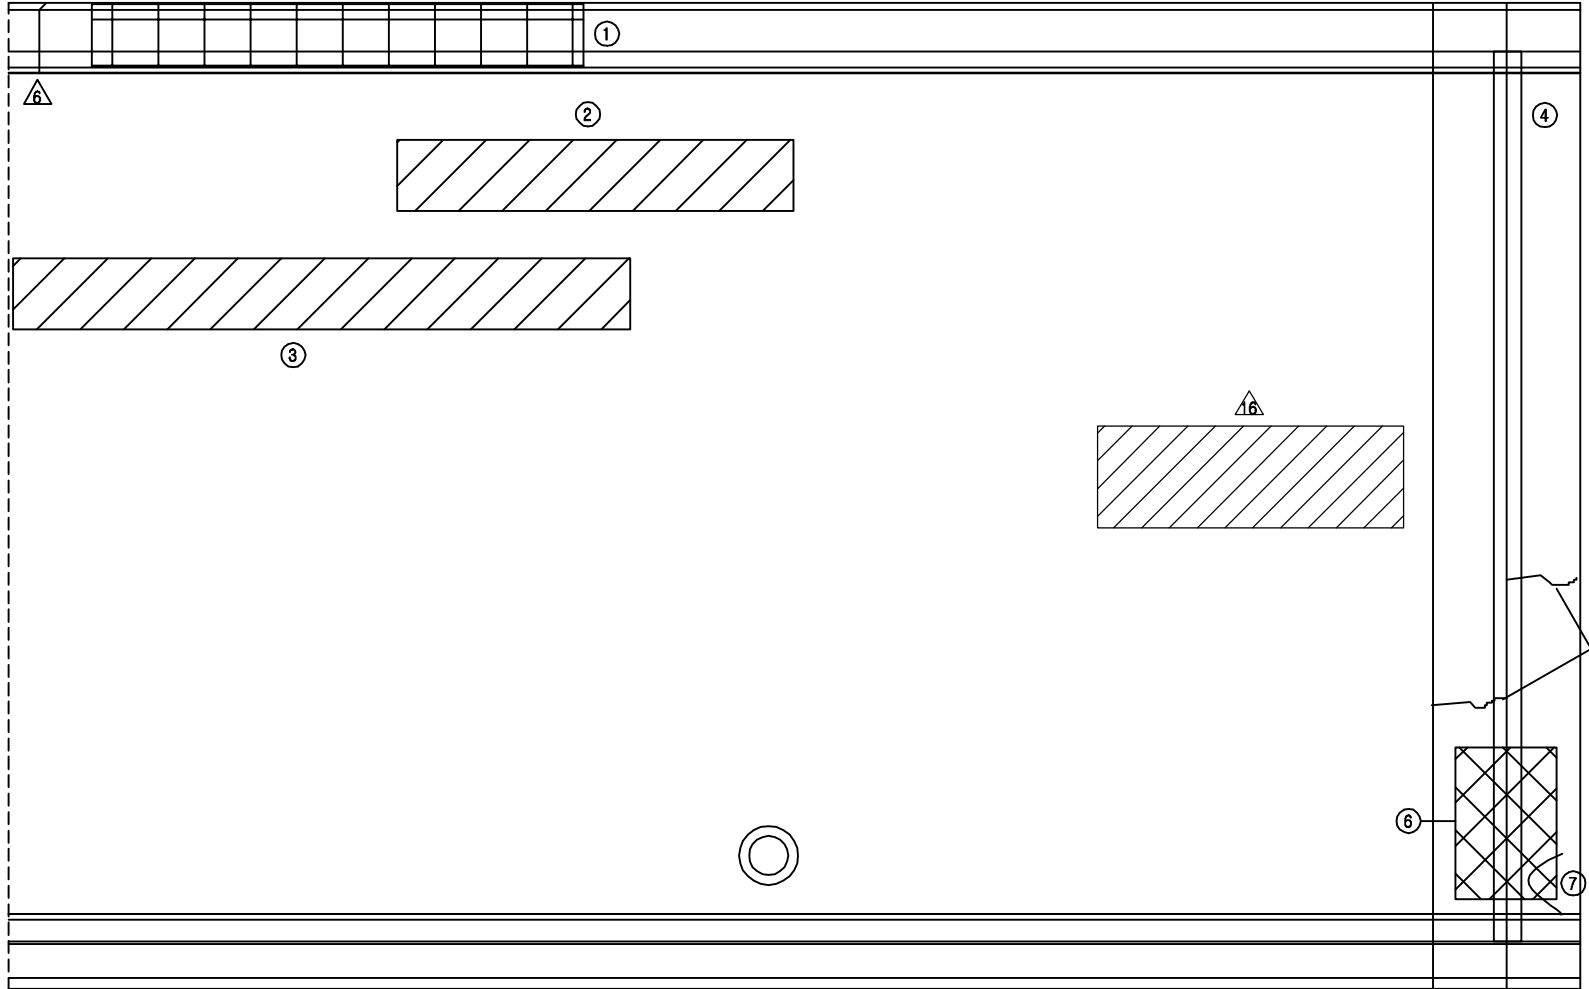


(P23)

A2

KEY PLAN

부산 ←

→ 대구

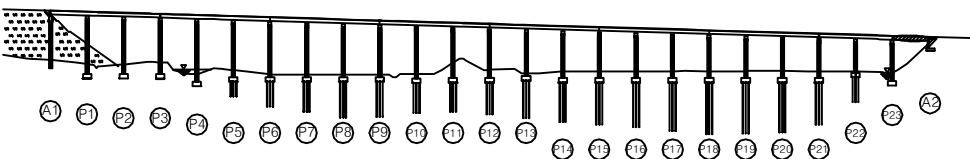

SECTION

손상 현황 표

[illegible]

주) 손상의 길이 및 너비는 「 m 」 이며, 균열의 폭은 「 mm 」 임


용역명	2017년 상반기 시설물 정기점검 용역
과업기간	2017. 03. 21 ~ 2017. 06. 30
발주처	 신대구부산고속도로주식회사
용역사	(주) 위드이앤오
도면번호	024

ID : 용산교(대구) - 교면포장 - A2접속슬래브

보수 이력			
	기 존 균 열		보 수 (12. 상반기)
	신 규 균 열		보 수 (12. 하반기)
	보수부위재균열		보 수 (13. 상반기)
	보 수 (기보수)		보 수 (13. 하반기)
	보 수 (08. 상반기)		보 수 (14. 상반기)
	보 수 (09. 상반기)		보 수 (14. 하반기)
	보 수 (09. 하반기)		보 수 (15. 상반기)
	보 수 (10. 상반기)		보 수 (15. 하반기)
	보 수 (10. 하반기)		보 수 (16. 상반기)
	보 수 (11. 상반기)		보 수 (16. 하반기)
	보 수 (11. 하반기)		보 수 (17. 상반기)

← 부 산

대 구 →

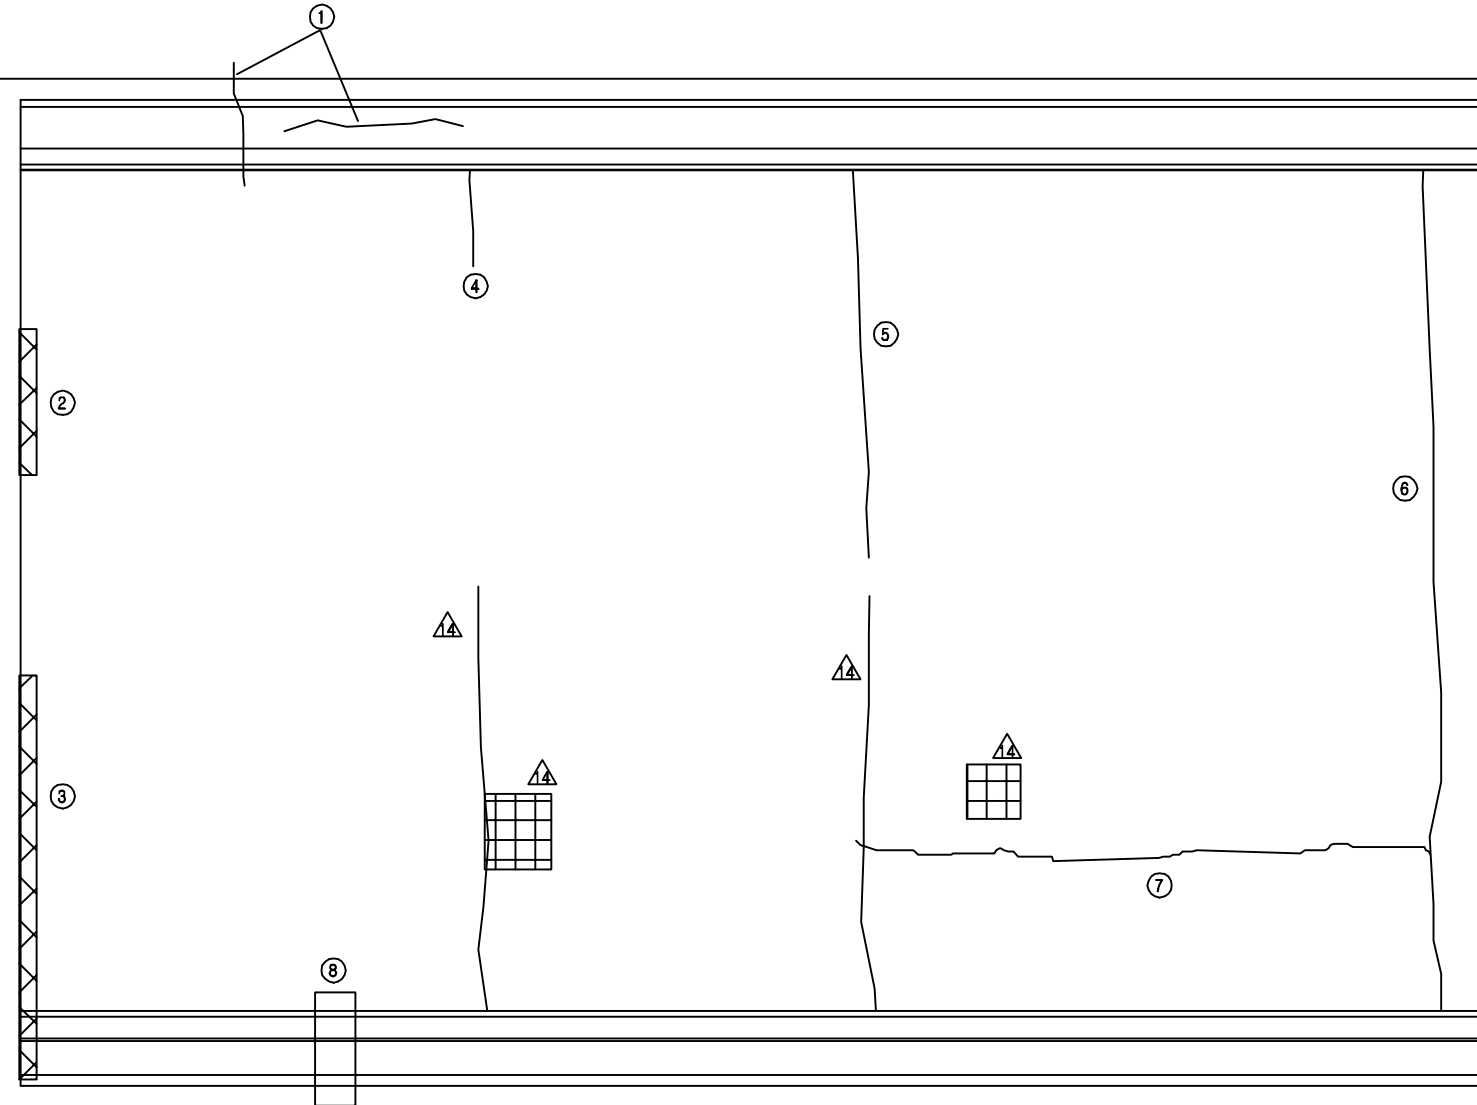


A2

KEY PLAN

부 산 ←

→ 대 구

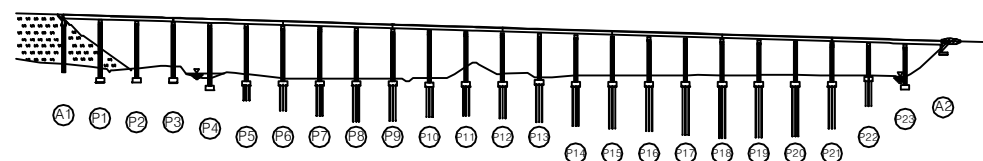

SECTION

손상 현황 표

번호	신(N) 구(P)	손상내용	손상현황						결함 상태	손상 물량	비고
			폭	길이	너비	물량	단위	개소			
1	구	균열	0.3	2.4	-	2.40	m	1	c	2.40	
2	구	접속부 이격	-	3.0	-	3.00	m	1	b	3.00	
3	구	접속부 단차	-	5.0	-	5.00	m	1	b	5.00	
4	구	접속부 아스콘 균열	-	3.5	-	3.50	m	1	b	3.50	
5	구	접속부 아스콘 균열	-	7.0	-	7.00	m	1	b	7.00	
6	구	접속부 이격 및 단차	0.3	7.0	-	7.00	m	1	b	7.00	t=0.1
7	구	접속부 아스콘 균열	-	8.0	-	8.00	m	1	b	8.00	
8	구	방호벽 단차	-	0.2	-	0.20	m	1	b	0.20	
9											
10											
주) 손상의 길이 및 너비는 「 m 」 이며, 균열의 폭은 「 mm 」 임

용역명 2017년 상반기 시설물 정기점검 용역

과업기간 2017. 03. 21 ~ 2017. 06. 30

발주처 신대구부산고속도로주식회사

용역사 (주) 위드이앤오

도면번호 025

ID : 용산교(대구) - 슬래브하면 - S1

보 수 이 력			
	기 존 균 열		보 수(12. 상반기)
	신 규 균 열		보 수(12. 하반기)
	보수부위재균열		보 수(13. 상반기)
	보 수(기보수)		보 수(13. 하반기)
	보 수(08. 하반기)		보 수(14. 상반기)
	보 수(09. 상반기)		보 수(14. 하반기)
	보 수(09. 하반기)		보 수(15. 상반기)
	보 수(10. 상반기)		보 수(15. 하반기)
	보 수(10. 하반기)		보 수(16. 상반기)
	보 수(11. 상반기)		보 수(16. 하반기)
	보 수(11. 하반기)		보 수(17. 상반기)


← 부 산

대 구 →

손 상 현 황 표

번호	신(N) 구(P)	손상내용	손상현황					결함 상태	손상 물량	비고
			폭	길이	너비	물량	단위			
1	구	중조인트부 누수/백태	-	3.6	-	3.60	m	1	c	3.60
2	구	중조인트부 누수/백태	-	3.6	-	3.60	m	1	c	3.60
3	구	중조인트부 누수/백태	-	5.4	-	5.40	m	1	c	5.40
4	구	망상균열	-	14.5	1.8	26.10	m'	1	b	26.10
5	구	망상균열	-	14.5	1.8	26.10	m'	1	b	26.10
6	구	균열	0.1	2.7	-	2.70	m	1	b	2.70
7	구	망상균열	-	14.5	1.8	26.10	m'	1	b	26.10
8	구	망상균열	-	14.5	1.8	26.10	m'	1	b	26.10
9	구	균열부 백태	0.2	0.3	-	0.30	m	1	b	0.30
10	구	망상균열	-	14.5	1.8	26.10	m'	1	b	26.10
11	구	균열	0.1	1.2	-	1.20	m	1	b	1.20
12	구	균열	0.1	3.6	-	3.60	m	1	b	3.60
13	구	망상균열	-	14.5	1.8	26.10	m'	1	b	26.10
14	구	망상균열	-	14.5	1.8	26.10	m'	1	b	26.10
15	구	배수관 길이부족 보수부 재손상	-	-	-	1.00	EA	1	c	1.00
16										
17										
주) 손상의 길이 및 너비는 「 m 」이며, 균열의 폭은 「 mm 」임

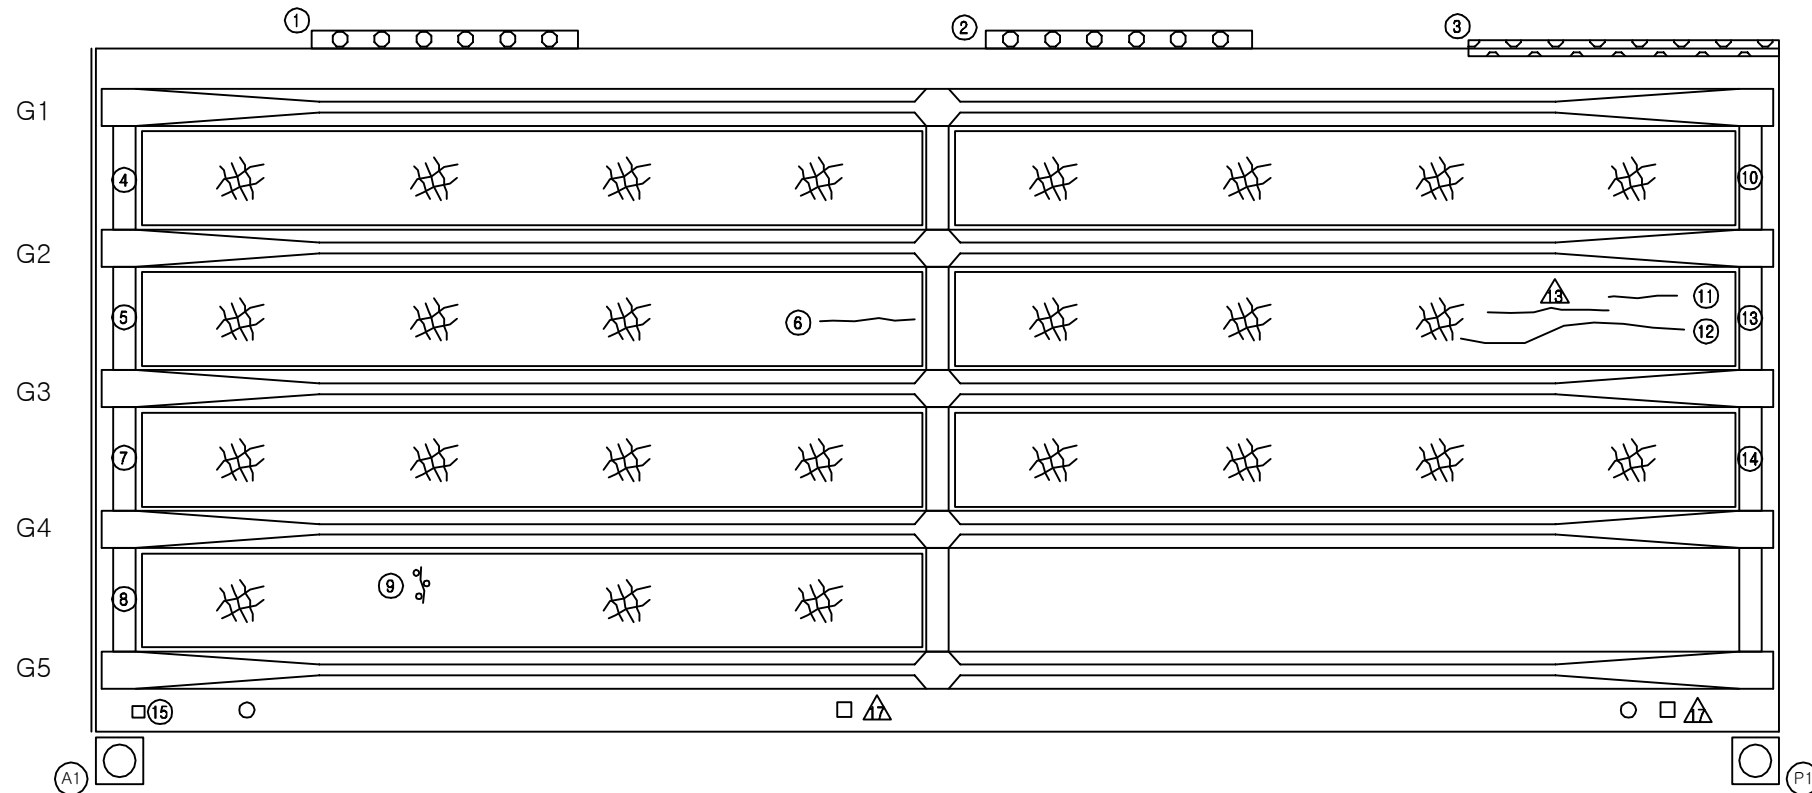


KEY PLAN

부 산 ←

→ 대 구

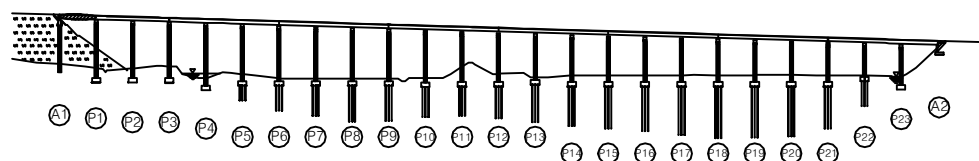

SECTION

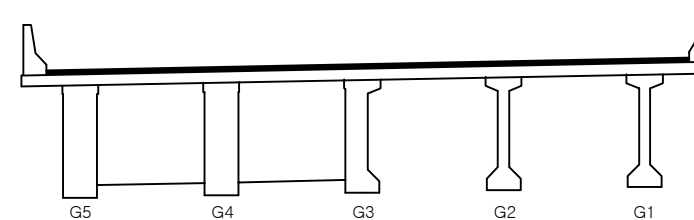

용역명 2017년 상반기 시설물 정기점검 용역

과업기간 2017. 03. 21 ~ 2017. 06. 30

발주처 신대구부산고속도로주식회사

용역사 (주) 위드이앤오

도면번호 026

ID : 용산교(대구) - 슬래브하면 - S2

보 수 이 력			
	기 존 규 격		보 수(12. 상반기)
	신 규 규 격		보 수(12. 하반기)
	보수부위재규격		보 수(13. 상반기)
	보 수(기보수)		보 수(13. 하반기)
	보 수(08. 하반기)		보 수(14. 상반기)
	보 수(09. 상반기)		보 수(14. 하반기)
	보 수(09. 하반기)		보 수(15. 상반기)
	보 수(10. 상반기)		보 수(15. 하반기)
	보 수(10. 하반기)		보 수(16. 상반기)
	보 수(11. 상반기)		보 수(16. 하반기)
	보 수(11. 하반기)		보 수(17. 상반기)

← 부 산

대 구 →

손 상 현 황 표

번호	신(N) 구(P)	손상내용	손상현황						결함 상대	손상 물량	비고
			폭	길이	너비	물량	단위	개소			
1	구	망상균열	-	14.5	1.8	26.10	m²	1	b	26.10	
2	구	망상균열	-	14.5	1.8	26.10	m²	1	b	26.10	
3	구	망상균열	-	14.5	1.8	26.10	m²	1	b	26.10	
4	구	망상균열	-	14.5	1.8	26.10	m²	1	b	26.10	
5											
6											
주) 손상의 길이 및 너비는 「 m 」 이며, 균열의 폭은 「 mm 」 임


G1

G2

G3

G4


G5

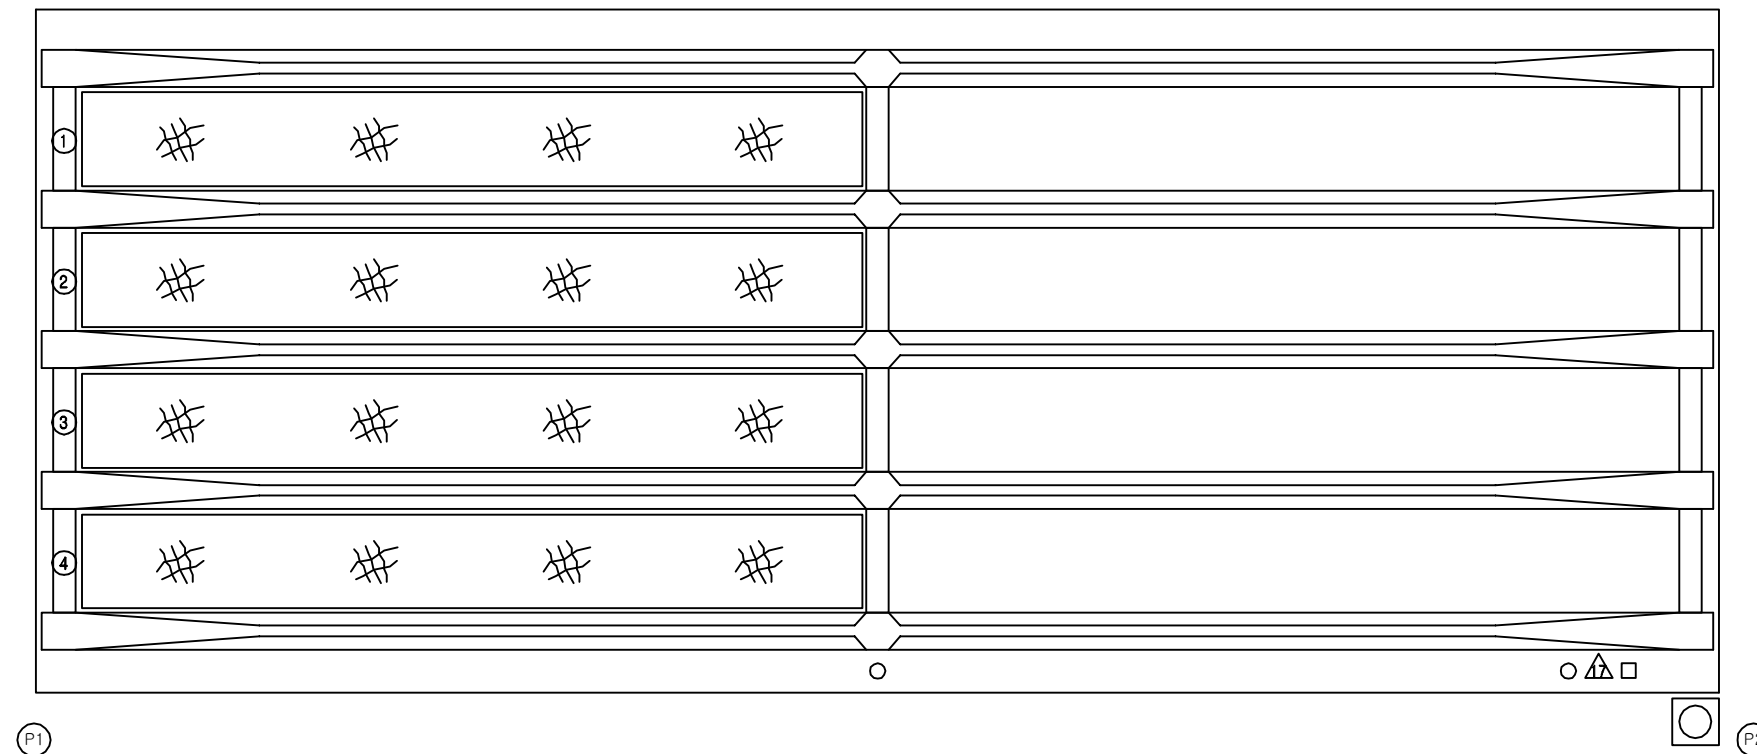


KEY PLAN

부 산 ←

→ 대 구

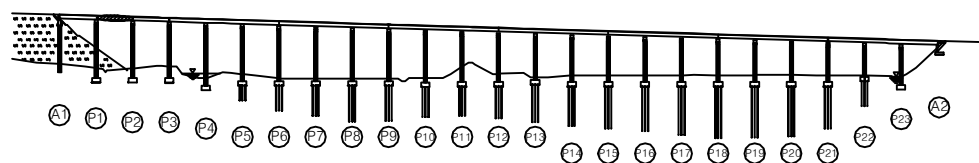

SECTION

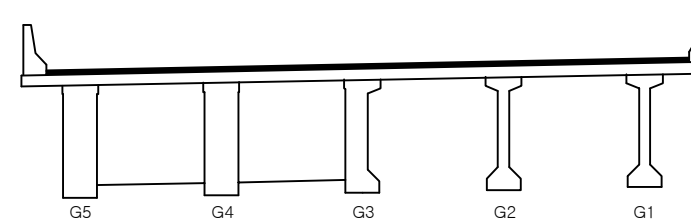

용역명 2017년 상반기 시설물 정기점검 용역

과업기간 2017. 03. 21 ~ 2017. 06. 30

발주처 신대구부산고속도로주식회사

용역사 (주) 위드이앤오

도면번호 027

ID : 용산교(대구) - 슬래브하면 - S3

보 수 이 력			
	기 존 균 열		보 수(12. 상반기)
	신 규 균 열		보 수(12. 하반기)
	보수부위재균열		보 수(13. 상반기)
	보 수(기보수)		보 수(13. 하반기)
	보 수(08. 하반기)		보 수(14. 상반기)
	보 수(09. 상반기)		보 수(14. 하반기)
	보 수(09. 하반기)		보 수(15. 상반기)
	보 수(10. 상반기)		보 수(15. 하반기)
	보 수(10. 하반기)		보 수(16. 상반기)
	보 수(11. 상반기)		보 수(16. 하반기)
	보 수(11. 하반기)		보 수(17. 상반기)

← 부 산


대 구 →

손 상 현 황 표

번호	신(N) 구(P)	손상내용	손상현황						결함 상대	손상 물량	비고
			폭	길이	너비	물량	단위	개소			
1	구	망상균열	-	13.0	1.8	23.40	m²	1	b	23.40	
2	구	망상균열	-	3.6	1.8	6.48	m²	1	b	6.48	
3	구	망상균열	-	7.2	1.8	12.96	m²	1	b	12.96	
4	구	망상균열	-	1.8	1.8	3.24	m²	1	b	3.24	
5	구	망상균열	-	10.0	1.8	18.00	m²	1	b	18.00	
6	구	망상균열	-	13.0	1.8	23.40	m²	1	b	23.40	
7	구	망상균열	-	13.5	1.8	24.30	m²	1	b	24.30	
8	구	망상균열	-	10.0	1.8	18.00	m²	1	b	18.00	
9	구	망상균열	-	10.0	1.8	18.00	m²	1	b	18.00	
10	구	망상균열	-	7.0	1.8	12.60	m²	1	b	12.60	
11	구	균열	0.1	0.3	-	0.30	m	1	b	0.30	
12	구	백업재 탈락	-	30.0	-	30.00	m	1	b	30.00	
13											
14											
주) 손상의 길이 및 너비는 「 m 」이며, 균열의 폭은 「 mm 」임


⑫

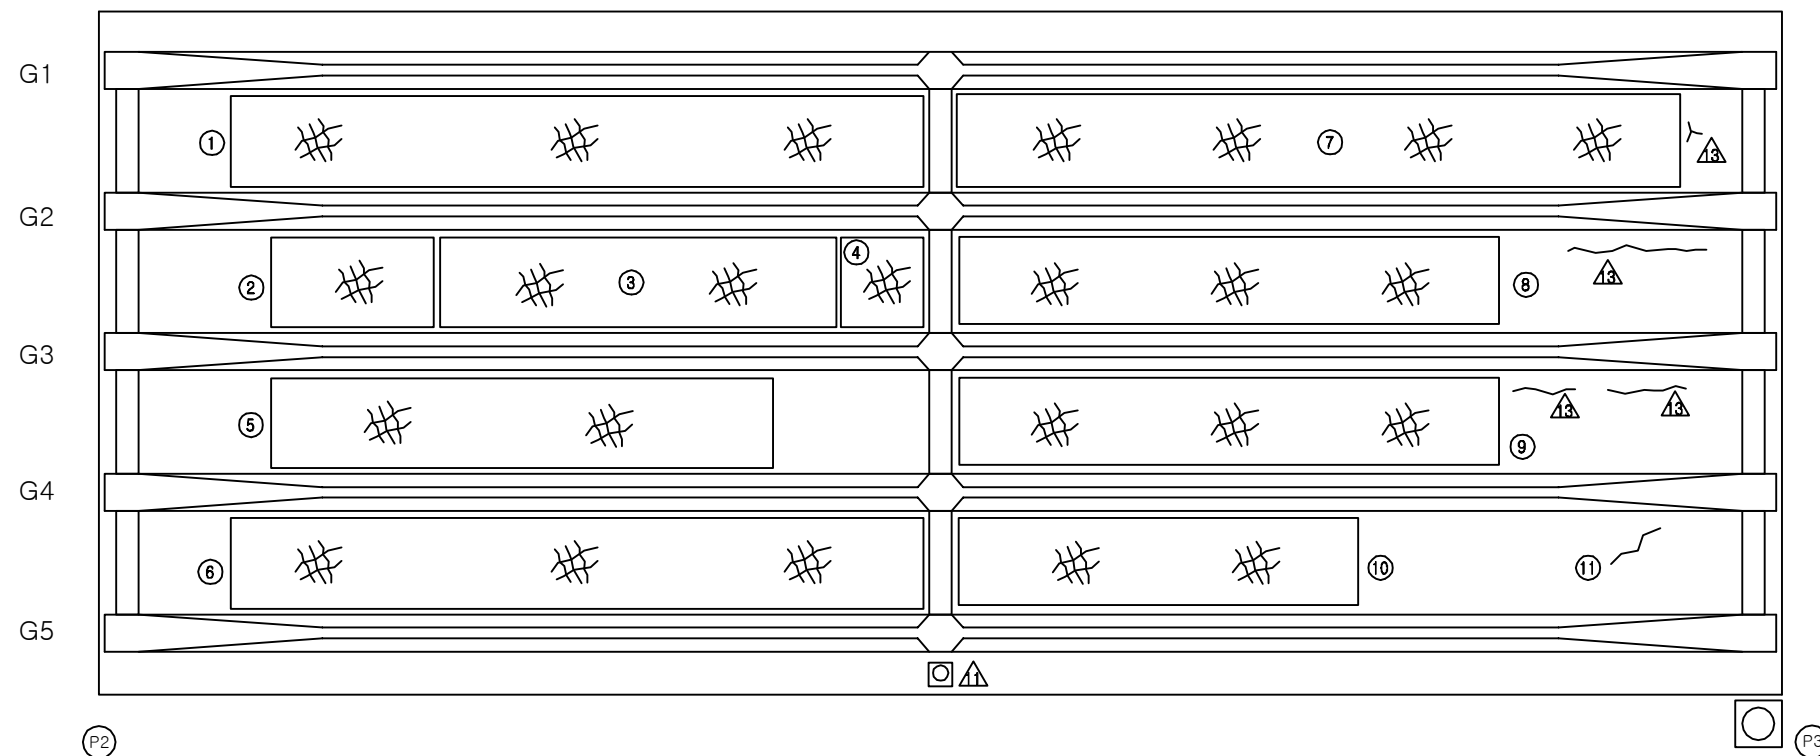


KEY PLAN

부 산 ←

→ 대 구

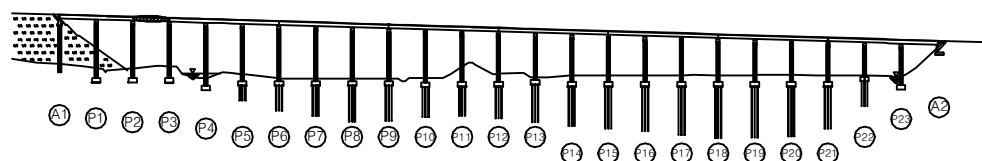

SECTION

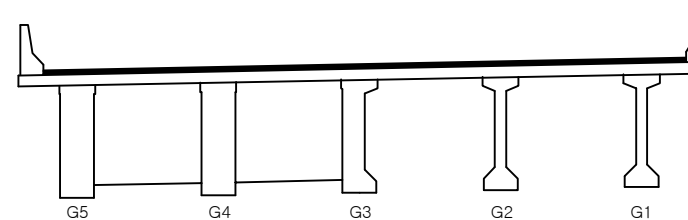

용역명 2017년 상반기 시설물 정기점검 용역

과업기간 2017. 03. 21 ~ 2017. 06. 30

발주처 신대구부산고속도로주식회사

용역사 (주) 위드이앤오

도면번호 028

ID : 용산교(대구) - 슬래브하면 - S4

보 수 이 력			
	기 존 균 열		보 수(12. 상반기)
	신 규 균 열		보 수(12. 하반기)
	보수부위재균열		보 수(13. 상반기)
	보 수(기보수)		보 수(13. 하반기)
	보 수(08. 하반기)		보 수(14. 상반기)
	보 수(09. 상반기)		보 수(14. 하반기)
	보 수(09. 하반기)		보 수(15. 상반기)
	보 수(10. 상반기)		보 수(15. 하반기)
	보 수(10. 하반기)		보 수(16. 상반기)
	보 수(11. 상반기)		보 수(16. 하반기)
	보 수(11. 하반기)		보 수(17. 상반기)


손 상 현 황 표

번호	신(N) 구(P)	손상내용	손상현황						결함 상태	손상 물량	비고
			폭	길이	너비	물량	단위	개소			
1	구	망상균열	-	1.5	1.8	2.70	m'	1	b	2.70	
2	구	균열	0.1	0.9	-	0.90	m	1	b	0.90	
3	구	망상균열	-	1.8	1.8	3.24	m'	1	b	3.24	
4	구	균열	0.1	0.9	-	0.90	m	1	b	0.90	
5	구	균열	0.1	2.0	-	2.00	m	1	b	2.00	
6	구	균열	0.1	1.0	-	1.00	m	1	b	1.00	
7	구	균열	0.1	0.8	-	0.80	m	1	b	0.80	
8	구	균열	0.1	2.5	-	2.50	m	1	b	2.50	
9	구	망상균열	-	1.8	1.8	3.24	m'	1	b	3.24	
10	구	균열	0.1	2.0	-	2.00	m	1	b	2.00	
11	구	균열	0.1	2.2	-	2.20	m	1	b	2.20	
12	구	망상균열	-	1.2	1.0	1.20	m'	1	b	1.20	
13	구	균열	0.1	0.9	-	0.90	m	1	b	0.90	
14	구	균열	0.1	1.2	-	1.20	m	1	b	1.20	
15	구	균열	0.1	1.2	-	1.20	m	1	b	1.20	
16	구	균열	0.1	0.9	-	0.90	m	1	b	0.90	
17	구	균열	0.1	0.8	-	0.80	m	1	b	0.80	
18	구	균열	0.1	2.1	-	2.10	m	1	b	2.10	
19	구	백업재 탈락	-	30.0	-	30.00	m	1	b	30.00	
20	구	배수관 연결재 탈락	-	-	-	1.00	EA	1	c	1.00	
21											
22											
주) 손상의 길이 및 너비는 「 m 」이며, 균열의 폭은 「 mm 」임

← 부 산


대 구 →

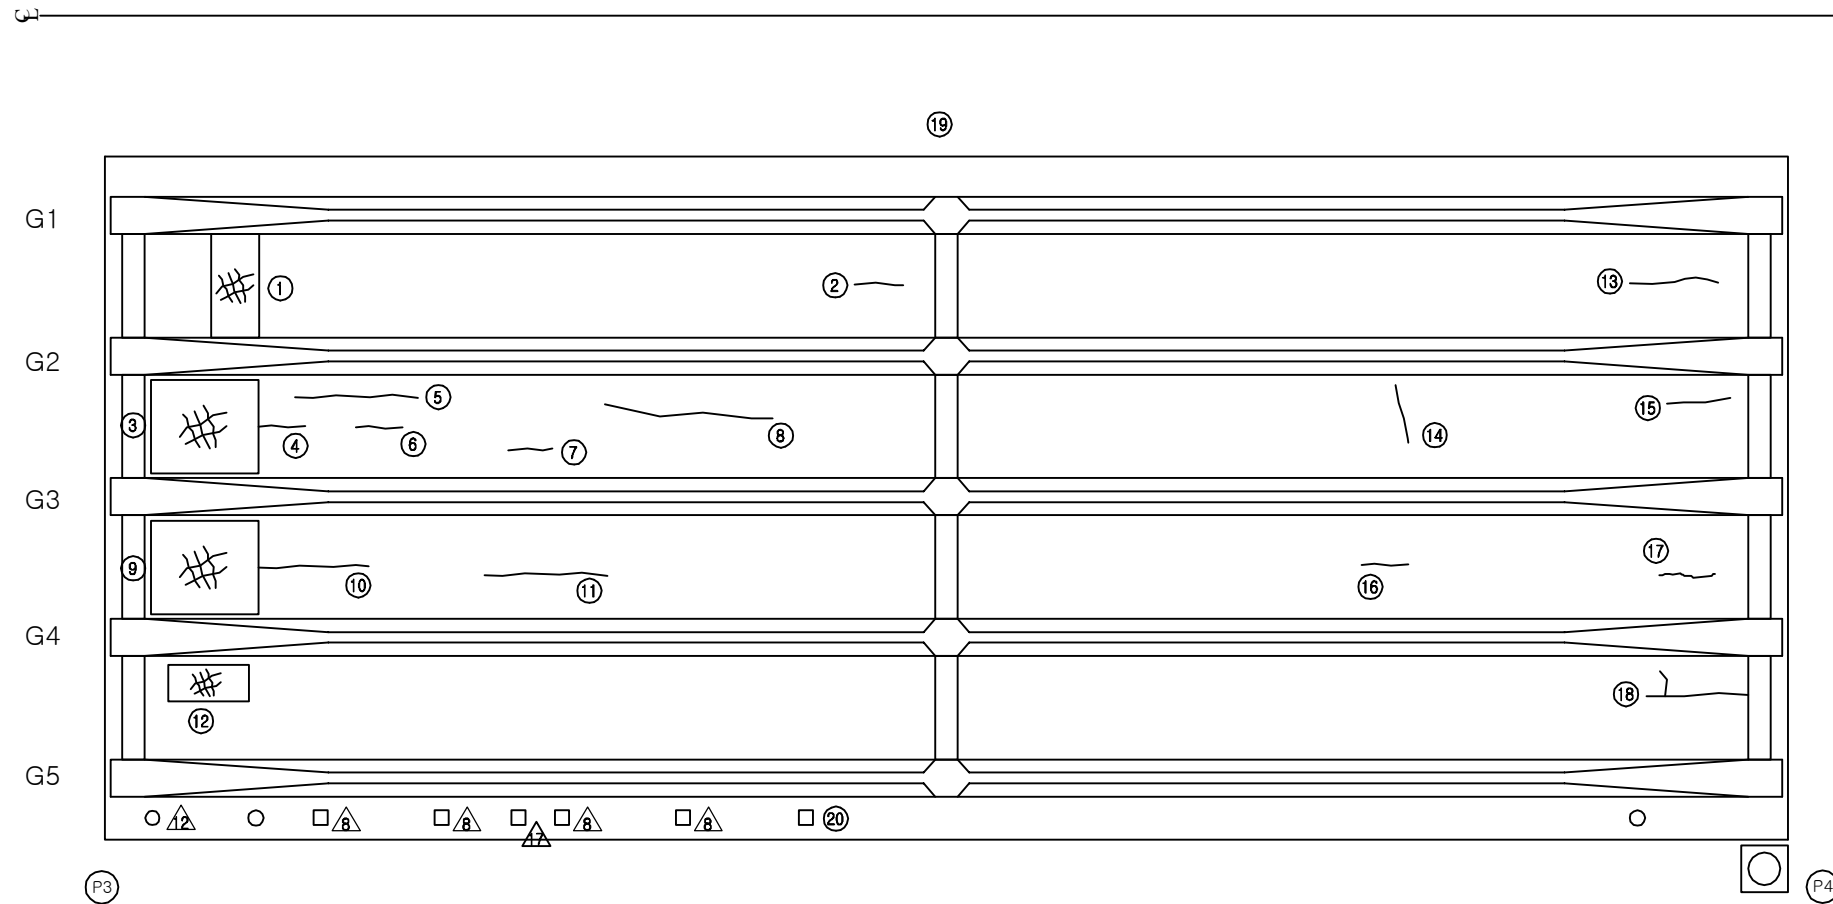

KEY PLAN

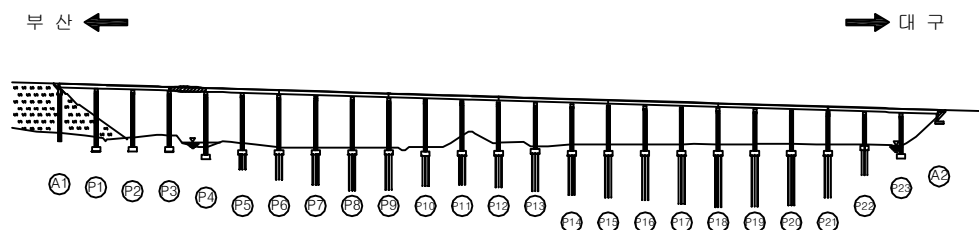

SECTION

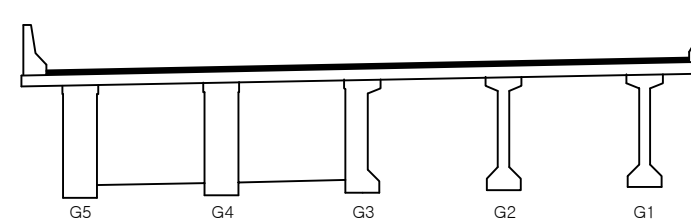

용역명	2017년 상반기 시설물 정기점검 용역
과업기간	2017. 03. 21 ~ 2017. 06. 30
발주처	신대구부산고속도로주식회사
용역사	(주) 위드이앤오
도면번호	029

ID : 용산교(대구) - 슬래브하면 - S5

보 수 이 력			
	기 존 균 열		보 수(12. 상반기)
	신 규 균 열		보 수(12. 하반기)
	보수부위재균열		보 수(13. 상반기)
	보 수(기보수)		보 수(13. 하반기)
	보 수(08. 하반기)		보 수(14. 상반기)
	보 수(09. 상반기)		보 수(14. 하반기)
	보 수(09. 하반기)		보 수(15. 상반기)
	보 수(10. 상반기)		보 수(15. 하반기)
	보 수(10. 하반기)		보 수(16. 상반기)
	보 수(11. 상반기)		보 수(16. 하반기)
	보 수(11. 하반기)		보 수(17. 상반기)

← 부 산

대 구 →

손 상 현 황 표


번호	신(N) 구(P)	손상내용	손상현황						결함 상태	손상 물량	비고
			폭	길이	너비	물량	단위	개소			
1	구	망상균열	-	1.8	1.8	3.24	m²	1	b	3.24	
2	구	균열	0.1	0.9	-	0.90	m	1	b	0.90	
3	구	균열	0.1	0.9	-	0.90	m	2	b	1.80	
4	구	망상균열	-	15.0	1.8	27.00	m²	1	b	27.00	
5	구	균열	0.1	3.0	-	3.00	m	1	b	3.00	
6	구	균열	0.1	8.5	-	8.50	m	1	b	8.50	
7	구	망상균열	-	5.4	1.8	9.72	m²	1	b	9.72	
8	구	균열	0.1	2.7	-	2.70	m	1	b	2.70	
9	구	균열	0.1	0.9	-	0.90	m	1	b	0.90	
10	구	균열	0.1	2.7	-	2.70	m	1	b	2.70	
11	구	균열	0.1	1.8	-	1.80	m	1	b	1.80	
12	구	균열	0.1	0.8	-	0.80	m	1	b	0.80	
13	구	균열	0.1	1.8	-	1.80	m	1	b	1.80	
14	구	백업재 탈락	-	30.0	-	30.00	m	1	b	30.00	
15											
16											
주) 손상의 길이 및 너비는 「 m 」이며, 균열의 폭은 「 mm 」임


KEY PLAN

부 산 ←

→ 대 구

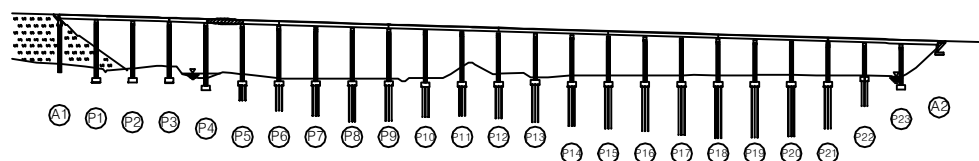

SECTION

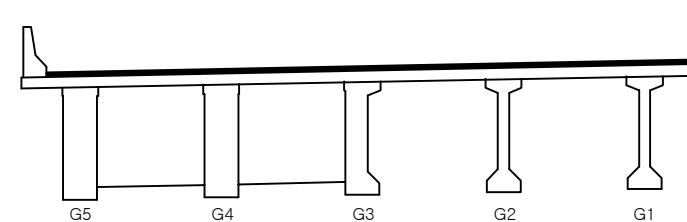

용역명	2017년 상반기 시설물 정기점검 용역
과업기간	2017. 03. 21 ~ 2017. 06. 30
발주처	신대구부산고속도로주식회사
용역사	(주) 위드이앤오
도면번호	030

ID : 용산교(대구) - 슬래브하면 - S6

보 수 이 력			
	기 존 균 열		보 수(12. 상반기)
	신 규 균 열		보 수(12. 하반기)
	보수부위재균열		보 수(13. 상반기)
	보 수(기보수)		보 수(13. 하반기)
	보 수(08. 하반기)		보 수(14. 상반기)
	보 수(09. 상반기)		보 수(14. 하반기)
	보 수(09. 하반기)		보 수(15. 상반기)
	보 수(10. 상반기)		보 수(15. 하반기)
	보 수(10. 하반기)		보 수(16. 상반기)
	보 수(11. 상반기)		보 수(16. 하반기)
	보 수(11. 하반기)		보 수(17. 상반기)


손 상 현 황 표

번호	신(N) 구(P)	손상내용	손상현황						결함 상대	손상 물량	비고
			폭	길이	너비	물량	단위	개소			
1	구	균열	0.1	3.6	-	3.60	m	1	b	3.60	
2	구	균열	0.1	6.0	-	6.00	m	1	b	6.00	
3	구	균열	0.1	3.0	-	3.00	m	1	b	3.00	
4	구	균열	0.1	3.6	-	3.60	m	1	b	3.60	
5	구	균열	0.1	1.0	-	1.00	m	1	b	1.00	
6	구	백업재 탈락	-	30.0	-	30.00	m	1	b	30.00	
7											
8											
주) 손상의 길이 및 너비는 「 m 」이며, 균열의 폭은 「 mm 」임

← 부 산


대 구 →

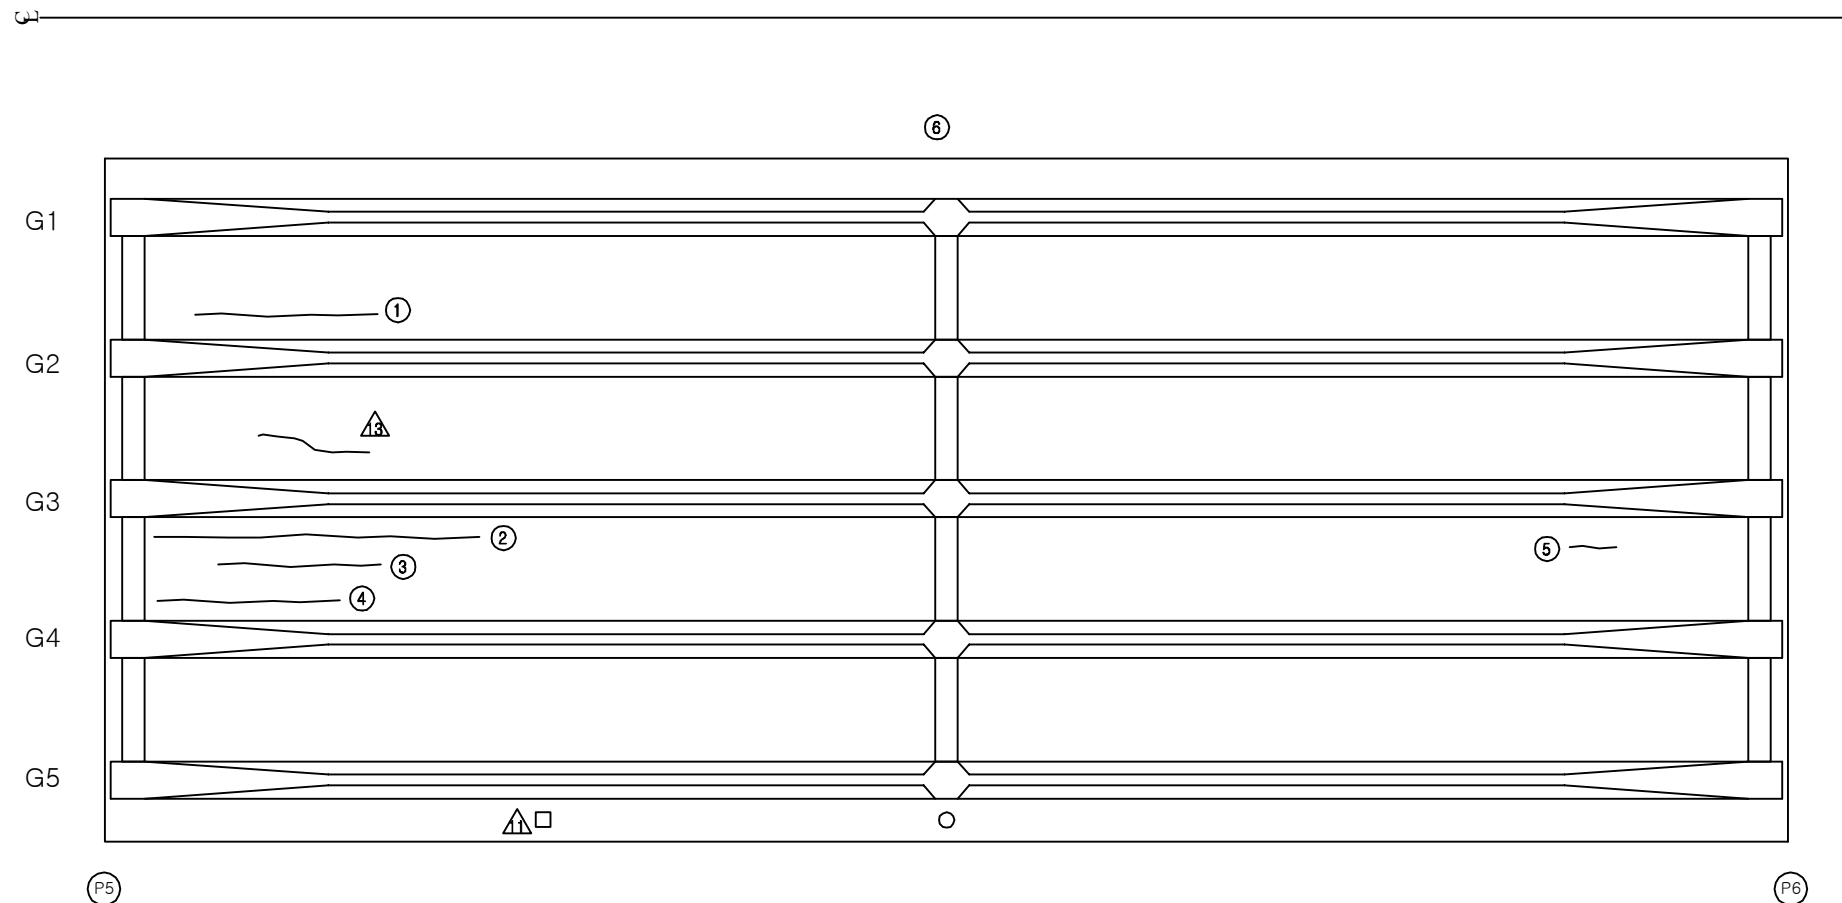


KEY PLAN

부 산 ←

→ 대 구





















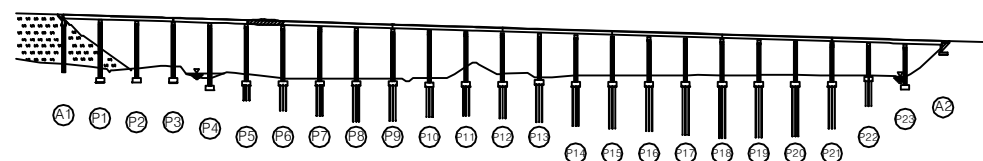


SECTION

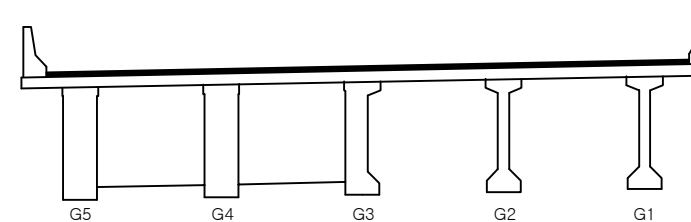

용역명	2017년 상반기 시설물 정기점검 용역
과업기간	2017. 03. 21 ~ 2017. 06. 30
발주처	신대구부산고속도로주식회사
용역사	(주) 위드이앤오
도면번호	031

ID : 용산교(대구) - 슬래브하면 - S7

                     보 수 이 력			
	기 존 규 준		보 수(12. 상반기)
	신 규 규 준		보 수(12. 하반기)
	보 수부위재규준		보 수(13. 상반기)
	보 수(기보수)		보 수(13. 하반기)
	보 수(08. 하반기)		보 수(14. 상반기)
	보 수(09. 상반기)		보 수(14. 하반기)
	보 수(09. 하반기)		보 수(15. 상반기)
	보 수(10. 상반기)		보 수(15. 하반기)
	보 수(10. 하반기)		보 수(16. 상반기)
	보 수(11. 상반기)		보 수(16. 하반기)
	보 수(11. 하반기)		보 수(17. 상반기)


손 상 현 황 표

번호	신(N) 구(P)	손상내용	손상현황						결함 상대	손상 물량	비고
			폭	길이	너비	물량	단위	개소			
1	구	균열	0.1	1.4	-	1.40	m	1	b	1.40	
2	구	균열	0.1	1.8	-	1.80	m	1	b	1.80	
3	구	배수관 연결재 탈락	-	-	-	1.00	EA	1	c	1.00	
4	구	배수관 연결재 탈락	-	-	-	1.00	EA	1	c	1.00	
5	구	배수관 연결고리 탈락	-	-	-	1.00	EA	1	c	1.00	
6	구	백업재 탈락	-	30.0	-	30.00	m	1	b	30.00	
7											
8											
주) 손상의 길이 및 너비는 「 m 」이며, 균열의 폭은 「 mm 」임

← 부 산


대 구 →

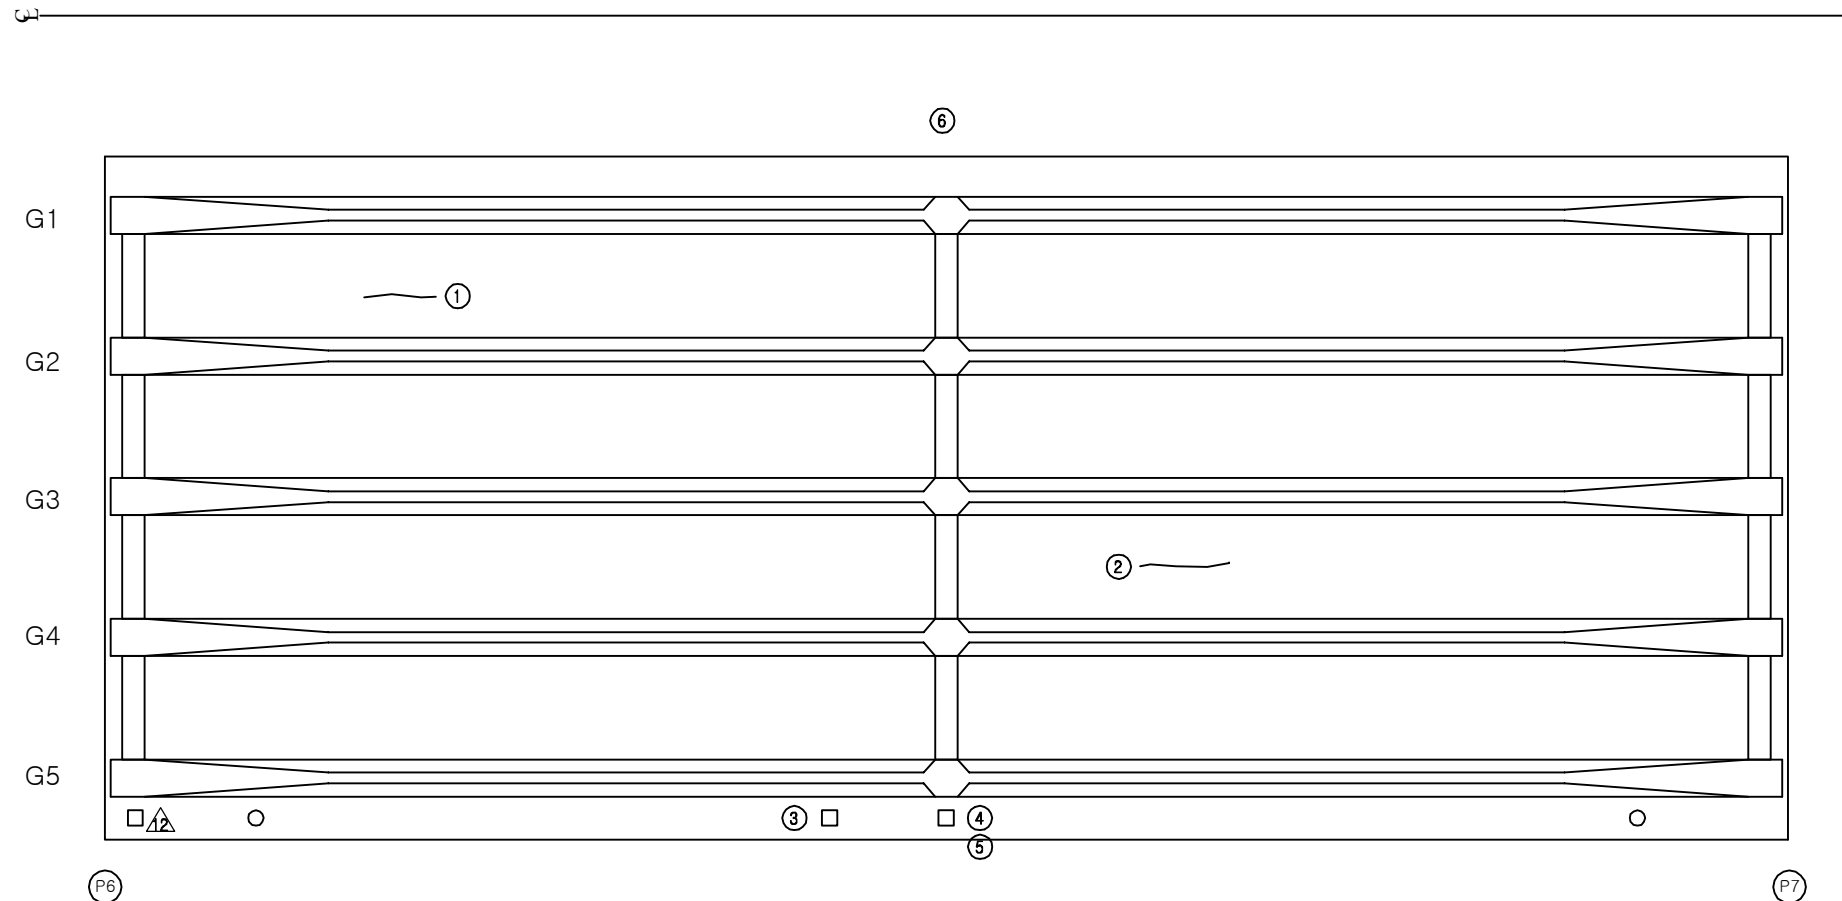


KEY PLAN

부 산 ←

→ 대 구

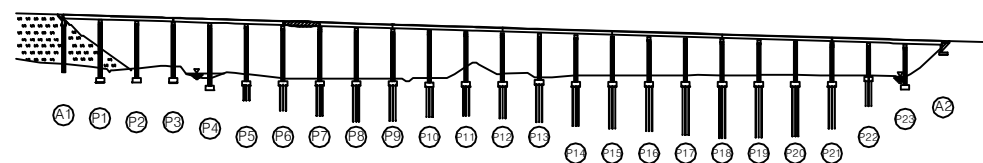

SECTION

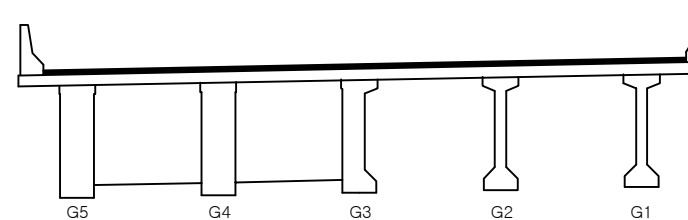

용역명 2017년 상반기 시설물 정기점검 용역

과업기간 2017. 03. 21 ~ 2017. 06. 30

발주처  신대구부산고속도로주식회사

용역사 (주) 위드이앤오

도면번호 032

ID : 용산교(대구) - 슬래브하면 - S8

보 수 이 력			
	기 존 균 열		보 수(12. 상반기)
	신 규 균 열		보 수(12. 하반기)
	보수부위재균열		보 수(13. 상반기)
	보 수(기보수)		보 수(13. 하반기)
	보 수(08. 하반기)		보 수(14. 상반기)
	보 수(09. 상반기)		보 수(14. 하반기)
	보 수(09. 하반기)		보 수(15. 상반기)
	보 수(10. 상반기)		보 수(15. 하반기)
	보 수(10. 하반기)		보 수(16. 상반기)
	보 수(11. 상반기)		보 수(16. 하반기)
	보 수(11. 하반기)		보 수(17. 상반기)


← 부 산

대 구 →

손 상 현 황 표

번호	신(N) 구(P)	손상내용	손상현황						결함 상태	손상 물량	비고
			폭	길이	너비	물량	단위	개소			
1	구	균열	0.1	3.6	-	3.60	m	1	b	3.60	
2	구	균열	0.1	3.6	-	3.60	m	1	b	3.60	
3	구	균열	0.1	1.8	-	1.80	m	1	b	1.80	
4	구	균열	0.1	2.7	-	2.70	m	1	b	2.70	
5	구	망상균열	-	1.8	1.8	3.24	m²	1	b	3.24	
6	구	균열	0.1	1.8	-	1.80	m	1	b	1.80	
7	구	균열	0.1	1.5	-	1.50	m	1	b	1.50	
8	구	균열	0.1	2.6	-	2.60	m	1	b	2.60	
9	구	균열	0.1	1.2	-	1.20	m	1	b	1.20	
10	구	균열	0.1	1.3	-	1.30	m	1	b	1.30	
11	구	균열	0.1	1.3	-	1.30	m	1	b	1.30	
12	구	배수관 연결재 탈락	-	-	-	1.00	EA	2	c	2.00	
13	구	백업재 탈락	-	30.0	-	30.00	m	1	b	30.00	
14											
15											
주) 손상의 길이 및 너비는 「 m 」이며, 균열의 폭은 「 mm 」임

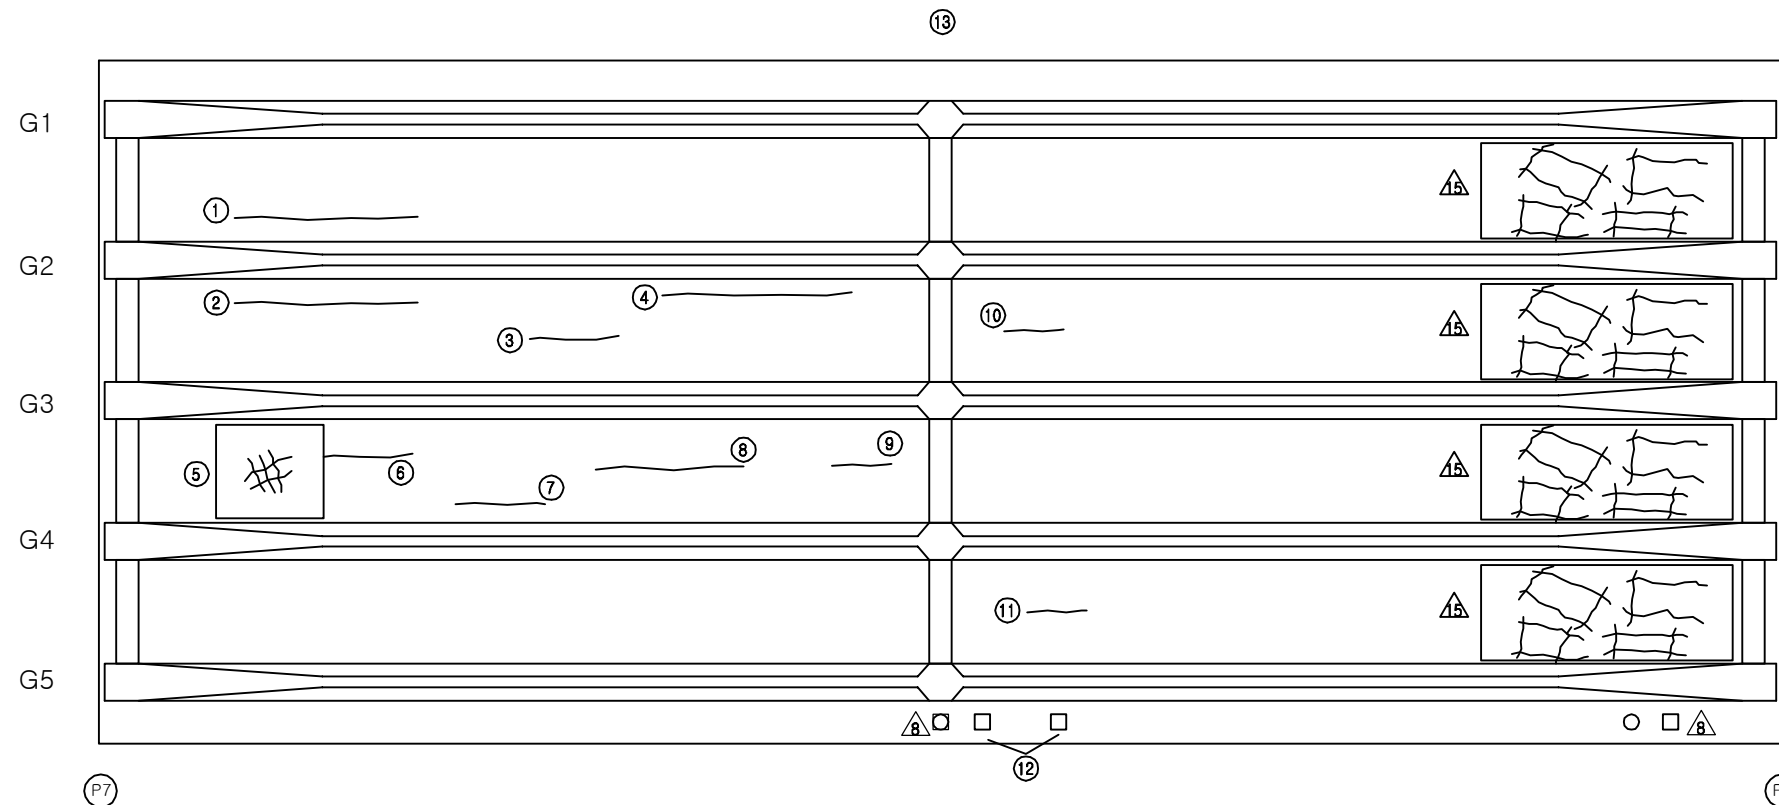


KEY PLAN

부 산 ←

→ 대 구

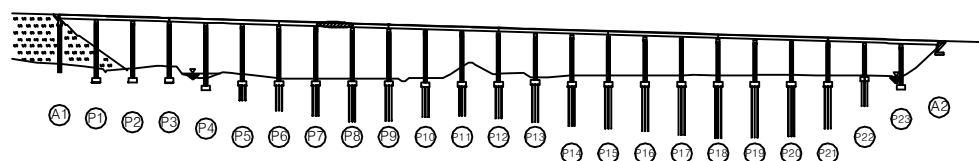

SECTION

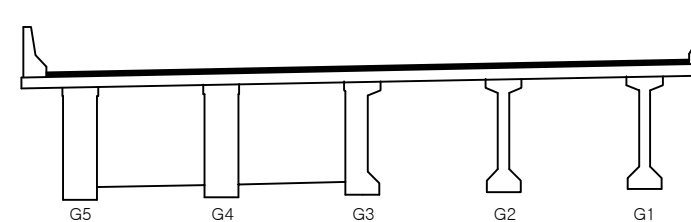

용역명	2017년 상반기 시설물 정기점검 용역
과업기간	2017. 03. 21 ~ 2017. 06. 30
발주처	신대구부산고속도로주식회사
용역사	(주) 위드이앤오
도면번호	033

ID : 용산교(대구) - 슬래브하면 - S9

보 수 이 력			
	기 존 균 열		보 수(12. 상반기)
	신 규 균 열		보 수(12. 하반기)
	보수부위재균열		보 수(13. 상반기)
	보 수(기보수)		보 수(13. 하반기)
	보 수(08. 하반기)		보 수(14. 상반기)
	보 수(09. 상반기)		보 수(14. 하반기)
	보 수(09. 하반기)		보 수(15. 상반기)
	보 수(10. 상반기)		보 수(15. 하반기)
	보 수(10. 하반기)		보 수(16. 상반기)
	보 수(11. 상반기)		보 수(16. 하반기)
	보 수(11. 하반기)		보 수(17. 상반기)


← 부 산

대 구 →

손 상 현 황 표

번호	신(N) 구(P)	손상내용	손상현황						결함 상태	손상 물량	비고
			폭	길이	너비	물량	단위	개소			
1	구	균열	0.1	2.0	-	2.00	m	1	b	2.00	
2	구	균열	0.1	3.6	-	3.60	m	1	b	3.60	
3	구	균열	0.1	3.0	-	3.00	m	1	b	3.00	
4	구	균열	0.1	3.6	-	3.60	m	1	b	3.60	
5	구	균열	0.1	2.0	-	2.00	m	1	b	2.00	
6	구	균열	0.1	3.0	-	3.00	m	1	b	3.00	
7	구	균열	0.1	2.0	-	2.00	m	1	b	2.00	
8	구	균열	0.1	3.0	-	3.00	m	1	b	3.00	
9	구	망상균열	-	1.5	2.0	3.00	m'	1	b	3.00	
10	구	균열	0.1	3.0	-	3.00	m	1	b	3.00	
11	구	균열	0.1	5.5	-	5.50	m	1	b	5.50	
12	구	균열	0.1	2.0	-	2.00	m	1	b	2.00	
13	구	균열	0.1	4.5	-	4.50	m	1	b	4.50	
14	구	균열	0.1	2.0	-	2.00	m	1	b	2.00	
15	구	균열	0.1	3.6	-	3.60	m	1	b	3.60	
16	구	균열	0.1	1.2	-	1.20	m	1	b	1.20	
17	구	배수관 연결재 탈락	-	-	-	1.00	EA	1	c	1.00	
18	구	백업재 탈락	-	30.0	-	30.00	m	1	b	30.00	
19											
20											
주) 손상의 길이 및 너비는 「 m 」이며, 균열의 폭은 「 mm 」임

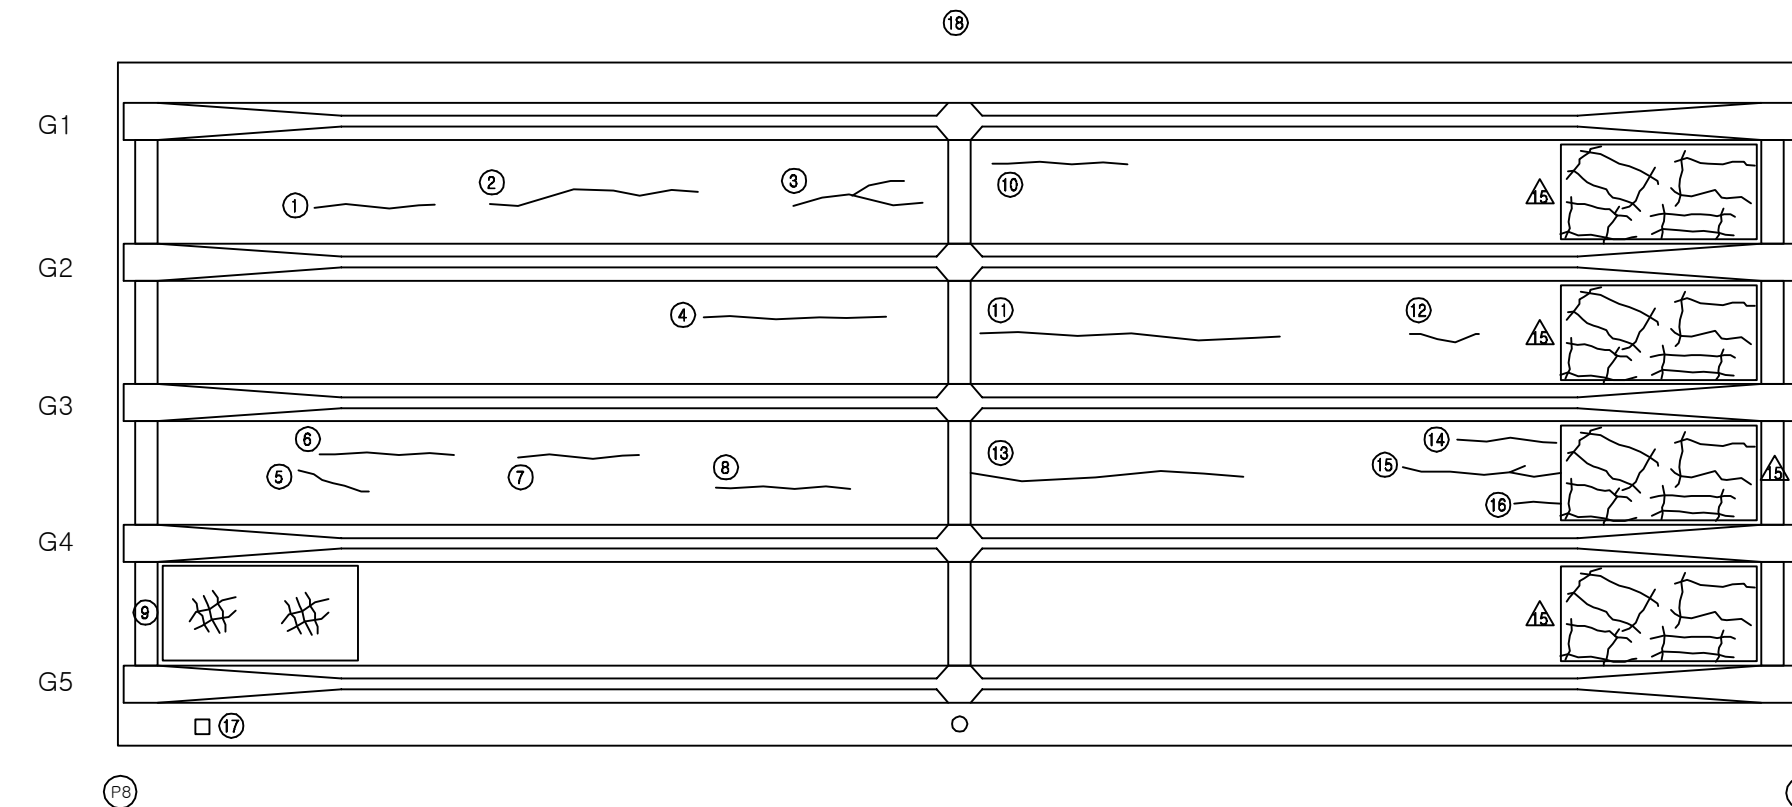


KEY PLAN

부 산 ←

→ 대 구

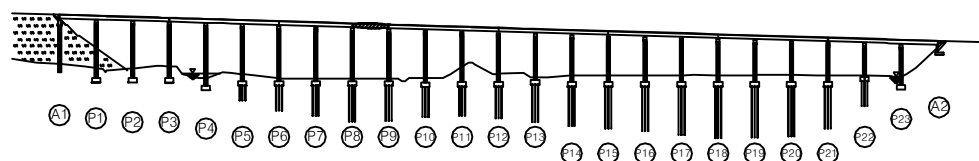

SECTION

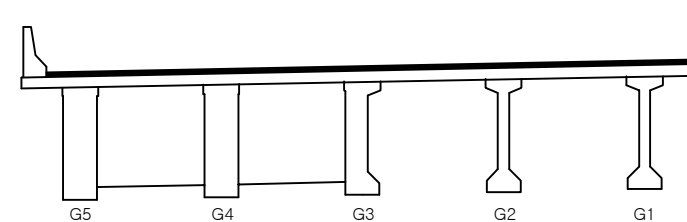

용역명	2017년 상반기 시설물 정기점검 용역
과업기간	2017. 03. 21 ~ 2017. 06. 30
발주처	신대구부산고속도로주식회사
용역사	(주) 위드이앤오
도면번호	034

ID : 용산교(대구) - 슬래브하면 - S10

보 수 이 력			
	기 존 규 격		보 수(12. 상반기)
	신 규 규 격		보 수(12. 하반기)
	보수부위재규격		보 수(13. 상반기)
	보 수(기보수)		보 수(13. 하반기)
	보 수(08. 하반기)		보 수(14. 상반기)
	보 수(09. 상반기)		보 수(14. 하반기)
	보 수(09. 하반기)		보 수(15. 상반기)
	보 수(10. 상반기)		보 수(15. 하반기)
	보 수(10. 하반기)		보 수(16. 상반기)
	보 수(11. 상반기)		보 수(16. 하반기)
	보 수(11. 하반기)		보 수(17. 상반기)

손 상 현 황 표

번호	신(N) 구(P)	손상내용	손상현황						결함 상대	손상 물량	비고
			폭	길이	너비	물량	단위	개소			
1	구	망상균열	-	1.5	4.0	6.00	m²	1	b	6.00	
2	구	망상균열	-	1.5	4.0	6.00	m²	1	b	6.00	
3	구	백업재 탈락	-	30.0	-	30.00	m	1	b	30.00	
4											
5											
주) 손상의 길이 및 너비는 「 m 」이며, 균열의 폭은 「 mm 」임

← 부 산

대 구 →

3


G1

G2

G3

G4

G5

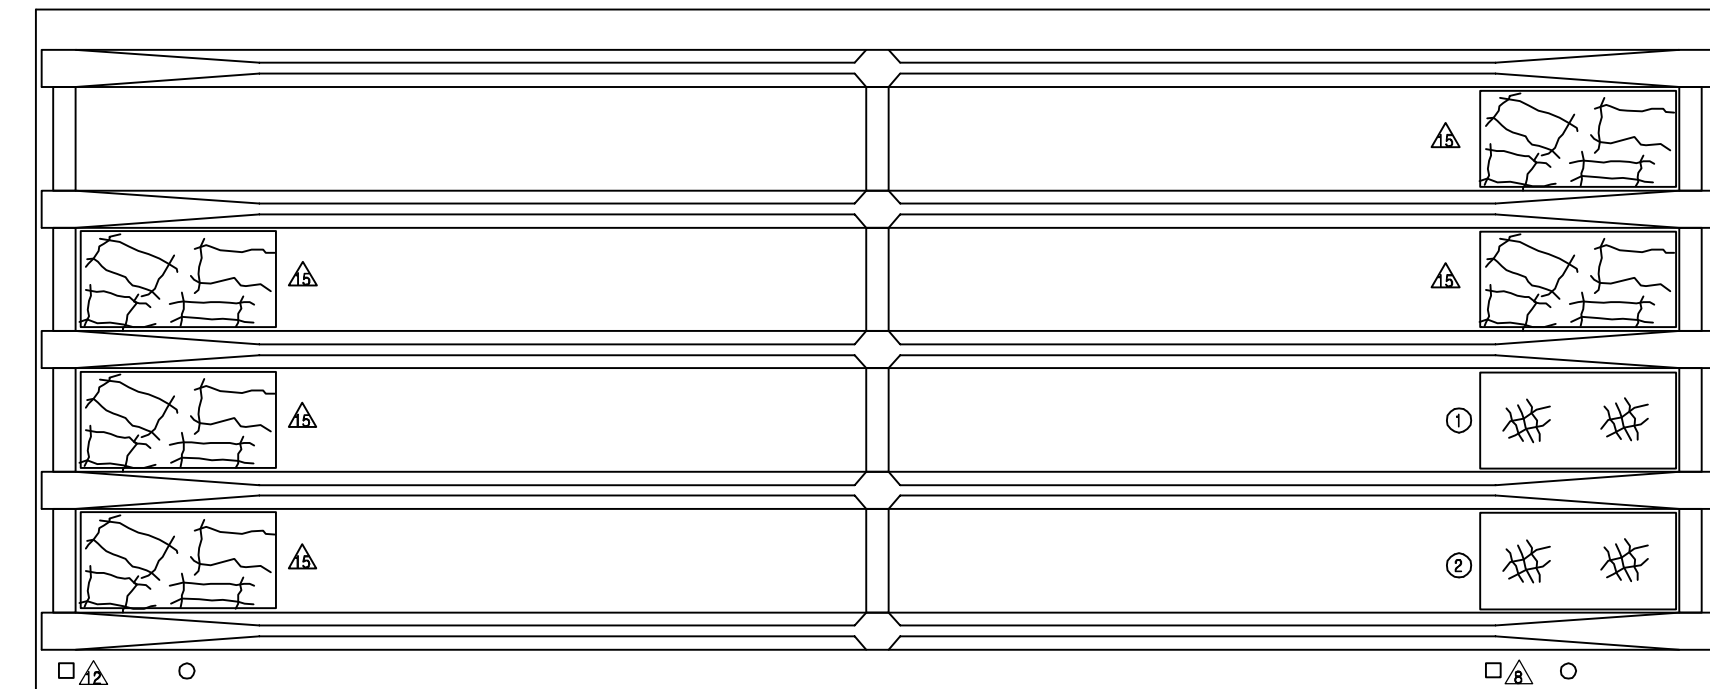


P9

P10


KEY PLAN

부 산 ←

→ 대 구

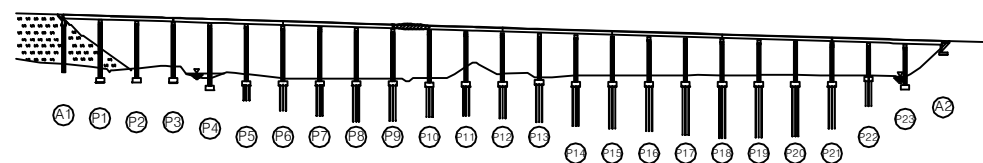

SECTION

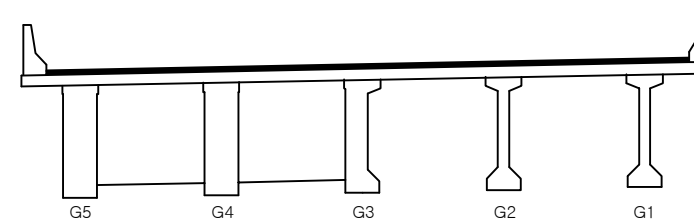

용역명 2017년 상반기 시설물 정기점검 용역

과업기간 2017. 03. 21 ~ 2017. 06. 30

발주처 신대구부산고속도로주식회사

용역사 (주) 위드이앤오

도면번호 035

ID : 용산교(대구) - 슬래브하면 - S11

보 수 이 력			
	기 존 규 결		보 수(12. 상반기)
	신 규 규 결		보 수(12. 하반기)
	보수부위재결결		보 수(13. 상반기)
	보 수(기보수)		보 수(13. 하반기)
	보 수(08. 하반기)		보 수(14. 상반기)
	보 수(09. 상반기)		보 수(14. 하반기)
	보 수(09. 하반기)		보 수(15. 상반기)
	보 수(10. 상반기)		보 수(15. 하반기)
	보 수(10. 하반기)		보 수(16. 상반기)
	보 수(11. 상반기)		보 수(16. 하반기)
	보 수(11. 하반기)		보 수(17. 상반기)


손 상 현 황 표

번호	신(N) 구(P)	손상내용	손상현황						결함 상대 수량	손상 수량	비고
			폭	길이	너비	수량	단위	개소			
1	구	백업재 탈락	-	30.0	-	30.00	m	1	b	30.00	
2											
3											
주) 손상의 길이 및 너비는 「 m 」이며, 균열의 폭은 「 mm 」임

← 부 산


대 구 →

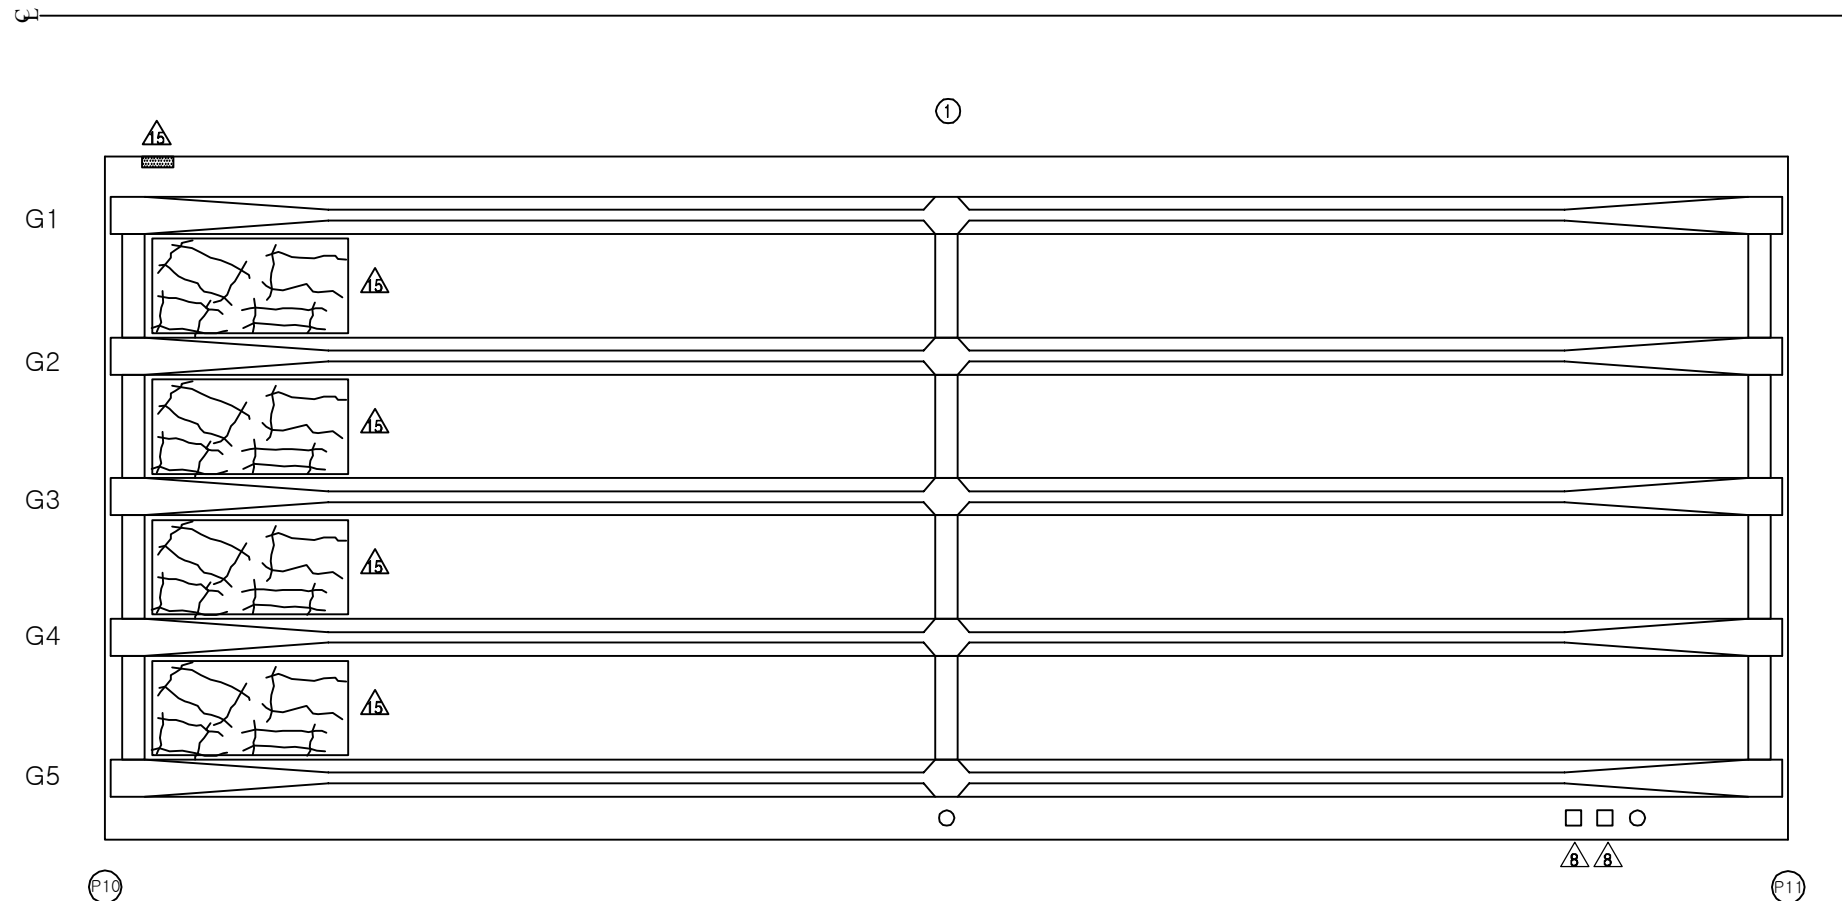

KEY PLAN

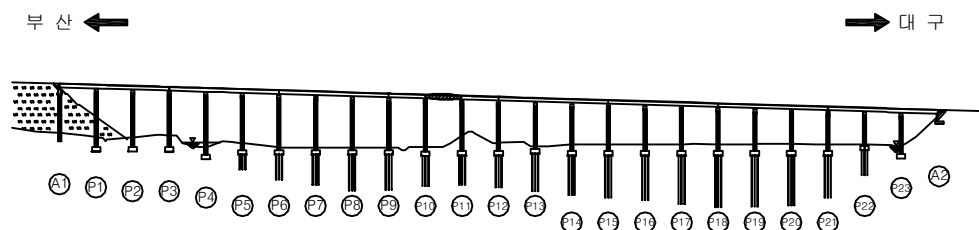

SECTION

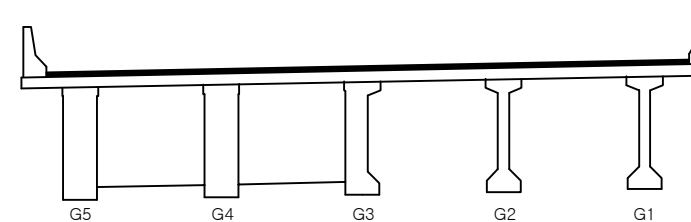

용역명	2017년 상반기 시설물 정기점검 용역
과업기간	2017. 03. 21 ~ 2017. 06. 30
발주처	신대구부산고속도로주식회사
용역사	(주) 위드이앤오
도면번호	036

ID : 용산교(대구) - 슬래브하면 - S12

보 수 이 력			
	기 존 규 열		보 수(12. 상반기)
	신 규 규 열		보 수(12. 하반기)
	보수부위재규열		보 수(13. 상반기)
	보 수(기보수)		보 수(13. 하반기)
	보 수(08. 하반기)		보 수(14. 상반기)
	보 수(09. 상반기)		보 수(14. 하반기)
	보 수(09. 하반기)		보 수(15. 상반기)
	보 수(10. 상반기)		보 수(15. 하반기)
	보 수(10. 하반기)		보 수(16. 상반기)
	보 수(11. 상반기)		보 수(16. 하반기)
	보 수(11. 하반기)		보 수(17. 상반기)


← 부 산

대 구 →

손 상 현 황 표

번호	신(N) 구(P)	손상내용	손상현황					결함 상태	손상 물량	비고
			폭	길이	너비	물량	단위	개소		
1	구	배수관 연결재 탈락	-	-	-	1.00	EA	1	c	1.00
2	구	백업재 탈락	-	30.0	-	30.00	m	1	b	30.00
3										
4										
주) 손상의 길이 및 너비는 「 m 」이며, 균열의 폭은 「 mm 」임

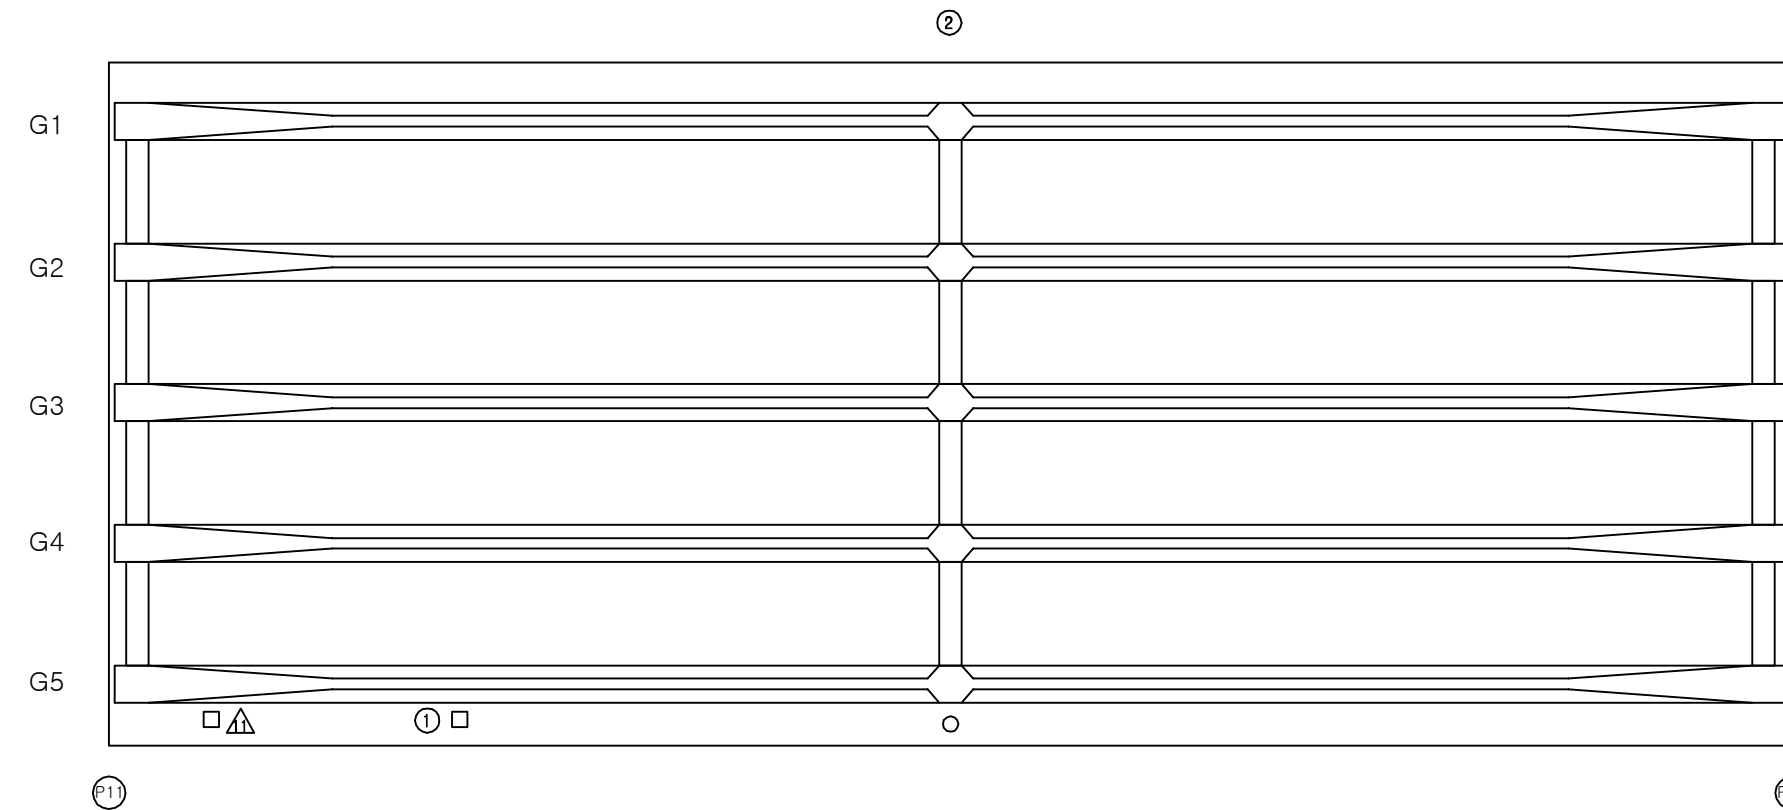


KEY PLAN

부 산 ←

→ 대 구

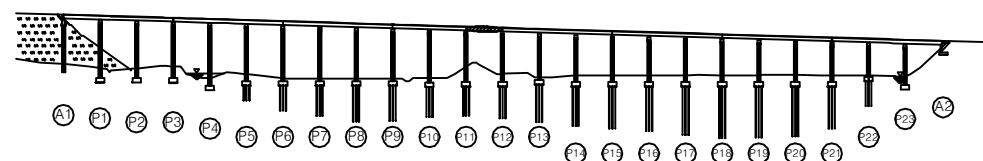

SECTION

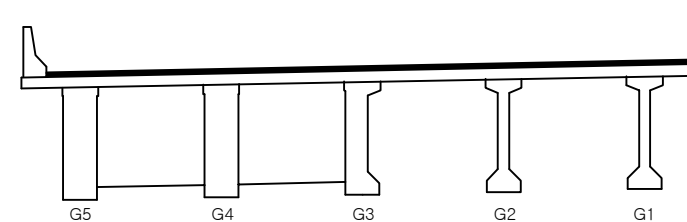

용역명	2017년 상반기 시설물 정기점검 용역
과업기간	2017. 03. 21 ~ 2017. 06. 30
발주처	신대구부산고속도로주식회사
용역사	(주) 위드이앤오
도면번호	037

ID : 용산교(대구) - 슬래브하면 - S13

보 수 이 력			
	기 존 균 열		보 수(12. 상반기)
	신 규 균 열		보 수(12. 하반기)
	보수부위재균열		보 수(13. 상반기)
	보 수(기보수)		보 수(13. 하반기)
	보 수(08. 하반기)		보 수(14. 상반기)
	보 수(09. 상반기)		보 수(14. 하반기)
	보 수(09. 하반기)		보 수(15. 상반기)
	보 수(10. 상반기)		보 수(15. 하반기)
	보 수(10. 하반기)		보 수(16. 상반기)
	보 수(11. 상반기)		보 수(16. 하반기)
	보 수(11. 하반기)		보 수(17. 상반기)

손 상 현 황 표

번호	신(N) 구(P)	손상내용	손상현황						결함 상대	손상 물량	비고
			폭	길이	너비	물량	단위	개소			
1	구	균열	0.1	4.5	-	4.50	m	1	b	4.50	
2	구	균열	0.1	2.7	-	2.70	m	1	b	2.70	
3	구	망상균열	-	1.8	4.0	7.20	m²	1	b	7.20	
4											
5											
주) 손상의 길이 및 너비는 「 m 」이며, 균열의 폭은 「 mm 」임

← 부 산

대 구 →

3


* 바닥판 슬래브 미세균열 일부 발생

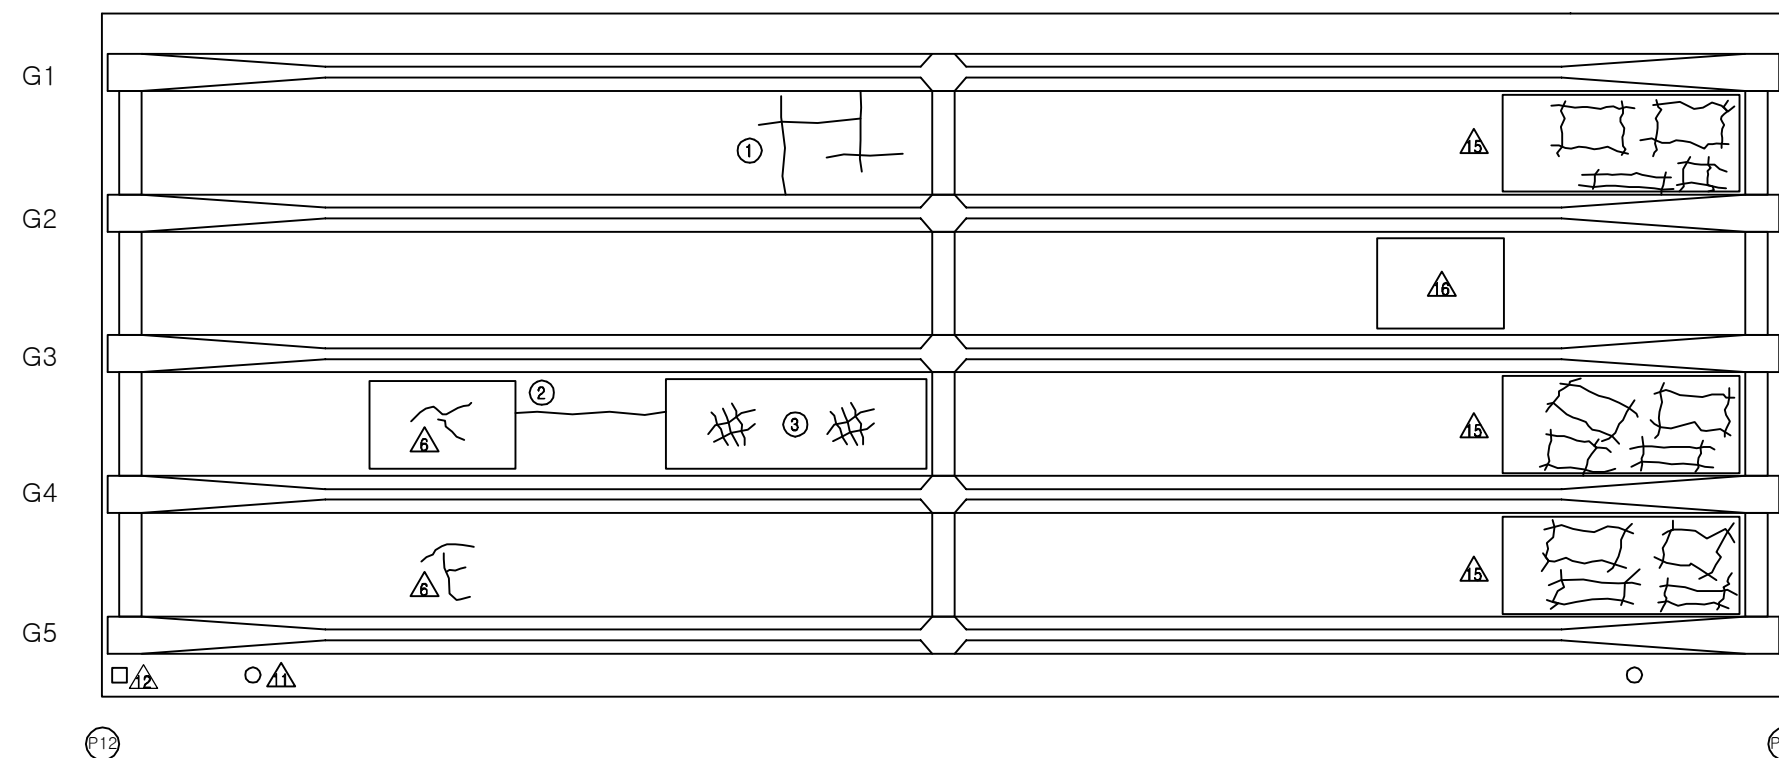


KEY PLAN

부 산 ←

→ 대 구

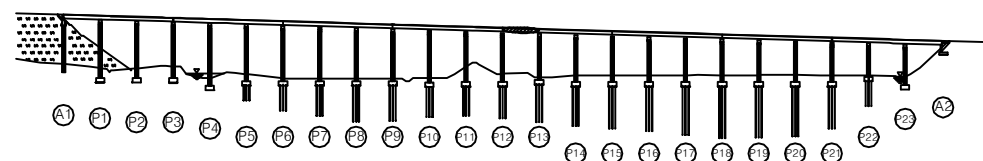

SECTION

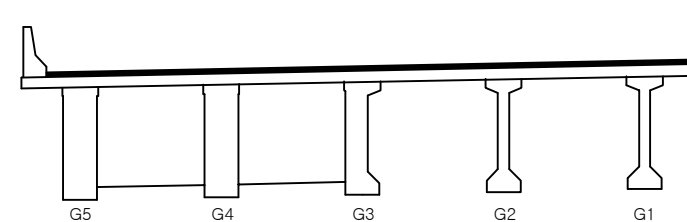

용역명	2017년 상반기 시설물 정기점검 용역
과업기간	2017. 03. 21 ~ 2017. 06. 30
발주처	신대구부산고속도로주식회사
용역사	(주) 위드이앤오
도면번호	038

ID : 용산교(대구) - 슬래브하면 - S14


보 수 이 력			
	기 존 균 열		보 수(12. 상반기)
	신 규 균 열		보 수(12. 하반기)
	보수부위재균열		보 수(13. 상반기)
	보 수(기보수)		보 수(13. 하반기)
	보 수(08. 하반기)		보 수(14. 상반기)
	보 수(09. 상반기)		보 수(14. 하반기)
	보 수(09. 하반기)		보 수(15. 상반기)
	보 수(10. 상반기)		보 수(15. 하반기)
	보 수(10. 하반기)		보 수(16. 상반기)
	보 수(11. 상반기)		보 수(16. 하반기)
	보 수(11. 하반기)		보 수(17. 상반기)

← 부 산

대 구 →

3

* 바닥판 슬래브 미세균열 일부 발생

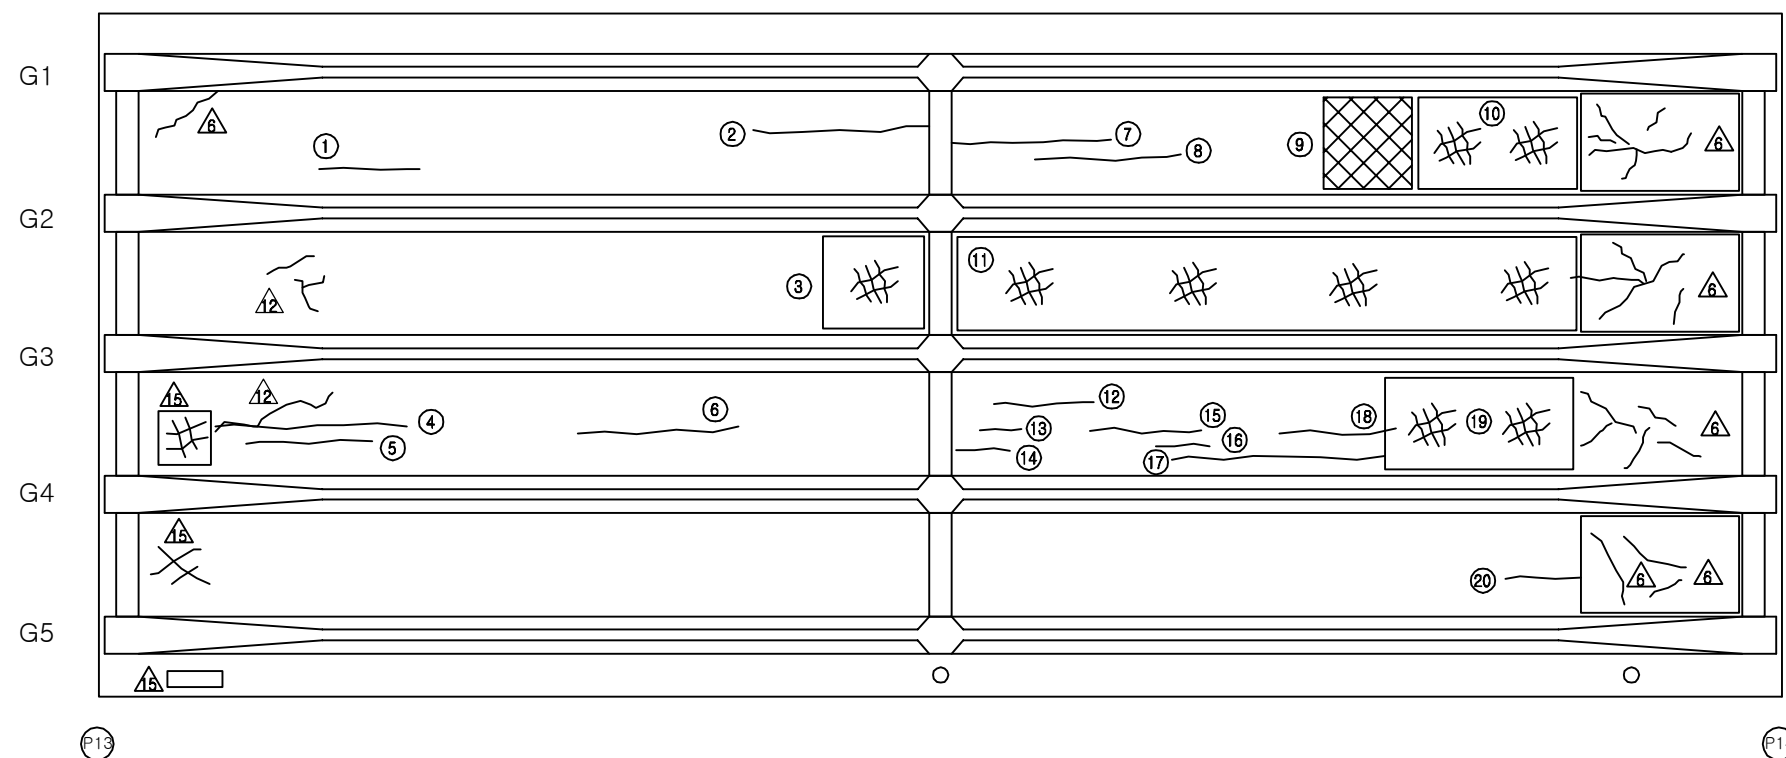

손 상 현 황 표


번호	신(N) 구(P)	손상내용	손상현황						결함 상태	손상 물량	비고
			폭	길이	너비	물량	단위	개소			
1	구	균열	0.1	1.4	-	1.40	m	1	b	1.40	
2	구	균열	0.1	2.7	-	2.70	m	1	b	2.70	
3	구	망상균열	-	1.2	1.8	2.16	m'	1	b	2.16	
4	구	균열	0.1	2.3	-	2.30	m	1	b	2.30	
5	구	균열	0.1	1.5	-	1.50	m	1	b	1.50	
6	구	균열	0.1	2.2	-	2.20	m	1	b	2.20	
7	구	균열	0.1	3.0	-	3.00	m	1	b	3.00	
8	구	균열	0.1	2.5	-	2.50	m	1	b	2.50	
9	구	재료분리	-	1.8	1.8	3.24	m'	1	b	3.24	
10	구	망상균열	-	3.6	1.8	6.48	m'	1	b	6.48	
11	구	망상균열	-	12.0	1.8	21.60	m'	1	b	21.60	
12	구	균열	0.1	1.8	-	1.80	m	1	b	1.80	
13	구	균열	0.1	0.6	-	0.60	m	1	b	0.60	
14	구	균열	0.1	0.9	-	0.90	m	1	b	0.90	
15	구	균열	0.1	2.1	-	2.10	m	1	b	2.10	
16	구	균열	0.1	0.9	-	0.90	m	1	b	0.90	
17	구	균열	0.1	3.4	-	3.40	m	1	b	3.40	
18	구	균열	0.1	2.0	-	2.00	m	1	b	2.00	
19	구	망상균열	-	4.2	1.8	7.56	m'	1	b	7.56	
20	구	균열	0.1	1.2	-	1.20	m	1	b	1.20	
21											
22											
주) 손상의 길이 및 너비는 「 m 」이며, 균열의 폭은 「 mm 」임


KEY PLAN

부 산 ←

→ 대 구

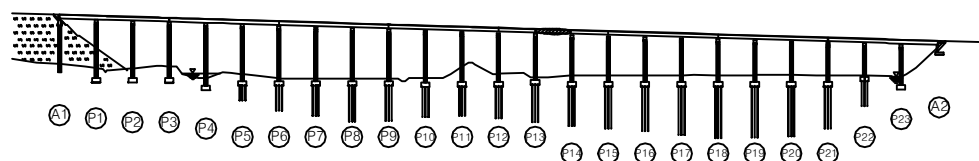

SECTION

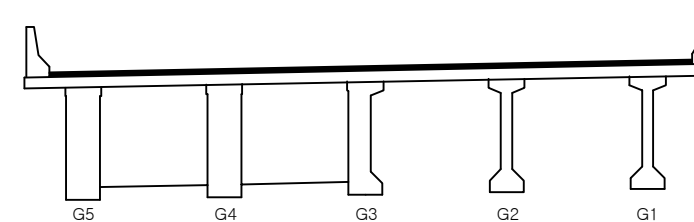

용역명 2017년 상반기 시설물 정기점검 용역

과업기간 2017. 03. 21 ~ 2017. 06. 30

발주처 신대구부산고속도로주식회사

용역사 (주) 위드이앤오




도면번호 039

ID : 용산교(대구) - 슬래브하면 - S15

보 수 이 력			
	기 존 균 열		보 수(12. 상반기)
	신 규 균 열		보 수(12. 하반기)
	보수부위재균열		보 수(13. 상반기)
	보 수(기보수)		보 수(13. 하반기)
	보 수(08. 하반기)		보 수(14. 상반기)
	보 수(09. 상반기)		보 수(14. 하반기)
	보 수(09. 하반기)		보 수(15. 상반기)
	보 수(10. 상반기)		보 수(15. 하반기)
	보 수(10. 하반기)		보 수(16. 상반기)
	보 수(11. 상반기)		보 수(16. 하반기)
	보 수(11. 하반기)		보 수(17. 상반기)

손 상 현 황 표											
번호	신(N) 구(P)	손상내용	손상현황						결함 상태	손상 물량	비고
			폭	길이	너비	물량	단위	개소			
1	구	망상균열	-	2.7	1.8	4.86	m²	1	b	4.86	
2	구	망상균열	-	3.6	1.8	6.48	m²	1	b	6.48	
3	구	균열	0.1	2.7	-	2.70	m	1	b	2.70	
4	구	균열	0.1	3.6	-	3.60	m	1	b	3.60	
5	구	균열	0.1	3.8	-	3.80	m	1	b	3.80	
6	구	망상균열	-	12.0	1.8	21.60	m²	1	b	21.60	
7	구	망상균열	-	1.8	1.8	3.24	m²	1	b	3.24	
8	구	망상균열	-	3.6	1.8	6.48	m²	1	b	6.48	
9	구	망상균열	-	1.8	1.8	3.24	m²	1	b	3.24	
10	구	균열	0.1	5.4	-	5.40	m	1	b	5.40	
11	구	균열	0.1	3.0	-	3.00	m	1	b	3.00	
12	구	균열	0.1	1.8	-	1.80	m	1	b	1.80	
13	구	균열	0.1	0.9	-	0.90	m	1	b	0.90	
14	구	망상균열	-	2.7	1.8	4.86	m²	1	b	4.86	
15	구	망상균열	-	13.5	1.8	24.30	m²	1	b	24.30	
16	구	망상균열	-	4.5	1.8	8.10	m²	1	b	8.10	
17	구	물끊기흙 미시공	-	0.5	-	0.50	m	1	b	0.50	
18	구	물끊기흙 미시공	-	0.1	-	0.10	m	1	b	0.10	
19											
20											
주) 손상의 길이 및 너비는 「 m 」이며, 균열의 폭은 「 mm 」임

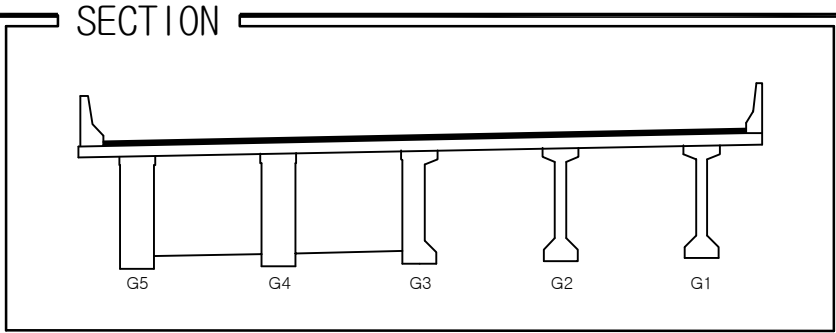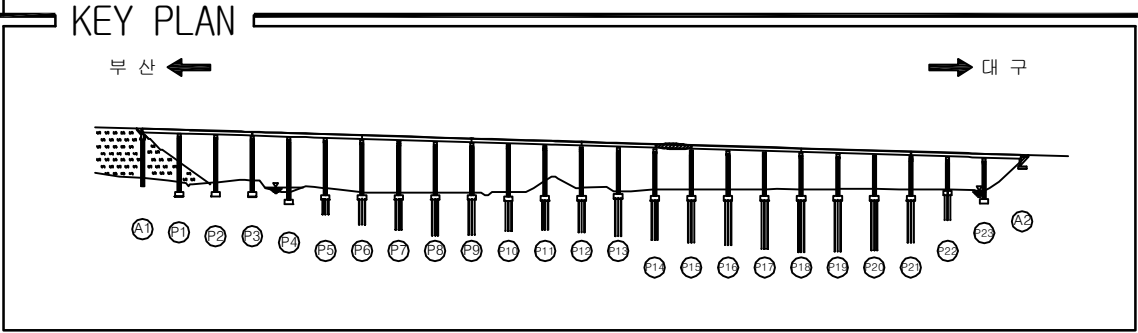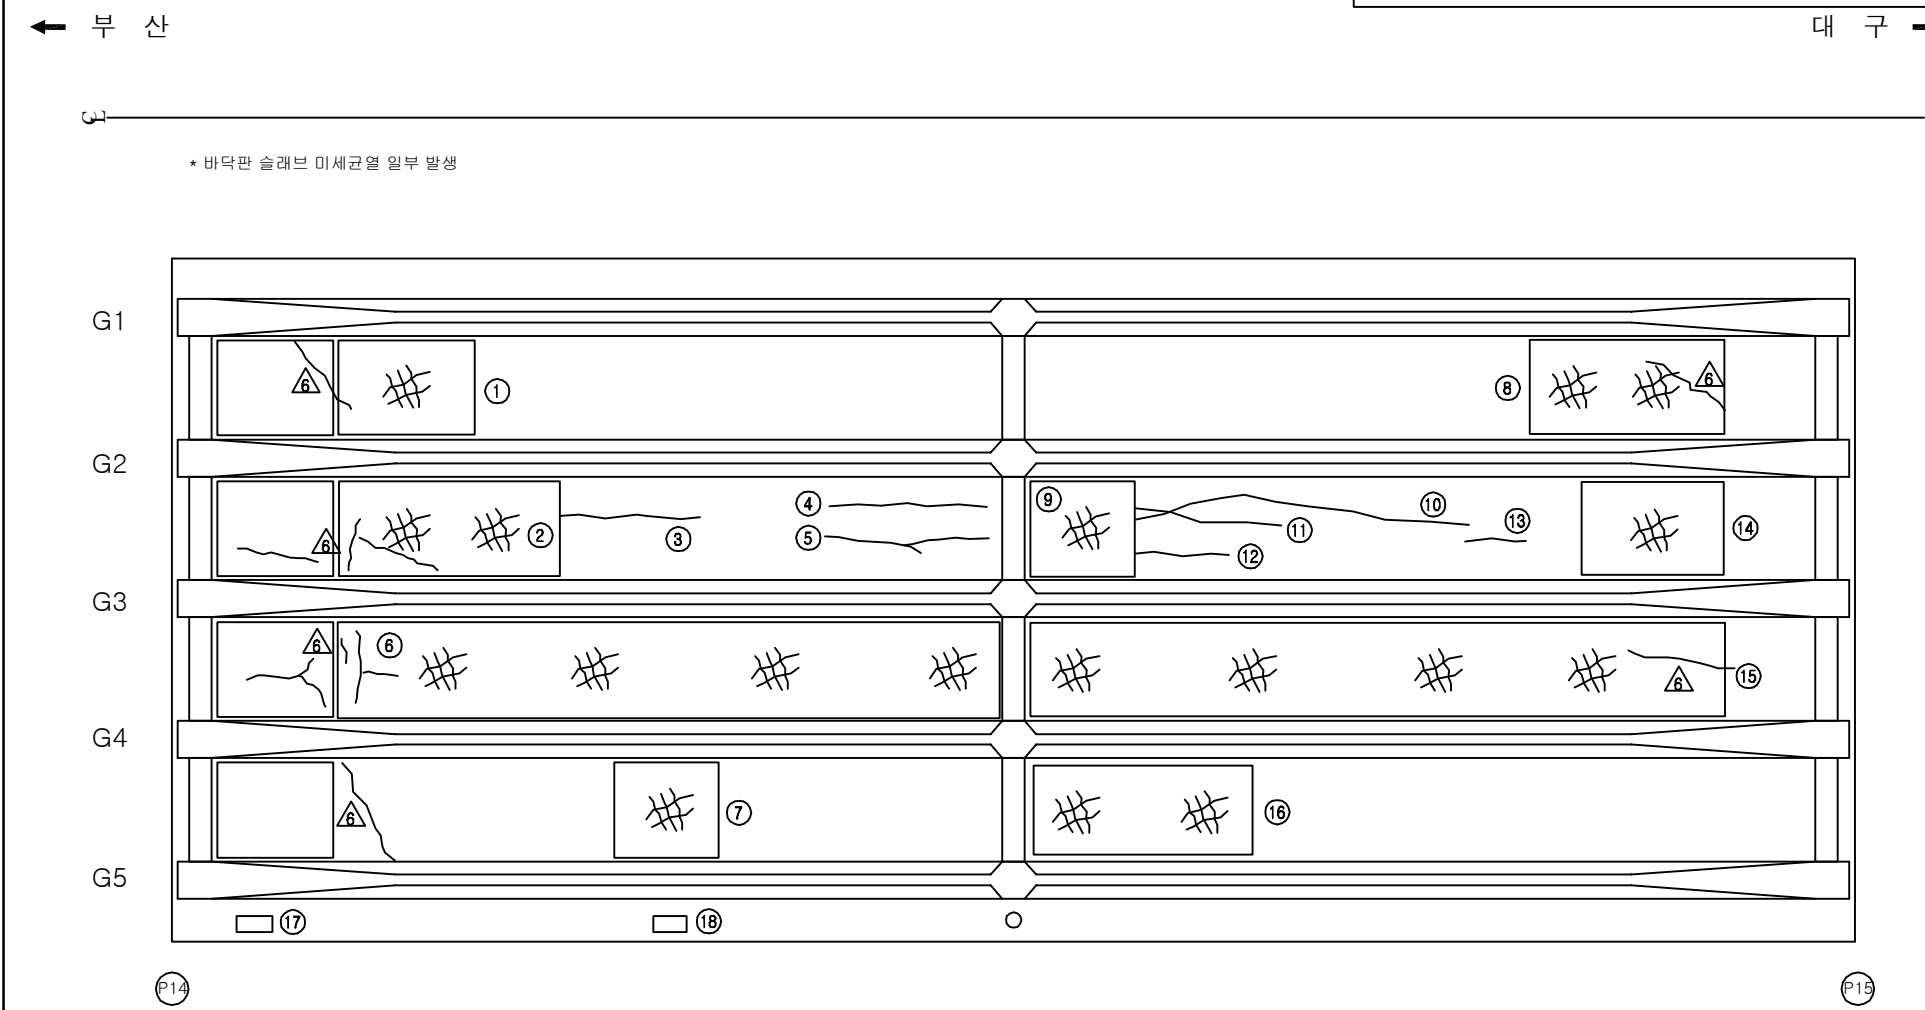

용역명	2017년 상반기 시설물 정기점검 용역
과업기간	2017. 03. 21 ~ 2017. 06. 30
발주처	신대구부산고속도로주식회사
용역사	(주) 위드이앤오
도면번호	040

ID : 용산교(대구) - 슬래브하면 - S16

보 수 이 력			
	기 존 규 율		보 수(12. 상반기)
	신 규 규 율		보 수(12. 하반기)
	보수부위재규율		보 수(13. 상반기)
	보 수(기보수)		보 수(13. 하반기)
	보 수(08. 하반기)		보 수(14. 상반기)
	보 수(09. 상반기)		보 수(14. 하반기)
	보 수(09. 하반기)		보 수(15. 상반기)
	보 수(10. 상반기)		보 수(15. 하반기)
	보 수(10. 하반기)		보 수(16. 상반기)
	보 수(11. 상반기)		보 수(16. 하반기)
	보 수(11. 하반기)		보 수(17. 상반기)

손 상 현 황 표

번호	신(N) 구(P)	손상내용	손상현황						결함 상대	손상 물량	비고
			폭	길이	너비	물량	단위	개소			
1	구	백태	-	0.3	0.6	0.18	m²	1	b	0.18	
2											
3											
주) 손상의 길이 및 너비는 「 m 」이며, 균열의 폭은 「 mm 」임

← 부 산

대 구 →

3


* 바닥판 슬래브 미세균열 일부 발생

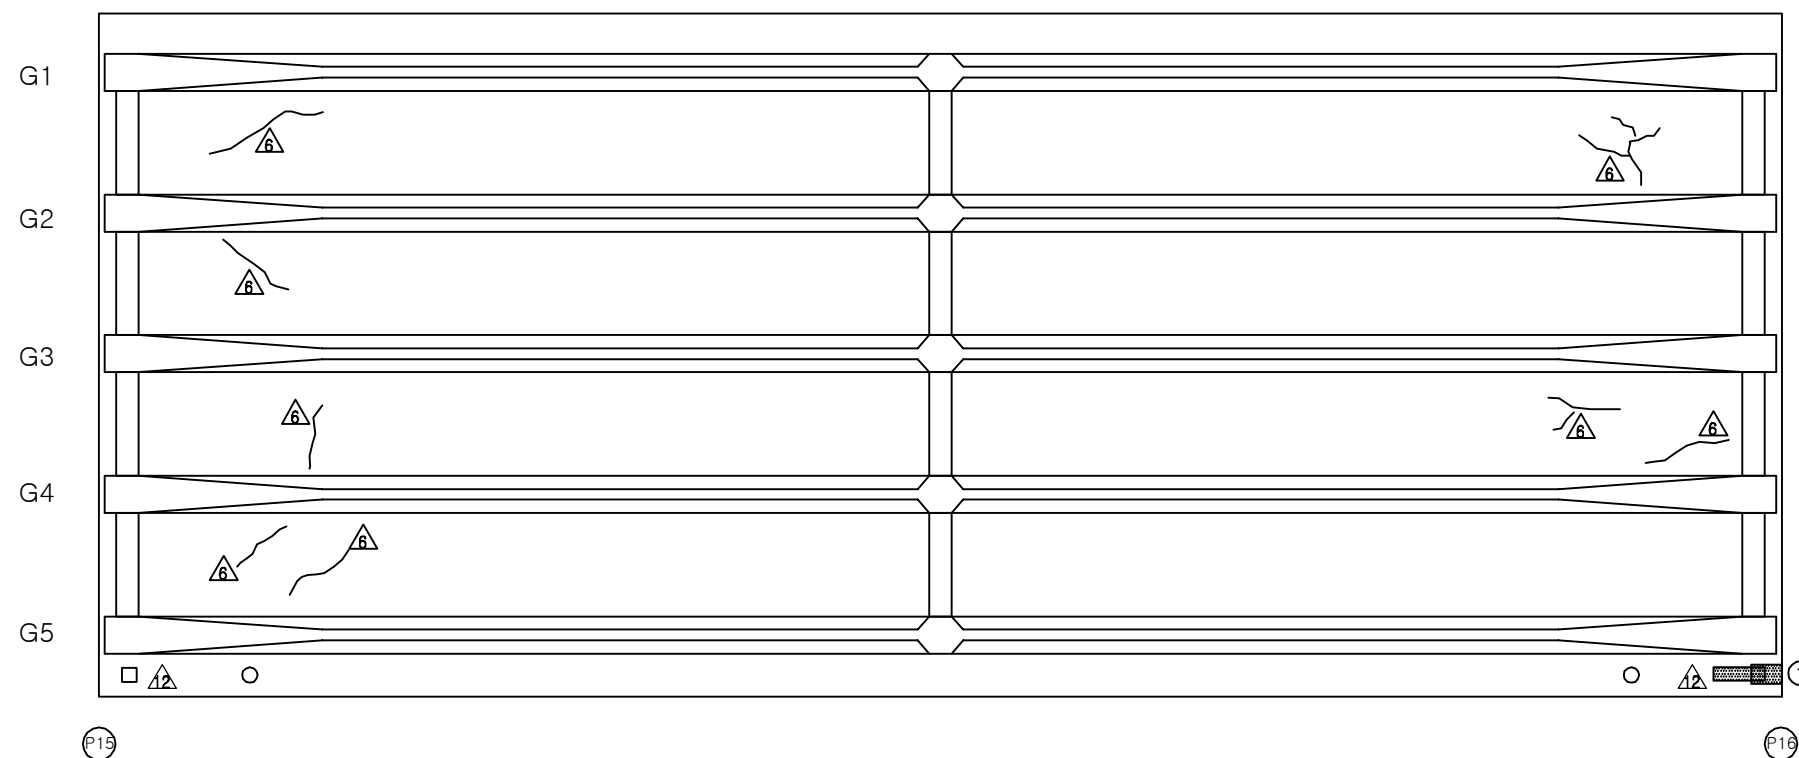


KEY PLAN

부 산 ←

→ 대 구

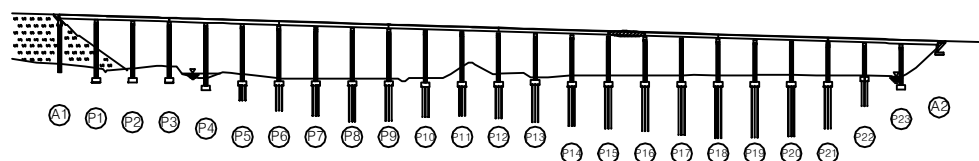

SECTION

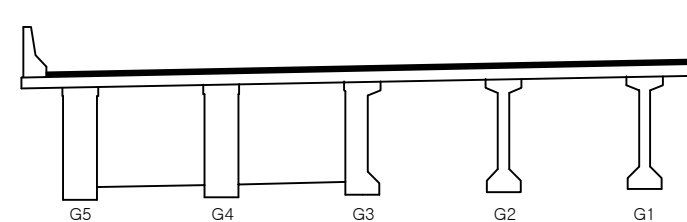

용역명	2017년 상반기 시설물 정기점검 용역
과업기간	2017. 03. 21 ~ 2017. 06. 30
발주처	신대구부산고속도로주식회사
용역사	(주) 위드이앤오
도면번호	041

ID : 용산교(대구) - 슬래브하면 - S17

보 수 이 력			
	기 존 균 열		보 수(12. 상반기)
	신 규 균 열		보 수(12. 하반기)
	보수부위재균열		보 수(13. 상반기)
	보 수(기보수)		보 수(13. 하반기)
	보 수(08. 하반기)		보 수(14. 상반기)
	보 수(09. 상반기)		보 수(14. 하반기)
	보 수(09. 하반기)		보 수(15. 상반기)
	보 수(10. 상반기)		보 수(15. 하반기)
	보 수(10. 하반기)		보 수(16. 상반기)
	보 수(11. 상반기)		보 수(16. 하반기)
	보 수(11. 하반기)		보 수(17. 상반기)

손 상 현 황 표

번호	신(N) 구(P)	손상내용	손상현황						결함 상대	손상 물량	비고
			폭	길이	너비	물량	단위	개소			
1	구	균열	0.1	1.8	-	1.80	m	1	b	1.80	
2	구	균열	0.1	6.0	-	6.00	m	1	b	6.00	
3	구	균열	0.1	1.0	-	1.00	m	1	b	1.00	
4	구	백태	-	0.3	0.7	0.21	m²	1	b	0.21	
5											
6											
주) 손상의 길이 및 너비는 「 m 」이며, 균열의 폭은 「 mm 」임

← 부 산

대 구 →

3


* 바닥판 슬래브 미세균열 일부 발생

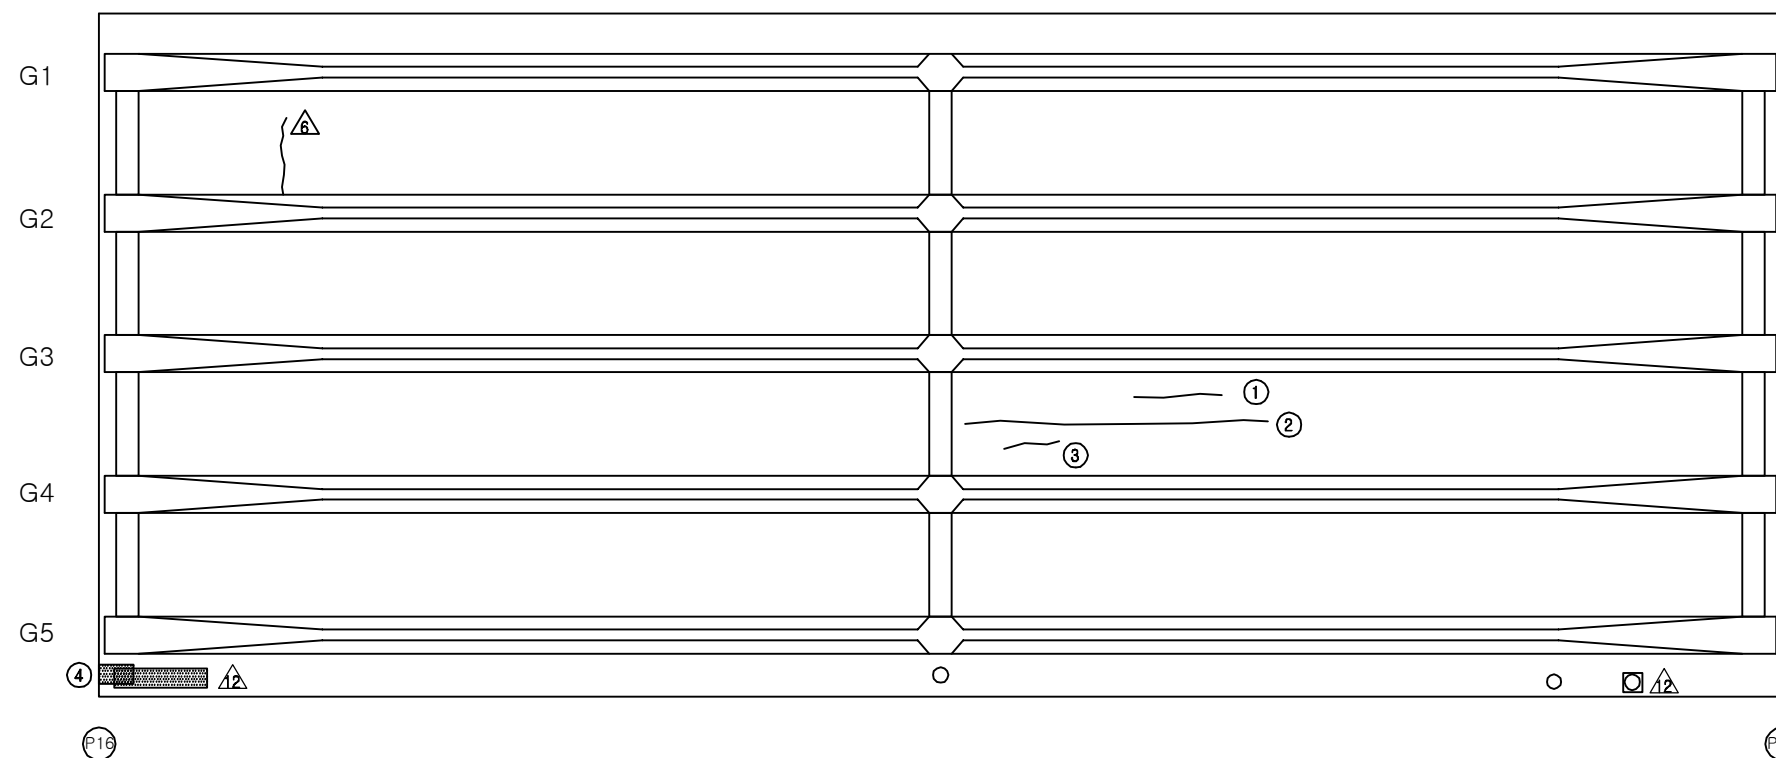


KEY PLAN

부 산 ←

→ 대 구

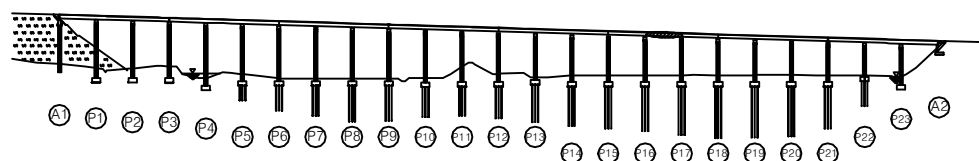

SECTION

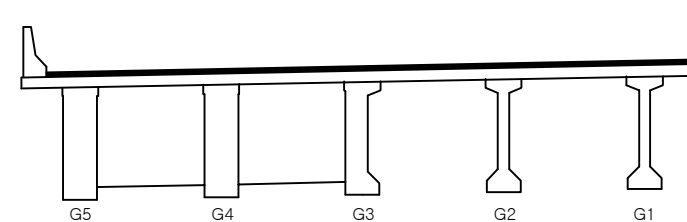

용역명 2017년 상반기 시설물 정기점검 용역

과업기간 2017. 03. 21 ~ 2017. 06. 30

발주처 신대구부산고속도로주식회사

용역사 (주) 위드이앤오

도면번호 042

ID : 용산교(대구) - 슬래브하면 - S18

보 수 이 력			
	기 존 균 열		보 수(12. 상반기)
	신 규 균 열		보 수(12. 하반기)
	보수부위재균열		보 수(13. 상반기)
	보 수(기보수)		보 수(13. 하반기)
	보 수(08. 하반기)		보 수(14. 상반기)
	보 수(09. 상반기)		보 수(14. 하반기)
	보 수(09. 하반기)		보 수(15. 상반기)
	보 수(10. 상반기)		보 수(15. 하반기)
	보 수(10. 하반기)		보 수(16. 상반기)
	보 수(11. 상반기)		보 수(16. 하반기)
	보 수(11. 하반기)		보 수(17. 상반기)


← 부 산

대 구 →

손 상 현 황 표

번호	신(N) 구(P)	손상내용	손상현황						결함 상태	손상 물량	비고
			폭	길이	너비	물량	단위	개소			
1	구	망상균열	-	14.0	1.8	25.20	m²	1	b	25.20	
2	구	망상균열	-	5.4	1.8	9.72	m²	1	b	9.72	
3											
4											
주) 손상의 길이 및 너비는 「 m 」 이며, 균열의 폭은 「 mm 」 임

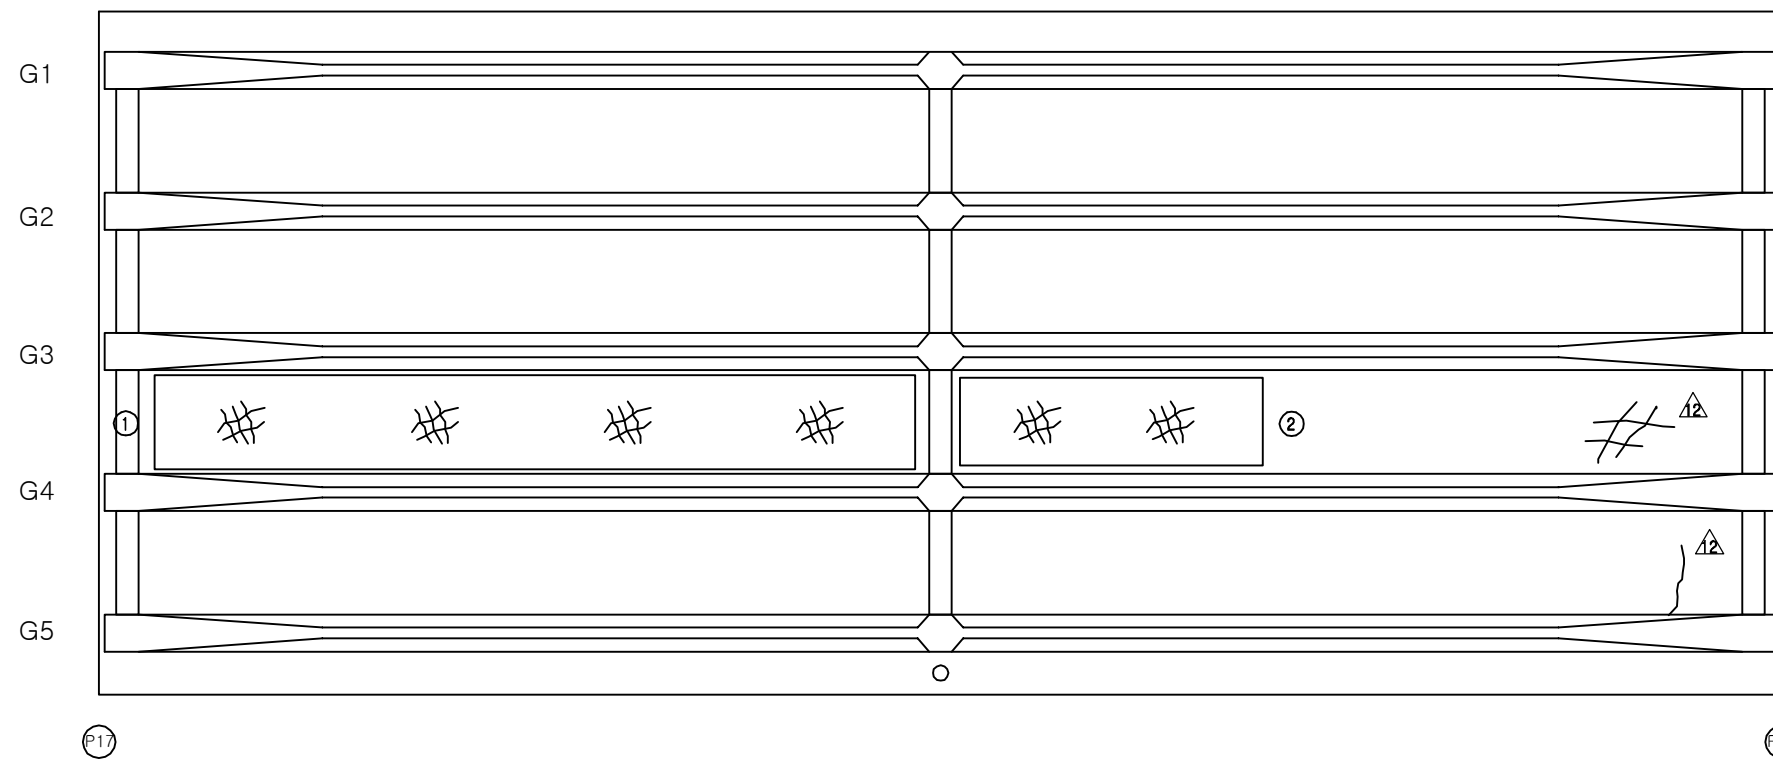


KEY PLAN

부 산 ←

→ 대 구






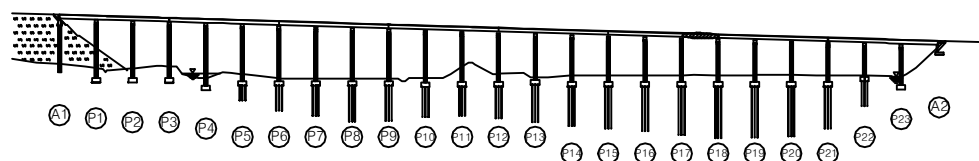


SECTION

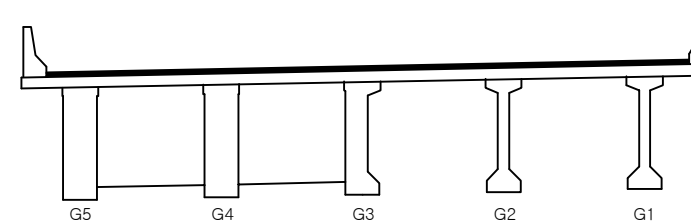

용역명	2017년 상반기 시설물 정기점검 용역
과업기간	2017. 03. 21 ~ 2017. 06. 30
발주처	신대구부산고속도로주식회사
용역사	(주) 위드이앤오
도면번호	043


ID : 용산교(대구) - 슬래브하면 - S19

      부 수 이 력			
	기 준 규 율		보 수 (12. 상반기)
	신 규 규 율		보 수 (12. 하반기)
	보 수 부 위 재 규 율		보 수 (13. 상반기)
	보 수 (기보수)		보 수 (13. 하반기)
	보 수 (08. 하반기)		보 수 (14. 상반기)
	보 수 (09. 상반기)		보 수 (14. 하반기)
	보 수 (09. 하반기)		보 수 (15. 상반기)
	보 수 (10. 상반기)		보 수 (15. 하반기)
	보 수 (10. 하반기)		보 수 (16. 상반기)
	보 수 (11. 상반기)		보 수 (16. 하반기)
	보 수 (11. 하반기)		보 수 (17. 상반기)

← 부산

대 구 →

١١-

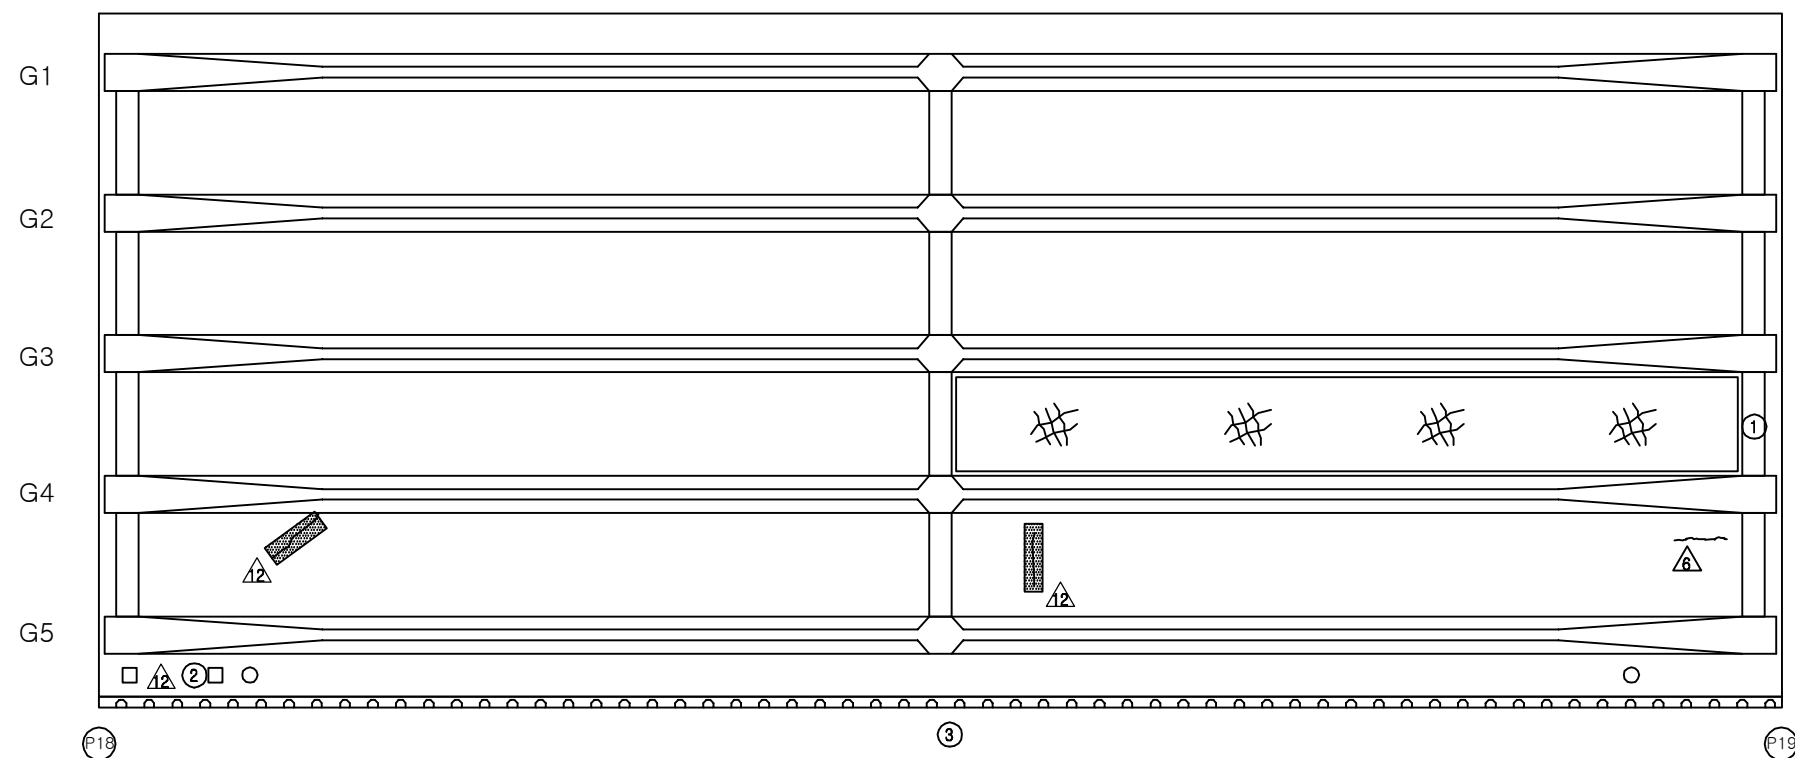

손상 현황 표


번호	신(N) 구(P)	손상내용	손상현황						결함 상태	손상 물량	비고
			폭	길이	너비	물량	단위	개소			
1	구	망상균열	-	14.5	1.8	26.10	m'	1	b	26.10	
2	구	배수관 연결핀 미설치	-	-	-	1.00	EA	1	c	1.00	
3	구	방호벽/슬래브 접속부 누수/백태	-	0.3	30.0	9.00	m'	1	b	9.00	
4											
5											
주) 손상의 길이 및 너비는 「 m 」이며, 균열의 폭은 「 mm 」임


KEY PLAN

부 산 ←

→ 대구


















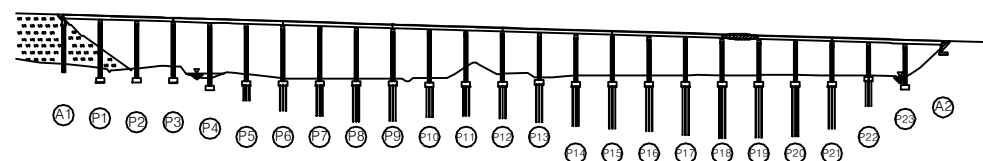


SECTION

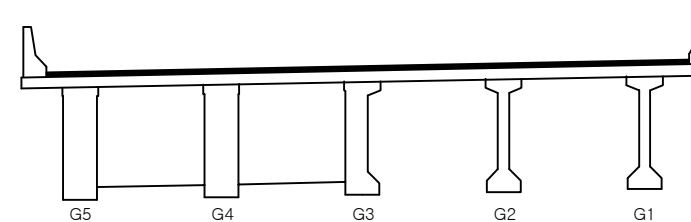

용역명	2017년 상반기 시설물 정기점검 용역
과업기간	2017. 03. 21 ~ 2017. 06. 30
발주처	 신대구부산고속도로주식회사
용역사	(주) 위드이앤오
도면번호	044

ID : 용산교(대구) - 슬래브하면 - S20

                  보 수 이 력			
	기 존 규 격		보 수(12. 상반기)
	신 규 규 격		보 수(12. 하반기)
	보수부위재규격		보 수(13. 상반기)
	보 수(기보수)		보 수(13. 하반기)
	보 수(08. 하반기)		보 수(14. 상반기)
	보 수(09. 상반기)		보 수(14. 하반기)
	보 수(09. 하반기)		보 수(15. 상반기)
	보 수(10. 상반기)		보 수(15. 하반기)
	보 수(10. 하반기)		보 수(16. 상반기)
	보 수(11. 상반기)		보 수(16. 하반기)
	보 수(11. 하반기)		보 수(17. 상반기)

← 부 산

대 구 →

손 상 현 황 표

번호	신(N) 구(P)	손상내용	손상현황						결함 상태	손상 물량	비고
			폭	길이	너비	물량	단위	개소			
1	구	배수관 연결재 탈락	-	-	-	1.00	EA	1	c	1.00	
2											
3											
주) 손상의 길이 및 너비는 「 m 」이며, 균열의 폭은 「 mm 」임


G1

G2

G3

G4

G5

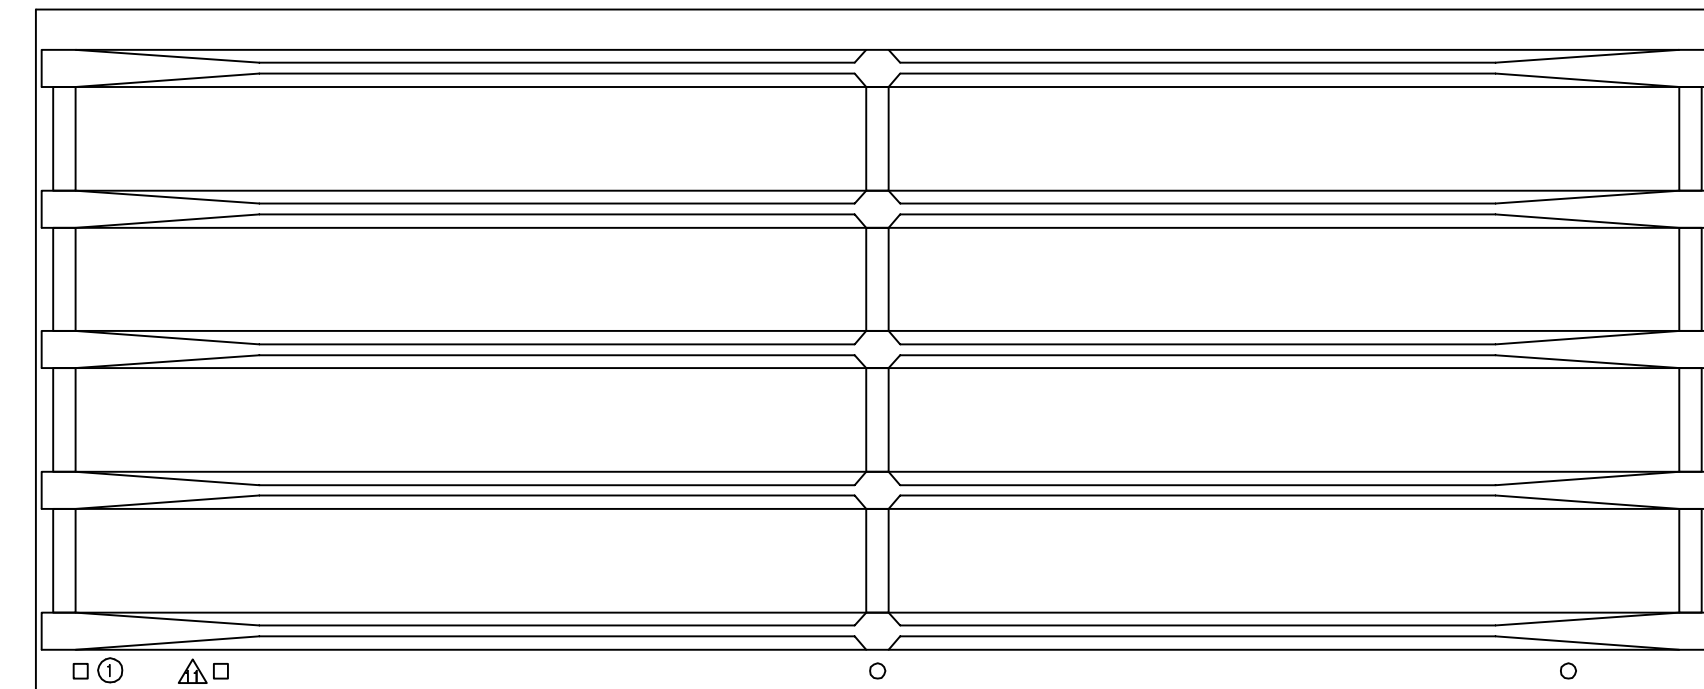


P19

P20


KEY PLAN

부 산 ←

→ 대 구

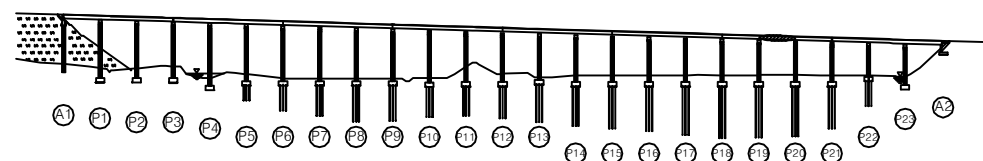

SECTION

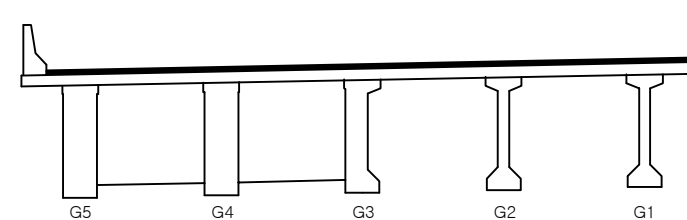

용역명 2017년 상반기 시설물 정기점검 용역

과업기간 2017. 03. 21 ~ 2017. 06. 30

발주처  신대구부산고속도로주식회사

용역사 (주) 위드이앤오

도면번호 045

ID : 용산교(대구) - 슬래브하면 - S21

보 수 이 력			
	기 존 균 열		보 수 (12. 상반기)
	신 규 균 열		보 수 (12. 하반기)
	보수부위재균열		보 수 (13. 상반기)
	보 수 (기보수)		보 수 (13. 하반기)
	보 수 (08. 하반기)		보 수 (14. 상반기)
	보 수 (09. 상반기)		보 수 (14. 하반기)
	보 수 (09. 하반기)		보 수 (15. 상반기)
	보 수 (10. 상반기)		보 수 (15. 하반기)
	보 수 (10. 하반기)		보 수 (16. 상반기)
	보 수 (11. 상반기)		보 수 (16. 하반기)
	보 수 (11. 하반기)		보 수 (17. 상반기)

← 부 산

대 구 →

손 상 현 황 표

번호	신 (N) 구 (P)	손상내용	손상현황						결함 상대	손상 물량	비고
			폭	길이	너비	물량	단위	개소			
1	구	망상균열	-	3.5	1.8	6.30	m²	1	b	6.30	
2	구	균열	0.1	3.2	-	3.20	m	1	b	3.20	
3	구	망상균열	-	6.4	1.8	11.52	m²	1	b	11.52	
4	구	망상균열	-	14.6	1.8	26.28	m²	1	b	26.28	
5	구	망상균열	-	1.6	1.8	2.88	m²	1	b	2.88	
6	구	망상균열	-	1.6	1.8	2.88	m²	1	b	2.88	
7	구	균열	0.1	3.2	-	3.20	m	1	b	3.20	
8	구	망상균열	-	3.2	1.8	5.76	m²	1	b	5.76	
9	구	망상균열	-	13.0	1.8	23.40	m²	1	b	23.40	
10	구	망상균열	-	14.6	1.8	26.28	m²	1	b	26.28	
11	구	균열	0.1	2.6	-	2.60	m	1	b	2.60	
12	구	균열	0.1	2.0	-	2.00	m	1	b	2.00	
13	구	균열	0.1	0.9	-	0.90	m	1	b	0.90	
14	구	방호벽/슬래브 접속부 누수/백터	-	7.5	-	7.50	m	1	b	7.50	
15											
16											
주) 손상의 길이 및 너비는 「 m 」이며, 균열의 폭은 「 mm 」임


G1

G2

G3

G4


G5

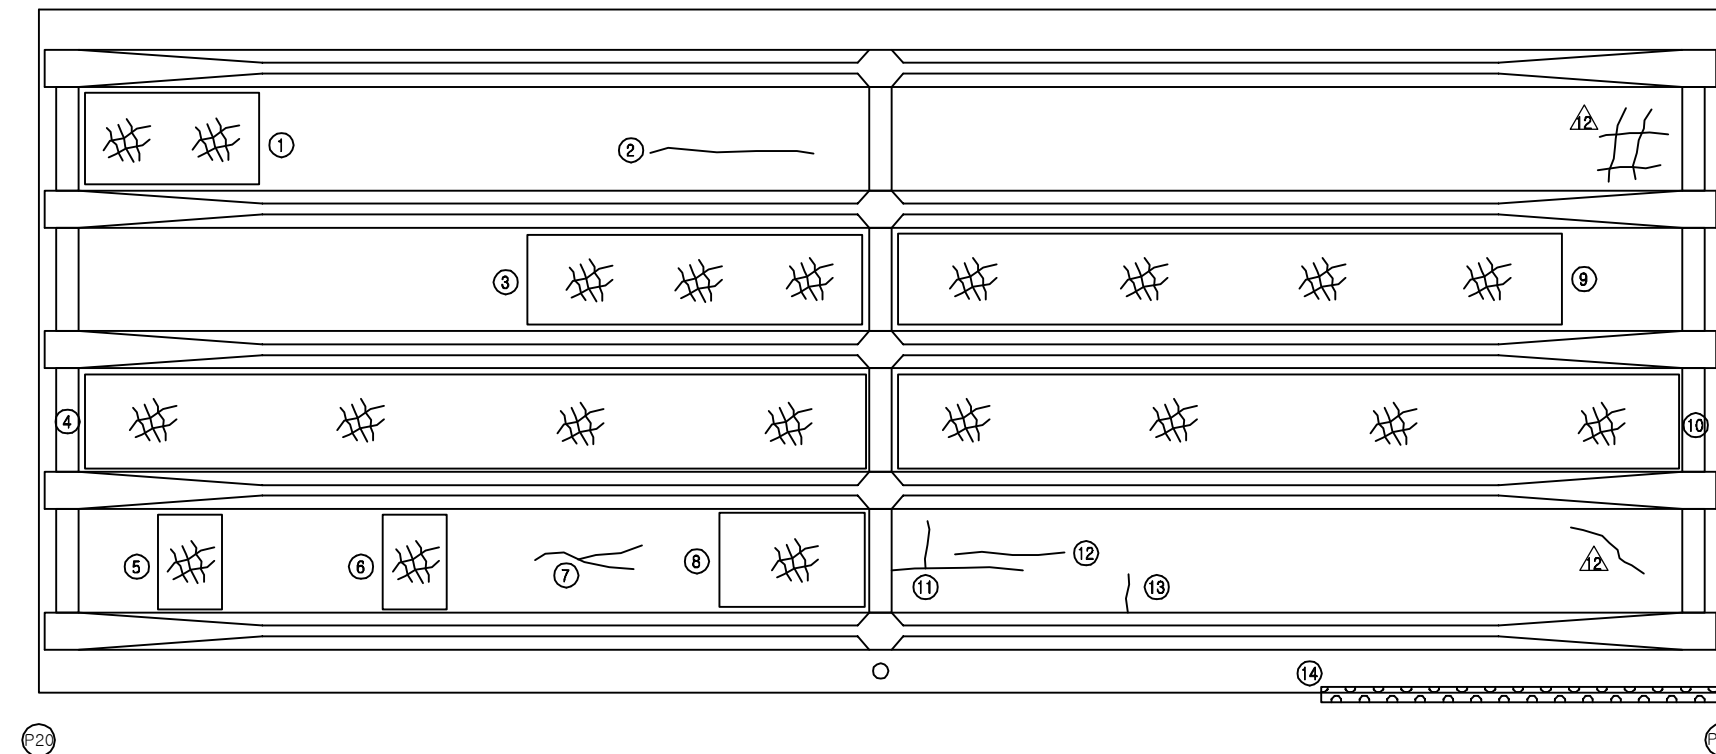


KEY PLAN

부 산 ←

→ 대 구

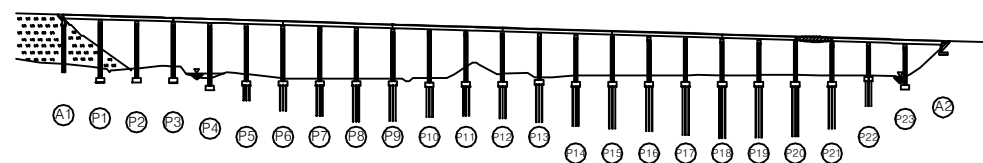

SECTION

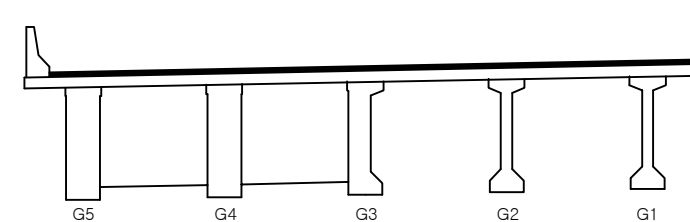

용역명	2017년 상반기 시설물 정기점검 용역
과업기간	2017. 03. 21 ~ 2017. 06. 30
발주처	신대구부산고속도로주식회사
용역사	(주) 위드이앤오
도면번호	046

ID : 용산교(대구) - 슬래브하면 - S22

보 수 이 력			
	기 존 균 열		보 수(12. 상반기)
	신 규 균 열		보 수(12. 하반기)
	보수부위재균열		보 수(13. 상반기)
	보 수(기보수)		보 수(13. 하반기)
	보 수(08. 하반기)		보 수(14. 상반기)
	보 수(09. 상반기)		보 수(14. 하반기)
	보 수(09. 하반기)		보 수(15. 상반기)
	보 수(10. 상반기)		보 수(15. 하반기)
	보 수(10. 하반기)		보 수(16. 상반기)
	보 수(11. 상반기)		보 수(16. 하반기)
	보 수(11. 하반기)		보 수(17. 상반기)

← 부 산

대 구 →

손 상 현 황 표

번호	신(N) 구(P)	손상내용	손상현황						결함 상대	손상 물량	비고
			폭	길이	너비	물량	단위	개소			
1	구	망상균열	-	8.0	1.8	14.40	m²	1	b	14.40	
2	구	망상균열	-	14.6	1.8	26.28	m²	1	b	26.28	
3	구	망상균열	-	14.6	1.8	26.28	m²	1	b	26.28	
4	구	망상균열	-	14.6	1.8	26.28	m²	1	b	26.28	
5	구	망상균열	-	8.0	1.8	14.40	m²	1	b	14.40	
6	구	망상균열	-	14.6	1.8	26.28	m²	1	b	26.28	
7	구	망상균열	-	13.0	1.8	23.40	m²	1	b	23.40	
8	구	망상균열	-	5.4	1.8	9.72	m²	1	b	9.72	
9	구	방호벽/슬래브 접속부 누수/백터	-	4.0	-	4.00	m	1	b	4.00	
10	구	방호벽/슬래브 접속부 누수/백터	-	7.0	-	7.00	m	1	b	7.00	
11											
12											
주) 손상의 길이 및 너비는 「 m 」이며, 균열의 폭은 「 mm 」임


G1

G2

G3

G4


G5

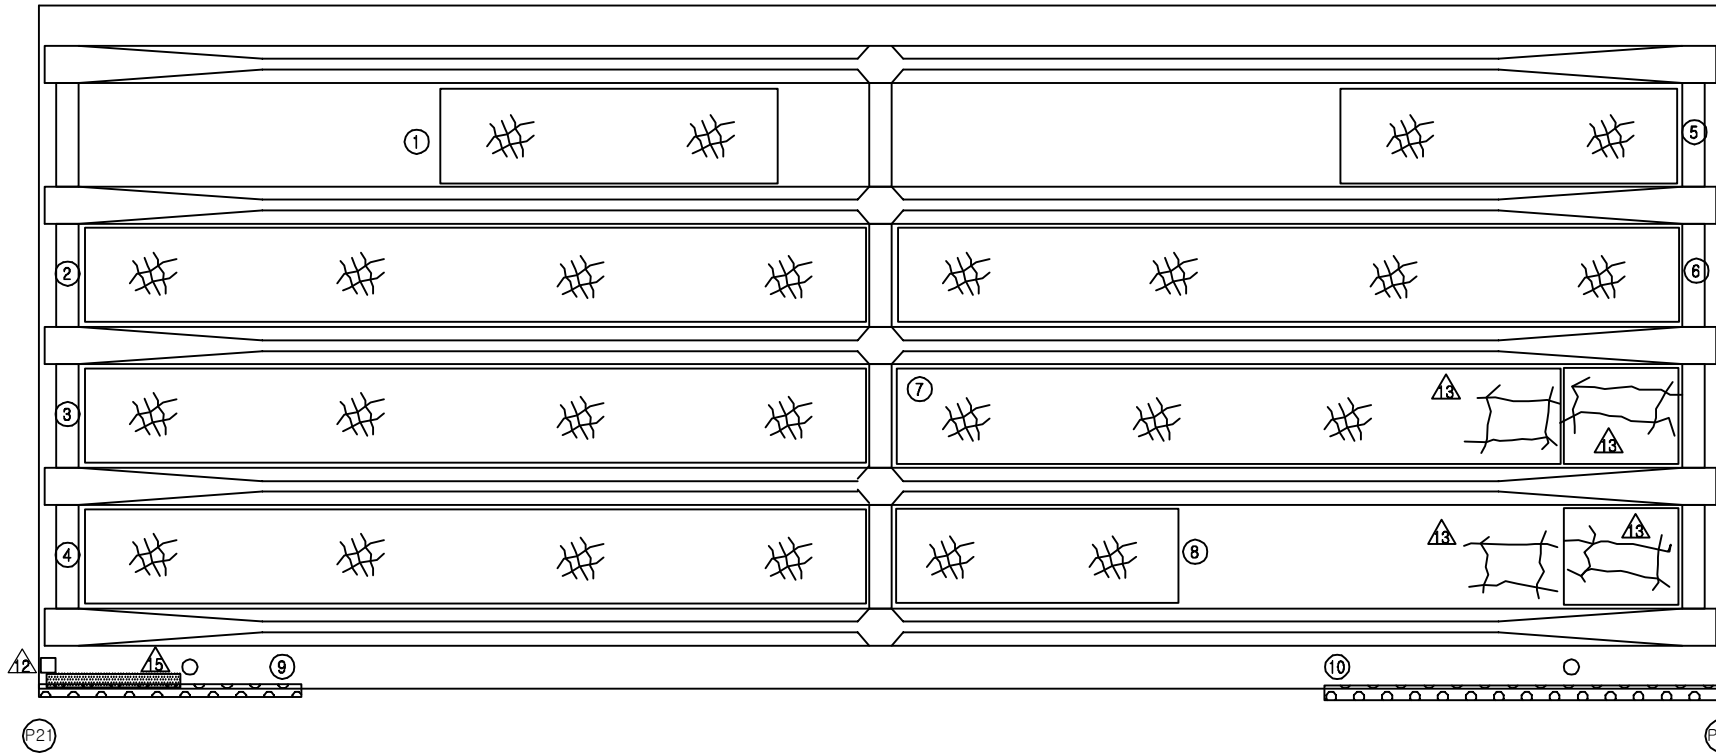


KEY PLAN

부 산 ←

→ 대 구

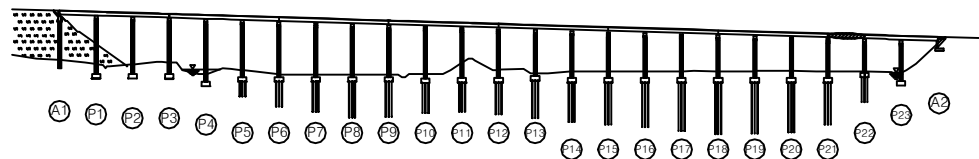

SECTION

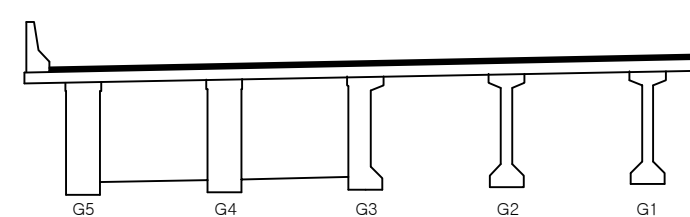

용역명	2017년 상반기 시설물 정기점검 용역
과업기간	2017. 03. 21 ~ 2017. 06. 30
발주처	신대구부산고속도로주식회사
용역사	(주) 위드이앤오
도면번호	047

ID : 용산교(대구) - 슬래브하면 - S23

보 수 이 력			
	기 존 균 열		보 수 (12. 상반기)
	신 규 균 열		보 수 (12. 하반기)
	보수부위재균열		보 수 (13. 상반기)
	보 수 (기보수)		보 수 (13. 하반기)
	보 수 (08. 하반기)		보 수 (14. 상반기)
	보 수 (09. 상반기)		보 수 (14. 하반기)
	보 수 (09. 하반기)		보 수 (15. 상반기)
	보 수 (10. 상반기)		보 수 (15. 하반기)
	보 수 (10. 하반기)		보 수 (16. 상반기)
	보 수 (11. 상반기)		보 수 (16. 하반기)
	보 수 (11. 하반기)		보 수 (17. 상반기)

손 상 현 황 표

번호	신 (N) 구 (P)	손상내용	손상현황						결함 상대	손상 물량	비고
			폭	길이	너비	물량	단위	개소			
1	구	망상균열	-	5.4	1.8	9.72	m²	1	b	9.72	
2	구	망상균열	-	14.4	1.8	25.92	m²	1	b	25.92	
3	구	망상균열	-	14.4	1.8	25.92	m²	1	b	25.92	
4	구	망상균열	-	13.0	1.8	23.40	m²	1	b	23.40	
5	구	망상균열	-	15.0	1.8	27.00	m²	1	b	27.00	
6	구	망상균열	-	13.4	1.8	24.12	m²	1	b	24.12	
7	구	균열	0.1	1.2	-	1.20	m	1	b	1.20	
8	구	망상균열	-	13.4	1.8	24.12	m²	1	b	24.12	
9	구	망상균열	-	13.4	1.8	24.12	m²	1	b	24.12	
10	구	방호벽/슬래브 접속부 누수/백태	-	6.0	-	6.00	m	1	b	6.00	
11	구	배수관 연결부 누수	-	-	-	1.00	EA	1	c	1.00	
12											
13											
주) 손상의 길이 및 너비는 「 m 」 이며, 균열의 폭은 「 mm 」 임

← 부 산

대 구 →

구


G1

G2

G3

G4


G5

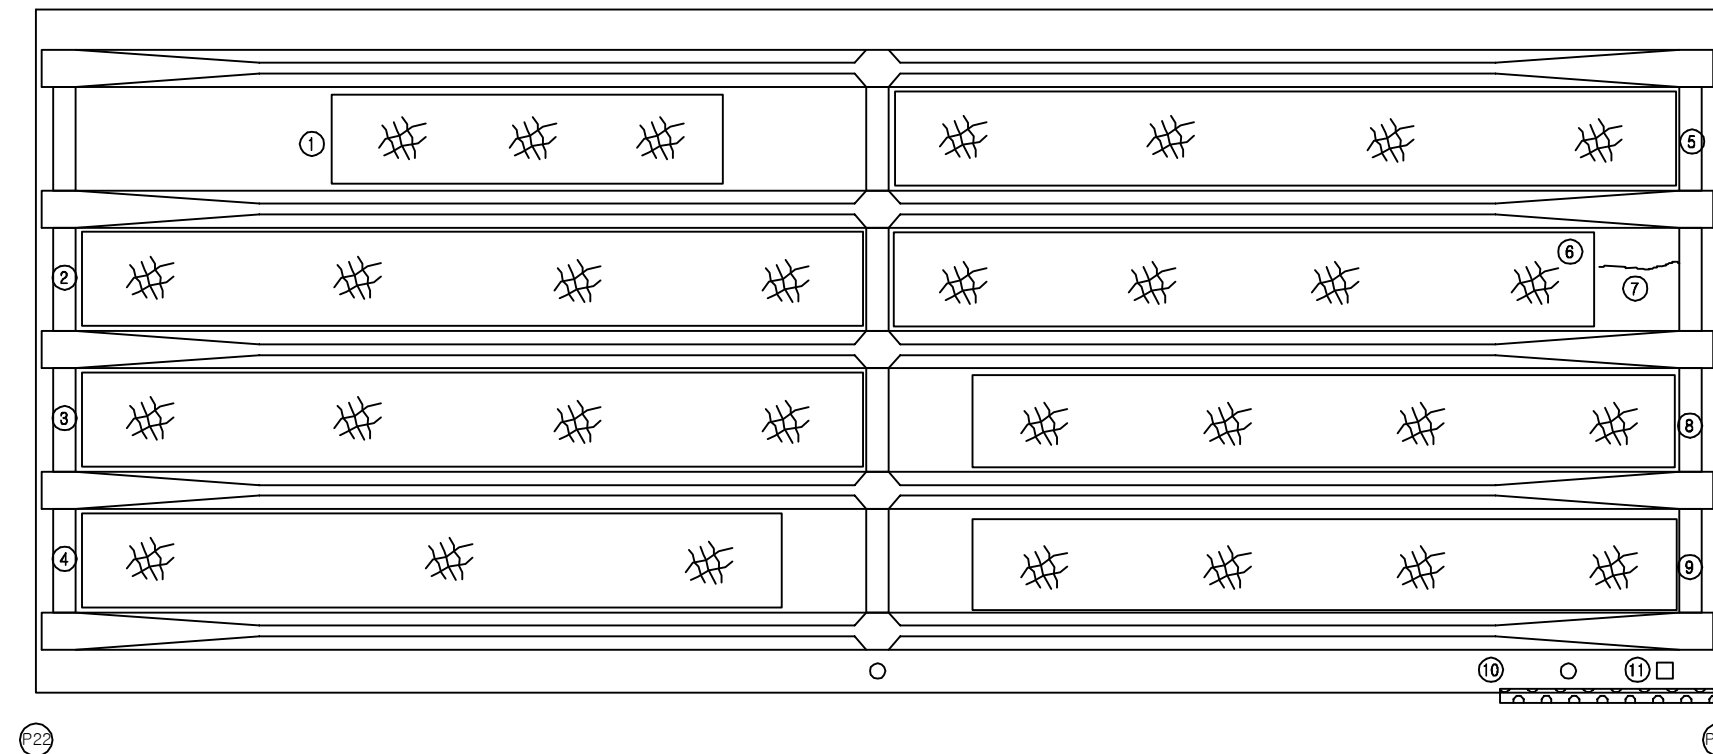


KEY PLAN

부 산 ←

→ 대 구

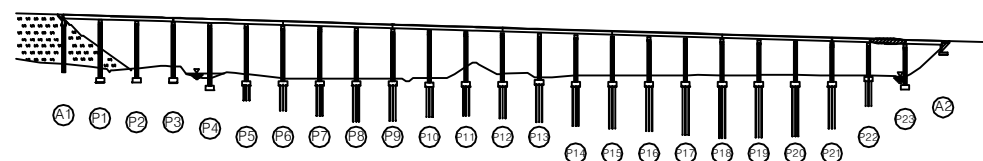

SECTION

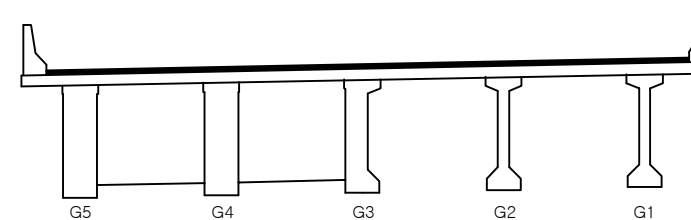

용역명 2017년 상반기 시설물 정기점검 용역

과업기간 2017. 03. 21 ~ 2017. 06. 30

발주처  신대구부산고속도로주식회사

용역사 (주) 위드이앤오

도면번호 048

ID : 용산교(대구) - 슬래브하면 - S24

보 수 이 력			
	기 존 규 격		보 수(12. 상반기)
	신 규 규 격		보 수(12. 하반기)
	보수부위재규격		보 수(13. 상반기)
	보 수(기보수)		보 수(13. 하반기)
	보 수(08. 하반기)		보 수(14. 상반기)
	보 수(09. 상반기)		보 수(14. 하반기)
	보 수(09. 하반기)		보 수(15. 상반기)
	보 수(10. 상반기)		보 수(15. 하반기)
	보 수(10. 하반기)		보 수(16. 상반기)
	보 수(11. 상반기)		보 수(16. 하반기)
	보 수(11. 하반기)		보 수(17. 상반기)

← 부 산

대 구 →

손 상 현 황 표

번호	신(N) 구(P)	손상내용	손상현황						결함 상대	손상 물량	비고
			폭	길이	너비	물량	단위	개소			
1	구	망상균열	-	6.4	1.8	11.52	m²	1	b	11.52	
2	구	망상균열	-	14.4	1.8	25.92	m²	1	b	25.92	
3	구	망상균열	-	14.4	1.8	25.92	m²	1	b	25.92	
4	구	망상균열	-	12.8	1.8	23.04	m²	1	b	23.04	
5	구	망상균열	-	3.0	1.8	5.40	m²	1	b	5.40	
6	구	망상균열	-	9.0	1.8	16.20	m²	1	b	16.20	
7	구	균열	0.1	1.5	-	1.50	m	1	b	1.50	
8	구	방호벽/슬래브 접속부 누수/백태	-	6.0	-	6.00	m	1	b	6.00	
9	구	배수관 연결부 누수	-	-	-	1.00	EA	1	c	1.00	
10	구	방호벽/슬래브 접속부 누수/백태	-	12.0	-	12.00	m	1	b	12.00	
11											
12											
주) 손상의 길이 및 너비는 「 m 」이며, 균열의 폭은 「 mm 」임


G1

G2

G3

G4


G5

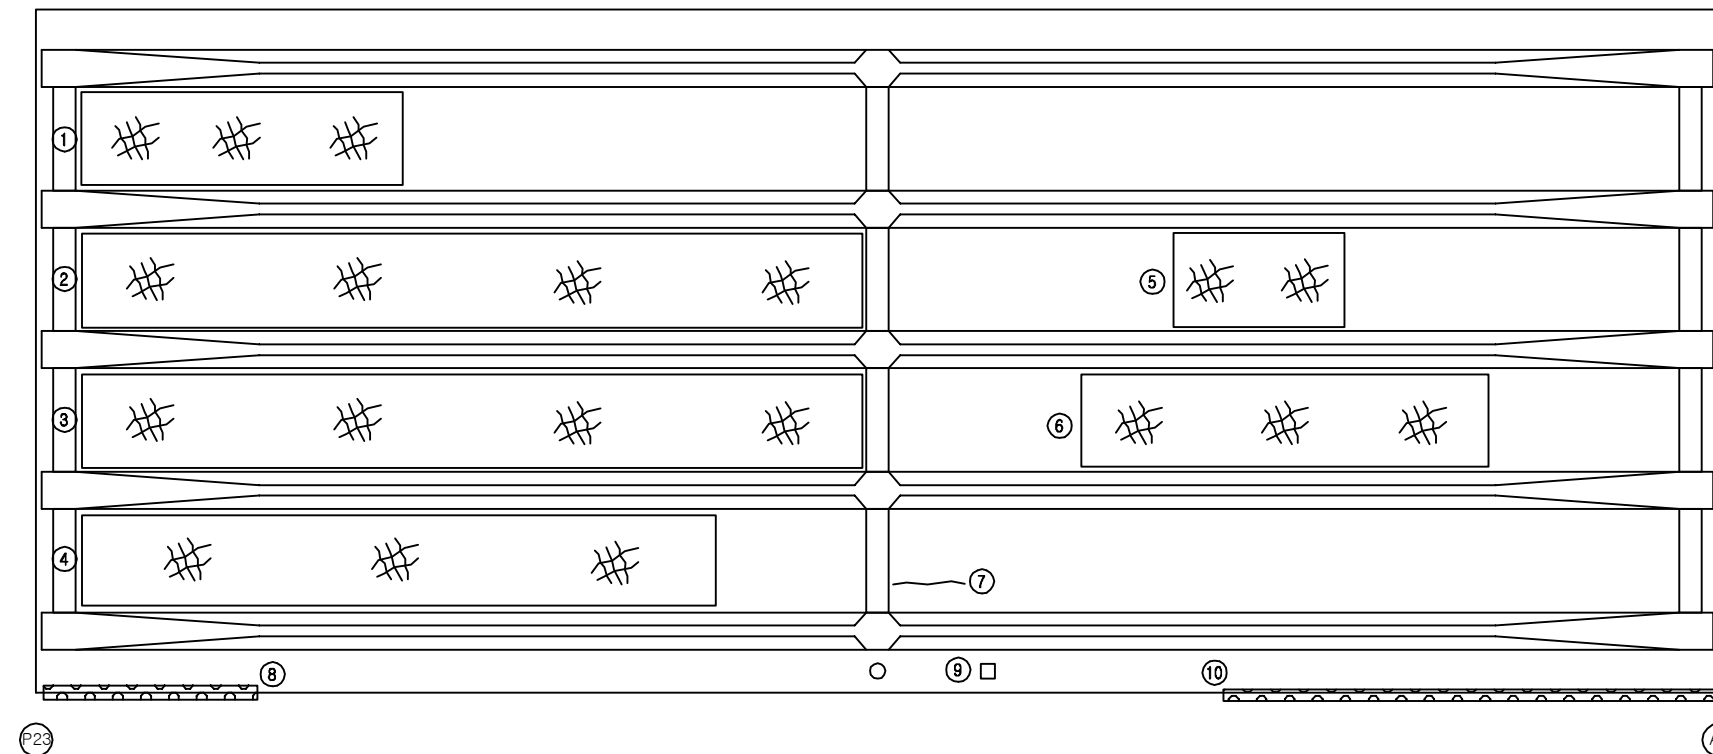


KEY PLAN

부 산 ←

→ 대 구

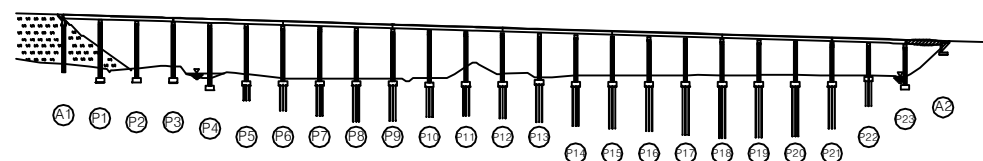

SECTION

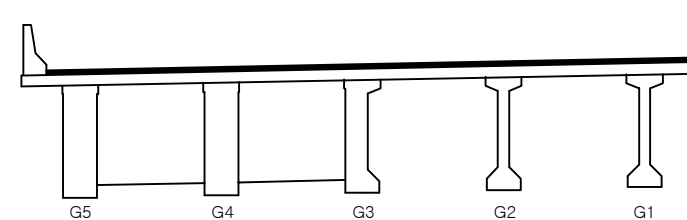

용역명	2017년 상반기 시설물 정기점검 용역
과업기간	2017. 03. 21 ~ 2017. 06. 30
발주처	신대구부산고속도로주식회사
용역사	(주) 위드이앤오
도면번호	049

ID : 용산교(대구) - 주형, 가로보 - S1

보 수 이 력			
	기 존 균 열		보 수 (12. 상반기)
	신 규 균 열		보 수 (12. 하반기)
	보수부위재균열		보 수 (13. 상반기)
	보 수 (기보수)		보 수 (13. 하반기)
	보 수 (08. 하반기)		보 수 (14. 상반기)
	보 수 (09. 상반기)		보 수 (14. 하반기)
	보 수 (09. 하반기)		보 수 (15. 상반기)
	보 수 (10. 상반기)		보 수 (15. 하반기)
	보 수 (10. 하반기)		보 수 (16. 상반기)
	보 수 (11. 상반기)		보 수 (16. 하반기)
	보 수 (11. 하반기)		보 수 (17. 상반기)


손 상 현 황 표

번호	신(N) 구(P)	손상내용	손상현황						결함 상태	손상 물량	비고
			폭	길이	너비	물량	단위	개소			
1	구	균열	0.1	0.6	-	0.60	m	1	b	0.60	
2	구	균열	0.1	0.7	-	0.70	m	1	b	0.70	
3	구	균열	0.1	1.0	-	1.00	m	1	b	1.00	
4	구	균열	0.1	0.5	-	0.50	m	1	b	0.50	
5	구	파손	-	0.2	0.1	0.02	m'	1	b	0.02	
6	구	균열	0.1	0.7	-	0.70	m	1	b	0.70	
7	구	균열	0.1	1.0	-	1.00	m	2	b	2.00	
8	구	균열	0.1	1.3	-	1.30	m	1	b	1.30	
9	구	균열	0.1	1.0	-	1.00	m	1	b	1.00	
10	구	폐 콘크리트 퇴적	-	0.3	1.2	0.36	m'	1	b	0.36	
11	구	균열	0.1	0.8	-	0.80	m	1	b	0.80	
12	구	균열	0.1	1.0	-	1.00	m	1	b	1.00	
13	구	균열	0.1	0.7	-	0.70	m	1	b	0.70	
14	구	균열	0.1	1.8	-	1.80	m	1	b	1.80	
15	구	균열	0.1	1.0	-	1.00	m	1	b	1.00	
16	구	균열	0.1	1.3	-	1.30	m	1	b	1.30	
17	구	균열	0.1	0.6	-	0.60	m	1	b	0.60	
18	구	균열	0.1	0.4	-	0.40	m	1	b	0.40	
19	구	들뜸	-	0.2	0.3	0.06	m'	1	b	0.06	
20	구	들뜸	-	0.6	0.3	0.18	m'	1	b	0.18	
21	구	들뜸(보수불량)	-	0.2	0.5	0.10	m'	1	b	0.10	
22	구	균열	0.1	0.7	-	0.70	m	2	b	1.40	
23	구	들뜸(보수불량)	-	0.2	0.2	0.04	m'	1	b	0.04	
24	구	균열	0.1	0.3	-	0.30	m	1	b	0.30	
25	구	균열	0.1	1.2	-	1.20	m	1	b	1.20	
26	구	균열	0.1	2.0	-	2.00	m	1	b	2.00	
27											
28											
주) 손상의 길이 및 너비는 「 m 」이며, 균열의 폭은 「 mm 」임

← 부 산


대 구 →

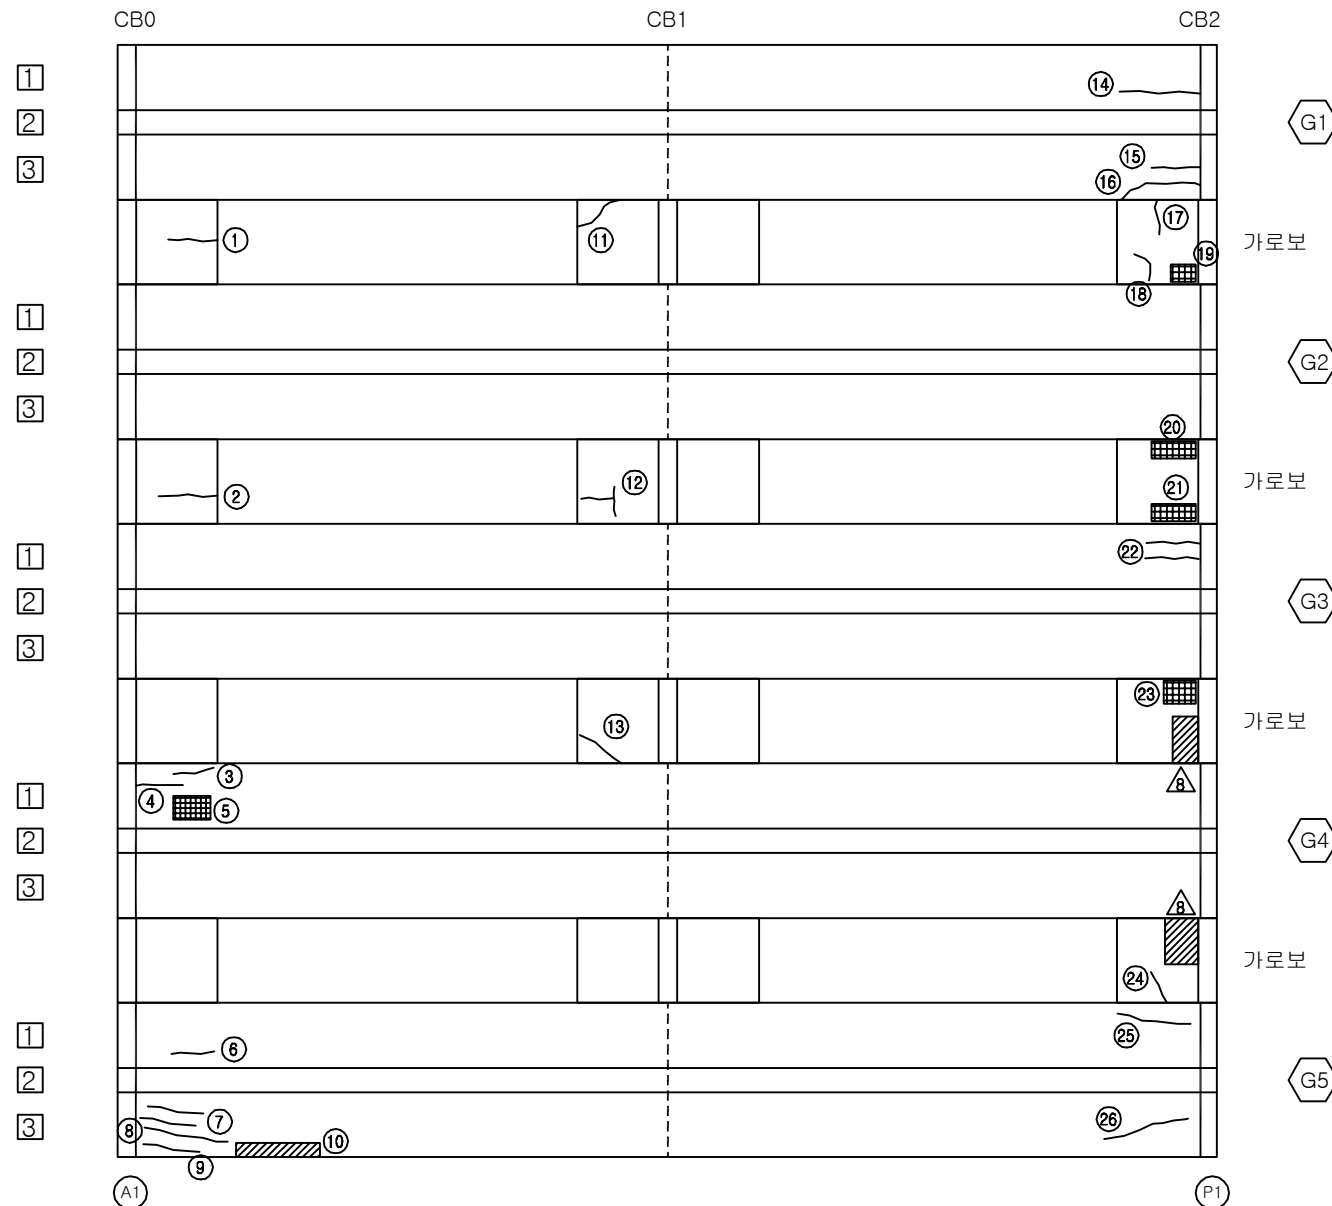


KEY PLAN

부 산 ←

→ 대 구

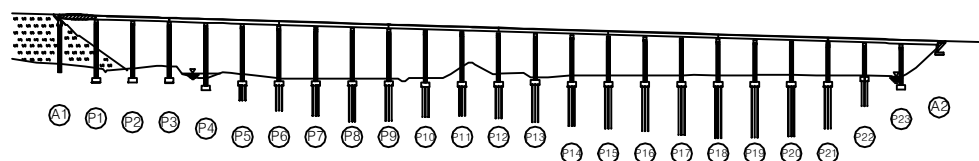

SECTION

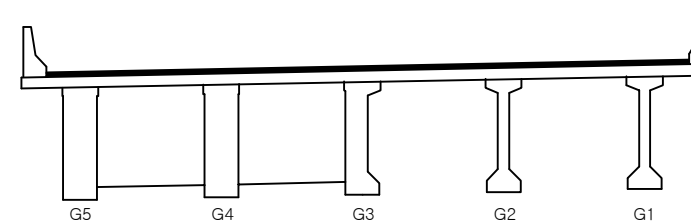

용역명	2017년 상반기 시설물 정기점검 용역
과업기간	2017. 03. 21 ~ 2017. 06. 30
발주처	신대구부산고속도로주식회사
용역사	(주) 위드이앤오
도면번호	050

ID : 용산교(대구) - 주형, 가로보 - S2

보 수 이 력			
	기 존 규 격		보 수(12. 상반기)
	신 규 규 격		보 수(12. 하반기)
	보수부위재규격		보 수(13. 상반기)
	보 수(기보수)		보 수(13. 하반기)
	보 수(08. 하반기)		보 수(14. 상반기)
	보 수(09. 상반기)		보 수(14. 하반기)
	보 수(09. 하반기)		보 수(15. 상반기)
	보 수(10. 상반기)		보 수(15. 하반기)
	보 수(10. 하반기)		보 수(16. 상반기)
	보 수(11. 상반기)		보 수(16. 하반기)
	보 수(11. 하반기)		보 수(17. 상반기)


손 상 현 황 표

번호	신(N) 구(P)	손상내용	손상현황						결함 상대	손상 물량	비고
			폭	길이	너비	물량	단위	개소			
1	구	들뜸	-	1.0	0.2	0.20	m²	1	b	0.20	
2	구	들뜸(보수불량)	-	1.2	0.2	0.24	m²	1	b	0.24	
3	구	들뜸	-	0.3	0.3	0.09	m²	1	b	0.09	
4	구	들뜸(보수불량)	-	0.2	0.2	0.04	m²	1	b	0.04	
5	구	들뜸(보수불량)	-	0.2	0.3	0.06	m²	1	b	0.06	
6	구	들뜸(보수불량)	-	0.6	0.3	0.18	m²	1	b	0.18	
7	구	들뜸	-	0.7	0.3	0.21	m²	1	b	0.21	
8	구	들뜸	-	0.5	0.2	0.10	m²	1	b	0.10	
9	구	들뜸(보수불량)	-	1.0	0.2	0.20	m²	1	b	0.20	
10	구	망상균열	-	1.8	1.8	3.24	m²	1	b	3.24	
11											
12											
주) 손상의 길이 및 너비는 「 m 」이며, 균열의 폭은 「 mm 」임

← 부 산


대 구 →

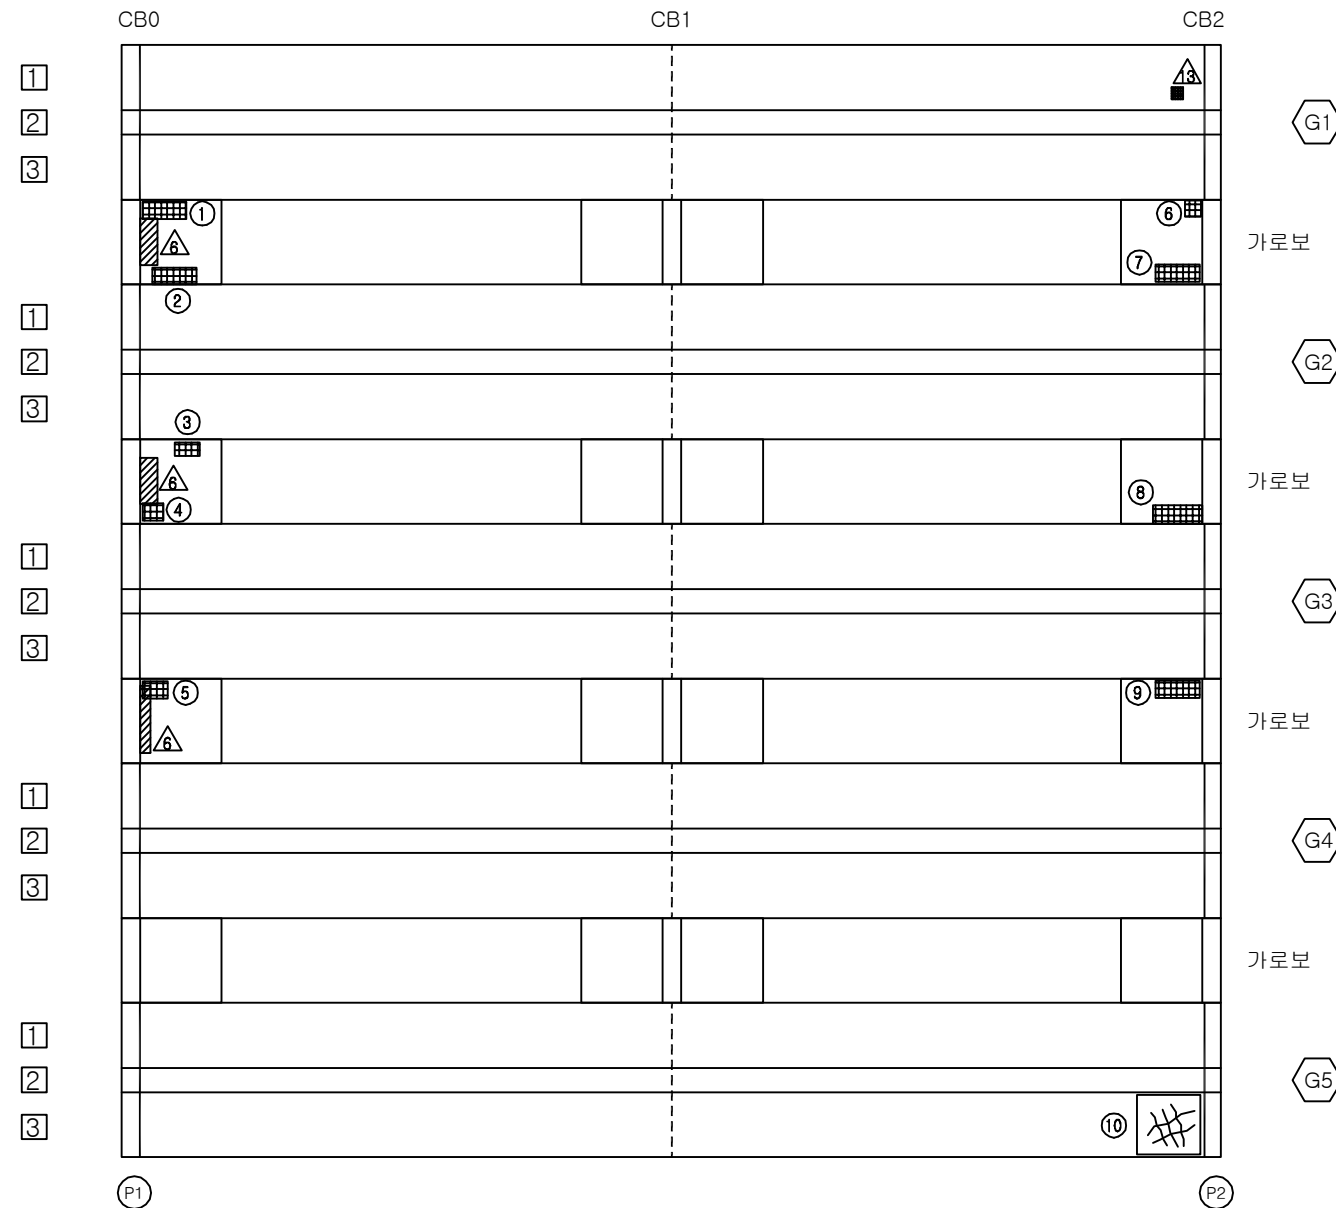


KEY PLAN

부 산 ←

→ 대 구

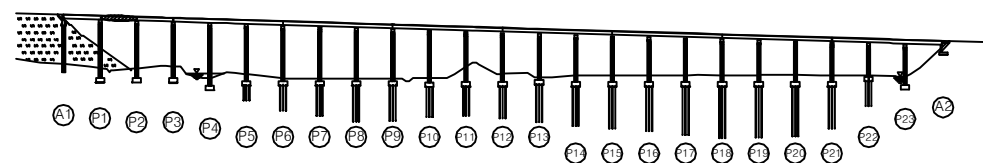

SECTION

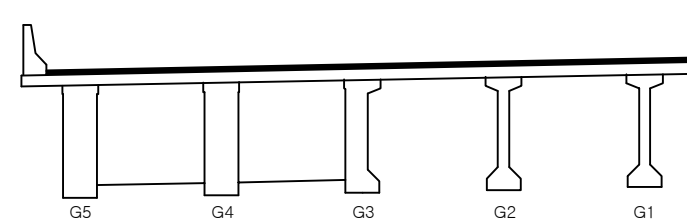

용역명	2017년 상반기 시설물 정기점검 용역
과업기간	2017. 03. 21 ~ 2017. 06. 30
발주처	신대구부산고속도로주식회사
용역사	(주) 위드이앤오
도면번호	051

ID : 용산교(대구) - 주형, 가로보 - S3

보 수 이 력			
	기 존 균 열		보 수 (12. 상반기)
	신 규 균 열		보 수 (12. 하반기)
	보 수부위재균열		보 수 (13. 상반기)
	보 수(기보수)		보 수 (13. 하반기)
	보 수(08. 하반기)		보 수 (14. 상반기)
	보 수(09. 상반기)		보 수 (14. 하반기)
	보 수(09. 하반기)		보 수 (15. 상반기)
	보 수(10. 상반기)		보 수 (15. 하반기)
	보 수(10. 하반기)		보 수 (16. 상반기)
	보 수(11. 상반기)		보 수 (16. 하반기)
	보 수(11. 하반기)		보 수 (17. 상반기)


손 상 현 황 표

번호	신(N) 구(P)	손상내용	손상현황						결함 상대	손상 물량	비고
			폭	길이	너비	물량	단위	개소			
1	구	균열	0.1	1.0	-	1.00	m	2	b	2.00	
2	구	균열	0.1	1.3	-	1.30	m	1	b	1.30	
3	구	균열	0.1	1.0	-	1.00	m	2	b	2.00	
4	구	균열	0.1	0.8	-	0.80	m	1	b	0.80	
5	구	들뜸	-	1.2	0.2	0.24	m²	1	b	0.24	
6	구	들뜸(보수불량)	-	1.2	0.3	0.36	m²	1	b	0.36	
7	구	균열	0.1	4.0	-	4.00	m	1	b	4.00	
8	구	들뜸	-	0.5	0.3	0.15	m²	1	b	0.15	
9	구	들뜸	-	0.5	0.2	0.10	m²	1	b	0.10	
10	구	들뜸	-	1.2	0.2	0.24	m²	1	b	0.24	
11	구	들뜸	-	1.2	0.2	0.24	m²	1	b	0.24	
12	구	균열	0.2	0.5	-	0.50	m	1	c	0.50	
13	구	균열	0.2	0.5	-	0.50	m	1	c	0.50	
14	구	균열	0.1	1.2	-	1.20	m	1	b	1.20	
15											
16											
주) 손상의 길이 및 너비는 「 m 」이며, 균열의 폭은 「 mm 」임

← 부 산


대 구 →

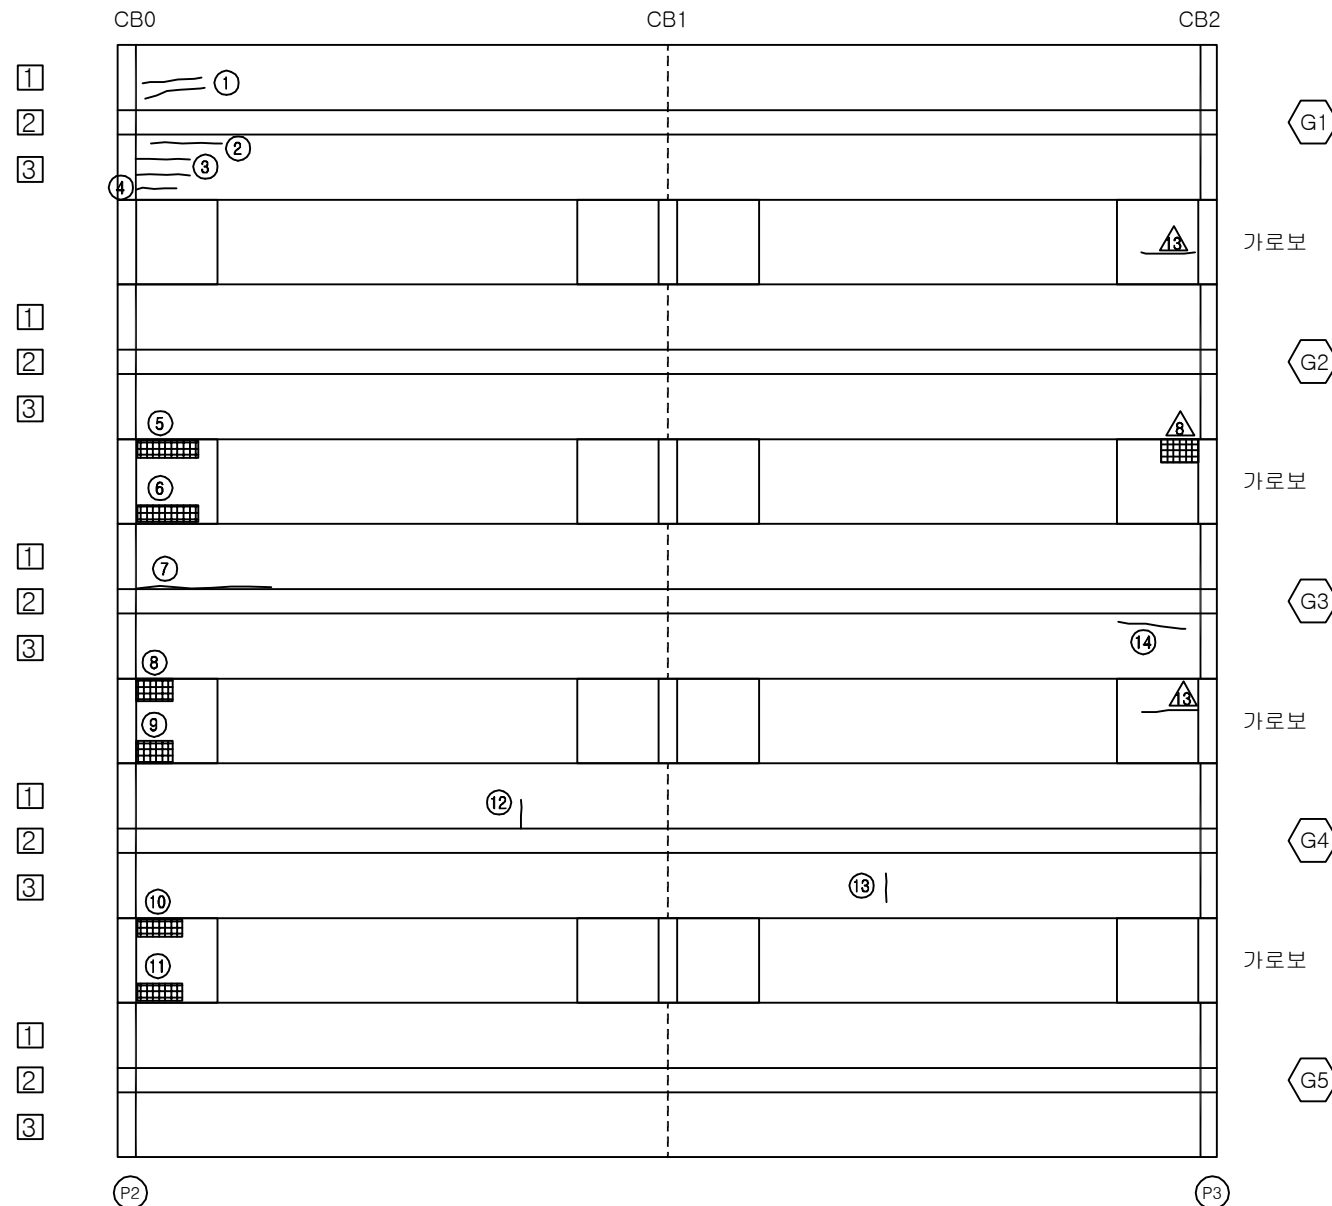


KEY PLAN

부 산 ←

→ 대 구

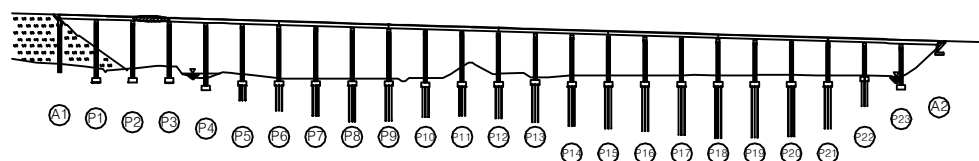

SECTION

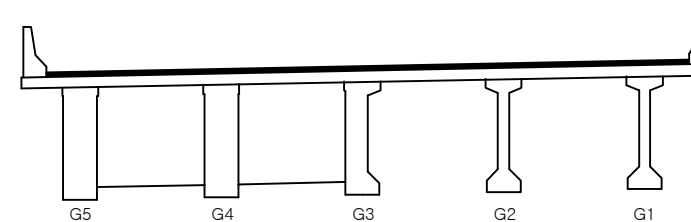


용역명	2017년 상반기 시설물 정기점검 용역
과업기간	2017. 03. 21 ~ 2017. 06. 30
발주처	신대구부산고속도로주식회사
용역사	(주) 위드이앤오
도면번호	052

ID : 용산교(대구) - 주형, 가로보 - S4

보 수 이 력			
	기 존 균 열		보 수 (12. 상반기)
	신 규 균 열		보 수 (12. 하반기)
	보수부위재균열		보 수 (13. 상반기)
	보 수 (기보수)		보 수 (13. 하반기)
	보 수 (08. 하반기)		보 수 (14. 상반기)
	보 수 (09. 상반기)		보 수 (14. 하반기)
	보 수 (09. 하반기)		보 수 (15. 상반기)
	보 수 (10. 상반기)		보 수 (15. 하반기)
	보 수 (10. 하반기)		보 수 (16. 상반기)
	보 수 (11. 상반기)		보 수 (16. 하반기)
	보 수 (11. 하반기)		보 수 (17. 상반기)

← 부 산

대 구 →

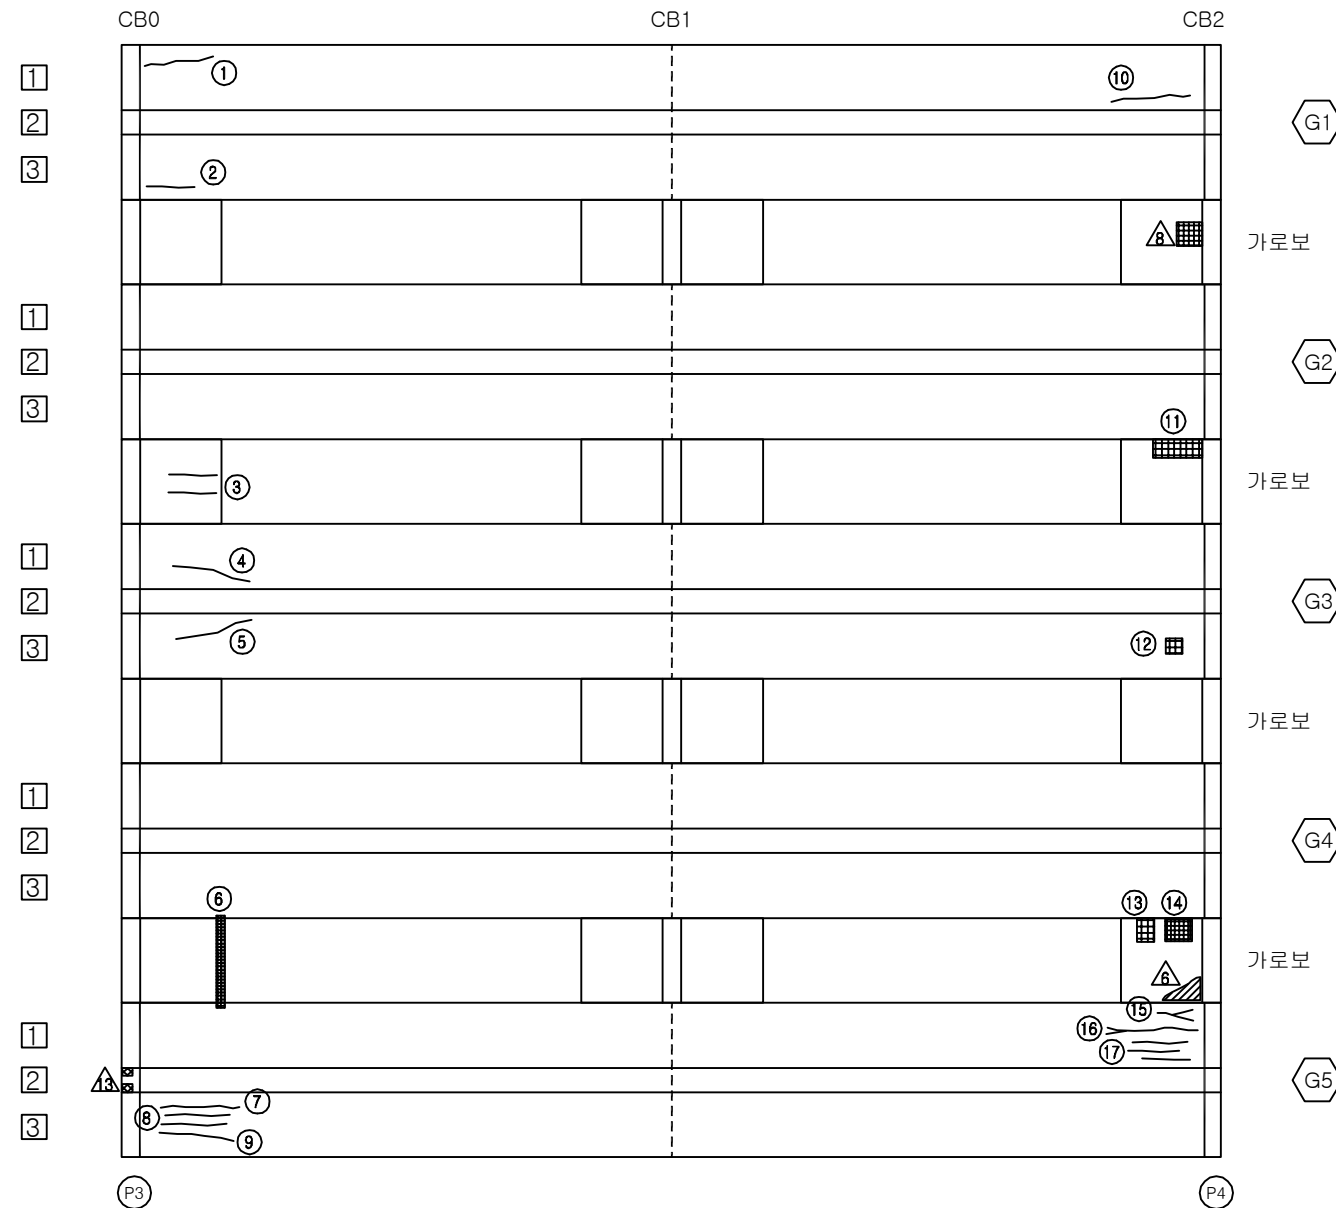


손 상 현 황 표


번호	신(N) 구(P)	손상내용	손상현황					결함 상대	손상 물량	비고
			폭	길이	너비	물량	단위	개소		
1	구	균열	0.1	0.9	-	0.90	m	1	b	0.90
2	구	균열	0.1	0.7	-	0.70	m	1	b	0.70
3	구	균열	0.1	0.7	-	0.70	m	2	b	1.40
4	구	균열	0.1	0.8	-	0.80	m	1	b	0.80
5	구	균열	0.1	1.1	-	1.10	m	1	b	1.10
6	구	들뜸(보수불량)	-	0.1	1.5	0.15	m'	1	b	0.15
7	구	균열	0.1	1.0	-	1.00	m	1	b	1.00
8	구	균열	0.1	0.7	-	0.70	m	2	b	1.40
9	구	균열	0.1	1.0	-	1.00	m	1	b	1.00
10	구	균열	0.1	1.2	-	1.20	m	1	b	1.20
11	구	들뜸	-	0.5	0.2	0.10	m'	1	b	0.10
12	구	파손	-	0.2	0.2	0.04	m'	1	b	0.04
13	구	들뜸	-	0.2	0.3	0.06	m'	1	b	0.06
14	구	들뜸(보수불량)	-	0.7	0.2	0.14	m'	1	b	0.14
15	구	균열	0.1	0.9	-	0.90	m	1	b	0.90
16	구	균열	0.1	1.5	-	1.50	m	1	b	1.50
17	구	균열	0.1	0.7	-	0.70	m	3	b	2.10
18										
19										
주) 손상의 길이 및 너비는 「 m 」이며, 균열의 폭은 「 mm 」임

KEY PLAN

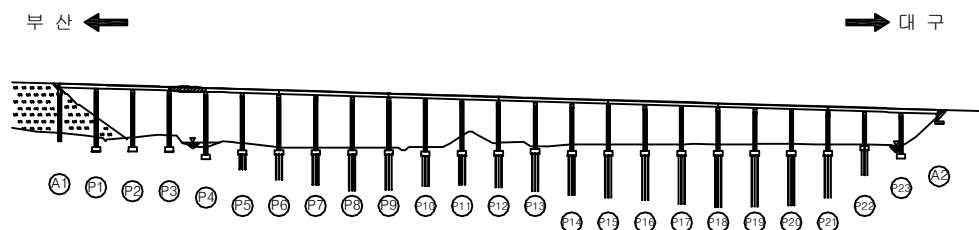


SECTION

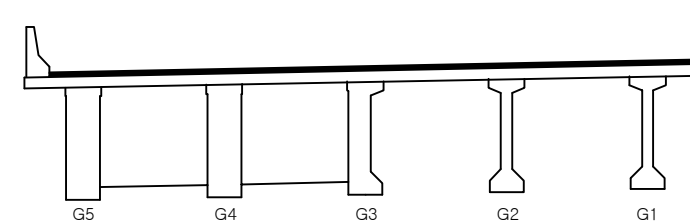


용역명	2017년 상반기 시설물 정기점검 용역
과업기간	2017. 03. 21 ~ 2017. 06. 30
발주처	신대구부산고속도로주식회사
용역사	(주) 위드이앤오
도면번호	053

ID : 용산교(대구) - 주형, 가로보 - S5


← 부 산

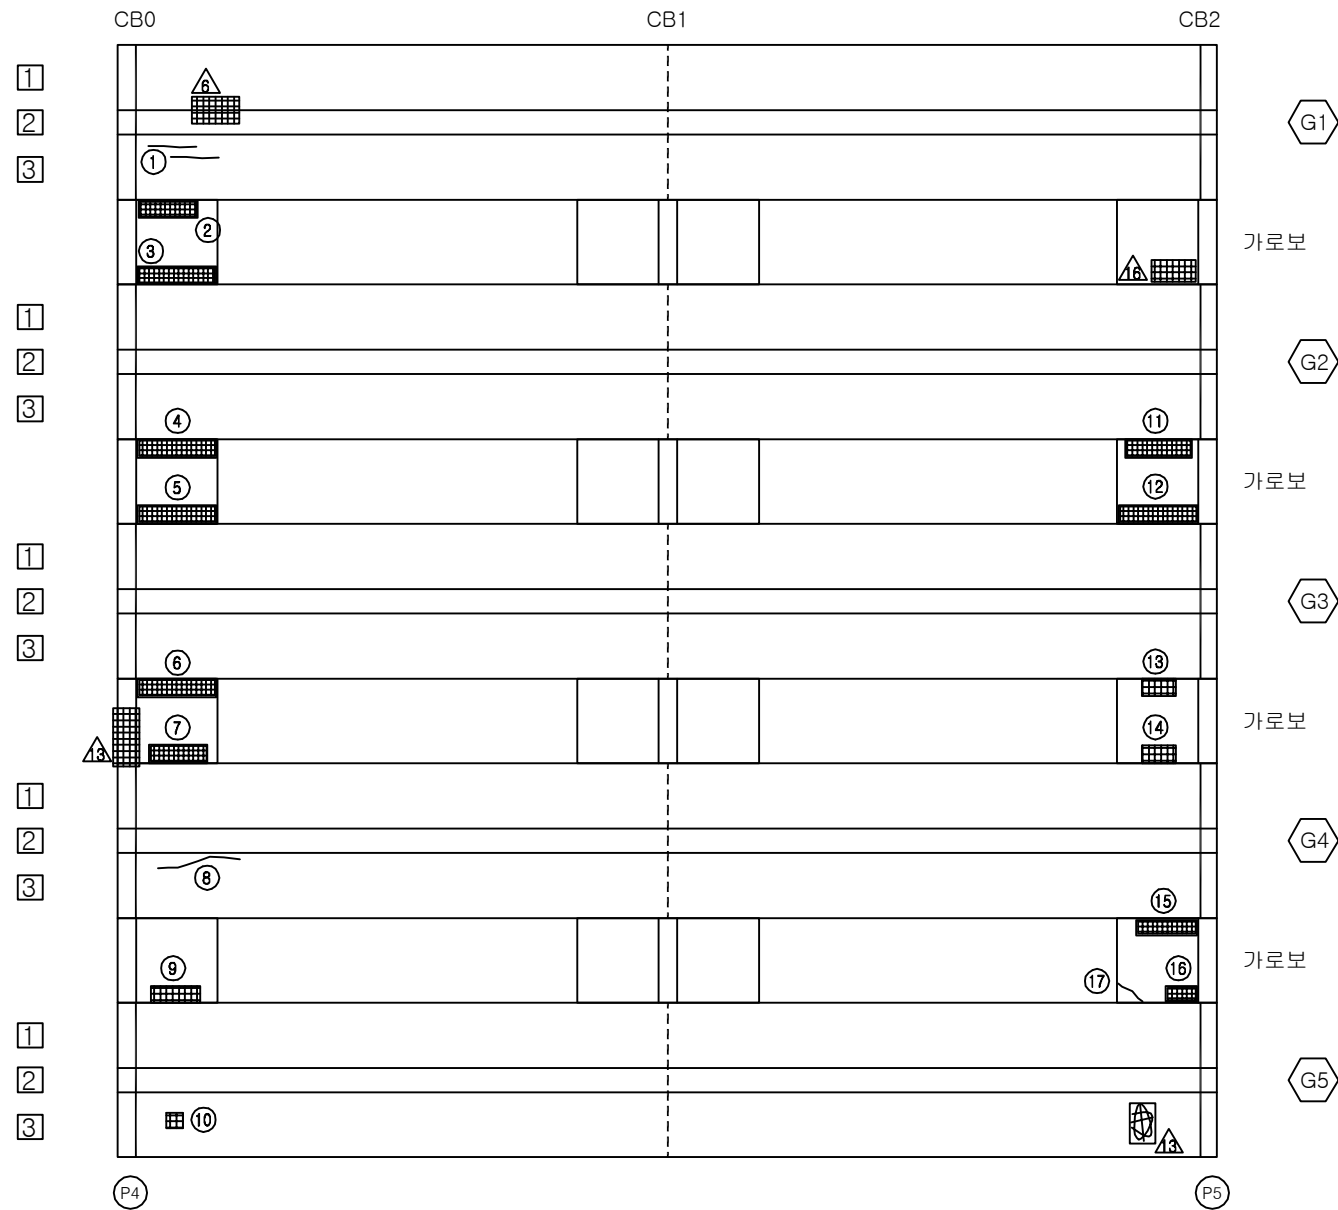

KEY PLAN

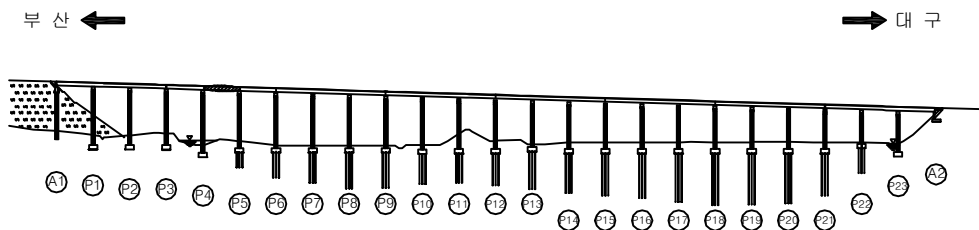

SECTION

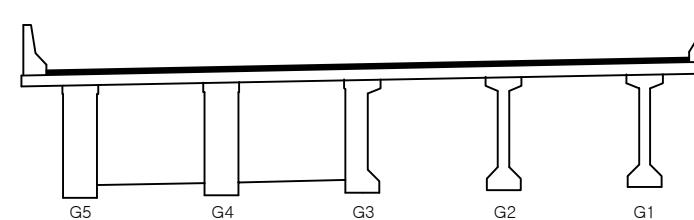

보 수 이 력

기 존 균 열	보 수(12. 상반기)
신 규 균 열	보 수(12. 하반기)
보수부위재균열	보 수(13. 상반기)
보 수(기보수)	보 수(13. 하반기)
보 수(08. 하반기)	보 수(14. 상반기)
보 수(09. 상반기)	보 수(14. 하반기)
보 수(09. 하반기)	보 수(15. 상반기)
보 수(10. 상반기)	보 수(15. 하반기)
보 수(10. 하반기)	보 수(16. 상반기)
보 수(11. 상반기)	보 수(16. 하반기)
보 수(11. 하반기)	보 수(17. 상반기)

대 구 →

손 상 현 황 표

번호	신(N) 구(P)	손상내용	손상현황					결함 상대	손상 물량	비고
			폭	길이	너비	물량	단위			
1	구	균열	0.1	0.7	-	0.70	m	2	b	1.40
2	구	들뜸(보수불량)	-	0.2	1.6	0.32	m²	1	b	0.32
3	구	들뜸(보수불량)	-	0.2	1.8	0.36	m²	1	b	0.36
4	구	들뜸(보수불량)	-	0.3	1.8	0.54	m²	1	b	0.54
5	구	들뜸(보수불량)	-	0.3	1.8	0.54	m²	1	b	0.54
6	구	들뜸(보수불량)	-	0.3	1.6	0.48	m²	1	b	0.48
7	구	들뜸(보수불량)	-	0.3	1.0	0.30	m²	1	b	0.30
8	구	균열	0.1	1.1	-	1.10	m	1	b	1.10
9	구	들뜸	-	0.2	0.8	0.16	m²	1	b	0.16
10	구	파손	-	0.1	0.1	0.01	m²	1	b	0.01
11	구	들뜸(보수불량)	-	0.3	1.5	0.45	m²	1	b	0.45
12	구	들뜸(보수불량)	-	0.3	1.8	0.54	m²	1	b	0.54
13	구	들뜸	-	0.2	0.6	0.12	m²	1	b	0.12
14	구	들뜸	-	0.2	0.6	0.12	m²	1	b	0.12
15	구	들뜸(보수불량)	-	0.5	1.4	0.70	m²	1	b	0.70
16	구	들뜸(보수불량)	-	0.3	1.0	0.30	m²	1	b	0.30
17	구	균열	0.2	0.30	-	0.30	m	1	c	0.30
18										
19										
주) 손상의 길이 및 너비는 「 m 」이며, 균열의 폭은 「 mm 」임

용역명 2017년 상반기 시설물 정기점검 용역

과업기간 2017. 03. 21 ~ 2017. 06. 30


발주처 신대구부산고속도로주식회사

용역사 (주) 위드이앤오

도면번호 054

ID : 용산교(대구) - 주형, 가로보 - S6

← 부 산

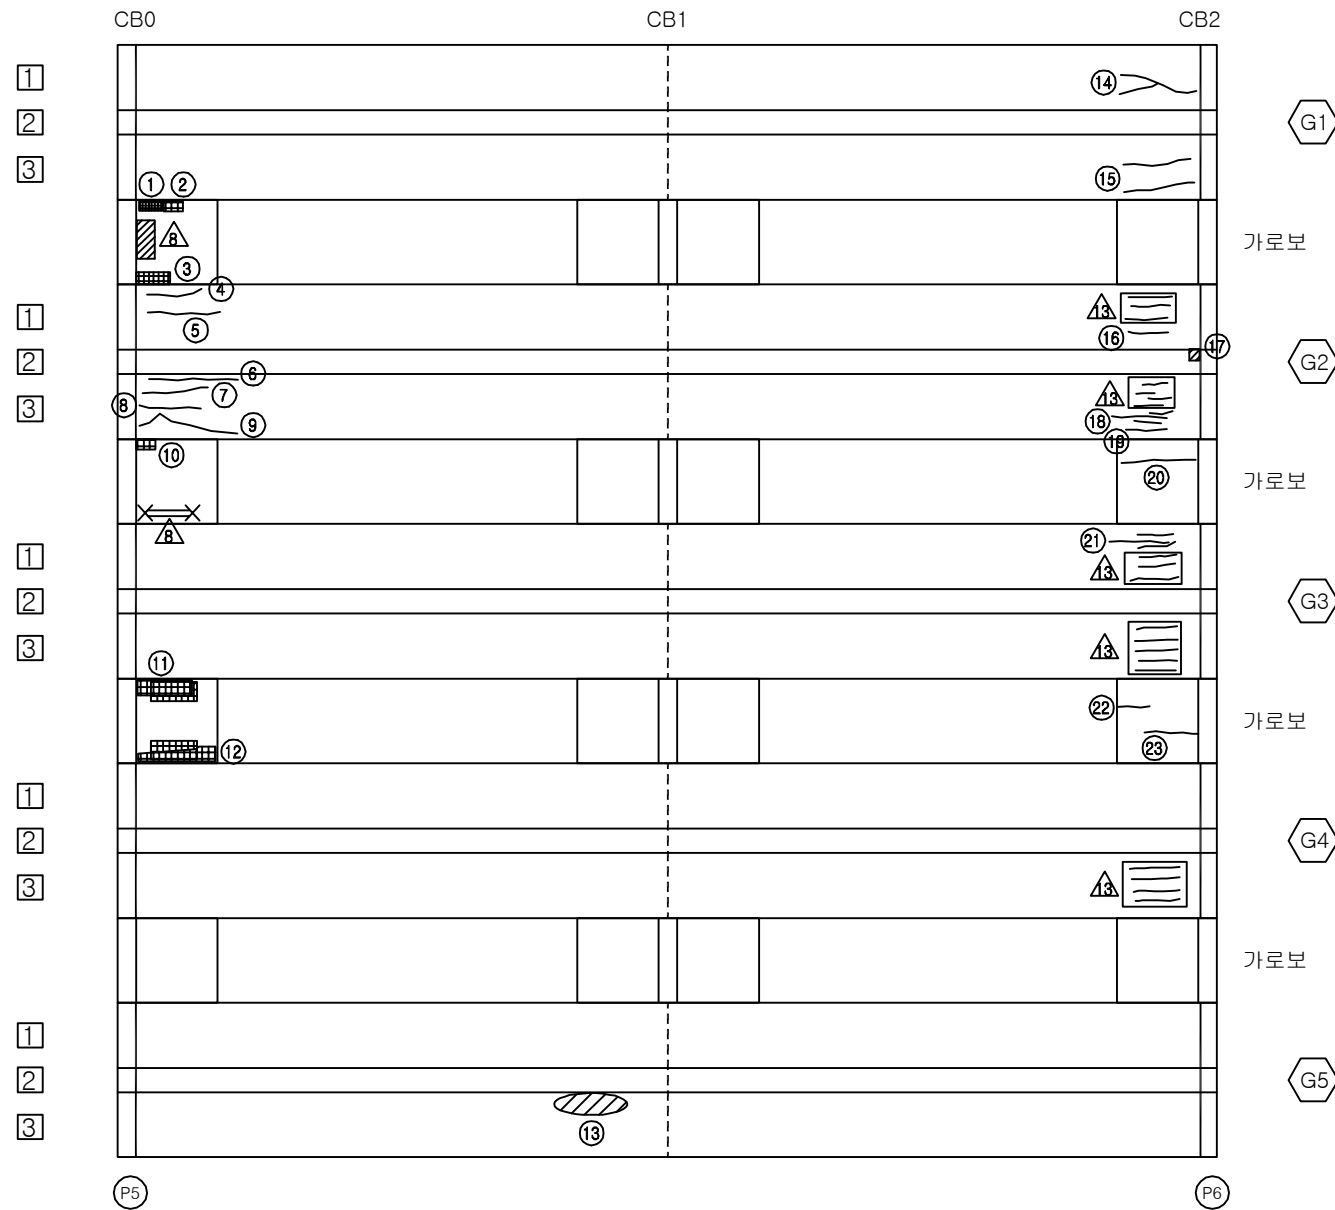

보 수 이 력			
	기 존 균 열		보 수(12. 상반기)
	신 규 균 열		보 수(12. 하반기)
	보 수부위재균열		보 수(13. 상반기)
	보 수(기보수)		보 수(13. 하반기)
	보 수(08. 하반기)		보 수(14. 상반기)
	보 수(09. 상반기)		보 수(14. 하반기)
	보 수(09. 하반기)		보 수(15. 상반기)
	보 수(10. 상반기)		보 수(15. 하반기)
	보 수(10. 하반기)		보 수(16. 상반기)
	보 수(11. 상반기)		보 수(16. 하반기)
	보 수(11. 하반기)		보 수(17. 상반기)


대 구 →

손 상 현 황 표


번호	신(N) 구(P)	손상내용	손상현황						결함 상태	손상 물량	비고
			폭	길이	너비	물량	단위	개소			
1	구	들뜸(보수불량)	-	0.4	0.2	0.08	m²	1	b	0.08	
2	구	들뜸	-	0.4	0.2	0.08	m²	1	b	0.08	
3	구	들뜸	-	0.9	0.2	0.18	m²	1	b	0.18	
4	구	균열	0.1	1.0	-	1.00	m	1	b	1.00	
5	구	균열	0.1	1.1	-	1.10	m	1	b	1.10	
6	구	균열	0.1	1.5	-	1.50	m	1	b	1.50	
7	구	균열	0.1	1.1	-	1.10	m	1	b	1.10	
8	구	균열	0.1	1.0	-	1.00	m	1	b	1.00	
9	구	균열	0.1	1.3	-	1.30	m	1	b	1.30	
10	구	들뜸(보수불량)	-	0.2	0.4	0.08	m²	1	b	0.08	
11	구	들뜸(보수불량)	-	0.2	1.2	0.24	m²	1	b	0.24	
12	구	들뜸(보수불량)	-	0.2	0.9	0.18	m²	1	b	0.18	
13	구	폐 콘크리트 퇴적	-	2.5	0.3	0.75	m²	1	b	0.75	
14	구	균열	0.1	2.0	-	2.00	m	1	b	2.00	
15	구	균열	0.1	1.0	-	1.00	m	2	b	2.00	
16	구	균열	0.1	1.0	-	1.00	m	1	b	1.00	
17	구	들뜸	-	0.1	0.1	0.01	m²	1	b	0.01	
18	구	균열	0.1	0.9	-	0.90	m	1	b	0.90	
19	구	균열	0.1	0.8	-	0.80	m	1	b	0.80	
20	구	균열	0.1	0.7	-	0.70	m	1	b	0.70	
21	구	균열	0.1	1.0	-	1.00	m	1	b	1.00	
22	구	균열	0.1	0.3	-	0.30	m	1	b	0.30	
23	구	균열	0.1	0.5	-	0.50	m	1	b	0.50	
24											
25											
주) 손상의 길이 및 너비는 「 m 」이며, 균열의 폭은 「 mm 」임

KEY PLAN

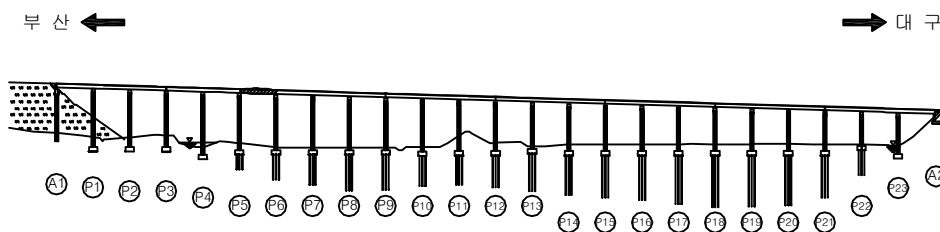

SECTION

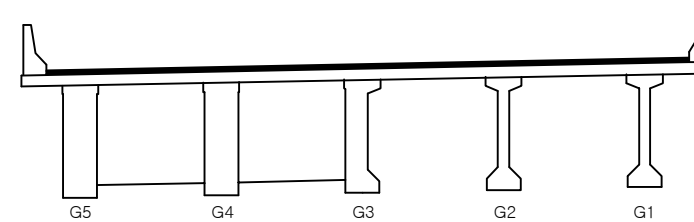


용역명	2017년 상반기 시설물 정기점검 용역
과업기간	2017. 03. 21 ~ 2017. 06. 30
발주처	신대구부산고속도로주식회사
용역사	(주) 위드이앤오
도면번호	055

ID : 용산교(대구) - 주형, 가로보 - S7

보 수 이 력			
	기 존 균 열		보 수 (12. 상반기)
	신 구 균 열		보 수 (12. 하반기)
	보 수부위재균열		보 수 (13. 상반기)
	보 수 (기보수)		보 수 (13. 하반기)
	보 수 (08. 하반기)		보 수 (14. 상반기)
	보 수 (09. 상반기)		보 수 (14. 하반기)
	보 수 (09. 하반기)		보 수 (15. 상반기)
	보 수 (10. 상반기)		보 수 (15. 하반기)
	보 수 (10. 하반기)		보 수 (16. 상반기)
	보 수 (11. 상반기)		보 수 (16. 하반기)
	보 수 (11. 하반기)		보 수 (17. 상반기)

← 부 산

대 구 →

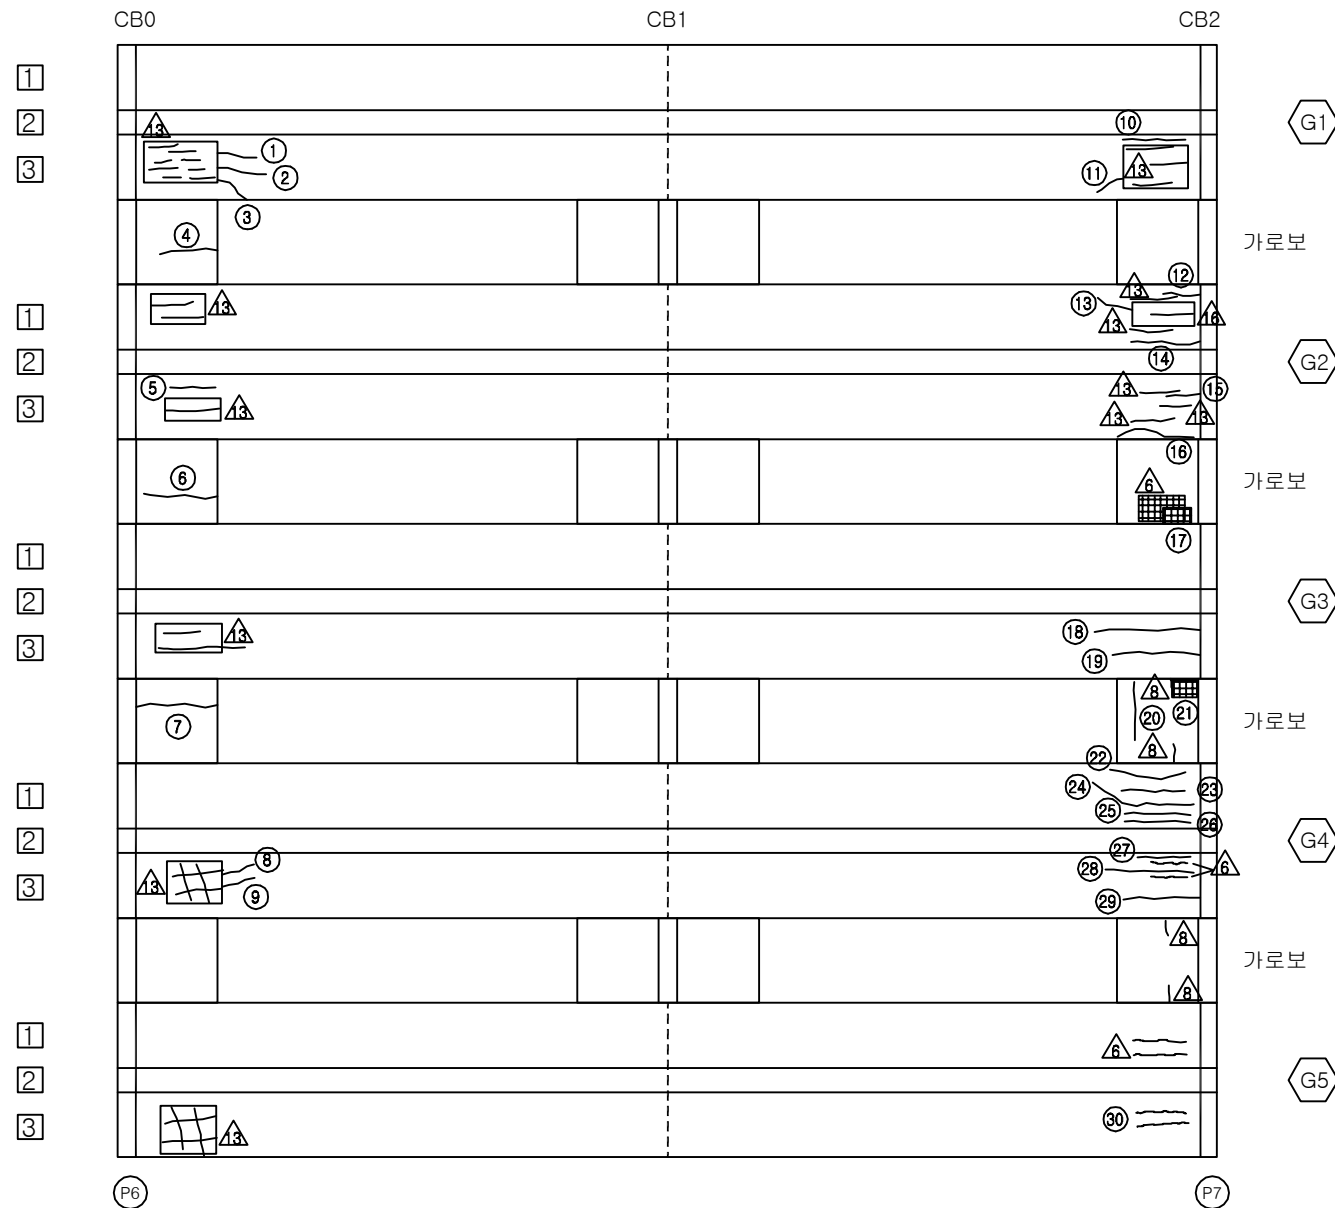


손 상 현 황 표


번호	신(N) 구(P)	손상내용	손상현황					결함 상태	손상 물량	비고
			폭	길이	너비	물량	단위			
1	구	균열	0.1	0.5	-	0.50	m	1	b	0.50
2	구	균열	0.1	0.6	-	0.60	m	1	b	0.60
3	구	균열	0.1	0.4	-	0.40	m	1	b	0.40
4	구	균열	0.1	0.6	-	0.60	m	1	b	0.60
5	구	균열	0.1	0.6	-	0.60	m	1	b	0.60
6	구	균열	0.1	0.7	-	0.70	m	1	b	0.70
7	구	균열	0.1	0.7	-	0.70	m	1	b	0.70
8	구	균열	0.1	0.6	-	0.60	m	1	b	0.60
9	구	균열	0.1	0.5	-	0.50	m	1	b	0.50
10	구	균열	0.1	1.0	-	1.00	m	1	b	1.00
11	구	균열	0.1	0.4	-	0.40	m	1	b	0.40
12	구	균열	0.1	0.6	-	0.60	m	1	b	0.60
13	구	균열	0.1	0.3	-	0.30	m	1	b	0.30
14	구	균열	0.1	1.0	-	1.00	m	1	b	1.00
15	구	균열	0.1	0.8	-	0.80	m	1	b	0.80
16	구	균열	0.1	1.0	-	1.00	m	1	b	1.00
17	구	들뜸(보수불량)	-	0.4	0.2	0.08	m ²	1	b	0.08
18	구	균열	0.1	1.5	-	1.50	m	1	b	1.50
19	구	균열	0.1	1.2	-	1.20	m	1	b	1.20
20	구	균열	0.1	1.5	-	1.50	m	1	b	1.50
21	구	들뜸	-	0.6	0.3	0.18	m ²	1	b	0.18
22	구	균열	0.1	1.6	-	1.60	m	1	b	1.60
23	구	균열	0.1	1.0	-	1.00	m	1	b	1.00
24	구	균열	0.1	1.7	-	1.70	m	1	b	1.70
25	구	균열	0.1	1.0	-	1.00	m	1	b	1.00
26	구	균열	0.1	1.0	-	1.00	m	1	b	1.00
27	구	균열	0.1	1.1	-	1.10	m	1	b	1.10
28	구	균열	0.1	1.5	-	1.50	m	1	b	1.50
29	구	균열	0.1	1.3	-	1.30	m	1	b	1.30
30	구	균열	0.1	1.4	-	1.40	m	2	b	2.80
31										
32										
주) 손상의 길이 및 너비는 「 m 」이며, 균열의 폭은 「 mm 」임

KEY PLAN

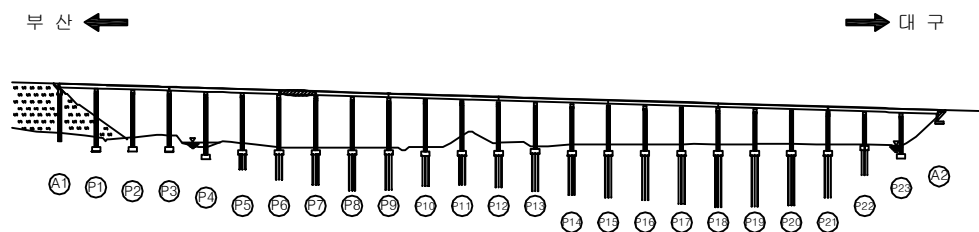


SECTION

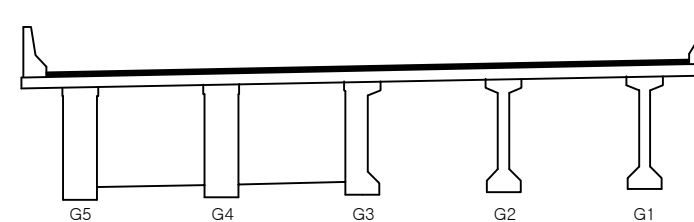

용역명	2017년 상반기 시설물 정기점검 용역
과업기간	2017. 03. 21 ~ 2017. 06. 30
발주처	신대구부산고속도로주식회사
용역사	(주) 위드이앤오
도면번호	056

ID : 용산교(대구) - 주형, 가로보 - S8

← 부 산

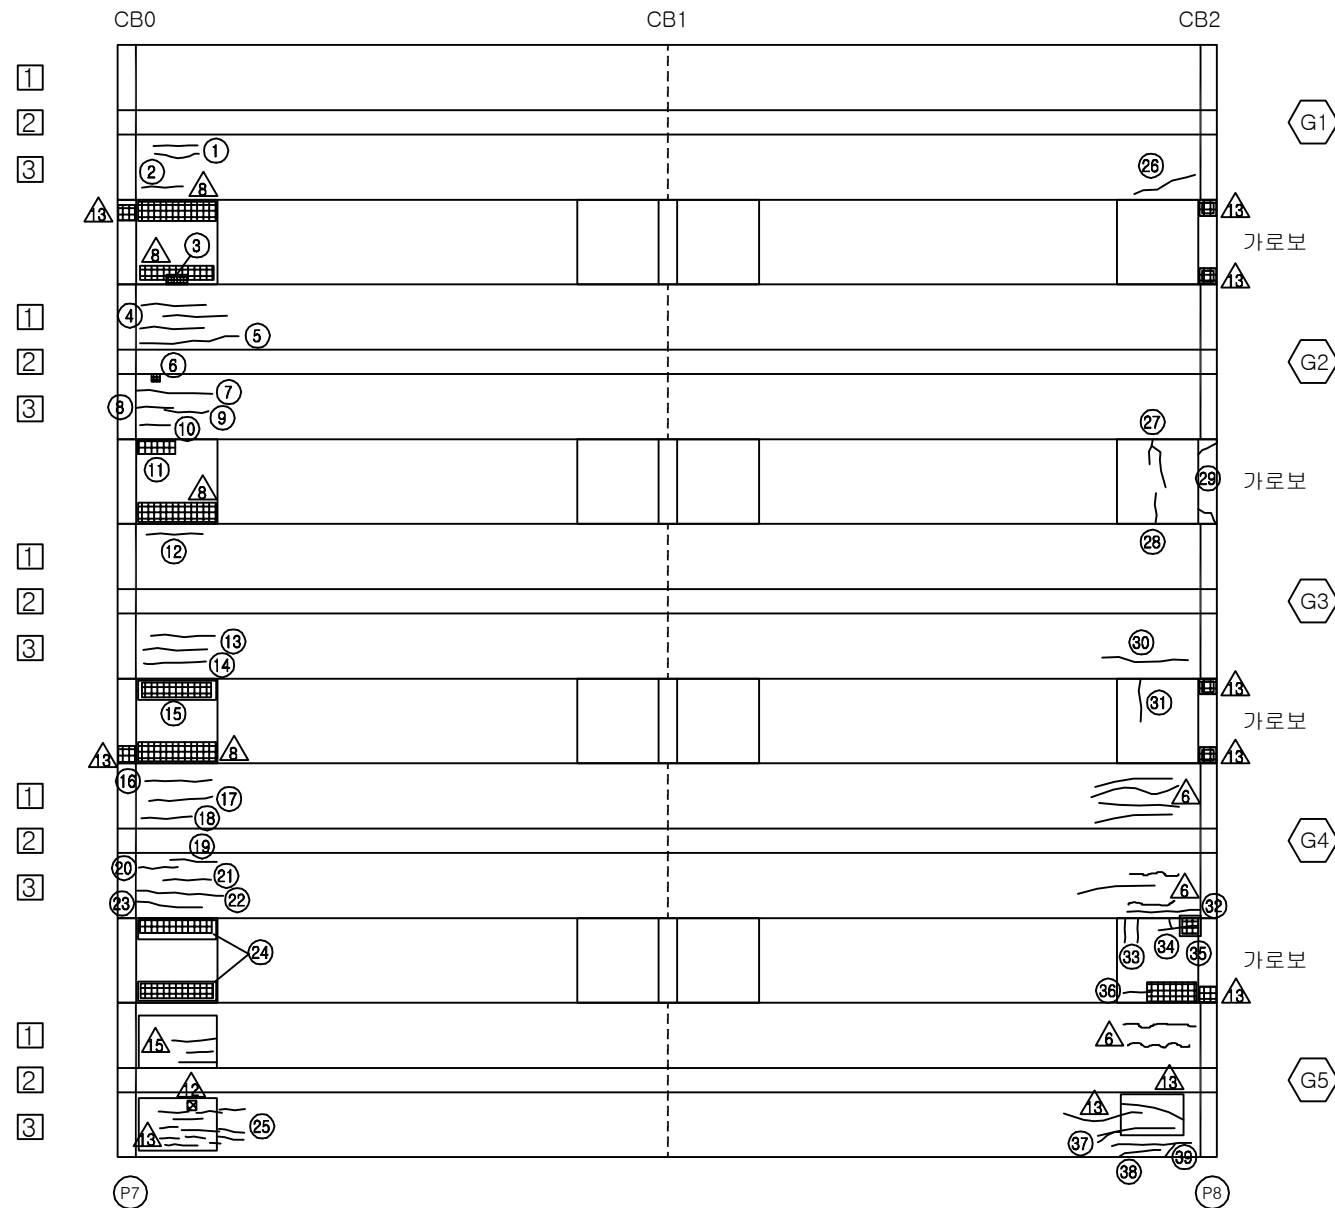

보 수 이 력			
	기 존 균 열		보 수(12. 상반기)
	신 규 균 열		보 수(12. 하반기)
	보수부위재균열		보 수(13. 상반기)
	보 수(기보수)		보 수(13. 하반기)
	보 수(08. 하반기)		보 수(14. 상반기)
	보 수(09. 상반기)		보 수(14. 하반기)
	보 수(09. 하반기)		보 수(15. 상반기)
	보 수(10. 상반기)		보 수(15. 하반기)
	보 수(10. 하반기)		보 수(16. 상반기)
	보 수(11. 상반기)		보 수(16. 하반기)
	보 수(11. 하반기)		보 수(17. 상반기)

대 구 →

손 상 현 황 표


번호	신(N) 구(P)	손상내용	손상현황					결함 상태	손상 물량	비고
			폭	길이	너비	물량	단위			
1	구	균열	0.1	0.8	-	0.80	m	2	b	1.60
2	구	균열	0.1	0.6	-	0.60	m	1	b	0.60
3	구	들뜸(보수불량)	-	0.2	0.5	0.10	m²	1	b	0.10
4	구	균열	0.1	1.0	-	1.00	m	3	b	3.00
5	구	균열	0.1	1.2	-	1.20	m	1	b	1.20
6	구	파손	-	0.1	0.1	0.01	m²	1	b	0.01
7	구	균열	0.1	1.3	-	1.30	m	1	b	1.30
8	구	균열	0.1	0.7	-	0.70	m	1	b	0.70
9	구	균열	0.1	0.8	-	0.80	m	1	b	0.80
10	구	균열	0.1	0.7	-	0.70	m	1	b	0.70
11	구	들뜸(보수불량)	-	1.0	0.3	0.30	m²	1	b	0.30
12	구	균열	0.1	0.9	-	0.90	m	1	b	0.90
13	구	균열	0.1	1.0	-	1.00	m	2	b	2.00
14	구	균열	0.1	1.0	-	1.00	m	1	b	1.00
15	구	들뜸(보수불량)	-	0.2	1.5	0.30	m²	1	b	0.30
16	구	균열	0.1	1.5	-	1.50	m	1	b	1.50
17	구	균열	0.1	1.5	-	1.50	m	1	b	1.50
18	구	균열	0.1	0.9	-	0.90	m	1	b	0.90
19	구	균열	0.1	1.0	-	1.00	m	1	b	1.00
20	구	균열	0.1	0.7	-	0.70	m	1	b	0.70
21	구	균열	0.1	0.8	-	0.80	m	1	b	0.80
22	구	균열	0.1	1.2	-	1.20	m	1	b	1.20
23	구	균열	0.1	1.0	-	1.00	m	1	b	1.00
24	구	들뜸(보수불량)	-	0.2	1.5	0.30	m²	2	b	0.60
25	구	균열	0.1	0.4	-	0.40	m	3	b	1.20
26	구	균열	0.1	1.2	-	1.20	m	1	b	1.20
27	구	균열	0.1	1.2	-	1.20	m	1	b	1.20
28	구	균열	0.1	0.5	-	0.50	m	1	b	0.50
29	구	균열	0.3	0.3	-	0.30	m	2	c	0.60
30	구	균열	0.1	1.0	-	1.00	m	1	b	1.00
31	구	균열	0.1	0.7	-	0.70	m	1	b	0.70
32	구	균열	0.1	1.2	-	1.20	m	1	b	1.20
33	구	균열	0.1	0.4	-	0.40	m	2	b	0.80
34	구	균열	0.1	0.6	-	0.60	m	1	b	0.60
35	구	들뜸(보수불량)	-	0.4	0.4	0.16	m²	1	b	0.16
36	구	균열	0.1	0.4	-	0.40	m	1	b	0.40
37	구	균열	0.1	0.4	-	0.40	m	1	b	0.40
38	구	균열	0.1	0.9	-	0.90	m	1	b	0.90
39	구	균열	0.1	1.6	-	1.60	m	1	b	1.60
40										
41										
42										

주) 손상의 길이 및 너비는 「 m 」이며, 균열의 폭은 「 mm 」임


KEY PLAN

부 산 ←

→ 대 구

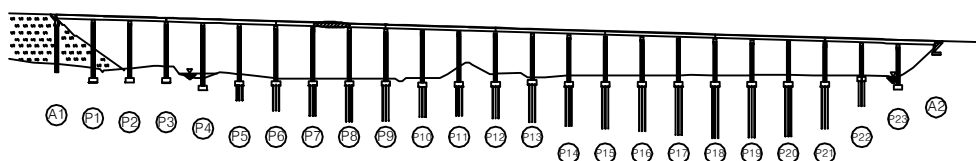

SECTION

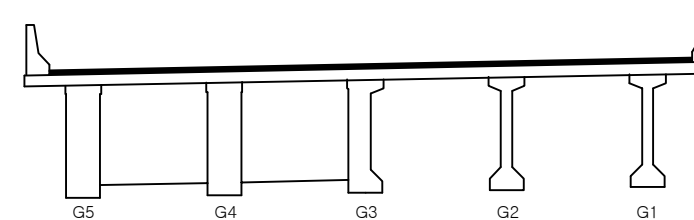

용역명	2017년 상반기 시설물 정기점검 용역
과업기간	2017. 03. 21 ~ 2017. 06. 30
발주처	신대구부산고속도로주식회사
용역사	(주) 위드이앤오
도면번호	057

ID : 용산교(대구) - 주형, 가로보 - S9

보 수 이 력			
	기 존 균 열		보 수 (12. 상반기)
	신 규 균 열		보 수 (12. 하반기)
	보 수부위재균열		보 수 (13. 상반기)
	보 수 (기보수)		보 수 (13. 하반기)
	보 수 (08. 하반기)		보 수 (14. 상반기)
	보 수 (09. 상반기)		보 수 (14. 하반기)
	보 수 (09. 하반기)		보 수 (15. 상반기)
	보 수 (10. 상반기)		보 수 (15. 하반기)
	보 수 (10. 하반기)		보 수 (16. 상반기)
	보 수 (11. 상반기)		보 수 (16. 하반기)
	보 수 (11. 하반기)		보 수 (17. 상반기)


손 상 현 황 표

번호	신(N) 구(P)	손상내용	손상현황						결함 상대	손상 물량	비고
			폭	길이	너비	물량	단위	개소			
1	구	균열	0.1	0.9	-	0.90	m	1	b	0.90	
2	구	균열	0.1	1.0	-	1.00	m	1	b	1.00	
3	구	들뜸(보수불량)	-	0.2	0.4	0.08	m²	1	b	0.08	
4	구	균열	0.1	0.8	-	0.80	m	1	b	0.80	
5	구	균열	0.1	0.6	-	0.60	m	1	b	0.60	
6	구	균열	0.1	1.0	-	1.00	m	1	b	1.00	
7	구	균열	0.1	1.2	-	1.20	m	1	b	1.20	
8	구	균열	0.1	1.0	-	1.00	m	1	b	1.00	
9	구	균열	0.1	1.8	-	1.80	m	1	b	1.80	
10	구	균열	0.1	0.9	-	0.90	m	1	b	0.90	
11											
12											
주) 손상의 길이 및 너비는 「 m 」 이며, 균열의 폭은 「 mm 」 임

← 부 산


대 구 →

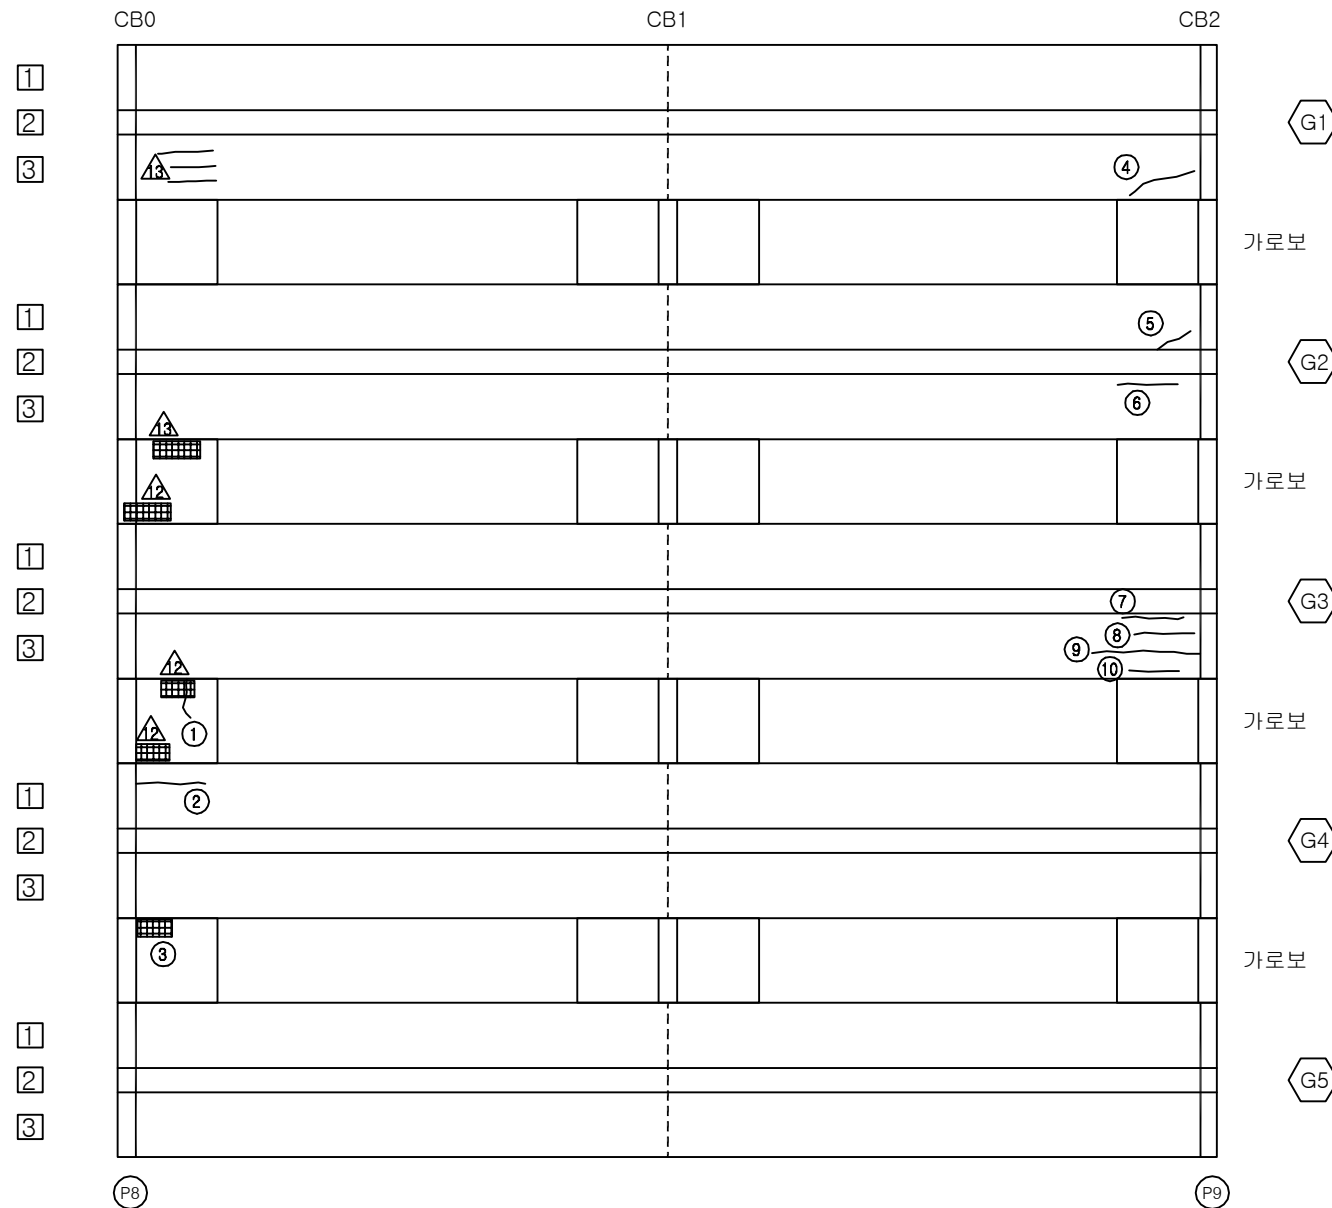

KEY PLAN

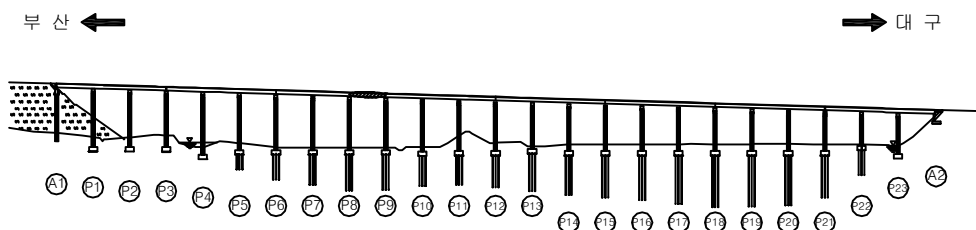

SECTION

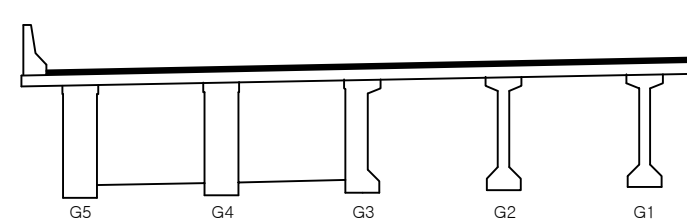

용역명	2017년 상반기 시설물 정기점검 용역
과업기간	2017. 03. 21 ~ 2017. 06. 30
발주처	신대구부산고속도로주식회사
용역사	(주) 위드이앤오
도면번호	058

ID : 용산교(대구) - 주형, 가로보 - S10

보 수 이 력			
	기 존 균 열		보 수 (12. 상반기)
	신 규 균 열		보 수 (12. 하반기)
	보 수부위재균열		보 수 (13. 상반기)
	보 수 (기보수)		보 수 (13. 하반기)
	보 수 (08. 하반기)		보 수 (14. 상반기)
	보 수 (09. 상반기)		보 수 (14. 하반기)
	보 수 (09. 하반기)		보 수 (15. 상반기)
	보 수 (10. 상반기)		보 수 (15. 하반기)
	보 수 (10. 하반기)		보 수 (16. 상반기)
	보 수 (11. 상반기)		보 수 (16. 하반기)
	보 수 (11. 하반기)		보 수 (17. 상반기)


손 상 현 황 표

번호	신(N) 구(P)	손상내용	손상현황						결함 상대	손상 물량	비고
			폭	길이	너비	물량	단위	개소			
1	구	들뜸	-	0.1	0.1	0.01	m²	1	b	0.01	
2	구	균열	0.1	0.7	-	0.70	m	1	b	0.70	
3	구	균열	0.1	0.6	-	0.60	m	1	b	0.60	
4	구	들뜸(보수불량)	-	0.2	1.2	0.24	m²	1	b	0.24	
5	구	들뜸	-	0.3	0.8	0.24	m²	1	b	0.24	
6	구	균열	0.1	0.3	-	0.30	m	1	b	0.30	
7	구	균열	0.1	1.2	-	1.20	m	1	b	1.20	
8	구	들뜸(보수불량)	-	0.5	1.5	0.75	m²	1	b	0.75	
9	구	들뜸/박락	-	0.3	1.5	0.45	m²	1	b	0.45	
10	구	균열	0.1	0.3	-	0.30	m	3	b	0.90	
11											
12											
주) 손상의 길이 및 너비는 「 m 」 이며, 균열의 폭은 「 mm 」 임

← 부 산


대 구 →

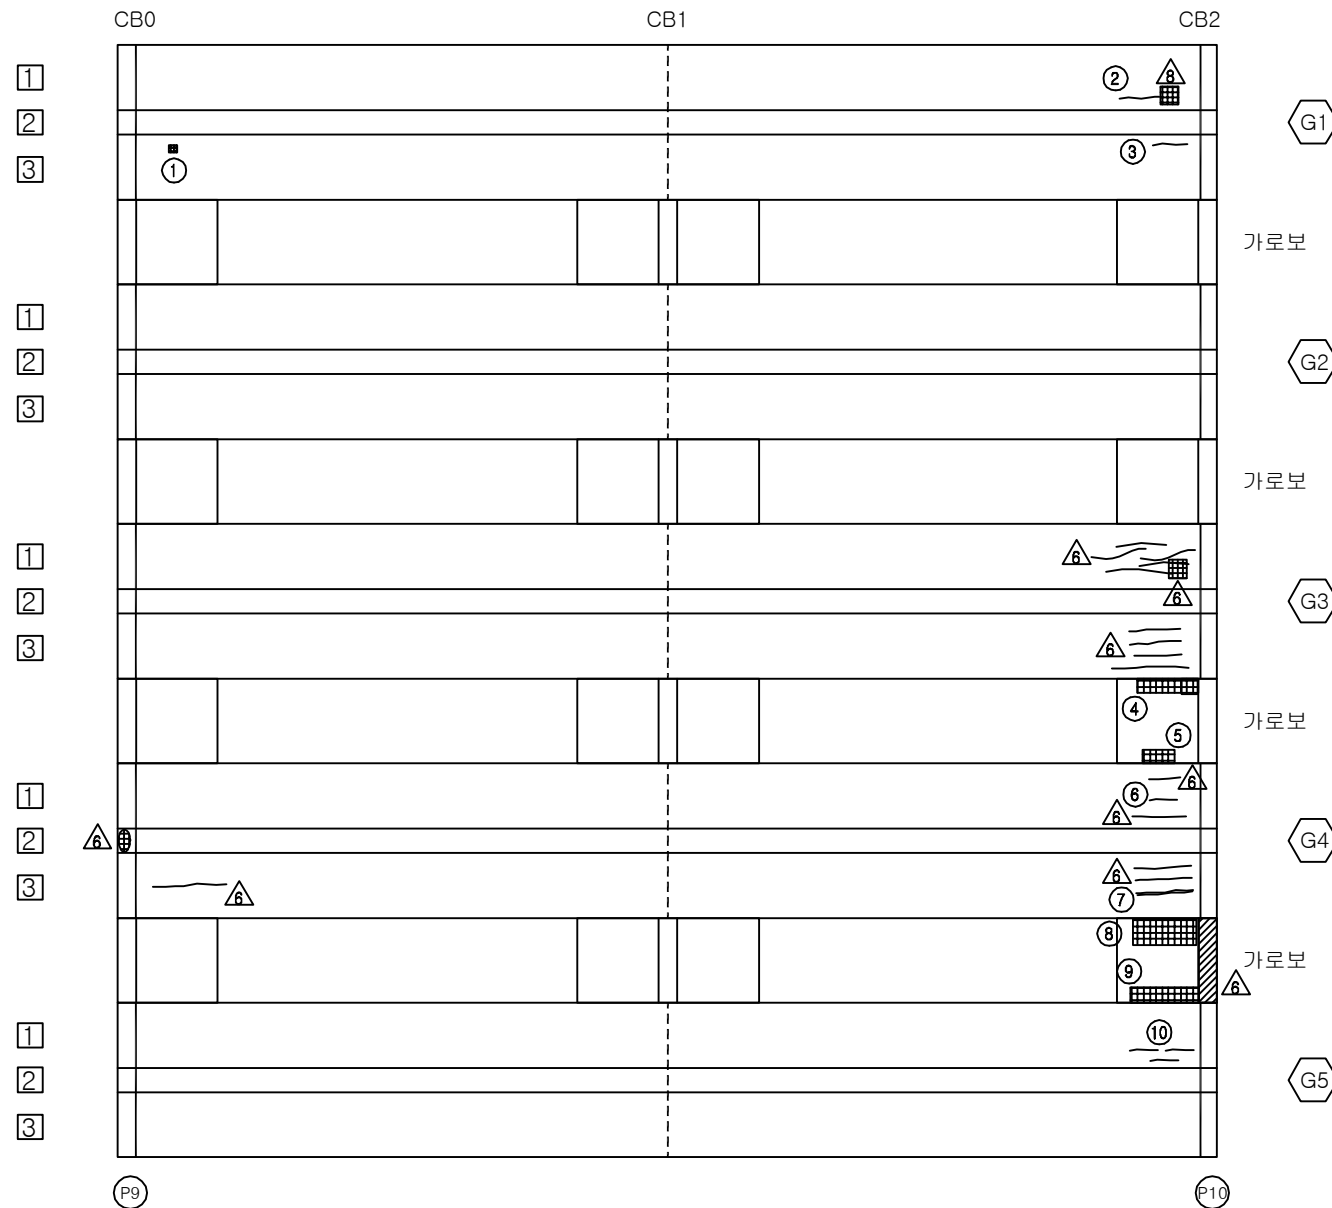

KEY PLAN

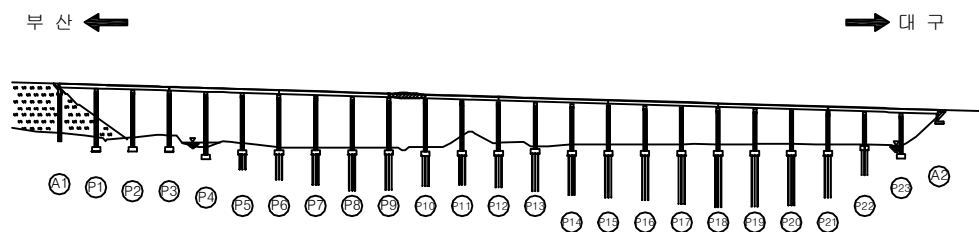

SECTION

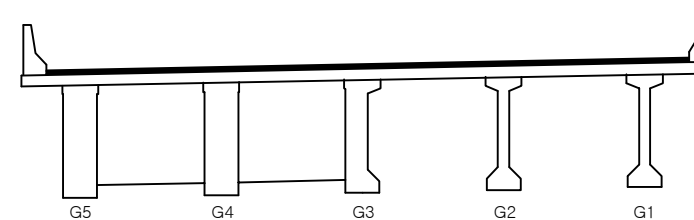

용역명	2017년 상반기 시설물 정기점검 용역
과업기간	2017. 03. 21 ~ 2017. 06. 30
발주처	신대구부산고속도로주식회사
용역사	(주) 위드이앤오
도면번호	059

ID : 용산교(대구) - 주형, 가로보 - S11

보 수 이 력			
	기 존 균 열		보 수 (12. 상반기)
	신 구 균 열		보 수 (12. 하반기)
	보 수부위재균열		보 수 (13. 상반기)
	보 수(기보수)		보 수 (13. 하반기)
	보 수(08. 하반기)		보 수 (14. 상반기)
	보 수(09. 상반기)		보 수 (14. 하반기)
	보 수(09. 하반기)		보 수 (15. 상반기)
	보 수(10. 상반기)		보 수 (15. 하반기)
	보 수(10. 하반기)		보 수 (16. 상반기)
	보 수(11. 상반기)		보 수 (16. 하반기)
	보 수(11. 하반기)		보 수 (17. 상반기)


손 상 현 황 표

번호	신(N) 구(P)	손상내용	손상현황						결함 상태	손상 물량	비고
			폭	길이	너비	물량	단위	개소			
1	구	들뜸(보수불량)	-	0.4	1.2	0.48	m²	2	b	0.96	
2	구	재료분리	-	0.2	0.4	0.08	m²	1	b	0.08	
3	구	재료분리	-	1.5	0.5	0.75	m²	1	b	0.75	
4	구	재료분리	-	0.4	1.4	0.56	m²	1	b	0.56	
5	구	들뜸(보수불량)	-	0.5	1.5	0.75	m²	1	b	0.75	
6	구	들뜸(보수불량)	-	0.3	1.5	0.45	m²	2	b	0.90	
7	구	들뜸	-	0.4	0.4	0.16	m²	1	b	0.16	
8	구	재료분리	-	0.2	1.8	0.36	m²	1	b	0.36	
9	구	들뜸	-	0.3	0.6	0.18	m²	1	b	0.18	
10	구	재료분리	-	0.4	0.1	0.04	m²	1	b	0.04	
11	구	들뜸	-	0.3	1.2	0.36	m²	1	b	0.36	
12	구	균열	0.3	0.4	-	0.40	m	1	c	0.40	
13	구	들뜸	-	0.5	1.0	0.50	m²	1	b	0.50	
14	구	들뜸	-	0.3	0.3	0.09	m²	1	b	0.09	
15	구	들뜸	-	0.5	1.0	0.50	m²	1	b	0.50	
16											
17											
주) 손상의 길이 및 너비는 「 m 」이며, 균열의 폭은 「 mm 」임

← 부 산


대 구 →

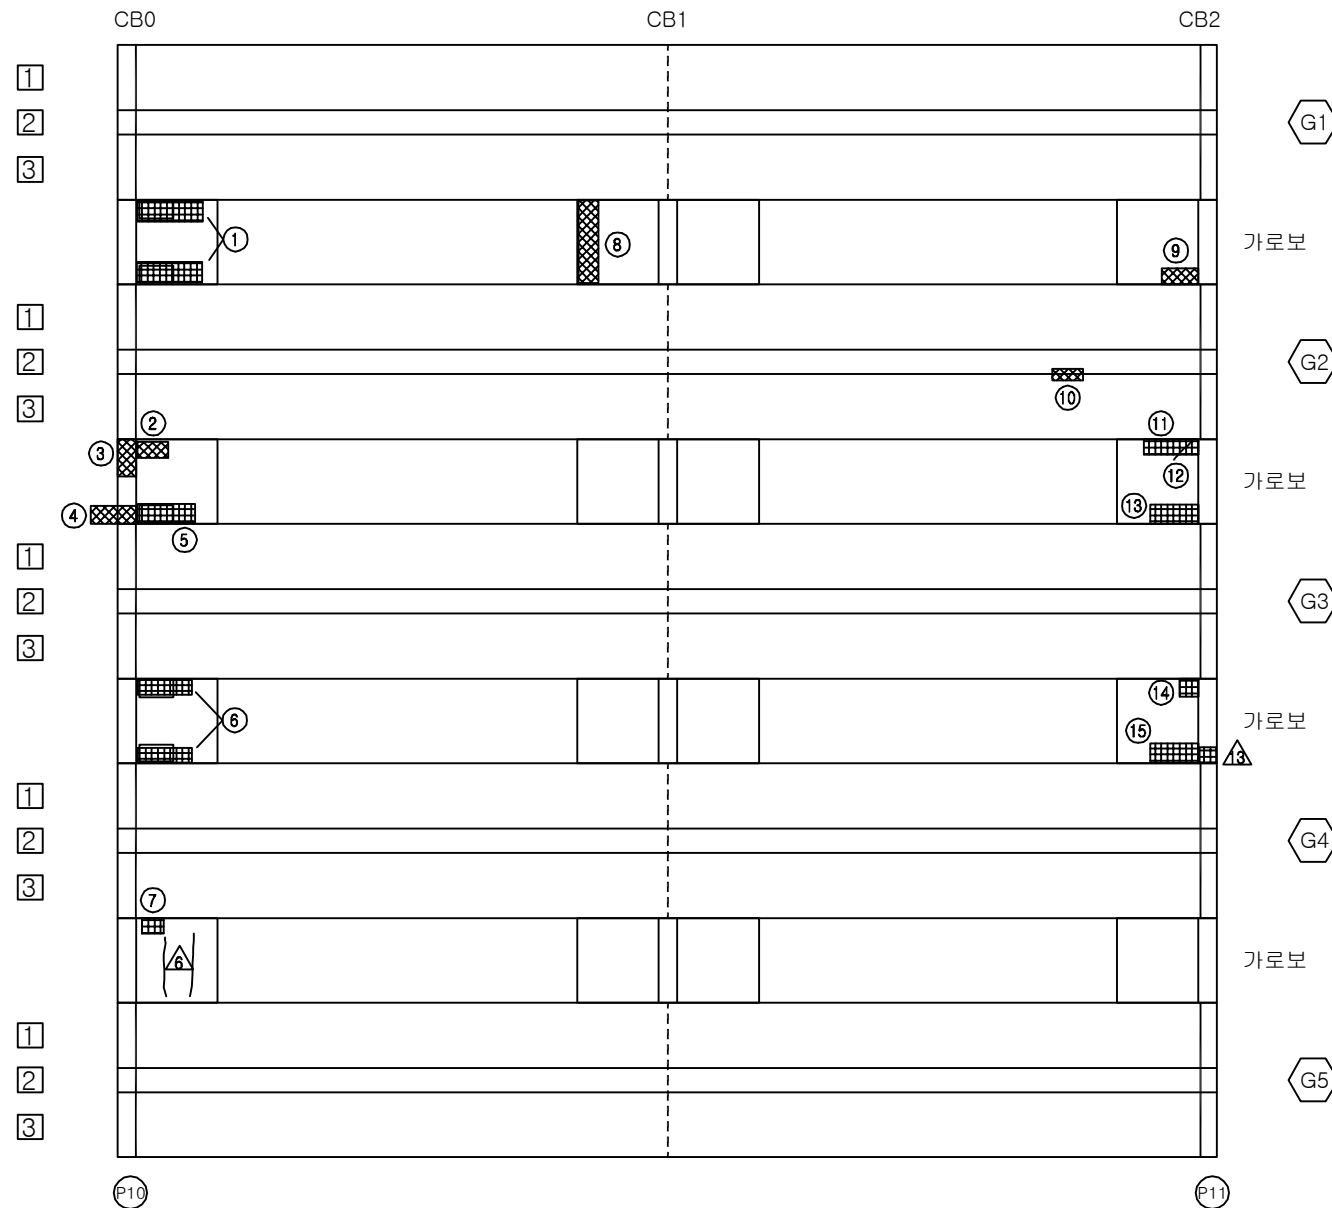


KEY PLAN

부 산 ←

→ 대 구

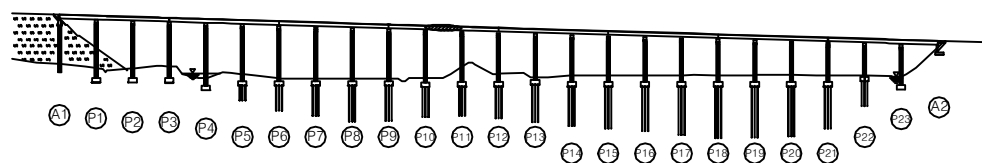

SECTION

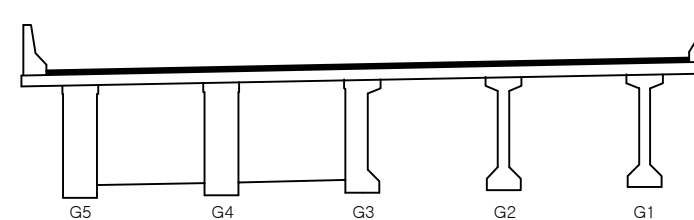

용역명	2017년 상반기 시설물 정기점검 용역
과업기간	2017. 03. 21 ~ 2017. 06. 30
발주처	신대구부산고속도로주식회사
용역사	(주) 위드이앤오
도면번호	060

ID : 용산교(대구) - 주형, 가로보 - S12

보 수 이 력			
	기 존 균 열		보 수 (12. 상반기)
	신 규 균 열		보 수 (12. 하반기)
	보 수부위재균열		보 수 (13. 상반기)
	보 수(기보수)		보 수 (13. 하반기)
	보 수(08. 하반기)		보 수 (14. 상반기)
	보 수(09. 상반기)		보 수 (14. 하반기)
	보 수(09. 하반기)		보 수 (15. 상반기)
	보 수(10. 상반기)		보 수 (15. 하반기)
	보 수(10. 하반기)		보 수 (16. 상반기)
	보 수(11. 상반기)		보 수 (16. 하반기)
	보 수(11. 하반기)		보 수 (17. 상반기)


손 상 현 황 표

번호	신(N) 구(P)	손상내용	손상현황						결함 상대	손상 물량	비고
			폭	길이	너비	물량	단위	개소			
1	구	들뜸	-	0.3	1.5	0.45	m²	2	b	0.90	
2	구	들뜸	-	0.3	1.0	0.30	m²	2	b	0.60	
3	구	균열	0.1	0.4	-	0.40	m	5	b	2.00	
4	구	균열	0.1	0.7	-	0.70	m	1	b	0.70	
5	구	균열	0.1	0.3	-	0.30	m	3	b	0.90	
6	구	들뜸	-	0.4	0.4	0.16	m²	1	b	0.16	
7	구	들뜸	-	0.4	1.8	0.72	m²	1	b	0.72	
8	구	들뜸	-	0.4	1.8	0.72	m²	1	b	0.72	
9	구	들뜸	-	0.5	0.5	0.25	m²	1	b	0.25	
10	구	들뜸	-	0.3	1.8	0.54	m²	1	b	0.54	
11	구	들뜸	-	0.5	0.5	0.25	m²	1	b	0.25	
12	구	들뜸	-	0.3	1.5	0.45	m²	1	b	0.45	
13	구	균열	0.1	0.7	-	0.70	m	1	b	0.70	
14											
15											
주) 손상의 길이 및 너비는 「 m 」 이며, 균열의 폭은 「 mm 」 임

← 부 산


대 구 →

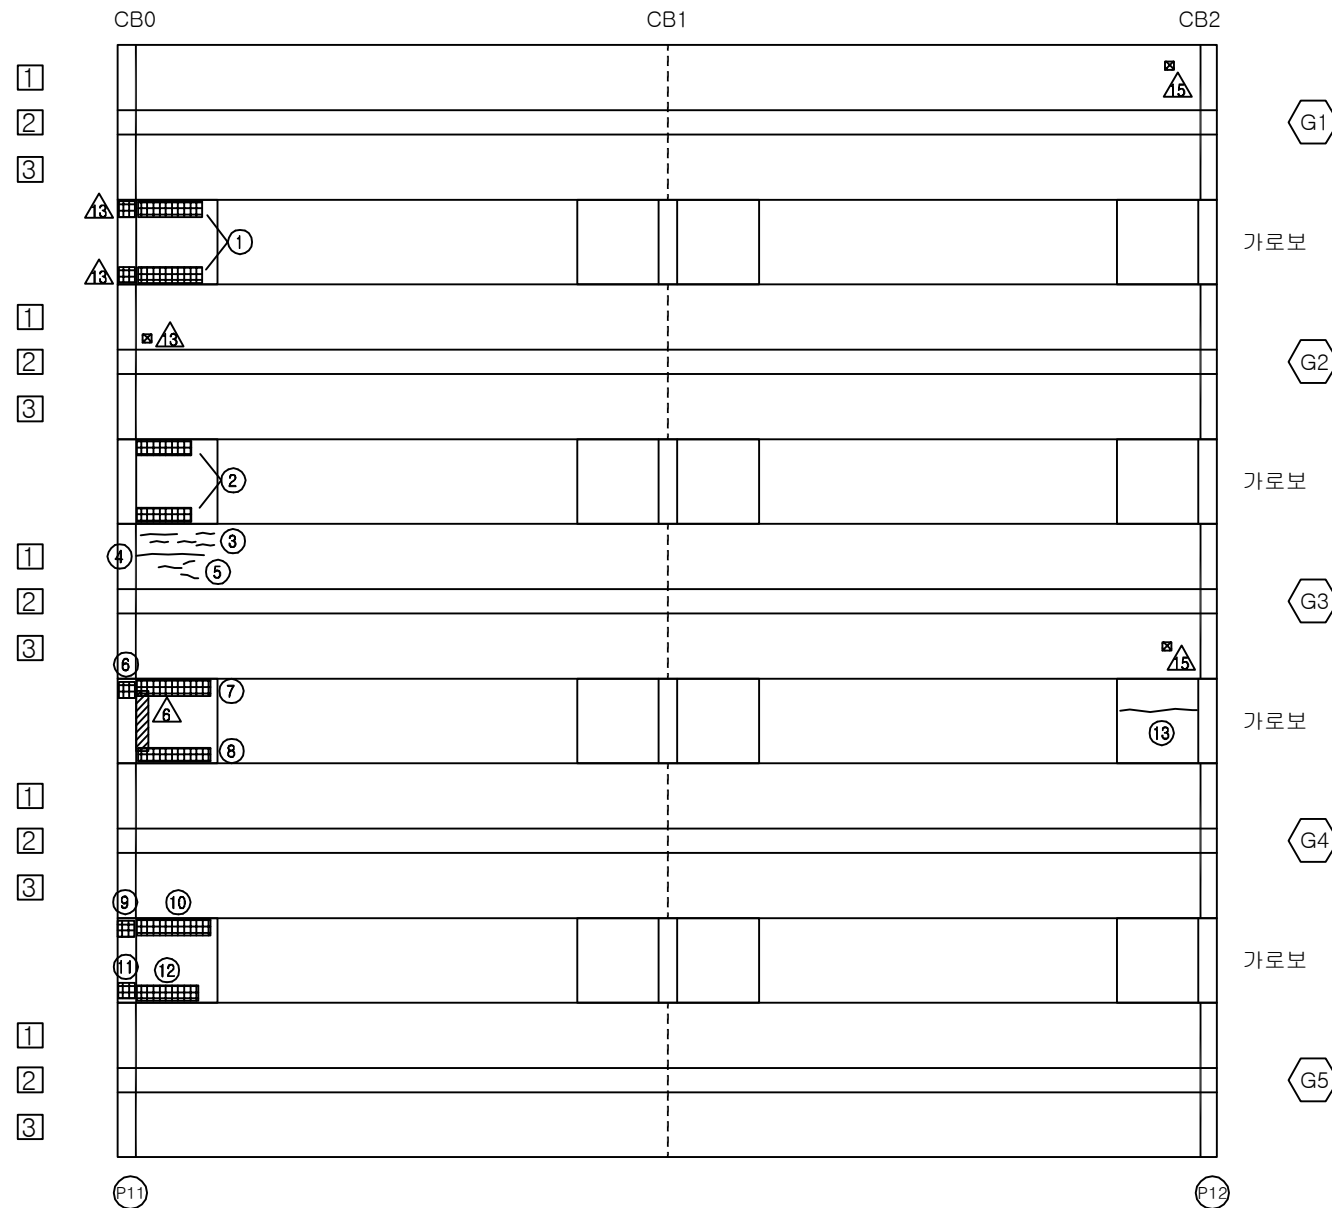


KEY PLAN

부 산 ←

→ 대 구

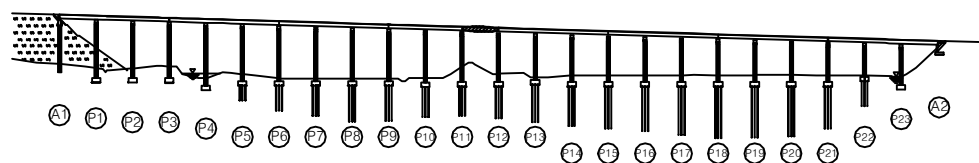

SECTION

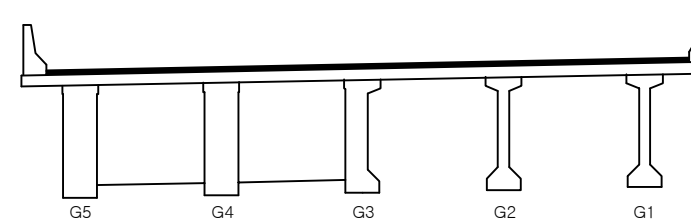

용역명	2017년 상반기 시설물 정기점검 용역
과업기간	2017. 03. 21 ~ 2017. 06. 30
발주처	신대구부산고속도로주식회사
용역사	(주) 위드이앤오
도면번호	061

ID : 용산교(대구) - 주형, 가로보 - S13

보 수 이 력			
	기 존 균 열		보 수(12. 상반기)
	신 규 균 열		보 수(12. 하반기)
	보수부위재균열		보 수(13. 상반기)
	보 수(기보수)		보 수(13. 하반기)
	보 수(08. 하반기)		보 수(14. 상반기)
	보 수(09. 상반기)		보 수(14. 하반기)
	보 수(09. 하반기)		보 수(15. 상반기)
	보 수(10. 상반기)		보 수(15. 하반기)
	보 수(10. 하반기)		보 수(16. 상반기)
	보 수(11. 상반기)		보 수(16. 하반기)
	보 수(11. 하반기)		보 수(17. 상반기)


손 상 현 황 표

번호	신(N) 구(P)	손상내용	손상현황						결함 상대	손상 물량	비고
			폭	길이	너비	물량	단위	개소			
1	구	들뜸	-	0.3	0.3	0.09	m²	1	b	0.09	
2	구	들뜸(보수불량)	-	0.3	1.0	0.30	m²	1	b	0.30	
3	구	들뜸(보수불량)	-	0.3	1.0	0.30	m²	1	b	0.30	
4	구	균열	0.1	0.9	-	0.90	m	1	b	0.90	
5	구	들뜸(보수불량)	-	0.4	0.3	0.12	m²	2	b	0.24	
6	구	들뜸(보수불량)	-	0.7	0.3	0.21	m²	1	b	0.21	
7	구	폐 콘크리트 퇴적	-	0.5	1.5	0.75	m²	1	b	0.75	
8											
9											
주) 손상의 길이 및 너비는 「 m 」이며, 균열의 폭은 「 mm 」임

← 부 산


대 구 →

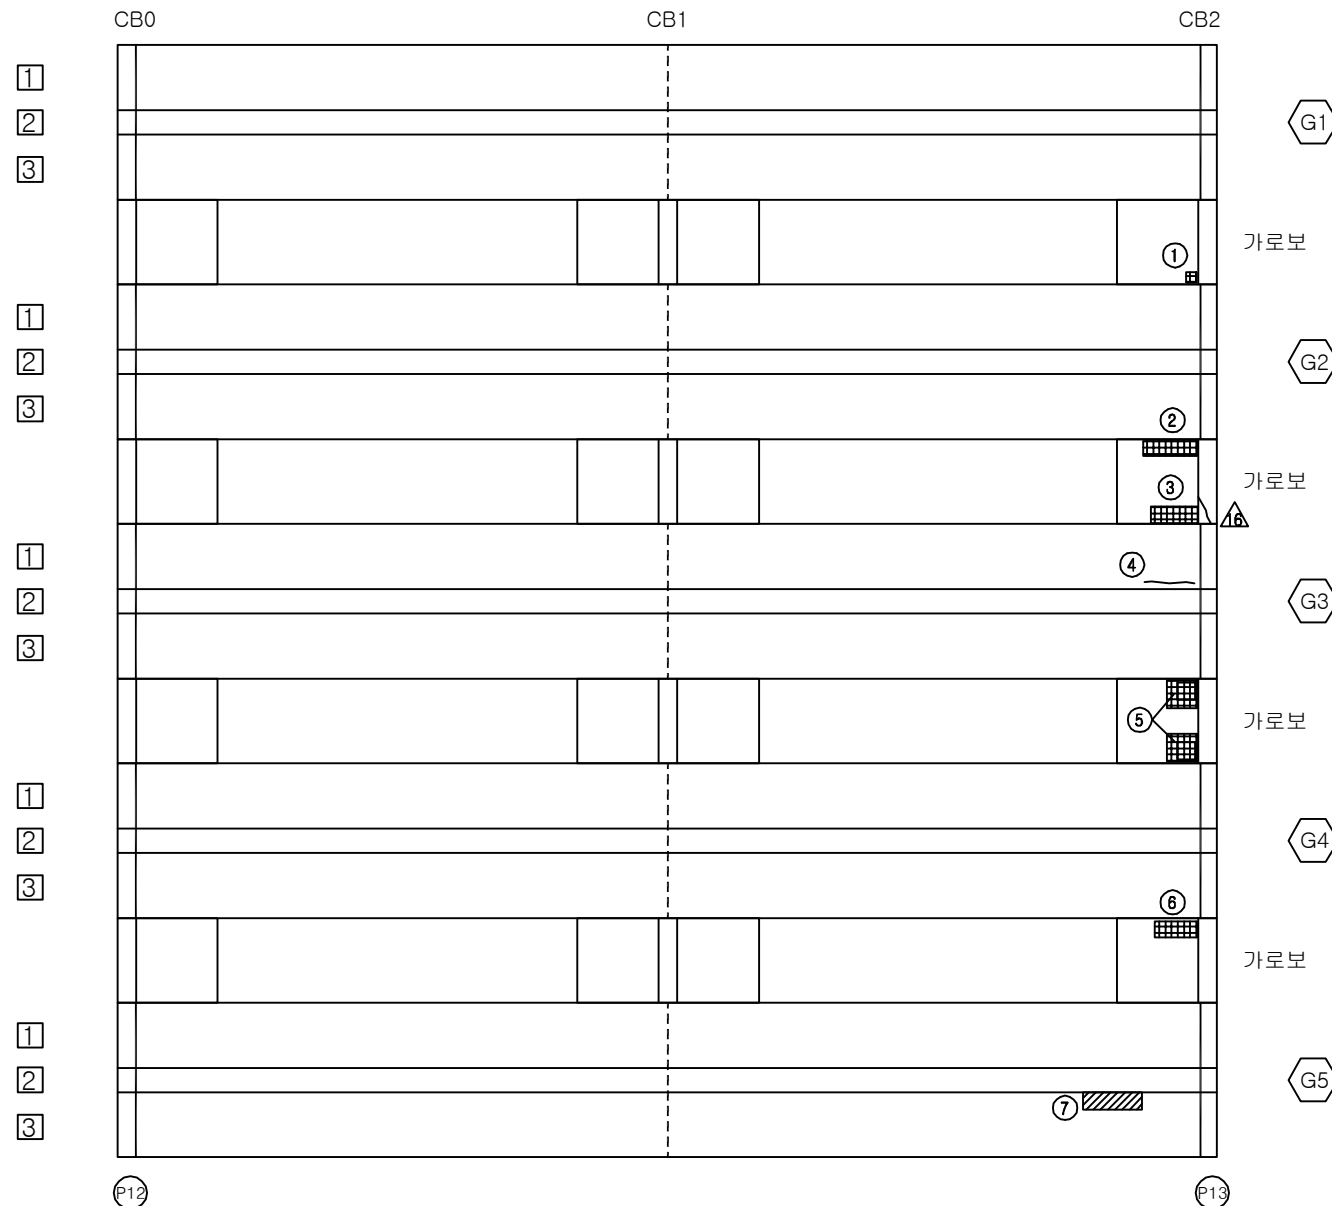

KEY PLAN

부 산 ←

→ 대 구

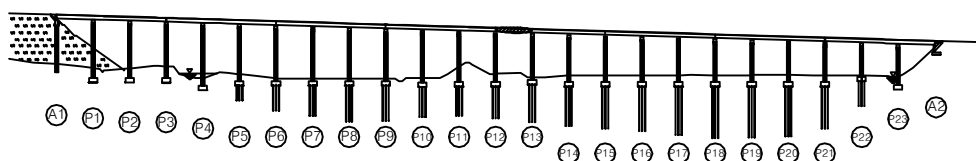

ID : 용산교(대구) - 주형, 가로보 - S14

보 수 이 력			
	기 존 균 열		보 수 (12. 상반기)
	신 규 균 열		보 수 (12. 하반기)
	보수부위재균열		보 수 (13. 상반기)
	보 수 (기보수)		보 수 (13. 하반기)
	보 수 (08. 하반기)		보 수 (14. 상반기)
	보 수 (09. 상반기)		보 수 (14. 하반기)
	보 수 (09. 하반기)		보 수 (15. 상반기)
	보 수 (10. 상반기)		보 수 (15. 하반기)
	보 수 (10. 하반기)		보 수 (16. 상반기)
	보 수 (11. 상반기)		보 수 (16. 하반기)
	보 수 (11. 하반기)		보 수 (17. 상반기)


손 상 현 황 표

번호	신 (N) 구 (P)	손상내용	손상현황						결함 상태	손상 물량	비고
			폭	길이	너비	물량	단위	개소			
1	구	균열	0.1	0.5	-	0.50	m	1	b	0.50	
2	구	들뜸(보수불량)	-	0.3	1.5	0.45	m²	1	b	0.45	
3	구	들뜸(보수불량)	-	0.2	1.1	0.22	m²	1	b	0.22	
4	구	들뜸(보수불량)	-	0.2	1.5	0.30	m²	1	b	0.30	
5	구	들뜸(보수불량)	-	0.2	0.6	0.12	m²	1	b	0.12	
6	구	균열	0.1	0.9	-	0.90	m	1	b	0.90	
7	구	들뜸(보수불량)	-	0.3	1.2	0.36	m²	1	b	0.36	
8	구	들뜸(보수불량)	-	0.2	1.5	0.30	m²	1	b	0.30	
9	구	들뜸(보수불량)	-	0.3	1.5	0.45	m²	1	b	0.45	
10	구	들뜸(보수불량)	-	0.4	1.2	0.48	m²	1	b	0.48	
11	구	균열	0.1	1.0	-	1.00	m	2	b	2.00	
12	구	들뜸(보수불량)	-	0.3	0.3	0.09	m²	2	b	0.18	
13	구	균열	0.1	0.7	-	0.70	m	1	b	0.70	
14	구	들뜸(보수불량)	-	0.3	0.6	0.18	m²	1	b	0.18	
15	구	들뜸(보수불량)	-	0.3	0.5	0.15	m²	1	b	0.15	
16	구	균열	0.1	1.0	-	1.00	m	1	b	1.00	
17	구	균열	0.1	0.5	-	0.50	m	1	b	0.50	
18	구	균열	0.1	0.3	-	0.30	m	1	b	0.30	
19	구	들뜸(보수불량)	-	0.2	1.0	0.20	m²	1	b	0.20	
20	구	들뜸(보수불량)	-	0.3	1.2	0.36	m²	1	b	0.36	
21	구	균열	0.1	0.3	-	0.30	m	1	b	0.30	
22	구	균열	0.1	1.0	-	1.00	m	1	b	1.00	
23	구	들뜸(보수불량)	-	0.3	0.5	0.15	m²	2	b	0.30	
24											
25											
주) 손상의 길이 및 너비는 「 m 」 이며, 균열의 폭은 「 mm 」 임

← 부 산


대 구 →

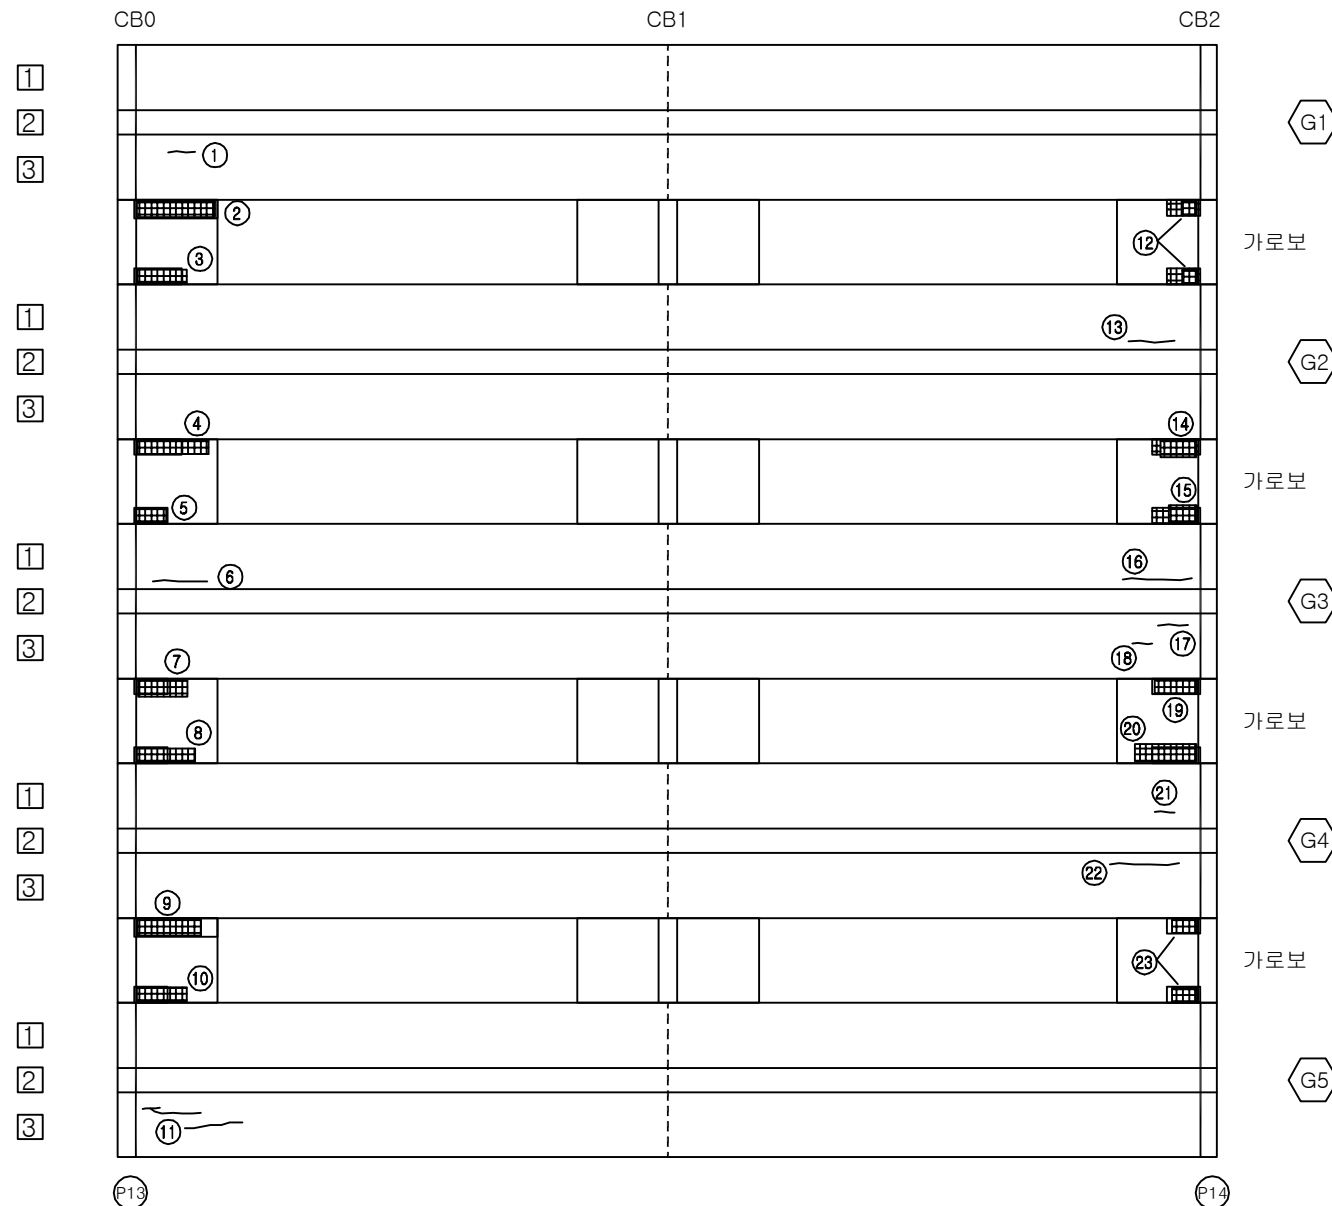


KEY PLAN

부 산 ←

→ 대 구

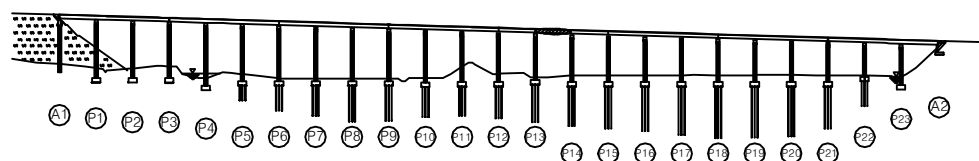

SECTION

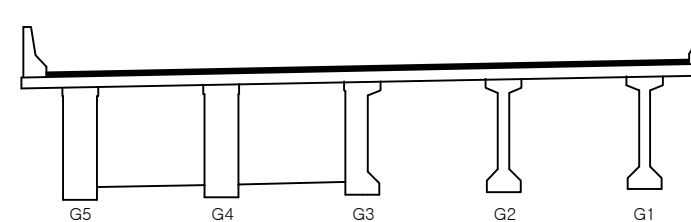

용역명	2017년 상반기 시설물 정기점검 용역
과업기간	2017. 03. 21 ~ 2017. 06. 30
발주처	신대구부산고속도로주식회사
용역사	(주) 위드이앤오
도면번호	063

ID : 용산교(대구) - 주형, 가로보 - S15

보 수 이 력			
	기 존 균 열		보 수 (12. 상반기)
	신 규 균 열		보 수 (12. 하반기)
	보수부위재균열		보 수 (13. 상반기)
	보 수 (기보수)		보 수 (13. 하반기)
	보 수 (08. 하반기)		보 수 (14. 상반기)
	보 수 (09. 상반기)		보 수 (14. 하반기)
	보 수 (09. 하반기)		보 수 (15. 상반기)
	보 수 (10. 상반기)		보 수 (15. 하반기)
	보 수 (10. 하반기)		보 수 (16. 상반기)
	보 수 (11. 상반기)		보 수 (16. 하반기)
	보 수 (11. 하반기)		보 수 (17. 상반기)


손 상 현 황 표

번호	신(N) 구(P)	손상내용	손상현황						결함 상태	손상 물량	비고
			폭	길이	너비	물량	단위	개소			
1	구	들뜸(보수불량)	-	0.3	1.2	0.36	m²	1	b	0.36	
2	구	들뜸(보수불량)	-	0.2	1.5	0.30	m²	1	b	0.30	
3	구	들뜸(보수불량)	-	0.3	0.8	0.24	m²	1	b	0.24	
4	구	들뜸(보수불량)	-	0.5	0.8	0.40	m²	1	b	0.40	
5	구	들뜸(보수불량)	-	0.3	0.8	0.24	m²	2	b	0.48	
6	구	재료분리	-	0.2	0.2	0.04	m²	1	b	0.04	
7	구	들뜸(보수불량)	-	0.3	1.2	0.36	m²	1	b	0.36	
8	구	균열	0.2	3.3	-	3.30	m	1	c	3.30	
9	구	들뜸(보수불량)	-	0.3	1.5	0.45	m²	1	b	0.45	
10	구	균열	0.1	1.6	-	1.60	m	1	b	1.60	
11	구	균열	0.1	0.6	-	0.60	m	1	b	0.60	
12	구	균열	0.1	0.8	-	0.80	m	1	b	0.80	
13	구	망상균열	-	3.0	1.5	4.50	m²	1	b	4.50	
14											
15											
주) 손상의 길이 및 너비는 「 m 」이며, 균열의 폭은 「 mm 」임

← 부 산


대 구 →

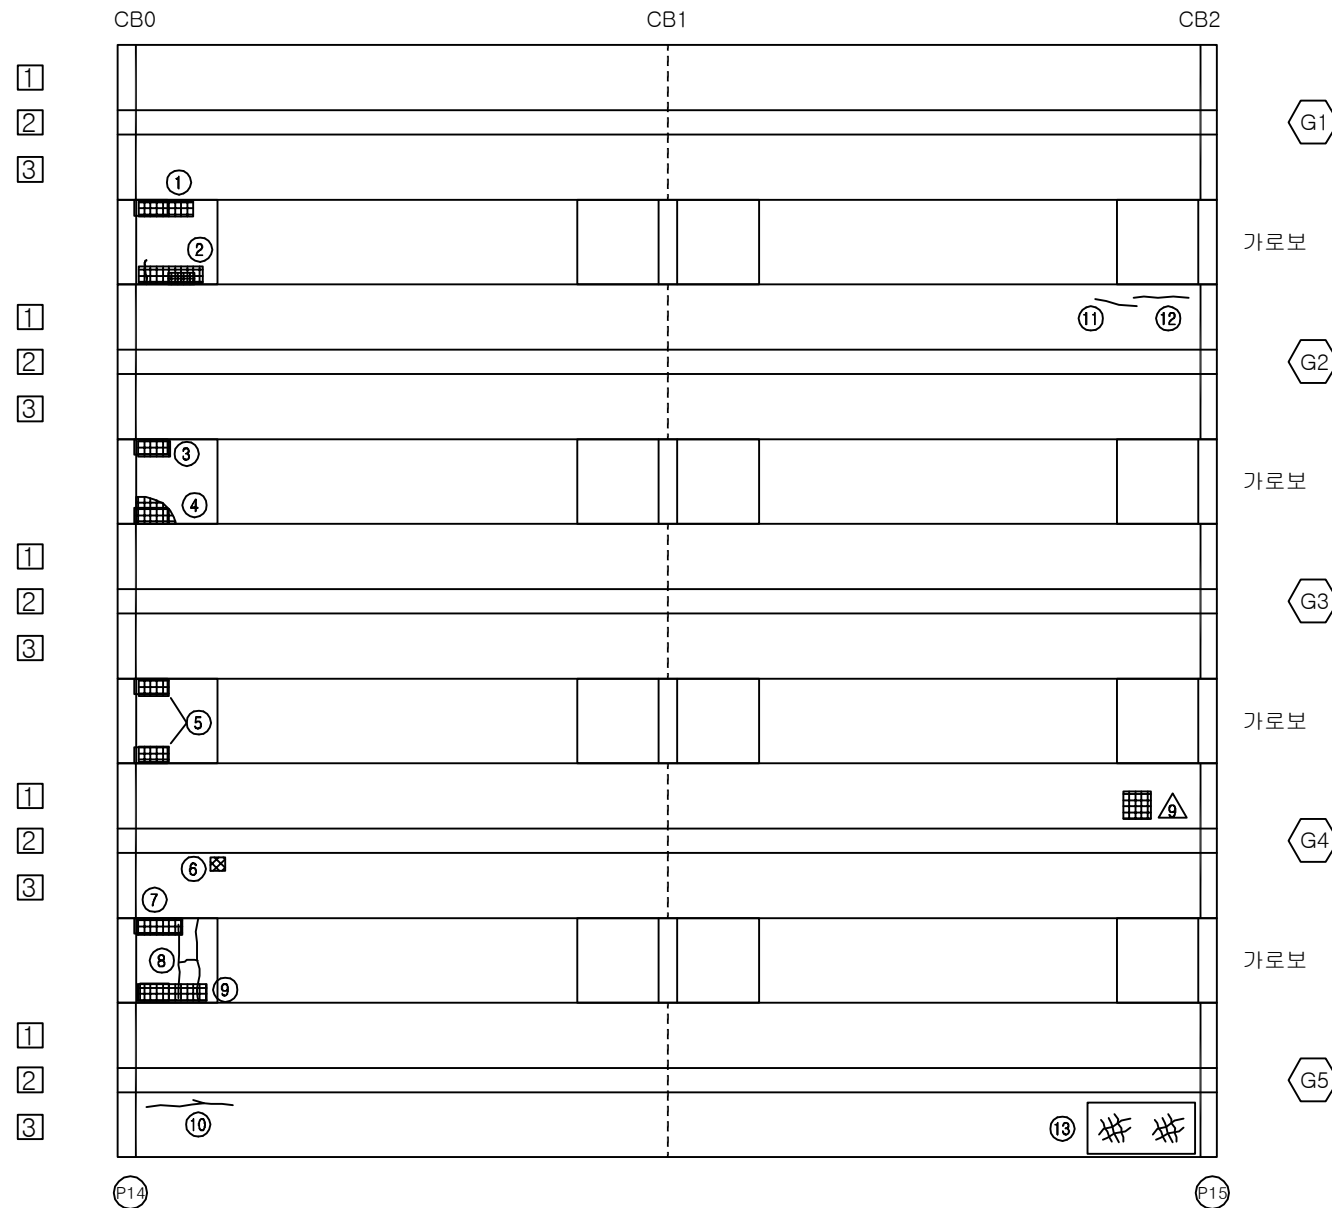


KEY PLAN

부 산 ←

→ 대 구

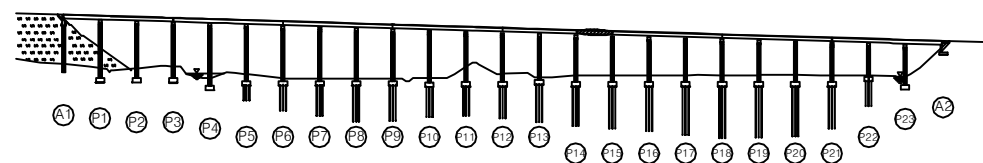

SECTION

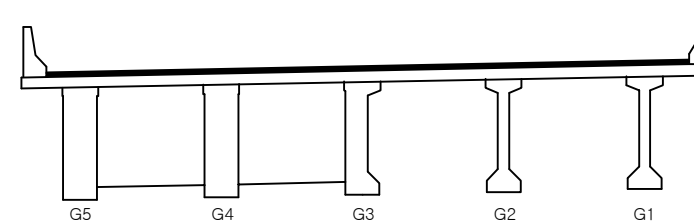

용역명	2017년 상반기 시설물 정기점검 용역
과업기간	2017. 03. 21 ~ 2017. 06. 30
발주처	신대구부산고속도로주식회사
용역사	(주) 위드이앤오
도면번호	064

ID : 용산교(대구) - 주형, 가로보 - S16

보 수 이 력			
	기 존 균 열		보 수 (12. 상반기)
	신 규 균 열		보 수 (12. 하반기)
	보 수부위재균열		보 수 (13. 상반기)
	보 수 (기보수)		보 수 (13. 하반기)
	보 수 (08. 하반기)		보 수 (14. 상반기)
	보 수 (09. 상반기)		보 수 (14. 하반기)
	보 수 (09. 하반기)		보 수 (15. 상반기)
	보 수 (10. 상반기)		보 수 (15. 하반기)
	보 수 (10. 하반기)		보 수 (16. 상반기)
	보 수 (11. 상반기)		보 수 (16. 하반기)
	보 수 (11. 하반기)		보 수 (17. 상반기)


손 상 현 황 표

번호	신(N) 구(P)	손상내용	손상현황						결함 상대	손상 물량	비고
			폭	길이	너비	물량	단위	개소			
1	구	들뜸(보수불량)	-	0.5	1.0	0.50	m²	1	b	0.50	
2	구	들뜸(보수불량)	-	0.2	0.4	0.08	m²	1	b	0.08	
3	구	균열	0.1	0.3	-	0.30	m	1	b	0.30	
4	구	균열	0.1	1.0	-	1.00	m	1	b	1.00	
5	구	들뜸(보수불량)	-	0.3	0.3	0.09	m²	1	b	0.09	
6	구	파손	-	0.2	0.2	0.04	m²	1	b	0.04	신규
7											
8											
주) 손상의 길이 및 너비는 「 m 」이며, 균열의 폭은 「 mm 」임

← 부 산


대 구 →

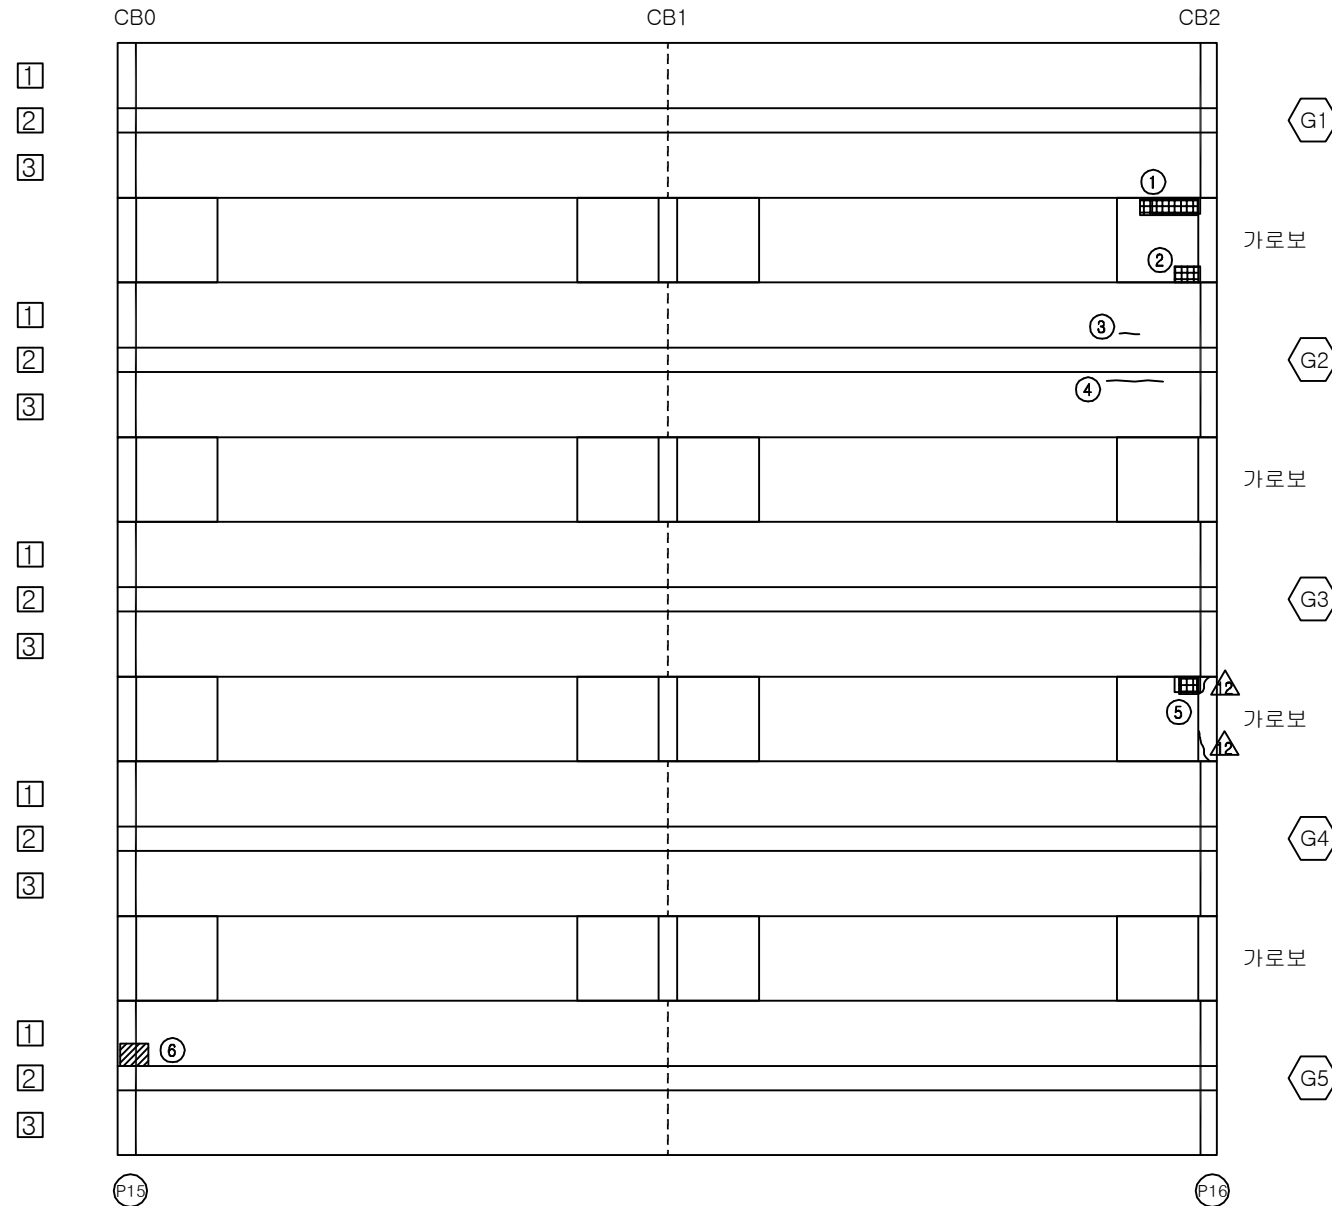


KEY PLAN

부 산 ←

→ 대 구

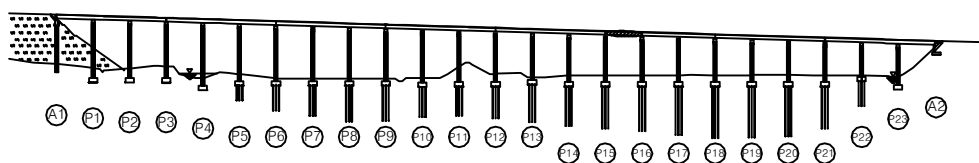

SECTION

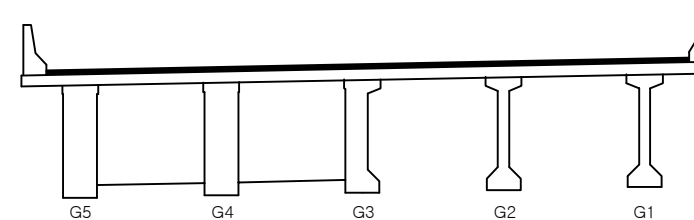

용역명	2017년 상반기 시설물 정기점검 용역
과업기간	2017. 03. 21 ~ 2017. 06. 30
발주처	신대구부산고속도로주식회사
용역사	(주) 위드이앤오
도면번호	065

ID : 용산교(대구) - 주형, 가로보 - S17


보 수 이 력			
	기 존 규 격		보 수(12. 상반기)
	신 규 규 격		보 수(12. 하반기)
	보 수(13. 상반기)		보 수(13. 상반기)
	보 수(13. 하반기)		보 수(13. 하반기)
	보 수(14. 상반기)		보 수(14. 상반기)
	보 수(14. 하반기)		보 수(14. 하반기)
	보 수(15. 상반기)		보 수(15. 상반기)
	보 수(15. 하반기)		보 수(15. 하반기)
	보 수(16. 상반기)		보 수(16. 상반기)
	보 수(16. 하반기)		보 수(16. 하반기)
	보 수(17. 상반기)		보 수(17. 상반기)

손 상 현 황 표


번호	신(N) 구(P)	손상내용	손상현황						결함 상대	손상 물량	비고
			폭	길이	너비	물량	단위	개소			
1	구	망상균열	-	3.5	1.5	5.25	m²	1	b	5.25	
2	구	균열	0.1	0.5	-	0.50	m	2	b	1.00	
3	구	들뜸(보수불량)	-	0.4	1.5	0.60	m²	1	b	0.60	
4	구	들뜸(보수불량)	-	0.4	1.0	0.40	m²	1	b	0.40	
5	구	들뜸(보수불량)	-	0.3	1.5	0.45	m²	1	b	0.45	
6	구	들뜸(보수불량)	-	0.3	0.8	0.24	m²	1	b	0.24	
7	구	들뜸(보수불량)	-	0.3	1.2	0.36	m²	1	b	0.36	
8	구	들뜸(보수불량)	-	0.3	0.6	0.18	m²	1	b	0.18	
9	구	들뜸(보수불량)	-	0.4	1.8	0.72	m²	2	b	1.44	
10	구	들뜸(보수불량)	-	0.3	1.5	0.45	m²	1	b	0.45	
11	구	들뜸(보수불량)	-	0.3	0.5	0.15	m²	1	b	0.15	
12	구	들뜸(보수불량)	-	0.3	1.0	0.30	m²	1	b	0.30	
13											
14											
주) 손상의 길이 및 너비는 「 m 」이며, 균열의 폭은 「 mm 」임


← 부 산

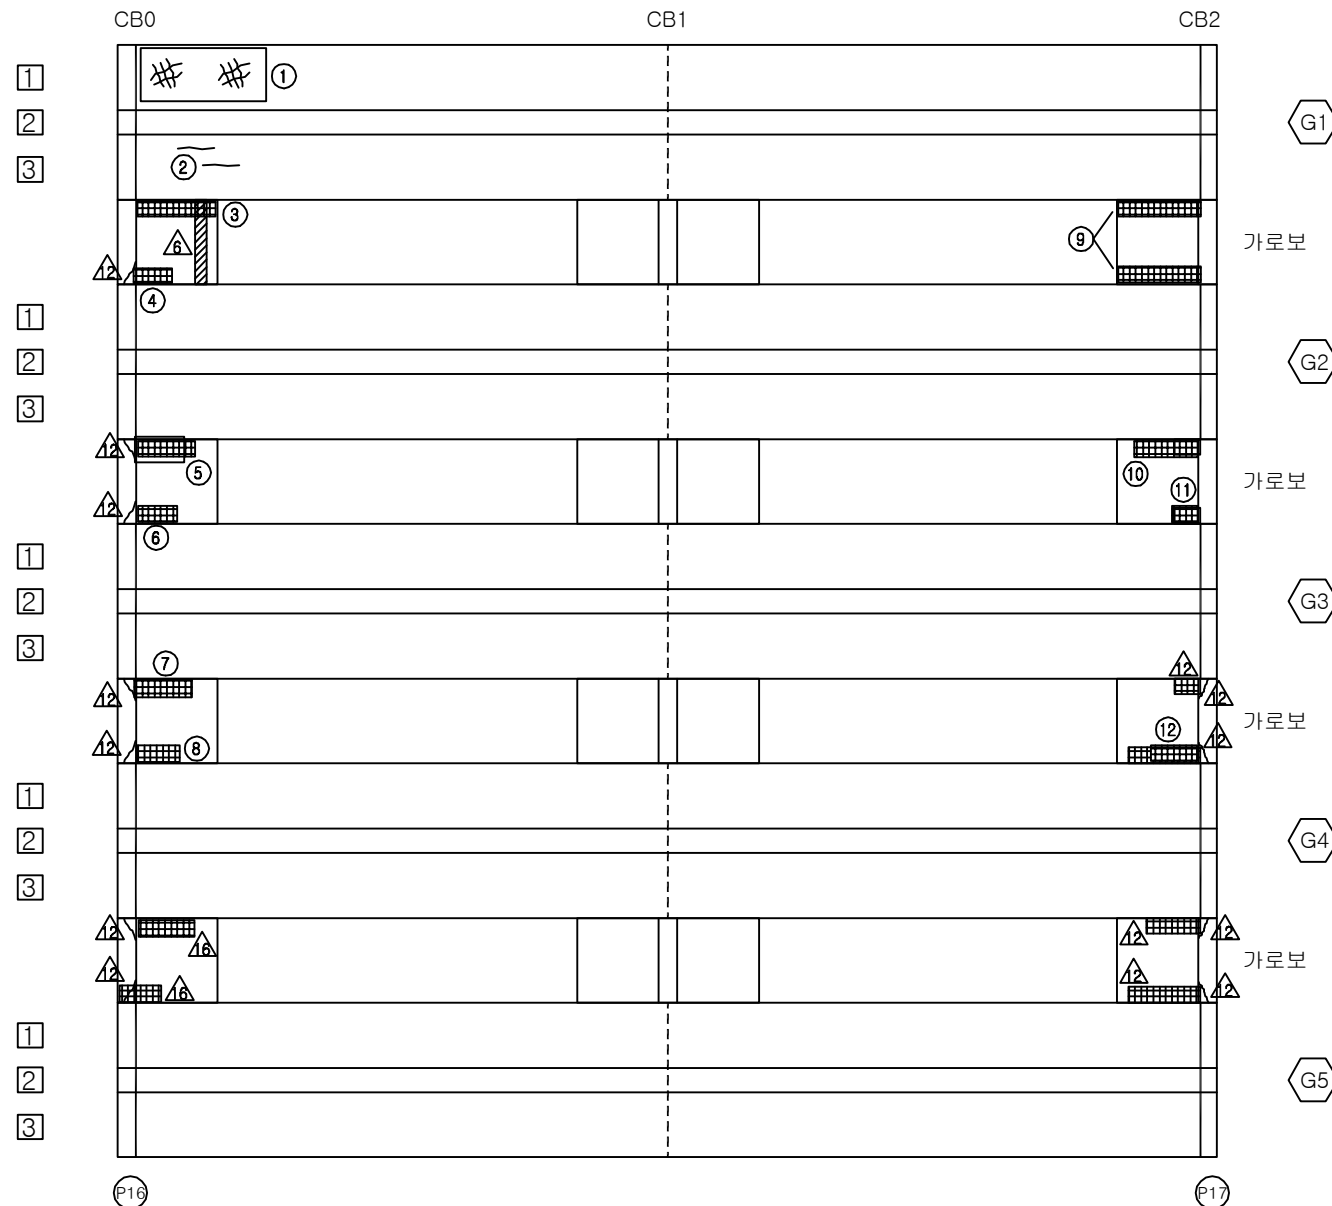

KEY PLAN

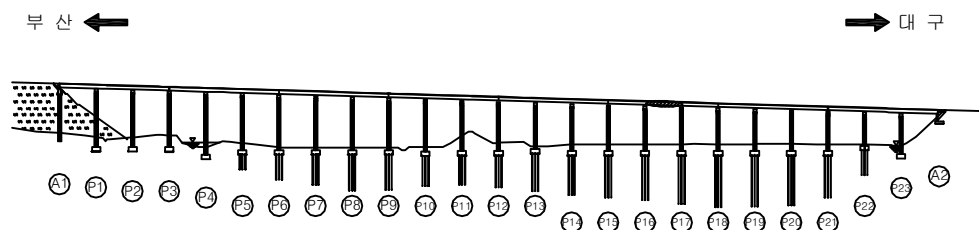

SECTION

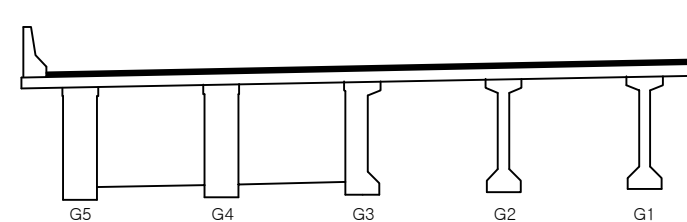


용역명	2017년 상반기 시설물 정기점검 용역
과업기간	2017. 03. 21 ~ 2017. 06. 30
발주처	신대구부산고속도로주식회사
용역사	(주) 위드이앤오
도면번호	066

ID : 용산교(대구) - 주형, 가로보 - S18

보 수 이 력			
	기 존 균 열		보 수(12. 상반기)
	신 규 균 열		보 수(12. 하반기)
	보수부위재균열		보 수(13. 상반기)
	보 수(기보수)		보 수(13. 하반기)
	보 수(08. 상반기)		보 수(14. 상반기)
	보 수(09. 상반기)		보 수(14. 하반기)
	보 수(09. 하반기)		보 수(15. 상반기)
	보 수(10. 상반기)		보 수(15. 하반기)
	보 수(10. 하반기)		보 수(16. 상반기)
	보 수(11. 상반기)		보 수(16. 하반기)
	보 수(11. 하반기)		보 수(17. 상반기)

대 구 →

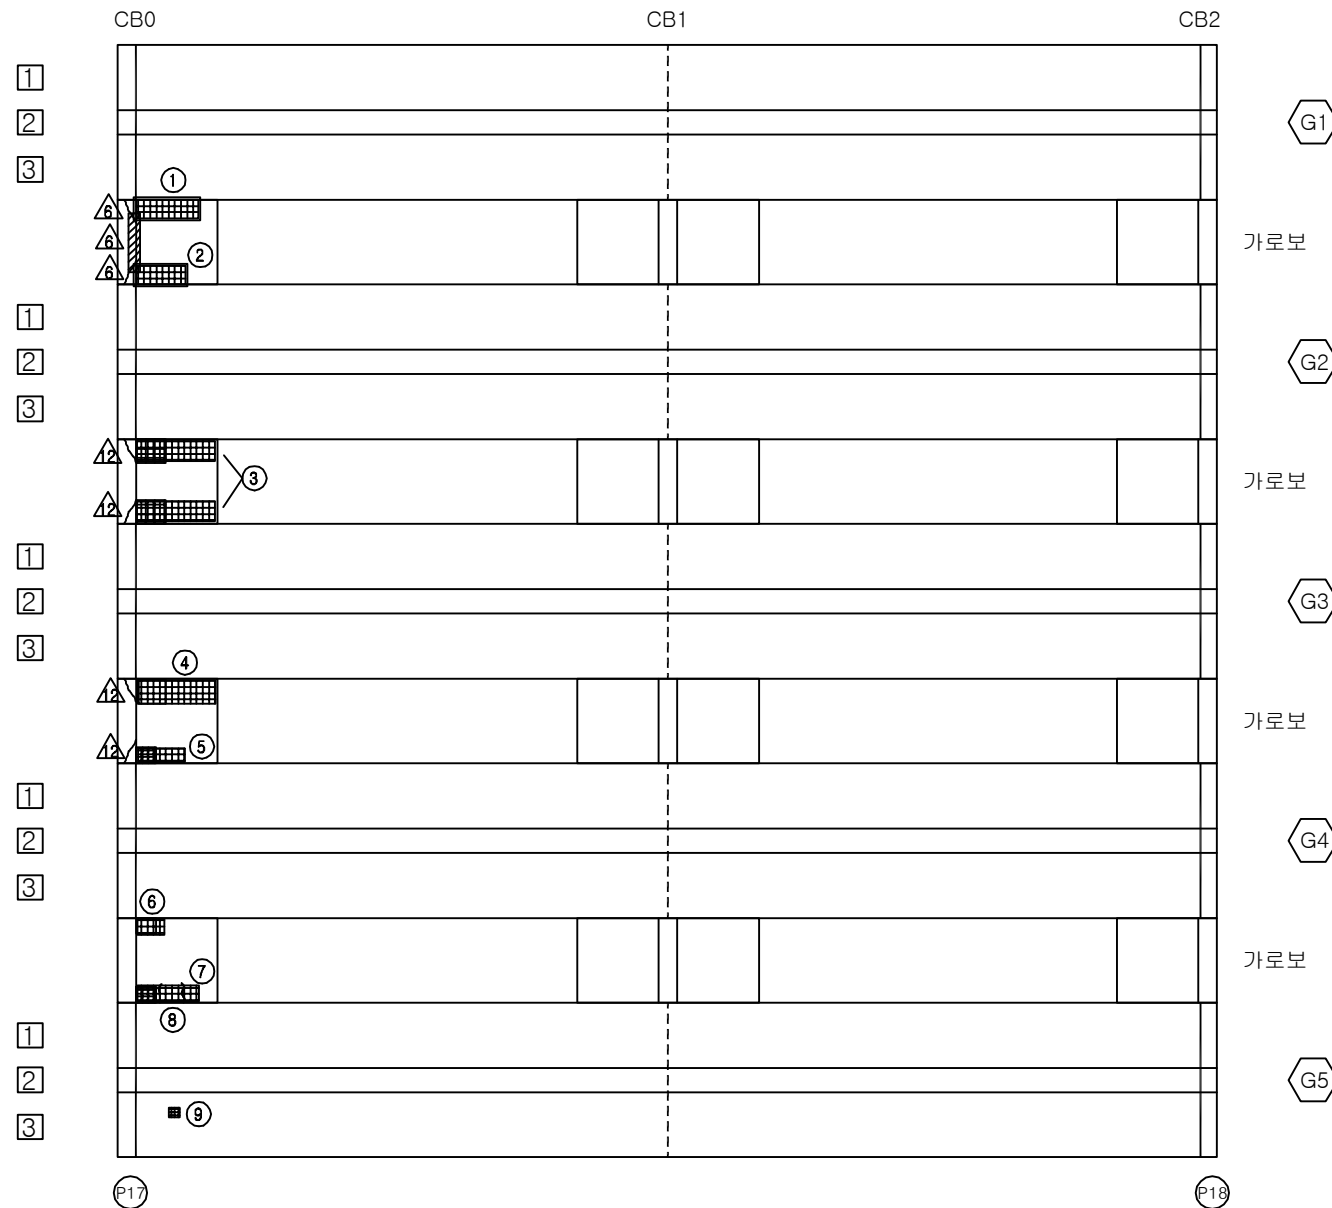


손 상 현 황 표


번호	신(N) 구(P)	손상내용	손상현황						결함 상대	손상 물량	비고
			폭	길이	너비	물량	단위	개소			
1	구	들뜸(보수불량)	-	0.5	1.5	0.75	m²	1	b	0.75	
2	구	들뜸(보수불량)	-	0.3	1.2	0.36	m²	1	b	0.36	
3	구	들뜸(보수불량)	-	0.4	1.8	0.72	m²	2	b	1.44	
4	구	들뜸(보수불량)	-	0.5	1.8	0.90	m²	1	b	0.90	
5	구	들뜸(보수불량)	-	0.3	1.2	0.36	m²	1	b	0.36	
6	구	들뜸(보수불량)	-	0.3	0.4	0.12	m²	1	b	0.12	
7	구	들뜸(보수불량)	-	0.3	1.5	0.45	m²	1	b	0.45	
8	구	균열	0.3	0.1	-	0.10	m	2	c	0.20	
9	구	파손	-	0.1	0.1	0.01	m²	1	b	0.01	
10											
11											
주) 손상의 길이 및 너비는 「 m 」 이며, 균열의 폭은 「 mm 」 임

KEY PLAN

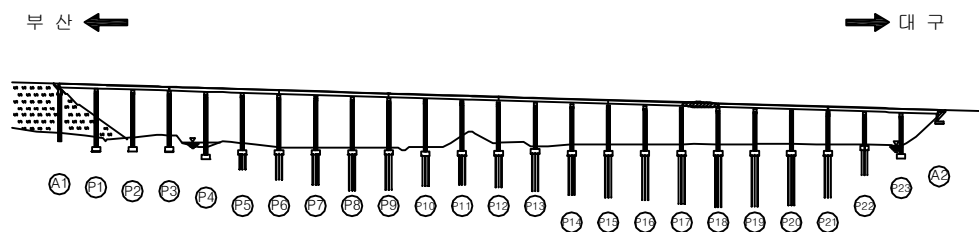

SECTION

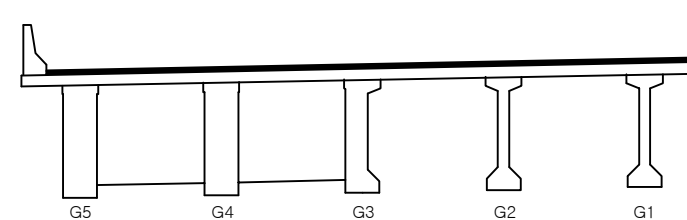

용역명	2017년 상반기 시설물 정기점검 용역
과업기간	2017. 03. 21 ~ 2017. 06. 30
발주처	신대구부산고속도로주식회사
용역사	(주) 위드이앤오
도면번호	067

ID : 용산교(대구) - 주형, 가로보 - S19

보 수 이 력			
	기 존 균 열		보 수(12. 상반기)
	신 규 균 열		보 수(12. 하반기)
	보수부위재균열		보 수(13. 상반기)
	보 수(기보수)		보 수(13. 하반기)
	보 수(08. 하반기)		보 수(14. 상반기)
	보 수(09. 상반기)		보 수(14. 하반기)
	보 수(09. 하반기)		보 수(15. 상반기)
	보 수(10. 상반기)		보 수(15. 하반기)
	보 수(10. 하반기)		보 수(16. 상반기)
	보 수(11. 상반기)		보 수(16. 하반기)
	보 수(11. 하반기)		보 수(17. 상반기)


손 상 현 황 표

번호	신(N) 구(P)	손상내용	손상현황						결함 상대	손상 물량	비고
			폭	길이	너비	물량	단위	개소			
1	구	박락/철근노출	-	0.5	0.2	0.10	m²	1	b	0.10	
2	구	들뜸(보수불량)	-	0.3	0.7	0.21	m²	1	b	0.21	
3	구	들뜸(보수불량)	-	0.3	1.0	0.30	m²	1	b	0.30	
4	구	균열	0.1	0.3	-	0.30	m	1	b	0.30	
5	구	균열	0.1	0.8	-	0.80	m	1	b	0.80	
6	구	들뜸	-	0.3	0.3	0.09	m²	1	b	0.09	
7	구	들뜸(보수불량)	-	0.3	0.3	0.09	m²	1	b	0.09	
8	구	들뜸(보수불량)	-	0.3	1.0	0.30	m²	1	b	0.30	
9	구	들뜸(보수불량)	-	0.3	1.2	0.36	m²	1	b	0.36	
10	구	들뜸(보수불량)	-	0.2	0.8	0.16	m²	1	b	0.16	
11	구	들뜸(보수불량)	-	0.3	0.6	0.18	m²	1	b	0.18	
12											
13											
주) 손상의 길이 및 너비는 「 m 」 이며, 균열의 폭은 「 mm 」 임

← 부 산


대 구 →

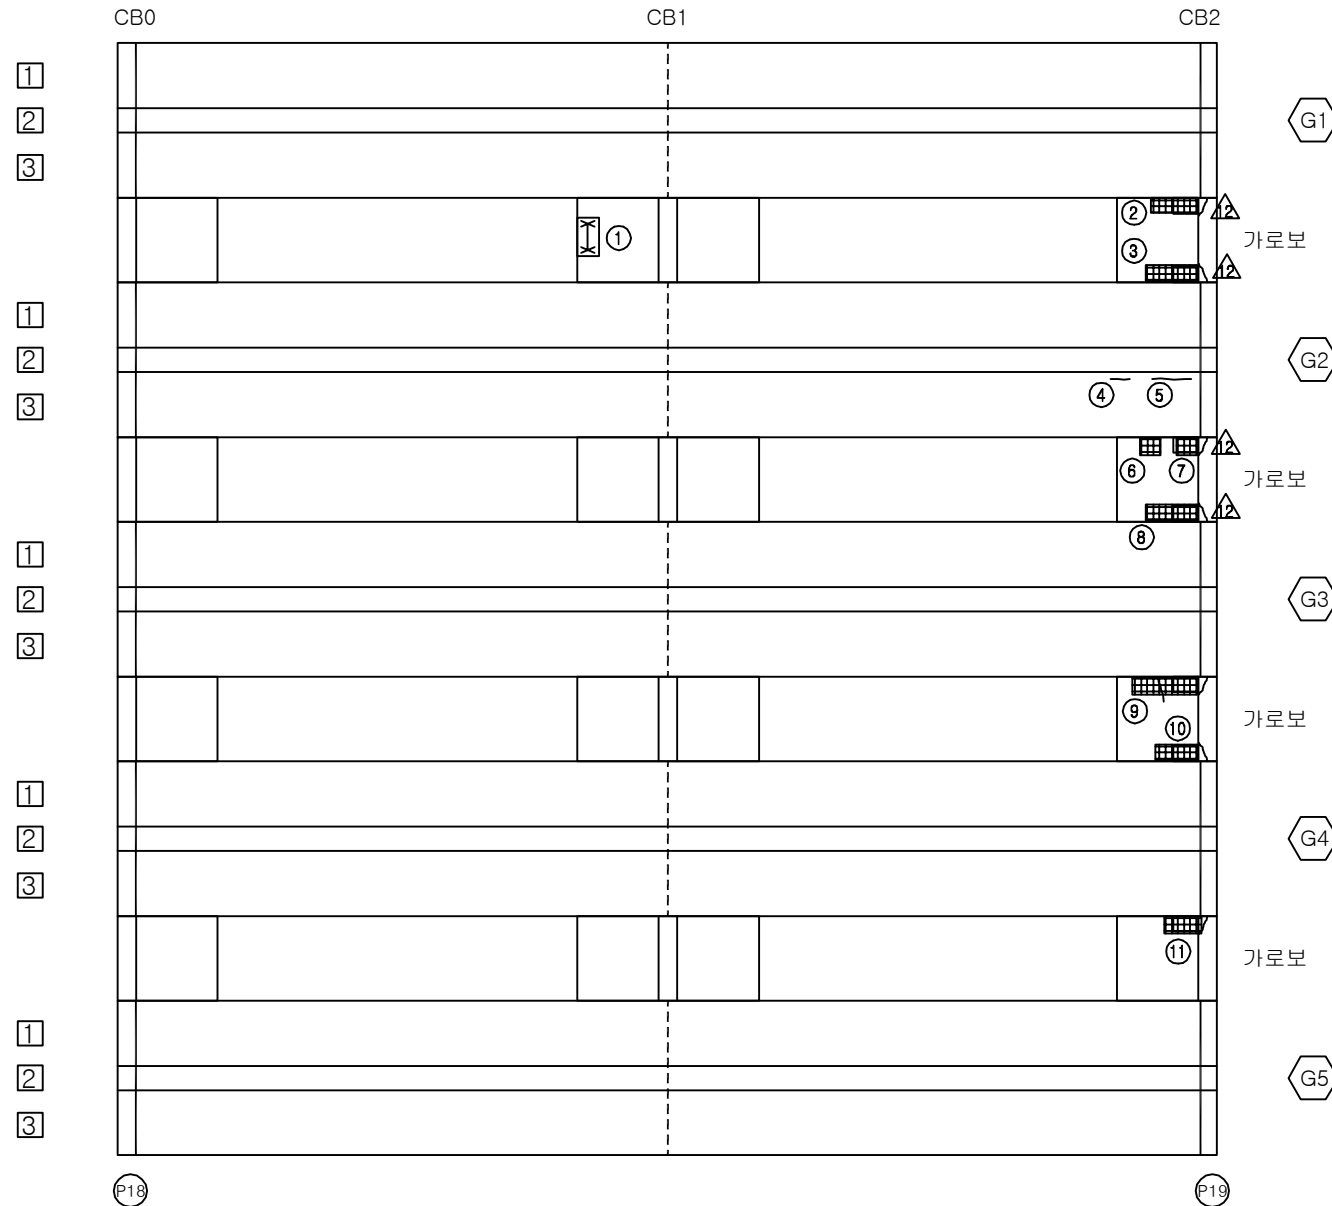


KEY PLAN

부 산 ←

→ 대 구

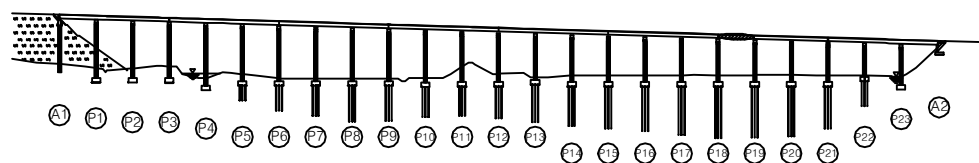

SECTION

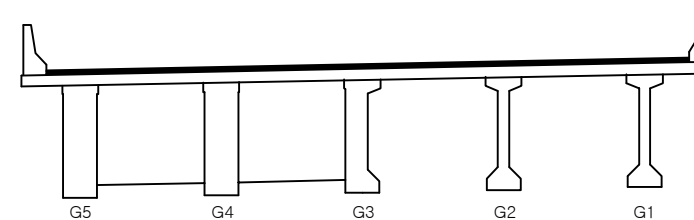

용역명	2017년 상반기 시설물 정기점검 용역
과업기간	2017. 03. 21 ~ 2017. 06. 30
발주처	신대구부산고속도로주식회사
용역사	(주) 위드이앤오
도면번호	068

ID : 용산교(대구) - 주형, 가로보 - S20

보 수 이 력			
	기 존 균 열		보 수 (12. 상반기)
	신 규 균 열		보 수 (12. 하반기)
	보 수부위재균열		보 수 (13. 상반기)
	보 수(기보수)		보 수 (13. 하반기)
	보 수(08. 하반기)		보 수 (14. 상반기)
	보 수(09. 상반기)		보 수 (14. 하반기)
	보 수(09. 하반기)		보 수 (15. 상반기)
	보 수(10. 상반기)		보 수 (15. 하반기)
	보 수(10. 하반기)		보 수 (16. 상반기)
	보 수(11. 상반기)		보 수 (16. 하반기)
	보 수(11. 하반기)		보 수 (17. 상반기)


손 상 현 황 표

번호	신(N) 구(P)	손상내용	손상현황						결함 상태	손상 물량	비고
			폭	길이	너비	물량	단위	개소			
1	구	들뜸(보수불량)	-	0.2	1.0	0.20	m²	1	b	0.20	
2	구	들뜸(보수불량)	-	0.3	0.7	0.21	m²	1	b	0.21	
3	구	재료분리	-	0.2	0.4	0.08	m²	1	b	0.08	
4	구	들뜸(보수불량)	-	0.3	1.0	0.30	m²	1	b	0.30	
5	구	들뜸(보수불량)	-	0.3	1.2	0.36	m²	1	b	0.36	
6	구	들뜸(보수불량)	-	0.3	0.5	0.15	m²	1	b	0.15	
7	구	들뜸(보수불량)	-	0.2	1.0	0.20	m²	1	b	0.20	
8	구	들뜸(보수불량)	-	0.4	1.5	0.60	m²	1	b	0.60	
9	구	들뜸(보수불량)	-	0.4	1.2	0.48	m²	1	b	0.48	
10	구	균열	0.1	0.3	-	0.30	m	1	b	0.30	
11	구	망상균열	-	3.0	1.0	3.00	m²	1	b	3.00	
12	구	재료분리	-	0.2	2.5	0.50	m²	1	b	0.50	
13	구	재료분리	-	0.2	1.2	0.24	m²	1	b	0.24	
14	구	균열	0.1	0.3	-	0.30	m	2	b	0.60	
15	구	들뜸(보수불량)	-	0.2	1.2	0.24	m²	1	b	0.24	
16	구	들뜸	-	0.3	0.3	0.09	m²	1	b	0.09	
17	구	들뜸(보수불량)	-	0.3	1.0	0.30	m²	1	b	0.30	
18	구	들뜸	-	0.2	0.5	0.10	m²	1	b	0.10	
19	구	망상균열	-	3.0	1.0	3.00	m²	1	b	3.00	
20											
21											
주) 손상의 길이 및 너비는 「 m 」 이며, 균열의 폭은 「 mm 」 임

← 부 산


대 구 →

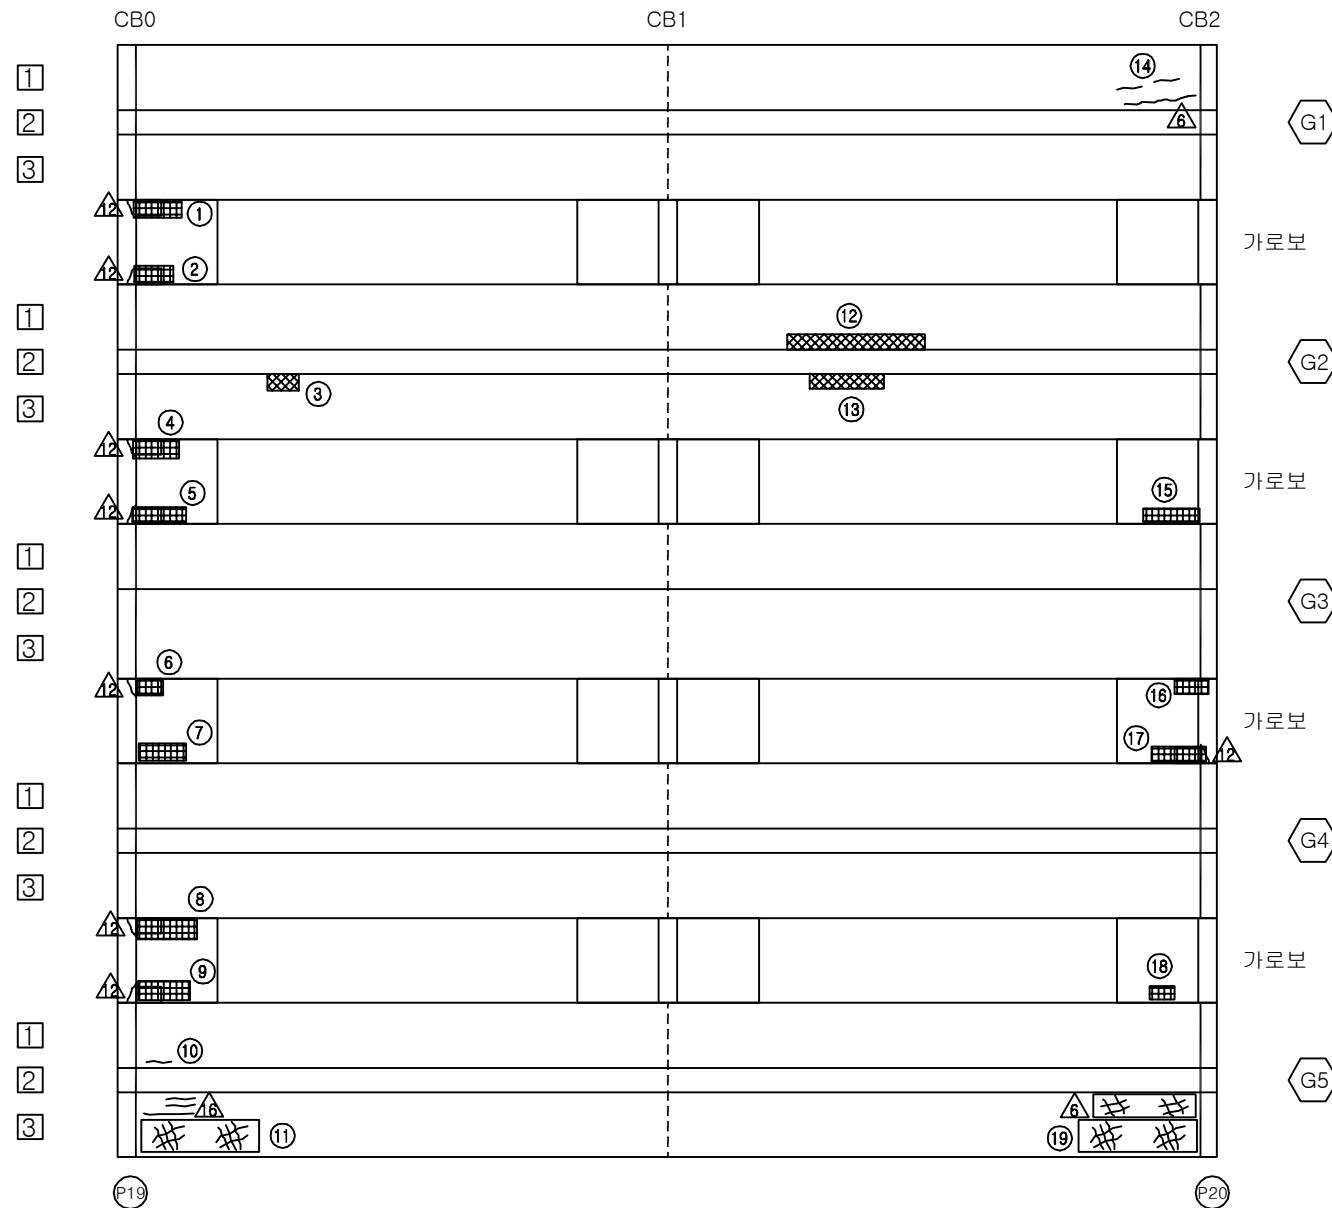


KEY PLAN

부 산 ←

→ 대 구

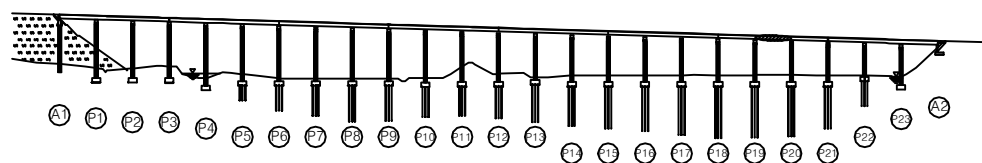

SECTION

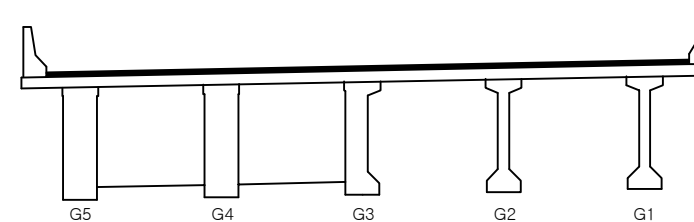

용역명	2017년 상반기 시설물 정기점검 용역
과업기간	2017. 03. 21 ~ 2017. 06. 30
발주처	신대구부산고속도로주식회사
용역사	(주) 위드이앤오
도면번호	069

ID : 용산교(대구) - 주형, 가로보 - S21

보 수 이 력			
	기 존 규 격		보 수 (12. 상반기)
	신 규 규 격		보 수 (12. 하반기)
	보 수부위재규격		보 수 (13. 상반기)
	보 수(기보수)		보 수 (13. 하반기)
	보 수(08. 하반기)		보 수 (14. 상반기)
	보 수(09. 상반기)		보 수 (14. 하반기)
	보 수(09. 하반기)		보 수 (15. 상반기)
	보 수(10. 상반기)		보 수 (15. 하반기)
	보 수(10. 하반기)		보 수 (16. 상반기)
	보 수(11. 상반기)		보 수 (16. 하반기)
	보 수(11. 하반기)		보 수 (17. 상반기)


손 상 현 황 표

번호	신(N) 구(P)	손상내용	손상현황						결함 상태	손상 물량	비고
			폭	길이	너비	물량	단위	개소			
1	구	들뜸(보수불량)	-	0.3	1.0	0.30	m²	1	b	0.30	
2	구	들뜸(보수불량)	-	0.3	1.5	0.45	m²	1	b	0.45	
3	구	들뜸(보수불량)	-	0.3	1.2	0.36	m²	1	b	0.36	
4	구	들뜸(보수불량)	-	0.3	1.4	0.42	m²	1	b	0.42	
5	구	들뜸(보수불량)	-	0.3	1.3	0.39	m²	1	b	0.39	
6	구	들뜸(보수불량)	-	0.3	1.3	0.39	m²	1	b	0.39	
7	구	들뜸(보수불량)	-	0.2	1.0	0.20	m²	1	b	0.20	
8	구	들뜸(보수불량)	-	0.3	1.0	0.30	m²	1	b	0.30	
9	구	균열	0.1	0.8	-	0.80	m	1	b	0.80	
10	구	재료분리	-	0.3	0.2	0.06	m²	1	b	0.06	
11	구	균열	0.1	0.5	-	0.50	m	1	b	0.50	
12	구	균열	0.2	1.5	-	1.50	m	1	b	1.50	
13	구	균열	0.1	0.4	-	0.40	m	1	b	0.40	
14	구	균열	0.1	0.3	-	0.30	m	1	b	0.30	
15	구	균열	0.1	0.9	-	0.90	m	1	b	0.90	
16											
17											
주) 손상의 길이 및 너비는 「 m 」이며, 균열의 폭은 「 mm 」임

← 부 산


대 구 →

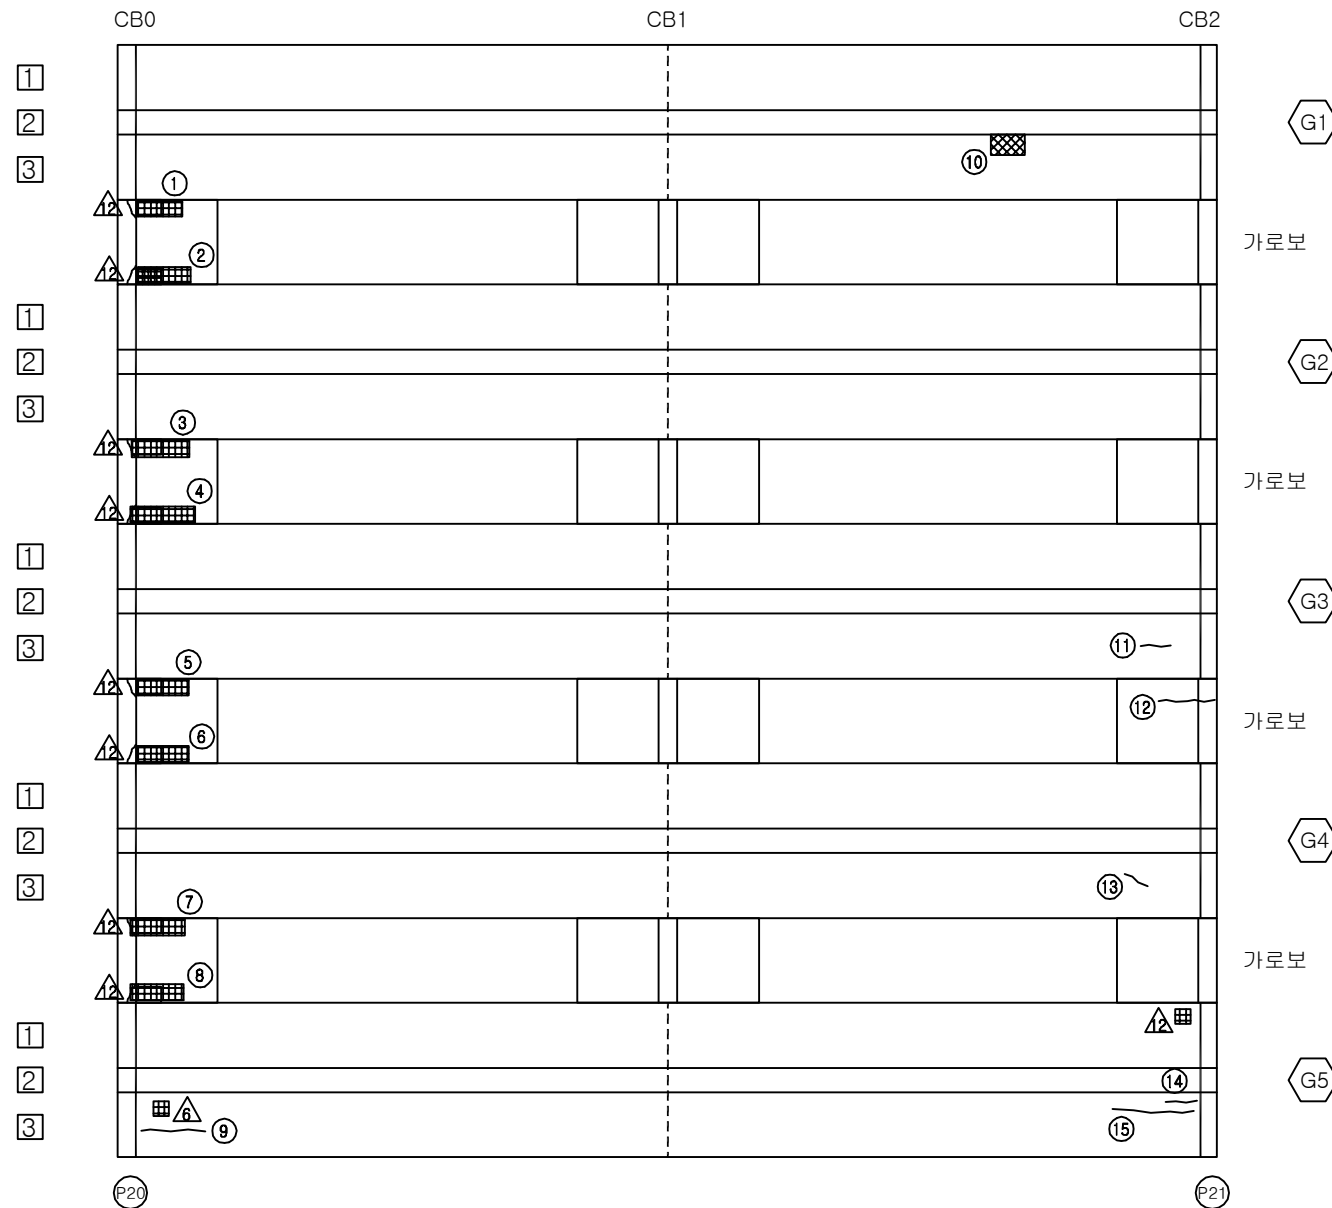


KEY PLAN

부 산 ←

→ 대 구

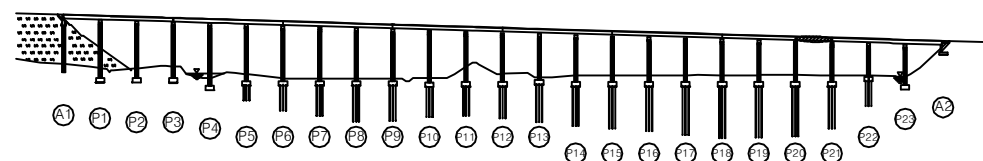

SECTION

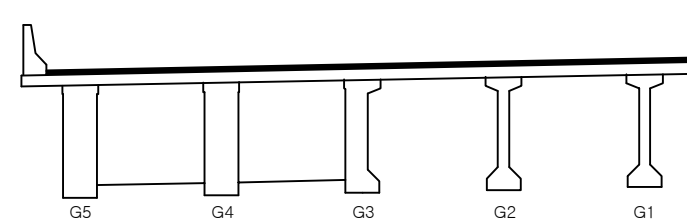

용역명	2017년 상반기 시설물 정기점검 용역
과업기간	2017. 03. 21 ~ 2017. 06. 30
발주처	신대구부산고속도로주식회사
용역사	(주) 위드이앤오
도면번호	070

ID : 용산교(대구) - 주형, 가로보 - S22

보 수 이 력			
	기 존 균 열		보 수 (12. 상반기)
	신 규 균 열		보 수 (12. 하반기)
	보 수부위재균열		보 수 (13. 상반기)
	보 수(기보수)		보 수 (13. 하반기)
	보 수(08. 하반기)		보 수 (14. 상반기)
	보 수(09. 상반기)		보 수 (14. 하반기)
	보 수(09. 하반기)		보 수 (15. 상반기)
	보 수(10. 상반기)		보 수 (15. 하반기)
	보 수(10. 하반기)		보 수 (16. 상반기)
	보 수(11. 상반기)		보 수 (16. 하반기)
	보 수(11. 하반기)		보 수 (17. 상반기)


손 상 현 황 표

번호	신(N) 구(P)	손상내용	손상현황						결함 상대	손상 물량	비고
			폭	길이	너비	물량	단위	개소			
1	구	균열	0.2	1.5	-	1.50	m	1	c	1.50	
2	구	재료분리	-	0.3	0.2	0.06	m²	1	b	0.06	
3	구	망상균열(경미)	-	3.0	1.5	4.50	m²	1	b	4.50	
4	구	재료분리	-	1.5	0.2	0.30	m²	2	b	0.60	
5	구	재료분리	-	0.3	0.2	0.06	m²	2	b	0.12	
6	구	들뜸(보수불량)	-	0.3	1.0	0.30	m²	1	b	0.30	
7	구	균열	0.1	0.5	-	0.50	m	2	b	1.00	
8	구	들뜸(보수불량)	-	0.3	1.0	0.30	m²	2	b	0.60	
9	구	보수불량(박락)	-	0.4	0.4	0.16	m²	1	b	0.16	
10	구	들뜸(보수불량)	-	0.3	0.3	0.09	m²	1	b	0.09	
11											
12											
주) 손상의 길이 및 너비는 「 m 」 이며, 균열의 폭은 「 mm 」 임



← 부 산

대 구 →

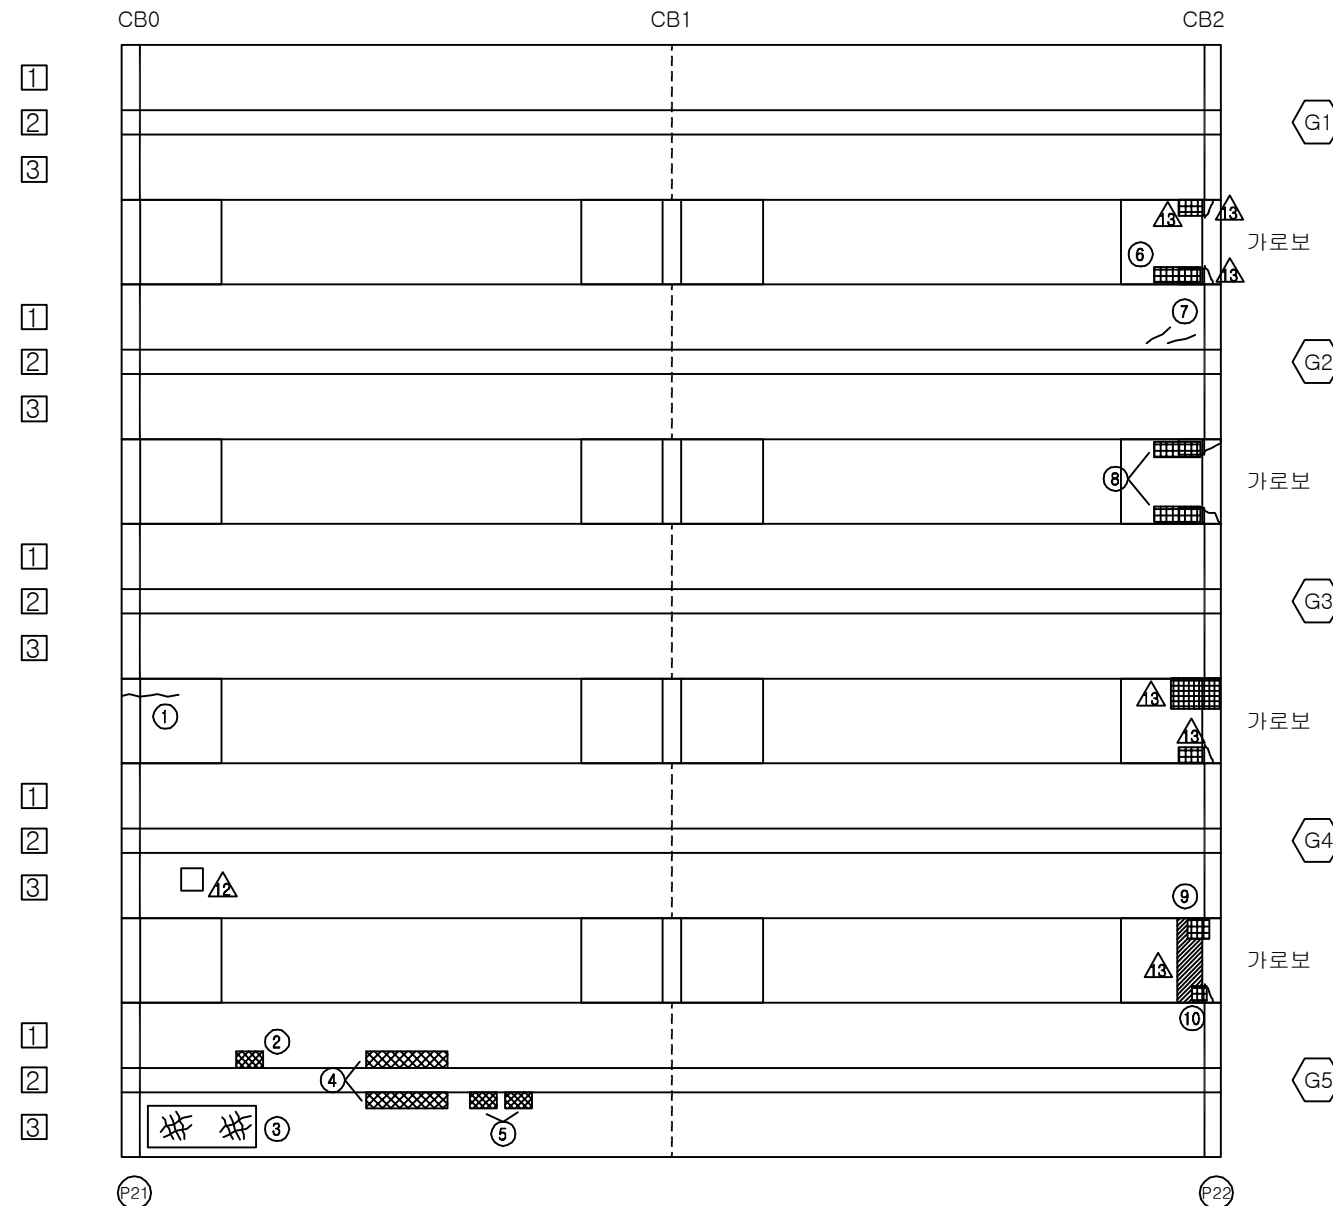

KEY PLAN


SECTION

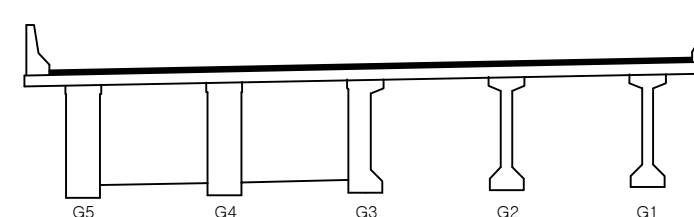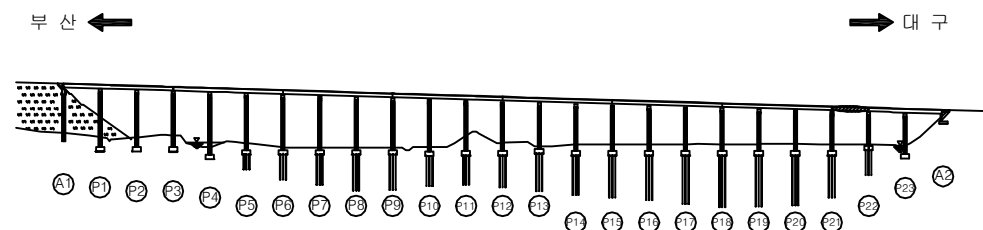

용역명	2017년 상반기 시설물 정기점검 용역
과업기간	2017. 03. 21 ~ 2017. 06. 30
발주처	신대구부산고속도로주식회사
용역사	(주) 위드이앤오
도면번호	071

ID : 용산교(대구) - 주형, 가로보 - S23

← 부 산

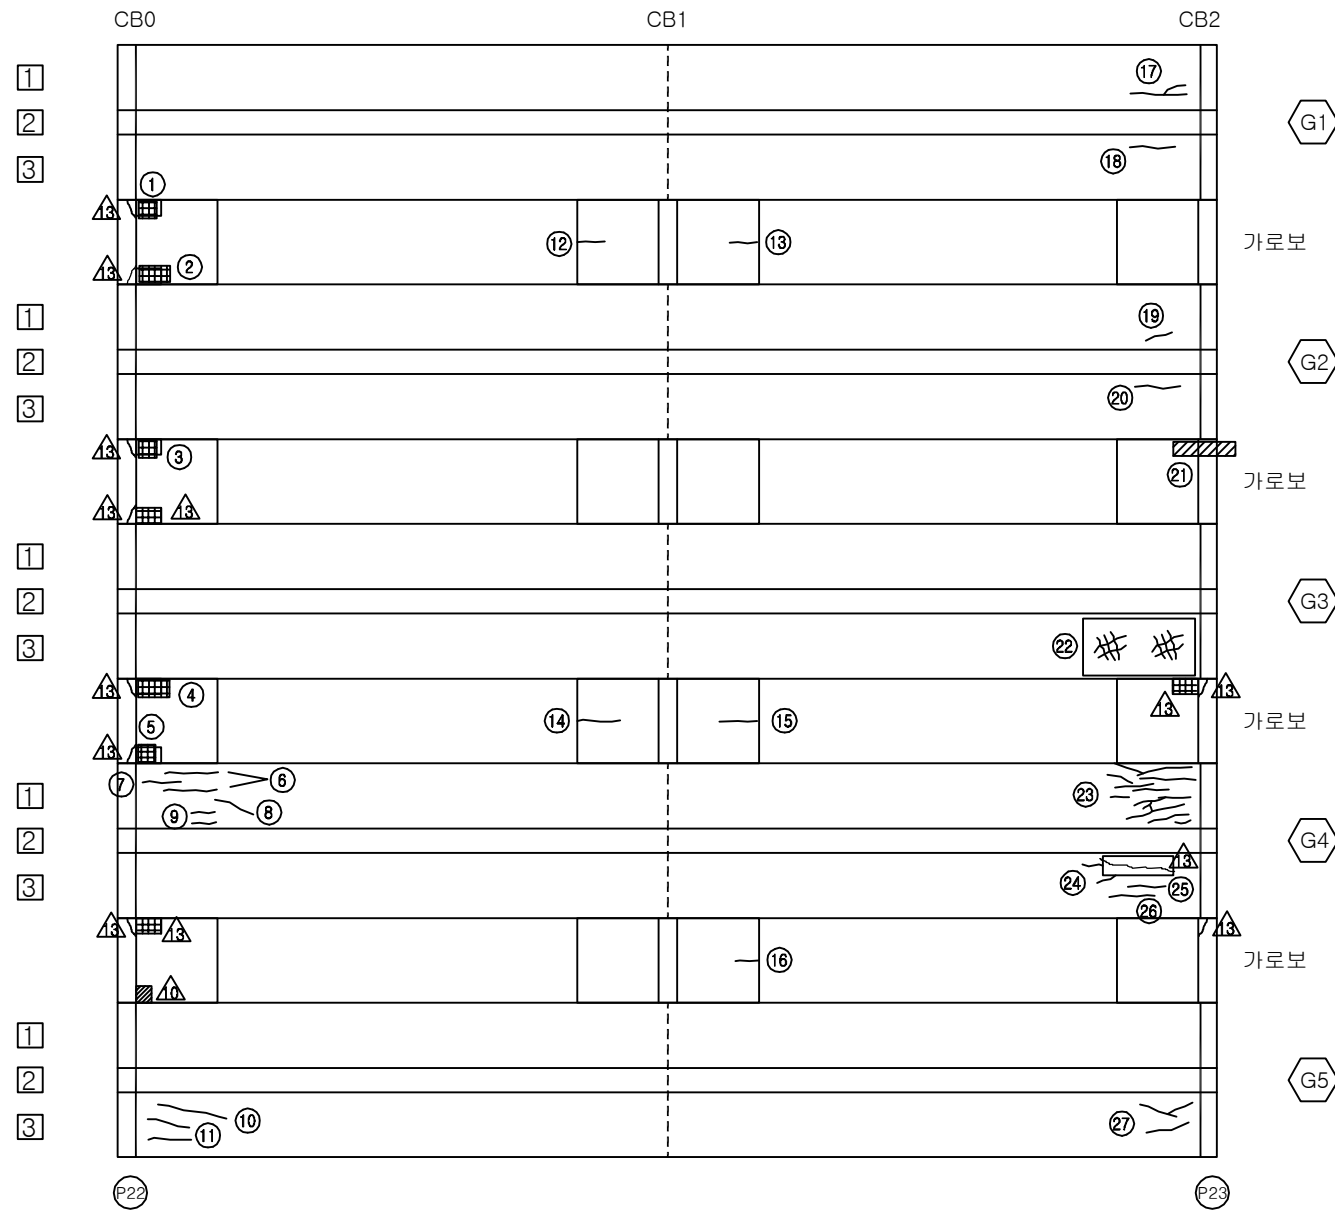

대 구 →


손 상 현 황 표

번호	신(N) 구(P)	손상내용	손상현황						결함 상태	손상 물량	비고
			폭	길이	너비	물량	단위	개소			
1	구	들뜸(보수불량)	-	0.3	0.3	0.09	m²	1	b	0.09	
2	구	들뜸(보수불량)	-	0.3	0.6	0.18	m²	1	b	0.18	
3	구	들뜸(보수불량)	-	0.3	0.3	0.09	m²	1	b	0.09	
4	구	들뜸(보수불량)	-	0.3	0.5	0.15	m²	1	b	0.15	
5	구	들뜸(보수불량)	-	0.3	0.3	0.09	m²	1	b	0.09	
6	구	균열	0.1	0.8	-	0.80	m	2	b	1.60	
7	구	균열	0.1	0.6	-	0.60	m	1	b	0.60	
8	구	균열	0.1	0.6	-	0.60	m	1	b	0.60	
9	구	균열	0.1	0.3	-	0.30	m	2	b	0.60	
10	구	균열	0.1	1.0	-	1.00	m	1	b	1.00	
11	구	균열	0.1	0.5	-	0.50	m	2	b	1.00	
12	구	균열	0.1	0.6	-	0.60	m	1	b	0.60	
13	구	균열	0.1	0.6	-	0.60	m	1	b	0.60	
14	구	균열	0.1	1.0	-	1.00	m	1	b	1.00	
15	구	균열	0.1	0.8	-	0.80	m	1	b	0.80	
16	구	균열	0.1	0.5	-	0.50	m	1	b	0.50	
17	구	균열	0.1	1.0	-	1.00	m	1	b	1.00	
18	구	균열	0.1	0.6	-	0.60	m	1	b	0.60	
19	구	균열	0.1	0.3	-	0.30	m	1	b	0.30	
20	구	균열	0.1	0.6	-	0.60	m	1	b	0.60	
21	구	거푸집 미제거	-	0.2	1.5	0.30	m²	1	b	0.30	
22	구	망상균열	-	2.5	1.5	3.75	m²	1	b	3.75	
23	구	균열	0.1	8.8	-	8.80	m	1	b	8.80	
24	구	균열	0.1	0.2	-	0.20	m	2	b	0.40	
25	구	균열	0.1	0.5	-	0.50	m	1	b	0.50	
26	구	균열	0.1	0.6	-	0.60	m	1	b	0.60	
27	구	균열	0.1	0.7	-	0.70	m	2	b	1.40	
28											
29											
주) 손상의 길이 및 너비는 「 m 」 이며, 균열의 폭은 「 mm 」 임


KEY PLAN

부 산 ←

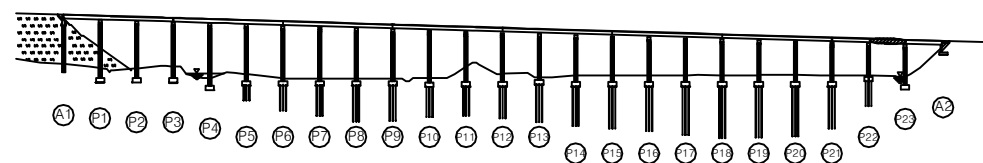

→ 대 구

SECTION

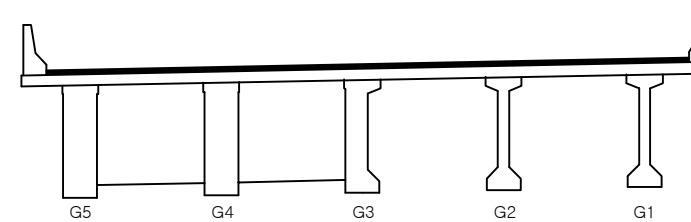


용역명	2017년 상반기 시설물 정기점검 용역
과업기간	2017. 03. 21 ~ 2017. 06. 30
발주처	신대구부산고속도로주식회사
용역사	(주) 위드이앤오
도면번호	072

ID : 용산교(대구) - 주형, 가로보 - S24

보 수 이 력			
	기 존 균 열		보 수 (12. 상반기)
	신 구 균 열		보 수 (12. 하반기)
	보 수부위재균열		보 수 (13. 상반기)
	보 수 (기보수)		보 수 (13. 하반기)
	보 수 (08. 하반기)		보 수 (14. 상반기)
	보 수 (09. 상반기)		보 수 (14. 하반기)
	보 수 (09. 하반기)		보 수 (15. 상반기)
	보 수 (10. 상반기)		보 수 (15. 하반기)
	보 수 (10. 하반기)		보 수 (16. 상반기)
	보 수 (11. 상반기)		보 수 (16. 하반기)
	보 수 (11. 하반기)		보 수 (17. 상반기)

← 부 산

대 구 →

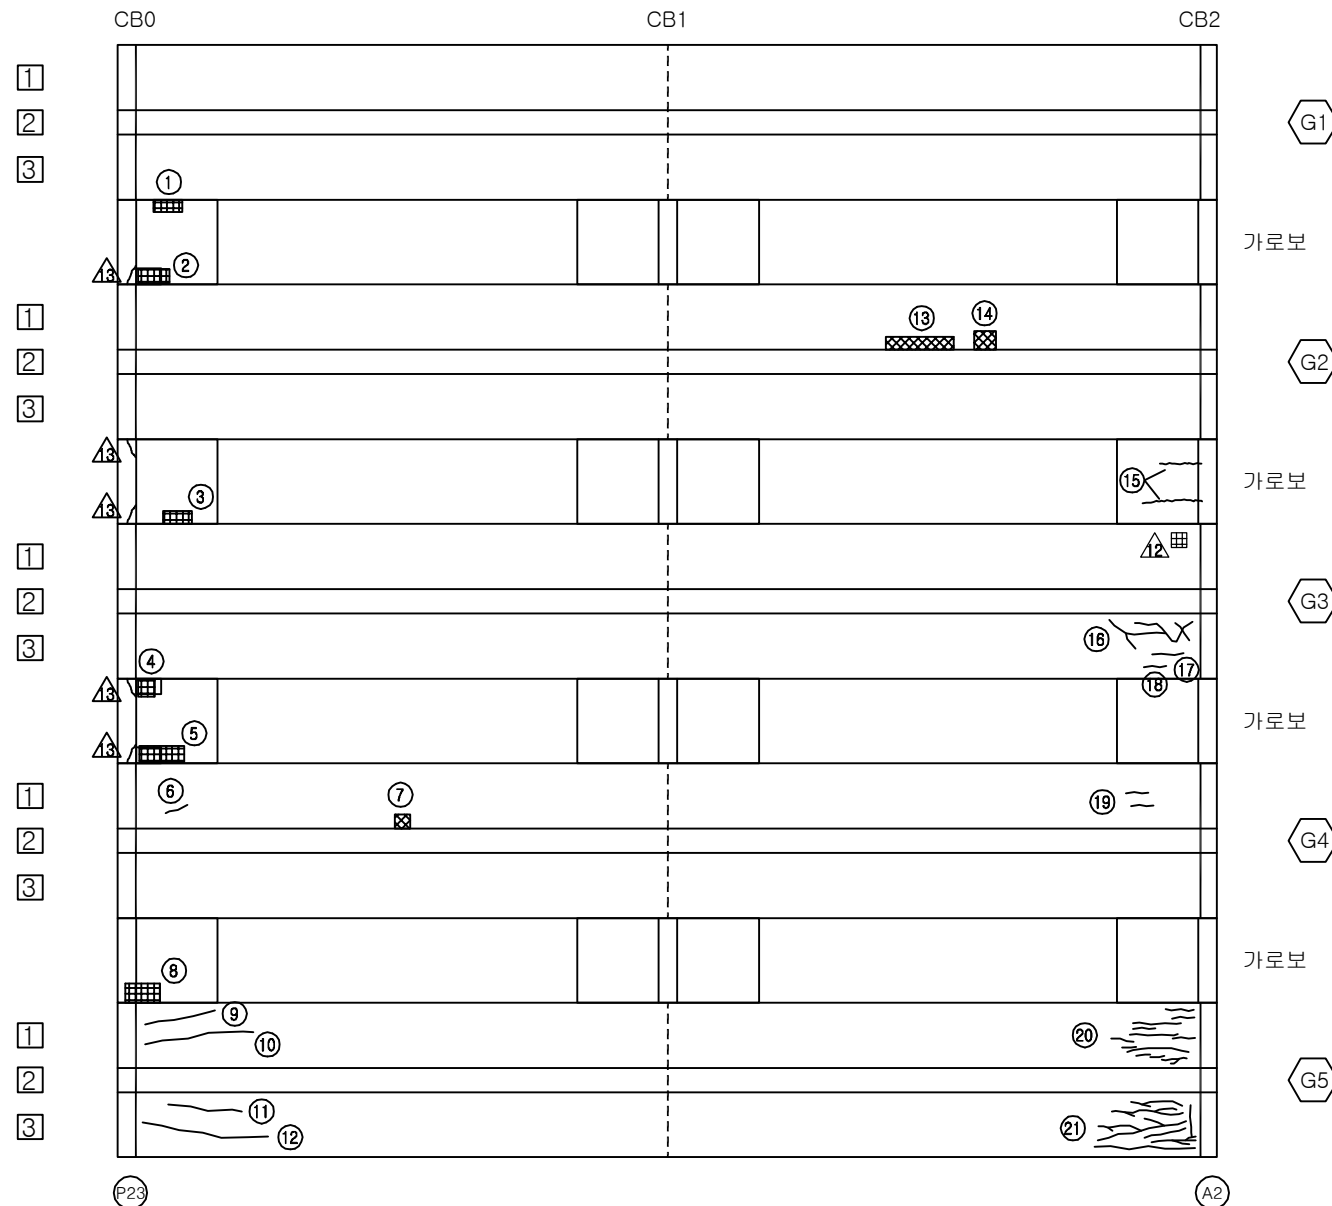


손 상 현 황 표


번호	신(N) 구(P)	손상내용	손상현황						결함 상태	손상 물량	비고
			폭	길이	너비	물량	단위	개소			
1	구	들뜸	-	0.2	0.5	0.10	m²	1	b	0.10	
2	구	들뜸(보수불량)	-	0.3	0.5	0.15	m²	1	b	0.15	
3	구	들뜸	-	0.2	0.5	0.10	m²	1	b	0.10	
4	구	들뜸(보수불량)	-	0.3	0.3	0.09	m²	1	b	0.09	
5	구	들뜸(보수불량)	-	0.3	1.0	0.30	m²	1	b	0.30	
6	구	균열	0.1	0.3	-	0.30	m	1	b	0.30	
7	구	재료분리	-	0.2	0.2	0.04	m²	1	b	0.04	
8	구	들뜸	-	0.3	0.4	0.12	m²	1	b	0.12	
9	구	균열	0.1	1.2	-	1.20	m	1	b	1.20	
10	구	균열	0.1	2.0	-	2.00	m	1	b	2.00	
11	구	균열	0.1	1.4	-	1.40	m	1	b	1.40	
12	구	균열	0.1	2.7	-	2.70	m	1	b	2.70	
13	구	재료분리	-	0.1	0.6	0.06	m²	1	b	0.06	
14	구	재료분리	-	0.2	0.2	0.04	m²	1	b	0.04	
15	구	균열	0.1	1.4	-	1.40	m	1	b	1.40	
16	구	균열	0.1	2.0	-	2.00	m	1	b	2.00	
17	구	균열	0.1	0.5	-	0.50	m	1	b	0.50	
18	구	균열	0.1	0.2	-	0.20	m	1	b	0.20	
19	구	균열	0.1	0.3	-	0.30	m	2	b	0.60	
20	구	균열	0.1	5.5	-	5.50	m	1	b	5.50	
21	구	균열	0.1	12.0	-	12.00	m	1	b	12.00	
22											
23											
주) 손상의 길이 및 너비는 「 m 」이며, 균열의 폭은 「 mm 」임

KEY PLAN
















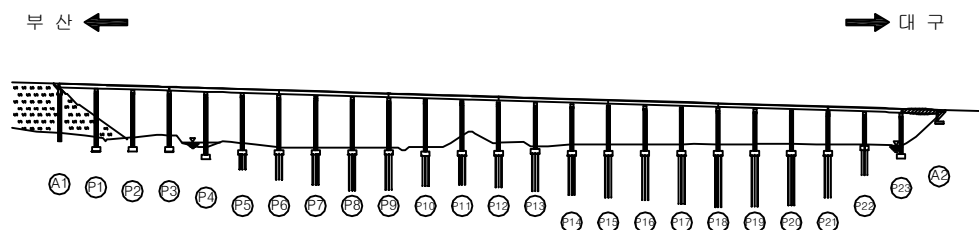


SECTION

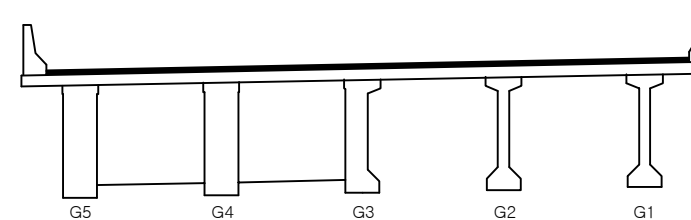

용역명	2017년 상반기 시설물 정기점검 용역
과업기간	2017. 03. 21 ~ 2017. 06. 30
발주처	신대구부산고속도로주식회사
용역사	(주) 위드이앤오
도면번호	073


ID : 용산교(대구) - 교대 A1

                보 수 이 력			
	기 존 균 열		보 수(12. 상반기)
	신 규 균 열		보 수(12. 하반기)
	보수부위재균열		보 수(13. 상반기)
	보 수(기보수)		보 수(13. 하반기)
	보 수(08. 하반기)		보 수(14. 상반기)
	보 수(09. 상반기)		보 수(14. 하반기)
	보 수(09. 하반기)		보 수(15. 상반기)
	보 수(10. 상반기)		보 수(15. 하반기)
	보 수(10. 하반기)		보 수(16. 상반기)
	보 수(11. 상반기)		보 수(16. 하반기)
	보 수(11. 하반기)		보 수(17. 상반기)

손 상 현 황 표

번호	신(N) 구(P)	손상내용	손상현황					결함 상대	손상 물량	비고
			폭	길이	너비	물량	단위			
1	구	받침 Plate 녹발생	-	0.5	0.3	0.15	m²	5	b	0.75
2	구	체수(흔적)	-	0.2	0.2	0.04	m²	1	b	0.04
3	구	누수오염	-	0.2	1.6	0.32	m²	1	b	0.32
4	구	균열	0.2	0.6	-	0.60	m	1	b	0.60
5	구	균열	0.2	1.0	-	1.00	m	1	b	1.00
6	구	누수오염	-	1.0	4.0	4.00	m²	1	b	4.00
7	구	망상균열	-	1.5	1.2	1.80	m²	1	b	1.80
8	구	누수오염	-	1.2	0.6	0.72	m²	1	b	0.72
9	구	신축이음 간격재 미제거	-	12.15	-	12.15	m	1	b	12.15
10										
11										
주) 손상의 길이 및 너비는 「 m 」이며, 균열의 폭은 「 mm 」임

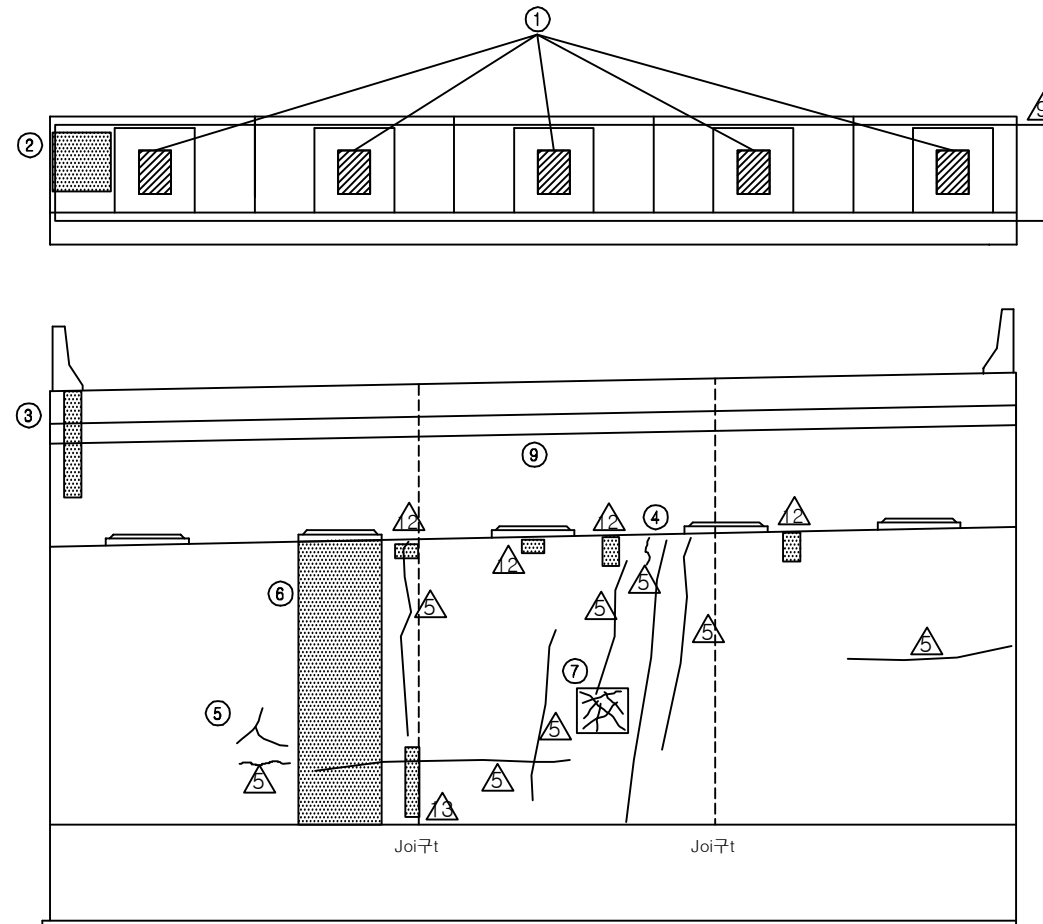


날개벽(좌측)

정면도

KEY PLAN

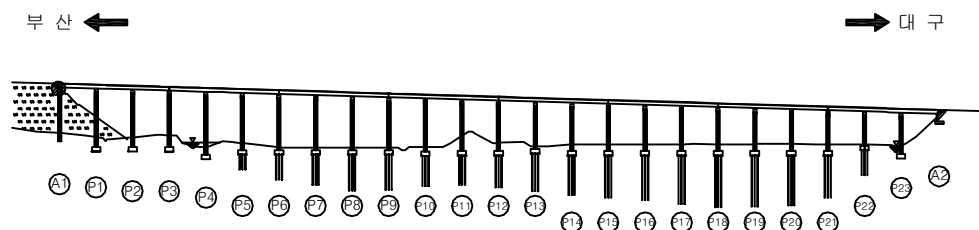


SECTION

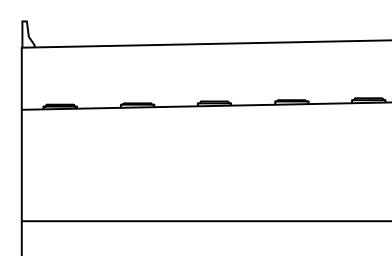

용역명	2017년 상반기 시설물 정기점검 용역
과업기간	2017. 03. 21 ~ 2017. 06. 30
발주처	 신대구부산고속도로주식회사
용역사	(주) 위드이앤오
도면번호	074

ID : 용산교(대구) - 교대 A2

※ Plate 녹발생(SH1) △
※ 차수판 볼트 풀림 △

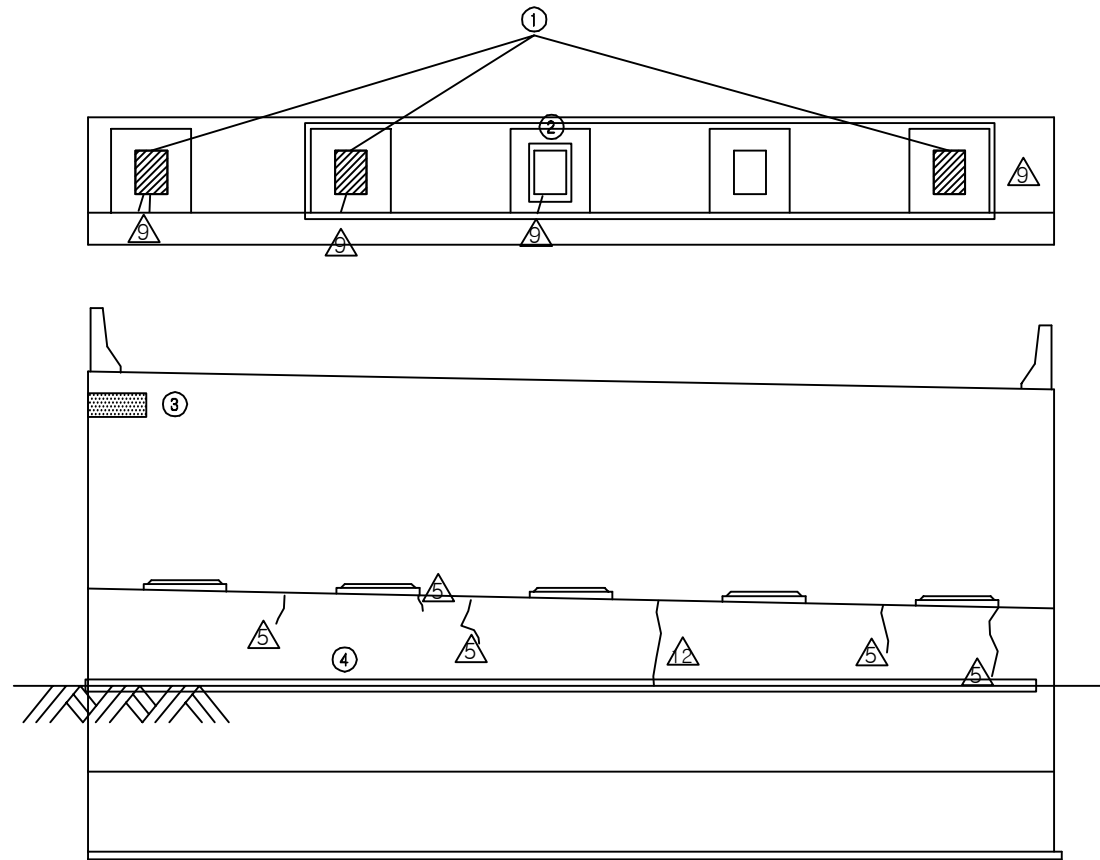

정 면 도


보 수 이 력			
	기 존 규 준		보 수(12. 상반기)
	신 규 규 준		보 수(12. 하반기)
	보수부위재균열		보 수(13. 상반기)
	보 수(기보수)		보 수(13. 하반기)
	보 수(08. 하반기)		보 수(14. 상반기)
	보 수(09. 상반기)		보 수(14. 하반기)
	보 수(09. 하반기)		보 수(15. 상반기)
	보 수(10. 상반기)		보 수(15. 하반기)
	보 수(10. 하반기)		보 수(16. 상반기)
	보 수(11. 상반기)		보 수(16. 하반기)
	보 수(11. 하반기)		보 수(17. 상반기)

손 상 현 황 표


번호	신(N) 구(P)	손상내용	손상현황						결함 상대	손상 물량	비고
			폭	길이	너비	물량	단위	개소			
1	구	받침 Plate 들뜸	-	-	-	1.00	EA	3	b	3.00	
2	구	스토퍼 간섭	-	-	-	1.00	EA	1	b	1.00	
3	구	백태	-	0.2	0.5	0.10	m²	1	b	0.10	
4	구	법면 보호블럭 이격	-	12.15	-	12.15	m	1	b	12.15	
5											
6											
주) 손상의 길이 및 너비는 「 m 」이며, 균열의 폭은 「 mm 」임

KEY PLAN


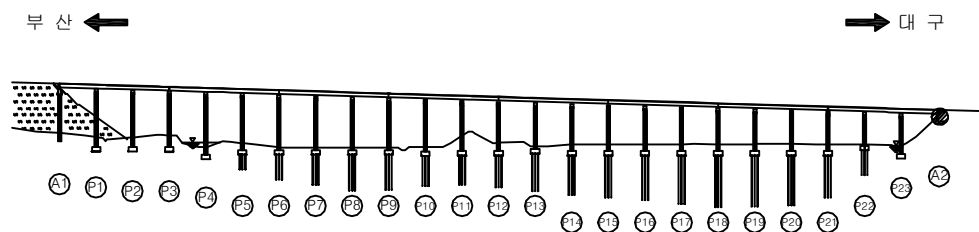


SECTION

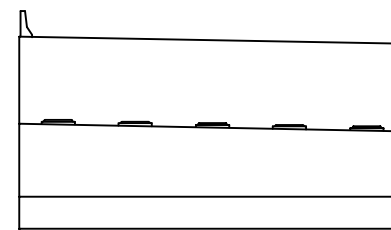

용역명	2017년 상반기 시설물 정기점검 용역
과업기간	2017. 03. 21 ~ 2017. 06. 30
발주처	신대구부산고속도로주식회사
용역사	(주) 위드이앤오
도면번호	075

ID : 용산교(대구) - 교각 P1

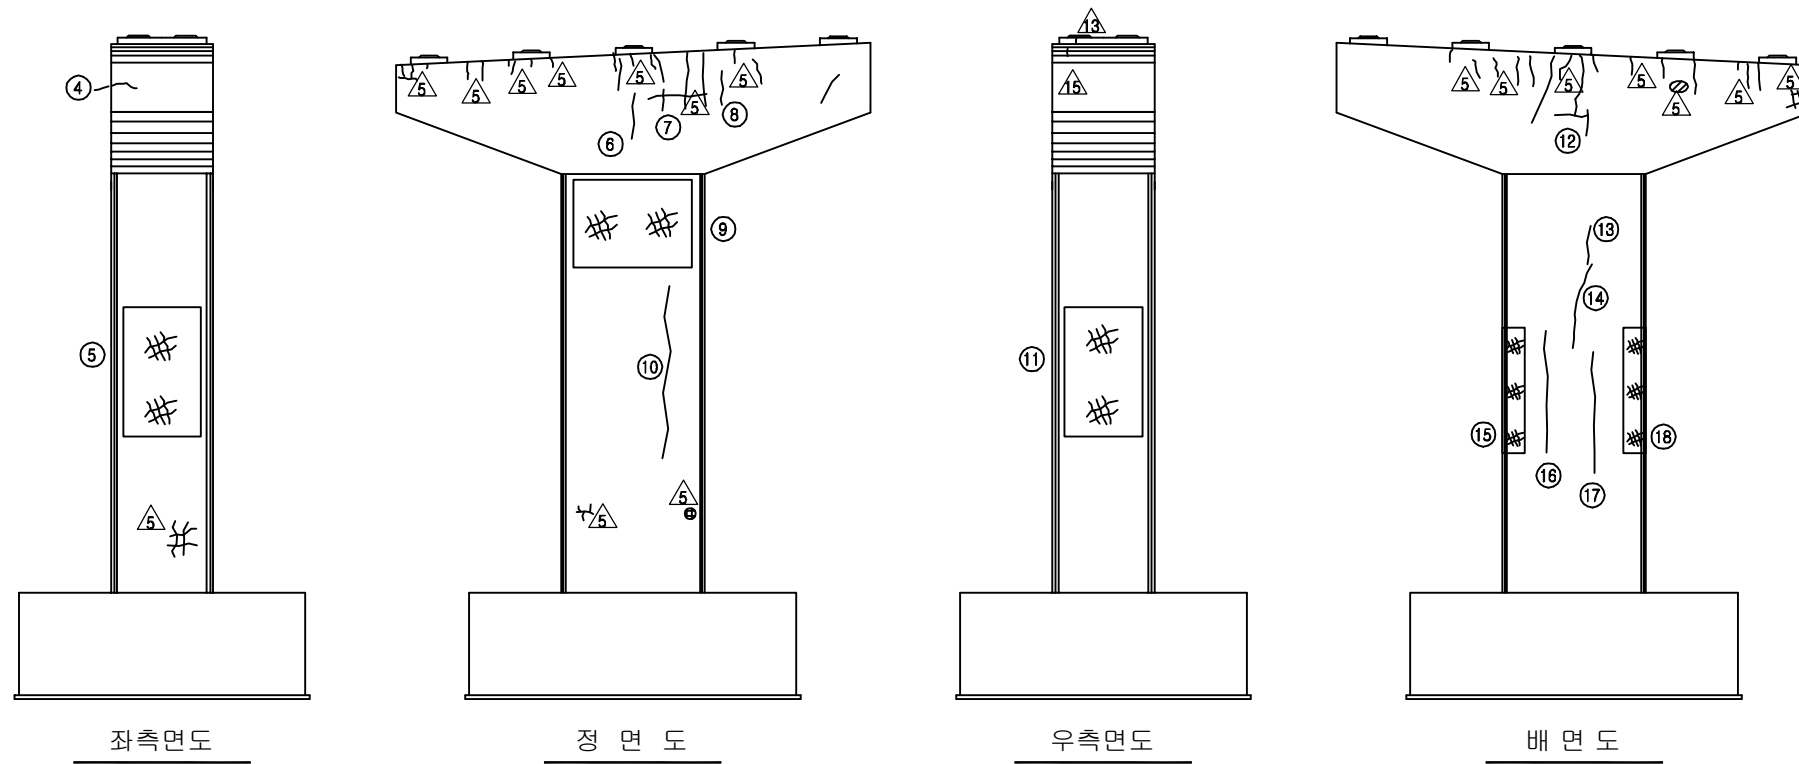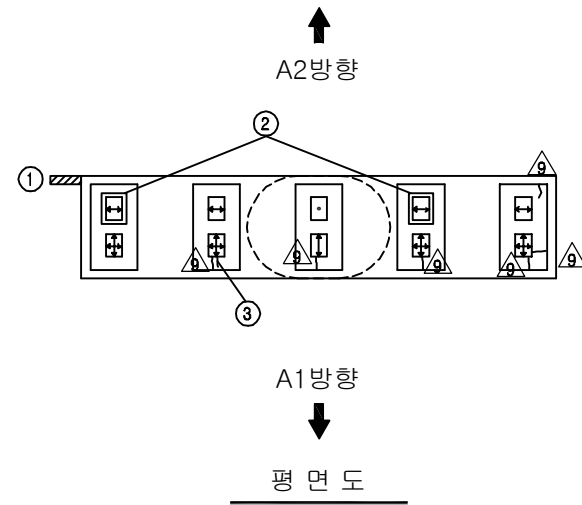


보수이력			
	기존 균열		보수(12. 상반기)
	신규 균열		보수(12. 하반기)
	보수부위재균열		보수(13. 상반기)
	보수(기보수)		보수(13. 하반기)
	보수(08. 하반기)		보수(14. 상반기)
	보수(09. 상반기)		보수(14. 하반기)
	보수(09. 하반기)		보수(15. 상반기)
	보수(10. 상반기)		보수(15. 하반기)
	보수(10. 하반기)		보수(16. 상반기)
	보수(11. 상반기)		보수(16. 하반기)
	보수(11. 하반기)		보수(17. 상반기)

손상현황표


번호	신(N) 구(P)	손상내용	손상현황					결함 상대	손상 물량	비고
			폭	길이	너비	물량	단위	개소		
1	구	점검로 난간 탈락	-	0.6	-	0.60	m	1	b	0.60
2	구	스토퍼 간섭	-	-	-	1.00	EA	1	b	1.00
3	구	받침 콘크리트 균열	0.1	0.1	-	0.10	m	1	b	0.10
4	구	균열	0.1	0.1	-	0.10	m	1	b	0.10
5	구	망상균열	-	2.5	3.6	9.00	m'	1	b	9.00
6	구	균열	0.1	1.0	-	1.00	m	1	b	1.00
7	구	균열	0.1	2.0	-	2.00	m	1	b	2.00
8	구	균열	0.1	0.6	-	0.60	m	1	b	0.60
9	구	망상균열	-	3.5	4.6	16.1	m'	1	b	16.10
10	구	균열	0.2	3.5	-	3.50	m	1	b	3.50
11	구	망상균열	-	2.5	3.6	9.00	m'	1	b	9.00
12	구	균열	0.1	1.3	-	1.30	m	1	b	1.30
13	구	균열	0.1	1.3	-	1.30	m	1	b	1.30
14	구	균열	0.1	2.4	-	2.40	m	1	b	2.40
15	구	망상균열	-	0.6	3.6	2.16	m'	1	b	2.16
16	구	균열	0.1	3.6	-	3.60	m	1	b	3.60
17	구	균열	0.1	3.6	-	3.60	m	1	b	3.60
18	구	망상균열	-	0.6	3.6	2.16	m'	1	b	2.16
19										
20										
주) 손상의 길이 및 너비는 「m」이며, 균열의 폭은 「mm」임

KEY PLAN

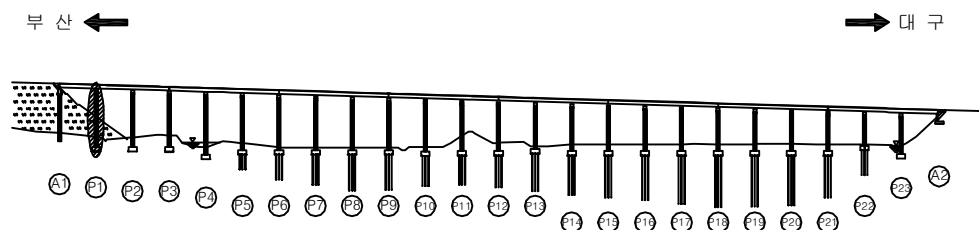


SECTION

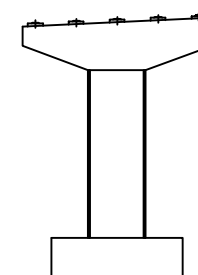

용역명	2017년 상반기 시설물 정기점검 용역
과업기간	2017. 03. 21 ~ 2017. 06. 30
발주처	신대구부산고속도로주식회사
용역사	(주) 위드이앤오
도면번호	076

ID : 용산교(대구) - 교각 P2

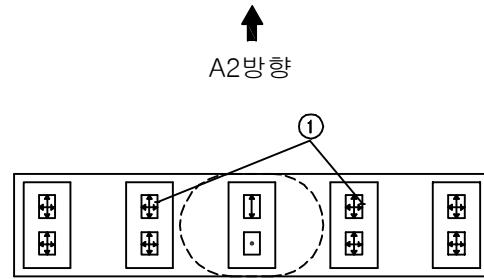





* 받침 밀림 (SH3,6,7,8,9,10) △
* 전개소 Plate 녹발생 △

보 수 이 력			
	기 존 균 열		보 수 (12. 상반기)
	신 규 균 열		보 수 (12. 하반기)
	보수부위재균열		보 수 (13. 상반기)
	보 수 (기보수)		보 수 (13. 하반기)
	보 수 (08. 하반기)		보 수 (14. 상반기)
	보 수 (09. 상반기)		보 수 (14. 하반기)
	보 수 (09. 하반기)		보 수 (15. 상반기)
	보 수 (10. 상반기)		보 수 (15. 하반기)
	보 수 (10. 하반기)		보 수 (16. 상반기)
	보 수 (11. 상반기)		보 수 (16. 하반기)
	보 수 (11. 하반기)		보 수 (17. 상반기)


손 상 현 황 표

번호	신 (N) 구 (P)	손상내용	손상현황						결함 상대	손상 물량	비고
			폭	길이	너비	물량	단위	개소			
1	구	받침 몰탈 균열	0.1	0.1	-	0.10	m	2	b	0.20	
2	구	균열	0.2	1.0	-	1.00	m	1	b	1.00	
3	구	망상균열	-	4.0	12.0	48.0	m'	1	b	48.0	
4	구	보수부 재균열	0.2	1.5	-	1.50	m	1	b	1.50	
5	구	망상균열	-	1.0	1.2	1.20	m'	1	b	1.20	
6	구	균열	0.1	1.2	-	1.20	m	2	b	2.40	
7	구	균열	0.1	1.4	-	1.40	m	1	b	1.40	
8	구	배수관 길이 부족	-	1.5	-	1.50	m	1	b	1.50	
9	구	누수오염/열화	-	1.5	1.5	2.25	m'	1	b	2.25	
10	구	망상균열	-	4.0	8.4	33.6	m'	1	b	33.6	
11	구	균열	0.1	2.2	-	2.20	m	1	b	2.20	
12	구	균열	0.1	2.0	-	2.00	m	1	b	2.00	
13	구	균열	0.1	0.6	-	0.60	m	1	b	0.60	
14	구	균열	0.1	1.5	-	1.50	m	1	b	1.50	
15	구	균열	0.2	3.0	-	3.00	m	1	b	3.00	
16	구	균열	0.2	0.6	-	0.60	m	1	b	0.60	
17	구	망상균열	-	1.0	1.2	1.20	m'	1	b	1.20	
18											
19											
주) 손상의 길이 및 너비는 「 m 」이며, 균열의 폭은 「 mm 」임

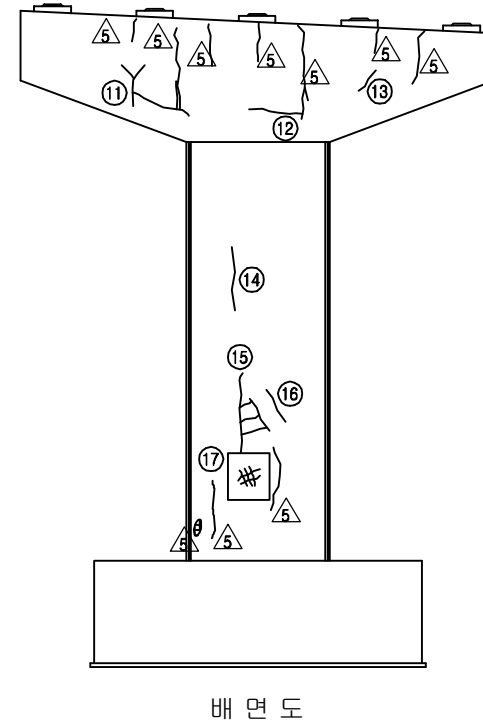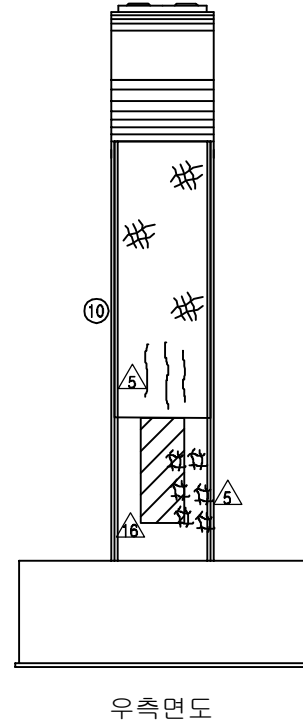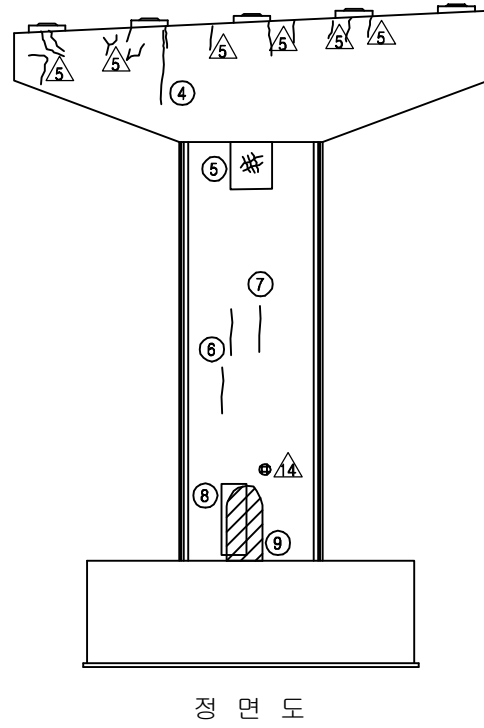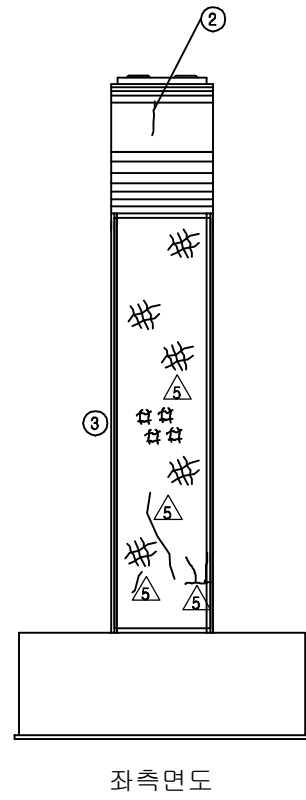

KEY PLAN

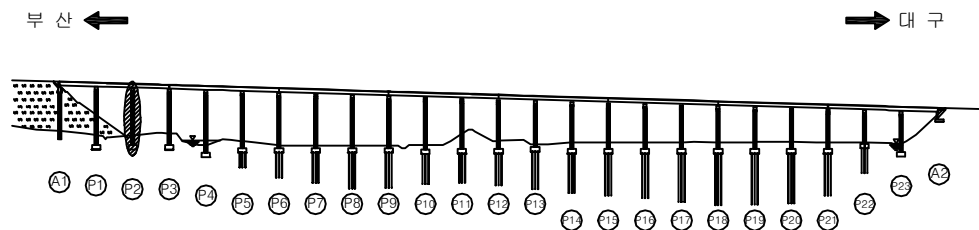


SECTION

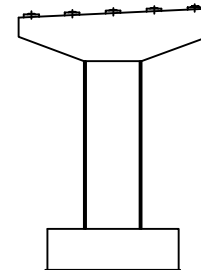


용역명	2017년 상반기 시설물 정기점검 용역
과업기간	2017. 03. 21 ~ 2017. 06. 30
발주처	신대구부산고속도로주식회사
용역사	(주) 위드이앤오
도면번호	077


ID : 용산교(대구) - 교각 P3

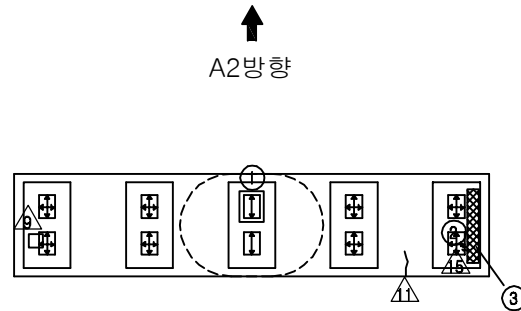


A2방향
A1방향
평면도

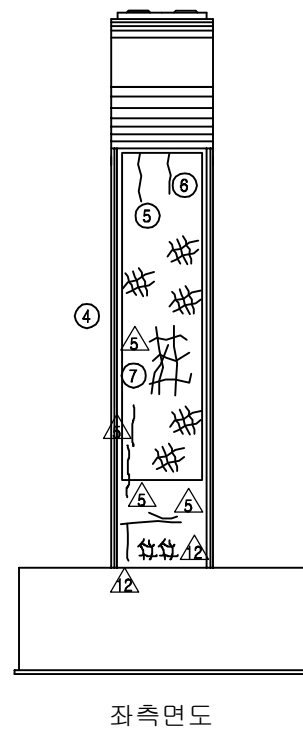


좌측면도

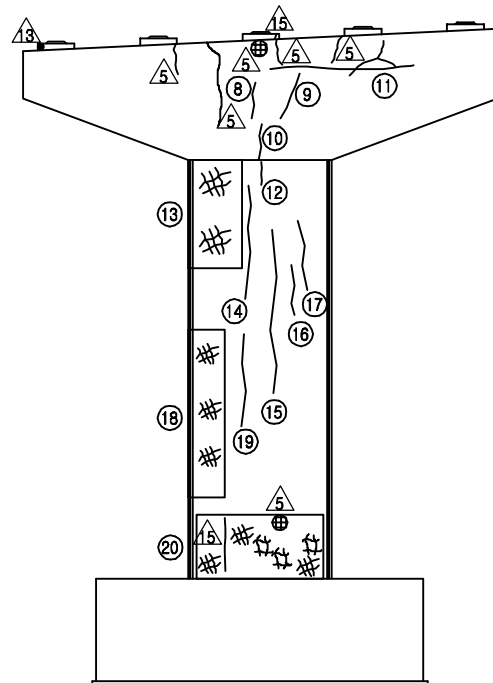

정면도

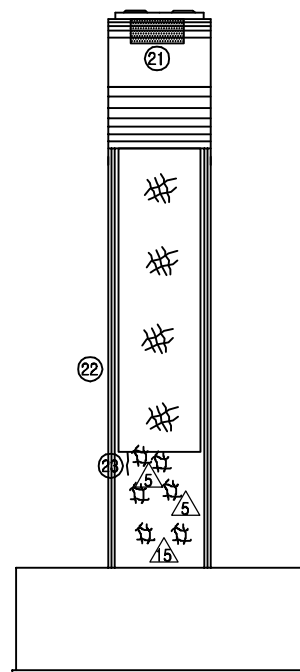

우측면도

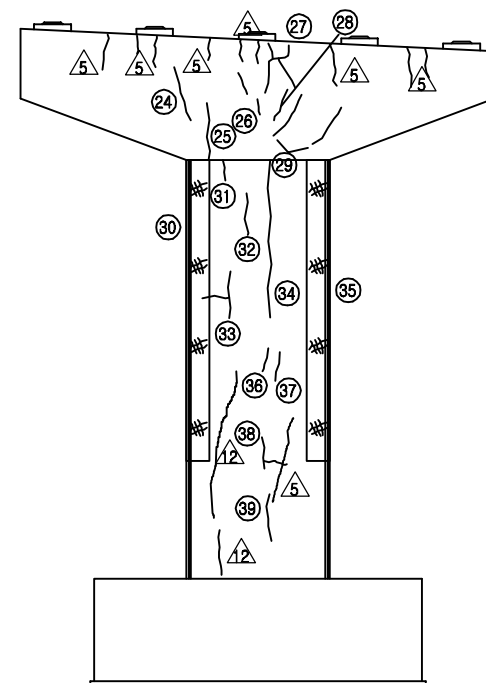

배면도

보 수 이 력			
	기 존 균 열		보 수 (12. 상반기)
	신 규 균 열		보 수 (12. 하반기)
	보 수부위재균열		보 수 (13. 상반기)
	보 수 (기보수)		보 수 (13. 하반기)
	보 수 (08. 하반기)		보 수 (14. 상반기)
	보 수 (09. 상반기)		보 수 (14. 하반기)
	보 수 (09. 하반기)		보 수 (15. 상반기)
	보 수 (10. 상반기)		보 수 (15. 하반기)
	보 수 (10. 하반기)		보 수 (16. 상반기)
	보 수 (11. 상반기)		보 수 (16. 하반기)
	보 수 (11. 하반기)		보 수 (17. 상반기)


※ 전개소 Plate 녹발생 △
※ Plate 녹발생 (SH5, 10) △
※ 받침 밀림 (SH3) △

손 상 현 황 표


번호	신(N) 구(P)	손상내용	손상현황						결함 상태	손상 물량	비고
			폭	길이	너비	물량	단위	개소			
1	구	스토퍼 간섭	-	-	-	1.00	EA	1	b	1.00	
2	구	받침 몰탈 균열	0.1	0.1	-	0.10	m	1	b	0.10	
3	구	체수(흔적)	-	1.0	1.0	1.00	m²	1	b	1.00	
4	구	망상균열	-	2.5	8.4	21.0	m²	1	b	21.0	
5	구	균열	0.2	1.7	-	1.70	m	1	b	1.70	
6	구	균열	0.2	1.5	-	1.50	m	1	b	1.50	
7	구	균열	0.2	1.2	-	1.20	m	1	b	1.20	
8	구	균열	0.1	0.6	-	0.60	m	1	b	0.60	
9	구	균열	0.1	0.8	-	0.80	m	1	b	0.80	
10	구	균열	0.1	0.6	-	0.60	m	1	b	0.60	
11	구	균열	0.2	1.5	-	1.50	m	1	b	1.50	
12	구	균열	0.2	0.4	-	0.40	m	1	b	0.40	
13	구	망상균열	-	3.5	1.0	3.50	m²	1	b	3.50	
14	구	균열	0.2	3.6	-	3.60	m	1	b	3.60	
15	구	균열	0.2	4.2	-	4.20	m	1	b	4.20	
16	구	균열	0.2	0.7	-	0.70	m	1	b	0.70	
17	구	균열	0.2	2.2	-	2.20	m	1	b	2.20	
18	구	망상균열	-	0.8	4.8	3.84	m²	1	b	3.84	
19	구	균열	0.2	2.8	-	2.80	m	1	b	2.80	
20	구,구	망상균열	-	2.3	1.0	2.30	m²	1	b	2.30	
21	구	누수오염	-	1.0	1.5	1.50	m²	1	b	1.50	
22	구	망상균열	-	2.5	8.4	21.0	m²	1	b	21.0	
23	구	균열	0.1	0.7	-	0.70	m	1	b	0.70	
24	구	균열	0.1	0.9	-	0.90	m	1	b	0.90	
25	구	균열	0.1	1.0	-	1.00	m	1	b	1.00	
26	구	균열	0.1	0.4	-	0.40	m	1	b	0.40	
27	구	균열	0.2	3.0	-	3.00	m	1	b	3.00	
28	구	균열	0.1	0.6	-	0.60	m	1	b	0.60	
29	구	균열	0.1	1.0	-	1.00	m	2	b	2.00	
30	구	망상균열	-	0.6	8.4	5.04	m²	1	b	5.04	
31	구	균열	0.1	0.5	-	0.50	m	1	b	0.50	
32	구	균열	0.1	0.9	-	0.90	m	1	b	0.90	
33	구	균열	0.1	1.8	-	1.80	m	1	b	1.80	
34	구	균열	0.1	4.0	-	4.00	m	1	b	4.00	
35	구	망상균열	-	0.6	8.4	5.04	m²	1	b	5.04	
36	구	균열	0.1	0.6	-	0.60	m	1	b	0.60	
37	구	균열	0.1	0.8	-	0.80	m	1	b	0.80	
38	구	균열	0.1	1.2	-	1.20	m	1	b	1.20	
39	구	균열	0.1	1.2	-	1.20	m	1	b	1.20	
40											
41											
42											

주) 손상의 길이 및 너비는 「 m 」이며, 균열의 폭은 「 mm 」임

KEY PLAN

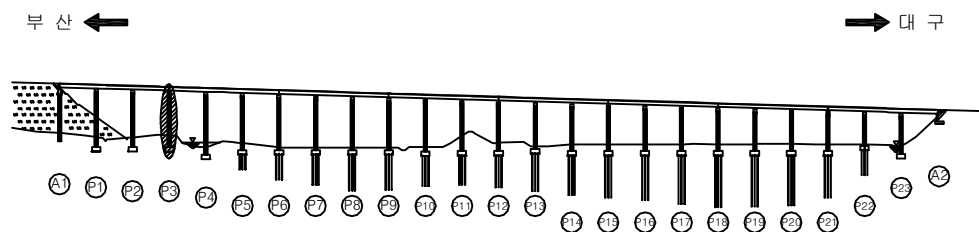


SECTION

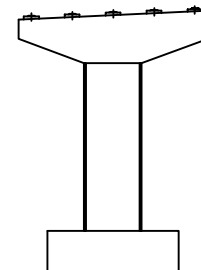

용역명	2017년 상반기 시설물 정기점검 용역
과업기간	2017. 03. 21 ~ 2017. 06. 30
발주처	신대구부산고속도로주식회사
용역사	(주) 위드이앤오
도면번호	078

ID : 용산교(대구) - 교각 P4

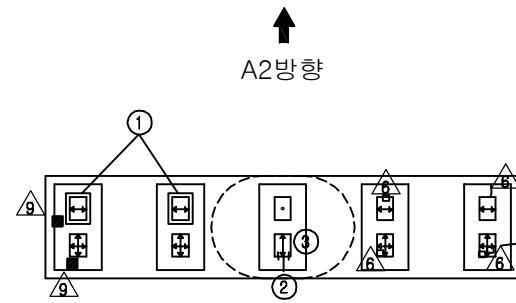





※ 전개소 Plate 녹발생 △

보 수 이 력			
	기 존 균 열		보 수 (12. 상반기)
	신 규 균 열		보 수 (12. 하반기)
	보수부위재균열		보 수 (13. 상반기)
	보 수 (기보수)		보 수 (13. 하반기)
	보 수 (08. 하반기)		보 수 (14. 상반기)
	보 수 (09. 상반기)		보 수 (14. 하반기)
	보 수 (09. 하반기)		보 수 (15. 상반기)
	보 수 (10. 상반기)		보 수 (15. 하반기)
	보 수 (10. 하반기)		보 수 (16. 상반기)
	보 수 (11. 상반기)		보 수 (16. 하반기)
	보 수 (11. 하반기)		보 수 (17. 상반기)


손 상 현 황 표

번호	신 (N) 구 (P)	손상내용	손상현황						결함 상대	손상 물량	비고
			폭	길이	너비	물량	단위	개소			
1	구	스토퍼 간섭	-	-	-	1.00	EA	2	b	2.00	
2	구	받침 콘크리트 균열	0.1	0.1	-	0.10	m	1	b	0.10	
3	구	받침 몰탈 균열	0.1	0.1	-	0.10	m	2	b	0.20	
4	구	망상균열	-	2.5	4.8	12.0	m²	1	b	12.0	
5	구	균열	0.1	1.1	-	1.10	m	1	b	1.10	
6	구	균열	0.1	0.9	-	0.90	m	1	b	0.90	
7	구	망상균열	-	2.5	9.6	24.0	m²	1	b	24.0	
8	구	균열	0.1	3.8	-	3.80	m	1	b	3.80	
9	구	균열	0.1	2.0	-	2.00	m	1	b	2.00	
10	구	균열	0.2	3.6	-	3.60	m	1	b	3.60	
11											
12											
주) 손상의 길이 및 너비는 「 m 」 이며, 균열의 폭은 「 mm 」 임

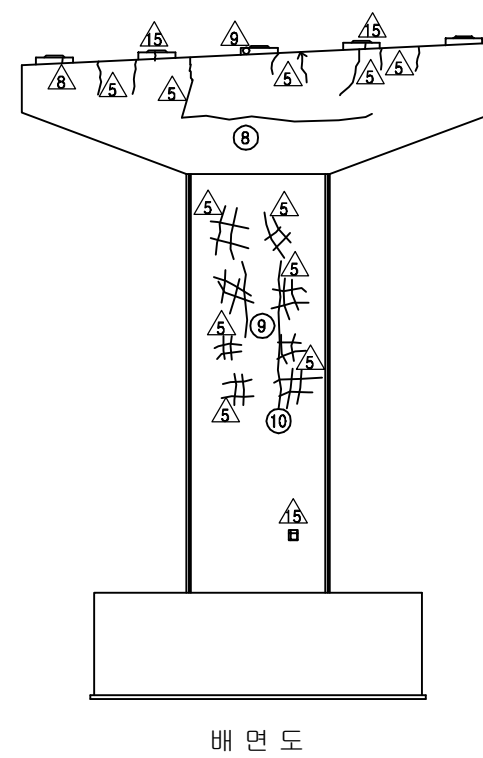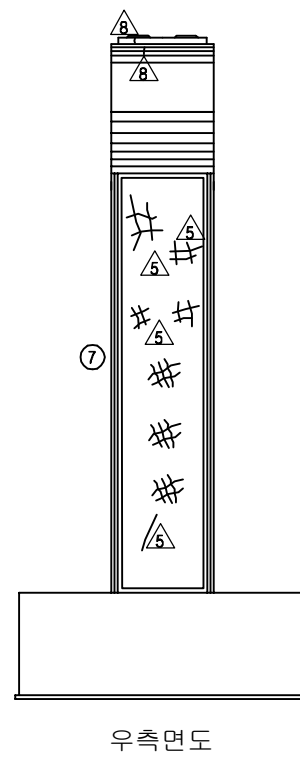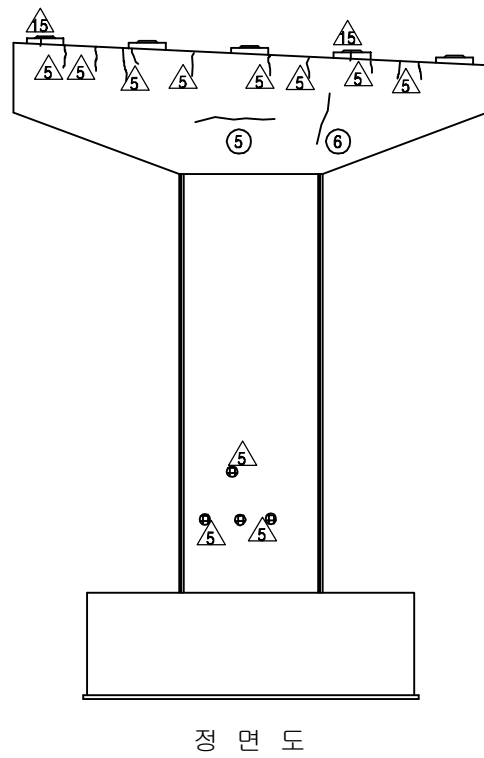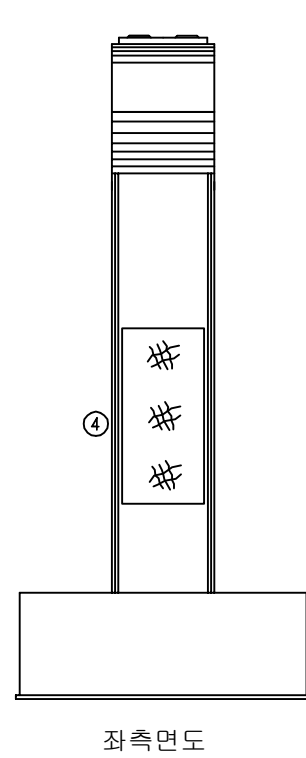

KEY PLAN

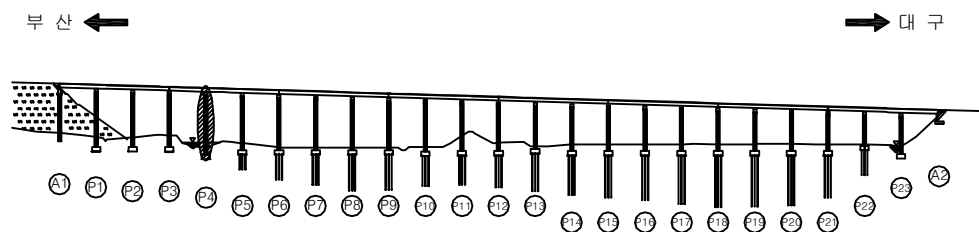


SECTION

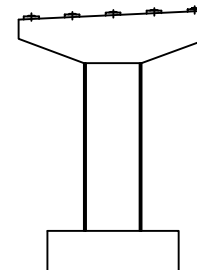

용역명	2017년 상반기 시설물 정기점검 용역
과업기간	2017. 03. 21 ~ 2017. 06. 30
발주처	신대구부산고속도로주식회사
용역사	(주) 위드이앤오
도면번호	079

ID : 용산교(대구) - 교각 P5

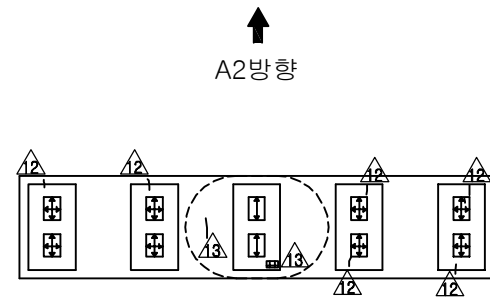





※ 전개소 Plate 녹발생 △

보 수 이 력			
	기 존 균 열		보 수 (12. 상반기)
	신 규 균 열		보 수 (12. 하반기)
	보수부위재균열		보 수 (13. 상반기)
	보 수 (기보수)		보 수 (13. 하반기)
	보 수 (08. 하반기)		보 수 (14. 상반기)
	보 수 (09. 상반기)		보 수 (14. 하반기)
	보 수 (09. 하반기)		보 수 (15. 상반기)
	보 수 (10. 상반기)		보 수 (15. 하반기)
	보 수 (10. 하반기)		보 수 (16. 상반기)
	보 수 (11. 상반기)		보 수 (16. 하반기)
	보 수 (11. 하반기)		보 수 (17. 상반기)


손 상 현 황 표

번호	신(N) 구(P)	손상내용	손상현황						결함 상태	손상 물량	비고
			폭	길이	너비	물량	단위	개소			
1	구	망상균열	-	2.5	4.8	12.0	m'	1	b	12.0	
2	구	균열	0.1	0.6	-	0.60	m	1	b	0.60	
3	구	망상균열	-	0.6	0.8	0.48	m'	1	b	0.48	
4	구	교각 표지판 변형	-	-	-	1.00	EA	1	b	1.00	
5	구	균열	0.1	0.9	-	0.90	m	1	b	0.90	
6	구	균열	0.1	0.5	-	0.50	m	1	b	0.50	
7	구	균열	0.1	1.2	-	1.20	m	1	b	1.20	
8	구	균열	0.1	3.0	-	3.00	m	1	b	3.00	
9	구	균열	0.1	1.6	-	1.60	m	1	b	1.60	
10	구	균열	0.1	2.6	-	2.60	m	1	b	2.60	
11	구	균열	0.1	1.6	-	1.60	m	1	b	1.60	
12	구	망상균열	-	0.6	3.6	2.16	m'	1	b	2.16	
13	구	균열	0.1	1.6	-	1.60	m	1	b	1.60	
14	구	균열	0.2	2.0	-	2.00	m	1	b	2.00	
15	구	균열	0.2	0.7	-	0.70	m	1	b	0.70	
16	구	균열	0.1	1.4	-	1.40	m	1	b	1.40	
17											
18											
주) 손상의 길이 및 너비는 「 m 」이며, 균열의 폭은 「 mm 」임

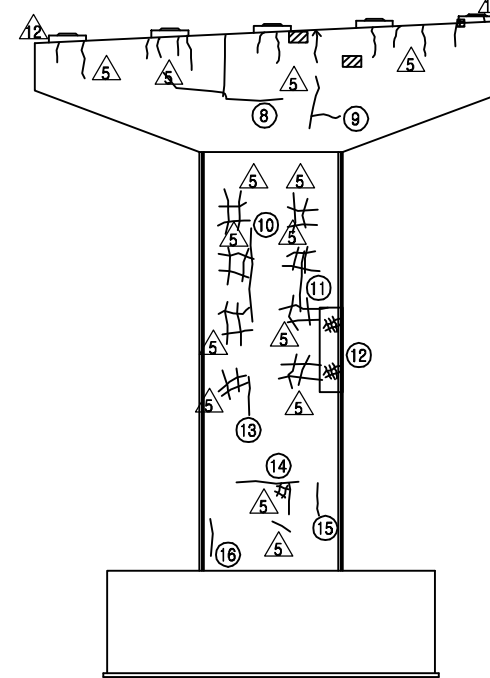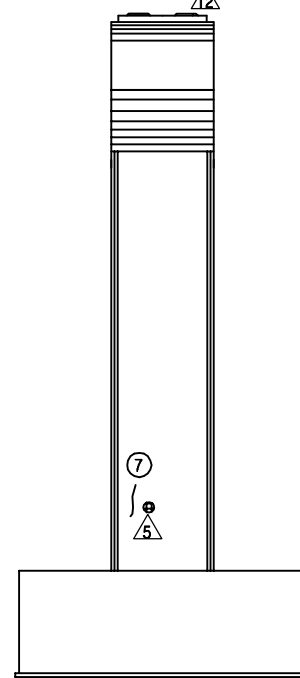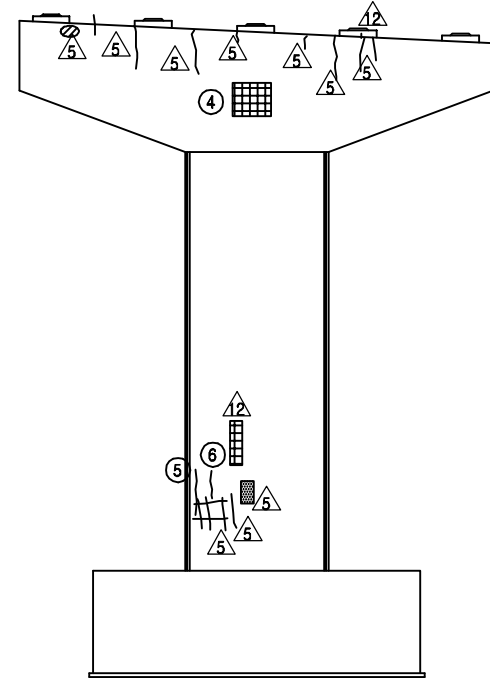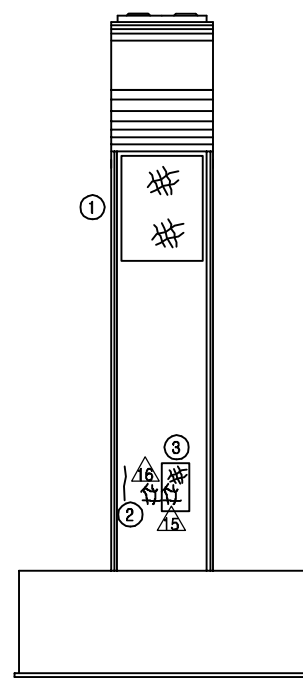

KEY PLAN

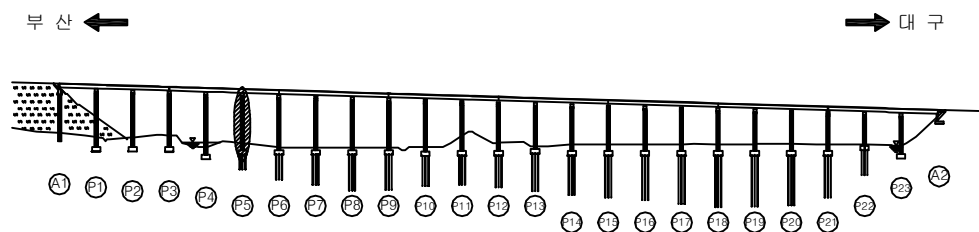


SECTION

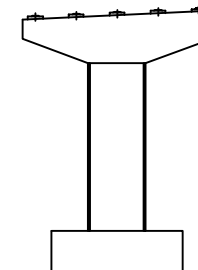

용역명	2017년 상반기 시설물 정기점검 용역
과업기간	2017. 03. 21 ~ 2017. 06. 30
발주처	신대구부산고속도로주식회사
용역사	(주) 위드이앤오
도면번호	080

ID : 용산교(대구) - 교각 P6

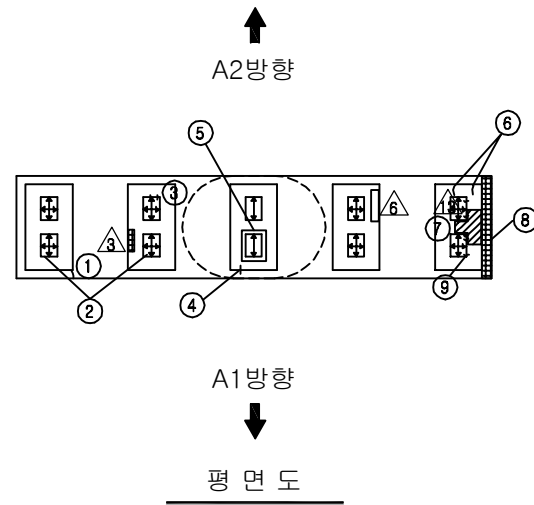





* Plate 녹발생(SH5,10) △
* 받침 밀림 (SH3,4) △

보 수 이 력			
	기 존 균 열		보 수 (12. 상반기)
	신 구 균 열		보 수 (12. 하반기)
	보수부위재균열		보 수 (13. 상반기)
	보 수 (기보수)		보 수 (13. 하반기)
	보 수 (08. 하반기)		보 수 (14. 상반기)
	보 수 (09. 상반기)		보 수 (14. 하반기)
	보 수 (09. 하반기)		보 수 (15. 상반기)
	보 수 (10. 상반기)		보 수 (15. 하반기)
	보 수 (10. 하반기)		보 수 (16. 상반기)
	보 수 (11. 상반기)		보 수 (16. 하반기)
	보 수 (11. 하반기)		보 수 (17. 상반기)


손 상 현 황 표

번호	신(N) 구(P)	손상내용	손상현황					결함 상태	손상 물량	비고
			폭	길이	너비	물량	단위			
1	구	균열	0.1	0.1	-	0.10	m	1	b	0.10
2	구	받침 Plate 들뜸	-	-	-	1.00	EA	2	b	2.00
3	구	받침 몰탈 균열	0.1	0.1	-	0.10	m	2	b	0.20
4	구	받침 콘크리트 균열	0.1	0.2	-	0.20	m	1	b	0.20
5	구	스토퍼 간섭	-	-	-	1.00	EA	1	b	1.00
6	구	받침 몰탈 균열	0.1	0.1	-	0.10	m	2	b	0.20
7	구	체수(흔적)	-	2.0	2.0	4.00	m²	1	b	4.00
8	구	박리	-	0.2	2.5	0.50	m²	1	b	0.50
9	구	받침 몰탈 균열	0.1	0.15	-	0.15	m	2	b	0.30
10	구	균열	0.1	1.2	-	1.20	m	1	b	1.20
11	구,구	망상균열	-	2.5	4.8	12.0	m²	1	b	12.0
12	구	균열	0.1	1.3	-	1.30	m	1	b	1.30
13	구	균열	0.1	1.1	-	1.10	m	1	b	1.10
14	구	균열	0.1	1.6	-	1.60	m	1	b	1.60
15	구	균열	0.1	0.9	-	0.90	m	1	b	0.90
16	구	균열	0.1	2.0	-	2.00	m	1	b	2.00
17	구	균열	0.1	3.2	-	3.20	m	1	b	3.20
18	구	균열	0.1	0.8	-	0.80	m	1	b	0.80
19	구	균열	0.1	2.2	-	2.20	m	1	b	2.20
20	구	누수오염	1.0	1.0	-	1.00	m	1	b	1.00
21	구	망상균열	-	2.5	1.2	3.00	m²	1	b	3.00
22	구	망상균열	-	2.5	1.2	3.00	m²	1	b	3.00
23	구	균열	0.1	0.9	-	0.90	m	1	b	0.90
24	구	균열	0.1	1.0	-	1.00	m	1	b	1.00
25	구	균열	0.1	1.7	-	1.70	m	1	b	1.70
26	구	파손	-	0.4	0.2	0.08	m²	1	b	0.08
27	구	균열	0.2	0.8	-	0.80	m	1	b	0.80
28	구	균열	0.1	0.8	-	0.80	m	1	b	0.80
29	구	균열	0.1	4.2	-	4.20	m	1	b	4.20
30	구	균열	0.2	1.0	-	1.00	m	1	b	1.00
31	구	균열	0.2	0.8	-	0.80	m	1	b	0.80
32	구	균열	0.1	3.8	-	3.80	m	1	b	3.80
33	구	균열	0.1	3.2	-	3.20	m	1	b	3.20
34	구	균열	0.2	2.4	-	2.40	m	1	b	2.40
35										
36										
37										
38										
39										
40										
41										
42										


주) 손상의 길이 및 너비는 「 m 」이며, 균열의 폭은 「 mm 」임

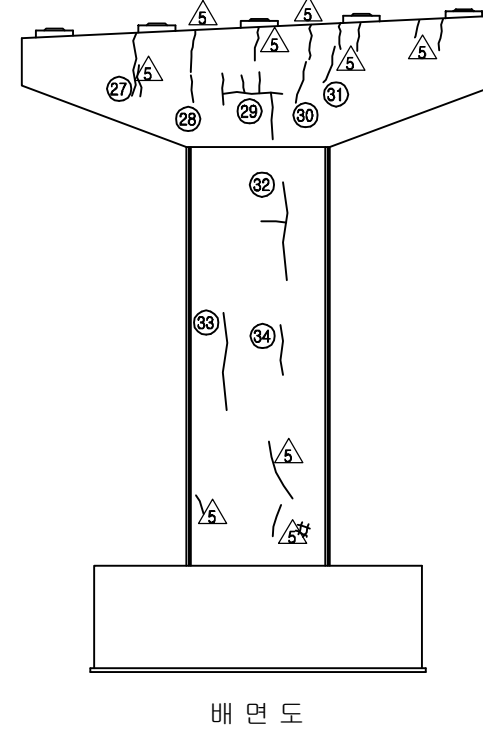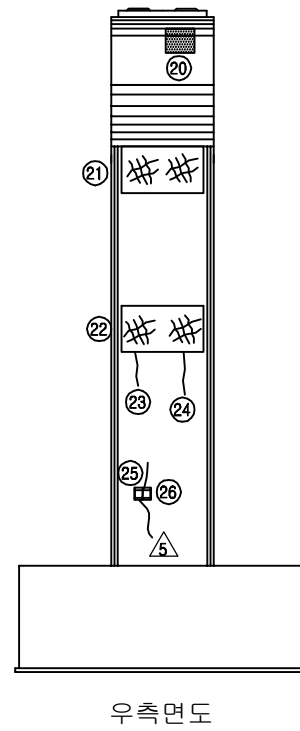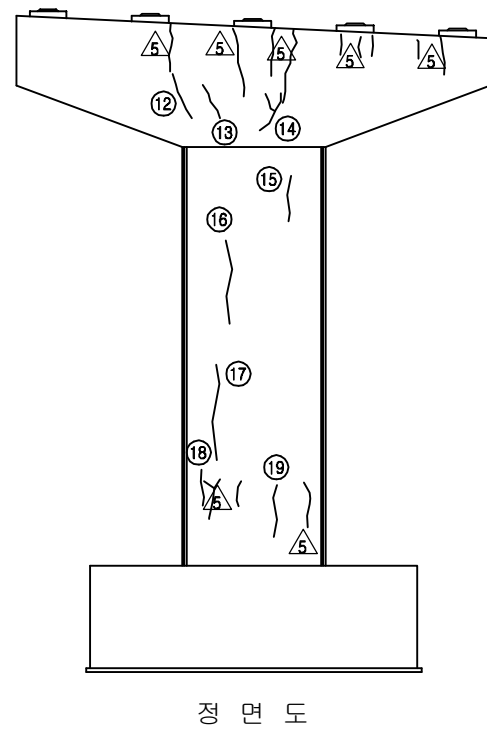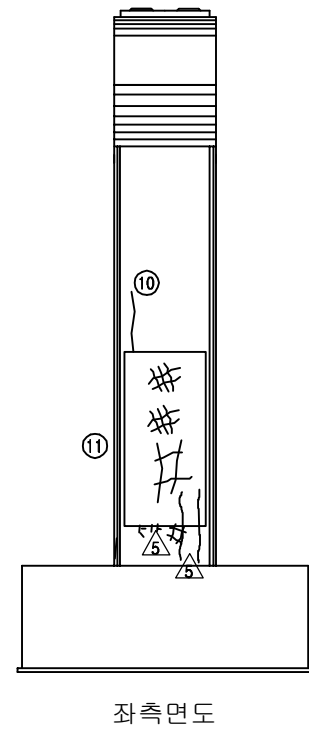

KEY PLAN

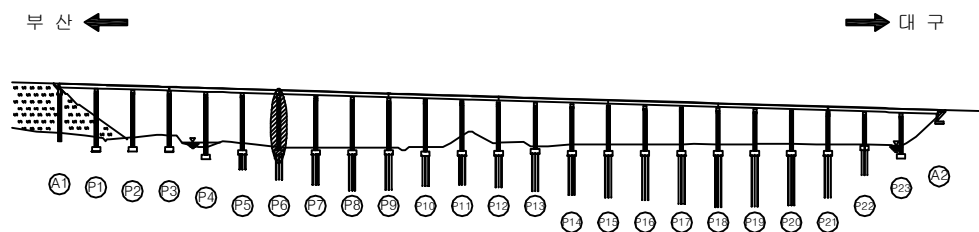


SECTION




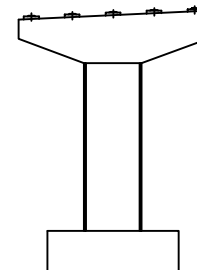


용역명	2017년 상반기 시설물 정기점검 용역
과업기간	2017. 03. 21 ~ 2017. 06. 30
발주처	신대구부산고속도로주식회사
용역사	(주) 위드이앤오
도면번호	081

ID : 용산교(대구) - 교각 P7

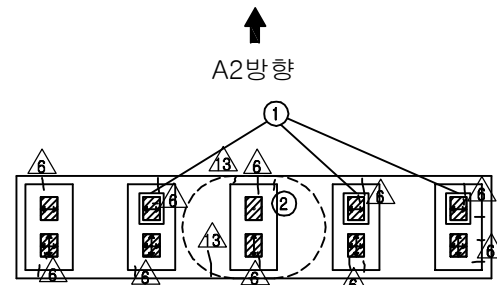

※ 전개소 Plate 녹발생 △

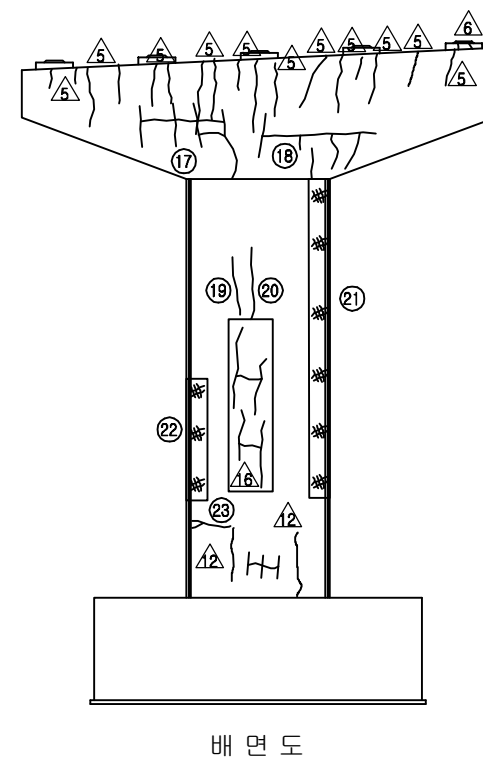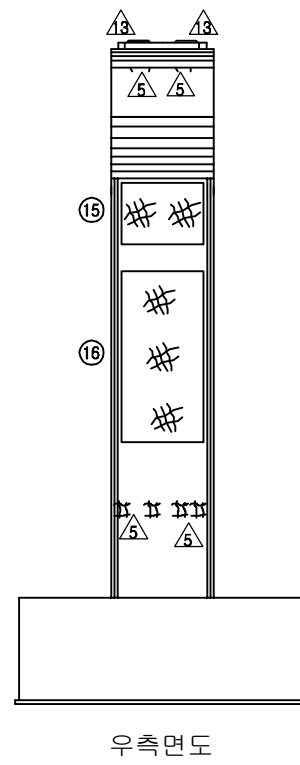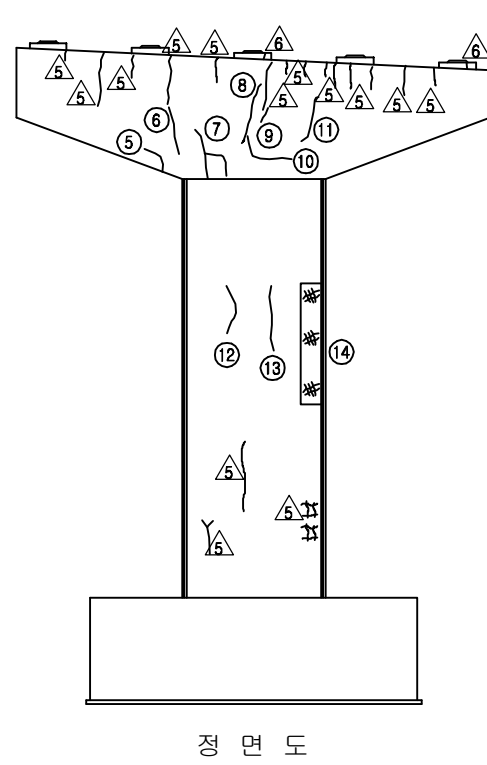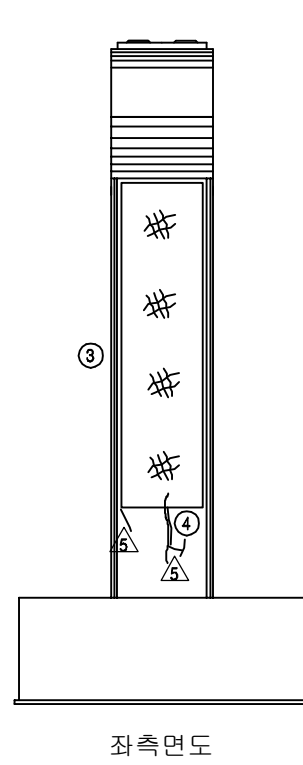


보수이력			
기존 균열	△	보수(12. 상반기)	
신규 균열	△	보수(12. 하반기)	
보수부위재균열	△	보수(13. 상반기)	
보수(기보수)	△	보수(13. 하반기)	
보수(08. 하반기)	△	보수(14. 상반기)	
보수(09. 상반기)	△	보수(14. 하반기)	
보수(09. 하반기)	△	보수(15. 상반기)	
보수(10. 상반기)	△	보수(15. 하반기)	
보수(10. 하반기)	△	보수(16. 상반기)	
보수(11. 상반기)	△	보수(16. 하반기)	
보수(11. 하반기)	△	보수(17. 상반기)	

손상현황표


번호	신(N) 구(P)	손상내용	손상현황					결함 상태	손상 물량	비고
			폭	길이	너비	물량	단위	개소		
1	구	스토퍼 간섭	-	-	-	1.00	EA	3	b	3.00
2	구	받침 몰탈 균열	0.2	0.1	-	0.10	m	1	b	0.10
3	구	망상균열	-	2.5	10.8	27.00	m²	1	b	27.00
4	구	균열	0.1	0.8	-	0.80	m	1	b	0.80
5	구	균열	0.1	0.6	-	0.60	m	1	b	0.60
6	구	균열	0.1	1.0	-	1.00	m	1	b	1.00
7	구	균열	0.1	2.2	-	2.20	m	1	b	2.20
8	구	균열	0.2	1.0	-	1.00	m	1	b	1.00
9	구	균열	0.1	0.3	-	0.30	m	1	b	0.30
10	구	균열	0.1	1.2	-	1.20	m	1	b	1.20
11	구	균열	0.1	1.2	-	1.20	m	1	b	1.20
12	구	균열	0.1	1.0	-	1.00	m	1	b	1.00
13	구	균열	0.1	1.7	-	1.70	m	1	b	1.70
14	구	망상균열	-	0.6	3.6	2.16	m²	1	b	2.16
15	구	망상균열	-	2.5	3.6	9.00	m²	1	b	9.00
16	구	망상균열	-	2.5	4.8	12.0	m²	1	b	12.0
17	구	균열	0.1	7.0	-	7.00	m	1	b	7.00
18	구	균열	0.1	6.0	-	6.00	m	1	b	6.00
19	구	균열	0.1	0.8	-	0.80	m	1	b	0.80
20	구	균열	0.1	1.2	-	1.20	m	1	b	1.20
21	구	망상균열	-	0.6	8.4	5.04	m²	1	b	5.04
22	구	망상균열	-	0.6	2.4	1.44	m²	1	b	1.44
23	구	균열	0.1	2.0	-	2.00	m	1	b	2.00
24										
25										
주) 손상의 길이 및 너비는 「m」이며, 균열의 폭은 「mm」임

KEY PLAN

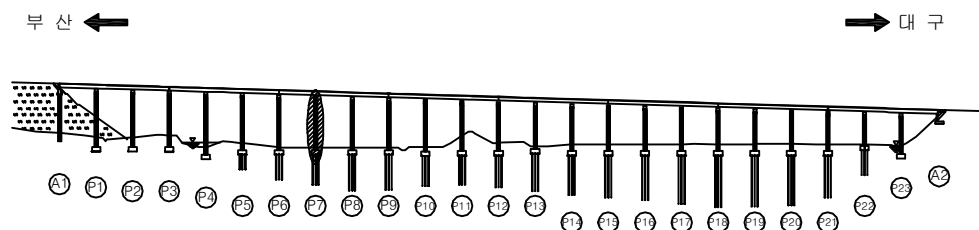


SECTION

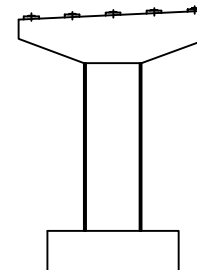

용역명	2017년 상반기 시설물 정기점검 용역
과업기간	2017. 03. 21 ~ 2017. 06. 30
발주처	신대구부산고속도로주식회사
용역사	(주) 위드이앤오
도면번호	082

ID : 용산교(대구) - 교각 P8

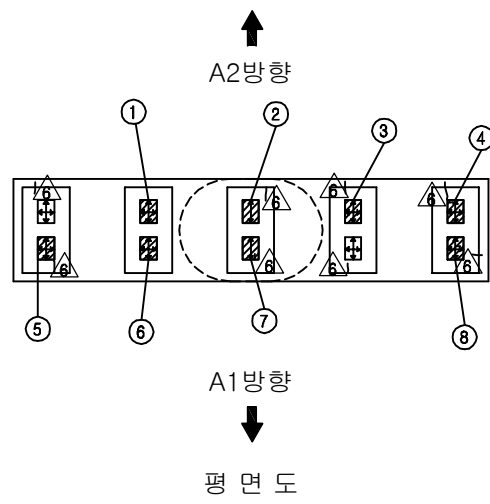





※ 전개소 Plate 녹발생 △

보 수 이 력			
	기 존 균 열		보 수 (12. 상반기)
	신 규 균 열		보 수 (12. 하반기)
	보수부위재균열		보 수 (13. 상반기)
	보 수 (기보수)		보 수 (13. 하반기)
	보 수 (08. 하반기)		보 수 (14. 상반기)
	보 수 (09. 상반기)		보 수 (14. 하반기)
	보 수 (09. 하반기)		보 수 (15. 상반기)
	보 수 (10. 상반기)		보 수 (15. 하반기)
	보 수 (10. 하반기)		보 수 (16. 상반기)
	보 수 (11. 상반기)		보 수 (16. 하반기)
	보 수 (11. 하반기)		보 수 (17. 상반기)


손 상 현 황 표

번호	신(N) 구(P)	손상내용	손상현황					결함 상태	손상 물량	비고
			폭	길이	너비	물량	단위			
1	구	받침 Plate 도장박리	-	0.2	0.2	0.04	m²	1	b	0.04
2	구	받침 Plate 도장박리	-	0.4	0.4	0.16	m²	1	b	0.16
3	구	받침 Plate 도장박리	-	0.1	0.1	0.01	m²	3	b	0.03
4	구	받침 Plate 도장박리	-	0.1	0.1	0.01	m²	3	b	0.03
5	구	받침 Plate 도장박리	-	0.3	0.3	0.09	m²	1	b	0.09
6	구	받침 Plate 도장박리	-	0.1	0.1	0.01	m²	1	b	0.01
7	구	받침 Plate 도장박리	-	0.3	0.3	0.09	m²	1	b	0.09
8	구	받침 Plate 도장박리	-	0.1	0.1	0.01	m²	1	b	0.01
9	구	망상균열	-	2.5	13.5	33.75	m²	1	b	33.75
10	구	균열	0.1	1.5	-	1.50	m	1	b	1.50
11	구	균열	0.1	1.3	-	1.30	m	1	b	1.30
12	구	균열	0.1	2.0	-	2.00	m	1	b	2.00
13	구	균열	0.1	0.9	-	0.90	m	1	b	0.90
14	구	균열	0.1	2.2	-	2.20	m	1	b	2.20
15	구	균열	0.1	0.7	-	0.70	m	1	b	0.70
16	구	균열	0.1	0.7	-	0.70	m	1	b	0.70
17	구	망상균열	-	0.6	6.0	3.60	m²	1	b	3.60
18	구	균열	0.2	1.3	-	1.30	m	1	b	1.30
19	구	망상균열	-	0.6	7.5	4.50	m²	1	b	4.50
20	구	망상균열	-	2.5	7.5	18.75	m²	1	b	18.75
21	구	균열	0.1	2.0	-	2.00	m	1	b	2.00
22	구	균열	0.1	1.2	-	1.20	m	1	b	1.20
23	구	균열	0.1	0.4	-	0.40	m	1	b	0.40
24	구	균열	0.1	1.3	-	1.30	m	1	b	1.30
25	구	균열	0.2	0.6	-	0.60	m	1	b	0.60
26	구	균열	0.1	4.6	-	4.60	m	1	b	4.60
27	구	균열	0.1	1.8	-	1.80	m	1	b	1.80
28	구	균열	0.1	1.2	-	1.20	m	1	b	1.20
29	구	균열	0.1	1.2	-	1.20	m	1	b	1.20
30	구	망상균열	-	3.5	7.2	25.2	m²	1	b	25.2
31	구	균열	0.2	3.3	-	3.30	m	1	b	3.30
32										
33										
주) 손상의 길이 및 너비는 「 m 」이며, 균열의 폭은 「 mm 」임

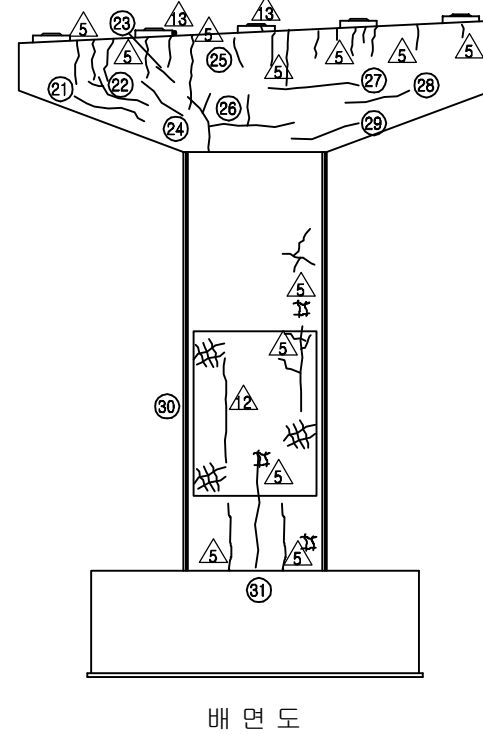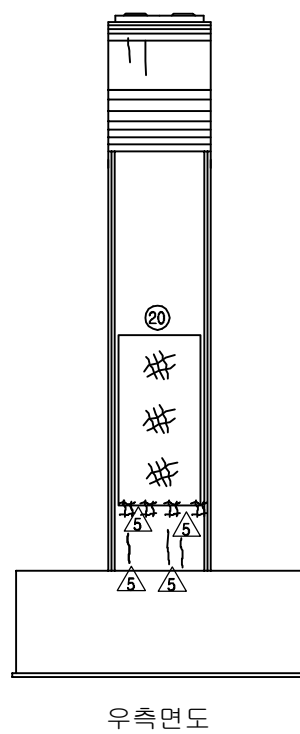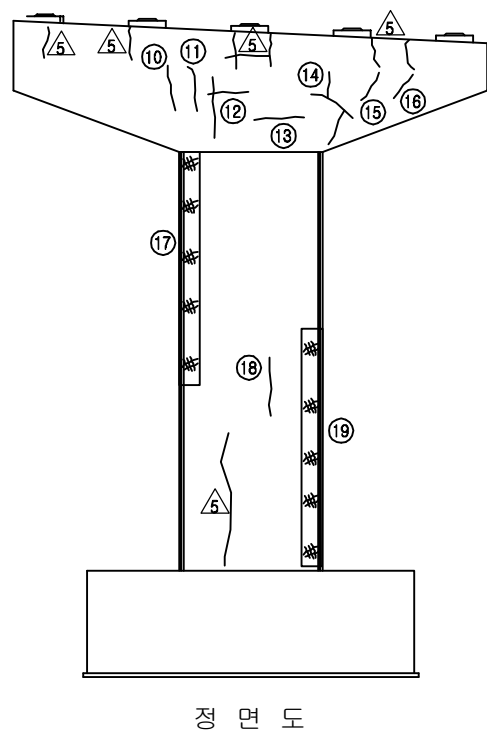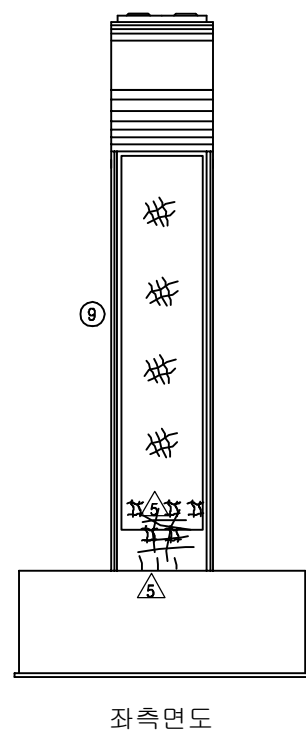

KEY PLAN

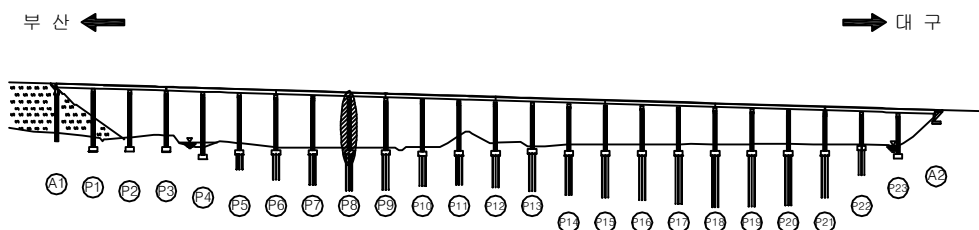


SECTION

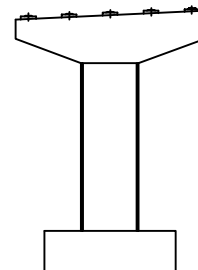

용역명	2017년 상반기 시설물 정기점검 용역
과업기간	2017. 03. 21 ~ 2017. 06. 30
발주처	신대구부산고속도로주식회사
용역사	(주) 위드이앤오
도면번호	083

ID : 용산교(대구) - 교각 P9

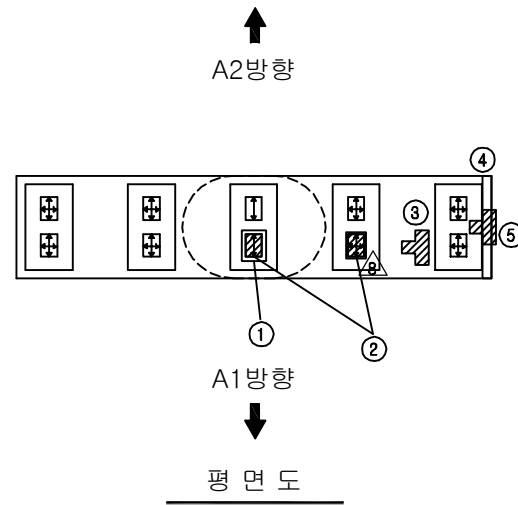





※ Plate 녹발생(SH 5,10) △
※ 탄성발침 밀림(SH 1,2,3,5,7,8,9) △

보 수 이 력			
	기 존 균 열		보 수(12. 상반기)
	신 규 균 열		보 수(12. 하반기)
	보수부위재균열		보 수(13. 상반기)
	보 수(기보수)		보 수(13. 하반기)
	보 수(08. 하반기)		보 수(14. 상반기)
	보 수(09. 상반기)		보 수(14. 하반기)
	보 수(09. 하반기)		보 수(15. 상반기)
	보 수(10. 상반기)		보 수(15. 하반기)
	보 수(10. 하반기)		보 수(16. 상반기)
	보 수(11. 상반기)		보 수(16. 하반기)
	보 수(11. 하반기)		보 수(17. 상반기)


손 상 현 황 표

번호	신(N) 구(P)	손상내용	손상현황					결함 상태	손상 물량	비고
			폭	길이	너비	물량	단위			
1	구	스토퍼 간섭	-	-	-	1.00	EA	1	b	1.00
2	구	받침 Plate 들뜸	-	-	-	1.00	EA	2	b	2.00
3	구	체수	-	2.0	1.0	2.00	m'	1	b	2.00
4	구	박리	-	0.2	2.5	0.50	m'	1	b	0.50
5	구	체수	-	1.0	1.0	1.00	m'	1	b	1.00
6	구	망상균열	-	2.5	13.2	33.00	m'	1	b	33.0
7	구	균열	0.2	1.2	-	1.20	m	1	b	1.20
8	구	균열	0.2	2.4	-	2.40	m	1	b	2.40
9	구	균열	0.1	5.3	-	5.30	m	1	b	5.30
10	구	균열	0.1	1.0	-	1.00	m	1	b	1.00
11	구	균열	0.1	1.5	-	1.50	m	1	b	1.50
12	구	망상균열	-	0.6	14.4	8.64	m'	1	b	8.64
13	구	망상균열	-	2.0	6.0	12.0	m'	1	b	12.00
14	구	망상균열	-	0.6	14.4	8.64	m'	1	b	8.64
15	구	망상균열	-	2.0	2.4	4.8	m'	1	b	4.80
16	구	망상균열	-	2.5	13.2	33.0	m'	1	b	33.00
17	구	균열	0.1	0.7	-	0.70	m	1	b	0.70
18	구	균열	0.1	0.8	-	0.80	m	1	b	0.80
19	구	균열	0.1	1.3	-	1.30	m	1	b	1.30
20	구	균열	0.1	0.3	-	0.30	m	1	b	0.30
21	구	균열	0.1	0.5	-	0.50	m	1	b	0.50
22	구	균열	0.1	0.8	-	0.80	m	1	b	0.80
23	구	균열	0.1	0.6	-	0.60	m	1	b	0.60
24	구	균열	0.1	3.7	-	3.70	m	1	b	3.70
25	구	균열	0.1	1.2	-	1.20	m	1	b	1.20
26										
27										
주) 손상의 길이 및 너비는 「 m 」이며, 균열의 폭은 「 mm 」임

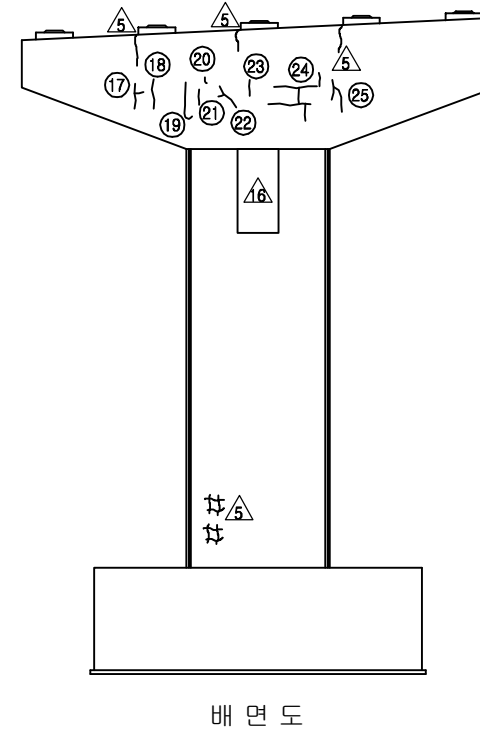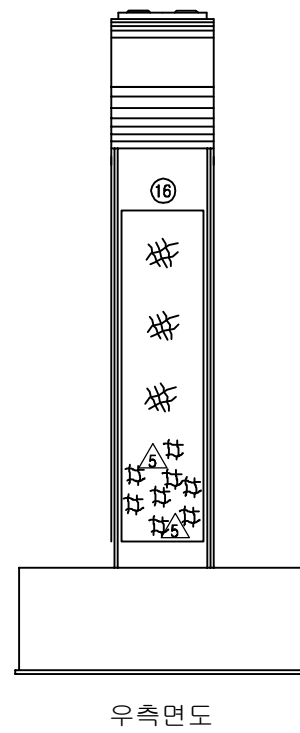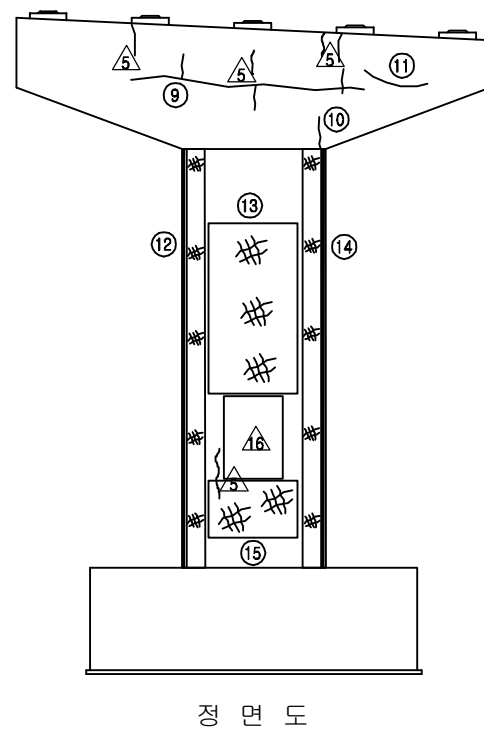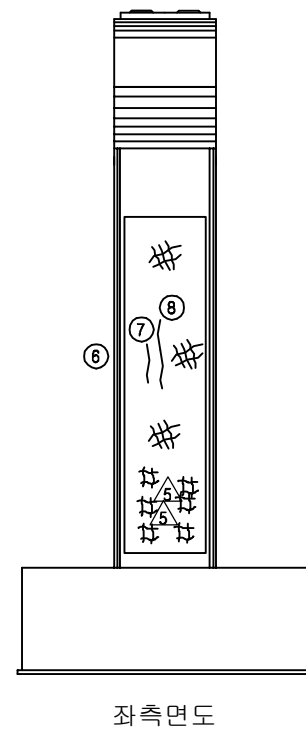


KEY PLAN

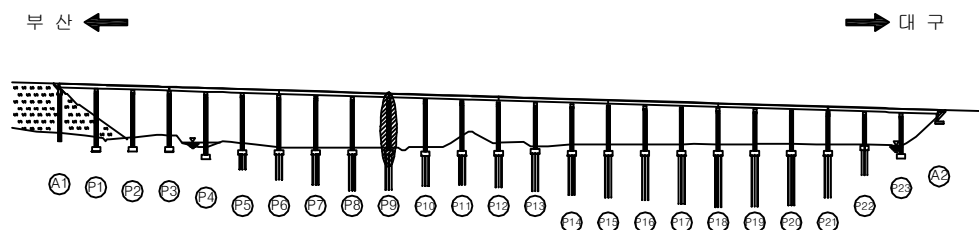

SECTION

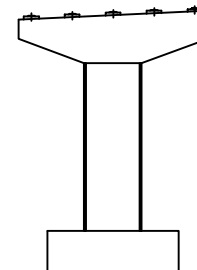

용역명	2017년 상반기 시설물 정기점검 용역
과업기간	2017. 03. 21 ~ 2017. 06. 30
발주처	신대구부산고속도로주식회사
용역사	(주) 위드이앤오
도면번호	084

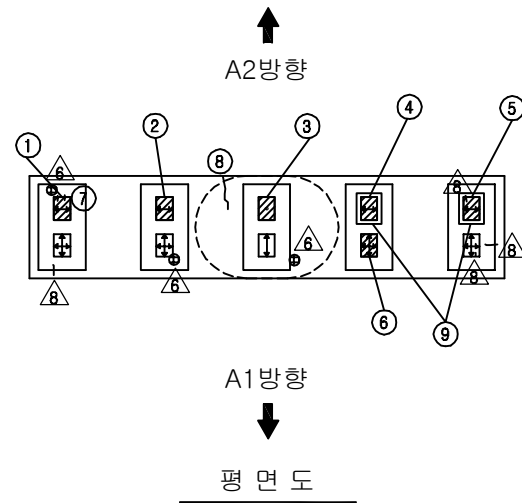





※ 전개소 Plate 녹발생 △

보 수 이 력			
	기 존 균 열		보 수(12. 상반기)
	신 규 균 열		보 수(12. 하반기)
	보수부위재균열		보 수(13. 상반기)
	보 수(기보수)		보 수(13. 하반기)
	보 수(08. 하반기)		보 수(14. 상반기)
	보 수(09. 상반기)		보 수(14. 하반기)
	보 수(09. 하반기)		보 수(15. 상반기)
	보 수(10. 상반기)		보 수(15. 하반기)
	보 수(10. 하반기)		보 수(16. 상반기)
	보 수(11. 상반기)		보 수(16. 하반기)
	보 수(11. 하반기)		보 수(17. 상반기)


손 상 현 황 표

번호	신(N) 구(P)	손상내용	손상현황					결함 상태	손상 물량	비고
			폭	길이	너비	물량	단위			
1	구	받침 Plate 도장박리	-	0.2	0.2	0.04	m²	1	b	0.04
2	구	받침 Plate 도장박리	-	0.1	0.2	0.02	m²	1	b	0.02
3	구	받침 Plate 도장박리	-	0.2	0.8	0.16	m²	1	b	0.16
4	구	받침 Plate 도장박리	-	0.1	0.8	0.08	m²	1	b	0.08
5	구	받침 Plate 도장박리	-	0.2	0.2	0.04	m²	1	b	0.04
6	구	받침 Plate 도장박리	-	0.2	0.2	0.04	m²	1	b	0.04
7	구	받침 물탈 균열	0.1	0.2	-	0.20	m	1	b	0.20
8	구	균열	0.2	1.0	-	1.00	m	1	b	1.00
9	구	스토퍼 간섭	-	-	-	1.00	EA	2	b	2.00
10	구	망상균열	-	4.0	4.8	19.20	m²	1	b	19.20
11	구	망상균열	-	4.0	5.5	22.00	m²	1	b	22.00
12	구	균열	0.2	1.0	-	1.00	m	1	b	1.00
13	구	망상균열	-	7.0	1.2	8.40	m²	1	b	8.40
14	구	망상균열	-	1.0	1.5	1.50	m²	1	b	1.50
15	구	균열	0.1	1.0	-	1.00	m	1	b	1.00
16	구	균열	0.1	3.0	-	3.00	m	1	b	3.00
17	구	균열	0.1	0.5	-	0.50	m	2	b	1.00
18	구	균열	0.1	0.3	-	0.30	m	2	b	0.60
19	구	균열	0.1	1.0	-	1.00	m	1	b	1.00
20	구	균열	0.1	1.8	-	1.80	m	1	b	1.80
21	구	망상균열	-	1.0	2.2	2.20	m²	1	b	2.20
22	구	균열	0.2	3.0	-	3.00	m	1	b	3.00
23	구	균열	0.2	1.8	-	1.80	m	2	b	3.60
24	구	균열	0.2	2.1	-	2.10	m	1	b	2.10
25	구	망상균열	-	0.6	0.5	0.30	m²	1	b	0.30
26	구	균열	0.2	6.0	-	6.00	m	1	b	6.00
27	구	균열	0.2	1.5	-	1.50	m	1	b	1.50
28	구	균열	0.2	4.5	-	4.50	m	1	b	4.50
29	구	균열	0.2	0.6	-	0.60	m	1	b	0.60
30	구	균열	0.2	0.4	-	0.40	m	1	b	0.40
31	구	균열	0.1	1.2	-	1.20	m	1	b	1.20
32	구	균열	0.1	1.2	-	1.20	m	1	b	1.20
33	구	균열	0.1	1.8	-	1.80	m	1	b	1.80
34	구	균열	0.1	3.5	-	3.50	m	1	b	3.50
35	구	균열	0.1	1.5	-	1.50	m	1	b	1.50
36	구	균열	0.1	0.6	-	0.60	m	1	b	0.60
37	구	균열	0.1	1.1	-	1.10	m	1	b	1.10
38	구	균열	0.1	1.0	-	1.00	m	1	b	1.00
39	구	균열	0.1	0.9	-	0.90	m	1	b	0.90
40	구	균열	0.1	1.1	-	1.10	m	1	b	1.10
41	구	균열	0.1	0.3	-	0.30	m	1	b	0.30
42	구	균열	0.1	1.2	-	1.20	m	1	b	1.20


주) 손상의 길이 및 너비는 「 m 」이며, 균열의 폭은 「 mm 」임

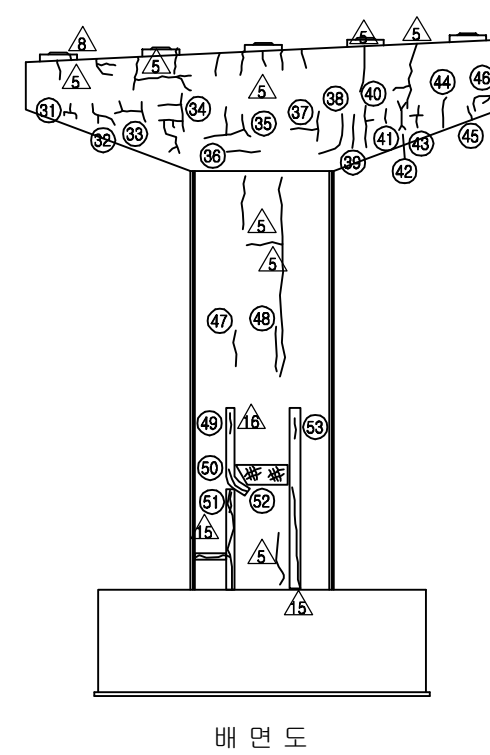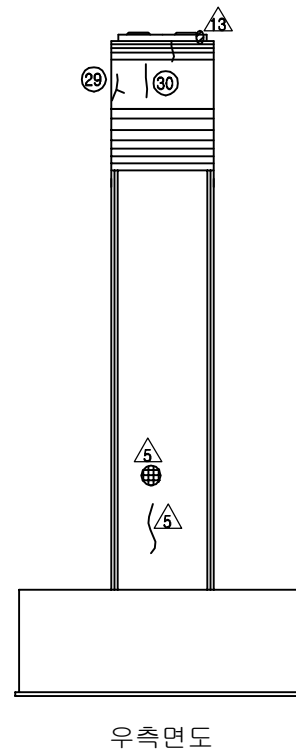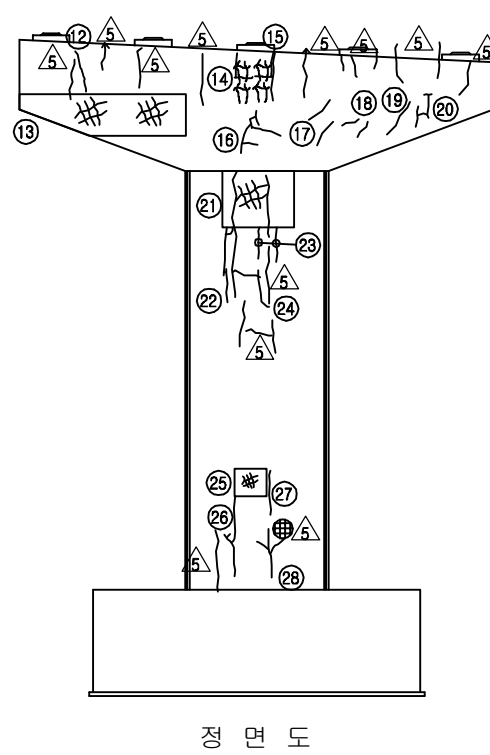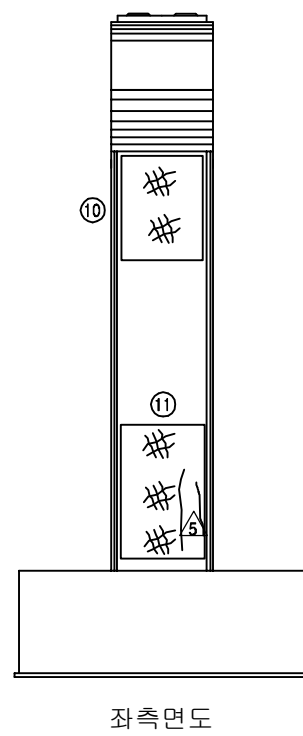


KEY PLAN

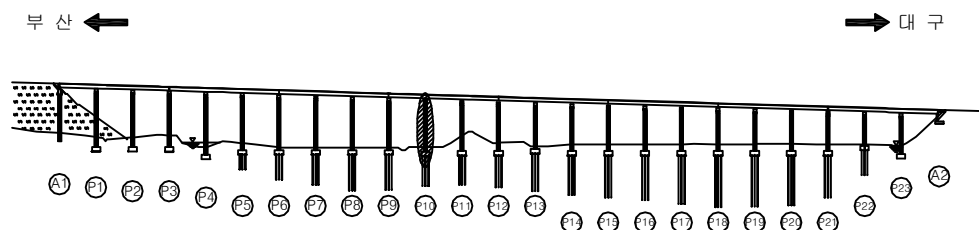

SECTION

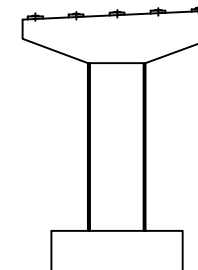

용역명	2017년 상반기 시설물 정기점검 용역
과업기간	2017. 03. 21 ~ 2017. 06. 30
발주처	신대구부산고속도로주식회사
용역사	(주) 위드이앤오
도면번호	085

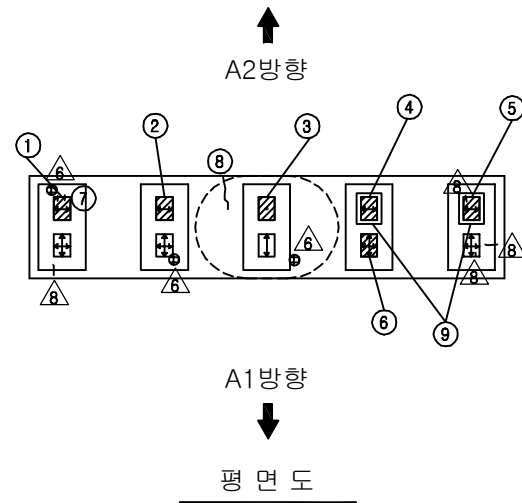





※ 전개소 Plate 녹발생 △

보 수 이 력			
	기 존 균 열		보 수 (12. 상반기)
	신 규 균 열		보 수 (12. 하반기)
	보수부위재균열		보 수 (13. 상반기)
	보 수 (기보수)		보 수 (13. 하반기)
	보 수 (08. 하반기)		보 수 (14. 상반기)
	보 수 (09. 상반기)		보 수 (14. 하반기)
	보 수 (09. 하반기)		보 수 (15. 상반기)
	보 수 (10. 상반기)		보 수 (15. 하반기)
	보 수 (10. 하반기)		보 수 (16. 상반기)
	보 수 (11. 상반기)		보 수 (16. 하반기)
	보 수 (11. 하반기)		보 수 (17. 상반기)


손 상 현 황 표

번호	신(N) 구(P)	손상내용	손상현황						결함 상대	손상 물량	비고
			폭	길이	너비	물량	단위	개소			
43	구	균열	0.1	0.8	-	0.80	m	1	b	0.80	
44	구	균열	0.1	1.5	-	1.50	m	1	b	1.50	
45	구	균열	0.1	0.5	-	0.50	m	1	b	0.50	
46	구	균열	0.1	1.8	-	1.80	m	1	b	1.80	
47	구	균열	0.1	1.1	-	1.10	m	1	b	1.10	
48	구	균열	0.1	1.3	-	1.30	m	1	b	1.30	
49	구	보수부 재균열	0.1	1.0	-	1.00	m	1	b	1.00	
50	구	보수부 재균열	0.1	1.1	-	1.10	m	1	b	1.10	
51	구	보수부 재균열	0.1	0.9	-	0.90	m	1	b	0.90	
52	구	망상균열	-	0.6	1.2	0.72	m'	1	b	0.72	
53	구	균열	0.1	1.0	-	1.00	m	1	b	1.00	
54											
55											
주) 손상의 길이 및 너비는 「 m 」이며, 균열의 폭은 「 mm 」임

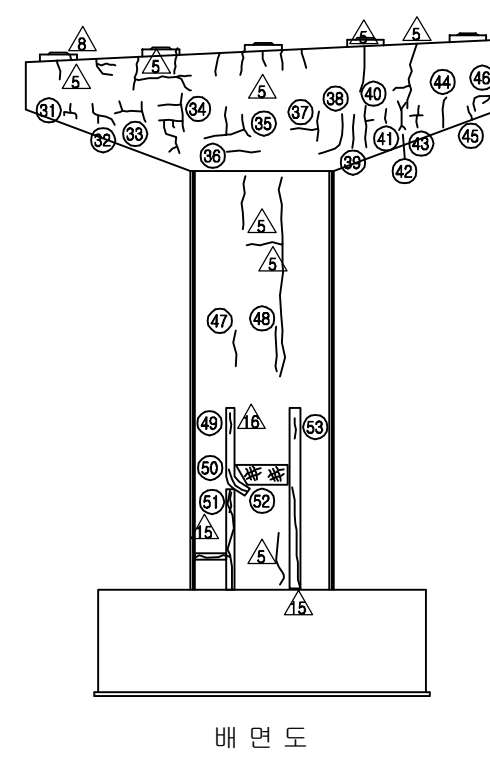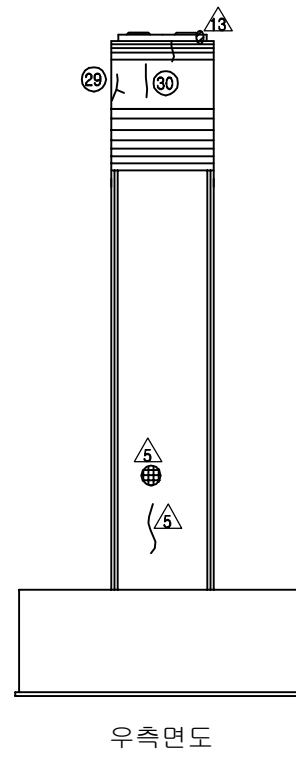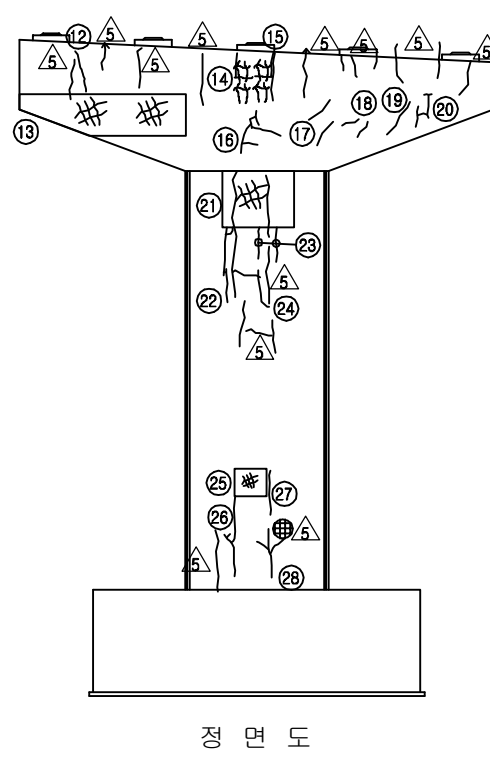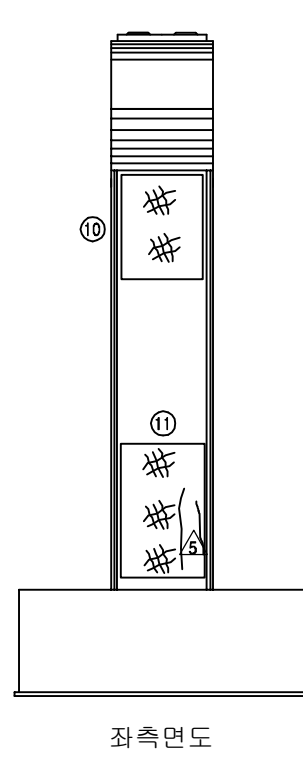

KEY PLAN

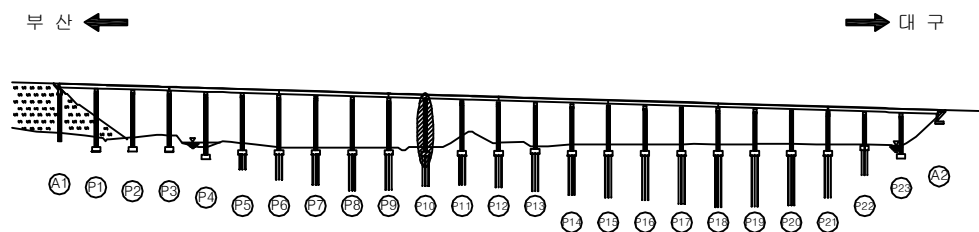


SECTION

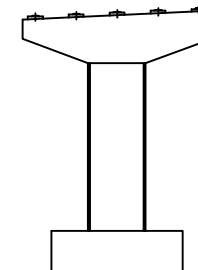

용역명	2017년 상반기 시설물 정기점검 용역
과업기간	2017. 03. 21 ~ 2017. 06. 30
발주처	신대구부산고속도로주식회사
용역사	(주) 위드이앤오
도면번호	085

ID : 용산교(대구) - 교각 P11

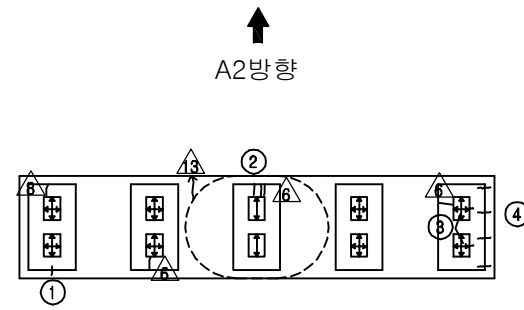





※ 전개소 Plate 녹발생 △

보 수 이 력			
	기 존 균 열		보 수 (12. 상반기)
	신 규 균 열		보 수 (12. 하반기)
	보 수부위재균열		보 수 (13. 상반기)
	보 수 (기보수)		보 수 (13. 하반기)
	보 수 (08. 하반기)		보 수 (14. 상반기)
	보 수 (09. 상반기)		보 수 (14. 하반기)
	보 수 (09. 하반기)		보 수 (15. 상반기)
	보 수 (10. 상반기)		보 수 (15. 하반기)
	보 수 (10. 하반기)		보 수 (16. 상반기)
	보 수 (11. 상반기)		보 수 (16. 하반기)
	보 수 (11. 하반기)		보 수 (17. 상반기)


손 상 현 황 표

번호	신 (N) 구 (P)	손상내용	손상현황						결함 상대	손상 물량	비고
			폭	길이	너비	물량	단위	개소			
1	구	받침 몰탈 균열	0.1	0.1	-	0.10	m	1	b	0.10	
2	구	받침 콘크리트 균열	0.1	0.2	-	0.20	m	1	b	0.20	
3	구	받침 몰탈 균열	0.1	0.2	-	0.20	m	2	b	0.40	
4	구	받침 콘크리트 균열	0.1	0.1	-	0.10	m	4	b	0.40	
5	구	망상균열	-	4.0	9.6	38.4	m'	1	b	38.4	
6	구	망상균열	-	1.8	2.5	4.50	m'	1	b	4.50	
7	구	망상균열	-	1.2	2.5	3.00	m'	1	b	3.00	
8	구	망상균열	-	8.0	1.2	9.60	m'	1	b	9.60	
9	구	재료분리	-	0.8	1.3	1.04	m'	1	b	1.04	
10	구	망상균열	-	1.0	2.4	2.40	m'	1	b	2.40	
11	구	망상균열	-	1.0	4.8	4.80	m'	1	b	4.80	
12	구	망상균열	-	4.0	9.6	38.4	m'	1	b	38.4	
13	구	망상균열	-	1.5	2.5	3.75	m'	1	b	3.75	
14	구	망상균열	-	1.7	2.5	4.25	m'	1	b	4.25	
15	구	망상균열	-	8.4	15.0	126.00	m'	1	b	126.00	
16											
17											
주) 손상의 길이 및 너비는 「 m 」이며, 균열의 폭은 「 mm 」임

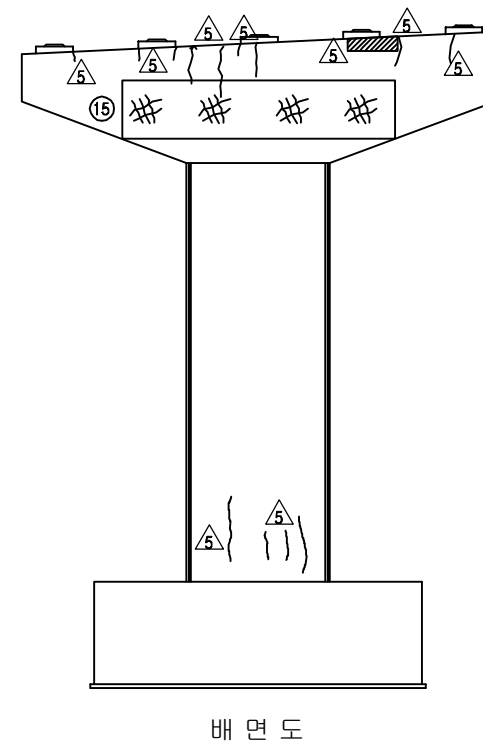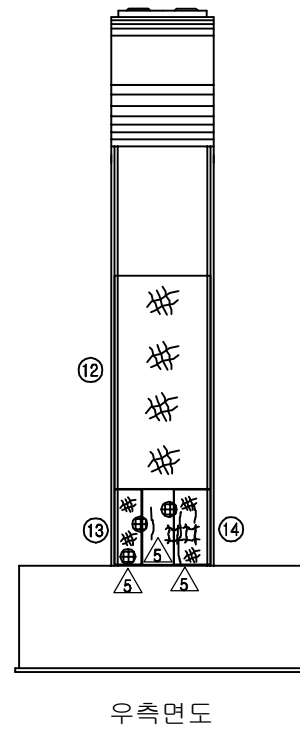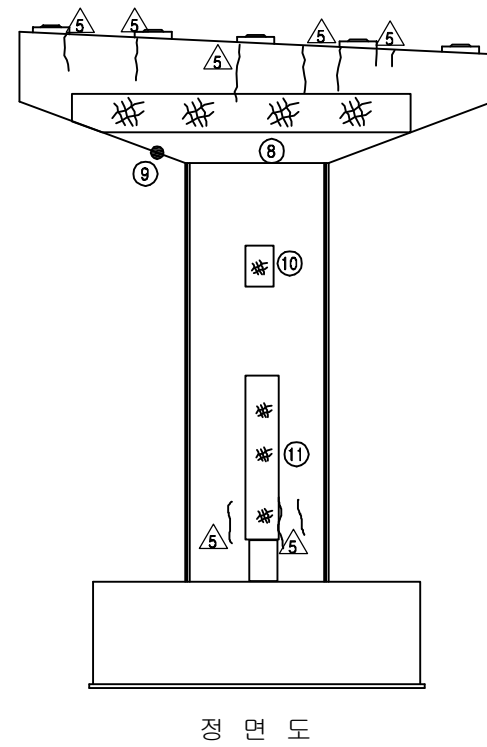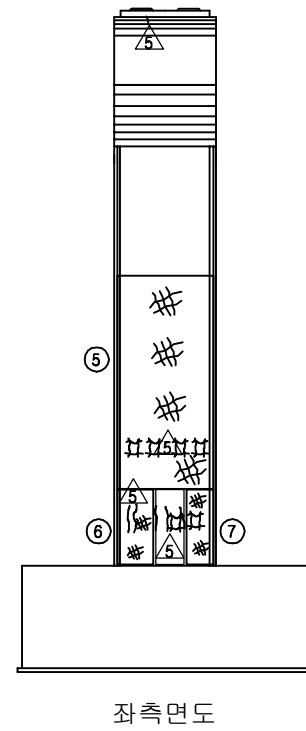

KEY PLAN

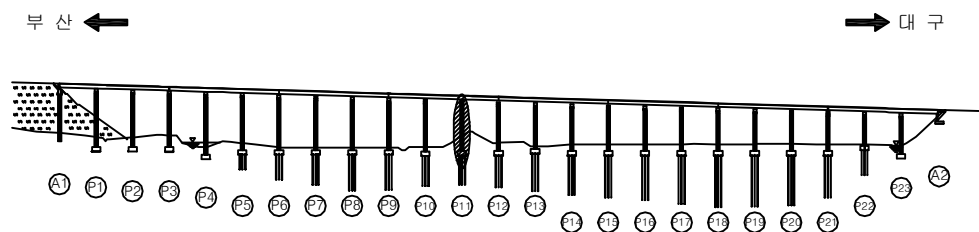


SECTION

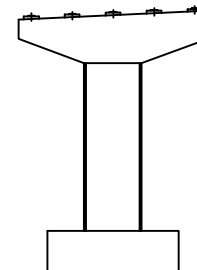

용역명	2017년 상반기 시설물 정기점검 용역
과업기간	2017. 03. 21 ~ 2017. 06. 30
발주처	신대구부산고속도로주식회사
용역사	(주) 위드이앤오
도면번호	086


ID : 용산교(대구) - 교각 P12

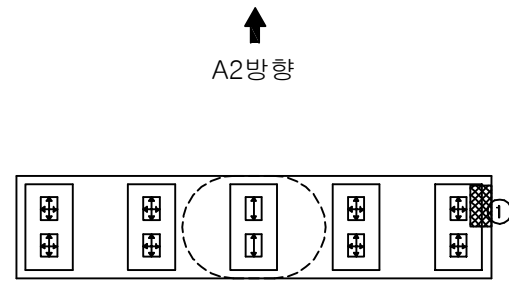


A2방향

A1방향


평면도

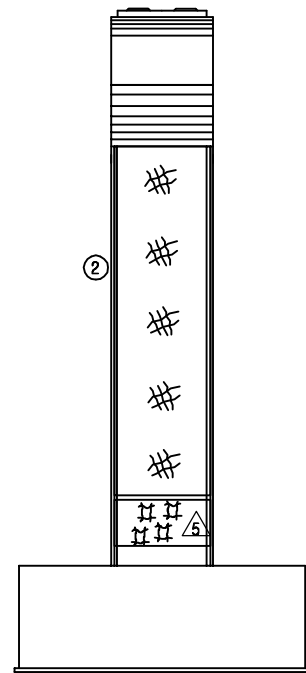


좌측면도

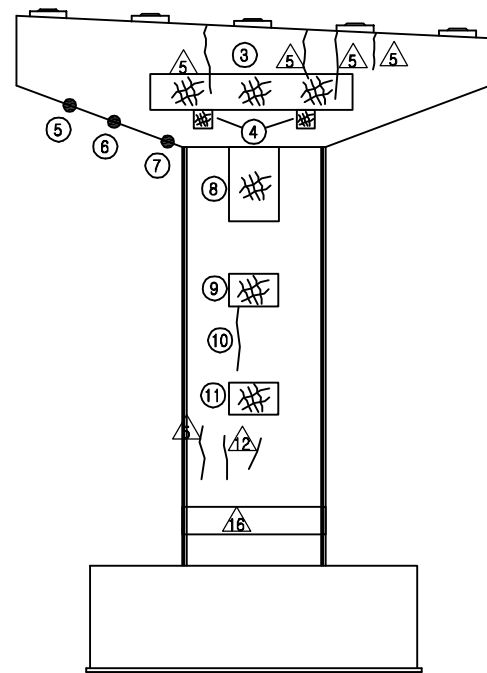

정면도

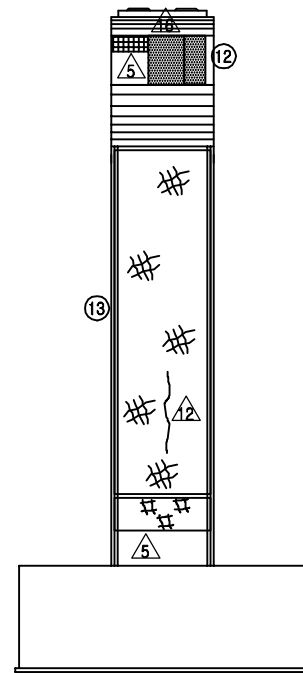

우측면도

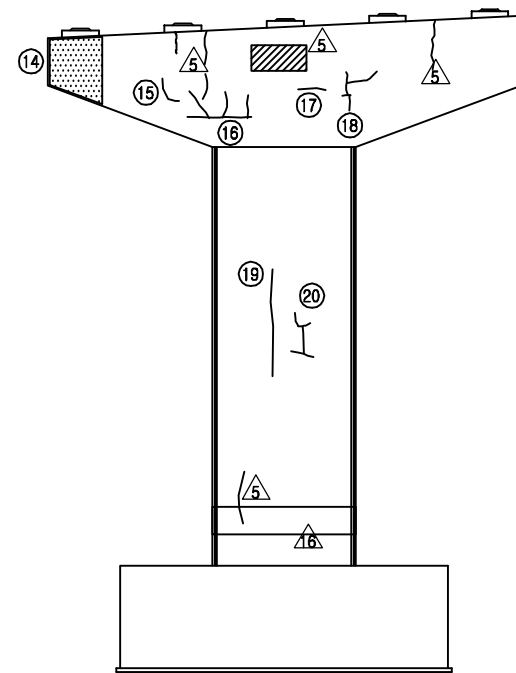

배면도

보수이력			
기존 균열		보수(12. 상반기)	
신규 균열		보수(12. 하반기)	
보수부위재균열		보수(13. 상반기)	
보수(기보수)		보수(13. 하반기)	
보수(08. 하반기)		보수(14. 상반기)	
보수(09. 상반기)		보수(14. 하반기)	
보수(09. 하반기)		보수(15. 상반기)	
보수(10. 상반기)		보수(15. 하반기)	
보수(10. 하반기)		보수(16. 상반기)	
보수(11. 상반기)		보수(16. 하반기)	
보수(11. 하반기)		보수(17. 상반기)	


※ Plate 녹발생(SH5,10)-보수부 재손상 △
 ※ 배수관 연결부 어긋남(이동단) △
 ※ 발침 밀림(SH 1,2,3,4,5) △
 ※ 발침 이탈(SH 6,7,8,9,10) △
 ※ 스토퍼 손상(SH 8) △

손상현황표


번호	신(N) 구(P)	손상내용	손상현황						결함 상태	손상 물량	비고
			폭	길이	너비	물량	단위	개소			
1	구	누수오염	-	1.2	0.6	0.72	m²	1	b	0.72	
2	구	망상균열	-	4.0	14.4	57.6	m²	1	b	57.6	
3	구	망상균열	-	5.3	1.0	5.30	m²	1	b	5.30	
4	구	망상균열	-	0.5	0.5	0.25	m²	2	b	0.50	
5	구	재료분리	-	0.6	1.0	0.60	m²	1	b	0.60	
6	구	재료분리	-	1.8	1.4	2.52	m²	1	b	2.52	
7	구	재료분리	-	1.9	0.6	1.14	m²	1	b	1.14	
8	구	망상균열	-	1.0	3.0	3.00	m²	1	b	3.00	
9	구	망상균열	-	1.0	1.2	1.20	m²	1	b	1.20	
10	구	균열	0.2	3.0	-	3.00	m	1	b	3.00	
11	구	망상균열	-	1.0	1.2	1.20	m²	1	b	1.20	
12	구	누수오염	-	1.0	2.0	2.00	m²	1	b	2.00	
13	구	망상균열	-	4.0	14.4	57.6	m²	1	b	57.6	
14	구	누수오염	-	2.0	2.0	4.00	m²	1	b	4.00	
15	구	균열	0.1	0.8	-	0.80	m	1	b	0.80	
16	구	균열	0.1	4.2	-	4.20	m	1	b	4.20	
17	구	균열	0.1	0.6	-	0.60	m	1	b	0.60	
18	구	균열	0.1	2.5	-	2.50	m	1	b	2.50	
19	구	균열	0.2	3.0	-	3.00	m	1	b	3.00	
20	구	균열	0.2	1.8	-	1.80	m	1	b	1.80	
21											
22											
주) 손상의 길이 및 너비는 「m」이며, 균열의 폭은 「mm」임

KEY PLAN

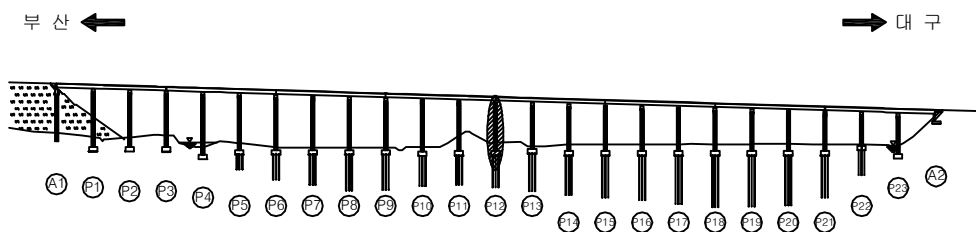


SECTION

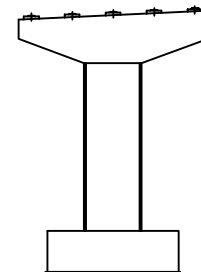

용역명	2017년 상반기 시설물 정기점검 용역
과업기간	2017. 03. 21 ~ 2017. 06. 30
발주처	신대구부산고속도로주식회사
용역사	(주) 위드이앤오
도면번호	087

ID : 용산교(대구) - 교각 P13

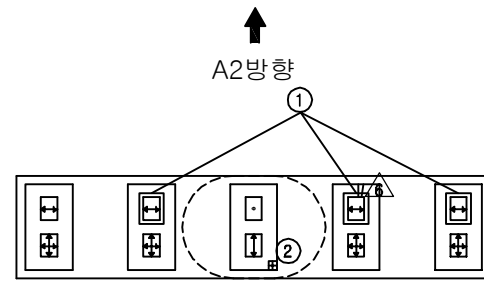





※ 전개소 Plate 녹발생 △
※ 교각 표지판 탈락 △

보 수 이 력			
	기 존 균 열		보 수(12. 상반기)
	신 규 균 열		보 수(12. 하반기)
	보수부위재균열		보 수(13. 상반기)
	보 수(기보수)		보 수(13. 하반기)
	보 수(08. 하반기)		보 수(14. 상반기)
	보 수(09. 상반기)		보 수(14. 하반기)
	보 수(09. 하반기)		보 수(15. 상반기)
	보 수(10. 상반기)		보 수(15. 하반기)
	보 수(10. 하반기)		보 수(16. 상반기)
	보 수(11. 상반기)		보 수(16. 하반기)
	보 수(11. 하반기)		보 수(17. 상반기)


손 상 현 황 표

번호	신(N) 구(P)	손상내용	손상현황						결함 상태	손상 물량	비고
			폭	길이	너비	물량	단위	개소			
1	구	스토퍼 간섭	-	-	-	1.00	EA	3	b	3.00	
2	구	받침 콘크리트 재료분리	-	0.1	0.1	0.01	m²	1	b	0.01	
3	구	망상균열	-	4.0	6.0	24.00	m²	1	b	24.00	
4	구	망상균열	-	4.0	7.2	28.80	m²	1	b	28.80	
5	구	균열	0.1	2.0	-	2.00	m	1	b	2.00	
6	구	균열	0.1	1.5	-	1.50	m	1	b	1.50	
7	구	균열	0.2	1.6	-	1.60	m	1	b	1.60	
8	구	균열	0.2	3.6	-	3.60	m	1	b	3.60	
9	구	균열	0.2	1.6	-	1.60	m	1	b	1.60	
10	구	망상균열	-	1.0	1.2	1.20	m²	1	b	1.20	
11	구	균열	0.2	2.0	-	2.00	m	1	b	2.00	
12	구	망상균열	-	4.0	14.4	57.60	m²	1	b	57.60	
13	구	균열	0.1	0.5	-	0.50	m	1	b	0.50	
14	구	균열	0.1	0.7	-	0.70	m	1	b	0.70	
15	구	균열	0.1	2.0	-	2.00	m	1	b	2.00	
16	구	균열	0.1	1.3	-	1.30	m	1	b	1.30	
17	구	균열	0.1	0.3	-	0.30	m	1	b	0.30	
18	구	망상균열	-	0.6	1.8	1.08	m²	1	b	1.08	
19	구	균열	0.2	4.5	-	4.50	m	2	b	9.00	
20	구	망상균열	-	1.0	1.2	1.20	m²	1	b	1.20	
21	구	균열	0.1	2.4	-	2.40	m	1	b	2.40	
22											
23											
주) 손상의 길이 및 너비는 「 m 」이며, 균열의 폭은 「 mm 」임

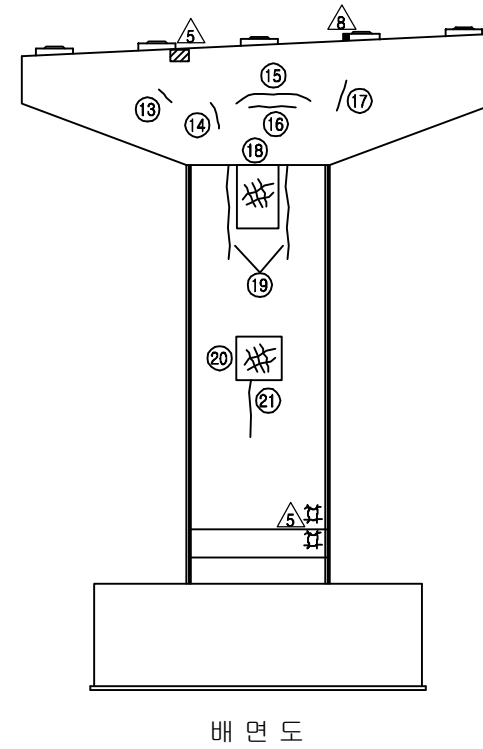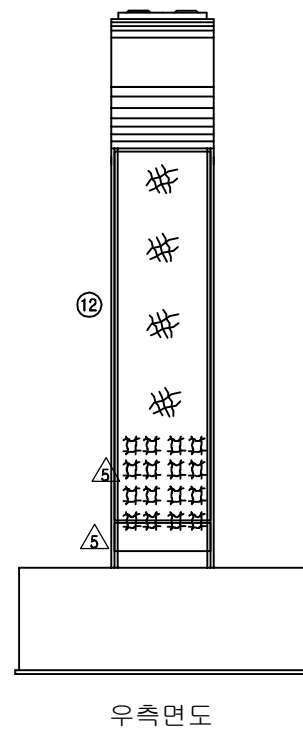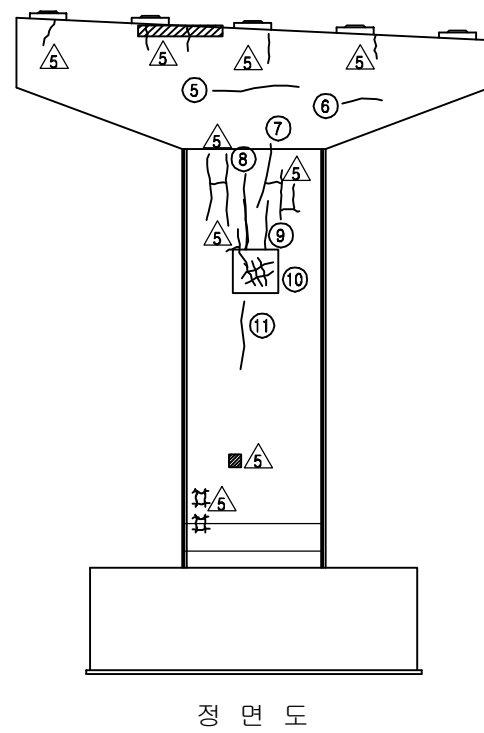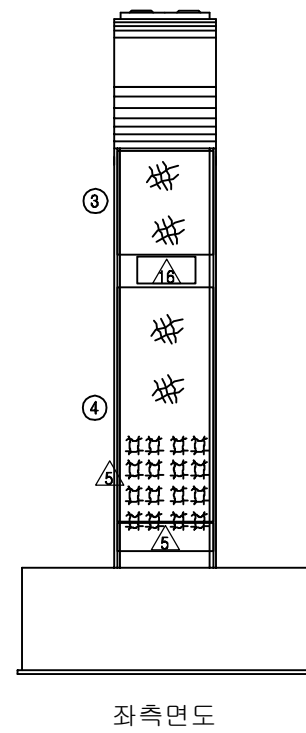

KEY PLAN

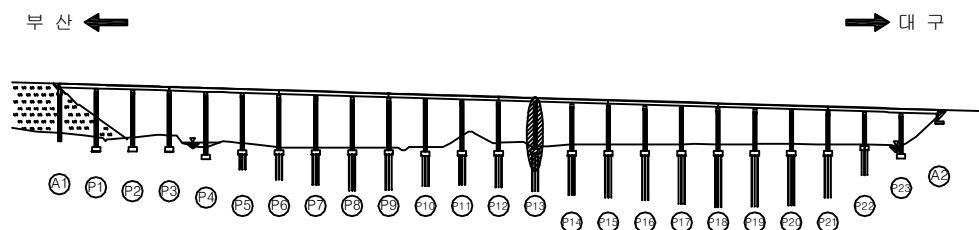


SECTION

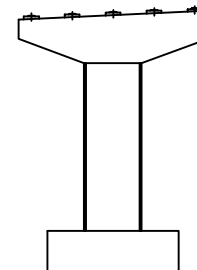





용역명	2017년 상반기 시설물 정기점검 용역
과업기간	2017. 03. 21 ~ 2017. 06. 30
발주처	신대구부산고속도로주식회사
용역사	(주) 위드이앤오
도면번호	088

ID : 용산교(대구) - 교각 P14

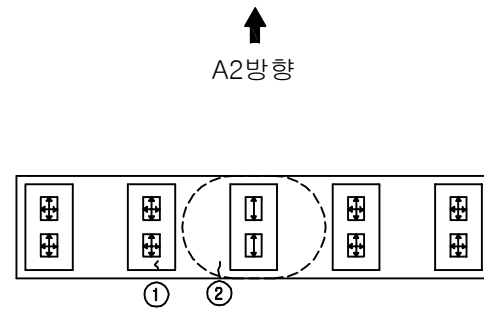

A2방향
A1방향
평면도

* 전개소 Plate 녹발생 △
* 교각 표지판 탈락 △

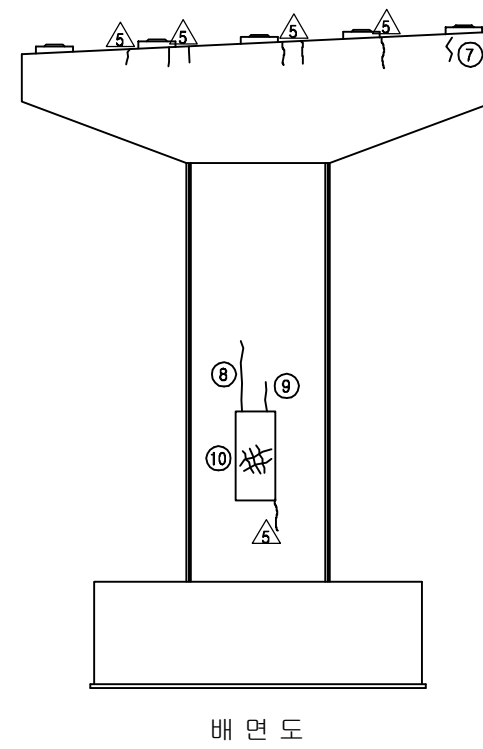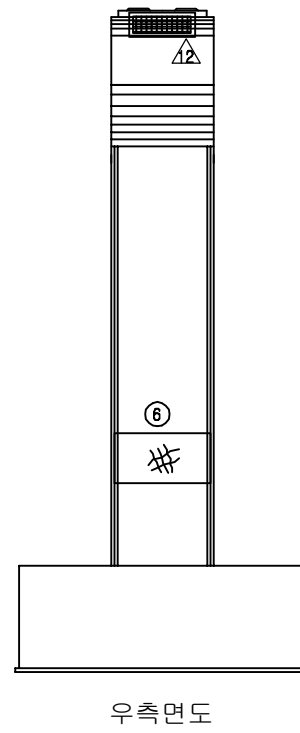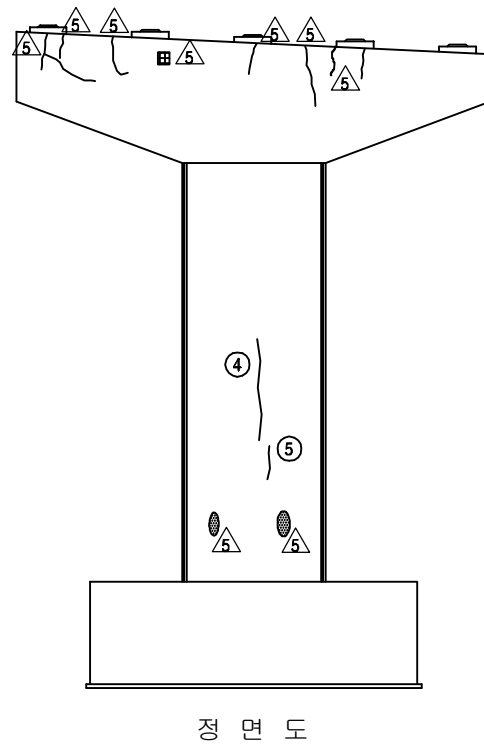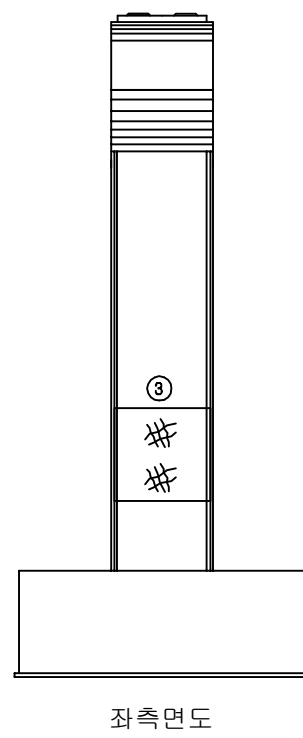


보 수 이 력			
	기 존 균 열		보 수(12. 상반기)
	신 규 균 열		보 수(12. 하반기)
	보수부위재균열		보 수(13. 상반기)
	보 수(기보수)		보 수(13. 하반기)
	보 수(08. 하반기)		보 수(14. 상반기)
	보 수(09. 상반기)		보 수(14. 하반기)
	보 수(09. 하반기)		보 수(15. 상반기)
	보 수(10. 상반기)		보 수(15. 하반기)
	보 수(10. 하반기)		보 수(16. 상반기)
	보 수(11. 상반기)		보 수(16. 하반기)
	보 수(11. 하반기)		보 수(17. 상반기)

손 상 현 황 표


번호	신(N) 구(P)	손상내용	손상현황						결함 상대	손상 물량	비고
			폭	길이	너비	물량	단위	개소			
1	구	받침 콘크리트 균열	0.1	0.2	-	0.20	m	1	b	0.20	
2	구	받침 몰탈 균열	0.1	0.2	-	0.20	m	1	b	0.20	
3	구	망상균열	-	4.0	4.8	19.20	m'	1	b	19.20	
4	구	균열	0.2	4.8	-	4.80	m	1	b	4.80	
5	구	균열	0.2	1.5	-	1.50	m	1	b	1.50	
6	구	망상균열	-	4.0	3.6	14.40	m'	1	b	14.40	
7	구	균열	0.1	0.2	-	0.20	m	1	b	0.20	
8	구	균열	0.2	3.6	-	3.60	m	1	b	3.60	
9	구	균열	0.2	1.2	-	1.20	m	1	b	1.20	
10	구	망상균열	-	1.2	4.0	4.80	m'	1	b	4.80	
11											
12											
주) 손상의 길이 및 너비는 「 m 」이며, 균열의 폭은 「 mm 」임

KEY PLAN

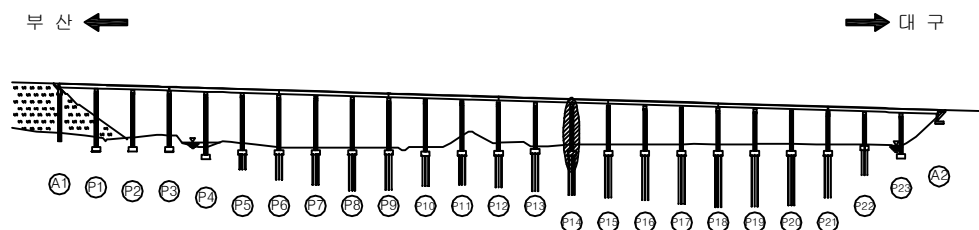


SECTION

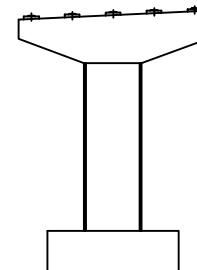

용역명	2017년 상반기 시설물 정기점검 용역
과업기간	2017. 03. 21 ~ 2017. 06. 30
발주처	신대구부산고속도로주식회사
용역사	(주) 위드이앤오
도면번호	089

ID : 용산교(대구) - 교각 P15

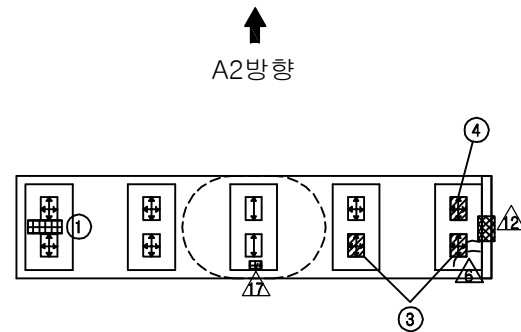





※ Plate 녹발생(SH5)-보수부 재손상
※ 받침 밀림(SH 1,3)
※ 특별 점검 부위 탄성발생 6개소(SH 2,4,5,7,9,10)

보 수 이 력			
	기 존 균 열		보 수(12. 상반기)
	신 구 균 열		보 수(12. 하반기)
	보수부위재균열		보 수(13. 상반기)
	보 수(기보수)		보 수(13. 하반기)
	보 수(08. 하반기)		보 수(14. 상반기)
	보 수(09. 상반기)		보 수(14. 하반기)
	보 수(09. 하반기)		보 수(15. 상반기)
	보 수(10. 상반기)		보 수(15. 하반기)
	보 수(10. 하반기)		보 수(16. 상반기)
	보 수(11. 상반기)		보 수(16. 하반기)
	보 수(11. 하반기)		보 수(17. 상반기)


손 상 현 황 표

번호	신(N) 구(P)	손상내용	손상현황						결함 상태	손상 물량	비고
			폭	길이	너비	물량	단위	개소			
1	구	폐 콘크리트 퇴적	-	0.5	0.5	0.25	m²	1	b	0.25	
2	구	균열	0.2	1.0	-	1.00	m	1	b	1.00	
3	구	받침 Plate 들뜸	-	-	-	1.00	EA	2	b	2.00	
4	구	받침 Plate 녹발생	-	-	-	1.00	EA	1	b	1.00	
5	구	망상균열	-	4.0	16.0	64.00	m²	1	b	64.00	
6	구	균열	0.1	0.6	-	0.60	m	1	b	0.60	
7	구	교각 표지판 탈락	-	-	-	1.00	EA	1	b	1.00	
8	구	균열	0.2	1.5	-	1.50	m	1	b	1.50	
9	구	균열	0.1	0.3	-	0.30	m	1	b	0.30	
10	구	균열	0.1	0.5	-	0.50	m	2	b	1.00	
11	구	균열	0.1	1.2	-	1.2	m	1	b	1.20	
12	구	균열	0.1	1.0	-	1.0	m	1	b	1.00	
13	구	균열	0.2	2.8	-	2.80	m	1	b	2.80	
14	구	균열	0.2	1.3	-	1.30	m	1	b	1.30	
15	구	균열	0.2	1.6	-	1.60	m	1	b	1.60	
16	구	균열	0.2	3.5	-	3.50	m	1	b	3.50	
17	구	균열	0.2	2.0	-	2.00	m	1	b	2.00	
18	구	망상균열	-	4.0	13.2	52.80	m²	1	b	52.80	
19	구	균열	0.1	4.0	-	4.00	m	1	b	4.00	
20	구	균열	0.1	0.6	-	0.60	m	1	b	0.60	
21	구	균열	0.1	1.2	-	1.20	m	1	b	1.20	
22	구	균열	0.1	1.5	-	1.50	m	1	b	1.50	
23	구	균열	0.2	1.8	-	1.80	m	1	b	1.80	
24	구	균열	0.2	3.0	-	3.00	m	1	b	3.00	
25	구	균열	0.2	1.0	-	1.00	m	2	b	2.00	
26	구	균열	0.2	0.6	-	0.60	m	1	b	0.60	
27	구	균열	0.2	3.6	-	3.60	m	1	b	3.60	
28	구	균열	0.2	3.6	-	3.60	m	1	b	3.60	
29	구	균열	0.2	3.6	-	3.60	m	1	b	3.60	
30											
31											
주) 손상의 길이 및 너비는 「 m 」이며, 균열의 폭은 「 mm 」임

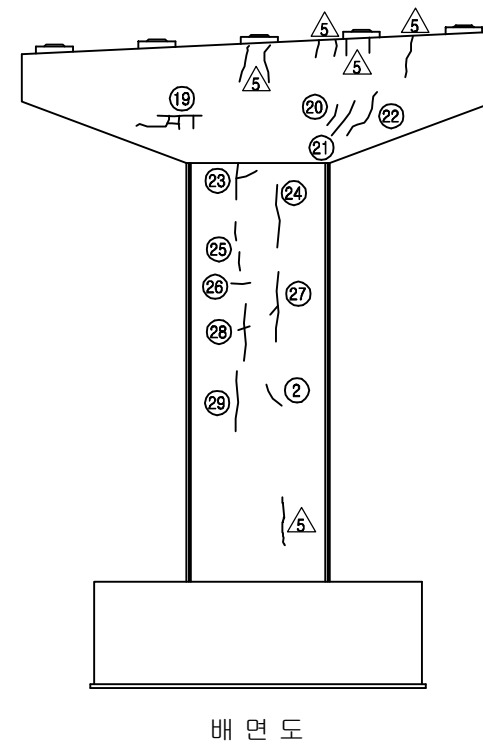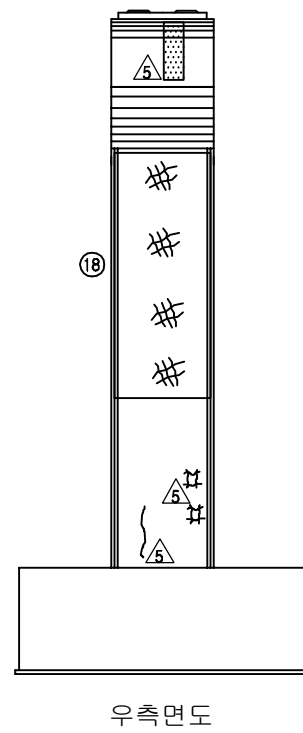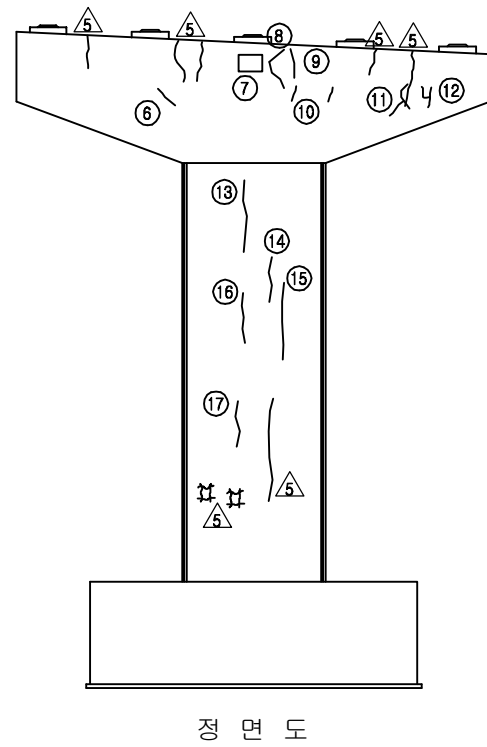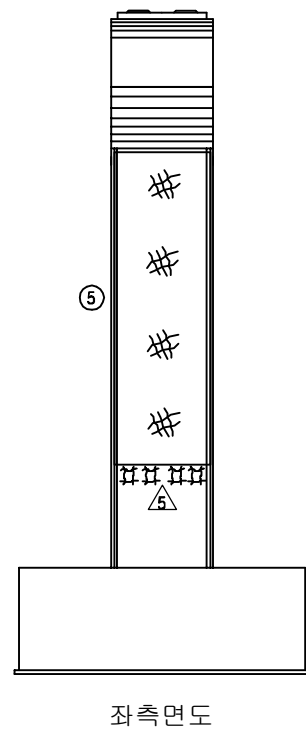

KEY PLAN

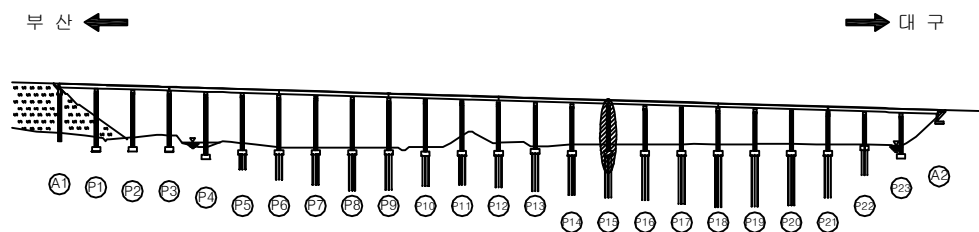


SECTION

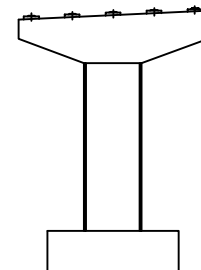

용역명	2017년 상반기 시설물 정기점검 용역
과업기간	2017. 03. 21 ~ 2017. 06. 30
발주처	신대구부산고속도로주식회사
용역사	(주) 위드이앤오
도면번호	090

ID : 용산교(대구) - 교각 P16

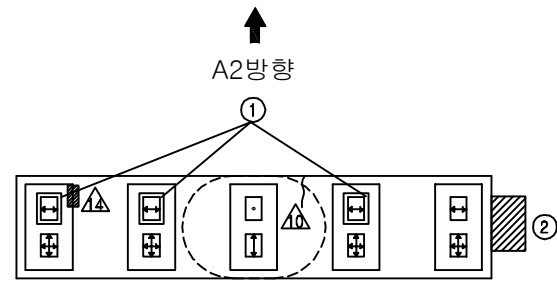





※ 전개소 Plate 녹발생 △

보 수 이 력			
	기 존 균 열		보 수(12. 상반기)
	신 규 균 열		보 수(12. 하반기)
	보수부위재균열		보 수(13. 상반기)
	보 수(기보수)		보 수(13. 하반기)
	보 수(08. 하반기)		보 수(14. 상반기)
	보 수(09. 상반기)		보 수(14. 하반기)
	보 수(09. 하반기)		보 수(15. 상반기)
	보 수(10. 상반기)		보 수(15. 하반기)
	보 수(10. 하반기)		보 수(16. 상반기)
	보 수(11. 상반기)		보 수(16. 하반기)
	보 수(11. 하반기)		보 수(17. 상반기)


손 상 현 황 표

번호	신(N) 구(P)	손상내용	손상현황						결함 상태	손상 물량	비고
			폭	길이	너비	물량	단위	개소			
1	구	스토퍼 간섭	-	-	-	1.00	EA	3	b	3.00	
2	구	점검로 이물질 퇴적	-	1.0	0.6	0.60	m²	1	b	0.60	
3	구	망상균열	-	4.0	15.0	60.00	m²	1	b	60.00	
4	구	망상균열	-	8.0	1.5	12.00	m²	1	b	12.00	
5	구	교각 표지판 탈락	-	-	-	1.00	EA	1	b	1.00	
6	구	망상균열	-	1.0	2.4	2.40	m²	1	b	2.40	
7	구	균열	0.1	0.8	-	0.80	m	3	b	2.40	
8	구	망상균열	-	1.0	1.2	1.20	m²	1	b	1.20	
9	구	균열	0.1	2.7	-	2.70	m	1	b	2.70	
10	구	망상균열	-	4.0	13.2	52.80	m²	1	b	52.80	
11	구	망상균열	-	8.0	1.5	12.00	m²	1	b	12.00	
12	구	균열	0.2	3.0	-	3.00	m	1	b	3.00	
13	구	균열	0.2	1.0	-	1.00	m	1	b	1.00	
14	구	균열	0.1	0.6	-	0.60	m	3	b	1.80	
15	구	균열	0.1	0.6	-	0.60	m	1	b	0.60	
16	구	균열	0.1	2.4	-	2.40	m	1	b	2.40	
17	구	균열	0.1	2.6	-	2.60	m	1	b	2.60	
18											
19											
주) 손상의 길이 및 너비는 「 m 」이며, 균열의 폭은 「 mm 」임

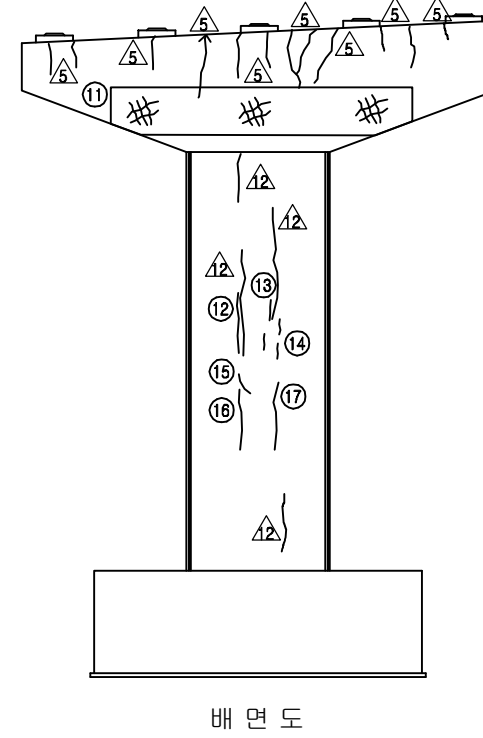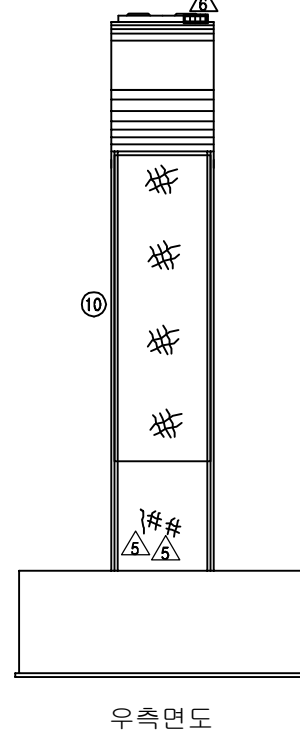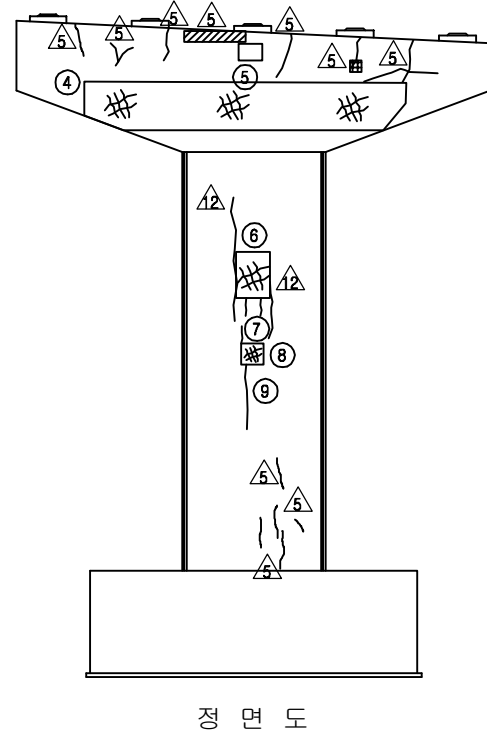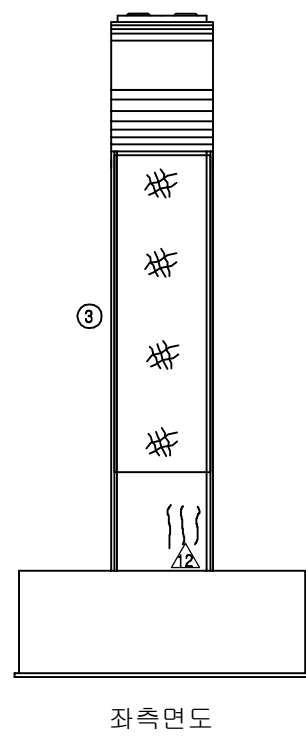

KEY PLAN

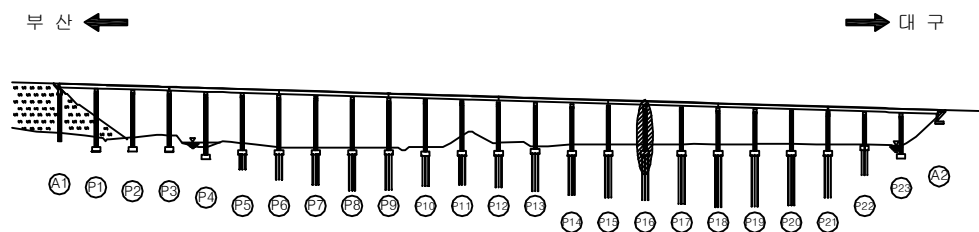


SECTION




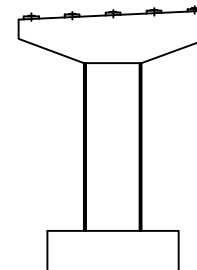


용역명	2017년 상반기 시설물 정기점검 용역
과업기간	2017. 03. 21 ~ 2017. 06. 30
발주처	신대구부산고속도로주식회사
용역사	(주) 위드이앤오
도면번호	091

ID : 용산교(대구) - 교각 P17

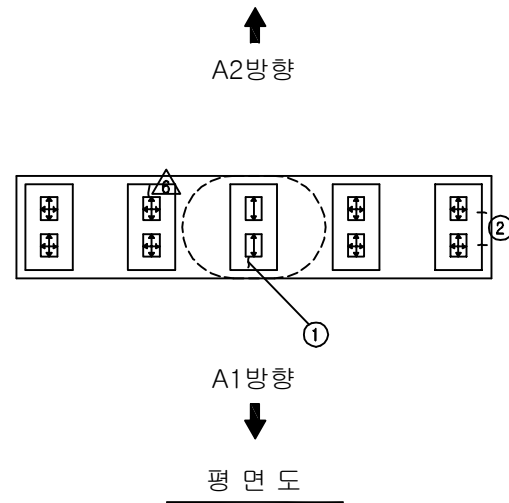

※ 전개소 Plate 녹발생 △

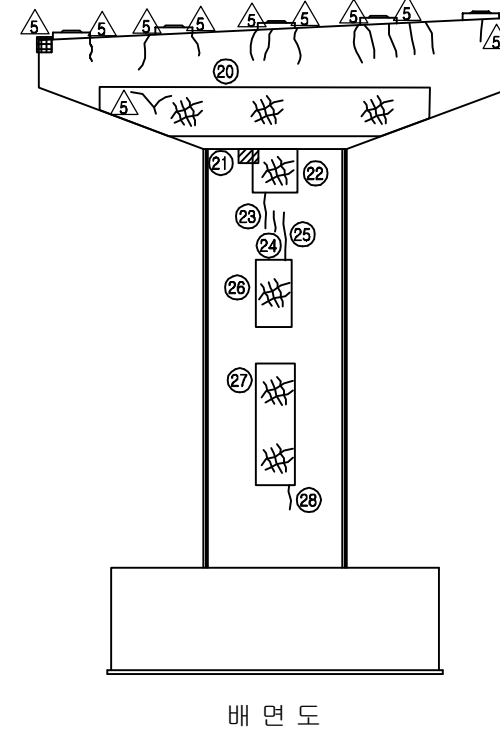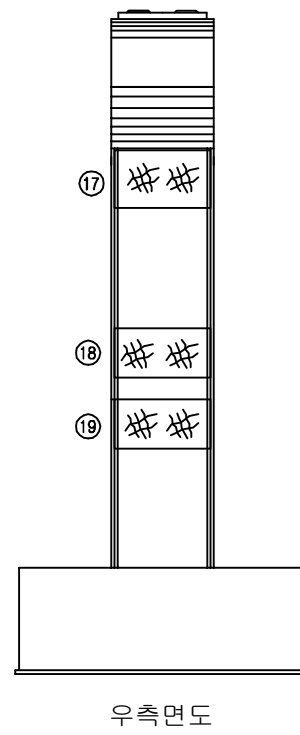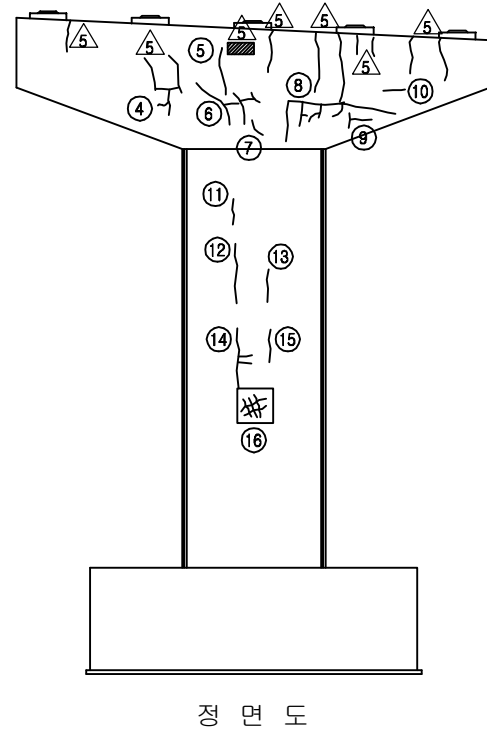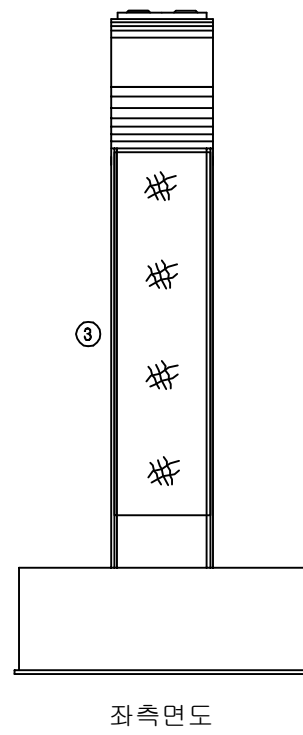


보 수 이 력			
	기 존 균 열		보 수 (12. 상반기)
	신 규 균 열		보 수 (12. 하반기)
	보수부위재균열		보 수 (13. 상반기)
	보 수 (기보수)		보 수 (13. 하반기)
	보 수 (08. 하반기)		보 수 (14. 상반기)
	보 수 (09. 상반기)		보 수 (14. 하반기)
	보 수 (09. 하반기)		보 수 (15. 상반기)
	보 수 (10. 상반기)		보 수 (15. 하반기)
	보 수 (10. 하반기)		보 수 (16. 상반기)
	보 수 (11. 상반기)		보 수 (16. 하반기)
	보 수 (11. 하반기)		보 수 (17. 상반기)

손 상 현 황 표


번호	신(N) 구(P)	손상내용	손상현황						결함 상태	손상 물량	비고
			폭	길이	너비	물량	단위	개소			
1	구	받침 콘크리트 균열	0.2	0.2	-	0.20	m	1	b	0.20	
2	구	받침 콘크리트 균열	0.1	0.1	-	0.10	m	2	b	0.20	
3	구	망상균열	-	4.0	18.0	72.00	m'	1	b	72.00	
4	구	균열	0.1	1.4	-	1.40	m	1	b	1.40	
5	구	균열	0.2	0.6	-	0.60	m	1	b	0.60	
6	구	균열	0.1	3.0	-	3.00	m	1	b	3.00	
7	구	균열	0.1	0.7	-	0.70	m	1	b	0.70	
8	구	균열	0.1	17.0	-	17.00	m	1	b	17.00	
9	구	균열	0.1	1.5	-	1.50	m	1	b	1.50	
10	구	균열	0.1	0.6	-	0.60	m	1	b	0.60	
11	구	균열	0.2	1.0	-	1.00	m	1	b	1.00	
12	구	균열	0.2	3.8	-	3.80	m	1	b	3.80	
13	구	균열	0.1	2.6	-	2.60	m	1	b	2.60	
14	구	균열	0.2	4.0	-	4.00	m	1	b	4.00	
15	구	균열	0.2	2.4	-	2.40	m	1	b	2.40	
16	구	망상균열	-	1.0	1.2	1.20	m'	1	b	1.20	
17	구	망상균열	-	4.0	3.6	14.40	m'	1	b	14.40	
18	구	망상균열	-	4.0	2.4	9.60	m'	1	b	9.60	
19	구	망상균열	-	4.0	2.4	9.60	m'	1	b	9.60	
20	구	망상균열	-	8.0	1.5	12.00	m'	1	b	12.00	
21	구	들뜸	-	0.3	0.3	0.09	m'	1	b	0.09	
22	구	망상균열	-	1.0	1.2	1.20	m'	1	b	1.20	
23	구	균열	0.2	2.7	-	2.70	m	1	b	2.70	
24	구	균열	0.2	1.2	-	1.20	m	1	b	1.20	
25	구	균열	0.2	1.7	-	1.70	m	1	b	1.70	
26	구	망상균열	-	1.0	3.6	3.60	m'	1	b	3.60	
27	구	망상균열	-	1.0	7.2	7.20	m'	1	b	7.20	
28	구	균열	0.1	1.0	-	1.00	m	1	b	1.00	
29											
30											
주) 손상의 길이 및 너비는 「 m 」이며, 균열의 폭은 「 mm 」임

KEY PLAN

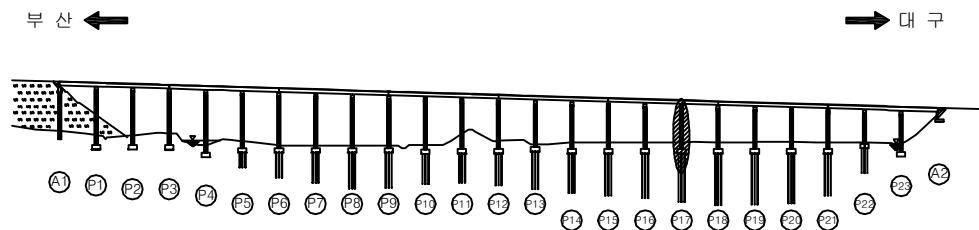


SECTION




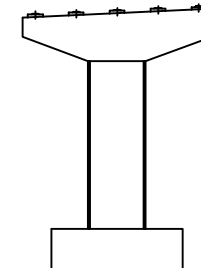


용역명	2017년 상반기 시설물 정기점검 용역
과업기간	2017. 03. 21 ~ 2017. 06. 30
발주처	신대구부산고속도로주식회사
용역사	(주) 위드이앤오
도면번호	092

ID : 용산교(대구) - 교각 P18

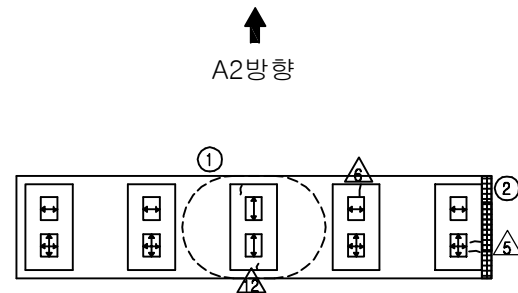

※ Plate 녹발생(SH5, 10) △

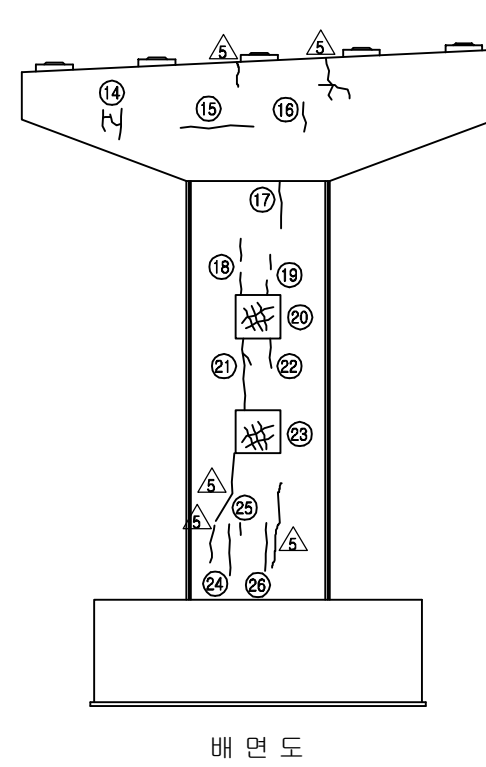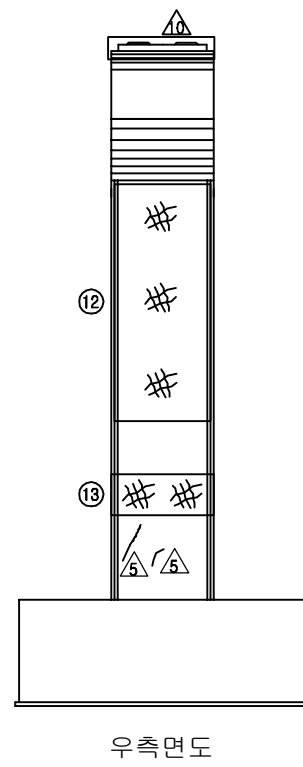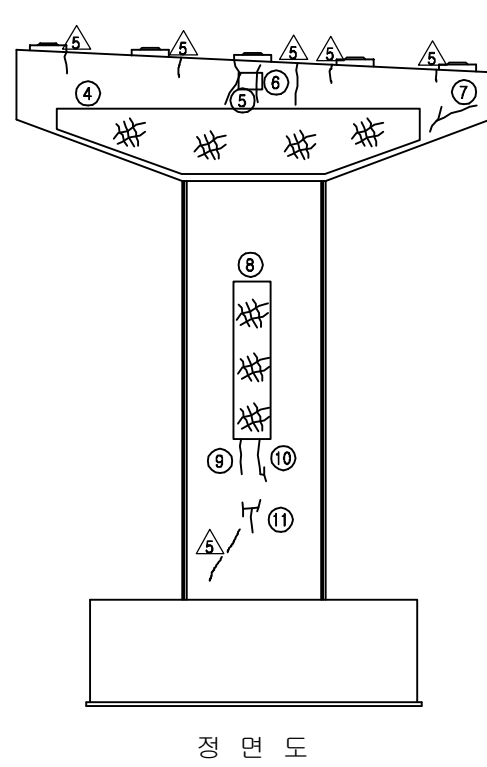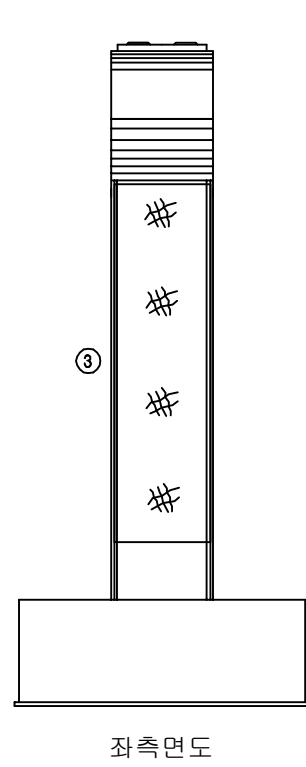


보 수 이 력			
	기 존 균 열		보 수(12. 상반기)
	신 규 균 열		보 수(12. 하반기)
	보수부위재균열		보 수(13. 상반기)
	보 수(기보수)		보 수(13. 하반기)
	보 수(08. 하반기)		보 수(14. 상반기)
	보 수(09. 상반기)		보 수(14. 하반기)
	보 수(09. 하반기)		보 수(15. 상반기)
	보 수(10. 상반기)		보 수(15. 하반기)
	보 수(10. 하반기)		보 수(16. 상반기)
	보 수(11. 상반기)		보 수(16. 하반기)
	보 수(11. 하반기)		보 수(17. 상반기)

손 상 현 황 표


번호	신(N) 구(P)	손상내용	손상현황						결함 상태	손상 물량	비고
			폭	길이	너비	물량	단위	개소			
1	구	받침 콘크리트 균열	0.2	0.2	-	0.20	m	1	b	0.20	
2	구	박리	-	0.2	2.5	0.50	m²	1	b	0.50	
3	구	망상균열	-	4.0	18.7	74.80	m²	1	b	74.80	
4	구	망상균열	-	8.3	1.8	14.94	m²	1	b	14.94	
5	구	균열	0.2	1.0	-	1.00	m	2	b	2.00	
6	구	교각 표지판 탈락	-	-	-	1.00	EA	1	b	1.00	
7	구	균열	0.1	1.8	-	1.80	m	1	b	1.80	
8	구	망상균열	-	1.0	7.2	7.20	m²	1	b	7.20	
9	구	균열	0.2	2.2	-	2.20	m	1	b	2.20	
10	구	균열	0.2	2.8	-	2.80	m	1	b	2.80	
11	구	균열	0.1	1.4	-	1.40	m	1	b	1.40	
12	구	망상균열	-	4.0	14.0	56.00	m²	1	b	56.00	
13	구	망상균열	-	4.0	2.4	9.60	m²	1	b	9.60	
14	구	균열	0.1	1.8	-	1.80	m	1	b	1.80	
15	구	균열	0.1	1.8	-	1.80	m	1	b	1.80	
16	구	균열	0.1	0.7	-	0.70	m	1	b	0.70	
17	구	균열	0.2	2.0	-	2.00	m	1	b	2.00	
18	구	균열	0.2	1.2	-	1.20	m	2	b	2.40	
19	구	균열	0.2	0.8	-	0.80	m	2	b	1.60	
20	구	망상균열	-	1.0	1.2	1.20	m²	1	b	1.20	
21	구	균열	0.2	4.0	-	4.00	m	1	b	4.00	
22	구	균열	0.2	1.5	-	1.50	m	1	b	1.50	
23	구	망상균열	-	1.0	1.2	1.20	m²	1	b	1.20	
24	구	균열	0.2	3.6	-	3.60	m	1	b	3.60	
25	구	균열	0.2	0.4	-	0.40	m	1	b	0.40	
26	구	균열	0.2	3.3	-	3.30	m	1	b	3.30	
27											
28											
주) 손상의 길이 및 너비는 「 m 」이며, 균열의 폭은 「 mm 」임


KEY PLAN

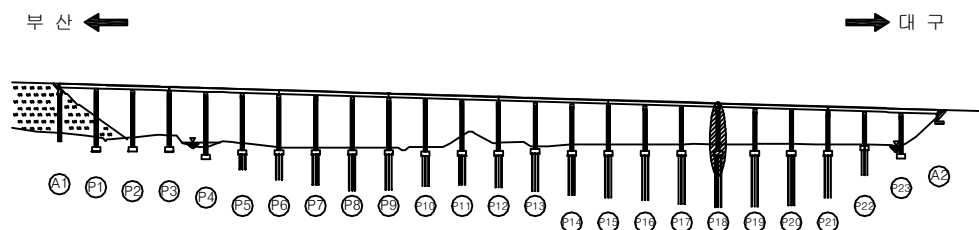

SECTION

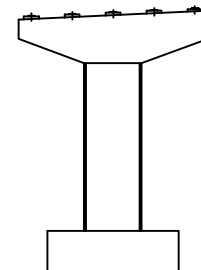

용역명	2017년 상반기 시설물 정기점검 용역
과업기간	2017. 03. 21 ~ 2017. 06. 30
발주처	신대구부산고속도로주식회사
용역사	(주) 위드이앤오
도면번호	093

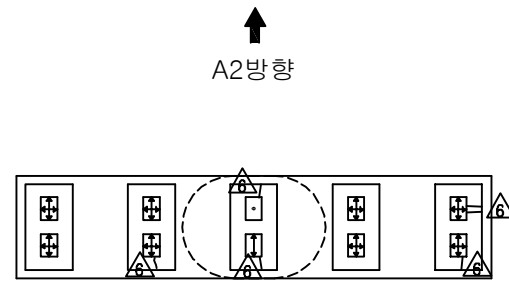

A2방향
A1방향
평면도


※ 전개소 Plate 녹발생 △

보 수 이 력			
	기 존 균 열		보 수(12. 상반기)
	신 규 균 열		보 수(12. 하반기)
	보수부위재균열		보 수(13. 상반기)
	보 수(기보수)		보 수(13. 하반기)
	보 수(08. 하반기)		보 수(14. 상반기)
	보 수(09. 상반기)		보 수(14. 하반기)
	보 수(09. 하반기)		보 수(15. 상반기)
	보 수(10. 상반기)		보 수(15. 하반기)
	보 수(10. 하반기)		보 수(16. 상반기)
	보 수(11. 상반기)		보 수(16. 하반기)
	보 수(11. 하반기)		보 수(17. 상반기)


손 상 현 황 표

번호	신(N) 구(P)	손상내용	손상현황						결함 상태	손상 물량	비고
			폭	길이	너비	물량	단위	개소			
1	구	망상균열	-	4.0	8.6	34.40	m²	1	b	34.40	
2	구	균열	0.1	2.4	-	2.40	m	1	b	2.40	
3	구	망상균열	-	4.0	8.4	33.60	m²	1	b	33.60	
4	구	망상균열	-	2.4	1.5	3.60	m²	1	b	3.60	
5	구	균열	0.2	0.7	-	0.70	m	1	b	0.70	
6	구	균열	0.2	0.3	-	0.30	m	1	b	0.30	
7	구	균열	0.2	0.4	-	0.40	m	2	b	0.80	
8	구	균열	0.2	0.5	-	0.50	m	1	b	0.50	
9	구	균열	0.2	0.3	-	0.30	m	4	b	1.20	
10	구	균열	0.2	0.5	-	0.50	m	1	b	0.50	
11	구	교각 표지판 변형	-	-	-	1.00	EA	1	b	1.00	
12	구	망상균열	-	3.6	1.5	5.40	m²	1	b	5.40	
13	구	망상균열	-	1.0	1.2	1.20	m²	1	b	1.20	
14	구	균열	0.2	4.0	-	4.00	m	1	b	4.00	
15	구	균열	0.2	4.2	-	4.20	m	1	b	4.20	
16	구	균열	0.2	1.8	-	1.80	m	1	b	1.80	
17	구	균열	0.2	1.3	-	1.30	m	1	b	1.30	
18	구	균열	0.2	2.0	-	2.00	m	1	b	2.00	
19	구	균열	0.2	1.0	-	1.00	m	2	b	2.00	
20	구	균열	0.2	1.5	-	1.50	m	1	b	1.50	
21	구	망상균열	-	1.0	3.6	3.60	m²	1	b	3.60	
22	구	망상균열	-	4.0	8.6	34.40	m²	1	b	34.40	
23	구	망상균열	-	4.0	1.2	4.80	m²	1	b	4.80	
24	구	균열	0.1	0.6	-	0.60	m	1	b	0.60	
25	구	균열	0.1	1.2	-	1.20	m	4	b	4.80	
26	구	균열	0.1	1.2	-	1.20	m	1	b	1.20	
27	구	균열	0.1	1.5	-	1.50	m	1	b	1.50	
28	구	균열	0.1	10.5	-	10.50	m	1	b	10.50	
29	구	균열	0.1	1.2	-	1.20	m	1	b	1.20	
30	구	균열	0.1	0.5	-	0.50	m	1	b	0.50	
31	구	균열	0.2	0.2	-	0.20	m	1	b	0.20	
32	구	균열	0.1	0.6	-	0.60	m	2	b	1.20	
33	구	균열	0.1	1.6	-	1.60	m	1	b	1.60	
34	구	균열	0.1	2.2	-	2.20	m	1	b	2.20	
35	구	균열	0.1	0.5	-	0.50	m	1	b	0.50	
36	구	균열	0.2	0.3	-	0.30	m	1	b	0.30	
37	구	균열	0.2	0.7	-	0.70	m	1	b	0.70	
38	구	균열	0.2	0.9	-	0.90	m	1	b	0.90	
39	구	균열	0.2	1.2	-	1.20	m	1	b	1.20	
40	구	균열	0.2	0.4	-	0.40	m	1	b	0.40	
41	구	망상균열	-	1.0	1.2	1.20	m²	1	b	1.20	
42	구	균열	0.2	1.0	-	1.00	m	1	b	1.00	


주) 손상의 길이 및 너비는 「 m 」이며, 균열의 폭은 「 mm 」임

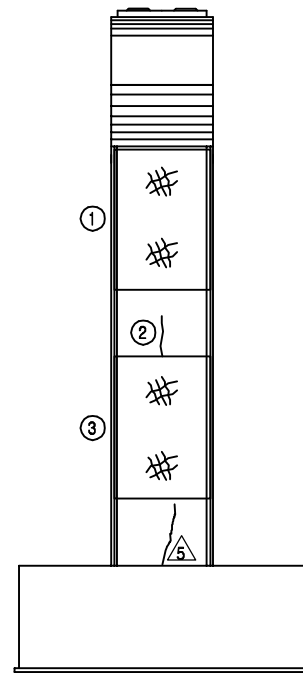


좌측면도

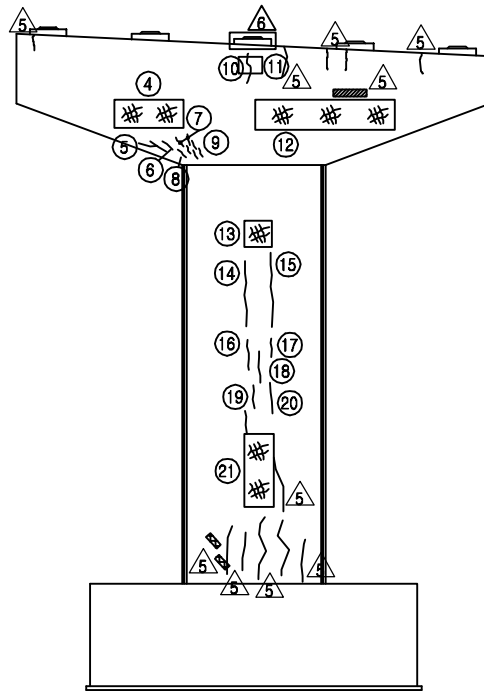

정면도

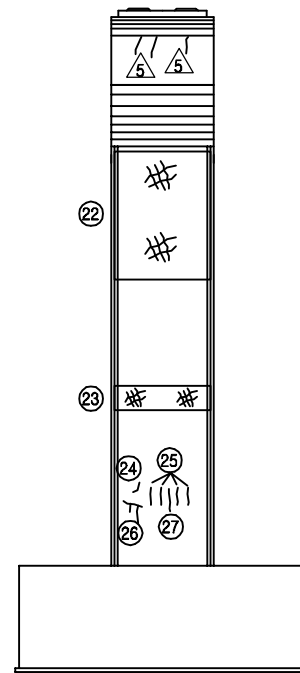


우측면도

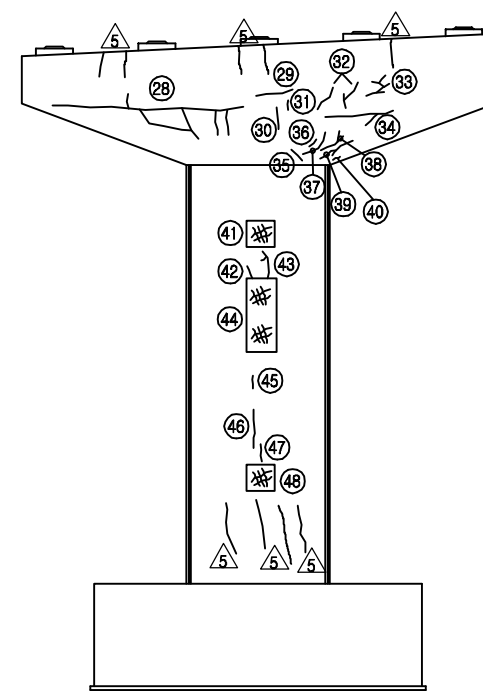


배면도


KEY PLAN

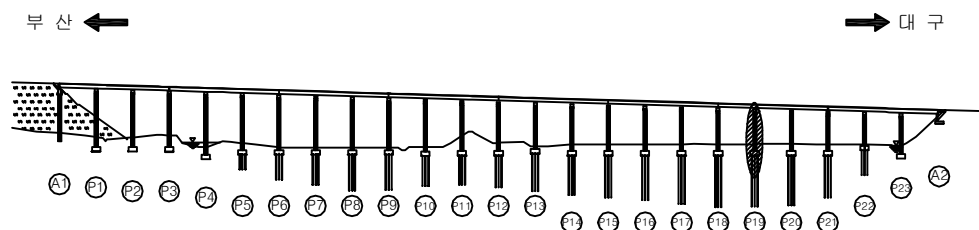

SECTION

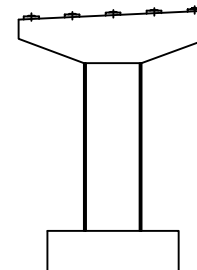

용역명	2017년 상반기 시설물 정기점검 용역
과업기간	2017. 03. 21 ~ 2017. 06. 30
발주처	신대구부산고속도로주식회사
용역사	(주) 위드이앤오
도면번호	094

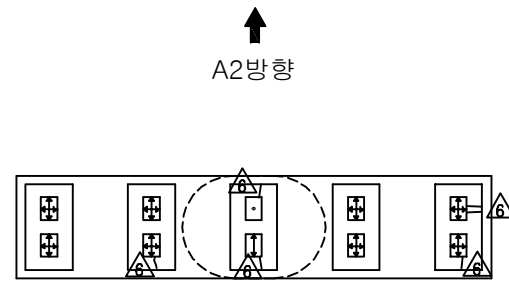

A2방향
A1방향
평면도


※ 전개소 Plate 녹발생 △

보 수 이 력			
	기 존 균 열		보 수 (12. 상반기)
	신 규 균 열		보 수 (12. 하반기)
	보수부위재균열		보 수 (13. 상반기)
	보 수 (기보수)		보 수 (13. 하반기)
	보 수 (08. 하반기)		보 수 (14. 상반기)
	보 수 (09. 상반기)		보 수 (14. 하반기)
	보 수 (09. 하반기)		보 수 (15. 상반기)
	보 수 (10. 상반기)		보 수 (15. 하반기)
	보 수 (10. 하반기)		보 수 (16. 상반기)
	보 수 (11. 상반기)		보 수 (16. 하반기)
	보 수 (11. 하반기)		보 수 (17. 상반기)


손 상 현 황 표

번호	신 (N) 구 (P)	손상내용	손상현황						결함 상대	손상 물량	비고
			폭	길이	너비	물량	단위	개소			
43	구	균열	0.2	2.5	-	2.50	m	1	b	2.50	
44	구	망상균열	-	1.0	4.8	4.80	m²	1	b	4.80	
45	구	균열	0.2	0.4	-	0.40	m	1	b	0.40	
46	구	균열	0.2	2.0	-	2.00	m	1	b	2.00	
47	구	균열	0.1	0.6	-	0.60	m	1	b	0.60	
48	구	망상균열	-	1.0	1.2	1.20	m²	1	b	1.20	
49											
50											
주) 손상의 길이 및 너비는 「 m 」 이며, 균열의 폭은 「 mm 」 임

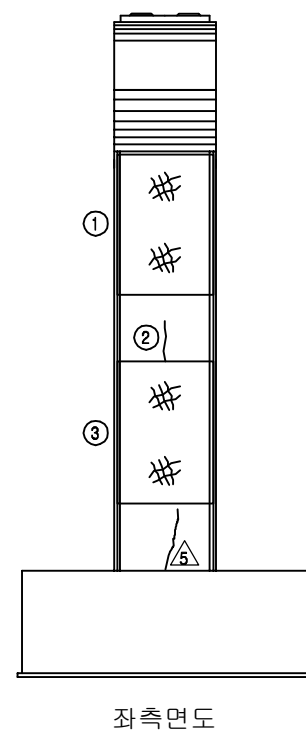


좌측면도

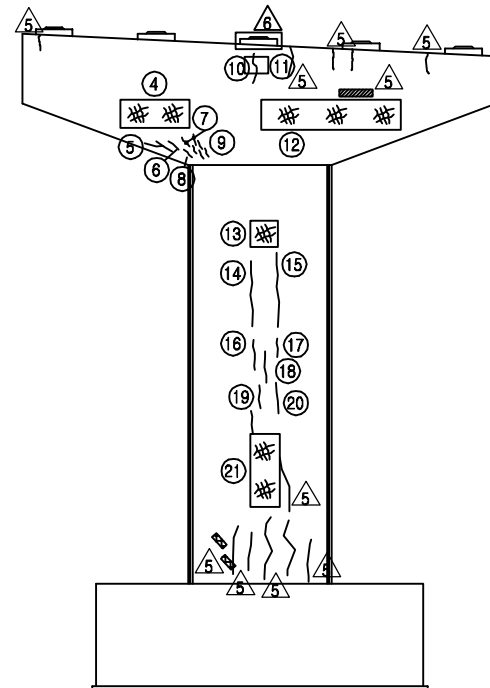

정면도

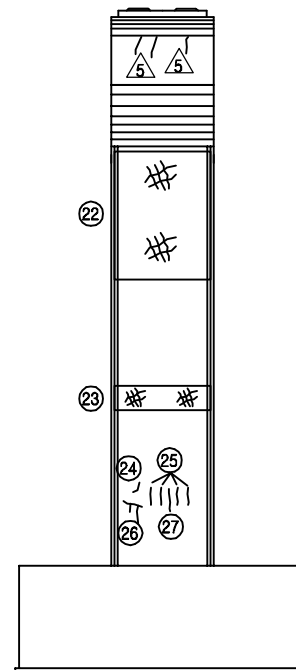


우측면도

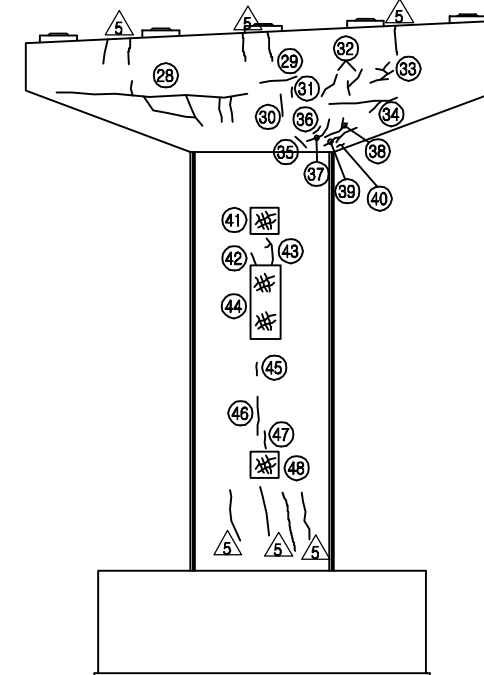


배면도

KEY PLAN

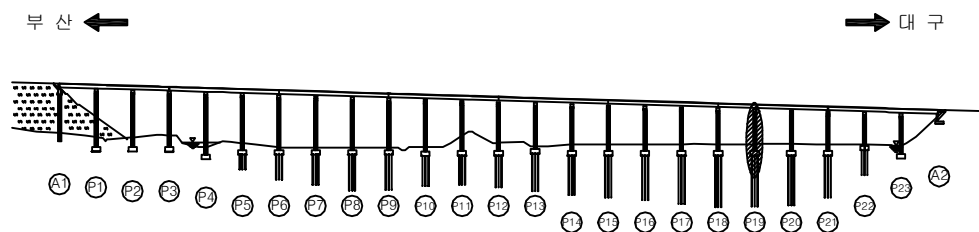


SECTION




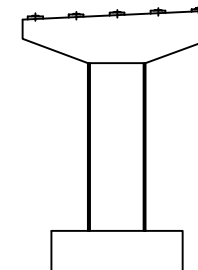


용역명	2017년 상반기 시설물 정기점검 용역
과업기간	2017. 03. 21 ~ 2017. 06. 30
발주처	신대구부산고속도로주식회사
용역사	(주) 위드이앤오
도면번호	094

ID : 용산교(대구) - 교각 P20

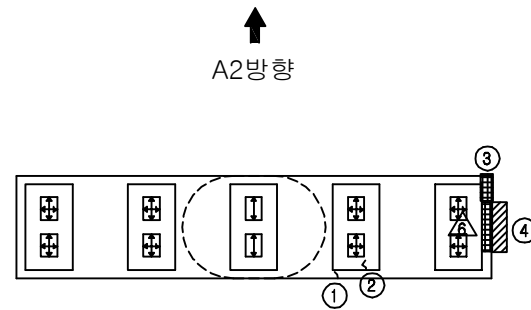

※ 전개소 Plate 녹발생 △

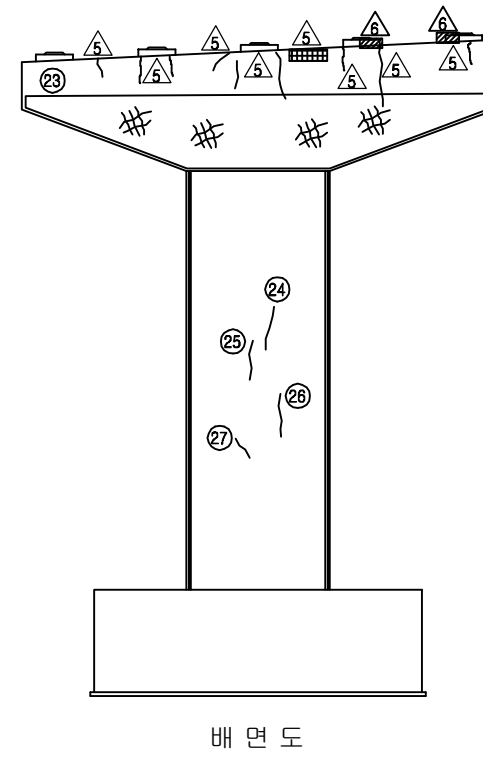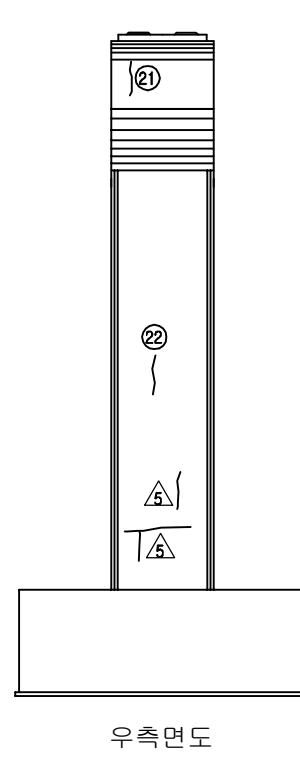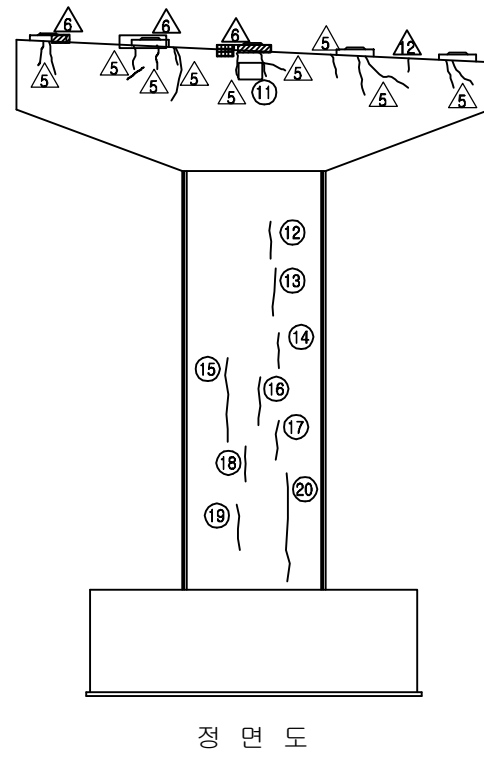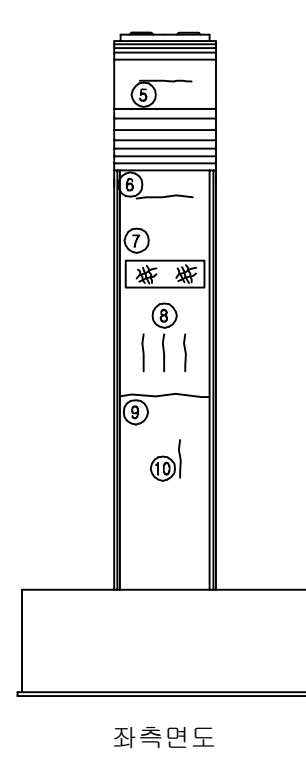


보수이력			
기존 균열	△	보수(12. 상반기)	
신규 균열	△	보수(12. 하반기)	
보수부위재균열	△	보수(13. 상반기)	
보수(기보수)	△	보수(13. 하반기)	
보수(08. 하반기)	△	보수(14. 상반기)	
보수(09. 상반기)	△	보수(14. 하반기)	
보수(09. 하반기)	△	보수(15. 상반기)	
보수(10. 상반기)	△	보수(15. 하반기)	
보수(10. 하반기)	△	보수(16. 상반기)	
보수(11. 상반기)	△	보수(16. 하반기)	
보수(11. 하반기)	△	보수(17. 상반기)	

손상현황표


번호	신(N) 구(P)	손상내용	손상현황						결함 상태	손상 물량	비고
			폭	길이	너비	물량	단위	개소			
1	구	균열	0.1	0.15	-	0.15	m	1	b	0.15	
2	구	받침 콘크리트 균열	0.2	0.2	-	0.20	m	1	b	0.20	
3	구	들뜸	-	0.1	0.4	0.04	m²	1	b	0.04	
4	구	점검로 이물질 퇴적	-	0.6	0.4	0.24	m²	1	b	0.24	
5	구	균열	0.2	1.0	-	1.00	m	1	b	1.00	
6	구	균열	0.3	1.6	-	1.60	m	1	c	1.60	
7	구	망상균열	-	4.0	1.2	4.80	m²	1	b	4.80	
8	구	균열	0.1	1.2	-	1.20	m	3	b	3.60	
9	구	균열	0.1	4.0	-	4.00	m	1	b	4.00	
10	구	균열	0.1	1.0	-	1.00	m	1	b	1.00	
11	구	교각 표지판 변형	-	-	-	1.00	EA	1	b	1.00	
12	구	균열	0.1	1.2	-	1.20	m	1	b	1.20	
13	구	균열	0.1	2.8	-	2.80	m	1	b	2.80	
14	구	균열	0.1	1.5	-	1.50	m	1	b	1.50	
15	구	균열	0.1	3.8	-	3.80	m	1	b	3.80	
16	구	균열	0.1	2.4	-	2.40	m	1	b	2.40	
17	구	균열	0.1	1.7	-	1.70	m	1	b	1.70	
18	구	균열	0.1	1.3	-	1.30	m	1	b	1.30	
19	구	균열	0.1	2.8	-	2.80	m	1	b	2.80	
20	구	균열	0.1	6.0	-	6.00	m	1	b	6.00	
21	구	균열	0.2	0.5	-	0.50	m	1	b	0.50	
22	구	균열	0.1	1.3	-	1.30	m	1	b	1.30	
23	구	망상균열	-	11.6	2.0	23.20	m²	1	b	23.20	
24	구	균열	0.1	1.6	-	1.60	m	1	b	1.60	
25	구	균열	0.1	1.2	-	1.20	m	1	b	1.20	
26	구	균열	0.1	1.5	-	1.50	m	1	b	1.50	
27	구	균열	0.1	0.8	-	0.80	m	1	b	0.80	
28											
29											
주) 손상의 길이 및 너비는 「 m 」이며, 균열의 폭은 「 mm 」임

KEY PLAN

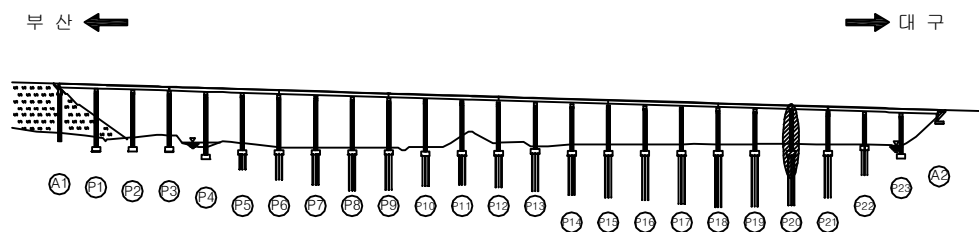


SECTION

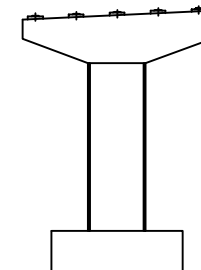

용역명	2017년 상반기 시설물 정기점검 용역
과업기간	2017. 03. 21 ~ 2017. 06. 30
발주처	신대구부산고속도로주식회사
용역사	(주) 위드이앤오
도면번호	095

ID : 용산교(대구) - 교각 P21

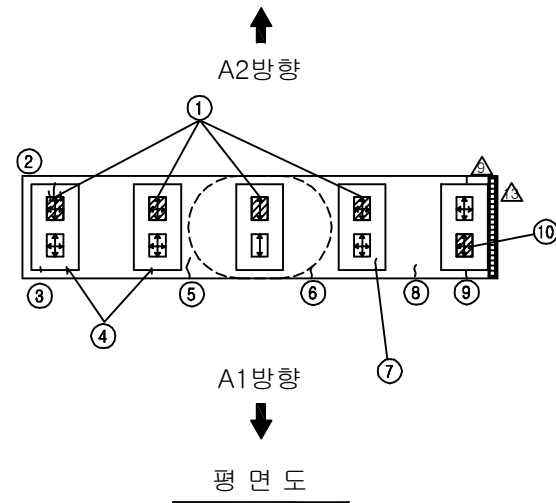


※ Plate 녹발생(SH 5,10)-보수부 재손상 △
※ 받침 밀림(SH 6,10) △

보수 이력			
	기존 균열		보수(12. 상반기)
	신규 균열		보수(12. 하반기)
	보수부위재균열		보수(13. 상반기)
	보수(기보수)		보수(13. 하반기)
	보수(08. 하반기)		보수(14. 상반기)
	보수(09. 상반기)		보수(14. 하반기)
	보수(09. 하반기)		보수(15. 상반기)
	보수(10. 상반기)		보수(15. 하반기)
	보수(10. 하반기)		보수(16. 상반기)
	보수(11. 상반기)		보수(16. 하반기)
	보수(11. 하반기)		보수(17. 상반기)


손상 현황 표

번호	신(N) 구(P)	손상내용	손상현황						결함 상태	손상 물량	비고
			폭	길이	너비	물량	단위	개소			
1	구	받침 Plate 들뜸	-	-	-	1.00	EA	4	b	4.00	
2	구	받침 몰탈 균열	0.1	0.3	-	0.30	m	1	b	0.30	
3	구	받침 콘크리트 균열	0.1	0.1	-	0.10	m	1	b	0.10	
4	구	받침 콘크리트 균열	0.1	0.2	-	0.20	m	1	b	0.20	
5	구	균열	0.2	1.0	-	1.00	m	1	b	1.00	
6	구	균열	0.2	0.5	-	0.50	m	1	b	0.50	
7	구	받침 콘크리트 균열	0.1	0.2	-	0.20	m	1	b	0.20	
8	구	균열	0.2	0.3	-	0.30	m	1	b	0.30	
9	구	균열	0.1	0.1	-	0.10	m	1	b	0.10	
10	구	받침 Plate 들뜸	-	-	-	1.00	EA	1	b	1.00	
11	구	균열	0.2	0.3	-	0.30	m	1	b	0.30	
12	구	균열	0.1	0.4	-	0.40	m	1	b	0.40	
13	구	균열	0.1	0.6	-	0.60	m	1	b	0.60	
14	구	균열	0.2	1.5	-	1.50	m	1	b	1.50	
15	구	균열	0.2	0.5	-	0.50	m	1	b	0.50	
16	구	균열	0.2	1.0	-	1.00	m	1	b	1.00	
17	구	누수오염	-	1.0	1.0	1.00	m²	1	b	1.00	
18	구	균열	0.2	0.5	-	0.50	m	1	b	0.50	
19	구	균열	0.1	0.6	-	0.60	m	1	b	0.60	
20	구	균열	0.2	0.6	-	0.60	m	1	b	0.60	
21	구	균열	0.2	1.0	-	1.00	m	1	b	1.00	
22	구	균열	0.1	2.0	-	2.00	m	1	b	2.00	
23	구	균열	0.1	1.6	-	1.60	m	1	b	1.60	
24	구	균열	0.1	0.5	-	0.50	m	1	b	0.50	
25	구	망상균열	-	1.0	1.0	1.00	m²	1	b	1.00	
26	구	균열	0.2	2.4	-	2.40	m	1	b	2.40	
27	구	균열	0.2	0.5	-	0.50	m	1	b	0.50	
28											
29											
주) 손상의 길이 및 너비는 「 m 」이며, 균열의 폭은 「 mm 」임

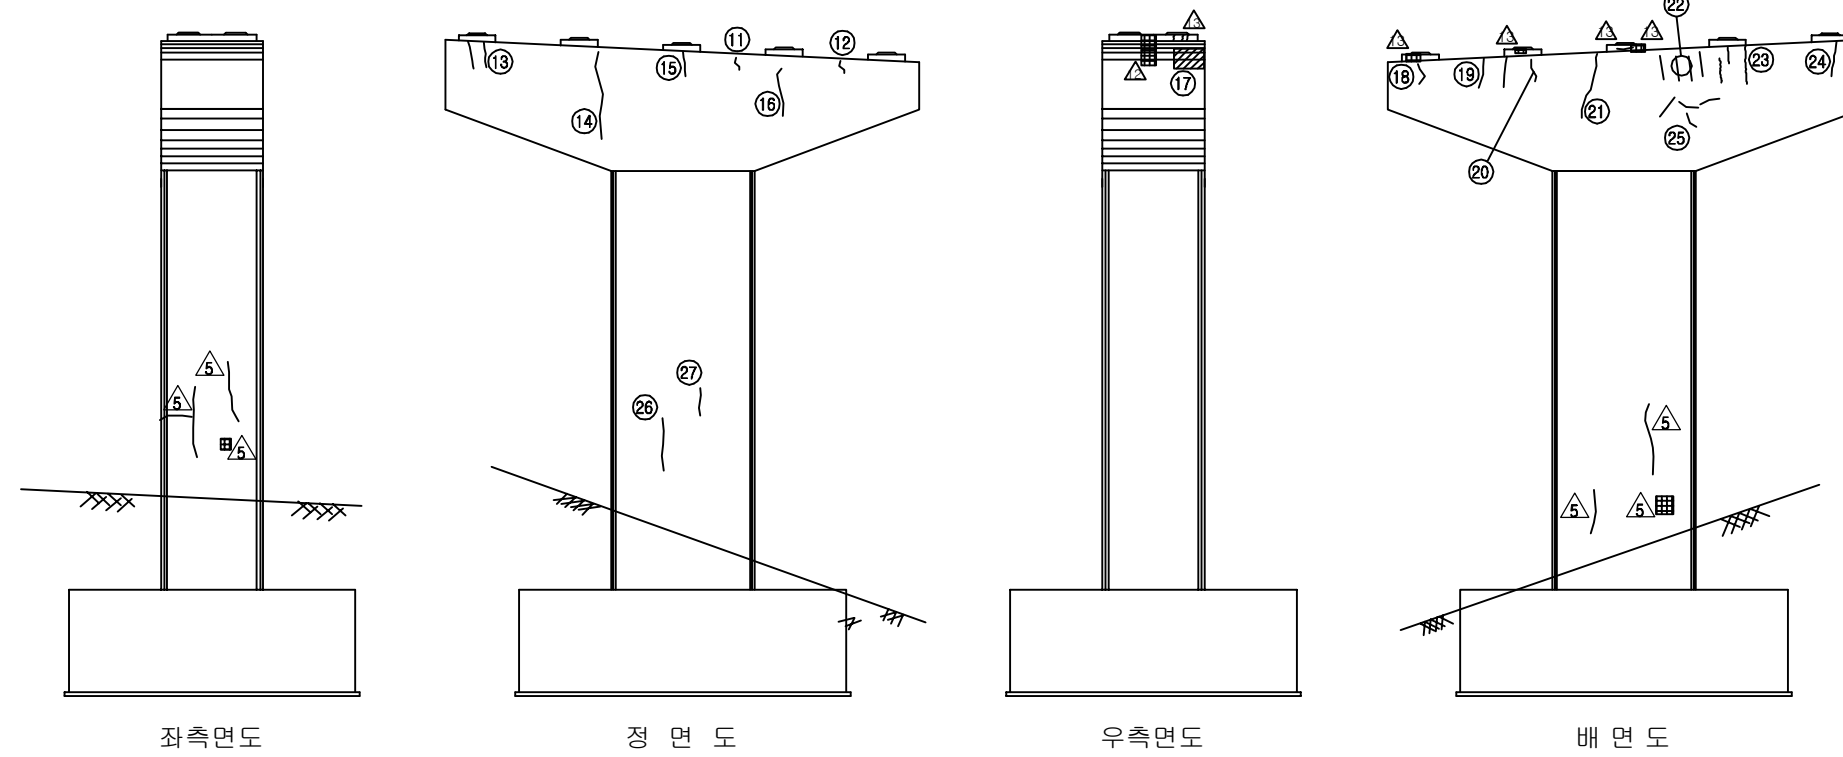

KEY PLAN

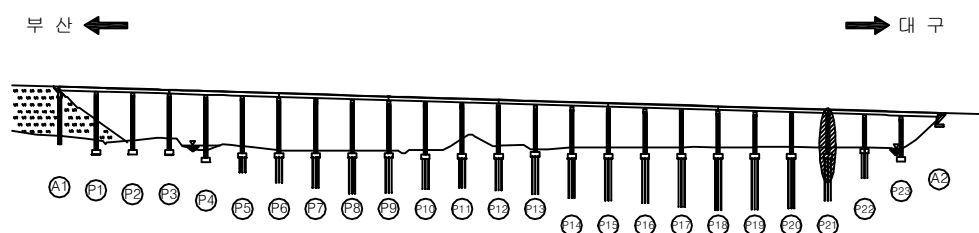


SECTION

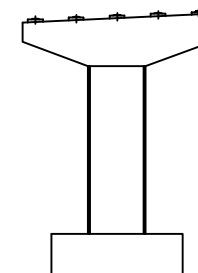

용역명	2017년 상반기 시설물 정기점검 용역
과업기간	2017. 03. 21 ~ 2017. 06. 30
발주처	신대구부산고속도로주식회사
용역사	(주) 위드이앤오
도면번호	096

ID : 용산교(대구) - 교각 P22

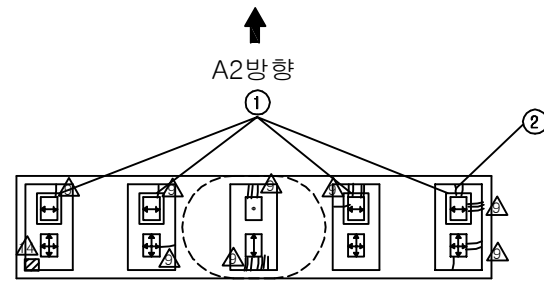





※ 전개소 Plate 녹발생 △

보 수 이 력			
	기 존 균 열		보 수 (12. 상반기)
	신 규 균 열		보 수 (12. 하반기)
	보수부위재균열		보 수 (13. 상반기)
	보 수 (기보수)		보 수 (13. 하반기)
	보 수 (08. 하반기)		보 수 (14. 상반기)
	보 수 (09. 상반기)		보 수 (14. 하반기)
	보 수 (09. 하반기)		보 수 (15. 상반기)
	보 수 (10. 상반기)		보 수 (15. 하반기)
	보 수 (10. 하반기)		보 수 (16. 상반기)
	보 수 (11. 상반기)		보 수 (16. 하반기)
	보 수 (11. 하반기)		보 수 (17. 상반기)


손 상 현 황 표

번호	신(N) 구(P)	손상내용	손상현황						결함 상대	손상 물량	비고
			폭	길이	너비	물량	단위	개소			
1	구	스토퍼 간섭	-	-	-	1.00	EA	4	b	4.00	
2	구	받침 콘크리트 균열	0.1	0.2	-	0.20	m	1	b	0.20	
3	구	균열	0.1	2.1	-	2.10	m	1	b	2.10	
4	구	균열	0.1	0.6	-	0.60	m	1	b	0.60	
5	구	균열	0.1	1.0	-	1.00	m	1	b	1.00	
6	구	균열	0.2	3.0	-	3.00	m	1	b	3.00	
7	구	균열	0.2	1.5	-	1.50	m	1	b	1.50	
8											
9											
주) 손상의 길이 및 너비는 「 m 」이며, 균열의 폭은 「 mm 」임

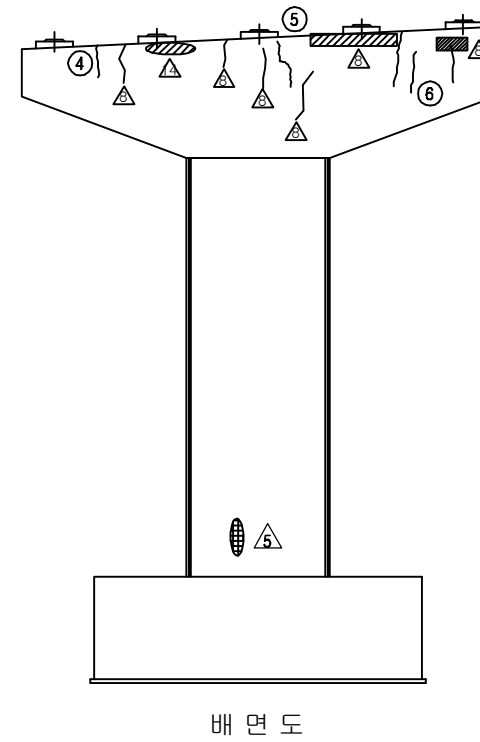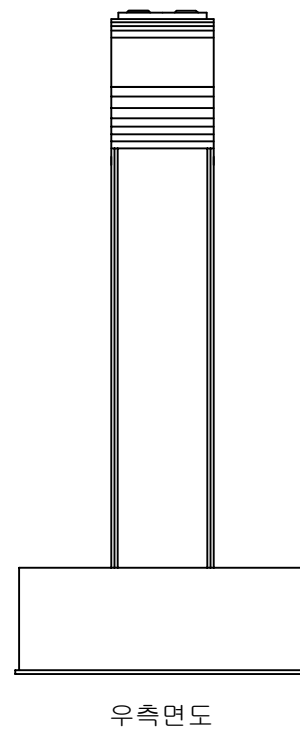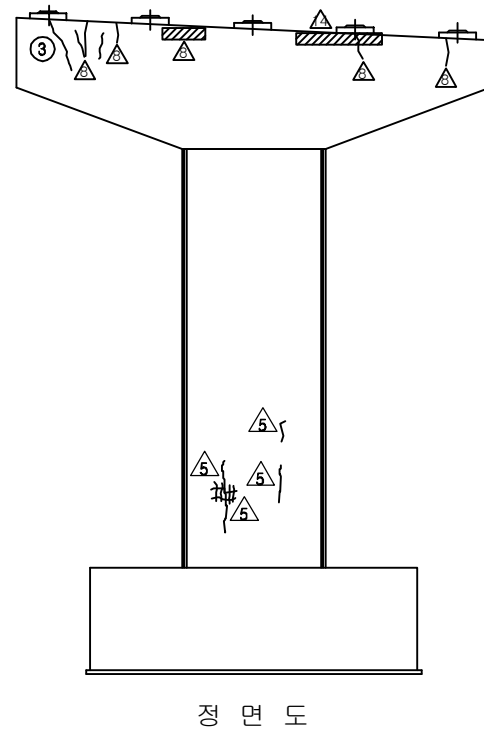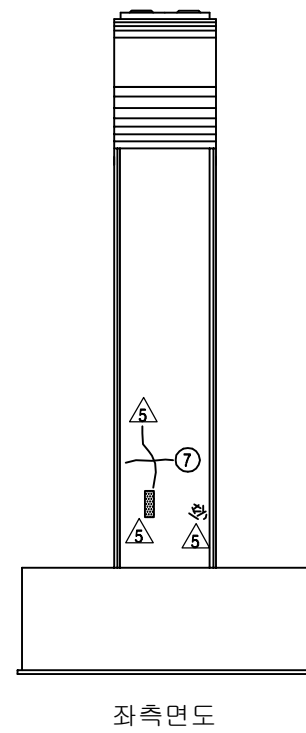

KEY PLAN


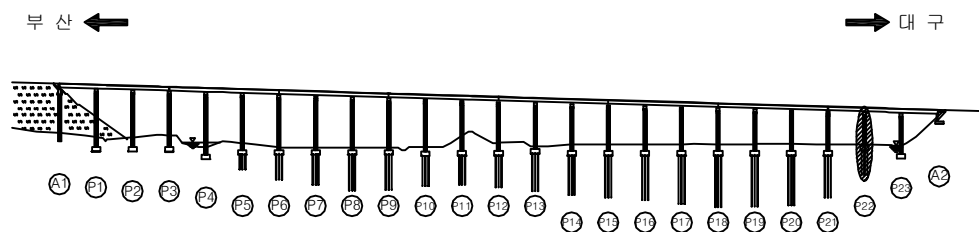


SECTION

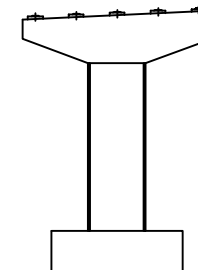

용역명	2017년 상반기 시설물 정기점검 용역
과업기간	2017. 03. 21 ~ 2017. 06. 30
발주처	신대구부산고속도로주식회사
용역사	(주) 위드이앤오
도면번호	097

ID : 용산교(대구) - 교각 P23

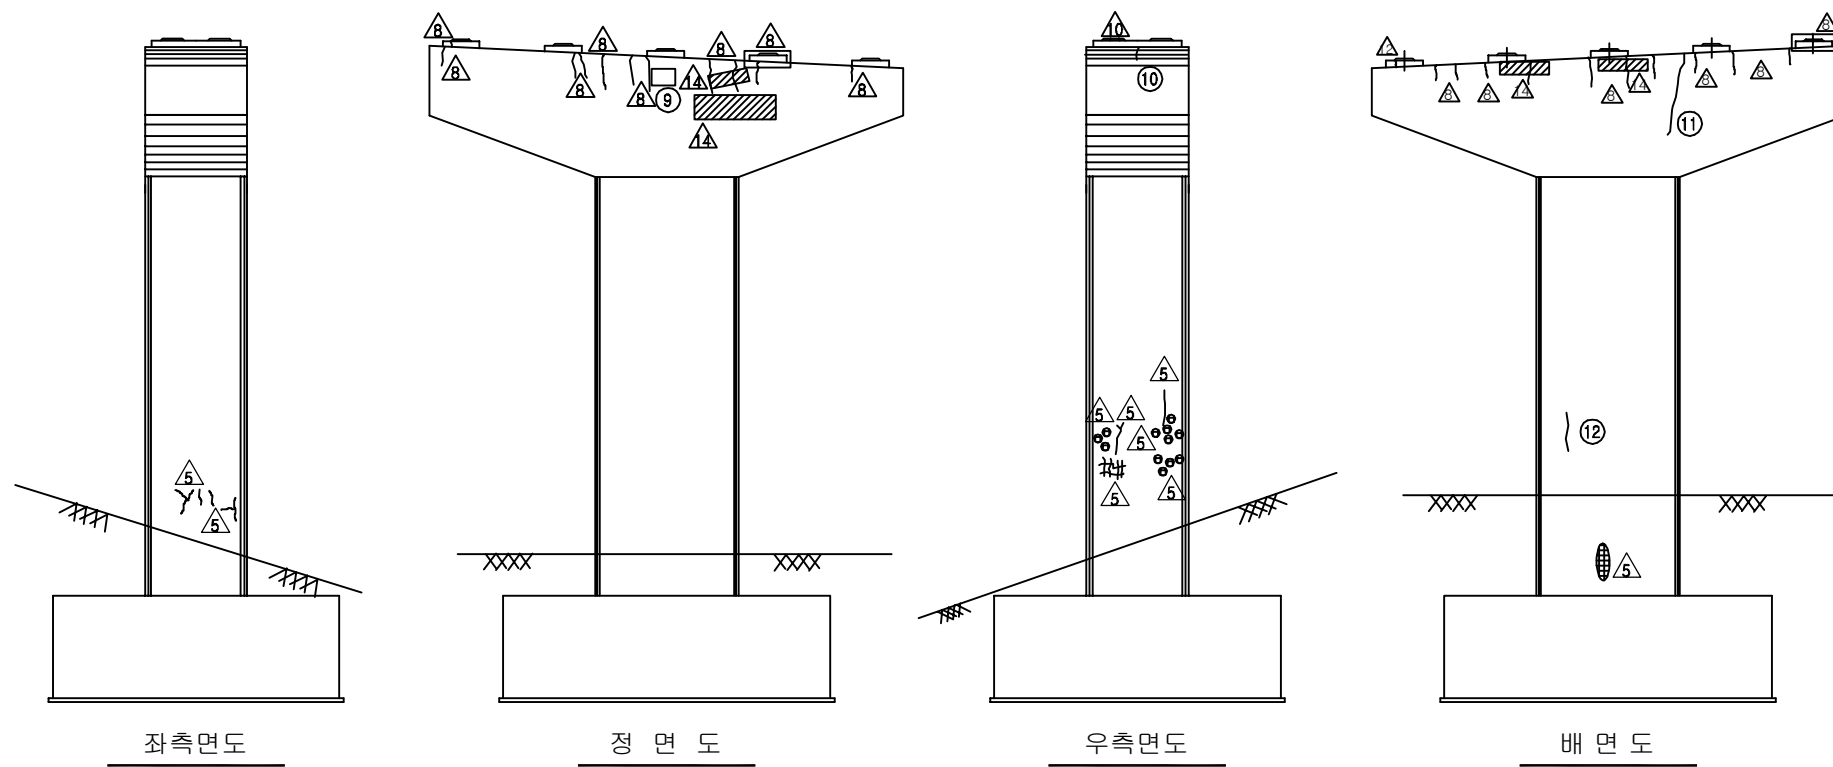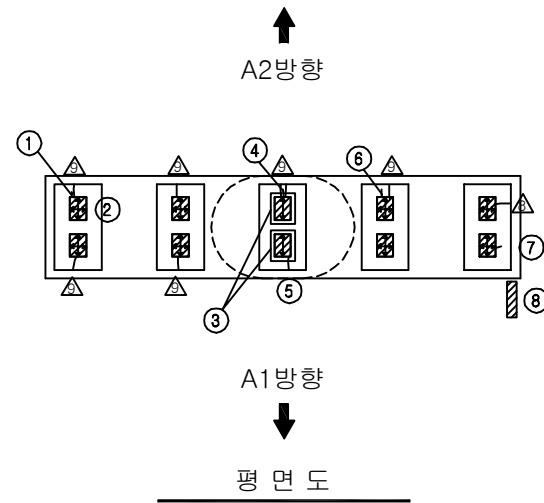


보 수 이 력			
	기 존 균 열		보 수(12. 상반기)
	신 규 균 열		보 수(12. 하반기)
	보수부위재균열		보 수(13. 상반기)
	보 수(기보수)		보 수(13. 하반기)
	보 수(08. 하반기)		보 수(14. 상반기)
	보 수(09. 상반기)		보 수(14. 하반기)
	보 수(09. 하반기)		보 수(15. 상반기)
	보 수(10. 상반기)		보 수(15. 하반기)
	보 수(10. 하반기)		보 수(16. 상반기)
	보 수(11. 상반기)		보 수(16. 하반기)
	보 수(11. 하반기)		보 수(17. 상반기)

손 상 현 황 표


번호	신(N) 구(P)	손상내용	손상현황						결함 상대	손상 물량	비고
			폭	길이	너비	물량	단위	개소			
1	구	받침 물탈 균열	0.2	0.2	-	0.20	m	1	b	0.20	
2	구	받침 Plate 녹발생	-	0.5	0.3	0.15	m²	10	b	1.50	
3	구	스토퍼 간섭	-	-	-	1.00	EA	2	b	2.00	
4	구	받침 물탈 균열	0.1	0.1	-	0.10	m	1	b	0.10	
5	구	받침 콘크리트 균열	0.1	0.2	-	0.20	m	1	b	0.20	
6	구	받침 물탈 균열	0.1	0.1	-	0.10	m	1	b	0.10	
7	구	받침 물탈 균열	0.1	0.2	-	0.20	m	1	b	0.20	
8	구	점검통로 녹발생	-	7.0	1.0	7.00	m²	1	b	7.00	
9	구	교각 표지판 변형	-	-	-	1.00	EA	1	b	1.00	
10	구	균열	0.1	0.3	-	0.30	m	1	b	0.30	
11	구	균열	0.2	1.5	-	1.50	m	1	b	1.50	
12	구	균열	0.1	1.2	-	1.20	m	1	b	1.20	
13											
14											
주) 손상의 길이 및 너비는 「 m 」이며, 균열의 폭은 「 mm 」임

KEY PLAN




















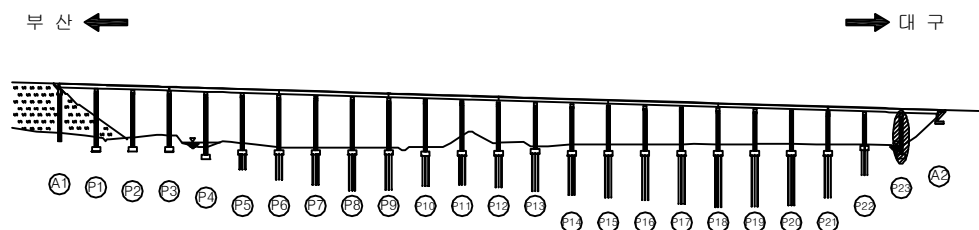


SECTION

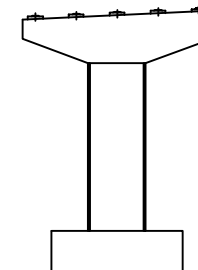


용역명	2017년 상반기 시설물 정기점검 용역
과업기간	2017. 03. 21 ~ 2017. 06. 30
발주처	신대구부산고속도로주식회사
용역사	(주) 위드이앤오
도면번호	098

ID : 용산교(부산) - 교면포장 - S1

                    보 수 이 력			
	기 존 균 열		보 수(12. 상반기)
	신 규 균 열		보 수(12. 하반기)
	보수부위재균열		보 수(13. 상반기)
	보 수(기보수)		보 수(13. 하반기)
	보 수(08. 하반기)		보 수(14. 상반기)
	보 수(09. 상반기)		보 수(14. 하반기)
	보 수(09. 하반기)		보 수(15. 상반기)
	보 수(10. 상반기)		보 수(15. 하반기)
	보 수(10. 하반기)		보 수(16. 상반기)
	보 수(11. 상반기)		보 수(16. 하반기)
	보 수(11. 하반기)		보 수(17. 상반기)

← 부 산

대 구 →

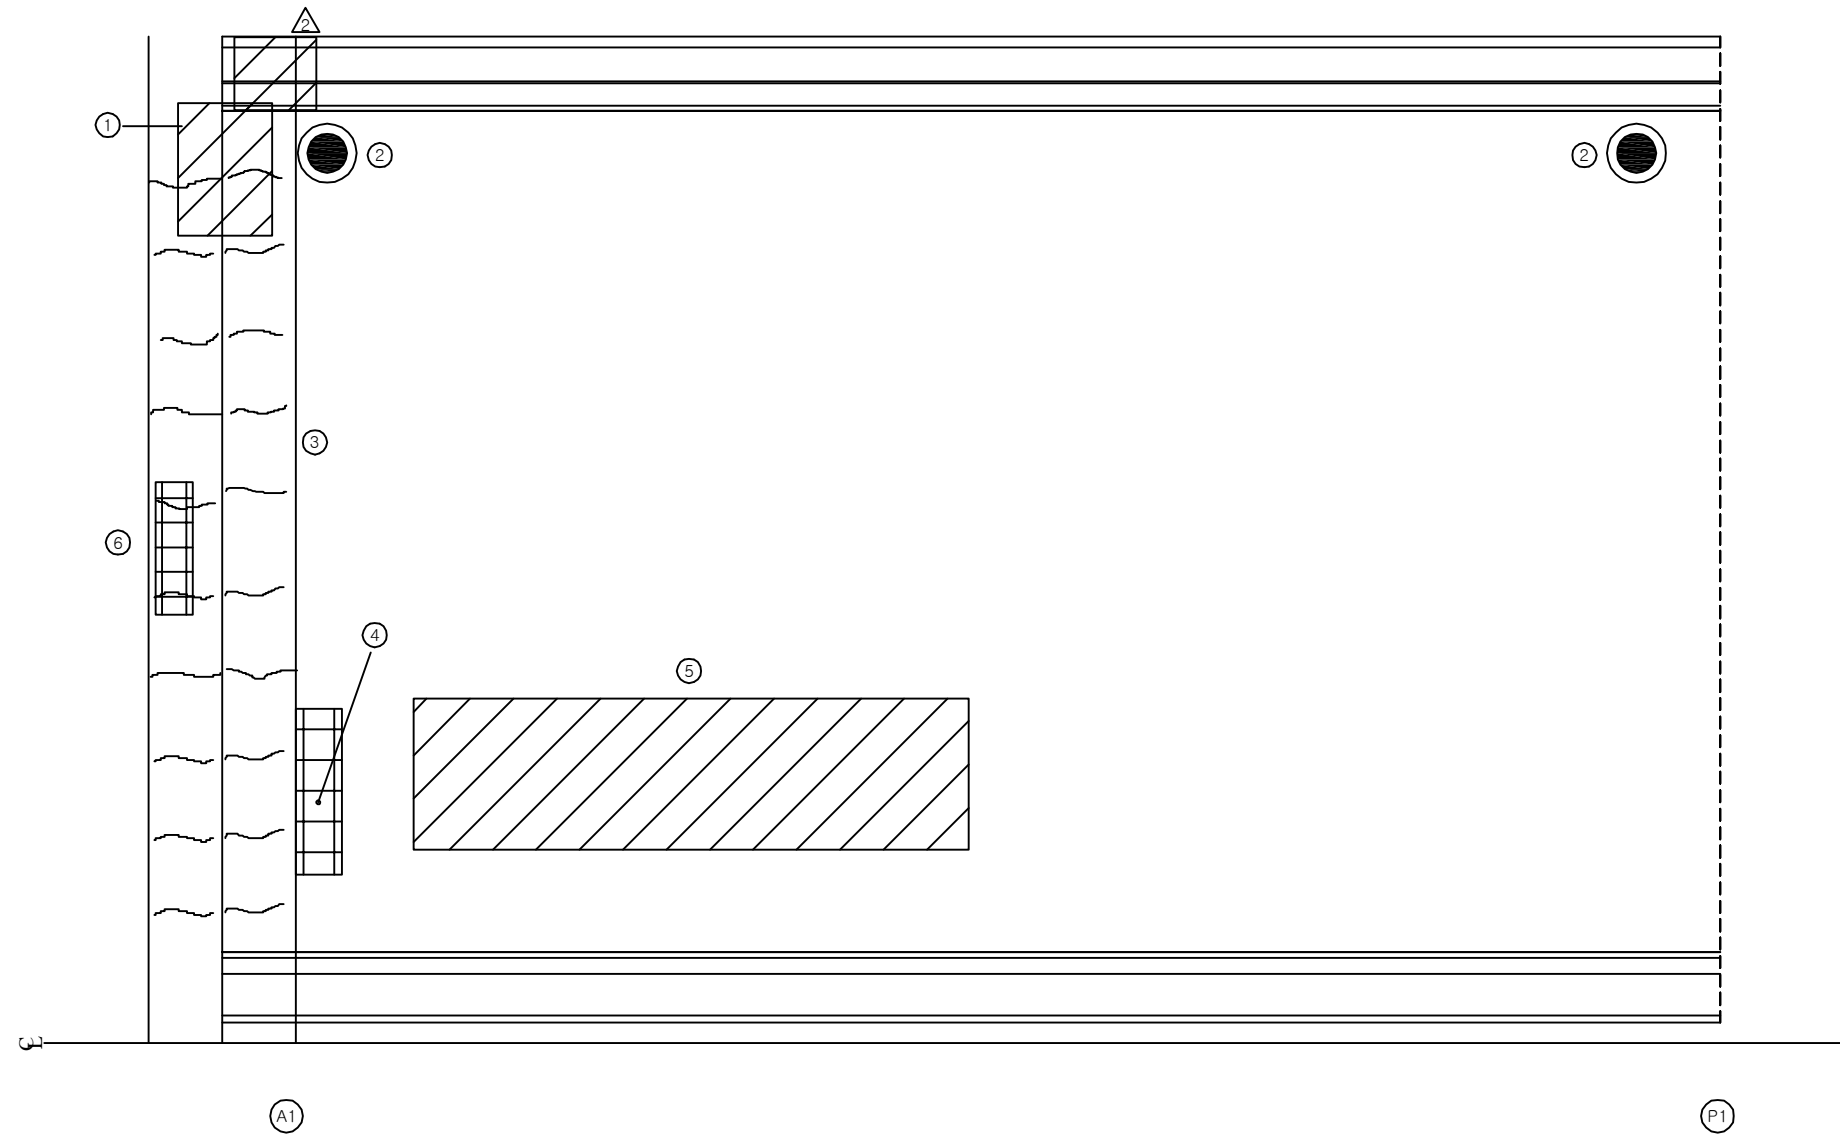

손 상 현 황 표


번호	신(N) 구(P)	손상내용	손상현황						결함 상대	손상 물량	비고
			폭	길이	너비	물량	단위	개소			
1	구	유간부 이물질 퇴적	-	1.0	-	1.00	m	1	b	1.00	
2	구	배수구 막힘	-	-	-	1.00	EA	2	b	2.00	
3	구	후타재 균열	0.2	10.0	-	10.00	m	1	b	10.00	
4	구	아스콘 패임	-	0.1	0.5	0.05	m ²	1	b	0.05	
5	구	라벨링	-	0.5	5.0	2.50	m ²	1	b	2.50	
6	구	고무재 손상	-	0.5	-	0.50	m	1	b	0.50	
7											
8											
주) 손상의 길이 및 너비는 「 m 」이며, 균열의 폭은 「 mm 」임


KEY PLAN

부 산 ←

→ 대 구
















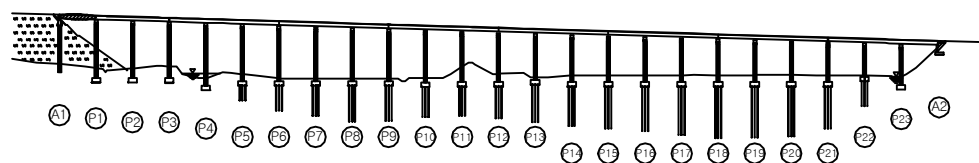


SECTION

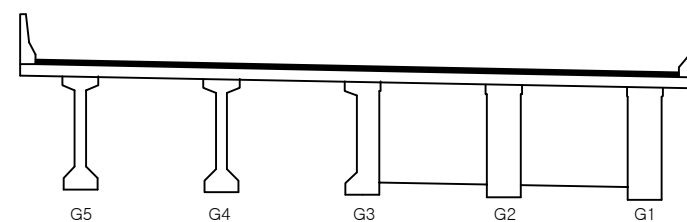

용역명	2017년 상반기 시설물 정기점검 용역
과업기간	2017. 03. 21 ~ 2017. 06. 30
발주처	 신대구부산고속도로주식회사
용역사	(주) 위드이앤오
도면번호	001

ID : 용산교(부산) - 교면포장 - S2

                보 수 이 력			
	기 존 균 열		보 수 (12. 상반기)
	신 규 균 열		보 수 (12. 하반기)
	보수부위재균열		보 수 (13. 상반기)
	보 수 (기보수)		보 수 (13. 하반기)
	보 수 (08. 하반기)		보 수 (14. 상반기)
	보 수 (09. 상반기)		보 수 (14. 하반기)
	보 수 (09. 하반기)		보 수 (15. 상반기)
	보 수 (10. 상반기)		보 수 (15. 하반기)
	보 수 (10. 하반기)		보 수 (16. 상반기)
	보 수 (11. 상반기)		보 수 (16. 하반기)
	보 수 (11. 하반기)		보 수 (17. 상반기)


손 상 현 황 표

번호	신 (N) 구 (P)	손상내용	손상현황						결함 상태	손상 물량	비고
			폭	길이	너비	물량	단위	개소			
1	구	라벨링	-	1.0	3.0	3.00	m ²	1	b	3.00	
2											
3											
주) 손상의 길이 및 너비는 「 m 」이며, 균열의 폭은 「 mm 」임

← 부 산


대 구 →

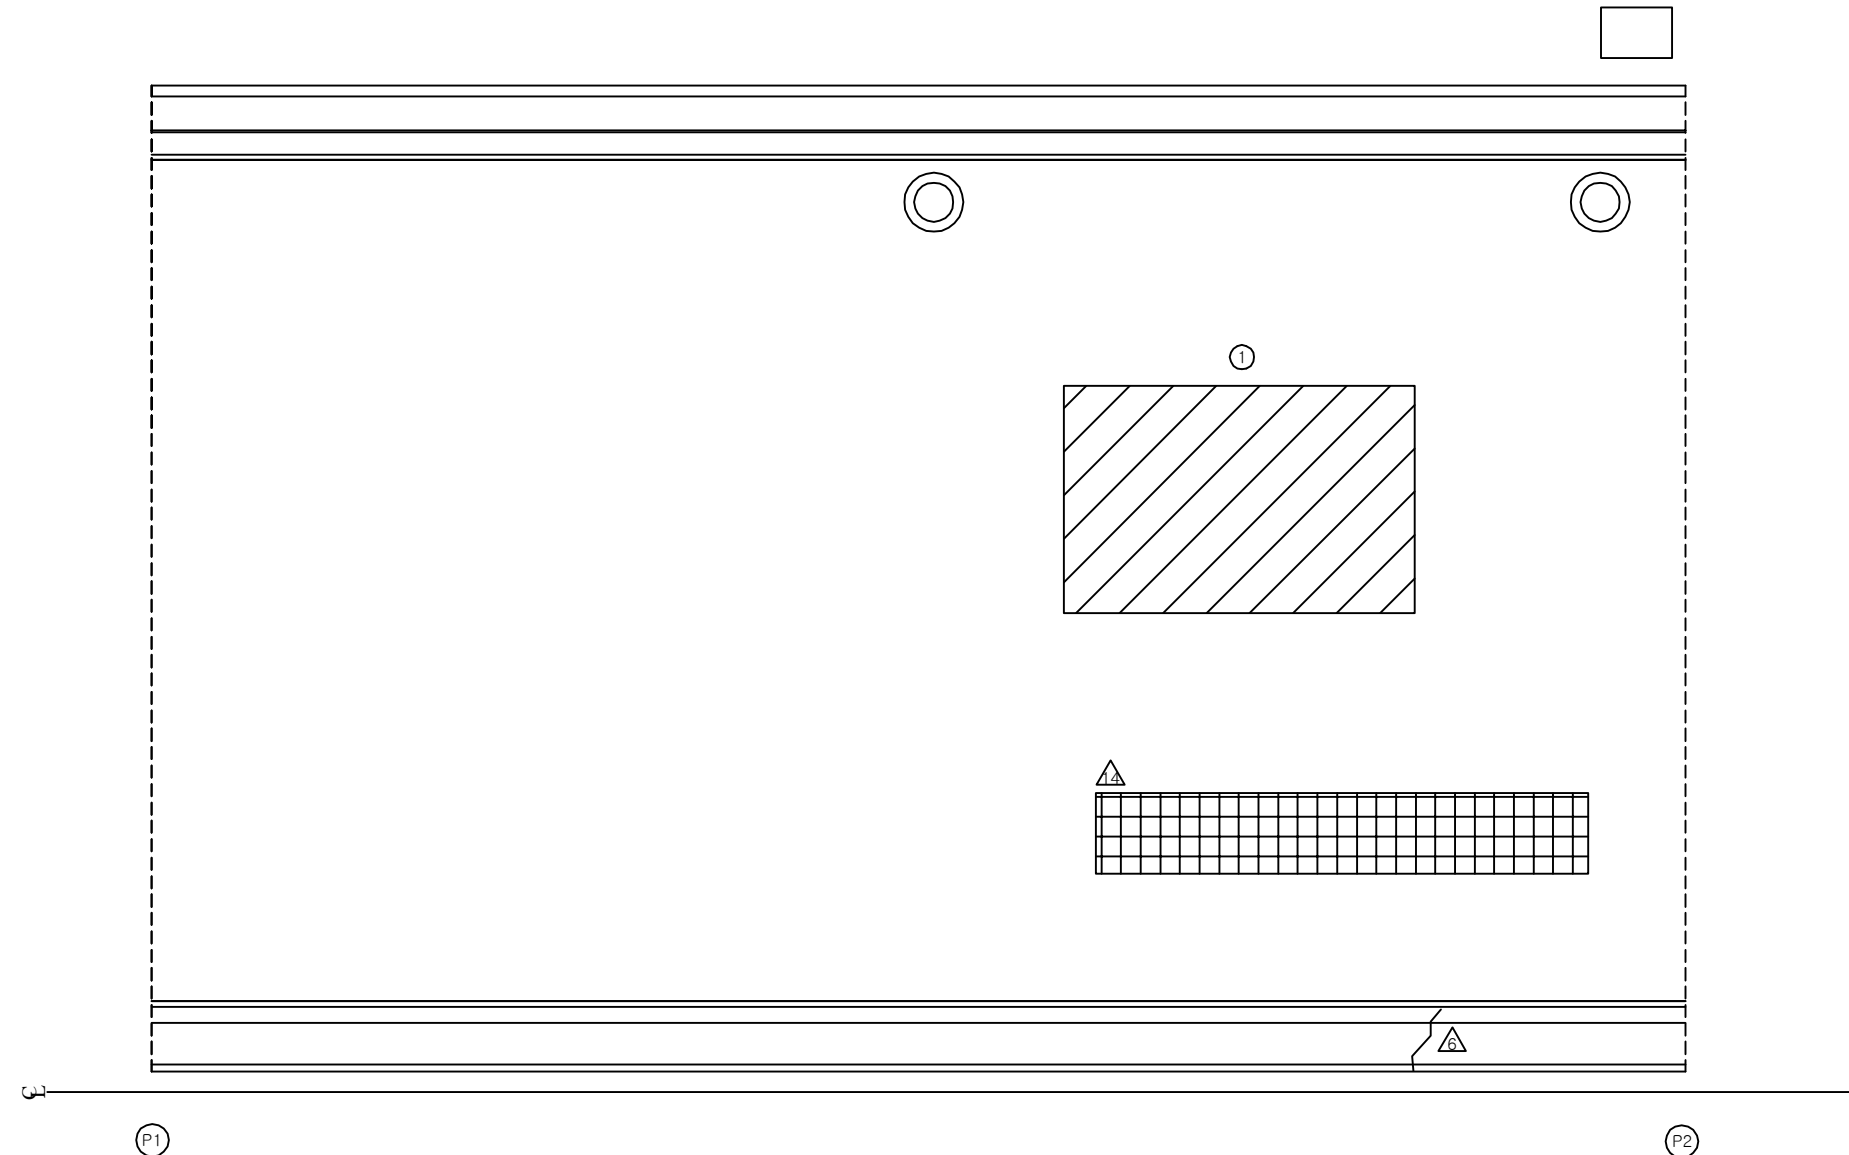


KEY PLAN

부 산 ←

→ 대 구

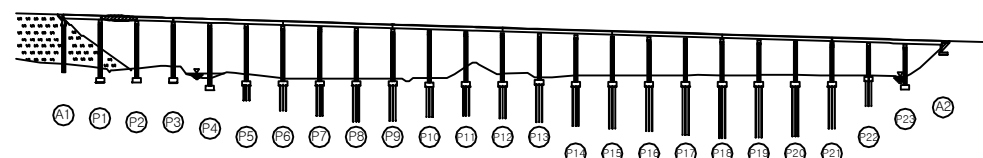

SECTION

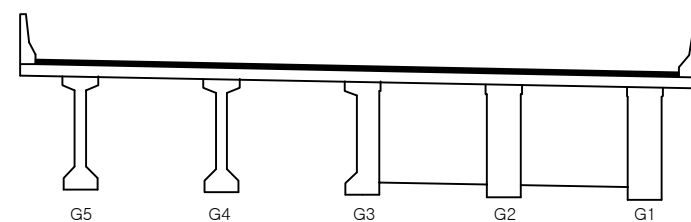

용역명 2017년 상반기 시설물 정기점검 용역

과업기간 2017. 03. 21 ~ 2017. 06. 30

발주처  신대구부산고속도로주식회사

용역사 (주) 위드이앤오

도면번호 002

ID : 용산교(부산) - 교면포장 - S3

보 수 이 력			
	기 존 균 열		보 수(12. 상반기)
	신 규 균 열		보 수(12. 하반기)
	보수부위재균열		보 수(13. 상반기)
	보 수(기보수)		보 수(13. 하반기)
	보 수(08. 하반기)		보 수(14. 상반기)
	보 수(09. 상반기)		보 수(14. 하반기)
	보 수(09. 하반기)		보 수(15. 상반기)
	보 수(10. 상반기)		보 수(15. 하반기)
	보 수(10. 하반기)		보 수(16. 상반기)
	보 수(11. 상반기)		보 수(16. 하반기)
	보 수(11. 하반기)		보 수(17. 상반기)

← 부 산

대 구 →

손 상 현 황 표


번호	신(N) 구(P)	손상내용	손상현황						결함 상대	손상 물량	비고
			폭	길이	너비	물량	단위	개소			
1	구	차수판 앵커볼트 탈락	-	-	-	1.00	EA	3	b	3.00	
2	구	이물질 퇴적	-	3.0	-	3.00	m	1	b	3.00	
3	구	후타재 균열	0.2	7.5	-	7.50	m	1	b	7.50	
4	구	교각 번호판 탈락	-	-	-	1.00	EA	1	-	1.00	
5											
6											
주) 손상의 길이 및 너비는 「 m 」이며, 균열의 폭은 「 mm 」임


KEY PLAN

부 산 ←

→ 대 구
















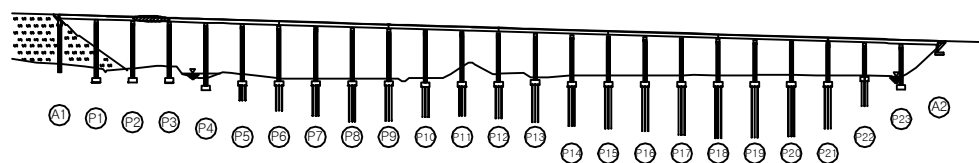


SECTION

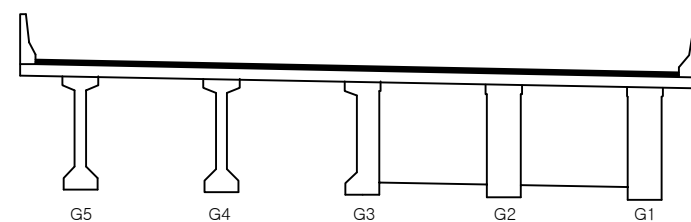


용역명	2017년 상반기 시설물 정기점검 용역
과업기간	2017. 03. 21 ~ 2017. 06. 30
발주처	신대구부산고속도로주식회사
용역사	(주) 위드이앤오
도면번호	003

ID : 용산교(부산) - 교면포장 - S4

                보 수 이 력			
	기 존 규 격		보 수(12. 상반기)
	신 규 규 격		보 수(12. 하반기)
	보수부위재규격		보 수(13. 상반기)
	보 수(기보수)		보 수(13. 하반기)
	보 수(08. 하반기)		보 수(14. 상반기)
	보 수(09. 상반기)		보 수(14. 하반기)
	보 수(09. 하반기)		보 수(15. 상반기)
	보 수(10. 상반기)		보 수(15. 하반기)
	보 수(10. 하반기)		보 수(16. 상반기)
	보 수(11. 상반기)		보 수(16. 하반기)
	보 수(11. 하반기)		보 수(17. 상반기)

대 구 →

← 부 산

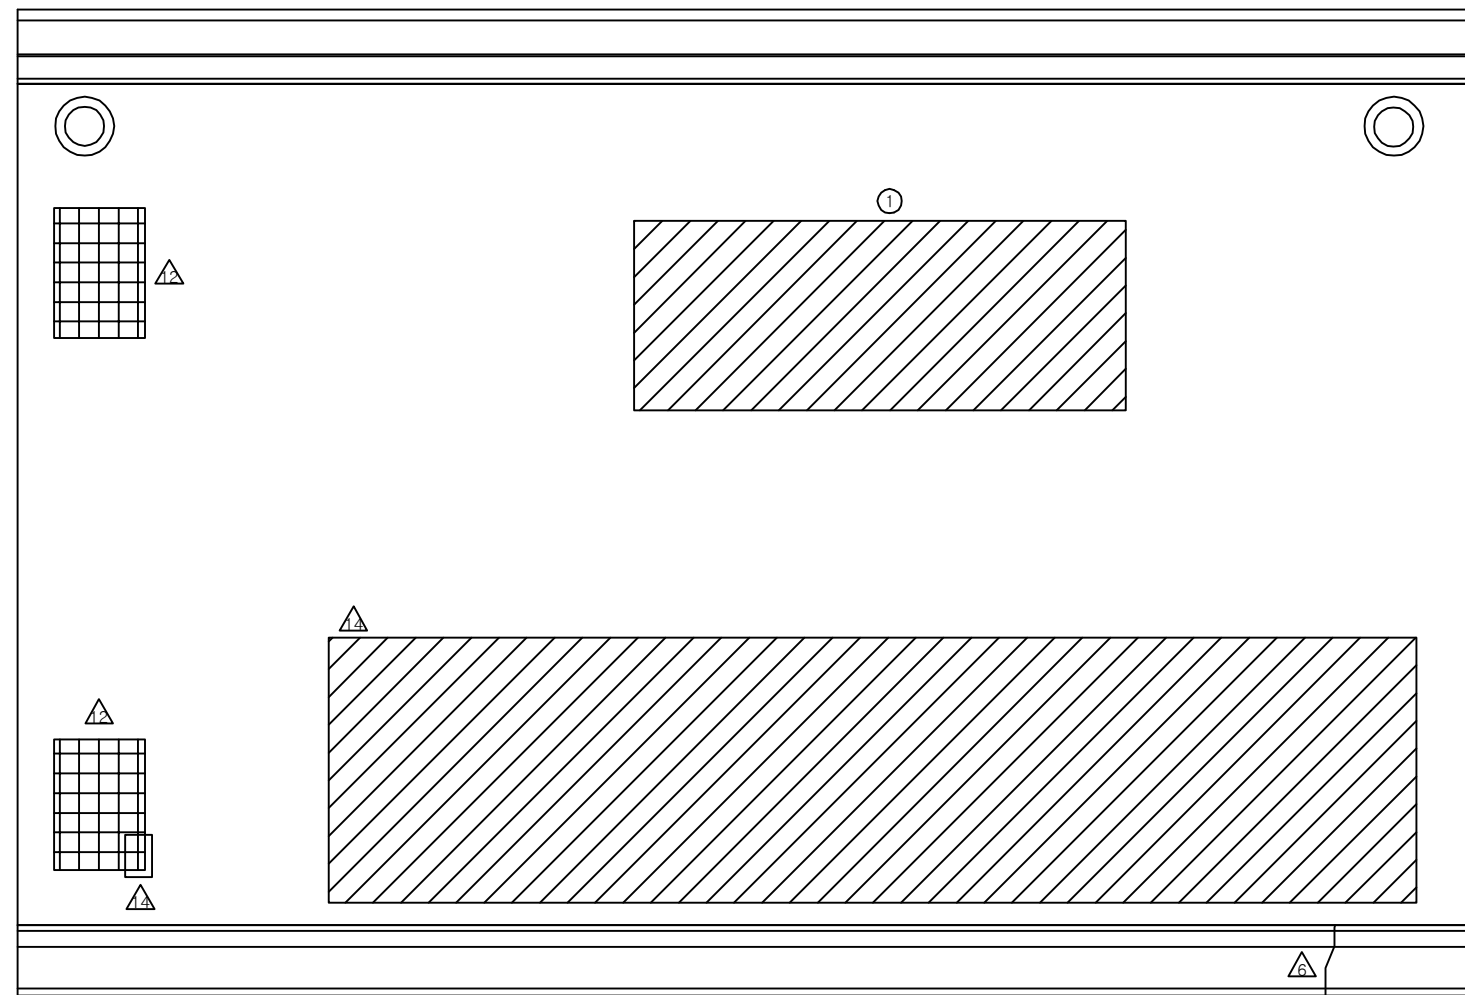


P3

P4


KEY PLAN

부 산 ←

→ 대 구

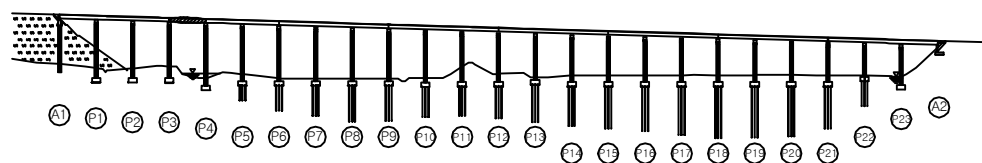

SECTION

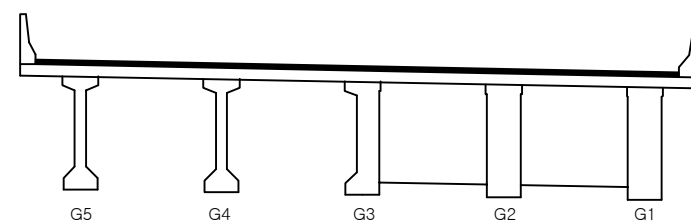

손 상 현 황 표

번호	신(N) 구(P)	손상내용	손상현황						결함 상태	손상 물량	비고
			폭	길이	너비	물량	단위	개소			
1	구	라벨링	-	2.0	10.0	20.00	m ²	1	b	20.00	
2											
3											
주) 손상의 길이 및 너비는 「 m 」이며, 균열의 폭은 「 mm 」임

용역명 2017년 상반기 시설물 정기점검 용역

















과업기간 2017. 03. 21 ~ 2017. 06. 30

발주처  신대구부산고속도로주식회사

용역사 (주) 위드이앤오

도면번호 004

ID : 용산교(부산) - 교면포장 - S5

                보 수 이 력			
	기 존 균 열		보 수(12. 상반기)
	신 규 균 열		보 수(12. 하반기)
	보수부위재균열		보 수(13. 상반기)
	보 수(기보수)		보 수(13. 하반기)
	보 수(08. 하반기)		보 수(14. 상반기)
	보 수(09. 상반기)		보 수(14. 하반기)
	보 수(09. 하반기)		보 수(15. 상반기)
	보 수(10. 상반기)		보 수(15. 하반기)
	보 수(10. 하반기)		보 수(16. 상반기)
	보 수(11. 상반기)		보 수(16. 하반기)
	보 수(11. 하반기)		보 수(17. 상반기)

← 부 산

대 구 →

손 상 현 황 표


번호	신(N) 구(P)	손상내용	손상현황						결함 상태	손상 물량	비고
			폭	길이	너비	물량	단위	개소			
1	구	보수부 재균열	0.1	0.8	-	0.80	m	1	b	0.80	
2	구	교각 번호판 탈락	-	-	-	1.00	EA	1	-	1.00	
3											
4											
주) 손상의 길이 및 너비는 「 m 」이며, 균열의 폭은 「 mm 」임


KEY PLAN

부 산 ←

→ 대 구

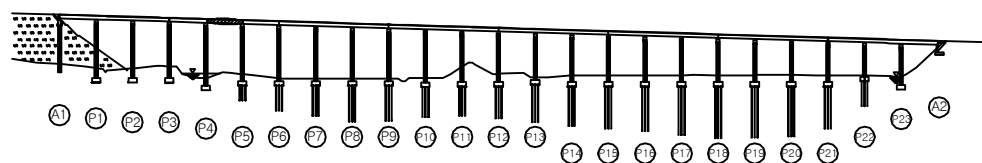

SECTION

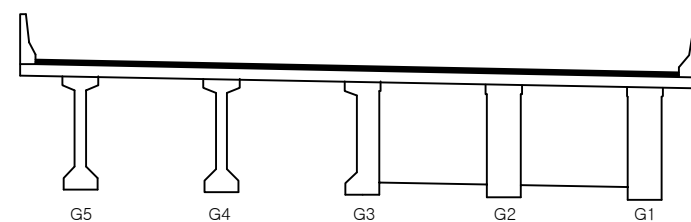

용역명	2017년 상반기 시설물 정기점검 용역
과업기간	2017. 03. 21 ~ 2017. 06. 30
발주처	 신대구부산고속도로주식회사
용역사	(주) 위드이앤오
도면번호	005

ID : 용산교(부산) - 교면포장 - S6

보 수 이 력			
	기 존 균 열		보 수 (12. 상반기)
	신 규 균 열		보 수 (12. 하반기)
	보수부위재균열		보 수 (13. 상반기)
	보 수 (기보수)		보 수 (13. 하반기)
	보 수 (08. 하반기)		보 수 (14. 상반기)
	보 수 (09. 상반기)		보 수 (14. 하반기)
	보 수 (09. 하반기)		보 수 (15. 상반기)
	보 수 (10. 상반기)		보 수 (15. 하반기)
	보 수 (10. 하반기)		보 수 (16. 상반기)
	보 수 (11. 상반기)		보 수 (16. 하반기)
	보 수 (11. 하반기)		보 수 (17. 상반기)

손 상 현 황 표


번호	신 (N) 구 (P)	손상내용	손상현황						결함 상태	손상 물량	비고
			폭	길이	너비	물량	단위	개소			
1	구	차수판 앵커볼트 탈락(너트)	-	-	-	1.00	EA	1	b	1.00	
2	구	라벨링	-	0.3	4.0	1.20	m	1	b	1.20	
3	구	라벨링	-	5.0	1.0	5.00	m	1	b	5.00	
4	구	유간부 이물질 퇴적	-	3.0	-	3.00	m	1	b	3.00	
5	구	후타재 균열	0.2	10.0	-	10.0	m	1	b	10.0	
6	구	백태	-	0.1	0.1	0.01	m	1	b	0.01	
7											
8											
주) 손상의 길이 및 너비는 「 m 」 이며, 균열의 폭은 「 mm 」 임

← 부 산

대 구 →


Rail Joint 양호

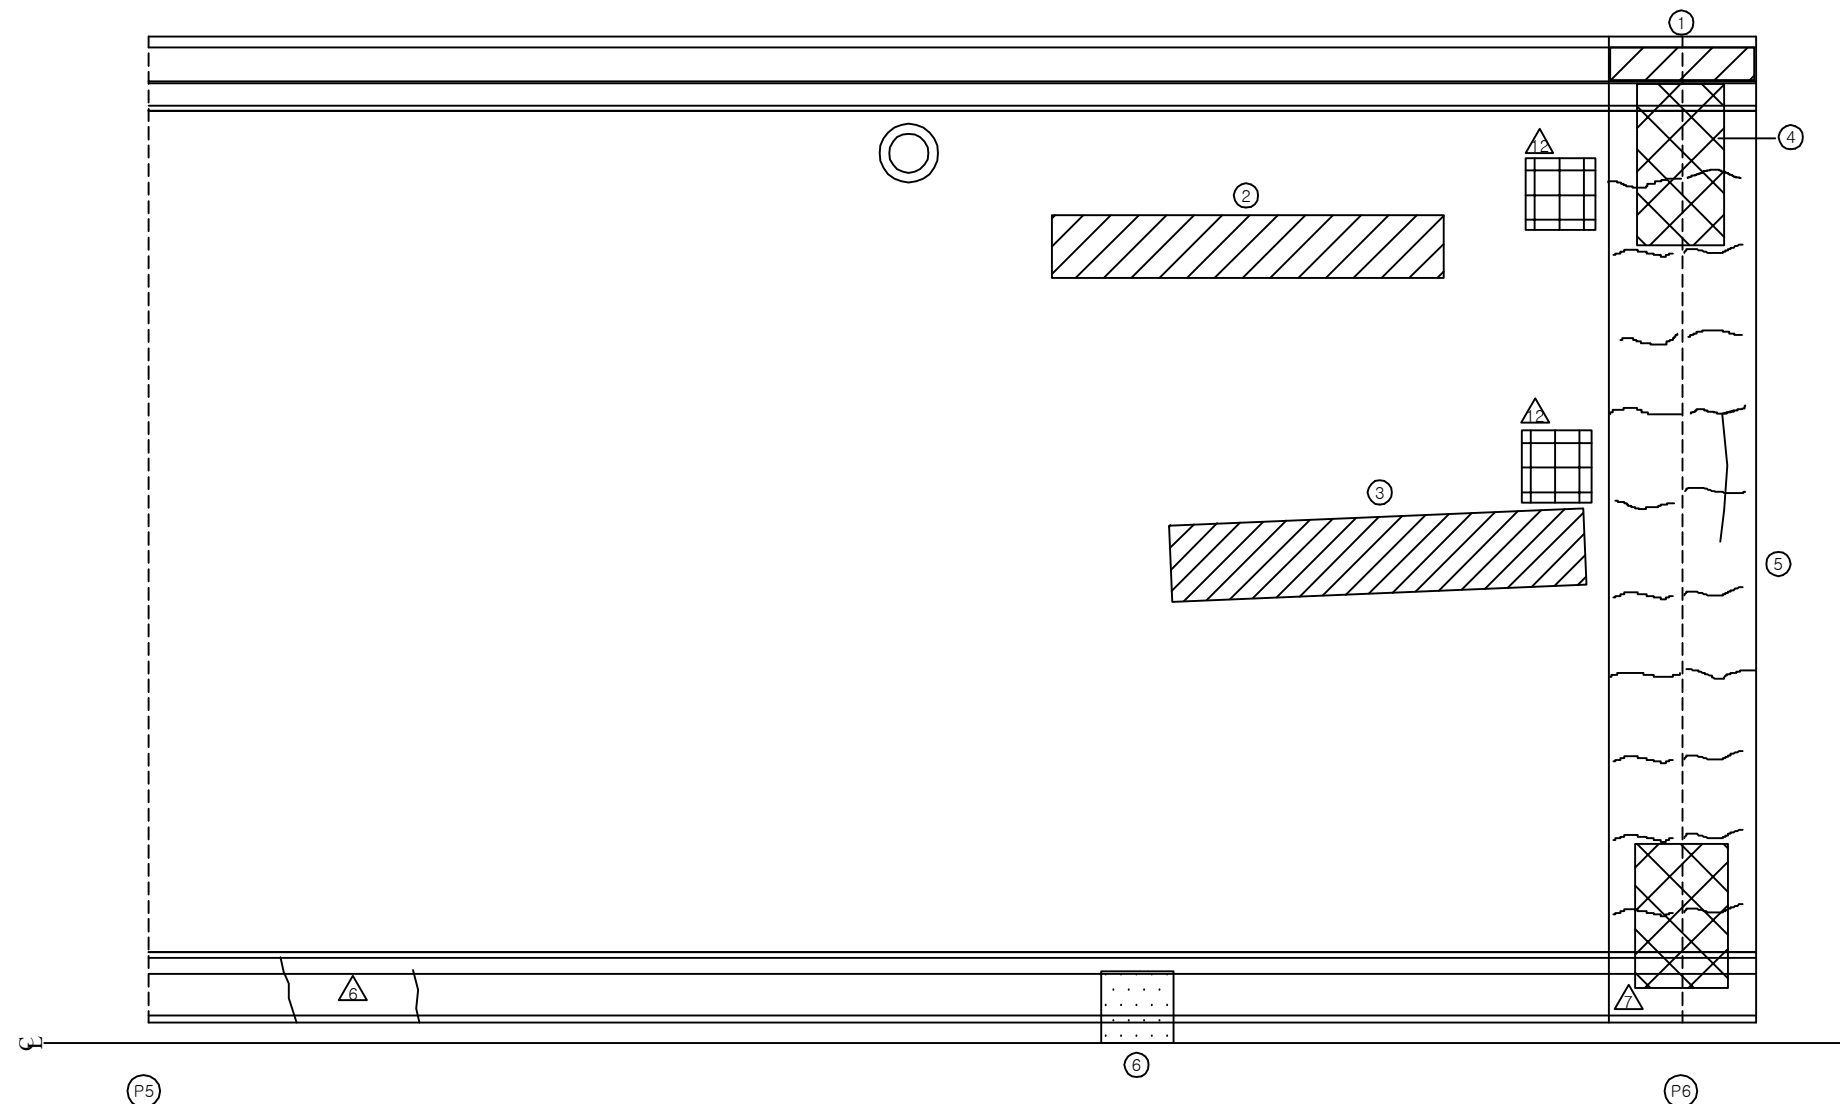


KEY PLAN

부 산 ←

→ 대 구

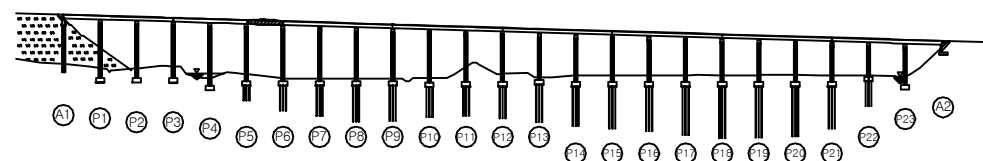

SECTION

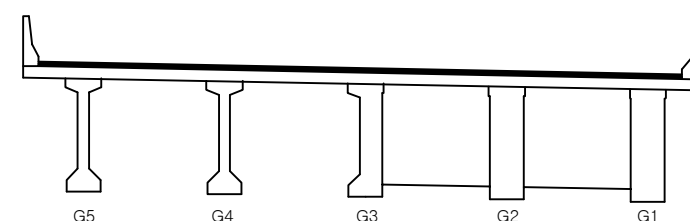

용역명	2017년 상반기 시설물 정기점검 용역
과업기간	2017. 03. 21 ~ 2017. 06. 30
발주처	신대구부산고속도로주식회사
용역사	(주) 위드이앤오
도면번호	006

ID : 용산교(부산) - 교면포장 - S7

보 수 이 력			
	기 존 규 격		보 수 (12. 상반기)
	신 규 규 격		보 수 (12. 하반기)
	보수부위재규격		보 수 (13. 상반기)
	보 수 (기보수)		보 수 (13. 하반기)
	보 수 (08. 상반기)		보 수 (14. 상반기)
	보 수 (09. 상반기)		보 수 (14. 하반기)
	보 수 (09. 하반기)		보 수 (15. 상반기)
	보 수 (10. 상반기)		보 수 (15. 하반기)
	보 수 (10. 하반기)		보 수 (16. 상반기)
	보 수 (11. 상반기)		보 수 (16. 하반기)
	보 수 (11. 하반기)		보 수 (17. 상반기)

← 부 산

대 구 →

손 상 현 황 표


번호	신(N) 구(P)	손상내용	손상현황						결함 상태	손상 물량	비고
			폭	길이	너비	물량	단위	개소			
1	구	라벨링	-	1.0	5.0	5.00	m	1	b	5.00	
2	구	교각 번호판 탈락	-	-	-	1.00	EA	1	-	1.00	
3											
4											
주) 손상의 길이 및 너비는 「 m 」이며, 균열의 폭은 「 mm 」임


KEY PLAN

부 산 ←

→ 대 구

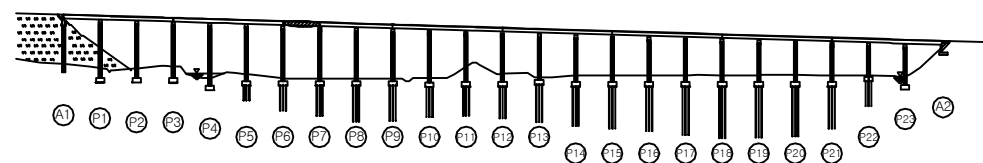

SECTION

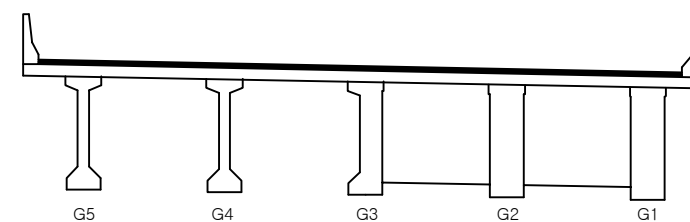

용역명	2017년 상반기 시설물 정기점검 용역
과업기간	2017. 03. 21 ~ 2017. 06. 30
발주처	신대구부산고속도로주식회사
용역사	(주) 위드이앤오
도면번호	007

ID : 용산교(부산) - 교면포장 - S8

보 수 이 력			
	기 존 균 열		보 수(12. 상반기)
	신 규 균 열		보 수(12. 하반기)
	보수부위재균열		보 수(13. 상반기)
	보 수(기보수)		보 수(13. 하반기)
	보 수(08. 하반기)		보 수(14. 상반기)
	보 수(09. 상반기)		보 수(14. 하반기)
	보 수(09. 하반기)		보 수(15. 상반기)
	보 수(10. 상반기)		보 수(15. 하반기)
	보 수(10. 하반기)		보 수(16. 상반기)
	보 수(11. 상반기)		보 수(16. 하반기)
	보 수(11. 하반기)		보 수(17. 상반기)


손 상 현 황 표

번호	신(N) 구(P)	손상내용	손상현황						결함 상대	손상 물량	비고
			폭	길이	너비	물량	단위	개소			
1	구	배수구덮개 파손	-	-	-	1.00	EA	1	b	1.00	
2	구	라벨링	-	1.0	5.0	5.00	m	1	b	5.00	
3	구	라벨링	-	1.0	20.0	20.0	m	1	b	20.0	
4	구	균열	0.2	0.4	-	0.40	m	1	b	0.40	
5	구	균열	0.1	0.8	-	0.80	m	1	b	0.80	
6	구	균열	0.2	0.8	-	0.80	m	1	b	0.80	
7	구	교각 번호판 탈락	-	-	-	1.00	EA	1	-	1.00	
8											
9											
주) 손상의 길이 및 너비는 「 m 」이며, 균열의 폭은 「 mm 」임

← 부 산


대 구 →

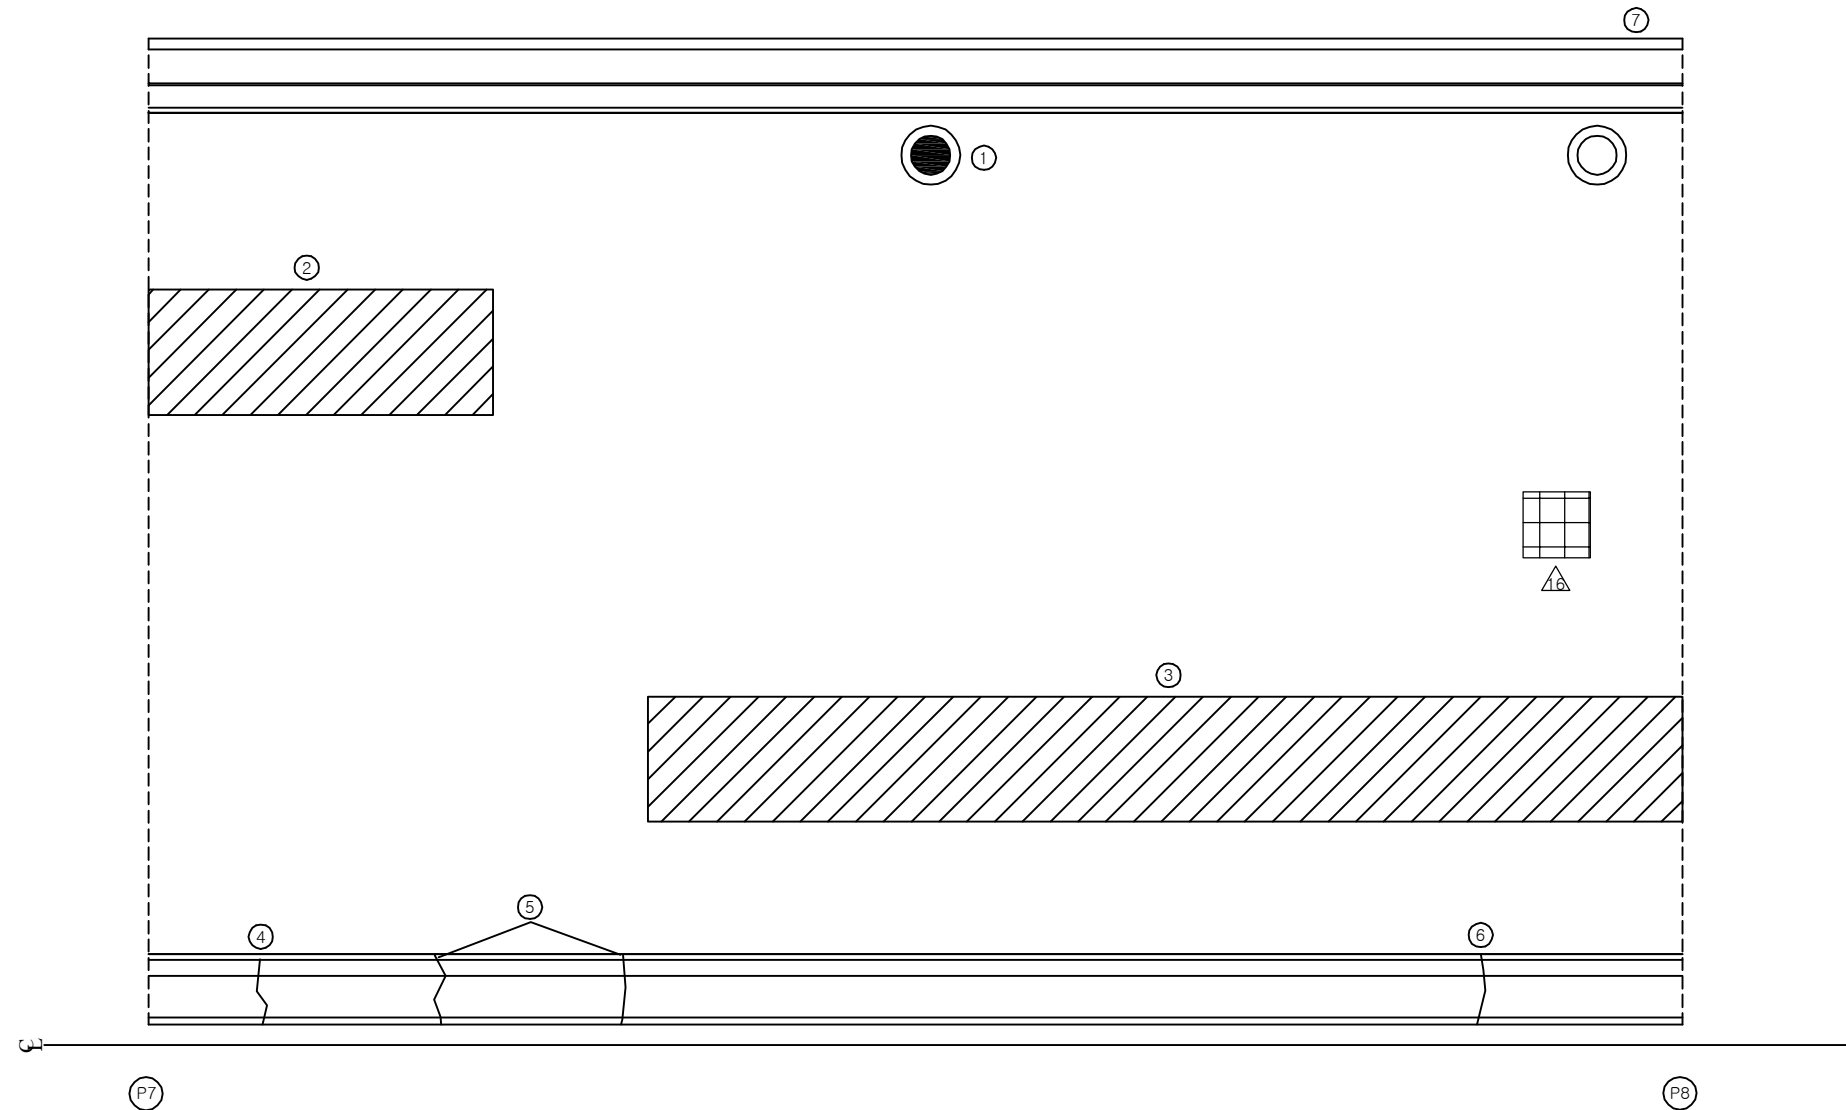


KEY PLAN

부 산 ←

→ 대 구

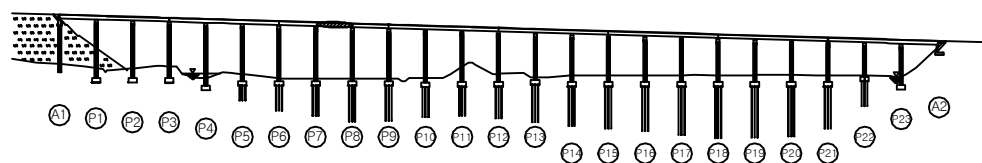

SECTION

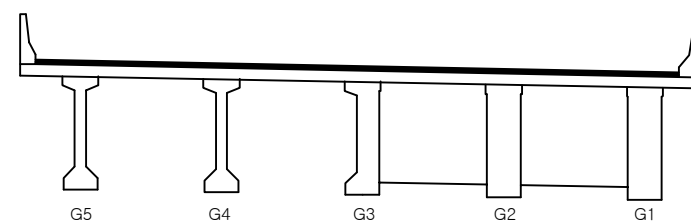

용 역 명 2017년 상반기 시설물 정기점검 용역

과업기간 2017. 03. 21 ~ 2017. 06. 30

발 주 처 신대구부산고속도로주식회사

용 역 사 (주) 위드이앤오


도면번호 008

ID : 용산교(부산) - 교면포장 - S9

보 수 이 력			
	기 존 균 열		보 수(12. 상반기)
	신 규 균 열		보 수(12. 하반기)
	보수부위재균열		보 수(13. 상반기)
	보 수(기보수)		보 수(13. 하반기)
	보 수(08. 하반기)		보 수(14. 상반기)
	보 수(09. 상반기)		보 수(14. 하반기)
	보 수(09. 하반기)		보 수(15. 상반기)
	보 수(10. 상반기)		보 수(15. 하반기)
	보 수(10. 하반기)		보 수(16. 상반기)
	보 수(11. 상반기)		보 수(16. 하반기)
	보 수(11. 하반기)		보 수(17. 상반기)

← 부 산

대 구 →

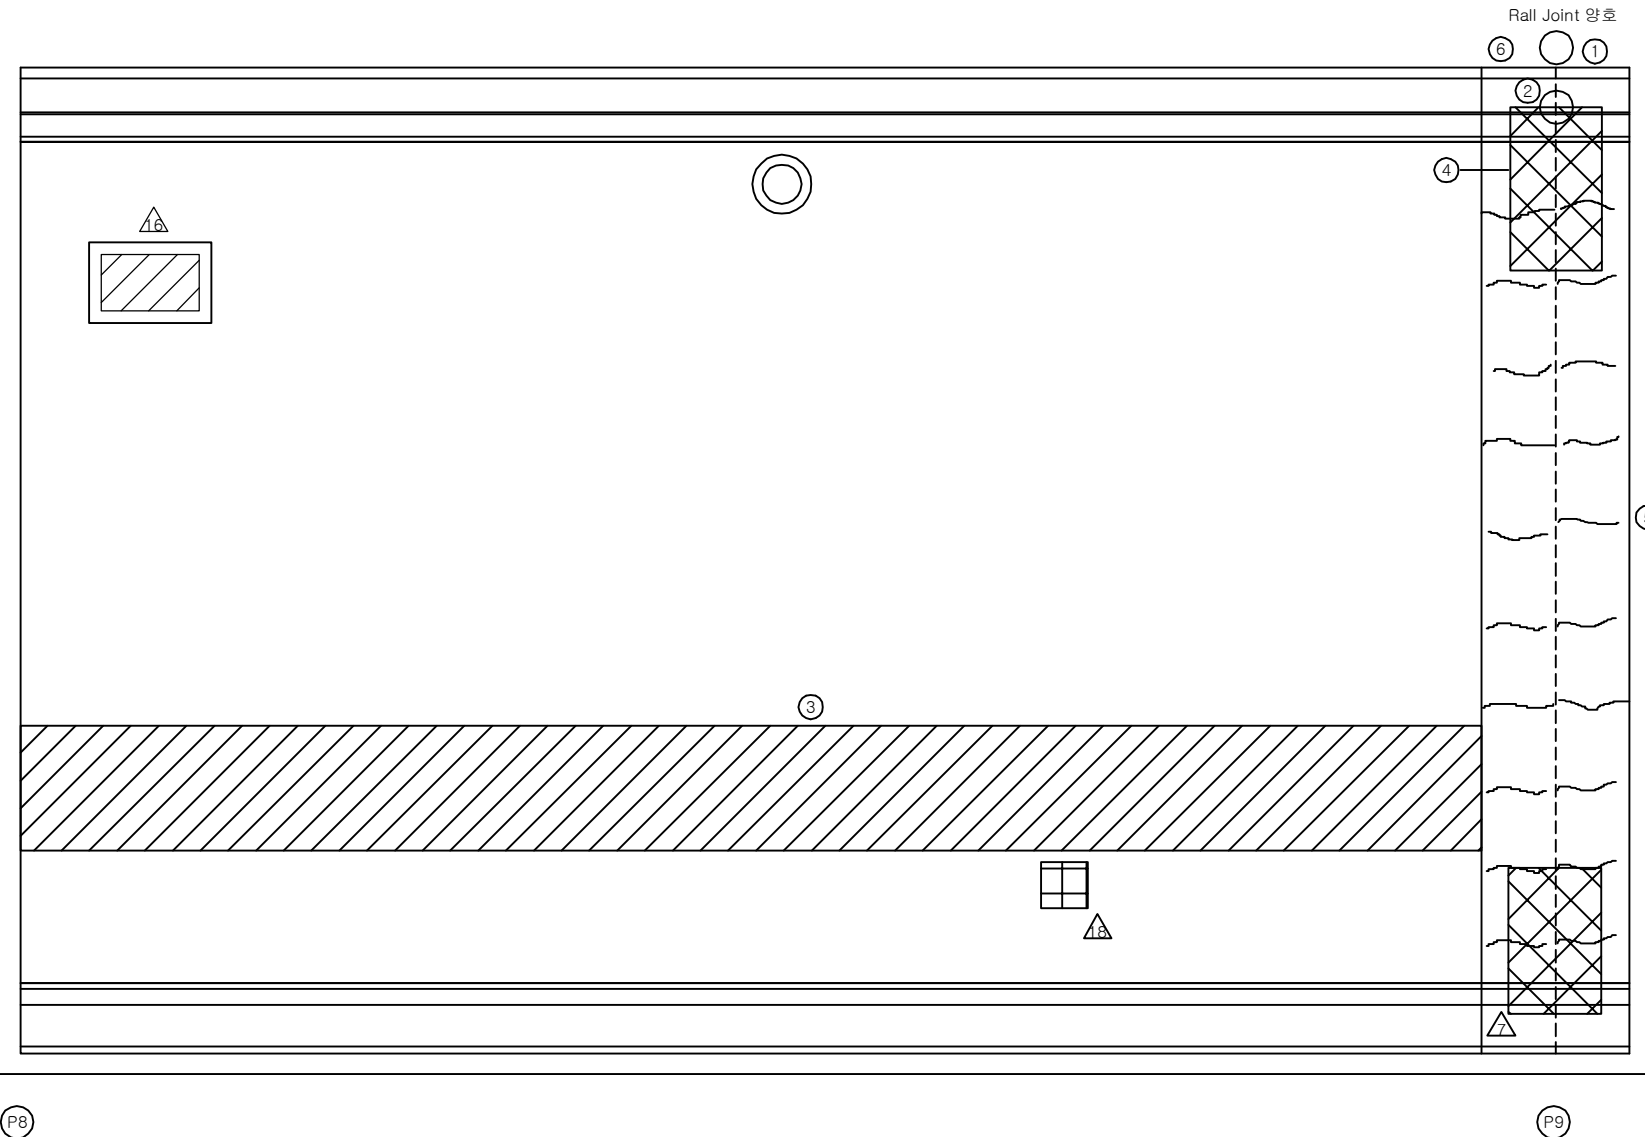

손 상 현 황 표


번호	신(N) 구(P)	손상내용	손상현황						결함 상대	손상 물량	비고
			폭	길이	너비	물량	단위	개소			
1	구	차수판 앵커볼트 탈락	-	-	-	1.00	EA	2	b	2.00	
2	구	차수판 앵커볼트 탈락	-	-	-	1.00	EA	1	b	1.00	
3	구	라벨링	-	1.0	30.0	30.00	m ²	1	b	30.00	
4	구	유간부 이물질 퇴적	-	3.0	-	3.00	m	1	b	3.00	
5	구	후타재 균열	0.2	10.0	-	10.00	m	1	b	10.00	
6	구	교각 번호판 탈락	-	-	-	1.00	EA	1	-	1.00	
7											
8											
주) 손상의 길이 및 너비는 「 m 」이며, 균열의 폭은 「 mm 」임


KEY PLAN

부 산 ←

→ 대 구

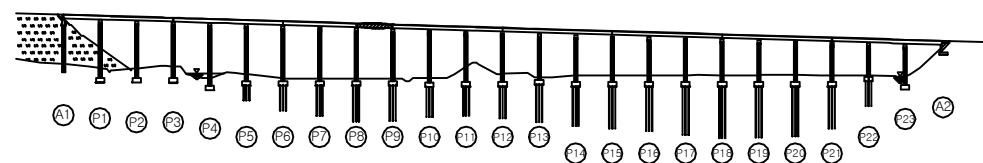

SECTION

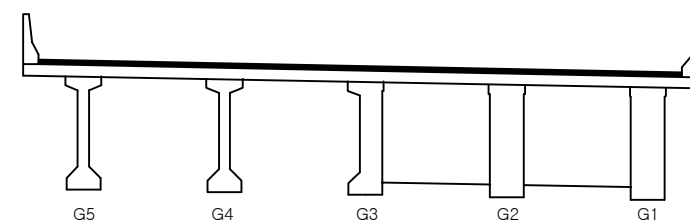

용역명	2017년 상반기 시설물 정기점검 용역
과업기간	2017. 03. 21 ~ 2017. 06. 30
발주처	신대구부산고속도로주식회사
용역사	(주) 위드이앤오
도면번호	009

ID : 용산교(부산) - 교면포장 - S10

보 수 이 력			
	기 존 규 격		보 수 (12. 상반기)
	신 규 규 격		보 수 (12. 하반기)
	보 수(기보수)		보 수 (13. 상반기)
	보 수(08. 하반기)		보 수 (13. 하반기)
	보 수(09. 상반기)		보 수 (14. 상반기)
	보 수(09. 하반기)		보 수 (14. 하반기)
	보 수(10. 상반기)		보 수 (15. 상반기)
	보 수(10. 하반기)		보 수 (15. 하반기)
	보 수(11. 상반기)		보 수 (16. 상반기)
	보 수(11. 하반기)		보 수 (16. 하반기)
	보 수(11. 하반기)		보 수 (17. 상반기)

← 부 산

대 구 →

손 상 현 황 표


번호	신(N) 구(P)	손상내용	손상현황					결함 상대	손상 물량	비고
			폭	길이	너비	물량	단위	개소		
1	구	교각 번호판 탈락	-	-	-	1.00	EA	1	-	1.00
2										
3										
주) 손상의 길이 및 너비는 「 m 」이며, 균열의 폭은 「 mm 」임


KEY PLAN

부 산 ←

→ 대 구

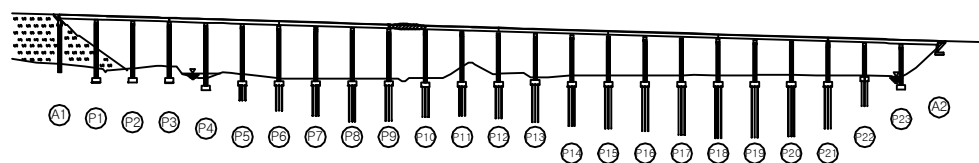

SECTION

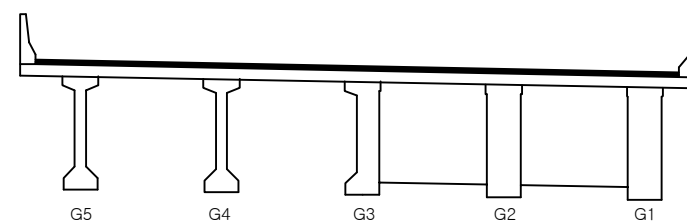

용역명	2017년 상반기 시설물 정기점검 용역
과업기간	2017. 03. 21 ~ 2017. 06. 30
발주처	신대구부산고속도로주식회사
용역사	(주) 위드이앤오
도면번호	010

ID : 용산교(부산) - 교면포장 - S11

보 수 이 력			
	기 존 균 열		보 수 (12. 상반기)
	신 규 균 열		보 수 (12. 하반기)
	보수부위재균열		보 수 (13. 상반기)
	보 수 (기보수)		보 수 (13. 하반기)
	보 수 (08. 하반기)		보 수 (14. 상반기)
	보 수 (09. 상반기)		보 수 (14. 하반기)
	보 수 (09. 하반기)		보 수 (15. 상반기)
	보 수 (10. 상반기)		보 수 (15. 하반기)
	보 수 (10. 하반기)		보 수 (16. 상반기)
	보 수 (11. 상반기)		보 수 (16. 하반기)
	보 수 (11. 하반기)		보 수 (17. 상반기)

← 부 산

대 구 →

손 상 현 황 표


번호	신(N) 구(P)	손상내용	손상현황						결함 상태	손상 물량	비고
			폭	길이	너비	물량	단위	개소			
1	구	교각 번호판 탈락	-	-	-	1.00	EA	1	-	1.00	
2											
3											
주) 손상의 길이 및 너비는 「 m 」이며, 균열의 폭은 「 mm 」임


KEY PLAN

부 산 ←

→ 대 구

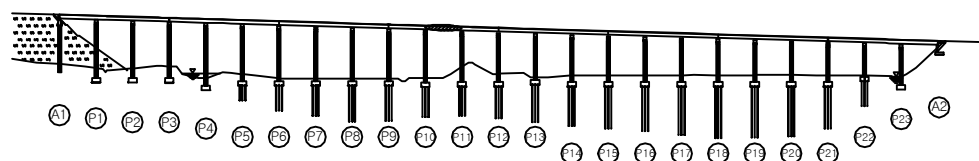

SECTION

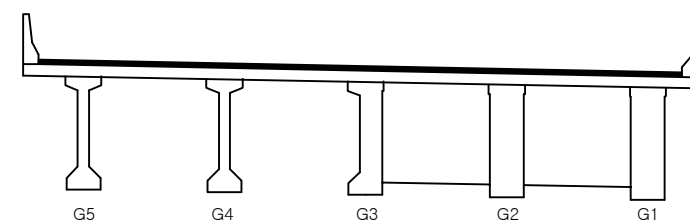

용역명	2017년 상반기 시설물 정기점검 용역
과업기간	2017. 03. 21 ~ 2017. 06. 30
발주처	신대구부산고속도로주식회사
용역사	(주) 위드이앤오
도면번호	011

ID : 용산교(부산) - 교면포장 - S12

보 수 이 력			
	기 존 균 열		보 수(12. 상반기)
	신 규 균 열		보 수(12. 하반기)
	보수부위재균열		보 수(13. 상반기)
	보 수(기보수)		보 수(13. 하반기)
	보 수(08. 하반기)		보 수(14. 상반기)
	보 수(09. 상반기)		보 수(14. 하반기)
	보 수(09. 하반기)		보 수(15. 상반기)
	보 수(10. 상반기)		보 수(15. 하반기)
	보 수(10. 하반기)		보 수(16. 상반기)
	보 수(11. 상반기)		보 수(16. 하반기)
	보 수(11. 하반기)		보 수(17. 상반기)


손 상 현 황 표

번호	신(N) 구(P)	손상내용	손상현황						결함 상대	손상 물량	비고
			폭	길이	너비	물량	단위	개소			
1	구	라벨링	-	1.0	30.0	30.00	m	1	b	30.00	
2	구	차수판 앵커볼트 탈락	-	-	-	1.00	EA	2	b	2.00	
3	구	차수판 앵커볼트 풀림	-	-	-	1.00	EA	1	b	1.00	
4	구	차수판 앵커볼트 탈락	-	-	-	1.00	EA	3	b	3.00	
5	구	유간부 이물질 퇴적	-	3.0	-	3.00	m	1	b	3.00	
6	구	후타재 균열	0.2	10.0	-	10.00	m	1	b	10.00	
7	구	유간부 이물질 퇴적	-	0.5	-	0.50	m	1	b	0.50	
8											
9											
주) 손상의 길이 및 너비는 「 m 」이며, 균열의 폭은 「 mm 」임

← 부 산


대 구 →

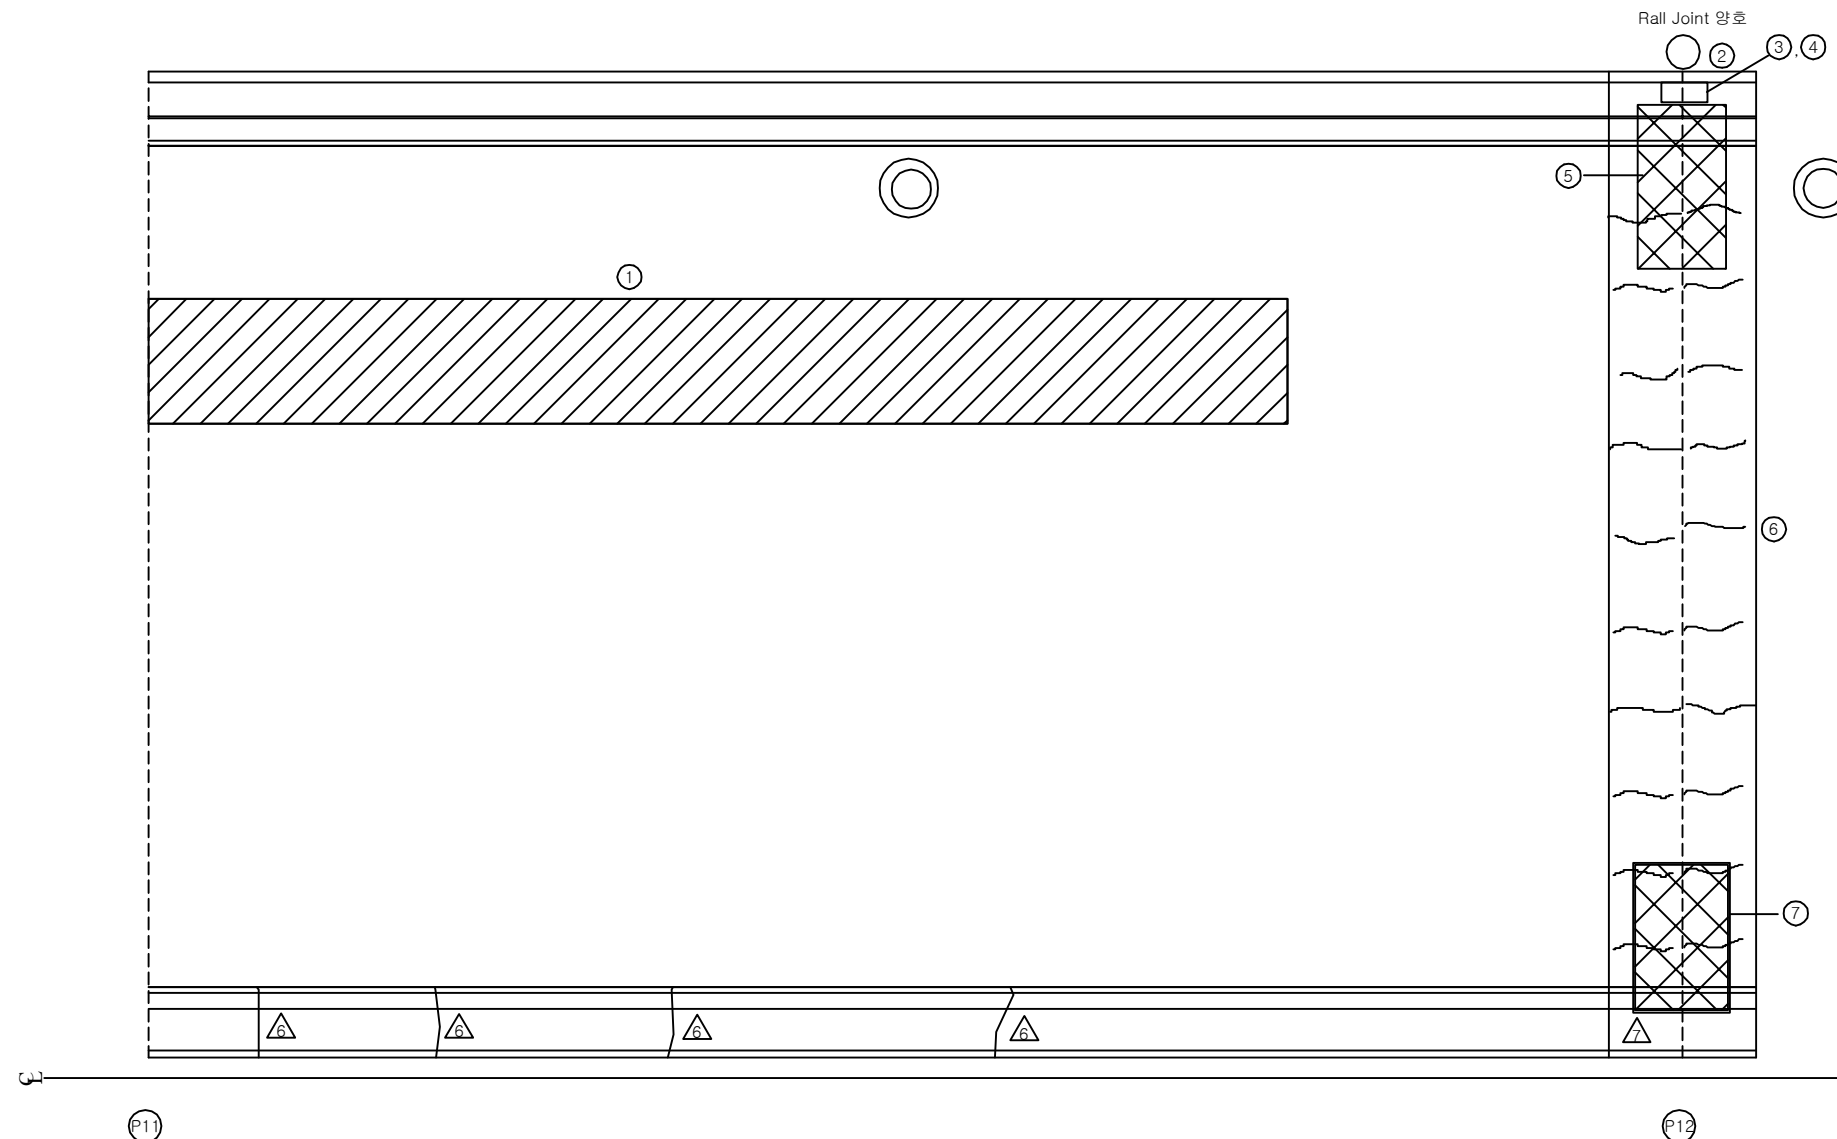


KEY PLAN

부 산 ←

→ 대 구

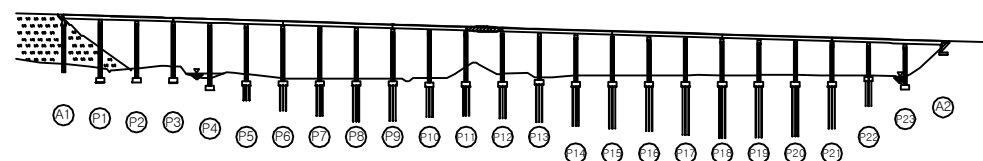

SECTION

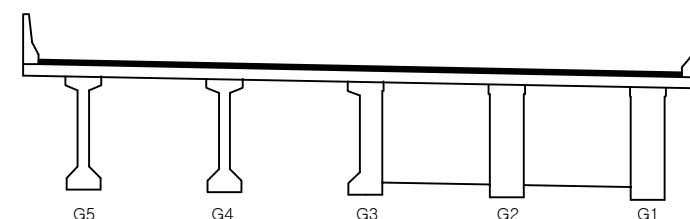

용역명	2017년 상반기 시설물 정기점검 용역
과업기간	2017. 03. 21 ~ 2017. 06. 30
발주처	신대구부산고속도로주식회사
용역사	(주) 위드이앤오
도면번호	012

ID : 용산교(부산) - 교면포장 - S13

보 수 이 력			
	기 존 규 격		보 수 (12. 상반기)
	신 규 규 격		보 수 (12. 하반기)
	보 수(기보수)		보 수 (13. 상반기)
	보 수(08. 하반기)		보 수 (13. 하반기)
	보 수(09. 상반기)		보 수 (14. 상반기)
	보 수(09. 하반기)		보 수 (14. 하반기)
	보 수(10. 상반기)		보 수 (15. 상반기)
	보 수(10. 하반기)		보 수 (15. 하반기)
	보 수(11. 상반기)		보 수 (16. 상반기)
	보 수(11. 하반기)		보 수 (16. 하반기)
	보 수(11. 하반기)		보 수 (17. 상반기)

← 부 산

대 구 →

손 상 현 황 표


번호	신(N) 구(P)	손상내용	손상현황						결함 상대	손상 물량	비고
			폭	길이	너비	물량	단위	개소			
1	구	교각 번호판 탈락	-	-	-	1.00	EA	1	-	1.00	
2											
3											
주) 손상의 길이 및 너비는 「 m 」이며, 균열의 폭은 「 mm 」임


KEY PLAN

부 산 ←

→ 대 구




















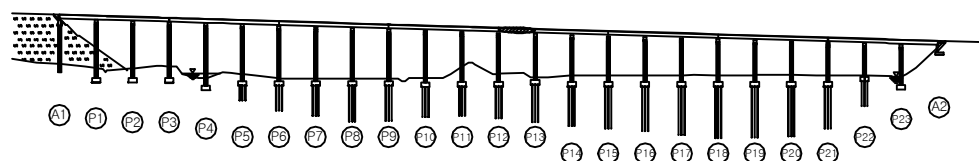


SECTION

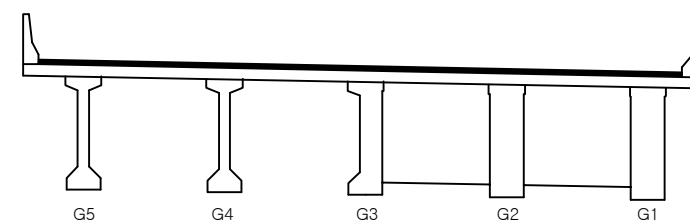

용역명	2017년 상반기 시설물 정기점검 용역
과업기간	2017. 03. 21 ~ 2017. 06. 30
발주처	신대구부산고속도로주식회사
용역사	(주) 위드이앤오
도면번호	013

ID : 용산교(부산) - 교면포장 - S14

                    보 수 이 력			
	기 존 규 격		보 수 (12. 상반기)
	신 규 규 격		보 수 (12. 하반기)
	보수부위재규격		보 수 (13. 상반기)
	보 수 (기보수)		보 수 (13. 하반기)
	보 수 (08. 하반기)		보 수 (14. 상반기)
	보 수 (09. 상반기)		보 수 (14. 하반기)
	보 수 (09. 하반기)		보 수 (15. 상반기)
	보 수 (10. 상반기)		보 수 (15. 하반기)
	보 수 (10. 하반기)		보 수 (16. 상반기)
	보 수 (11. 상반기)		보 수 (16. 하반기)
	보 수 (11. 하반기)		보 수 (17. 상반기)


← 부 산

대 구 →

손 상 현 황 표

번호	신 (N) 구 (P)	손상내용	손상현황						결함 상태	손상 물량	비고
			폭	길이	너비	물량	단위	개소			
1	구	라벨링	-	1.0	10.0	10.00	m	1	b	10.00	
2	구	교각 번호판 탈락	-	-	-	1.00	EA	1	-	1.00	
3											
4											
주) 손상의 길이 및 너비는 「 m 」이며, 균열의 폭은 「 mm 」임

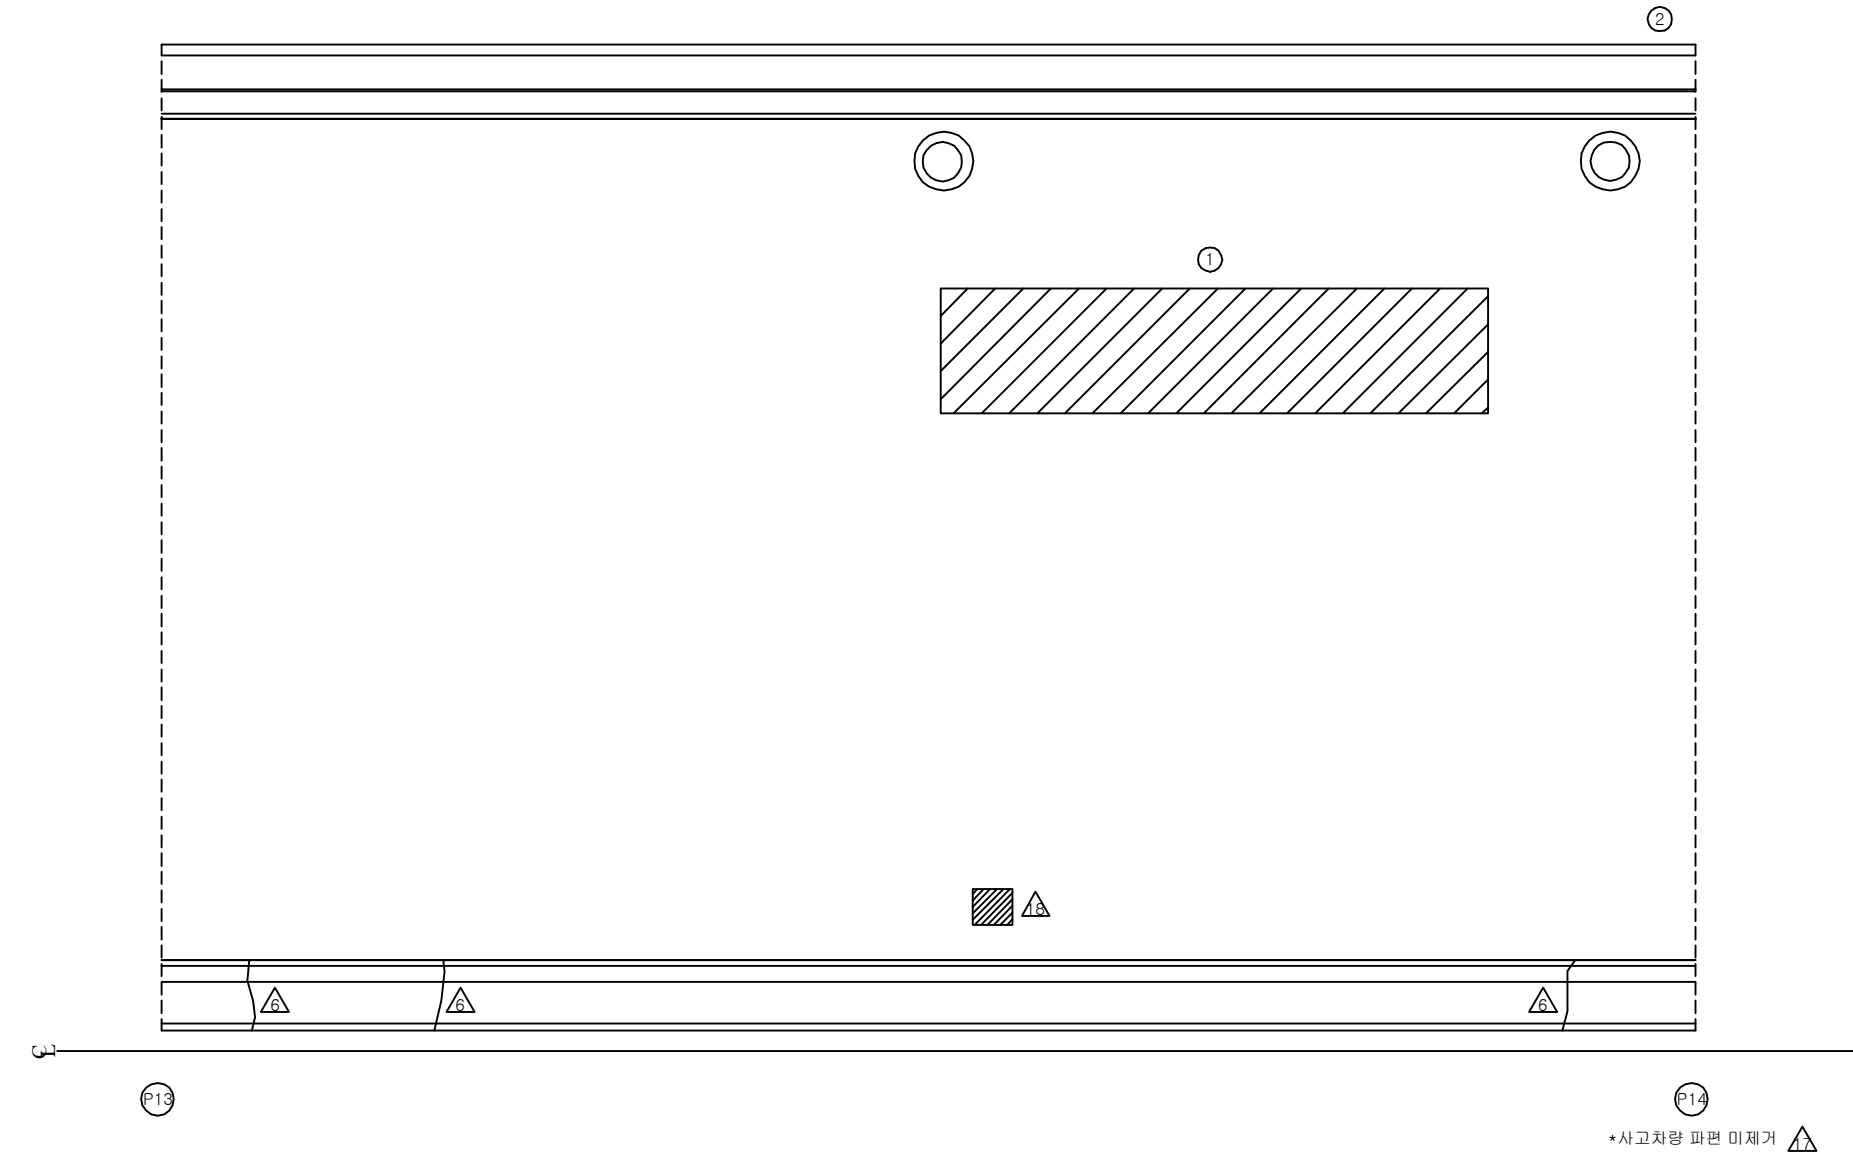


KEY PLAN

부 산 ←

→ 대 구

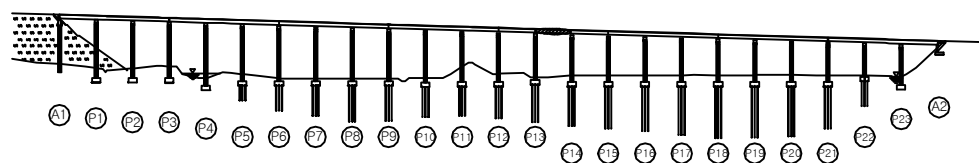

SECTION

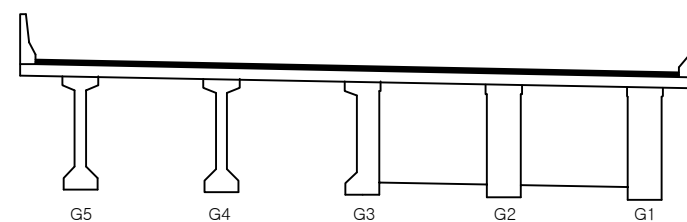

용역명 2017년 상반기 시설물 정기점검 용역

과업기간 2017. 03. 21 ~ 2017. 06. 30

발주처  신대구부산고속도로주식회사

용역사 (주) 위드이앤오

도면번호 014

ID : 용산교(부산) - 교면포장 - S15

← 부 산

대 구 →

보 수 이 력			
	기 존 균 열		보 수(12. 상반기)
	신 규 균 열		보 수(12. 하반기)
	보수부위재균열		보 수(13. 상반기)
	보 수(기보수)		보 수(13. 하반기)
	보 수(08. 하반기)		보 수(14. 상반기)
	보 수(09. 상반기)		보 수(14. 하반기)
	보 수(09. 하반기)		보 수(15. 상반기)
	보 수(10. 상반기)		보 수(15. 하반기)
	보 수(10. 하반기)		보 수(16. 상반기)
	보 수(11. 상반기)		보 수(16. 하반기)
	보 수(11. 하반기)		보 수(17. 상반기)

손 상 현 황 표


번호	신(N) 구(P)	손상내용	손상현황						결함 상대	손상 물량	비고
			폭	길이	너비	물량	단위	개소			
1	구	아스콘 패임	-	0.2	0.8	0.16	m ²	1	b	0.16	
2	구	유간부 이물질 퇴적	-	2.0	-	2.00	m	1	b	2.00	
3	구	후타재 균열	0.2	7.0	-	7.00	m	1	b	7.00	
4											
5											
주) 손상의 길이 및 너비는 「 m 」 이며, 균열의 폭은 「 mm 」 임


KEY PLAN

부 산 ←

→ 대 구
















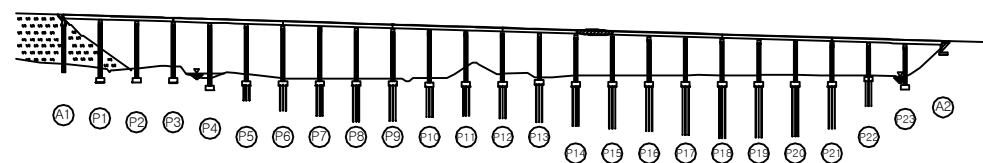


SECTION

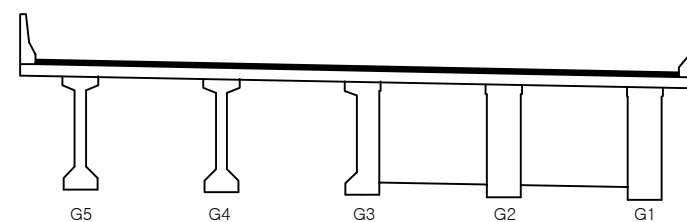

용역명	2017년 상반기 시설물 정기점검 용역
과업기간	2017. 03. 21 ~ 2017. 06. 30
발주처	신대구부산고속도로주식회사
용역사	(주) 위드이앤오
도면번호	015

ID : 용산교(부산) - 교면포장 - S16

                보수 이 력			
	기 존 규 격		보 수 (12. 상반기)
	신 규 규 격		보 수 (12. 하반기)
	보수부위재규격		보 수 (13. 상반기)
	보 수 (기보수)		보 수 (13. 하반기)
	보 수 (08. 하반기)		보 수 (14. 상반기)
	보 수 (09. 상반기)		보 수 (14. 하반기)
	보 수 (09. 하반기)		보 수 (15. 상반기)
	보 수 (10. 상반기)		보 수 (15. 하반기)
	보 수 (10. 하반기)		보 수 (16. 상반기)
	보 수 (11. 상반기)		보 수 (16. 하반기)
	보 수 (11. 하반기)		보 수 (17. 상반기)


손 상 현 황 표

번호	신 (N) 구 (P)	손상내용	손상현황						결함 상대	손상 물량	비고
			폭	길이	너비	물량	단위	개소			
1	구	라벨링	-	1.0	15.0	15.00	m ²	1	b	15.00	
2	구	라벨링	-	1.0	20.0	20.00	m ²	1	b	20.00	
3	구	보수부 재규격	0.2	2.0	-	2.00	m	1	b	2.00	
4	구	교각 번호판 탈락	-	-	-	1.00	EA	1	-	1.00	
5											
6											
주) 손상의 길이 및 너비는 「 m 」 이며, 균열의 폭은 「 mm 」 임

← 부 산


대 구 →

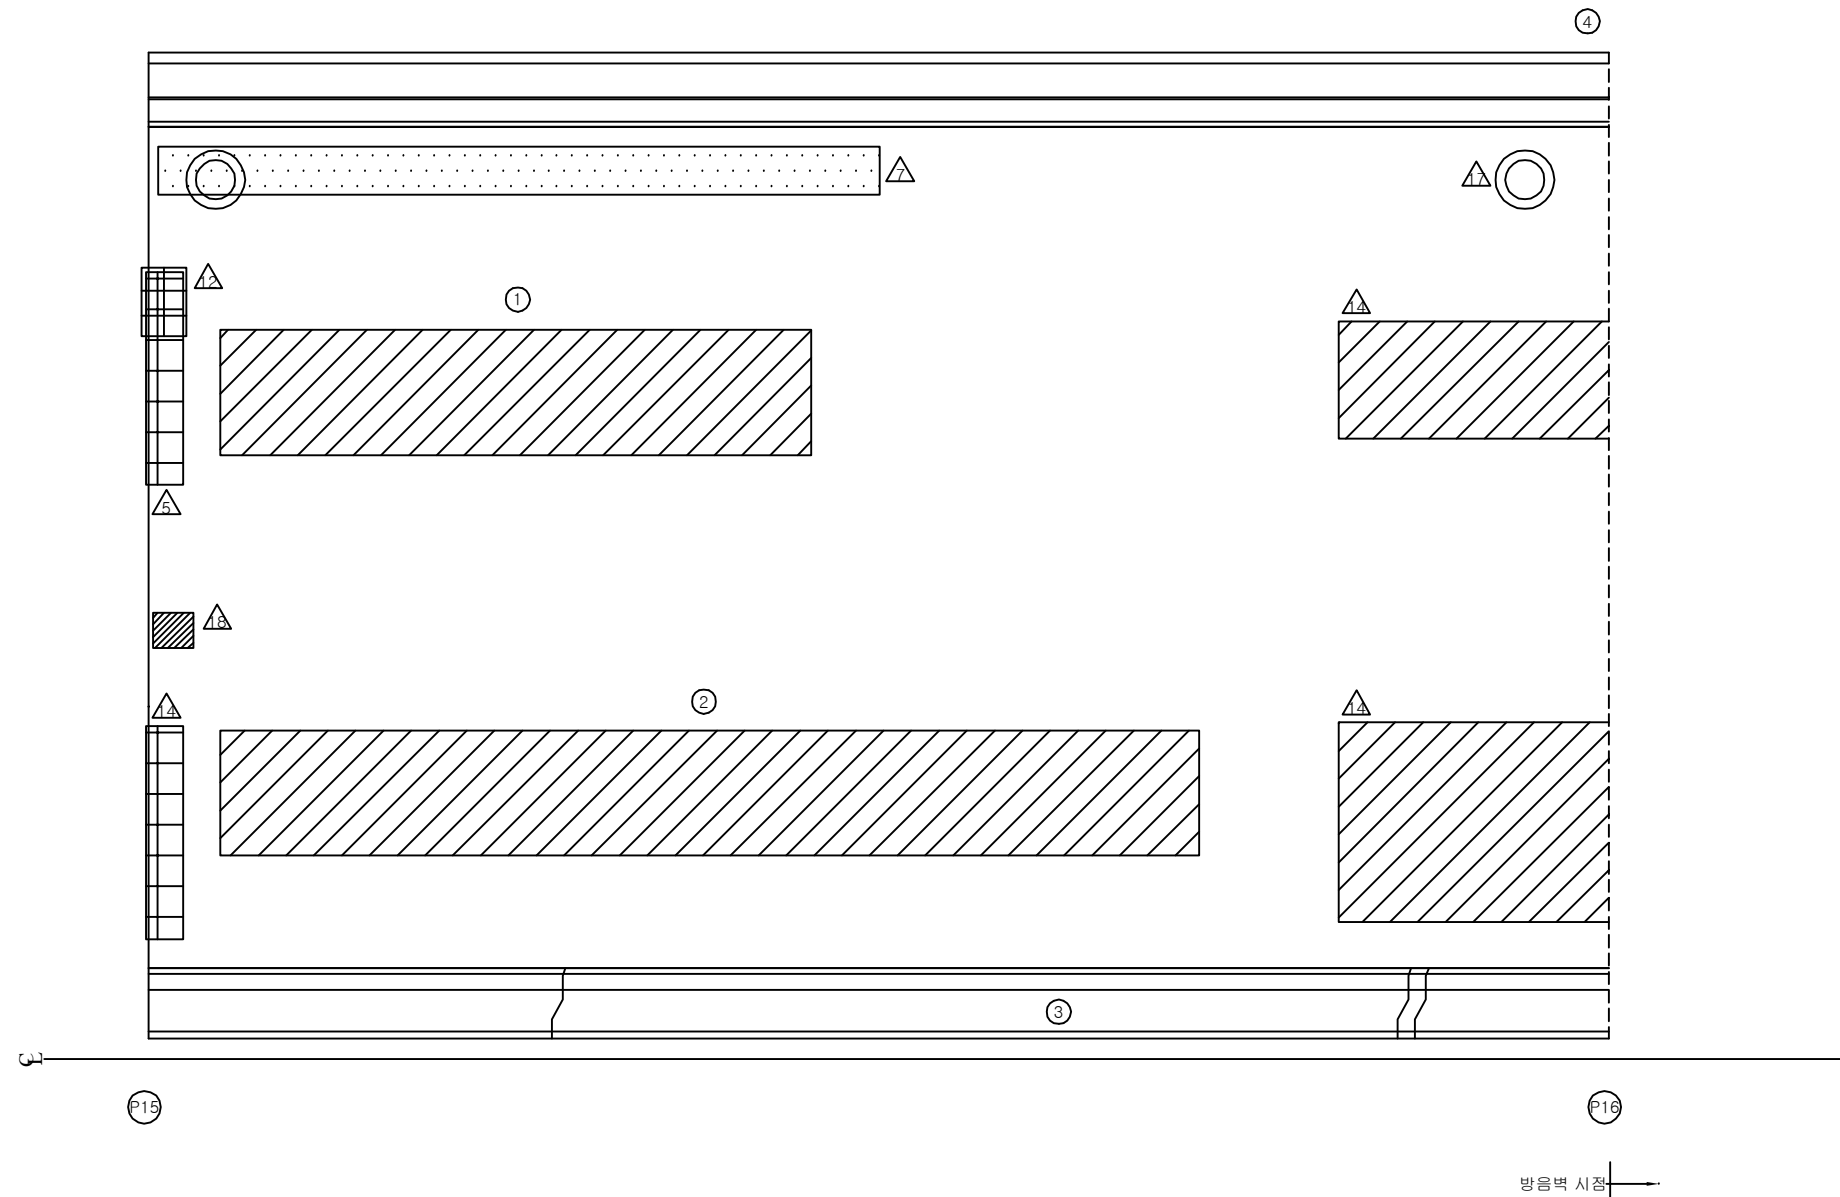


KEY PLAN

부 산 ←

→ 대 구

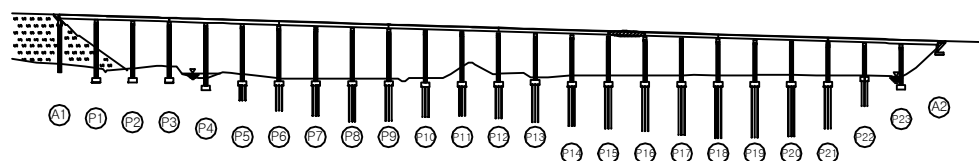

SECTION

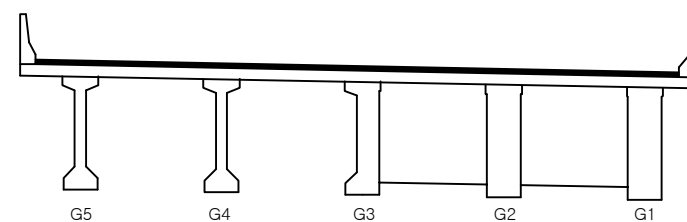

용역명	2017년 상반기 시설물 정기점검 용역
과업기간	2017. 03. 21 ~ 2017. 06. 30
발주처	 신대구부산고속도로주식회사
용역사	(주) 위드이앤오
도면번호	016

ID : 용산교(부산) - 교면포장 - S17

보 수 이 력			
	기 존 규 격		보 수 (12. 상반기)
	신 규 규 격		보 수 (12. 하반기)
	보 수(기보수)		보 수 (13. 상반기)
	보 수(08. 하반기)		보 수 (13. 하반기)
	보 수(09. 상반기)		보 수 (14. 상반기)
	보 수(09. 하반기)		보 수 (14. 하반기)
	보 수(10. 상반기)		보 수 (15. 상반기)
	보 수(10. 하반기)		보 수 (15. 하반기)
	보 수(11. 상반기)		보 수 (16. 상반기)
	보 수(11. 하반기)		보 수 (16. 하반기)
	보 수(11. 하반기)		보 수 (17. 상반기)

← 부 산

대 구 →

손 상 현 황 표


번호	신(N) 구(P)	손상내용	손상현황						결함 상태	손상 물량	비고
			폭	길이	너비	물량	단위	개소			
1	구	라벨링	-	0.5	5.0	2.50	m	1	b	2.50	
2	구	교각 번호판 탈락	-	-	-	1.00	EA	1	-	1.00	
3											
4											
주) 손상의 길이 및 너비는 「 m 」이며, 균열의 폭은 「 mm 」임


KEY PLAN

부 산 ←

→ 대 구

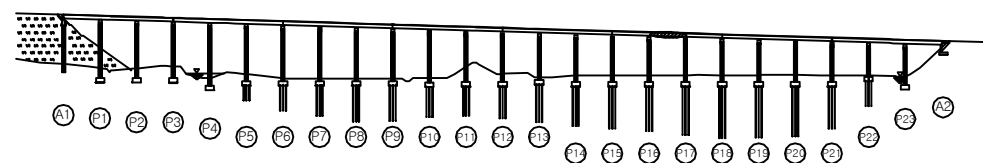

SECTION

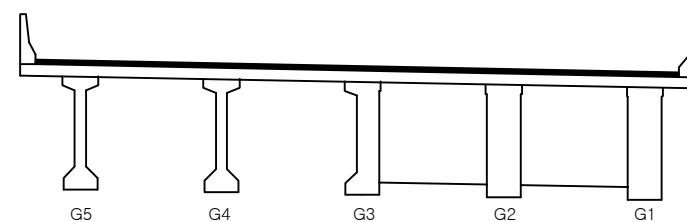

용역명	2017년 상반기 시설물 정기점검 용역
과업기간	2017. 03. 21 ~ 2017. 06. 30
발주처	신대구부산고속도로주식회사
용역사	(주) 위드이앤오
도면번호	017

ID : 용산교(부산) - 교면포장 - S18

보 수 이 력			
	기 존 균 열		보 수(12. 상반기)
	신 규 균 열		보 수(12. 하반기)
	보수부위재균열		보 수(13. 상반기)
	보 수(기보수)		보 수(13. 하반기)
	보 수(08. 하반기)		보 수(14. 상반기)
	보 수(09. 상반기)		보 수(14. 하반기)
	보 수(09. 하반기)		보 수(15. 상반기)
	보 수(10. 상반기)		보 수(15. 하반기)
	보 수(10. 하반기)		보 수(16. 상반기)
	보 수(11. 상반기)		보 수(16. 하반기)
	보 수(11. 하반기)		보 수(17. 상반기)

손 상 현 황 표


번호	신(N) 구(P)	손상내용	손상현황						결함 상대	손상 물량	비고
			폭	길이	너비	물량	단위	개소			
1	구	라벨링	-	0.5	3.0	1.50	m ²	1	b	1.50	
2	구	유간부 이물질 퇴적	-	1.0	-	1.00	m	1	b	1.00	
3	구	후타재 균열	0.1	7.5	-	7.50	m	1	b	7.50	
4											
5											
주) 손상의 길이 및 너비는 「 m 」이며, 균열의 폭은 「 mm 」임

← 부 산

대 구 →


Rail Joint 양호

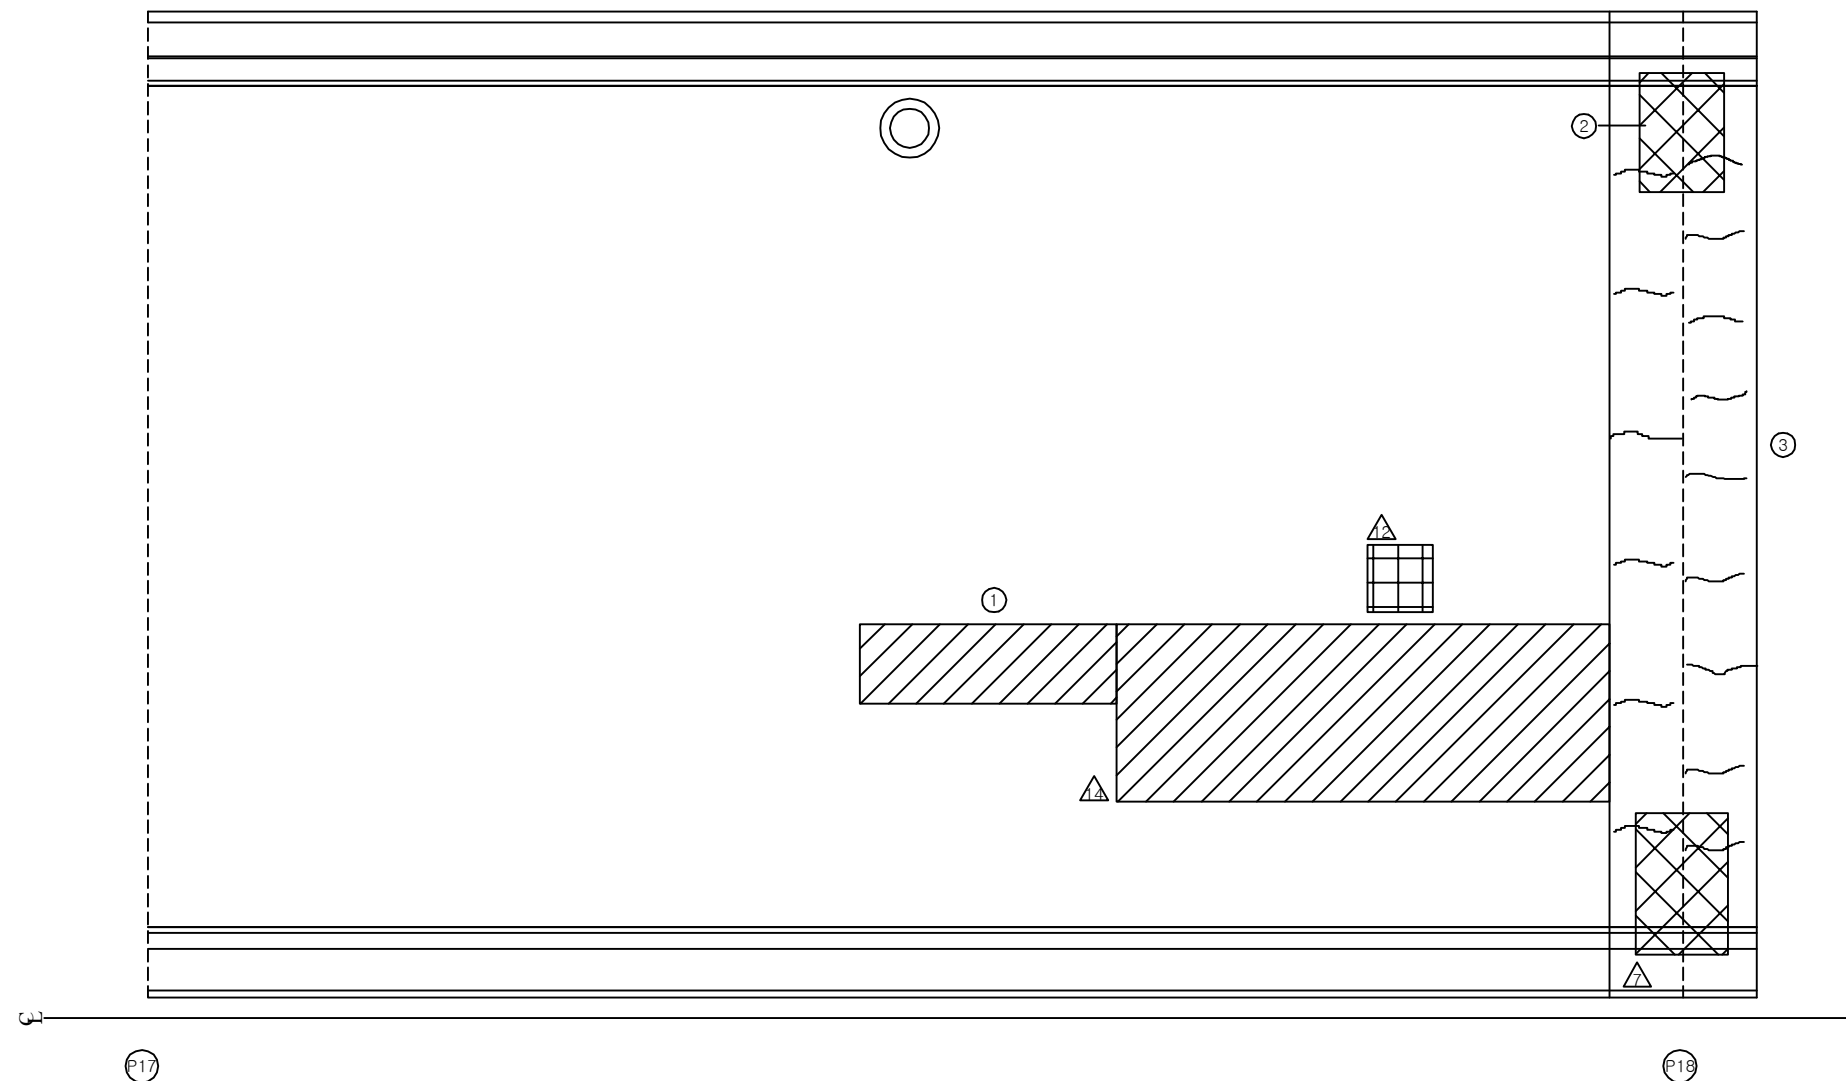


KEY PLAN

부 산 ←

→ 대 구

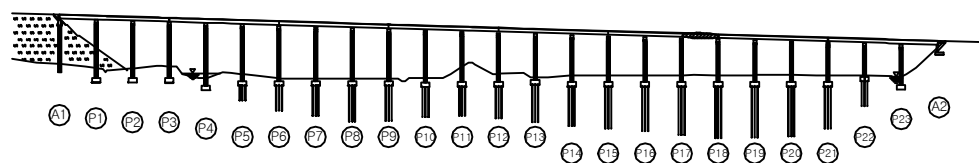

SECTION

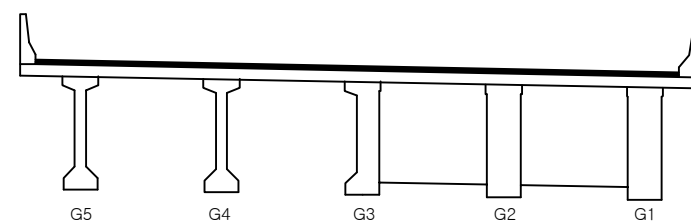


용역명	2017년 상반기 시설물 정기점검 용역
과업기간	2017. 03. 21 ~ 2017. 06. 30
발주처	신대구부산고속도로주식회사
용역사	(주) 위드이앤오
도면번호	018

ID : 용산교(부산) - 교면포장 - S19

보 수 이 력			
	기 존 규 격		보 수 (12. 상반기)
	신 규 규 격		보 수 (12. 하반기)
	보수부위재규격		보 수 (13. 상반기)
			보 수 (13. 하반기)
			보 수 (14. 상반기)
			보 수 (14. 하반기)
			보 수 (15. 상반기)
			보 수 (15. 하반기)
			보 수 (16. 상반기)
			보 수 (16. 하반기)
			보 수 (17. 상반기)

← 부 산

대 구 →

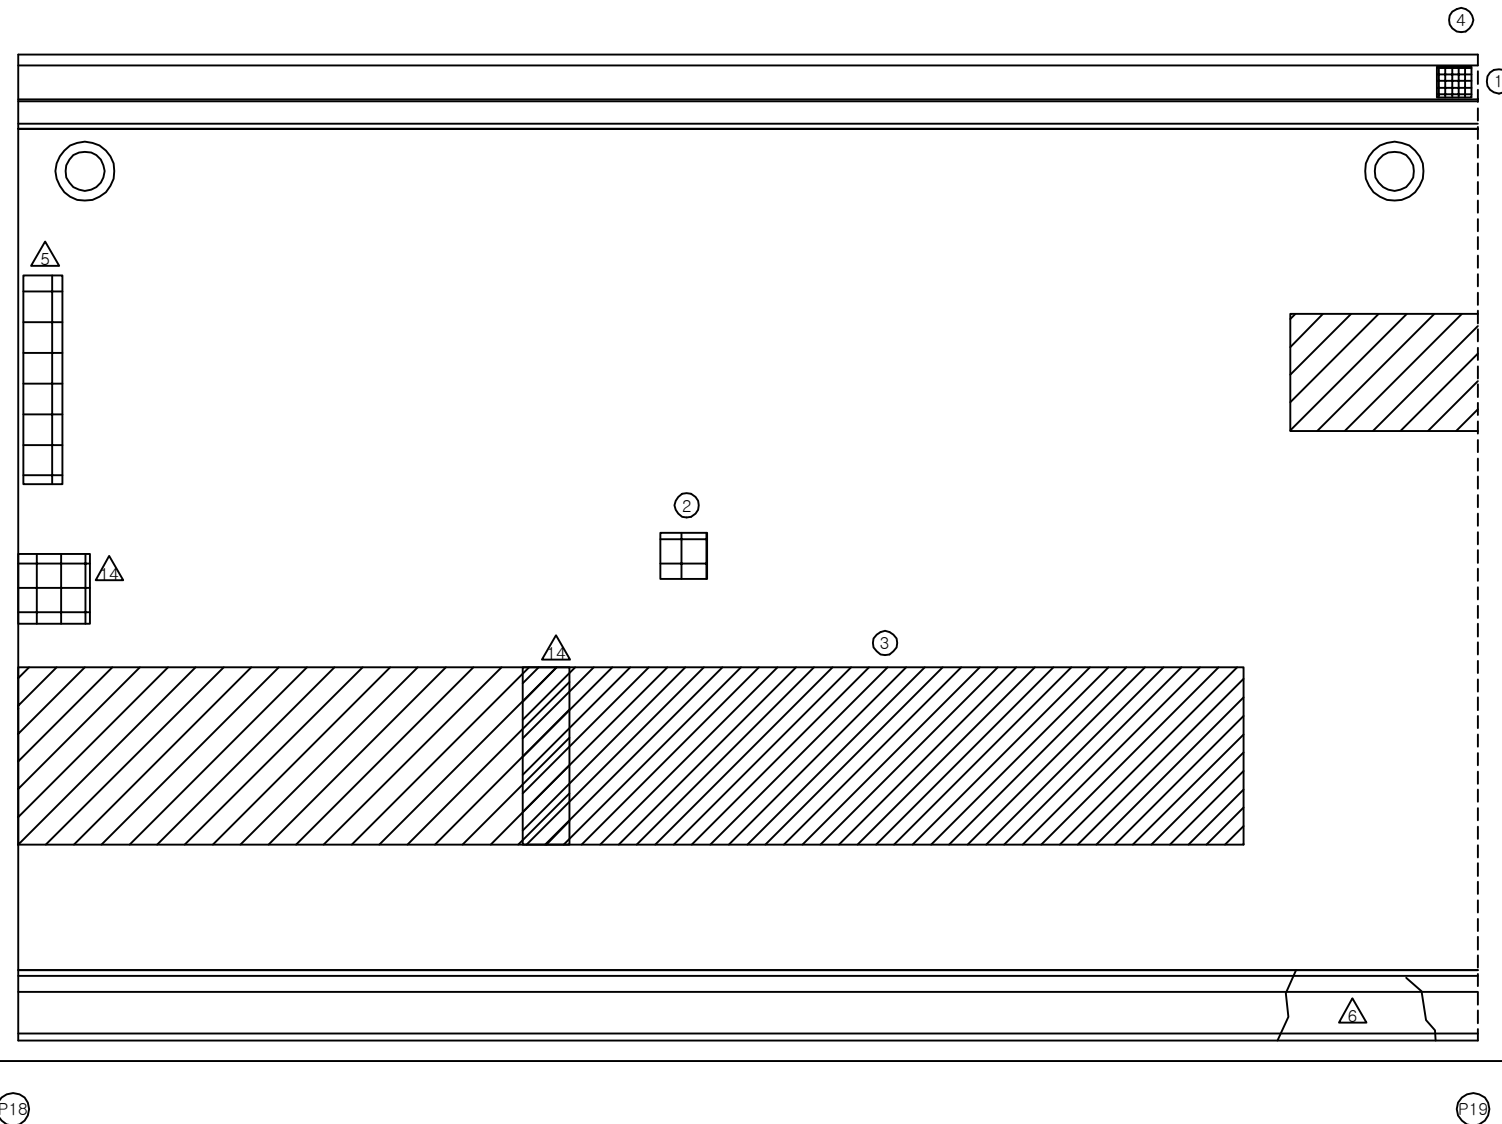

손 상 현 황 표


번호	신(N) 구(P)	손상내용	손상현황						결함 상대	손상 물량	비고
			폭	길이	너비	물량	단위	개소			
1	구	멜리네이트 파손	-	-	-	1.00	EA	1	b	1.00	
2	구	아스콘 패임	-	0.1	0.1	0.01	m ²	1	b	0.01	
3	구	라벨링	-	2.0	8.0	16.00	m ²	1	b	16.00	
4	구	교각 번호판 탈락	-	-	-	1.00	EA	1	-	1.00	
5											
6											
주) 손상의 길이 및 너비는 「 m 」이며, 균열의 폭은 「 mm 」임


KEY PLAN

부 산 ←

→ 대 구

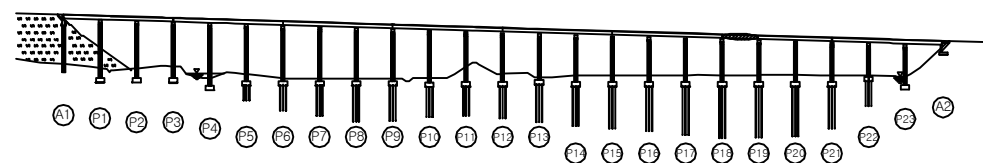

SECTION

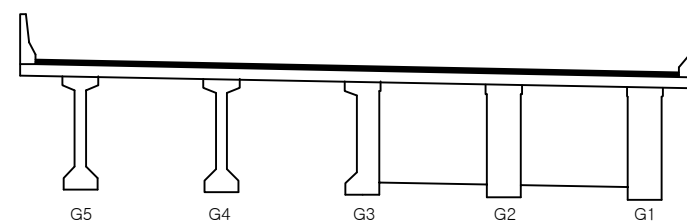


용역명	2017년 상반기 시설물 정기점검 용역
과업기간	2017. 03. 21 ~ 2017. 06. 30
발주처	신대구부산고속도로주식회사
용역사	(주) 위드이앤오
도면번호	019

ID : 용산교(부산) - 교면포장 - S20

보 수 이 력			
	기 존 규 격		보 수 (12. 상반기)
	신 규 규 격		보 수 (12. 하반기)
	보수부위재규격		보 수 (13. 상반기)
	보 수 (기보수)		보 수 (13. 하반기)
	보 수 (08. 하반기)		보 수 (14. 상반기)
	보 수 (09. 상반기)		보 수 (14. 하반기)
	보 수 (09. 하반기)		보 수 (15. 상반기)
	보 수 (10. 상반기)		보 수 (15. 하반기)
	보 수 (10. 하반기)		보 수 (16. 상반기)
	보 수 (11. 상반기)		보 수 (16. 하반기)
	보 수 (11. 하반기)		보 수 (17. 상반기)

← 부 산

대 구 →

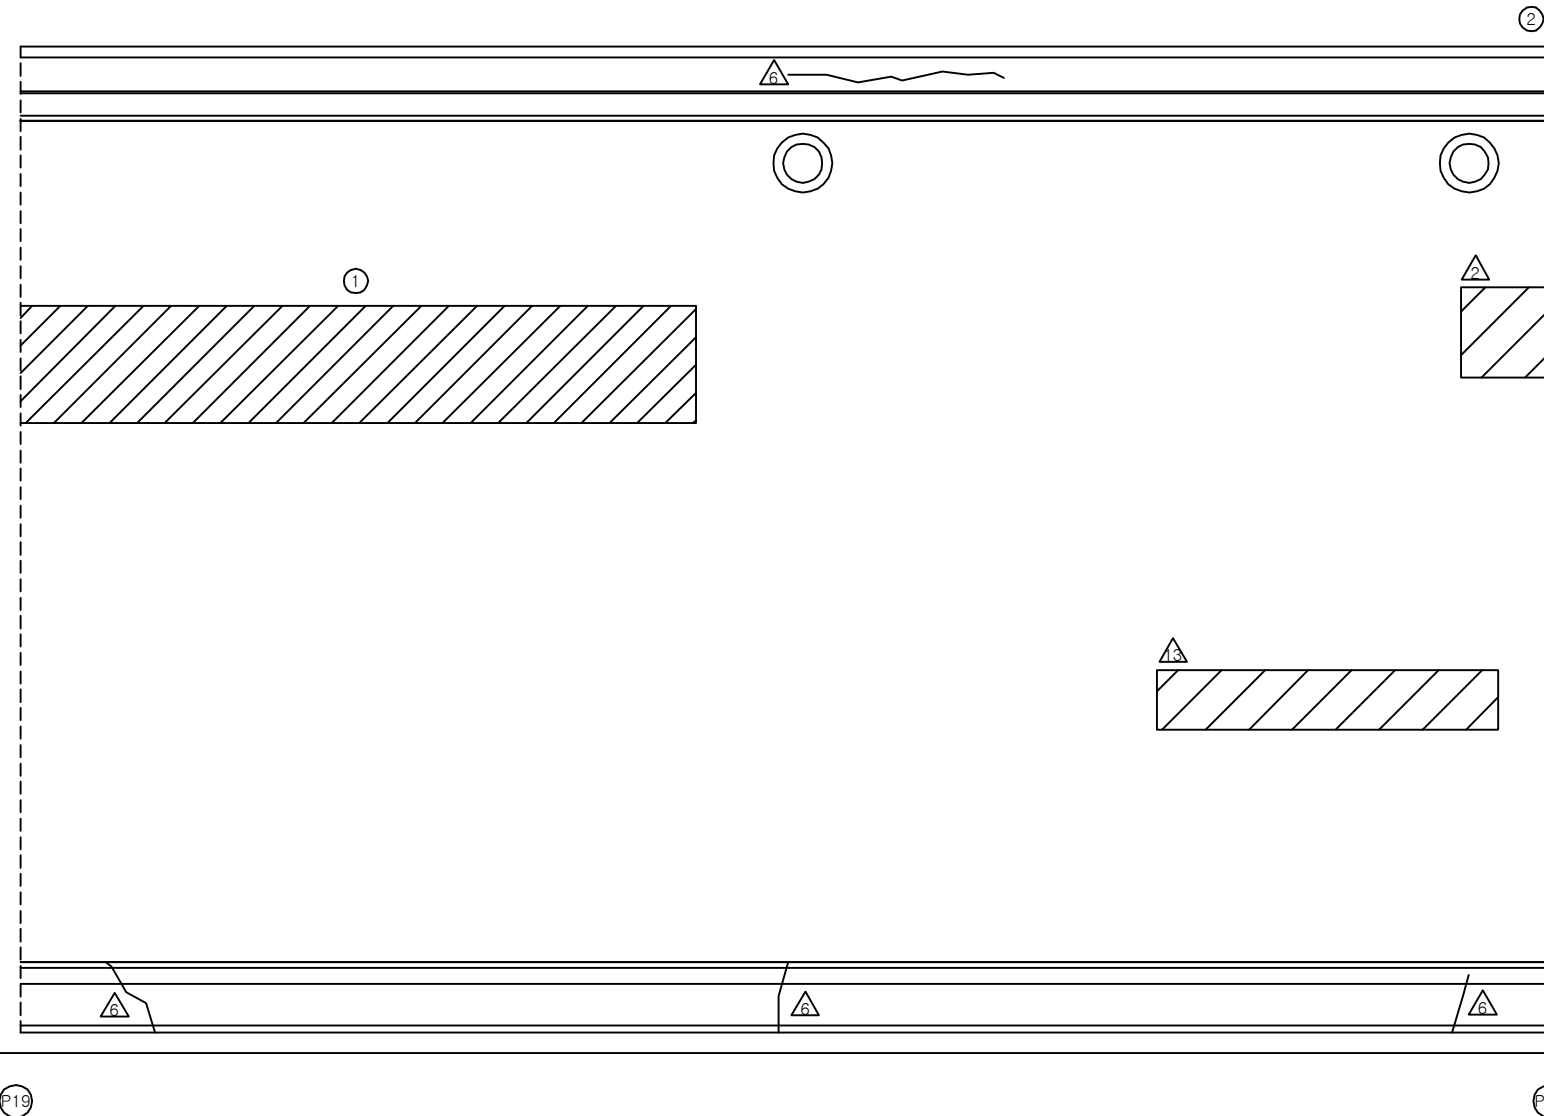

손 상 현 황 표


번호	신(N) 구(P)	손상내용	손상현황						결함 상태	손상 물량	비고
			폭	길이	너비	물량	단위	개소			
1	구	라벨링	-	2.0	10.0	20.00	m ²	1	b	20.00	
2	구	교각 번호판 탈락	-	-	-	1.00	EA	1	-	1.00	
3											
4											
주) 손상의 길이 및 너비는 「 m 」이며, 균열의 폭은 「 mm 」임

KEY PLAN

부 산 ←

→ 대 구

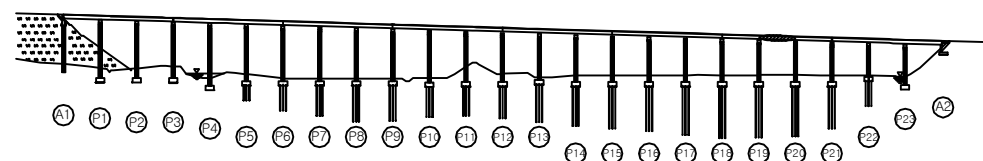

ID : 용산교(부산) - 교면포장 - S21

보수 이력			
	기 존 균 열		보 수(12. 상반기)
	신 규 균 열		보 수(12. 하반기)
	보수부위재균열		보 수(13. 상반기)
	보 수(기보수)		보 수(13. 하반기)
	보 수(08. 하반기)		보 수(14. 상반기)
	보 수(09. 상반기)		보 수(14. 하반기)
	보 수(09. 하반기)		보 수(15. 상반기)
	보 수(10. 상반기)		보 수(15. 하반기)
	보 수(10. 하반기)		보 수(16. 상반기)
	보 수(11. 상반기)		보 수(16. 하반기)
	보 수(11. 하반기)		보 수(17. 상반기)


손상 현황 표

번호	신(N) 구(P)	손상내용	손상현황						결함 상대	손상 물량	비고
			폭	길이	너비	물량	단위	개소			
1	구	보수부 재균열	0.3	7.0	-	7.00	m	1	c	7.00	
2	구	라벨링	-	1.0	60.0	60.00	m ²	1	b	60.00	
3	구	차수판 앵커볼트 탈락	-	-	-	1.00	EA	2	b	2.00	
4	구	유간부 이물질 퇴적	-	3.0	-	3.00	m	1	b	3.00	
5	구	후타재 균열	0.2	10.0	-	10.00	m	1	b	10.00	
6	구	차수판 앵커볼트 탈락	-	-	-	1.00	EA	1	b	1.00	
7	구	교각 번호판 탈락	-	-	-	1.00	EA	1	-	1.00	
8											
9											
주) 손상의 길이 및 너비는 「 m 」이며, 균열의 폭은 「 mm 」임

← 부 산


대 구 →

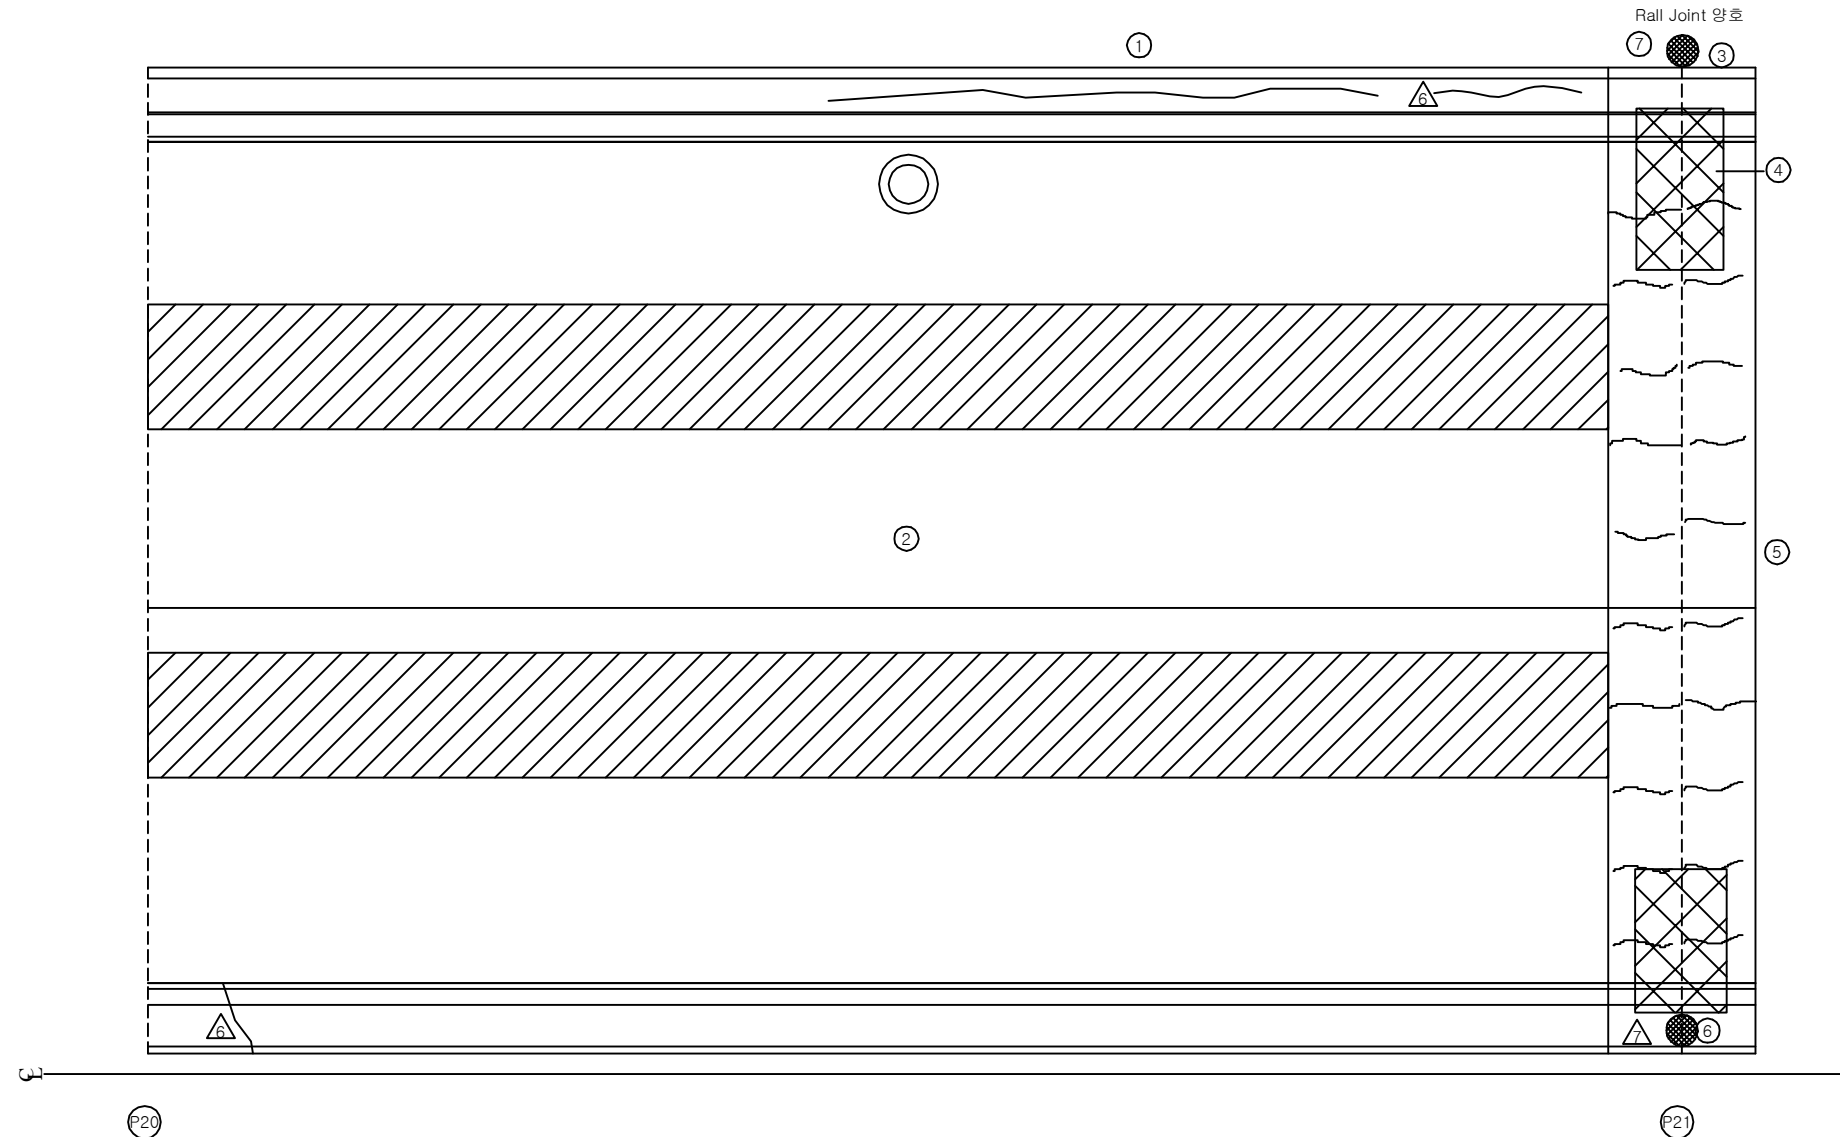


KEY PLAN

부 산 ←

→ 대 구

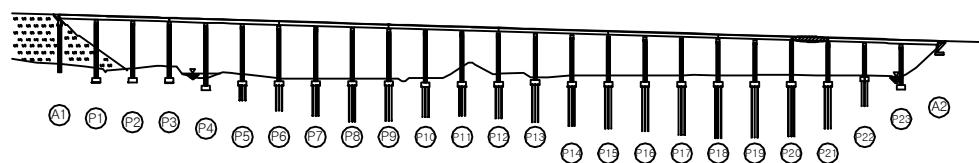

SECTION

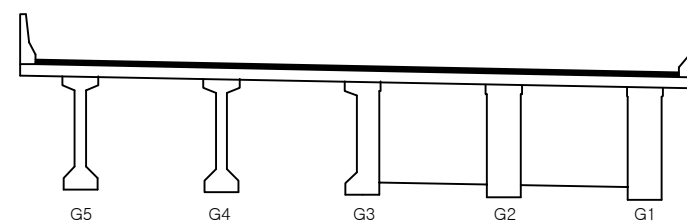

용역명	2017년 상반기 시설물 정기점검 용역
과업기간	2017. 03. 21 ~ 2017. 06. 30
발주처	신대구부산고속도로주식회사
용역사	(주) 위드이앤오
도면번호	021

ID : 용산교(부산) - 교면포장 - S22

보수 이 력			
	기 존 규 격		보 수 (12. 상반기)
	신 규 규 격		보 수 (12. 하반기)
	보수부위재규격		보 수 (13. 상반기)
	보 수 (기보수)		보 수 (13. 하반기)
	보 수 (08. 하반기)		보 수 (14. 상반기)
	보 수 (09. 상반기)		보 수 (14. 하반기)
	보 수 (09. 하반기)		보 수 (15. 상반기)
	보 수 (10. 상반기)		보 수 (15. 하반기)
	보 수 (10. 하반기)		보 수 (16. 상반기)
	보 수 (11. 상반기)		보 수 (16. 하반기)
	보 수 (11. 하반기)		보 수 (17. 상반기)


← 부 산

대 구 →

손 상 현 황 표

번호	신(N) 구(P)	손상내용	손상현황						결함 상태	손상 물량	비고
			폭	길이	너비	물량	단위	개소			
1	구	보수부 재규격	0.3	5.0	-	5.00	m	1	c	5.00	
2											
3											
주) 손상의 길이 및 너비는 「 m 」이며, 균열의 폭은 「 mm 」임

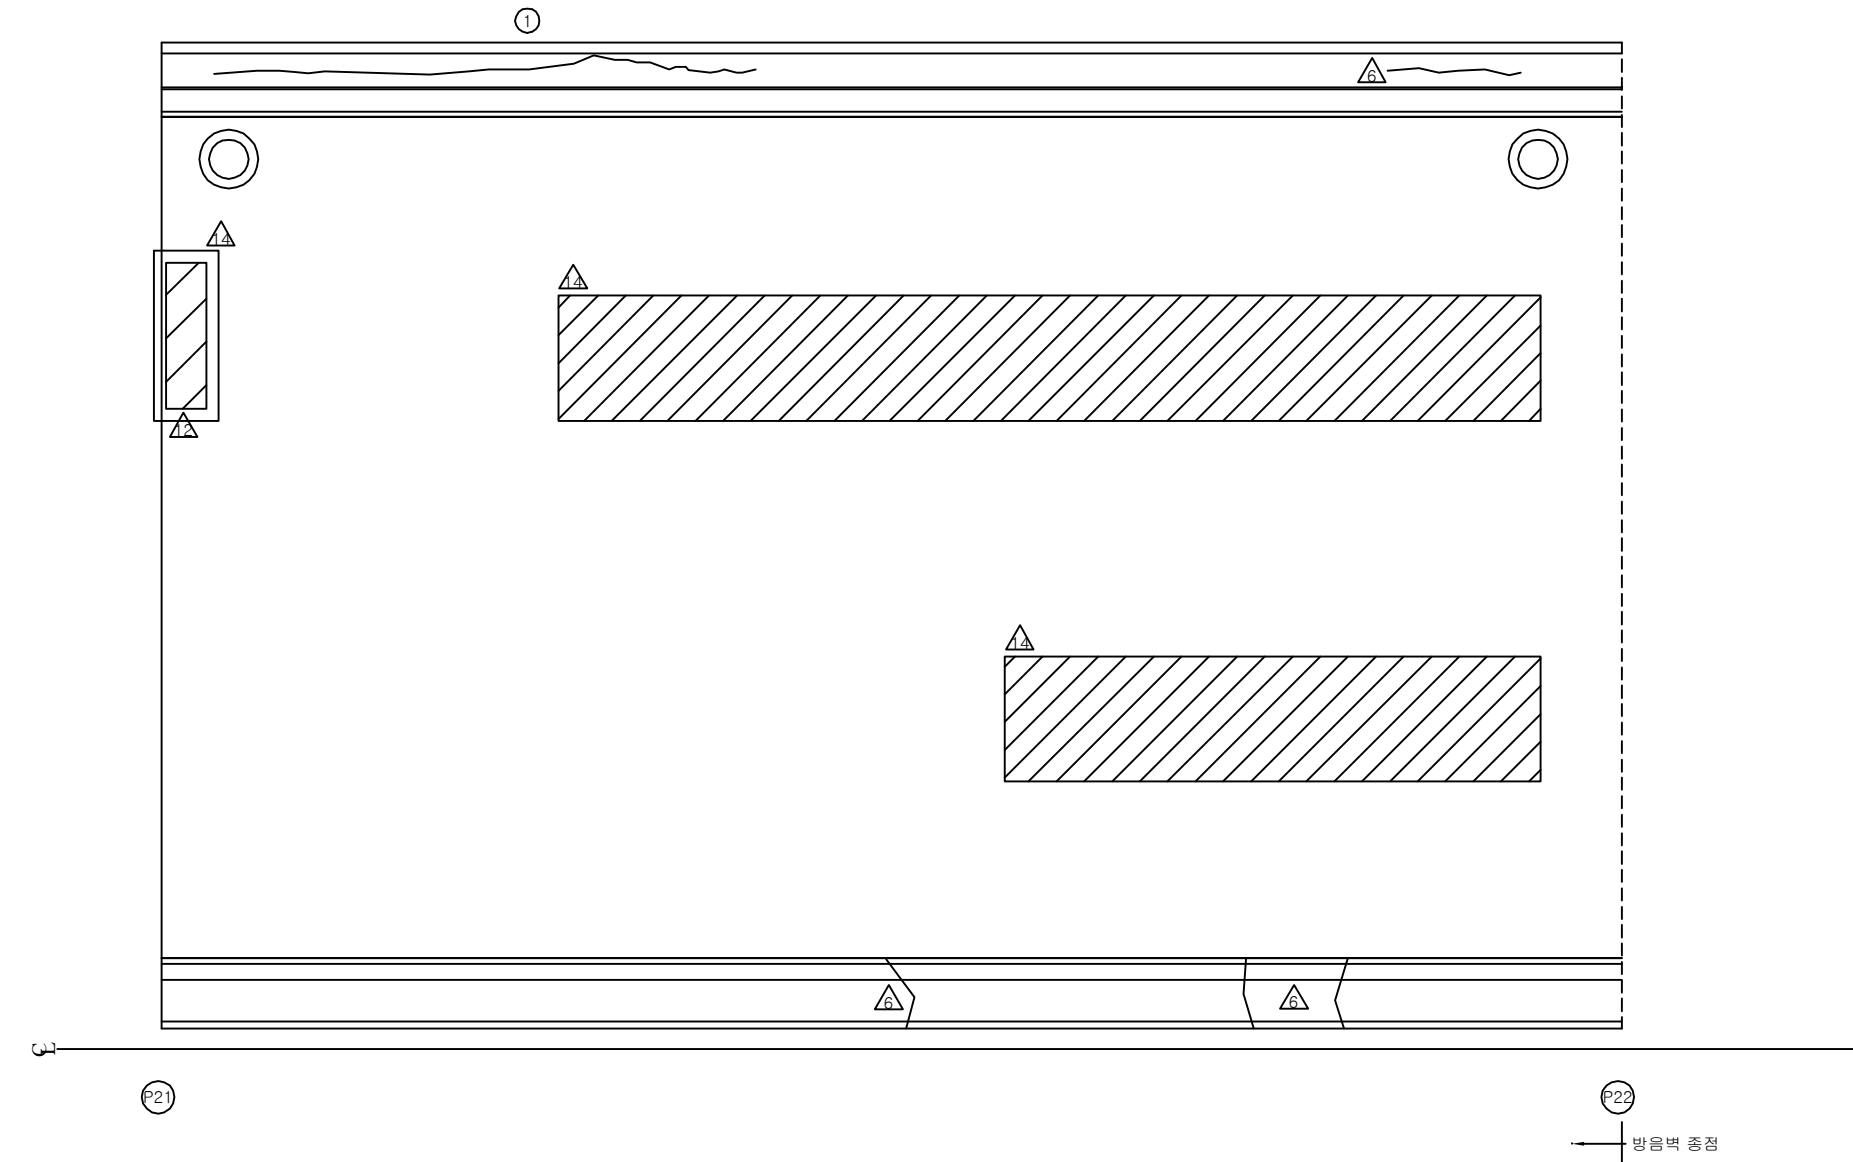


KEY PLAN

부 산 ←

→ 대 구
















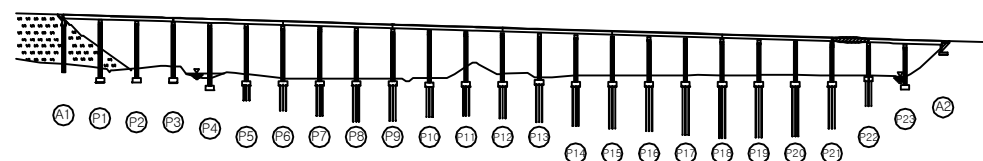


SECTION

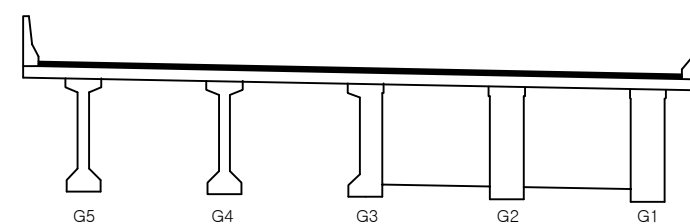

용역명	2017년 상반기 시설물 정기점검 용역
과업기간	2017. 03. 21 ~ 2017. 06. 30
발주처	신대구부산고속도로주식회사
용역사	(주) 위드이앤오
도면번호	022

ID : 용산교(부산) - 교면포장 - S23

                보 수 이 력			
	기 존 균 열		보 수(12. 상반기)
	신 규 균 열		보 수(12. 하반기)
	보수부위재균열		보 수(13. 상반기)
	보 수(기보수)		보 수(13. 하반기)
	보 수(08. 하반기)		보 수(14. 상반기)
	보 수(09. 상반기)		보 수(14. 하반기)
	보 수(09. 하반기)		보 수(15. 상반기)
	보 수(10. 상반기)		보 수(15. 하반기)
	보 수(10. 하반기)		보 수(16. 상반기)
	보 수(11. 상반기)		보 수(16. 하반기)
	보 수(11. 하반기)		보 수(17. 상반기)


← 부 산

대 구 →

손 상 현 황 표

번호	신(N) 구(P)	손상내용	손상현황					결함 상대	손상 물량	비고
			폭	길이	너비	물량	단위	개소		
1	구	교각 번호판 탈락	-	-	-	1.00	EA	1	-	1.00
2										
3										
주) 손상의 길이 및 너비는 「 m 」이며, 균열의 폭은 「 mm 」임

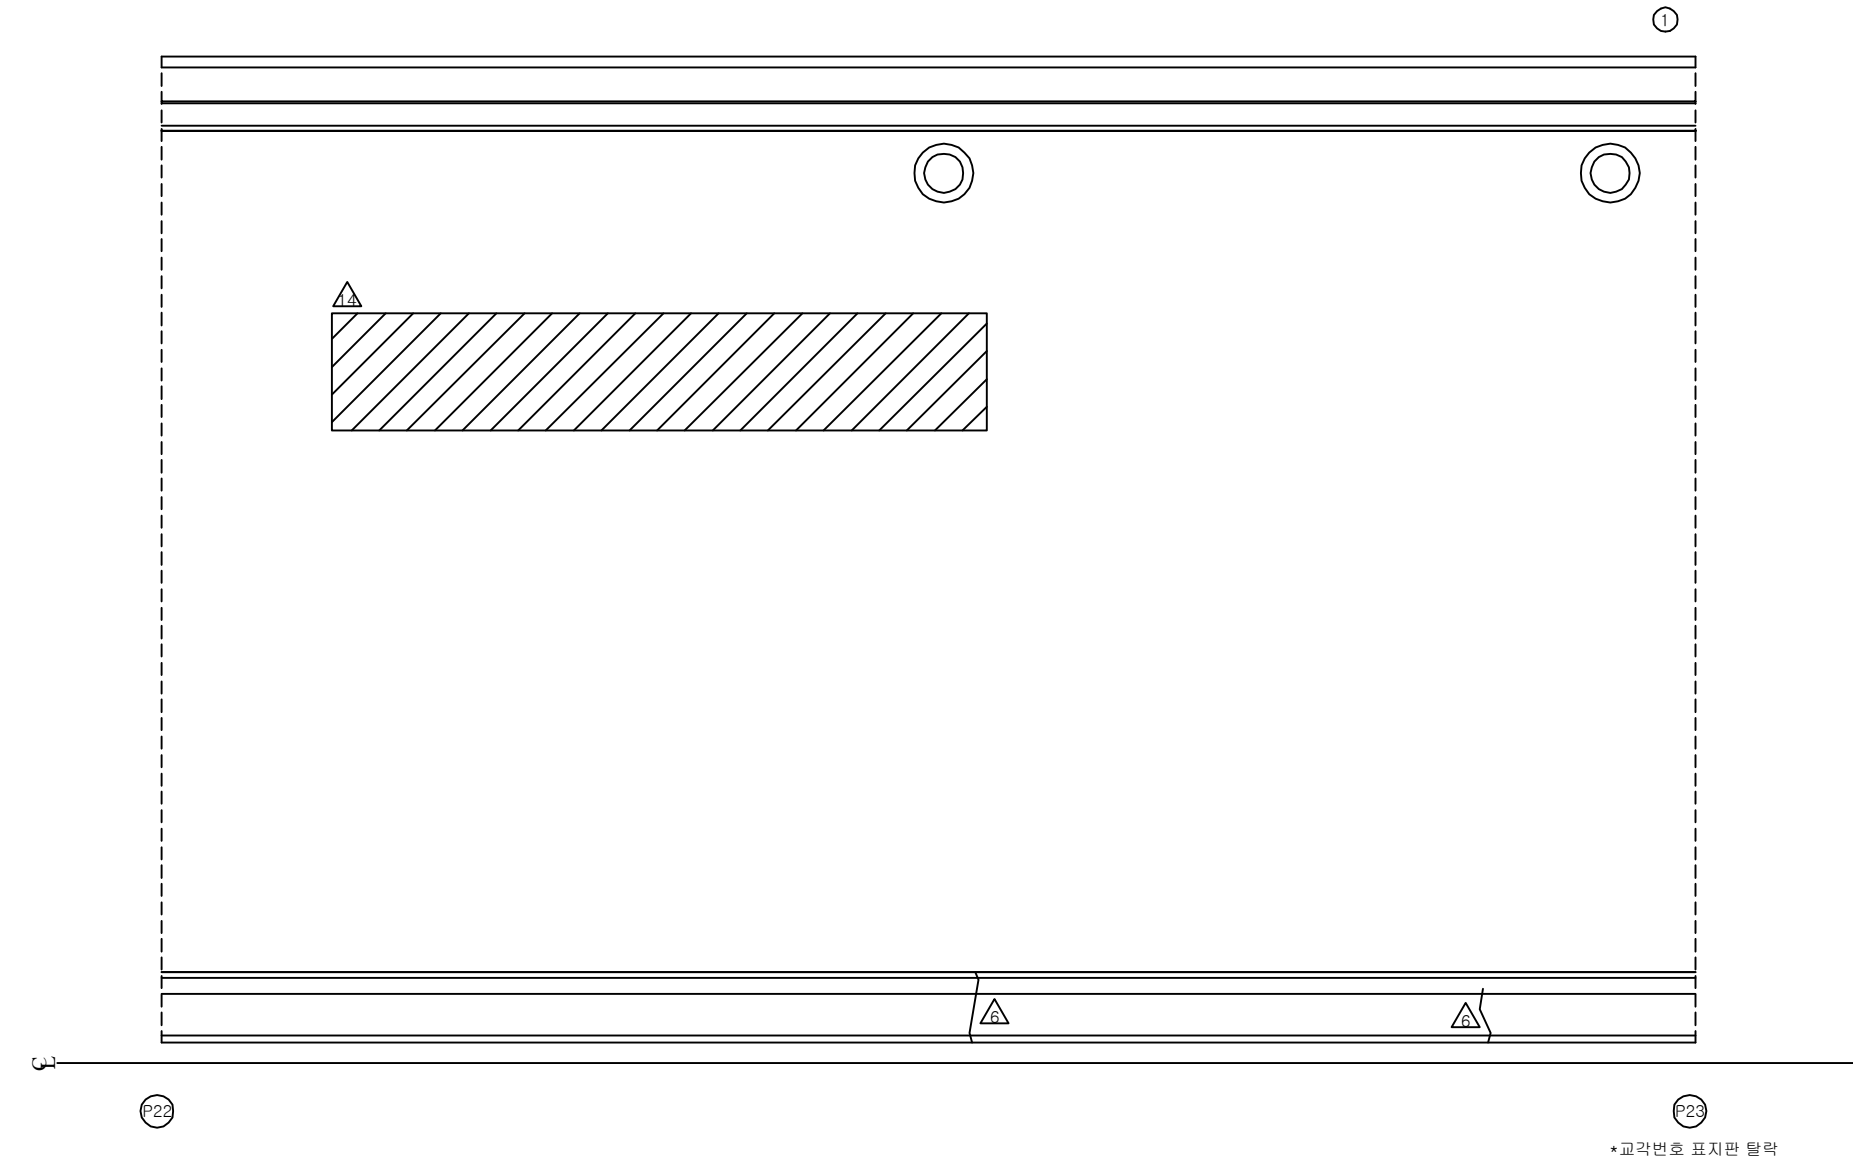


KEY PLAN

부 산 ←

→ 대 구

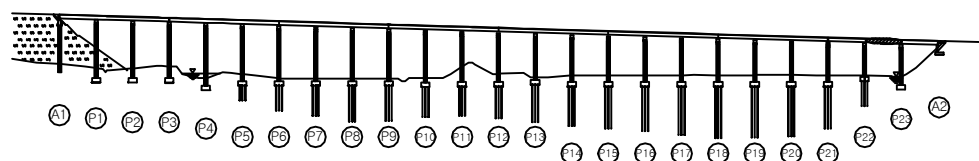

SECTION

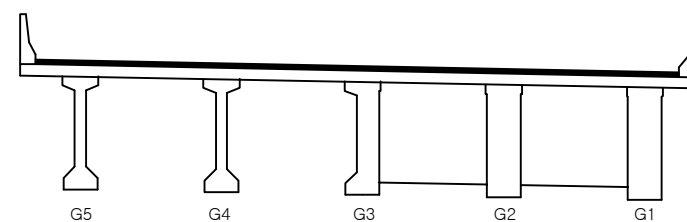

용역명	2017년 상반기 시설물 정기점검 용역
과업기간	2017. 03. 21 ~ 2017. 06. 30
발주처	 신대구부산고속도로주식회사
용역사	(주) 위드이앤오
도면번호	023

ID : 용산교(부산) - 교면포장 - S24

보 수 이 력			
	기 존 균 열		보 수(12. 상반기)
	신 규 균 열		보 수(12. 하반기)
	보수부위재균열		보 수(13. 상반기)
	보 수(기보수)		보 수(13. 하반기)
	보 수(08. 하반기)		보 수(14. 상반기)
	보 수(09. 상반기)		보 수(14. 하반기)
	보 수(09. 하반기)		보 수(15. 상반기)
	보 수(10. 상반기)		보 수(15. 하반기)
	보 수(10. 하반기)		보 수(16. 상반기)
	보 수(11. 상반기)		보 수(16. 하반기)
	보 수(11. 하반기)		보 수(17. 상반기)

← 부 산

대 구 →

손 상 현 황 표


번호	신(N) 구(P)	손상내용	손상현황					결함 상대	손상 물량	비고
			폭	길이	너비	물량	단위	개소		
1	구	차수판 앵커볼트 탈락	-	-	-	1.00	EA	1	b	1.00
2	구	유간부 이물질 퇴적	-	2.0	-	2.00	m	1	b	2.00
3	구	접촉부 이격	-	4.0	-	4.00	m	1	b	4.00
4	구	후타재 균열	0.1	4.0	-	4.00	m	1	b	4.00
5	구	균열	0.1	0.6	-	0.60	m	1	b	0.60
6	구	교각 번호판 탈락	-	-	-	1.00	EA	1	-	1.00
7										
8										
주) 손상의 길이 및 너비는 「 m 」이며, 균열의 폭은 「 mm 」임


KEY PLAN

부 산 ←

→ 대 구




















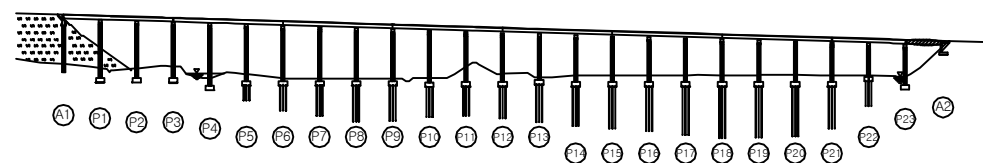


SECTION

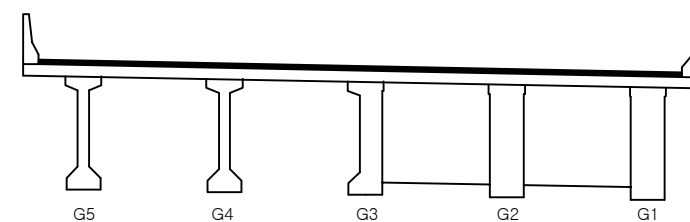

용역명	2017년 상반기 시설물 정기점검 용역
과업기간	2017. 03. 21 ~ 2017. 06. 30
발주처	신대구부산고속도로주식회사
용역사	(주) 위드이앤오
도면번호	024

ID : 용산교(부산) - 교면포장 - A2접속슬래브

                    보 수 이 력			
	기 존 균 열		보 수 (12. 상반기)
	신 규 균 열		보 수 (12. 하반기)
	보수부위재균열		보 수 (13. 상반기)
	보 수 (기보수)		보 수 (13. 하반기)
	보 수 (08. 하반기)		보 수 (14. 상반기)
	보 수 (09. 상반기)		보 수 (14. 하반기)
	보 수 (09. 하반기)		보 수 (15. 상반기)
	보 수 (10. 상반기)		보 수 (15. 하반기)
	보 수 (10. 하반기)		보 수 (16. 상반기)
	보 수 (11. 상반기)		보 수 (16. 하반기)
	보 수 (11. 하반기)		보 수 (17. 상반기)


손 상 현 황 표

번호	신(N) 구(P)	손상내용	손상현황						결함 상태	손상 물량	비고
			폭	길이	너비	물량	단위	개소			
1	구	균열	0.5	1.5	-	1.50	m	1	c	1.50	
2	구	균열	0.3	1.0	-	1.00	m	1	c	1.00	
3											
4											
주) 손상의 길이 및 너비는 「 m 」이며, 균열의 폭은 「 mm 」임


← 부 산

대 구 →

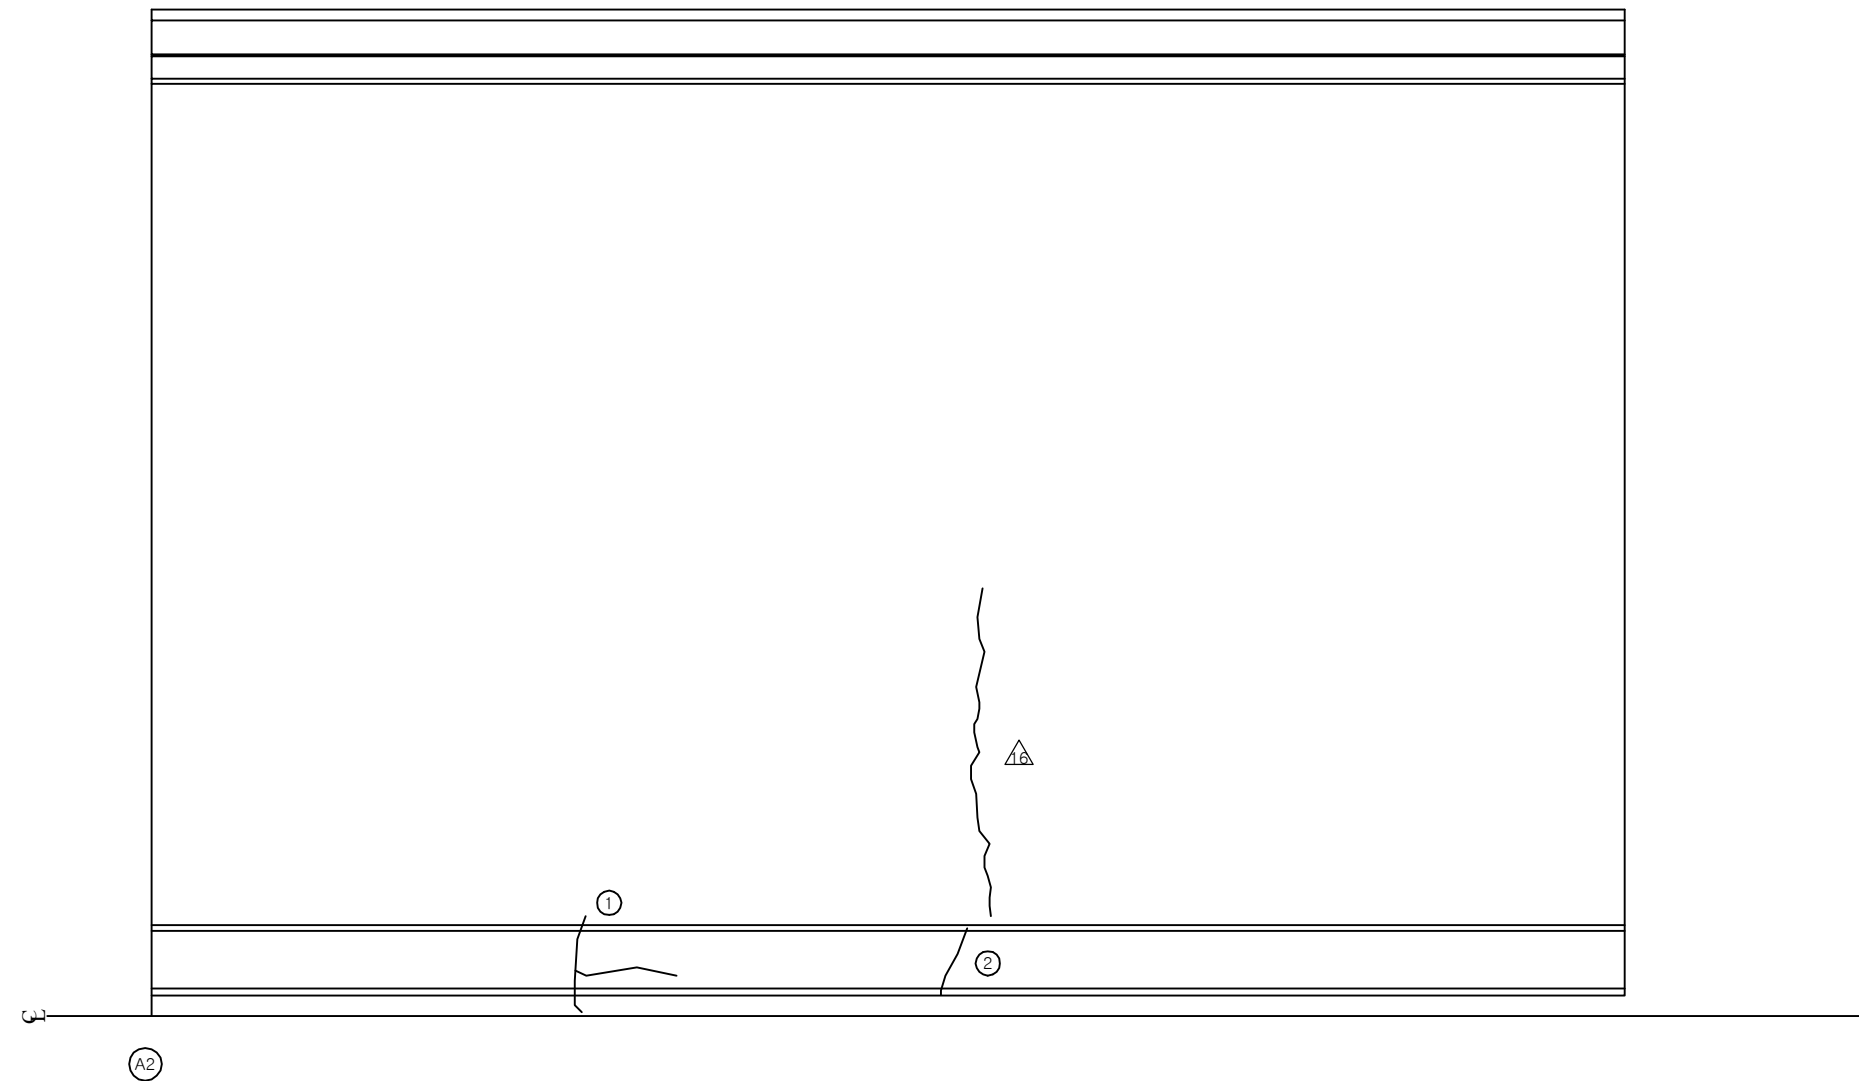


KEY PLAN

부 산 ← → 대구

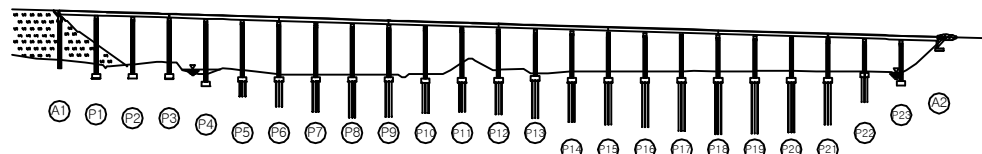

SECTION

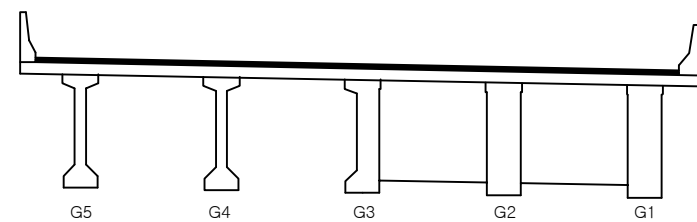


용역명	2017년 상반기 시설물 정기점검 용역
과업기간	2017. 03. 21 ~ 2017. 06. 30
발주처	 신대구부산고속도로주식회사
용역사	(주) 위드이앤오
도면번호	025

ID : 용산교(부산) - 슬래브하면 - S1

보 수 이 력			
	기 존 규 격		보 수(12. 상반기)
	신 규 규 격		보 수(12. 하반기)
	보수부위재규격		보 수(13. 상반기)
	보 수(기보수)		보 수(13. 하반기)
	보 수(08. 하반기)		보 수(14. 상반기)
	보 수(09. 상반기)		보 수(14. 하반기)
	보 수(09. 하반기)		보 수(15. 상반기)
	보 수(10. 상반기)		보 수(15. 하반기)
	보 수(10. 하반기)		보 수(16. 상반기)
	보 수(11. 상반기)		보 수(16. 하반기)
	보 수(11. 하반기)		보 수(17. 상반기)

← 부 산

대 구 →

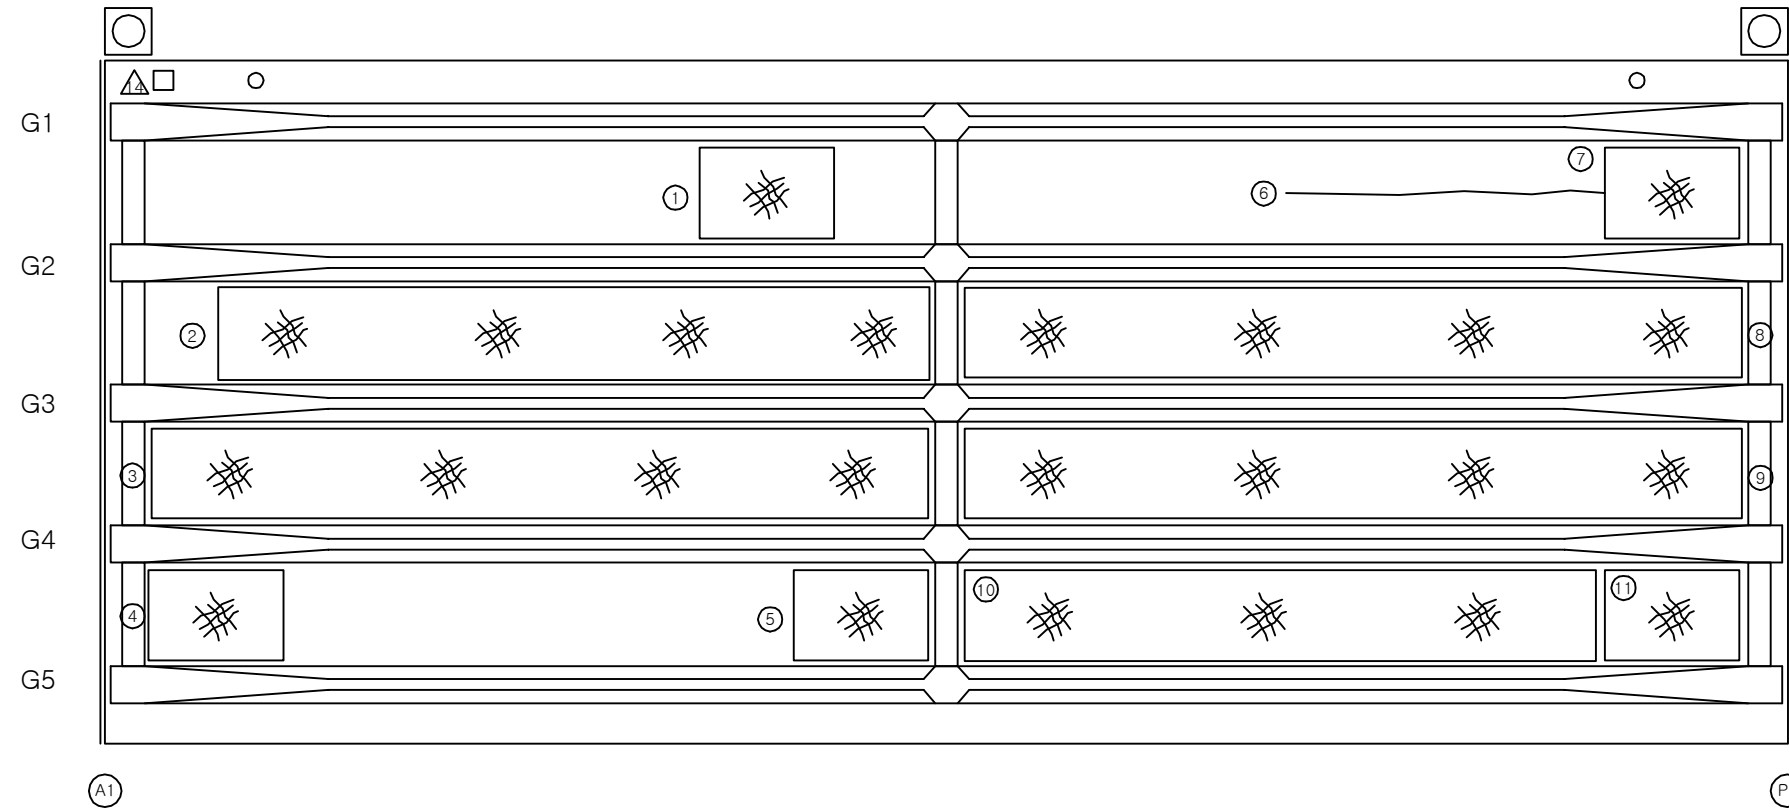


손 상 현 황 표


번호	신(N) 구(P)	손상내용	손상현황						결함 상태	손상 물량	비고
			폭	길이	너비	물량	단위	개소			
1	구	망상균열	-	3.6	1.8	6.48	m ²	1	b	6.48	
2	구	망상균열	-	13.0	1.8	23.40	m ²	1	b	23.40	
3	구	망상균열	-	14.5	1.8	26.10	m ²	1	b	26.10	
4	구	망상균열	-	3.6	1.8	6.48	m ²	1	b	6.48	
5	구	망상균열	-	3.6	1.8	6.48	m ²	1	b	6.48	
6	구	균열	0.1	4.0	-	4.00	m	1	b	4.00	
7	구	망상균열	-	3.6	1.8	6.48	m ²	1	b	6.48	
8	구	망상균열	-	14.5	1.8	26.10	m ²	1	b	26.10	
9	구	망상균열	-	14.5	1.8	26.10	m ²	1	b	26.10	
10	구	망상균열	-	10.9	1.8	19.62	m ²	1	b	19.62	
11	구	망상균열	-	3.6	1.8	6.48	m ²	1	b	6.48	
12											
13											
주) 손상의 길이 및 너비는 「 m 」이며, 균열의 폭은 「 mm 」임

KEY PLAN

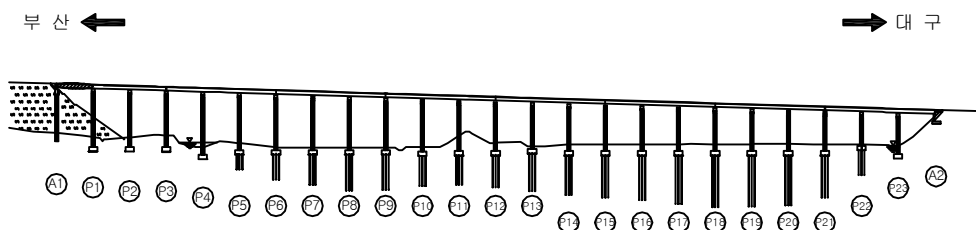

SECTION

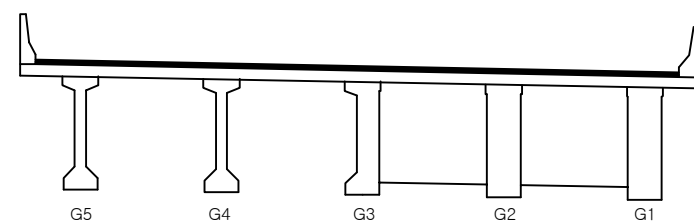

용역명	2017년 상반기 시설물 정기점검 용역
과업기간	2017. 03. 21 ~ 2017. 06. 30
발주처	신대구부산고속도로주식회사
용역사	(주) 위드이앤오
도면번호	026


ID : 용산교(부산) - 슬래브하면 - S2

보 수 이 력			
	기 존 균 열		보 수(12. 상반기)
	신 규 균 열		보 수(12. 하반기)
	보수부위재균열		보 수(13. 상반기)
	보 수(기보수)		보 수(13. 하반기)
	보 수(08. 하반기)		보 수(14. 상반기)
	보 수(09. 상반기)		보 수(14. 하반기)
	보 수(09. 하반기)		보 수(15. 상반기)
	보 수(10. 상반기)		보 수(15. 하반기)
	보 수(10. 하반기)		보 수(16. 상반기)
	보 수(11. 상반기)		보 수(16. 하반기)
	보 수(11. 하반기)		보 수(17. 상반기)


손 상 현 황 표

번호	신(N) 구(P)	손상내용	손상현황						결함 상대	손상 물량	비고
			폭	길이	너비	물량	단위	개소			
1	구	망상균열	-	14.5	1.8	26.10	m ²	1	b	26.10	
2	구	망상균열	-	14.5	1.8	26.10	m ²	1	b	26.10	
3	구	망상균열	-	14.5	1.8	26.10	m ²	1	b	26.10	
4	구	균열	0.1	1.0	-	1.00	m	1	b	1.00	
5	구	균열	0.1	7.4	-	7.40	m	1	b	7.40	
6	구	균열	0.1	3.8	-	3.80	m	1	b	3.80	
7	구	배수관 이음부 누수	-	-	-	1.00	EA	1	c	1.00	
8											
9											
주) 손상의 길이 및 너비는 「 m 」이며, 균열의 폭은 「 mm 」임

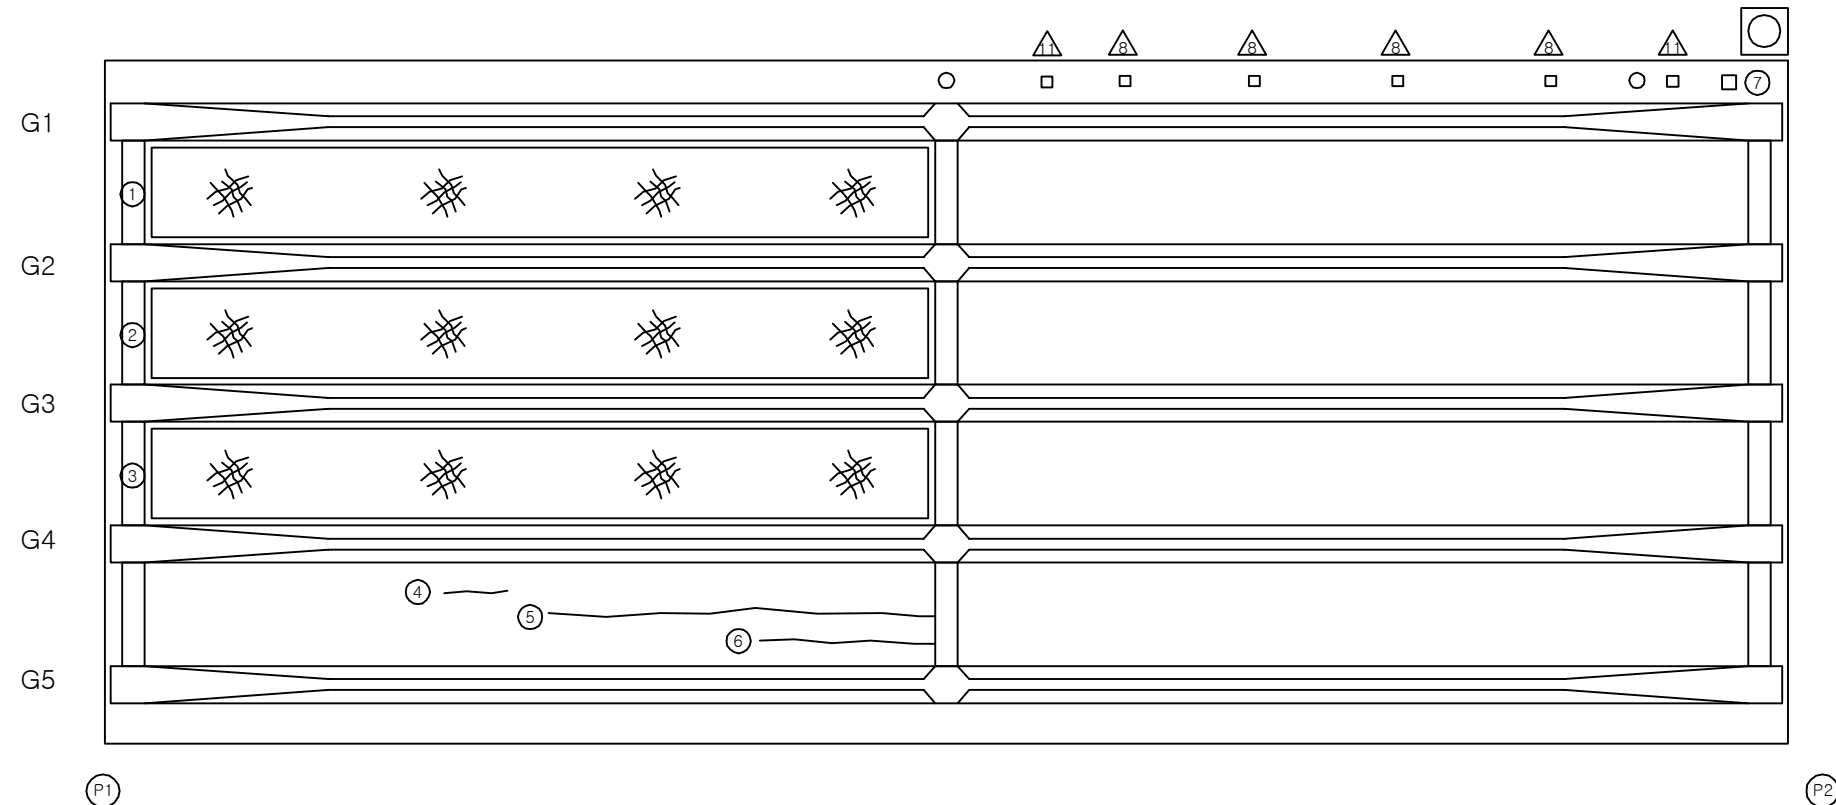

KEY PLAN

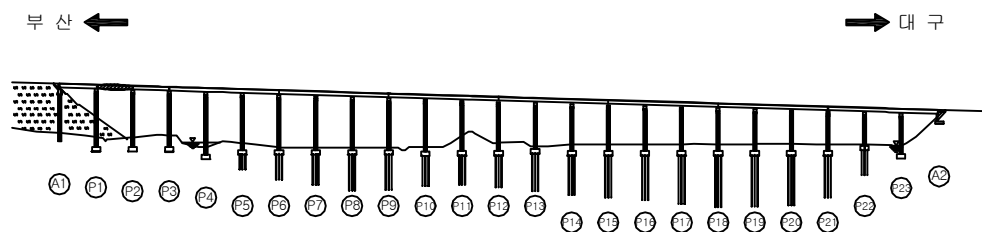

SECTION

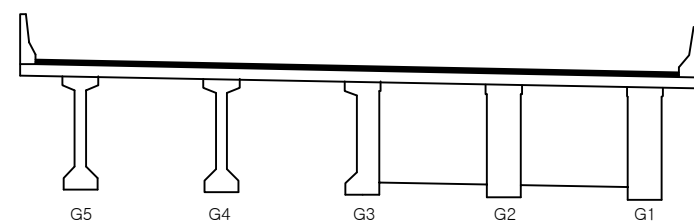


용역명	2017년 상반기 시설물 정기점검 용역
과업기간	2017. 03. 21 ~ 2017. 06. 30
발주처	신대구부산고속도로주식회사
용역사	(주) 위드이앤오
도면번호	027

ID : 용산교(부산) - 슬래브하면 - S3

보 수 이 력			
	기 존 규 격		보 수 (12. 상반기)
	신 규 규 격		보 수 (12. 하반기)
	보 수부위재규격		보 수 (13. 상반기)
	보 수(기보수)		보 수 (13. 하반기)
	보 수(08. 하반기)		보 수 (14. 상반기)
	보 수(09. 상반기)		보 수 (14. 하반기)
	보 수(09. 하반기)		보 수 (15. 상반기)
	보 수(10. 상반기)		보 수 (15. 하반기)
	보 수(10. 하반기)		보 수 (16. 상반기)
	보 수(11. 상반기)		보 수 (16. 하반기)
	보 수(11. 하반기)		보 수 (17. 상반기)

← 부 산

대 구 →

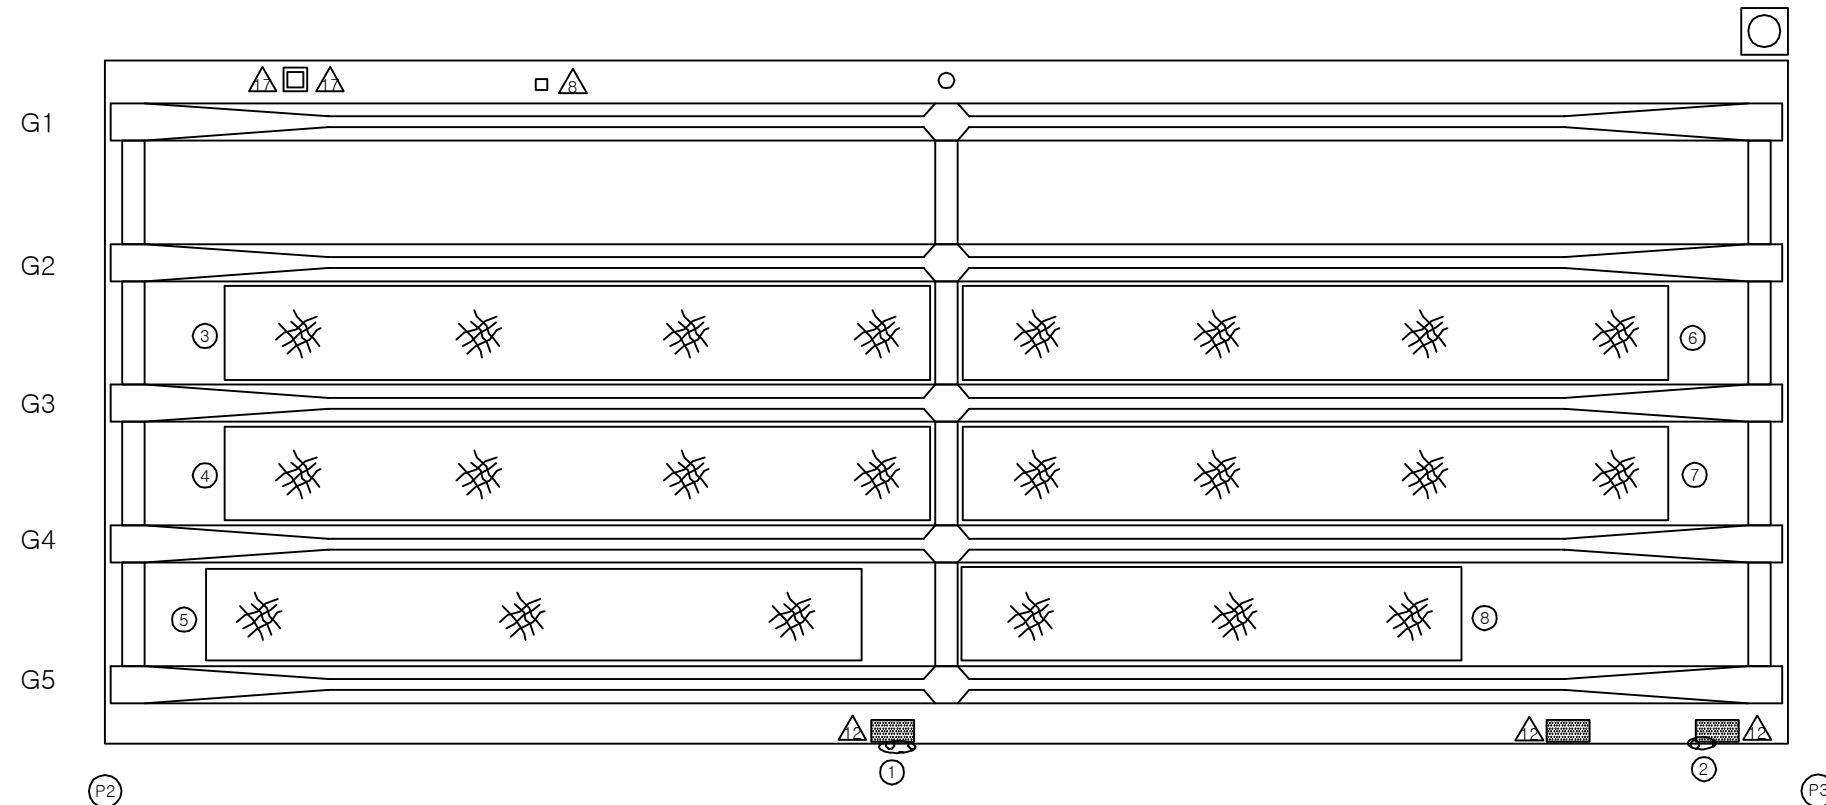

손 상 현 황 표


번호	신(N) 구(P)	손상내용	손상현황						결함 상태	손상 물량	비고
			폭	길이	너비	물량	단위	개소			
1	구	중조인트 보수부 누수/백태	-	0.2	0.6	0.12	m ²	1	c	0.12	
2	구	누수/백태	-	0.2	0.4	0.08	m ²	1	b	0.08	
3	구	망상균열	-	13.0	1.8	23.40	m ²	1	b	23.40	
4	구	망상균열	-	13.0	1.8	23.40	m ²	1	b	23.40	
5	구	망상균열	-	12.0	1.8	21.60	m ²	1	b	21.60	
6	구	망상균열	-	13.0	1.8	23.40	m ²	1	b	23.40	
7	구	망상균열	-	13.0	1.8	23.40	m ²	1	b	23.40	
8	구	망상균열	-	10.0	1.8	18.00	m ²	1	b	18.00	
9											
10											
주) 손상의 길이 및 너비는 「 m 」이며, 균열의 폭은 「 mm 」임


KEY PLAN

부 산 ←

→ 대 구

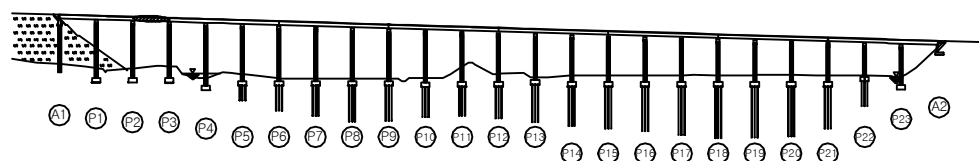

SECTION

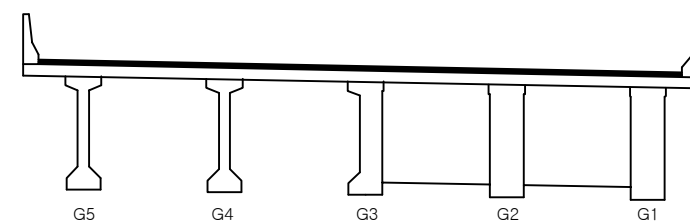


용역명	2017년 상반기 시설물 정기점검 용역
과업기간	2017. 03. 21 ~ 2017. 06. 30
발주처	신대구부산고속도로주식회사
용역사	(주) 위드이앤오
도면번호	028

ID : 용산교(부산) - 슬래브하면 - S4

보 수 이 력			
	기 존 균 열		보 수(12. 상반기)
	신 규 균 열		보 수(12. 하반기)
	보수부위재균열		보 수(13. 상반기)
	보 수(기보수)		보 수(13. 하반기)
	보 수(08. 하반기)		보 수(14. 상반기)
	보 수(09. 상반기)		보 수(14. 하반기)
	보 수(09. 하반기)		보 수(15. 상반기)
	보 수(10. 상반기)		보 수(15. 하반기)
	보 수(10. 하반기)		보 수(16. 상반기)
	보 수(11. 상반기)		보 수(16. 하반기)
	보 수(11. 하반기)		보 수(17. 상반기)

← 부 산

대 구 →

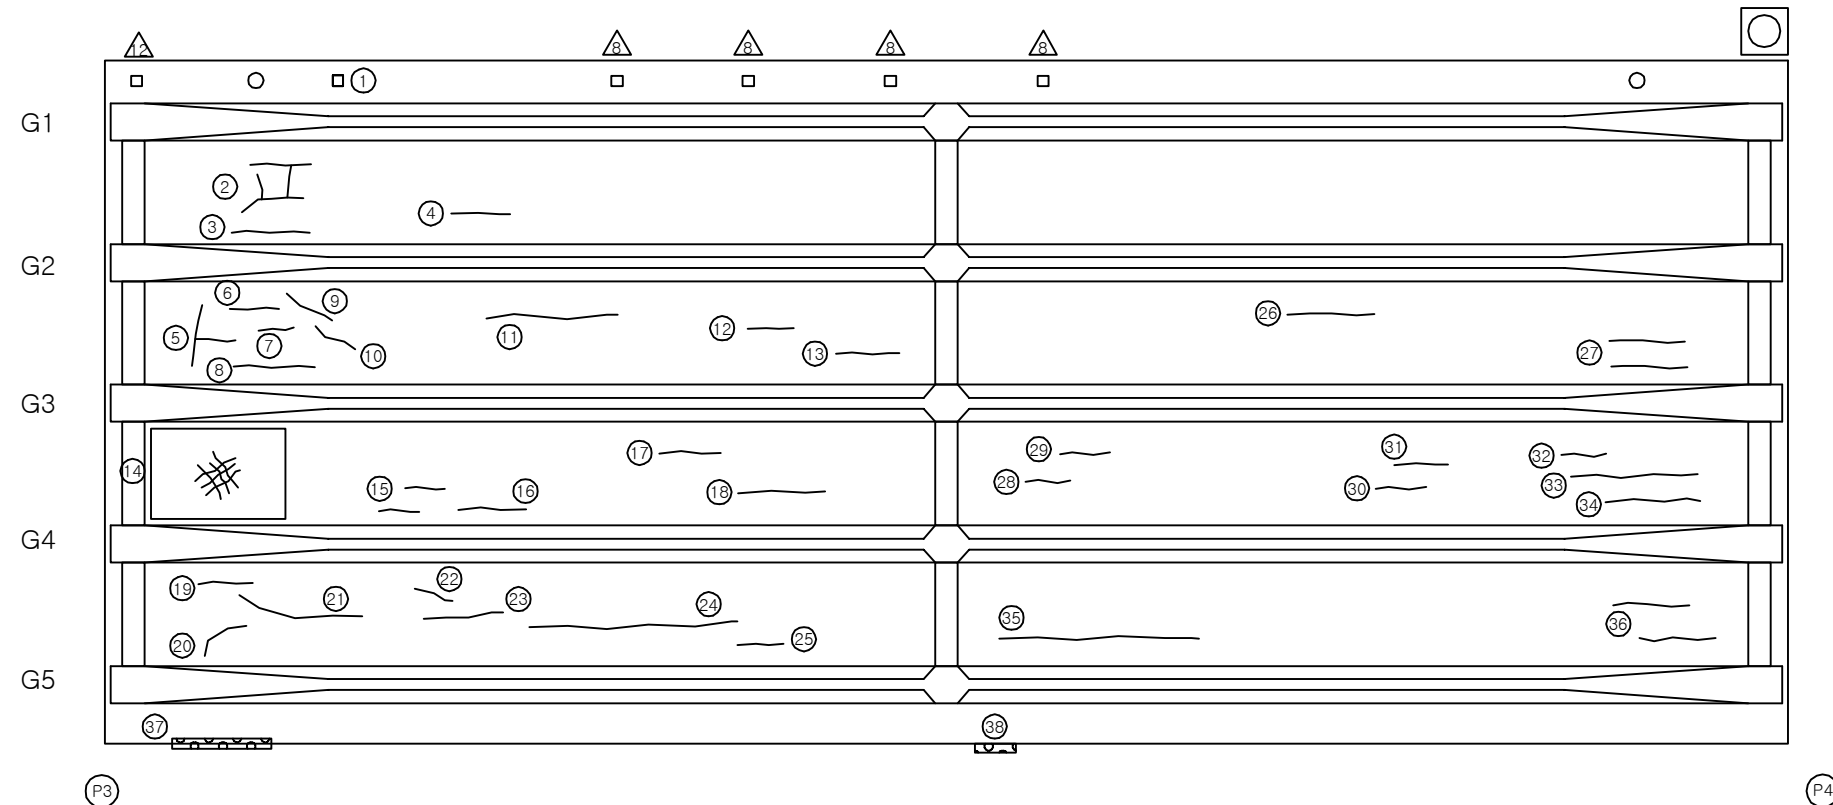

손 상 현 황 표


번호	신(N) 구(P)	손상내용	손상현황					결함 상태	손상 물량	비고
			폭	길이	너비	물량	단위			
1	구	관 연결고리/연결재/연결볼트 탈락	-	-	-	1.00	EA	1	c	1.00
2	구	균열	0.1	2.5	-	2.50	m	1	b	2.50
3	구	균열	0.1	1.2	-	1.20	m	1	b	1.20
4	구	균열	0.1	0.9	-	0.90	m	1	b	0.90
5	구	균열	0.1	2.3	-	2.30	m	1	b	2.30
6	구	균열	0.1	1.1	-	1.10	m	1	b	1.10
7	구	균열	0.1	0.5	-	0.50	m	1	b	0.50
8	구	균열	0.1	1.8	-	1.80	m	1	b	1.80
9	구	균열	0.1	1.2	-	1.20	m	1	b	1.20
10	구	균열	0.1	0.9	-	0.90	m	1	b	0.90
11	구	균열	0.1	2.2	-	2.20	m	1	b	2.20
12	구	균열	0.1	1.0	-	1.00	m	1	b	1.00
13	구	균열	0.1	1.3	-	1.30	m	1	b	1.30
14	구	망상균열	-	3.6	1.8	6.48	m ²	1	b	6.48
15	구	균열	0.1	0.6	-	0.60	m	2	b	1.20
16	구	균열	0.1	1.6	-	1.60	m	1	b	1.60
17	구	균열	0.1	1.6	-	1.60	m	1	b	1.60
18	구	균열	0.1	2.0	-	2.00	m	1	b	2.00
19	구	균열	0.1	1.3	-	1.30	m	1	b	1.30
20	구	균열	0.1	0.8	-	0.80	m	1	b	0.80
21	구	균열	0.1	2.4	-	2.40	m	1	b	2.40
22	구	균열	0.1	0.5	-	0.50	m	1	b	0.50
23	구	균열	0.1	1.4	-	1.40	m	1	b	1.40
24	구	균열	0.1	4.5	-	4.50	m	1	b	4.50
25	구	균열	0.1	1.0	-	1.00	m	1	b	1.00
26	구	균열	0.1	1.4	-	1.40	m	1	b	1.40
27	구	균열	0.1	1.1	-	1.10	m	2	b	2.20
28	구	균열	0.1	0.5	-	0.50	m	1	b	0.50
29	구	균열	0.1	0.7	-	0.70	m	1	b	0.70
30	구	균열	0.1	0.7	-	0.70	m	1	b	0.70
31	구	균열	0.1	0.9	-	0.90	m	1	b	0.90
32	구	균열	0.1	0.6	-	0.60	m	1	b	0.60
33	구	균열	0.1	2.2	-	2.20	m	1	b	2.20
34	구	균열	0.1	1.6	-	1.60	m	1	b	1.60
35	구	균열	0.1	4.2	-	4.20	m	1	b	4.20
36	구	균열	0.1	1.2	-	1.20	m	2	b	2.40
37	구	종조인트부 누수/백태	-	2.0	-	2.00	m	1	c	2.00
38	구	종조인트부 누수/백태	-	0.8	-	0.80	m	1	c	0.80
39										
40										
41										
42										

주) 손상의 길이 및 너비는 「 m 」이며, 균열의 폭은 「 mm 」임


KEY PLAN

부 산 ←

→ 대 구

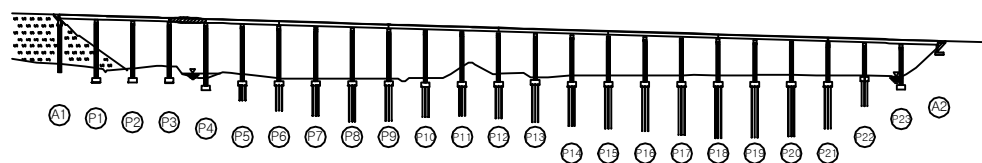

SECTION

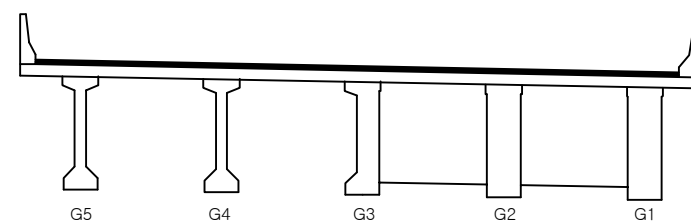

용역명	2017년 상반기 시설물 정기점검 용역
과업기간	2017. 03. 21 ~ 2017. 06. 30
발주처	신대구부산고속도로주식회사
용역사	(주) 위드이앤오
도면번호	029

ID : 용산교(부산) - 슬래브하면 - S5

보 수 이 력			
	기 존 균 열		보 수 (12. 상반기)
	신 규 균 열		보 수 (12. 하반기)
	보수부위재균열		보 수 (13. 상반기)
	보 수 (기보수)		보 수 (13. 하반기)
	보 수 (08. 하반기)		보 수 (14. 상반기)
	보 수 (09. 상반기)		보 수 (14. 하반기)
	보 수 (09. 하반기)		보 수 (15. 상반기)
	보 수 (10. 상반기)		보 수 (15. 하반기)
	보 수 (10. 하반기)		보 수 (16. 상반기)
	보 수 (11. 상반기)		보 수 (16. 하반기)
	보 수 (11. 하반기)		보 수 (17. 상반기)


손 상 현 황 표

번호	신 (N) 구 (P)	손상내용	손상현황						결함 상태	손상 물량	비고
			폭	길이	너비	물량	단위	개소			
1	구	균열	0.1	2.0	-	2.00	m	1	b	2.00	
2	구	균열	0.1	1.4	-	1.40	m	1	b	1.40	
3	구	균열	0.1	2.4	-	2.40	m	1	b	2.40	
4	구	균열	0.1	1.5	-	1.50	m	1	b	1.50	
5	구	망상균열	-	3.0	1.8	5.40	m ²	1	b	5.40	
6	구	균열	0.1	1.2	-	1.20	m	1	b	1.20	
7	구	균열	0.1	1.8	-	1.80	m	1	b	1.80	
8	구	균열	0.1	0.8	-	0.80	m	1	b	0.80	
9	구	균열	0.1	2.5	-	2.50	m	1	b	2.50	
10	구	종조인트부 누수/백태	-	12.0	-	12.00	m	1	c	12.00	
11											
12											
주) 손상의 길이 및 너비는 「 m 」 이며, 균열의 폭은 「 mm 」 임

← 부 산


대 구 →

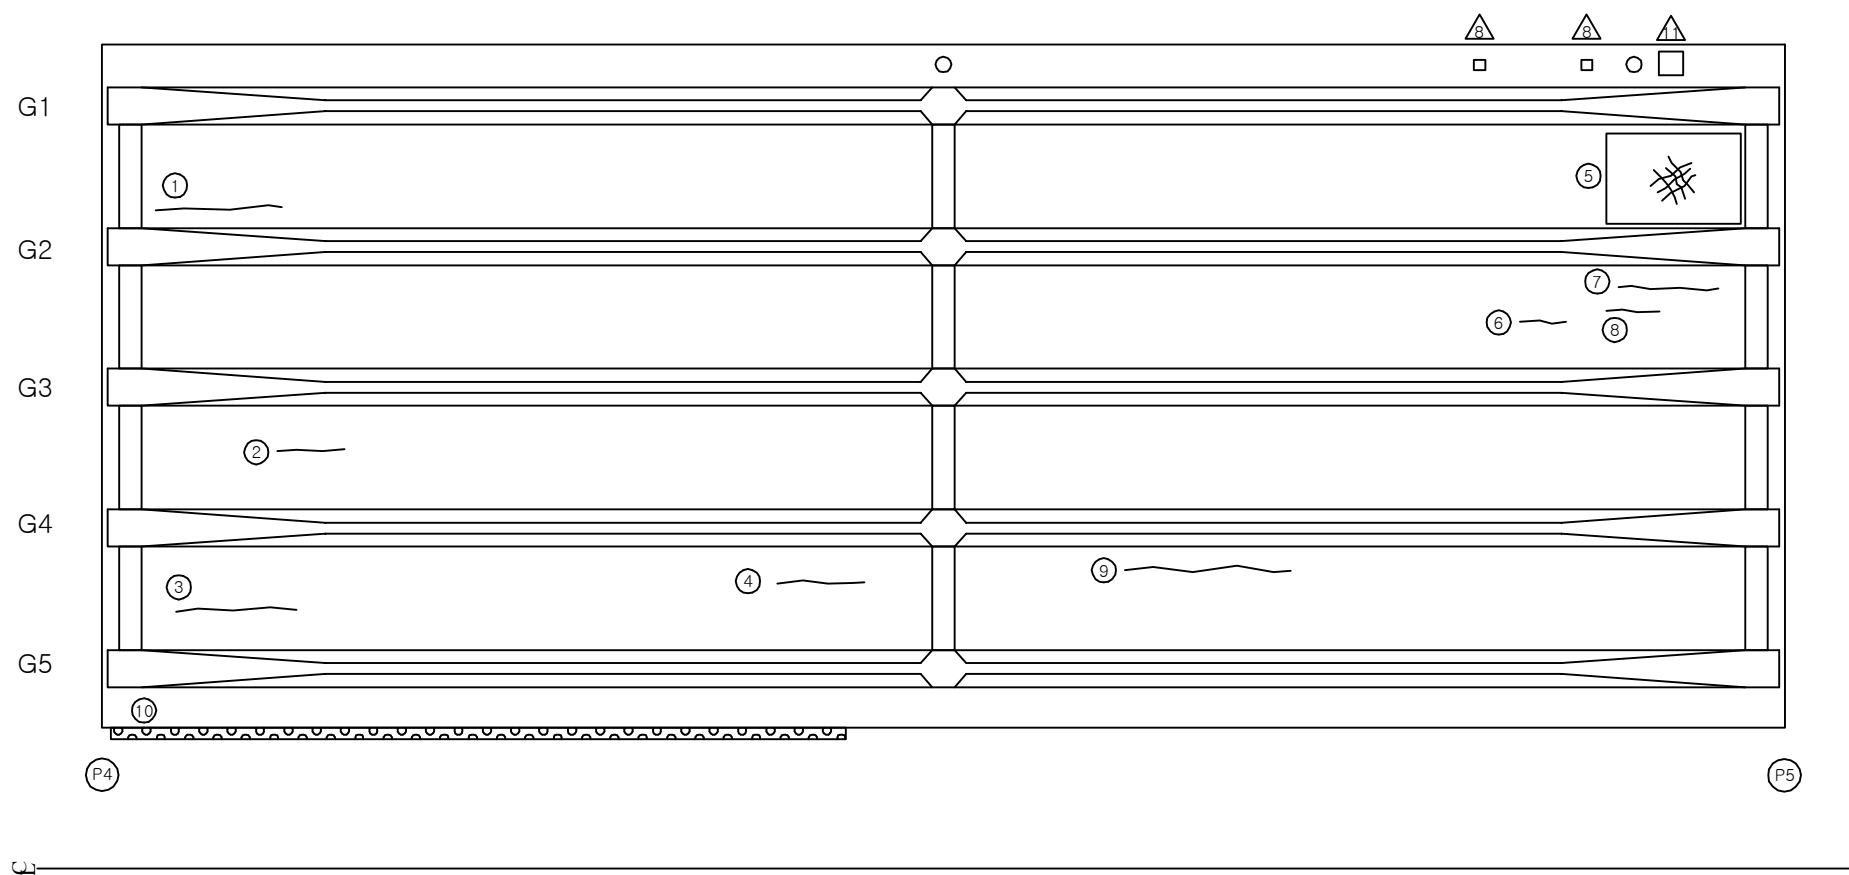


KEY PLAN

부 산 ←

→ 대 구

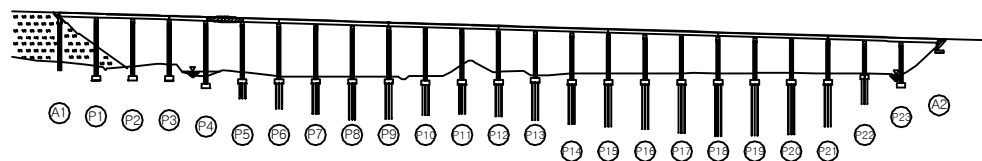

SECTION

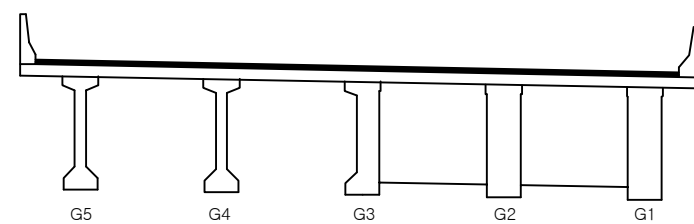

용역명	2017년 상반기 시설물 정기점검 용역
과업기간	2017. 03. 21 ~ 2017. 06. 30
발주처	신대구부산고속도로주식회사
용역사	(주) 위드이앤오
도면번호	030

ID : 용산교(부산) - 슬래브하면 - S6

보 수 이 력			
	기 존 균 열		보 수(12. 상반기)
	신 규 균 열		보 수(12. 하반기)
	보수부위재균열		보 수(13. 상반기)
	보 수(기보수)		보 수(13. 하반기)
	보 수(08. 하반기)		보 수(14. 상반기)
	보 수(09. 상반기)		보 수(14. 하반기)
	보 수(09. 하반기)		보 수(15. 상반기)
	보 수(10. 상반기)		보 수(15. 하반기)
	보 수(10. 하반기)		보 수(16. 상반기)
	보 수(11. 상반기)		보 수(16. 하반기)
	보 수(11. 하반기)		보 수(17. 상반기)


← 부 산

대 구 →

손 상 현 황 표

번호	신(N) 구(P)	손상내용	손상현황						결함 상대	손상 물량	비고
			폭	길이	너비	물량	단위	개소			
1	구	균열	0.1	6.3	-	6.30	m	1	b	6.30	
2	구	균열	0.1	1.8	-	1.80	m	1	b	1.80	
3	구	균열	0.1	1.8	-	1.80	m	1	b	1.80	
4	구	균열	0.1	2.5	-	2.50	m	1	b	2.50	
5	구	균열	0.1	3.8	-	3.80	m	1	b	3.80	
6	구	균열	0.1	1.0	-	1.00	m	1	b	1.00	
7	구	신축이음 하부 고무재 파손	-	-	-	1.00	EA	3	c	3.00	
8											
9											
주) 손상의 길이 및 너비는 「 m 」이며, 균열의 폭은 「 mm 」임

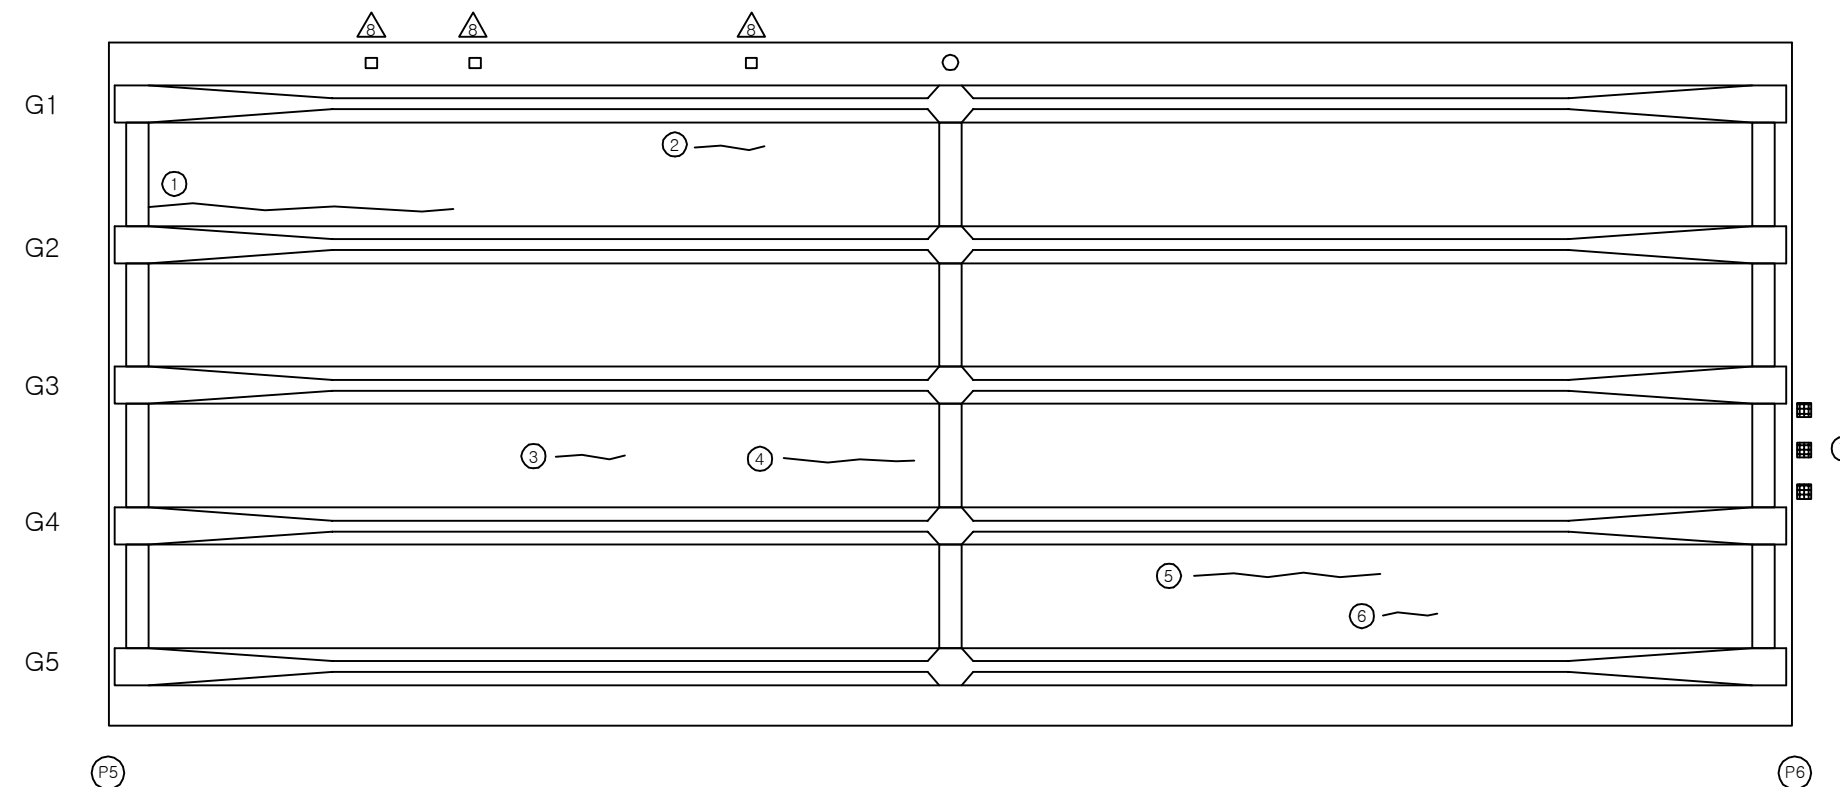


구


KEY PLAN

부 산 ←

→ 대 구

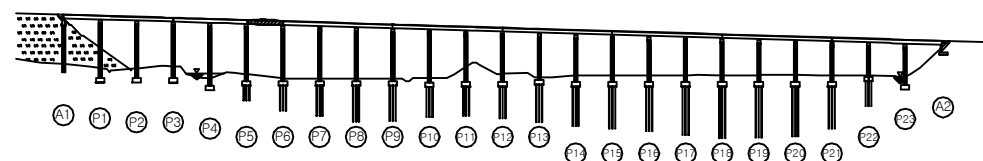

SECTION

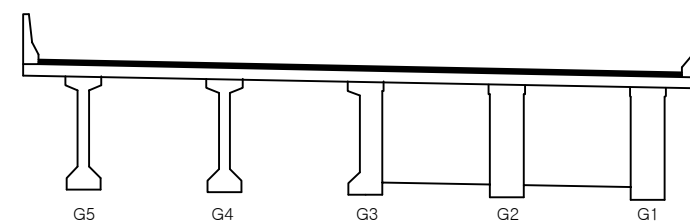


용역명	2017년 상반기 시설물 정기점검 용역
과업기간	2017. 03. 21 ~ 2017. 06. 30
발주처	신대구부산고속도로주식회사
용역사	(주) 위드이앤오
도면번호	031

ID : 용산교(부산) - 슬래브하면 - S7

보 수 이 력			
	기 존 규 격		보 수(12. 상반기)
	신 규 규 격		보 수(12. 하반기)
	보수부위재규격		보 수(13. 상반기)
	보 수(기보수)		보 수(13. 하반기)
	보 수(08. 하반기)		보 수(14. 상반기)
	보 수(09. 상반기)		보 수(14. 하반기)
	보 수(09. 하반기)		보 수(15. 상반기)
	보 수(10. 상반기)		보 수(15. 하반기)
	보 수(10. 하반기)		보 수(16. 상반기)
	보 수(11. 상반기)		보 수(16. 하반기)
	보 수(11. 하반기)		보 수(17. 상반기)

← 부 산

대 구 →

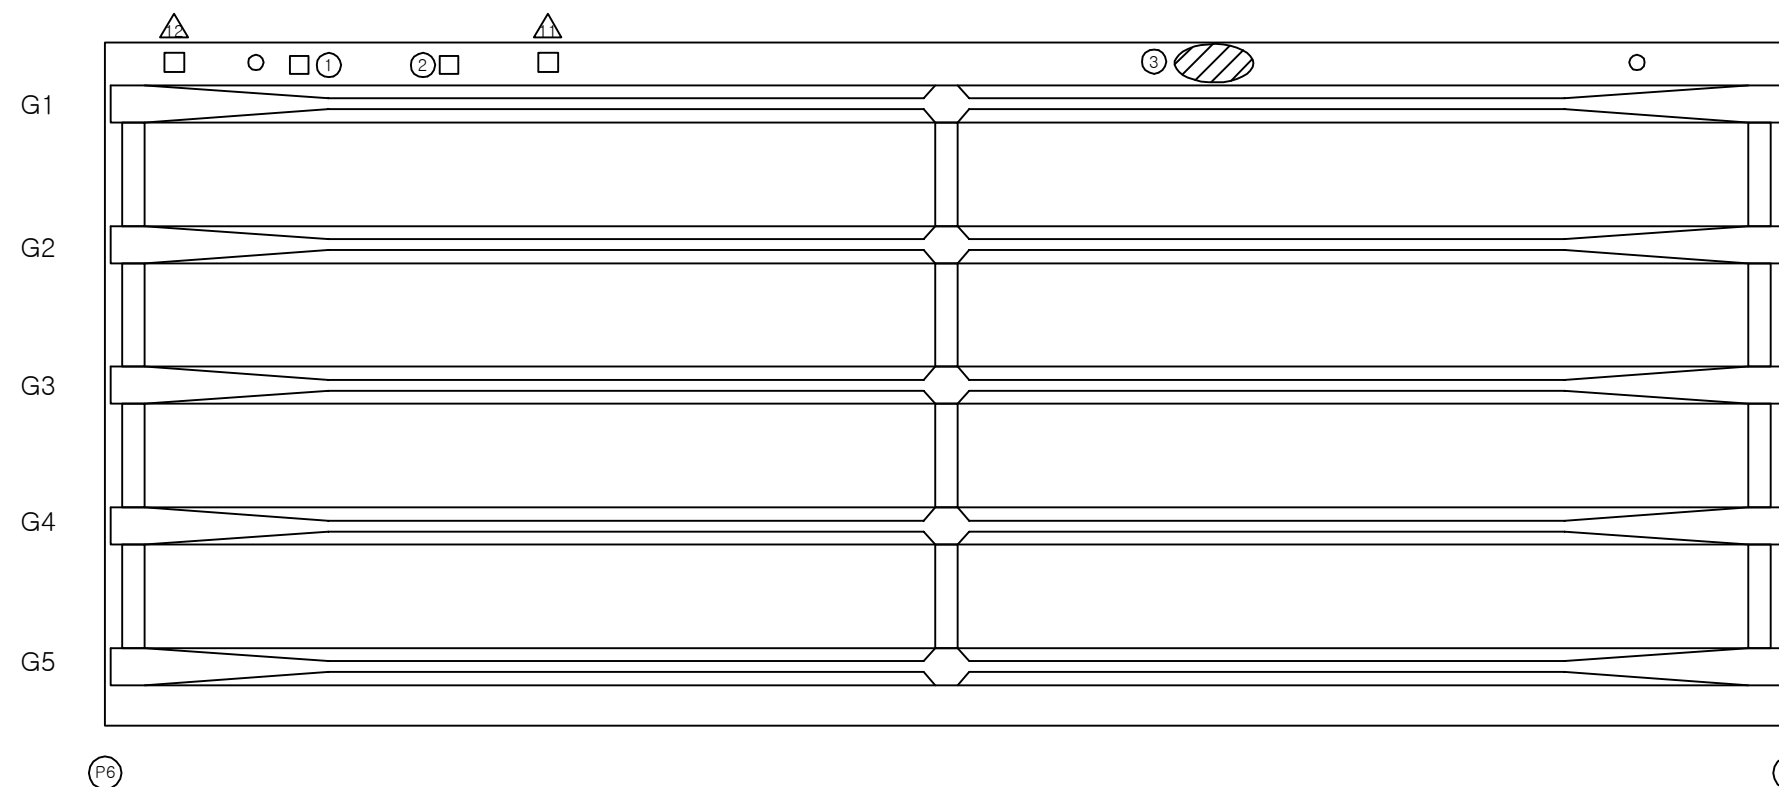

손 상 현 황 표


번호	신(N) 구(P)	손상내용	손상현황					결함 상대	손상 물량	비고
			폭	길이	너비	물량	단위	개소		
1	구	배수관 연결재 볼트 탈락	-	-	-	1.00	EA	1	c	1.00
2	구	배수관 연결재 탈락	-	-	-	1.00	EA	1	c	1.00
3	구	폐 콘크리트 미제거	-	1.0	0.3	0.30	m ²	1	b	0.30
4										
5										
주) 손상의 길이 및 너비는 「 m 」이며, 균열의 폭은 「 mm 」임


KEY PLAN

부 산 ←

→ 대 구

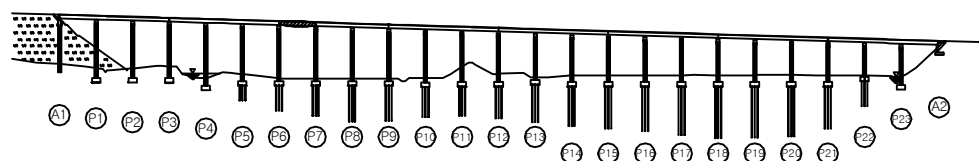

SECTION

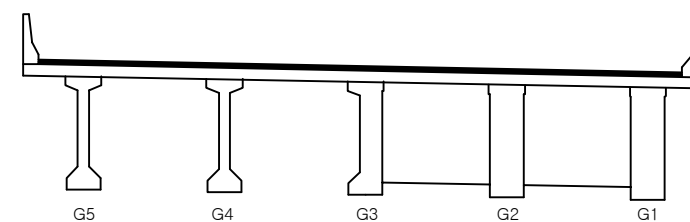

용역명	2017년 상반기 시설물 정기점검 용역
과업기간	2017. 03. 21 ~ 2017. 06. 30
발주처	신대구부산고속도로주식회사
용역사	(주) 위드이앤오
도면번호	032

ID : 용산교(부산) - 슬래브하면 - S8

보 수 이 력			
	기 존 균 열		보 수(12. 상반기)
	신 규 균 열		보 수(12. 하반기)
	보수부위재균열		보 수(13. 상반기)
	보 수(기보수)		보 수(13. 하반기)
	보 수(08. 하반기)		보 수(14. 상반기)
	보 수(09. 상반기)		보 수(14. 하반기)
	보 수(09. 하반기)		보 수(15. 상반기)
	보 수(10. 상반기)		보 수(15. 하반기)
	보 수(10. 하반기)		보 수(16. 상반기)
	보 수(11. 상반기)		보 수(16. 하반기)
	보 수(11. 하반기)		보 수(17. 상반기)


손 상 현 황 표

번호	신(N) 구(P)	손상내용	손상현황						결함 상태	손상 물량	비고
			폭	길이	너비	물량	단위	개소			
1	구	균열	0.1	1.2	-	1.20	m	1	b	1.20	
2	구	균열	0.1	6.0	-	6.00	m	1	b	6.00	
3	구	균열	0.1	0.4	-	0.40	m	1	b	0.40	
4	구	균열	0.1	0.8	-	0.80	m	1	b	0.80	
5	구	균열	0.1	0.9	-	0.90	m	1	b	0.90	
6	구	균열	0.1	2.0	-	2.00	m	1	b	2.00	
7	구	균열	0.1	1.2	-	1.20	m	1	b	1.20	
8	구	균열	0.1	11.0	-	11.00	m	1	b	11.00	
9	구	균열	0.1	1.8	-	1.80	m	1	b	1.80	
10	구	균열	0.1	1.8	-	1.80	m	1	b	1.80	
11	구	균열	0.1	1.2	-	1.20	m	2	b	2.40	
12	구	균열	0.1	1.8	-	1.80	m	1	b	1.80	
13	구	균열	0.1	0.7	-	0.70	m	1	b	0.70	
14	구	균열	0.1	0.6	-	0.60	m	1	b	0.60	
15	구	균열	0.1	1.2	-	1.20	m	1	b	1.20	
16	구	균열	0.1	1.2	-	1.20	m	1	b	1.20	
17	구	균열	0.1	2.4	-	2.40	m	1	b	2.40	
18	구	균열	0.1	1.2	-	1.20	m	1	b	1.20	
19	구	균열	0.1	3.0	-	3.00	m	1	b	3.00	
20	구	균열	0.1	3.0	-	3.00	m	1	b	3.00	
21											
22											
주) 손상의 길이 및 너비는 「 m 」이며, 균열의 폭은 「 mm 」임

← 부 산

대 구 →

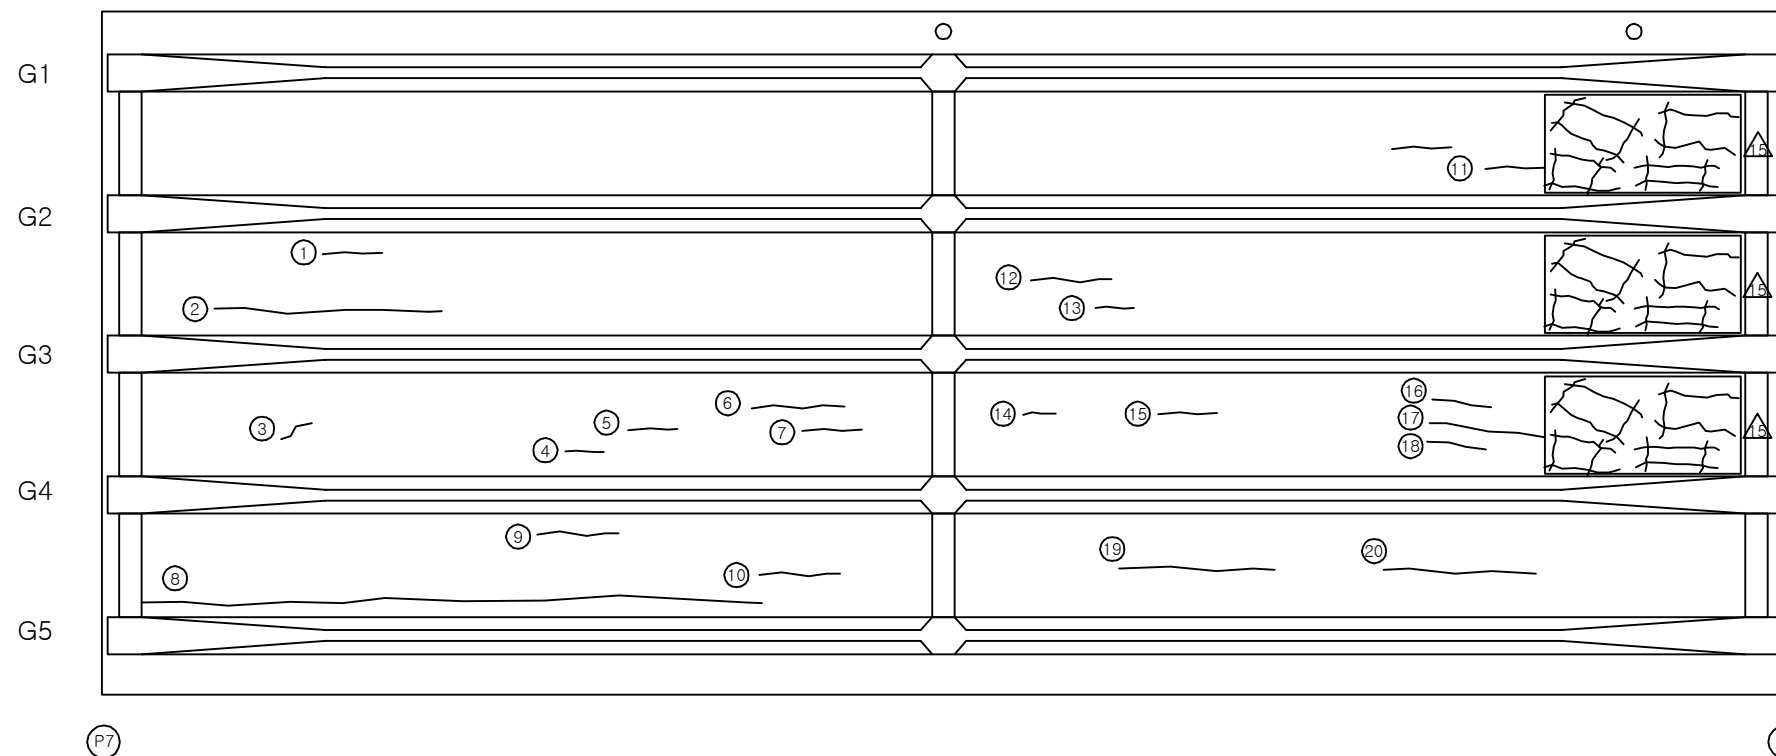


Q


KEY PLAN

부 산 ←

→ 대 구

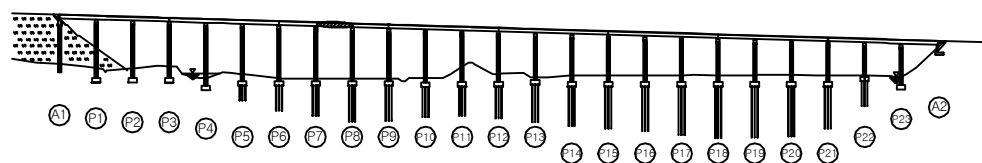

SECTION

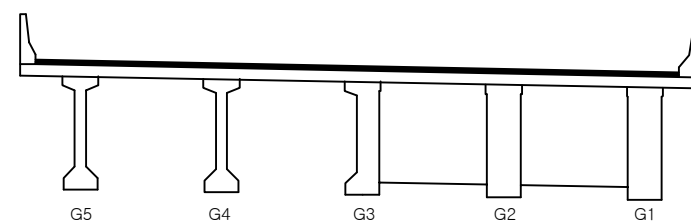

용역명	2017년 상반기 시설물 정기점검 용역
과업기간	2017. 03. 21 ~ 2017. 06. 30
발주처	신대구부산고속도로주식회사
용역사	(주) 위드이앤오
도면번호	033

ID : 용산교(부산) - 슬래브하면 - S9

보 수 이 력			
	기 존 균 열		보 수(12. 상반기)
	신 규 균 열		보 수(12. 하반기)
	보수부위재균열		보 수(13. 상반기)
	보 수(기보수)		보 수(13. 하반기)
	보 수(08. 하반기)		보 수(14. 상반기)
	보 수(09. 상반기)		보 수(14. 하반기)
	보 수(09. 하반기)		보 수(15. 상반기)
	보 수(10. 상반기)		보 수(15. 하반기)
	보 수(10. 하반기)		보 수(16. 상반기)
	보 수(11. 상반기)		보 수(16. 하반기)
	보 수(11. 하반기)		보 수(17. 상반기)


← 부 산

대 구 →

손 상 현 황 표

번호	신(N) 구(P)	손상내용	손상현황						결함 상태	손상 물량	비고
			폭	길이	너비	물량	단위	개소			
1	구	망상균열	-	2.2	1.5	3.30	m ²	1	b	3.30	
2	구	균열	0.1	0.9	-	0.90	m	1	b	0.90	
3	구	균열	0.1	1.8	-	1.80	m	1	b	1.80	
4	구	균열	0.1	1.8	-	1.80	m	1	b	1.80	
5	구	균열	0.1	3.6	-	3.60	m	1	b	3.60	
6	구	균열	0.1	6.5	-	6.50	m	1	b	6.50	
7	구	균열	0.1	2.5	-	2.50	m	1	b	2.50	
8	구	균열	0.1	1.8	-	1.80	m	1	b	1.80	
9	구	균열	0.1	3.0	-	3.00	m	1	b	3.00	
10	구	균열	0.1	7.5	-	7.50	m	1	b	7.50	
11	구	균열	0.1	1.2	-	1.20	m	1	b	1.20	
12	구	균열	0.1	1.3	-	1.30	m	1	b	1.30	
13	구	균열	0.1	2.7	-	2.70	m	1	b	2.70	
14	구	균열	0.1	3.6	-	3.60	m	1	b	3.60	
15	구	균열	0.1	4.5	-	4.50	m	1	b	4.50	
16	구	균열	0.1	4.5	-	4.50	m	1	b	4.50	
17	구	균열	0.1	1.8	-	1.80	m	1	b	1.80	
18	구	균열	0.2	4.2	-	4.20	m	1	b	4.20	
19											
20											
주) 손상의 길이 및 너비는 「 m 」이며, 균열의 폭은 「 mm 」임

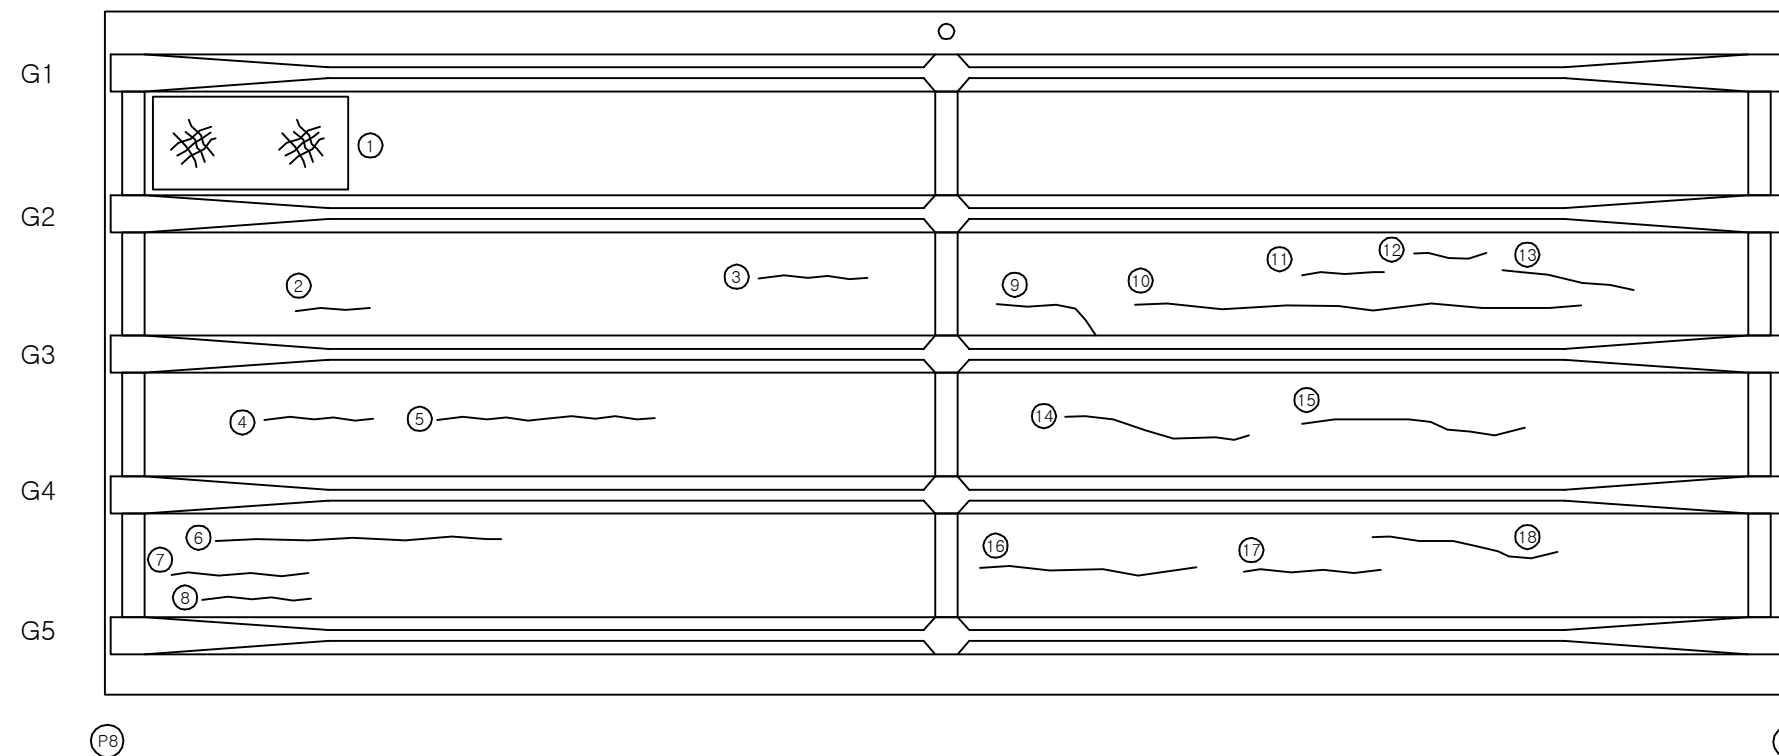


부 산

대 구


KEY PLAN

부 산 ←

→ 대 구

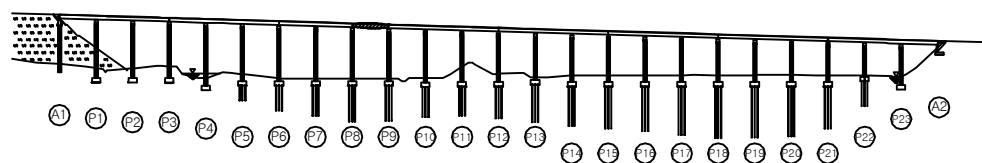

SECTION

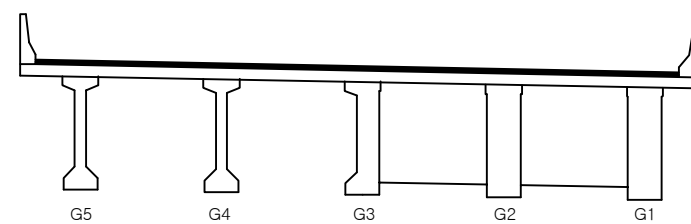

용역명	2017년 상반기 시설물 정기점검 용역
과업기간	2017. 03. 21 ~ 2017. 06. 30
발주처	신대구부산고속도로주식회사
용역사	(주) 위드이앤오
도면번호	034

ID : 용산교(부산) - 슬래브하면 - S10

보 수 이 력			
	기 존 균 열		보 수(12. 상반기)
	신 규 균 열		보 수(12. 하반기)
	보수부위재균열		보 수(13. 상반기)
	보 수(기보수)		보 수(13. 하반기)
	보 수(08. 하반기)		보 수(14. 상반기)
	보 수(09. 상반기)		보 수(14. 하반기)
	보 수(09. 하반기)		보 수(15. 상반기)
	보 수(10. 상반기)		보 수(15. 하반기)
	보 수(10. 하반기)		보 수(16. 상반기)
	보 수(11. 상반기)		보 수(16. 하반기)
	보 수(11. 하반기)		보 수(17. 상반기)


← 부 산

대 구 →

손 상 현 황 표

번호	신(N) 구(P)	손상내용	손상현황						결함 상대	손상 물량	비고
			폭	길이	너비	물량	단위	개소			
1	구	철재노출	-	0.2	0.2	0.04	m ²	1	b	0.04	
2	구	망상균열	-	2.0	1.5	3.00	m ²	1	b	3.00	
3	구	망상균열	-	2.0	1.5	3.00	m ²	1	b	3.00	
4											
5											
주) 손상의 길이 및 너비는 「 m 」이며, 균열의 폭은 「 mm 」임

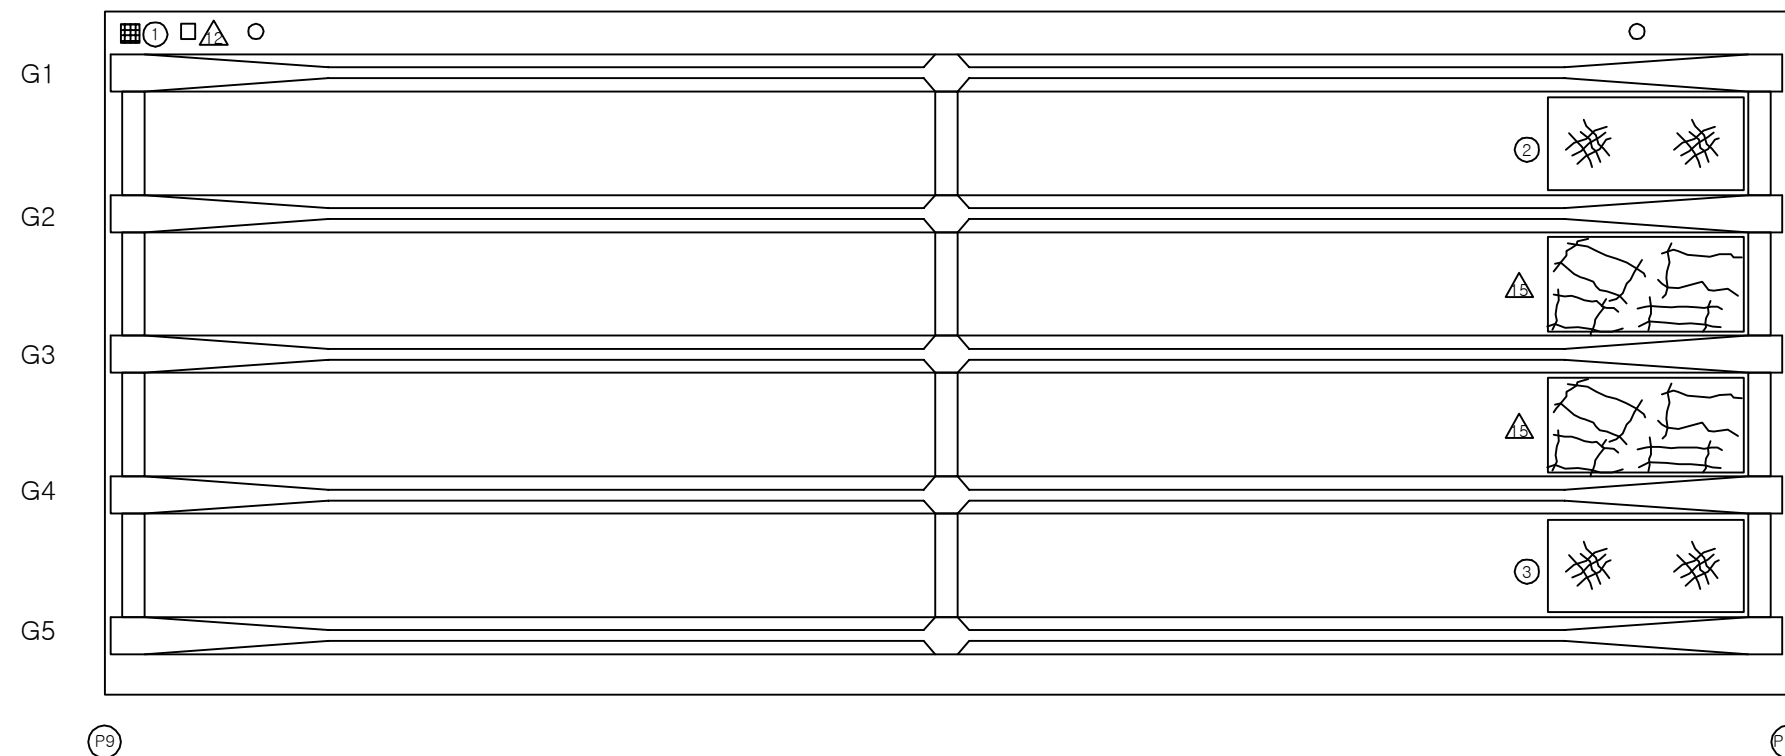


Q


KEY PLAN

부 산 ←

→ 대 구

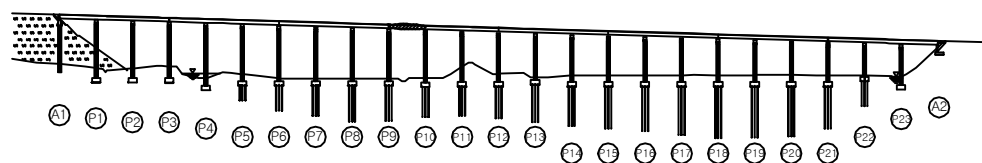

SECTION

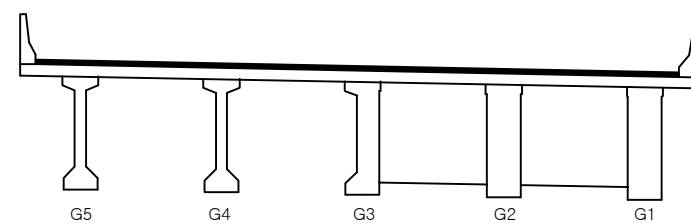

용역명 2017년 상반기 시설물 정기점검 용역

과업기간 2017. 03. 21 ~ 2017. 06. 30

발주처 신대구부산고속도로주식회사

용역사 (주) 위드이앤오


도면번호 035

ID : 용산교(부산) - 슬래브하면 - S11

보 수 이 력			
	기 존 균 열		보 수(12. 상반기)
	신 규 균 열		보 수(12. 하반기)
	보수부위재균열		보 수(13. 상반기)
	보 수(기보수)		보 수(13. 하반기)
	보 수(08. 하반기)		보 수(14. 상반기)
	보 수(09. 상반기)		보 수(14. 하반기)
	보 수(09. 하반기)		보 수(15. 상반기)
	보 수(10. 상반기)		보 수(15. 하반기)
	보 수(10. 하반기)		보 수(16. 상반기)
	보 수(11. 상반기)		보 수(16. 하반기)
	보 수(11. 하반기)		보 수(17. 상반기)

← 부 산

대 구 →

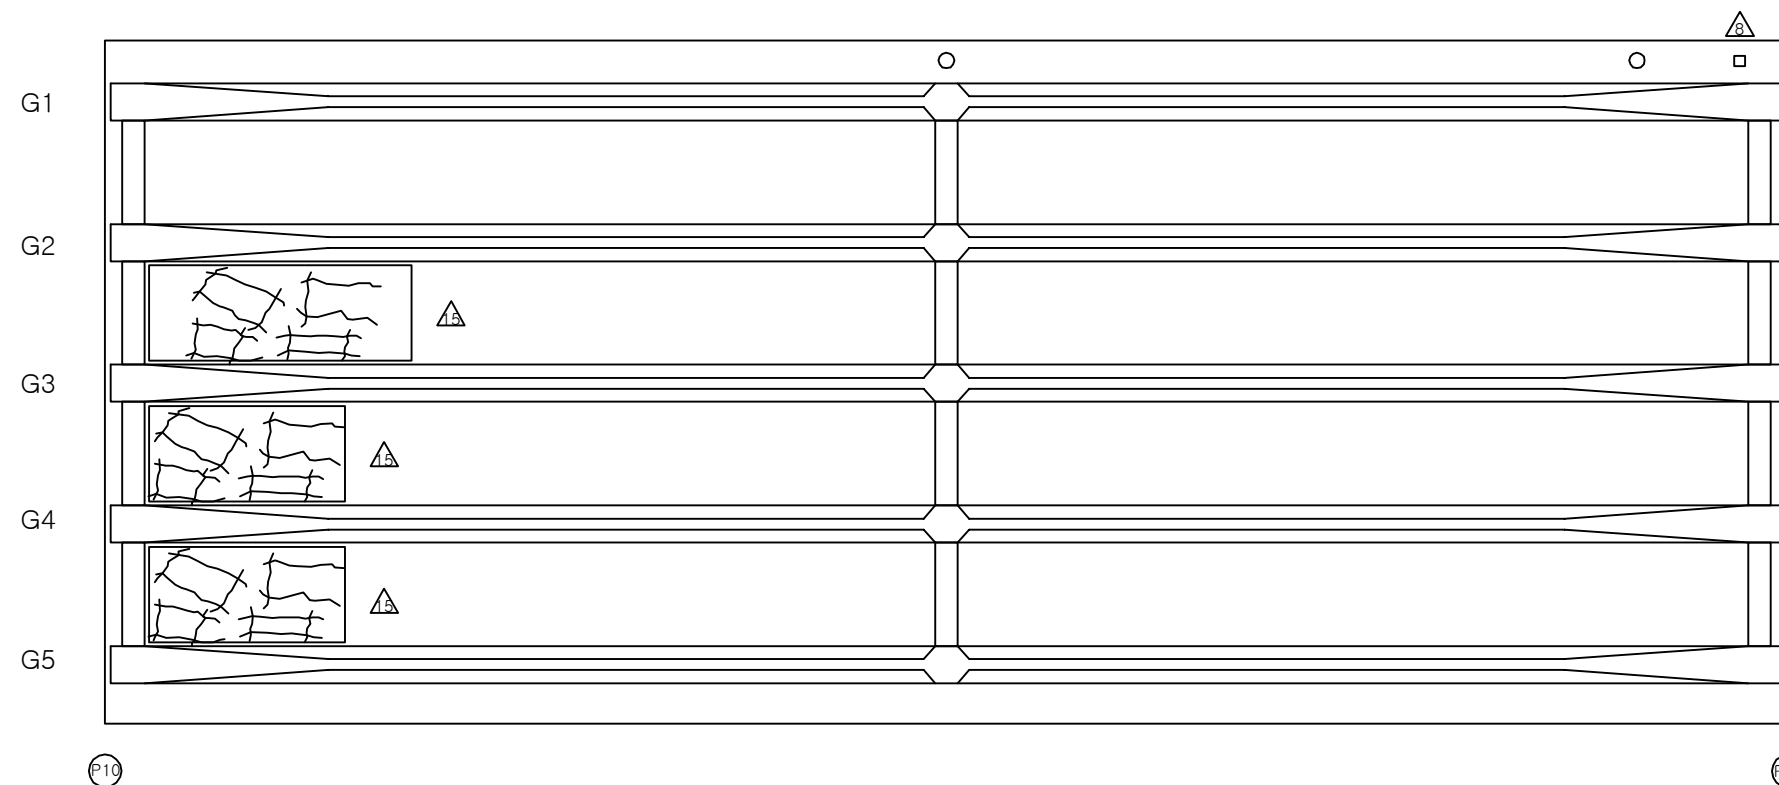


손 상 현 황 표


번호	신(N) 구(P)	손상내용	손상현황						결함 상태	손상 물량	비고
			폭	길이	너비	물량	단위	개소			
1											
2											
주) 손상의 길이 및 너비는 「 m 」이며, 균열의 폭은 「 mm 」임

KEY PLAN

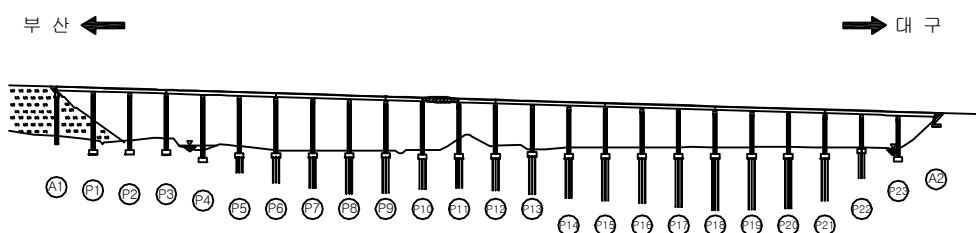

SECTION

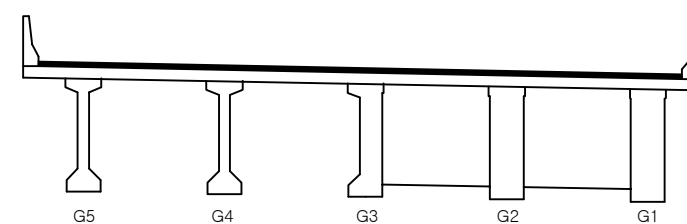


용역명	2017년 상반기 시설물 정기점검 용역
과업기간	2017. 03. 21 ~ 2017. 06. 30
발주처	신대구부산고속도로주식회사
용역사	(주) 위드이앤오
도면번호	036

ID : 용산교(부산) - 슬래브하면 - S12

보 수 이 력			
	기 존 균 열		보 수(12. 상반기)
	신 규 균 열		보 수(12. 하반기)
	보수부위재균열		보 수(13. 상반기)
	보 수(기보수)		보 수(13. 하반기)
	보 수(08. 하반기)		보 수(14. 상반기)
	보 수(09. 상반기)		보 수(14. 하반기)
	보 수(09. 하반기)		보 수(15. 상반기)
	보 수(10. 상반기)		보 수(15. 하반기)
	보 수(10. 하반기)		보 수(16. 상반기)
	보 수(11. 상반기)		보 수(16. 하반기)
	보 수(11. 하반기)		보 수(17. 상반기)

← 부 산

대 구 →

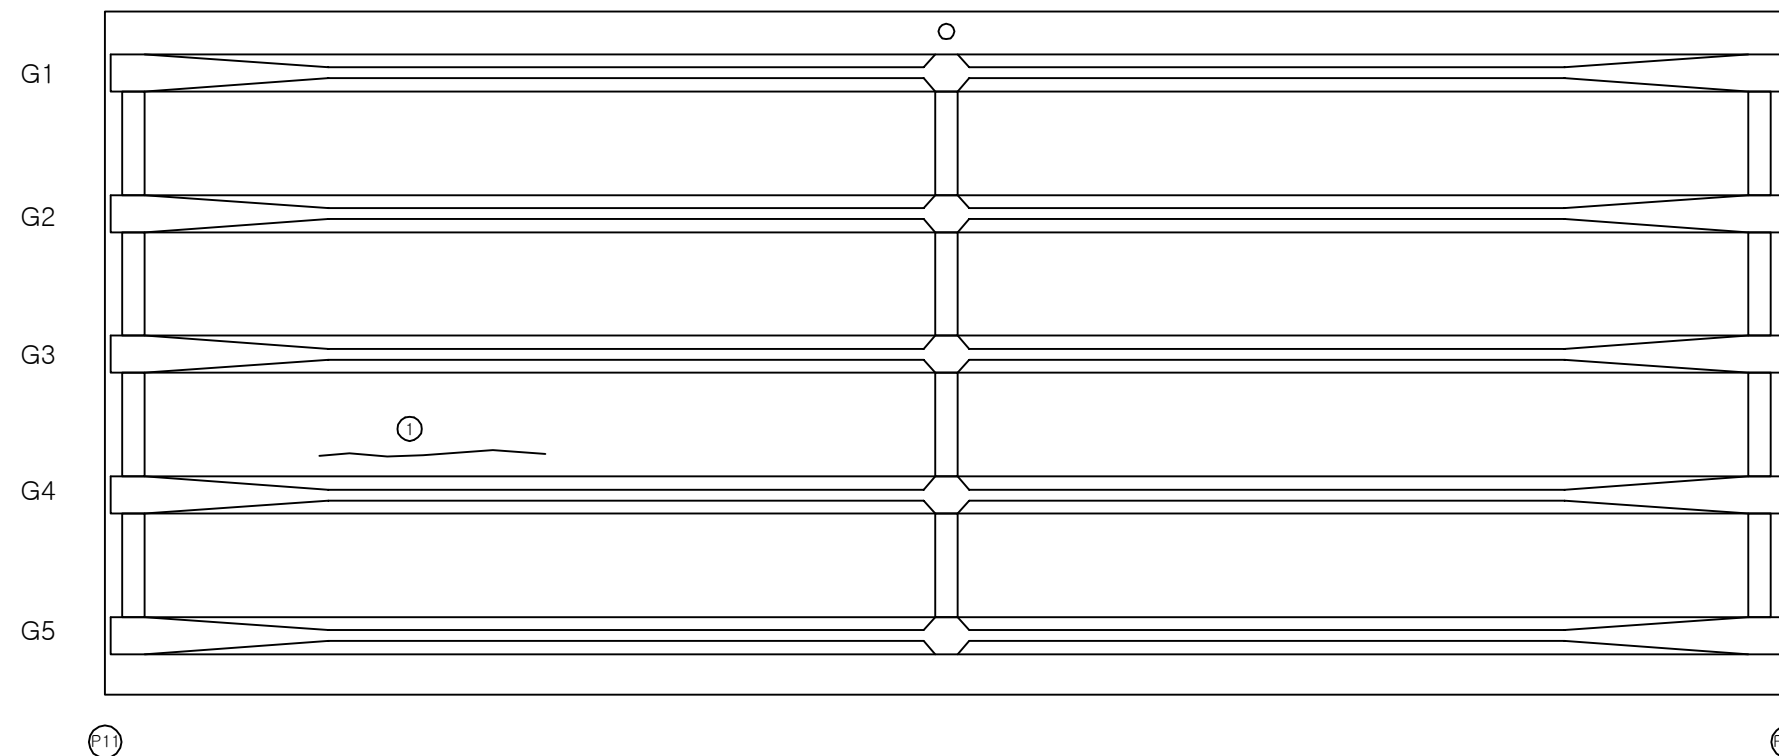


Q


KEY PLAN

부 산 ←

→ 대 구

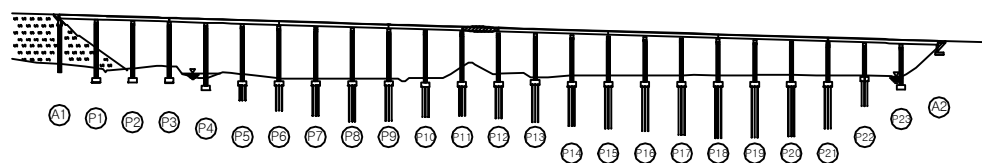

SECTION

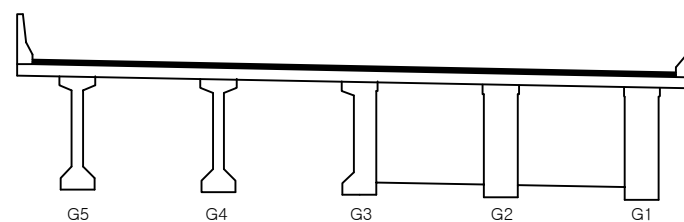

손 상 현 황 표

번호	신(N) 구(P)	손상내용	손상현황					결함 상대	손상 물량	비고
			폭	길이	너비	물량	단위	개소		
1	구	균열	0.1	4.5	-	4.50	m	1	b	4.50
2										
3										
주) 손상의 길이 및 너비는 「 m 」이며, 균열의 폭은 「 mm 」임

용역명 2017년 상반기 시설물 정기점검 용역

과업기간 2017. 03. 21 ~ 2017. 06. 30

발주처 신대구부산고속도로주식회사

용역사 (주) 위드이앤오

도면번호 037

ID : 용산교(부산) - 슬래브하면 - S13


보 수 이 력			
	기 존 균 열		보 수(12. 상반기)
	신 규 균 열		보 수(12. 하반기)
	보수부위재균열		보 수(13. 상반기)
	보 수(기보수)		보 수(13. 하반기)
	보 수(08. 하반기)		보 수(14. 상반기)
	보 수(09. 상반기)		보 수(14. 하반기)
	보 수(09. 하반기)		보 수(15. 상반기)
	보 수(10. 상반기)		보 수(15. 하반기)
	보 수(10. 하반기)		보 수(16. 상반기)
	보 수(11. 상반기)		보 수(16. 하반기)
	보 수(11. 하반기)		보 수(17. 상반기)

손 상 현 황 표


번호	신(N) 구(P)	손상내용	손상현황						결함 상대	손상 물량	비고
			폭	길이	너비	물량	단위	개소			
1	구	배수관 연결부 물량	-	-	-	1.00	EA	1	c	1.00	
2	구	균열	0.1	2.1	-	2.10	m	1	b	2.10	
3	구	균열	0.1	3.6	-	3.60	m	1	b	3.60	
4	구	균열	0.1	1.8	-	1.80	m	1	b	1.80	
5	구	균열	0.1	2.5	-	2.50	m	1	b	2.50	
6	구	균열	0.1	2.5	-	2.50	m	1	b	2.50	
7	구	균열	0.1	1.8	-	1.80	m	1	b	1.80	
8	구	균열	0.1	2.7	-	2.70	m	2	b	5.40	
9											
10											
주) 손상의 길이 및 너비는 「 m 」이며, 균열의 폭은 「 mm 」임


* 바닥판 슬래브 미세균열 일부 발생

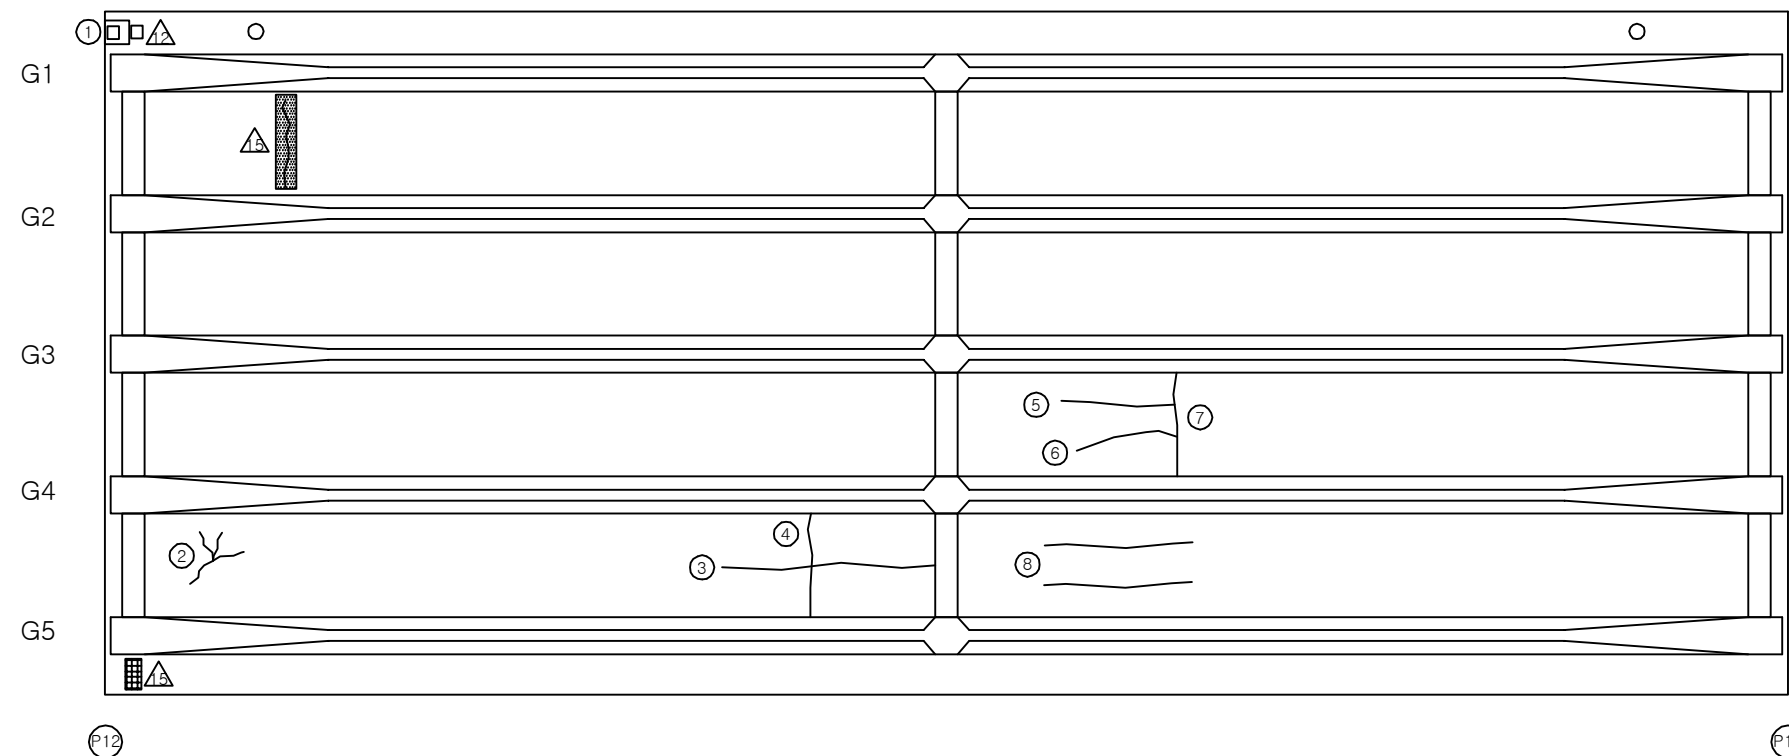

KEY PLAN

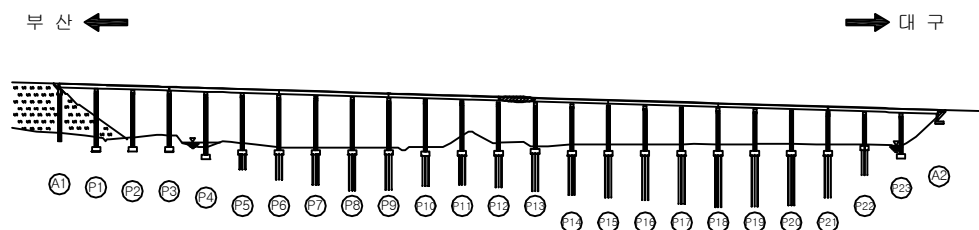

SECTION

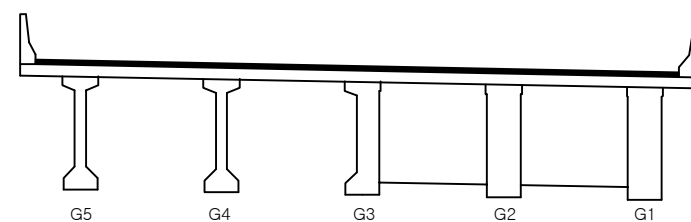

용역명	2017년 상반기 시설물 정기점검 용역
과업기간	2017. 03. 21 ~ 2017. 06. 30
발주처	신대구부산고속도로주식회사
용역사	(주) 위드이앤오
도면번호	038


ID : 용산교(부산) - 슬래브하면 - S14

보 수 이 력			
	기 존 균 열		보 수(12. 상반기)
	신 규 균 열		보 수(12. 하반기)
	보수부위재균열		보 수(13. 상반기)
	보 수(기보수)		보 수(13. 하반기)
	보 수(08. 하반기)		보 수(14. 상반기)
	보 수(09. 상반기)		보 수(14. 하반기)
	보 수(09. 하반기)		보 수(15. 상반기)
	보 수(10. 상반기)		보 수(15. 하반기)
	보 수(10. 하반기)		보 수(16. 상반기)
	보 수(11. 상반기)		보 수(16. 하반기)
	보 수(11. 하반기)		보 수(17. 상반기)

← 부 산

대 구 →

* 바닥판 슬래브 미세균열 일부 발생

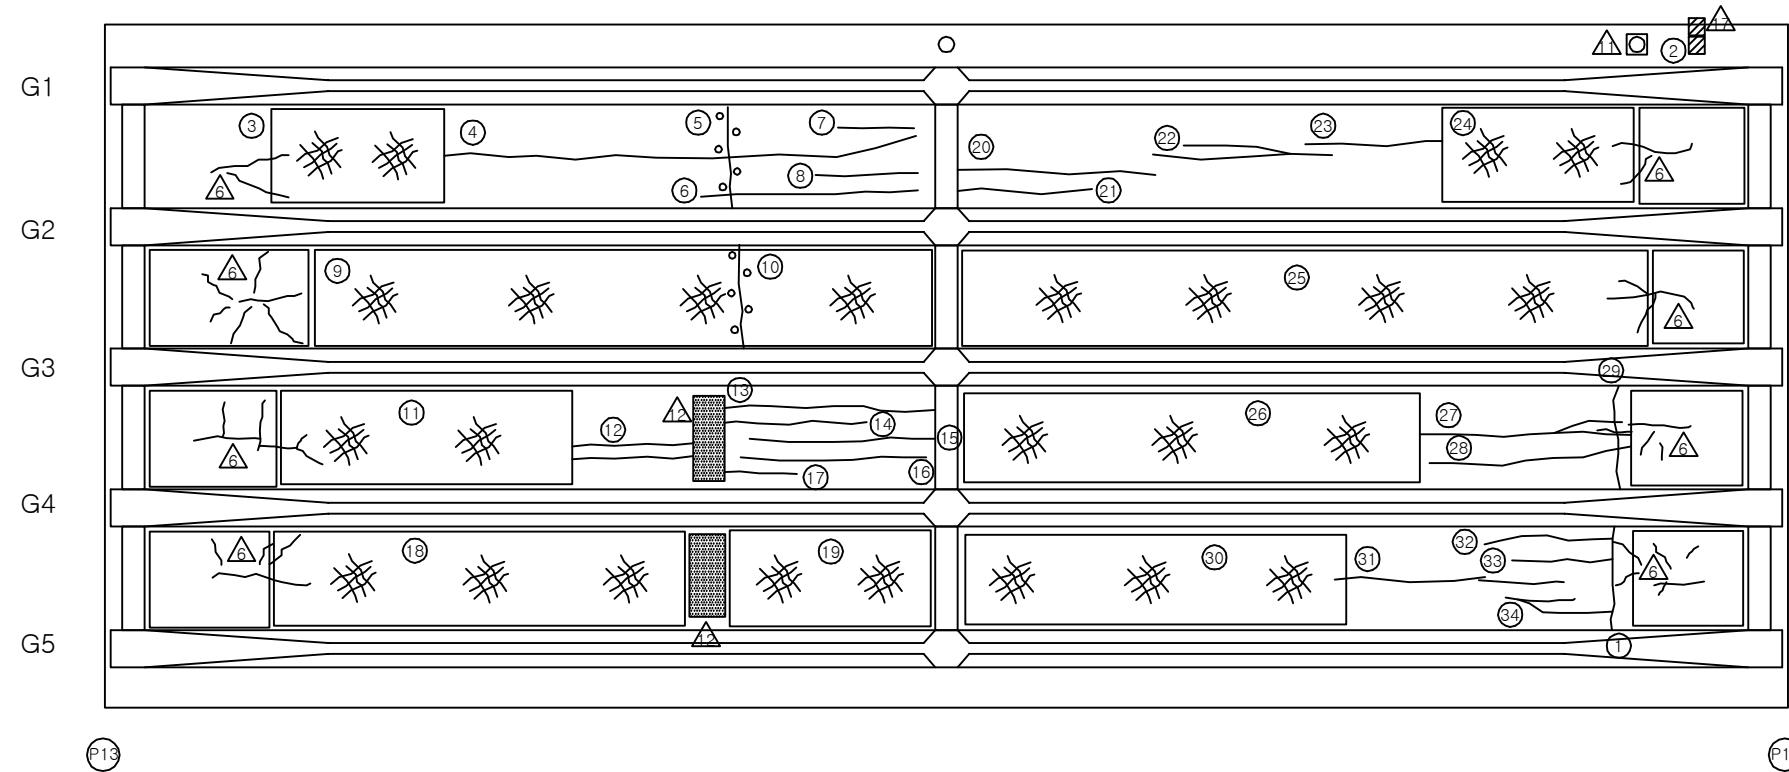

손 상 현 황 표


번호	신(N) 구(P)	손상내용	손상현황						결함 상태	손상 물량	비고
			폭	길이	너비	물량	단위	개소			
1	구	균열	0.1	1.8	-	1.80	m	1	b	1.80	
2	구	배수관 연결부 누수	-	-	-	1.00	EA	1	c	1.00	
3	구	망상균열	-	3.6	1.8	6.48	m ²	1	b	6.48	
4	구	균열	0.1	8.2	-	8.20	m	1	b	8.20	
5	구	균열부 백태	0.2	1.8	-	1.80	m	1	b	1.80	
6	구	균열	0.1	1.5	-	1.50	m	1	b	1.50	
7	구	균열	0.1	1.8	-	1.80	m	1	b	1.80	
8	구	균열	0.1	3.6	-	3.60	m	1	b	3.60	
9	구	망상균열	-	12.5	1.8	22.50	m ²	1	b	22.50	
10	구	균열부 백태	0.2	1.8	-	1.80	m	1	b	1.80	
11	구	망상균열	-	7.2	1.8	12.96	m ²	1	b	12.96	
12	구	균열	0.1	1.8	-	1.80	m	2	b	3.60	
13	구	균열	0.1	4.6	-	4.60	m	1	b	4.60	
14	구	균열	0.1	2.2	-	2.20	m	1	b	2.20	
15	구	균열	0.1	3.8	-	3.80	m	1	b	3.80	
16	구	균열	0.1	3.8	-	3.80	m	1	b	3.80	
17	구	균열	0.1	1.4	-	1.40	m	1	b	1.40	
18	구	망상균열	-	8.2	1.8	14.76	m ²	1	b	14.76	
19	구	망상균열	-	3.6	1.8	6.48	m ²	1	b	6.48	
20	구	균열	0.1	3.6	-	3.60	m	1	b	3.60	
21	구	균열	0.1	2.7	-	2.70	m	1	b	2.70	
22	구	균열	0.1	4.7	-	4.70	m	1	b	4.70	
23	구	균열	0.1	3.3	-	3.30	m	1	b	3.30	
24	구	망상균열	-	3.3	1.8	5.94	m ²	1	b	5.94	
25	구	망상균열	-	12.8	1.8	23.04	m ²	1	b	23.04	
26	구	망상균열	-	9.0	1.8	16.20	m ²	1	b	16.20	
27	구	균열	0.1	3.5	-	3.50	m	1	b	3.50	
28	구	균열	0.1	3.5	-	3.50	m	1	b	3.50	
29	구	균열	0.1	1.8	-	1.80	m	1	b	1.80	
30	구	망상균열	-	7.6	1.8	13.68	m ²	1	b	13.68	
31	구	균열	0.1	3.3	-	3.30	m	1	b	3.30	
32	구	균열	0.1	1.8	-	1.80	m	1	b	1.80	
33	구	균열	0.1	1.5	-	1.50	m	1	b	1.50	
34	구	균열	0.1	2.8	-	2.80	m	1	b	2.80	
35											
36											
37											
38											
39											
40											
41											
42											

주) 손상의 길이 및 너비는 「 m 」이며, 균열의 폭은 「 mm 」임


KEY PLAN

부 산 ←

→ 대 구

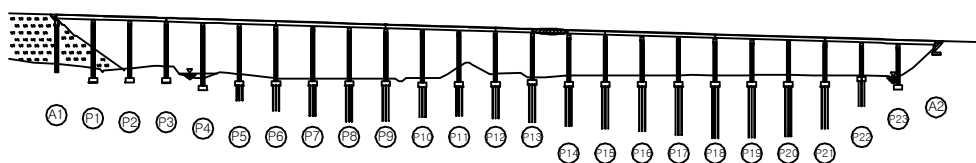

SECTION

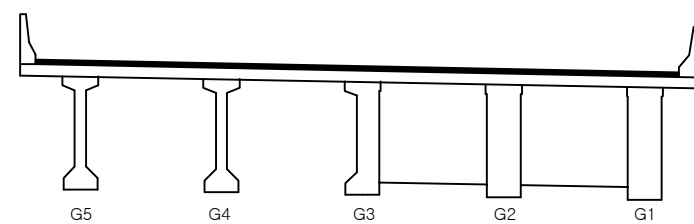

용역명	2017년 상반기 시설물 정기점검 용역
과업기간	2017. 03. 21 ~ 2017. 06. 30
발주처	신대구부산고속도로주식회사
용역사	(주) 위드이앤오
도면번호	039

ID : 용산교(부산) - 슬래브하면 - S15


보 수 이 력			
	기 존 균 열		보 수(12. 상반기)
	신 규 균 열		보 수(12. 하반기)
	보수부위재균열		보 수(13. 상반기)
	보 수(기보수)		보 수(13. 하반기)
	보 수(08. 하반기)		보 수(14. 상반기)
	보 수(09. 상반기)		보 수(14. 하반기)
	보 수(09. 하반기)		보 수(15. 상반기)
	보 수(10. 상반기)		보 수(15. 하반기)
	보 수(10. 하반기)		보 수(16. 상반기)
	보 수(11. 상반기)		보 수(16. 하반기)
	보 수(11. 하반기)		보 수(17. 상반기)

손 상 현 황 표


번호	신(N) 구(P)	손상내용	손상현황						결함 상태	손상 물량	비고
			폭	길이	너비	물량	단위	개소			
1	구	균열	0.1	4.5	-	4.50	m	1	b	4.50	
2	구	균열	0.1	3.6	-	3.60	m	1	b	3.60	
3	구	균열	0.1	4.2	-	4.20	m	1	b	4.20	
4	구	망상균열	-	1.8	1.8	3.24	m ²	1	b	3.24	
5	구	균열	0.1	7.2	-	7.20	m	1	b	7.20	
6	구	균열	0.1	2.4	-	2.40	m	1	b	2.40	
7	구	균열	0.1	0.5	-	0.50	m	1	b	0.50	
8	구	균열	0.1	3.0	-	3.00	m	1	b	3.00	
9	구	균열	0.1	2.7	-	2.70	m	1	b	2.70	
10	구	망상균열	-	4.5	1.8	8.10	m ²	1	b	8.10	
11	구	균열	0.1	7.3	-	7.30	m	1	b	7.30	
12	구	균열	0.1	7.3	-	7.30	m	1	b	7.30	
13	구	망상균열	-	4.5	1.8	8.10	m ²	1	b	8.10	
14	구	균열	0.1	2.7	-	2.70	m	1	b	2.70	
15	구	균열	0.1	3.6	-	3.60	m	1	b	3.60	
16	구	망상균열	-	3.6	1.8	6.48	m ²	1	b	6.48	
17	구	망상균열	-	4.8	1.8	8.64	m ²	1	b	8.64	
18	구	균열	0.1	5.0	-	5.00	m	1	b	5.00	
19	구	균열	0.1	5.0	-	5.00	m	1	b	5.00	
20	구	균열	0.1	5.0	-	5.00	m	1	b	5.00	
21	구	균열	0.1	1.2	-	1.20	m	1	b	1.20	
22	구	망상균열	-	4.5	1.8	8.10	m ²	1	b	8.10	
23	구	균열	0.1	2.5	-	2.50	m	1	b	2.50	
24	구	균열	0.1	0.9	-	0.90	m	1	b	0.90	
25	구	균열	0.1	1.6	-	1.60	m	1	b	1.60	
26	구	균열	0.1	0.9	-	0.90	m	1	b	0.90	
27	구	균열	0.1	1.3	-	1.30	m	1	b	1.30	
28	구	균열	0.1	0.9	-	0.90	m	1	b	0.90	
29	구	망상균열	-	7.3	1.8	13.14	m ²	1	b	13.14	
30	구	균열	0.1	1.5	-	1.50	m	1	b	1.50	
31	구	균열	0.1	3.3	-	3.30	m	1	b	3.30	
32	구	균열	0.1	5.2	-	5.20	m	1	b	5.20	
33											
34											
주) 손상의 길이 및 너비는 「 m 」이며, 균열의 폭은 「 mm 」임


* 바닥판 슬래브 미세균열 일부 발생

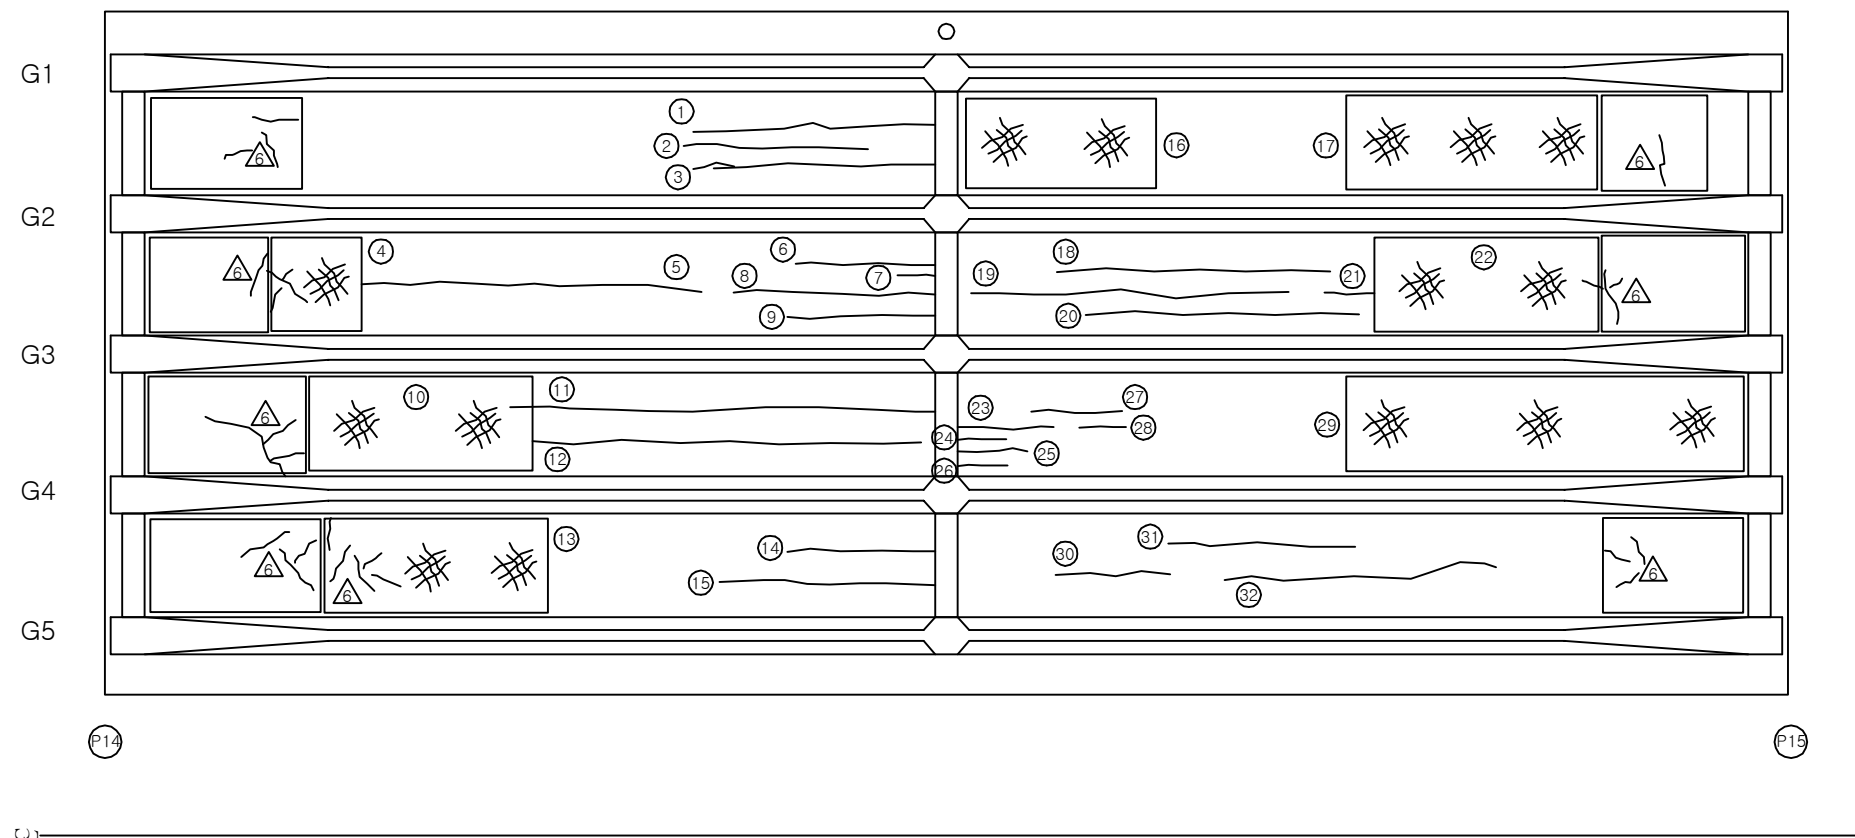

KEY PLAN

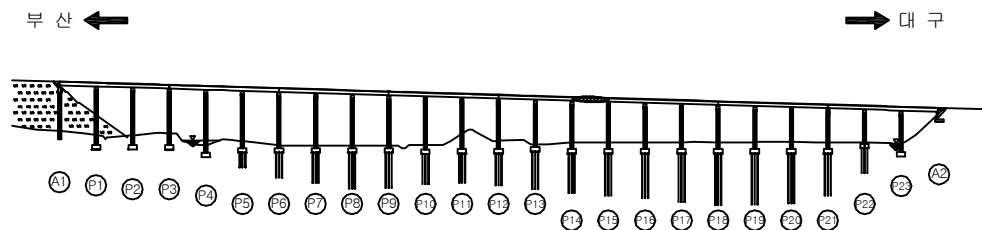

SECTION

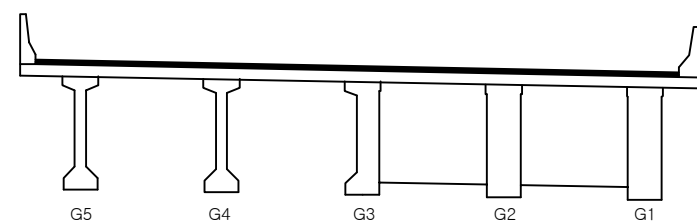

용역명	2017년 상반기 시설물 정기점검 용역
과업기간	2017. 03. 21 ~ 2017. 06. 30
발주처	신대구부산고속도로주식회사
용역사	(주) 위드이앤오
도면번호	040

ID : 용산교(부산) - 슬래브하면 - S16


보 수 이 력			
	기 존 규 격		보 수(12. 상반기)
	신 규 규 격		보 수(12. 하반기)
	보수부위재규격		보 수(13. 상반기)
	보 수(기보수)		보 수(13. 하반기)
	보 수(08. 하반기)		보 수(14. 상반기)
	보 수(09. 상반기)		보 수(14. 하반기)
	보 수(09. 하반기)		보 수(15. 상반기)
	보 수(10. 상반기)		보 수(15. 하반기)
	보 수(10. 하반기)		보 수(16. 상반기)
	보 수(11. 상반기)		보 수(16. 하반기)
	보 수(11. 하반기)		보 수(17. 상반기)

손 상 현 황 표


번호	신(N) 구(P)	손상내용	손상현황						결함 상대	손상 물량	비고
			폭	길이	너비	물량	단위	개소			
1	구	망상균열	-	12.0	1.8	21.60	m ²	1	b	21.60	
2	구	망상균열	-	12.0	1.8	21.60	m ²	1	b	21.60	
3											
4											
주) 손상의 길이 및 너비는 「 m 」이며, 균열의 폭은 「 mm 」임


* 바닥판 슬래브 미세균열 일부 발생

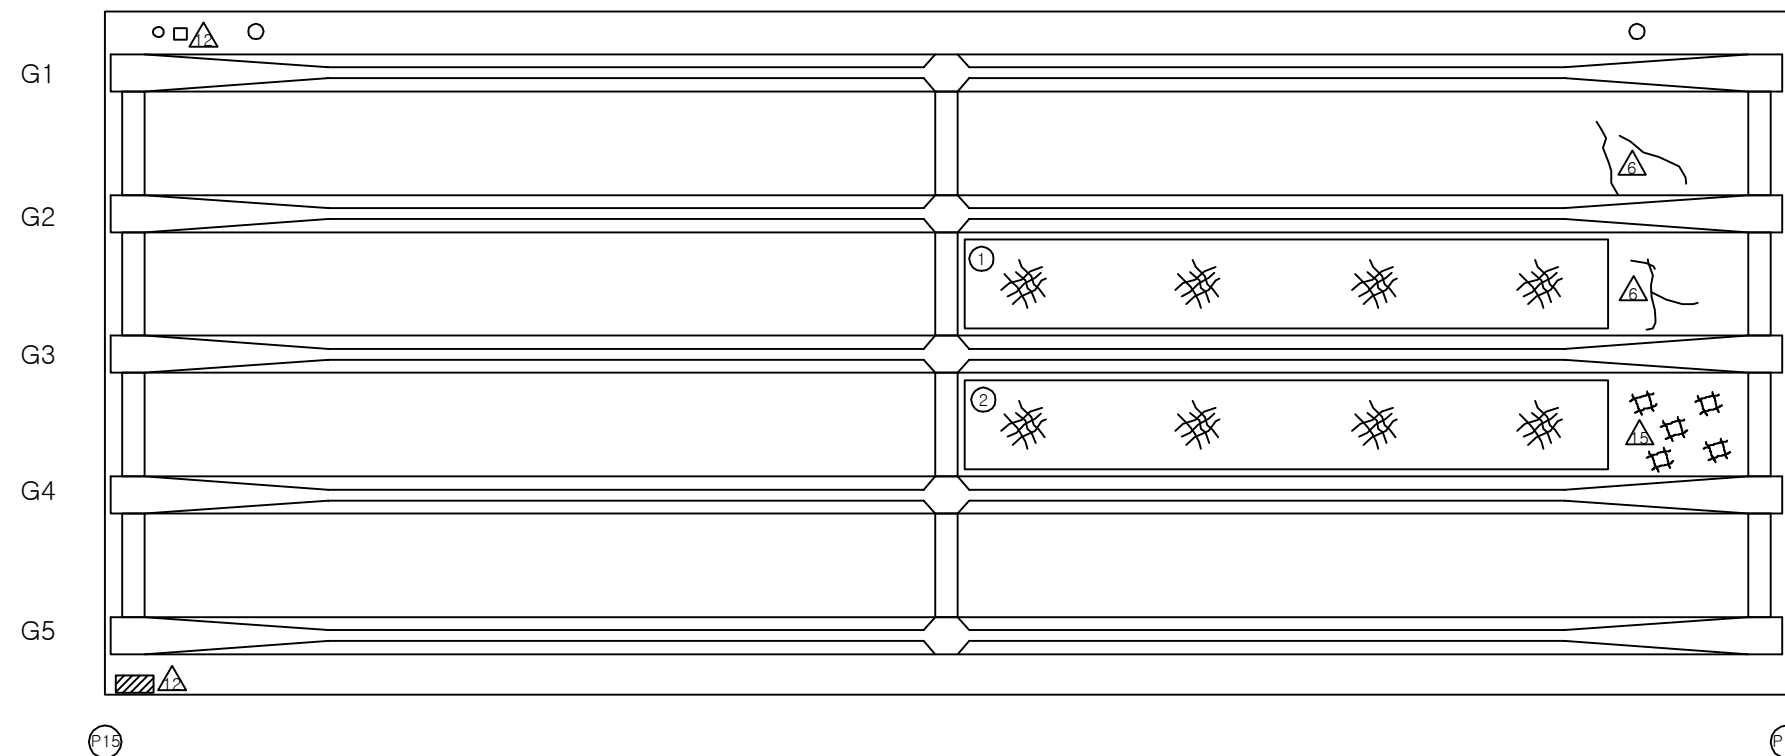

KEY PLAN

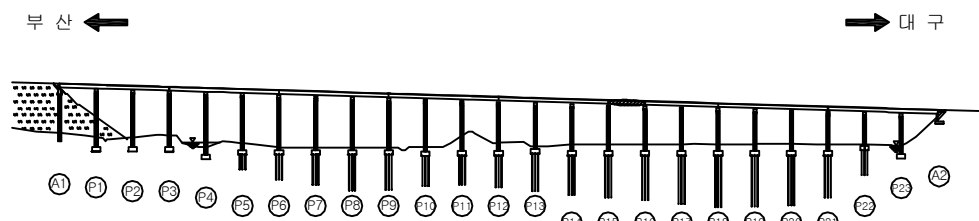

SECTION

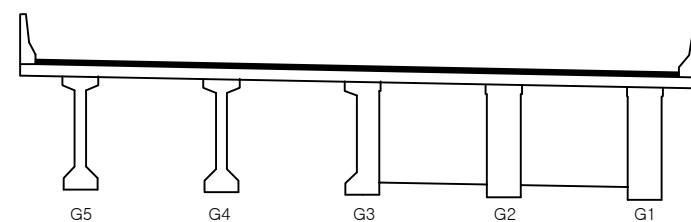

용역명	2017년 상반기 시설물 정기점검 용역
과업기간	2017. 03. 21 ~ 2017. 06. 30
발주처	신대구부산고속도로주식회사
용역사	(주) 위드이앤오
도면번호	041

ID : 용산교(부산) - 슬래브하면 - S17


보 수 이 력			
	기 존 균 열		보 수 (12. 상반기)
	신 규 균 열		보 수 (12. 하반기)
	보수부위재균열		보 수 (13. 상반기)
	보 수(기보수)		보 수 (13. 하반기)
	보 수(08. 하반기)		보 수 (14. 상반기)
	보 수(09. 상반기)		보 수 (14. 하반기)
	보 수(09. 하반기)		보 수 (15. 상반기)
	보 수(10. 상반기)		보 수 (15. 하반기)
	보 수(10. 하반기)		보 수 (16. 상반기)
	보 수(11. 상반기)		보 수 (16. 하반기)
	보 수(11. 하반기)		보 수 (17. 상반기)

손 상 현 황 표


번호	신(N) 구(P)	손상내용	손상현황						결함 상대	손상 물량	비고
			폭	길이	너비	물량	단위	개소			
1	구	망상균열	-	3.6	1.8	6.48	m ²	1	b	6.48	
2	구	균열	0.1	2.1	-	2.10	m	1	b	2.10	
3	구	균열	0.1	1.8	-	1.80	m	1	b	1.80	
4	구	균열	0.1	1.5	-	1.50	m	1	b	1.50	
5	구	균열	0.1	4.0	-	4.00	m	1	b	4.00	
6	구	균열	0.1	0.8	-	0.80	m	1	b	0.80	
7	구	망상균열	-	9.0	1.8	16.20	m ²	1	b	16.20	
8	구	균열	0.1	5.4	-	5.40	m	1	b	5.40	
9											
10											
주) 손상의 길이 및 너비는 「 m 」 이며, 균열의 폭은 「 mm 」 임


* 바닥판 슬래브 미세균열 일부 발생

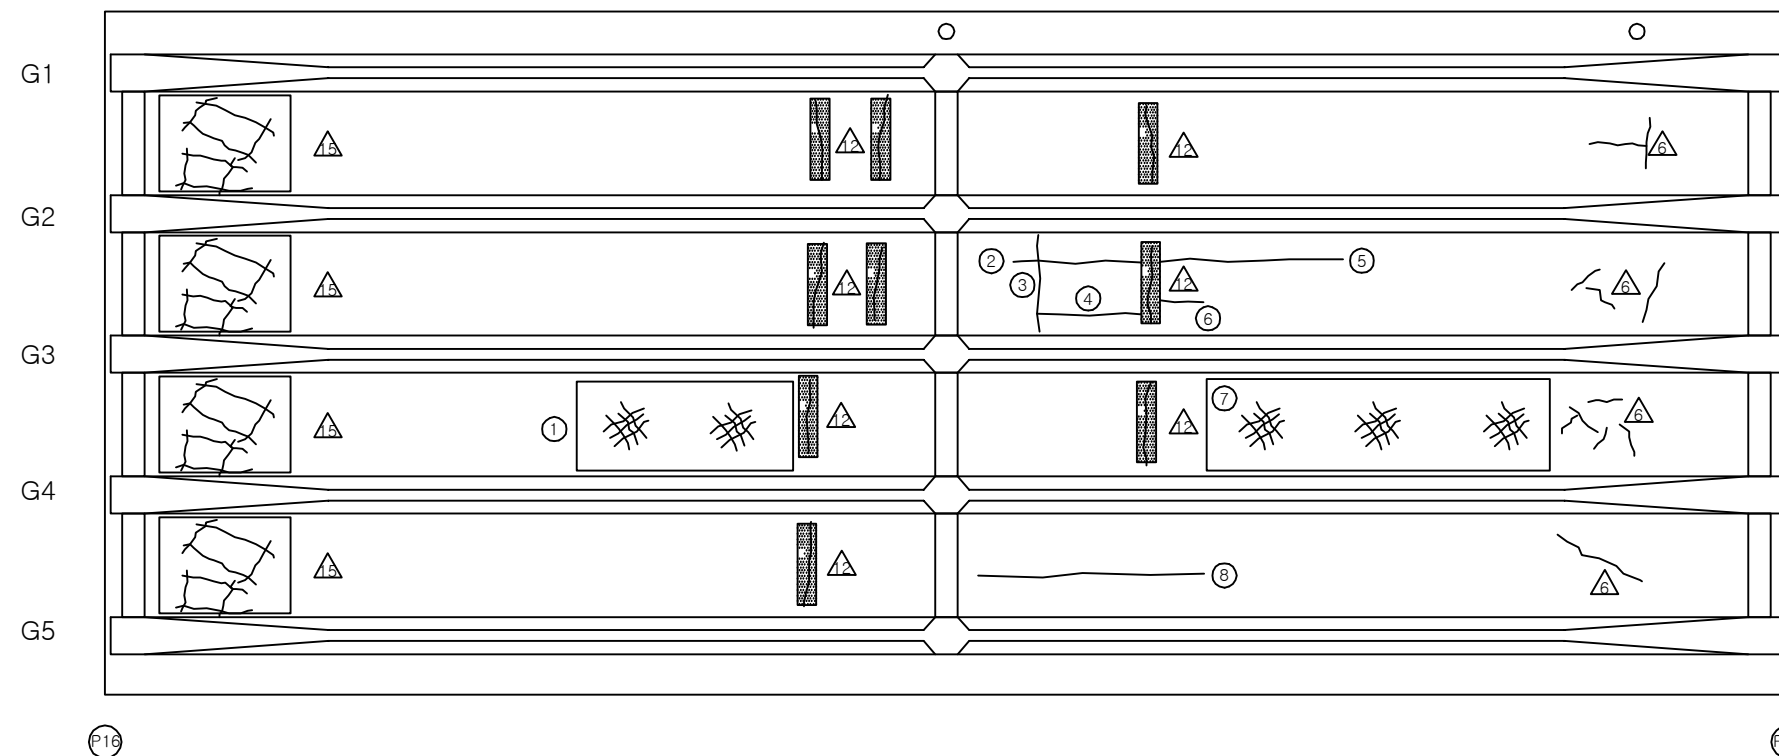

KEY PLAN

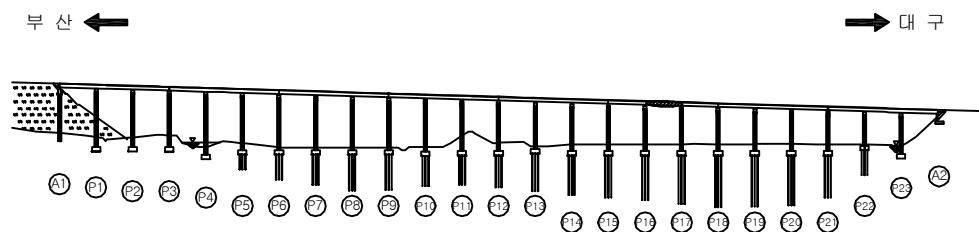

SECTION

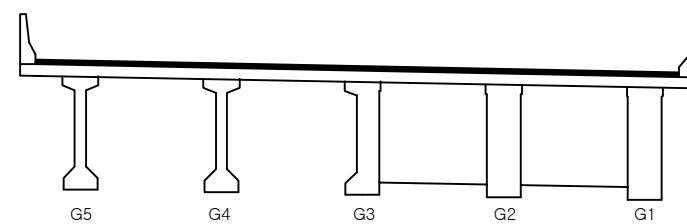

용역명	2017년 상반기 시설물 정기점검 용역
과업기간	2017. 03. 21 ~ 2017. 06. 30
발주처	신대구부산고속도로주식회사
용역사	(주) 위드이앤오
도면번호	042

ID : 용산교(부산) - 슬래브하면 - S18


보 수 이 력			
	기 존 균 열		보 수(12. 상반기)
	신 규 균 열		보 수(12. 하반기)
	보수부위재균열		보 수(13. 상반기)
	보 수(기보수)		보 수(13. 하반기)
	보 수(08. 하반기)		보 수(14. 상반기)
	보 수(09. 상반기)		보 수(14. 하반기)
	보 수(09. 하반기)		보 수(15. 상반기)
	보 수(10. 상반기)		보 수(15. 하반기)
	보 수(10. 하반기)		보 수(16. 상반기)
	보 수(11. 상반기)		보 수(16. 하반기)
	보 수(11. 하반기)		보 수(17. 상반기)

손 상 현 황 표


번호	신(N) 구(P)	손상내용	손상현황						결함 상대	손상 물량	비고
			폭	길이	너비	물량	단위	개소			
1	구	망상균열	-	12.0	1.8	21.60	m ²	1	b	21.60	
2	구	망상균열	-	12.0	1.8	21.60	m ²	1	b	21.60	
3	구	망상균열	-	6.0	1.8	10.80	m ²	1	b	10.80	
4	구	균열	0.1	5.0	-	5.00	m	1	b	5.00	
5											
6											
주) 손상의 길이 및 너비는 「 m 」이며, 균열의 폭은 「 mm 」임


* 바닥판 슬래브 미세균열 일부 발생

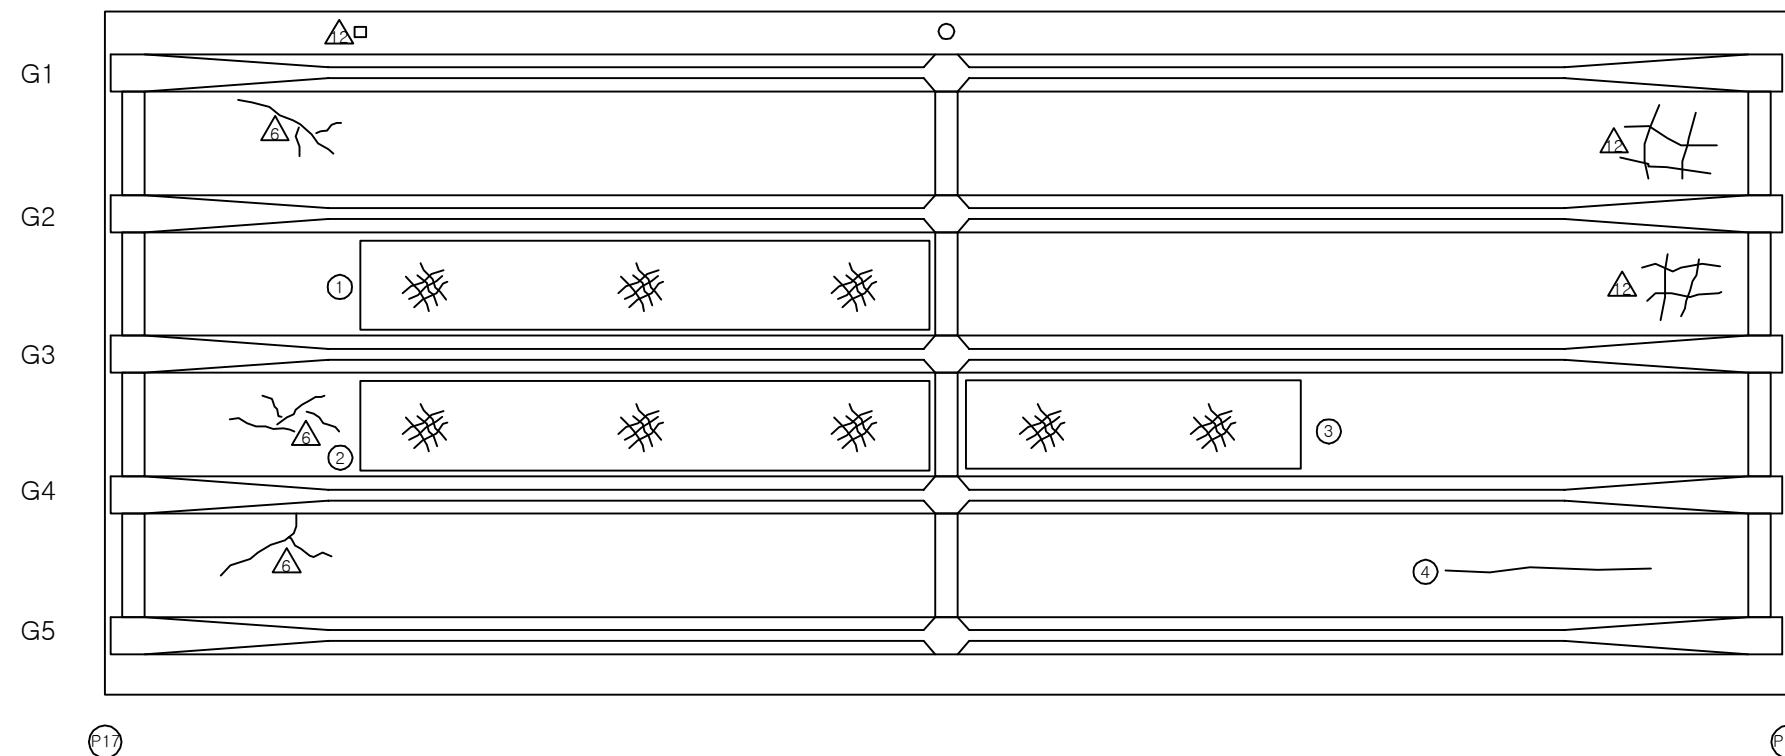

KEY PLAN

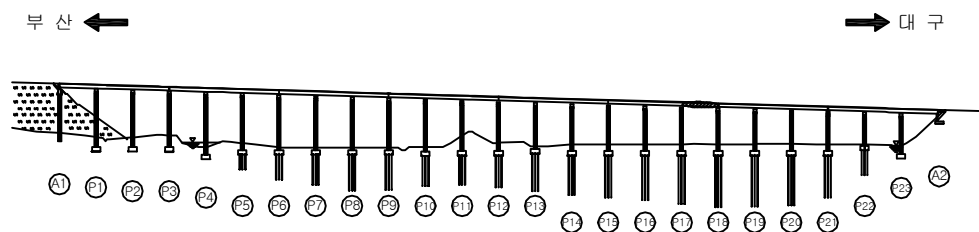

SECTION

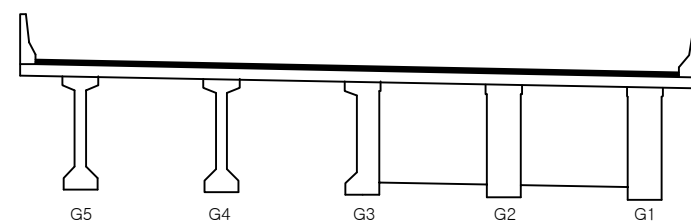


용역명	2017년 상반기 시설물 정기점검 용역
과업기간	2017. 03. 21 ~ 2017. 06. 30
발주처	신대구부산고속도로주식회사
용역사	(주) 위드이앤오
도면번호	043

ID : 용산교(부산) - 슬래브하면 - S19

보 수 이 력			
	기 존 균 열		보 수(12. 상반기)
	신 규 균 열		보 수(12. 하반기)
	보수부위재균열		보 수(13. 상반기)
	보 수(기보수)		보 수(13. 하반기)
	보 수(08. 하반기)		보 수(14. 상반기)
	보 수(09. 상반기)		보 수(14. 하반기)
	보 수(09. 하반기)		보 수(15. 상반기)
	보 수(10. 상반기)		보 수(15. 하반기)
	보 수(10. 하반기)		보 수(16. 상반기)
	보 수(11. 상반기)		보 수(16. 하반기)
	보 수(11. 하반기)		보 수(17. 상반기)

← 부 산

대 구 →

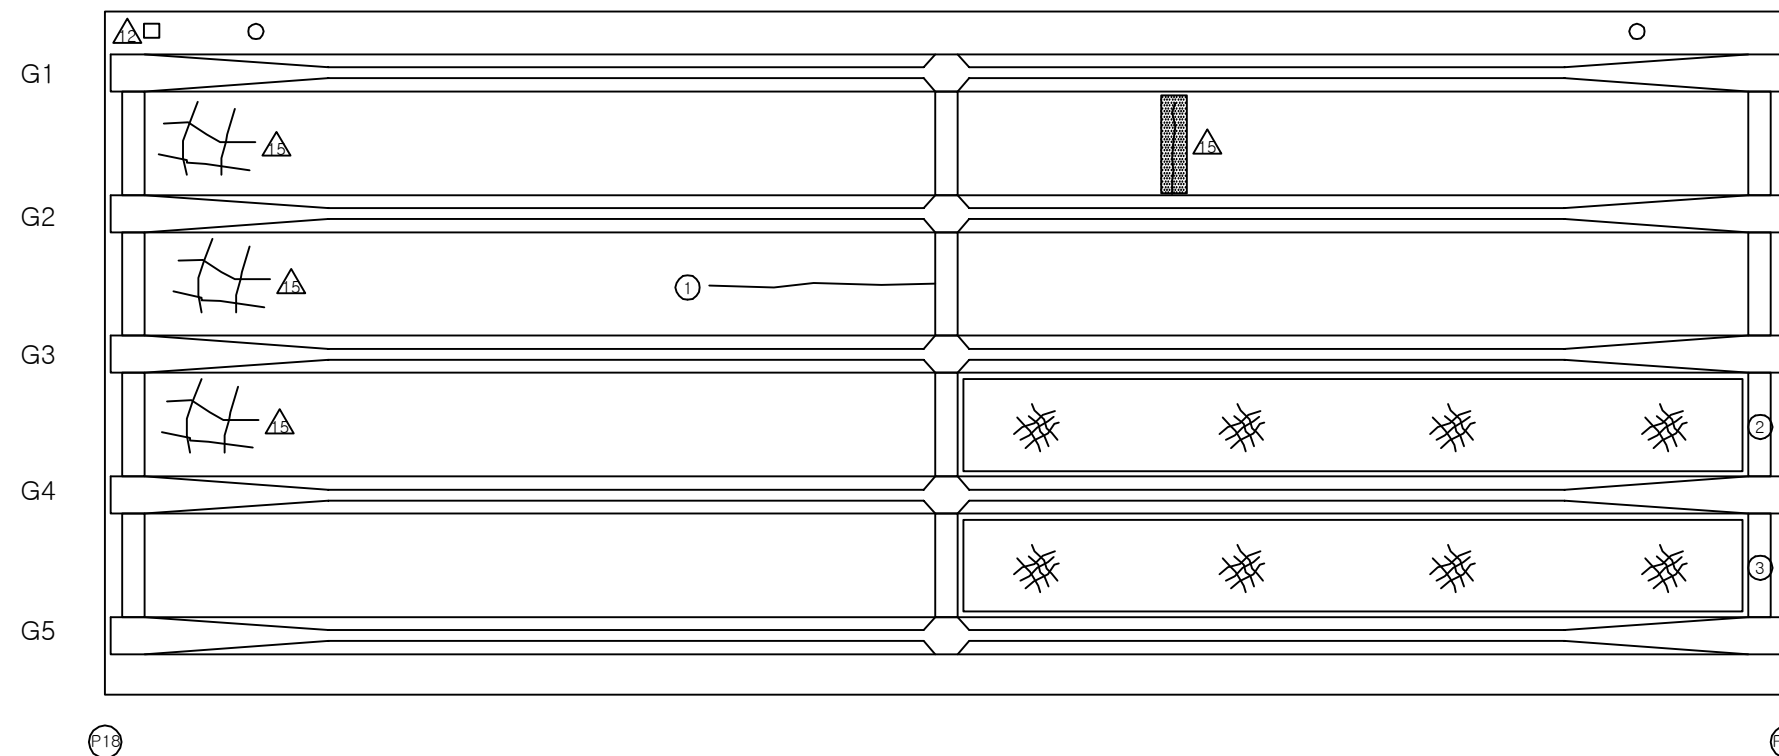

손 상 현 황 표


번호	신(N) 구(P)	손상내용	손상현황						결함 상대	손상 물량	비고
			폭	길이	너비	물량	단위	개소			
1	구	균열	0.1	5.4	-	5.40	m	1	b	5.40	
2	구	망상균열	-	14.5	1.8	26.10	m ²	1	b	26.10	
3	구	망상균열	-	14.5	1.8	26.10	m ²	1	b	26.10	
4											
5											
주) 손상의 길이 및 너비는 「 m 」 이며, 균열의 폭은 「 mm 」 임


KEY PLAN

부 산 ←

→ 대 구

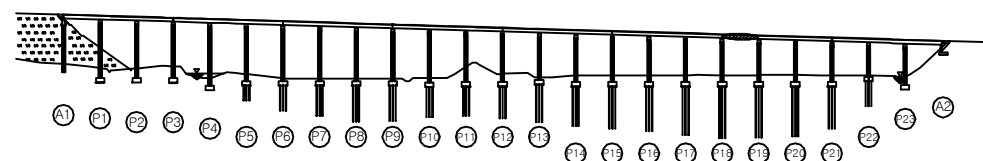

SECTION

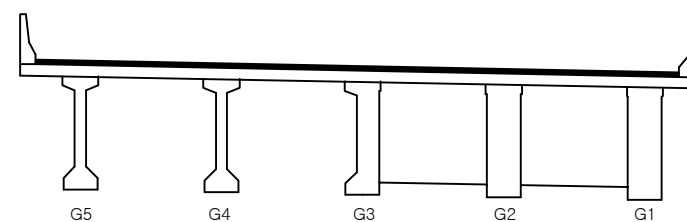

용역명	2017년 상반기 시설물 정기점검 용역
과업기간	2017. 03. 21 ~ 2017. 06. 30
발주처	신대구부산고속도로주식회사
용역사	(주) 위드이앤오
도면번호	044


ID : 용산교(부산) - 슬래브하면 - S20

보 수 이 력			
	기 존 균 열		보 수(12. 상반기)
	신 규 균 열		보 수(12. 하반기)
	보수부위재균열		보 수(13. 상반기)
	보 수(기보수)		보 수(13. 하반기)
	보 수(08. 하반기)		보 수(14. 상반기)
	보 수(09. 상반기)		보 수(14. 하반기)
	보 수(09. 하반기)		보 수(15. 상반기)
	보 수(10. 상반기)		보 수(15. 하반기)
	보 수(10. 하반기)		보 수(16. 상반기)
	보 수(11. 상반기)		보 수(16. 하반기)
	보 수(11. 하반기)		보 수(17. 상반기)

← 부 산

대 구 →

* 바닥판 슬래브 미세균열 일부 발생

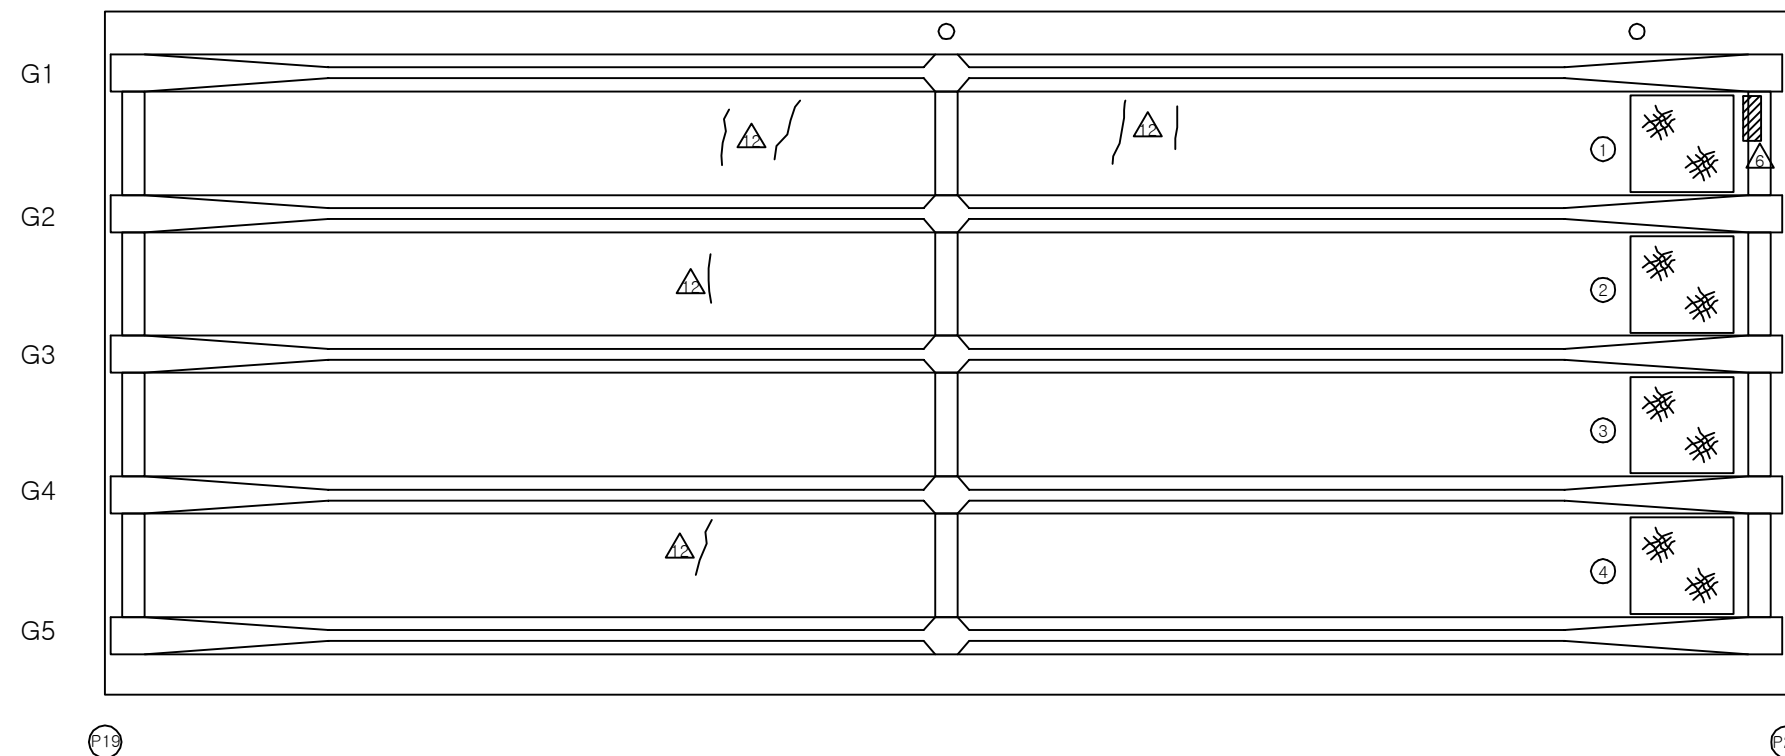


Q


KEY PLAN

부 산 ←

→ 대 구

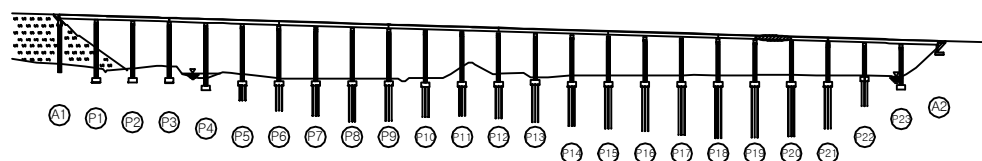

SECTION

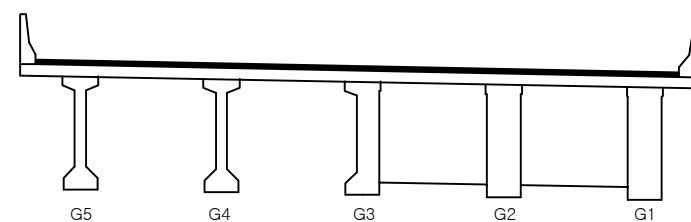

손 상 현 황 표

번호	신(N) 구(P)	손상내용	손상현황						결함 상대	손상 물량	비고
			폭	길이	너비	물량	단위	개소			
1	구	망상균열	-	1.5	1.5	2.25	m ²	1	b	2.25	
2	구	망상균열	-	1.5	1.5	2.25	m ²	1	b	2.25	
3	구	망상균열	-	1.5	1.5	2.25	m ²	1	b	2.25	
4	구	망상균열	-	1.5	1.5	2.25	m ²	1	b	2.25	
5											
6											
주) 손상의 길이 및 너비는 「 m 」이며, 균열의 폭은 「 mm 」임

용역명 2017년 상반기 시설물 정기점검 용역

과업기간 2017. 03. 21 ~ 2017. 06. 30

발주처 신대구부산고속도로주식회사

용역사 (주) 위드이앤오


도면번호 045

ID : 용산교(부산) - 슬래브하면 - S21

보 수 이 력			
	기 존 균 열		보 수(12. 상반기)
	신 규 균 열		보 수(12. 하반기)
	보수부위재균열		보 수(13. 상반기)
	보 수(기보수)		보 수(13. 하반기)
	보 수(08. 하반기)		보 수(14. 상반기)
	보 수(09. 상반기)		보 수(14. 하반기)
	보 수(09. 하반기)		보 수(15. 상반기)
	보 수(10. 상반기)		보 수(15. 하반기)
	보 수(10. 하반기)		보 수(16. 상반기)
	보 수(11. 상반기)		보 수(16. 하반기)
	보 수(11. 하반기)		보 수(17. 상반기)

← 부 산

대 구 →

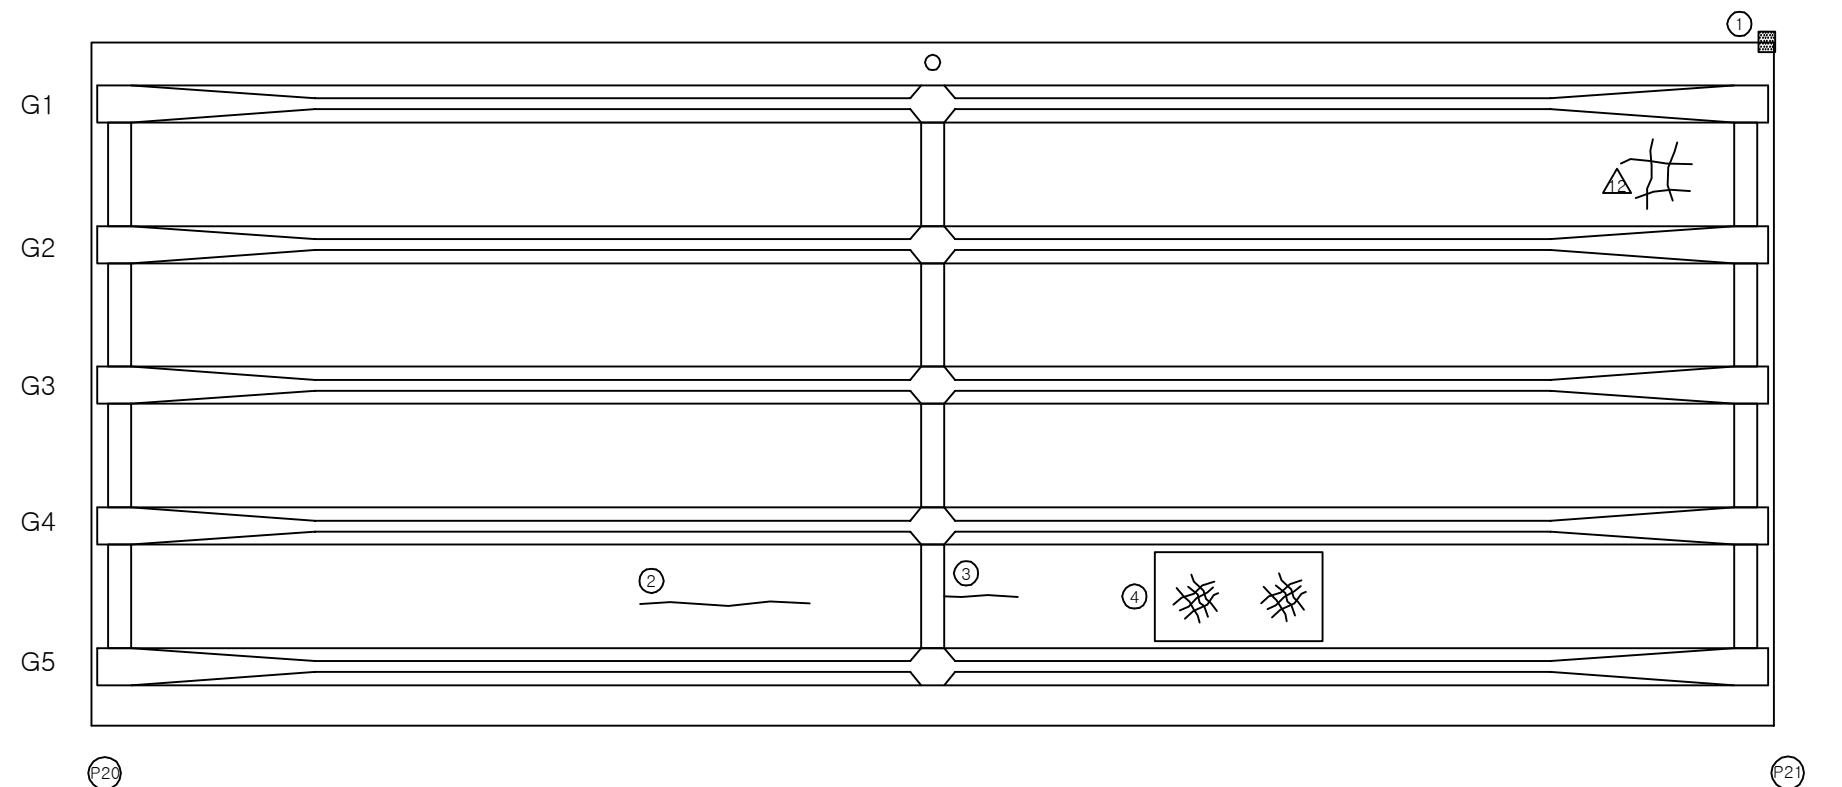

손 상 현 황 표


번호	신(N) 구(P)	손상내용	손상현황						결함 상대	손상 물량	비고
			폭	길이	너비	물량	단위	개소			
1	구	누수오염(신축이음 하부)	-	0.3	0.3	0.09	m ²	1	b	0.09	
2	구	균열	0.1	3.2	-	3.20	m	1	b	3.20	
3	구	균열	0.1	1.6	-	1.60	m	1	b	1.60	
4	구	망상균열	-	3.2	1.8	5.76	m ²	1	b	5.76	
5											
6											
주) 손상의 길이 및 너비는 「 m 」이며, 균열의 폭은 「 mm 」임


KEY PLAN

부 산 ←

→ 대 구

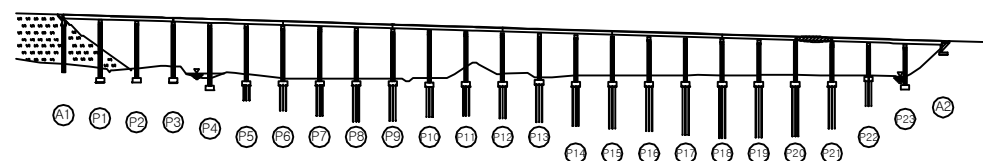

SECTION

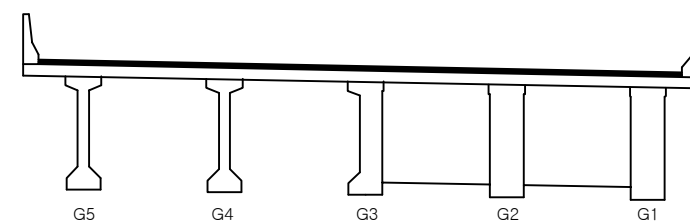

용역명	2017년 상반기 시설물 정기점검 용역
과업기간	2017. 03. 21 ~ 2017. 06. 30
발주처	신대구부산고속도로주식회사
용역사	(주) 위드이앤오
도면번호	046

ID : 용산교(부산) - 슬래브하면 - S22

보 수 이 력			
	기 존 균 열		보 수(12. 상반기)
	신 규 균 열		보 수(12. 하반기)
	보수부위재균열		보 수(13. 상반기)
	보 수(기보수)		보 수(13. 하반기)
	보 수(08. 하반기)		보 수(14. 상반기)
	보 수(09. 상반기)		보 수(14. 하반기)
	보 수(09. 하반기)		보 수(15. 상반기)
	보 수(10. 상반기)		보 수(15. 하반기)
	보 수(10. 하반기)		보 수(16. 상반기)
	보 수(11. 상반기)		보 수(16. 하반기)
	보 수(11. 하반기)		보 수(17. 상반기)


손 상 현 황 표

번호	신(N) 구(P)	손상내용	손상현황					결함 상대	손상 물량	비고
			폭	길이	너비	물량	단위	개소		
1	구	방호벽/슬래브 접속부 누수/백터	-	5.0	-	5.00	m	1	b	5.00
2	구	망상균열	-	6.4	1.8	11.52	m ²	1	b	11.52
3	구	균열	0.1	4.8	-	4.80	m	1	b	4.80
4	구	망상균열	-	4.8	1.8	8.64	m ²	1	b	8.64
5	구	균열	0.1	2.2	-	2.20	m	1	b	2.20
6										
7										
주) 손상의 길이 및 너비는 「 m 」 이며, 균열의 폭은 「 mm 」 임

← 부 산


대 구 →

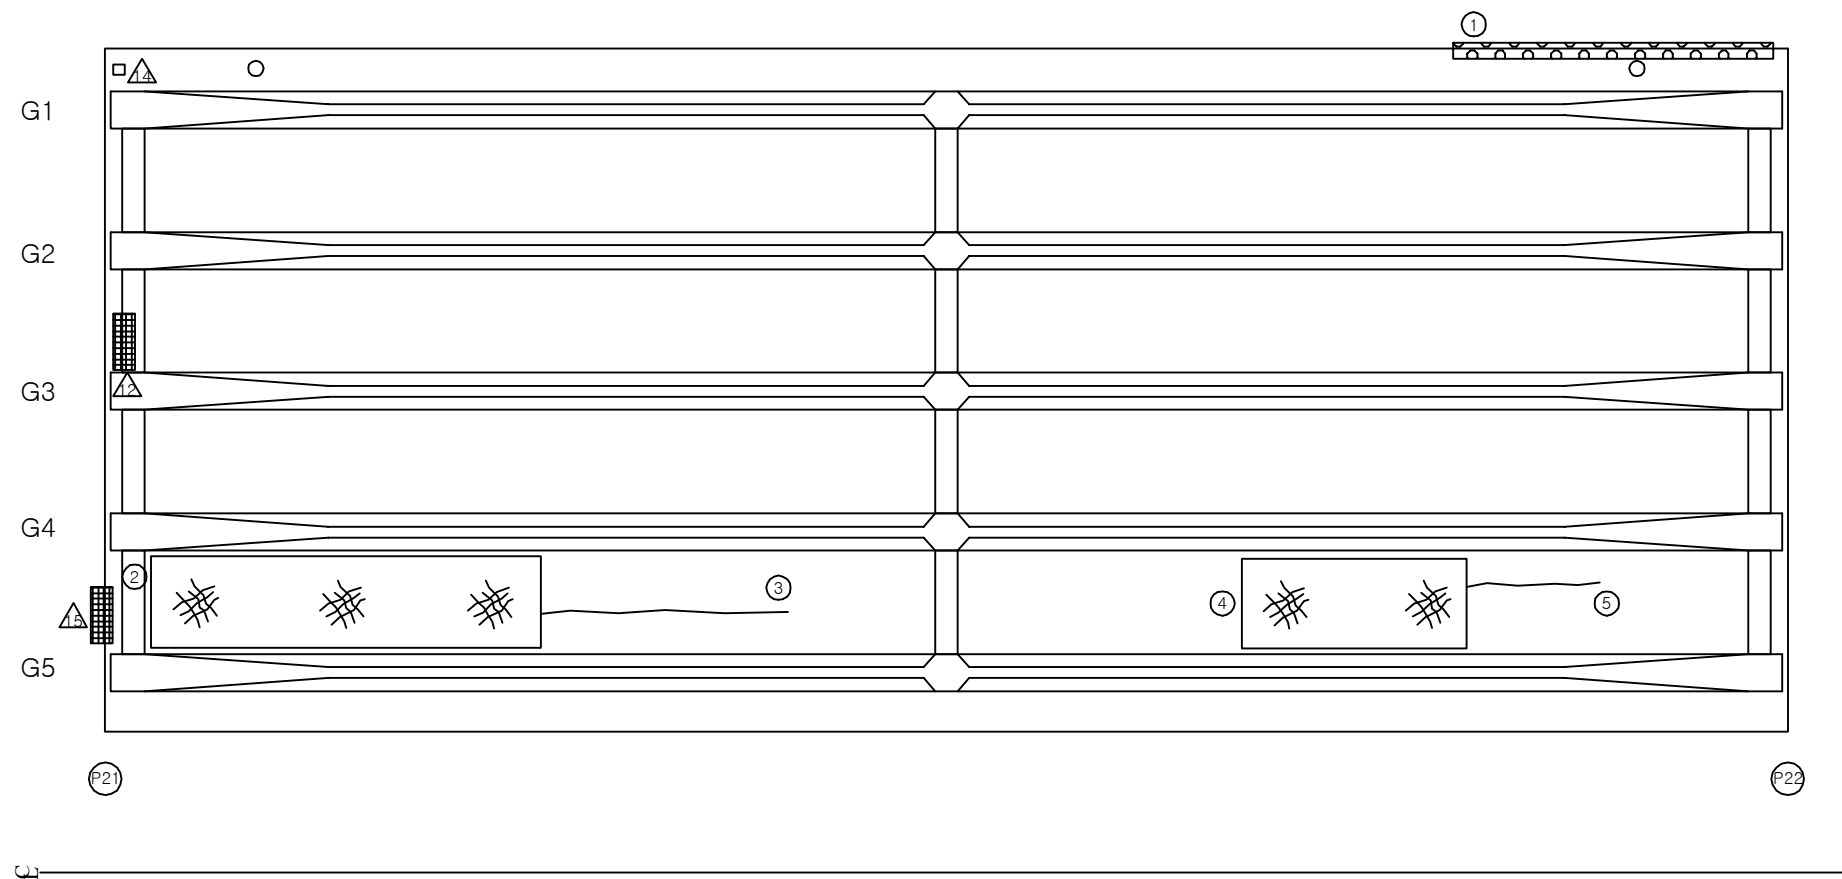


KEY PLAN

부 산 ←

→ 대 구

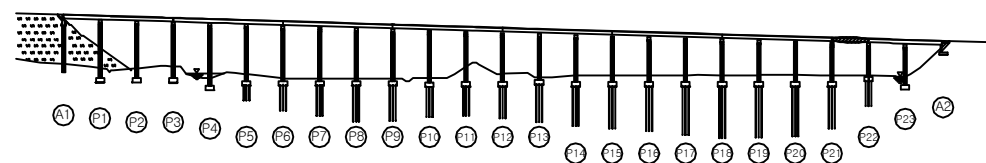

SECTION

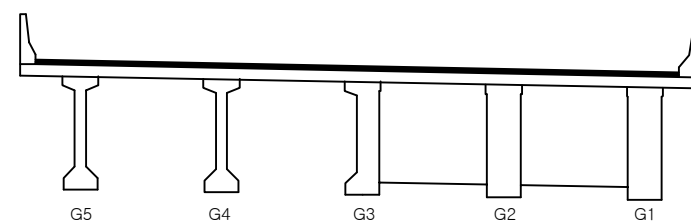

용역명	2017년 상반기 시설물 정기점검 용역
과업기간	2017. 03. 21 ~ 2017. 06. 30
발주처	신대구부산고속도로주식회사
용역사	(주) 위드이앤오
도면번호	047


ID : 용산교(부산) - 슬래브하면 - S23

보 수 이 력			
	기 존 균 열		보 수(12. 상반기)
	신 규 균 열		보 수(12. 하반기)
	보수부위재균열		보 수(13. 상반기)
	보 수(기보수)		보 수(13. 하반기)
	보 수(08. 하반기)		보 수(14. 상반기)
	보 수(09. 상반기)		보 수(14. 하반기)
	보 수(09. 하반기)		보 수(15. 상반기)
	보 수(10. 상반기)		보 수(15. 하반기)
	보 수(10. 하반기)		보 수(16. 상반기)
	보 수(11. 상반기)		보 수(16. 하반기)
	보 수(11. 하반기)		보 수(17. 상반기)

← 부 산

대 구 →

* 바닥판 슬래브 미세균열 일부 발생

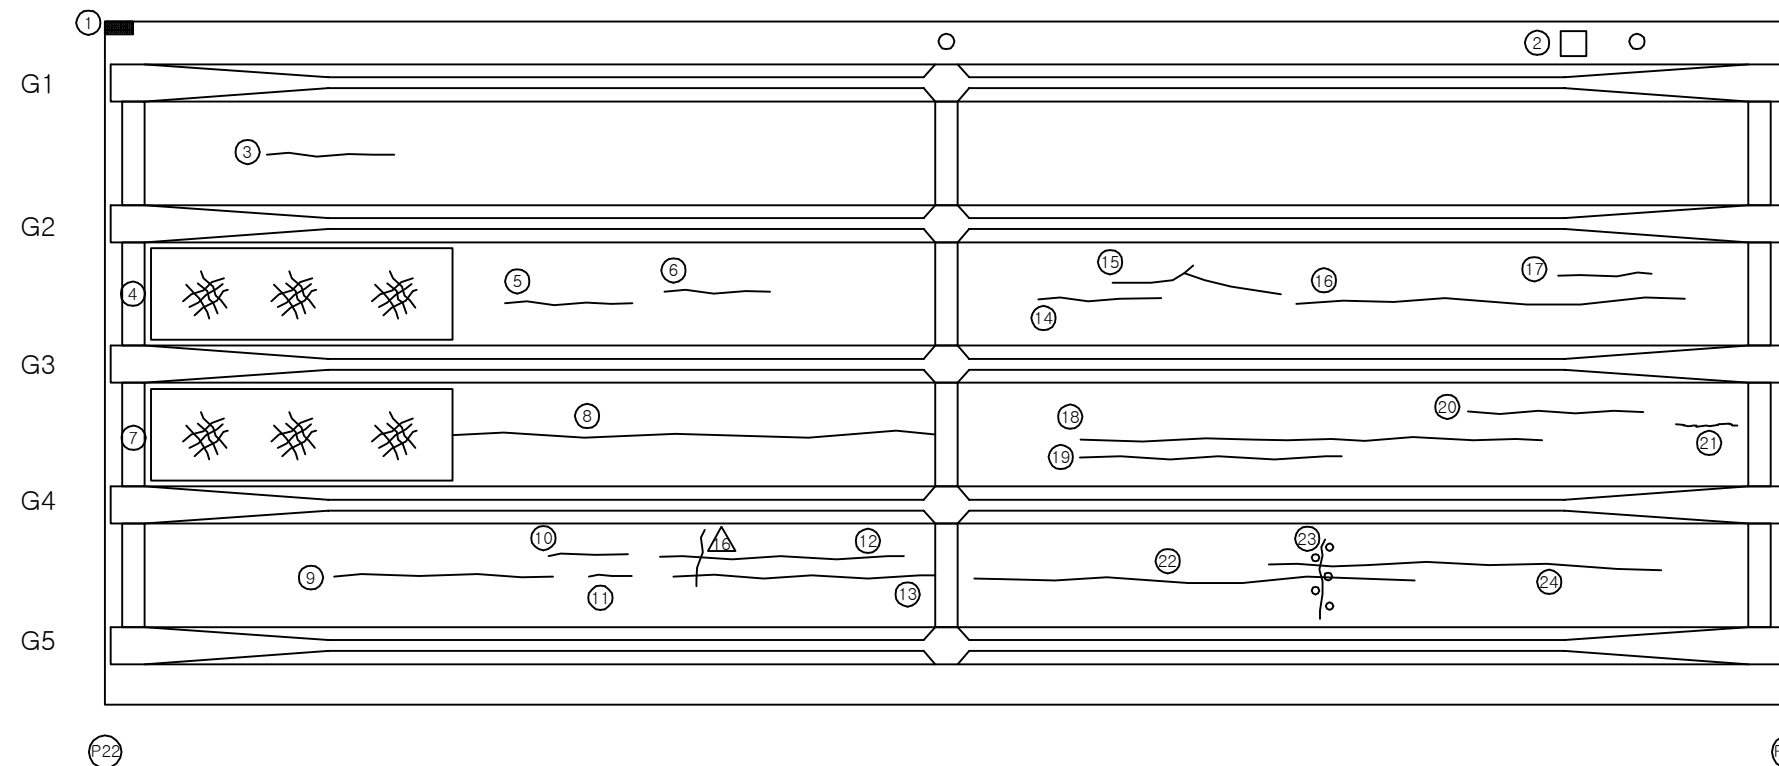

손 상 현 황 표


번호	신(N) 구(P)	손상내용	손상현황						결함 상태	손상 물량	비고
			폭	길이	너비	물량	단위	개소			
1	구	방호벽 줄눈부 누수/점검로부식	-	0.3	0.4	0.12	m ²	1	b	0.12	
2	구	배수관 연결부 누수	-	-	-	1.00	EA	1	b	1.00	
3	구	균열	0.1	3.0	-	3.00	m	1	b	3.00	
4	구	망상균열	-	5.4	1.8	9.72	m ²	1	b	9.72	
5	구	균열	0.1	3.0	-	3.00	m	1	b	3.00	
6	구	균열	0.1	2.7	-	2.70	m	1	b	2.70	
7	구	망상균열	-	5.4	1.8	9.72	m ²	1	b	9.72	
8	구	균열	0.1	9.1	-	9.10	m	1	b	9.10	
9	구	균열	0.1	4.8	-	4.80	m	1	b	4.80	
10	구	균열	0.1	1.8	-	1.80	m	1	b	1.80	
11	구	균열	0.1	1.0	-	1.00	m	1	b	1.00	
12	구	균열	0.1	4.0	-	4.00	m	1	b	4.00	
13	구	균열	0.1	5.2	-	5.20	m	1	b	5.20	
14	구	균열	0.1	2.6	-	2.60	m	1	b	2.60	
15	구	균열	0.1	3.0	-	3.00	m	1	b	3.00	
16	구	균열	0.1	6.0	-	6.00	m	1	b	6.00	
17	구	균열	0.1	1.2	-	1.20	m	1	b	1.20	
18	구	균열	0.1	9.0	-	9.00	m	1	b	9.00	
19	구	균열	0.1	5.6	-	5.60	m	1	b	5.60	
20	구	균열	0.1	3.4	-	3.40	m	1	b	3.40	
21	구	균열	0.1	0.8	-	0.80	m	1	b	0.80	
22	구	균열	0.1	7.0	-	7.00	m	1	b	7.00	
23	구	균열부 백태	0.2	1.8	-	1.80	m	1	b	1.80	
24	구	균열	0.1	7.8	-	7.80	m	1	b	7.80	
25											
26											
주) 손상의 길이 및 너비는 「 m 」이며, 균열의 폭은 「 mm 」임


KEY PLAN

부 산 ←

→ 대 구

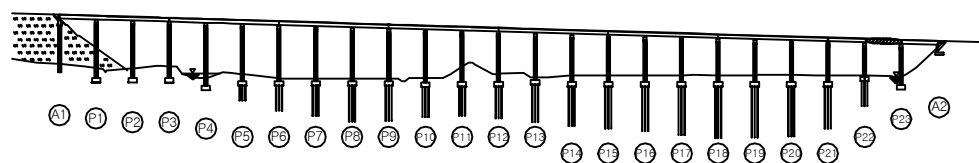

SECTION

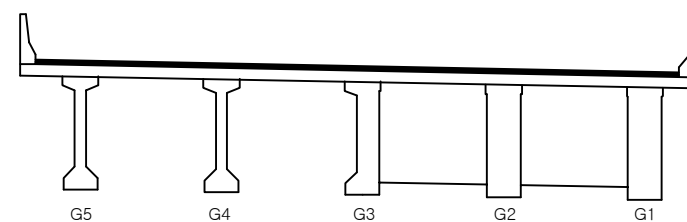


용역명	2017년 상반기 시설물 정기점검 용역
과업기간	2017. 03. 21 ~ 2017. 06. 30
발주처	신대구부산고속도로주식회사
용역사	(주) 위드이앤오
도면번호	048

ID : 용산교(부산) - 슬래브하면 - S24

보 수 이 력			
	기 존 균 열		보 수(12. 상반기)
	신 규 균 열		보 수(12. 하반기)
	보수부위재균열		보 수(13. 상반기)
	보 수(기보수)		보 수(13. 하반기)
	보 수(08. 하반기)		보 수(14. 상반기)
	보 수(09. 상반기)		보 수(14. 하반기)
	보 수(09. 하반기)		보 수(15. 상반기)
	보 수(10. 상반기)		보 수(15. 하반기)
	보 수(10. 하반기)		보 수(16. 상반기)
	보 수(11. 상반기)		보 수(16. 하반기)
	보 수(11. 하반기)		보 수(17. 상반기)

← 부 산

대 구 →

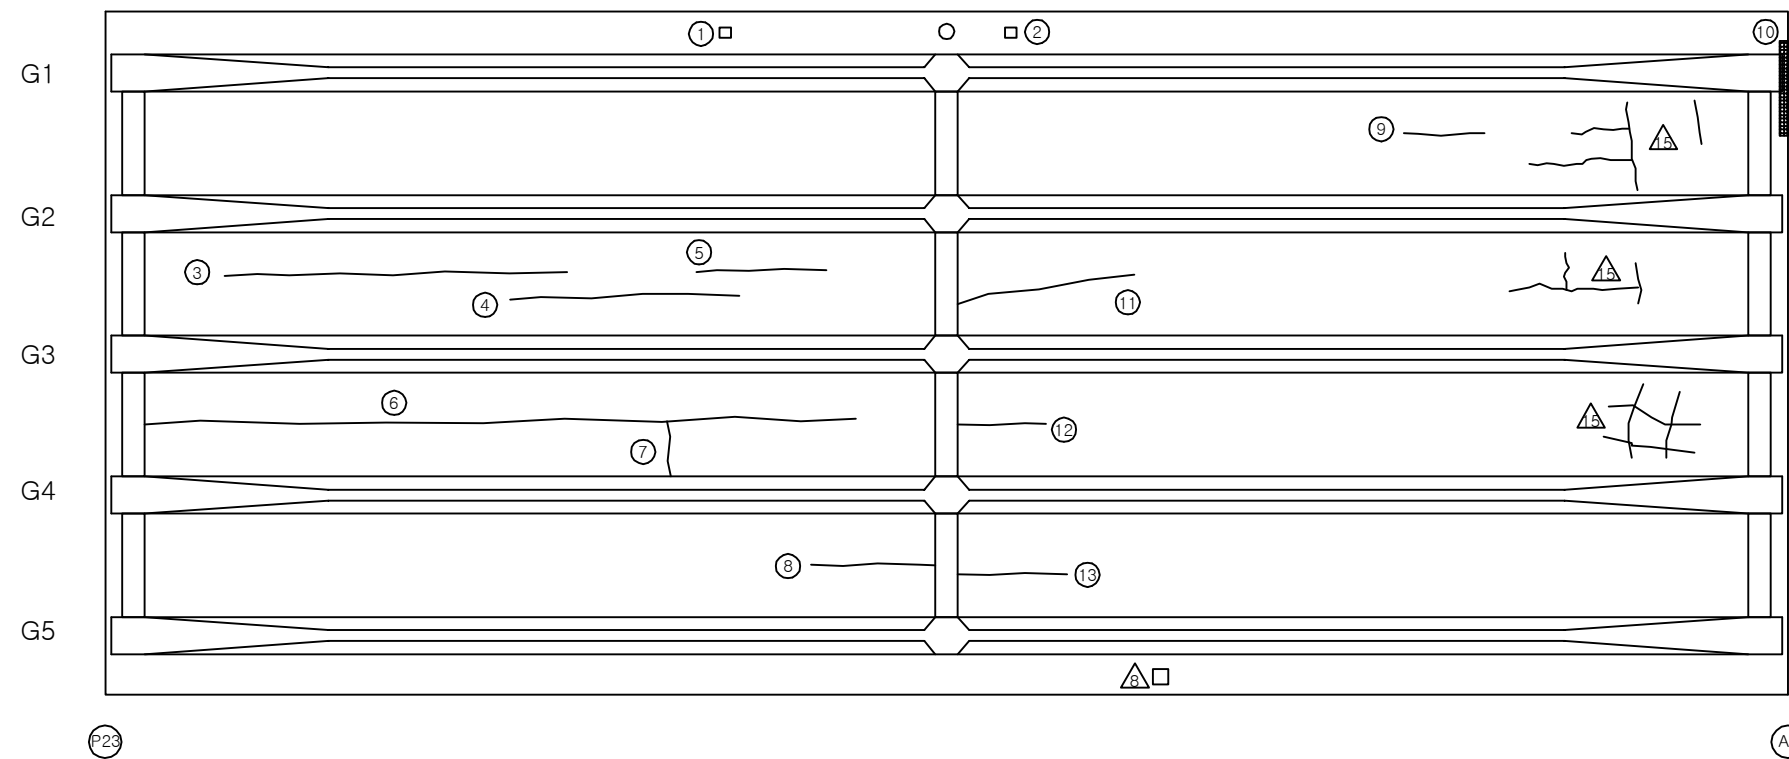


손 상 현 황 표


번호	신(N) 구(P)	손상내용	손상현황						결함 상대	손상 물량	비고
			폭	길이	너비	물량	단위	개소			
1	구	배수관 연결재 탈락	-	-	-	1.00	EA	1	c	1.00	
2	구	배수관 연결부 누수	-	-	-	1.00	EA	1	c	1.00	
3	구	균열	0.1	5.6	-	5.60	m	1	b	5.60	
4	구	균열	0.1	3.8	-	3.80	m	1	b	3.80	
5	구	균열	0.1	2.3	-	2.30	m	1	b	2.30	
6	구	균열	0.1	12.5	-	12.50	m	1	b	12.50	
7	구	균열	0.1	0.9	-	0.90	m	1	b	0.90	
8	구	균열	0.1	2.3	-	2.30	m	1	b	2.30	
9	구	균열	0.1	1.3	-	1.30	m	1	b	1.30	
10	구	박락	-	0.1	3.0	0.30	m ²	1	b	0.30	
11	구	균열	0.1	3.6	-	3.60	m	1	b	3.60	
12	구	균열	0.1	1.8	-	1.80	m	1	b	1.80	
13	구	균열	0.1	2.0	-	2.00	m	1	b	2.00	
14											
15											
주) 손상의 길이 및 너비는 「 m 」이며, 균열의 폭은 「 mm 」임

KEY PLAN

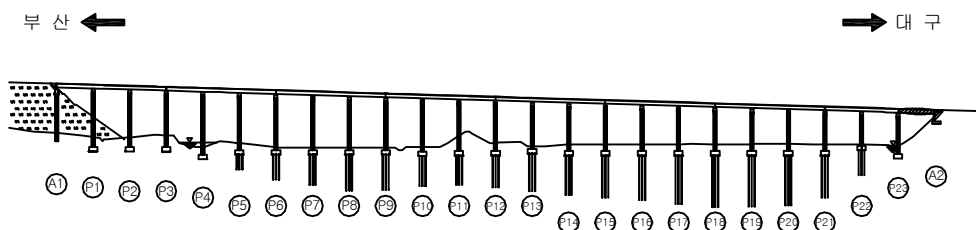

SECTION

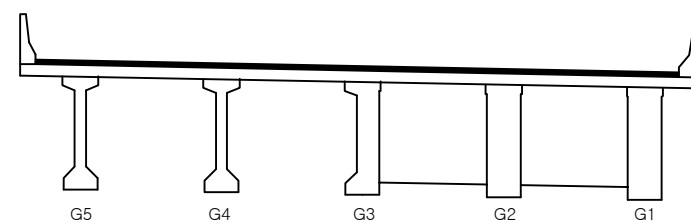

용역명	2017년 상반기 시설물 정기점검 용역
과업기간	2017. 03. 21 ~ 2017. 06. 30
발주처	신대구부산고속도로주식회사
용역사	(주) 위드이앤오
도면번호	049

ID : 용산교(부산) - 주형,가로보 - S1


보 수 이 력			
	기 존 균 열		보 수 (12. 상반기)
	신 규 균 열		보 수 (12. 하반기)
	보수부위재균열		보 수 (13. 상반기)
	보 수(기보수)		보 수 (13. 하반기)
	보 수(08. 하반기)		보 수 (14. 상반기)
	보 수(09. 상반기)		보 수 (14. 하반기)
	보 수(09. 하반기)		보 수 (15. 상반기)
	보 수(10. 상반기)		보 수 (15. 하반기)
	보 수(10. 하반기)		보 수 (16. 상반기)
	보 수(11. 상반기)		보 수 (16. 하반기)
	보 수(11. 하반기)		보 수 (17. 상반기)

손 상 현 황 표


번호	신(N) 구(P)	손상내용	손상현황					결함 상태	손상 물량	비고
			폭	길이	너비	물량	단위			
1	구	파손	-	0.1	0.1	0.01	m ²	1	b	0.01
2	구	균열	0.1	0.7	-	0.70	m	2	b	1.40
3	구	균열	0.1	0.7	-	0.70	m	2	b	1.40
4	구	균열	0.1	0.7	-	0.70	m	1	b	0.70
5	구	균열	0.1	0.6	-	0.60	m	1	b	0.60
6	구	균열	0.1	0.8	-	0.80	m	1	b	0.80
7	구	균열	0.1	1.0	-	1.00	m	1	b	1.00
8	구	균열	0.1	1.8	-	1.80	m	1	b	1.80
9	구	균열	0.1	0.9	-	0.90	m	1	b	0.90
10	구	균열	0.1	1.0	-	1.00	m	1	b	1.00
11	구	균열	0.1	1.8	-	1.80	m	1	b	1.80
12	구	균열	0.1	3.0	-	3.00	m	1	b	3.00
13	구	균열	0.1	1.0	-	1.00	m	1	b	1.00
14	구	균열	0.1	1.8	-	1.80	m	1	b	1.80
15	구	균열	0.1	1.0	-	1.00	m	1	b	1.00
16	구	균열	0.1	0.8	-	0.80	m	1	b	0.80
17	구	균열	0.1	0.6	-	0.60	m	1	b	0.60
18	구	균열	0.2	0.3	-	0.30	m	1	c	0.30
19	구	들뜸	-	0.2	0.3	0.06	m ²	1	b	0.06
20	구	들뜸	-	0.3	0.3	0.09	m ²	1	b	0.09
21	구	균열	0.1	1.6	-	1.60	m	1	b	1.60
22	구	균열	0.1	1.3	-	1.30	m	1	b	1.30
23										
24										
주) 손상의 길이 및 너비는 「 m 」이며, 균열의 폭은 「 mm 」임


← 부 산

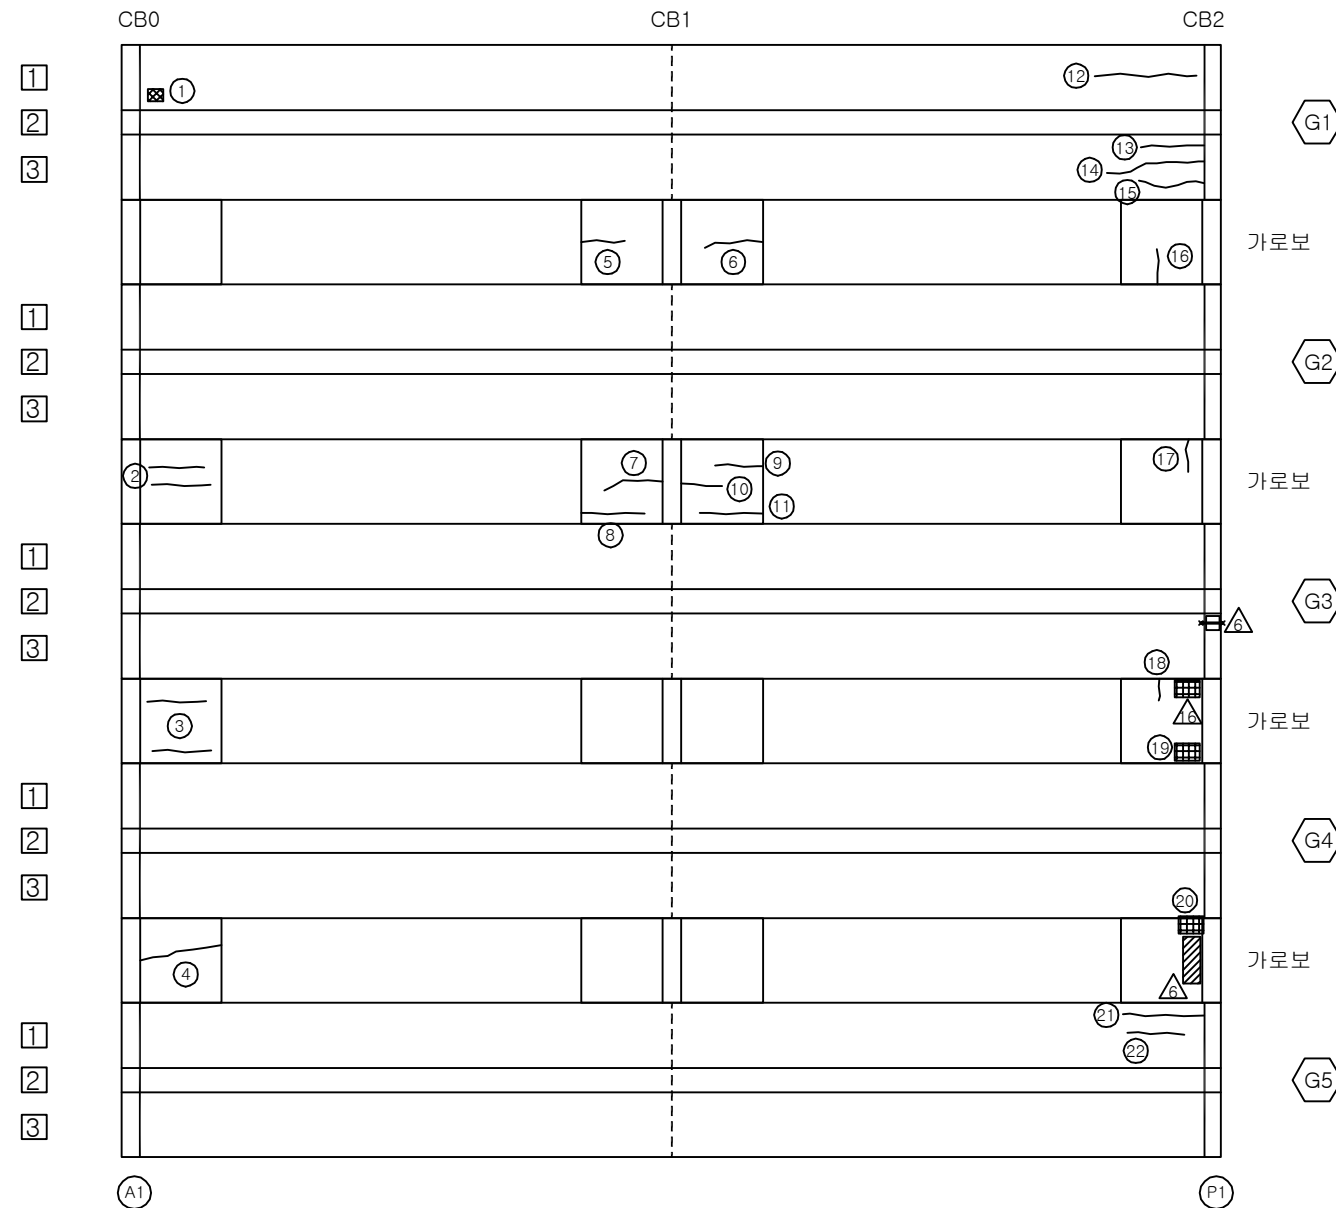

KEY PLAN

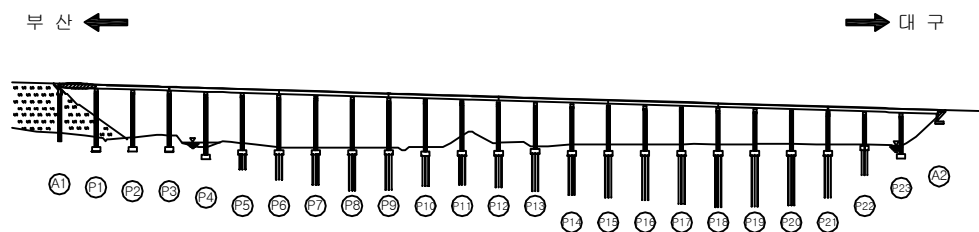

SECTION

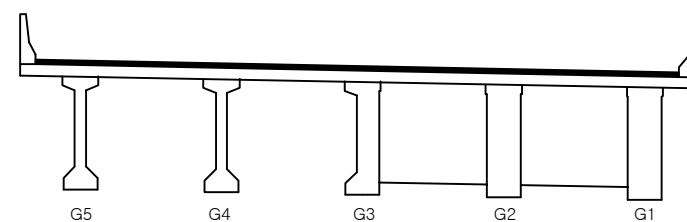

용역명	2017년 상반기 시설물 정기점검 용역
과업기간	2017. 03. 21 ~ 2017. 06. 30
발주처	신대구부산고속도로주식회사
용역사	(주) 위드이앤오
도면번호	050

ID : 용산교(부산) - 주형,가로보 - S2

보 수 이 력			
	기 존 균 열		보 수 (12. 상반기)
	신 규 균 열		보 수 (12. 하반기)
	보 수부위재균열		보 수 (13. 상반기)
	보 수(기보수)		보 수 (13. 하반기)
	보 수(08. 하반기)		보 수 (14. 상반기)
	보 수(09. 상반기)		보 수 (14. 하반기)
	보 수(09. 하반기)		보 수 (15. 상반기)
	보 수(10. 상반기)		보 수 (15. 하반기)
	보 수(10. 하반기)		보 수 (16. 상반기)
	보 수(11. 상반기)		보 수 (16. 하반기)
	보 수(11. 하반기)		보 수 (17. 상반기)


손 상 현 황 표

번호	신(N) 구(P)	손상내용	손상현황						결함 상대	손상 물량	비고
			폭	길이	너비	물량	단위	개소			
1	구	들뜸	-	0.3	0.3	0.09	m ²	2	b	0.18	
2	구	들뜸(보수불량)	-	0.4	0.3	0.12	m ²	1	b	0.12	
3	구	균열	0.1	1.0	-	1.00	m	1	b	1.00	
4	구	들뜸	-	0.3	0.4	0.12	m ²	1	b	0.12	
5	구	균열	0.1	0.5	-	0.50	m	1	b	0.50	
6	구	균열	0.1	0.8	-	0.80	m	2	b	1.60	
7	구	균열	0.1	0.6	-	0.60	m	2	b	1.20	
8	구	들뜸	-	0.2	0.3	0.06	m ²	1	b	0.06	
9	구	들뜸(보수불량)	-	1.0	0.3	0.30	m ²	1	b	0.30	
10	구	들뜸(보수불량)	-	1.0	0.3	0.30	m ²	1	b	0.30	
11	구	들뜸(보수불량)	-	0.6	0.3	0.18	m ²	1	b	0.18	
12											
13											
주) 손상의 길이 및 너비는 「 m 」이며, 균열의 폭은 「 mm 」임

← 부 산


대 구 →

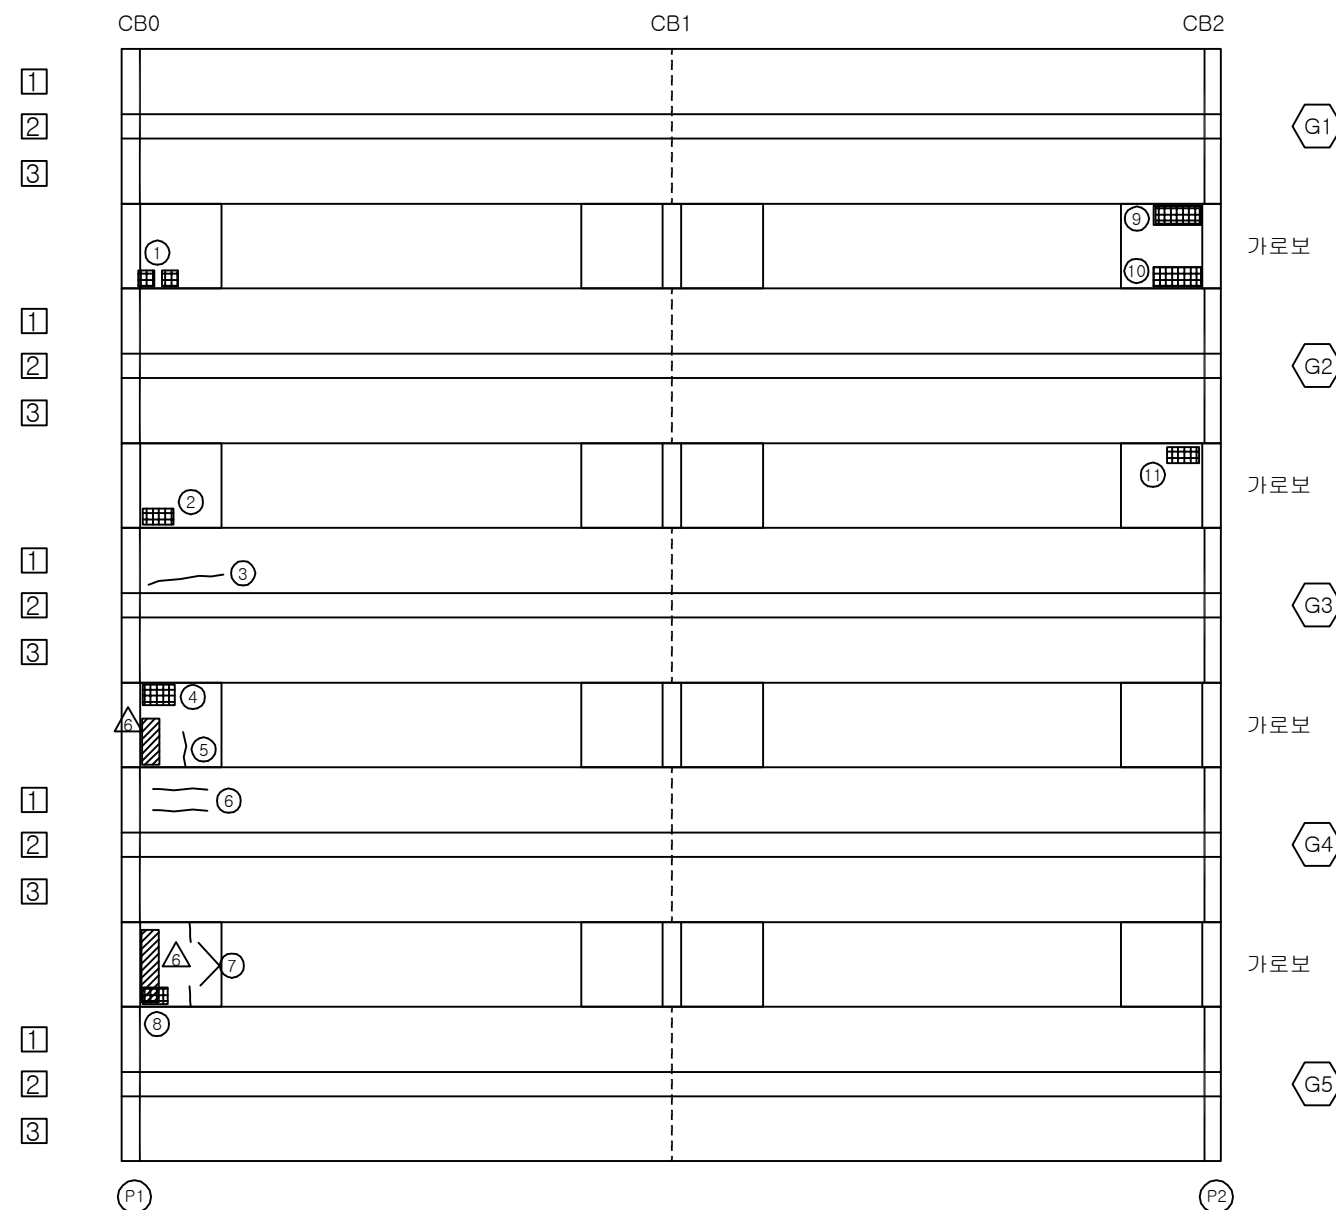


KEY PLAN

부 산 ←

→ 대 구

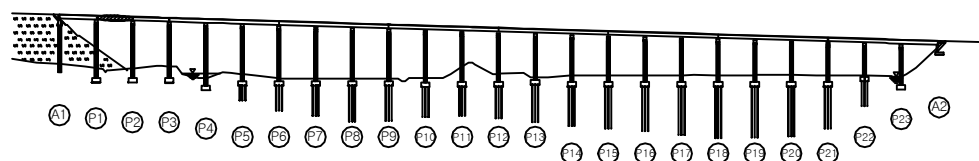

SECTION

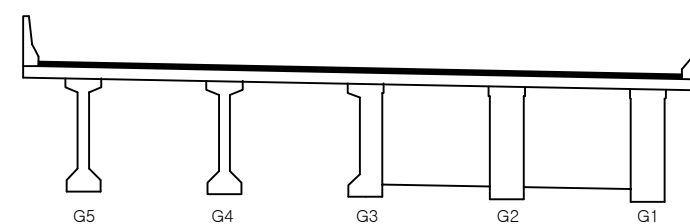

용역명	2017년 상반기 시설물 정기점검 용역
과업기간	2017. 03. 21 ~ 2017. 06. 30
발주처	신대구부산고속도로주식회사
용역사	(주) 위드이앤오
도면번호	051

ID : 용산교(부산) - 주형,가로보 - S3

보 수 이 력			
	기 존 균 열		보 수 (12. 상반기)
	신 규 균 열		보 수 (12. 하반기)
	보수부위재균열		보 수 (13. 상반기)
	보 수 (기보수)		보 수 (13. 하반기)
	보 수 (08. 하반기)		보 수 (14. 상반기)
	보 수 (09. 상반기)		보 수 (14. 하반기)
	보 수 (09. 하반기)		보 수 (15. 상반기)
	보 수 (10. 상반기)		보 수 (15. 하반기)
	보 수 (10. 하반기)		보 수 (16. 상반기)
	보 수 (11. 상반기)		보 수 (16. 하반기)
	보 수 (11. 하반기)		보 수 (17. 상반기)


손 상 현 황 표

번호	신 (N) 구 (P)	손상내용	손상현황						결함 상대	손상 물량	비고
			폭	길이	너비	물량	단위	개소			
1	구	균열	0.1	2.0	-	2.00	m	1	b	2.00	
2	구	균열	0.1	1.2	-	1.20	m	2	b	2.40	
3	구	균열	0.1	0.6	-	0.60	m	1	b	0.60	
4	구	들뜸	-	0.3	0.2	0.06	m ²	1	b	0.06	
5	구	균열	0.1	0.8	-	0.80	m	1	b	0.80	
6	구	들뜸	-	0.2	0.5	0.10	m ²	2	b	0.20	
7	구	들뜸(보수불량)	-	1.0	0.3	0.30	m ²	2	b	0.60	
8	구	균열	0.1	0.8	-	0.80	m	1	b	0.80	
9	구	균열	0.1	0.8	-	0.80	m	2	b	1.60	
10	구	균열	0.1	0.7	-	0.70	m	1	b	0.70	
11	구	균열	0.1	1.2	-	1.20	m	1	b	1.20	
12	구	균열	0.1	0.7	-	0.70	m	1	b	0.70	
13											
14											
주) 손상의 길이 및 너비는 「 m 」이며, 균열의 폭은 「 mm 」임

← 부 산


대 구 →

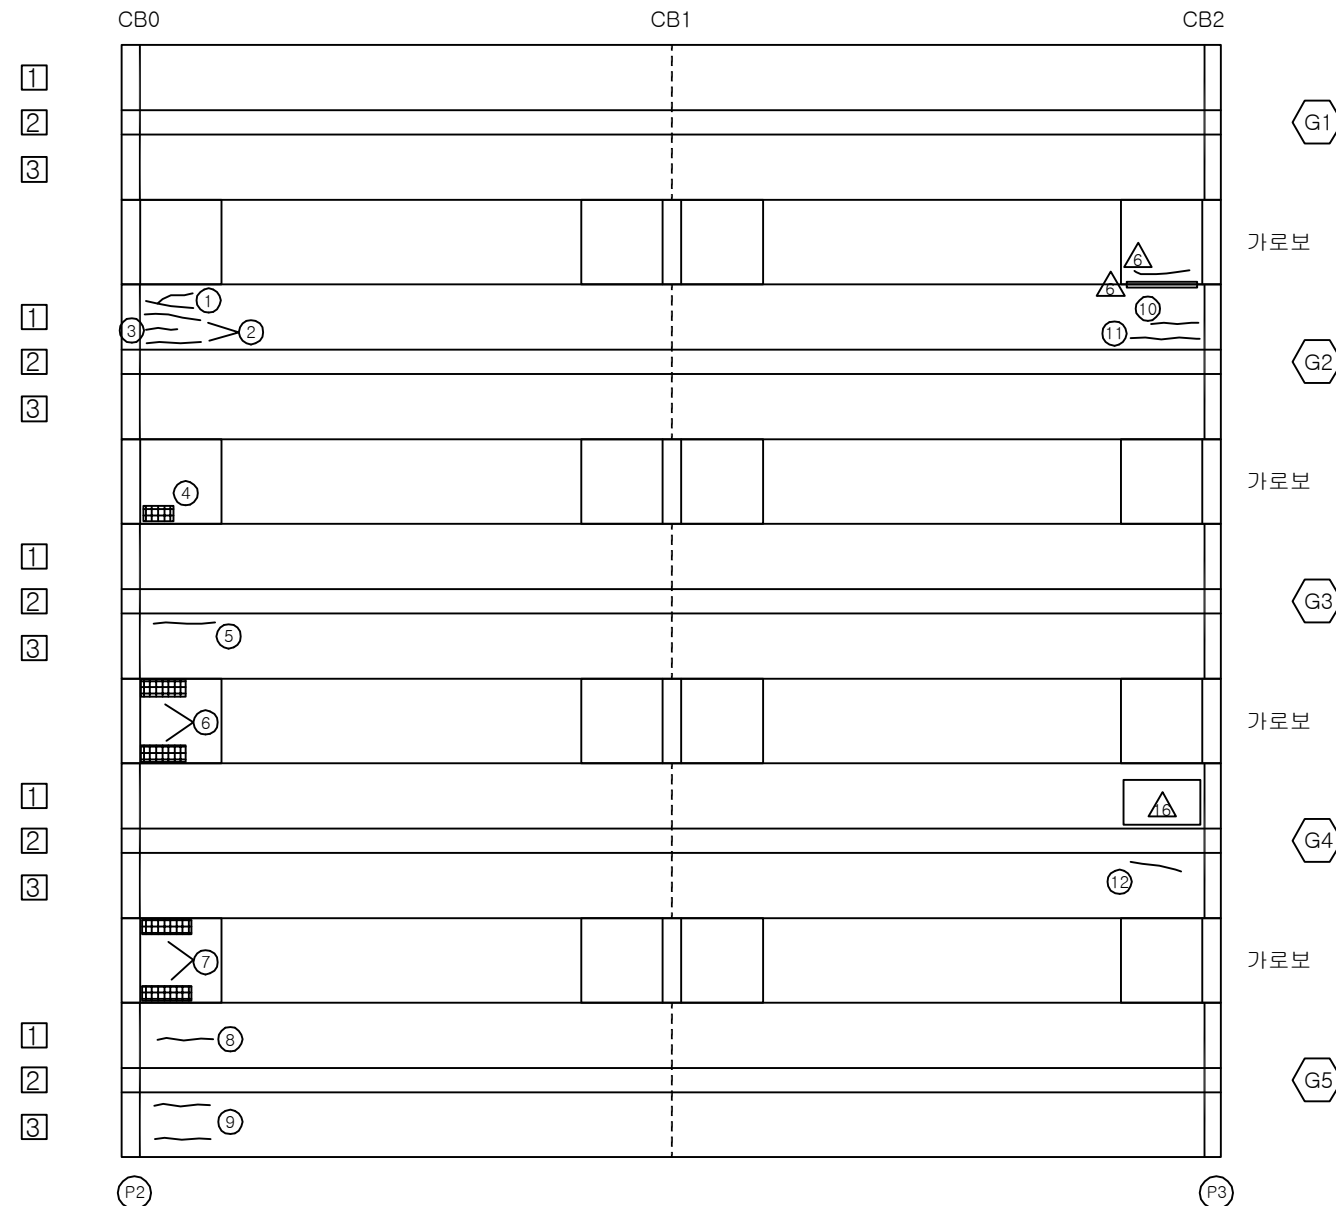


KEY PLAN

부 산 ←

→ 대 구

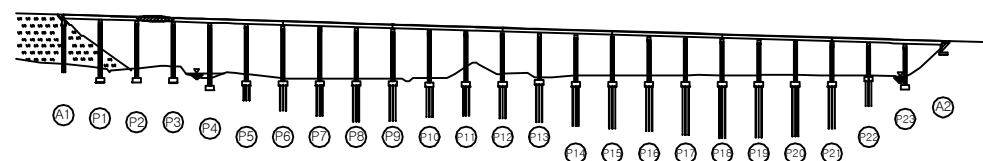

SECTION

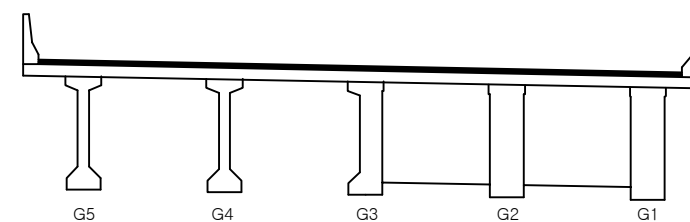


용역명	2017년 상반기 시설물 정기점검 용역
과업기간	2017. 03. 21 ~ 2017. 06. 30
발주처	신대구부산고속도로주식회사
용역사	(주) 위드이앤오
도면번호	052

ID : 용산교(부산) - 주형,가로보 - S4

보 수 이 력			
	기 존 균 열		보 수 (12. 상반기)
	신 규 균 열		보 수 (12. 하반기)
	보 수부위재균열		보 수 (13. 상반기)
	보 수(기보수)		보 수 (13. 하반기)
	보 수(08. 하반기)		보 수 (14. 상반기)
	보 수(09. 상반기)		보 수 (14. 하반기)
	보 수(09. 하반기)		보 수 (15. 상반기)
	보 수(10. 상반기)		보 수 (15. 하반기)
	보 수(10. 하반기)		보 수 (16. 상반기)
	보 수(11. 상반기)		보 수 (16. 하반기)
	보 수(11. 하반기)		보 수 (17. 상반기)

← 부 산

대 구 →

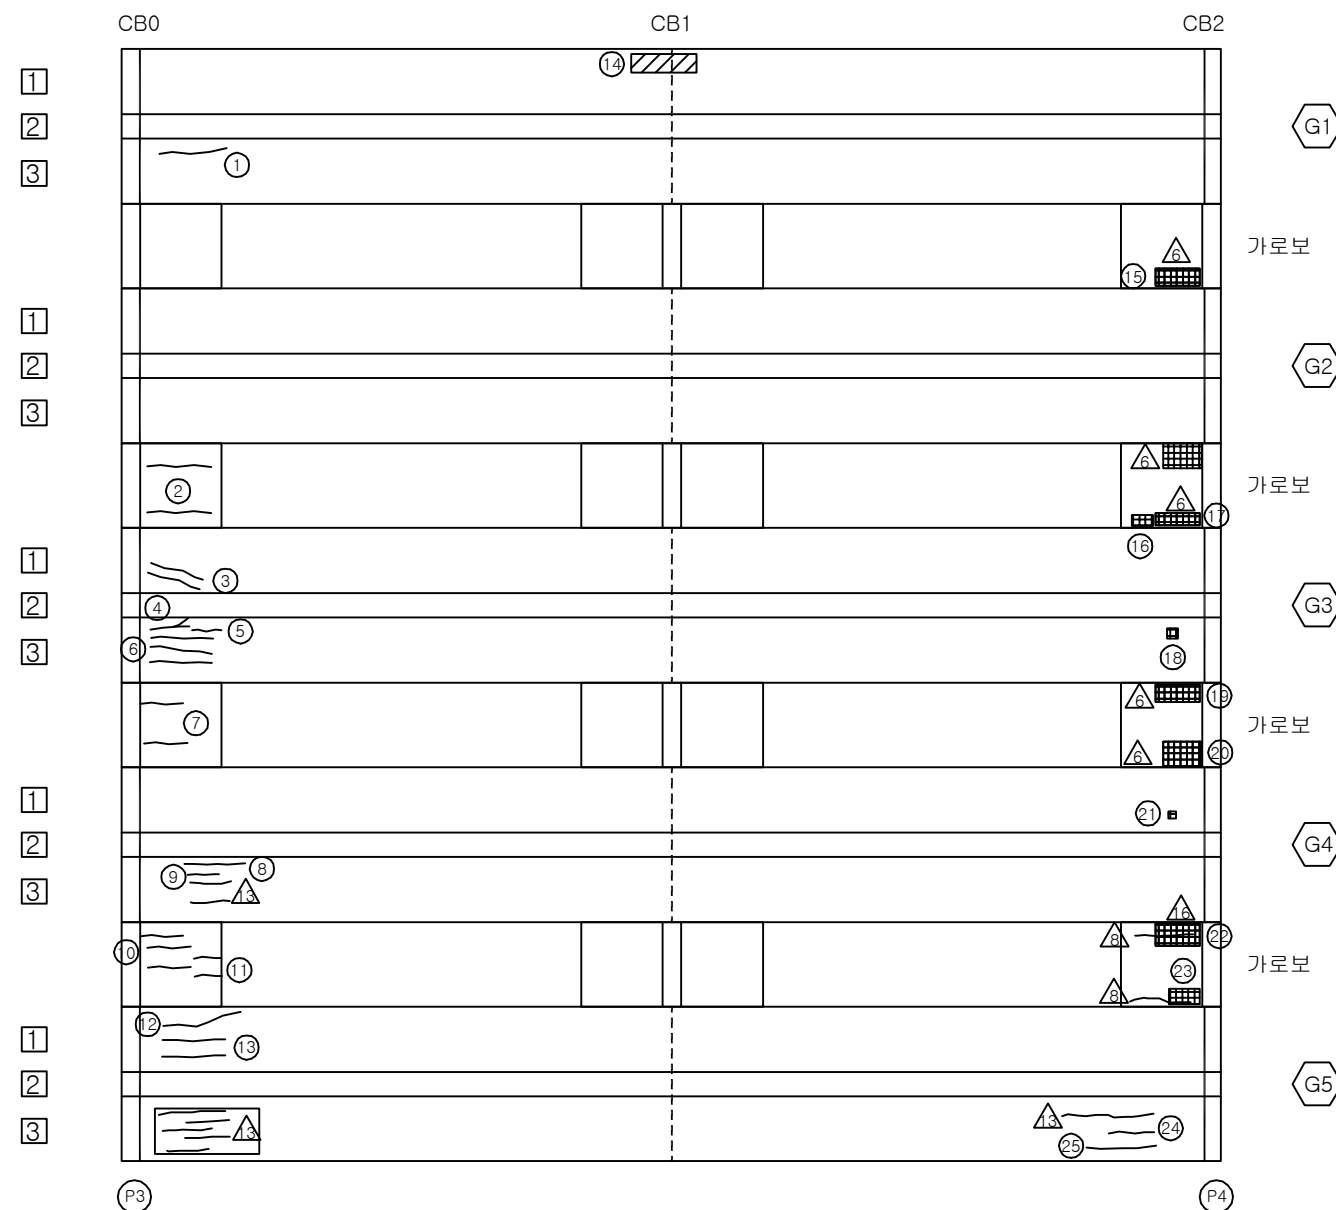


손 상 현 황 표


번호	신(N) 구(P)	손상내용	손상현황						결함 상태	손상 물량	비고
			폭	길이	너비	물량	단위	개소			
1	구	균열	0.1	1.2	-	1.20	m	1	b	1.20	
2	구	균열	0.1	0.7	-	0.70	m	2	b	1.40	
3	구	균열	0.1	0.8	-	0.80	m	2	b	1.60	
4	구	균열	0.1	1.0	-	1.00	m	1	b	1.00	
5	구	균열	0.1	0.6	-	0.60	m	1	b	0.60	
6	구	균열	0.1	1.0	-	1.00	m	3	b	3.00	
7	구	균열	0.1	0.5	-	0.50	m	2	b	1.00	
8	구	균열	0.1	1.2	-	1.20	m	1	b	1.20	
9	구	균열	0.1	0.6	-	0.60	m	1	b	0.60	
10	구	균열	0.1	0.5	-	0.50	m	3	b	1.50	
11	구	균열	0.1	0.2	-	0.20	m	2	b	0.40	
12	구	균열	0.1	1.2	-	1.20	m	1	b	1.20	
13	구	균열	0.1	1.0	-	1.00	m	2	b	2.00	
14	구	폐 콘크리트 퇴적	-	1.0	0.4	0.40	m ²	1	b	0.40	
15	구	들뜸(보수불량)	-	0.2	0.5	0.10	m ²	1	b	0.10	
16	구	들뜸	-	0.2	0.5	0.10	m ²	1	b	0.10	
17	구	들뜸(보수불량)	-	0.2	0.5	0.10	m ²	1	b	0.10	
18	구	파손	-	0.2	0.2	0.04	m ²	1	b	0.04	
19	구	들뜸(보수불량)	-	0.2	0.5	0.10	m ²	1	b	0.10	
20	구	들뜸(보수불량)	-	0.2	0.5	0.10	m ²	1	b	0.10	
21	구	파손	-	0.1	0.1	0.01	m ²	1	b	0.01	
22	구	들뜸(보수불량)	-	0.3	0.5	0.15	m ²	1	b	0.15	
23	구	들뜸(보수불량)	-	0.7	0.2	0.14	m ²	1	b	0.14	
24	구	균열	0.1	0.6	-	0.60	m	1	b	0.60	
25	구	균열	0.1	1.0	-	1.00	m	1	b	1.00	
26											
27											
주) 손상의 길이 및 너비는 「 m 」이며, 균열의 폭은 「 mm 」임

KEY PLAN

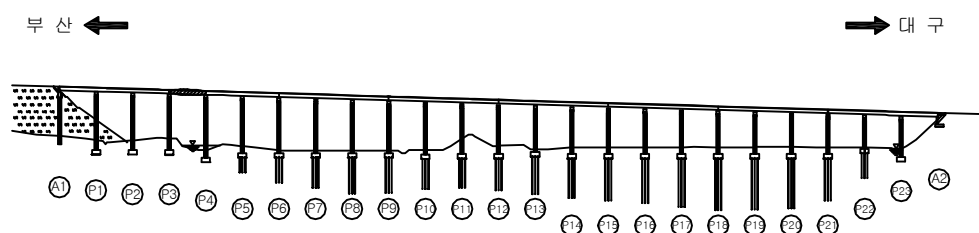

SECTION

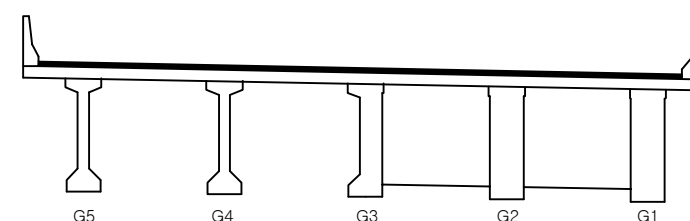

용역명	2017년 상반기 시설물 정기점검 용역
과업기간	2017. 03. 21 ~ 2017. 06. 30
발주처	신대구부산고속도로주식회사
용역사	(주) 위드이앤오
도면번호	053

ID : 용산교(부산) - 주형,가로보 - S5

보 수 이 력			
	기 존 균 열		보 수(12. 상반기)
	신 규 균 열		보 수(12. 하반기)
	보수부위재균열		보 수(13. 상반기)
	보 수(기보수)		보 수(13. 하반기)
	보 수(08. 하반기)		보 수(14. 상반기)
	보 수(09. 상반기)		보 수(14. 하반기)
	보 수(09. 하반기)		보 수(15. 상반기)
	보 수(10. 상반기)		보 수(15. 하반기)
	보 수(10. 하반기)		보 수(16. 상반기)
	보 수(11. 상반기)		보 수(16. 하반기)
	보 수(11. 하반기)		보 수(17. 상반기)


손 상 현 황 표

번호	신(N) 구(P)	손상내용	손상현황						결함 상태	손상 물량	비고
			폭	길이	너비	물량	단위	개소			
1	구	균열	0.1	1.4	-	1.40	m	1	b	1.40	
2	구	균열	0.1	1.0	-	1.00	m	1	b	1.00	
3	구	들뜸(보수불량)	-	0.3	0.3	0.09	m²	1	b	0.09	
4	구	들뜸(보수불량)	-	0.4	1.8	0.72	m²	2	b	1.44	
5	구	균열	0.1	0.6	-	0.60	m	2	b	1.20	
6	구	균열	0.1	1.5	-	1.50	m	1	b	1.50	
7	구	균열	0.1	1.0	-	1.00	m	1	b	1.00	
8	구	균열	0.1	1.0	-	1.00	m	2	b	2.00	
9	구	균열	0.1	0.4	-	0.40	m	1	b	0.40	
10	구	균열	0.1	2.4	-	2.40	m	1	b	2.40	
11	구	들뜸(보수불량)	-	0.7	0.3	0.21	m²	1	b	0.21	
12	구	들뜸(보수불량)	-	1.5	0.3	0.45	m²	1	b	0.45	
13	구	균열	0.1	1.1	-	1.10	m	1	b	1.10	
14	구	균열	0.1	1.2	-	1.20	m	1	b	1.20	
15	구	들뜸(보수불량)	-	0.7	0.5	0.35	m²	1	b	0.35	
16	구	들뜸(보수불량)	-	0.6	0.3	0.18	m²	1	b	0.18	
17	구	균열	0.1	1.5	-	1.50	m	1	b	1.50	
18	구	균열	0.1	1.3	-	1.30	m	1	b	1.30	
19	구	들뜸(보수불량)	-	1.0	0.2	0.20	m²	1	b	0.20	
20	구	들뜸(보수불량)	-	0.8	0.2	0.16	m²	1	b	0.16	
21	구	균열	0.1	1.4	-	1.40	m	1	b	1.40	
22	구	균열	0.1	1.3	-	1.30	m	1	b	1.30	
23	구	균열	0.1	1.2	-	1.20	m	1	b	1.20	
24	구	폐 콘크리트 퇴적	-	1.0	0.4	0.40	m²	1	b	0.40	
25	구	균열	0.1	1.0	-	1.00	m	1	b	1.00	
26	구	들뜸	-	0.3	0.4	0.12	m²	1	b	0.12	
27	구	들뜸(보수불량)	-	0.8	0.4	0.32	m²	1	b	0.32	
28	구	균열	0.1	0.8	-	0.80	m	2	b	1.60	
29	구	균열	0.1	0.4	-	0.40	m	1	b	0.40	
30	구	균열	0.1	1.0	-	1.00	m	1	b	1.00	
31	구	균열	0.1	0.9	-	0.90	m	1	b	0.90	
32	구	들뜸	-	0.4	0.3	0.12	m²	1	b	0.12	
33	구	들뜸	-	0.4	0.2	0.08	m²	1	b	0.08	
34	구	균열	0.1	0.7	-	0.70	m	1	b	0.70	
35	구	들뜸	-	0.3	0.7	0.21	m²	1	b	0.21	
36	구	들뜸(보수불량)	-	1.0	0.3	0.30	m²	1	b	0.30	
37	구	균열	0.1	0.6	-	0.60	m	1	b	0.60	
38	구	균열	0.1	1.2	-	1.20	m	1	b	1.20	
39											
40											
41											
42											

주) 손상의 길이 및 너비는 「 m 」 이며, 균열의 폭은 「 mm 」 임

← 부 산


대 구 →

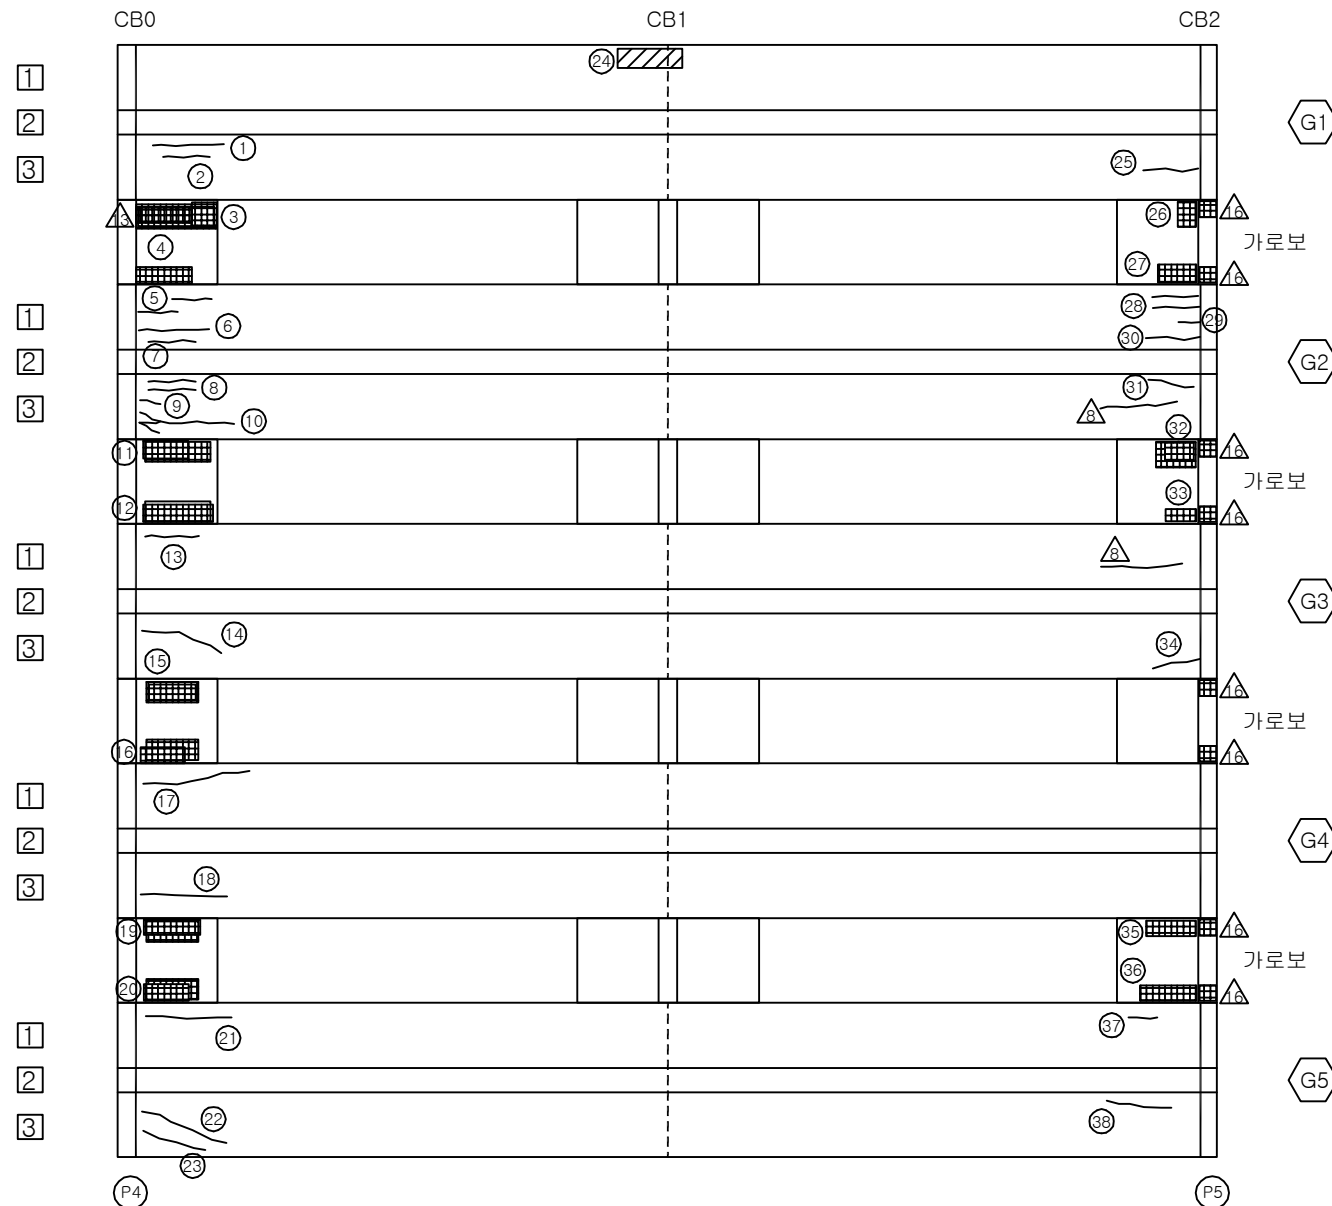


KEY PLAN

부 산 ←

→ 대 구

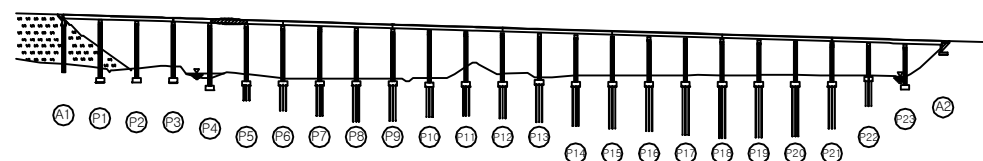

SECTION

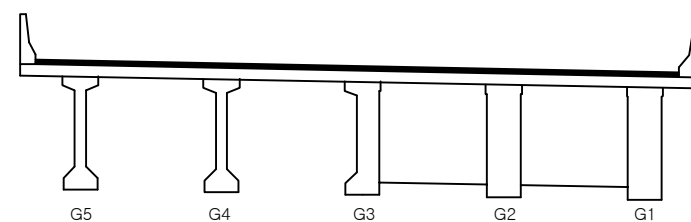

용역명	2017년 상반기 시설물 정기점검 용역
과업기간	2017. 03. 21 ~ 2017. 06. 30
발주처	신대구부산고속도로주식회사
용역사	(주) 위드이앤오
도면번호	054

ID : 용산교(부산) - 주형,가로보 - S6

보 수 이 력			
	기 존 균 열		보 수 (12. 상반기)
	신 규 균 열		보 수 (12. 하반기)
	보 수부위재균열		보 수 (13. 상반기)
	보 수 (기보수)		보 수 (13. 하반기)
	보 수 (08. 하반기)		보 수 (14. 상반기)
	보 수 (09. 상반기)		보 수 (14. 하반기)
	보 수 (09. 하반기)		보 수 (15. 상반기)
	보 수 (10. 상반기)		보 수 (15. 하반기)
	보 수 (10. 하반기)		보 수 (16. 상반기)
	보 수 (11. 상반기)		보 수 (16. 하반기)
	보 수 (11. 하반기)		보 수 (17. 상반기)


손 상 현 황 표

번호	신 (N) 구 (P)	손상내용	손상현황						결함 상대	손상 물량	비고
			폭	길이	너비	물량	단위	개소			
1	구	파손	-	0.1	0.1	0.01	m ²	1	b	0.01	
2	구	들뜸(보수불량)	-	0.2	0.8	0.16	m ²	1	b	0.16	
3	구	들뜸(보수불량)	-	0.2	1.0	0.20	m ²	1	b	0.20	
4	구	들뜸(보수불량)	-	0.9	0.2	0.18	m ²	1	b	0.18	
5	구	들뜸(보수불량)	-	0.6	0.2	0.12	m ²	1	b	0.12	
6	구	들뜸(보수불량)	-	0.3	1.0	0.30	m ²	1	b	0.30	
7	구	들뜸(보수불량)	-	0.3	0.8	0.24	m ²	1	b	0.24	
8	구	균열	0.1	1.2	-	1.20	m	1	b	1.20	
9	구	균열	0.1	1.8	-	1.80	m	2	b	3.60	
10	구	균열	0.1	0.7	-	0.70	m	1	b	0.70	
11	구	균열	0.2	0.1	-	0.10	m	1	c	0.10	
12											
13											
주) 손상의 길이 및 너비는 「 m 」이며, 균열의 폭은 「 mm 」임

← 부 산


대 구 →

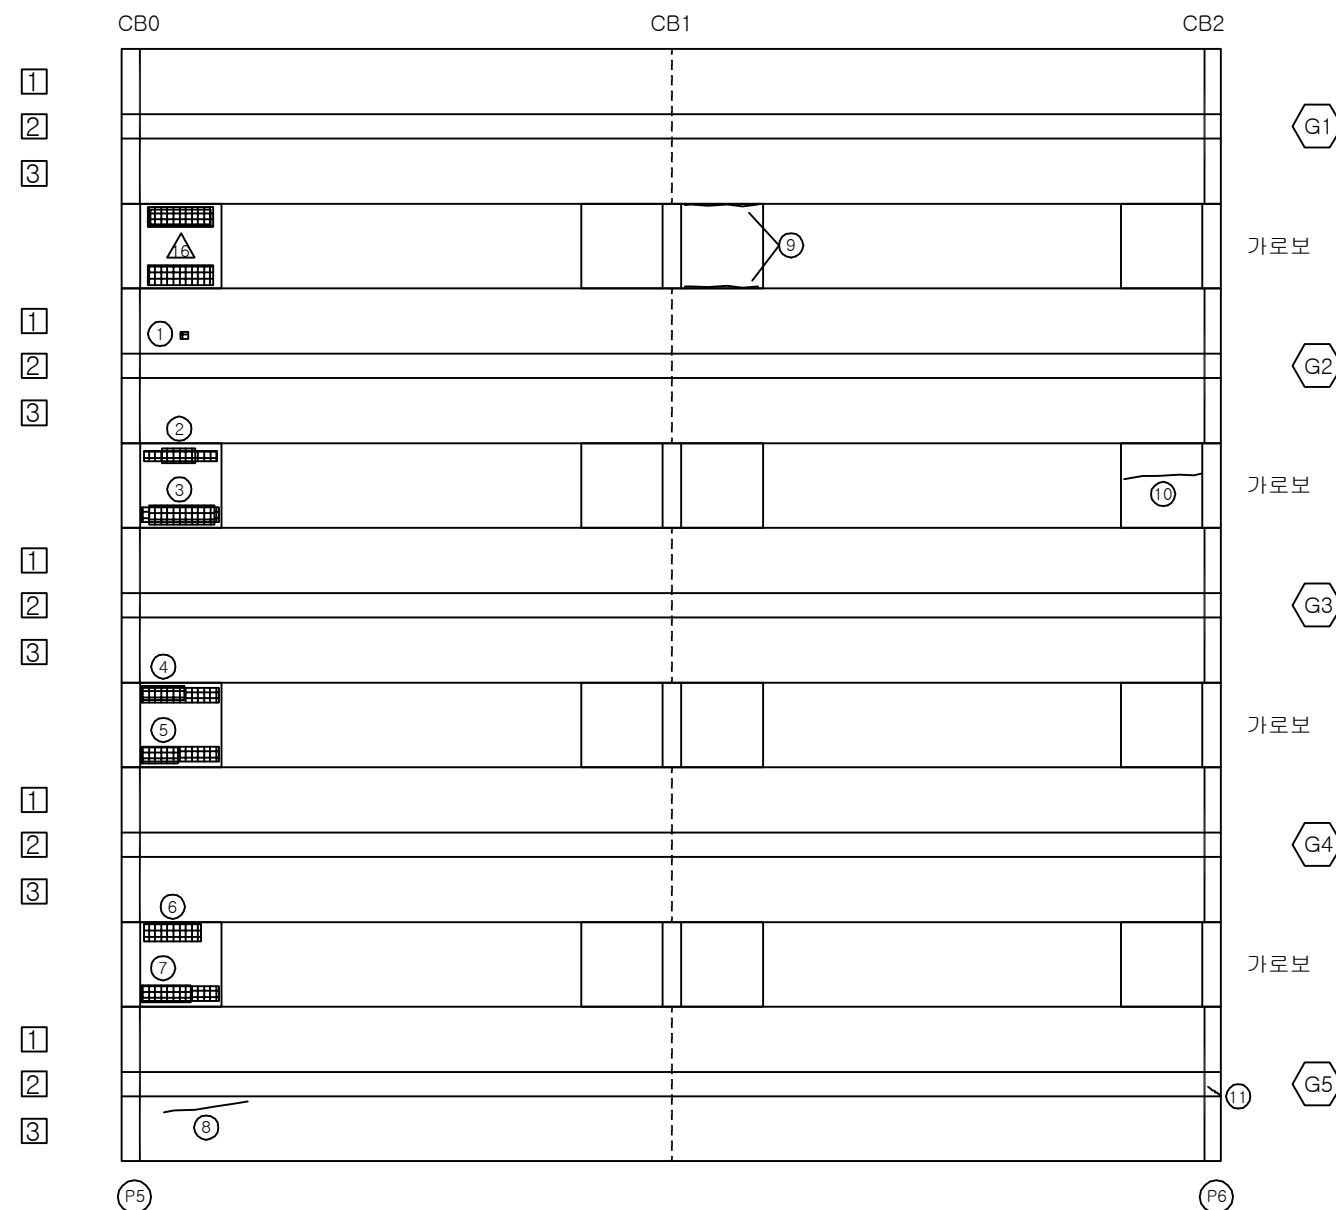


KEY PLAN

부 산 ←

→ 대 구

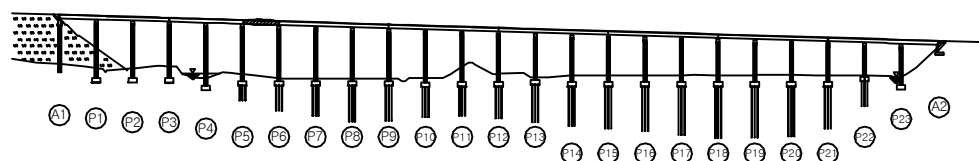

SECTION

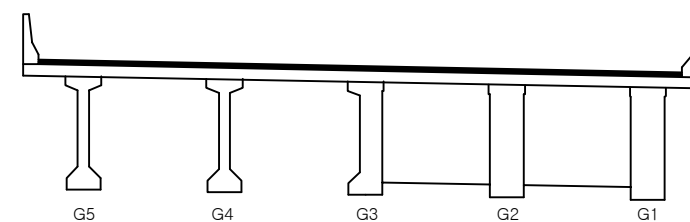

용역명	2017년 상반기 시설물 정기점검 용역
과업기간	2017. 03. 21 ~ 2017. 06. 30
발주처	신대구부산고속도로주식회사
용역사	(주) 위드이앤오
도면번호	055

ID : 용산교(부산) - 주형,가로보 - S7

보 수 이 력			
	기 존 균 열		보 수 (12. 상반기)
	신 규 균 열		보 수 (12. 하반기)
	보 수부위재균열		보 수 (13. 상반기)
	보 수(기보수)		보 수 (13. 하반기)
	보 수(08. 하반기)		보 수 (14. 상반기)
	보 수(09. 상반기)		보 수 (14. 하반기)
	보 수(09. 하반기)		보 수 (15. 상반기)
	보 수(10. 상반기)		보 수 (15. 하반기)
	보 수(10. 하반기)		보 수 (16. 상반기)
	보 수(11. 상반기)		보 수 (16. 하반기)
	보 수(11. 하반기)		보 수 (17. 상반기)


손 상 현 황 표

번호	신(N) 구(P)	손상내용	손상현황						결함 상태	손상 물량	비고
			폭	길이	너비	물량	단위	개소			
1	구	균열	0.1	0.7	-	0.70	m	1	b	0.70	
2	구	균열	0.1	0.3	-	0.30	m	1	b	0.30	
3	구	균열	0.1	0.7	-	0.70	m	2	b	1.40	
4	구	균열	0.1	0.9	-	0.90	m	1	b	0.90	
5	구	균열	0.1	0.7	-	0.70	m	1	b	0.70	
6	구	균열	0.1	1.0	-	1.00	m	1	b	1.00	
7	구	균열	0.1	0.7	-	0.70	m	3	b	2.10	
8	구	균열	0.1	0.4	-	0.40	m	1	b	0.40	
9	구	균열	0.1	0.4	-	0.40	m	1	b	0.40	
10	구	균열	0.1	0.9	-	0.90	m	1	b	0.90	
11	구	균열	0.1	1.2	-	1.20	m	1	b	1.20	
12	구	균열	0.1	0.7	-	0.70	m	1	b	0.70	
13	구	들뜸	-	0.1	0.2	0.02	m ²	2	b	0.04	
14	구	균열	0.1	1.0	-	1.00	m	1	b	1.00	
15	구	균열	0.1	1.0	-	1.00	m	1	b	1.00	
16	구	균열	0.1	1.8	-	1.80	m	2	b	3.60	
17	구	균열	0.1	0.8	-	0.80	m	1	b	0.80	
18	구	균열	0.1	2.2	-	2.20	m	1	b	2.20	
19	구	균열	0.1	1.0	-	1.00	m	1	b	1.00	
20	구	균열	0.1	0.8	-	0.80	m	1	b	0.80	
21	구	들뜸(보수불량)	-	1.0	0.3	0.30	m ²	1	b	0.30	
22	구	들뜸	-	0.3	0.3	0.09	m ²	1	b	0.09	
23	구	균열	0.1	1.0	-	1.00	m	1	b	1.00	
24	구	균열	0.1	0.7	-	0.70	m	2	b	1.40	
25	구	균열	0.1	0.8	-	0.80	m	1	b	0.80	
26	구	들뜸(보수불량)	-	1.5	0.3	0.45	m ²	1	b	0.45	
27	구	들뜸(보수불량)	-	0.6	0.3	0.18	m ²	1	b	0.18	
28	구	균열	0.1	1.1	-	1.10	m	1	b	1.10	
29	구	균열	0.1	1.3	-	1.30	m	1	b	1.30	
30	구	균열	0.1	1.2	-	1.20	m	1	b	1.20	
31	구	균열	0.1	0.7	-	0.70	m	1	b	0.70	
32	구	균열	0.1	1.0	-	1.00	m	1	b	1.00	
33	구	균열	0.1	0.8	-	0.80	m	1	b	0.80	
34	구	균열	0.1	1.4	-	1.40	m	1	b	1.40	
35											
36											
37											
38											
39											
40											
41											
42											


주) 손상의 길이 및 너비는 「 m 」이며, 균열의 폭은 「 mm 」임

← 부 산


대 구 →

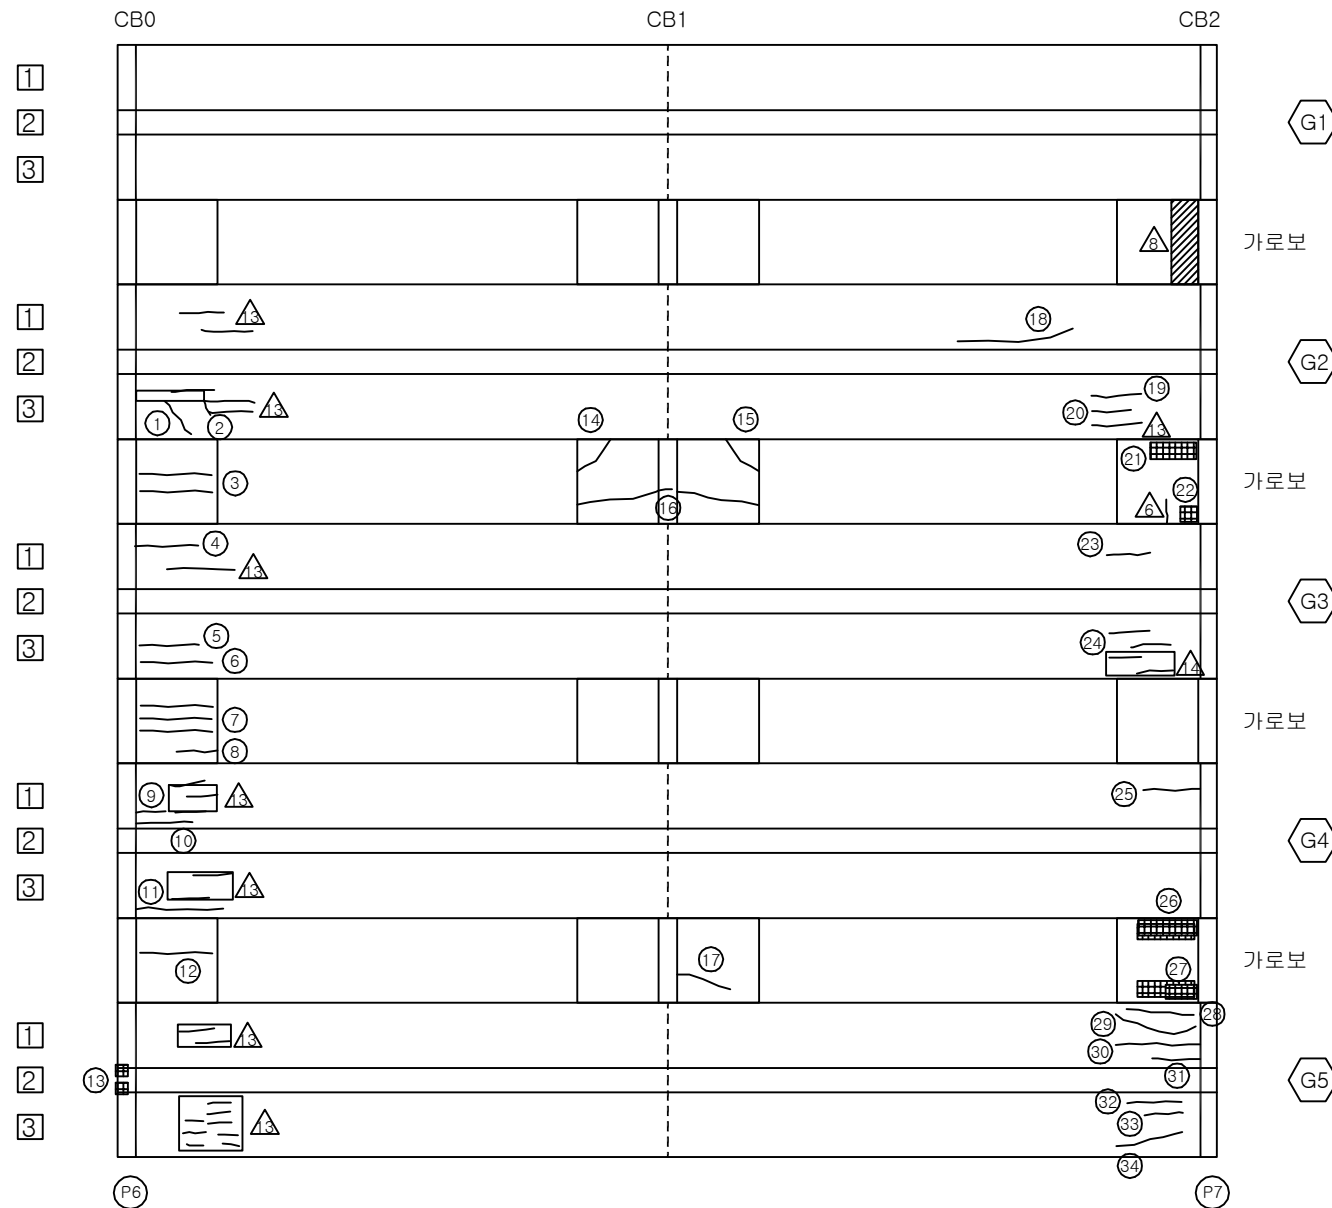

KEY PLAN

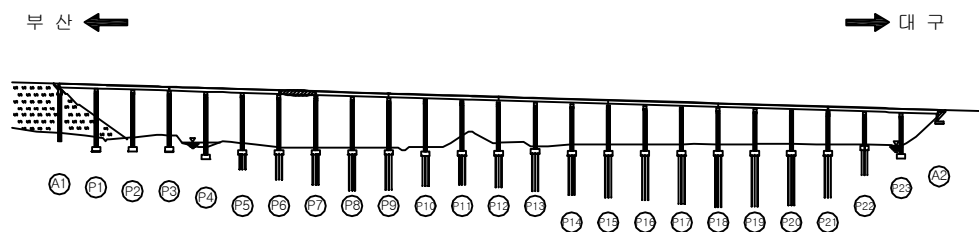

SECTION

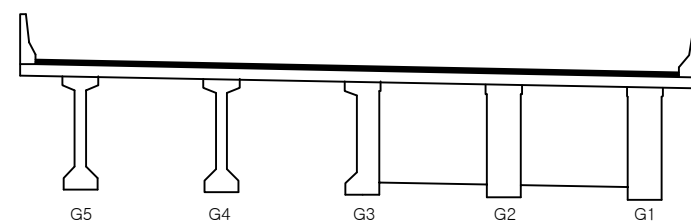

용역명	2017년 상반기 시설물 정기점검 용역
과업기간	2017. 03. 21 ~ 2017. 06. 30
발주처	신대구부산고속도로주식회사
용역사	(주) 위드이앤오
도면번호	056

ID : 용산교(부산) - 주형,가로보 - S8

보 수 이 력			
	기 존 균 열		보 수 (12. 상반기)
	신 규 균 열		보 수 (12. 하반기)
	보수부위재균열		보 수 (13. 상반기)
	보 수(기보수)		보 수 (13. 하반기)
	보 수(08. 하반기)		보 수 (14. 상반기)
	보 수(09. 상반기)		보 수 (14. 하반기)
	보 수(09. 하반기)		보 수 (15. 상반기)
	보 수(10. 상반기)		보 수 (15. 하반기)
	보 수(10. 하반기)		보 수 (16. 상반기)
	보 수(11. 상반기)		보 수 (16. 하반기)
	보 수(11. 하반기)		보 수 (17. 상반기)


손 상 현 황 표

번호	신(N) 구(P)	손상내용	손상현황						결함 상태	손상 물량	비고
			폭	길이	너비	물량	단위	개소			
1	구	들뜸	-	0.6	0.2	0.12	m ²	1	b	0.12	
2	구	균열	0.1	1.0	-	1.00	m	1	b	1.00	
3	구	들뜸(보수불량)	-	1.0	0.2	0.20	m ²	1	b	0.20	
4	구	균열	0.1	0.9	-	0.90	m	1	b	0.90	
5	구	들뜸(보수불량)	-	0.9	0.3	0.27	m ²	1	b	0.27	
6	구	들뜸(보수불량)	-	1.2	0.3	0.36	m ²	1	b	0.36	
7	구	균열	0.1	1.2	-	1.20	m	2	b	2.40	
8	구	들뜸(보수불량)	-	0.3	0.2	0.06	m ²	1	b	0.06	
9	구	들뜸(보수불량)	-	0.2	0.6	0.12	m ²	1	b	0.12	
10	구	들뜸(보수불량)	-	0.3	1.1	0.33	m ²	1	b	0.33	
11	구	들뜸	-	0.2	0.3	0.06	m ²	1	b	0.06	
12	구	균열	0.2	0.8	-	0.80	m	1	c	0.80	
13	구	균열	0.1	0.8	-	0.80	m	1	b	0.80	
14	구	균열	0.1	0.3	-	0.30	m	1	b	0.30	
15	구	들뜸	-	0.5	1.0	0.50	m ²	1	b	0.50	
16											
17											
주) 손상의 길이 및 너비는 「 m 」 이며, 균열의 폭은 「 mm 」 임

← 부 산


대 구 →

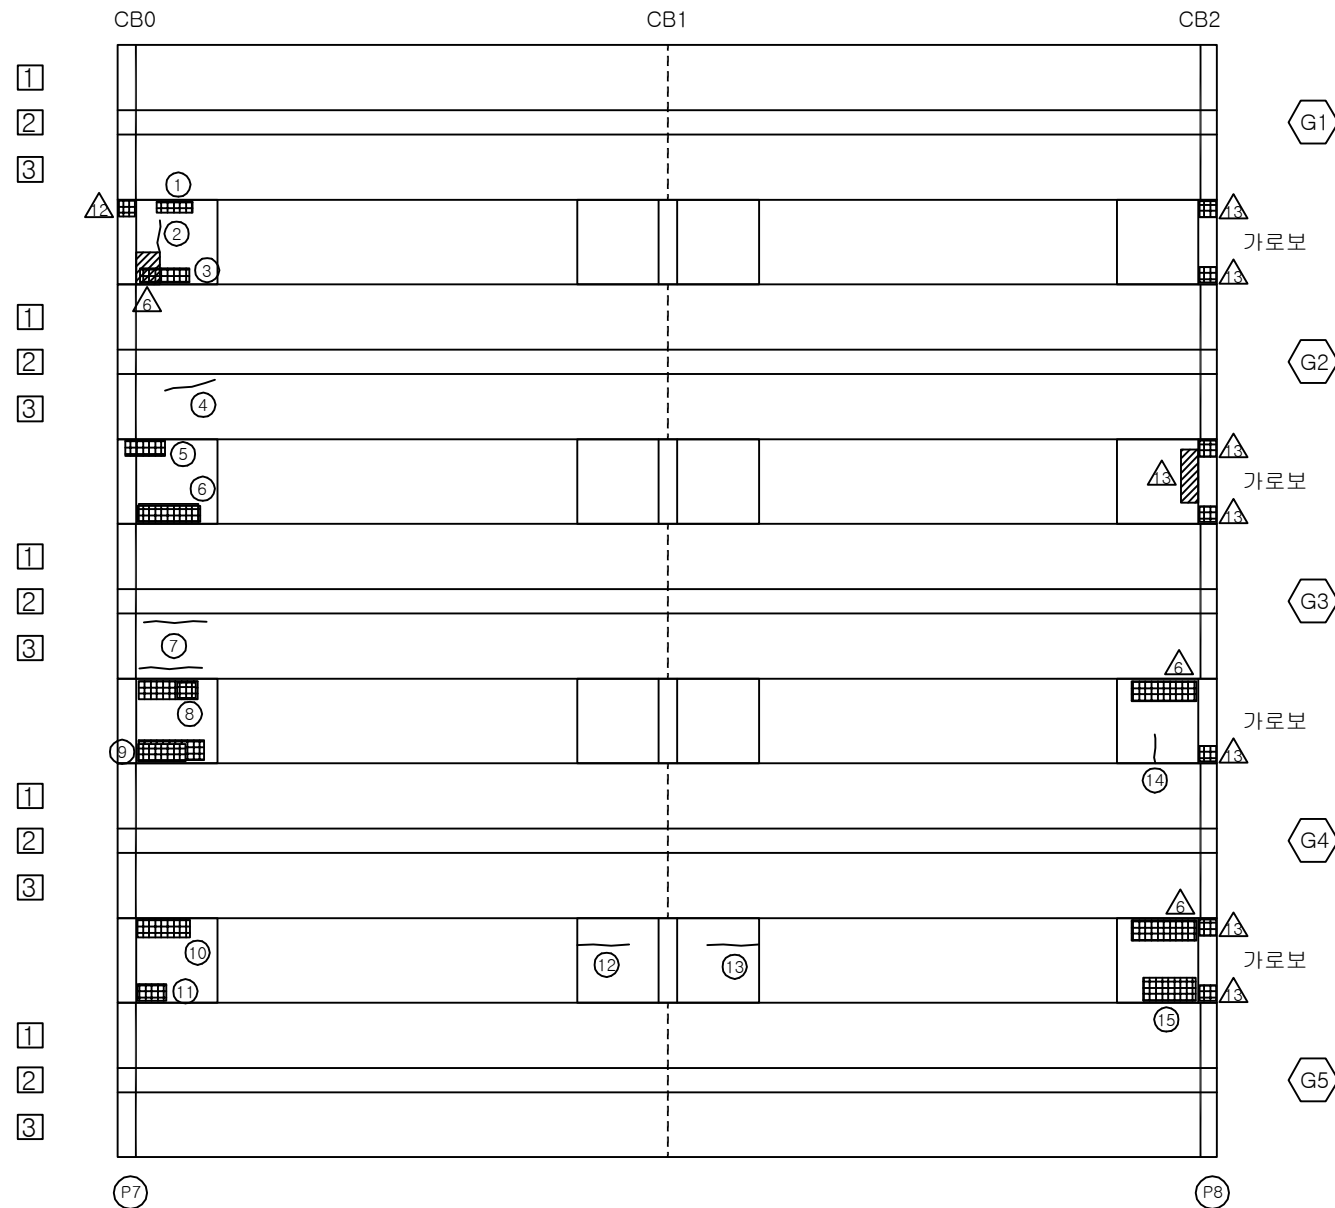


KEY PLAN

부 산 ←

→ 대 구

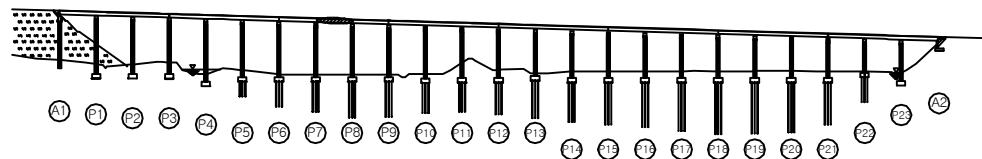

SECTION

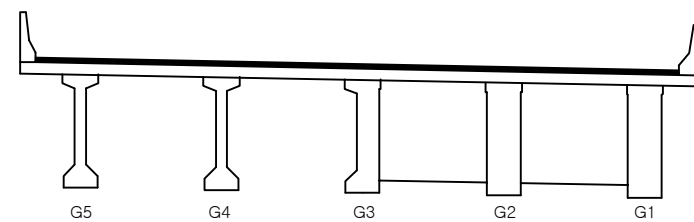

용역명	2017년 상반기 시설물 정기점검 용역
과업기간	2017. 03. 21 ~ 2017. 06. 30
발주처	신대구부산고속도로주식회사
용역사	(주) 위드이앤오
도면번호	057

ID : 용산교(부산) - 주형,가로보 - S9

보 수 이 력			
	기 존 규 령		보 수(12. 상반기)
	신 규 규 령		보 수(12. 하반기)
	보수부위재규령		보 수(13. 상반기)
	보 수(기보수)		보 수(13. 하반기)
	보 수(08. 하반기)		보 수(14. 상반기)
	보 수(09. 상반기)		보 수(14. 하반기)
	보 수(09. 하반기)		보 수(15. 상반기)
	보 수(10. 상반기)		보 수(15. 하반기)
	보 수(10. 하반기)		보 수(16. 상반기)
	보 수(11. 상반기)		보 수(16. 하반기)
	보 수(11. 하반기)		보 수(17. 상반기)


손 상 현 황 표

번호	신(N) 구(P)	손상내용	손상현황						결함 상태	손상 물량	비고
			폭	길이	너비	물량	단위	개소			
1	구	균열	0.1	1.2	-	1.20	m	1	b	1.20	
2	구	균열	0.1	1.0	-	1.00	m	1	b	1.00	
3	구	들뜸	-	0.3	0.6	0.18	m ²	1	b	0.18	
4	구	균열	0.1	0.7	-	0.70	m	2	b	1.40	
5	구	들뜸(보수불량)	-	0.2	0.3	0.06	m ²	1	b	0.06	
6	구	들뜸	-	0.3	0.3	0.09	m ²	1	b	0.09	
7	구	균열	0.1	0.7	-	0.70	m	1	b	0.70	
8	구	균열	0.1	0.9	-	0.90	m	1	b	0.90	
9	구	들뜸	-	0.2	0.2	0.04	m ²	1	b	0.04	
10	구	균열	0.1	0.6	-	0.60	m	1	b	0.60	
11	구	균열	0.1	1.3	-	1.30	m	1	b	1.30	
12	구	균열	0.1	0.9	-	0.90	m	2	b	1.80	
13	구	균열	0.2	2.0	-	2.00	m	1	c	2.00	
14	구	균열	0.2	2.0	-	2.00	m	1	c	2.00	
15	구	균열	0.1	0.7	-	0.70	m	1	b	0.70	
16	구	균열	0.1	1.5	-	1.50	m	1	b	1.50	
17	구	균열	0.1	1.5	-	1.50	m	1	b	1.50	
18	구	균열	0.1	0.8	-	0.80	m	2	b	1.60	
19	구	균열	0.1	0.7	-	0.70	m	1	b	0.70	
20	구	균열	0.1	0.5	-	0.50	m	1	b	0.50	
21	구	균열	0.1	1.2	-	1.20	m	2	b	2.40	
22	구	균열	0.1	2.0	-	2.00	m	1	b	2.00	
23	구	균열	0.1	0.4	-	0.40	m	1	b	0.40	
24											
25											
주) 손상의 길이 및 너비는 「 m 」이며, 균열의 폭은 「 mm 」임

← 부 산


대 구 →

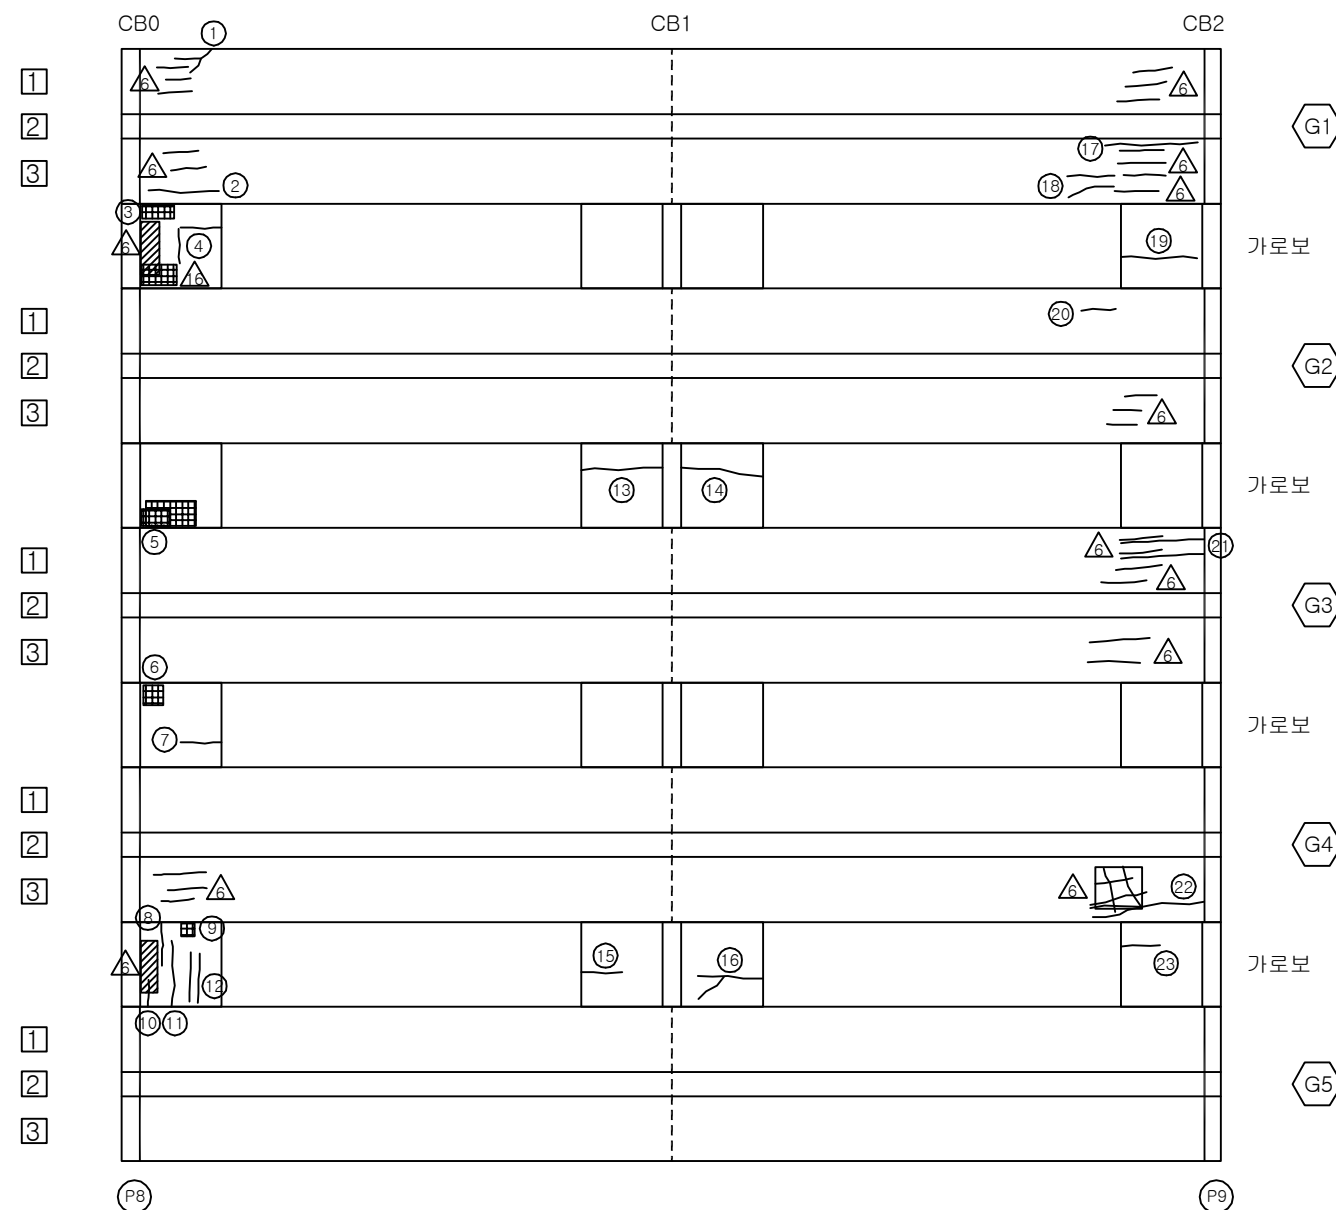


KEY PLAN

부 산 ←

→ 대 구

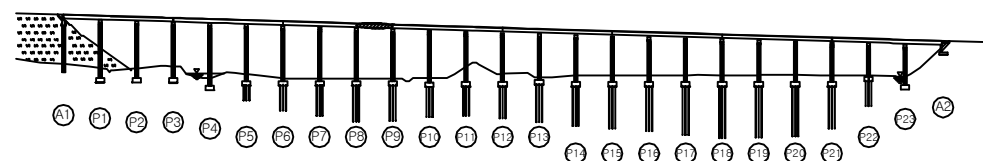

SECTION

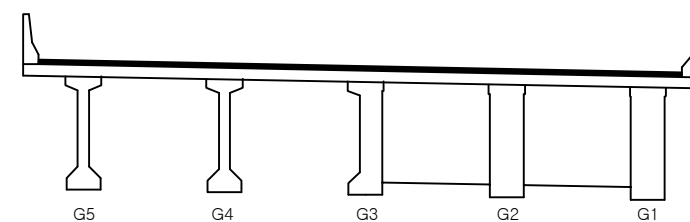

용역명	2017년 상반기 시설물 정기점검 용역
과업기간	2017. 03. 21 ~ 2017. 06. 30
발주처	신대구부산고속도로주식회사
용역사	(주) 위드이앤오
도면번호	058

ID : 용산교(부산) - 주형,가로보 - S10

보 수 이 력			
	기 존 균 열		보 수 (12. 상반기)
	신 규 균 열		보 수 (12. 하반기)
	보 수부위재균열		보 수 (13. 상반기)
	보 수(기보수)		보 수 (13. 하반기)
	보 수(08. 하반기)		보 수 (14. 상반기)
	보 수(09. 상반기)		보 수 (14. 하반기)
	보 수(09. 하반기)		보 수 (15. 상반기)
	보 수(10. 상반기)		보 수 (15. 하반기)
	보 수(10. 하반기)		보 수 (16. 상반기)
	보 수(11. 상반기)		보 수 (16. 하반기)
	보 수(11. 하반기)		보 수 (17. 상반기)


손 상 현 황 표

번호	신(N) 구(P)	손상내용	손상현황						결함 상태	손상 물량	비고
			폭	길이	너비	물량	단위	개소			
1	구	균열	0.1	0.5	-	0.50	m	1	b	0.50	
2	구	균열	0.1	1.2	-	1.20	m	1	b	1.20	
3	구	균열	0.1	1.0	-	1.00	m	1	b	1.00	
4	구	균열	0.1	1.2	-	1.20	m	1	b	1.20	
5	구	균열	0.1	0.3	-	0.30	m	1	b	0.30	
6	구	들뜸(보수불량)	-	0.4	0.4	0.16	m ²	1	b	0.16	
7	구	들뜸	-	0.5	0.5	0.25	m ²	1	b	0.25	
8	구	균열	0.1	0.5	-	0.50	m	1	b	0.50	
9	구	균열	0.1	0.5	-	0.50	m	1	b	0.50	
10	구	균열	0.1	0.3	-	0.30	m	2	b	0.60	
11	구	균열	0.1	0.6	-	0.60	m	1	b	0.60	
12	구	들뜸(보수불량)	-	0.4	1.2	0.48	m ²	1	b	0.48	
13	구	들뜸(보수불량)	-	0.4	1.2	0.48	m ²	1	b	0.48	
14	구	균열	0.1	0.3	-	0.30	m	1	b	0.30	
15											
16											
주) 손상의 길이 및 너비는 「 m 」이며, 균열의 폭은 「 mm 」임

← 부 산


대 구 →

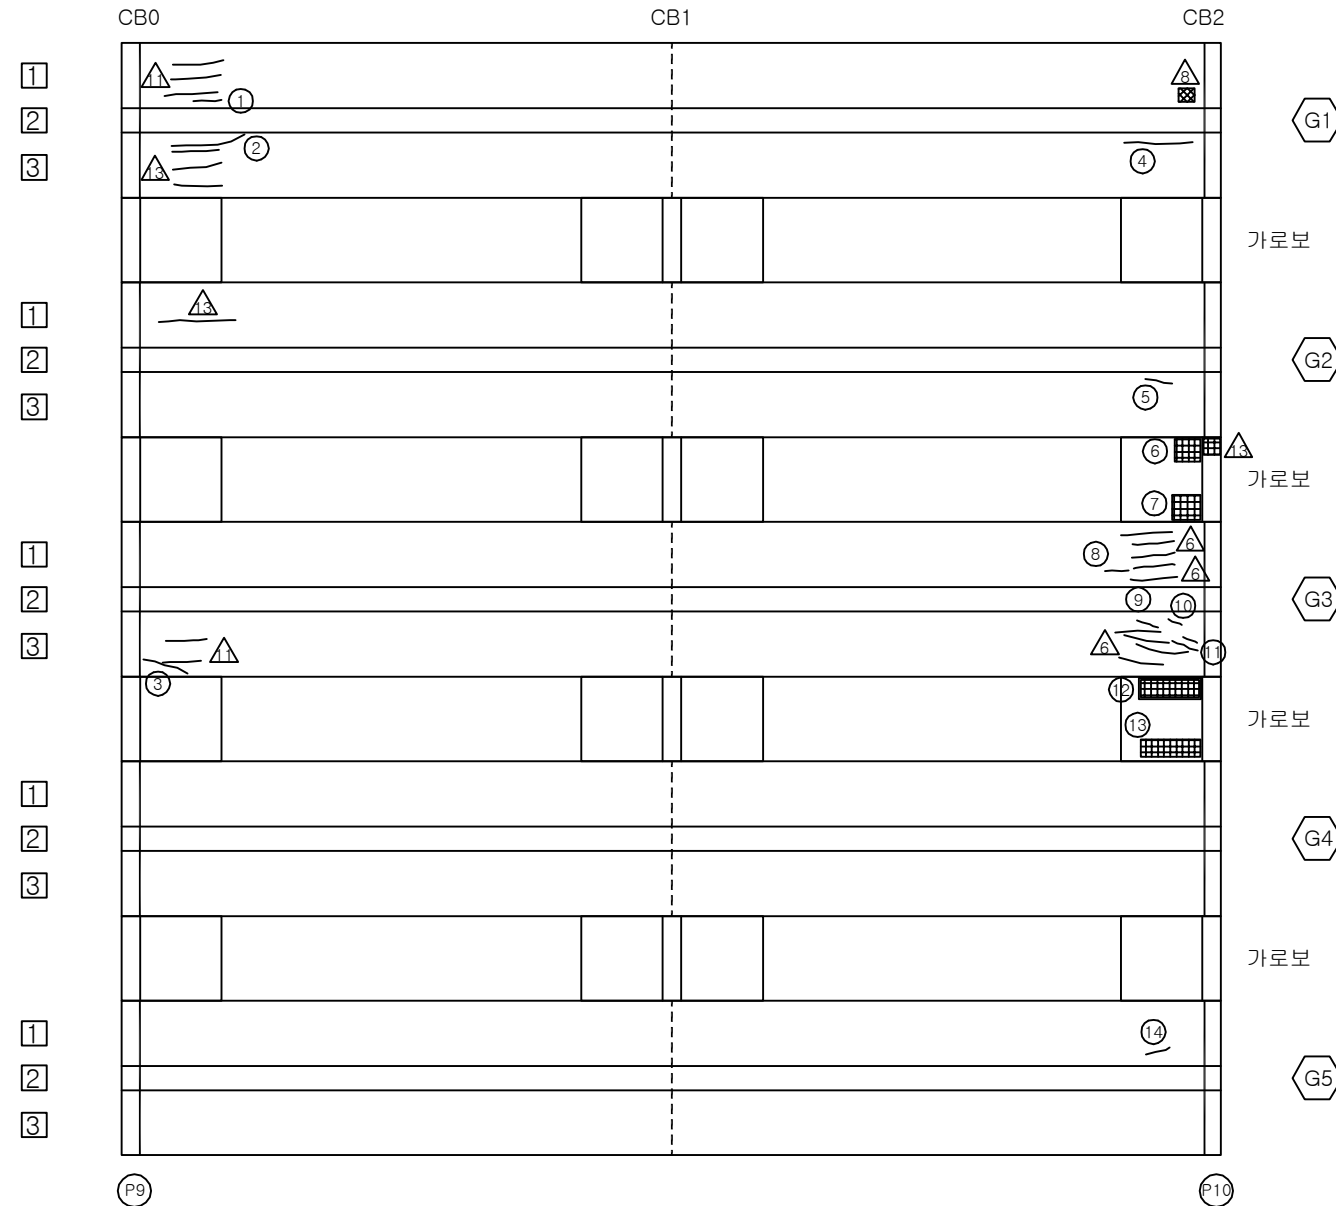


KEY PLAN

부 산 ←

→ 대 구

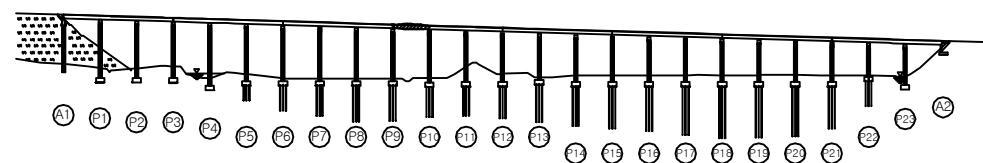

SECTION

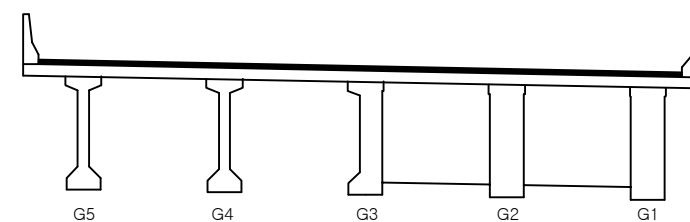

용역명	2017년 상반기 시설물 정기점검 용역
과업기간	2017. 03. 21 ~ 2017. 06. 30
발주처	신대구부산고속도로주식회사
용역사	(주) 위드이앤오
도면번호	059

ID : 용산교(부산) - 주형,가로보 - S11

보 수 이 력			
	기 존 균 열		보 수 (12. 상반기)
	신 규 균 열		보 수 (12. 하반기)
	보수부위재균열		보 수 (13. 상반기)
	보 수 (기보수)		보 수 (13. 하반기)
	보 수 (08. 하반기)		보 수 (14. 상반기)
	보 수 (09. 상반기)		보 수 (14. 하반기)
	보 수 (09. 하반기)		보 수 (15. 상반기)
	보 수 (10. 상반기)		보 수 (15. 하반기)
	보 수 (10. 하반기)		보 수 (16. 상반기)
	보 수 (11. 상반기)		보 수 (16. 하반기)
	보 수 (11. 하반기)		보 수 (17. 상반기)


손 상 현 황 표

번호	신 (N) 구 (P)	손상내용	손상현황					결함 상태	손상 물량	비고
			폭	길이	너비	물량	단위			
1	구	들뜸(보수불량)	-	0.3	1.5	0.45	m ²	1	b	0.45
2	구	들뜸(보수불량)	-	0.3	1.0	0.30	m ²	1	b	0.30
3	구	균열	0.1	0.6	-	0.60	m	1	b	0.60
4	구	들뜸(보수불량)	-	0.3	1.0	0.30	m ²	1	b	0.30
5	구	들뜸(보수불량)	-	0.3	1.5	0.45	m ²	1	b	0.45
6	구	균열	0.1	0.4	-	0.40	m	1	b	0.40
7	구	들뜸(보수불량)	-	0.5	0.5	0.25	m ²	1	b	0.25
8	구	들뜸(보수불량)	-	0.5	0.5	0.25	m ²	1	b	0.25
9	구	들뜸(보수불량)	-	0.3	1.2	0.36	m ²	1	b	0.36
10	구	들뜸	-	0.5	1.2	0.60	m ²	1	b	0.60
11	구	균열	0.1	1.0	-	1.00	m	1	b	1.00
12	구	균열	0.1	0.6	-	0.60	m	1	b	0.60
13	구	균열	0.1	0.4	-	0.40	m	1	b	0.40
14	구	균열	0.3	1.2	-	1.20	m	1	c	1.20
15	구	균열	0.3	1.2	-	1.20	m	1	c	1.20
16	구	들뜸(보수불량)	-	0.3	1.5	0.45	m ²	1	b	0.45
17	구	들뜸	-	0.3	0.6	0.18	m ²	1	b	0.18
18	구	들뜸	-	0.4	1.0	0.40	m ²	1	b	0.40
19	구	들뜸(보수불량)	-	0.3	1.0	0.30	m ²	1	b	0.30
20	구	들뜸(보수불량)	-	0.3	1.0	0.30	m ²	1	b	0.30
21	구	들뜸	-	0.4	0.5	0.20	m ²	1	b	0.20
22										
23										
주) 손상의 길이 및 너비는 「 m 」이며, 균열의 폭은 「 mm 」 임

← 부 산


대 구 →

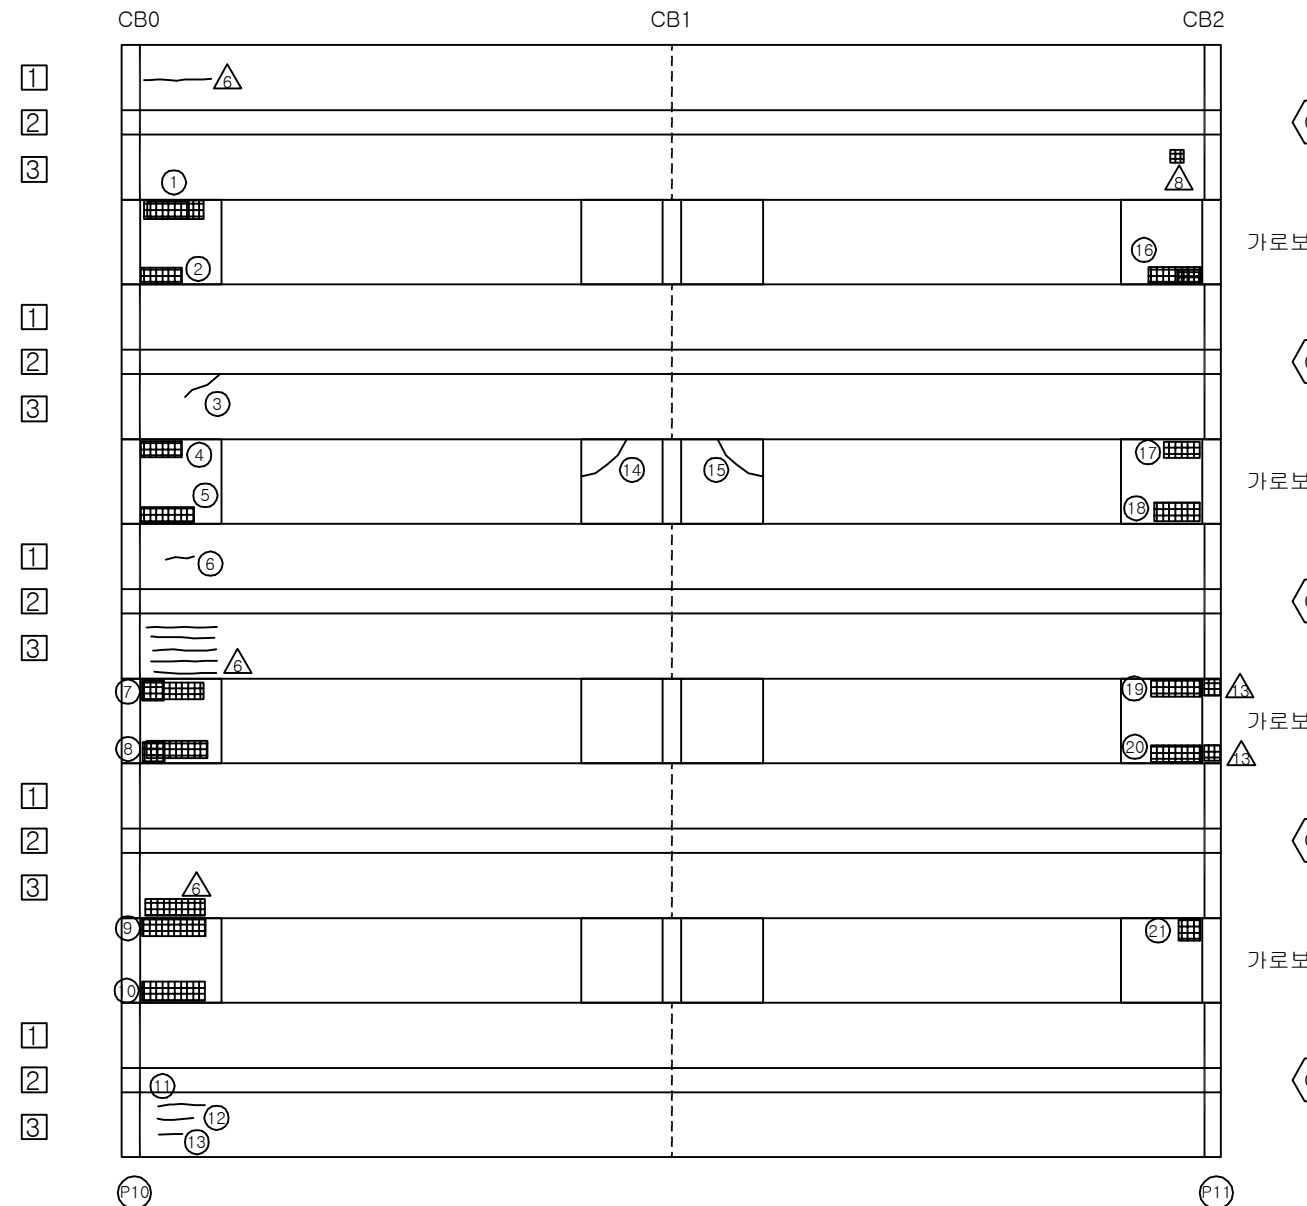


KEY PLAN

부 산 ←

→ 대 구

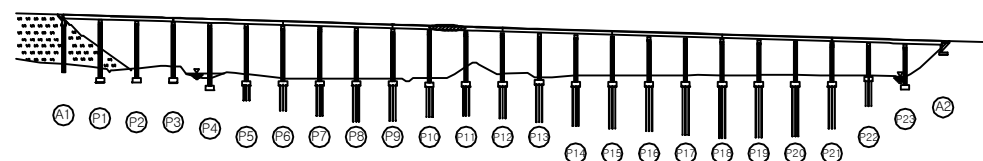

SECTION

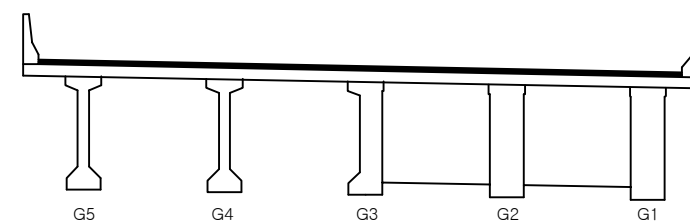

용역명	2017년 상반기 시설물 정기점검 용역
과업기간	2017. 03. 21 ~ 2017. 06. 30
발주처	신대구부산고속도로주식회사
용역사	(주) 위드이앤오
도면번호	060

ID : 용산교(부산) - 주형,가로보 - S12

보 수 이 력			
	기 존 규 격		보 수(12. 상반기)
	신 규 규 격		보 수(12. 하반기)
	보수부위재규격		보 수(13. 상반기)
	보 수(기보수)		보 수(13. 하반기)
	보 수(08. 하반기)		보 수(14. 상반기)
	보 수(09. 상반기)		보 수(14. 하반기)
	보 수(09. 하반기)		보 수(15. 상반기)
	보 수(10. 상반기)		보 수(15. 하반기)
	보 수(10. 하반기)		보 수(16. 상반기)
	보 수(11. 상반기)		보 수(16. 하반기)
	보 수(11. 하반기)		보 수(17. 상반기)


손 상 현 황 표

번호	신(N) 구(P)	손상내용	손상현황						결함 상대	손상 물량	비고
			폭	길이	너비	물량	단위	개소			
1	구	들뜸	-	0.4	1.8	0.72	m ²	1	b	0.72	
2	구	들뜸	-	0.4	1.5	0.60	m ²	1	b	0.60	
3	구	들뜸(보수불량)	-	0.3	1.5	0.45	m ²	1	b	0.45	
4	구	들뜸(보수불량)	-	0.3	1.5	0.45	m ²	1	b	0.45	
5	구	들뜸(보수불량)	-	0.4	1.0	0.40	m ²	1	b	0.40	
6	구	들뜸(보수불량)	-	0.3	1.5	0.45	m ²	1	b	0.45	
7	구	들뜸	-	0.3	1.8	0.54	m ²	1	b	0.54	
8	구	들뜸	-	0.3	1.0	0.30	m ²	1	b	0.30	
9	구	재료분리	-	0.1	0.9	0.09	m ²	1	b	0.09	
10											
11											
주) 손상의 길이 및 너비는 「 m 」이며, 균열의 폭은 「 mm 」임

← 부 산


대 구 →

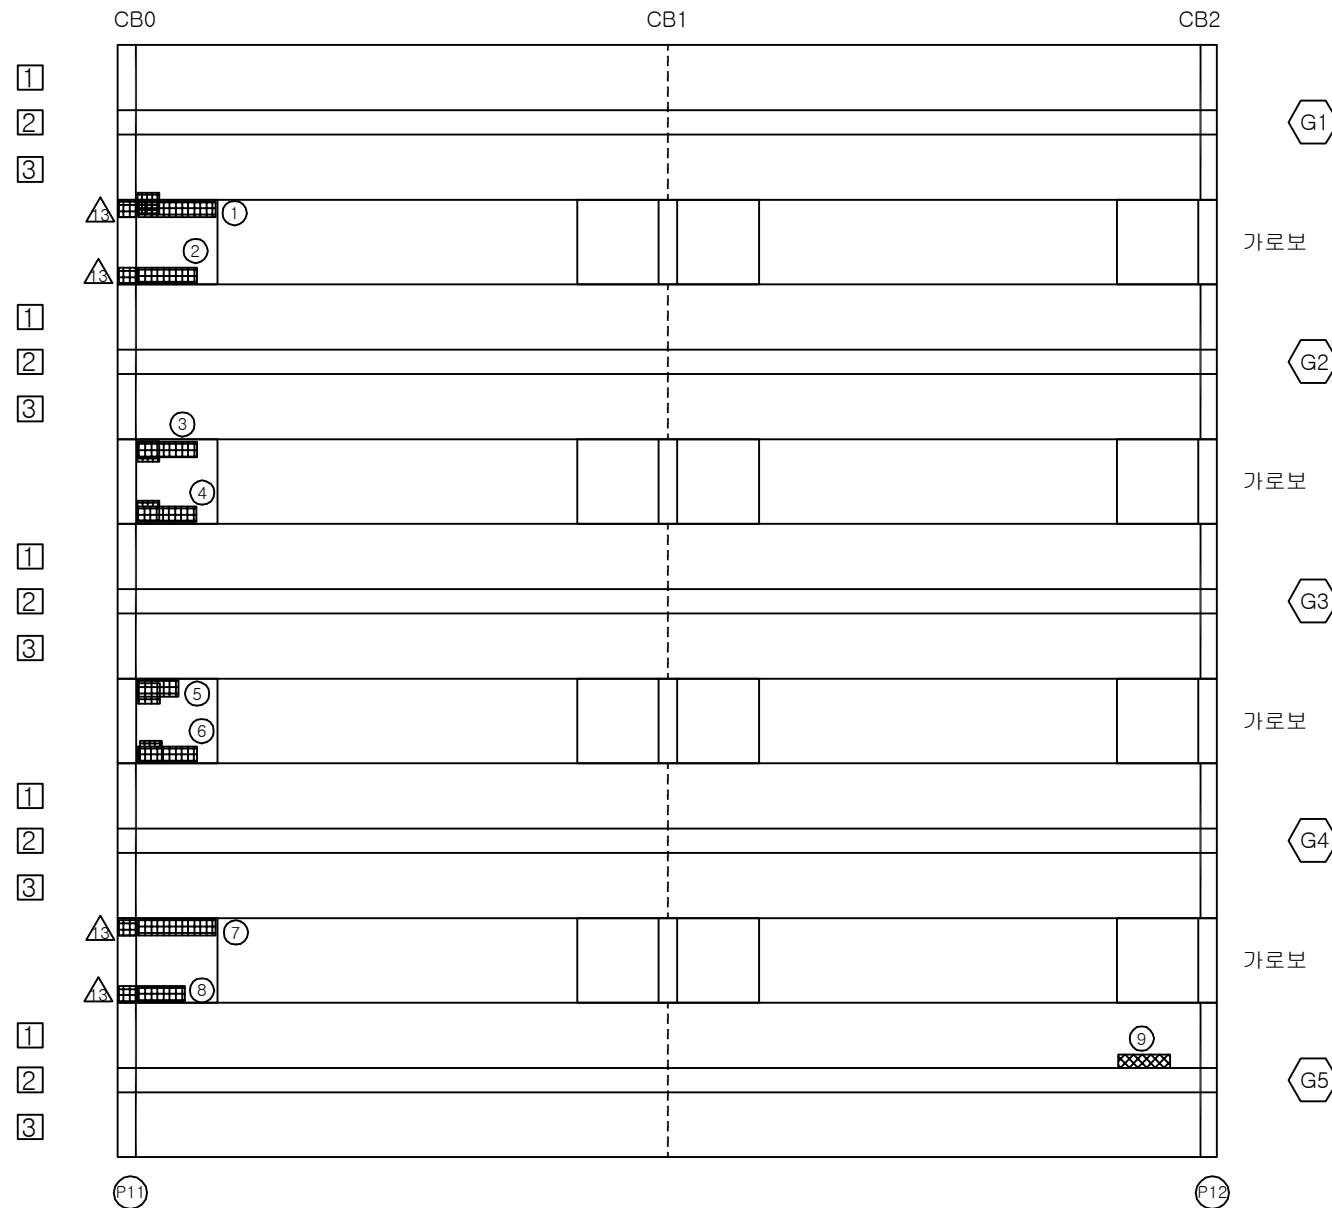


KEY PLAN

부 산 ←

→ 대 구

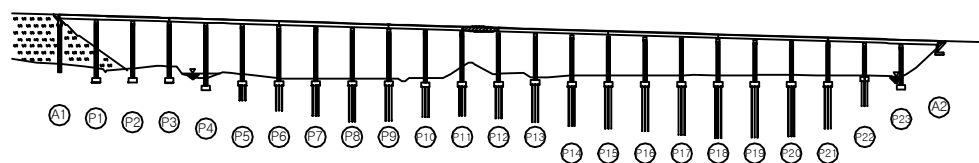

SECTION

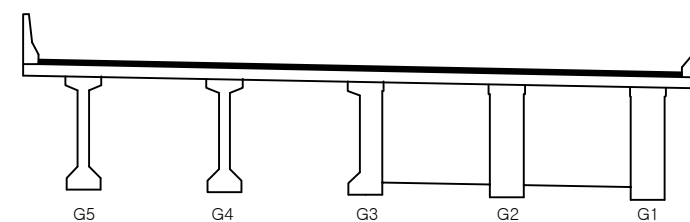

용역명	2017년 상반기 시설물 정기점검 용역
과업기간	2017. 03. 21 ~ 2017. 06. 30
발주처	신대구부산고속도로주식회사
용역사	(주) 위드이앤오
도면번호	061

ID : 용산교(부산) - 주형,가로보 - S13

보 수 이 력			
	기 존 균 열		보 수 (12. 상반기)
	신 규 균 열		보 수 (12. 하반기)
	보 수부위재균열		보 수 (13. 상반기)
	보 수 (기보수)		보 수 (13. 하반기)
	보 수 (08. 하반기)		보 수 (14. 상반기)
	보 수 (09. 상반기)		보 수 (14. 하반기)
	보 수 (09. 하반기)		보 수 (15. 상반기)
	보 수 (10. 상반기)		보 수 (15. 하반기)
	보 수 (10. 하반기)		보 수 (16. 상반기)
	보 수 (11. 상반기)		보 수 (16. 하반기)
	보 수 (11. 하반기)		보 수 (17. 상반기)


손 상 현 황 표

번호	신 (N) 구 (P)	손상내용	손상현황						결함 상대	손상 물량	비고
			폭	길이	너비	물량	단위	개소			
1	구	균열	0.1	0.3	-	0.30	m	1	b	0.30	
2	구	균열	0.1	0.8	-	0.80	m	1	b	0.80	
3	구	들뜸	-	0.7	0.2	0.14	m ²	1	b	0.14	
4	구	들뜸	-	0.3	0.3	0.09	m ²	1	b	0.09	
5	구	균열	0.1	0.5	-	0.50	m	1	b	0.50	
6	구	들뜸	-	0.3	0.3	0.09	m ²	1	b	0.09	
7	구	균열	0.1	1.8	-	1.80	m	1	b	1.80	
8	구	균열	0.1	1.2	-	1.20	m	1	b	1.20	
9	구	들뜸	-	0.9	0.3	0.27	m ²	1	b	0.27	
10	구	균열	0.1	0.8	-	0.80	m	1	b	0.80	
11	구	균열	0.1	1.2	-	1.20	m	1	b	1.20	
12	구	들뜸	-	0.9	0.3	0.27	m ²	1	b	0.27	
13	구	들뜸(보수불량)	-	1.0	0.3	0.30	m ²	1	b	0.30	
14											
15											
주) 손상의 길이 및 너비는 「 m 」 이며, 균열의 폭은 「 mm 」 임

← 부 산


대 구 →

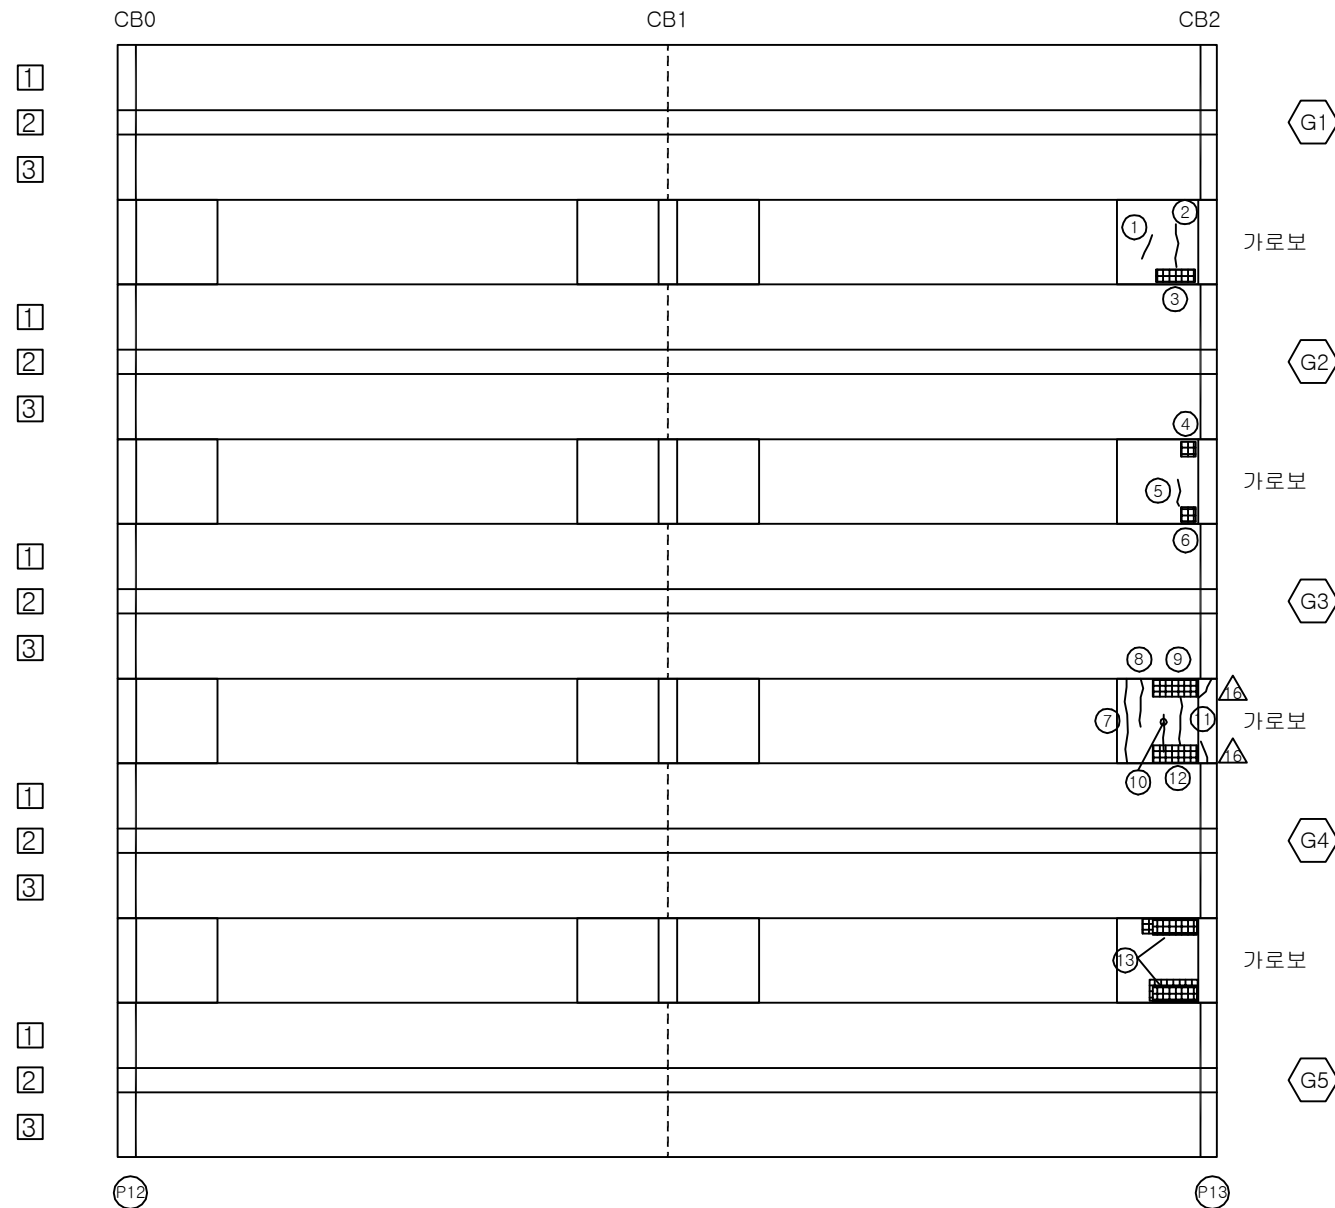


KEY PLAN

부 산 ←

→ 대 구

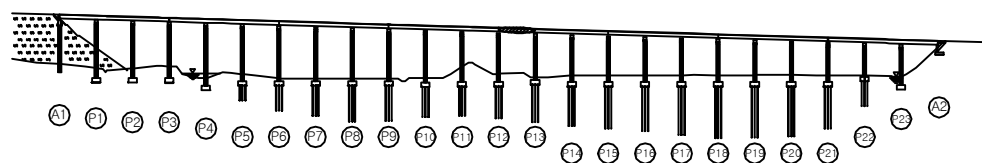

SECTION

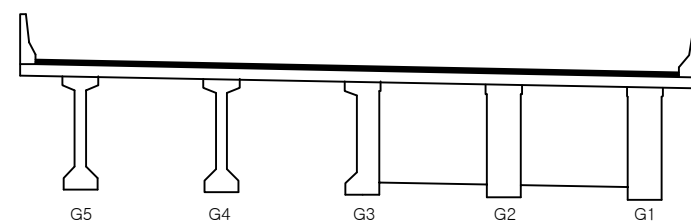

용역명	2017년 상반기 시설물 정기점검 용역
과업기간	2017. 03. 21 ~ 2017. 06. 30
발주처	신대구부산고속도로주식회사
용역사	(주) 위드이앤오
도면번호	062

ID : 용산교(부산) - 주형,가로보 - S14

보 수 이 력			
	기 존 균 열		보 수 (12. 상반기)
	신 규 균 열		보 수 (12. 하반기)
	보수부위재균열		보 수 (13. 상반기)
	보 수 (기보수)		보 수 (13. 하반기)
	보 수 (08. 하반기)		보 수 (14. 상반기)
	보 수 (09. 상반기)		보 수 (14. 하반기)
	보 수 (09. 하반기)		보 수 (15. 상반기)
	보 수 (10. 상반기)		보 수 (15. 하반기)
	보 수 (10. 하반기)		보 수 (16. 상반기)
	보 수 (11. 상반기)		보 수 (16. 하반기)
	보 수 (11. 하반기)		보 수 (17. 상반기)


손 상 현 황 표

번호	신(N) 구(P)	손상내용	손상현황						결함 상태	손상 물량	비고
			폭	길이	너비	물량	단위	개소			
1	구	균열	0.1	1.0	-	1.00	m	2	b	2.00	
2	구	균열	0.1	0.3	-	0.30	m	1	b	0.30	
3	구	들뜸(보수불량)	-	0.2	0.7	0.14	m ²	1	b	0.14	
4	구	균열	0.1	1.2	-	1.20	m	1	b	1.20	
5	구	들뜸(보수불량)	-	0.2	1.5	0.30	m ²	1	b	0.30	
6	구	들뜸(보수불량)	-	0.3	1.5	0.45	m ²	1	b	0.45	
7	구	균열	0.1	0.6	-	0.60	m	1	b	0.60	
8	구	들뜸(보수불량)	-	0.2	1.0	0.20	m ²	1	b	0.20	
9	구	들뜸(보수불량)	-	0.2	0.6	0.12	m ²	1	b	0.12	
10	구	들뜸(보수불량)	-	0.2	1.2	0.24	m ²	1	b	0.24	
11	구	들뜸(보수불량)	-	0.3	0.3	0.09	m ²	1	b	0.09	
12	구	균열	0.1	0.4	-	0.40	m	3	b	1.20	
13	구	망상균열	-	1.0	1.0	1.00	m ²	1	b	1.00	
14	구	균열	0.1	0.6	-	0.60	m	1	b	0.60	
15	구	균열	0.1	0.6	-	0.60	m	1	b	0.60	
16	구	들뜸(보수불량)	-	0.3	0.5	0.15	m ²	1	b	0.15	
17	구	들뜸(보수불량)	-	0.3	0.3	0.09	m ²	1	b	0.09	
18	구	들뜸(보수불량)	-	0.2	0.8	0.16	m ²	1	b	0.16	
19	구	들뜸(보수불량)	-	0.3	0.3	0.09	m ²	1	b	0.09	
20	구	들뜸(보수불량)	-	0.3	0.5	0.15	m ²	1	b	0.15	
21											
22											
주) 손상의 길이 및 너비는 「 m 」 이며, 균열의 폭은 「 mm 」 임

← 부 산


대 구 →

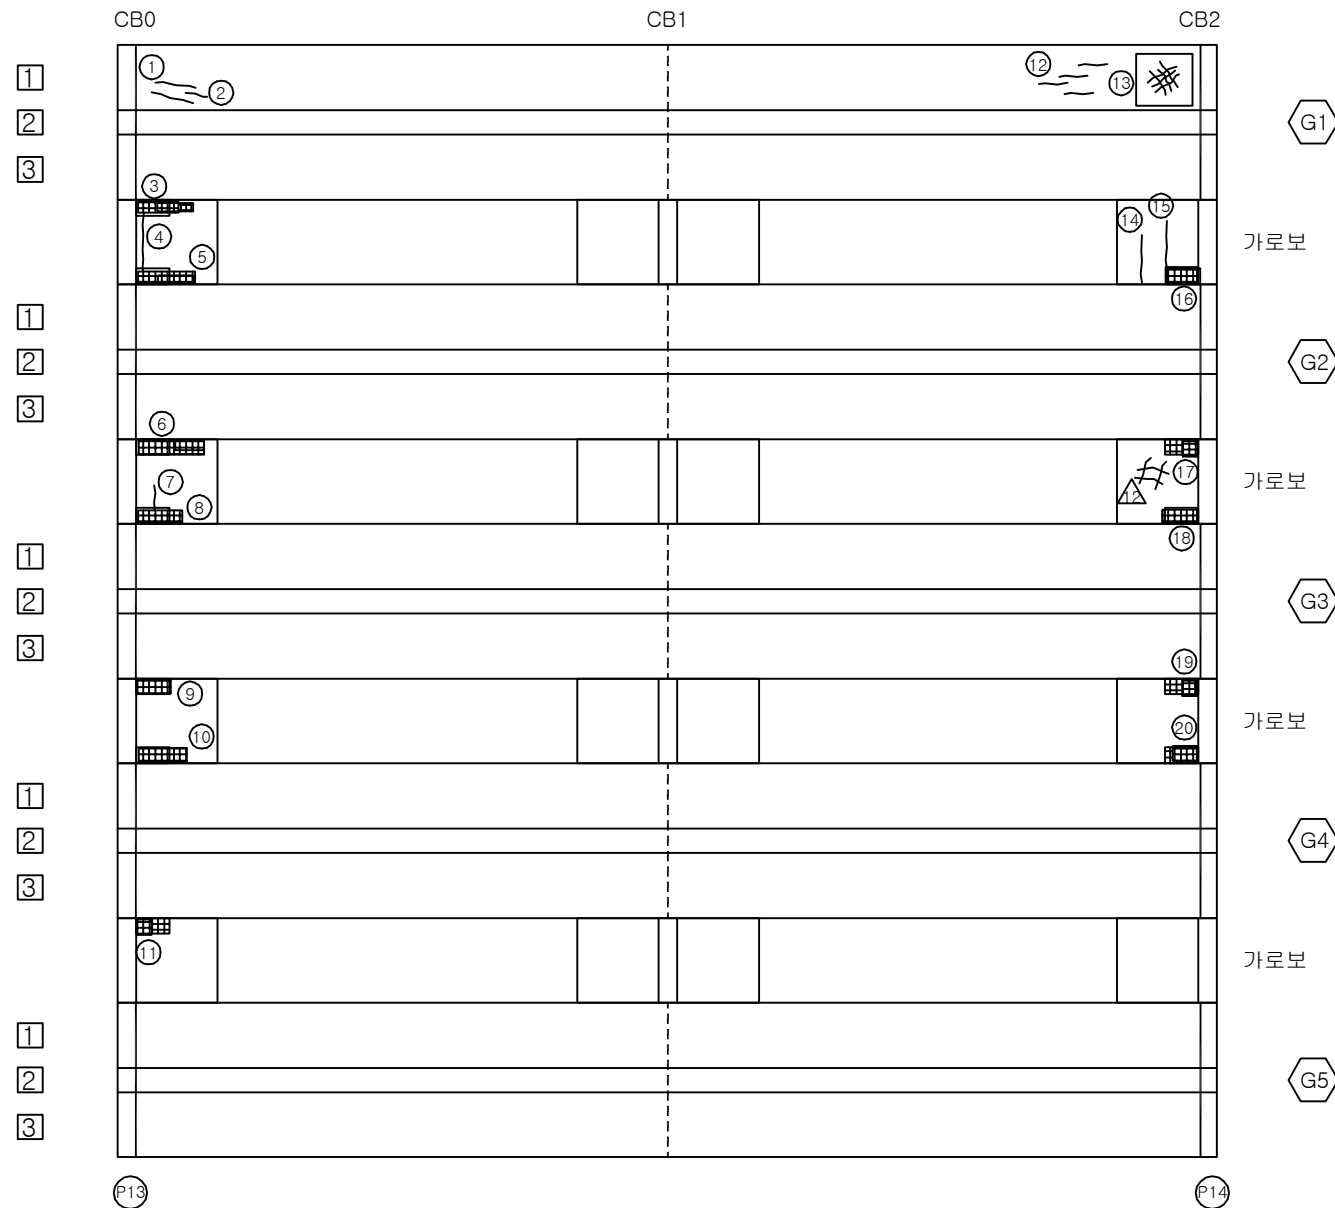

KEY PLAN

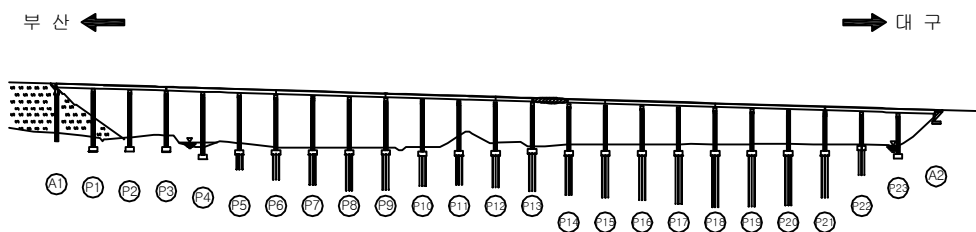

SECTION

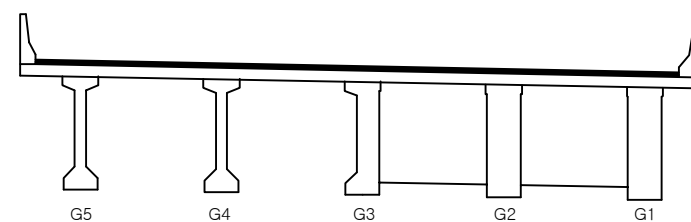

용역명	2017년 상반기 시설물 정기점검 용역
과업기간	2017. 03. 21 ~ 2017. 06. 30
발주처	신대구부산고속도로주식회사
용역사	(주) 위드이앤오
도면번호	063

ID : 용산교(부산) - 주형,가로보 - S15

보 수 이 력			
	기 존 균 열		보 수 (12. 상반기)
	신 규 균 열		보 수 (12. 하반기)
	보수부위재균열		보 수 (13. 상반기)
	보 수 (기보수)		보 수 (13. 하반기)
	보 수 (08. 하반기)		보 수 (14. 상반기)
	보 수 (09. 상반기)		보 수 (14. 하반기)
	보 수 (09. 하반기)		보 수 (15. 상반기)
	보 수 (10. 상반기)		보 수 (15. 하반기)
	보 수 (10. 하반기)		보 수 (16. 상반기)
	보 수 (11. 상반기)		보 수 (16. 하반기)
	보 수 (11. 하반기)		보 수 (17. 상반기)


손 상 현 황 표

번호	신 (N) 구 (P)	손상내용	손상현황						결함 상태	손상 물량	비고
			폭	길이	너비	물량	단위	개소			
1	구	망상균열	-	3.0	1.5	4.50	m ²	1	b	4.50	
2	구	균열	0.1	4.0	-	4.00	m	1	b	4.00	
3	구	재료분리	-	0.1	0.2	0.02	m ²	1	b	0.02	
4	구	들뜸(보수불량)	-	0.3	1.0	0.30	m ²	1	b	0.30	
5	구	들뜸(보수불량)	-	0.3	1.8	0.54	m ²	1	b	0.54	
6	구	균열	0.1	6.8	-	6.80	m	1	b	6.80	
7	구	들뜸(보수불량)	-	0.3	1.5	0.45	m ²	1	b	0.45	
8	구	균열	0.1	8.0	-	8.00	m	1	b	8.00	
9	구	들뜸(보수불량)	-	0.2	1.0	0.20	m ²	1	b	0.20	
10	구	들뜸(보수불량)	-	0.3	1.2	0.36	m ²	1	b	0.36	
11	구	들뜸(보수불량)	-	0.2	1.0	0.20	m ²	1	b	0.20	
12	구	들뜸(보수불량)	-	0.4	1.5	0.60	m ²	2	b	1.20	
13	구	파손	-	0.2	0.2	0.04	m ²	1	b	0.04	
14	구	균열	0.1	0.6	-	0.60	m	1	b	0.60	
15	구	재료분리	-	0.2	0.2	0.04	m ²	1	b	0.04	
16	구	파손	-	0.1	0.1	0.01	m ²	1	b	0.01	
17											
18											
주) 손상의 길이 및 너비는 「 m 」이며, 균열의 폭은 「 mm 」임

← 부 산


대 구 →

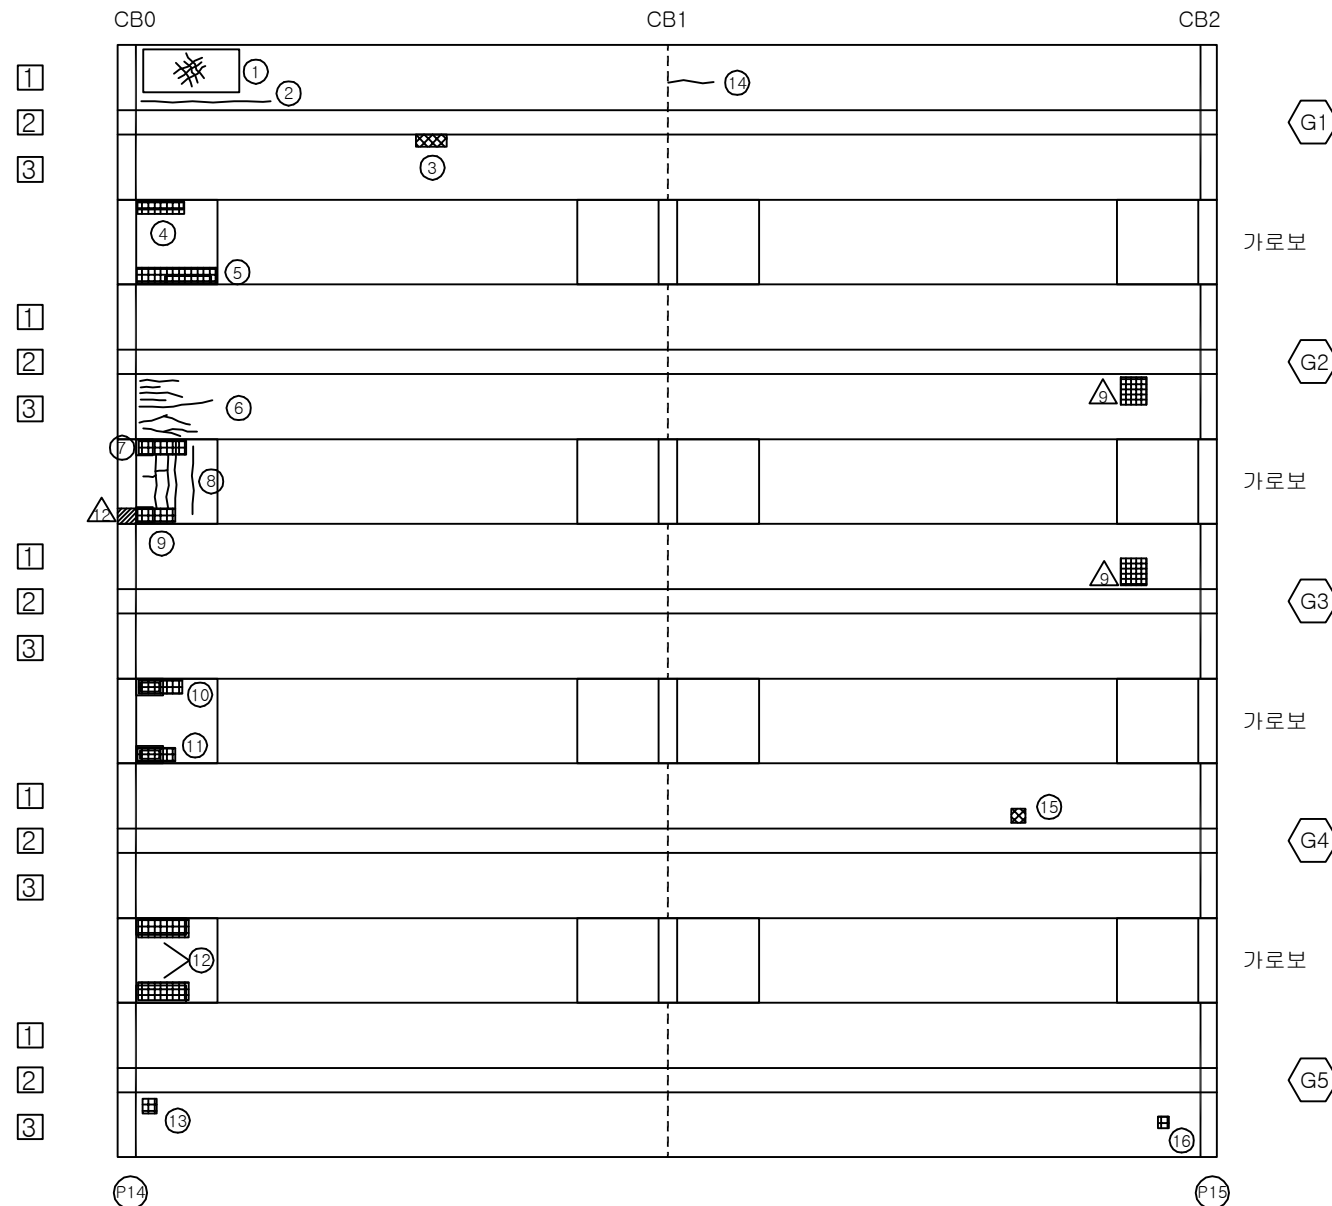


KEY PLAN

부 산 ←

→ 대 구

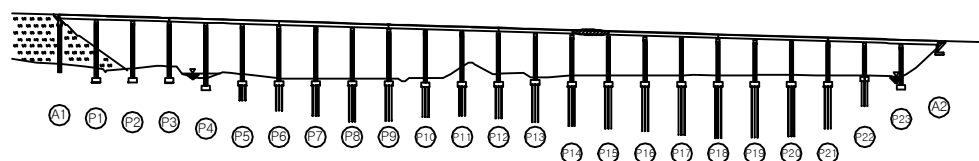

SECTION

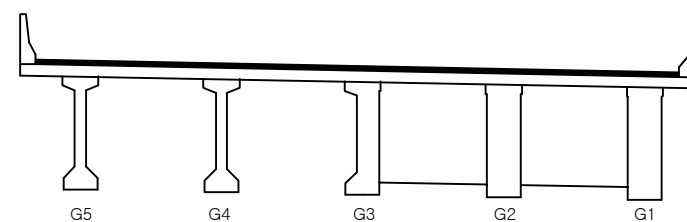

용역명	2017년 상반기 시설물 정기점검 용역
과업기간	2017. 03. 21 ~ 2017. 06. 30
발주처	신대구부산고속도로주식회사
용역사	(주) 위드이앤오
도면번호	064

ID : 용산교(부산) - 주형,가로보 - S16

보 수 이 력			
	기 존 균 열		보 수 (12. 상반기)
	신 규 균 열		보 수 (12. 하반기)
	보수부위재균열		보 수 (13. 상반기)
	보 수 (기보수)		보 수 (13. 하반기)
	보 수 (08. 하반기)		보 수 (14. 상반기)
	보 수 (09. 상반기)		보 수 (14. 하반기)
	보 수 (09. 하반기)		보 수 (15. 상반기)
	보 수 (10. 상반기)		보 수 (15. 하반기)
	보 수 (10. 하반기)		보 수 (16. 상반기)
	보 수 (11. 상반기)		보 수 (16. 하반기)
	보 수 (11. 하반기)		보 수 (17. 상반기)


손 상 현 황 표

번호	신 (N) 구 (P)	손상내용	손상현황						결함 상태	손상 물량	비고
			폭	길이	너비	물량	단위	개소			
1	구	균열	0.1	0.3	-	0.30	m	1	b	0.30	
2	구	균열	0.1	0.8	-	0.80	m	1	b	0.80	
3	구	망상균열	-	1.0	1.5	1.50	m ²	1	b	1.50	
4	구	균열	0.1	0.8	-	0.80	m	1	b	0.80	
5	구	들뜸(보수불량)	-	0.3	0.3	0.09	m ²	1	b	0.09	
6	구	들뜸	-	0.2	0.5	0.10	m ²	1	b	0.10	
7	구	들뜸(보수불량)	-	0.3	0.4	0.12	m ²	1	b	0.12	
8	구	균열	0.1	0.6	-	0.60	m	1	b	0.60	
9	구	들뜸	-	0.2	0.5	0.10	m ²	1	b	0.10	
10	구	들뜸(보수불량)	-	0.3	0.3	0.09	m ²	1	b	0.09	
11	구	균열	0.1	0.4	-	0.40	m	1	b	0.40	
12	구	들뜸(보수불량)	-	0.2	1.5	0.30	m ²	1	b	0.30	
13	구	들뜸	-	0.3	0.6	0.18	m ²	1	b	0.18	
14	구	들뜸(보수불량)	-	0.3	0.3	0.09	m ²	1	b	0.09	
15	구	균열	0.1	1.0	-	1.00	m	1	b	1.00	
16											
17											
주) 손상의 길이 및 너비는 「 m 」이며, 균열의 폭은 「 mm 」임

← 부 산


대 구 →

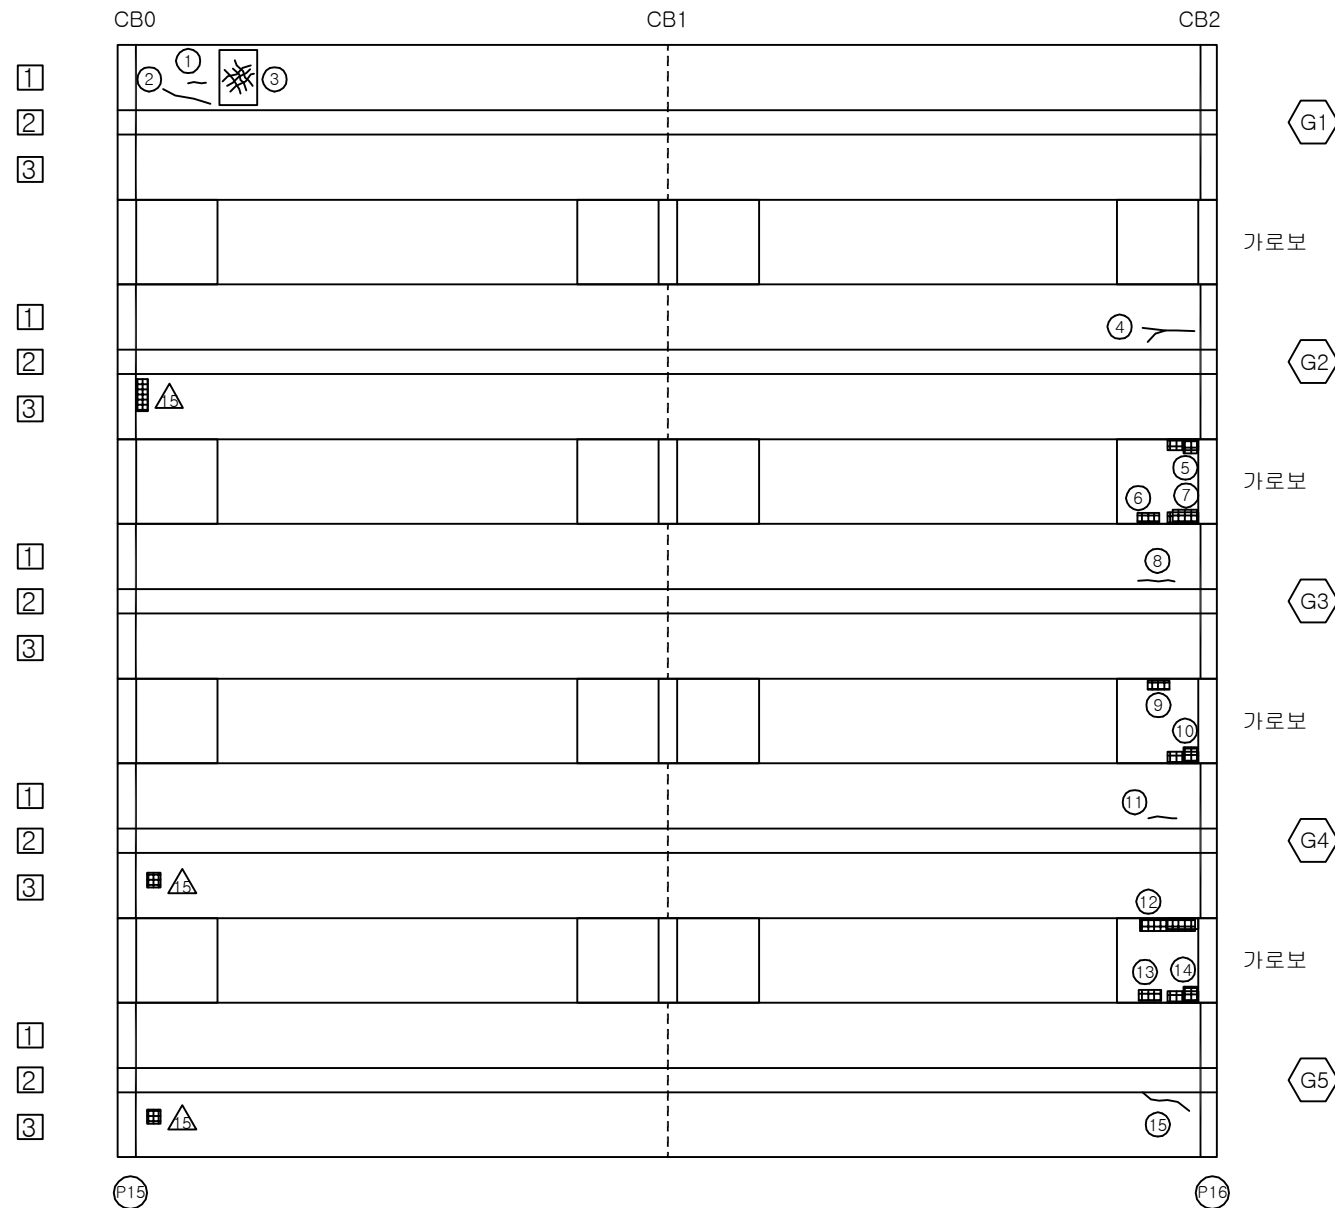


KEY PLAN

부 산 ←

→ 대 구

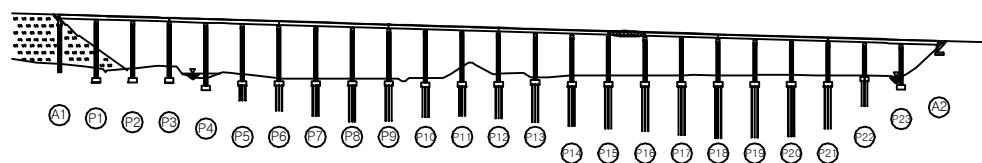

SECTION

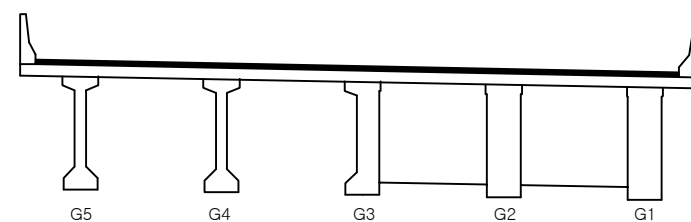

용역명	2017년 상반기 시설물 정기점검 용역
과업기간	2017. 03. 21 ~ 2017. 06. 30
발주처	신대구부산고속도로주식회사
용역사	(주) 위드이앤오
도면번호	065

ID : 용산교(부산) - 주형,가로보 - S17

보 수 이 력			
	기 존 규 격		보 수 (12. 상반기)
	신 규 규 격		보 수 (12. 하반기)
	보수부위재규격		보 수 (13. 상반기)
	보 수 (기보수)		보 수 (13. 하반기)
	보 수 (08. 하반기)		보 수 (14. 상반기)
	보 수 (09. 상반기)		보 수 (14. 하반기)
	보 수 (09. 하반기)		보 수 (15. 상반기)
	보 수 (10. 상반기)		보 수 (15. 하반기)
	보 수 (10. 하반기)		보 수 (16. 상반기)
	보 수 (11. 상반기)		보 수 (16. 하반기)
	보 수 (11. 하반기)		보 수 (17. 상반기)


손 상 현 황 표

번호	신 (N) 구 (P)	손상내용	손상현황						결함 상대	손상 물량	비고
			폭	길이	너비	물량	단위	개소			
1	구	들뜸(보수불량)	-	0.3	0.4	0.12	m ²	1	b	0.12	
2	구	들뜸(보수불량)	-	0.3	0.6	0.18	m ²	1	b	0.18	
3	구	들뜸(보수불량)	-	0.3	0.4	0.12	m ²	1	b	0.12	
4	구	들뜸(보수불량)	-	0.2	1.0	0.20	m ²	1	b	0.20	
5	구	들뜸(보수불량)	-	0.3	1.8	0.54	m ²	1	b	0.54	
6	구	들뜸(보수불량)	-	0.3	1.8	0.54	m ²	1	b	0.54	
7	구	들뜸(보수불량)	-	0.3	0.8	0.24	m ²	1	b	0.24	
8	구	들뜸(보수불량)	-	0.3	0.6	0.18	m ²	1	b	0.18	
9	구	망상균열	-	3.5	1.5	5.25	m ²	1	b	5.25	
10	구	들뜸(보수불량)	-	0.3	1.2	0.36	m ²	2	b	0.72	
11	구	들뜸(보수불량)	-	0.3	1.5	0.45	m ²	2	b	0.90	
12	구	파손	-	0.2	0.2	0.04	m ²	1	b	0.04	
13	구	들뜸(보수불량)	-	0.3	1.5	0.45	m ²	1	b	0.45	
14	구	들뜸(보수불량)	-	0.3	1.5	0.45	m ²	1	b	0.45	
15	구	들뜸(보수불량)	-	0.3	1.8	0.54	m ²	1	b	0.54	
16	구	들뜸(보수불량)	-	0.4	1.2	0.48	m ²	1	b	0.48	
17	구	망상균열	-	3.5	1.5	5.25	m ²	1	b	5.25	
18											
19											
주) 손상의 길이 및 너비는 「 m 」 이며, 균열의 폭은 「 mm 」 임

← 부 산


대 구 →

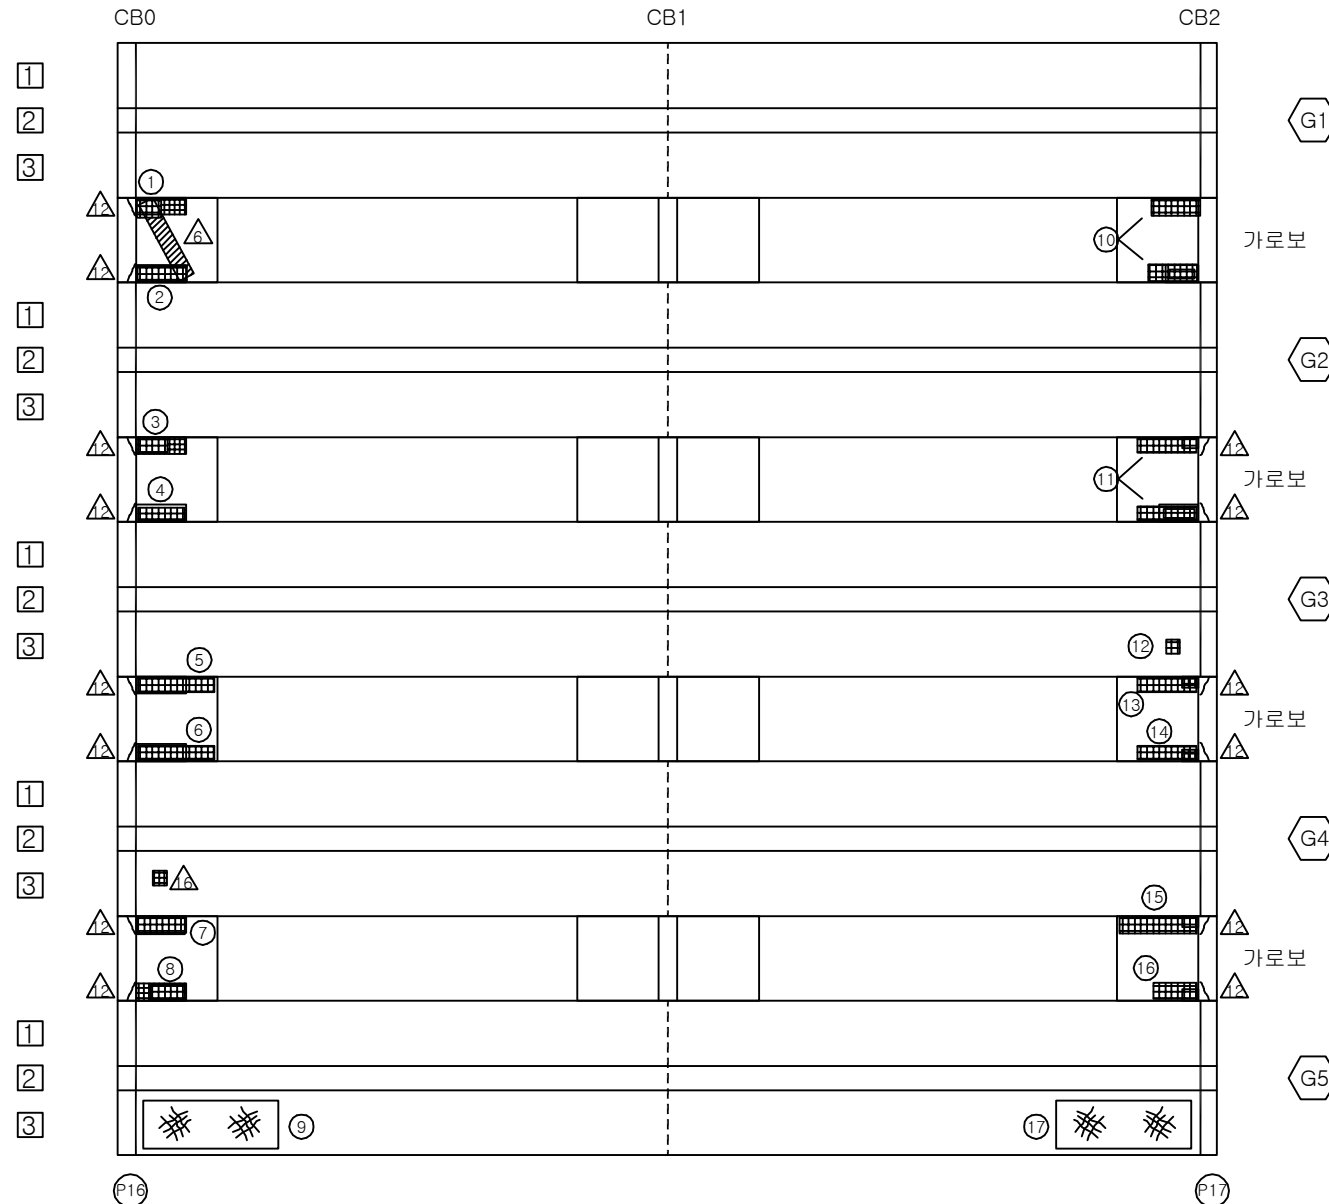


KEY PLAN

부 산 ←

→ 대 구

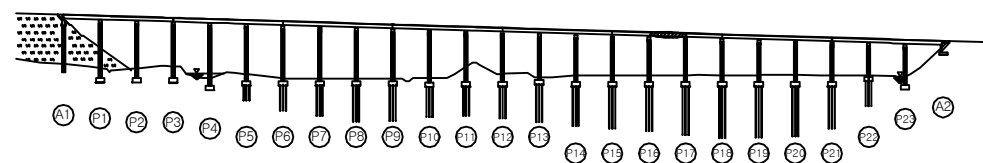

SECTION

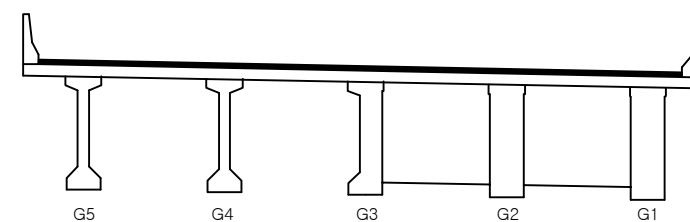

용역명	2017년 상반기 시설물 정기점검 용역
과업기간	2017. 03. 21 ~ 2017. 06. 30
발주처	신대구부산고속도로주식회사
용역사	(주) 위드이앤오
도면번호	066

ID : 용산교(부산) - 주형,가로보 - S18

보 수 이 력			
	기 존 균 열		보 수 (12. 상반기)
	신 규 균 열		보 수 (12. 하반기)
	보수부위재균열		보 수 (13. 상반기)
	보 수 (기보수)		보 수 (13. 하반기)
	보 수 (08. 하반기)		보 수 (14. 상반기)
	보 수 (09. 상반기)		보 수 (14. 하반기)
	보 수 (09. 하반기)		보 수 (15. 상반기)
	보 수 (10. 상반기)		보 수 (15. 하반기)
	보 수 (10. 하반기)		보 수 (16. 상반기)
	보 수 (11. 상반기)		보 수 (16. 하반기)
	보 수 (11. 하반기)		보 수 (17. 상반기)


손 상 현 황 표

번호	신 (N) 구 (P)	손상내용	손상현황						결함 상대	손상 물량	비고
			폭	길이	너비	물량	단위	개소			
1	구	들뜸(보수불량)	-	0.3	1.8	0.54	m ²	2	b	1.08	
2	구	들뜸(보수불량)	-	0.2	1.5	0.30	m ²	1	b	0.30	
3	구	들뜸(보수불량)	-	0.3	0.4	0.12	m ²	1	b	0.12	
4	구	들뜸(보수불량)	-	0.2	1.8	0.36	m ²	1	b	0.36	
5	구	들뜸(보수불량)	-	0.2	1.5	0.30	m ²	1	b	0.30	
6	구	들뜸(보수불량)	-	0.2	1.5	0.30	m ²	2	b	0.60	
7	구	균열	0.2	0.8	-	0.80	m	1	c	0.80	
8											
9											
주) 손상의 길이 및 너비는 「 m 」 이며, 균열의 폭은 「 mm 」 임

← 부 산


대 구 →

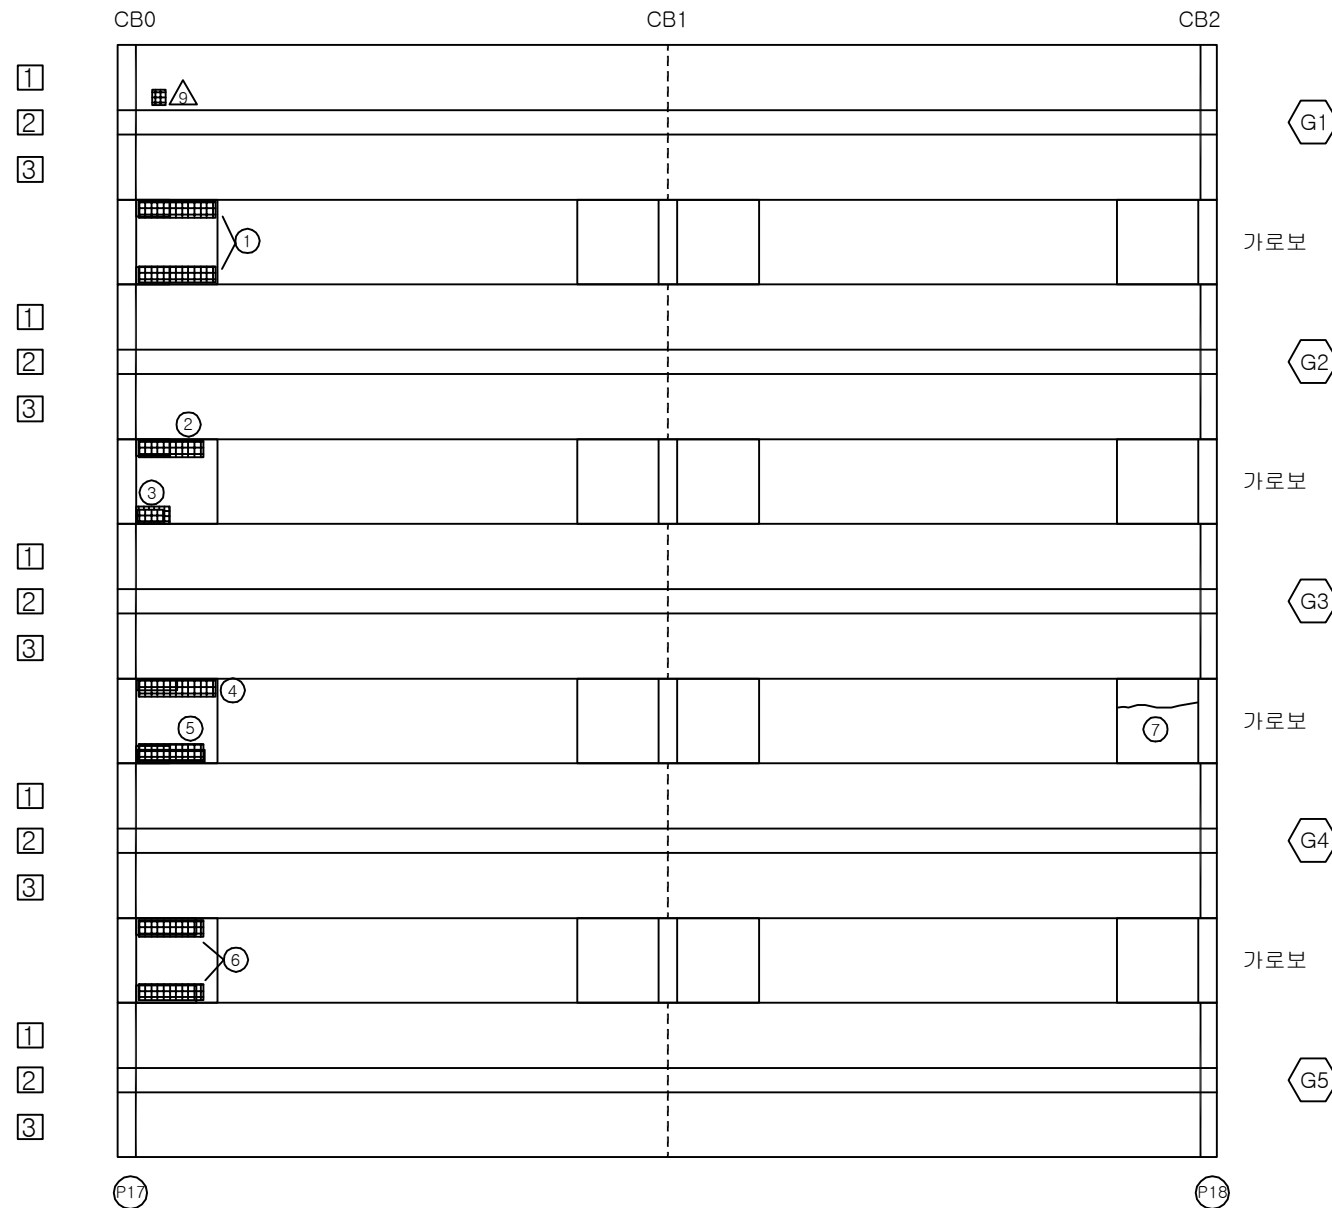


KEY PLAN

부 산 ←

→ 대 구

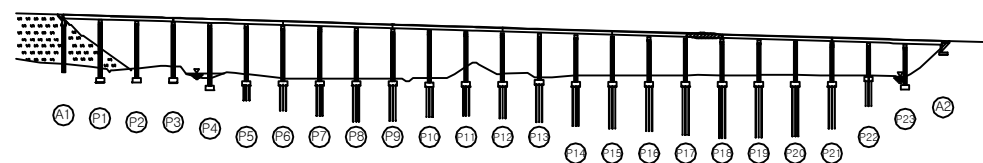

SECTION

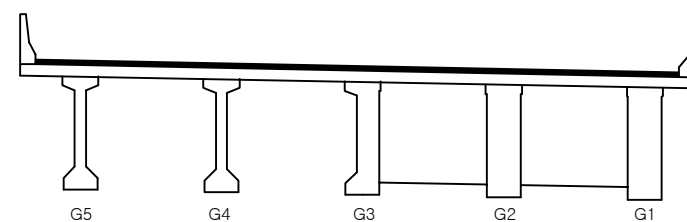

용역명	2017년 상반기 시설물 정기점검 용역
과업기간	2017. 03. 21 ~ 2017. 06. 30
발주처	신대구부산고속도로주식회사
용역사	(주) 위드이앤오
도면번호	067

ID : 용산교(부산) - 주형,가로보 - S19

보 수 이 력			
	기 존 규 절		보 수 (12. 상반기)
	신 규 규 절		보 수 (12. 하반기)
	보 수부위재규절		보 수 (13. 상반기)
	보 수 (기보수)		보 수 (13. 하반기)
	보 수 (08. 하반기)		보 수 (14. 상반기)
	보 수 (09. 상반기)		보 수 (14. 하반기)
	보 수 (09. 하반기)		보 수 (15. 상반기)
	보 수 (10. 상반기)		보 수 (15. 하반기)
	보 수 (10. 하반기)		보 수 (16. 상반기)
	보 수 (11. 상반기)		보 수 (16. 하반기)
	보 수 (11. 하반기)		보 수 (17. 상반기)


손 상 현 황 표

번호	신(N) 구(P)	손상내용	손상현황						결함 상대	손상 물량	비고
			폭	길이	너비	물량	단위	개소			
1	구	파손	-	0.2	0.2	0.04	m ²	1	b	0.04	
2	구	재료분리	-	0.2	1.5	0.30	m ²	1	b	0.30	
3	구	재료분리	-	0.2	0.9	0.18	m ²	1	b	0.18	
4											
5											
주) 손상의 길이 및 너비는 「 m 」이며, 균열의 폭은 「 mm 」임

← 부 산


대 구 →

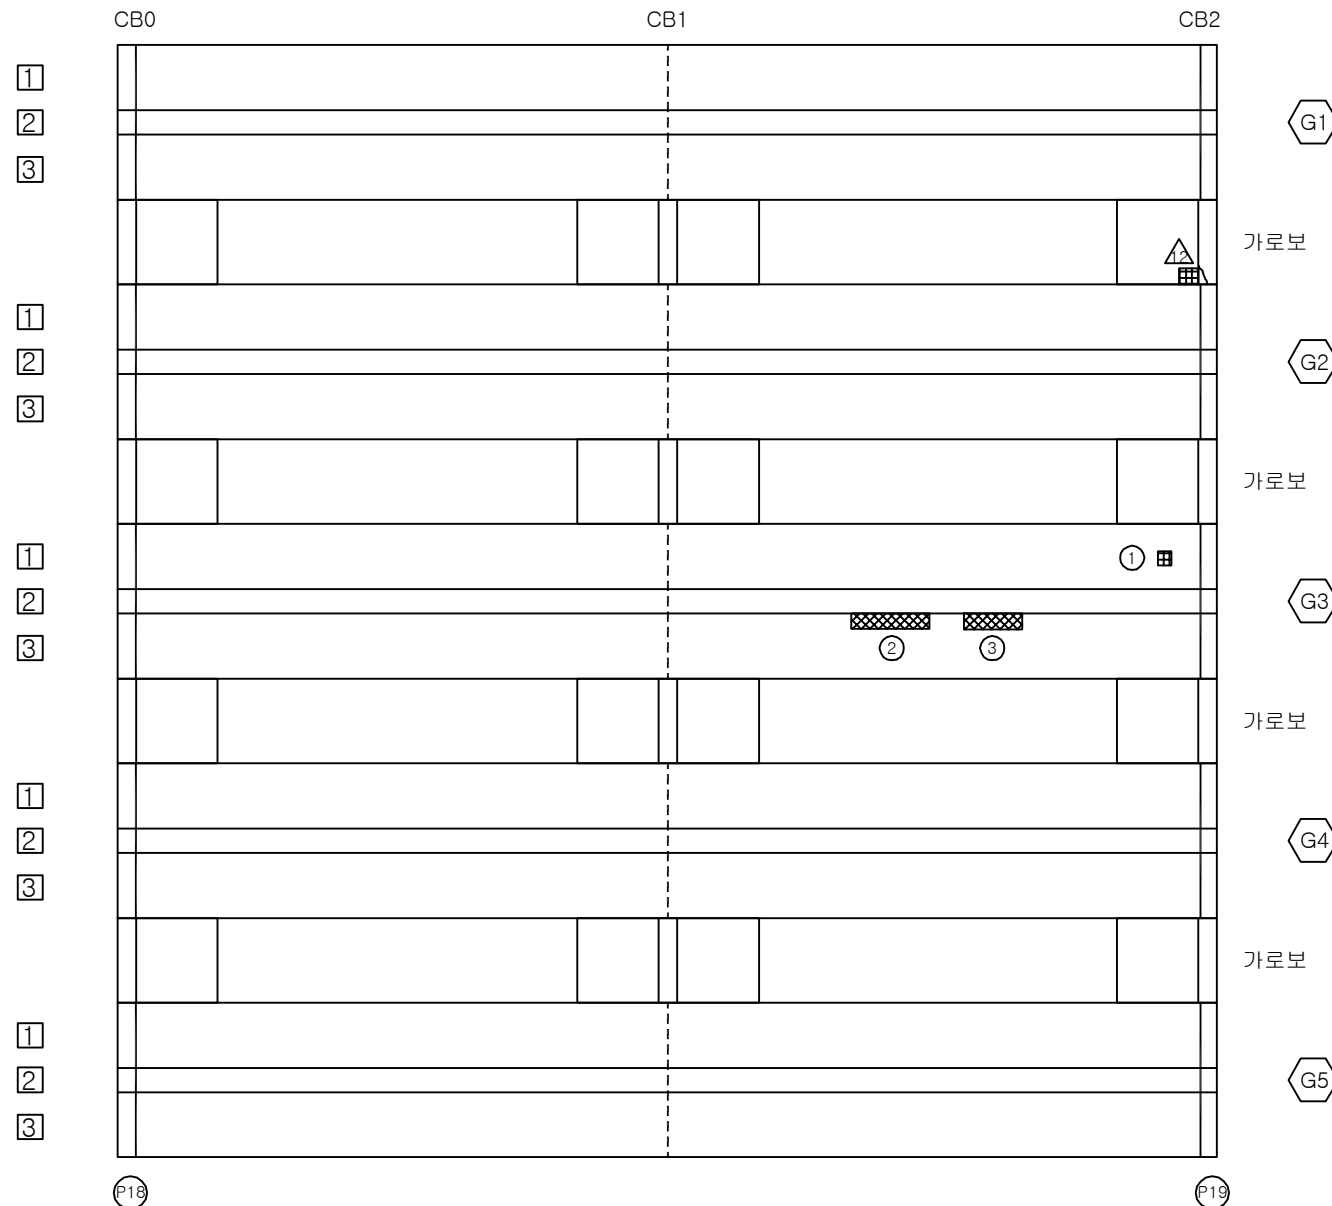

KEY PLAN

부 산 ←

→ 대 구

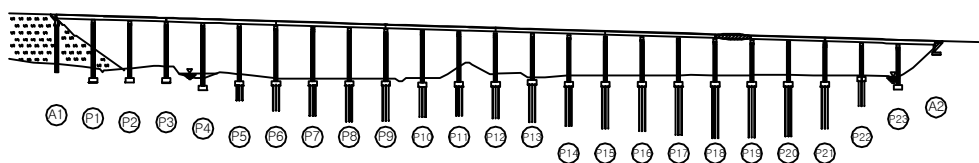

ID : 용산교(부산) - 주형,가로보 - S20

보 수 이 력			
	기 존 균 열		보 수 (12. 상반기)
	신 규 균 열		보 수 (12. 하반기)
	보 수부위재균열		보 수 (13. 상반기)
	보 수(기보수)		보 수 (13. 하반기)
	보 수(08. 하반기)		보 수 (14. 상반기)
	보 수(09. 상반기)		보 수 (14. 하반기)
	보 수(09. 하반기)		보 수 (15. 상반기)
	보 수(10. 상반기)		보 수 (15. 하반기)
	보 수(10. 하반기)		보 수 (16. 상반기)
	보 수(11. 상반기)		보 수 (16. 하반기)
	보 수(11. 하반기)		보 수 (17. 상반기)


손 상 현 황 표

번호	신(N) 구(P)	손상내용	손상현황						결함 상태	손상 물량	비고
			폭	길이	너비	물량	단위	개소			
1	구	균열	0.1	1.2	-	1.20	m	1	b	1.20	
2	구	균열	0.1	0.5	-	0.50	m	1	b	0.50	
3	구	들뜸(보수불량)	-	0.3	1.8	0.54	m ²	1	b	0.54	
4	구	들뜸(보수불량)	-	0.3	1.2	0.36	m ²	1	b	0.36	
5	구	들뜸(보수불량)	-	0.2	0.8	0.16	m ²	1	b	0.16	
6	구	들뜸(보수불량)	-	0.3	1.0	0.30	m ²	1	b	0.30	
7	구	들뜸(보수불량)	-	0.3	1.0	0.30	m ²	1	b	0.30	
8	구	들뜸(보수불량)	-	0.3	1.5	0.45	m ²	1	b	0.45	
9	구	들뜸(보수불량)	-	0.4	1.0	0.40	m ²	1	b	0.40	
10	구	들뜸(보수불량)	-	0.4	1.0	0.40	m ²	1	b	0.40	
11	구	균열	0.1	0.3	-	0.30	m	1	b	0.30	
12	구	균열	0.1	4.5	-	4.50	m	1	b	4.50	
13	구	균열	0.1	6.1	-	6.10	m	1	b	6.10	
14	구	균열	0.1	0.4	-	0.40	m	4	b	1.60	
15	구	균열	0.2	0.2	-	0.20	m	1	c	0.20	
16	구	균열	0.1	0.2	-	0.20	m	1	b	0.20	
17	구	균열	0.1	0.5	-	0.50	m	1	b	0.50	
18	구	균열	0.1	1.0	-	1.00	m	1	b	1.00	
19											
20											
주) 손상의 길이 및 너비는 「 m 」이며, 균열의 폭은 「 mm 」임

← 부 산


대 구 →

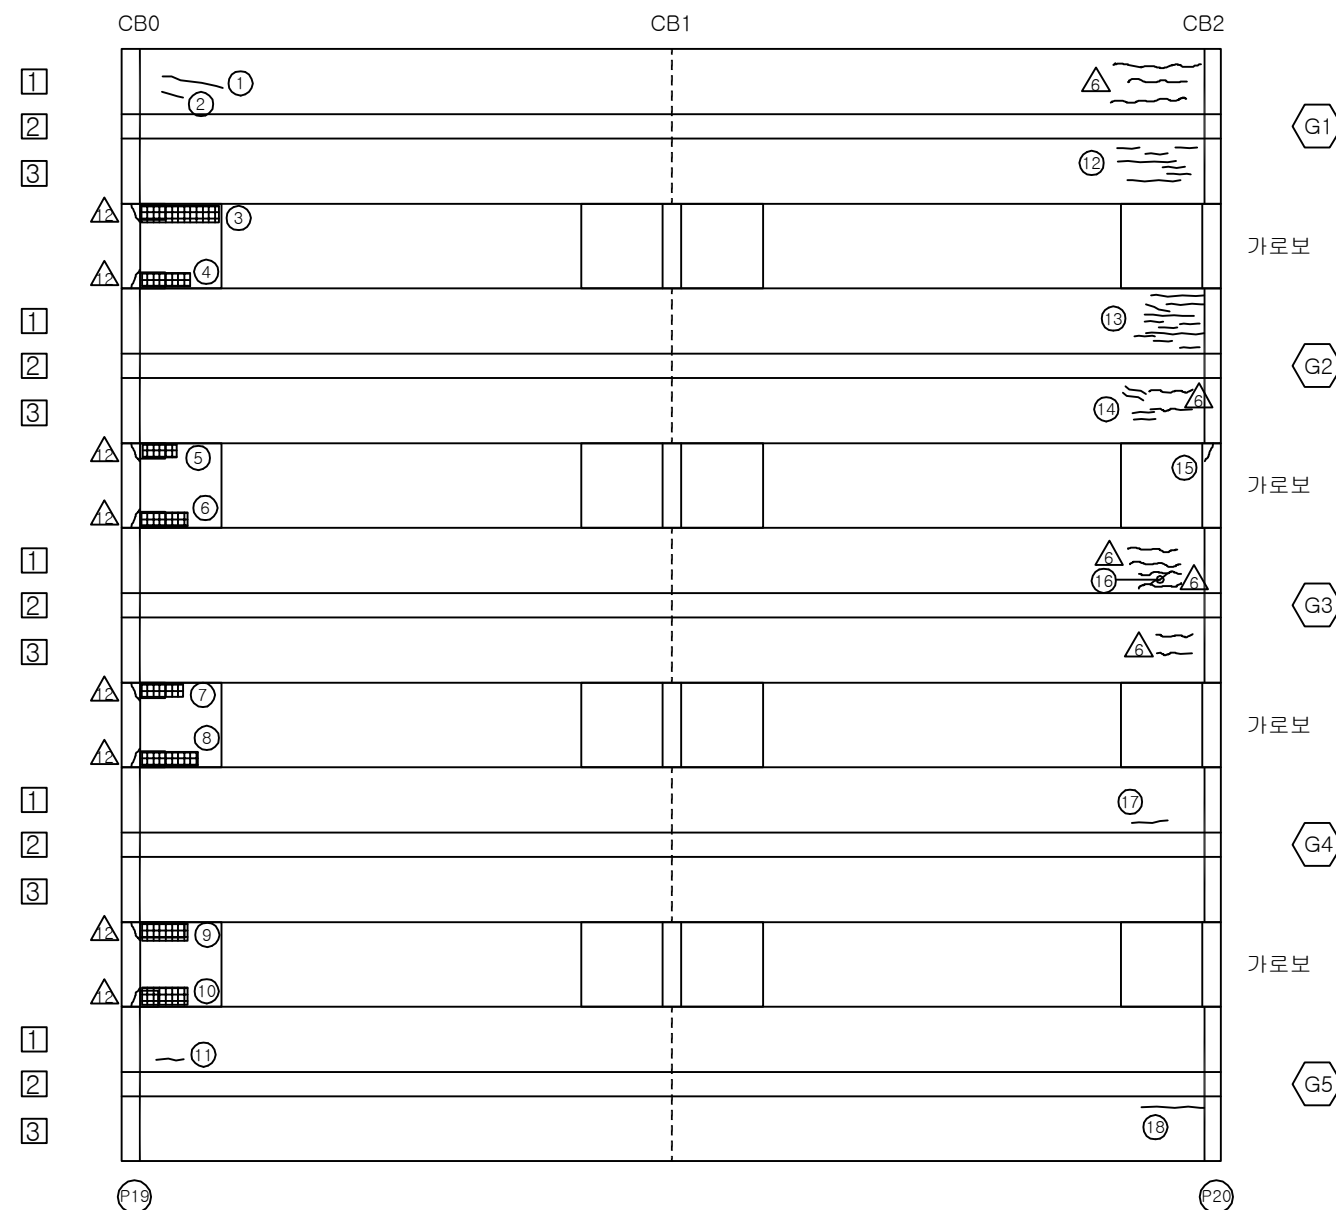

KEY PLAN

부 산 ←

→ 대 구

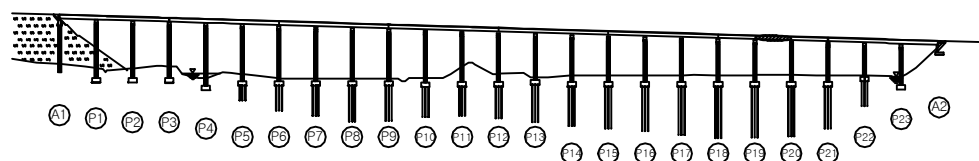

ID : 용산교(부산) - 주형,가로보 - S21

보 수 이 력			
	기 존 균 열		보 수 (12. 상반기)
	신 규 균 열		보 수 (12. 하반기)
	보수부위재균열		보 수 (13. 상반기)
	보 수 (기보수)		보 수 (13. 하반기)
	보 수 (08. 하반기)		보 수 (14. 상반기)
	보 수 (09. 상반기)		보 수 (14. 하반기)
	보 수 (09. 하반기)		보 수 (15. 상반기)
	보 수 (10. 상반기)		보 수 (15. 하반기)
	보 수 (10. 하반기)		보 수 (16. 상반기)
	보 수 (11. 상반기)		보 수 (16. 하반기)
	보 수 (11. 하반기)		보 수 (17. 상반기)


손 상 현 황 표

번호	신 (N) 구 (P)	손상내용	손상현황						결함 상대	손상 물량	비고
			폭	길이	너비	물량	단위	개소			
1	구	들뜸(보수불량)	-	0.2	0.8	0.16	m ²	1	b	0.16	
2	구	들뜸(보수불량)	-	0.3	1.0	0.30	m ²	2	b	0.60	
3	구	보수부 재균열	0.2	0.2	-	0.20	m	1	c	0.20	
4	구	균열	0.1	0.4	-	0.40	m	1	b	0.40	
5	구	균열	0.1	0.7	-	0.70	m	1	b	0.70	
6	구	들뜸	-	0.2	0.6	0.12	m ²	1	b	0.12	
7	구	들뜸(보수불량)	-	0.2	1.5	0.30	m ²	1	b	0.30	
8	구	들뜸(보수불량)	-	0.3	0.4	0.12	m ²	1	b	0.12	
9	구	들뜸(보수불량)	-	0.3	1.0	0.30	m ²	1	b	0.30	
10	구	균열	0.1	0.3	-	0.30	m	1	b	0.30	
11	구	균열	0.1	0.7	-	0.70	m	1	b	0.70	
12	구	균열	0.1	0.4	-	0.40	m	2	b	0.80	
13	구	균열	0.1	0.5	-	0.50	m	1	b	0.50	
14	구	균열	0.1	1.0	-	1.00	m	1	b	1.00	
15											
16											
주) 손상의 길이 및 너비는 「 m 」 이며, 균열의 폭은 「 mm 」 임

← 부 산


대 구 →

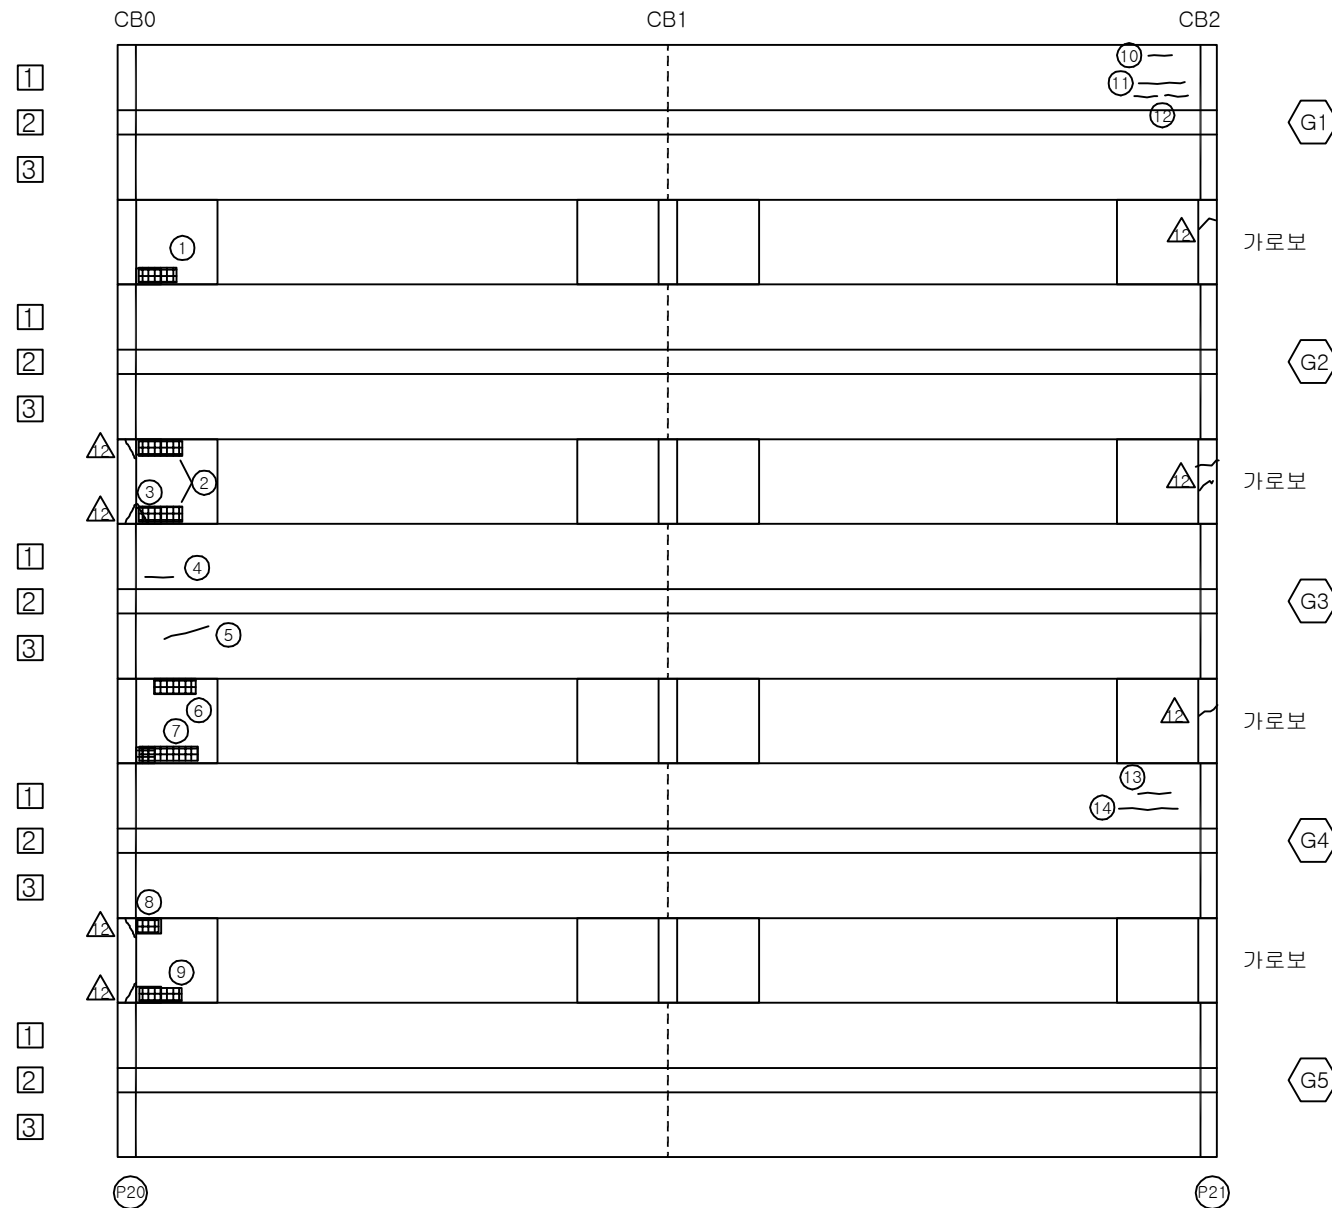


KEY PLAN

부 산 ←

→ 대 구

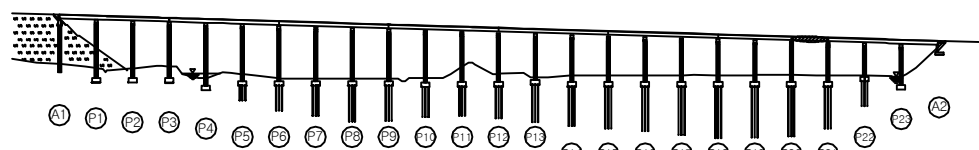

SECTION

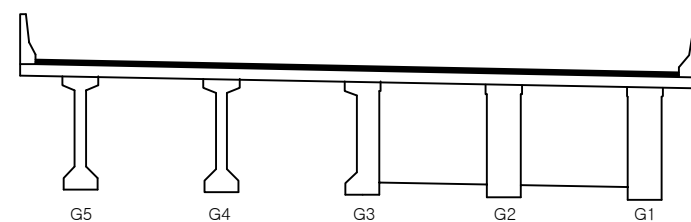

용역명	2017년 상반기 시설물 정기점검 용역
과업기간	2017. 03. 21 ~ 2017. 06. 30
발주처	신대구부산고속도로주식회사
용역사	(주) 위드이앤오
도면번호	070

ID : 용산교(부산) - 주형,가로보 - S22

보 수 이 력			
	기 존 균 열		보 수(12. 상반기)
	신 규 균 열		보 수(12. 하반기)
	보수부위재균열		보 수(13. 상반기)
	보 수(기보수)		보 수(13. 하반기)
	보 수(08. 하반기)		보 수(14. 상반기)
	보 수(09. 상반기)		보 수(14. 하반기)
	보 수(09. 하반기)		보 수(15. 상반기)
	보 수(10. 상반기)		보 수(15. 하반기)
	보 수(10. 하반기)		보 수(16. 상반기)
	보 수(11. 상반기)		보 수(16. 하반기)
	보 수(11. 하반기)		보 수(17. 상반기)


손 상 현 황 표

번호	신(N) 구(P)	손상내용	손상현황						결함 상대	손상 물량	비고
			폭	길이	너비	물량	단위	개소			
1	구	균열	0.2	0.4	-	0.40	m	1	c	0.40	
2	구	균열	0.2	1.5	-	1.50	m	1	c	1.50	
3	구	재료분리	-	0.1	1.2	0.12	m ²	1	b	0.12	
4	구	망상균열	-	1.5	1.5	2.25	m ²	1	b	2.25	
5	구	균열	0.1	10.70	-	10.70	m	1	b	10.70	
6	구	들뜸(보수불량)	-	0.3	0.3	0.09	m ²	1	b	0.09	
7	구	들뜸(보수불량)	-	0.3	0.3	0.09	m ²	1	b	0.09	
8	구	재료분리	-	0.1	0.4	0.04	m ²	1	b	0.04	
9	구	들뜸(보수불량)	-	0.3	0.3	0.09	m ²	1	b	0.09	
10	구	들뜸	-	0.3	1.2	0.36	m ²	1	b	0.36	
11	구	들뜸(보수불량)	-	0.3	0.4	0.12	m ²	1	b	0.12	
12	구	들뜸(보수불량)	-	0.3	0.5	0.15	m ²	1	b	0.15	
13											
14											
주) 손상의 길이 및 너비는 「 m 」 이며, 균열의 폭은 「 mm 」 임

← 부 산


대 구 →

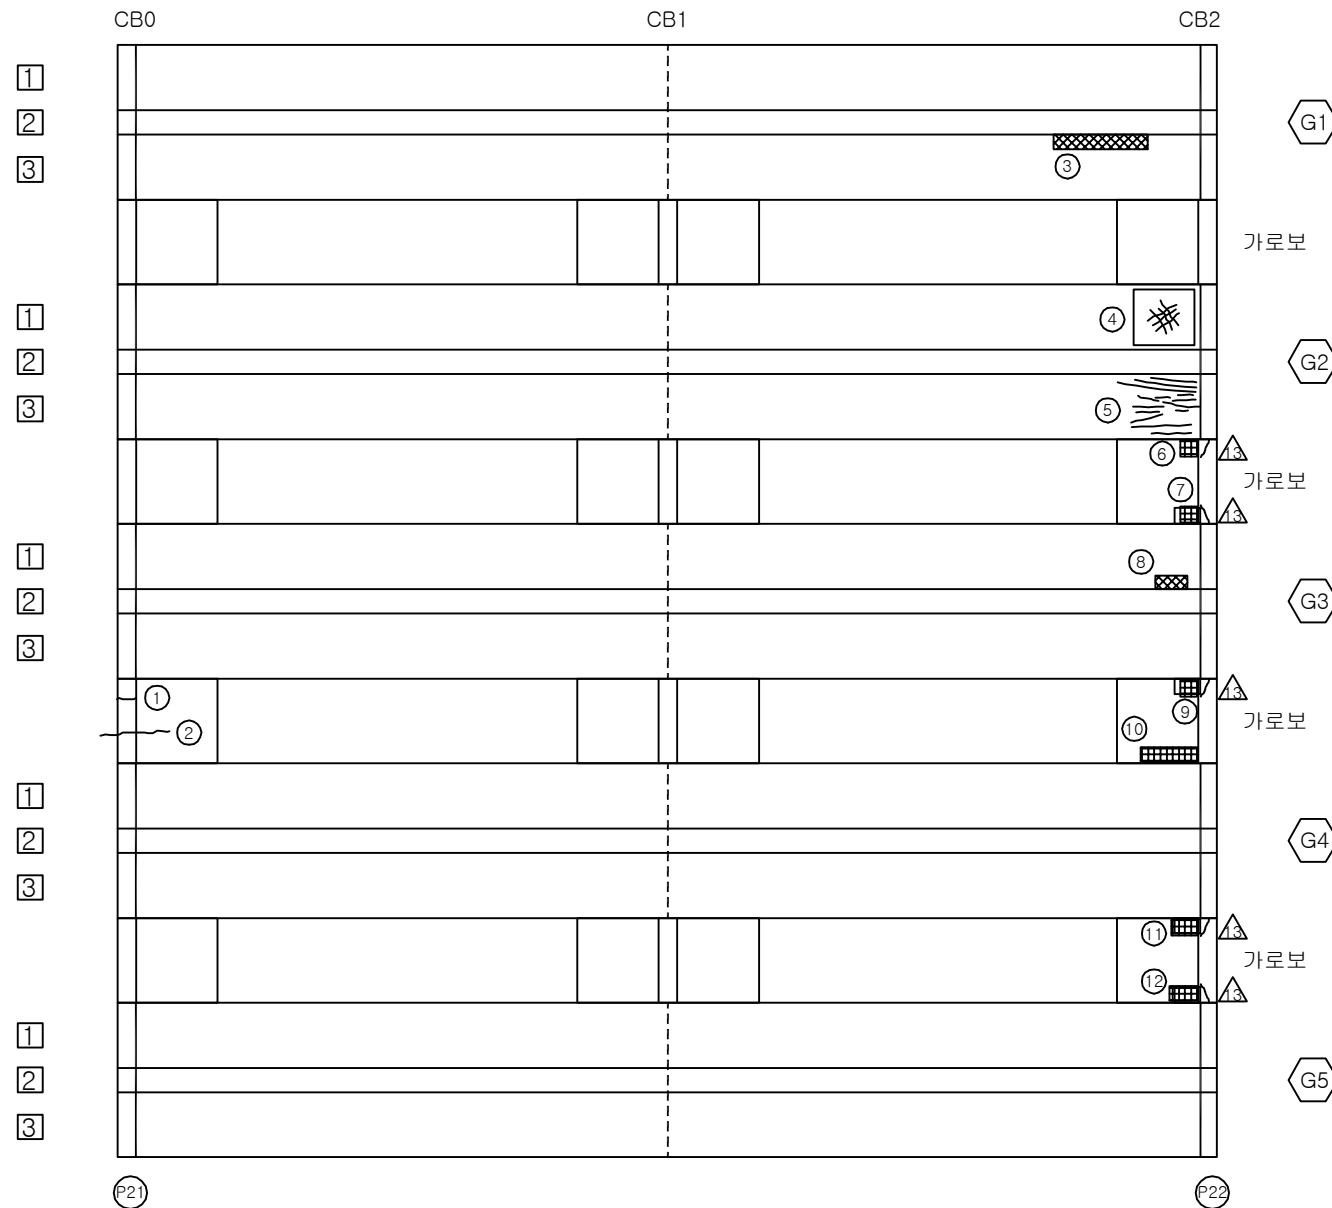


KEY PLAN

부 산 ←

→ 대 구

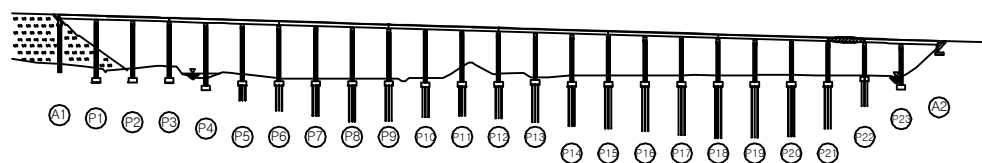


SECTION

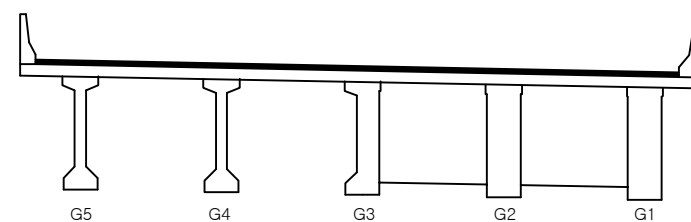

용역명	2017년 상반기 시설물 정기점검 용역
과업기간	2017. 03. 21 ~ 2017. 06. 30
발주처	신대구부산고속도로주식회사
용역사	(주) 위드이앤오
도면번호	071

ID : 용산교(부산) - 주형,가로보 - S23

← 부 산

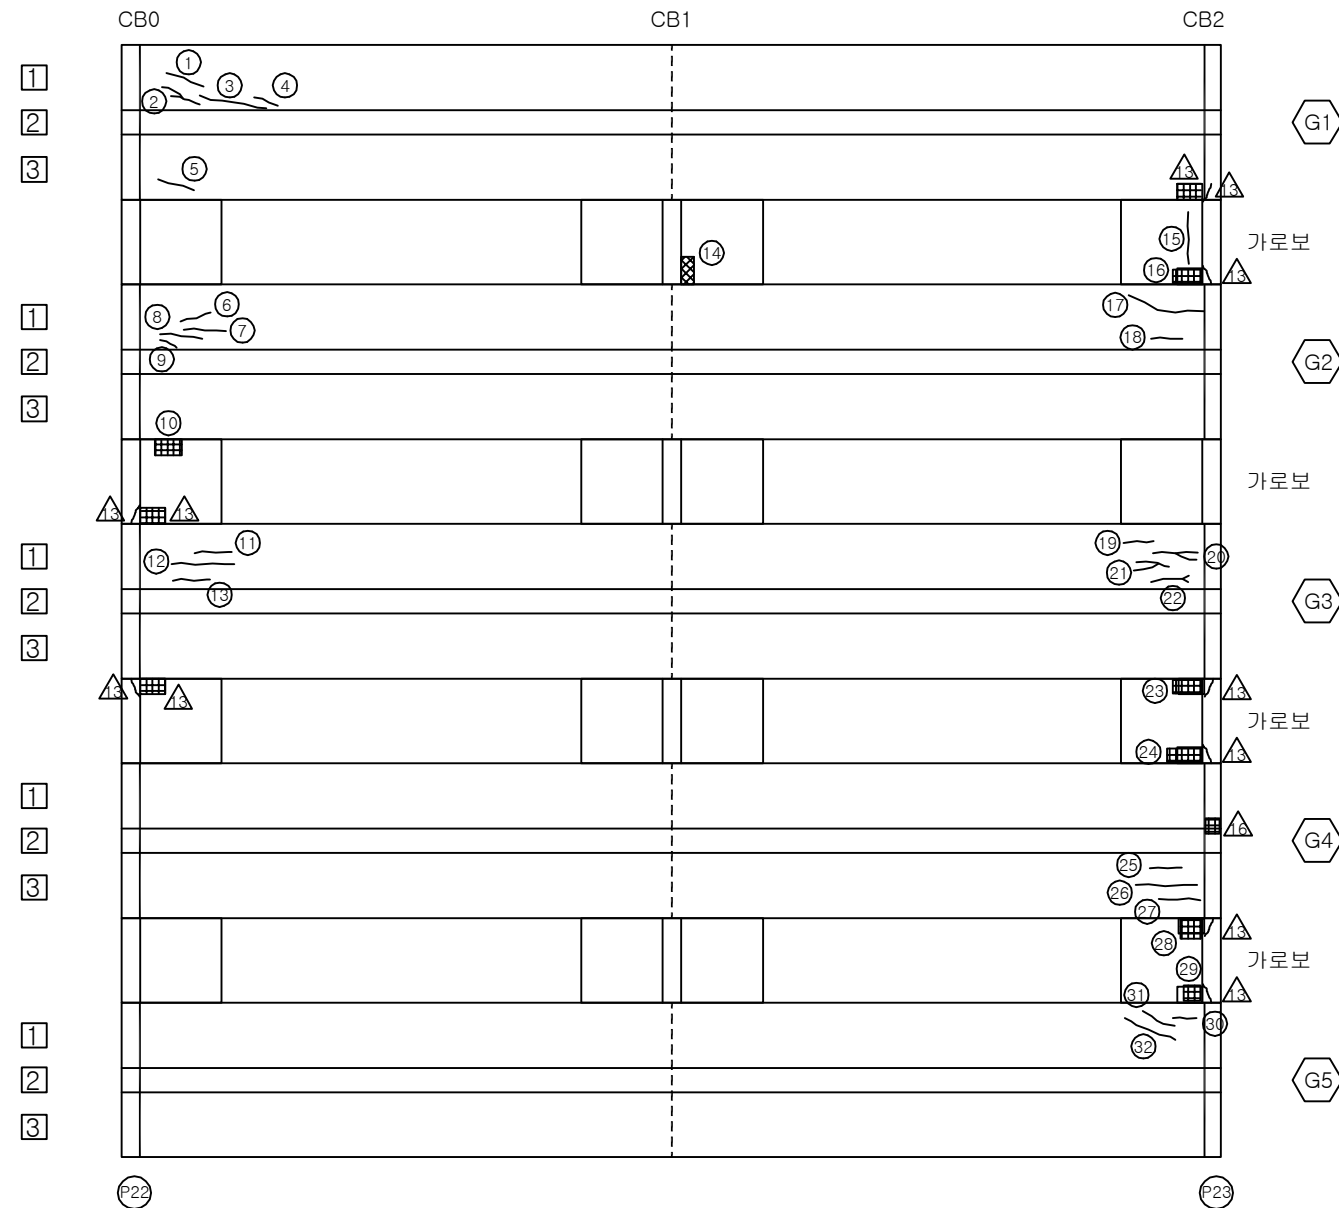

보 수 이 력	
기 존 균 열	보 수(12. 상반기)
신 규 균 열	보 수(12. 하반기)
보 수부위재균열	보 수(13. 상반기)
보 수(기보수)	보 수(13. 하반기)
보 수(08. 하반기)	보 수(14. 상반기)
보 수(09. 상반기)	보 수(14. 하반기)
보 수(09. 하반기)	보 수(15. 상반기)
보 수(10. 상반기)	보 수(15. 하반기)
보 수(10. 하반기)	보 수(16. 상반기)
보 수(11. 상반기)	보 수(16. 하반기)
보 수(11. 하반기)	보 수(17. 상반기)

대 구 →

손 상 현 황 표


번호	신(N) 구(P)	손상내용	손상현황						결함 상태	손상 물량	비고
			폭	길이	너비	물량	단위	개소			
1	구	균열	0.1	0.7	-	0.70	m	1	b	0.70	
2	구	균열	0.1	1.0	-	1.00	m	1	b	1.00	
3	구	균열	0.1	1.6	-	1.60	m	1	b	1.60	
4	구	균열	0.1	0.3	-	0.30	m	1	b	0.30	
5	구	균열	0.1	0.6	-	0.60	m	1	b	0.60	
6	구	균열	0.1	0.6	-	0.60	m	1	b	0.60	
7	구	균열	0.1	0.8	-	0.80	m	1	b	0.80	
8	구	균열	0.1	0.8	-	0.80	m	1	b	0.80	
9	구	균열	0.1	0.4	-	0.40	m	1	b	0.40	
10	구	들뜸	-	0.2	0.3	0.06	m ²	1	b	0.06	
11	구	균열	0.1	0.6	-	0.60	m	1	b	0.60	
12	구	균열	0.1	1.0	-	1.00	m	1	b	1.00	
13	구	균열	0.1	0.6	-	0.60	m	1	b	0.60	
14	구	재료분리	-	0.2	0.4	0.08	m ²	1	b	0.08	
15	구	균열	0.1	1.0	-	1.00	m	1	b	1.00	
16	구	들뜸(보수불량)	-	0.3	0.4	0.12	m ²	1	b	0.12	
17	구	균열	0.1	1.5	-	1.50	m	1	b	1.50	
18	구	균열	0.1	0.5	-	0.50	m	1	b	0.50	
19	구	균열	0.1	0.4	-	0.40	m	1	b	0.40	
20	구	균열	0.1	1.5	-	1.50	m	1	b	1.50	
21	구	균열	0.1	0.8	-	0.80	m	1	b	0.80	
22	구	균열	0.1	0.9	-	0.90	m	1	b	0.90	
23	구	들뜸(보수불량)	-	0.3	0.4	0.12	m ²	1	b	0.12	
24	구	들뜸(보수불량)	-	0.3	0.6	0.18	m ²	1	b	0.18	
25	구	균열	0.1	0.6	-	0.60	m	1	b	0.60	
26	구	균열	0.1	1.0	-	1.00	m	1	b	1.00	
27	구	균열	0.1	0.7	-	0.70	m	1	b	0.70	
28	구	들뜸(보수불량)	-	0.4	0.4	0.16	m ²	1	b	0.16	
29	구	들뜸(보수불량)	-	0.3	0.3	0.09	m ²	1	b	0.09	
30	구	균열	0.1	0.3	-	0.30	m	1	b	0.30	
31	구	균열	0.1	0.5	-	0.50	m	1	b	0.50	
32	구	균열	0.1	0.8	-	0.80	m	1	b	0.80	
33											
34											
주) 손상의 길이 및 너비는 「 m 」이며, 균열의 폭은 「 mm 」임


KEY PLAN

부 산 ←

→ 대 구

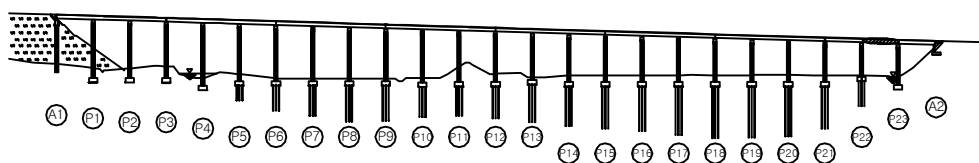

SECTION

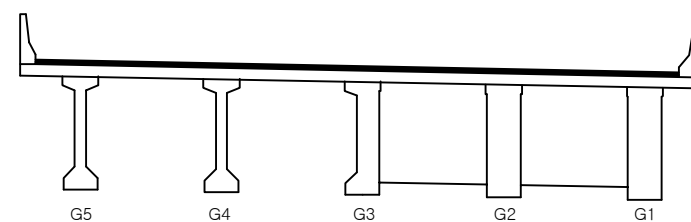

용역명	2017년 상반기 시설물 정기점검 용역
과업기간	2017. 03. 21 ~ 2017. 06. 30
발주처	신대구부산고속도로주식회사
용역사	(주) 위드이앤오
도면번호	072

ID : 용산교(부산) - 주형,가로보 - S24

보 수 이 력			
	기 존 균 열		보 수 (12. 상반기)
	신 규 균 열		보 수 (12. 하반기)
	보수부위재균열		보 수 (13. 상반기)
	보 수 (기보수)		보 수 (13. 하반기)
	보 수 (08. 하반기)		보 수 (14. 상반기)
	보 수 (09. 상반기)		보 수 (14. 하반기)
	보 수 (09. 하반기)		보 수 (15. 상반기)
	보 수 (10. 상반기)		보 수 (15. 하반기)
	보 수 (10. 하반기)		보 수 (16. 상반기)
	보 수 (11. 상반기)		보 수 (16. 하반기)
	보 수 (11. 하반기)		보 수 (17. 상반기)


손 상 현 황 표

번호	신 (N) 구 (P)	손상내용	손상현황					결함 상태	손상 물량	비고
			폭	길이	너비	물량	단위			
1	구	균열	0.1	0.4	-	0.40	m	5	b	2.00
2	구	균열	0.1	0.9	-	0.90	m	1	b	0.90
3	구	들뜸(보수불량)	-	0.2	0.5	0.10	m ²	1	b	0.10
4	구	들뜸(보수불량)	-	0.3	0.8	0.24	m ²	1	b	0.24
5	구	균열	0.1	0.8	-	0.80	m	1	b	0.80
6	구	들뜸(보수불량)	-	0.2	0.8	0.16	m ²	1	b	0.16
7	구	균열	0.1	0.6	-	0.60	m	1	b	0.60
8	구	균열	0.1	0.4	-	0.40	m	1	b	0.40
9	구	들뜸(보수불량)	-	0.2	1.0	0.20	m ²	1	b	0.20
10	구	균열	0.1	0.3	-	0.30	m	1	b	0.30
11	구	균열	0.1	0.8	-	0.80	m	1	b	0.80
12	구	균열	0.1	0.4	-	0.40	m	2	b	0.80
13	구	들뜸(보수불량)	-	0.3	1.2	0.36	m ²	2	b	0.72
14	구	재료분리	-	0.2	0.5	0.10	m ²	1	b	0.10
15	구	재료분리	-	0.2	0.8	0.16	m ²	1	b	0.16
16	구	균열	0.2	3.9	-	3.90	m	1	c	3.90
17	구	균열	0.2	0.9	-	0.90	m	1	c	0.90
18	구	균열	0.2	0.4	-	0.40	m	1	c	0.40
19	구	재료분리	-	0.2	1.0	0.20	m ²	1	b	0.20
20	구	균열	0.1	1.1	-	1.10	m	1	b	1.10
21	구	재료분리	-	0.2	0.6	0.12	m ²	1	b	0.12
22	구	균열	0.2	0.6	-	0.60	m	2	c	1.20
23										
24										
주) 손상의 길이 및 너비는 「 m 」이며, 균열의 폭은 「 mm 」임

← 부 산


대 구 →

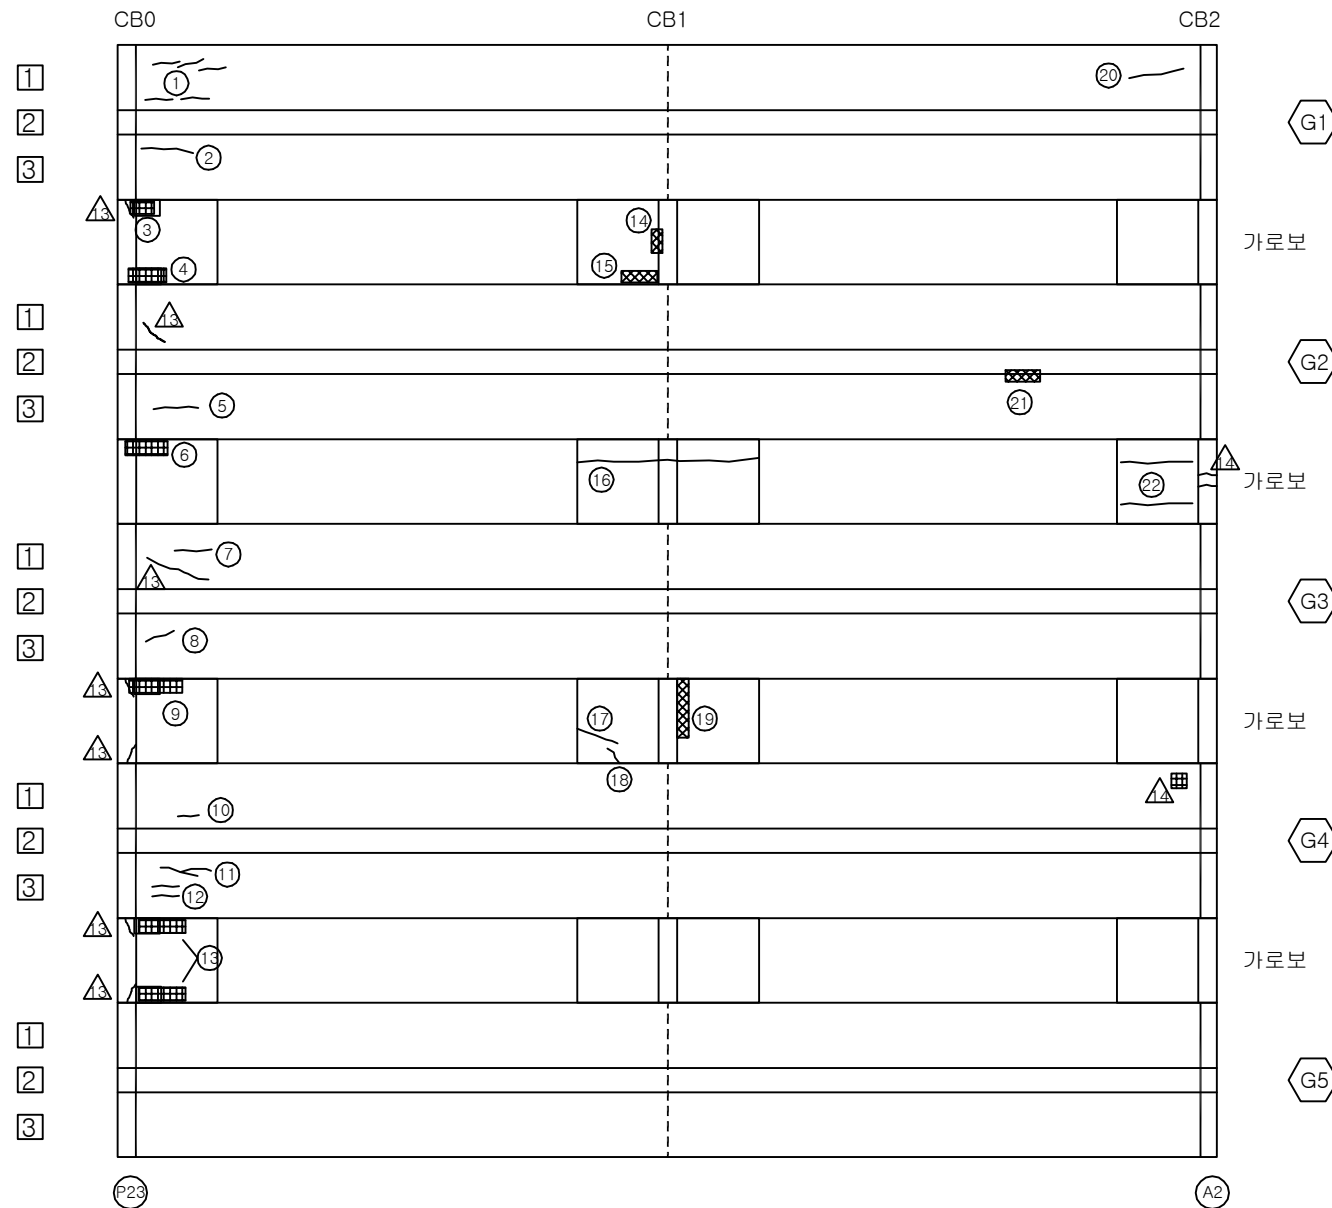

KEY PLAN

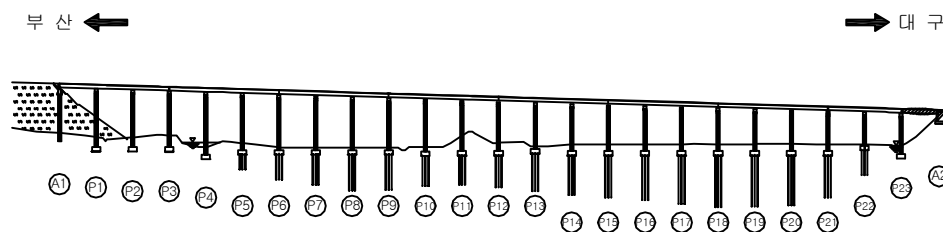

SECTION

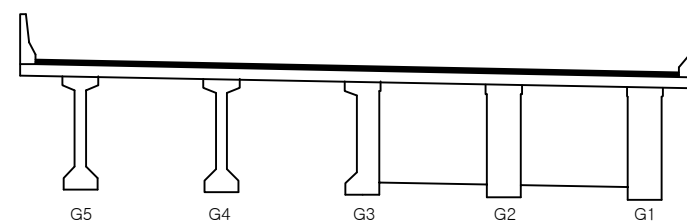

용역명	2017년 상반기 시설물 정기점검 용역
과업기간	2017. 03. 21 ~ 2017. 06. 30
발주처	신대구부산고속도로주식회사
용역사	(주) 위드이앤오
도면번호	073



ID : 용산교(부산) - 교대 A1

보 수 이 력			
	기 존 균 열		보 수(12. 상반기)
	신 규 균 열		보 수(12. 하반기)
	보수부위재균열		보 수(13. 상반기)
	보 수(기보수)		보 수(13. 하반기)
	보 수(08. 하반기)		보 수(14. 상반기)
	보 수(09. 상반기)		보 수(14. 하반기)
	보 수(09. 하반기)		보 수(15. 상반기)
	보 수(10. 상반기)		보 수(15. 하반기)
	보 수(10. 하반기)		보 수(16. 상반기)
	보 수(11. 상반기)		보 수(16. 하반기)
	보 수(11. 하반기)		보 수(17. 상반기)


손 상 현 황 표

번호	신(N) 구(P)	손상내용	손상현황						결함 상대	손상 물량	비고
			폭	길이	너비	물량	단위	개소			
1	구	받침 콘크리트 균열	0.1	0.1	-	0.10	m	1	b	0.10	
2	구	받침 Plate 녹발생	-	0.5	0.2	0.10	m ²	1	b	0.10	
3	구	받침 물탈 균열	0.1	0.1	-	0.10	m	1	b	0.10	
4	구	받침 물탈 균열	0.1	0.1	-	0.10	m	1	b	0.10	
5	구	받침 콘크리트 균열	0.1	0.1	-	0.10	m	1	b	0.10	
6	구	균열	0.2	1.5	-	1.50	m	1	b	1.50	
7	구	누수오염	-	0.2	3.4	0.68	m ²	1	b	0.68	
8	구	균열	0.2	0.5	-	0.50	m	1	b	0.50	
9	구	누수오염	-	0.5	3.4	1.70	m ²	1	b	1.70	
10	구	누수오염	-	0.5	3.4	1.70	m ²	1	b	1.70	
11	구	균열	0.2	1.0	-	1.00	m	1	b	1.00	
12	구	누수오염	-	0.3	3.4	1.02	m ²	1	b	1.02	
13	구	균열	0.1	0.5	-	0.50	m	1	b	0.50	
14	구	누수오염	-	0.3	3.4	1.02	m ²	1	b	1.02	
15	구	누수오염	-	1.3	3.4	4.42	m ²	1	b	4.42	
16	구	누수오염	-	0.3	3.4	1.02	m ²	1	b	1.02	
17	구	신축이음 간격재 미제거	-	12.15	-	12.15	m	1	b	12.15	
18											
19											
주) 손상의 길이 및 너비는 「 m 」이며, 균열의 폭은 「 mm 」임

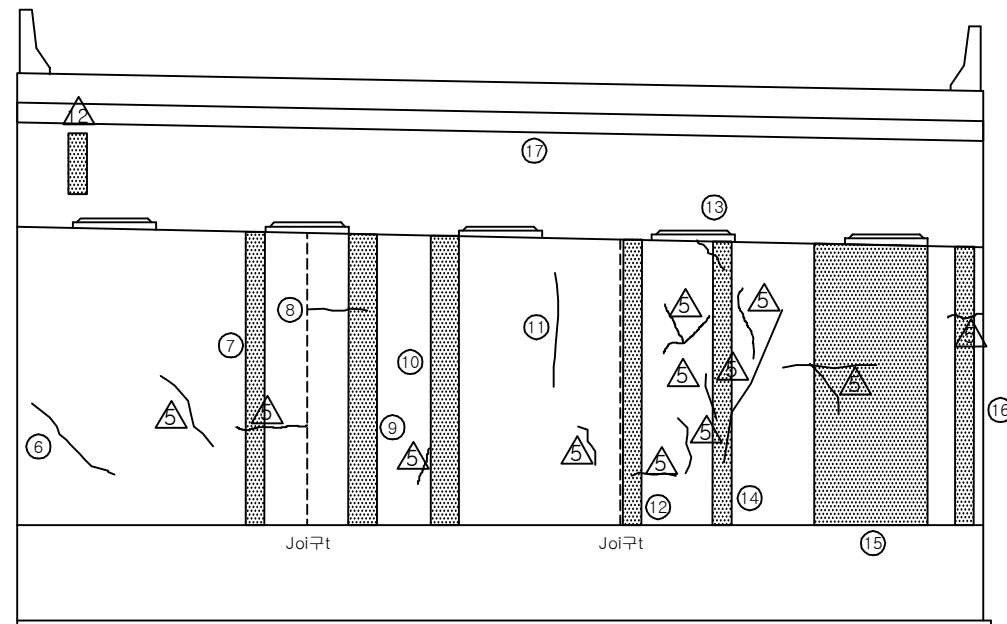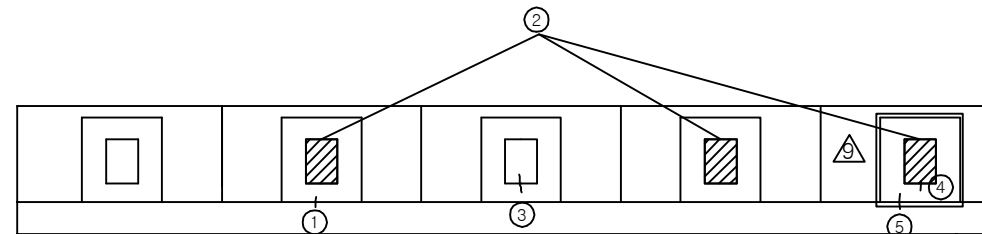


정 면 도

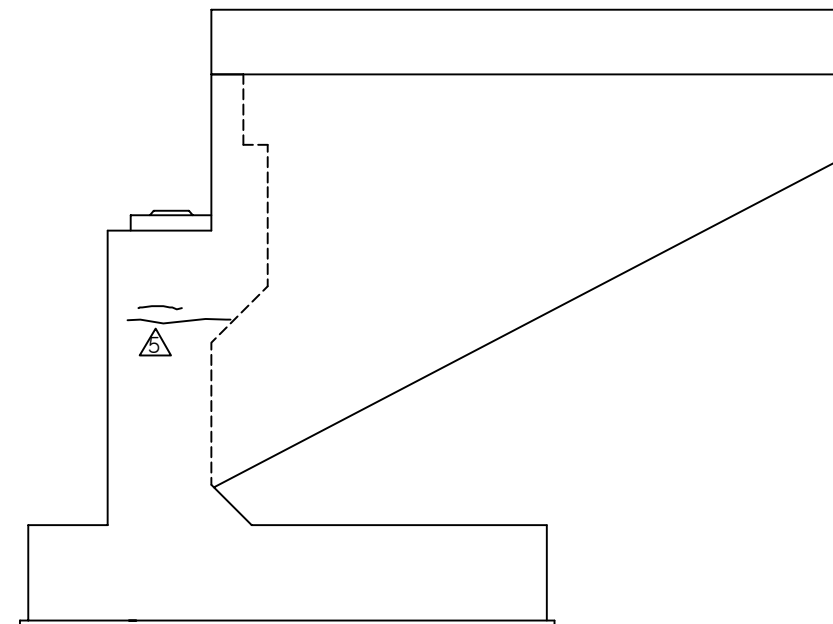


날개벽(우측)

KEY PLAN
















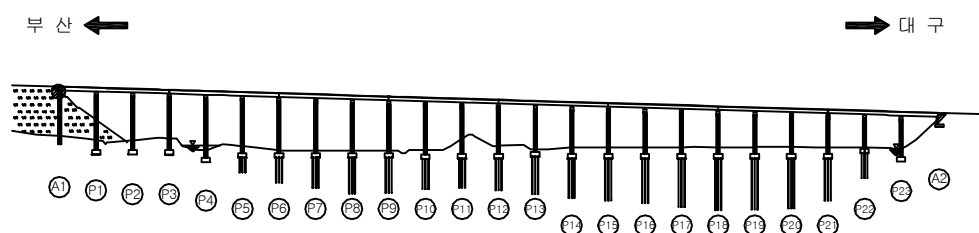


SECTION

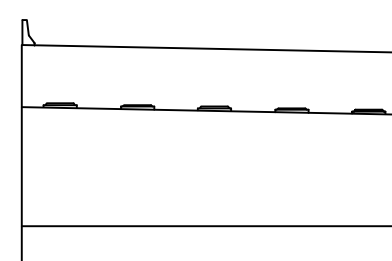

용역명	2017년 상반기 시설물 정기점검 용역
과업기간	2017. 03. 21 ~ 2017. 06. 30
발주처	신대구부산고속도로주식회사
용역사	(주) 위드이앤오
도면번호	074

ID : 용산교(부산) - 교대 A2

                
보 수 이 력			
	기 존 규 격		보 수(12. 상반기)
	신 규 규 격		보 수(12. 하반기)
	보수부위재규격		보 수(13. 상반기)
	보 수(기보수)		보 수(13. 하반기)
	보 수(08. 하반기)		보 수(14. 상반기)
	보 수(09. 상반기)		보 수(14. 하반기)
	보 수(09. 하반기)		보 수(15. 상반기)
	보 수(10. 상반기)		보 수(15. 하반기)
	보 수(10. 하반기)		보 수(16. 상반기)
	보 수(11. 상반기)		보 수(16. 하반기)
	보 수(11. 하반기)		보 수(17. 상반기)

손 상 현 황 표


번호	신(N) 구(P)	손상내용	손상현황						결함 상대	손상 물량	비고
			폭	길이	너비	물량	단위	개소			
1	구	스토퍼 간섭	-	-	-	1.00	EA	1	b	1.00	
2	구	신축이음 간격재 미제거	-	12.15	-	12.15	m	1	b	12.15	
3	구	법면 보호블럭 이격	-	12.0	-	12.00	m	1	b	12.00	
4											
5											
주) 손상의 길이 및 너비는 「 m 」 이며, 균열의 폭은 「 mm 」 임


※ Plate 녹발생(SH1,5) 

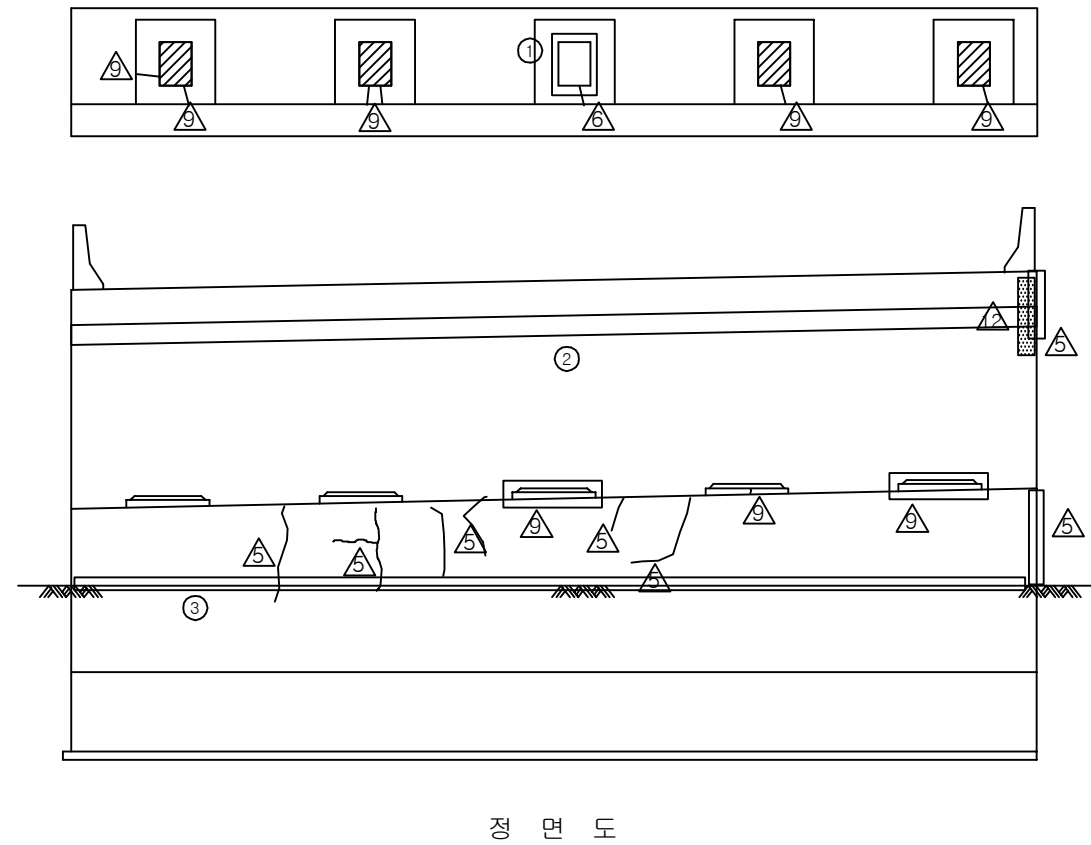

KEY PLAN

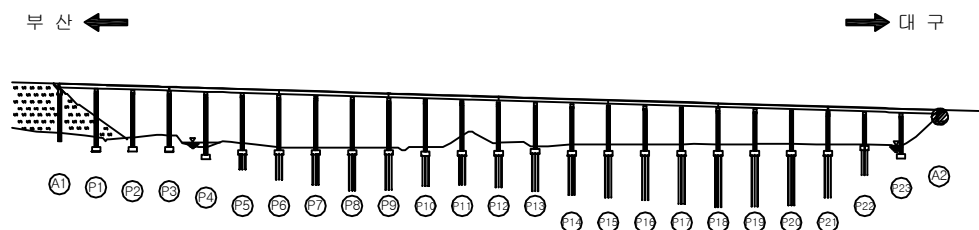


SECTION




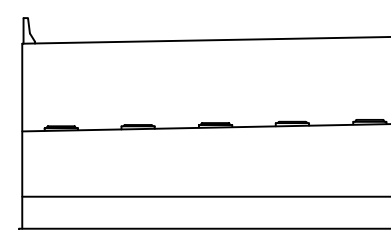


용역명	2017년 상반기 시설물 정기점검 용역
과업기간	2017. 03. 21 ~ 2017. 06. 30
발주처	 신대구부산고속도로주식회사
용역사	(주) 위드이앤오
도면번호	075

ID : 용산교(부산) - 교각 P1

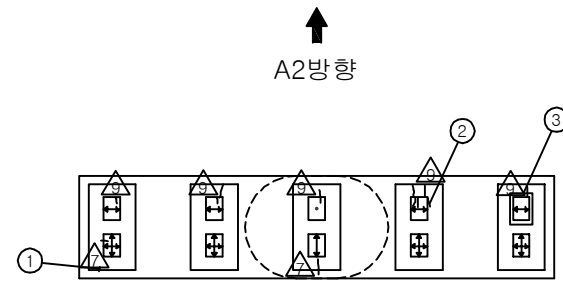

※ 전개소 Plate 녹발생 △
※ 받침 밀림(SH 1) △

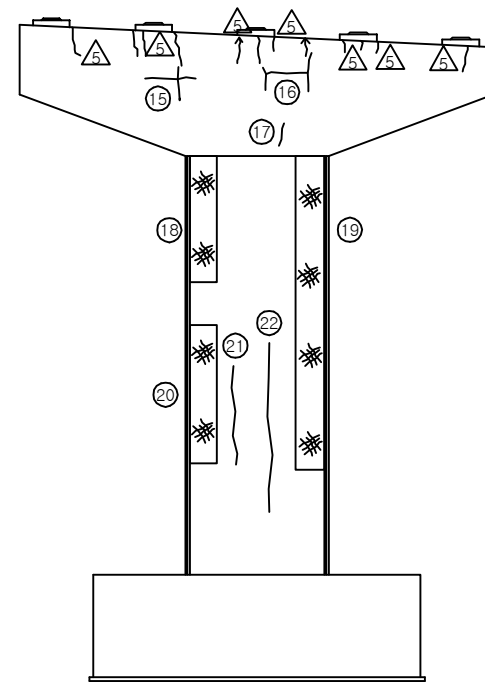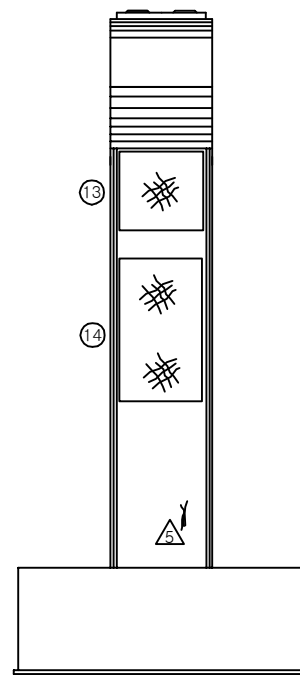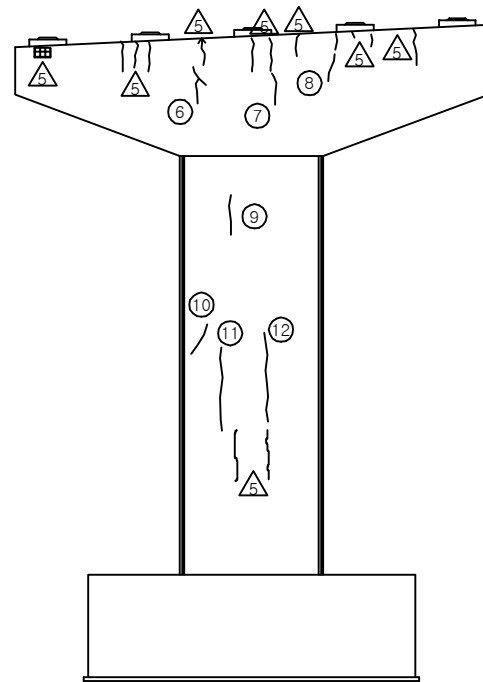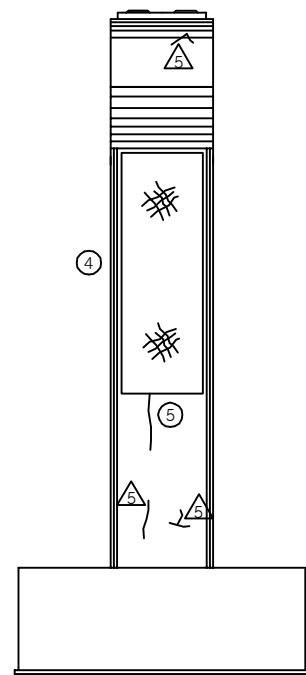


보 수 이 력			
	기 존 균 열		보 수 (12. 상반기)
	신 규 균 열		보 수 (12. 하반기)
	보수부위재균열		보 수 (13. 상반기)
	보 수 (기보수)		보 수 (13. 하반기)
	보 수 (08. 하반기)		보 수 (14. 상반기)
	보 수 (09. 상반기)		보 수 (14. 하반기)
	보 수 (09. 하반기)		보 수 (15. 상반기)
	보 수 (10. 상반기)		보 수 (15. 하반기)
	보 수 (10. 하반기)		보 수 (16. 상반기)
	보 수 (11. 상반기)		보 수 (16. 하반기)
	보 수 (11. 하반기)		보 수 (17. 상반기)

손 상 현 황 표


번호	신(N) 구(P)	손상내용	손상현황						결함 상태	손상 물량	비고
			폭	길이	너비	물량	단위	개소			
1	구	받침 콘크리트 균열	0.1	0.1	-	0.10	m	1	b	0.10	
2	구	받침 몰탈 균열	0.1	0.1	-	0.10	m	2	b	0.20	
3	구	스토퍼 간섭	-	-	-	1.00	EA	1	b	1.00	
4	구	망상균열	-	2.5	8.4	21.00	m ²	1	b	21.00	
5	구	균열	0.1	1.2	-	1.20	m	1	b	1.20	
6	구	균열	0.1	0.9	-	0.90	m	1	b	0.90	
7	구	균열	0.1	0.6	-	0.60	m	1	b	0.60	
8	구	균열	0.1	0.6	-	0.60	m	1	b	0.60	
9	구	균열	0.1	1.0	-	1.00	m	1	b	1.00	
10	구	균열	0.1	0.7	-	0.70	m	1	b	0.70	
11	구	균열	0.2	3.0	-	3.00	m	1	b	3.00	
12	구	균열	0.2	3.2	-	3.20	m	1	b	3.20	
13	구	망상균열	-	2.5	3.2	8.00	m ²	1	b	8.00	
14	구	망상균열	-	2.5	3.6	9.00	m ²	1	b	9.00	
15	구	균열	0.1	1.5	-	1.50	m	1	b	1.50	
16	구	균열	0.1	1.4	-	1.40	m	1	b	1.40	
17	구	균열	0.1	0.6	-	0.60	m	1	b	0.60	
18	구	망상균열	-	0.6	3.2	1.92	m ²	1	b	1.92	
19	구	망상균열	-	0.6	8.4	5.04	m ²	1	b	5.04	
20	구	망상균열	-	0.6	3.6	2.16	m ²	1	b	2.16	
21	구	균열	0.2	2.4	-	2.40	m	1	b	2.40	
22	구	균열	0.2	4.8	-	4.80	m	1	b	4.80	
23											
24											
주) 손상의 길이 및 너비는 「 m 」이며, 균열의 폭은 「 mm 」임

KEY PLAN

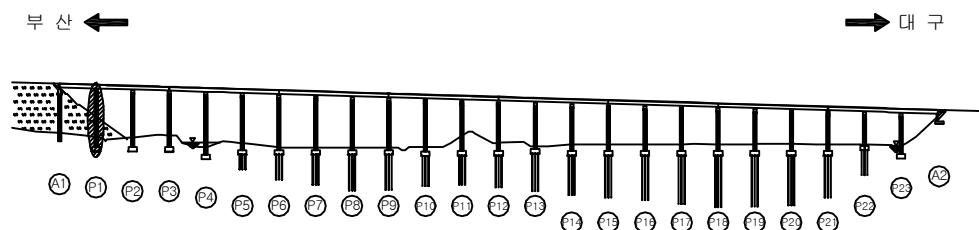


SECTION

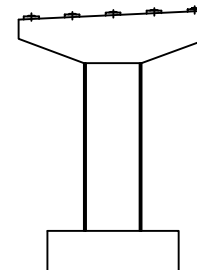

용역명	2017년 상반기 시설물 정기점검 용역
과업기간	2017. 03. 21 ~ 2017. 06. 30
발주처	신대구부산고속도로주식회사
용역사	(주) 위드이앤오
도면번호	076

ID : 용산교(부산) - 교각 P2

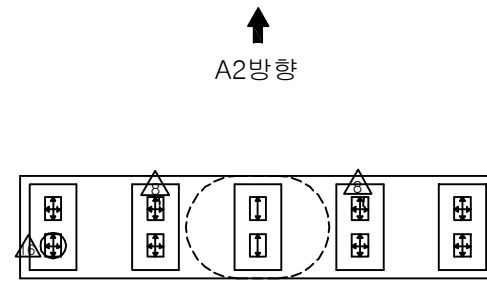





※ 전개소 Plate 녹발생 △
※ 전개소 받침 밀림(SH 1,2,3,4,5,6,7,8,9,10) △

보 수 이 력			
	기 존 균 열		보 수(12. 상반기)
	신 규 균 열		보 수(12. 하반기)
	보수부위재균열		보 수(13. 상반기)
	보 수(기보수)		보 수(13. 하반기)
	보 수(08. 하반기)		보 수(14. 상반기)
	보 수(09. 상반기)		보 수(14. 하반기)
	보 수(09. 하반기)		보 수(15. 상반기)
	보 수(10. 상반기)		보 수(15. 하반기)
	보 수(10. 하반기)		보 수(16. 상반기)
	보 수(11. 상반기)		보 수(16. 하반기)
	보 수(11. 하반기)		보 수(17. 상반기)


손 상 현 황 표

번호	신(N) 구(P)	손상내용	손상현황						결함 상태	손상 물량	비고
			폭	길이	너비	물량	단위	개소			
1	구	망상균열	-	4.0	10.8	43.20	m ²	1	b	43.20	
2	구	균열	0.1	0.4	-	0.40	m	1	b	0.40	
3	구	균열	0.1	1.2	-	1.20	m	1	b	1.20	
4	구	균열	0.1	1.2	-	1.20	m	1	b	1.20	
5	구	균열	0.1	1.0	-	1.00	m	1	b	1.00	
6	구	균열	0.1	0.6	-	0.60	m	1	b	0.60	
7	구	균열	0.1	1.5	-	1.50	m	1	b	1.50	
8	구	균열	0.1	0.5	-	0.50	m	1	b	0.50	
9	구	균열	0.1	1.5	-	1.50	m	1	b	1.50	
10	구	균열	0.1	0.5	-	0.50	m	1	b	0.50	
11	구	균열	0.1	1.2	-	1.20	m	1	b	1.20	
12	구	균열	0.1	1.8	-	1.80	m	1	b	1.80	
13	구	망상균열	-	3.0	1.2	3.60	m ²	1	b	3.60	
14	구	망상균열	-	1.0	2.4	2.40	m ²	1	b	2.40	
15	구	배수관 길이 부족	-	1.5	-	1.50	m	1	b	1.50	
16	구	누수오염/열화	-	0.8	1.5	1.20	m ²	1	b	1.20	
17	구	망상균열	-	4.0	10.8	43.20	m ²	1	b	43.20	
18	구	망상균열	-	8.5	1.5	12.75	m ²	1	b	12.75	
19											
20											
주) 손상의 길이 및 너비는 「 m 」이며, 균열의 폭은 「 mm 」임

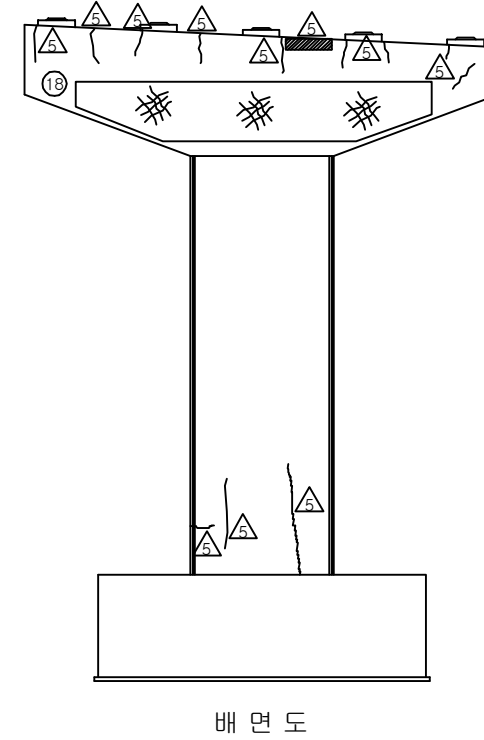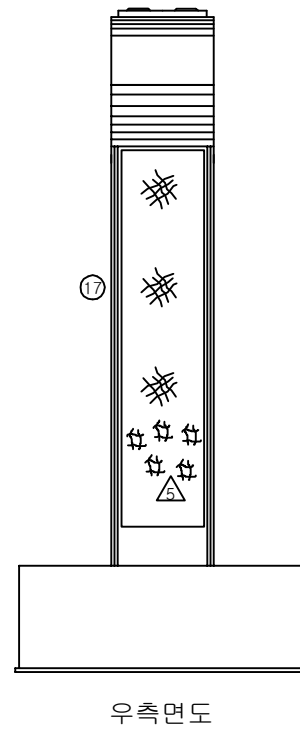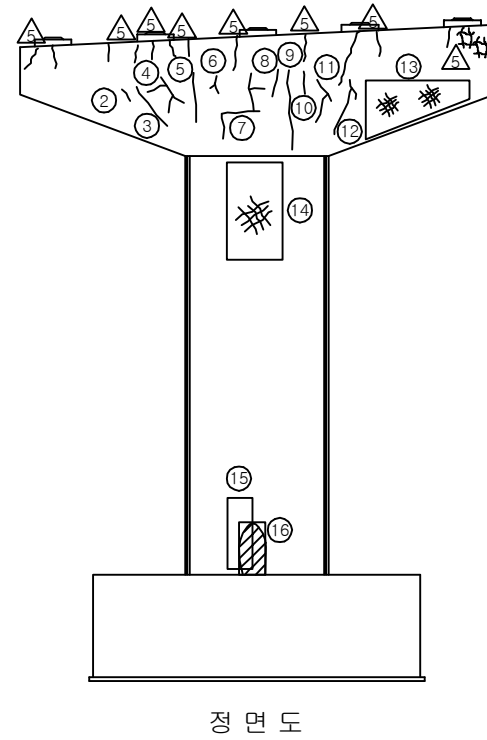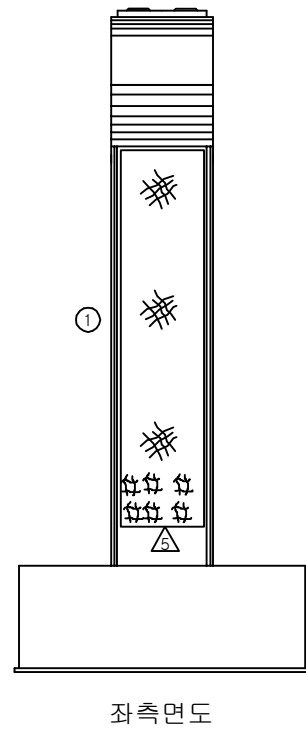

KEY PLAN

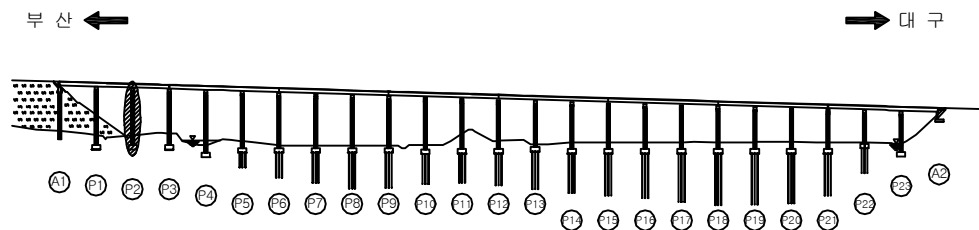


SECTION

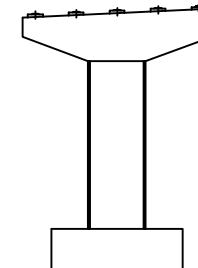


용역명	2017년 상반기 시설물 정기점검 용역
과업기간	2017. 03. 21 ~ 2017. 06. 30
발주처	신대구부산고속도로주식회사
용역사	(주) 위드이앤오
도면번호	077

ID : 용산교(부산) - 교각 P3

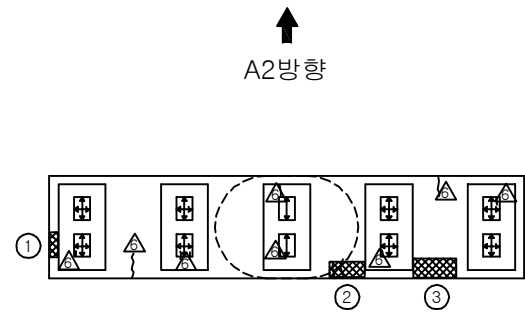


A1방향


평면도

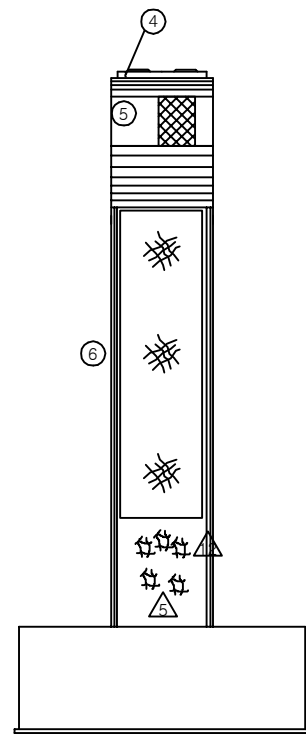


좌측면도

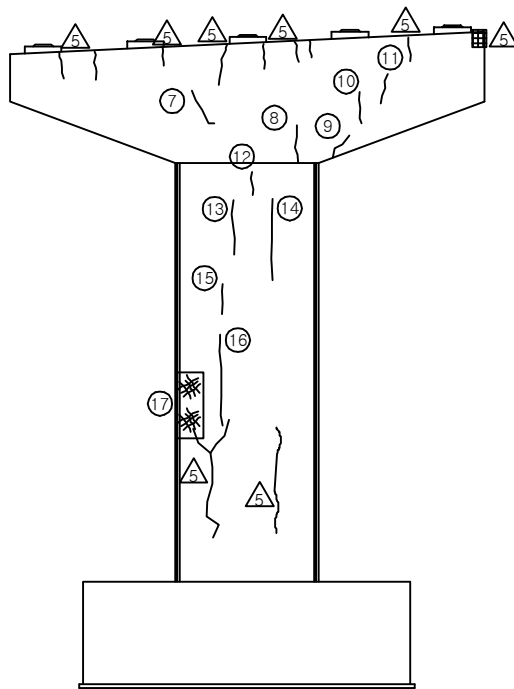

정면도

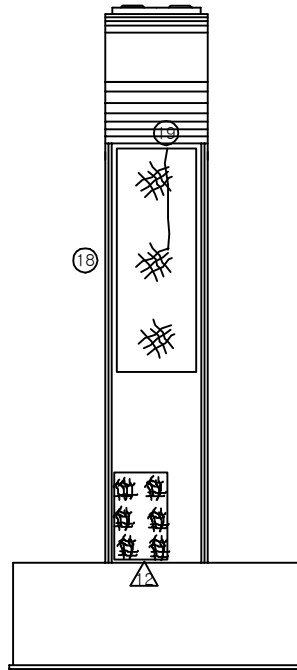

우측면도

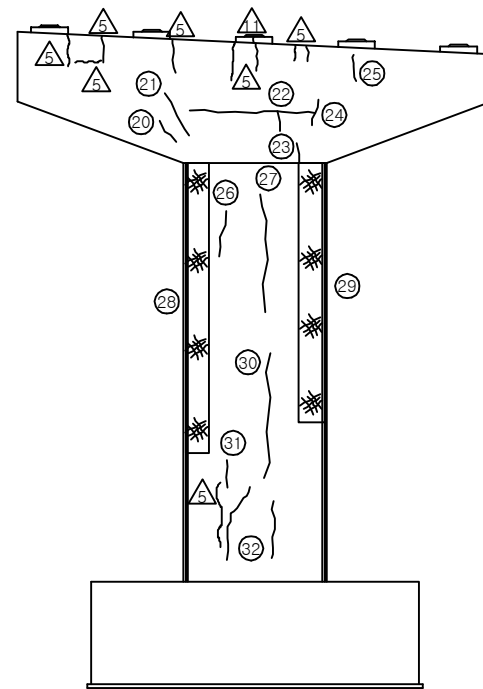

배면도

보수이력			
기존 균열		보수(12. 상반기)	
신규 균열		보수(12. 하반기)	
보수부위재균열		보수(13. 상반기)	
보수(기보수)		보수(13. 하반기)	
보수(08. 하반기)		보수(14. 상반기)	
보수(09. 상반기)		보수(14. 하반기)	
보수(09. 하반기)		보수(15. 상반기)	
보수(10. 상반기)		보수(15. 하반기)	
보수(10. 하반기)		보수(16. 상반기)	
보수(11. 상반기)		보수(16. 하반기)	
보수(11. 하반기)		보수(17. 상반기)	


※ Plate 녹발생(SH 1.6)

손상현황표


번호	신(N) 구(P)	손상내용	손상현황						결함 상태	손상 물량	비고
			폭	길이	너비	물량	단위	개소			
1	구	체수(흔적)	-	0.2	0.2	0.04	m ²	1	b	0.04	
2	구	폐 콘크리트 퇴적	-	2.0	2.0	4.0	m ²	1	b	4.00	
3	구	폐 콘크리트 퇴적	-	2.0	2.0	4.0	m ²	1	b	4.00	
4	구	받침 물탈 균열	0.1	0.1	-	0.10	m	1	b	0.10	
5	구	누수오염	-	1.2	1.0	1.20	m ²	1	b	1.20	
6	구	망상균열	-	2.5	8.4	21.00	m ²	1	b	21.00	
7	구	균열	0.1	0.8	-	0.80	m	1	b	0.80	
8	구	균열	0.2	0.6	-	0.60	m	1	b	0.60	
9	구	균열	0.1	0.4	-	0.40	m	1	b	0.40	
10	구	균열	0.1	0.6	-	0.60	m	1	b	0.60	
11	구	균열	0.1	0.7	-	0.70	m	1	b	0.70	
12	구	균열	0.1	0.6	-	0.60	m	1	b	0.60	
13	구	균열	0.2	1.5	-	1.50	m	1	b	1.50	
14	구	균열	0.2	2.6	-	2.60	m	1	b	2.60	
15	구	균열	0.2	0.8	-	0.80	m	1	b	0.80	
16	구	균열	0.2	3.4	-	3.40	m	1	b	3.40	
17	구	망상균열	-	0.8	2.4	1.92	m ²	1	b	1.92	
18	구	망상균열	-	2.5	6.5	16.25	m ²	1	b	16.25	
19	구	균열	0.2	4.4	-	4.40	m	1	b	4.40	
20	구	균열	0.1	0.4	-	0.40	m	1	b	0.40	
21	구	균열	0.1	1.0	-	1.00	m	1	b	1.00	
22	구	균열	0.1	3.0	-	3.00	m	1	b	3.00	
23	구	균열	0.1	0.6	-	0.60	m	2	b	1.20	
24	구	균열	0.1	1.0	-	1.00	m	1	b	1.00	
25	구	균열	0.1	0.8	-	0.80	m	1	b	0.80	
26	구	균열	0.2	2.2	-	2.20	m	1	b	2.20	
27	구	균열	0.2	3.8	-	3.80	m	1	b	3.80	
28	구	망상균열	-	0.6	8.4	5.04	m ²	1	b	5.04	
29	구	망상균열	-	0.6	6.5	3.90	m ²	1	b	3.90	
30	구	균열	0.2	3.2	-	3.20	m	1	b	3.20	
31	구	균열	0.1	0.7	-	0.70	m	1	b	0.70	
32	구	균열	0.1	2.8	-	2.80	m	1	b	2.80	
33											
34											
주) 손상의 길이 및 너비는 「 m 」이며, 균열의 폭은 「 mm 」임

KEY PLAN

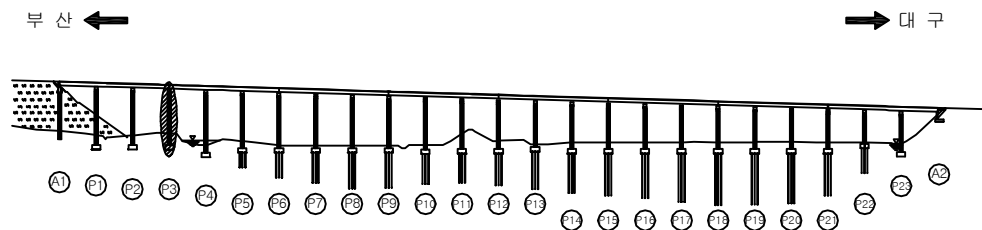


SECTION

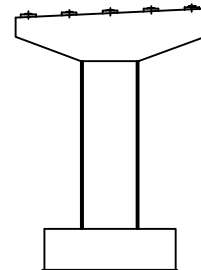

용역명	2017년 상반기 시설물 정기점검 용역
과업기간	2017. 03. 21 ~ 2017. 06. 30
발주처	신대구부산고속도로주식회사
용역사	(주) 위드이앤오
도면번호	078

ID : 용산교(부산) - 교각 P4

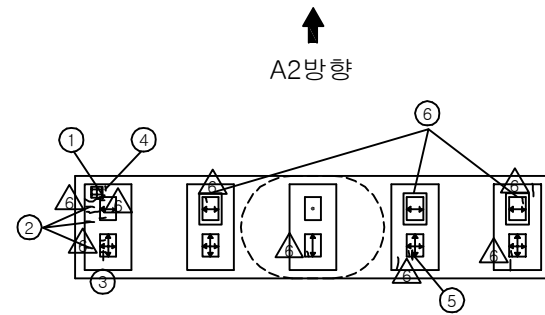


※ 전개소 Plate 녹발생 △

보 수 이 력			
	기 존 균 열		보 수 (12. 상반기)
	신 규 균 열		보 수 (12. 하반기)
	보수부위재균열		보 수 (13. 상반기)
	보 수 (기보수)		보 수 (13. 하반기)
	보 수 (08. 하반기)		보 수 (14. 상반기)
	보 수 (09. 상반기)		보 수 (14. 하반기)
	보 수 (09. 하반기)		보 수 (15. 상반기)
	보 수 (10. 상반기)		보 수 (15. 하반기)
	보 수 (10. 하반기)		보 수 (16. 상반기)
	보 수 (11. 상반기)		보 수 (16. 하반기)
	보 수 (11. 하반기)		보 수 (17. 상반기)


손 상 현 황 표

번호	신(N) 구(P)	손상내용	손상현황						결함 상태	손상 물량	비고
			폭	길이	너비	물량	단위	개소			
1	구	받침 물탈 균열	0.1	0.1	-	0.10	m	1	b	0.10	
2	구	받침 콘크리트 균열	0.1	0.1	-	0.10	m	3	b	0.30	
3	구	받침 물탈 균열	0.1	0.1	-	0.10	m	1	b	0.10	
4	구	받침 콘크리트 균열	0.1	0.1	-	0.10	m	1	b	0.10	
5	구	받침 물탈 균열	0.1	0.1	-	0.10	m	1	b	0.10	
6	구	스토퍼 간섭	-	-	-	1.00	EA	3	b	3.00	
7	구	망상균열	-	2.5	3.6	9.00	m ²	1	b	9.00	
8	구	망상균열	-	2.5	6.0	15.00	m ²	1	b	15.00	
9	구	균열	0.1	1.0	-	1.00	m	1	b	1.00	
10	구	균열	0.1	1.0	-	1.00	m	1	b	1.00	
11	구	균열	0.1	0.7	-	0.70	m	1	b	0.70	
12	구	균열	0.1	2.5	-	2.50	m	1	b	2.50	
13	구	들뜸/박락	-	0.1	0.1	0.01	m ²	1	b	0.01	
14	구	들뜸/박락	-	0.3	0.3	0.09	m ²	1	b	0.09	
15	구	균열	0.2	2.1	-	2.10	m	1	b	2.10	
16	구	균열	0.2	1.4	-	1.40	m	1	b	1.40	
17	구	망상균열	-	0.6	9.6	5.76	m ²	1	b	5.76	
18	구	망상균열	-	0.6	9.6	5.76	m ²	1	b	5.76	
19	구	균열	0.2	1.6	-	1.60	m	1	b	1.60	
20	구	망상균열	-	2.5	9.6	24.00	m ²	1	b	24.00	
21	구	균열	0.2	5.0	-	5.00	m	1	b	5.00	
22	구	균열	0.1	4.0	-	4.00	m	1	b	4.00	
23	구	균열	0.1	1.5	-	1.50	m	1	b	1.50	
24	구	균열	0.1	1.0	-	1.00	m	1	b	1.00	
25	구	균열	0.1	0.9	-	0.90	m	1	b	0.90	
26	구	균열	0.1	1.1	-	1.10	m	1	b	1.10	
27	구	균열	0.1	4.8	-	4.80	m	1	b	4.80	
28	구	망상균열	-	0.6	9.6	5.76	m ²	1	b	5.76	
29	구	망상균열	-	0.6	9.6	5.76	m ²	1	b	5.76	
30											
31											
주) 손상의 길이 및 너비는 「 m 」이며, 균열의 폭은 「 mm 」임

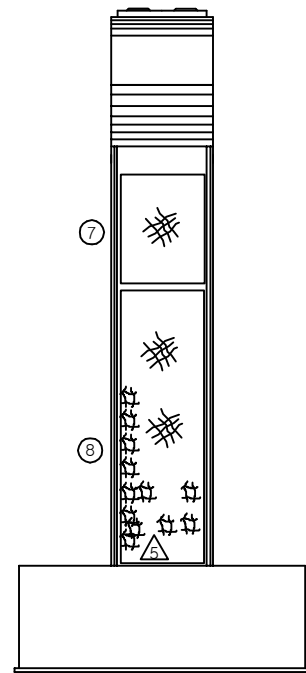


좌측면도

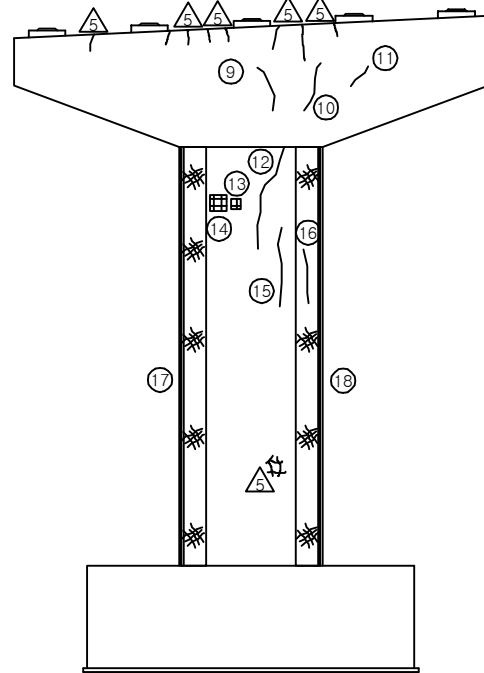

정면도

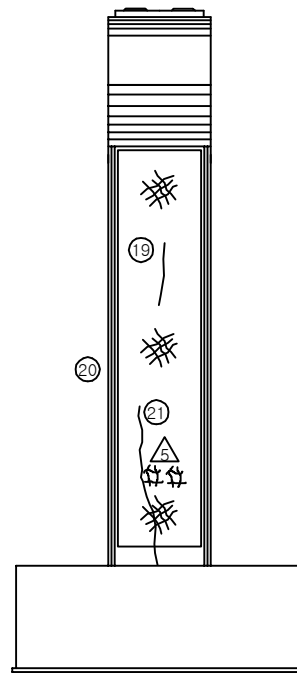


우측면도

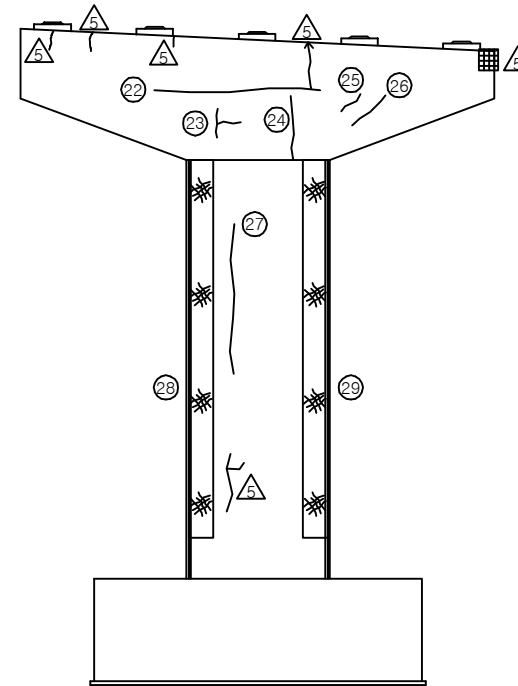


배면도

KEY PLAN

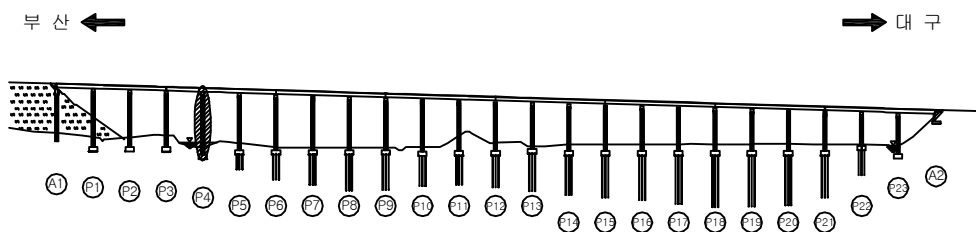


SECTION

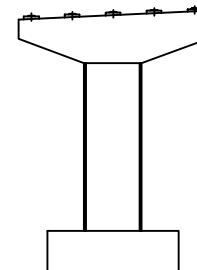

용역명	2017년 상반기 시설물 정기점검 용역
과업기간	2017. 03. 21 ~ 2017. 06. 30
발주처	신대구부산고속도로주식회사
용역사	(주) 위드이앤오
도면번호	079

ID : 용산교(부산) - 교각 P5

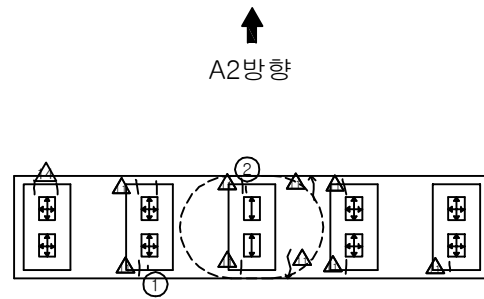





※ 전개소 Plate 녹발생 △

보 수 이 력			
	기 존 균 열		보 수(12. 상반기)
	신 규 균 열		보 수(12. 하반기)
	보수부위재균열		보 수(13. 상반기)
	보 수(기보수)		보 수(13. 하반기)
	보 수(08. 하반기)		보 수(14. 상반기)
	보 수(09. 상반기)		보 수(14. 하반기)
	보 수(09. 하반기)		보 수(15. 상반기)
	보 수(10. 상반기)		보 수(15. 하반기)
	보 수(10. 하반기)		보 수(16. 상반기)
	보 수(11. 상반기)		보 수(16. 하반기)
	보 수(11. 하반기)		보 수(17. 상반기)


손 상 현 황 표

번호	신(N) 구(P)	손상내용	손상현황						결함 상태	손상 물량	비고
			폭	길이	너비	물량	단위	개소			
1	구	받침 콘크리트 균열	0.1	0.1	-	0.10	m	1	b	0.10	
2	구	받침 콘크리트 균열	0.1	0.1	-	0.10	m	1	b	0.10	
3	구	재료분리	-	2.5	2.0	5.00	m ²	1	b	5.00	
4	구	망상균열	-	2.5	1.2	3.00	m ²	1	b	3.00	
5	구	균열	0.1	1.0	-	1.00	m	2	b	2.00	
6	구	균열	0.1	2.0	-	2.00	m	1	b	2.00	
7	구	균열	0.1	1.2	-	1.20	m	1	b	1.20	
8	구	균열	0.1	5.5	-	5.50	m	1	b	5.50	
9	구	망상균열	-	0.8	1.8	1.44	m ²	1	b	1.44	
10	구	균열	0.2	3.0	-	3.00	m	1	b	3.00	
11	구	재료분리	-	2.5	2.0	5.00	m ²	1	b	5.00	
12	구	망상균열	-	2.5	2.4	6.00	m ²	1	b	6.00	
13	구	균열	0.1	2.2	-	2.20	m	1	b	2.20	
14	구	균열	0.1	3.8	-	3.80	m	1	b	3.80	
15	구	망상균열	-	1.0	1.5	1.5	m ²	1	b	1.50	
16	구	균열	0.2	1.2	-	1.20	m	1	b	1.20	
17	구	균열	0.1	4.2	-	4.20	m	1	b	4.20	
18	구	균열	0.1	1.8	-	1.80	m	1	b	1.80	
19	구	균열	0.2	0.5	-	0.50	m	1	b	0.50	
20											
21											
주) 손상의 길이 및 너비는 「 m 」이며, 균열의 폭은 「 mm 」임

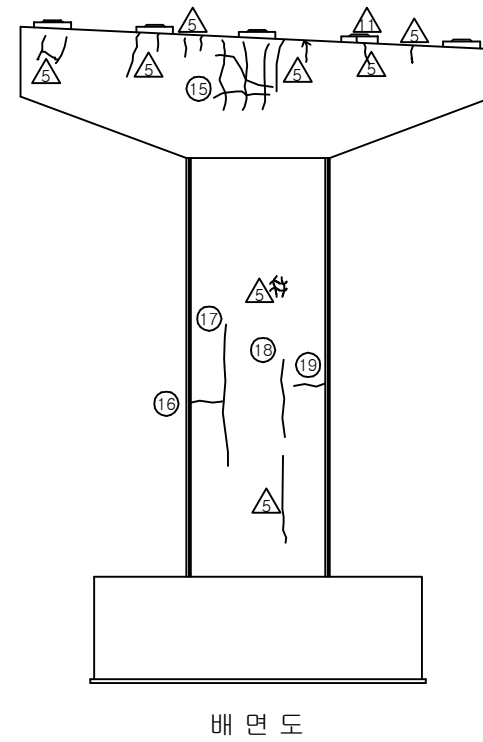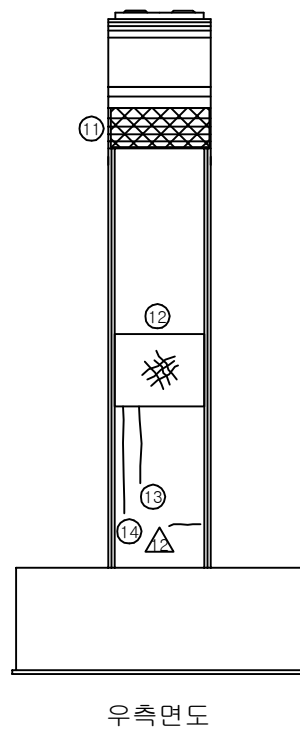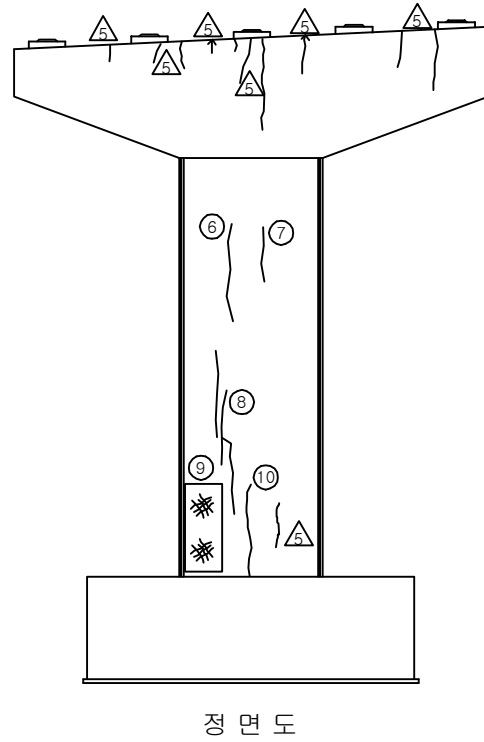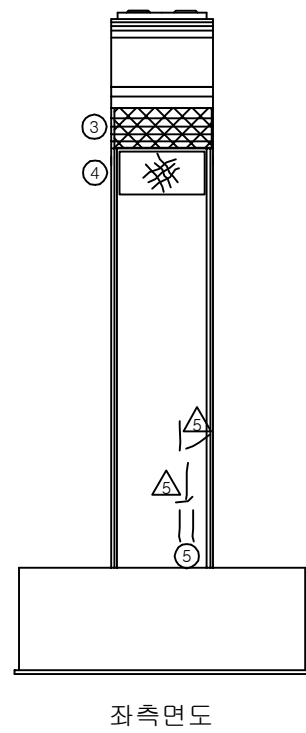

KEY PLAN

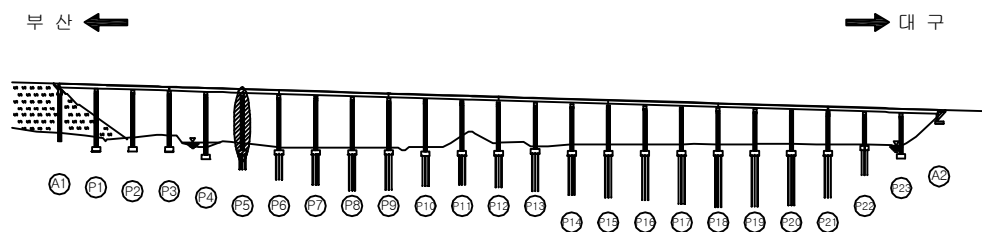


SECTION

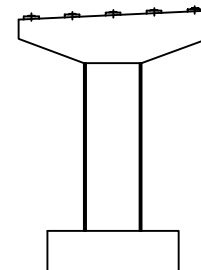

용역명	2017년 상반기 시설물 정기점검 용역
과업기간	2017. 03. 21 ~ 2017. 06. 30
발주처	신대구부산고속도로주식회사
용역사	(주) 위드이앤오
도면번호	080

ID : 용산교(부산) - 교각 P6

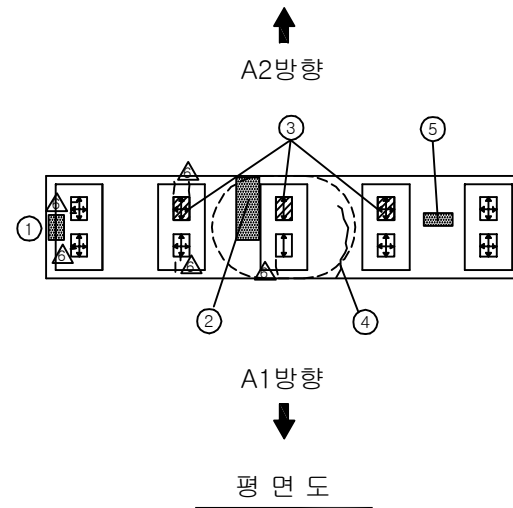





※ Plate 녹발생(SH 1,6) △
※ 받침 밀림(SH 1,2,3,4,5) △

보 수 이 력			
	기 존 균 열		보 수(12. 상반기)
	신 규 균 열		보 수(12. 하반기)
	보수부위재균열		보 수(13. 상반기)
	보 수(기보수)		보 수(13. 하반기)
	보 수(08. 하반기)		보 수(14. 상반기)
	보 수(09. 상반기)		보 수(14. 하반기)
	보 수(09. 하반기)		보 수(15. 상반기)
	보 수(10. 상반기)		보 수(15. 하반기)
	보 수(10. 하반기)		보 수(16. 상반기)
	보 수(11. 상반기)		보 수(16. 하반기)
	보 수(11. 하반기)		보 수(17. 상반기)


손 상 현 황 표

번호	신(N) 구(P)	손상내용	손상현황						결함 상태	손상 물량	비고
			폭	길이	너비	물량	단위	개소			
1	구	누수오염	-	0.5	0.2	0.10	m ²	1	b	0.10	
2	구	누수오염	-	2.0	1.0	2.00	m ²	1	b	2.00	
3	구	받침 Plate 녹발생	-	0.3	0.1	0.03	m ²	3	b	0.09	
4	구	균열	0.3	1.5	-	1.50	m	1	c	1.50	
5	구	누수오염	-	0.2	0.2	0.04	m ²	1	b	0.04	
6	구	망상균열	-	2.5	1.2	3.00	m ²	1	b	3.00	
7	구	망상균열	-	2.5	1.2	3.00	m ²	1	b	3.00	
8	구	균열	0.1	1.2	-	1.20	m	1	b	1.20	
9	구	표면오염	-	3.5	2.0	7.00	m ²	1	b	7.00	
10	구	표면오염	-	1.0	1.2	1.20	m ²	1	b	1.20	
11	구	표면오염	-	0.8	8.5	6.80	m ²	1	b	6.80	
12	구	균열	0.1	1.6	-	1.60	m	1	b	1.60	
13	구	보수부 재균열	0.1	2.4	-	2.40	m	1	b	2.40	
14	구	균열	0.2	1.0	-	1.00	m	1	b	1.00	
15	구	표면오염	-	0.6	3.0	1.80	m ²	1	b	1.80	
16	구	망상균열	-	2.0	1.2	2.40	m ²	1	b	2.40	
17	구	균열	0.1	1.8	-	1.80	m	1	b	1.80	
18	구	망상균열	-	2.5	1.2	3.00	m ²	1	b	3.00	
19	구	표면오염	-	3.5	2.0	7.00	m ²	1	b	7.00	
20	구	균열	0.1	1.0	-	1.00	m	3	b	3.00	
21	구	표면오염	-	1.0	11.0	11.00	m ²	1	b	11.00	
22	구	균열	0.2	2.0	-	2.00	m	1	b	2.00	
23	구	균열	0.1	1.2	-	1.20	m	1	b	1.20	
24	구	균열	0.1	1.7	-	1.70	m	1	b	1.70	
25	구	망상균열	-	3.5	1.2	4.20	m ²	1	b	4.20	
26	구	균열	0.1	1.0	-	1.00	m	1	b	1.00	
27											
28											
주) 손상의 길이 및 너비는 「 m 」이며, 균열의 폭은 「 mm 」임

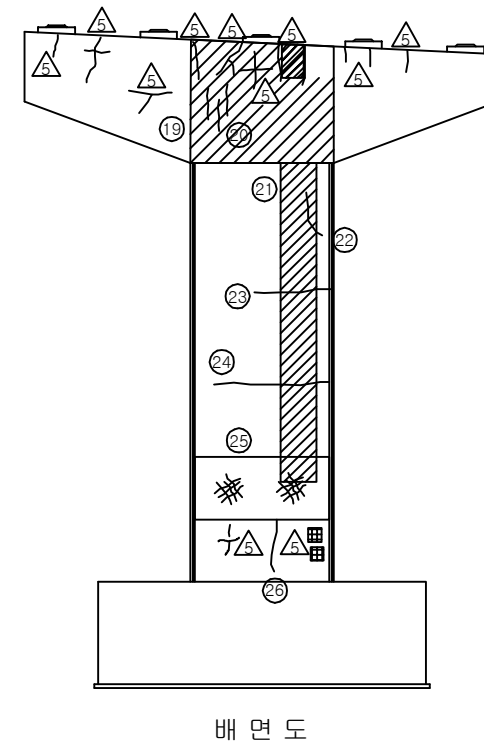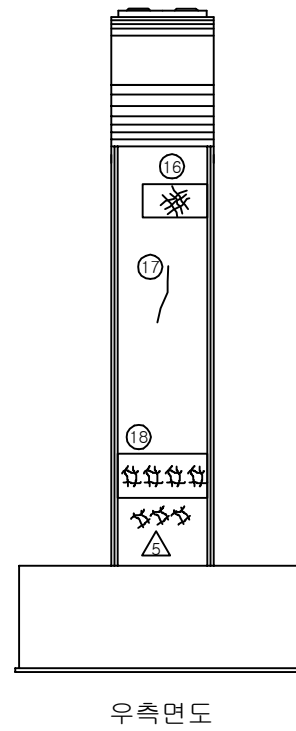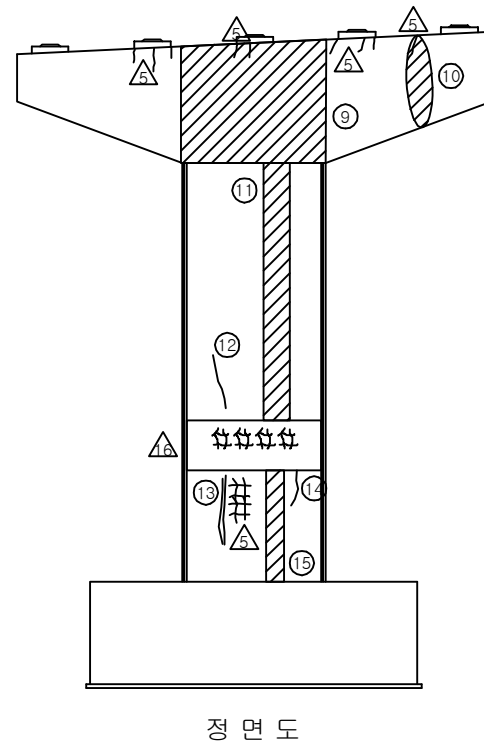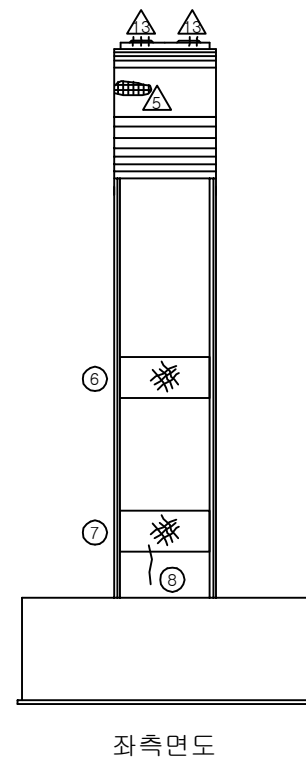

KEY PLAN

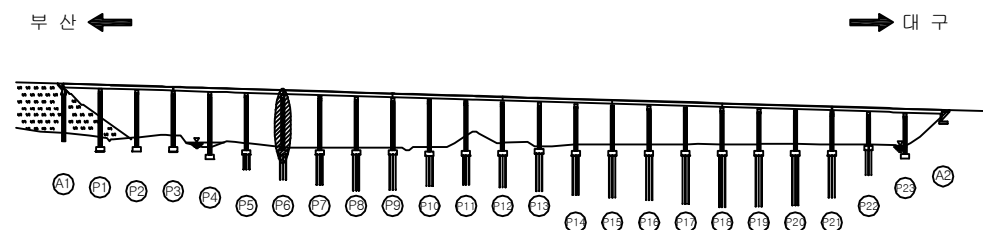


SECTION

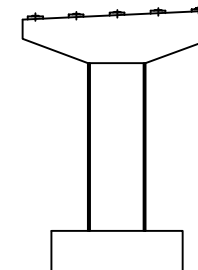

용역명	2017년 상반기 시설물 정기점검 용역
과업기간	2017. 03. 21 ~ 2017. 06. 30
발주처	신대구부산고속도로주식회사
용역사	(주) 위드이앤오
도면번호	081

ID : 용산교(부산) - 교각 P7

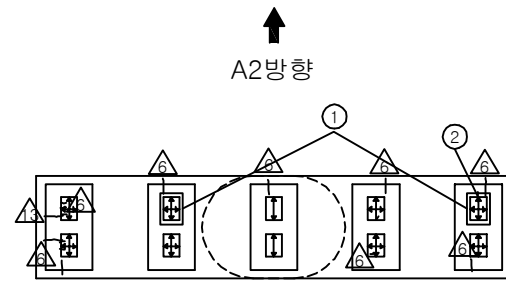





※ 전개소 Plate 녹발생 △

보 수 이 력			
	기 존 균 열		보 수(12. 상반기)
	신 규 균 열		보 수(12. 하반기)
	보수부위재균열		보 수(13. 상반기)
	보 수(기보수)		보 수(13. 하반기)
	보 수(08. 하반기)		보 수(14. 상반기)
	보 수(09. 상반기)		보 수(14. 하반기)
	보 수(09. 하반기)		보 수(15. 상반기)
	보 수(10. 상반기)		보 수(15. 하반기)
	보 수(10. 하반기)		보 수(16. 상반기)
	보 수(11. 상반기)		보 수(16. 하반기)
	보 수(11. 하반기)		보 수(17. 상반기)


손 상 현 황 표

번호	신(N) 구(P)	손상내용	손상현황						결함 상태	손상 물량	비고
			폭	길이	너비	물량	단위	개소			
1	구	스토퍼 간섭	-	-	-	1.00	EA	2	b	2.00	
2	구	받침 물탈 균열	0.1	0.1	-	0.10	m	1	b	0.10	
3	구	망상균열	-	2.5	12.0	30.00	m ²	1	b	30.00	
4	구	균열	0.3	2.5	-	2.50	m	1	c	2.50	
5	구	균열	0.1	0.5	-	0.50	m	1	b	0.50	
6	구	균열	0.1	1.5	-	1.50	m	1	b	1.50	
7	구	균열	0.1	1.7	-	1.70	m	1	b	1.70	
8	구	균열	0.1	0.5	-	0.50	m	1	b	0.50	
9	구	균열	0.1	0.4	-	0.40	m	1	b	0.40	
10	구	균열	0.1	0.8	-	0.80	m	1	b	0.80	
11	구	균열	0.1	0.9	-	0.90	m	1	b	0.90	
12	구	균열	0.1	1.4	-	1.40	m	1	b	1.40	
13	구	균열	0.1	0.7	-	0.70	m	1	b	0.70	
14	구	균열	0.1	0.9	-	0.90	m	1	b	0.90	
15	구	균열	0.1	0.6	-	0.60	m	1	b	0.60	
16	구	망상균열	-	3.5	3.6	12.60	m ²	1	b	12.60	
17	구	균열	0.1	1.4	-	1.40	m	1	b	1.40	
18	구	망상균열	-	2.5	9.6	24.00	m ²	1	b	24.00	
19	구	균열	0.1	1.8	-	1.80	m	1	b	1.80	
20	구	균열	0.1	1.3	-	1.30	m	1	b	1.30	
21	구	균열	0.1	0.7	-	0.70	m	1	b	0.70	
22	구	균열	0.1	1.6	-	1.60	m	1	b	1.60	
23	구	균열	0.1	0.6	-	0.60	m	1	b	0.60	
24	구	균열	0.1	1.5	-	1.50	m	1	b	1.50	
25	구	균열	0.1	1.2	-	1.20	m	1	b	1.20	
26	구	균열	0.1	0.5	-	0.50	m	1	b	0.50	
27	구	균열	0.1	0.8	-	0.80	m	1	b	0.80	
28	구	균열	0.1	0.9	-	0.90	m	1	b	0.90	
29	구	균열	0.1	0.6	-	0.60	m	1	b	0.60	
30	구	균열	0.1	0.9	-	0.90	m	1	b	0.90	
31	구	균열	0.1	1.0	-	1.00	m	1	b	1.00	
32	구	균열	0.1	1.6	-	1.60	m	1	b	1.60	
33	구	균열	0.1	1.2	-	1.20	m	1	b	1.20	
34	구	균열	0.2	2.4	-	2.40	m	1	b	2.40	
35	구	균열	0.1	0.8	-	0.80	m	1	b	0.80	
36	구	균열	0.1	1.0	-	1.00	m	1	b	1.00	
37	구	균열	0.1	0.9	-	0.90	m	1	b	0.90	
38	구	망상균열	-	2.5	6.0	15.00	m ²	1	b	15.00	
39											
40											
41											
42											


주) 손상의 길이 및 너비는 「 m 」이며, 균열의 폭은 「 mm 」임

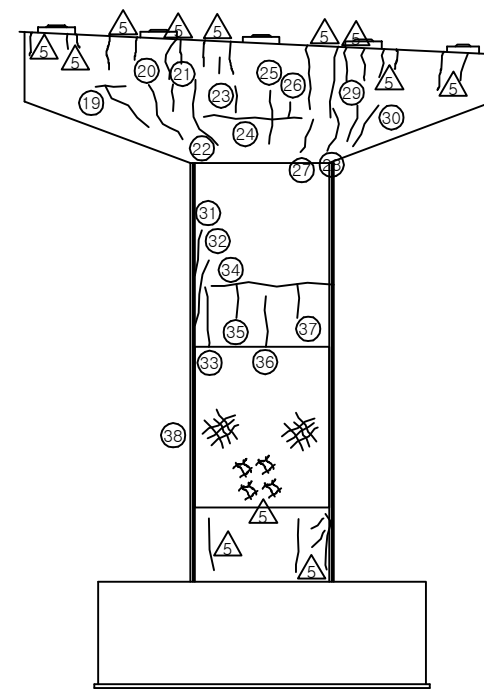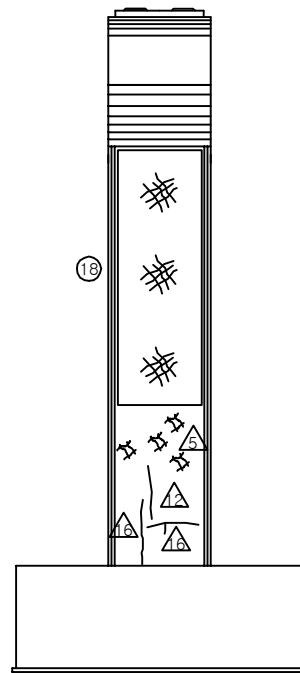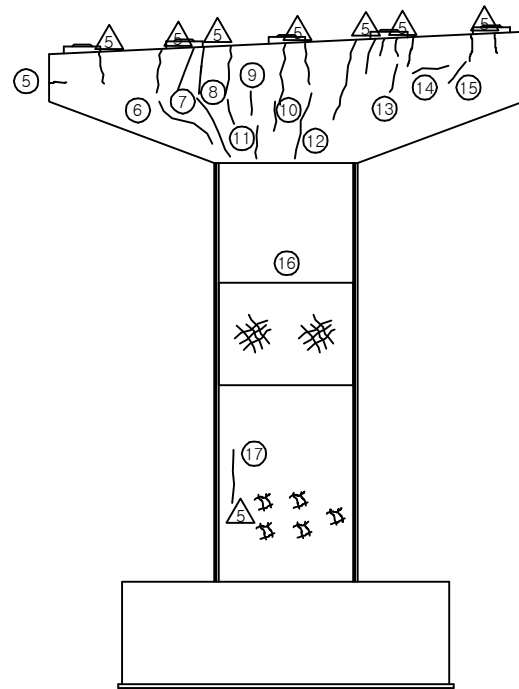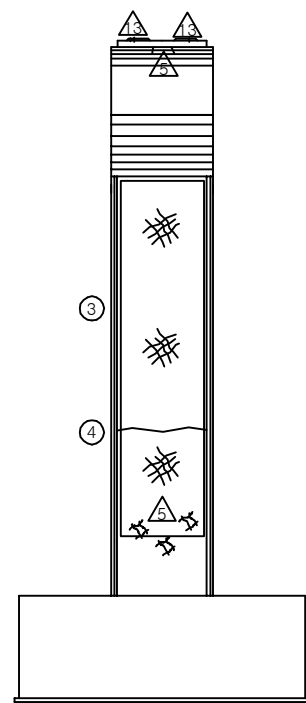

KEY PLAN

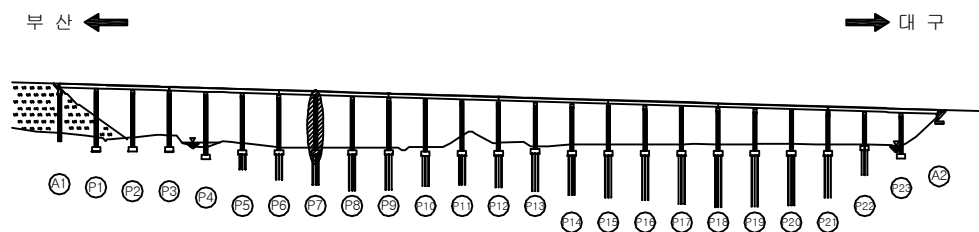


SECTION




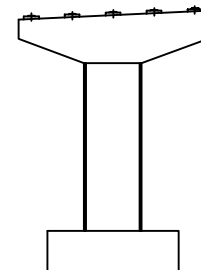


용역명	2017년 상반기 시설물 정기점검 용역
과업기간	2017. 03. 21 ~ 2017. 06. 30
발주처	신대구부산고속도로주식회사
용역사	(주) 위드이앤오
도면번호	082

ID : 용산교(부산) - 교각 P8

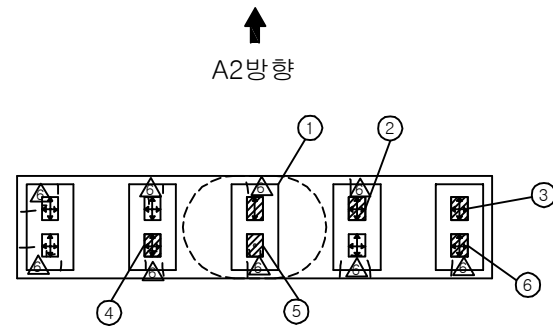

※ 전개소 Plate 녹발생 △

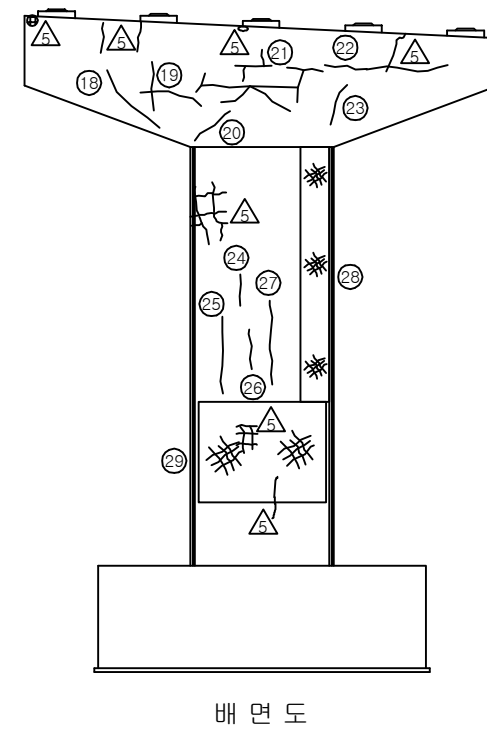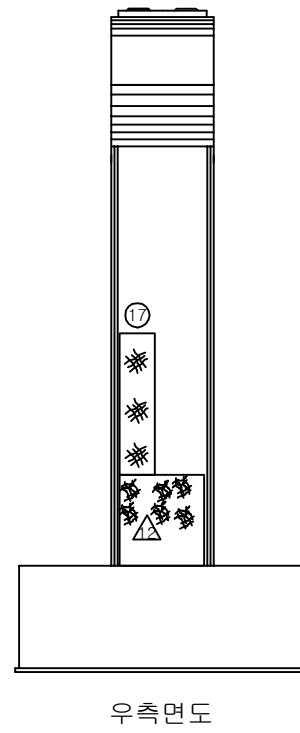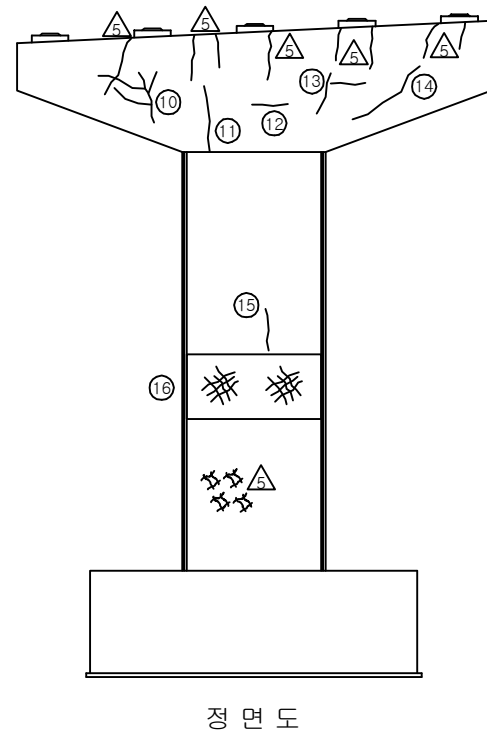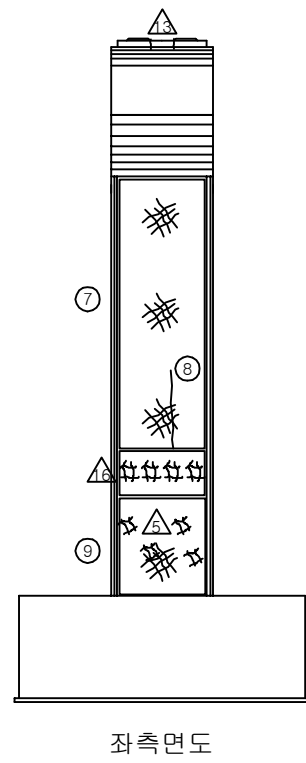


보 수 이 력			
	기 존 균 열		보 수(12. 상반기)
	신 규 균 열		보 수(12. 하반기)
	보수부위재균열		보 수(13. 상반기)
	보 수(기보수)		보 수(13. 하반기)
	보 수(08. 상반기)		보 수(14. 상반기)
	보 수(09. 상반기)		보 수(14. 하반기)
	보 수(09. 하반기)		보 수(15. 상반기)
	보 수(10. 상반기)		보 수(15. 하반기)
	보 수(10. 하반기)		보 수(16. 상반기)
	보 수(11. 상반기)		보 수(16. 하반기)
	보 수(11. 하반기)		보 수(17. 상반기)

손 상 현 황 표


번호	신(N) 구(P)	손상내용	손상현황						결함 상태	손상 물량	비고
			폭	길이	너비	물량	단위	개소			
1	구	받침 Plate 도장박리	-	0.1	1.8	0.18	m ²	1	b	0.18	
2	구	받침 Plate 도장박리	-	0.1	0.1	0.01	m ²	1	b	0.01	
3	구	받침 Plate 도장박리	-	0.1	0.2	0.02	m ²	1	b	0.02	
4	구	받침 Plate 도장박리	-	0.1	0.3	0.03	m ²	1	b	0.03	
5	구	받침 Plate 도장박리	-	0.1	0.9	0.09	m ²	1	b	0.09	
6	구	받침 Plate 도장박리	-	0.1	0.1	0.01	m ²	1	b	0.01	
7	구	망상균열	-	2.5	9.6	24.00	m ²	1	b	24.00	
8	구	균열	0.2	1.8	-	1.80	m	1	b	1.80	
9	구	보수부 망상균열	-	2.5	2.8	7.00	m ²	1	b	7.00	
10	구	균열	0.1	3.8	-	3.80	m	1	b	3.80	
11	구	균열	0.1	2.0	-	2.00	m	1	b	2.00	
12	구	균열	0.1	0.8	-	0.80	m	1	b	0.80	
13	구	균열	0.1	1.0	-	1.00	m	1	b	1.00	
14	구	균열	0.1	1.6	-	1.60	m	1	b	1.60	
15	구	균열	0.1	0.8	-	0.80	m	1	b	0.80	
16	구	망상균열	-	3.5	1.2	4.20	m ²	1	b	4.20	
17	구	망상균열	-	1.2	4.8	5.76	m ²	1	b	5.76	
18	구	균열	0.1	1.8	-	1.80	m	1	b	1.80	
19	구	균열	0.1	1.5	-	1.50	m	1	b	1.50	
20	구	균열	0.1	1.2	-	1.20	m	1	b	1.20	
21	구	균열	0.1	5.0	-	5.00	m	1	b	5.00	
22	구	균열	0.1	0.9	-	0.90	m	1	b	0.90	
23	구	균열	0.1	0.9	-	0.90	m	1	b	0.90	
24	구	균열	0.1	0.9	-	0.90	m	1	b	0.90	
25	구	균열	0.1	2.3	-	2.30	m	1	b	2.30	
26	구	균열	0.1	1.2	-	1.20	m	1	b	1.20	
27	구	균열	0.1	2.6	-	2.60	m	1	b	2.60	
28	구	망상균열	-	0.6	9.6	5.76	m ²	1	b	5.76	
29	구	망상균열	-	3.5	2.8	9.80	m ²	1	b	9.80	
30											
31											
주) 손상의 길이 및 너비는 「 m 」이며, 균열의 폭은 「 mm 」임

KEY PLAN

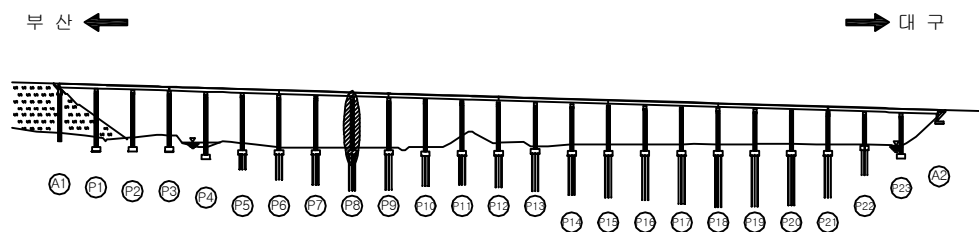


SECTION

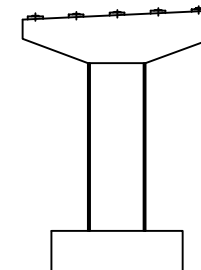

용역명	2017년 상반기 시설물 정기점검 용역
과업기간	2017. 03. 21 ~ 2017. 06. 30
발주처	신대구부산고속도로주식회사
용역사	(주) 위드이앤오
도면번호	083

ID : 용산교(부산) - 교각 P9

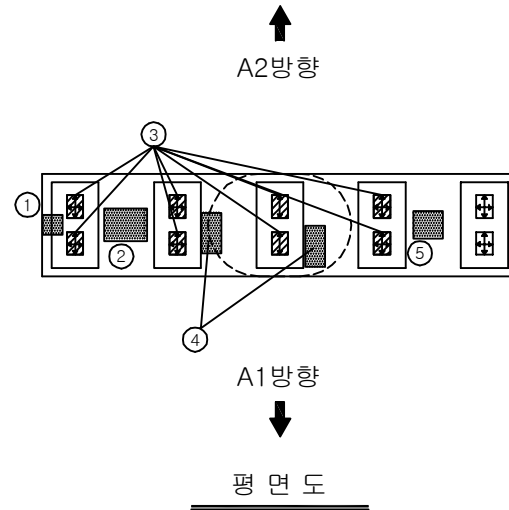





* 받침 밀림(SH 1,2,3,4,5) △

보 수 이 력			
	기 존 균 열		보 수(12. 상반기)
	신 규 균 열		보 수(12. 하반기)
	보수부위재균열		보 수(13. 상반기)
	보 수(기보수)		보 수(13. 하반기)
	보 수(08. 하반기)		보 수(14. 상반기)
	보 수(09. 상반기)		보 수(14. 하반기)
	보 수(09. 하반기)		보 수(15. 상반기)
	보 수(10. 상반기)		보 수(15. 하반기)
	보 수(10. 하반기)		보 수(16. 상반기)
	보 수(11. 상반기)		보 수(16. 하반기)
	보 수(11. 하반기)		보 수(17. 상반기)


손 상 현 황 표

번호	신(N) 구(P)	손상내용	손상현황						결함 상태	손상 물량	비고
			폭	길이	너비	물량	단위	개소			
1	구	누수오염	-	0.5	0.5	0.25	m ²	1	b	0.25	
2	구	누수오염	-	1.5	1.5	2.25	m ²	1	b	2.25	
3	구	받침 Plate 녹발생	-	0.3	0.1	0.03	m ²	8	b	0.24	
4	구	누수오염	-	0.4	1.0	0.40	m ²	2	b	0.80	
5	구	누수오염	-	1.2	1.2	1.44	m ²	1	b	1.44	
6	구	망상균열	-	2.5	12.0	30.00	m ²	1	b	30.00	
7	구	표면오염	-	1.0	3.6	3.60	m ²	1	b	3.60	
8	구	표면오염	-	0.3	1.5	0.45	m ²	1	b	0.45	
9	구	균열	0.1	0.9	-	0.90	m	1	b	0.90	
10	구	균열	0.1	2.0	-	2.00	m	1	b	2.00	
11	구	누수오염	-	1.5	8.0	12.00	m ²	1	b	12.00	
12	구	균열	0.1	5.0	-	5.00	m	1	b	5.00	
13	구	균열	0.1	2.5	-	2.50	m	1	b	2.50	
14	구	표면오염	-	0.4	1.8	0.72	m ²	3	b	2.16	
15	구	망상균열	-	0.6	4.8	2.88	m ²	2	b	5.76	
16	구	표면오염	-	0.8	9.6	7.68	m ²	2	b	15.36	
17	구	망상균열	-	3.5	4.8	16.80	m ²	1	b	16.80	
18	구	망상균열	-	1.0	1.2	1.20	m ²	1	b	1.20	
19	구	망상균열	-	1.8	2.4	4.32	m ²	1	b	4.32	
20	구	망상균열	-	2.5	6.0	15.00	m ²	1	b	15.00	
21	구	균열	0.1	1.5	-	1.50	m	1	b	1.50	
22	구	균열	0.1	0.5	-	0.50	m	1	b	0.50	
23	구	균열	0.1	0.5	-	0.50	m	1	b	0.50	
24	구	균열	0.1	1.0	-	1.00	m	1	b	1.00	
25	구	균열	0.1	0.7	-	0.70	m	1	b	0.70	
26	구	균열	0.1	0.9	-	0.90	m	1	b	0.90	
27											
28											
주) 손상의 길이 및 너비는 「 m 」이며, 균열의 폭은 「 mm 」임

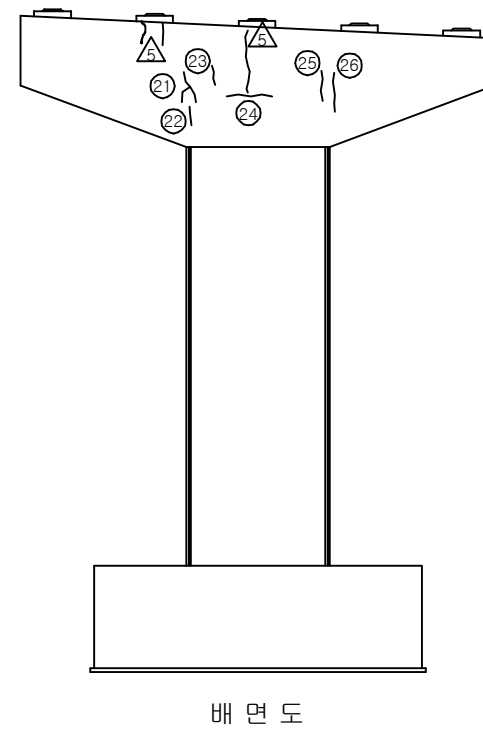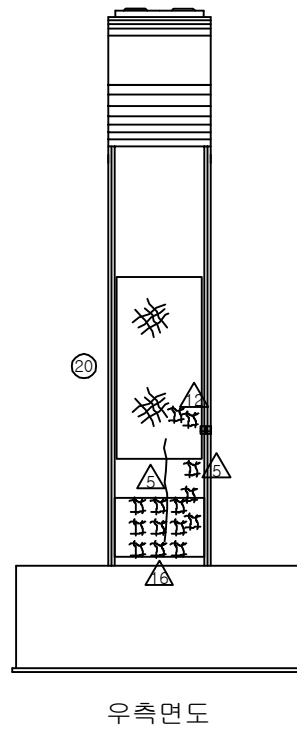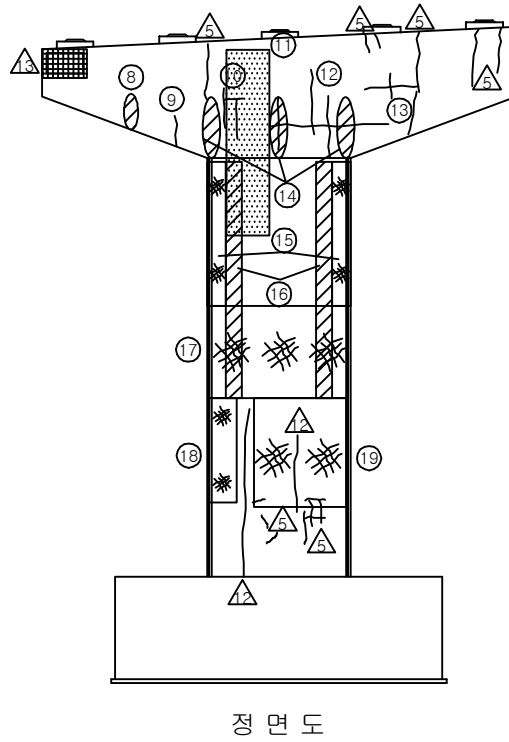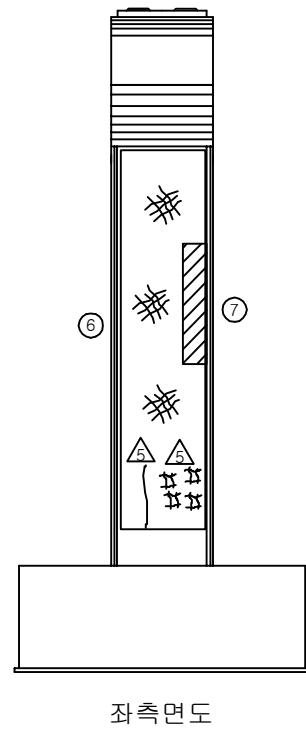


KEY PLAN

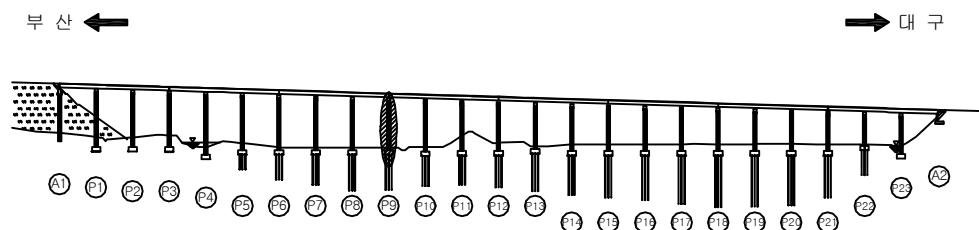

SECTION

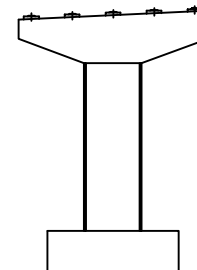

용역명	2017년 상반기 시설물 정기점검 용역
과업기간	2017. 03. 21 ~ 2017. 06. 30
발주처	신대구부산고속도로주식회사
용역사	(주) 위드이앤오
도면번호	084

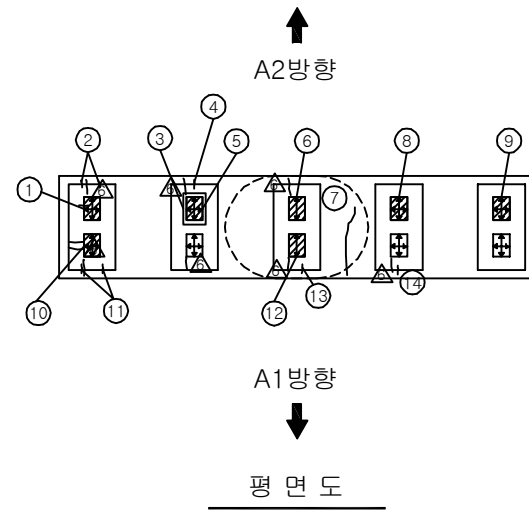





※ 전개소 Plate 녹발생 △

보 수 이 력			
	기 존 균 열		보 수(12. 상반기)
	신 규 균 열		보 수(12. 하반기)
	보수부위재균열		보 수(13. 상반기)
	보 수(기보수)		보 수(13. 하반기)
	보 수(08. 하반기)		보 수(14. 상반기)
	보 수(09. 상반기)		보 수(14. 하반기)
	보 수(09. 하반기)		보 수(15. 상반기)
	보 수(10. 상반기)		보 수(15. 하반기)
	보 수(10. 하반기)		보 수(16. 상반기)
	보 수(11. 상반기)		보 수(16. 하반기)
	보 수(11. 하반기)		보 수(17. 상반기)


손 상 현 황 표

번호	신(N) 구(P)	손상내용	손상현황						결함 상태	손상 물량	비고
			폭	길이	너비	물량	단위	개소			
1	구	받침 Plate 도장박리	-	0.1	0.2	0.02	m ²	2	b	0.04	
2	구	받침 콘크리트 균열	0.1	0.1	-	0.10	m	2	b	0.20	
3	구	스토퍼 간섭	-	-	-	1.00	EA	1	b	1.00	
4	구	받침 콘크리트 균열	0.1	0.1	-	0.10	m	1	b	0.10	
5	구	받침 Plate 도장박리	-	0.1	0.2	0.02	m ²	1	b	0.02	
6	구	받침 Plate 도장박리	-	0.1	0.2	0.02	m ²	1	b	0.02	
7	구	균열	0.2	1.5	-	1.50	m	1	b	1.50	
8	구	받침 Plate 도장박리	-	0.1	0.1	0.01	m ²	1	b	0.01	
9	구	받침 Plate 도장박리	-	0.1	1.0	0.10	m ²	1	b	0.10	
10	구	받침 Plate 도장박리	-	0.1	0.1	0.01	m ²	1	b	0.01	
11	구	받침 콘크리트 균열	0.1	0.2	-	0.20	m	1	b	0.20	
12	구	받침 Plate 도장박리	-	0.1	0.1	0.01	m ²	2	b	0.02	
13	구	받침 콘크리트 균열	0.1	0.1	-	0.10	m	1	b	0.10	
14	구	받침 콘크리트 균열	0.1	0.1	-	0.10	m	1	b	0.10	
15	구	망상균열	-	2.9	2.4	6.96	m ²	1	b	6.96	
16	구	망상균열	-	4.0	1.2	4.80	m ²	1	b	4.80	
17	구	망상균열	-	7.0	1.2	8.40	m ²	1	b	8.40	
18	구	균열	0.1	0.4	-	0.40	m	1	b	0.40	
19	구	균열	0.1	1.2	-	1.20	m	1	b	1.20	
20	구	균열	0.1	0.5	-	0.50	m	1	b	0.50	
21	구	균열	0.1	5.4	-	5.40	m	1	b	5.40	
22	구	균열	0.2	5.0	-	5.00	m	1	b	5.00	
23	구	균열	0.2	4.0	-	4.00	m	1	b	4.00	
24	구	균열	0.2	1.2	-	1.20	m	1	b	1.20	
25	구	균열	0.2	2.0	-	2.00	m	1	b	2.00	
26	구	균열	0.2	3.2	-	3.20	m	1	b	3.20	
27	구	균열	0.2	1.3	-	1.30	m	1	b	1.30	
28	구	균열	0.2	5.5	-	5.50	m	1	b	5.50	
29	구	균열	0.2	4.2	-	4.20	m	1	b	4.20	
30	구	망상균열	-	4.0	3.6	14.40	m ²	1	b	14.40	
31	구	균열	0.1	2.6	-	2.60	m	1	b	2.60	
32	구	균열	0.1	0.5	-	0.50	m	2	b	1.00	
33	구	균열	0.1	0.9	-	0.90	m	1	b	0.90	
34	구	균열	0.1	0.7	-	0.70	m	1	b	0.70	
35	구	균열	0.1	0.7	-	0.70	m	1	b	0.70	
36	구	균열	0.1	0.6	-	0.60	m	1	b	0.60	
37	구	균열	0.1	0.4	-	0.40	m	1	b	0.40	
38	구	균열	0.1	2.2	-	2.20	m	1	b	2.20	
39	구	균열	0.1	1.0	-	1.00	m	1	b	1.00	
40	구	균열	0.1	1.6	-	1.60	m	1	b	1.60	
41	구	균열	0.1	1.5	-	1.50	m	1	b	1.50	
42	구	균열	0.2	0.5	-	0.50	m	1	b	0.50	


주) 손상의 길이 및 너비는 「 m 」이며, 균열의 폭은 「 mm 」임

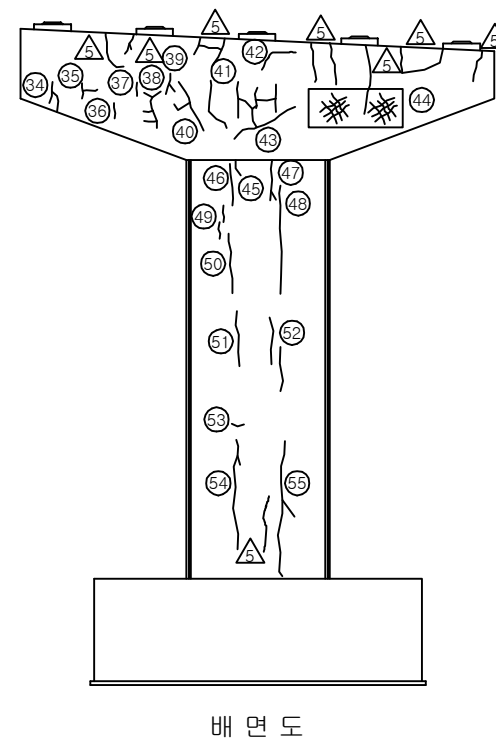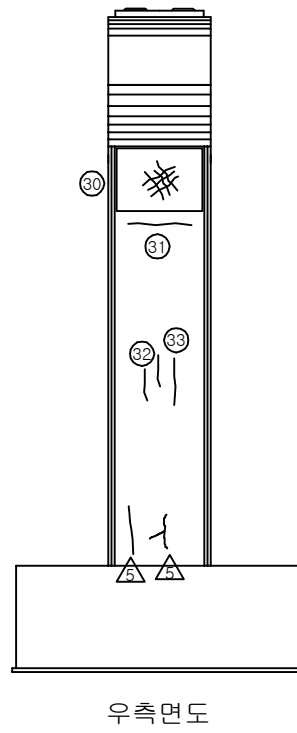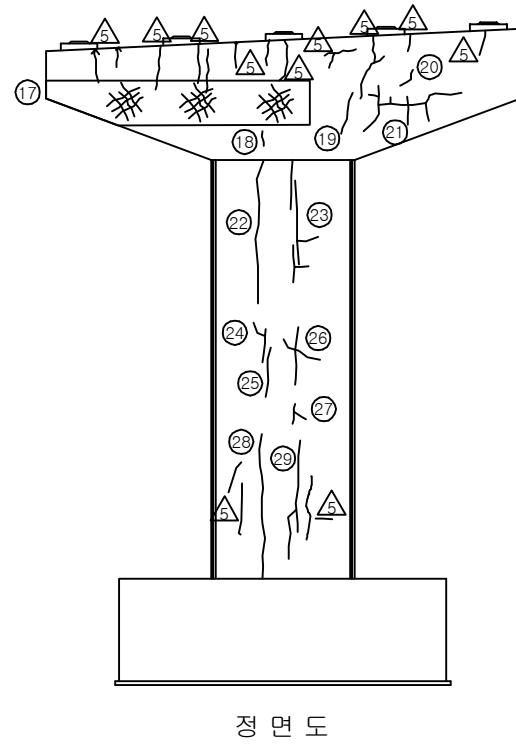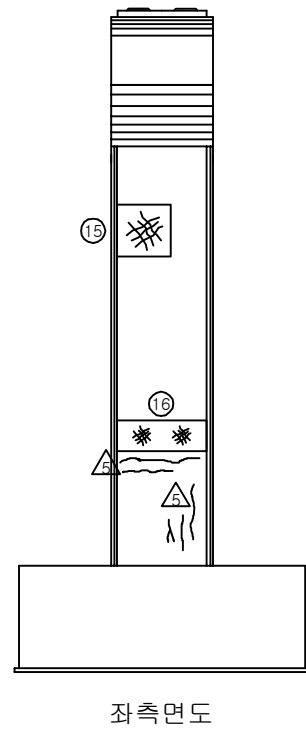


KEY PLAN

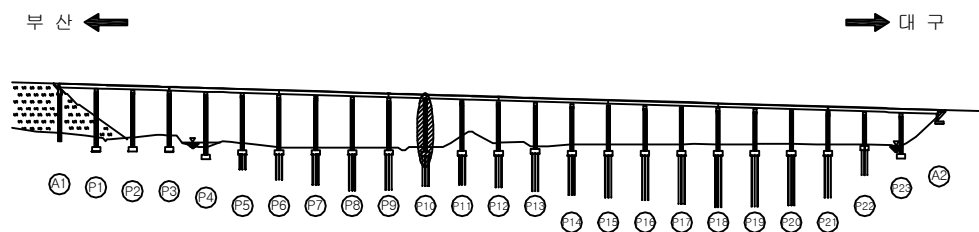

SECTION

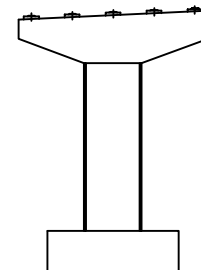

용역명	2017년 상반기 시설물 정기점검 용역
과업기간	2017. 03. 21 ~ 2017. 06. 30
발주처	신대구부산고속도로주식회사
용역사	(주) 위드이앤오
도면번호	085

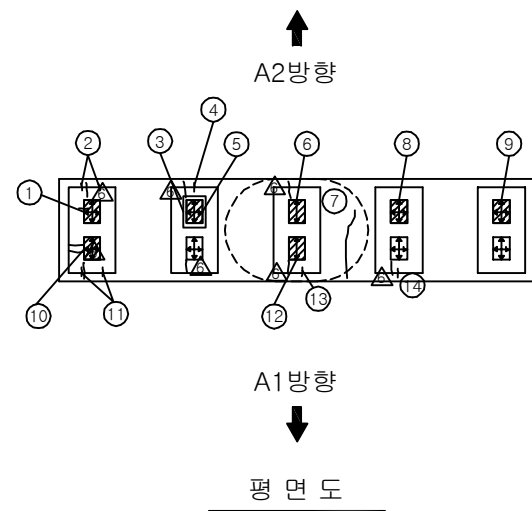





※ 전개소 Plate 녹발생 △

보수이력			
	기존 균열		보수(12. 상반기)
	신규 균열		보수(12. 하반기)
	보수부위재균열		보수(13. 상반기)
	보수(기보수)		보수(13. 하반기)
	보수(08. 하반기)		보수(14. 상반기)
	보수(09. 상반기)		보수(14. 하반기)
	보수(09. 하반기)		보수(15. 상반기)
	보수(10. 상반기)		보수(15. 하반기)
	보수(10. 하반기)		보수(16. 상반기)
	보수(11. 상반기)		보수(16. 하반기)
	보수(11. 하반기)		보수(17. 상반기)


손상 현황 표

번호	신(N) 구(P)	손상내용	손상현황						결함 상태	손상 물량	비고
			폭	길이	너비	물량	단위	개소			
43	구	균열	0.1	6.5	-	6.50	m	1	b	6.50	
44	구	망상균열	-	2.5	1.2	3.00	m ²	1	b	3.00	
45	구	균열	0.2	0.3	-	0.30	m	1	b	0.30	
46	구	균열	0.2	1.5	-	1.50	m	1	b	1.50	
47	구	균열	0.2	1.0	-	1.00	m	1	b	1.00	
48	구	균열	0.2	5.0	-	5.00	m	1	b	5.00	
49	구	균열	0.2	0.5	-	0.50	m	2	b	1.00	
50	구	균열	0.2	3.2	-	3.20	m	1	b	3.20	
51	구	균열	0.2	2.2	-	2.20	m	1	b	2.20	
52	구	균열	0.2	1.5	-	1.50	m	2	b	3.00	
53	구	균열	0.2	0.3	-	0.30	m	1	b	0.30	
54	구	균열	0.2	3.5	-	3.50	m	1	b	3.50	
55	구	균열	0.2	5.3	-	5.30	m	1	b	5.30	
56											
57											
주) 손상의 길이 및 너비는 「m」이며, 균열의 폭은 「mm」임

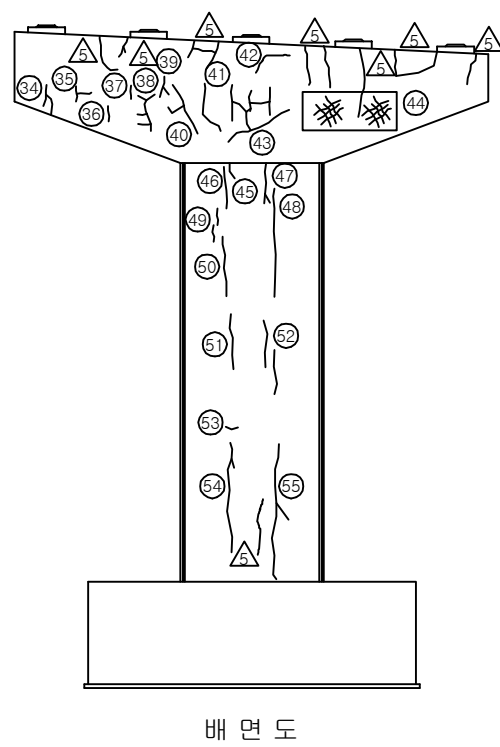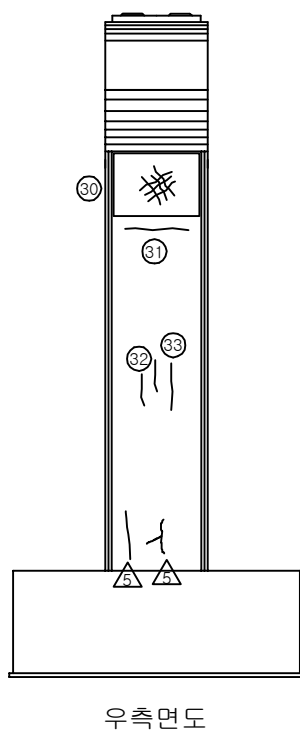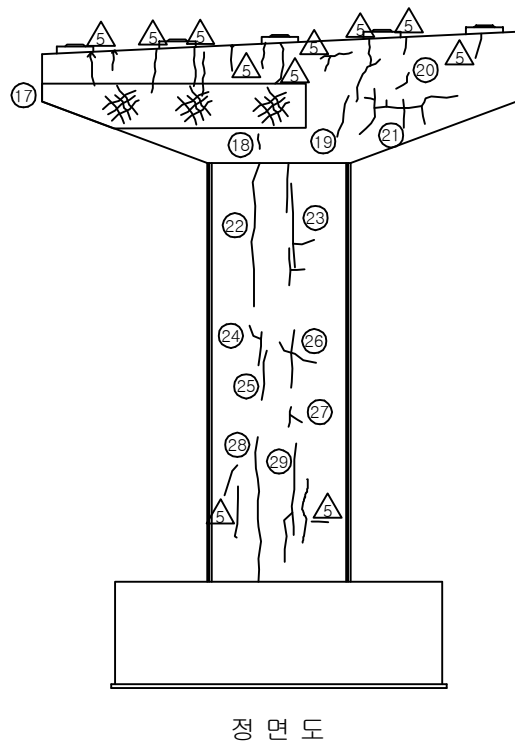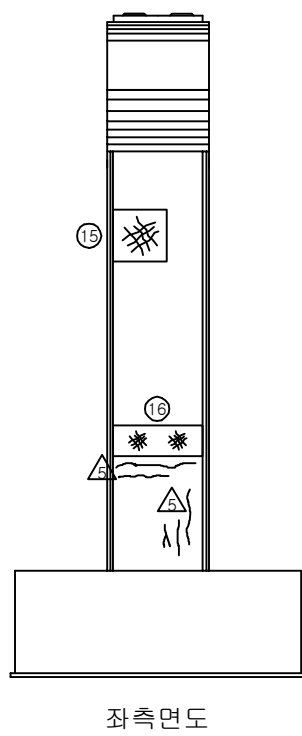

KEY PLAN

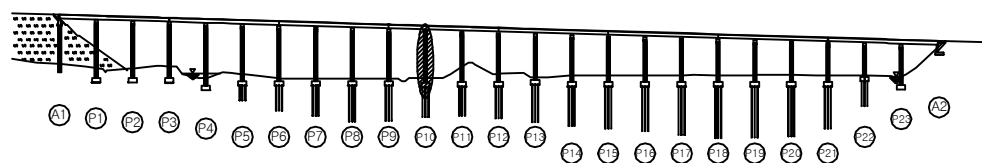


SECTION

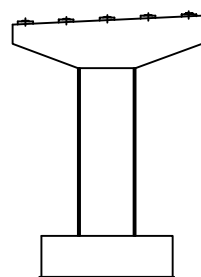

용역명	2017년 상반기 시설물 정기점검 용역
과업기간	2017. 03. 21 ~ 2017. 06. 30
발주처	신대구부산고속도로주식회사
용역사	(주) 위드이앤오
도면번호	085

ID : 용산교(부산) - 교각 P11

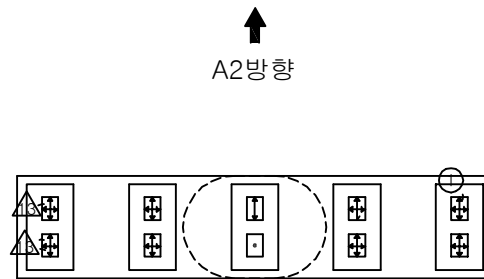





※ 전개소 Plate 녹발생 △

보 수 이 력			
	기 존 균 열		보 수(12. 상반기)
	신 규 균 열		보 수(12. 하반기)
	보수부위재균열		보 수(13. 상반기)
	보 수(기보수)		보 수(13. 하반기)
	보 수(08. 하반기)		보 수(14. 상반기)
	보 수(09. 상반기)		보 수(14. 하반기)
	보 수(09. 하반기)		보 수(15. 상반기)
	보 수(10. 상반기)		보 수(15. 하반기)
	보 수(10. 하반기)		보 수(16. 상반기)
	보 수(11. 상반기)		보 수(16. 하반기)
	보 수(11. 하반기)		보 수(17. 상반기)


손 상 현 황 표

번호	신(N) 구(P)	손상내용	손상현황						결함 상태	손상 물량	비고
			폭	길이	너비	물량	단위	개소			
1	구	받침 물탈 균열	0.1	0.2	-	0.20	m	1	b	0.20	
2	구	망상균열	-	4.0	1.0	4.00	m ²	1	b	4.00	
3	구	망상균열	-	4.0	1.2	4.80	m ²	1	b	4.80	
4	구	균열	0.3	0.7	-	0.70	m	1	c	0.70	
5	구	균열	0.2	0.7	-	0.70	m	1	b	0.70	
6	구	균열	0.2	0.5	-	0.50	m	1	b	0.50	
7	구	균열	0.1	0.8	-	0.80	m	1	b	0.80	
8	구	균열	0.2	1.5	-	1.50	m	1	b	1.50	
9	구	재료분리	-	0.6	0.6	0.36	m ²	1	b	0.36	
10	구	망상균열	-	1.0	2.2	2.20	m ²	1	b	2.20	
11	구	균열	0.1	3.0	-	3.00	m	1	b	3.00	
12	구	균열	0.1	4.2	-	4.20	m	1	b	4.20	
13	구	망상균열	-	4.0	1.6	6.40	m ²	1	b	6.40	
14	구,구	망상균열	-	4.0	12.0	48.00	m ²	1	b	48.00	
15	구	망상균열	-	3.4	0.6	2.04	m ²	1	b	2.04	
16	구	균열	0.2	1.0	-	1.00	m	1	b	1.00	
17	구	균열	0.3	0.7	-	0.70	m	1	c	0.70	
18	구	균열	0.1	0.9	-	0.90	m	1	b	0.90	
19	구	균열	0.1	0.6	-	0.60	m	1	b	0.60	
20	구	망상균열	-	3.5	1.0	3.50	m ²	1	b	3.50	
21	구	망상균열	-	1.0	1.2	1.20	m ²	1	b	1.20	
22											
23											
주) 손상의 길이 및 너비는 「 m 」이며, 균열의 폭은 「 mm 」임

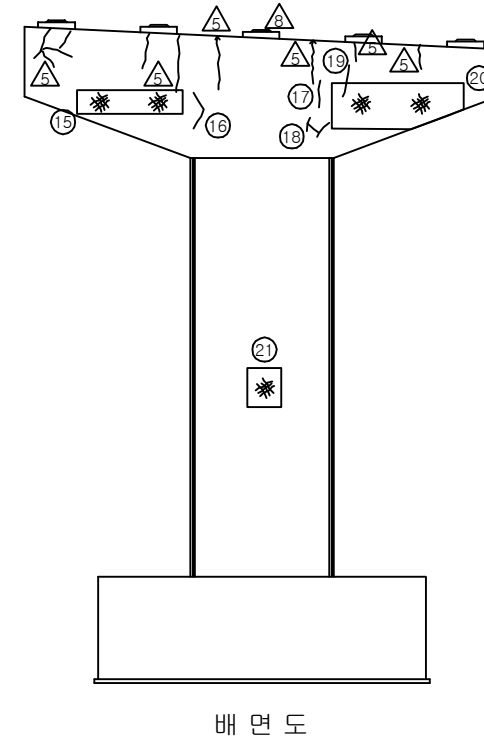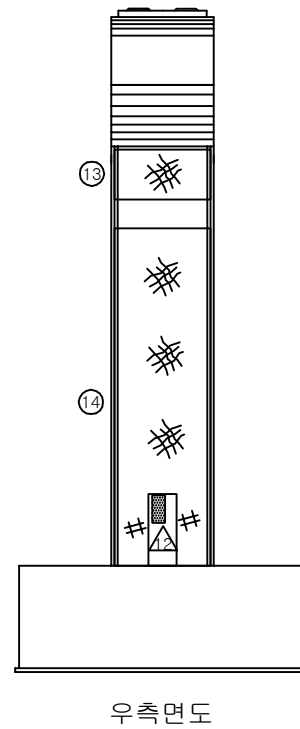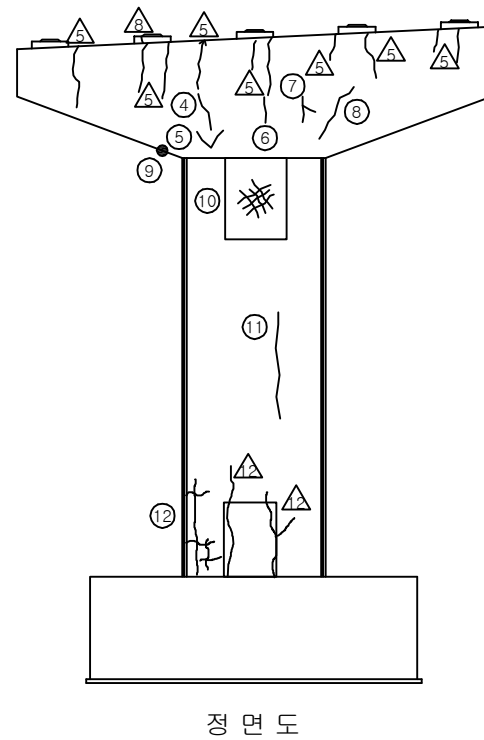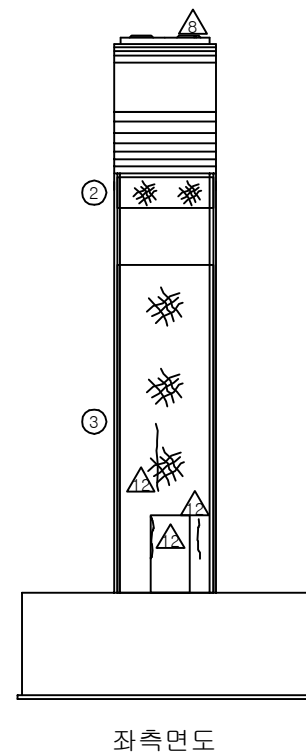

KEY PLAN

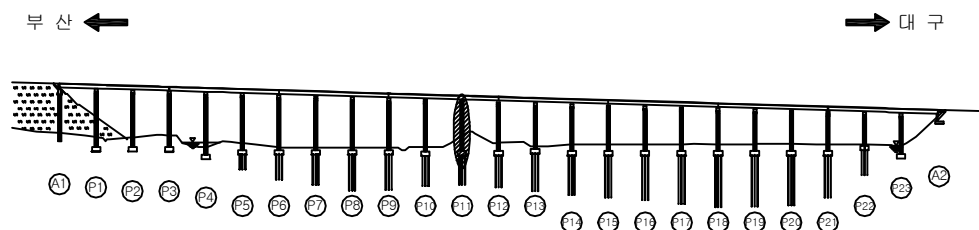


SECTION

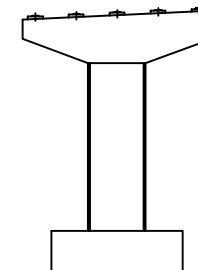

용역명	2017년 상반기 시설물 정기점검 용역
과업기간	2017. 03. 21 ~ 2017. 06. 30
발주처	신대구부산고속도로주식회사
용역사	(주) 위드이앤오
도면번호	086

ID : 용산교(부산) - 교각 P12

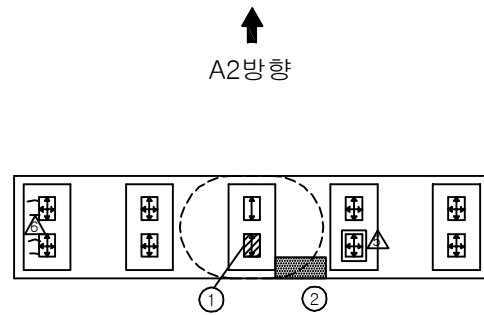


- ⑫ ※ 신축이음 간격재 미제거
※ Plate 녹발생(SH1,6)-보수부 재손상 △
※ 받침 밀림(SH 1,4,5) △
※ 받침 이탈(SH 6,8,9,10) △

보 수 이 력			
	기 존 균 열		보 수(12. 상반기)
	신 구 균 열		보 수(12. 하반기)
	보수부위재균열		보 수(13. 상반기)
	보 수(기보수)		보 수(13. 하반기)
	보 수(08. 하반기)		보 수(14. 상반기)
	보 수(09. 상반기)		보 수(14. 하반기)
	보 수(09. 하반기)		보 수(15. 상반기)
	보 수(10. 상반기)		보 수(15. 하반기)
	보 수(10. 하반기)		보 수(16. 상반기)
	보 수(11. 상반기)		보 수(16. 하반기)
	보 수(11. 하반기)		보 수(17. 상반기)


손 상 현 황 표

번호	신(N) 구(P)	손상내용	손상현황						결함 상대	손상 물량	비고
			폭	길이	너비	물량	단위	개소			
1	구	받침 Plate 부식	-	0.1	2.5	0.25	m ²	1	b	0.25	
2	구	누수오염	-	0.7	1.2	0.84	m ²	1	b	0.84	
3	구	망상균열	-	4.0	14.40	57.60	m ²	1	b	57.60	
4	구	균열	0.1	1.0	-	1.00	m	1	b	1.00	
5	구	망상균열	-	0.8	1.2	0.96	m ²	1	b	0.96	
6	구	망상균열	-	1.0	14.40	14.40	m ²	1	b	14.40	
7	구	망상균열	-	4.0	14.40	57.60	m ²	1	b	57.60	
8	구	균열	0.1	1.2	-	1.20	m	1	b	1.20	
9	구	균열	0.1	0.8	-	0.80	m	1	b	0.80	
10	구	균열	0.2	2.2	-	2.20	m	1	b	2.20	
11	구	균열	0.2	2.4	-	2.40	m	1	b	2.40	
12	구	신축이음 간격재 미제거	-	11.6	-	11.60	m	1	b	11.60	
13											
14											
주) 손상의 길이 및 너비는 「 m 」이며, 균열의 폭은 「 mm 」임

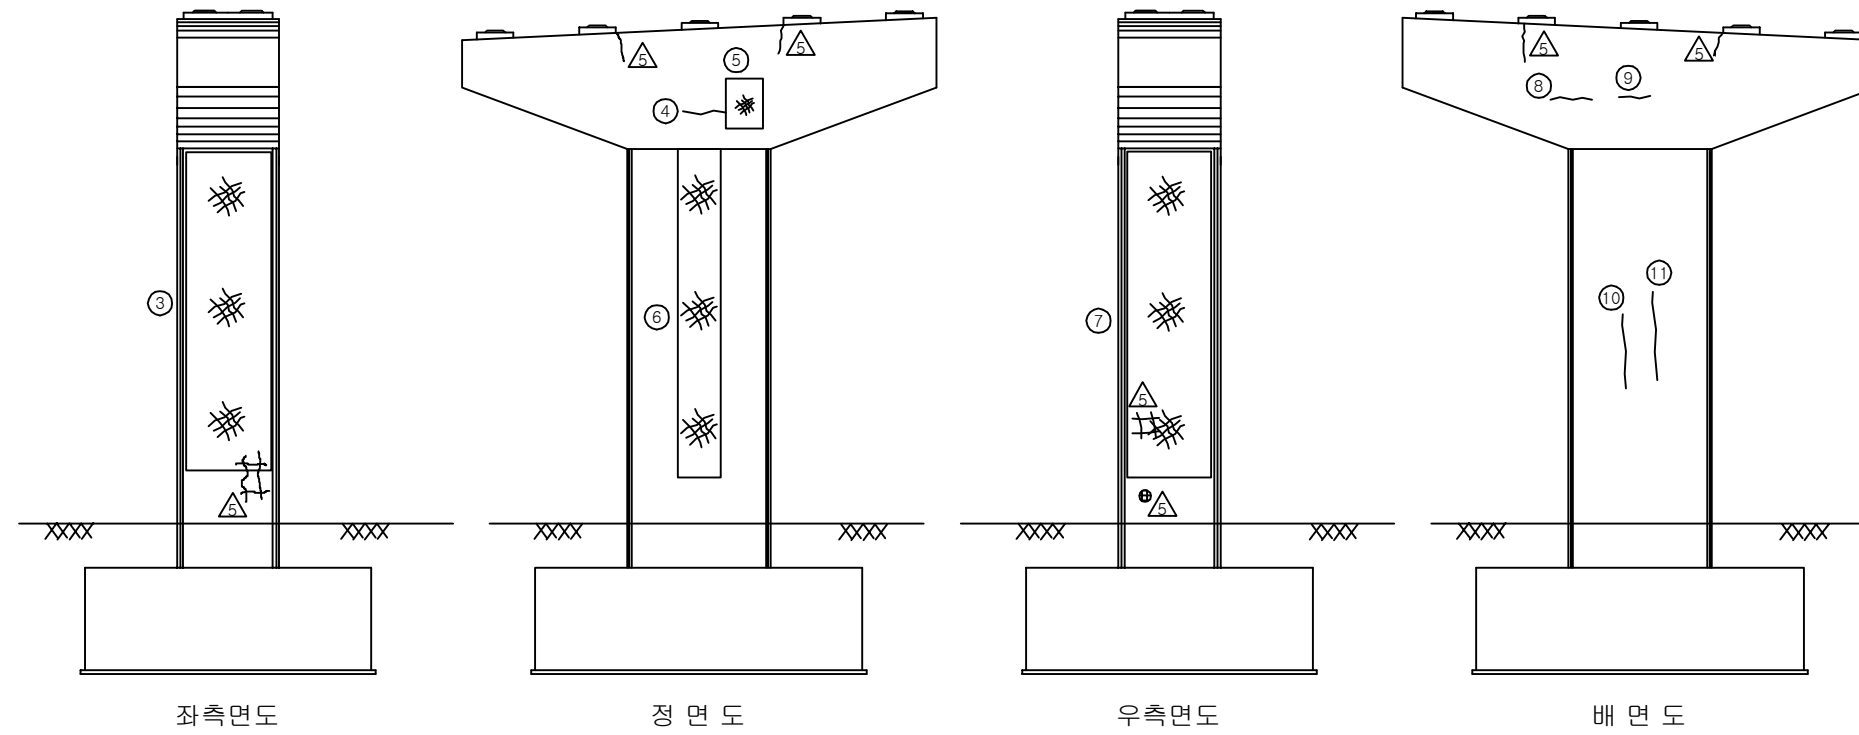

KEY PLAN

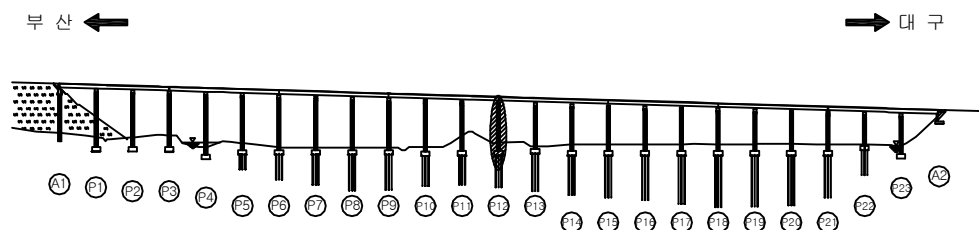


SECTION

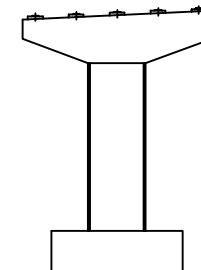

용역명	2017년 상반기 시설물 정기점검 용역
과업기간	2017. 03. 21 ~ 2017. 06. 30
발주처	신대구부산고속도로주식회사
용역사	(주) 위드이앤오
도면번호	087

ID : 용산교(부산) - 교각 P13

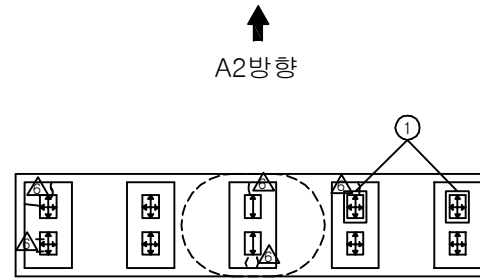

A2방향
A1방향
평면도

* 전 개 소 Plate 녹 발생 △

보 수 이 력			
기 존 균 열	△	보 수(12. 상반기)	
신 규 균 열	△	보 수(12. 하반기)	
보 수부위재균열	△	보 수(13. 상반기)	
보 수(기보수)	△	보 수(13. 하반기)	
보 수(08. 하반기)	△	보 수(14. 상반기)	
보 수(09. 상반기)	△	보 수(14. 하반기)	
보 수(09. 하반기)	△	보 수(15. 상반기)	
보 수(10. 상반기)	△	보 수(15. 하반기)	
보 수(10. 하반기)	△	보 수(16. 상반기)	
보 수(11. 상반기)	△	보 수(16. 하반기)	
보 수(11. 하반기)	△	보 수(17. 상반기)	

손 상 현 황 표

번호	신(N) 구(P)	손상내용	손상현황						결함 상태	손상 물량	비고
			폭	길이	너비	물량	단위	개소			
1	구	스토퍼 간섭	-	-	-	1.00	EA	2	b	2.00	
2	구	망상균열	-	4.0	2.4	9.60	m ²	1	b	9.60	
3	구	망상균열	-	1.3	2.4	3.12	m ²	1	b	3.12	
4	구	망상균열	-	1.5	2.4	3.60	m ²	1	b	3.60	
5	구	망상균열	-	4.0	8.4	33.60	m ²	1	b	33.60	
6	구	균열	0.1	0.6	-	0.60	m	1	b	0.60	
7	구	균열	0.1	1.3	-	1.30	m	1	b	1.30	
8	구	균열	0.1	1.5	-	1.50	m	1	b	1.50	
9	구	균열	0.1	4.5	-	4.50	m	1	b	4.50	
10	구	균열	0.1	2.0	-	2.00	m	1	b	2.00	
11	구	균열	0.1	0.5	-	0.50	m	1	b	0.50	
12	구	균열	0.1	1.0	-	1.00	m	1	b	1.00	
13	구	균열	0.1	1.5	-	1.50	m	1	b	1.50	
14	구	균열	0.1	1.8	-	1.80	m	1	b	1.80	
15	구	균열	0.2	0.8	-	0.80	m	1	b	0.80	
16	구	균열	0.1	0.8	-	0.80	m	1	b	0.80	
17	구	균열	0.1	0.6	-	0.60	m	1	b	0.60	
18	구	균열	0.2	1.5	-	1.50	m	1	b	1.50	
19	구	균열	0.2	4.8	-	4.80	m	1	b	4.80	
20	구	균열	0.2	4.8	-	4.80	m	1	b	4.80	
21	구	균열	0.2	4.0	-	4.00	m	1	b	4.00	
22	구	망상균열	-	1.0	4.8	4.80	m ²	1	b	4.80	
23	구	망상균열	-	4.0	2.4	9.60	m ²	1	b	9.60	
24	구	균열	0.2	1.0	-	1.00	m	2	b	2.00	
25	구	균열	0.2	1.2	-	1.20	m	1	b	1.20	
26	구	균열	0.2	1.0	-	1.00	m	1	b	1.00	
27	구	망상균열	-	4.0	8.4	33.60	m ²	1	b	33.60	
28	구	파손	-	0.1	0.1	0.01	m ²	2	b	0.02	
29	구	균열	0.1	4.0	-	4.00	m	1	b	4.00	
30	구	균열	0.3	0.6	-	0.60	m	2	c	1.20	
31	구	표지판 탈락	-	-	-	1.00	EA	1	b	1.00	
32	구	균열	0.1	1.5	-	1.50	m	1	b	1.50	
33	구	균열	0.1	0.6	-	0.60	m	1	b	0.60	
34	구	균열	0.1	1.0	-	1.00	m	1	b	1.00	
35	구	균열	0.1	1.0	-	1.00	m	1	b	1.00	
36	구	균열	0.1	1.2	-	1.20	m	1	b	1.20	
37	구	균열	0.1	0.6	-	0.60	m	1	b	0.60	
38	구	균열	0.1	1.0	-	1.00	m	1	b	1.00	
39	구	균열	0.1	8.2	-	8.20	m	1	b	8.20	
40	구	균열	0.1	1.5	-	1.50	m	1	b	1.50	
41	구	균열	0.1	2.5	-	2.50	m	1	b	2.50	
42	구	균열	0.1	3.5	-	3.50	m	1	b	3.50	

주) 손상의 길이 및 너비는 「m」이며, 균열의 폭은 「mm」임


좌측면도

정면도


우측면도

배면도

KEY PLAN

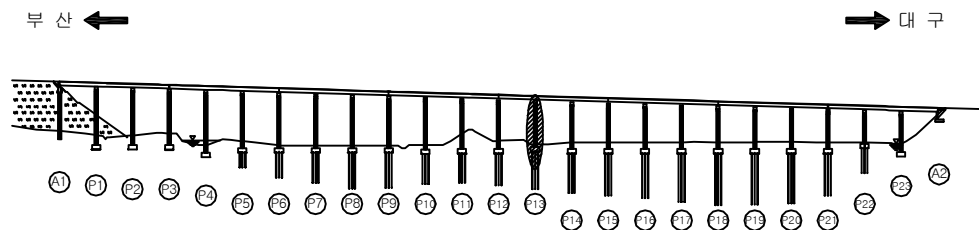


SECTION

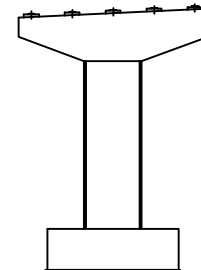

용역명	2017년 상반기 시설물 정기점검 용역
과업기간	2017. 03. 21 ~ 2017. 06. 30
발주처	신대구부산고속도로주식회사
용역사	(주) 위드이앤오
도면번호	088

ID : 용산교(부산) - 교각 P14

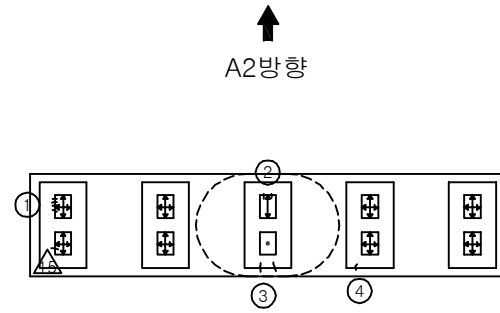





※ 전개소 Plate 녹발생 △

보 수 이 력			
	기 존 균 열		보 수 (12. 상반기)
	신 구 균 열		보 수 (12. 하반기)
	보수부위재균열		보 수 (13. 상반기)
	보 수 (기보수)		보 수 (13. 하반기)
	보 수 (08. 하반기)		보 수 (14. 상반기)
	보 수 (09. 상반기)		보 수 (14. 하반기)
	보 수 (09. 하반기)		보 수 (15. 상반기)
	보 수 (10. 상반기)		보 수 (15. 하반기)
	보 수 (10. 하반기)		보 수 (16. 상반기)
	보 수 (11. 상반기)		보 수 (16. 하반기)
	보 수 (11. 하반기)		보 수 (17. 상반기)


손 상 현 황 표

번호	신(N) 구(P)	손상내용	손상현황						결함 상대	손상 물량	비고
			폭	길이	너비	물량	단위	개소			
1	구	받침 물탈 균열	0.1	0.4	-	0.40	m	1	b	0.40	
2	구	받침 물탈 균열	0.1	0.1	-	0.10	m	2	b	0.20	
3	구	받침 콘크리트 균열	0.1	0.2	-	0.20	m	1	b	0.20	
4	구	받침 콘크리트 균열	0.1	0.2	-	0.20	m	1	b	0.20	
5	구	균열	0.2	9.6	-	9.60	m	1	b	9.60	
6	구	균열	0.2	7.2	-	7.20	m	1	b	7.20	
7	구	균열	0.2	3.6	-	3.60	m	2	b	7.20	
8											
9											
주) 손상의 길이 및 너비는 「 m 」이며, 균열의 폭은 「 mm 」임

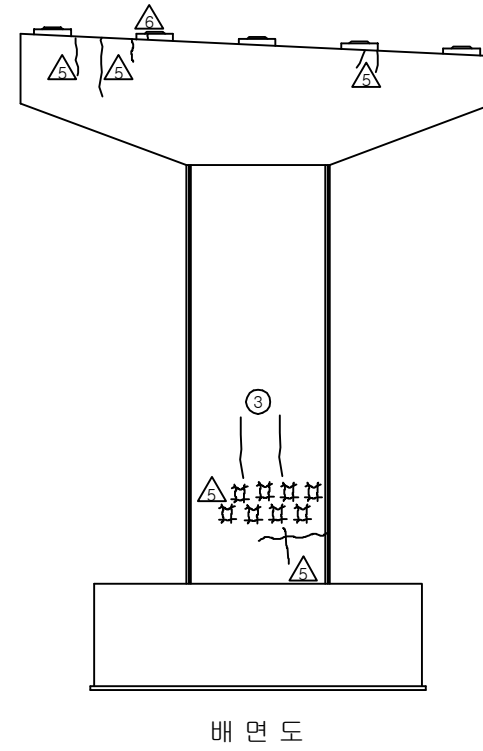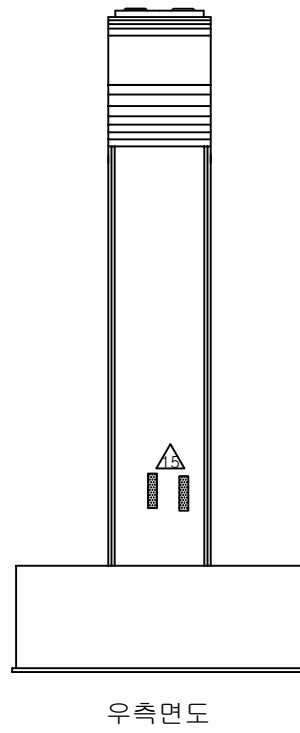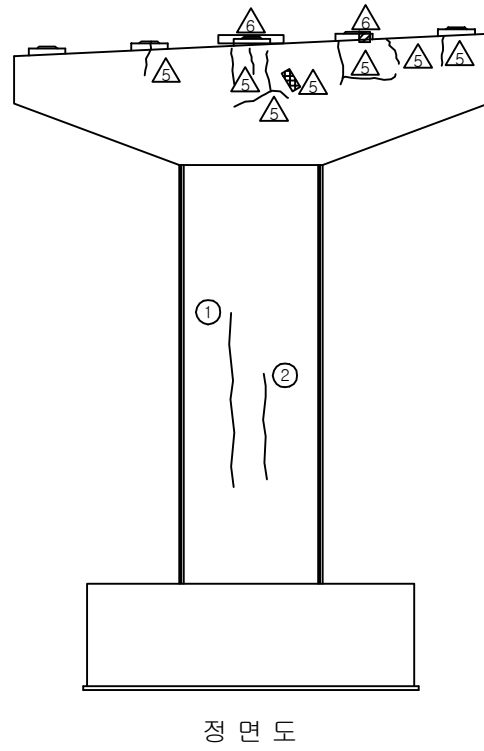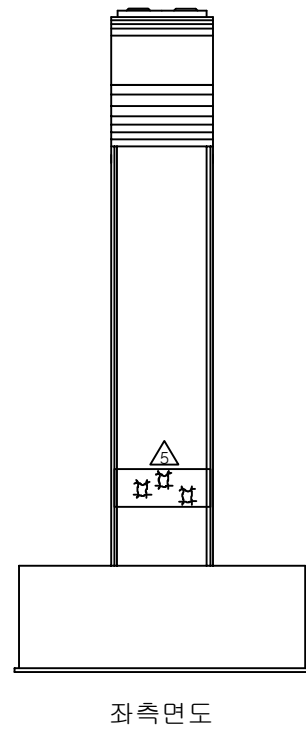

KEY PLAN

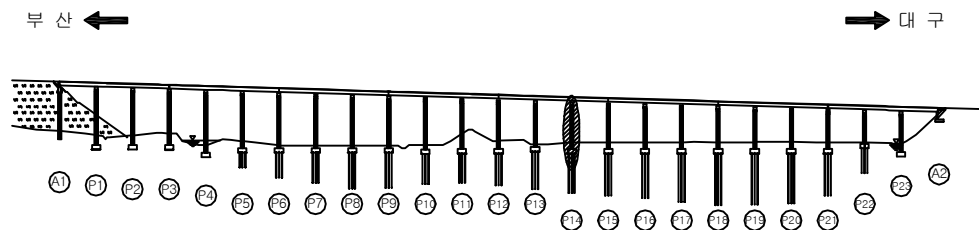


SECTION

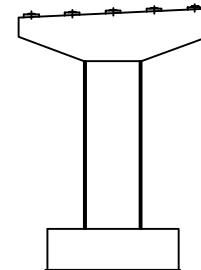


용역명	2017년 상반기 시설물 정기점검 용역
과업기간	2017. 03. 21 ~ 2017. 06. 30
발주처	신대구부산고속도로주식회사
용역사	(주) 위드이앤오
도면번호	089

ID : 용산교(부산) - 교각 P15

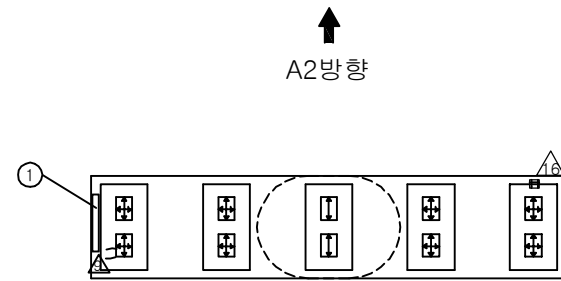


A1방향


평면도

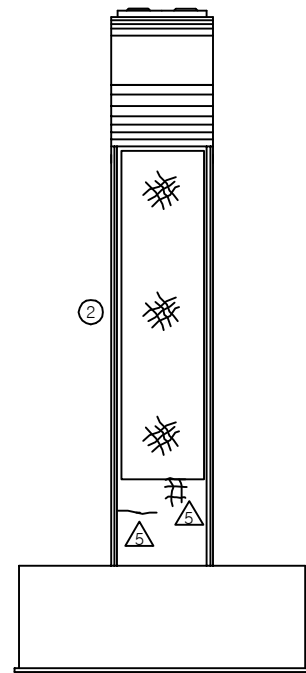


좌측면도

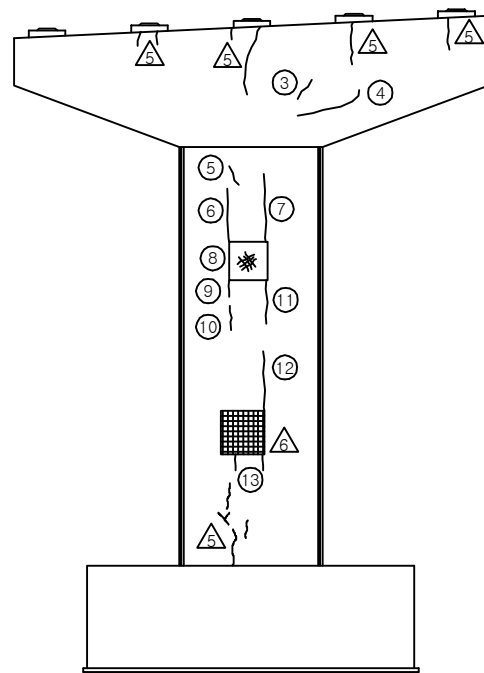

정면도

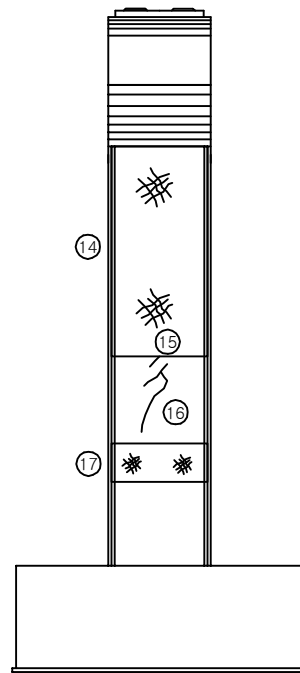

우측면도

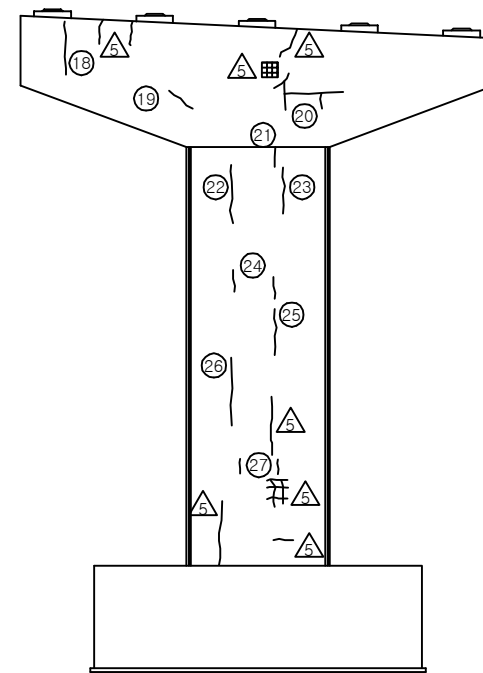

배면도

보 수 이 력			
	기 존 교 열		보 수(12. 상반기)
	신 규 교 열		보 수(12. 하반기)
	보수부위재교열		보 수(13. 상반기)
	보 수(기보수)		보 수(13. 하반기)
	보 수(08. 하반기)		보 수(14. 상반기)
	보 수(09. 상반기)		보 수(14. 하반기)
	보 수(09. 하반기)		보 수(15. 상반기)
	보 수(10. 상반기)		보 수(15. 하반기)
	보 수(10. 하반기)		보 수(16. 상반기)
	보 수(11. 상반기)		보 수(16. 하반기)
	보 수(11. 하반기)		보 수(17. 상반기)


※ 전개소 Plate 녹발생 △
※ 탄성반점 밀링(SH 2,4,5,6,7,8,9) △

손 상 현 황 표


번호	신(N) 구(P)	손상내용	손상현황						결함 상태	손상 물량	비고
			폭	길이	너비	물량	단위	개소			
1	구	누수오염	-	0.5	1.5	0.75	m ²	1	b	0.75	
2	구	망상균열	-	4.0	15.6	62.40	m ²	1	b	62.40	
3	구	균열	0.1	0.5	-	0.50	m	1	b	0.50	
4	구	균열	0.1	1.5	-	1.50	m	1	b	1.50	
5	구	균열	0.2	0.6	-	0.60	m	1	b	0.60	
6	구	균열	0.2	3.4	-	3.40	m	1	b	3.40	
7	구	균열	0.2	3.6	-	3.60	m	1	b	3.60	
8	구	망상균열	-	1.0	1.2	1.20	m ²	1	b	1.20	
9	구	균열	0.1	0.8	-	0.80	m	1	b	0.80	
10	구	균열	0.2	1.5	-	1.50	m	1	b	1.50	
11	구	균열	0.2	2.5	-	2.50	m	1	b	2.50	
12	구	균열	0.2	3.5	-	3.50	m	1	b	3.50	
13	구	균열	0.2	0.7	-	0.70	m	2	b	1.40	
14	구	망상균열	-	4.0	10.8	43.20	m ²	1	b	43.20	
15	구	균열	0.1	0.4	-	0.40	m	1	b	0.40	
16	구	균열	0.1	3.2	-	3.20	m	1	b	3.20	
17	구	망상균열	-	4.0	1.2	4.80	m ²	1	b	4.80	
18	구	균열	0.1	0.8	-	0.80	m	1	b	0.80	
19	구	균열	0.1	0.7	-	0.70	m	1	b	0.70	
20	구	균열	0.1	2.2	-	2.20	m	1	b	2.20	
21	구	균열	0.2	0.6	-	0.60	m	1	b	0.60	
22	구	균열	0.2	3.0	-	3.00	m	1	b	3.00	
23	구	균열	0.2	2.0	-	2.00	m	1	b	2.00	
24	구	균열	0.1	0.8	-	0.80	m	2	b	1.60	
25	구	균열	0.2	2.0	-	2.00	m	1	b	2.00	
26	구	균열	0.1	3.0	-	3.00	m	1	b	3.00	
27	구	균열	0.1	0.4	-	0.40	m	2	b	0.80	
28											
29											
주) 손상의 길이 및 너비는 「 m 」이며, 균열의 폭은 「 mm 」임

KEY PLAN

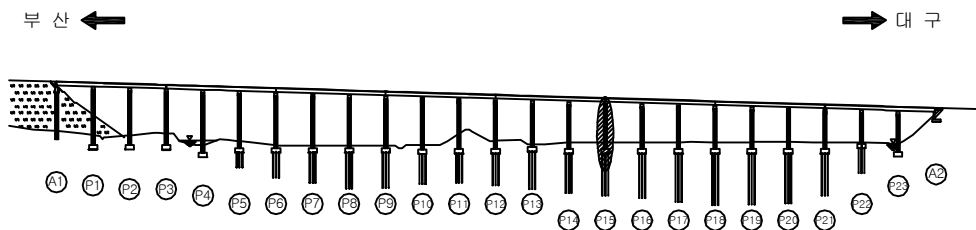


SECTION

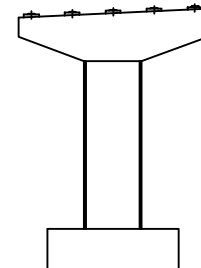

용역명	2017년 상반기 시설물 정기점검 용역
과업기간	2017. 03. 21 ~ 2017. 06. 30
발주처	신대구부산고속도로주식회사
용역사	(주) 위드이앤오
도면번호	090

ID : 용산교(부산) - 교각 P16

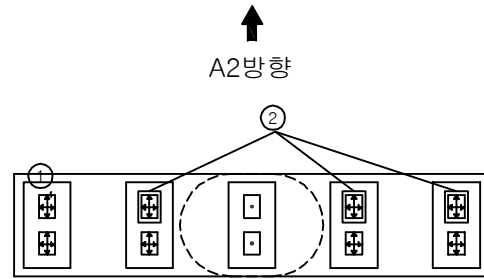





※ 전개소 Plate 녹발생 △

보 수 이 력			
	기 존 균 열		보 수(12. 상반기)
	신 규 균 열		보 수(12. 하반기)
	보수부위재균열		보 수(13. 상반기)
	보 수(기보수)		보 수(13. 하반기)
	보 수(08. 하반기)		보 수(14. 상반기)
	보 수(09. 상반기)		보 수(14. 하반기)
	보 수(09. 하반기)		보 수(15. 상반기)
	보 수(10. 상반기)		보 수(15. 하반기)
	보 수(10. 하반기)		보 수(16. 상반기)
	보 수(11. 상반기)		보 수(16. 하반기)
	보 수(11. 하반기)		보 수(17. 상반기)


손 상 현 황 표

번호	신(N) 구(P)	손상내용	손상현황						결함 상태	손상 물량	비고
			폭	길이	너비	물량	단위	개소			
1	구	스토퍼 간섭	-	-	-	1.00	EA	3	b	3.00	
2	구	받침 물탈 균열	0.1	0.1	-	0.10	m	1	b	0.10	
3	구	망상균열	-	4.0	16.0	64.00	m ²	1	b	64.00	
4	구	균열	0.1	2.0	-	2.00	m	1	b	2.00	
5	구	망상균열	-	2.4	1.5	3.60	m ²	1	b	3.60	
6	구	균열	0.1	2.4	-	2.40	m	1	b	2.40	
7	구	균열	0.1	1.8	-	1.80	m	1	b	1.80	
8	구	망상균열	-	2.4	1.5	3.60	m ²	1	b	3.60	
9	구	균열	0.2	2.2	-	2.20	m	1	b	2.20	
10	구	균열	0.2	1.8	-	1.80	m	1	b	1.80	
11	구	망상균열	-	1.0	1.2	1.20	m ²	1	b	1.20	
12	구	균열	0.2	2.6	-	2.60	m	1	b	2.60	
13	구	균열	0.2	2.4	-	2.40	m	1	b	2.40	
14	구	망상균열	-	1.0	1.2	1.20	m ²	1	b	1.20	
15	구	망상균열	-	4.0	15.0	60.00	m ²	1	b	60.00	
16	구	망상균열	-	7.2	1.5	10.80	m ²	1	b	10.80	
17	구	망상균열	-	0.8	1.2	0.96	m ²	1	b	0.96	
18	구	균열	0.1	2.2	-	2.20	m	1	b	2.20	
19											
20											
주) 손상의 길이 및 너비는 「 m 」이며, 균열의 폭은 「 mm 」임

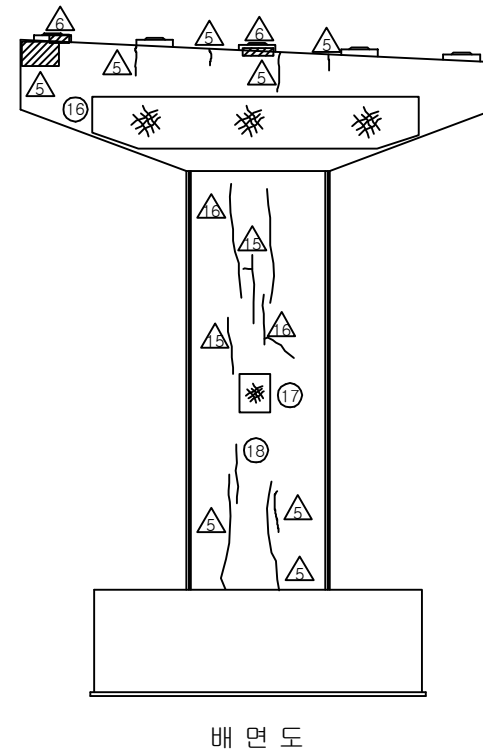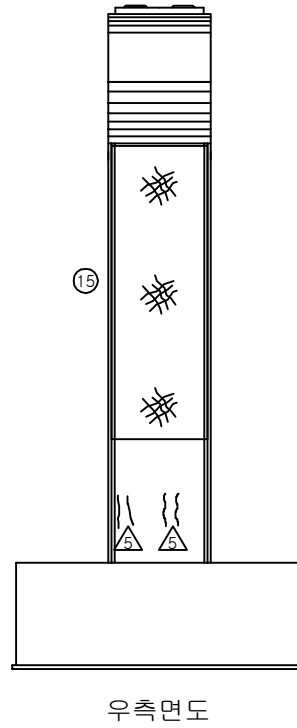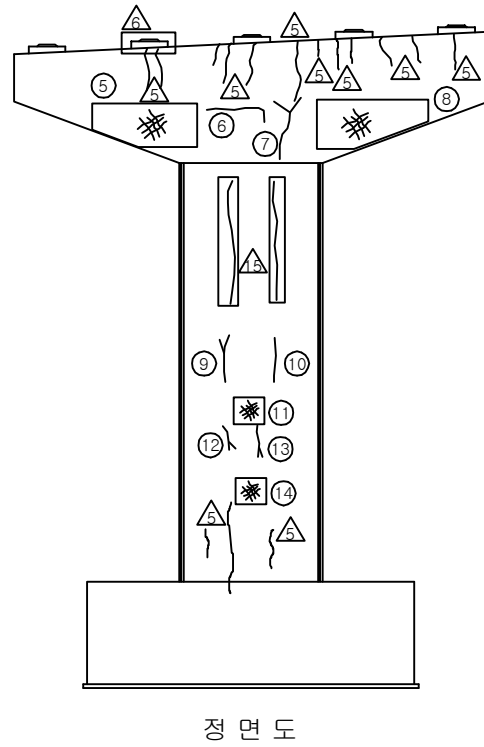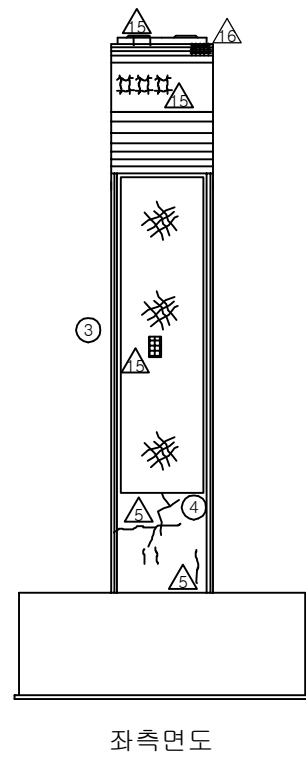

KEY PLAN

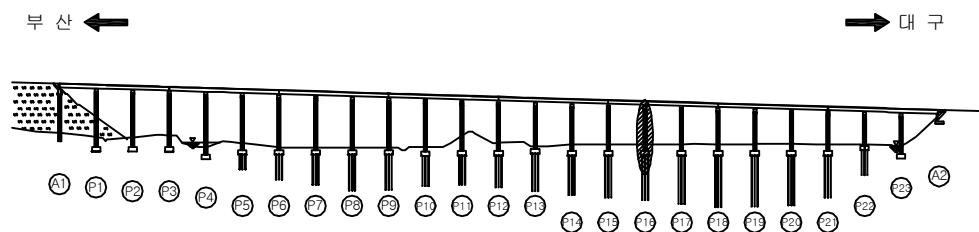


SECTION

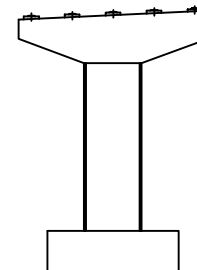

용역명	2017년 상반기 시설물 정기점검 용역
과업기간	2017. 03. 21 ~ 2017. 06. 30
발주처	신대구부산고속도로주식회사
용역사	(주) 위드이앤오
도면번호	091

ID : 용산교(부산) - 교각 P17

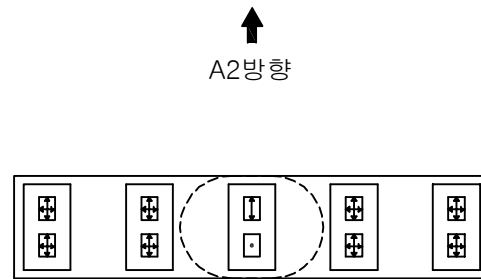





※ 전개소 Plate 녹발생 △

보 수 이 력			
	기 존 균 열		보 수(12. 상반기)
	신 규 균 열		보 수(12. 하반기)
	보수부위재균열		보 수(13. 상반기)
	보 수(기보수)		보 수(13. 하반기)
	보 수(08. 하반기)		보 수(14. 상반기)
	보 수(09. 상반기)		보 수(14. 하반기)
	보 수(09. 하반기)		보 수(15. 상반기)
	보 수(10. 상반기)		보 수(15. 하반기)
	보 수(10. 하반기)		보 수(16. 상반기)
	보 수(11. 상반기)		보 수(16. 하반기)
	보 수(11. 하반기)		보 수(17. 상반기)


손 상 현 황 표

번호	신(N) 구(P)	손상내용	손상현황						결함 상태	손상 물량	비고
			폭	길이	너비	물량	단위	개소			
1	구	균열	0.1	1.1	-	1.10	m	1	b	1.10	
2	구	균열	0.1	0.5	-	0.50	m	2	b	1.00	
3	구	망상균열	-	4.0	14.4	57.60	m ²	1	b	57.60	
4	구	균열	0.1	0.8	-	0.80	m	1	b	0.80	
5	구	균열	0.1	0.8	-	0.80	m	1	b	0.80	
6	구	균열	0.1	2.2	-	2.20	m	1	b	2.20	
7	구	균열	0.1	1.0	-	1.00	m	1	b	1.00	
8	구	들뜸	-	0.5	0.2	0.10	m ²	1	b	0.10	
9	구	균열	0.1	3.0	-	3.00	m	1	b	3.00	
10	구	망상균열	-	1.0	1.2	1.20	m ²	1	b	1.20	
11	구	균열	0.1	2.4	-	2.40	m	1	b	2.40	
12	구	균열	0.1	0.5	-	0.50	m	1	b	0.50	
13	구	망상균열	-	1.0	3.6	3.60	m ²	1	b	3.60	
14	구	균열	0.1	1.0	-	1.00	m	1	b	1.00	
15	구	균열	0.2	0.5	-	0.50	m	1	b	0.50	
16	구	망상균열	-	1.0	2.4	2.40	m ²	1	b	2.40	
17	구	망상균열	-	4.0	14.4	57.60	m ²	1	b	57.60	
18	구	균열	0.1	1.5	-	1.50	m	1	b	1.50	
19	구	균열	0.1	0.4	-	0.40	m	1	b	0.40	
20	구	망상균열	-	4.5	1.2	5.40	m ²	1	b	5.40	
21	구	균열	0.2	1.2	-	1.20	m	1	b	1.20	
22	구	균열	0.2	0.3	-	0.30	m	2	b	0.60	
23	구	균열/들뜸	-	0.2	0.6	0.12	m ²	1	b	0.12	
24	구	망상균열	-	1.0	1.0	1.00	m ²	1	b	1.00	
25	구	파손(마감불량)	-	0.2	0.2	0.04	m ²	2	b	0.08	
26	구	균열	0.2	2.2	-	2.20	m	1	b	2.20	
27	구	균열	0.2	1.5	-	1.50	m	1	b	1.50	
28	구	망상균열	-	1.0	14.4	14.40	m ²	1	b	14.40	
29	구	박락	-	0.3	0.2	0.06	m ²	1	b	0.06	
30											
31											
주) 손상의 길이 및 너비는 「 m 」이며, 균열의 폭은 「 mm 」임

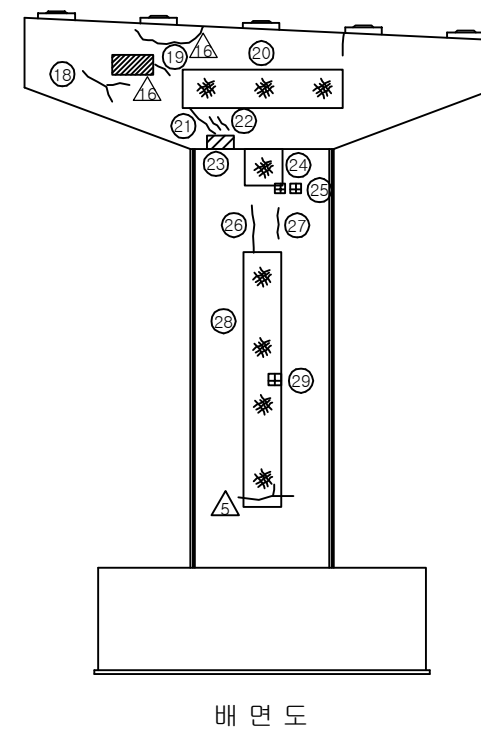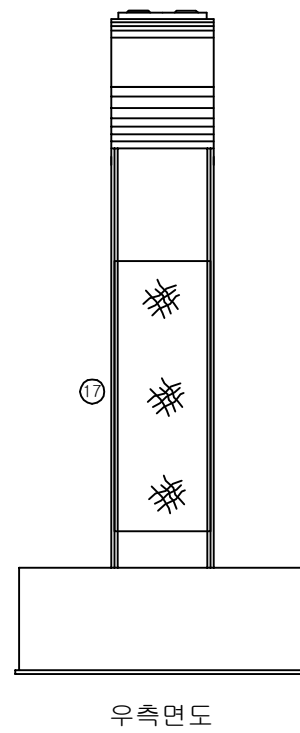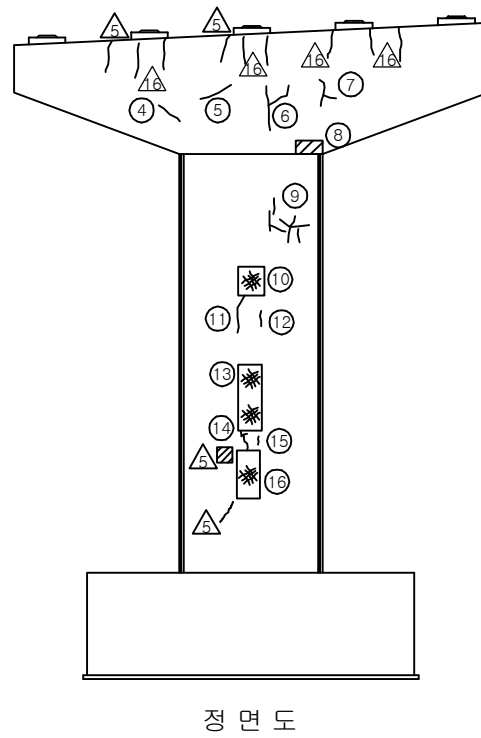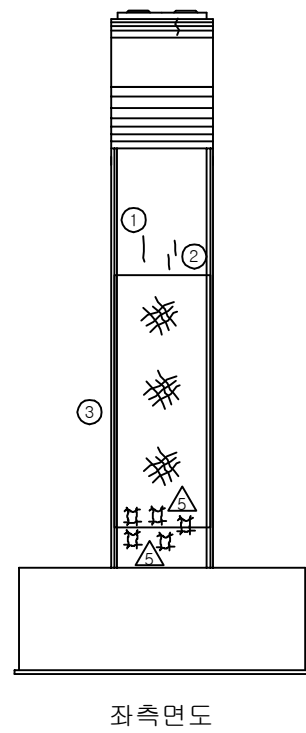

KEY PLAN





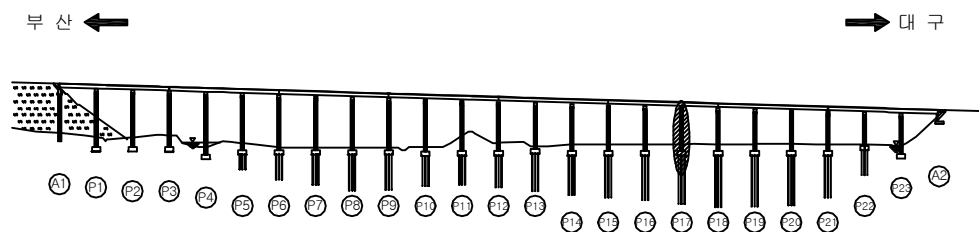


SECTION

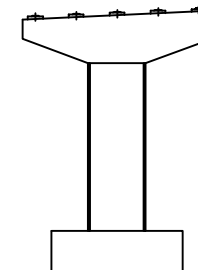

용역명	2017년 상반기 시설물 정기점검 용역
과업기간	2017. 03. 21 ~ 2017. 06. 30
발주처	신대구부산고속도로주식회사
용역사	(주) 위드이앤오
도면번호	092

ID : 용산교(부산) - 교각 P18

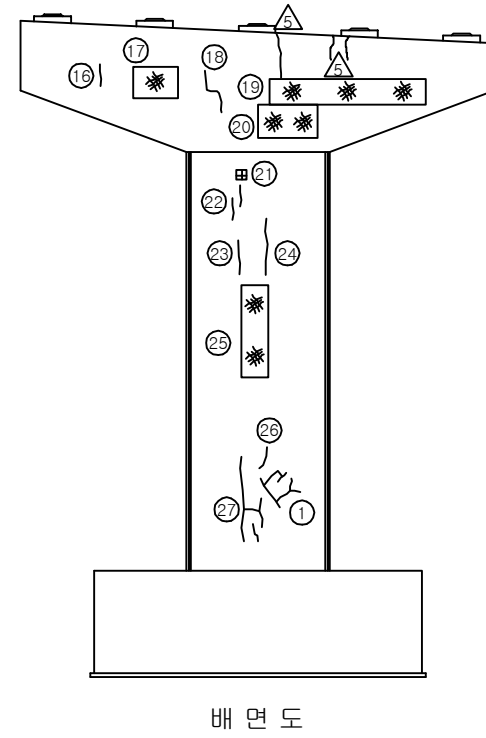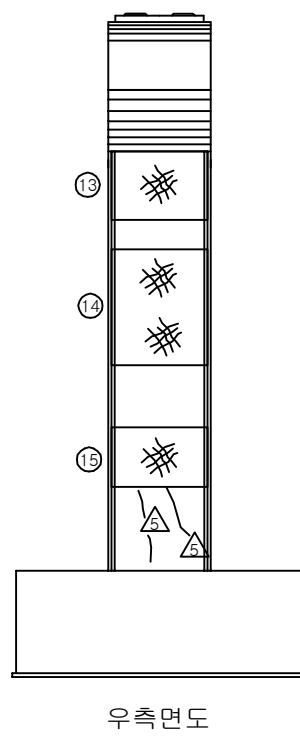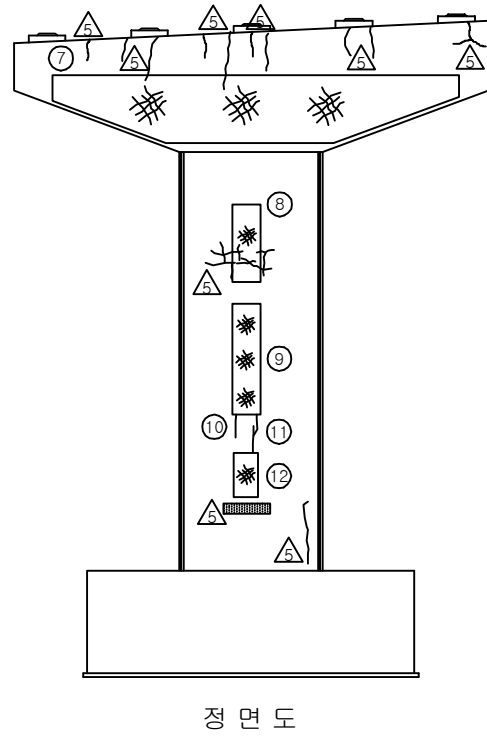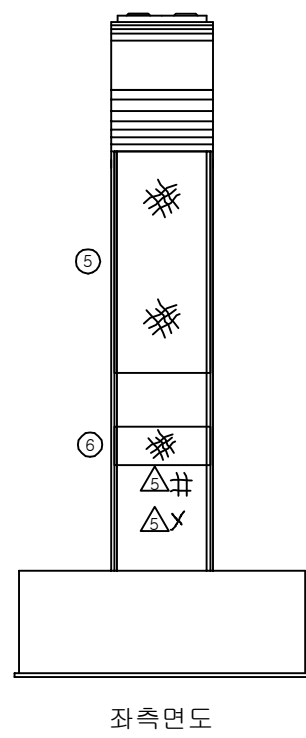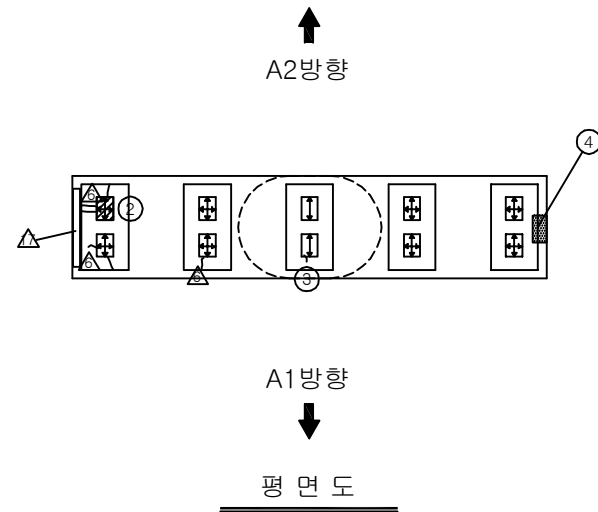


보수이력			
	기존 균열		보수(12. 상반기)
	신규 균열		보수(12. 하반기)
	보수부위재균열		보수(13. 상반기)
	보수(기보수)		보수(13. 하반기)
	보수(08. 하반기)		보수(14. 상반기)
	보수(09. 상반기)		보수(14. 하반기)
	보수(09. 하반기)		보수(15. 상반기)
	보수(10. 상반기)		보수(15. 하반기)
	보수(10. 하반기)		보수(16. 상반기)
	보수(11. 상반기)		보수(16. 하반기)
	보수(11. 하반기)		보수(17. 상반기)

손상현황표


번호	신(N) 구(P)	손상내용	손상현황						결함 상태	손상 물량	비고
			폭	길이	너비	물량	단위	개소			
1	구	균열	0.2	2.5	-	2.50	m	1	b	2.50	
2	구	받침 Plate 녹발생	-	0.3	0.2	0.06	m²	1	b	0.06	
3	구	받침 물탈 균열	0.1	0.2	-	0.20	m	1	b	0.20	
4	구	채수	-	0.4	0.7	0.28	m³	1	b	0.28	
5	구	망상균열	-	4.0	14.0	56.00	m²	1	b	56.00	
6	구	망상균열	-	4.0	1.2	4.80	m²	1	b	4.80	
7	구	망상균열	-	9.0	2.0	18.00	m²	1	b	18.00	
8	구	망상균열	-	1.0	3.6	3.60	m²	1	b	3.60	
9	구	망상균열	-	1.0	8.4	8.40	m²	1	b	8.40	
10	구	균열	0.2	1.1	-	1.10	m	1	b	1.10	
11	구	균열	0.2	1.3	-	1.30	m	1	b	1.30	
12	구	망상균열	-	1.0	2.4	2.40	m²	1	b	2.40	
13	구	망상균열	-	4.0	5.0	20.00	m²	1	b	20.00	
14	구	망상균열	-	4.0	6.0	24.00	m²	1	b	24.00	
15	구	망상균열	-	4.0	3.6	14.40	m²	1	b	14.40	
16	구	균열	0.1	0.6	-	0.60	m	1	b	0.60	
17	구	망상균열	-	1.4	1.0	1.40	m²	1	b	1.40	
18	구	균열	0.1	1.2	-	1.20	m	1	b	1.20	
19	구	망상균열	-	3.5	0.6	2.10	m²	1	b	2.10	
20	구	망상균열	-	1.1	0.8	0.88	m²	1	b	0.88	
21	구	파손	-	0.2	0.2	0.04	m²	1	b	0.04	
22	구	균열	0.2	0.5	-	0.50	m	2	b	1.00	
23	구	균열	0.2	1.2	-	1.20	m	1	b	1.20	
24	구	균열	0.2	3.0	-	3.00	m	1	b	3.00	
25	구	망상균열	-	1.0	4.8	4.80	m²	1	b	4.80	
26	구	균열	0.2	0.6	-	0.60	m	1	b	0.60	
27	구	균열	0.2	5.5	-	5.50	m	1	b	5.50	
28											
29											
주) 손상의 길이 및 너비는 「m」이며, 균열의 폭은 「mm」임


KEY PLAN

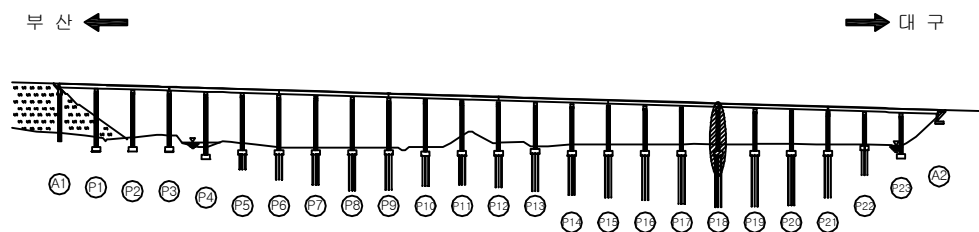

SECTION

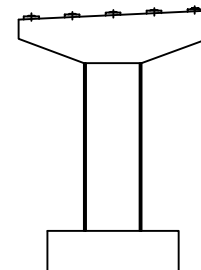

용역명	2017년 상반기 시설물 정기점검 용역
과업기간	2017. 03. 21 ~ 2017. 06. 30
발주처	신대구부산고속도로주식회사
용역사	(주) 위드이앤오
도면번호	093

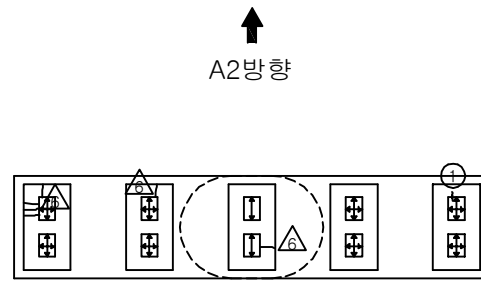

A2방향
A1방향
평면도


※ 전개소 Plate 녹발생 △

보 수 이 력			
	기 존 균 열		보 수 (12. 상반기)
	신 규 균 열		보 수 (12. 하반기)
	보수부위재균열		보 수 (13. 상반기)
	보 수 (기보수)		보 수 (13. 하반기)
	보 수 (08. 하반기)		보 수 (14. 상반기)
	보 수 (09. 상반기)		보 수 (14. 하반기)
	보 수 (09. 하반기)		보 수 (15. 상반기)
	보 수 (10. 상반기)		보 수 (15. 하반기)
	보 수 (10. 하반기)		보 수 (16. 상반기)
	보 수 (11. 상반기)		보 수 (16. 하반기)
	보 수 (11. 하반기)		보 수 (17. 상반기)


손 상 현 황 표

번호	신(N) 구(P)	손상내용	손상현황						결함 상태	손상 물량	비고
			폭	길이	너비	물량	단위	개소			
1	구	받침 물탈 균열	0.1	0.2	-	0.20	m	1	b	0.20	
2	구	망상균열	-	4.0	8.6	34.40	m ²	1	b	34.40	
3	구	망상균열	-	4.0	4.2	16.80	m ²	1	b	16.80	
4	구	균열	0.1	8.0	-	8.00	m	1	b	8.00	
5	구	균열	0.1	1.3	-	1.30	m	1	b	1.30	
6	구	균열	0.1	2.5	-	2.50	m	1	b	2.50	
7	구	망상균열	-	4.0	1.5	6.00	m ²	1	b	6.00	
8	구	균열	0.2	1.8	-	1.80	m	1	b	1.80	
9	구	균열	0.2	0.6	-	0.60	m	1	b	0.60	
10	구	균열	0.2	1.5	-	1.50	m	1	b	1.50	
11	구	파손	-	0.3	0.3	0.09	m ²	1	b	0.09	
12	구	망상균열	-	1.0	1.2	1.20	m ²	1	b	1.20	
13	구	균열	0.2	1.5	-	1.50	m	1	b	1.50	
14	구	균열	0.2	3.0	-	3.00	m	1	b	3.00	
15	구	균열	0.2	0.7	-	0.70	m	1	b	0.70	
16	구	균열	0.2	1.2	-	1.20	m	1	b	1.20	
17	구	망상균열	-	4.0	8.6	34.40	m ²	1	b	34.40	
18	구	망상균열	-	4.0	6.0	24.00	m ²	1	b	24.00	
19	구	균열	0.1	2.5	-	2.50	m	1	b	2.50	
20	구	균열	0.1	2.2	-	2.20	m	1	b	2.20	
21	구	균열	0.1	1.2	-	1.20	m	1	b	1.20	
22	구	균열	0.1	1.2	-	1.20	m	1	b	1.20	
23	구	균열	0.1	0.7	-	0.70	m	1	b	0.70	
24	구	균열	0.1	0.5	-	0.50	m	1	b	0.50	
25	구	균열	0.1	0.4	-	0.40	m	1	b	0.40	
26	구	균열	0.1	0.2	-	0.20	m	1	b	0.20	
27	구	균열	0.1	1.2	-	1.20	m	1	b	1.20	
28	구	균열	0.1	1.5	-	1.50	m	1	b	1.50	
29	구	균열	0.1	2.1	-	2.10	m	1	b	2.10	
30	구	균열	0.1	2.5	-	2.50	m	1	b	2.50	
31	구	균열	0.1	0.5	-	0.50	m	1	b	0.50	
32	구	박락	-	0.3	0.1	0.03	m ²	1	b	0.03	
33	구	균열	0.1	0.7	-	0.70	m	1	b	0.70	
34	구	균열	0.1	0.5	-	0.50	m	1	b	0.50	
35	구	균열	0.1	1.2	-	1.20	m	1	b	1.20	
36	구	망상균열	-	1.0	1.2	1.20	m ²	1	b	1.20	
37	구	망상균열	-	1.0	0.6	0.60	m ²	1	b	0.60	
38	구	균열	0.2	0.6	-	0.60	m	1	b	0.60	
39	구	균열	0.2	1.5	-	1.50	m	1	b	1.50	
40	구	균열	0.2	0.6	-	0.60	m	1	b	0.60	
41	구	균열	0.2	1.6	-	1.60	m	1	b	1.60	
42	구	균열	0.2	3.4	-	3.40	m	1	b	3.40	


주) 손상의 길이 및 너비는 「 m 」이며, 균열의 폭은 「 mm 」임

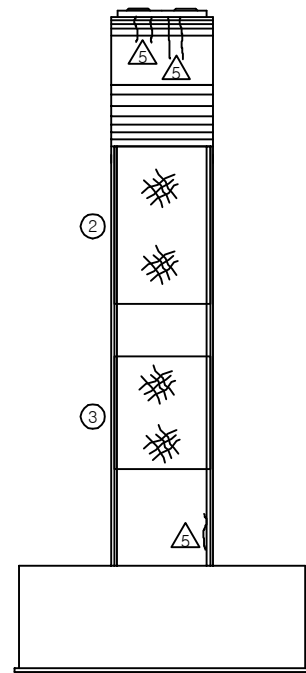


좌측면도

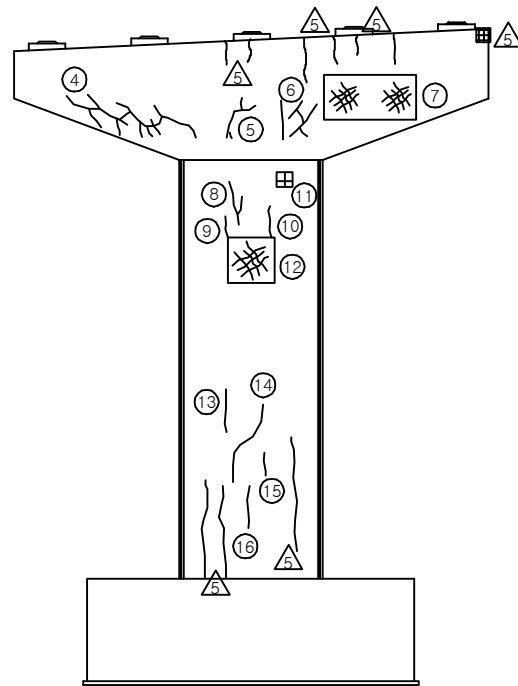

정면도

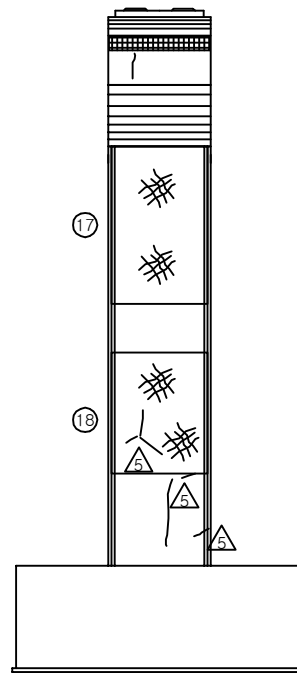


우측면도

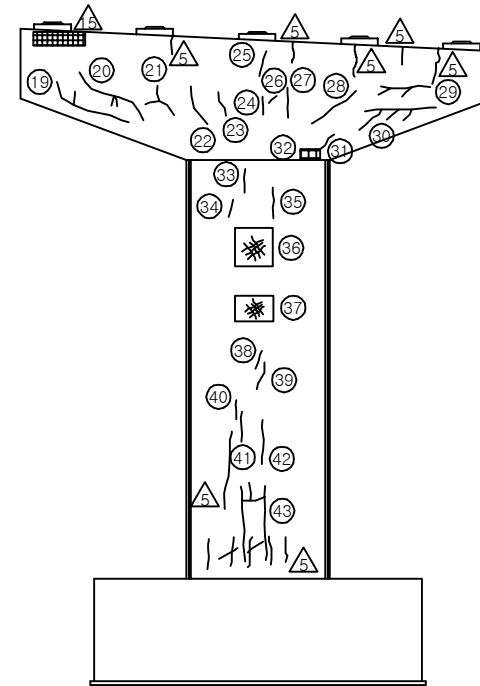


배면도


KEY PLAN

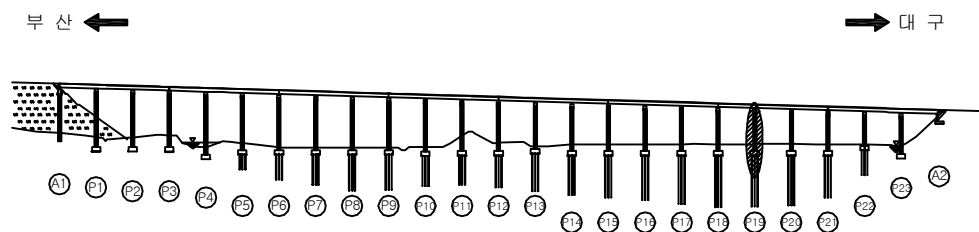

SECTION

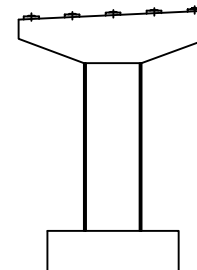

용역명	2017년 상반기 시설물 정기점검 용역
과업기간	2017. 03. 21 ~ 2017. 06. 30
발주처	신대구부산고속도로주식회사
용역사	(주) 위드이앤오
도면번호	094

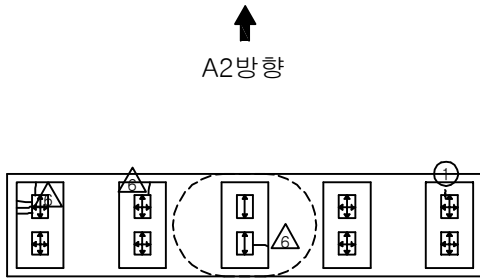





※ 전개소 Plate 녹발생 △

보수이력			
	기존 균열		보수(12. 상반기)
	신규 균열		보수(12. 하반기)
	보수부위재균열		보수(13. 상반기)
	보수(기보수)		보수(13. 하반기)
	보수(08. 하반기)		보수(14. 상반기)
	보수(09. 상반기)		보수(14. 하반기)
	보수(09. 하반기)		보수(15. 상반기)
	보수(10. 상반기)		보수(15. 하반기)
	보수(10. 하반기)		보수(16. 상반기)
	보수(11. 상반기)		보수(16. 하반기)
	보수(11. 하반기)		보수(17. 상반기)


손상 현황 표

번호	신(N) 구(P)	손상내용	손상현황					결함 상태	손상 물량	비고
			폭	길이	너비	물량	단위			
43	구	균열	0.2	11.0	-	11.00	m	1	b	11.00
44										
45										
주) 손상의 길이 및 너비는 「m」이며, 균열의 폭은 「mm」임

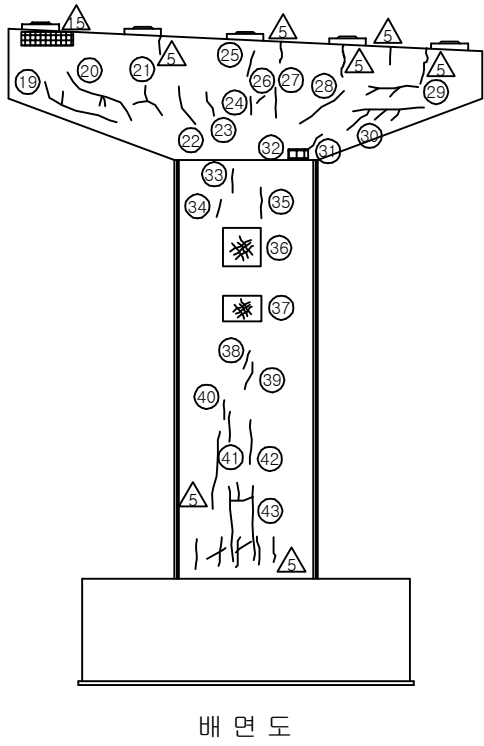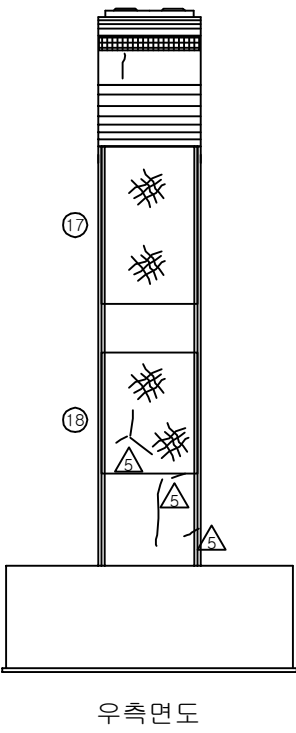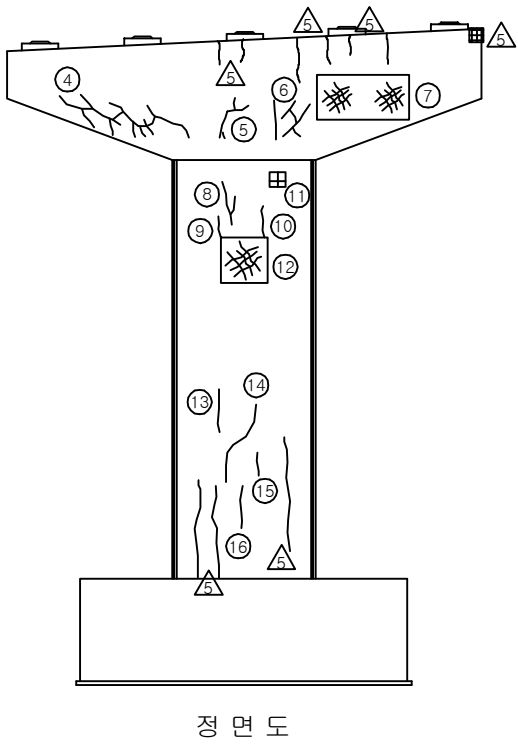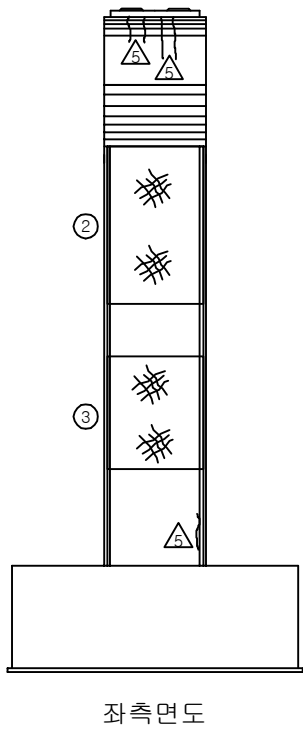

KEY PLAN

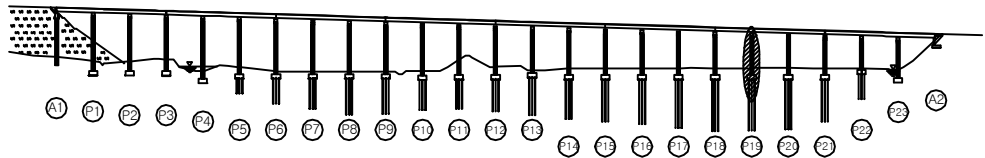


SECTION

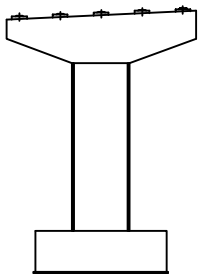

용역명	2017년 상반기 시설물 정기점검 용역
과업기간	2017. 03. 21 ~ 2017. 06. 30
발주처	신대구부산고속도로주식회사
용역사	(주) 위드이앤오
도면번호	094

ID : 용산교(부산) - 교각 P20

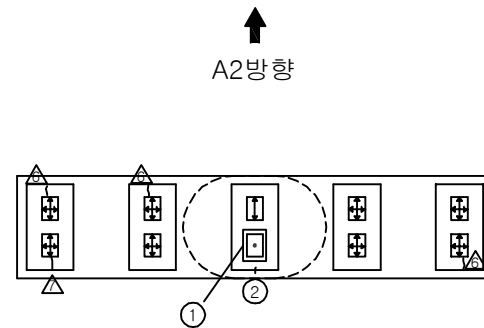





※ 전개소 Plate 녹발생 △

보 수 이 력			
기 존 균 열		보 수(12. 상반기)	
신 규 균 열		보 수(12. 하반기)	
보수부위재균열		보 수(13. 상반기)	
보 수(기보수)		보 수(13. 하반기)	
보 수(08. 하반기)		보 수(14. 상반기)	
보 수(09. 상반기)		보 수(14. 하반기)	
보 수(09. 하반기)		보 수(15. 상반기)	
보 수(10. 상반기)		보 수(15. 하반기)	
보 수(10. 하반기)		보 수(16. 상반기)	
보 수(11. 상반기)		보 수(16. 하반기)	
보 수(11. 하반기)		보 수(17. 상반기)	


손 상 현 황 표

번호	신(N) 구(P)	손상내용	손상현황						결함 상태	손상 물량	비고
			폭	길이	너비	물량	단위	개소			
1	구	스토퍼 간섭	-	-	-	1.00	EA	1	b	1.00	
2	구	받침 콘크리트 균열	0.1	0.2	-	0.20	m	1	b	0.20	
3	구	망상균열	-	4.0	2.4	9.60	m ²	1	b	9.60	
4	구	망상균열	-	4.0	6.0	24.00	m ²	1	b	24.00	
5	구	재료분리	-	0.5	1.2	0.60	m ²	1	b	0.60	
6	구	망상균열	-	11.6	2.0	23.20	m ²	1	b	23.20	
7	구	균열	0.2	3.0	-	3.00	m	1	b	3.00	
8	구	망상균열	-	1.0	1.2	1.20	m ²	1	b	1.20	
9	구	균열	0.1	0.5	-	0.50	m	2	b	1.00	
10	구	균열	0.1	0.6	-	0.60	m	1	b	0.60	
11	구	재료분리(타설불량)	-	4.0	2.4	9.60	m ²	1	b	9.60	
12	구	망상균열	-	4.0	3.6	14.40	m ²	1	b	14.40	
13	구	균열	0.1	3.0	-	3.00	m	1	b	3.00	
14	구	균열	0.1	3.5	-	3.50	m	1	b	3.50	
15	구	균열	0.1	4.0	-	4.00	m	1	b	4.00	
16	구	망상균열	-	8.0	1.5	12.00	m ²	1	b	12.00	
17	구	파손(마감불량)	-	0.2	0.2	0.04	m ²	4	b	0.16	
18	구	균열	0.2	2.0	-	2.00	m	1	b	2.00	
19	구	망상균열	-	1.0	1.2	1.20	m ²	1	b	1.20	
20	구	망상균열	-	1.0	1.2	1.20	m ²	1	b	1.20	
21	구	균열	0.2	1.5	-	1.50	m	1	b	1.50	
22	구	균열	0.2	1.0	-	1.00	m	1	b	1.00	
23	구	균열	0.2	2.0	-	2.00	m	1	b	2.00	
24	구	균열	0.2	0.4	-	0.40	m	1	b	0.40	
25	구	균열	0.2	0.6	-	0.60	m	1	b	0.60	
26											
27											
주) 손상의 길이 및 너비는 「 m 」이며, 균열의 폭은 「 mm 」임

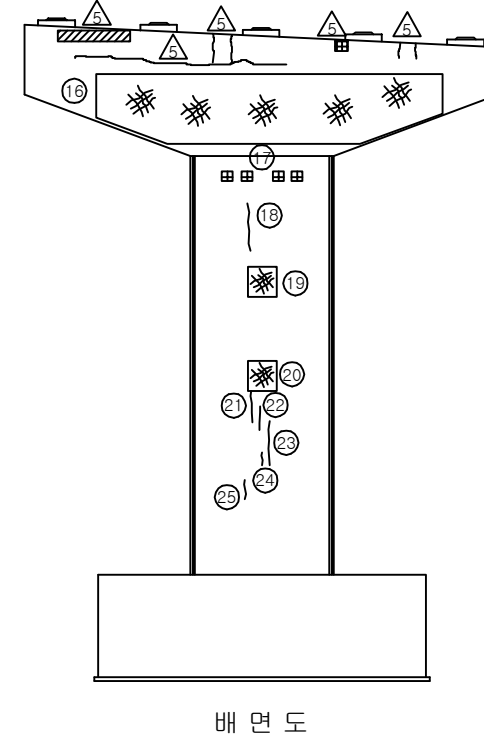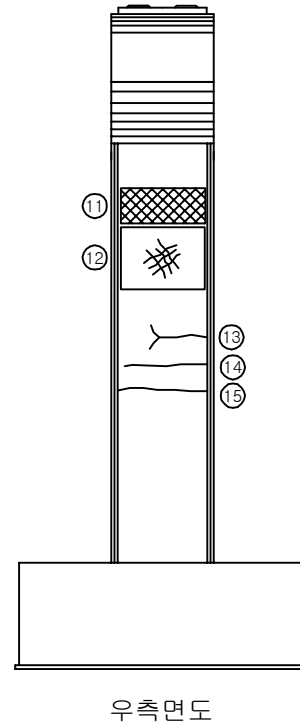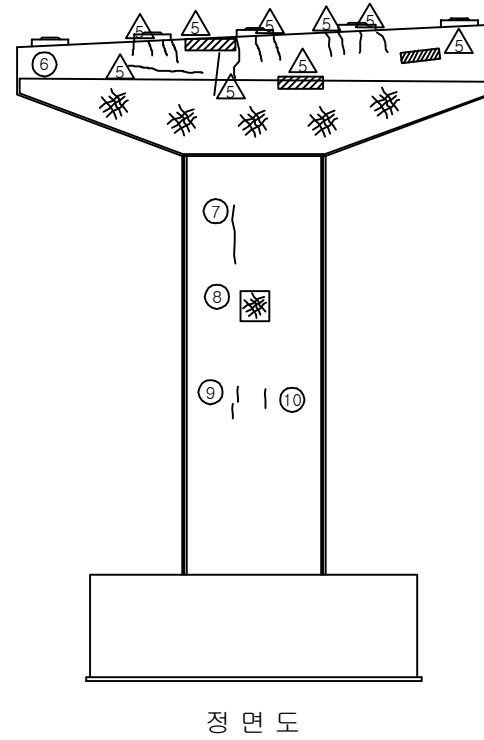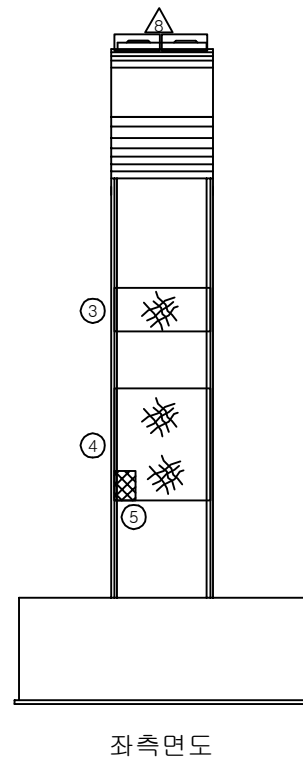

KEY PLAN

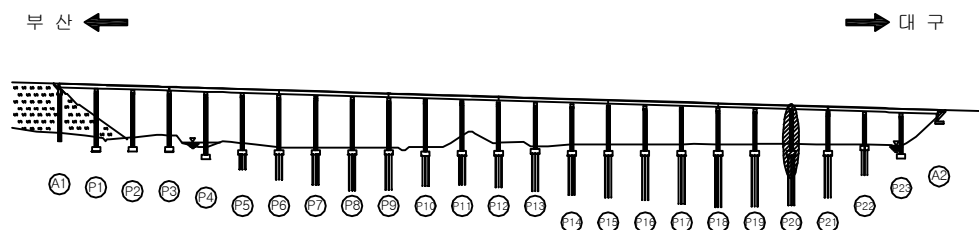


SECTION

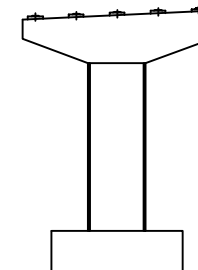

용역명	2017년 상반기 시설물 정기점검 용역
과업기간	2017. 03. 21 ~ 2017. 06. 30
발주처	신대구부산고속도로주식회사
용역사	(주) 위드이앤오
도면번호	095

ID : 용산교(부산) - 교각 P21

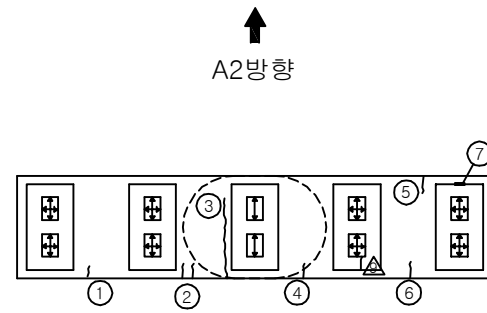





- * 전개소 Plate 녹발생 △
- * 방침 밀림(SH 6,7,9,10) △
- * 방침 이탈(SH 8) △
- * 간격재 미제거 23

보 수 이 력			
	기 존 균 열		보 수(12. 상반기)
	신 규 균 열		보 수(12. 하반기)
	보수부위재균열		보 수(13. 상반기)
	보 수(기보수)		보 수(13. 하반기)
	보 수(08. 하반기)		보 수(14. 상반기)
	보 수(09. 상반기)		보 수(14. 하반기)
	보 수(09. 하반기)		보 수(15. 상반기)
	보 수(10. 상반기)		보 수(15. 하반기)
	보 수(10. 하반기)		보 수(16. 상반기)
	보 수(11. 상반기)		보 수(16. 하반기)
	보 수(11. 하반기)		보 수(17. 상반기)


손 상 현 황 표

번호	신(N) 구(P)	손상내용	손상현황						결함 상태	손상 물량	비고
			폭	길이	너비	물량	단위	개소			
1	구	균열	0.2	0.5	-	0.50	m	1	b	0.50	
2	구	균열	0.2	1.0	-	1.00	m	1	b	1.00	
3	구	균열	0.2	2.0	-	2.00	m	1	b	2.00	
4	구	균열	0.2	0.5	-	0.50	m	1	b	0.50	
5	구	균열	0.1	0.5	-	0.50	m	1	b	0.50	
6	구	균열	0.1	0.5	-	0.50	m	1	b	0.50	
7	구	방침 콘크리트 파손	-	0.1	0.3	0.03	m³	1	b	0.03	
8	구	누수오염	-	1.0	1.2	1.20	m³	1	b	1.20	
9	구	망상균열	-	2.0	1.2	2.40	m³	1	b	2.40	
10	구	균열	0.2	1.0	-	1.00	m	1	b	1.00	
11	구	균열	0.1	0.5	-	0.50	m	1	b	0.50	
12	구	균열	0.2	1.0	-	1.00	m	1	b	1.00	
13	구	균열	0.1	1.0	-	1.00	m	1	b	1.00	
14	구	균열	0.1	0.5	-	0.50	m	1	b	0.50	
15	구	균열	0.2	0.5	-	0.50	m	1	b	0.50	
16	구	균열	0.2	1.0	-	1.00	m	1	b	1.00	
17	구	균열	0.2	1.0	-	1.00	m	1	b	1.00	
18	구	균열	0.1	0.2	-	0.20	m	1	b	0.20	
19	구	균열	0.3	1.0	-	1.00	m	1	c	1.00	
20	구	균열	0.1	0.5	-	0.50	m	1	b	0.50	
21	구	균열	0.1	0.3	-	0.30	m	1	b	0.30	
22	구	균열	0.2	2.8	-	2.80	m	1	b	2.80	
23	구	신축이음 간격재 미제거	-	11.6	-	11.60	m	1	b	11.60	
24											
25											
주) 손상의 길이 및 너비는 「 m 」이며, 균열의 폭은 「 mm 」임

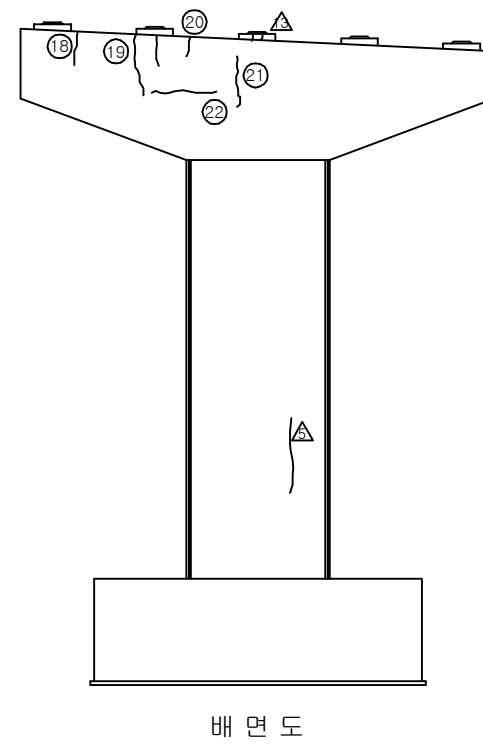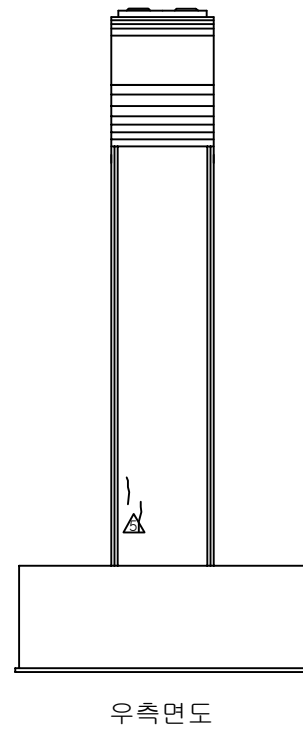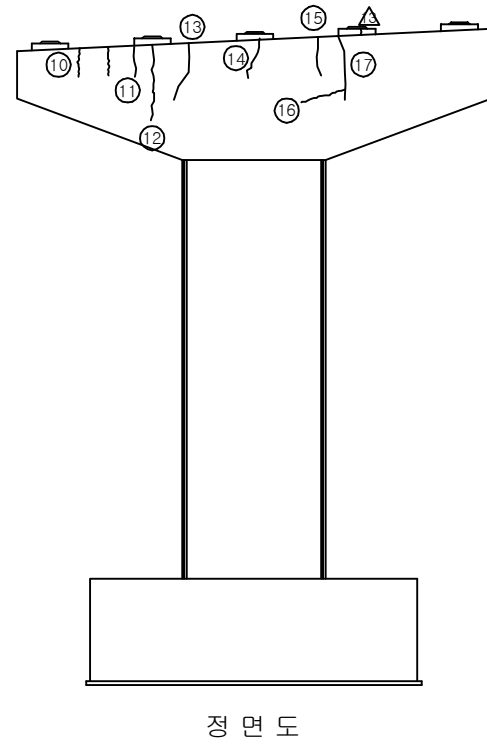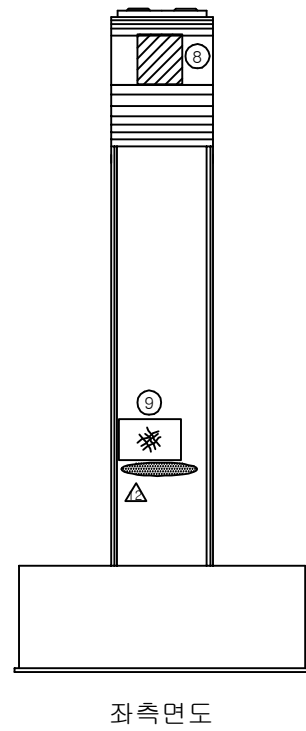

KEY PLAN

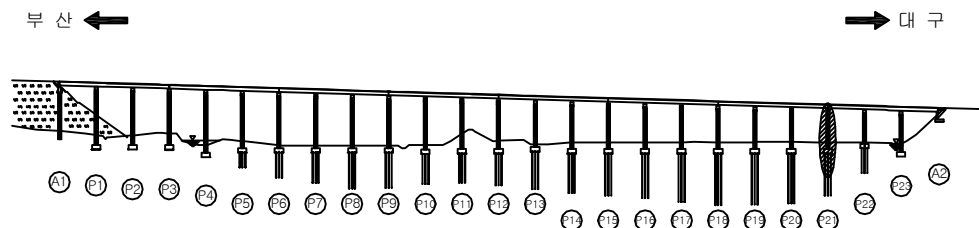


SECTION

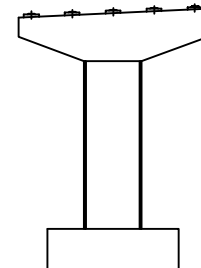

용역명	2017년 상반기 시설물 정기점검 용역
과업기간	2017. 03. 21 ~ 2017. 06. 30
발주처	신대구부산고속도로주식회사
용역사	(주) 위드이앤오
도면번호	096


ID : 용산교(부산) - 교각 P22

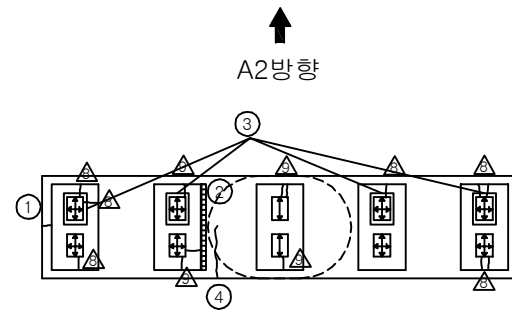


A2방향

A1방향


평면도

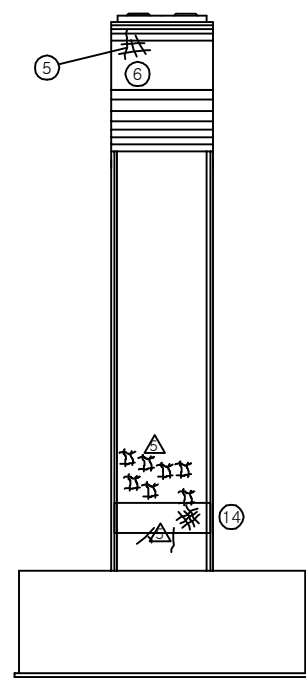


좌측면도

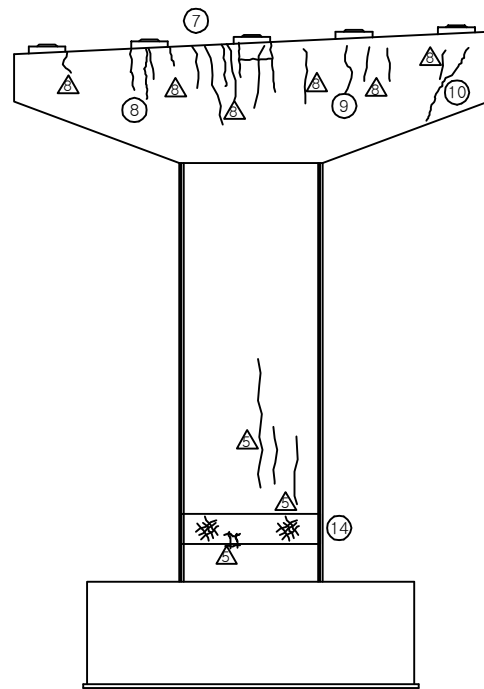

정면도

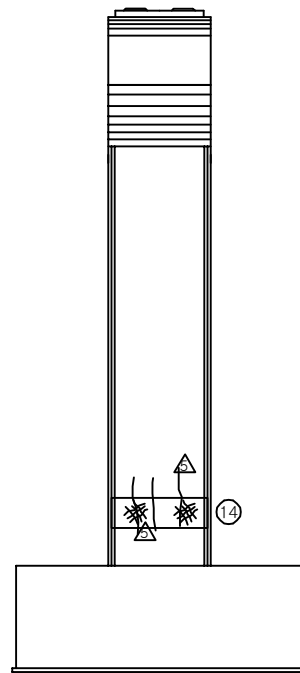

우측면도

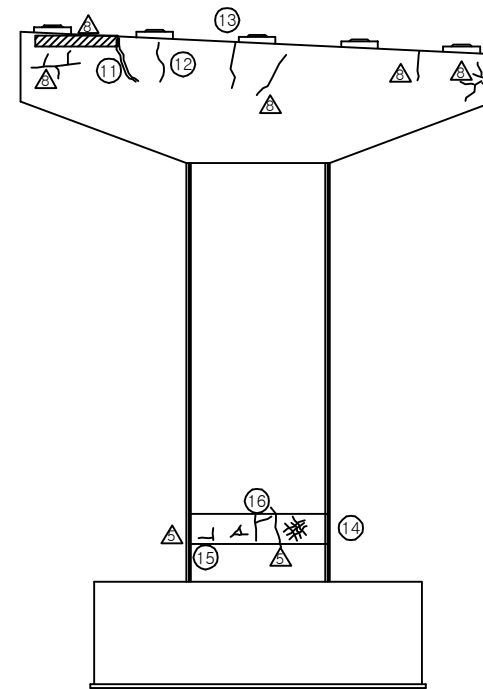

배면도

※ 전개소 Plate 녹발생 △
※ 탄성받침 상부 들뜸(SH2) △

보 수 이 력


기 존 균 열	보 수(12. 상반기)
신 규 균 열	보 수(12. 하반기)
보수부위재균열	보 수(13. 상반기)
보 수(기보수)	보 수(13. 하반기)
보 수(08. 하반기)	보 수(14. 상반기)
보 수(09. 상반기)	보 수(14. 하반기)
보 수(09. 하반기)	보 수(15. 상반기)
보 수(10. 상반기)	보 수(15. 하반기)
보 수(10. 하반기)	보 수(16. 상반기)
보 수(11. 상반기)	보 수(16. 하반기)
보 수(11. 하반기)	보 수(17. 상반기)

손 상 현 황 표


번호	신(N) 구(P)	손상내용	손상현황						결함 상태	손상 물량	비고
			폭	길이	너비	물량	단위	개소			
1	구	균열	0.2	0.2	-	0.20	m	1	b	0.20	
2	구	박리	-	0.1	3.0	0.30	m ²	1	b	0.30	
3	구	스토퍼 간섭	-	-	-	1.00	EA	4	b	4.00	
4	구	균열	0.2	1.2	-	1.20	m	1	b	1.20	
5	구	균열	0.1	0.8	-	0.80	m	1	b	0.80	
6	구	망상균열	-	1.2	1.5	1.80	m ²	1	b	1.80	
7	구	균열	0.2	4.1	-	4.10	m	1	b	4.10	
8	구	균열	0.1	1.0	-	1.00	m	2	b	2.00	
9	구	균열	0.2	1.0	-	1.00	m	1	b	1.00	
10	구	균열	0.2	2.0	-	2.00	m	1	b	2.00	
11	구	보수부 재균열	0.1	0.7	-	0.70	m	1	b	0.70	
12	구	균열	0.2	1.0	-	1.00	m	1	b	1.00	
13	구	균열	0.2	1.0	-	1.00	m	1	b	1.00	
14	구	망상균열	-	7.85	1.2	9.42	m ²	1	b	9.42	
15	구	균열	0.1	0.9	-	0.90	m	1	b	0.90	
16	구	균열	0.1	0.8	-	0.80	m	1	b	0.80	
17											
18											
주) 손상의 길이 및 너비는 「 m 」이며, 균열의 폭은 「 mm 」임

KEY PLAN





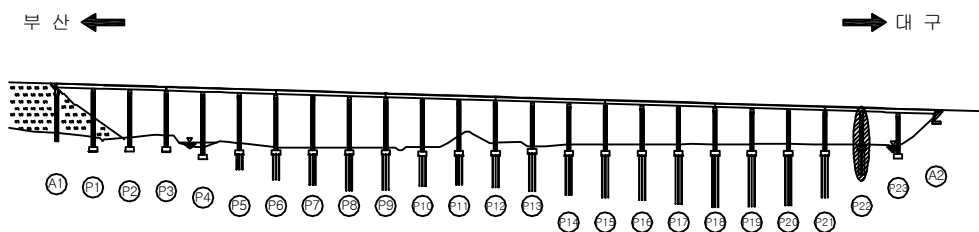


SECTION

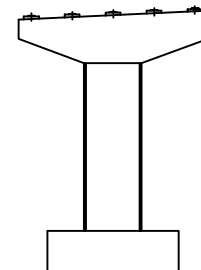

용역명	2017년 상반기 시설물 정기점검 용역
과업기간	2017. 03. 21 ~ 2017. 06. 30
발주처	신대구부산고속도로주식회사
용역사	(주) 위드이앤오
도면번호	097

ID : 용산교(부산) - 교각 P23

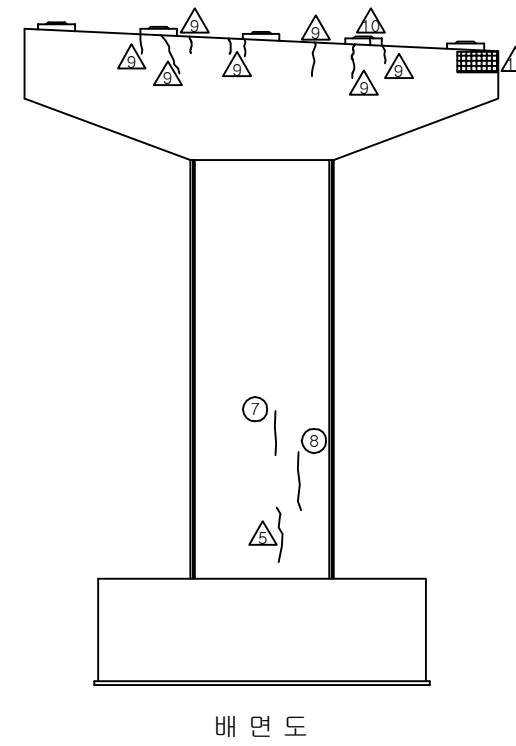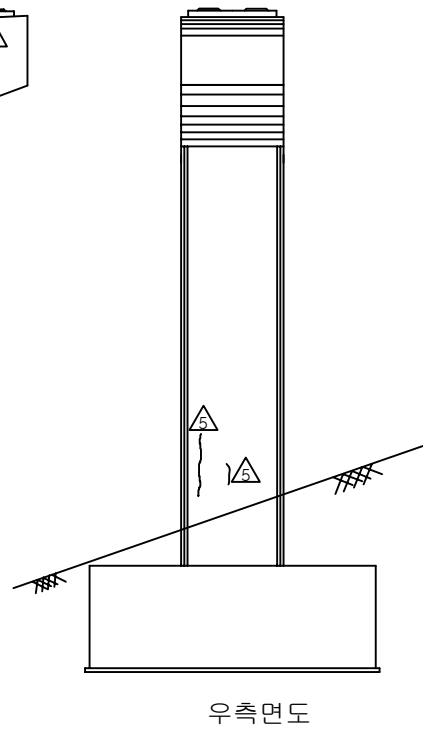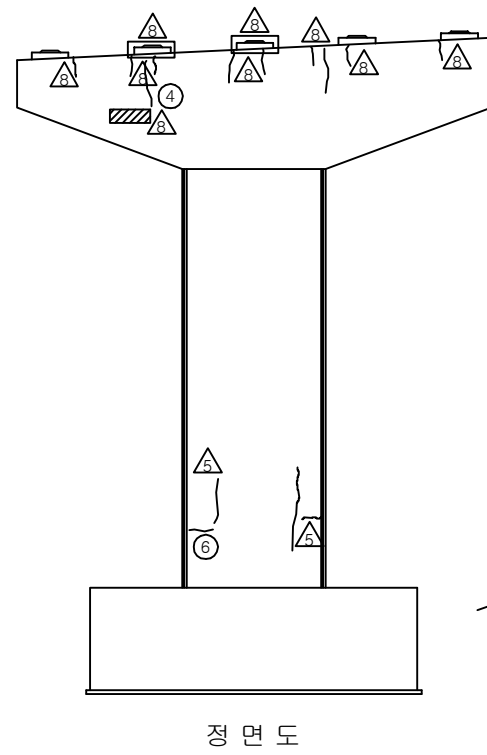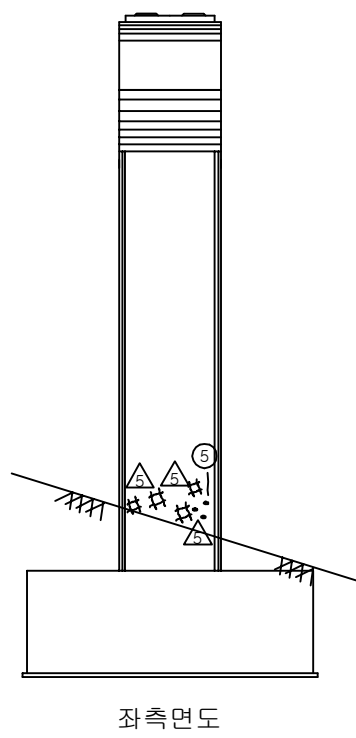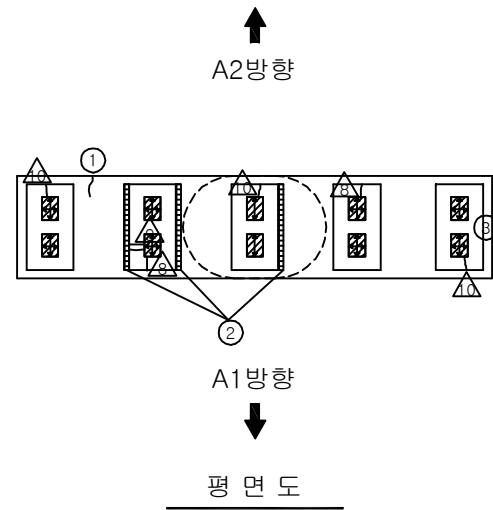


보수이력			
	기존 균열		보수(12. 상반기)
	신규 균열		보수(12. 하반기)
	보수부위재균열		보수(13. 상반기)
	보수(기보수)		보수(13. 하반기)
	보수(08. 하반기)		보수(14. 상반기)
	보수(09. 상반기)		보수(14. 하반기)
	보수(09. 하반기)		보수(15. 상반기)
	보수(10. 상반기)		보수(15. 하반기)
	보수(10. 하반기)		보수(16. 상반기)
	보수(11. 상반기)		보수(16. 하반기)
	보수(11. 하반기)		보수(17. 상반기)

손상현황표


번호	신(N) 구(P)	손상내용	손상현황						결함 상대	손상 물량	비고
			폭	길이	너비	물량	단위	개소			
1	구	균열	0.2	0.4	-	0.40	m	1	b	0.40	
2	구	박리	-	0.2	15.0	3.00	m ²	1	b	3.00	
3	구	받침 Plate 녹발생	-	0.3	0.5	0.15	m ²	10	b	1.50	
4	구	균열	0.2	0.8	-	0.80	m	1	b	0.80	
5	구	균열	0.1	0.4	-	0.40	m	1	b	0.40	
6	구	균열	0.1	0.3	-	0.30	m	1	b	0.30	
7	구	균열	0.1	1.2	-	1.20	m	1	b	1.20	
8	구	균열	0.1	2.0	-	2.00	m	1	b	2.00	
9											
10											
주) 손상의 길이 및 너비는 「m」이며, 균열의 폭은 「mm」임

KEY PLAN

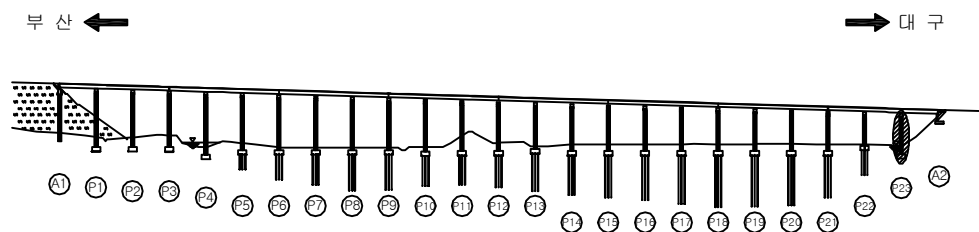

SECTION

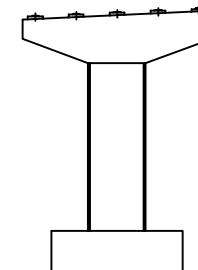

용역명	2017년 상반기 시설물 정기점검 용역
과업기간	2017. 03. 21 ~ 2017. 06. 30
발주처	신대구부산고속도로주식회사
용역사	(주) 위드이앤오
도면번호	098