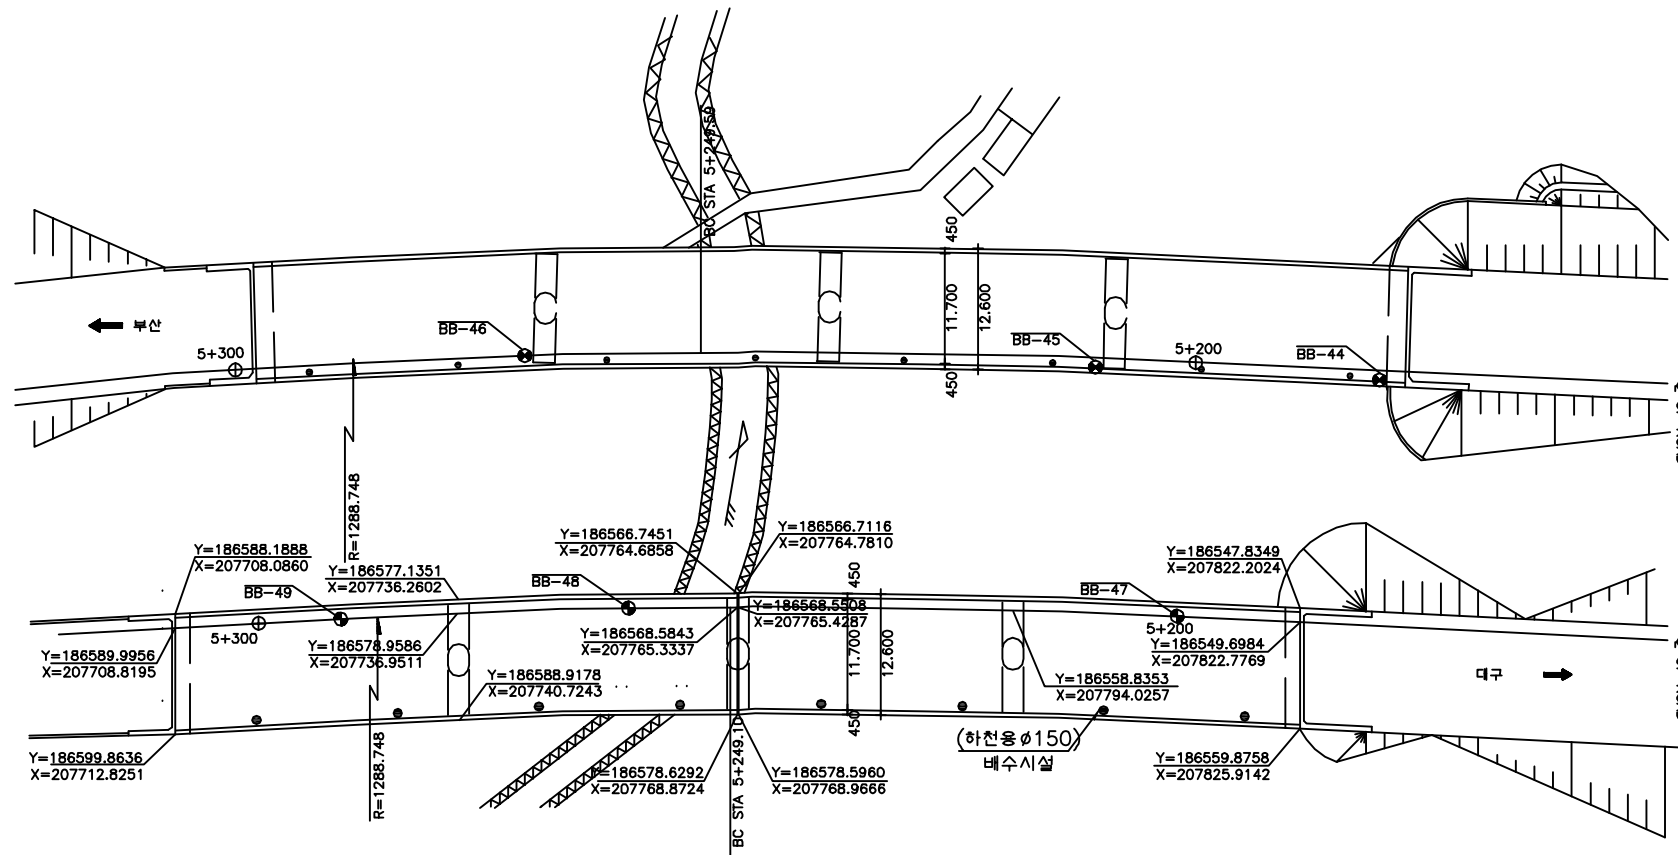
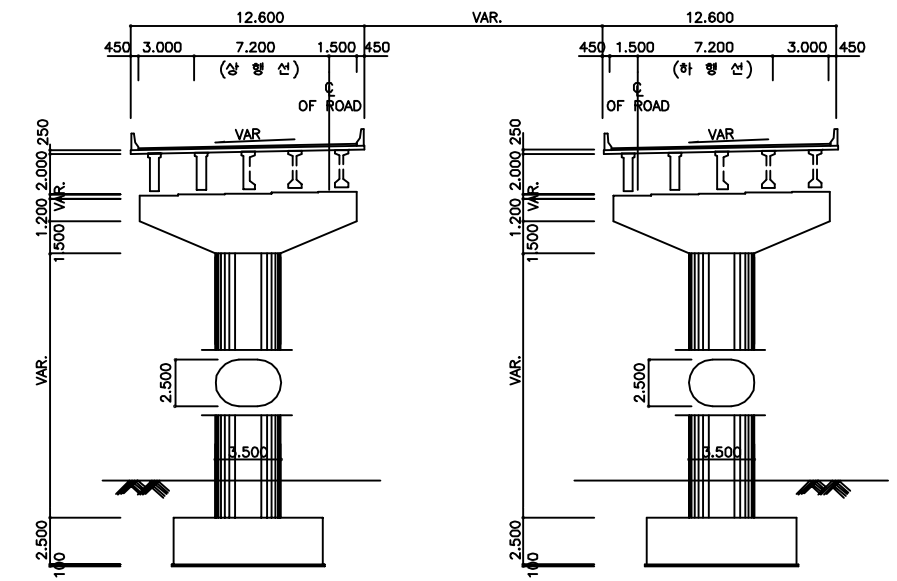



2. 안양1교



평면도



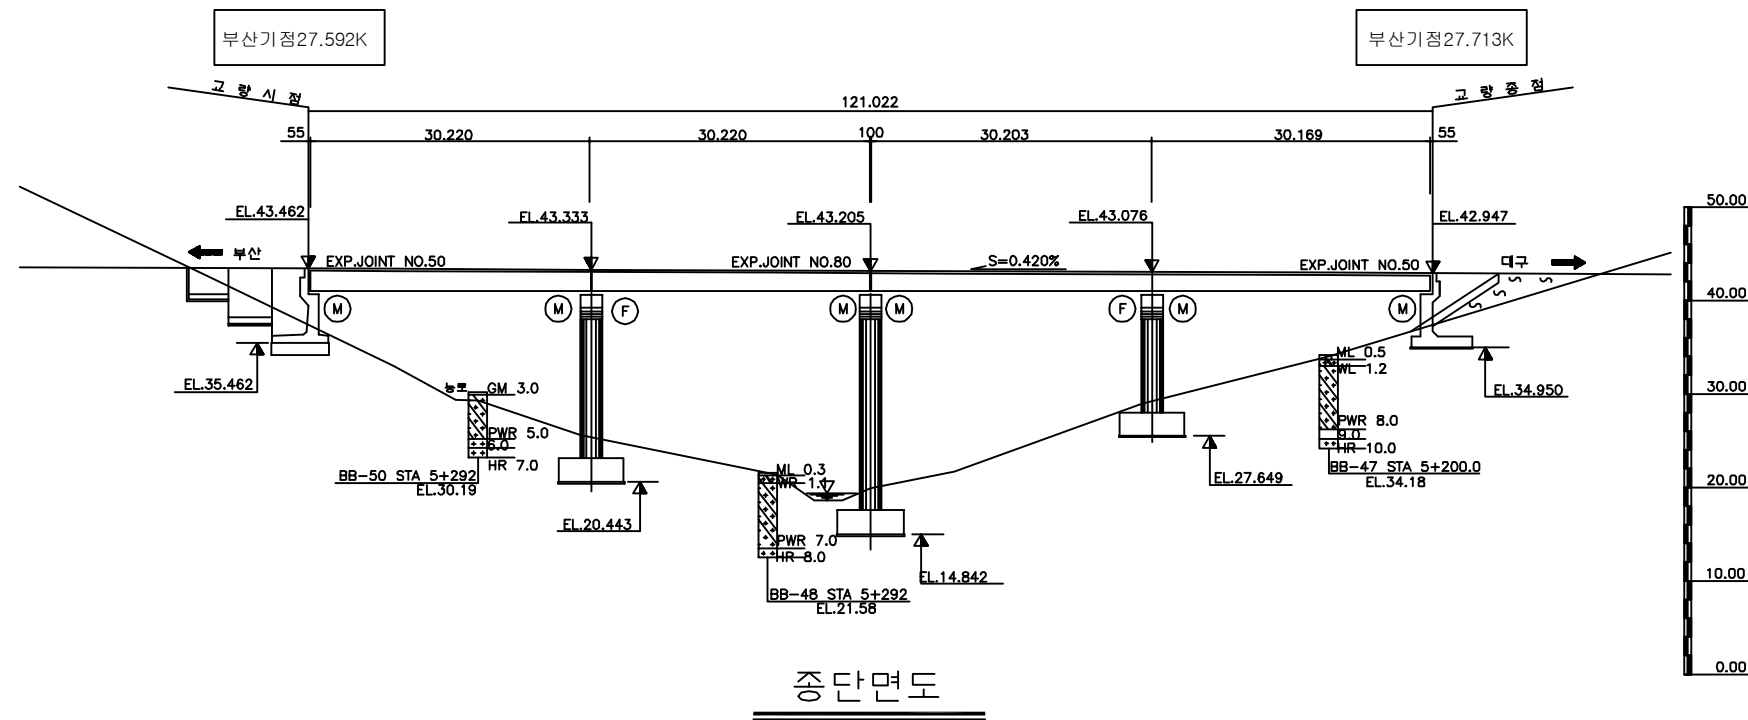횡단면도



중단면도

(주)위드이앤오

Project Title
2017년 상반기 시설물 정기점검 용역


Drawing Title
안양1교 (대구,부산) 평면도, 종·횡단면도

Note

■ 교량의 기호 정의

구 분	사 용 기 호	정 의
경 간	Sa	경간번호 (제 a 번째 span)
주 형	Ga (ST& PSC Box & PSC Beam)	Girder & Beam 거더번호 (제 a 번째 거더)
	Ca	Cross Beam 번호(a번째 가로보)
교좌 장치	SHa,b	교좌 장치 번호(제 a 번째 교각의 b번째 Shoe)
교 대	Aa	교대 번호(제 a번째 Abutment)
교 각	Pa	교각 번호(제 a 번째 Pier)
배 수 구	Da	배수구 번호(제 a 번째 Drainage)
신축 이음	EJa	신축이음 번호 (Expension Joint : A1 ⇒ A2 진행방향)






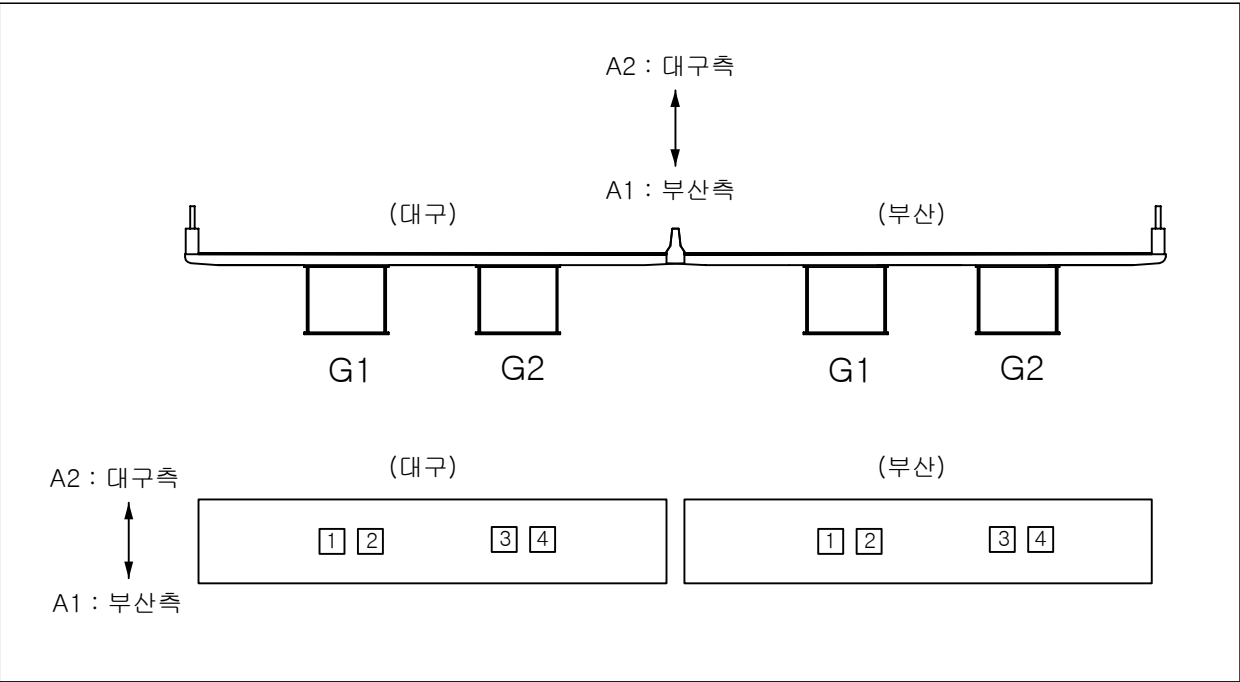
- 부산측(A1-시점)에서 대구측(A2-종점) 방향으로 일련번호 증가
- 부산측(A1-시점)에서 대구측(A2-종점) 바라보았을때 좌측에서 우측으로 일련번호 증가




■ 유지관리 이력

구 분	보수일자	보수내용	비 고
1	2009.08	교각 균열 표면처리	-
2	2010.04	교대 및 교각 균열보수, 단면복구, 이물질 퇴적 청소	진양건설 미듬이앤씨
3	2011.07	교대 및 교각 균열보수, 단면복구, 이물질 퇴적 청소	진양건설 미듬이앤씨
4	2013.05	교대 및 교각 균열보수, 단면복구, 이물질 퇴적 청소	진양건설 미듬이앤씨
5	2013.07	하천형 교량배수파이프 연장-24m	주영건설
6	2014.06	교면포장 패칭	-
7	2015.05	하천형 교량 배수파이프 육교형 개선 2개소-민원	주영건설
8	2015.11	교량 점검시설 설치-A1,A2	-
9	2016.11	상행선 교면포장 재포장 교량받침 재도장	-

      
ID:안양1교(대구)-교면포장

보 수 이 령			
	기 존 규 율		보 수 (12. 상반기)
	신 규 규 율		보 수 (12. 하반기)
	보수부위재균율		보 수 (13. 상반기)
	보 수 (기보수)		보 수 (13. 하반기)
	보 수 (08. 하반기)		보 수 (14. 상반기)
	보 수 (09. 상반기)		보 수 (14. 하반기)
	보 수 (09. 하반기)		보 수 (15. 상반기)
	보 수 (10. 상반기)		보 수 (15. 하반기)
	보 수 (10. 하반기)		보 수 (16. 상반기)
	보 수 (11. 상반기)		보 수 (16. 하반기)
	보 수 (11. 하반기)		보 수 (17. 상반기)

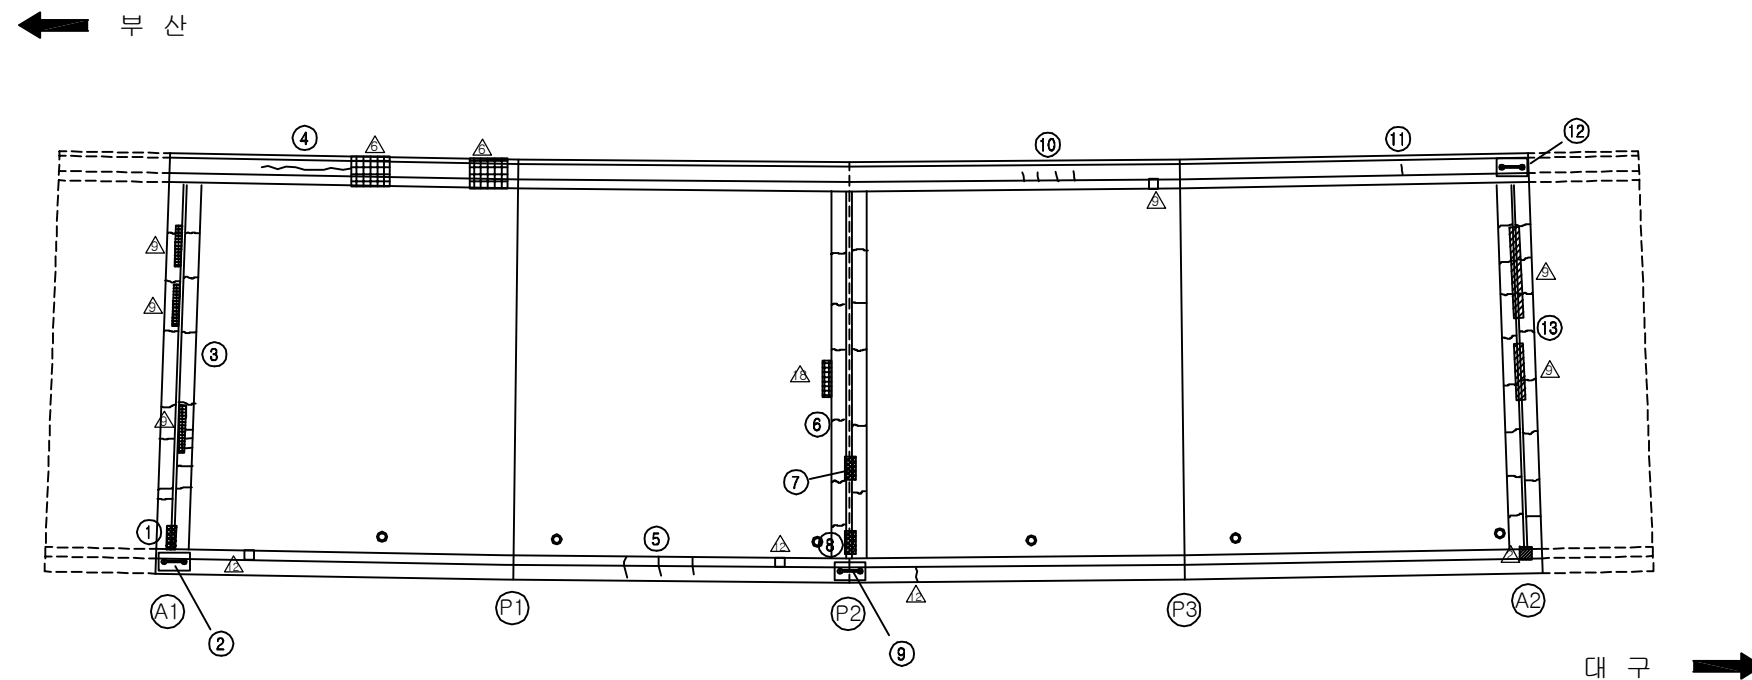
손상 현황 표

[illegible]

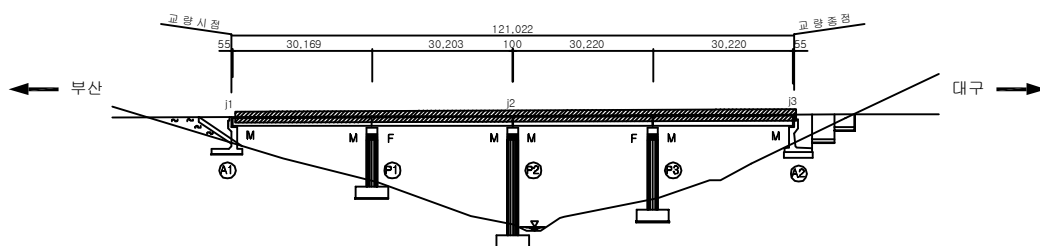KEY PLAN



SECTION

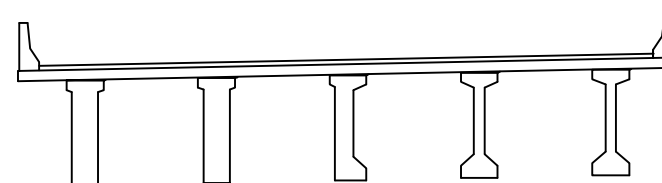

용역명	2017년 상반기 시설물 정기점검 용역
과업기간	2017. 03. 21 ~ 2017. 06. 30
발주처	 신대구부산고속도로주식회사
용역사	(주)위드이앤오
도면번호	001


ID:안양1교(대구)-바닥판하면 S1

보 수 이 력		
	기 존 규 열	 보수 수(12. 상반기)
	신 규 규 열	 보수 수(12. 하반기)
	보수부위재규열	 보수 수(13. 상반기)
	보 수(기보수)	 보수 수(13. 하반기)
	보 수(08. 하반기)	 보수 수(14. 상반기)
	보 수(09. 상반기)	 보수 수(14. 하반기)
	보 수(09. 하반기)	 보수 수(15. 상반기)
	보 수(10. 상반기)	 보수 수(15. 하반기)
	보 수(10. 하반기)	 보수 수(16. 상반기)
	보 수(11. 상반기)	 보수 수(16. 하반기)
	보 수(11. 하반기)	 보수 수(17. 상반기)


손상 현황 표

[illegible]

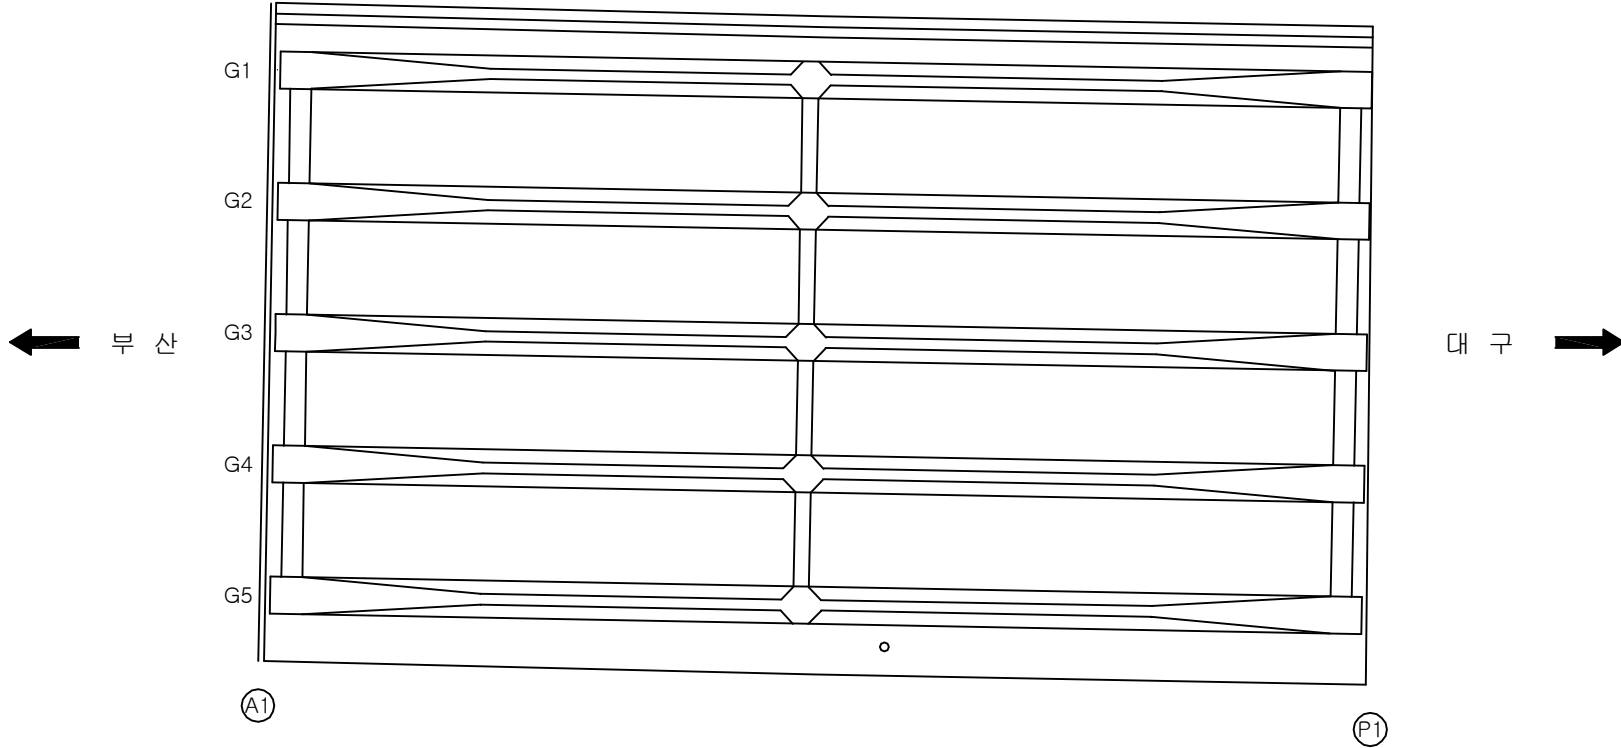
주) 손상의 폭과 길이는 m 이며, 단 균열의 폭은 mm 임



KEY PLAN

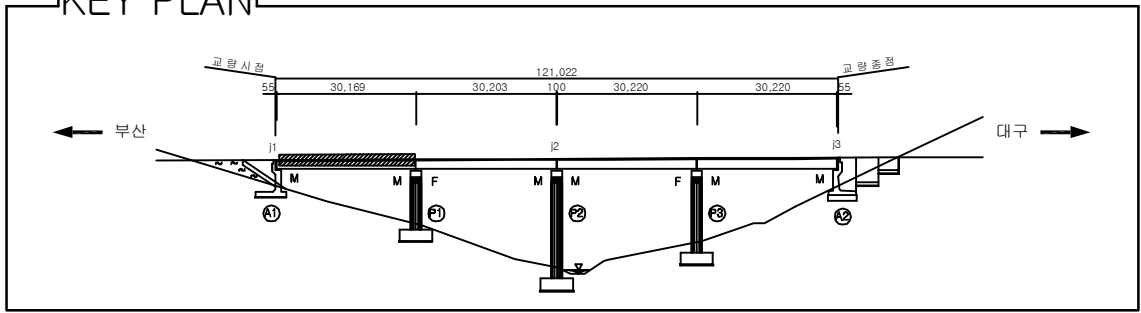

SECTION _____

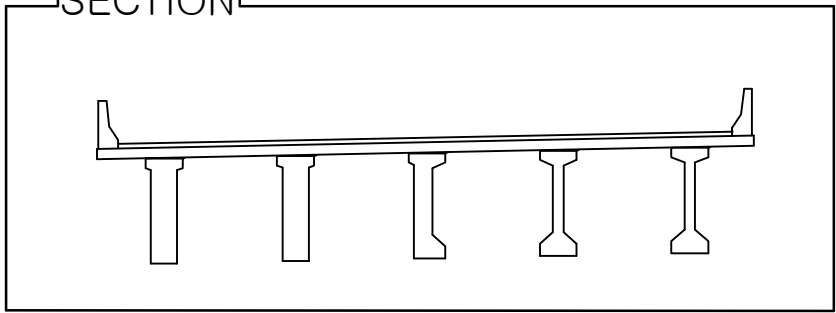


용역명	2017년 상반기 시설물 정기점검 용역
과업기간	2017. 03. 21 ~ 2017. 06. 30
발주처	 신대구부산고속도로주식회사
용역사	(주)위드이앤오
도면번호	002

ID:안양1교(대구)-바닥판하면 S2

보 수 이 력		
	기 존 규 열	보수 수(12. 상반기)
	신 규 규 열	보수 수(12. 하반기)
	보수부위재규열	보수 수(13. 상반기)
	보 수(기보수)	보수 수(13. 하반기)
	보 수(08. 하반기)	보수 수(14. 상반기)
	보 수(09. 상반기)	보수 수(14. 하반기)
	보 수(09. 하반기)	보수 수(15. 상반기)
	보 수(10. 상반기)	보수 수(15. 하반기)
	보 수(10. 하반기)	보수 수(16. 상반기)
	보 수(11. 상반기)	보수 수(16. 하반기)
	보 수(11. 하반기)	보수 수(17. 상반기)

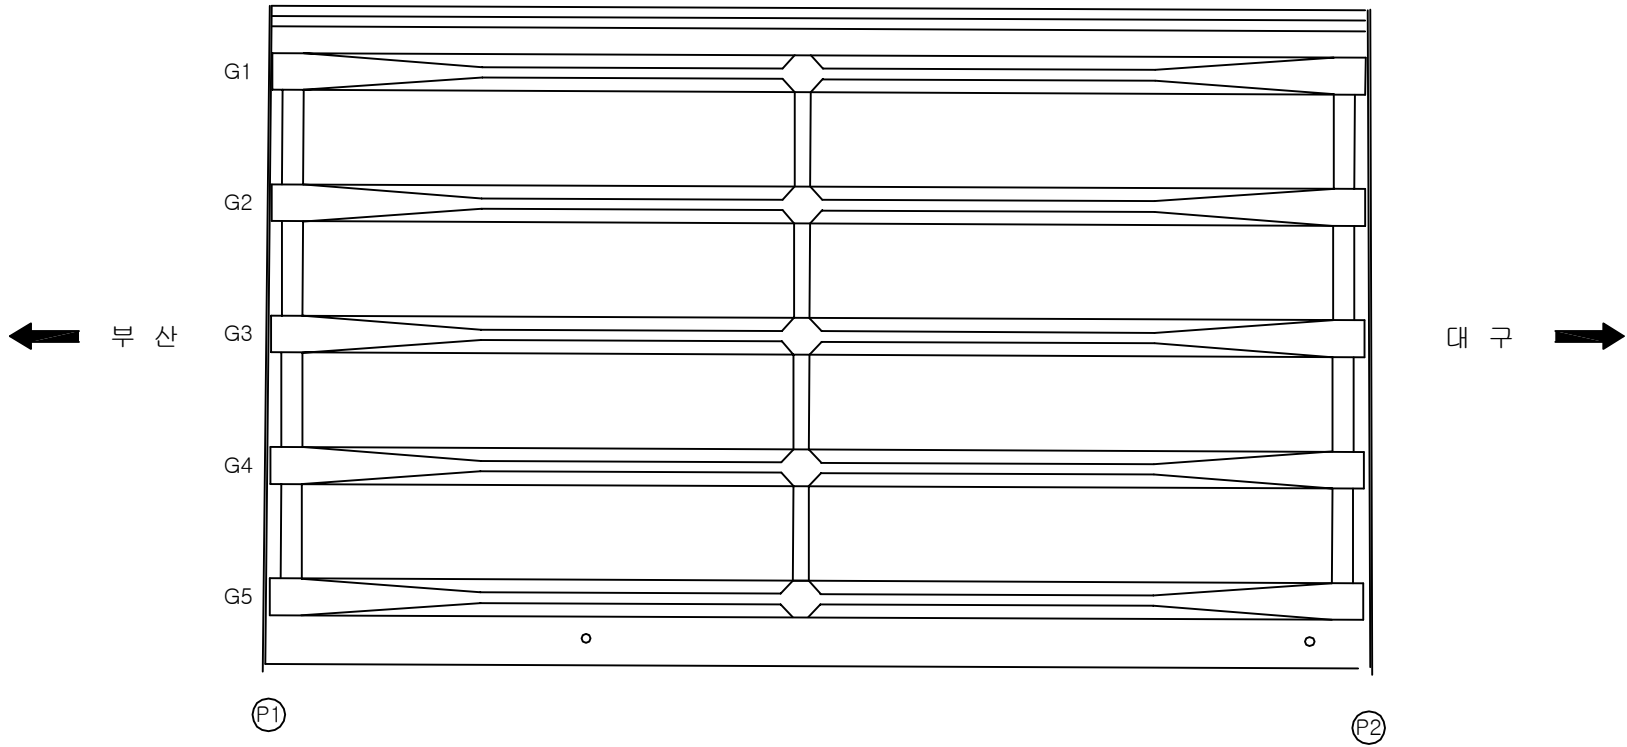손상 현황 표














[illegible]

SECTION

A technical cross-section diagram of a bridge deck. The deck is supported by five vertical piers. The deck has a slight upward curve at its ends, indicated by small vertical lines. The piers are of varying widths, with the central pier being the widest and the outer piers being narrower. The diagram is enclosed in a rectangular frame.

용역명	2017년 상반기 시설물 정기점검 용역
과업기간	2017. 03. 21 ~ 2017. 06. 30
발주처	 신대구부산고속도로주식회사
용역사	(주)위드이앤오
도면번호	003

             
ID:안양1교(대구)-바닥판하면 S3

보 수 이 력		
	기 존 규 열	 보수 수(12. 상반기)
	신 규 규 열	 보수 수(12. 하반기)
	보수부위재규열	 보수 수(13. 상반기)
	보 수(기보수)	 보수 수(13. 하반기)
	보 수(08. 하반기)	 보수 수(14. 상반기)
	보 수(09. 상반기)	 보수 수(14. 하반기)
	보 수(09. 하반기)	 보수 수(15. 상반기)
	보 수(10. 상반기)	 보수 수(15. 하반기)
	보 수(10. 하반기)	 보수 수(16. 상반기)
	보 수(11. 상반기)	 보수 수(16. 하반기)
	보 수(11. 하반기)	 보수 수(17. 상반기)


손 상 현 황 표

[illegible]

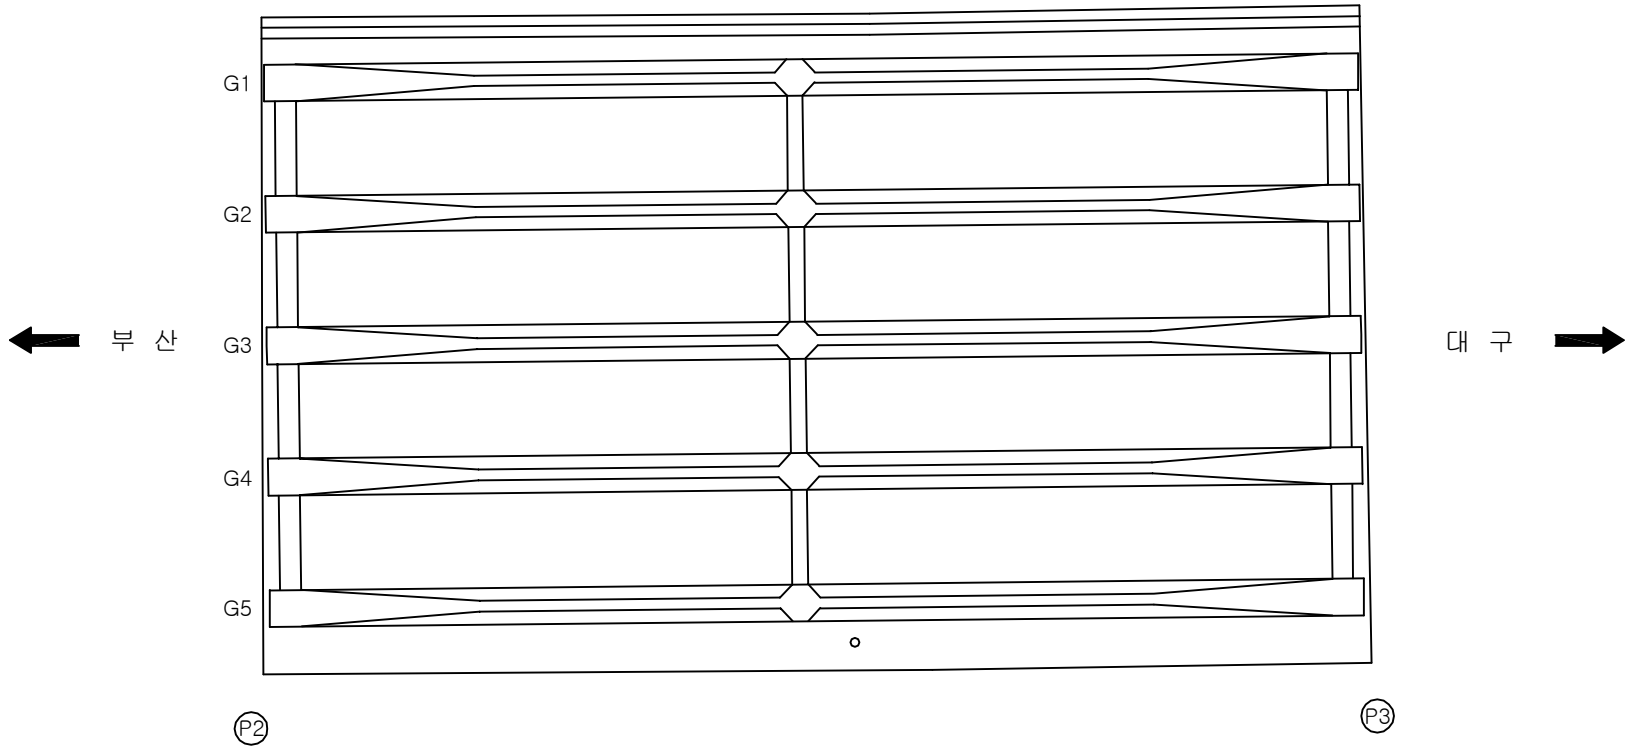
주) 손상의 폭과 길이는 m 이며, 단 균열의 폭은 mm 임



KEY PLAN












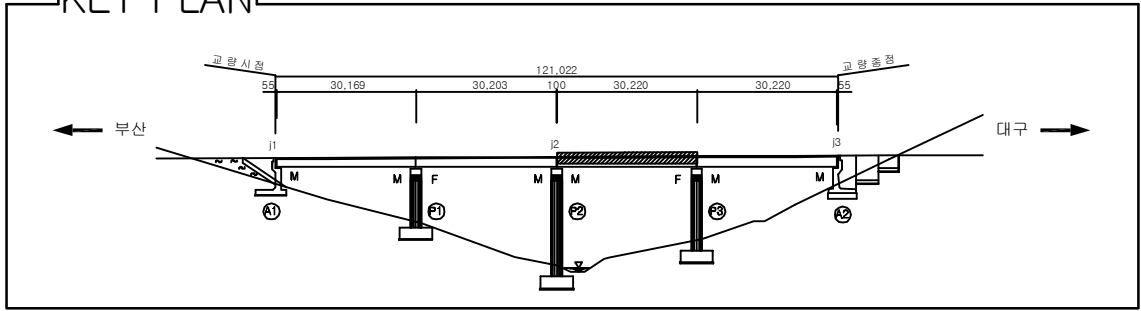


SECTION _____

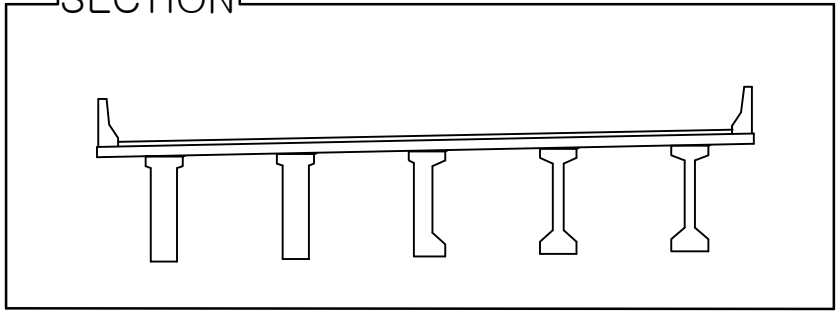


용역명	2017년 상반기 시설물 정기점검 용역
과업기간	2017. 03. 21 ~ 2017. 06. 30
발주처	 신대구부산고속도로주식회사
용역사	(주)위드이앤오
도면번호	004

            
ID:안양1교(대구)-바닥판하면 S4

보 수 이 력		
	기 존 규 열	 보수 수(12. 상반기)
	신 규 규 열	 보수 수(12. 하반기)
	보수부위재규열	 보수 수(13. 상반기)
	보 수(기보수)	 보수 수(13. 하반기)
	보 수(08. 하반기)	 보수 수(14. 상반기)
	보 수(09. 상반기)	 보수 수(14. 하반기)
	보 수(09. 하반기)	 보수 수(15. 상반기)
	보 수(10. 상반기)	 보수 수(15. 하반기)
	보 수(10. 하반기)	 보수 수(16. 상반기)
	보 수(11. 상반기)	 보수 수(16. 하반기)
	보 수(11. 하반기)	 보수 수(17. 상반기)

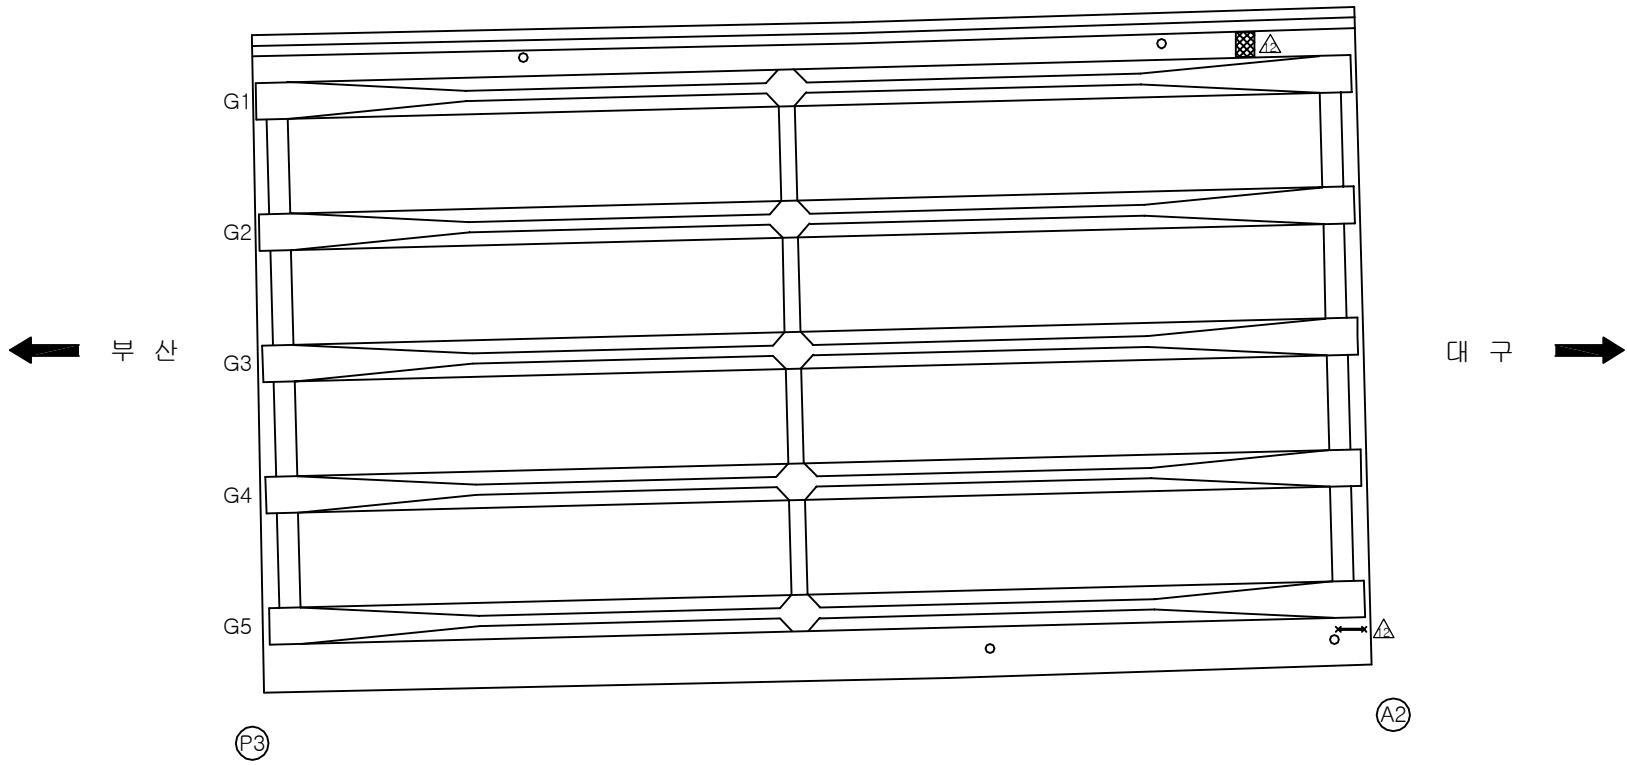
손상 현황 표

[illegible]

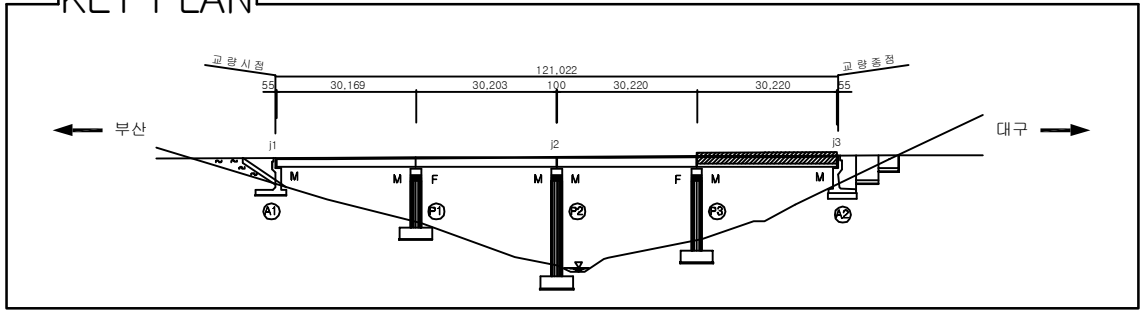KEY PLAN





SECTION _____

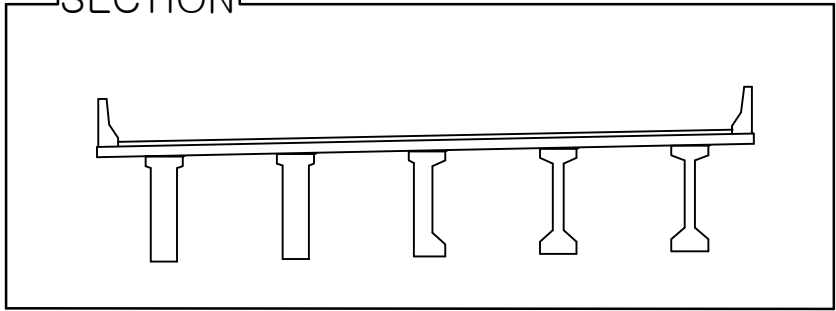

용역명	2017년 상반기 시설물 정기점검 용역
과업기간	2017. 03. 21 ~ 2017. 06. 30
발주처	 신대구부산고속도로주식회사
용역사	(주)위드이앤오
도면번호	005

  
ID:안양1교(대구)-거더 S1

보 수 이 력		
	기 존 규 열	 보수 수(12. 상반기)
	신 규 규 열	 보수 수(12. 하반기)
	보수부위재규열	 보수 수(13. 상반기)
	보 수(기보수)	 보수 수(13. 하반기)
	보 수(08. 하반기)	 보수 수(14. 상반기)
	보 수(09. 상반기)	 보수 수(14. 하반기)
	보 수(09. 하반기)	 보수 수(15. 상반기)
	보 수(10. 상반기)	 보수 수(15. 하반기)
	보 수(10. 하반기)	 보수 수(16. 상반기)
	보 수(11. 상반기)	 보수 수(16. 하반기)
	보 수(11. 하반기)	 보수 수(17. 상반기)


손상 현황 표

[illegible]

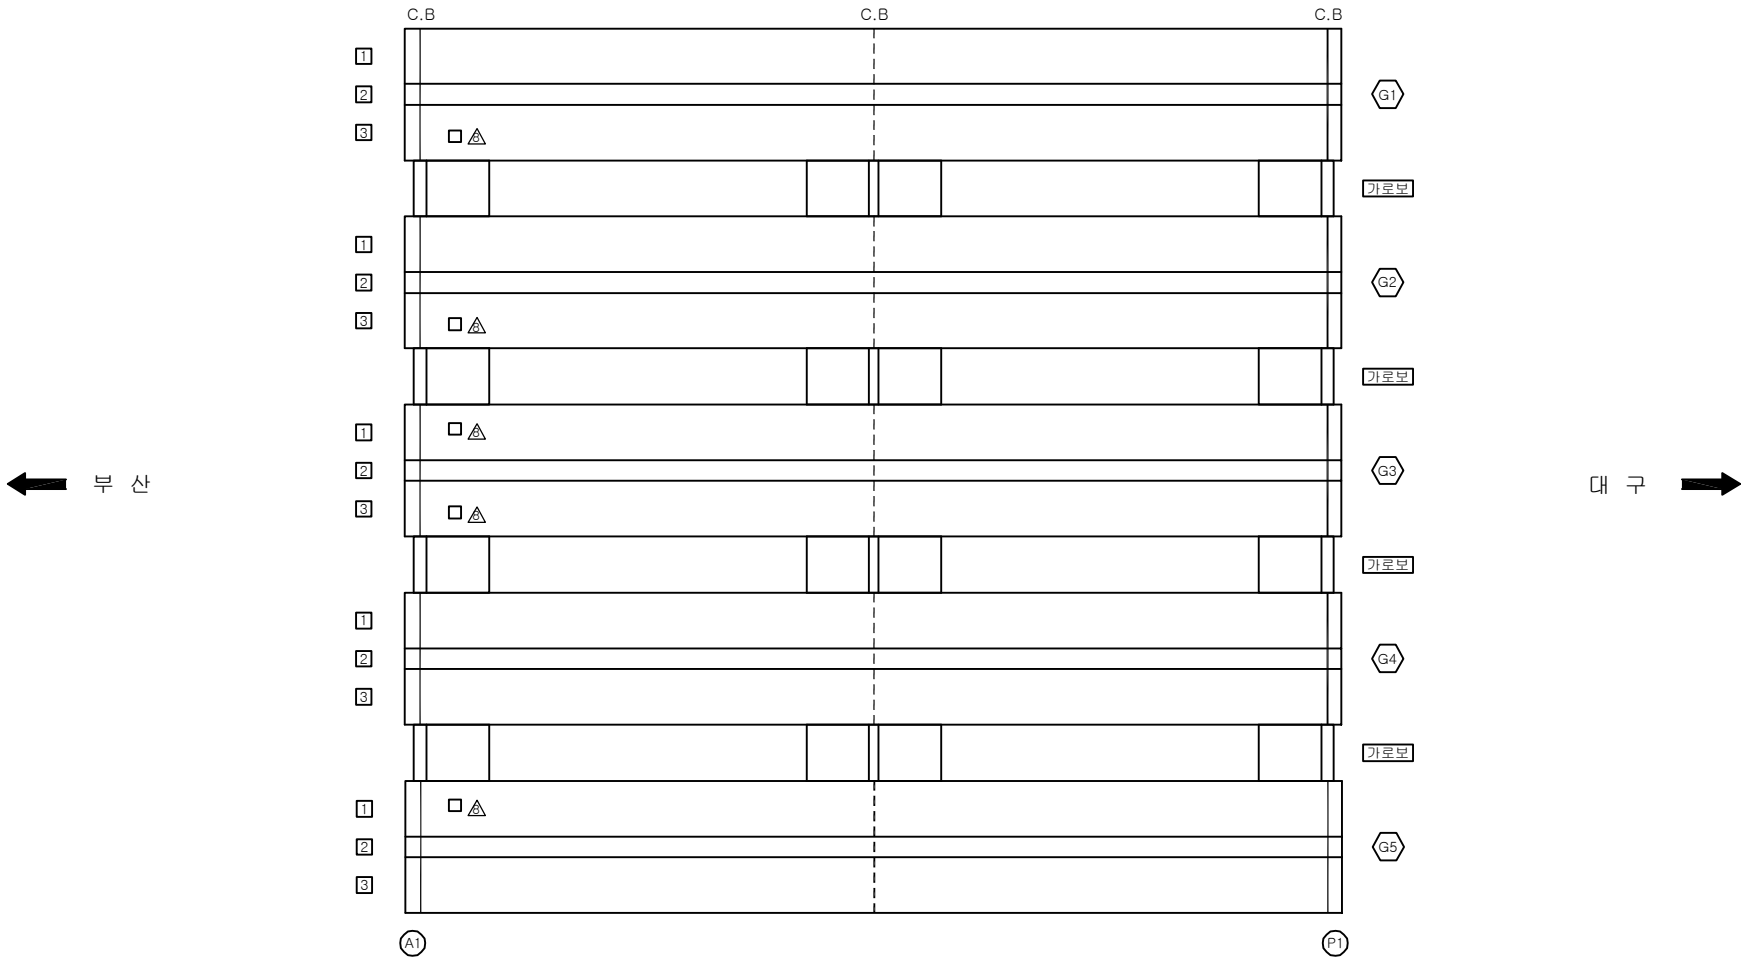
주) 손상의 폭과 길이는 m 이며, 단 균열의 폭은 mm 임



KEY PLAN

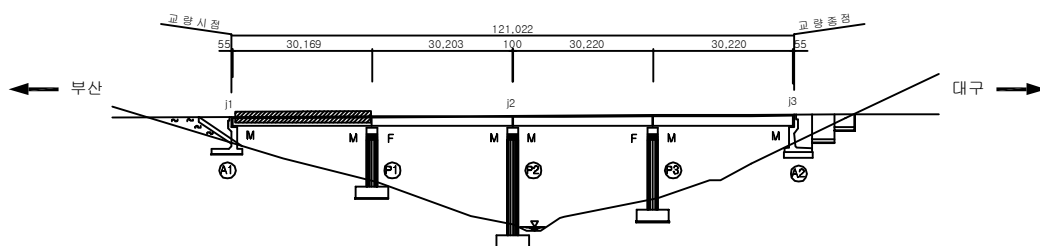

SECTION _____

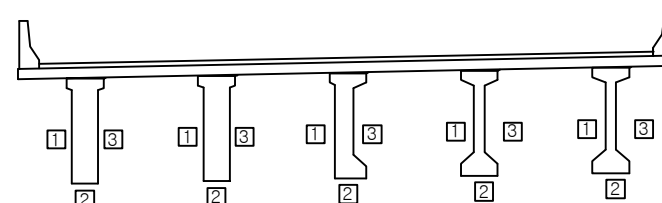


용역명	2017년 상반기 시설물 정기점검 용역
과업기간	2017. 03. 21 ~ 2017. 06. 30
발주처	 신대구부산고속도로주식회사
용역사	(주)위드이앤오
도면번호	006


ID:안양1교(대구)-거더 S2

보 수 이 력			
	기 존 규 율		보 수 (12. 상반기)
	신 규 규 율		보 수 (12. 하반기)
	보 수 부 위 재 규 율		보 수 (13. 상반기)
	보 수 (기 보 수)		보 수 (13. 하반기)
	보 수 (08. 하반기)		보 수 (14. 상반기)
	보 수 (09. 상반기)		보 수 (14. 하반기)
	보 수 (09. 하반기)		보 수 (15. 상반기)
	보 수 (10. 상반기)		보 수 (15. 하반기)
	보 수 (10. 하반기)		보 수 (16. 상반기)
	보 수 (11. 상반기)		보 수 (16. 하반기)
	보 수 (11. 하반기)		보 수 (17. 상반기)

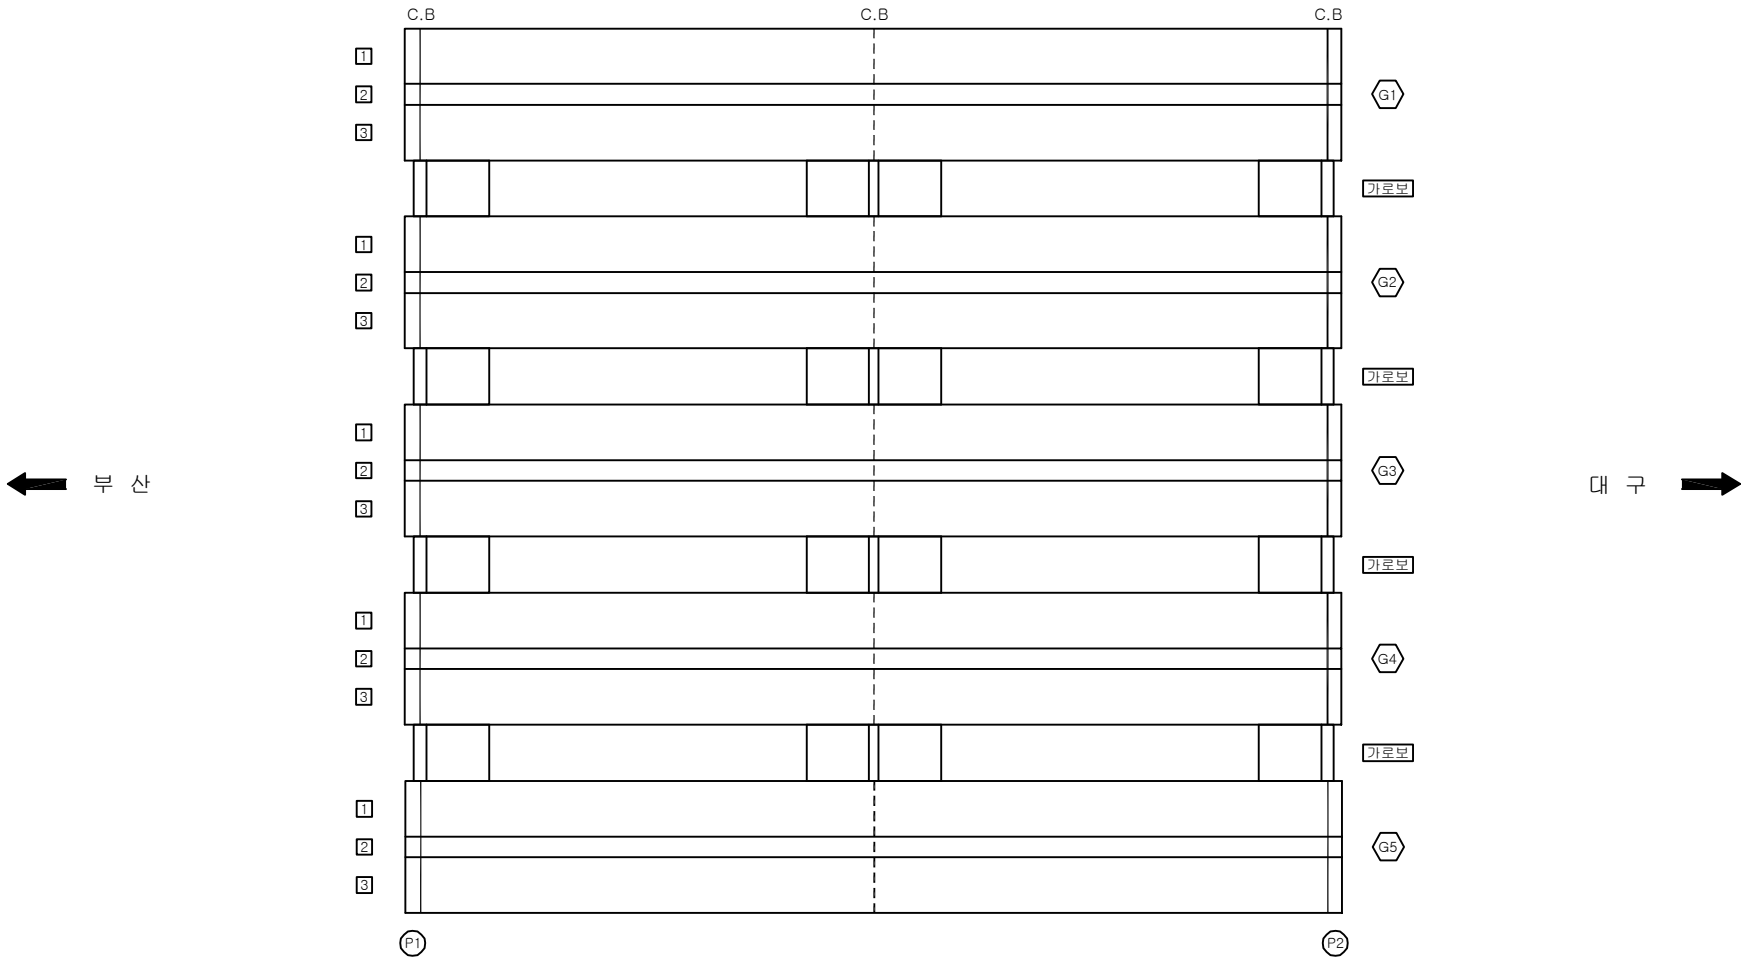
손상 현황 표

[illegible]

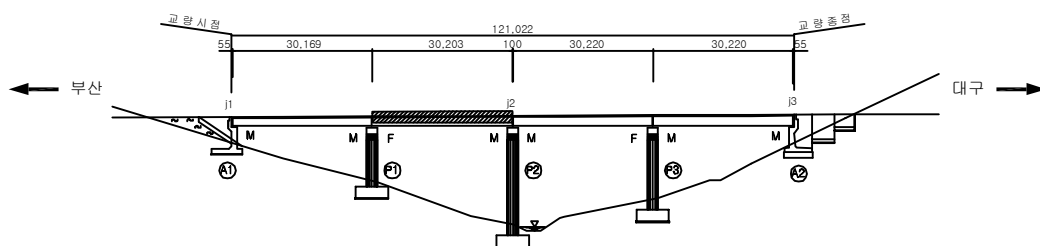KEY PLAN



SECTION _____

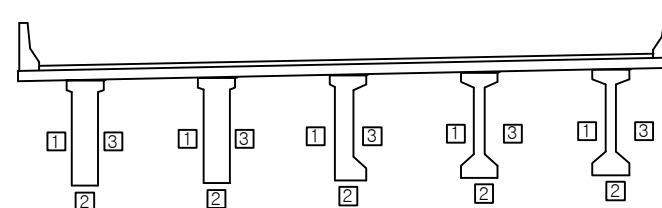

용역명	2017년 상반기 시설물 정기점검 용역
과업기간	2017. 03. 21 ~ 2017. 06. 30
발주처	 신대구부산고속도로주식회사
용역사	(주)위드이앤오
도면번호	007


ID:안양1교(대구)-거더 S3

보 수 이 력			
	기 존 규 열		보 수 (12. 상반기)
	신 규 규 열		보 수 (12. 하반기)
	보 수 부위 재 규 열		보 수 (13. 상반기)
	보 수 (기) 보 수		보 수 (13. 하반기)
	보 수 (08. 하반기)		보 수 (14. 상반기)
	보 수 (09. 상반기)		보 수 (14. 하반기)
	보 수 (09. 하반기)		보 수 (15. 상반기)
	보 수 (10. 상반기)		보 수 (15. 하반기)
	보 수 (10. 하반기)		보 수 (16. 상반기)
	보 수 (11. 상반기)		보 수 (16. 하반기)
	보 수 (11. 하반기)		보 수 (17. 상반기)

손상 현황 표

[illegible]

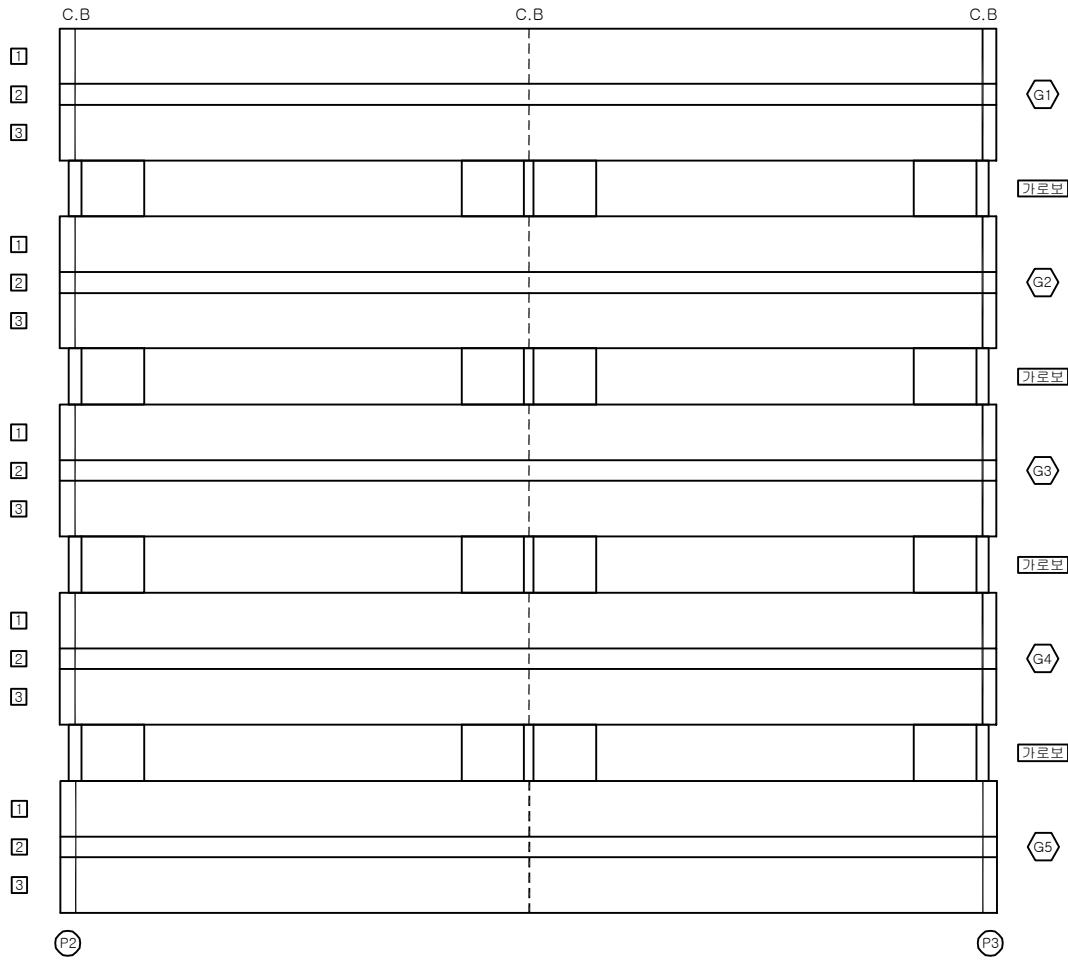주) 손상의 폭과 길이는 m 이며, 단 균열의 폭은 mm 임



← 부산





대 구 →

SECTION


The diagram shows a cross-section of a bridge deck with five piers. Each pier is labeled with a circled number 1, 2, and 3. The piers are supported by a continuous beam structure.

용역명	2017년 상반기 시설물 정기점검 용역
과업기간	2017. 03. 21 ~ 2017. 06. 30
발주처	 신대구부산고속도로주식회사
용역사	(주)위드이앤오
도면번호	008

    
ID:안양1교(대구)-거더 S4

보 수 이 력			
	기 존 규 율		보 수 (12. 상반기)
	신 규 규 율		보 수 (12. 하반기)
	보 수 부 위 재 규 율		보 수 (13. 상반기)
	보 수 (기 보 수)		보 수 (13. 하반기)
	보 수 (08. 하반기)		보 수 (14. 상반기)
	보 수 (09. 상반기)		보 수 (14. 하반기)
	보 수 (09. 하반기)		보 수 (15. 상반기)
	보 수 (10. 상반기)		보 수 (15. 하반기)
	보 수 (10. 하반기)		보 수 (16. 상반기)
	보 수 (11. 상반기)		보 수 (16. 하반기)
	보 수 (11. 하반기)		보 수 (17. 상반기)

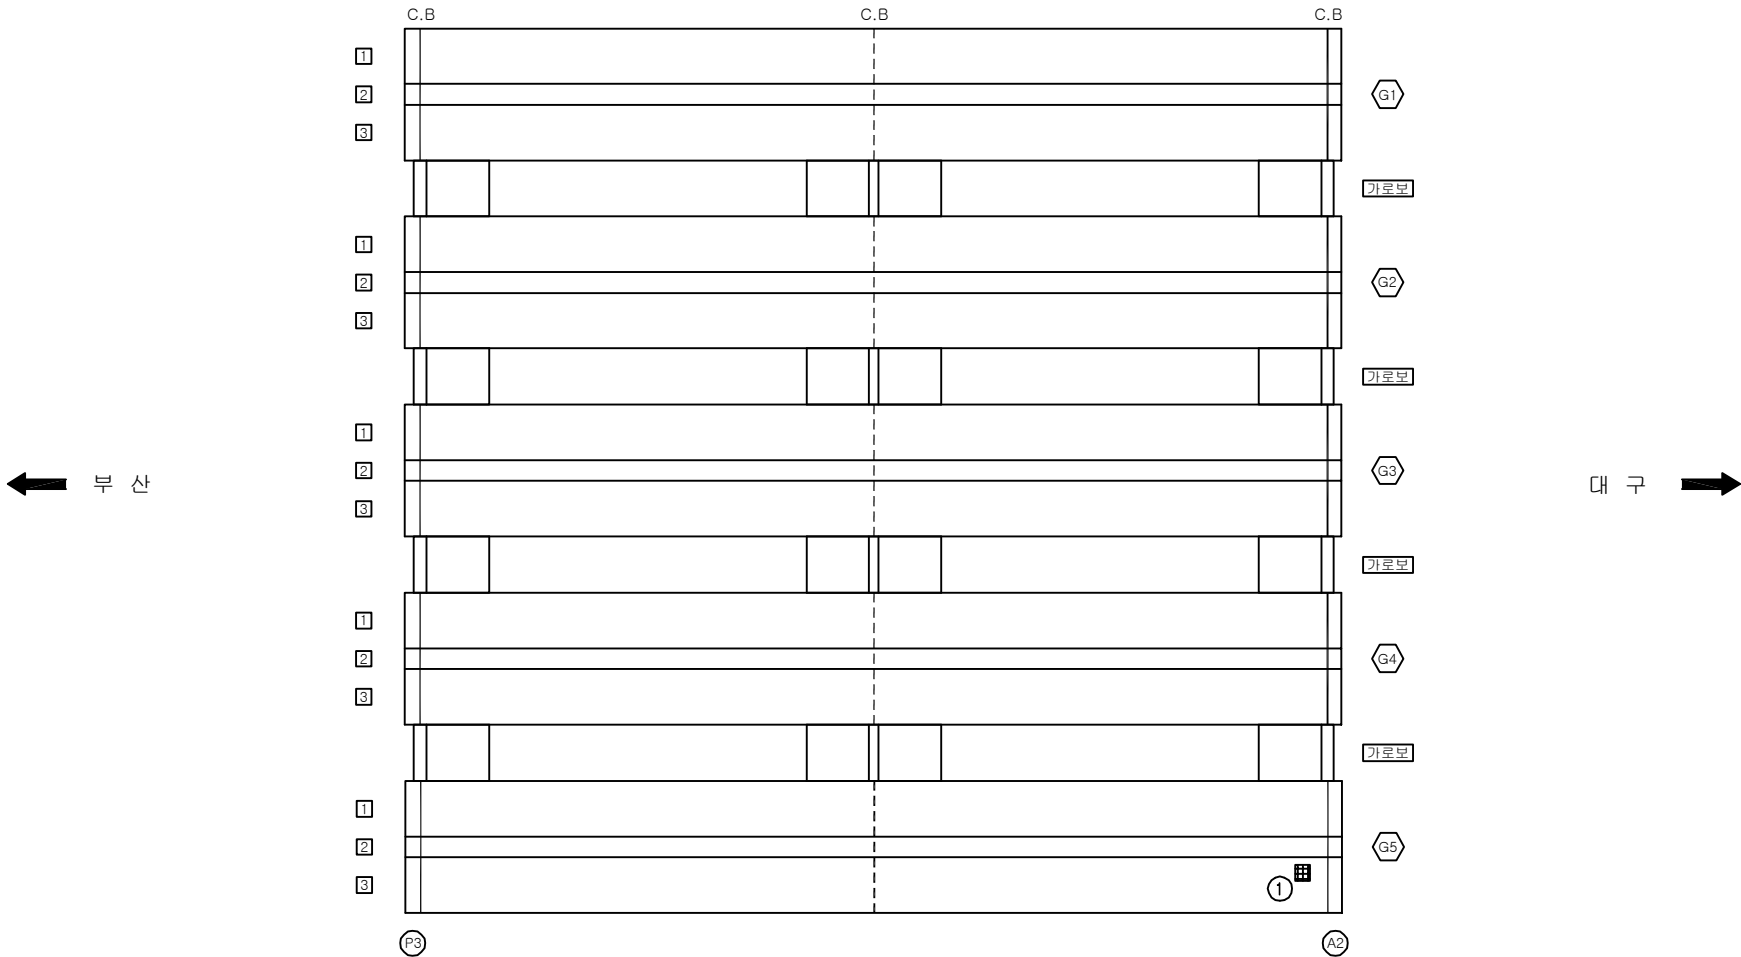
손상 현황 표

[illegible]

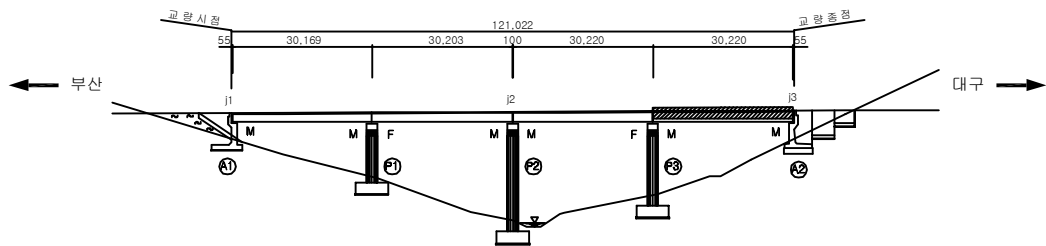KEY PLAN



SECTION _____




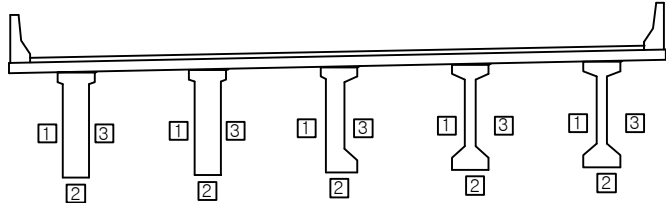


용역명	2017년 상반기 시설물 정기점검 용역
과업기간	2017. 03. 21 ~ 2017. 06. 30
발주처	 신대구부산고속도로주식회사
용역사	(주)위드이앤오
도면번호	009

ID:안양1교(대구)-교대 A1

보 수 이 력			
	기 존 규 율		보 수 (12. 상반기)
	신 규 규 율		보 수 (12. 하반기)
	보 수 부위 재규율		보 수 (13. 상반기)
	보 수 (기보수)		보 수 (13. 하반기)
	보 수 (08. 하반기)		보 수 (14. 상반기)
	보 수 (09. 상반기)		보 수 (14. 하반기)
	보 수 (09. 하반기)		보 수 (15. 상반기)
	보 수 (10. 상반기)		보 수 (15. 하반기)
	보 수 (10. 하반기)		보 수 (16. 상반기)
	보 수 (11. 상반기)		보 수 (16. 하반기)
	보 수 (11. 하반기)		보 수 (17. 상반기)

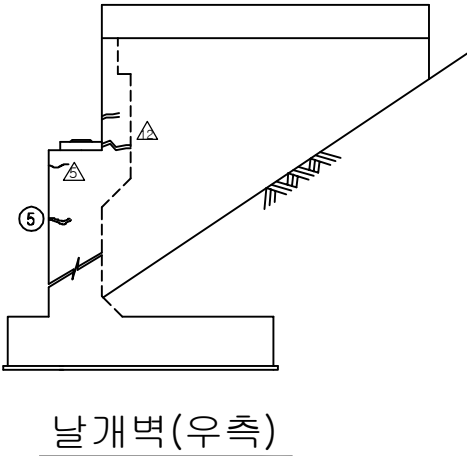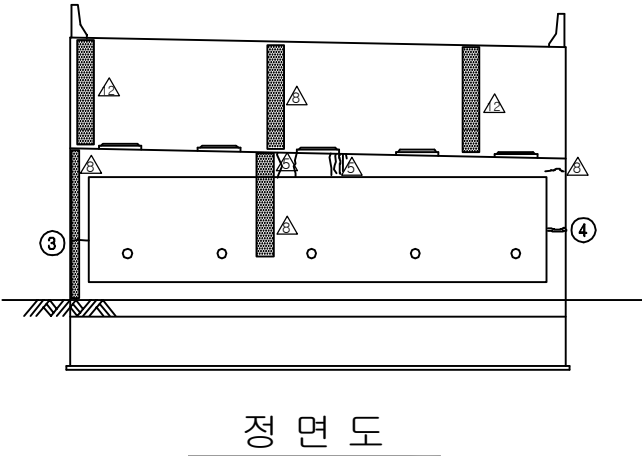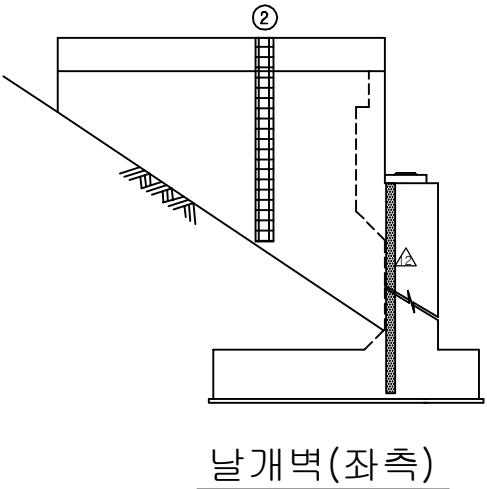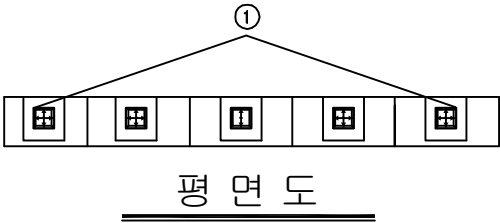손 상 현 황 표

[illegible]

SECTION

A1방향

A2방향


1 2

용역명	2017년 상반기 시설물 정기점검 용역
과업기간	2017. 03. 21 ~ 2017. 06. 30
발주처	 신대구부산고속도로주식회사
용역사	(주)위드이앤오
도면번호	010

ID:안양1교(대구)-교대 A2

보 수 이 려		
	기 존 규 열	보수 수(12. 상반기)
	신 규 규 열	보수 수(12. 하반기)
	보수부위재규열	보수 수(13. 상반기)
	보 수(기보수)	보수 수(13. 하반기)
	보 수(08. 하반기)	보수 수(14. 상반기)
	보 수(09. 상반기)	보수 수(14. 하반기)
	보 수(09. 하반기)	보수 수(15. 상반기)
	보 수(10. 상반기)	보수 수(15. 하반기)
	보 수(10. 하반기)	보수 수(16. 상반기)
	보 수(11. 상반기)	보수 수(16. 하반기)
	보 수(11. 하반기)	보수 수(17. 상반기)

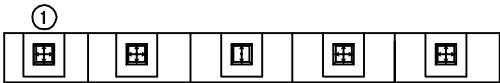
손상 현황 표

[illegible]


평면

② * 차수판 앵커 탈락(1EA)

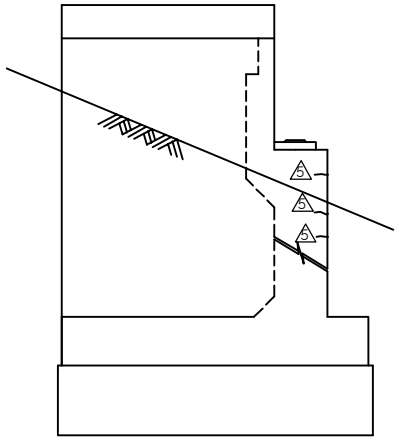
⑤ * 간격재 미제거
⑥ * 차수판 앵커 탈락(2EA)



날개벽(좌측)

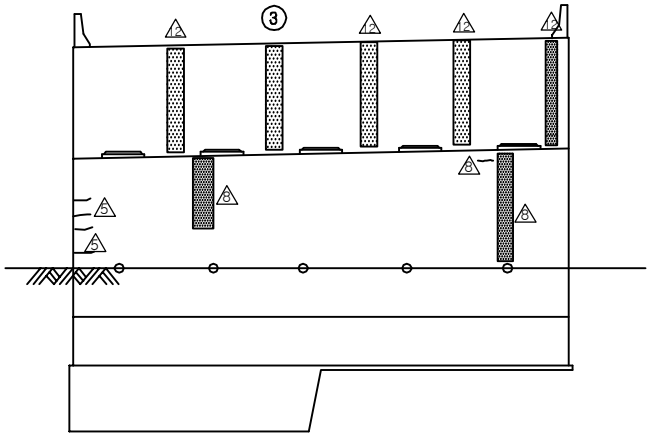


정 면 도

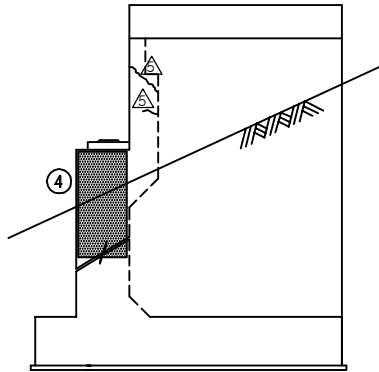


날개벽(우측)

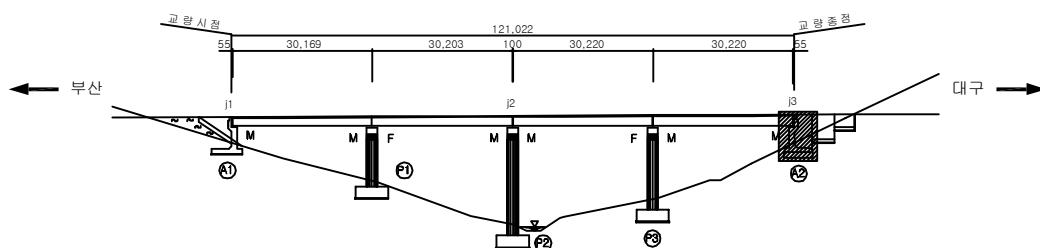KEY PLAN




SECTION _____

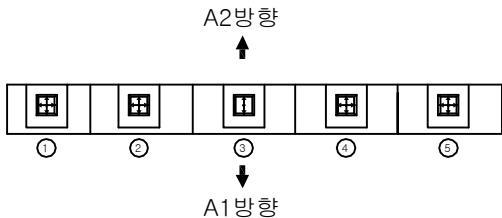


용역명	2017년 상반기 시설물 정기점검 용역
과업기간	2017. 03. 21 ~ 2017. 06. 30
발주처	 신대구부산고속도로주식회사
용역사	(주)위드이앤오
도면번호	011

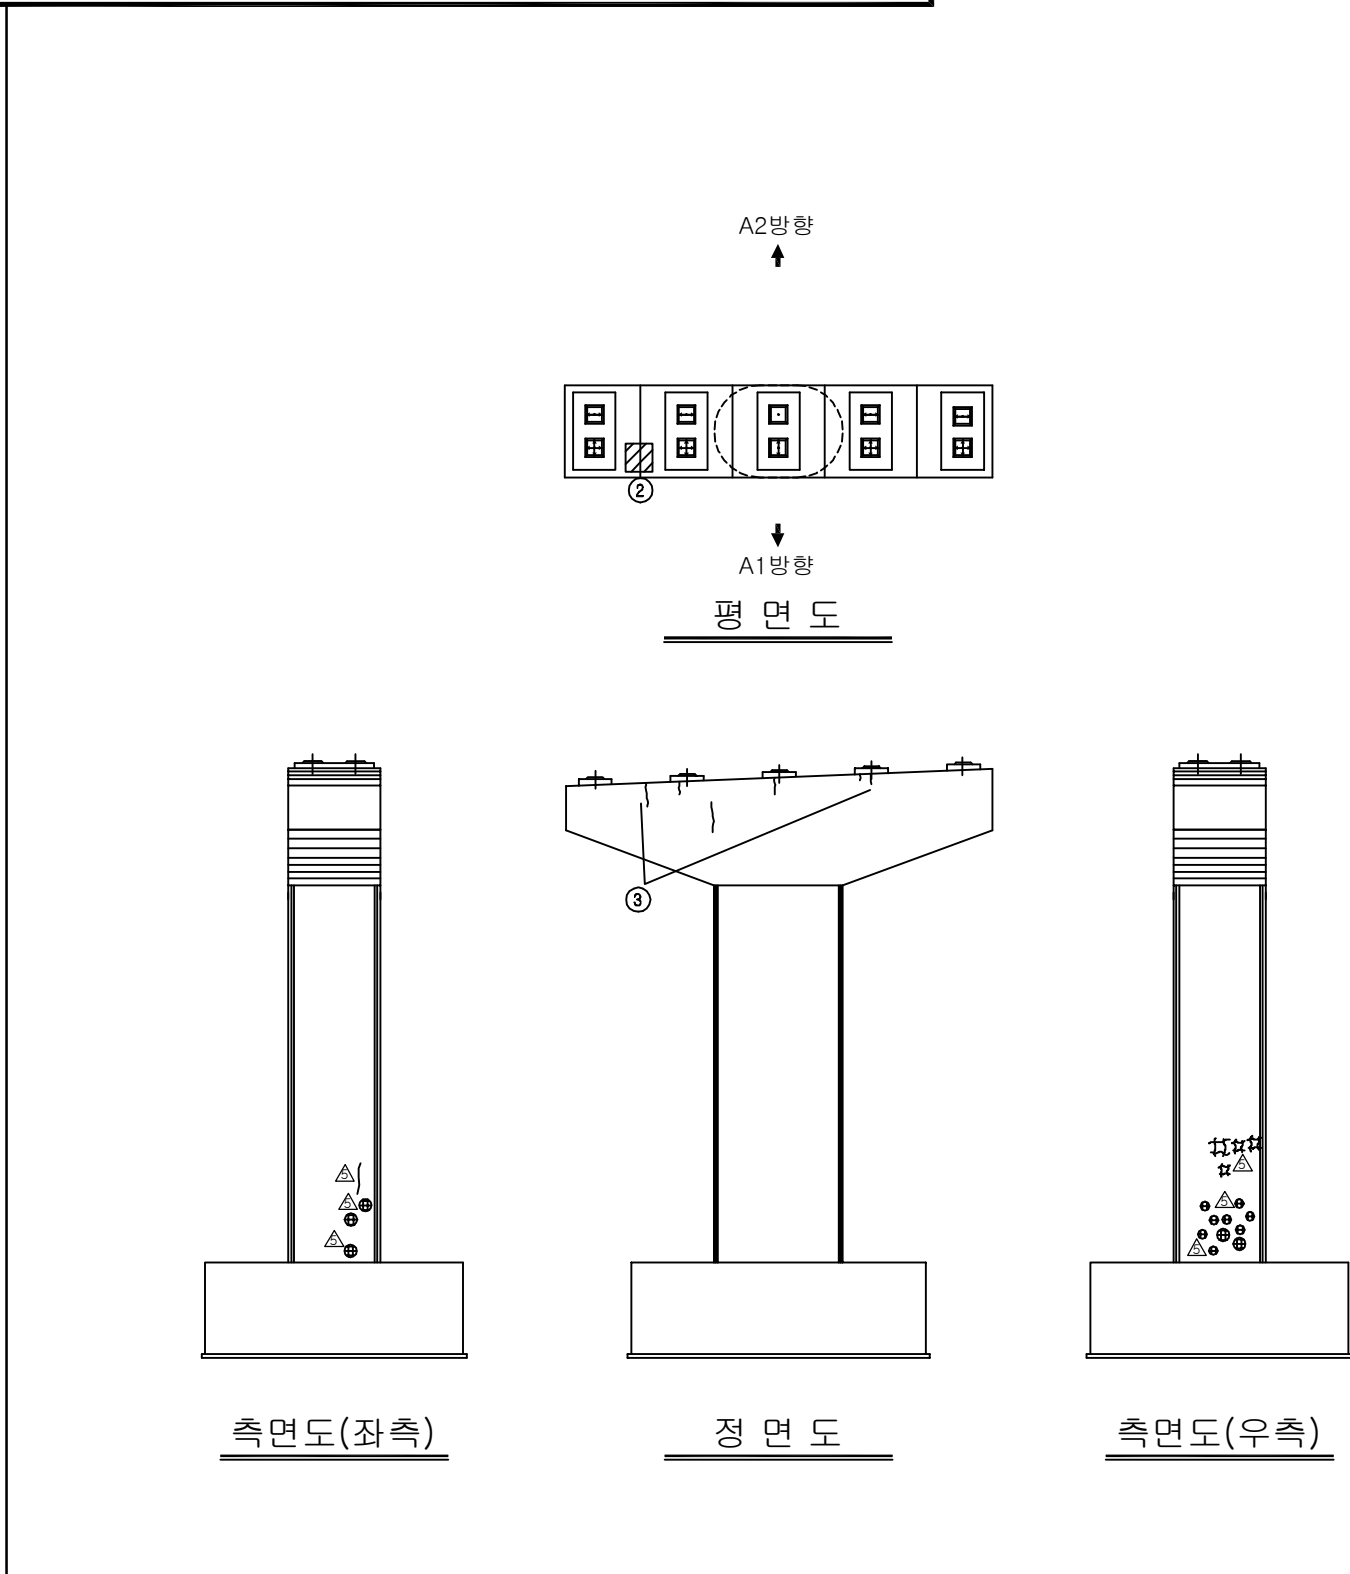ID:안양1교(대구)-교각 P1



보 수 이 력			
	기 존 규 모		보 수(12. 상반기)
	신 규 규 모		보 수(12. 하반기)
	보수부위재규율		보 수(13. 상반기)
	보 수(기보수)		보 수(13. 하반기)
	보 수(08. 하반기)		보 수(14. 상반기)
	보 수(09. 상반기)		보 수(14. 하반기)
	보 수(09. 하반기)		보 수(15. 상반기)
	보 수(10. 상반기)		보 수(15. 하반기)
	보 수(10. 하반기)		보 수(16. 상반기)
	보 수(11. 상반기)		보 수(16. 하반기)
	보 수(11. 하반기)		보 수(17. 상반기)

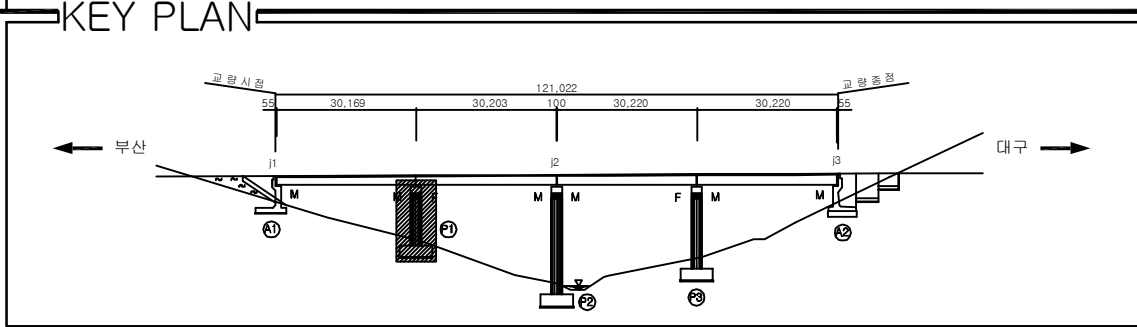
[illegible]

SECTION

A diagram of a 5-car train section. The cars are numbered 1 to 5 from right to left. Above the cars are labels ⑥, ⑦, ⑧, ⑨, ⑩. Below the cars are labels ①, ②, ③, ④, ⑤. An upward arrow labeled 'A2방향' is above car 3, and a downward arrow labeled 'A1방향' is below car 3. A dashed circle is drawn around car 3.

용역명	2017년 상반기 시설물 정기점검 용역
과업기간	2017. 03. 21 ~ 2017. 06. 30
발주처	 신대구부산고속도로주식회사
용역사	(주)위드이앤오
도면번호	012

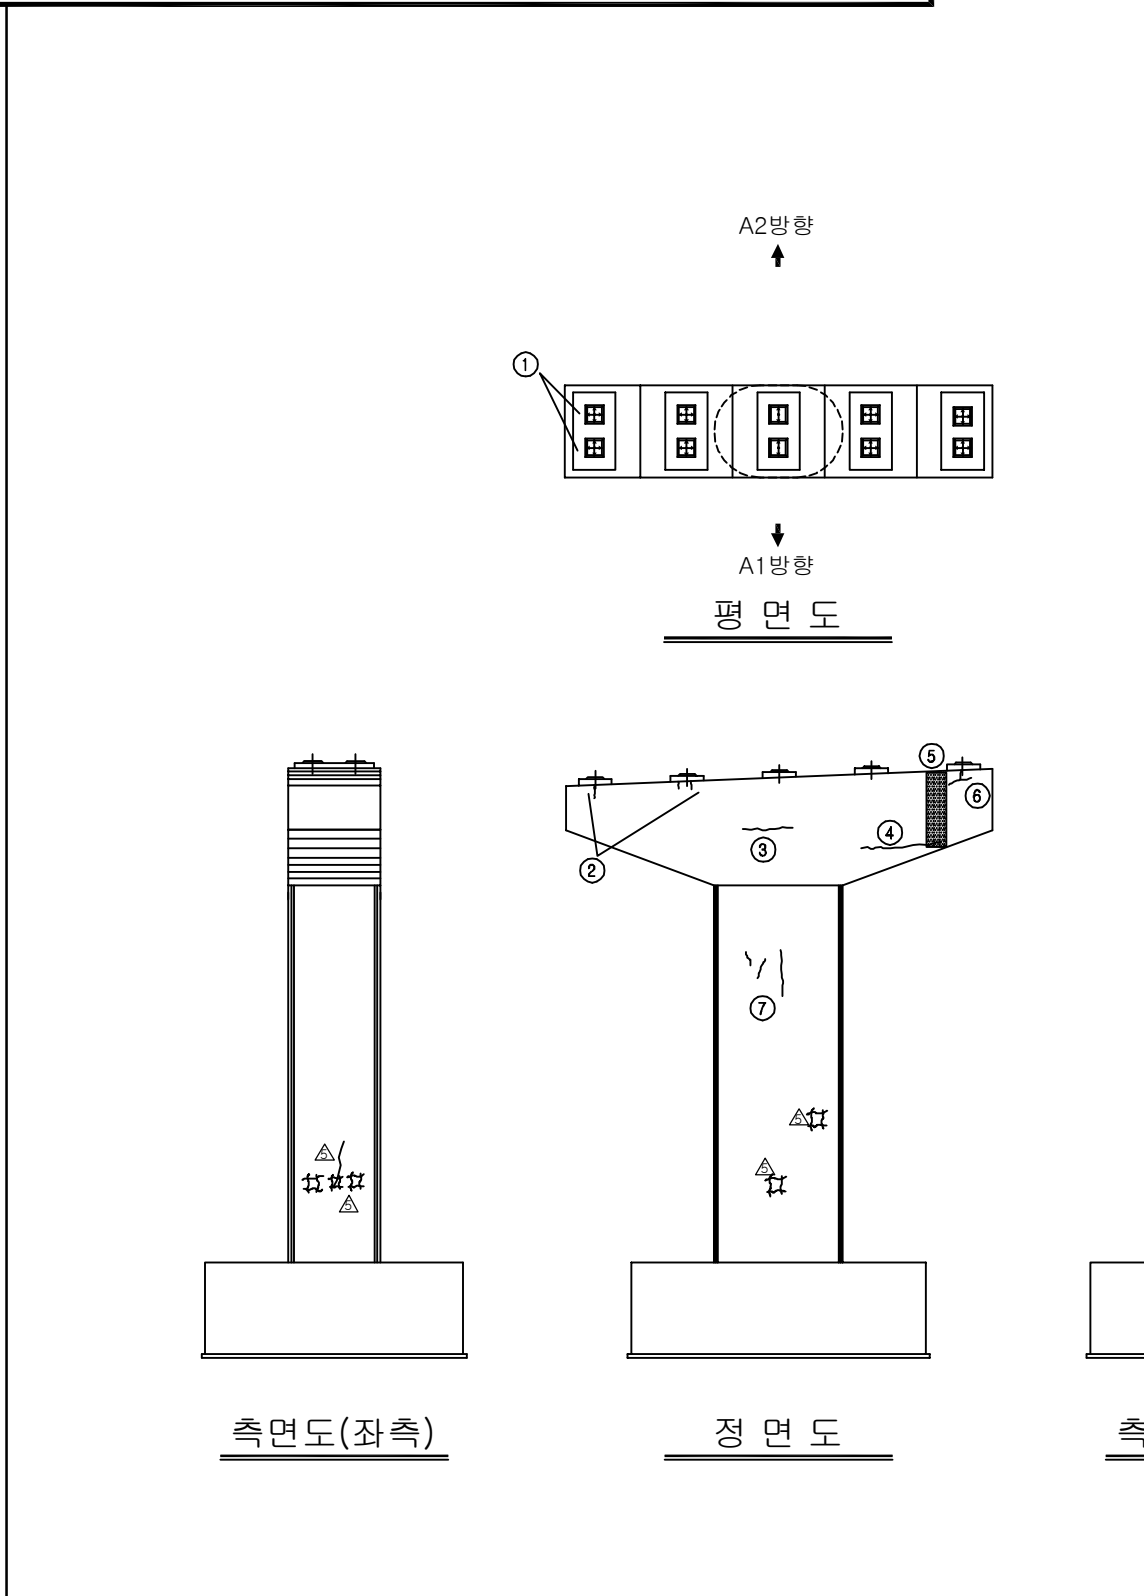
ID:안양1교(대구)-교각 P2



보 수 이 력			
	기 존 규 열		보 수 (12. 상반기)
	신 규 규 열		보 수 (12. 하반기)
	보수부위재규열		보 수 (13. 상반기)
	보 수 (기보수)		보 수 (13. 하반기)
	보 수 (08. 하반기)		보 수 (14. 상반기)
	보 수 (09. 상반기)		보 수 (14. 하반기)
	보 수 (09. 하반기)		보 수 (15. 상반기)
	보 수 (10. 상반기)		보 수 (15. 하반기)
	보 수 (10. 하반기)		보 수 (16. 상반기)
	보 수 (11. 상반기)		보 수 (16. 하반기)
	보 수 (11. 하반기)		보 수 (17. 상반기)

측면도(우측)

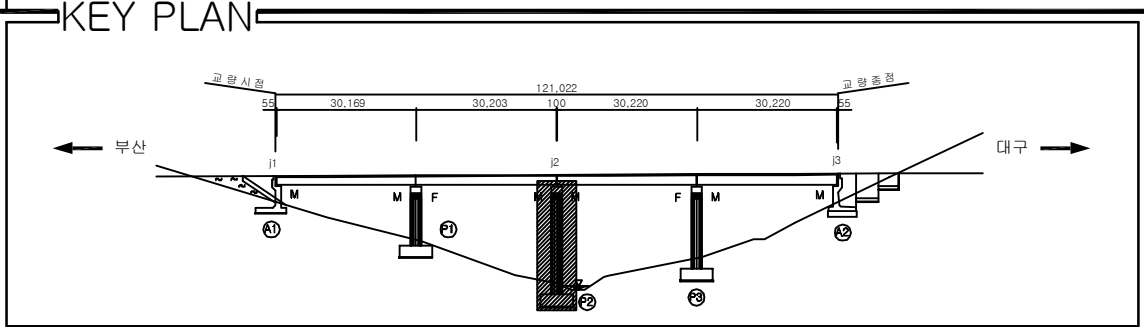
배 면 도

[illegible]


A diagram of a 5-car train. The cars are numbered 1 to 5 from left to right. Above the train, the text 'A2방향' (A2 direction) is written with an upward-pointing arrow. Below the train, the text 'A1방향' (A1 direction) is written with a downward-pointing arrow. A dashed oval is drawn around the 3rd car, indicating a specific area of interest.

용역명	2017년 상반기 시설물 정기점검 용역
과업기간	2017. 03. 21 ~ 2017. 06. 30
발주처	 신대구부산고속도로주식회사
용역사	(주)위드이앤오
도면번호	013

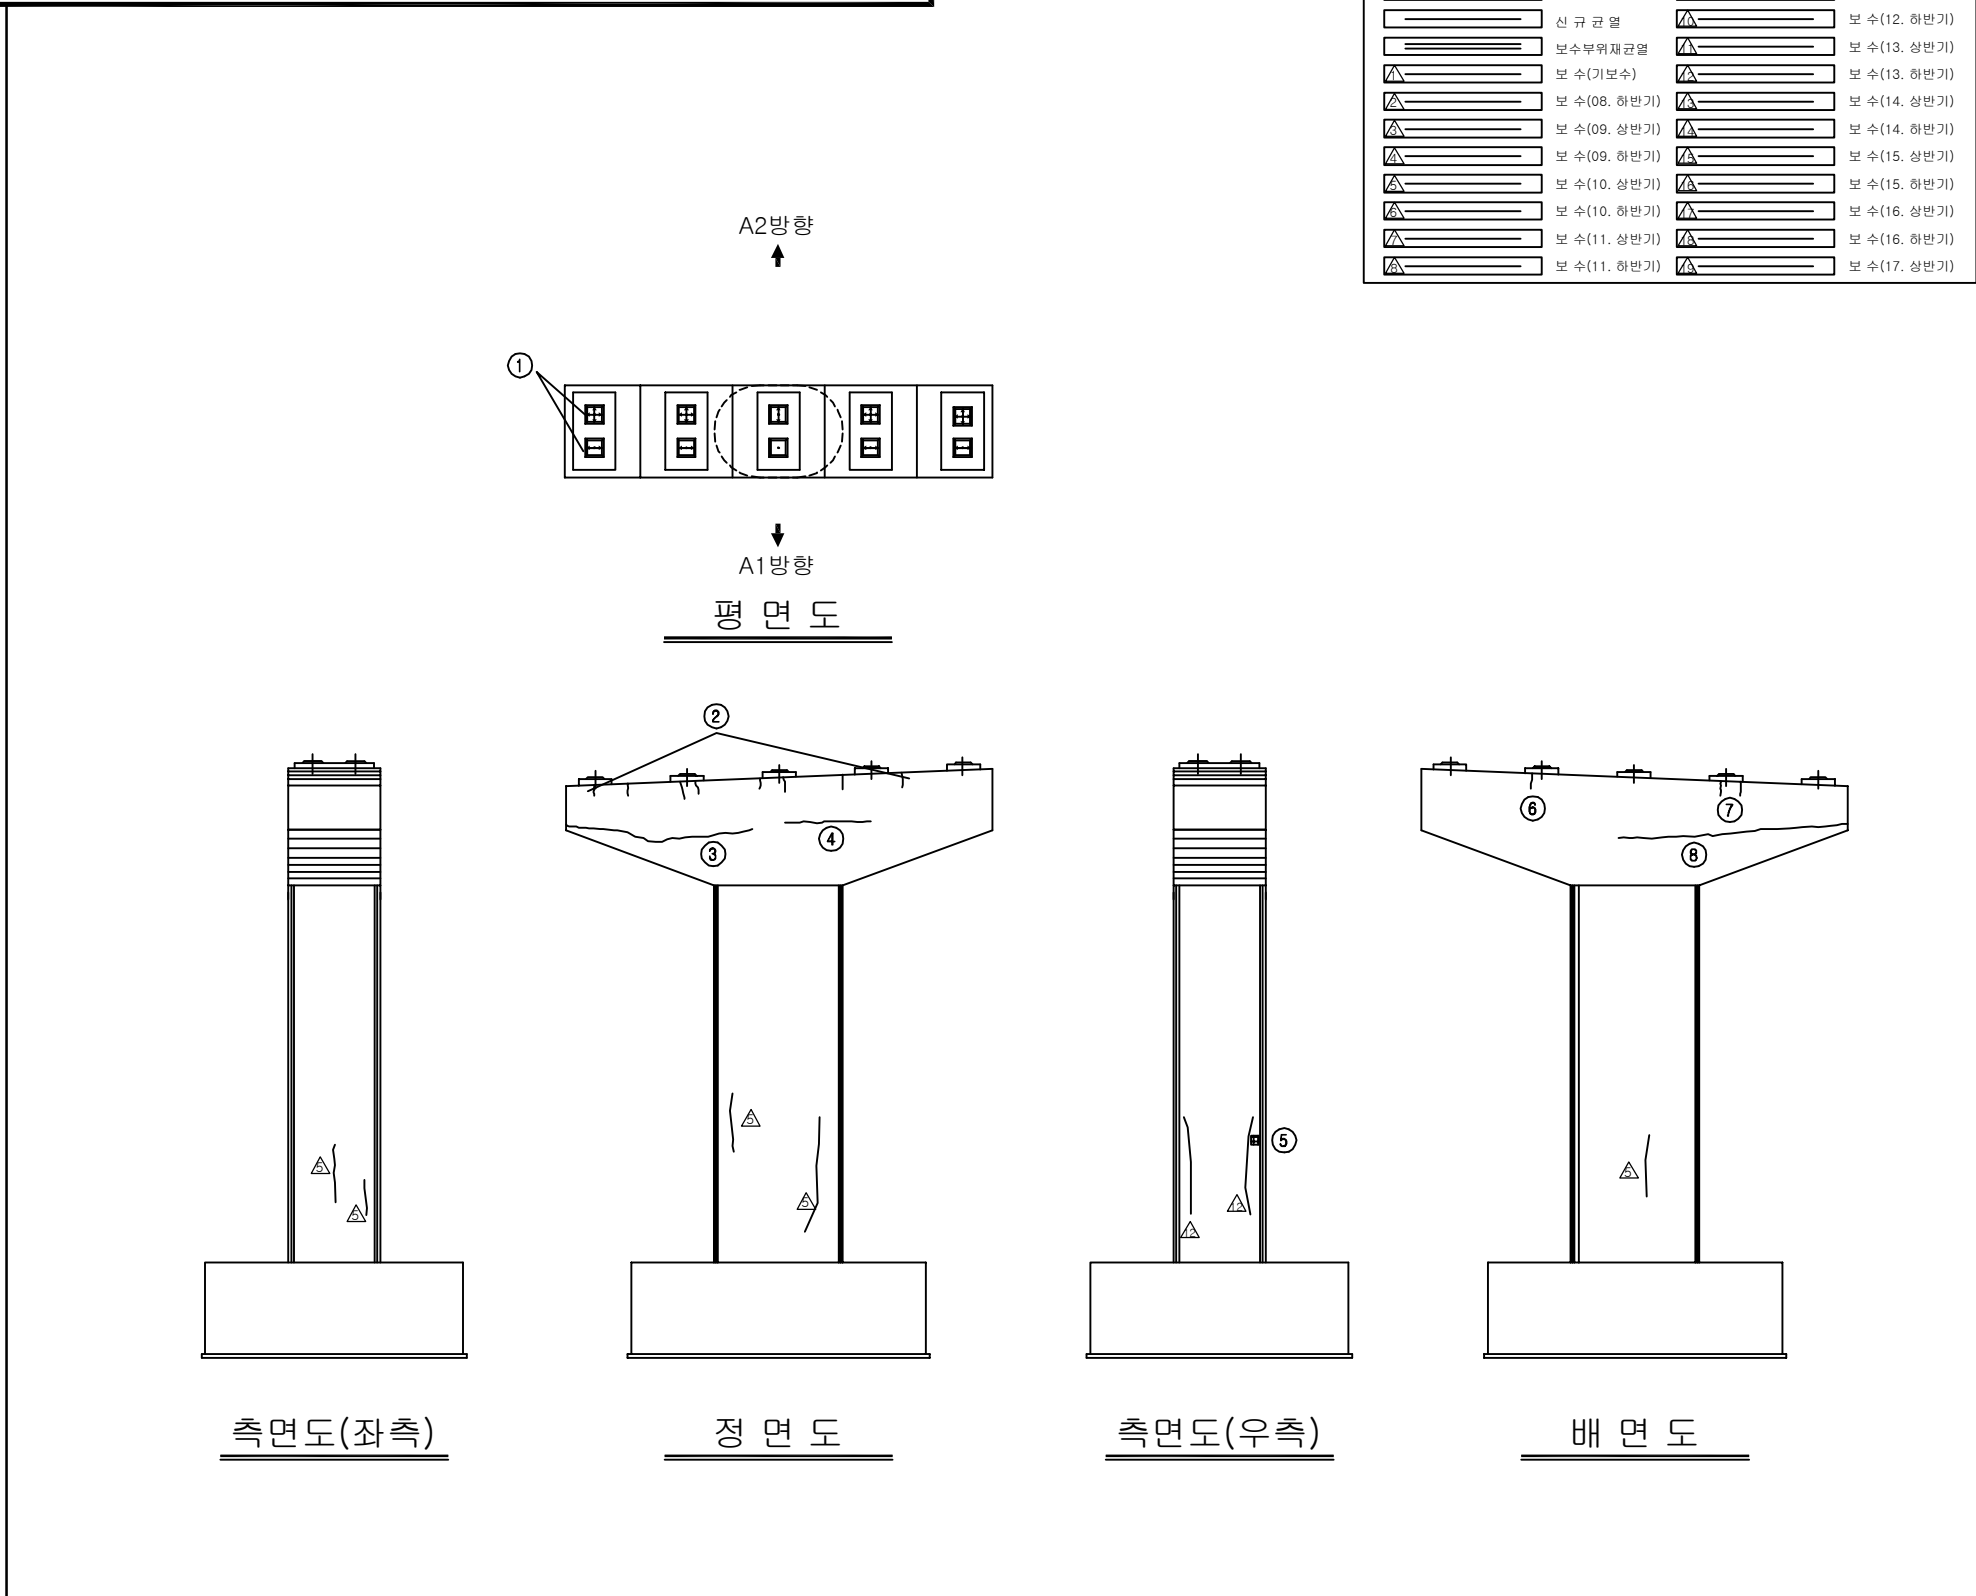ID:안양1교(대구)-교각 P3

[illegible]

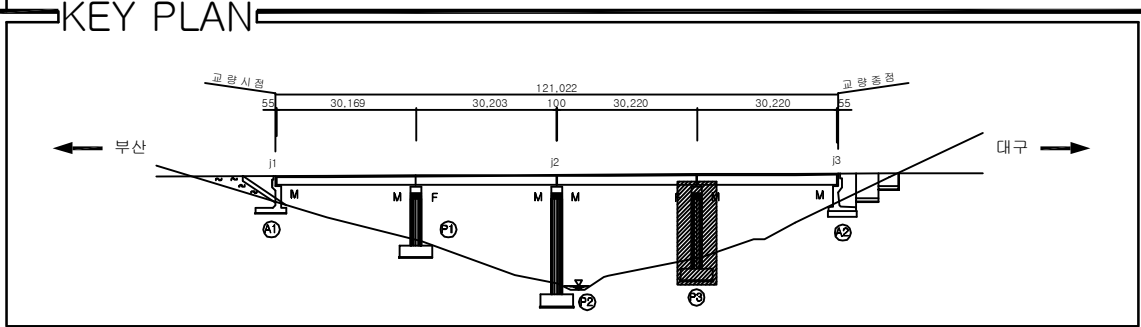주) 손상의 폭과 길이는 m 이며, 단 균열의 폭은 mm 임




A diagram of a 5-car train. The cars are numbered 1 to 5 from left to right. Above the cars are numbers 6, 7, 8, 9, and 10. Below the cars are numbers 1, 2, 3, 4, and 5. A dashed circle is drawn around the 3rd car. Above the circle is an upward arrow labeled 'A2방향' and below the circle is a downward arrow labeled 'A1방향'.

용역명	2017년 상반기 시설물 정기점검 용역
과업기간	2017. 03. 21 ~ 2017. 06. 30
발주처	 신대구부산고속도로주식회사
용역사	(주)위드이앤오
도면번호	014


ID:안양1교(부산)-교면포장

보수이력			
	기 준 균 율		보 수 (12. 상반기)
	신 규 균 율		보 수 (12. 하반기)
	보수부위재균율		보 수 (13. 상반기)
	보 수 (기보수)		보 수 (13. 하반기)
	보 수 (08. 하반기)		보 수 (14. 상반기)
	보 수 (09. 상반기)		보 수 (14. 하반기)
	보 수 (09. 하반기)		보 수 (15. 상반기)
	보 수 (10. 상반기)		보 수 (15. 하반기)
	보 수 (10. 하반기)		보 수 (16. 상반기)
	보 수 (11. 상반기)		보 수 (16. 하반기)
	보 수 (11. 하반기)		보 수 (17. 상반기)

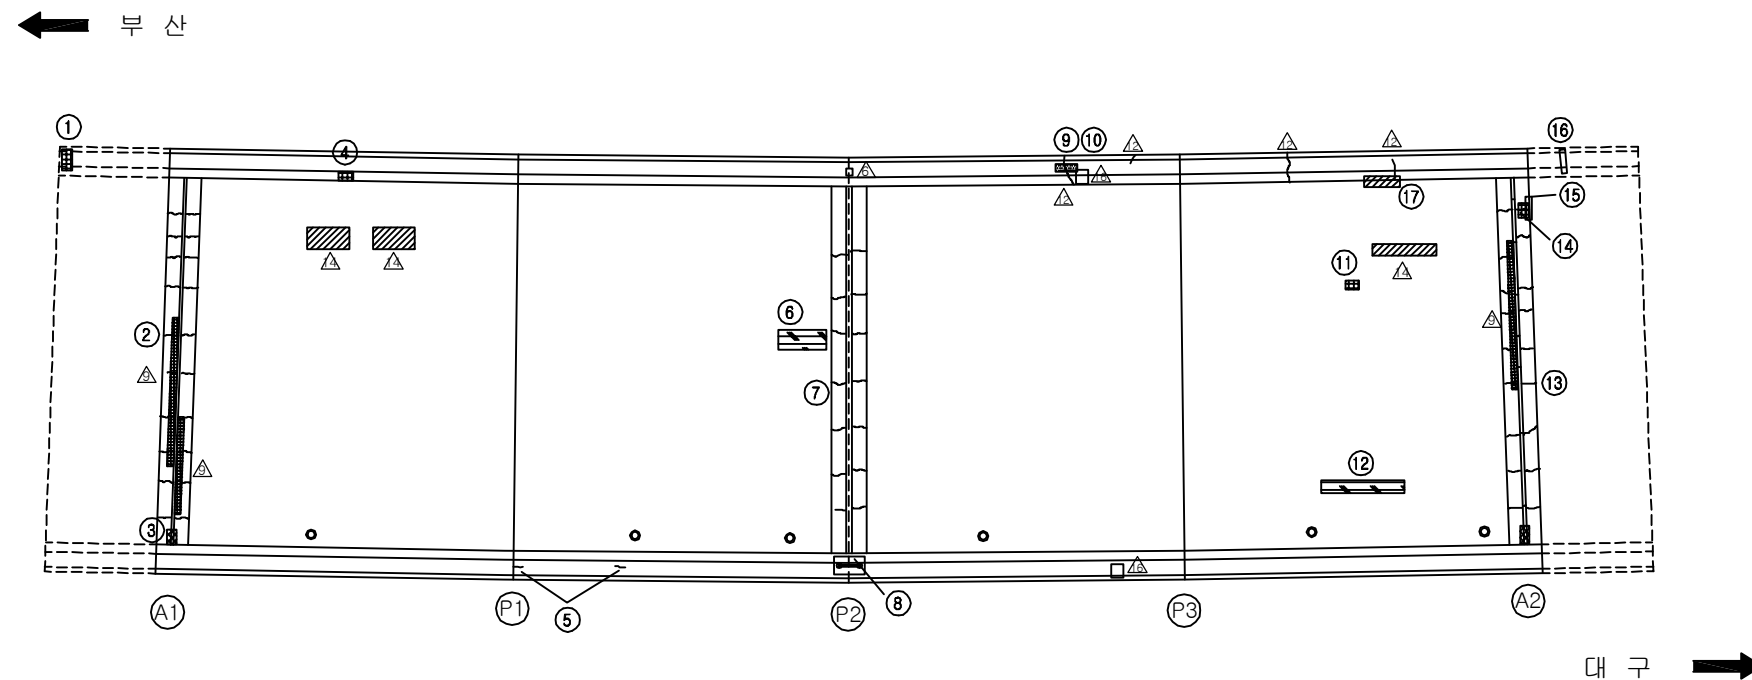
손상 현황 표

[illegible]

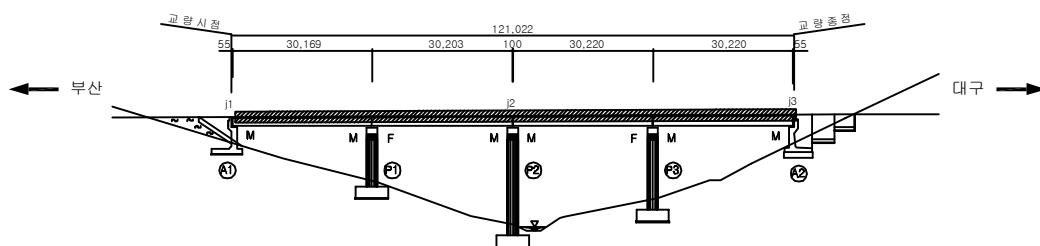KEY PLAN



SECTION

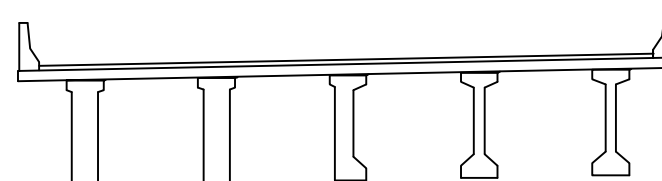

용역명	2017년 상반기 시설물 정기점검 용역
과업기간	2017. 03. 21 ~ 2017. 06. 30
발주처	 신대구부산고속도로주식회사
용역사	(주)위드이앤오
도면번호	001


ID:안양1교(부산)-바닥판하면 S1

보 수 이 력			
	기 존 규 열		보 수 (12. 상반기)
	신 규 규 열		보 수 (12. 하반기)
	보 수 부 위 재 규 열		보 수 (13. 상반기)
	보 수 (기) 보 수		보 수 (13. 하반기)
	보 수 (08. 하반기)		보 수 (14. 상반기)
	보 수 (09. 상반기)		보 수 (14. 하반기)
	보 수 (09. 하반기)		보 수 (15. 상반기)
	보 수 (10. 상반기)		보 수 (15. 하반기)
	보 수 (10. 하반기)		보 수 (16. 상반기)
	보 수 (11. 상반기)		보 수 (16. 하반기)
	보 수 (11. 하반기)		보 수 (17. 상반기)


손상 현황 표

[illegible]

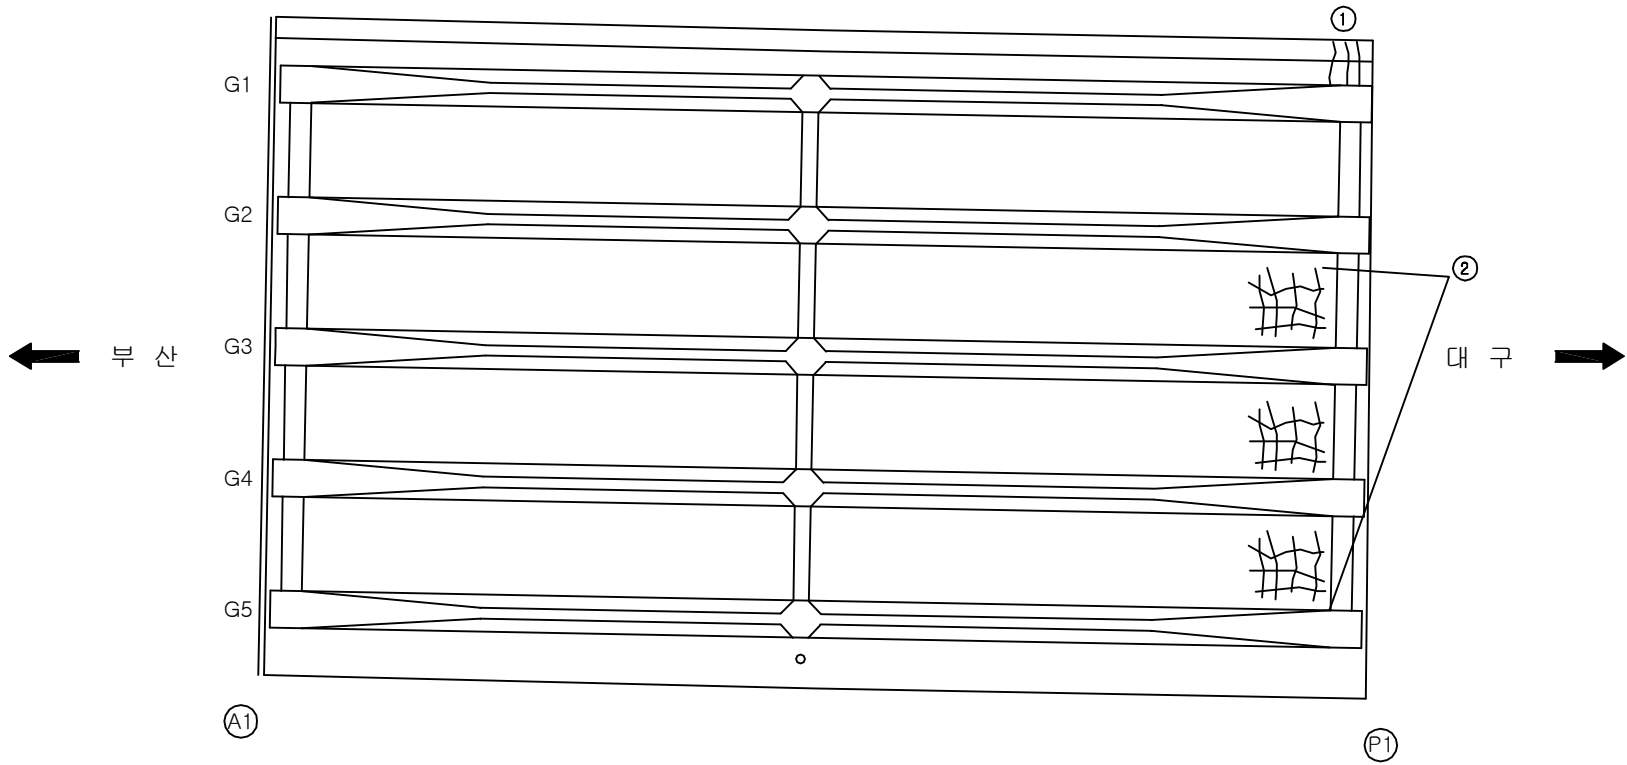
주) 손상의 폭과 길이는 m 이며, 단 균열의 폭은 mm 임



KEY PLAN









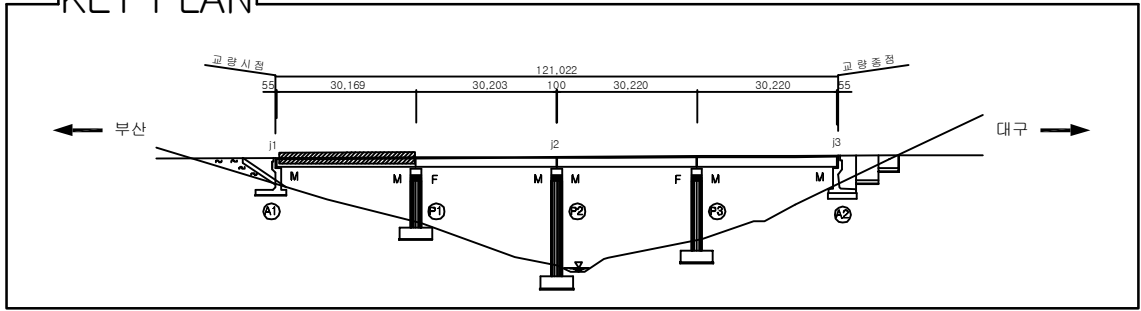


SECTION _____

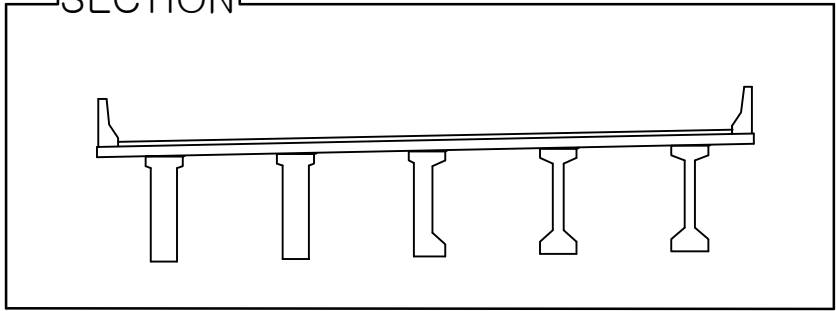

용역명	2017년 상반기 시설물 정기점검 용역
과업기간	2017. 03. 21 ~ 2017. 06. 30
발주처	 신대구부산고속도로주식회사
용역사	(주)위드이앤오
도면번호	002

         
ID:안양1교(부산)-바닥판하면 S2

보 수 이 력			
	기 존 규 열		보 수 (12. 상반기)
	신 규 규 열		보 수 (12. 하반기)
	보수부위재균열		보 수 (13. 상반기)
	보 수 (기보수)		보 수 (13. 하반기)
	보 수 (08. 하반기)		보 수 (14. 상반기)
	보 수 (09. 상반기)		보 수 (14. 하반기)
	보 수 (09. 하반기)		보 수 (15. 상반기)
	보 수 (10. 상반기)		보 수 (15. 하반기)
	보 수 (10. 하반기)		보 수 (16. 상반기)
	보 수 (11. 상반기)		보 수 (16. 하반기)
	보 수 (11. 하반기)		보 수 (17. 상반기)


손상 현황 표

[illegible]

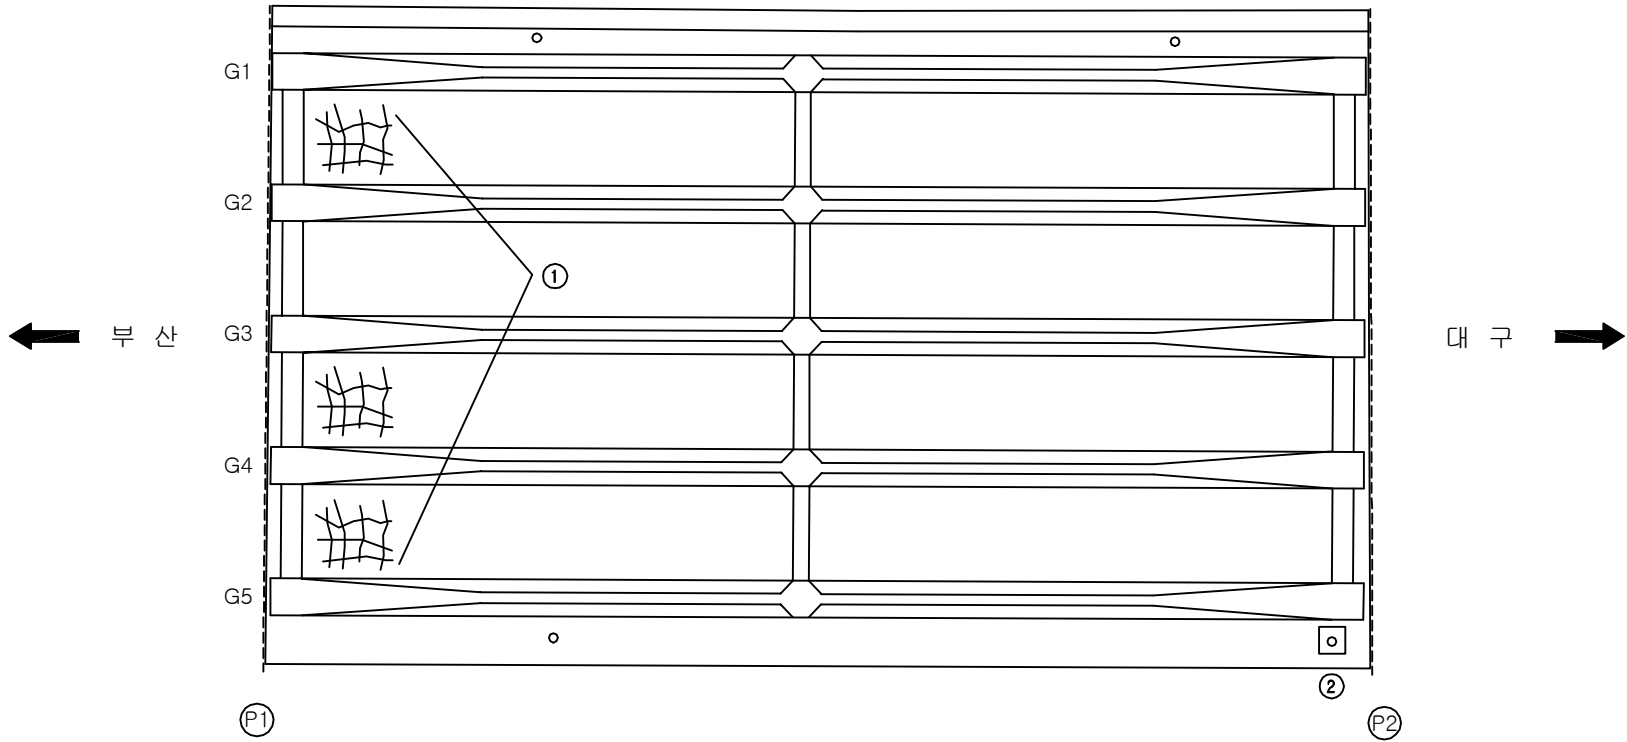
주) 손상의 폭과 길이는 m 이며, 단 균열의 폭은 mm 임



KEY PLAN

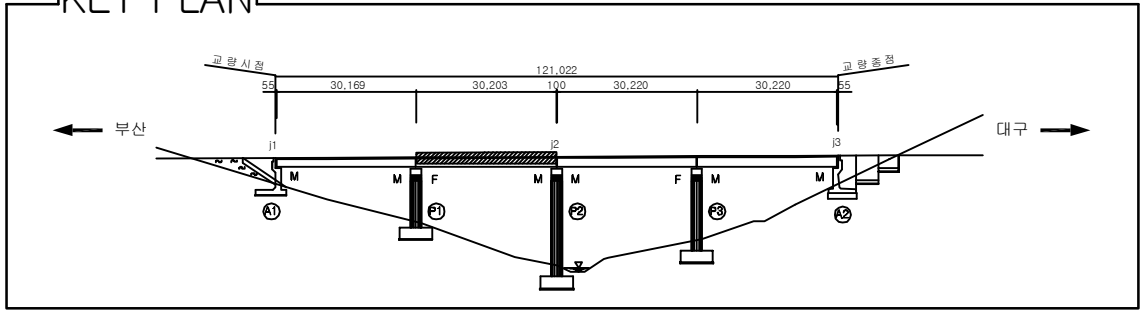

SECTION _____

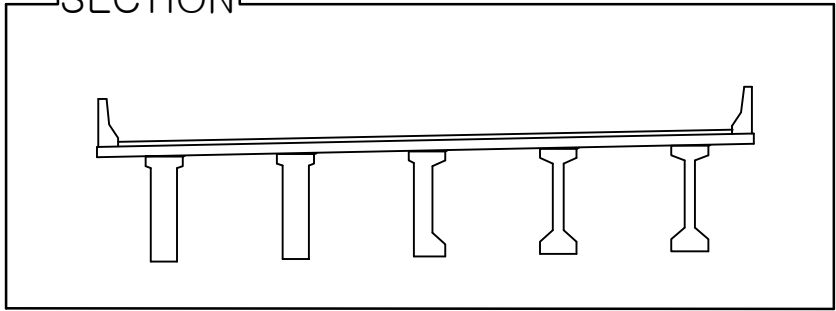


용역명	2017년 상반기 시설물 정기점검 용역
과업기간	2017. 03. 21 ~ 2017. 06. 30
발주처	 신대구부산고속도로주식회사
용역사	(주)위드이앤오
도면번호	003


ID:안양1교(부산)-바닥판하면 S3

보 수 이 려		
	기 존 규 열	보수 수(12. 상반기)
	신 규 규 열	보수 수(12. 하반기)
	보수부위재규열	보수 수(13. 상반기)
	보 수(기보수)	보수 수(13. 하반기)
	보 수(08. 하반기)	보수 수(14. 상반기)
	보 수(09. 상반기)	보수 수(14. 하반기)
	보 수(09. 하반기)	보수 수(15. 상반기)
	보 수(10. 상반기)	보수 수(15. 하반기)
	보 수(10. 하반기)	보수 수(16. 상반기)
	보 수(11. 상반기)	보수 수(16. 하반기)
	보 수(11. 하반기)	보수 수(17. 상반기)

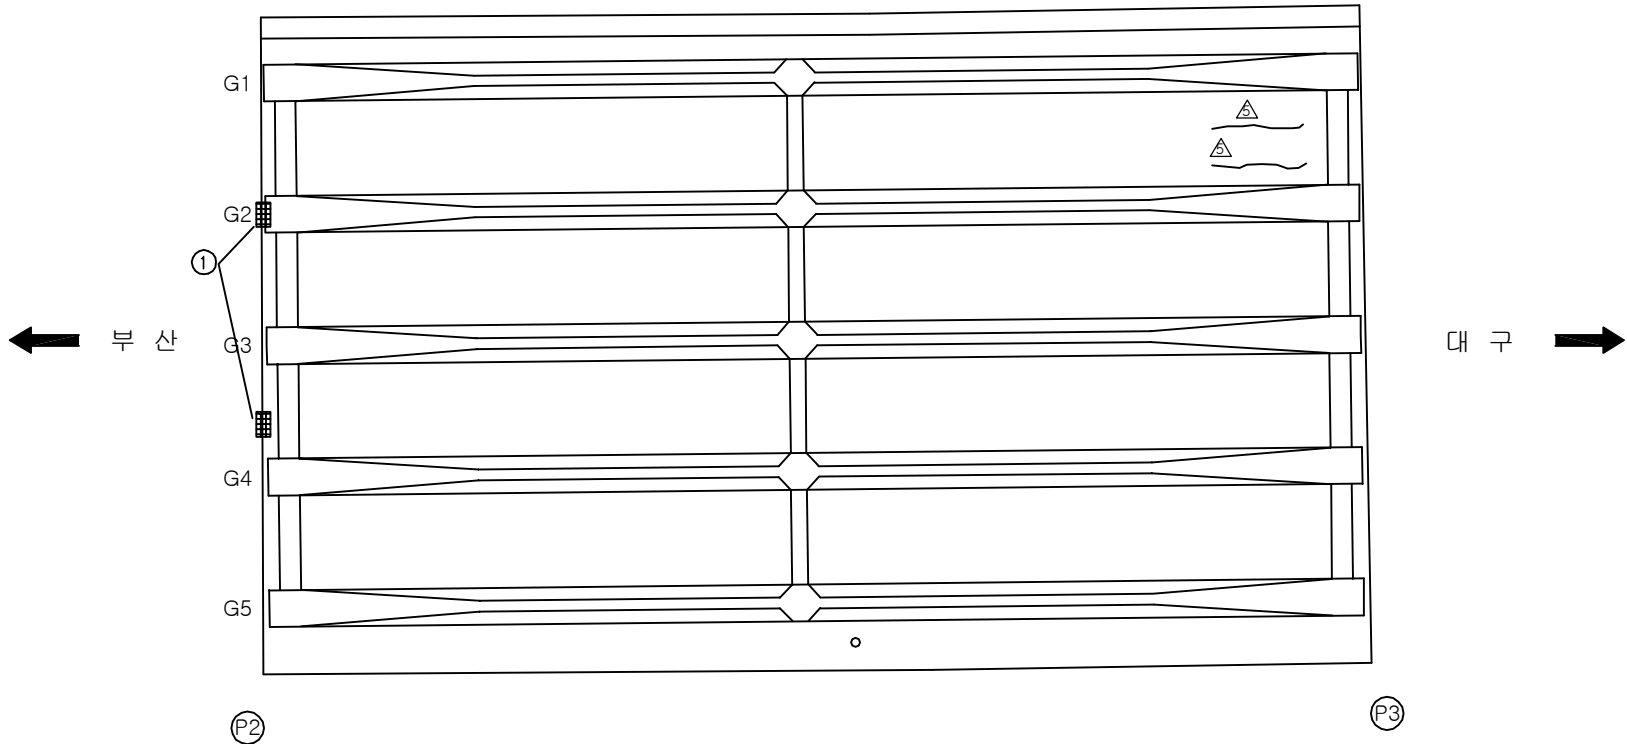
손상 현황 표

[illegible]

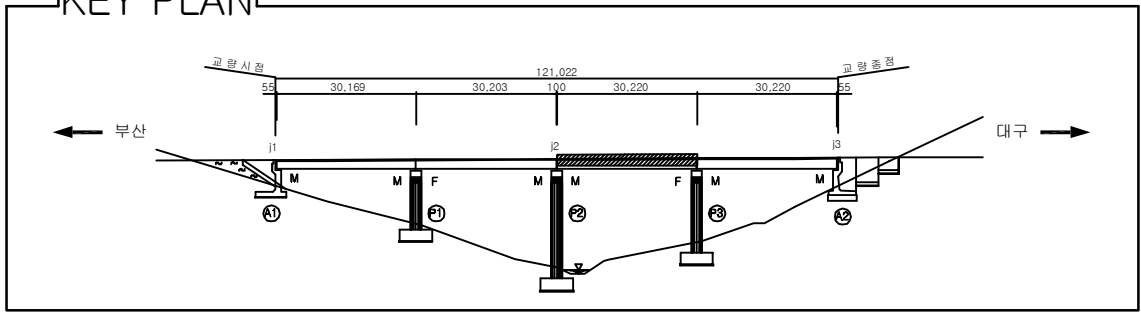KEY PLAN















SECTION _____

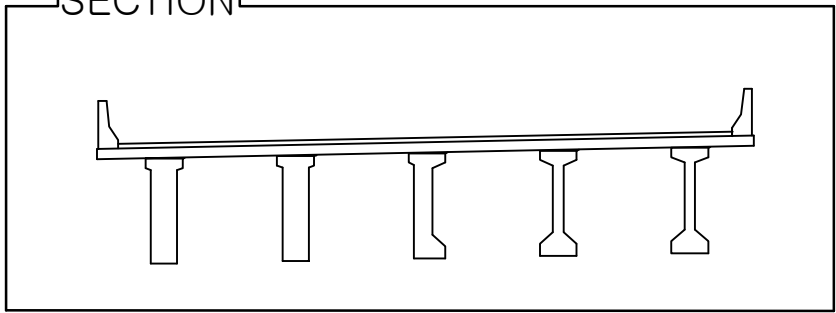

용역명	2017년 상반기 시설물 정기점검 용역
과업기간	2017. 03. 21 ~ 2017. 06. 30
발주처	 신대구부산고속도로주식회사
용역사	(주)위드이앤오
도면번호	004

            
ID:안양1교(부산)-바닥판하면 S4

보 수 이 력		
	기 존 규 열	 보수 수(12. 상반기)
	신 규 규 열	 보수 수(12. 하반기)
	보수부위재규열	 보수 수(13. 상반기)
	보 수(기보수)	 보수 수(13. 하반기)
	보 수(08. 하반기)	 보수 수(14. 상반기)
	보 수(09. 상반기)	 보수 수(14. 하반기)
	보 수(09. 하반기)	 보수 수(15. 상반기)
	보 수(10. 상반기)	 보수 수(15. 하반기)
	보 수(10. 하반기)	 보수 수(16. 상반기)
	보 수(11. 상반기)	 보수 수(16. 하반기)
	보 수(11. 하반기)	 보수 수(17. 상반기)


손 상 현 황 표

[illegible]

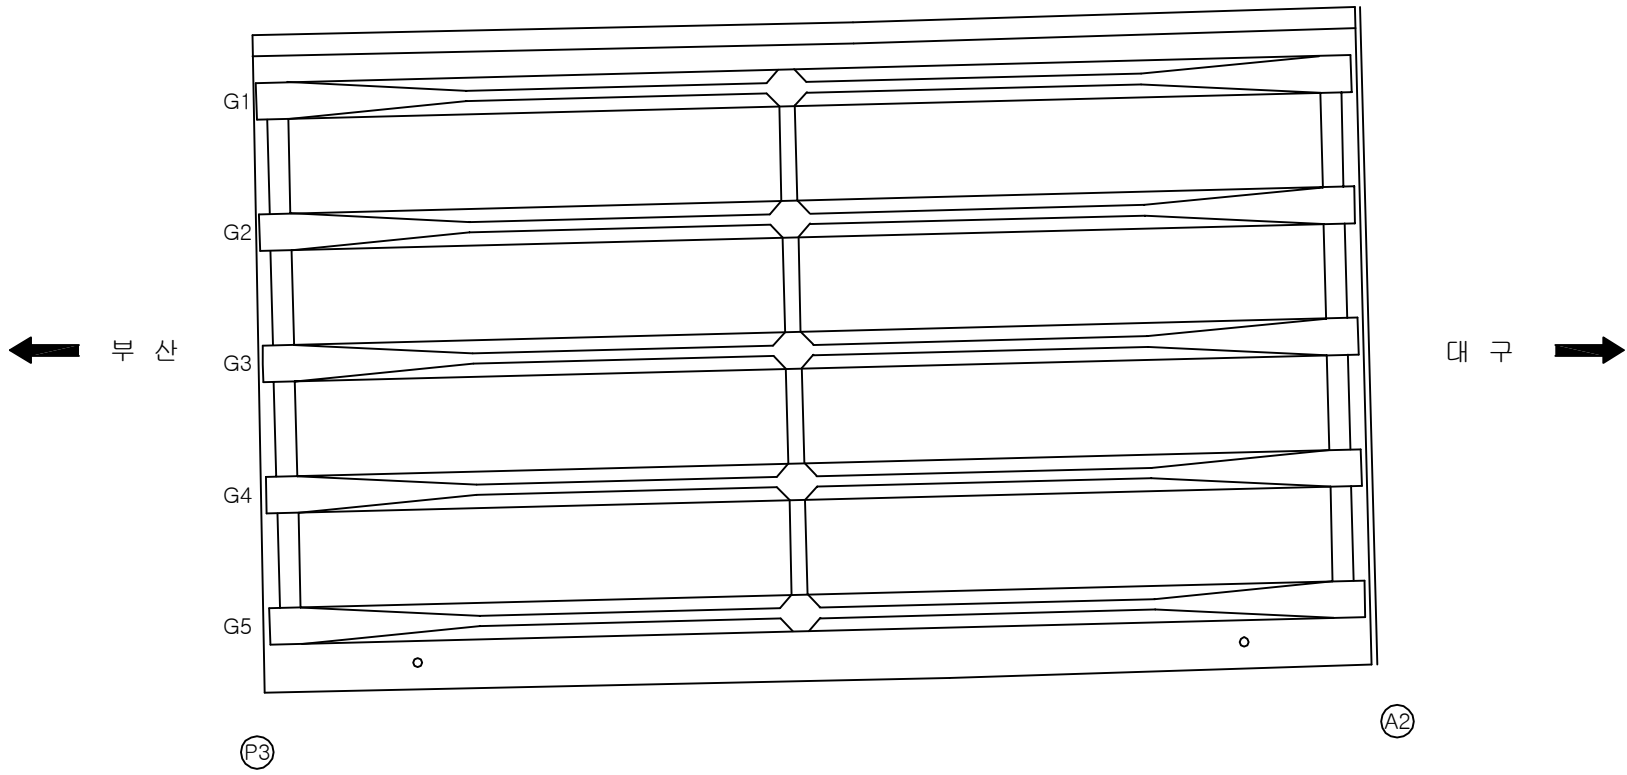
주) 손상의 폭과 길이는 m 이며, 단 균열의 폭은 mm 임



KEY PLAN

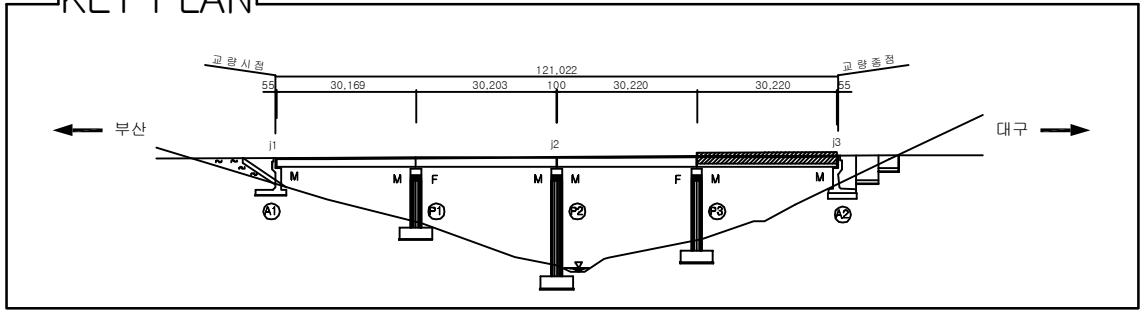

SECTION _____

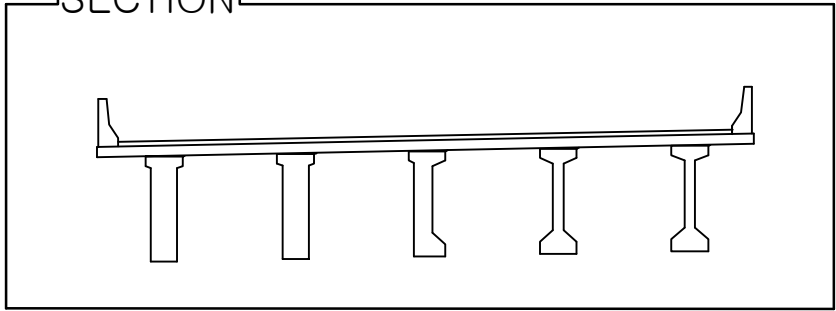

용역명	2017년 상반기 시설물 정기점검 용역
과업기간	2017. 03. 21 ~ 2017. 06. 30
발주처	 신대구부산고속도로주식회사
용역사	(주)위드이앤오
도면번호	005


ID:안양1교(부산)-거더 S1

보 수 이 력			
	기 존 규 역		보 수 (12. 상반기)
	신 규 규 역		보 수 (12. 하반기)
	보 수 부위 재규역		보 수 (13. 상반기)
	보 수 (기보수)		보 수 (13. 하반기)
	보 수 (08. 하반기)		보 수 (14. 상반기)
	보 수 (09. 상반기)		보 수 (14. 하반기)
	보 수 (09. 하반기)		보 수 (15. 상반기)
	보 수 (10. 상반기)		보 수 (15. 하반기)
	보 수 (10. 하반기)		보 수 (16. 상반기)
	보 수 (11. 상반기)		보 수 (16. 하반기)
	보 수 (11. 하반기)		보 수 (17. 상반기)


손상 현황 표

[illegible]

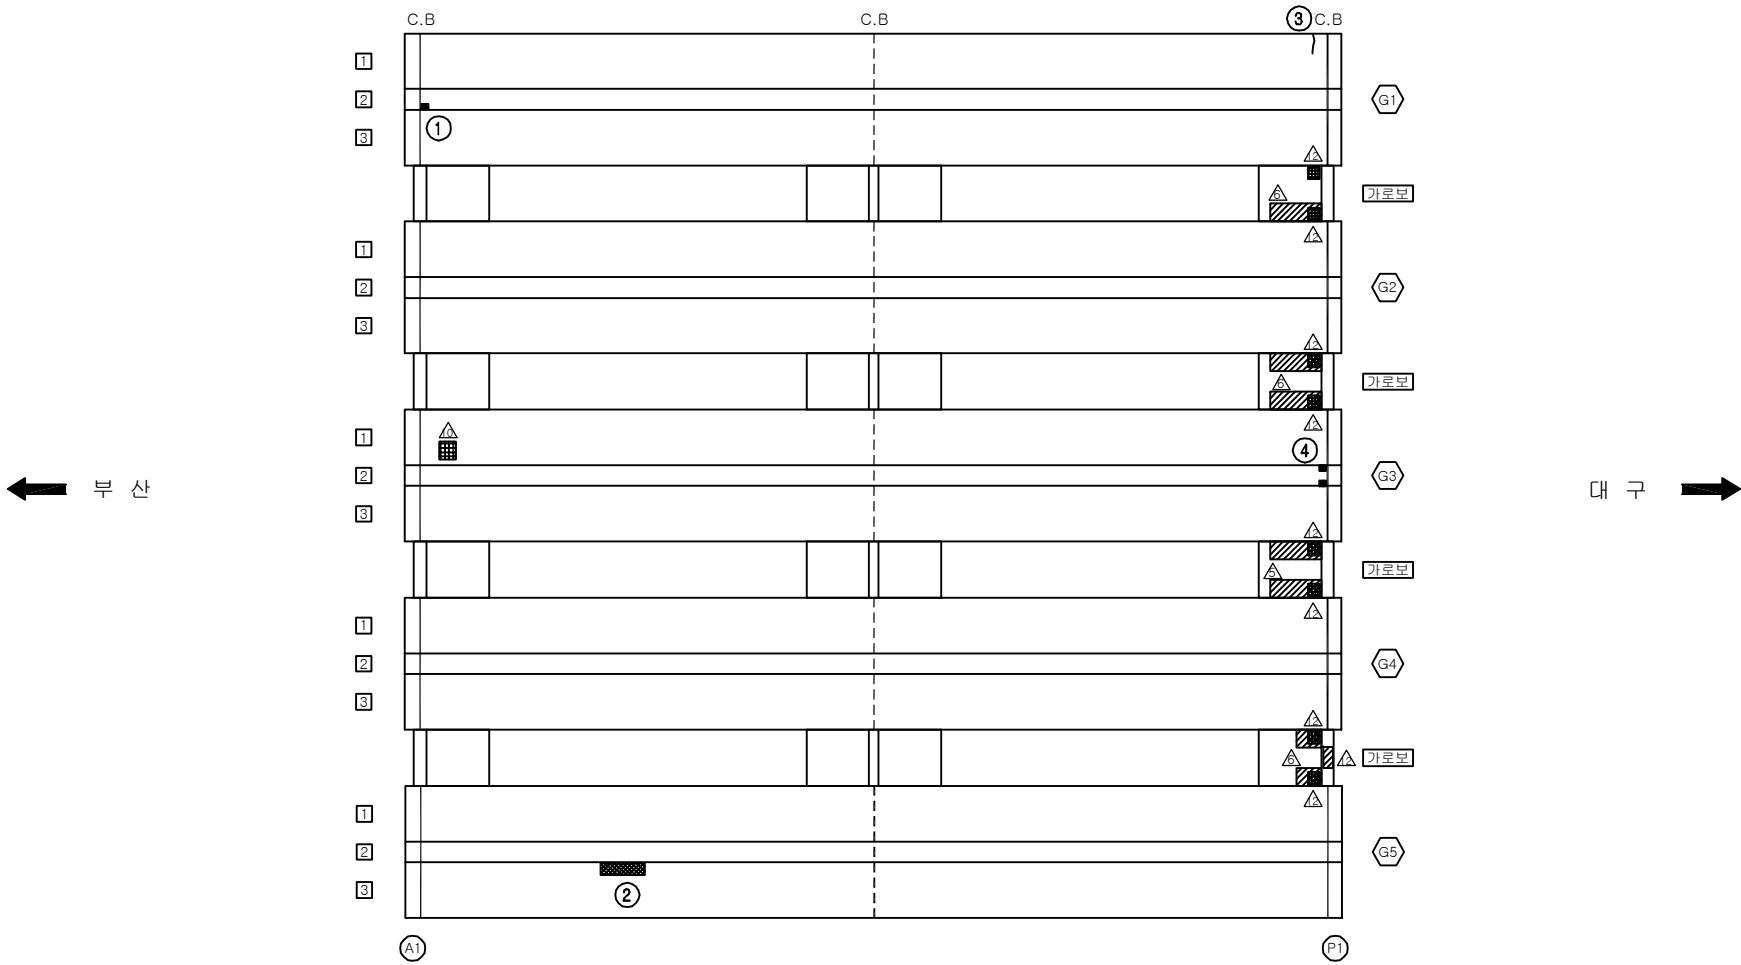
주) 손상의 폭과 길이는 m 이며, 단 균열의 폭은 mm 임



KEY PLAN

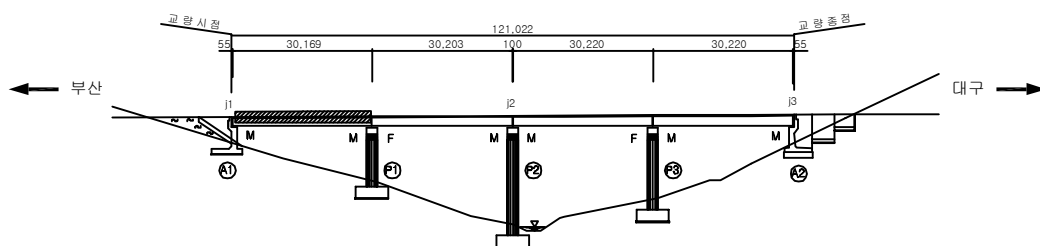

SECTION _____

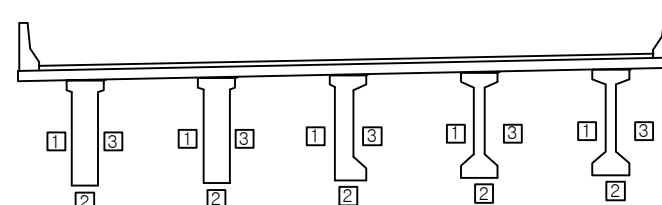


용역명	2017년 상반기 시설물 정기점검 용역
과업기간	2017. 03. 21 ~ 2017. 06. 30
발주처	 신대구부산고속도로주식회사
용역사	(주)위드이앤오
도면번호	006

ID:안양1교(부산)-거더 S2

보 수 이 력			
	기 존 규 율		보 수 (12. 상반기)
	신 규 규 율		보 수 (12. 하반기)
	보 수 부 위 재 규 율		보 수 (13. 상반기)
	보 수 (기 보 수)		보 수 (13. 하반기)
	보 수 (08. 하반기)		보 수 (14. 상반기)
	보 수 (09. 상반기)		보 수 (14. 하반기)
	보 수 (09. 하반기)		보 수 (15. 상반기)
	보 수 (10. 상반기)		보 수 (15. 하반기)
	보 수 (10. 하반기)		보 수 (16. 상반기)
	보 수 (11. 상반기)		보 수 (16. 하반기)
	보 수 (11. 하반기)		보 수 (17. 상반기)

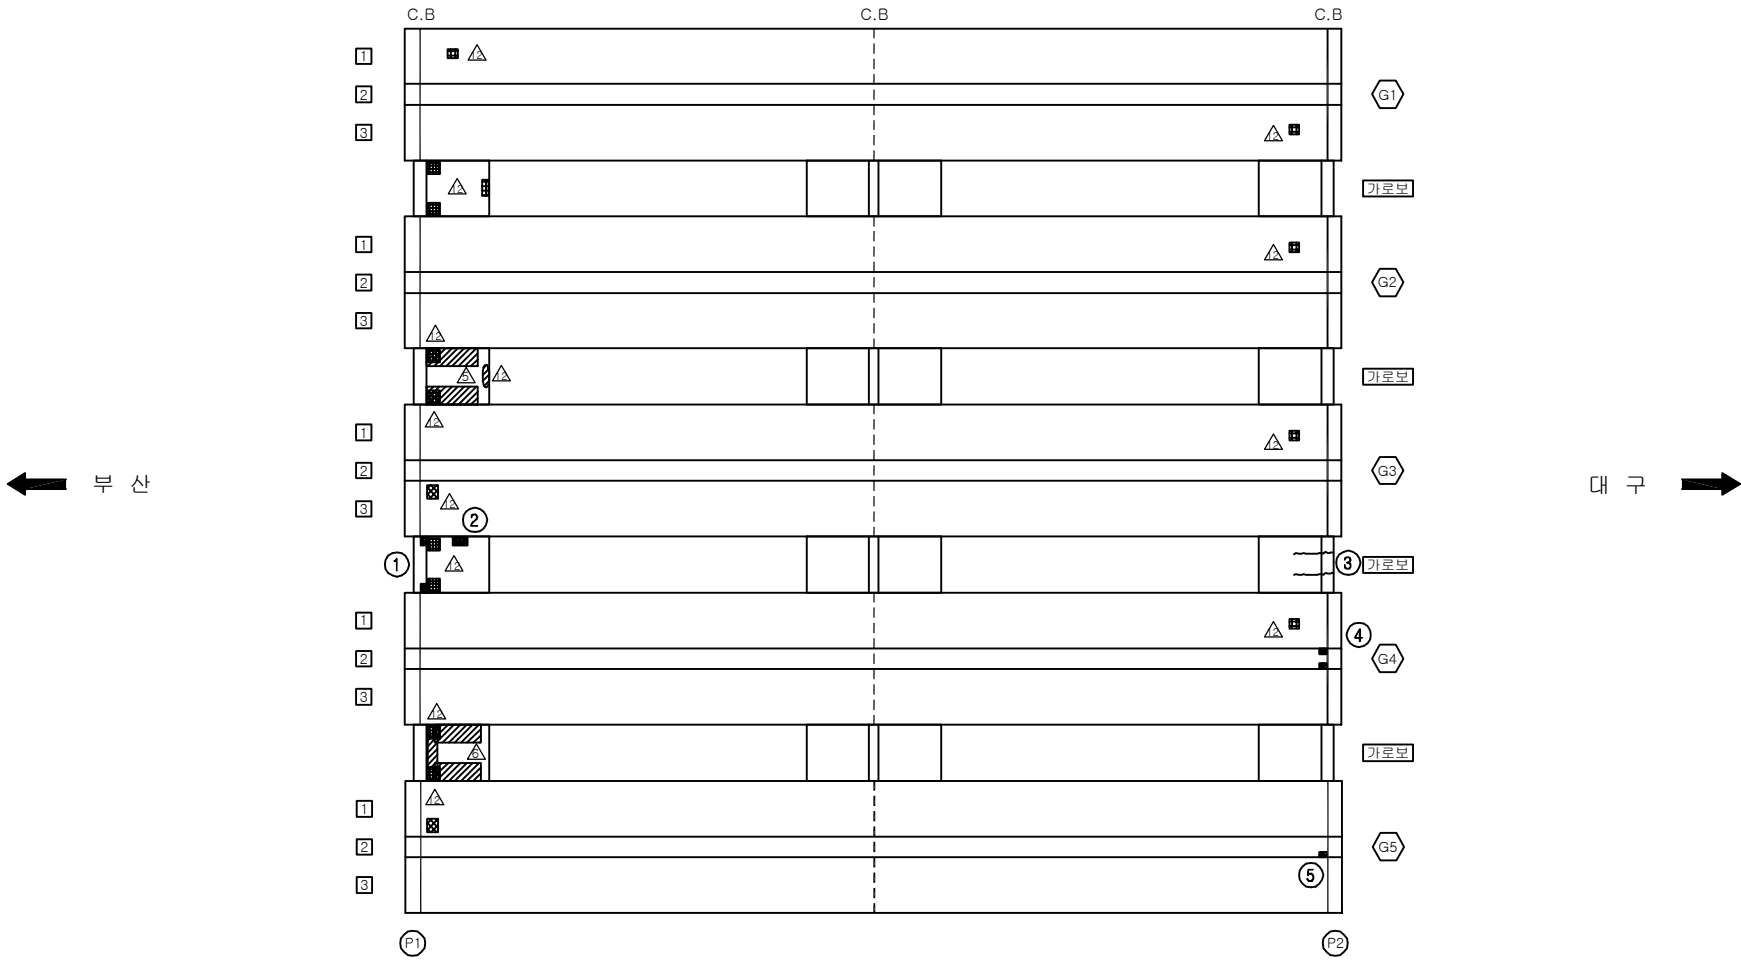손상 현황 표


[illegible]

용역명	2017년 상반기 시설물 정기점검 용역
과업기간	2017. 03. 21 ~ 2017. 06. 30
발주처	 신대구부산고속도로주식회사
용역사	(주)위드이앤오
도면번호	007

ID:안양1교(부산)-거더 S3


보 수 이 력			
	기 존 규 율		보 수 (12. 상반기)
	신 규 규 율		보 수 (12. 하반기)
	보 수 부위 재규율		보 수 (13. 상반기)
	보 수 (기보수)		보 수 (13. 하반기)
	보 수 (08. 하반기)		보 수 (14. 상반기)
	보 수 (09. 상반기)		보 수 (14. 하반기)
	보 수 (09. 하반기)		보 수 (15. 상반기)
	보 수 (10. 상반기)		보 수 (15. 하반기)
	보 수 (10. 하반기)		보 수 (16. 상반기)
	보 수 (11. 상반기)		보 수 (16. 하반기)
	보 수 (11. 하반기)		보 수 (17. 상반기)

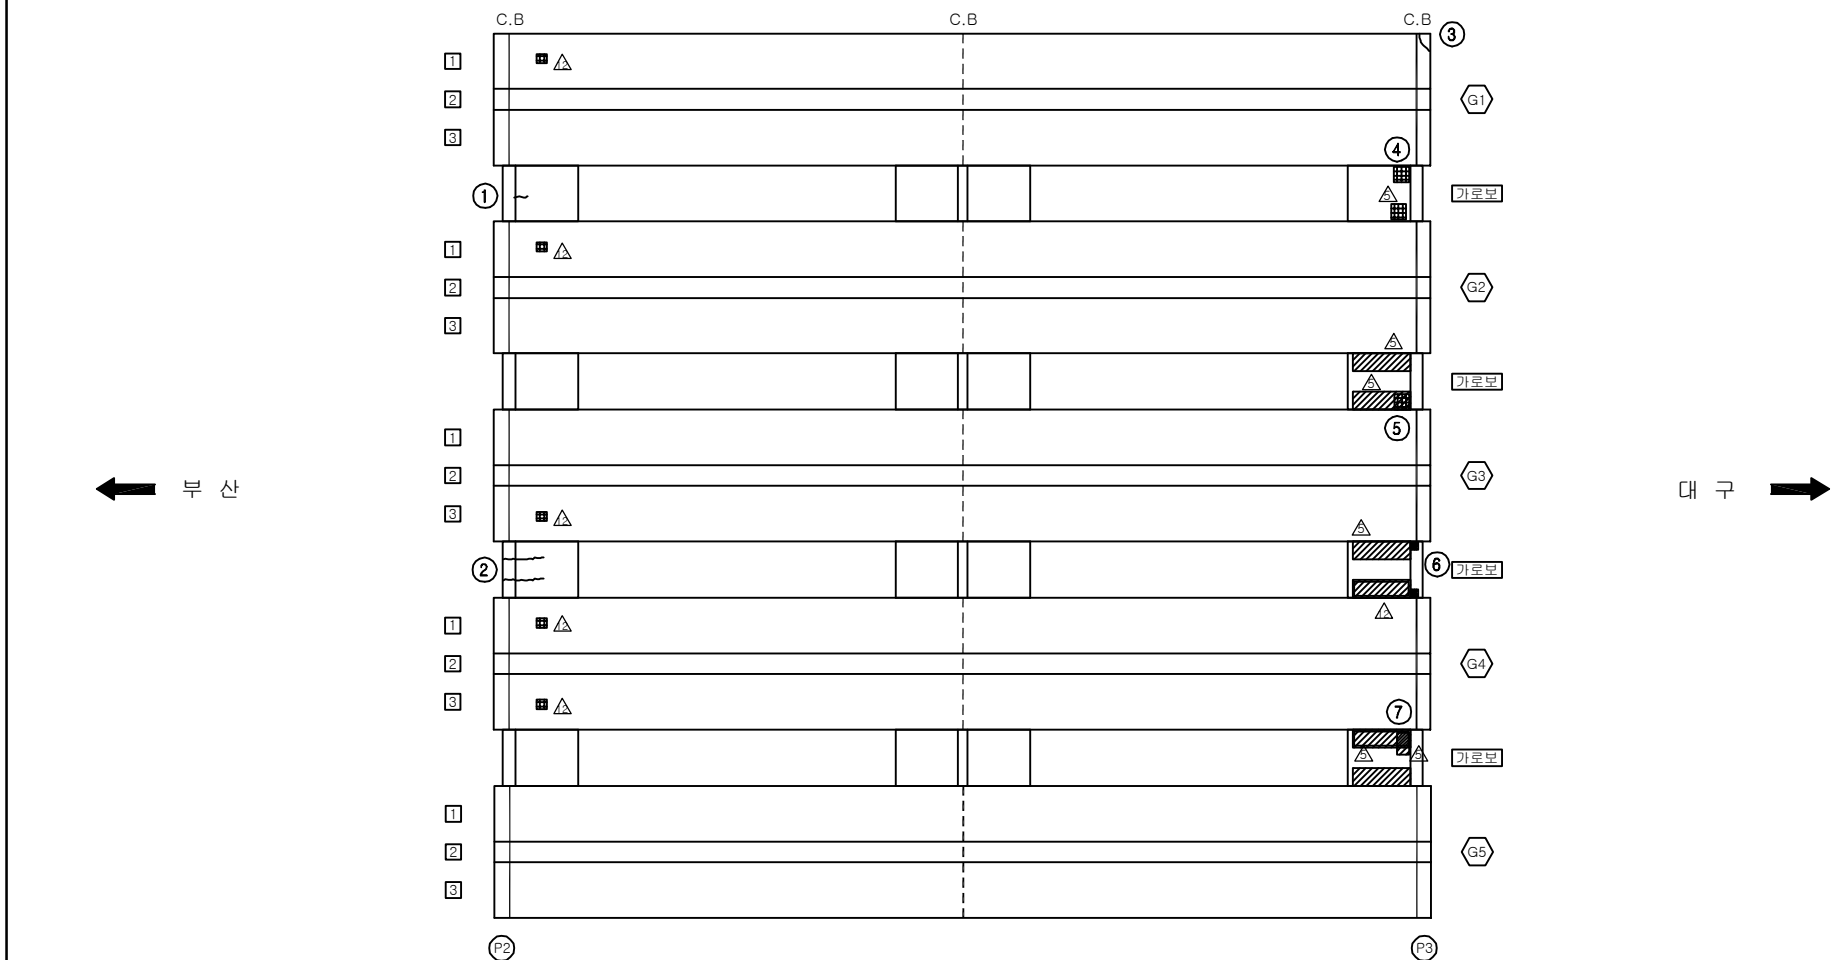손상 현황 표


[illegible]

주) 손상의 폭과 길이는 m 이며, 단 균열의 폭은 mm 임

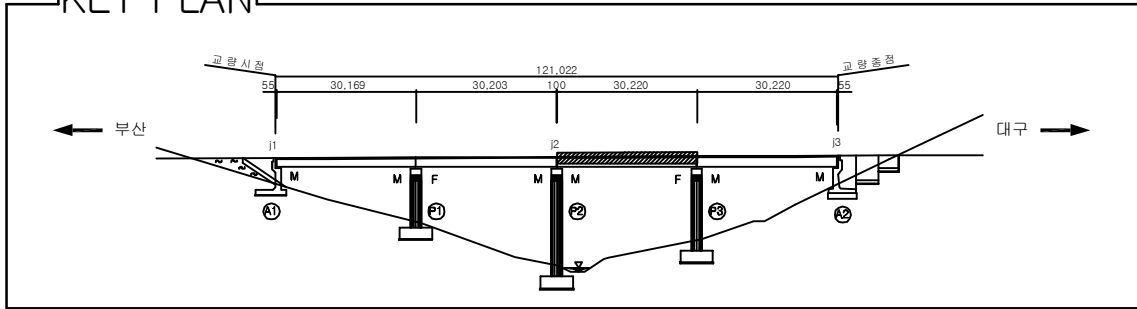KEY PLAN















SECTION

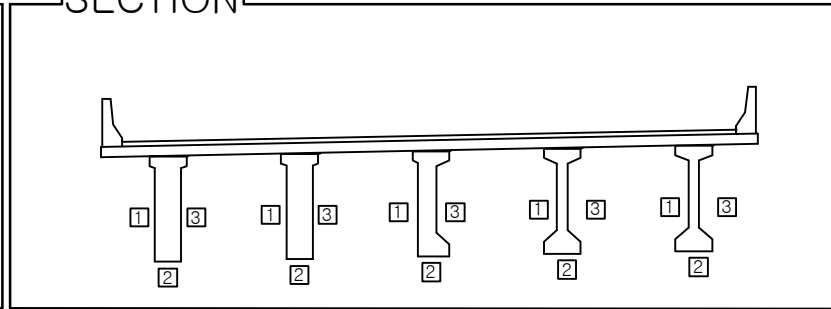

용역명	2017년 상반기 시설물 정기점검 용역
과업기간	2017. 03. 21 ~ 2017. 06. 30
발주처	 신대구부산고속도로주식회사
용역사	(주)위드이앤오
도면번호	008

            
ID:안양1교(부산)-거더 S4

보 수 이 력		
	기 존 규 열	 보수 수(12. 상반기)
	신 규 규 열	 보수 수(12. 하반기)
	보수부위재규열	 보수 수(13. 상반기)
	보 수(기보수)	 보수 수(13. 하반기)
	보 수(08. 하반기)	 보수 수(14. 상반기)
	보 수(09. 상반기)	 보수 수(14. 하반기)
	보 수(09. 하반기)	 보수 수(15. 상반기)
	보 수(10. 상반기)	 보수 수(15. 하반기)
	보 수(10. 하반기)	 보수 수(16. 상반기)
	보 수(11. 상반기)	 보수 수(16. 하반기)
	보 수(11. 하반기)	 보수 수(17. 상반기)


손 상 현 황 표

[illegible]

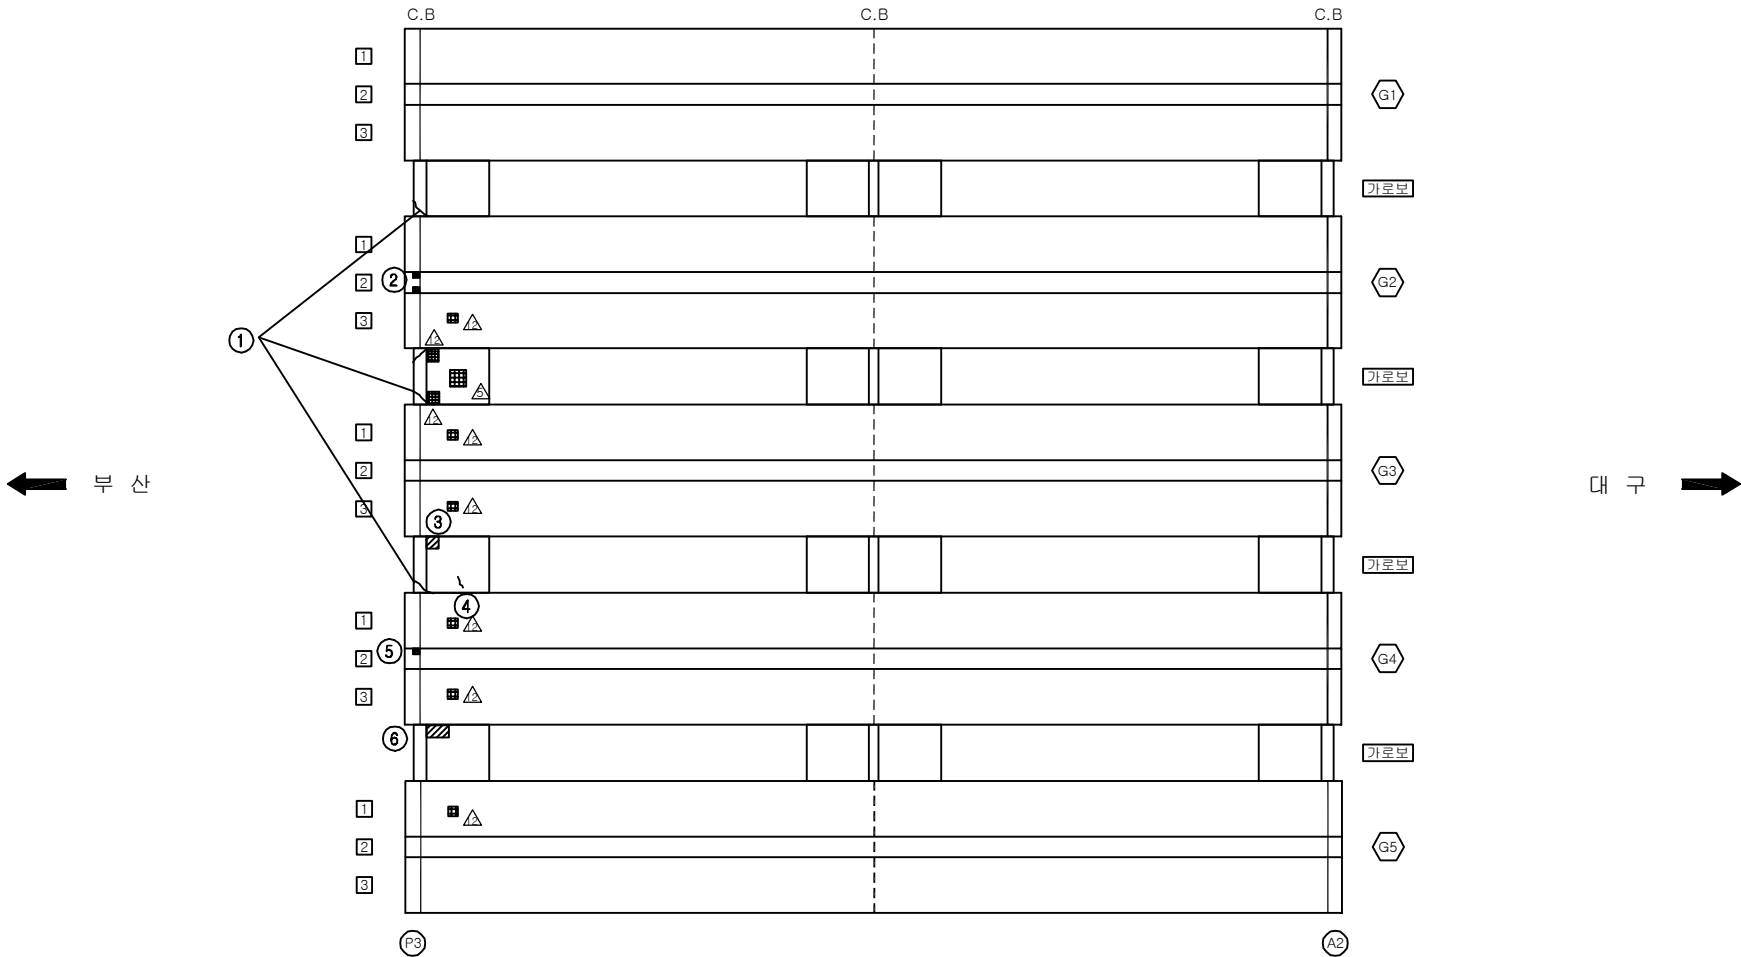
주) 손상의 폭과 길이는 m 이며, 단 균열의 폭은 mm 임



KEY PLAN

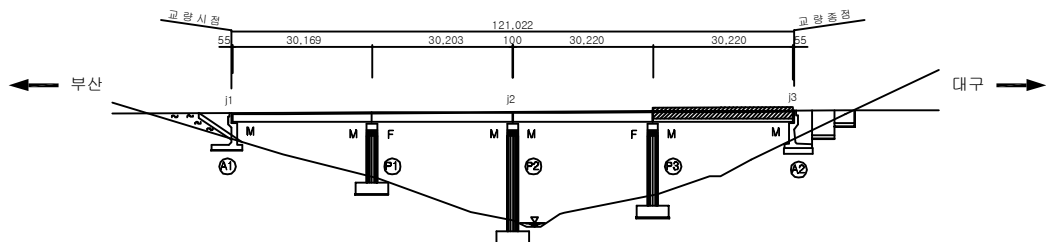

SECTION _____

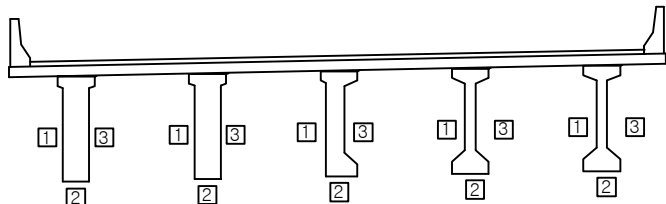

용역명	2017년 상반기 시설물 정기점검 용역
과업기간	2017. 03. 21 ~ 2017. 06. 30
발주처	 신대구부산고속도로주식회사
용역사	(주)위드이앤오
도면번호	009

ID:안양1교(부산)-교대 A1

보 수 이 력			
	기 존 규 열		보 수 (12. 상반기)
	신 규 규 열		보 수 (12. 하반기)
	보 수 부 위 재 규 열		보 수 (13. 상반기)
	보 수 (기 보 수)		보 수 (13. 하반기)
	보 수 (08. 하반기)		보 수 (14. 상반기)
	보 수 (09. 상반기)		보 수 (14. 하반기)
	보 수 (09. 하반기)		보 수 (15. 상반기)
	보 수 (10. 상반기)		보 수 (15. 하반기)
	보 수 (10. 하반기)		보 수 (16. 상반기)
	보 수 (11. 상반기)		보 수 (16. 하반기)
	보 수 (11. 하반기)		보 수 (17. 상반기)

손상 현황 표

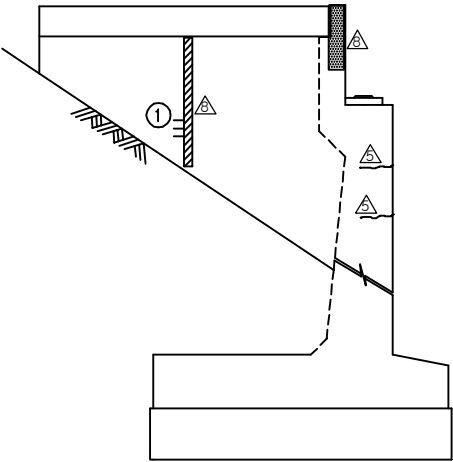
[illegible]

주) 손상의 폭과 길이는 m 이며, 단 균열의 폭은 mm 임




평 면 도


⑥ * 간격재 미제거
⑦ * 점검계단 콘크리트 손상-A=0.2X0.3



날개벽(좌측)

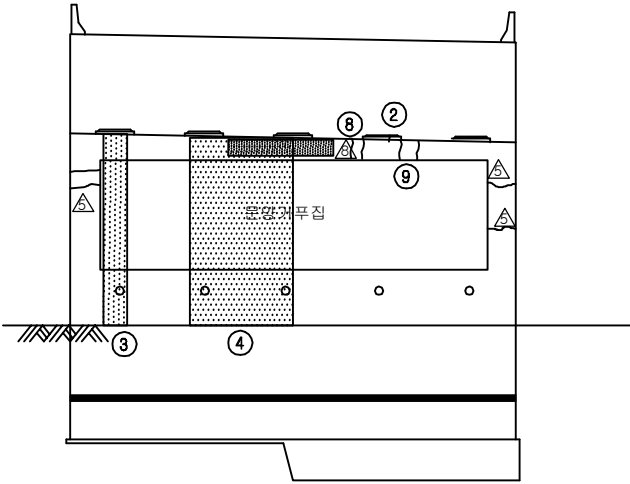


정 면 도

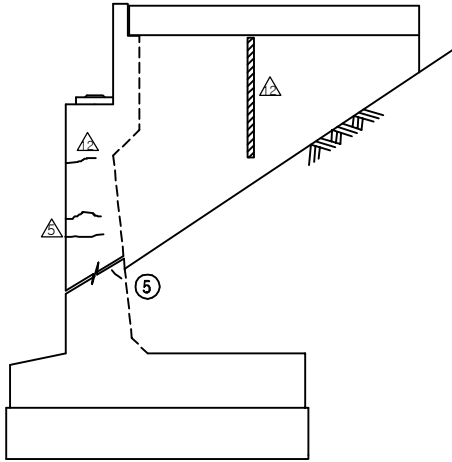


날개벽(우측)

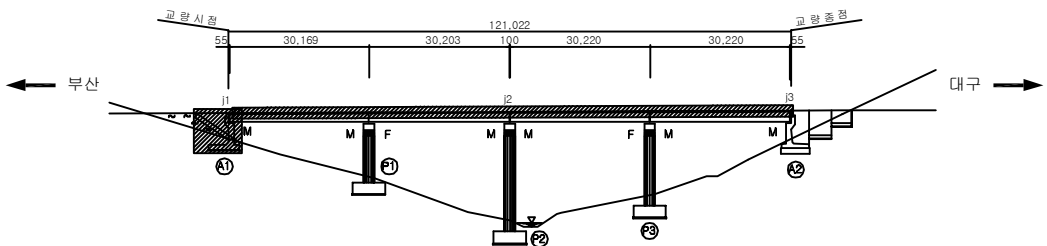KEY PLAN



SECTION _____

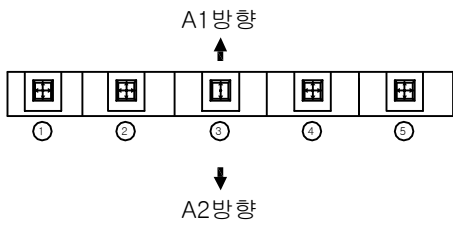

용역명	2017년 상반기 시설물 정기점검 용역
과업기간	2017. 03. 21 ~ 2017. 06. 30
발주처	 신대구부산고속도로주식회사
용역사	(주)위드이앤오
도면번호	010

ID:안양1교(부산)-교대 A2

보 수 이 력			
	기 존 규 열		보 수 (12. 상반기)
	신 규 규 열		보 수 (12. 하반기)
	보 수 부위 재 규 열		보 수 (13. 상반기)
	보 수 (기) 보 수		보 수 (13. 하반기)
	보 수 (08. 하반기)		보 수 (14. 상반기)
	보 수 (09. 상반기)		보 수 (14. 하반기)
	보 수 (09. 하반기)		보 수 (15. 상반기)
	보 수 (10. 상반기)		보 수 (15. 하반기)
	보 수 (10. 하반기)		보 수 (16. 상반기)
	보 수 (11. 상반기)		보 수 (16. 하반기)
	보 수 (11. 하반기)		보 수 (17. 상반기)

손상 현황 표

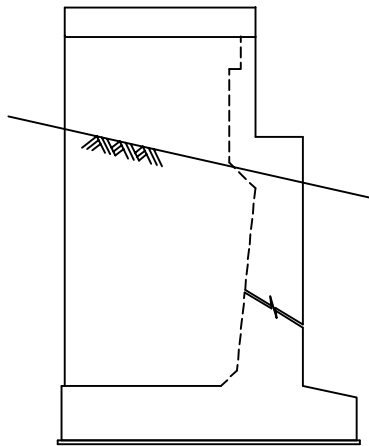
[illegible]

주) 손상의 폭과 길이는 m 이며, 단 균열의 폭은 mm 임




평면

① * 차수판 앵커 탈락(2EA)




날개벽(좌측)

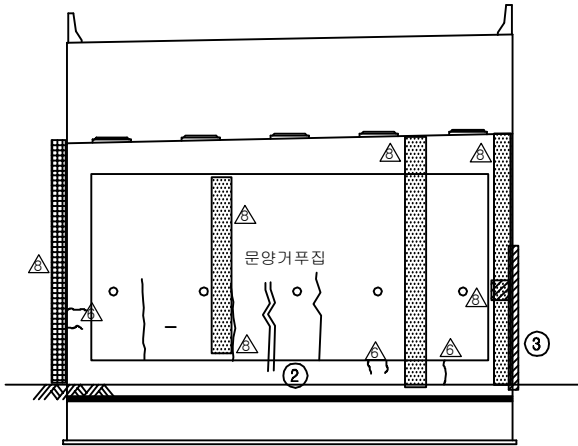


정 면 도

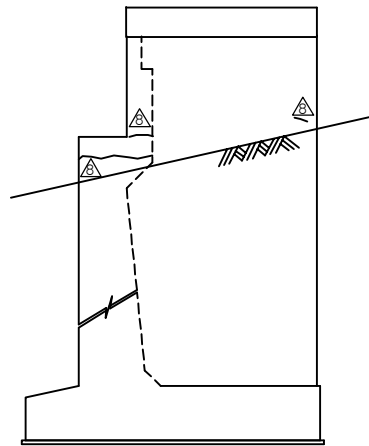④ * 간격재 미제거




날개벽(우측)

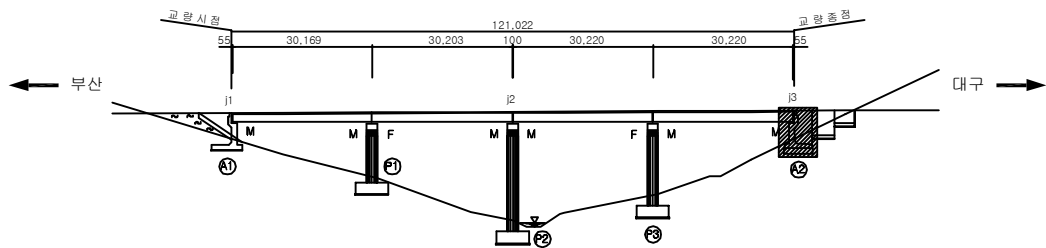KEY PLAN




SECTION

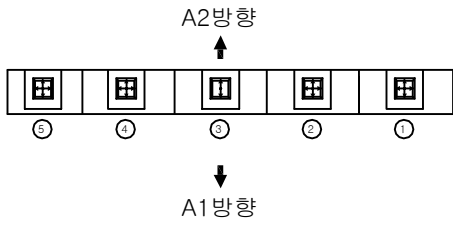

용역명	2017년 상반기 시설물 정기점검 용역
과업기간	2017. 03. 21 ~ 2017. 06. 30
발주처	 신대구부산고속도로주식회사
용역사	(주)위드이앤오
도면번호	011

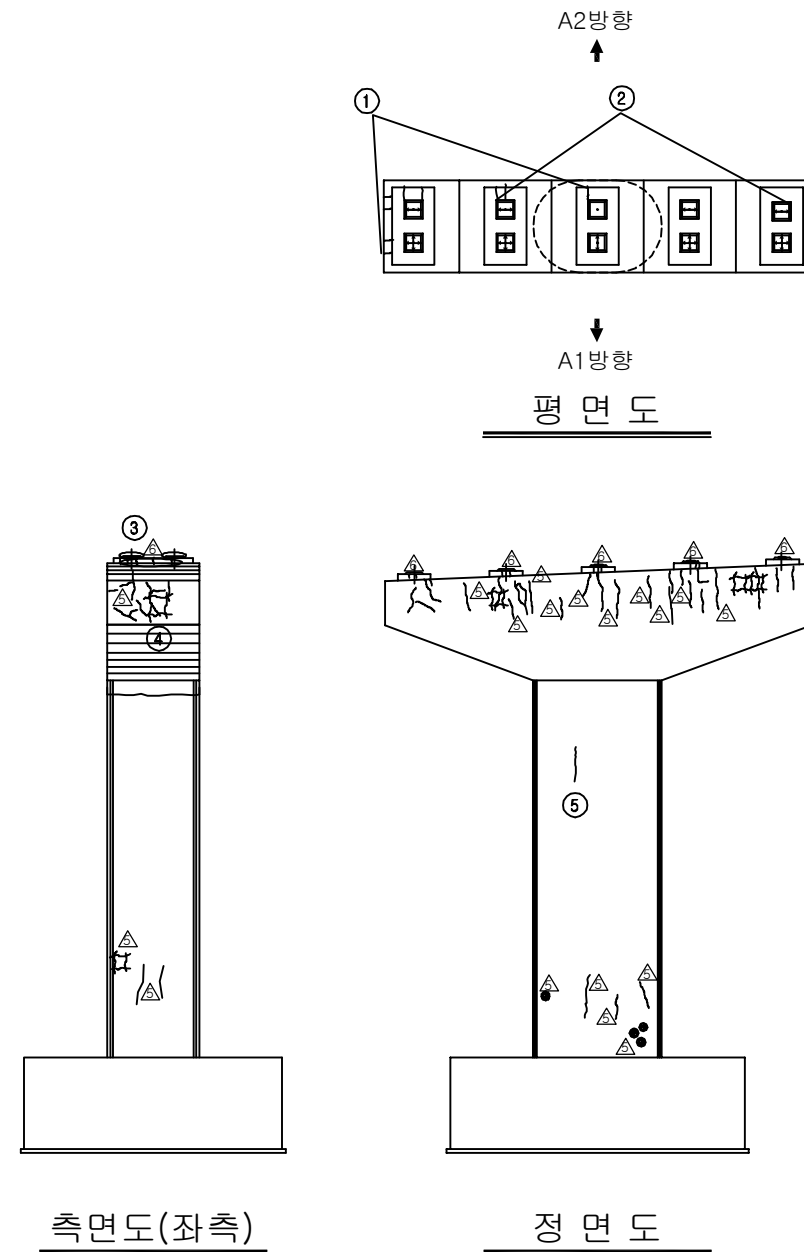
ID:안양1교(부산)-교각 P1




보수이력			
	기 준 균 율		보 수 (12. 상반기)
	신 규 균 율		보 수 (12. 하반기)
	보수부위재균율		보 수 (13. 상반기)
	보 수 (기보수)		보 수 (13. 하반기)
	보 수 (08. 하반기)		보 수 (14. 상반기)
	보 수 (09. 상반기)		보 수 (14. 하반기)
	보 수 (09. 하반기)		보 수 (15. 상반기)
	보 수 (10. 상반기)		보 수 (15. 하반기)
	보 수 (10. 하반기)		보 수 (16. 상반기)
	보 수 (11. 상반기)		보 수 (16. 하반기)
	보 수 (11. 하반기)		보 수 (17. 상반기)

[illegible]

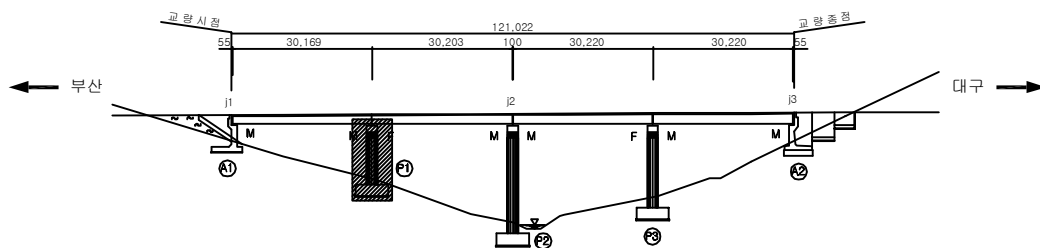KEY PLAN




SECTION

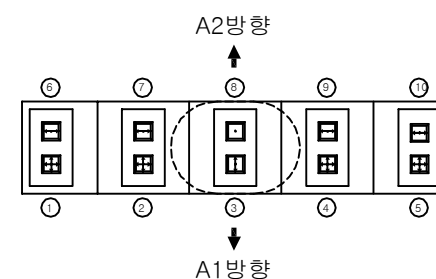

용역명	2017년 상반기 시설물 정기점검 용역
과업기간	2017. 03. 21 ~ 2017. 06. 30
발주처	 신대구부산고속도로주식회사
용역사	(주)위드이앤오
도면번호	012

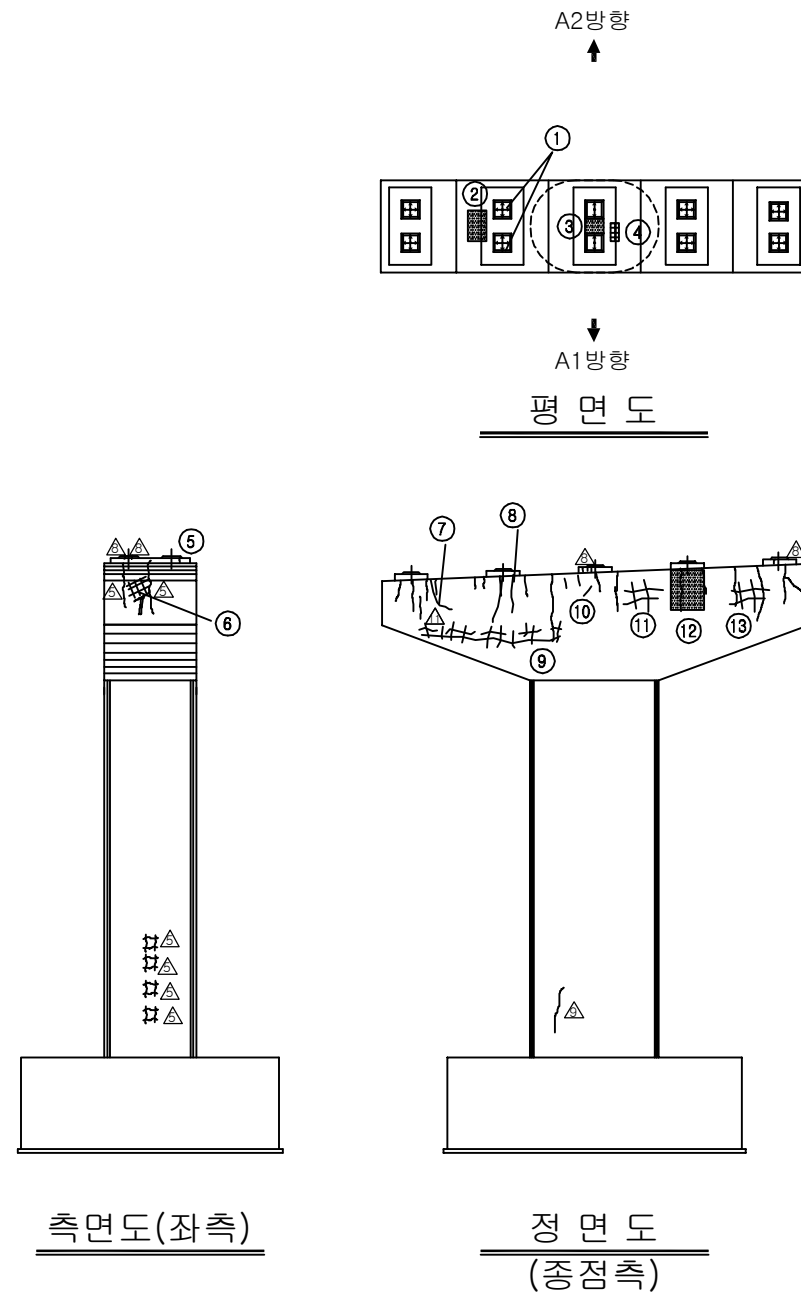ID:안양1교(부산)-교각 P2




보수이력			
	기 준 균 율		보 수 (12. 상반기)
	신 규 균 율		보 수 (12. 하반기)
	보수부위재균율		보 수 (13. 상반기)
	보 수 (기보수)		보 수 (13. 하반기)
	보 수 (08. 하반기)		보 수 (14. 상반기)
	보 수 (09. 상반기)		보 수 (14. 하반기)
	보 수 (09. 하반기)		보 수 (15. 상반기)
	보 수 (10. 상반기)		보 수 (15. 하반기)
	보 수 (10. 하반기)		보 수 (16. 상반기)
	보 수 (11. 상반기)		보 수 (16. 하반기)
	보 수 (11. 하반기)		보 수 (17. 상반기)

①9 ※ 간격재 미제거
②0 ※ 차수판 볼트 탈락(3EA)


[illegible]

주) 손상의 폭과 길이는 m 이며, 단 균열의 폭은 mm 임

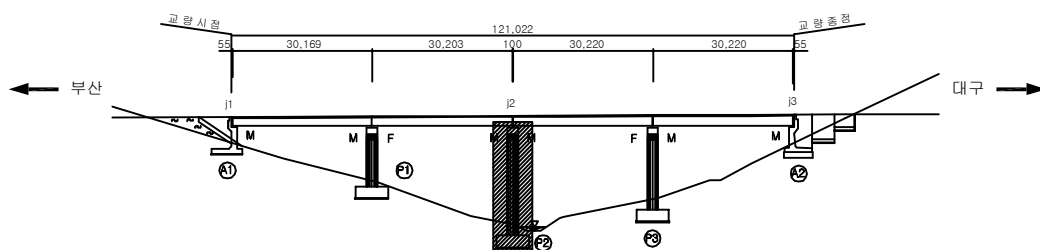KEY PLAN




SECTION


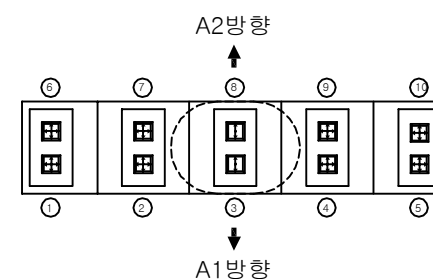


용역명	2017년 상반기 시설물 정기점검 용역
과업기간	2017. 03. 21 ~ 2017. 06. 30
발주처	 신대구부산고속도로주식회사
용역사	(주)위드이앤오
도면번호	013

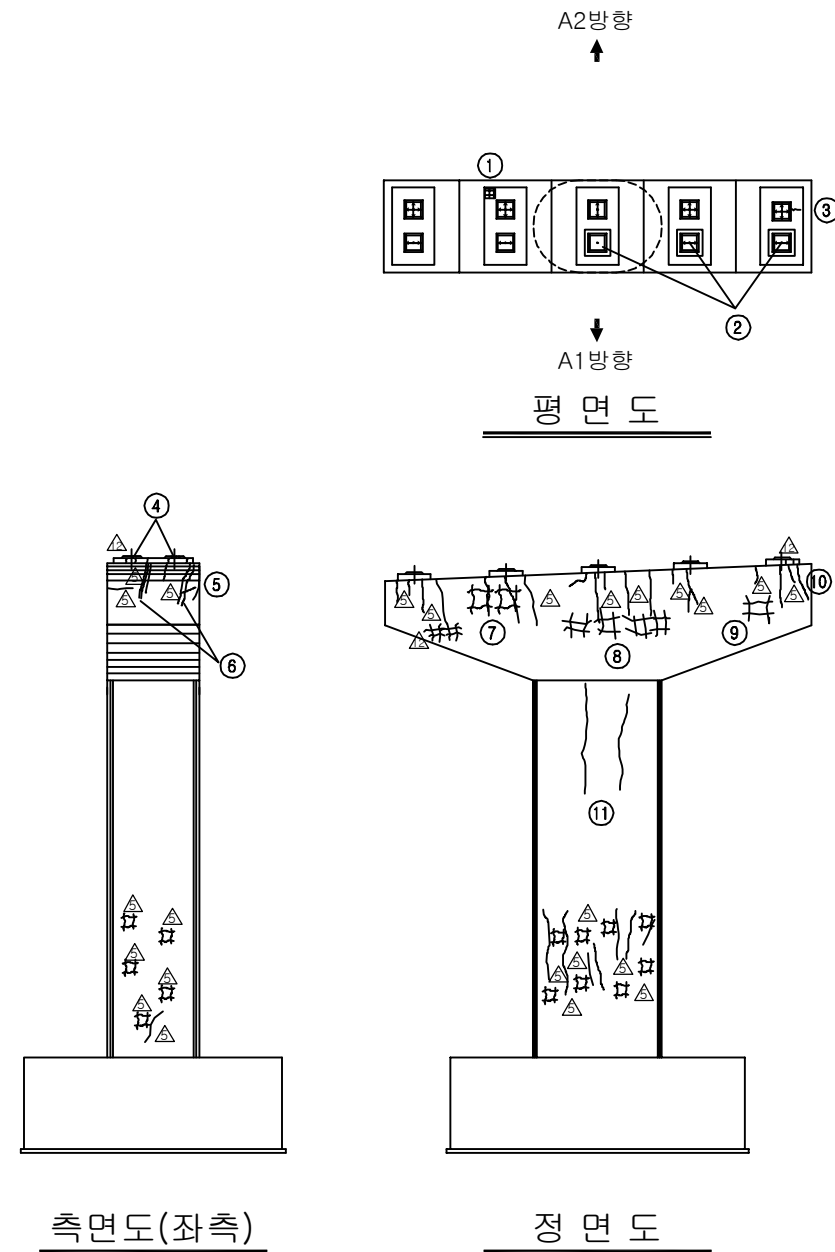ID:안양1교(부산)-교각 P3



보수이력			
	기 준 균 율		보 수 (12. 상반기)
	신 규 균 율		보 수 (12. 하반기)
	보수부위재균율		보 수 (13. 상반기)
	보 수 (기보수)		보 수 (13. 하반기)
	보 수 (08. 하반기)		보 수 (14. 상반기)
	보 수 (09. 상반기)		보 수 (14. 하반기)
	보 수 (09. 하반기)		보 수 (15. 상반기)
	보 수 (10. 상반기)		보 수 (15. 하반기)
	보 수 (10. 하반기)		보 수 (16. 상반기)
	보 수 (11. 상반기)		보 수 (16. 하반기)
	보 수 (11. 하반기)		보 수 (17. 상반기)

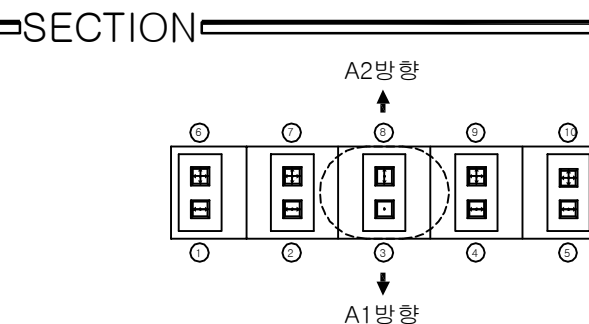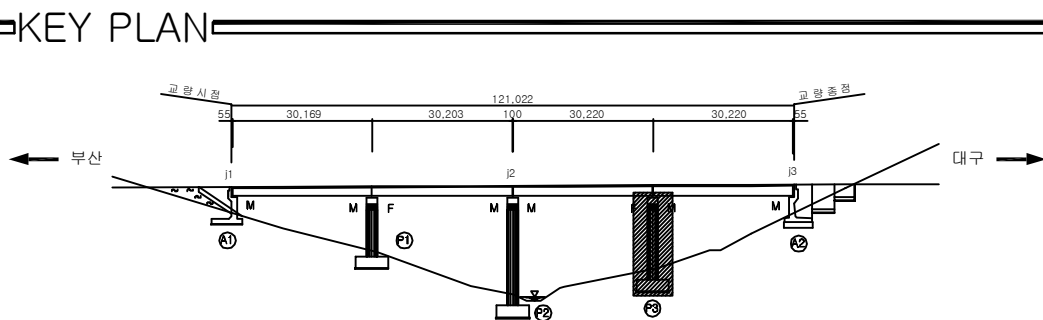[illegible]

용역명	2017년 상반기 시설물 정기점검 용역
과업기간	2017. 03. 21 ~ 2017. 06. 30
발주처	 신대구부산고속도로주식회사
용역사	(주)위드이앤오
도면번호	014