


4. 낙동대교

ID : 낙동대교(대구) - 교면포장 - S1

← 부 산


대 구 →

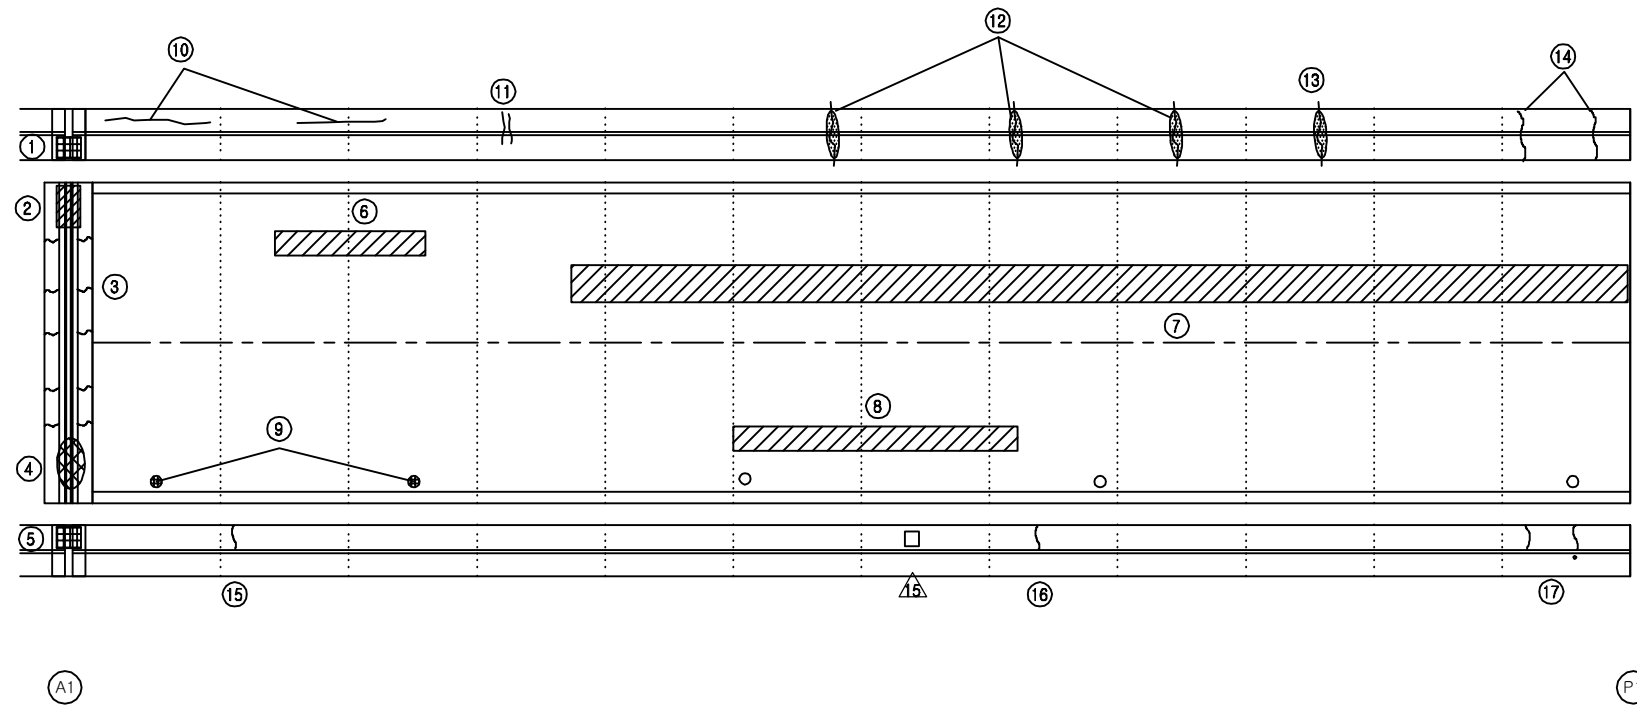


KEY PLAN

부 산 ←

→ 대 구

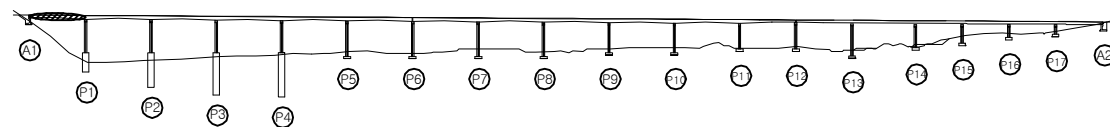

SECTION

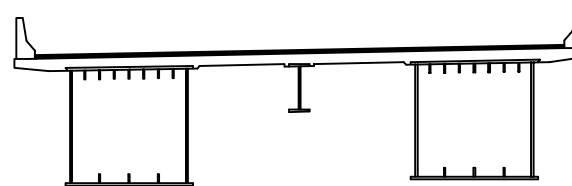

보 수 이 력

기 존 균 열	보 수(12. 상반기)
신 규 균 열	보 수(12. 하반기)
보수부위재균열	보 수(13. 상반기)
보 수(기보수)	보 수(13. 하반기)
보 수(08. 하반기)	보 수(14. 상반기)
보 수(09. 상반기)	보 수(14. 하반기)
보 수(09. 하반기)	보 수(15. 상반기)
보 수(10. 상반기)	보 수(15. 하반기)
보 수(10. 하반기)	보 수(16. 상반기)
보 수(11. 상반기)	보 수(16. 하반기)
보 수(11. 하반기)	보 수(17. 상반기)

손 상 현 황 표

번호	신(N) 구(P)	손상내용	손상현황						결함 상태	손상 물량	비고
			폭	길이	너비	물량	단위	개소			
1	구	차수판 앵커볼트 탈락(너트)	-	-	-	1.00	EA	1	b	1.00	
2	구	유간부 이물질 퇴적	-	1.5	-	1.50	m	1	b	1.50	
3	구	후타재 균열	0.2	5.0	-	5.00	m	1	b	5.00	
4	구	유간부 이물질 퇴적	-	5.0	-	5.00	m	1	b	5.00	
5	구	차수판 앵커볼트 탈락/풀림	-	-	-	1.00	EA	3	b	3.00	
6	구	라벨링	-	1.0	4.0	4.00	m ²	1	b	4.00	
7	구	라벨링	-	3.0	35.0	105.0	m ²	1	b	105.0	
8	구	라벨링	-	1.0	7.0	7.00	m ²	1	b	7.00	
9	구	배수구 덮개 파손	-	-	-	1.00	EA	2	b	2.00	
10	구	균열	0.3	2.0	-	2.00	m	1	c	2.00	
11	구	균열	0.3	1.0	-	1.00	m	1	c	1.00	
12	구	균열부 백태	0.3	3.0	-	3.00	m	1	c	3.00	
13	구	균열부 백태	0.3	1.0	-	1.00	m	1	c	1.00	
14	구	균열	0.3	2.0	-	2.00	m	1	c	2.00	
15	구	균열	0.3	3.0	-	3.00	m	1	c	3.00	
16	구	균열	0.3	2.0	-	2.00	m	1	c	2.00	
17	구	균열	0.3	2.0	-	2.00	m	1	c	2.00	
18											
19											
주) 손상의 길이 및 너비는 「 m 」이며, 균열의 폭은 「 mm 」임

용역명 2017년 상반기 시설물 정기점검 용역

과업기간 2017. 03. 21 ~ 2017. 06. 30

발주처 신대구부산고속도로주식회사


용역사 (주) 위드이앤오

도면번호 001

ID : 낙동대교(대구) - 교면포장 - S2

← 부 산

대 구 →

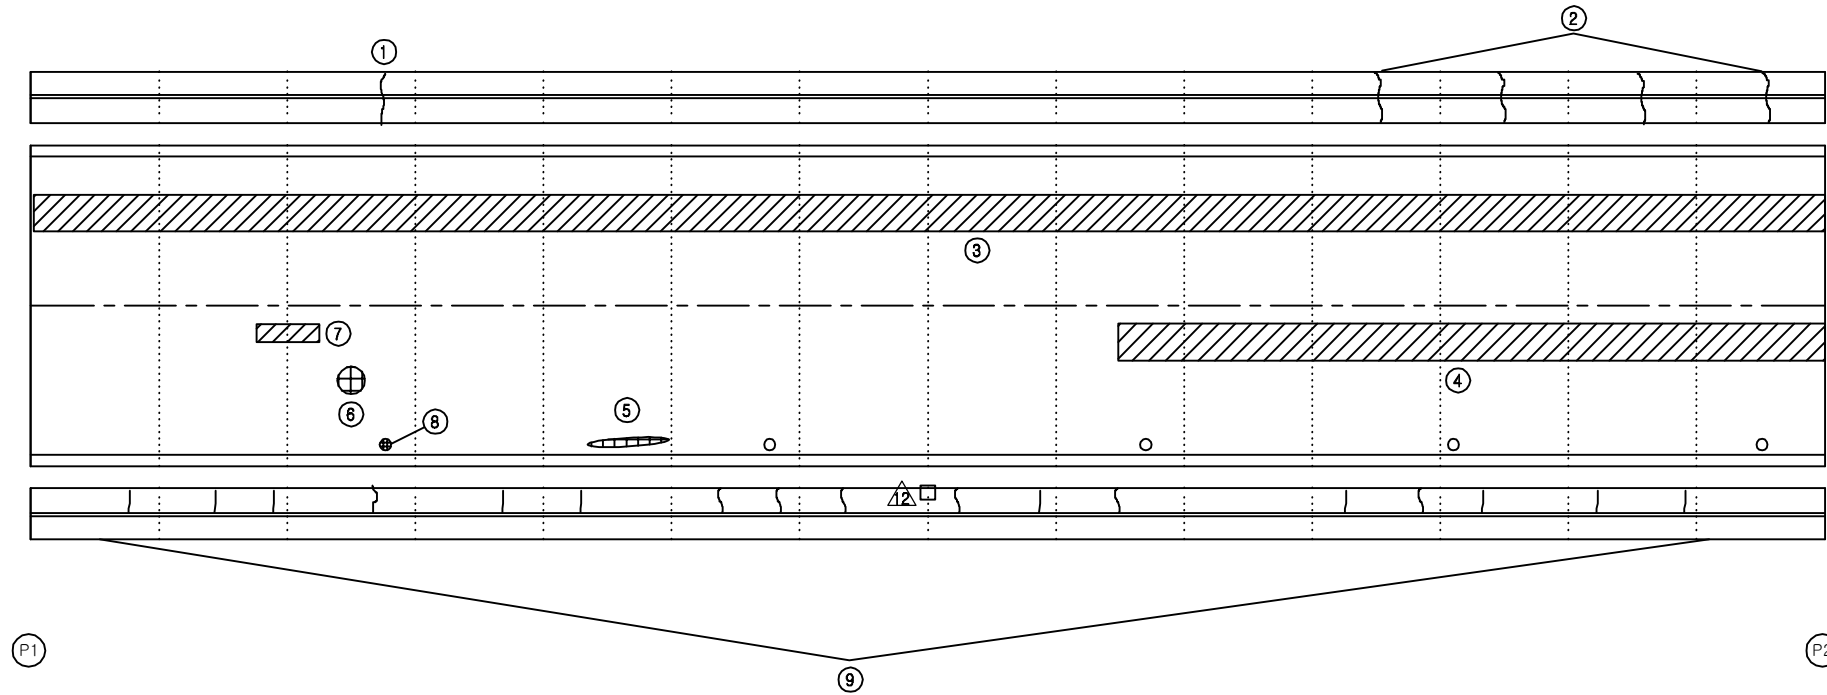

보 수 이 력			
기 존 균 열		보 수(12. 상반기)	
신 규 균 열		보 수(12. 하반기)	
보수부위재균열		보 수(13. 상반기)	
보 수(기보수)		보 수(13. 하반기)	
보 수(08. 하반기)		보 수(14. 상반기)	
보 수(09. 상반기)		보 수(14. 하반기)	
보 수(09. 하반기)		보 수(15. 상반기)	
보 수(10. 상반기)		보 수(15. 하반기)	
보 수(10. 하반기)		보 수(16. 상반기)	
보 수(11. 상반기)		보 수(16. 하반기)	
보 수(11. 하반기)		보 수(17. 상반기)	

손 상 현 황 표


번호	신(N) 구(P)	손상내용	손상현황						결함 상대	손상 물량	비고
			폭	길이	너비	물량	단위	개소			
1	구	균열	0.3	2.0	-	2.00	m	1	c	2.00	
2	구	균열	0.3	4.0	-	4.00	m	1	c	4.00	
3	구	라벨링	-	3.0	50.0	150.0	m ²	1	b	150.0	
4	구	라벨링	-	3.0	20.0	60.00	m ²	1	b	60.00	
5	구	아스콘 패임	-	0.1	2.3	0.23	m ²	1	b	0.23	
6	구	아스콘 패임	-	0.4	0.4	0.16	m ²	1	b	0.16	
7	구	라벨링	-	0.5	2.0	1.00	m ²	1	b	1.00	
8	구	배수구덮개 파손	-	-	-	1.00	EA	1	b	1.00	
9	구	균열	0.3	17.0	-	17.00	m	1	b	17.00	
10											
11											
주) 손상의 길이 및 너비는 「 m 」이며, 균열의 폭은 「 mm 」임


KEY PLAN

부 산 ←

→ 대 구

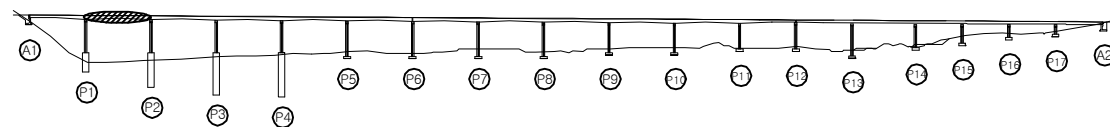

SECTION

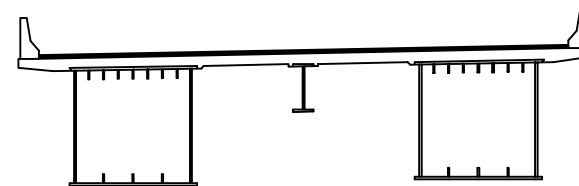

용역명	2017년 상반기 시설물 정기점검 용역
과업기간	2017. 03. 21 ~ 2017. 06. 30
발주처	신대구부산고속도로주식회사
용역사	(주) 위드이앤오
도면번호	002

ID : 낙동대교(대구) - 교면포장 - S3

← 부 산

대 구 →

보 수 이 력			
	기 존 균 열		보 수(12. 상반기)
	신 규 균 열		보 수(12. 하반기)
	보수부위재균열		보 수(13. 상반기)
	보 수(기보수)		보 수(13. 하반기)
	보 수(08. 하반기)		보 수(14. 상반기)
	보 수(09. 상반기)		보 수(14. 하반기)
	보 수(09. 하반기)		보 수(15. 상반기)
	보 수(10. 상반기)		보 수(15. 하반기)
	보 수(10. 하반기)		보 수(16. 상반기)
	보 수(11. 상반기)		보 수(16. 하반기)
	보 수(11. 하반기)		보 수(17. 상반기)

손 상 현 황 표


번호	신(N) 구(P)	손상내용	손상현황						결함 상대	손상 물량	비고
			폭	길이	너비	물량	단위	개소			
1	구	균열	0.3	2.0	-	2.00	m	1	c	2.00	
2	구	라벨링	-	1.5	8.0	12.0	m ²	1	b	12.0	
3	구	아스콘 패임	-	0.1	0.6	0.06	m ²	1	b	0.06	
4	구	아스콘 패임	-	0.1	0.1	0.01	m ²	1	b	0.01	
5	구	아스콘 패임	-	0.2	1.5	0.30	m ²	1	b	0.30	
6	구	라벨링	-	3.0	30.0	90.00	m ²	1	b	90.00	
7	구	균열	0.3	1.0	-	1.00	m	1	c	1.00	
8	구	균열	0.3	14.0	-	14.00	m	1	c	14.00	
9											
10											
주) 손상의 길이 및 너비는 「 m 」이며, 균열의 폭은 「 mm 」임


KEY PLAN

부 산 ←

→ 대 구

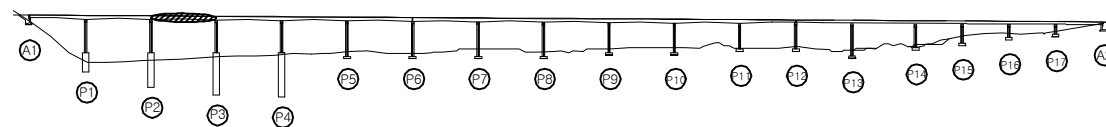

SECTION

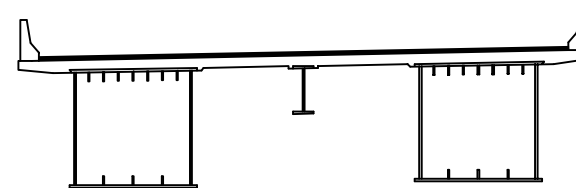


용역명	2017년 상반기 시설물 정기점검 용역
과업기간	2017. 03. 21 ~ 2017. 06. 30
발주처	신대구부산고속도로주식회사
용역사	(주) 위드이앤오
도면번호	003

ID : 낙동대교(대구) - 교면포장 - S4

← 부 산


대 구 →

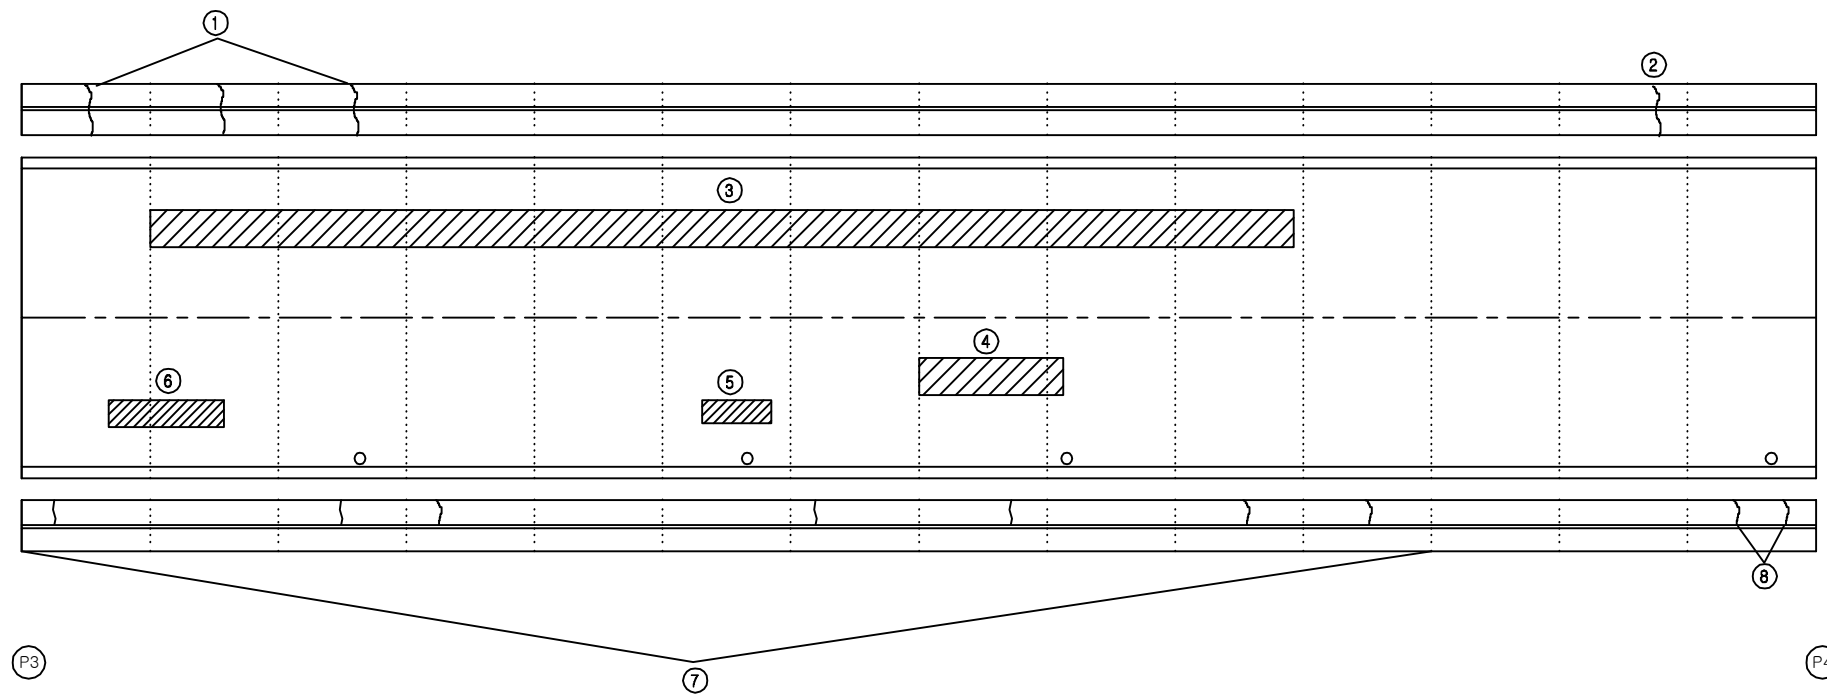


KEY PLAN

부 산 ←

→ 대 구

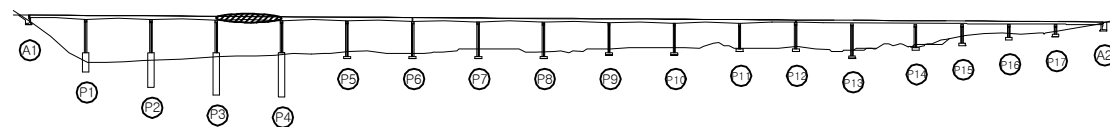

SECTION

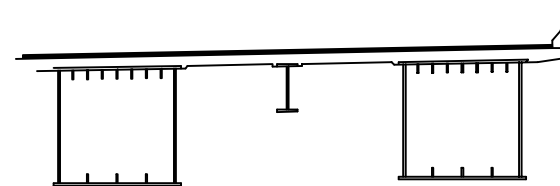

보 수 이 력

기 존 균 열	보 수(12. 상반기)
신 규 균 열	보 수(12. 하반기)
보수부위재균열	보 수(13. 상반기)
보 수(기보수)	보 수(13. 하반기)
보 수(08. 하반기)	보 수(14. 상반기)
보 수(09. 상반기)	보 수(14. 하반기)
보 수(09. 하반기)	보 수(15. 상반기)
보 수(10. 상반기)	보 수(15. 하반기)
보 수(10. 하반기)	보 수(16. 상반기)
보 수(11. 상반기)	보 수(16. 하반기)
보 수(11. 하반기)	보 수(17. 상반기)

손 상 현 황 표

번호	신(N) 구(P)	손상내용	손상현황						결함 상대	손상 물량	비고
			폭	길이	너비	물량	단위	개소			
1	구	균열	0.3	3.0	-	3.00	m	1	c	3.00	
2	구	균열	0.3	2.0	-	2.00	m	1	c	2.00	
3	구	라벨링	-	3.0	30.0	90.00	m ²	1	b	90.00	
4	구	라벨링	-	3.0	6.0	18.00	m ²	1	b	18.00	
5	구	라벨링	-	0.5	2.0	1.00	m ²	1	b	1.00	
6	구	라벨링	-	1.0	4.0	4.00	m ²	1	b	4.00	
7	구	균열	0.3	7.0	-	7.00	m	1	c	7.00	
8	구	균열	0.3	2.0	-	2.00	m	1	c	2.00	
9											
10											
주) 손상의 길이 및 너비는 「 m 」 이며, 균열의 폭은 「 mm 」 임

용역명 2017년 상반기 시설물 정기점검 용역

과업기간 2017. 03. 21 ~ 2017. 06. 30

발주처 신대구부산고속도로주식회사

용역사 (주) 위드이앤오

도면번호 004

ID : 낙동대교(대구) - 교면포장 - S5

← 부 산

대 구 →

보 수 이 력			
	기 존 균 열		보 수(12. 상반기)
	신 규 균 열		보 수(12. 하반기)
	보수부위재균열		보 수(13. 상반기)
	보 수(기보수)		보 수(13. 하반기)
	보 수(08. 하반기)		보 수(14. 상반기)
	보 수(09. 상반기)		보 수(14. 하반기)
	보 수(09. 하반기)		보 수(15. 상반기)
	보 수(10. 상반기)		보 수(15. 하반기)
	보 수(10. 하반기)		보 수(16. 상반기)
	보 수(11. 상반기)		보 수(16. 하반기)
	보 수(11. 하반기)		보 수(17. 상반기)

손 상 현 황 표


번호	신(N) 구(P)	손상내용	손상현황						결함 상대	손상 물량	비고
			폭	길이	너비	물량	단위	개소			
1	구	균열	0.3	3.0	-	3.00	m	1	c	3.00	
2	구	균열	0.3	1.0	-	1.00	m	1	c	1.00	
3	구	라벨링	-	0.5	6.0	3.00	m ²	1	b	3.00	
4	구	라벨링	-	1.0	5.0	5.00	m ²	1	b	5.00	
5	구	라벨링	-	1.0	8.0	8.00	m ²	1	b	8.00	
6	구	라벨링	-	1.0	5.0	5.00	m ²	1	b	5.00	
7	구	배수구덮개 파손	-	-	-	1.00	EA	5	b	5.00	
8	구	균열	0.3	2.0	-	2.00	m	1	c	2.00	
9	구	균열	0.3	5.0	-	5.00	m	1	c	5.00	
10	구	보수부 재균열	0.3	2.0	-	2.00	m	1	c	2.00	
11											
12											
주) 손상의 길이 및 너비는 「 m 」이며, 균열의 폭은 「 mm 」임


KEY PLAN

부 산 ←

→ 대 구

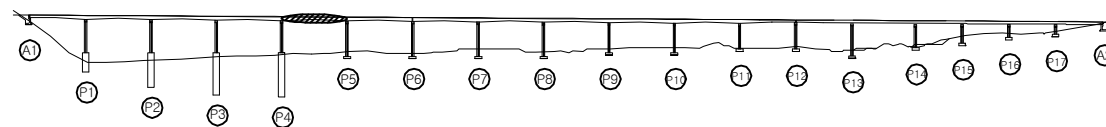

SECTION

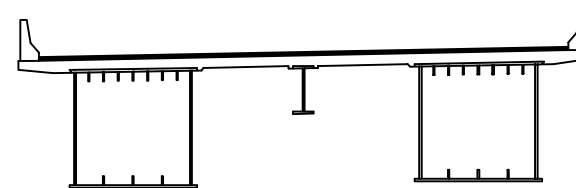


용역명	2017년 상반기 시설물 정기점검 용역
과업기간	2017. 03. 21 ~ 2017. 06. 30
발주처	신대구부산고속도로주식회사
용역사	(주) 위드이앤오
도면번호	005

ID : 낙동대교(대구) - 교면포장 - S6

← 부 산

대 구 →

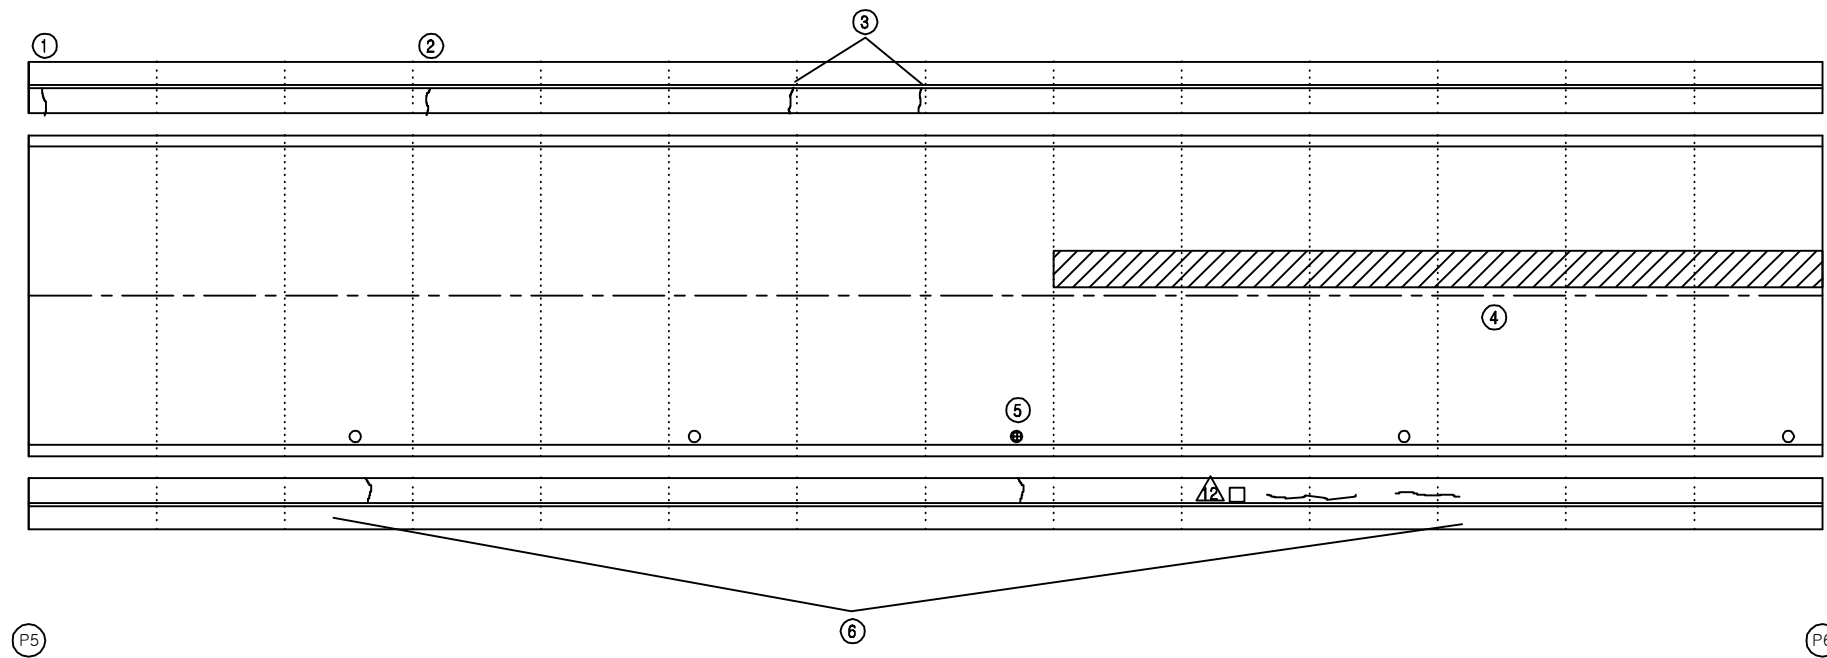

보 수 이 력			
	기 존 균 열		보 수(12. 상반기)
	신 규 균 열		보 수(12. 하반기)
	보수부위재균열		보 수(13. 상반기)
			보 수(13. 하반기)
	보 수(10. 상반기)		보 수(14. 상반기)
	보 수(09. 상반기)		보 수(14. 하반기)
	보 수(09. 하반기)		보 수(15. 상반기)
	보 수(10. 상반기)		보 수(15. 하반기)
	보 수(10. 하반기)		보 수(16. 상반기)
	보 수(11. 상반기)		보 수(16. 하반기)
	보 수(11. 하반기)		보 수(17. 상반기)

손 상 현 황 표


번호	신(N) 구(P)	손상내용	손상현황						결함 상대	손상 물량	비고
			폭	길이	너비	물량	단위	개소			
1	구	균열	0.3	1.0	-	1.00	m	1	c	1.00	
2	구	균열	0.2	1.0	-	1.00	m	1	b	1.00	
3	구	균열	0.2	1.0	-	1.00	m	2	b	2.00	
4	구	라벨링	-	3.0	25.0	75.00	m²	1	b	75.00	
5	구	배수구덮개 파손	-	-	-	1.00	EA	1	b	1.00	
6	구	균열	0.3	4.5	-	4.50	m	1	c	4.50	
7											
8											
주) 손상의 길이 및 너비는 「 m 」 이며, 균열의 폭은 「 mm 」 임


KEY PLAN

부 산 ←

→ 대 구

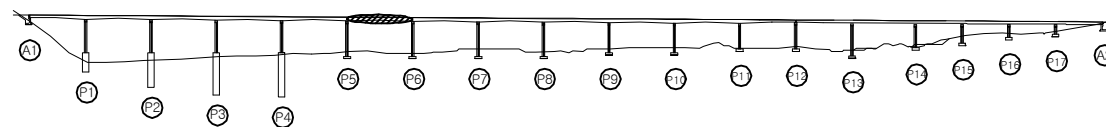

SECTION

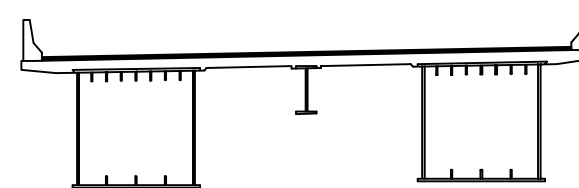


용역명	2017년 상반기 시설물 정기점검 용역
과업기간	2017. 03. 21 ~ 2017. 06. 30
발주처	신대구부산고속도로주식회사
용역사	(주) 위드이앤오
도면번호	006

ID : 낙동대교(대구) - 교면포장 - S7

← 부 산


대 구 →

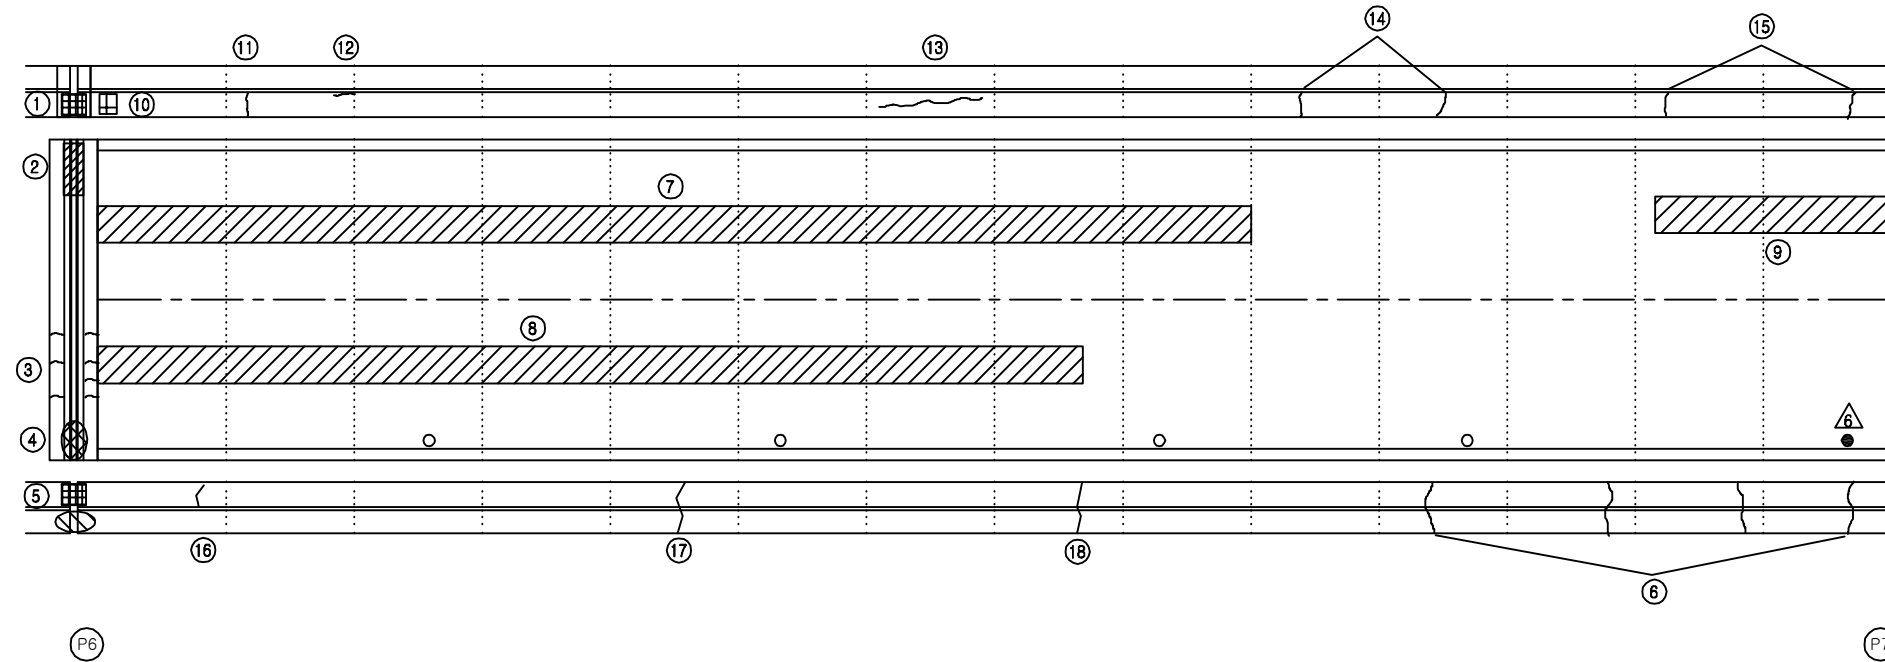


KEY PLAN

부 산 ←

→ 대 구

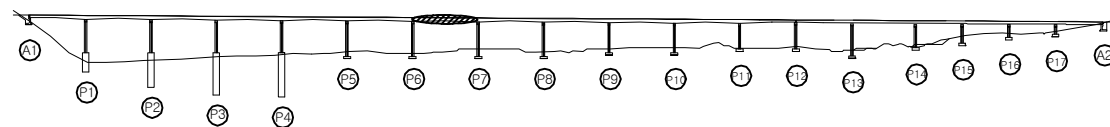

SECTION

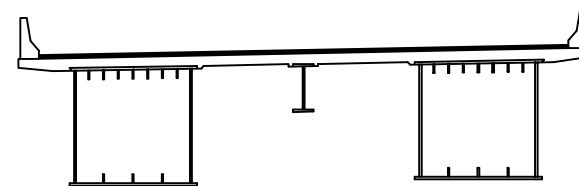

보 수 이 력

기 존 균 열	보 수(12. 상반기)
신 규 균 열	보 수(12. 하반기)
보 수부위재균열	보 수(13. 상반기)
보 수(기보수)	보 수(13. 하반기)
보 수(08. 하반기)	보 수(14. 상반기)
보 수(09. 상반기)	보 수(14. 하반기)
보 수(09. 하반기)	보 수(15. 상반기)
보 수(10. 상반기)	보 수(15. 하반기)
보 수(10. 하반기)	보 수(16. 상반기)
보 수(11. 상반기)	보 수(16. 하반기)
보 수(11. 하반기)	보 수(17. 상반기)

손 상 현 황 표

번호	신(N) 구(P)	손상내용	손상현황						결함 상대	손상 물량	비고
			폭	길이	너비	물량	단위	개소			
1	구	차수판 앵커볼트 탈락/파손	-	-	-	1.00	EA	6	b	6.00	
2	구	유간부 이물질 퇴적	-	1.0	-	1.00	m	1	b	1.00	
3	구	후타재 균열	0.2	3.5	-	3.50	m	1	b	3.50	
4	구	유간부 이물질 퇴적	-	2.0	-	2.00	m	1	b	2.00	
5	구	차수판 앵커볼트 탈락	-	-	-	1.00	EA	4	b	4.00	
6	구	균열	0.3	4.0	-	4.00	m	1	c	4.00	
7	구	라벨링	-	3.0	33.0	99.00	m ²	1	b	99.00	
8	구	라벨링	-	3.0	30.0	90.00	m ²	1	b	90.00	
9	구	라벨링	-	3.0	8.0	24.00	m ²	1	b	24.00	
10	구	박락	-	0.2	0.3	0.06	m ²	1	b	0.06	
11	구	균열	0.2	1.0	-	1.00	m	1	b	1.00	
12	구	균열	0.1	0.8	-	0.80	m	1	b	0.80	
13	구	균열	0.2	2.0	-	2.00	m	1	b	2.00	
14	구	균열	0.2	1.0	-	1.00	m	2	b	2.00	
15	구	균열	0.3	1.0	-	1.00	m	2	c	2.00	
16	구	균열	0.3	1.0	-	1.00	m	1	c	1.00	
17	구	균열	0.3	1.0	-	1.00	m	1	c	1.00	
18	구	균열	0.3	1.0	-	1.00	m	1	c	1.00	
19											
20											
주) 손상의 길이 및 너비는 「 m 」이며, 균열의 폭은 「 mm 」임

용역명 2017년 상반기 시설물 정기점검 용역

과업기간 2017. 03. 21 ~ 2017. 06. 30

발주처  신대구부산고속도로주식회사


용역사 (주) 위드이앤오

도면번호 007

ID : 낙동대교(대구) - 교면포장 - S8

← 부 산

대 구 →

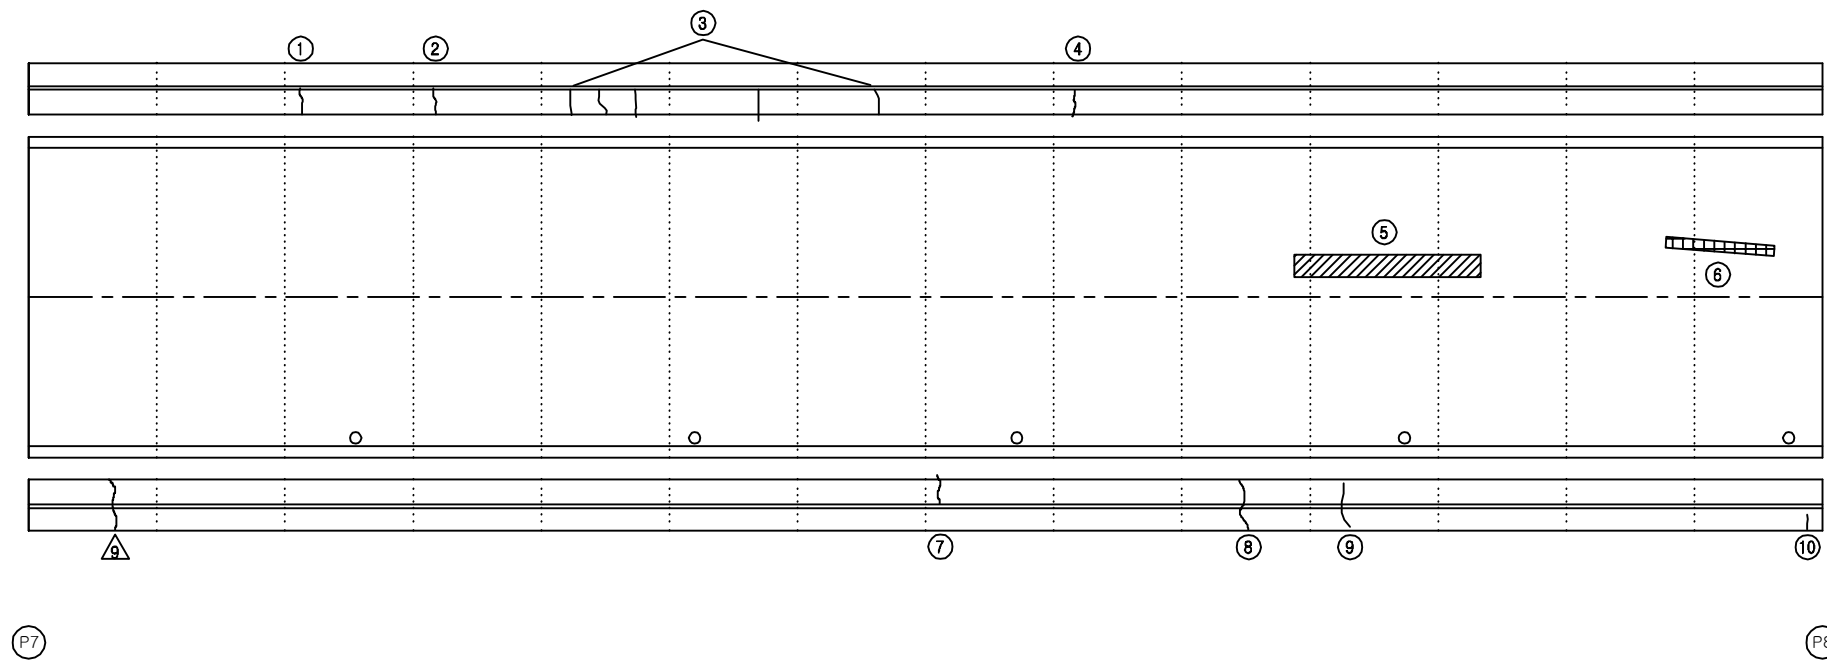

보 수 이 력			
	기 존 균 열		보 수(12. 상반기)
	신 규 균 열		보 수(12. 하반기)
	보수부위재균열		보 수(13. 상반기)
	보 수(기보수)		보 수(13. 하반기)
	보 수(08. 하반기)		보 수(14. 상반기)
	보 수(09. 상반기)		보 수(14. 하반기)
	보 수(09. 하반기)		보 수(15. 상반기)
	보 수(10. 상반기)		보 수(15. 하반기)
	보 수(10. 하반기)		보 수(16. 상반기)
	보 수(11. 상반기)		보 수(16. 하반기)
	보 수(11. 하반기)		보 수(17. 상반기)

손 상 현 황 표


번호	신(N) 구(P)	손상내용	손상현황						결함 상대	손상 물량	비고
			폭	길이	너비	물량	단위	개소			
1	구	균열	0.2	1.0	-	1.00	m	1	b	1.00	
2	구	균열	0.3	1.0	-	1.00	m	1	c	1.00	
3	구	균열	0.3	5.0	-	5.00	m	1	c	5.00	
4	구	균열	0.3	1.0	-	1.00	m	1	c	1.00	
5	구	라벨링	-	0.5	4.0	2.00	m ²	1	b	2.00	
6	구	아스콘 패임	-	0.1	3.0	0.30	m ²	1	b	0.30	
7	구	균열	0.3	1.0	-	1.00	m	1	c	1.00	
8	구	균열	0.3	1.0	-	1.00	m	1	c	1.00	
9	구	균열	0.3	1.0	-	1.00	m	1	c	1.00	
10	구	균열	0.3	0.3	-	0.30	m	1	c	0.30	
11											
12											
주) 손상의 길이 및 너비는 「 m 」이며, 균열의 폭은 「 mm 」임


KEY PLAN

부 산 ←

→ 대 구

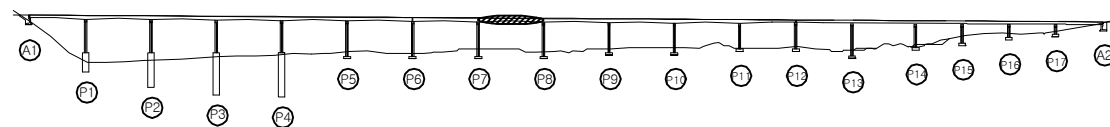

SECTION

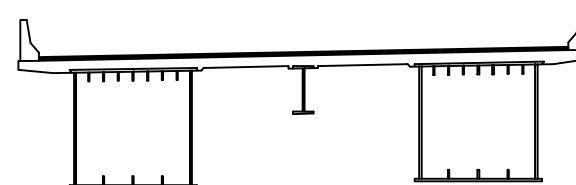

용역명	2017년 상반기 시설물 정기점검 용역
과업기간	2017. 03. 21 ~ 2017. 06. 30
발주처	신대구부산고속도로주식회사
용역사	(주) 위드이앤오
도면번호	008

ID : 낙동대교(대구) - 교면포장 - S9

← 부 산

대 구 →

보 수 이 력			
	기 존 균 열		보 수(12. 상반기)
	신 규 균 열		보 수(12. 하반기)
	보수부위재균열		보 수(13. 상반기)
			보 수(13. 하반기)
	보 수(08. 하반기)		보 수(14. 상반기)
	보 수(09. 상반기)		보 수(14. 하반기)
	보 수(09. 하반기)		보 수(15. 상반기)
	보 수(10. 상반기)		보 수(15. 하반기)
	보 수(10. 하반기)		보 수(16. 상반기)
	보 수(11. 상반기)		보 수(16. 하반기)
	보 수(11. 하반기)		보 수(17. 상반기)

손 상 현 황 표


번호	신(N) 구(P)	손상내용	손상현황						결함 상대	손상 물량	비고
			폭	길이	너비	물량	단위	개소			
1	구	균열	0.3	1.0	-	1.00	m	1	c	1.00	
2	구	균열	0.2	1.0	-	1.00	m	1	b	1.00	
3	구	균열	0.3	2.0	-	2.00	m	1	c	2.00	
4	구	균열	0.3	2.0	-	2.00	m	1	c	2.00	
5	구	균열	0.3	2.0	-	2.00	m	1	c	2.00	
6	구	라벨링	-	1.5	4.0	6.00	m ²	1	b	6.00	
7	구	라벨링	-	1.0	4.0	4.00	m ²	1	b	4.00	
8	구	라벨링	-	1.0	15.0	15.00	m ²	1	b	15.00	
9	구	난간지주 덮개 탈락	-	-	-	1.00	EA	1	b	1.00	
10	구	멜리네이트 파손	-	-	-	1.00	EA	1	b	1.00	
11	구	균열	0.3	1.0	-	1.00	m	1	c	1.00	
12	구	균열	0.3	15.0	-	15.00	m	1	c	15.00	
13											
14											
주) 손상의 길이 및 너비는 「 m 」 이며, 균열의 폭은 「 mm 」 임


KEY PLAN

부 산 ←

→ 대 구

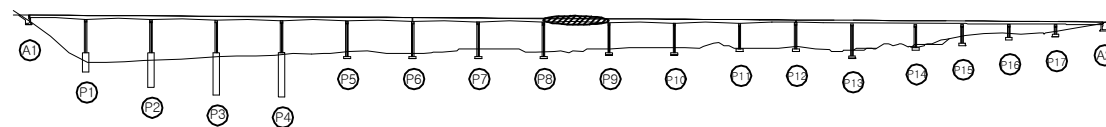

SECTION

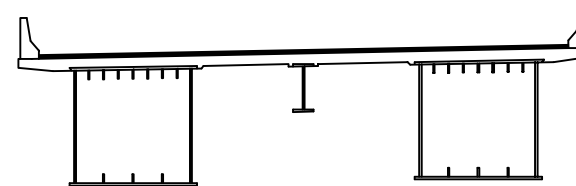


용역명	2017년 상반기 시설물 정기점검 용역
과업기간	2017. 03. 21 ~ 2017. 06. 30
발주처	신대구부산고속도로주식회사
용역사	(주) 위드이앤오
도면번호	009

ID : 낙동대교(대구) - 교면포장 - S10

← 부 산

대 구 →

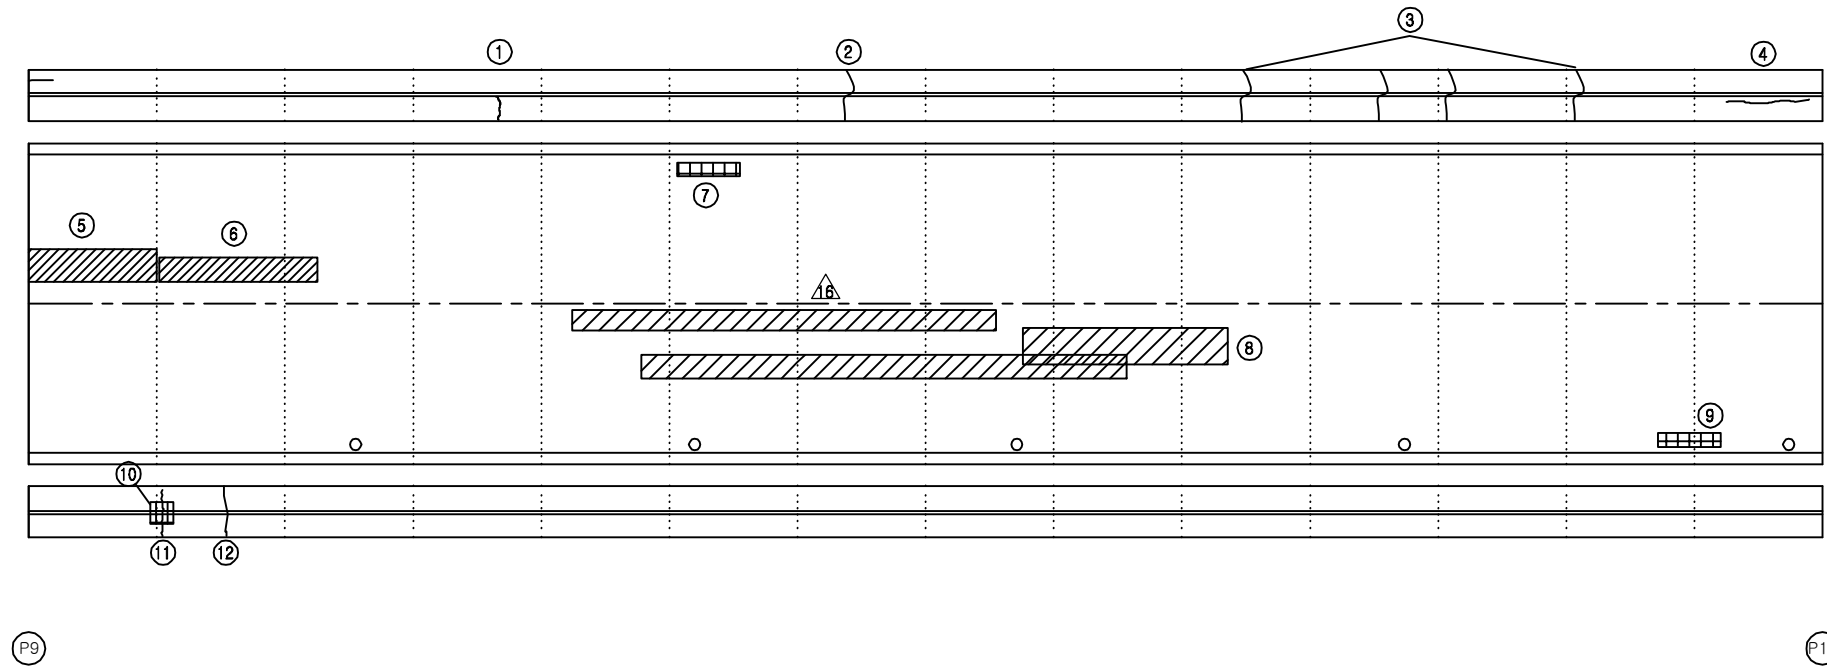


P9

P10


KEY PLAN

부 산 ←

→ 대 구

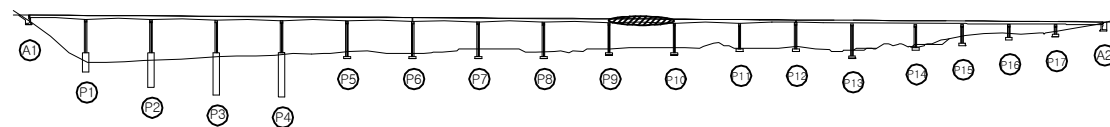

SECTION

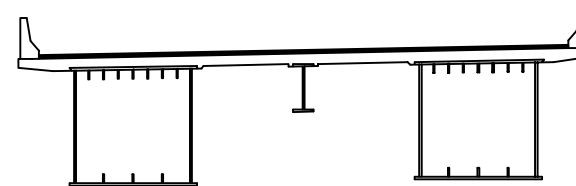

보 수 이 력

기 존 균 열	보 수(12. 상반기)
신 규 균 열	보 수(12. 하반기)
보수부위재균열	보 수(13. 상반기)
보 수(기보수)	보 수(13. 하반기)
보 수(08. 하반기)	보 수(14. 상반기)
보 수(09. 상반기)	보 수(14. 하반기)
보 수(09. 하반기)	보 수(15. 상반기)
보 수(10. 상반기)	보 수(15. 하반기)
보 수(10. 하반기)	보 수(16. 상반기)
보 수(11. 상반기)	보 수(16. 하반기)
보 수(11. 하반기)	보 수(17. 상반기)

손 상 현 황 표

번호	신(N) 구(P)	손상내용	손상현황						결함 상대	손상 물량	비고
			폭	길이	너비	물량	단위	개소			
1	구	균열	0.2	1.0	-	1.00	m	1	b	1.00	
2	구	균열	0.3	2.0	-	2.00	m	1	c	2.00	
3	구	균열	0.3	4.0	-	4.00	m	1	c	4.00	
4	구	균열	0.3	1.2	-	1.20	m	1	c	1.20	
5	구	라벨링	-	2.0	4.0	8.00	m ²	1	b	8.00	
6	구	라벨링	-	1.0	4.0	4.00	m ²	1	b	4.00	
7	구	아스콘 패임	-	0.1	1.2	0.12	m ²	1	b	0.12	
8	구	라벨링	-	3.0	10.0	30.00	m ²	1	b	30.00	
9	구	아스콘 패임	-	0.1	0.7	0.07	m ²	1	b	0.07	
10	구	파손	-	0.1	0.2	0.02	m ²	1	b	0.02	
11	구	보수부 재균열	0.3	1.0	-	1.00	m	1	c	1.00	
12	구	균열	0.3	1.0	-	1.00	m	1	c	1.00	
13											
14											
주) 손상의 길이 및 너비는 「 m 」 이며, 균열의 폭은 「 mm 」 임

용역명 2017년 상반기 시설물 정기점검 용역

과업기간 2017. 03. 21 ~ 2017. 06. 30

발주처  신대구부산고속도로주식회사


용역사 (주) 위드이앤오

도면번호 010

ID : 낙동대교(대구) - 교면포장 - S11

← 부 산

대 구 →

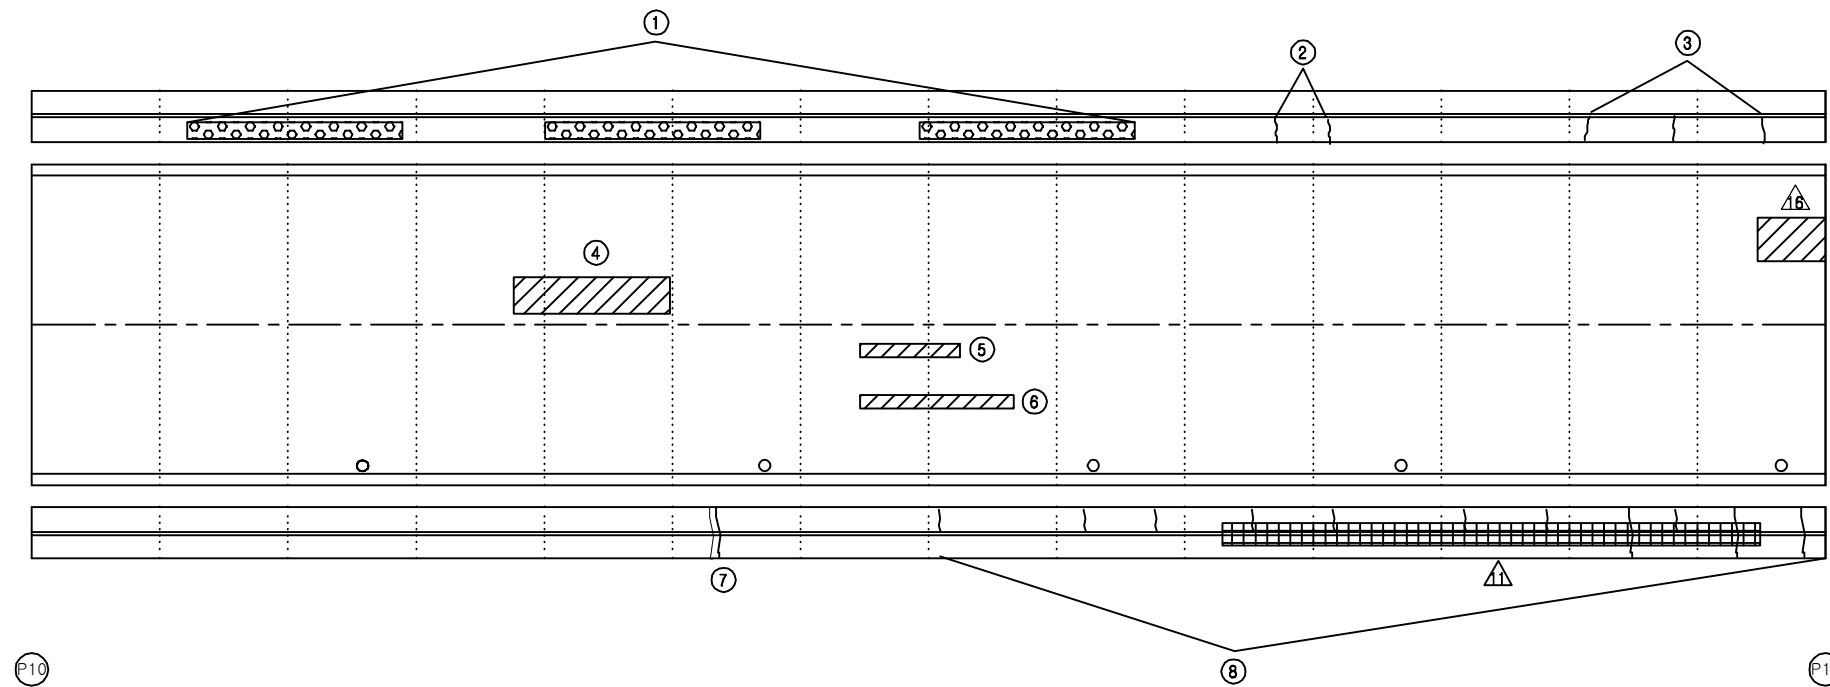

보 수 이 력			
	기 존 균 열		보 수(12. 상반기)
	신 규 균 열		보 수(12. 하반기)
	보수부위재균열		보 수(13. 상반기)
	보 수(기보수)		보 수(13. 하반기)
	보 수(08. 하반기)		보 수(14. 상반기)
	보 수(09. 상반기)		보 수(14. 하반기)
	보 수(09. 하반기)		보 수(15. 상반기)
	보 수(10. 상반기)		보 수(15. 하반기)
	보 수(10. 하반기)		보 수(16. 상반기)
	보 수(11. 상반기)		보 수(16. 하반기)
	보 수(11. 하반기)		보 수(17. 상반기)

손 상 현 황 표


번호	신(N) 구(P)	손상내용	손상현황						결함 상태	손상 물량	비고
			폭	길이	너비	물량	단위	개소			
1	구	균열부 백태	1.0	12.0	-	12.00	m	1	c	12.00	
2	구	균열	0.2	1.0	-	1.00	m	2	b	2.00	
3	구	균열	0.2	1.0	-	1.00	m	3	b	3.00	
4	구	라벨링	-	3.0	6.0	18.00	m ²	1	b	18.00	
5	구	라벨링	-	1.0	3.0	3.00	m ²	1	b	3.00	
6	구	라벨링	-	1.0	5.0	5.00	m ²	1	b	5.00	
7	구	보수부 재균열	0.3	1.0	-	1.00	m	1	c	1.00	
8	구	균열	0.3	11.0	-	11.00	m	1	c	11.00	
9											
10											
주) 손상의 길이 및 너비는 「 m 」 이며, 균열의 폭은 「 mm 」 임


KEY PLAN

부 산 ←

→ 대 구

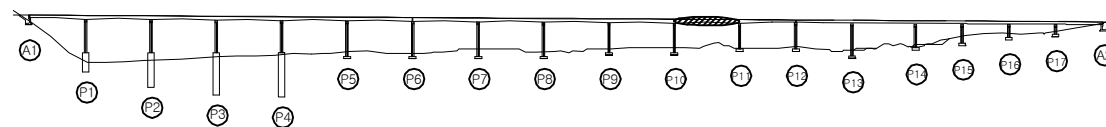

SECTION

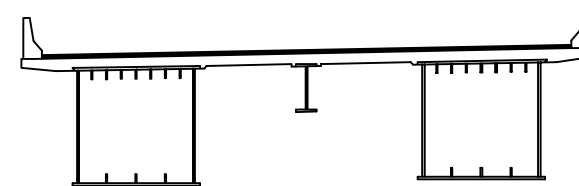


용역명	2017년 상반기 시설물 정기점검 용역
과업기간	2017. 03. 21 ~ 2017. 06. 30
발주처	신대구부산고속도로주식회사
용역사	(주) 위드이앤오
도면번호	011

ID : 낙동대교(대구) - 교면포장 - S12

← 부 산

대 구 →

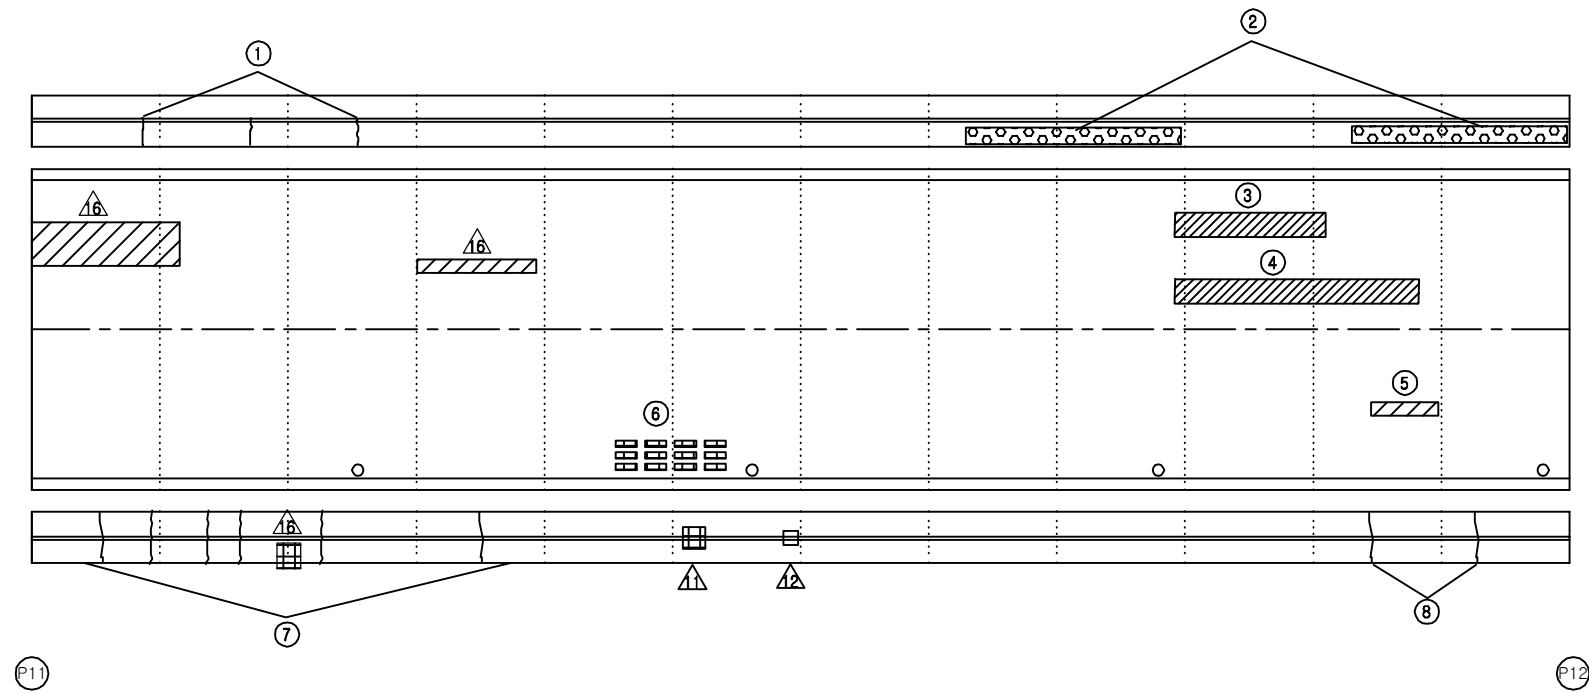

보 수 이 력			
	기 존 균 열		보 수(12. 상반기)
	신 규 균 열		보 수(12. 하반기)
	보수부위재균열		보 수(13. 상반기)
	보 수(기보수)		보 수(13. 하반기)
	보 수(08. 하반기)		보 수(14. 상반기)
	보 수(09. 상반기)		보 수(14. 하반기)
	보 수(09. 하반기)		보 수(15. 상반기)
	보 수(10. 상반기)		보 수(15. 하반기)
	보 수(10. 하반기)		보 수(16. 상반기)
	보 수(11. 상반기)		보 수(16. 하반기)
	보 수(11. 하반기)		보 수(17. 상반기)

손 상 현 황 표


번호	신(N) 구(P)	손상내용	손상현황						결함 상태	손상 물량	비고
			폭	길이	너비	물량	단위	개소			
1	구	균열	0.2	1.0	-	1.00	m	3	b	3.00	
2	구	균열부 백태	0.3	10.0	-	10.00	m	1	c	10.00	
3	구	라벨링	-	1.0	3.0	3.00	m ²	1	b	3.00	
4	구	라벨링	-	1.0	8.0	8.00	m ²	1	b	8.00	
5	구	아스콘 패임	-	0.1	1.0	0.10	m ²	1	b	0.10	
6	구	아스콘 패임	-	0.1	6.0	0.60	m ²	1	b	0.60	
7	구	균열	0.3	6.0	-	6.00	m	1	c	6.00	
8	구	균열	0.3	2.0	-	2.00	m	1	c	2.00	
9											
10											
주) 손상의 길이 및 너비는 「 m 」 이며, 균열의 폭은 「 mm 」 임


KEY PLAN

부 산 ←

→ 대 구

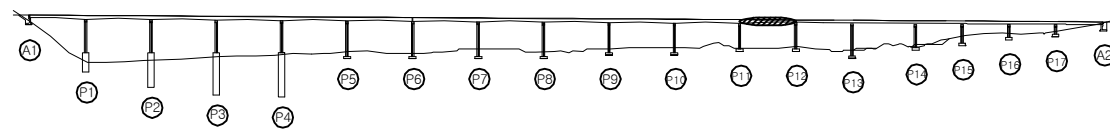


SECTION

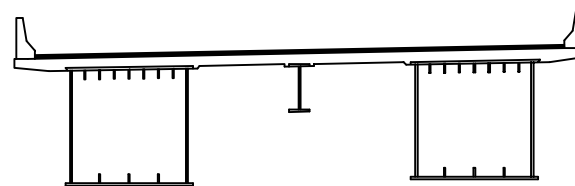

용역명	2017년 상반기 시설물 정기점검 용역
과업기간	2017. 03. 21 ~ 2017. 06. 30
발주처	신대구부산고속도로주식회사
용역사	(주) 위드이앤오
도면번호	012

ID : 낙동대교(대구) - 교면포장 - S13

← 부 산

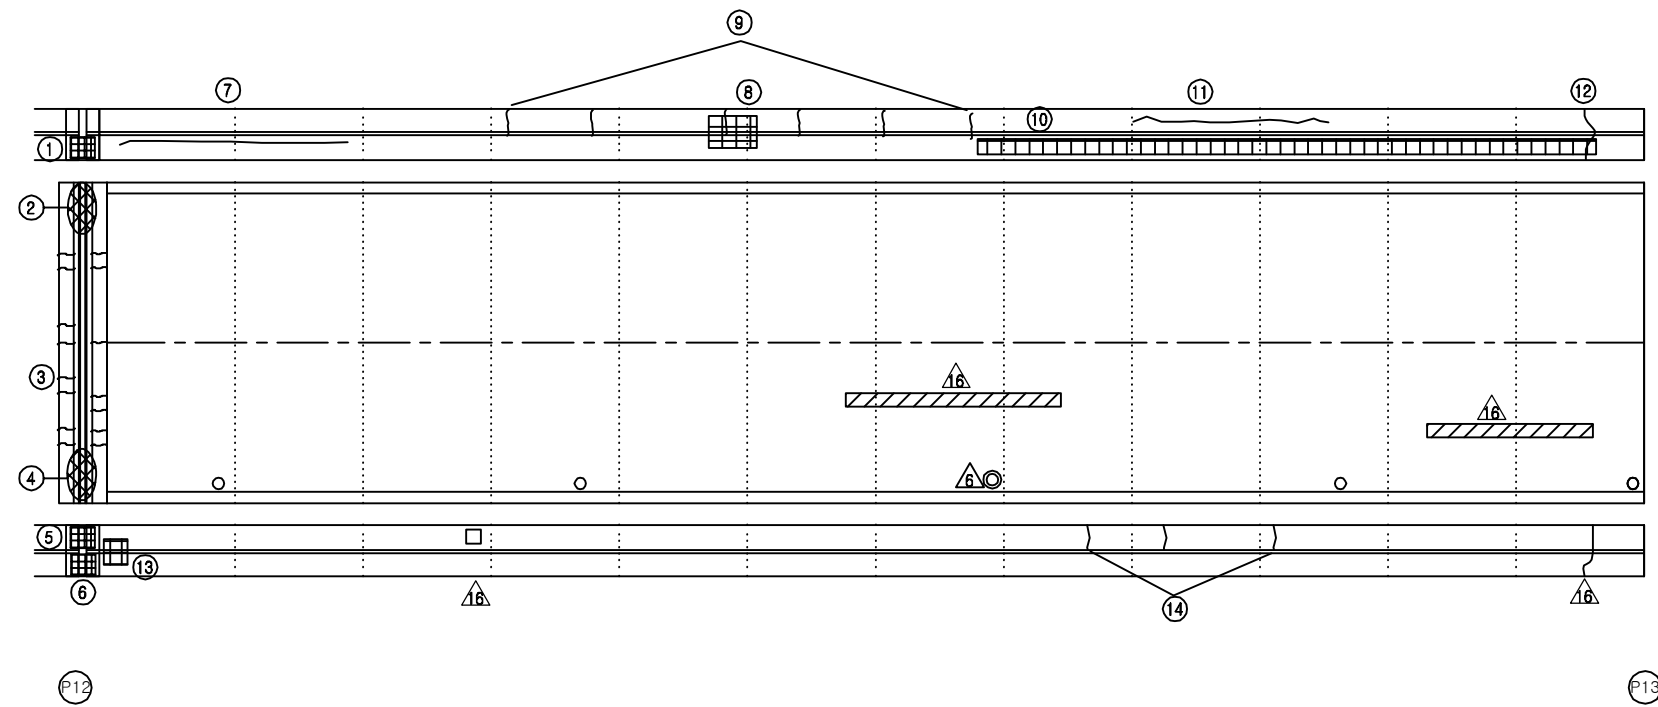

보 수 이 력			
	기 존 균 열		보 수(12. 상반기)
	신 규 균 열		보 수(12. 하반기)
	보수부위재균열		보 수(13. 상반기)
	보 수(기보수)		보 수(13. 하반기)
	보 수(08. 하반기)		보 수(14. 상반기)
	보 수(09. 상반기)		보 수(14. 하반기)
	보 수(09. 하반기)		보 수(15. 상반기)
	보 수(10. 상반기)		보 수(15. 하반기)
	보 수(10. 하반기)		보 수(16. 상반기)
	보 수(11. 상반기)		보 수(16. 하반기)
	보 수(11. 하반기)		보 수(17. 상반기)

대 구 →

손 상 현 황 표


번호	신(N) 구(P)	손상내용	손상현황					결함 상대	손상 물량	비고
			폭	길이	너비	물량	단위			
1	구	차수판 앵커볼트 탈락	-	-	-	1.00	EA	4	b	4.00
2	구	유간부 이물질 퇴적	-	1.0	-	1.00	m	1	b	1.00
3	구	후타재 균열	0.3	7.5	-	7.50	m	1	c	7.50
4	구	유간부 이물질 퇴적	-	4.0	-	4.00	m	1	b	4.00
5	구	차수판 앵커볼트 탈락	-	-	-	1.00	EA	3	b	3.00
6	구	차수판 앵커볼트 탈락	-	-	-	1.00	EA	6	b	6.00
7	구	균열	0.3	10.0	-	10.00	m	1	c	10.00
8	구	파손	-	0.2	1.0	0.20	m²	1	b	0.20
9	구	균열부 백태	0.6	1.0	-	1.00	m	1	c	1.00
10	구	박락	-	0.2	20.0	4.00	m²	1	b	4.00
11	구	균열	0.3	2.0	-	2.00	m	1	c	2.00
12	구	균열	0.3	2.0	-	2.00	m	1	c	2.00
13	구	방음벽 변형	-	0.3	1.5	0.45	m²	1	b	0.45
14	구	균열	0.3	3.0	-	3.00	m	1	c	3.00
15	구	차수판 탈락	-	-	-	1.00	EA	1	b	1.00
16										신규
17										
18										
주) 손상의 길이 및 너비는 「 m 」이며, 균열의 폭은 「 mm 」임


KEY PLAN

부 산 ←

→ 대 구

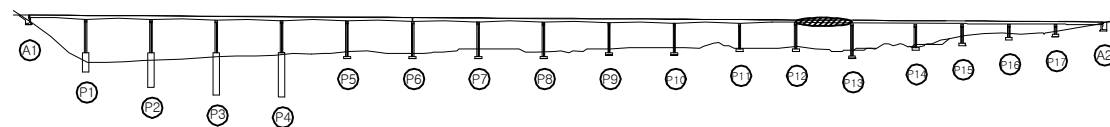

SECTION

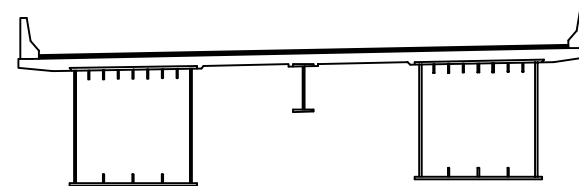


용역명	2017년 상반기 시설물 정기점검 용역
과업기간	2017. 03. 21 ~ 2017. 06. 30
발주처	신대구부산고속도로주식회사
용역사	(주) 위드이앤오
도면번호	013

ID : 낙동대교(대구) - 교면포장 - S14

← 부 산

대 구 →

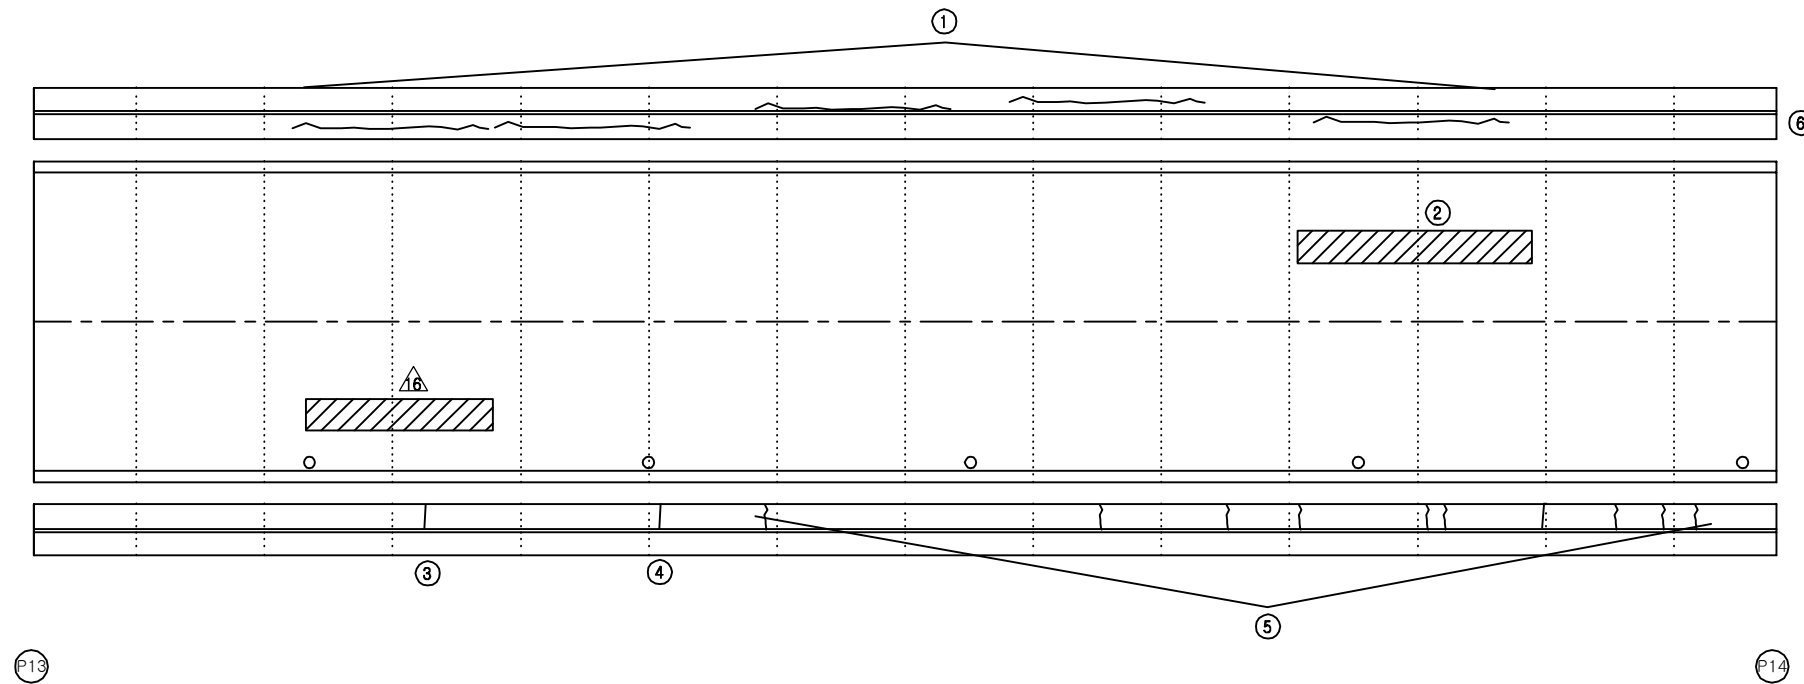

보 수 이 력			
	기 존 균 열		보 수(12. 상반기)
	신 규 균 열		보 수(12. 하반기)
	보수부위재균열		보 수(13. 상반기)
	보 수(기보수)		보 수(13. 하반기)
	보 수(08. 하반기)		보 수(14. 상반기)
	보 수(09. 상반기)		보 수(14. 하반기)
	보 수(09. 하반기)		보 수(15. 상반기)
	보 수(10. 상반기)		보 수(15. 하반기)
	보 수(10. 하반기)		보 수(16. 상반기)
	보 수(11. 상반기)		보 수(16. 하반기)
	보 수(11. 하반기)		보 수(17. 상반기)

손 상 현 황 표


번호	신(N) 구(P)	손상내용	손상현황						결함 상태	손상 물량	비고
			폭	길이	너비	물량	단위	개소			
1	구	균열	0.3	3.0	-	3.00	m	1	c	3.00	
2	구	라벨링	-	2.0	5.0	10.00	m ²	1	b	10.00	
3	구	균열	0.3	1.1	-	1.10	m	1	c	1.10	
4	구	균열	0.3	1.0	-	1.00	m	1	c	1.00	
5	구	균열	0.3	9.0	-	9.00	m	1	c	9.00	
6	신	백태	-	2.0	1.0	2.00	m ²	1		2.00	
7											
8											
주) 손상의 길이 및 너비는 「 m 」 이며, 균열의 폭은 「 mm 」 임


KEY PLAN

부 산 ←

→ 대 구

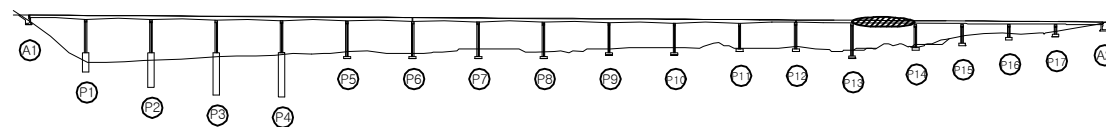

SECTION

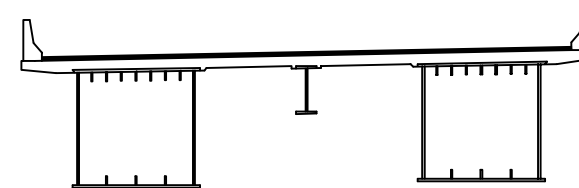


용역명	2017년 상반기 시설물 정기점검 용역
과업기간	2017. 03. 21 ~ 2017. 06. 30
발주처	신대구부산고속도로주식회사
용역사	(주) 위드이앤오
도면번호	014

ID : 낙동대교(대구) - 교면포장 - S15

← 부 산

대 구 →

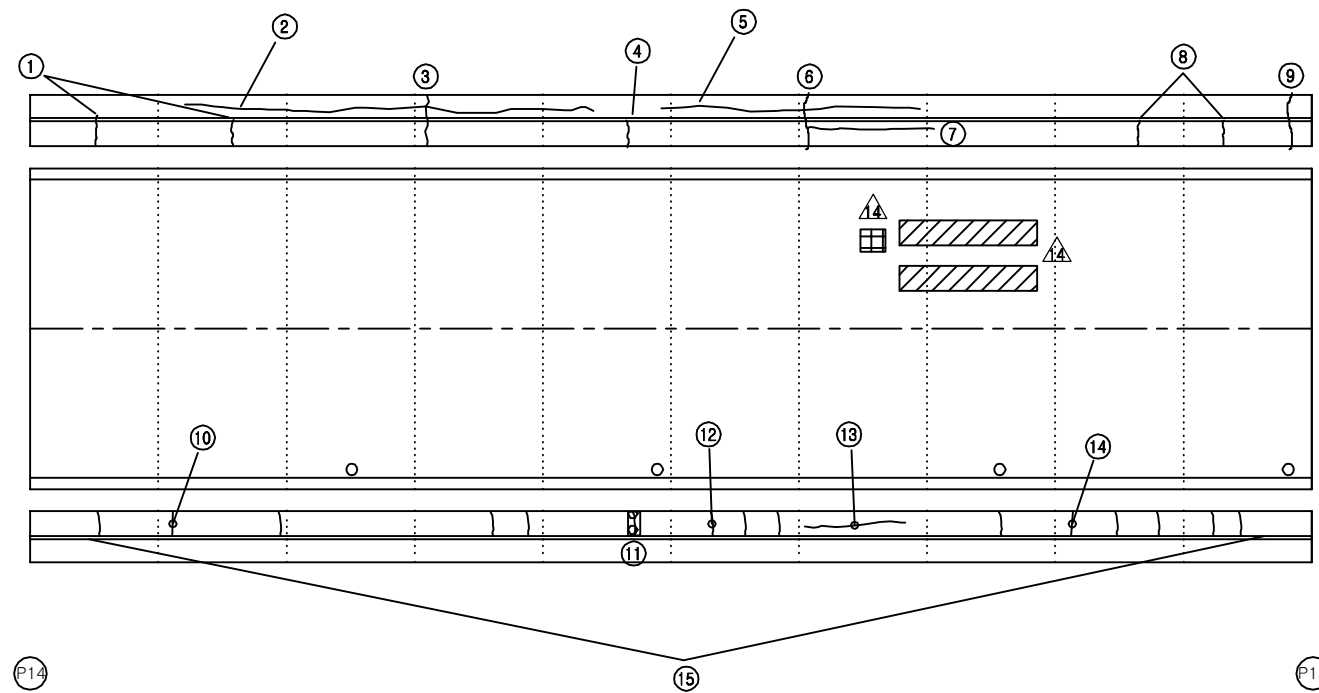

보 수 이 력			
	기 존 균 열		보 수(12. 상반기)
	신 규 균 열		보 수(12. 하반기)
	보수부위재균열		보 수(13. 상반기)
	보 수(기보수)		보 수(13. 하반기)
	보 수(08. 하반기)		보 수(14. 상반기)
	보 수(09. 상반기)		보 수(14. 하반기)
	보 수(09. 하반기)		보 수(15. 상반기)
	보 수(10. 상반기)		보 수(15. 하반기)
	보 수(10. 하반기)		보 수(16. 상반기)
	보 수(11. 상반기)		보 수(16. 하반기)
	보 수(11. 하반기)		보 수(17. 상반기)

손 상 현 황 표


번호	신(N) 구(P)	손상내용	손상현황						결함 상태	손상 물량	비고
			폭	길이	너비	물량	단위	개소			
1	구	균열	0.3	1.0	-	1.00	m	2	c	2.00	
2	구	균열부 백태	0.3	5.0	-	5.00	m	1	c	5.00	
3	구	균열	0.1	1.0	-	1.00	m	1	b	1.00	
4	구	균열	0.3	1.0	-	1.00	m	1	c	1.00	
5	구	균열	0.1	5.0	-	5.00	m	1	b	5.00	
6	구	균열	0.2	2.0	-	2.00	m	1	b	2.00	
7	구	균열	0.2	1.0	-	1.00	m	1	b	1.00	
8	구	균열	0.3	1.0	-	1.00	m	2	c	2.00	
9	구	균열	0.2	2.0	-	2.00	m	1	b	2.00	
10	구	균열	0.3	1.1	-	1.10	m	1	c	1.10	
11	구	균열부 백태	0.3	1.0	-	1.00	m	1	c	1.00	
12	구	균열	0.3	1.0	-	1.00	m	1	c	1.00	
13	구	균열	0.3	1.0	-	1.00	m	1	c	1.00	
14	구	균열	0.3	1.1	-	1.10	m	1	c	1.10	
15	구	균열	0.2	11.0	-	11.00	m	1	b	11.00	
16											
17											
주) 손상의 길이 및 너비는 「 m 」이며, 균열의 폭은 「 mm 」임


KEY PLAN

부 산 ←

→ 대 구

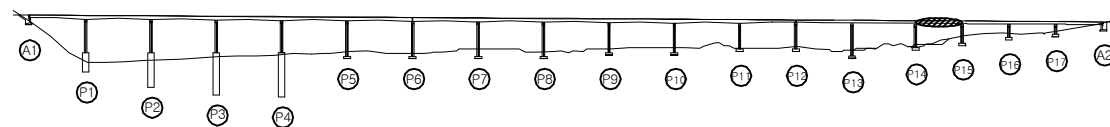

SECTION

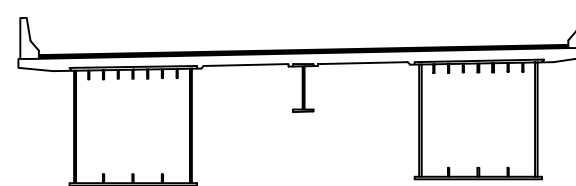


용역명	2017년 상반기 시설물 정기점검 용역
과업기간	2017. 03. 21 ~ 2017. 06. 30
발주처	신대구부산고속도로주식회사
용역사	(주) 위드이앤오
도면번호	015

ID : 낙동대교(대구) - 교면포장 - S16

← 부 산

대 구 →

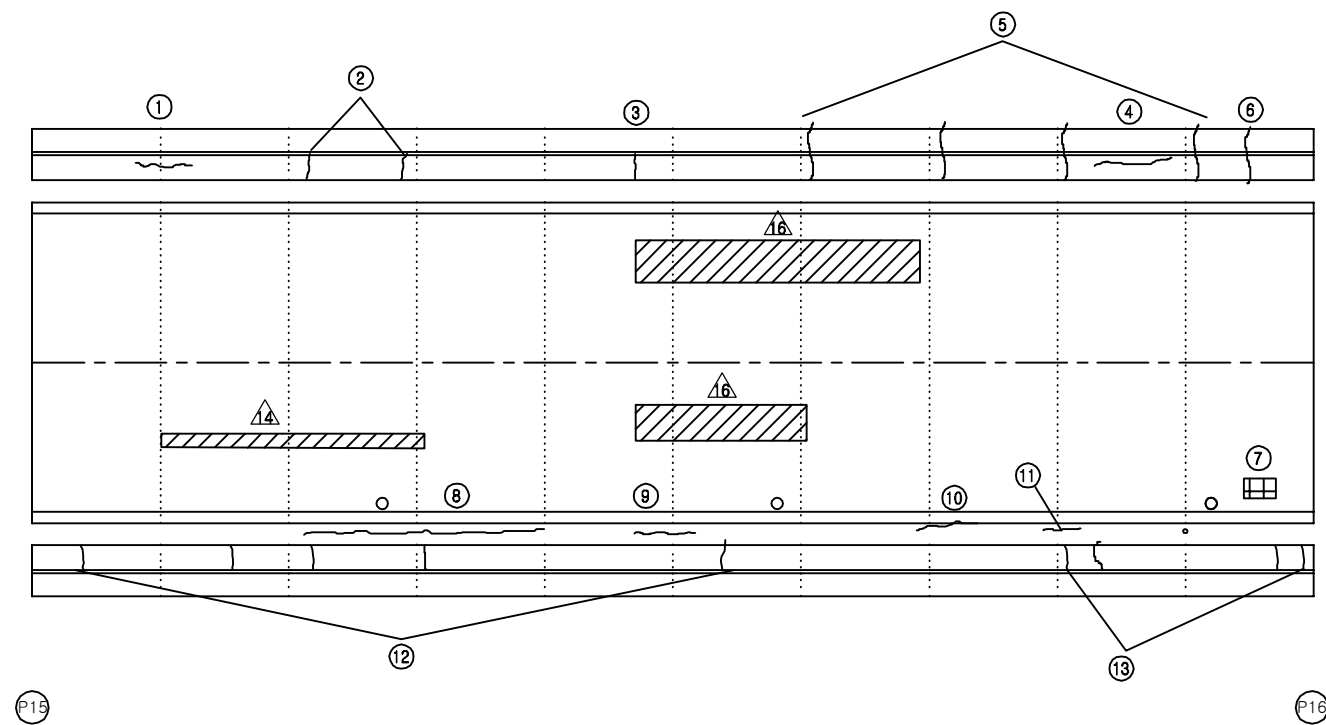

보 수 이 력			
	기 존 균 열		보 수(12. 상반기)
	신 규 균 열		보 수(12. 하반기)
	보수부위재균열		보 수(13. 상반기)
	보 수(기보수)		보 수(13. 하반기)
	보 수(08. 하반기)		보 수(14. 상반기)
	보 수(09. 상반기)		보 수(14. 하반기)
	보 수(09. 하반기)		보 수(15. 상반기)
	보 수(10. 상반기)		보 수(15. 하반기)
	보 수(10. 하반기)		보 수(16. 상반기)
	보 수(11. 상반기)		보 수(16. 하반기)
	보 수(11. 하반기)		보 수(17. 상반기)

손 상 현 황 표


번호	신(N) 구(P)	손상내용	손상현황						결함 상대	손상 물량	비고
			폭	길이	너비	물량	단위	개소			
1	구	균열	0.2	1.5	-	1.50	m	1	b	1.50	
2	구	균열	0.3	1.0	-	1.00	m	2	c	2.00	
3	구	균열	0.3	1.0	-	1.00	m	1	c	1.00	
4	구	균열	0.2	1.0	-	1.00	m	1	b	1.00	
5	구	균열	0.3	4.0	-	4.00	m	1	c	4.00	
6	구	균열	0.3	2.0	-	2.00	m	1	c	2.00	
7	구	아스콘 패임	-	0.1	0.4	0.04	m ²	1	b	0.04	
8	구	균열	0.2	4.0	-	4.00	m	1	b	4.00	
9	구	균열	0.2	1.5	-	1.50	m	1	b	1.50	
10	구	균열	0.2	1.0	-	1.00	m	1	b	1.00	
11	구	균열	0.2	0.8	-	0.80	m	1	b	0.80	
12	구	균열	0.3	5.0	-	5.00	m	1	c	5.00	
13	구	균열	0.3	4.0	-	4.00	m	1	c	4.00	
14											
15											
주) 손상의 길이 및 너비는 「 m 」이며, 균열의 폭은 「 mm 」임


KEY PLAN

부 산 ←

→ 대 구

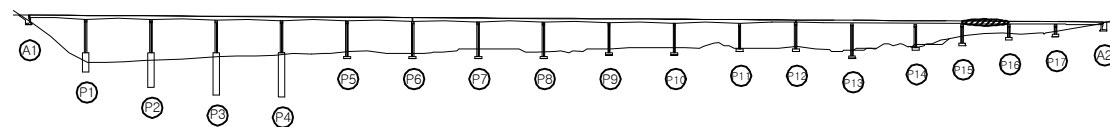

SECTION

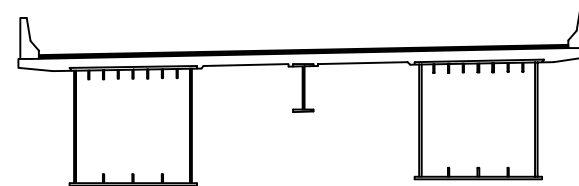


용역명	2017년 상반기 시설물 정기점검 용역
과업기간	2017. 03. 21 ~ 2017. 06. 30
발주처	신대구부산고속도로주식회사
용역사	(주) 위드이앤오
도면번호	016

ID : 낙동대교(대구) - 교면포장 - S17

← 부 산

대 구 →

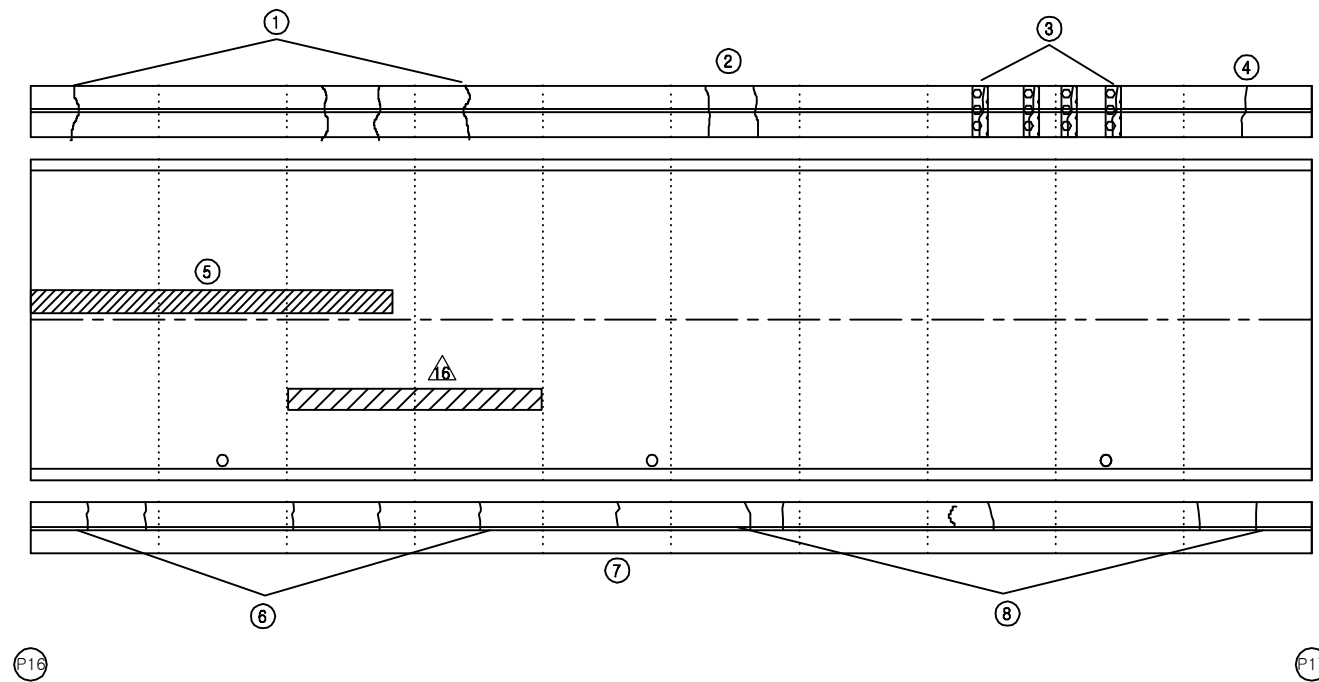

보 수 이 력			
	기 존 균 열		보 수(12. 상반기)
	신 규 균 열		보 수(12. 하반기)
	보수부위재균열		보 수(13. 상반기)
	보 수(기보수)		보 수(13. 하반기)
	보 수(08. 하반기)		보 수(14. 상반기)
	보 수(09. 상반기)		보 수(14. 하반기)
	보 수(09. 하반기)		보 수(15. 상반기)
	보 수(10. 상반기)		보 수(15. 하반기)
	보 수(10. 하반기)		보 수(16. 상반기)
	보 수(11. 상반기)		보 수(16. 하반기)
	보 수(11. 하반기)		보 수(17. 상반기)

손 상 현 황 표


번호	신(N) 구(P)	손상내용	손상현황						결함 상대	손상 물량	비고
			폭	길이	너비	물량	단위	개소			
1	구	균열	0.3	8.0	-	8.00	m	1	c	8.00	
2	구	균열	0.2	1.0	-	1.00	m	2	b	2.00	
3	구	균열부 백태	0.3	1.2	-	1.20	m	1	c	1.20	
4	구	균열	0.3	1.0	-	1.00	m	1	c	1.00	
5	구	라벨링	-	0.5	10.0	5.00	m ²	1	b	5.00	
6	구	균열	0.3	5.0	-	5.00	m	1	c	5.00	
7	구	균열	0.3	1.0	-	1.00	m	1	c	1.00	
8	구	균열	0.3	6.0	-	6.00	m	1	c	6.00	
9											
10											
주) 손상의 길이 및 너비는 「 m 」이며, 균열의 폭은 「 mm 」임


KEY PLAN

부 산 ←

→ 대 구

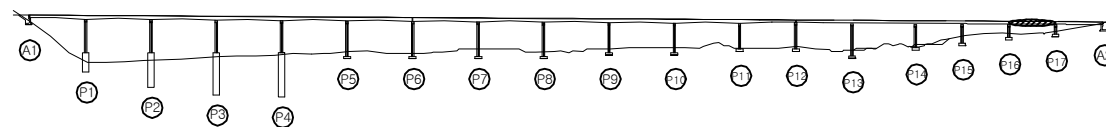

SECTION

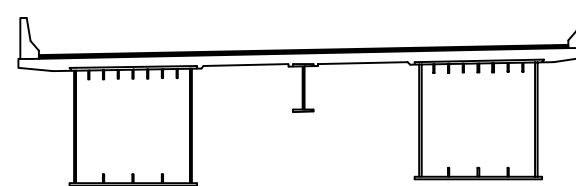


용역명	2017년 상반기 시설물 정기점검 용역
과업기간	2017. 03. 21 ~ 2017. 06. 30
발주처	신대구부산고속도로주식회사
용역사	(주) 위드이앤오
도면번호	017

ID : 낙동대교(대구) - 교면포장 - S18

← 부 산


대 구 →

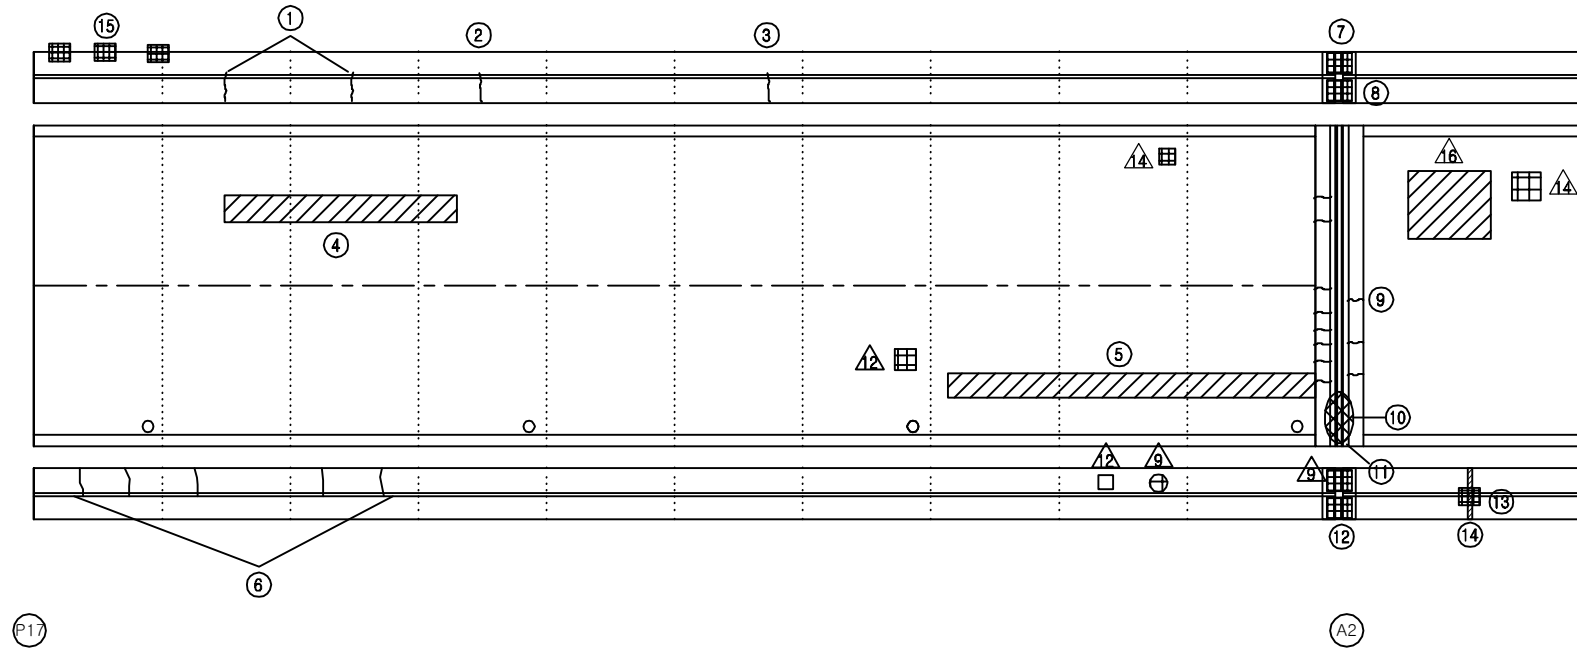


KEY PLAN

부 산 ←

→ 대 구

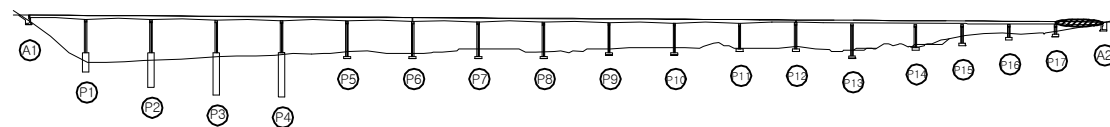

SECTION

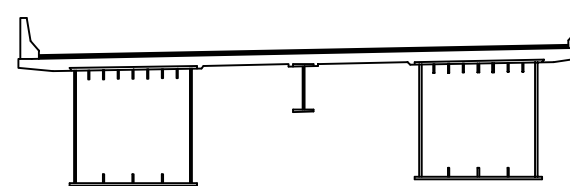

보 수 이 력

기 존 균 열	보 수(12. 상반기)
신 규 균 열	보 수(12. 하반기)
보수부위재균열	보 수(13. 상반기)
보 수(기보수)	보 수(13. 하반기)
보 수(08. 하반기)	보 수(14. 상반기)
보 수(09. 상반기)	보 수(14. 하반기)
보 수(09. 하반기)	보 수(15. 상반기)
보 수(10. 상반기)	보 수(15. 하반기)
보 수(10. 하반기)	보 수(16. 상반기)
보 수(11. 상반기)	보 수(16. 하반기)
보 수(11. 하반기)	보 수(17. 상반기)

손 상 현 황 표

번호	신(N) 구(P)	손상내용	손상현황					결함 상대	손상 물량	비고
			폭	길이	너비	물량	단위			
1	구	균열	0.3	1.0	-	1.00	m	2	c	2.00
2	구	균열	0.2	1.0	-	1.00	m	1	b	1.00
3	구	균열	0.2	1.0	-	1.00	m	1	b	1.00
4	구	라벨링	-	1.5	10.0	15.00	m ²	1	b	15.00
5	구	라벨링	-	1.0	14.0	14.00	m ²	1	b	14.00
6	구	균열	0.3	5.0	-	5.00	m	1	c	5.00
7	구	차수판 앵커볼트 풀림/탈락	-	-	-	1.00	EA	2	b	2.00
8	구	차수판 앵커볼트 탈락(너트)	-	-	-	1.00	EA	3	b	3.00
9	구	후타재 균열	0.3	5.5	-	5.50	m	1	c	5.50
10	구	유간부 이물질 퇴적	-	2.5	-	2.50	m	1	b	2.50
11	구	본체 녹발생	-	-	-	1.00	EA	1	b	1.00
12	구	차수판 앵커볼트 탈락	-	-	-	1.00	EA	3	b	3.00
13	구	방호벽 파손	-	0.2	0.7	0.14	m ²	1	b	0.14
14	구	실란트 열화	-	1.2	-	1.20	m	1	b	1.20
15	구	외측 콘크리트 박락	-	0.3	1.0	0.30	m	3	b	0.30
16										
17										
주) 손상의 길이 및 너비는 「 m 」이며, 균열의 폭은 「 mm 」임

용역명 2017년 상반기 시설물 정기점검 용역

과업기간 2017. 03. 21 ~ 2017. 06. 30

발주처 신대구부산고속도로주식회사


용역사 (주) 위드이앤오

도면번호 018

ID : 낙동대교(대구) - 바닥판하면 - S1

← 부 산


대 구 →

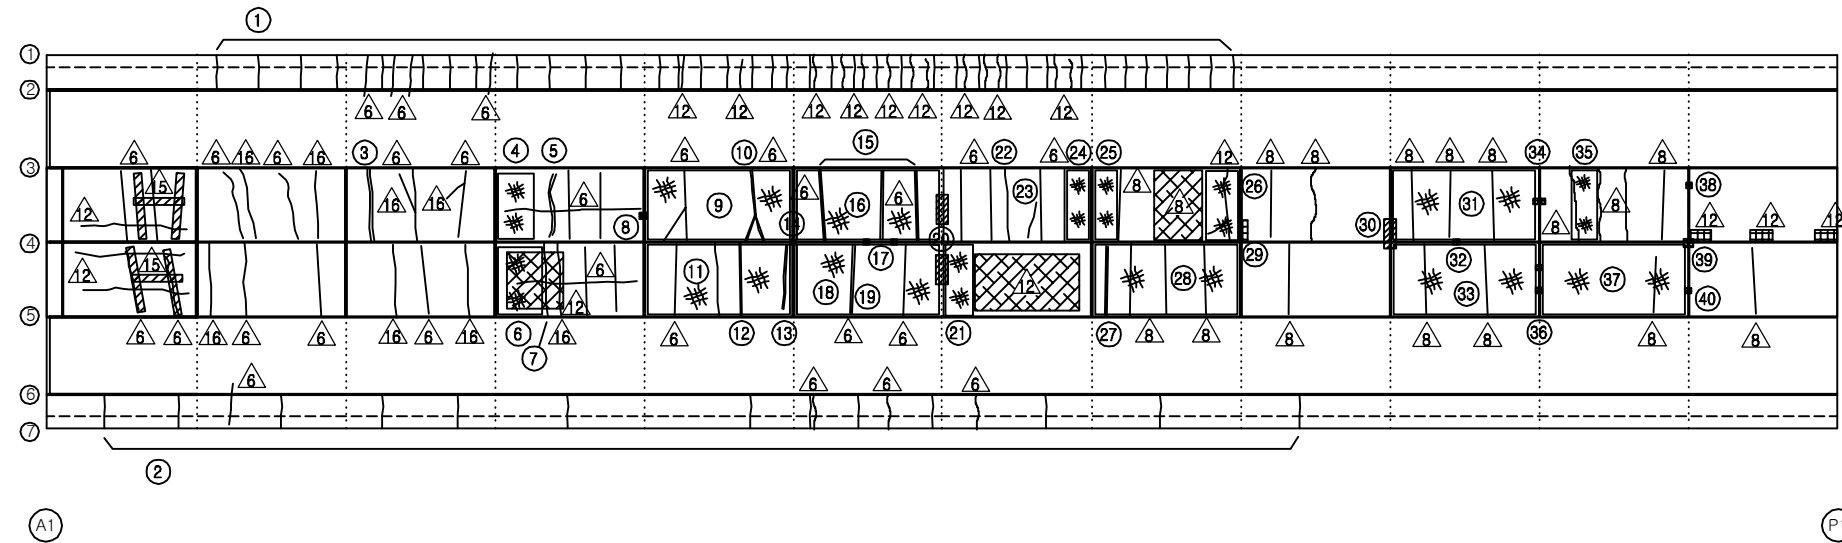


KEY PLAN

부 산 ←

→ 대 구

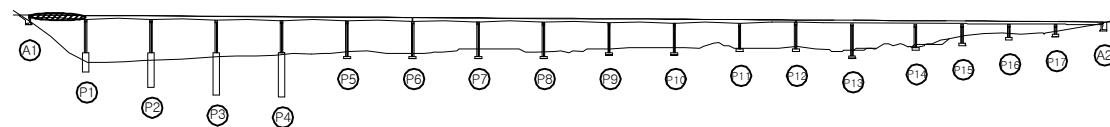

SECTION

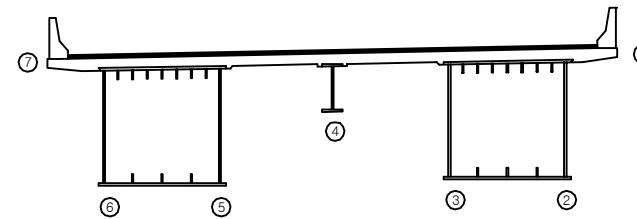

보 수 이 력

기 존 균 열	보 수(12. 상반기)
신 규 균 열	보 수(12. 하반기)
보 수부위재균열	보 수(13. 상반기)
보 수(기보수)	보 수(13. 하반기)
보 수(08. 하반기)	보 수(14. 상반기)
보 수(09. 상반기)	보 수(14. 하반기)
보 수(09. 하반기)	보 수(15. 상반기)
보 수(10. 상반기)	보 수(15. 하반기)
보 수(10. 하반기)	보 수(16. 상반기)
보 수(11. 상반기)	보 수(16. 하반기)
보 수(11. 하반기)	보 수(17. 상반기)

손 상 현 황 표

번호	신(N) 구(P)	손상내용	손상현황					결함 상태	손상 물량	비고
			폭	길이	너비	물량	단위			
1	구	균열	0.1	1.0	-	1.00	m	13	b	13.00
2	구	균열	0.1	1.0	-	1.00	m	38	b	38.00
3	구	보수부 재균열	0.2	2.0	-	2.00	m	1	b	2.00
4	구	망상균열	-	1.2	2.0	2.40	m ²	1	b	2.40
5	구	보수부 재균열	0.2	2.0	-	2.00	m	1	b	2.00
6	구	망상균열	-	1.5	2.0	3.00	m ²	1	b	3.00
7	구	보수부 재균열	0.2	2.0	-	2.00	m	1	b	2.00
8	구	녹발생	-	0.3	0.3	0.09	m ²	1	b	0.09
9	구	망상균열	-	5.0	2.0	10.00	m ²	1	b	10.00
10	구	보수부 재균열	0.2	3.0	-	3.00	m	1	b	3.00
11	구	망상균열	-	5.0	2.0	10.00	m ²	1	b	10.00
12	구	보수부 재균열	0.2	2.0	-	2.00	m	1	b	2.00
13	구	보수부 재균열	0.2	1.8	-	1.80	m	1	b	1.80
14	구	녹발생	-	0.1	0.2	0.02	m ²	1	b	0.02
15	구	보수부 재균열	0.2	2.0	-	2.00	m	3	b	6.00
16	구	망상균열	-	5.0	2.0	10.00	m ²	1	b	10.00
17	구	도장박리	-	0.1	0.1	0.01	m ²	2	b	0.02
18	구	망상균열	-	5.0	2.0	10.00	m ²	1	b	10.00
19	구	보수부 재균열	0.2	2.0	-	2.00	m	1	b	2.00
20	구	도장박리	-	0.3	0.6	0.18	m ²	2	b	0.36
21	구	망상균열	-	1.2	2.0	2.40	m ²	1	b	2.40
22	구	균열	0.2	2.0	-	2.00	m	1	b	2.00
23	구	균열	0.1	1.0	-	1.00	m	1	b	1.00
24	구	망상균열	-	0.8	2.0	1.60	m ²	1	b	1.60
25	구	망상균열	-	0.9	2.0	1.80	m ²	1	b	1.80
26	구	망상균열	-	1.2	2.0	2.40	m ²	1	b	2.40
27	구	보수부 재균열	0.2	2.0	-	2.00	m	1	b	2.00
28	구	망상균열	-	5.0	2.0	10.00	m ²	1	b	10.00
29	구	도장박리	-	0.1	0.2	0.02	m ²	1	b	0.02
30	구	균열	-	0.3	0.3	0.09	m ²	1	b	0.09
31	구	망상균열	-	5.0	2.0	10.00	m ²	1	b	10.00
32	구	도장박리/녹발생	-	0.3	0.3	0.09	m ²	1	b	0.09
33	구	망상균열	-	5.0	2.0	10.00	m ²	1	b	10.00
34	구	도장박리/녹발생	-	0.1	0.1	0.01	m ²	2	b	0.02
35	구	망상균열	-	1.2	2.0	2.40	m ²	1	b	2.40
36	구	도장박리/녹발생	-	0.1	0.1	0.01	m ²	2	b	0.02
37	구	망상균열	-	5.0	2.0	10.00	m ²	1	b	10.00
38	구	도장박리/녹발생	-	0.1	0.1	0.01	m ²	1	b	0.01
39	구	도장박리/녹발생	-	0.3	0.3	0.09	m ²	1	b	0.09
40	구	도장박리/녹발생	-	0.1	0.1	0.01	m ²	1	b	0.01
41										
42										

주) 손상의 길이 및 너비는 「 m 」 이며, 균열의 폭은 「 mm 」 임

용역명 2017년 상반기 시설물 정기점검 용역

과업기간 2017. 03. 21 ~ 2017. 06. 30

발주처  신대구부산고속도로주식회사


용역사 (주) 위드이앤오

도면번호 019

ID : 낙동대교(대구) - 바닥판하면 - S2 (1/2)

← 부 산


대 구 →

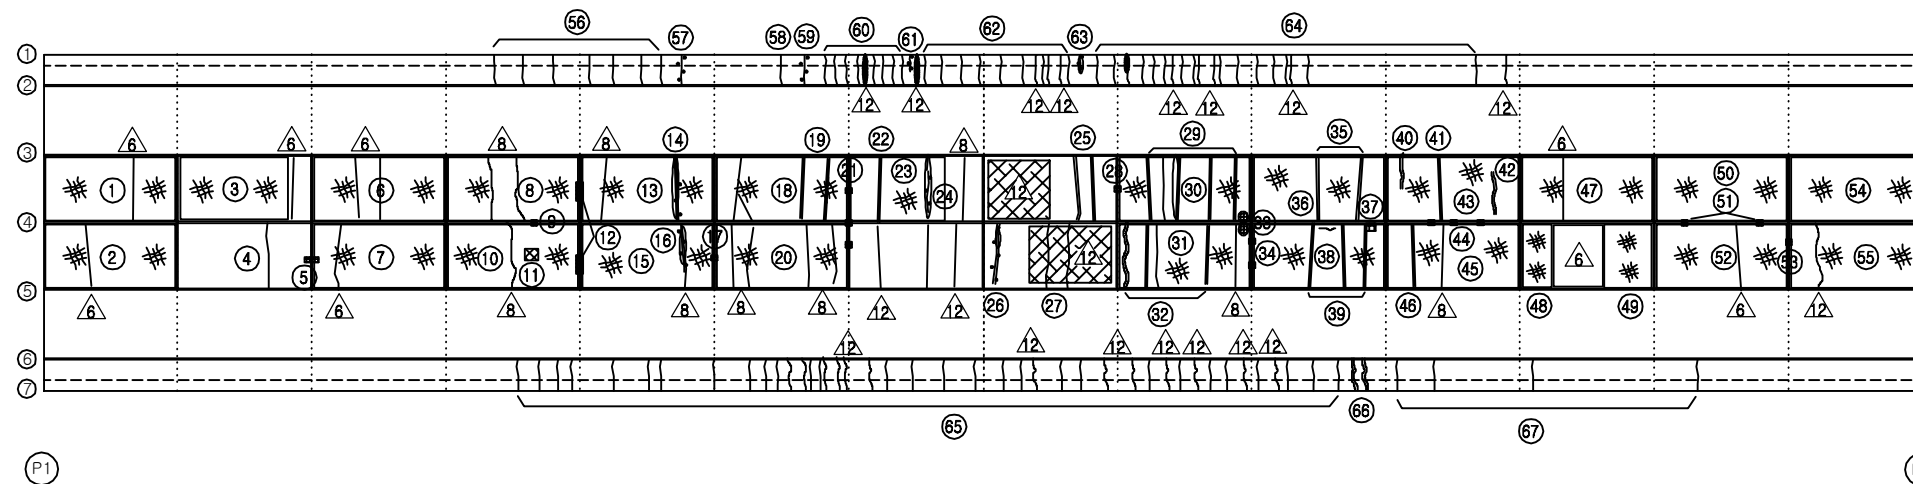


KEY PLAN

부 산 ←

→ 대 구

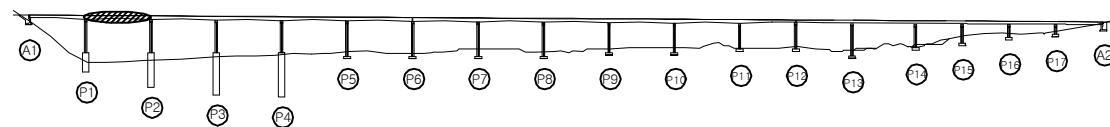

SECTION

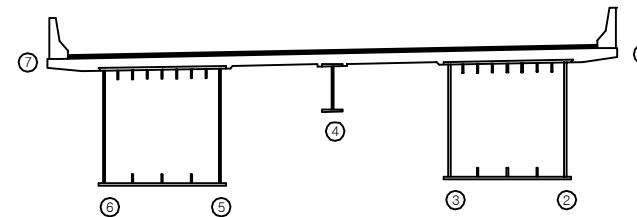

보 수 이 력

기 존 균 열	보 수(12. 상반기)
신 규 균 열	보 수(12. 하반기)
보수부위재균열	보 수(13. 상반기)
보 수(기보수)	보 수(13. 하반기)
보 수(08. 하반기)	보 수(14. 상반기)
보 수(09. 상반기)	보 수(14. 하반기)
보 수(09. 하반기)	보 수(15. 상반기)
보 수(10. 상반기)	보 수(15. 하반기)
보 수(10. 하반기)	보 수(16. 상반기)
보 수(11. 상반기)	보 수(16. 하반기)
보 수(11. 하반기)	보 수(17. 상반기)

손 상 현 황 표

번호	신(N) 구(P)	손상내용	손상현황						결함 상태	손상 물량	비고
			폭	길이	너비	물량	단위	개소			
1	구	망상균열	-	5.0	2.0	10.00	m ²	1	b	10.00	
2	구	망상균열	-	5.0	2.0	10.00	m ²	1	b	10.00	
3	구	망상균열	-	3.5	2.0	7.00	m ²	1	b	7.00	
4	구	균열	0.1	2.0	-	2.00	m	1	b	2.00	
5	구	도장박리	-	0.1	0.1	0.01	m ²	2	b	0.02	
6	구	망상균열	-	5.0	2.0	10.00	m ²	1	b	10.00	
7	구	망상균열	-	5.0	2.0	10.00	m ²	1	b	10.00	
8	구	망상균열	-	5.0	2.0	10.00	m ²	1	b	10.00	
9	구	도장박리	-	0.1	0.1	0.01	m ²	1	b	0.01	
10	구	망상균열	-	5.0	2.0	10.00	m ²	1	b	10.00	
11	구	재료분리	-	0.3	0.2	0.06	m ²	1	b	0.06	
12	구	도장박리	-	0.1	0.3	0.03	m ²	2	b	0.06	
13	구	망상균열	-	5.0	2.0	10.00	m ²	1	b	10.00	
14	구	보수부 균열부 백태	0.2	2.0	-	2.00	m	1	b	2.00	
15	구	망상균열	-	5.0	2.0	10.00	m ²	1	b	10.00	
16	구	보수부 균열부 백태	0.2	1.3	-	1.30	m	1	b	1.30	
17	구	도장박리	-	0.1	0.1	0.01	m ²	1	b	0.01	
18	구	망상균열	-	5.0	2.0	10.00	m ²	1	b	10.00	
19	구	보수부 재균열	0.2	2.0	-	2.00	m	2	b	4.00	
20	구	망상균열	-	5.0	2.0	10.00	m ²	1	b	10.00	
21	구	도장박리	-	0.1	0.1	0.01	m ²	3	b	0.03	
22	구	보수부 재균열	0.2	2.0	-	2.00	m	1	b	2.00	
23	구	망상균열	-	4.0	2.0	8.00	m ²	1	b	8.00	
24	구	보수부 균열부 백태	0.2	1.0	-	1.00	m	1	b	1.00	
25	구	보수부 재균열	0.2	2.0	-	2.00	m	2	b	4.00	
26	구	보수부 균열부 백태	0.2	2.0	-	2.00	m	1	b	2.00	
27	구	보수부 재균열	0.2	2.0	-	2.00	m	2	b	4.00	
28	구	도장박리	-	0.2	0.3	0.06	m ²	1	b	0.06	
29	구	보수부 재균열	0.2	2.0	-	2.00	m	5	b	10.00	
30	구	망상균열	-	5.0	2.0	10.00	m ²	1	b	10.00	
31	구	망상균열	-	5.0	2.0	10.00	m ²	1	b	10.00	
32	구	보수부 재균열	0.2	2.0	-	2.00	m	4	b	8.00	
33	구	박락	-	0.2	0.3	0.06	m ²	2	b	0.12	
34	구	도장박리	-	0.1	0.1	0.01	m ²	2	b	0.02	
35	구	보수부 재균열	0.2	2.0	-	2.00	m	2	b	4.00	
36	구	망상균열	-	5.0	2.0	10.00	m ²	1	b	10.00	
37	구	박락	-	0.2	0.3	0.06	m ²	1	b	0.06	
38	구	망상균열	-	5.0	2.0	10.00	m ²	1	b	10.00	
39	구	보수부 재균열	0.2	2.0	-	2.00	m	3	b	6.00	
40	구	보수부 재균열	0.2	1.0	-	1.00	m	1	b	1.00	
41	구	보수부 재균열	0.2	2.0	-	2.00	m	1	b	2.00	
42	구	보수부 재균열	0.2	1.2	-	1.20	m	1	b	1.20	

주) 손상의 길이 및 너비는 「 m 」이며, 균열의 폭은 「 mm 」임

용역명 2017년 상반기 시설물 정기점검 용역

과업기간 2017. 03. 21 ~ 2017. 06. 30

발주처  신대구부산고속도로주식회사

용역사 (주) 위드이앤오

도면번호 020

ID : 낙동대교(대구) - 바닥판하면 - S2 (2/2)

← 부 산

대 구 →

보 수 이 력			
	기 존 균 열		보 수(12. 상반기)
	신 규 균 열		보 수(12. 하반기)
	보 수부위재균열		보 수(13. 상반기)
	보 수(기보수)		보 수(13. 하반기)
	보 수(08. 하반기)		보 수(14. 상반기)
	보 수(09. 상반기)		보 수(14. 하반기)
	보 수(09. 하반기)		보 수(15. 상반기)
	보 수(10. 상반기)		보 수(15. 하반기)
	보 수(10. 하반기)		보 수(16. 상반기)
	보 수(11. 상반기)		보 수(16. 하반기)
	보 수(11. 하반기)		보 수(17. 상반기)

손 상 현 황 표


번호	신(N) 구(P)	손상내용	손상현황						결함 상태	손상 물량	비고
			폭	길이	너비	물량	단위	개소			
43	구	망상균열	-	5.0	2.0	10.00	m ²	1	b	10.00	
44	구	도장박리	-	0.1	0.1	0.01	m ²	3	b	0.03	
45	구	망상균열	-	5.0	2.0	10.00	m ²	1	b	10.00	
46	구	보수부 재균열	0.2	2.0	-	2.00	m	1	b	2.00	
47	구	망상균열	-	5.0	2.0	10.00	m ²	1	b	10.00	
48	구	망상균열	-	1.2	2.0	2.40	m ²	1	b	2.40	
49	구	망상균열	-	2.8	2.0	5.60	m ²	1	b	5.60	
50	구	망상균열	-	5.0	2.0	10.00	m ²	1	b	10.00	
51	구	도장박리	-	0.1	0.1	0.01	m ²	2	b	0.02	
52	구	망상균열	-	5.0	2.0	10.00	m ²	1	b	10.00	
53	구	도장박리	-	0.1	0.1	0.01	m ²	1	b	0.01	
54	구	망상균열	-	5.0	2.0	10.00	m ²	1	b	10.00	
55	구	망상균열	-	5.0	2.0	10.00	m ²	1	b	10.00	
56	구	균열	0.1	1.0	-	1.00	m	7	b	7.00	
57	구	균열부 백태	0.2	0.9	-	0.90	m	1	b	0.90	
58	구	균열	0.1	1.0	-	1.00	m	1	b	1.00	
59	구	균열부 백태	0.2	1.0	-	1.00	m	1	b	1.00	
60	구	균열	0.1	1.0	-	1.00	m	8	b	8.00	
61	구	균열부 백태	0.2	0.4	-	0.40	m	1	b	0.40	
62	구	균열	0.1	1.0	-	1.00	m	8	b	8.00	
63	구	균열부 백태	0.2	0.4	-	0.40	m	1	b	0.40	
64	구	균열	0.1	1.0	-	1.00	m	13	b	13.00	
65	구	균열	0.1	1.0	-	1.00	m	31	b	31.00	
66	구	보수부 재균열	0.1	0.9	-	0.90	m	2	b	1.80	
67	구	균열	0.1	1.0	-	1.00	m	4	b	4.00	
68											
69											
주) 손상의 길이 및 너비는 「 m 」이며, 균열의 폭은 「 mm 」임


KEY PLAN

부 산 ←

→ 대 구

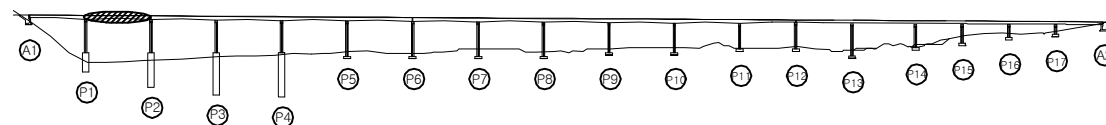

SECTION

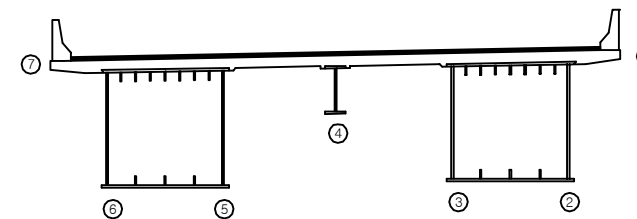


용역명	2017년 상반기 시설물 정기점검 용역
과업기간	2017. 03. 21 ~ 2017. 06. 30
발주처	신대구부산고속도로주식회사
용역사	(주) 위드이앤오
도면번호	020

ID : 낙동대교(대구) - 바닥판하면 - S3 (1/2)

← 부 산


대 구 →

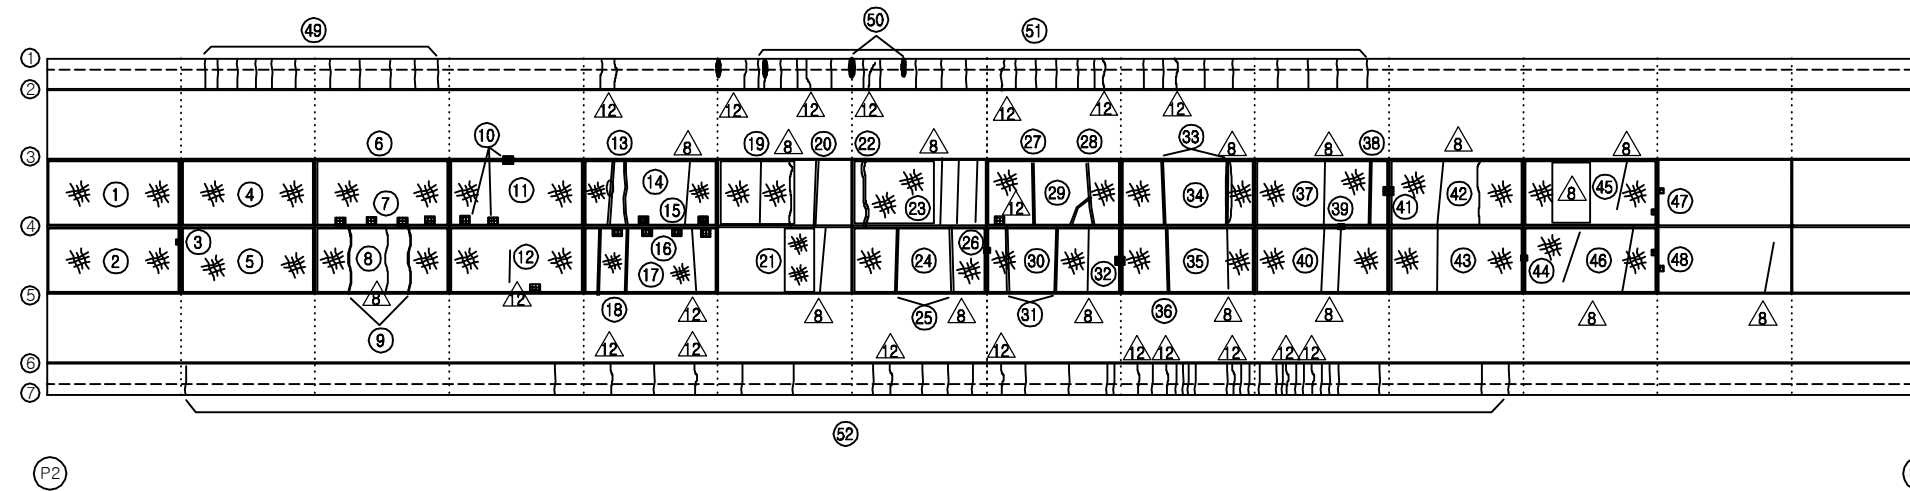


KEY PLAN

부 산 ←

→ 대 구

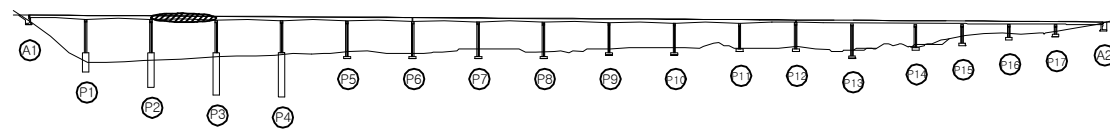

SECTION

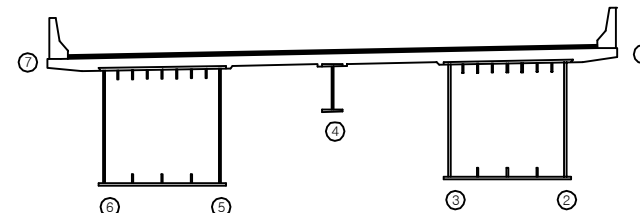

보 수 이 력

기 존 균 열	보 수(12. 상반기)
신 규 균 열	보 수(12. 하반기)
보수부위재균열	보 수(13. 상반기)
보 수(기보수)	보 수(13. 하반기)
보 수(08. 하반기)	보 수(14. 상반기)
보 수(09. 상반기)	보 수(14. 하반기)
보 수(09. 하반기)	보 수(15. 상반기)
보 수(10. 상반기)	보 수(15. 하반기)
보 수(10. 하반기)	보 수(16. 상반기)
보 수(11. 상반기)	보 수(16. 하반기)
보 수(11. 하반기)	보 수(17. 상반기)

손 상 현 황 표

번호	신(N) 구(P)	손상내용	손상현황						결함 상태	손상 물량	비고
			폭	길이	너비	물량	단위	개소			
1	구	망상균열	-	5.0	2.0	10.00	m ²	1	b	10.00	
2	구	망상균열	-	5.0	2.0	10.00	m ²	1	b	10.00	
3	구	도장박리	-	0.1	0.1	0.01	m ²	1	b	0.01	
4	구	망상균열	-	5.0	2.0	10.00	m ²	1	b	10.00	
5	구	망상균열	-	5.0	2.0	10.00	m ²	1	b	10.00	
6	구	망상균열	-	5.0	2.0	10.00	m ²	1	b	10.00	
7	구	보수부 박락	-	0.2	0.3	0.06	m ²	4	b	0.24	
8	구	망상균열	-	5.0	2.0	10.00	m ²	1	b	10.00	
9	구	보수부 재균열	0.2	2.0	-	2.00	m	2	b	4.00	
10	구	보수부 박락	-	0.2	0.3	0.06	m ²	3	b	0.18	
11	구	망상균열	-	5.0	2.0	10.00	m ²	1	b	10.00	
12	구	망상균열	-	5.0	2.0	10.00	m ²	1	b	10.00	
13	구	보수부 재균열	0.2	2.0	-	2.00	m	2	b	4.00	
14	구	망상균열	-	5.0	2.0	10.00	m ²	1	b	10.00	
15	구	보수부 박락	-	0.2	0.2	0.04	m ²	2	b	0.08	
16	구	보수부 박락	-	0.2	0.2	0.04	m ²	4	b	0.16	
17	구	망상균열	-	5.0	2.0	10.00	m ²	1	b	10.00	
18	구	보수부 재균열	0.2	2.0	-	2.00	m	2	b	4.00	
19	구	망상균열	-	3.5	2.0	7.00	m ²	1	b	7.00	
20	구	보수부 재균열	0.2	2.0	-	2.00	m	1	b	2.00	
21	구	망상균열	-	1.8	2.0	3.60	m ²	1	b	3.60	
22	구	보수부 재균열	0.2	2.0	-	2.00	m	1	b	2.00	
23	구	망상균열	-	2.8	2.0	5.60	m ²	1	b	5.60	
24	구	망상균열	-	5.0	2.0	10.00	m ²	1	b	10.00	
25	구	보수부 재균열	0.2	2.0	-	2.00	m	2	b	4.00	
26	구	도장박리	-	0.1	0.2	0.02	m ²	1	b	0.02	
27	구	보수부 재균열	0.2	2.0	-	2.00	m	1	b	2.00	
28	구	보수부 재균열	0.2	3.0	-	3.00	m	1	b	3.00	
29	구	망상균열	-	5.0	2.0	10.00	m ²	1	b	10.00	
30	구	망상균열	-	5.0	2.0	10.00	m ²	1	b	10.00	
31	구	보수부 재균열	0.2	2.0	-	2.00	m	2	b	4.00	
32	구	도장박리	-	0.1	0.3	0.03	m ²	1	b	0.03	
33	구	보수부 재균열	0.2	2.0	-	2.00	m	2	b	4.00	
34	구	망상균열	-	5.0	2.0	10.00	m ²	1	b	10.00	
35	구	망상균열	-	5.0	2.0	10.00	m ²	1	b	10.00	
36	구	보수부 재균열	0.2	2.0	-	2.00	m	1	b	2.00	
37	구	망상균열	-	5.0	2.0	10.00	m ²	1	b	10.00	
38	구	보수부 재균열	0.2	2.0	-	2.00	m	1	b	2.00	
39	구	도장박리	-	0.1	0.1	0.01	m ²	1	b	0.01	
40	구	망상균열	-	5.0	2.0	10.00	m ²	1	b	10.00	
41	구	도장박리	-	0.1	0.1	0.01	m ²	1	b	0.01	
42	구	망상균열	-	5.0	2.0	10.00	m ²	1	b	10.00	

주) 손상의 길이 및 너비는 「 m 」이며, 균열의 폭은 「 mm 」임

용역명	2017년 상반기 시설물 정기점검 용역
과업기간	2017. 03. 21 ~ 2017. 06. 30
발주처	 신대구부산고속도로주식회사
용역사	(주) 위드이앤오
도면번호	021

ID : 낙동대교(대구) - 바닥판하면 - S3 (2/2)

← 부 산

대 구 →

보 수 이 력			
	기 존 균 열		보 수(12. 상반기)
	신 규 균 열		보 수(12. 하반기)
	보수부위재균열		보 수(13. 상반기)
	보 수(기보수)		보 수(13. 하반기)
	보 수(08. 하반기)		보 수(14. 상반기)
	보 수(09. 상반기)		보 수(14. 하반기)
	보 수(09. 하반기)		보 수(15. 상반기)
	보 수(10. 상반기)		보 수(15. 하반기)
	보 수(10. 하반기)		보 수(16. 상반기)
	보 수(11. 상반기)		보 수(16. 하반기)
	보 수(11. 하반기)		보 수(17. 상반기)

손 상 현 황 표


번호	신(N) 구(P)	손상내용	손상현황						결함 상태	손상 물량	비고
			폭	길이	너비	물량	단위	개소			
43	구	망상균열	-	5.0	2.0	10.00	m	1	b	10.00	
44	구	도장박리	-	0.1	0.2	0.02	m	1	b	0.02	
45	구	망상균열	-	5.0	2.0	10.00	m	1	b	10.00	
46	구	망상균열	-	5.0	2.0	10.00	m	1	b	10.00	
47	구	도장박리	-	0.1	0.2	0.02	m	2	b	0.04	
48	구	도장박리	-	0.1	0.1	0.01	m	2	b	0.02	
49	구	균열	0.1	1.0	-	1.00	m	11	b	11.00	
50	구	균열부 백태	0.2	0.5	-	0.50	m	2	b	1.00	
51	구	균열	0.1	1.0	-	1.00	m	22	b	22.00	
52	구	균열	0.1	1.0	-	1.00	m	32	b	32.00	
53											
54											
주) 손상의 길이 및 너비는 「 m 」이며, 균열의 폭은 「 mm 」임


KEY PLAN

부 산 ←

→ 대 구

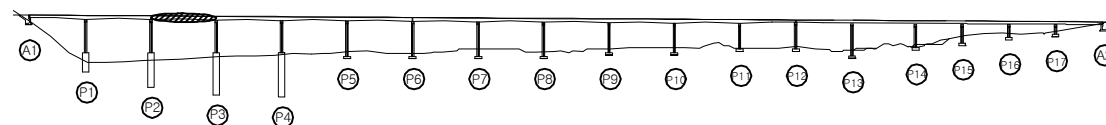

SECTION

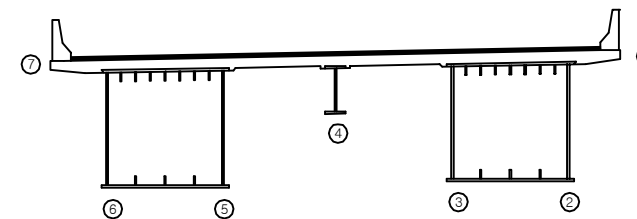


용역명	2017년 상반기 시설물 정기점검 용역
과업기간	2017. 03. 21 ~ 2017. 06. 30
발주처	신대구부산고속도로주식회사
용역사	(주) 위드이앤오
도면번호	021

ID : 낙동대교(대구) - 바닥판하면 - S4 (1/2)

← 부 산


대 구 →

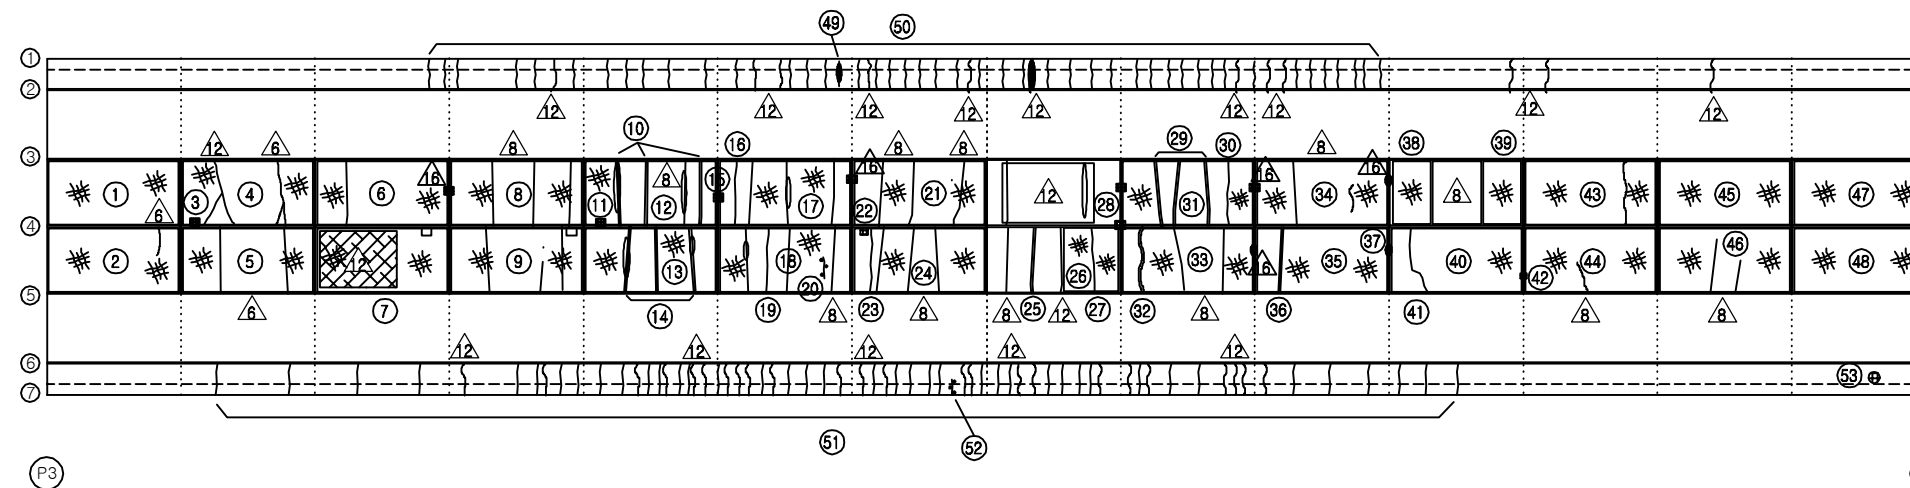


KEY PLAN

부 산 ←

→ 대 구

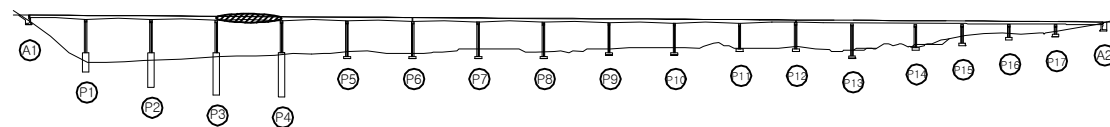

SECTION

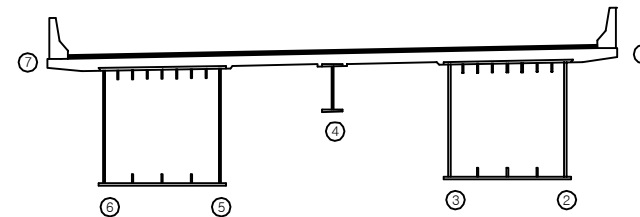

보 수 이 력

기 존 균 열	보 수(12. 상반기)
신 규 균 열	보 수(12. 하반기)
보 수부위재균열	보 수(13. 상반기)
보 수(기보수)	보 수(13. 하반기)
보 수(08. 하반기)	보 수(14. 상반기)
보 수(09. 상반기)	보 수(14. 하반기)
보 수(09. 하반기)	보 수(15. 상반기)
보 수(10. 상반기)	보 수(15. 하반기)
보 수(10. 하반기)	보 수(16. 상반기)
보 수(11. 상반기)	보 수(16. 하반기)
보 수(11. 하반기)	보 수(17. 상반기)

손 상 현 황 표

번호	신(N) 구(P)	손상내용	손상현황						결함 상태	손상 물량	비고
			폭	길이	너비	물량	단위	개소			
1	구	망상균열	-	5.0	2.0	10.00	m ²	1	b	10.00	
2	구	망상균열	-	5.0	2.0	10.00	m ²	1	b	10.00	
3	구	보수부 박락	-	0.2	0.3	0.06	m ²	1	b	0.06	
4	구	망상균열	-	5.0	2.0	10.00	m ²	1	b	10.00	
5	구	망상균열	-	5.0	2.0	10.00	m ²	1	b	10.00	
6	구	망상균열	-	5.0	2.0	10.00	m ²	1	b	10.00	
7	구	망상균열	-	5.0	2.0	10.00	m ²	1	b	10.00	
8	구	망상균열	-	5.0	2.0	10.00	m ²	1	b	10.00	
9	구	망상균열	-	5.0	2.0	10.00	m ²	1	b	10.00	
10	구	보수부 재균열	0.2	2.0	-	2.00	m	3	b	6.00	
11	구	보수부 박락	-	0.2	0.3	0.06	m ²	1	b	0.06	
12	구	망상균열	-	5.0	2.0	10.00	m ²	1	b	10.00	
13	구	망상균열	-	5.0	2.0	10.00	m ²	1	b	10.00	
14	구	보수부 재균열	0.2	2.0	-	2.00	m	3	b	6.00	
15	구	도장박리/녹발생	-	0.2	0.3	0.06	m ²	1	b	0.06	
16	구	균열	0.2	2.0	-	2.00	m	1	b	2.00	
17	구	망상균열	-	5.0	2.0	10.00	m ²	1	b	10.00	
18	구	망상균열	-	5.0	2.0	10.00	m ²	1	b	10.00	
19	구	균열	0.2	2.0	-	2.00	m	1	b	2.00	
20	구	균열부 백태	0.2	0.6	-	0.60	m	1	b	0.60	
21	구	망상균열	-	5.0	2.0	10.00	m ²	1	b	10.00	
22	구	박락	-	0.2	0.2	0.04	m ²	1	b	0.04	
23	구	균열	0.2	2.0	-	2.00	m	1	b	2.00	
24	구	망상균열	-	5.0	2.0	10.00	m ²	1	b	10.00	
25	구	보수부 재균열	0.2	2.0	-	2.00	m	1	b	2.00	
26	구	망상균열	-	2.2	2.0	4.40	m ²	1	b	4.40	
27	구	균열	0.2	2.0	-	2.00	m	1	b	2.00	
28	구	재도장 불량	-	0.1	0.2	0.02	m ²	2	b	0.04	
29	구	보수부 재균열	0.2	2.0	-	2.00	m	3	b	6.00	
30	구	균열	0.2	2.0	-	2.00	m	1	b	2.00	
31	구	망상균열	-	5.0	2.0	10.00	m ²	1	b	10.00	
32	구	보수부 재균열	0.2	2.0	-	2.00	m	1	b	2.00	
33	구	망상균열	-	5.0	2.0	10.00	m ²	1	b	10.00	
34	구	망상균열	-	5.0	2.0	10.00	m ²	1	b	10.00	
35	구	망상균열	-	5.0	2.0	10.00	m ²	1	b	10.00	
36	구	보수부 재균열	0.2	2.0	-	2.00	m	1	b	2.00	
37	구	도장박리/녹발생	-	0.1	0.1	0.01	m ²	1	b	0.01	
38	구	망상균열	-	1.2	2.0	2.40	m ²	1	b	2.40	
39	구	망상균열	-	2.0	2.0	4.00	m ²	1	b	4.00	
40	구	망상균열	-	5.0	2.0	10.00	m ²	1	b	10.00	
41	구	균열	0.2	2.0	-	2.00	m	1	b	2.00	
42	구	도장박리	-	0.1	0.1	0.01	m ²	1	b	0.01	

주) 손상의 길이 및 너비는 「 m 」이며, 균열의 폭은 「 mm 」임

용역명

2017년 상반기 시설물 정기점검 용역

과업기간

2017. 03. 21 ~ 2017. 06. 30

발주처

신대구부산고속도로주식회사

용역사

(주) 위드이앤오

도면번호

022

ID : 낙동대교(대구) - 바닥판하면 - S4 (2/2)

← 부 산


대 구 →

보 수 이 력			
	기 존 균 열		보 수(12. 상반기)
	신 규 균 열		보 수(12. 하반기)
	보 수부위재균열		보 수(13. 상반기)
	보 수(기보수)		보 수(13. 하반기)
	보 수(08. 하반기)		보 수(14. 상반기)
	보 수(09. 상반기)		보 수(14. 하반기)
	보 수(09. 하반기)		보 수(15. 상반기)
	보 수(10. 상반기)		보 수(15. 하반기)
	보 수(10. 하반기)		보 수(16. 상반기)
	보 수(11. 상반기)		보 수(16. 하반기)
	보 수(11. 하반기)		보 수(17. 상반기)

손 상 현 황 표

번호	신(N) 구(P)	손상내용	손상현황						결함 상대	손상 물량	비고
			폭	길이	너비	물량	단위	개소			
43	구	망상균열	-	5.0	2.0	10.00	m ²	1	b	10.00	
44	구	망상균열	-	5.0	2.0	10.00	m ²	1	b	10.00	
45	구	망상균열	-	5.0	2.0	10.00	m ²	1	b	10.00	
46	구	망상균열	-	5.0	2.0	10.00	m ²	1	b	10.00	
47	구	망상균열	-	5.0	2.0	10.00	m ²	1	b	10.00	
48	구	망상균열	-	5.0	2.0	10.00	m ²	1	b	10.00	
49	구	균열부 백태	0.2	0.3	-	0.30	m	1	b	0.30	
50	구	균열	0.1	1.0	-	1.00	m	44	b	44.00	
51	구	균열	0.1	1.0	-	1.00	m	42	b	42.00	
52	구	균열부 백태	0.2	0.4	-	0.40	m	1	b	0.40	
53	구	배수관 지지대 탈락	-	-	-	1.00	EA	1	c	1.00	
54											
55											
주) 손상의 길이 및 너비는 「 m 」이며, 균열의 폭은 「 mm 」임

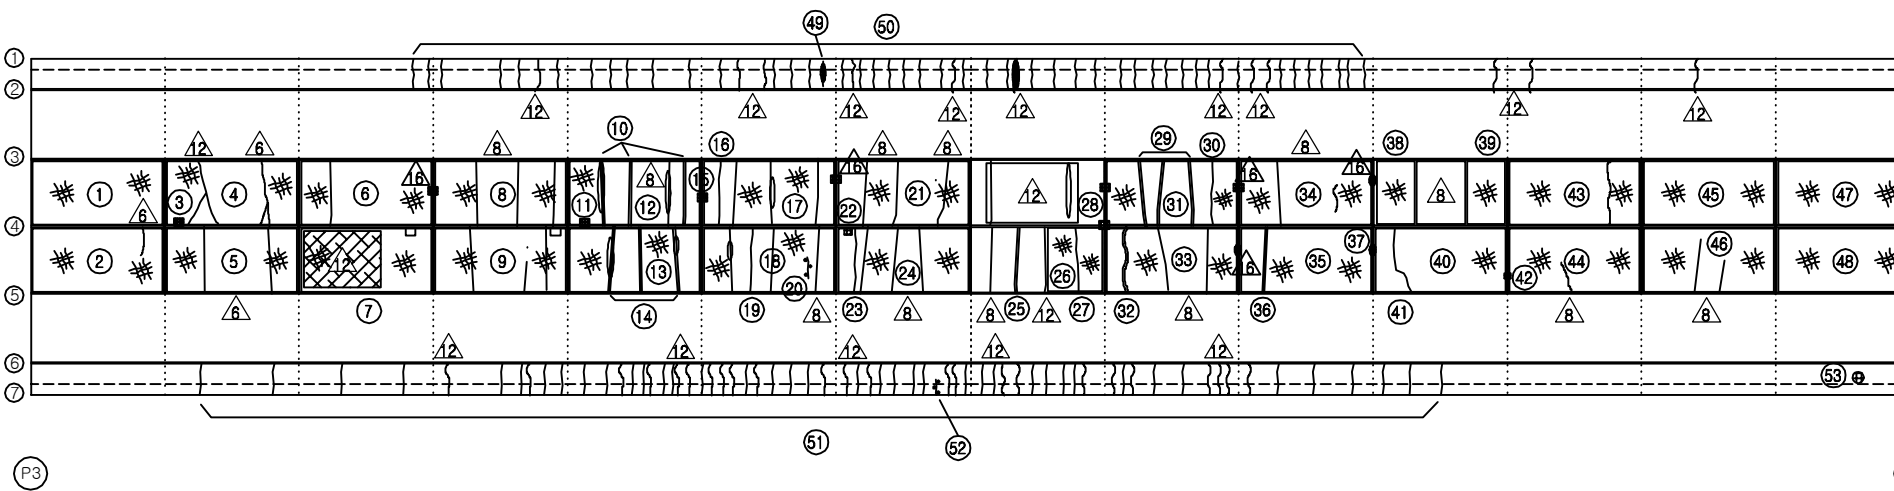


KEY PLAN

부 산 ←

→ 대 구

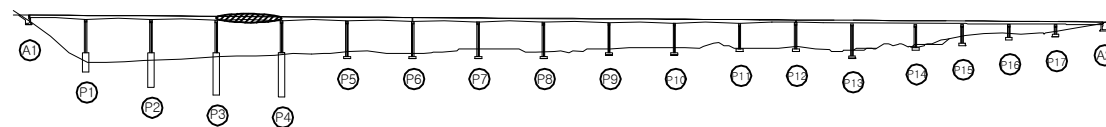

SECTION

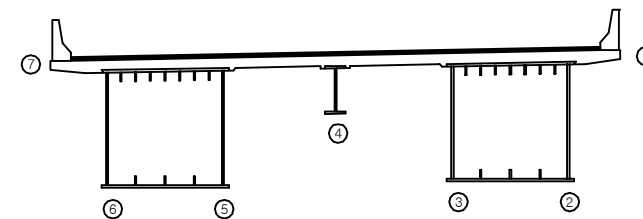

용역명	2017년 상반기 시설물 정기점검 용역
과업기간	2017. 03. 21 ~ 2017. 06. 30
발주처	신대구부산고속도로주식회사
용역사	(주) 위드이앤오
도면번호	022

ID : 낙동대교(대구) - 바닥판하면 - S5 (1/2)

← 부 산


대 구 →

보 수 이 력			
	기 존 균 열		보 수(12. 상반기)
	신 규 균 열		보 수(12. 하반기)
	보수부위재균열		보 수(13. 상반기)
	보 수(기보수)		보 수(13. 하반기)
	보 수(08. 하반기)		보 수(14. 상반기)
	보 수(09. 상반기)		보 수(14. 하반기)
	보 수(09. 하반기)		보 수(15. 상반기)
	보 수(10. 상반기)		보 수(15. 하반기)
	보 수(10. 하반기)		보 수(16. 상반기)
	보 수(11. 상반기)		보 수(16. 하반기)
	보 수(11. 하반기)		보 수(17. 상반기)

손 상 현 황 표

번호	신(N) 구(P)	손상내용	손상현황						결함 상태	손상 물량	비고
			폭	길이	너비	물량	단위	개소			
1	구	망상균열	-	5.0	2.0	10.00	m ²	1	b	10.00	
2	구	망상균열	-	5.0	2.0	10.00	m ²	1	b	10.00	
3	구	파손	-	0.2	0.2	0.04	m ²	2	b	0.08	
4	구	망상균열	-	5.0	2.0	10.00	m ²	1	b	10.00	
5	구	망상균열	-	5.0	2.0	10.00	m ²	1	b	10.00	
6	구	망상균열	-	5.0	2.0	10.00	m ²	1	b	10.00	
7	구	파손	-	0.2	0.2	0.04	m ²	1	b	0.04	
8	구	망상균열	-	5.0	2.0	10.00	m ²	1	b	10.00	
9	구	균열	0.2	2.4	-	2.40	m	2	b	4.80	
10	구	망상균열	-	5.0	2.0	10.00	m ²	1	b	10.00	
11	구	균열	0.2	2.4	-	2.40	m	2	b	4.80	
12	구	균열	0.2	2.0	-	2.00	m	1	b	2.00	
13	구	망상균열	-	5.0	2.0	10.00	m ²	1	b	10.00	
14	구	돌출	-	0.2	0.3	0.06	m ²	1	b	0.06	
15	구	망상균열	-	5.0	2.0	10.00	m ²	1	b	10.00	
16	구	보수부 재균열	0.2	2.0	-	2.00	m	1	b	2.00	
17	구	망상균열	-	5.0	2.0	10.00	m ²	1	b	10.00	
18	구	균열	0.2	1.2	-	1.20	m	1	b	1.20	
19	구	망상균열	-	2.4	2.0	4.80	m ²	1	b	4.80	
20	구	망상균열	-	5.0	2.0	10.00	m ²	1	b	10.00	
21	구	균열	0.2	2.4	-	2.40	m	1	b	2.40	
22	구	균열	0.2	2.0	-	2.00	m	1	b	2.00	
23	구	보수부 재균열	0.3	2.0	-	2.00	m	1	c	2.00	
24	구	망상균열	-	5.0	2.0	10.00	m ²	1	b	10.00	
25	구	균열	0.2	1.0	-	1.00	m	1	b	1.00	
26	구	망상균열	-	5.0	2.0	10.00	m ²	1	b	10.00	
27	구	보수부 재균열	0.2	2.0	-	2.00	m	2	b	4.00	
28	구	균열	0.2	2.0	-	2.00	m	1	b	2.00	
29	구	균열	0.2	1.2	-	1.20	m	1	b	1.20	
30	구	균열	0.2	2.4	-	2.40	m	1	b	2.40	
31	구	망상균열	-	5.0	2.0	10.00	m ²	1	b	10.00	
32	구	보수부 재균열	0.2	2.0	-	2.00	m	1	b	2.00	
33	구	망상균열	-	5.0	2.0	10.00	m ²	1	b	10.00	
34	구	보수부 재균열	0.2	2.0	-	2.00	m	2	b	4.00	
35	구	보수부 재균열	0.2	2.0	-	2.00	m	2	b	4.00	
36	구	보수부 재균열	0.2	2.0	-	2.00	m	2	b	4.00	
37	구	균열	0.2	2.0	-	2.00	m	1	b	2.00	
38	구	보수부 재균열	0.2	2.0	-	2.00	m	3	b	6.00	
39	구	도장박리	-	0.1	0.1	0.01	m ²	1	b	0.01	
40	구	망상균열	-	2.4	2.0	4.80	m ²	1	b	4.80	
41	구	균열	0.2	2.0	-	2.00	m	3	b	6.00	
42	구	망상균열	-	5.0	2.0	10.00	m ²	1	b	10.00	


주) 손상의 길이 및 너비는 「 m 」이며, 균열의 폭은 「 mm 」임

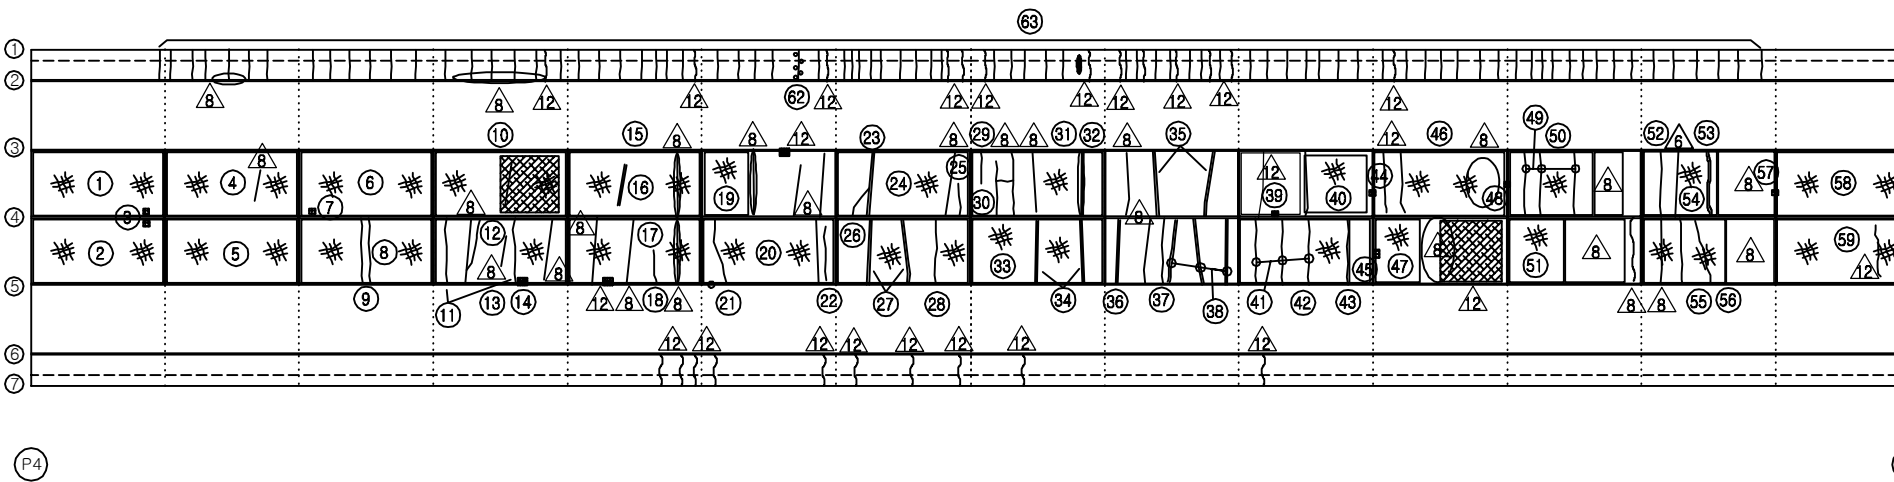


KEY PLAN

부 산 ←

→ 대 구

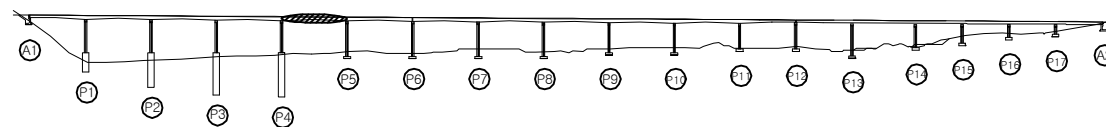

SECTION

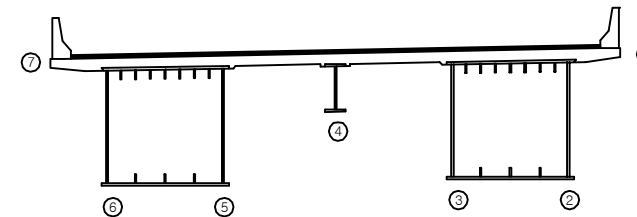

용역명	2017년 상반기 시설물 정기점검 용역
과업기간	2017. 03. 21 ~ 2017. 06. 30
발주처	신대구부산고속도로주식회사
용역사	(주) 위드이앤오
도면번호	023

10 : 낙동대교(대구) - 바닥판하면 - S5 (2/2)

← 부 산


대 구 →

보 수 이 력			
	기 존 규 격		보 수(12. 상반기)
	신 규 규 격		보 수(12. 하반기)
	보수부위재규격		보 수(13. 상반기)
	보 수(기보수)		보 수(13. 하반기)
	보 수(08. 하반기)		보 수(14. 상반기)
	보 수(09. 상반기)		보 수(14. 하반기)
	보 수(09. 하반기)		보 수(15. 상반기)
	보 수(10. 상반기)		보 수(15. 하반기)
	보 수(10. 하반기)		보 수(16. 상반기)
	보 수(11. 상반기)		보 수(16. 하반기)
	보 수(11. 하반기)		보 수(17. 상반기)

손 상 현 황 표

번호	신(N) 구(P)	손상내용	손상현황						결함 상태	손상 물량	비고
			폭	길이	너비	물량	단위	개소			
43	구	보수부 재규격	0.3	2.0	-	2.00	m	1	c	2.00	
44	구	녹발생	-	0.1	0.1	0.01	m ²	1	b	0.01	
45	구	녹발생	-	0.1	0.2	0.02	m ²	1	b	0.02	
46	구	망상균열	-	3.8	2.0	7.60	m ²	1	b	7.60	
47	구	망상균열	-	1.6	2.0	3.20	m ²	1	b	3.20	
48	구	도장박리	-	0.1	0.1	0.01	m ²	1	b	0.01	
49	구	균열	0.2	2.0	-	2.00	m	3	b	6.00	
50	구	망상균열	-	3.8	2.0	7.60	m ²	1	b	7.60	
51	구	망상균열	-	2.6	2.0	5.20	m ²	1	b	5.20	
52	구	균열	0.2	2.0	-	2.00	m	1	b	2.00	
53	구	보수부 재규격	0.2	2.0	-	2.00	m	1	b	2.00	
54	구	망상균열	-	3.6	2.0	7.20	m ²	1	b	7.20	
55	구	균열	0.2	2.0	-	2.00	m	2	b	4.00	
56	구	망상균열	-	3.8	2.0	7.60	m ²	1	b	7.60	
57	구	도장박리	-	0.1	0.4	0.04	m ²	1	b	0.04	
58	구	망상균열	-	5.0	2.0	10.00	m ²	1	b	10.00	
59	구	망상균열	-	5.0	2.0	10.00	m ²	1	b	10.00	
60	구	도장박리	-	0.1	0.1	0.01	m ²	1	b	0.01	
61	구	도장박리	-	0.1	0.2	0.02	m ²	1	b	0.02	
62	구	균열부 백태	0.2	1.0	-	1.00	m	1	b	1.00	
63	구	균열	0.1	1.0	-	1.00	m	83	b	83.00	
64											
65											
주) 손상의 길이 및 너비는 「 m 」이며, 균열의 폭은 「 mm 」임

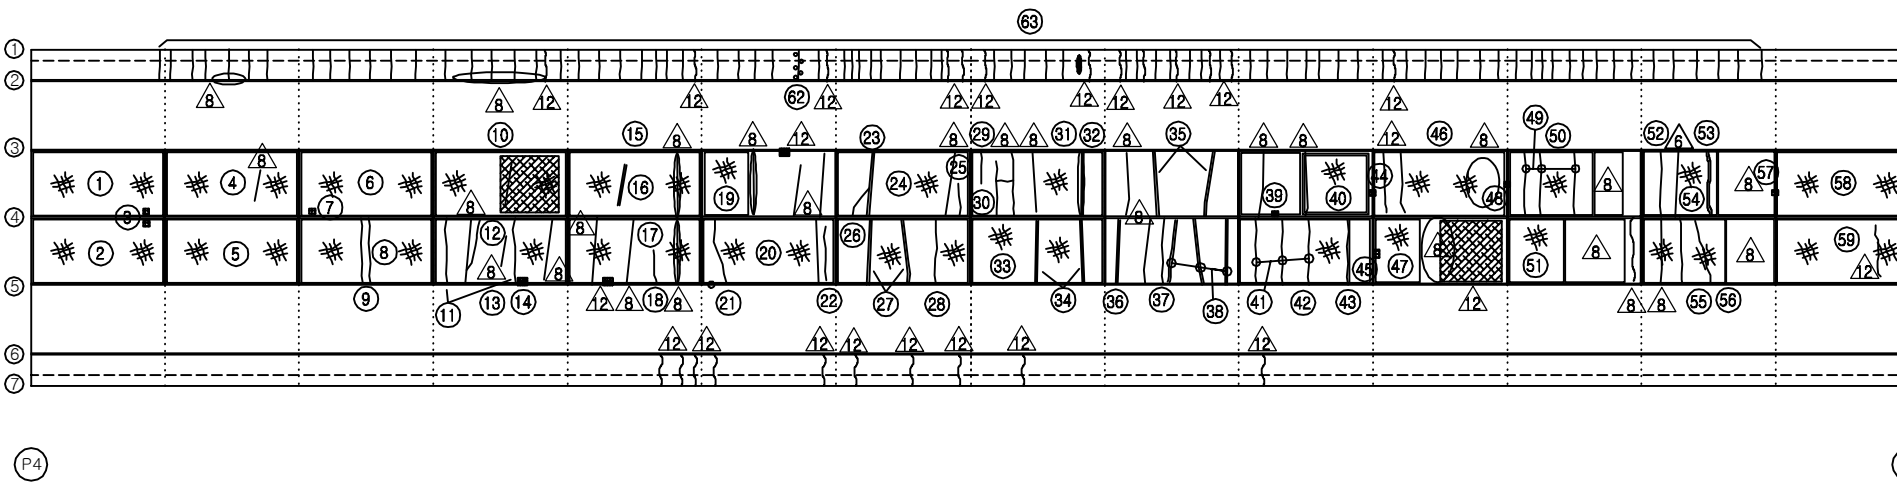


KEY PLAN

부 산 ←

→ 대 구

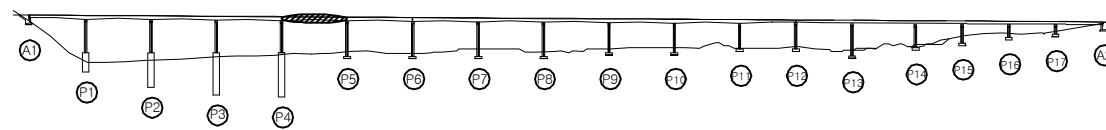

SECTION

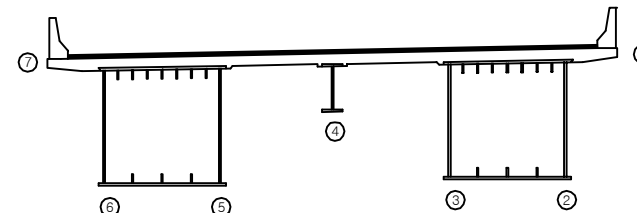


용역명	2017년 상반기 시설물 정기점검 용역
과업기간	2017. 03. 21 ~ 2017. 06. 30
발주처	신대구부산고속도로주식회사
용역사	(주) 위드이앤오
도면번호	023


ID : 낙동대교(대구) - 바닥판하면 - S6 (1/2)

← 부 산


대 구 →

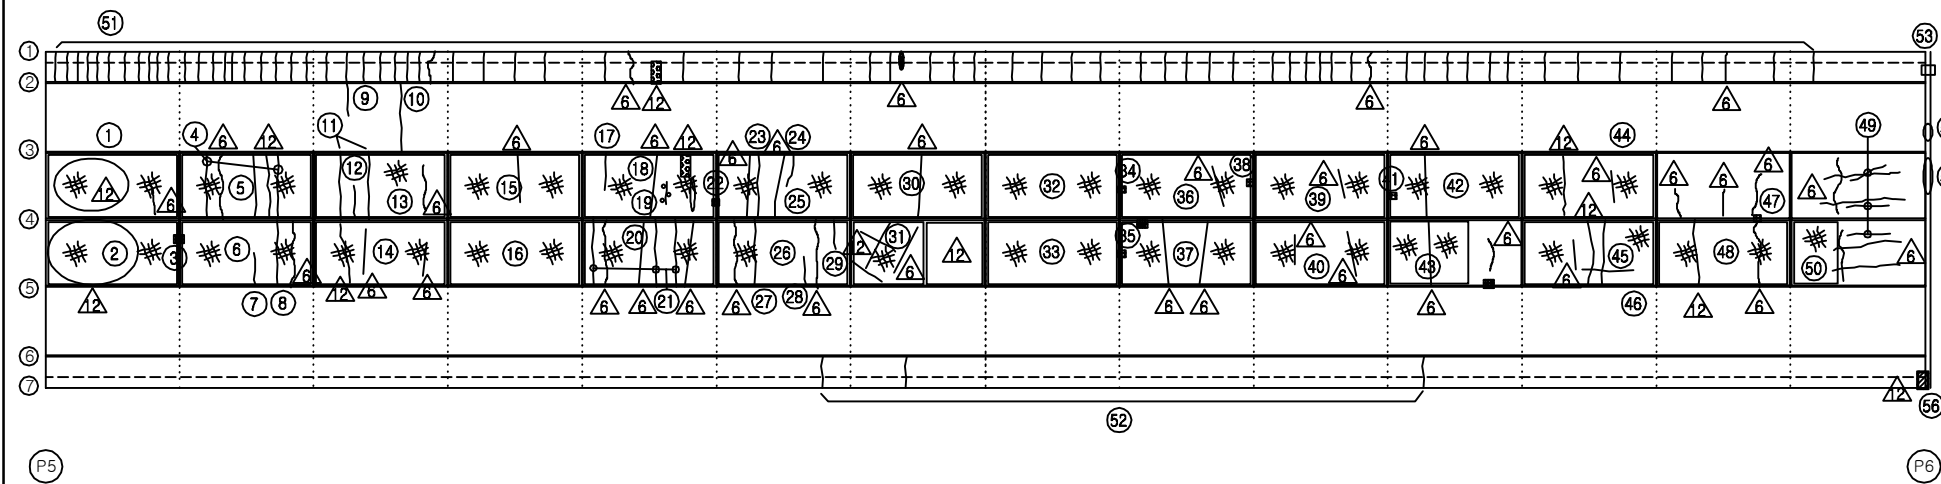

KEY PLAN

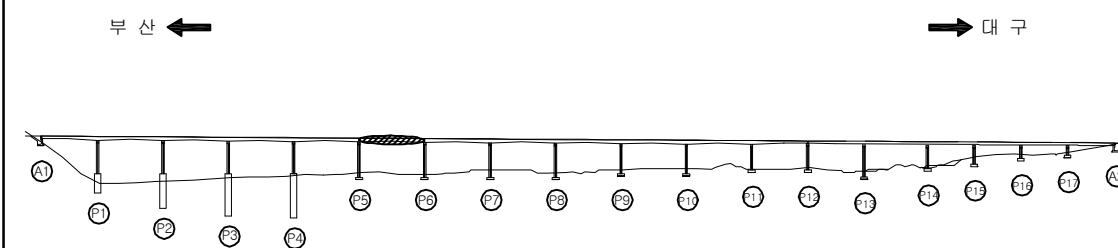

SECTION

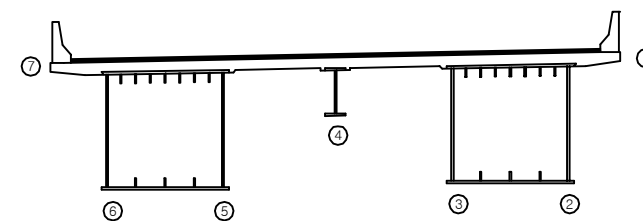

보 수 이 력

기 존 균 열	보 수(12. 상반기)
신 규 균 열	보 수(12. 하반기)
보수부위재균열	보 수(13. 상반기)
보 수(기보수)	보 수(13. 하반기)
보 수(08. 하반기)	보 수(14. 상반기)
보 수(09. 상반기)	보 수(14. 하반기)
보 수(09. 하반기)	보 수(15. 상반기)
보 수(10. 상반기)	보 수(15. 하반기)
보 수(10. 하반기)	보 수(16. 상반기)
보 수(11. 상반기)	보 수(16. 하반기)
보 수(11. 하반기)	보 수(17. 상반기)

손 상 현 황 표

번호	신(N) 구(P)	손상내용	손상현황						결함 상태	손상 물량	비고
			폭	길이	너비	물량	단위	개소			
1	구	망상균열	-	5.0	2.0	10.00	m ²	1	b	10.00	
2	구	망상균열	-	5.0	2.0	10.00	m ²	1	b	10.00	
3	구	도장박리	-	0.1	0.1	0.01	m ²	1	b	0.01	
4	구	균열	0.2	2.0	-	2.00	m	2	b	4.00	
5	구	망상균열	-	5.0	2.0	10.00	m ²	1	b	10.00	
6	구	망상균열	-	5.0	2.0	10.00	m ²	1	b	10.00	
7	구	균열	0.2	1.2	-	1.20	m	1	b	1.20	
8	구	균열	0.2	2.0	-	2.00	m	1	b	2.00	
9	구	균열	0.2	1.0	-	1.00	m	1	b	1.00	
10	구	균열	0.2	2.0	-	2.00	m	1	b	2.00	
11	구	균열	0.2	2.0	-	2.00	m	2	b	4.00	
12	구	균열	0.2	1.0	-	1.00	m	1	b	1.00	
13	구	망상균열	-	5.0	2.0	10.00	m ²	1	b	10.00	
14	구	망상균열	-	5.0	2.0	10.00	m ²	1	b	10.00	
15	구	망상균열	-	5.0	2.0	10.00	m ²	1	b	10.00	
16	구	망상균열	-	5.0	2.0	10.00	m ²	1	b	10.00	
17	구	균열	0.3	1.0	-	1.00	m	1	c	1.00	
18	구	망상균열	-	5.0	2.0	10.00	m ²	1	b	10.00	
19	구	균열/백태	0.2	0.3	-	0.30	m	1	b	0.30	
20	구	망상균열	-	5.0	2.0	10.00	m ²	1	b	10.00	
21	구	균열	0.2	2.0	-	2.00	m	3	b	6.00	
22	구	도장박리	-	0.1	0.1	0.01	m ²	1	b	0.01	
23	구	균열	0.2	2.0	-	2.00	m	1	b	2.00	
24	구	균열	0.2	1.2	-	1.20	m	1	b	1.20	
25	구	망상균열	-	5.0	2.0	10.00	m ²	1	b	10.00	
26	구	망상균열	-	5.0	2.0	10.00	m ²	1	b	10.00	
27	구	균열	0.2	2.0	-	2.00	m	1	b	2.00	
28	구	균열	0.2	1.0	-	1.00	m	1	b	1.00	
29	구	균열	0.2	1.2	-	1.20	m	1	b	1.20	
30	구	망상균열	-	4.6	2.0	9.20	m ²	1	b	9.20	
31	구	망상균열	-	2.2	2.0	4.40	m ²	1	b	4.40	
32	구	망상균열	-	5.0	2.0	10.00	m ²	1	b	10.00	
33	구	망상균열	-	5.0	2.0	10.00	m ²	1	b	10.00	
34	구	녹발생	-	0.1	0.2	0.02	m ²	1	b	0.02	
35	구	녹발생	-	0.1	0.2	0.02	m ²	1	b	0.02	
36	구	망상균열	-	5.0	2.0	10.00	m ²	1	b	10.00	
37	구	망상균열	-	5.0	2.0	10.00	m ²	1	b	10.00	
38	구	도장박리	-	0.1	0.1	0.01	m ²	1	b	0.01	
39	구	망상균열	-	5.0	2.0	10.00	m ²	1	b	10.00	
40	구	망상균열	-	5.0	2.0	10.00	m ²	1	b	10.00	
41	구	도장박리	-	0.1	0.2	0.02	m ²	1	b	0.02	
42	구	망상균열	-	5.0	2.0	10.00	m ²	1	b	10.00	

주) 손상의 길이 및 너비는 「 m 」이며, 균열의 폭은 「 mm 」임

용역명 2017년 상반기 시설물 정기점검 용역

과업기간 2017. 03. 21 ~ 2017. 06. 30

발주처  신대구부산고속도로주식회사

용역사 (주) 위드이앤오

도면번호 024

ID : 낙동대교(대구) - 바닥판하면 - S6 (2/2)

← 부 산

대 구 →

보 수 이 력			
	기 존 균 열		보 수(12. 상반기)
	신 규 균 열		보 수(12. 하반기)
	보수부위재균열		보 수(13. 상반기)
	보 수(기보수)		보 수(13. 하반기)
	보 수(08. 하반기)		보 수(14. 상반기)
	보 수(09. 상반기)		보 수(14. 하반기)
	보 수(09. 하반기)		보 수(15. 상반기)
	보 수(10. 상반기)		보 수(15. 하반기)
	보 수(10. 하반기)		보 수(16. 상반기)
	보 수(11. 상반기)		보 수(16. 하반기)
	보 수(11. 하반기)		보 수(17. 상반기)

손 상 현 황 표


번호	신(N) 구(P)	손상내용	손상현황					결함 상대	손상 물량	비고
			폭	길이	너비	물량	단위			
43	구	망상균열	-	3.2	2.0	6.40	m ²	1	b	6.40
44	구	망상균열	-	5.0	2.0	10.00	m ²	1	b	10.00
45	구	균열	0.2	3.2	-	3.20	m	1	b	3.20
46	구	망상균열	-	5.0	2.0	10.00	m ²	1	b	10.00
47	구	녹발생	-	0.1	0.2	0.02	m ²	1	b	0.02
48	구	망상균열	-	5.0	2.0	10.00	m ²	1	b	10.00
49	구	균열	0.2	1.0	-	1.00	m	3	b	3.00
50	구	망상균열	-	2.0	2.0	4.00	m ²	1	b	4.00
51	구	균열	0.1	1.0	-	1.00	m	70	b	70.00
52	구	균열	0.1	1.0	-	1.00	m	3	b	3.00
53	구	유간조절장치 이탈	-	-	-	1.00	EA	1	b	1.00
54	구	신축이음 누수	-	0.5	-	0.50	m	1	c	0.50
55	구	신축이음 누수	-	1.0	-	1.00	m	1	c	1.00
56	구	박락/철근노출(보수불량)	-	0.3	0.5	0.15	m ²	1	c	0.15
57										
58										
주) 손상의 길이 및 너비는 「 m 」이며, 균열의 폭은 「 mm 」임


KEY PLAN

부 산 ←

→ 대 구

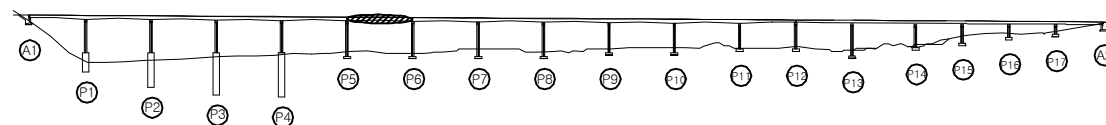

SECTION

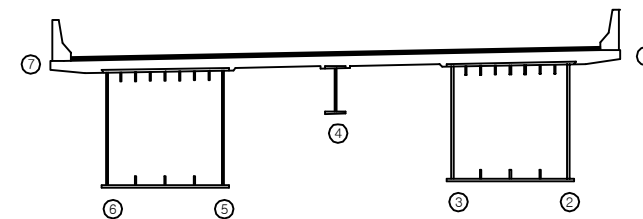

용역명	2017년 상반기 시설물 정기점검 용역
과업기간	2017. 03. 21 ~ 2017. 06. 30
발주처	신대구부산고속도로주식회사
용역사	(주) 위드이앤오
도면번호	024

ID : 낙동대교(대구) - 바닥판하면 - S7

← 부 산


대 구 →

보 수 이 력			
	기 존 균 열		보 수(12. 상반기)
	신 규 균 열		보 수(12. 하반기)
	보수부위재균열		보 수(13. 상반기)
	보 수(기보수)		보 수(13. 하반기)
	보 수(08. 하반기)		보 수(14. 상반기)
	보 수(09. 상반기)		보 수(14. 하반기)
	보 수(09. 하반기)		보 수(15. 상반기)
	보 수(10. 상반기)		보 수(15. 하반기)
	보 수(10. 하반기)		보 수(16. 상반기)
	보 수(11. 상반기)		보 수(16. 하반기)
	보 수(11. 하반기)		보 수(17. 상반기)

손 상 현 황 표

번호	신(N) 구(P)	손상내용	손상현황						결함 상태	손상 물량	비고
			폭	길이	너비	물량	단위	개소			
1	구	망상균열	-	5.0	2.0	10.00	m ²	1	b	10.00	
2	구	균열	0.2	0.8	-	0.80	m	1	b	0.80	
3	구	균열	0.2	1.8	-	1.80	m	1	b	1.80	
4	구	망상균열	-	5.0	2.0	10.00	m ²	1	b	10.00	
5	구	박락/철근노출(보수물량)	-	0.3	0.5	0.15	m ²	1	c	0.15	
6	구	망상균열	-	5.0	2.0	10.00	m ²	1	b	10.00	
7	구	망상균열	-	5.0	2.0	10.00	m ²	1	b	10.00	
8	구	망상균열	-	5.0	2.0	10.00	m ²	1	b	10.00	
9	구	망상균열	-	5.0	2.0	10.00	m ²	1	b	10.00	
10	구	망상균열	-	5.0	2.0	10.00	m ²	1	b	10.00	
11	구	균열	0.2	0.6	-	0.60	m	1	b	0.60	
12	구	균열	0.2	1.2	-	1.20	m	1	b	1.20	
13	구	망상균열	-	1.2	2.0	2.40	m ²	1	b	2.40	
14	구	균열	0.2	1.8	-	1.80	m	1	b	1.80	
15	구	망상균열	-	3.5	2.0	7.00	m ²	1	b	7.00	
16	구	망상균열	-	5.0	2.0	10.00	m ²	1	b	10.00	
17	구	망상균열	-	5.0	2.0	10.00	m ²	1	b	10.00	
18	구	균열	0.1	1.0	-	1.00	m	24	b	24.00	
19	구	균열	0.1	0.6	-	0.60	m	1	b	0.60	
20											
21											
주) 손상의 길이 및 너비는 「 m 」이며, 균열의 폭은 「 mm 」임

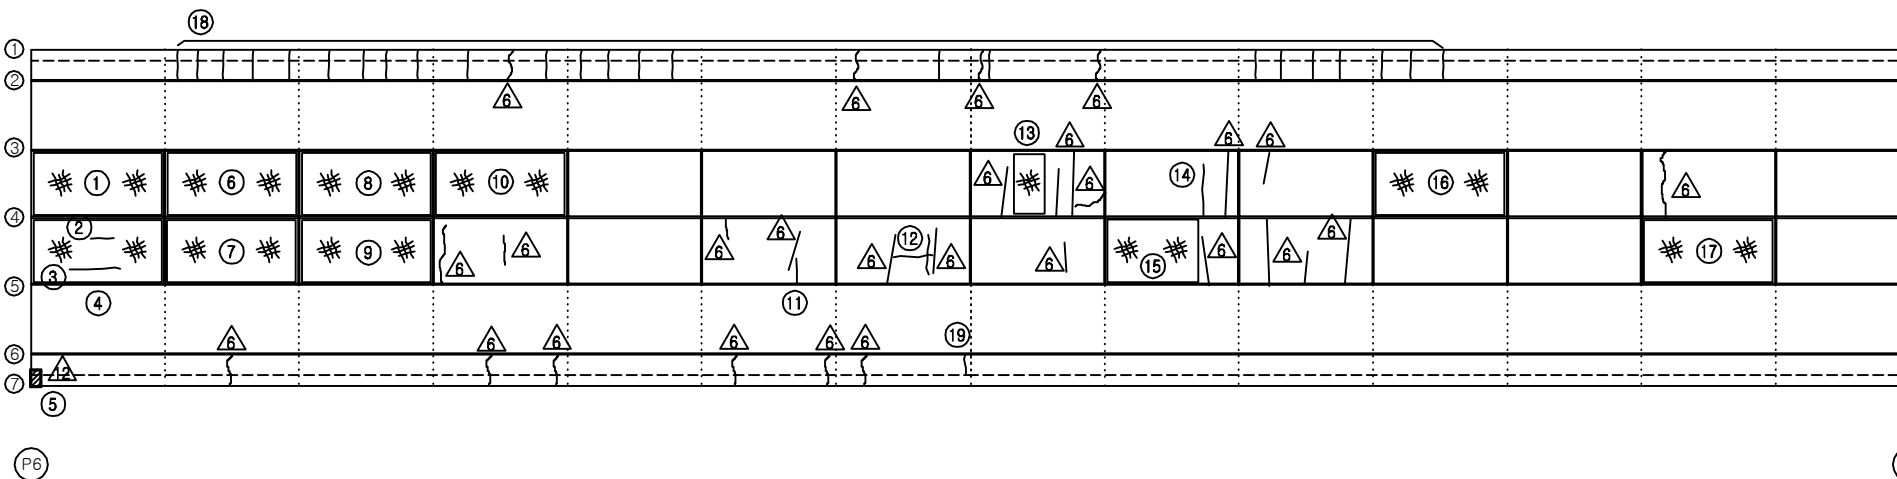


KEY PLAN

부 산 ←

→ 대 구

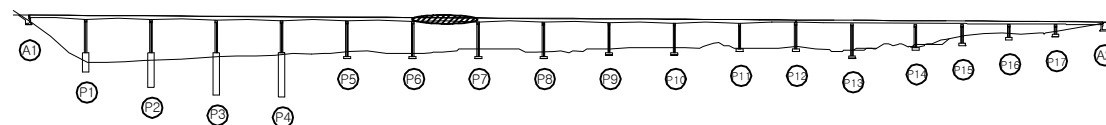

SECTION

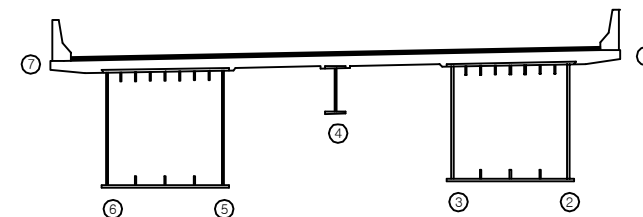

용역명	2017년 상반기 시설물 정기점검 용역
과업기간	2017. 03. 21 ~ 2017. 06. 30
발주처	신대구부산고속도로주식회사
용역사	(주) 위드이앤오
도면번호	025

ID : 낙동대교(대구) - 바닥판하면 - S8

← 부 산

대 구 →

보 수 이 력			
	기 존 균 열		보 수(12. 상반기)
	신 규 균 열		보 수(12. 하반기)
	보수부위재균열		보 수(13. 상반기)
	보 수(기보수)		보 수(13. 하반기)
	보 수(08. 하반기)		보 수(14. 상반기)
	보 수(09. 상반기)		보 수(14. 하반기)
	보 수(09. 하반기)		보 수(15. 상반기)
	보 수(10. 상반기)		보 수(15. 하반기)
	보 수(10. 하반기)		보 수(16. 상반기)
	보 수(11. 상반기)		보 수(16. 하반기)
	보 수(11. 하반기)		보 수(17. 상반기)

손 상 현 황 표

번호	신(N) 구(P)	손상내용	손상현황						결함 상태	손상 물량	비고
			폭	길이	너비	물량	단위	개소			
1	구	망상균열	-	2.0	2.0	4.00	m ²	1	b	4.00	
2	구	망상균열	-	1.5	2.0	3.00	m ²	1	b	3.00	
3	구	망상균열	-	1.5	2.0	3.00	m ²	1	b	3.00	
4	구	도장박리	-	0.1	0.1	0.01	m ²	1	b	0.01	
5	구	망상균열	-	2.2	2.0	4.40	m ²	1	b	4.40	
6	구	망상균열	-	3.0	2.0	6.00	m ²	1	b	6.00	
7	구	균열	0.2	2.0	-	2.00	m	1	b	2.00	
8	구	망상균열	-	1.2	2.0	2.40	m ²	1	b	2.40	
9	구	균열	0.2	2.0	-	2.00	m	2	b	4.00	
10	구	도장박리	-	0.1	0.1	0.01	m ²	1	b	0.01	
11	구	균열/백태	0.2	0.5	-	0.50	m	2	b	1.00	
12	구	망상균열	-	2.0	2.0	4.00	m ²	1	b	4.00	
13	구	균열	0.2	2.0	-	2.00	m	1	b	2.00	
14	구	도장박리	-	0.1	0.1	0.01	m ²	1	b	0.01	
15	구	도장박리	-	0.1	0.1	0.01	m ²	1	b	0.01	
16	구	도장박리	-	0.1	0.1	0.01	m ²	1	b	0.01	
17	구	균열	0.1	1.0	-	1.00	m	5	b	5.00	
18	구	균열	0.1	1.0	-	1.00	m	13	b	13.00	
19	구	배수관 이음부 누수	-	-	-	1.00	EA	1	c	1.00	
20											
21											
주) 손상의 길이 및 너비는 「 m 」이며, 균열의 폭은 「 mm 」임

*배수관 길이 부족 2EA (하부에 공원조성중 육교형으로 교체)


KEY PLAN

부 산 ←

→ 대 구

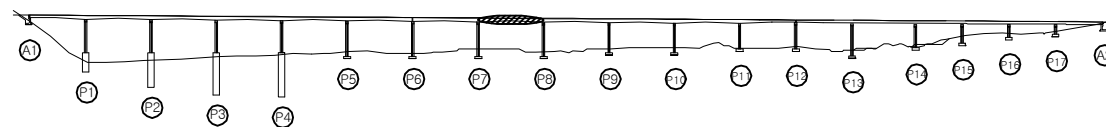

SECTION

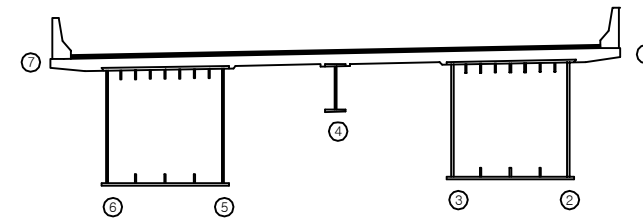

용역명	2017년 상반기 시설물 정기점검 용역
과업기간	2017. 03. 21 ~ 2017. 06. 30
발주처	신대구부산고속도로주식회사
용역사	(주) 위드이앤오
도면번호	026

ID : 낙동대교(대구) - 바닥판하면 - S9

← 부 산

대 구 →

보 수 이 력			
	기 존 균 열		보 수(12. 상반기)
	신 규 균 열		보 수(12. 하반기)
	보수부위재균열		보 수(13. 상반기)
	보 수(기보수)		보 수(13. 하반기)
	보 수(08. 하반기)		보 수(14. 상반기)
	보 수(09. 상반기)		보 수(14. 하반기)
	보 수(09. 하반기)		보 수(15. 상반기)
	보 수(10. 상반기)		보 수(15. 하반기)
	보 수(10. 하반기)		보 수(16. 상반기)
	보 수(11. 상반기)		보 수(16. 하반기)
	보 수(11. 하반기)		보 수(17. 상반기)

손 상 현 황 표


번호	신(N) 구(P)	손상내용	손상현황						결함 상태	손상 물량	비고
			폭	길이	너비	물량	단위	개소			
1	구	망상균열	-	5.0	2.0	10.00	m ²	1	b	10.00	
2	구	망상균열	-	5.0	2.0	10.00	m ²	1	b	10.00	
3	구	망상균열	-	5.0	2.0	10.00	m ²	1	b	10.00	
4	구	망상균열	-	5.0	2.0	10.00	m ²	1	b	10.00	
5	구	망상균열	-	5.0	2.0	10.00	m ²	1	b	10.00	
6	구	망상균열	-	5.0	2.0	10.00	m ²	1	b	10.00	
7	구	도장박리	-	0.1	0.2	0.02	m ²	1	b	0.02	
8	구	균열	0.2	2.0	-	2.00	m	1	b	2.00	
9	구	도장박리	-	0.1	0.1	0.01	m ²	1	b	0.01	
10	구	망상균열	-	3.8	2.0	7.60	m ²	1	b	7.60	
11	구	망상균열	-	5.0	2.0	10.00	m ²	1	b	10.00	
12	구	망상균열	-	3.5	2.0	7.00	m ²	1	b	7.00	
13	구	도장박리	-	0.1	0.1	0.01	m ²	1	b	0.01	
14	구	망상균열	-	5.0	2.0	10.00	m ²	1	b	10.00	
15	구	망상균열	-	5.0	2.0	10.00	m ²	1	b	10.00	
16	구	균열	0.2	1.3	-	1.30	m	1	b	1.30	
17	구	망상균열	-	1.0	1.0	1.00	m ²	1	b	1.00	
18	구	도장박리	-	0.1	0.2	0.02	m ²	1	b	0.02	
19	구	도장박리	-	0.1	0.1	0.01	m ²	1	b	0.01	
20	구	망상균열	-	2.8	2.0	5.60	m ²	1	b	5.60	
21	구	도장박리	-	0.1	0.2	0.02	m ²	1	b	0.02	
22	구	망상균열	-	5.0	2.0	10.00	m ²	1	b	10.00	
23	구	망상균열	-	5.0	2.0	10.00	m ²	1	b	10.00	
24	구	망상균열	-	5.0	2.0	10.00	m ²	1	b	10.00	
25	구	망상균열	-	5.0	2.0	10.00	m ²	1	b	10.00	
26	구	균열	0.1	1.0	-	1.00	m	11	b	11.00	
27	구	배수관 연결재/연결고리 탈락	-	-	-	1.00	EA	1	c	1.00	
28	구	균열	0.1	1.0	-	1.00	m	11	b	11.00	
29	구	배수관 이음부 누수	-	-	-	1.00	EA	1	c	1.00	
30											
31											
주) 손상의 길이 및 너비는 「 m 」이며, 균열의 폭은 「 mm 」임


KEY PLAN

부 산 ←

→ 대 구

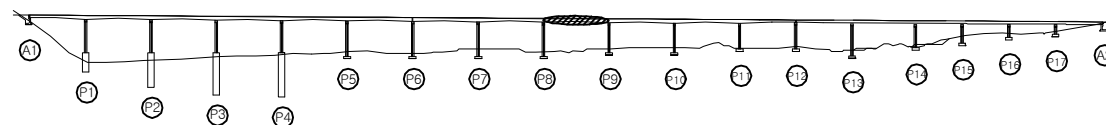


SECTION

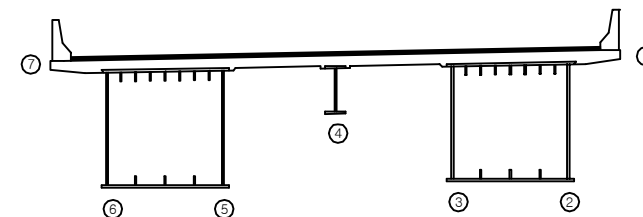

용역명	2017년 상반기 시설물 정기점검 용역
과업기간	2017. 03. 21 ~ 2017. 06. 30
발주처	신대구부산고속도로주식회사
용역사	(주) 위드이앤오
도면번호	027


ID : 낙동대교(대구) - 바닥판하면 - S10

부 산

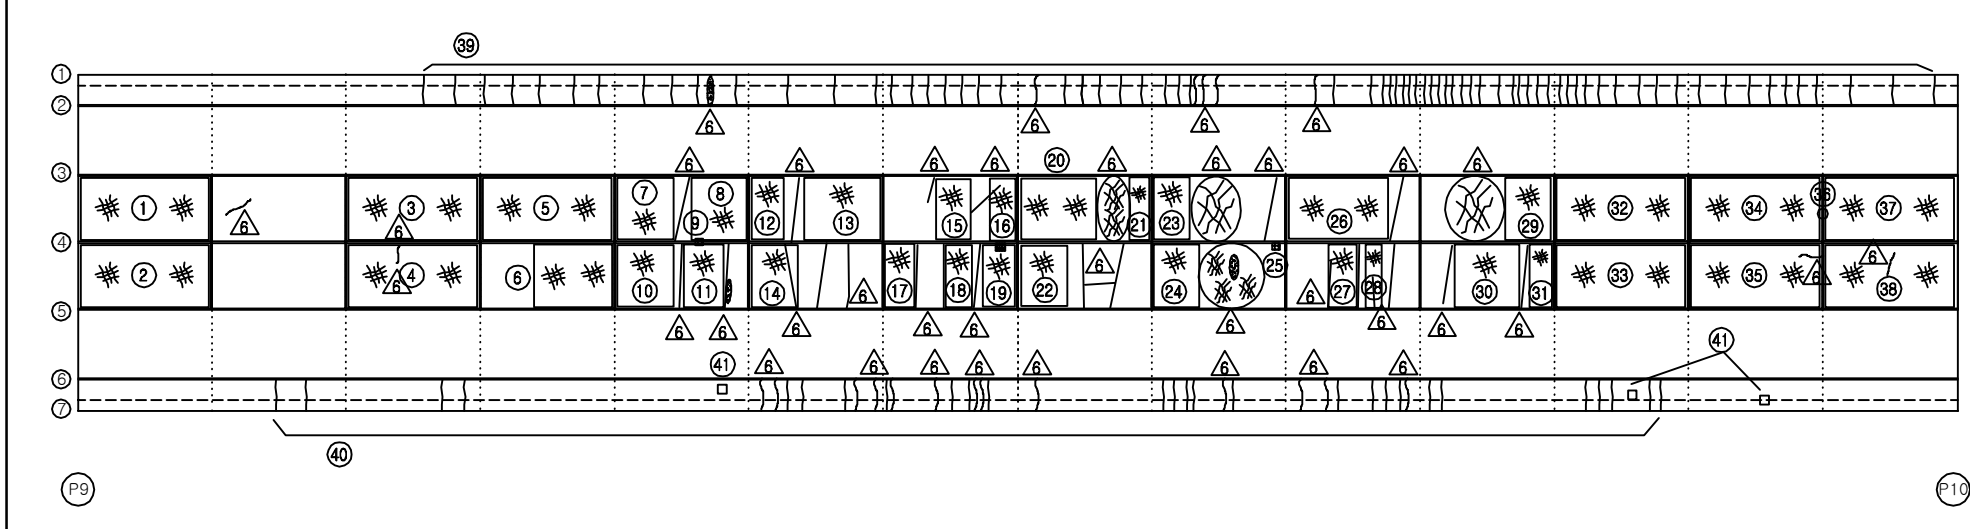


*배수관 길이 부족 5EA (하부에 공원조성중 육교형으로 교체) 

KEY PLAN

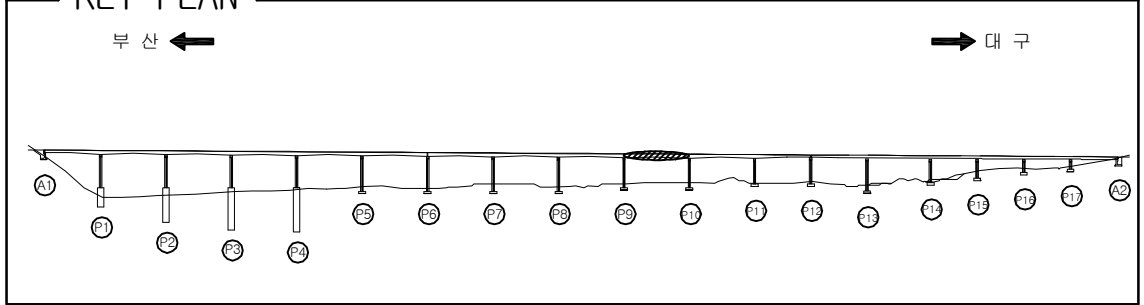

SECTION _____

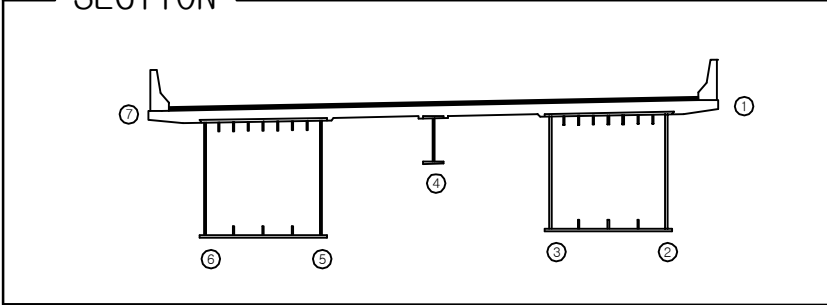

손 상 현 황 표

번호	신(N) 구(P)	손상내용	손상현황						결함	손상	비고
			폭	길이	너비	물량	단위	개소	상태	물량	
1	구	망상균열	-	5.0	2.0	10.00	m ²	1	b	10.00	
2	구	망상균열	-	5.0	2.0	10.00	m ²	1	b	10.00	
3	구	망상균열	-	5.0	2.0	10.00	m ²	1	b	10.00	
4	구	망상균열	-	5.0	2.0	10.00	m ²	1	b	10.00	
5	구	망상균열	-	5.0	2.0	10.00	m ²	1	b	10.00	
6	구	망상균열	-	3.0	2.0	6.00	m ²	1	b	6.00	
7	구	망상균열	-	2.2	2.0	4.40	m ²	1	b	4.40	
8	구	망상균열	-	2.5	2.0	5.00	m ²	1	b	5.00	
9	구	도장긁힘	-	0.1	0.2	0.02	m ²	1	b	0.02	
10	구	망상균열	-	2.2	2.0	4.40	m ²	1	b	4.40	
11	구	망상균열	-	2.0	2.0	4.00	m ²	1	b	4.00	
12	구	망상균열	-	1.8	2.0	3.60	m ²	1	b	3.60	
13	구	망상균열	-	2.8	2.0	5.60	m ²	1	b	5.60	
14	구	망상균열	-	2.0	2.0	4.00	m ²	1	b	4.00	
15	구	망상균열	-	1.5	2.0	3.00	m ²	1	b	3.00	
16	구	망상균열	-	1.0	2.0	2.00	m ²	1	b	2.00	
17	구	망상균열	-	1.0	2.0	2.00	m ²	1	b	2.00	
18	구	망상균열	-	0.8	2.0	1.60	m ²	1	b	1.60	
19	구	망상균열	-	1.2	2.0	2.40	m ²	1	b	2.40	
20	구	망상균열	-	2.6	2.0	5.20	m ²	1	b	5.20	
21	구	망상균열	-	0.8	2.0	1.60	m ²	1	b	1.60	
22	구	망상균열	-	1.8	2.0	3.60	m ²	1	b	3.60	
23	구	망상균열	-	1.0	2.0	2.00	m ²	1	b	2.00	
24	구	망상균열	-	2.0	2.0	4.00	m ²	1	b	4.00	
25	구	도장박리	-	0.1	0.1	0.01	m ²	1	b	0.01	
26	구	망상균열	-	3.5	2.0	7.00	m ²	1	b	7.00	
27	구	망상균열	-	1.5	2.0	3.00	m ²	1	b	3.00	
28	구	망상균열	-	1.0	1.0	1.00	m ²	1	b	1.00	
29	구	망상균열	-	2.2	2.0	4.40	m ²	1	b	4.40	
30	구	망상균열	-	2.0	2.0	4.00	m ²	1	b	4.00	
31	구	망상균열	-	1.8	2.0	3.60	m ²	1	b	3.60	
32	구	망상균열	-	5.0	2.0	10.00	m ²	1	b	10.00	
33	구	망상균열	-	5.0	2.0	10.00	m ²	1	b	10.00	
34	구	망상균열	-	5.0	2.0	10.00	m ²	1	b	10.00	
35	구	망상균열	-	5.0	2.0	10.00	m ²	1	b	10.00	
36	구	도장박리	-	0.1	0.1	0.01	m ²	1	b	0.01	
37	구	망상균열	-	5.0	2.0	10.00	m ²	1	b	10.00	
38	구	망상균열	-	3.0	2.0	6.00	m ²	1	b	6.00	
39	구	균열	0.1	1.0	-	1.00	m	71	b	71.00	
40	구	균열	0.1	1.0	-	1.00	m	27	b	27.00	
41	구	배수관 이음부 누수	-	-	-	1.00	EA	1	c	1.00	
42	구	배수관 이음부 누수	-	-	-	1.00	EA	2	c	2.00	

주) 손상의 길이 및 너비는 「 m 」이며, 균열의 폭은 「 mm 」임

주) 손상의 길이 및 너비는 「m」이며, 균열의 폭은 「mm」임

용역명	2017년 상반기 시설물 정기점검 용역
-----	-----------------------

과업기간	2017. 03. 21 ~ 2017. 06. 30
------	-----------------------------

발 주 처	 신대구부산고속도로주식회사
-------	---

용역사	(주) 위드이앤오
-----	-----------

도면번호	028
------	-----

ID : 낙동대교(대구) - 바닥판하면 - S11

← 부 산

대 구 →

보 수 이 력			
	기 존 균 열		보 수(12. 상반기)
	신 규 균 열		보 수(12. 하반기)
	보수부위재균열		보 수(13. 상반기)
	보 수(기보수)		보 수(13. 하반기)
	보 수(08. 하반기)		보 수(14. 상반기)
	보 수(09. 상반기)		보 수(14. 하반기)
	보 수(09. 하반기)		보 수(15. 상반기)
	보 수(10. 상반기)		보 수(15. 하반기)
	보 수(10. 하반기)		보 수(16. 상반기)
	보 수(11. 상반기)		보 수(16. 하반기)
	보 수(11. 하반기)		보 수(17. 상반기)

손 상 현 황 표


번호	신(N) 구(P)	손상내용	손상현황						결함 상태	손상 물량	비고
			폭	길이	너비	물량	단위	개소			
1	구	망상균열	-	5.0	2.0	10.00	m ²	1	b	10.00	
2	구	망상균열	-	5.0	2.0	10.00	m ²	1	b	10.00	
3	구	망상균열	-	5.0	2.0	10.00	m ²	1	b	10.00	
4	구	망상균열	-	5.0	2.0	10.00	m ²	1	b	10.00	
5	구	망상균열	-	2.8	2.0	5.60	m ²	1	b	5.60	
6	구	망상균열	-	1.8	2.0	3.60	m ²	1	b	3.60	
7	구	망상균열	-	5.0	2.0	10.00	m ²	1	b	10.00	
8	구	망상균열	-	5.0	2.0	10.00	m ²	1	b	10.00	
9	구	도장박리	-	0.1	0.3	0.03	m ²	1	b	0.03	
10	구	망상균열	-	5.0	2.0	10.00	m ²	1	b	10.00	
11	구	망상균열	-	2.0	2.0	4.00	m ²	1	b	4.00	
12	구	망상균열	-	1.5	2.0	3.00	m ²	1	b	3.00	
13	구	망상균열	-	1.8	2.0	3.60	m ²	1	b	3.60	
14	구	망상균열	-	2.5	2.0	5.00	m ²	1	b	5.00	
15	구	망상균열	-	1.2	2.0	2.40	m ²	1	b	2.40	
16	구	망상균열	-	2.0	2.0	4.00	m ²	1	b	4.00	
17	구	망상균열	-	1.8	2.0	3.60	m ²	1	b	3.60	
18	구	망상균열	-	2.0	2.0	4.00	m ²	1	b	4.00	
19	구	망상균열	-	2.2	2.0	4.40	m ²	1	b	4.40	
20	구	망상균열	-	3.8	2.0	7.60	m ²	1	b	7.60	
21	구	망상균열	-	5.0	2.0	10.00	m ²	1	b	10.00	
22	구	망상균열	-	2.2	2.0	4.40	m ²	1	b	4.40	
23	구	망상균열	-	1.0	2.0	2.00	m ²	1	b	2.00	
24	구	망상균열	-	2.5	2.0	5.00	m ²	1	b	5.00	
25	구	망상균열	-	5.0	2.0	10.00	m ²	1	b	10.00	
26	구	망상균열	-	5.0	2.0	10.00	m ²	1	b	10.00	
27	구	망상균열	-	1.8	2.0	3.60	m ²	1	b	3.60	
28	구	망상균열	-	2.0	2.0	4.00	m ²	1	b	4.00	
29	구	망상균열	-	0.8	2.0	1.60	m ²	1	b	1.60	
30	구	망상균열	-	2.0	2.0	4.00	m ²	1	b	4.00	
31	구	망상균열	-	1.8	2.0	3.60	m ²	1	b	3.60	
32	구	망상균열	-	0.8	2.0	1.60	m ²	1	b	1.60	
33	구	망상균열	-	2.0	2.0	4.00	m ²	1	b	4.00	
34	구	망상균열	-	2.0	2.0	4.00	m ²	1	b	4.00	
35	구	망상균열	-	1.8	2.0	3.60	m ²	1	b	3.60	
36	구	망상균열	-	5.0	2.0	10.00	m ²	1	b	10.00	
37	구	망상균열	-	1.8	2.0	3.60	m ²	1	b	3.60	
38	구	망상균열	-	1.8	2.0	3.60	m ²	1	b	3.60	
39	구	균열	0.1	1.0	-	1.00	m	51	b	51.00	
40	구	균열	0.1	1.0	-	1.00	m	7	b	7.00	
41	구	균열	0.3	1.0	-	1.00	m	1	c	1.00	
42	구	균열	0.1	1.0	-	1.00	m	41	b	41.00	

주) 손상의 길이 및 너비는 「 m 」이며, 균열의 폭은 「 mm 」임


KEY PLAN

부 산 ←

→ 대 구

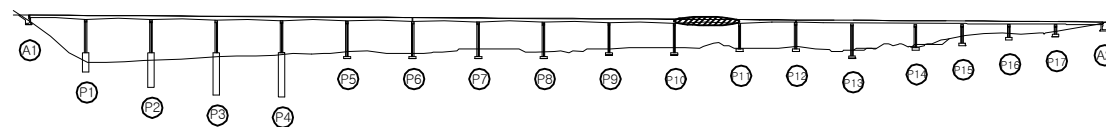

SECTION

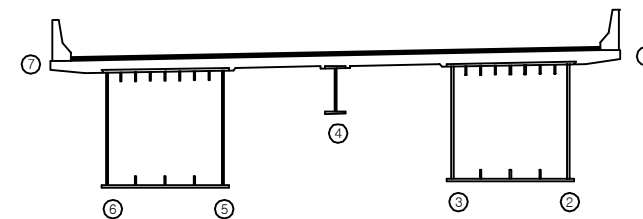


용역명	2017년 상반기 시설물 정기점검 용역
과업기간	2017. 03. 21 ~ 2017. 06. 30
발주처	신대구부산고속도로주식회사
용역사	(주) 위드이앤오
도면번호	029

ID : 낙동대교(대구) - 바닥판하면 - S12

← 부 산


대 구 →

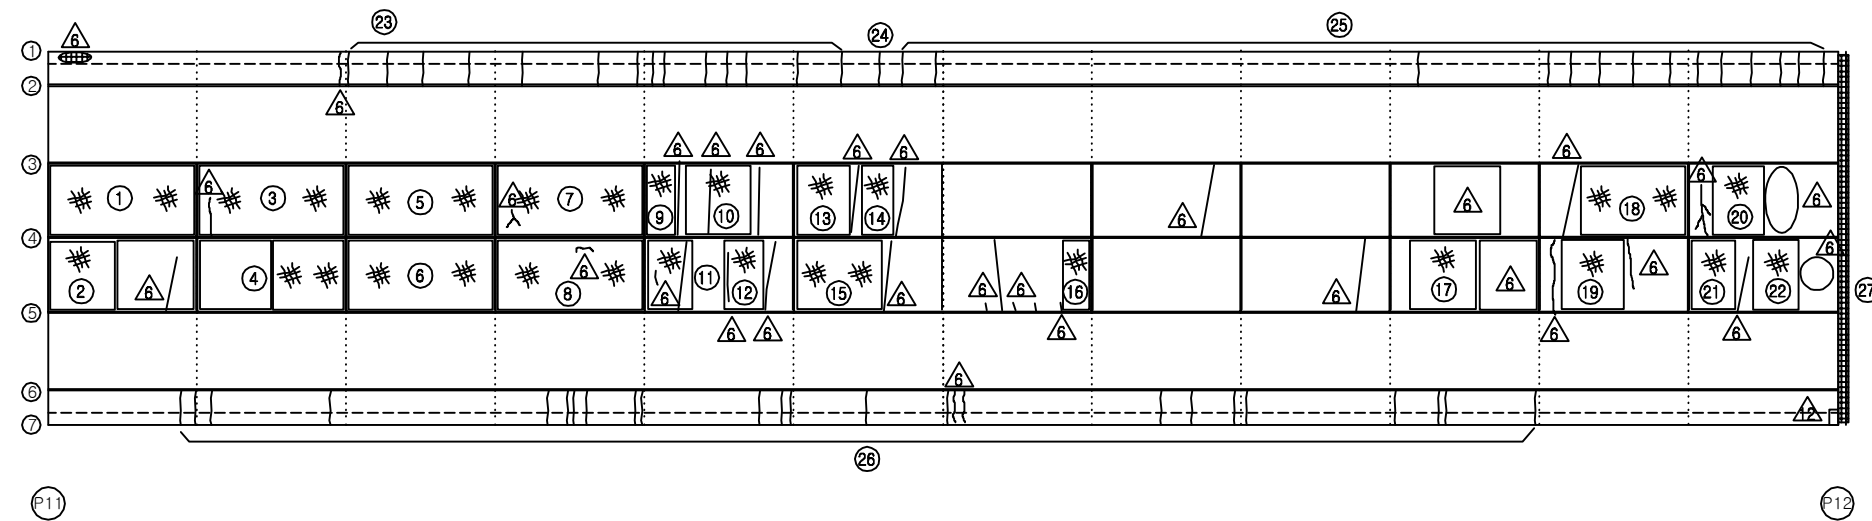


KEY PLAN

부 산 ←

→ 대 구

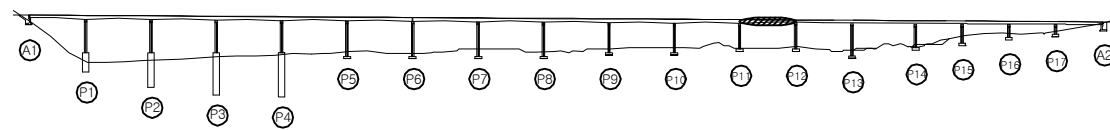

SECTION

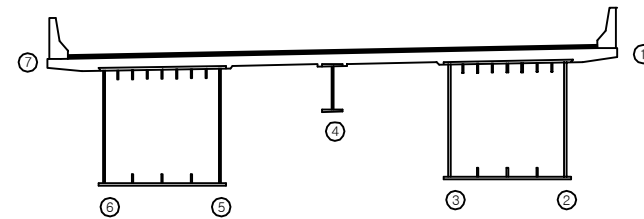

보 수 이 력

기 존 균 열	보 수(12. 상반기)
신 규 균 열	보 수(12. 하반기)
보수부위재균열	보 수(13. 상반기)
보 수(기보수)	보 수(13. 하반기)
보 수(08. 하반기)	보 수(14. 상반기)
보 수(09. 상반기)	보 수(14. 하반기)
보 수(09. 하반기)	보 수(15. 상반기)
보 수(10. 상반기)	보 수(15. 하반기)
보 수(10. 하반기)	보 수(16. 상반기)
보 수(11. 상반기)	보 수(16. 하반기)
보 수(11. 하반기)	보 수(17. 상반기)

손 상 현 황 표

번호	신(N) 구(P)	손상내용	손상현황						결함 상태	손상 물량	비고
			폭	길이	너비	물량	단위	개소			
1	구	망상균열	-	5.0	2.0	10.00	m ²	1	b	10.00	
2	구	망상균열	-	2.0	2.0	4.00	m ²	1	b	4.00	
3	구	망상균열	-	5.0	2.0	10.00	m ²	1	b	10.00	
4	구	망상균열	-	2.8	2.0	5.60	m ²	1	b	5.60	
5	구	망상균열	-	5.0	2.0	10.00	m ²	1	b	10.00	
6	구	망상균열	-	5.0	2.0	10.00	m ²	1	b	10.00	
7	구	망상균열	-	5.0	2.0	10.00	m ²	1	b	10.00	
8	구	망상균열	-	5.0	2.0	10.00	m ²	1	b	10.00	
9	구	망상균열	-	1.5	2.0	3.00	m ²	1	b	3.00	
10	구	망상균열	-	2.2	2.0	4.40	m ²	1	b	4.40	
11	구	망상균열	-	1.5	2.0	3.00	m ²	1	b	3.00	
12	구	망상균열	-	2.0	2.0	4.00	m ²	1	b	4.00	
13	구	망상균열	-	2.0	2.0	4.00	m ²	1	b	4.00	
14	구	망상균열	-	1.5	2.0	3.00	m ²	1	b	3.00	
15	구	망상균열	-	2.5	2.0	5.00	m ²	1	b	5.00	
16	구	망상균열	-	1.2	2.0	2.40	m ²	1	b	2.40	
17	구	망상균열	-	2.0	2.0	4.00	m ²	1	b	4.00	
18	구	망상균열	-	4.0	2.0	8.00	m ²	1	b	8.00	
19	구	망상균열	-	2.5	2.0	5.00	m ²	1	b	5.00	
20	구	망상균열	-	2.2	2.0	4.40	m ²	1	b	4.40	
21	구	망상균열	-	1.5	2.0	3.00	m ²	1	b	3.00	
22	구	망상균열	-	1.5	2.0	3.00	m ²	1	b	3.00	
23	구	균열	0.1	1.0	-	1.00	m	14	b	14.00	
24	구	균열	0.3	1.0	-	1.00	m	1	c	1.00	
25	구	균열	0.1	1.0	-	1.00	m	14	b	14.00	
26	구	균열	0.1	1.0	-	1.00	m	23	b	23.00	
27	구	신축이음부 흙음재 탈락	-	12.6	-	12.60	m	1	b	12.60	
28											
29											
주) 손상의 길이 및 너비는 「 m 」이며, 균열의 폭은 「 mm 」임

용역명 2017년 상반기 시설물 정기점검 용역

과업기간 2017. 03. 21 ~ 2017. 06. 30

발주처 신대구부산고속도로주식회사


용역사 (주) 위드이앤오

도면번호 030


ID : 낙동대교(대구) - 바닥판하면 - S13

← 부 산


대 구 →

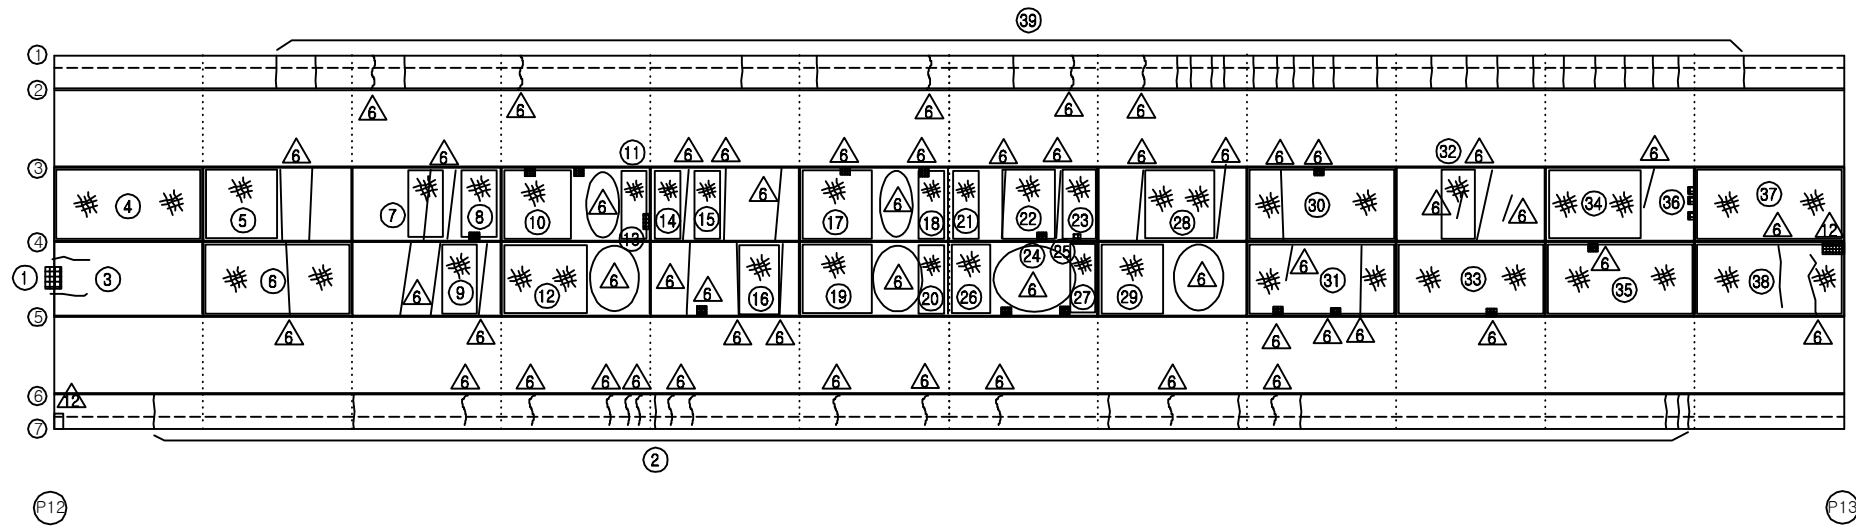

KEY PLAN

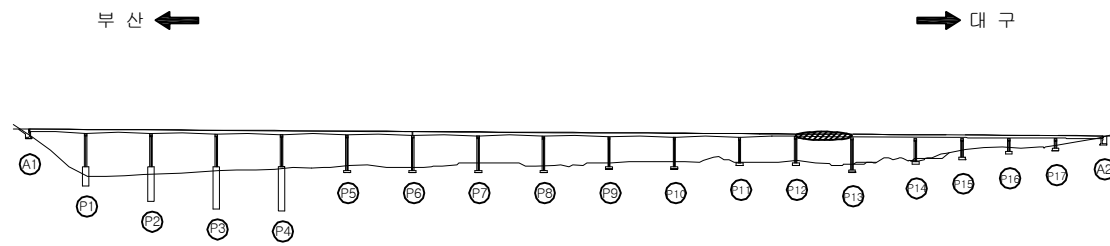

SECTION

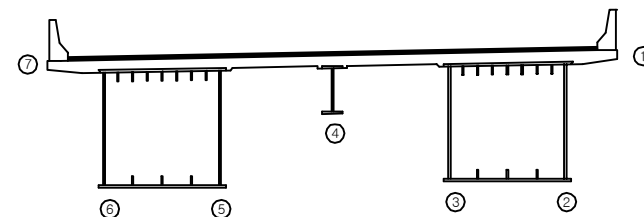

보 수 이 력

기 존 균 열	보 수(12. 상반기)
신 규 균 열	보 수(12. 하반기)
보 수부위재균열	보 수(13. 상반기)
보 수(기보수)	보 수(13. 하반기)
보 수(08. 하반기)	보 수(14. 상반기)
보 수(09. 상반기)	보 수(14. 하반기)
보 수(09. 하반기)	보 수(15. 상반기)
보 수(10. 상반기)	보 수(15. 하반기)
보 수(10. 하반기)	보 수(16. 상반기)
보 수(11. 상반기)	보 수(16. 하반기)
보 수(11. 하반기)	보 수(17. 상반기)

손 상 현 황 표

번호	신(N) 구(P)	손상내용	손상현황						결함 상태	손상 물량	비고
			폭	길이	너비	물량	단위	개소			
1	구	박락	-	0.1	0.3	0.03	m ²	1	b	0.03	
2	구	균열	0.1	1.0	-	1.00	m	9	b	9.00	
3	구	균열	0.2	1.0	-	1.00	m	2	b	2.00	
4	구	망상균열	-	5.0	2.0	10.00	m ²	1	b	10.00	
5	구	망상균열	-	2.0	2.0	4.00	m ²	1	b	4.00	
6	구	망상균열	-	5.0	2.0	10.00	m ²	1	b	10.00	
7	구	망상균열	-	1.5	2.0	3.00	m ²	1	b	3.00	
8	구	망상균열	-	1.5	2.0	3.00	m ²	1	b	3.00	
9	구	망상균열	-	1.5	2.0	3.00	m ²	1	b	3.00	
10	구	망상균열	-	2.5	2.0	5.00	m ²	1	b	5.00	
11	구	망상균열	-	0.8	2.0	1.60	m ²	1	b	1.60	
12	구	망상균열	-	2.8	2.0	5.60	m ²	1	b	5.60	
13	구	도장박리(녹발생)	-	0.1	0.6	0.06	m ²	1	b	0.06	
14	구	망상균열	-	0.8	2.0	1.60	m ²	1	b	1.60	
15	구	망상균열	-	0.8	2.0	1.60	m ²	1	b	1.60	
16	구	망상균열	-	2.0	2.0	4.00	m ²	1	b	4.00	
17	구	망상균열	-	2.0	2.0	4.00	m ²	1	b	4.00	
18	구	망상균열	-	0.8	2.0	1.60	m ²	1	b	1.60	
19	구	망상균열	-	2.0	2.0	4.00	m ²	1	b	4.00	
20	구	망상균열	-	0.8	2.0	1.60	m ²	1	b	1.60	
21	구	망상균열	-	0.8	2.0	1.60	m ²	1	b	1.60	
22	구	망상균열	-	2.6	2.0	5.20	m ²	1	b	5.20	
23	구	망상균열	-	1.0	2.0	2.00	m ²	1	b	2.00	
24	구	보수부 파손	-	0.1	0.1	0.01	m ²	1	b	0.01	
25	구	파손	-	0.1	0.1	0.01	m ²	1	b	0.01	
26	구	망상균열	-	1.0	2.0	2.00	m ²	1	b	2.00	
27	구	망상균열	-	0.7	2.0	1.40	m ²	1	b	1.40	
28	구	망상균열	-	2.4	2.0	4.80	m ²	1	b	4.80	
29	구	망상균열	-	2.0	2.0	4.00	m ²	1	b	4.00	
30	구	망상균열	-	5.0	2.0	10.00	m ²	1	b	10.00	
31	구	망상균열	-	5.0	2.0	10.00	m ²	1	b	10.00	
32	구	망상균열	-	1.0	2.0	2.00	m ²	1	b	2.00	
33	구	망상균열	-	5.0	2.0	10.00	m ²	1	b	10.00	
34	구	망상균열	-	3.5	2.0	7.00	m ²	1	b	7.00	
35	구	망상균열	-	5.0	2.0	10.00	m ²	1	b	10.00	
36	구	도장박리	-	0.1	0.1	0.01	m ²	3	b	0.03	
37	구	망상균열	-	5.0	2.0	10.00	m ²	1	b	10.00	
38	구	망상균열	-	5.0	2.0	10.00	m ²	1	b	10.00	
39	구	균열	0.1	1.0	-	1.00	m	26	b	26.00	
40											
41											
42											

주) 손상의 길이 및 너비는 「 m 」 이며, 균열의 폭은 「 mm 」 임

용역명 2017년 상반기 시설물 정기점검 용역

과업기간 2017. 03. 21 ~ 2017. 06. 30

발주처 신대구부산고속도로주식회사

용역사 (주) 위드이앤오

도면번호 031

ID : 낙동대교(대구) - 바닥판하면 - S14

← 부 산


대 구 →

보 수 이 력			
	기 존 균 열		보 수(12. 상반기)
	신 규 균 열		보 수(12. 하반기)
	보수부위재균열		보 수(13. 상반기)
	보 수(기보수)		보 수(13. 하반기)
	보 수(08. 하반기)		보 수(14. 상반기)
	보 수(09. 상반기)		보 수(14. 하반기)
	보 수(09. 하반기)		보 수(15. 상반기)
	보 수(10. 상반기)		보 수(15. 하반기)
	보 수(10. 하반기)		보 수(16. 상반기)
	보 수(11. 상반기)		보 수(16. 하반기)
	보 수(11. 하반기)		보 수(17. 상반기)

손 상 현 황 표

번호	신(N) 구(P)	손상내용	손상현황						결함 상대	손상 물량	비고
			폭	길이	너비	물량	단위	개소			
1	구	망상균열	-	5.0	2.0	10.00	m ²	1	b	10.00	
2	구	망상균열	-	5.0	2.0	10.00	m ²	1	b	10.00	
3	구	망상균열	-	5.0	2.0	10.00	m ²	1	b	10.00	
4	구	망상균열	-	5.0	2.0	10.00	m ²	1	b	10.00	
5	구	망상균열	-	5.0	2.0	10.00	m ²	1	b	10.00	
6	구	망상균열	-	5.0	2.0	10.00	m ²	1	b	10.00	
7	구	박락	-	0.2	0.2	0.04	m ²	1	b	0.04	
8	구	균열	0.1	1.0	-	1.00	m	21	b	21.00	
9											
10											
주) 손상의 길이 및 너비는 「 m 」이며, 균열의 폭은 「 mm 」임

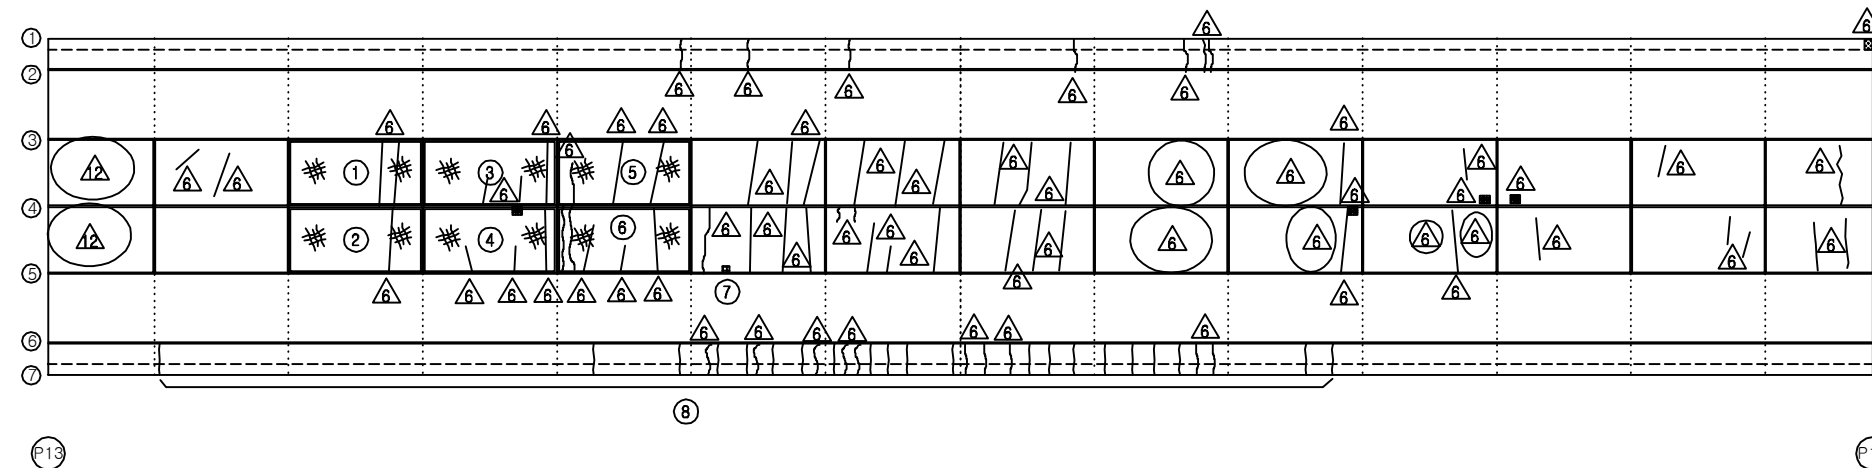


KEY PLAN

부 산 ←

→ 대 구

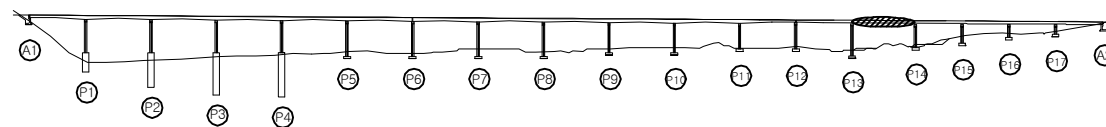

SECTION

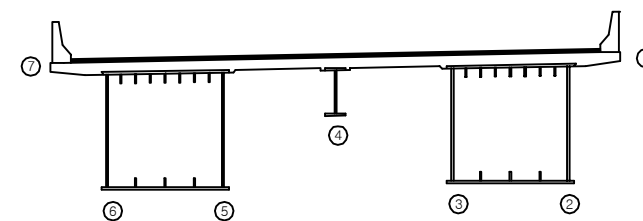


용역명	2017년 상반기 시설물 정기점검 용역
과업기간	2017. 03. 21 ~ 2017. 06. 30
발주처	신대구부산고속도로주식회사
용역사	(주) 위드이앤오
도면번호	032


ID : 낙동대교(대구) - 바닥판하면 - S15

← 부 산


대 구 →

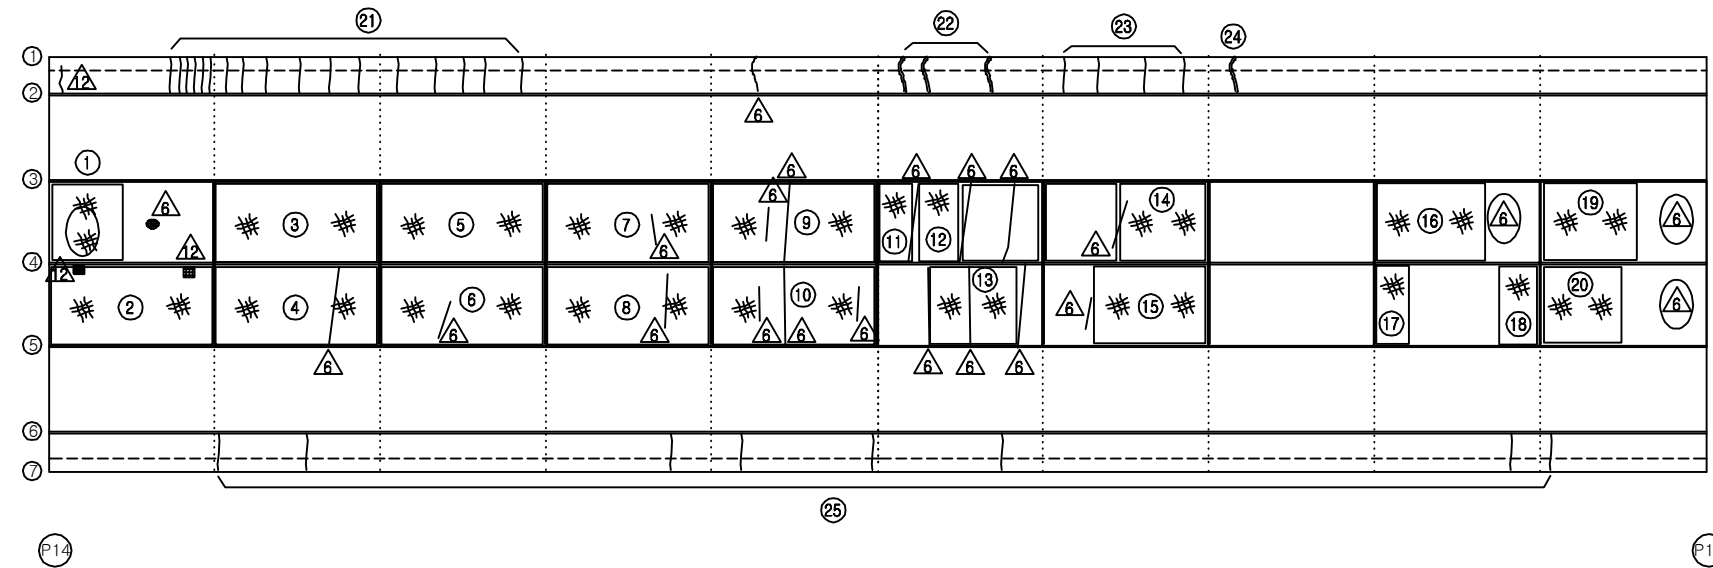

KEY PLAN

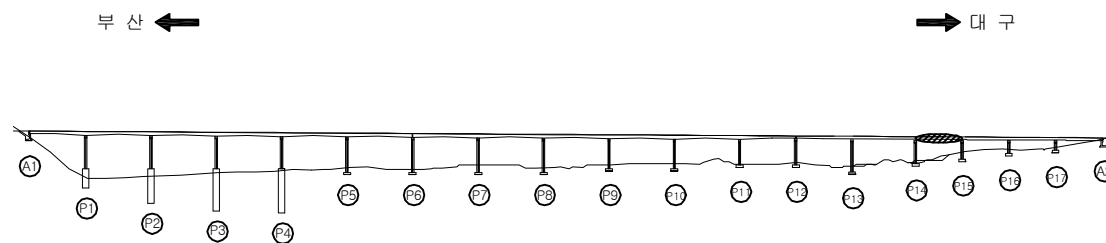

SECTION

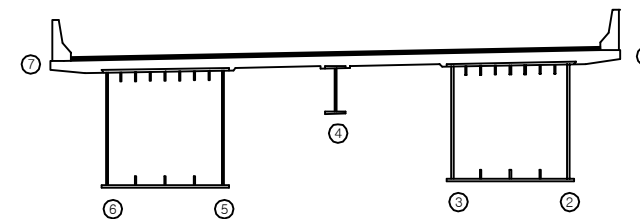

보 수 이 력

	기 존 균 열		보 수 (12. 상반기)
	신 규 균 열		보 수 (12. 하반기)
	보수부위재균열		보 수 (13. 상반기)
	보 수 (기보수)		보 수 (13. 하반기)
	보 수 (08. 하반기)		보 수 (14. 상반기)
	보 수 (09. 상반기)		보 수 (14. 하반기)
	보 수 (09. 하반기)		보 수 (15. 상반기)
	보 수 (10. 상반기)		보 수 (15. 하반기)
	보 수 (10. 하반기)		보 수 (16. 상반기)
	보 수 (11. 상반기)		보 수 (16. 하반기)
	보 수 (11. 하반기)		보 수 (17. 상반기)

손 상 현 황 표

번호	신 (N) 구 (P)	손상내용	손상현황						결함 상태	손상 물량	비고
			폭	길이	너비	물량	단위	개소			
1	구	망상균열	-	2.0	2.0	4.00	m ²	1	b	4.00	
2	구	망상균열	-	5.0	2.0	10.00	m ²	1	b	10.00	
3	구	망상균열	-	5.0	2.0	10.00	m ²	1	b	10.00	
4	구	망상균열	-	5.0	2.0	10.00	m ²	1	b	10.00	
5	구	망상균열	-	5.0	2.0	10.00	m ²	1	b	10.00	
6	구	망상균열	-	5.0	2.0	10.00	m ²	1	b	10.00	
7	구	망상균열	-	5.0	2.0	10.00	m ²	1	b	10.00	
8	구	망상균열	-	5.0	2.0	10.00	m ²	1	b	10.00	
9	구	망상균열	-	5.0	2.0	10.00	m ²	1	b	10.00	
10	구	망상균열	-	5.0	2.0	10.00	m ²	1	b	10.00	
11	구	망상균열	-	1.2	2.0	2.40	m ²	1	b	2.40	
12	구	망상균열	-	1.8	2.0	3.60	m ²	1	b	3.60	
13	구	망상균열	-	2.8	2.0	5.60	m ²	1	b	5.60	
14	구	망상균열	-	2.6	2.0	5.20	m ²	1	b	5.20	
15	구	망상균열	-	3.0	2.0	6.00	m ²	1	b	6.00	
16	구	망상균열	-	3.8	2.0	7.60	m ²	1	b	7.60	
17	구	망상균열	-	1.2	2.0	2.40	m ²	1	b	2.40	
18	구	망상균열	-	1.8	2.0	3.60	m ²	1	b	3.60	
19	구	망상균열	-	3.0	2.0	6.00	m ²	1	b	6.00	
20	구	망상균열	-	2.6	2.0	5.20	m ²	1	b	5.20	
21	구	균열	0.1	1.0	-	1.00	m	17	b	17.00	
22	구	보수부 재균열	0.1	1.0	-	1.00	m	3	b	3.00	
23	구	균열	0.1	1.0	-	1.00	m	4	b	4.00	
24	구	보수부 재균열	0.1	1.0	-	1.00	m	1	b	1.00	
25	구	균열	0.1	1.0	-	1.00	m	8	b	8.00	
26											
27											
주) 손상의 길이 및 너비는 「 m 」 이며, 균열의 폭은 「 mm 」 임

용역명 2017년 상반기 시설물 정기점검 용역

과업기간 2017. 03. 21 ~ 2017. 06. 30

발주처 신대구부산고속도로주식회사

용역사 (주) 위드이앤오

도면번호 033

ID : 낙동대교(대구) - 바닥판하면 - S16

← 부 산

대 구 →

보 수 이 력			
	기 존 균 열		보 수(12. 상반기)
	신 규 균 열		보 수(12. 하반기)
	보수부위재균열		보 수(13. 상반기)
	보 수(기보수)		보 수(13. 하반기)
	보 수(08. 하반기)		보 수(14. 상반기)
	보 수(09. 상반기)		보 수(14. 하반기)
	보 수(09. 하반기)		보 수(15. 상반기)
	보 수(10. 상반기)		보 수(15. 하반기)
	보 수(10. 하반기)		보 수(16. 상반기)
	보 수(11. 상반기)		보 수(16. 하반기)
	보 수(11. 하반기)		보 수(17. 상반기)

손 상 현 황 표


번호	신(N) 구(P)	손상내용	손상현황						결함 상태	손상 물량	비고
			폭	길이	너비	물량	단위	개소			
1	구	망상균열	-	5.0	2.0	10.00	m ²	1	b	10.00	
2	구	망상균열	-	5.0	2.0	10.00	m ²	1	b	10.00	
3	구	망상균열	-	5.0	2.0	10.00	m ²	1	b	10.00	
4	구	망상균열	-	5.0	2.0	10.00	m ²	1	b	10.00	
5	구	망상균열	-	3.5	2.0	7.00	m ²	1	b	7.00	
6	구	망상균열	-	2.6	2.0	5.20	m ²	1	b	5.20	
7	구	망상균열	-	2.0	2.0	4.00	m ²	1	b	4.00	
8	구	망상균열	-	2.0	2.0	4.00	m ²	1	b	4.00	
9	구	망상균열	-	5.0	2.0	10.00	m ²	1	b	10.00	
10	구	망상균열	-	5.0	2.0	10.00	m ²	1	b	10.00	
11	구	망상균열	-	5.0	2.0	10.00	m ²	1	b	10.00	
12	구	망상균열	-	5.0	2.0	10.00	m ²	1	b	10.00	
13	구	망상균열	-	5.0	2.0	10.00	m ²	1	b	10.00	
14	구	망상균열	-	5.0	2.0	10.00	m ²	1	b	10.00	
15	구	망상균열	-	5.0	2.0	10.00	m ²	1	b	10.00	
16	구	망상균열	-	5.0	2.0	10.00	m ²	1	b	10.00	
17	구	망상균열	-	5.0	2.0	10.00	m ²	1	b	10.00	
18	구	망상균열	-	5.0	2.0	10.00	m ²	1	b	10.00	
19	구	망상균열	-	5.0	2.0	10.00	m ²	1	b	10.00	
20	구	망상균열	-	2.0	2.0	4.00	m ²	1	b	4.00	
21	구	망상균열	-	5.0	2.0	10.00	m ²	1	b	10.00	
22	구	균열	0.1	1.0	-	1.00	m	26	b	26.00	
23	구	균열	0.1	1.0	-	1.00	m	13	b	13.00	
24											
25											
주) 손상의 길이 및 너비는 「 m 」이며, 균열의 폭은 「 mm 」임


KEY PLAN

부 산 ←

→ 대 구

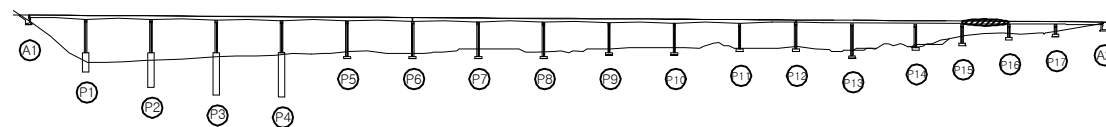

SECTION

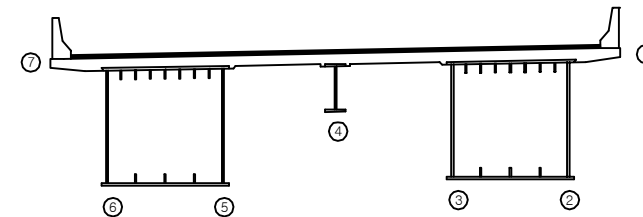


용역명	2017년 상반기 시설물 정기점검 용역
과업기간	2017. 03. 21 ~ 2017. 06. 30
발주처	신대구부산고속도로주식회사
용역사	(주) 위드이앤오
도면번호	034

ID : 낙동대교(대구) - 바닥판하면 - S17

← 부 산


대 구 →

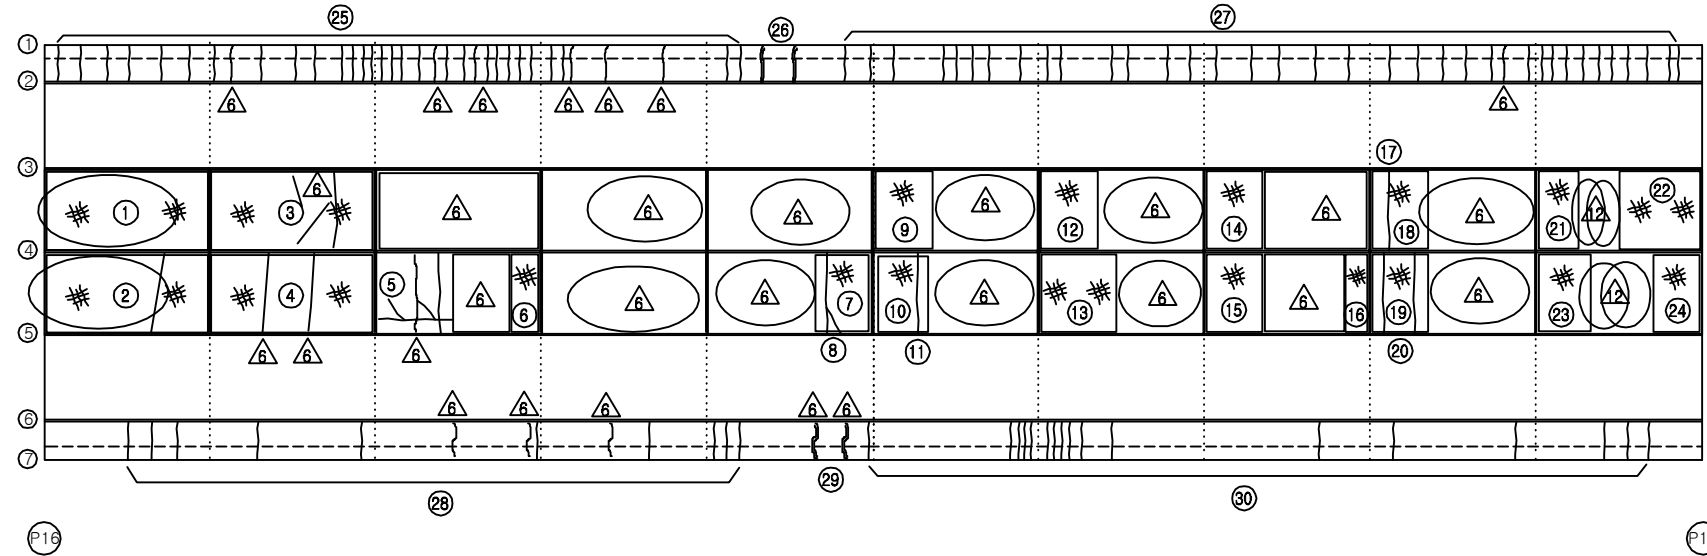


KEY PLAN

부 산 ←

→ 대 구

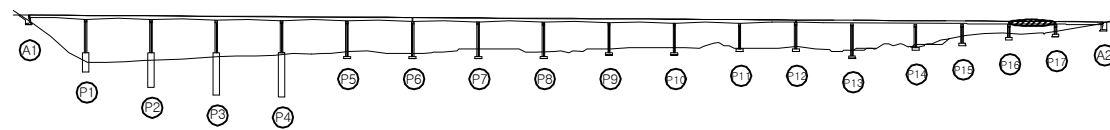

SECTION

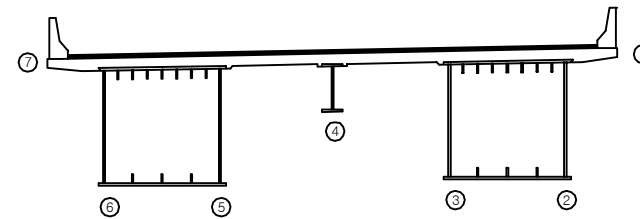

보 수 이 력

기 존 균 열	보 수(12. 상반기)
신 규 균 열	보 수(12. 하반기)
보수부위재균열	보 수(13. 상반기)
보 수(기보수)	보 수(13. 하반기)
보 수(08. 하반기)	보 수(14. 상반기)
보 수(09. 상반기)	보 수(14. 하반기)
보 수(09. 하반기)	보 수(15. 상반기)
보 수(10. 상반기)	보 수(15. 하반기)
보 수(10. 하반기)	보 수(16. 상반기)
보 수(11. 상반기)	보 수(16. 하반기)
보 수(11. 하반기)	보 수(17. 상반기)

손 상 현 황 표

번호	신(N) 구(P)	손상내용	손상현황						결함 상태	손상 물량	비고
			폭	길이	너비	물량	단위	개소			
1	구	망상균열	-	5.0	2.0	10.00	m ²	1	b	10.00	
2	구	망상균열	-	5.0	2.0	10.00	m ²	1	b	10.00	
3	구	망상균열	-	5.0	2.0	10.00	m ²	1	b	10.00	
4	구	망상균열	-	3.5	2.0	7.00	m ²	1	b	7.00	
5	구	균열	0.2	4.2	-	4.20	m	1	b	4.20	
6	구	망상균열	-	0.6	2.0	1.20	m ²	1	b	1.20	
7	구	망상균열	-	2.2	2.0	4.40	m ²	1	b	4.40	
8	구	균열	0.2	3.0	-	3.00	m	1	b	3.00	
9	구	망상균열	-	2.0	2.0	4.00	m ²	1	b	4.00	
10	구	망상균열	-	1.6	2.0	3.20	m ²	1	b	3.20	
11	구	균열	0.2	2.0	-	2.00	m	1	b	2.00	
12	구	망상균열	-	2.0	2.0	4.00	m ²	1	b	4.00	
13	구	망상균열	-	2.5	2.0	5.00	m ²	1	b	5.00	
14	구	망상균열	-	2.2	2.0	4.40	m ²	1	b	4.40	
15	구	망상균열	-	2.2	2.0	4.40	m ²	1	b	4.40	
16	구	망상균열	-	0.8	2.0	1.60	m ²	1	b	1.60	
17	구	균열	0.2	2.0	-	2.00	m	1	b	2.00	
18	구	망상균열	-	2.2	2.0	4.40	m ²	1	b	4.40	
19	구	균열	0.2	2.0	-	2.00	m	2	b	4.00	
20	구	망상균열	-	2.2	2.0	4.40	m ²	1	b	4.40	
21	구	망상균열	-	1.5	2.0	3.00	m ²	1	b	3.00	
22	구	망상균열	-	2.8	2.0	5.60	m ²	1	b	5.60	
23	구	망상균열	-	2.2	2.0	4.40	m ²	1	b	4.40	
24	구	망상균열	-	1.8	2.0	3.60	m ²	1	b	3.60	
25	구	균열	0.1	1.0	-	1.00	m	29	b	29.00	
26	구	보수부 재균열	0.1	1.0	-	1.00	m	2	b	2.00	
27	구	균열	0.1	1.0	-	1.00	m	35	b	35.00	
28	구	균열	0.1	1.0	-	1.00	m	10	b	10.00	
29	구	보수부 재균열	0.1	1.0	-	1.00	m	2	b	2.00	
30	구	균열	0.1	1.0	-	1.00	m	17	b	17.00	
31											
32											
주) 손상의 길이 및 너비는 「 m 」이며, 균열의 폭은 「 mm 」임

용역명 2017년 상반기 시설물 정기점검 용역

과업기간 2017. 03. 21 ~ 2017. 06. 30

발주처 신대구부산고속도로주식회사


용역사 (주) 위드이앤오

도면번호 035

ID : 낙동대교(대구) - 바닥판하면 - S18 (1/2)

← 부 산


대 구 →

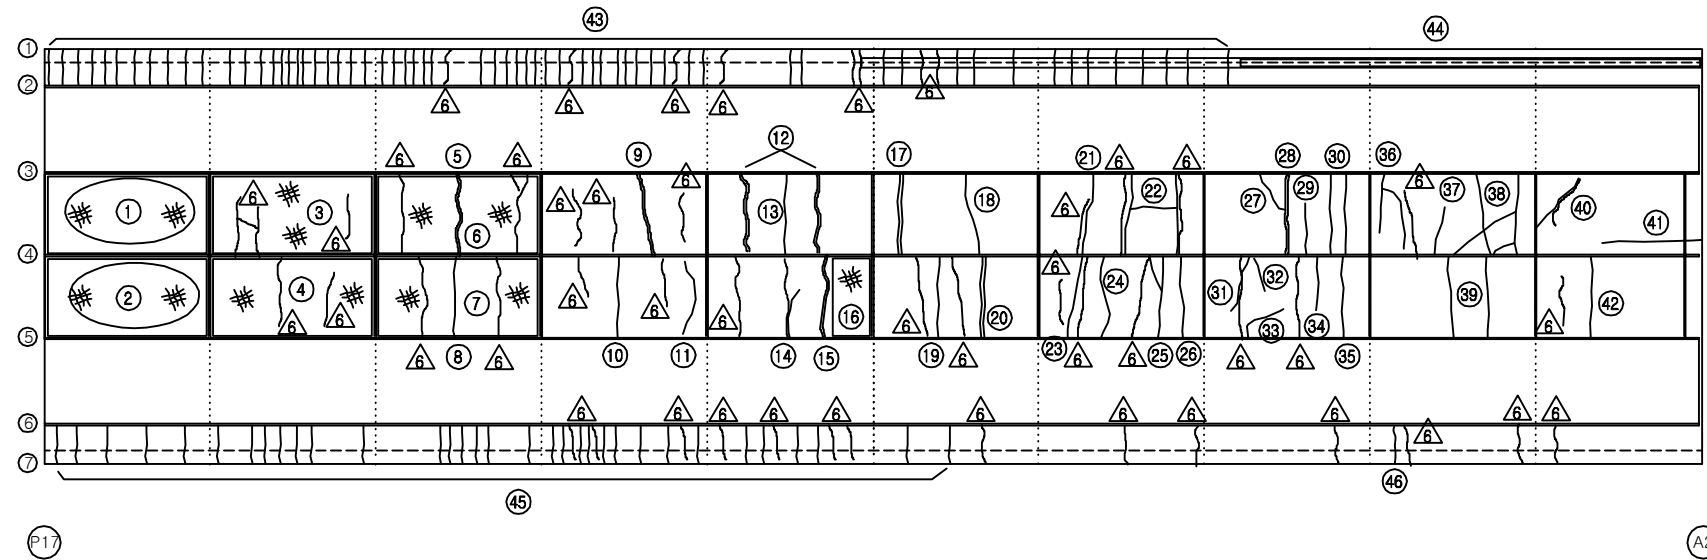


KEY PLAN

부 산 ←

→ 대 구

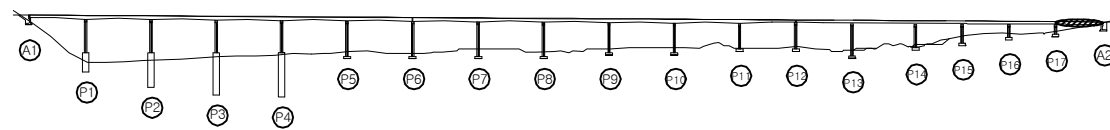

SECTION

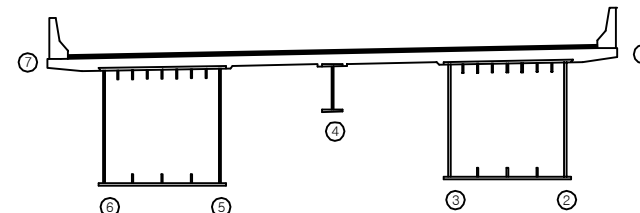

보 수 이 력

기 존 균 열	보 수(12. 상반기)
신 규 균 열	보 수(12. 하반기)
보수부위재균열	보 수(13. 상반기)
보 수(기보수)	보 수(13. 하반기)
보 수(08. 하반기)	보 수(14. 상반기)
보 수(09. 상반기)	보 수(14. 하반기)
보 수(09. 하반기)	보 수(15. 상반기)
보 수(10. 상반기)	보 수(15. 하반기)
보 수(10. 하반기)	보 수(16. 상반기)
보 수(11. 상반기)	보 수(16. 하반기)
보 수(11. 하반기)	보 수(17. 상반기)

손 상 현 황 표

번호	신(N) 구(P)	손상내용	손상현황						결함 상태	손상 물량	비고
			폭	길이	너비	물량	단위	개소			
1	구	망상균열	-	5.0	2.0	10.00	m ²	1	b	10.00	
2	구	망상균열	-	5.0	2.0	10.00	m ²	1	b	10.00	
3	구	망상균열	-	5.0	2.0	10.00	m ²	1	b	10.00	
4	구	망상균열	-	5.0	2.0	10.00	m ²	1	b	10.00	
5	구	보수부 재균열	0.2	2.0	-	2.00	m	1	b	2.00	
6	구	망상균열	-	5.0	2.0	10.00	m ²	1	b	10.00	
7	구	망상균열	-	5.0	2.0	10.00	m ²	1	b	10.00	
8	구	균열	0.2	2.0	-	2.00	m	1	b	2.00	
9	구	보수부 재균열	0.2	2.0	-	2.00	m	1	b	2.00	
10	구	보수부 재균열	0.2	2.0	-	2.00	m	1	b	2.00	
11	구	균열	0.2	2.0	-	2.00	m	1	b	2.00	
12	구	보수부 재균열	0.2	2.0	-	2.00	m	1	b	2.00	
13	구	균열	0.2	2.0	-	2.00	m	1	b	2.00	
14	구	보수부 재균열	0.2	1.5	-	1.50	m	1	b	1.50	
15	구	보수부 재균열	0.2	2.0	-	2.00	m	1	b	2.00	
16	구	망상균열	-	1.0	2.0	2.00	m ²	1	b	2.00	
17	구	보수부 재균열	0.2	2.0	-	2.00	m	1	b	2.00	
18	구	균열	0.2	2.0	-	2.00	m	1	b	2.00	
19	구	균열	0.2	2.0	-	2.00	m	1	b	2.00	
20	구	보수부 재균열	0.2	2.0	-	2.00	m	1	b	2.00	
21	구	균열	0.2	2.0	-	2.00	m	1	b	2.00	
22	구	균열	0.2	6.0	-	6.00	m	1	b	6.00	
23	구	균열	0.2	2.0	-	2.00	m	1	b	2.00	
24	구	균열	0.2	2.0	-	2.00	m	1	b	2.00	
25	구	균열	0.2	2.5	-	2.50	m	1	b	2.50	
26	구	균열	0.2	2.0	-	2.00	m	1	b	2.00	
27	구	균열	0.2	1.0	-	1.00	m	1	b	1.00	
28	구	보수부 재균열	0.2	2.0	-	2.00	m	1	b	2.00	
29	구	균열	0.2	1.2	-	1.20	m	1	b	1.20	
30	구	균열	0.2	2.0	-	2.00	m	2	b	4.00	
31	구	균열	0.2	1.2	-	1.20	m	1	b	1.20	
32	구	균열	0.2	0.8	-	0.80	m	1	b	0.80	
33	구	균열	0.2	1.0	-	1.00	m	1	b	1.00	
34	구	균열	0.2	1.2	-	1.20	m	1	b	1.20	
35	구	균열	0.2	2.0	-	2.00	m	1	b	2.00	
36	구	균열	0.2	3.5	-	3.50	m	1	b	3.50	
37	구	균열	0.2	1.2	-	1.20	m	1	b	1.20	
38	구	균열	0.2	5.9	-	5.90	m	1	b	5.90	
39	구	균열	0.2	2.0	-	2.00	m	2	b	4.00	
40	구	보수부 재균열	0.2	2.5	-	2.50	m	1	b	2.50	
41	구	균열	0.2	2.4	-	2.40	m	1	b	2.40	
42	구	균열	0.2	2.0	-	2.00	m	1	b	2.00	

주) 손상의 길이 및 너비는 「 m 」이며, 균열의 폭은 「 mm 」임

용역명 2017년 상반기 시설물 정기점검 용역

과업기간 2017. 03. 21 ~ 2017. 06. 30

발주처 신대구부산고속도로주식회사

용역사 (주) 위드이앤오

도면번호 036

← 부 산

대 구 →

보 수 이 력			
	기 존 균 열		보 수(12. 상반기)
	신 규 균 열		보 수(12. 하반기)
	보수부위재균열		보 수(13. 상반기)
	보 수(기보수)		보 수(13. 하반기)
	보 수(08. 하반기)		보 수(14. 상반기)
	보 수(09. 상반기)		보 수(14. 하반기)
	보 수(09. 하반기)		보 수(15. 상반기)
	보 수(10. 상반기)		보 수(15. 하반기)
	보 수(10. 하반기)		보 수(16. 상반기)
	보 수(11. 상반기)		보 수(16. 하반기)
	보 수(11. 하반기)		보 수(17. 상반기)

손 상 현 황 표


번호	신(N) 구(P)	손상내용	손상현황						결함 상대	손상 물량	비고
			폭	길이	너비	물량	단위	개소			
43	구	균열	0.1	1.0	-	1.00	m	63	b	63.00	
44	구	물고기흔재 미제거	-	-	-	1.00	EA	1	b	1.00	
45	구	균열	0.1	1.0	-	1.00	m	33	b	33.00	
46	구	균열	0.1	1.0	-	1.00	m	1	b	1.00	
47											
48											
주) 손상의 길이 및 너비는 「 m 」 이며, 균열의 폭은 「 mm 」 임


KEY PLAN

부 산 ←

→ 대 구

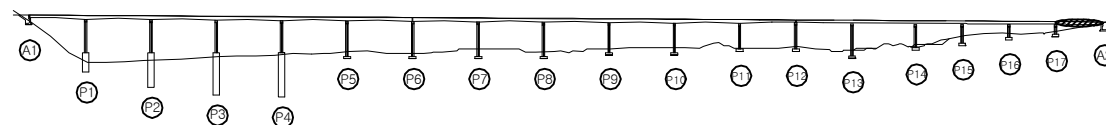

SECTION

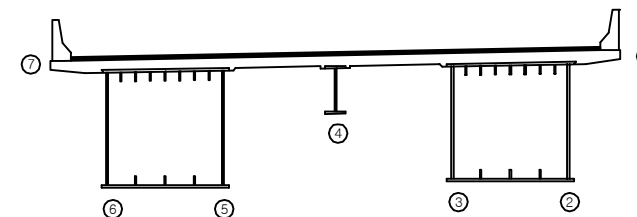

용역명	2017년 상반기 시설물 정기점검 용역
과업기간	2017. 03. 21 ~ 2017. 06. 30
발주처	신대구부산고속도로주식회사
용역사	(주) 위드이앤오
도면번호	036

ID : 낙동대교(대구) - 거더외부 - S1 G1

보 수 이 력			
	기 존 규 격		보 수(12. 상반기)
	신 규 규 격		보 수(12. 하반기)
	보수부위재규격		보 수(13. 상반기)
			보 수(13. 하반기)
			보 수(14. 상반기)
			보 수(14. 하반기)
			보 수(15. 상반기)
			보 수(15. 하반기)
			보 수(16. 상반기)
			보 수(16. 하반기)
			보 수(17. 상반기)


손 상 현 황 표

번호	신(N) 구(P)	손상내용	손상현황						결함 상대	손상 물량	비고
			폭	길이	너비	물량	단위	개소			
1	구	도장균형	-	0.1	0.2	0.02	m ²	1	b	0.02	
2	구	도장들뜸	-	0.3	0.3	0.09	m ²	1	b	0.09	
3	구	이물질 퇴적	-	60.0	0.3	18.00	m ²	1	b	18.00	
4	구	도장박리/녹발생	-	0.1	0.2	0.02	m ²	1	b	0.02	
5	구	도장박리/녹발생	-	0.1	0.2	0.02	m ²	1	b	0.02	
6											
7											
주) 손상의 길이 및 너비는 「 m 」이며, 균열의 폭은 「 mm 」임

← 부 산


대 구 →

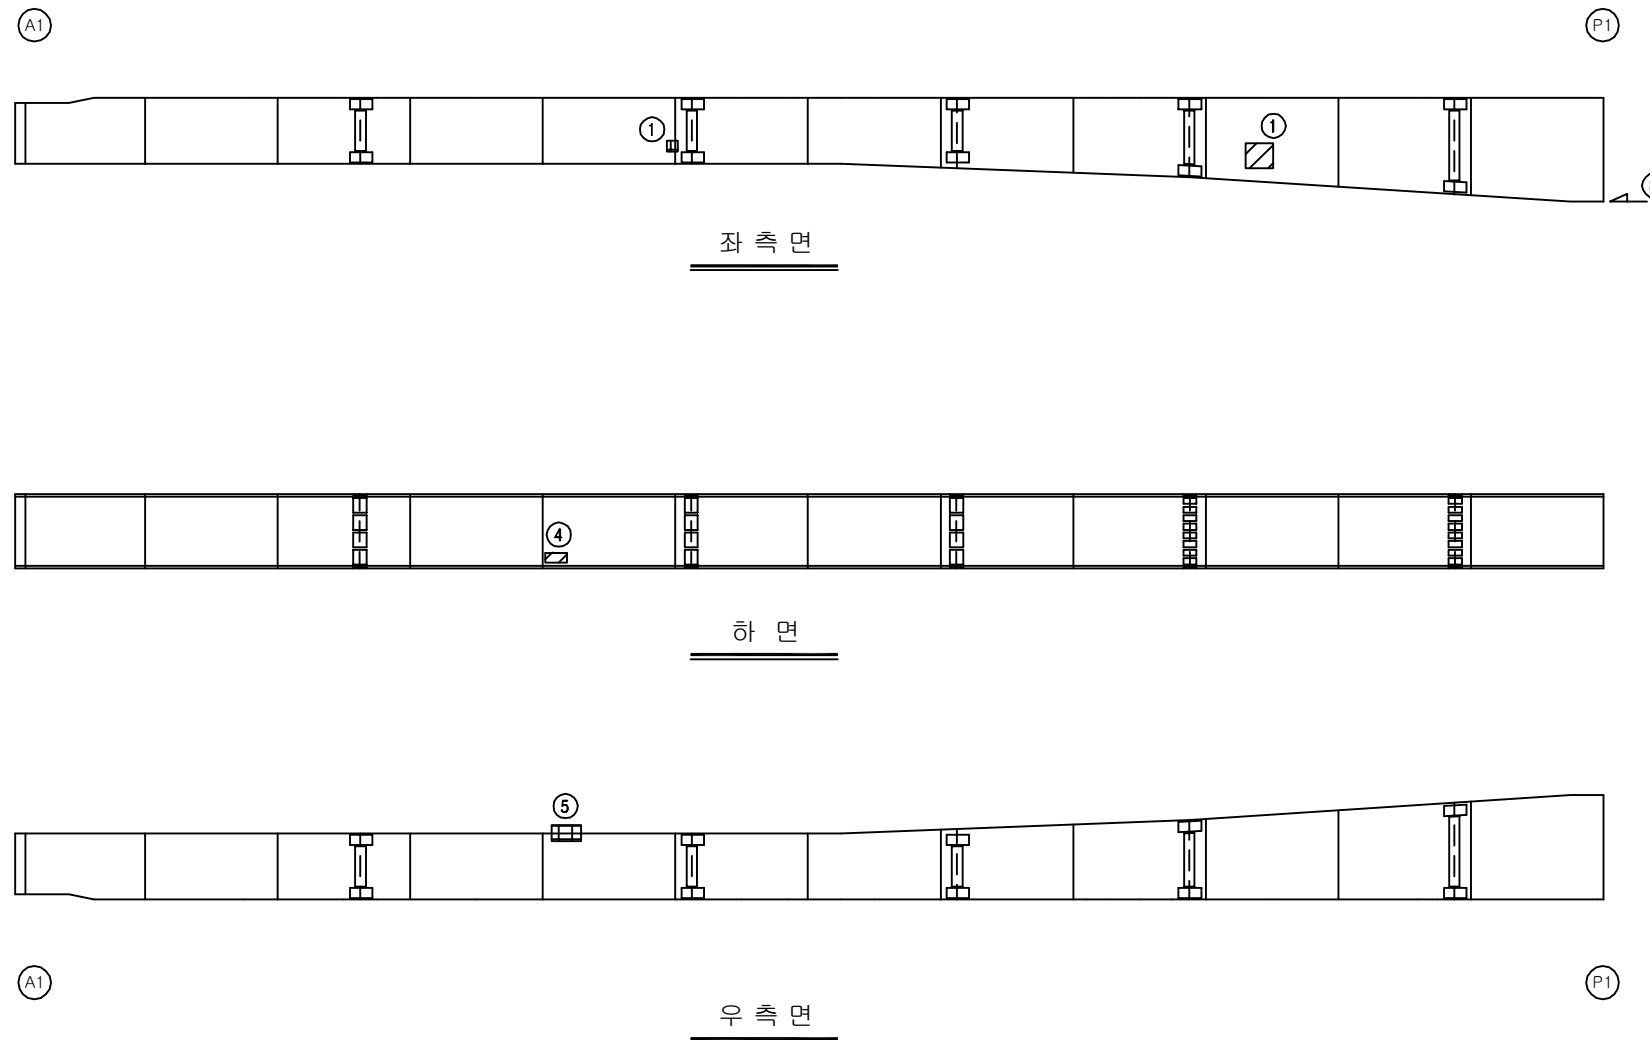

KEY PLAN

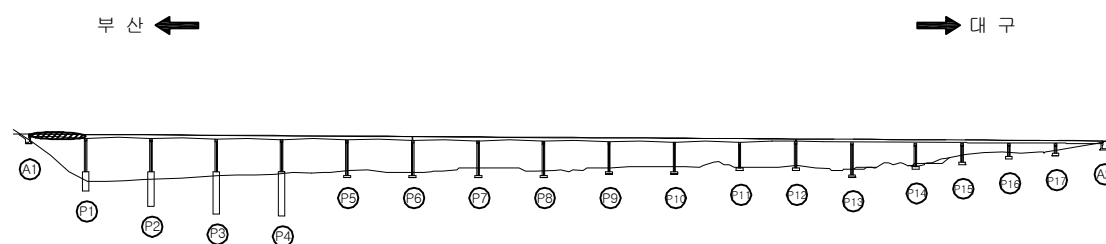

SECTION

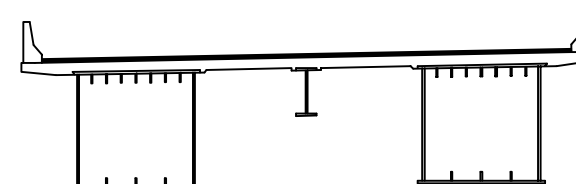

용역명	2017년 상반기 시설물 정기점검 용역
과업기간	2017. 03. 21 ~ 2017. 06. 30
발주처	신대구부산고속도로주식회사
용역사	(주) 위드이앤오
도면번호	037

ID : 낙동대교(대구) - 거더외부 - S2 G1

보 수 이 력			
	기 존 규 격		보 수 (12. 상반기)
	신 규 규 격		보 수 (12. 하반기)
	보수부위재규격		보 수 (13. 상반기)
	보 수 (기보수)		보 수 (13. 하반기)
	보 수 (08. 하반기)		보 수 (14. 상반기)
	보 수 (09. 상반기)		보 수 (14. 하반기)
	보 수 (09. 하반기)		보 수 (15. 상반기)
	보 수 (10. 상반기)		보 수 (15. 하반기)
	보 수 (10. 하반기)		보 수 (16. 상반기)
	보 수 (11. 상반기)		보 수 (16. 하반기)
	보 수 (11. 하반기)		보 수 (17. 상반기)


손 상 현 황 표

번호	신 (N) 구 (P)	손상내용	손상현황						결함 상대	손상 물량	비고
			폭	길이	너비	물량	단위	개소			
1	구	도장박리	-	0.2	0.2	0.04	m ²	1	b	0.04	
2	구	도장박리/녹발생	-	0.1	0.1	0.01	m ²	1	b	0.01	
3	구	이물질 퇴적	-	70.0	0.3	21.00	m ²	1	b	21.00	
4	구	도장박리	-	0.1	0.1	0.01	m ²	1	b	0.01	
5	구	도장박리	-	0.1	0.1	0.01	m ²	1	b	0.01	
6	구	도장박리/녹발생	-	0.1	0.4	0.04	m ²	1	b	0.04	
7	구	도장박리/녹발생	-	0.1	0.1	0.01	m ²	1	b	0.01	
8	구	도장박리/녹발생	-	0.1	0.1	0.01	m ²	1	b	0.01	
9	구	도장박리/녹발생	-	0.2	0.1	0.02	m ²	1	b	0.02	
10											
11											
주) 손상의 길이 및 너비는 「 m 」이며, 균열의 폭은 「 mm 」임

← 부 산


대 구 →

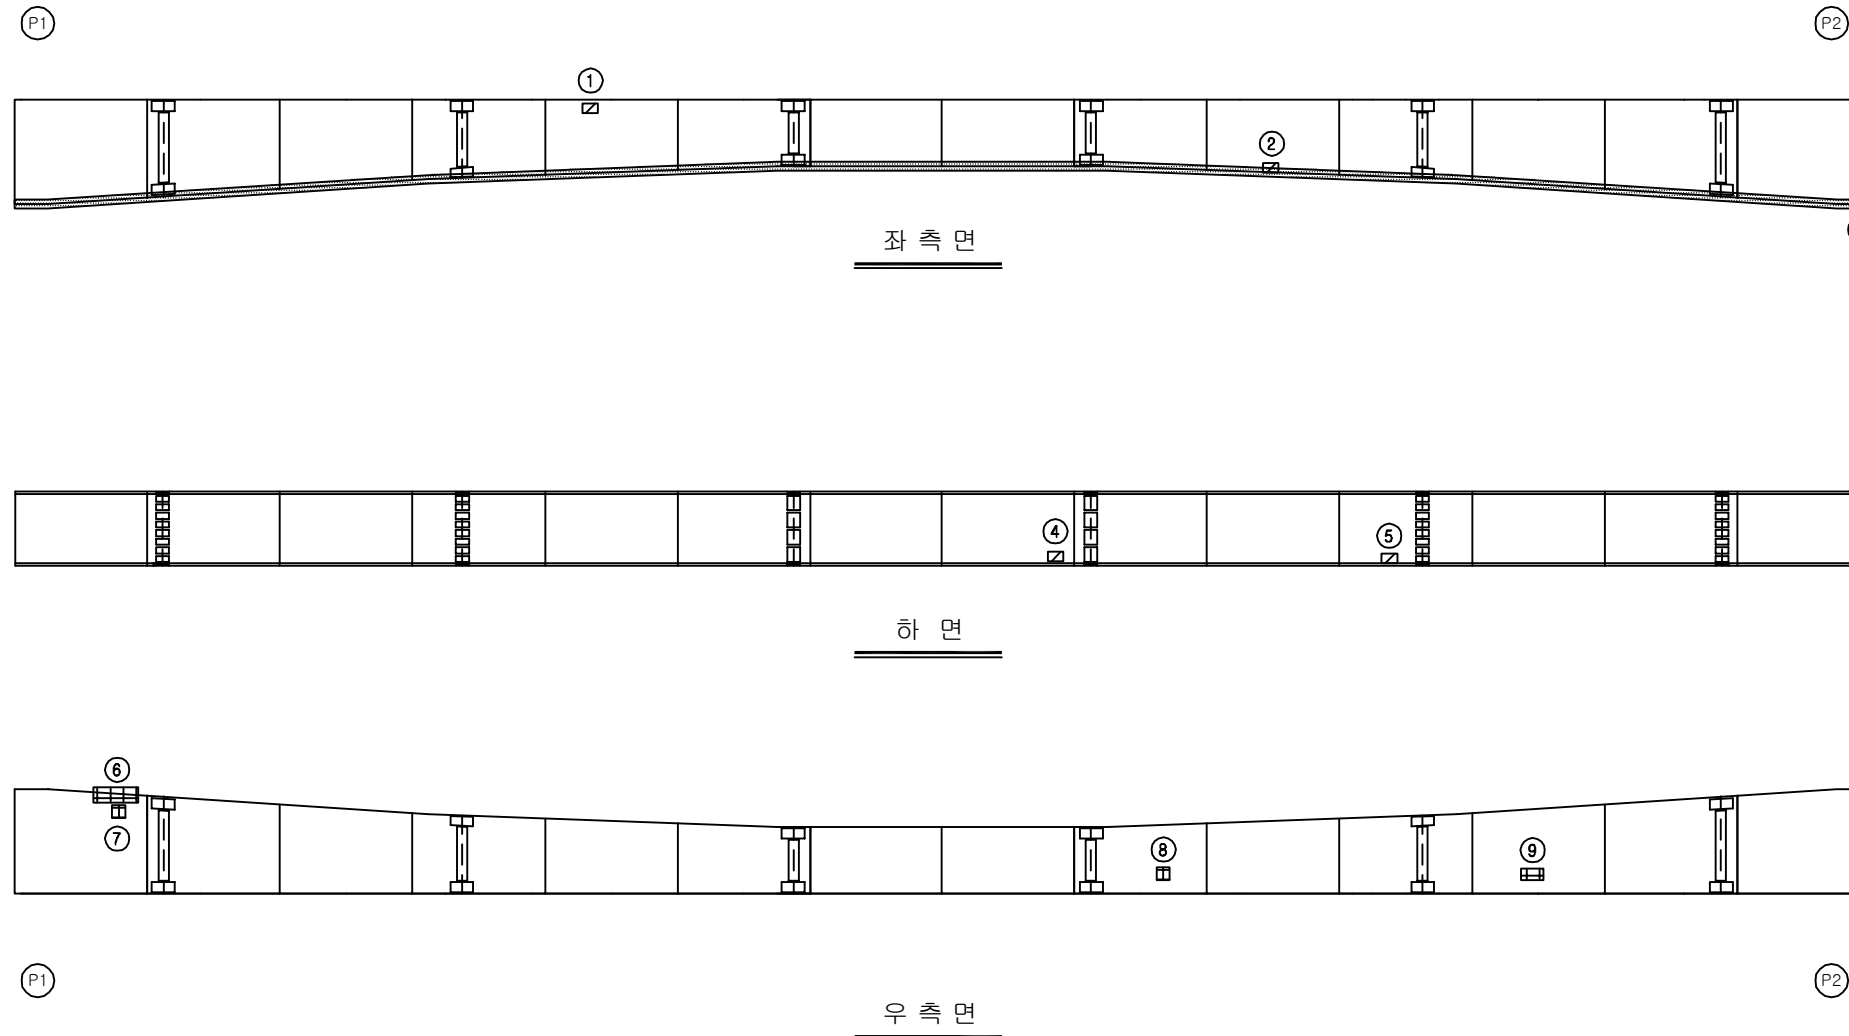

KEY PLAN

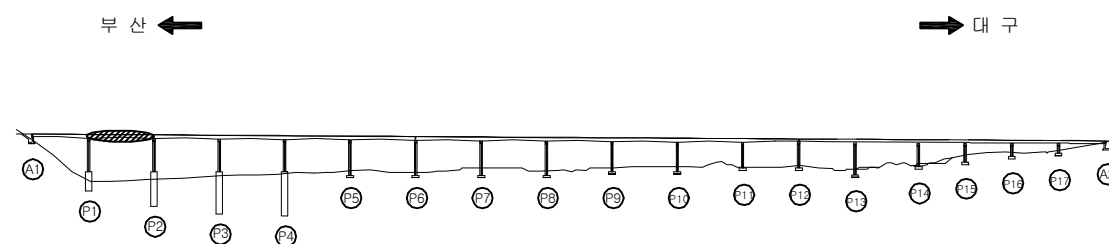

SECTION

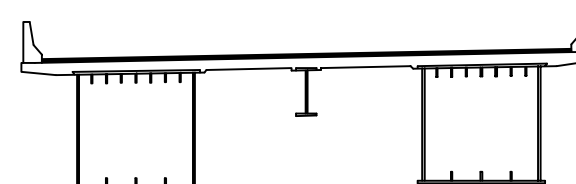

용역명	2017년 상반기 시설물 정기점검 용역
과업기간	2017. 03. 21 ~ 2017. 06. 30
발주처	신대구부산고속도로주식회사
용역사	(주) 위드이앤오
도면번호	038

ID : 낙동대교(대구) - 거더외부 - S3 G1

보 수 이 력			
	기 존 규 격		보 수(12. 상반기)
	신 규 규 격		보 수(12. 하반기)
	보수부위재규격		보 수(13. 상반기)
	보 수(기보수)		보 수(13. 하반기)
	보 수(08. 하반기)		보 수(14. 상반기)
	보 수(09. 상반기)		보 수(14. 하반기)
	보 수(09. 하반기)		보 수(15. 상반기)
	보 수(10. 상반기)		보 수(15. 하반기)
	보 수(10. 하반기)		보 수(16. 상반기)
	보 수(11. 상반기)		보 수(16. 하반기)
	보 수(11. 하반기)		보 수(17. 상반기)

손 상 현 황 표

번호	신(N) 구(P)	손상내용	손상현황						결함 상대	손상 물량	비고
			폭	길이	너비	물량	단위	개소			
1	구	이물질 퇴적	-	70.0	0.3	21.00	m ²	1	b	21.00	
2	구	도장박리/녹발생	-	0.1	0.1	0.01	m ²	1	b	0.01	
3											
4											
주) 손상의 길이 및 너비는 「 m 」이며, 균열의 폭은 「 mm 」임

← 부 산

대 구 →

②

③

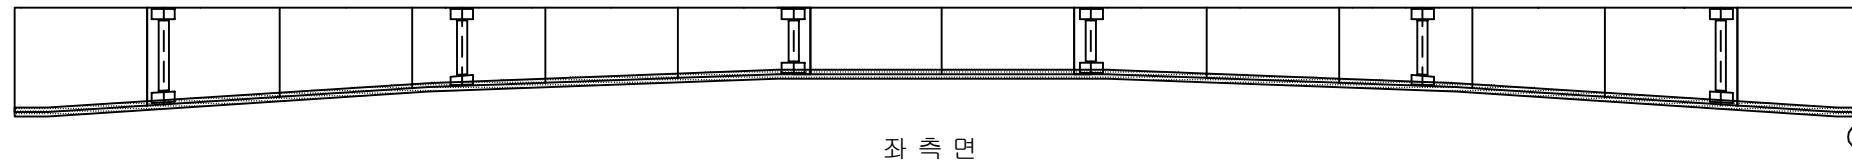

좌 측 면



하 면



우 측 면


②

③


KEY PLAN

부 산 ←

→ 대 구

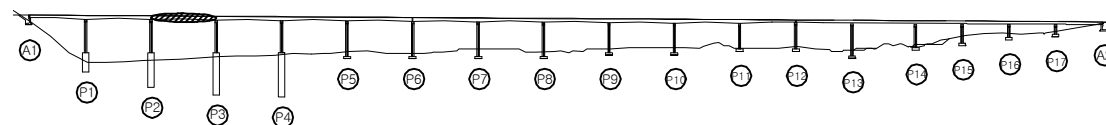

SECTION

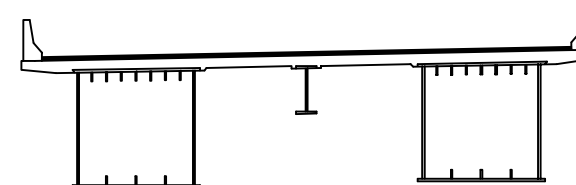

용 역 명 2017년 상반기 시설물 정기점검 용역

과업기간 2017. 03. 21 ~ 2017. 06. 30

발 주 처 신대구부산고속도로주식회사

용 역 사 (주) 위드이앤오

도면번호 039

ID : 낙동대교(대구) - 거더외부 - S4 G1

보 수 이 력			
	기 존 규 격		보 수(12. 상반기)
	신 규 규 격		보 수(12. 하반기)
	보수부위재규격		보 수(13. 상반기)
	보 수(기보수)		보 수(13. 하반기)
	보 수(08. 하반기)		보 수(14. 상반기)
	보 수(09. 상반기)		보 수(14. 하반기)
	보 수(09. 하반기)		보 수(15. 상반기)
	보 수(10. 상반기)		보 수(15. 하반기)
	보 수(10. 하반기)		보 수(16. 상반기)
	보 수(11. 상반기)		보 수(16. 하반기)
	보 수(11. 하반기)		보 수(17. 상반기)

손 상 현 황 표

번호	신(N) 구(P)	손상내용	손상현황						결함 상대	손상 물량	비고
			폭	길이	너비	물량	단위	개소			
1	구	도장박리/녹발생	-	0.1	0.1	0.01	m ²	2	b	0.02	
2	구	도장박리/녹발생	-	0.1	0.4	0.04	m ²	1	b	0.04	
3	구	도장박리/녹발생	-	0.1	0.2	0.02	m ²	1	b	0.02	
4	구	도장박리/녹발생	-	0.1	0.1	0.01	m ²	5	b	0.05	
5	신	도장손상	-	1.0	1.0	1.00	m ²	1		1.00	
6											
7											
주) 손상의 길이 및 너비는 「 m 」이며, 균열의 폭은 「 mm 」임

← 부 산


대 구 →

③

④

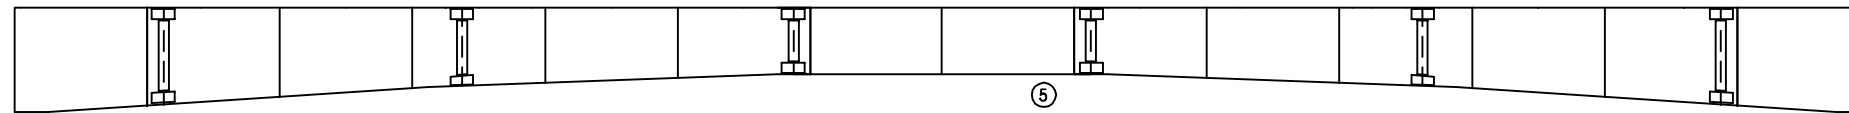

좌 측 면

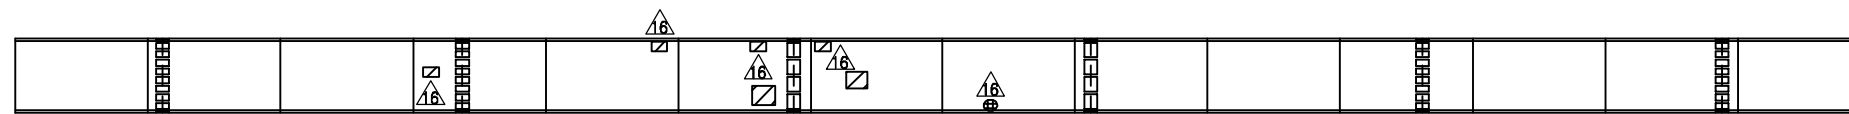

하 면



우 측 면


③

④


KEY PLAN

부 산 ←

→ 대 구

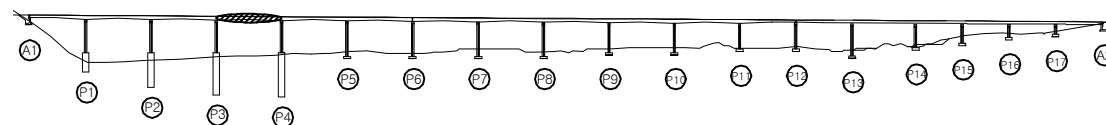

SECTION

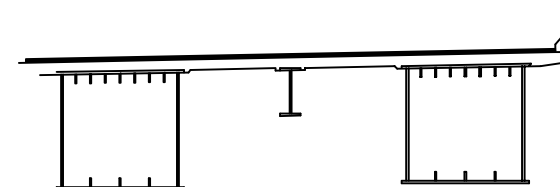

용역명	2017년 상반기 시설물 정기점검 용역
과업기간	2017. 03. 21 ~ 2017. 06. 30
발주처	신대구부산고속도로주식회사
용역사	(주) 위드이앤오
도면번호	040

ID : 낙동대교(대구) - 거더외부 - S5 G1

보 수 이 력			
	기 존 규 격		보 수(12. 상반기)
	신 규 규 격		보 수(12. 하반기)
	보수부위재규격		보 수(13. 상반기)
			보 수(13. 하반기)
			보 수(14. 상반기)
			보 수(14. 하반기)
			보 수(15. 상반기)
			보 수(15. 하반기)
			보 수(16. 상반기)
			보 수(16. 하반기)
			보 수(17. 상반기)

손 상 현 황 표

번호	신(N) 구(P)	손상내용	손상현황						결함 상대	손상 물량	비고
			폭	길이	너비	물량	단위	개소			
1	구	도장박리/녹발생	-	0.1	0.1	0.01	m ²	1	b	0.01	
2	구	도장손상	-	4.0	2.0	8.00	m ²	1		8.00	
3											
4											
주) 손상의 길이 및 너비는 「 m 」이며, 균열의 폭은 「 mm 」임

← 부 산


대 구 →

④


⑤

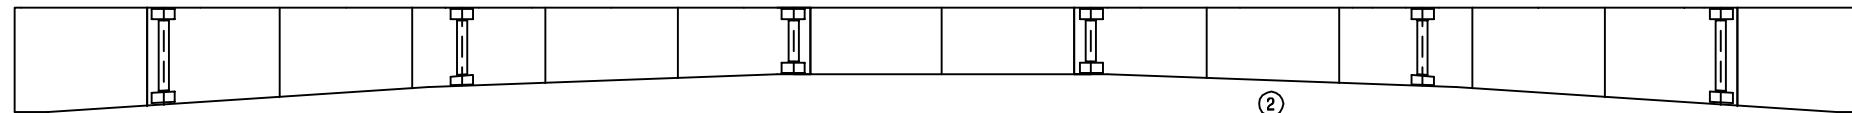

좌 측 면

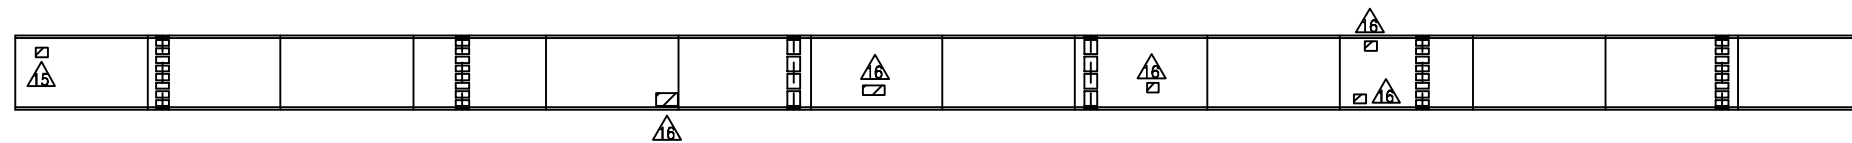

하 면

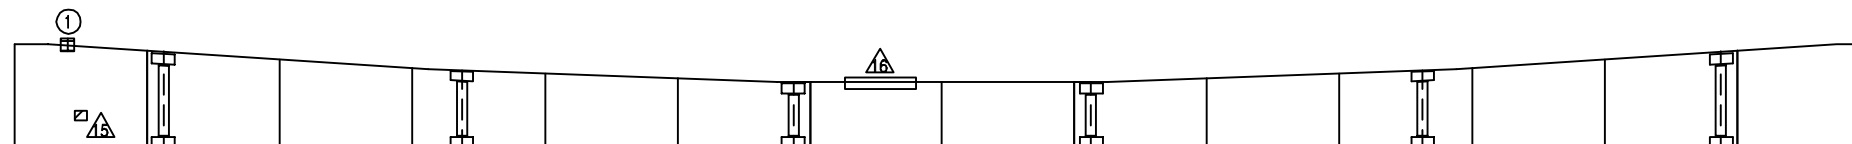

우 측 면


④

⑤


KEY PLAN

부 산 ←

→ 대 구

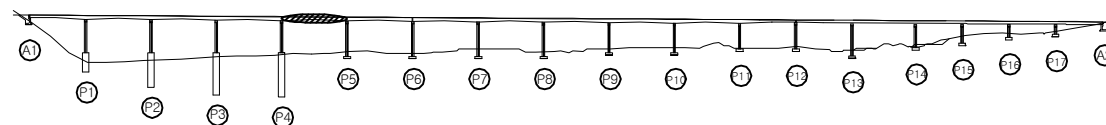

SECTION

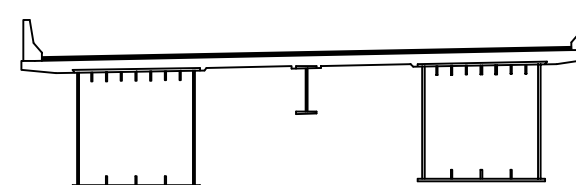

용역명	2017년 상반기 시설물 정기점검 용역
과업기간	2017. 03. 21 ~ 2017. 06. 30
발주처	신대구부산고속도로주식회사
용역사	(주) 위드이앤오
도면번호	041

ID : 낙동대교(대구) - 거더외부 - S6 G1

보 수 이 력			
	기 존 규 격		보 수(12. 상반기)
	신 규 규 격		보 수(12. 하반기)
	보수부위재규격		보 수(13. 상반기)
			보 수(13. 하반기)
			보 수(14. 상반기)
			보 수(14. 하반기)
			보 수(15. 상반기)
			보 수(15. 하반기)
			보 수(16. 상반기)
			보 수(16. 하반기)
			보 수(17. 상반기)


손 상 현 황 표

번호	신(N) 구(P)	손상내용	손상현황						결함 상대	손상 물량	비고
			폭	길이	너비	물량	단위	개소			
1	구	도장박리/녹발생	-	0.1	0.8	0.08	m ²	1	b	0.08	
2	구	도장박리	-	0.6	0.2	0.12	m ²	1	b	0.12	
3	구	도장박리	-	0.1	0.2	0.02	m ²	1	b	0.02	
4	구	도장박리	-	0.1	0.5	0.05	m ²	1	b	0.05	
5	구	도장박리/녹발생	-	0.1	0.5	0.05	m ²	1	b	0.05	
6	구	도장박리/녹발생	-	0.1	0.1	0.01	m ²	1	b	0.01	
7	구	도장박리	-	0.1	0.2	0.02	m ²	1	b	0.02	
8	구	도장박리/녹발생	-	0.1	0.5	0.05	m ²	1	b	0.05	
9	구	도장박리/녹발생	-	0.1	0.1	0.01	m ²	1	b	0.01	
10	구	도장박리/녹발생	-	0.1	0.3	0.03	m ²	1	b	0.03	
11	구	도장박리/녹발생	-	0.1	0.1	0.01	m ²	1	b	0.01	
12											
13											
주) 손상의 길이 및 너비는 「 m 」이며, 균열의 폭은 「 mm 」임

← 부 산


대 구 →

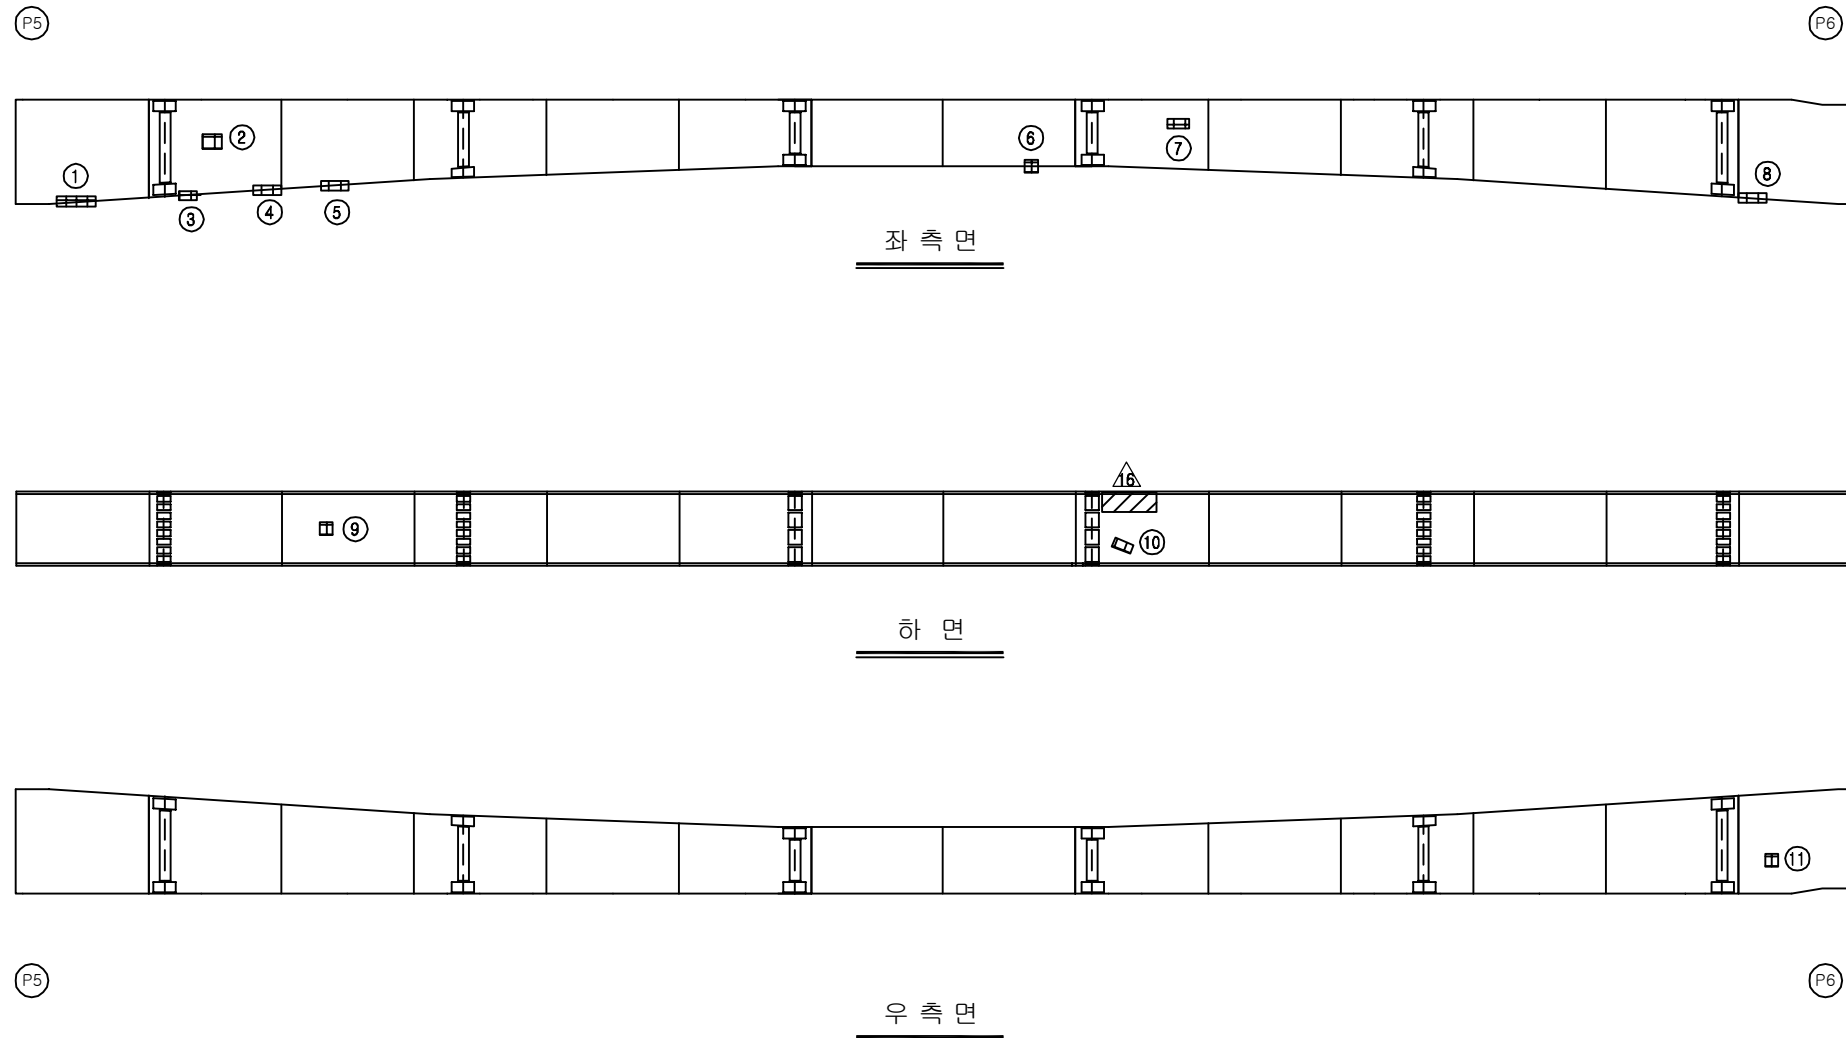

KEY PLAN

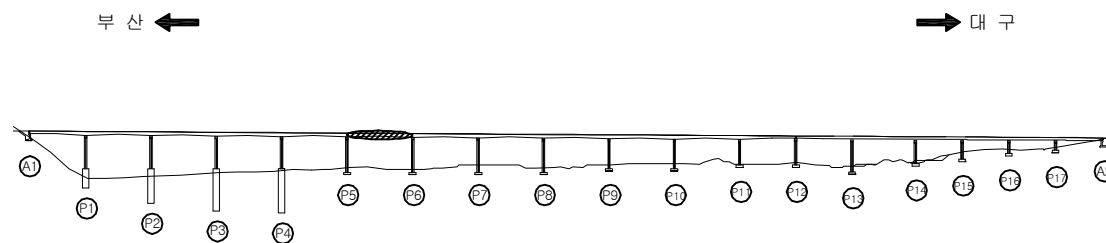

SECTION

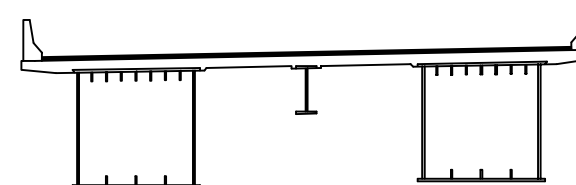

용역명	2017년 상반기 시설물 정기점검 용역
과업기간	2017. 03. 21 ~ 2017. 06. 30
발주처	신대구부산고속도로주식회사
용역사	(주) 위드이앤오
도면번호	042

ID : 낙동대교(대구) - 거더외부 - S7 G1

보 수 이 력			
	기 존 규 격		보 수(12. 상반기)
	신 규 규 격		보 수(12. 하반기)
	보수부위재규격		보 수(13. 상반기)
	보 수(기보수)		보 수(13. 하반기)
	보 수(08. 하반기)		보 수(14. 상반기)
	보 수(09. 상반기)		보 수(14. 하반기)
	보 수(09. 하반기)		보 수(15. 상반기)
	보 수(10. 상반기)		보 수(15. 하반기)
	보 수(10. 하반기)		보 수(16. 상반기)
	보 수(11. 상반기)		보 수(16. 하반기)
	보 수(11. 하반기)		보 수(17. 상반기)


손 상 현 황 표

번호	신(N) 구(P)	손상내용	손상현황						결함 상대	손상 물량	비고
			폭	길이	너비	물량	단위	개소			
1	구	도장박리	-	0.1	0.1	0.01	m ²	1	b	0.01	
2	구	도장박리/낙발생	-	0.1	0.1	0.01	m ²	1	b	0.01	
3	구	도장박리/낙발생	-	0.1	0.1	0.01	m ²	2	b	0.02	
4	구	볼트 도장박리/낙발생	-	0.1	0.1	0.01	m ²	1	b	0.01	
5	구	도장박리/낙발생	-	0.1	0.1	0.01	m ²	1	b	0.01	
6	구	도장박리	-	0.1	0.5	0.05	m ²	2	b	0.10	
7	구	도장박리	-	0.1	0.2	0.02	m ²	1	b	0.02	
8	구	도장박리/낙발생	-	0.1	0.1	0.01	m ²	3	b	0.03	
9	구	도장박리/낙발생	-	0.1	0.1	0.01	m ²	1	b	0.01	
10											
11											
주) 손상의 길이 및 너비는 「 m 」이며, 균열의 폭은 「 mm 」임

← 부 산


대 구 →

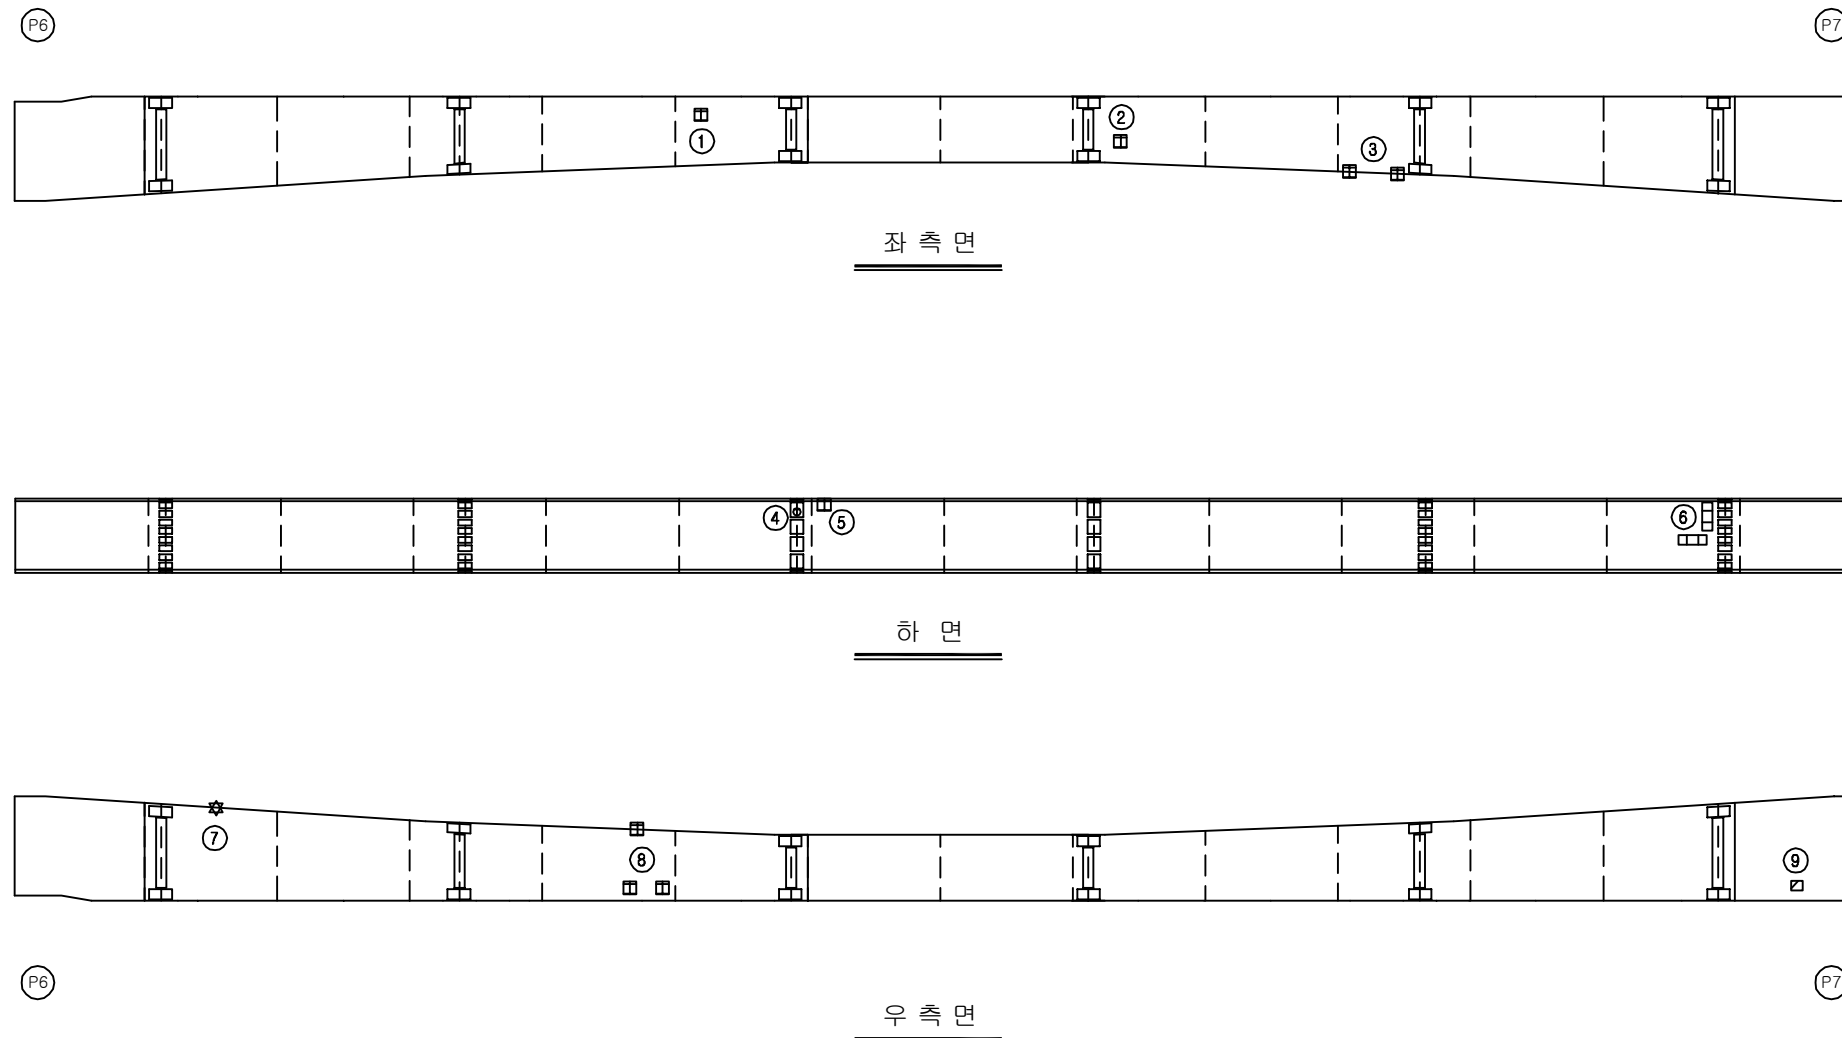

KEY PLAN

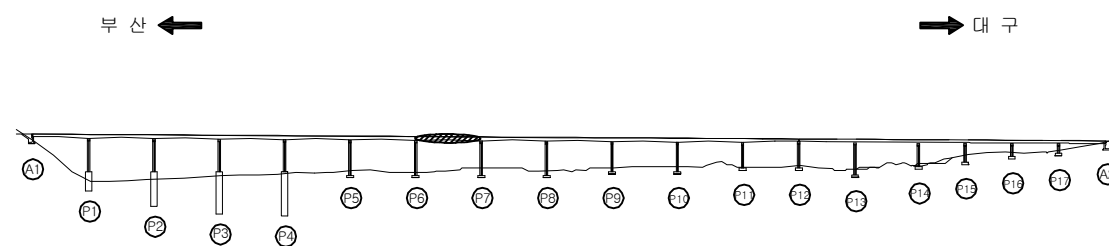

SECTION

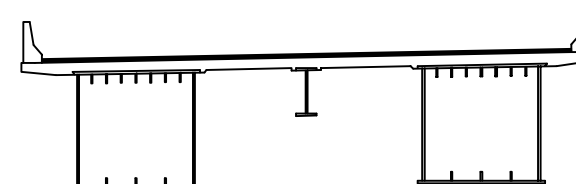

용역명	2017년 상반기 시설물 정기점검 용역
과업기간	2017. 03. 21 ~ 2017. 06. 30
발주처	신대구부산고속도로주식회사
용역사	(주) 위드이앤오
도면번호	043

ID : 낙동대교(대구) - 거더외부 - S8 G1

보 수 이 력			
	기 존 규 격		보 수 (12. 상반기)
	신 규 규 격		보 수 (12. 하반기)
	보수부위재규격		보 수 (13. 상반기)
			보 수 (13. 하반기)
			보 수 (14. 상반기)
			보 수 (14. 하반기)
			보 수 (15. 상반기)
			보 수 (15. 하반기)
			보 수 (16. 상반기)
			보 수 (16. 하반기)
			보 수 (17. 상반기)

← 부 산

대 구 →


손 상 현 황 표

번호	신(N) 구(P)	손상내용	손상현황						결함 상대	손상 물량	비고
			폭	길이	너비	물량	단위	개소			
1	구	도장박리/녹발생	-	0.1	0.1	0.01	m ²	1	b	0.01	
2	구	도장박리/녹발생	-	0.1	0.5	0.05	m ²	1	b	0.05	
3	구	도장박리/녹발생	-	0.1	0.2	0.02	m ²	1	b	0.02	
4	구	도장박리/녹발생	-	0.1	0.5	0.05	m ²	1	b	0.05	
5	구	도장박리/녹발생	-	0.1	1.0	0.10	m ²	1	b	0.10	
6	구	도장박리/녹발생	-	0.1	0.8	0.08	m ²	1	b	0.08	
7	구	도장박리/녹발생	-	0.1	0.3	0.03	m ²	1	b	0.03	
8	구	도장박리/녹발생	-	0.1	0.1	0.01	m ²	1	b	0.01	
9	구	도장박리/녹발생	-	0.1	0.2	0.02	m ²	1	b	0.02	
10	구	도장박리/녹발생	-	0.1	0.1	0.01	m ²	2	b	0.02	
11	구	도장박리/녹발생	-	0.1	0.1	0.01	m ²	1	b	0.01	
12	구	도장박리/녹발생	-	0.1	0.1	0.01	m ²	1	b	0.01	
13	구	도장박리/녹발생	-	0.1	0.1	0.01	m ²	1	b	0.01	
14	구	도장박리/녹발생	-	0.1	0.1	0.01	m ²	1	b	0.01	
15											
16											
주) 손상의 길이 및 너비는 「 m 」 이며, 균열의 폭은 「 mm 」 임

(P7)


(P8)

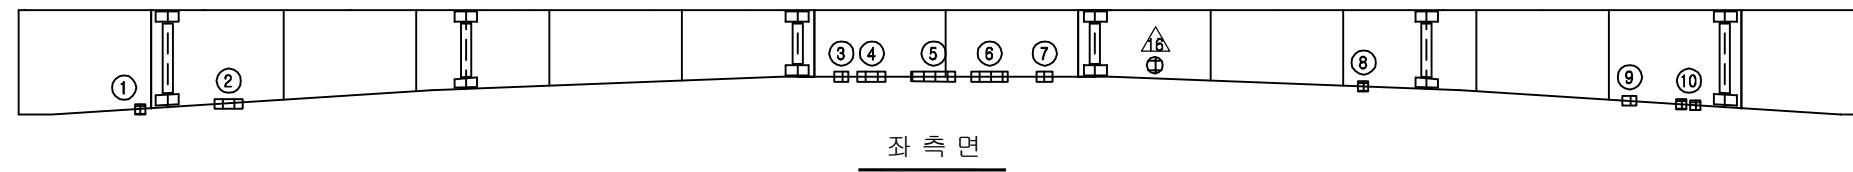

좌 측 면



하 면

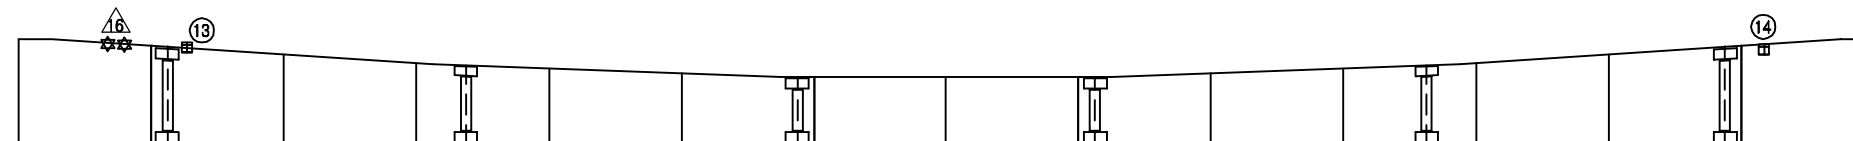


우 측 면


KEY PLAN

부 산 ←

→ 대 구

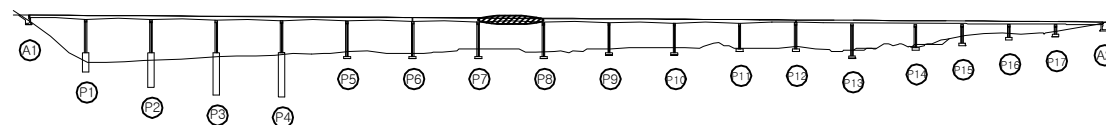

SECTION

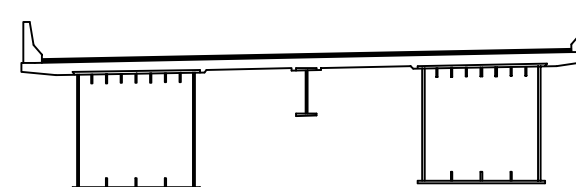

용역명	2017년 상반기 시설물 정기점검 용역
과업기간	2017. 03. 21 ~ 2017. 06. 30
발주처	신대구부산고속도로주식회사
용역사	(주) 위드이앤오
도면번호	044

ID : 낙동대교(대구) - 거더외부 - S9 G1

보 수 이 력			
	기 존 규 격		보 수 (12. 상반기)
	신 규 규 격		보 수 (12. 하반기)
	보수부위재규격		보 수 (13. 상반기)
			보 수 (13. 하반기)
			보 수 (14. 상반기)
			보 수 (14. 하반기)
			보 수 (15. 상반기)
			보 수 (15. 하반기)
			보 수 (16. 상반기)
			보 수 (16. 하반기)
			보 수 (17. 상반기)

← 부 산

대 구 →

손 상 현 황 표

번호	신(N) 구(P)	손상내용	손상현황						결함 상대	손상 물량	비고
			폭	길이	너비	물량	단위	개소			
1	구	도장박리/녹발생	-	0.1	0.1	0.01	m ²	1	b	0.01	
2	구	도장박리/녹발생	-	0.1	0.1	0.01	m ²	2	b	0.02	
3	구	도장박리/녹발생	-	0.1	0.1	0.01	m ²	3	b	0.03	
4	구	도장박리/녹발생	-	0.1	0.1	0.01	m ²	2	b	0.02	
5	구	도장박리/녹발생	-	0.1	0.1	0.01	m ²	1	b	0.01	
6	구	도장박리/녹발생	-	0.1	0.1	0.01	m ²	1	b	0.01	
7											
8											
주) 손상의 길이 및 너비는 「 m 」이며, 균열의 폭은 「 mm 」임

Ⓟ8

Ⓟ9



좌 측 면

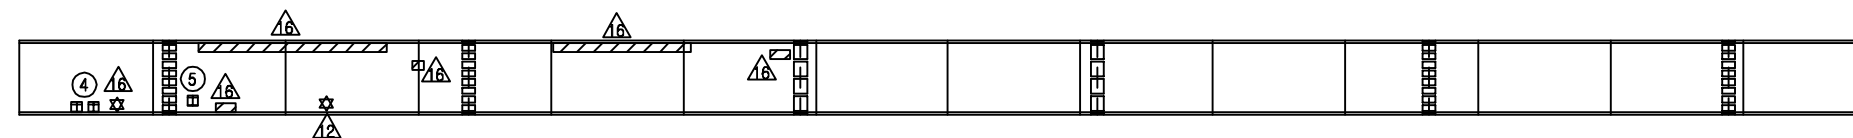

하 면



Ⓟ8


Ⓟ9

우 측 면


KEY PLAN

부 산 ←

→ 대 구

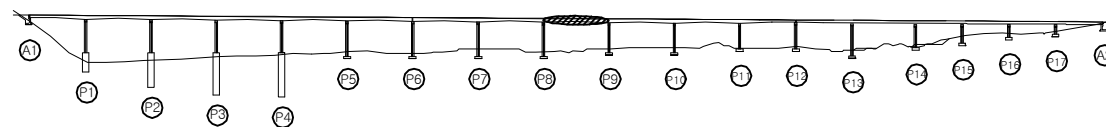

SECTION

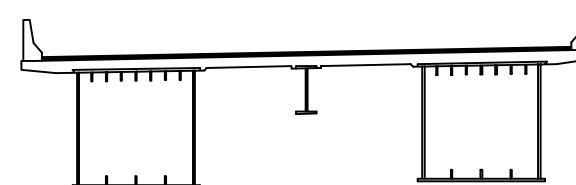

용역명	2017년 상반기 시설물 정기점검 용역
과업기간	2017. 03. 21 ~ 2017. 06. 30
발주처	신대구부산고속도로주식회사
용역사	(주) 위드이앤오
도면번호	045

ID : 낙동대교(대구) - 거더외부 - S10 G1

보 수 이 력			
	기 존 규 격		보 수(12. 상반기)
	신 규 규 격		보 수(12. 하반기)
	보수부위재규격		보 수(13. 상반기)
	보 수(기보수)		보 수(13. 하반기)
	보 수(08. 하반기)		보 수(14. 상반기)
	보 수(09. 상반기)		보 수(14. 하반기)
	보 수(09. 하반기)		보 수(15. 상반기)
	보 수(10. 상반기)		보 수(15. 하반기)
	보 수(10. 하반기)		보 수(16. 상반기)
	보 수(11. 상반기)		보 수(16. 하반기)
	보 수(11. 하반기)		보 수(17. 상반기)

← 부 산

대 구 →



손 상 현 황 표

번호	신(N) 구(P)	손상내용	손상현황						결함 상대	손상 물량	비고
			폭	길이	너비	물량	단위	개소			
1	구	도장박리/녹발생	-	0.1	1.5	0.15	m ²	1	b	0.15	
2	구	도장박리/녹발생	-	0.1	0.1	0.01	m ²	1	b	0.01	
3	구	도장박리/녹발생	-	0.1	2.0	0.20	m ²	1	b	0.20	
4	구	도장박리/녹발생	-	0.1	1.2	0.12	m ²	1	b	0.12	
5	구	도장박리/녹발생	-	0.1	0.5	0.05	m ²	1	b	0.05	
6	구	도장박리/녹발생	-	0.1	0.5	0.05	m ²	1	b	0.05	
7	구	도장박리/녹발생	-	0.1	0.1	0.01	m ²	1	b	0.01	
8											
9											
주) 손상의 길이 및 너비는 「 m 」이며, 균열의 폭은 「 mm 」임

⑨

⑩

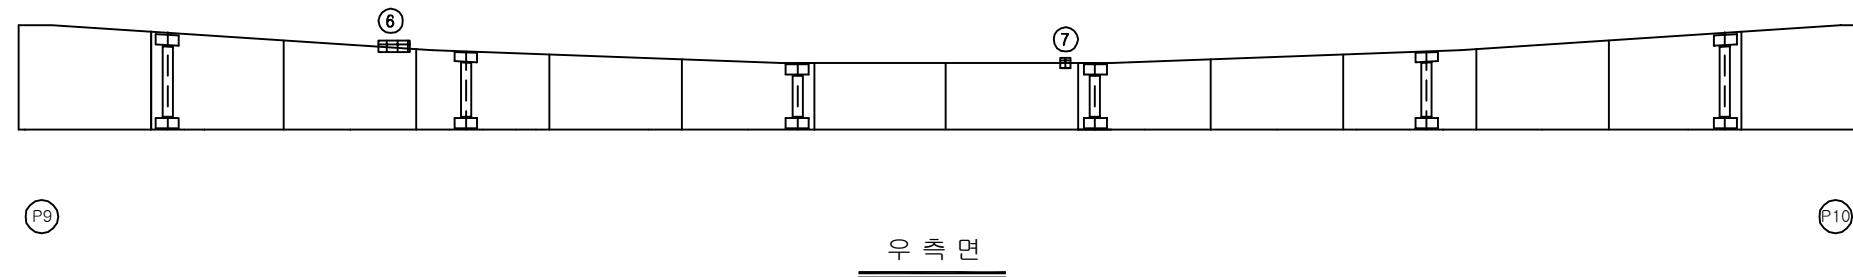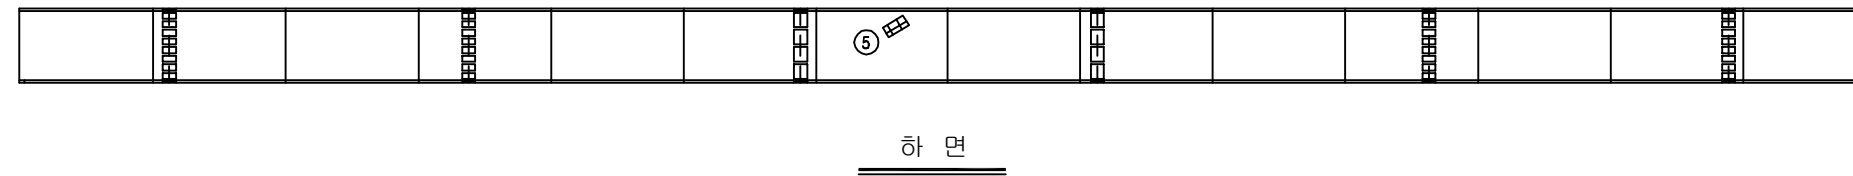


⑨

⑩


KEY PLAN

부 산 ←

→ 대 구

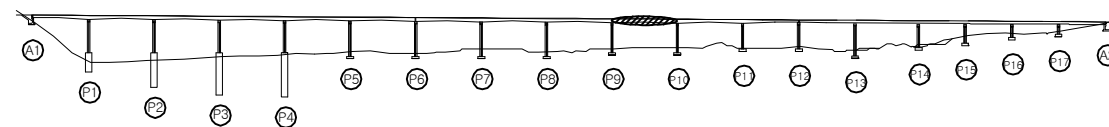

SECTION

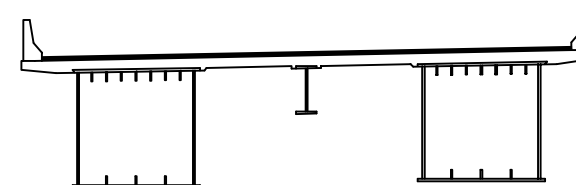

용역명	2017년 상반기 시설물 정기점검 용역
과업기간	2017. 03. 21 ~ 2017. 06. 30
발주처	신대구부산고속도로주식회사
용역사	(주) 위드이앤오
도면번호	046

ID : 낙동대교(대구) - 거더외부 - S11 G1


보 수 이 력			
	기 존 규 격		보 수(12. 상반기)
	신 규 규 격		보 수(12. 하반기)
	보수부위재규격		보 수(13. 상반기)
	보 수(기보수)		보 수(13. 하반기)
	보 수(08. 하반기)		보 수(14. 상반기)
	보 수(09. 상반기)		보 수(14. 하반기)
	보 수(09. 하반기)		보 수(15. 상반기)
	보 수(10. 상반기)		보 수(15. 하반기)
	보 수(10. 하반기)		보 수(16. 상반기)
	보 수(11. 상반기)		보 수(16. 하반기)
	보 수(11. 하반기)		보 수(17. 상반기)

← 부 산


대 구 →

P10


P11

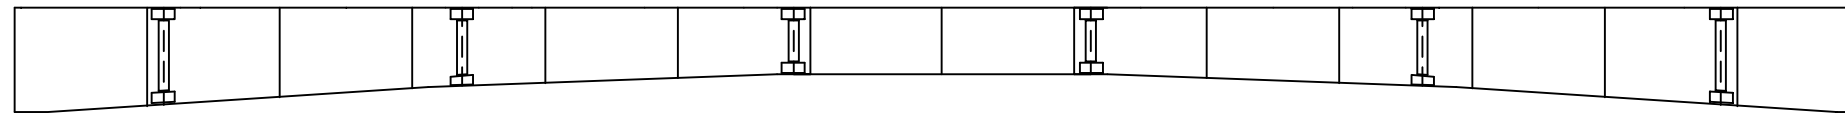

좌 측 면

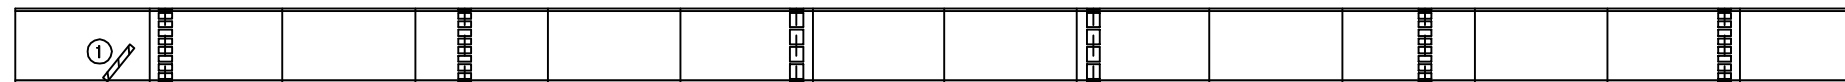

하 면

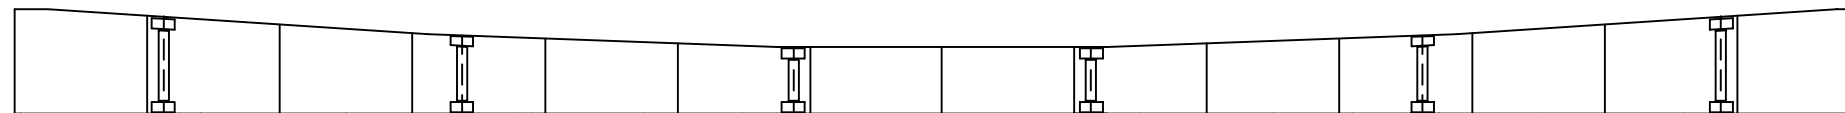

우 측 면


P10

P11


KEY PLAN

부 산 ←

→ 대 구

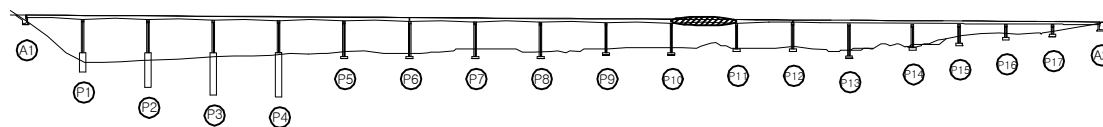

SECTION

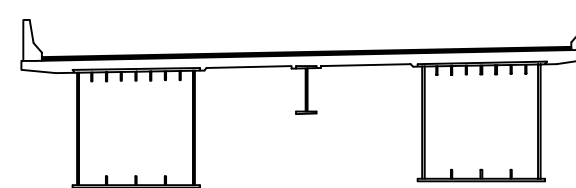

손 상 현 황 표

번호	신(N) 구(P)	손상내용	손상현황						결함 상대 수량	손상 수량	비고
			폭	길이	너비	수량	단위	개소			
1	구	도장균형	-	0.1	1.2	0.12	m	1	b	0.12	
2											
3											
주) 손상의 길이 및 너비는 「 m 」이며, 균열의 폭은 「 mm 」임

용역명 2017년 상반기 시설물 정기점검 용역

과업기간 2017. 03. 21 ~ 2017. 06. 30

발주처 신대구부산고속도로주식회사

용역사 (주) 위드이앤오


도면번호 047

ID : 낙동대교(대구) - 거더외부 - S12 G1

보 수 이 력			
	기 존 규 격		보 수(12. 상반기)
	신 규 규 격		보 수(12. 하반기)
	보수부위재규격		보 수(13. 상반기)
			보 수(13. 하반기)
			보 수(14. 상반기)
			보 수(14. 하반기)
			보 수(15. 상반기)
			보 수(15. 하반기)
			보 수(16. 상반기)
			보 수(16. 하반기)
			보 수(17. 상반기)

← 부 산

대 구 →

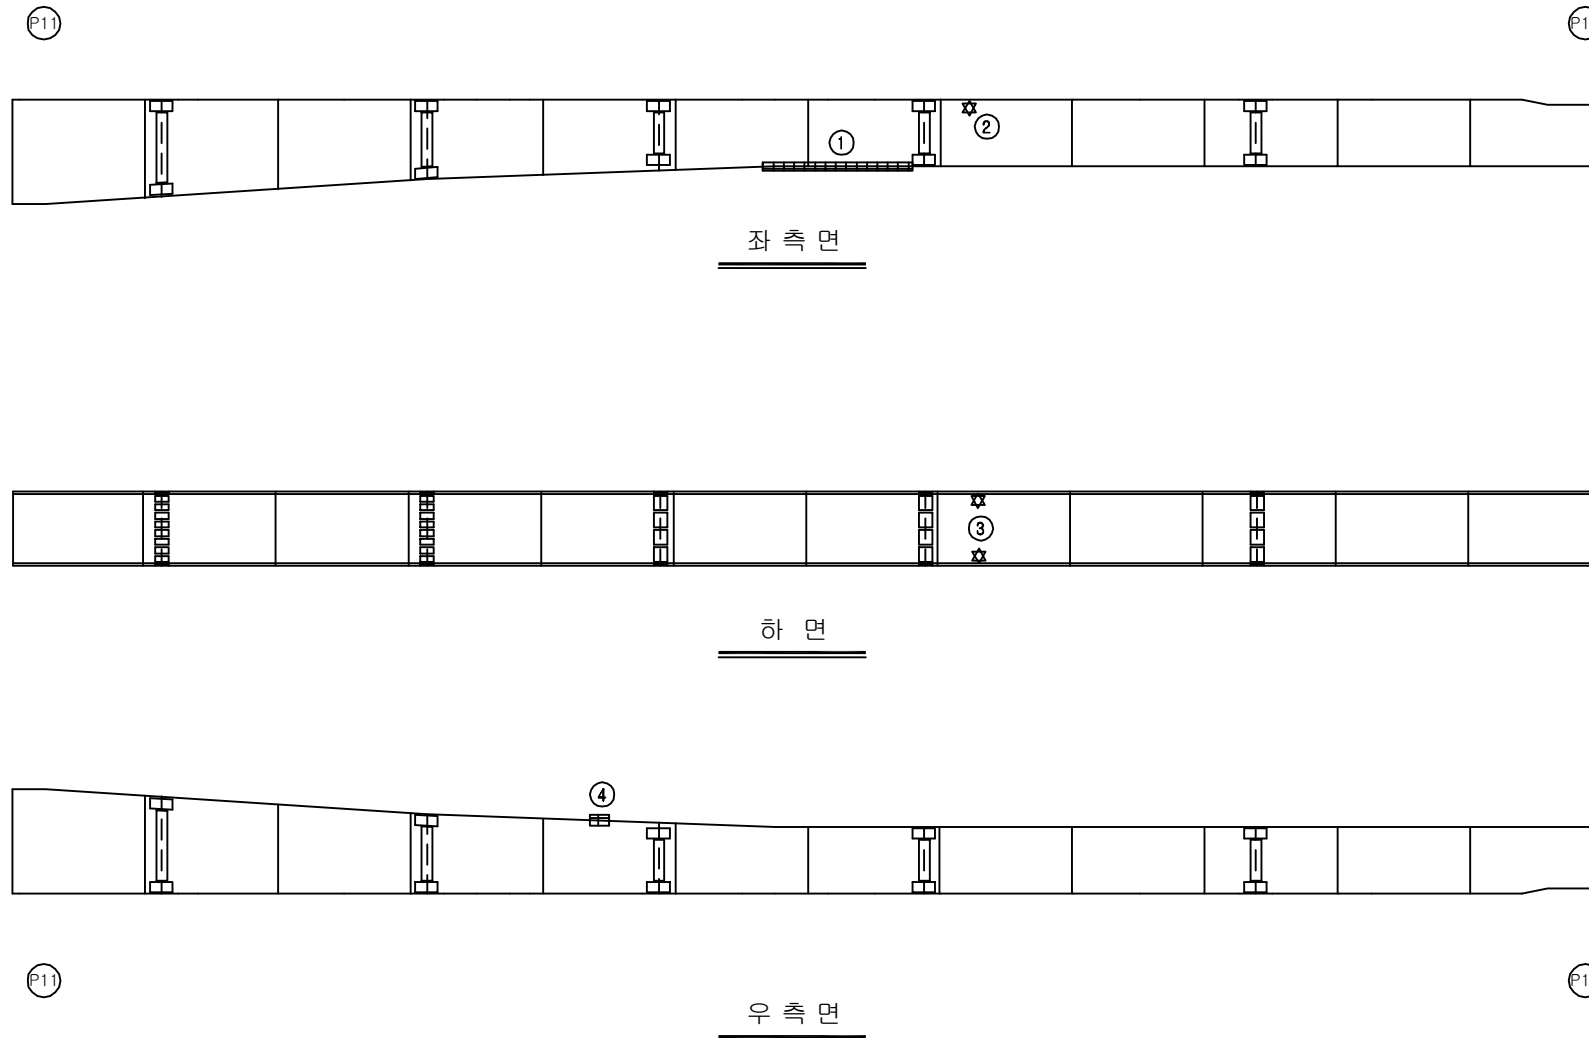


손 상 현 황 표


번호	신(N) 구(P)	손상내용	손상현황						결함 상대	손상 물량	비고
			폭	길이	너비	물량	단위	개소			
1	구	도장박리/녹발생	-	0.1	6.0	0.60	m ²	1	b	0.60	
2	구	도장파손	-	0.1	0.1	0.01	m ²	1	b	0.01	
3	구	도장파손	-	0.1	0.1	0.01	m ²	2	b	0.02	
4	구	도장박리/녹발생	-	0.1	0.1	0.01	m ²	1	b	0.01	
5											
6											
주) 손상의 길이 및 너비는 「 m 」이며, 균열의 폭은 「 mm 」임

KEY PLAN

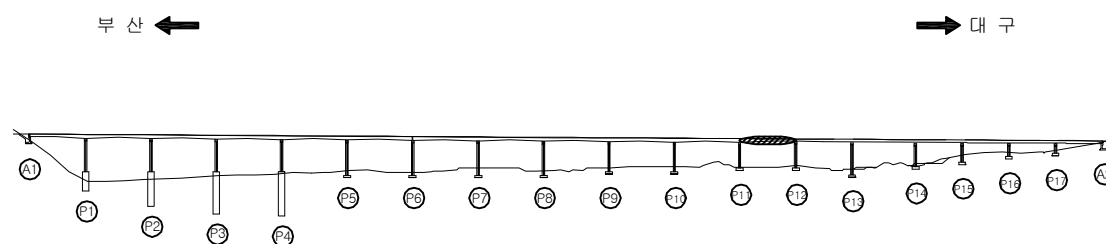

SECTION

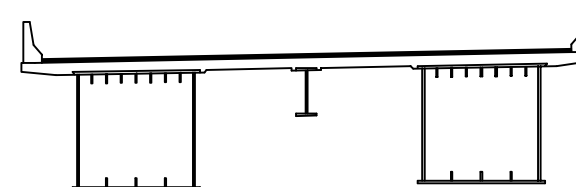

용역명	2017년 상반기 시설물 정기점검 용역
과업기간	2017. 03. 21 ~ 2017. 06. 30
발주처	신대구부산고속도로주식회사
용역사	(주) 위드이앤오
도면번호	048

ID : 낙동대교(대구) - 거더외부 - S13 G1

보 수 이 력			
	기 존 규 격		보 수(12. 상반기)
	신 규 규 격		보 수(12. 하반기)
	보 수부위재규격		보 수(13. 상반기)
	보 수(기보수)		보 수(13. 하반기)
	보 수(08. 하반기)		보 수(14. 상반기)
	보 수(09. 상반기)		보 수(14. 하반기)
	보 수(09. 하반기)		보 수(15. 상반기)
	보 수(10. 상반기)		보 수(15. 하반기)
	보 수(10. 하반기)		보 수(16. 상반기)
	보 수(11. 상반기)		보 수(16. 하반기)
	보 수(11. 하반기)		보 수(17. 상반기)


손 상 현 황 표

번호	신(N) 구(P)	손상내용	손상현황						결함 상대	손상 물량	비고
			폭	길이	너비	물량	단위	개소			
1	구	도장박리/녹발생	-	0.1	0.3	0.03	m ²	1	b	0.03	
2	구	도장박리/녹발생	-	0.1	0.1	0.01	m ²	3	b	0.03	
3	구	도장박리/녹발생	-	0.1	1.0	0.10	m ²	1	b	0.10	
4	구	도장들뜸	-	0.6	0.2	0.12	m ²	1	b	0.12	
5	구	도장박리/녹발생	-	0.1	0.5	0.05	m ²	1	b	0.05	
6	구	도장박리	-	0.1	1.0	0.10	m ²	1	b	0.10	
7	구	도장박리	-	0.1	0.1	0.01	m ²	1	b	0.01	
8	신	도장손상	-	1.0	3.0	3.00	m ²	1		3.00	
9	신	도장손상	-	1.0	1.5	1.50	m ²	1		1.50	
10											
11											
주) 손상의 길이 및 너비는 「 m 」이며, 균열의 폭은 「 mm 」임

← 부 산


대 구 →

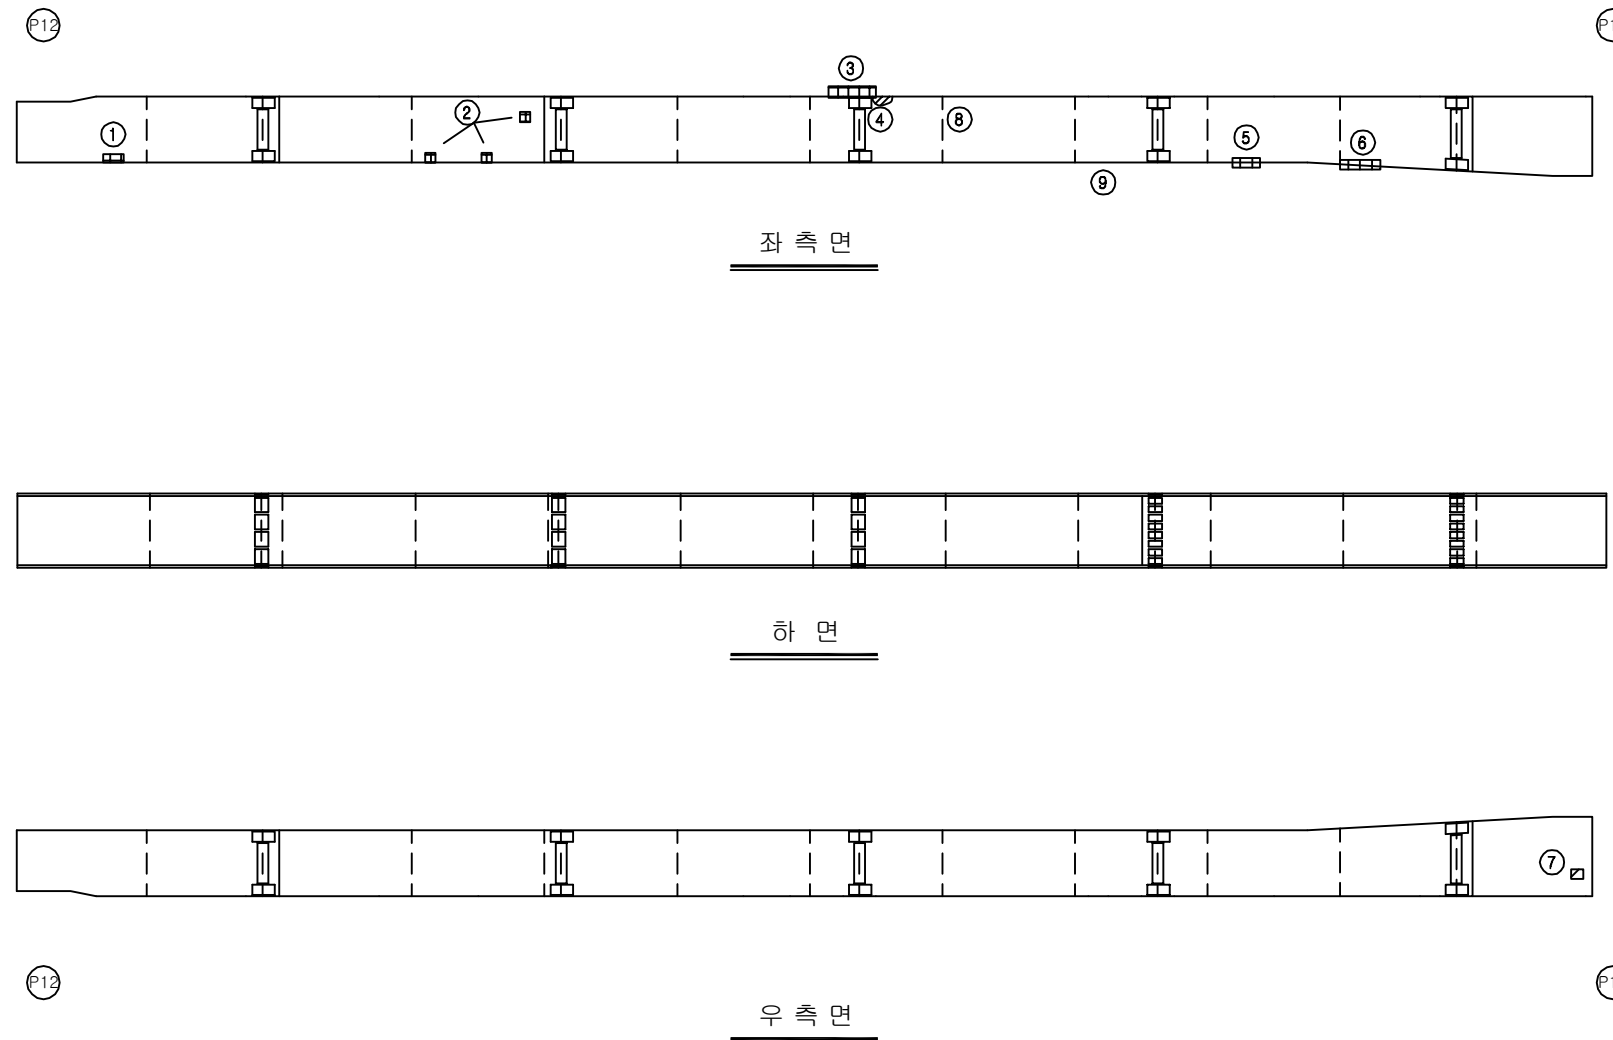


KEY PLAN

부 산 ←

→ 대 구

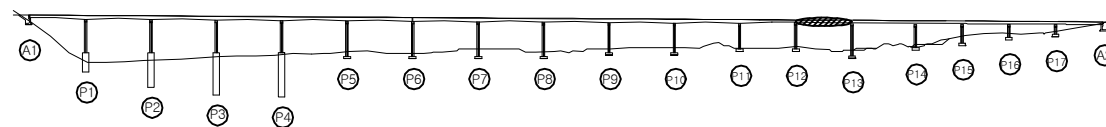

SECTION

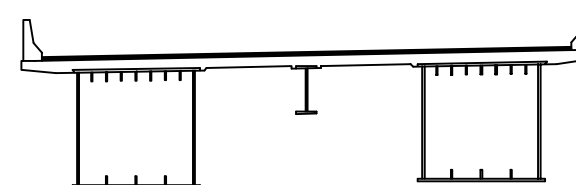

용역명	2017년 상반기 시설물 정기점검 용역
과업기간	2017. 03. 21 ~ 2017. 06. 30
발주처	신대구부산고속도로주식회사
용역사	(주) 위드이앤오
도면번호	049

ID : 낙동대교(대구) - 거더외부 - S14 G1

보 수 이 력			
	기 존 규 격		보 수(12. 상반기)
	신 규 규 격		보 수(12. 하반기)
	보수부위재규격		보 수(13. 상반기)
			보 수(13. 하반기)
			보 수(14. 상반기)
			보 수(14. 하반기)
			보 수(15. 상반기)
			보 수(15. 하반기)
			보 수(16. 상반기)
			보 수(16. 하반기)
			보 수(17. 상반기)


손 상 현 황 표

번호	신(N) 구(P)	손상내용	손상현황						결함 상태	손상 물량	비고
			폭	길이	너비	물량	단위	개소			
1	구	도장박리/녹발생	-	0.1	1.0	0.10	m ²	1	b	0.10	
2	신	도장손상	-	3.0	1.0	3.00	m ²	1		3.00	
3											
4											
주) 손상의 길이 및 너비는 「 m 」이며, 균열의 폭은 「 mm 」임

← 부 산


대 구 →

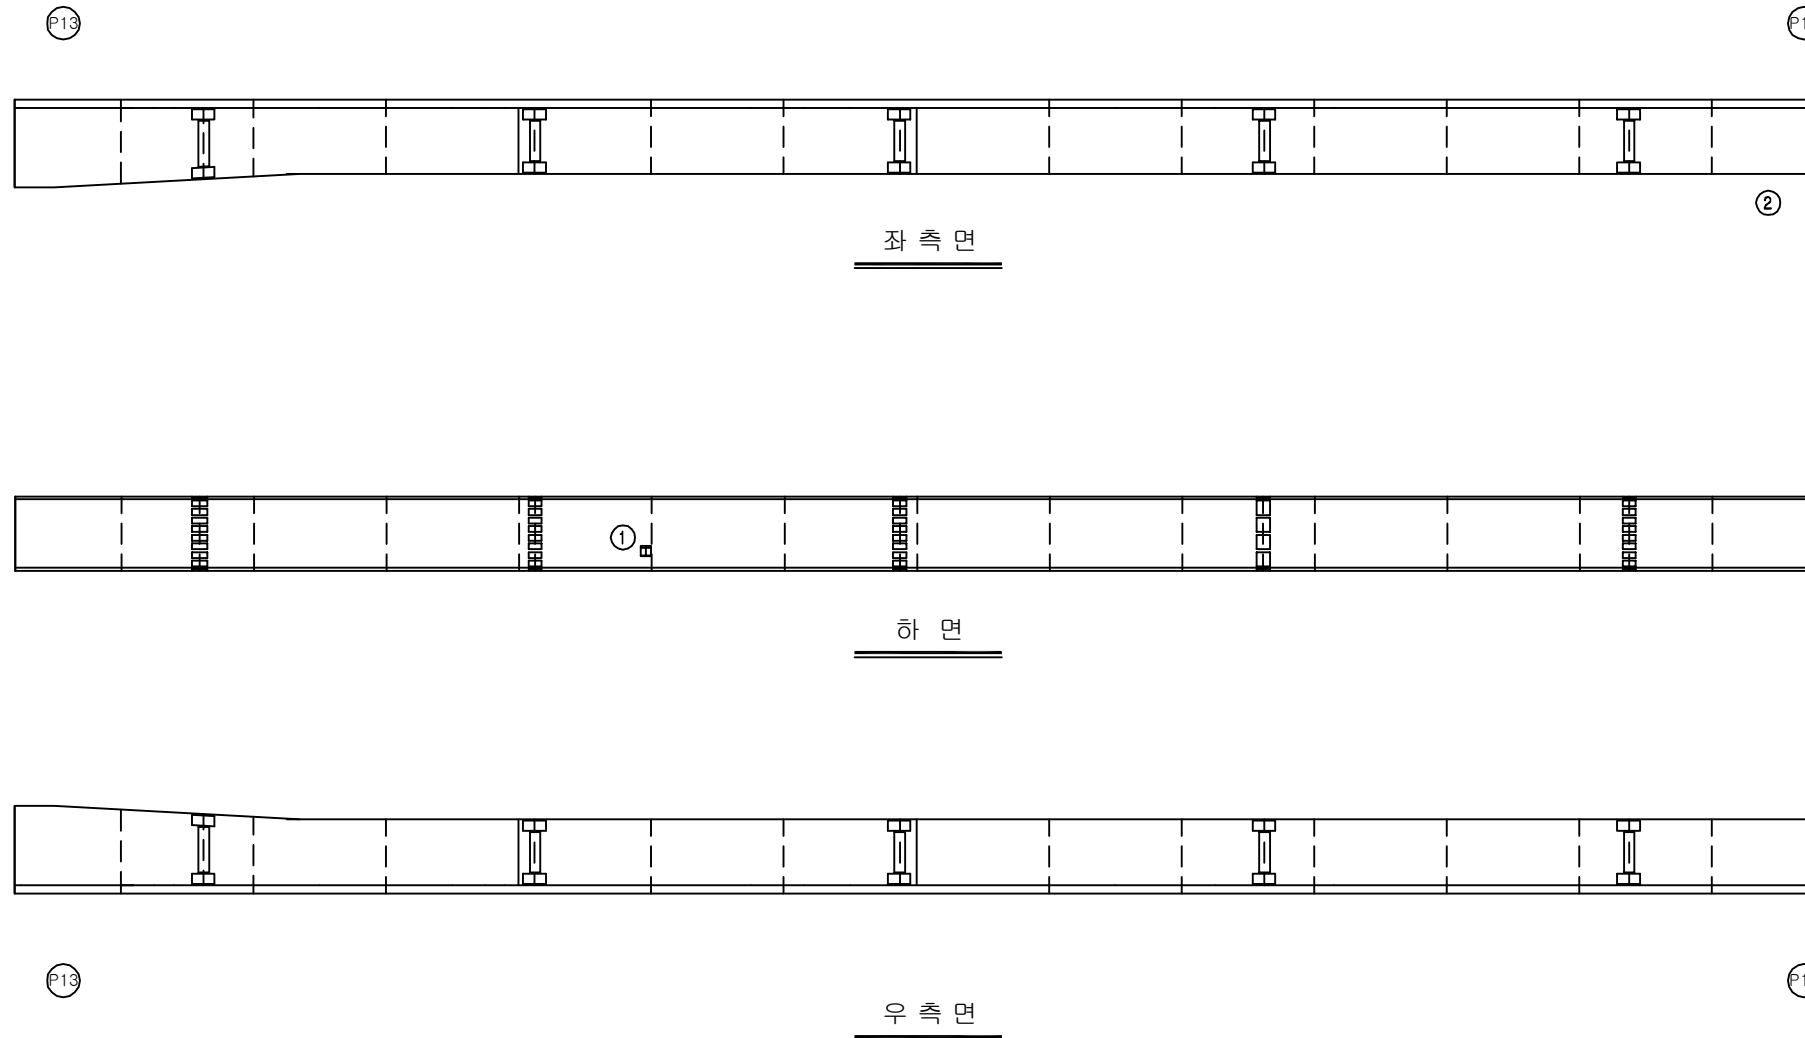

KEY PLAN

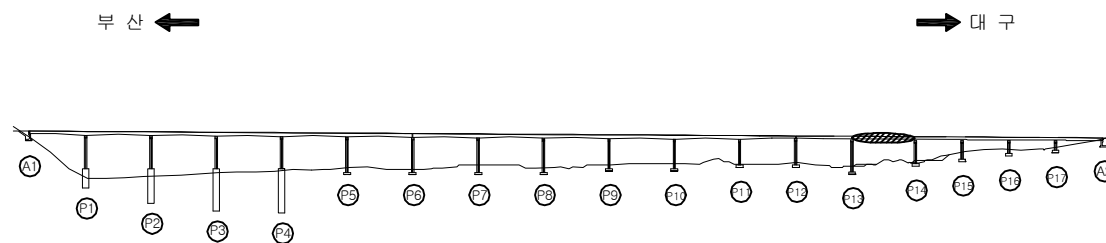

SECTION

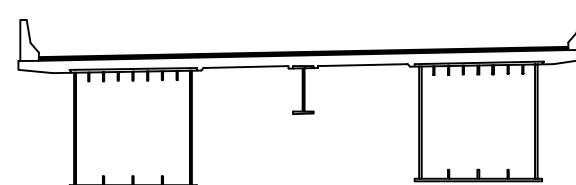


용역명	2017년 상반기 시설물 정기점검 용역
과업기간	2017. 03. 21 ~ 2017. 06. 30
발주처	신대구부산고속도로주식회사
용역사	(주) 위드이앤오
도면번호	050

ID : 낙동대교(대구) - 거더외부 - S15 G1

보 수 이 력			
	기 존 규 격		보 수 (12. 상반기)
	신 규 규 격		보 수 (12. 하반기)
	보수부위재규격		보 수 (13. 상반기)
	보 수 (기보수)		보 수 (13. 하반기)
	보 수 (08. 하반기)		보 수 (14. 상반기)
	보 수 (09. 상반기)		보 수 (14. 하반기)
	보 수 (09. 하반기)		보 수 (15. 상반기)
	보 수 (10. 상반기)		보 수 (15. 하반기)
	보 수 (10. 하반기)		보 수 (16. 상반기)
	보 수 (11. 상반기)		보 수 (16. 하반기)
	보 수 (11. 하반기)		보 수 (17. 상반기)

← 부 산

대 구 →

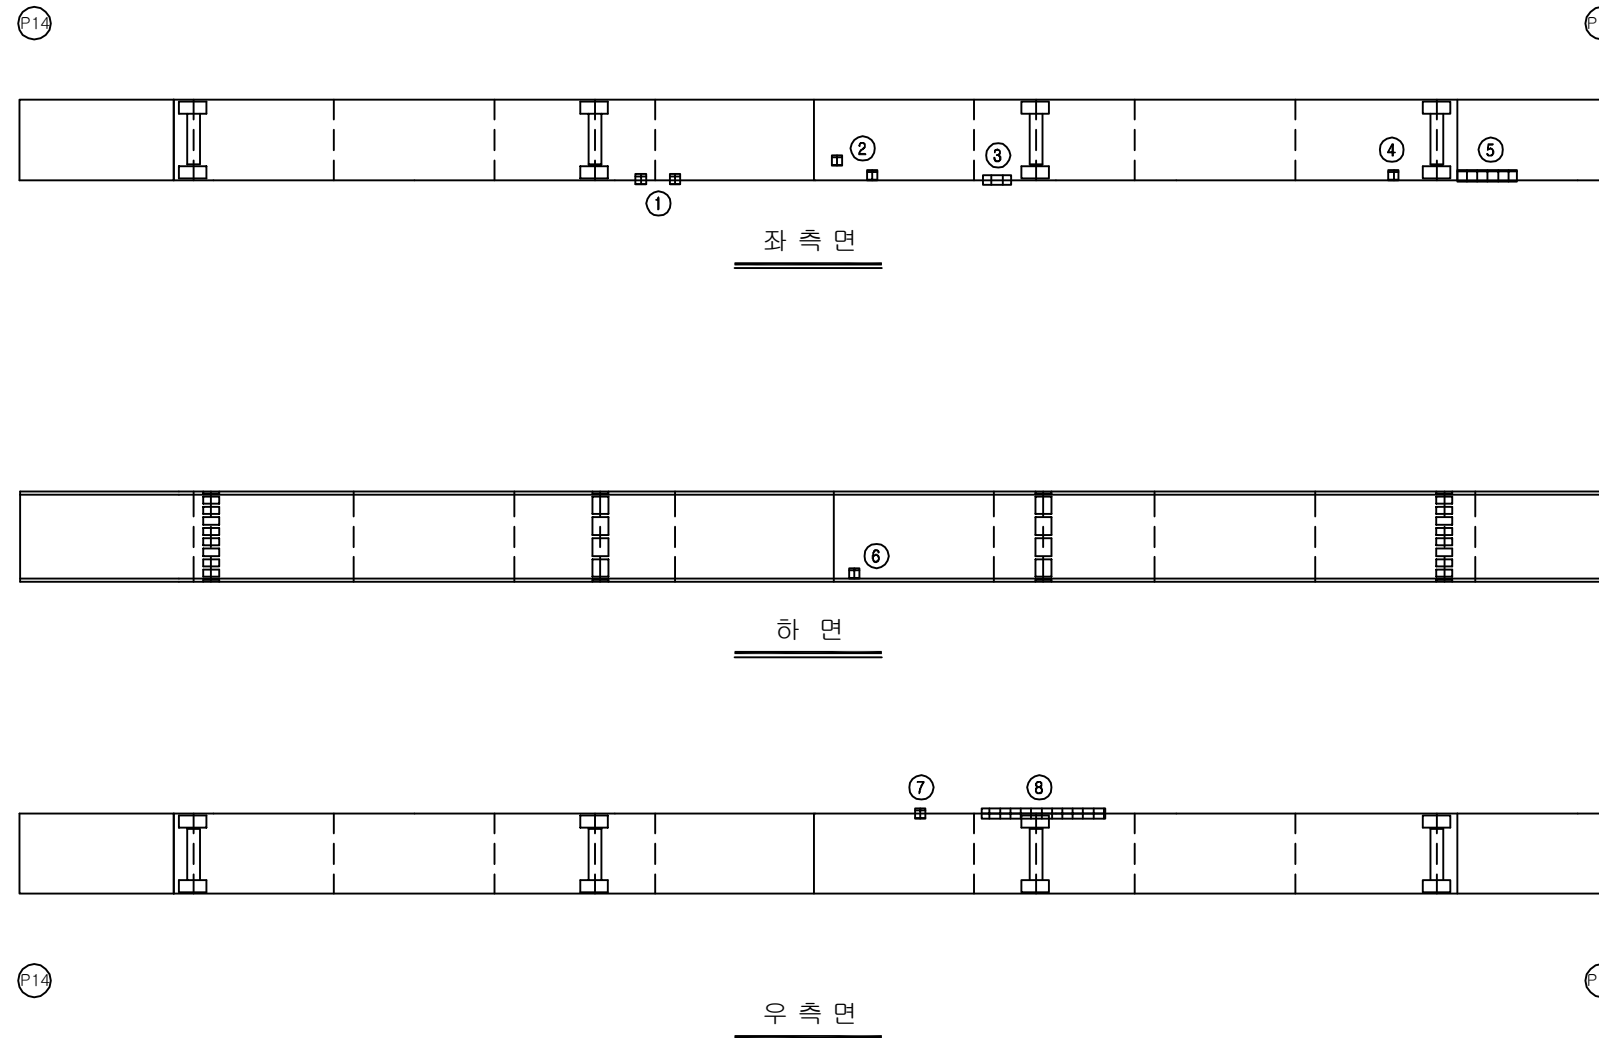

손 상 현 황 표


번호	신 (N) 구 (P)	손상내용	손상현황						결함 상태	손상 물량	비고
			폭	길이	너비	물량	단위	개소			
1	구	도장박리/녹발생	-	0.1	0.1	0.01	m ²	2	b	0.02	
2	구	도장박리/녹발생	-	0.1	0.1	0.01	m ²	2	b	0.02	
3	구	도장박리/녹발생	-	0.1	0.5	0.05	m ²	1	b	0.05	
4	구	도장박리/녹발생	-	0.1	0.1	0.01	m ²	1	b	0.01	
5	구	도장박리/녹발생	-	0.1	1.5	0.15	m ²	1	b	0.15	
6	구	도장박리/녹발생	-	0.1	0.1	0.01	m ²	1	b	0.01	
7	구	도장박리/녹발생	-	0.1	0.1	0.01	m ²	1	b	0.01	
8	구	도장박리/녹발생	-	0.1	3.5	0.35	m ²	1	b	0.35	
9											
10											
주) 손상의 길이 및 너비는 「 m 」이며, 균열의 폭은 「 mm 」임


KEY PLAN

부 산 ←

→ 대 구

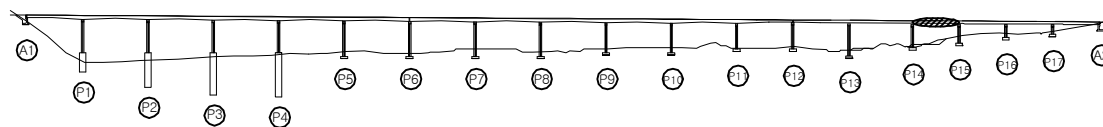

SECTION

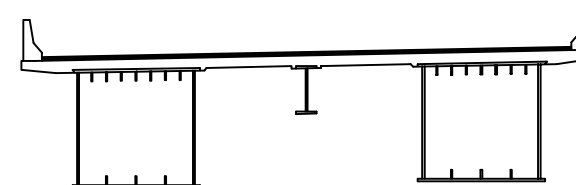

용역명	2017년 상반기 시설물 정기점검 용역
과업기간	2017. 03. 21 ~ 2017. 06. 30
발주처	신대구부산고속도로주식회사
용역사	(주) 위드이앤오
도면번호	051

ID : 낙동대교(대구) - 거더외부 - S16 G1


보 수 이 력			
	기 존 규 격		보 수(12. 상반기)
	신 규 규 격		보 수(12. 하반기)
	보수부위재규격		보 수(13. 상반기)
			보 수(13. 하반기)
			보 수(14. 상반기)
			보 수(14. 하반기)
			보 수(15. 상반기)
			보 수(15. 하반기)
			보 수(16. 상반기)
			보 수(16. 하반기)
			보 수(17. 상반기)

← 부 산


대 구 →

P15


P16

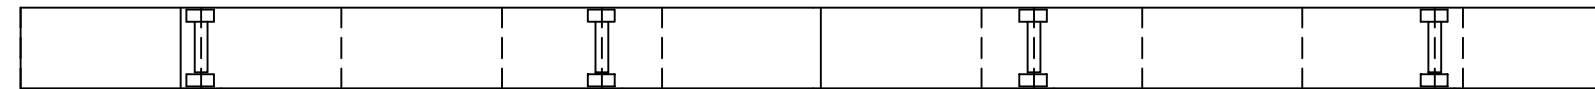

좌 측 면

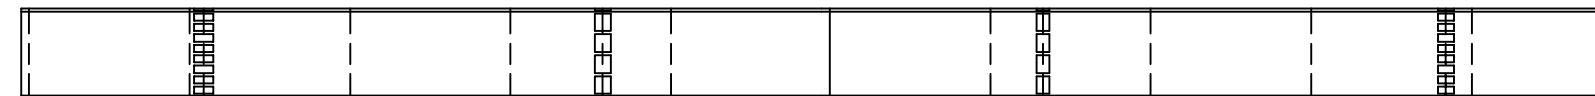

하 면

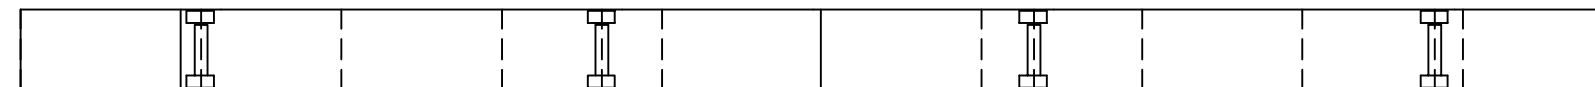

우 측 면

P15

P16

손 상 현 황 표


번호	신(N) 구(P)	손상내용	손상현황						결함 상태	손상 물량	비고
			폭	길이	너비	물량	단위	개소			
1											
2											
주) 손상의 길이 및 너비는 「 m 」이며, 균열의 폭은 「 mm 」임


KEY PLAN

부 산 ←

→ 대 구

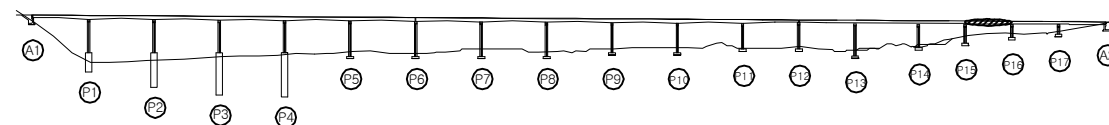

SECTION

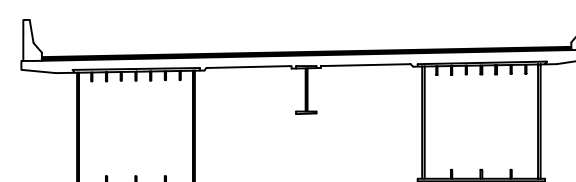

용역명	2017년 상반기 시설물 정기점검 용역
과업기간	2017. 03. 21 ~ 2017. 06. 30
발주처	신대구부산고속도로주식회사
용역사	(주) 위드이앤오
도면번호	052

ID : 낙동대교(대구) - 거더외부 - S17 G1

보 수 이 력			
	기 존 규 격		보 수 (12. 상반기)
	신 규 규 격		보 수 (12. 하반기)
	보수부위재규격		보 수 (13. 상반기)
			보 수 (13. 하반기)
			보 수 (14. 상반기)
			보 수 (14. 하반기)
			보 수 (15. 상반기)
			보 수 (15. 하반기)
			보 수 (16. 상반기)
			보 수 (16. 하반기)
			보 수 (17. 상반기)


손 상 현 황 표

번호	신(N) 구(P)	손상내용	손상현황						결함 상대	손상 물량	비고
			폭	길이	너비	물량	단위	개소			
1	구	도장박리/녹발생	-	0.1	0.4	0.04	m ²	1	b	0.04	
2	구	도장박리/녹발생	-	0.1	0.1	0.01	m ²	1	b	0.01	
3	구	도장박리/녹발생	-	0.1	0.2	0.02	m ²	1	b	0.02	
4	구	도장박리/녹발생	-	0.1	0.1	0.01	m ²	1	b	0.01	
5	구	도장박리/녹발생	-	0.1	0.3	0.03	m ²	1	b	0.03	
6	구	도장박리/녹발생	-	0.1	0.1	0.01	m ²	1	b	0.01	
7											
8											
주) 손상의 길이 및 너비는 「 m 」이며, 균열의 폭은 「 mm 」임

← 부 산


대 구 →

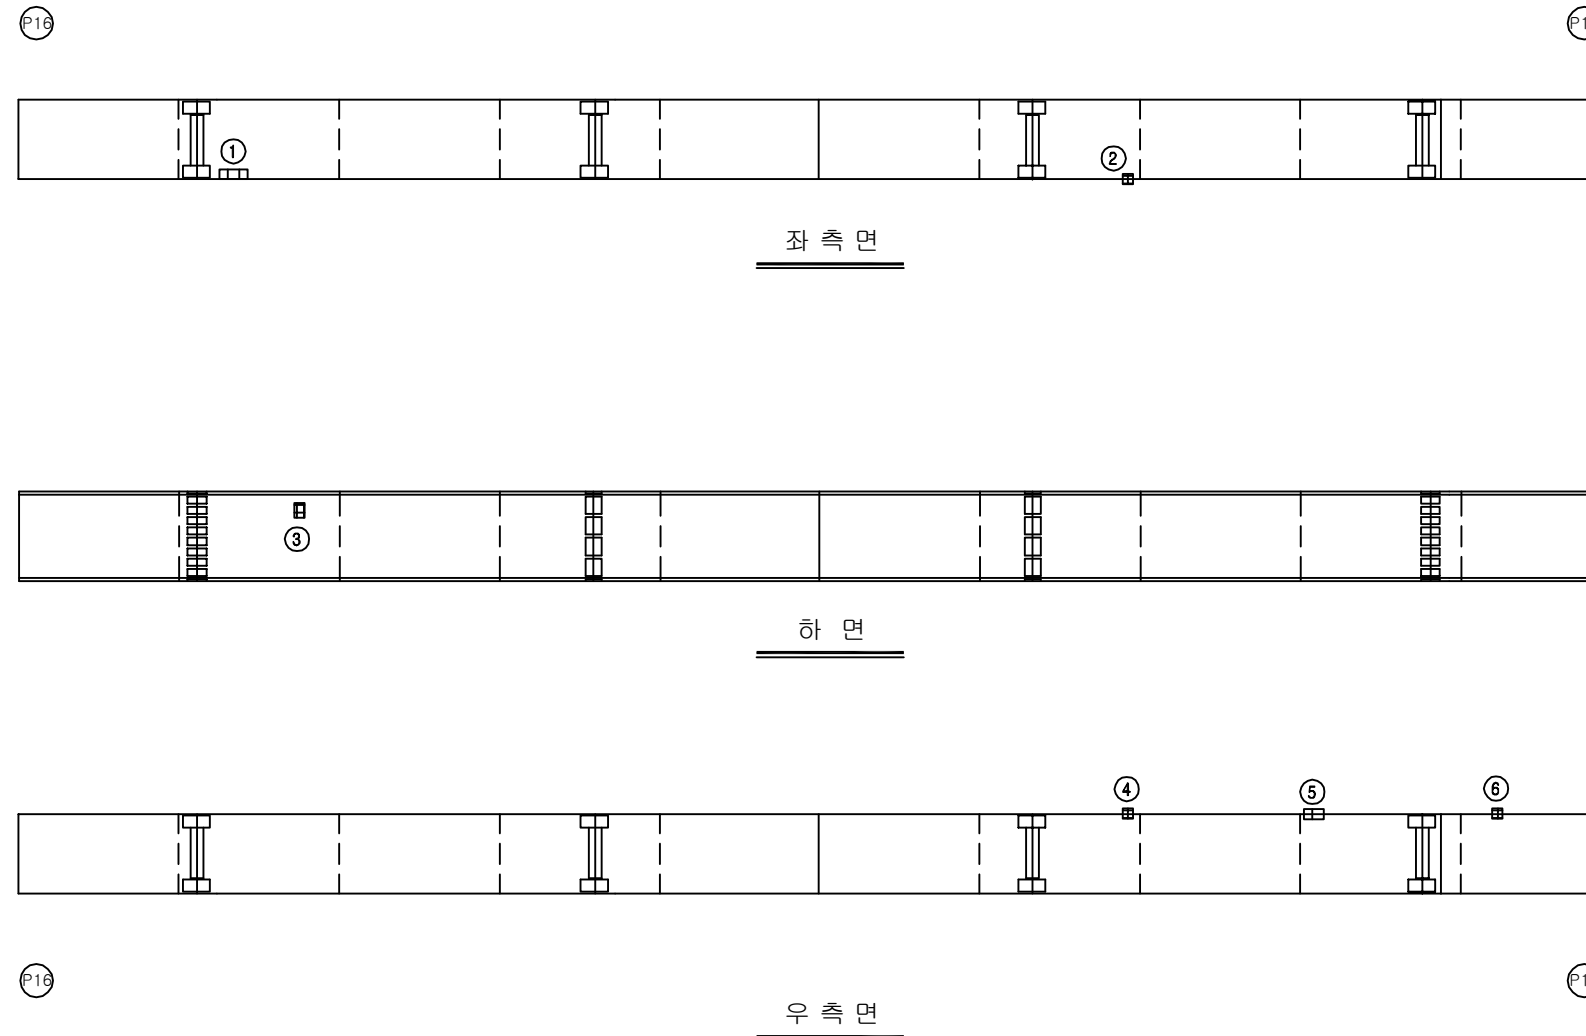

KEY PLAN

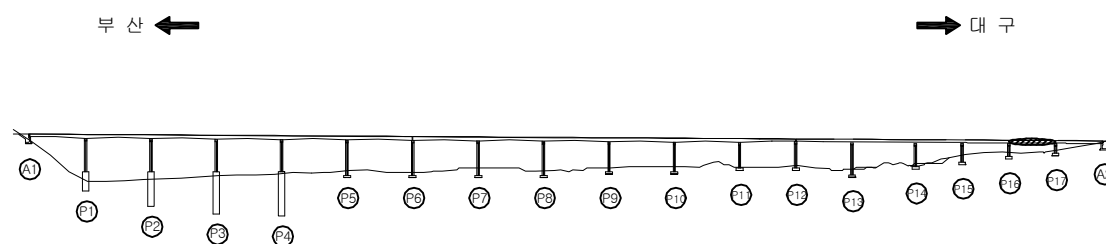

SECTION

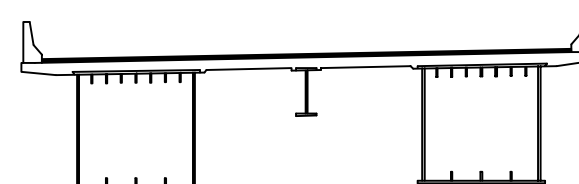

용역명	2017년 상반기 시설물 정기점검 용역
과업기간	2017. 03. 21 ~ 2017. 06. 30
발주처	신대구부산고속도로주식회사
용역사	(주) 위드이앤오
도면번호	053


ID : 낙동대교(대구) - 거더외부 - S18 G1

← 부 산


대 구 →

P17


A2

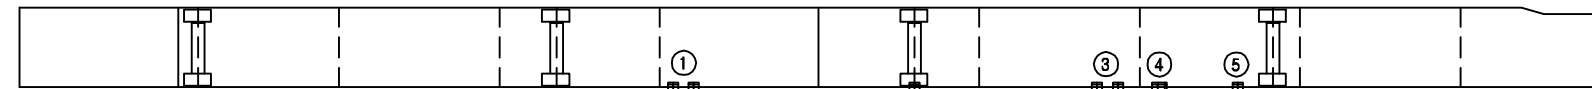

좌측면

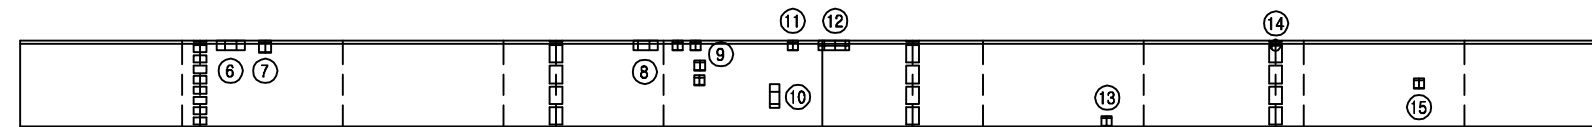

하면

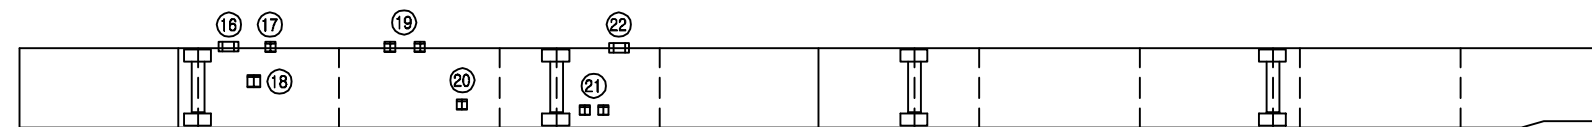

우측면


P17

A2


KEY PLAN

부 산 ←

→ 대 구

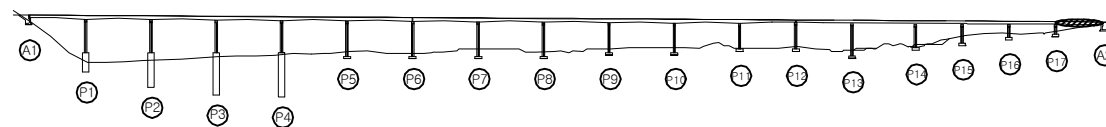

SECTION

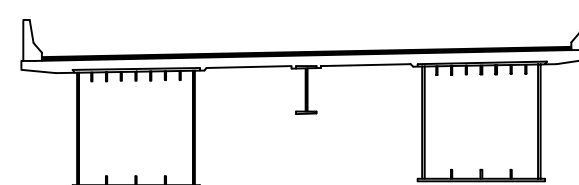

보 수 이 력

기 존 규 열		보 수(12. 상반기)
신 규 규 열		보 수(12. 하반기)
보수부위재규열		보 수(13. 상반기)
보 수(기보수)		보 수(13. 하반기)
보 수(08. 하반기)		보 수(14. 상반기)
보 수(09. 상반기)		보 수(14. 하반기)
보 수(09. 하반기)		보 수(15. 상반기)
보 수(10. 상반기)		보 수(15. 하반기)
보 수(10. 하반기)		보 수(16. 상반기)
보 수(11. 상반기)		보 수(16. 하반기)
보 수(11. 하반기)		보 수(17. 상반기)

손 상 현 황 표

번호	신(N) 구(P)	손상내용	손상현황						결함 상태	손상 물량	비고
			폭	길이	너비	물량	단위	개소			
1	구	도장박리/녹발생	-	0.1	0.1	0.01	m ²	2	b	0.02	
2	구	도장박리/녹발생	-	0.1	0.1	0.01	m ²	1	b	0.01	
3	구	도장박리/녹발생	-	0.1	0.1	0.01	m ²	2	b	0.02	
4	구	도장박리/녹발생	-	0.1	0.2	0.02	m ²	1	b	0.02	
5	구	도장박리/녹발생	-	0.1	0.1	0.01	m ²	1	b	0.01	
6	구	도장박리/녹발생	-	0.2	0.4	0.08	m ²	1	b	0.08	
7	구	도장박리/녹발생	-	0.2	0.2	0.04	m ²	1	b	0.04	
8	구	도장박리/녹발생	-	0.2	0.3	0.06	m ²	1	b	0.06	
9	구	도장박리/녹발생	-	0.1	0.1	0.01	m ²	4	b	0.04	
10	구	도장박리/녹발생	-	0.1	0.3	0.03	m ²	1	b	0.03	
11	구	도장박리/녹발생	-	0.1	0.1	0.01	m ²	1	b	0.01	
12	구	도장박리/녹발생	-	0.1	0.6	0.06	m ²	1	b	0.06	
13	구	도장박리/녹발생	-	0.1	0.1	0.01	m ²	1	b	0.01	
14	구	볼트 도장박리/녹발생	-	0.1	0.1	0.01	m ²	3	b	0.03	
15	구	도장박리/녹발생	-	0.1	0.1	0.01	m ²	1	b	0.01	
16	구	도장박리/녹발생	-	0.1	0.2	0.02	m ²	1	b	0.02	
17	구	도장박리/녹발생	-	0.1	0.1	0.01	m ²	1	b	0.01	
18	구	도장박리/녹발생	-	0.3	0.3	0.09	m ²	1	b	0.09	
19	구	도장박리/녹발생	-	0.1	0.1	0.01	m ²	2	b	0.02	
20	구	도장박리/녹발생	-	0.1	0.1	0.01	m ²	1	b	0.01	
21	구	도장박리/녹발생	-	0.1	0.1	0.01	m ²	2	b	0.02	
22	구	도장박리/녹발생	-	0.1	0.2	0.02	m ²	1	b	0.02	
23											
24											
주) 손상의 길이 및 너비는 「 m 」이며, 균열의 폭은 「 mm 」임

용역명	2017년 상반기 시설물 정기점검 용역
과업기간	2017. 03. 21 ~ 2017. 06. 30
발주처	신대구부산고속도로주식회사
용역사	(주) 위드이앤오
도면번호	054


ID : 낙동대교(대구) - 거더외부 - S1 G2

← 부 산

대 구 →

(A1)


(P1)

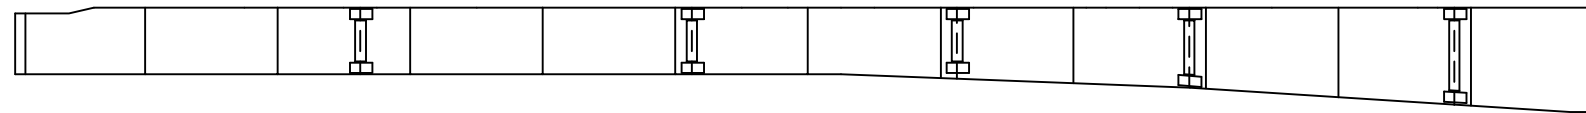

좌측면



하면

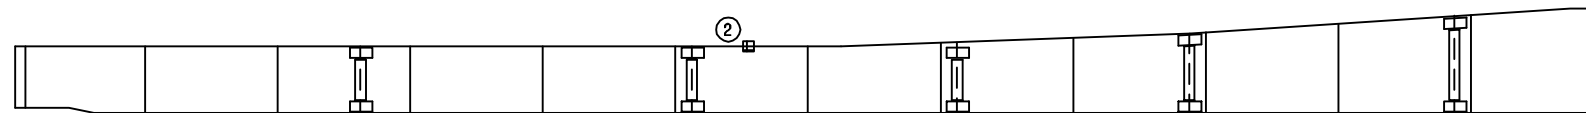

우측면


(A1)

(P1)


KEY PLAN

부 산 ←

→ 대 구

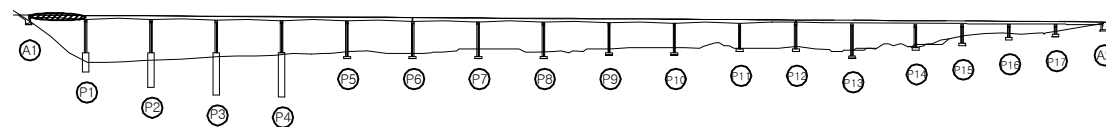

SECTION

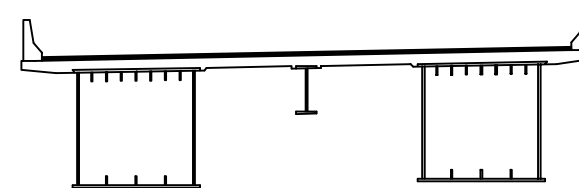

보 수 이 력

기 존 규 격	보 수(12. 상반기)
신 규 규 격	보 수(12. 하반기)
보수부위재규격	보 수(13. 상반기)
보 수(기보수)	보 수(13. 하반기)
보 수(08. 하반기)	보 수(14. 상반기)
보 수(09. 상반기)	보 수(14. 하반기)
보 수(09. 하반기)	보 수(15. 상반기)
보 수(10. 상반기)	보 수(15. 하반기)
보 수(10. 하반기)	보 수(16. 상반기)
보 수(11. 상반기)	보 수(16. 하반기)
보 수(11. 하반기)	보 수(17. 상반기)

손 상 현 황 표

번호	신(N) 구(P)	손상내용	손상현황						결함 상태	손상 물량	비고
			폭	길이	너비	물량	단위	개소			
1	구	도장박리/녹발생	-	0.3	0.2	0.06	m ²	1	b	0.06	
2	구	도장박리/녹발생	-	0.1	0.1	0.01	m ²	1	b	0.01	
3											
4											
주) 손상의 길이 및 너비는 「 m 」이며, 균열의 폭은 「 mm 」임

용역명 2017년 상반기 시설물 정기점검 용역

과업기간 2017. 03. 21 ~ 2017. 06. 30

발주처  신대구부산고속도로주식회사

용역사 (주) 위드이앤오

도면번호 055

ID : 낙동대교(대구) - 거더외부 - S2 G2

보 수 이 력			
	기 존 규 격		보 수 (12. 상반기)
	신 규 규 격		보 수 (12. 하반기)
	보 수부위재규격		보 수 (13. 상반기)
	보 수(기보수)		보 수 (13. 하반기)
	보 수(08. 하반기)		보 수 (14. 상반기)
	보 수(09. 상반기)		보 수 (14. 하반기)
	보 수(09. 하반기)		보 수 (15. 상반기)
	보 수(10. 상반기)		보 수 (15. 하반기)
	보 수(10. 하반기)		보 수 (16. 상반기)
	보 수(11. 상반기)		보 수 (16. 하반기)
	보 수(11. 하반기)		보 수 (17. 상반기)

← 부 산

대 구 →


손 상 현 황 표

번호	신(N) 구(P)	손상내용	손상현황						결함 상대	손상 물량	비고
			폭	길이	너비	물량	단위	개소			
1	구	도장박리/녹발생	-	0.1	0.1	0.01	m ²	2	b	0.02	
2	구	도장박리/녹발생	-	0.1	0.1	0.01	m ²	2	b	0.02	
3	구	도장박리/녹발생	-	0.1	0.2	0.02	m ²	1	b	0.02	
4	구	도장박리/녹발생	-	0.1	0.1	0.01	m ²	1	b	0.01	
5	구	도장박리/녹발생	-	0.1	0.1	0.01	m ²	1	b	0.01	
6	구	도장박리/녹발생	-	0.1	0.2	0.02	m ²	1	b	0.02	
7	구	도장박리	-	0.1	0.1	0.01	m ²	1	b	0.01	
8	구	점녹발생	-	0.1	0.2	0.02	m ²	1	b	0.02	
9	구	도장박리/녹발생	-	0.1	0.1	0.01	m ²	1	b	0.01	
10	구	도장박리/녹발생	-	0.1	0.1	0.01	m ²	1	b	0.01	
11	구	도장박리/녹발생	-	0.2	0.1	0.02	m ²	1	b	0.02	
12	구	도장박리/녹발생	-	0.1	0.5	0.05	m ²	1	b	0.05	
13	구	도장박리/녹발생	-	0.1	0.1	0.01	m ²	1	b	0.01	
14											
15											
주) 손상의 길이 및 너비는 「 m 」 이며, 균열의 폭은 「 mm 」 임

① P1

② P2

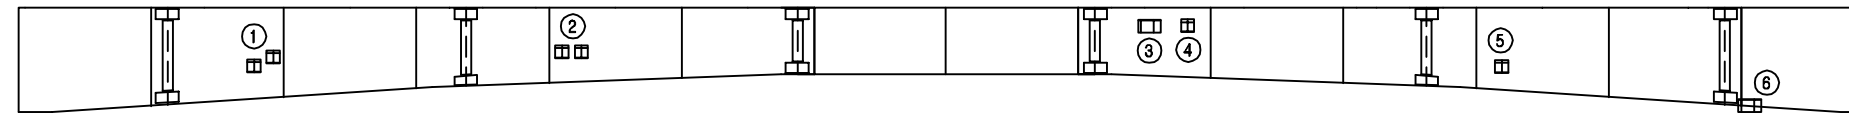

좌 측 면

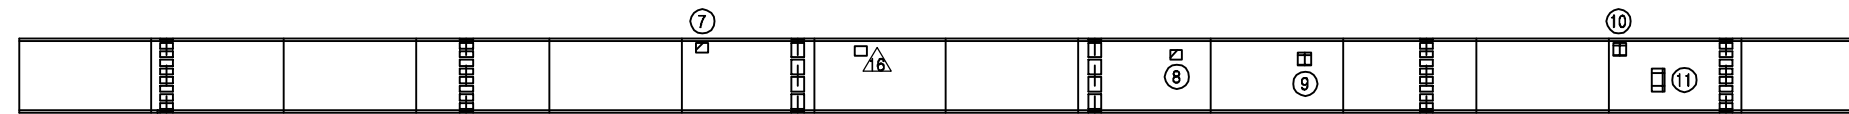

하 면



① P1


② P2

우 측 면


KEY PLAN

부 산 ←

→ 대 구

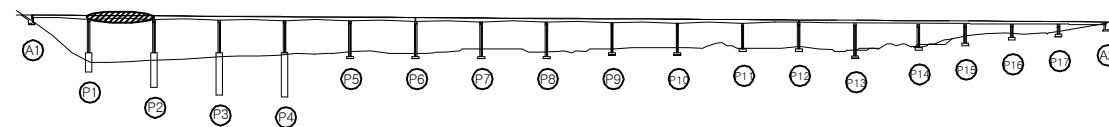

SECTION

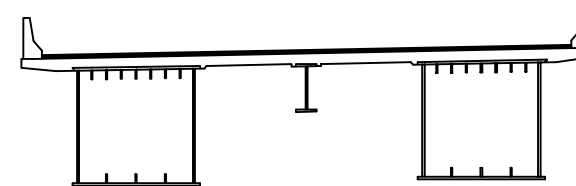

용역명	2017년 상반기 시설물 정기점검 용역
과업기간	2017. 03. 21 ~ 2017. 06. 30
발주처	신대구부산고속도로주식회사
용역사	(주) 위드이앤오
도면번호	056

ID : 낙동대교(대구) - 거더외부 - S3 G2

보 수 이 력			
	기 존 규 격		보 수(12. 상반기)
	신 규 규 격		보 수(12. 하반기)
	보수부위재규격		보 수(13. 상반기)
	보 수(기보수)		보 수(13. 하반기)
	보 수(08. 하반기)		보 수(14. 상반기)
	보 수(09. 상반기)		보 수(14. 하반기)
	보 수(09. 하반기)		보 수(15. 상반기)
	보 수(10. 상반기)		보 수(15. 하반기)
	보 수(10. 하반기)		보 수(16. 상반기)
	보 수(11. 상반기)		보 수(16. 하반기)
	보 수(11. 하반기)		보 수(17. 상반기)

손 상 현 황 표

번호	신(N) 구(P)	손상내용	손상현황						결함 상대	손상 물량	비고
			폭	길이	너비	물량	단위	개소			
1	구	도장박리/녹발생	-	0.1	0.2	0.02	m ²	1	b	0.02	
2	구	도장박리/녹발생	-	0.1	0.1	0.01	m ²	1	b	0.01	
3	구	도장박리/녹발생	-	0.1	0.4	0.04	m ²	1	b	0.04	
4	구	도장박리/녹발생	-	0.1	0.2	0.02	m ²	1	b	0.02	
5	구	도장박리/녹발생	-	0.1	0.1	0.01	m ²	2	b	0.02	
6	구	도장박리/녹발생(보수불량)	-	0.6	0.8	0.48	m ²	1	b	0.48	
7	구	도장박리/녹발생	-	0.1	0.1	0.01	m ²	1	b	0.01	
8	구	도장박리/녹발생	-	0.1	0.2	0.02	m ²	1	b	0.02	
9	구	폐 콘크리트 퇴적	-	0.2	0.5	0.10	m ²	1	b	0.10	
10	구	폐 콘크리트 퇴적	-	0.2	0.7	0.14	m ²	1	b	0.14	
11	구	도장박리/녹발생	-	0.1	0.1	0.01	m ²	1	b	0.01	
12											
13											
주) 손상의 길이 및 너비는 「 m 」이며, 균열의 폭은 「 mm 」임

← 부 산


대 구 →

P2


P3



좌 측 면

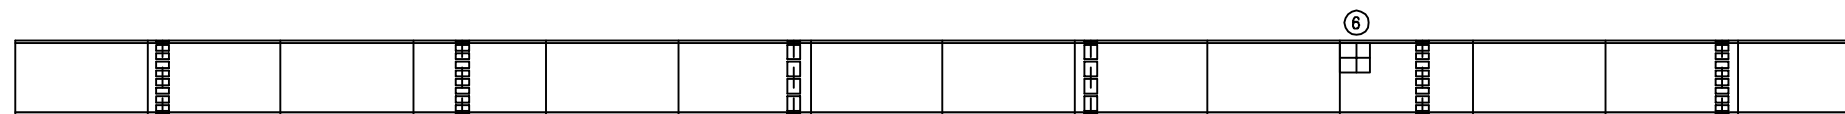

하 면

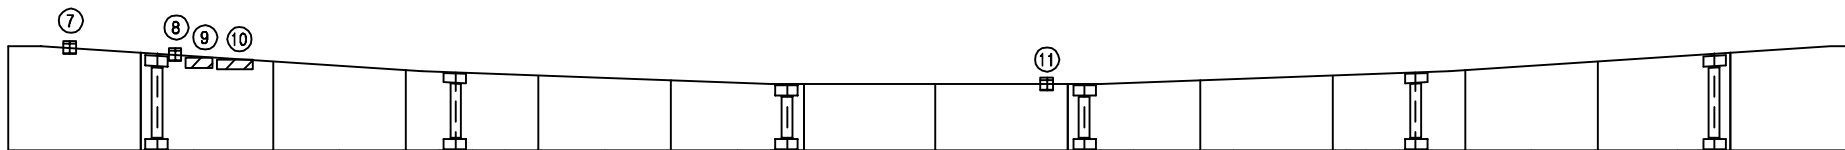

우 측 면


P2

P3


KEY PLAN

부 산 ←

→ 대 구

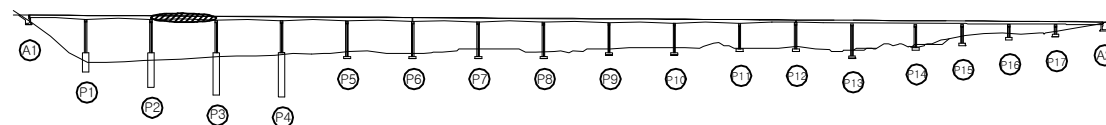

SECTION

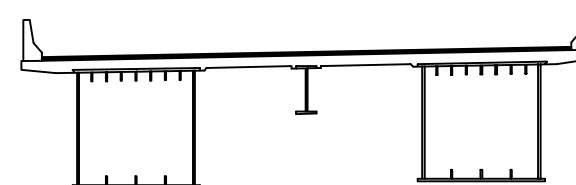

용 역 명 2017년 상반기 시설물 정기점검 용역

과업기간 2017. 03. 21 ~ 2017. 06. 30

발 주 처 신대구부산고속도로주식회사

용 역 사 (주) 위드이앤오

도면번호 057

ID : 낙동대교(대구) - 거더외부 - S4 G2

보 수 이 력			
	기 존 규 격		보 수 (12. 상반기)
	신 규 규 격		보 수 (12. 하반기)
	보수부위재규격		보 수 (13. 상반기)
			보 수 (13. 하반기)
			보 수 (14. 상반기)
			보 수 (14. 하반기)
			보 수 (15. 상반기)
			보 수 (15. 하반기)
			보 수 (16. 상반기)
			보 수 (16. 하반기)
			보 수 (17. 상반기)


손 상 현 황 표

번호	신(N) 구(P)	손상내용	손상현황						결함 상대	손상 물량	비고
			폭	길이	너비	물량	단위	개소			
1	구	도장박리/녹발생	-	0.1	0.1	0.01	m ²	1	b	0.01	
2	구	도장박리/녹발생(보수불량)	-	0.3	0.6	0.18	m ²	1	b	0.18	
3	구	폐 콘크리트 퇴적	-	0.2	0.5	0.10	m ²	1	b	0.10	
4	구	도장박리/녹발생	-	0.1	0.1	0.01	m ²	2	b	0.02	
5	구	도장박리/녹발생	-	0.2	0.5	0.10	m ²	1	b	0.10	
6	구	도장박리/녹발생	-	0.1	0.1	0.01	m ²	1	b	0.01	
7	구	도장박리/녹발생	-	0.1	0.2	0.02	m ²	1	b	0.02	
8											
9											
주) 손상의 길이 및 너비는 「 m 」이며, 균열의 폭은 「 mm 」임

← 부 산


대 구 →

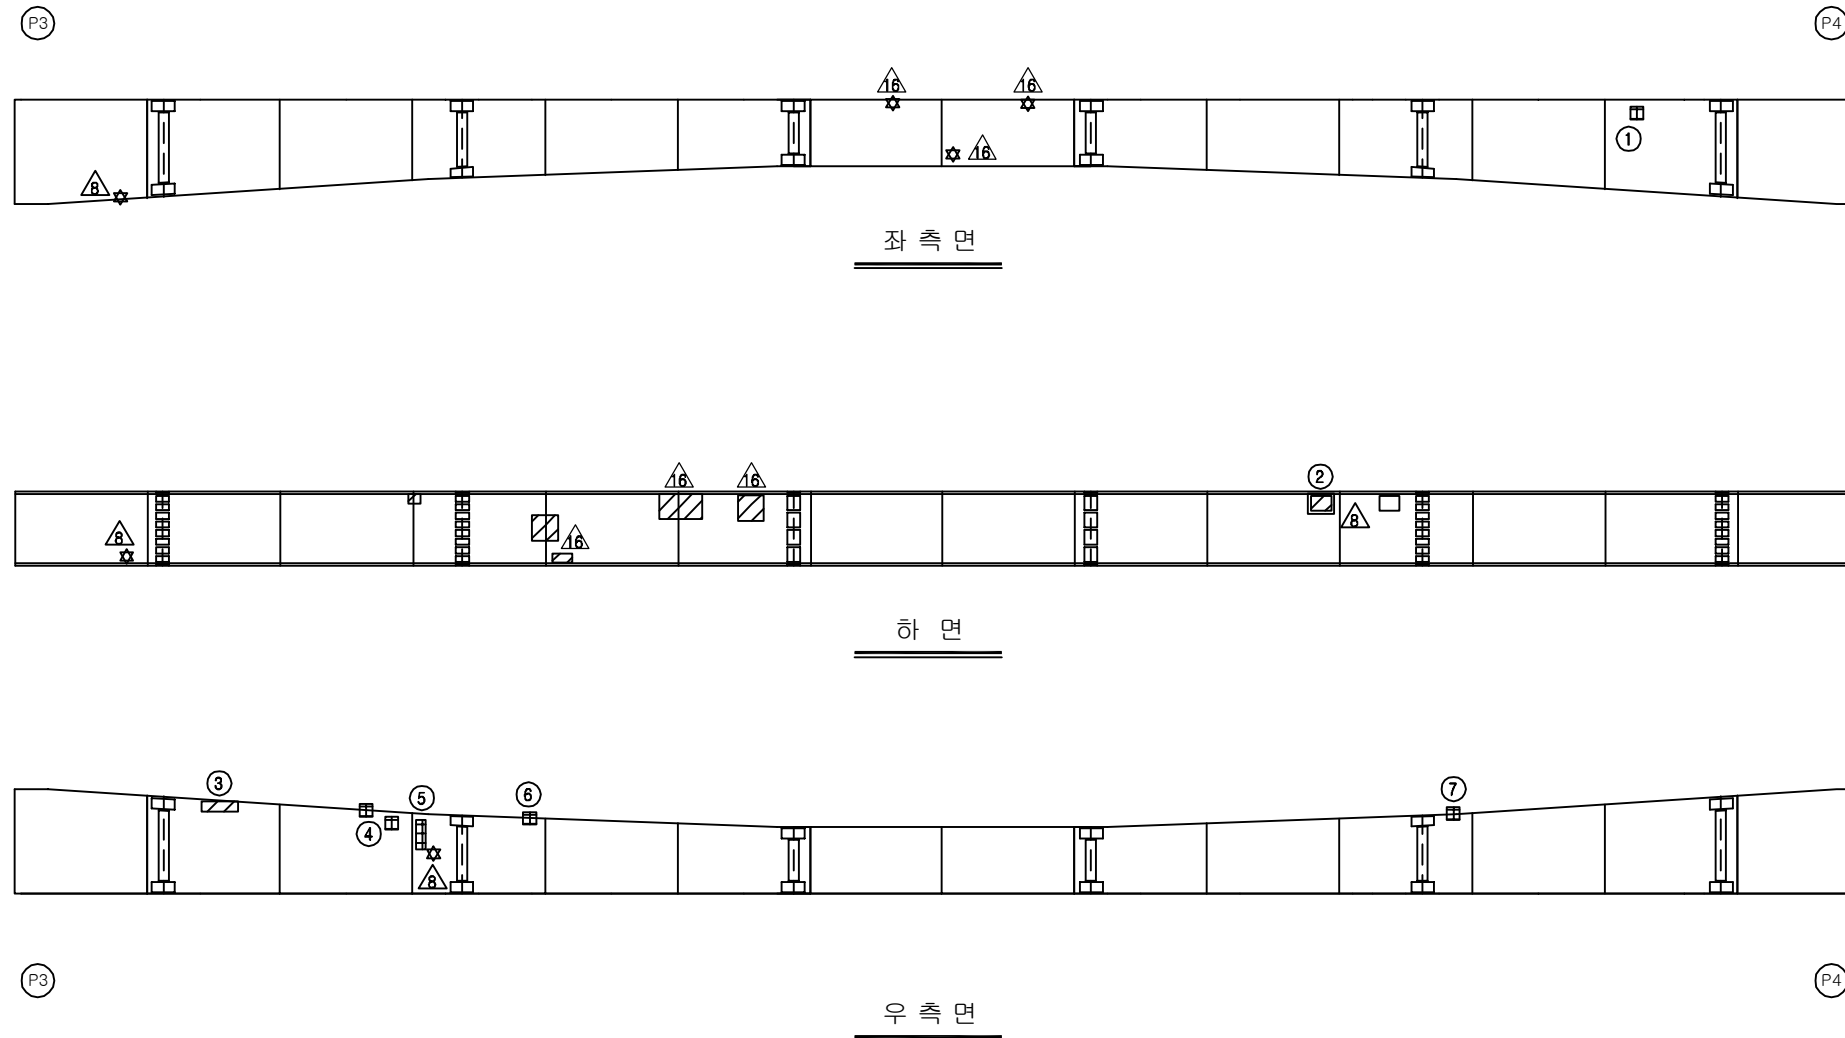

KEY PLAN

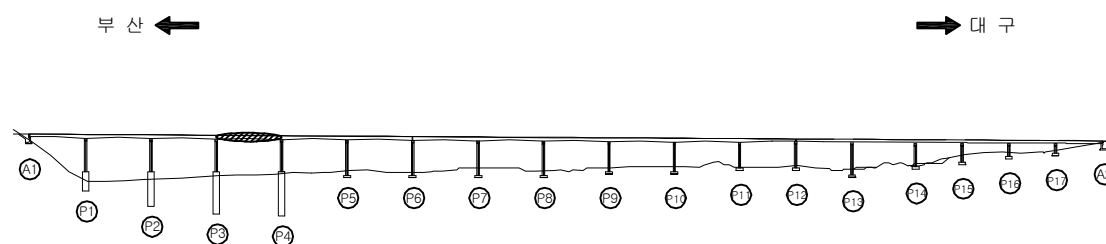

SECTION

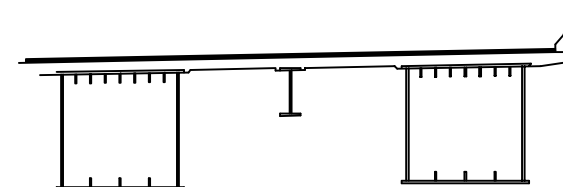

용역명	2017년 상반기 시설물 정기점검 용역
과업기간	2017. 03. 21 ~ 2017. 06. 30
발주처	신대구부산고속도로주식회사
용역사	(주) 위드이앤오
도면번호	058

ID : 낙동대교(대구) - 거더외부 - S5 G2

보 수 이 력			
	기 존 규 격		보 수 (12. 상반기)
	신 규 규 격		보 수 (12. 하반기)
	보수부위재규격		보 수 (13. 상반기)
	보 수 (기보수)		보 수 (13. 하반기)
	보 수 (08. 하반기)		보 수 (14. 상반기)
	보 수 (09. 상반기)		보 수 (14. 하반기)
	보 수 (09. 하반기)		보 수 (15. 상반기)
	보 수 (10. 상반기)		보 수 (15. 하반기)
	보 수 (10. 하반기)		보 수 (16. 상반기)
	보 수 (11. 상반기)		보 수 (16. 하반기)
	보 수 (11. 하반기)		보 수 (17. 상반기)

손 상 현 황 표

번호	신(N) 구(P)	손상내용	손상현황						결함 상대	손상 물량	비고
			폭	길이	너비	물량	단위	개소			
1	구	도장박리/녹발생	-	0.1	0.1	0.01	m ²	1	b	0.01	
2	구	볼트 도장박리/녹발생	-	-	-	26.00	EA	1	b	26.00	
3	구	도장박리/녹발생	-	0.1	0.1	0.01	m ²	1	b	0.01	
4	구	도장박리/녹발생	-	0.1	0.1	0.01	m ²	1	b	0.01	
5	구	폐 콘크리트 퇴적	-	0.1	0.3	0.03	m ²	1	b	0.03	
6	구	도장박리	-	0.2	0.2	0.04	m ²	2	b	0.08	
7	구	도장박리/녹발생	-	0.1	0.1	0.01	m ²	2	b	0.02	
8											
9											
주) 손상의 길이 및 너비는 「 m 」이며, 균열의 폭은 「 mm 」임

← 부 산


대 구 →

P4

P5

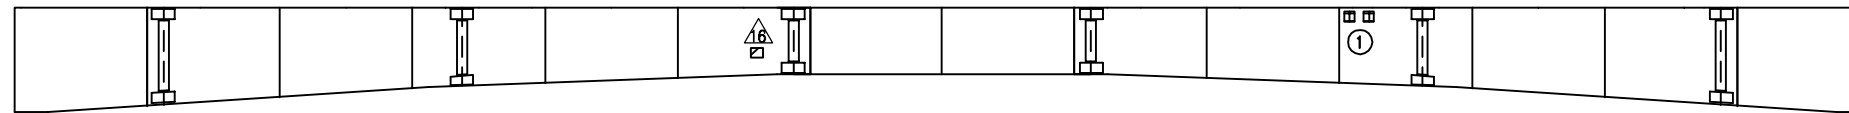

좌 측 면

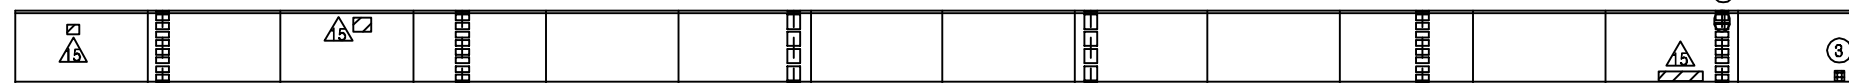

하 면



우 측 면


P4

P5


KEY PLAN

부 산 ←

→ 대 구

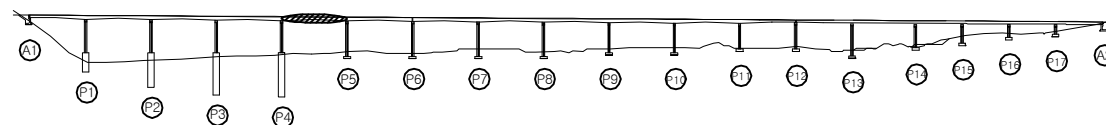

SECTION

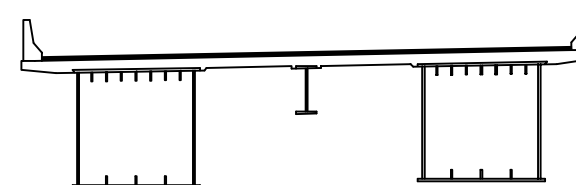

용역명	2017년 상반기 시설물 정기점검 용역
과업기간	2017. 03. 21 ~ 2017. 06. 30
발주처	신대구부산고속도로주식회사
용역사	(주) 위드이앤오
도면번호	059

ID : 낙동대교(대구) - 거더외부 - S6 G2

보 수 이 력			
	기 존 규 격		보 수(12. 상반기)
	신 규 규 격		보 수(12. 하반기)
	보수부위재규격		보 수(13. 상반기)
			보 수(13. 하반기)
			보 수(14. 상반기)
			보 수(14. 하반기)
			보 수(15. 상반기)
			보 수(15. 하반기)
			보 수(16. 상반기)
			보 수(16. 하반기)
			보 수(17. 상반기)

손 상 현 황 표

번호	신(N) 구(P)	손상내용	손상현황						결함 상대	손상 물량	비고
			폭	길이	너비	물량	단위	개소			
1	구	도장박리/녹발생	-	0.1	0.1	0.01	m ²	1	b	0.01	
2	구	도장박리/녹발생	-	0.3	0.3	0.09	m ²	1	b	0.09	
3	구	도장박리/녹발생	-	0.1	0.1	0.01	m ²	2	b	0.02	
4	구	도장박리/녹발생	-	0.1	0.5	0.05	m ²	1	b	0.05	
5	구	도장박리/녹발생	-	0.1	0.1	0.01	m ²	2	b	0.02	
6	구	도장박리	-	0.3	0.2	0.06	m ²	1	b	0.06	
7	구	도장박리	-	0.1	0.1	0.01	m ²	1	b	0.01	
8	구	도장박리/녹발생	-	0.1	0.3	0.03	m ²	1	b	0.03	
9	구	도장박리/녹발생	-	0.1	0.3	0.03	m ²	2	b	0.06	
10											
11											
주) 손상의 길이 및 너비는 「 m 」이며, 균열의 폭은 「 mm 」임

← 부 산

대 구 →

⑤ P5


⑥ P6



좌 측 면



하 면

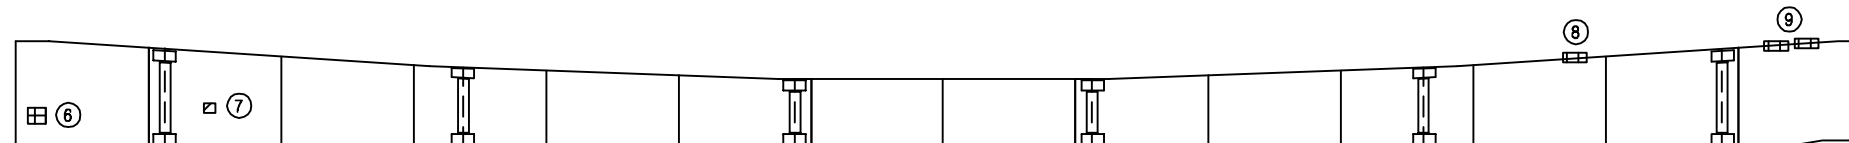

우 측 면


⑤ P5

⑥ P6


KEY PLAN

부 산 ←

→ 대 구

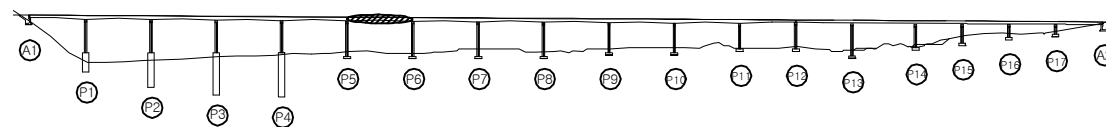

SECTION

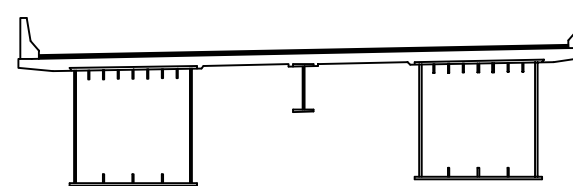

용역명	2017년 상반기 시설물 정기점검 용역
과업기간	2017. 03. 21 ~ 2017. 06. 30
발주처	신대구부산고속도로주식회사
용역사	(주) 위드이앤오
도면번호	060

ID : 낙동대교(대구) - 거더외부 - S7 G2

보 수 이 력			
	기 존 규 격		보 수 (12. 상반기)
	신 규 규 격		보 수 (12. 하반기)
	보수부위재규격		보 수 (13. 상반기)
			보 수 (13. 하반기)
			보 수 (14. 상반기)
			보 수 (14. 하반기)
			보 수 (15. 상반기)
			보 수 (15. 하반기)
			보 수 (16. 상반기)
			보 수 (16. 하반기)
			보 수 (17. 상반기)


손 상 현 황 표

번호	신(N) 구(P)	손상내용	손상현황						결함 상대	손상 물량	비고
			폭	길이	너비	물량	단위	개소			
1	구	도장박리/녹발생	-	0.1	0.1	0.01	m ²	1	b	0.01	
2	구	도장박리/녹발생	-	0.1	0.1	0.01	m ²	1	b	0.01	
3	구	볼트 도장박리/녹발생	-	0.1	0.1	0.01	m ²	1	b	0.01	
4	구	도장박리/녹발생	-	0.1	0.6	0.06	m ²	1	b	0.06	
5	구	도장박리/녹발생	-	0.1	0.3	0.03	m ²	1	b	0.03	
6	구	도장박리/녹발생	-	0.1	0.1	0.01	m ²	1	b	0.01	
7	구	도장박리/녹발생	-	0.1	0.1	0.01	m ²	1	b	0.01	
8	구	도장박리/녹발생	-	0.2	0.5	0.10	m ²	1	b	0.10	
9	구	도장박리/녹발생	-	0.1	0.1	0.01	m ²	1	b	0.01	
10	구	도장박리/녹발생	-	0.1	0.2	0.02	m ²	1	b	0.02	
11	구	도장박리	-	0.1	0.1	0.01	m ²	1	b	0.01	
12											
13											
주) 손상의 길이 및 너비는 「 m 」이며, 균열의 폭은 「 mm 」임

← 부 산


대 구 →

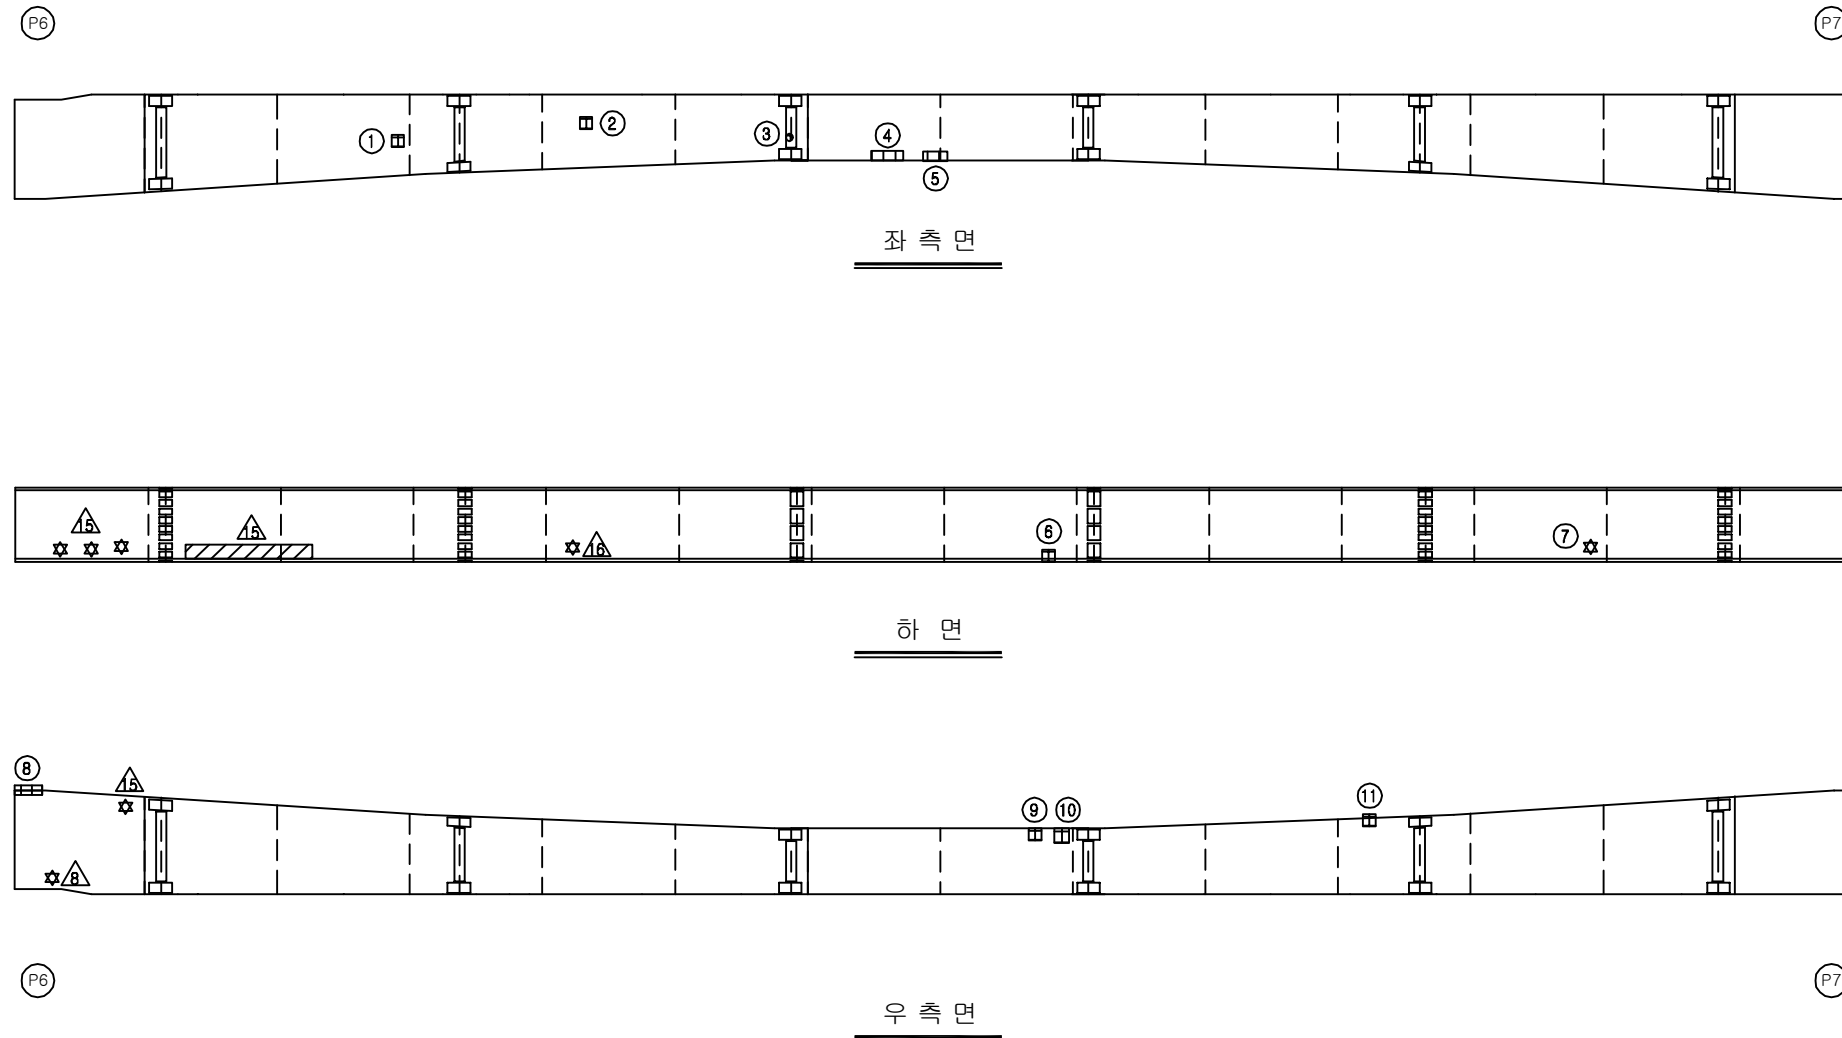

KEY PLAN

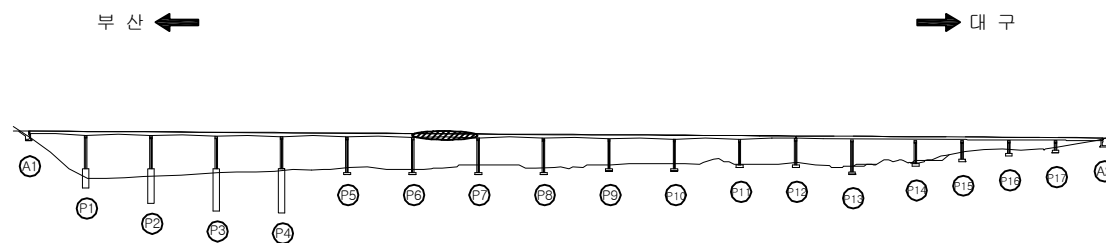

SECTION

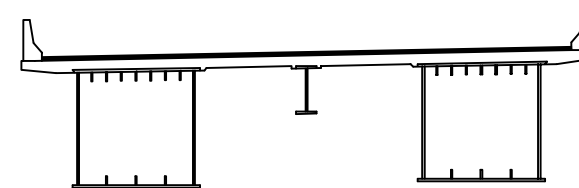

용역명	2017년 상반기 시설물 정기점검 용역
과업기간	2017. 03. 21 ~ 2017. 06. 30
발주처	신대구부산고속도로주식회사
용역사	(주) 위드이앤오
도면번호	061

ID : 낙동대교(대구) - 거더외부 - S8 G2

보 수 이 력			
	기 존 규 격		보 수(12. 상반기)
	신 규 규 격		보 수(12. 하반기)
	보수부위재규격		보 수(13. 상반기)
	보 수(기보수)		보 수(13. 하반기)
	보 수(08. 하반기)		보 수(14. 상반기)
	보 수(09. 상반기)		보 수(14. 하반기)
	보 수(09. 하반기)		보 수(15. 상반기)
	보 수(10. 상반기)		보 수(15. 하반기)
	보 수(10. 하반기)		보 수(16. 상반기)
	보 수(11. 상반기)		보 수(16. 하반기)
	보 수(11. 하반기)		보 수(17. 상반기)

손 상 현 황 표

번호	신(N) 구(P)	손상내용	손상현황						결함 상대	손상 물량	비고
			폭	길이	너비	물량	단위	개소			
1	구	도장박리/녹발생	-	0.1	0.1	0.01	m ²	1	b	0.01	
2	구	도장박리	-	0.2	0.2	0.04	m ²	1	b	0.04	
3	구	도장박리	-	0.1	0.1	0.01	m ²	1	b	0.01	
4	구	도장박리/녹발생	-	0.1	0.1	0.01	m ²	2	b	0.02	
5	구	폐 콘크리트 퇴적	-	0.1	2.0	0.20	m ²	1	b	0.20	
6	구	폐 콘크리트 퇴적	-	0.1	3.0	0.30	m ²	1	b	0.30	
7	구	폐 콘크리트 퇴적	-	0.1	2.0	0.20	m ²	1	b	0.20	
8	구	도장박리/녹발생	-	0.1	0.3	0.03	m ²	2	b	0.06	
9											
10											
주) 손상의 길이 및 너비는 「 m 」이며, 균열의 폭은 「 mm 」임

← 부 산

대 구 →

⑦


⑧

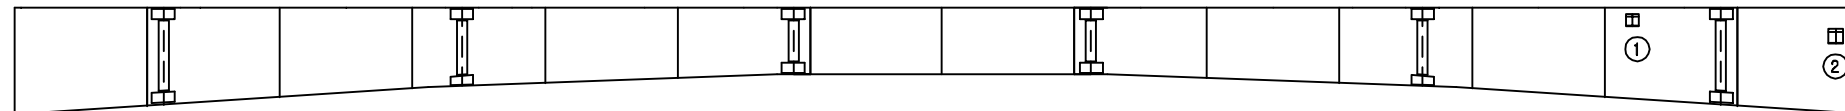

좌 측 면



하 면

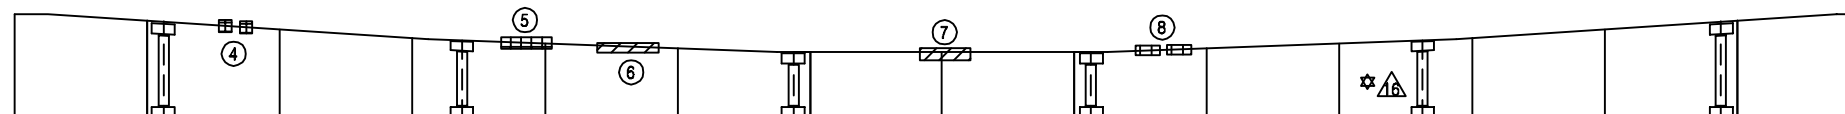

우 측 면


⑦

⑧


KEY PLAN

부 산 ←

→ 대 구

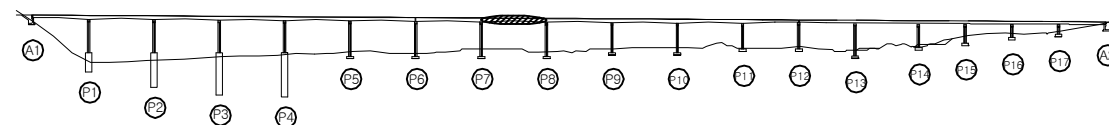

SECTION

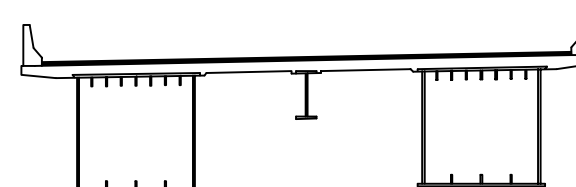

용역명	2017년 상반기 시설물 정기점검 용역
과업기간	2017. 03. 21 ~ 2017. 06. 30
발주처	신대구부산고속도로주식회사
용역사	(주) 위드이앤오
도면번호	062

ID : 낙동대교(대구) - 거더외부 - S9 G2

보 수 이 력			
	기 존 규 격		보 수(12. 상반기)
	신 규 규 격		보 수(12. 하반기)
	보수부위재규격		보 수(13. 상반기)
			보 수(13. 하반기)
			보 수(14. 상반기)
			보 수(14. 하반기)
			보 수(15. 상반기)
			보 수(15. 하반기)
			보 수(16. 상반기)
			보 수(16. 하반기)
			보 수(17. 상반기)

손 상 현 황 표

번호	신(N) 구(P)	손상내용	손상현황						결함 상대	손상 물량	비고
			폭	길이	너비	물량	단위	개소			
1	구	도장박리/녹발생	-	0.1	0.1	0.01	m ²	1	b	0.01	
2	구	도장박리/녹발생	-	0.1	1.5	0.15	m ²	1	b	0.15	
3	구	도장박리/녹발생	-	0.1	4.0	0.40	m ²	1	b	0.40	
4	구	도장박리/녹발생	-	0.1	0.1	0.01	m ²	1	b	0.01	
5	구	도장박리/녹발생	-	0.1	0.5	0.05	m ²	1	b	0.05	
6	구	도장박리/녹발생	-	0.2	0.8	0.16	m ²	1	b	0.16	
7	구	도장박리/녹발생	-	0.2	0.5	0.10	m ²	1	b	0.10	
8	구	도장박리/녹발생	-	0.1	0.1	0.01	m ²	1	b	0.01	
9											
10											
주) 손상의 길이 및 너비는 「 m 」이며, 균열의 폭은 「 mm 」임

← 부 산


대 구 →

⑧


⑨

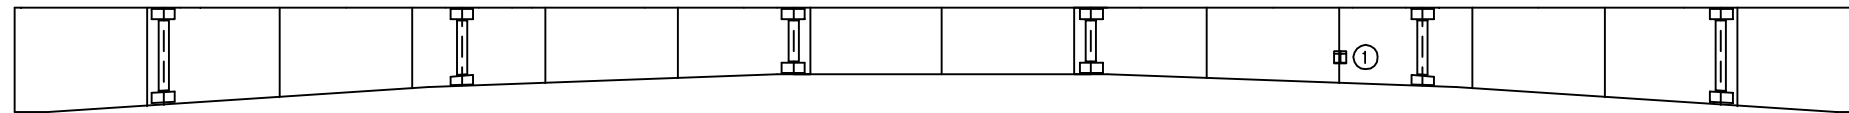

좌 측 면

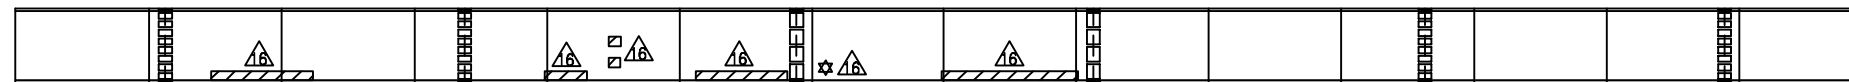

하 면

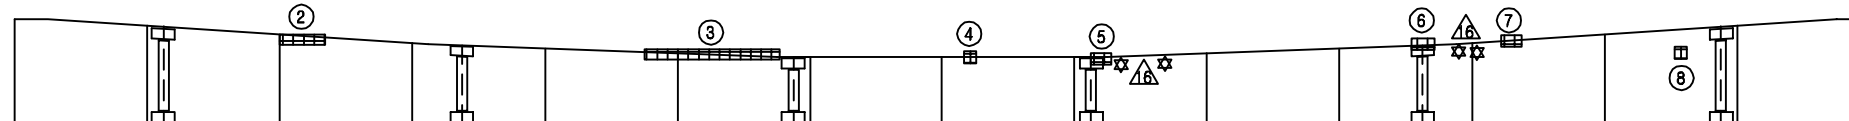

⑧


⑨

우 측 면


KEY PLAN

부 산 ←

→ 대 구

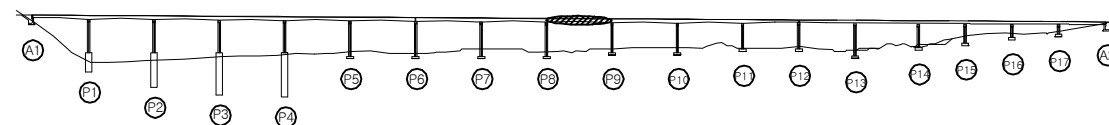

SECTION

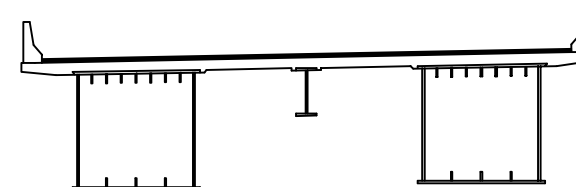

용역명	2017년 상반기 시설물 정기점검 용역
과업기간	2017. 03. 21 ~ 2017. 06. 30
발주처	신대구부산고속도로주식회사
용역사	(주) 위드이앤오
도면번호	063

ID : 낙동대교(대구) - 거더외부 - S10 G2

보 수 이 력			
	기 존 규 격		보 수(12. 상반기)
	신 규 규 격		보 수(12. 하반기)
	보수부위재규격		보 수(13. 상반기)
	보 수(기보수)		보 수(13. 하반기)
	보 수(08. 하반기)		보 수(14. 상반기)
	보 수(09. 상반기)		보 수(14. 하반기)
	보 수(09. 하반기)		보 수(15. 상반기)
	보 수(10. 상반기)		보 수(15. 하반기)
	보 수(10. 하반기)		보 수(16. 상반기)
	보 수(11. 상반기)		보 수(16. 하반기)
	보 수(11. 하반기)		보 수(17. 상반기)

← 부 산

대 구 →


손 상 현 황 표

번호	신(N) 구(P)	손상내용	손상현황						결함 상대	손상 물량	비고
			폭	길이	너비	물량	단위	개소			
1	구	도장박리/녹발생	-	0.1	1.0	0.10	m ²	1	b	0.10	
2	구	도장박리/녹발생	-	0.1	1.5	0.15	m ²	1	b	0.15	
3	구	도장박리/녹발생	-	0.1	6.0	0.60	m ²	1	b	0.60	
4	구	볼트 도장박리/녹발생	-	0.1	0.1	0.01	m ²	2	b	0.02	
5	구	도장박리/녹발생	-	0.3	0.2	0.06	m ²	1	b	0.06	
6	구	도장박리/녹발생	-	0.1	0.1	0.01	m ²	1	b	0.01	
7	구	도장박리	-	0.1	0.1	0.01	m ²	1	b	0.01	
8	구	도장박리	-	0.1	0.2	0.02	m ²	1	b	0.02	
9											
10											
주) 손상의 길이 및 너비는 「 m 」이며, 균열의 폭은 「 mm 」임

Ⓟ9


Ⓟ10

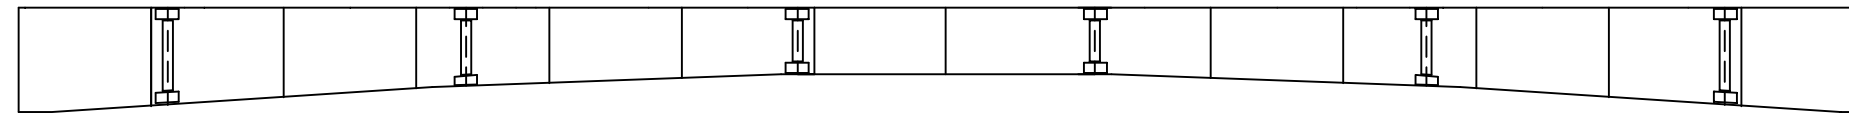

좌 측 면

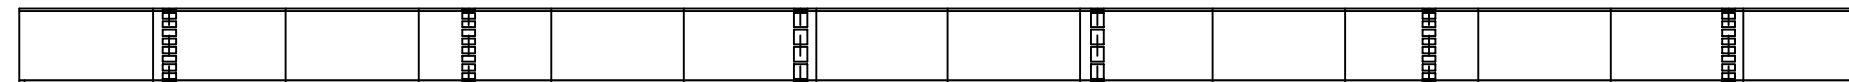

하 면

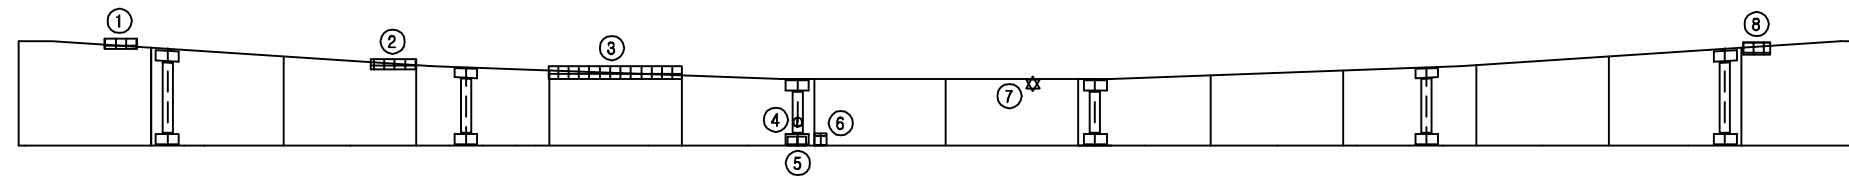

Ⓟ9


Ⓟ10

우 측 면


KEY PLAN

부 산 ←

→ 대 구

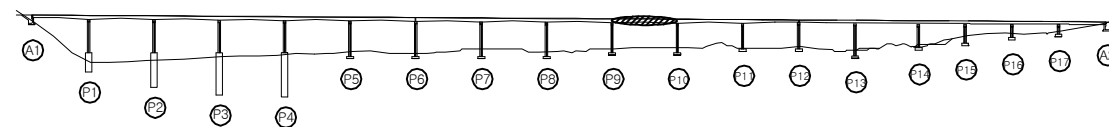

SECTION

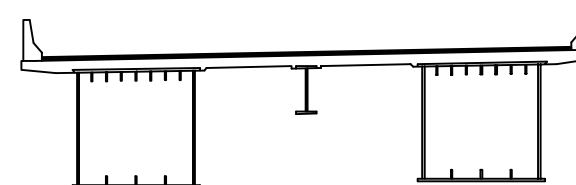

용역명	2017년 상반기 시설물 정기점검 용역
과업기간	2017. 03. 21 ~ 2017. 06. 30
발주처	신대구부산고속도로주식회사
용역사	(주) 위드이앤오
도면번호	064

ID : 낙동대교(대구) - 거더외부 - S11 G2

보 수 이 력			
	기 존 규 격		보 수(12. 상반기)
	신 규 규 격		보 수(12. 하반기)
	보수부위재규격		보 수(13. 상반기)
	보 수(기보수)		보 수(13. 하반기)
	보 수(08. 하반기)		보 수(14. 상반기)
	보 수(09. 상반기)		보 수(14. 하반기)
	보 수(09. 하반기)		보 수(15. 상반기)
	보 수(10. 상반기)		보 수(15. 하반기)
	보 수(10. 하반기)		보 수(16. 상반기)
	보 수(11. 상반기)		보 수(16. 하반기)
	보 수(11. 하반기)		보 수(17. 상반기)

손 상 현 황 표

번호	신(N) 구(P)	손상내용	손상현황						결함 상대	손상 물량	비고
			폭	길이	너비	물량	단위	개소			
1	구	도장박리/녹발생	-	0.1	0.1	0.01	m ²	2	b	0.02	
2	구	도장박리	-	0.1	0.1	0.01	m ²	1	b	0.01	
3	구	도장박리	-	0.1	0.1	0.01	m ²	1	b	0.01	
4	구	도장박리	-	0.1	0.8	0.08	m ²	1	b	0.08	
5	구	도장박리/녹발생	-	0.1	0.1	0.01	m ²	1	b	0.01	
6	구	도장박리/녹발생	-	0.1	11.5	1.15	m ²	1	b	1.15	
7	구	도장박리/녹발생	-	0.1	1.0	0.10	m ²	1	b	0.10	
8	구	도장박리/녹발생	-	0.1	0.1	0.01	m ²	1	b	0.01	
9	구	도장박리/녹발생	-	0.1	0.1	0.01	m ²	2	b	0.02	
10	구	도장박리/녹발생	-	0.1	5.0	0.50	m ²	1	b	0.50	
11	구	도장박리/녹발생	-	0.1	11.5	1.15	m ²	1	b	1.15	
12											
13											
주) 손상의 길이 및 너비는 「 m 」이며, 균열의 폭은 「 mm 」임

← 부 산


대 구 →

P10


P11

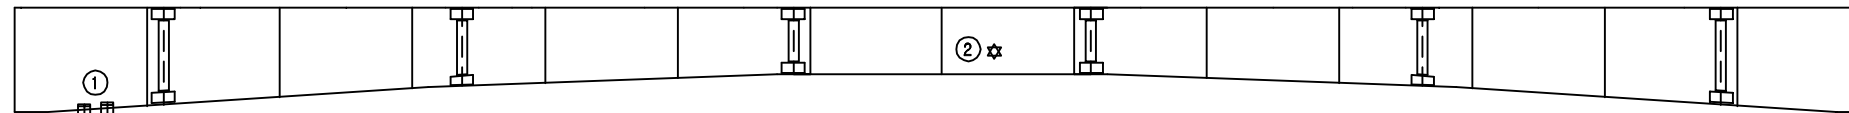

좌 측 면

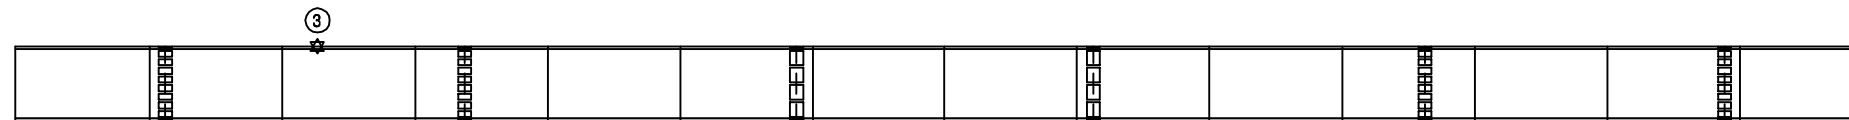

하 면

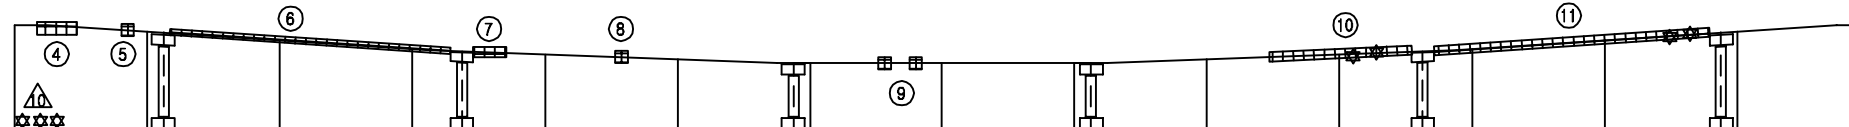


우 측 면


KEY PLAN

부 산 ←

→ 대 구

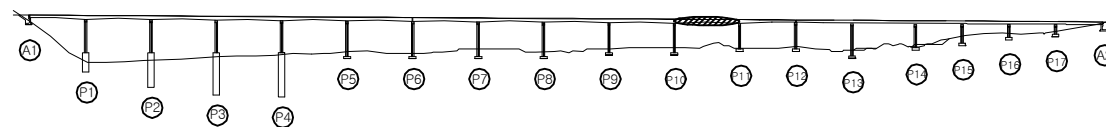

SECTION

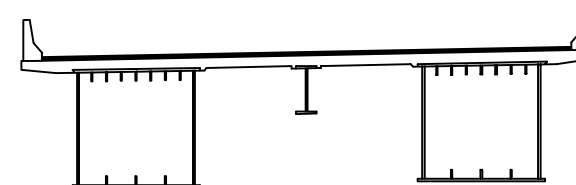

용역명 2017년 상반기 시설물 정기점검 용역

과업기간 2017. 03. 21 ~ 2017. 06. 30

발주처 신대구부산고속도로주식회사

용역사 (주) 위드이앤오


도면번호 065

ID : 낙동대교(대구) - 거더외부 - S12 G2

보 수 이 력			
	기 존 규 격		보 수(12. 상반기)
	신 규 규 격		보 수(12. 하반기)
	보수부위재규격		보 수(13. 상반기)
			보 수(13. 하반기)
			보 수(14. 상반기)
			보 수(14. 하반기)
			보 수(15. 상반기)
			보 수(15. 하반기)
			보 수(16. 상반기)
			보 수(16. 하반기)
			보 수(17. 상반기)

← 부 산

대 구 →

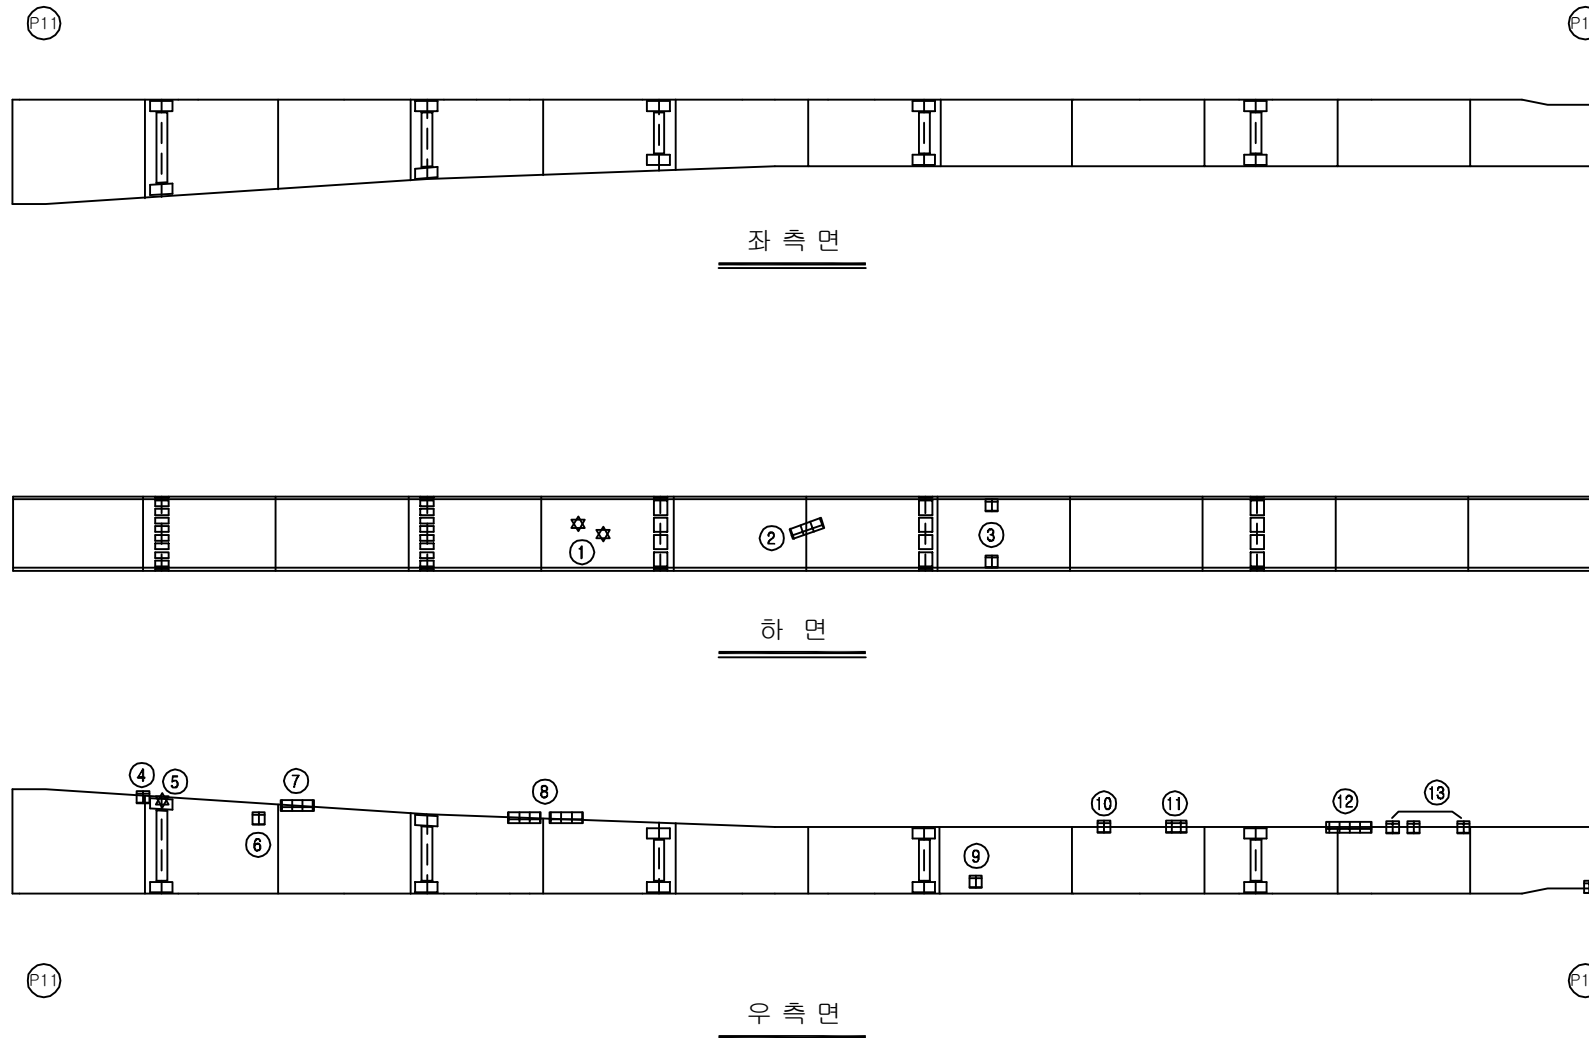


손 상 현 황 표


번호	신(N) 구(P)	손상내용	손상현황						결함 상대	손상 물량	비고
			폭	길이	너비	물량	단위	개소			
1	구	도장박리	-	0.1	0.1	0.01	m ²	2	b	0.02	
2	구	도장박리/녹발생	-	0.1	0.5	0.05	m ²	1	b	0.05	
3	구	도장파손	-	0.1	0.1	0.01	m ²	2	b	0.02	
4	구	도장박리/녹발생	-	0.1	0.1	0.01	m ²	1	b	0.01	
5	구	도장박리	-	0.1	0.3	0.03	m ²	1	b	0.03	
6	구	도장박리/녹발생	-	0.1	0.1	0.01	m ²	1	b	0.01	
7	구	도장박리/녹발생	-	0.1	0.5	0.05	m ²	1	b	0.05	
8	구	도장박리/녹발생	-	0.1	0.5	0.05	m ²	2	b	0.10	
9	구	도장파손	-	0.1	0.1	0.01	m ²	3	b	0.03	
10	구	도장박리/녹발생	-	0.1	0.1	0.01	m ²	1	b	0.01	
11	구	도장박리/녹발생	-	0.1	0.2	0.02	m ²	1	b	0.02	
12	구	도장박리/녹발생	-	0.1	1.5	0.15	m ²	1	b	0.15	
13	구	도장박리/녹발생	-	0.1	0.1	0.01	m ²	3	b	0.03	
14	구	도장박리	-	0.2	0.3	0.06	m ²	1	b	0.06	
15											
16											
주) 손상의 길이 및 너비는 「 m 」이며, 균열의 폭은 「 mm 」임

KEY PLAN

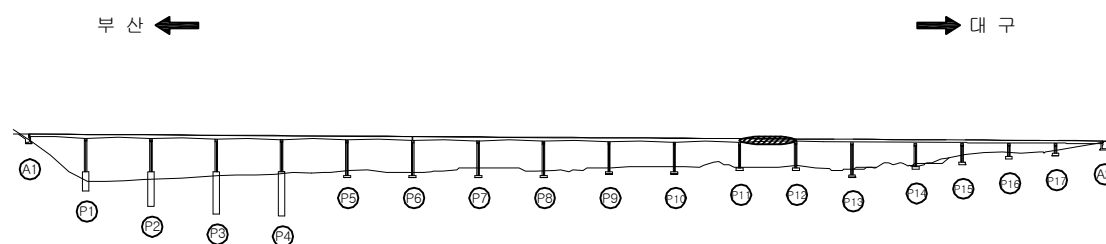

SECTION

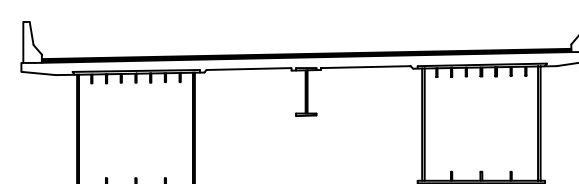


용역명	2017년 상반기 시설물 정기점검 용역
과업기간	2017. 03. 21 ~ 2017. 06. 30
발주처	신대구부산고속도로주식회사
용역사	(주) 위드이앤오
도면번호	066

ID : 낙동대교(대구) - 거더외부 - S13 G2

← 부 산

대 구 →

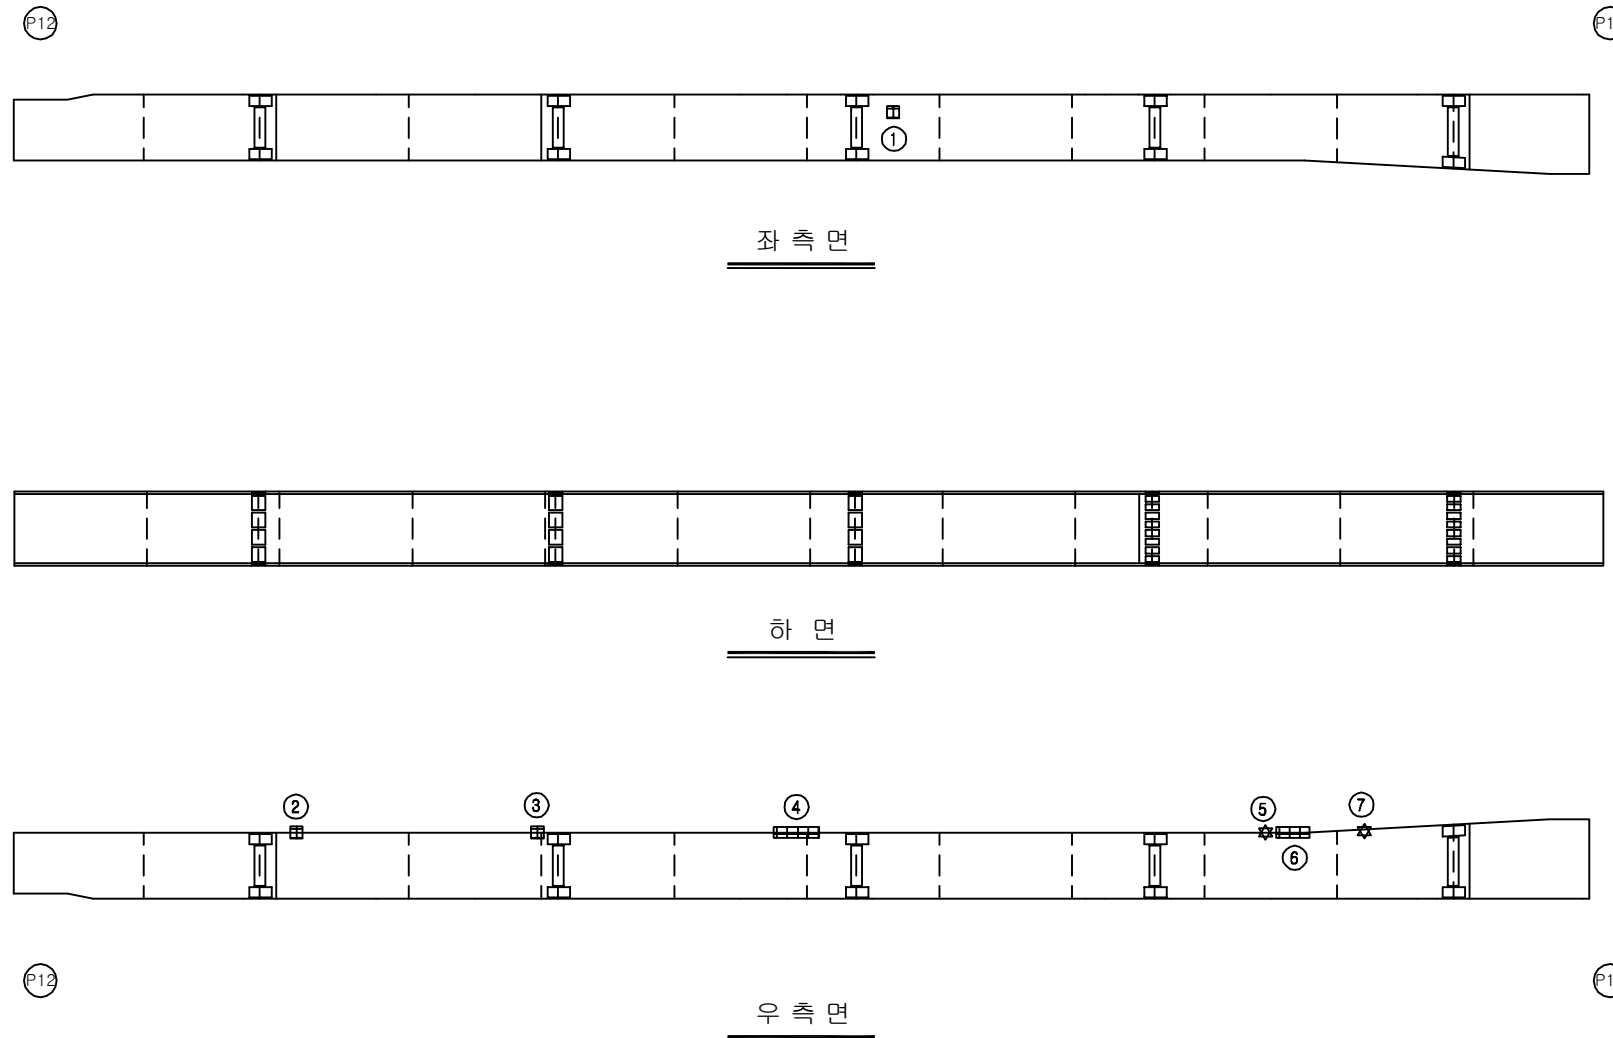

보 수 이 력			
	기 존 규 격		보 수(12. 상반기)
	신 규 규 격		보 수(12. 하반기)
	보수부위재규격		보 수(13. 상반기)
	보 수(기보수)		보 수(13. 하반기)
	보 수(08. 하반기)		보 수(14. 상반기)
	보 수(09. 상반기)		보 수(14. 하반기)
	보 수(09. 하반기)		보 수(15. 상반기)
	보 수(10. 상반기)		보 수(15. 하반기)
	보 수(10. 하반기)		보 수(16. 상반기)
	보 수(11. 상반기)		보 수(16. 하반기)
	보 수(11. 하반기)		보 수(17. 상반기)

손 상 현 황 표


번호	신(N) 구(P)	손상내용	손상현황						결함 상대	손상 물량	비고
			폭	길이	너비	물량	단위	개소			
1	구	도장박리/녹발생	-	0.1	0.1	0.01	m ²	1	b	0.01	
2	구	도장박리/녹발생	-	0.1	0.1	0.01	m ²	1	b	0.01	
3	구	도장박리/녹발생	-	0.1	0.1	0.01	m ²	1	b	0.01	
4	구	도장박리/녹발생	-	0.1	1.5	0.15	m ²	1	b	0.15	
5	구	도장박리/녹발생	-	0.1	0.1	0.01	m ²	1	b	0.01	
6	구	도장박리/녹발생	-	0.1	0.7	0.07	m ²	1	b	0.07	
7	구	도장박리/녹발생	-	0.1	0.1	0.01	m ²	1	b	0.01	
8											
9											
주) 손상의 길이 및 너비는 「 m 」이며, 균열의 폭은 「 mm 」임


KEY PLAN

부 산 ←

→ 대 구

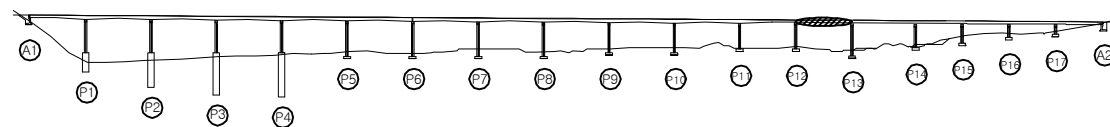

SECTION

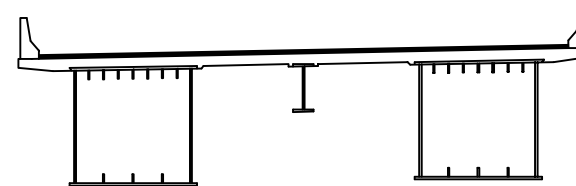

용역명	2017년 상반기 시설물 정기점검 용역
과업기간	2017. 03. 21 ~ 2017. 06. 30
발주처	신대구부산고속도로주식회사
용역사	(주) 위드이앤오
도면번호	067

ID : 낙동대교(대구) - 거더외부 - S14 G2

보 수 이 력			
	기 존 규 격		보 수(12. 상반기)
	신 규 규 격		보 수(12. 하반기)
	보수부위재규격		보 수(13. 상반기)
			보 수(13. 하반기)
			보 수(14. 상반기)
			보 수(14. 하반기)
			보 수(15. 상반기)
			보 수(15. 하반기)
			보 수(16. 상반기)
			보 수(16. 하반기)
			보 수(17. 상반기)

손 상 현 황 표

번호	신(N) 구(P)	손상내용	손상현황						결함 상태	손상 물량	비고
			폭	길이	너비	물량	단위	개소			
1											
2											
주) 손상의 길이 및 너비는 「 m 」이며, 균열의 폭은 「 mm 」임

← 부 산


대 구 →

P13


P14

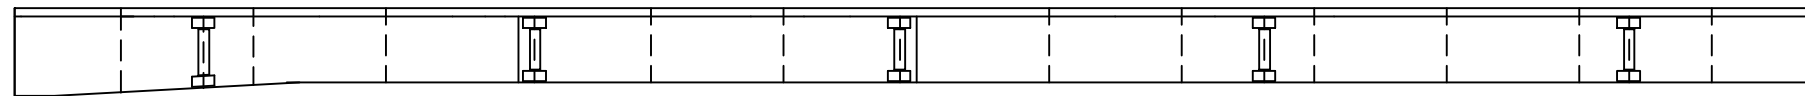

좌 측 면

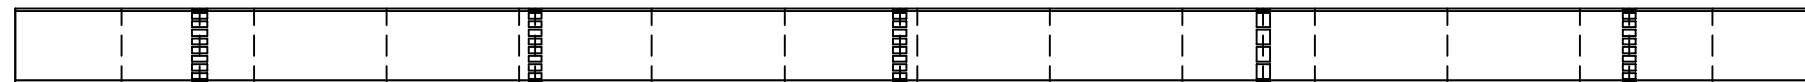

하 면

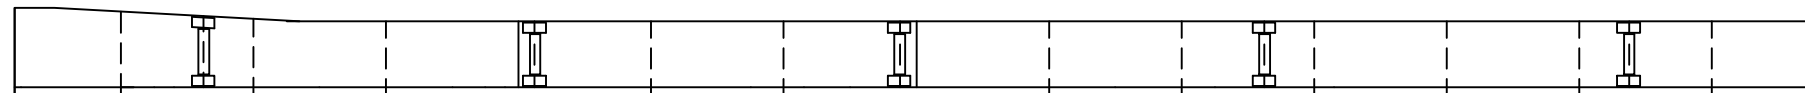


우 측 면


KEY PLAN

부 산 ←

→ 대 구

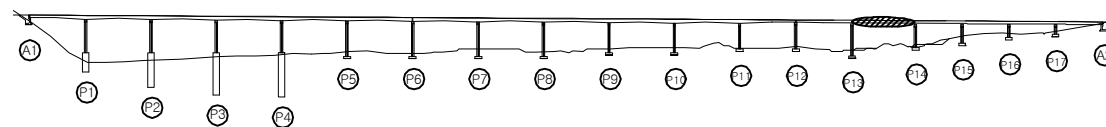

SECTION

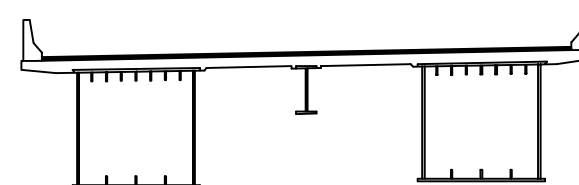

용 역 명 2017년 상반기 시설물 정기점검 용역

과업기간 2017. 03. 21 ~ 2017. 06. 30

발 주 처 신대구부산고속도로주식회사

용 역 사 (주) 위드이앤오


도면번호 068

ID : 낙동대교(대구) - 거더외부 - S15 G2

보 수 이 력			
	기 존 규 절		보 수(12. 상반기)
	신 규 규 절		보 수(12. 하반기)
	보수부위재규절		보 수(13. 상반기)
			보 수(13. 하반기)
			보 수(14. 상반기)
			보 수(14. 하반기)
			보 수(15. 상반기)
			보 수(15. 하반기)
			보 수(16. 상반기)
			보 수(16. 하반기)
			보 수(17. 상반기)

← 부 산

대 구 →

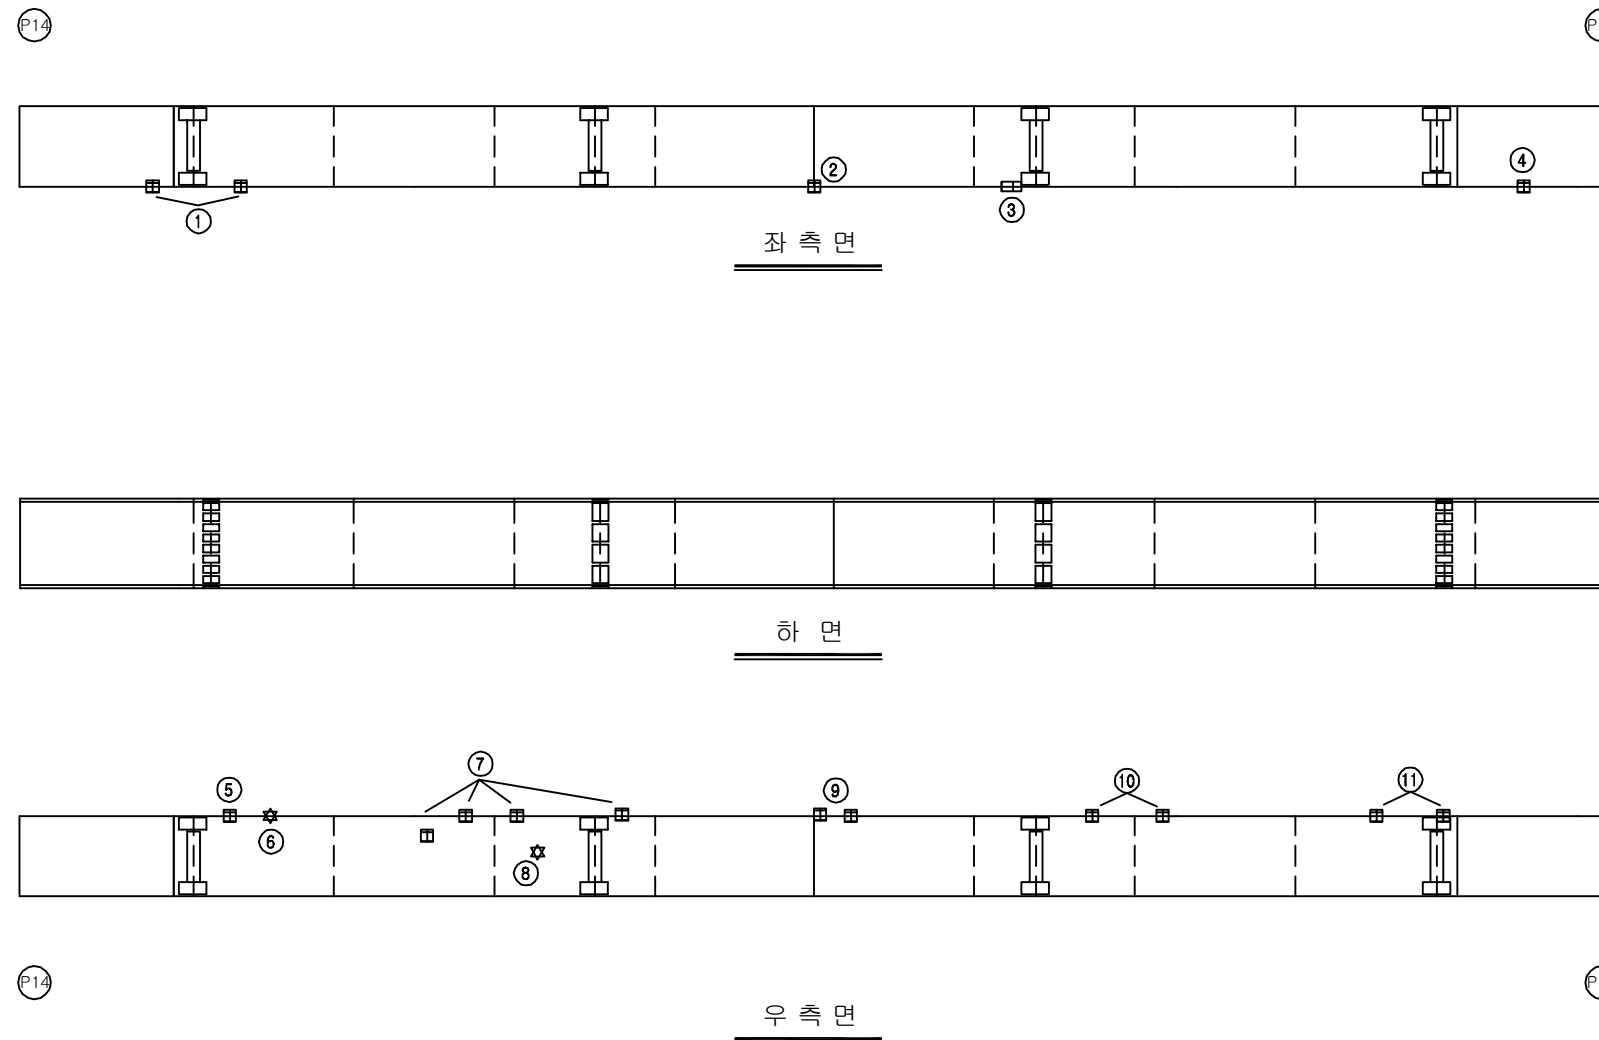

손 상 현 황 표


번호	신(N) 구(P)	손상내용	손상현황						결함 상대	손상 물량	비고
			폭	길이	너비	물량	단위	개소			
1	구	도장박리/녹발생	-	0.1	0.1	0.01	m ²	2	b	0.02	
2	구	도장박리/녹발생	-	0.1	0.1	0.01	m ²	1	b	0.01	
3	구	도장박리/녹발생	-	0.1	0.3	0.03	m ²	1	b	0.03	
4	구	도장박리/녹발생	-	0.1	0.1	0.01	m ²	1	b	0.01	
5	구	도장박리/녹발생	-	0.1	0.1	0.01	m ²	1	b	0.01	
6	구	도장박리/녹발생	-	0.1	0.1	0.01	m ²	1	b	0.01	
7	구	도장박리/녹발생	-	0.1	0.1	0.01	m ²	4	b	0.04	
8	구	도장박리/녹발생	-	0.1	0.1	0.01	m ²	1	b	0.01	
9	구	도장박리/녹발생	-	0.1	0.1	0.01	m ²	2	b	0.02	
10	구	도장박리/녹발생	-	0.1	0.1	0.01	m ²	2	b	0.02	
11	구	도장박리/녹발생	-	0.1	0.1	0.01	m ²	2	b	0.02	
12											
13											
주) 손상의 길이 및 너비는 「 m 」이며, 균열의 폭은 「 mm 」임


KEY PLAN

부 산 ←

→ 대 구

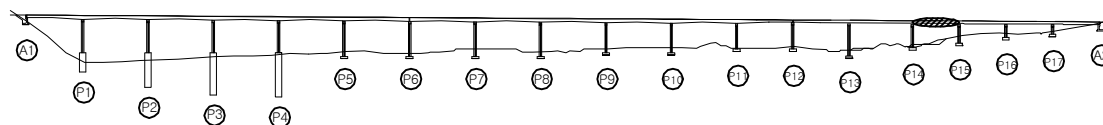

SECTION

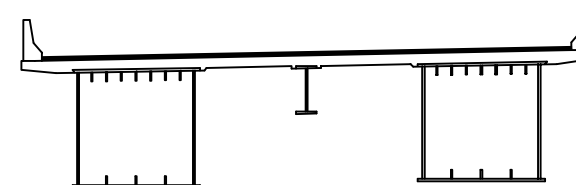


용역명	2017년 상반기 시설물 정기점검 용역
과업기간	2017. 03. 21 ~ 2017. 06. 30
발주처	신대구부산고속도로주식회사
용역사	(주) 위드이앤오
도면번호	069

ID : 낙동대교(대구) - 거더외부 - S16 G2

보 수 이 력			
	기 존 규 절		보 수(12. 상반기)
	신 규 규 절		보 수(12. 하반기)
	보수부위재규절		보 수(13. 상반기)
	보 수(기보수)		보 수(13. 하반기)
	보 수(08. 하반기)		보 수(14. 상반기)
	보 수(09. 상반기)		보 수(14. 하반기)
	보 수(09. 하반기)		보 수(15. 상반기)
	보 수(10. 상반기)		보 수(15. 하반기)
	보 수(10. 하반기)		보 수(16. 상반기)
	보 수(11. 상반기)		보 수(16. 하반기)
	보 수(11. 하반기)		보 수(17. 상반기)

← 부 산

대 구 →

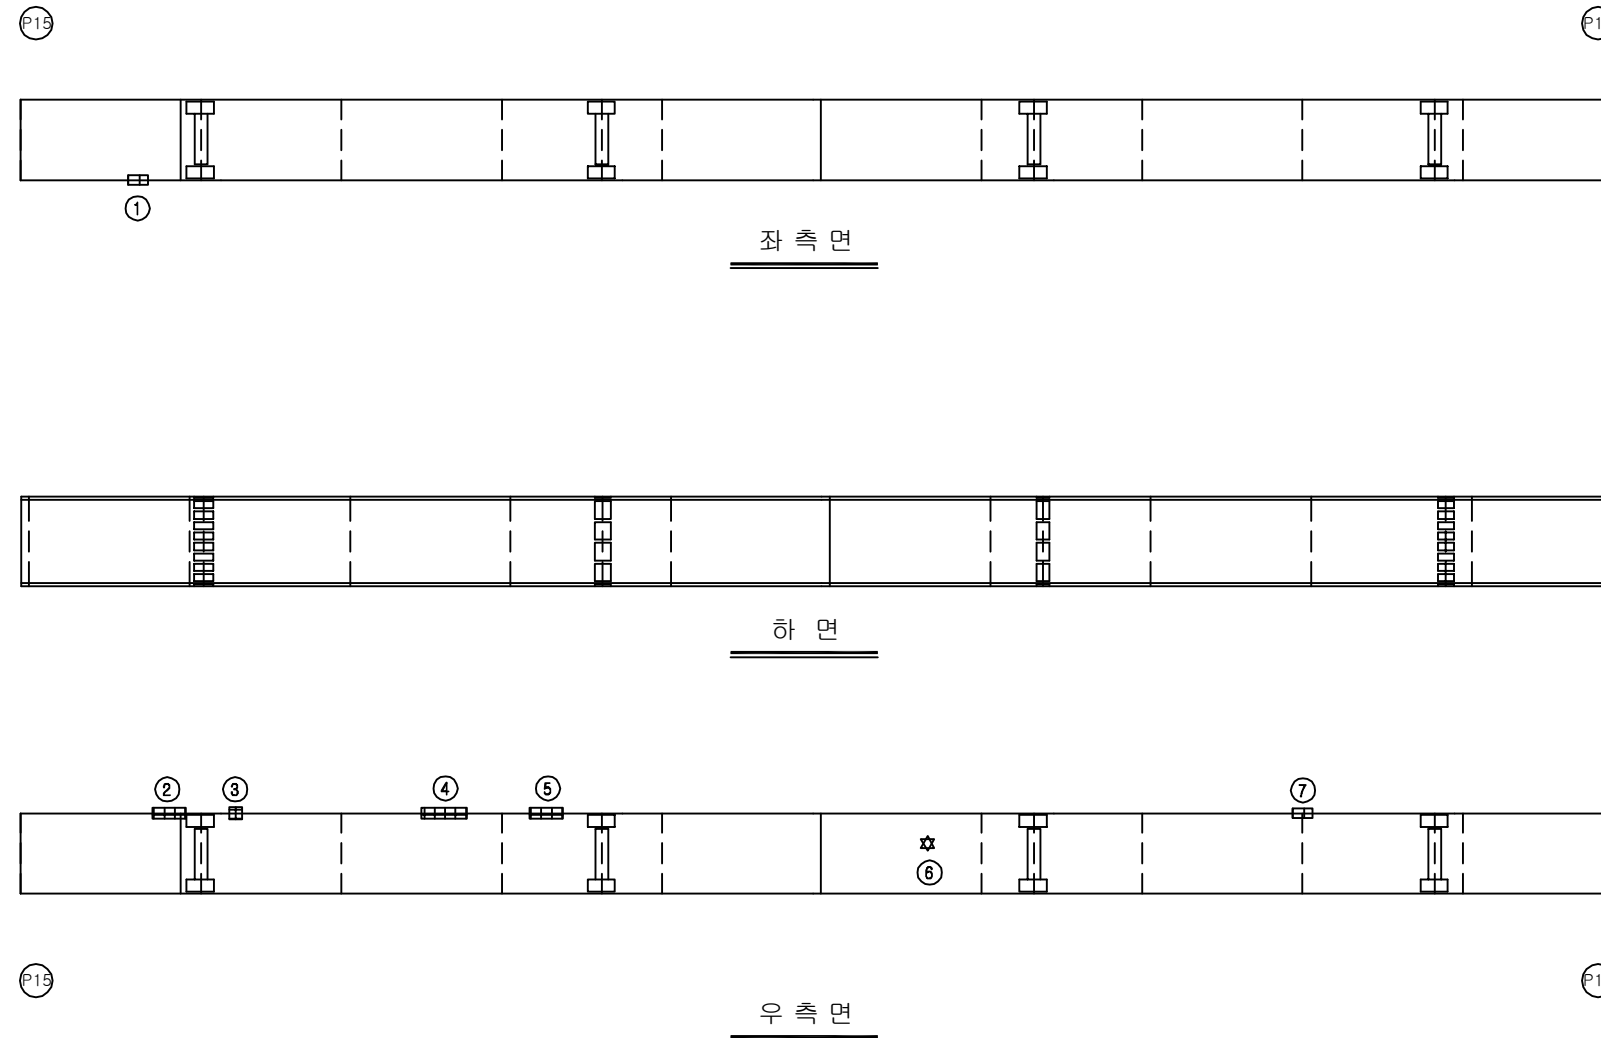


손 상 현 황 표


번호	신(N) 구(P)	손상내용	손상현황						결함 상대	손상 물량	비고
			폭	길이	너비	물량	단위	개소			
1	구	도장박리/녹발생	-	0.1	0.3	0.03	m ²	1	b	0.03	
2	구	도장박리/녹발생	-	0.1	1.0	0.10	m ²	1	b	0.10	
3	구	도장박리/녹발생	-	0.1	0.1	0.01	m ²	1	b	0.01	
4	구	도장박리/녹발생	-	0.1	1.5	0.15	m ²	1	b	0.15	
5	구	도장박리/녹발생	-	0.1	1.0	0.10	m ²	1	b	0.10	
6	구	도장박리/녹발생	-	0.1	0.1	0.01	m ²	1	b	0.01	
7	구	도장박리/녹발생	-	0.1	0.3	0.03	m ²	1	b	0.03	
8											
9											
주) 손상의 길이 및 너비는 「 m 」이며, 균열의 폭은 「 mm 」임

KEY PLAN

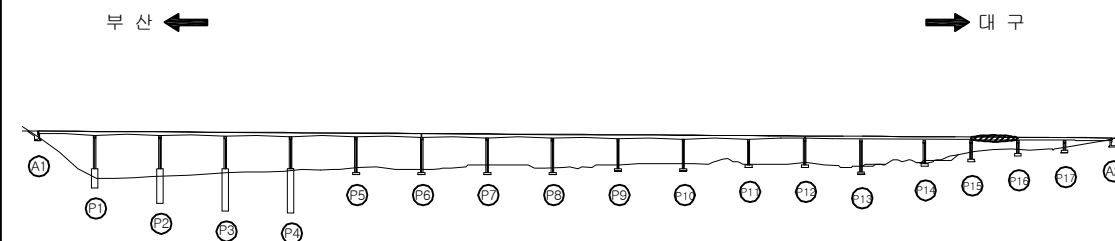

SECTION

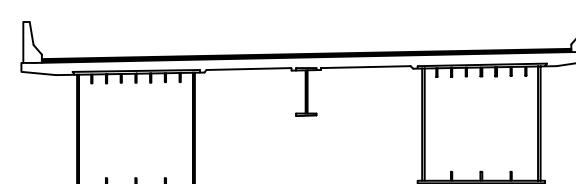


용역명	2017년 상반기 시설물 정기점검 용역
과업기간	2017. 03. 21 ~ 2017. 06. 30
발주처	신대구부산고속도로주식회사
용역사	(주) 위드이앤오
도면번호	070

ID : 낙동대교(대구) - 거더외부 - S17 G2

보 수 이 력			
	기 존 규 격		보 수(12. 상반기)
	신 규 규 격		보 수(12. 하반기)
	보수부위재규격		보 수(13. 상반기)
	보 수(기보수)		보 수(13. 하반기)
	보 수(08. 하반기)		보 수(14. 상반기)
	보 수(09. 상반기)		보 수(14. 하반기)
	보 수(09. 하반기)		보 수(15. 상반기)
	보 수(10. 상반기)		보 수(15. 하반기)
	보 수(10. 하반기)		보 수(16. 상반기)
	보 수(11. 상반기)		보 수(16. 하반기)
	보 수(11. 하반기)		보 수(17. 상반기)

← 부 산

대 구 →

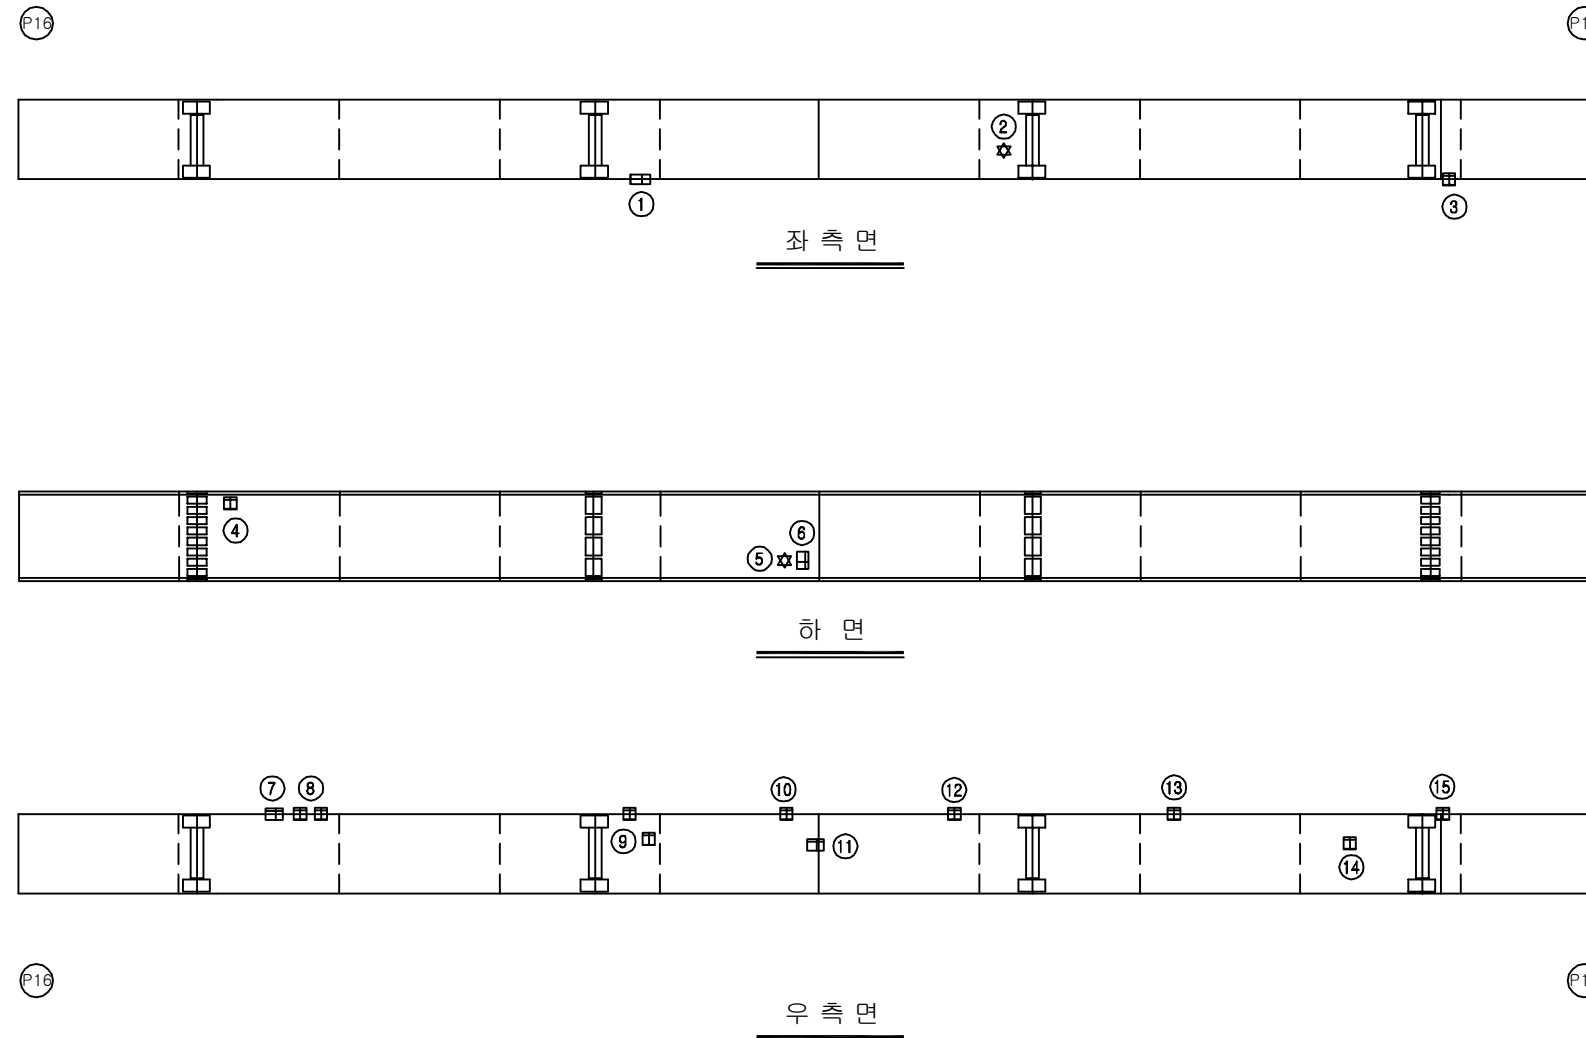

손 상 현 황 표


번호	신(N) 구(P)	손상내용	손상현황						결함 상대	손상 물량	비고
			폭	길이	너비	물량	단위	개소			
1	구	도장박리/녹발생	-	0.1	0.3	0.03	m ²	1	b	0.03	
2	구	도장박리	-	0.1	0.1	0.01	m ²	1	b	0.01	
3	구	도장박리/녹발생	-	0.1	0.1	0.01	m ²	1	b	0.01	
4	구	도장박리/녹발생	-	0.1	0.1	0.01	m ²	1	b	0.01	
5	구	도장박리	-	0.1	0.1	0.01	m ²	1	b	0.01	
6	구	도장박리/녹발생	-	0.1	0.2	0.02	m ²	1	b	0.02	
7	구	도장박리/녹발생	-	0.1	0.2	0.02	m ²	1	b	0.02	
8	구	도장박리/녹발생	-	0.1	0.1	0.01	m ²	2	b	0.02	
9	구	도장박리/녹발생	-	0.1	0.1	0.01	m ²	2	b	0.02	
10	구	도장박리/녹발생	-	0.1	0.1	0.01	m ²	1	b	0.01	
11	구	도장박리/녹발생	-	0.1	0.3	0.03	m ²	1	b	0.03	
12	구	도장박리/녹발생	-	0.1	0.1	0.01	m ²	1	b	0.01	
13	구	도장박리/녹발생	-	0.1	0.1	0.01	m ²	1	b	0.01	
14	구	도장박리/녹발생	-	0.1	0.1	0.01	m ²	1	b	0.01	
15	구	도장박리/녹발생	-	0.1	0.1	0.01	m ²	1	b	0.01	
16											
17											
주) 손상의 길이 및 너비는 「 m 」이며, 균열의 폭은 「 mm 」임


KEY PLAN

부 산 ←

→ 대 구

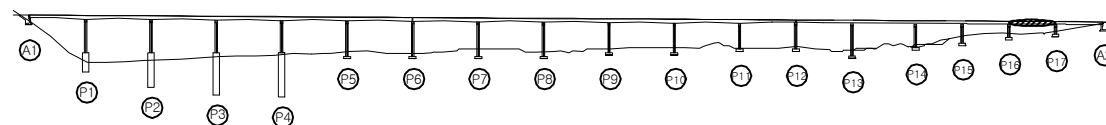

SECTION

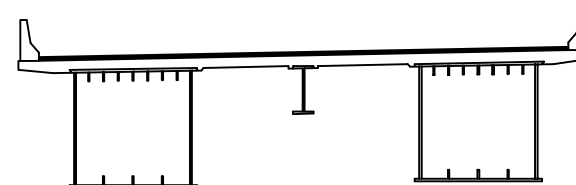

용역명	2017년 상반기 시설물 정기점검 용역
과업기간	2017. 03. 21 ~ 2017. 06. 30
발주처	신대구부산고속도로주식회사
용역사	(주) 위드이앤오
도면번호	071

ID : 낙동대교(대구) - 거더외부 - S18 G2

보 수 이 력			
	기 존 규 격		보 수 (12. 상반기)
	신 규 규 격		보 수 (12. 하반기)
	보수부위재규격		보 수 (13. 상반기)
	보 수 (기보수)		보 수 (13. 하반기)
	보 수 (08. 하반기)		보 수 (14. 상반기)
	보 수 (09. 상반기)		보 수 (14. 하반기)
	보 수 (09. 하반기)		보 수 (15. 상반기)
	보 수 (10. 상반기)		보 수 (15. 하반기)
	보 수 (10. 하반기)		보 수 (16. 상반기)
	보 수 (11. 상반기)		보 수 (16. 하반기)
	보 수 (11. 하반기)		보 수 (17. 상반기)


손 상 현 황 표

번호	신 (N) 구 (P)	손상내용	손상현황						결함 상대	손상 물량	비고
			폭	길이	너비	물량	단위	개소			
1	구	도장박리/녹발생	-	0.1	0.1	0.01	m ²	2	b	0.02	
2	구	도장박리/녹발생	-	0.1	0.1	0.01	m ²	1	b	0.01	
3	구	도장박리/녹발생	-	0.1	1.0	0.10	m ²	1	b	0.10	
4	구	도장박리/녹발생	-	0.1	0.1	0.01	m ²	1	b	0.01	
5	구	도장박리/녹발생	-	0.1	1.2	0.12	m ²	1	b	0.12	
6	구	도장박리/녹발생	-	0.1	0.1	0.01	m ²	1	b	0.01	
7	구	도장박리/녹발생	-	0.1	0.1	0.01	m ²	1	b	0.01	
8	구	도장박리/녹발생	-	0.1	0.5	0.05	m ²	1	b	0.05	
9											
10											
주) 손상의 길이 및 너비는 「 m 」이며, 균열의 폭은 「 mm 」임

← 부 산


대 구 →

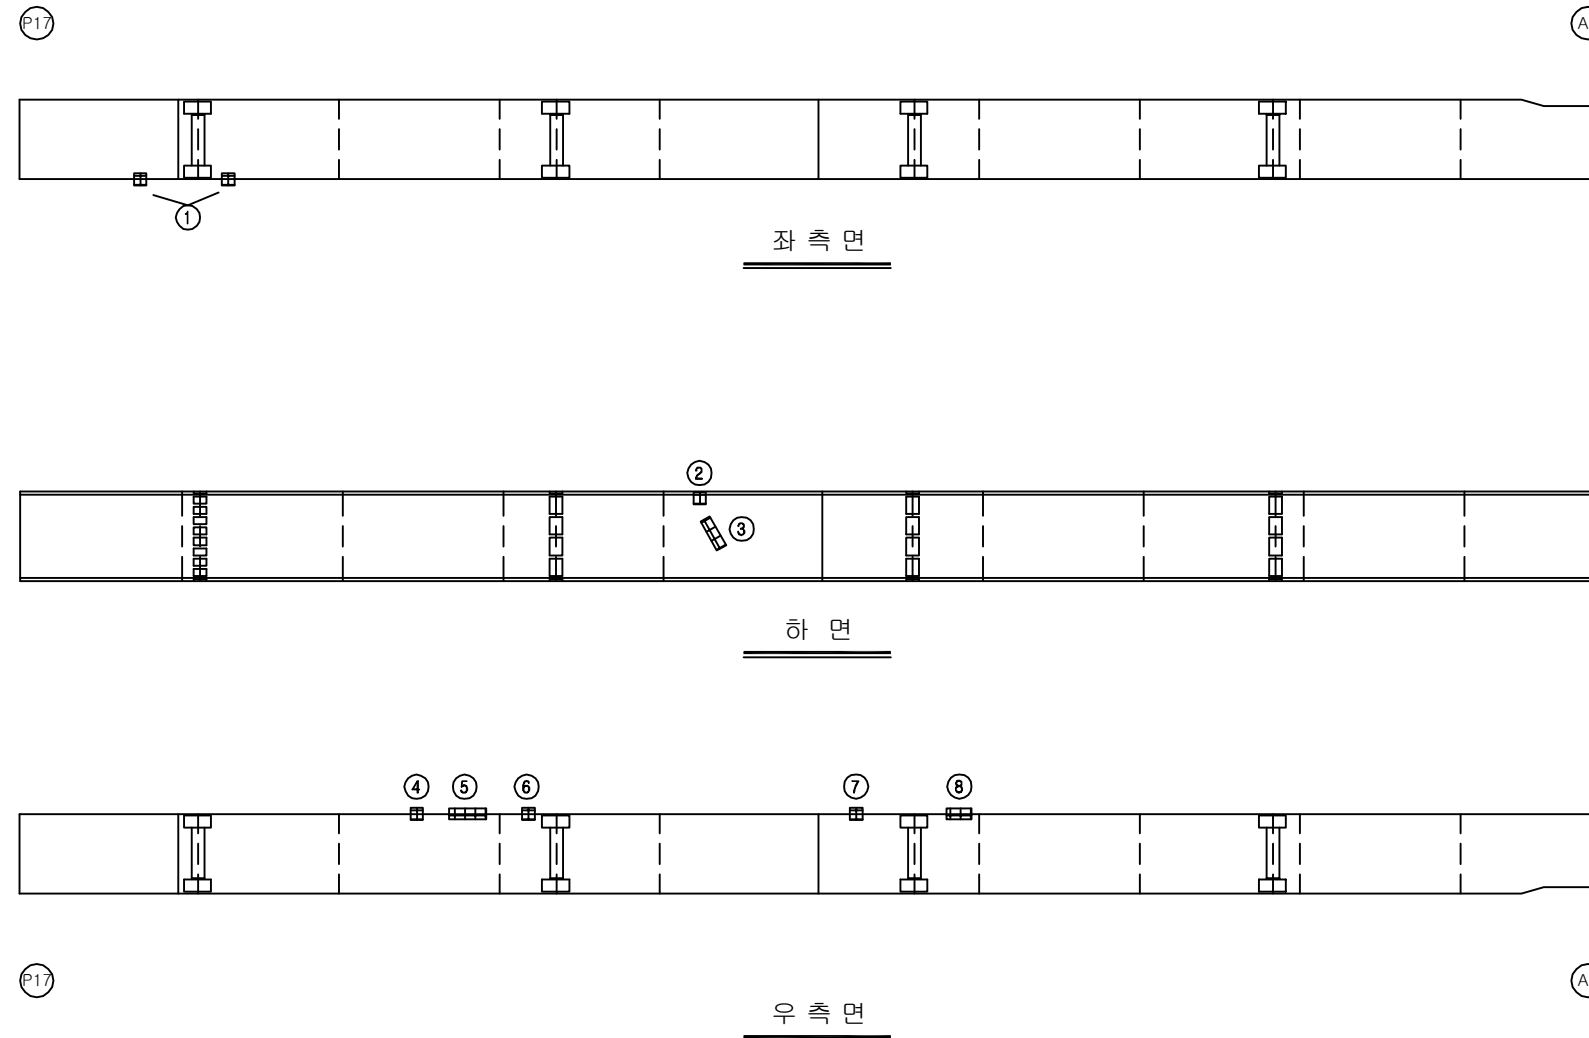


KEY PLAN

부 산 ←

→ 대 구

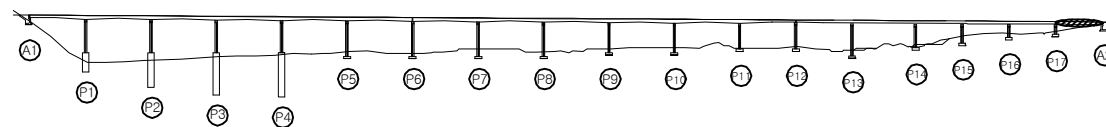

SECTION

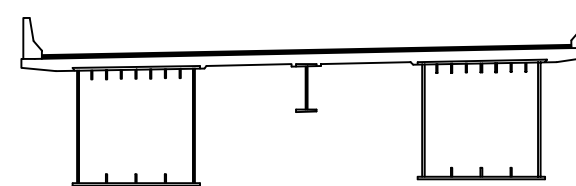


용역명	2017년 상반기 시설물 정기점검 용역
과업기간	2017. 03. 21 ~ 2017. 06. 30
발주처	신대구부산고속도로주식회사
용역사	(주) 위드이앤오
도면번호	072


ID : 낙동대교(대구) - 거더내부 - S1 G1

← 부 산


대 구 →

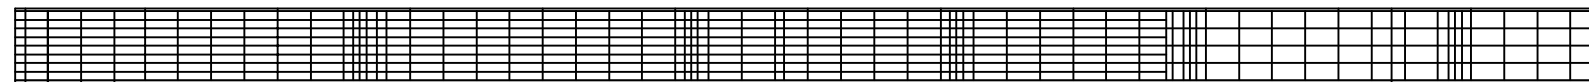


상 면

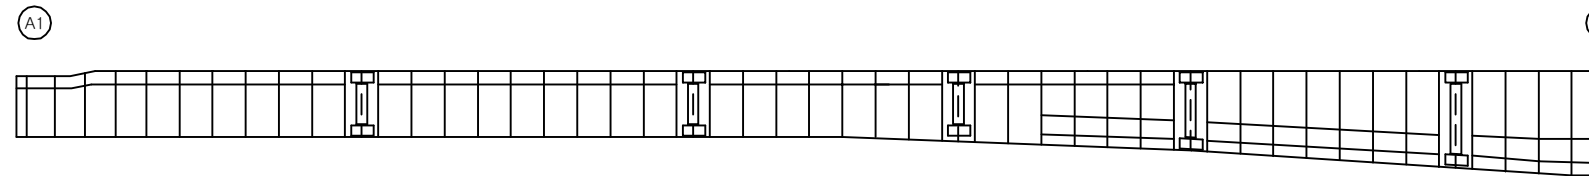

좌 측 면

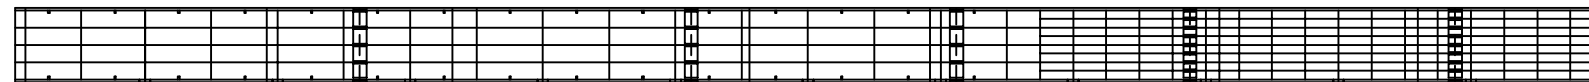

하 면

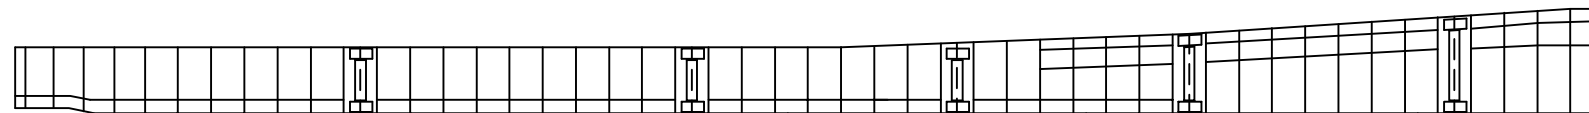

우 측 면

보 수 이 력			
	기 존 규 격		보 수(12. 상반기)
	신 규 규 격		보 수(12. 하반기)
	보수부위재규격		보 수(13. 상반기)
	보 수(기보수)		보 수(13. 하반기)
	보 수(08. 하반기)		보 수(14. 상반기)
	보 수(09. 상반기)		보 수(14. 하반기)
	보 수(09. 하반기)		보 수(15. 상반기)
	보 수(10. 상반기)		보 수(15. 하반기)
	보 수(10. 하반기)		보 수(16. 상반기)
	보 수(11. 상반기)		보 수(16. 하반기)
	보 수(11. 하반기)		보 수(17. 상반기)

손 상 현 황 표


번호	신(N) 구(P)	손상내용	손상현황						결함 상태	손상 물량	비고
			폭	길이	너비	물량	단위	개소			
1											
2											
주) 손상의 길이 및 너비는 「 m 」이며, 균열의 폭은 「 mm 」임


KEY PLAN

부 산 ←

→ 대 구

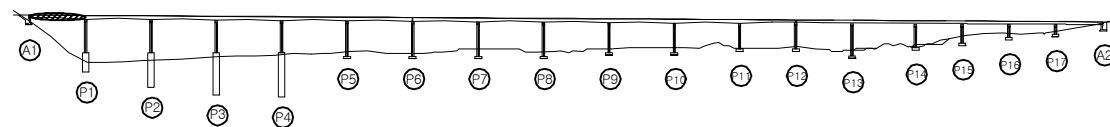

SECTION

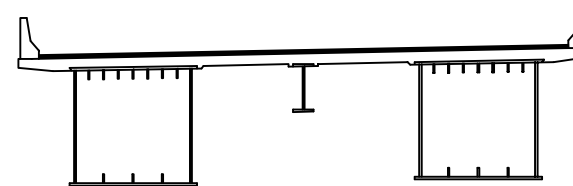

용역명	2017년 상반기 시설물 정기점검 용역
과업기간	2017. 03. 21 ~ 2017. 06. 30
발주처	신대구부산고속도로주식회사
용역사	(주) 위드이앤오
도면번호	073

ID : 낙동대교(대구) - 거더내부 - S2 G1


보 수 이 력			
	기 존 규 격		보 수 (12. 상반기)
	신 규 규 격		보 수 (12. 하반기)
	보수부위재규격		보 수 (13. 상반기)
	보 수 (기보수)		보 수 (13. 하반기)
	보 수 (08. 하반기)		보 수 (14. 상반기)
	보 수 (09. 상반기)		보 수 (14. 하반기)
	보 수 (09. 하반기)		보 수 (15. 상반기)
	보 수 (10. 상반기)		보 수 (15. 하반기)
	보 수 (10. 하반기)		보 수 (16. 상반기)
	보 수 (11. 상반기)		보 수 (16. 하반기)
	보 수 (11. 하반기)		보 수 (17. 상반기)

← 부 산

대 구 →




상 면

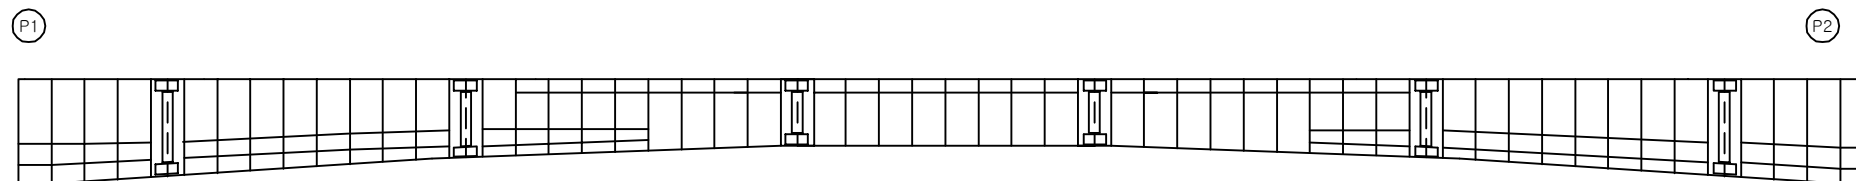

좌 측 면



하 면

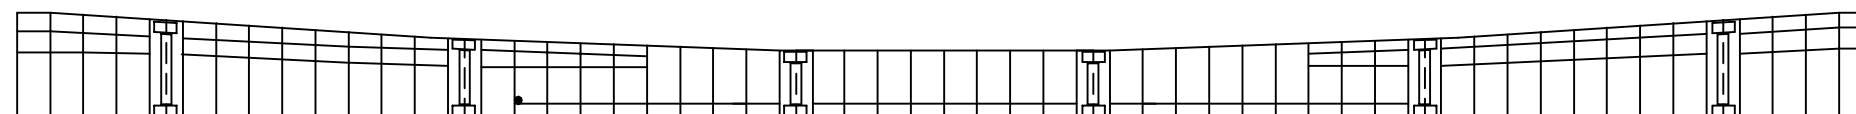


우 측 면


KEY PLAN

부 산 ←

→ 대 구

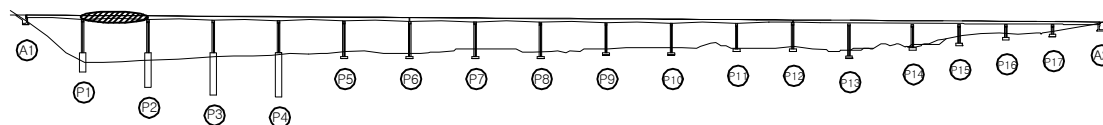

SECTION

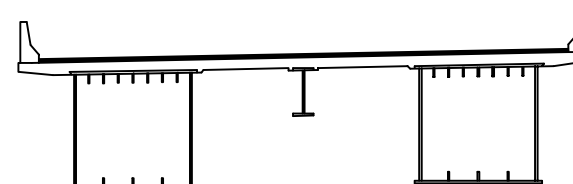

손 상 현 황 표

번호	신 (N) 구 (P)	손상내용	손상현황						결함 상대	손상 물량	비고
			폭	길이	너비	물량	단위	개소			
1	구	녹발생	-	0.1	0.2	0.02	m ²	8	b	0.16	
2	구	조명시설불량	-	-	-	1.00	EA	1	b	1.00	
3	구	녹발생	-	0.4	0.4	0.16	m ²	1	b	0.16	
4											
5											
주) 손상의 길이 및 너비는 「 m 」이며, 균열의 폭은 「 mm 」임

용역명 2017년 상반기 시설물 정기점검 용역

과업기간 2017. 03. 21 ~ 2017. 06. 30

발주처 신대구부산고속도로주식회사

용역사 (주) 위드이앤오


도면번호 074

ID : 낙동대교(대구) - 거더내부 - S3 G1


보 수 이 력			
	기 존 규 격		보 수 (12. 상반기)
	신 규 규 격		보 수 (12. 하반기)
	보수부위재규격		보 수 (13. 상반기)
	보 수 (기보수)		보 수 (13. 하반기)
	보 수 (08. 상반기)		보 수 (14. 상반기)
	보 수 (09. 상반기)		보 수 (14. 하반기)
	보 수 (09. 하반기)		보 수 (15. 상반기)
	보 수 (10. 상반기)		보 수 (15. 하반기)
	보 수 (10. 하반기)		보 수 (16. 상반기)
	보 수 (11. 상반기)		보 수 (16. 하반기)
	보 수 (11. 하반기)		보 수 (17. 상반기)

← 부 산


대 구 →

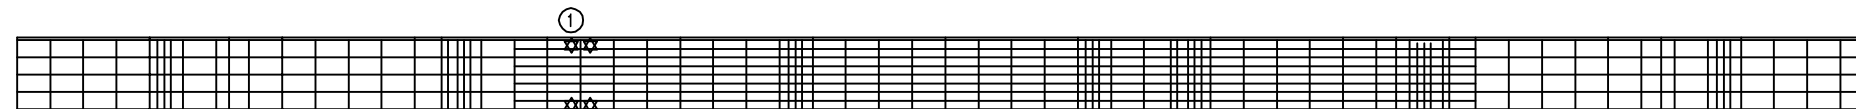


상 면

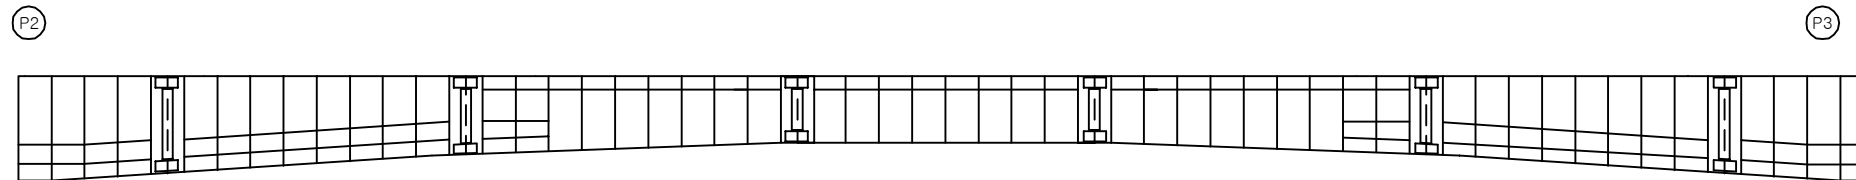

좌 측 면

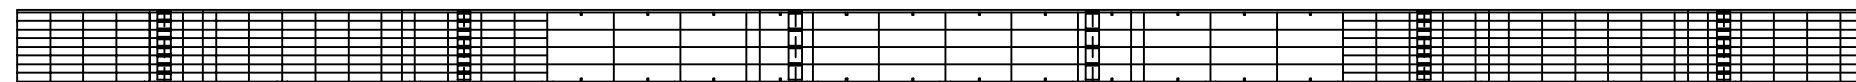

하 면

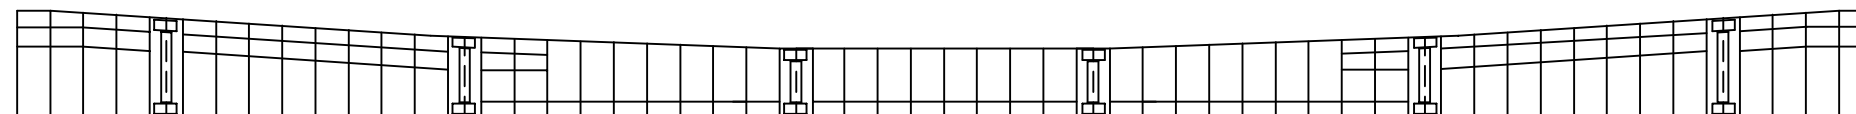

우 측 면

손 상 현 황 표


번호	신(N) 구(P)	손상내용	손상현황						결함 상태	손상 물량	비고
			폭	길이	너비	물량	단위	개소			
1	구	도장탄화	-	0.1	0.2	0.02	m ²	2	b	0.02	
2											
3											
주) 손상의 길이 및 너비는 「 m 」이며, 균열의 폭은 「 mm 」임


KEY PLAN

부 산 ←

→ 대 구

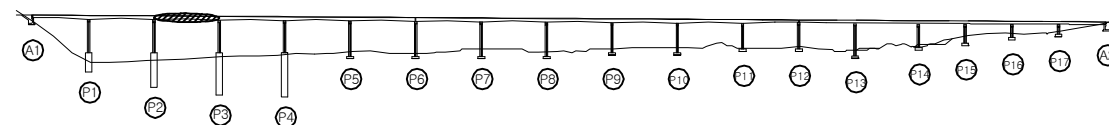

SECTION

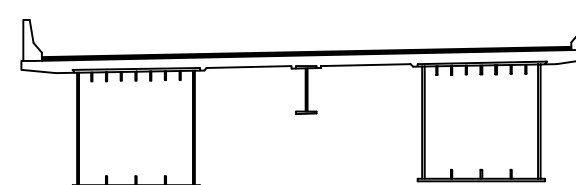


용역명	2017년 상반기 시설물 정기점검 용역
과업기간	2017. 03. 21 ~ 2017. 06. 30
발주처	신대구부산고속도로주식회사
용역사	(주) 위드이앤오
도면번호	075


ID : 낙동대교(대구) - 거더내부 - S4 G1

← 부 산


대 구 →

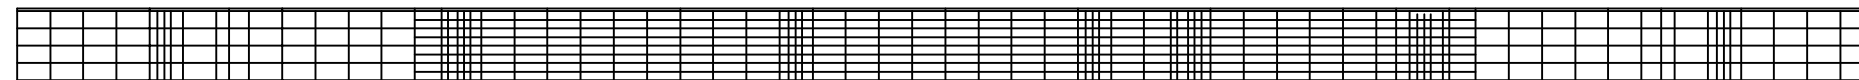


상 면

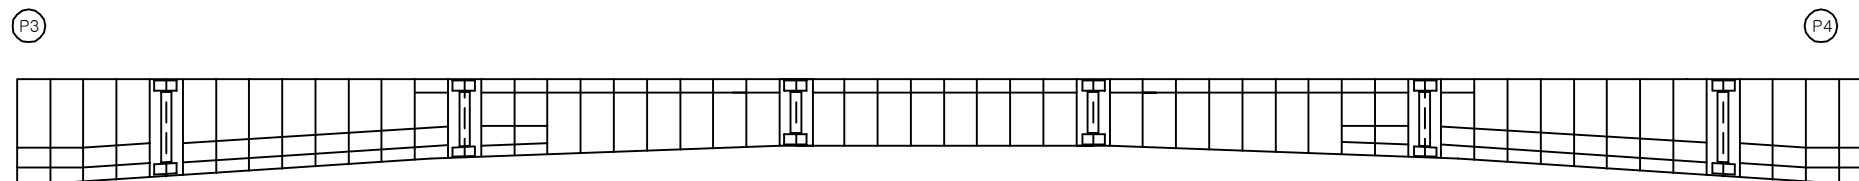

좌 측 면

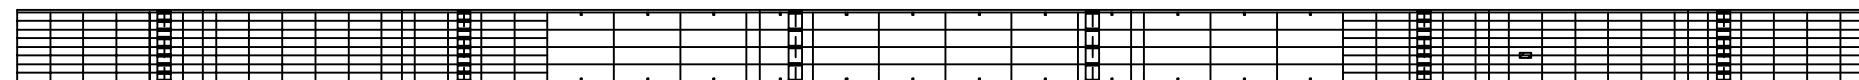

하 면

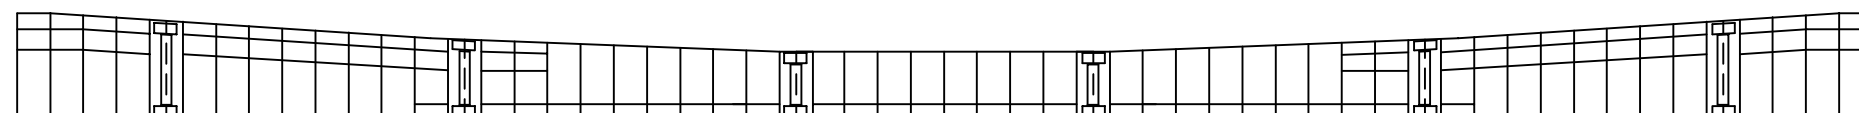

우 측 면

보 수 이 력			
	기 존 규 격		보 수(12. 상반기)
	신 규 규 격		보 수(12. 하반기)
	보수부위재규격		보 수(13. 상반기)
	보 수(기보수)		보 수(13. 하반기)
	보 수(08. 상반기)		보 수(14. 상반기)
	보 수(09. 상반기)		보 수(14. 하반기)
	보 수(09. 하반기)		보 수(15. 상반기)
	보 수(10. 상반기)		보 수(15. 하반기)
	보 수(10. 하반기)		보 수(16. 상반기)
	보 수(11. 상반기)		보 수(16. 하반기)
	보 수(11. 하반기)		보 수(17. 상반기)

손 상 현 황 표


번호	신(N) 구(P)	손상내용	손상현황						결함 상태	손상 물량	비고
			폭	길이	너비	물량	단위	개소			
1	구	도장박리	-	0.1	0.1	0.01	m ²	1	b	0.01	
2											
3											
주) 손상의 길이 및 너비는 「 m 」이며, 균열의 폭은 「 mm 」임


KEY PLAN

부 산 ←

→ 대 구

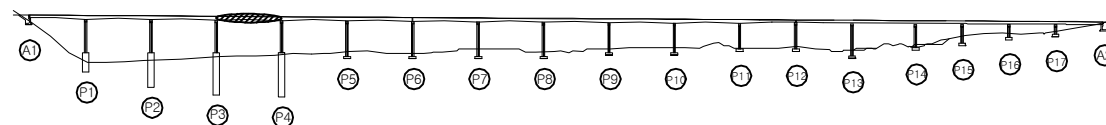

SECTION

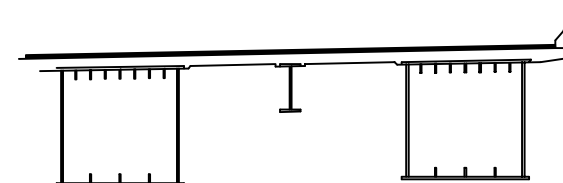


용역명	2017년 상반기 시설물 정기점검 용역
과업기간	2017. 03. 21 ~ 2017. 06. 30
발주처	신대구부산고속도로주식회사
용역사	(주) 위드이앤오
도면번호	076


ID : 낙동대교(대구) - 거더내부 - S5 G1

← 부 산


대 구 →

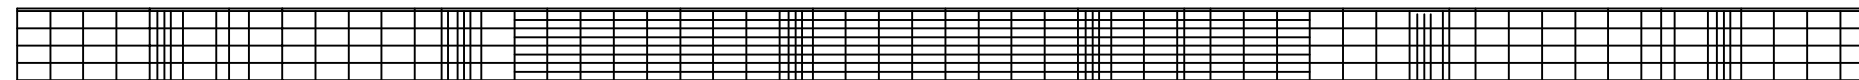


상 면

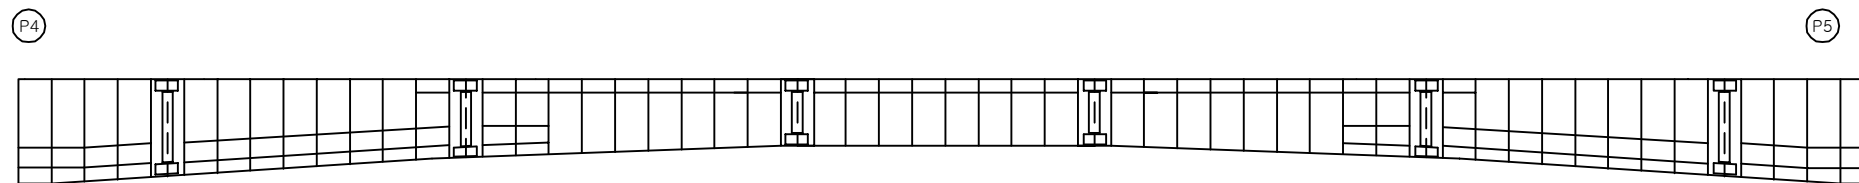

좌 측 면

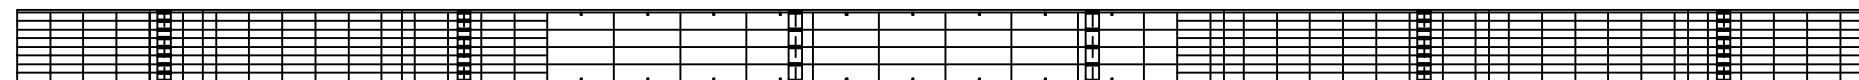

하 면

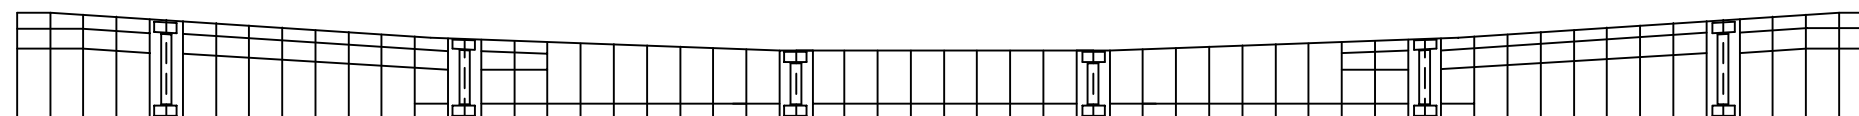


우 측 면


KEY PLAN

부 산 ←

→ 대 구

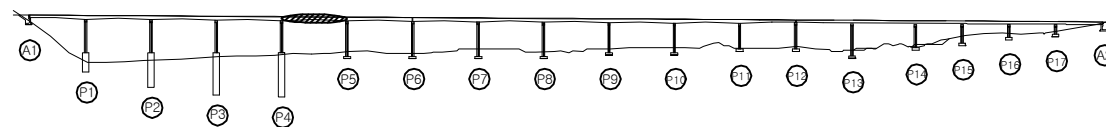

SECTION

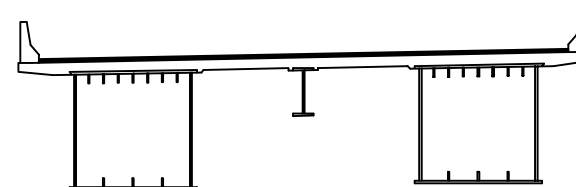

보 수 이 력

기 존 균 열	보 수(12. 상반기)
신 규 균 열	보 수(12. 하반기)
보수부위재균열	보 수(13. 상반기)
보 수(기보수)	보 수(13. 하반기)
보 수(08. 하반기)	보 수(14. 상반기)
보 수(09. 상반기)	보 수(14. 하반기)
보 수(09. 하반기)	보 수(15. 상반기)
보 수(10. 상반기)	보 수(15. 하반기)
보 수(10. 하반기)	보 수(16. 상반기)
보 수(11. 상반기)	보 수(16. 하반기)
보 수(11. 하반기)	보 수(17. 상반기)

손 상 현 황 표

번호	신(N) 구(P)	손상내용	손상현황						결함 상태	손상 물량	비고
			폭	길이	너비	물량	단위	개소			
1											
2											
주) 손상의 길이 및 너비는 「 m 」이며, 균열의 폭은 「 mm 」임

용역명 2017년 상반기 시설물 정기점검 용역

과업기간 2017. 03. 21 ~ 2017. 06. 30

발주처 신대구부산고속도로주식회사

용역사 (주) 위드이앤오

도면번호 077


ID : 낙동대교(대구) - 거더내부 - S6 G1

← 부 산


대 구 →




상 면

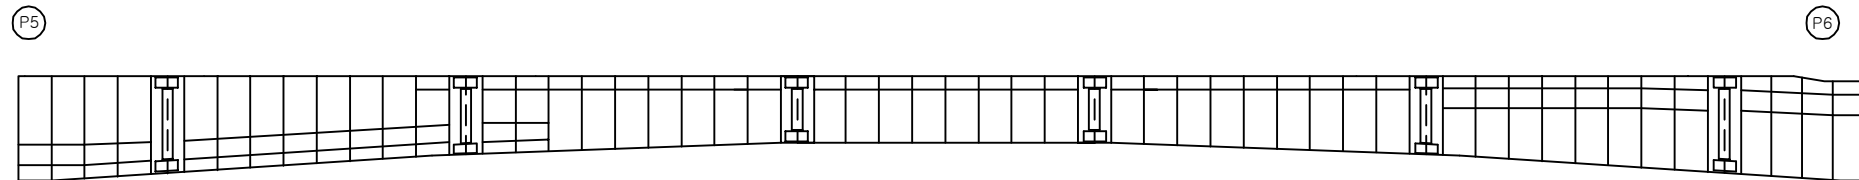

좌 측 면

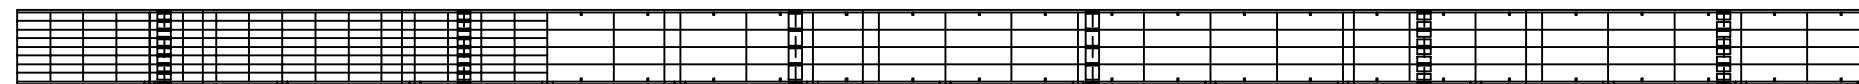

하 면

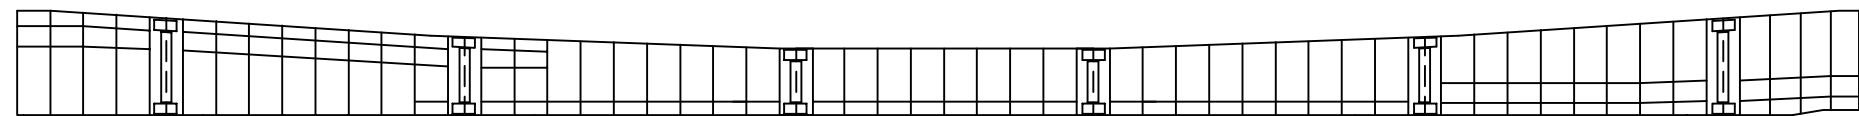


우 측 면


KEY PLAN

부 산 ←

→ 대 구

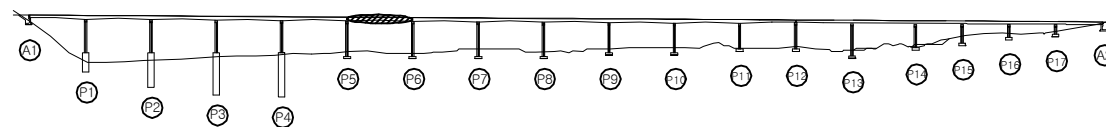

SECTION

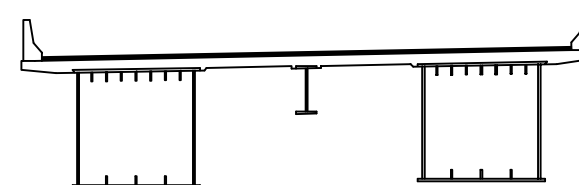

보 수 이 력

기 존 균 열	보 수(12. 상반기)
신 규 균 열	보 수(12. 하반기)
보수부위재균열	보 수(13. 상반기)
보 수(기보수)	보 수(13. 하반기)
보 수(08. 하반기)	보 수(14. 상반기)
보 수(09. 상반기)	보 수(14. 하반기)
보 수(09. 하반기)	보 수(15. 상반기)
보 수(10. 상반기)	보 수(15. 하반기)
보 수(10. 하반기)	보 수(16. 상반기)
보 수(11. 상반기)	보 수(16. 하반기)
보 수(11. 하반기)	보 수(17. 상반기)

손 상 현 황 표

번호	신(N) 구(P)	손상내용	손상현황						결함 상대	손상 물량	비고
			폭	길이	너비	물량	단위	개소			
1	구	조류배설물 퇴적	-	0.4	2.8	1.12	m ²	1	b	1.12	
2											
3											
주) 손상의 길이 및 너비는 「 m 」이며, 균열의 폭은 「 mm 」임

용역명 2017년 상반기 시설물 정기점검 용역

과업기간 2017. 03. 21 ~ 2017. 06. 30

발주처 신대구부산고속도로주식회사

용역사 (주) 위드이앤오

도면번호 078

ID : 낙동대교(대구) - 거더내부 - S7 G1


보 수 이 력			
	기 존 규 격		보 수 (12. 상반기)
	신 규 규 격		보 수 (12. 하반기)
	보수부위재규격		보 수 (13. 상반기)
			보 수 (13. 하반기)
			보 수 (14. 상반기)
			보 수 (14. 하반기)
			보 수 (15. 상반기)
			보 수 (15. 하반기)
			보 수 (16. 상반기)
			보 수 (16. 하반기)
			보 수 (17. 상반기)

← 부 산


대 구 →




상 면

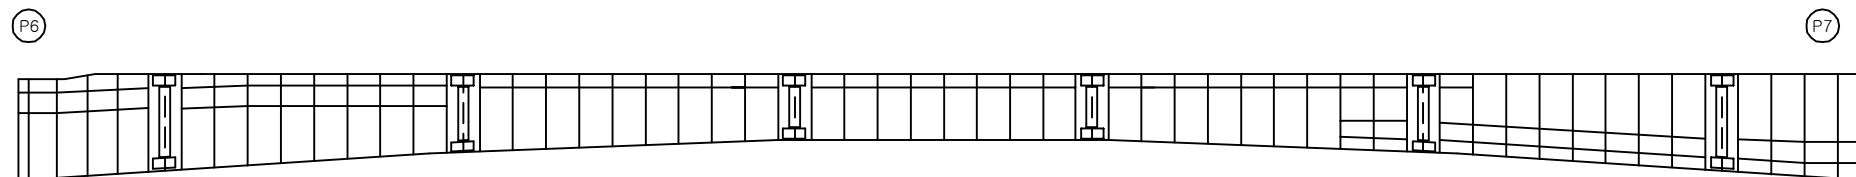

좌 측 면

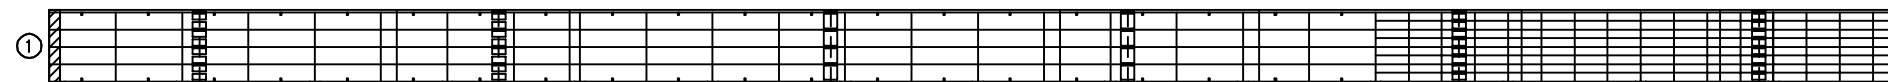

하 면

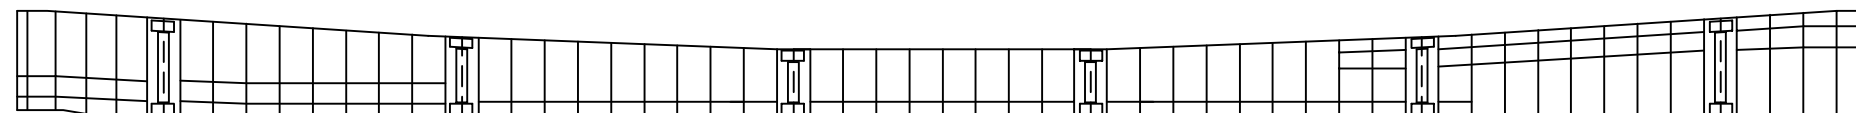


우 측 면


KEY PLAN

부 산 ←

→ 대 구

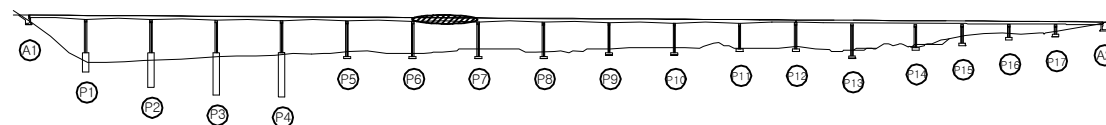

SECTION

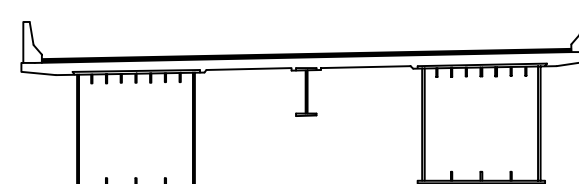

손 상 현 황 표

번호	신(N) 구(P)	손상내용	손상현황						결함 상대 수량	손상 수량	비고
			폭	길이	너비	물량	단위	개소			
1	구	조류배설물 퇴적	-	0.4	2.8	1.12	m ²	1	b	1.12	
2											
3											
주) 손상의 길이 및 너비는 「 m 」이며, 균열의 폭은 「 mm 」임

용역명 2017년 상반기 시설물 정기점검 용역

과업기간 2017. 03. 21 ~ 2017. 06. 30

발주처 신대구부산고속도로주식회사


용역사 (주) 위드이앤오

도면번호 079


ID : 낙동대교(대구) - 거더내부 - S8 G1

← 부 산


대 구 →

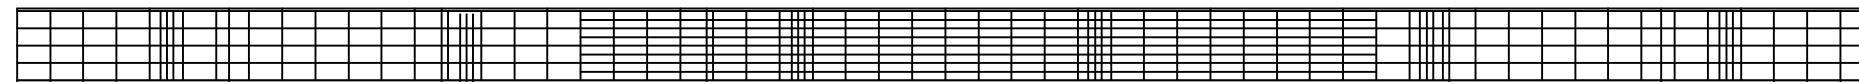


상 면

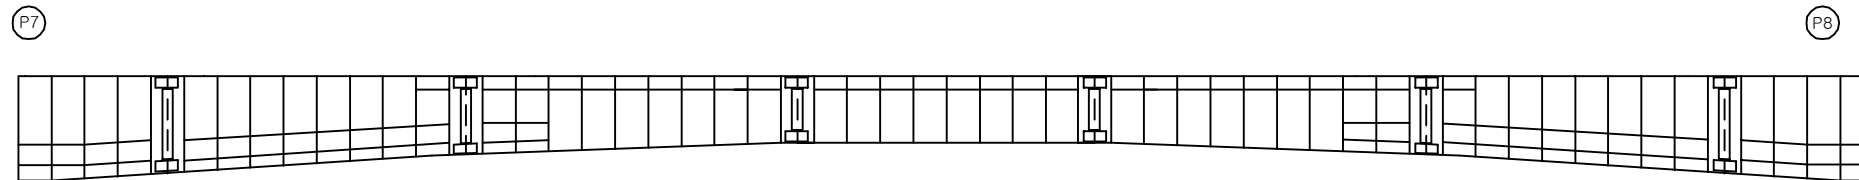

좌 측 면

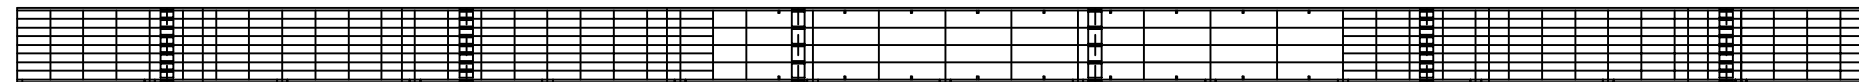

하 면

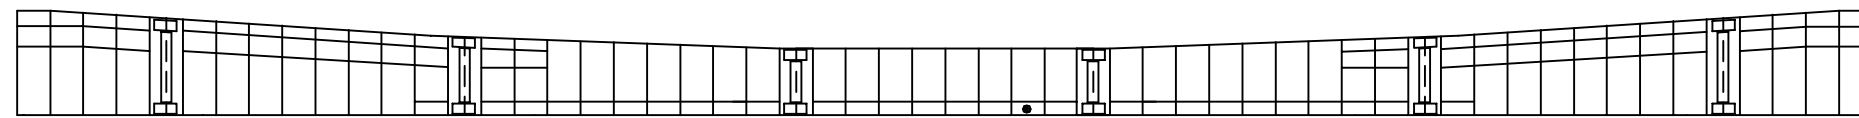

우 측 면

보 수 이 력			
	기 존 규 격		보 수 (12. 상반기)
	신 규 규 격		보 수 (12. 하반기)
	보수부위재규격		보 수 (13. 상반기)
	보 수 (기보수)		보 수 (13. 하반기)
	보 수 (08. 하반기)		보 수 (14. 상반기)
	보 수 (09. 상반기)		보 수 (14. 하반기)
	보 수 (09. 하반기)		보 수 (15. 상반기)
	보 수 (10. 상반기)		보 수 (15. 하반기)
	보 수 (10. 하반기)		보 수 (16. 상반기)
	보 수 (11. 상반기)		보 수 (16. 하반기)
	보 수 (11. 하반기)		보 수 (17. 상반기)

손 상 현 황 표


번호	신(N) 구(P)	손상내용	손상현황						결함 상대	손상 물량	비고
			폭	길이	너비	물량	단위	개소			
1											
2											
주) 손상의 길이 및 너비는 「 m 」이며, 균열의 폭은 「 mm 」임


KEY PLAN

부 산 ←

→ 대 구

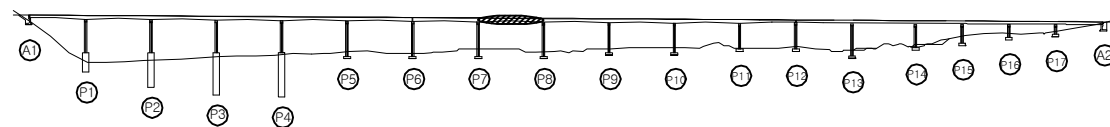

SECTION

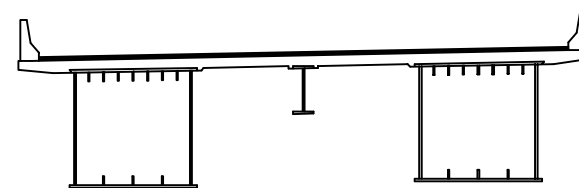


용역명	2017년 상반기 시설물 정기점검 용역
과업기간	2017. 03. 21 ~ 2017. 06. 30
발주처	신대구부산고속도로주식회사
용역사	(주) 위드이앤오
도면번호	080


ID : 낙동대교(대구) - 거더내부 - S9 G1

← 부 산


대 구 →

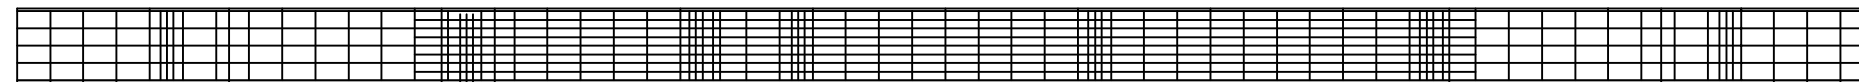


상 면

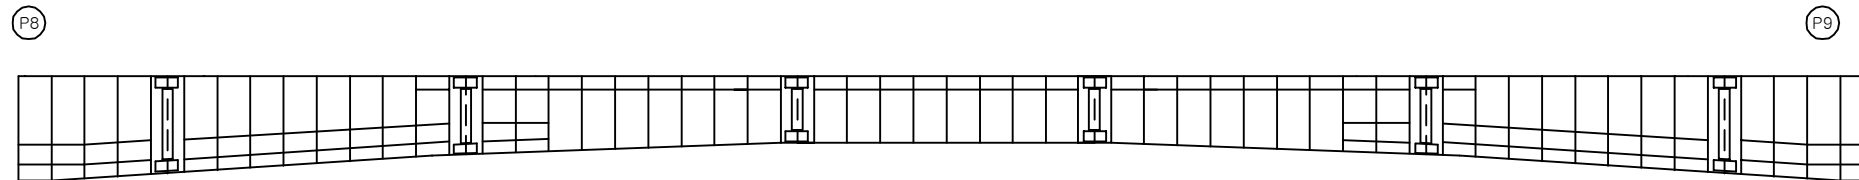

좌 측 면

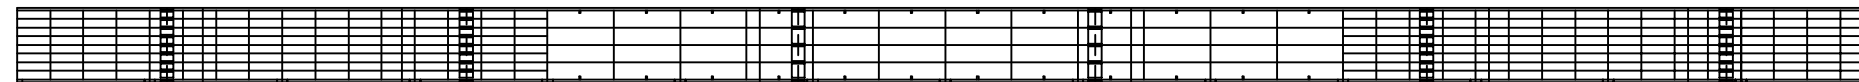

하 면

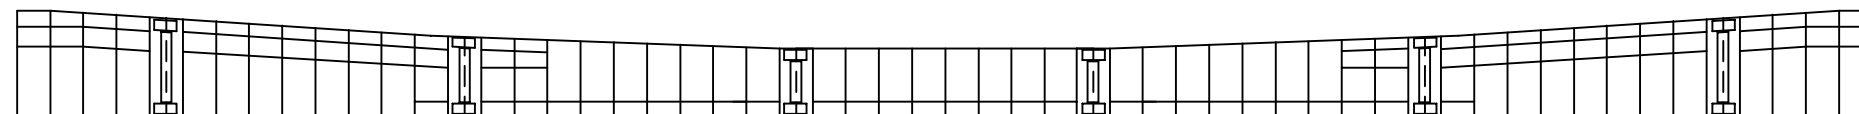


우 측 면


KEY PLAN

부 산 ←

→ 대 구

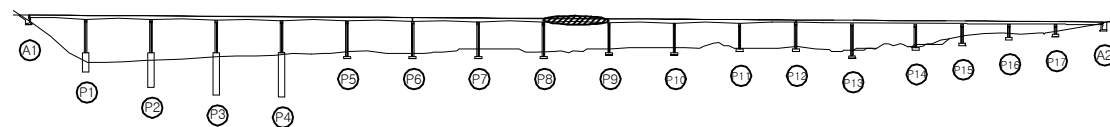

SECTION

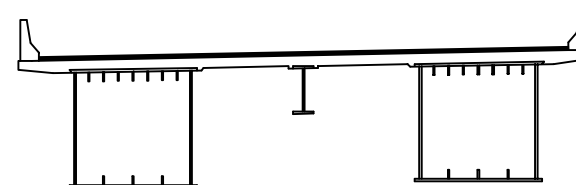

보 수 이 력

	기 존 규 결		보 수 (12. 상반기)
	신 규 규 결		보 수 (12. 하반기)
	보수부위재결결		보 수 (13. 상반기)
	보 수 (기보수)		보 수 (13. 하반기)
	보 수 (08. 하반기)		보 수 (14. 상반기)
	보 수 (09. 상반기)		보 수 (14. 하반기)
	보 수 (09. 하반기)		보 수 (15. 상반기)
	보 수 (10. 상반기)		보 수 (15. 하반기)
	보 수 (10. 하반기)		보 수 (16. 상반기)
	보 수 (11. 상반기)		보 수 (16. 하반기)
	보 수 (11. 하반기)		보 수 (17. 상반기)

손 상 현 황 표

번호	신 (N) 구 (P)	손상내용	손상현황						결함 상태	손상 물량	비고
			폭	길이	너비	물량	단위	개소			
1											
2											
주) 손상의 길이 및 너비는 「 m 」이며, 균열의 폭은 「 mm 」임

용역명 2017년 상반기 시설물 정기점검 용역

과업기간 2017. 03. 21 ~ 2017. 06. 30

발주처 신대구부산고속도로주식회사


용역사 (주) 위드이앤오

도면번호 081


ID : 낙동대교(대구) - 거더내부 - S10 G1

← 부 산


대 구 →

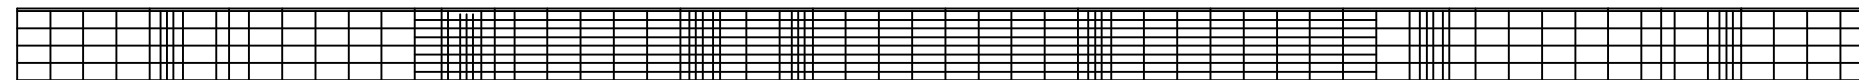


상 면

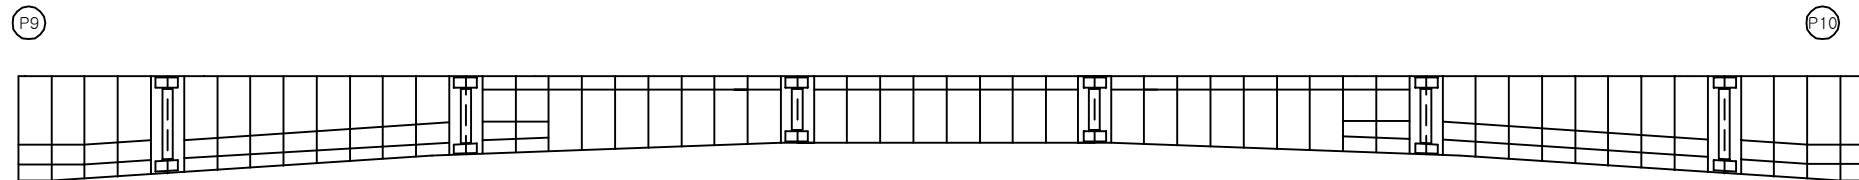

좌 측 면

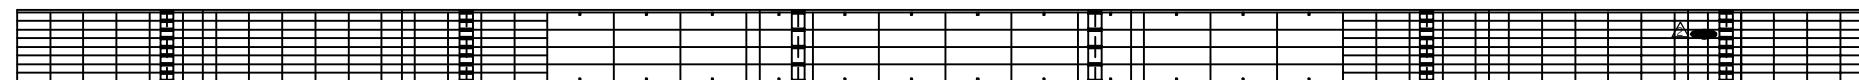

하 면

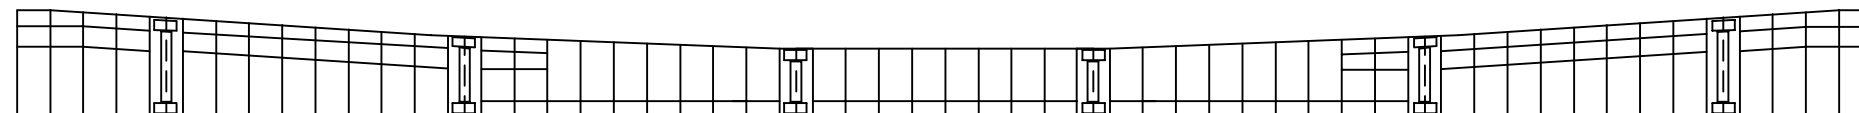


우 측 면


KEY PLAN

부 산 ←

→ 대 구

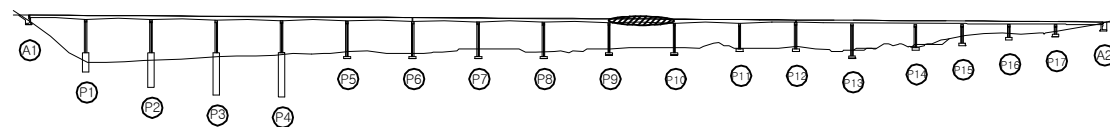

SECTION

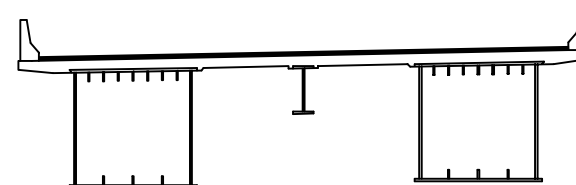

보 수 이 력

기 존 균 열	보 수(12. 상반기)
신 규 균 열	보 수(12. 하반기)
보수부위재균열	보 수(13. 상반기)
보 수(기보수)	보 수(13. 하반기)
보 수(08. 하반기)	보 수(14. 상반기)
보 수(09. 상반기)	보 수(14. 하반기)
보 수(09. 하반기)	보 수(15. 상반기)
보 수(10. 상반기)	보 수(15. 하반기)
보 수(10. 하반기)	보 수(16. 상반기)
보 수(11. 상반기)	보 수(16. 하반기)
보 수(11. 하반기)	보 수(17. 상반기)

손 상 현 황 표

번호	신(N) 구(P)	손상내용	손상현황						결함 상태	손상 물량	비고
			폭	길이	너비	물량	단위	개소			
1											
2											
주) 손상의 길이 및 너비는 「 m 」이며, 균열의 폭은 「 mm 」임

용역명 2017년 상반기 시설물 정기점검 용역

과업기간 2017. 03. 21 ~ 2017. 06. 30

발주처  신대구부산고속도로주식회사


용역사 (주) 위드이앤오

도면번호 082


ID : 낙동대교(대구) - 거더내부 - S11 G1

← 부 산


대 구 →

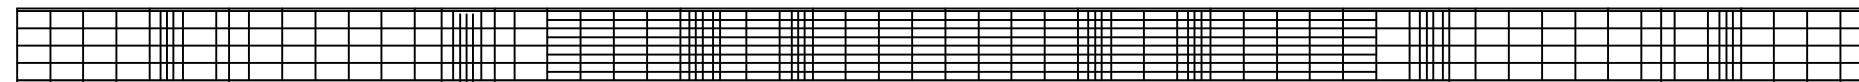


상 면

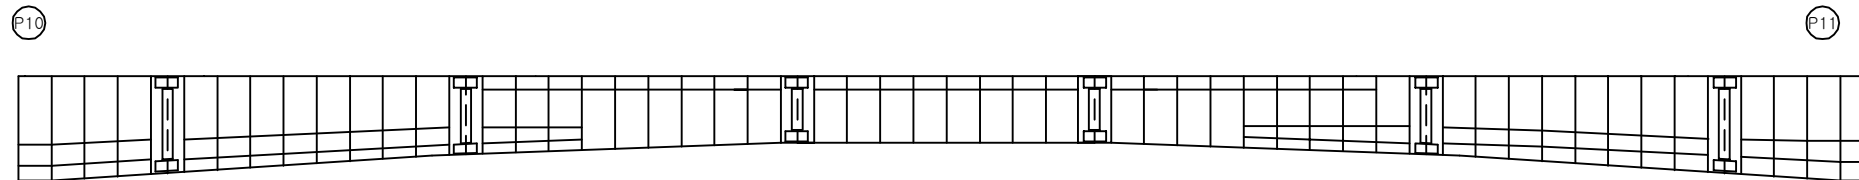

좌 측 면

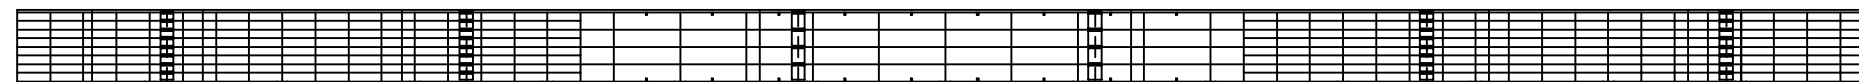

하 면

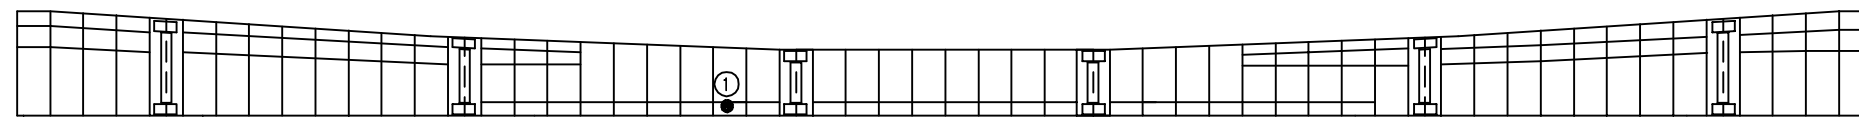

우 측 면

보 수 이 력			
	기 존 규 격		보 수(12. 상반기)
	신 규 규 격		보 수(12. 하반기)
	보수부위재규격		보 수(13. 상반기)
	보 수(기보수)		보 수(13. 하반기)
	보 수(08. 하반기)		보 수(14. 상반기)
	보 수(09. 상반기)		보 수(14. 하반기)
	보 수(09. 하반기)		보 수(15. 상반기)
	보 수(10. 상반기)		보 수(15. 하반기)
	보 수(10. 하반기)		보 수(16. 상반기)
	보 수(11. 상반기)		보 수(16. 하반기)
	보 수(11. 하반기)		보 수(17. 상반기)

손 상 현 황 표


번호	신(N) 구(P)	손상내용	손상현황						결함 상대	손상 물량	비고
			폭	길이	너비	물량	단위	개소			
1	구	환기구 볼트 이완	-	-	-	3.00	EA	3	b	3.00	
2											
3											
주) 손상의 길이 및 너비는 「 m 」이며, 균열의 폭은 「 mm 」임


KEY PLAN

부 산 ←

→ 대 구

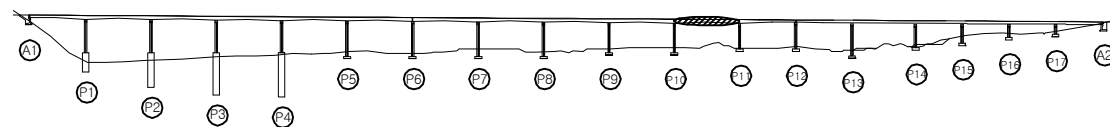

SECTION

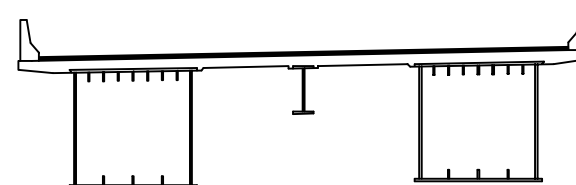


용역명	2017년 상반기 시설물 정기점검 용역
과업기간	2017. 03. 21 ~ 2017. 06. 30
발주처	신대구부산고속도로주식회사
용역사	(주) 위드이앤오
도면번호	083

ID : 낙동대교(대구) - 거더내부 - S12 G1


← 부 산

대 구 →

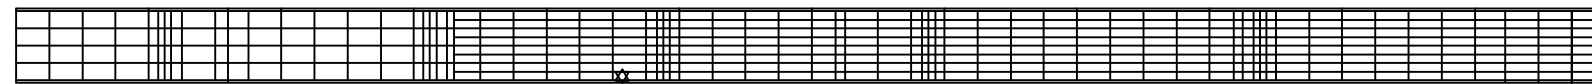

①


상 면

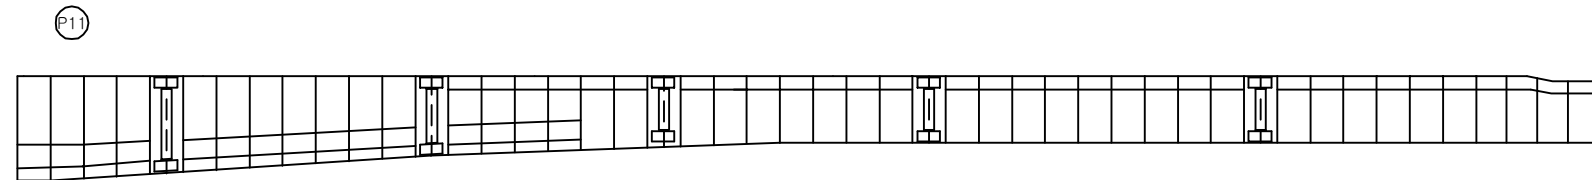

P11


P12

좌 측 면

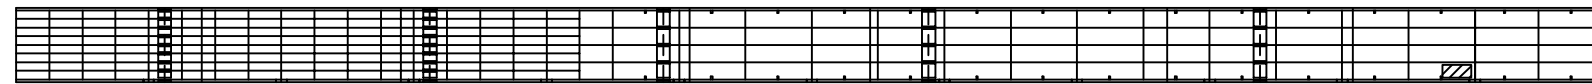

②

하 면

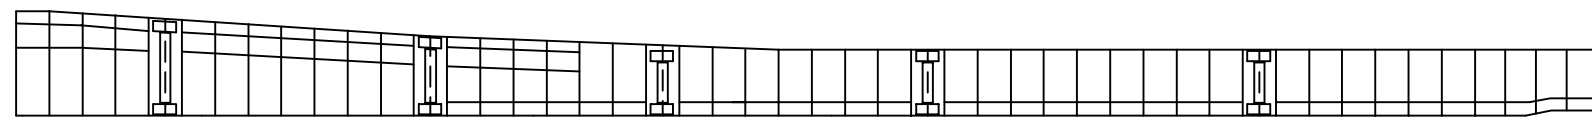

P11


P12

우 측 면


KEY PLAN

부 산 ←

→ 대 구

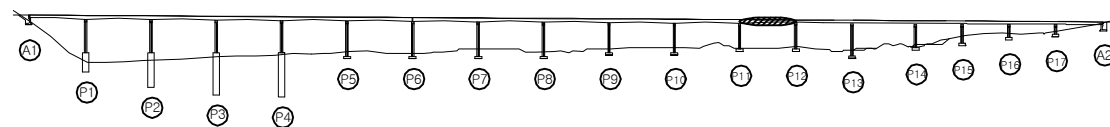

SECTION

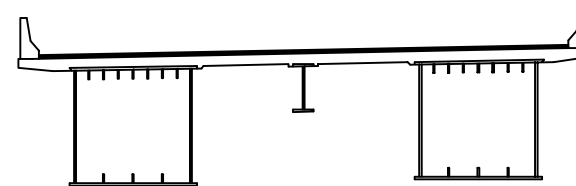

보 수 이 력

	기 존 규 결		보 수(12. 상반기)
	신 규 규 결		보 수(12. 하반기)
	보수부위재결결		보 수(13. 상반기)
	보 수(기보수)		보 수(13. 하반기)
	보 수(08. 하반기)		보 수(14. 상반기)
	보 수(09. 상반기)		보 수(14. 하반기)
	보 수(09. 하반기)		보 수(15. 상반기)
	보 수(10. 상반기)		보 수(15. 하반기)
	보 수(10. 하반기)		보 수(16. 상반기)
	보 수(11. 상반기)		보 수(16. 하반기)
	보 수(11. 하반기)		보 수(17. 상반기)

손 상 현 황 표

번호	신(N) 구(P)	손상내용	손상현황						결함 상태	손상 물량	비고
			폭	길이	너비	물량	단위	개소			
1	구	도장탄화	-	0.1	0.1	0.01	m ²	1	b	0.01	
2	구	폐차재 적치	-	0.5	1.0	0.50	m ²	1	b	0.50	
3											
4											
주) 손상의 길이 및 너비는 「 m 」이며, 균열의 폭은 「 mm 」임

용역명 2017년 상반기 시설물 정기점검 용역

과업기간 2017. 03. 21 ~ 2017. 06. 30

발주처 신대구부산고속도로주식회사


용역사 (주) 위드이앤오

도면번호 084


ID : 낙동대교(대구) - 거더내부 - S13 G1

← 부 산


대 구 →

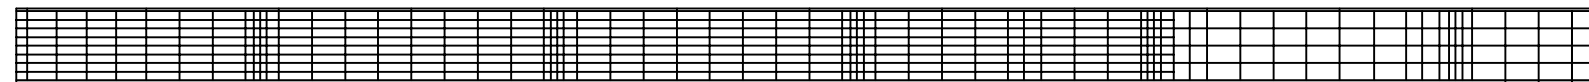


상 면

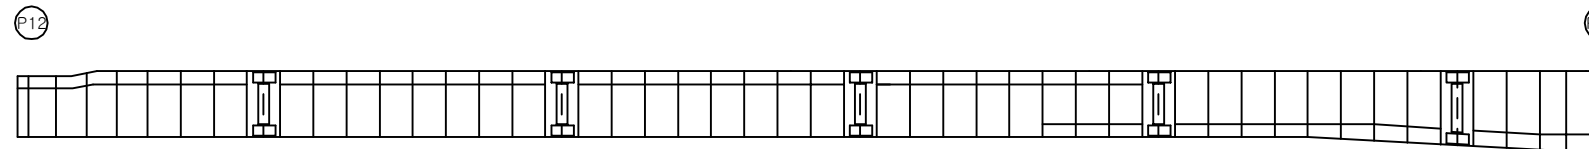

좌 측 면

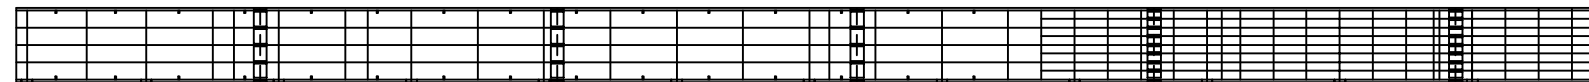

하 면

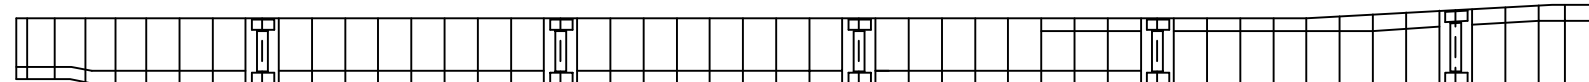

우 측 면

보 수 이 력			
	기 존 규 격		보 수(12. 상반기)
	신 규 규 격		보 수(12. 하반기)
	보수부위재규격		보 수(13. 상반기)
	보 수(기보수)		보 수(13. 하반기)
	보 수(08. 하반기)		보 수(14. 상반기)
	보 수(09. 상반기)		보 수(14. 하반기)
	보 수(09. 하반기)		보 수(15. 상반기)
	보 수(10. 상반기)		보 수(15. 하반기)
	보 수(10. 하반기)		보 수(16. 상반기)
	보 수(11. 상반기)		보 수(16. 하반기)
	보 수(11. 하반기)		보 수(17. 상반기)

손 상 현 황 표


번호	신(N) 구(P)	손상내용	손상현황						결함 상태	손상 물량	비고
			폭	길이	너비	물량	단위	개소			
1											
2											
주) 손상의 길이 및 너비는 「 m 」이며, 균열의 폭은 「 mm 」임


KEY PLAN

부 산 ←

→ 대 구

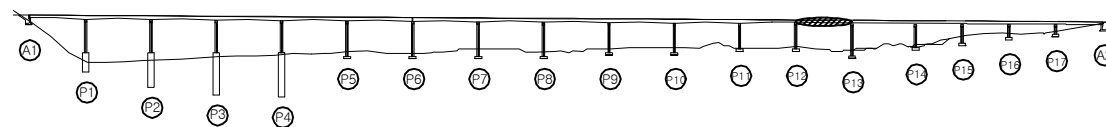

SECTION

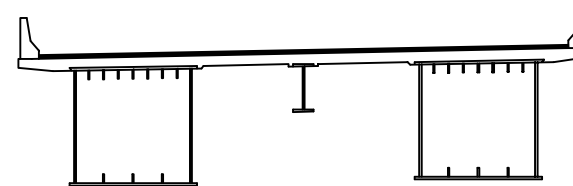


용역명	2017년 상반기 시설물 정기점검 용역
과업기간	2017. 03. 21 ~ 2017. 06. 30
발주처	신대구부산고속도로주식회사
용역사	(주) 위드이앤오
도면번호	085


ID : 낙동대교(대구) - 거더내부 - S14 G1

← 부 산

대 구 →

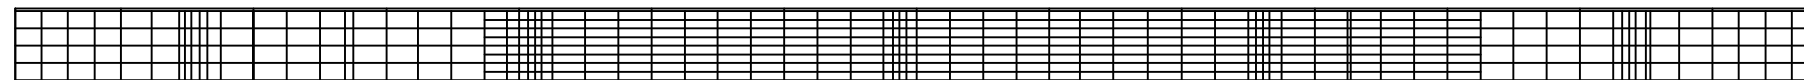


상 면

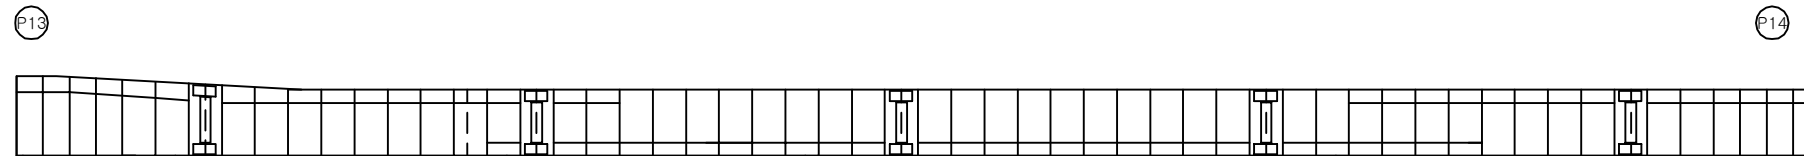

좌 측 면



하 면

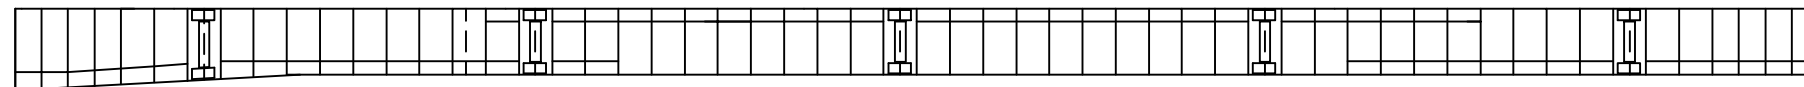

우 측 면

보 수 이 력			
	기 존 규 격		보 수 (12. 상반기)
	신 규 규 격		보 수 (12. 하반기)
	보 수부위재규격		보 수 (13. 상반기)
	보 수(기보수)		보 수 (13. 하반기)
	보 수(08. 상반기)		보 수 (14. 상반기)
	보 수(09. 상반기)		보 수 (14. 하반기)
	보 수(09. 하반기)		보 수 (15. 상반기)
	보 수(10. 상반기)		보 수 (15. 하반기)
	보 수(10. 하반기)		보 수 (16. 상반기)
	보 수(11. 상반기)		보 수 (16. 하반기)
	보 수(11. 하반기)		보 수 (17. 상반기)

손 상 현 황 표


번호	신(N) 구(P)	손상내용	손상현황						결함 상태	손상 물량	비고
			폭	길이	너비	물량	단위	개소			
1											
2											
주) 손상의 길이 및 너비는 「 m 」이며, 균열의 폭은 「 mm 」임


KEY PLAN

부 산 ←

→ 대 구

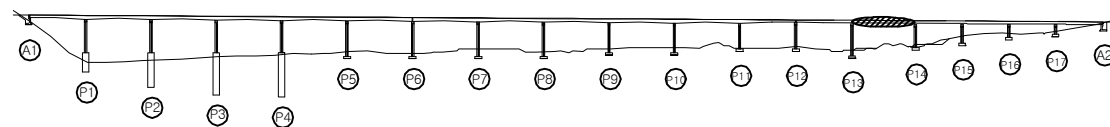

SECTION

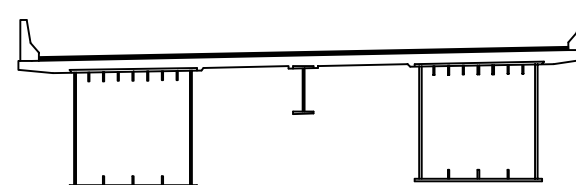


용역명	2017년 상반기 시설물 정기점검 용역
과업기간	2017. 03. 21 ~ 2017. 06. 30
발주처	신대구부산고속도로주식회사
용역사	(주) 위드이앤오
도면번호	086


ID : 낙동대교(대구) - 거더내부 - S15 G1

← 부 산


대 구 →

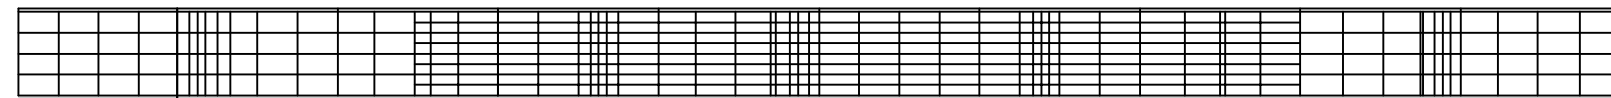


상 면

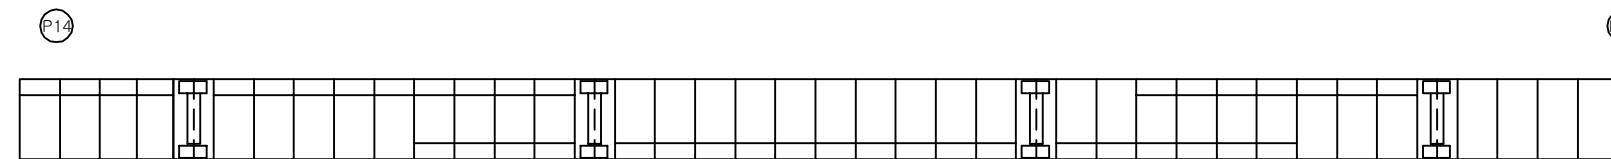

좌 측 면

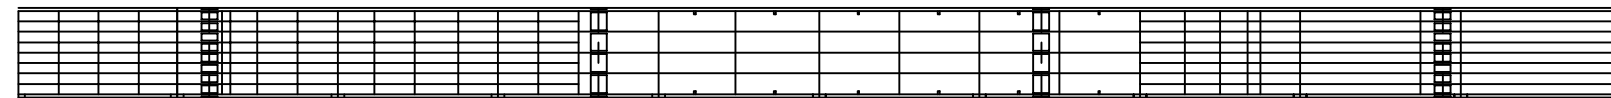

하 면

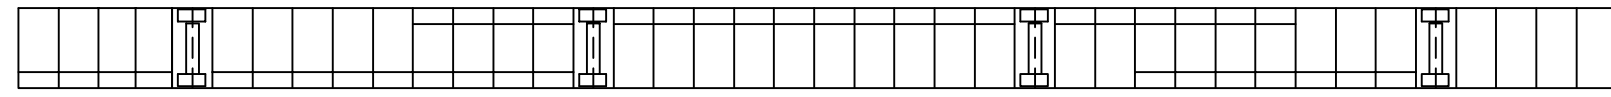


우 측 면


KEY PLAN

부 산 ←

→ 대 구

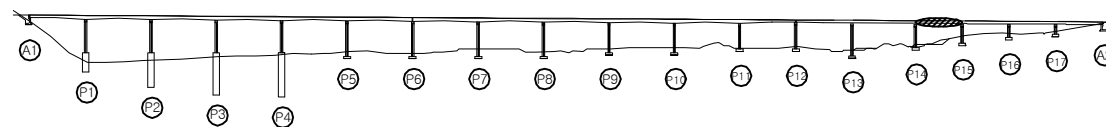

SECTION

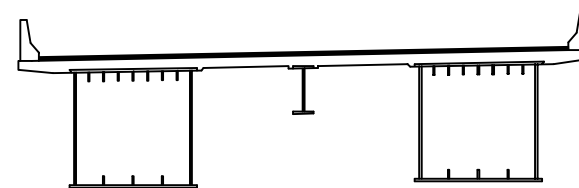

보 수 이 력

	기 존 규 격		보 수 (12. 상반기)
	신 규 규 격		보 수 (12. 하반기)
	보수부위재규격		보 수 (13. 상반기)
	보 수 (기보수)		보 수 (13. 하반기)
	보 수 (08. 하반기)		보 수 (14. 상반기)
	보 수 (09. 상반기)		보 수 (14. 하반기)
	보 수 (09. 하반기)		보 수 (15. 상반기)
	보 수 (10. 상반기)		보 수 (15. 하반기)
	보 수 (10. 하반기)		보 수 (16. 상반기)
	보 수 (11. 상반기)		보 수 (16. 하반기)
	보 수 (11. 하반기)		보 수 (17. 상반기)

손 상 현 황 표

번호	신(N) 구(P)	손상내용	손상현황						결함 상대	손상 물량	비고
			폭	길이	너비	물량	단위	개소			
1											
2											
주) 손상의 길이 및 너비는 「 m 」이며, 균열의 폭은 「 mm 」임

용역명 2017년 상반기 시설물 정기점검 용역

과업기간 2017. 03. 21 ~ 2017. 06. 30

발주처 신대구부산고속도로주식회사

용역사 (주) 위드이앤오

도면번호 087

ID : 낙동대교(대구) - 거더내부 - S16 G1

← 부 산

대 구 →

보 수 이 력			
	기 존 규 격		보 수(12. 상반기)
	신 규 규 격		보 수(12. 하반기)
	보 수부위재규격		보 수(13. 상반기)
	보 수(기보수)		보 수(13. 하반기)
	보 수(08. 하반기)		보 수(14. 상반기)
	보 수(09. 상반기)		보 수(14. 하반기)
	보 수(09. 하반기)		보 수(15. 상반기)
	보 수(10. 상반기)		보 수(15. 하반기)
	보 수(10. 하반기)		보 수(16. 상반기)
	보 수(11. 상반기)		보 수(16. 하반기)
	보 수(11. 하반기)		보 수(17. 상반기)

손 상 현 황 표

번호	신(N) 구(P)	손상내용	손상현황						결함 상태	손상 물량	비고
			폭	길이	너비	물량	단위	개소			
1											
2											
주) 손상의 길이 및 너비는 「 m 」이며, 균열의 폭은 「 mm 」임

상 면

좌 측 면


하 면

우 측 면


KEY PLAN

부 산 ←

→ 대 구

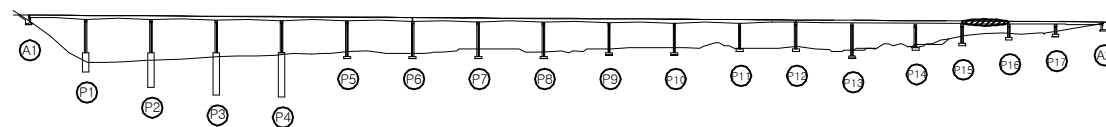

SECTION

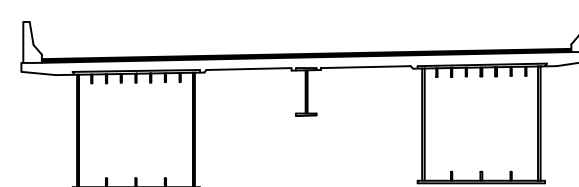


용역명	2017년 상반기 시설물 정기점검 용역
과업기간	2017. 03. 21 ~ 2017. 06. 30
발주처	신대구부산고속도로주식회사
용역사	(주) 위드이앤오
도면번호	088


ID : 낙동대교(대구) - 거더내부 - S17 G1

← 부 산


대 구 →

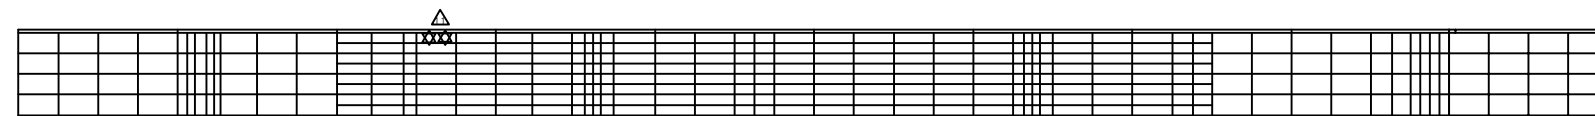


상 면

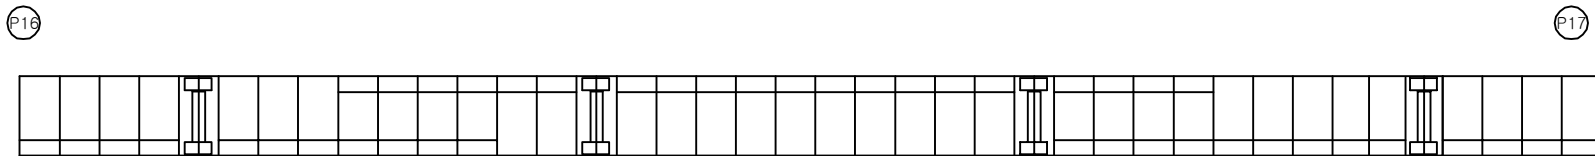

좌 측 면

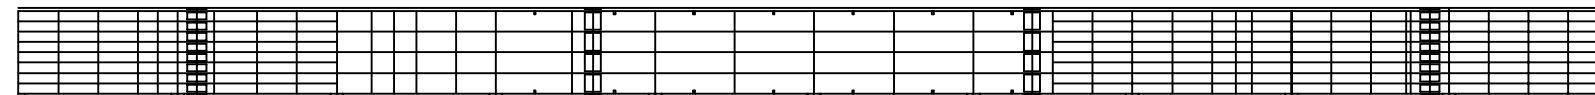

하 면

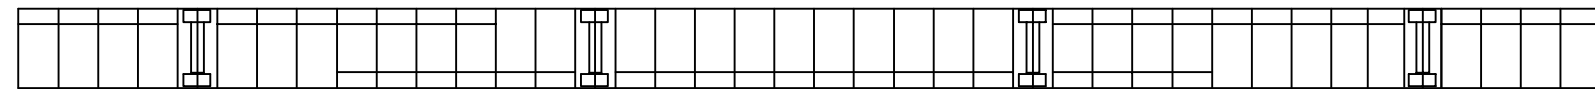


우 측 면


KEY PLAN

부 산 ←

→ 대 구

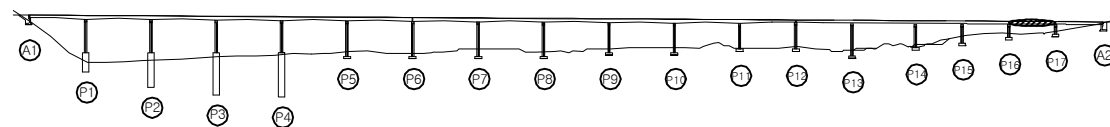

SECTION

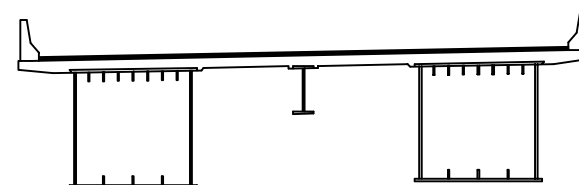

보 수 이 력

기 존 균 열	보 수(12. 상반기)
신 규 균 열	보 수(12. 하반기)
보수부위재균열	보 수(13. 상반기)
보 수(기보수)	보 수(13. 하반기)
보 수(08. 하반기)	보 수(14. 상반기)
보 수(09. 상반기)	보 수(14. 하반기)
보 수(09. 하반기)	보 수(15. 상반기)
보 수(10. 상반기)	보 수(15. 하반기)
보 수(10. 하반기)	보 수(16. 상반기)
보 수(11. 상반기)	보 수(16. 하반기)
보 수(11. 하반기)	보 수(17. 상반기)

손 상 현 황 표

번호	신(N) 구(P)	손상내용	손상현황						결함 상태	손상 물량	비고
			폭	길이	너비	물량	단위	개소			
1											
2											
주) 손상의 길이 및 너비는 「 m 」이며, 균열의 폭은 「 mm 」임

용역명 2017년 상반기 시설물 정기점검 용역

과업기간 2017. 03. 21 ~ 2017. 06. 30

발주처 신대구부산고속도로주식회사

용역사 (주) 위드이앤오


도면번호 089

ID : 낙동대교(대구) - 거더내부 - S18 G1


보 수 이 력			
	기 존 규 격		보 수(12. 상반기)
	신 규 규 격		보 수(12. 하반기)
	보수부위재규격		보 수(13. 상반기)
	보 수(기보수)		보 수(13. 하반기)
	보 수(08. 상반기)		보 수(14. 상반기)
	보 수(09. 상반기)		보 수(14. 하반기)
	보 수(09. 하반기)		보 수(15. 상반기)
	보 수(10. 상반기)		보 수(15. 하반기)
	보 수(10. 하반기)		보 수(16. 상반기)
	보 수(11. 상반기)		보 수(16. 하반기)
	보 수(11. 하반기)		보 수(17. 상반기)

← 부 산


대 구 →

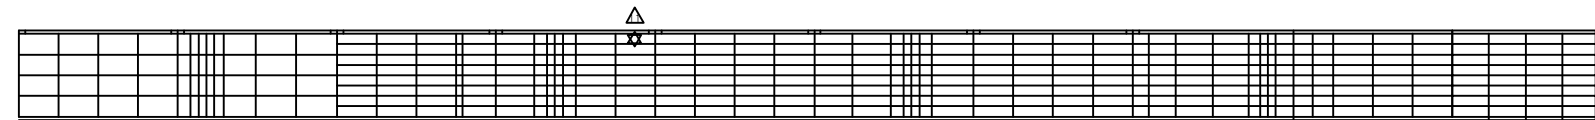


상 면

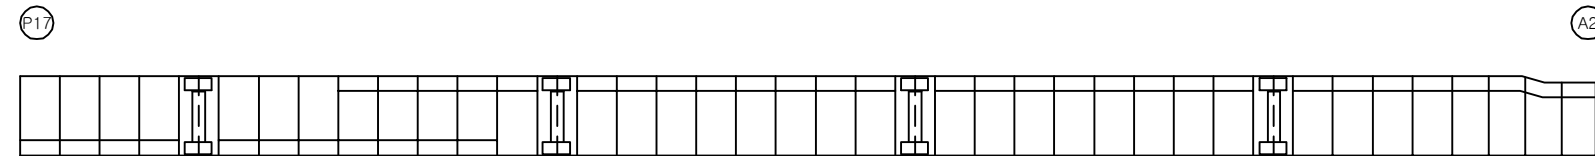

좌 측 면

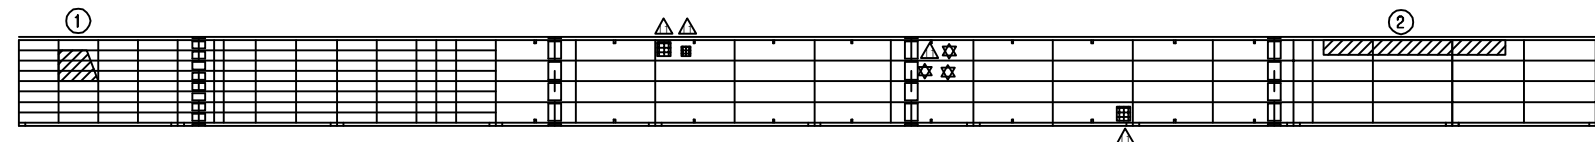

하 면

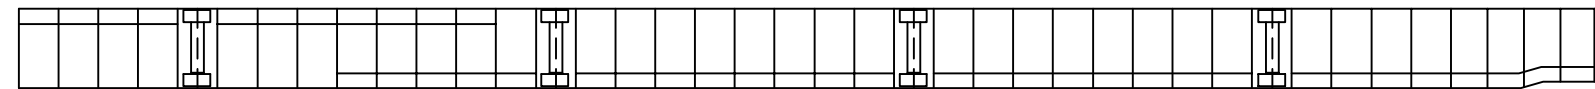

우 측 면

손 상 현 황 표


번호	신(N) 구(P)	손상내용	손상현황						결함 상태	손상 물량	비고
			폭	길이	너비	물량	단위	개소			
1	구	우수유입흔적	-	0.5	0.5	0.25	m ²	1	b	0.25	
2	구	우수유입흔적	-	0.2	0.4	0.08	m	1	b	0.08	
3											
4											
주) 손상의 길이 및 너비는 「 m 」이며, 균열의 폭은 「 mm 」임


KEY PLAN

부 산 ←

→ 대 구

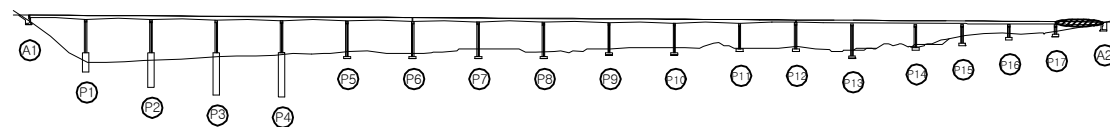

SECTION

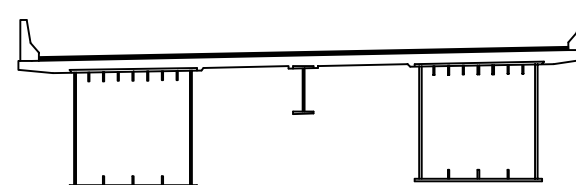


용역명	2017년 상반기 시설물 정기점검 용역
과업기간	2017. 03. 21 ~ 2017. 06. 30
발주처	신대구부산고속도로주식회사
용역사	(주) 위드이앤오
도면번호	090


ID : 낙동대교(대구) - 거더내부 - S1 G2

← 부 산


대 구 →

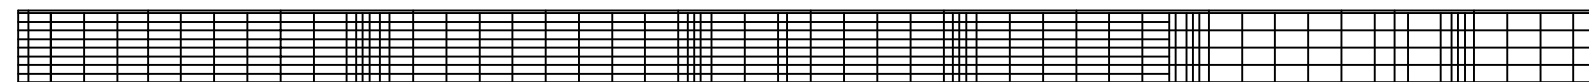


상 면

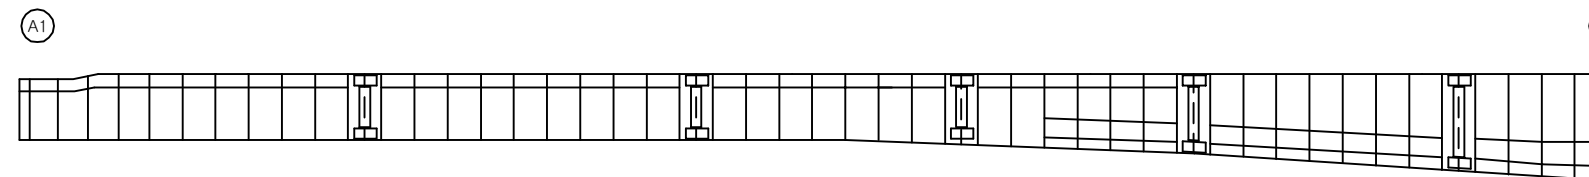

좌 측 면

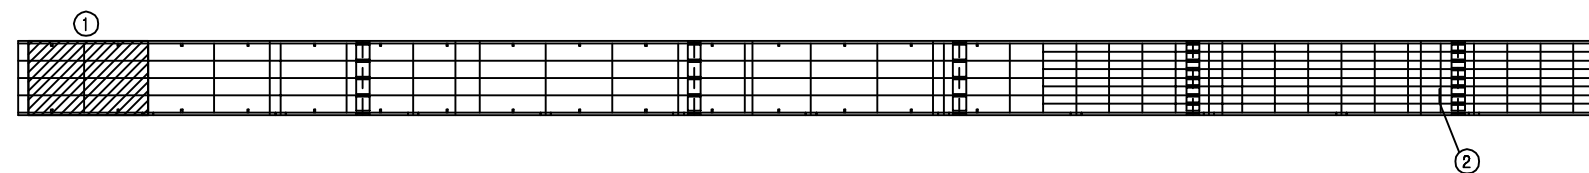

하 면

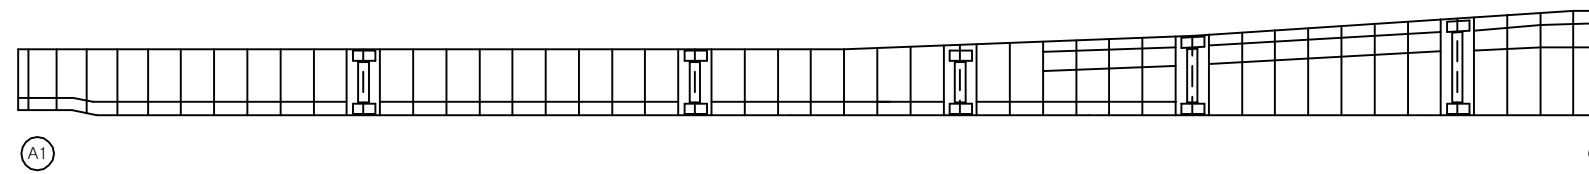

우 측 면

보 수 이 력			
	기 존 규 격		보 수(12. 상반기)
	신 규 규 격		보 수(12. 하반기)
	보수부위재규격		보 수(13. 상반기)
	보 수(기보수)		보 수(13. 하반기)
	보 수(08. 하반기)		보 수(14. 상반기)
	보 수(09. 상반기)		보 수(14. 하반기)
	보 수(09. 하반기)		보 수(15. 상반기)
	보 수(10. 상반기)		보 수(15. 하반기)
	보 수(10. 하반기)		보 수(16. 상반기)
	보 수(11. 상반기)		보 수(16. 하반기)
	보 수(11. 하반기)		보 수(17. 상반기)

손 상 현 황 표


번호	신(N) 구(P)	손상내용	손상현황						결함 상태	손상 물량	비고
			폭	길이	너비	물량	단위	개소			
1	구	우수유입흔적	-	2.5	3.0	7.50	m ²	1	b	1.00	
2	구	용접부 부식	-	0.1	0.1	0.01	m ²	1	b	0.01	
3											
4											
주) 손상의 길이 및 너비는 「 m 」이며, 균열의 폭은 「 mm 」임


KEY PLAN

부 산 ←

→ 대 구

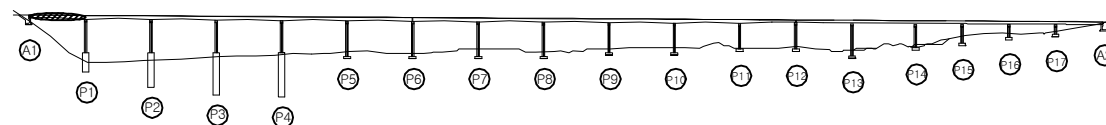

SECTION

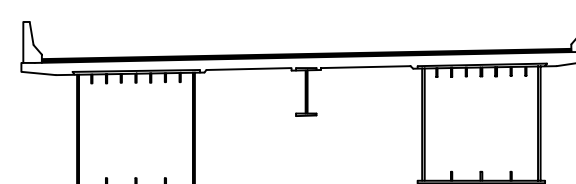


용역명	2017년 상반기 시설물 정기점검 용역
과업기간	2017. 03. 21 ~ 2017. 06. 30
발주처	신대구부산고속도로주식회사
용역사	(주) 위드이앤오
도면번호	091


ID : 낙동대교(대구) - 거더내부 - S2 G2

← 부 산


대 구 →

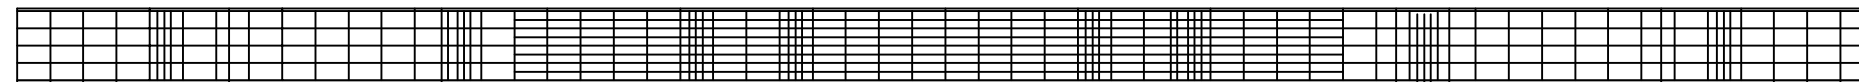


상 면

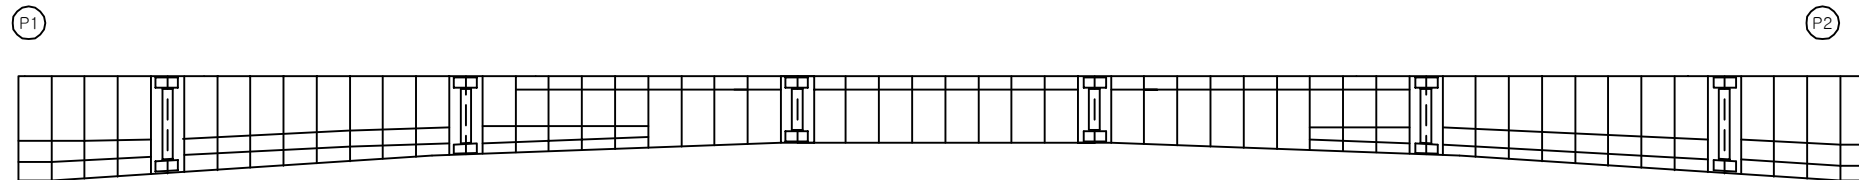

좌 측 면

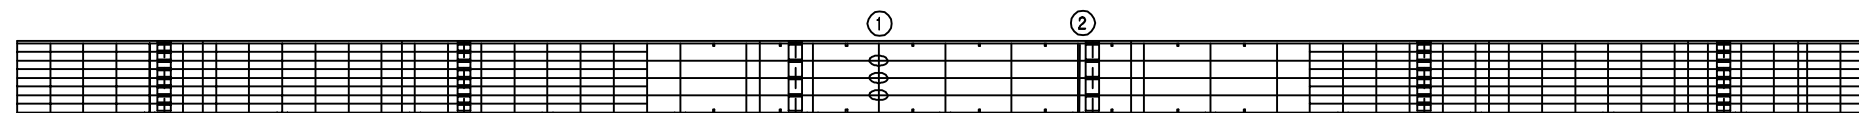

하 면

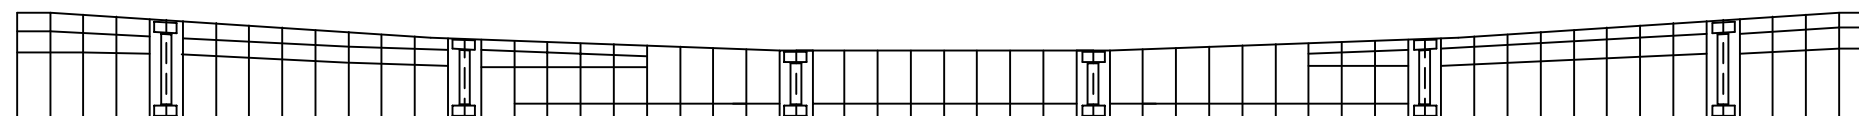

우 측 면

보 수 이 력			
	기 존 규 격		보 수(12. 상반기)
	신 규 규 격		보 수(12. 하반기)
	보수부위재규격		보 수(13. 상반기)
	보 수(기보수)		보 수(13. 하반기)
	보 수(08. 상반기)		보 수(14. 상반기)
	보 수(09. 상반기)		보 수(14. 하반기)
	보 수(09. 하반기)		보 수(15. 상반기)
	보 수(10. 상반기)		보 수(15. 하반기)
	보 수(10. 하반기)		보 수(16. 상반기)
	보 수(11. 상반기)		보 수(16. 하반기)
	보 수(11. 하반기)		보 수(17. 상반기)

손 상 현 황 표


번호	신(N) 구(P)	손상내용	손상현황						결함 상태	손상 물량	비고
			폭	길이	너비	물량	단위	개소			
1	구	녹발생	-	0.1	0.2	0.02	m ²	3	b	0.06	
2	구	녹발생	-	0.1	2.0	0.20	m ²	1	b	0.20	
3											
4											
주) 손상의 길이 및 너비는 「 m 」 이며, 균열의 폭은 「 mm 」 임


KEY PLAN

부 산 ←

→ 대 구

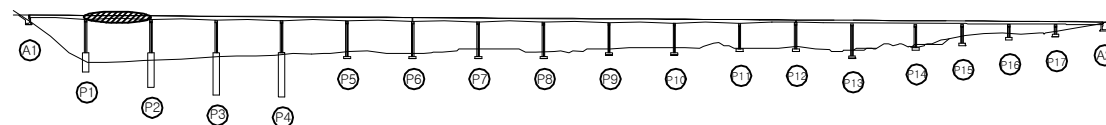

SECTION

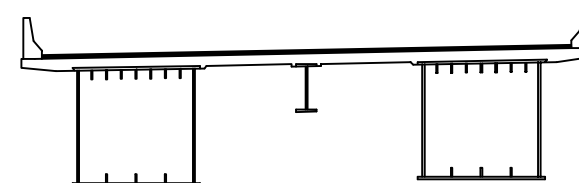


용역명	2017년 상반기 시설물 정기점검 용역
과업기간	2017. 03. 21 ~ 2017. 06. 30
발주처	신대구부산고속도로주식회사
용역사	(주) 위드이앤오
도면번호	092


ID : 낙동대교(대구) - 거더내부 - S3 G2

← 부 산


대 구 →

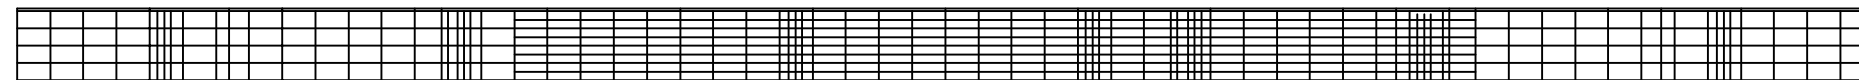


상 면

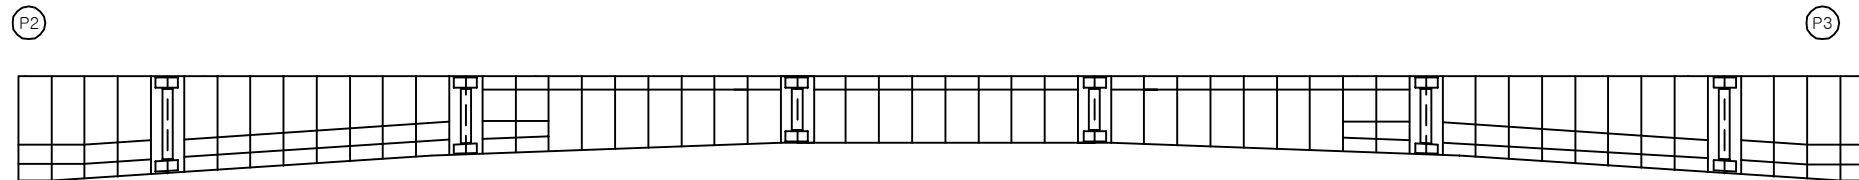

좌 측 면

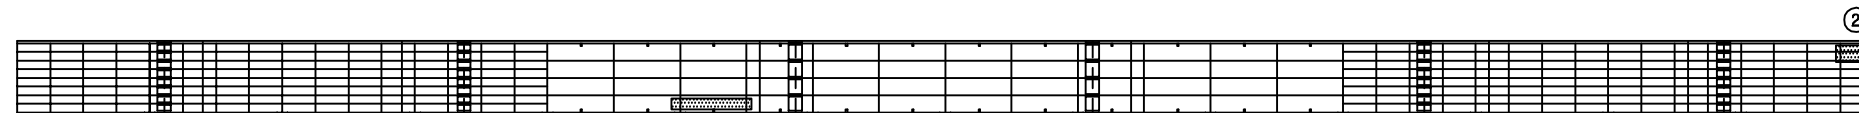

하 면

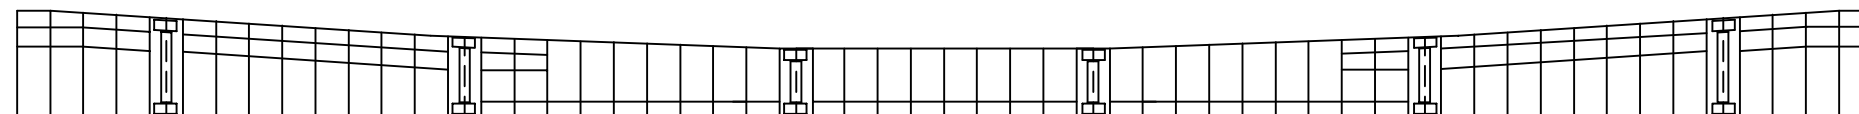


우 측 면


KEY PLAN

부 산 ←

→ 대 구

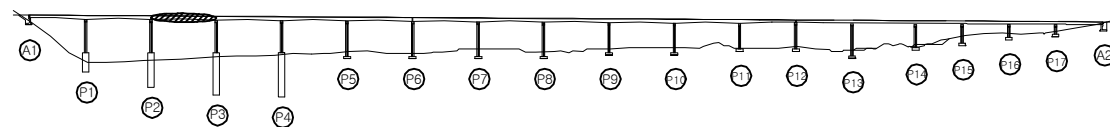

SECTION

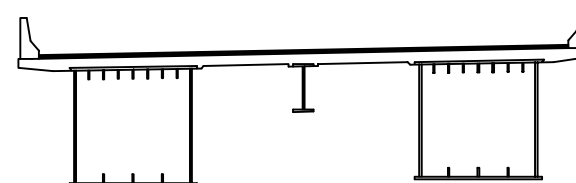

보 수 이 력

	기 존 규 격		보 수 (12. 상반기)
	신 규 규 격		보 수 (12. 하반기)
	보수부위재규격		보 수 (13. 상반기)
	보 수 (기보수)		보 수 (13. 하반기)
	보 수 (08. 하반기)		보 수 (14. 상반기)
	보 수 (09. 상반기)		보 수 (14. 하반기)
	보 수 (09. 하반기)		보 수 (15. 상반기)
	보 수 (10. 상반기)		보 수 (15. 하반기)
	보 수 (10. 하반기)		보 수 (16. 상반기)
	보 수 (11. 상반기)		보 수 (16. 하반기)
	보 수 (11. 하반기)		보 수 (17. 상반기)

손 상 현 황 표

번호	신 (N) 구 (P)	손상내용	손상현황						결함 상태	손상 물량	비고
			폭	길이	너비	물량	단위	개소			
1	구	우수유입흔적	-	0.5	1.5	0.75	m ²	1	b	0.75	
2	구	우수유입흔적	-	1.0	1.0	1.00	m ²	1	b	1.00	
3											
4											
주) 손상의 길이 및 너비는 「 m 」 이며, 균열의 폭은 「 mm 」 임

용역명 2017년 상반기 시설물 정기점검 용역

과업기간 2017. 03. 21 ~ 2017. 06. 30

발주처 신대구부산고속도로주식회사


용역사 (주) 위드이앤오

도면번호 093


ID : 낙동대교(대구) - 거더내부 - S4 G2

← 부 산


대 구 →

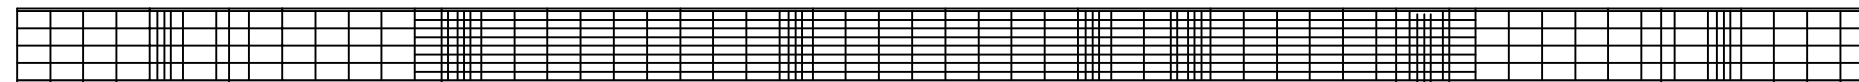


상 면

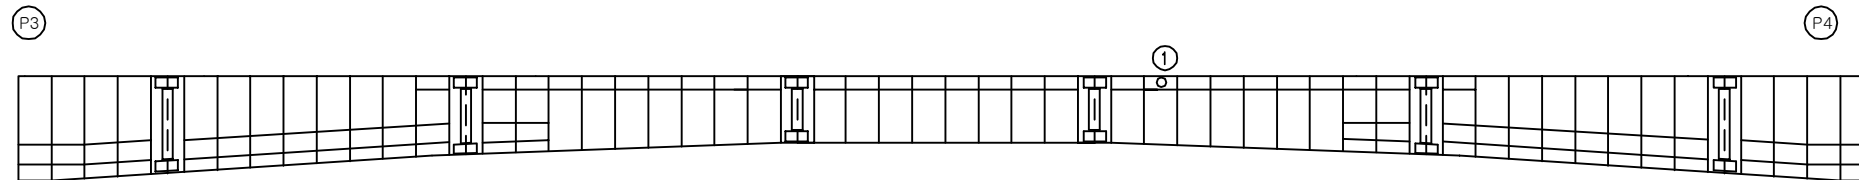

좌 측 면

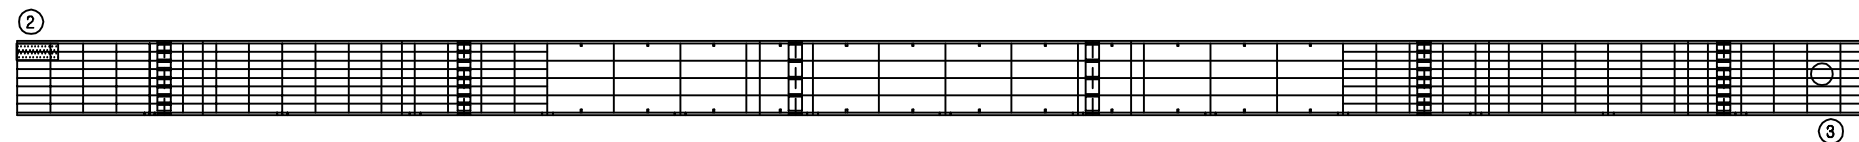

하 면

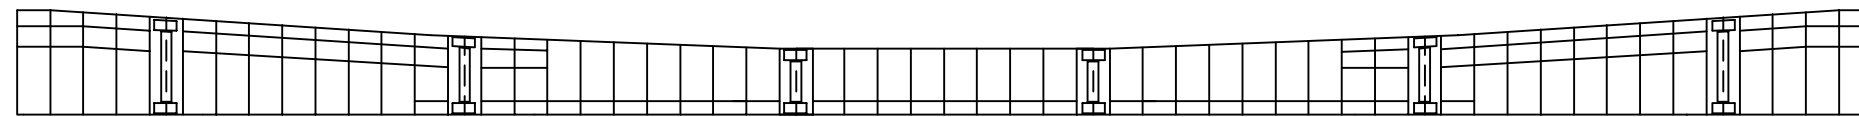

우 측 면

보 수 이 력			
	기 존 규 격		보 수(12. 상반기)
	신 규 규 격		보 수(12. 하반기)
	보수부위재규격		보 수(13. 상반기)
	보 수(기보수)		보 수(13. 하반기)
	보 수(08. 하반기)		보 수(14. 상반기)
	보 수(09. 상반기)		보 수(14. 하반기)
	보 수(09. 하반기)		보 수(15. 상반기)
	보 수(10. 상반기)		보 수(15. 하반기)
	보 수(10. 하반기)		보 수(16. 상반기)
	보 수(11. 상반기)		보 수(16. 하반기)
	보 수(11. 하반기)		보 수(17. 상반기)

손 상 현 황 표


번호	신(N) 구(P)	손상내용	손상현황						결함 상대	손상 물량	비고
			폭	길이	너비	물량	단위	개소			
1	구	환기구 볼트체결 불량	-	-	-	1.00	EA	1	b	1.00	
2	구	우수유입흔적	-	1.0	1.0	1.00	m	1	b	1.00	
3	구	점검구 설치불량(잠금불량)	-	-	-	1.00	EA	1	b	1.00	
4											
5											
주) 손상의 길이 및 너비는 「 m 」이며, 균열의 폭은 「 mm 」임


KEY PLAN

부 산 ←

→ 대 구

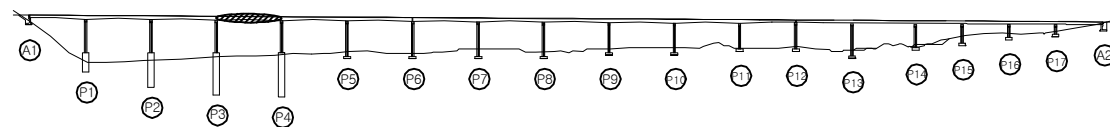

SECTION

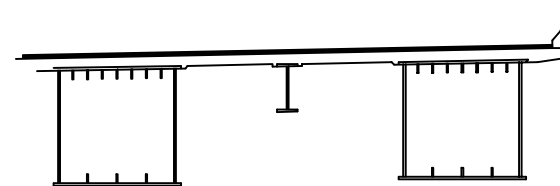


용역명	2017년 상반기 시설물 정기점검 용역
과업기간	2017. 03. 21 ~ 2017. 06. 30
발주처	신대구부산고속도로주식회사
용역사	(주) 위드이앤오
도면번호	094


ID : 낙동대교(대구) - 거더내부 - S5 G2

← 부 산


대 구 →

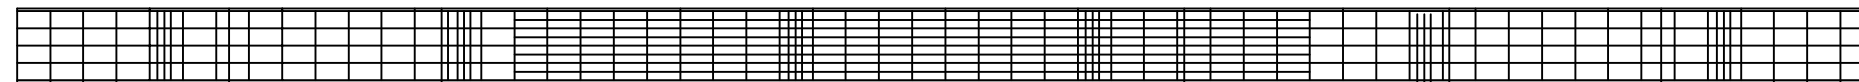


상 면

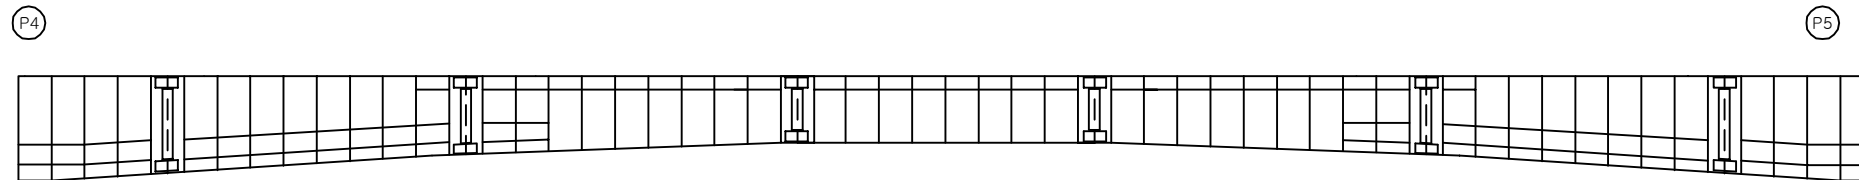

좌 측 면

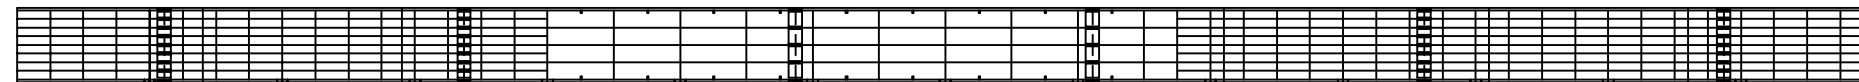

하 면

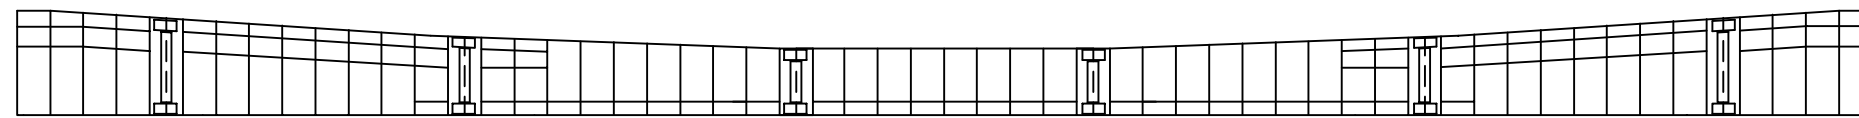

우 측 면

보 수 이 력			
	기 존 규 격		보 수(12. 상반기)
	신 규 규 격		보 수(12. 하반기)
	보수부위재규격		보 수(13. 상반기)
	보 수(기보수)		보 수(13. 하반기)
	보 수(08. 상반기)		보 수(14. 상반기)
	보 수(09. 상반기)		보 수(14. 하반기)
	보 수(09. 하반기)		보 수(15. 상반기)
	보 수(10. 상반기)		보 수(15. 하반기)
	보 수(10. 하반기)		보 수(16. 상반기)
	보 수(11. 상반기)		보 수(16. 하반기)
	보 수(11. 하반기)		보 수(17. 상반기)

손 상 현 황 표


번호	신(N) 구(P)	손상내용	손상현황						결함 상태	손상 물량	비고
			폭	길이	너비	물량	단위	개소			
1											
2											
주) 손상의 길이 및 너비는 「 m 」이며, 균열의 폭은 「 mm 」임


KEY PLAN

부 산 ←

→ 대 구

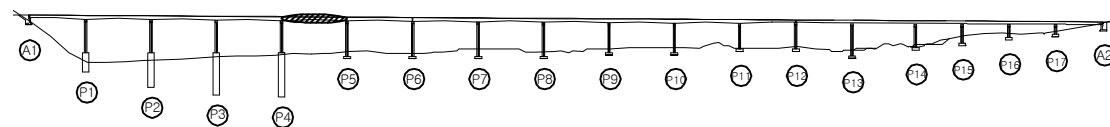

SECTION

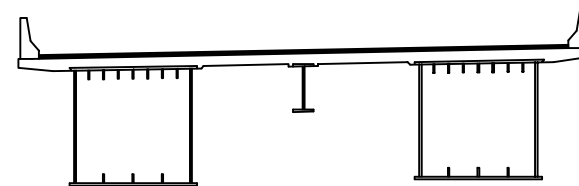


용역명	2017년 상반기 시설물 정기점검 용역
과업기간	2017. 03. 21 ~ 2017. 06. 30
발주처	신대구부산고속도로주식회사
용역사	(주) 위드이앤오
도면번호	095


ID : 낙동대교(대구) - 거더내부 - S6 G2

← 부 산


대 구 →

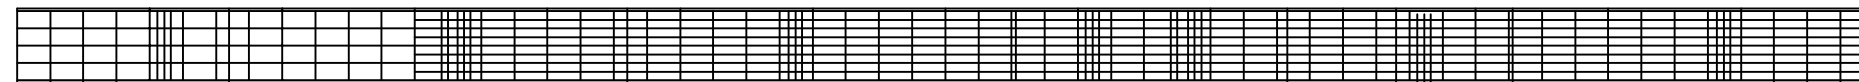


상 면

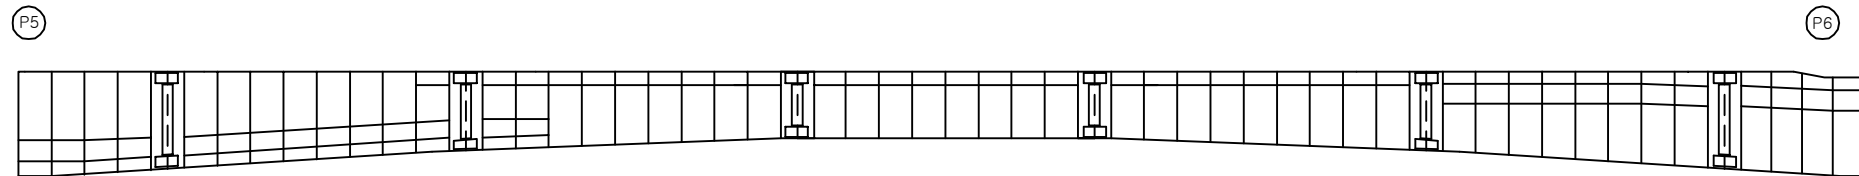

좌 측 면

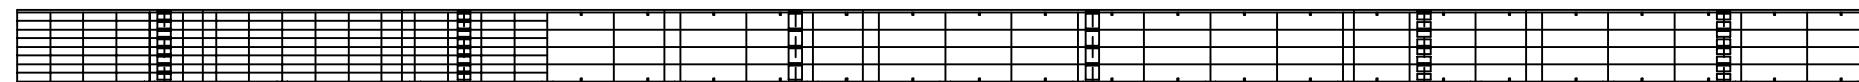

하 면

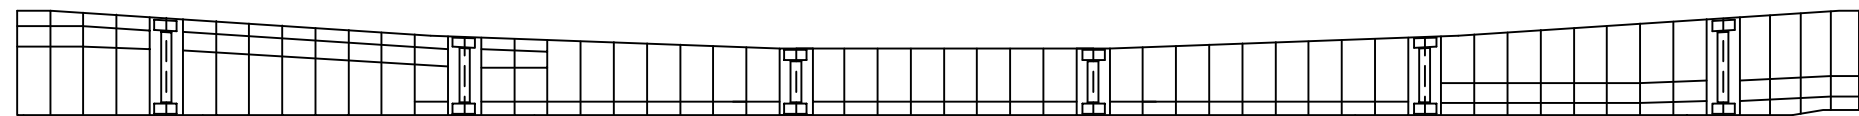


우 측 면


KEY PLAN

부 산 ←

→ 대 구

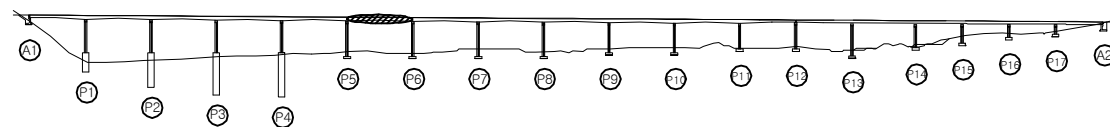

SECTION

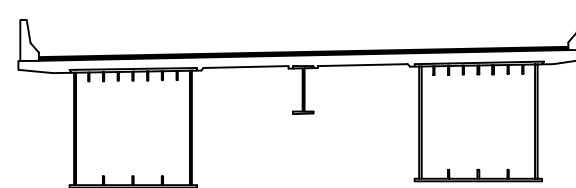

보 수 이 력

기 존 규 열	보 수(12. 상반기)
신 규 규 열	보 수(12. 하반기)
보수부위재규열	보 수(13. 상반기)
보 수(기보수)	보 수(13. 하반기)
보 수(08. 하반기)	보 수(14. 상반기)
보 수(09. 상반기)	보 수(14. 하반기)
보 수(09. 하반기)	보 수(15. 상반기)
보 수(10. 상반기)	보 수(15. 하반기)
보 수(10. 하반기)	보 수(16. 상반기)
보 수(11. 상반기)	보 수(16. 하반기)
보 수(11. 하반기)	보 수(17. 상반기)

손 상 현 황 표

번호	신(N) 구(P)	손상내용	손상현황						결함 상대	손상 물량	비고
			폭	길이	너비	물량	단위	개소			
1	구	조류배설물 퇴적	-	0.4	2.8	1.12	m ²	1	b	1.12	
2											
3											
주) 손상의 길이 및 너비는 「 m 」이며, 균열의 폭은 「 mm 」임

용역명 2017년 상반기 시설물 정기점검 용역















과업기간 2017. 03. 21 ~ 2017. 06. 30

발주처  신대구부산고속도로주식회사

용역사 (주) 위드이앤오

도면번호 096

ID : 낙동대교(대구) - 거더내부 - S7 G2

              보 수 이 력			
	기 존 규 격		보 수 (12. 상반기)
	신 규 규 격		보 수 (12. 하반기)
	보수부위재규격		보 수 (13. 상반기)
	보 수 (기보수)		보 수 (13. 하반기)
	보 수 (08. 하반기)		보 수 (14. 상반기)
	보 수 (09. 상반기)		보 수 (14. 하반기)
	보 수 (09. 하반기)		보 수 (15. 상반기)
	보 수 (10. 상반기)		보 수 (15. 하반기)
	보 수 (10. 하반기)		보 수 (16. 상반기)
	보 수 (11. 상반기)		보 수 (16. 하반기)
	보 수 (11. 하반기)		보 수 (17. 상반기)

← 부 산

대 구 →

손 상 현 황 표

번호	신 (N) 구 (P)	손상내용	손상현황						결함 상대	손상 물량	비고
			폭	길이	너비	물량	단위	개소			
1	구	조류배설물 퇴적	-	0.4	2.8	1.12	m ²	1	b	1.12	
2	구	우수유입흔적	-	1.5	2.0	3.00	m ²	1	b	3.00	
3	구	조류배설물 퇴적	-	2.5	3.0	7.50	m ²	1	b	7.50	
4	구	우수유입흔적	-	2.0	8.0	16.0	m ²	1	b	16.0	
5	구	폐자재 적치	-	0.2	0.2	0.04	m ²	2	b	0.08	
6	구	도장박리	-	0.1	0.1	0.01	m ²	1	b	0.01	
7	구	조명시설 불량	-	-	-	3.00	EA	3	b	3.00	
8											
9											
주) 손상의 길이 및 너비는 「 m 」 이며, 균열의 폭은 「 mm 」 임

상 면

P6

P7

좌 측 면

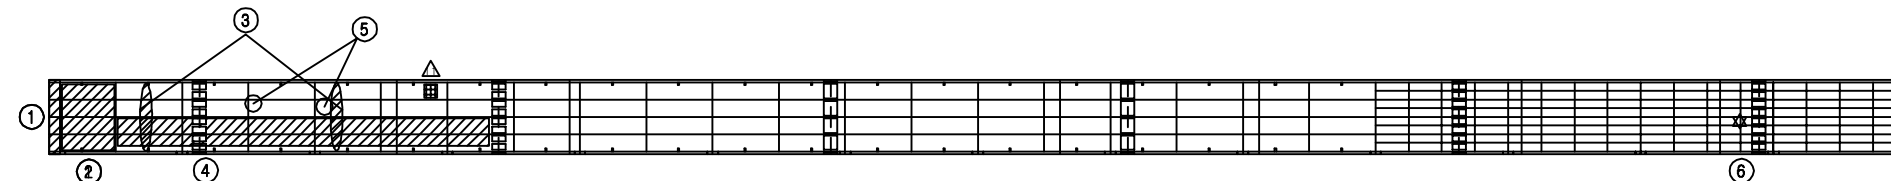

하 면

P6

7


P7

우 측 면


KEY PLAN

부 산 ←

→ 대 구

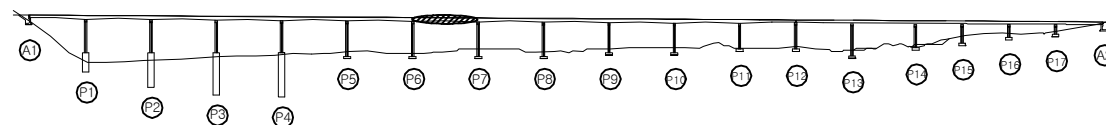

SECTION

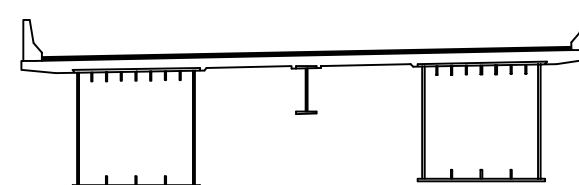

용역명 2017년 상반기 시설물 정기점검 용역

과업기간 2017. 03. 21 ~ 2017. 06. 30

발주처  신대구부산고속도로주식회사



















용역사 (주) 위드이앤오

도면번호 097

ID : 낙동대교(대구) - 거더내부 - S8 G2

← 부 산

대 구 →

                  
보 수 이 력			
	기 존 규 격		보 수 (12. 상반기)
	신 규 규 격		보 수 (12. 하반기)
	보수부위재규격		보 수 (13. 상반기)
	보 수 (기보수)		보 수 (13. 하반기)
	보 수 (08. 하반기)		보 수 (14. 상반기)
	보 수 (09. 상반기)		보 수 (14. 하반기)
	보 수 (09. 하반기)		보 수 (15. 상반기)
	보 수 (10. 상반기)		보 수 (15. 하반기)
	보 수 (10. 하반기)		보 수 (16. 상반기)
	보 수 (11. 상반기)		보 수 (16. 하반기)
	보 수 (11. 하반기)		보 수 (17. 상반기)

손 상 현 황 표


번호	신 (N) 구 (P)	손상내용	손상현황						결함 상대	손상 물량	비고
			폭	길이	너비	물량	단위	개소			
1	구	환기구 볼트 체결 불량	-	-	-	4.00	EA	4	b	4.00	
2											
3											
주) 손상의 길이 및 너비는 「 m 」이며, 균열의 폭은 「 mm 」임


상 면

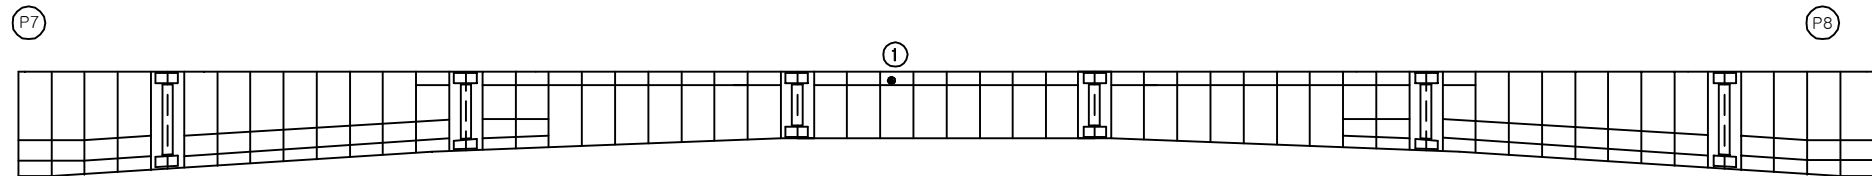

좌 측 면

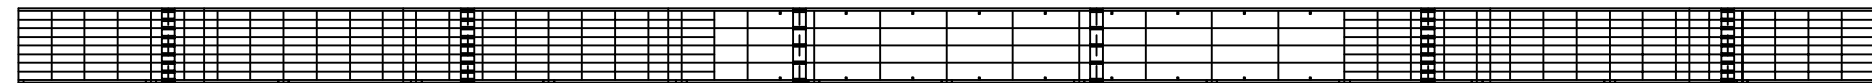

하 면

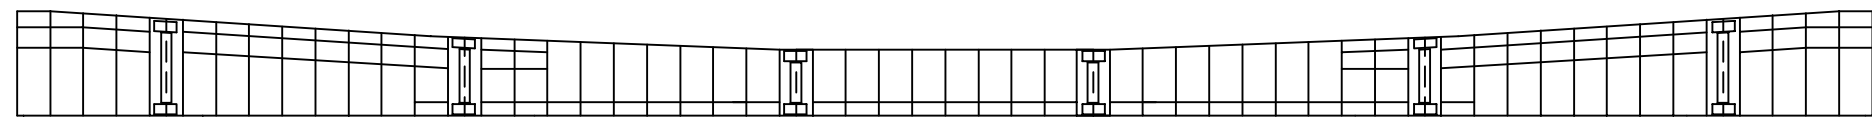


우 측 면


KEY PLAN

부 산 ←

→ 대 구

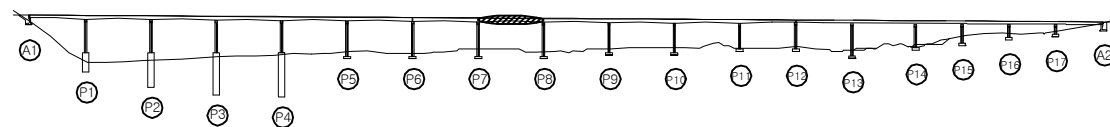

SECTION

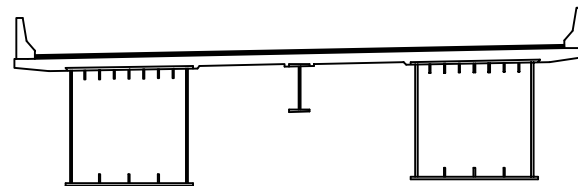

용역명 2017년 상반기 시설물 정기점검 용역

과업기간 2017. 03. 21 ~ 2017. 06. 30

발주처  신대구부산고속도로주식회사


용역사 (주) 위드이앤오

도면번호 098


ID : 낙동대교(대구) - 거더내부 - S9 G2

← 부 산

대 구 →

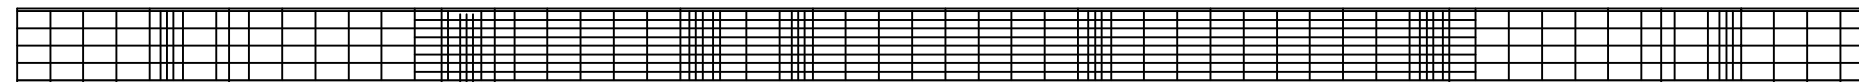


상 면

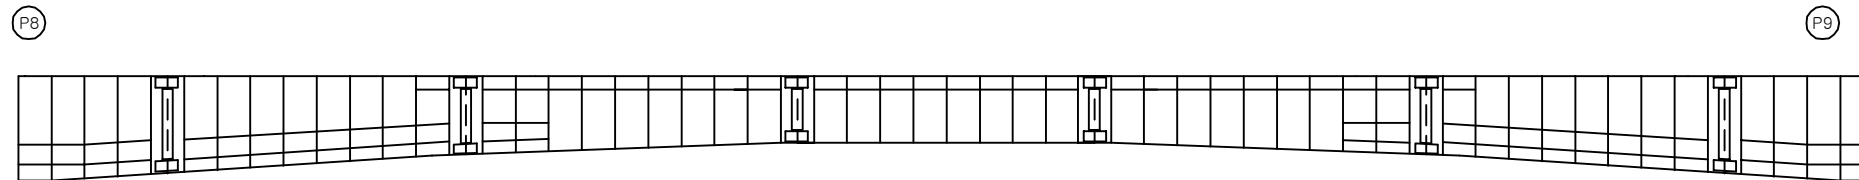

좌 측 면



하 면

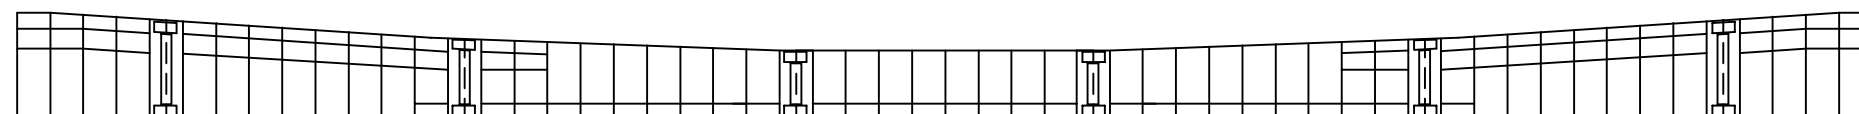

우 측 면

보 수 이 력			
	기 존 규 격		보 수 (12. 상반기)
	신 규 규 격		보 수 (12. 하반기)
	보수부위재규격		보 수 (13. 상반기)
	보 수 (기보수)		보 수 (13. 하반기)
	보 수 (08. 하반기)		보 수 (14. 상반기)
	보 수 (09. 상반기)		보 수 (14. 하반기)
	보 수 (09. 하반기)		보 수 (15. 상반기)
	보 수 (10. 상반기)		보 수 (15. 하반기)
	보 수 (10. 하반기)		보 수 (16. 상반기)
	보 수 (11. 상반기)		보 수 (16. 하반기)
	보 수 (11. 하반기)		보 수 (17. 상반기)

손 상 현 황 표


번호	신(N) 구(P)	손상내용	손상현황						결함 상태	손상 물량	비고
			폭	길이	너비	물량	단위	개소			
1											
2											
주) 손상의 길이 및 너비는 「 m 」이며, 균열의 폭은 「 mm 」임


KEY PLAN

부 산 ←

→ 대 구

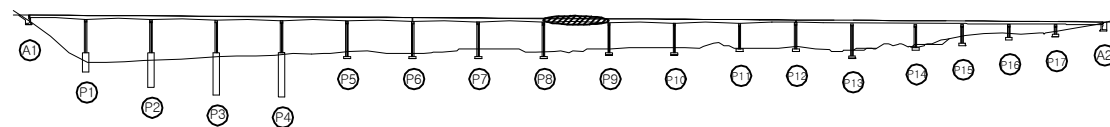

SECTION

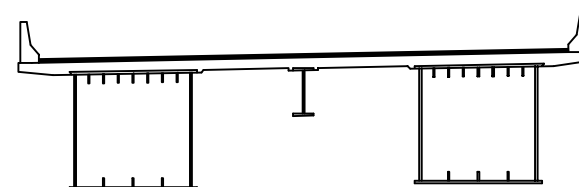


용역명	2017년 상반기 시설물 정기점검 용역
과업기간	2017. 03. 21 ~ 2017. 06. 30
발주처	신대구부산고속도로주식회사
용역사	(주) 위드이앤오
도면번호	099


ID : 낙동대교(대구) - 거더내부 - S10 G2

← 부 산


대 구 →

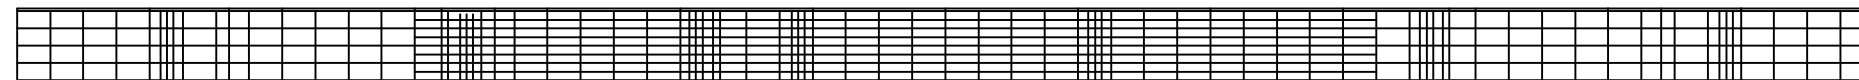


상 면

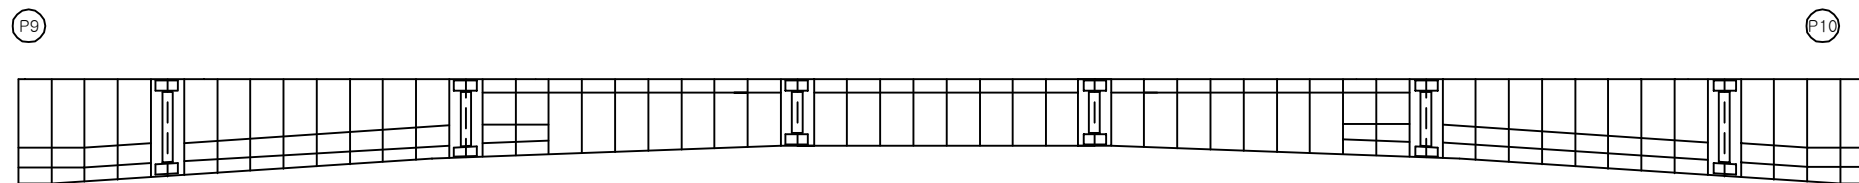

좌 측 면

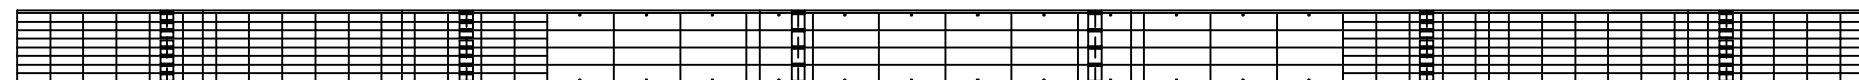

하 면

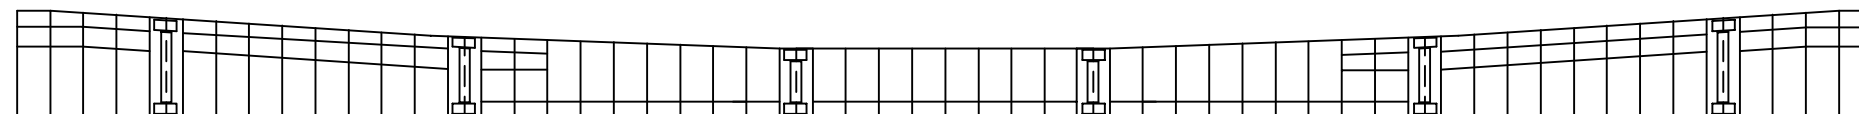


우 측 면


KEY PLAN

부 산 ←

→ 대 구

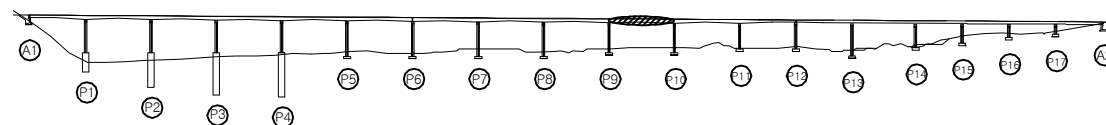

SECTION

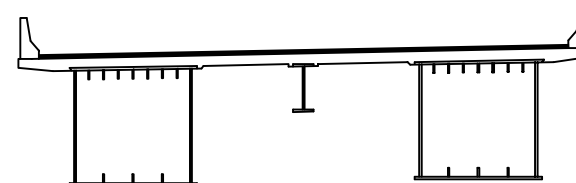

보 수 이 력

기 존 균 열	보 수(12. 상반기)
신 규 균 열	보 수(12. 하반기)
보수부위재균열	보 수(13. 상반기)
보 수(기보수)	보 수(13. 하반기)
보 수(08. 하반기)	보 수(14. 상반기)
보 수(09. 상반기)	보 수(14. 하반기)
보 수(09. 하반기)	보 수(15. 상반기)
보 수(10. 상반기)	보 수(15. 하반기)
보 수(10. 하반기)	보 수(16. 상반기)
보 수(11. 상반기)	보 수(16. 하반기)
보 수(11. 하반기)	보 수(17. 상반기)

손 상 현 황 표

번호	신(N) 구(P)	손상내용	손상현황						결함 상대	손상 물량	비고
			폭	길이	너비	물량	단위	개소			
1											
2											
주) 손상의 길이 및 너비는 「 m 」이며, 균열의 폭은 「 mm 」임

용역명 2017년 상반기 시설물 정기점검 용역

과업기간 2017. 03. 21 ~ 2017. 06. 30

발주처  신대구부산고속도로주식회사


용역사 (주) 위드이앤오

도면번호 100


ID : 낙동대교(대구) - 거더내부 - S11 G2

← 부 산


대 구 →

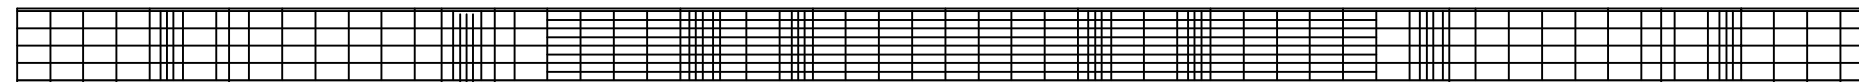


상 면

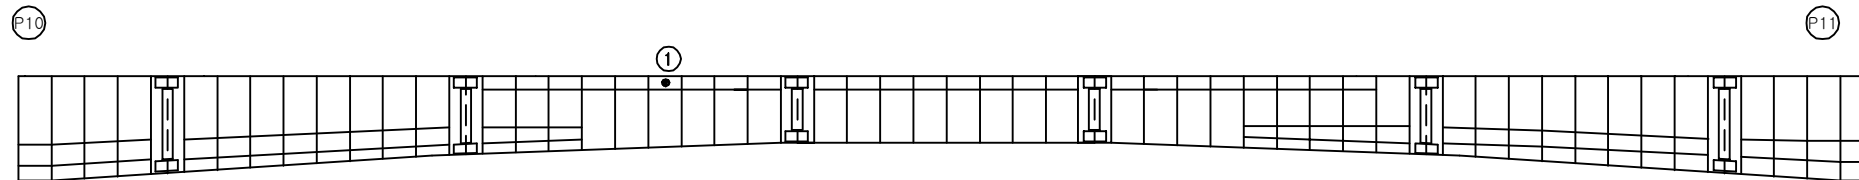

좌 측 면

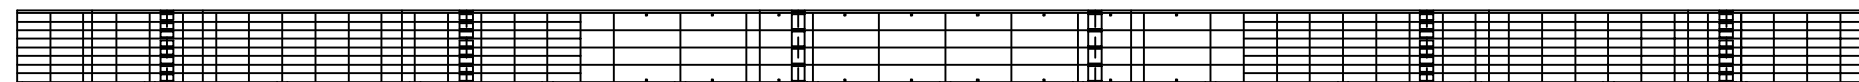

하 면

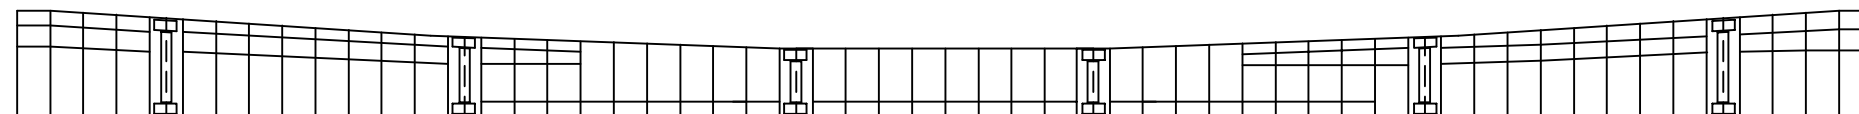

우 측 면

보 수 이 력			
	기 존 규 격		보 수 (12. 상반기)
	신 규 규 격		보 수 (12. 하반기)
	보수부위재규격		보 수 (13. 상반기)
	보 수 (기보수)		보 수 (13. 하반기)
	보 수 (08. 하반기)		보 수 (14. 상반기)
	보 수 (09. 상반기)		보 수 (14. 하반기)
	보 수 (09. 하반기)		보 수 (15. 상반기)
	보 수 (10. 상반기)		보 수 (15. 하반기)
	보 수 (10. 하반기)		보 수 (16. 상반기)
	보 수 (11. 상반기)		보 수 (16. 하반기)
	보 수 (11. 하반기)		보 수 (17. 상반기)

손 상 현 황 표


번호	신(N) 구(P)	손상내용	손상현황						결함 상대	손상 물량	비고
			폭	길이	너비	물량	단위	개소			
1	구	환기구 볼트체결 불량	-	-	-	3.00	EA	3	b	3.00	
2											
3											
주) 손상의 길이 및 너비는 「 m 」이며, 균열의 폭은 「 mm 」임


KEY PLAN

부 산 ←

→ 대 구

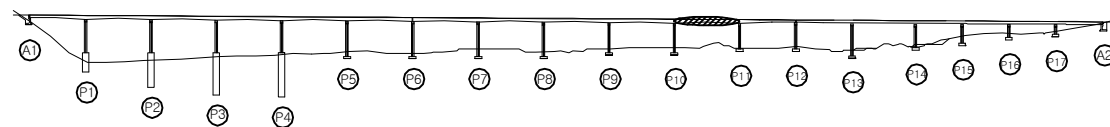

SECTION

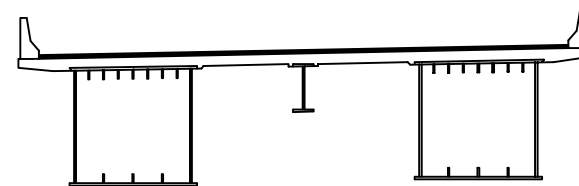


용역명	2017년 상반기 시설물 정기점검 용역
과업기간	2017. 03. 21 ~ 2017. 06. 30
발주처	신대구부산고속도로주식회사
용역사	(주) 위드이앤오
도면번호	101


ID : 낙동대교(대구) - 거더내부 - S12 G2

← 부 산


대 구 →

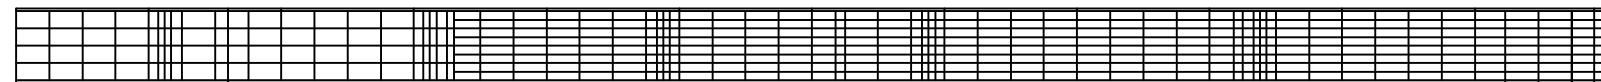


상 면

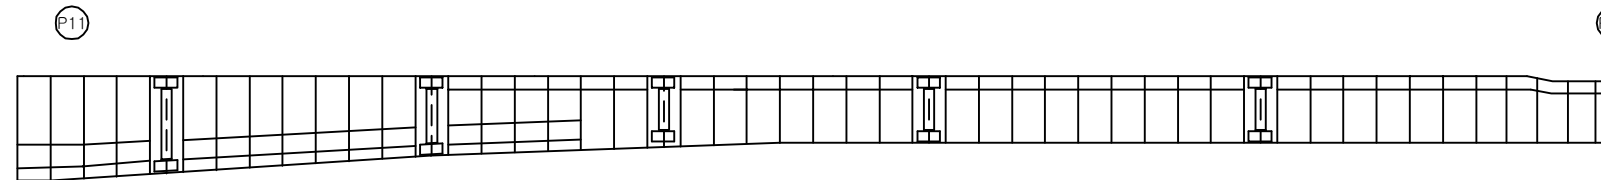

좌 측 면

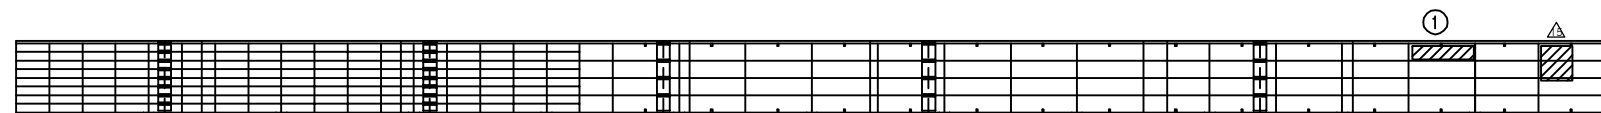

하 면

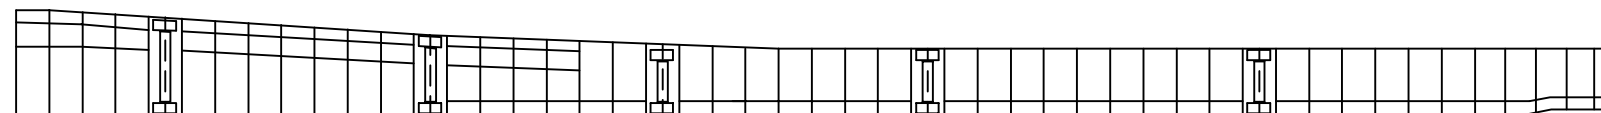

우 측 면

보 수 이 력			
	기 존 규 격		보 수(12. 상반기)
	신 규 규 격		보 수(12. 하반기)
	보수부위재규격		보 수(13. 상반기)
	보 수(기보수)		보 수(13. 하반기)
	보 수(08. 하반기)		보 수(14. 상반기)
	보 수(09. 상반기)		보 수(14. 하반기)
	보 수(09. 하반기)		보 수(15. 상반기)
	보 수(10. 상반기)		보 수(15. 하반기)
	보 수(10. 하반기)		보 수(16. 상반기)
	보 수(11. 상반기)		보 수(16. 하반기)
	보 수(11. 하반기)		보 수(17. 상반기)

손 상 현 황 표


번호	신(N) 구(P)	손상내용	손상현황						결함 상태	손상 물량	비고
			폭	길이	너비	물량	단위	개소			
1	구	폐자재 적치	-	-	-	1.00	EA	1	b	1.00	
2											
3											
주) 손상의 길이 및 너비는 「 m 」이며, 균열의 폭은 「 mm 」임


KEY PLAN

부 산 ←

→ 대 구

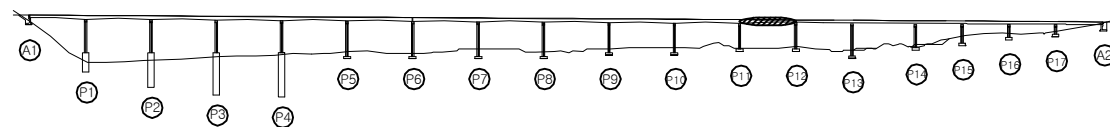

SECTION

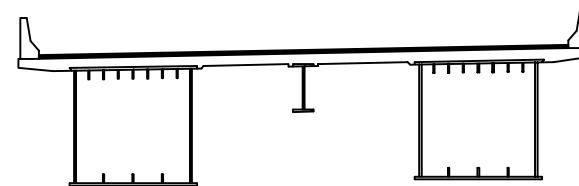


용역명	2017년 상반기 시설물 정기점검 용역
과업기간	2017. 03. 21 ~ 2017. 06. 30
발주처	신대구부산고속도로주식회사
용역사	(주) 위드이앤오
도면번호	102


ID : 낙동대교(대구) - 거더내부 - S13 G2

← 부 산


대 구 →

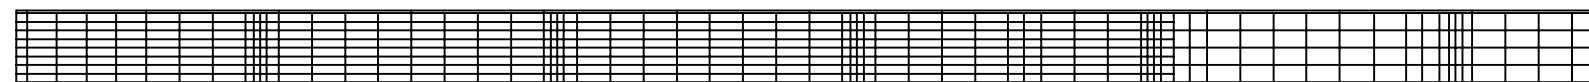


상 면

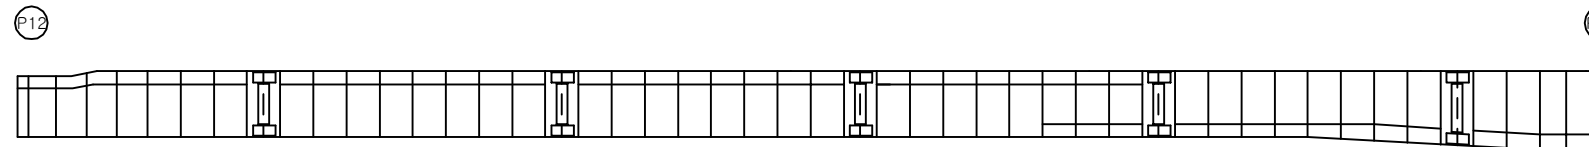

좌 측 면

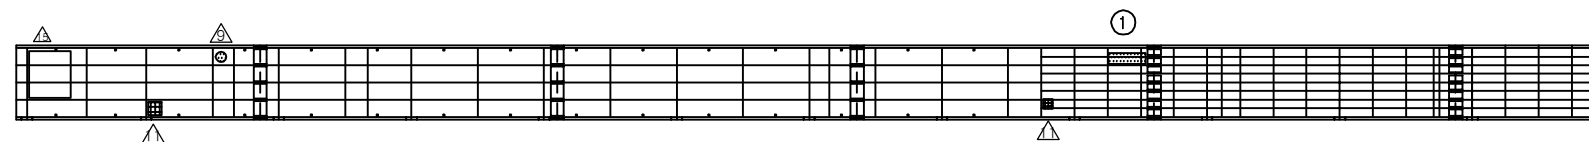

하 면

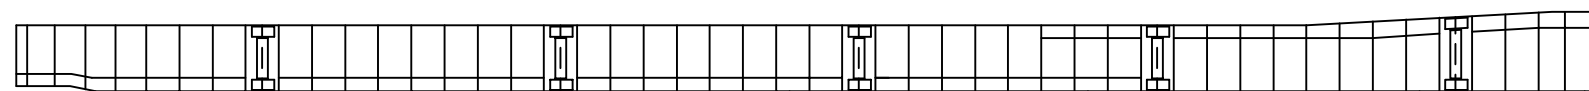

우 측 면

보 수 이 력			
	기 존 규 격		보 수 (12. 상반기)
	신 규 규 격		보 수 (12. 하반기)
	보수부위재규격		보 수 (13. 상반기)
	보 수 (기보수)		보 수 (13. 하반기)
	보 수 (08. 하반기)		보 수 (14. 상반기)
	보 수 (09. 상반기)		보 수 (14. 하반기)
	보 수 (09. 하반기)		보 수 (15. 상반기)
	보 수 (10. 상반기)		보 수 (15. 하반기)
	보 수 (10. 하반기)		보 수 (16. 상반기)
	보 수 (11. 상반기)		보 수 (16. 하반기)
	보 수 (11. 하반기)		보 수 (17. 상반기)

손 상 현 황 표


번호	신(N) 구(P)	손상내용	손상현황						결함 상태	손상 물량	비고
			폭	길이	너비	물량	단위	개소			
1	구	우수유입흔적	-	0.2	1.0	0.20	m ²	1	b	0.20	
2											
3											
주) 손상의 길이 및 너비는 「 m 」이며, 균열의 폭은 「 mm 」임


KEY PLAN

부 산 ←

→ 대 구














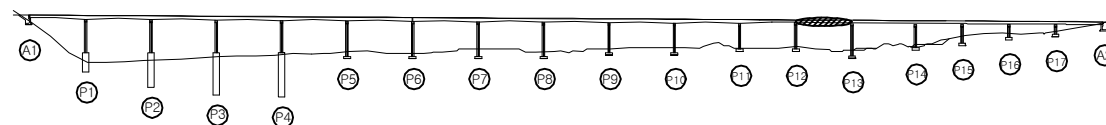


SECTION

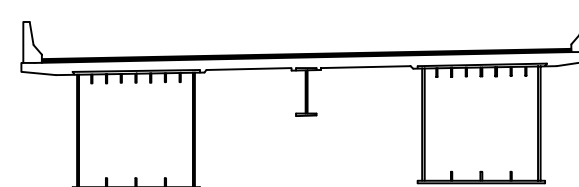


용역명	2017년 상반기 시설물 정기점검 용역
과업기간	2017. 03. 21 ~ 2017. 06. 30
발주처	신대구부산고속도로주식회사
용역사	(주) 위드이앤오
도면번호	103

ID : 낙동대교(대구) - 거더내부 - S14 G2

              
보 수 이 력			
	기 존 규 격		보 수(12. 상반기)
	신 규 규 격		보 수(12. 하반기)
	보수부위재규격		보 수(13. 상반기)
	보 수(기보수)		보 수(13. 하반기)
	보 수(08. 하반기)		보 수(14. 상반기)
	보 수(09. 상반기)		보 수(14. 하반기)
	보 수(09. 하반기)		보 수(15. 상반기)
	보 수(10. 상반기)		보 수(15. 하반기)
	보 수(10. 하반기)		보 수(16. 상반기)
	보 수(11. 상반기)		보 수(16. 하반기)
	보 수(11. 하반기)		보 수(17. 상반기)

← 부 산

대 구 →

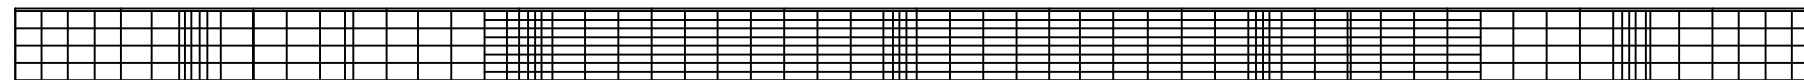


상 면

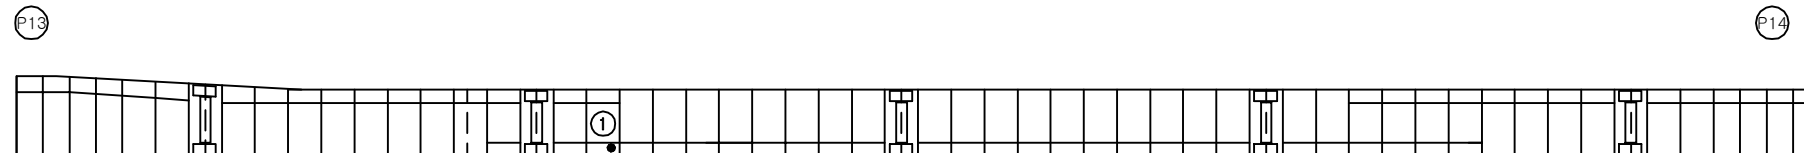

좌 측 면



하 면

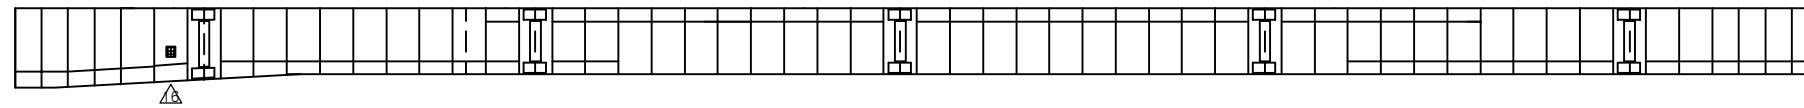

우 측 면

손 상 현 황 표


번호	신(N) 구(P)	손상내용	손상현황						결함 상태	손상 물량	비고
			폭	길이	너비	물량	단위	개소			
1	구	환기구 볼트체결 불량	-	-	-	1.00	EA	1	b	1.00	
2	구	점검구 설치불량(잠금불량)	-	-	-	1.00	EA	1	b	1.00	
3											
4											
주) 손상의 길이 및 너비는 「 m 」이며, 균열의 폭은 「 mm 」임


KEY PLAN

부 산 ←

→ 대 구

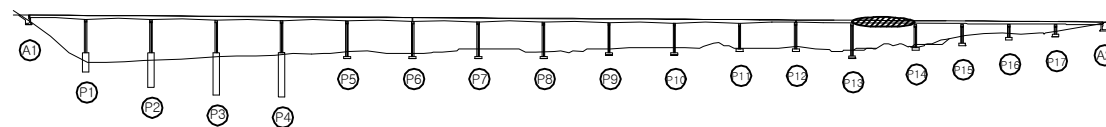

SECTION

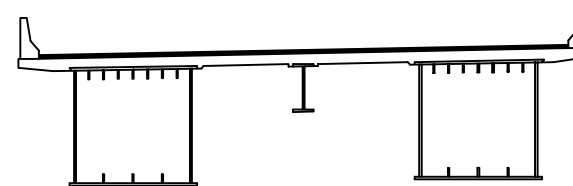

용역명 2017년 상반기 시설물 정기점검 용역

과업기간 2017. 03. 21 ~ 2017. 06. 30

발주처  신대구부산고속도로주식회사


용역사 (주) 위드이앤오

도면번호 104


ID : 낙동대교(대구) - 거더내부 - S15 G2

← 부 산


대 구 →

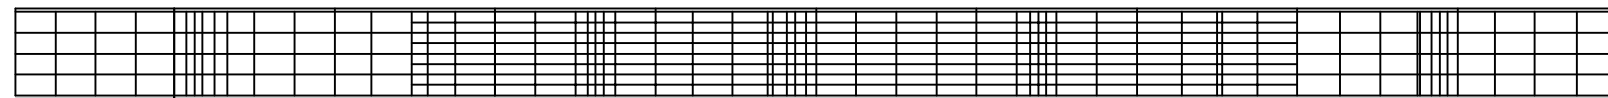


상 면

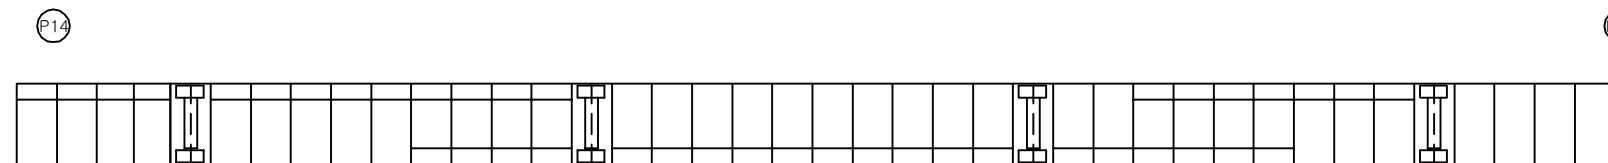

좌 측 면

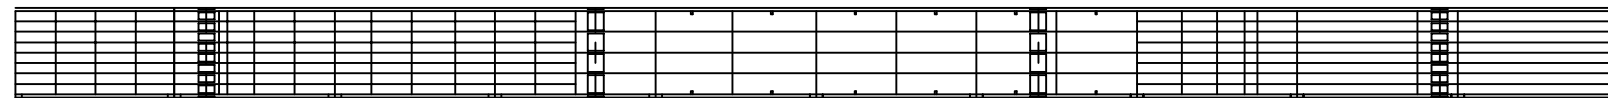

하 면

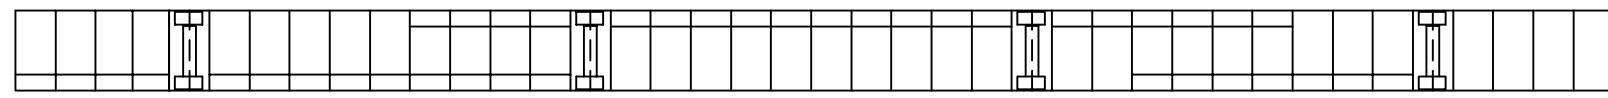


우 측 면


KEY PLAN

부 산 ←

→ 대 구

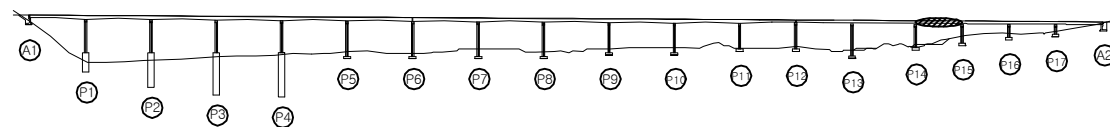

SECTION

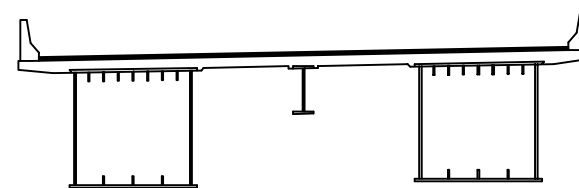

보 수 이 력

	기 존 규 격		보 수 (12. 상반기)
	신 규 규 격		보 수 (12. 하반기)
	보수부위재규격		보 수 (13. 상반기)
			보 수 (13. 하반기)
			보 수 (14. 상반기)
			보 수 (14. 하반기)
			보 수 (15. 상반기)
			보 수 (15. 하반기)
			보 수 (16. 상반기)
			보 수 (16. 하반기)
			보 수 (17. 상반기)

손 상 현 황 표

번호	신(N) 구(P)	손상내용	손상현황						결함 상태	손상 물량	비고
			폭	길이	너비	물량	단위	개소			
1											
2											
주) 손상의 길이 및 너비는 「 m 」이며, 균열의 폭은 「 mm 」임

용역명 2017년 상반기 시설물 정기점검 용역

과업기간 2017. 03. 21 ~ 2017. 06. 30

발주처 신대구부산고속도로주식회사


용역사 (주) 위드이앤오

도면번호 105


ID : 낙동대교(대구) - 거더내부 - S16 G2

← 부 산


대 구 →

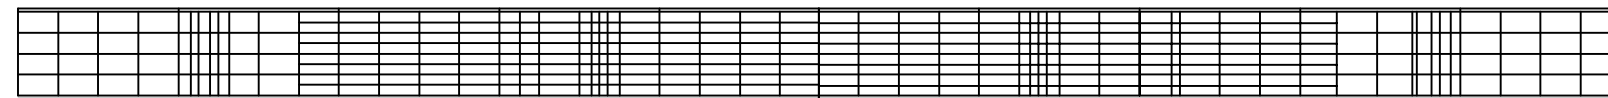


상 면

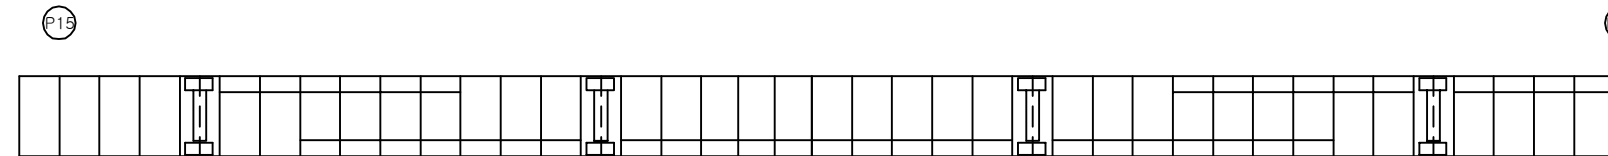

좌 측 면

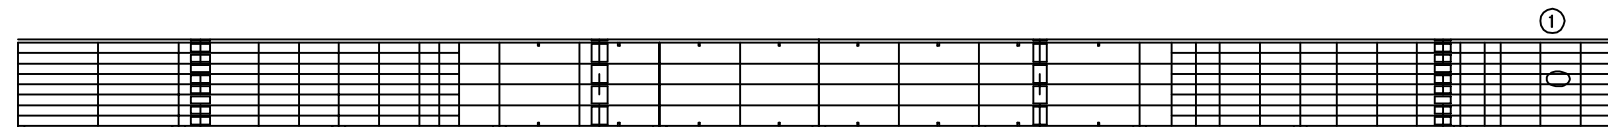

하 면

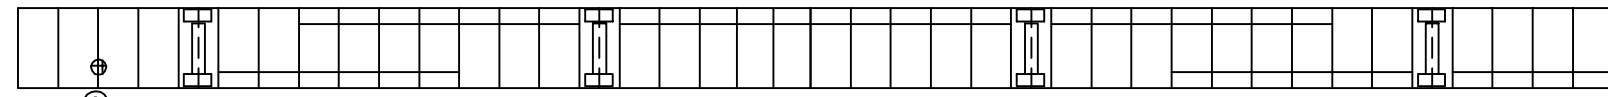


우 측 면


KEY PLAN

부 산 ←

→ 대 구

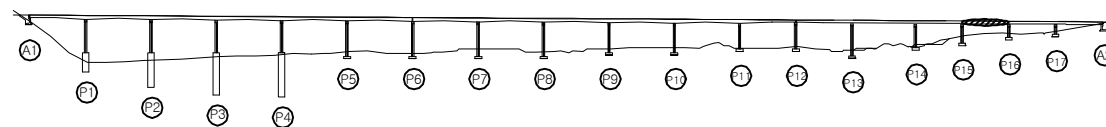

SECTION

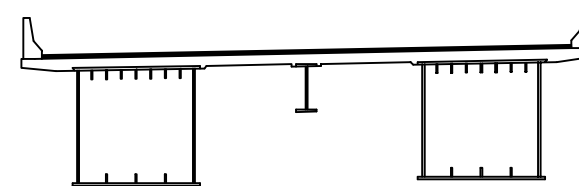

보 수 이 력

기 존 균 열	보 수(12. 상반기)
신 규 균 열	보 수(12. 하반기)
보수부위재균열	보 수(13. 상반기)
보 수(기보수)	보 수(13. 하반기)
보 수(08. 하반기)	보 수(14. 상반기)
보 수(09. 상반기)	보 수(14. 하반기)
보 수(09. 하반기)	보 수(15. 상반기)
보 수(10. 상반기)	보 수(15. 하반기)
보 수(10. 하반기)	보 수(16. 상반기)
보 수(11. 상반기)	보 수(16. 하반기)
보 수(11. 하반기)	보 수(17. 상반기)

손 상 현 황 표

번호	신(N) 구(P)	손상내용	손상현황						결함 상태	손상 물량	비고
			폭	길이	너비	물량	단위	개소			
1	구	점검구 설치불량(장금불량)	-	-	-	1.00	EA	1	b	1.00	
2	구	전구망실	-	-	-	1.00	EA	1	b	1.00	
3											
4											
주) 손상의 길이 및 너비는 「 m 」이며, 균열의 폭은 「 mm 」임

용역명 2017년 상반기 시설물 정기점검 용역

과업기간 2017. 03. 21 ~ 2017. 06. 30

발주처 신대구부산고속도로주식회사

용역사 (주) 위드이앤오


도면번호 106

ID : 낙동대교(대구) - 거더내부 - S17 G2


보 수 이 력			
	기 존 규 격		보 수(12. 상반기)
	신 규 규 격		보 수(12. 하반기)
	보수부위재규격		보 수(13. 상반기)
			보 수(13. 하반기)
			보 수(14. 상반기)
			보 수(14. 하반기)
			보 수(15. 상반기)
			보 수(15. 하반기)
			보 수(16. 상반기)
			보 수(16. 하반기)
			보 수(17. 상반기)

← 부 산


대 구 →

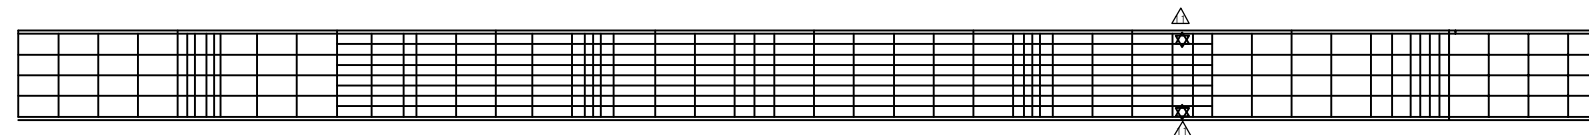


상 면

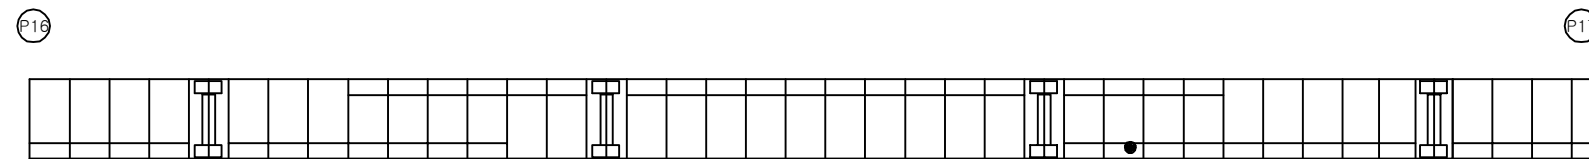

좌 측 면

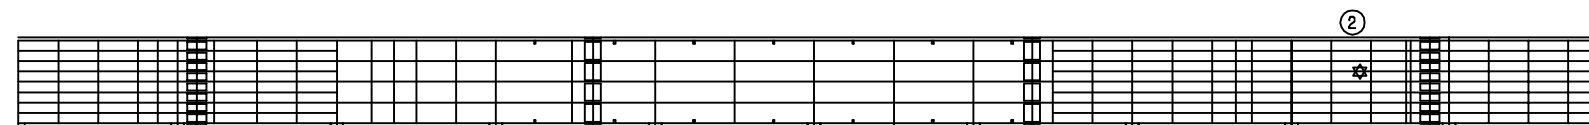

하 면

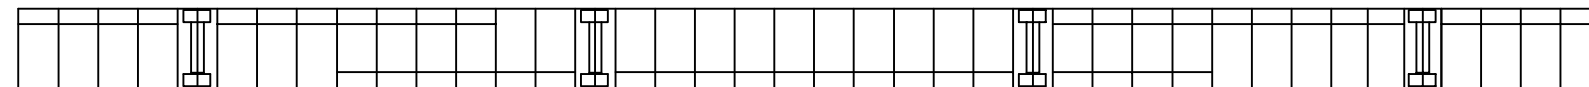

우 측 면

손 상 현 황 표


번호	신(N) 구(P)	손상내용	손상현황					결함 상태	손상 물량	비고
			폭	길이	너비	물량	단위	개소		
1	구	환기구 볼트체결 불량/너트탈락	-	-	-	1.00	EA	3	b	3.00
2	구	도장박리	-	0.1	0.1	0.01	m ²	1	b	0.01
3										
4										
주) 손상의 길이 및 너비는 「 m 」이며, 균열의 폭은 「 mm 」임


KEY PLAN

부 산 ←

→ 대 구

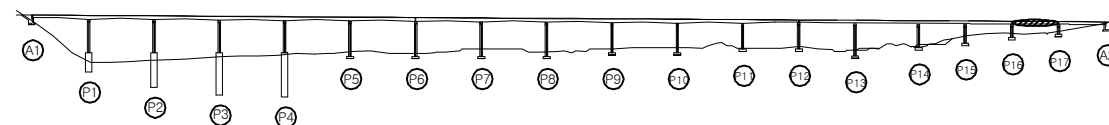

SECTION

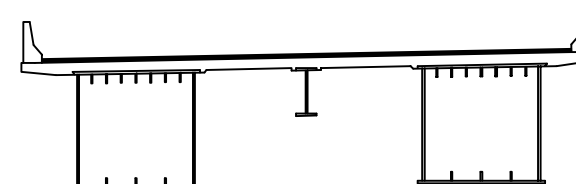


용역명	2017년 상반기 시설물 정기점검 용역
과업기간	2017. 03. 21 ~ 2017. 06. 30
발주처	신대구부산고속도로주식회사
용역사	(주) 위드이앤오
도면번호	107


ID : 낙동대교(대구) - 거더내부 - S18 G2

← 부 산


대 구 →

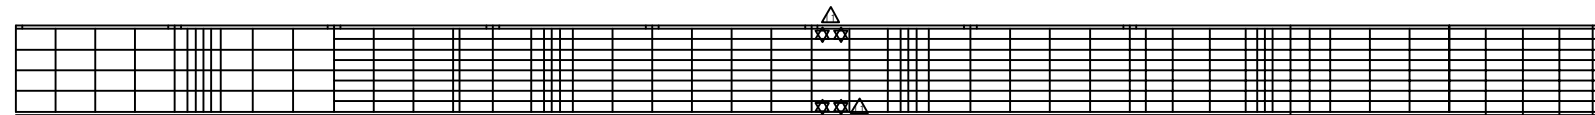


상 면

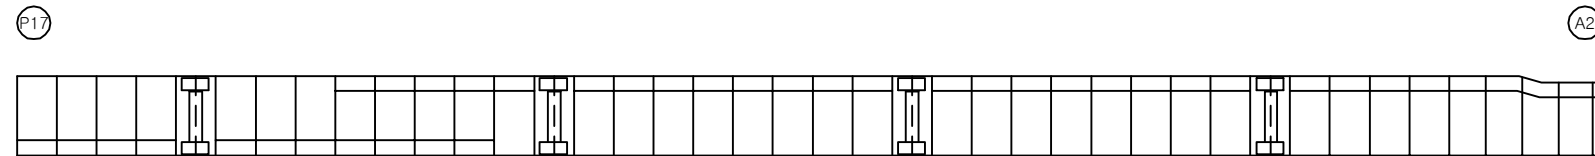

좌 측 면

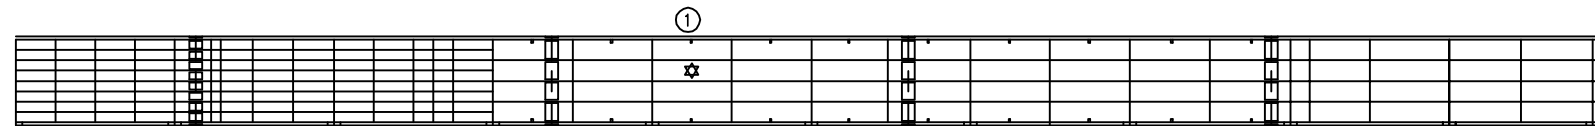

하 면

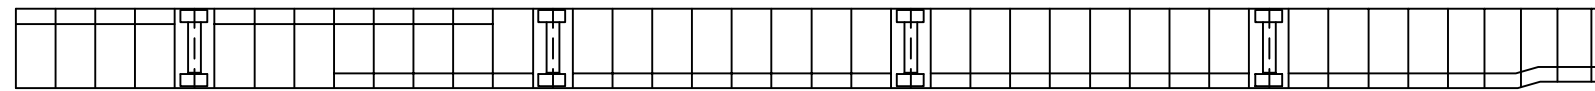

우 측 면

보 수 이 력			
	기 존 규 격		보 수(12. 상반기)
	신 규 규 격		보 수(12. 하반기)
	보수부위재규격		보 수(13. 상반기)
	보 수(기보수)		보 수(13. 하반기)
	보 수(08. 하반기)		보 수(14. 상반기)
	보 수(09. 상반기)		보 수(14. 하반기)
	보 수(09. 하반기)		보 수(15. 상반기)
	보 수(10. 상반기)		보 수(15. 하반기)
	보 수(10. 하반기)		보 수(16. 상반기)
	보 수(11. 상반기)		보 수(16. 하반기)
	보 수(11. 하반기)		보 수(17. 상반기)

손 상 현 황 표


번호	신(N) 구(P)	손상내용	손상현황						결함 상태	손상 물량	비고
			폭	길이	너비	물량	단위	개소			
1	구	도장박리	-	0.1	0.1	0.01	m ²	1	b	0.01	
2											
3											
주) 손상의 길이 및 너비는 「 m 」이며, 균열의 폭은 「 mm 」임


KEY PLAN

부 산 ←

→ 대 구

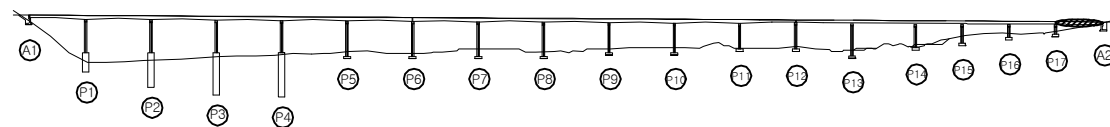

SECTION

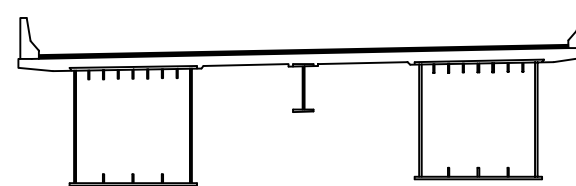

용역명	2017년 상반기 시설물 정기점검 용역
과업기간	2017. 03. 21 ~ 2017. 06. 30
발주처	신대구부산고속도로주식회사
용역사	(주) 위드이앤오
도면번호	108


ID : 낙동대교(대구) - 교대 - A1

보 수 이 력			
	기 존 균 열		보 수(12. 상반기)
	신 규 균 열		보 수(12. 하반기)
	보수부위재균열		보 수(13. 상반기)
	보 수(기보수)		보 수(13. 하반기)
	보 수(08. 하반기)		보 수(14. 상반기)
	보 수(09. 상반기)		보 수(14. 하반기)
	보 수(09. 하반기)		보 수(15. 상반기)
	보 수(10. 상반기)		보 수(15. 하반기)
	보 수(10. 하반기)		보 수(16. 상반기)
	보 수(11. 상반기)		보 수(16. 하반기)
	보 수(11. 하반기)		보 수(17. 상반기)


손 상 현 황 표

번호	신(N) 구(P)	손상내용	손상현황						결함 상대	손상 물량	비고
			폭	길이	너비	물량	단위	개소			
1	구	균열	0.1	1.5	-	1.50	m	2	b	3.00	
2	구	균열	0.1	1.6	-	1.60	m	2	b	3.20	
3	구	균열	0.1	0.6	-	0.60	m	1	b	0.60	
4	구	균열	0.1	0.4	-	0.40	m	1	b	0.40	
5	구	점검계단 이격(구체 접합부)	-	3.0	-	3.00	m	1	b	3.00	W10.0
6	구	점검계단 이격/침하	-	0.9	-	0.90	m	1	b	0.90	W50~50
7	구	점검계단 이격(구체 접합부)	-	2.5	-	2.50	m	1	b	2.50	W20.0
8	구	점검계단 측면 물탈 파손	-	0.2	0.4	0.08	m ²	1	b	0.08	
9	구	점검계단 이격(구체 접합부)	-	4.50	-	4.50	m	1	b	4.50	W5.0
10	구	점검계단 미설치	-	6.5	-	6.50	m	1	b	6.50	
11											
12											
주) 손상의 길이 및 너비는 「 m 」이며, 균열의 폭은 「 mm 」임

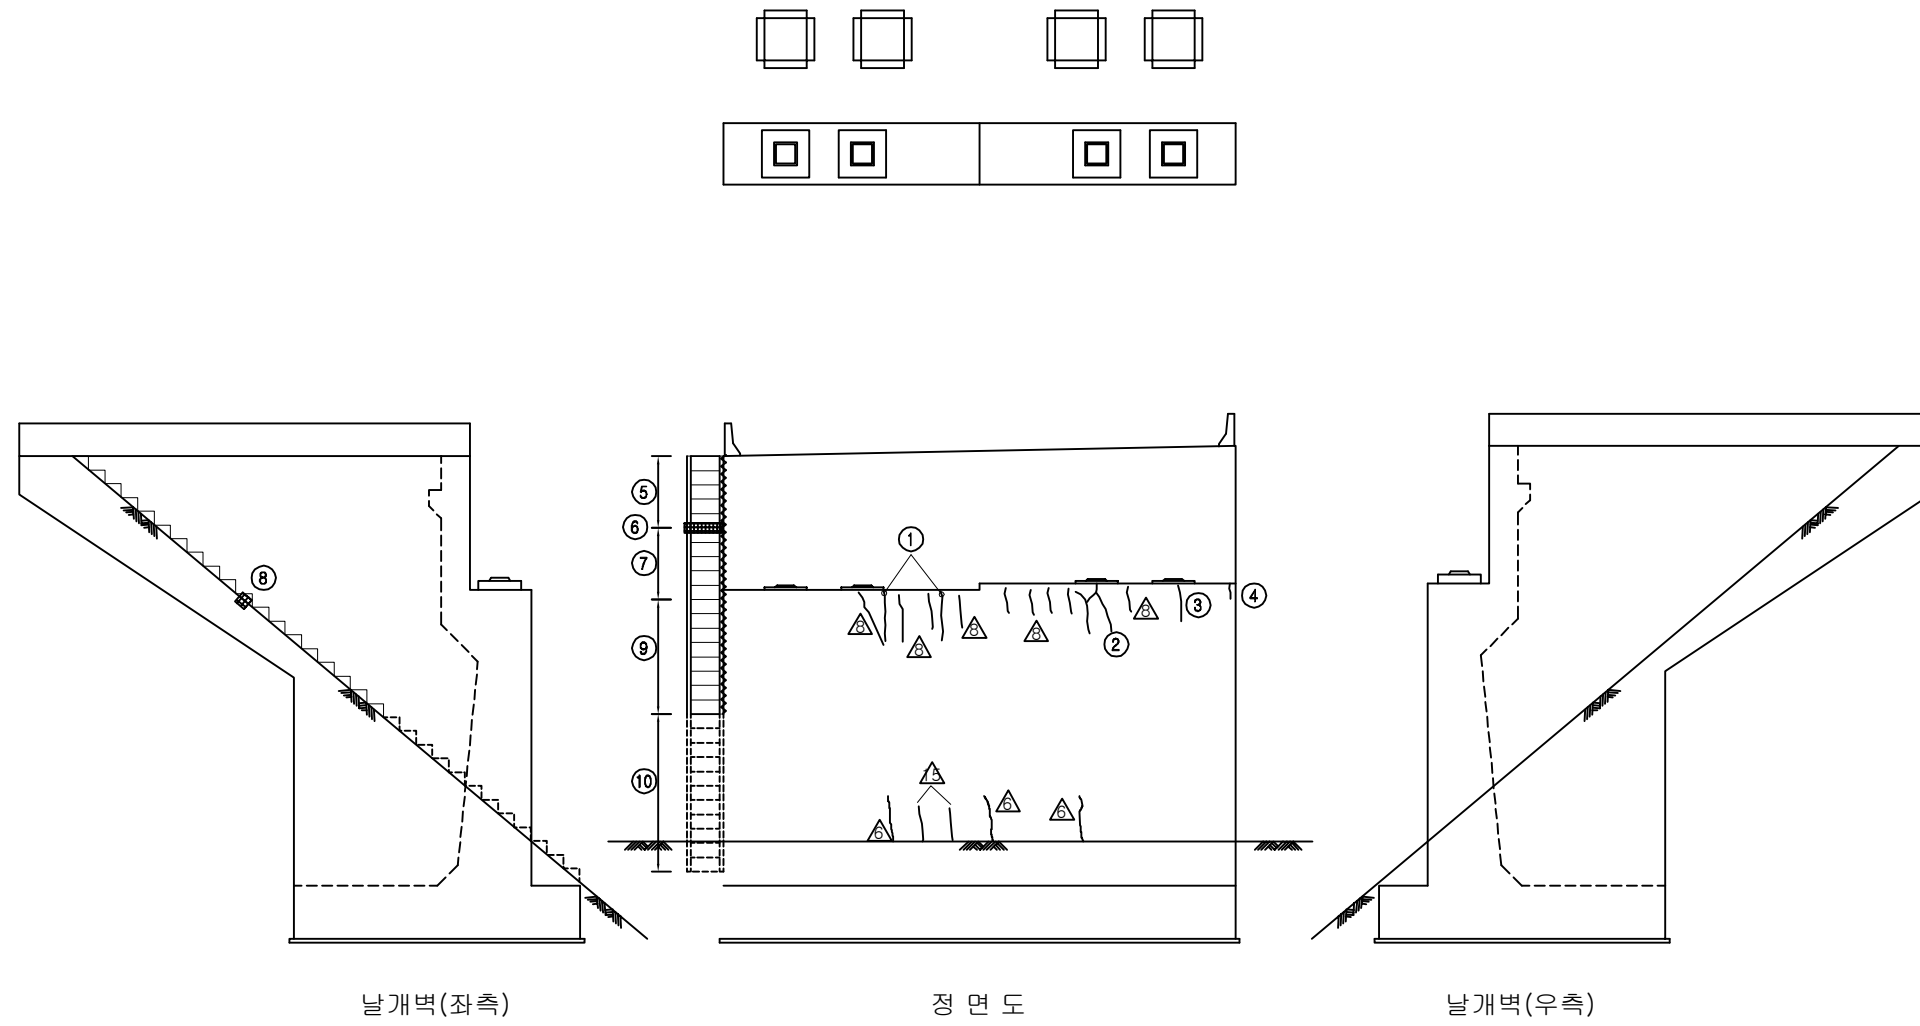


KEY PLAN

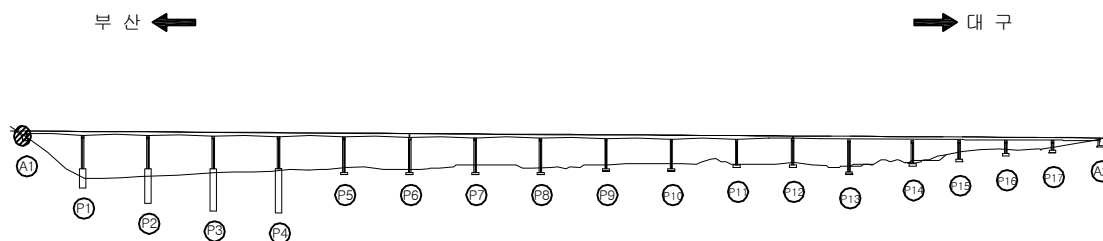

SECTION

용역명	2017년 상반기 시설물 정기점검 용역
과업기간	2017. 03. 21 ~ 2017. 06. 30
발주처	신대구부산고속도로주식회사
용역사	(주) 위드이앤오
도면번호	109

ID : 낙동대교(대구) - 교대 - A2

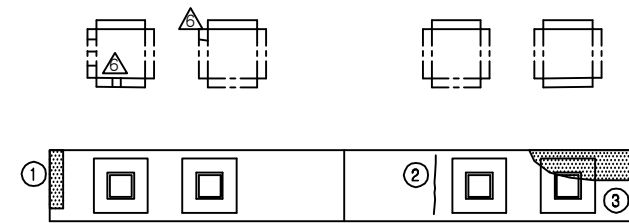

보 수 이 력			
	기 존 보 령		신 규 보 령
	보 수(기보수)		보 수(12. 상반기)
	보 수(08. 하반기)		보 수(12. 하반기)
	보 수(09. 상반기)		보 수(13. 상반기)
	보 수(09. 하반기)		보 수(13. 하반기)
	보 수(10. 상반기)		보 수(14. 상반기)
	보 수(10. 하반기)		보 수(14. 하반기)
	보 수(11. 상반기)		보 수(15. 상반기)
	보 수(11. 하반기)		보 수(15. 하반기)
			보 수(16. 상반기)
			보 수(16. 하반기)
			보 수(17. 상반기)

손 상 현 황 표											
번호	신(N) 구(P)	손상내용	손상현황						결함 상대	손상 물량	비고
			폭	길이	너비	물량	단위	개소			
1	구	토사퇴적	-	1.0	0.5	0.50	m ²	1	b	0.50	
2	구	균열	0.2	0.8	-	0.80	m	1	b	0.80	
3	구	폐 콘크리트 퇴적	-	2.0	1.0	2.00	m ²	1	b	2.00	
4	구	균열	0.2	2.5	-	2.50	m	1	b	2.50	
5	구	균열	0.1	1.0	-	1.00	m	1	b	1.00	
6	구	균열	0.2	1.0	-	1.00	m	1	b	1.00	
7	구	균열	0.2	1.0	-	1.00	m	1	b	1.00	
8	구	균열	0.2	0.5	-	0.50	m	1	b	0.50	
9	구	점검로 미설치	-	12.6	-	12.60	m	1	b	12.60	
10	구	조인트부 실런트 이격(노후화)	-	7.0	-	7.00	m	1	b	7.00	
11	구	점검계단 하부 토사유실	-	-	-	1.00	EA	1	b	1.00	
12											
13											
주) 손상의 길이 및 너비는 「 m 」 이며, 균열의 폭은 「 mm 」 임

날개벽(좌측)

정 면 도


날개벽(우측)

KEY PLAN

SECTION



용역명	2017년 상반기 시설물 정기점검 용역
과업기간	2017. 03. 21 ~ 2017. 06. 30
발주처	신대구부산고속도로주식회사
용역사	(주) 위드이앤오
도면번호	110

ID : 낙동대교(대구) - 교각 - P1

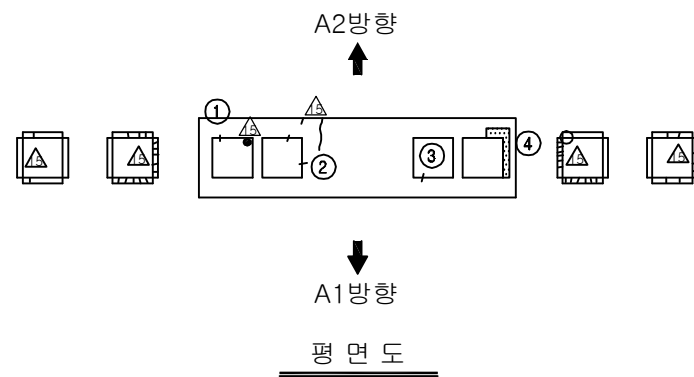

보수 이력			
기존 균열		보수(12. 상반기)	
신규 균열		보수(12. 하반기)	
보수부위재균열		보수(13. 상반기)	
보수(기보수)		보수(13. 하반기)	
보수(08. 하반기)		보수(14. 상반기)	
보수(09. 상반기)		보수(14. 하반기)	
보수(09. 하반기)		보수(15. 상반기)	
보수(10. 상반기)		보수(15. 하반기)	
보수(10. 하반기)		보수(16. 상반기)	
보수(11. 상반기)		보수(16. 하반기)	
보수(11. 하반기)		보수(17. 상반기)	

기 초

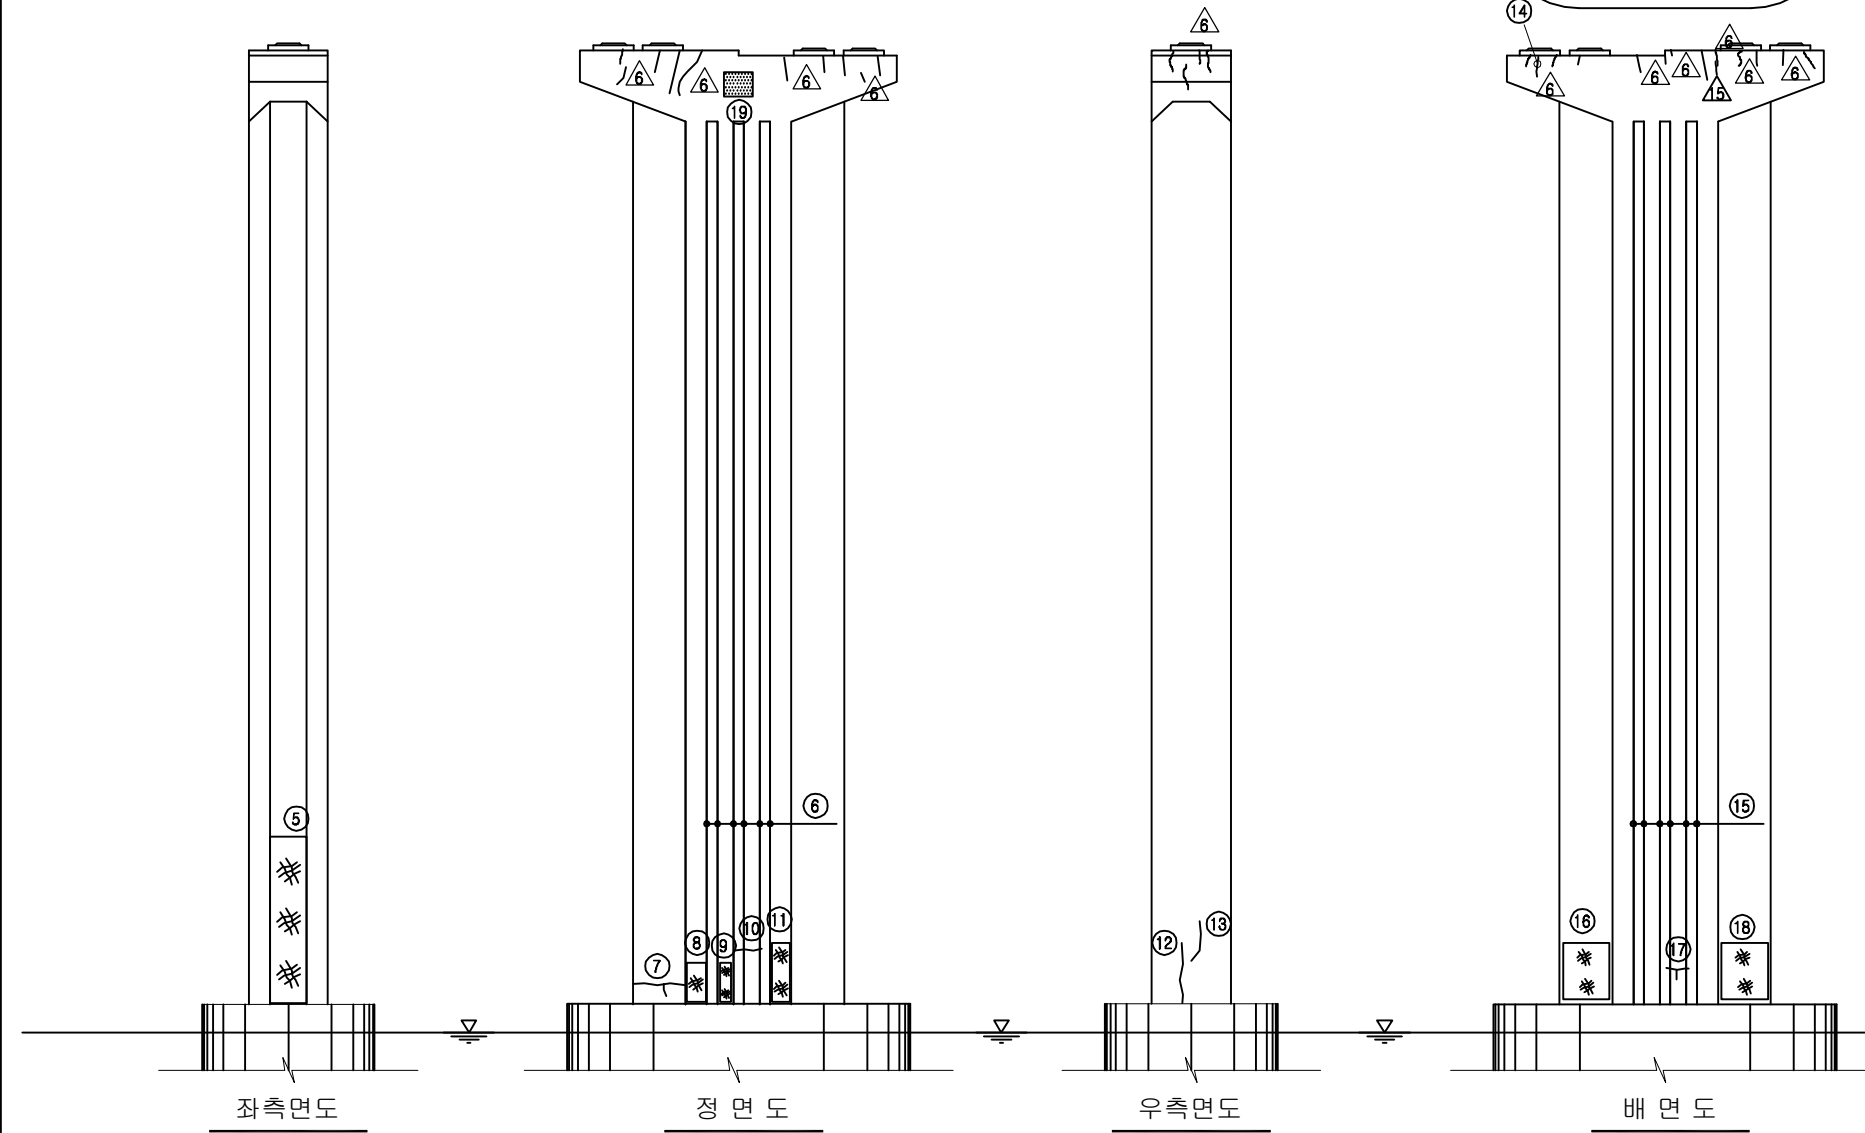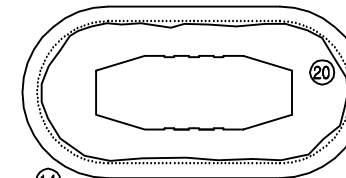


손상 현황 표


번호	신(N) 구(P)	손상내용	손상현황					결함 상태	손상 물량	비고
			폭	길이	너비	물량	단위			
1	구	방침콘크리트 균열	0.1	0.2	-	0.20	m	1	b	0.20
2	구	방침콘크리트 균열	0.1	0.3	-	0.30	m	2	b	0.60
3	구	방침콘크리트 균열	0.1	0.2	-	0.20	m	1	b	0.20
4	구	채수(흔적)	-	0.1	2.0	0.20	m ²	1	b	0.20
5	구	망상균열	-	1.4	7.2	10.08	m ²	1	b	10.08
6	구	균열	0.2	32.53	-	32.53	m	6	b	195.18
7	구	균열	0.2	3.0	-	3.00	m	1	b	3.00
8	구	망상균열	-	0.8	2.4	1.92	m ²	1	b	1.92
9	구	망상균열	-	0.6	2.4	1.44	m ²	1	b	1.44
10	구	균열	0.2	1.2	-	1.20	m	1	b	1.20
11	구	망상균열	-	0.8	3.6	2.88	m ²	1	b	2.88
12	구	균열	0.2	3.6	-	3.60	m	1	b	3.60
13	구	균열	0.2	2.0	-	2.00	m	1	b	2.00
14	구	균열	0.2	0.6	-	0.60	m	1	b	0.60
15	구	균열	0.2	32.53	-	32.53	m	6	b	195.18
16	구	망상균열	-	2.1	3.6	7.56	m ²	1	b	7.56
17	구	균열	0.2	2.0	-	2.00	m	1	b	2.00
18	구	망상균열	-	2.1	3.6	7.56	m ²	1	b	7.56
19	구	교각 표지판 변형	-	-	-	1.00	EA	1	b	1.00
20	구	균열	0.3	32.22	-	32.22	m	1	c	32.22
21										
22										
주) 손상의 길이 및 너비는 「m」이며, 균열의 폭은 「mm」임

KEY PLAN

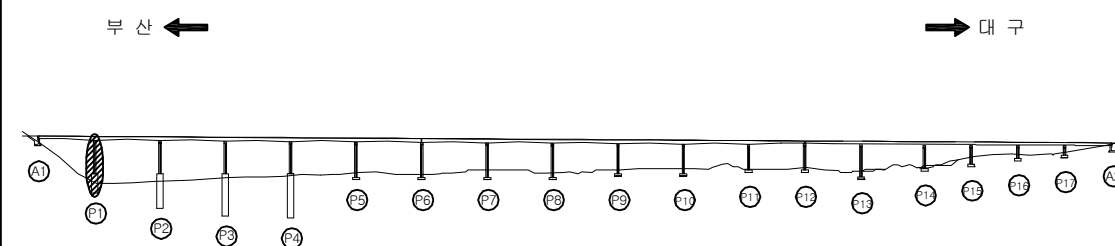


SECTION

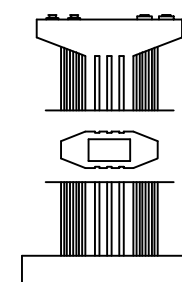


용역명	2017년 상반기 시설물 정기점검 용역
과업기간	2017. 03. 21 ~ 2017. 06. 30
발주처	신대구부산고속도로주식회사
용역사	(주) 위드이앤오
도면번호	111

ID : 낙동대교(대구) - 교각 - P2

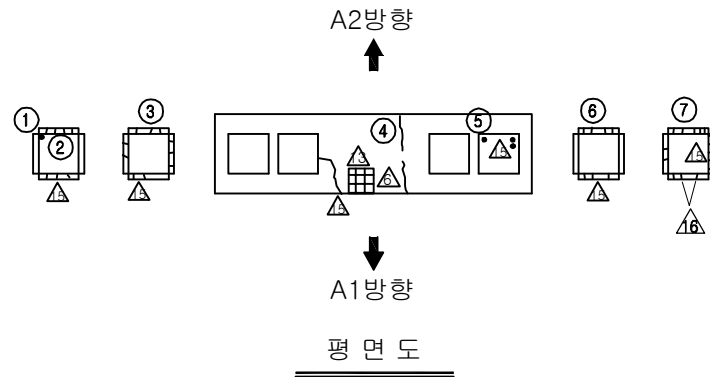

보수 이력			
기존 균열		보수(12. 상반기)	
신규 균열		보수(12. 하반기)	
보수부위재균열		보수(13. 상반기)	
보수(기보수)		보수(13. 하반기)	
보수(08. 하반기)		보수(14. 상반기)	
보수(09. 상반기)		보수(14. 하반기)	
보수(09. 하반기)		보수(15. 상반기)	
보수(10. 상반기)		보수(15. 하반기)	
보수(10. 하반기)		보수(16. 상반기)	
보수(11. 상반기)		보수(16. 하반기)	
보수(11. 하반기)		보수(17. 상반기)	

기 초

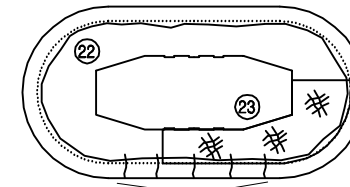

손상 현황 표

번호	신(N) 구(P)	손상내용	손상현황					결함 상태	손상 물량	비고
			폭	길이	너비	물량	단위			
1	구	받침 볼트 녹발생	-	-	-	1.00	EA	1	b	1.00
2	구	받침물탈 균열	0.1	0.2	-	0.20	m	4	b	0.80
3	구	받침물탈 균열	0.1	0.2	-	0.20	m	8	b	1.60
4	구	균열	0.2	1.0	-	1.00	m	1	b	1.00
5	구	받침 볼트 녹발생	-	-	-	1.00	EA	1	b	1.00
6	구	받침물탈 균열	0.1	0.2	-	0.20	m	4	b	0.80
7	구	받침물탈 균열	0.1	0.1	-	0.10	m	1	b	0.10
8	구	망상균열	-	1.4	3.6	5.04	m²	1	b	5.04
9	구	균열	0.2	0.4	-	0.40	m	1	b	0.40
10	구	균열	0.2	32.09	-	32.09	m	6	b	192.54
11	구	박리/골재노출	-	0.7	0.5	0.35	m²	1	b	0.35
12	구	박리/골재노출	-	2.0	1.0	2.00	m²	1	b	2.00
13	구	균열	0.3	0.6	-	0.60	m	1	c	0.60
14	구	균열	0.2	0.8	-	0.80	m	1	b	0.80
15	구	균열	0.2	1.2	-	1.20	m	2	b	2.40
16	구	균열	0.2	1.2	-	1.20	m	1	b	1.20
17	구	균열	0.2	0.2	-	0.20	m	1	b	0.20
18	구	균열	0.2	32.09	-	32.09	m	6	b	192.54
19	구	재료분리	-	0.5	0.3	0.15	m²	1	b	0.15
20	구	박리/골재노출	-	2.1	1.2	2.52	m²	1	b	2.52
21	구	교각 표지판 변형	-	-	-	1.00	EA	1	b	1.00
22	구	균열	0.3	32.22	-	32.22	m	1	c	32.22
23	구	망상균열	-	1.5	7.0	10.50	m²	1	b	10.50
24	구	균열	0.3	1.5	-	1.50	m	5	c	7.50
25										
26										
주) 손상의 길이 및 너비는 「 m 」이며, 균열의 폭은 「 mm 」임


좌측면도

정면도


우측면도

배면도

KEY PLAN

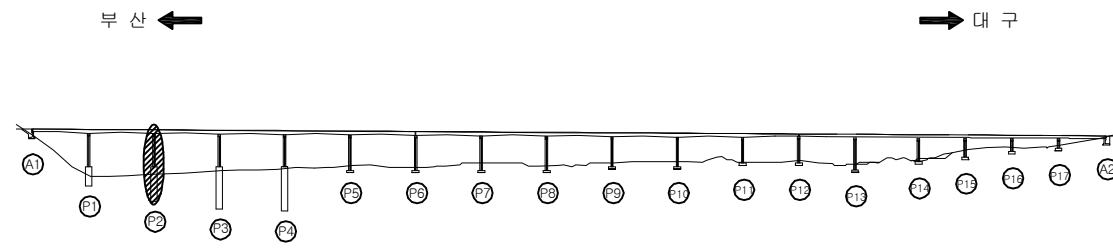


SECTION

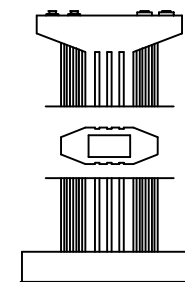


용역명	2017년 상반기 시설물 정기점검 용역
과업기간	2017. 03. 21 ~ 2017. 06. 30
발주처	신대구부산고속도로주식회사
용역사	(주) 위드이앤오
도면번호	112

ID : 낙동대교(대구) - 교각 - P3

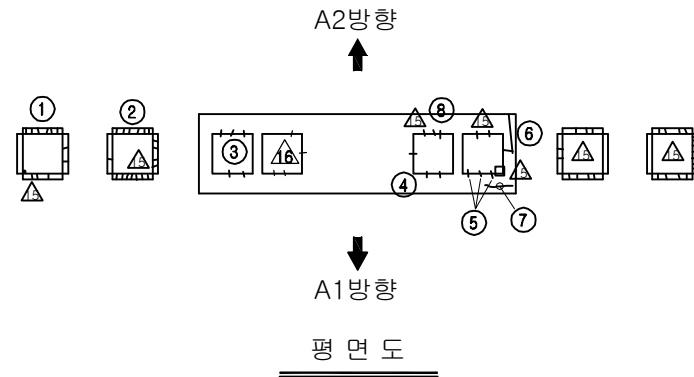

보수 이력			
기존 균열		보수(12. 상반기)	
신규 균열		보수(12. 하반기)	
보수부위재균열		보수(13. 상반기)	
보수(기보수)		보수(13. 하반기)	
보수(08. 하반기)		보수(14. 상반기)	
보수(09. 상반기)		보수(14. 하반기)	
보수(09. 하반기)		보수(15. 상반기)	
보수(10. 상반기)		보수(15. 하반기)	
보수(10. 하반기)		보수(16. 상반기)	
보수(11. 상반기)		보수(16. 하반기)	
보수(11. 하반기)		보수(17. 상반기)	

기 초

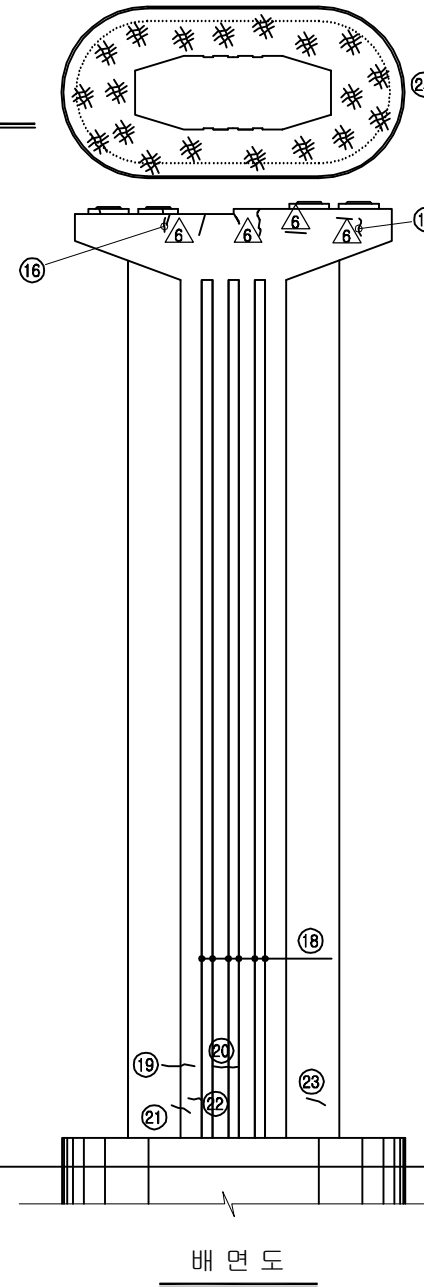


손상 현황 표


번호	신(N) 구(P)	손상내용	손상현황						결함 상태	손상 물량	비고
			폭	길이	너비	물량	단위	개소			
1	구	방침물탈 균열	0.1	0.2	-	0.20	m	8	b	1.60	
2	구	방침물탈 균열	0.1	0.2	-	0.20	m	7	b	1.40	
3	구	방침콘크리트 균열	0.1	0.3	-	0.30	m	5	b	1.50	
4	구	방침콘크리트 균열	0.1	0.3	-	0.30	m	3	b	0.90	
5	구	방침콘크리트 균열	0.1	0.3	-	0.30	m	3	b	0.90	
6	구	균열	0.2	1.3	-	1.30	m	1	b	1.30	
7	구	균열	0.2	1.0	-	1.00	m	1	b	1.00	
8	구	방침콘크리트 균열	0.1	0.1	-	0.10	m	1	b	0.10	
9	구	균열	0.2	31.64	-	31.64	m	6	b	189.84	
10	구	균열	0.2	1.5	-	1.50	m	1	b	1.50	
11	구	균열	0.2	0.6	-	0.60	m	1	b	0.60	
12	구	균열	0.3	1.0	-	1.00	m	1	c	1.00	
13	구	균열	0.2	0.6	-	0.60	m	1	b	0.60	
14	구	균열	0.3	0.8	-	0.80	m	2	c	1.60	
15	구	망상균열	-	2.1	6.0	12.60	m ²	1	b	12.60	
16	구	균열	0.2	0.2	-	0.20	m	1	b	0.20	
17	구	균열	0.2	0.3	-	0.30	m	1	b	0.30	
18	구	균열	0.2	31.64	-	31.64	m	6	b	189.84	
19	구	균열	0.3	1.5	-	1.50	m	1	c	1.50	
20	구	균열	0.3	1.0	-	1.00	m	1	c	1.00	
21	구	균열	0.3	1.0	-	1.00	m	1	c	1.00	
22	구	균열	0.3	0.5	-	0.50	m	1	c	0.50	
23	구	균열	0.3	1.0	-	1.00	m	1	c	1.00	
24	구	교각 표지판 탈락	-	-	-	1.00	EA	1	b	1.00	
25	구	망상균열	-	-	-	65.93	m ²	1	b	65.93	
26											
27											
주) 손상의 길이 및 너비는 「 m 」이며, 균열의 폭은 「 mm 」임

KEY PLAN

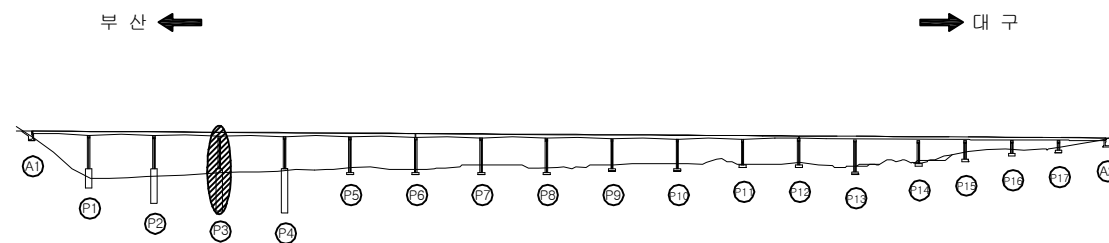


SECTION

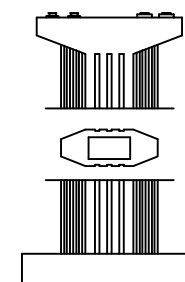



용역명	2017년 상반기 시설물 정기점검 용역
과업기간	2017. 03. 21 ~ 2017. 06. 30
발주처	신대구부산고속도로주식회사
용역사	(주) 위드이앤오
도면번호	113

ID : 낙동대교(대구) - 교각 - P4

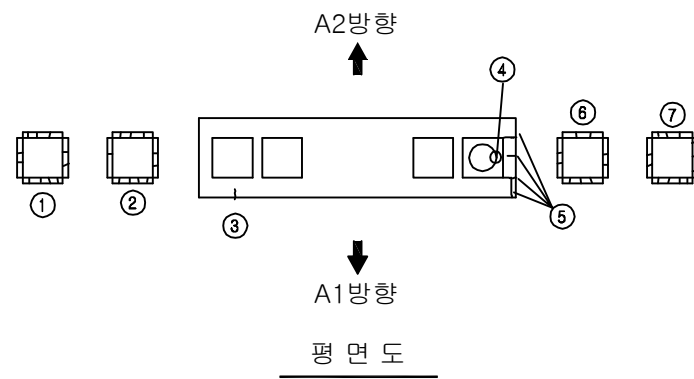

보수 이력			
기존 균열		보수(12. 상반기)	
신규 균열		보수(12. 하반기)	
보수부위재균열		보수(13. 상반기)	
보수(기보수)		보수(13. 하반기)	
보수(08. 하반기)		보수(14. 상반기)	
보수(09. 상반기)		보수(14. 하반기)	
보수(09. 하반기)		보수(15. 상반기)	
보수(10. 상반기)		보수(15. 하반기)	
보수(10. 하반기)		보수(16. 상반기)	
보수(11. 상반기)		보수(16. 하반기)	
보수(11. 하반기)		보수(17. 상반기)	

기 초

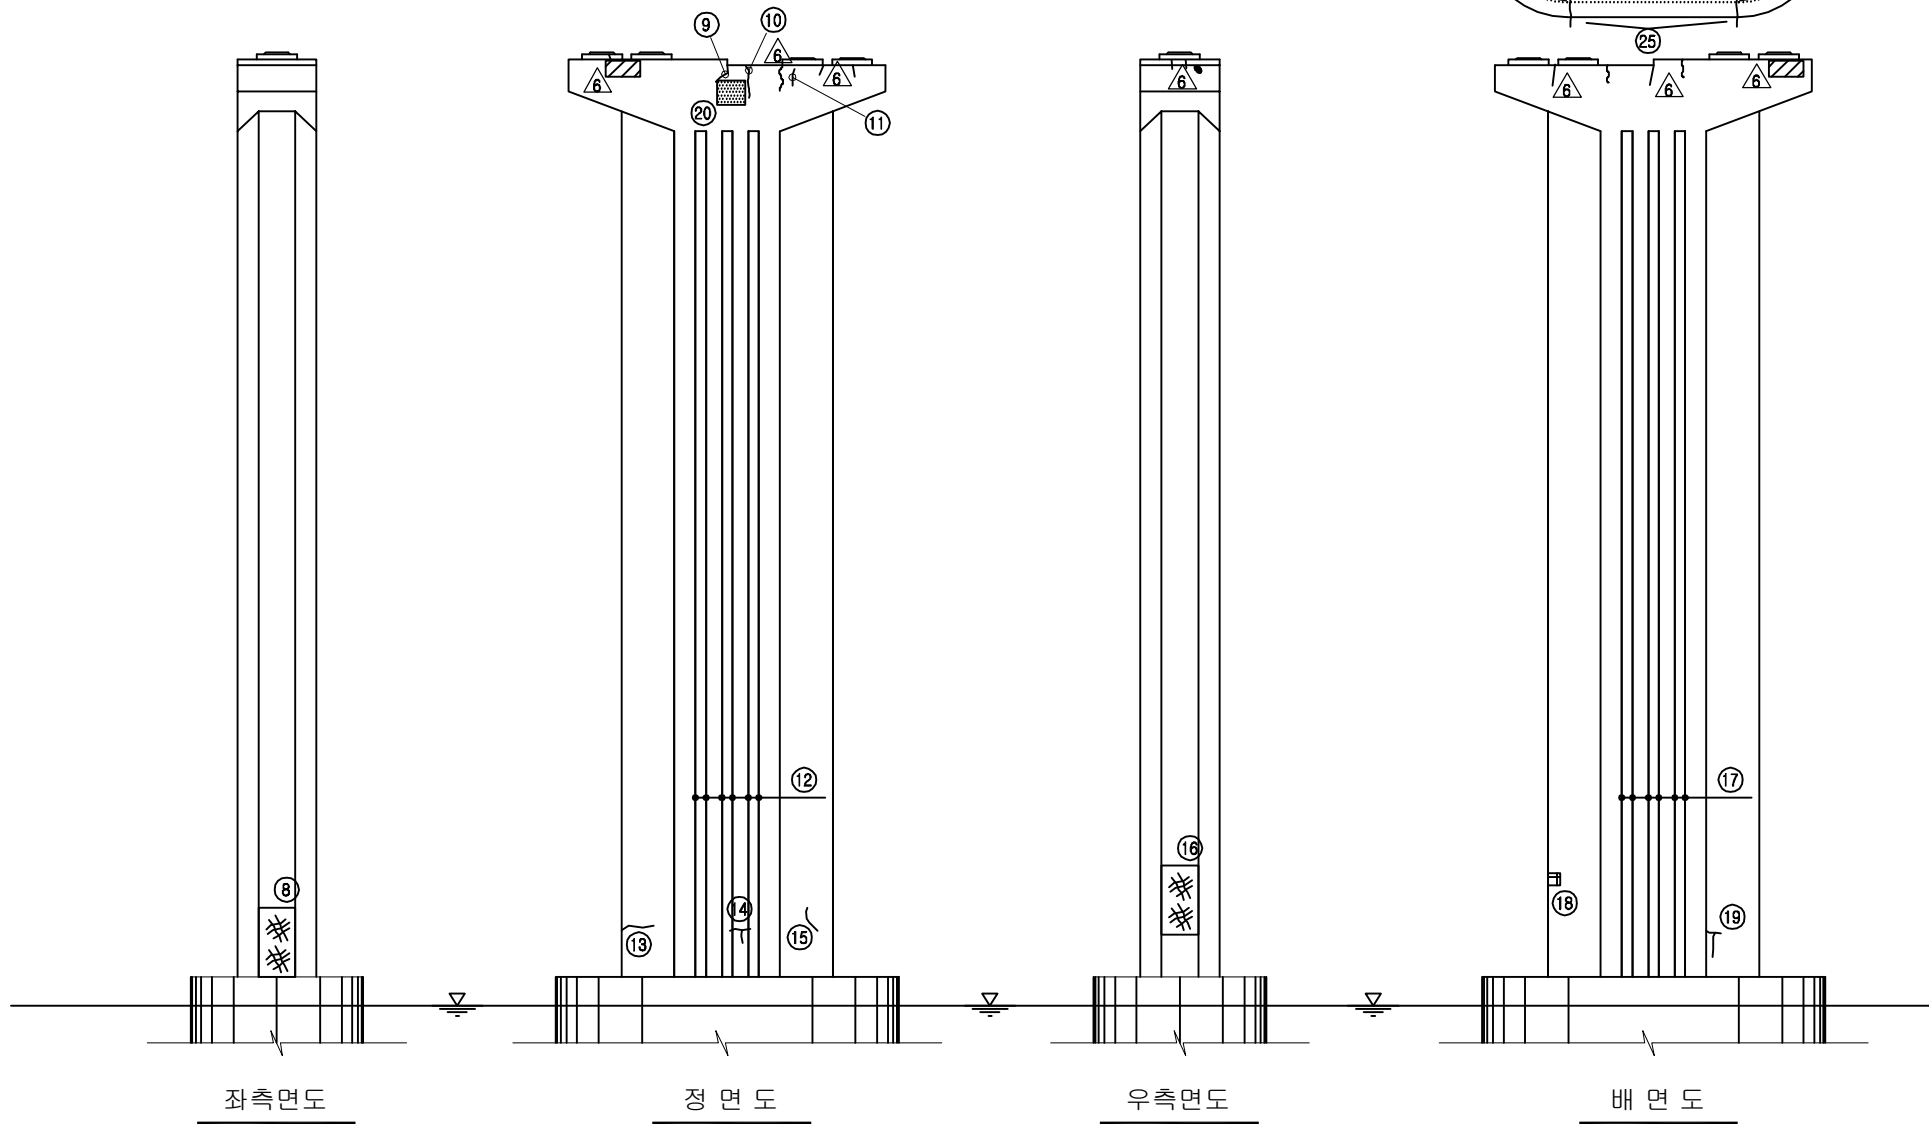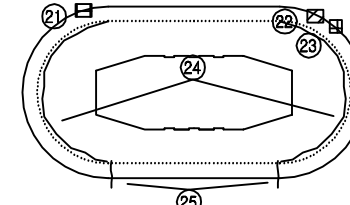


손상 현황 표


번호	신(N) 구(P)	손상내용	손상현황					결함 상태	손상 물량	비고
			폭	길이	너비	물량	단위			
1	구	받침물탈 균열	0.1	0.2	-	0.20	m	11	b	2.20
2	구	받침물탈 균열	0.1	0.2	-	0.20	m	10	b	2.00
3	구	균열	0.1	0.3	-	0.30	m	1	b	0.30
4	구	받침 고무재 갈라짐	-	0.08	-	0.08	m	1	b	0.08
5	구	균열	0.2	1.3	-	1.30	m	1	b	1.30
6	구	받침물탈 균열	0.1	0.2	-	0.20	m	9	b	1.80
7	구	받침물탈 균열	0.1	0.2	-	0.20	m	12	b	2.40
8	구	망상균열	-	1.4	3.6	5.04	m ²	1	b	5.04
9	구	균열	0.2	0.5	-	0.50	m	1	b	0.50
10	구	균열	0.2	0.6	-	0.60	m	1	b	0.60
11	구	균열	0.1	0.3	-	0.30	m	1	b	0.30
12	구	균열	0.2	31.2	-	31.20	m	6	b	187.20
13	구	균열	0.2	1.0	-	1.00	m	1	b	1.00
14	구	균열	0.2	1.0	-	1.00	m	1	b	1.00
15	구	균열	0.2	1.2	-	1.20	m	1	b	1.20
16	구	망상균열	-	1.4	3.6	5.04	m ²	1	b	5.04
17	구	균열	0.2	31.2	-	31.20	m	6	b	187.20
18	구	파손	-	0.2	0.2	0.04	m ²	1	b	0.04
19	구	균열	0.2	1.4	-	1.40	m	1	b	1.40
20	구	교각 표지판 탈락	-	-	-	1.00	EA	1	b	1.00
21	구	파손	-	0.5	0.3	0.15	m ²	1	b	0.15
22	구	파손	-	0.7	0.5	0.35	m ²	1	b	0.35
23	구	파손	-	0.3	0.2	0.06	m ²	1	b	0.06
24	구	균열	0.3	9.11	-	9.11	m	2	c	18.22
25	구	균열	0.3	1.5	-	1.50	m	2	c	3.00
26										
27										
주) 손상의 길이 및 너비는 「 m 」이며, 균열의 폭은 「 mm 」임

KEY PLAN

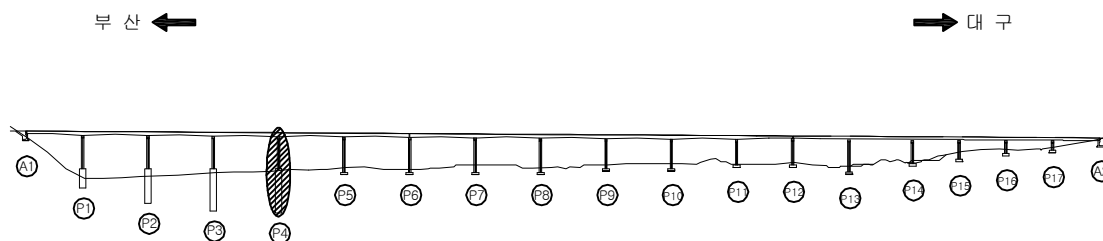


SECTION

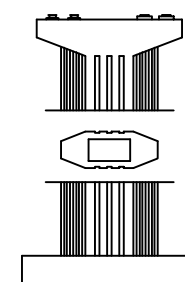

용역명	2017년 상반기 시설물 정기점검 용역
과업기간	2017. 03. 21 ~ 2017. 06. 30
발주처	신대구부산고속도로주식회사
용역사	(주) 위드이앤오
도면번호	114


ID : 낙동대교(대구) - 교각 - P5

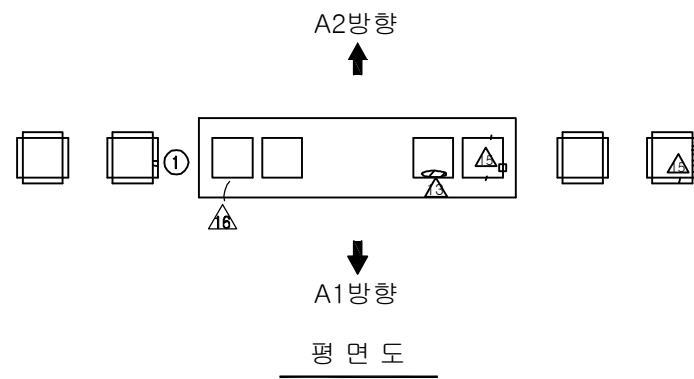


보수 이력			
기존 균열		보수(12. 상반기)	
신규 균열		보수(12. 하반기)	
보수부위재균열		보수(13. 상반기)	
보수(기보수)		보수(13. 하반기)	
보수(08. 하반기)		보수(14. 상반기)	
보수(09. 상반기)		보수(14. 하반기)	
보수(09. 하반기)		보수(15. 상반기)	
보수(10. 상반기)		보수(15. 하반기)	
보수(10. 하반기)		보수(16. 상반기)	
보수(11. 상반기)		보수(16. 하반기)	
보수(11. 하반기)		보수(17. 상반기)	

손상 현황 표											
번호	신(N) 구(P)	손상내용	손상현황					결함 상대	손상 물량	비고	
			폭	길이	너비	물량	단위	개소			
1	구	방침물탈 균열	0.1	0.2	-	0.20	m	2	b	0.40	
2	구	균열	0.2	1.0	-	1.00	m	1	b	1.00	
3	구	균열	0.1	1.0	-	1.00	m	1	b	1.00	
4	구	파손	-	0.3	0.6	0.18	m ²	1	b	0.18	
5	구	파손	-	0.2	0.5	0.10	m ²	2	b	0.20	
6	구	균열	0.1	0.4	-	0.40	m	3	b	1.20	
7	구	파손	-	0.2	0.2	0.04	m ²	1	b	0.04	
8	구	파손	-	0.2	0.2	0.04	m ²	1	b	0.04	
9	구	파손	-	0.2	0.3	0.06	m ²	1	b	0.06	
10	구	교각 표지판 탈락	-	-	-	1.00	EA	1	b	1.00	
11											
12											
주) 손상의 길이 및 너비는 「 m 」이며, 균열의 폭은 「 mm 」임

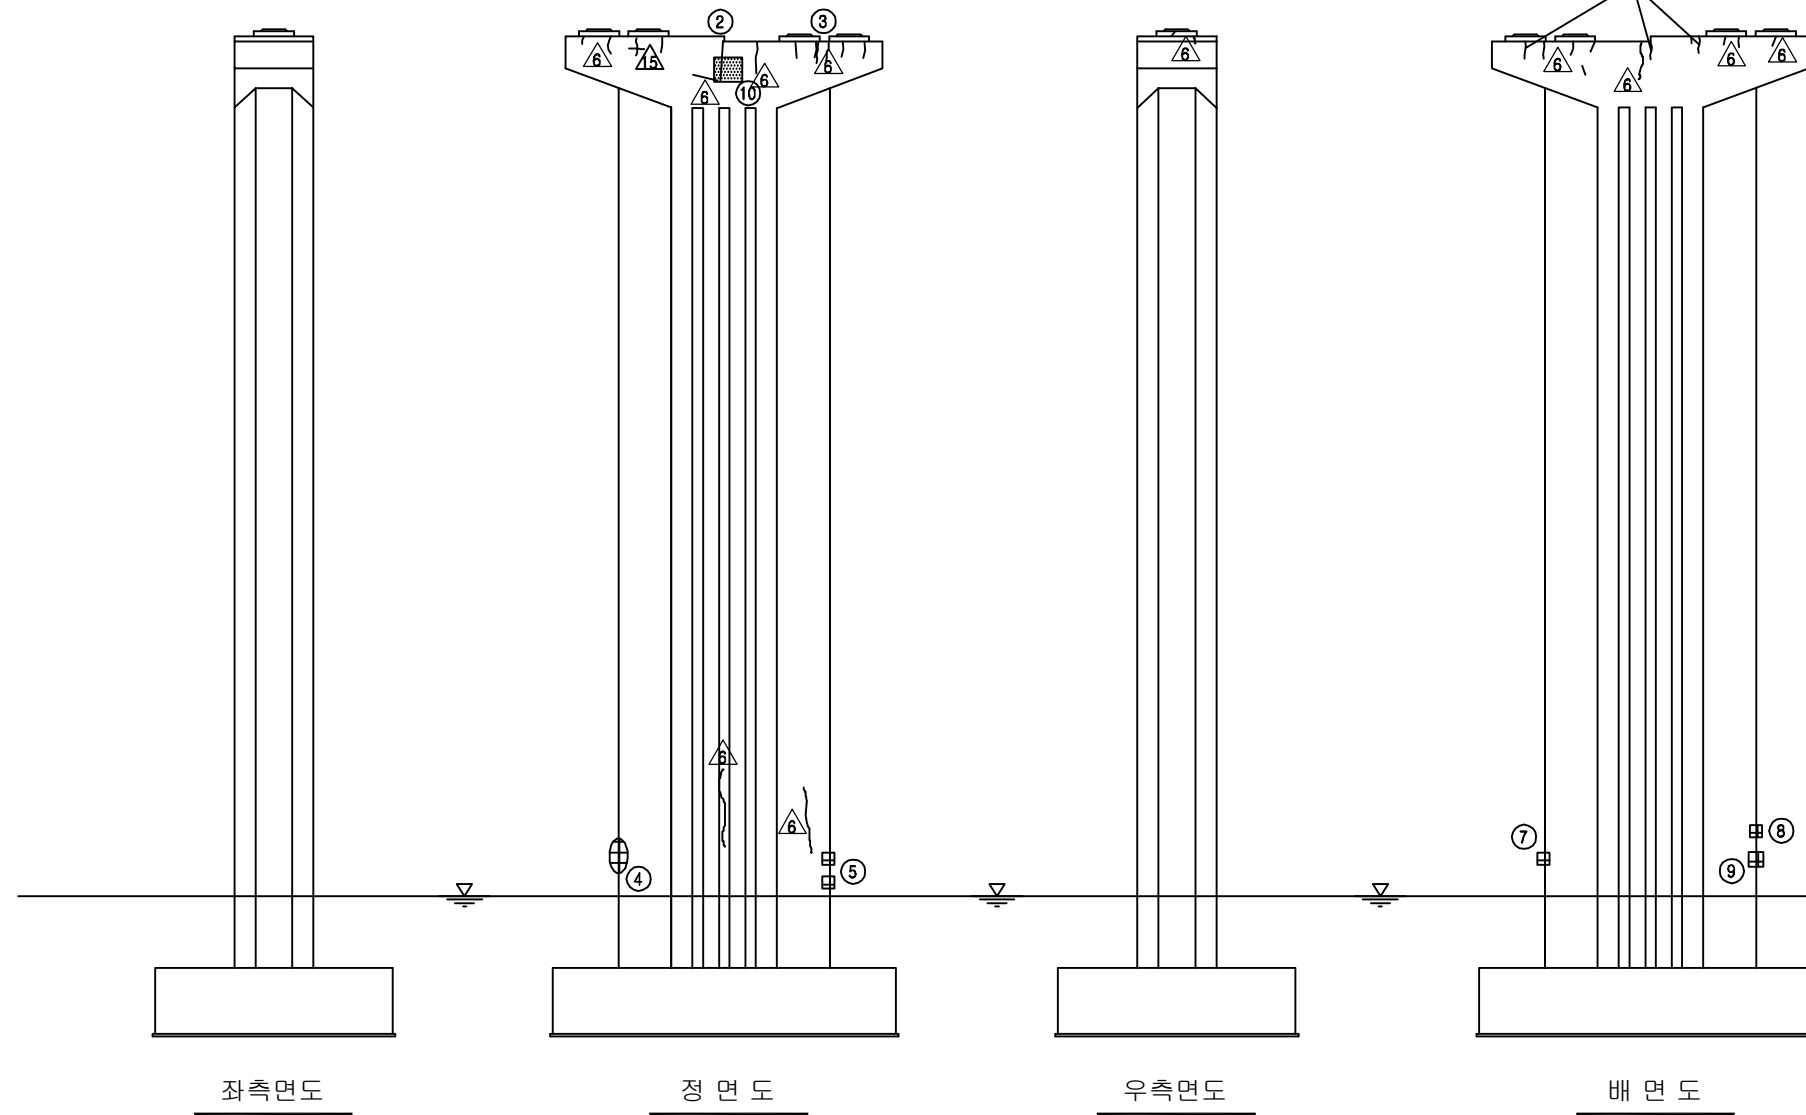

KEY PLAN

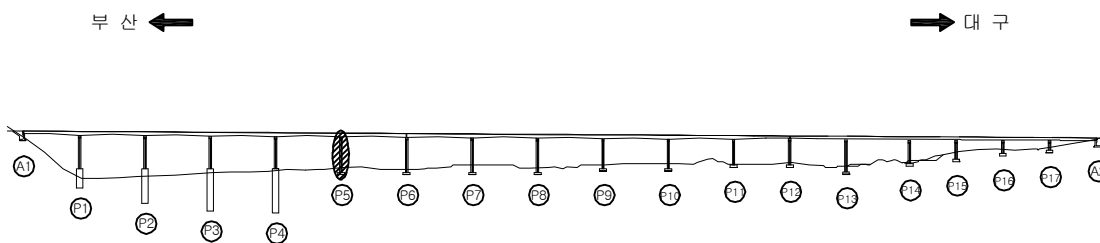


SECTION

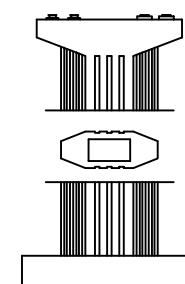

용역명	2017년 상반기 시설물 정기점검 용역
과업기간	2017. 03. 21 ~ 2017. 06. 30
발주처	신대구부산고속도로주식회사
용역사	(주) 위드이앤오
도면번호	115

ID : 낙동대교(대구) - 교각 - P6

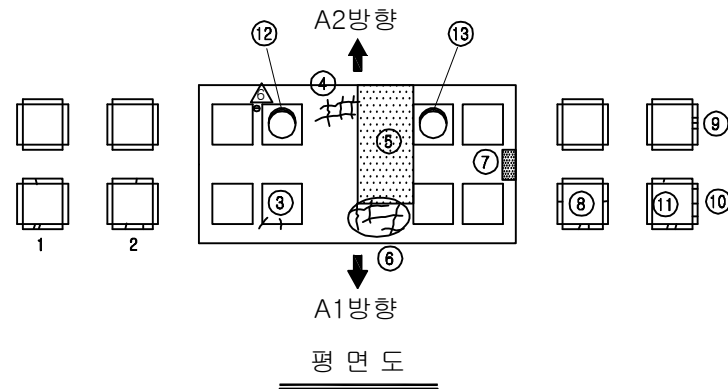


보수 이력			
기존 균열		보수(12. 상반기)	
신규 균열		보수(12. 하반기)	
보수부위재균열		보수(13. 상반기)	
보수(기보수)		보수(13. 하반기)	
보수(08. 하반기)		보수(14. 상반기)	
보수(09. 상반기)		보수(14. 하반기)	
보수(09. 하반기)		보수(15. 상반기)	
보수(10. 상반기)		보수(15. 하반기)	
보수(10. 하반기)		보수(16. 상반기)	
보수(11. 상반기)		보수(16. 하반기)	
보수(11. 하반기)		보수(17. 상반기)	


손상 현황 표

번호	신(N) 구(P)	손상내용	손상현황						결함 상대	손상 물량	비고
			폭	길이	너비	물량	단위	개소			
1	구	받침물탈 균열	0.1	0.2	-	0.20	m	3	b	0.60	
2	구	받침물탈 균열	0.1	0.2	-	0.20	m	3	b	0.60	
3	구	받침콘크리트 균열	0.1	0.1	-	0.10	m	2	b	0.20	
4	구	망상균열	-	1.0	1.0	1.00	m ²	1	b	1.00	
5	구	채수(흔적)	-	2.2	2.4	5.28	m ²	1	b	5.28	
6	구	망상균열	-	2.0	1.0	2.00	m ²	1	b	2.00	
7	구	채수(흔적)	-	0.2	0.5	0.10	m ²	1	b	0.10	
8	구	받침물탈 균열	0.1	0.2	-	0.20	m	4	b	0.80	
9	구	받침물탈 균열	0.1	0.1	-	0.10	m	3	b	0.30	
10	구	받침물탈 균열	0.1	0.1	-	0.10	m	3	b	0.30	
11	구	받침물탈 균열	0.1	0.2	-	0.20	m	3	b	0.60	
12	구	받침 고무재 배부름	-	-	-	1.00	EA	1	b	1.00	
13	구	받침 고무재 배부름	-	-	-	1.00	EA	1	b	1.00	
14	구	균열	0.2	0.8	-	0.80	m	1	b	0.80	
15	구	균열	0.1	0.5	-	0.50	m	1	b	0.50	
16	구	파손	-	0.2	0.5	0.10	m ²	1	b	0.10	
17	구	균열	0.2	0.8	-	0.80	m	1	b	0.80	
18											
19											
주) 손상의 길이 및 너비는 「 m 」이며, 균열의 폭은 「 mm 」임

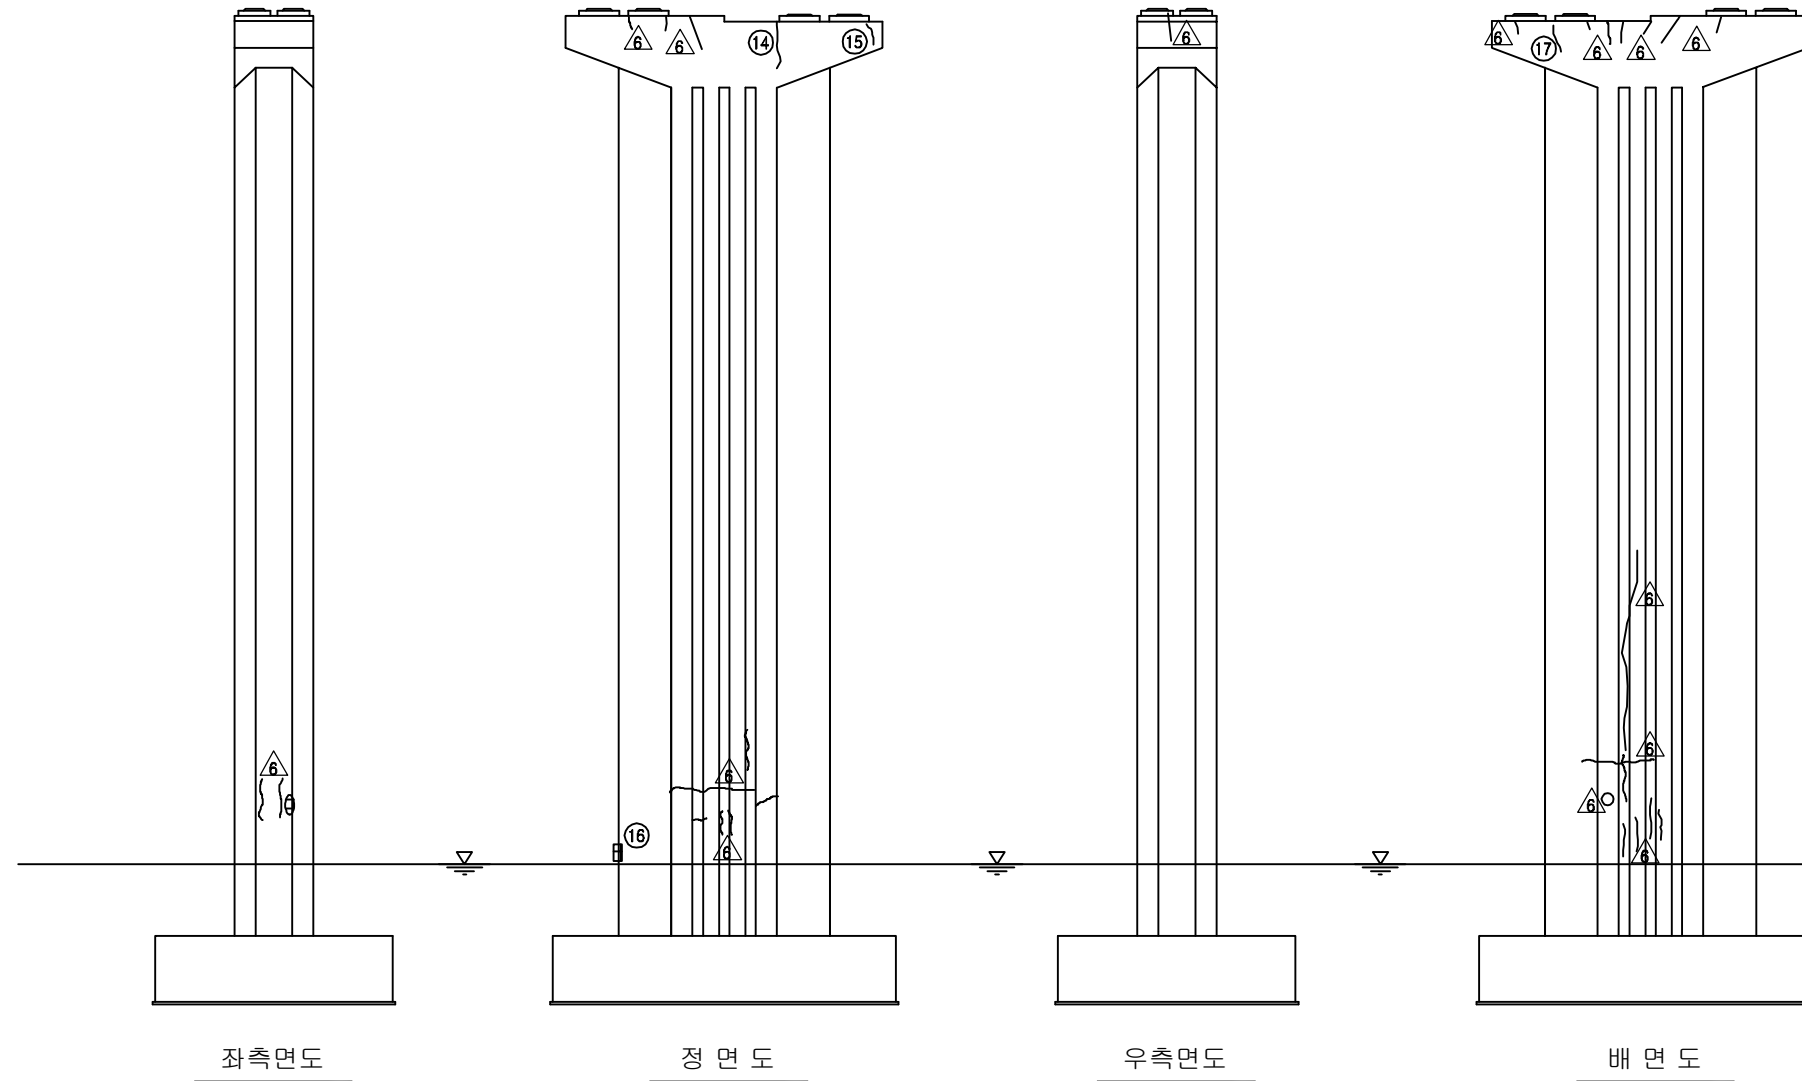

KEY PLAN


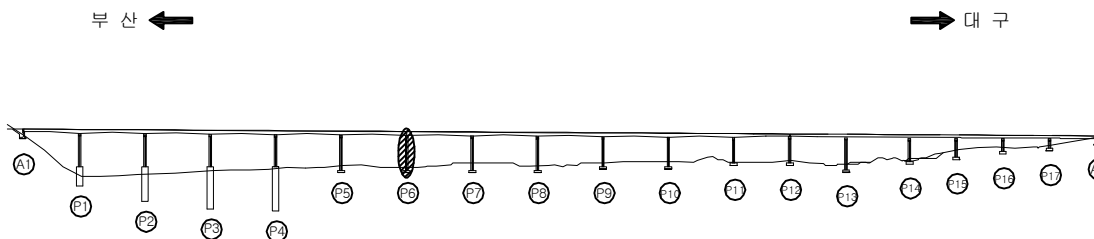


SECTION

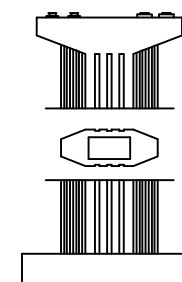

용역명	2017년 상반기 시설물 정기점검 용역
과업기간	2017. 03. 21 ~ 2017. 06. 30
발주처	신대구부산고속도로주식회사
용역사	(주) 위드이앤오
도면번호	116

ID : 낙동대교(대구) - 교각 - P7

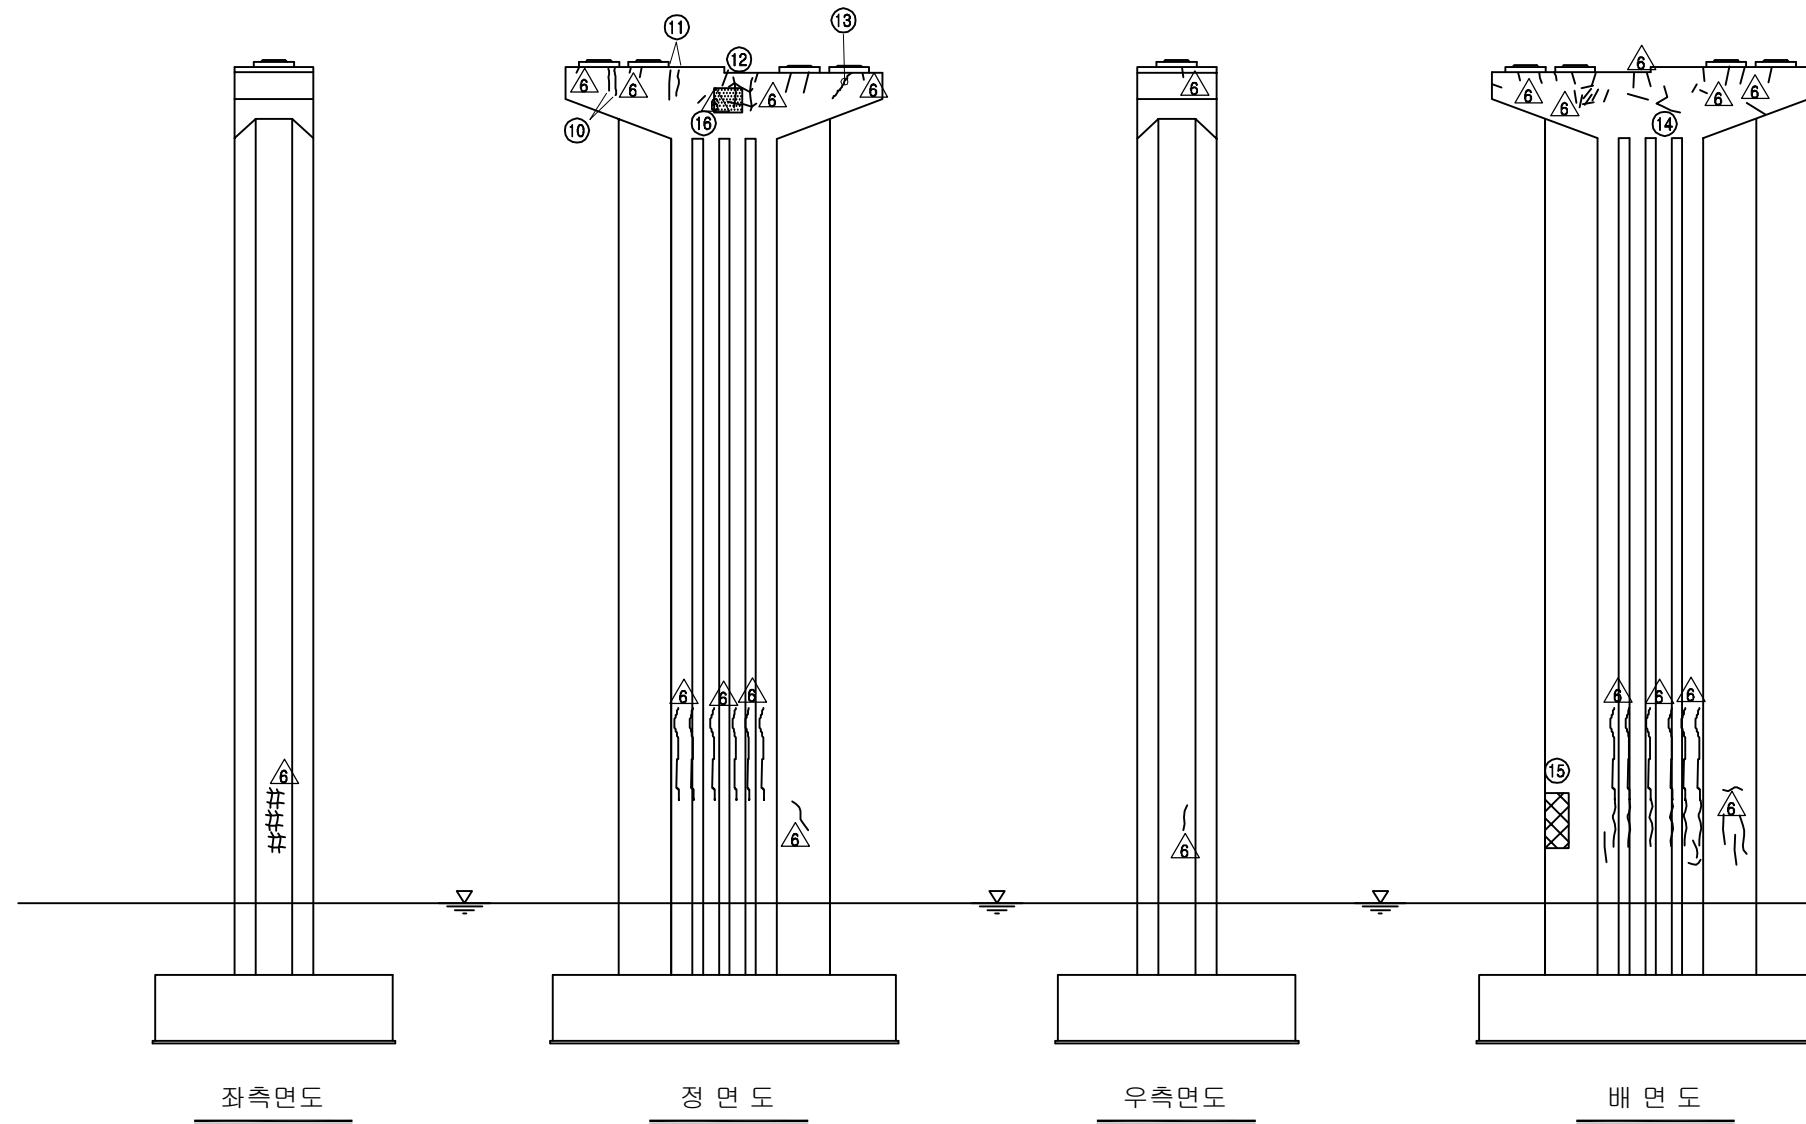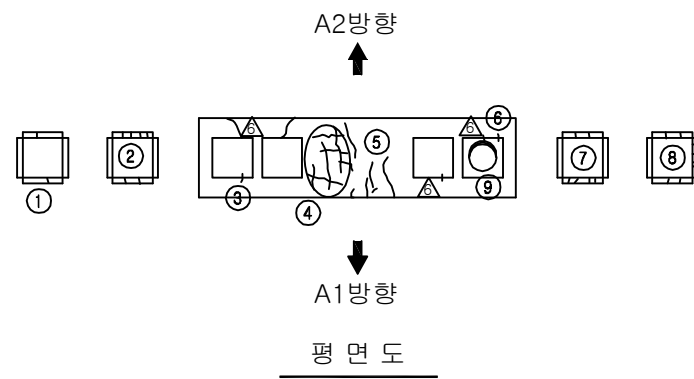


보수 이력			
기존 균열		보수(12. 상반기)	
신규 균열		보수(12. 하반기)	
보수부위재균열		보수(13. 상반기)	
보수(기보수)		보수(13. 하반기)	
보수(08. 하반기)		보수(14. 상반기)	
보수(09. 상반기)		보수(14. 하반기)	
보수(09. 하반기)		보수(15. 상반기)	
보수(10. 상반기)		보수(15. 하반기)	
보수(10. 하반기)		보수(16. 상반기)	
보수(11. 상반기)		보수(16. 하반기)	
보수(11. 하반기)		보수(17. 상반기)	

손상 현황 표


번호	신(N) 구(P)	손상내용	손상현황						결함 상태	손상 물량	비고
			폭	길이	너비	물량	단위	개소			
1	구	받침물탈 균열	0.1	0.2	-	0.20	m	2	b	0.40	
2	구	받침물탈 균열	0.1	0.2	-	0.20	m	6	b	1.20	
3	구	받침콘크리트 균열	0.1	0.1	-	0.10	m	1	b	0.10	
4	구	망상균열	0.3	2.5	2.5	6.25	m ²	1	b	6.25	
5	구	균열	0.3	7.0	-	7.00	m	1	c	7.00	
6	구	받침콘크리트 균열	0.1	0.1	-	0.10	m	1	b	0.10	
7	구	받침물탈 균열	0.1	1.2	-	1.20	m	1	b	1.20	
8	구	받침물탈 균열	0.1	1.6	-	1.60	m	1	b	1.60	
9	구	받침 고무재 배부름	-	-	-	1.00	EA	1	b	1.00	
10	구	균열	0.2	1.8	-	1.80	m	1	b	1.80	
11	구	균열	0.2	1.5	-	1.50	m	1	b	1.50	
12	구	망상균열	-	1.0	1.2	1.20	m ²	1	b	1.20	
13	구	균열	0.1	1.0	-	1.00	m	1	b	1.00	
14	구	균열	0.1	1.0	-	1.00	m	1	b	1.00	
15	구	재료분리	-	0.6	1.5	0.90	m ²	1	b	0.90	
16	구	교각 번호판 파손	-	-	-	1.00	EA	1	b	1.00	
17											
18											
주) 손상의 길이 및 너비는 「 m 」이며, 균열의 폭은 「 mm 」임

KEY PLAN

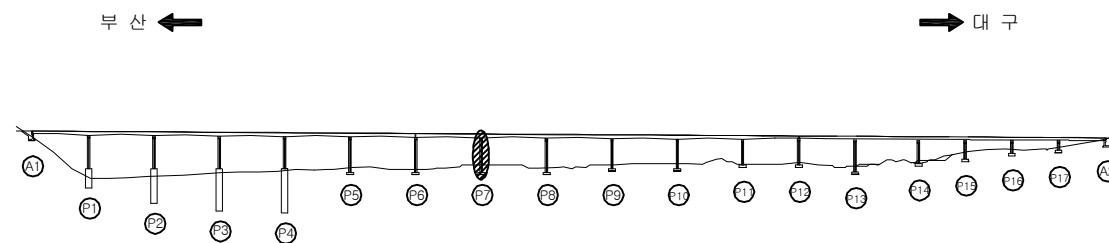


SECTION

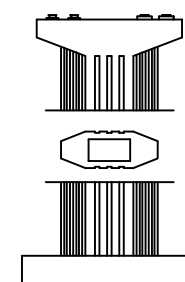

용역명	2017년 상반기 시설물 정기점검 용역
과업기간	2017. 03. 21 ~ 2017. 06. 30
발주처	신대구부산고속도로주식회사
용역사	(주) 위드이앤오
도면번호	117

ID : 낙동대교(대구) - 교각 - P8

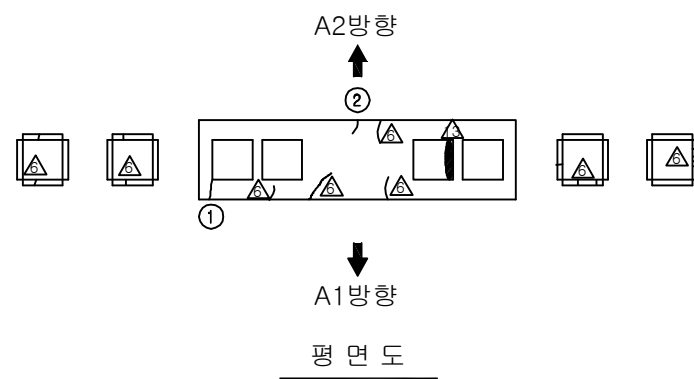


보수 이력			
기존 균열		보수(12. 상반기)	
신규 균열		보수(12. 하반기)	
보수부위재균열		보수(13. 상반기)	
보수(기보수)		보수(13. 하반기)	
보수(08. 하반기)		보수(14. 상반기)	
보수(09. 상반기)		보수(14. 하반기)	
보수(09. 하반기)		보수(15. 상반기)	
보수(10. 상반기)		보수(15. 하반기)	
보수(10. 하반기)		보수(16. 상반기)	
보수(11. 상반기)		보수(16. 하반기)	
보수(11. 하반기)		보수(17. 상반기)	


손상 현황 표

번호	신(N) 구(P)	손상내용	손상현황						결함 상대	손상 물량	비고
			폭	길이	너비	물량	단위	개소			
1	구	균열	0.2	0.8	-	0.80	m	1	b	0.80	
2	구	균열	0.2	0.4	-	0.40	m	1	b	0.40	
3	구	균열	0.1	0.2	-	0.20	m	1	b	0.20	
4	구	균열	0.1	0.5	-	0.50	m	1	b	0.50	
5	구	균열	0.2	1.0	-	1.00	m	1	b	1.00	
6	구	균열	0.2	1.8	-	1.80	m	1	b	1.80	
7	구	균열	0.2	1.0	-	1.00	m	1	b	1.00	
8	구	균열	0.1	0.2	-	0.20	m	1	b	0.20	
9	구	균열	0.2	1.2	-	1.20	m	1	b	1.20	
10	구	균열	0.2	0.2	-	0.20	m	2	b	0.40	
11	구	균열	0.2	0.5	-	0.50	m	1	b	0.50	
12	구	균열	0.2	1.2	-	1.20	m	1	b	1.20	
13	구	교각 표지판 탈락	-	-	-	1.00	EA	1	b	1.00	
14											
15											
주) 손상의 길이 및 너비는 「 m 」 이며, 균열의 폭은 「 mm 」 임

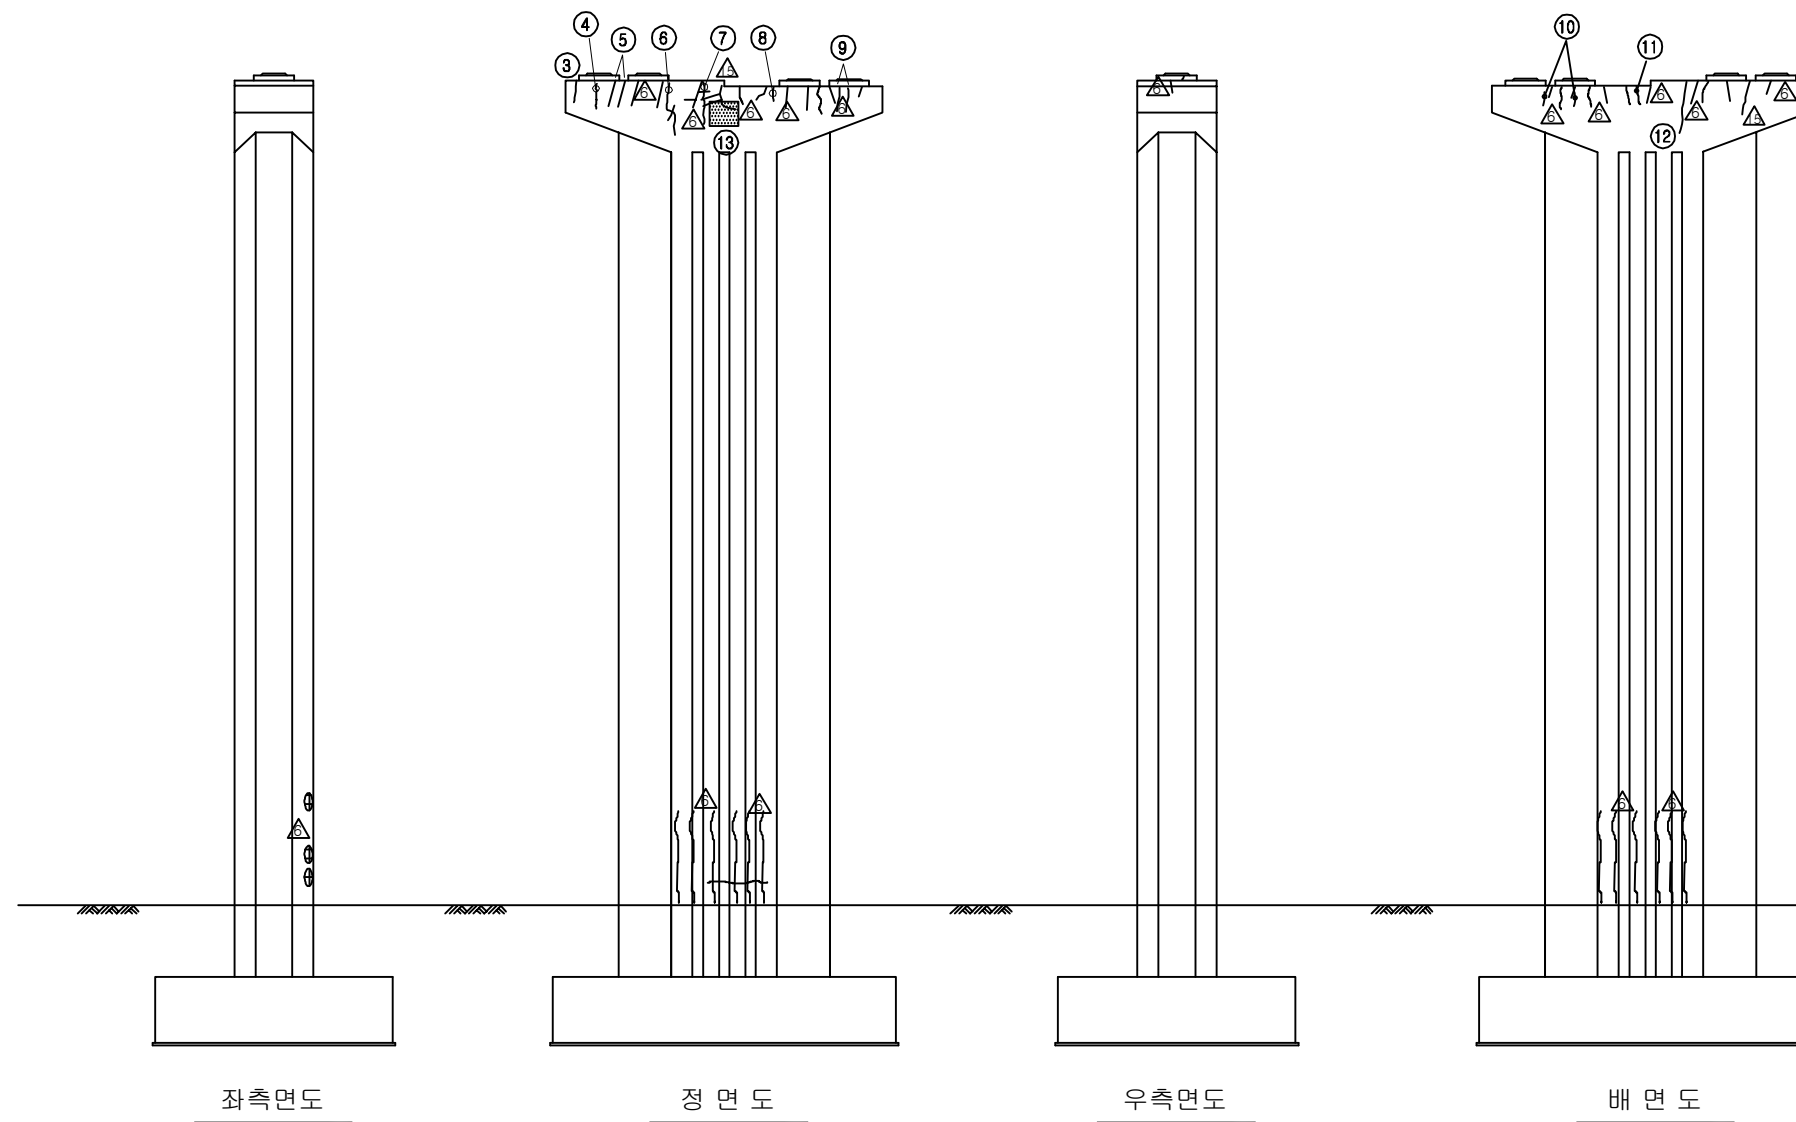


KEY PLAN

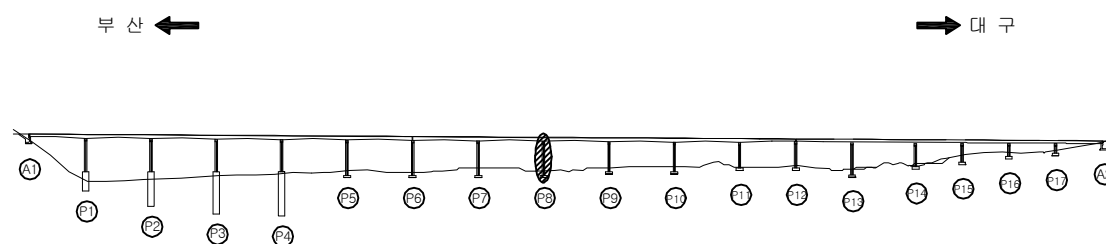

SECTION

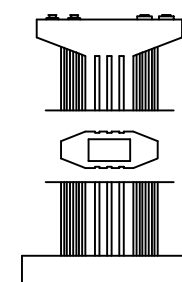

용역명	2017년 상반기 시설물 정기점검 용역
과업기간	2017. 03. 21 ~ 2017. 06. 30
발주처	신대구부산고속도로주식회사
용역사	(주) 위드이앤오
도면번호	118

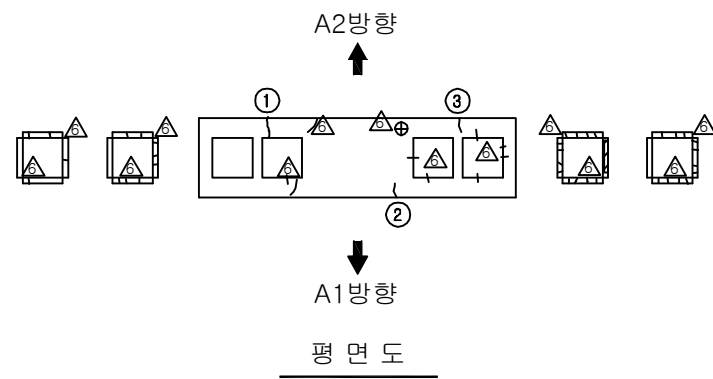

보 수 이 력			
기 존 균 열		보 수(12. 상반기)	
신 규 균 열		보 수(12. 하반기)	
보수부위재균열		보 수(13. 상반기)	
보 수(기보수)		보 수(13. 하반기)	
보 수(08. 하반기)		보 수(14. 상반기)	
보 수(09. 상반기)		보 수(14. 하반기)	
보 수(09. 하반기)		보 수(15. 상반기)	
보 수(10. 상반기)		보 수(15. 하반기)	
보 수(10. 하반기)		보 수(16. 상반기)	
보 수(11. 상반기)		보 수(16. 하반기)	
보 수(11. 하반기)		보 수(17. 상반기)	

손 상 현 황 표

번호	신(N) 구(P)	손상내용	손상현황						결함 상태	손상 물량	비고
			폭	길이	너비	물량	단위	개소			
1	구	균열	0.1	0.2	-	0.20	m	1	b	0.20	
2	구	균열	0.2	0.3	-	0.30	m	1	b	0.30	
3	구	균열	0.2	0.3	-	0.30	m	1	b	0.30	
4	구	균열	0.1	0.7	-	0.70	m	1	b	0.70	
5	구	균열	0.1	2.4	-	2.40	m	1	b	2.40	
6	구	균열	0.1	3.6	-	3.60	m	1	b	3.60	
7	구	망상균열	-	1.4	2.4	3.36	m ²	1	b	3.36	
8	구	망상균열	-	1.4	3.6	5.04	m ²	1	b	5.04	
9	구	균열	0.2	0.5	-	0.50	m	1	b	0.50	
10	구	균열	0.2	0.7	-	0.70	m	1	b	0.70	
11	구	균열	0.2	0.5	-	0.50	m	1	b	0.50	
12	구	망상균열	-	2.0	1.5	3.00	m ²	1	b	3.00	
13	구	균열	0.1	0.8	-	0.80	m	2	b	1.60	
14	구	균열	0.1	2.8	-	2.80	m	1	b	2.80	
15	구	망상균열	-	2.0	1.5	3.00	m ²	1	b	3.00	
16	구	균열	0.1	0.6	-	0.60	m	1	b	0.60	
17	구	균열	0.1	2.8	-	2.80	m	1	b	2.80	
18	구	망상균열	-	2.1	1.2	2.52	m ²	1	b	2.52	
19	구	균열	0.1	1.0	-	1.00	m	1	b	1.00	
20	구	균열	0.1	2.0	-	2.0	m	1	b	2.00	
21	구	균열	0.2	1.0	-	1.00	m	1	b	1.00	
22	구	균열	0.1	3.2	-	3.20	m	1	b	3.20	
23	구	균열	0.1	1.7	-	1.70	m	1	b	1.70	
24	구	균열	0.1	0.6	-	0.60	m	1	b	0.60	
25	구	균열	0.2	1.0	-	1.00	m	1	b	1.00	
26	구	균열	0.1	3.5	-	3.50	m	1	b	3.50	
27	구	균열	0.2	0.3	-	0.30	m	1	b	0.30	
28	구	균열	0.2	0.3	-	0.30	m	1	b	0.30	
29	구	균열	0.2	0.6	-	0.60	m	1	b	0.60	
30	구	균열	0.2	0.8	-	0.80	m	1	b	0.80	
31	구	망상균열	-	2.9	1.2	3.48	m ²	1	b	3.48	
32	구	망상균열	-	2.9	2.4	6.96	m ²	1	b	6.96	
33	구	균열	0.2	18.6	-	18.60	m	4	b	74.40	
34	구	균열	0.2	23.6	-	23.60	m	2	b	47.20	
35	구	재료분리	-	0.2	0.3	0.06	m ²	1	b	0.06	
36	구	망상균열	-	1.4	1.2	1.68	m ²	1	b	1.68	
37	구	들뜸	-	0.2	0.3	0.06	m ²	1	b	0.06	
38	구	망상균열	-	1.4	1.2	1.68	m ²	1	b	1.68	
39	구	망상균열	-	1.4	2.4	3.36	m ²	1	b	3.36	
40	구	균열	0.2	0.5	-	0.50	m	1	b	0.50	
41	구	균열	0.2	0.5	-	0.50	m	1	b	0.50	
42	구	균열	0.2	0.5	-	0.50	m	1	b	0.50	

주) 손상의 길이 및 너비는 「m」이며, 균열의 폭은 「mm」임


좌측면도

정면도


우측면도

배면도


KEY PLAN

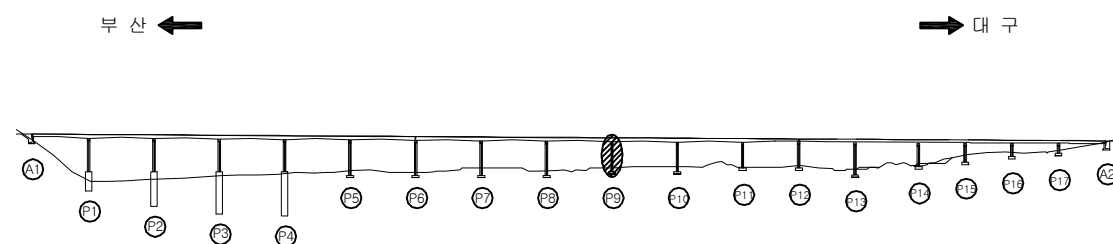

SECTION

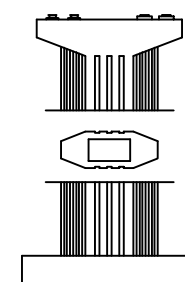

용역명	2017년 상반기 시설물 정기점검 용역
과업기간	2017. 03. 21 ~ 2017. 06. 30
발주처	신대구부산고속도로주식회사
용역사	(주) 위드이앤오
도면번호	119

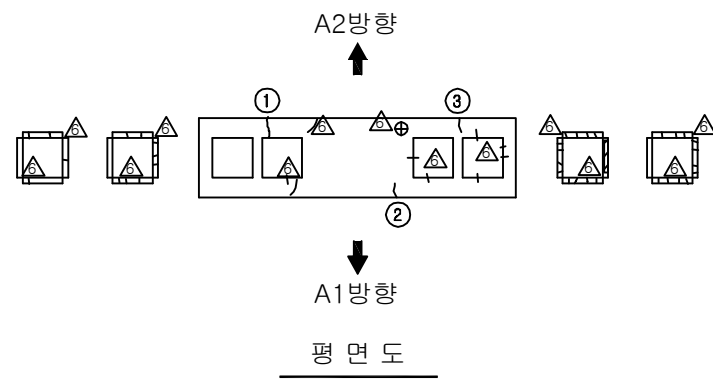

보수 이력			
기존 균열		보수(12. 상반기)	
신규 균열		보수(12. 하반기)	
보수부위재균열		보수(13. 상반기)	
보수(기보수)		보수(13. 하반기)	
보수(08. 하반기)		보수(14. 상반기)	
보수(09. 상반기)		보수(14. 하반기)	
보수(09. 하반기)		보수(15. 상반기)	
보수(10. 상반기)		보수(15. 하반기)	
보수(10. 하반기)		보수(16. 상반기)	
보수(11. 상반기)		보수(16. 하반기)	
보수(11. 하반기)		보수(17. 상반기)	

손상 현황 표

번호	신(N) 구(P)	손상내용	손상현황						결함 상태	손상 물량	비고
			폭	길이	너비	물량	단위	개소			
43	구	균열	0.1	1.0	-	1.00	m	1	b	1.00	
44	구	균열	0.1	0.8	-	0.80	m	1	b	0.80	
45	구	균열	0.1	1.0	-	1.00	m	1	b	1.00	
46	구	균열	0.1	1.2	-	1.20	m	1	b	1.20	
47	구	망상균열	-	3.5	1.0	3.50	m ²	1	b	3.50	
48	구	망상균열	-	1.8	2.4	4.32	m ²	1	b	4.32	
49	구	균열	0.1	2.2	-	2.20	m	1	b	2.20	
50	구	균열	0.1	4.0	-	4.00	m	1	b	4.00	
51	구	균열	0.1	0.6	-	0.60	m	1	b	0.60	
52	구	균열	0.1	1.0	-	1.00	m	1	b	1.00	
53	구	균열	0.1	1.2	-	1.20	m	1	b	1.20	
54	구	균열	0.1	0.8	-	0.80	m	1	b	0.80	
55	구	균열	0.1	0.6	-	0.60	m	1	b	0.60	
56	구	균열	0.1	1.8	-	1.80	m	1	b	1.80	
57	구	균열	0.1	2.8	-	2.80	m	1	b	2.80	
58	구	망상균열	-	2.9	1.2	3.48	m ²	1	b	3.48	
59	구	균열	0.1	1.0	-	1.00	m	1	b	1.00	
60	구	균열	0.1	2.4	-	2.40	m	1	b	2.40	
61	구	균열	0.3	0.8	-	0.80	m	1	c	0.80	
62	구	균열	0.1	1.2	-	1.20	m	1	b	1.20	
63	구	균열	0.1	1.0	-	1.00	m	1	b	1.00	
64	구	균열	0.2	2.0	-	2.00	m	1	b	2.00	
65	구	균열	0.1	0.6	-	0.60	m	1	b	0.60	
66	구	균열	0.1	1.5	-	1.50	m	1	b	1.50	
67	구	마감불량	-	2.9	0.1	0.29	m ²	1	b	0.29	
68	구	균열	0.2	17.0	-	17.00	m	4	b	68.00	
69	구	균열	0.2	19.0	-	19.00	m	2	b	38.00	
70	구	교각 표지판 탈락	-	-	-	1.00	EA	1	b	1.00	
71											
72											
주) 손상의 길이 및 너비는 「 m 」 이며, 균열의 폭은 「 mm 」 임


좌측면도

정면도


우측면도

배면도


KEY PLAN

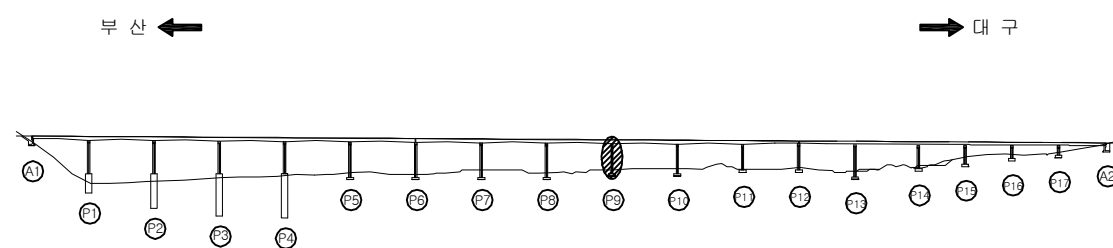

SECTION

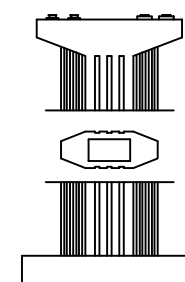

용역명	2017년 상반기 시설물 정기점검 용역
과업기간	2017. 03. 21 ~ 2017. 06. 30
발주처	신대구부산고속도로주식회사
용역사	(주) 위드이앤오
도면번호	119

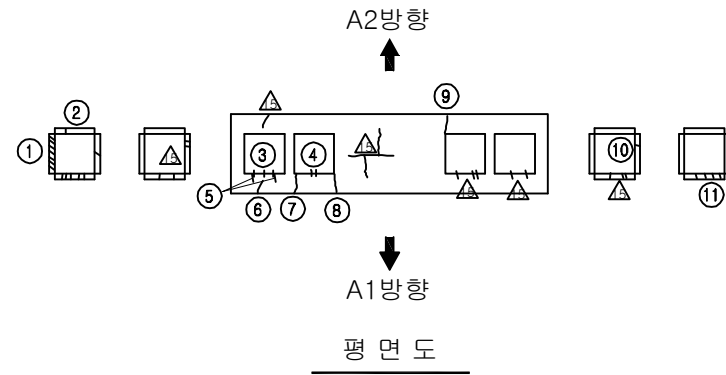


보수 이력			
기존 균열		보수(12. 상반기)	
신규 균열		보수(12. 하반기)	
보수부위재균열		보수(13. 상반기)	
보수(기보수)		보수(13. 하반기)	
보수(08. 하반기)		보수(14. 상반기)	
보수(09. 상반기)		보수(14. 하반기)	
보수(09. 하반기)		보수(15. 상반기)	
보수(10. 상반기)		보수(15. 하반기)	
보수(10. 하반기)		보수(16. 상반기)	
보수(11. 상반기)		보수(16. 하반기)	
보수(11. 하반기)		보수(17. 상반기)	


손상 현황 표

번호	신(N) 구(P)	손상내용	손상현황					결함 상태	손상 물량	비고
			폭	길이	너비	물량	단위			
1	구	받침물탈 균열	0.1	0.2	-	0.20	m	13	b	2.60
2	구	받침물탈 균열	0.1	0.2	-	0.20	m	2	b	0.40
3	구	받침콘크리트 균열	0.1	0.1	-	0.10	m	3	b	0.30
4	구	받침콘크리트 균열	0.1	0.1	-	0.10	m	2	b	0.20
5	구	균열	0.1	0.3	-	0.30	m	2	b	0.60
6	구	균열	0.2	0.5	-	0.50	m	1	b	0.50
7	구	균열	0.2	0.6	-	0.60	m	1	b	0.60
8	구	균열	0.2	0.5	-	0.50	m	1	b	0.50
9	구	균열	0.2	0.5	-	0.50	m	1	b	0.50
10	구	받침물탈 균열	0.1	0.2	-	0.20	m	1	b	0.20
11	구	받침물탈 균열	0.1	0.2	-	0.20	m	4	b	0.80
12	구	균열	0.1	0.7	-	0.70	m	2	b	1.40
13	구	균열	0.1	0.4	-	0.40	m	1	b	0.40
14	구	균열	0.1	2.3	-	2.30	m	1	b	2.30
15	구	균열	0.1	2.0	-	2.00	m	1	b	2.00
16	구	균열	0.1	2.0	-	2.00	m	1	b	2.00
17	구	철근 미세거	-	0.1	0.1	0.01	m ²	1	b	0.01
18	구	망상균열	-	1.4	4.8	6.72	m ²	1	b	6.72
19	구	균열	0.1	1.5	-	1.50	m	1	b	1.50
20	구	균열	0.1	1.0	-	1.00	m	1	b	1.00
21	구	균열	0.2	1.5	-	1.50	m	1	b	1.50
22	구	균열	0.1	0.8	-	0.80	m	1	b	0.80
23	구	망상균열	-	9.6	1.8	17.28	m ²	1	b	17.28
24	구	균열	0.1	4.2	-	4.20	m	1	b	4.20
25	구	망상균열	-	1.8	0.8	1.44	m ²	1	b	1.44
26	구	균열	0.1	2.0	-	2.00	m	1	b	2.00
27	구	균열	0.1	0.7	-	0.70	m	2	b	1.40
28	구	망상균열	-	2.9	1.7	4.93	m ²	1	b	4.93
29	구	재료분리	-	1.2	0.4	0.48	m ²	1	b	0.48
30	구	균열	0.2	0.3	-	0.30	m	8	b	2.40
31	구	망상균열	-	2.1	1.2	2.52	m ²	1	b	2.52
32	구	재료분리	-	2.1	0.2	0.42	m ²	1	b	0.42
33	구	균열	0.1	3.5	-	3.50	m	1	b	3.50
34	구	균열	0.2	17.2	-	17.20	m	6	b	103.20
35	구	망상균열	-	1.4	1.6	2.24	m ²	1	b	2.24
36	구	재료분리	-	1.4	0.2	0.28	m ²	1	b	0.28
37	구	망상균열	-	1.4	0.7	0.98	m ²	1	b	0.98
38	구	균열	0.1	1.4	-	1.40	m	1	b	1.40
39	구	균열	0.2	1.2	-	1.20	m	1	b	1.20
40	구	균열	0.1	0.4	-	0.40	m	2	b	0.80
41	구	망상균열	-	9.6	1.8	17.28	m ²	1	b	17.28
42	구	재료분리	-	1.8	0.3	0.54	m ²	1	b	0.54


주) 손상의 길이 및 너비는 「m」이며, 균열의 폭은 「mm」임

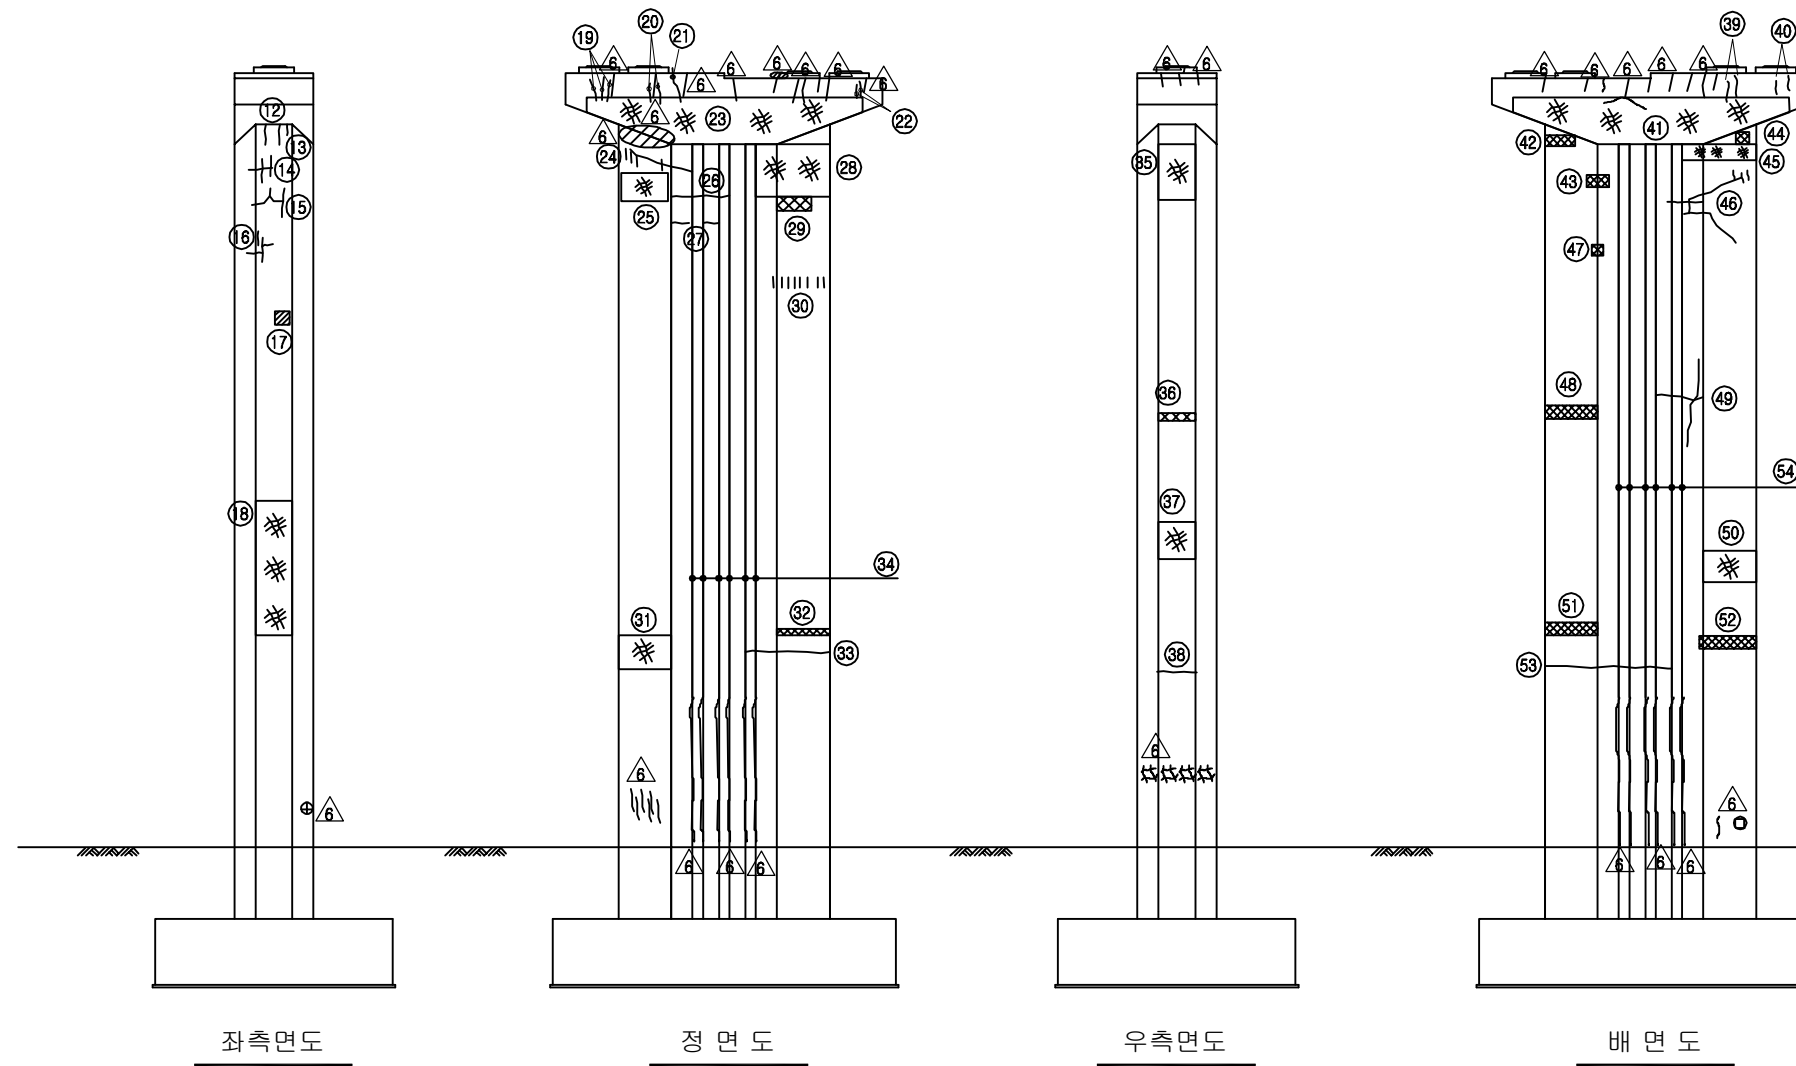


KEY PLAN

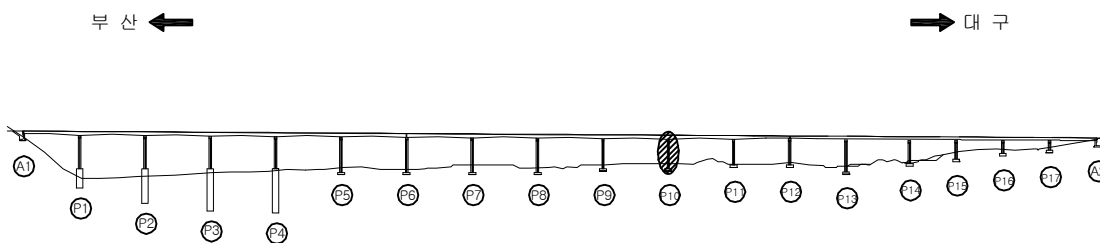

SECTION

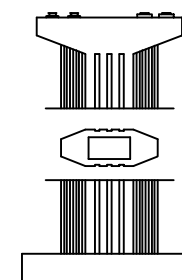

용역명	2017년 상반기 시설물 정기점검 용역
과업기간	2017. 03. 21 ~ 2017. 06. 30
발주처	신대구부산고속도로주식회사
용역사	(주) 위드이앤오
도면번호	120

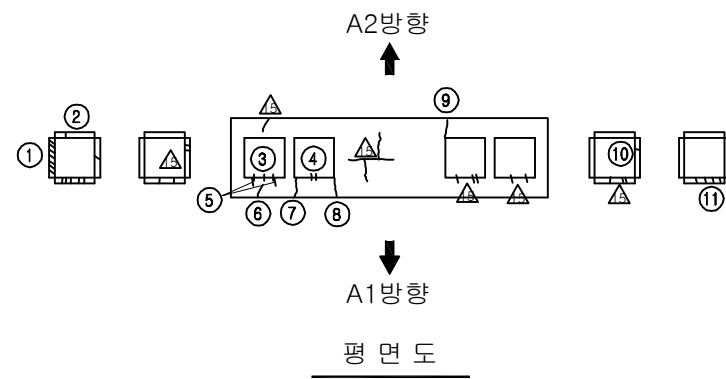


보수 이력			
기존 균열		보수(12. 상반기)	
신규 균열		보수(12. 하반기)	
보수부위재균열		보수(13. 상반기)	
보수(기보수)		보수(13. 하반기)	
보수(08. 하반기)		보수(14. 상반기)	
보수(09. 상반기)		보수(14. 하반기)	
보수(09. 하반기)		보수(15. 상반기)	
보수(10. 상반기)		보수(15. 하반기)	
보수(10. 하반기)		보수(16. 상반기)	
보수(11. 상반기)		보수(16. 하반기)	
보수(11. 하반기)		보수(17. 상반기)	


손상 현황 표

번호	신(N) 구(P)	손상내용	손상현황					결함 상태	손상 물량	비고
			폭	길이	너비	물량	단위			
43	구	재료분리	-	0.9	0.5	0.45	m ²	1	b	0.45
44	구	재료분리	-	0.5	0.2	0.10	m ²	1	b	0.10
45	구	망상균열	-	2.9	0.5	1.45	m ²	1	b	1.45
46	구	균열	0.1	6.0	-	6.00	m	1	b	6.00
47	구	재료분리	-	0.3	0.3	0.09	m ²	1	b	0.09
48	구	재료분리	-	2.1	0.4	0.84	m ²	1	b	0.84
49	구	균열	0.2	4.0	-	4.00	m	1	b	4.00
50	구	망상균열	-	2.1	1.2	2.52	m ²	1	b	2.52
51	구	재료분리	-	2.1	0.4	0.84	m ²	1	b	0.84
52	구	재료분리	-	2.2	0.4	0.88	m ²	1	b	0.88
53	구	균열	0.1	4.5	-	4.50	m	1	b	4.50
54	구	균열	0.2	17.2	-	17.20	m	6	b	103.20
55										
56										
주) 손상의 길이 및 너비는 「 m 」 이며, 균열의 폭은 「 mm 」 임

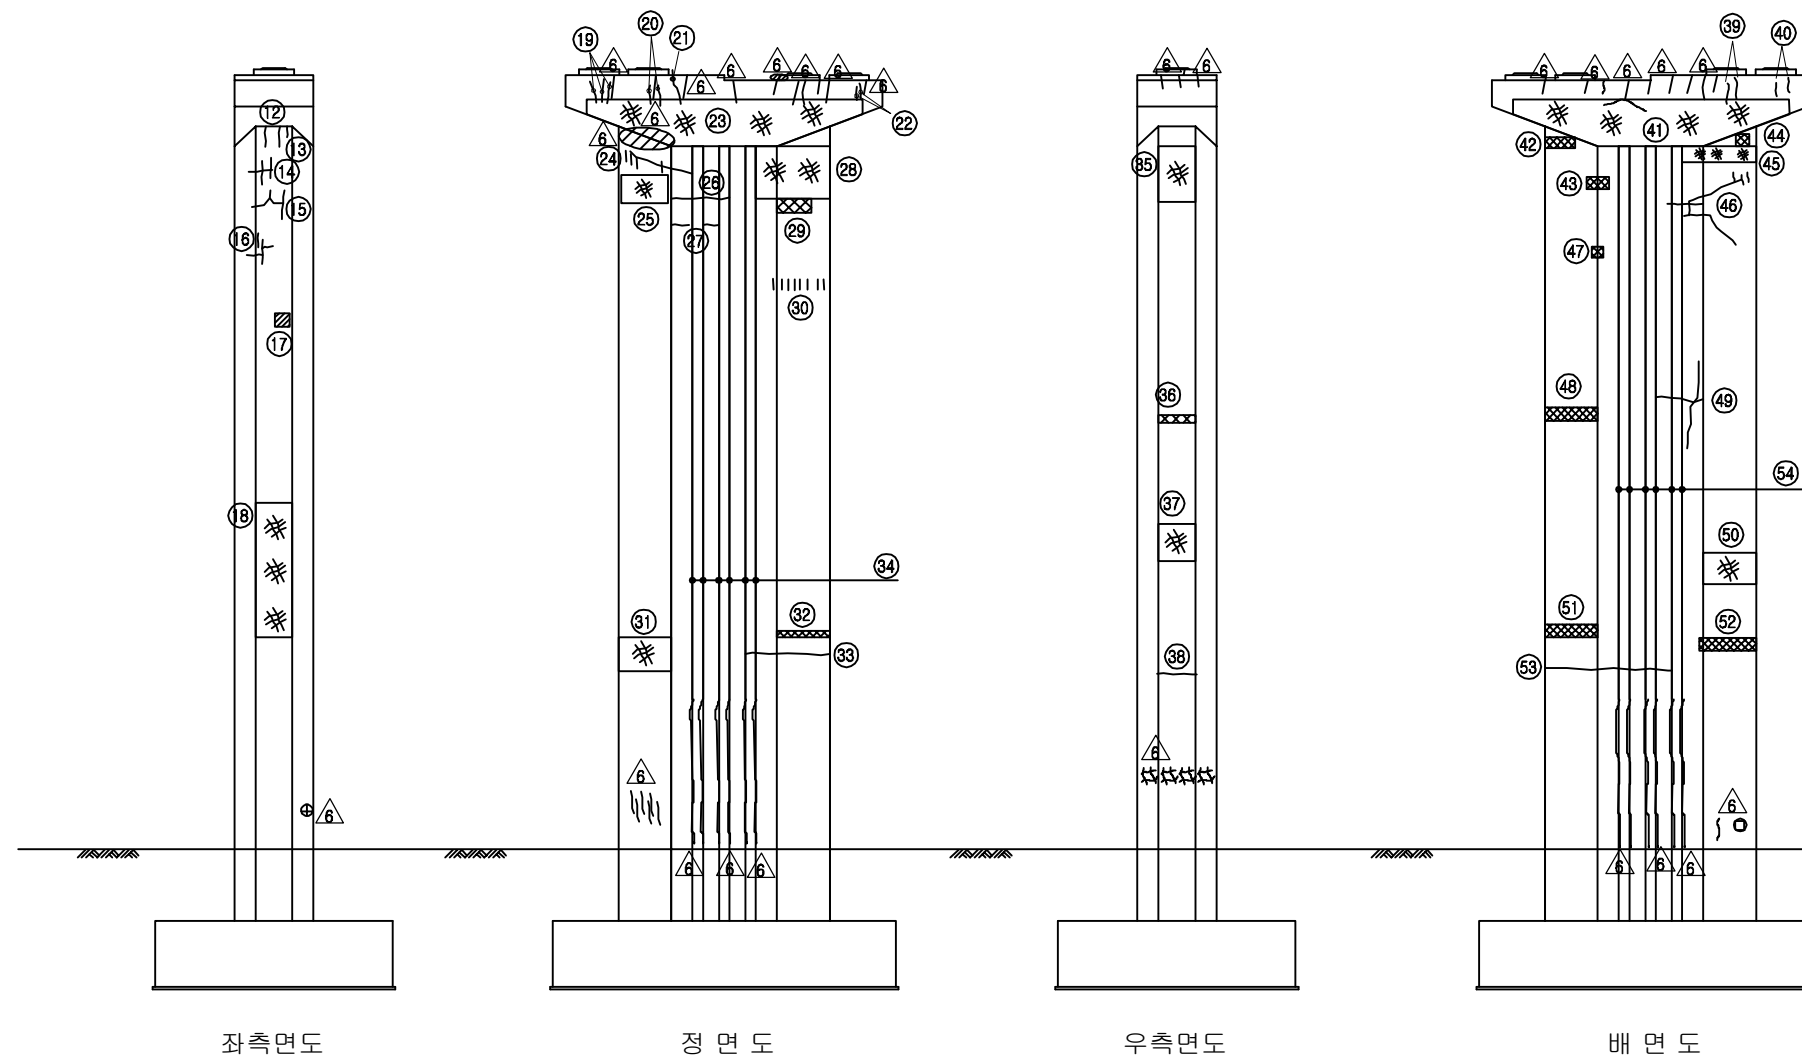

KEY PLAN

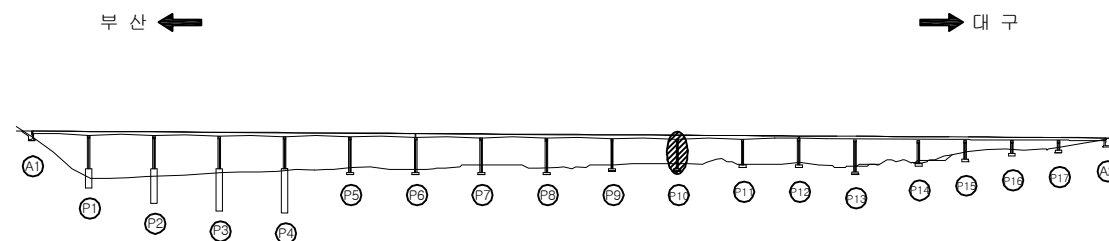


SECTION

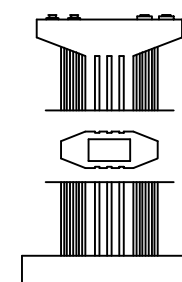

용역명	2017년 상반기 시설물 정기점검 용역
과업기간	2017. 03. 21 ~ 2017. 06. 30
발주처	신대구부산고속도로주식회사
용역사	(주) 위드이앤오
도면번호	120

ID : 낙동대교(대구) - 교각 - P11

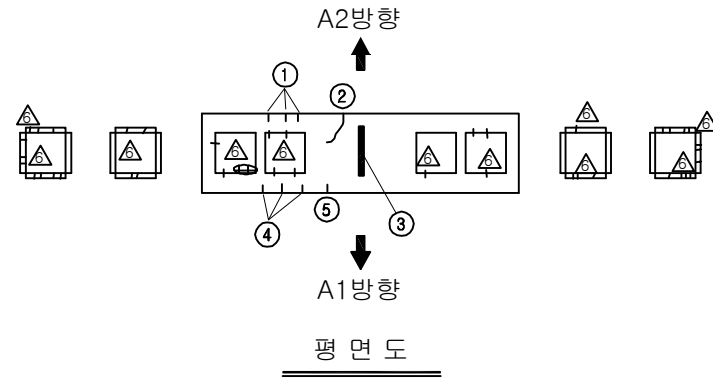


보 수 이 력			
기 존 균 열		보 수(12. 상반기)	
신 규 균 열		보 수(12. 하반기)	
보수부위재균열		보 수(13. 상반기)	
보 수(기보수)		보 수(13. 하반기)	
보 수(08. 상반기)		보 수(14. 상반기)	
보 수(09. 상반기)		보 수(14. 하반기)	
보 수(09. 하반기)		보 수(15. 상반기)	
보 수(10. 상반기)		보 수(15. 하반기)	
보 수(10. 하반기)		보 수(16. 상반기)	
보 수(11. 상반기)		보 수(16. 하반기)	
보 수(11. 하반기)		보 수(17. 상반기)	


손 상 현 황 표

번호	신(N) 구(P)	손상내용	손상현황						결함 상태	손상 물량	비고
			폭	길이	너비	물량	단위	개소			
1	구	균열	0.2	0.9	-	0.90	m	1	b	0.90	
2	구	균열	0.2	1.0	-	1.00	m	1	b	1.00	
3	구	보수부 들뜸	-	0.1	1.1	0.11	m²	1	b	0.11	
4	구	균열	0.2	0.6	-	0.60	m	1	b	0.60	
5	구	균열	0.2	0.2	-	0.20	m	1	b	0.20	
6	구	망상균열	-	1.4	0.6	0.84	m²	1	b	0.84	
7	구	균열	0.1	2.8	-	2.80	m	1	b	2.80	
8	구	망상균열	-	1.4	6.0	8.40	m²	1	b	8.40	
9	구	균열	0.2	2.2	-	2.20	m	1	b	2.20	
10	구	망상균열	-	7.2	1.8	12.96	m²	1	b	12.96	
11	구	망상균열	-	3.9	0.6	2.34	m²	1	b	2.34	
12	구	박리	-	0.1	0.6	0.06	m²	1	b	0.06	
13	구	재료분리	-	1.0	0.6	0.60	m²	1	b	0.60	
14	구	박리	-	0.1	1.2	0.12	m²	1	b	0.12	
15	구	박리	-	0.1	1.8	0.18	m²	1	b	0.18	
16	구	재료분리(경미)	-	0.6	0.6	0.36	m²	1	b	0.36	
17	구	박리	-	0.1	1.2	0.12	m²	1	b	0.12	
18	구	균열	0.3	0.6	-	0.60	m	1	c	0.60	
19	구	망상균열	-	2.0	3.6	7.20	m²	1	b	7.20	
20	구	균열	0.1	1.0	-	1.00	m	1	b	1.00	
21	구	균열	0.2	16.5	-	16.50	m	6	b	99.00	
22	구	재료분리	-	0.3	0.1	0.03	m²	1	b	0.03	
23	구	재료분리	-	0.2	0.2	0.04	m²	1	b	0.04	
24	구	균열	0.1	0.2	-	0.20	m	2	b	0.40	
25	구	균열	0.2	0.8	-	0.80	m	1	b	0.80	
26	구	망상균열	-	7.2	1.8	12.96	m²	1	b	12.96	
27	구	재료분리	-	1.0	0.4	0.40	m²	1	b	0.40	
28	구	박리	-	0.1	0.6	0.06	m²	1	b	0.06	
29	구	박리	-	0.1	0.5	0.05	m²	1	b	0.05	
30	구	균열	0.1	1.8	-	1.80	m	1	b	1.80	
31	구	망상균열	-	2.1	1.2	2.52	m²	1	b	2.52	
32	구	균열	0.2	0.8	-	0.80	m	1	b	0.80	
33	구	망상균열	-	2.1	1.2	2.52	m²	1	b	2.52	
34	구	균열	0.2	0.8	-	0.80	m	1	b	0.80	
35	구	균열	0.2	4.2	-	4.20	m	1	b	4.20	
36	구	망상균열	-	0.8	4.8	3.84	m²	1	b	3.84	
37	구	균열	0.2	16.0	-	16.00	m	6	b	96.00	
38	구	교각 표지판 탈락	-	-	-	1.00	EA	1	b	1.00	
39											
40											
41											
42											


주) 손상의 길이 및 너비는 「 m 」 이며, 균열의 폭은 「 mm 」 임

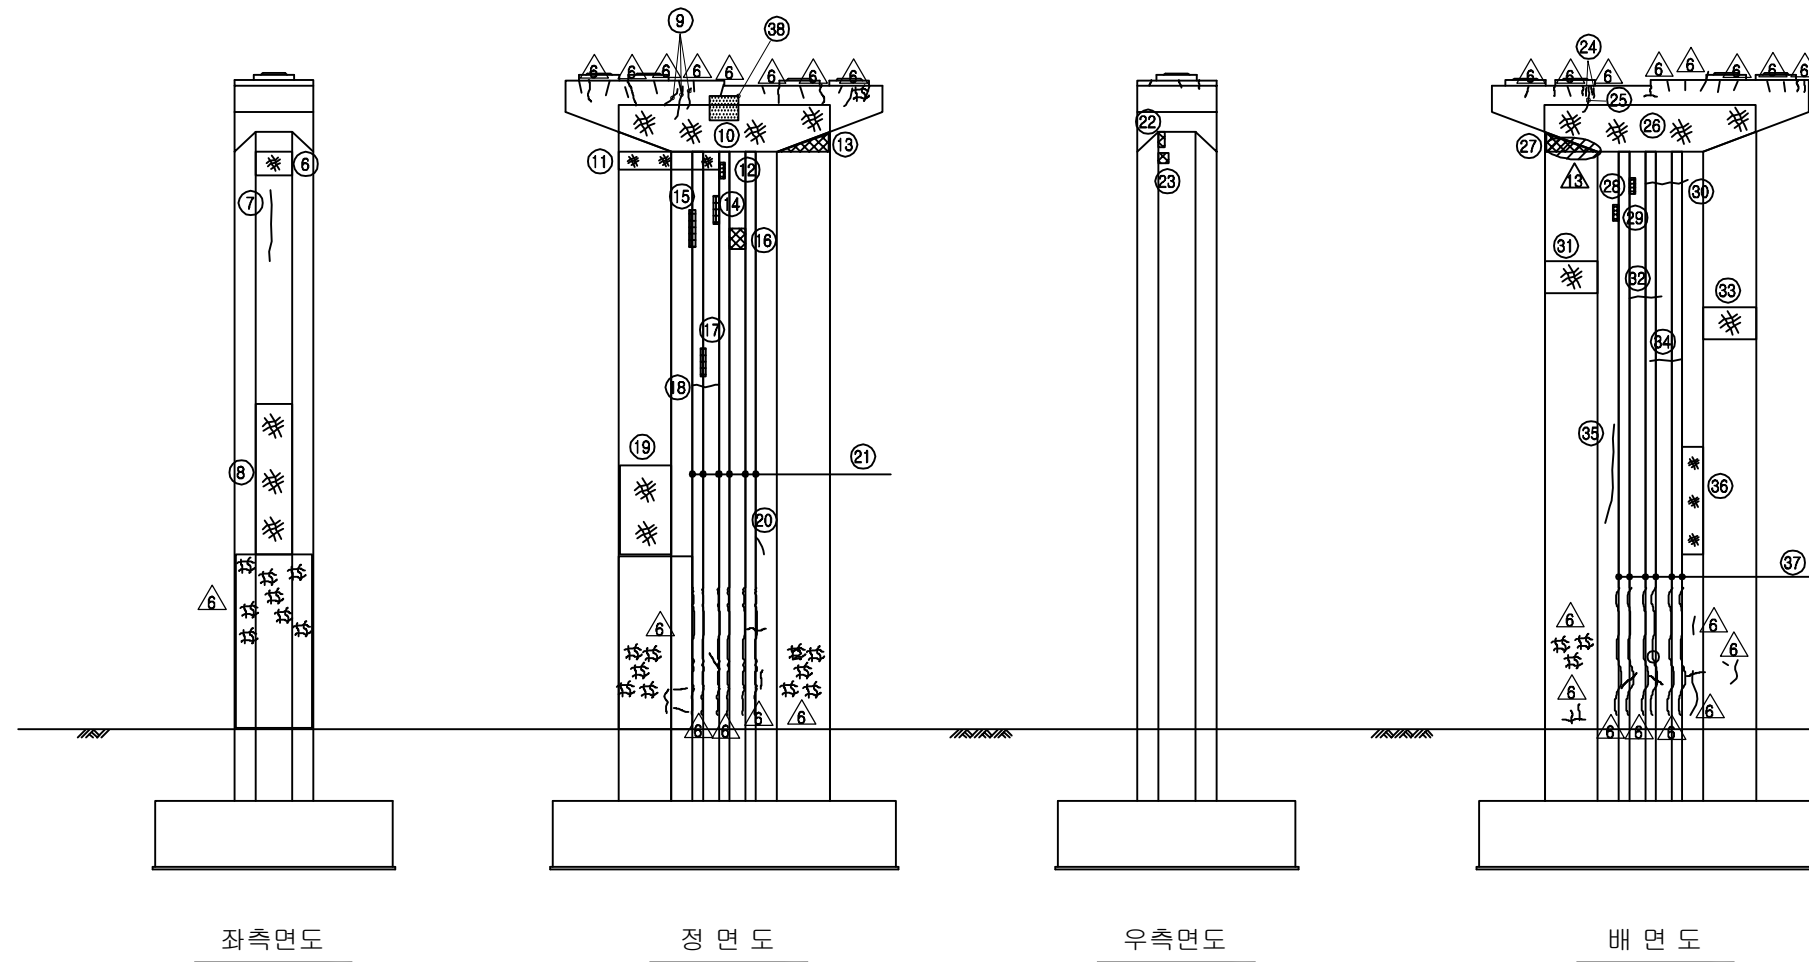

KEY PLAN

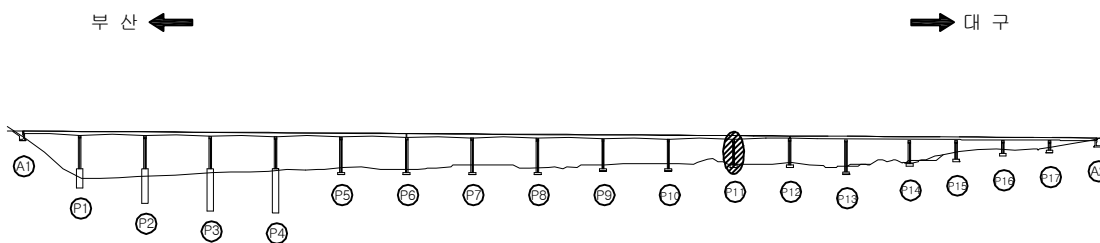


SECTION

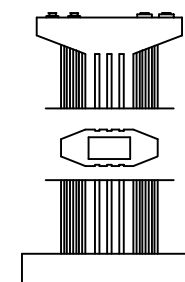

용역명	2017년 상반기 시설물 정기점검 용역
과업기간	2017. 03. 21 ~ 2017. 06. 30
발주처	신대구부산고속도로주식회사
용역사	(주) 위드이앤오
도면번호	121

ID : 낙동대교(대구) - 교각 - P12

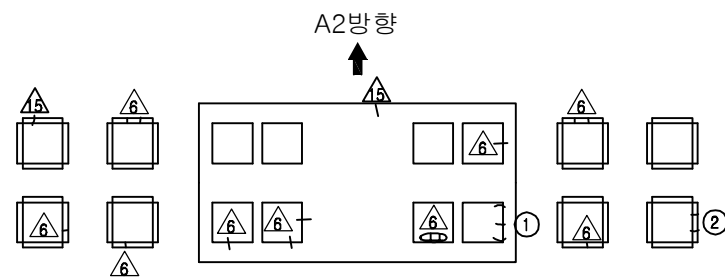

보수이력			
기존 균열		보수(12. 상반기)	
신규 균열		보수(12. 하반기)	
보수부위재균열		보수(13. 상반기)	
보수(기보수)		보수(13. 하반기)	
보수(08. 하반기)		보수(14. 상반기)	
보수(09. 상반기)		보수(14. 하반기)	
보수(09. 하반기)		보수(15. 상반기)	
보수(10. 상반기)		보수(15. 하반기)	
보수(10. 하반기)		보수(16. 상반기)	
보수(11. 상반기)		보수(16. 하반기)	
보수(11. 하반기)		보수(17. 상반기)	

손상현황표

번호	신(N) 구(P)	손상내용	손상현황					결함 상태	손상 물량	비고
			폭	길이	너비	물량	단위			
1	구	방침콘크리트 균열	0.1	0.1	-	0.10	m	3	b	0.30
2	구	방침물탈 균열	0.1	0.1	-	0.10	m	2	b	0.20
3	구	망상균열	-	1.4	3.4	4.76	m ²	1	b	4.76
4	구	시공이음 마감불량	-	0.1	1.4	0.14	m ²	1	b	0.14
5	구	시공이음 마감불량	-	0.1	1.4	0.14	m ²	1	b	0.14
6	구	균열	0.1	9.0	-	9.00	m	1	b	9.00
7	구	망상균열	-	7.2	1.8	12.96	m ²	1	b	12.96
8	구	망상균열	-	8.5	3.4	28.90	m ²	1	b	28.90
9	구	시공이음 마감불량	-	8.5	0.1	0.85	m ²	1	b	0.85
10	구	균열	0.1	3.0	-	3.00	m	1	b	3.00
11	구	망상균열	-	2.9	2.4	6.96	m ²	1	b	6.96
12	구	균열	0.1	0.7	-	0.70	m	1	b	0.70
13	구	균열	0.1	2.5	-	2.50	m	1	b	2.50
14	구	균열	0.2	18.0	-	18.00	m	3	b	54.00
15	구	균열	0.2	25.0	-	25.00	m	3	b	75.00
16	구	망상균열	-	3.0	1.2	3.60	m ²	1	b	3.60
17	구	균열	0.2	1.8	-	1.80	m	1	b	1.80
18	구	망상균열	-	1.4	3.4	4.76	m ²	1	b	4.76
19	구	시공이음 마감불량	-	0.1	1.4	0.14	m ²	1	b	0.14
20	구	균열	0.1	0.7	-	0.70	m	1	b	0.70
21	구	균열	0.1	1.5	-	1.50	m	1	b	1.50
22	구	균열	0.1	0.4	-	0.40	m	1	b	0.40
23	구	균열	0.1	0.6	-	0.60	m	2	b	1.20
24	구	균열	0.1	2.5	-	2.50	m	1	b	2.50
25	구	망상균열	-	8.5	3.4	28.90	m ²	1	b	28.90
26	구	시공이음 마감불량	-	8.5	0.2	1.70	m ²	1	b	1.70
27	구	균열	0.1	3.0	-	3.00	m	1	b	3.00
28	구	시공이음 마감불량	-	8.5	0.1	0.85	m ²	1	b	0.85
29	구	균열	0.1	0.7	-	0.70	m	1	b	0.70
30	구	균열	0.2	18.5	-	18.50	m	6	b	111.00
31	구	균열	0.1	1.5	-	1.50	m	1	b	1.50
32	구	균열	0.1	2.1	-	2.10	m	1	b	2.10
33										
34										
주) 손상의 길이 및 너비는 「m」이며, 균열의 폭은 「mm」임


좌측면도

정면도


우측면도

배면도

KEY PLAN



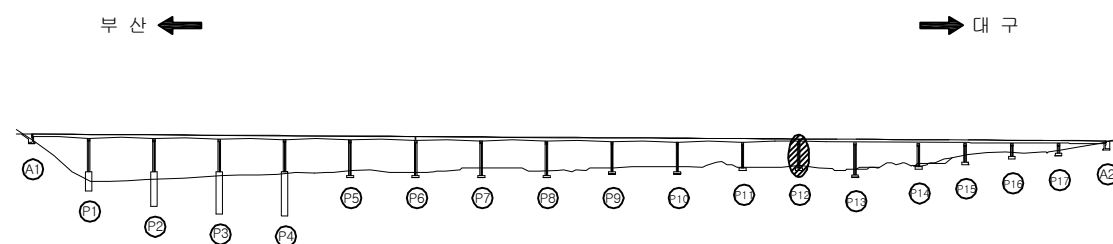


SECTION

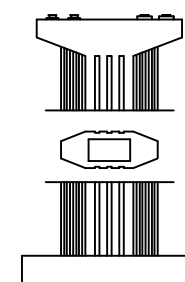

용역명	2017년 상반기 시설물 정기점검 용역
과업기간	2017. 03. 21 ~ 2017. 06. 30
발주처	신대구부산고속도로주식회사
용역사	(주) 위드이앤오
도면번호	122

ID : 낙동대교(대구) - 교각 - P13

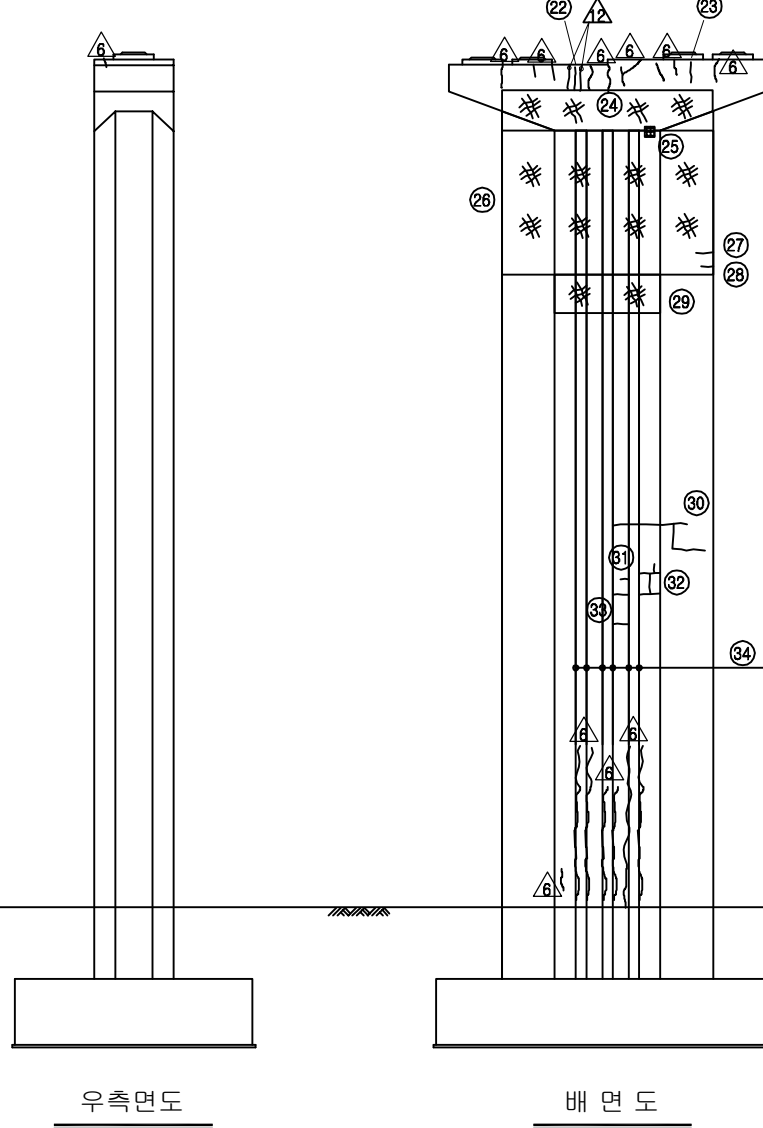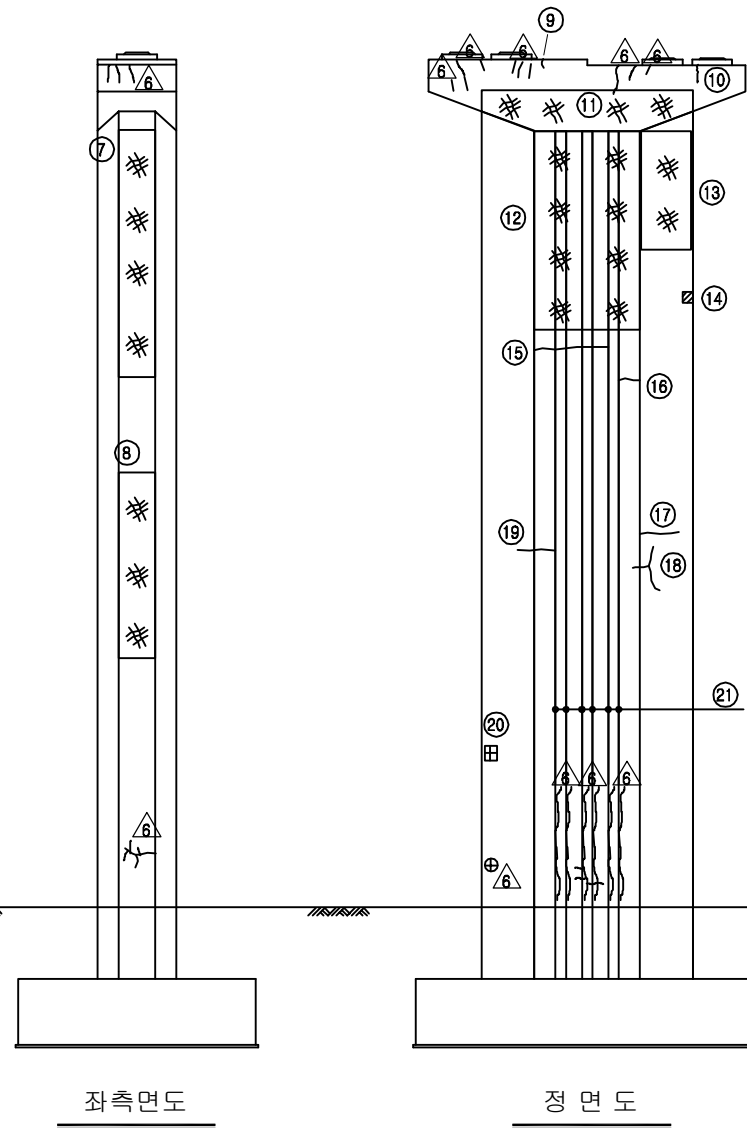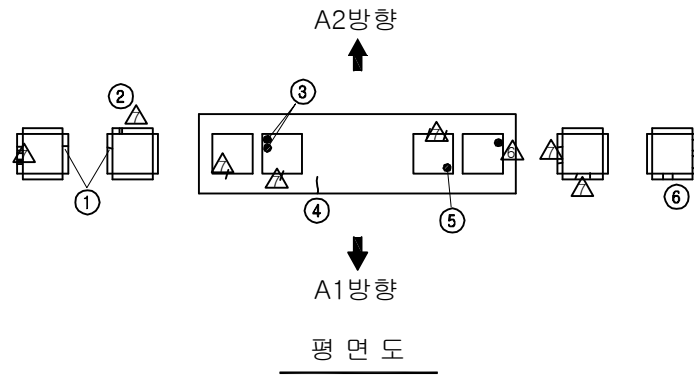

보수 이력			
기존 균열		보수(12. 상반기)	
신규 균열		보수(12. 하반기)	
보수부위재균열		보수(13. 상반기)	
보수(기보수)		보수(13. 하반기)	
보수(08. 하반기)		보수(14. 상반기)	
보수(09. 상반기)		보수(14. 하반기)	
보수(09. 하반기)		보수(15. 상반기)	
보수(10. 상반기)		보수(15. 하반기)	
보수(10. 하반기)		보수(16. 상반기)	
보수(11. 상반기)		보수(16. 하반기)	
보수(11. 하반기)		보수(17. 상반기)	


* 점검로 이물질 적치

손상 현황 표


번호	신(N) 구(P)	손상내용	손상현황						결함 상태	손상 물량	비고
			폭	길이	너비	물량	단위	개소			
1	구	받침물탈 균열	0.1	0.2	-	0.20	m	2	b	0.40	
2	구	받침물탈 보수부 재균열	0.1	0.2	-	0.20	m	1	b	0.20	
3	구	상부 Plate 볼트 체결불량	-	-	-	1.00	EA	2	b	2.00	
4	구	균열	0.2	0.2	-	0.20	m	1	b	0.20	
5	구	상부 Plate 볼트 체결불량	-	-	-	1.00	EA	1	b	1.00	
6	구	받침물탈 균열	0.2	0.2	-	0.20	m	6	b	1.20	
7	구	망상균열	-	1.4	8.4	11.76	m ²	1	b	11.76	
8	구	망상균열	-	1.4	4.8	6.72	m ²	1	b	6.72	
9	구	균열	0.1	0.2	-	0.20	m	1	b	0.20	
10	구	균열	0.2	0.3	-	0.30	m	1	b	0.30	
11	구	망상균열	-	7.2	1.8	12.96	m ²	1	b	12.96	
12	구	망상균열	-	4.3	7.2	30.96	m ²	1	b	30.96	
13	구	망상균열	-	2.1	4.8	10.08	m ²	1	b	10.08	
14	구	들뜸	-	0.4	0.3	0.12	m ²	1	b	0.12	
15	구	균열	0.2	3.0	-	3.00	m	1	b	3.00	
16	구	균열	0.1	0.6	-	0.60	m	1	b	0.60	
17	구	균열	0.1	1.8	-	1.80	m	1	b	1.80	
18	구	균열	0.1	2.4	-	2.4	m	1	b	2.40	
19	구	균열	0.1	2.5	-	2.50	m	1	b	2.50	
20	구	콘크리트 손상	-	0.1	0.1	0.01	m ²	1	b	0.01	
21	구	균열	0.2	20.4	-	20.40	m	6	b	122.40	
22	구	균열	0.1	1.0	-	1.00	m	1	b	1.00	
23	구	균열	0.2	0.8	-	0.80	m	1	b	0.80	
24	구	망상균열	-	7.2	1.8	12.96	m ²	1	b	12.96	
25	구	박락	-	0.3	0.1	0.03	m ²	1	b	0.03	
26	구	망상균열	-	8.4	4.8	40.32	m ²	1	b	40.32	
27	구	균열	0.2	0.6	-	0.60	m	1	b	0.60	
28	구	균열	0.2	0.5	-	0.50	m	1	b	0.50	
29	구	망상균열	-	4.3	1.2	5.16	m ²	1	b	5.16	
30	구	균열	0.1	5.5	-	5.50	m	1	b	5.50	
31	구	균열	0.1	0.4	-	0.40	m	1	b	0.40	
32	구	균열	0.1	2.0	-	2.00	m	1	b	2.00	
33	구	균열	0.1	0.7	-	0.70	m	2	b	1.40	
34	구	균열	0.2	19.2	-	19.20	m	6	b	115.20	
35											
36											
37											
38											
39											
40											
41											
42											

주) 손상의 길이 및 너비는 「 m 」이며, 균열의 폭은 「 mm 」임

KEY PLAN

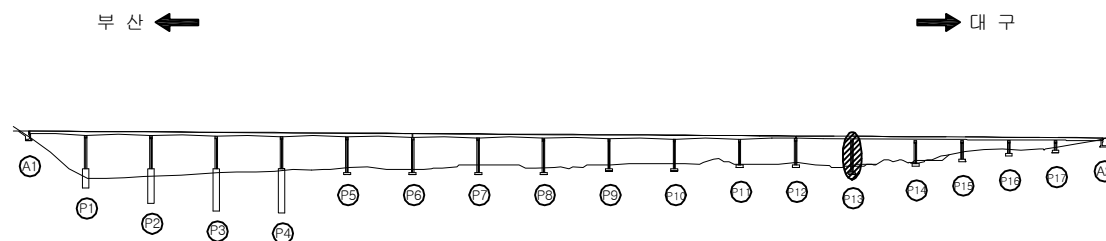


SECTION

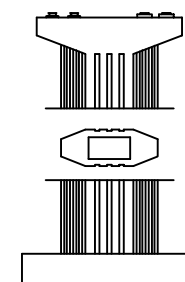

용역명	2017년 상반기 시설물 정기점검 용역
과업기간	2017. 03. 21 ~ 2017. 06. 30
발주처	신대구부산고속도로주식회사
용역사	(주) 위드이앤오
도면번호	123

ID : 낙동대교(대구) - 교각 - P14

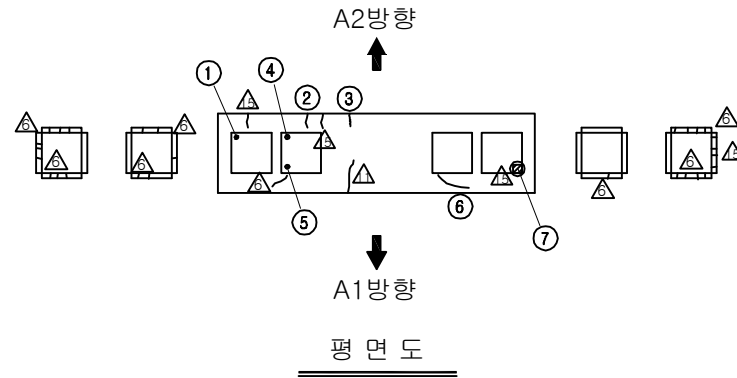

보 수 이 력			
기 존 균 열		보 수(12. 상반기)	
신 규 균 열		보 수(12. 하반기)	
보수부위재균열		보 수(13. 상반기)	
보 수(기보수)		보 수(13. 하반기)	
보 수(08. 하반기)		보 수(14. 상반기)	
보 수(09. 상반기)		보 수(14. 하반기)	
보 수(09. 하반기)		보 수(15. 상반기)	
보 수(10. 상반기)		보 수(15. 하반기)	
보 수(10. 하반기)		보 수(16. 상반기)	
보 수(11. 상반기)		보 수(16. 하반기)	
보 수(11. 하반기)		보 수(17. 상반기)	

손 상 현 황 표

번호	신(N) 구(P)	손상내용	손상현황					결함 상태	손상 물량	비고
			폭	길이	너비	물량	단위	개소		
1	구	하부 Plate 볼트체결불량	-	-	-	1.00	EA	1	b	1.00
2	구	균열	0.1	0.3	-	0.30	m	1	b	0.30
3	구	균열	0.1	0.2	-	0.20	m	1	b	0.20
4	구	상부 Plate 볼트체결불량	-	-	-	1.00	EA	1	b	1.00
5	구	하부 Plate 볼트체결불량	-	-	-	1.00	EA	1	b	1.00
6	구	균열	0.2	0.8	-	0.80	m	1	b	0.80
7	구	하부 Plate 볼트체결불량	-	-	-	1.00	EA	1	b	1.00
8	구	망상균열	-	1.4	4.8	6.72	m ²	1	b	6.72
9	구	균열	0.2	1.2	-	1.20	m	1	b	1.20
10	구	균열	0.2	0.8	-	0.80	m	1	b	0.80
11	구	균열	0.2	0.8	-	0.80	m	1	b	0.80
12	구	균열	0.2	1.6	-	1.60	m	1	b	1.60
13	구	균열	0.2	1.2	-	1.20	m	1	b	1.20
14	구	망상균열	-	8.5	4.8	40.80	m ²	1	b	40.80
15	구	균열	0.2	15.0	-	15.00	m	6	b	90.00
16	구	망상균열	-	1.4	4.8	6.72	m ²	1	b	6.72
17	구	균열	0.2	0.2	-	0.20	m	2	b	0.40
18	구	균열	0.2	0.2	-	0.20	m	1	b	0.20
19	구	균열	0.2	0.5	-	0.50	m	1	b	0.50
20	구	망상균열	-	8.4	4.8	40.32	m ²	1	b	40.32
21	구	균열	0.2	14.7	-	14.70	m	6	b	88.20
22	구	교각 표지판 탈락	-	-	-	1.00	EA	1	b	1.00
23										
24										
주) 손상의 길이 및 너비는 「 m 」이며, 균열의 폭은 「 mm 」임


좌측면도

정면도


우측면도

배면도

KEY PLAN





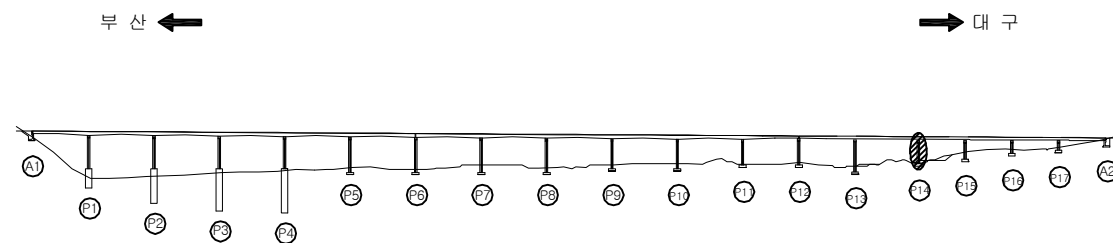


SECTION

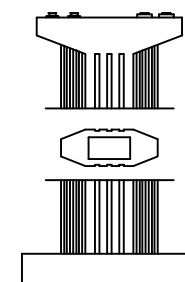

용역명	2017년 상반기 시설물 정기점검 용역
과업기간	2017. 03. 21 ~ 2017. 06. 30
발주처	신대구부산고속도로주식회사
용역사	(주) 위드이앤오
도면번호	124

ID : 낙동대교(대구) - 교각 - P15

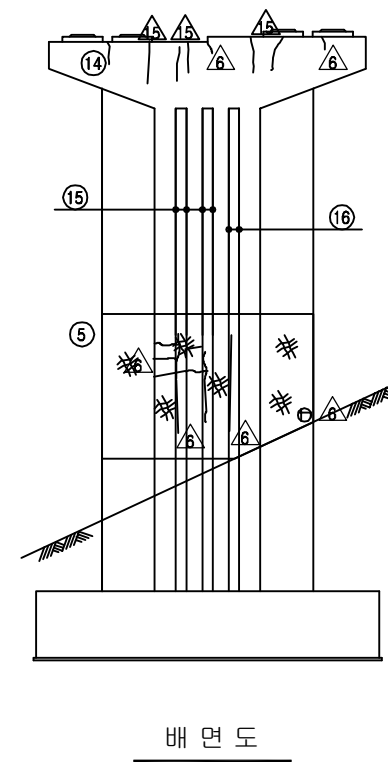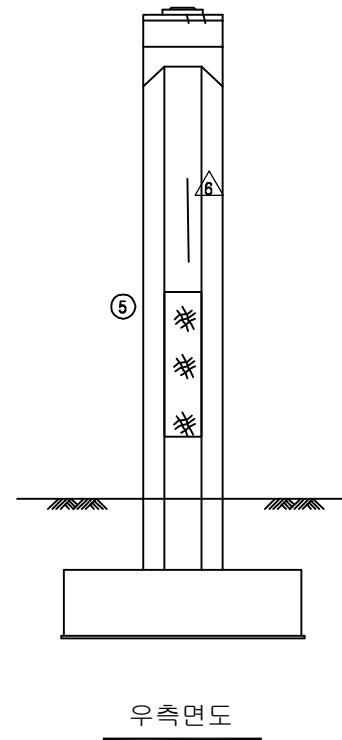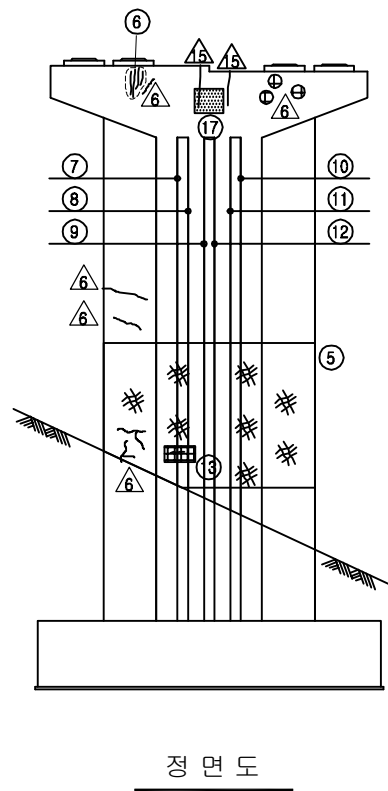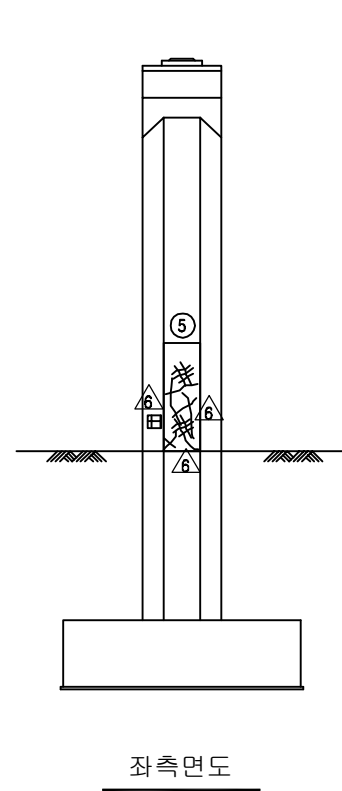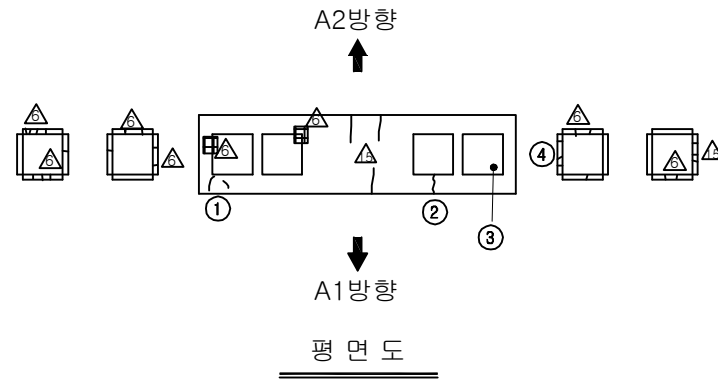


보 수 이 력			
기 존 균 열		보 수(12. 상반기)	
신 규 균 열		보 수(12. 하반기)	
보수부위재균열		보 수(13. 상반기)	
보 수(기보수)		보 수(13. 하반기)	
보 수(08. 하반기)		보 수(14. 상반기)	
보 수(09. 상반기)		보 수(14. 하반기)	
보 수(09. 하반기)		보 수(15. 상반기)	
보 수(10. 상반기)		보 수(15. 하반기)	
보 수(10. 하반기)		보 수(16. 상반기)	
보 수(11. 상반기)		보 수(16. 하반기)	
보 수(11. 하반기)		보 수(17. 상반기)	

손 상 현 황 표


번호	신(N) 구(P)	손상내용	손상현황						결함 상태	손상 수량	비고
			폭	길이	너비	수량	단위	개소			
1	구	균열	0.2	1.2	-	1.20	m	1	b	1.20	
2	구	균열	0.1	0.3	-	0.30	m	1	b	0.30	
3	구	상부 Plate 볼트체결불량	-	-	-	1.00	EA	1	b	1.00	
4	구	받침물탈 균열	0.1	0.6	-	0.60	m	1	b	0.60	
5	구	망상균열	-	19.8	6.0	118.80	m ²	1	b	118.80	
6	구	균열	0.2	2.5	-	2.50	m	1	b	2.50	
7	구	균열	0.2	10.8	-	10.80	m	1	b	10.80	
8	구	균열	0.2	10.8	-	10.80	m	1	b	10.80	
9	구	균열	0.2	11.2	-	11.20	m	1	b	11.20	
10	구	균열	0.2	11.5	-	11.50	m	1	b	11.50	
11	구	균열	0.2	12.0	-	12.00	m	1	b	12.00	
12	구	균열	0.2	13.0	-	13.00	m	1	b	13.00	
13	구	타설불량	-	0.4	0.2	0.08	m ²	1	b	0.08	
14	구	균열	0.2	0.5	-	0.50	m	1	b	0.50	
15	구	균열	0.2	7.2	-	7.20	m	4	b	28.80	
16	구	균열	0.2	6.5	-	6.50	m	2	b	13.00	
17	구	교각 표지판 탈락	-	-	-	1.00	EA	1	b	1.00	
18											
19											
주) 손상의 길이 및 너비는 「 m 」이며, 균열의 폭은 「 mm 」임

KEY PLAN





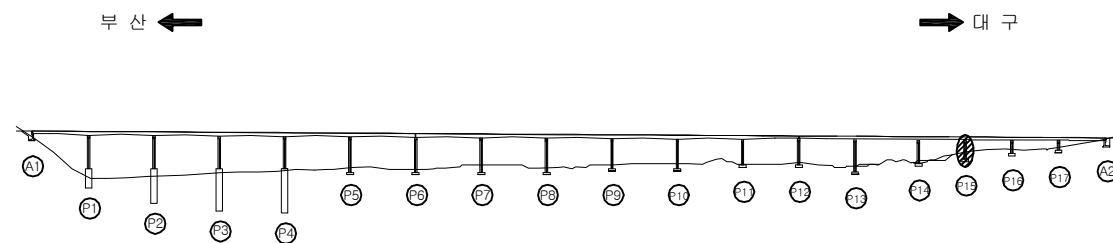


SECTION

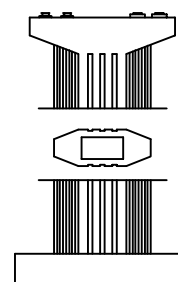

용역명	2017년 상반기 시설물 정기점검 용역
과업기간	2017. 03. 21 ~ 2017. 06. 30
발주처	신대구부산고속도로주식회사
용역사	(주) 위드이앤오
도면번호	125

ID : 낙동대교(대구) - 교각 - P16

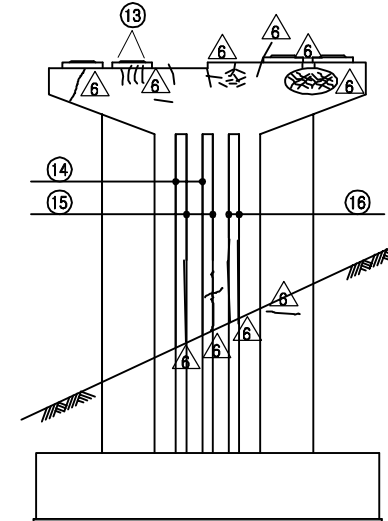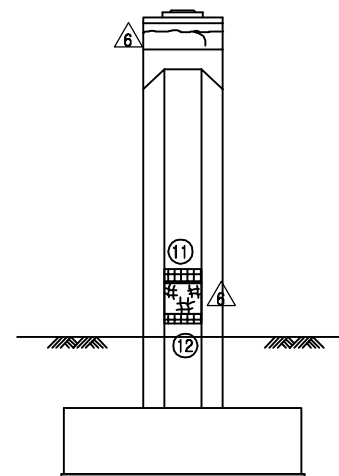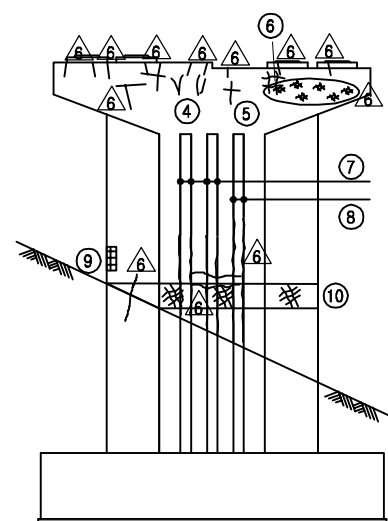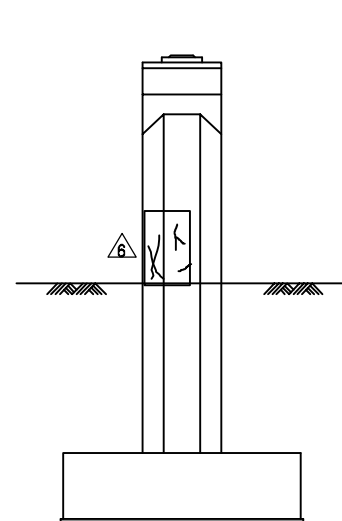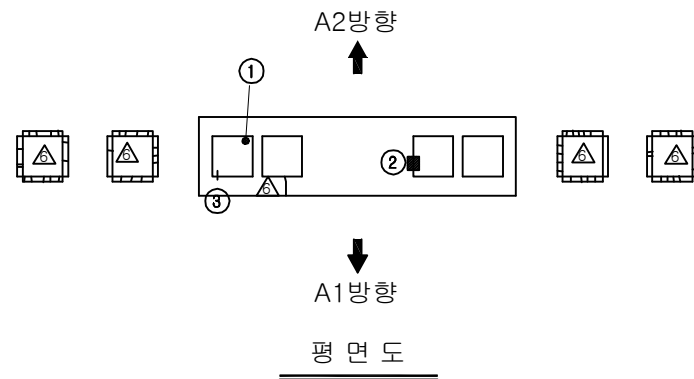


보수 이력			
	기존 균열		보수(12. 상반기)
	신규 균열		보수(12. 하반기)
	보수부위재균열		보수(13. 상반기)
	보수(기보수)		보수(13. 하반기)
	보수(08. 하반기)		보수(14. 상반기)
	보수(09. 상반기)		보수(14. 하반기)
	보수(09. 하반기)		보수(15. 상반기)
	보수(10. 상반기)		보수(15. 하반기)
	보수(10. 하반기)		보수(16. 상반기)
	보수(11. 상반기)		보수(16. 하반기)
	보수(11. 하반기)		보수(17. 상반기)

손상 현황 표


번호	신(N) 구(P)	손상내용	손상현황					결함 상태	손상 물량	비고
			폭	길이	너비	물량	단위			
1	구	하부 Plate 볼트 체결 불량	-	-	-	1.00	EA	1	b	1.00
2	구	받침콘크리트 파손	-	0.1	0.2	0.02	m ²	1	b	0.02
3	구	받침콘크리트 균열	0.1	0.1	-	0.10	m	1	b	0.10
4	구	균열	0.2	2.5	-	2.50	m	1	b	2.50
5	구	균열	0.2	1.0	-	1.00	m	1	b	1.00
6	구	망상균열	-	0.5	0.8	0.40	m ²	1	b	0.40
7	구	균열	0.2	4.2	-	4.20	m	4	b	16.80
8	구	균열	0.2	3.4	-	3.40	m	2	b	6.80
9	구	파손	-	0.2	0.7	0.14	m ²	1	b	0.14
10	구	망상균열	-	8.5	1.2	10.20	m ²	1	b	10.20
11	구	박리	-	1.2	0.7	0.84	m ²	1	b	0.84
12	구	박리	-	1.2	0.5	0.60	m ²	1	b	0.60
13	구	균열	0.2	3.0	-	3.00	m	1	b	3.00
14	구	균열	0.2	6.5	-	6.50	m	2	b	13.00
15	구	균열	0.2	3.6	-	3.60	m	2	b	7.20
16	구	균열	0.2	3.0	-	3.00	m	2	b	6.00
17										
18										
주) 손상의 길이 및 너비는 「m」이며, 균열의 폭은 「mm」임

KEY PLAN

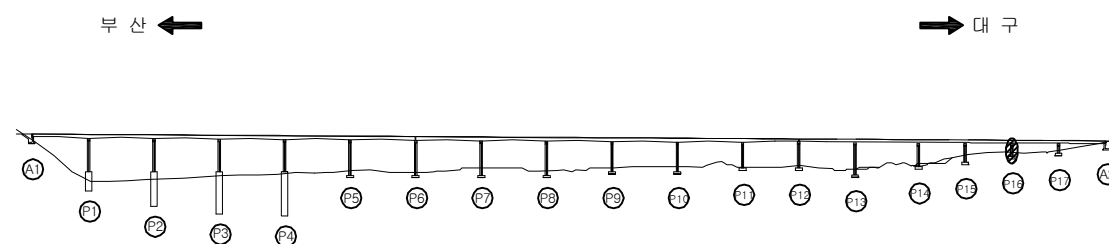

SECTION

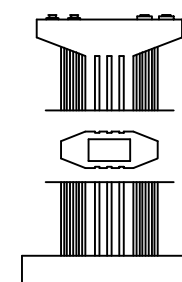






용역명	2017년 상반기 시설물 정기점검 용역
과업기간	2017. 03. 21 ~ 2017. 06. 30
발주처	신대구부산고속도로주식회사
용역사	(주) 위드이앤오
도면번호	126

보 수 이 력			
	기 존 균 열		보 수(12. 상반기)
	신 규 균 열		보 수(12. 하반기)
	보수부위재균열		보 수(13. 상반기)
	보 수(기보수)		보 수(13. 하반기)
	보 수(08. 하반기)		보 수(14. 상반기)
	보 수(09. 상반기)		보 수(14. 하반기)
	보 수(09. 하반기)		보 수(15. 상반기)
	보 수(10. 상반기)		보 수(15. 하반기)
	보 수(10. 하반기)		보 수(16. 상반기)
	보 수(11. 상반기)		보 수(16. 하반기)
	보 수(11. 하반기)		보 수(17. 상반기)


손 상 현 황 표

번호	신(N) 구(P)	손상내용	손상현황						결함 상태	손상 물량	비고
			폭	길이	너비	물량	단위	개소			
1	구	하부 Plate 볼트 체결불량	-	-	-	1.00	EA	3	b	3.00	
2	구	볼트 와셔 미체결	-	-	-	1.00	EA	3	b	3.00	
3	구	균열	0.2	0.4	-	0.40	m	3	b	1.20	
4	구	균열	0.2	1.0	-	1.00	m	1	b	1.00	
5	구	볼트 와셔 미체결	-	-	-	1.00	EA	1	b	1.00	
6	구	받침물탈 균열	0.1	0.1	-	0.10	m	3	b	0.30	
7	구	균열	0.2	3.0	-	3.00	m	1	b	3.00	
8	구	균열	0.1	2.7	-	2.70	m	2	b	5.40	
9	구	균열	0.1	6.0	-	6.00	m	3	b	18.00	
10	구	균열	0.1	3.0	-	3.00	m	1	b	3.00	
11	구	균열	0.2	0.8	-	0.80	m	1	b	0.80	
12	구	균열	0.2	1.0	-	1.00	m	1	b	1.00	
13	구	균열	0.2	0.8	-	0.80	m	1	b	0.80	
14	구	균열	0.2	0.3	-	0.30	m	1	b	0.30	
15	구	균열	0.1	6.7	-	6.70	m	2	b	13.40	
16	구	균열	0.1	6.2	-	6.20	m	1	b	6.20	
17	구	균열	0.1	5.8	-	5.80	m	1	b	5.80	
18	구	균열	0.1	3.0	-	3.00	m	1	b	3.00	
19	구	균열	0.1	5.2	-	5.20	m	1	b	5.20	
20											
21											
주) 손상의 길이 및 너비는 「 m 」 이며, 균열의 폭은 「 mm 」 임

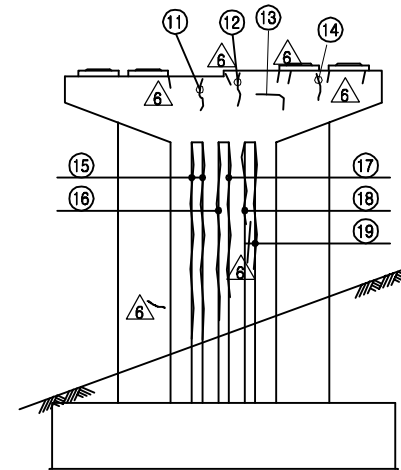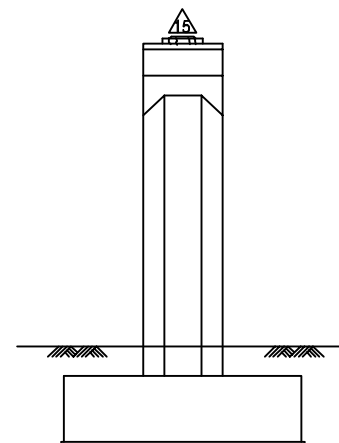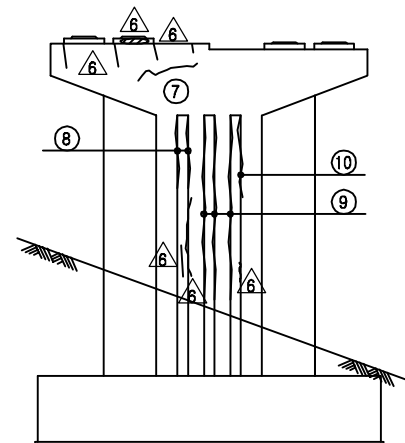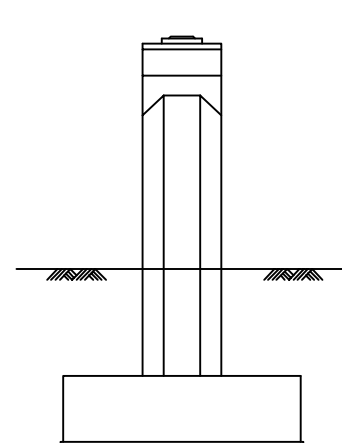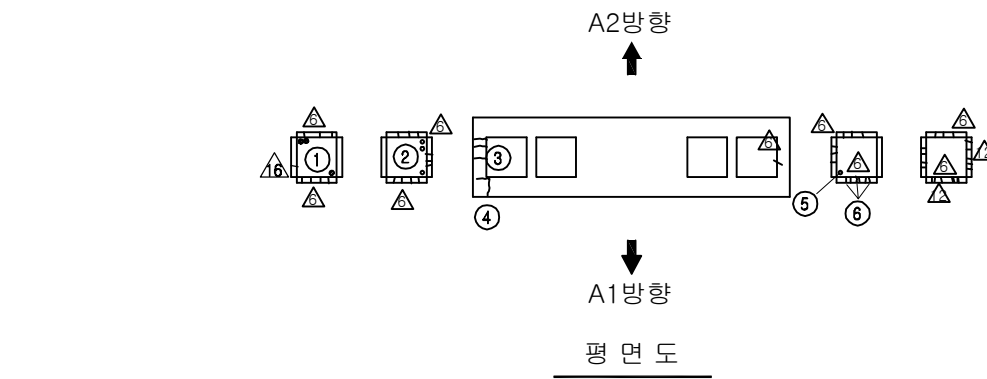

KEY PLAN

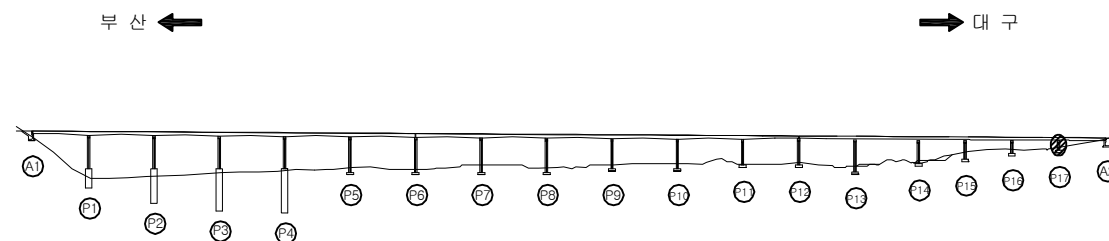

SECTION

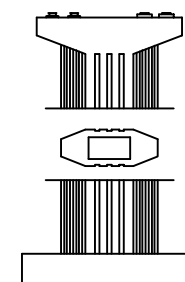

용역명	2017년 상반기 시설물 정기점검 용역
과업기간	2017. 03. 21 ~ 2017. 06. 30
발주처	신대구부산고속도로주식회사
용역사	(주) 위드이앤오
도면번호	127

ID : 낙동대교(부산) - 교면포장 - S1

← 부 산

대 구 →

보 수 이 력			
	기 존 균 열		보 수(12. 상반기)
	신 규 균 열		보 수(12. 하반기)
	보수부위재균열		보 수(13. 상반기)
	보 수(기보수)		보 수(13. 하반기)
	보 수(08. 하반기)		보 수(14. 상반기)
	보 수(09. 상반기)		보 수(14. 하반기)
	보 수(09. 하반기)		보 수(15. 상반기)
	보 수(10. 상반기)		보 수(15. 하반기)
	보 수(10. 하반기)		보 수(16. 상반기)
	보 수(11. 상반기)		보 수(16. 하반기)
	보 수(11. 하반기)		보 수(17. 상반기)

손 상 현 황 표


번호	신(N) 구(P)	손상내용	손상현황						결함 상대	손상 물량	비고
			폭	길이	너비	물량	단위	개소			
1	구	차수판 앵커볼트/너트 탈락	-	-	-	1.00	EA	3	b	3.00	
2	구	차수판 앵커볼트 탈락	-	-	-	1.00	EA	4	b	4.00	
3	구	유간부 이물질 퇴적	-	2.5	-	2.50	m	1	b	2.50	
4	구	후타재 균열	0.2	4.0	-	4.00	m	1	b	4.00	
5	구	유간부 이물질 퇴적	-	1.0	-	1.00	m	1	b	1.00	
6	구	차수판 앵커볼트 탈락	-	-	-	1.00	EA	4	b	4.00	
7	구	라벨링	-	3.0	3.0	9.00	m ²	1	b	9.00	
8	구	라벨링	-	1.0	5.0	5.00	m ²	1	b	5.00	
9	구	라벨링	-	0.8	5.0	4.00	m ²	1	b	4.00	
10	구	배수구 막힘	-	-	-	1.00	EA	1	b	1.00	
11	구	배수구 막힘	-	-	-	1.00	EA	1	b	1.00	
12	구	균열	0.2	8.0	-	8.00	m	1	b	8.00	
13											
14											
주) 손상의 길이 및 너비는 「 m 」 이며, 균열의 폭은 「 mm 」 임


KEY PLAN

부 산 ←

→ 대 구

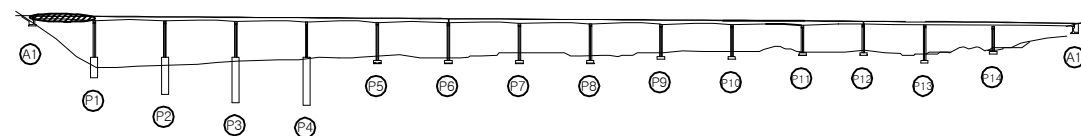


SECTION

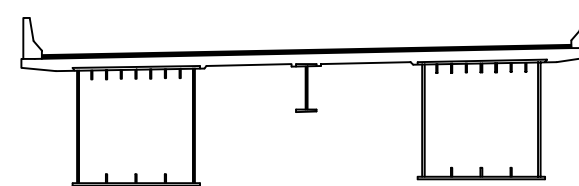

용역명	2017년 상반기 시설물 정기점검 용역
과업기간	2017. 03. 21 ~ 2017. 06. 30
발주처	신대구부산고속도로주식회사
용역사	(주) 위드이앤오
도면번호	001

ID : 낙동대교(부산) - 교면포장 - S2

← 부 산

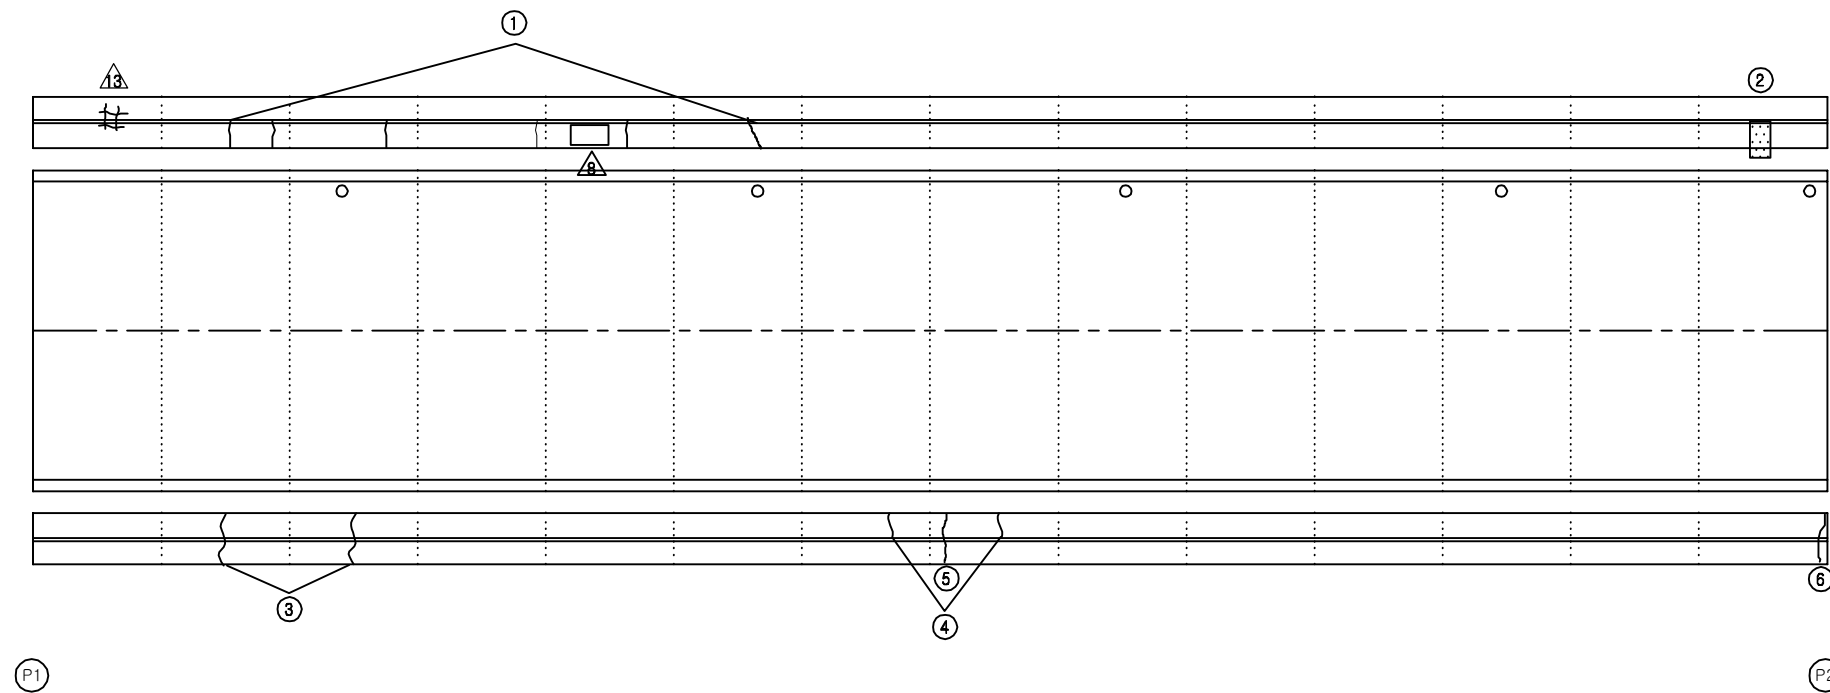

보 수 이 력			
	기 존 균 열		보 수(12. 상반기)
	신 규 균 열		보 수(12. 하반기)
	보수부위재균열		보 수(13. 상반기)
	보 수(기보수)		보 수(13. 하반기)
	보 수(08. 하반기)		보 수(14. 상반기)
	보 수(09. 상반기)		보 수(14. 하반기)
	보 수(09. 하반기)		보 수(15. 상반기)
	보 수(10. 상반기)		보 수(15. 하반기)
	보 수(10. 하반기)		보 수(16. 상반기)
	보 수(11. 상반기)		보 수(16. 하반기)
	보 수(11. 하반기)		보 수(17. 상반기)

대 구 →

손 상 현 황 표


번호	신(N) 구(P)	손상내용	손상현황						결함 상태	손상 물량	비고
			폭	길이	너비	물량	단위	개소			
1	구	균열	0.2	5.0	-	5.00	m	1	b	5.00	
2	구	백태	-	0.1	0.3	0.03	m²	1	b	0.03	
3	구	균열	0.3	2.2	-	2.20	m	1	c	2.20	
4	구	균열	0.2	2.4	-	2.40	m	1	b	2.40	
5	구	균열	0.2	1.2	-	1.20	m	1	b	1.20	
6	구	균열	0.3	1.0	-	1.00	m	1	c	1.00	
7											
8											
주) 손상의 길이 및 너비는 「 m 」 이며, 균열의 폭은 「 mm 」 임


KEY PLAN

부 산 ←

→ 대 구

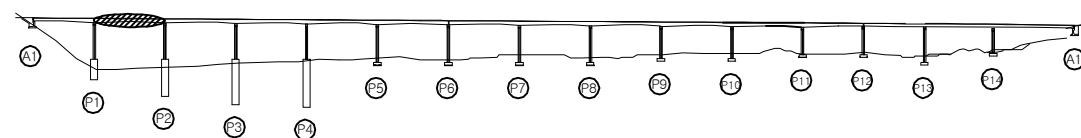

SECTION

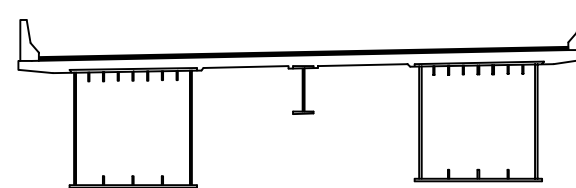

용역명	2017년 상반기 시설물 정기점검 용역
과업기간	2017. 03. 21 ~ 2017. 06. 30
발주처	신대구부산고속도로주식회사
용역사	(주) 위드이앤오
도면번호	002

ID : 낙동대교(부산) - 교면포장 - S3

← 부 산

대 구 →

보 수 이 력			
	기 존 균 열		보 수 (12. 상반기)
	신 규 균 열		보 수 (12. 하반기)
	보수부위재균열		보 수 (13. 상반기)
	보 수 (기보수)		보 수 (13. 하반기)
	보 수 (08. 하반기)		보 수 (14. 상반기)
	보 수 (09. 상반기)		보 수 (14. 하반기)
	보 수 (09. 하반기)		보 수 (15. 상반기)
	보 수 (10. 상반기)		보 수 (15. 하반기)
	보 수 (10. 하반기)		보 수 (16. 상반기)
	보 수 (11. 상반기)		보 수 (16. 하반기)
	보 수 (11. 하반기)		보 수 (17. 상반기)

손 상 현 황 표


번호	신(N) 구(P)	손상내용	손상현황						결함 상대	손상 물량	비고
			폭	길이	너비	물량	단위	개소			
1	구	균열	0.2	1.0	-	1.00	m	1	b	1.00	
2	구	균열	0.2	1.0	-	1.00	m	1	b	1.00	
3	구	라벨링	-	0.8	10.0	8.00	m ²	1	b	8.00	
4	구	라벨링	-	0.5	4.0	2.00	m ²	1	b	2.00	
5	구	균열	0.2	4.0	-	4.00	m	1	b	4.00	
6	구	균열	0.2	8.0	-	8.00	m	1	b	8.00	
7	구	균열	0.2	3.6	-	3.60	m	1	b	3.60	
8											
9											
주) 손상의 길이 및 너비는 「 m 」이며, 균열의 폭은 「 mm 」임


KEY PLAN

부 산 ←

→ 대 구

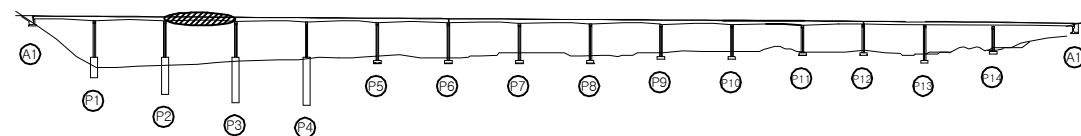

SECTION

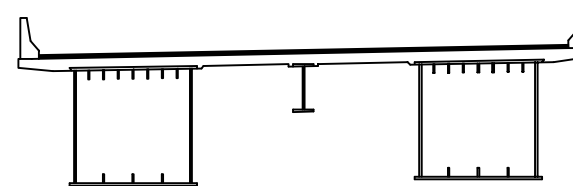


용역명	2017년 상반기 시설물 정기점검 용역
과업기간	2017. 03. 21 ~ 2017. 06. 30
발주처	신대구부산고속도로주식회사
용역사	(주) 위드이앤오
도면번호	003

ID : 낙동대교(부산) - 교면포장 - S4

← 부 산


대 구 →

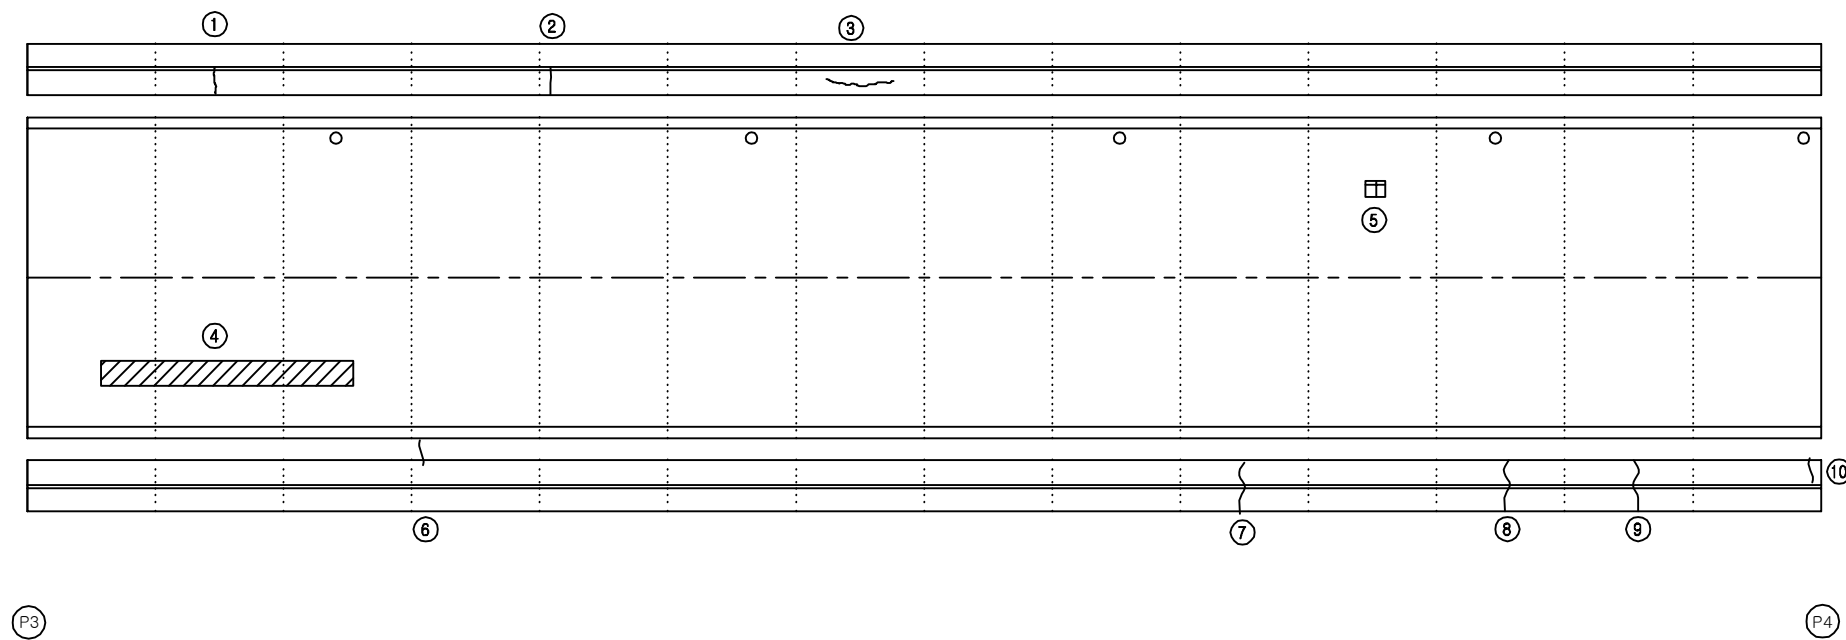


KEY PLAN

부 산 ←

→ 대 구

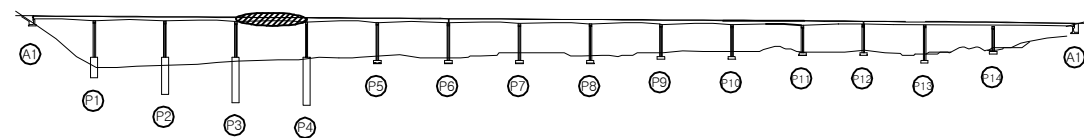

SECTION

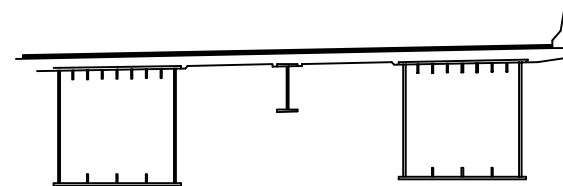

보 수 이 력

	기 존 균 열		보 수 (12. 상반기)
	신 규 균 열		보 수 (12. 하반기)
	보수부위재균열		보 수 (13. 상반기)
	보 수 (기보수)		보 수 (13. 하반기)
	보 수 (08. 하반기)		보 수 (14. 상반기)
	보 수 (09. 상반기)		보 수 (14. 하반기)
	보 수 (09. 하반기)		보 수 (15. 상반기)
	보 수 (10. 상반기)		보 수 (15. 하반기)
	보 수 (10. 하반기)		보 수 (16. 상반기)
	보 수 (11. 상반기)		보 수 (16. 하반기)
	보 수 (11. 하반기)		보 수 (17. 상반기)

손 상 현 황 표

번호	신 (N) 구 (P)	손상내용	손상현황						결함 상대	손상 물량	비고
			폭	길이	너비	물량	단위	개소			
1	구	보수부 재균열	0.2	1.5	-	1.50	m	1	b	1.50	
2	구	균열	0.2	1.0	-	1.00	m	1	b	1.00	
3	구	균열	0.2	0.8	-	0.80	m	1	b	0.80	
4	구	라벨링	-	1.0	6.0	6.00	m ²	1	b	6.00	
5	구	아스콘 패임	-	0.1	0.2	0.02	m ²	1	b	0.02	
6	구	균열	0.2	1.2	-	1.20	m	1	b	1.20	
7	구	균열	0.2	1.0	-	1.00	m	1	b	1.00	
8	구	균열	0.2	2.0	-	2.00	m	1	b	2.00	
9	구	균열	0.3	2.0	-	2.00	m	1	c	2.00	
10	구	균열	0.2	1.2	-	1.20	m	1	b	1.20	
11											
12											
주) 손상의 길이 및 너비는 「 m 」 이며, 균열의 폭은 「 mm 」 임

용역명 2017년 상반기 시설물 정기점검 용역

과업기간 2017. 03. 21 ~ 2017. 06. 30

발주처 신대구부산고속도로주식회사

용역사 (주) 위드이앤오

도면번호 004

ID : 낙동대교(부산) - 교면포장 - S5

← 부 산

대 구 →

보 수 이 력			
	기 존 균 열		보 수 (12. 상반기)
	신 규 균 열		보 수 (12. 하반기)
	보수부위재균열		보 수 (13. 상반기)
	보 수 (기보수)		보 수 (13. 하반기)
	보 수 (08. 하반기)		보 수 (14. 상반기)
	보 수 (09. 상반기)		보 수 (14. 하반기)
	보 수 (09. 하반기)		보 수 (15. 상반기)
	보 수 (10. 상반기)		보 수 (15. 하반기)
	보 수 (10. 하반기)		보 수 (16. 상반기)
	보 수 (11. 상반기)		보 수 (16. 하반기)
	보 수 (11. 하반기)		보 수 (17. 상반기)

손 상 현 황 표


번호	신 (N) 구 (P)	손상내용	손상현황						결함 상대	손상 물량	비고
			폭	길이	너비	물량	단위	개소			
1	구	균열부 백태	0.3	1.0	-	1.00	m	1	c	1.00	
2	구	균열	0.2	1.0	-	1.00	m	1	b	1.00	
3	구	균열부 백태	0.3	1.0	-	1.00	m	1	c	1.00	
4	구	균열	0.2	1.2	-	1.20	m	1	b	1.20	
5	구	균열	0.2	1.0	-	1.00	m	1	b	1.00	
6	구	균열부 백태	0.3	1.5	-	1.50	m	1	c	1.50	
7	구	백태	-	0.1	0.5	0.05	m ²	1	b	0.05	
8	구	백태	-	1.0	1.0	1.00	m ²	1	b	1.00	
9	구	균열	0.2	1.0	-	1.00	m	1	b	1.00	
10	구	균열부 백태	0.3	1.5	-	1.50	m	1	c	1.50	
11	구	균열	0.2	2.0	-	2.00	m	1	b	2.00	
12											
13											
주) 손상의 길이 및 너비는 「 m 」 이며, 균열의 폭은 「 mm 」 임


KEY PLAN

부 산 ←

→ 대 구

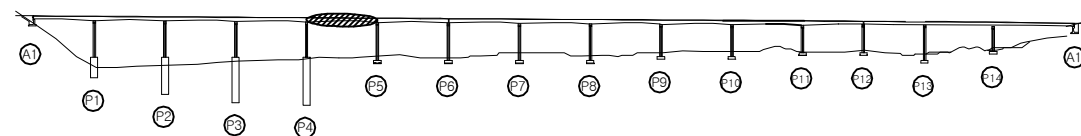

SECTION

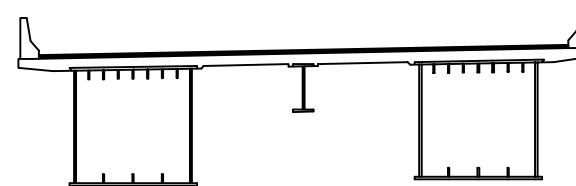


용역명	2017년 상반기 시설물 정기점검 용역
과업기간	2017. 03. 21 ~ 2017. 06. 30
발주처	신대구부산고속도로주식회사
용역사	(주) 위드이앤오
도면번호	005

ID : 낙동대교(부산) - 교면포장 - S6

← 부 산

대 구 →

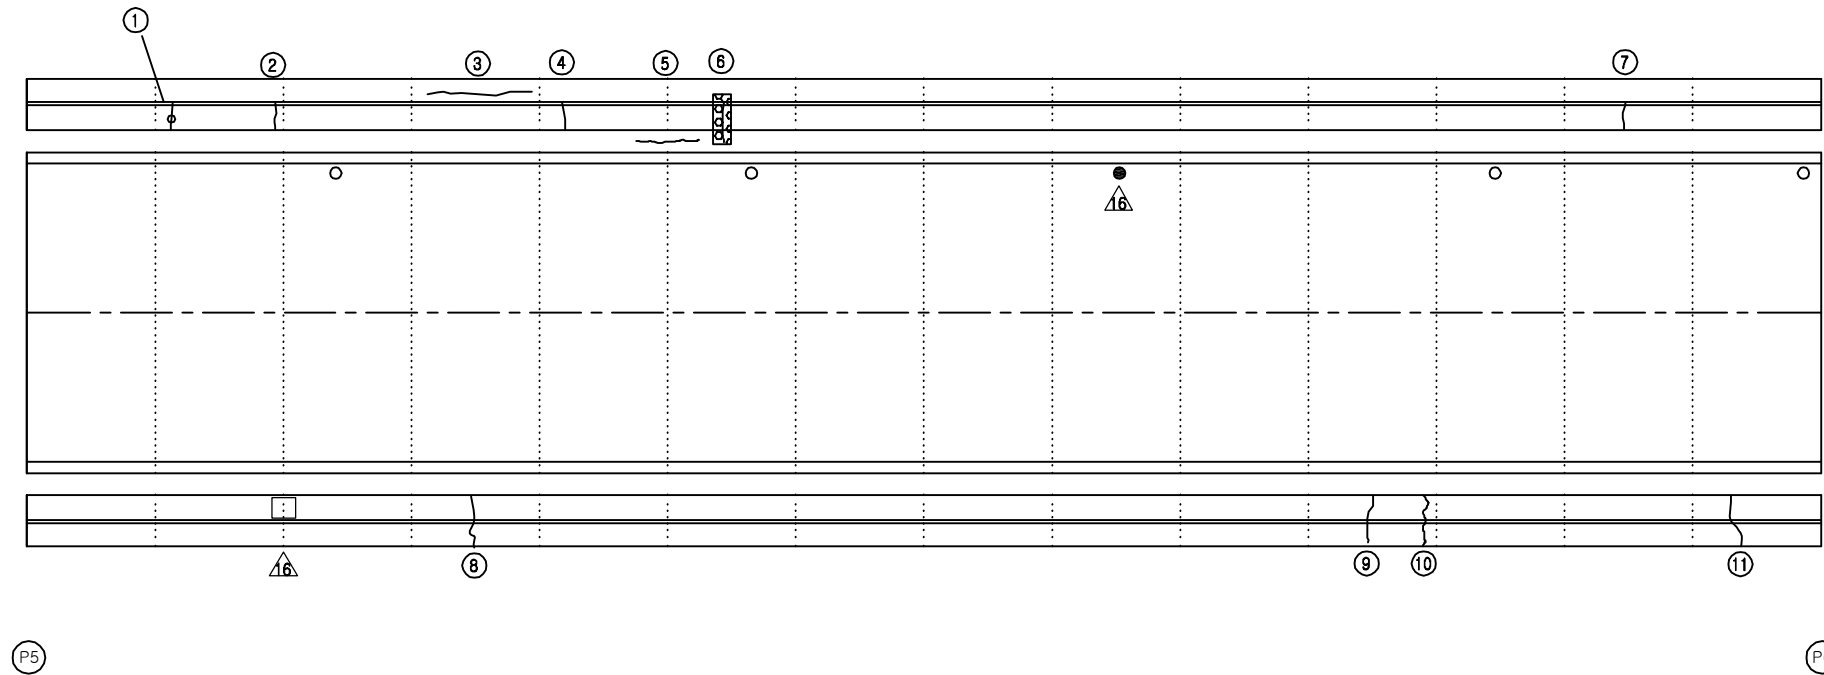

보 수 이 력			
	기 존 균 열		보 수 (12. 상반기)
	신 규 균 열		보 수 (12. 하반기)
	보수부위재균열		보 수 (13. 상반기)
	보 수 (기보수)		보 수 (13. 하반기)
	보 수 (08. 하반기)		보 수 (14. 상반기)
	보 수 (09. 상반기)		보 수 (14. 하반기)
	보 수 (09. 하반기)		보 수 (15. 상반기)
	보 수 (10. 상반기)		보 수 (15. 하반기)
	보 수 (10. 하반기)		보 수 (16. 상반기)
	보 수 (11. 상반기)		보 수 (16. 하반기)
	보 수 (11. 하반기)		보 수 (17. 상반기)

손 상 현 황 표


번호	신 (N) 구 (P)	손상내용	손상현황						결함 상대	손상 물량	비고
			폭	길이	너비	물량	단위	개소			
1	구	균열	0.3	1.0	-	1.00	m	1	c	1.00	
2	구	균열	0.2	1.0	-	1.00	m	1	b	1.00	
3	구	균열	0.2	3.0	-	3.00	m	1	b	3.00	
4	구	균열	0.2	1.0	-	1.00	m	1	b	1.00	
5	구	균열	0.2	1.5	-	1.50	m	1	b	1.50	
6	구	균열부 백태	0.3	1.2	-	1.20	m	1	c	1.20	
7	구	균열	0.2	1.2	-	1.20	m	1	b	1.20	
8	구	균열	0.3	2.0	-	2.00	m	1	c	2.00	
9	구	균열	0.2	1.2	-	1.20	m	1	b	1.20	
10	구	균열	0.2	1.2	-	1.20	m	1	b	1.20	
11	구	균열	0.2	2.0	-	2.00	m	1	b	2.00	
12											
13											
주) 손상의 길이 및 너비는 「 m 」 이며, 균열의 폭은 「 mm 」 임


KEY PLAN

부 산 ←

→ 대 구

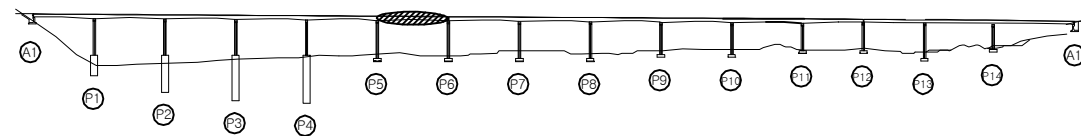

SECTION

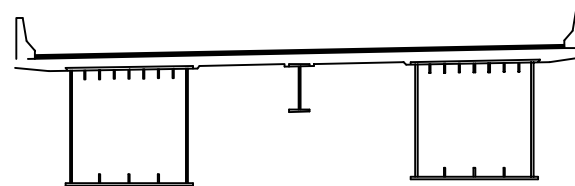


용역명	2017년 상반기 시설물 정기점검 용역
과업기간	2017. 03. 21 ~ 2017. 06. 30
발주처	신대구부산고속도로주식회사
용역사	(주) 위드이앤오
도면번호	006

ID : 낙동대교(부산) - 교면포장 - S7

보 수 이 력			
	기 존 균 열		보 수 (12. 상반기)
	신 규 균 열		보 수 (12. 하반기)
	보수부위재균열		보 수 (13. 상반기)
	보 수 (기보수)		보 수 (13. 하반기)
	보 수 (08. 하반기)		보 수 (14. 상반기)
	보 수 (09. 상반기)		보 수 (14. 하반기)
	보 수 (09. 하반기)		보 수 (15. 상반기)
	보 수 (10. 상반기)		보 수 (15. 하반기)
	보 수 (10. 하반기)		보 수 (16. 상반기)
	보 수 (11. 상반기)		보 수 (16. 하반기)
	보 수 (11. 하반기)		보 수 (17. 상반기)

← 부 산

대 구 →

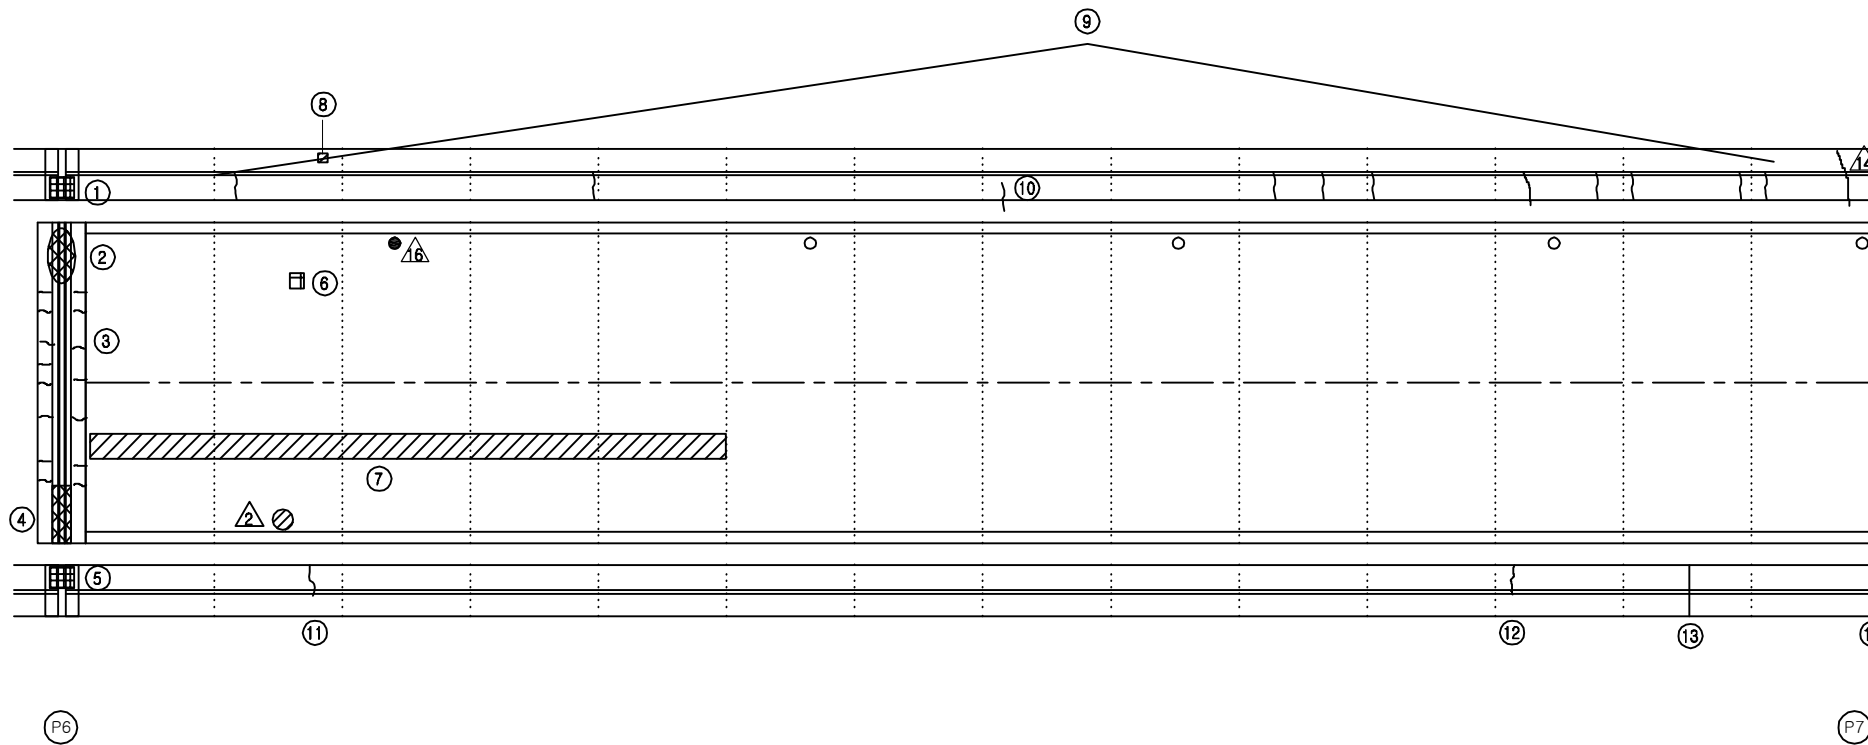

손 상 현 황 표


번호	신 (N) 구 (P)	손상내용	손상현황						결함 상대	손상 물량	비고
			폭	길이	너비	물량	단위	개소			
1	구	차수판 앵커볼트 탈락	-	-	-	1.00	EA	4	b	4.00	
2	구	유간부 이물질 퇴적	-	2.5	-	2.50	m	1	b	2.50	
3	구	후타재 균열	0.2	7.5	-	7.50	m	1	b	7.50	
4	구	유간부 이물질 퇴적	-	1.0	-	1.00	m	1	b	1.00	
5	구	차수판 앵커볼트 탈락	-	-	-	1.00	EA	3	b	3.00	
6	구	아스콘 패임	-	0.1	0.1	0.01	m²	1	b	0.01	
7	구	라벨링	-	1.0	15.0	15.00	m²	1	b	15.00	
8	구	타설불량	-	0.2	0.3	0.06	m²	1	-	0.06	외측면
9	구	균열	0.2	1.1	-	1.10	m	10	b	11.00	
10	구	균열	0.1	1.2	-	1.20	m	1	b	1.20	
11	구	균열	0.3	2.0	-	2.00	m	1	c	2.00	
12	구	균열	0.2	1.2	-	1.20	m	1	b	1.20	
13	구	균열	0.3	2.0	-	2.00	m	1	c	2.00	
14	구	균열	0.2	2.4	-	2.40	m	1	b	2.40	
15											
16											
주) 손상의 길이 및 너비는 「 m 」이며, 균열의 폭은 「 mm 」임


KEY PLAN

부 산 ←

→ 대 구

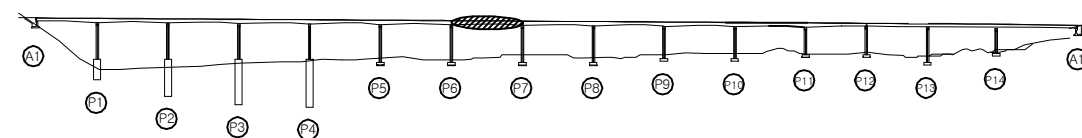

SECTION

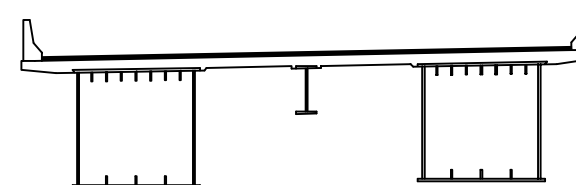


용역명	2017년 상반기 시설물 정기점검 용역
과업기간	2017. 03. 21 ~ 2017. 06. 30
발주처	신대구부산고속도로주식회사
용역사	(주) 위드이앤오
도면번호	007

ID : 낙동대교(부산) - 교면포장 - S8

← 부 산


대 구 →

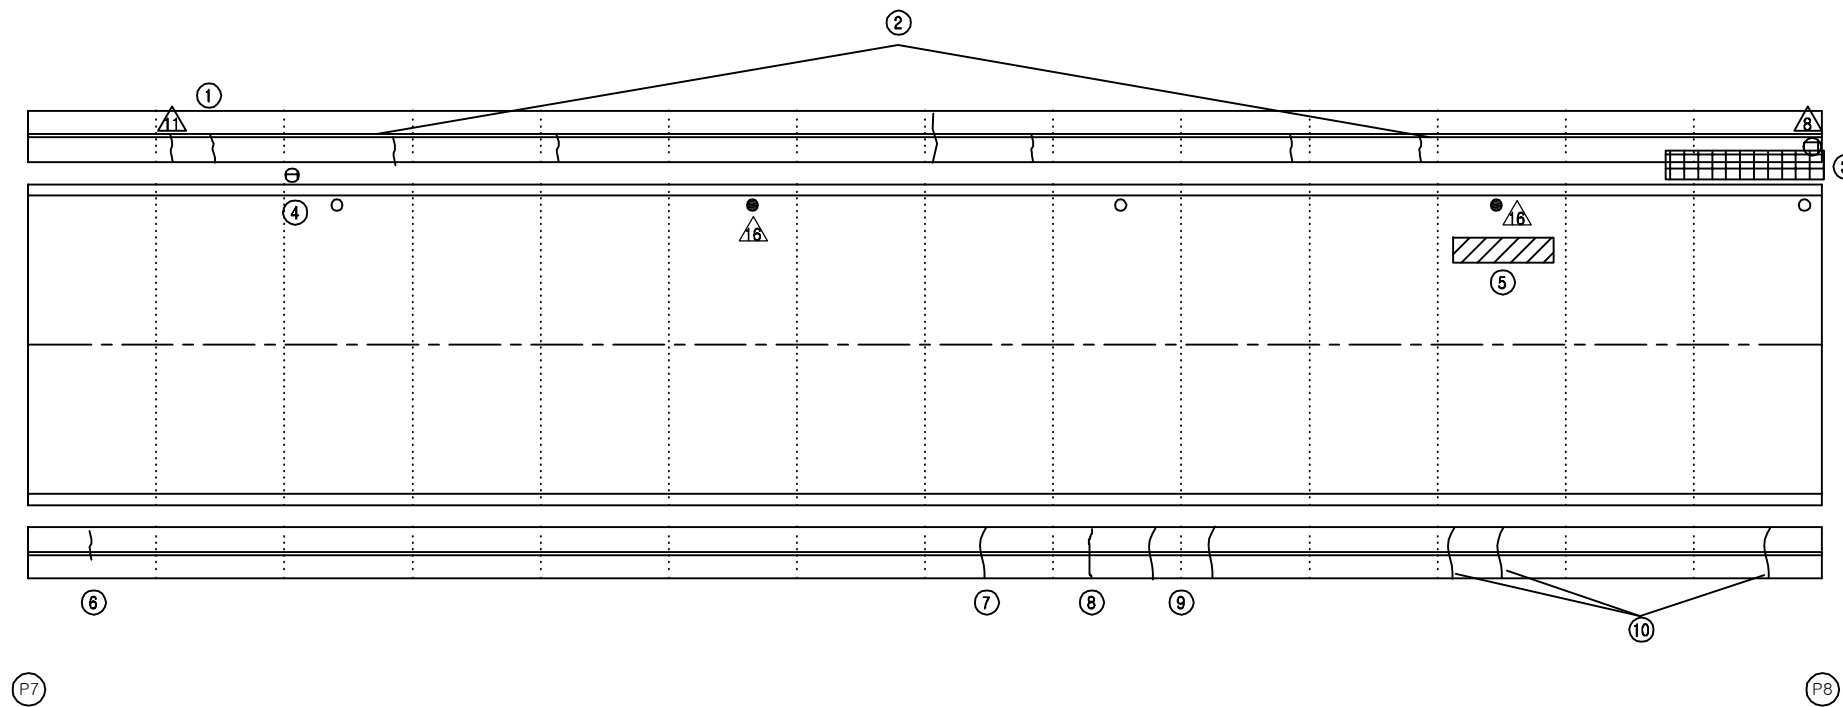


KEY PLAN

부 산 ←

→ 대 구

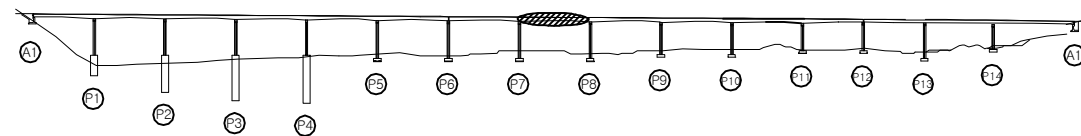

SECTION

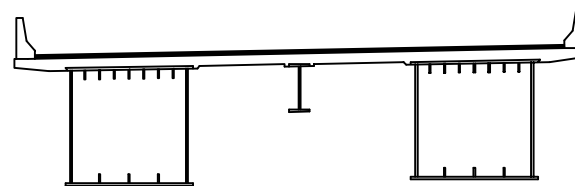

보 수 이 력

	기 존 균 열		보 수(12. 상반기)
	신 규 균 열		보 수(12. 하반기)
	보수부위재균열		보 수(13. 상반기)
	보 수(기보수)		보 수(13. 하반기)
	보 수(08. 하반기)		보 수(14. 상반기)
	보 수(09. 상반기)		보 수(14. 하반기)
	보 수(09. 하반기)		보 수(15. 상반기)
	보 수(10. 상반기)		보 수(15. 하반기)
	보 수(10. 하반기)		보 수(16. 상반기)
	보 수(11. 상반기)		보 수(16. 하반기)
	보 수(11. 하반기)		보 수(17. 상반기)

손 상 현 황 표

번호	신(N) 구(P)	손상내용	손상현황						결함 상대	손상 물량	비고
			폭	길이	너비	물량	단위	개소			
1	구	균열	0.2	1.0	-	1.00	m	1	b	1.00	
2	구	균열	0.2	6.0	-	6.00	m	1	b	6.00	
3	구	파손	-	0.2	3.0	0.60	m ²	1	b	0.60	
4	구	파손	-	0.1	0.1	0.01	m ²	1	b	0.01	
5	구	라벨링	-	0.5	3.0	1.50	m ²	1	b	1.50	
6	구	균열	0.2	2.4	-	2.40	m	1	b	2.40	
7	구	균열	0.3	2.0	-	2.00	m	1	c	2.00	
8	구	균열	0.3	1.2	-	1.20	m	1	c	1.20	
9	구	균열	0.3	2.0	-	2.00	m	1	c	2.00	
10	구	균열	0.2	3.0	-	3.00	m	1	b	3.00	
11											
12											
주) 손상의 길이 및 너비는 「 m 」이며, 균열의 폭은 「 mm 」임

용역명 2017년 상반기 시설물 정기점검 용역

과업기간 2017. 03. 21 ~ 2017. 06. 30

발주처 신대구부산고속도로주식회사


용역사 (주) 위드이앤오

도면번호 008

ID : 낙동대교(부산) - 교면포장 - S9

← 부 산

대 구 →

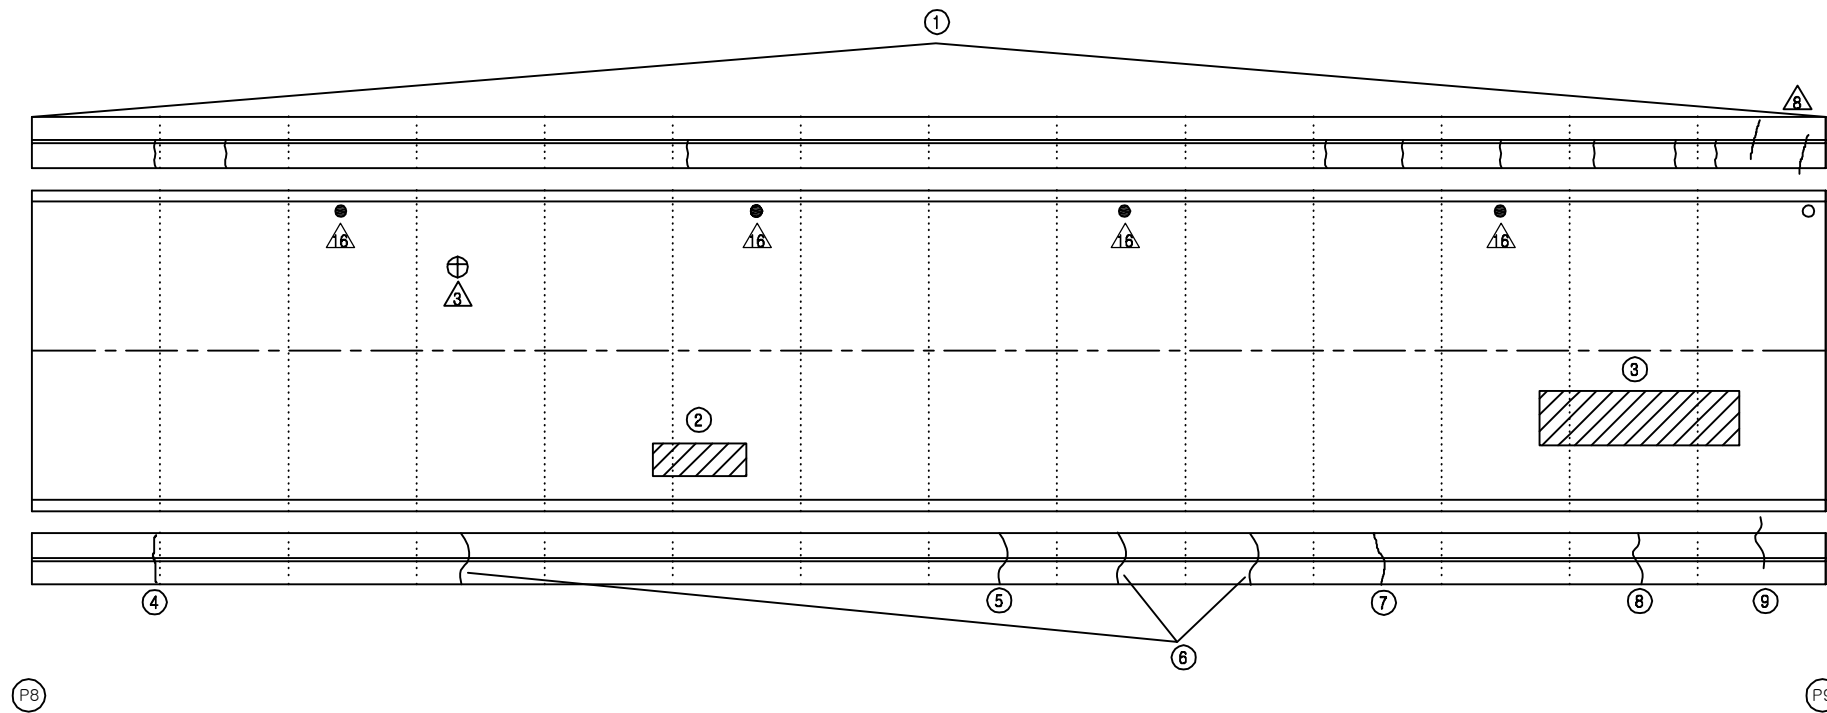

보 수 이 력			
	기 존 균 열		보 수 (12. 상반기)
	신 규 균 열		보 수 (12. 하반기)
	보수부위재균열		보 수 (13. 상반기)
	보 수 (기보수)		보 수 (13. 하반기)
	보 수 (08. 하반기)		보 수 (14. 상반기)
	보 수 (09. 상반기)		보 수 (14. 하반기)
	보 수 (09. 하반기)		보 수 (15. 상반기)
	보 수 (10. 상반기)		보 수 (15. 하반기)
	보 수 (10. 하반기)		보 수 (16. 상반기)
	보 수 (11. 상반기)		보 수 (16. 하반기)
	보 수 (11. 하반기)		보 수 (17. 상반기)

손 상 현 황 표


번호	신 (N) 구 (P)	손상내용	손상현황						결함 상대	손상 물량	비고
			폭	길이	너비	물량	단위	개소			
1	구	균열	0.2	9.0	-	9.00	m	1	b	9.00	
2	구	라벨링	-	0.5	2.0	1.00	m	1	b	1.00	
3	구	라벨링	-	1.5	8.0	12.00	m	1	b	12.00	
4	구	균열	0.2	1.2	-	1.20	m	1	b	1.20	
5	구	균열	0.3	2.0	-	2.00	m	1	c	2.00	
6	구	균열	0.2	3.0	-	3.00	m	1	b	3.00	
7	구	균열	0.2	1.2	-	1.20	m	1	b	1.20	
8	구	균열	0.3	2.0	-	2.00	m	1	c	2.00	
9	구	균열	0.3	2.0	-	2.00	m	1	c	2.00	
10											
11											
주) 손상의 길이 및 너비는 「 m 」 이며, 균열의 폭은 「 mm 」 임


KEY PLAN

부 산 ←

→ 대 구

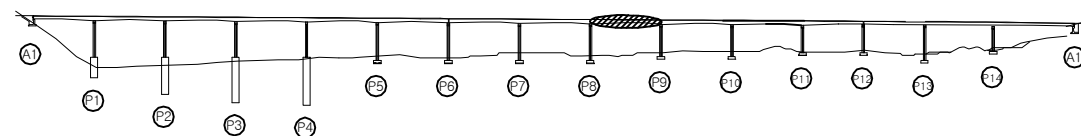

SECTION

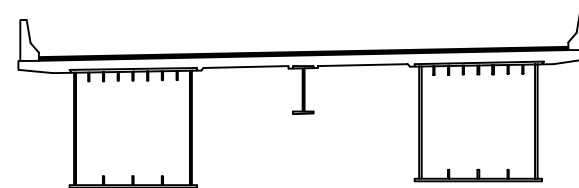

용역명	2017년 상반기 시설물 정기점검 용역
과업기간	2017. 03. 21 ~ 2017. 06. 30
발주처	신대구부산고속도로주식회사
용역사	(주) 위드이앤오
도면번호	009

ID : 낙동대교(부산) - 교면포장 - S10

← 부 산

대 구 →

보 수 이 력			
	기 존 균 열		보 수 (12. 상반기)
	신 규 균 열		보 수 (12. 하반기)
	보수부위재균열		보 수 (13. 상반기)
	보 수 (기보수)		보 수 (13. 하반기)
	보 수 (08. 하반기)		보 수 (14. 상반기)
	보 수 (09. 상반기)		보 수 (14. 하반기)
	보 수 (09. 하반기)		보 수 (15. 상반기)
	보 수 (10. 상반기)		보 수 (15. 하반기)
	보 수 (10. 하반기)		보 수 (16. 상반기)
	보 수 (11. 상반기)		보 수 (16. 하반기)
	보 수 (11. 하반기)		보 수 (17. 상반기)

손 상 현 황 표


번호	신 (N) 구 (P)	손상내용	손상현황						결함 상대	손상 물량	비고
			폭	길이	너비	물량	단위	개소			
1	구	균열	0.2	1.0	-	1.00	m	1	b	1.00	
2	구	균열	0.3	1.0	-	1.00	m	1	c	1.00	
3	구	균열	0.3	6.6	-	6.60	m	1	c	6.60	
4	구	균열	0.3	3.0	-	3.00	m	1	c	3.00	
5	구	균열	0.3	8.0	-	8.00	m	1	c	8.00	
6	구	균열	0.2	1.0	-	1.00	m	1	b	1.00	
7	구	균열	0.2	1.2	-	1.20	m	1	b	1.20	
8	구	균열	0.3	2.0	-	2.00	m	1	c	2.00	
9	구	균열	0.2	2.4	-	2.40	m	1	b	2.40	
10	구	균열	0.3	2.0	-	2.00	m	1	c	2.00	
11											
12											
주) 손상의 길이 및 너비는 「 m 」이며, 균열의 폭은 「 mm 」임


KEY PLAN

부 산 ←

→ 대 구

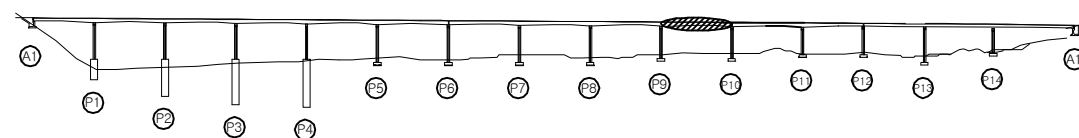

SECTION

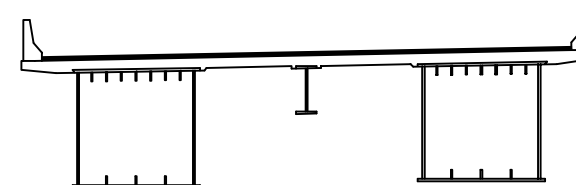


용역명	2017년 상반기 시설물 정기점검 용역
과업기간	2017. 03. 21 ~ 2017. 06. 30
발주처	신대구부산고속도로주식회사
용역사	(주) 위드이앤오
도면번호	010

ID : 낙동대교(부산) - 교면포장 - S11

← 부 산

대 구 →

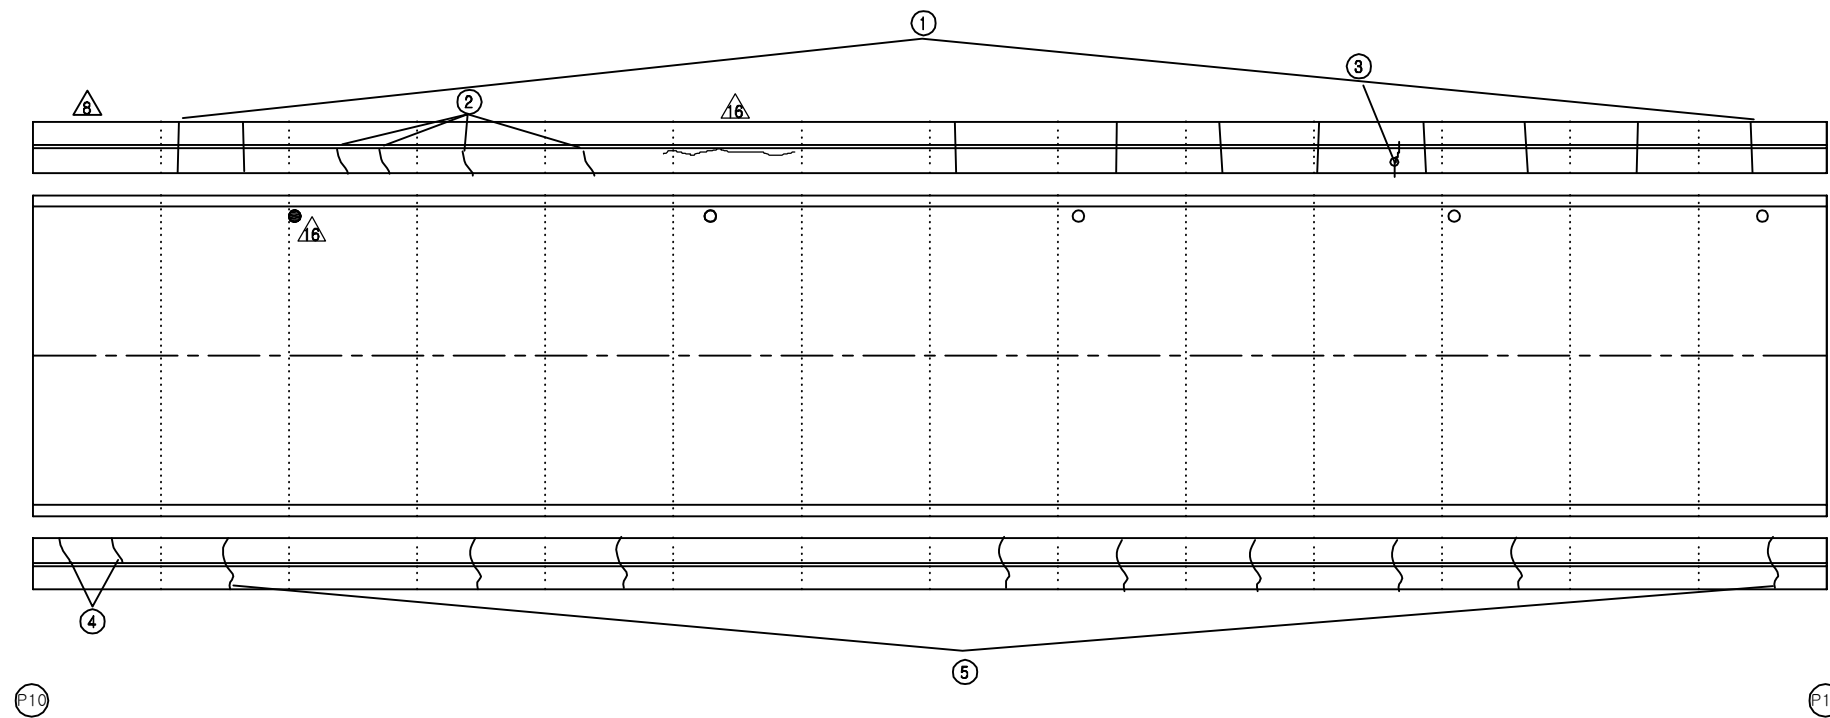

보 수 이 력			
	기 존 균 열		보 수 (12. 상반기)
	신 규 균 열		보 수 (12. 하반기)
	보수부위재균열		보 수 (13. 상반기)
	보 수 (기보수)		보 수 (13. 하반기)
	보 수 (08. 하반기)		보 수 (14. 상반기)
	보 수 (09. 상반기)		보 수 (14. 하반기)
	보 수 (09. 하반기)		보 수 (15. 상반기)
	보 수 (10. 상반기)		보 수 (15. 하반기)
	보 수 (10. 하반기)		보 수 (16. 상반기)
	보 수 (11. 상반기)		보 수 (16. 하반기)
	보 수 (11. 하반기)		보 수 (17. 상반기)

손 상 현 황 표


번호	신(N) 구(P)	손상내용	손상현황						결함 상대	손상 물량	비고
			폭	길이	너비	물량	단위	개소			
1	구	균열	0.3	22.0	-	22.00	m	1	c	22.00	
2	구	균열	0.3	4.8	-	4.80	m	1	c	4.80	
3	구	균열	0.2	1.5	-	1.50	m	1	b	1.50	
4	구	균열	0.2	2.4	-	2.40	m	1	b	2.40	
5	구	균열	0.3	18.0	-	18.00	m	1	c	18.00	
6											
7											
주) 손상의 길이 및 너비는 「 m 」 이며, 균열의 폭은 「 mm 」 임


KEY PLAN

부 산 ←

→ 대 구

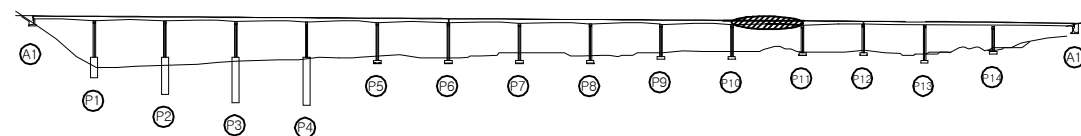

SECTION

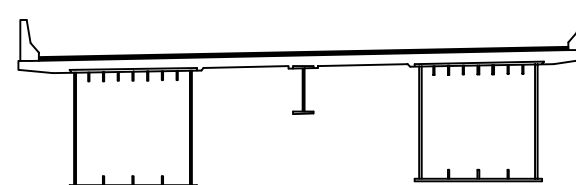


용역명	2017년 상반기 시설물 정기점검 용역
과업기간	2017. 03. 21 ~ 2017. 06. 30
발주처	신대구부산고속도로주식회사
용역사	(주) 위드이앤오
도면번호	011

ID : 낙동대교(부산) - 교면포장 - S12

← 부 산


대 구 →

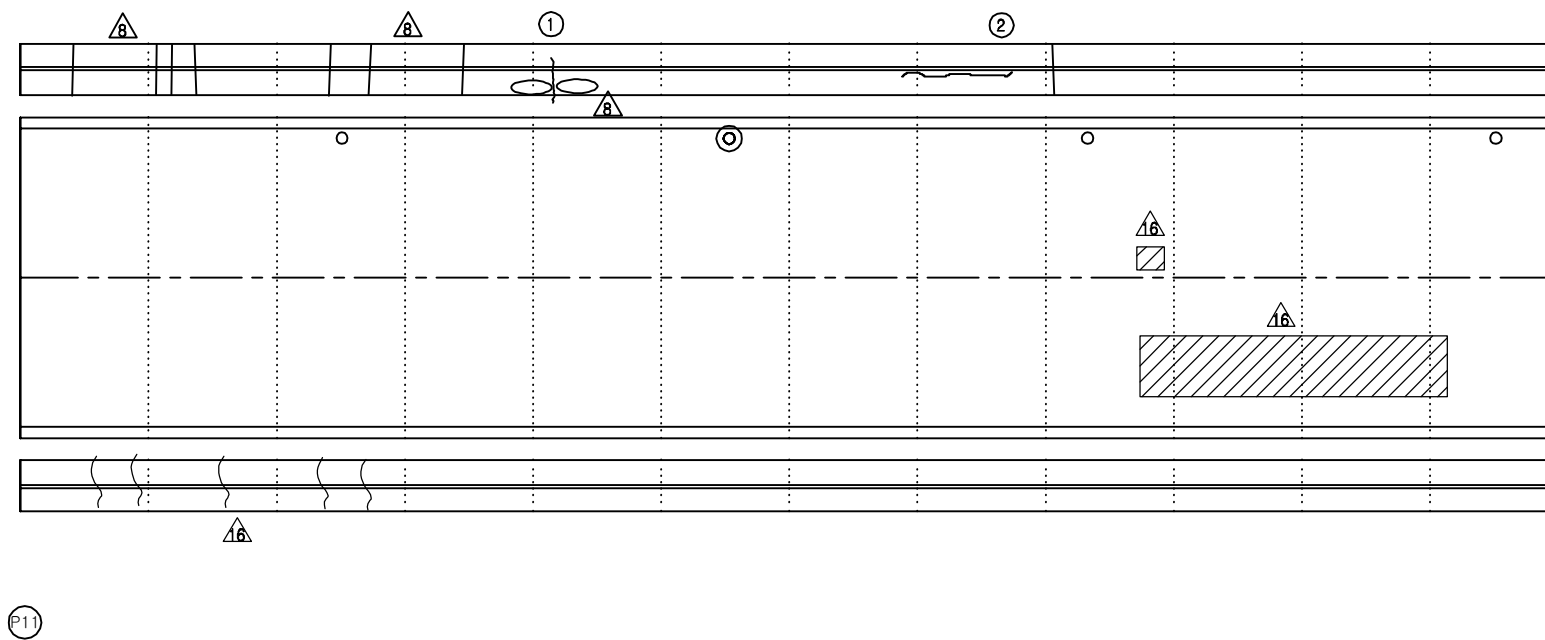


KEY PLAN

부 산 ←

→ 대 구

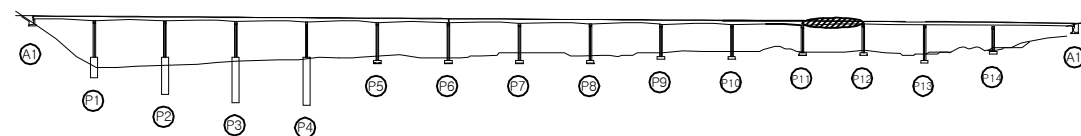

SECTION

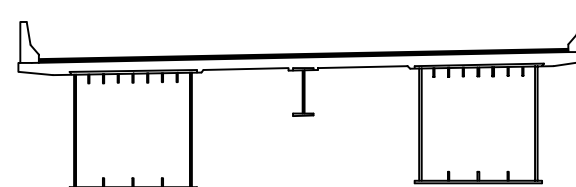

보 수 이 력

기 존 균 열	보 수(12. 상반기)
신 규 균 열	보 수(12. 하반기)
보수부위재균열	보 수(13. 상반기)
보 수(기보수)	보 수(13. 하반기)
보 수(08. 하반기)	보 수(14. 상반기)
보 수(09. 상반기)	보 수(14. 하반기)
보 수(09. 하반기)	보 수(15. 상반기)
보 수(10. 상반기)	보 수(15. 하반기)
보 수(10. 하반기)	보 수(16. 상반기)
보 수(11. 상반기)	보 수(16. 하반기)
보 수(11. 하반기)	보 수(17. 상반기)

손 상 현 황 표

번호	신(N) 구(P)	손상내용	손상현황						결함 상태	손상 물량	비고
			폭	길이	너비	물량	단위	개소			
1	구	균열	0.3	1.5	-	1.50	m	1	c	1.50	
2	구	균열	0.3	1.5	-	1.50	m	1	c	1.50	
3											
4											
주) 손상의 길이 및 너비는 「 m 」이며, 균열의 폭은 「 mm 」임

용역명 2017년 상반기 시설물 정기점검 용역

과업기간 2017. 03. 21 ~ 2017. 06. 30

발주처  신대구부산고속도로주식회사


용역사 (주) 위드이앤오

도면번호 012

ID : 낙동대교(부산) - 교면포장 - S13

← 부 산


대 구 →

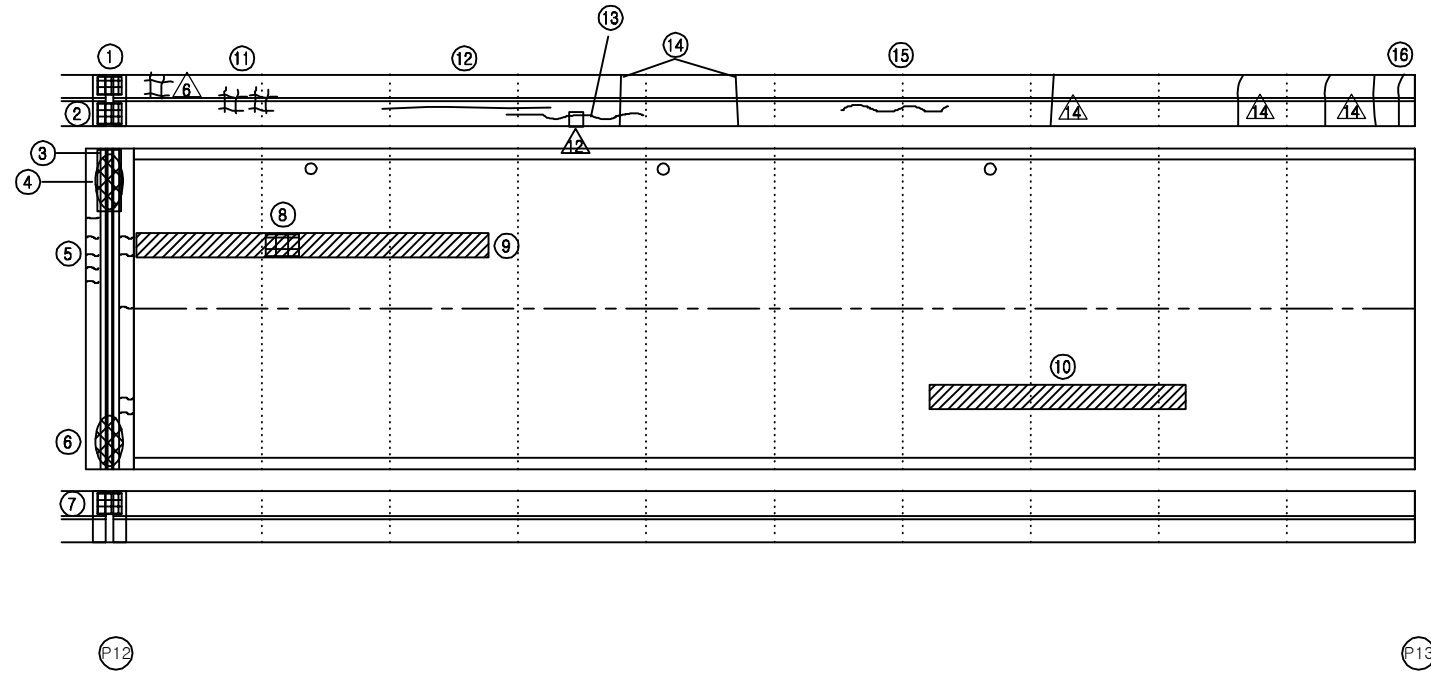


KEY PLAN

부 산 ←

→ 대 구

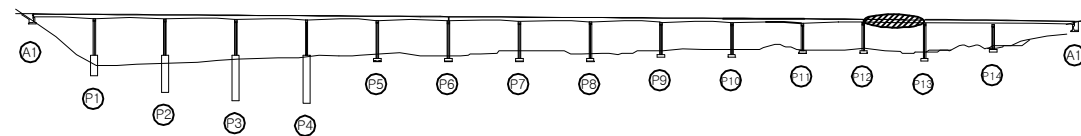

SECTION

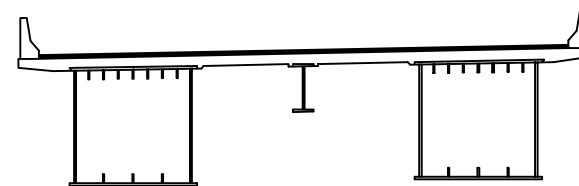

보 수 이 력

기 존 균 열	보 수(12. 상반기)
신 규 균 열	보 수(12. 하반기)
보 수부위재균열	보 수(13. 상반기)
보 수(기보수)	보 수(13. 하반기)
보 수(08. 하반기)	보 수(14. 상반기)
보 수(09. 상반기)	보 수(14. 하반기)
보 수(09. 하반기)	보 수(15. 상반기)
보 수(10. 상반기)	보 수(15. 하반기)
보 수(10. 하반기)	보 수(16. 상반기)
보 수(11. 상반기)	보 수(16. 하반기)
보 수(11. 하반기)	보 수(17. 상반기)

손 상 현 황 표

번호	신(N) 구(P)	손상내용	손상현황						결함 상대	손상 물량	비고
			폭	길이	너비	물량	단위	개소			
1	구	차수판 앵커볼트 탈락(너트)	-	-	-	1.00	EA	3	b	3.00	
2	구	차수판 앵커볼트 탈락	-	-	-	1.00	EA	4	b	4.00	
3	구	유간부 이물질 퇴적	-	1.0	-	1.00	m	1	b	1.00	
4	구	신축이음 녹발생	-	2.0	-	2.00	m	1	b	2.00	
5	구	후타재 균열	0.2	5.0	-	5.00	m	1	b	5.00	
6	구	유간부 이물질 퇴적	-	1.0	-	1.00	m	1	b	1.00	
7	구	차수판 앵커볼트 탈락(너트)	-	-	-	1.00	EA	3	b	3.00	
8	구	아스콘 패임	-	0.1	0.2	0.02	m²	1	b	0.02	
9	구	라벨링	-	1.0	8.0	8.00	m²	1	b	8.00	
10	구	라벨링	-	1.0	6.0	6.00	m²	1	b	6.00	
11	구	망상균열	-	1.0	3.0	3.00	m²	1	b	3.00	
12	구	균열	0.3	7.0	-	7.00	m	1	c	7.00	
13	구	균열	0.2	2.0	-	2.00	m	1	b	2.00	
14	구	균열	0.3	4.8	-	4.80	m	1	c	4.80	
15	구	균열	0.2	1.5	-	1.50	m	1	b	1.50	
16	구	균열	0.3	4.0	-	4.00	m	1	c	4.00	
17											
18											
주) 손상의 길이 및 너비는 「 m 」이며, 균열의 폭은 「 mm 」임

용역명 2017년 상반기 시설물 정기점검 용역

과업기간 2017. 03. 21 ~ 2017. 06. 30

발주처 신대구부산고속도로주식회사


용역사 (주) 위드이앤오

도면번호 013

ID : 낙동대교(부산) - 교면포장 - S14

← 부 산

대 구 →

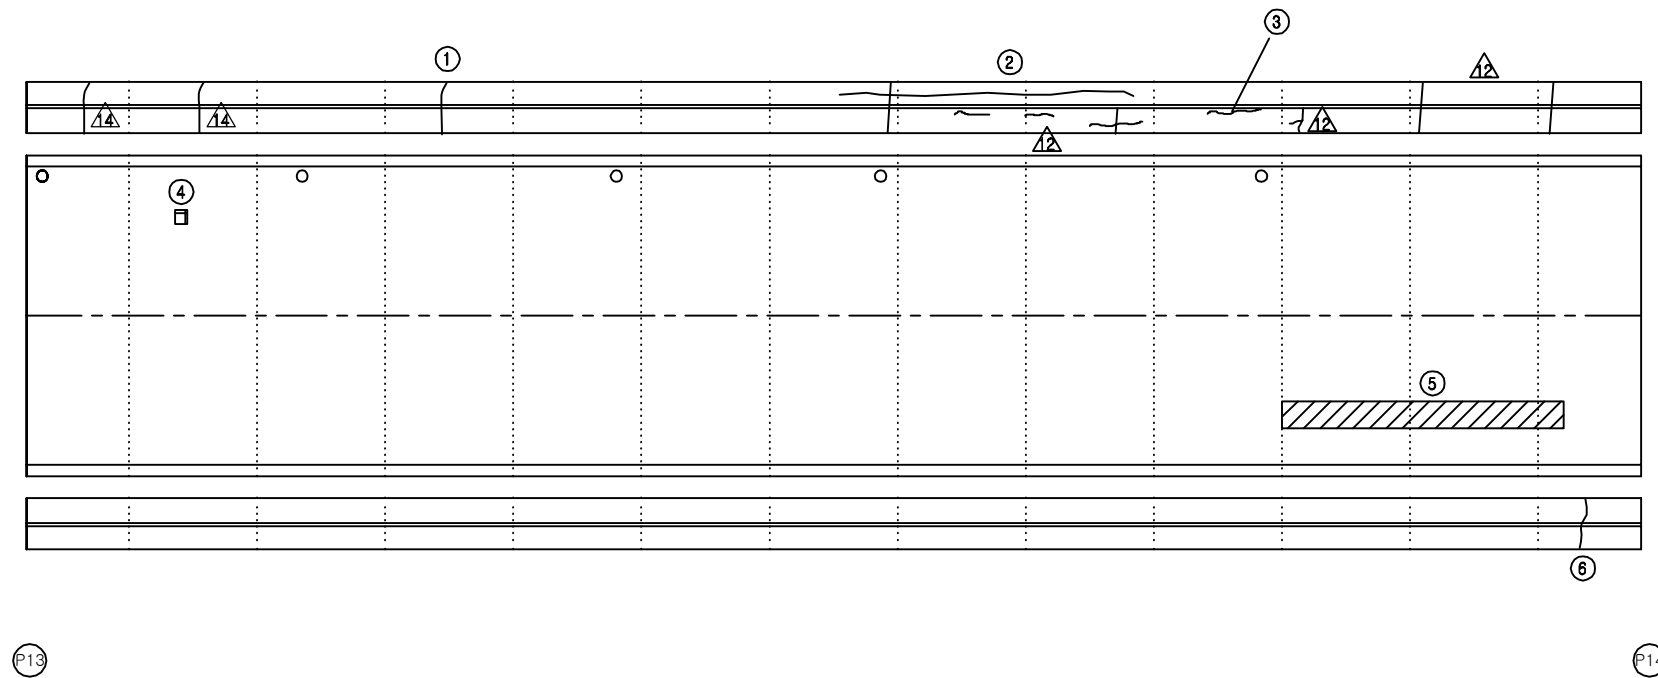


P13

P14


KEY PLAN

부 산 ←

→ 대 구

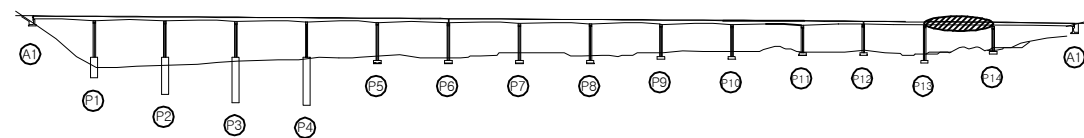

SECTION

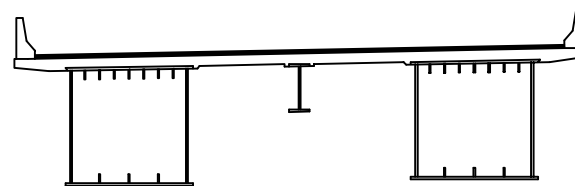

보 수 이 력

기 존 균 열	보 수(12. 상반기)
신 규 균 열	보 수(12. 하반기)
보수부위재균열	보 수(13. 상반기)
보 수(기보수)	보 수(13. 하반기)
보 수(08. 하반기)	보 수(14. 상반기)
보 수(09. 상반기)	보 수(14. 하반기)
보 수(09. 하반기)	보 수(15. 상반기)
보 수(10. 상반기)	보 수(15. 하반기)
보 수(10. 하반기)	보 수(16. 상반기)
보 수(11. 상반기)	보 수(16. 하반기)
보 수(11. 하반기)	보 수(17. 상반기)

손 상 현 황 표

번호	신(N) 구(P)	손상내용	손상현황						결함 상태	손상 물량	비고
			폭	길이	너비	물량	단위	개소			
1	구	균열	0.3	4.0	-	4.00	m	1	c	4.00	
2	구	균열	0.2	8.0	-	8.00	m	1	b	8.00	
3	구	균열부 백태	1.0	0.7	-	0.70	m	1	c	0.70	
4	구	아스콘 패임	-	0.1	0.1	0.01	m ²	1	b	0.01	
5	구	라벨링	5.0	1.0	-	1.00	m	1	b	1.00	
6	구	균열부 백태	0.5	2.0	-	2.00	m	1	c	2.00	
7											
8											
주) 손상의 길이 및 너비는 「 m 」이며, 균열의 폭은 「 mm 」임

용역명 2017년 상반기 시설물 정기점검 용역

과업기간 2017. 03. 21 ~ 2017. 06. 30

발주처  신대구부산고속도로주식회사


용역사 (주) 위드이앤오

도면번호 014

ID : 낙동대교(부산) - 교면포장 - S15

← 부 산

대 구 →

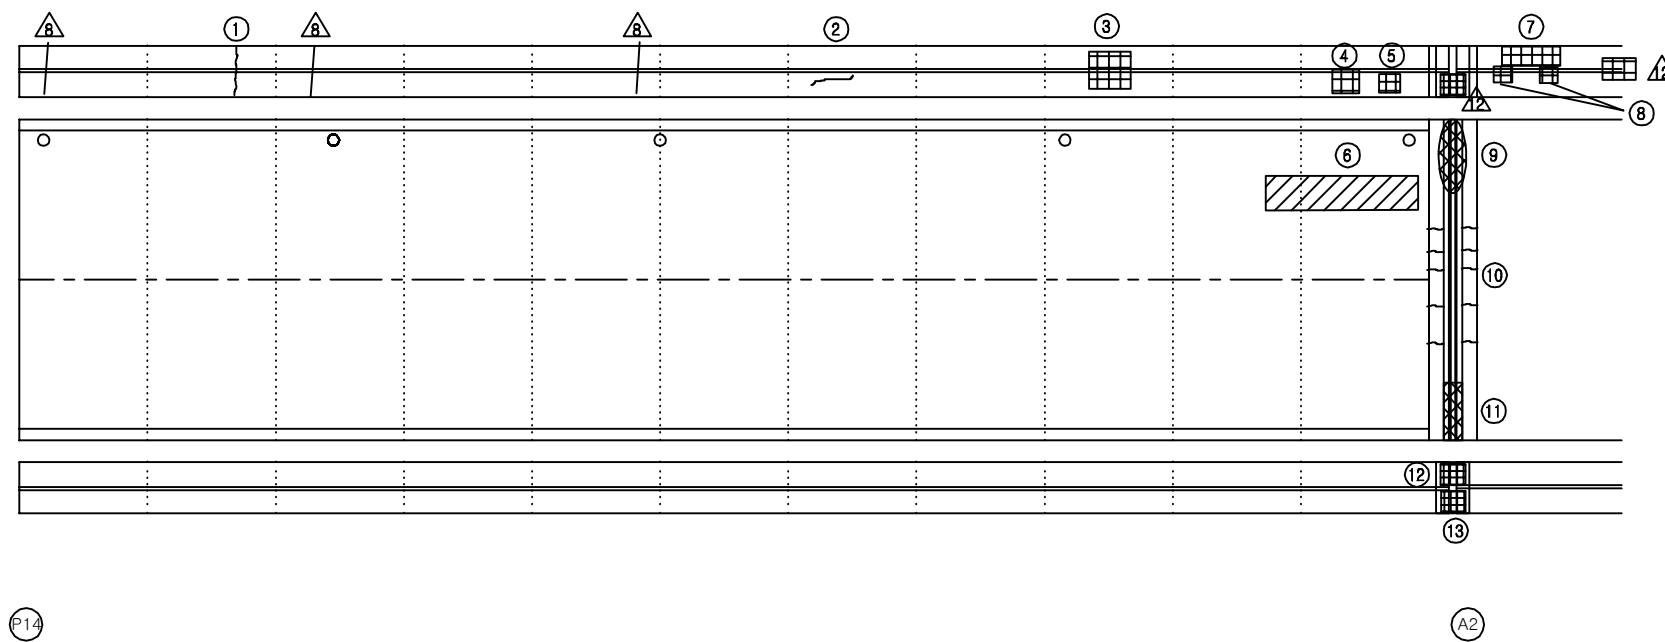

보 수 이 력			
	기 존 균 열		보 수(12. 상반기)
	신 규 균 열		보 수(12. 하반기)
	보수부위재균열		보 수(13. 상반기)
	보 수(기보수)		보 수(13. 하반기)
	보 수(08. 하반기)		보 수(14. 상반기)
	보 수(09. 상반기)		보 수(14. 하반기)
	보 수(09. 하반기)		보 수(15. 상반기)
	보 수(10. 상반기)		보 수(15. 하반기)
	보 수(10. 하반기)		보 수(16. 상반기)
	보 수(11. 상반기)		보 수(16. 하반기)
	보 수(11. 하반기)		보 수(17. 상반기)

손 상 현 황 표


번호	신(N) 구(P)	손상내용	손상현황						결함 상대	손상 물량	비고
			폭	길이	너비	물량	단위	개소			
1	구	균열	0.2	1.2	-	1.20	m	1	b	1.20	
2	구	균열	0.2	0.4	-	0.40	m	1	b	0.40	
3	구	방음벽 변형	-	1.5	4.0	6.00	m ²	1	b	6.00	
4	구	방음벽 변형	-	1.0	1.0	1.00	m ²	1	b	1.00	
5	구	방음벽 변형	-	0.5	0.7	0.35	m ²	1	b	0.35	
6	구	라벨링	-	1.0	5.0	5.00	m ²	1	b	5.00	
7	구	방음벽 변형	-	1.5	4.0	6.00	m ²	1	b	6.00	
8	구	방음벽 변형	-	-	-	1.00	EA	1	b	1.00	
9	구	유간부 이물질 퇴적	-	2.0	-	2.00	m	1	b	2.00	
10	구	후타재 균열	0.1	5.0	-	5.00	m	1	b	5.00	
11	구	유간부 이물질 퇴적	-	1.0	-	1.00	m	1	b	1.00	
12	구	차수판 앵커볼트 탈락	-	-	-	1.00	EA	2	b	2.00	
13	구	차수판 탈락	-	-	-	1.00	EA	1	b	1.00	
14											
15											
주) 손상의 길이 및 너비는 「 m 」이며, 균열의 폭은 「 mm 」임


KEY PLAN

부 산 ←

→ 대 구

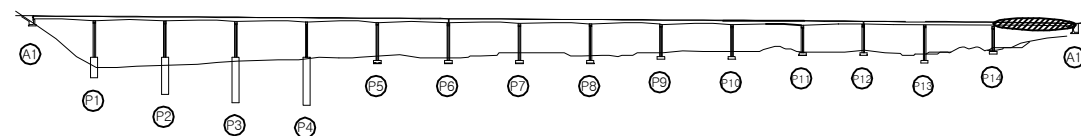

SECTION

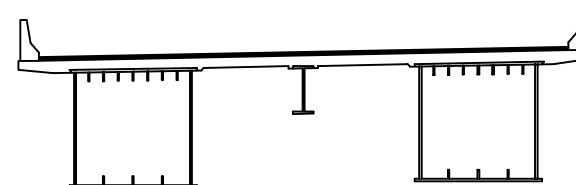


용역명	2017년 상반기 시설물 정기점검 용역
과업기간	2017. 03. 21 ~ 2017. 06. 30
발주처	신대구부산고속도로주식회사
용역사	(주) 위드이앤오
도면번호	015


ID : 낙동대교(부산) - 바닥판하면 - S1

← 부 산


대 구 →

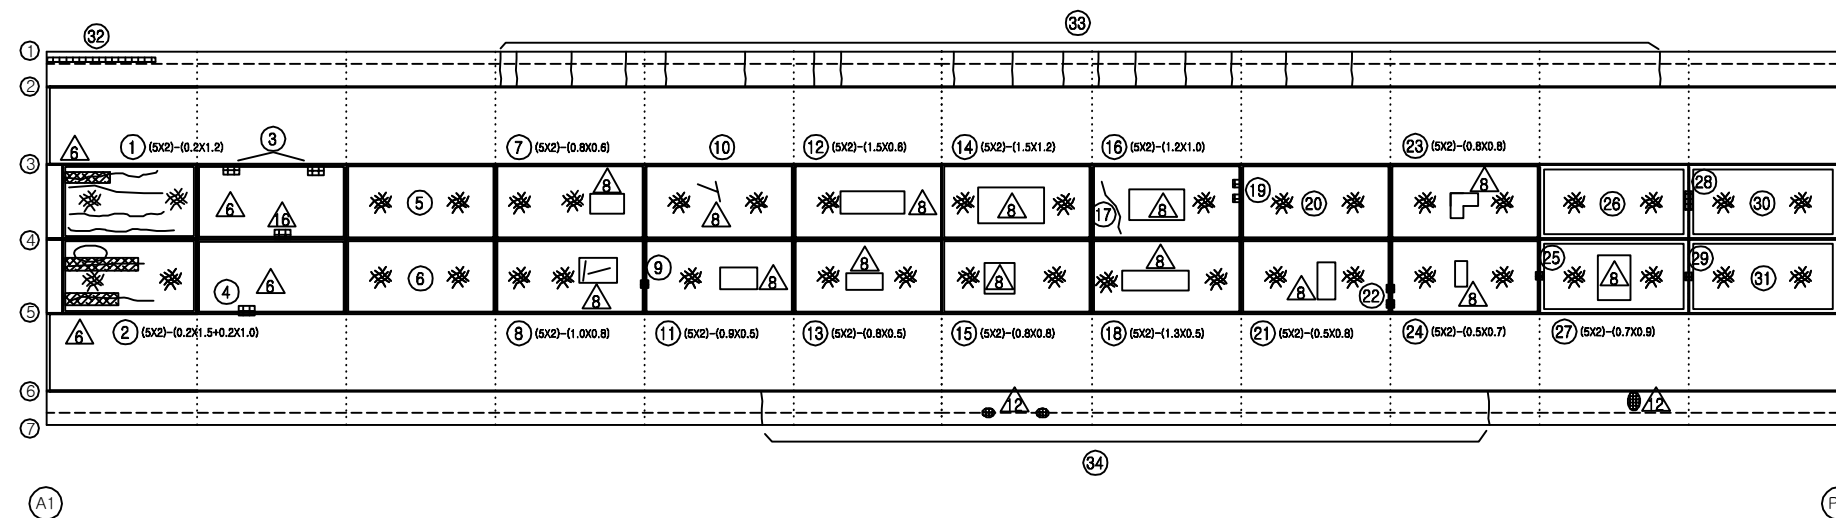

KEY PLAN

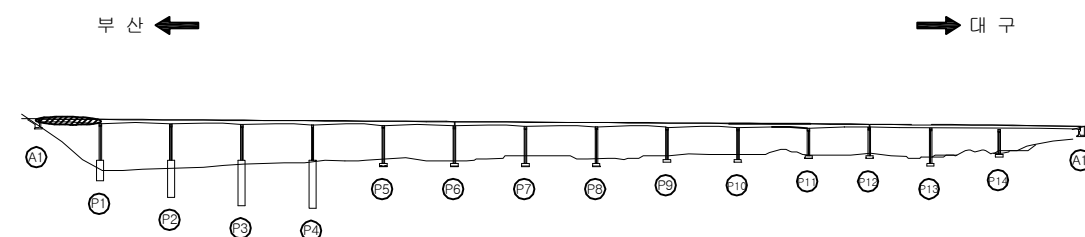

SECTION

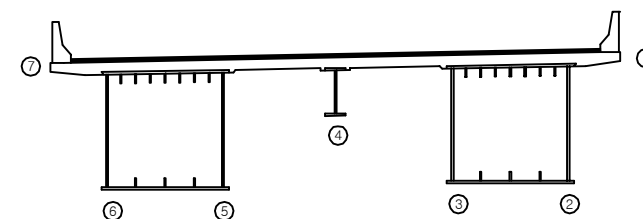

보 수 이 력

기 존 균 열	보 수 (12. 상반기)
신 규 균 열	보 수 (12. 하반기)
보 수부위재균열	보 수 (13. 상반기)
보 수(기보수)	보 수 (13. 하반기)
보 수(08. 하반기)	보 수 (14. 상반기)
보 수(09. 상반기)	보 수 (14. 하반기)
보 수(09. 하반기)	보 수 (15. 상반기)
보 수(10. 상반기)	보 수 (15. 하반기)
보 수(10. 하반기)	보 수 (16. 상반기)
보 수(11. 상반기)	보 수 (16. 하반기)
보 수(11. 하반기)	보 수 (17. 상반기)

손 상 현 황 표

번호	신(N) 구(P)	손상내용	손상현황						결함 상태	손상 물량	비고
			폭	길이	너비	물량	단위	개소			
1	구	망상균열	-	-	-	9.76	m ²	1	b	9.76	
2	구	망상균열	-	-	-	9.50	m ²	1	b	9.50	
3	구	박락	-	0.2	0.2	0.04	m ²	2	b	0.08	
4	구	박락	-	0.2	0.2	0.04	m ²	1	b	0.04	
5	구	망상균열	-	5.0	2.0	10.00	m ²	1	b	10.00	
6	구	망상균열	-	5.0	2.0	10.00	m ²	1	b	10.00	
7	구	망상균열	-	-	-	9.52	m ²	1	b	9.52	
8	구	망상균열	-	-	-	9.20	m ²	1	b	9.20	
9	구	도장박리	-	0.1	0.1	0.01	m ²	1	b	0.01	
10	구	망상균열	-	5.0	2.0	10.00	m ²	1	b	10.00	
11	구	망상균열	-	-	-	9.55	m ²	1	b	9.55	
12	구	망상균열	-	-	-	9.10	m ²	1	b	9.10	
13	구	망상균열	-	-	-	9.60	m ²	1	b	9.60	
14	구	망상균열	-	-	-	8.20	m ²	1	b	8.20	
15	구	망상균열	-	-	-	9.36	m ²	1	b	9.36	
16	구	망상균열	-	-	-	8.80	m ²	1	b	8.80	
17	구	균열	0.2	1.8	-	1.80	m	1	b	1.80	
18	구	망상균열	-	-	-	9.35	m ²	1	b	9.35	
19	구	도장박리	-	0.1	0.1	0.01	m ²	2	b	0.02	
20	구	망상균열	-	5.0	2.0	10.00	m ²	1	b	10.00	
21	구	망상균열	-	-	-	9.60	m ²	1	b	9.60	
22	구	도장박리	-	0.1	0.1	0.01	m ²	2	b	0.02	
23	구	망상균열	-	-	-	9.36	m ²	1	b	9.36	
24	구	망상균열	-	-	-	9.65	m ²	1	b	9.65	
25	구	도장박리	-	0.1	0.2	0.02	m ²	1	b	0.02	
26	구	망상균열	-	5.0	2.0	10.00	m ²	1	b	10.00	
27	구	망상균열	-	-	-	9.37	m ²	1	b	9.37	
28	구	도장박리/낙발생	-	0.1	0.3	0.03	m ²	1	b	0.03	
29	구	도장박리/낙발생	-	0.1	0.1	0.01	m ²	1	b	0.01	
30	구	망상균열	-	5.0	2.0	10.00	m ²	1	b	10.00	
31	구	망상균열	-	5.0	2.0	10.00	m ²	1	b	10.00	
32	구	물끓기흙재 미제거	-	4.0	-	4.00	m	1	b	4.00	
33	구	균열	0.1	1.0	-	1.00	m	18	b	18.00	
34	구	균열	0.1	1.0	-	1.00	m	2	b	2.00	
35											
36											
37											
38											
39											
40											
41											
42											

주) 손상의 길이 및 너비는 「 m 」 이며, 균열의 폭은 「 mm 」 임

용역명 2017년 상반기 시설물 정기점검 용역

과업기간 2017. 03. 21 ~ 2017. 06. 30

발주처 신대구부산고속도로주식회사

용역사 (주) 위드이앤오

도면번호 016

ID : 낙동대교(부산) - 바닥판하면 - S2 (1/2)

← 부 산


대 구 →

보 수 이 력			
	기 존 균 열		보 수(12. 상반기)
	신 규 균 열		보 수(12. 하반기)
	보수부위재균열		보 수(13. 상반기)
	보 수(기보수)		보 수(13. 하반기)
	보 수(08. 하반기)		보 수(14. 상반기)
	보 수(09. 상반기)		보 수(14. 하반기)
	보 수(09. 하반기)		보 수(15. 상반기)
	보 수(10. 상반기)		보 수(15. 하반기)
	보 수(10. 하반기)		보 수(16. 상반기)
	보 수(11. 상반기)		보 수(16. 하반기)
	보 수(11. 하반기)		보 수(17. 상반기)


손 상 현 황 표

번호	신(N) 구(P)	손상내용	손상현황						결함 상태	손상 물량	비고
			폭	길이	너비	물량	단위	개소			
1	구	망상균열	-	5.0	2.0	10.00	m ²	1	b	10.00	
2	구	망상균열	-	5.0	2.0	10.00	m ²	1	b	10.00	
3	구	녹발생	-	0.1	0.3	0.03	m ²	1	b	0.03	
4	구	도장박리	-	0.1	0.1	0.01	m ²	1	b	0.01	
5	구	망상균열	-	-	-	9.64	m ²	1	b	9.64	
6	구	망상균열	-	5.0	2.0	10.00	m ²	1	b	10.00	
7	구	망상균열	-	5.0	2.0	10.00	m ²	1	b	10.00	
8	구	망상균열	-	-	-	9.20	m ²	1	b	9.20	
9	구	도장박리	-	0.1	0.1	0.01	m ²	2	b	0.02	
10	구	망상균열	-	5.0	2.0	10.00	m ²	1	b	10.00	
11	구	망상균열	-	5.0	2.0	10.00	m ²	1	b	10.00	
12	구	보수부 재균열	0.2	0.8	-	0.80	m	1	b	0.80	
13	구	보수부 재균열	0.2	1.2	-	1.20	m	1	b	1.20	
14	구	망상균열	-	-	-	9.52	m ²	1	b	9.52	
15	구	보수부 재균열	0.2	1.7	-	1.70	m	1	b	1.70	
16	구	보수부 재균열	0.2	1.5	-	1.50	m	1	b	1.50	
17	구	망상균열	-	5.0	2.0	10.00	m ²	1	b	10.00	
18	구	재료분리(보수불량)	-	0.3	0.3	0.09	m ²	1	b	0.09	
19	구	망상균열	-	-	-	9.60	m ²	1	b	9.60	
20	구	망상균열	-	5.0	2.0	10.00	m ²	1	b	10.00	
21	구	보수부 재균열	0.2	2.0	-	2.00	m	1	b	2.00	
22	구	망상균열	-	5.0	2.0	10.00	m ²	1	b	10.00	
23	구	보수부 재균열	0.2	2.0	-	2.00	m	1	b	2.00	
24	구	보수부 재균열	0.2	1.8	-	1.80	m	1	b	1.80	
25	구	보수부 재균열	0.2	1.0	-	1.00	m	1	b	1.00	
26	구	망상균열	-	2.0	2.0	4.00	m ²	1	b	4.00	
27	구	망상균열	-	-	-	5.52	m ²	1	b	5.52	
28	구	보수부 재균열	0.2	1.8	-	1.80	m	1	b	1.80	
29	구	망상균열	-	-	-	5.30	m ²	1	b	5.30	
30	구	도장박리	-	0.1	0.1	0.01	m ²	1	b	0.01	
31	구	망상균열	-	1.2	2.0	2.40	m ²	1	b	2.40	
32	구	망상균열	-	-	-	9.22	m ²	1	b	9.22	
33	구	망상균열	-	-	-	9.50	m ²	1	b	9.50	
34	구	망상균열	-	5.0	2.0	10.00	m ²	1	b	10.00	
35	구	망상균열	-	-	-	9.20	m ²	1	b	9.20	
36	구	망상균열	-	-	-	9.00	m ²	1	b	9.00	
37	구	망상균열	-	-	-	9.00	m ²	1	b	9.00	
38	구	배수관 지지대 탈락	-	-	-	1.00	EA	1	c	1.00	
39	구	균열	0.1	1.0	-	1.00	m	6	b	6.00	
40	구	균열부 백태	0.2	0.3	-	0.30	m	1	b	0.30	
41	구	균열부 백태	0.2	0.9	-	0.90	m	1	b	0.90	
42	구	균열	0.2	0.9	-	0.90	m	3	b	2.70	


주) 손상의 길이 및 너비는 「 m 」이며, 균열의 폭은 「 mm 」임

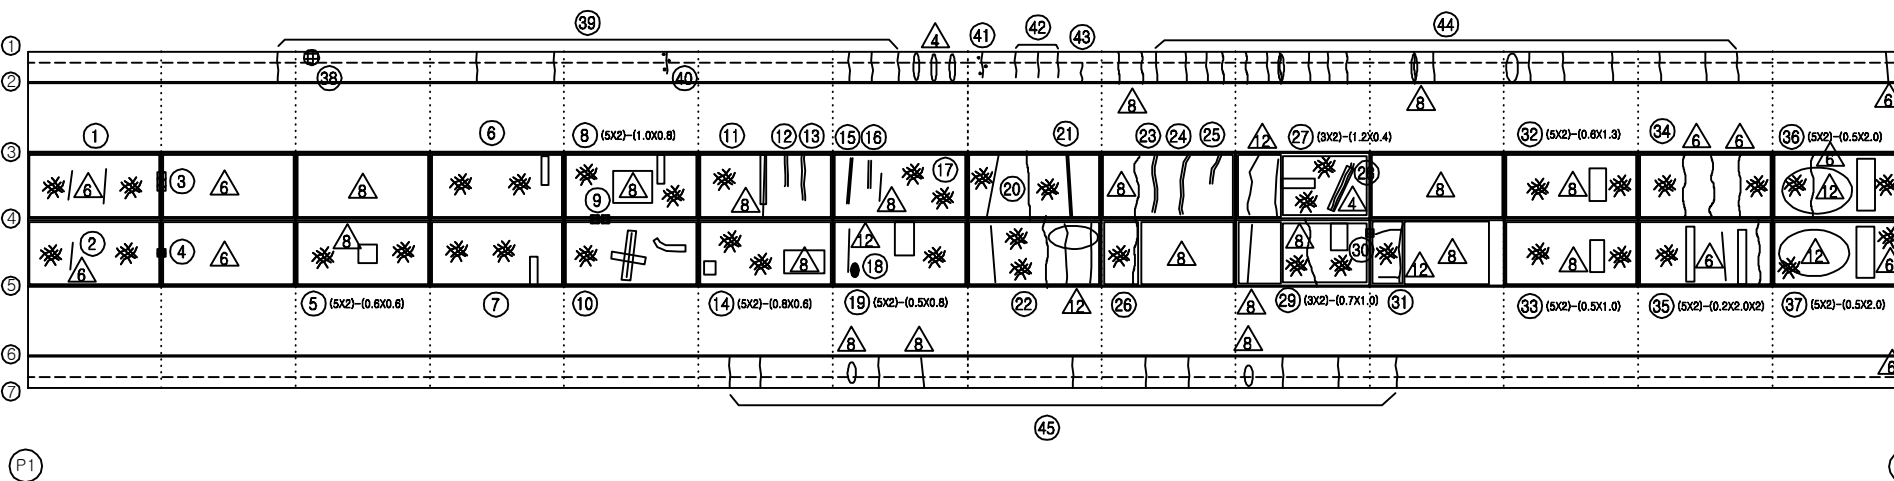

KEY PLAN

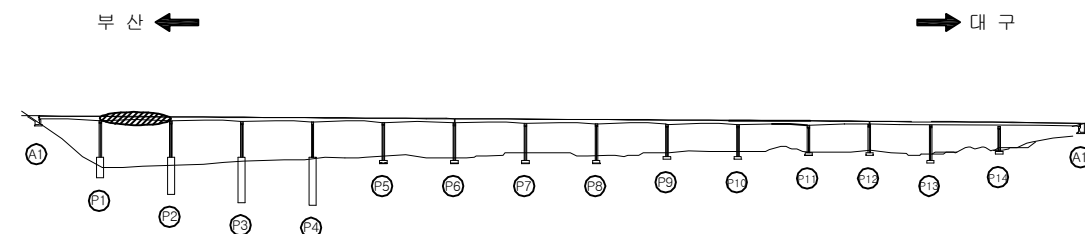

SECTION

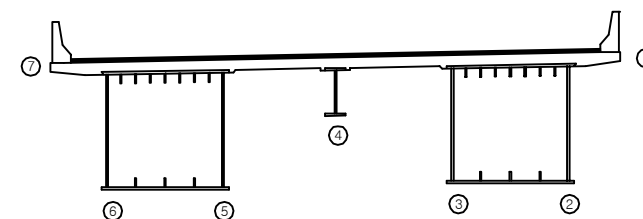

용역명	2017년 상반기 시설물 정기점검 용역
과업기간	2017. 03. 21 ~ 2017. 06. 30
발주처	신대구부산고속도로주식회사
용역사	(주) 위드이앤오
도면번호	017

← 부 산

대 구 →

보 수 이 력			
	기 존 균 열		보 수(12. 상반기)
	신 규 균 열		보 수(12. 하반기)
	보수부위재균열		보 수(13. 상반기)
	보 수(기보수)		보 수(13. 하반기)
	보 수(08. 하반기)		보 수(14. 상반기)
	보 수(09. 상반기)		보 수(14. 하반기)
	보 수(09. 하반기)		보 수(15. 상반기)
	보 수(10. 상반기)		보 수(15. 하반기)
	보 수(10. 하반기)		보 수(16. 상반기)
	보 수(11. 상반기)		보 수(16. 하반기)
	보 수(11. 하반기)		보 수(17. 상반기)

손 상 현 황 표


번호	신(N) 구(P)	손상내용	손상현황						결함 상대	손상 물량	비고
			폭	길이	너비	물량	단위	개소			
43	구	균열	0.1	0.4	-	0.40	m	1	b	0.40	
44	구	균열	0.1	1.0	-	1.00	m	13	b	13.00	
45	구	균열	0.1	1.0	-	1.00	m	9	b	9.00	
46											
47											
주) 손상의 길이 및 너비는 「 m 」이며, 균열의 폭은 「 mm 」임


KEY PLAN

부 산 ←

→ 대 구

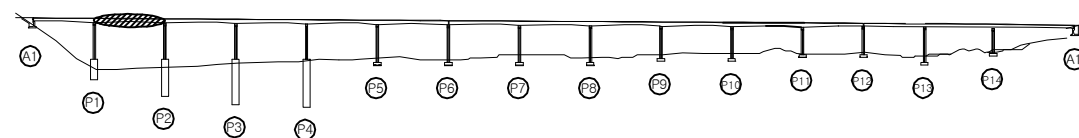

SECTION

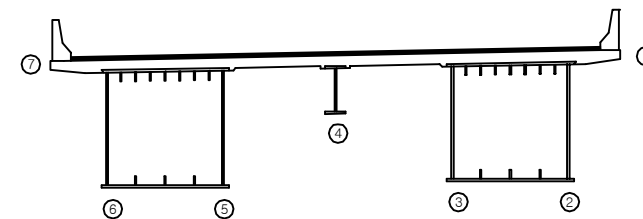


용역명	2017년 상반기 시설물 정기점검 용역
과업기간	2017. 03. 21 ~ 2017. 06. 30
발주처	신대구부산고속도로주식회사
용역사	(주) 위드이앤오
도면번호	017


ID : 낙동대교(부산) - 바닥판하면 - S3 (1/2)

← 부 산


대 구 →

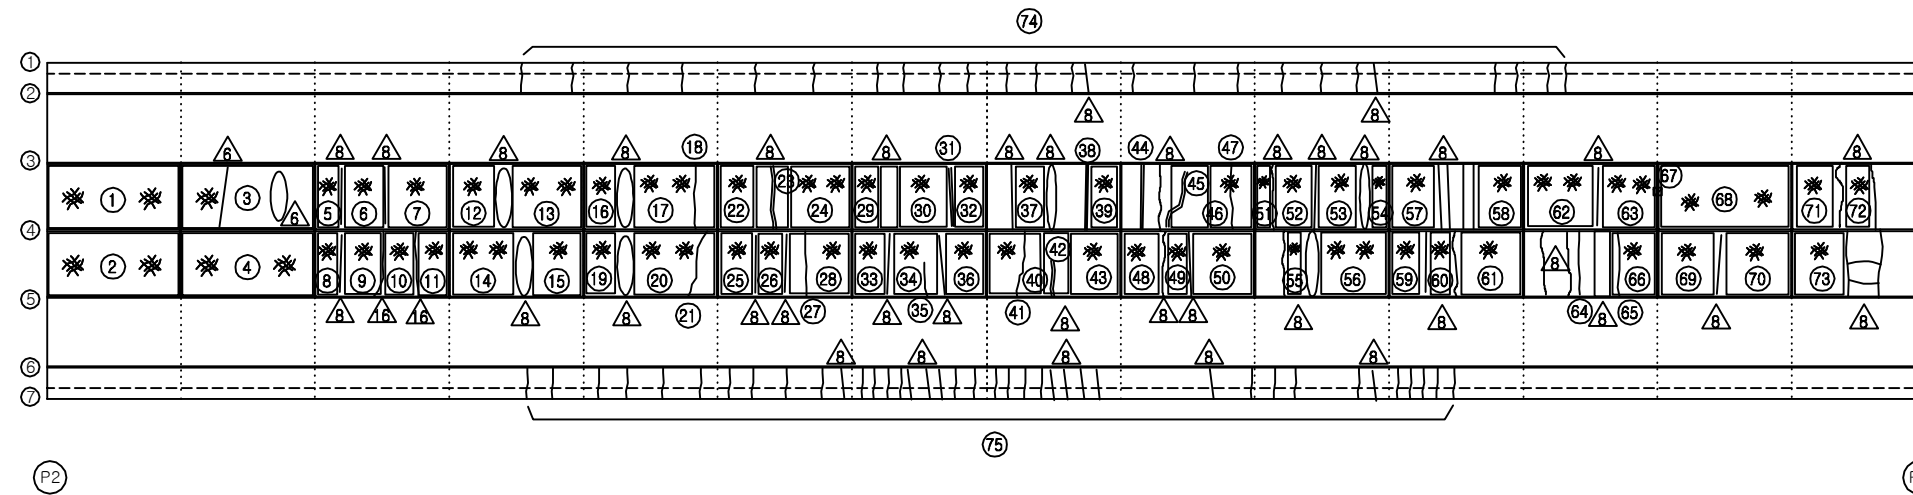

KEY PLAN

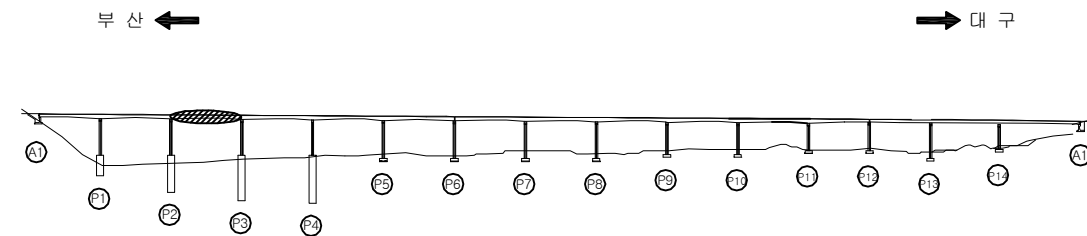

SECTION

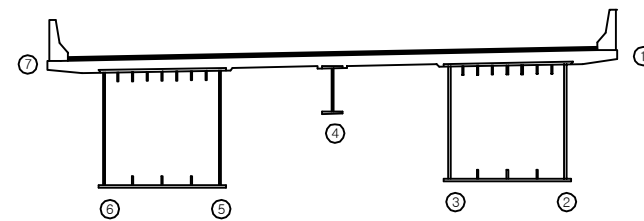

보 수 이 력

기 존 균 열	보 수(12. 상반기)
신 규 균 열	보 수(12. 하반기)
보수부위재균열	보 수(13. 상반기)
보 수(기보수)	보 수(13. 하반기)
보 수(08. 하반기)	보 수(14. 상반기)
보 수(09. 상반기)	보 수(14. 하반기)
보 수(09. 하반기)	보 수(15. 상반기)
보 수(10. 상반기)	보 수(15. 하반기)
보 수(10. 하반기)	보 수(16. 상반기)
보 수(11. 상반기)	보 수(16. 하반기)
보 수(11. 하반기)	보 수(17. 상반기)

손 상 현 황 표

번호	신(N) 구(P)	손상내용	손상현황						결함 상태	손상 물량	비고
			폭	길이	너비	물량	단위	개소			
1	구	망상균열	-	5.0	2.0	10.00	m ²	1	b	10.00	
2	구	망상균열	-	5.0	2.0	10.00	m ²	1	b	10.00	
3	구	망상균열	-	5.0	2.0	10.00	m ²	1	b	10.00	
4	구	망상균열	-	5.0	2.0	10.00	m ²	1	b	10.00	
5	구	망상균열	-	0.9	1.0	0.90	m ²	1	b	0.90	
6	구	망상균열	-	1.6	2.0	3.20	m ²	1	b	3.20	
7	구	망상균열	-	2.0	2.0	4.00	m ²	1	b	4.00	
8	구	망상균열	-	0.8	2.0	1.60	m ²	1	b	1.60	
9	구	망상균열	-	1.0	2.0	2.00	m ²	1	b	2.00	
10	구	망상균열	-	0.9	2.0	1.80	m ²	1	b	1.80	
11	구	망상균열	-	1.8	2.0	3.60	m ²	1	b	3.60	
12	구	망상균열	-	1.5	2.0	3.00	m ²	1	b	3.00	
13	구	망상균열	-	2.6	2.0	5.20	m ²	1	b	5.20	
14	구	망상균열	-	1.8	2.0	3.60	m ²	1	b	3.60	
15	구	망상균열	-	2.2	2.0	4.40	m ²	1	b	4.40	
16	구	망상균열	-	1.2	2.0	2.40	m ²	1	b	2.40	
17	구	망상균열	-	3.0	2.0	6.00	m ²	1	b	6.00	
18	구	균열	0.2	2.0	-	2.00	m	1	b	2.00	
19	구	망상균열	-	0.8	2.0	1.60	m ²	1	b	1.60	
20	구	망상균열	-	3.8	2.0	7.60	m ²	1	b	7.60	
21	구	균열	0.2	2.0	-	2.00	m	1	b	2.00	
22	구	망상균열	-	0.9	2.0	1.80	m ²	1	b	1.80	
23	구	보수부 재균열	0.2	2.0	-	2.00	m	1	b	2.00	
24	구	망상균열	-	2.6	2.0	5.20	m ²	1	b	5.20	
25	구	망상균열	-	0.8	2.0	1.60	m ²	1	b	1.60	
26	구	망상균열	-	1.5	2.0	3.00	m ²	1	b	3.00	
27	구	균열	0.2	2.0	-	2.00	m	1	b	2.00	
28	구	망상균열	-	1.8	2.0	3.60	m ²	1	b	3.60	
29	구	망상균열	-	0.8	2.0	1.60	m ²	1	b	1.60	
30	구	망상균열	-	2.0	2.0	4.00	m ²	1	b	4.00	
31	구	보수부 재균열	0.2	2.0	-	2.00	m	1	b	2.00	
32	구	망상균열	-	1.2	2.0	2.40	m ²	1	b	2.40	
33	구	망상균열	-	0.9	2.0	1.80	m ²	1	b	1.80	
34	구	망상균열	-	1.6	2.0	3.20	m ²	1	b	3.20	
35	구	균열	0.2	1.3	-	1.30	m	1	b	1.30	
36	구	망상균열	-	1.8	2.0	3.60	m ²	1	b	3.60	
37	구	망상균열	-	1.0	2.0	2.00	m ²	1	b	2.00	
38	구	보수부 재균열	0.2	2.0	-	2.00	m	1	b	2.00	
39	구	망상균열	-	1.4	2.0	2.80	m ²	1	b	2.80	
40	구	망상균열	-	2.0	2.0	4.00	m ²	1	b	4.00	
41	구	균열	0.2	2.0	-	2.00	m	1	b	2.00	
42	구	보수부 재균열	0.2	1.0	-	1.00	m	1	b	1.00	

주) 손상의 길이 및 너비는 「 m 」 이며, 균열의 폭은 「 mm 」 임

용역명 2017년 상반기 시설물 정기점검 용역

과업기간 2017. 03. 21 ~ 2017. 06. 30

발주처  신대구부산고속도로주식회사


용역사 (주) 위드이앤오

도면번호 018

ID : 낙동대교(부산) - 바닥판하면 - S3 (2/2)

← 부 산


대 구 →

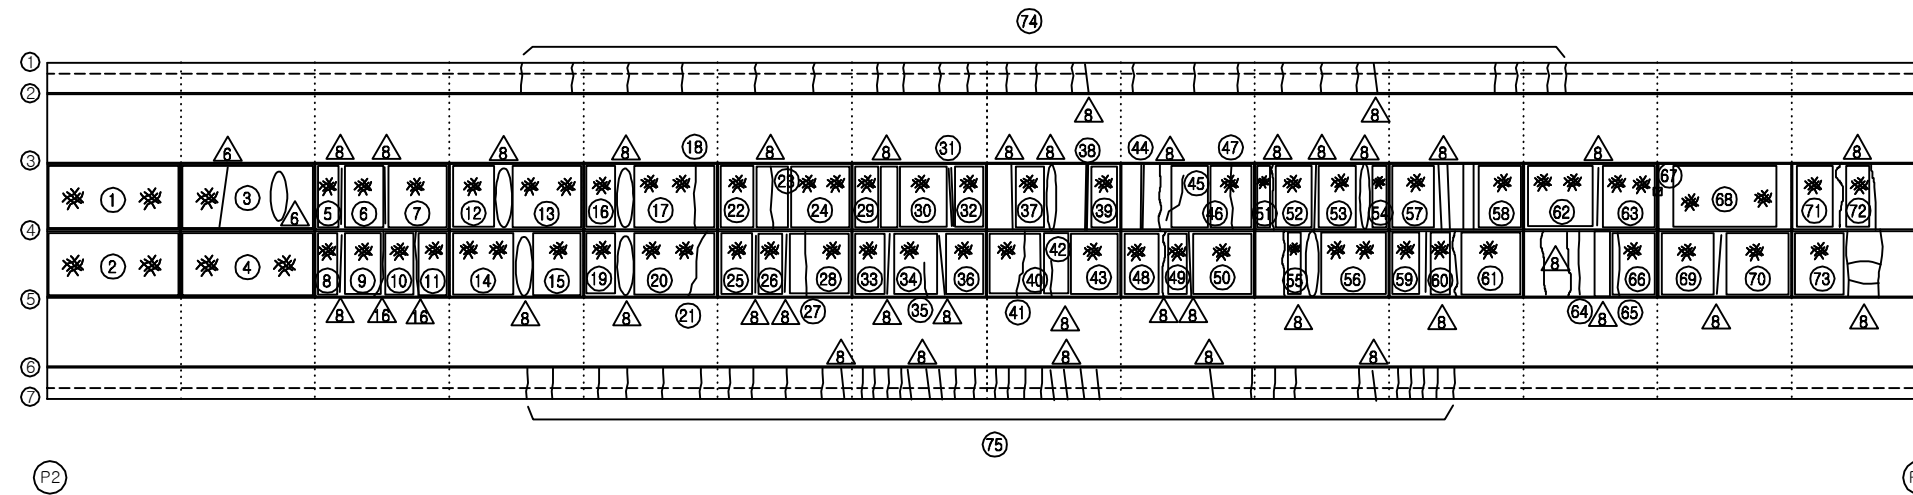


KEY PLAN

부 산 ←

→ 대 구

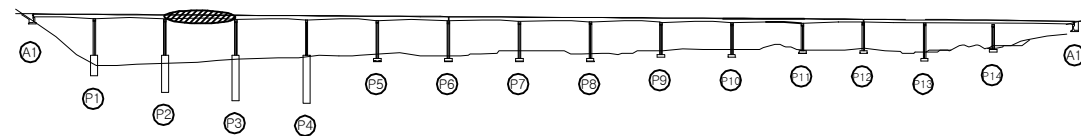

SECTION

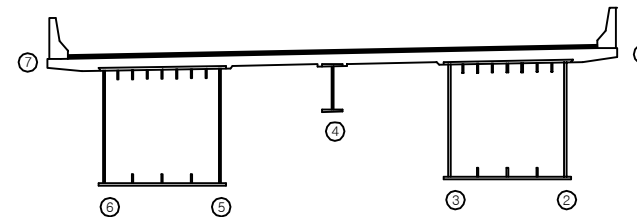

보 수 이 력

기 존 균 열	보 수(12. 상반기)
신 규 균 열	보 수(12. 하반기)
보수부위재균열	보 수(13. 상반기)
보 수(기보수)	보 수(13. 하반기)
보 수(08. 하반기)	보 수(14. 상반기)
보 수(09. 상반기)	보 수(14. 하반기)
보 수(09. 하반기)	보 수(15. 상반기)
보 수(10. 상반기)	보 수(15. 하반기)
보 수(10. 하반기)	보 수(16. 상반기)
보 수(11. 상반기)	보 수(16. 하반기)
보 수(11. 하반기)	보 수(17. 상반기)

손 상 현 황 표

번호	신(N) 구(P)	손상내용	손상현황						결함 상태	손상 물량	비고
			폭	길이	너비	물량	단위	개소			
43	구	망상균열	-	2.0	2.0	4.00	m ²	1	b	4.00	
44	구	보수부 재균열	0.2	2.0	-	2.00	m	1	b	2.00	
45	구	보수부 재균열	0.2	1.2	-	1.20	m	1	b	1.20	
46	구	망상균열	-	1.8	2.0	3.60	m ²	1	b	3.60	
47	구	균열	0.2	2.0	-	2.00	m	1	b	2.00	
48	구	망상균열	-	0.8	2.0	1.60	m ²	1	b	1.60	
49	구	망상균열	-	1.0	2.0	2.00	m ²	1	b	2.00	
50	구	망상균열	-	2.2	2.0	4.40	m ²	1	b	4.40	
51	구	망상균열	-	0.8	2.0	1.60	m ²	1	b	1.60	
52	구	망상균열	-	1.0	2.0	2.00	m ²	1	b	2.00	
53	구	망상균열	-	1.8	2.0	3.60	m ²	1	b	3.60	
54	구	망상균열	-	0.8	2.0	1.60	m ²	1	b	1.60	
55	구	망상균열	-	0.8	2.0	1.60	m ²	1	b	1.60	
56	구	망상균열	-	2.6	2.0	5.20	m ²	1	b	5.20	
57	구	망상균열	-	2.0	2.0	4.00	m ²	1	b	4.00	
58	구	망상균열	-	2.0	2.0	4.00	m ²	1	b	4.00	
59	구	망상균열	-	0.8	2.0	1.60	m ²	1	b	1.60	
60	구	망상균열	-	0.8	2.0	1.60	m ²	1	b	1.60	
61	구	망상균열	-	2.5	2.0	5.00	m ²	1	b	5.00	
62	구	망상균열	-	2.2	2.0	4.40	m ²	1	b	4.40	
63	구	망상균열	-	2.0	2.0	4.00	m ²	1	b	4.00	
64	구	균열	0.2	2.0	-	2.00	m	1	b	2.00	
65	구	균열	0.2	2.0	-	2.00	m	1	b	2.00	
66	구	망상균열	-	1.8	2.0	3.60	m ²	1	b	3.60	
67	구	녹발생	-	0.1	0.1	0.01	m ²	1	b	0.01	
68	구	망상균열	-	4.5	2.0	9.00	m ²	1	b	9.00	
69	구	망상균열	-	2.0	2.0	4.00	m ²	1	b	4.00	
70	구	망상균열	-	2.3	2.0	4.60	m ²	1	b	4.60	
71	구	망상균열	-	2.0	2.0	4.00	m ²	1	b	4.00	
72	구	망상균열	-	1.0	2.0	2.00	m ²	1	b	2.00	
73	구	망상균열	-	2.2	2.0	4.40	m ²	1	b	4.40	
74	구	균열	0.1	1.0	-	1.00	m	23	b	23.00	
75	구	균열	0.1	1.0	-	1.00	m	29	b	29.00	
76											
77											
78											
79											
80											
81											
82											
83											
84											

주) 손상의 길이 및 너비는 「 m 」 이며, 균열의 폭은 「 mm 」 임

용역명 2017년 상반기 시설물 정기점검 용역

과업기간 2017. 03. 21 ~ 2017. 06. 30

발주처  신대구부산고속도로주식회사


용역사 (주) 위드이앤오

도면번호 018

ID : 낙동대교(부산) - 바닥판하면 - S4 (1/2)

← 부 산


대 구 →

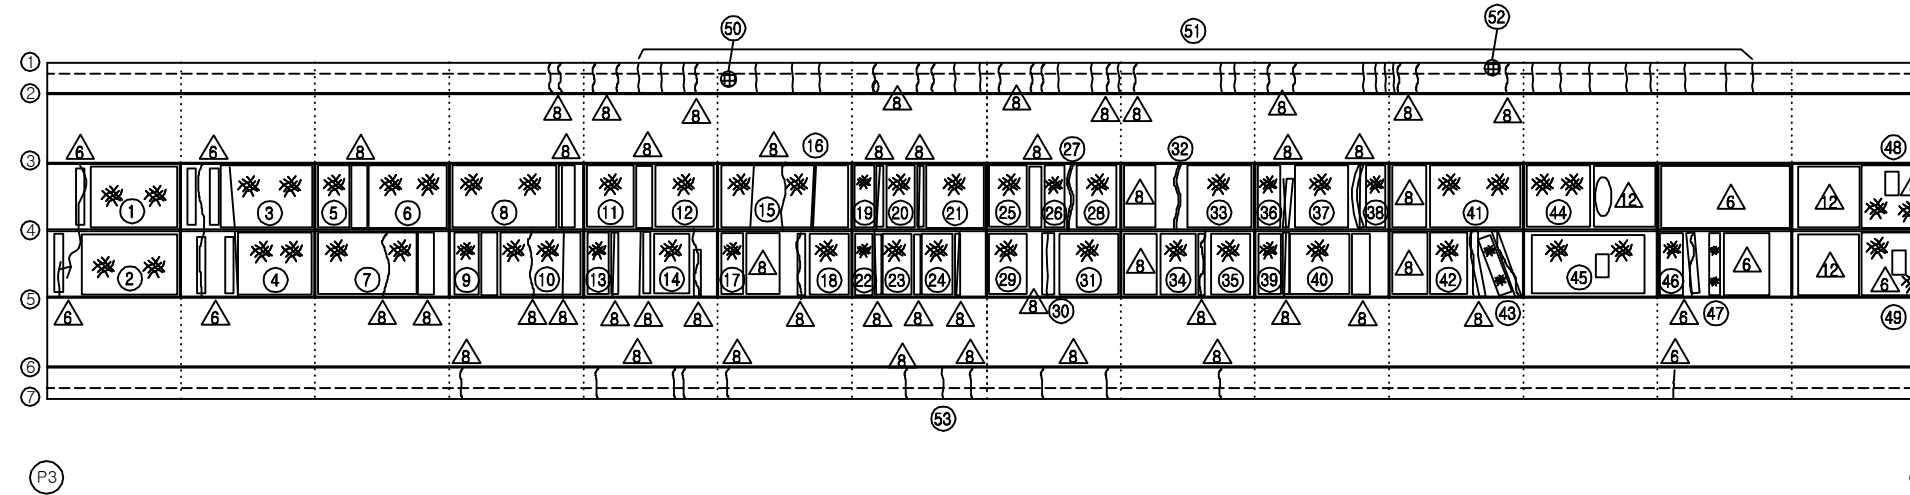


KEY PLAN

부 산 ←

→ 대 구

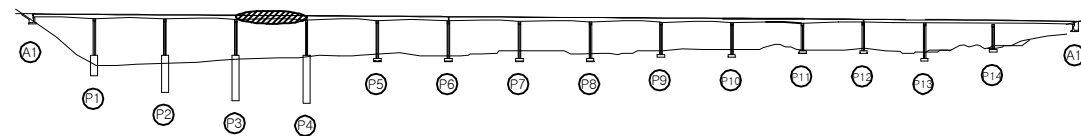

SECTION

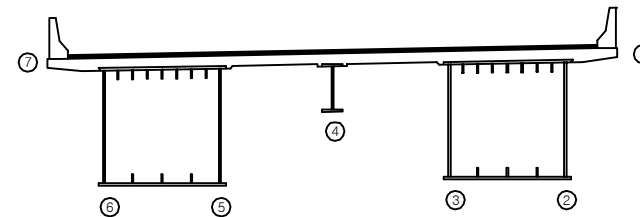

보 수 이 력

기 존 균 열	보 수 (12. 상반기)
신 규 균 열	보 수 (12. 하반기)
보 수부위재균열	보 수 (13. 상반기)
보 수(기보수)	보 수 (13. 하반기)
보 수(08. 하반기)	보 수 (14. 상반기)
보 수(09. 상반기)	보 수 (14. 하반기)
보 수(09. 하반기)	보 수 (15. 상반기)
보 수(10. 상반기)	보 수 (15. 하반기)
보 수(10. 하반기)	보 수 (16. 상반기)
보 수(11. 상반기)	보 수 (16. 하반기)
보 수(11. 하반기)	보 수 (17. 상반기)

손 상 현 황 표

번호	신(N) 구(P)	손상내용	손상현황						결함 상태	손상 물량	비고
			폭	길이	너비	물량	단위	개소			
1	구	망상균열	-	3.8	2.0	7.60	m ²	1	b	7.60	
2	구	망상균열	-	4.0	2.0	8.00	m ²	1	b	8.00	
3	구	망상균열	-	3.2	2.0	6.40	m ²	1	b	6.40	
4	구	망상균열	-	3.0	2.0	6.00	m ²	1	b	6.00	
5	구	망상균열	-	1.0	2.0	2.00	m ²	1	b	2.00	
6	구	망상균열	-	3.2	2.0	6.40	m ²	1	b	6.40	
7	구	망상균열	-	3.8	2.0	7.60	m ²	1	b	7.60	
8	구	망상균열	-	3.6	2.0	7.20	m ²	1	b	7.20	
9	구	망상균열	-	2.0	2.0	4.00	m ²	1	b	4.00	
10	구	망상균열	-	1.6	2.0	3.20	m ²	1	b	3.20	
11	구	망상균열	-	1.8	2.0	3.60	m ²	1	b	3.60	
12	구	망상균열	-	2.8	2.0	5.60	m ²	1	b	5.60	
13	구	망상균열	-	1.2	2.0	2.40	m ²	1	b	2.40	
14	구	망상균열	-	1.8	2.0	3.60	m ²	1	b	3.60	
15	구	망상균열	-	5.0	2.0	10.00	m ²	1	b	10.00	
16	구	보수부 재균열	0.2	2.0	-	2.00	m	1	b	2.00	
17	구	망상균열	-	1.2	2.0	2.40	m ²	1	b	2.40	
18	구	망상균열	-	2.0	2.0	4.00	m ²	1	b	4.00	
19	구	망상균열	-	0.7	2.0	1.40	m ²	1	b	1.40	
20	구	망상균열	-	0.9	2.0	1.80	m ²	1	b	1.80	
21	구	망상균열	-	2.5	2.0	5.00	m ²	1	b	5.00	
22	구	망상균열	-	0.7	2.0	1.40	m ²	1	b	1.40	
23	구	망상균열	-	1.0	2.0	2.00	m ²	1	b	2.00	
24	구	망상균열	-	1.8	2.0	3.60	m ²	1	b	3.60	
25	구	망상균열	-	1.2	2.0	2.40	m ²	1	b	2.40	
26	구	망상균열	-	1.0	2.0	2.00	m ²	1	b	2.00	
27	구	보수부 재균열	0.2	2.0	-	2.00	m	1	b	2.00	
28	구	망상균열	-	1.8	2.0	3.60	m ²	1	b	3.60	
29	구	망상균열	-	1.5	2.0	3.00	m ²	1	b	3.00	
30	구	보수부 재균열	0.2	2.0	-	2.00	m	1	b	2.00	
31	구	망상균열	-	2.4	2.0	4.80	m ²	1	b	4.80	
32	구	보수부 재균열	0.2	2.0	-	2.00	m	1	b	2.00	
33	구	망상균열	-	3.5	2.0	7.00	m ²	1	b	7.00	
34	구	망상균열	-	1.9	2.0	3.80	m ²	1	b	3.80	
35	구	망상균열	-	1.9	2.0	3.80	m ²	1	b	3.80	
36	구	망상균열	-	1.5	2.0	3.00	m ²	1	b	3.00	
37	구	망상균열	-	1.8	2.0	3.60	m ²	1	b	3.60	
38	구	망상균열	-	1.0	2.0	2.00	m ²	1	b	2.00	
39	구	망상균열	-	0.7	2.0	1.40	m ²	1	b	1.40	
40	구	망상균열	-	2.5	2.0	5.00	m ²	1	b	5.00	
41	구	망상균열	-	3.2	2.0	6.40	m ²	1	b	6.40	
42	구	망상균열	-	1.5	2.0	3.00	m ²	1	b	3.00	

주) 손상의 길이 및 너비는 「 m 」이며, 균열의 폭은 「 mm 」임

용역명 2017년 상반기 시설물 정기점검 용역

과업기간 2017. 03. 21 ~ 2017. 06. 30

발주처 신대구부산고속도로주식회사

용역사 (주) 위드이앤오

도면번호 019

ID : 낙동대교(부산) - 바닥판하면 - S4 (2/2)

← 부 산


대 구 →

보 수 이 력			
	기 존 균 열		보 수(12. 상반기)
	신 규 균 열		보 수(12. 하반기)
	보수부위재균열		보 수(13. 상반기)
			보 수(13. 하반기)
			보 수(14. 상반기)
			보 수(14. 하반기)
			보 수(15. 상반기)
			보 수(15. 하반기)
			보 수(16. 상반기)
			보 수(16. 하반기)
			보 수(17. 상반기)

손 상 현 황 표

번호	신(N) 구(P)	손상내용	손상현황						결함 상대	손상 물량	비고
			폭	길이	너비	물량	단위	개소			
43	구	망상균열	-	1.0	2.0	2.00	m	1	b	2.00	
44	구	망상균열	-	1.8	2.0	3.60	m	1	b	3.60	
45	구	망상균열	-	4.5	2.0	9.00	m	1	b	9.00	
46	구	망상균열	-	1.0	2.0	2.00	m	1	b	2.00	
47	구	망상균열	-	0.5	2.0	1.00	m	1	b	1.00	
48	구	망상균열	-	2.5	2.0	5.00	m	1	b	5.00	
49	구	망상균열	-	2.5	2.0	5.00	m	1	b	5.00	
50	구	배수관 지지대 탈락	-	-	-	1.00	EA	1	c	1.00	
51	구	균열	0.1	1.0	-	1.00	m	25	b	25.00	
52	구	배수관 지지대 탈락	-	-	-	1.00	EA	1	c	1.00	
53	구	균열	0.1	1.0	-	1.00	m	1	b	1.00	
54											
55											
주) 손상의 길이 및 너비는 「 m 」 이며, 균열의 폭은 「 mm 」 임

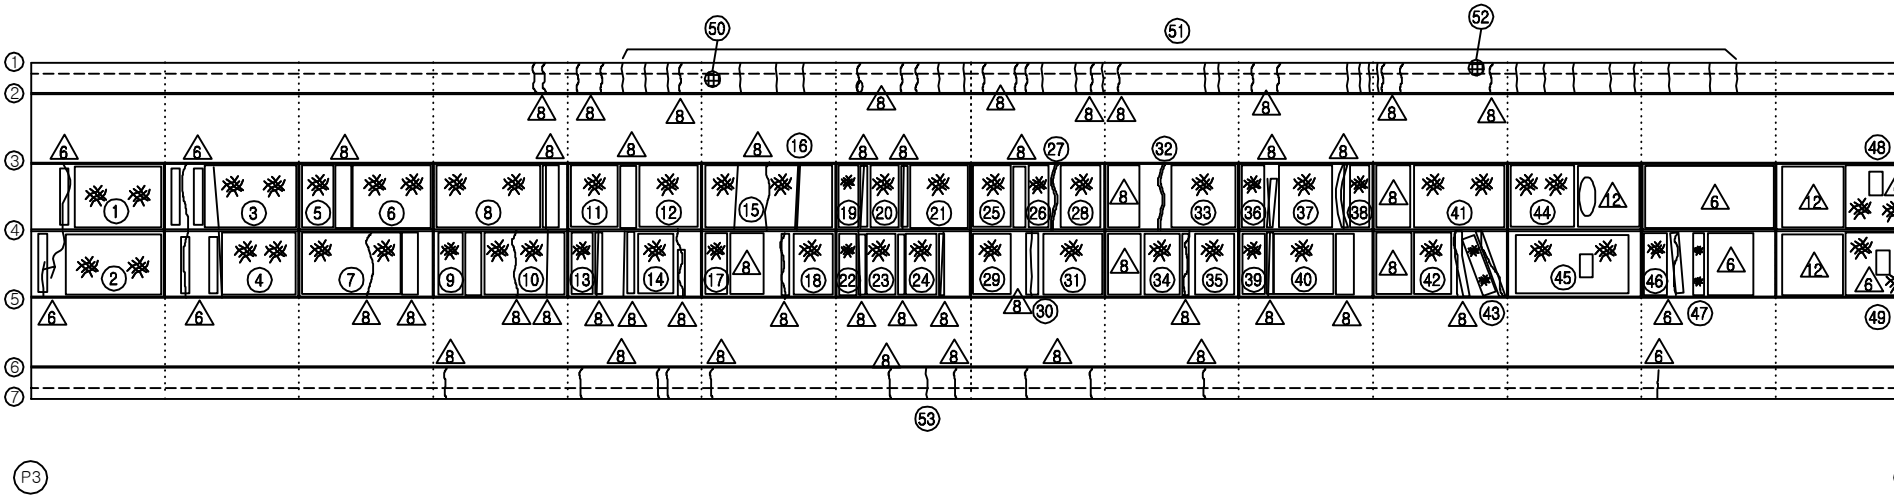


KEY PLAN

부 산 ←

→ 대 구

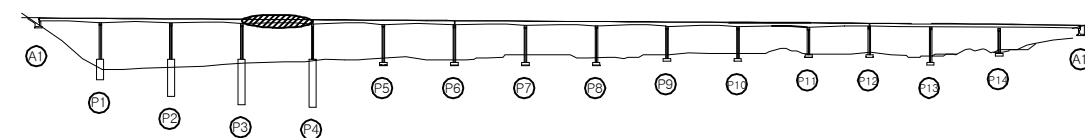

SECTION

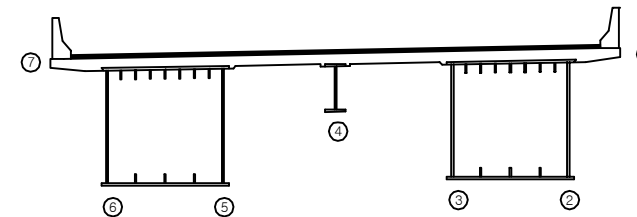


용역명	2017년 상반기 시설물 정기점검 용역
과업기간	2017. 03. 21 ~ 2017. 06. 30
발주처	신대구부산고속도로주식회사
용역사	(주) 위드이앤오
도면번호	019

ID : 낙동대교(부산) - 바닥판하면 - S5 (1/2)

← 부 산


대 구 →

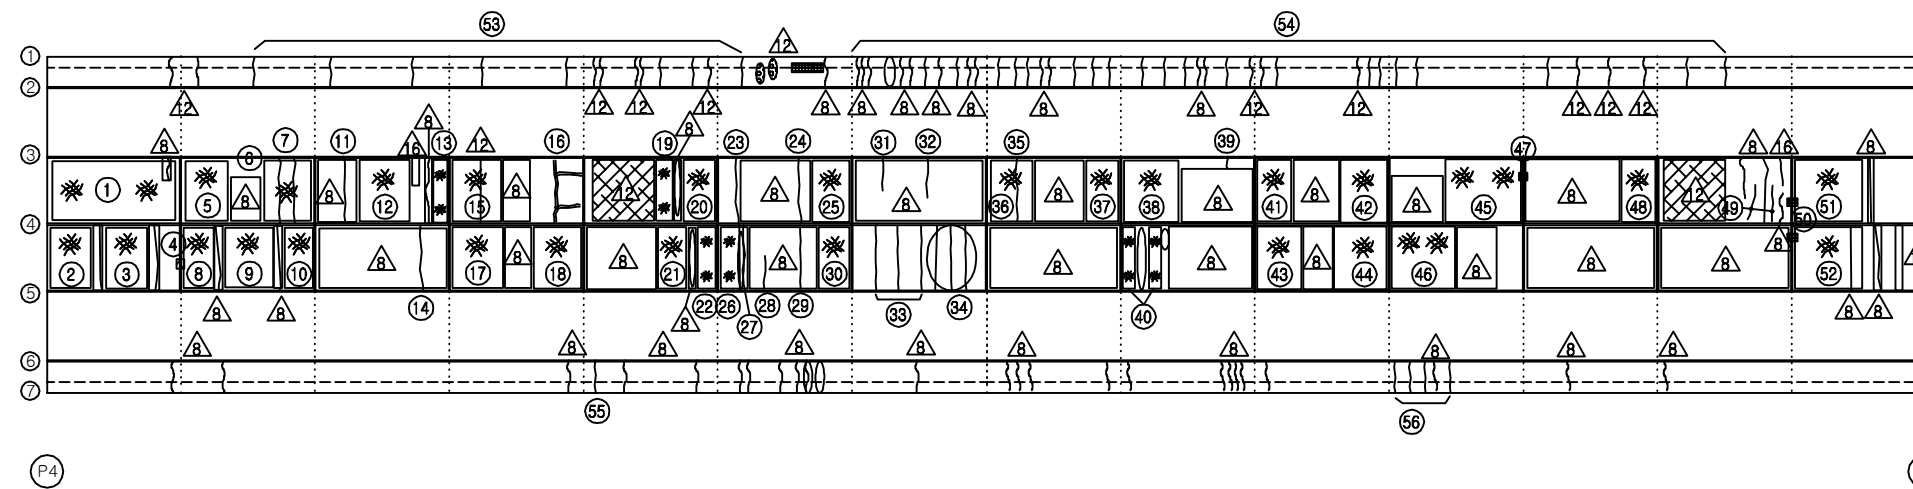


KEY PLAN

부 산 ←

→ 대 구

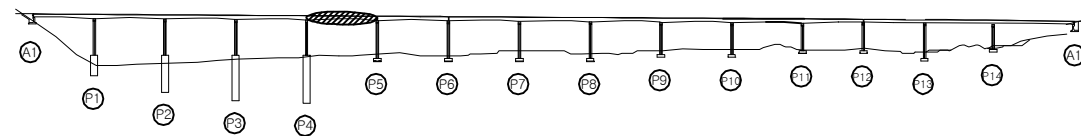

SECTION

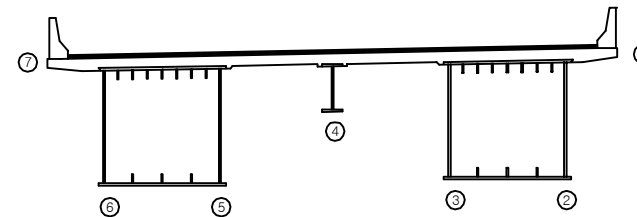

보 수 이 력

기 존 균 열	보 수(12. 상반기)
신 규 균 열	보 수(12. 하반기)
보수부위재균열	보 수(13. 상반기)
보 수(기보수)	보 수(13. 하반기)
보 수(08. 하반기)	보 수(14. 상반기)
보 수(09. 상반기)	보 수(14. 하반기)
보 수(09. 하반기)	보 수(15. 상반기)
보 수(10. 상반기)	보 수(15. 하반기)
보 수(10. 하반기)	보 수(16. 상반기)
보 수(11. 상반기)	보 수(16. 하반기)
보 수(11. 하반기)	보 수(17. 상반기)

손 상 현 황 표

번호	신(N) 구(P)	손상내용	손상현황						결함 상태	손상 물량	비고
			폭	길이	너비	물량	단위	개소			
1	구	망상균열	-	4.5	2.0	9.00	m ²	1	b	9.00	
2	구	망상균열	-	1.5	2.0	3.00	m ²	1	b	3.00	
3	구	망상균열	-	2.2	2.0	4.40	m ²	1	b	4.40	
4	구	균열	-	0.2	0.4	0.08	m ²	1	b	0.08	
5	구	망상균열	-	1.6	2.0	3.20	m ²	1	b	3.20	
6	구	망상균열	-	2.2	2.0	4.40	m ²	1	b	4.40	
7	구	균열	0.2	2.2	-	2.20	m	2	b	4.40	
8	구	망상균열	-	1.2	2.0	2.40	m ²	1	b	2.40	
9	구	망상균열	-	2.0	2.0	4.00	m ²	1	b	4.00	
10	구	망상균열	-	0.9	2.0	1.80	m ²	1	b	1.80	
11	구	보수부 재균열	0.2	2.0	-	2.00	m	1	b	2.00	
12	구	망상균열	-	2.2	2.0	4.40	m ²	1	b	4.40	
13	구	망상균열	-	0.7	2.0	1.40	m ²	1	b	1.40	
14	구	보수부 재균열	0.2	2.0	-	2.00	m	1	b	2.00	
15	구	망상균열	-	1.6	2.0	3.20	m ²	1	b	3.20	
16	구	보수부 재균열	0.2	3.2	-	3.20	m	1	b	3.20	
17	구	망상균열	-	2.0	2.0	4.00	m ²	1	b	4.00	
18	구	망상균열	-	1.5	2.0	3.00	m ²	1	b	3.00	
19	구	망상균열	-	1.2	2.0	2.40	m ²	1	b	2.40	
20	구	망상균열	-	1.0	2.0	2.00	m ²	1	b	2.00	
21	구	망상균열	-	1.2	2.0	2.40	m ²	1	b	2.40	
22	구	망상균열	-	0.9	2.0	1.80	m ²	1	b	1.80	
23	구	균열	0.2	2.0	-	2.00	m	1	b	2.00	
24	구	보수부 재균열	0.2	2.0	-	2.00	m	1	b	2.00	
25	구	망상균열	-	1.5	2.0	3.00	m ²	1	b	3.00	
26	구	망상균열	-	1.2	2.0	2.40	m ²	1	b	2.40	
27	구	균열	0.2	2.0	-	2.00	m	1	b	2.00	
28	구	보수부 재균열	0.2	1.4	-	1.40	m	1	b	1.40	
29	구	보수부 재균열	0.2	2.0	-	2.00	m	1	b	2.00	
30	구	망상균열	-	1.2	2.0	2.40	m ²	1	b	2.40	
31	구	보수부 재균열	0.2	1.4	-	1.40	m	1	b	1.40	
32	구	보수부 재균열	0.2	1.6	-	1.60	m	1	b	1.60	
33	구	균열	0.2	2.0	-	2.00	m	3	b	6.00	
34	구	보수부 재균열	0.2	2.0	-	2.00	m	2	b	4.00	
35	구	균열	0.2	2.0	-	2.00	m	1	b	2.00	
36	구	망상균열	-	1.5	2.0	3.00	m ²	1	b	3.00	
37	구	망상균열	-	2.0	2.0	4.00	m ²	1	b	4.00	
38	구	망상균열	-	2.0	2.0	4.00	m ²	1	b	4.00	
39	구	균열	0.2	0.4	-	0.40	m	1	b	0.40	
40	구	망상균열	-	0.6	2.0	1.20	m ²	2	b	2.40	
41	구	망상균열	-	1.0	2.0	2.00	m ²	1	b	2.00	
42	구	망상균열	-	2.0	2.0	4.00	m ²	1	b	4.00	

주) 손상의 길이 및 너비는 「 m 」이며, 균열의 폭은 「 mm 」임

용역명

2017년 상반기 시설물 정기점검 용역

과업기간

2017. 03. 21 ~ 2017. 06. 30

발주처

신대구부산고속도로주식회사

용역사

(주) 위드이앤오

도면번호

020

ID : 낙동대교(부산) - 바닥판하면 - S5 (2/2)

← 부 산


대 구 →

보 수 이 력			
	기 존 균 열		보 수(12. 상반기)
	신 구 균 열		보 수(12. 하반기)
	보수부위재균열		보 수(13. 상반기)
	보 수(기보수)		보 수(13. 하반기)
	보 수(08. 하반기)		보 수(14. 상반기)
	보 수(09. 상반기)		보 수(14. 하반기)
	보 수(09. 하반기)		보 수(15. 상반기)
	보 수(10. 상반기)		보 수(15. 하반기)
	보 수(10. 하반기)		보 수(16. 상반기)
	보 수(11. 상반기)		보 수(16. 하반기)
	보 수(11. 하반기)		보 수(17. 상반기)

손 상 현 황 표

번호	신(N) 구(P)	손상내용	손상현황						결함 상대	손상 물량	비고
			폭	길이	너비	물량	단위	개소			
43	구	망상균열	-	1.5	2.0	3.00	m	1	b	3.00	
44	구	망상균열	-	2.0	2.0	4.00	m	1	b	4.00	
45	구	망상균열	-	3.8	2.0	7.60	m	1	b	7.60	
46	구	망상균열	-	2.0	2.0	4.00	m	1	b	4.00	
47	구	도장박리	-	0.1	0.1	0.01	m	1	b	0.01	
48	구	망상균열	-	1.0	2.0	2.00	m	1	b	2.00	
49	구	균열	0.2	1.0	-	1.00	m	2	b	2.00	
50	구	도장박리	-	0.1	0.1	0.01	m	구	b	0.02	
51	구	망상균열	-	3.2	2.0	6.40	m	1	b	6.40	
52	구	망상균열	-	3.2	2.0	6.40	m	1	b	6.40	
53	구	균열	0.1	1.0	-	1.00	m	8	b	8.00	
54	구	균열	0.1	1.0	-	1.00	m	20	b	20.00	
55	구	균열	0.1	1.0	-	1.00	m	1	b	1.00	
56	구	균열	0.1	1.0	-	1.00	m	4	b	4.00	
57											
58											
주) 손상의 길이 및 너비는 「 m 」이며, 균열의 폭은 「 mm 」임

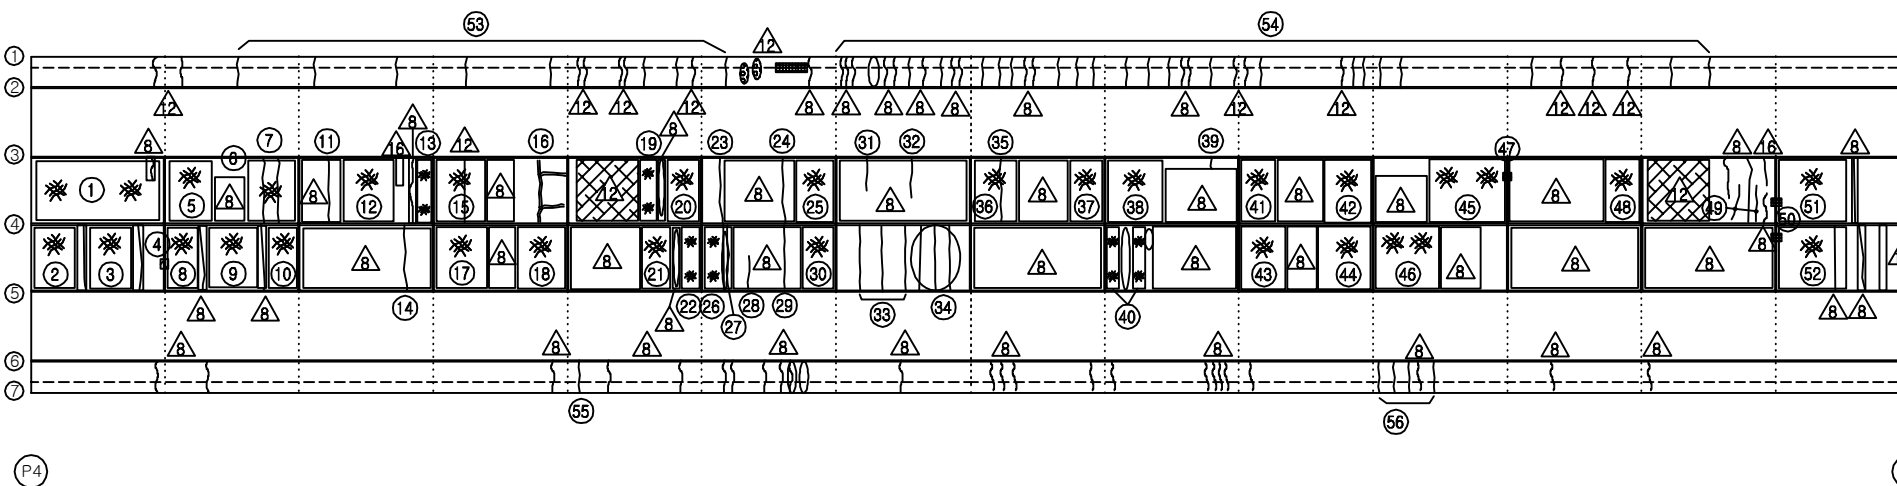


KEY PLAN

부 산 ←

→ 대 구

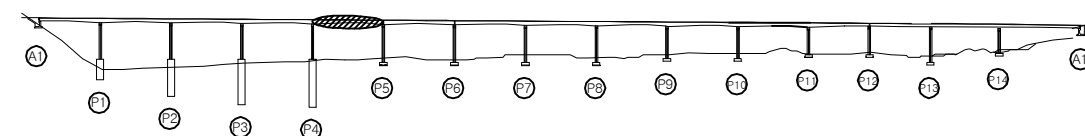

SECTION

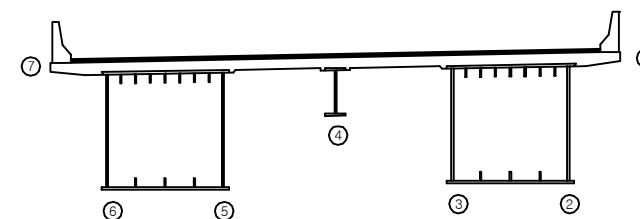


용역명	2017년 상반기 시설물 정기점검 용역
과업기간	2017. 03. 21 ~ 2017. 06. 30
발주처	신대구부산고속도로주식회사
용역사	(주) 위드이앤오
도면번호	020

ID : 낙동대교(부산) - 바닥판하면 - S6

← 부 산


대 구 →

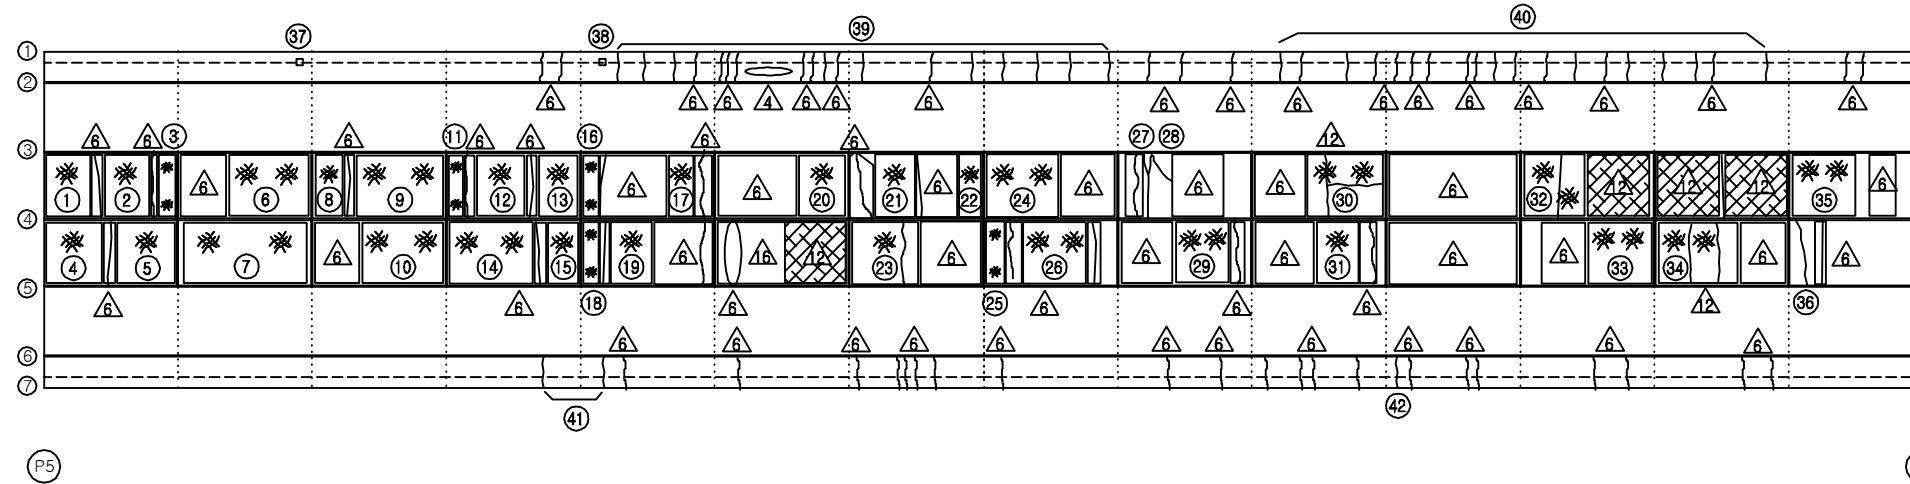


KEY PLAN

부 산 ←

→ 대 구

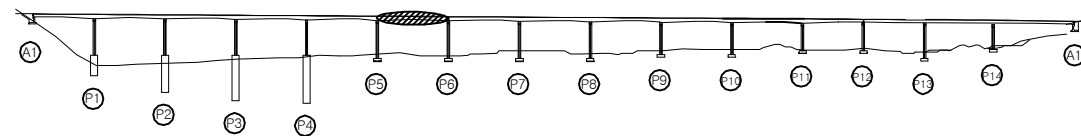

SECTION

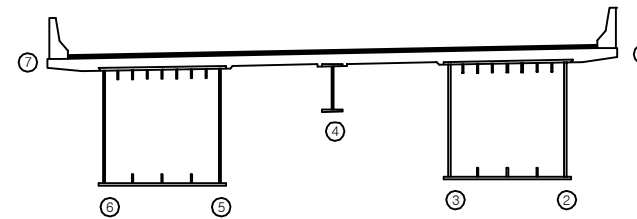

보 수 이 력

기 존 균 열	보 수(12. 상반기)
신 규 균 열	보 수(12. 하반기)
보수부위재균열	보 수(13. 상반기)
보 수(기보수)	보 수(13. 하반기)
보 수(08. 하반기)	보 수(14. 상반기)
보 수(09. 상반기)	보 수(14. 하반기)
보 수(09. 하반기)	보 수(15. 상반기)
보 수(10. 상반기)	보 수(15. 하반기)
보 수(10. 하반기)	보 수(16. 상반기)
보 수(11. 상반기)	보 수(16. 하반기)
보 수(11. 하반기)	보 수(17. 상반기)

손 상 현 황 표

번호	신(N) 구(P)	손상내용	손상현황						결함 상태	손상 물량	비고
			폭	길이	너비	물량	단위	개소			
1	구	망상균열	-	1.3	2.0	2.60	m ²	1	b	2.60	
2	구	망상균열	-	1.8	2.0	3.60	m ²	1	b	3.60	
3	구	망상균열	-	0.9	2.0	1.80	m ²	1	b	1.80	
4	구	망상균열	-	1.5	2.0	3.00	m ²	1	b	3.00	
5	구	망상균열	-	2.0	2.0	4.00	m ²	1	b	4.00	
6	구	망상균열	-	2.6	2.0	5.20	m ²	1	b	5.20	
7	구	망상균열	-	4.4	2.0	8.80	m ²	1	b	8.80	
8	구	망상균열	-	0.8	2.0	1.60	m ²	1	b	1.60	
9	구	망상균열	-	2.8	2.0	5.60	m ²	1	b	5.60	
10	구	망상균열	-	2.6	2.0	5.20	m ²	1	b	5.20	
11	구	망상균열	-	0.8	2.0	1.60	m ²	1	b	1.60	
12	구	망상균열	-	1.2	2.0	2.40	m ²	1	b	2.40	
13	구	망상균열	-	2.0	2.0	4.00	m ²	1	b	4.00	
14	구	망상균열	-	2.6	2.0	5.20	m ²	1	b	5.20	
15	구	망상균열	-	1.6	2.0	3.20	m ²	1	b	3.20	
16	구	망상균열	-	0.6	2.0	1.20	m ²	1	b	1.20	
17	구	망상균열	-	0.8	2.0	1.60	m ²	1	b	1.60	
18	구	망상균열	-	0.6	2.0	1.20	m ²	1	b	1.20	
19	구	망상균열	-	1.0	2.0	2.00	m ²	1	b	2.00	
20	구	망상균열	-	1.5	2.0	3.00	m ²	1	b	3.00	
21	구	망상균열	-	1.5	2.0	3.00	m ²	1	b	3.00	
22	구	망상균열	-	0.6	2.0	1.20	m ²	1	b	1.20	
23	구	망상균열	-	2.2	2.0	4.40	m ²	1	b	4.40	
24	구	망상균열	-	2.3	2.0	4.60	m ²	1	b	4.60	
25	구	망상균열	-	0.7	2.0	1.40	m ²	1	b	1.40	
26	구	망상균열	-	2.6	2.0	5.20	m ²	1	b	5.20	
27	구	균열	0.2	2.0	-	2.00	m	1	b	2.00	
28	구	균열	0.2	0.9	-	0.90	m	1	b	0.90	
29	구	망상균열	-	1.6	2.0	3.20	m ²	1	b	3.20	
30	구	망상균열	-	2.6	2.0	5.20	m ²	1	b	5.20	
31	구	망상균열	-	1.8	2.0	3.60	m ²	1	b	3.60	
32	구	망상균열	-	1.8	2.0	3.60	m ²	1	b	3.60	
33	구	망상균열	-	2.4	2.0	4.80	m ²	1	b	4.80	
34	구	망상균열	-	2.8	2.0	5.60	m ²	1	b	5.60	
35	구	망상균열	-	1.6	2.0	3.20	m ²	1	b	3.20	
36	구	균열	0.2	2.0	-	2.00	m	1	b	2.00	
37	구	배수관 지지대 고정물량	-	-	-	1.00	EA	1	c	1.00	
38	구	배수관 지지대 탈락	-	-	-	1.00	EA	1	c	1.00	
39	구	균열	0.1	1.0	-	1.00	m	10	b	10.00	
40	구	균열	0.1	1.0	-	1.00	m	8	b	8.00	
41	구	균열	0.1	1.0	-	1.00	m	2	b	2.00	
42	구	균열	0.1	1.0	-	1.00	m	1	b	1.00	


주) 손상의 길이 및 너비는 「 m 」이며, 균열의 폭은 「 mm 」임

용역명	2017년 상반기 시설물 정기점검 용역
과업기간	2017. 03. 21 ~ 2017. 06. 30
발주처	신대구부산고속도로주식회사
용역사	(주) 위드이앤오
도면번호	021

ID : 낙동대교(부산) - 바닥판하면 - S7

← 부 산


대 구 →

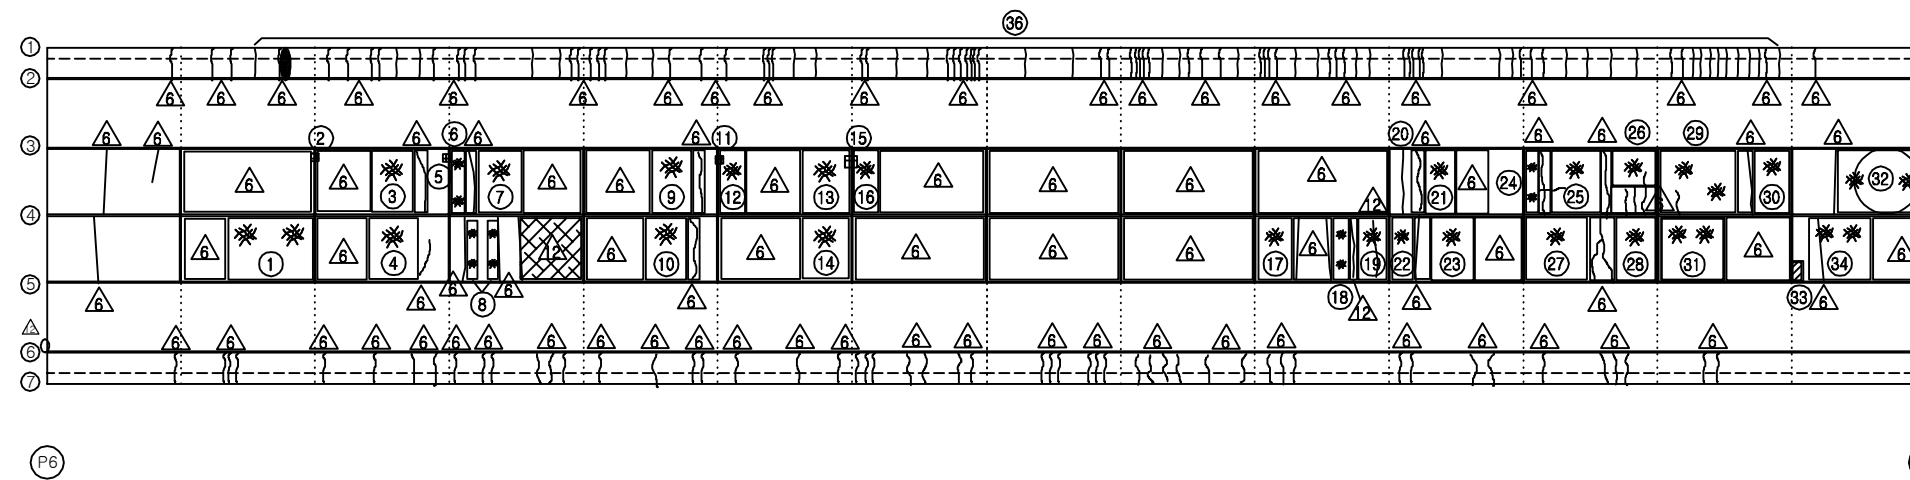


KEY PLAN

부 산 ←

→ 대 구

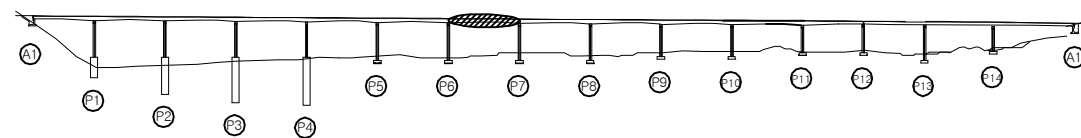

SECTION

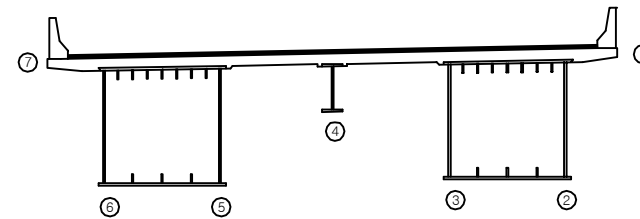

보 수 이 력

기 존 균 열	보 수(12. 상반기)
신 규 균 열	보 수(12. 하반기)
보수부위재균열	보 수(13. 상반기)
보 수(기보수)	보 수(13. 하반기)
보 수(08. 하반기)	보 수(14. 상반기)
보 수(09. 상반기)	보 수(14. 하반기)
보 수(09. 하반기)	보 수(15. 상반기)
보 수(10. 상반기)	보 수(15. 하반기)
보 수(10. 하반기)	보 수(16. 상반기)
보 수(11. 상반기)	보 수(16. 하반기)
보 수(11. 하반기)	보 수(17. 상반기)

손 상 현 황 표

번호	신(N) 구(P)	손상내용	손상현황						결함 상태	손상 물량	비고
			폭	길이	너비	물량	단위	개소			
1	구	망상균열	-	2.6	2.0	5.20	m ²	1	b	5.20	
2	구	도장박리	-	0.1	0.1	0.01	m ²	5	b	0.05	
3	구	망상균열	-	1.5	2.0	3.00	m ²	1	b	3.00	
4	구	망상균열	-	2.0	2.0	4.00	m ²	1	b	4.00	
5	구	도장박리	-	0.1	0.1	0.01	m ²	4	b	0.04	
6	구	망상균열	-	0.8	2.0	1.60	m ²	1	b	1.60	
7	구	망상균열	-	1.8	2.0	3.60	m ²	1	b	3.60	
8	구	망상균열	-	0.6	2.0	1.20	m ²	2	b	2.40	
9	구	망상균열	-	1.0	2.0	2.00	m ²	1	b	2.00	
10	구	망상균열	-	1.5	2.0	3.00	m ²	1	b	3.00	
11	구	도장박리	-	0.1	0.1	0.01	m ²	1	b	0.01	볼트주위
12	구	망상균열	-	0.9	2.0	1.80	m ²	1	b	1.80	
13	구	망상균열	-	2.0	2.0	4.00	m ²	1	b	4.00	
14	구	망상균열	-	2.0	2.0	4.00	m ²	1	b	4.00	
15	구	도장박리	-	0.1	0.1	0.01	m ²	1	b	0.01	볼트주위
16	구	망상균열	-	0.9	2.0	1.80	m ²	1	b	1.80	
17	구	망상균열	-	0.9	2.0	1.80	m ²	1	b	1.80	
18	구	망상균열	-	0.7	2.0	1.40	m ²	1	b	1.40	
19	구	망상균열	-	1.8	2.0	3.60	m ²	1	b	3.60	
20	구	균열	0.2	2.0	-	2.00	m	1	b	2.00	
21	구	망상균열	-	1.8	2.0	3.60	m ²	1	b	3.60	
22	구	망상균열	-	0.9	2.0	1.80	m ²	1	b	1.80	
23	구	망상균열	-	1.8	2.0	3.60	m ²	1	b	3.60	
24	구	망상균열	-	0.8	2.0	1.60	m ²	1	b	1.60	
25	구	망상균열	-	1.2	2.0	2.40	m ²	1	b	2.40	
26	구	망상균열	-	1.2	0.9	1.08	m ²	1	b	1.08	
27	구	망상균열	-	2.8	2.0	5.60	m ²	1	b	5.60	
28	구	망상균열	-	1.8	2.0	3.60	m ²	1	b	3.60	
29	구	망상균열	-	3.8	2.0	7.60	m ²	1	b	7.60	
30	구	망상균열	-	0.9	2.0	1.80	m ²	1	b	1.80	
31	구	보수부 망상균열	-	2.5	2.0	5.00	m ²	1	b	5.00	
32	구	보수부 망상균열	-	3.0	2.0	6.00	m ²	1	b	6.00	
33	구	재료분리(보수불량)	-	0.2	0.5	0.10	m ²	1	b	0.10	
34	구	망상균열	-	2.8	2.0	5.60	m ²	1	b	5.60	
35	구	보수부 파손	-	0.2	0.2	0.04	m ²	1	b	0.04	
36	구	균열	0.1	1.0	-	1.00	m	36	b	36.00	
37											
38											
39											
40											
41											
42											

주) 손상의 길이 및 너비는 「 m 」 이며, 균열의 폭은 「 mm 」 임

용역명 2017년 상반기 시설물 정기점검 용역

과업기간 2017. 03. 21 ~ 2017. 06. 30

발주처  신대구부산고속도로주식회사

용역사 (주) 위드이앤오

도면번호 022

ID : 낙동대교(부산) - 바닥판하면 - S8

← 부 산

대 구 →

보 수 이 력			
	기 존 균 열		보 수 (12. 상반기)
	신 규 균 열		보 수 (12. 하반기)
	보 수부위재균열		보 수 (13. 상반기)
	보 수 (기보수)		보 수 (13. 하반기)
	보 수 (08. 하반기)		보 수 (14. 상반기)
	보 수 (09. 상반기)		보 수 (14. 하반기)
	보 수 (09. 하반기)		보 수 (15. 상반기)
	보 수 (10. 상반기)		보 수 (15. 하반기)
	보 수 (10. 하반기)		보 수 (16. 상반기)
	보 수 (11. 상반기)		보 수 (16. 하반기)
	보 수 (11. 하반기)		보 수 (17. 상반기)


손 상 현 황 표

번호	신 (N) 구 (P)	손상내용	손상현황						결함 상대	손상 물량	비고
			폭	길이	너비	물량	단위	개소			
1	구	망상균열	-	2.8	2.0	5.60	m ²	1	b	5.60	
2	구	망상균열	-	2.4	2.0	4.80	m ²	1	b	4.80	
3	구	망상균열	-	3.5	2.0	7.00	m ²	1	b	7.00	
4	구	망상균열	-	1.5	2.0	3.00	m ²	1	b	3.00	
5	구	망상균열	-	1.5	2.0	3.00	m ²	1	b	3.00	
6	구	망상균열	-	1.0	2.0	2.00	m ²	1	b	2.00	
7	구	망상균열	-	1.2	2.0	2.40	m ²	1	b	2.40	
8	구	망상균열	-	2.8	2.0	5.60	m ²	1	b	5.60	
9	구	망상균열	-	2.6	2.0	5.20	m ²	1	b	5.20	
10	구	망상균열	-	0.9	2.0	1.80	m ²	1	b	1.80	
11	구	망상균열	-	1.0	2.0	2.00	m ²	1	b	2.00	
12	구	망상균열	-	1.4	2.0	2.80	m ²	1	b	2.80	
13	구	망상균열	-	5.0	2.0	10.00	m ²	1	b	10.00	
14	구	망상균열	-	1.8	2.0	3.60	m ²	1	b	3.60	
15	구	균열	0.2	1.0	-	1.00	m	1	b	1.00	
16	구	망상균열	-	1.8	2.0	3.60	m ²	1	b	3.60	
17	구	균열	0.2	2.3	-	2.30	m	1	b	2.30	
18	구	균열	0.2	1.6	-	1.60	m	1	b	1.60	
19	구	망상균열	-	0.6	2.0	1.20	m ²	1	b	1.20	
20	구	망상균열	-	2.0	2.0	4.00	m ²	1	b	4.00	
21	구	망상균열	-	5.0	2.0	10.00	m ²	1	b	10.00	
22	구	도장박리	-	0.1	0.1	0.01	m ²	1	b	0.01	
23	구	망상균열	-	5.0	2.0	10.00	m ²	1	b	10.00	
24	구	망상균열	-	5.0	2.0	10.00	m ²	1	b	10.00	
25	구	망상균열	-	0.9	2.0	1.80	m ²	1	b	1.80	
26	구	망상균열	-	5.0	2.0	10.00	m ²	1	b	10.00	
27	구	배수관 지지대 변형	-	-	-	1.00	EA	1	c	1.00	
28	구	균열	0.1	1.0	-	1.00	m	21	b	21.00	
29	구	배수관 이음부 누수	-	-	-	1.00	EA	1	c	1.00	
30	구	균열	0.1	1.0	-	1.00	m	8	b	8.00	
31	구	배수관 이음부 누수	-	-	-	1.00	EA	1	c	1.00	
32	구	균열	0.1	1.0	-	1.00	m	1	b	1.00	
33	구	균열	0.1	1.0	-	1.00	m	1	b	1.00	
34	구	균열	0.1	1.0	-	1.00	m	2	b	2.00	
35	구	시공이음부 균열	0.3	1.0	-	1.00	m	1	c	1.00	
36	구	재료분리/철근노출	-	0.3	0.3	0.09	m ²	1	c	0.09	
37											
38											
39											
40											
41											
42											


주) 손상의 길이 및 너비는 「 m 」 이며, 균열의 폭은 「 mm 」 임

*배수관 길이 부족 2EA (하부에 공원조성중 육교형으로 교체)

KEY PLAN

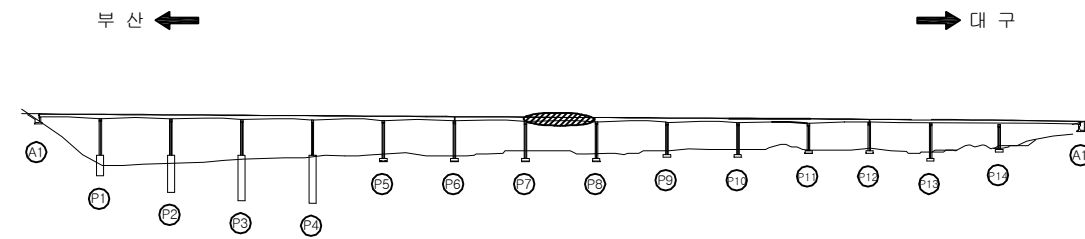

SECTION

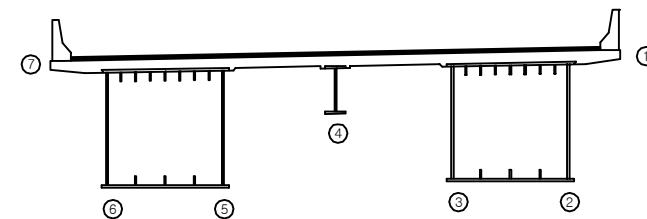

용역명	2017년 상반기 시설물 정기점검 용역
과업기간	2017. 03. 21 ~ 2017. 06. 30
발주처	신대구부산고속도로주식회사
용역사	(주) 위드이앤오
도면번호	023

ID : 낙동대교(부산) - 바닥판하면 - S9

← 부 산

대 구 →

보 수 이 력			
	기 존 균 열		보 수(12. 상반기)
	신 규 균 열		보 수(12. 하반기)
	보수부위재균열		보 수(13. 상반기)
	보 수(기보수)		보 수(13. 하반기)
	보 수(08. 하반기)		보 수(14. 상반기)
	보 수(09. 상반기)		보 수(14. 하반기)
	보 수(09. 하반기)		보 수(15. 상반기)
	보 수(10. 상반기)		보 수(15. 하반기)
	보 수(10. 하반기)		보 수(16. 상반기)
	보 수(11. 상반기)		보 수(16. 하반기)
	보 수(11. 하반기)		보 수(17. 상반기)

손 상 현 황 표


번호	신(N) 구(P)	손상내용	손상현황						결함 상태	손상 물량	비고
			폭	길이	너비	물량	단위	개소			
1	구	균열	0.1	0.9	-	0.90	m	1	b	0.90	
2	구	균열	0.1	2.0	-	2.00	m	1	b	2.00	
3	구	균열	0.1	6.5	-	6.50	m	1	b	6.50	
4	구	균열	0.1	2.5	-	2.50	m	1	b	2.50	
5	구	균열	0.1	2.2	-	2.20	m	1	b	2.20	
6	구	균열	0.1	2.0	-	2.00	m	1	b	2.00	
7	구	균열	0.2	2.0	-	2.00	m	1	b	2.00	
8	구	균열	0.1	5.0	-	5.00	m	1	b	5.00	
9	구	균열	0.1	1.8	-	1.80	m	1	b	1.80	
10	구	균열	0.2	2.0	-	2.00	m	1	b	2.00	
11	구	균열	0.2	2.0	-	2.00	m	1	b	2.00	
12	구	균열	0.1	2.0	-	2.00	m	1	b	2.00	
13	구	망상균열	-	4.8	2.0	9.60	m ²	1	b	9.60	
14	구	망상균열	-	4.8	2.0	9.60	m ²	1	b	9.60	
15	구	도장박리	-	0.2	0.4	0.08	m ²	1	b	0.08	
16	구	망상균열	-	1.8	2.0	3.60	m ²	1	b	3.60	
17	구	망상균열	-	2.0	2.0	4.00	m ²	1	b	4.00	
18	구	망상균열	-	4.8	2.0	9.60	m ²	1	b	9.60	
19	구	망상균열	-	3.5	2.0	7.00	m ²	1	b	7.00	
20	구	박리(변색)	-	18.0	0.8	14.40	m ²	1	b	14.40	
21	구	균열	0.1	1.0	-	1.00	m	20	b	20.00	
22	구	박리(변색)	-	10.0	0.8	8.00	m ²	1	b	8.00	
23	구	균열	0.1	1.0	-	1.00	m	9	b	9.00	
24	구	박리(변색)	-	10.0	0.8	8.00	m ²	1	b	8.00	
25	구	균열	0.1	1.0	-	1.00	m	12	b	12.00	
26	구	균열부 백태	0.2	0.6	-	0.60	m	1	b	0.60	
27	구	균열	0.1	1.0	-	1.00	m	11	b	11.00	
28	구	균열	0.1	1.0	-	1.00	m	1	b	1.00	
29	구	배수관 연결부 누수	-	-	-	1.00	eq	1	b	1.00	
30											
31											
주) 손상의 길이 및 너비는 「 m 」이며, 균열의 폭은 「 mm 」임


KEY PLAN

부 산 ←

→ 대 구

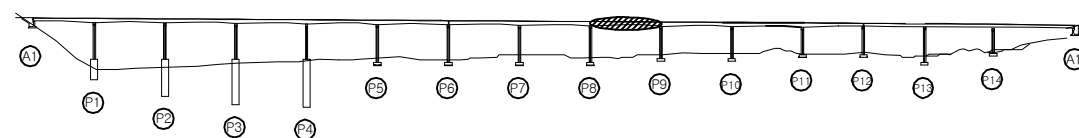

SECTION

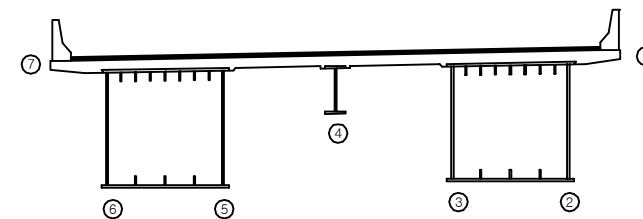

용역명	2017년 상반기 시설물 정기점검 용역
과업기간	2017. 03. 21 ~ 2017. 06. 30
발주처	신대구부산고속도로주식회사
용역사	(주) 위드이앤오
도면번호	024

ID : 낙동대교(부산) - 바닥판하면 - S10

← 부 산

대 구 →

보 수 이 력			
	기 존 균 열		보 수(12. 상반기)
	신 규 균 열		보 수(12. 하반기)
	보수부위재균열		보 수(13. 상반기)
	보 수(기보수)		보 수(13. 하반기)
	보 수(08. 하반기)		보 수(14. 상반기)
	보 수(09. 상반기)		보 수(14. 하반기)
	보 수(09. 하반기)		보 수(15. 상반기)
	보 수(10. 상반기)		보 수(15. 하반기)
	보 수(10. 하반기)		보 수(16. 상반기)
	보 수(11. 상반기)		보 수(16. 하반기)
	보 수(11. 하반기)		보 수(17. 상반기)


손 상 현 황 표

번호	신(N) 구(P)	손상내용	손상현황						결함 상태	손상 물량	비고
			폭	길이	너비	물량	단위	개소			
1	구	망상균열	-	4.8	2.0	9.60	m ²	1	b	9.60	
2	구	망상균열	-	4.8	2.0	9.60	m ²	1	b	9.60	
3	구	망상균열	-	1.5	2.0	3.00	m ²	1	b	3.00	
4	구	망상균열	-	1.2	2.0	2.40	m ²	1	b	2.40	
5	구	망상균열	-	4.5	2.0	9.00	m ²	1	b	9.00	
6	구	망상균열	-	0.7	2.0	1.40	m ²	1	b	1.40	
7	구	망상균열	-	0.9	2.0	1.80	m ²	1	b	1.80	
8	구	망상균열	-	4.8	2.0	9.60	m ²	1	b	9.60	
9	구	망상균열	-	4.5	2.0	9.00	m ²	1	b	9.00	
10	구	균열	0.2	2.0	-	2.00	m	1	b	2.00	
11	구	균열	0.2	2.0	-	2.00	m	1	b	2.00	
12	구	균열	0.2	2.0	-	2.00	m	1	b	2.00	
13	구	도장박리	-	0.3	0.3	0.09	m ²	1	b	0.09	
14	구	도장박리	-	0.1	0.3	0.03	m ²	1	b	0.03	
15	구	도장박리	-	0.1	0.1	0.01	m ²	1	b	0.01	
16	구	망상균열	-	4.0	2.0	8.00	m ²	1	b	8.00	
17	구	망상균열	-	4.0	2.0	8.00	m ²	1	b	8.00	
18	구	도장박리	-	0.2	0.2	0.04	m ²	1	b	0.04	
19	구	망상균열	-	3.5	2.0	7.00	m ²	1	b	7.00	
20	구	박리(변색)	-	2.0	1.0	2.00	m ²	1	b	2.00	
21	구	박리(변색)	-	2.0	1.0	2.00	m ²	1	b	2.00	
22	구	박리(변색)	-	2.0	1.8	3.60	m ²	1	b	3.60	
23	구	박리(변색)	-	8.0	0.8	6.40	m ²	1	b	6.40	
24	구	박리(변색)	-	23.0	0.8	18.40	m ²	1	b	18.40	
25	구	균열	0.1	1.0	-	1.00	m	21	b	21.00	
26	구	박리(변색)	-	15.0	1.0	15.00	m ²	1	b	15.00	
27	구	균열	0.1	1.0	-	1.00	m	14	b	14.00	
28											
29											
주) 손상의 길이 및 너비는 「 m 」 이며, 균열의 폭은 「 mm 」 임

*배수관 길이 부족 5EA (하부에 공원조성중 육교형으로 교체)

KEY PLAN

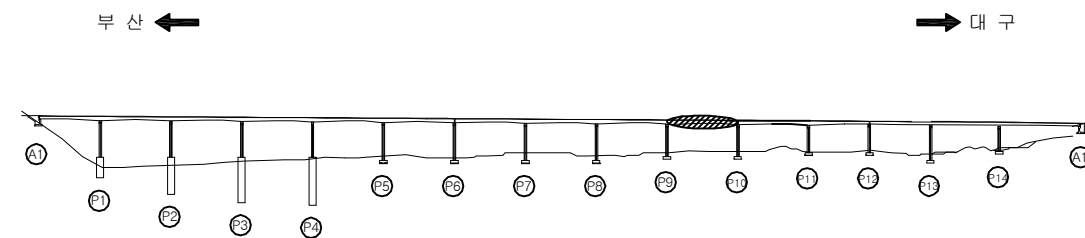

SECTION

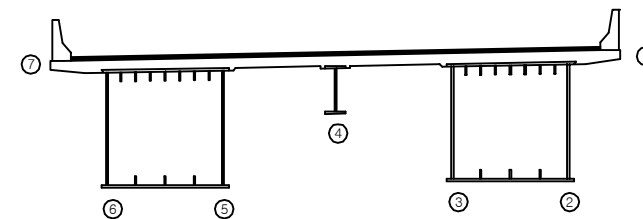


용역명	2017년 상반기 시설물 정기점검 용역
과업기간	2017. 03. 21 ~ 2017. 06. 30
발주처	신대구부산고속도로주식회사
용역사	(주) 위드이앤오
도면번호	025


ID : 낙동대교(부산) - 바닥판하면 - S11

← 부 산


대 구 →

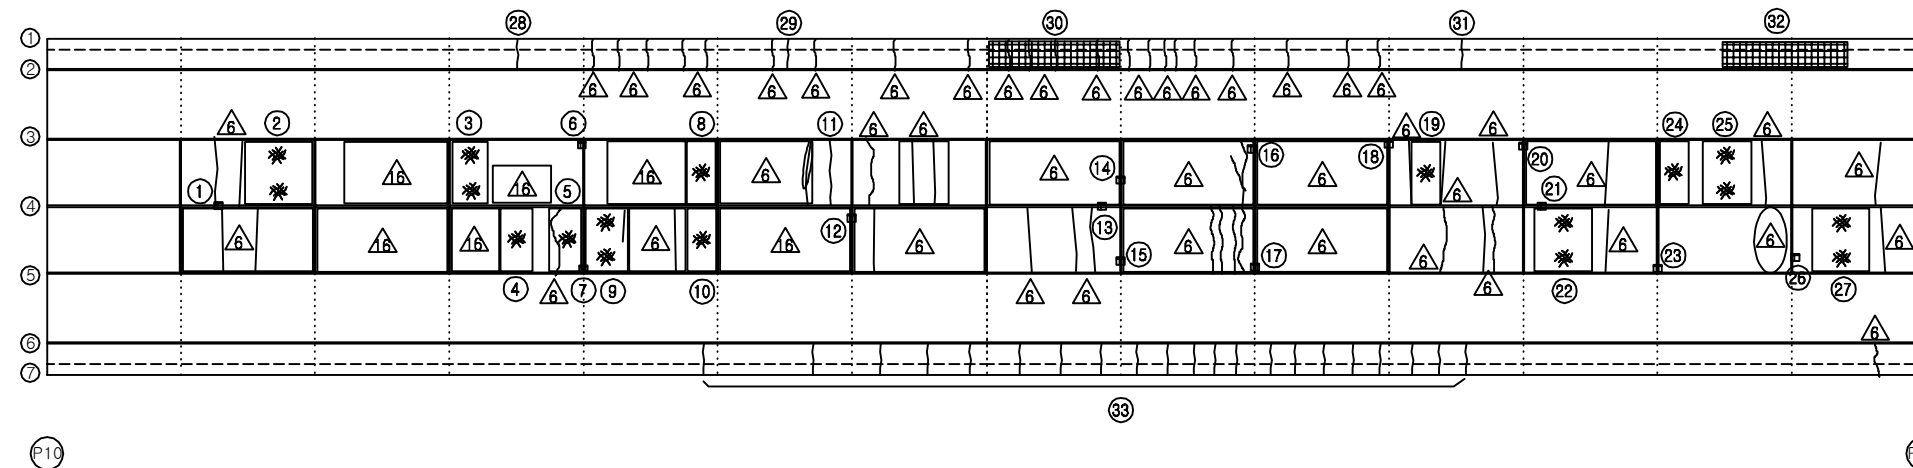

KEY PLAN

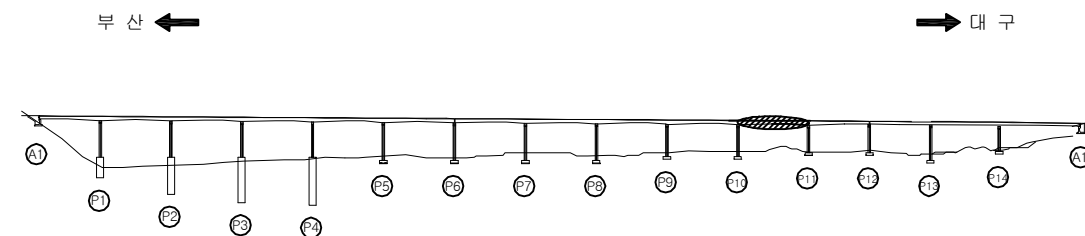

SECTION

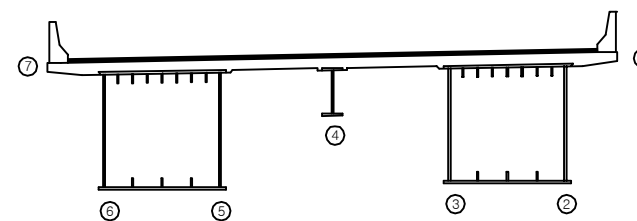

보 수 이 력

기 존 균 열	보 수(12. 상반기)
신 규 균 열	보 수(12. 하반기)
보수부위재균열	보 수(13. 상반기)
보 수(기보수)	보 수(13. 하반기)
보 수(08. 하반기)	보 수(14. 상반기)
보 수(09. 상반기)	보 수(14. 하반기)
보 수(09. 하반기)	보 수(15. 상반기)
보 수(10. 상반기)	보 수(15. 하반기)
보 수(10. 하반기)	보 수(16. 상반기)
보 수(11. 상반기)	보 수(16. 하반기)
보 수(11. 하반기)	보 수(17. 상반기)

손 상 현 황 표

번호	신(N) 구(P)	손상내용	손상현황						결함 상태	손상 물량	비고
			폭	길이	너비	물량	단위	개소			
1	구	도장박리(균열)	-	0.1	0.2	0.02	m ²	1	b	0.02	
2	구	망상균열	-	2.5	2.0	5.00	m ²	1	b	5.00	
3	구	망상균열	-	1.8	2.0	3.60	m ²	1	b	3.60	
4	구	망상균열	-	1.0	2.0	2.00	m ²	1	b	2.00	
5	구	망상균열	-	1.0	2.0	2.00	m ²	1	b	2.00	
6	구	도장박리	-	0.2	0.3	0.06	m ²	1	b	0.06	
7	구	도장박리	-	0.5	0.6	0.30	m ²	1	b	0.30	
8	구	망상균열	-	0.7	2.0	1.40	m ²	1	b	1.40	
9	구	망상균열	-	1.8	2.0	3.60	m ²	1	b	3.60	
10	구	망상균열	-	0.7	2.0	1.40	m ²	1	b	1.40	
11	구	균열	0.2	2.0	-	2.00	m	1	b	2.00	
12	구	도장박리	-	0.1	0.1	0.01	m ²	1	b	0.01	
13	구	도장박리	-	0.1	0.1	0.01	m ²	1	b	0.01	
14	구	도장박리	-	0.1	0.1	0.01	m ²	1	b	0.01	
15	구	도장박리	-	0.1	0.1	0.01	m ²	1	b	0.01	
16	구	도장박리	-	0.2	0.4	0.08	m ²	1	b	0.08	
17	구	도장박리	-	0.5	0.6	0.30	m ²	1	b	0.30	
18	구	도장박리	-	0.5	0.6	0.30	m ²	1	b	0.30	
19	구	망상균열	-	1.0	2.0	2.00	m ²	1	b	2.00	
20	구	도장박리	-	0.2	0.2	0.04	m ²	1	b	0.04	
21	구	도장박리	-	0.1	0.1	0.01	m ²	1	b	0.01	
22	구	망상균열	-	2.0	2.0	4.00	m ²	1	b	4.00	
23	구	도장박리	-	0.5	0.6	0.30	m ²	1	b	0.30	
24	구	망상균열	-	1.0	2.0	2.00	m ²	1	b	2.00	
25	구	망상균열	-	1.8	2.0	3.60	m ²	1	b	3.60	
26	구	박리	-	0.1	0.2	0.02	m ²	1	b	0.02	
27	구	망상균열	-	2.0	2.0	4.00	m ²	1	b	4.00	
28	구	균열	0.1	1.0	-	1.00	m	1	b	1.00	
29	구	균열	0.1	1.0	-	1.00	m	1	b	1.00	
30	구	박리(변색)	-	5.0	1.0	5.00	m ²	1	b	5.00	
31	구	균열	0.1	1.0	-	1.00	m	1	b	1.00	
32	구	박리(변색)	-	6.0	1.0	6.00	m ²	1	b	6.00	
33	구	균열	0.1	1.0	-	1.00	m	21	b	21.00	
34											
35											
36											
37											
38											
39											
40											
41											
42											

주) 손상의 길이 및 너비는 「 m 」이며, 균열의 폭은 「 mm 」임

용역명 2017년 상반기 시설물 정기점검 용역

과업기간 2017. 03. 21 ~ 2017. 06. 30

발주처 신대구부산고속도로주식회사


용역사 (주) 위드이앤오

도면번호 026

ID : 낙동대교(부산) - 바닥판하면 - S12

← 부 산


대 구 →

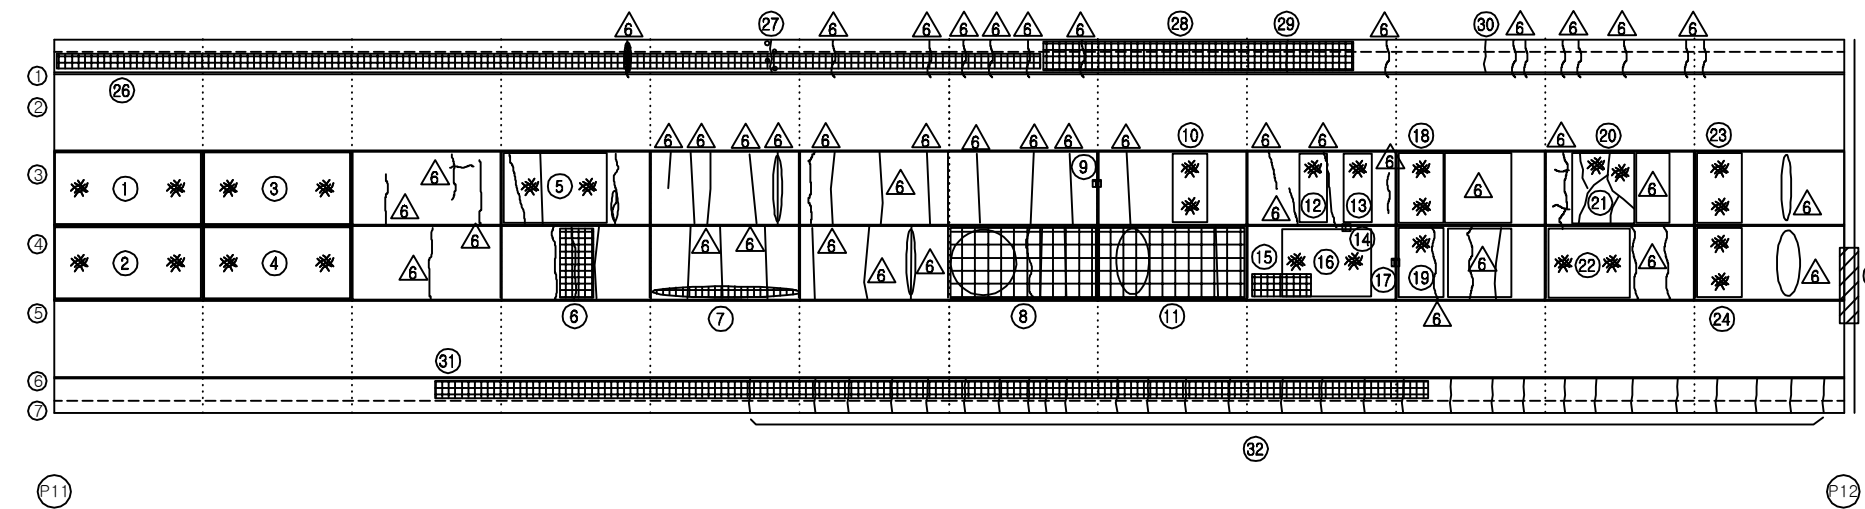


KEY PLAN

부 산 ←

→ 대 구

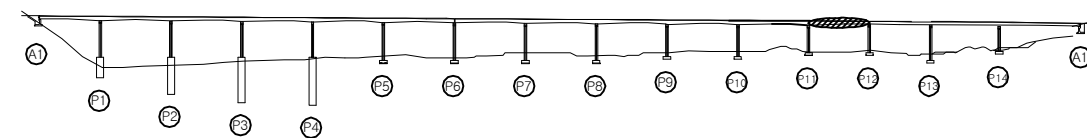

SECTION

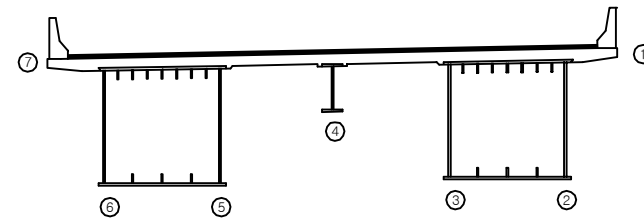

보 수 이 력

기 존 균 열	보 수(12. 상반기)
신 규 균 열	보 수(12. 하반기)
보 수부위재균열	보 수(13. 상반기)
보 수(기보수)	보 수(13. 하반기)
보 수(08. 하반기)	보 수(14. 상반기)
보 수(09. 상반기)	보 수(14. 하반기)
보 수(09. 하반기)	보 수(15. 상반기)
보 수(10. 상반기)	보 수(15. 하반기)
보 수(10. 하반기)	보 수(16. 상반기)
보 수(11. 상반기)	보 수(16. 하반기)
보 수(11. 하반기)	보 수(17. 상반기)

손 상 현 황 표

번호	신(N) 구(P)	손상내용	손상현황						결함 상태	손상 물량	비고
			폭	길이	너비	물량	단위	개소			
1	구	망상균열	-	5.0	2.0	10.00	m ²	1	b	10.00	
2	구	망상균열	-	5.0	2.0	10.00	m ²	1	b	10.00	
3	구	망상균열	-	5.0	2.0	10.00	m ²	1	b	10.00	
4	구	망상균열	-	5.0	2.0	10.00	m ²	1	b	10.00	
5	구	망상균열	-	2.8	2.0	5.60	m ²	1	b	5.60	
6	구	박리(변색)	-	1.5	2.0	3.00	m ²	1	b	3.00	
7	구	박리(변색)	-	0.4	5.0	2.00	m ²	1	b	2.00	
8	구	박리(변색)	-	5.0	2.0	10.00	m ²	1	b	10.00	
9	구	도장박리	-	0.1	0.1	0.01	m ²	1	b	0.01	
10	구	망상균열	-	1.2	2.0	2.40	m ²	1	b	2.40	
11	구	박리(변색)	-	5.0	2.0	10.00	m ²	1	b	10.00	
12	구	망상균열	-	1.0	2.0	2.00	m ²	1	b	2.00	
13	구	망상균열	-	1.0	2.0	2.00	m ²	1	b	2.00	
14	구	도장박리	-	0.1	0.1	0.01	m ²	1	b	0.01	
15	구	박리(변색)	-	2.5	1.0	2.50	m ²	1	b	2.50	
16	구	망상균열	-	2.8	2.0	5.60	m ²	1	b	5.60	
17	구	도장박리	-	0.1	0.1	0.01	m ²	1	b	0.01	
18	구	망상균열	-	1.8	2.0	3.60	m ²	1	b	3.60	
19	구	망상균열	-	1.8	2.0	3.60	m ²	1	b	3.60	
20	구	균열	0.2	5.5	-	5.50	m	1	b	5.50	
21	구	망상균열	-	2.2	2.0	4.40	m ²	1	b	4.40	
22	구	망상균열	-	2.5	2.0	5.00	m ²	1	b	5.00	
23	구	망상균열	-	1.8	2.0	3.60	m ²	1	b	3.60	
24	구	망상균열	-	1.8	2.0	3.60	m ²	1	b	3.60	
25	구	신축이음부 흡음재 탈락	-	4.0	-	4.00	m	1	b	4.00	
26	구	박리(변색)	-	33.0	0.5	16.50	m ²	1	b	16.50	
27	구	균열부 백태	0.2	1.0	-	1.00	m	1	b	1.00	
28	구	박리(변색)	-	10.0	1.0	10.00	m ²	1	b	10.00	
29	구	균열	0.1	1.0	-	1.00	m	1	b	1.00	
30	구	균열	0.1	1.0	-	1.00	m	1	b	1.00	
31	구	박리(변색)	-	32.0	0.5	16.00	m ²	1	b	16.00	
32	구	균열	0.1	1.0	-	1.00	m	29	b	29.00	
33											
34											
주) 손상의 길이 및 너비는 「 m 」이며, 균열의 폭은 「 mm 」임

용역명 2017년 상반기 시설물 정기점검 용역



















과업기간 2017. 03. 21 ~ 2017. 06. 30

발주처 신대구부산고속도로주식회사

용역사 (주) 위드이앤오

도면번호 027

ID :

                  
보 수 이 력			
	기 존 규 열		보 수 (12. 상반기)
	신 규 규 열		보 수 (12. 하반기)
	보 수무위재균열		보 수 (13. 상반기)
	보 수 (기보수)		보 수 (13. 하반기)
	보 수 (08. 하반기)		보 수 (14. 상반기)
	보 수 (09. 상반기)		보 수 (14. 하반기)
	보 수 (09. 하반기)		보 수 (15. 상반기)
	보 수 (10. 상반기)		보 수 (15. 하반기)
	보 수 (10. 하반기)		보 수 (16. 상반기)
	보 수 (11. 상반기)		보 수 (16. 하반기)
	보 수 (11. 하반기)		보 수 (17. 상반기)

손상 현황 표


[illegible]

주) 손상의 길이 및 너비는 「m」이며, 균열의 폭은 「mm」임

KEY PLAN

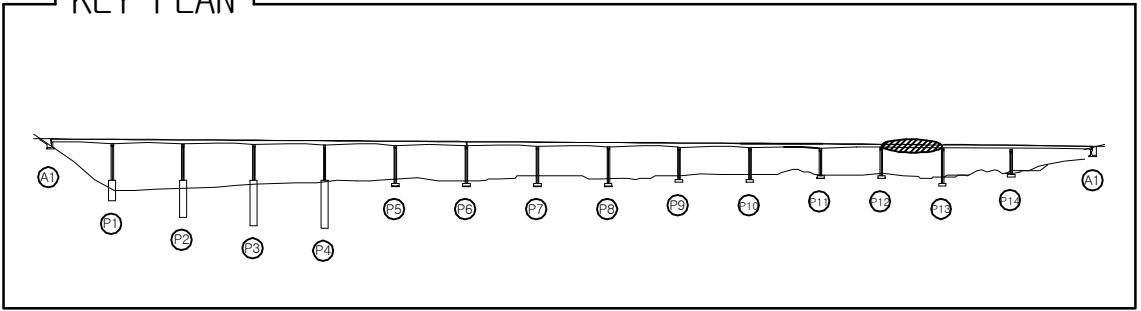

SECTION _____

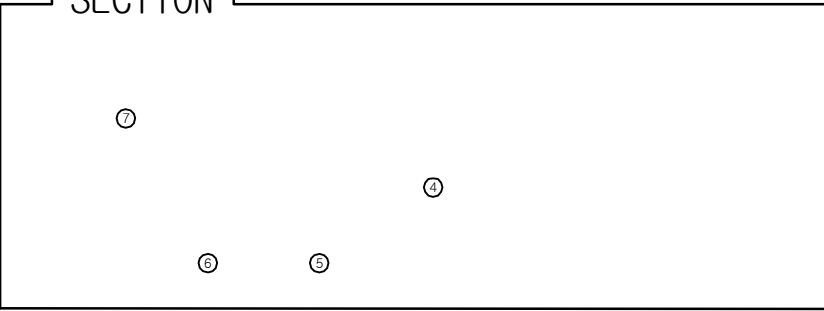

ID : 낙동대교(부산) - 바닥판하면 - S14

← 부 산


대 구 →

보 수 이 력			
	기 존 균 열		보 수(12. 상반기)
	신 규 균 열		보 수(12. 하반기)
	보수부위재균열		보 수(13. 상반기)
	보 수(기보수)		보 수(13. 하반기)
	보 수(08. 하반기)		보 수(14. 상반기)
	보 수(09. 상반기)		보 수(14. 하반기)
	보 수(09. 하반기)		보 수(15. 상반기)
	보 수(10. 상반기)		보 수(15. 하반기)
	보 수(10. 하반기)		보 수(16. 상반기)
	보 수(11. 상반기)		보 수(16. 하반기)
	보 수(11. 하반기)		보 수(17. 상반기)

손 상 현 황 표

번호	신(N) 구(P)	손상내용	손상현황						결함 상대	손상 물량	비고
			폭	길이	너비	물량	단위	개소			
1	구	망상균열	-	4.0	2.0	8.00	m ²	1	b	8.00	
2	구	박락	-	0.1	0.2	0.02	m ²	1	b	0.02	
3	구	망상균열	-	4.0	2.0	8.00	m ²	1	b	8.00	
4	구	도장박리/녹발생	-	0.1	0.1	0.01	m ²	1	b	0.01	
5	구	도장박리/녹발생	-	0.1	0.1	0.01	m ²	1	b	0.01	
6	구	균열	0.2	2.0	-	2.00	m	3	b	6.00	
7	구	망상균열	-	1.0	1.0	1.00	m ²	1	b	1.00	
8	구	망상균열	-	4.0	2.0	8.00	m ²	1	b	8.00	
9	구	균열	0.2	2.4	-	2.40	m	1	b	2.40	
10	구	망상균열	-	4.0	2.0	8.00	m ²	1	b	8.00	
11											
12											
주) 손상의 길이 및 너비는 「 m 」이며, 균열의 폭은 「 mm 」임

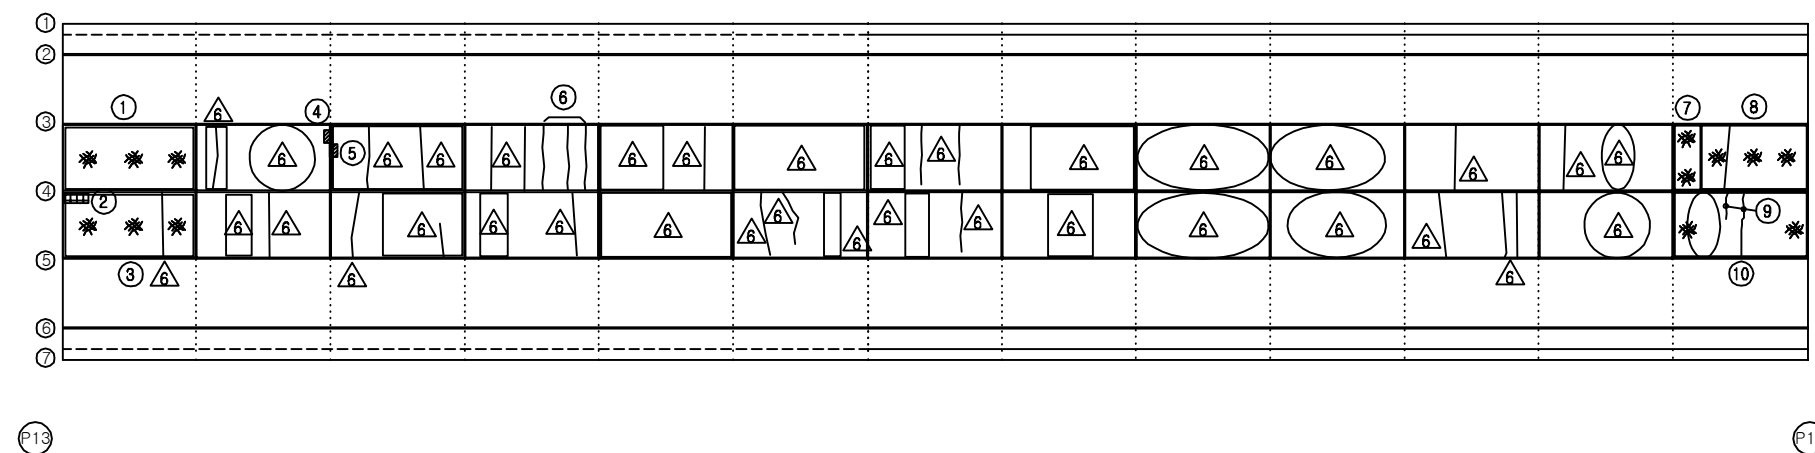


KEY PLAN

부 산 ←

→ 대 구

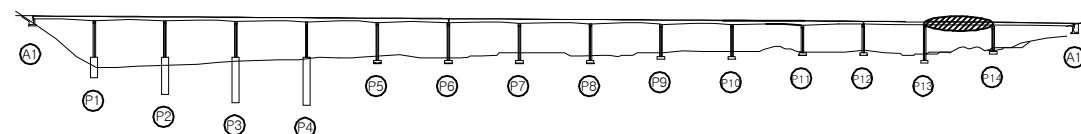

SECTION

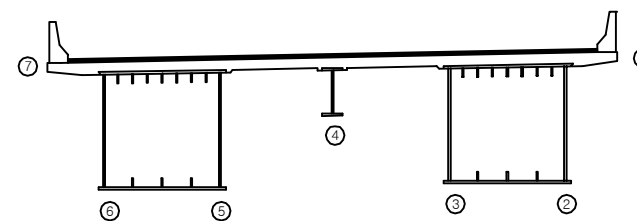


용역명	2017년 상반기 시설물 정기점검 용역
과업기간	2017. 03. 21 ~ 2017. 06. 30
발주처	신대구부산고속도로주식회사
용역사	(주) 위드이앤오
도면번호	029

ID : 낙동대교(부산) - 바닥판하면 - S15

← 부 산


대 구 →

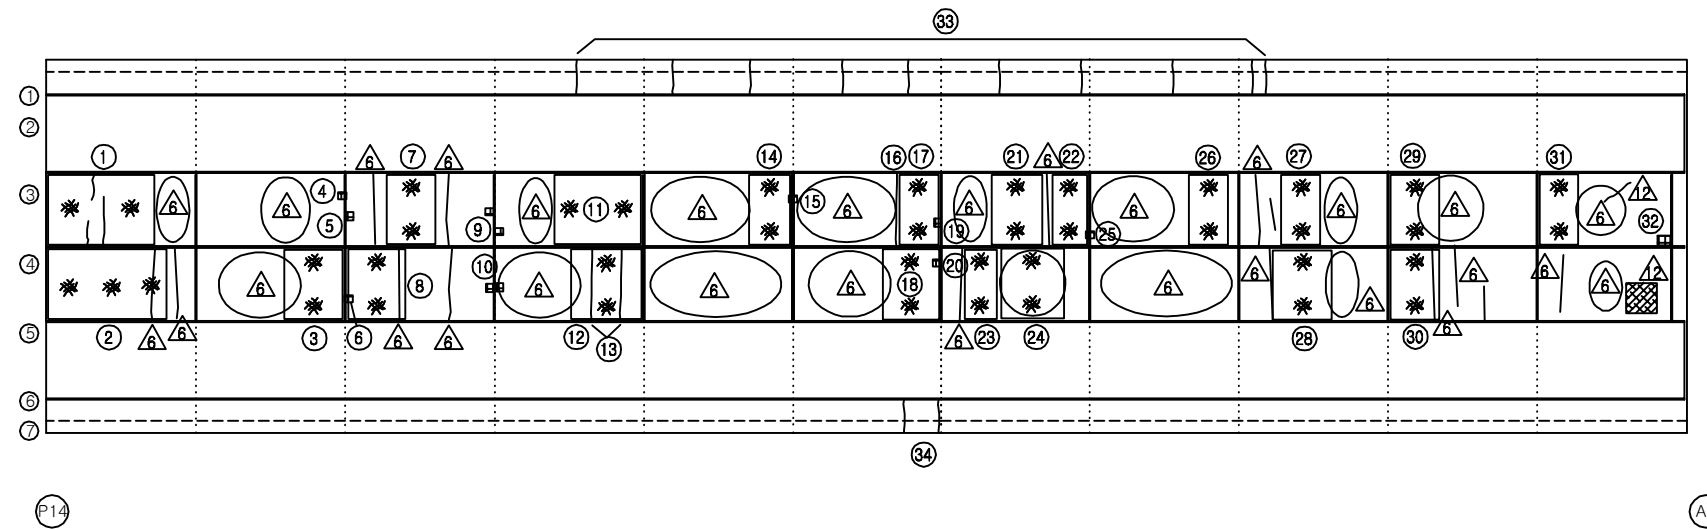


KEY PLAN

부 산 ←

→ 대 구

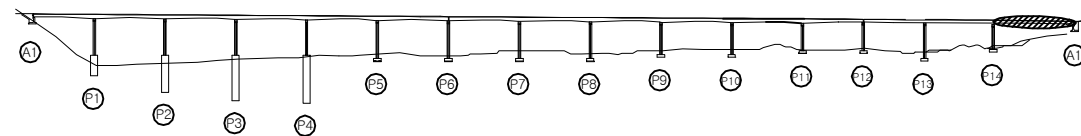

SECTION

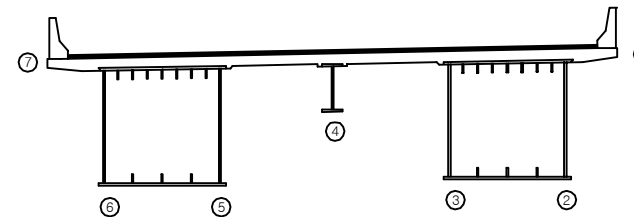

보 수 이 력

기 존 균 열	보 수(12. 상반기)
신 규 균 열	보 수(12. 하반기)
보수부위재균열	보 수(13. 상반기)
보 수(기보수)	보 수(13. 하반기)
보 수(08. 하반기)	보 수(14. 상반기)
보 수(09. 상반기)	보 수(14. 하반기)
보 수(09. 하반기)	보 수(15. 상반기)
보 수(10. 상반기)	보 수(15. 하반기)
보 수(10. 하반기)	보 수(16. 상반기)
보 수(11. 상반기)	보 수(16. 하반기)
보 수(11. 하반기)	보 수(17. 상반기)

손 상 현 황 표

번호	신(N) 구(P)	손상내용	손상현황						결함 상태	손상 물량	비고
			폭	길이	너비	물량	단위	개소			
1	구	망상균열	-	3.2	2.0	6.40	m ²	1	b	6.40	
2	구	망상균열	-	4.0	2.0	8.00	m ²	1	b	8.00	
3	구	망상균열	-	2.5	2.0	5.00	m ²	1	b	5.00	
4	구	도장박리	-	0.1	0.1	0.01	m ²	1	b	0.01	
5	구	도장박리	-	0.1	0.2	0.02	m ²	1	b	0.02	
6	구	도장박리	-	0.1	0.1	0.01	m ²	1	b	0.01	
7	구	망상균열	-	2.0	2.0	4.00	m ²	1	b	4.00	
8	구	망상균열	-	2.5	2.0	5.00	m ²	1	b	5.00	
9	구	도장박리	-	0.1	0.1	0.01	m ²	2	b	0.02	
10	구	도장박리	-	0.1	0.2	0.02	m ²	2	b	0.04	
11	구	망상균열	-	2.8	2.0	5.60	m ²	1	b	5.60	
12	구	망상균열	-	2.5	2.0	5.00	m ²	1	b	5.00	
13	구	균열	0.2	2.0	-	2.00	m	2	b	4.00	
14	구	망상균열	-	1.8	2.0	3.60	m ²	1	b	3.60	
15	구	도장박리	-	0.1	0.1	0.01	m ²	1	b	0.01	
16	구	균열	0.2	2.0	-	2.00	m	1	b	2.00	
17	구	망상균열	-	1.8	2.0	3.60	m ²	1	b	3.60	
18	구	망상균열	-	2.5	2.0	5.00	m ²	1	b	5.00	
19	구	도장박리	-	0.1	0.2	0.02	m ²	1	b	0.02	
20	구	도장박리	-	0.1	0.1	0.01	m ²	1	b	0.01	
21	구	망상균열	-	1.5	2.0	3.00	m ²	1	b	3.00	
22	구	망상균열	-	1.0	2.0	2.00	m ²	1	b	2.00	
23	구	망상균열	-	1.0	2.0	2.00	m ²	1	b	2.00	
24	구	보수부 망상균열	-	2.0	2.0	4.00	m ²	1	b	4.00	
25	구	도장박리	-	0.1	0.1	0.01	m ²	1	b	0.01	
26	구	망상균열	-	1.8	2.0	3.60	m ²	1	b	3.60	
27	구	망상균열	-	1.8	2.0	3.60	m ²	1	b	3.60	
28	구	망상균열	-	2.5	2.0	5.00	m ²	1	b	5.00	
29	구	망상균열	-	2.0	2.0	4.00	m ²	1	b	4.00	
30	구	망상균열	-	2.0	2.0	4.00	m ²	1	b	4.00	
31	구	망상균열	-	2.0	2.0	4.00	m ²	1	b	4.00	
32	구	박락	-	0.2	0.2	0.04	m ²	1	b	0.04	
33	구	균열	0.1	1.0	-	1.00	m	10	b	10.00	
34	구	균열	0.1	1.0	-	1.00	m	2	b	2.00	
35											
36											
37											
38											
39											
40											
41											
42											

주) 손상의 길이 및 너비는 「 m 」이며, 균열의 폭은 「 mm 」임

용역명 2017년 상반기 시설물 정기점검 용역

과업기간 2017. 03. 21 ~ 2017. 06. 30

발주처 신대구부산고속도로주식회사

용역사 (주) 위드이앤오

도면번호 030

ID : 낙동대교(부산) - 거더외부 - S1 G1

보 수 이 력			
	기 존 규 격		보 수 (12. 상반기)
	신 규 규 격		보 수 (12. 하반기)
	보수부위재규격		보 수 (13. 상반기)
	보 수 (기보수)		보 수 (13. 하반기)
	보 수 (08. 하반기)		보 수 (14. 상반기)
	보 수 (09. 상반기)		보 수 (14. 하반기)
	보 수 (09. 하반기)		보 수 (15. 상반기)
	보 수 (10. 상반기)		보 수 (15. 하반기)
	보 수 (10. 하반기)		보 수 (16. 상반기)
	보 수 (11. 상반기)		보 수 (16. 하반기)
	보 수 (11. 하반기)		보 수 (17. 상반기)


손 상 현 황 표

번호	신 (N) 구 (P)	손상내용	손상현황						결함 상대	손상 물량	비고
			폭	길이	너비	물량	단위	개소			
1	구	도장박리/녹발생	-	0.1	0.1	0.01	m ²	1	b	0.01	
2	구	도장박리/녹발생	-	0.1	0.3	0.03	m ²	1	b	0.03	
3	구	도장박리/녹발생	-	0.1	0.9	0.09	m ²	1	b	0.09	
4	구	도장균열/녹발생	-	0.1	0.2	0.02	m ²	1	b	0.02	
5	구	도장박리/녹발생	-	0.1	0.1	0.01	m ²	1	b	0.01	
6	구	도장박리/녹발생	-	0.1	0.1	0.01	m ²	1	b	0.01	
7	구	도장박리/녹발생	-	0.1	0.1	0.01	m ²	2	b	0.02	
8	구	도장박리/녹발생	-	0.1	0.1	0.01	m ²	2	b	0.02	
9	구	도장박리/녹발생	-	0.1	0.4	0.04	m ²	1	b	0.04	
10											
11											
주) 손상의 길이 및 너비는 「 m 」이며, 균열의 폭은 「 mm 」임

← 부 산


대 구 →

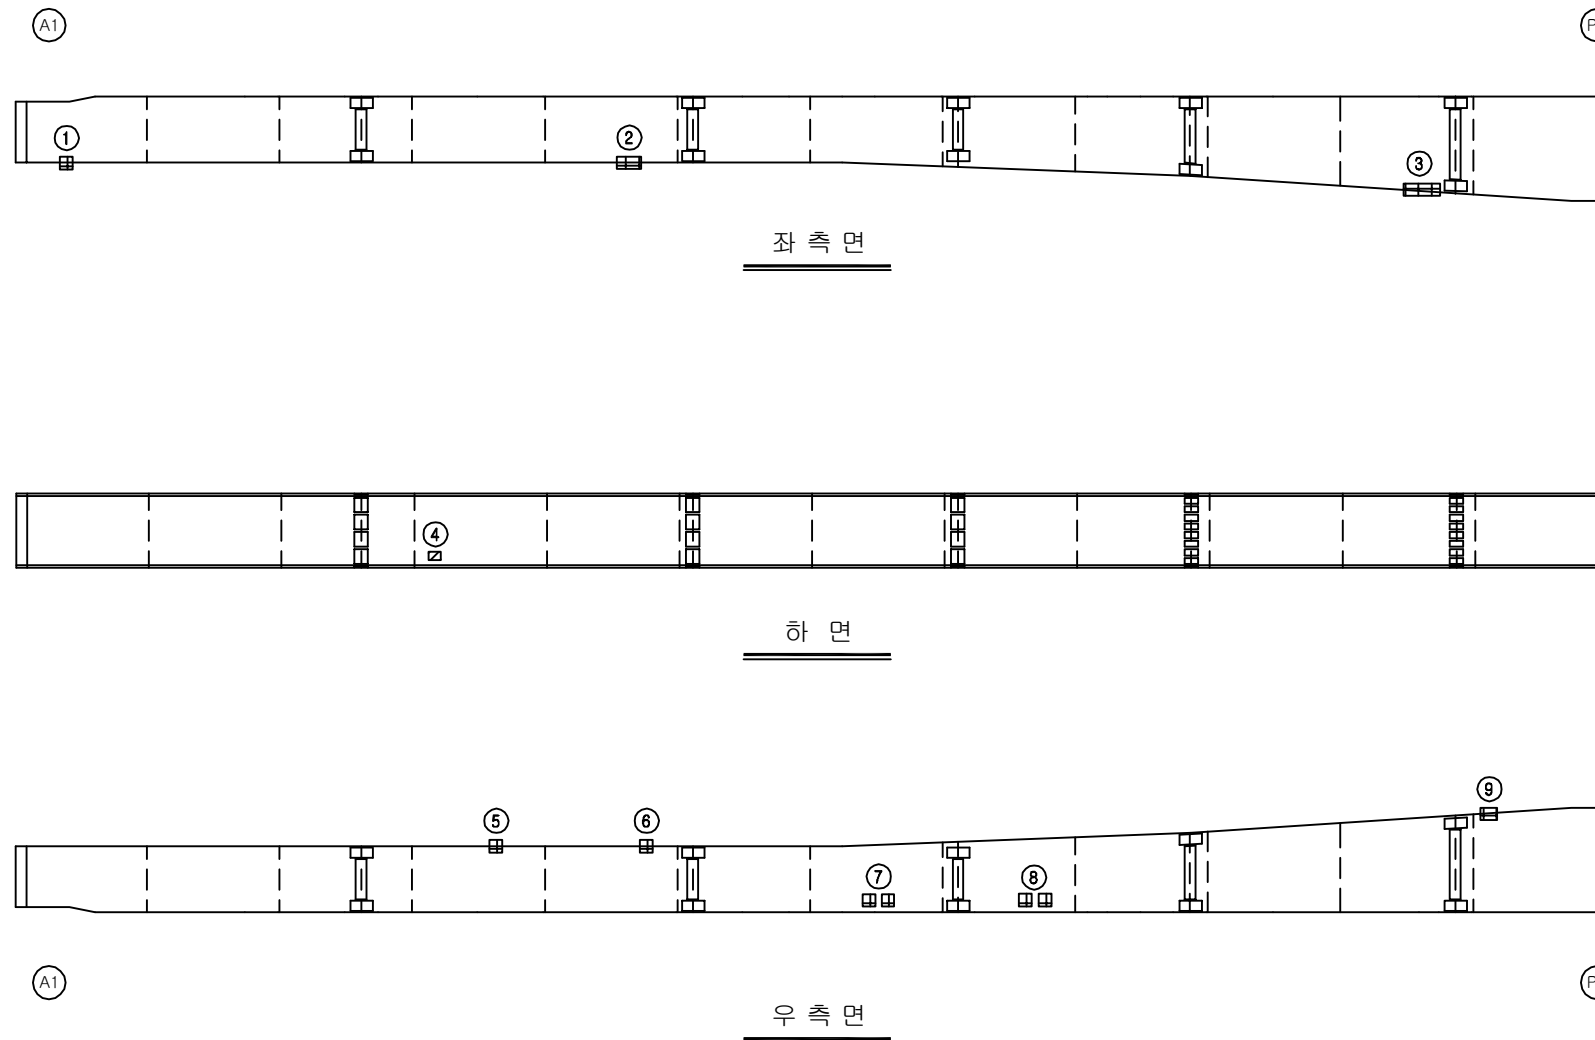

KEY PLAN

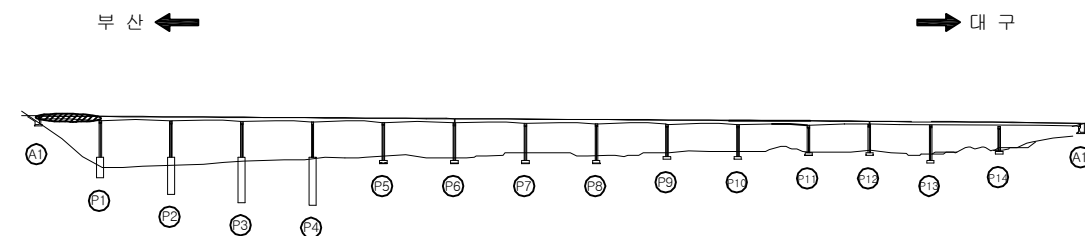

SECTION

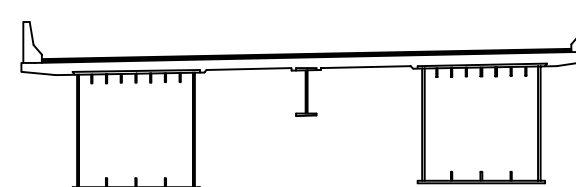

용역명	2017년 상반기 시설물 정기점검 용역
과업기간	2017. 03. 21 ~ 2017. 06. 30
발주처	신대구부산고속도로주식회사
용역사	(주) 위드이앤오
도면번호	031

ID : 낙동대교(부산) - 거더외부 - S2 G1

보 수 이 력			
	기 존 규 절		보 수 (12. 상반기)
	신 규 규 절		보 수 (12. 하반기)
	보수부위재규절		보 수 (13. 상반기)
	보 수 (기보수)		보 수 (13. 하반기)
	보 수 (08. 상반기)		보 수 (14. 상반기)
	보 수 (09. 상반기)		보 수 (14. 하반기)
	보 수 (09. 하반기)		보 수 (15. 상반기)
	보 수 (10. 상반기)		보 수 (15. 하반기)
	보 수 (10. 하반기)		보 수 (16. 상반기)
	보 수 (11. 상반기)		보 수 (16. 하반기)
	보 수 (11. 하반기)		보 수 (17. 상반기)

← 부 산

대 구 →


손 상 현 황 표

번호	신(N) 구(P)	손상내용	손상현황						결함 상대	손상 물량	비고
			폭	길이	너비	물량	단위	개소			
1	구	도장박리/녹발생	-	0.1	0.4	0.04	m ²	1	b	0.04	
2	구	볼트 도장박리/녹발생	-	0.1	0.1	0.01	m ²	1	b	0.01	
3	구	도장박리/녹발생	-	0.1	0.1	0.01	m ²	1	b	0.01	
4	구	도장박리/녹발생	-	0.1	0.1	0.01	m ²	4	b	0.04	
5	구	도장박리/녹발생	-	0.1	0.1	0.01	m ²	2	b	0.02	
6	구	도장박리/녹발생	-	0.1	0.1	0.01	m ²	3	b	0.03	
7	구	도장박리/녹발생	-	0.1	0.4	0.04	m ²	1	b	0.04	
8											
9											
주) 손상의 길이 및 너비는 「 m 」이며, 균열의 폭은 「 mm 」임

① P1


② P2

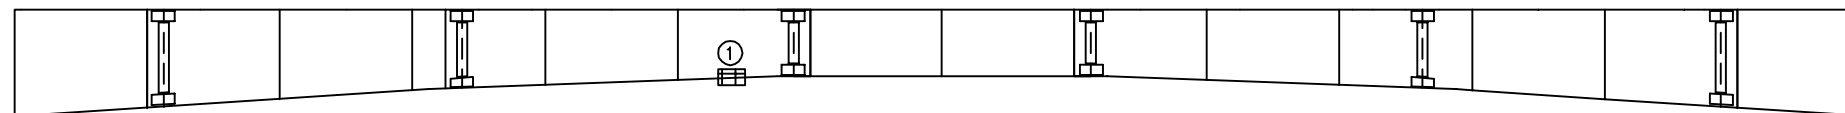

좌 측 면

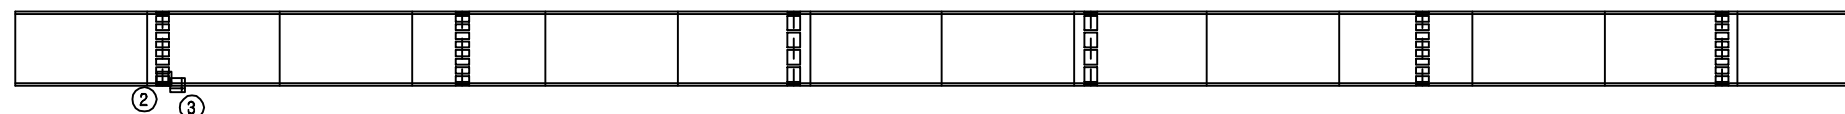

하 면

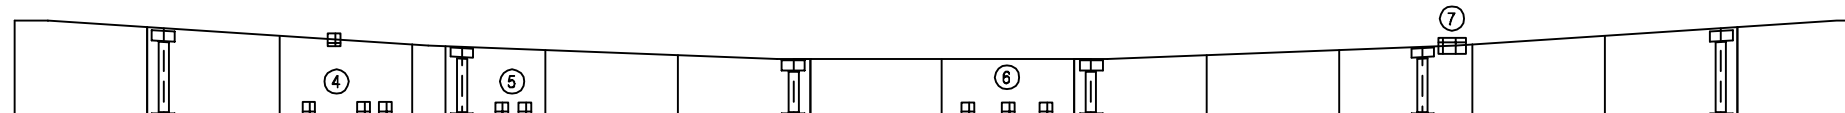


우 측 면


KEY PLAN

부 산 ←

→ 대 구

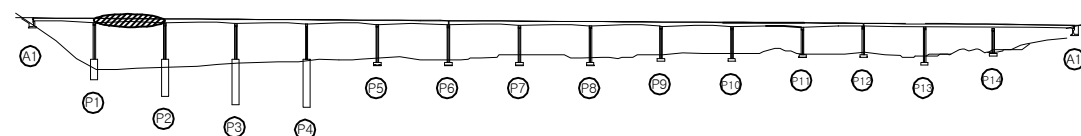

SECTION

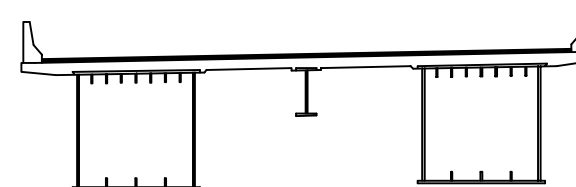

용역명	2017년 상반기 시설물 정기점검 용역
과업기간	2017. 03. 21 ~ 2017. 06. 30
발주처	신대구부산고속도로주식회사
용역사	(주) 위드이앤오
도면번호	032

ID : 낙동대교(부산) - 거더외부 - S3 G1

보 수 이 력			
	기 존 규 결		보 수(12. 상반기)
	신 규 규 결		보 수(12. 하반기)
	보수부위재결결		보 수(13. 상반기)
	보 수(기보수)		보 수(13. 하반기)
	보 수(08. 하반기)		보 수(14. 상반기)
	보 수(09. 상반기)		보 수(14. 하반기)
	보 수(09. 하반기)		보 수(15. 상반기)
	보 수(10. 상반기)		보 수(15. 하반기)
	보 수(10. 하반기)		보 수(16. 상반기)
	보 수(11. 상반기)		보 수(16. 하반기)
	보 수(11. 하반기)		보 수(17. 상반기)

손 상 현 황 표

번호	신(N) 구(P)	손상내용	손상현황						결함 상대	손상 물량	비고
			폭	길이	너비	물량	단위	개소			
1	구	도장들뜸	-	0.3	0.4	0.12	m ²	1	b	0.12	
2	구	도장들뜸	-	0.2	0.2	0.04	m ²	1	b	0.04	
3	구	도장들뜸	-	0.4	0.2	0.08	m ²	1	b	0.08	
4	구	도장들뜸	-	0.2	0.2	0.04	m ²	2	b	0.08	
5	구	도장박리/낙발생	-	0.1	0.4	0.04	m ²	1	b	0.04	
6	구	도장박리/낙발생	-	0.1	0.1	0.01	m ²	1	b	0.01	
7	구	도장박리/낙발생	-	0.1	0.4	0.04	m ²	1	b	0.04	
8											
9											
주) 손상의 길이 및 너비는 「 m 」이며, 균열의 폭은 「 mm 」임

← 부 산


대 구 →

② P2


③ P3

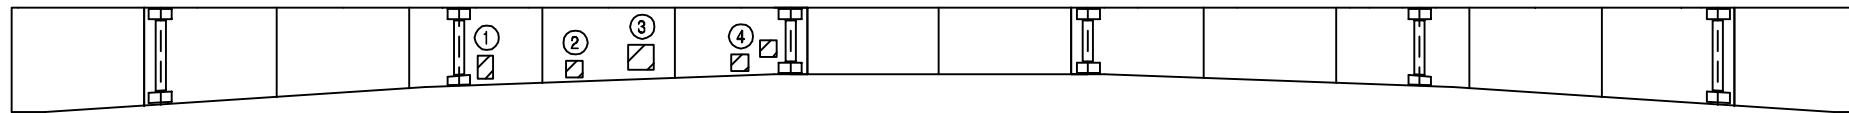

좌 측 면

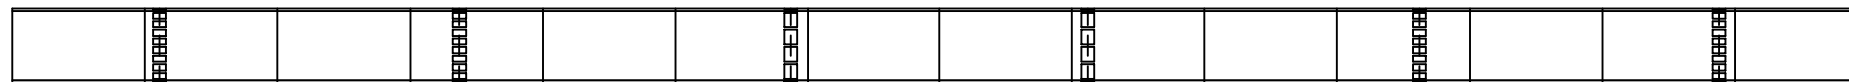

하 면

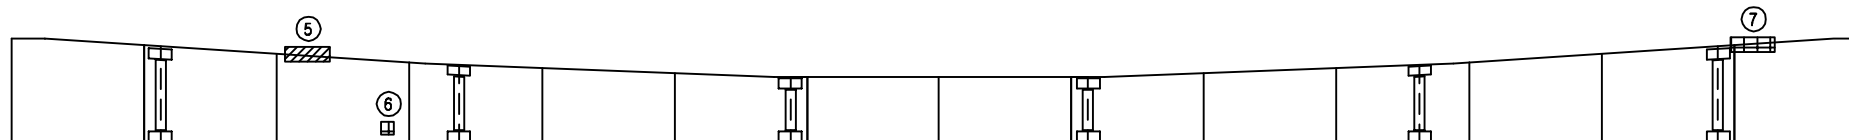

우 측 면


② P2

③ P3


KEY PLAN

부 산 ←

→ 대 구

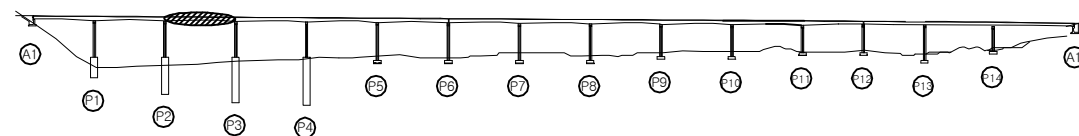

SECTION

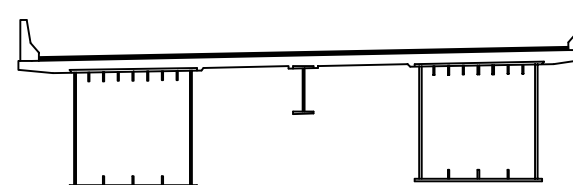

용역명	2017년 상반기 시설물 정기점검 용역
과업기간	2017. 03. 21 ~ 2017. 06. 30
발주처	신대구부산고속도로주식회사
용역사	(주) 위드이앤오
도면번호	033

ID : 낙동대교(부산) - 거더외부 - S4 G1

보 수 이 력			
	기 존 규 격		보 수(12. 상반기)
	신 규 규 격		보 수(12. 하반기)
	보수부위재규격		보 수(13. 상반기)
			보 수(13. 하반기)
			보 수(14. 상반기)
			보 수(14. 하반기)
			보 수(15. 상반기)
			보 수(15. 하반기)
			보 수(16. 상반기)
			보 수(16. 하반기)
			보 수(17. 상반기)

손 상 현 황 표

번호	신(N) 구(P)	손상내용	손상현황						결함 상대	손상 물량	비고
			폭	길이	너비	물량	단위	개소			
1	구	도장박리	-	4.0	2.0	8.00	m ²	1	b	8.00	
2	구	도장박리/낙발생	-	0.4	0.2	0.08	m ²	1	b	0.08	
3	구	도장박리/낙발생	-	0.1	0.1	0.01	m ²	1	b	0.01	
4	구	도장박리/낙발생	-	0.1	0.1	0.01	m ²	1	b	0.01	
5	구	도장박리/낙발생	-	0.1	0.1	0.01	m ²	1	b	0.01	
6	구	도장박리/낙발생	-	0.1	0.1	0.01	m ²	1	b	0.01	
7	구	도장박리/낙발생	-	0.1	0.1	0.01	m ²	1	b	0.01	
8	구	도장박리/낙발생	-	0.1	0.1	0.01	m ²	8	b	0.08	
9	구	도장박리/낙발생	-	0.1	0.1	0.01	m ²	1	b	0.01	
10	구	도장박리/낙발생	-	0.1	0.3	0.03	m ²	1	b	0.03	
11	구	도장박리/낙발생	-	0.1	0.2	0.02	m ²	1	b	0.02	
12	구	도장박리/낙발생	-	0.1	0.1	0.01	m ²	1	b	0.01	
13											
14											
주) 손상의 길이 및 너비는 「 m 」이며, 균열의 폭은 「 mm 」임

← 부 산


대 구 →

③ P3


④ P4

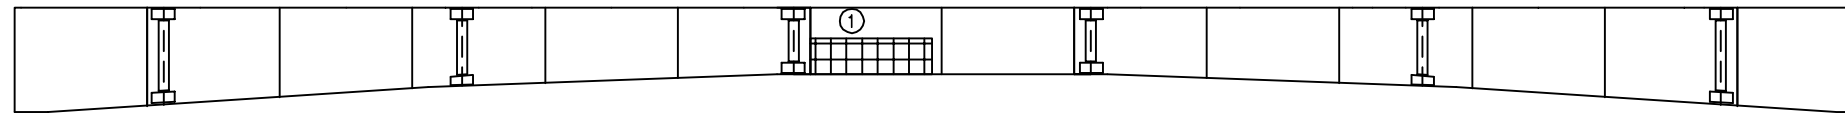

좌 측 면

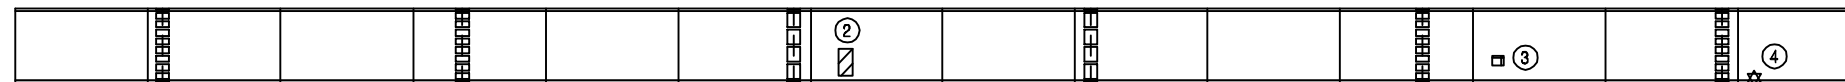

하 면

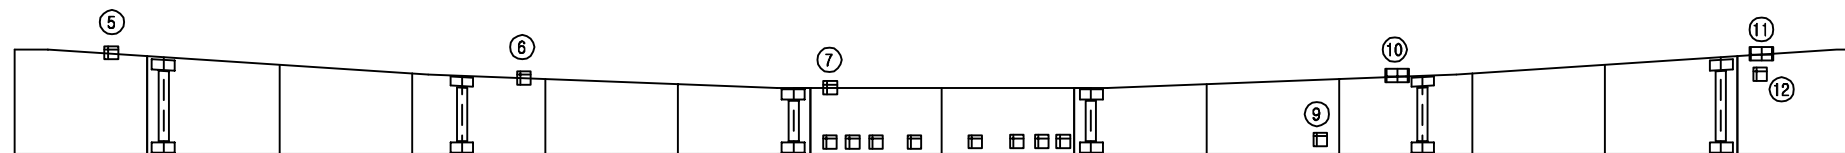

우 측 면


③ P3

④ P4


KEY PLAN

부 산 ←

→ 대 구

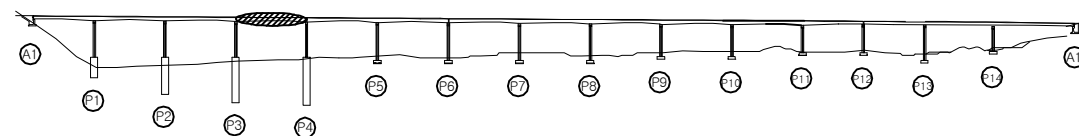

SECTION

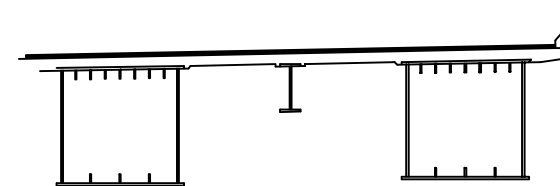

용역명 2017년 상반기 시설물 정기점검 용역

과업기간 2017. 03. 21 ~ 2017. 06. 30

발주처 신대구부산고속도로주식회사

용역사 (주) 위드이앤오

도면번호 034

ID : 낙동대교(부산) - 거더외부 - S5 G1

보 수 이 력			
	기 존 규 격		보 수 (12. 상반기)
	신 규 규 격		보 수 (12. 하반기)
	보수부위재규격		보 수 (13. 상반기)
	보 수 (기보수)		보 수 (13. 하반기)
	보 수 (08. 하반기)		보 수 (14. 상반기)
	보 수 (09. 상반기)		보 수 (14. 하반기)
	보 수 (09. 하반기)		보 수 (15. 상반기)
	보 수 (10. 상반기)		보 수 (15. 하반기)
	보 수 (10. 하반기)		보 수 (16. 상반기)
	보 수 (11. 상반기)		보 수 (16. 하반기)
	보 수 (11. 하반기)		보 수 (17. 상반기)

← 부 산

대 구 →


손 상 현 황 표

번호	신(N) 구(P)	손상내용	손상현황						결함 상대	손상 물량	비고
			폭	길이	너비	물량	단위	개소			
1	구	도장박리/녹발생	-	0.1	0.1	0.01	m ²	1	b	0.01	
2	구	도장박리	-	0.2	0.2	0.04	m ²	1	b	0.04	
3	구	도장박리/녹발생	-	0.1	0.2	0.02	m ²	1	b	0.02	
4	구	도장박리/녹발생	-	0.1	0.7	0.07	m ²	1	b	0.07	
5	구	도장박리/녹발생	-	0.1	1.5	0.15	m ²	2	b	0.30	
6	구	도장박리/녹발생	-	0.4	0.2	0.08	m ²	1	b	0.08	
7	구	도장박리/녹발생	-	0.1	0.1	0.01	m ²	1	b	0.01	
8	구	도장박리/녹발생	-	0.1	0.1	0.01	m ²	1	b	0.01	
9	구	도장박리/녹발생	-	0.1	0.1	0.01	m ²	4	b	0.04	
10	구	도장박리/녹발생	-	0.1	0.1	0.01	m ²	1	b	0.01	
11	구	도장박리/녹발생	-	0.1	0.1	0.01	m ²	4	b	0.04	
12	구	도장박리/녹발생	-	0.1	0.1	0.01	m ²	11	b	0.11	
13	구	도장박리/녹발생	-	0.1	0.2	0.02	m ²	4	b	0.08	
14	구	도장박리/녹발생	-	0.1	0.1	0.01	m ²	8	b	0.08	
15	구	도장박리/녹발생	-	0.1	0.1	0.01	m ²	5	b	0.05	
16	구	도장박리/녹발생	-	0.1	0.1	0.01	m ²	7	b	0.07	
17	구	도장박리/녹발생	-	0.1	1.5	0.15	m ²	1	b	0.15	
18											
19											
주) 손상의 길이 및 너비는 「 m 」이며, 균열의 폭은 「 mm 」임

④ P4


⑤ P5

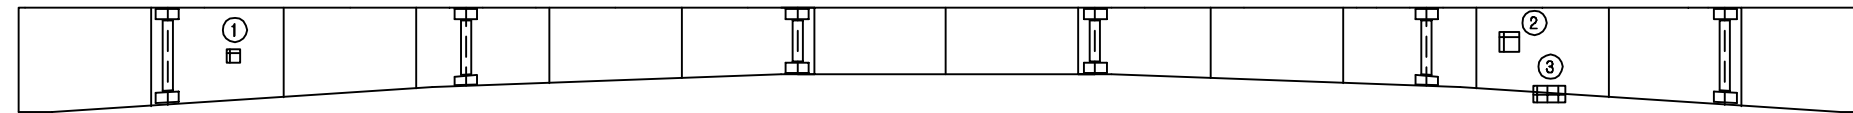

좌 측 면

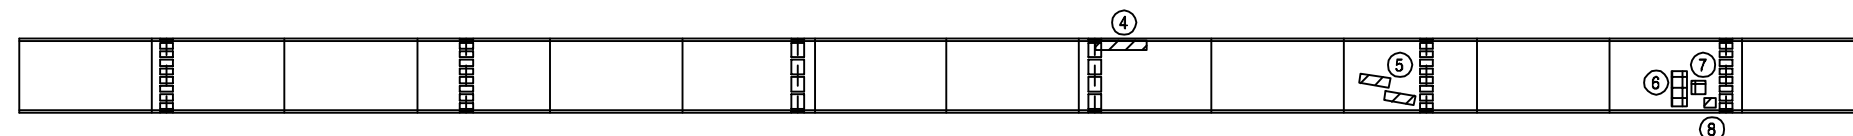

하 면

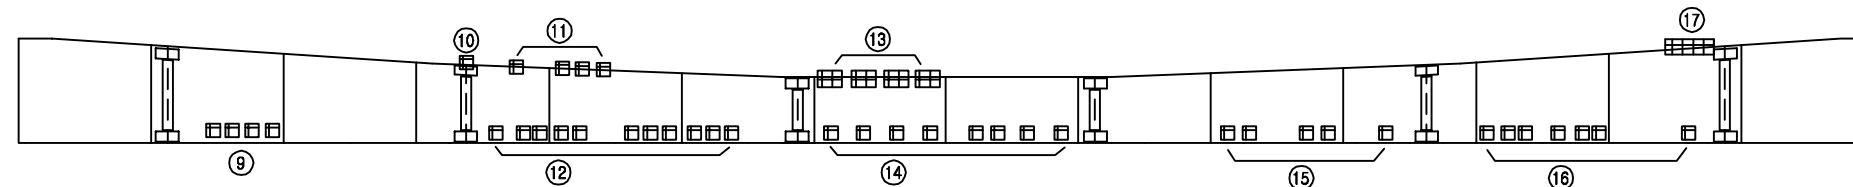

④ P4


⑤ P5

우 측 면


KEY PLAN

부 산 ←

→ 대 구

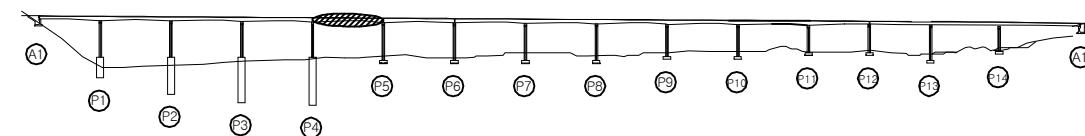

SECTION

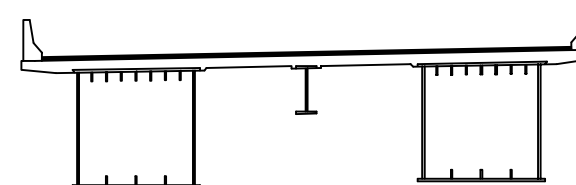

용역명 2017년 상반기 시설물 정기점검 용역

과업기간 2017. 03. 21 ~ 2017. 06. 30

발주처 신대구부산고속도로주식회사

용역사 (주) 위드이앤오

도면번호 035

ID : 낙동대교(부산) - 거더외부 - S6 G1

보 수 이 력			
	기 존 규 열		보 수(12. 상반기)
	신 규 규 열		보 수(12. 하반기)
	보수부위재규열		보 수(13. 상반기)
	보 수(기보수)		보 수(13. 하반기)
	보 수(08. 하반기)		보 수(14. 상반기)
	보 수(09. 상반기)		보 수(14. 하반기)
	보 수(09. 하반기)		보 수(15. 상반기)
	보 수(10. 상반기)		보 수(15. 하반기)
	보 수(10. 하반기)		보 수(16. 상반기)
	보 수(11. 상반기)		보 수(16. 하반기)
	보 수(11. 하반기)		보 수(17. 상반기)


손 상 현 황 표

번호	신(N) 구(P)	손상내용	손상현황						결함 상대	손상 물량	비고
			폭	길이	너비	물량	단위	개소			
1	구	도장박리/들뜸(보수불량)	-	3.2	1.3	4.16	m ²	1	b	4.16	
2	구	도장박리/들뜸	-	0.4	0.4	0.16	m ²	1	b	0.16	
3	구	도장박리/들뜸	-	0.8	0.4	0.32	m ²	1	b	0.32	
4	구	도장박리/들뜸	-	0.8	0.2	0.16	m ²	1	b	0.16	
5	구	도장박리/들뜸	-	0.6	0.2	0.12	m ²	1	b	0.12	
6	구	도장박리/들뜸	-	1.0	0.3	0.30	m ²	1	b	0.30	
7	구	도장균열/낙발생	-	0.2	2.0	0.40	m ²	1	b	0.40	
8	구	도장박리/낙발생	-	0.1	0.1	0.01	m ²	5	b	0.05	
9	구	도장박리/낙발생	-	0.1	0.1	0.01	m ²	5	b	0.05	
10											
11											
주) 손상의 길이 및 너비는 「 m 」이며, 균열의 폭은 「 mm 」임

← 부 산


대 구 →

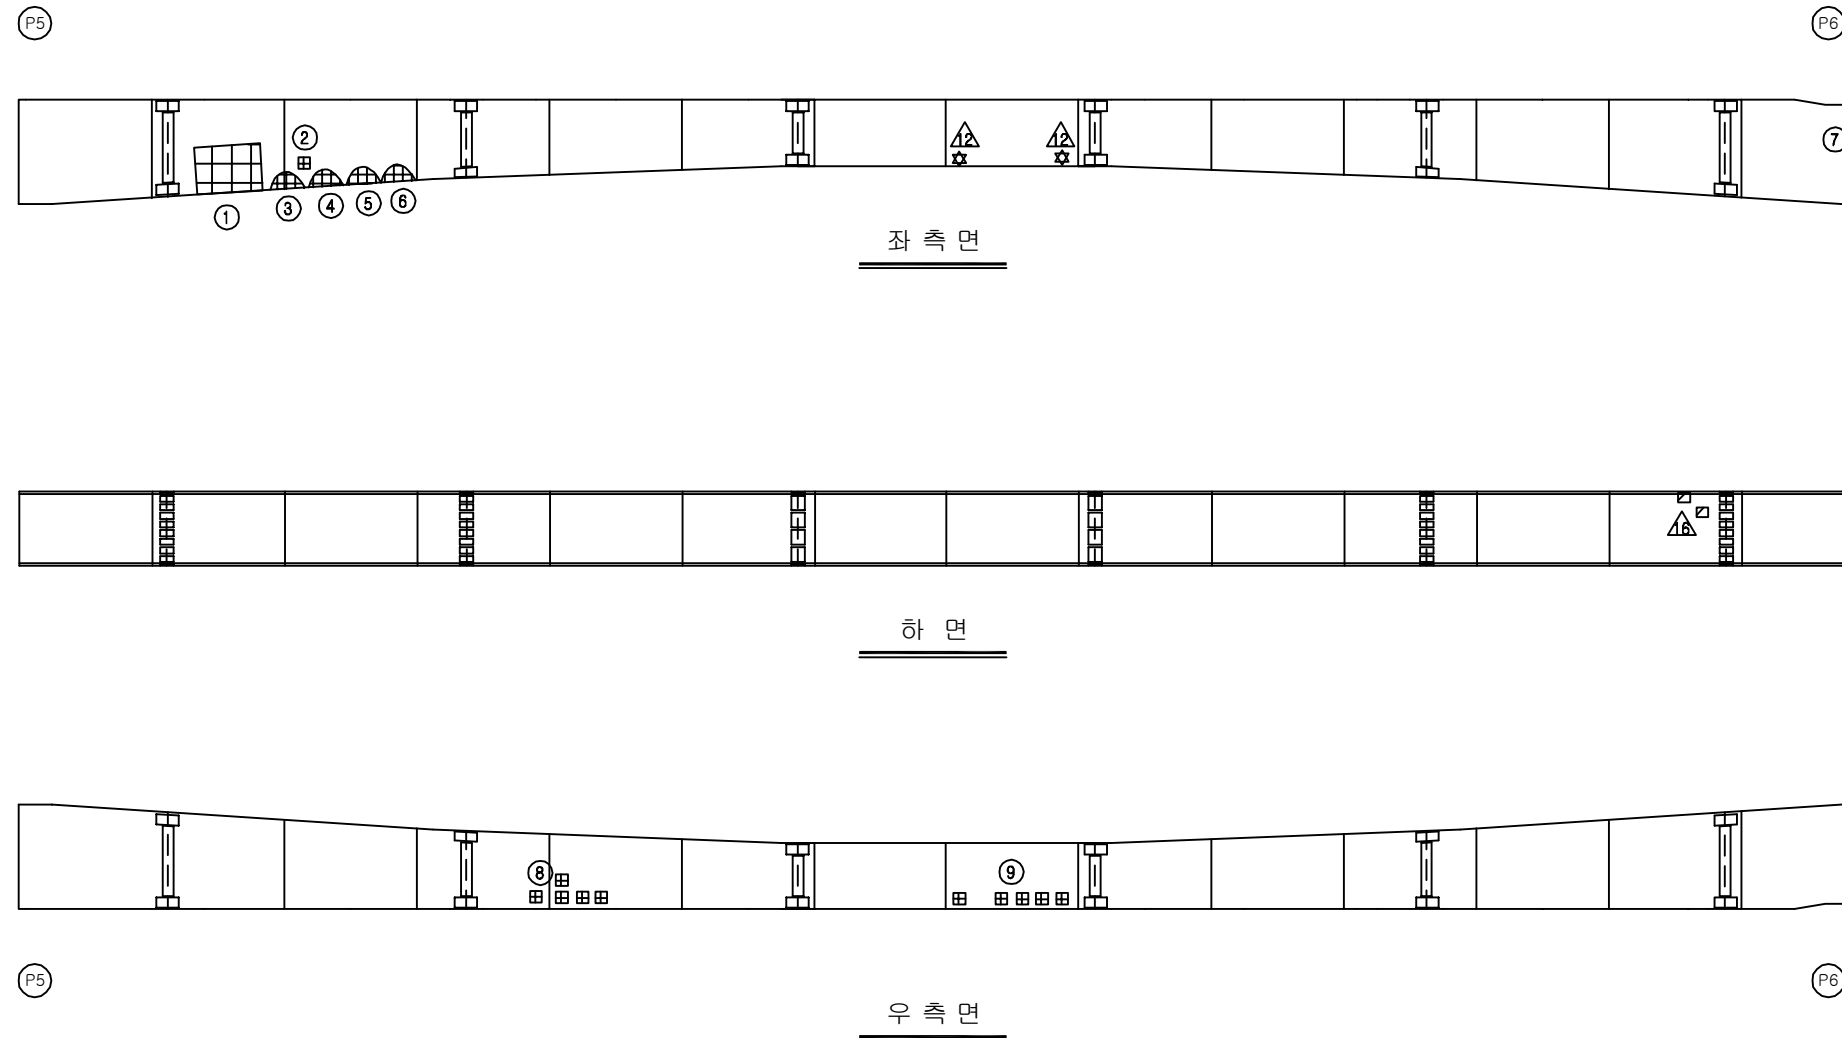

KEY PLAN

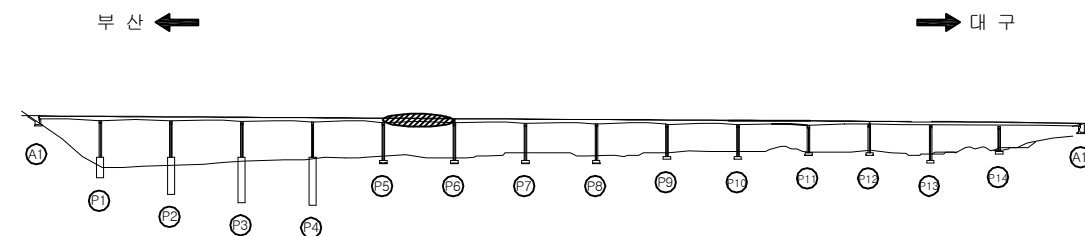

SECTION

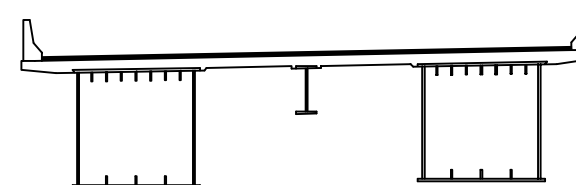

용역명	2017년 상반기 시설물 정기점검 용역
과업기간	2017. 03. 21 ~ 2017. 06. 30
발주처	신대구부산고속도로주식회사
용역사	(주) 위드이앤오
도면번호	036

ID : 낙동대교(부산) - 거더외부 - S7 G1

보 수 이 력			
	기 존 규 격		보 수 (12. 상반기)
	신 규 규 격		보 수 (12. 하반기)
	보수부위재규격		보 수 (13. 상반기)
			보 수 (13. 하반기)
			보 수 (14. 상반기)
			보 수 (14. 하반기)
			보 수 (15. 상반기)
			보 수 (15. 하반기)
			보 수 (16. 상반기)
			보 수 (16. 하반기)
			보 수 (17. 상반기)


손 상 현 황 표

번호	신(N) 구(P)	손상내용	손상현황						결함 상대	손상 물량	비고
			폭	길이	너비	물량	단위	개소			
1	구	도장박리	-	0.1	0.1	0.01	m ²	2	b	0.02	
2	구	도장박리/녹발생	-	0.1	0.1	0.01	m ²	1	b	0.01	
3	구	도장박리	-	0.1	0.1	0.01	m ²	1	b	0.01	
4	구	도장박리	-	0.1	0.1	0.01	m ²	2	b	0.02	
5	구	도장박리(보수불량)	-	0.1	0.2	0.02	m ²	1	b	0.02	
6	구	도장박리	-	0.1	0.1	0.01	m ²	2	b	0.02	
7	구	도장박리(보수불량)	-	0.1	0.1	0.01	m ²	1	b	0.01	
8	구	도장박리	-	0.1	0.1	0.01	m ²	1	b	0.01	
9											
10											
주) 손상의 길이 및 너비는 「 m 」이며, 균열의 폭은 「 mm 」임

← 부 산


대 구 →

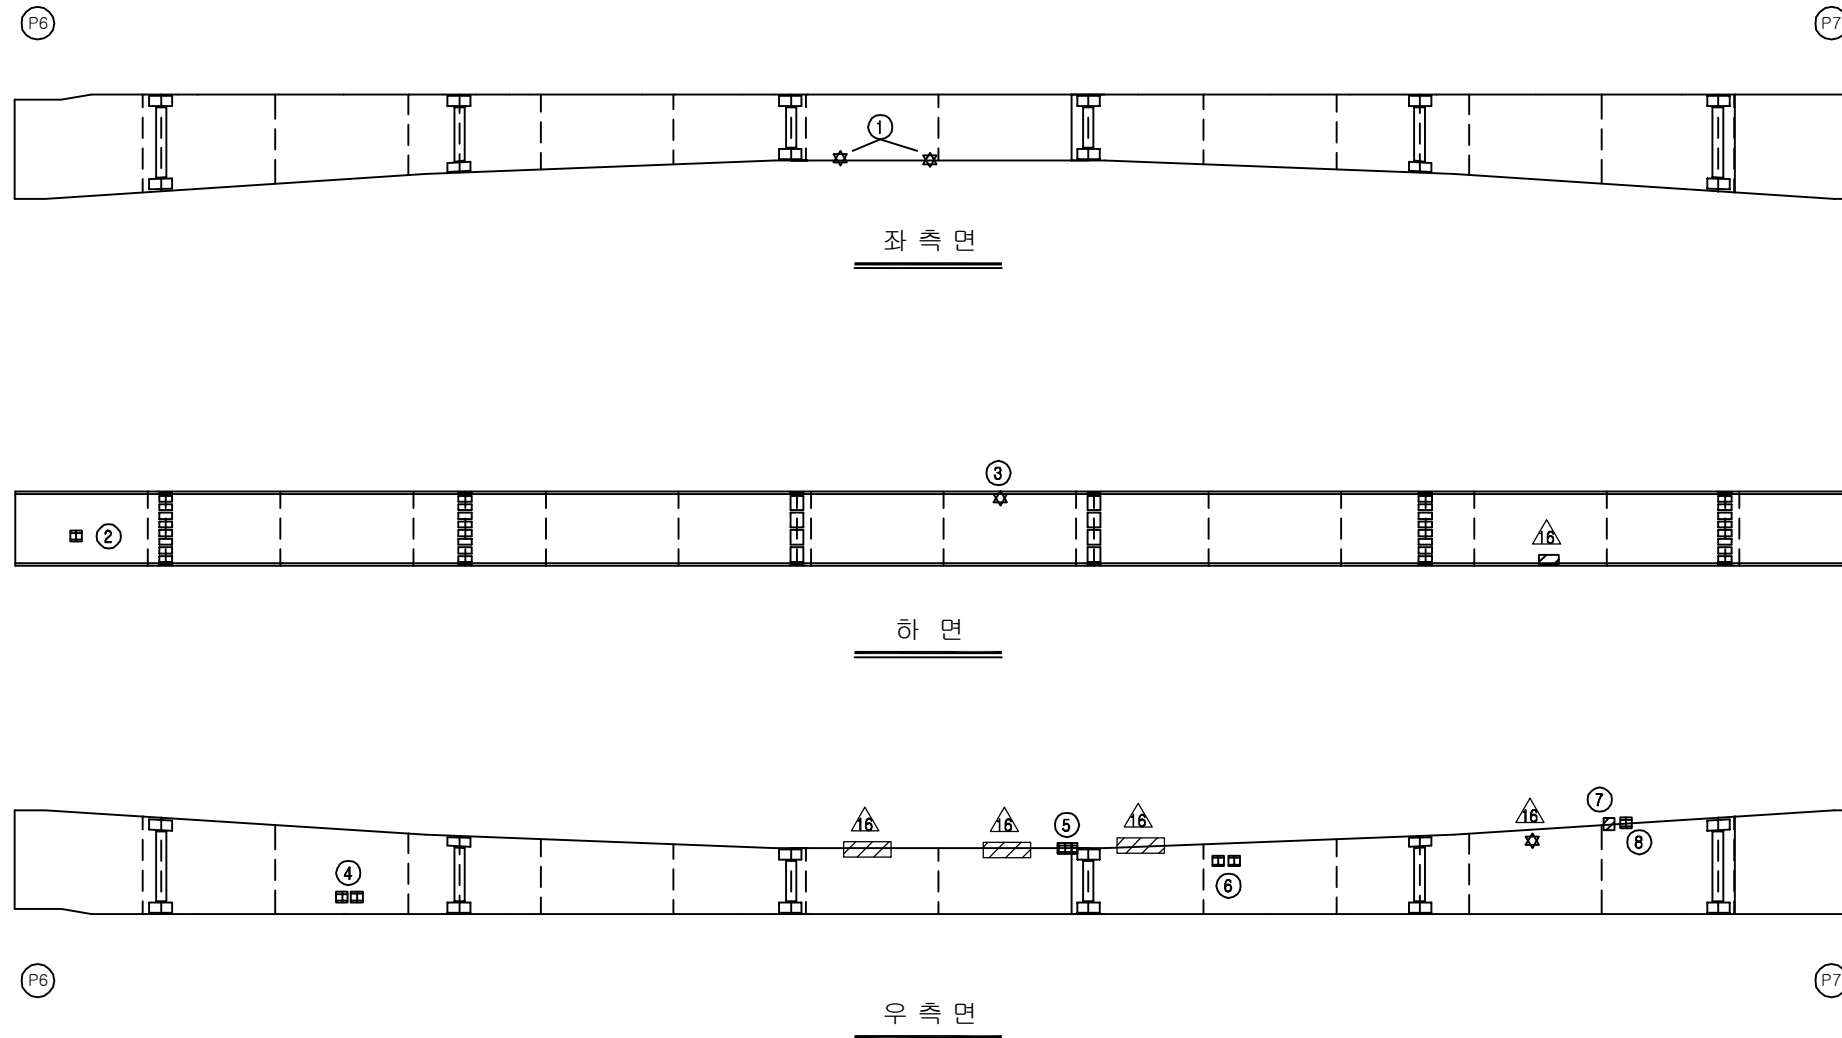

KEY PLAN

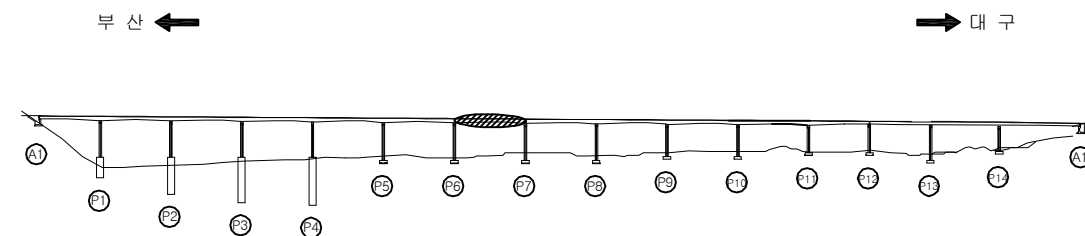

SECTION

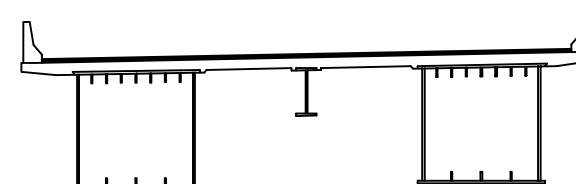

용역명	2017년 상반기 시설물 정기점검 용역
과업기간	2017. 03. 21 ~ 2017. 06. 30
발주처	신대구부산고속도로주식회사
용역사	(주) 위드이앤오
도면번호	037

ID : 낙동대교(부산) - 거더외부 - S8 G1

보 수 이 력			
	기 존 규 절		보 수(12. 상반기)
	신 규 규 절		보 수(12. 하반기)
	보수부위재규절		보 수(13. 상반기)
			보 수(13. 하반기)
			보 수(14. 상반기)
			보 수(14. 하반기)
			보 수(15. 상반기)
			보 수(15. 하반기)
			보 수(16. 상반기)
			보 수(16. 하반기)
			보 수(17. 상반기)

손 상 현 황 표

번호	신(N) 구(P)	손상내용	손상현황						결함 상태	손상 물량	비고
			폭	길이	너비	물량	단위	개소			
1	구	도장박리/녹발생	-	0.1	0.2	0.02	m ²	1	b	0.02	
2											
3											
주) 손상의 길이 및 너비는 「 m 」이며, 균열의 폭은 「 mm 」임

← 부 산


대 구 →

(P7)

(P8)

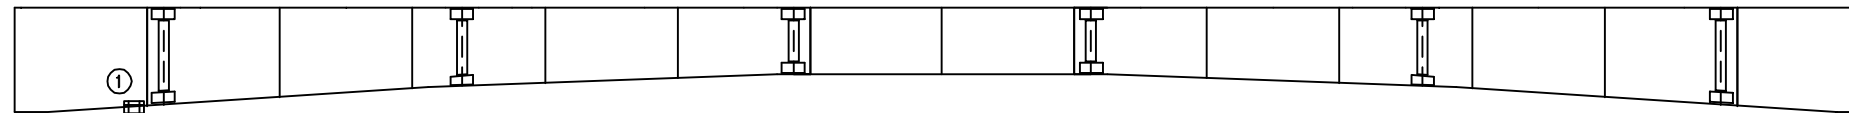

좌 측 면

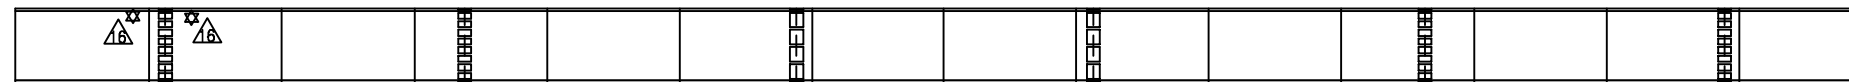

하 면



우 측 면


(P7)

(P8)


KEY PLAN

부 산 ←

→ 대 구

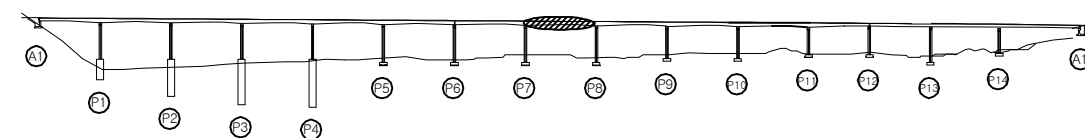

SECTION

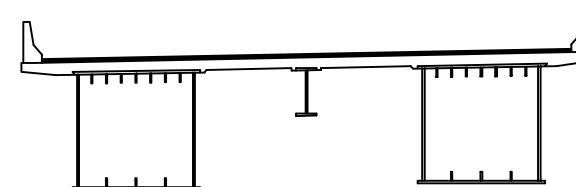

용 역 명 2017년 상반기 시설물 정기점검 용역

















과업기간 2017. 03. 21 ~ 2017. 06. 30

발 주 처 신대구부산고속도로주식회사

용 역 사 (주) 위드이앤오

도면번호 038

ID : 낙동대교(부산) - 거더외부 - S9 G1

                보 수 이 력			
	기 존 규 격		보 수 (12. 상반기)
	신 규 규 격		보 수 (12. 하반기)
	보수부위재규격		보 수 (13. 상반기)
	보 수 (기보수)		보 수 (13. 하반기)
	보 수 (08. 하반기)		보 수 (14. 상반기)
	보 수 (09. 상반기)		보 수 (14. 하반기)
	보 수 (09. 하반기)		보 수 (15. 상반기)
	보 수 (10. 상반기)		보 수 (15. 하반기)
	보 수 (10. 하반기)		보 수 (16. 상반기)
	보 수 (11. 상반기)		보 수 (16. 하반기)
	보 수 (11. 하반기)		보 수 (17. 상반기)

손 상 현 황 표

번호	신(N) 구(P)	손상내용	손상현황						결함 상대	손상 물량	비고
			폭	길이	너비	물량	단위	개소			
1	구	도장박리/녹발생	-	0.1	0.1	0.01	m ²	1	b	0.01	
2	구	도장박리/녹발생	-	0.1	0.1	0.01	m ²	1	b	0.01	
3											
4											
주) 손상의 길이 및 너비는 「 m 」이며, 균열의 폭은 「 mm 」임

← 부 산


대 구 →

Ⓟ

Ⓟ

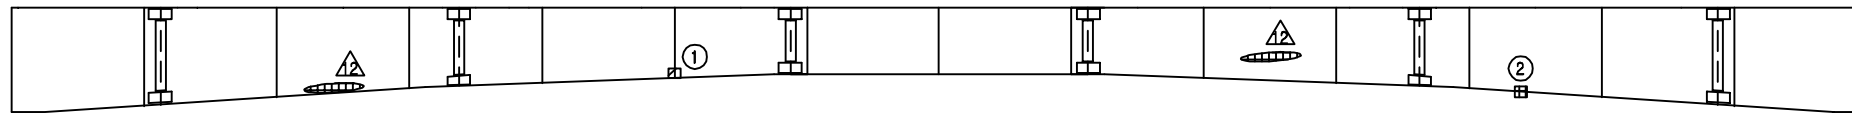

좌 측 면

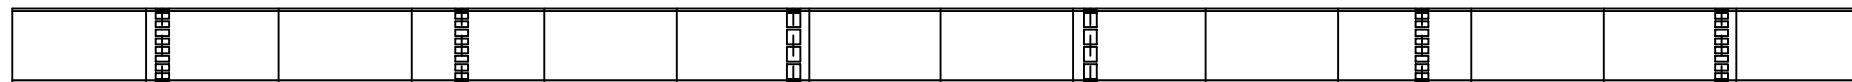

하 면



우 측 면


Ⓟ

Ⓟ


KEY PLAN

부 산 ←

→ 대 구

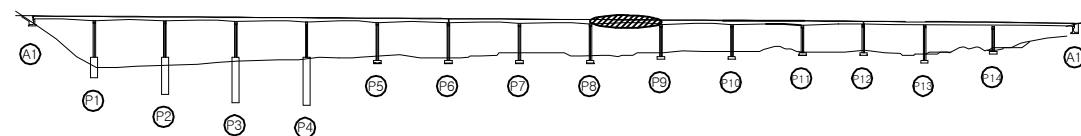

SECTION

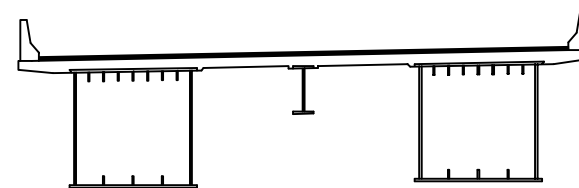

용역명 2017년 상반기 시설물 정기점검 용역

과업기간 2017. 03. 21 ~ 2017. 06. 30

발주처  신대구부산고속도로주식회사

용역사 (주) 위드이앤오

도면번호 039

ID : 낙동대교(부산) - 거더외부 - S10 G1

보 수 이 력			
	기 존 규 격		보 수(12. 상반기)
	신 규 규 격		보 수(12. 하반기)
	보수부위재규격		보 수(13. 상반기)
	보 수(기보수)		보 수(13. 하반기)
	보 수(08. 하반기)		보 수(14. 상반기)
	보 수(09. 상반기)		보 수(14. 하반기)
	보 수(09. 하반기)		보 수(15. 상반기)
	보 수(10. 상반기)		보 수(15. 하반기)
	보 수(10. 하반기)		보 수(16. 상반기)
	보 수(11. 상반기)		보 수(16. 하반기)
	보 수(11. 하반기)		보 수(17. 상반기)


손 상 현 황 표

번호	신(N) 구(P)	손상내용	손상현황						결함 상대	손상 물량	비고
			폭	길이	너비	물량	단위	개소			
1	구	도장박리/녹발생	-	0.1	0.1	0.01	m ²	2	b	0.02	
2	구	도장박리/녹발생	-	0.1	0.2	0.02	m ²	1	b	0.02	
3	구	도장박리/녹발생	-	0.1	0.1	0.01	m ²	2	b	0.02	
4	구	도장박리	-	0.1	0.1	0.01	m ²	1	b	0.01	
5	구	도장박리/녹발생	-	0.1	0.3	0.03	m ²	2	b	0.06	
6	구	도장박리	-	0.1	0.1	0.01	m ²	1	b	0.01	
7	구	도장박리/녹발생	-	0.1	0.2	0.02	m ²	1	b	0.02	
8	구	도장박리/녹발생	-	0.1	0.3	0.03	m ²	1	b	0.03	
9											
10											
주) 손상의 길이 및 너비는 「 m 」이며, 균열의 폭은 「 mm 」임

← 부 산


대 구 →

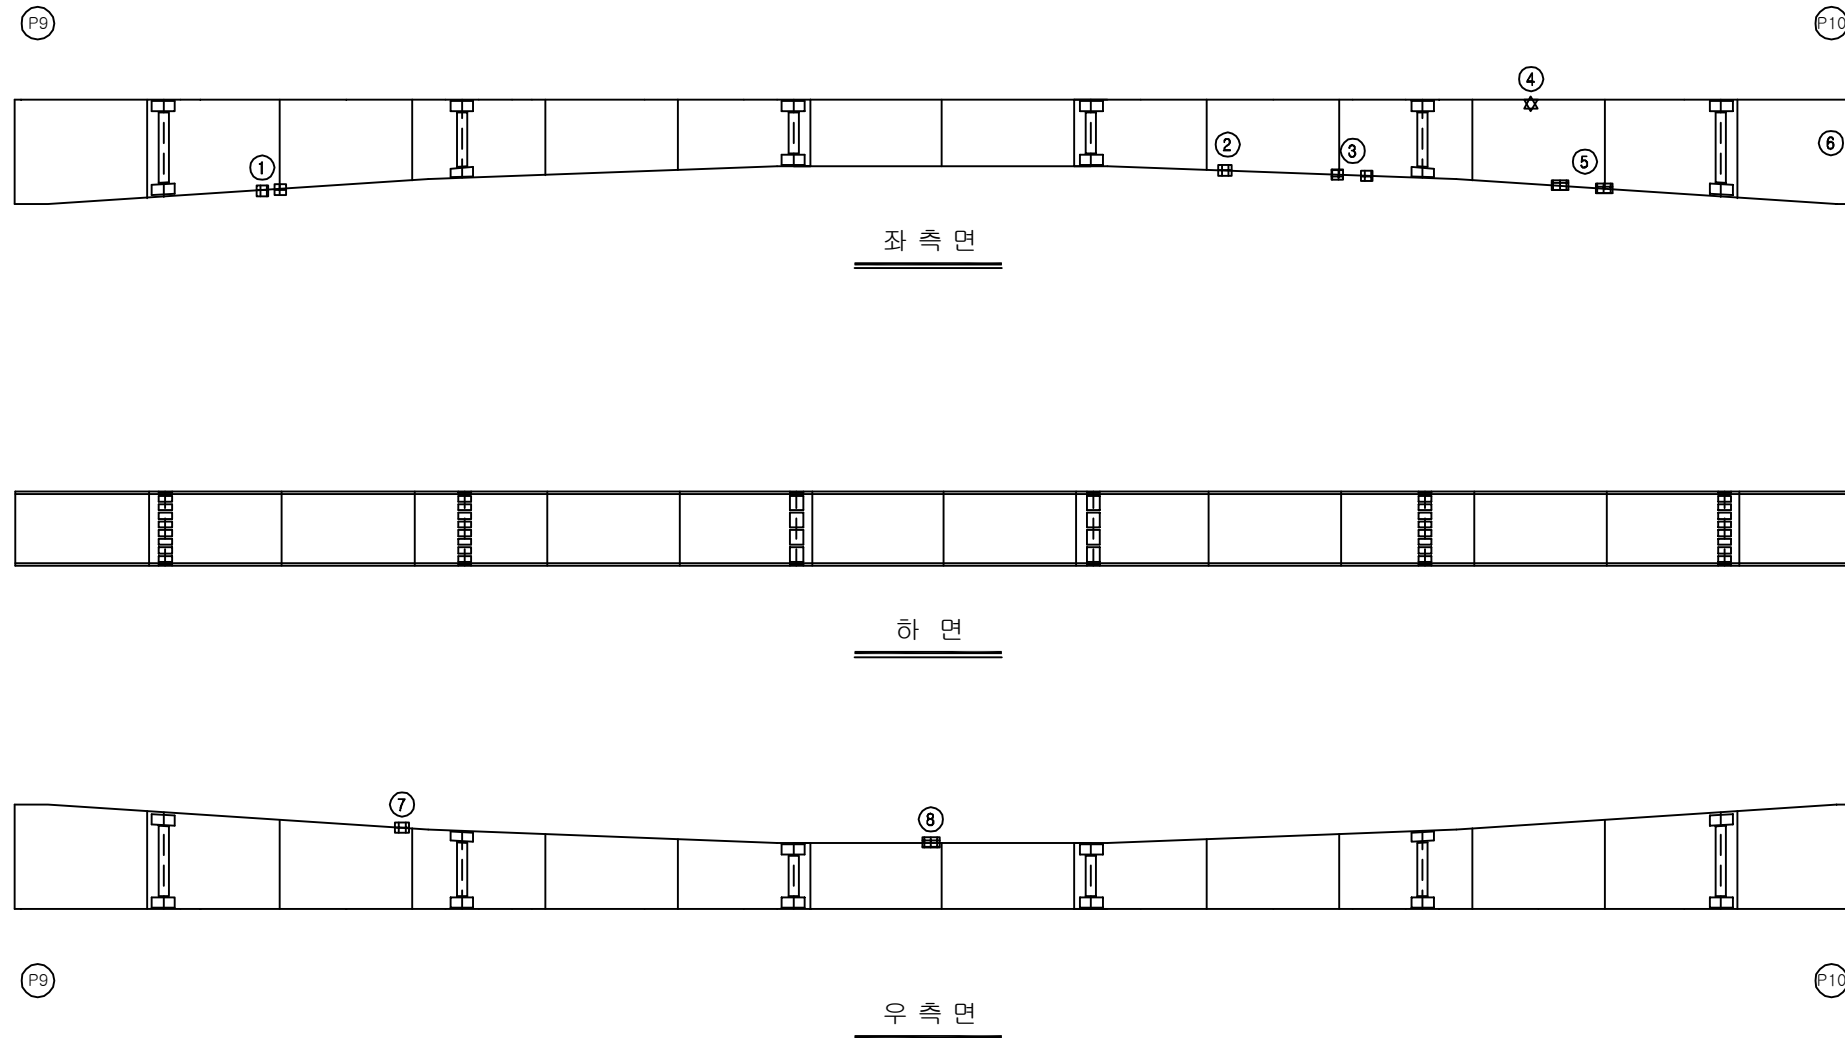

KEY PLAN
















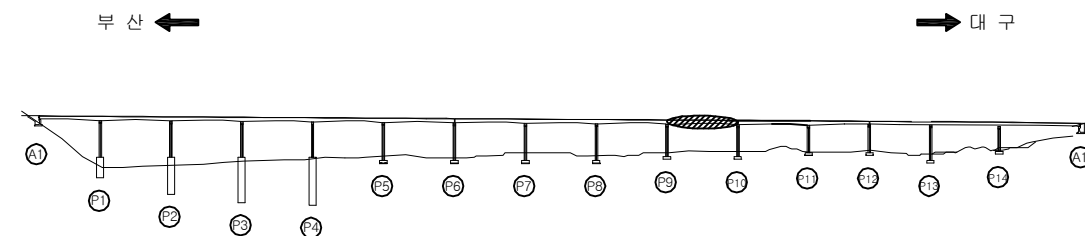


SECTION

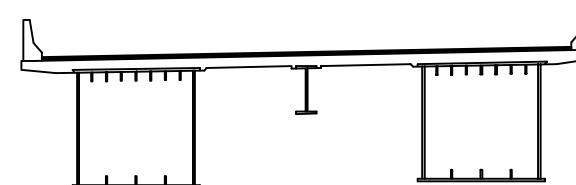

용역명	2017년 상반기 시설물 정기점검 용역
과업기간	2017. 03. 21 ~ 2017. 06. 30
발주처	신대구부산고속도로주식회사
용역사	(주) 위드이앤오
도면번호	040

ID : 낙동대교(부산) - 거더외부 - S11 G1

                보 수 이 력			
	기 존 규 준		보 수 (12. 상반기)
	신 규 규 준		보 수 (12. 하반기)
	보수부위재균열		보 수 (13. 상반기)
	보 수 (기보수)		보 수 (13. 하반기)
	보 수 (08. 하반기)		보 수 (14. 상반기)
	보 수 (09. 상반기)		보 수 (14. 하반기)
	보 수 (09. 하반기)		보 수 (15. 상반기)
	보 수 (10. 상반기)		보 수 (15. 하반기)
	보 수 (10. 하반기)		보 수 (16. 상반기)
	보 수 (11. 상반기)		보 수 (16. 하반기)
	보 수 (11. 하반기)		보 수 (17. 상반기)

손 상 현 황 표

번호	신 (N) 구 (P)	손상내용	손상현황						결함 상대	손상 물량	비고
			폭	길이	너비	물량	단위	개소			
1	구	도장박리/녹발생	-	0.1	0.5	0.05	m ²	1	b	0.05	
2	구	도장박리/녹발생	-	0.1	0.1	0.01	m ²	1	b	0.01	
3	구	도장박리/녹발생	-	0.1	0.3	0.03	m ²	1	b	0.03	
4	구	도장박리/녹발생	-	0.1	2.5	0.25	m ²	1	b	0.25	
5	구	도장박리/녹발생	-	0.1	0.1	0.01	m ²	1	b	0.01	
6	구	도장박리/녹발생	-	0.2	1.0	0.20	m ²	1	b	0.20	
7	구	도장박리/녹발생	-	0.1	0.2	0.02	m ²	1	b	0.02	
8	구	도장박리/녹발생	-	0.1	1.0	0.10	m ²	1	b	0.10	
9	구	도장박리/녹발생	-	0.1	0.2	0.02	m ²	1	b	0.02	
10	구	도장박리/녹발생	-	0.4	0.8	0.32	m ²	1	b	0.32	
11	구	도장박리/녹발생	-	0.1	0.1	0.01	m ²	1	b	0.01	
12											
13											
주) 손상의 길이 및 너비는 「 m 」이며, 균열의 폭은 「 mm 」임

← 부 산


대 구 →

P10


P11

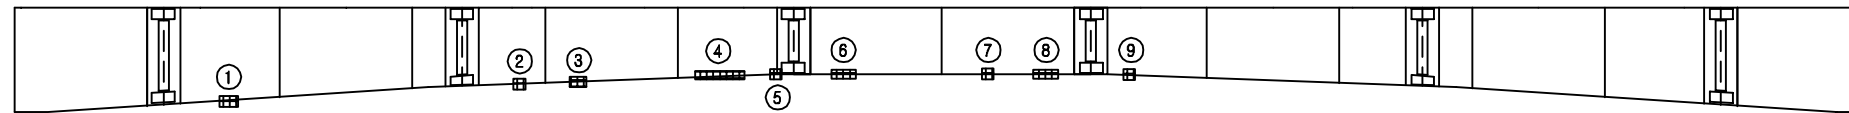

좌 측 면

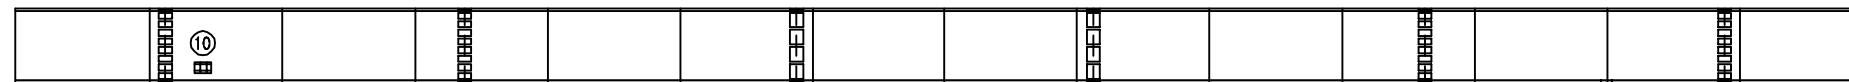

하 면

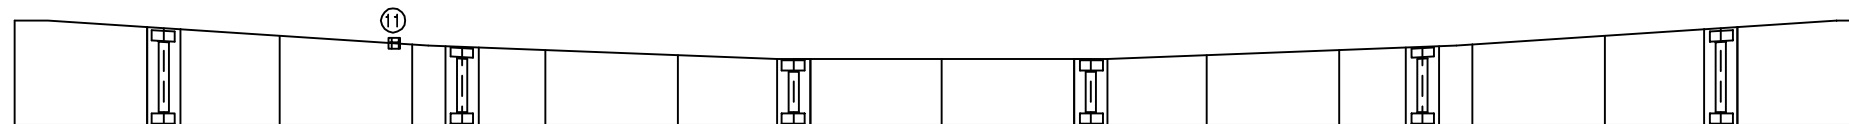

P10


P11

우 측 면


KEY PLAN

부 산 ←

→ 대 구

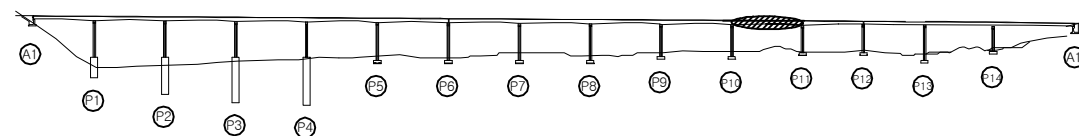

SECTION

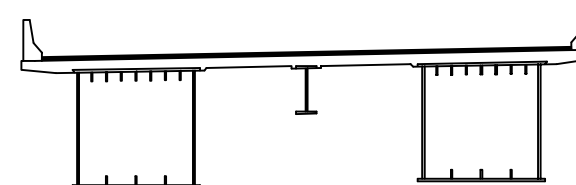

용역명 2017년 상반기 시설물 정기점검 용역

과업기간 2017. 03. 21 ~ 2017. 06. 30

발주처  신대구부산고속도로주식회사

용역사 (주) 위드이앤오

도면번호 041

ID : 낙동대교(부산) - 거더외부 - S12 G1

보 수 이 력			
	기 존 규 격		보 수(12. 상반기)
	신 규 규 격		보 수(12. 하반기)
	보수부위재규격		보 수(13. 상반기)
			보 수(13. 하반기)
			보 수(14. 상반기)
			보 수(14. 하반기)
			보 수(15. 상반기)
			보 수(15. 하반기)
			보 수(16. 상반기)
			보 수(16. 하반기)
			보 수(17. 상반기)


손 상 현 황 표

번호	신(N) 구(P)	손상내용	손상현황						결함 상대	손상 물량	비고
			폭	길이	너비	물량	단위	개소			
1	구	도장박리	-	0.1	0.2	0.02	m ²	1	b	0.02	
2	구	도장긁힘	-	0.4	1.0	0.40	m ²	1	b	0.40	
3	구	도장긁힘	-	0.1	1.0	0.10	m ²	1	b	0.10	
4	구	도장박리/낙발생	-	0.1	0.1	0.01	m ²	1	b	0.01	
5	구	도장박리/낙발생	-	0.1	0.3	0.03	m ²	1	b	0.03	
6	구	도장박리/낙발생	-	0.1	0.1	0.01	m ²	1	b	0.01	
7	구	도장박리/낙발생	-	0.1	0.3	0.03	m ²	1	b	0.03	
8											
9											
주) 손상의 길이 및 너비는 「 m 」이며, 균열의 폭은 「 mm 」임

← 부 산


대 구 →

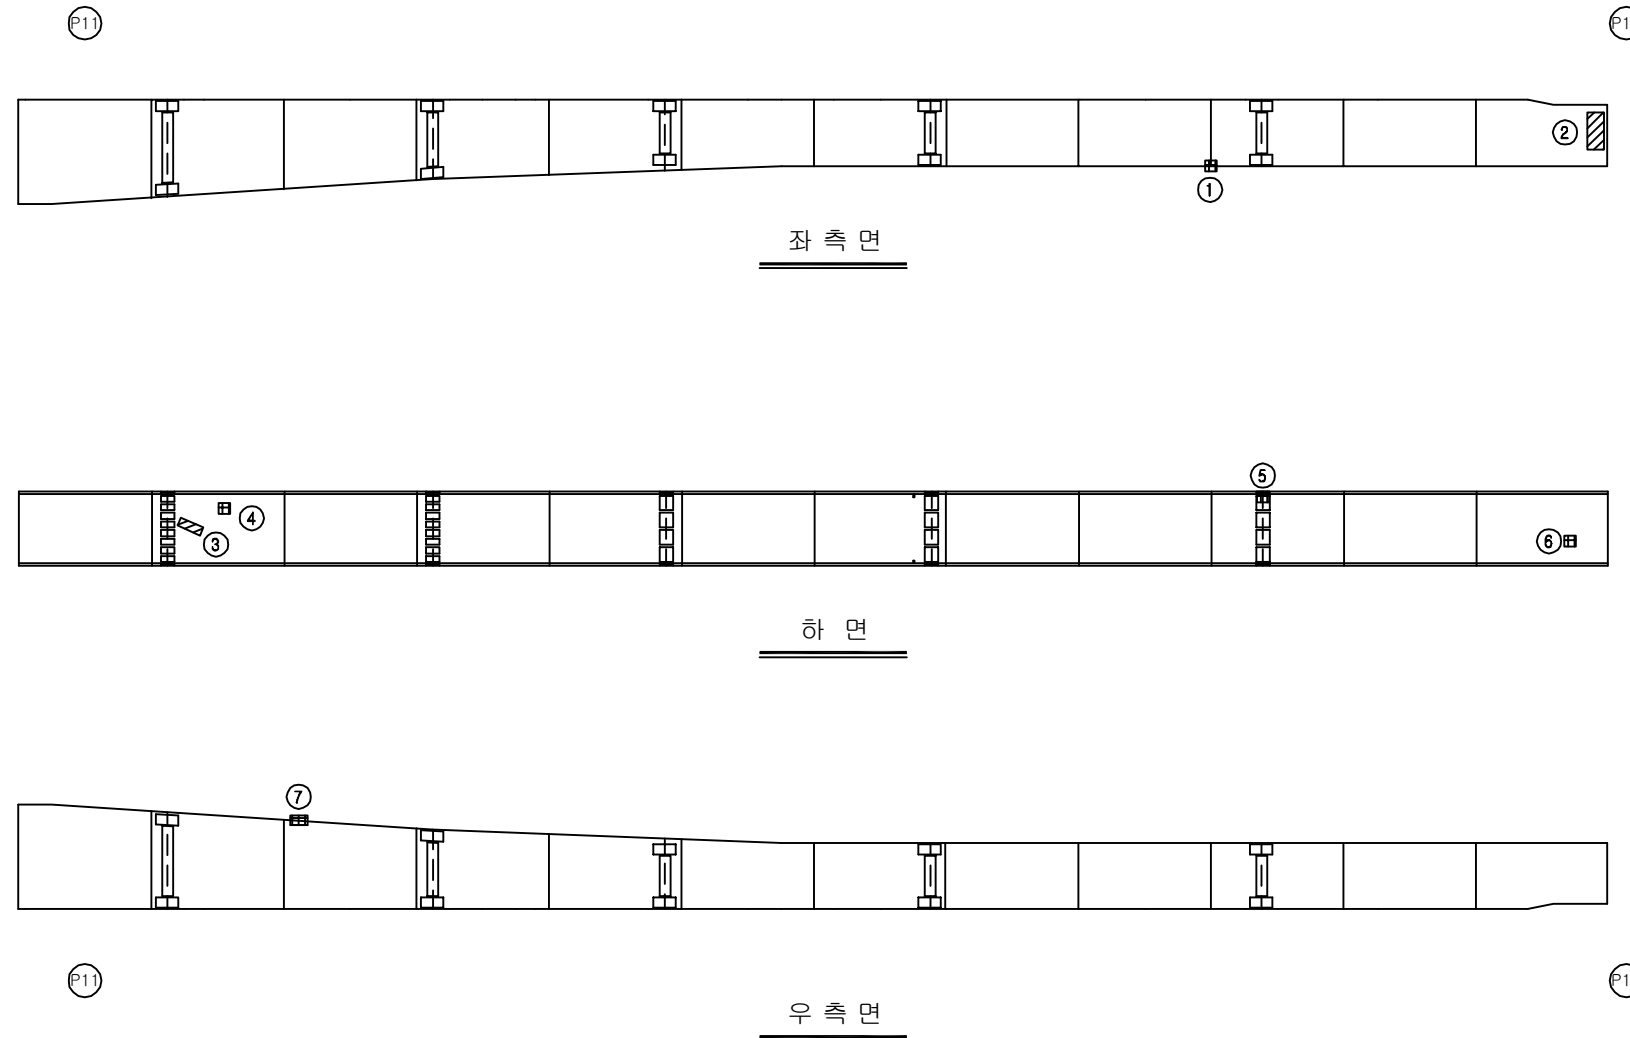

KEY PLAN

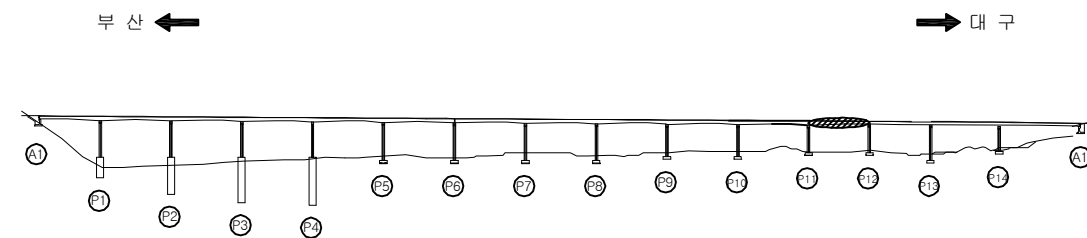

SECTION

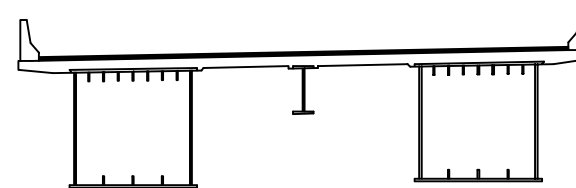


용역명	2017년 상반기 시설물 정기점검 용역
과업기간	2017. 03. 21 ~ 2017. 06. 30
발주처	신대구부산고속도로주식회사
용역사	(주) 위드이앤오
도면번호	042

ID : 낙동대교(부산) - 거더외부 - S13 G1

← 부 산

대 구 →

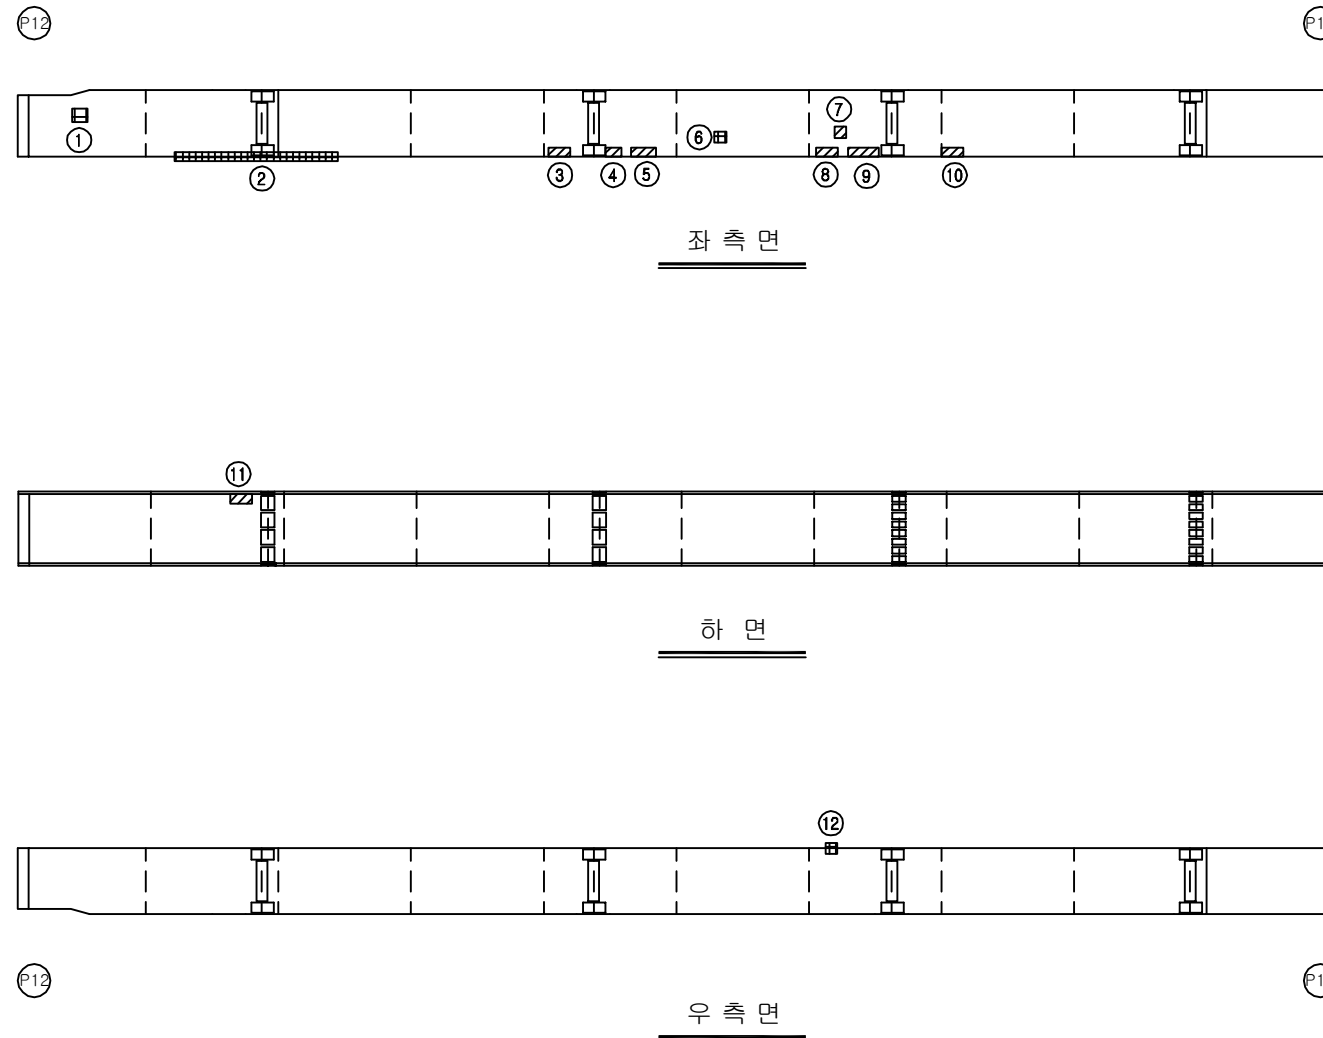


보 수 이 력			
	기 존 규 격		보 수 (12. 상반기)
	신 규 규 격		보 수 (12. 하반기)
	보수부위재규격		보 수 (13. 상반기)
	보 수 (기보수)		보 수 (13. 하반기)
	보 수 (08. 하반기)		보 수 (14. 상반기)
	보 수 (09. 상반기)		보 수 (14. 하반기)
	보 수 (09. 하반기)		보 수 (15. 상반기)
	보 수 (10. 상반기)		보 수 (15. 하반기)
	보 수 (10. 하반기)		보 수 (16. 상반기)
	보 수 (11. 상반기)		보 수 (16. 하반기)
	보 수 (11. 하반기)		보 수 (17. 상반기)

손 상 현 황 표


번호	신 (N) 구 (P)	손상내용	손상현황						결함 상대	손상 물량	비고
			폭	길이	너비	물량	단위	개소			
1	구	도장박리	-	0.1	0.1	0.01	m ²	1	b	0.01	
2	구	도장박리	-	3.5	0.1	0.35	m ²	1	b	0.35	
3	구	도장들뜸	-	0.5	0.2	0.10	m ²	1	b	0.10	
4	구	도장들뜸	-	0.3	0.1	0.03	m ²	1	b	0.03	
5	구	도장들뜸	-	1.0	0.3	0.30	m ²	1	b	0.30	
6	구	도장박리	-	0.2	0.1	0.02	m ²	1	b	0.02	
7	구	도장들뜸	-	0.3	0.3	0.09	m ²	1	b	0.09	
8	구	도장들뜸	-	0.5	0.1	0.05	m ²	1	b	0.05	
9	구	도장들뜸	-	1.0	0.3	0.30	m ²	1	b	0.30	
10	구	도장들뜸	-	0.5	0.2	0.10	m ²	1	b	0.10	
11	구	도장박리/낙발생	-	0.2	0.5	0.10	m ²	1	b	0.10	
12	구	도장박리/낙발생	-	0.1	0.1	0.01	m ²	1	b	0.01	
13											
14											
주) 손상의 길이 및 너비는 「 m 」 이며, 균열의 폭은 「 mm 」 임

KEY PLAN

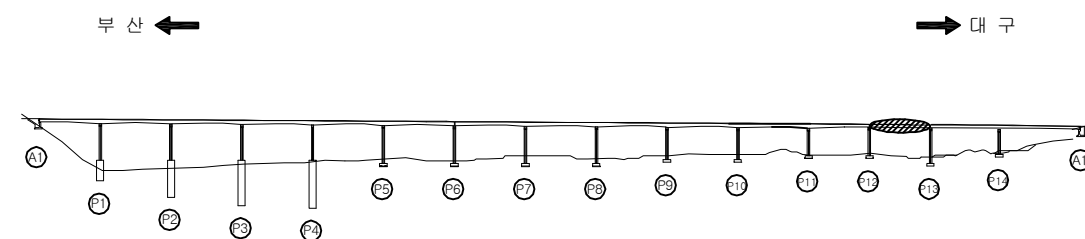

SECTION

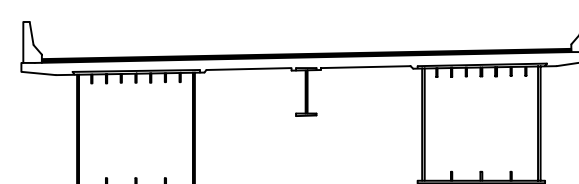

용역명	2017년 상반기 시설물 정기점검 용역
과업기간	2017. 03. 21 ~ 2017. 06. 30
발주처	신대구부산고속도로주식회사
용역사	(주) 위드이앤오
도면번호	043


ID : 낙동대교(부산) - 거더외부 - S14 G1

← 부 산


대 구 →

P13

P14

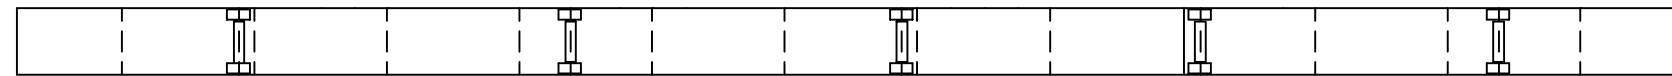

좌측면

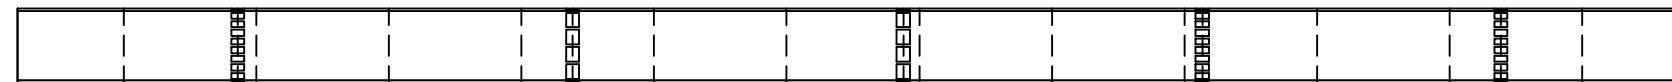

하면

P13

P14



우측면

보 수 이 력			
	기 존 규 격		보 수(12. 상반기)
	신 규 규 격		보 수(12. 하반기)
	보수부위재규격		보 수(13. 상반기)
	보 수(기보수)		보 수(13. 하반기)
	보 수(08. 하반기)		보 수(14. 상반기)
	보 수(09. 상반기)		보 수(14. 하반기)
	보 수(09. 하반기)		보 수(15. 상반기)
	보 수(10. 상반기)		보 수(15. 하반기)
	보 수(10. 하반기)		보 수(16. 상반기)
	보 수(11. 상반기)		보 수(16. 하반기)
	보 수(11. 하반기)		보 수(17. 상반기)

손 상 현 황 표


번호	신(N) 구(P)	손상내용	손상현황						결함 상태	손상 물량	비고
			폭	길이	너비	물량	단위	개소			
1											
2											
주) 손상의 길이 및 너비는 「 m 」이며, 균열의 폭은 「 mm 」임


KEY PLAN

부 산 ←

→ 대 구

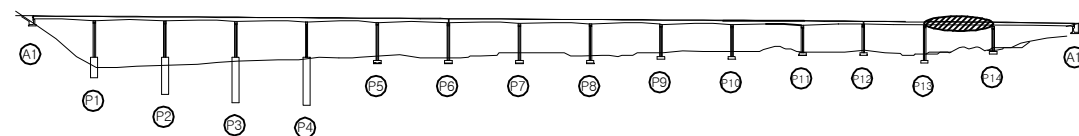

SECTION

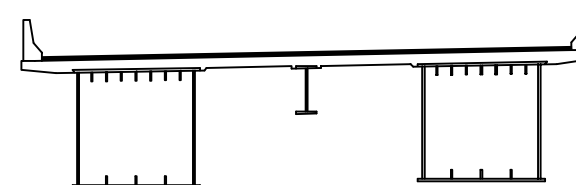

용역명	2017년 상반기 시설물 정기점검 용역
과업기간	2017. 03. 21 ~ 2017. 06. 30
발주처	신대구부산고속도로주식회사
용역사	(주) 위드이앤오
도면번호	044


ID : 낙동대교(부산) - 거더외부 - S15 G1

← 부 산


대 구 →

P14


A2

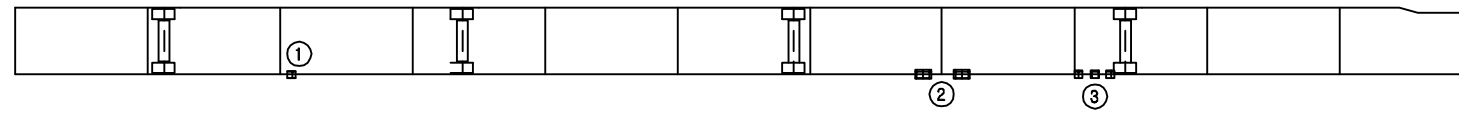

좌측면

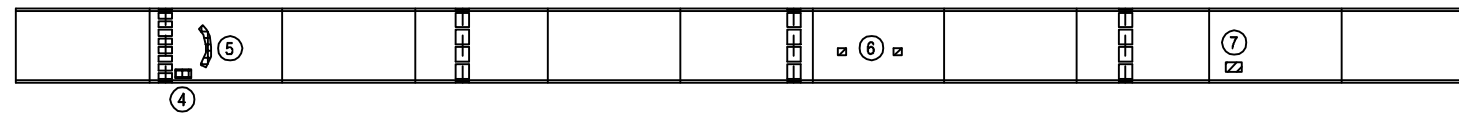

하면

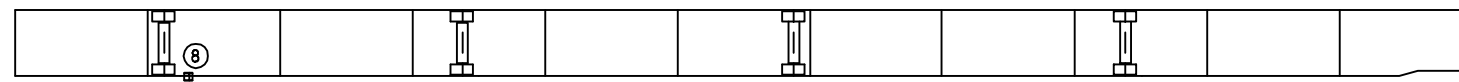

우측면


P14

A2


KEY PLAN

부 산 ←

→ 대 구

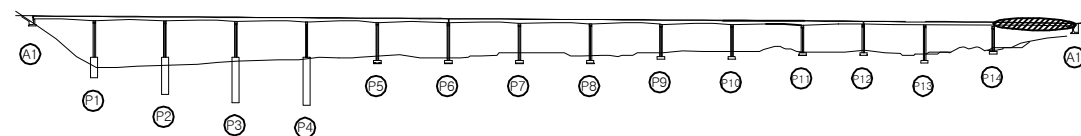

SECTION

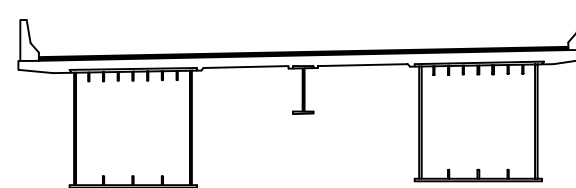

보 수 이 력

기 존 규 격	보 수(12. 상반기)
신 규 규 격	보 수(12. 하반기)
보수부위재규격	보 수(13. 상반기)
보 수(기보수)	보 수(13. 하반기)
보 수(08. 하반기)	보 수(14. 상반기)
보 수(09. 상반기)	보 수(14. 하반기)
보 수(09. 하반기)	보 수(15. 상반기)
보 수(10. 상반기)	보 수(15. 하반기)
보 수(10. 하반기)	보 수(16. 상반기)
보 수(11. 상반기)	보 수(16. 하반기)
보 수(11. 하반기)	보 수(17. 상반기)

손 상 현 황 표

번호	신(N) 구(P)	손상내용	손상현황						결함 상대	손상 물량	비고
			폭	길이	너비	물량	단위	개소			
1	구	도장박리/녹발생	-	0.1	0.1	0.01	m ²	1	b	0.01	
2	구	도장박리/녹발생	-	0.1	0.3	0.03	m ²	2	b	0.06	
3	구	도장박리/녹발생	-	0.1	0.1	0.01	m ²	3	b	0.03	
4	구	도장박리	-	0.1	0.3	0.03	m ²	1	b	0.03	
5	구	도장박리/녹발생	-	0.1	1.5	0.15	m ²	1	b	0.15	
6	구	도장균열/녹발생	-	0.1	0.1	0.01	m ²	2	b	0.02	
7	구	녹발생	-	0.1	0.3	0.03	m ²	1	b	0.03	
8	구	도장박리/녹발생	-	0.1	0.1	0.01	m ²	1	b	0.01	
9											
10											
주) 손상의 길이 및 너비는 「 m 」이며, 균열의 폭은 「 mm 」임

용역명 2017년 상반기 시설물 정기점검 용역

과업기간 2017. 03. 21 ~ 2017. 06. 30

발주처  신대구부산고속도로주식회사

용역사 (주) 위드이앤오

도면번호 045

ID : 낙동대교(부산) - 거더외부 - S1 G2

보 수 이 력			
	기 존 규 격		보 수 (12. 상반기)
	신 규 규 격		보 수 (12. 하반기)
	보수부위재료명		보 수 (13. 상반기)
	보 수 (기보수)		보 수 (13. 하반기)
	보 수 (08. 하반기)		보 수 (14. 상반기)
	보 수 (09. 상반기)		보 수 (14. 하반기)
	보 수 (09. 하반기)		보 수 (15. 상반기)
	보 수 (10. 상반기)		보 수 (15. 하반기)
	보 수 (10. 하반기)		보 수 (16. 상반기)
	보 수 (11. 상반기)		보 수 (16. 하반기)
	보 수 (11. 하반기)		보 수 (17. 상반기)


손 상 현 황 표

번호	신 (N) 구 (P)	손상내용	손상현황						결함 상대	손상 물량	비고
			폭	길이	너비	물량	단위	개소			
1	구	도장박리/녹발생	-	0.1	0.1	0.01	m ²	1	b	0.01	
2	구	이물질 퇴적	-	60.0	0.4	24.00	m ²	1	b	24.00	
3	구	도장박리/녹발생	-	0.1	0.1	0.01	m ²	1	b	0.01	
4	구	도장박리/녹발생	-	0.1	0.1	0.01	m ²	2	b	0.02	
5	구	도장박리/녹발생	-	0.1	0.3	0.03	m ²	1	b	0.03	
6	구	도장박리/녹발생	-	0.1	0.3	0.03	m ²	1	b	0.03	
7											
8											
주) 손상의 길이 및 너비는 「 m 」 이며, 균열의 폭은 「 mm 」 임

← 부 산


대 구 →

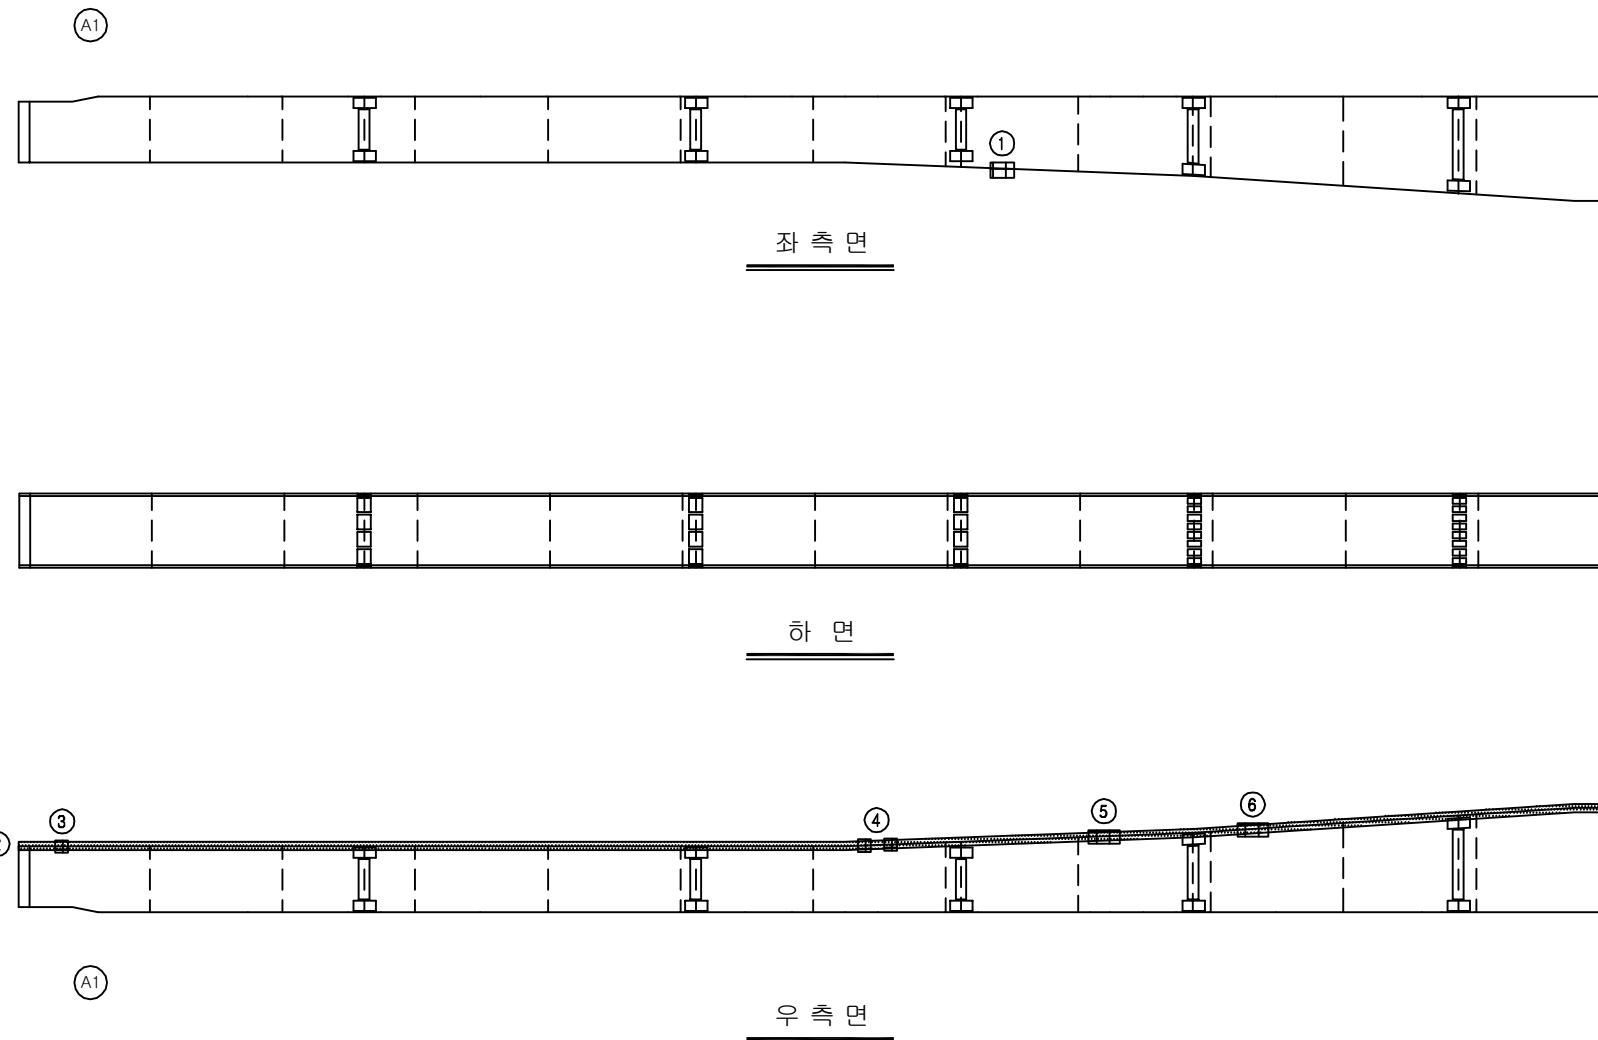

KEY PLAN

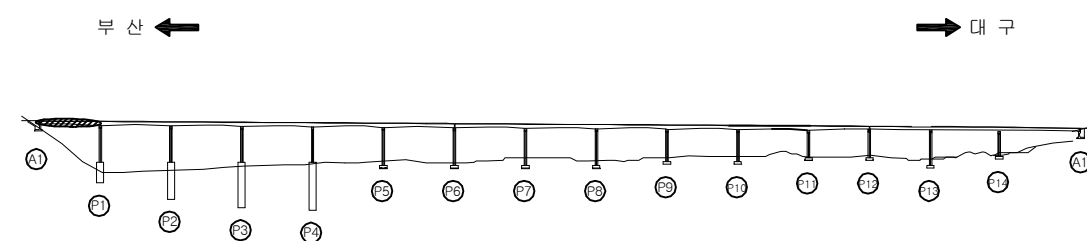

SECTION

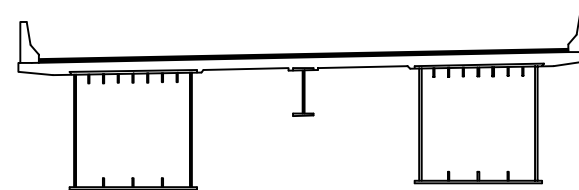

용역명	2017년 상반기 시설물 정기점검 용역
과업기간	2017. 03. 21 ~ 2017. 06. 30
발주처	신대구부산고속도로주식회사
용역사	(주) 위드이앤오
도면번호	046

ID : 낙동대교(부산) - 거더외부 - S2 G2

보 수 이 력			
	기 존 규 격		보 수 (12. 상반기)
	신 규 규 격		보 수 (12. 하반기)
	보수부위재규격		보 수 (13. 상반기)
			보 수 (13. 하반기)
			보 수 (14. 상반기)
			보 수 (14. 하반기)
			보 수 (15. 상반기)
			보 수 (15. 하반기)
			보 수 (16. 상반기)
			보 수 (16. 하반기)
			보 수 (17. 상반기)


손 상 현 황 표

번호	신(N) 구(P)	손상내용	손상현황						결함 상대	손상 물량	비고
			폭	길이	너비	물량	단위	개소			
1	구	도장박리/녹발생	-	0.1	0.1	0.01	m ²	1	b	0.01	
2	구	도장박리/녹발생	-	0.1	0.1	0.01	m ²	1	b	0.01	
3	구	도장박리/녹발생	-	0.1	0.2	0.02	m ²	1	b	0.02	
4	구	도장박리/녹발생	-	0.1	0.1	0.01	m ²	3	b	0.03	
5	구	도장박리/녹발생	-	0.1	0.1	0.01	m ²	1	b	0.01	
6	구	이물질 퇴적	-	70.0	0.4	28.00	m ³	1	b	28.00	
7											
8											
주) 손상의 길이 및 너비는 「 m 」이며, 균열의 폭은 「 mm 」임

← 부 산


대 구 →

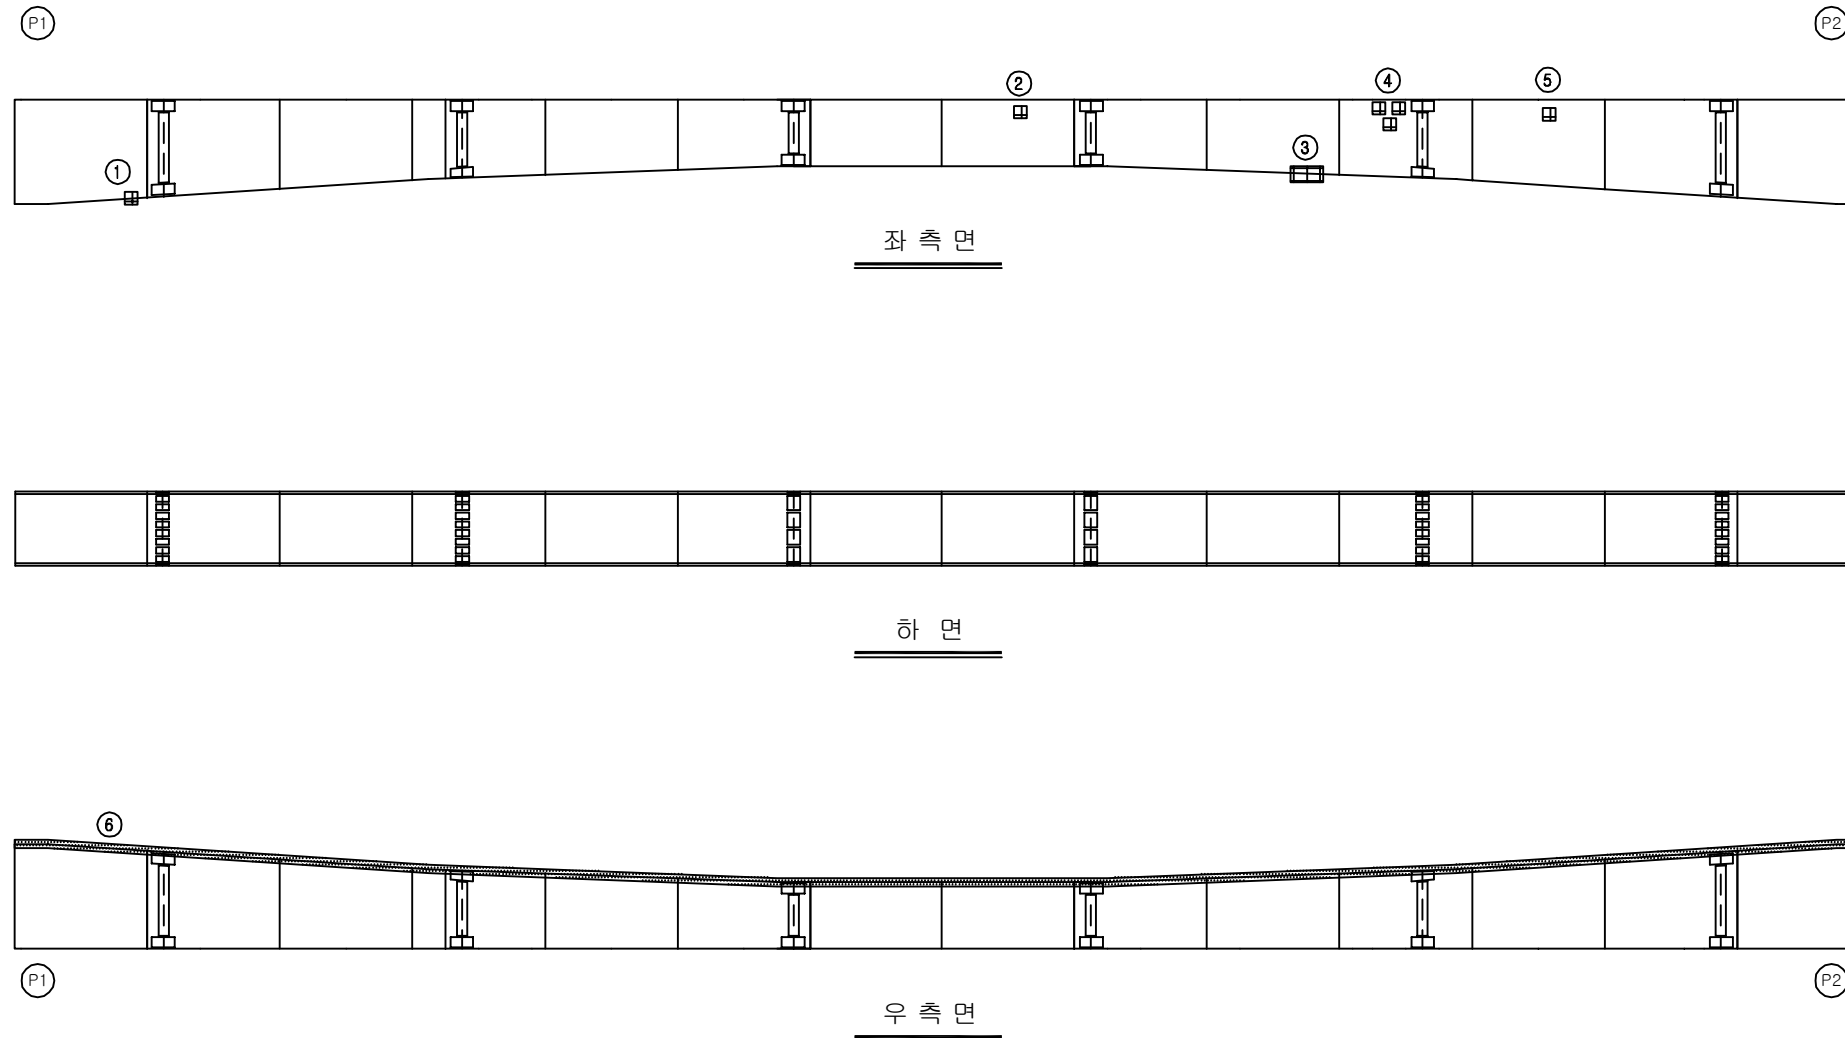

KEY PLAN

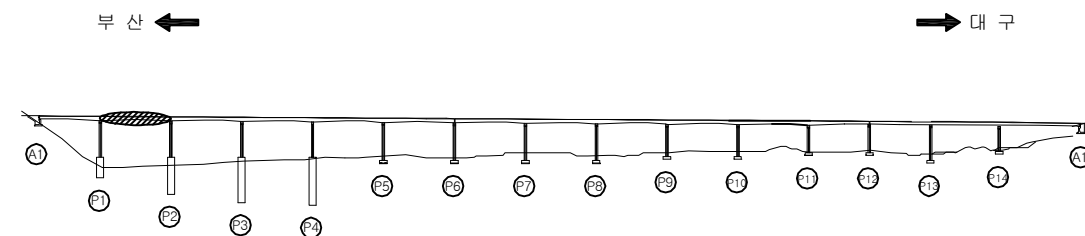

SECTION

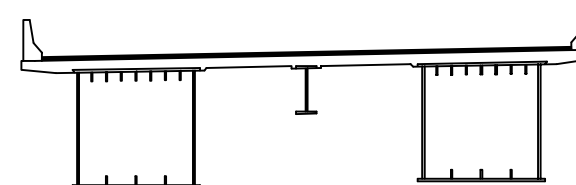

용역명	2017년 상반기 시설물 정기점검 용역
과업기간	2017. 03. 21 ~ 2017. 06. 30
발주처	신대구부산고속도로주식회사
용역사	(주) 위드이앤오
도면번호	047

ID : 낙동대교(부산) - 거더외부 - S3 G2

보 수 이 력			
	기 존 규 격		보 수(12. 상반기)
	신 규 규 격		보 수(12. 하반기)
	보수부위재규격		보 수(13. 상반기)
	보 수(기보수)		보 수(13. 하반기)
	보 수(08. 하반기)		보 수(14. 상반기)
	보 수(09. 상반기)		보 수(14. 하반기)
	보 수(09. 하반기)		보 수(15. 상반기)
	보 수(10. 상반기)		보 수(15. 하반기)
	보 수(10. 하반기)		보 수(16. 상반기)
	보 수(11. 상반기)		보 수(16. 하반기)
	보 수(11. 하반기)		보 수(17. 상반기)

손 상 현 황 표

번호	신(N) 구(P)	손상내용	손상현황						결함 상대	손상 물량	비고
			폭	길이	너비	물량	단위	개소			
1	구	도장박리/녹발생	-	0.1	0.1	0.01	m ²	1	b	0.01	
2	구	도장박리/녹발생	-	0.1	0.4	0.04	m ²	2	b	0.08	
3	구	도장박리/녹발생	-	0.2	0.2	0.04	m ²	1	b	0.04	
4	구	도장박리/녹발생	-	0.4	0.1	0.04	m ²	1	b	0.04	
5	구	도장박리/녹발생	-	0.2	0.2	0.04	m ²	1	b	0.04	
6	구	도장박리/녹발생	-	0.1	0.3	0.03	m ²	1	b	0.03	
7											
8											
주) 손상의 길이 및 너비는 「 m 」이며, 균열의 폭은 「 mm 」임

← 부 산


대 구 →

② P2


③ P3

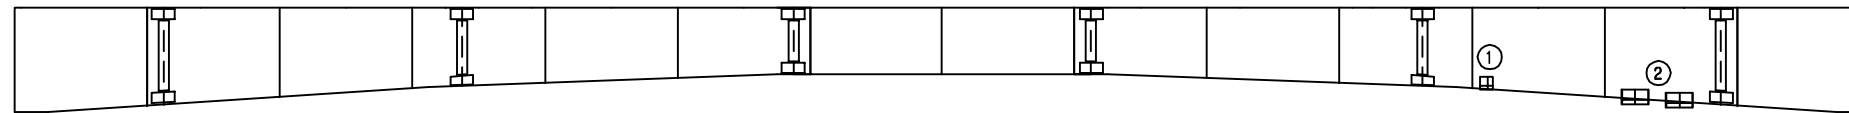

좌 측 면

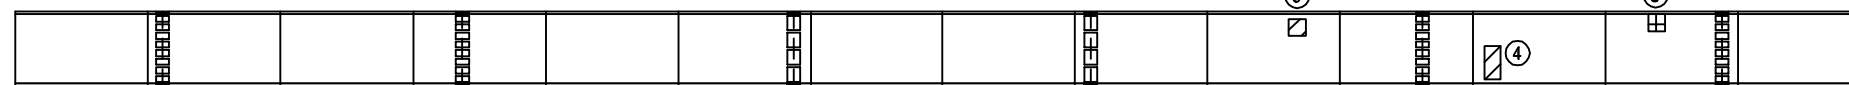

하 면

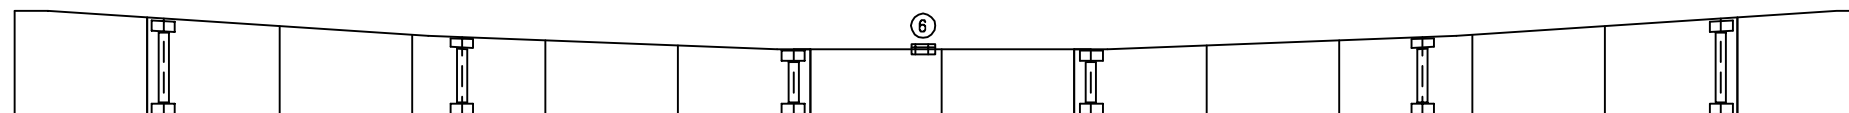

우 측 면


② P2

③ P3


KEY PLAN

부 산 ←

→ 대 구

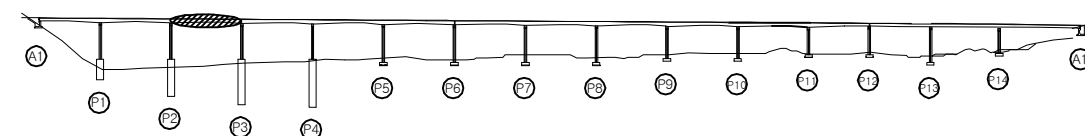

SECTION

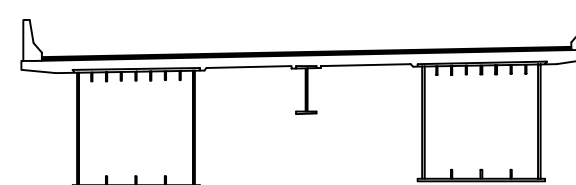

용 역 명 2017년 상반기 시설물 정기점검 용역

과업기간 2017. 03. 21 ~ 2017. 06. 30

발 주 처 신대구부산고속도로주식회사

용 역 사 (주) 위드이앤오

도면번호 048

ID : 낙동대교(부산) - 거더외부 - S4 G2

보 수 이 력			
	기 존 규 격		보 수 (12. 상반기)
	신 규 규 격		보 수 (12. 하반기)
	보수부위재규격		보 수 (13. 상반기)
	보 수 (기보수)		보 수 (13. 하반기)
	보 수 (08. 하반기)		보 수 (14. 상반기)
	보 수 (09. 상반기)		보 수 (14. 하반기)
	보 수 (09. 하반기)		보 수 (15. 상반기)
	보 수 (10. 상반기)		보 수 (15. 하반기)
	보 수 (10. 하반기)		보 수 (16. 상반기)
	보 수 (11. 상반기)		보 수 (16. 하반기)
	보 수 (11. 하반기)		보 수 (17. 상반기)

← 부 산

대 구 →

손 상 현 황 표

번호	신 (N) 구 (P)	손상내용	손상현황						결함 상대	손상 물량	비고
			폭	길이	너비	물량	단위	개소			
1	구	도장박리/녹발생	-	0.1	0.1	0.01	m ²	1	b	0.01	
2	구	도장박리	-	0.1	0.3	0.03	m ²	2	b	0.06	
3	구	도장박리	-	0.1	0.1	0.01	m ²	1	b	0.01	
4	구	도장균열/녹발생	-	0.2	0.3	0.06	m ²	1	b	0.06	
5	구	도장균열/녹발생	-	0.1	2.0	0.20	m ²	1	b	0.20	
6	구	도장박리/녹발생	-	0.2	0.2	0.04	m ²	1	b	0.04	
7	구	도장박리	-	0.2	0.4	0.08	m ²	1	b	0.08	
8	구	녹발생	-	0.1	0.1	0.01	m ²	3	b	0.03	
9	구	도장박리/녹발생	-	0.2	0.2	0.04	m ²	1	b	0.04	
10	구	도장박리/녹발생	-	0.1	0.3	0.03	m ²	2	b	0.06	
11											
12											
주) 손상의 길이 및 너비는 「 m 」이며, 균열의 폭은 「 mm 」임

③ P3


④ P4



좌측면

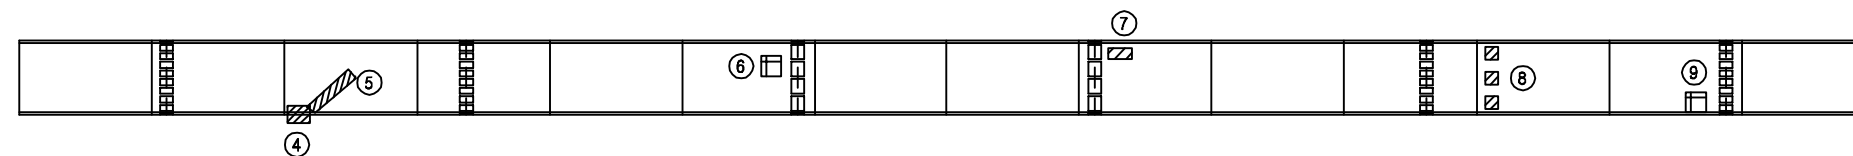

하면

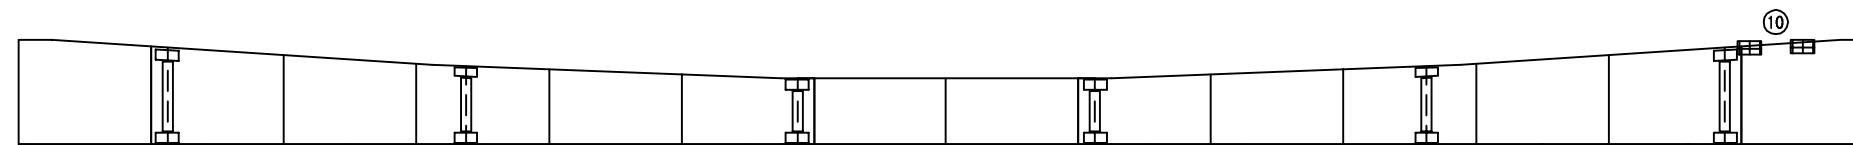


우측면


KEY PLAN

부 산 ←

→ 대 구

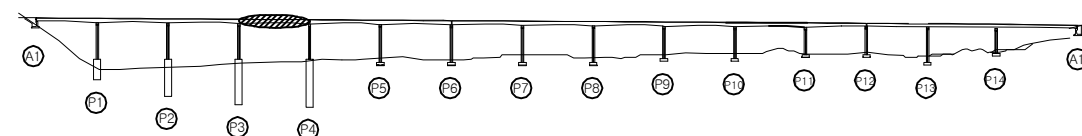

SECTION

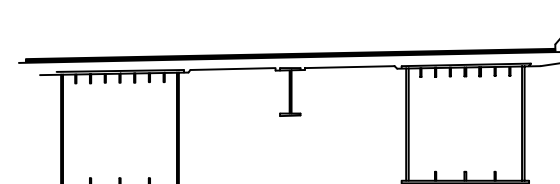

용역명	2017년 상반기 시설물 정기점검 용역
과업기간	2017. 03. 21 ~ 2017. 06. 30
발주처	신대구부산고속도로주식회사
용역사	(주) 위드이앤오
도면번호	049

ID : 낙동대교(부산) - 거더외부 - S5 G2

보 수 이 력			
	기 존 규 격		보 수 (12. 상반기)
	신 규 규 격		보 수 (12. 하반기)
	보 수부위재규격		보 수 (13. 상반기)
			보 수 (13. 하반기)
			보 수 (14. 상반기)
			보 수 (14. 하반기)
			보 수 (15. 상반기)
			보 수 (15. 하반기)
			보 수 (16. 상반기)
			보 수 (16. 하반기)
			보 수 (17. 상반기)


손 상 현 황 표

번호	신(N) 구(P)	손상내용	손상현황						결함 상대	손상 물량	비고
			폭	길이	너비	물량	단위	개소			
1	구	도장박리/녹발생	-	0.3	0.2	0.06	m ²	1	b	0.06	
2	구	도장박리	-	0.1	0.1	0.01	m ²	1	b	0.01	
3	구	도장박리/녹발생	-	0.3	0.3	0.09	m ²	1	b	0.09	
4	구	도장박리/녹발생	-	0.1	0.1	0.01	m ²	1	b	0.01	
5	구	도장박리/녹발생	-	0.1	0.2	0.02	m ²	2	b	0.04	
6	구	도장박리/녹발생	-	0.1	0.1	0.01	m ²	3	b	0.03	
7	구	도장박리/녹발생	-	0.1	0.1	0.01	m ²	1	b	0.01	
8	구	도장박리/녹발생	-	0.1	0.4	0.04	m ²	1	b	0.04	
9	구	도장박리/녹발생	-	0.1	0.1	0.01	m ²	2	b	0.02	
10	구	도장박리/녹발생	-	0.1	1.0	0.10	m ²	1	b	0.10	
11	구	도장박리/녹발생	-	0.1	0.2	0.02	m ²	1	b	0.02	
12	구	도장박리/녹발생	-	0.3	0.2	0.06	m ²	1	b	0.06	
13	구	도장박리/녹발생	-	0.1	0.1	0.01	m ²	1	b	0.01	
14	구	도장박리/녹발생	-	0.1	0.1	0.01	m ²	2	b	0.02	
15	구	도장박리/녹발생	-	0.1	0.1	0.01	m ²	1	b	0.01	
16	구	도장박리/녹발생	-	0.1	0.1	0.01	m ²	5	b	0.05	
17											
18											
주) 손상의 길이 및 너비는 「 m 」 이며, 균열의 폭은 「 mm 」 임

← 부 산


대 구 →

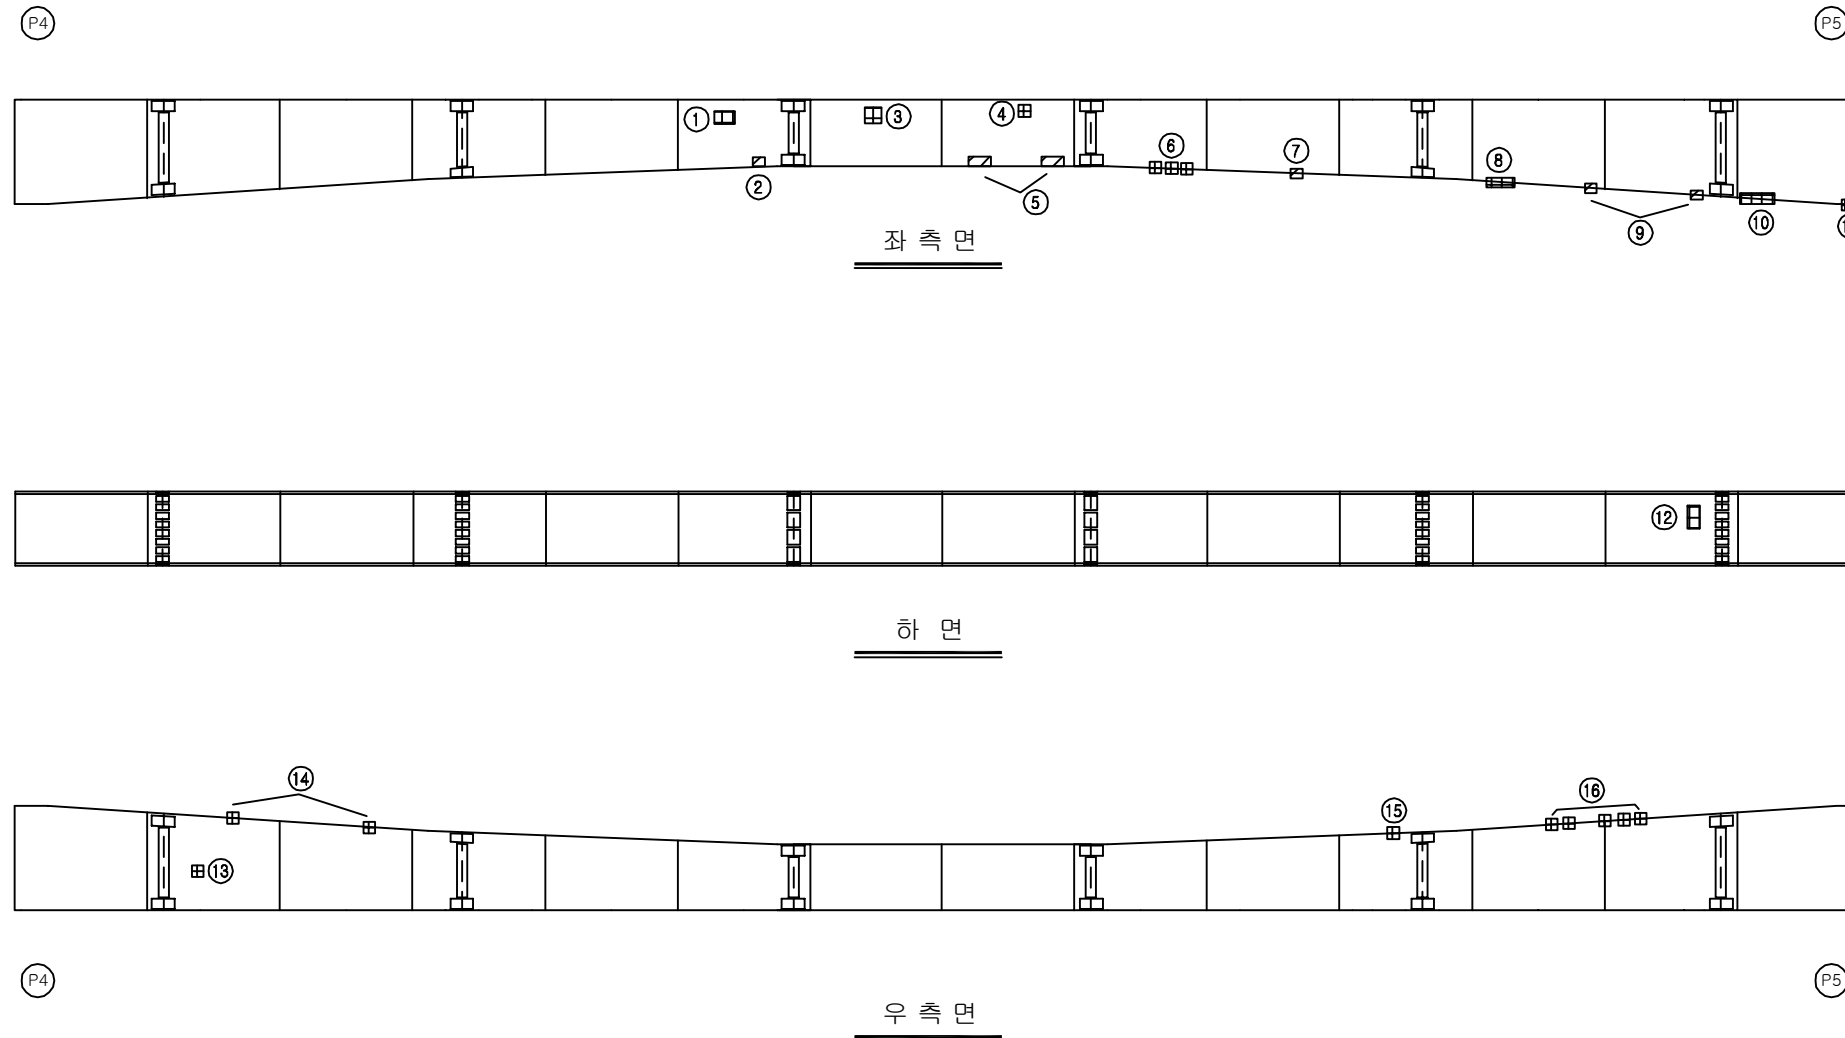


KEY PLAN

부 산 ←

→ 대 구

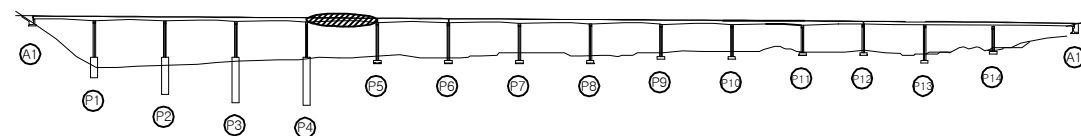

SECTION

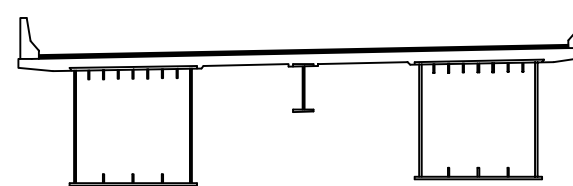

용역명	2017년 상반기 시설물 정기점검 용역
과업기간	2017. 03. 21 ~ 2017. 06. 30
발주처	신대구부산고속도로주식회사
용역사	(주) 위드이앤오
도면번호	050

ID : 낙동대교(부산) - 거더외부 - S6 G2

보 수 이 력			
	기 존 규 격		보 수(12. 상반기)
	신 규 규 격		보 수(12. 하반기)
	보수부위재규격		보 수(13. 상반기)
	보 수(기보수)		보 수(13. 하반기)
	보 수(08. 하반기)		보 수(14. 상반기)
	보 수(09. 상반기)		보 수(14. 하반기)
	보 수(09. 하반기)		보 수(15. 상반기)
	보 수(10. 상반기)		보 수(15. 하반기)
	보 수(10. 하반기)		보 수(16. 상반기)
	보 수(11. 상반기)		보 수(16. 하반기)
	보 수(11. 하반기)		보 수(17. 상반기)

손 상 현 황 표

번호	신(N) 구(P)	손상내용	손상현황						결함 상대	손상 물량	비고
			폭	길이	너비	물량	단위	개소			
1	구	도장박리/녹발생	-	0.1	0.1	0.01	m ²	1	b	0.01	
2	구	도장박리/녹발생	-	0.2	0.3	0.06	m ²	1	b	0.06	
3	구	도장박리/녹발생	-	0.1	0.1	0.01	m ²	1	b	0.01	
4	구	도장박리/녹발생	-	0.1	0.4	0.04	m ²	1	b	0.04	
5	구	도장박리/녹발생	-	0.1	0.1	0.01	m ²	1	b	0.01	
6	구	도장박리/녹발생	-	0.1	0.7	0.07	m ²	1	b	0.07	
7	구	도장균열/녹발생	-	0.2	3.0	0.60	m ²	1	b	0.60	
8											
9											
주) 손상의 길이 및 너비는 「 m 」이며, 균열의 폭은 「 mm 」임

← 부 산


대 구 →

⑤ P5


⑥ P6



좌 측 면

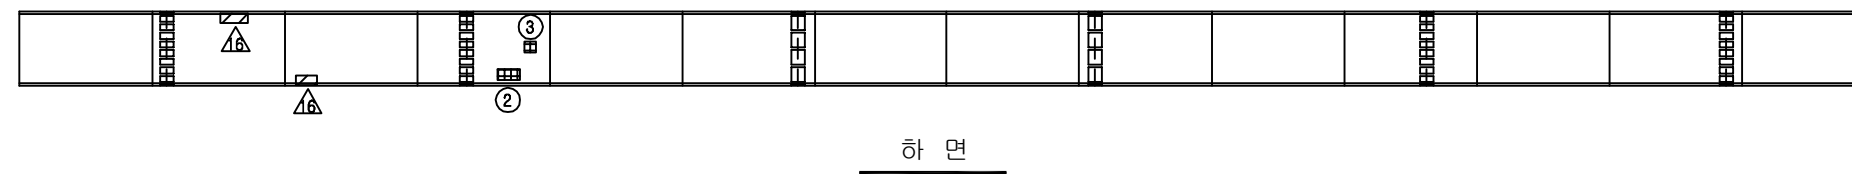

하 면

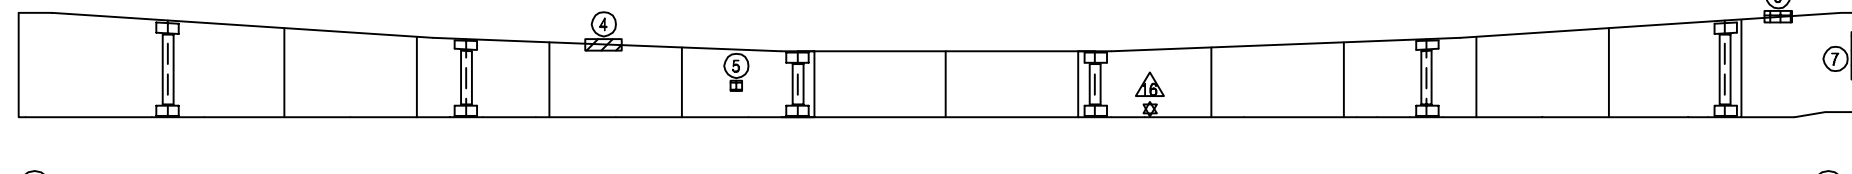


우 측 면


KEY PLAN

부 산 ←

→ 대 구

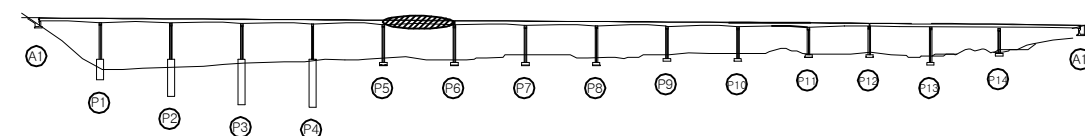

SECTION

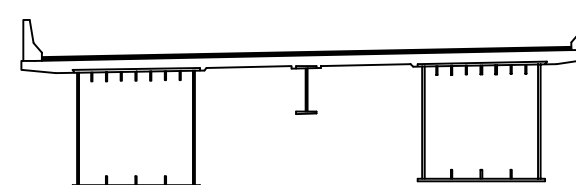

용역명	2017년 상반기 시설물 정기점검 용역
과업기간	2017. 03. 21 ~ 2017. 06. 30
발주처	신대구부산고속도로주식회사
용역사	(주) 위드이앤오
도면번호	051

ID : 낙동대교(부산) - 거더외부 - S7 G2

보 수 이 력			
	기 존 규 결		보 수(12. 상반기)
	신 규 규 결		보 수(12. 하반기)
	보수부위재결결		보 수(13. 상반기)
	보 수(기보수)		보 수(13. 하반기)
	보 수(08. 하반기)		보 수(14. 상반기)
	보 수(09. 상반기)		보 수(14. 하반기)
	보 수(09. 하반기)		보 수(15. 상반기)
	보 수(10. 상반기)		보 수(15. 하반기)
	보 수(10. 하반기)		보 수(16. 상반기)
	보 수(11. 상반기)		보 수(16. 하반기)
	보 수(11. 하반기)		보 수(17. 상반기)


손 상 현 황 표

번호	신(N) 구(P)	손상내용	손상현황						결함 상대	손상 물량	비고
			폭	길이	너비	물량	단위	개소			
1	구	도장균형/녹발생	-	0.1	1.0	0.10	m ²	1	b	0.10	
2	구	도장박리/녹발생	-	0.1	0.1	0.01	m ²	2	b	0.02	
3	구	도장박리/녹발생(보수불량)	-	0.2	0.2	0.04	m ²	1	b	0.04	
4	구	도장박리/녹발생	-	0.1	0.2	0.02	m ²	2	b	0.04	
5											
6											
주) 손상의 길이 및 너비는 「 m 」이며, 균열의 폭은 「 mm 」임

← 부 산


대 구 →

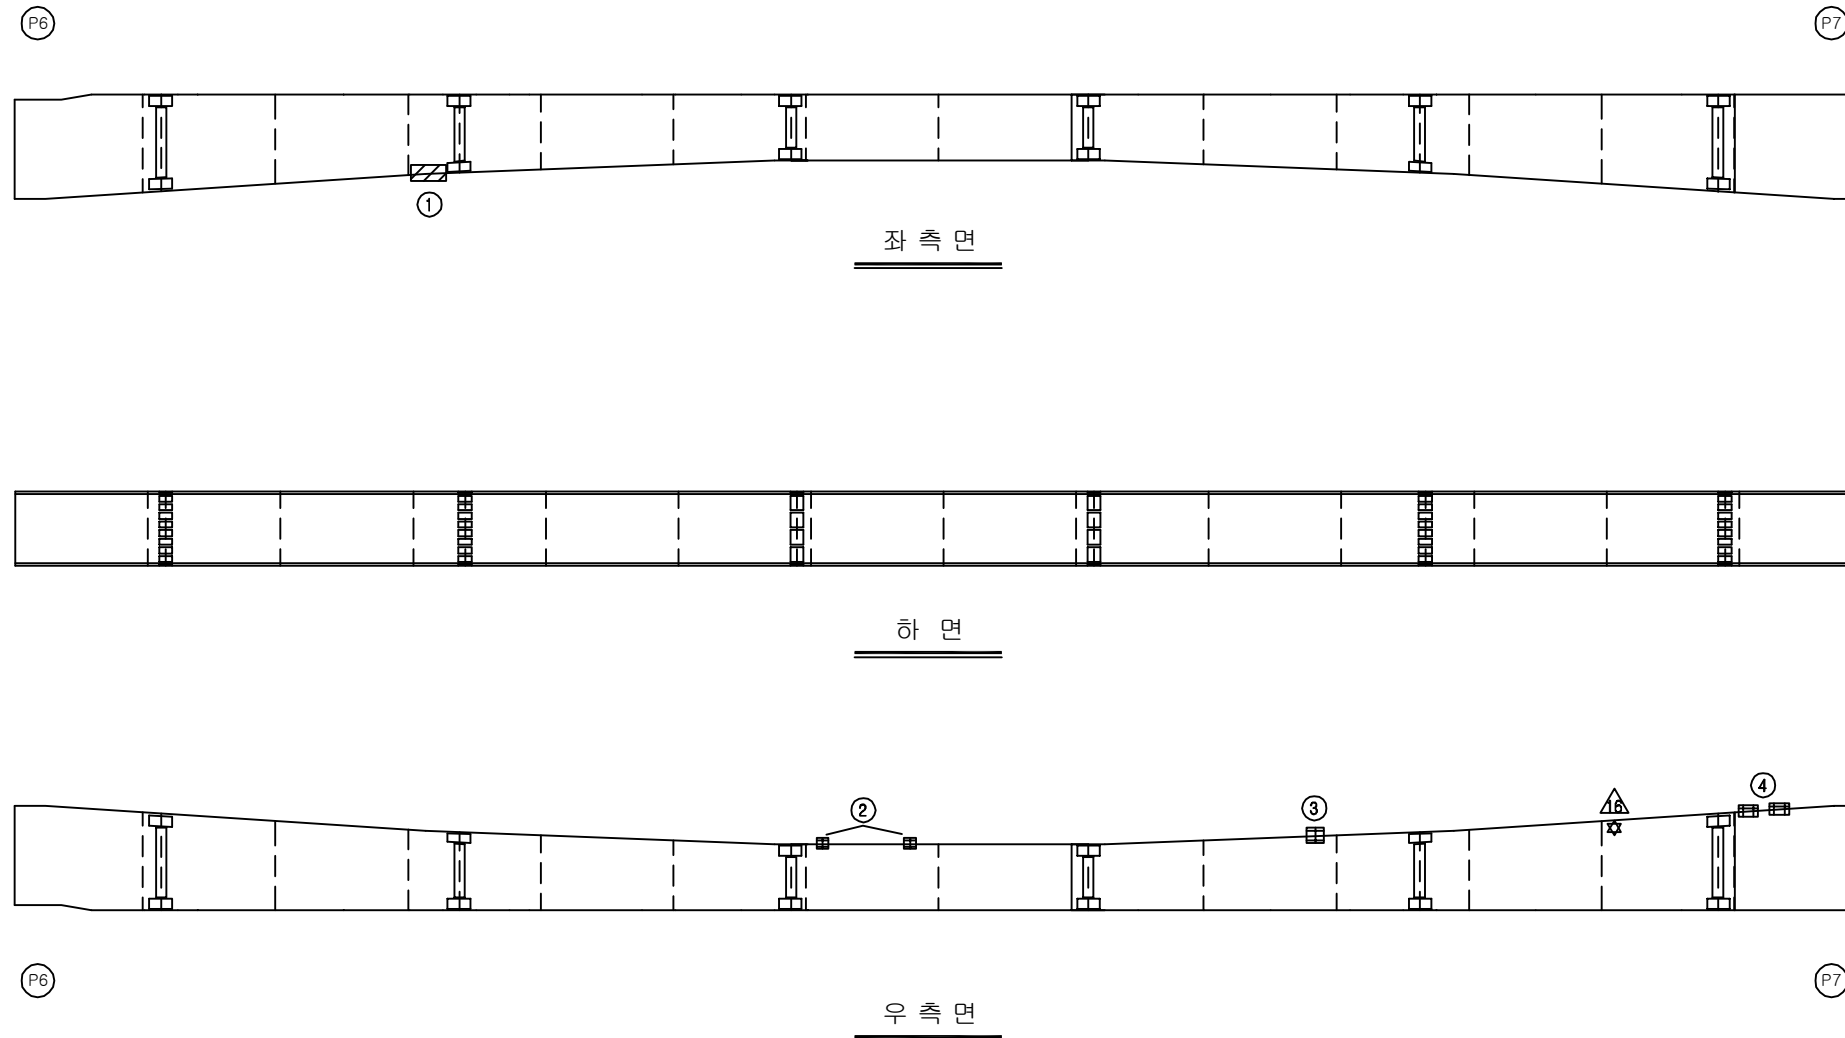

KEY PLAN

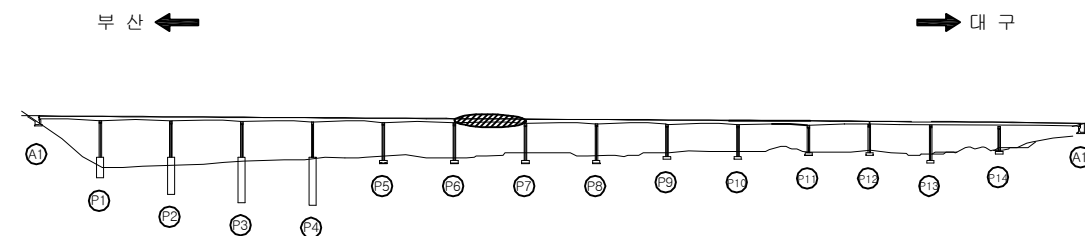

SECTION

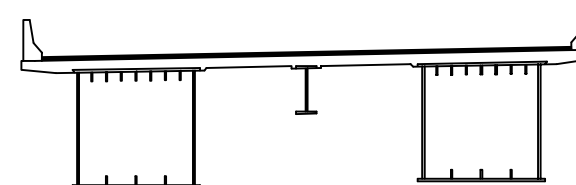

용역명	2017년 상반기 시설물 정기점검 용역
과업기간	2017. 03. 21 ~ 2017. 06. 30
발주처	신대구부산고속도로주식회사
용역사	(주) 위드이앤오
도면번호	052

ID : 낙동대교(부산) - 거더외부 - S8 G2

보 수 이 력			
	기 존 규 격		보 수(12. 상반기)
	신 규 규 격		보 수(12. 하반기)
	보수부위재규격		보 수(13. 상반기)
			보 수(13. 하반기)
			보 수(14. 상반기)
			보 수(14. 하반기)
			보 수(15. 상반기)
			보 수(15. 하반기)
			보 수(16. 상반기)
			보 수(16. 하반기)
			보 수(17. 상반기)

손 상 현 황 표

번호	신(N) 구(P)	손상내용	손상현황						결함 상대	손상 물량	비고
			폭	길이	너비	물량	단위	개소			
1											
2											
주) 손상의 길이 및 너비는 「 m 」이며, 균열의 폭은 「 mm 」임

← 부 산


대 구 →

Ⓟ7

Ⓟ8

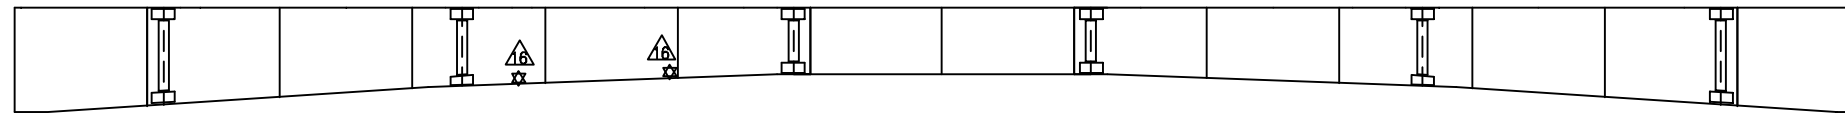

좌 측 면

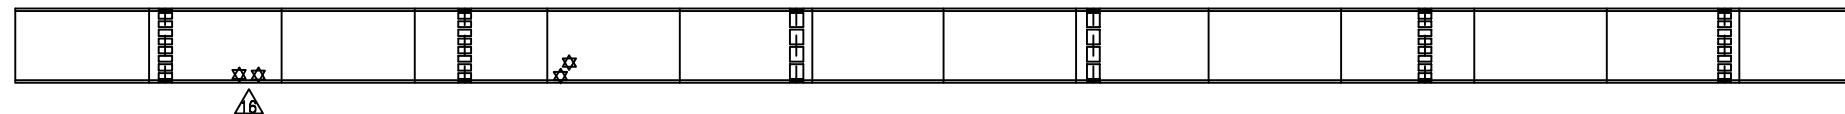

하 면



우 측 면


Ⓟ7

Ⓟ8


KEY PLAN

부 산 ←

→ 대 구

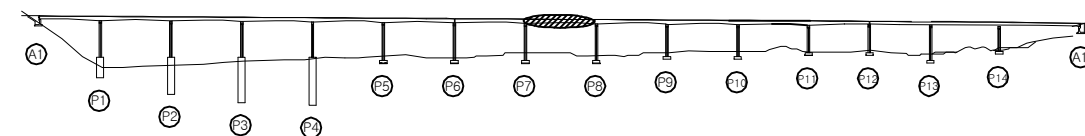

SECTION

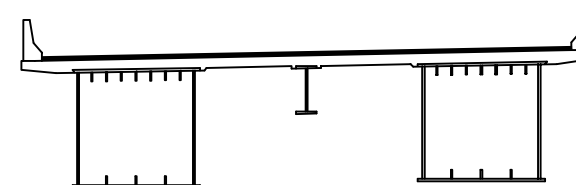

용 역 명 2017년 상반기 시설물 정기점검 용역

과업기간 2017. 03. 21 ~ 2017. 06. 30

발 주 처 신대구부산고속도로주식회사

용 역 사 (주) 위드이앤오

도면번호 053

ID : 낙동대교(부산) - 거더외부 - S9 G2

보 수 이 력			
	기 존 규 격		보 수(12. 상반기)
	신 규 규 격		보 수(12. 하반기)
	보수부위재규격		보 수(13. 상반기)
			보 수(13. 하반기)
			보 수(14. 상반기)
			보 수(14. 하반기)
			보 수(15. 상반기)
			보 수(15. 하반기)
			보 수(16. 상반기)
			보 수(16. 하반기)
			보 수(17. 상반기)

← 부 산

대 구 →


손 상 현 황 표

번호	신(N) 구(P)	손상내용	손상현황						결함 상대	손상 물량	비고
			폭	길이	너비	물량	단위	개소			
1	구	도장박리/녹발생	-	0.2	1.0	0.20	m ²	1	b	0.20	
2	구	도장박리/녹발생	-	0.2	1.0	0.20	m ²	1	b	0.20	
3	구	도장박리/녹발생	-	0.1	0.6	0.06	m ²	1	b	0.06	
4	구	도장박리/녹발생	-	0.2	0.3	0.06	m ²	1	b	0.06	
5	구	도장박리/녹발생	-	0.2	1.0	0.20	m ²	1	b	0.20	
6	구	도장박리/녹발생	-	0.2	1.5	0.30	m ²	1	b	0.30	
7	구	도장박리	-	0.2	15.0	3.00	m ²	1	b	3.00	
8											
9											
주) 손상의 길이 및 너비는 「 m 」이며, 균열의 폭은 「 mm 」임

Ⓟ


Ⓟ

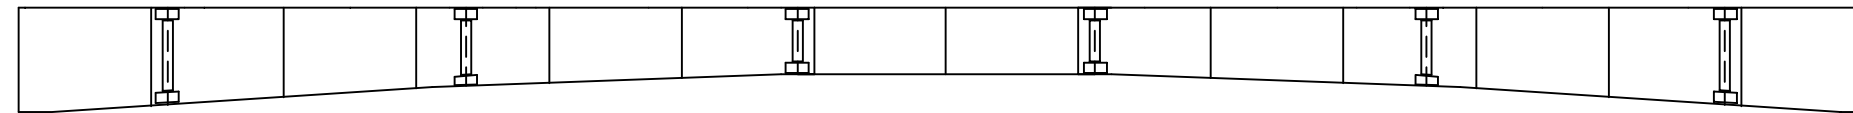

좌 측 면

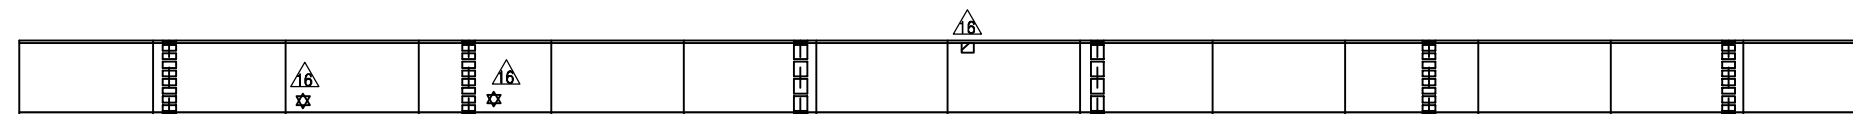

하 면

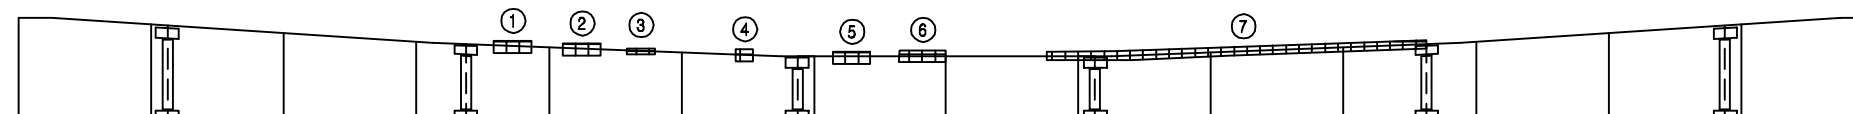

Ⓟ


Ⓟ

우 측 면


KEY PLAN

부 산 ←

→ 대 구

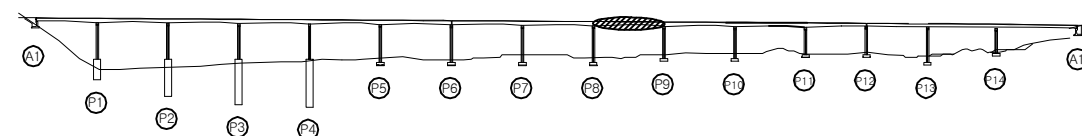

SECTION

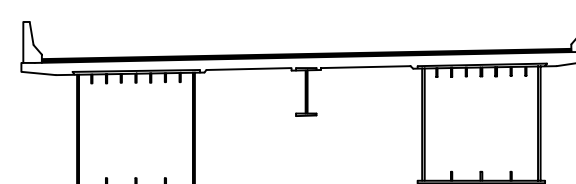

용역명	2017년 상반기 시설물 정기점검 용역
과업기간	2017. 03. 21 ~ 2017. 06. 30
발주처	신대구부산고속도로주식회사
용역사	(주) 위드이앤오
도면번호	054

ID : 낙동대교(부산) - 거더외부 - S10 G2

보 수 이 력			
	기 존 규 격		보 수(12. 상반기)
	신 규 규 격		보 수(12. 하반기)
	보수부위재규격		보 수(13. 상반기)
	보 수(기보수)		보 수(13. 하반기)
	보 수(08. 하반기)		보 수(14. 상반기)
	보 수(09. 상반기)		보 수(14. 하반기)
	보 수(09. 하반기)		보 수(15. 상반기)
	보 수(10. 상반기)		보 수(15. 하반기)
	보 수(10. 하반기)		보 수(16. 상반기)
	보 수(11. 상반기)		보 수(16. 하반기)
	보 수(11. 하반기)		보 수(17. 상반기)

손 상 현 황 표

번호	신(N) 구(P)	손상내용	손상현황						결함 상대	손상 물량	비고
			폭	길이	너비	물량	단위	개소			
1	구	도장박리/녹발생	-	0.1	0.2	0.02	m ²	1	b	0.02	
2	구	도장박리/녹발생	-	0.1	0.2	0.02	m ²	1	b	0.02	
3	구	도장박리/녹발생	-	0.1	0.5	0.05	m ²	1	b	0.05	
4	구	도장박리/녹발생	-	0.1	1.5	0.15	m ²	1	b	0.15	
5											
6											
주) 손상의 길이 및 너비는 「 m 」이며, 균열의 폭은 「 mm 」임

← 부 산


대 구 →

P9

P10

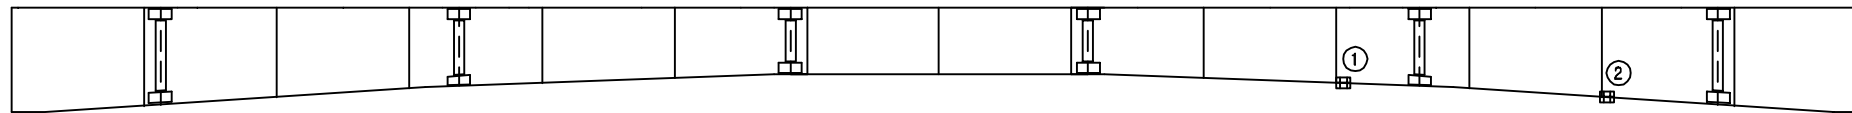

좌 측 면

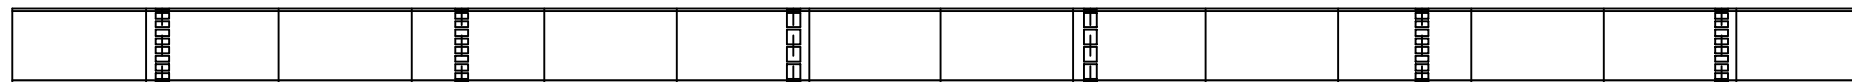

하 면



우 측 면


P9

P10


KEY PLAN

부 산 ←

→ 대 구

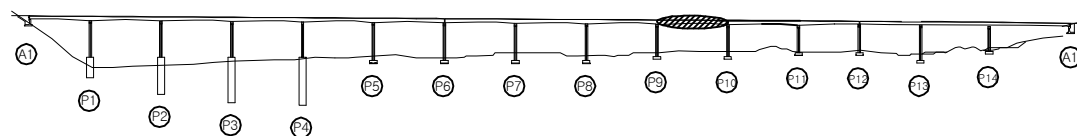

SECTION

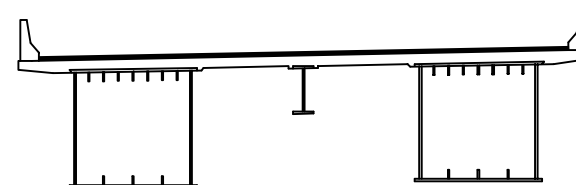

용 역 명 2017년 상반기 시설물 정기점검 용역

과업기간 2017. 03. 21 ~ 2017. 06. 30

발 주 처 신대구부산고속도로주식회사

용 역 사 (주) 위드이앤오

도면번호 055

ID : 낙동대교(부산) - 거더외부 - S11 G2

보 수 이 력			
	기 존 규 격		보 수 (12. 상반기)
	신 규 규 격		보 수 (12. 하반기)
	보 수부위재규격		보 수 (13. 상반기)
	보 수(기보수)		보 수 (13. 하반기)
	보 수(08. 상반기)		보 수 (14. 상반기)
	보 수(09. 상반기)		보 수 (14. 하반기)
	보 수(09. 하반기)		보 수 (15. 상반기)
	보 수(10. 상반기)		보 수 (15. 하반기)
	보 수(10. 하반기)		보 수 (16. 상반기)
	보 수(11. 상반기)		보 수 (16. 하반기)
	보 수(11. 하반기)		보 수 (17. 상반기)

손 상 현 황 표

번호	신(N) 구(P)	손상내용	손상현황						결함 상대	손상 물량	비고
			폭	길이	너비	물량	단위	개소			
1	구	도장박리/녹발생	-	0.1	0.1	0.01	m ²	1	b	0.01	
2	구	도장박리/녹발생	-	0.3	0.3	0.09	m ²	1	b	0.09	
3	구	도장긁힘	-	0.1	0.8	0.08	m ²	1	b	0.08	
4	구	도장박리/녹발생	-	0.1	0.4	0.04	m ²	1	b	0.04	
5	구	도장박리/녹발생	-	0.1	1.2	0.12	m ²	1	b	0.12	
6	구	도장박리	-	0.1	1.0	0.10	m ²	1	b	0.10	
7											
8											
주) 손상의 길이 및 너비는 「 m 」이며, 균열의 폭은 「 mm 」임

← 부 산


대 구 →

P10


P11

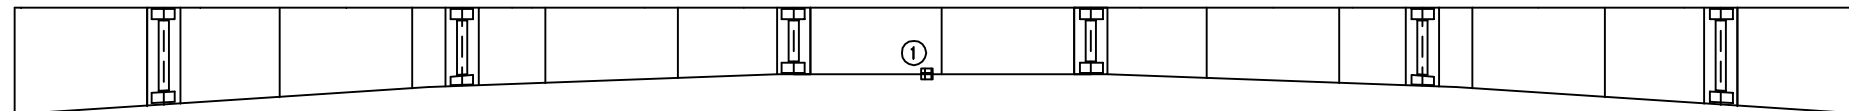

좌 측 면

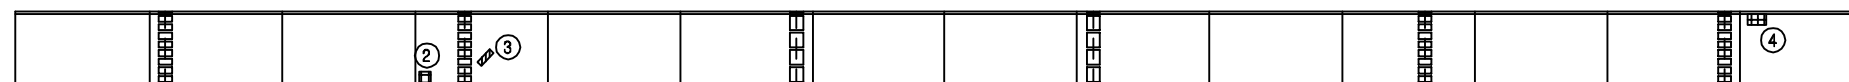

하 면

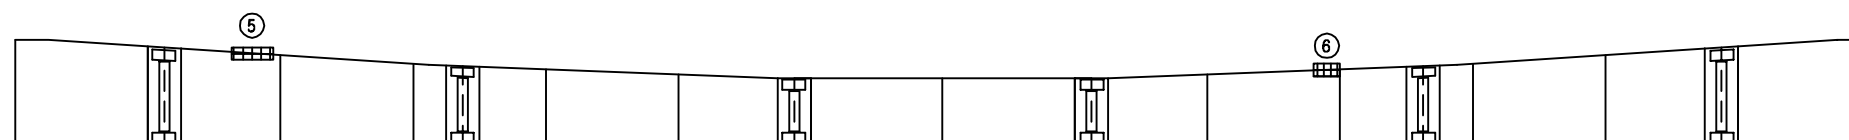

우 측 면


P10

P11


KEY PLAN

부 산 ←

→ 대 구

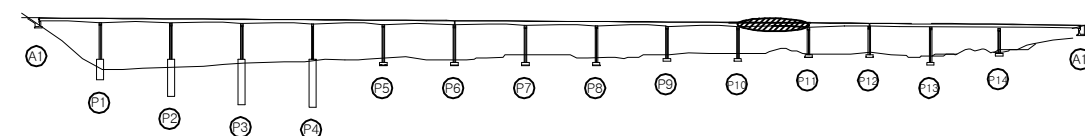

SECTION

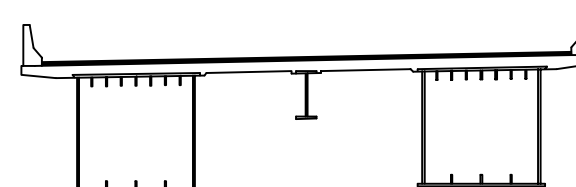


용역명	2017년 상반기 시설물 정기점검 용역
과업기간	2017. 03. 21 ~ 2017. 06. 30
발주처	신대구부산고속도로주식회사
용역사	(주) 위드이앤오
도면번호	056

ID : 낙동대교(부산) - 거더외부 - S12 G2

보 수 이 력			
	기 존 규 격		보 수(12. 상반기)
	신 규 규 격		보 수(12. 하반기)
	보수부위재규격		보 수(13. 상반기)
	보 수(기보수)		보 수(13. 하반기)
	보 수(08. 하반기)		보 수(14. 상반기)
	보 수(09. 상반기)		보 수(14. 하반기)
	보 수(09. 하반기)		보 수(15. 상반기)
	보 수(10. 상반기)		보 수(15. 하반기)
	보 수(10. 하반기)		보 수(16. 상반기)
	보 수(11. 상반기)		보 수(16. 하반기)
	보 수(11. 하반기)		보 수(17. 상반기)

← 부 산

대 구 →

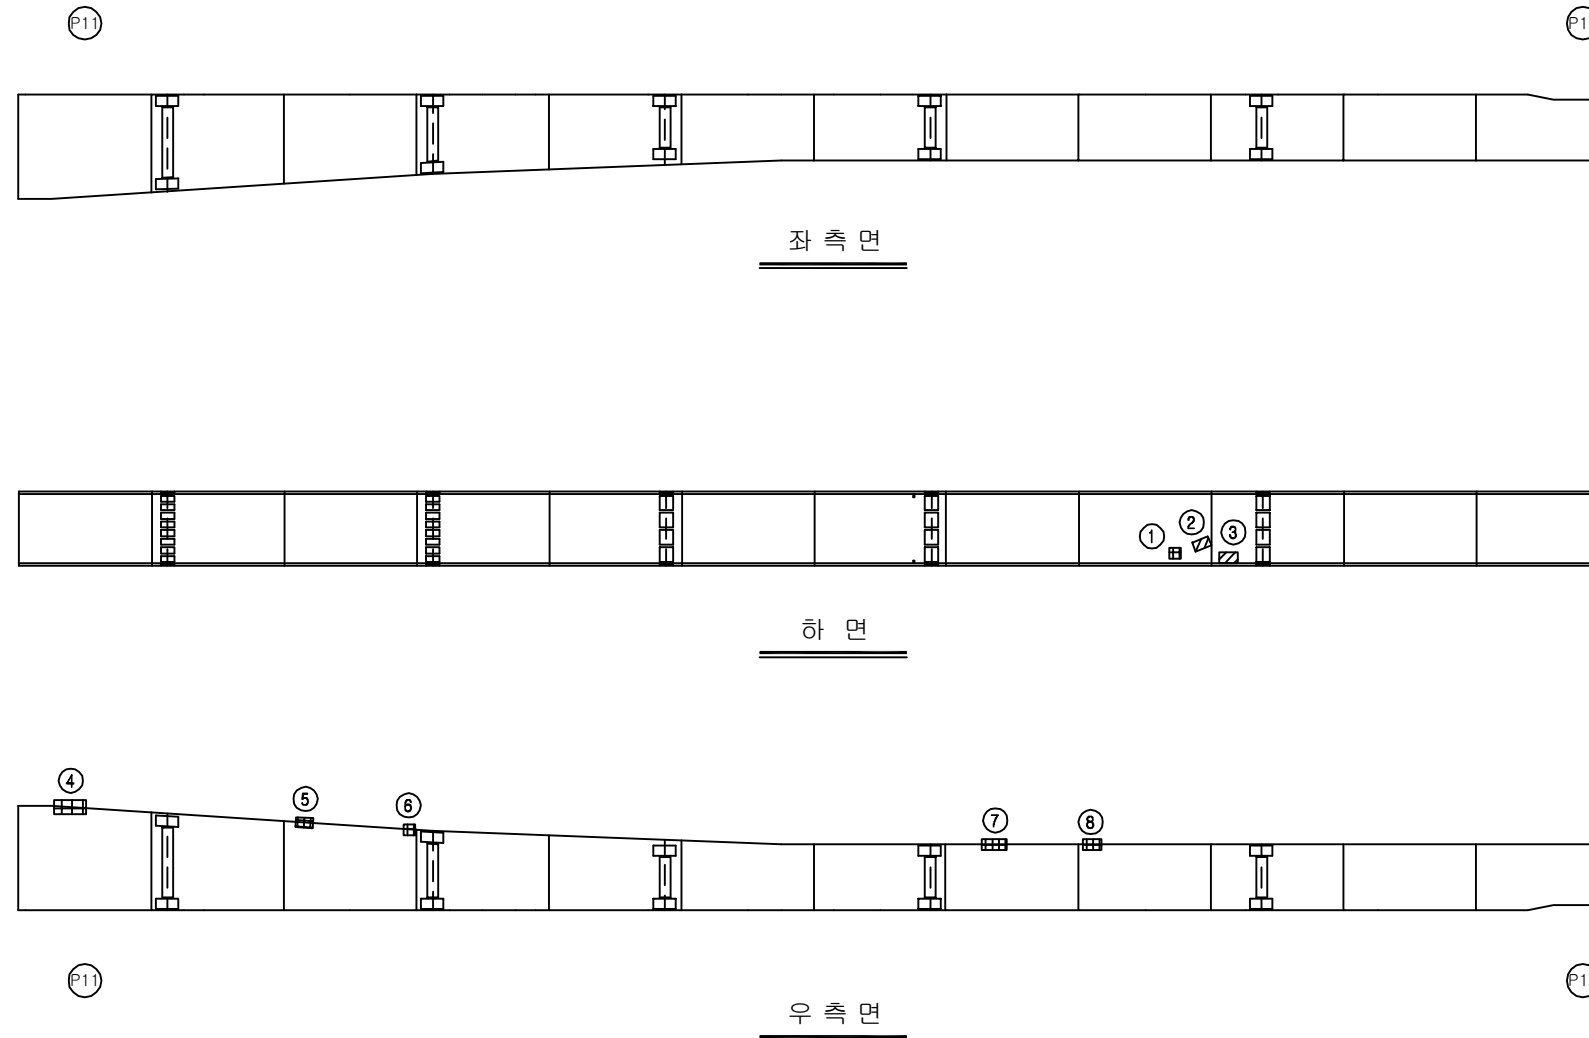

손 상 현 황 표


번호	신(N) 구(P)	손상내용	손상현황						결함 상대	손상 물량	비고
			폭	길이	너비	물량	단위	개소			
1	구	도장박리/녹발생	-	0.1	0.2	0.02	m ²	1	b	0.02	
2	구	도장균열/녹발생	-	0.1	0.3	0.03	m ²	1	b	0.03	
3	구	도장균열/녹발생	-	0.2	0.5	0.10	m ²	1	b	0.10	
4	구	도장박리/녹발생	-	0.1	0.8	0.08	m ²	1	b	0.08	
5	구	도장박리/녹발생	-	0.1	0.3	0.03	m ²	1	b	0.03	
6	구	도장박리/녹발생	-	0.1	0.2	0.02	m ²	1	b	0.02	
7	구	도장박리/녹발생	-	0.1	0.6	0.06	m ²	1	b	0.06	
8	구	도장박리/녹발생	-	0.1	0.5	0.05	m ²	1	b	0.05	
9											
10											
주) 손상의 길이 및 너비는 「 m 」이며, 균열의 폭은 「 mm 」임


KEY PLAN

부 산 ←

→ 대 구

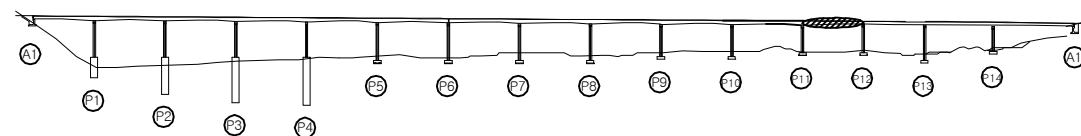


SECTION

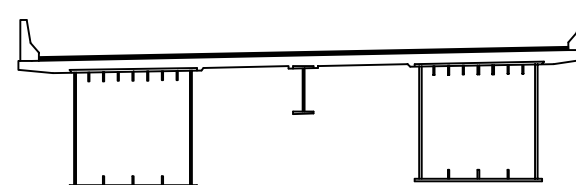

용역명	2017년 상반기 시설물 정기점검 용역
과업기간	2017. 03. 21 ~ 2017. 06. 30
발주처	신대구부산고속도로주식회사
용역사	(주) 위드이앤오
도면번호	057

ID : 낙동대교(부산) - 거더외부 - S13 G2

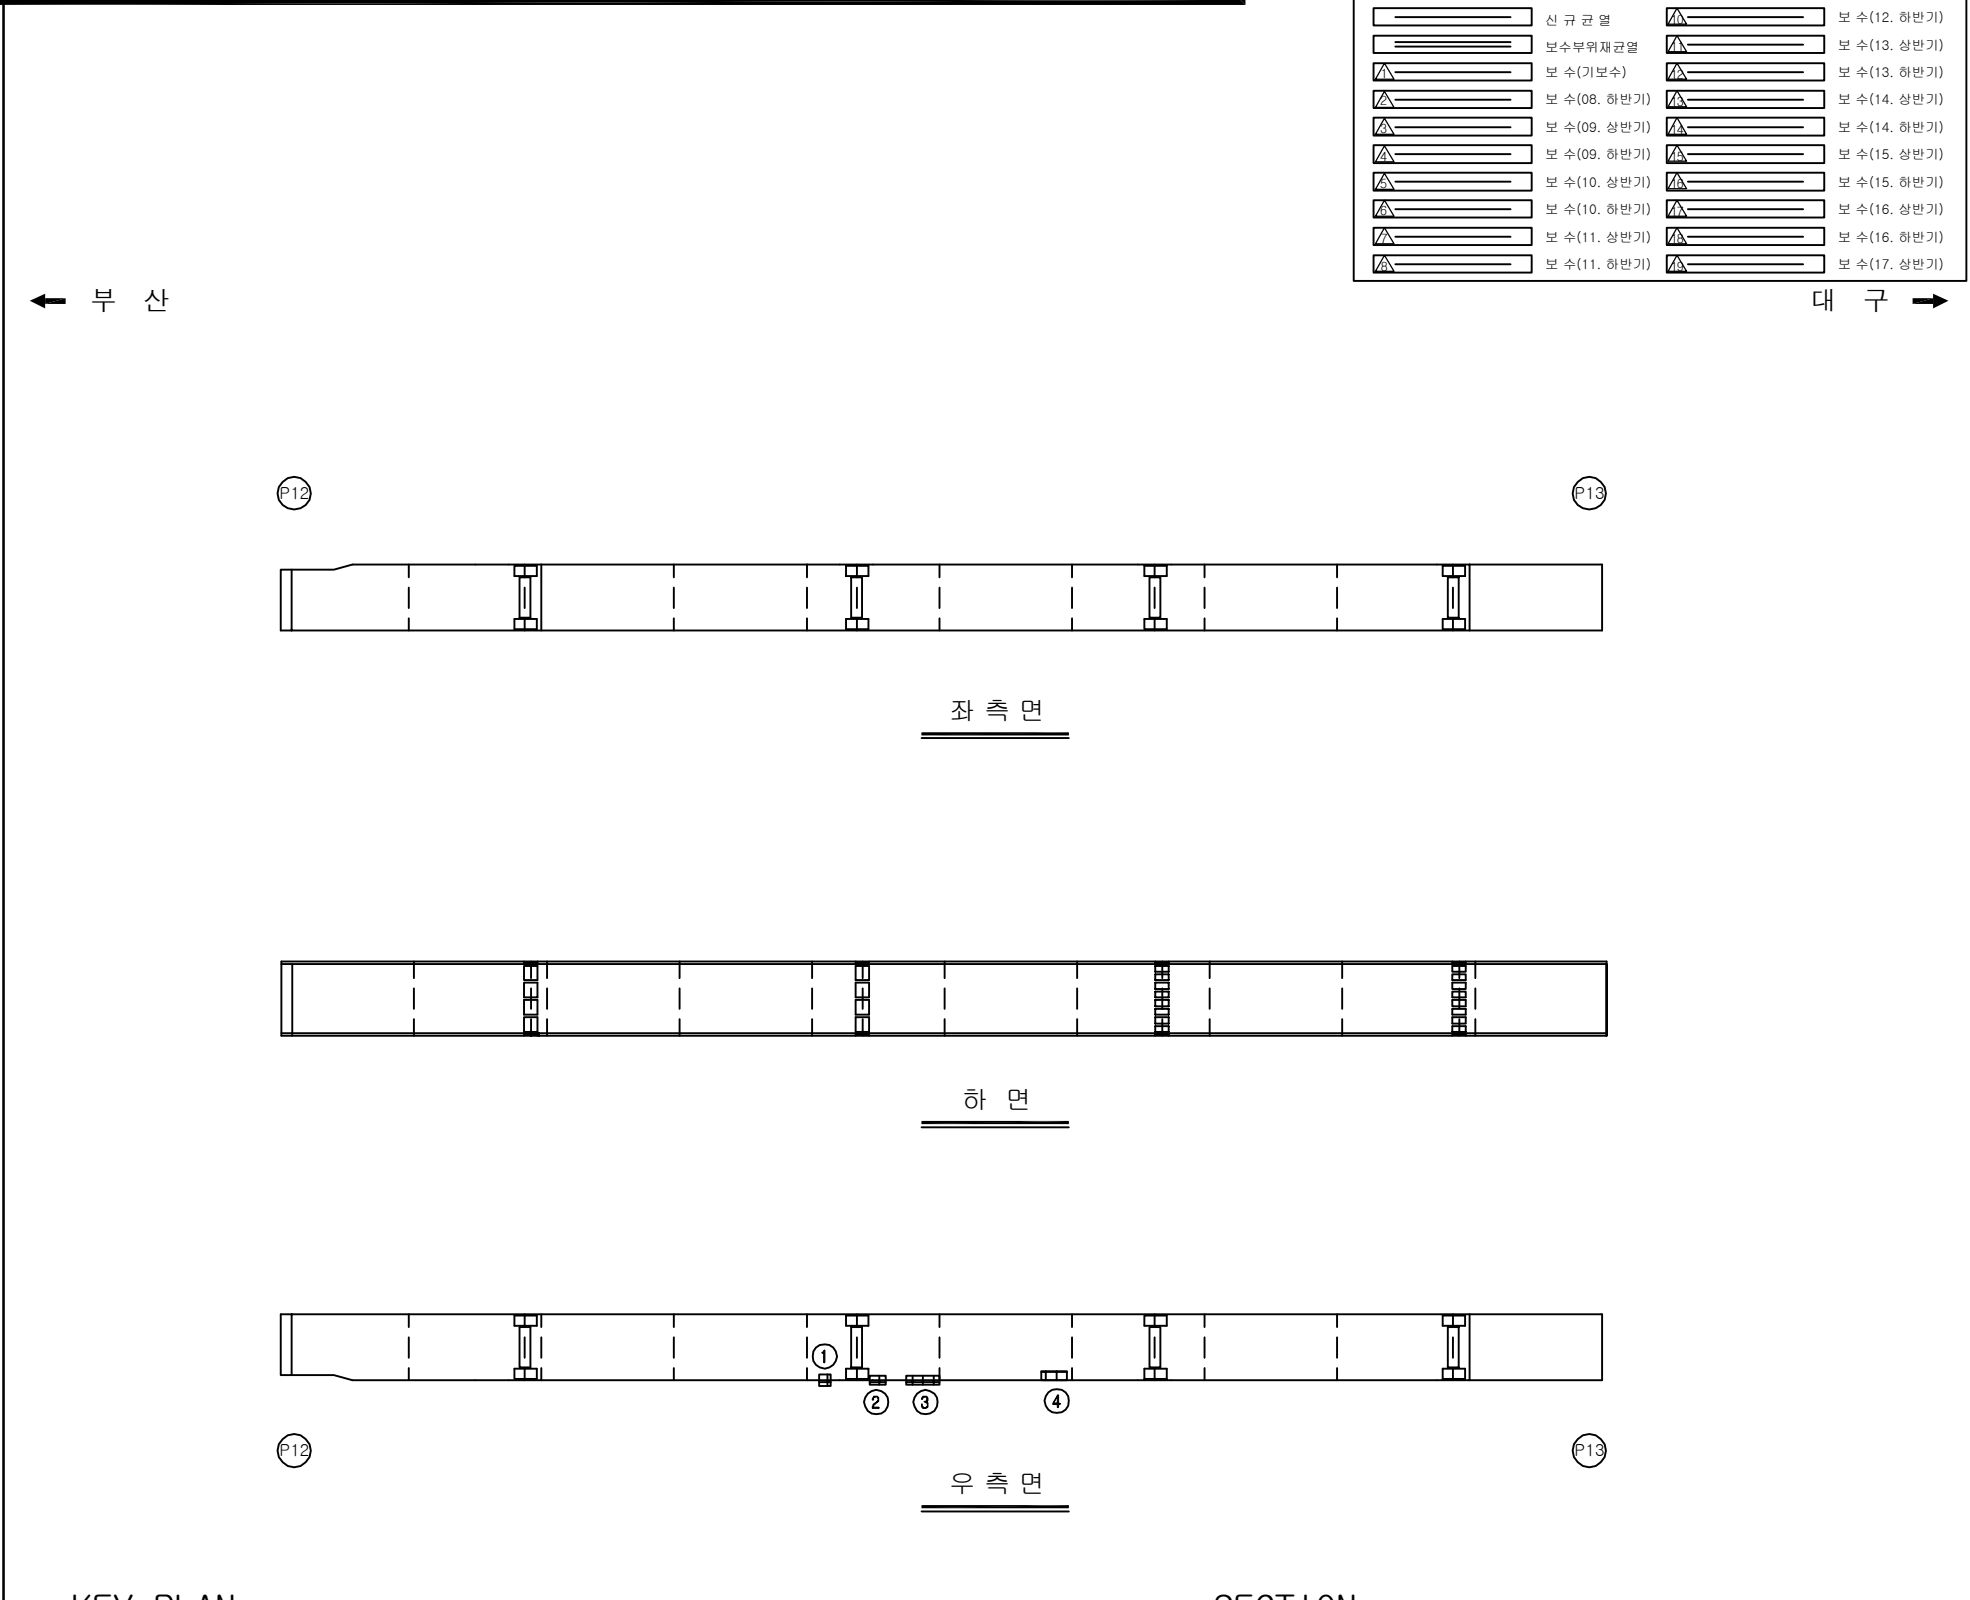

← 부 산

→ 대 구

P12

P13



좌 측 면

하 면

P12

P13

우 측 면

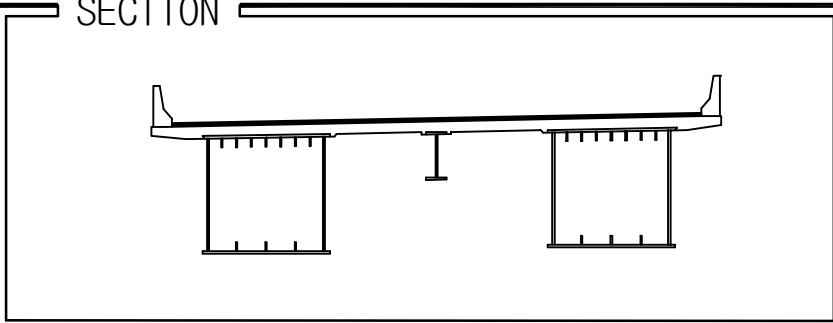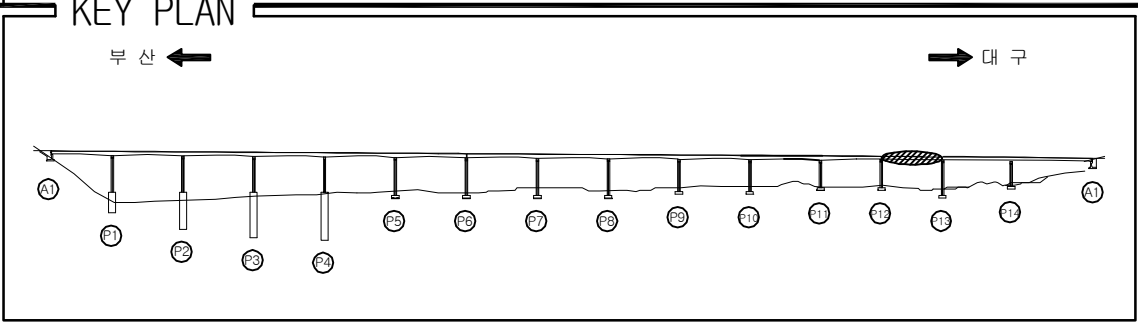

손 상 현 황 표											
번호	신(N) 구(P)	손상내용	손상현황						결함 상대	손상 물량	비고
			폭	길이	너비	물량	단위	개소			
1	구	도장박리/녹발생	-	0.1	0.2	0.02	m ²	1	b	0.02	
2	구	도장박리/녹발생	-	0.1	0.3	0.03	m ²	1	b	0.03	
3	구	도장박리/녹발생	-	0.1	1.0	0.10	m ²	1	b	0.10	
4	구	도장박리/녹발생	-	0.1	0.7	0.07	m ²	1	b	0.07	
5											
6											
주) 손상의 길이 및 너비는 「 m 」 이며, 균열의 폭은 「 mm 」 임

용역명	2017년 상반기 시설물 정기점검 용역
과업기간	2017. 03. 21 ~ 2017. 06. 30
발주처	 신대구부산고속도로주식회사
용역사	(주) 위드이앤오
도면번호	058


ID : 낙동대교(부산) - 거더외부 - S14 G2

← 부 산

대 구 →

P13

P14

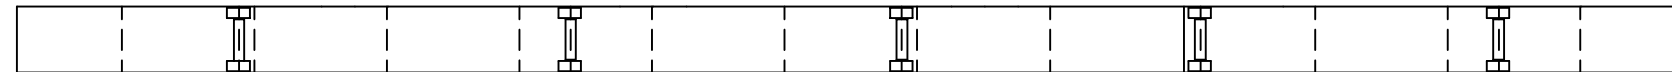

좌측면



하면



우측면


P13

P14


KEY PLAN

부 산 ←

→ 대 구

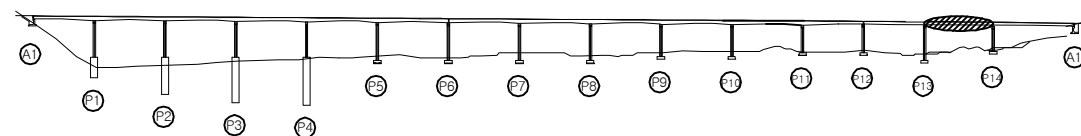

SECTION

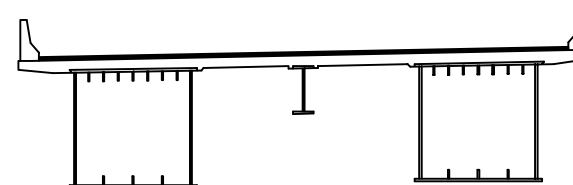

보 수 이 력

	기 존 규 격		보 수(12. 상반기)
	신 규 규 격		보 수(12. 하반기)
	보수부위재규격		보 수(13. 상반기)
	보 수(기보수)		보 수(13. 하반기)
	보 수(08. 하반기)		보 수(14. 상반기)
	보 수(09. 상반기)		보 수(14. 하반기)
	보 수(09. 하반기)		보 수(15. 상반기)
	보 수(10. 상반기)		보 수(15. 하반기)
	보 수(10. 하반기)		보 수(16. 상반기)
	보 수(11. 상반기)		보 수(16. 하반기)
	보 수(11. 하반기)		보 수(17. 상반기)

손 상 현 황 표

번호	신(N) 구(P)	손상내용	손상현황						결함 상태	손상 물량	비고
			폭	길이	너비	물량	단위	개소			
1											
2											
주) 손상의 길이 및 너비는 「 m 」이며, 균열의 폭은 「 mm 」임

용역명 2017년 상반기 시설물 정기점검 용역

과업기간 2017. 03. 21 ~ 2017. 06. 30

발주처 신대구부산고속도로주식회사

용역사 (주) 위드이앤오

도면번호 059


ID : 낙동대교(부산) - 거더외부 - S15 G2

← 부 산


대 구 →

P14


A2

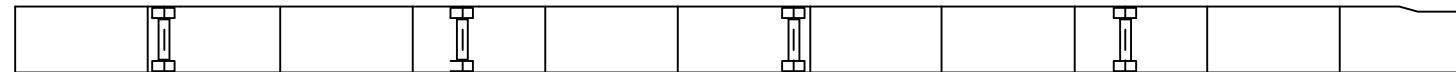

좌 측 면

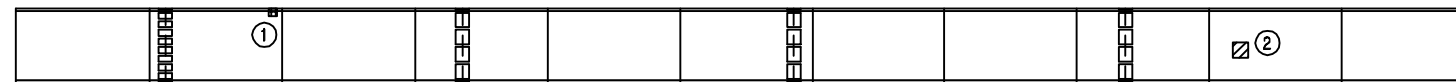

하 면

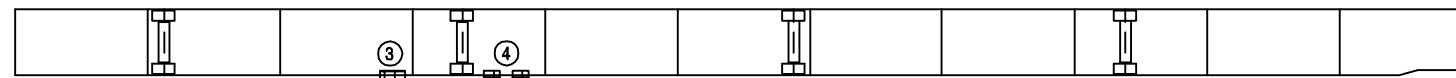

P14

A2

우 측 면

보 수 이 력			
	기 존 규 격		보 수 (12. 상반기)
	신 규 규 격		보 수 (12. 하반기)
	보수부위재규격		보 수 (13. 상반기)
	보 수 (기보수)		보 수 (13. 하반기)
	보 수 (08. 하반기)		보 수 (14. 상반기)
	보 수 (09. 상반기)		보 수 (14. 하반기)
	보 수 (09. 하반기)		보 수 (15. 상반기)
	보 수 (10. 상반기)		보 수 (15. 하반기)
	보 수 (10. 하반기)		보 수 (16. 상반기)
	보 수 (11. 상반기)		보 수 (16. 하반기)
	보 수 (11. 하반기)		보 수 (17. 상반기)

손 상 현 황 표


번호	신(N) 구(P)	손상내용	손상현황						결함 상대	손상 물량	비고
			폭	길이	너비	물량	단위	개소			
1	구	도장박리/녹발생	-	0.1	0.1	0.01	m ²	1	b	0.01	
2	구	녹발생	-	0.4	0.4	0.16	m ²	1	b	0.16	
3	구	도장박리/녹발생	-	0.1	0.7	0.07	m ²	1	b	0.07	
4	구	도장박리/녹발생	-	0.1	0.3	0.03	m ²	2	b	0.06	
5											
6											
주) 손상의 길이 및 너비는 「 m 」 이며, 균열의 폭은 「 mm 」 임


KEY PLAN

부 산 ←

→ 대 구

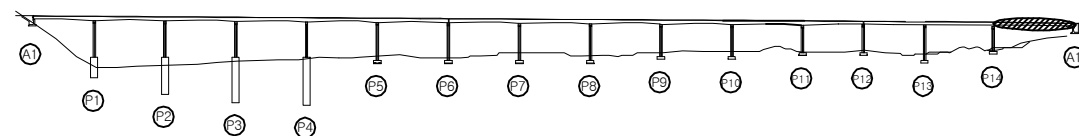


SECTION

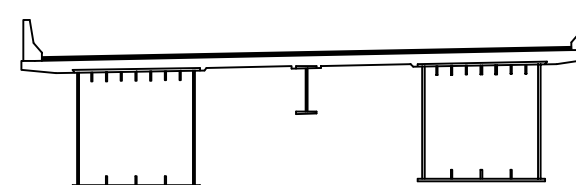


용역명	2017년 상반기 시설물 정기점검 용역
과업기간	2017. 03. 21 ~ 2017. 06. 30
발주처	신대구부산고속도로주식회사
용역사	(주) 위드이앤오
도면번호	060

ID : 낙동대교(부산) - 거더내부 - S1 G1


← 부 산

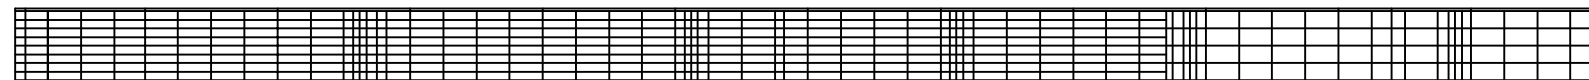


상 면

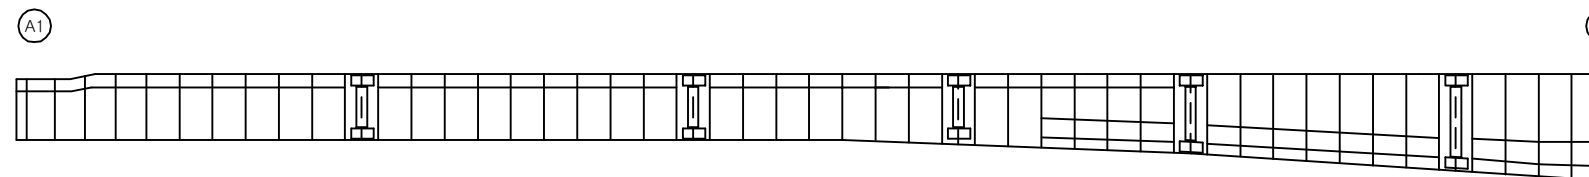

좌 측 면

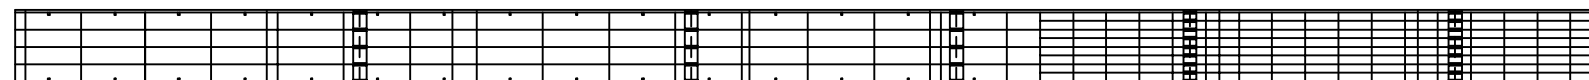

하 면

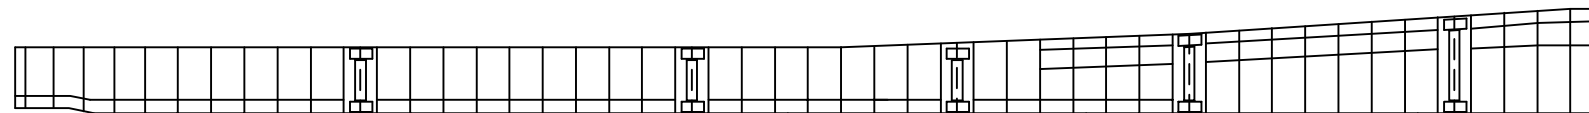

우 측 면

보 수 이 력			
	기 존 규 격		보 수 (12. 상반기)
	신 규 규 격		보 수 (12. 하반기)
	보 수부위재규격		보 수 (13. 상반기)
			보 수 (13. 하반기)
			보 수 (14. 상반기)
			보 수 (14. 하반기)
			보 수 (15. 상반기)
			보 수 (15. 하반기)
			보 수 (16. 상반기)
			보 수 (16. 하반기)
			보 수 (17. 상반기)

대 구 →

손 상 현 황 표


번호	신(N) 구(P)	손상내용	손상현황						결함 상태	손상 물량	비고
			폭	길이	너비	물량	단위	개소			
1											
2											
주) 손상의 길이 및 너비는 「 m 」이며, 균열의 폭은 「 mm 」임


KEY PLAN

부 산 ←

→ 대 구

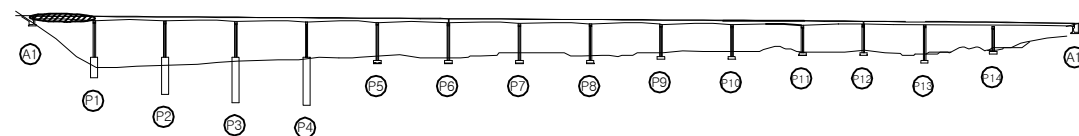

SECTION

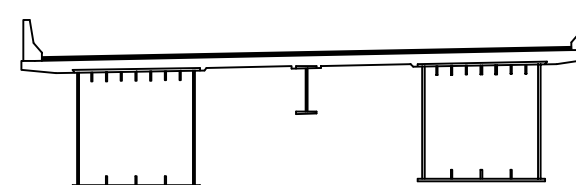


용역명	2017년 상반기 시설물 정기점검 용역
과업기간	2017. 03. 21 ~ 2017. 06. 30
발주처	신대구부산고속도로주식회사
용역사	(주) 위드이앤오
도면번호	061


ID : 낙동대교(부산) - 거더내부 - S2 G1

← 부 산


대 구 →

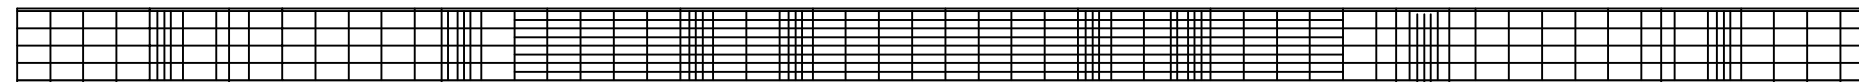


상 면

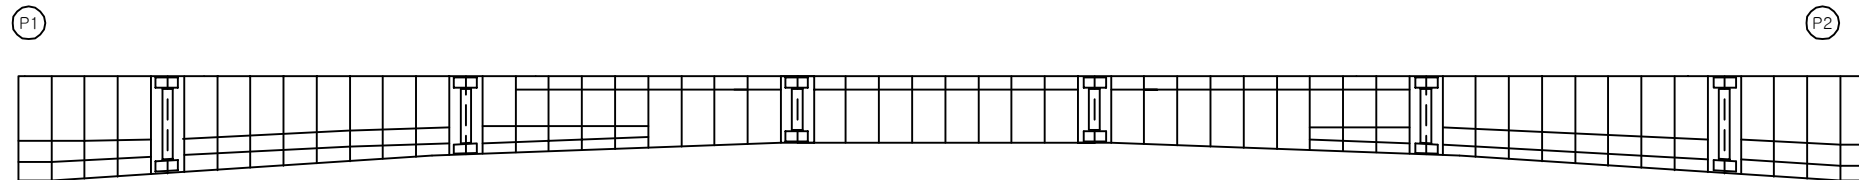

좌 측 면

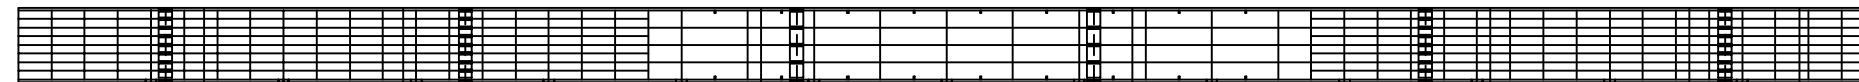

하 면

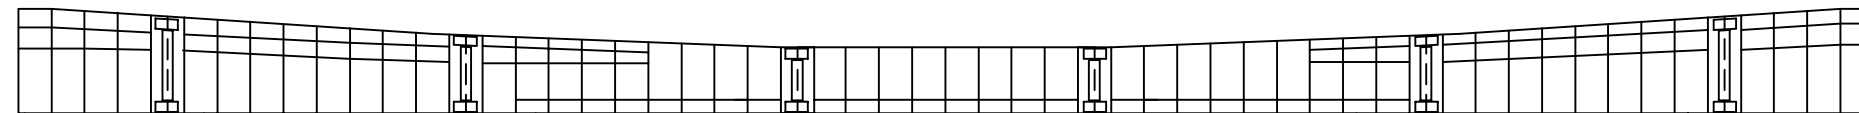


우 측 면


KEY PLAN

부 산 ←

→ 대 구

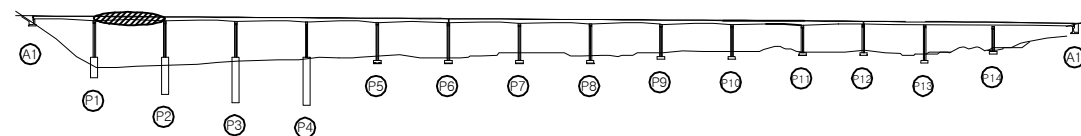

SECTION

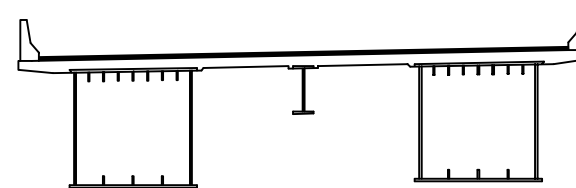

보 수 이 력

기 존 균 열	보 수(12. 상반기)
신 규 균 열	보 수(12. 하반기)
보수부위재균열	보 수(13. 상반기)
보 수(기보수)	보 수(13. 하반기)
보 수(08. 하반기)	보 수(14. 상반기)
보 수(09. 상반기)	보 수(14. 하반기)
보 수(09. 하반기)	보 수(15. 상반기)
보 수(10. 상반기)	보 수(15. 하반기)
보 수(10. 하반기)	보 수(16. 상반기)
보 수(11. 상반기)	보 수(16. 하반기)
보 수(11. 하반기)	보 수(17. 상반기)

손 상 현 황 표

번호	신(N) 구(P)	손상내용	손상현황						결함 상대 수량	손상 수량	비고
			폭	길이	너비	물량	단위	개소			
1											
2											
주) 손상의 길이 및 너비는 「 m 」이며, 균열의 폭은 「 mm 」임

용역명 2017년 상반기 시설물 정기점검 용역

과업기간 2017. 03. 21 ~ 2017. 06. 30

발주처  신대구부산고속도로주식회사


용역사 (주) 위드이앤오

도면번호 062


ID : 낙동대교(부산) - 거더내부 - S3 G1

← 부 산


대 구 →

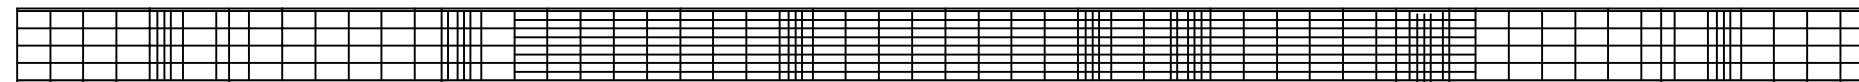


상 면

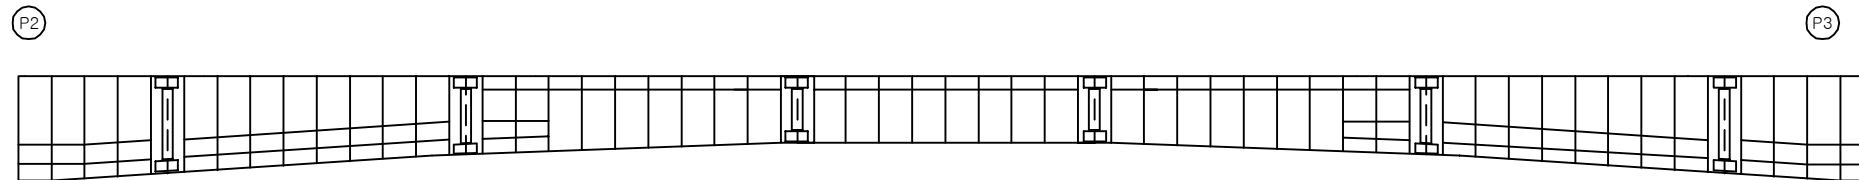

좌 측 면

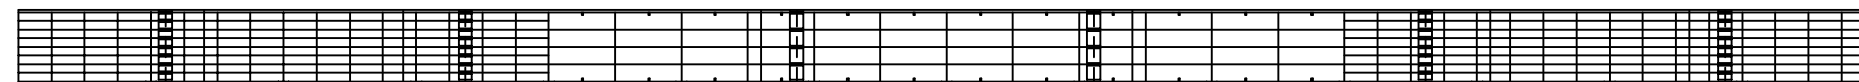

하 면

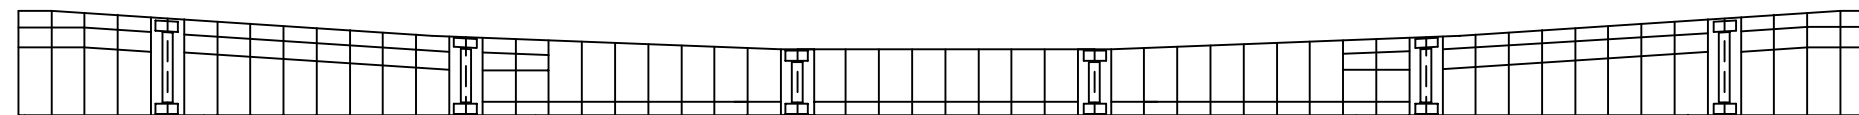


우 측 면


KEY PLAN

부 산 ←

→ 대 구

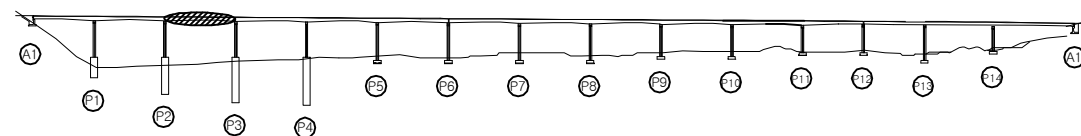

SECTION

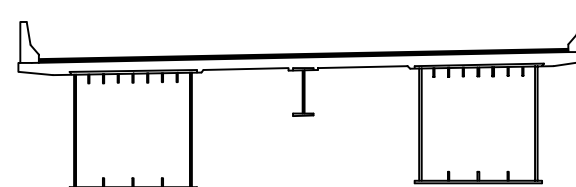

보 수 이 력

기 존 균 열	보 수(12. 상반기)
신 규 균 열	보 수(12. 하반기)
보수부위재균열	보 수(13. 상반기)
보 수(기보수)	보 수(13. 하반기)
보 수(08. 하반기)	보 수(14. 상반기)
보 수(09. 상반기)	보 수(14. 하반기)
보 수(09. 하반기)	보 수(15. 상반기)
보 수(10. 상반기)	보 수(15. 하반기)
보 수(10. 하반기)	보 수(16. 상반기)
보 수(11. 상반기)	보 수(16. 하반기)
보 수(11. 하반기)	보 수(17. 상반기)

손 상 현 황 표

번호	신(N) 구(P)	손상내용	손상현황						결함 상대	손상 물량	비고
			폭	길이	너비	물량	단위	개소			
1											
2											
주) 손상의 길이 및 너비는 「 m 」이며, 균열의 폭은 「 mm 」임

용역명 2017년 상반기 시설물 정기점검 용역

과업기간 2017. 03. 21 ~ 2017. 06. 30

발주처  신대구부산고속도로주식회사


용역사 (주) 위드이앤오

도면번호 063


ID : 낙동대교(부산) - 거더내부 - S4 G1

← 부 산


대 구 →

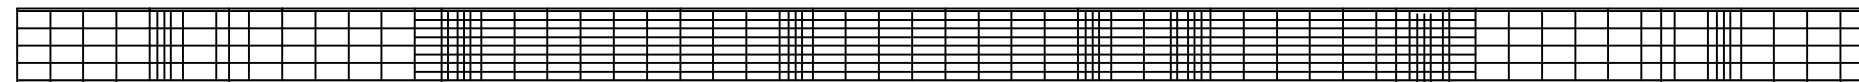


상 면

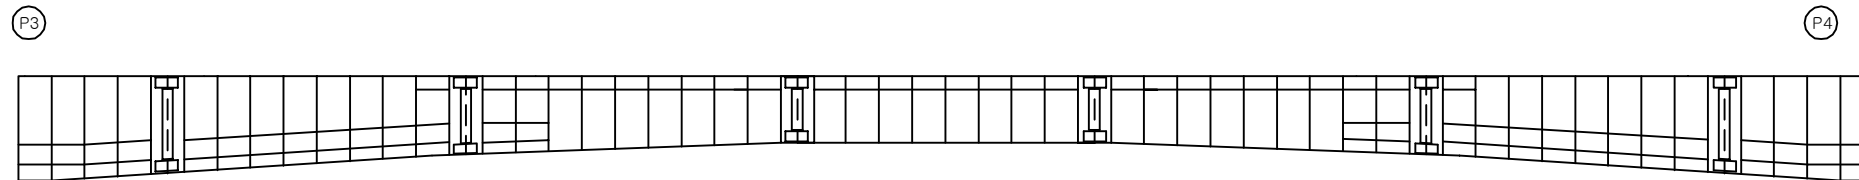

좌 측 면

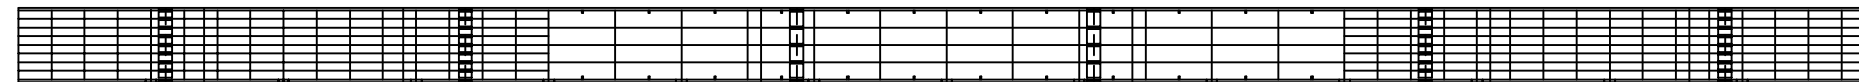

하 면

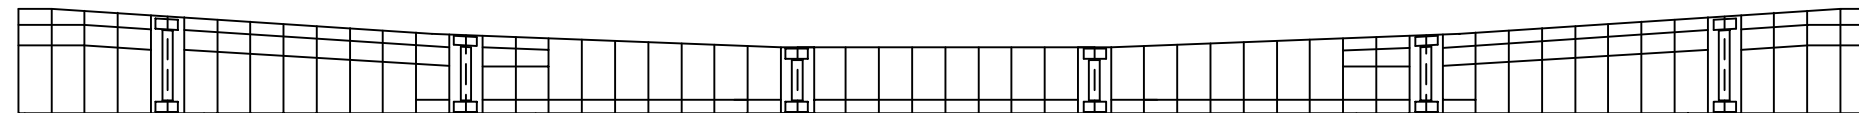


우 측 면


KEY PLAN

부 산 ←

→ 대 구

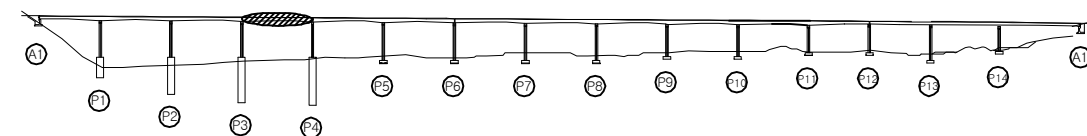

SECTION

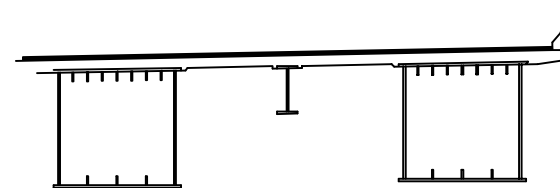

보 수 이 력

	기 존 규 격		보 수 (12. 상반기)
	신 규 규 격		보 수 (12. 하반기)
	보수부위재규격		보 수 (13. 상반기)
			보 수 (13. 하반기)
	보 수 (기보수)		보 수 (14. 상반기)
			보 수 (14. 하반기)
	보 수 (08. 상반기)		보 수 (15. 상반기)
			보 수 (15. 하반기)
	보 수 (09. 상반기)		보 수 (16. 상반기)
			보 수 (16. 하반기)
	보 수 (09. 하반기)		보 수 (17. 상반기)
			보 수 (17. 하반기)
	보 수 (10. 상반기)		보 수 (18. 상반기)
			보 수 (18. 하반기)
	보 수 (10. 하반기)		보 수 (19. 상반기)
			보 수 (19. 하반기)
	보 수 (11. 상반기)		보 수 (20. 상반기)
			보 수 (20. 하반기)
	보 수 (11. 하반기)		보 수 (21. 상반기)
			보 수 (21. 하반기)

손 상 현 황 표

번호	신 (N) 구 (P)	손상내용	손상현황						결함 상대	손상 물량	비고
			폭	길이	너비	물량	단위	개소			
1											
2											
주) 손상의 길이 및 너비는 「 m 」이며, 균열의 폭은 「 mm 」임

용역명 2017년 상반기 시설물 정기점검 용역

과업기간 2017. 03. 21 ~ 2017. 06. 30

발주처 신대구부산고속도로주식회사


용역사 (주) 위드이앤오

도면번호 064


ID : 낙동대교(부산) - 거더내부 - S5 G1

← 부 산


대 구 →

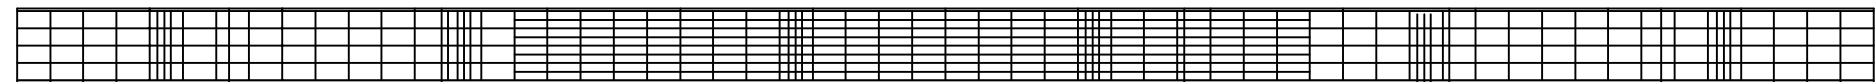


상 면

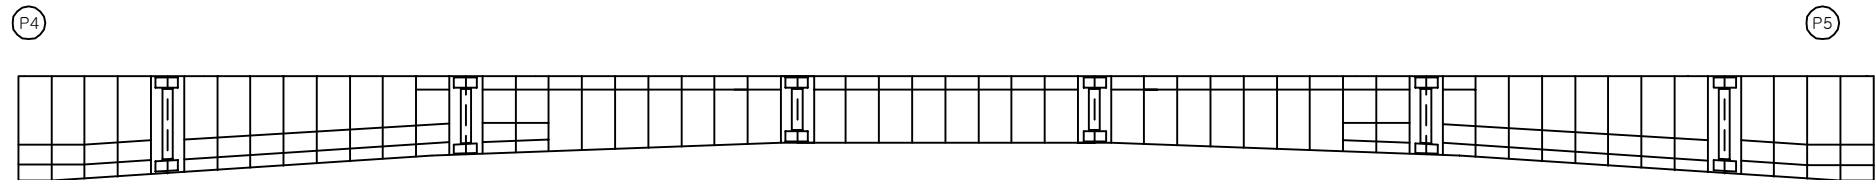

좌 측 면

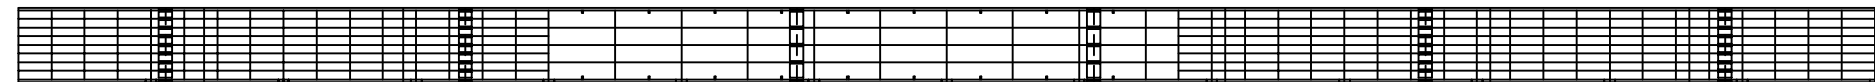

하 면

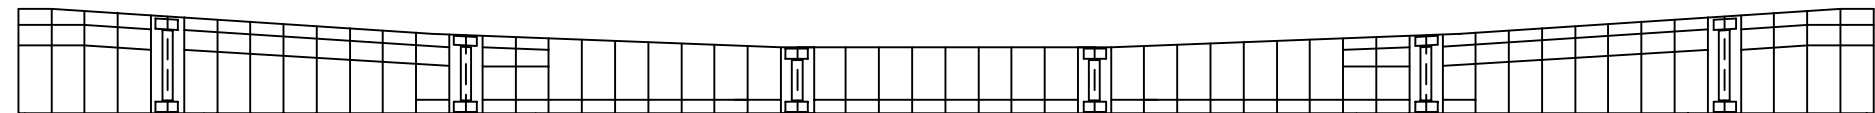

우 측 면

보 수 이 력			
	기 존 규 격		보 수(12. 상반기)
	신 규 규 격		보 수(12. 하반기)
	보수부위재규격		보 수(13. 상반기)
	보 수(기보수)		보 수(13. 하반기)
	보 수(08. 하반기)		보 수(14. 상반기)
	보 수(09. 상반기)		보 수(14. 하반기)
	보 수(09. 하반기)		보 수(15. 상반기)
	보 수(10. 상반기)		보 수(15. 하반기)
	보 수(10. 하반기)		보 수(16. 상반기)
	보 수(11. 상반기)		보 수(16. 하반기)
	보 수(11. 하반기)		보 수(17. 상반기)

손 상 현 황 표


번호	신(N) 구(P)	손상내용	손상현황						결함 상대	손상 물량	비고
			폭	길이	너비	물량	단위	개소			
1											
2											
주) 손상의 길이 및 너비는 「 m 」이며, 균열의 폭은 「 mm 」임


KEY PLAN

부 산 ←

→ 대 구

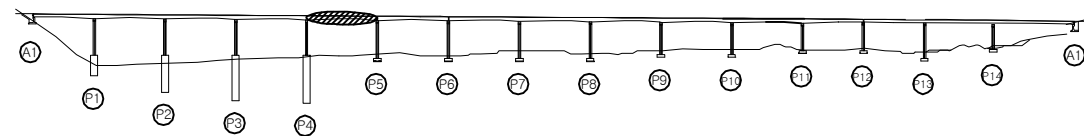

SECTION

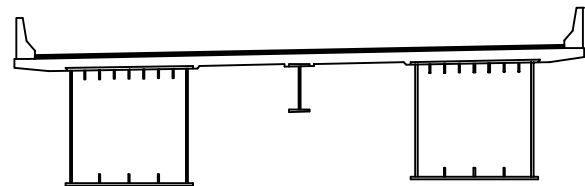


용역명	2017년 상반기 시설물 정기점검 용역
과업기간	2017. 03. 21 ~ 2017. 06. 30
발주처	신대구부산고속도로주식회사
용역사	(주) 위드이앤오
도면번호	065

ID : 낙동대교(부산) - 거더내부 - S6 G1


보 수 이 력			
	기 존 규 격		보 수 (12. 상반기)
	신 규 규 격		보 수 (12. 하반기)
	보수부위재규격		보 수 (13. 상반기)
	보 수 (기보수)		보 수 (13. 하반기)
	보 수 (08. 하반기)		보 수 (14. 상반기)
	보 수 (09. 상반기)		보 수 (14. 하반기)
	보 수 (09. 하반기)		보 수 (15. 상반기)
	보 수 (10. 상반기)		보 수 (15. 하반기)
	보 수 (10. 하반기)		보 수 (16. 상반기)
	보 수 (11. 상반기)		보 수 (16. 하반기)
	보 수 (11. 하반기)		보 수 (17. 상반기)

← 부 산


대 구 →

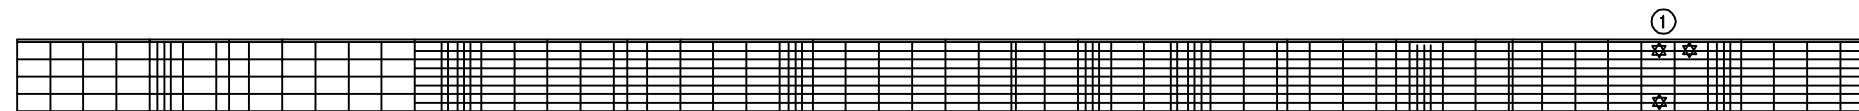


상 면

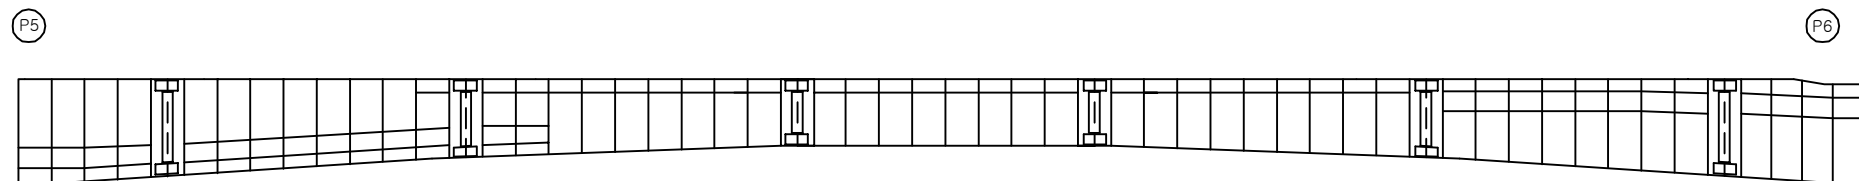

좌 측 면

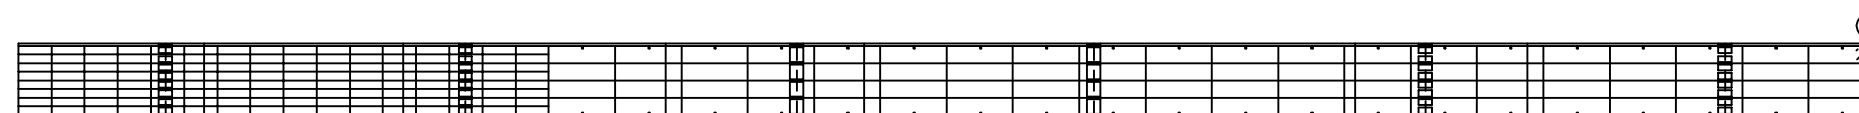

하 면

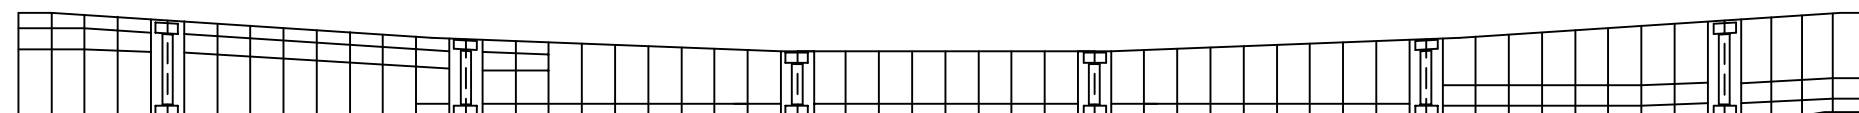

우 측 면

손 상 현 황 표


번호	신 (N) 구 (P)	손상내용	손상현황						결함 상대	손상 물량	비고
			폭	길이	너비	물량	단위	개소			
1	구	도장탄화	-	0.1	0.3	0.03	m ²	1	b	0.03	
2	구	이물질 퇴적	-	0.5	1.5	0.75	m ²	1	b	0.75	
3											
4											
주) 손상의 길이 및 너비는 「 m 」이며, 균열의 폭은 「 mm 」임


KEY PLAN

부 산 ←

→ 대 구

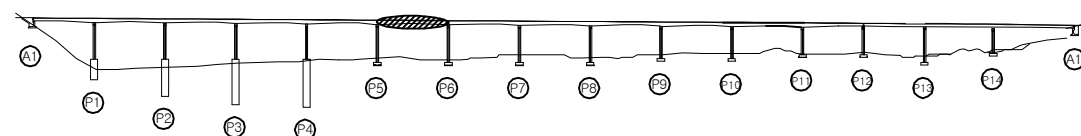

SECTION

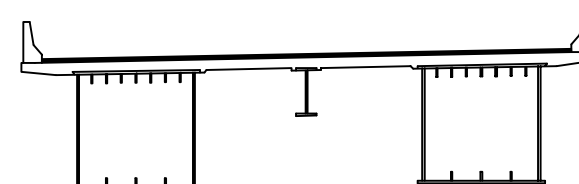


용역명	2017년 상반기 시설물 정기점검 용역
과업기간	2017. 03. 21 ~ 2017. 06. 30
발주처	신대구부산고속도로주식회사
용역사	(주) 위드이앤오
도면번호	066


ID : 낙동대교(부산) - 거더내부 - S7 G1

← 부 산


대 구 →

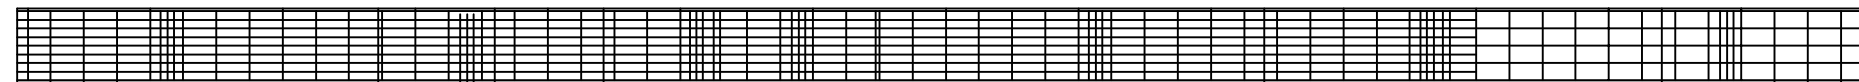


상 면

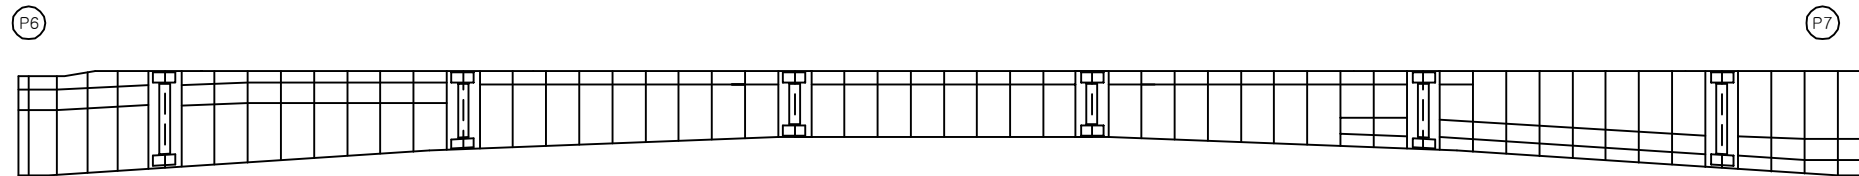

좌 측 면

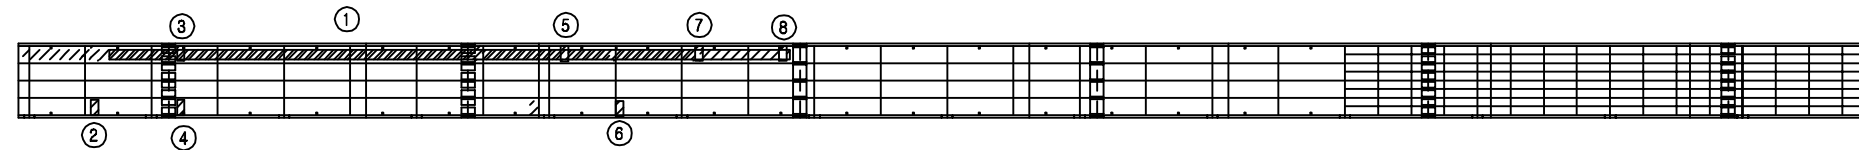

하 면

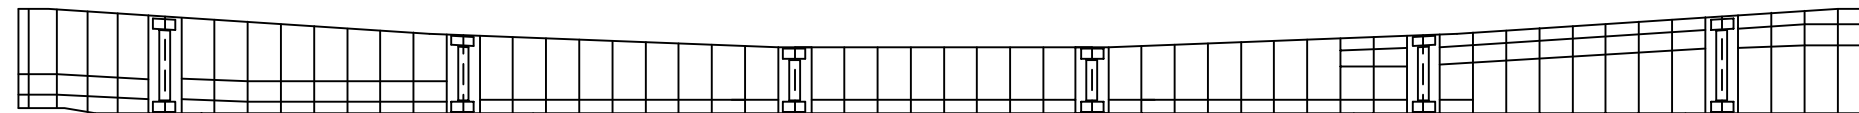


우 측 면


KEY PLAN

부 산 ←

→ 대 구

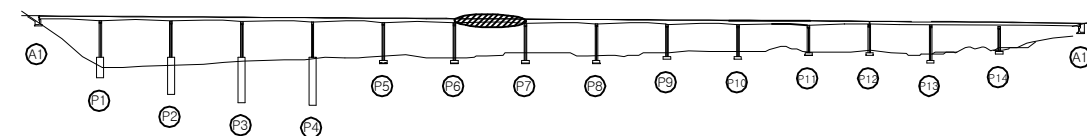

SECTION

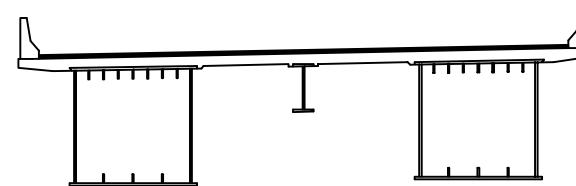

보 수 이 력

기 존 균 열	보 수(12. 상반기)
신 규 균 열	보 수(12. 하반기)
보수부위재균열	보 수(13. 상반기)
보 수(기보수)	보 수(13. 하반기)
보 수(08. 하반기)	보 수(14. 상반기)
보 수(09. 상반기)	보 수(14. 하반기)
보 수(09. 하반기)	보 수(15. 상반기)
보 수(10. 상반기)	보 수(15. 하반기)
보 수(10. 하반기)	보 수(16. 상반기)
보 수(11. 상반기)	보 수(16. 하반기)
보 수(11. 하반기)	보 수(17. 상반기)

손 상 현 황 표

번호	신(N) 구(P)	손상내용	손상현황						결함 상대	손상 물량	비고
			폭	길이	너비	물량	단위	개소			
1	구	우수유입흔적	-	0.5	30.0	15.0	m ²	1	b	15.0	
2	구	이물질 퇴적	-	0.2	0.2	0.04	m ²	1	b	0.04	
3	구	이물질 퇴적	-	0.4	0.5	0.20	m ²	1	b	0.20	
4	구	이물질 퇴적	-	0.2	0.2	0.04	m ²	1	b	0.04	
5	구	이물질 퇴적	-	0.2	0.2	0.04	m ²	1	b	0.04	
6	구	이물질 퇴적	-	0.2	0.2	0.04	m ²	1	b	0.04	
7	구	이물질 퇴적	-	0.2	0.4	0.08	m ²	1	b	0.08	
8	구	이물질 퇴적	-	0.2	0.4	0.08	m ²	1	b	0.08	
9											
10											
주) 손상의 길이 및 너비는 「 m 」이며, 균열의 폭은 「 mm 」임

용역명 2017년 상반기 시설물 정기점검 용역

과업기간 2017. 03. 21 ~ 2017. 06. 30

발주처  신대구부산고속도로주식회사


용역사 (주) 위드이앤오

도면번호 067


ID : 낙동대교(부산) - 거더내부 - S8 G1

← 부 산


대 구 →

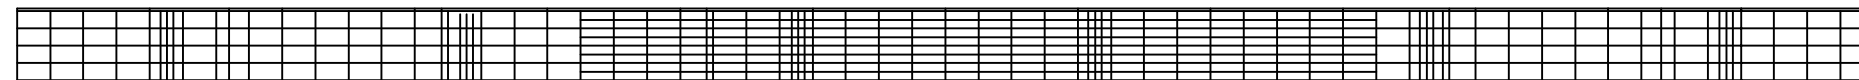


상 면

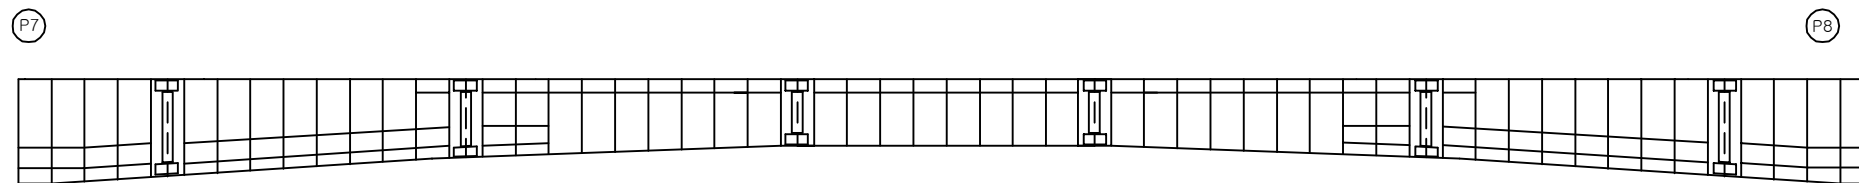

좌 측 면

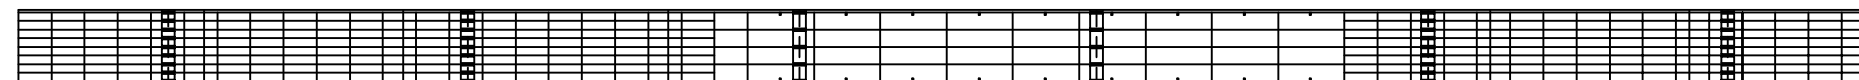

하 면

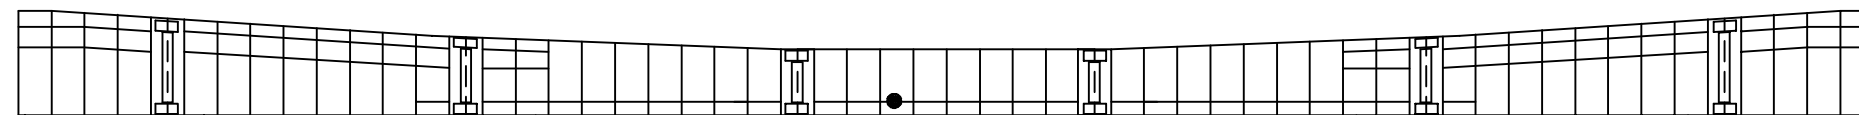


우 측 면


KEY PLAN

부 산 ←

→ 대 구

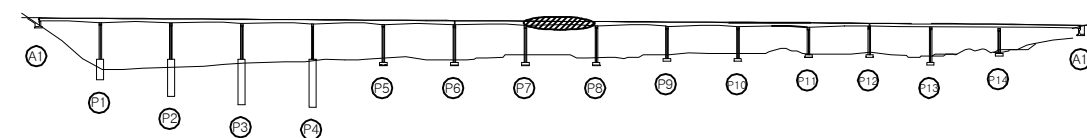

SECTION

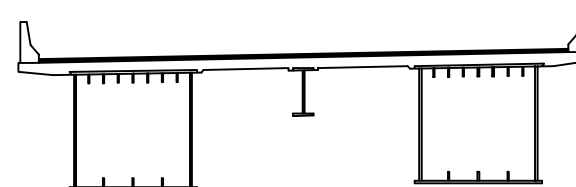

보 수 이 력

기 존 규 결	보 수(12. 상반기)
신 규 규 결	보 수(12. 하반기)
보수부위재결결	보 수(13. 상반기)
보 수(기보수)	보 수(13. 하반기)
보 수(08. 하반기)	보 수(14. 상반기)
보 수(09. 상반기)	보 수(14. 하반기)
보 수(09. 하반기)	보 수(15. 상반기)
보 수(10. 상반기)	보 수(15. 하반기)
보 수(10. 하반기)	보 수(16. 상반기)
보 수(11. 상반기)	보 수(16. 하반기)
보 수(11. 하반기)	보 수(17. 상반기)

손 상 현 황 표

번호	신(N) 구(P)	손상내용	손상현황						결함 상대	손상 물량	비고
			폭	길이	너비	물량	단위	개소			
1	구	환기구 볼트체결불량	-	-	-	1.00	EA	1	b	1.00	
2											
3											
주) 손상의 길이 및 너비는 「 m 」이며, 균열의 폭은 「 mm 」임

용역명 2017년 상반기 시설물 정기점검 용역

과업기간 2017. 03. 21 ~ 2017. 06. 30

발주처 신대구부산고속도로주식회사


용역사 (주) 위드이앤오

도면번호 068


ID : 낙동대교(부산) - 거더내부 - S9 G1

← 부 산


대 구 →

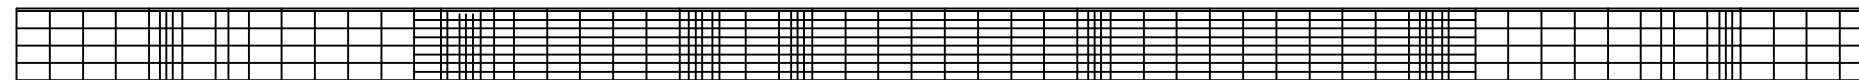


상 면

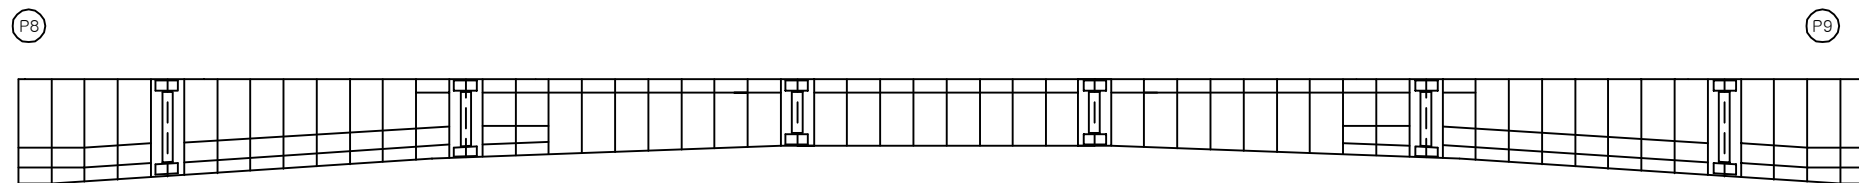

좌 측 면

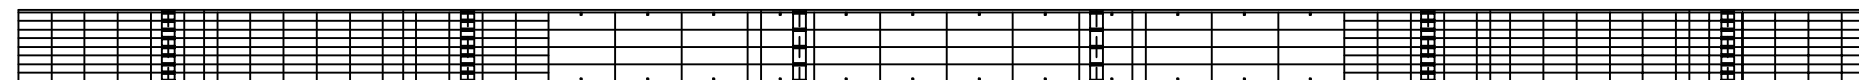

하 면

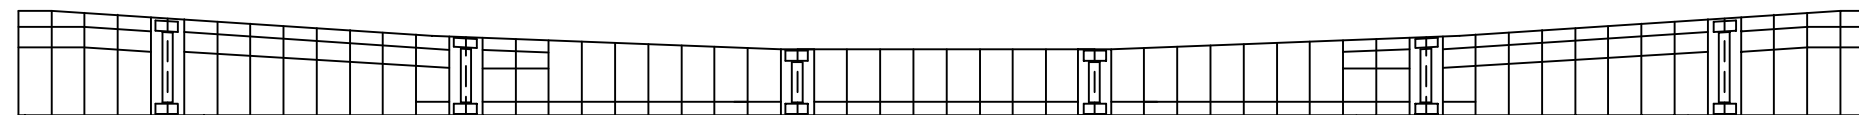


우 측 면


KEY PLAN

부 산 ←

→ 대 구

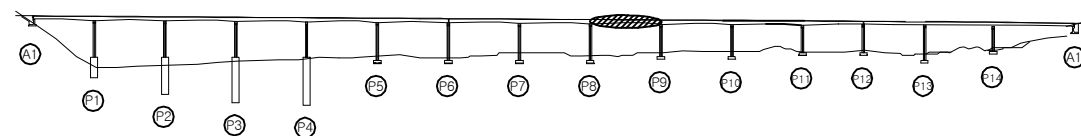

SECTION

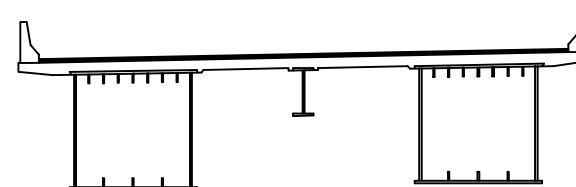

보 수 이 력

기 존 균 열	보 수(12. 상반기)
신 규 균 열	보 수(12. 하반기)
보수부위재균열	보 수(13. 상반기)
보 수(기보수)	보 수(13. 하반기)
보 수(08. 하반기)	보 수(14. 상반기)
보 수(09. 상반기)	보 수(14. 하반기)
보 수(09. 하반기)	보 수(15. 상반기)
보 수(10. 상반기)	보 수(15. 하반기)
보 수(10. 하반기)	보 수(16. 상반기)
보 수(11. 상반기)	보 수(16. 하반기)
보 수(11. 하반기)	보 수(17. 상반기)

손 상 현 황 표

번호	신(N) 구(P)	손상내용	손상현황						결함 상대	손상 물량	비고
			폭	길이	너비	물량	단위	개소			
1											
2											
주) 손상의 길이 및 너비는 「 m 」이며, 균열의 폭은 「 mm 」임

용역명 2017년 상반기 시설물 정기점검 용역

과업기간 2017. 03. 21 ~ 2017. 06. 30

발주처  신대구부산고속도로주식회사


용역사 (주) 위드이앤오

도면번호 069


ID : 낙동대교(부산) - 거더내부 - S10 G1

← 부 산


대 구 →

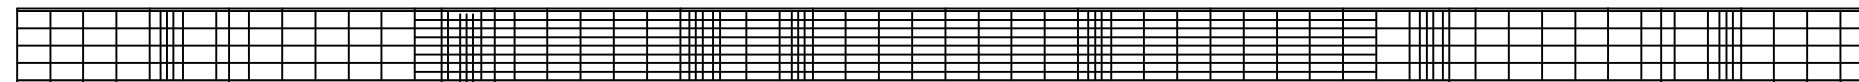


상 면

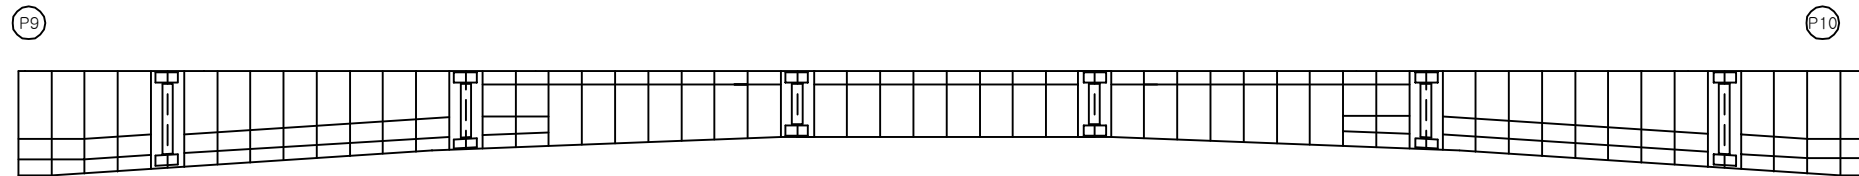

좌 측 면

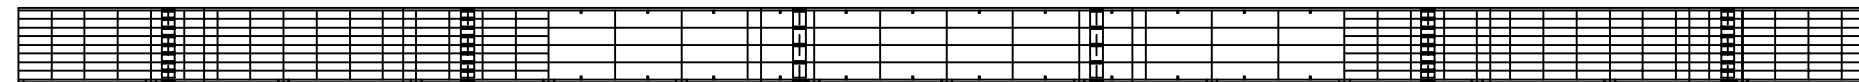

하 면

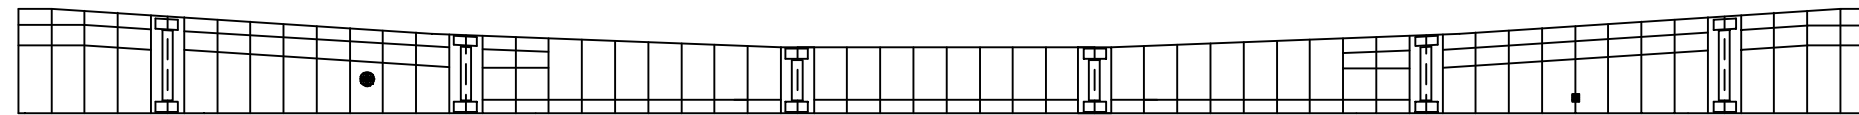


우 측 면


KEY PLAN

부 산 ←

→ 대 구

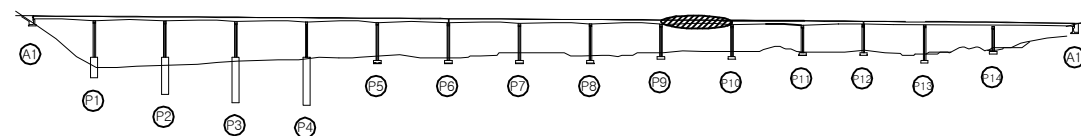

SECTION

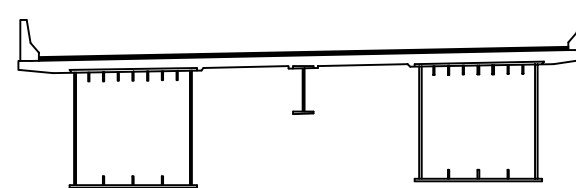

보 수 이 력

기 존 규 열	보 수(12. 상반기)
신 규 규 열	보 수(12. 하반기)
보수부위재규열	보 수(13. 상반기)
보 수(기보수)	보 수(13. 하반기)
보 수(08. 하반기)	보 수(14. 상반기)
보 수(09. 상반기)	보 수(14. 하반기)
보 수(09. 하반기)	보 수(15. 상반기)
보 수(10. 상반기)	보 수(15. 하반기)
보 수(10. 하반기)	보 수(16. 상반기)
보 수(11. 상반기)	보 수(16. 하반기)
보 수(11. 하반기)	보 수(17. 상반기)

손 상 현 황 표

번호	신(N) 구(P)	손상내용	손상현황						결함 상대	손상 물량	비고
			폭	길이	너비	물량	단위	개소			
1	구	환기구 볼트체결불량	-	-	-	1.00	EA	1	b	1.00	
2											
3											
주) 손상의 길이 및 너비는 「 m 」이며, 균열의 폭은 「 mm 」임

용역명 2017년 상반기 시설물 정기점검 용역

과업기간 2017. 03. 21 ~ 2017. 06. 30

발주처  신대구부산고속도로주식회사


용역사 (주) 위드이앤오

도면번호 070


ID : 낙동대교(부산) - 거더내부 - S11 G1

← 부 산


대 구 →

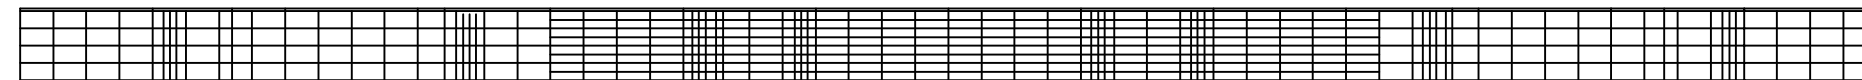


상 면

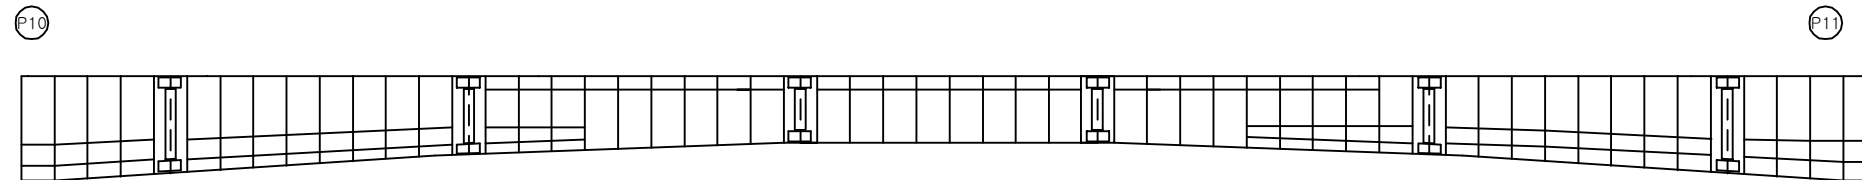

좌 측 면

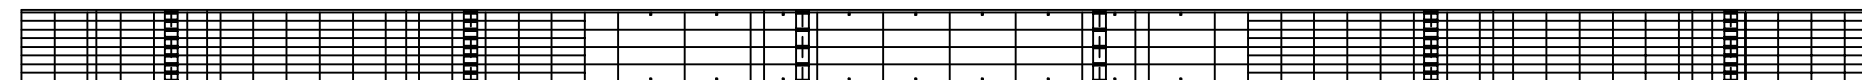

하 면

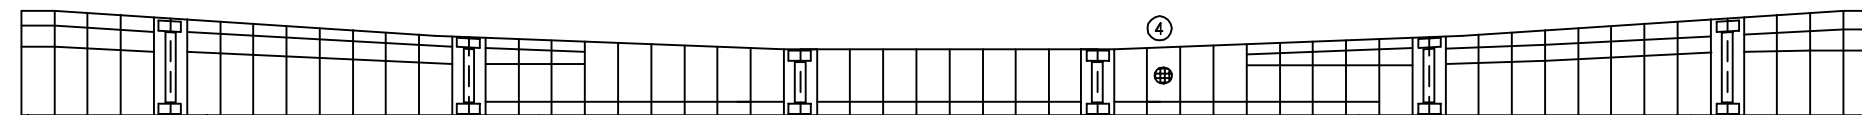


우 측 면


KEY PLAN

부 산 ←

→ 대 구

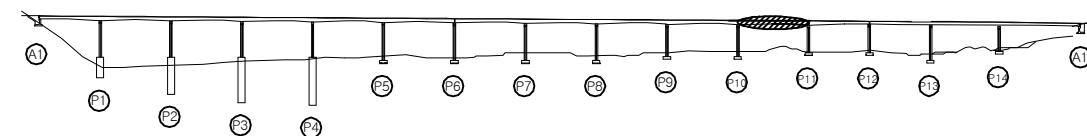

SECTION

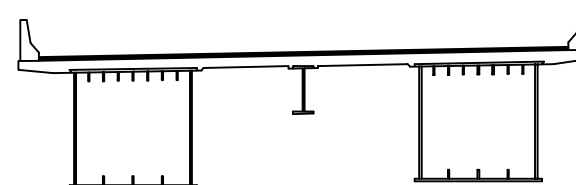

보 수 이 력

	기 존 규 결		보 수(12. 상반기)
	신 규 규 결		보 수(12. 하반기)
	보수부위재결결		보 수(13. 상반기)
	보 수(기보수)		보 수(13. 하반기)
	보 수(08. 하반기)		보 수(14. 상반기)
	보 수(09. 상반기)		보 수(14. 하반기)
	보 수(09. 하반기)		보 수(15. 상반기)
	보 수(10. 상반기)		보 수(15. 하반기)
	보 수(10. 하반기)		보 수(16. 상반기)
	보 수(11. 상반기)		보 수(16. 하반기)
	보 수(11. 하반기)		보 수(17. 상반기)

손 상 현 황 표

번호	신(N) 구(P)	손상내용	손상현황						결함 상대	손상 물량	비고
			폭	길이	너비	물량	단위	개소			
1	구	환기구 볼트 미체결	-	-	-	1.00	EA	4	b	4.00	
2											
3											
주) 손상의 길이 및 너비는 「 m 」이며, 균열의 폭은 「 mm 」임

용역명 2017년 상반기 시설물 정기점검 용역

과업기간 2017. 03. 21 ~ 2017. 06. 30

발주처 신대구부산고속도로주식회사


용역사 (주) 위드이앤오

도면번호 071


ID : 낙동대교(부산) - 거더내부 - S12 G1

← 부 산


대 구 →

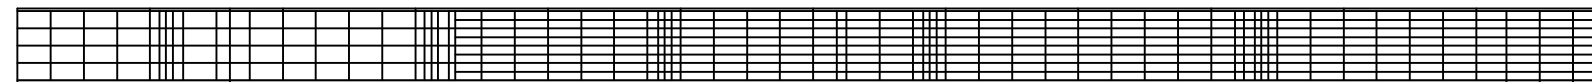


상 면

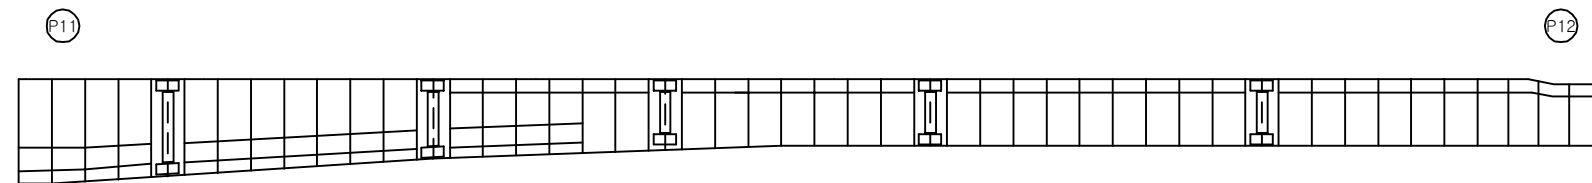

좌 측 면

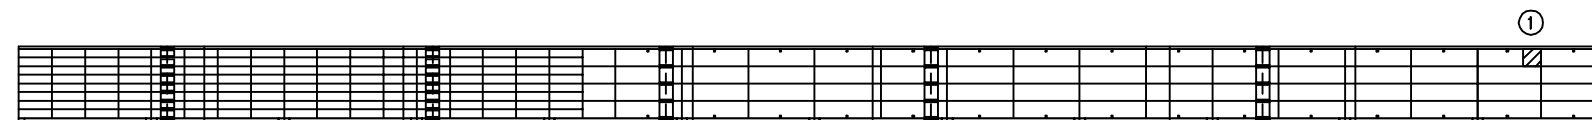

하 면

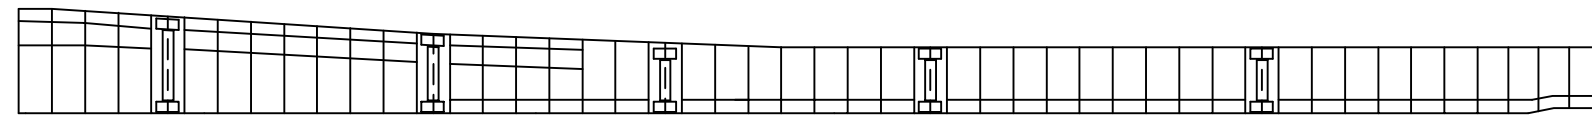

우 측 면

보 수 이 력			
	기 존 규 격		보 수(12. 상반기)
	신 규 규 격		보 수(12. 하반기)
	보수부위재규격		보 수(13. 상반기)
	보 수(기보수)		보 수(13. 하반기)
	보 수(08. 하반기)		보 수(14. 상반기)
	보 수(09. 상반기)		보 수(14. 하반기)
	보 수(09. 하반기)		보 수(15. 상반기)
	보 수(10. 상반기)		보 수(15. 하반기)
	보 수(10. 하반기)		보 수(16. 상반기)
	보 수(11. 상반기)		보 수(16. 하반기)
	보 수(11. 하반기)		보 수(17. 상반기)

손 상 현 황 표


번호	신(N) 구(P)	손상내용	손상현황						결함 상대 수량	손상 수량	비고
			폭	길이	너비	수량	단위	개소			
1	구	이물질 퇴적(작업대적치)	-	1.5	1.5	2.25	m ²	1	b	2.25	
2											
3											
주) 손상의 길이 및 너비는 「 m 」이며, 균열의 폭은 「 mm 」임


KEY PLAN

부 산 ←

→ 대 구

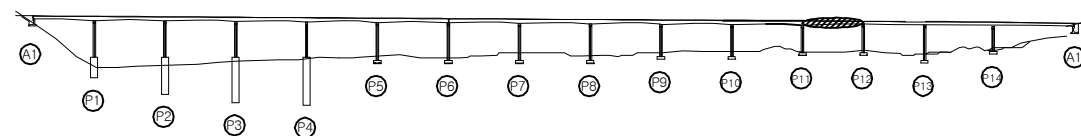

SECTION

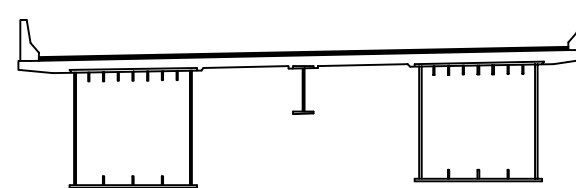


용역명	2017년 상반기 시설물 정기점검 용역
과업기간	2017. 03. 21 ~ 2017. 06. 30
발주처	신대구부산고속도로주식회사
용역사	(주) 위드이앤오
도면번호	072

ID : 낙동대교(부산) - 거더내부 - S13 G1


← 부 산




상 면

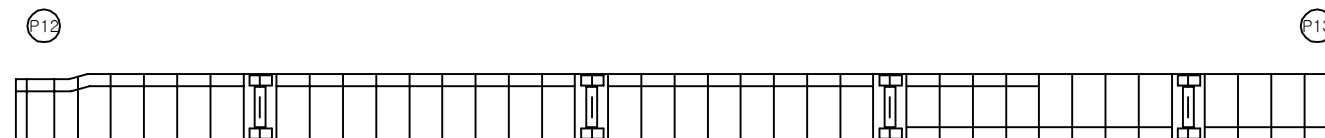

좌 측 면

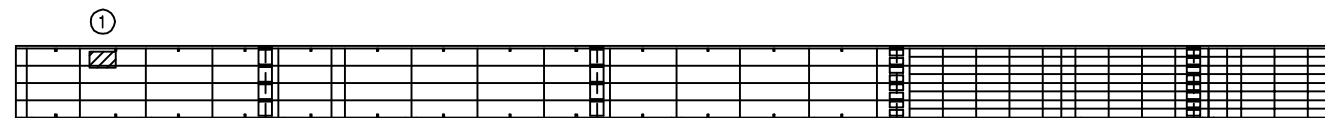

하 면

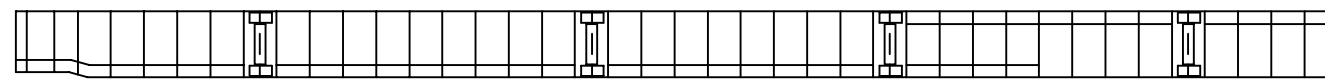

우 측 면

보 수 이 력			
	기 존 규 격		보 수 (12. 상반기)
	신 규 규 격		보 수 (12. 하반기)
	보수부위재규격		보 수 (13. 상반기)
	보 수 (기보수)		보 수 (13. 하반기)
	보 수 (08. 하반기)		보 수 (14. 상반기)
	보 수 (09. 상반기)		보 수 (14. 하반기)
	보 수 (09. 하반기)		보 수 (15. 상반기)
	보 수 (10. 상반기)		보 수 (15. 하반기)
	보 수 (10. 하반기)		보 수 (16. 상반기)
	보 수 (11. 상반기)		보 수 (16. 하반기)
	보 수 (11. 하반기)		보 수 (17. 상반기)

대 구 →


손 상 현 황 표

번호	신 (N) 구 (P)	손상내용	손상현황						결함 상대 수량	손상 수량	비고
			폭	길이	너비	수량	단위	개소			
1	구	이물질 퇴적 (폐자재)	-	0.5	1.2	0.60	m ²	1	b	0.60	
2											
3											
주) 손상의 길이 및 너비는 「 m 」이며, 균열의 폭은 「 mm 」임


KEY PLAN

부 산 ←

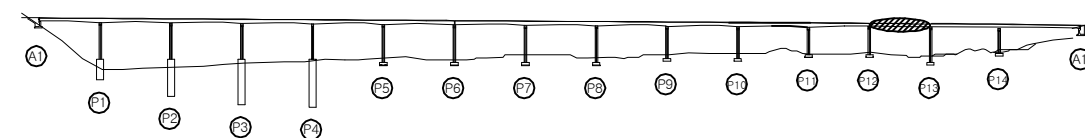

→ 대 구

SECTION

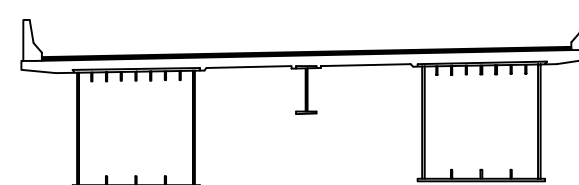

용 역 명 2017년 상반기 시설물 정기점검 용역

과업기간 2017. 03. 21 ~ 2017. 06. 30

발 주 처 신대구부산고속도로주식회사


용 역 사 (주) 위드이앤오

도면번호 073


ID : 낙동대교(부산) - 거더내부 - S14 G1

← 부 산


대 구 →

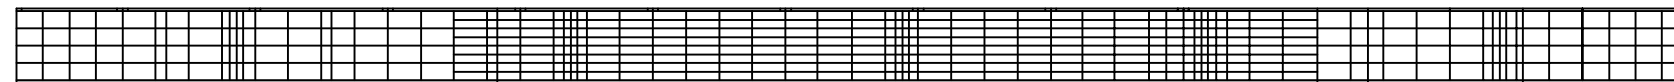


상 면

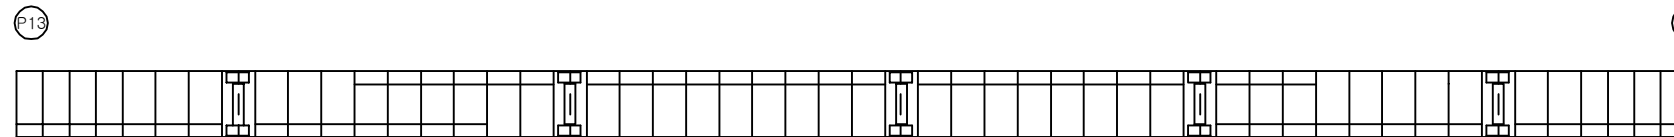

좌 측 면

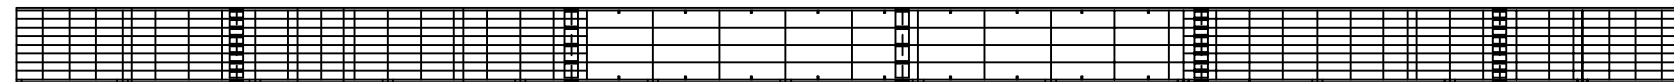

하 면

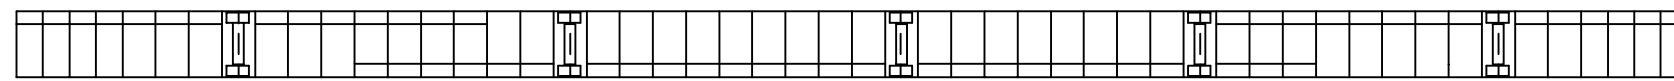

우 측 면

보 수 이 력			
	기 존 규 격		보 수(12. 상반기)
	신 규 규 격		보 수(12. 하반기)
	보 수부위재규격		보 수(13. 상반기)
	보 수(기보수)		보 수(13. 하반기)
	보 수(08. 하반기)		보 수(14. 상반기)
	보 수(09. 상반기)		보 수(14. 하반기)
	보 수(09. 하반기)		보 수(15. 상반기)
	보 수(10. 상반기)		보 수(15. 하반기)
	보 수(10. 하반기)		보 수(16. 상반기)
	보 수(11. 상반기)		보 수(16. 하반기)
	보 수(11. 하반기)		보 수(17. 상반기)

손 상 현 황 표


번호	신(N) 구(P)	손상내용	손상현황						결함 상태	손상 물량	비고
			폭	길이	너비	물량	단위	개소			
1											
2											
주) 손상의 길이 및 너비는 「 m 」이며, 균열의 폭은 「 mm 」임


KEY PLAN

부 산 ←

→ 대 구

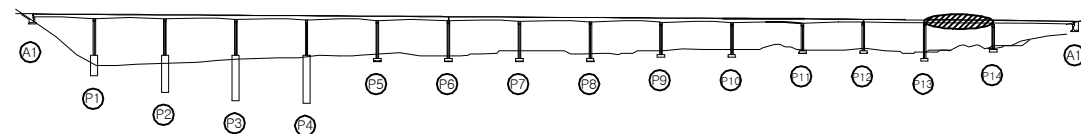

SECTION

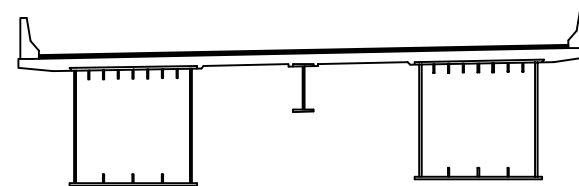


용역명	2017년 상반기 시설물 정기점검 용역
과업기간	2017. 03. 21 ~ 2017. 06. 30
발주처	신대구부산고속도로주식회사
용역사	(주) 위드이앤오
도면번호	074


ID : 낙동대교(부산) - 거더내부 - S15 G1

← 부 산


대 구 →

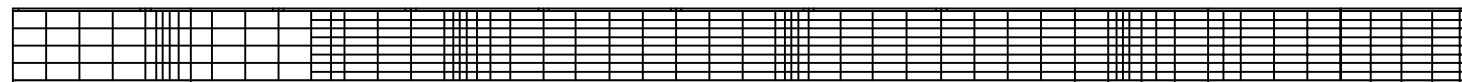


상 면

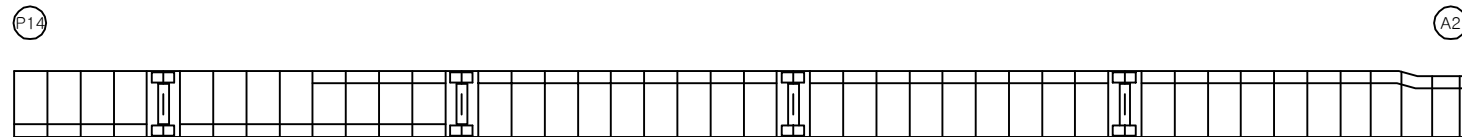

좌 측 면

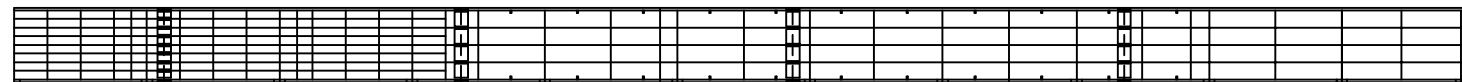

하 면

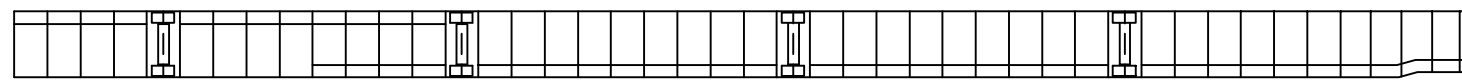

우 측 면

보 수 이 력			
	기 존 규 격		보 수 (12. 상반기)
	신 규 규 격		보 수 (12. 하반기)
	보수부위재규격		보 수 (13. 상반기)
	보 수 (기보수)		보 수 (13. 하반기)
	보 수 (08. 하반기)		보 수 (14. 상반기)
	보 수 (09. 상반기)		보 수 (14. 하반기)
	보 수 (09. 하반기)		보 수 (15. 상반기)
	보 수 (10. 상반기)		보 수 (15. 하반기)
	보 수 (10. 하반기)		보 수 (16. 상반기)
	보 수 (11. 상반기)		보 수 (16. 하반기)
	보 수 (11. 하반기)		보 수 (17. 상반기)

손 상 현 황 표


번호	신(N) 구(P)	손상내용	손상현황						결함 상태	손상 물량	비고
			폭	길이	너비	물량	단위	개소			
1											
2											
주) 손상의 길이 및 너비는 「 m 」이며, 균열의 폭은 「 mm 」임


KEY PLAN

부 산 ←

→ 대 구

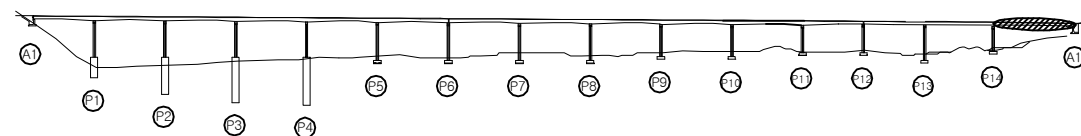

SECTION

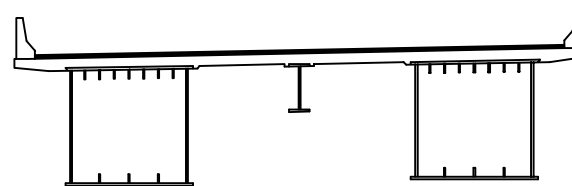


용역명	2017년 상반기 시설물 정기점검 용역
과업기간	2017. 03. 21 ~ 2017. 06. 30
발주처	신대구부산고속도로주식회사
용역사	(주) 위드이앤오
도면번호	075


ID : 낙동대교(부산) - 거더내부 - S1 G2

← 부 산


대 구 →

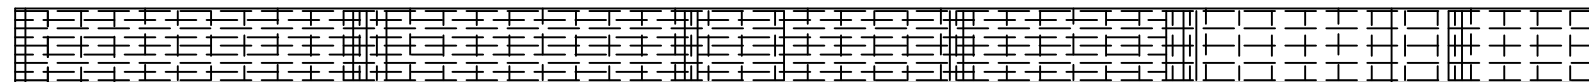


상 면

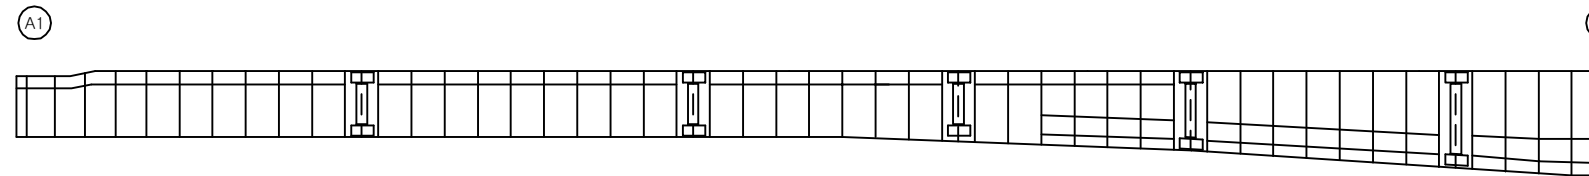

좌 측 면

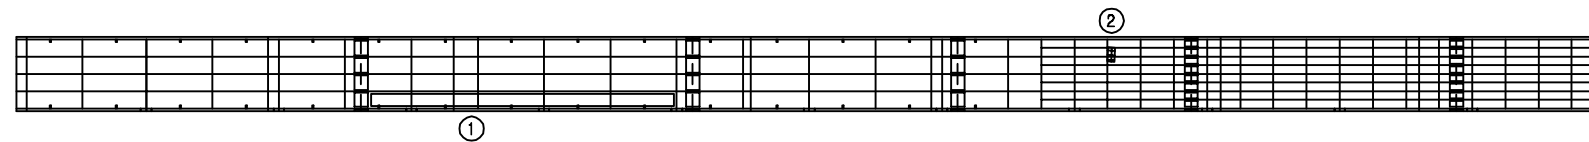

하 면

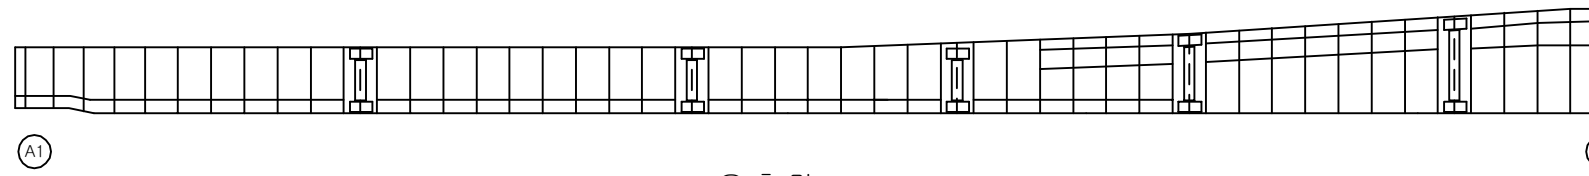


우 측 면


KEY PLAN

부 산 ←

→ 대 구

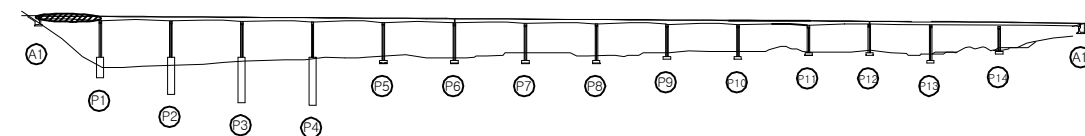

SECTION

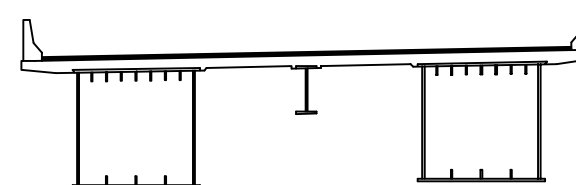

보 수 이 력

	기 존 규 격		보 수(12. 상반기)
	신 규 규 격		보 수(12. 하반기)
	보수부위재규격		보 수(13. 상반기)
	보 수(기보수)		보 수(13. 하반기)
	보 수(08. 하반기)		보 수(14. 상반기)
	보 수(09. 상반기)		보 수(14. 하반기)
	보 수(09. 하반기)		보 수(15. 상반기)
	보 수(10. 상반기)		보 수(15. 하반기)
	보 수(10. 하반기)		보 수(16. 상반기)
	보 수(11. 상반기)		보 수(16. 하반기)
	보 수(11. 하반기)		보 수(17. 상반기)

손 상 현 황 표

번호	신(N) 구(P)	손상내용	손상현황						결함 상태	손상 물량	비고
			폭	길이	너비	물량	단위	개소			
1	구	우수유입흔적	-	0.5	15.0	7.50	m ²	1	b	7.50	
2	구	내부 표지판 탈락	-	-	-	1.00	EA	1	b	1.00	
3											
4											
주) 손상의 길이 및 너비는 「 m 」이며, 균열의 폭은 「 mm 」임

용역명 2017년 상반기 시설물 정기점검 용역

과업기간 2017. 03. 21 ~ 2017. 06. 30

발주처 신대구부산고속도로주식회사

용역사 (주) 위드이앤오

도면번호 076


ID : 낙동대교(부산) - 거더내부 - S2 G2

← 부 산

대 구 →




상 면

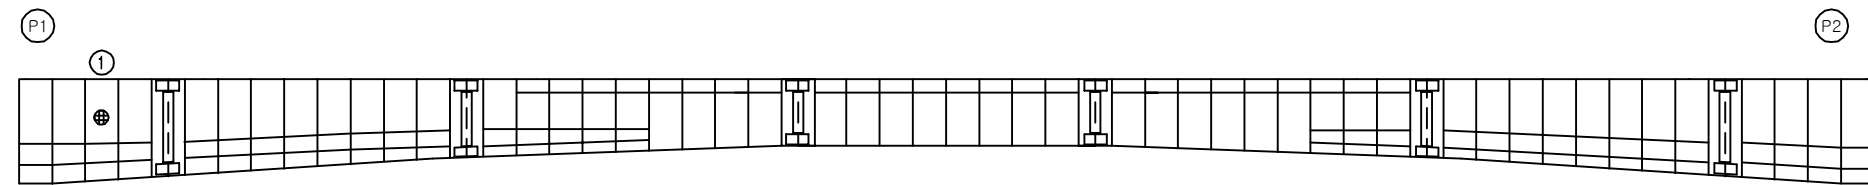

좌 측 면



하 면

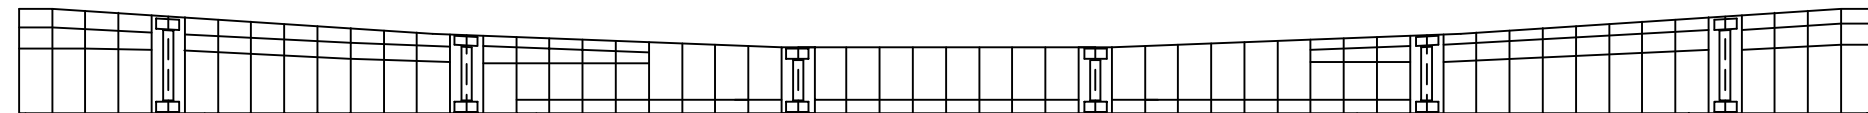


우 측 면


KEY PLAN

부 산 ←

→ 대 구

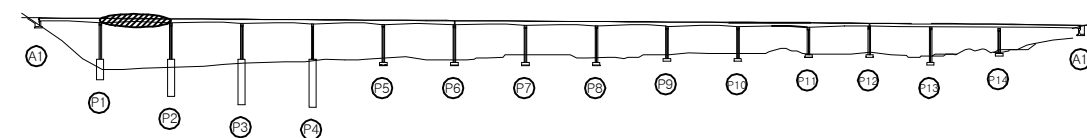

SECTION

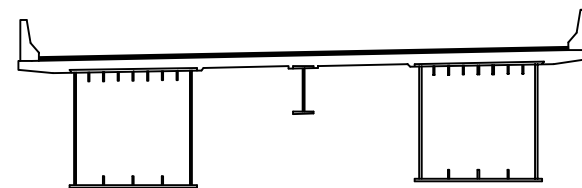

보 수 이 력

	기 존 규 격		보 수 (12. 상반기)
	신 규 규 격		보 수 (12. 하반기)
	보수부위재규격		보 수 (13. 상반기)
			보 수 (13. 하반기)
	보 수 (기보수)		보 수 (14. 상반기)
			보 수 (14. 하반기)
	보 수 (08. 하반기)		보 수 (15. 상반기)
			보 수 (15. 하반기)
	보 수 (09. 상반기)		보 수 (16. 상반기)
			보 수 (16. 하반기)
	보 수 (10. 하반기)		보 수 (17. 상반기)
			보 수 (17. 하반기)
	보 수 (10. 상반기)		보 수 (18. 상반기)
			보 수 (18. 하반기)
	보 수 (11. 상반기)		보 수 (19. 상반기)
			보 수 (19. 하반기)
	보 수 (11. 하반기)		보 수 (20. 상반기)
			보 수 (20. 하반기)

손 상 현 황 표

번호	신(N) 구(P)	손상내용	손상현황						결함 상대	손상 물량	비고
			폭	길이	너비	물량	단위	개소			
1	구	환기구 볼트 체결 불량	-	-	-	1.00	EA	1	b	1.00	
2											
3											
주) 손상의 길이 및 너비는 「 m 」이며, 균열의 폭은 「 mm 」임

용역명 2017년 상반기 시설물 정기점검 용역

과업기간 2017. 03. 21 ~ 2017. 06. 30

발주처 신대구부산고속도로주식회사


용역사 (주) 위드이앤오

도면번호 077


ID : 낙동대교(부산) - 거더내부 - S3 G2

← 부 산


대 구 →

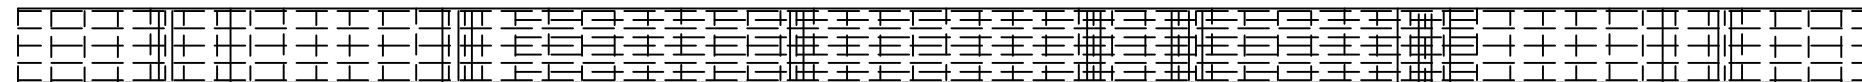


상 면

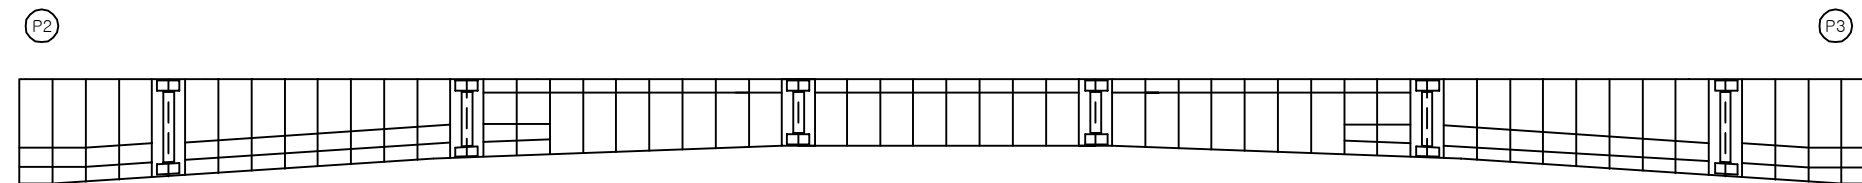

좌 측 면

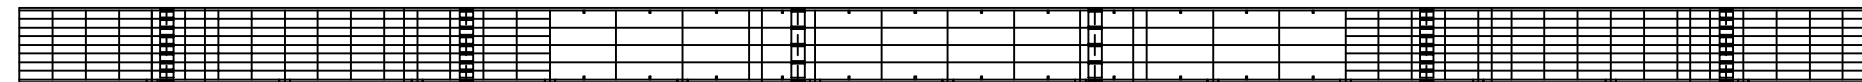

하 면

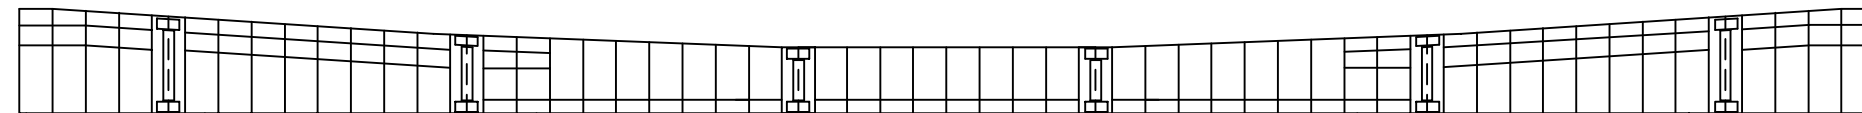


우 측 면


KEY PLAN

부 산 ←

→ 대 구

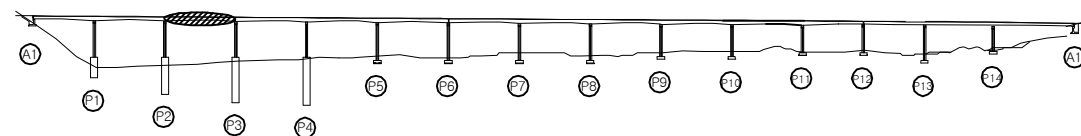

SECTION

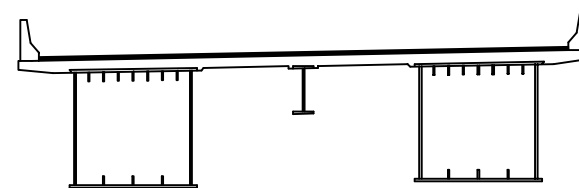

보 수 이 력

기 존 균 열	보 수(12. 상반기)
신 규 균 열	보 수(12. 하반기)
보수부위재균열	보 수(13. 상반기)
보 수(기보수)	보 수(13. 하반기)
보 수(08. 하반기)	보 수(14. 상반기)
보 수(09. 상반기)	보 수(14. 하반기)
보 수(09. 하반기)	보 수(15. 상반기)
보 수(10. 상반기)	보 수(15. 하반기)
보 수(10. 하반기)	보 수(16. 상반기)
보 수(11. 상반기)	보 수(16. 하반기)
보 수(11. 하반기)	보 수(17. 상반기)

손 상 현 황 표

번호	신(N) 구(P)	손상내용	손상현황						결함 상대	손상 물량	비고
			폭	길이	너비	물량	단위	개소			
1											
2											
주) 손상의 길이 및 너비는 「 m 」이며, 균열의 폭은 「 mm 」임

용역명 2017년 상반기 시설물 정기점검 용역

과업기간 2017. 03. 21 ~ 2017. 06. 30

발주처  신대구부산고속도로주식회사


용역사 (주) 위드이앤오

도면번호 078


ID : 낙동대교(부산) - 거더내부 - S4 G2

← 부 산


대 구 →

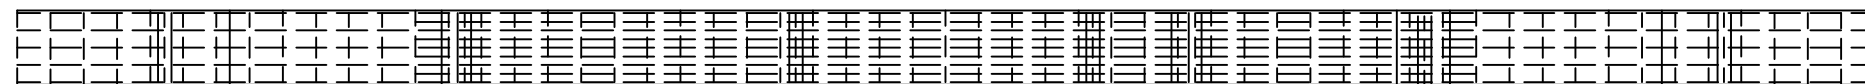


상 면

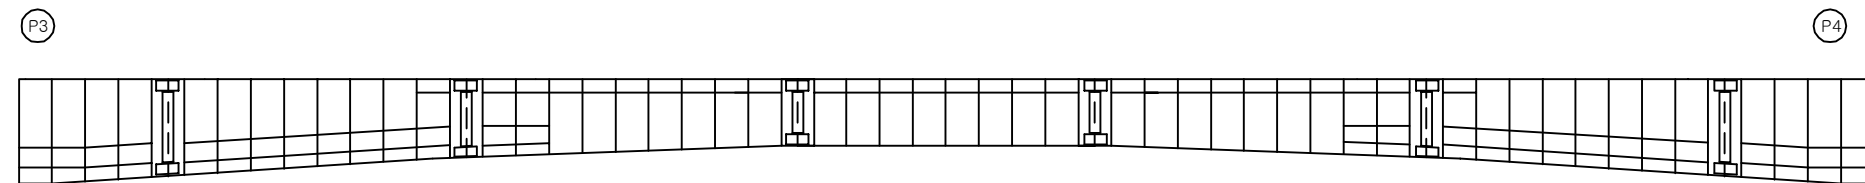

좌 측 면

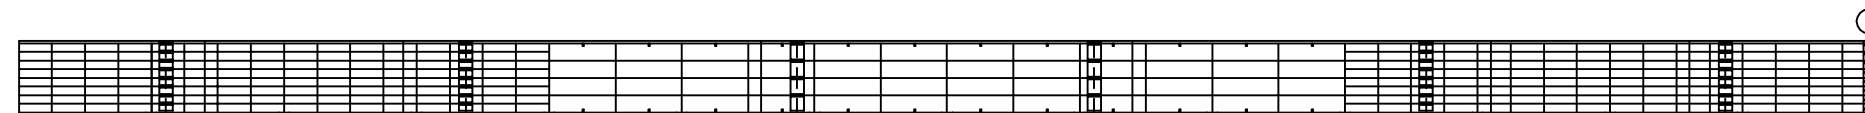

하 면

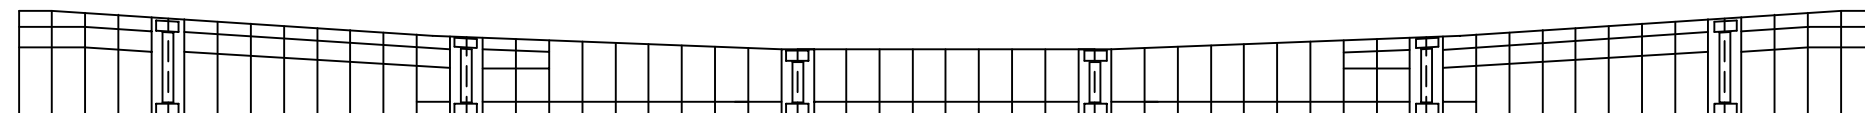


우 측 면


KEY PLAN

부 산 ←

→ 대 구

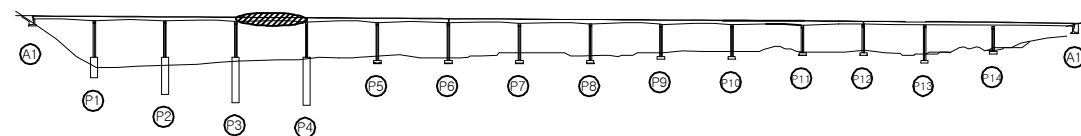

SECTION

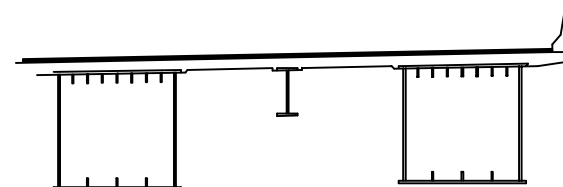

보 수 이 력

	기 존 규 격		보 수(12. 상반기)
	신 규 규 격		보 수(12. 하반기)
	보수부위재규격		보 수(13. 상반기)
	보 수(기보수)		보 수(13. 하반기)
	보 수(08. 하반기)		보 수(14. 상반기)
	보 수(09. 상반기)		보 수(14. 하반기)
	보 수(09. 하반기)		보 수(15. 상반기)
	보 수(10. 상반기)		보 수(15. 하반기)
	보 수(10. 하반기)		보 수(16. 상반기)
	보 수(11. 상반기)		보 수(16. 하반기)
	보 수(11. 하반기)		보 수(17. 상반기)

손 상 현 황 표

번호	신(N) 구(P)	손상내용	손상현황						결함 상대	손상 물량	비고
			폭	길이	너비	물량	단위	개소			
1	구	이물질 퇴적(조류배설물)	-	0.5	2.5	1.25	m ²	1	b	1.25	
2											
3											
주) 손상의 길이 및 너비는 「 m 」이며, 균열의 폭은 「 mm 」임

용역명 2017년 상반기 시설물 정기점검 용역

과업기간 2017. 03. 21 ~ 2017. 06. 30

발주처 신대구부산고속도로주식회사



















용역사 (주) 위드이앤오

도면번호 079

ID : 낙동대교(부산) - 거더내부 - S5 G2

← 부 산

대 구 →

                  
보 수 이 력			
	기 존 규 격		보 수(12. 상반기)
	신 규 규 격		보 수(12. 하반기)
	보 수(기보수)		보 수(13. 상반기)
	보 수(08. 하반기)		보 수(13. 하반기)
	보 수(09. 상반기)		보 수(14. 상반기)
	보 수(09. 하반기)		보 수(14. 하반기)
	보 수(10. 상반기)		보 수(15. 상반기)
	보 수(10. 하반기)		보 수(15. 하반기)
	보 수(11. 상반기)		보 수(16. 상반기)
	보 수(11. 하반기)		보 수(16. 하반기)
	보 수(11. 하반기)		보 수(17. 상반기)

손 상 현 황 표


번호	신(N) 구(P)	손상내용	손상현황						결함 상태	손상 물량	비고
			폭	길이	너비	물량	단위	개소			
1											
2											
주) 손상의 길이 및 너비는 「 m 」이며, 균열의 폭은 「 mm 」임


상 면

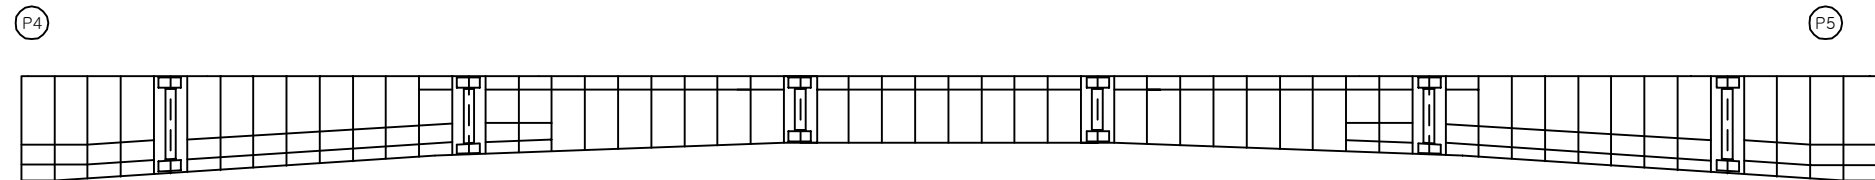

좌 측 면

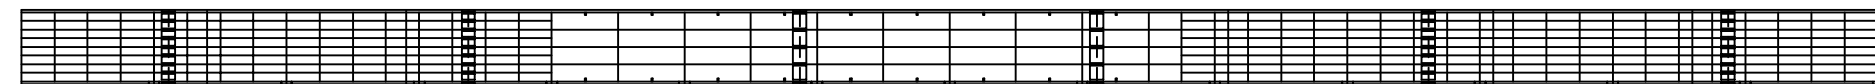

하 면

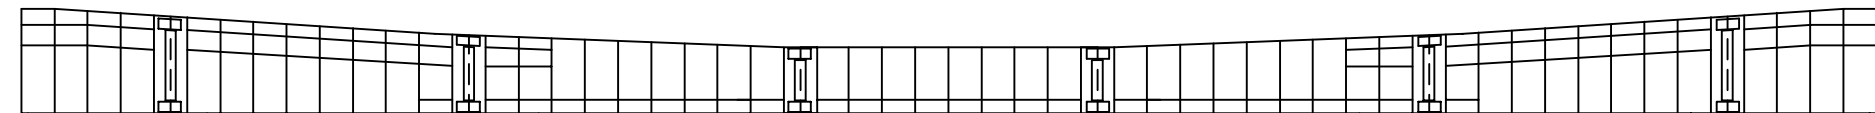


우 측 면


KEY PLAN

부 산 ←

→ 대 구

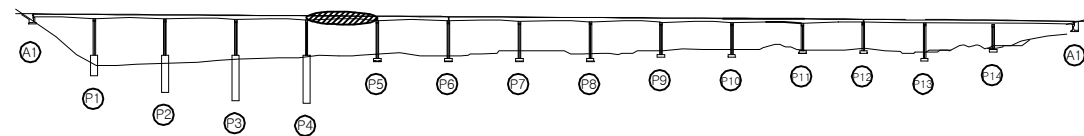

SECTION

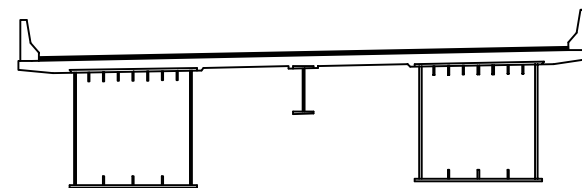

용역명 2017년 상반기 시설물 정기점검 용역

과업기간 2017. 03. 21 ~ 2017. 06. 30

발주처  신대구부산고속도로주식회사


용역사 (주) 위드이앤오

도면번호 080


ID : 낙동대교(부산) - 거더내부 - S6 G2

← 부 산

대 구 →

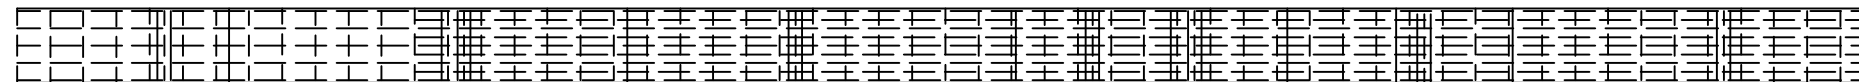


상 면

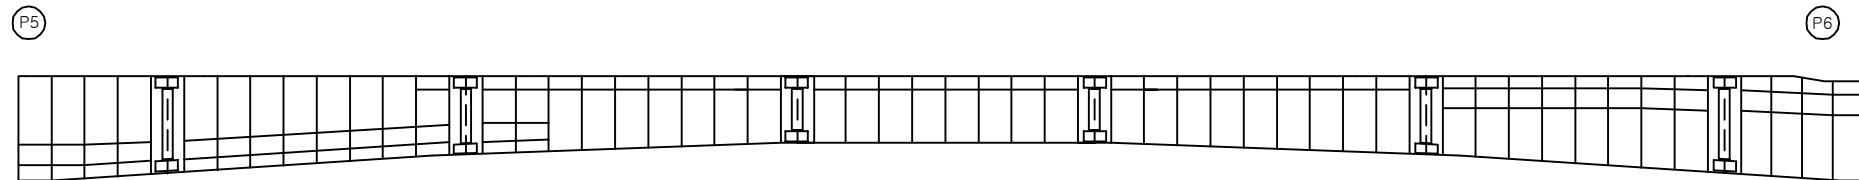

좌 측 면



하 면

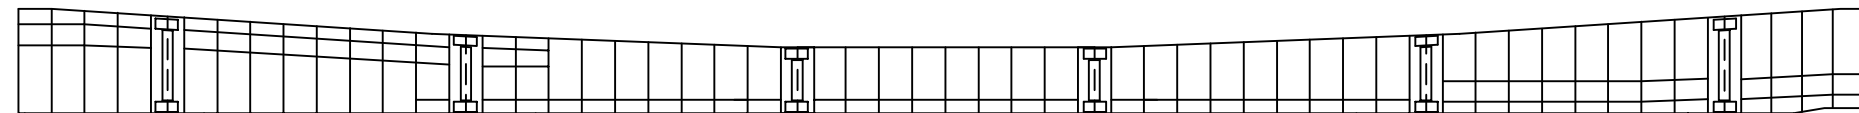


우 측 면


KEY PLAN

부 산 ←

→ 대 구

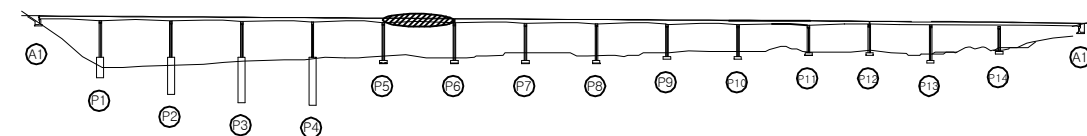

SECTION

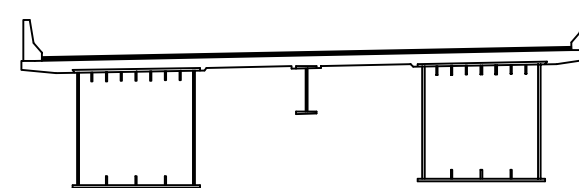

보 수 이 력

	기 존 규 결		보 수(12. 상반기)
	신 규 규 결		보 수(12. 하반기)
	보수부위재결결		보 수(13. 상반기)
	보 수(기보수)		보 수(13. 하반기)
	보 수(08. 하반기)		보 수(14. 상반기)
	보 수(09. 상반기)		보 수(14. 하반기)
	보 수(09. 하반기)		보 수(15. 상반기)
	보 수(10. 상반기)		보 수(15. 하반기)
	보 수(10. 하반기)		보 수(16. 상반기)
	보 수(11. 상반기)		보 수(16. 하반기)
	보 수(11. 하반기)		보 수(17. 상반기)

손 상 현 황 표

번호	신(N) 구(P)	손상내용	손상현황						결함 상대	손상 물량	비고
			폭	길이	너비	물량	단위	개소			
1	구	이물질 퇴적	-	0.1	0.2	0.02	m ²	1	b	0.02	
2											
3											
주) 손상의 길이 및 너비는 「 m 」이며, 균열의 폭은 「 mm 」임

용역명 2017년 상반기 시설물 정기점검 용역

과업기간 2017. 03. 21 ~ 2017. 06. 30

발주처 신대구부산고속도로주식회사


용역사 (주) 위드이앤오

도면번호 081


ID : 낙동대교(부산) - 거더내부 - S7 G2

← 부 산


대 구 →

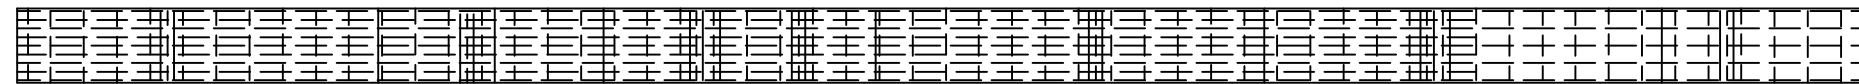


상 면

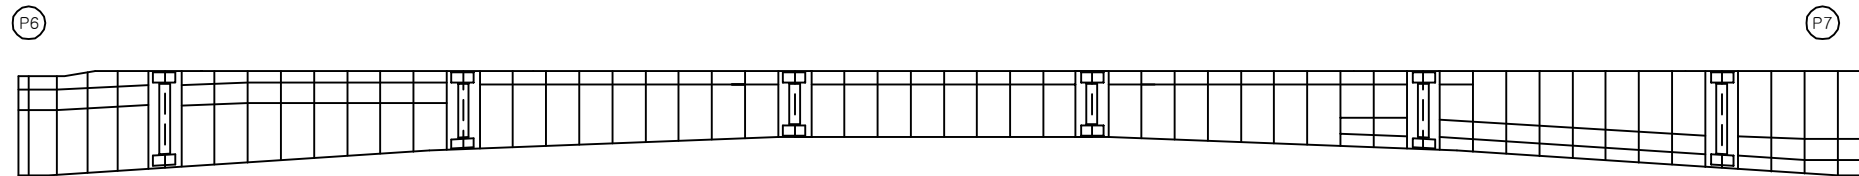

좌 측 면

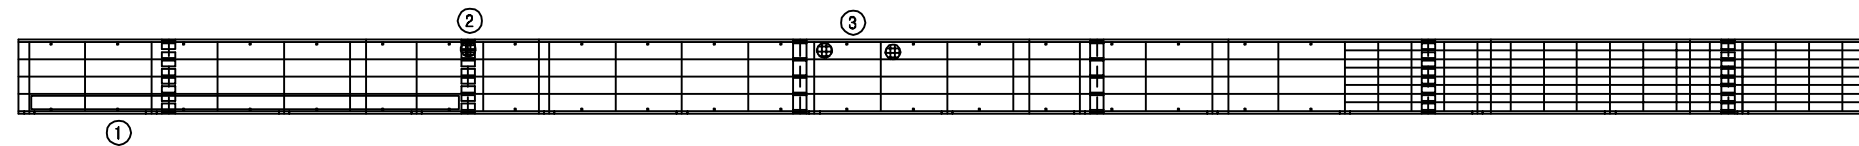

하 면

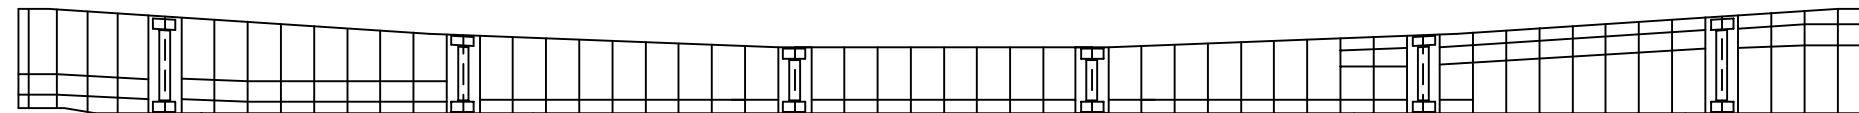


우 측 면


KEY PLAN

부 산 ←

→ 대 구

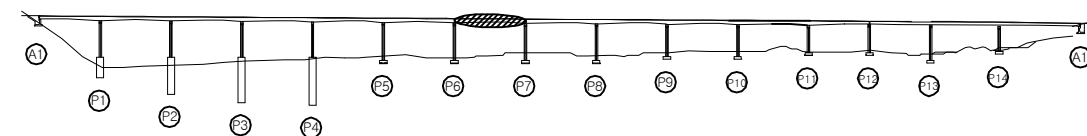

SECTION

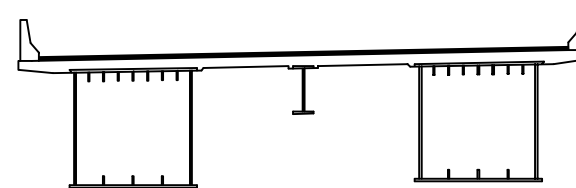

보 수 이 력

	기 존 규 결		보 수 (12. 상반기)
	신 규 규 결		보 수 (12. 하반기)
	보수부위재결결		보 수 (13. 상반기)
	보 수 (기보수)		보 수 (13. 하반기)
	보 수 (08. 하반기)		보 수 (14. 상반기)
	보 수 (09. 상반기)		보 수 (14. 하반기)
	보 수 (09. 하반기)		보 수 (15. 상반기)
	보 수 (10. 상반기)		보 수 (15. 하반기)
	보 수 (10. 하반기)		보 수 (16. 상반기)
	보 수 (11. 상반기)		보 수 (16. 하반기)
	보 수 (11. 하반기)		보 수 (17. 상반기)

손 상 현 황 표

번호	신 (N) 구 (P)	손상내용	손상현황						결함 상대	손상 물량	비고
			폭	길이	너비	물량	단위	개소			
1	구	우수유입흔적	-	0.5	15.0	7.5	m ²	1	b	7.5	
2	구	이물질 퇴적	-	0.2	0.2	0.04	m ²	1	b	0.04	
3	구	이물질 퇴적	-	0.2	0.2	0.04	m ²	2	b	0.08	
4	구	조명시설불량	-	-	-	1.00	EA	1	b	1.00	
5	구	조명시설불량	-	-	-	1.00	EA	1	b	1.00	
6	구	조명시설불량	-	-	-	1.00	EA	1	b	1.00	
7	구	조명시설불량	-	-	-	1.00	EA	1	b	1.00	
8											
9											
주) 손상의 길이 및 너비는 「 m 」이며, 균열의 폭은 「 mm 」임

용역명 2017년 상반기 시설물 정기점검 용역

과업기간 2017. 03. 21 ~ 2017. 06. 30

발주처 신대구부산고속도로주식회사


용역사 (주) 위드이앤오

도면번호 082


ID : 낙동대교(부산) - 거더내부 - S8 G2

← 부 산


대 구 →

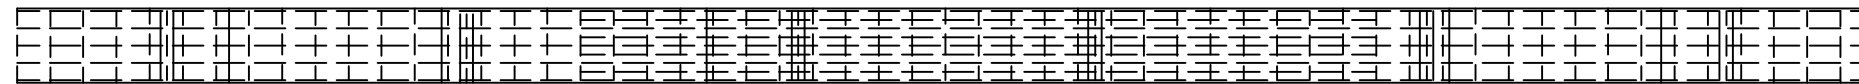


상 면

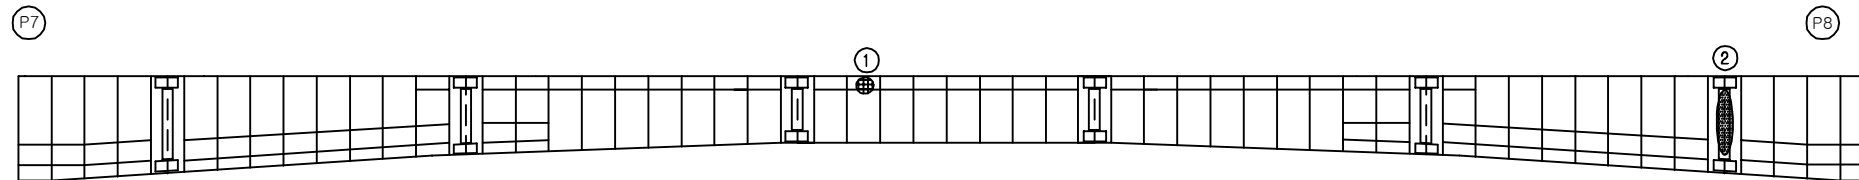

좌 측 면

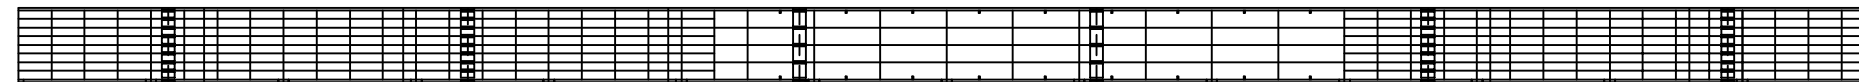

하 면

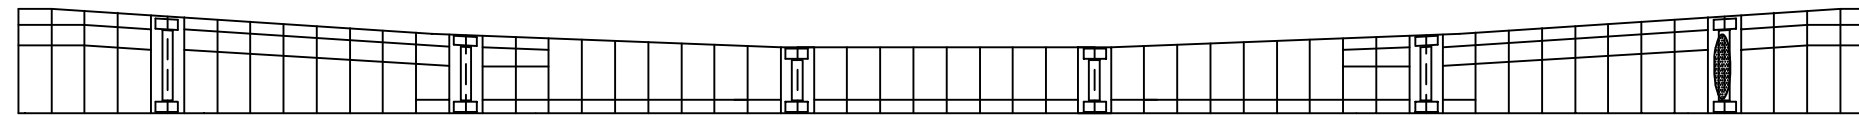


우 측 면


KEY PLAN

부 산 ←

→ 대 구

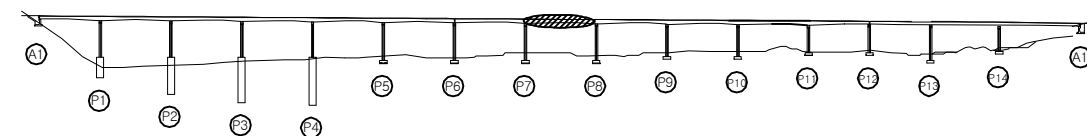

SECTION

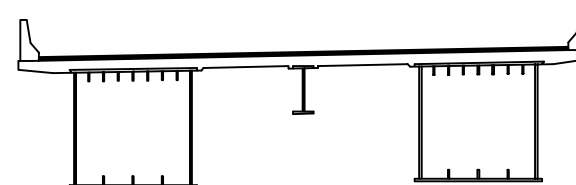

보 수 이 력

기 존 규 격	보 수(12. 상반기)
신 규 규 격	보 수(12. 하반기)
보수부위재규격	보 수(13. 상반기)
보 수(기보수)	보 수(13. 하반기)
보 수(08. 하반기)	보 수(14. 상반기)
보 수(09. 상반기)	보 수(14. 하반기)
보 수(09. 하반기)	보 수(15. 상반기)
보 수(10. 상반기)	보 수(15. 하반기)
보 수(10. 하반기)	보 수(16. 상반기)
보 수(11. 상반기)	보 수(16. 하반기)
보 수(11. 하반기)	보 수(17. 상반기)

손 상 현 황 표

번호	신(N) 구(P)	손상내용	손상현황					결함 상대	손상 물량	비고
			폭	길이	너비	물량	단위	개소		
1	구	환기구 볼트체결불량	-	-	-	1.00	EA	1	b	1.00
2	구	우수유입흔적	-	0.3	2.0	0.60	m ²	1	b	0.60
3	구	우수유입흔적	-	0.3	2.0	0.60	m ²	1	b	0.60
4										
5										
주) 손상의 길이 및 너비는 「 m 」이며, 균열의 폭은 「 mm 」임

용역명 2017년 상반기 시설물 정기점검 용역


과업기간 2017. 03. 21 ~ 2017. 06. 30

발주처  신대구부산고속도로주식회사

용역사 (주) 위드이앤오

도면번호 083


ID :

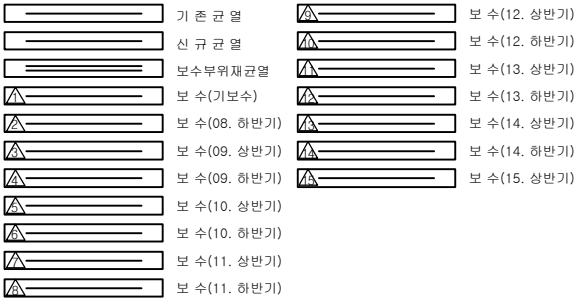


손 상 현 황 표

[illegible]


상 면

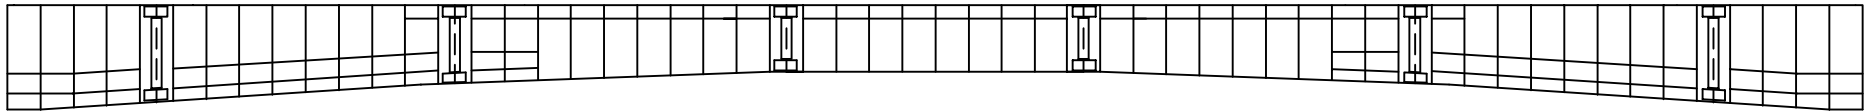

좌 측 면

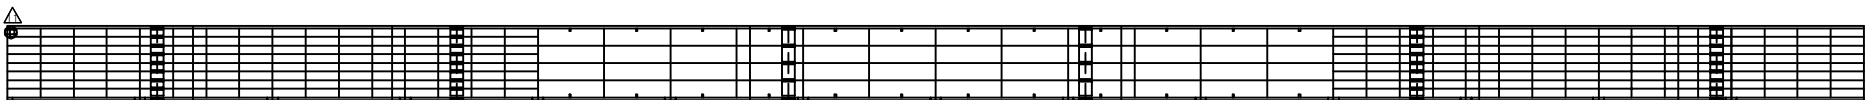


하 면

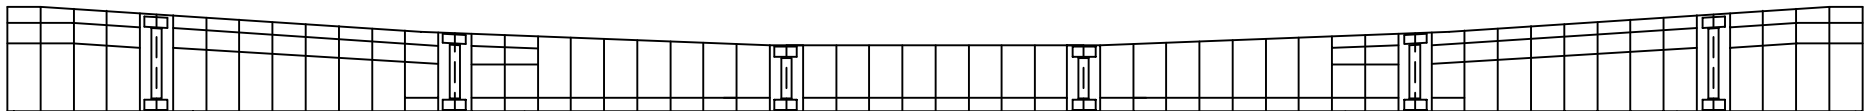


우 측 면

KEY PLAN

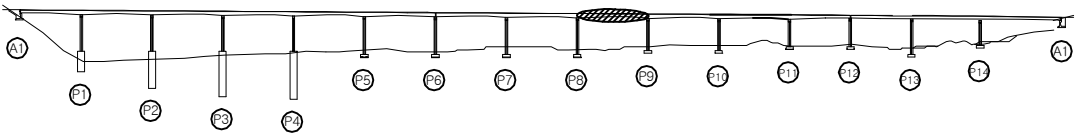

SECTION
















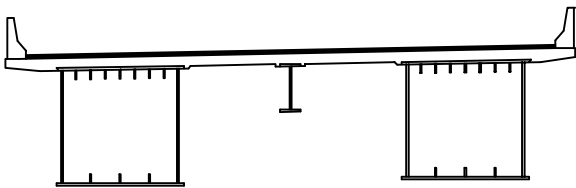


용역명	2017년 상반기 시설물 정기점검 용역
과업기간	2017. 03. 21 ~ 2017. 06. 30
발주처	 신대구부산고속도로주식회사
용역사	
도면번호	084

ID : 낙동대교(부산) - 거더내부 - S10 G2

← 부 산

대 구 →

                보 수 이 력			
	기 존 규 격		보 수 (12. 상반기)
	신 규 규 격		보 수 (12. 하반기)
	보수부위재규격		보 수 (13. 상반기)
	보 수 (기보수)		보 수 (13. 하반기)
	보 수 (08. 하반기)		보 수 (14. 상반기)
	보 수 (09. 상반기)		보 수 (14. 하반기)
	보 수 (09. 하반기)		보 수 (15. 상반기)
	보 수 (10. 상반기)		보 수 (15. 하반기)
	보 수 (10. 하반기)		보 수 (16. 상반기)
	보 수 (11. 상반기)		보 수 (16. 하반기)
	보 수 (11. 하반기)		보 수 (17. 상반기)

손 상 현 황 표

번호	신 (N) 구 (P)	손상내용	손상현황						결함 상대	손상 물량	비고
			폭	길이	너비	물량	단위	개소			
1											
2											
주) 손상의 길이 및 너비는 「 m 」이며, 균열의 폭은 「 mm 」임

상 면

P9

P10

좌 측 면

하 면

P9


P10

우 측 면


KEY PLAN

부 산 ←

→ 대 구

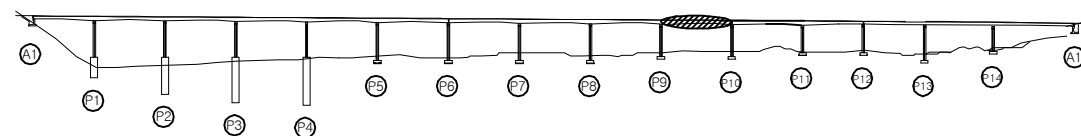

SECTION

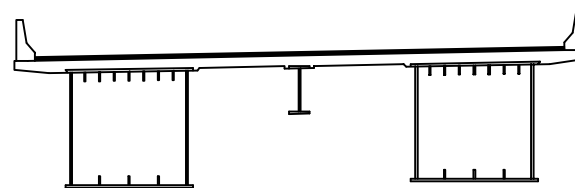

용역명 2017년 상반기 시설물 정기점검 용역

과업기간 2017. 03. 21 ~ 2017. 06. 30

발주처  신대구부산고속도로주식회사

















용역사 (주) 위드이앤오

도면번호 085

ID : 낙동대교(부산) - 거더내부 - S11 G2

← 부 산

대 구 →

                보 수 이 력			
	기 존 규 격		보 수 (12. 상반기)
	신 규 규 격		보 수 (12. 하반기)
	보수부위재규격		보 수 (13. 상반기)
	보 수 (기보수)		보 수 (13. 하반기)
	보 수 (08. 하반기)		보 수 (14. 상반기)
	보 수 (09. 상반기)		보 수 (14. 하반기)
	보 수 (09. 하반기)		보 수 (15. 상반기)
	보 수 (10. 상반기)		보 수 (15. 하반기)
	보 수 (10. 하반기)		보 수 (16. 상반기)
	보 수 (11. 상반기)		보 수 (16. 하반기)
	보 수 (11. 하반기)		보 수 (17. 상반기)

손 상 현 황 표

번호	신 (N) 구 (P)	손상내용	손상현황						결함 상대	손상 물량	비고
			폭	길이	너비	물량	단위	개소			
1	구	환기구 볼트 체결 불량	-	-	-	1.00	EA	3	b	3.00	
2											
3											
주) 손상의 길이 및 너비는 「 m 」이며, 균열의 폭은 「 mm 」임

상 면


P10

P11

좌 측 면

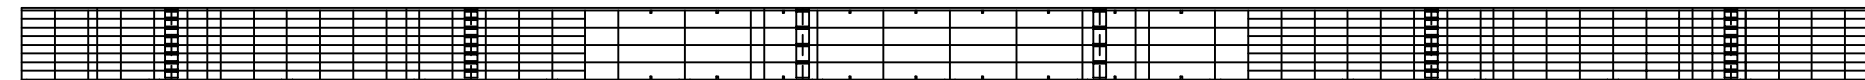

하 면

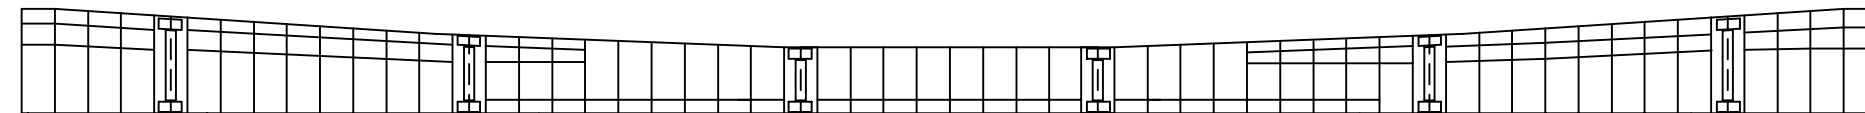

P10


P11

우 측 면


KEY PLAN

부 산 ←

→ 대 구

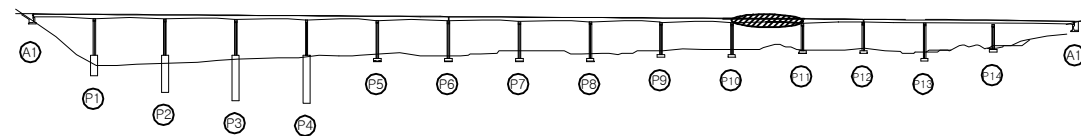

SECTION

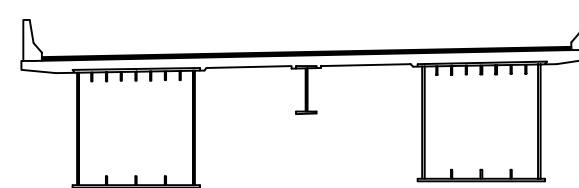

용역명 2017년 상반기 시설물 정기점검 용역

과업기간 2017. 03. 21 ~ 2017. 06. 30

발주처  신대구부산고속도로주식회사


용역사 (주) 위드이앤오

도면번호 086


ID : 낙동대교(부산) - 거더내부 - S12 G2

← 부 산


대 구 →

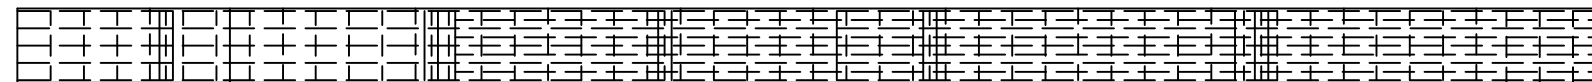

상 면

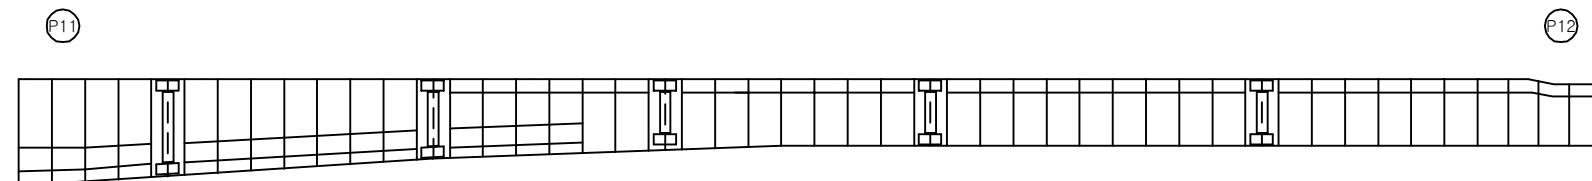

좌 측 면

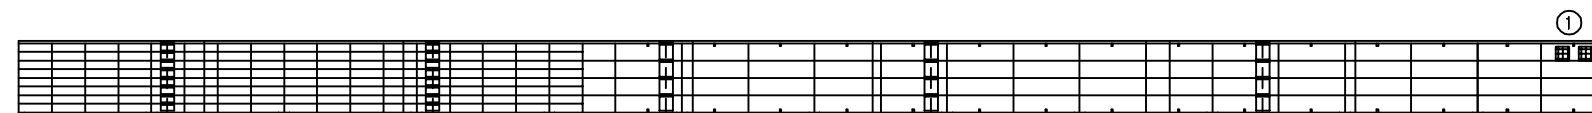

하 면




우 측 면


KEY PLAN

부 산 ←

→ 대 구

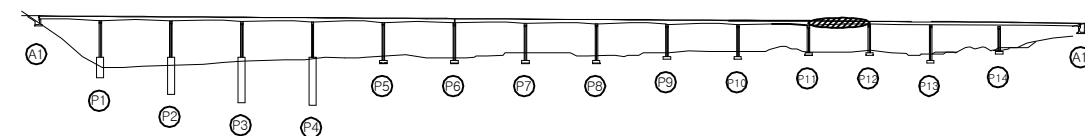

SECTION

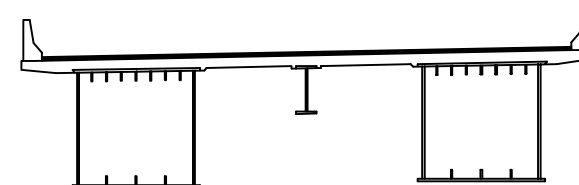

보 수 이 력

	기 존 규 결		보 수(12. 상반기)
	신 규 결 결		보 수(12. 하반기)
	보수부위재결결		보 수(13. 상반기)
	보 수(기보수)		보 수(13. 하반기)
	보 수(08. 하반기)		보 수(14. 상반기)
	보 수(09. 상반기)		보 수(14. 하반기)
	보 수(09. 하반기)		보 수(15. 상반기)
	보 수(10. 상반기)		보 수(15. 하반기)
	보 수(10. 하반기)		보 수(16. 상반기)
	보 수(11. 상반기)		보 수(16. 하반기)
	보 수(11. 하반기)		보 수(17. 상반기)

손 상 현 황 표

번호	신(N) 구(P)	손상내용	손상현황						결함 상대	손상 물량	비고
			폭	길이	너비	물량	단위	개소			
1	구	이물질 퇴적	-	0.2	0.2	0.04	m ²	1	b	0.04	
2											
3											
주) 손상의 길이 및 너비는 「 m 」이며, 균열의 폭은 「 mm 」임

용역명 2017년 상반기 시설물 정기점검 용역

과업기간 2017. 03. 21 ~ 2017. 06. 30

발주처 신대구부산고속도로주식회사

용역사 (주) 위드이앤오


도면번호 087

ID : 낙동대교(부산) - 거더내부 - S13 G2


← 부 산




상 면

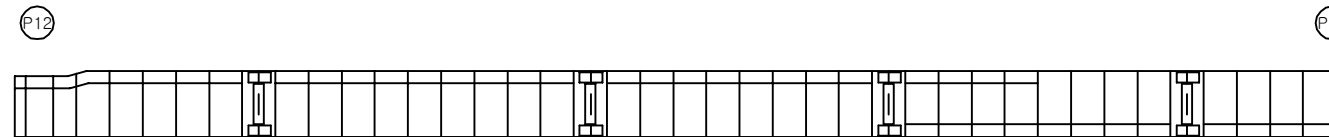

좌 측 면

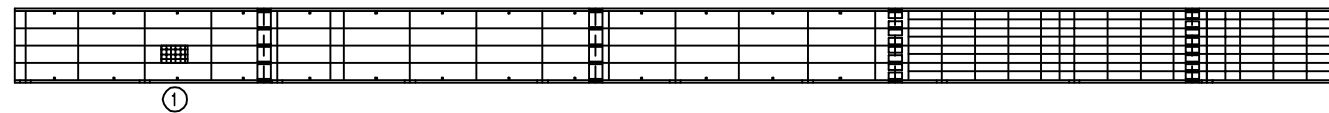

하 면

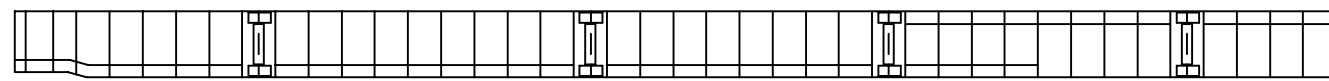

우 측 면

보 수 이 력			
	기 존 규 격		보 수(12. 상반기)
	신 규 규 격		보 수(12. 하반기)
	보수부위재규격		보 수(13. 상반기)
	보 수(기보수)		보 수(13. 하반기)
	보 수(08. 하반기)		보 수(14. 상반기)
	보 수(09. 상반기)		보 수(14. 하반기)
	보 수(09. 하반기)		보 수(15. 상반기)
	보 수(10. 상반기)		보 수(15. 하반기)
	보 수(10. 하반기)		보 수(16. 상반기)
	보 수(11. 상반기)		보 수(16. 하반기)
	보 수(11. 하반기)		보 수(17. 상반기)

대 구 →

손 상 현 황 표


번호	신(N) 구(P)	손상내용	손상현황						결함 상태	손상 물량	비고
			폭	길이	너비	물량	단위	개소			
1	구	이물질 퇴적(폐자재)	-	1.0	2.0	2.00	m ²	1	b	2.00	
2											
3											
주) 손상의 길이 및 너비는 「 m 」이며, 균열의 폭은 「 mm 」임


KEY PLAN

부 산 ←

→ 대 구

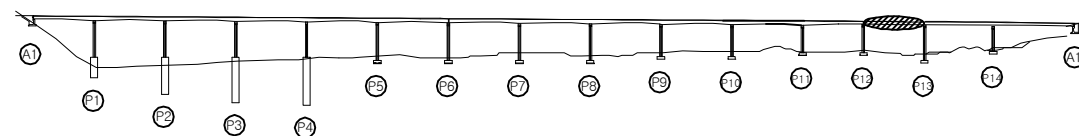

SECTION

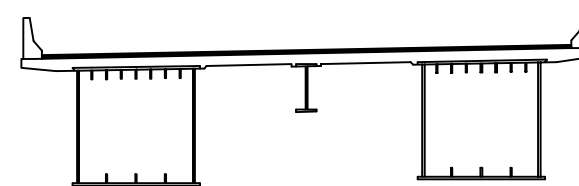


용역명	2017년 상반기 시설물 정기점검 용역
과업기간	2017. 03. 21 ~ 2017. 06. 30
발주처	신대구부산고속도로주식회사
용역사	(주) 위드이앤오
도면번호	088


ID : 낙동대교(부산) - 거더내부 - S14 G2

← 부 산


대 구 →

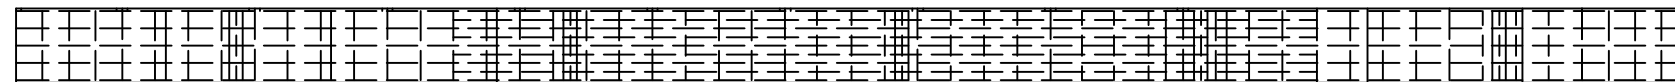

상 면

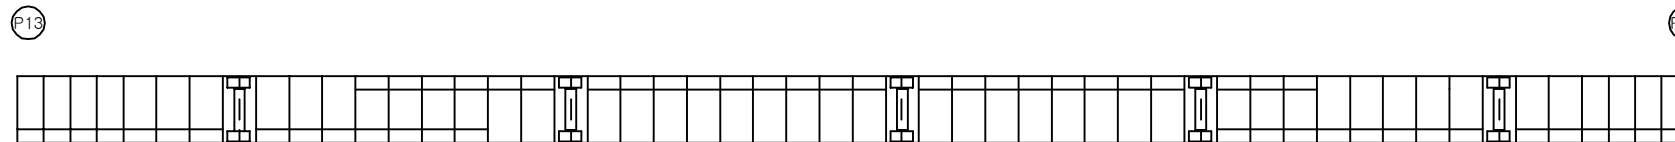

좌 측 면

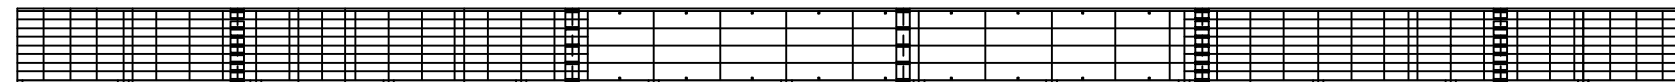

하 면




우 측 면


KEY PLAN

부 산 ←

→ 대 구

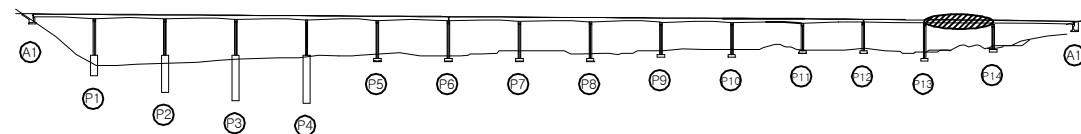

SECTION

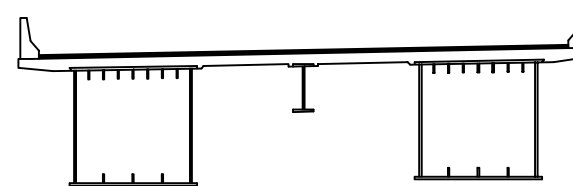

보 수 이 력

	기 존 규 격		보 수 (12. 상반기)
	신 규 규 격		보 수 (12. 하반기)
	보수부위재규격		보 수 (13. 상반기)
	보 수 (기보수)		보 수 (13. 하반기)
	보 수 (08. 하반기)		보 수 (14. 상반기)
	보 수 (09. 상반기)		보 수 (14. 하반기)
	보 수 (09. 하반기)		보 수 (15. 상반기)
	보 수 (10. 상반기)		보 수 (15. 하반기)
	보 수 (10. 하반기)		보 수 (16. 상반기)
	보 수 (11. 상반기)		보 수 (16. 하반기)
	보 수 (11. 하반기)		보 수 (17. 상반기)

손 상 현 황 표

번호	신(N) 구(P)	손상내용	손상현황						결함 상태	손상 물량	비고
			폭	길이	너비	물량	단위	개소			
1											
2											
주) 손상의 길이 및 너비는 「 m 」이며, 균열의 폭은 「 mm 」임

용역명 2017년 상반기 시설물 정기점검 용역

과업기간 2017. 03. 21 ~ 2017. 06. 30

발주처 신대구부산고속도로주식회사

용역사 (주) 위드이앤오


도면번호 089

ID : 낙동대교(부산) - 거더내부 - S15 G2


← 부 산




상 면

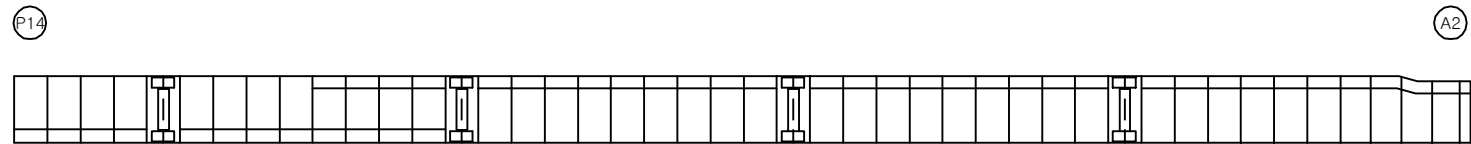

좌 측 면

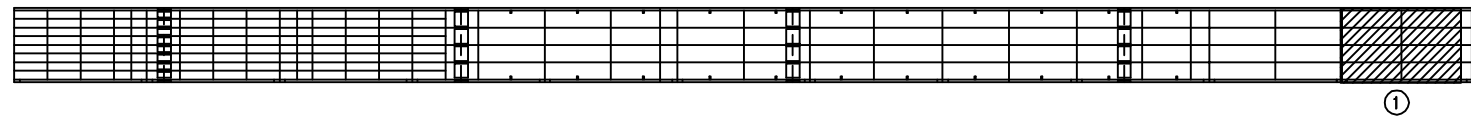

하 면

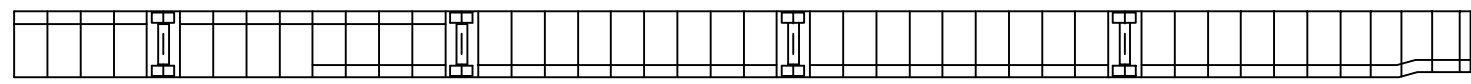


우 측 면


KEY PLAN

부 산 ←

→ 대 구

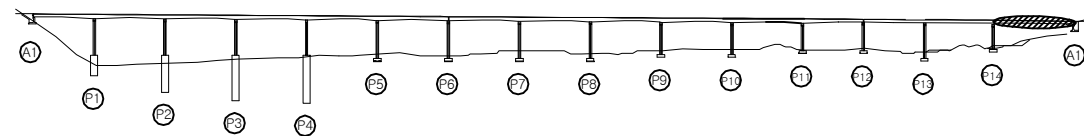

SECTION

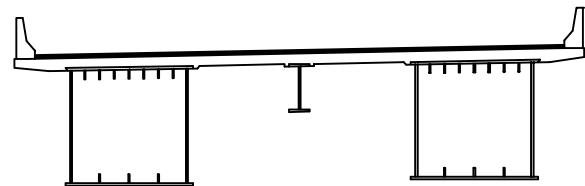

보 수 이 력

	기 존 규 결		보 수(12. 상반기)
	신 규 규 결		보 수(12. 하반기)
	보수부위재결결		보 수(13. 상반기)
	보 수(기보수)		보 수(13. 하반기)
	보 수(08. 하반기)		보 수(14. 상반기)
	보 수(09. 상반기)		보 수(14. 하반기)
	보 수(09. 하반기)		보 수(15. 상반기)
	보 수(10. 상반기)		보 수(15. 하반기)
	보 수(10. 하반기)		보 수(16. 상반기)
	보 수(11. 상반기)		보 수(16. 하반기)
	보 수(11. 하반기)		보 수(17. 상반기)

대 구 →

손 상 현 황 표

번호	신(N) 구(P)	손상내용	손상현황						결함 상태	손상 물량	비고
			폭	길이	너비	물량	단위	개소			
1	구	우수유입흔적	-	2.5	8.0	20.0	m ²	1	b	20.0	
2											
3											
주) 손상의 길이 및 너비는 「 m 」이며, 균열의 폭은 「 mm 」임

용역명 2017년 상반기 시설물 정기점검 용역

과업기간 2017. 03. 21 ~ 2017. 06. 30

발주처 신대구부산고속도로주식회사

용역사 (주) 위드이앤오

도면번호 090


ID : 낙동대교(부산) - 교대 - A1

보 수 이 력			
	기 존 균 열		보 수(12. 상반기)
	신 규 균 열		보 수(12. 하반기)
	보수부위재균열		보 수(13. 상반기)
	보 수(기보수)		보 수(13. 하반기)
	보 수(08. 상반기)		보 수(14. 상반기)
	보 수(09. 상반기)		보 수(14. 하반기)
	보 수(09. 하반기)		보 수(15. 상반기)
	보 수(10. 상반기)		보 수(15. 하반기)
	보 수(10. 하반기)		보 수(16. 상반기)
	보 수(11. 상반기)		보 수(16. 하반기)
	보 수(11. 하반기)		보 수(17. 상반기)


손 상 현 황 표

번호	신(N) 구(P)	손상내용	손상현황						결함 상대	손상 물량	비고
			폭	길이	너비	물량	단위	개소			
1	구	패 콘크리트 퇴적	-	1.1	0.2	0.22	m ²	1	b	0.22	
2	구	균열	0.2	0.3	-	0.30	m	1	b	0.30	
3	구	균열	0.1	0.3	-	0.30	m	1	b	0.30	
4											
5											
주) 손상의 길이 및 너비는 「 m 」 이며, 균열의 폭은 「 mm 」 임

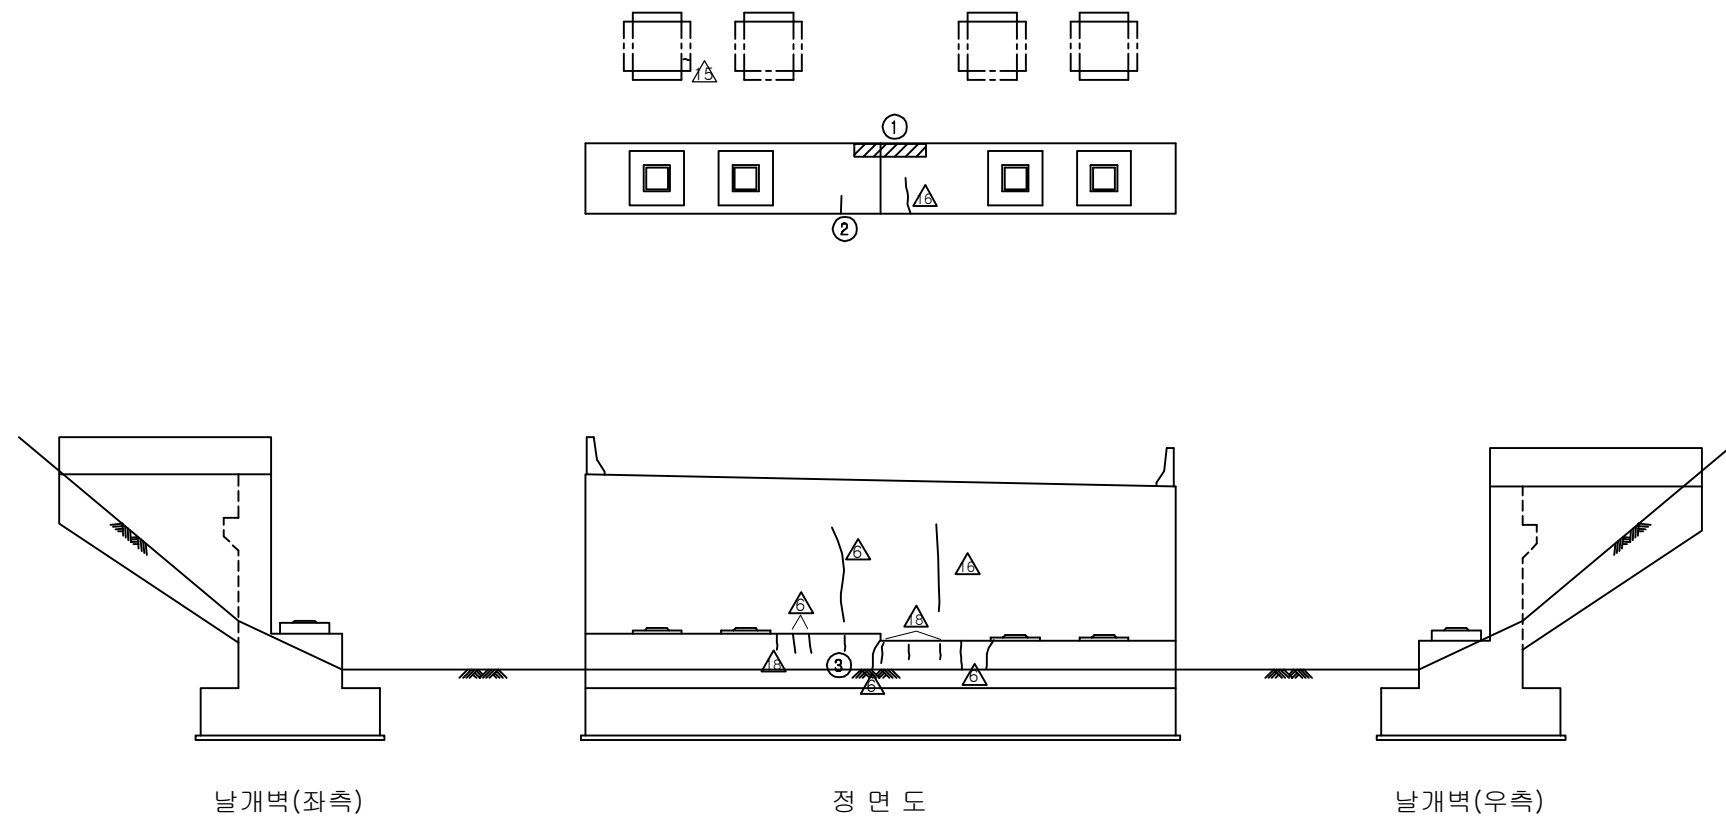

KEY PLAN

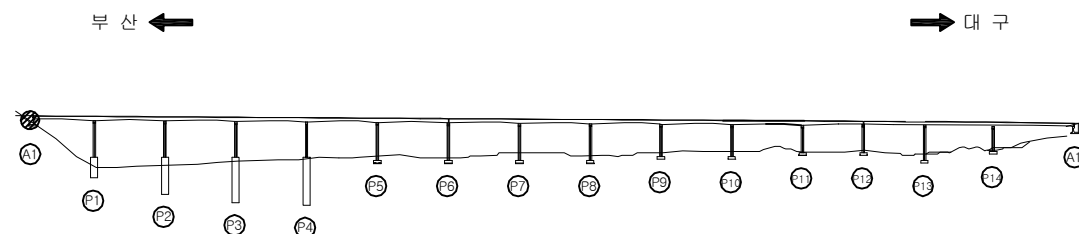

SECTION

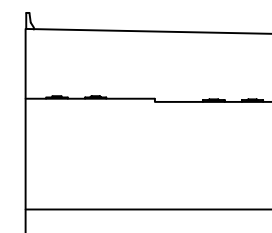

용역명	2017년 상반기 시설물 정기점검 용역
과업기간	2017. 03. 21 ~ 2017. 06. 30
발주처	신대구부산고속도로주식회사
용역사	(주) 위드이앤오
도면번호	091



ID : 낙동대교(부산) - 교대 - A2

보 수 이 력			
	기 존 규 준		보 수 (12. 상반기)
	신 규 규 준		보 수 (12. 하반기)
	보수부위재규준		보 수 (13. 상반기)
	보 수 (기보수)		보 수 (13. 하반기)
	보 수 (08. 하반기)		보 수 (14. 상반기)
	보 수 (09. 상반기)		보 수 (14. 하반기)
	보 수 (09. 하반기)		보 수 (15. 상반기)
	보 수 (10. 상반기)		보 수 (15. 하반기)
	보 수 (10. 하반기)		보 수 (16. 상반기)
	보 수 (11. 상반기)		보 수 (16. 하반기)
	보 수 (11. 하반기)		보 수 (17. 상반기)


손 상 현 황 표

번호	신 (N) 구 (P)	손상내용	손상현황						결함 상대	손상 물량	비고
			폭	길이	너비	물량	단위	개소			
1	구	채수(흔적)	-	2.0	3.0	6.00	m ²	1	b	6.00	
2	구	채수(흔적)	-	1.5	1.5	2.25	m ²	1	b	2.25	
3	구	누수오염	-	0.6	2.8	1.68	m ²	1	b	1.68	
4	구	망상균열	-	0.6	1.2	0.72	m ²	1	b	0.72	
5	구	균열	0.2	0.5	-	0.50	m	1	b	0.50	
6	구	누수오염	-	1.0	1.8	1.80	m ²	1	b	1.80	
7	구	누수오염	-	1.0	2.0	2.00	m ²	1	b	2.00	
8	구	점검계단 이격(구체 접합부)	-	8.5	-	8.50	m	1	b	8.50	W10.0
9											
10											
주) 손상의 길이 및 너비는 「 m 」 이며, 균열의 폭은 「 mm 」 임

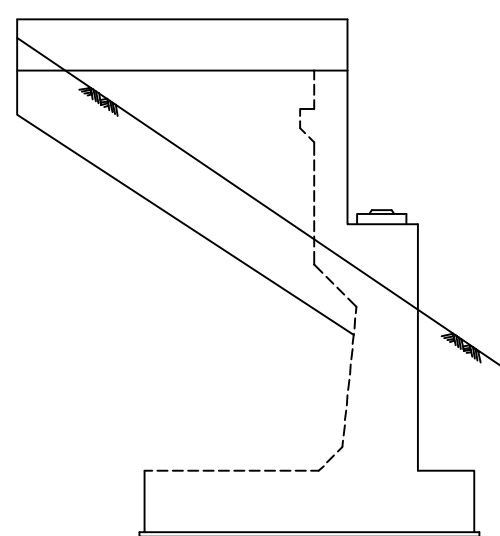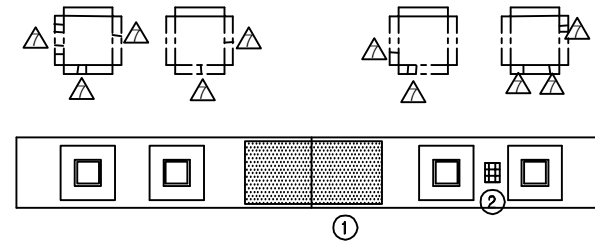

날개벽(좌측)

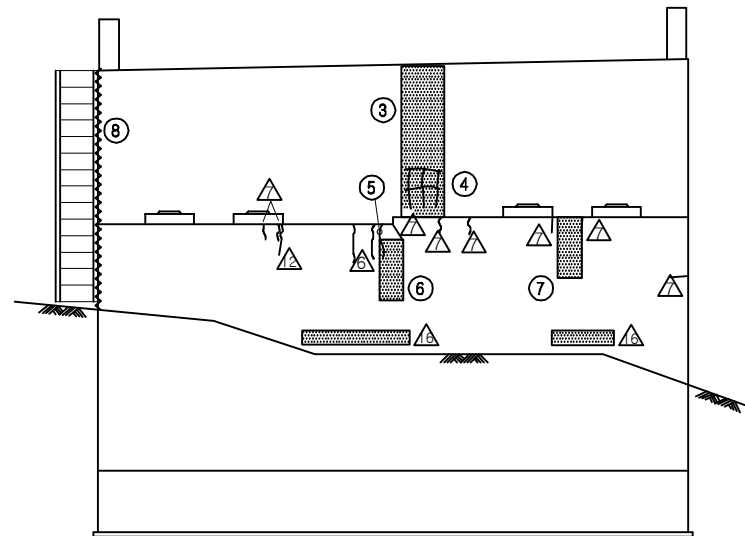


정 면 도

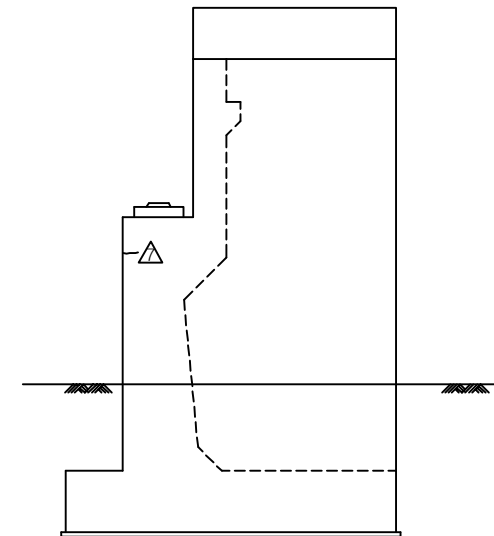


날개벽(우측)

KEY PLAN

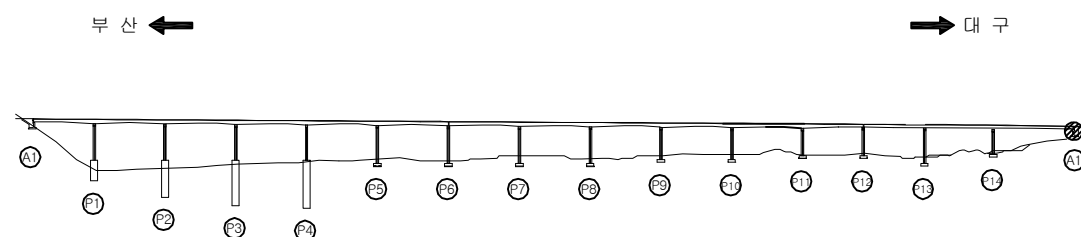


SECTION


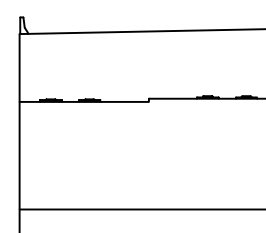


용역명	2017년 상반기 시설물 정기점검 용역
과업기간	2017. 03. 21 ~ 2017. 06. 30
발주처	신대구부산고속도로주식회사
용역사	(주) 위드이앤오
도면번호	092

ID : 낙동대교(부산) - 교각 - P1

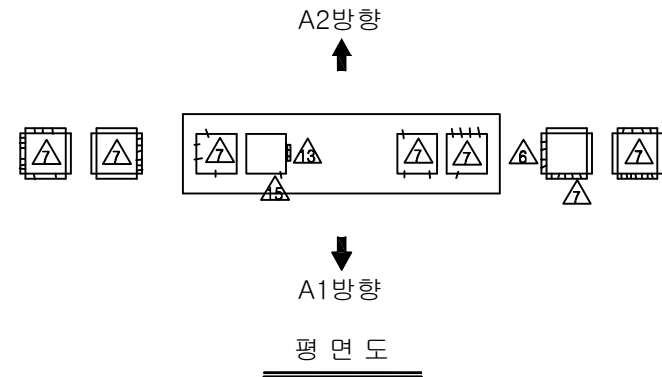

보수이력			
기존 균열		보수(12. 상반기)	
신규 균열		보수(12. 하반기)	
보수부위재균열		보수(13. 상반기)	
보수(기보수)		보수(13. 하반기)	
보수(08. 하반기)		보수(14. 상반기)	
보수(09. 상반기)		보수(14. 하반기)	
보수(09. 하반기)		보수(15. 상반기)	
보수(10. 상반기)		보수(15. 하반기)	
보수(10. 하반기)		보수(16. 상반기)	
보수(11. 상반기)		보수(16. 하반기)	
보수(11. 하반기)		보수(17. 상반기)	

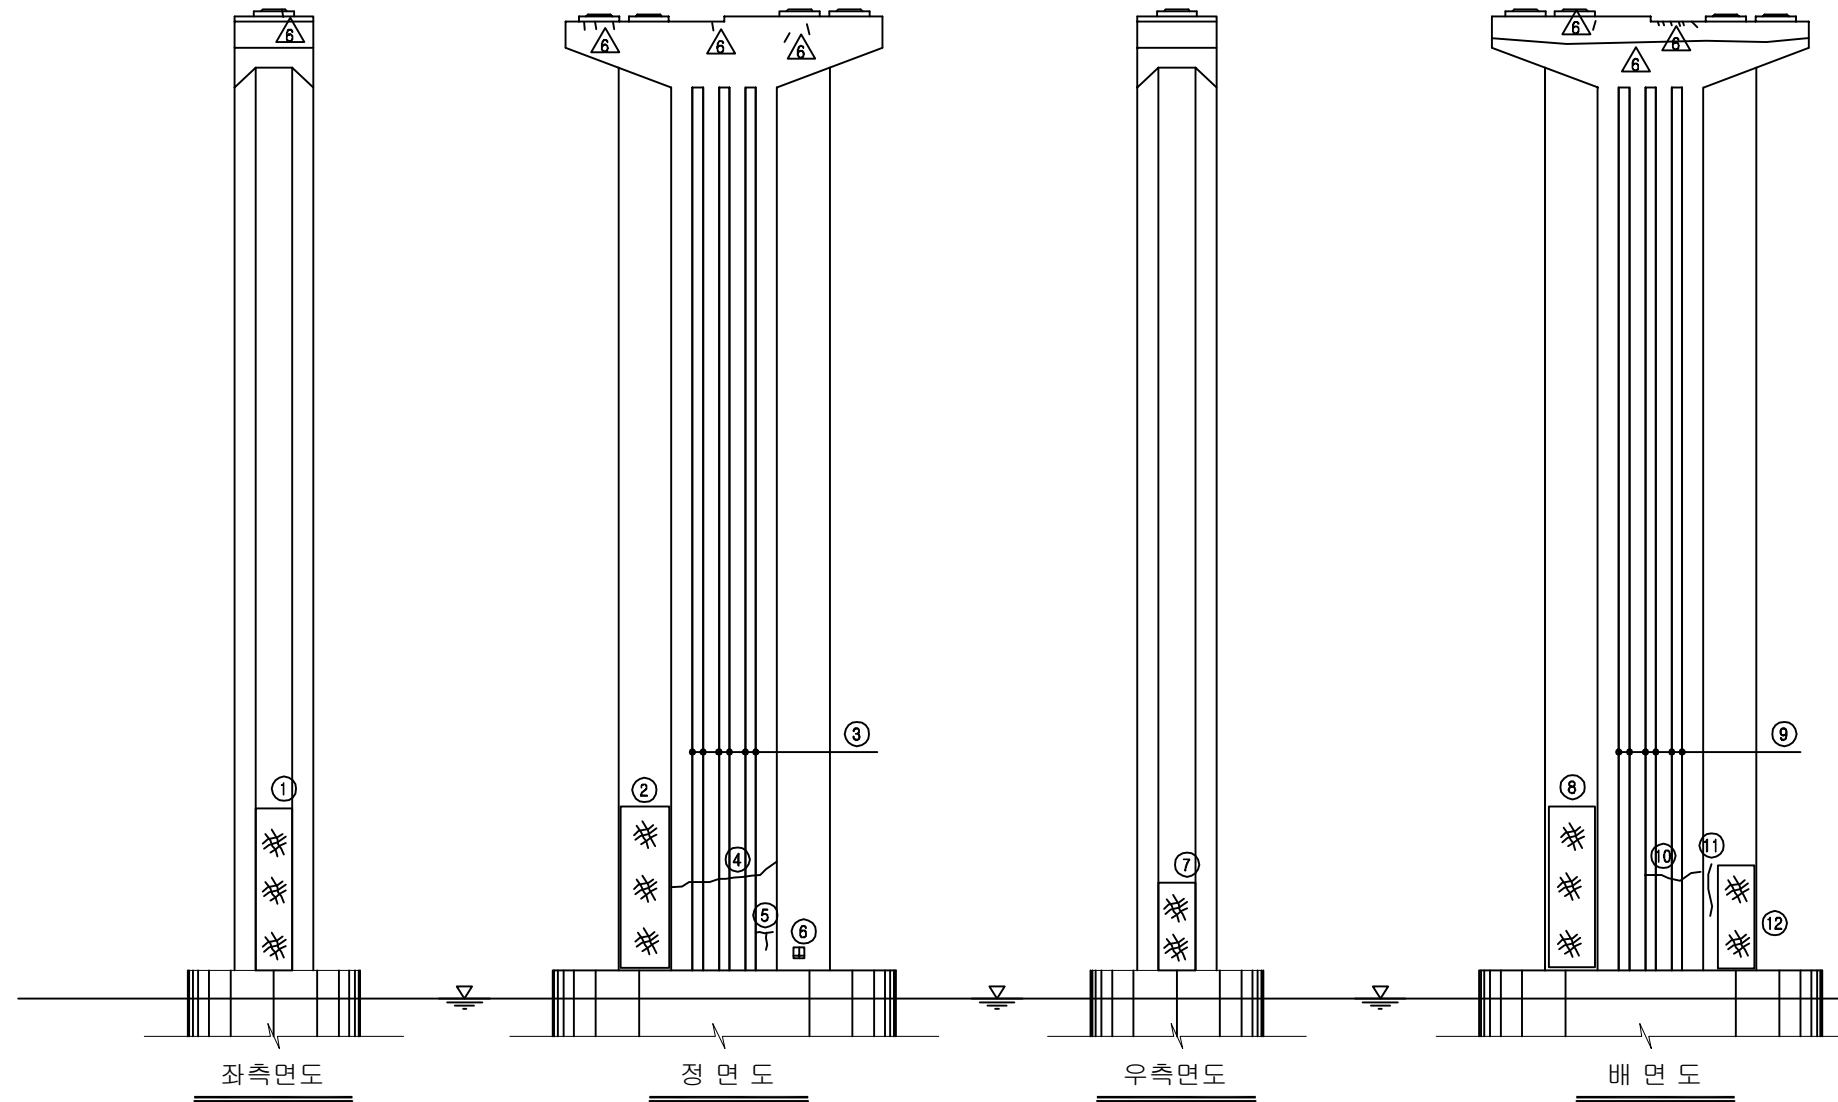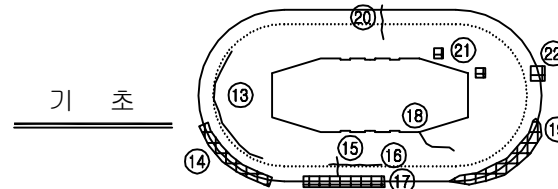


손상 현황 표


번호	신(N) 구(P)	손상내용	손상현황						결함 상태	손상 물량	비고
			폭	길이	너비	물량	단위	개소			
1	구	망상균열	-	1.4	6.0	8.40	m ²	1	b	8.40	
2	구	망상균열	-	2.1	6.0	12.60	m ²	1	b	12.60	
3	구	균열	0.2	32.58	-	32.58	m	6	b	195.48	
4	구	균열	0.2	4.0	-	4.00	m	1	b	4.00	
5	구	균열	0.1	0.8	-	0.80	m	1	b	0.80	
6	구	파손	-	0.3	0.5	0.15	m ²	1	b	0.15	
7	구	망상균열	-	1.4	3.6	5.04	m ²	1	b	5.04	
8	구	망상균열	-	2.1	6.0	12.60	m ²	1	b	12.60	
9	구	균열	0.2	32.58	-	32.58	m	6	b	195.48	
10	구	균열	0.2	3.0	-	3.00	m	1	b	3.00	
11	구	균열	0.2	2.0	-	2.00	m	1	b	2.00	
12	구	망상균열	-	1.5	2.7	4.05	m ²	1	b	4.05	
13	구	균열	0.3	5.0	-	5.00	m	1	c	5.00	
14	구	파손	-	4.5	0.3	1.35	m ²	1	b	1.35	
15	구	균열	0.2	0.6	-	0.60	m	1	b	0.60	
16	구	균열	0.2	3.5	-	3.50	m	1	b	3.50	
17	구	파손	-	4.5	0.3	1.35	m ²	1	b	1.35	
18	구	균열	0.3	1.0	-	1.00	m	1	c	1.00	
19	구	파손/철근노출	-	5.0	0.8	4.00	m ²	1	c	4.00	
20	구	균열	0.2	0.9	-	0.90	m	1	b	0.90	
21	구	파손	-	0.2	0.2	0.04	m ²	2	b	0.08	
22	구	파손	-	0.8	0.4	0.32	m ²	1	b	0.32	
23											
24											
주) 손상의 길이 및 너비는 「 m 」이며, 균열의 폭은 「 mm 」임

KEY PLAN


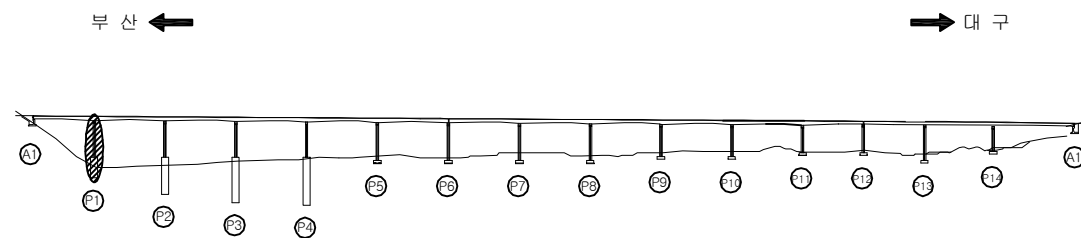


SECTION

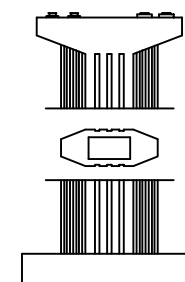


용역명	2017년 상반기 시설물 정기점검 용역
과업기간	2017. 03. 21 ~ 2017. 06. 30
발주처	신대구부산고속도로주식회사
용역사	(주) 위드이앤오
도면번호	093

ID : 낙동대교(부산) - 교각 - P2

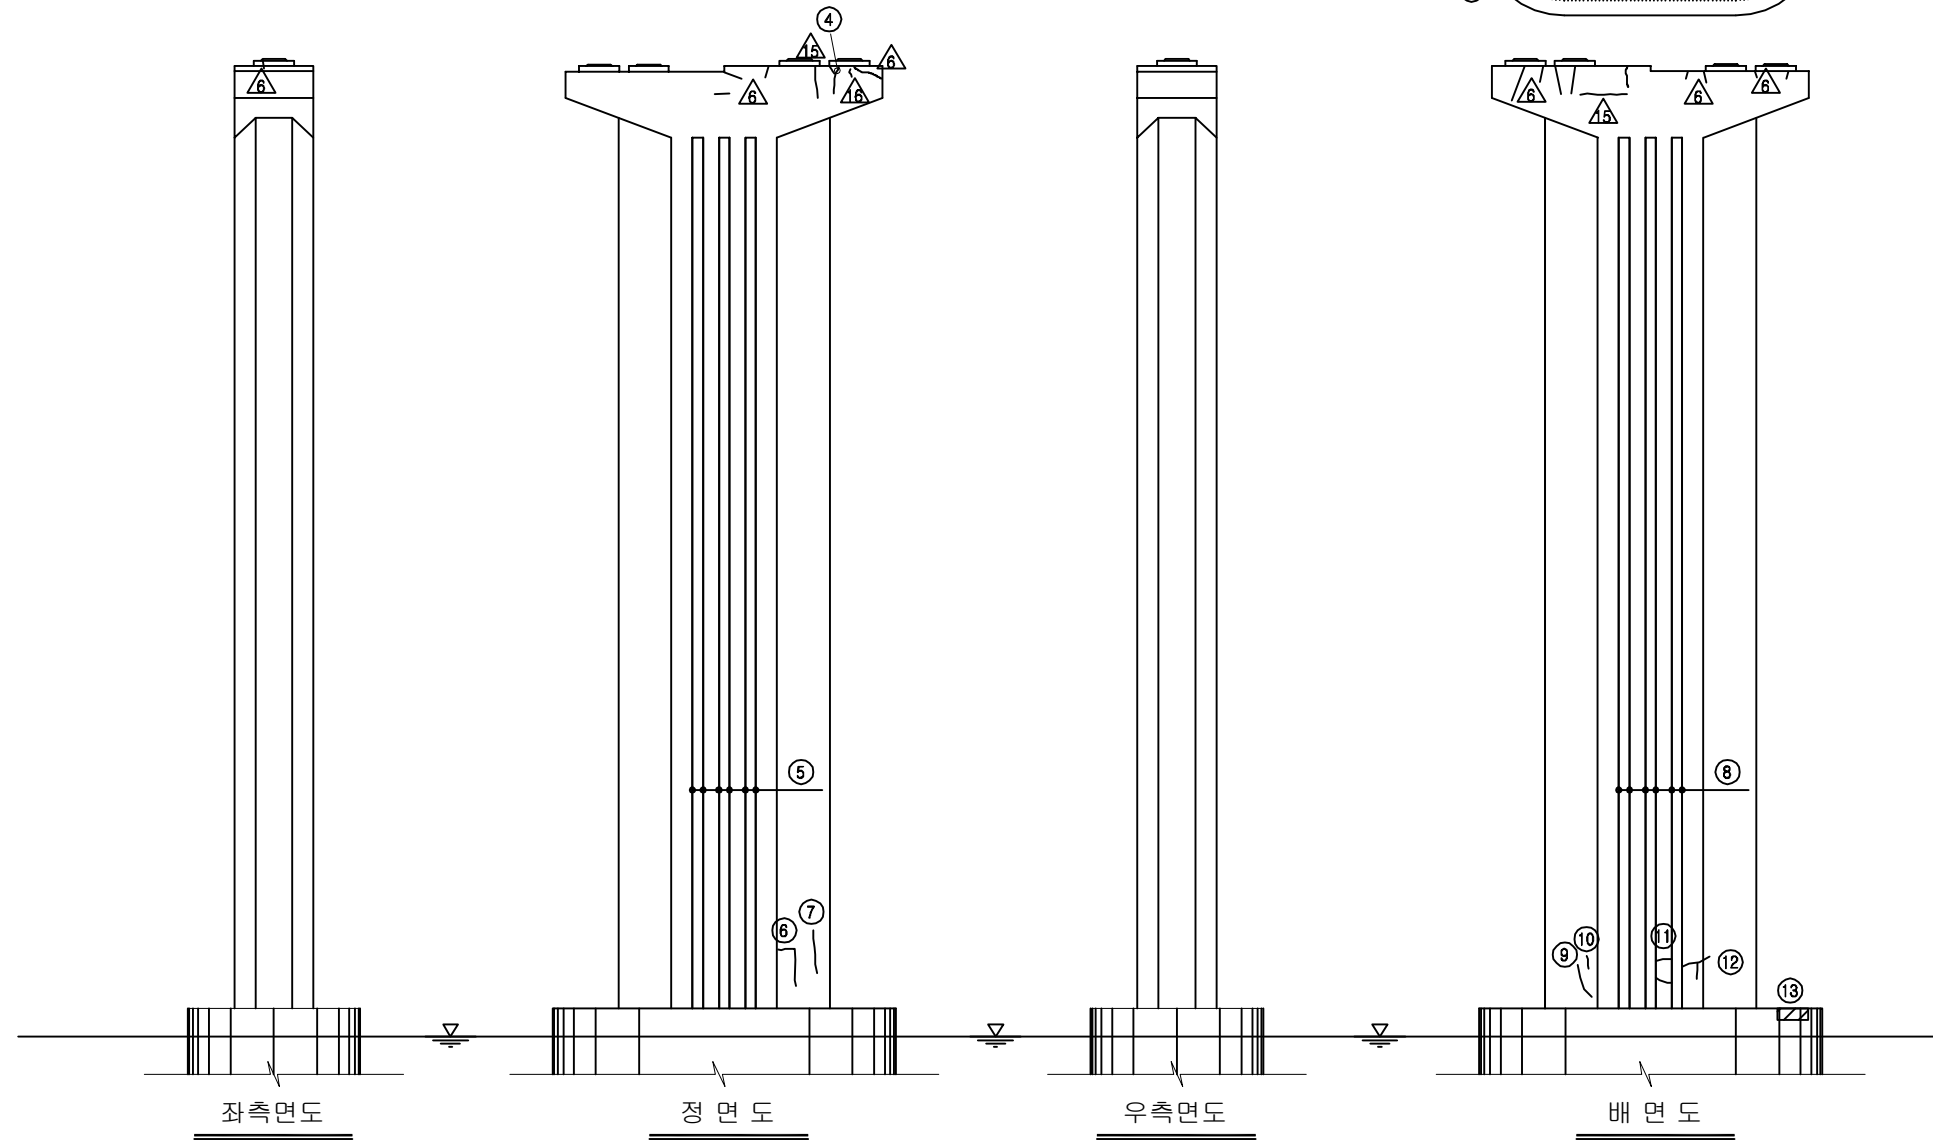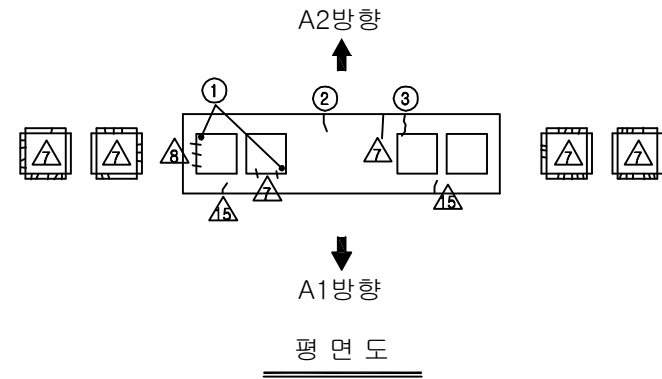

보수 이력			
기존 균열		보수(12. 상반기)	
신규 균열		보수(12. 하반기)	
보수부위재균열		보수(13. 상반기)	
보수(기보수)		보수(13. 하반기)	
보수(08. 하반기)		보수(14. 상반기)	
보수(09. 상반기)		보수(14. 하반기)	
보수(09. 하반기)		보수(15. 상반기)	
보수(10. 상반기)		보수(15. 하반기)	
보수(10. 하반기)		보수(16. 상반기)	
보수(11. 상반기)		보수(16. 하반기)	
보수(11. 하반기)		보수(17. 상반기)	

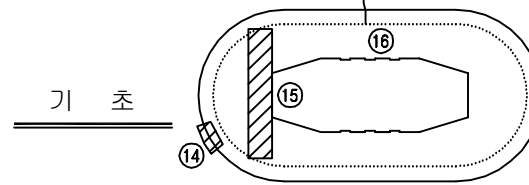


손상 현황 표


번호	신(N) 구(P)	손상내용	손상현황					결함 상태	손상 물량	비고
			폭	길이	너비	물량	단위	개소		
1	구	하부 Plate 볼트 녹발생	-	-	-	1.00	EA	2	b	2.00
2	구	균열	0.2	0.5	-	0.50	m	1	b	0.50
3	구	균열	0.2	0.4	-	0.40	m	1	b	0.40
4	구	균열	0.2	0.5	-	0.50	m	1	b	0.50
5	구	균열	0.2	32.13	-	32.13	m	6	b	192.78
6	구	균열	0.2	1.8	-	1.80	m	1	b	1.80
7	구	균열	0.2	0.7	-	0.70	m	1	b	0.70
8	구	균열	0.2	32.13	-	32.13	m	6	b	192.78
9	구	균열	0.2	1.5	-	1.50	m	1	b	1.50
10	구	균열	0.2	0.6	-	0.60	m	1	b	0.60
11	구	균열	0.2	0.6	-	0.60	m	1	b	0.60
12	구	균열	0.2	1.6	-	1.60	m	1	b	1.60
13	구	파손	-	1.0	0.5	0.50	m ²	1	b	0.50
14	구	파손	-	0.5	0.3	0.15	m ²	1	b	0.15
15	구	이물질(목재, 통나무 등) 퇴적	-	-	-	1.00	EA	1	b	1.00
16	구	균열	0.3	1.2	-	1.20	m	1	c	1.20
17										
18										
주) 손상의 길이 및 너비는 「m」이며, 균열의 폭은 「mm」임

KEY PLAN


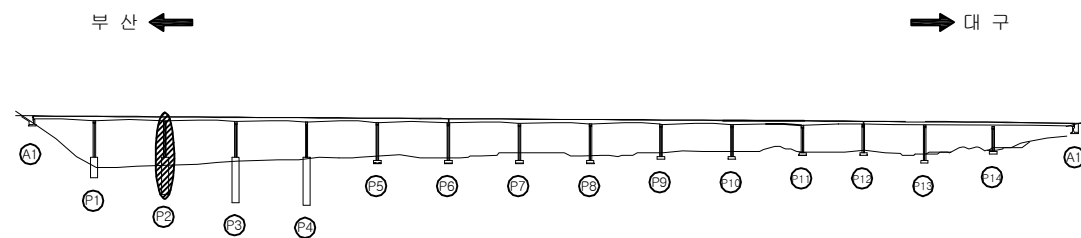


SECTION

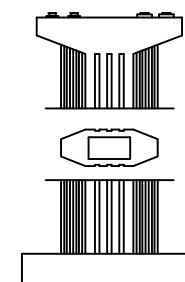


용역명	2017년 상반기 시설물 정기점검 용역
과업기간	2017. 03. 21 ~ 2017. 06. 30
발주처	신대구부산고속도로주식회사
용역사	(주) 위드이앤오
도면번호	094

ID : 낙동대교(부산) - 교각 - P3

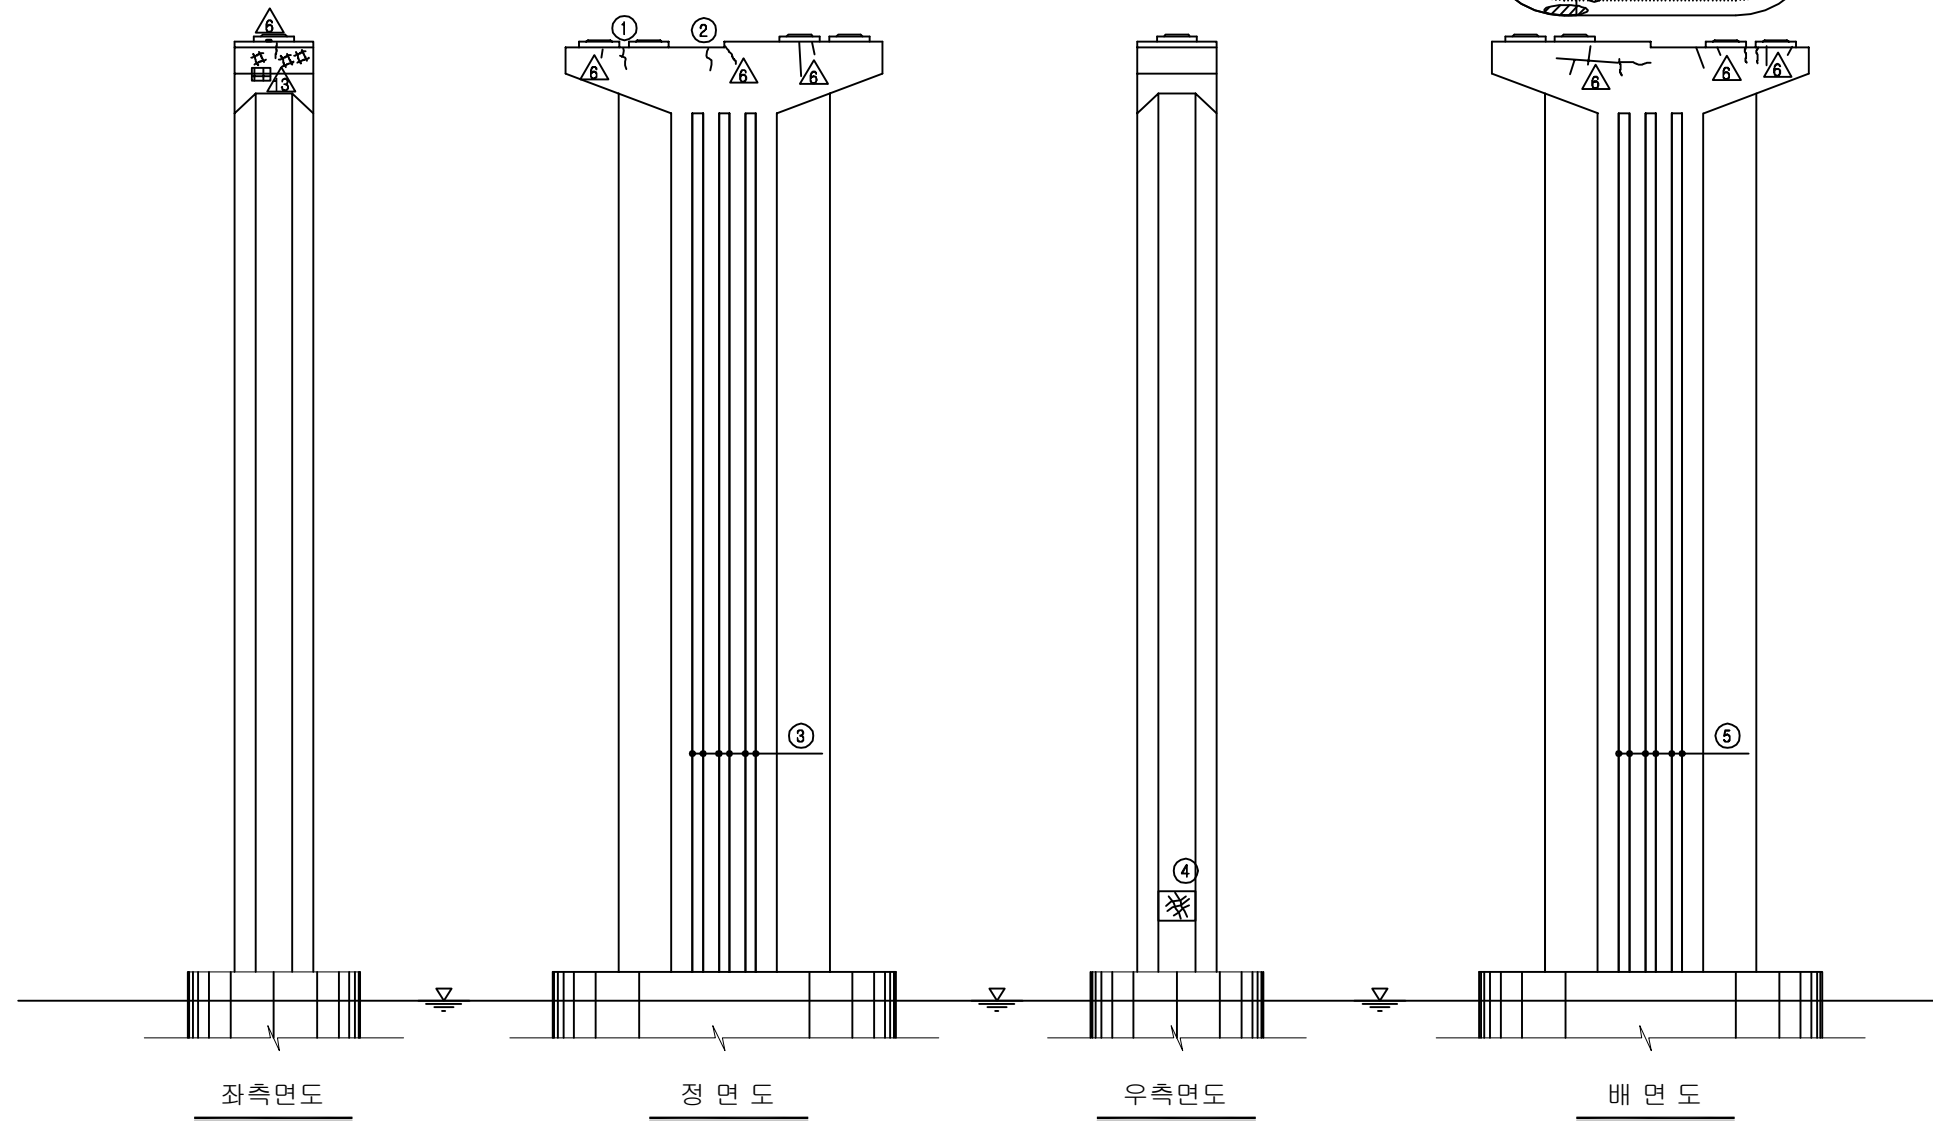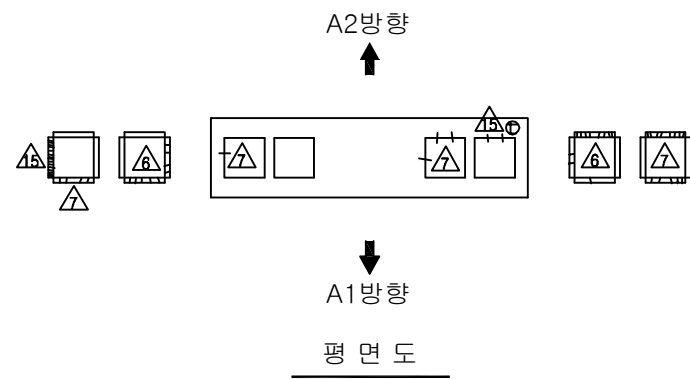

보수 이력			
기존 균열		보수(12. 상반기)	
신규 균열		보수(12. 하반기)	
보수부위재균열		보수(13. 상반기)	
보수(기보수)		보수(13. 하반기)	
보수(08. 하반기)		보수(14. 상반기)	
보수(09. 상반기)		보수(14. 하반기)	
보수(09. 하반기)		보수(15. 상반기)	
보수(10. 상반기)		보수(15. 하반기)	
보수(10. 하반기)		보수(16. 상반기)	
보수(11. 상반기)		보수(16. 하반기)	
보수(11. 하반기)		보수(17. 상반기)	

기 초

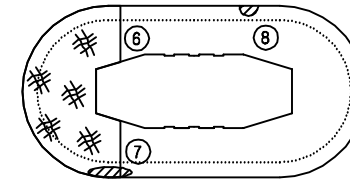


손상 현황 표


번호	신(N) 구(P)	손상내용	손상현황						결함 상대	손상 물량	비고
			폭	길이	너비	물량	단위	개소			
1	구	균열	0.2	0.6	-	0.60	m	1	b	0.60	
2	구	균열	0.2	0.6	-	0.60	m	1	b	0.60	
3	구	균열	0.2	31.68	-	31.68	m	6	b	190.08	
4	구	망상균열	-	1.4	1.2	1.68	m ²	1	b	1.68	
5	구	균열	0.2	31.68	-	31.68	m	6	b	190.08	
6	구	망상균열	-	-	-	20.49	m ²	1	b	20.49	
7	구	보수불량	-	1.0	0.3	0.30	m ²	1	b	0.30	
8	구	보수불량	-	0.5	0.3	0.15	m ²	1	b	0.15	
9											
10											
주) 손상의 길이 및 너비는 「 m 」이며, 균열의 폭은 「 mm 」임

KEY PLAN


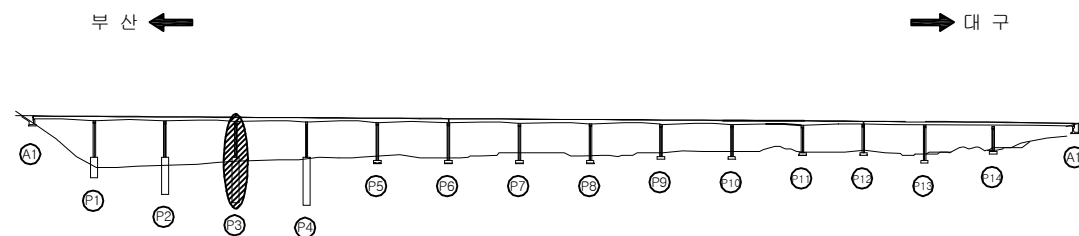


SECTION

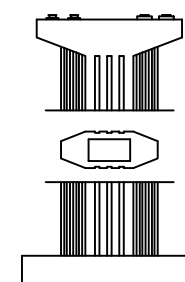


용역명	2017년 상반기 시설물 정기점검 용역
과업기간	2017. 03. 21 ~ 2017. 06. 30
발주처	신대구부산고속도로주식회사
용역사	(주) 위드이앤오
도면번호	095

ID : 낙동대교(부산) - 교각 - P4

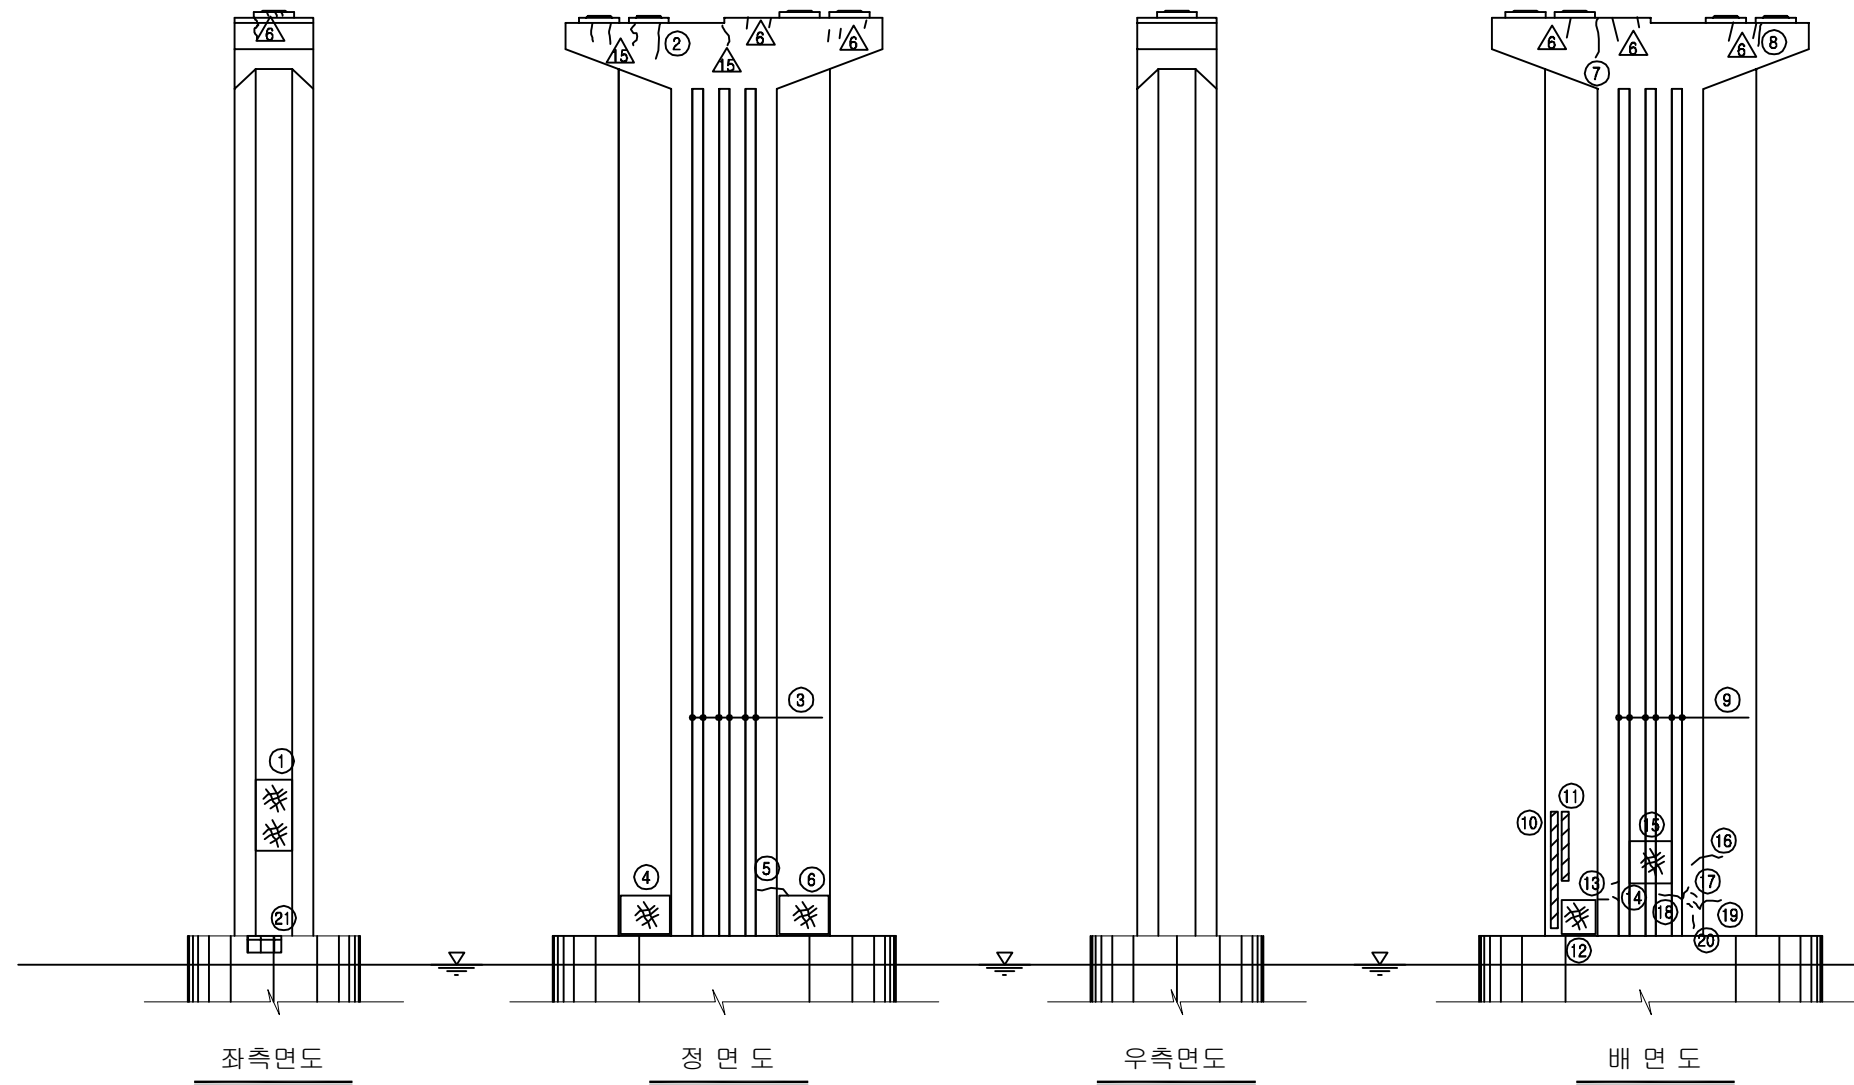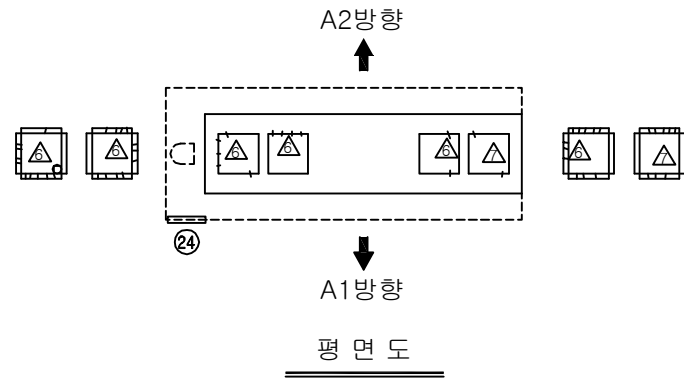

보수 이력			
기존 균열		보수(12. 상반기)	
신규 균열		보수(12. 하반기)	
보수부위재균열		보수(13. 상반기)	
보수(기보수)		보수(13. 하반기)	
보수(08. 하반기)		보수(14. 상반기)	
보수(09. 상반기)		보수(14. 하반기)	
보수(09. 하반기)		보수(15. 상반기)	
보수(10. 상반기)		보수(15. 하반기)	
보수(10. 하반기)		보수(16. 상반기)	
보수(11. 상반기)		보수(16. 하반기)	
보수(11. 하반기)		보수(17. 상반기)	

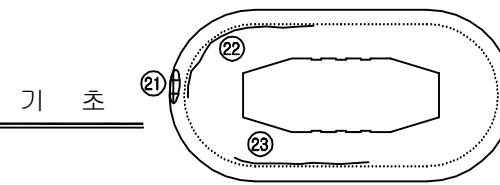


손상 현황 표


번호	신(N) 구(P)	손상내용	손상현황						결함 상태	손상 물량	비고
			폭	길이	너비	물량	단위	개소			
1	구	망상균열	-	1.4	2.4	3.36	m ²	1	b	3.36	
2	구	균열	0.2	0.8	-	0.80	m	1	b	0.80	
3	구	균열	0.2	31.24	-	31.24	m	6	b	187.44	
4	구	망상균열	-	2.1	2.4	5.04	m ²	1	b	5.04	
5	구	균열	0.3	1.2	-	1.20	m	1	c	1.20	
6	구	망상균열	-	2.1	2.4	5.04	m ²	1	b	5.04	
7	구	균열	0.2	1.0	-	1.00	m	1	b	1.00	
8	구	균열	0.2	0.6	-	0.60	m	1	b	0.60	
9	구	균열	0.2	31.24	-	31.24	m	6	b	187.44	
10	구	균열/철근노출	-	0.1	4.8	0.48	m ²	1	b	0.48	
11	구	균열/철근노출	-	0.1	3.0	0.30	m ²	1	b	0.30	
12	구	망상균열	-	1.5	1.2	1.80	m ²	1	b	1.80	
13	구	균열	0.3	0.4	-	0.40	m	1	c	0.40	
14	구	균열	0.3	0.2	-	0.20	m	2	c	0.40	
15	구	망상균열	-	1.8	2.4	4.32	m ²	1	b	4.32	
16	구	균열	0.3	1.0	-	1.00	m	1	c	1.00	
17	구	균열	0.3	0.3	-	0.30	m	2	c	0.60	
18	구	균열	0.3	1.5	-	1.50	m	1	c	1.50	
19	구	균열	0.3	1.0	-	1.00	m	1	c	1.00	
20	구	균열	0.3	0.6	-	0.60	m	1	c	0.60	
21	구	파손	-	1.2	0.5	0.60	m ²	1	b	0.60	
22	구	균열	0.3	5.0	-	5.00	m	1	c	5.00	
23	구	균열	0.3	5.0	-	5.00	m	1	c	5.00	
24	구	점검로 중간난간대 탈락	-	1.3	-	1.30	m	1	b	1.30	
25											
26											
주) 손상의 길이 및 너비는 「 m 」이며, 균열의 폭은 「 mm 」임

KEY PLAN


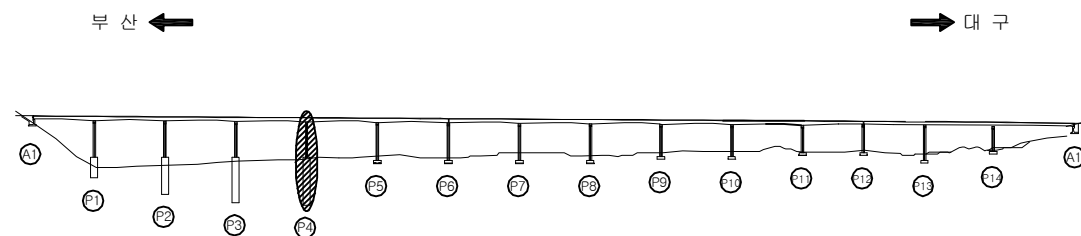


SECTION

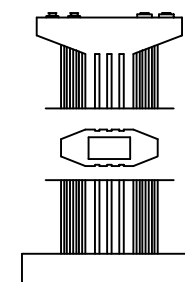


용역명	2017년 상반기 시설물 정기점검 용역
과업기간	2017. 03. 21 ~ 2017. 06. 30
발주처	신대구부산고속도로주식회사
용역사	(주) 위드이앤오
도면번호	096


ID : 낙동대교(부산) - 교각 - P5

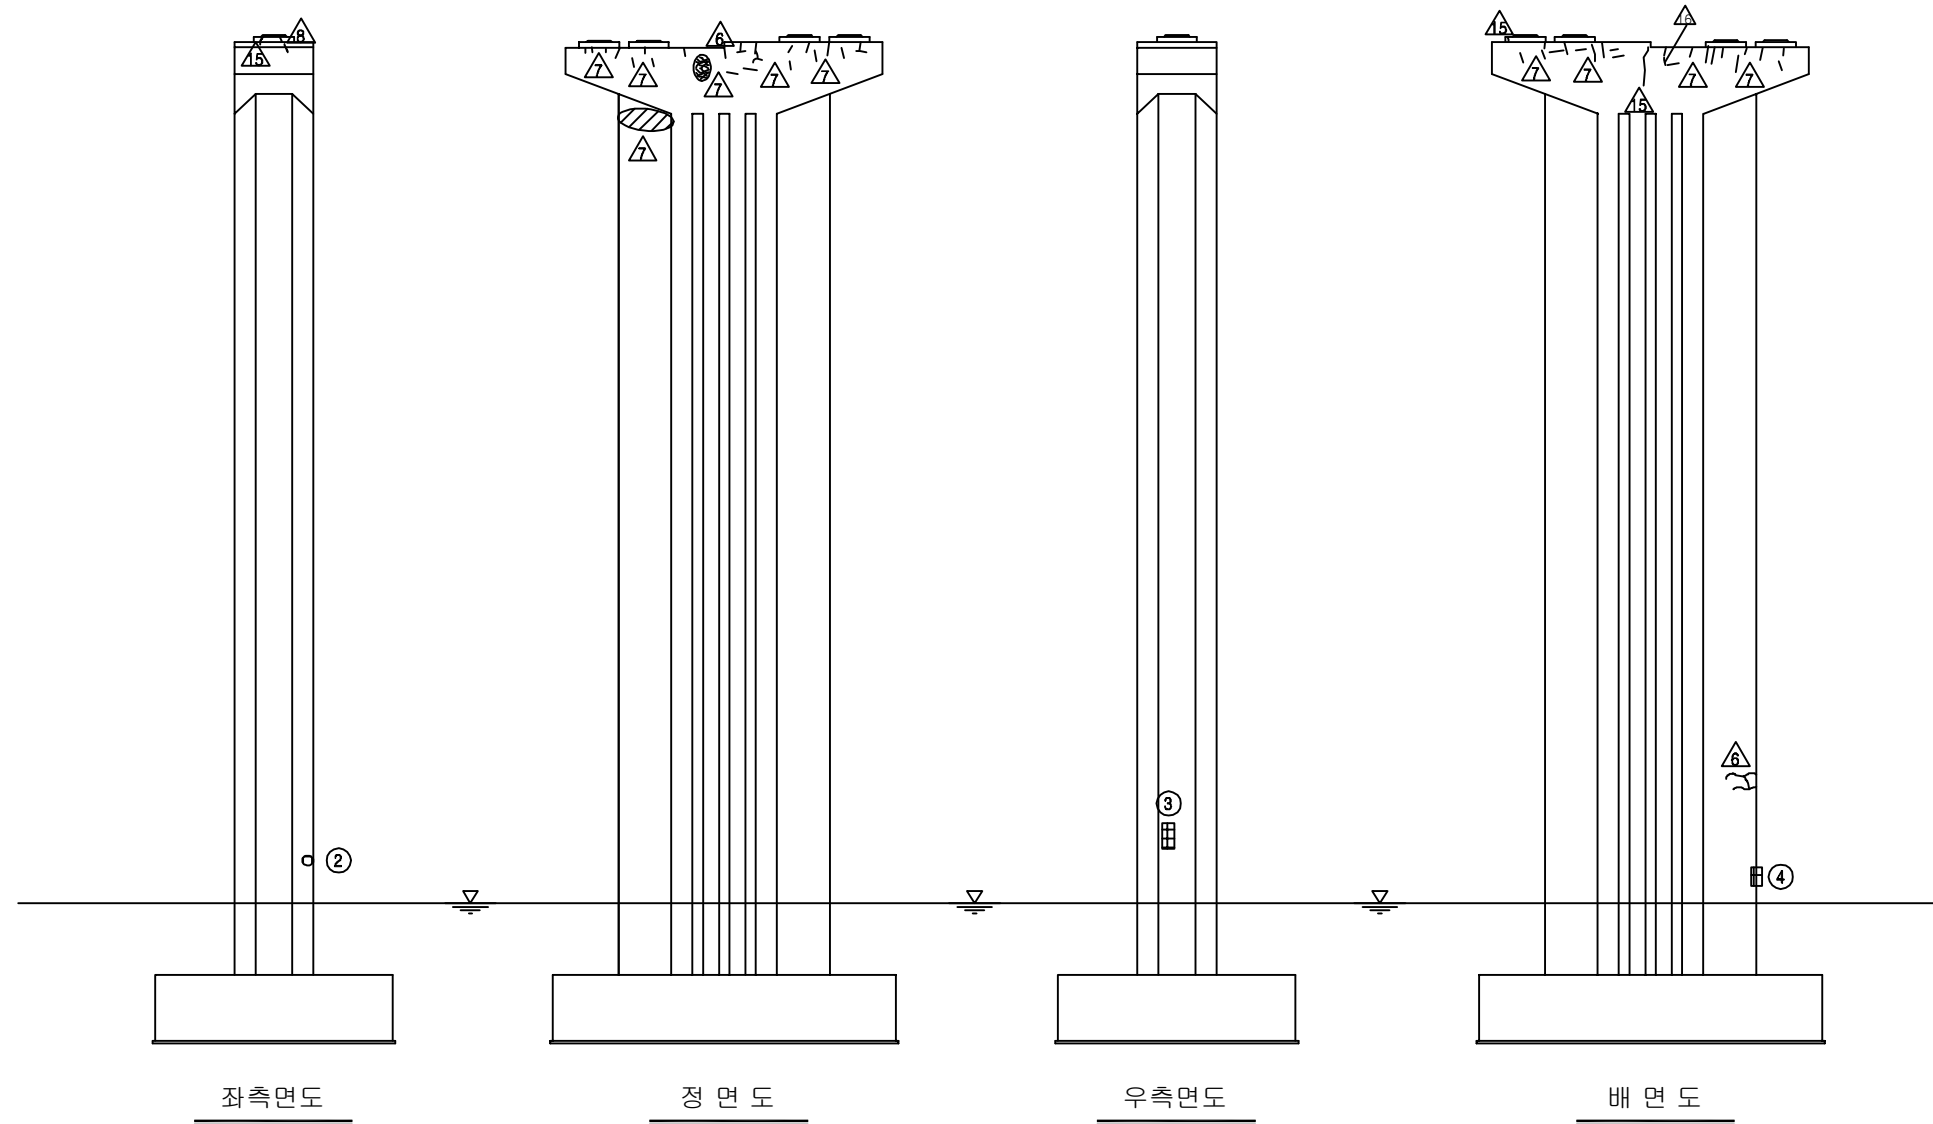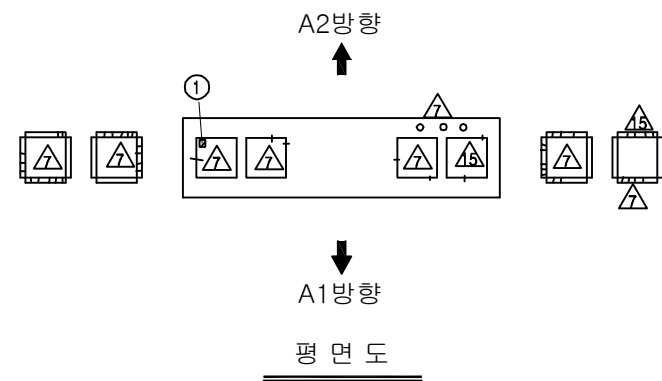

KEY PLAN

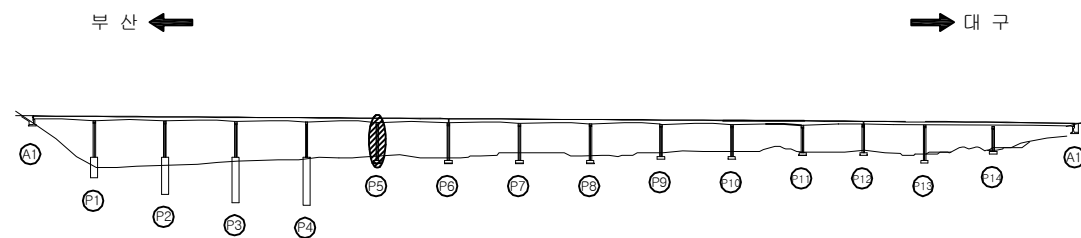

SECTION

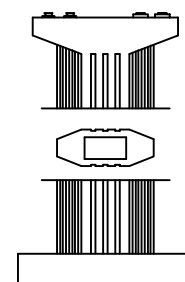

보수 이력

기존 균열	보수(12. 상반기)
신규 균열	보수(12. 하반기)
보수부위재균열	보수(13. 상반기)
보수(기보수)	보수(13. 하반기)
보수(08. 하반기)	보수(14. 상반기)
보수(09. 상반기)	보수(14. 하반기)
보수(09. 하반기)	보수(15. 상반기)
보수(10. 상반기)	보수(15. 하반기)
보수(10. 하반기)	보수(16. 상반기)
보수(11. 상반기)	보수(16. 하반기)
보수(11. 하반기)	보수(17. 상반기)

손상 현황 표

번호	신(N) 구(P)	손상내용	손상현황						결함 상대	손상 물량	비고
			폭	길이	너비	물량	단위	개소			
1	구	볼트 녹발생	-	-	-	1.00	EA	2	b	2.00	
2	구	파손	-	0.1	0.1	0.01	m ²	1	b	0.01	
3	구	파손	-	0.1	0.1	0.01	m ²	1	b	0.01	
4	구	파손	-	0.2	0.6	0.12	m ²	1	b	0.12	
5											
6											
주) 손상의 길이 및 너비는 「 m 」이며, 균열의 폭은 「 mm 」임

용역명: 2017년 상반기 시설물 정기점검 용역


과업기간: 2017. 03. 21 ~ 2017. 06. 30

발주처:  신대구부산고속도로주식회사

용역사: (주) 위드이앤오

도면번호: 097

ID : 낙동대교(부산) - 교각 - P6

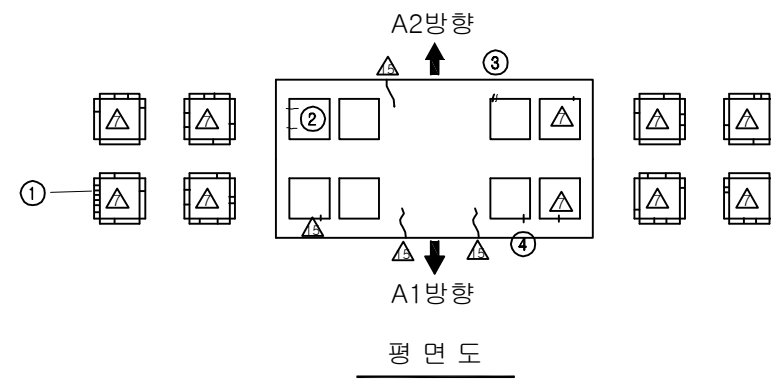


보수 이력			
기존 균열		보수(12. 상반기)	
신규 균열		보수(12. 하반기)	
보수부위재균열		보수(13. 상반기)	
보수(기보수)		보수(13. 하반기)	
보수(08. 하반기)		보수(14. 상반기)	
보수(09. 상반기)		보수(14. 하반기)	
보수(09. 하반기)		보수(15. 상반기)	
보수(10. 상반기)		보수(15. 하반기)	
보수(10. 하반기)		보수(16. 상반기)	
보수(11. 상반기)		보수(16. 하반기)	
보수(11. 하반기)		보수(17. 상반기)	


손상 현황 표

번호	신(N) 구(P)	손상내용	손상현황						결함 상대	손상 물량	비고
			폭	길이	너비	물량	단위	개소			
1	구	받침 콘크리트 보수부 재균열	0.1	0.1	-	0.10	m	1	b	0.10	
2	구	받침 콘크리트 균열	0.1	0.2	-	0.20	m	1	b	0.20	
3	구	받침 콘크리트 보수부 재균열	0.1	0.3	-	0.30	m	1	b	0.30	
4	구	받침 콘크리트 균열	0.1	0.3	-	0.30	m	1	b	0.30	
5	구	망상균열	-	1.0	0.6	0.60	m ²	1	b	0.60	
6	구	파손(균침)	-	0.2	0.4	0.08	m ²	1	b	0.08	
7	구	균열	0.1	0.3	-	0.30	m	1	b	0.30	
8	구	파손	-	0.2	0.4	0.08	m ²	1	b	0.08	
9											
10											
주) 손상의 길이 및 너비는 「 m 」이며, 균열의 폭은 「 mm 」임

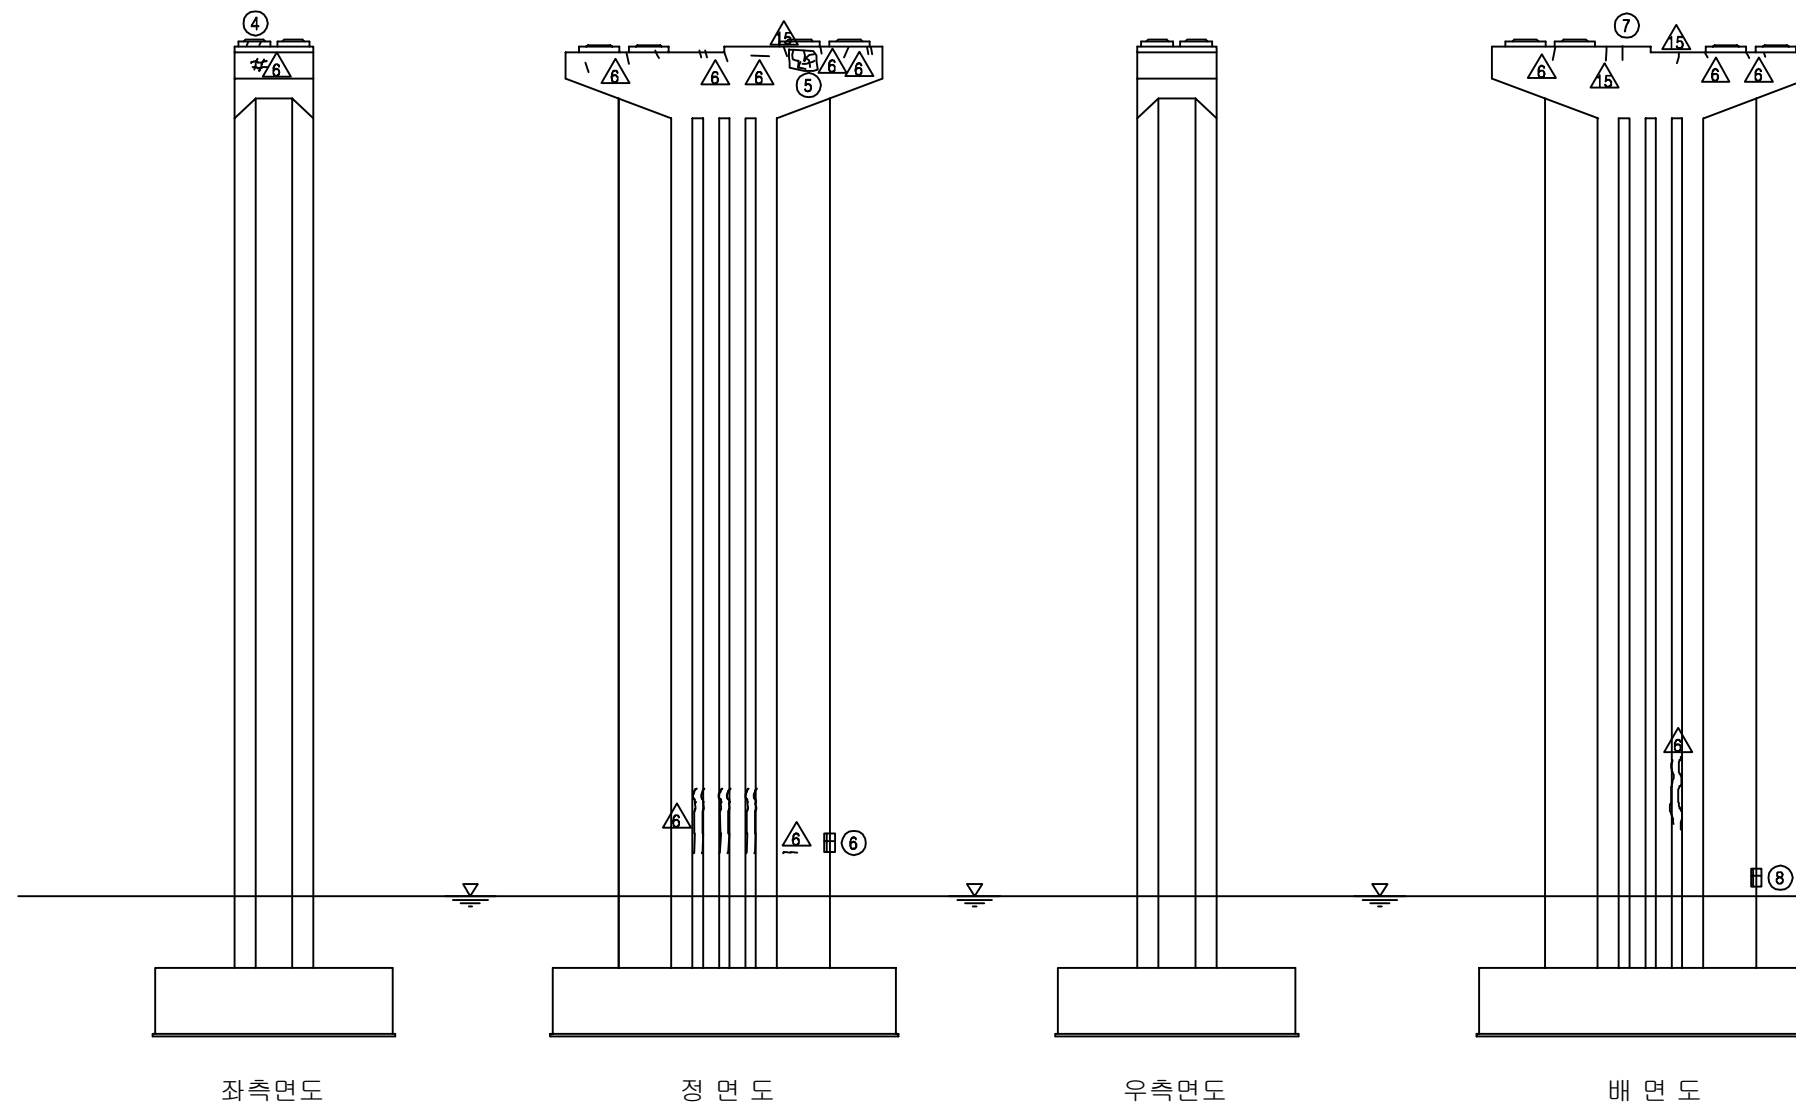

KEY PLAN

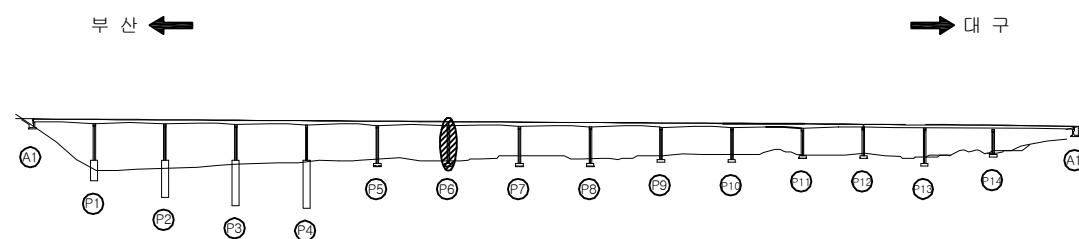


SECTION

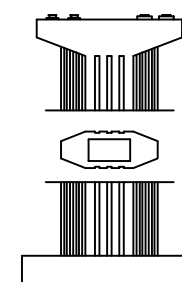

용역명	2017년 상반기 시설물 정기점검 용역
과업기간	2017. 03. 21 ~ 2017. 06. 30
발주처	신대구부산고속도로주식회사
용역사	(주) 위드이앤오
도면번호	098

ID : 낙동대교(부산) - 교각 - P7

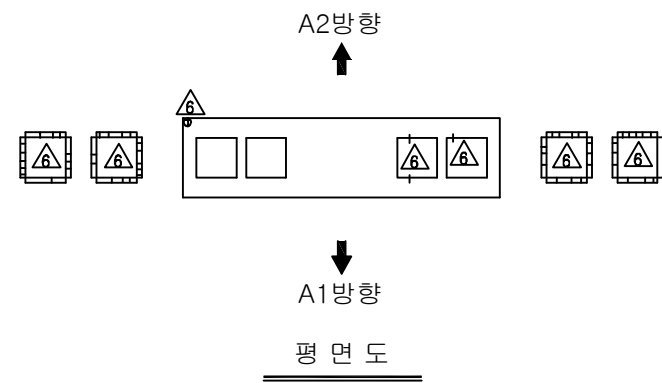


보수 이력			
	기존 균열		보수(12. 상반기)
	신규 균열		보수(12. 하반기)
	보수부위재균열		보수(13. 상반기)
	보수(기보수)		보수(13. 하반기)
	보수(08. 하반기)		보수(14. 상반기)
	보수(09. 상반기)		보수(14. 하반기)
	보수(09. 하반기)		보수(15. 상반기)
	보수(10. 상반기)		보수(15. 하반기)
	보수(10. 하반기)		보수(16. 상반기)
	보수(11. 상반기)		보수(16. 하반기)
	보수(11. 하반기)		보수(17. 상반기)


손상 현황 표

번호	신(N) 구(P)	손상내용	손상현황						결함 상태	손상 물량	비고
			폭	길이	너비	물량	단위	개소			
1	구	파손	-	0.2	0.2	0.04	m ²	1	b	0.04	
2	구	균열	0.2	1.2	-	1.20	m	1	b	1.20	
3											
4											
주) 손상의 길이 및 너비는 「 m 」이며, 균열의 폭은 「 mm 」임

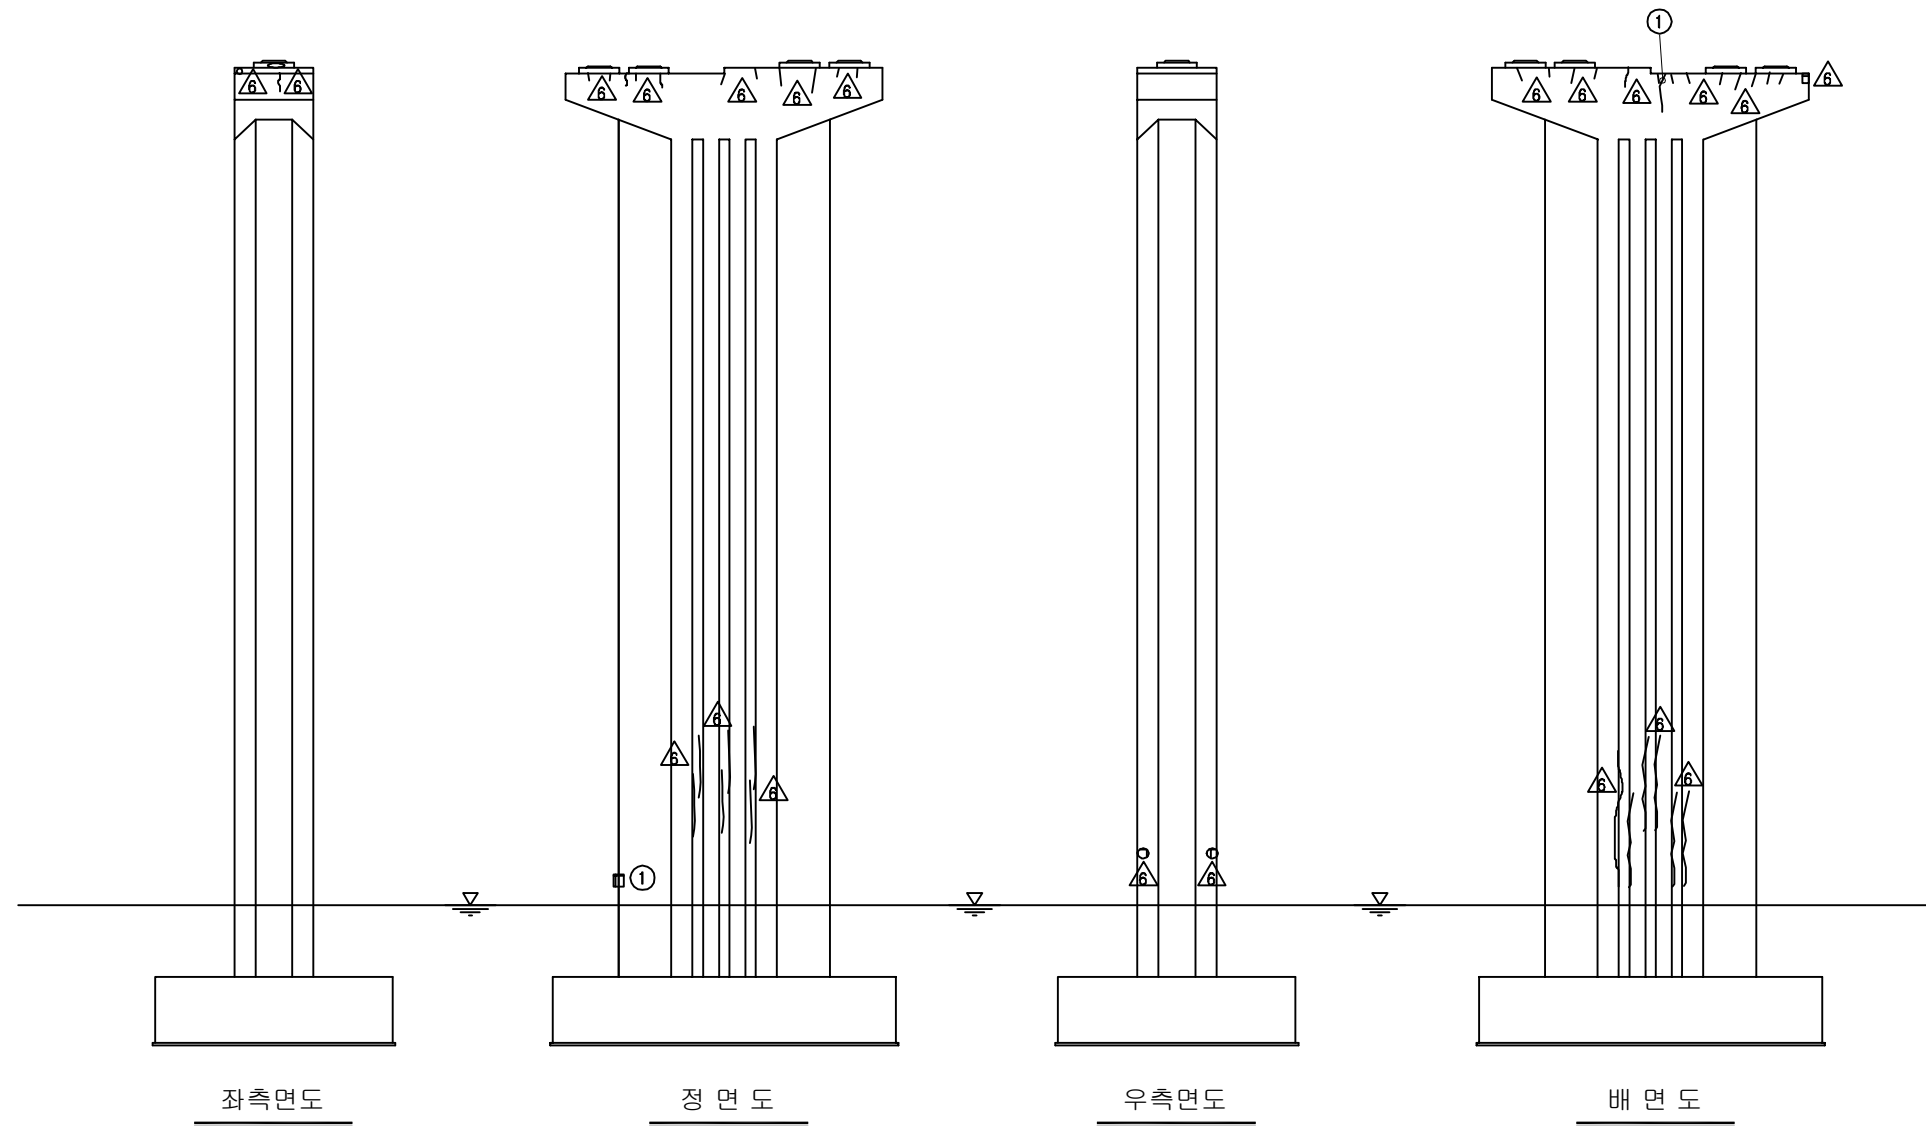

KEY PLAN

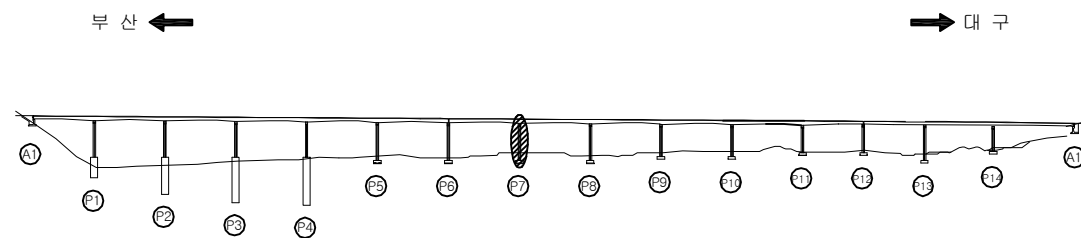


SECTION

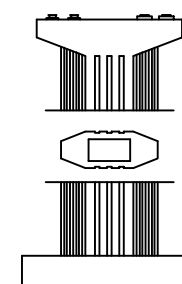

용역명	2017년 상반기 시설물 정기점검 용역
과업기간	2017. 03. 21 ~ 2017. 06. 30
발주처	신대구부산고속도로주식회사
용역사	(주) 위드이앤오
도면번호	099

ID : 낙동대교(부산) - 교각 - P8

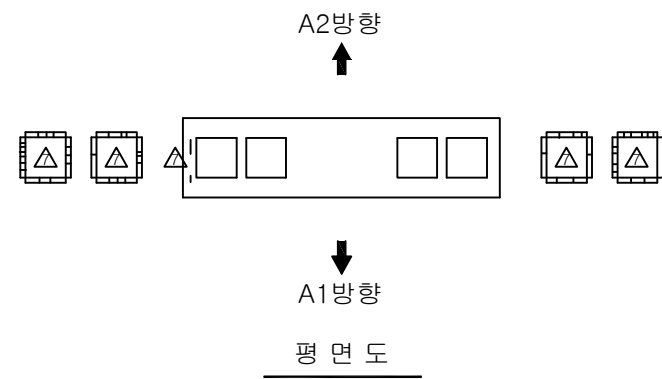


보수 이력			
	기존 균열		보수(12. 상반기)
	신규 균열		보수(12. 하반기)
	보수부위재균열		보수(13. 상반기)
	보수(기보수)		보수(13. 하반기)
	보수(08. 하반기)		보수(14. 상반기)
	보수(09. 상반기)		보수(14. 하반기)
	보수(09. 하반기)		보수(15. 상반기)
	보수(10. 상반기)		보수(15. 하반기)
	보수(10. 하반기)		보수(16. 상반기)
	보수(11. 상반기)		보수(16. 하반기)
	보수(11. 하반기)		보수(17. 상반기)


손상 현황 표

번호	신(N) 구(P)	손상내용	손상현황						결함 상태	손상 물량	비고
			폭	길이	너비	물량	단위	개소			
1	구	균열	0.2	0.8	-	0.80	m	1	b	0.80	
2	구	균열	0.2	0.6	-	0.60	m	1	b	0.60	
3											
4											
주) 손상의 길이 및 너비는 「 m 」이며, 균열의 폭은 「 mm 」임

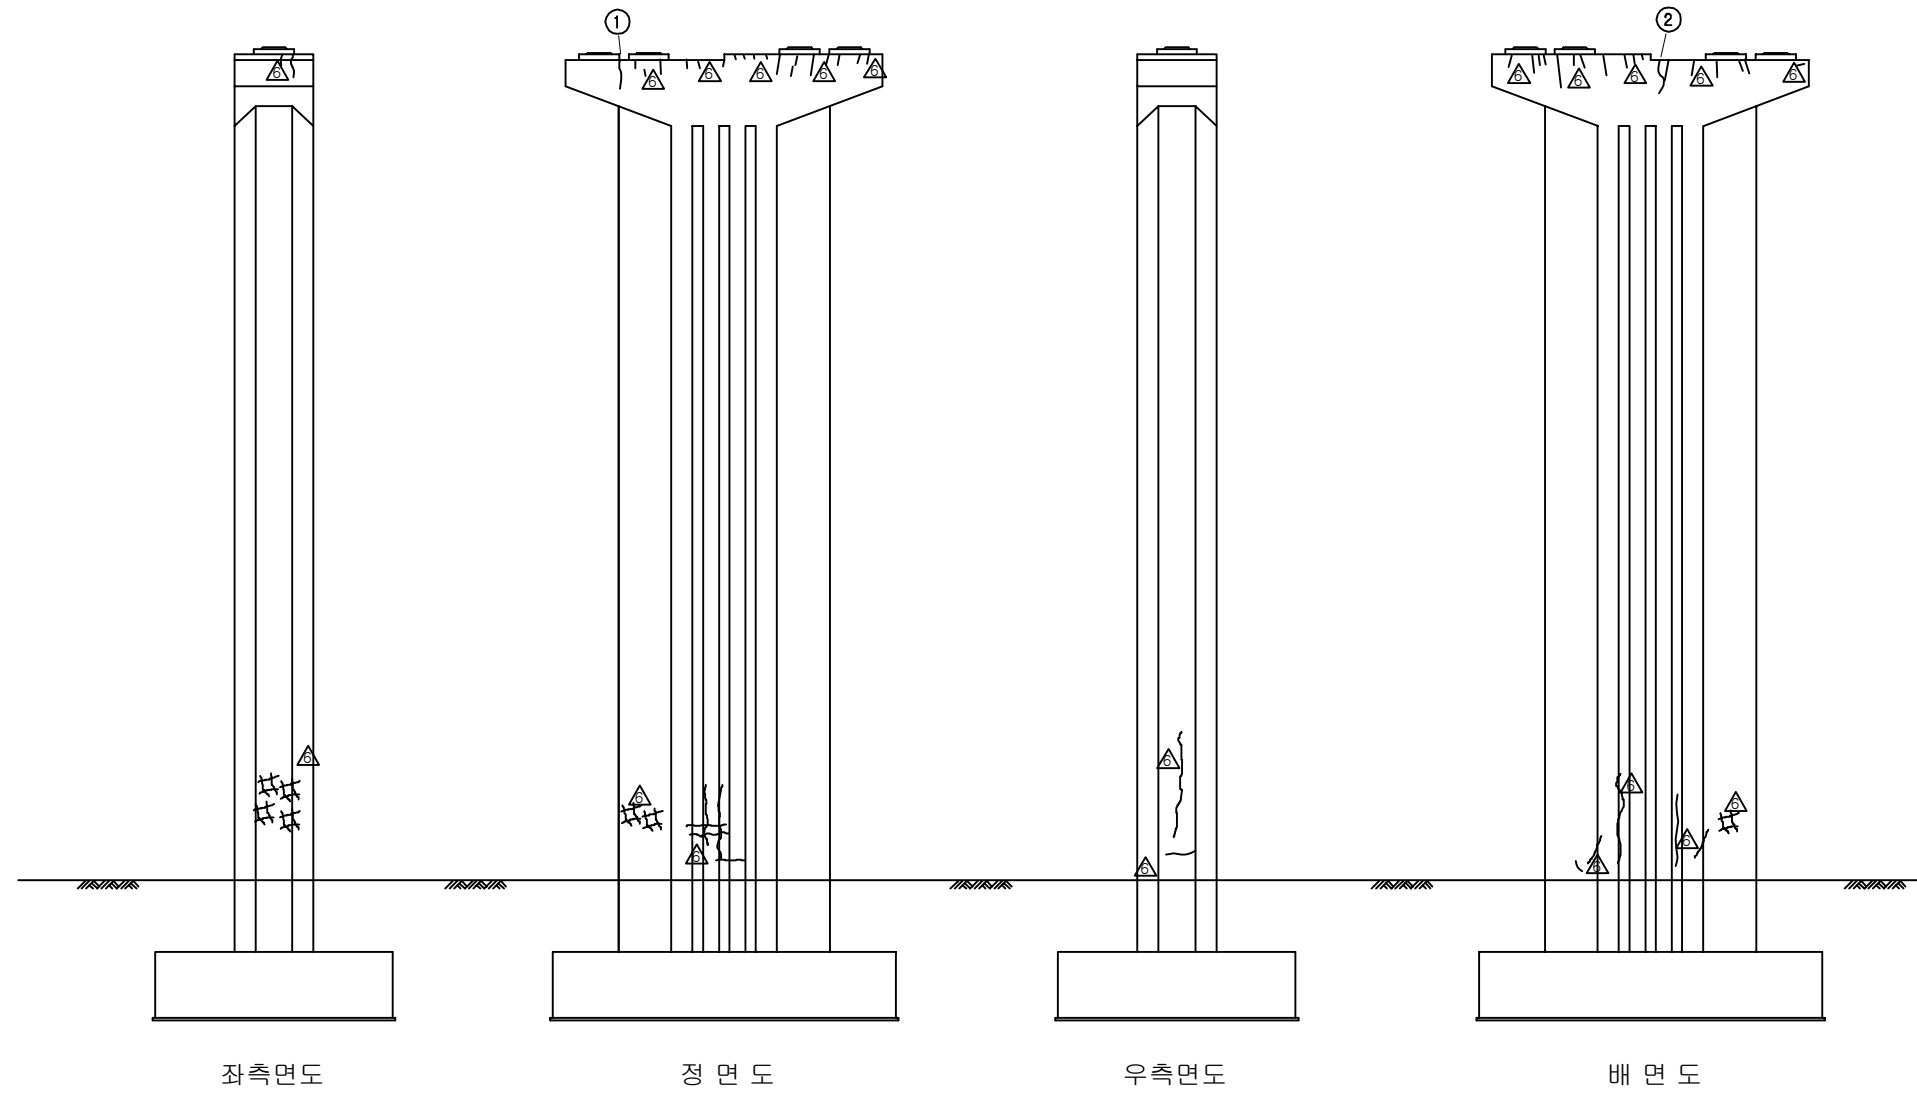


KEY PLAN

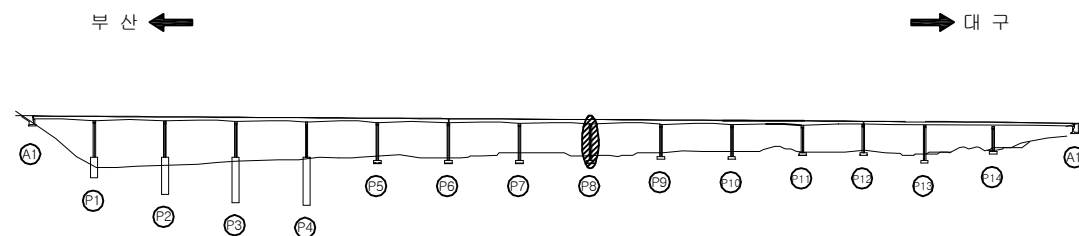

SECTION


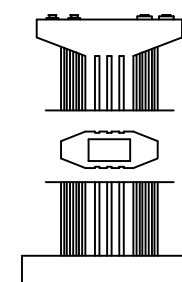


용역명	2017년 상반기 시설물 정기점검 용역
과업기간	2017. 03. 21 ~ 2017. 06. 30
발주처	신대구부산고속도로주식회사
용역사	(주) 위드이앤오
도면번호	100

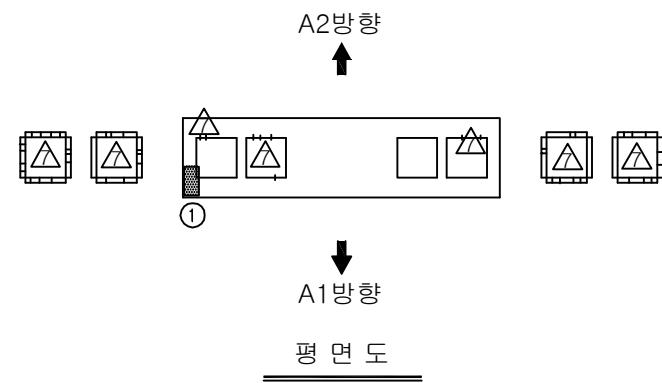

보 수 이 력			
기 존 균 열		보 수(12. 상반기)	
신 규 균 열		보 수(12. 하반기)	
보수부위재균열		보 수(13. 상반기)	
보 수(기보수)		보 수(13. 하반기)	
보 수(08. 하반기)		보 수(14. 상반기)	
보 수(09. 상반기)		보 수(14. 하반기)	
보 수(09. 하반기)		보 수(15. 상반기)	
보 수(10. 상반기)		보 수(15. 하반기)	
보 수(10. 하반기)		보 수(16. 상반기)	
보 수(11. 상반기)		보 수(16. 하반기)	
보 수(11. 하반기)		보 수(17. 상반기)	

평면도(지반)

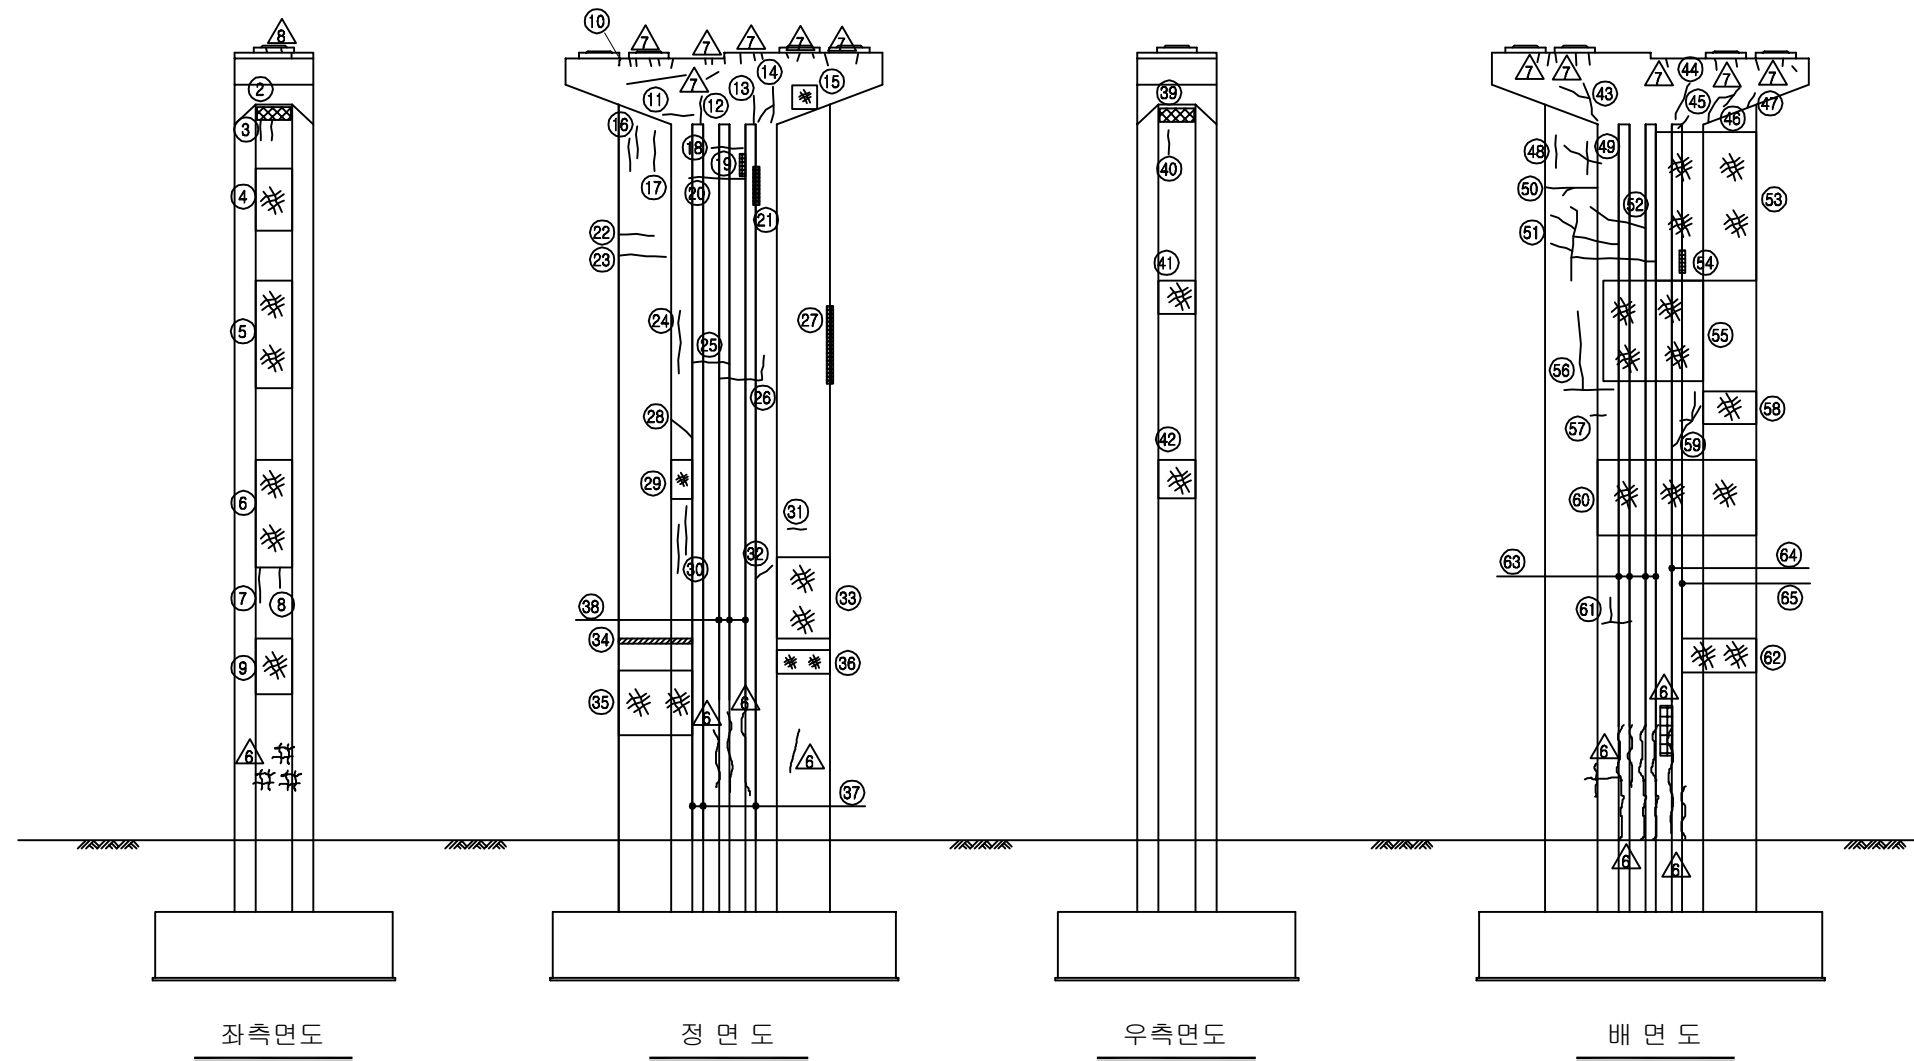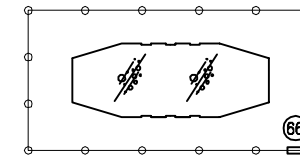


손 상 현 황 표


번호	신(N) 구(P)	손상내용	손상현황					결함 상태	손상 물량	비고
			폭	길이	너비	물량	단위			
1	구	체수(흔적)	-	1.0	1.5	1.50	m ²	1	b	1.50
2	구	재료분리	-	1.4	0.3	0.42	m ²	1	b	0.42
3	구	균열	0.1	0.8	-	0.80	m	2	b	1.60
4	구	망상균열	-	1.4	2.8	3.92	m ²	1	b	3.92
5	구	망상균열	-	1.4	3.6	5.04	m ²	1	b	5.04
6	구	망상균열	-	1.4	3.6	5.04	m ²	1	b	5.04
7	구	균열	0.1	1.0	-	1.00	m	1	b	1.00
8	구	균열	0.1	0.8	-	0.80	m	1	b	0.80
9	구	망상균열	-	1.4	2.4	3.36	m ²	1	b	3.36
10	구	균열	0.1	0.2	-	0.20	m	1	b	0.20
11	구	균열	0.1	1.5	-	1.50	m	1	b	1.50
12	구	균열	0.1	0.8	-	0.80	m	1	b	0.80
13	구	균열	0.1	1.2	-	1.20	m	1	b	1.20
14	구	균열	0.1	1.8	-	1.80	m	1	b	1.80
15	구	망상균열	-	0.8	0.8	0.64	m ²	1	b	0.64
16	구	균열	0.1	1.0	-	1.00	m	2	b	2.00
17	구	균열	0.1	1.6	-	1.60	m	1	b	1.60
18	구	균열	0.1	1.2	-	1.20	m	1	b	1.20
19	구	박리	-	0.1	0.6	0.06	m ²	1	b	0.06
20	구	균열	0.1	3.0	-	3.00	m	1	b	3.00
21	구	박리	-	0.1	1.2	0.12	m ²	1	b	0.12
22	구	균열	0.3	1.2	-	1.20	m	1	c	1.20
23	구	균열	0.2	1.5	-	1.50	m	1	b	1.50
24	구	균열	0.2	2.4	-	2.40	m	1	b	2.40
25	구	균열	0.1	1.0	-	1.00	m	1	b	1.00
26	구	균열	0.1	1.5	-	1.50	m	1	b	1.50
27	구	박리	-	0.1	2.6	0.26	m ²	1	b	0.26
28	구	균열	0.2	0.4	-	0.40	m	1	b	0.40
29	구	망상균열	-	0.8	1.2	0.96	m ²	1	b	0.96
30	구	균열	0.2	2.0	-	2.00	m	2	b	4.00
31	구	균열	0.2	0.4	-	0.40	m	1	b	0.40
32	구	균열	0.2	0.4	-	0.40	m	1	b	0.40
33	구	망상균열	-	2.1	2.4	5.04	m ²	1	b	5.04
34	구	마감불량	-	0.1	2.2	0.22	m ²	1	b	0.22
35	구	망상균열	-	3.0	2.4	7.20	m ²	1	b	7.20
36	구	망상균열	-	2.1	1.0	2.10	m ²	1	b	2.10
37	구	균열	0.2	23.6	-	23.60	m	3	b	70.80
38	구	균열	0.2	19.2	-	19.20	m	3	b	57.60
39	구	재료분리	-	1.4	0.2	0.28	m ²	1	b	0.28
40	구	균열	0.1	1.5	-	1.50	m	1	b	1.50
41	구	망상균열	-	1.4	1.2	1.68	m ²	1	b	1.68
42	구	망상균열	-	1.4	1.5	2.10	m ²	1	b	2.10

주) 손상의 길이 및 너비는 「 m 」이며, 균열의 폭은 「 mm 」임


KEY PLAN

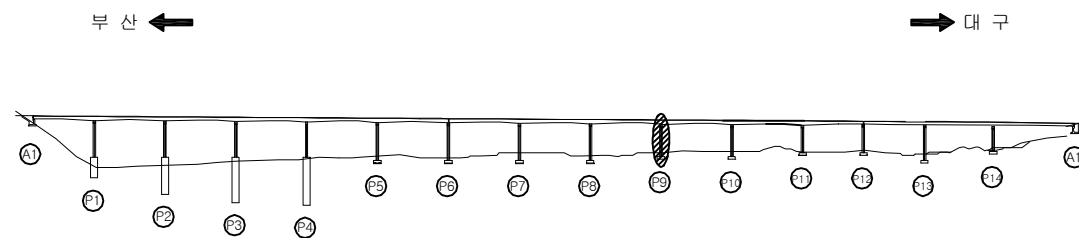

SECTION

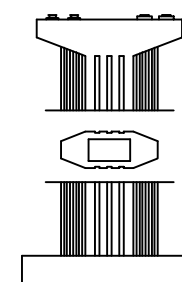


용역명	2017년 상반기 시설물 정기점검 용역
과업기간	2017. 03. 21 ~ 2017. 06. 30
발주처	신대구부산고속도로주식회사
용역사	(주) 위드이앤오
도면번호	101

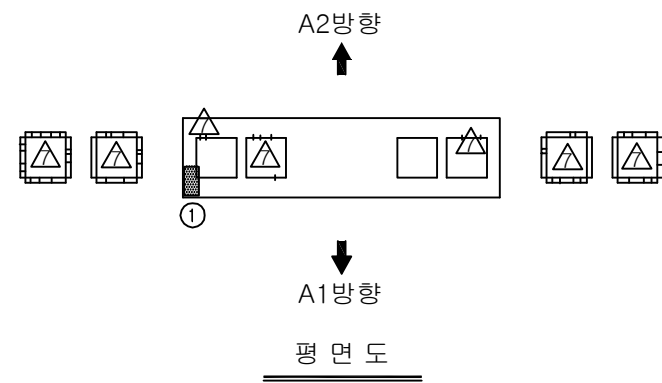

보수 이력			
기존 균열		보수(12. 상반기)	
신규 균열		보수(12. 하반기)	
보수부위재균열		보수(13. 상반기)	
보수(기보수)		보수(13. 하반기)	
보수(08. 하반기)		보수(14. 상반기)	
보수(09. 상반기)		보수(14. 하반기)	
보수(09. 하반기)		보수(15. 상반기)	
보수(10. 상반기)		보수(15. 하반기)	
보수(10. 하반기)		보수(16. 상반기)	
보수(11. 상반기)		보수(16. 하반기)	
보수(11. 하반기)		보수(17. 상반기)	


평면도(지반)

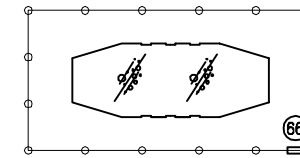


손상 현황 표

번호	신(N) 구(P)	손상내용	손상현황						결함 상태	손상 물량	비고
			폭	길이	너비	물량	단위	개소			
43	구	균열	0.2	2.2	-	2.20	m	1	b	2.20	
44	구	균열	0.1	1.0	-	1.00	m	1	b	1.00	
45	구	균열	0.1	0.6	-	0.60	m	1	b	0.60	
46	구	균열	0.1	1.0	-	1.00	m	1	b	1.00	
47	구	균열	0.1	0.6	-	0.60	m	1	b	0.60	
48	구	균열	0.1	1.8	-	1.80	m	1	b	1.80	
49	구	균열	0.1	3.0	-	3.00	m	1	b	3.00	
50	구	균열	0.1	1.8	-	1.80	m	1	b	1.80	
51	구	균열	0.2	9.0	-	9.00	m	1	b	9.00	
52	구	균열	0.1	1.7	-	1.70	m	1	b	1.70	
53	구	망상균열	-	3.9	6.0	23.40	m ²	1	b	23.40	
54	구	박리	-	0.1	0.6	0.06	m ²	1	b	0.06	
55	구	망상균열	-	4.0	3.6	14.40	m ²	1	b	14.40	
56	구	균열	0.2	3.4	-	3.40	m	1	b	3.40	
57	구	균열	0.3	0.5	-	0.50	m	1	c	0.50	
58	구	망상균열	-	2.1	1.2	2.54	m ²	1	b	2.54	
59	구	균열	0.2	3.0	-	3.00	m	1	b	3.00	
60	구	망상균열	-	6.4	2.4	15.36	m ²	1	b	15.36	
61	구	균열	0.2	1.0	-	1.00	m	1	b	1.00	
62	구	망상균열	-	2.9	1.2	3.48	m ²	1	b	3.48	
63	구	균열	0.2	18.0	-	18.00	m	4	b	72.00	
64	구	균열	0.2	16.8	-	16.80	m	1	b	16.80	
65	구	균열	0.2	21.6	-	21.60	m	1	b	21.60	
66	구	울타리 파손	-	-	-	1.00	EA	1	b	1.00	
67											
68											
주) 손상의 길이 및 너비는 「 m 」이며, 균열의 폭은 「 mm 」임

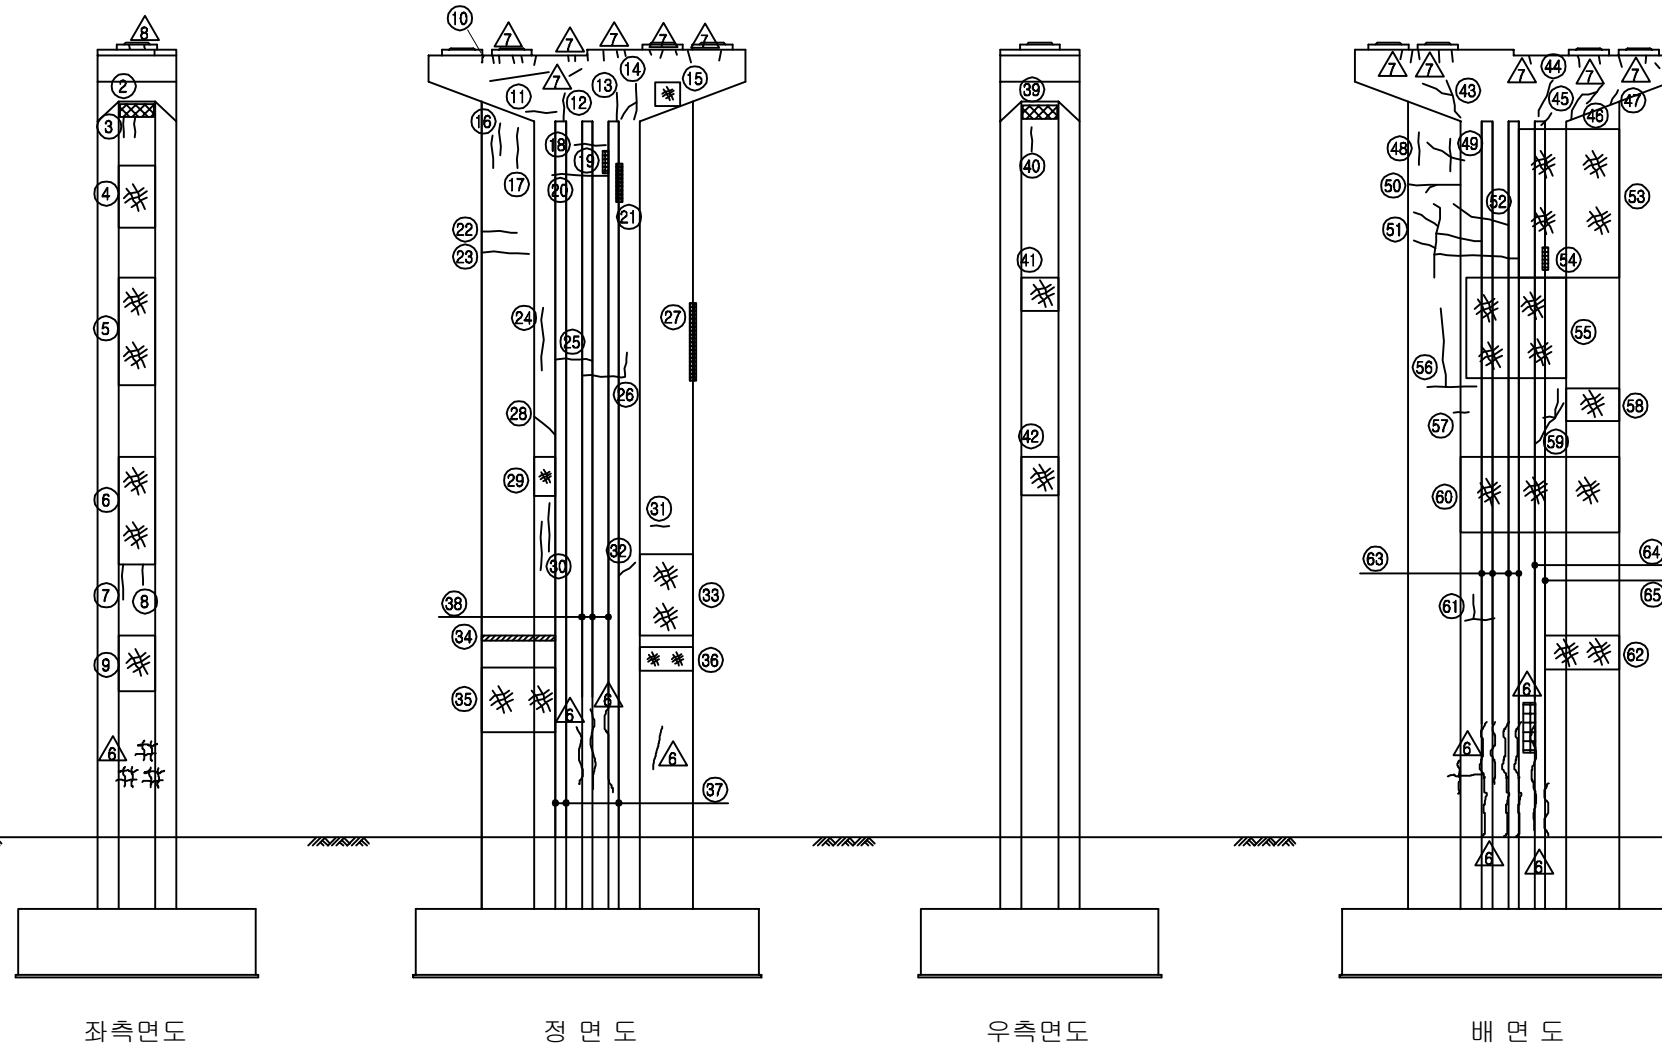

KEY PLAN

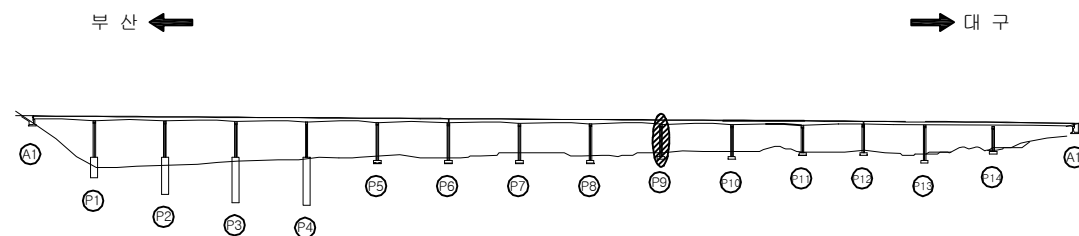


SECTION

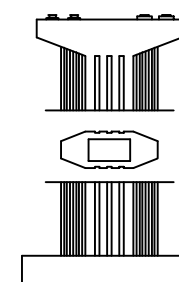

용역명	2017년 상반기 시설물 정기점검 용역
과업기간	2017. 03. 21 ~ 2017. 06. 30
발주처	신대구부산고속도로주식회사
용역사	(주) 위드이앤오
도면번호	101

ID : 낙동대교(부산) - 교각 - P10

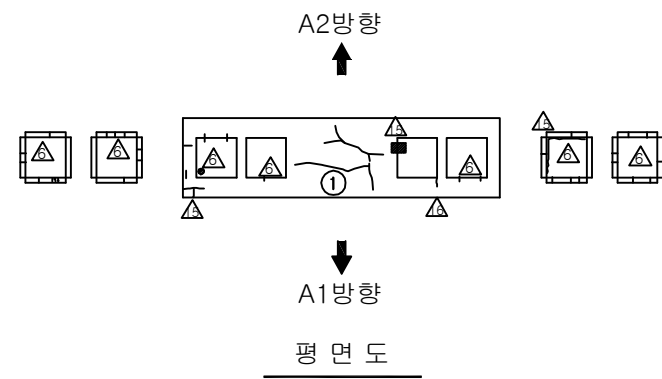

보 수 이 력			
기 존 균 열		보 수(12. 상반기)	
신 규 균 열		보 수(12. 하반기)	
보수부위재균열		보 수(13. 상반기)	
보 수(기보수)		보 수(13. 하반기)	
보 수(08. 하반기)		보 수(14. 상반기)	
보 수(09. 상반기)		보 수(14. 하반기)	
보 수(09. 하반기)		보 수(15. 상반기)	
보 수(10. 상반기)		보 수(15. 하반기)	
보 수(10. 하반기)		보 수(16. 상반기)	
보 수(11. 상반기)		보 수(16. 하반기)	
보 수(11. 하반기)		보 수(17. 상반기)	

손 상 현 황 표

번호	신(N) 구(P)	손상내용	손상현황						결함 상태	손상 물량	비고
			폭	길이	너비	물량	단위	개소			
1	구	균열	0.2	7.0	-	7.00	m	1	b	7.00	
2	구	균열	0.1	0.6	-	0.60	m	1	b	0.60	
3	구	균열	0.1	1.2	-	1.20	m	1	b	1.20	
4	구	재료분리	-	0.8	0.2	0.16	m²	1	b	0.16	
5	구	박리	-	0.1	0.7	0.07	m²	2	b	0.14	
6	구	균열	0.2	0.7	-	0.70	m	1	b	0.70	
7	구	균열	0.2	1.8	-	1.80	m	1	b	1.80	
8	구	균열	0.1	1.0	-	1.00	m	1	b	1.00	
9	구	균열	0.1	0.6	-	0.60	m	1	b	0.60	
10	구	균열	0.1	1.2	-	1.20	m	1	b	1.20	
11	구	균열	0.1	2.0	-	2.00	m	1	b	2.00	
12	구	박리	-	0.1	0.6	0.06	m²	1	b	0.06	
13	구	박리	-	0.1	1.0	0.10	m²	1	b	0.10	
14	구	재료분리	-	1.5	1.0	1.50	m²	1	b	1.50	
15	구	파손	-	0.1	0.6	0.06	m²	1	b	0.06	
16	구	균열	0.1	1.6	-	1.60	m	1	b	1.60	
17	구	재료분리	-	2.3	0.1	0.23	m²	1	b	0.23	
18	구	균열	0.2	0.5	-	0.50	m	1	b	0.50	
19	구	균열	0.2	16.0	-	16.00	m	2	b	32.00	
20	구	균열	0.2	16.2	-	16.20	m	2	b	32.40	
21	구	균열	0.2	16.6	-	16.60	m	2	b	33.20	
22	구	균열	0.1	0.6	-	0.60	m	1	b	0.60	
23	구	균열	0.2	0.6	-	0.60	m	1	b	0.60	
24	구	망상균열	-	7.2	1.8	12.96	m²	1	b	12.96	
25	구	균열	0.1	1.2	-	1.20	m	1	b	1.20	
26	구	재료분리	-	1.2	0.2	0.24	m²	1	b	0.24	
27	구	균열	0.1	1.0	-	1.00	m	1	b	1.00	
28	구	균열	0.1	2.3	-	2.30	m	1	b	2.30	
29	구	균열	0.1	2.5	-	2.50	m	1	b	2.50	
30	구	균열	0.1	1.2	-	1.20	m	1	b	1.20	
31	구	균열	0.1	2.0	-	2.00	m	1	b	2.00	
32	구	균열	0.1	1.8	-	1.80	m	1	b	1.80	
33	구	균열	0.1	3.5	-	3.50	m	1	b	3.50	
34	구	균열	0.2	16.8	-	16.80	m	2	b	33.60	
35	구	균열	0.2	16.4	-	16.40	m	2	b	32.80	
36											
37											
38											
39											
40											
41											
42											

주) 손상의 길이 및 너비는 「 m 」 이며, 균열의 폭은 「 mm 」 임


좌측면도

정면도


우측면도

배면도


KEY PLAN

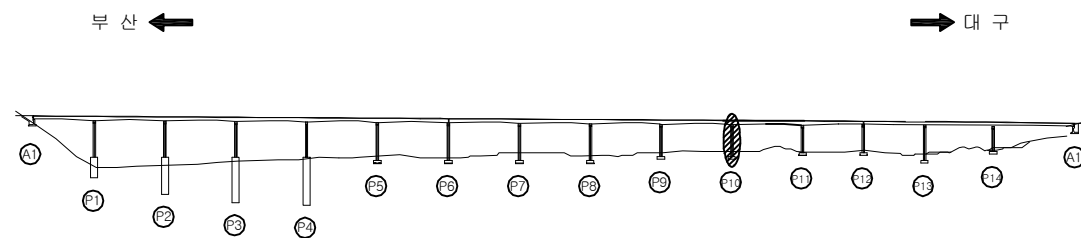

SECTION

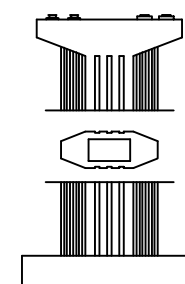

용역명	2017년 상반기 시설물 정기점검 용역
과업기간	2017. 03. 21 ~ 2017. 06. 30
발주처	신대구부산고속도로주식회사
용역사	(주) 위드이앤오
도면번호	102

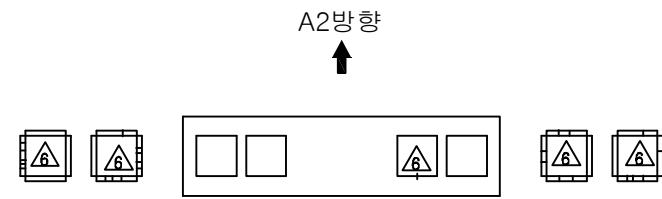

A2방향
↑
A1방향
↓


평면도

보 수 이 력			
	기 존 균 열		보 수(12. 상반기)
	신 구 균 열		보 수(12. 하반기)
	보수부위재균열		보 수(13. 상반기)
	보 수(기보수)		보 수(13. 하반기)
	보 수(08. 상반기)		보 수(14. 상반기)
	보 수(09. 상반기)		보 수(14. 하반기)
	보 수(09. 하반기)		보 수(15. 상반기)
	보 수(10. 상반기)		보 수(15. 하반기)
	보 수(10. 하반기)		보 수(16. 상반기)
	보 수(11. 상반기)		보 수(16. 하반기)
	보 수(11. 하반기)		보 수(17. 상반기)

손 상 현 황 표

번호	신(N) 구(P)	손상내용	손상현황						결함 상태	손상 물량	비고
			폭	길이	너비	물량	단위	개소			
1	구	박리	-	0.2	0.7	0.14	m ²	1	b	0.14	
2	구	파손	-	0.2	0.2	0.04	m ²	1	b	0.04	
3	구	박리	-	0.1	1.4	0.14	m ²	1	b	0.14	
4	구	균열	0.2	0.4	-	0.40	m	1	b	0.40	
5	구	파손	-	0.2	0.2	0.04	m ²	1	b	0.04	
6	구	망상균열	-	1.4	2.4	3.36	m ²	1	b	3.36	
7	구	균열	0.2	0.4	-	0.40	m	1	b	0.40	
8	구	균열	0.2	1.8	-	1.80	m	1	b	1.80	
9	구	망상균열	-	7.2	1.8	12.96	m ²	1	b	12.96	
10	구	재료분리	-	1.0	0.6	0.60	m ²	1	b	0.60	
11	구	재료분리	-	1.0	0.6	0.60	m ²	1	b	0.60	
12	구	망상균열	-	3.4	3.6	12.24	m ²	1	b	12.24	
13	구	균열	0.2	1.0	-	1.00	m	1	b	1.00	
14	구	균열	0.1	2.4	-	2.40	m	1	b	2.40	
15	구	재료분리	-	2.0	0.1	0.20	m ²	1	b	0.20	
16	구	재료분리	-	3.4	0.1	0.34	m ²	1	b	0.34	
17	구	균열	0.2	22.8	-	22.80	m	4	b	91.20	
18	구	균열	0.2	16.2	-	16.20	m	2	b	32.40	
19	구	망상균열	-	4.3	3.6	15.48	m ²	1	b	15.48	
20	구	망상균열	-	1.8	2.4	4.32	m ²	1	b	4.32	
21	구	균열	0.1	3.0	-	3.00	m	1	b	3.00	
22	구	균열	0.2	5.8	-	5.80	m	1	b	5.80	
23	구	균열	0.2	2.6	-	2.60	m	1	b	2.60	
24	구	재료분리	-	1.8	0.2	0.36	m ²	1	b	0.36	
25	구	재료분리	-	0.3	0.3	0.09	m ²	1	b	0.09	
26	구	재료분리	-	0.8	0.4	0.32	m ²	1	b	0.32	
27	구	균열	0.2	4.4	-	4.40	m	1	b	4.40	
28	구	균열	0.2	0.6	-	0.60	m	1	b	0.60	
29	구	균열	0.2	1.0	-	1.00	m	1	b	1.00	
30	구	망상균열	-	7.2	1.8	12.96	m ²	1	b	12.96	
31	구	재료분리	-	1.0	0.6	0.60	m ²	1	b	0.60	
32	구	망상균열	-	4.3	0.6	2.58	m ²	1	b	2.58	
33	구	박리	-	0.1	0.7	0.07	m ²	1	b	0.07	
34	구	박리	-	0.1	1.5	0.15	m ²	1	b	0.15	
35	구	균열	0.2	1.6	-	1.60	m	1	b	1.60	
36	구	균열	0.2	2.0	-	2.00	m	1	b	2.00	
37	구	균열	0.1	1.8	-	1.80	m	1	b	1.80	
38	구	균열	0.1	1.0	-	1.00	m	2	b	2.00	
39	구	균열	0.1	2.0	-	2.00	m	1	b	2.00	
40	구	재료분리	-	2.0	0.1	0.20	m ²	1	b	0.20	
41	구	망상균열	-	1.0	1.2	1.20	m ²	1	b	1.20	
42	구	균열	0.1	0.8	-	0.80	m	1	b	0.80	

주) 손상의 길이 및 너비는 「 m 」이며, 균열의 폭은 「 mm 」임

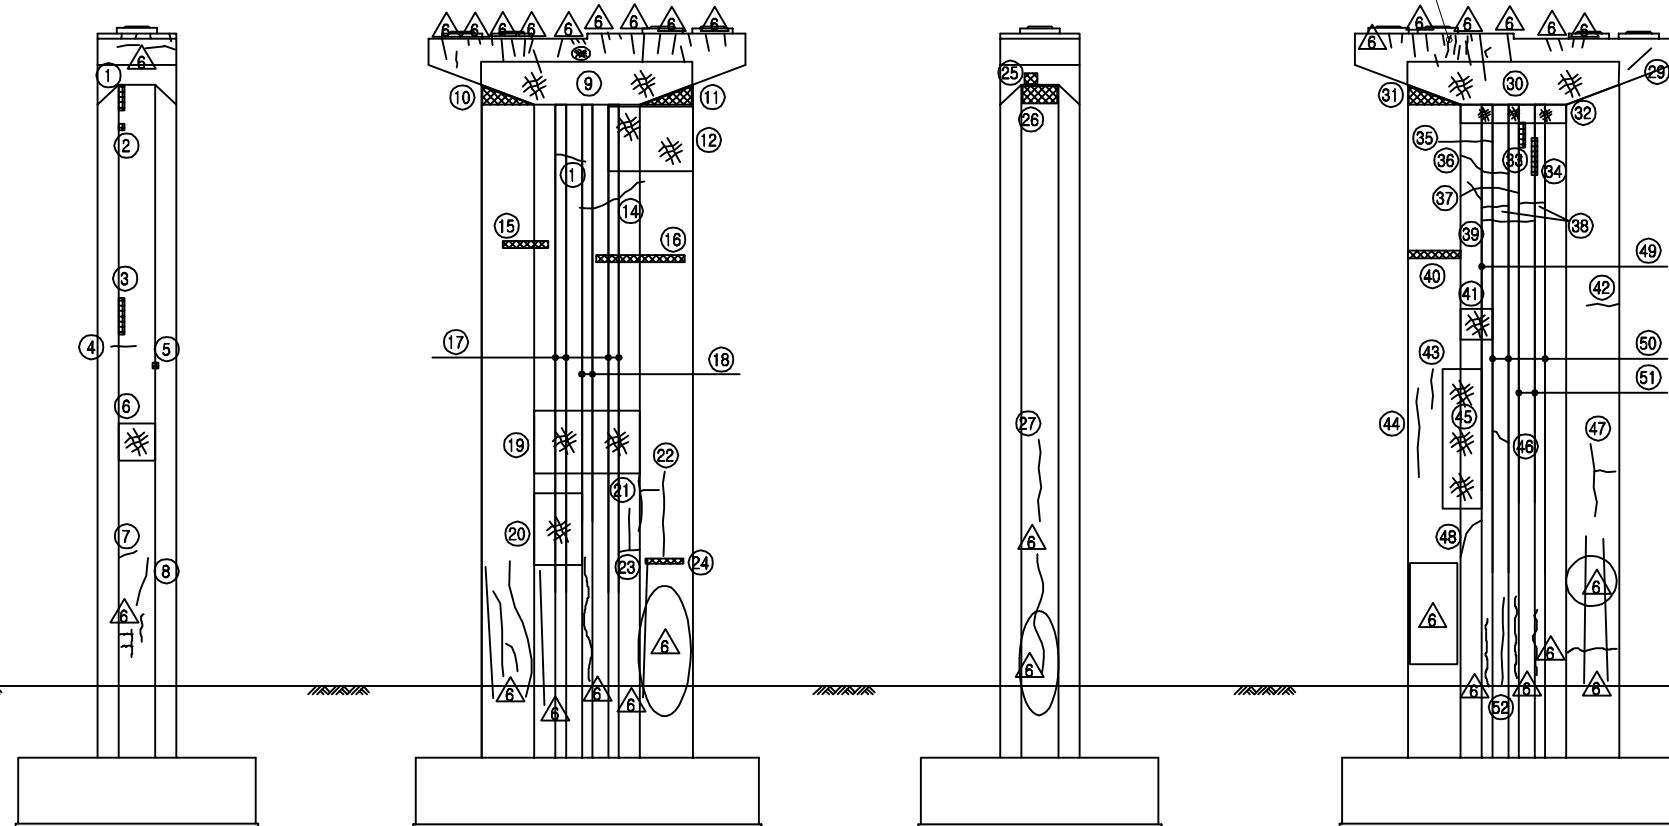


좌측면도

정면도


우측면도

배면도


KEY PLAN

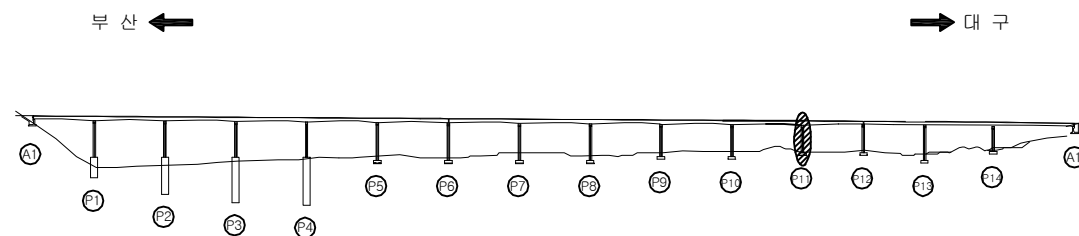

SECTION

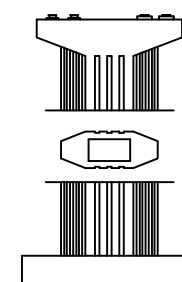

용역명	2017년 상반기 시설물 정기점검 용역
과업기간	2017. 03. 21 ~ 2017. 06. 30
발주처	신대구부산고속도로주식회사
용역사	(주) 위드이앤오
도면번호	103

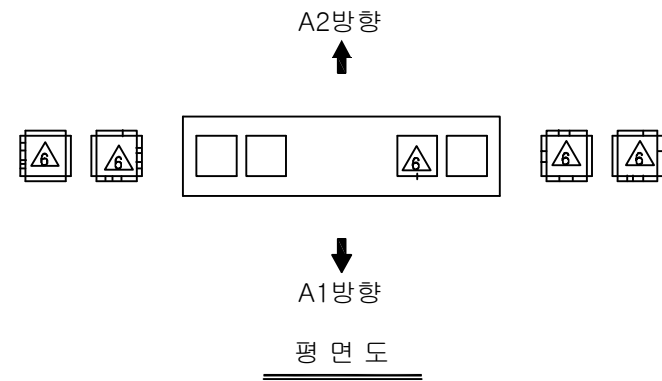


보수 이력			
기존 균열		보수(12. 상반기)	
신규 균열		보수(12. 하반기)	
보수부위재균열		보수(13. 상반기)	
보수(기보수)		보수(13. 하반기)	
보수(08. 하반기)		보수(14. 상반기)	
보수(09. 상반기)		보수(14. 하반기)	
보수(09. 하반기)		보수(15. 상반기)	
보수(10. 상반기)		보수(15. 하반기)	
보수(10. 하반기)		보수(16. 상반기)	
보수(11. 상반기)		보수(16. 하반기)	
보수(11. 하반기)		보수(17. 상반기)	


손상 현황 표

번호	신(N) 구(P)	손상내용	손상현황						결함 상대	손상 물량	비고
			폭	길이	너비	물량	단위	개소			
43	구	균열	0.1	1.2	-	1.20	m	1	b	1.20	
44	구	균열	0.1	4.0	-	4.00	m	1	b	4.00	
45	구	망상균열	-	1.5	4.8	7.20	m ²	1	b	7.20	
46	구	균열	0.1	0.6	-	0.60	m	1	b	0.60	
47	구	균열	0.1	3.6	-	3.60	m	1	b	3.60	
48	구	균열	0.1	1.2	-	1.20	m	1	b	1.20	
49	구	균열	0.2	17.4	-	17.40	m	1	b	17.40	
50	구	균열	0.2	22.0	-	22.00	m	3	b	66.00	
51	구	균열	0.2	17.7	-	17.70	m	2	b	35.40	
52	구	균열	0.2	4.8	-	4.80	m	1	b	4.80	
53											
54											
주) 손상의 길이 및 너비는 「m」이며, 균열의 폭은 「mm」임

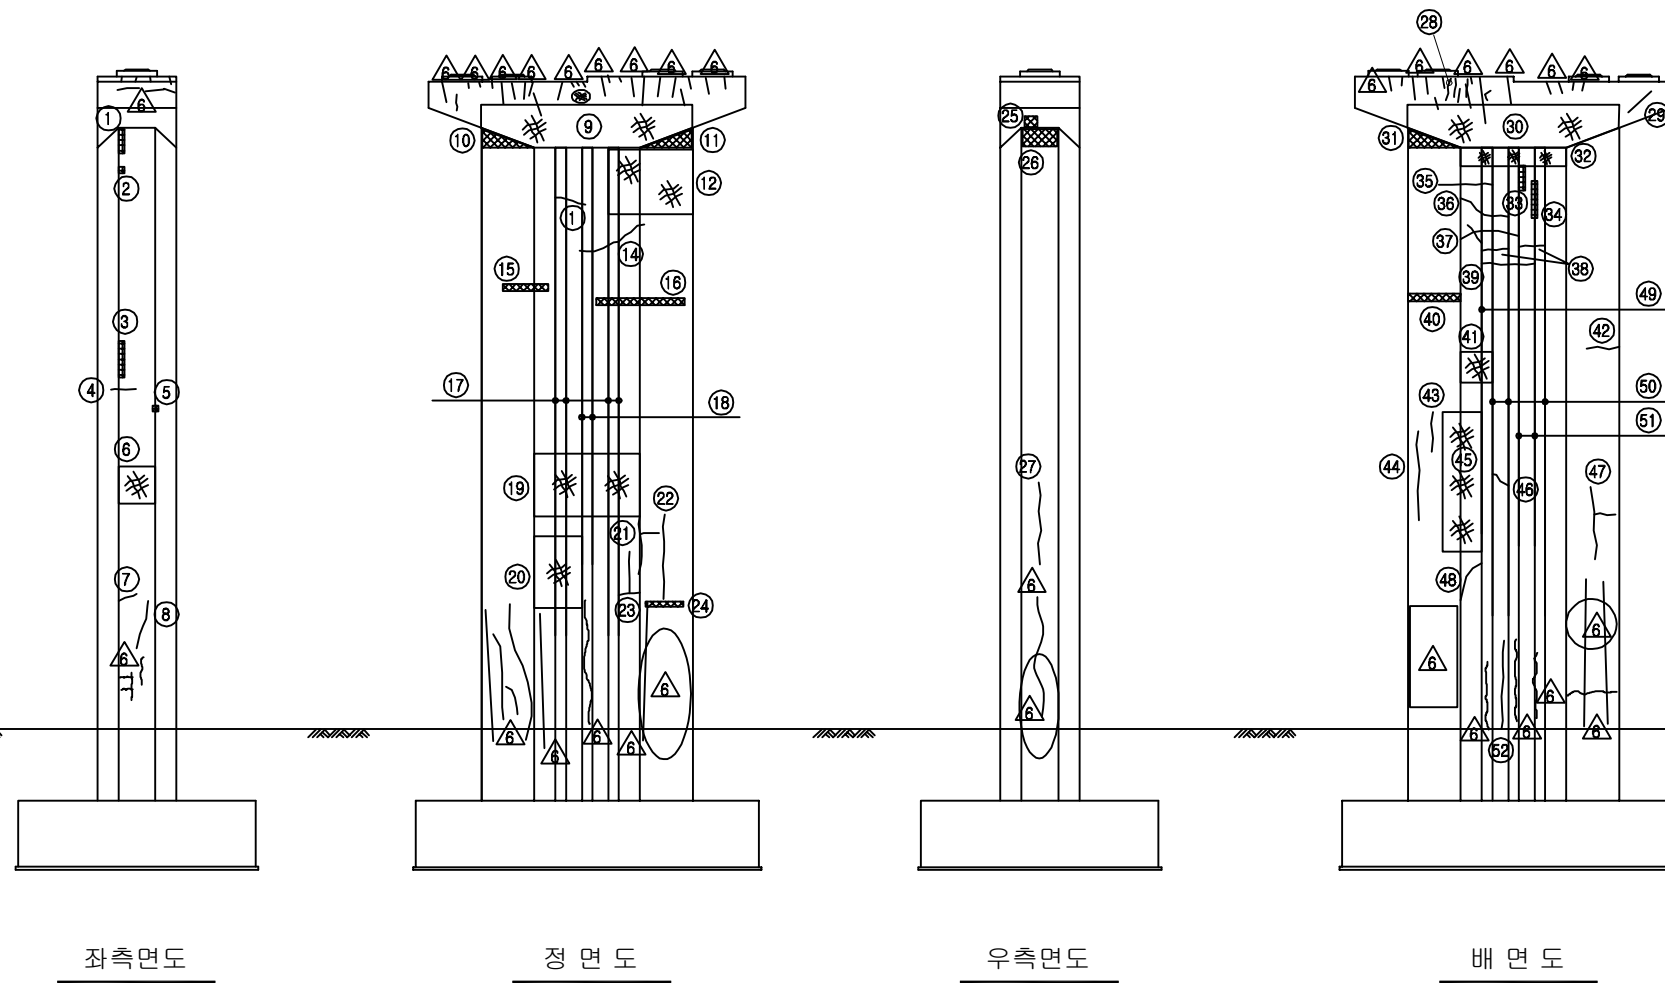

KEY PLAN

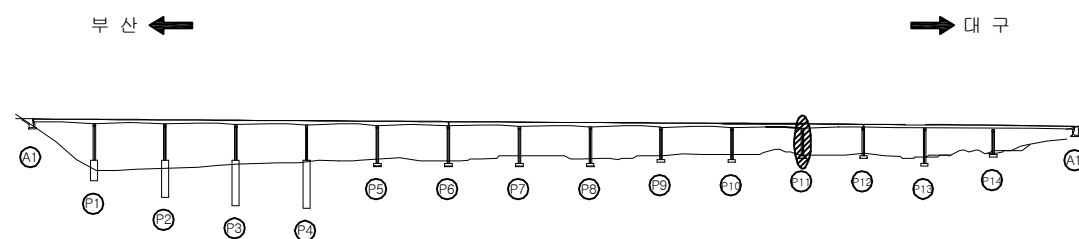


SECTION

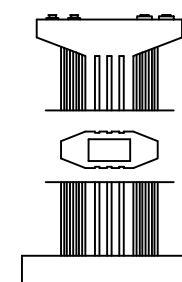

용역명	2017년 상반기 시설물 정기점검 용역
과업기간	2017. 03. 21 ~ 2017. 06. 30
발주처	신대구부산고속도로주식회사
용역사	(주) 위드이앤오
도면번호	103

ID : 낙동대교(부산) - 교각 - P12

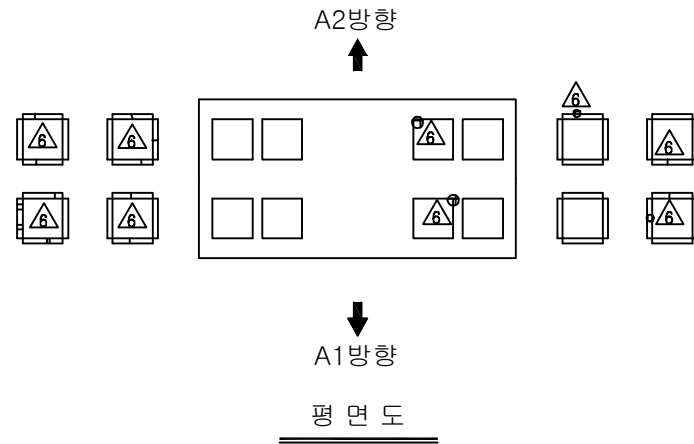


보수이력			
기존 균열		보수(12. 상반기)	
신규 균열		보수(12. 하반기)	
보수부위재균열		보수(13. 상반기)	
보수(기보수)		보수(13. 하반기)	
보수(08. 하반기)		보수(14. 상반기)	
보수(09. 상반기)		보수(14. 하반기)	
보수(09. 하반기)		보수(15. 상반기)	
보수(10. 상반기)		보수(15. 하반기)	
보수(10. 하반기)		보수(16. 상반기)	
보수(11. 상반기)		보수(16. 하반기)	
보수(11. 하반기)		보수(17. 상반기)	


손상현황표

번호	신(N) 구(P)	손상내용	손상현황						결함 상태	손상 물량	비고
			폭	길이	너비	물량	단위	개소			
1	구	균열	0.1	1.4	-	1.40	m	1	b	1.40	
2	구	재료분리	-	0.1	0.1	0.01	m²	1	b	0.01	
3	구	재료분리	-	1.4	1.2	1.68	m²	1	b	1.68	
4	구	균열	0.2	1.0	-	1.00	m	1	b	1.00	
5	구	망상균열	-	7.2	1.8	12.96	m²	1	b	12.96	
6	구	균열	0.1	3.2	-	3.20	m	1	b	3.20	
7	구	균열	0.1	3.8	-	3.80	m	1	b	3.80	
8	구	균열	0.1	2.0	-	2.00	m	1	b	2.00	
9	구	균열	0.1	1.8	-	1.80	m	1	b	1.80	
10	구	균열	0.2	3.2	-	3.20	m	1	b	3.20	
11	구	균열	0.1	1.2	-	1.20	m	1	b	1.20	
12	구	재료분리	-	0.8	1.2	0.96	m²	1	b	0.96	
13	구	균열	0.1	1.5	-	1.50	m	1	b	1.50	
14	구	재료분리	-	8.5	0.1	0.85	m²	1	b	0.85	
15	구	망상균열	-	8.5	2.4	20.40	m²	1	b	20.40	
16	구	균열	0.2	0.4	-	0.40	m	1	b	0.40	
17	구	균열	0.2	0.8	-	0.80	m	2	b	1.60	
18	구	균열	0.2	18.5	-	18.50	m	1	b	18.50	
19	구	균열	0.2	22.4	-	22.40	m	1	b	22.40	
20	구	균열	0.2	23.6	-	23.60	m	1	b	23.60	
21	구	재료분리	-	1.4	0.9	1.26	m²	1	b	1.26	
22	구	균열	0.1	0.9	-	0.90	m	1	b	0.90	
23	구	균열	0.2	0.3	-	0.30	m	1	b	0.30	
24	구	파손	-	0.1	0.3	0.03	m²	1	b	0.03	
25	구	망상균열	-	1.4	2.4	3.36	m²	1	b	3.36	
26	구	박리	-	0.1	1.0	0.10	m²	1	b	0.10	
27	구	균열	0.2	0.6	-	0.60	m	1	b	0.60	
28	구	균열	0.1	2.4	-	2.40	m	1	b	2.40	
29	구	균열	0.2	1.0	-	1.00	m	1	b	1.00	
30	구	망상균열	-	1.4	2.4	3.36	m²	1	b	3.36	
31	구	균열	0.2	0.6	-	0.60	m	1	b	0.60	
32	구	망상균열	-	7.2	1.8	12.96	m²	1	b	12.96	
33	구	균열	0.1	1.0	-	1.00	m	1	b	1.00	
34	구	균열	0.1	1.3	-	1.30	m	2	b	2.60	
35	구	망상균열	-	2.1	2.0	4.20	m²	1	b	4.20	
36	구	망상균열	-	2.1	3.6	7.56	m²	1	b	7.56	
37	구	균열	0.2	1.4	-	1.40	m	1	b	1.40	
38	구	균열	0.2	4.0	-	4.00	m	1	b	4.00	
39	구	균열	0.2	0.6	-	0.60	m	1	b	0.60	
40	구	균열	0.2	18.0	-	18.00	m	6	b	108.00	
41	구	망상균열	-	2.9	3.6	10.44	m²	1	b	10.44	
42	구	망상균열	-	3.8	2.4	9.12	m²	1	b	9.12	


주) 손상의 길이 및 너비는 「m」이며, 균열의 폭은 「mm」임

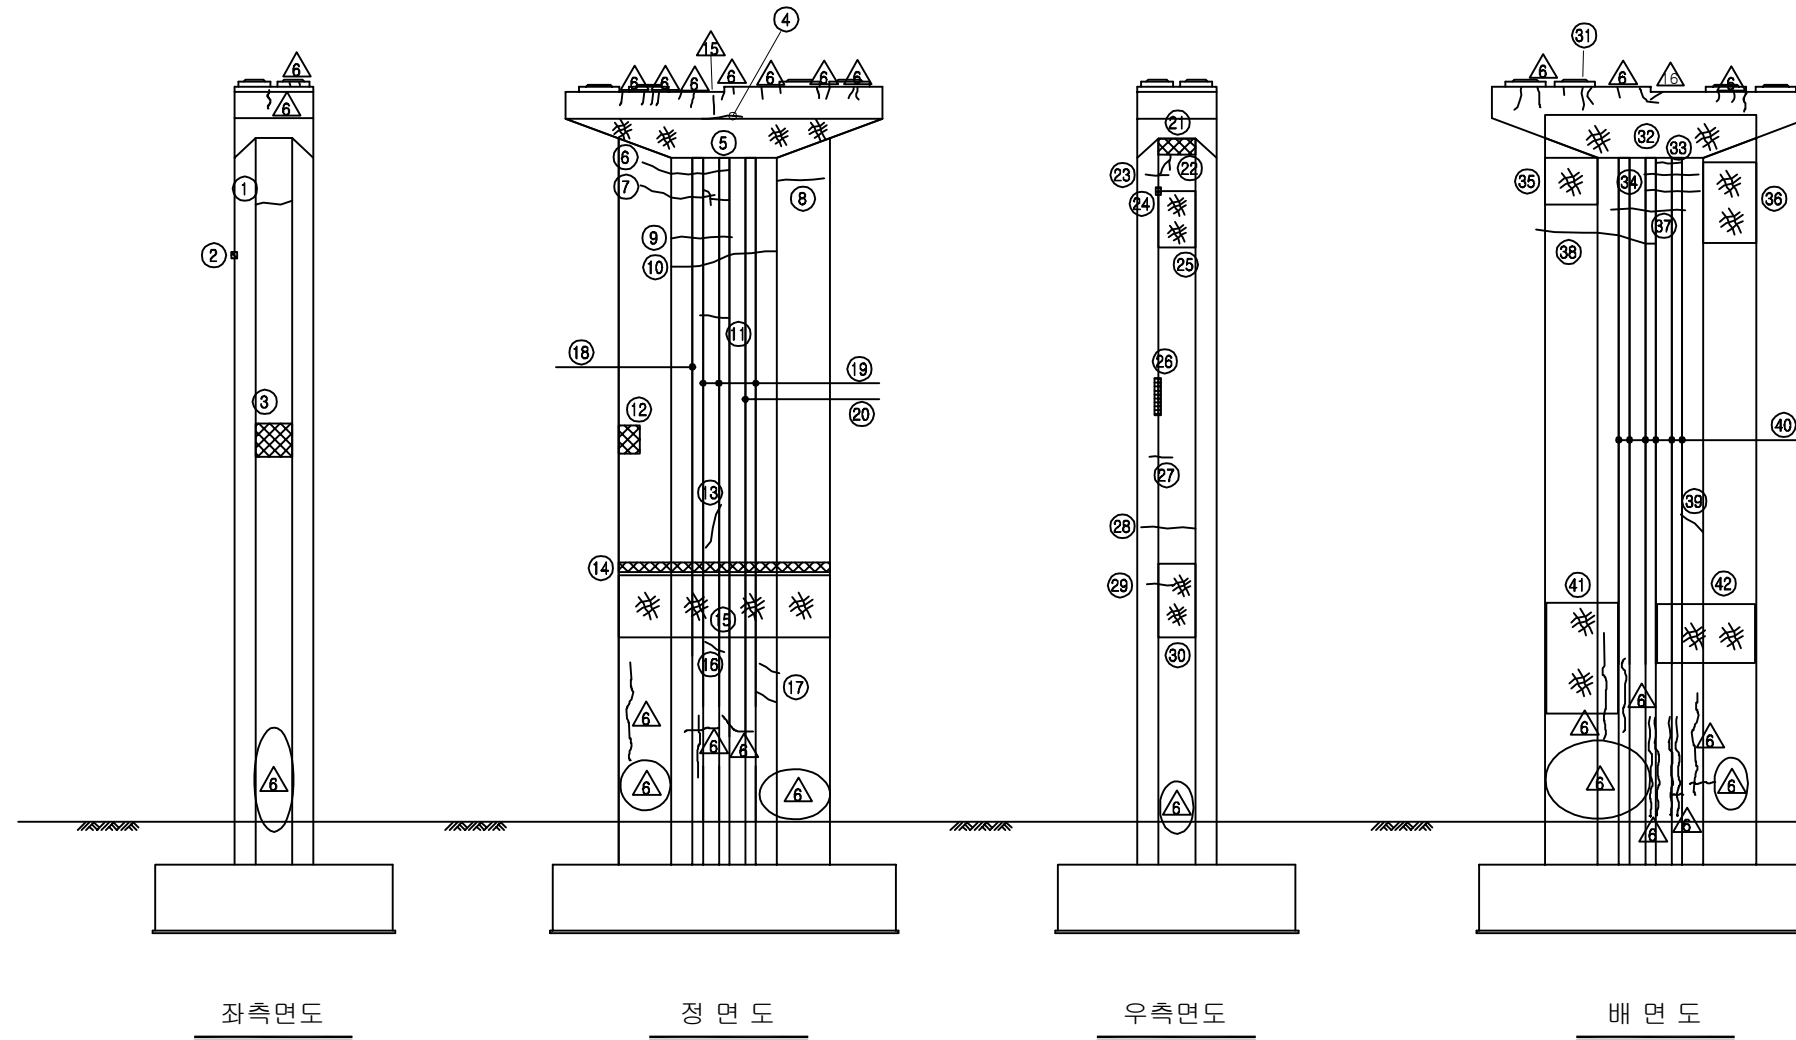

KEY PLAN


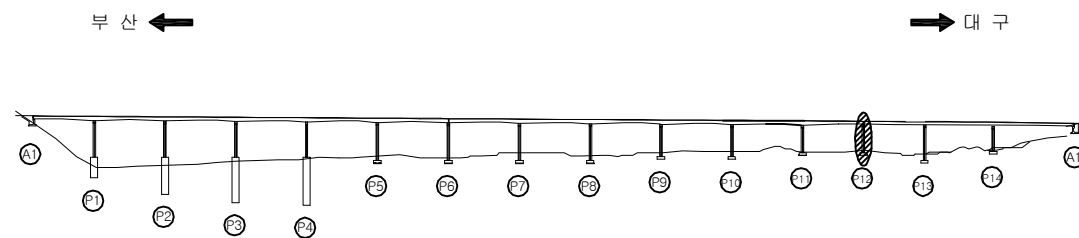


SECTION

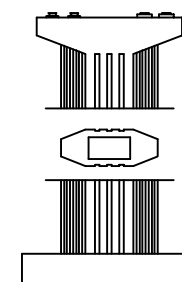

용역명	2017년 상반기 시설물 정기점검 용역
과업기간	2017. 03. 21 ~ 2017. 06. 30
발주처	신대구부산고속도로주식회사
용역사	(주) 위드이앤오
도면번호	104

ID : 낙동대교(부산) - 교각 - P13 (1/2)

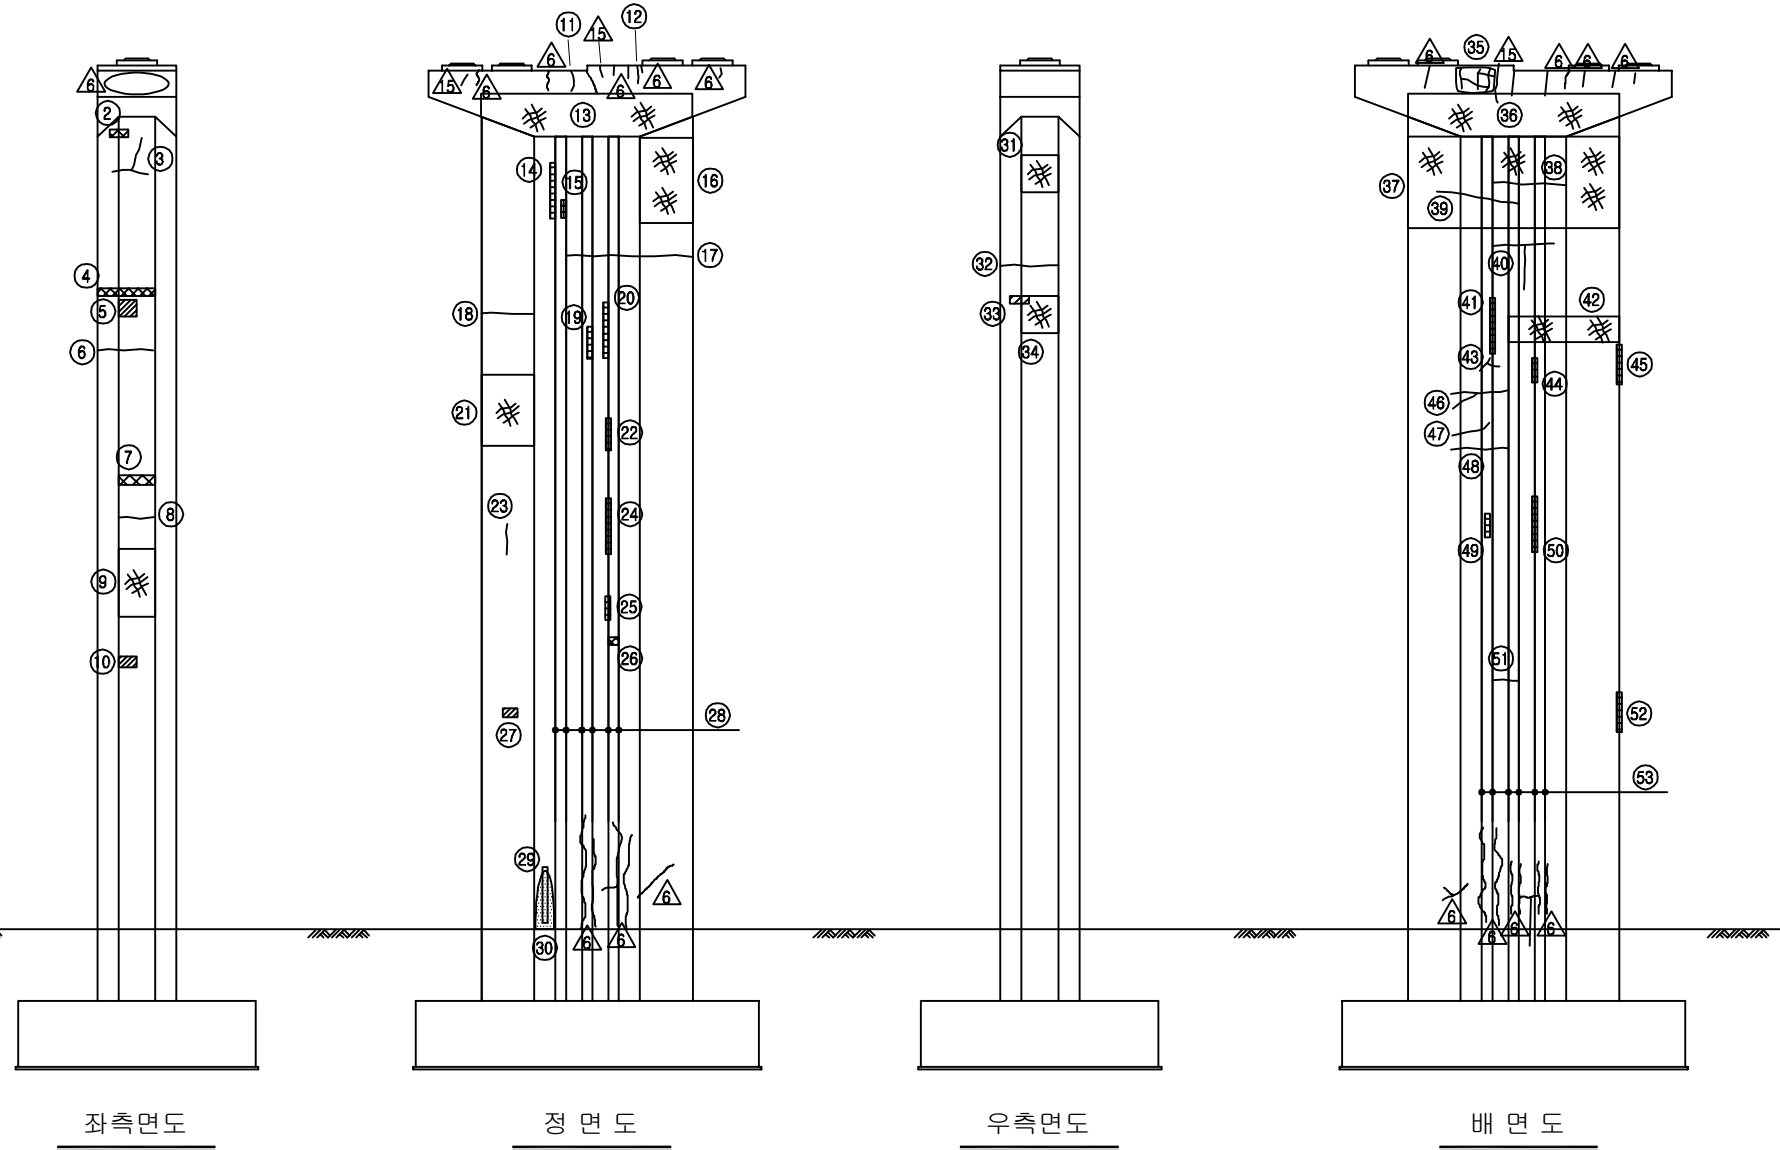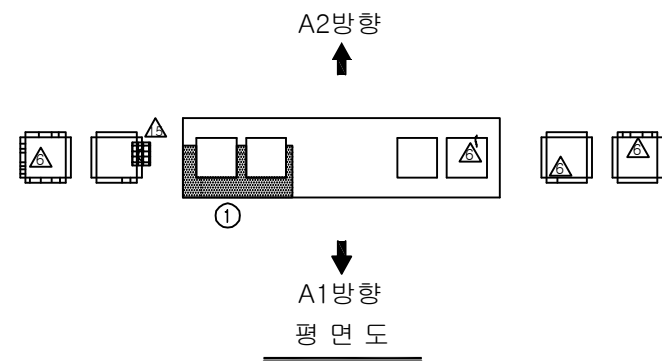


보수 이력			
기존 균열	△	보수(12. 상반기)	
신규 균열	△	보수(12. 하반기)	
보수부위재균열	△	보수(13. 상반기)	
보수(기보수)	△	보수(13. 하반기)	
보수(08. 하반기)	△	보수(14. 상반기)	
보수(09. 상반기)	△	보수(14. 하반기)	
보수(09. 하반기)	△	보수(15. 상반기)	
보수(10. 상반기)	△	보수(15. 하반기)	
보수(10. 하반기)	△	보수(16. 상반기)	
보수(11. 상반기)	△	보수(16. 하반기)	
보수(11. 하반기)	△	보수(17. 상반기)	

손상 현황 표


번호	신(N) 구(P)	손상내용	손상현황						결함 상태	손상 물량	비고
			폭	길이	너비	물량	단위	개소			
1	구	체수(흔적)	-	1.5	3.0	4.50	m	1	b	4.50	
2	구	재료분리	-	0.4	0.2	0.08	m	1	b	0.08	
3	구	균열	0.2	2.6	-	2.60	m	1	b	2.60	
4	구	재료분리	-	2.4	0.1	0.24	m	1	b	0.24	
5	구	들뜸	-	0.5	0.4	0.20	m	1	b	0.20	
6	구	균열	0.2	2.0	-	2.00	m	1	b	2.00	
7	구	재료분리	-	2.0	0.2	0.40	m	1	b	0.40	
8	구	균열	0.2	1.4	-	1.40	m	1	b	1.40	
9	구	망상균열	-	1.4	2.4	3.36	m	1	b	3.36	
10	구	들뜸	-	0.7	0.2	0.14	m	1	b	0.14	
11	구	균열	0.2	0.8	-	0.80	m	1	b	0.80	
12	구	균열	0.2	0.6	-	0.60	m	1	b	0.60	
13	구	망상균열	-	7.2	1.8	12.96	m	1	b	12.96	
14	구	박리	-	0.1	2.4	0.24	m	1	b	0.24	
15	구	박리	-	0.1	0.8	0.08	m	1	b	0.08	
16	구	망상균열	-	2.1	3.6	7.56	m	1	b	7.56	
17	구	균열	0.1	3.0	-	3.00	m	1	b	3.00	
18	구	균열	0.2	2.0	-	2.00	m	1	b	2.00	
19	구	박리	-	0.1	1.2	0.12	m	1	b	0.12	
20	구	박리	-	0.1	2.4	0.24	m	1	b	0.24	
21	구	망상균열	-	2.1	2.4	5.04	m	1	b	5.04	
22	구	박리	-	0.1	1.2	0.12	m	1	b	0.12	
23	구	균열	0.1	1.4	-	1.40	m	1	b	1.40	
24	구	박리	-	0.1	2.4	0.24	m	1	b	0.24	
25	구	박리	-	0.1	1.0	0.10	m	1	b	0.10	
26	구	재료분리	-	0.3	0.1	0.03	m	1	b	0.03	
27	구	들뜸	-	0.4	0.2	0.08	m	1	b	0.08	
28	구	균열	0.2	21.6	-	21.60	m	6	b	129.60	
29	구	배수관 길이부족	-	1.5	-	1.50	m	1	c	1.50	
30	구	누수오염	-	0.8	1.5	1.20	m	1	b	1.20	
31	구	망상균열	-	1.4	1.2	1.68	m	1	b	1.68	
32	구	균열	0.1	3.0	-	3.00	m	1	b	3.00	
33	구	들뜸	-	0.5	0.2	0.10	m	1	b	0.10	
34	구	망상균열	-	1.4	1.2	1.68	m	1	b	1.68	
35	구	망상균열	-	1.2	0.6	0.72	m	1	b	0.72	
36	구	망상균열	-	7.2	1.8	12.96	m	1	b	12.96	
37	구	망상균열	-	8.5	3.6	30.60	m	1	b	30.60	
38	구	균열	0.2	2.0	-	2.00	m	1	b	2.00	
39	구	균열	0.2	3.6	-	3.60	m	1	b	3.60	
40	구	균열	0.2	3.0	-	3.00	m	1	b	3.00	
41	구	박리	-	0.1	2.4	0.24	m	1	b	0.24	
42	구	망상균열	-	4.3	1.2	5.16	m	1	b	5.16	

주) 손상의 길이 및 너비는 「 m 」이며, 균열의 폭은 「 mm 」임



KEY PLAN

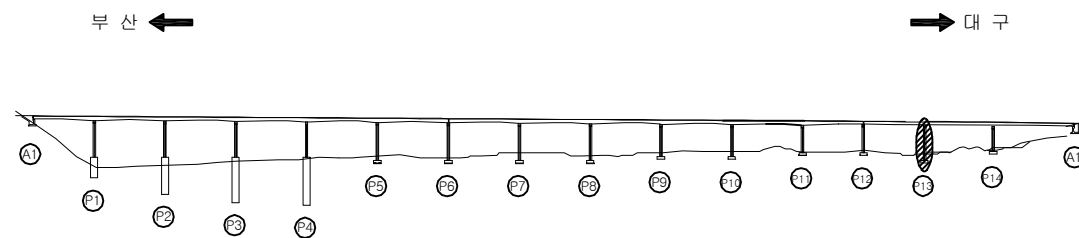

SECTION

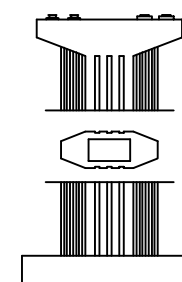

용역명	2017년 상반기 시설물 정기점검 용역
과업기간	2017. 03. 21 ~ 2017. 06. 30
발주처	신대구부산고속도로주식회사
용역사	(주) 위드이앤오
도면번호	105

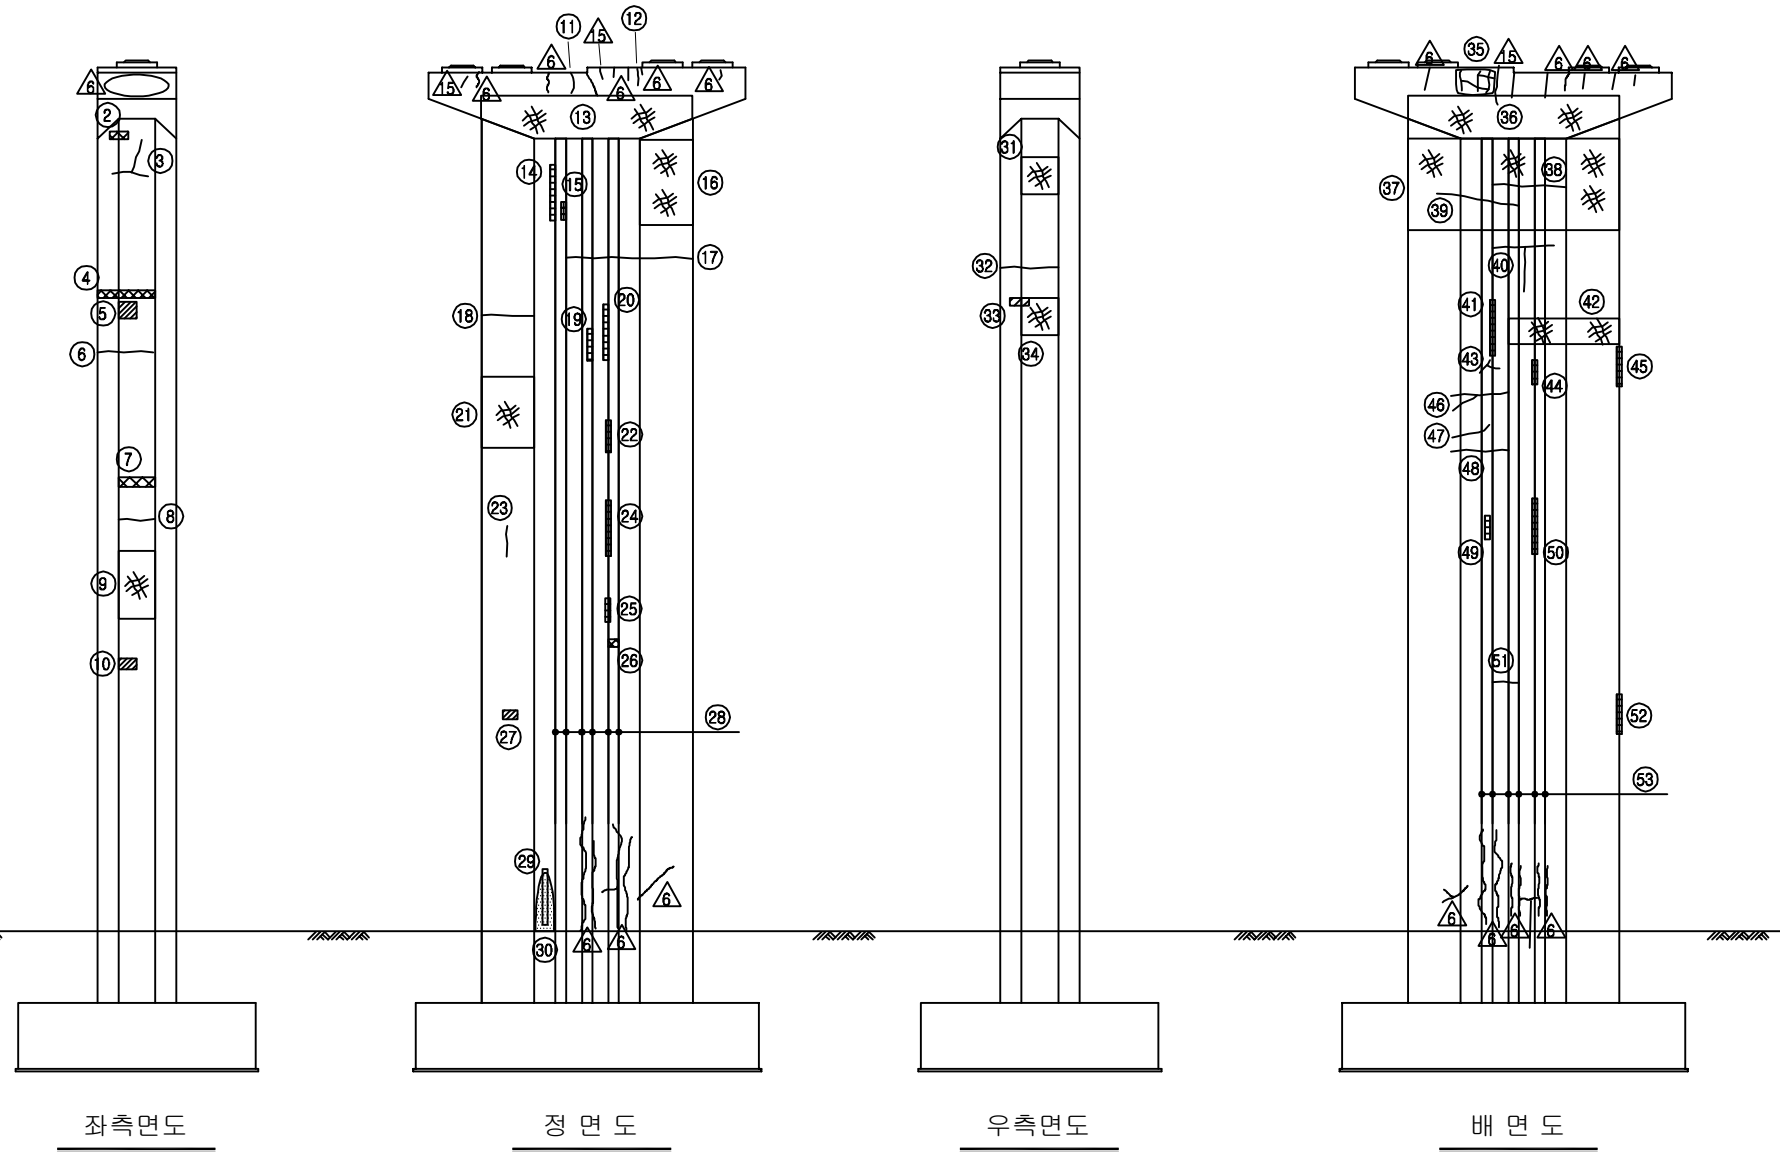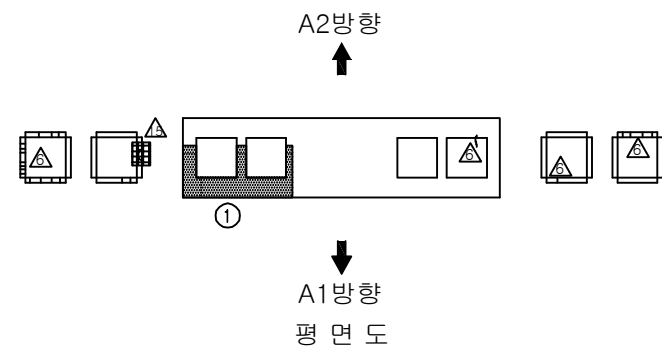


보수 이력			
기존 균열		보수(12. 상반기)	
신규 균열		보수(12. 하반기)	
보수부위재균열		보수(13. 상반기)	
보수(기보수)		보수(13. 하반기)	
보수(08. 하반기)		보수(14. 상반기)	
보수(09. 상반기)		보수(14. 하반기)	
보수(09. 하반기)		보수(15. 상반기)	
보수(10. 상반기)		보수(15. 하반기)	
보수(10. 하반기)		보수(16. 상반기)	
보수(11. 상반기)		보수(16. 하반기)	
보수(11. 하반기)		보수(17. 상반기)	

손상 현황 표


번호	신(N) 구(P)	손상내용	손상현황						결함 상대	손상 물량	비고
			폭	길이	너비	물량	단위	개소			
43	구	균열	0.1	1.0	-	1.00	m	1	b	1.00	
44	구	박리	-	0.1	0.6	0.06	m²	1	b	0.06	
45	구	박리	-	0.1	1.4	0.14	m²	1	b	0.14	
46	구	균열	0.2	1.4	-	1.40	m	1	b	1.40	
47	구	균열	0.2	1.1	-	1.10	m	1	b	1.10	
48	구	균열	0.1	1.2	-	1.20	m	1	b	1.20	
49	구	박리	-	0.1	0.6	0.06	m²	1	b	0.06	
50	구	박리	-	0.1	2.4	0.24	m²	1	b	0.24	
51	구	균열	0.2	0.8	-	0.80	m	1	b	0.80	
52	구	박리	-	0.1	1.4	0.14	m²	1	b	0.14	
53	구	균열	0.2	21.6	-	21.60	m	6	b	129.60	
54											
55											
주) 손상의 길이 및 너비는 「m」이며, 균열의 폭은 「mm」임

KEY PLAN

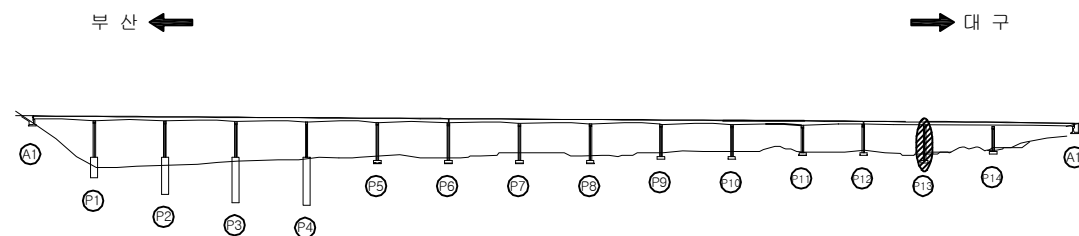


SECTION

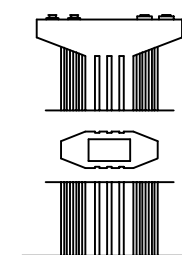

용역명	2017년 상반기 시설물 정기점검 용역
과업기간	2017. 03. 21 ~ 2017. 06. 30
발주처	신대구부산고속도로주식회사
용역사	(주) 위드이앤오
도면번호	105

ID : 낙동대교(부산) - 교각 - P14

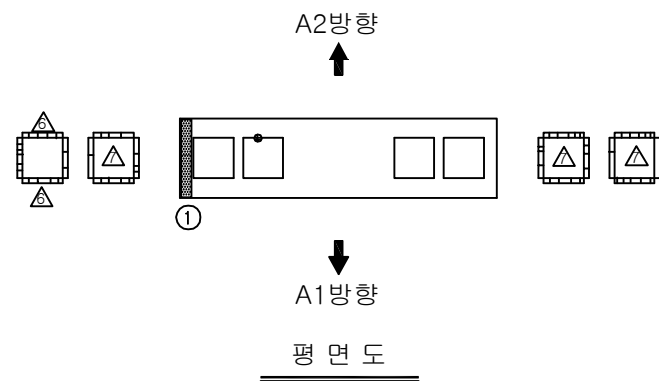


보수 이력			
기존 균열		보수(12. 상반기)	
신규 균열		보수(12. 하반기)	
보수부위재균열		보수(13. 상반기)	
보수(기보수)		보수(13. 하반기)	
보수(08. 상반기)		보수(14. 상반기)	
보수(09. 상반기)		보수(14. 하반기)	
보수(09. 하반기)		보수(15. 상반기)	
보수(10. 상반기)		보수(15. 하반기)	
보수(10. 하반기)		보수(16. 상반기)	
보수(11. 상반기)		보수(16. 하반기)	
보수(11. 하반기)		보수(17. 상반기)	


손상 현황 표

번호	신(N) 구(P)	손상내용	손상현황						결함 상대	손상 물량	비고
			폭	길이	너비	물량	단위	개소			
1	구	채수(흔적)	-	0.5	2.0	1.00	m	1	b	1.00	
2	구	누수오염	-	0.5	1.5	0.75	m	1	b	0.75	
3	구	망상균열	-	19.8	6.0	118.80	m	1	b	118.80	
4	구	균열	0.2	0.6	-	0.60	m	1	b	0.60	
5	구	균열	0.2	19.2	-	19.20	m	2	b	38.40	
6	구	균열	0.2	18.0	-	18.00	m	4	b	72.00	
7	구	균열	0.2	0.8	-	0.80	m	1	b	0.80	
8	구	균열	0.2	19.0	-	19.00	m	6	b	114.00	
9											
10											
주) 손상의 길이 및 너비는 「 m 」이며, 균열의 폭은 「 mm 」임

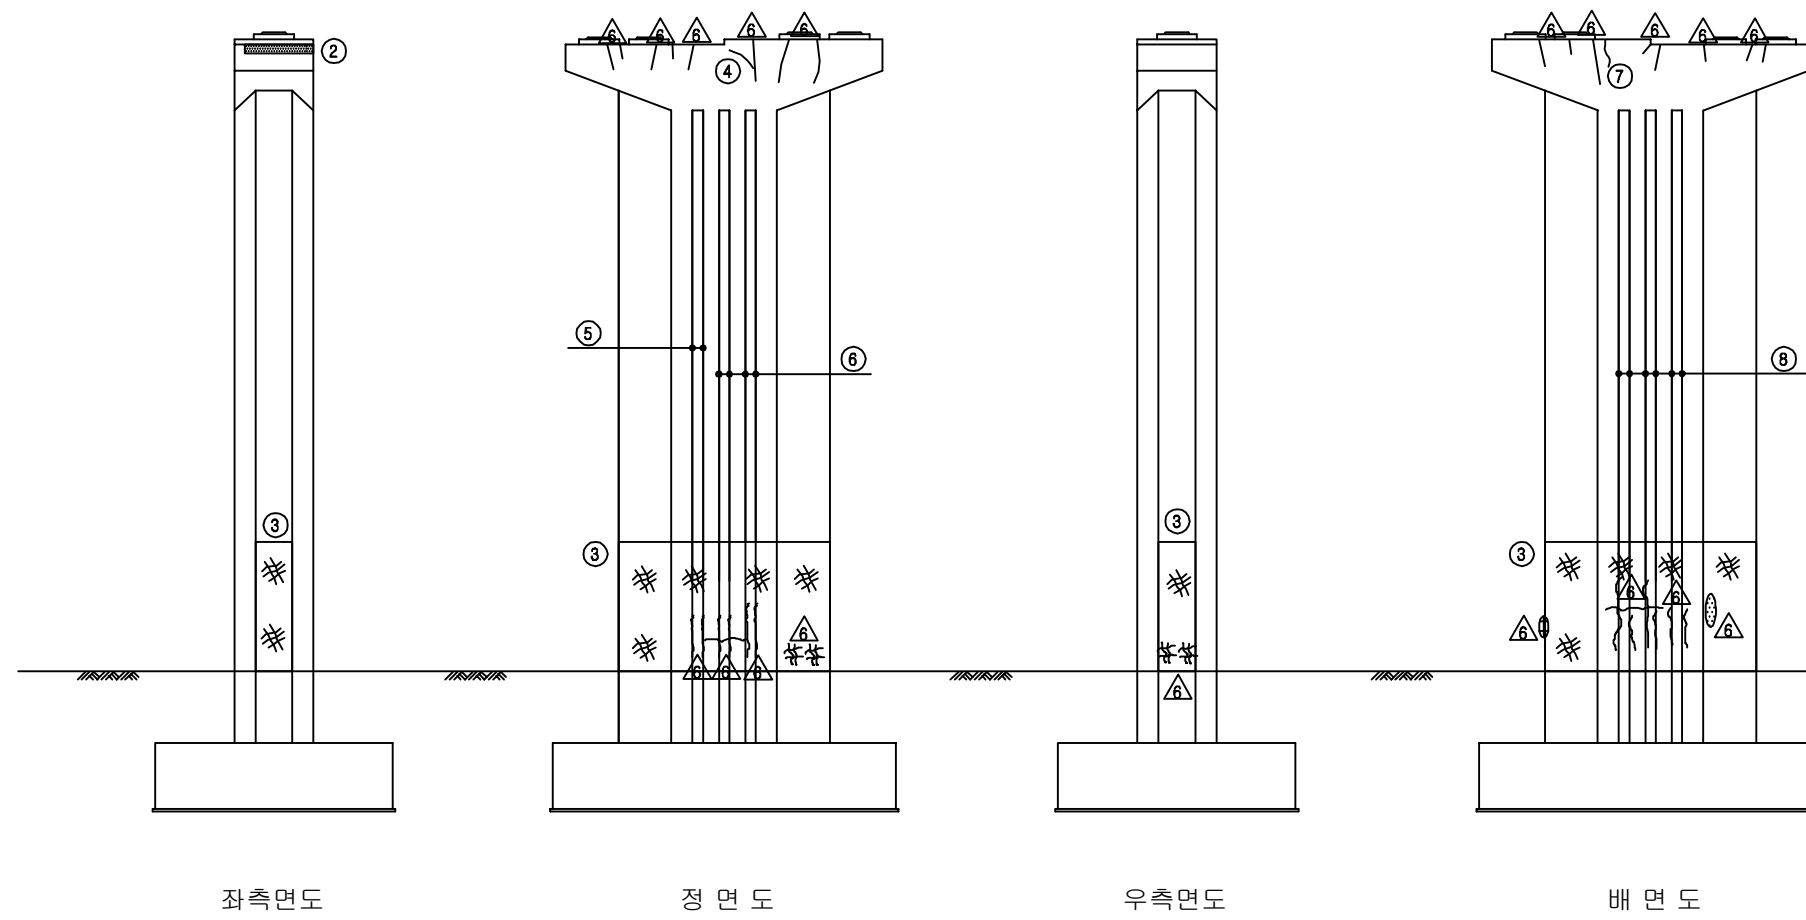

KEY PLAN

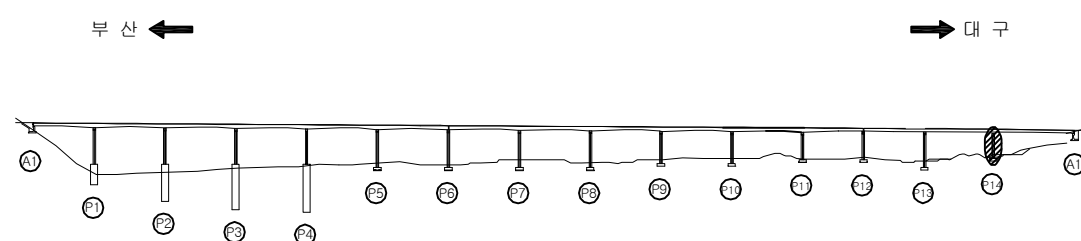

SECTION

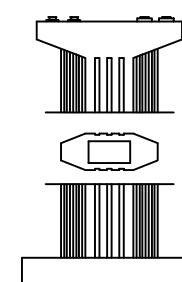

용역명	2017년 상반기 시설물 정기점검 용역
과업기간	2017. 03. 21 ~ 2017. 06. 30
발주처	신대구부산고속도로주식회사
용역사	(주) 위드이앤오
도면번호	106