


6. 삼랑진IC 1교

ID : 삼랑진IC1교(대구) - 교면포장 - S1

보 수 이 력			
	기 존 균 열		보 수(12. 상반기)
	신 규 균 열		보 수(12. 하반기)
	보수부위재균열		보 수(13. 상반기)
	보 수(기보수)		보 수(13. 하반기)
	보 수(08. 하반기)		보 수(14. 상반기)
	보 수(09. 상반기)		보 수(14. 하반기)
	보 수(09. 하반기)		보 수(15. 상반기)
	보 수(10. 상반기)		보 수(15. 하반기)
	보 수(10. 하반기)		보 수(16. 상반기)
	보 수(11. 상반기)		보 수(16. 하반기)
	보 수(11. 하반기)		보 수(17. 상반기)

← 부 산

대 구 →

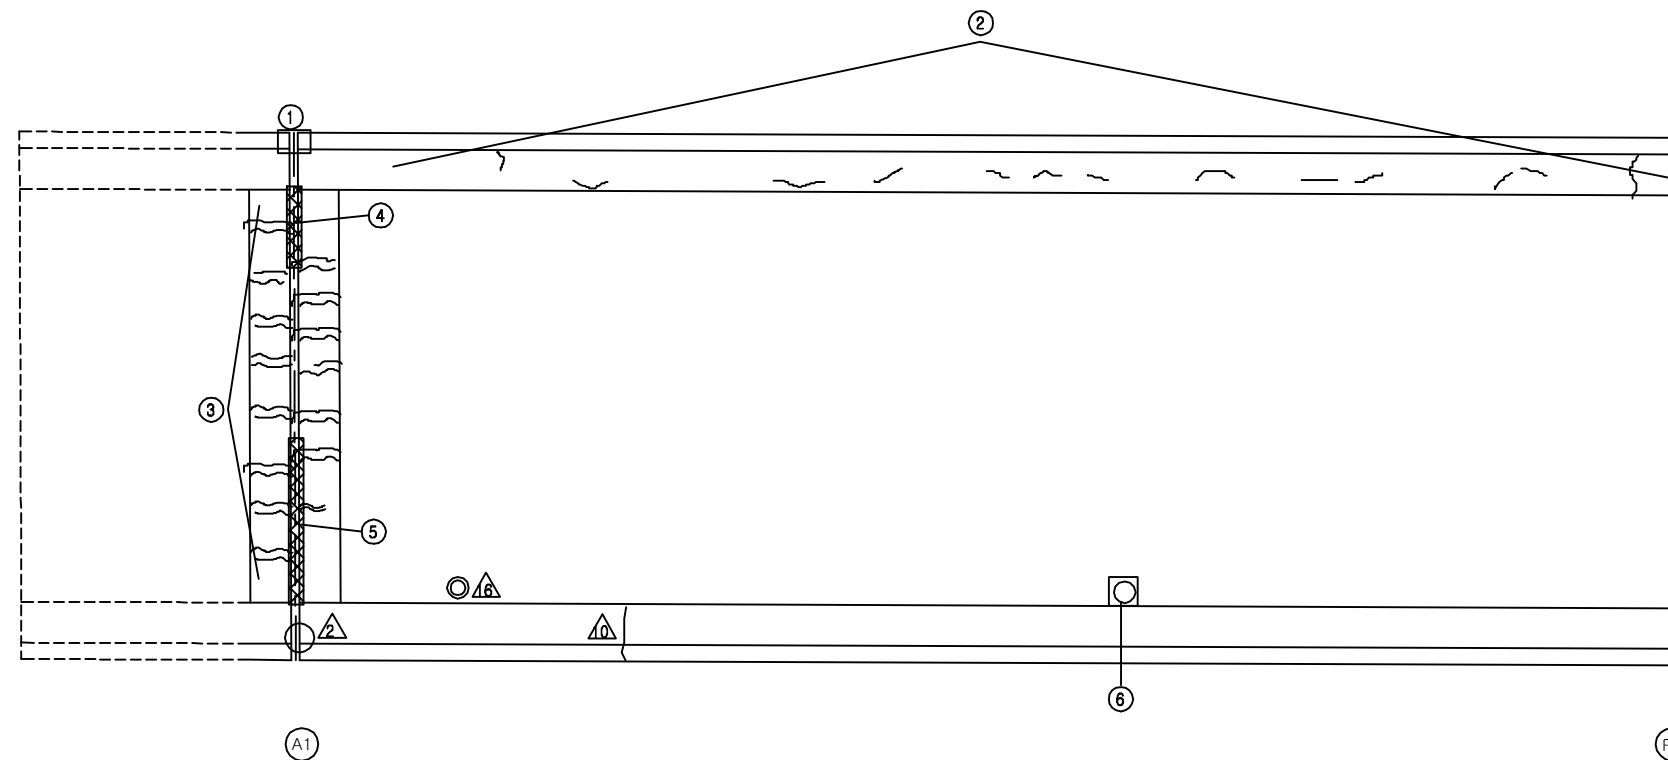


손 상 현 황 표


번호	신(N) 구(P)	손상내용	손상현황					결함 상대	손상 물량	비고
			폭	길이	너비	물량	단위	개소		
1	구	차수판 앵커볼트 탈락	-	-	-	1.00	EA	2	b	2.00
2	구	균열	0.3	5.1	-	5.10	m	1	c	5.10
3	구	후타재 균열	0.3	9.0	-	9.00	m	1	c	9.00
4	구	유간부 토사퇴적	-	1.0	-	1.00	m	1	b	1.00
5	구	유간부 이물질 퇴적	-	2.0	-	2.00	m	1	b	2.00
6	구	배수구 덮개 파손	-	-	-	1.00	EA	1	b	1.00
7										
8										
주) 손상의 길이 및 너비는 「 m 」이며, 균열의 폭은 「 mm 」임

KEY PLAN

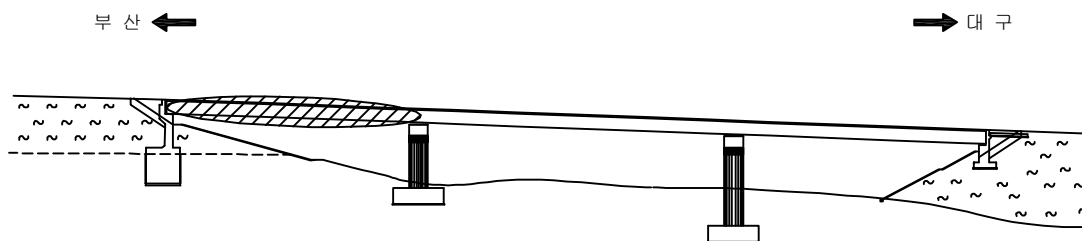

SECTION

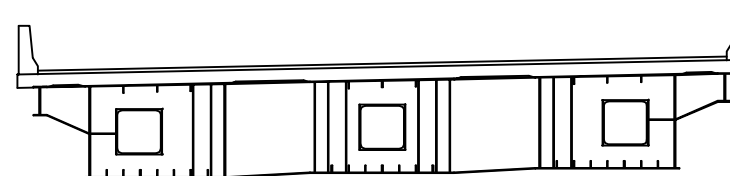


용역명	2017년 상반기 시설물 정기점검 용역
과업기간	2017. 03. 21 ~ 2017. 06. 30
발주처	신대구부산고속도로주식회사
용역사	(주) 위드이앤오
도면번호	001

ID : 삼랑진IC1교(대구) - 교면포장 - S2

보 수 이 력			
	기 존 균 열		보 수 (12. 상반기)
	신 규 균 열		보 수 (12. 하반기)
	보수부위재균열		보 수 (13. 상반기)
	보 수 (기보수)		보 수 (13. 하반기)
	보 수 (08. 하반기)		보 수 (14. 상반기)
	보 수 (09. 상반기)		보 수 (14. 하반기)
	보 수 (09. 하반기)		보 수 (15. 상반기)
	보 수 (10. 상반기)		보 수 (15. 하반기)
	보 수 (10. 하반기)		보 수 (16. 상반기)
	보 수 (11. 상반기)		보 수 (16. 하반기)
	보 수 (11. 하반기)		보 수 (17. 상반기)

← 부 산

대 구 →

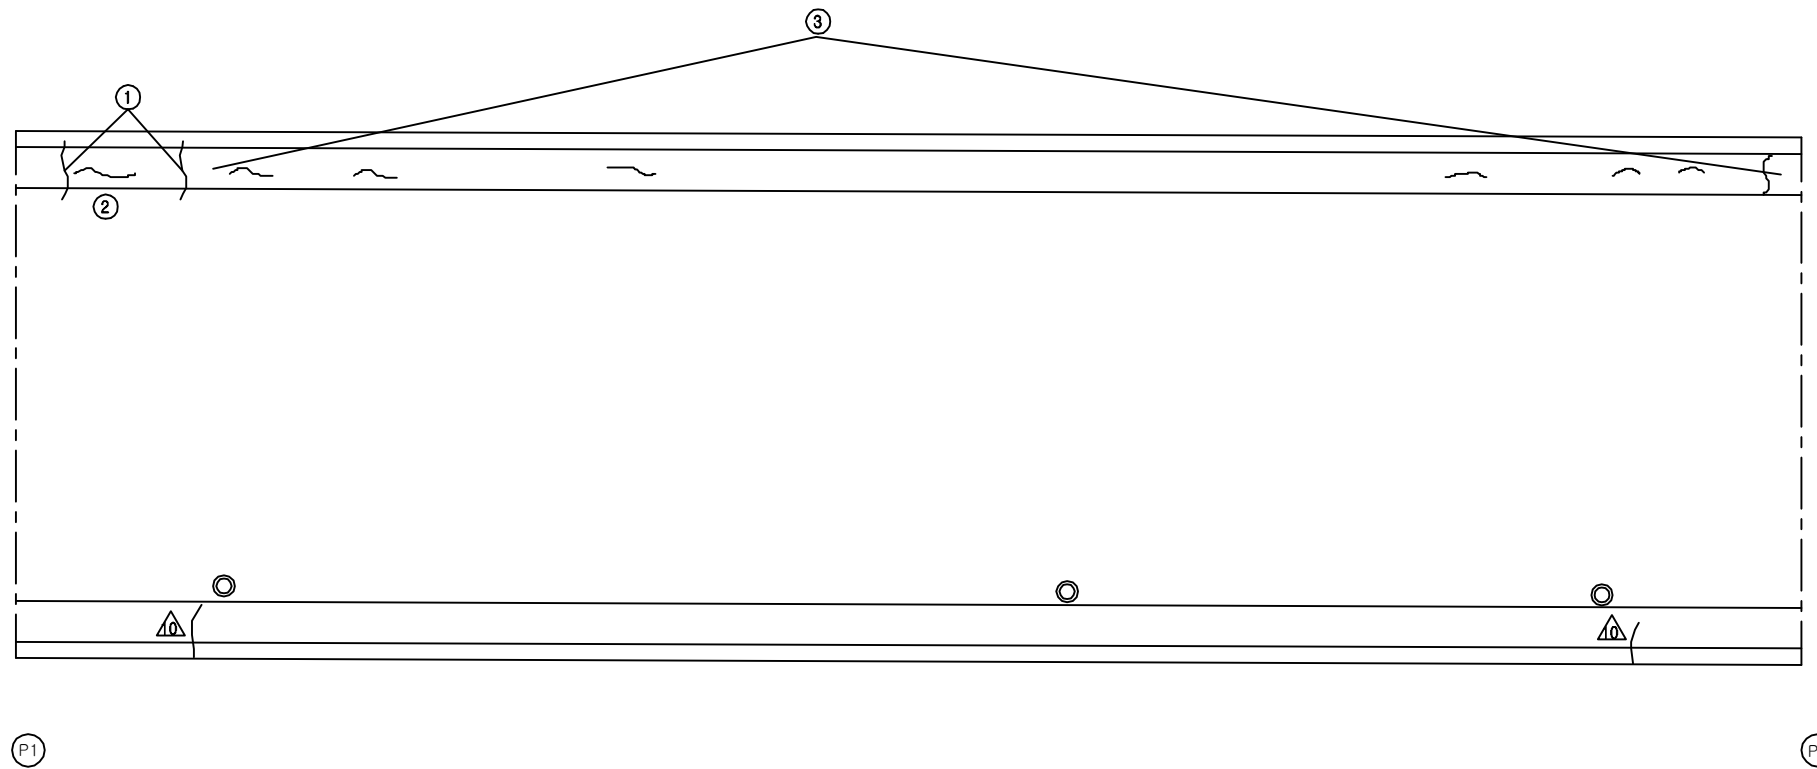


손 상 현 황 표


번호	신 (N) 구 (P)	손상내용	손상현황						결함 상대	손상 물량	비고
			폭	길이	너비	물량	단위	개소			
1	구	균열	0.1	2.4	-	2.40	m	1	b	2.40	
2	구	균열	0.2	0.8	-	0.80	m	1	b	0.80	
3	구	균열	0.3	2.9	-	2.90	m	1	c	2.90	
4											
5											
주) 손상의 길이 및 너비는 「 m 」 이며, 균열의 폭은 「 mm 」 임

KEY PLAN

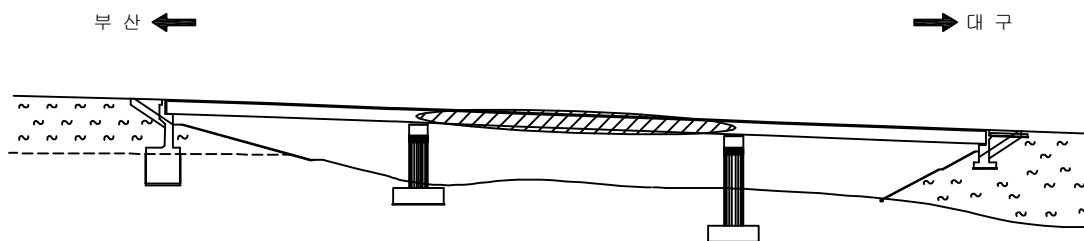

SECTION

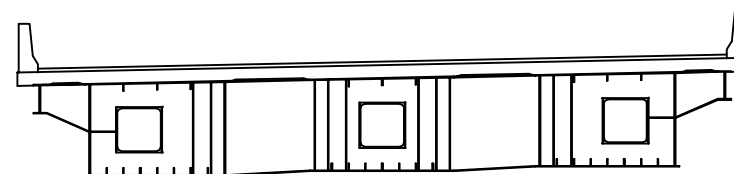


용역명	2017년 상반기 시설물 정기점검 용역
과업기간	2017. 03. 21 ~ 2017. 06. 30
발주처	신대구부산고속도로주식회사
용역사	(주) 위드이앤오
도면번호	002

ID : 삼랑진IC1교(대구) - 교면포장 - S3

보 수 이 력			
	기 존 균 열		보 수(12. 상반기)
	신 규 균 열		보 수(12. 하반기)
	보수부위재균열		보 수(13. 상반기)
	보 수(기보수)		보 수(13. 하반기)
	보 수(08. 하반기)		보 수(14. 상반기)
	보 수(09. 상반기)		보 수(14. 하반기)
	보 수(09. 하반기)		보 수(15. 상반기)
	보 수(10. 상반기)		보 수(15. 하반기)
	보 수(10. 하반기)		보 수(16. 상반기)
	보 수(11. 상반기)		보 수(16. 하반기)
	보 수(11. 하반기)		보 수(17. 상반기)

← 부 산

대 구 →

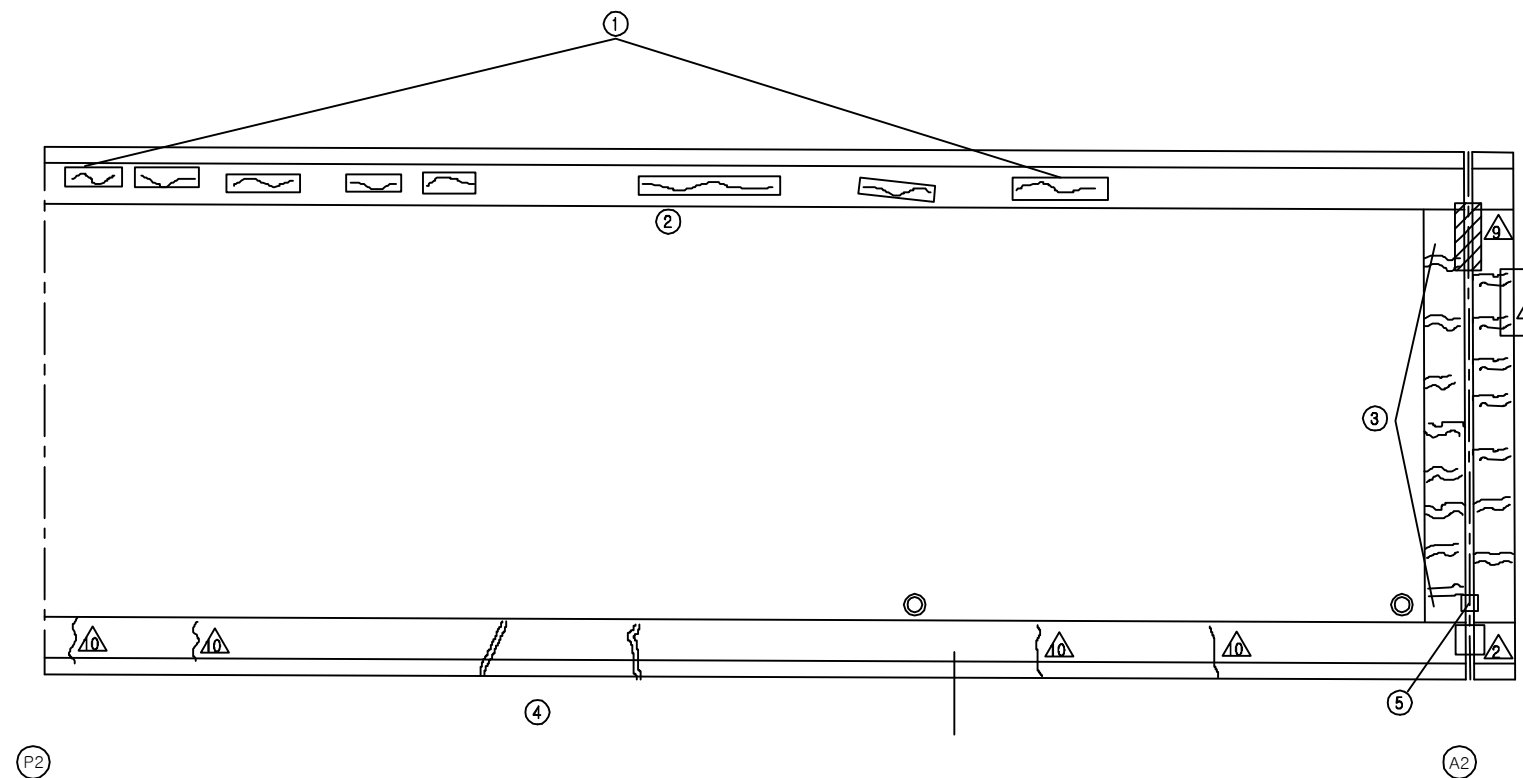


손 상 현 황 표


번호	신(N) 구(P)	손상내용	손상현황						결함 상태	손상 물량	비고
			폭	길이	너비	물량	단위	개소			
1	구	균열	0.2	6.3	-	6.30	m	1	b	6.30	
2	구	균열부 백태	0.3	0.7	-	0.70	m	1	c	0.70	
3	구	후타재 균열	0.3	10.00	-	10.00	m	1	c	10.00	
4	구	보수부 재균열	0.1	2.0	-	2.00	m	1	b	2.00	
5	구	유간부 이물질 퇴적	-	1.0	-	1.00	m	1	b	1.00	
6											
7											
주) 손상의 길이 및 너비는 「 m 」 이며, 균열의 폭은 「 mm 」 임

KEY PLAN




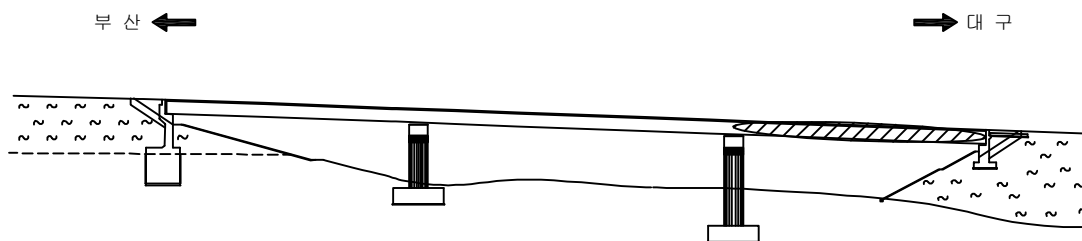


SECTION

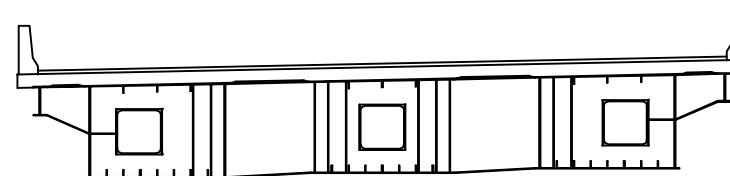


용역명	2017년 상반기 시설물 정기점검 용역
과업기간	2017. 03. 21 ~ 2017. 06. 30
발주처	신대구부산고속도로주식회사
용역사	(주) 위드이앤오
도면번호	003

ID : 삼랑진IC1교(대구) - 슬래브하면 - S1

    보 수 이 력			
	기 존 규 열		보 수 (12. 상반기)
	신 규 규 열		보 수 (12. 하반기)
	보 수 부 위 재 규 열		보 수 (13. 상반기)
	보 수 (기 보 수)		보 수 (13. 하반기)
	보 수 (08. 하반기)		보 수 (14. 상반기)
	보 수 (09. 상반기)		보 수 (14. 하반기)
	보 수 (09. 하반기)		보 수 (15. 상반기)
	보 수 (10. 상반기)		보 수 (15. 하반기)
	보 수 (10. 하반기)		보 수 (16. 상반기)
	보 수 (11. 상반기)		보 수 (16. 하반기)
	보 수 (11. 하반기)		보 수 (17. 상반기)

대 구 →

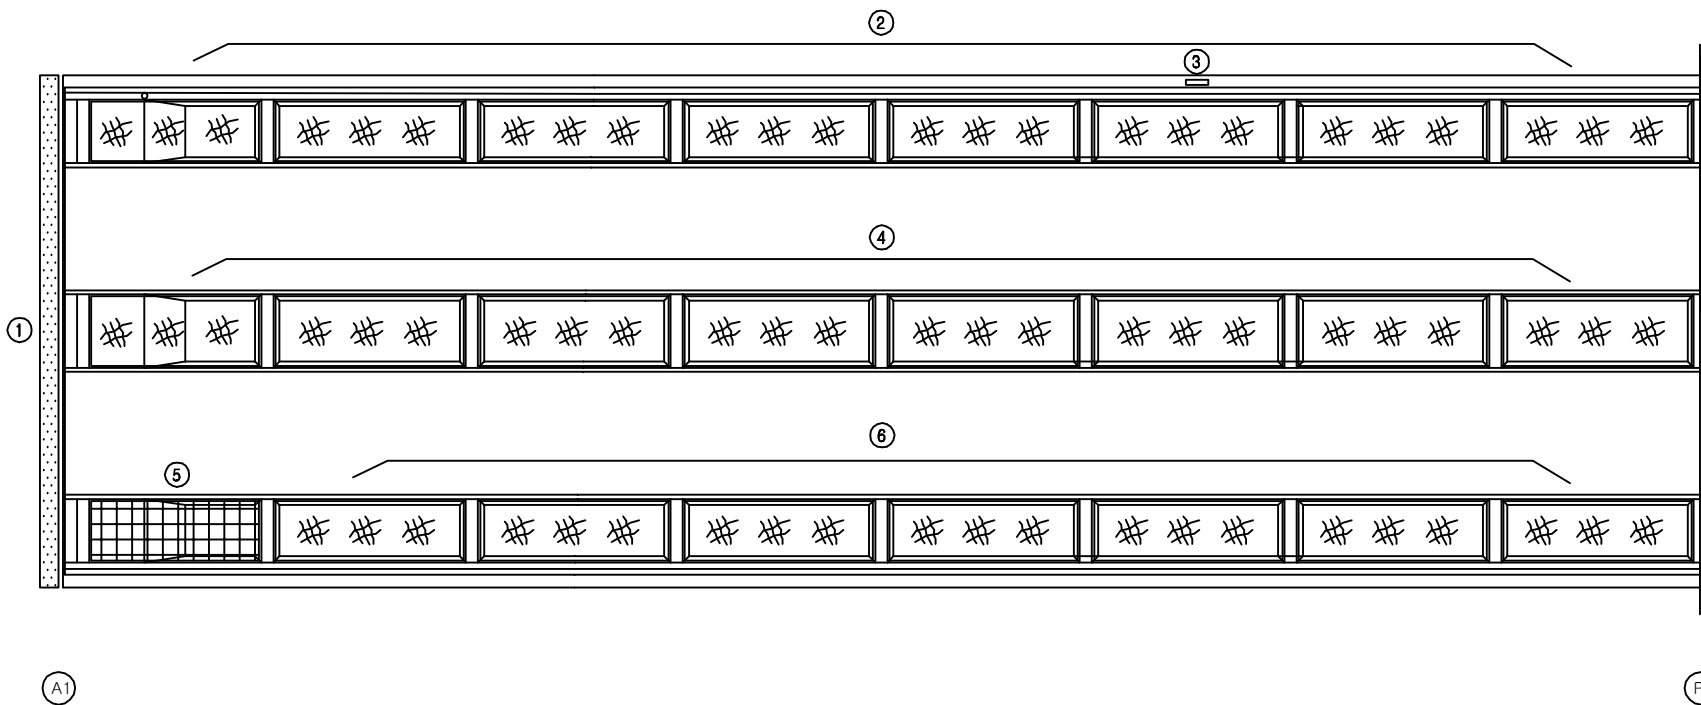

손상 현황 표

[illegible]

주) 손상의 길이 및 너비는 「m」이며, 균열의 폭은 「mm」임

KEY PLAN

















부산 ← → 대구

SECTION

This architectural section drawing shows a cross-section of a building. The structure features a flat roof supported by a series of vertical columns. A central opening, possibly a doorway or a large window, is visible in the middle of the section. The drawing is a black and white line drawing, typical of architectural plans.

용역명	2017년 상반기 시설물 정기점검 용역
과업기간	2017. 03. 21 ~ 2017. 06. 30
발주처	 신대구부산고속도로주식회사
용역사	(주) 위드이앤오
도면번호	004

ID : 삼랑진IC1교(대구) - 슬래브하면 - S2

                보 수 이 력			
	기 존 규 격		보 수(12. 상반기)
	신 규 규 격		보 수(12. 하반기)
	보수부위재규격		보 수(13. 상반기)
	보 수(기보수)		보 수(13. 하반기)
	보 수(08. 하반기)		보 수(14. 상반기)
	보 수(09. 상반기)		보 수(14. 하반기)
	보 수(09. 하반기)		보 수(15. 상반기)
	보 수(10. 상반기)		보 수(15. 하반기)
	보 수(10. 하반기)		보 수(16. 상반기)
	보 수(11. 상반기)		보 수(16. 하반기)
	보 수(11. 하반기)		보 수(17. 상반기)

← 부 산


대 구 →

손 상 현 황 표

번호	신(N) 구(P)	손상내용	손상현황						결함 상대	손상 물량	비고
			폭	길이	너비	물량	단위	개소			
1	구	망상균열	-	1.6	4.7	7.52	m ²	9	b	67.68	
2	구	표면불량	-	1.6	4.7	7.52	m ²	1	b	7.52	
3	구	망상균열	-	1.8	4.7	8.46	m ²	10	b	84.60	
4	구	재료분리	-	1.8	0.5	0.90	m ²	1	b	0.90	
5	구	망상균열	-	1.6	4.7	7.52	m ²	6	b	45.12	
6	구	망상균열	-	1.6	4.7	7.52	m ²	3	b	22.56	
7	구	표면불량	-	1.6	4.7	7.52	m ²	1	b	7.52	
8	구	물끓기흙재 미제거	-	0.5	-	0.50	m	1	b	0.50	
9											
10											
주) 손상의 길이 및 너비는 「 m 」이며, 균열의 폭은 「 mm 」임

KEY PLAN

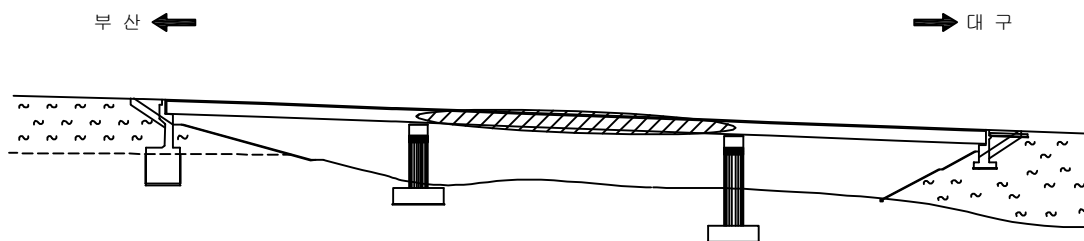

SECTION




용역명	2017년 상반기 시설물 정기점검 용역
과업기간	2017. 03. 21 ~ 2017. 06. 30
발주처	 신대구부산고속도로주식회사
용역사	(주) 위드이앤오
도면번호	005

ID : 삼랑진IC1교(대구) - 슬래브하면 - S3

보 수 이 력			
	기 존 균 열		보 수(12. 상반기)
	신 규 균 열		보 수(12. 하반기)
	보수부위재균열		보 수(13. 상반기)
	보 수(기보수)		보 수(13. 하반기)
	보 수(08. 하반기)		보 수(14. 상반기)
	보 수(09. 상반기)		보 수(14. 하반기)
	보 수(09. 하반기)		보 수(15. 상반기)
	보 수(10. 상반기)		보 수(15. 하반기)
	보 수(10. 하반기)		보 수(16. 상반기)
	보 수(11. 상반기)		보 수(16. 하반기)
	보 수(11. 하반기)		보 수(17. 상반기)

← 부 산

대 구 →

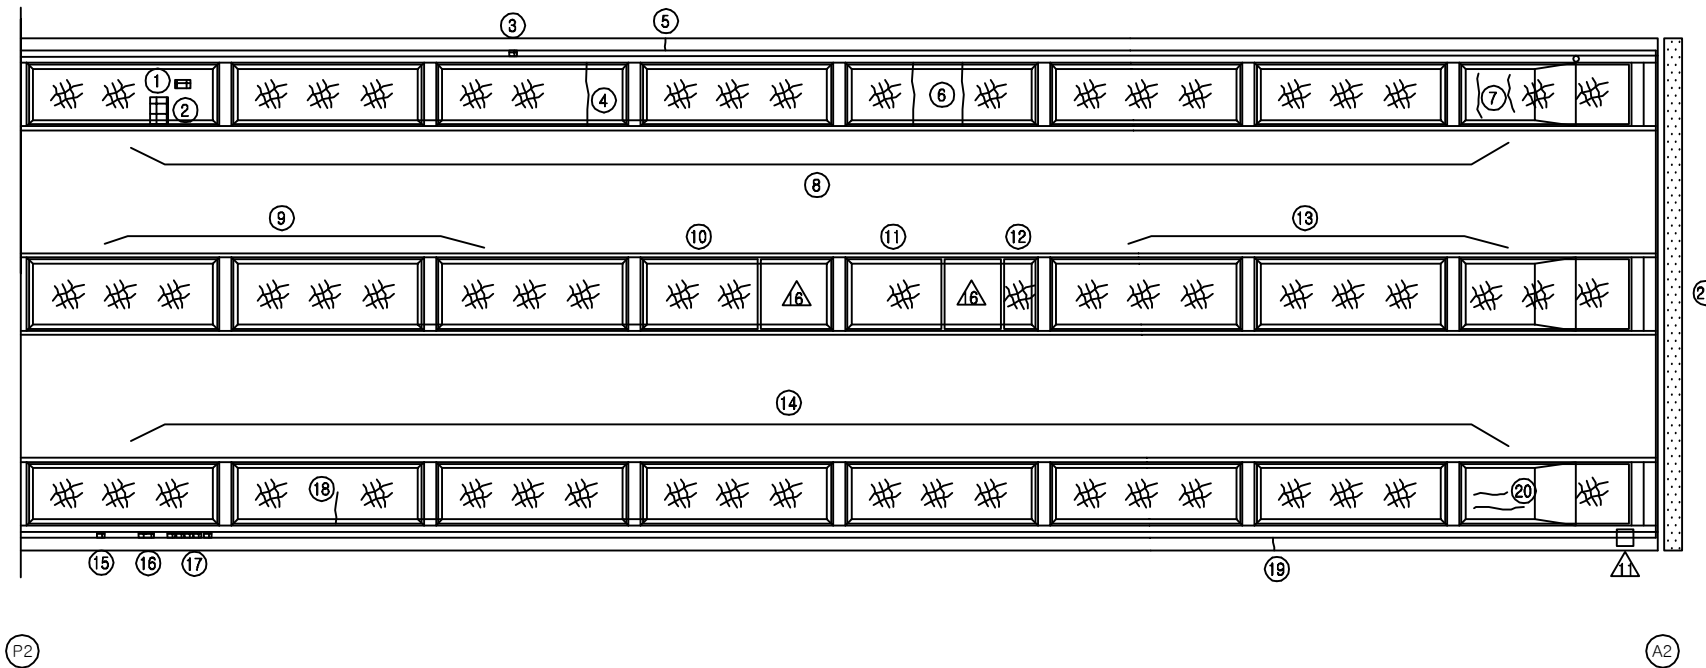


손 상 현 황 표

번호	신(N) 구(P)	손상내용	손상현황						결함 상태	손상 물량	비고
			폭	길이	너비	물량	단위	개소			
1	구	재료분리	-	0.3	0.2	0.06	m ²	1	b	0.06	
2	구	재료분리	-	0.3	0.5	0.15	m ²	1	b	0.15	
3	구	도장박리	-	0.1	0.1	0.01	m ²	1	b	0.01	
4	구	균열	0.2	1.6	-	1.60	m	1	b	1.60	
5	구	균열부 백태	0.2	0.4	-	0.40	m	1	b	0.40	
6	구	균열	0.2	1.6	-	1.60	m	2	b	3.20	
7	구	균열	0.2	2.5	-	2.50	m	1	b	2.50	
8	구	망상균열	-	1.6	4.7	7.52	m ²	8	b	60.16	
9	구	망상균열	-	1.8	4.7	8.46	m ²	3	b	25.38	
10	구	망상균열	-	1.8	2.5	4.50	m ²	1	b	4.50	
11	구	망상균열	-	1.8	1.7	3.06	m ²	1	b	3.06	
12	구	망상균열	-	1.8	1.0	1.80	m ²	1	b	1.80	
13	구	망상균열	-	1.8	4.7	8.46	m ²	3	b	25.38	
14	구	망상균열	-	1.6	4.7	7.52	m ²	8	b	60.16	
15	구	도장박리	-	0.1	0.1	0.01	m ²	1	b	0.01	
16	구	도장박리/녹발생	-	0.1	0.2	0.02	m ²	1	b	0.02	
17	구	도장박리/녹발생	-	0.1	0.1	0.01	m ²	5	b	0.05	
18	구	균열	0.2	1.0	-	1.00	m	1	b	1.00	
19	구	균열부 백태	0.2	0.2	-	0.20	m	1	b	0.20	
20	구	균열	0.2	0.5	-	0.50	m	2	b	1.00	
21	구	신축이음 허부누수	-	12.6	-	12.60	m	1	c	12.60	
22											
23											
주) 손상의 길이 및 너비는 「 m 」이며, 균열의 폭은 「 mm 」임

KEY PLAN

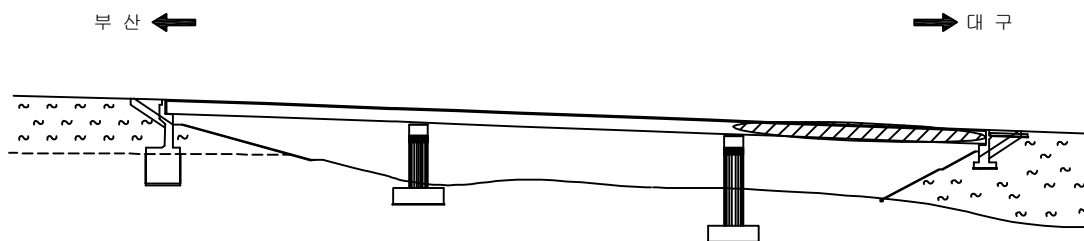

SECTION



용역명	2017년 상반기 시설물 정기점검 용역
과업기간	2017. 03. 21 ~ 2017. 06. 30
발주처	신대구부산고속도로주식회사
용역사	(주) 위드이앤오
도면번호	006

ID : 삼랑진IC1교(대구) - 주형외부 - S1 G1

보 수 이 력			
	기 존 규 격		보 수(12. 상반기)
	신 규 규 격		보 수(12. 하반기)
	보 수부위재규격		보 수(13. 상반기)
			보 수(13. 하반기)
			보 수(14. 상반기)
			보 수(14. 하반기)
			보 수(15. 상반기)
			보 수(15. 하반기)
			보 수(16. 상반기)
			보 수(16. 하반기)
			보 수(17. 상반기)


손 상 현 황 표

번호	신(N) 구(P)	손상내용	손상현황						결함 상태	손상 물량	비고
			폭	길이	너비	물량	단위	개소			
1											
2											
주) 손상의 길이 및 너비는 「 m 」이며, 균열의 폭은 「 mm 」임

← 부 산


대 구 →

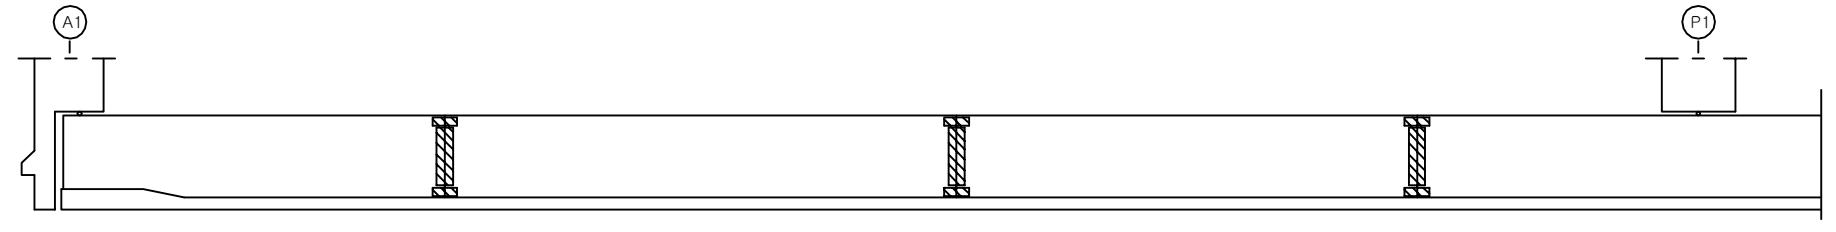

좌 측 면

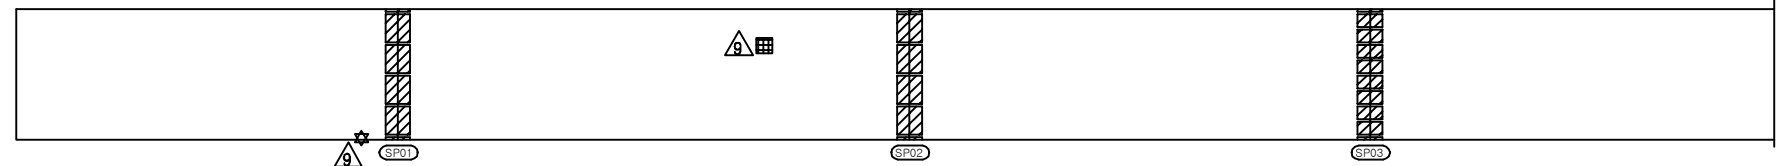

하 면

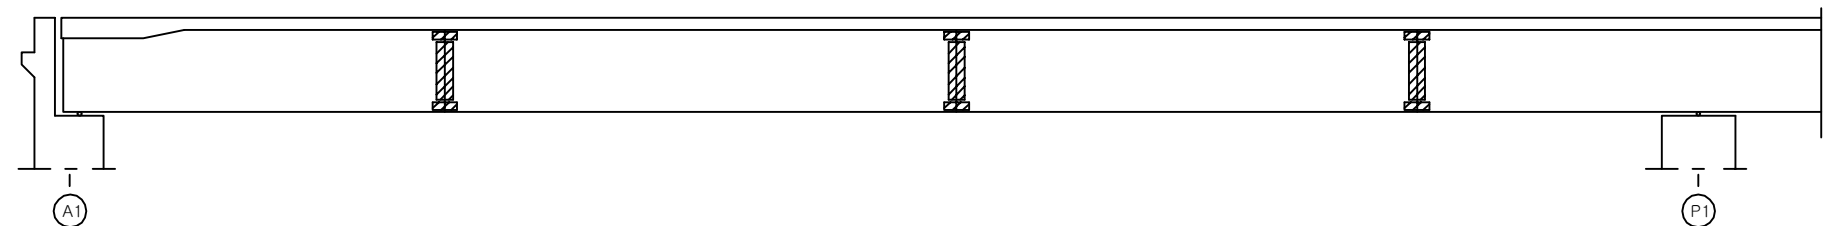


우 측 면

KEY PLAN

부 산 ←

→ 대 구

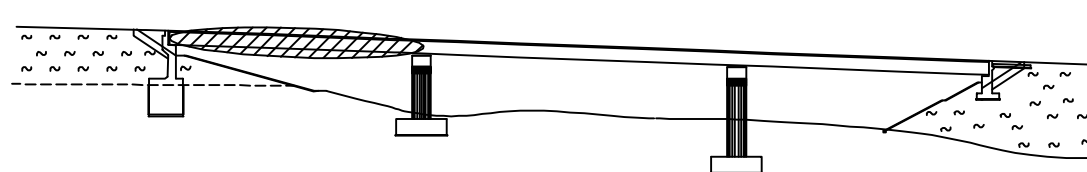

SECTION



용역명 2017년 상반기 시설물 정기점검 용역

과업기간 2017. 03. 21 ~ 2017. 06. 30

발주처 신대구부산고속도로주식회사

용역사 (주) 위드이앤오

도면번호 007

ID : 삼랑진IC1교(대구) - 주형외부 - S2 G1

보 수 이 력			
	기 존 규 절		보 수(12. 상반기)
	신 규 규 절		보 수(12. 하반기)
	보수부위재규절		보 수(13. 상반기)
			보 수(13. 하반기)
			보 수(14. 상반기)
			보 수(14. 하반기)
			보 수(15. 상반기)
			보 수(15. 하반기)
			보 수(16. 상반기)
			보 수(16. 하반기)
			보 수(17. 상반기)


손 상 현 황 표

번호	신(N) 구(P)	손상내용	손상현황						결함 상태	손상 물량	비고
			폭	길이	너비	물량	단위	개소			
1											
2											
주) 손상의 길이 및 너비는 「 m 」이며, 균열의 폭은 「 mm 」임

← 부 산


대 구 →

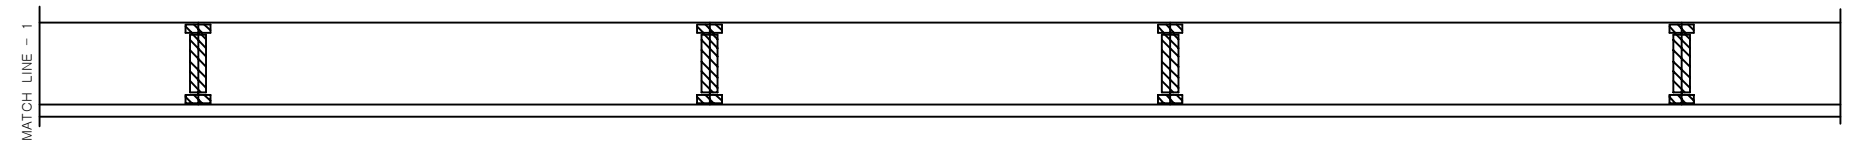

좌 측 면

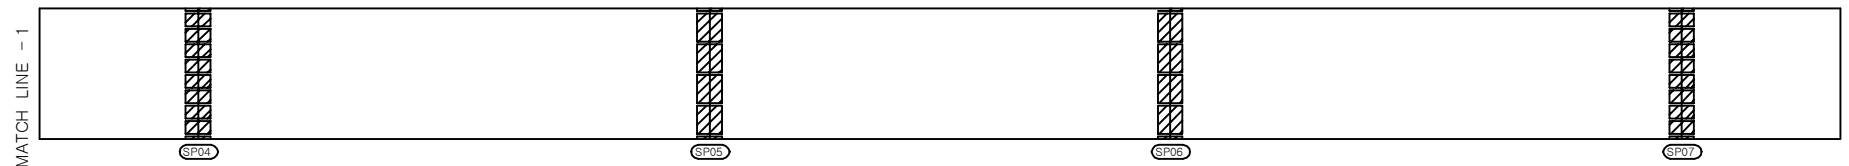


하 면

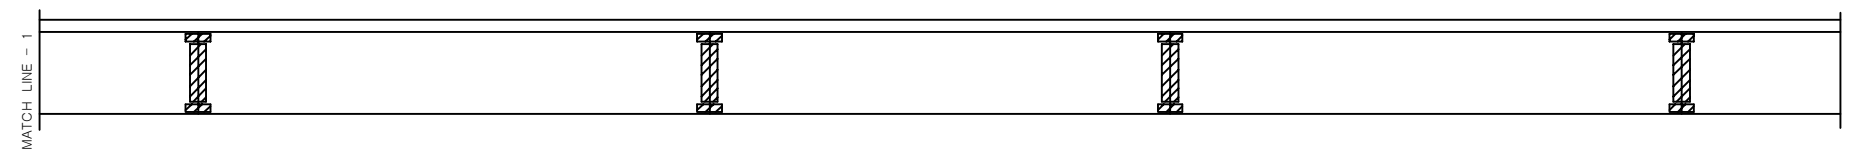

우 측 면

KEY PLAN

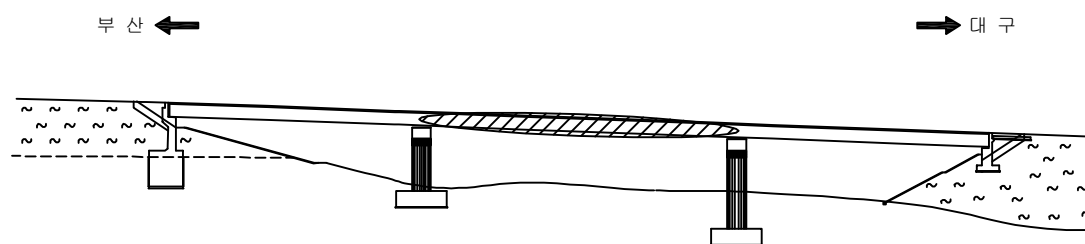

SECTION



용역명	2017년 상반기 시설물 정기점검 용역
과업기간	2017. 03. 21 ~ 2017. 06. 30
발주처	신대구부산고속도로주식회사
용역사	(주) 위드이앤오
도면번호	008

ID : 삼랑진IC1교(대구) - 주형외부 - S3 G1

보 수 이 력			
	기 존 규 격		보 수(12. 상반기)
	신 규 규 격		보 수(12. 하반기)
	보수부위재규격		보 수(13. 상반기)
	보 수(기보수)		보 수(13. 하반기)
	보 수(08. 하반기)		보 수(14. 상반기)
	보 수(09. 상반기)		보 수(14. 하반기)
	보 수(09. 하반기)		보 수(15. 상반기)
	보 수(10. 상반기)		보 수(15. 하반기)
	보 수(10. 하반기)		보 수(16. 상반기)
	보 수(11. 상반기)		보 수(16. 하반기)
	보 수(11. 하반기)		보 수(17. 상반기)


손 상 현 황 표

번호	신(N) 구(P)	손상내용	손상현황						결함 상태	손상 물량	비고
			폭	길이	너비	물량	단위	개소			
1	구	도장박리	-	0.1	0.1	0.01	m ²	1	b	0.01	
2	구	도장박리	-	0.1	0.1	0.01	m ²	1	b	0.01	
3											
4											
주) 손상의 길이 및 너비는 「 m 」 이며, 균열의 폭은 「 mm 」 임

← 부 산


대 구 →

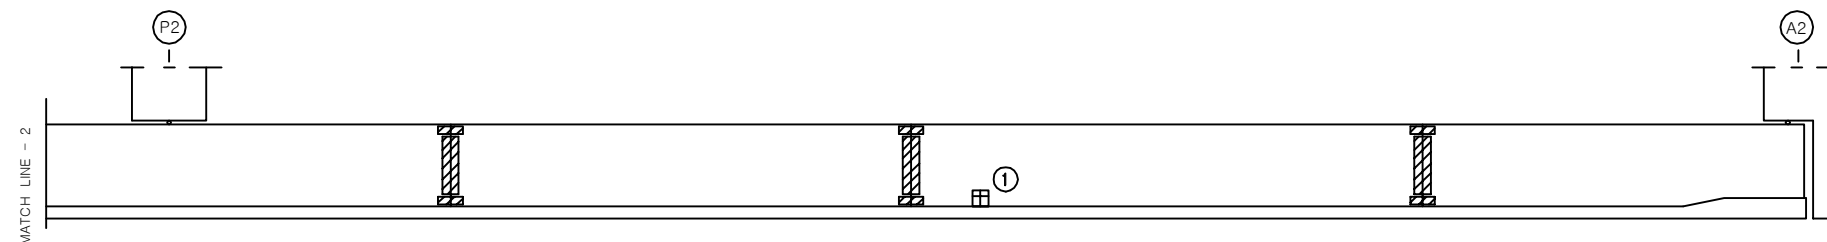

좌 측 면

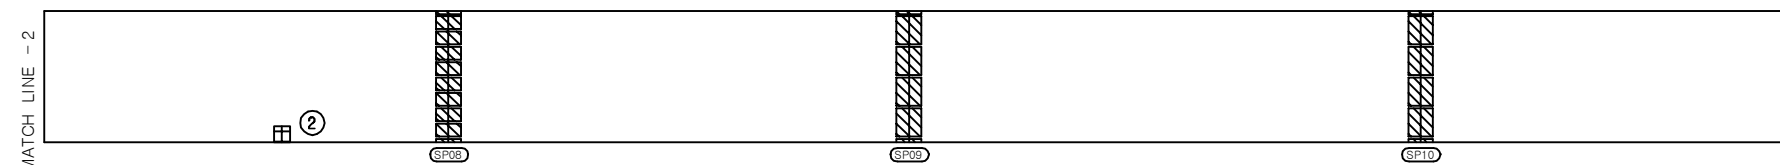


하 면

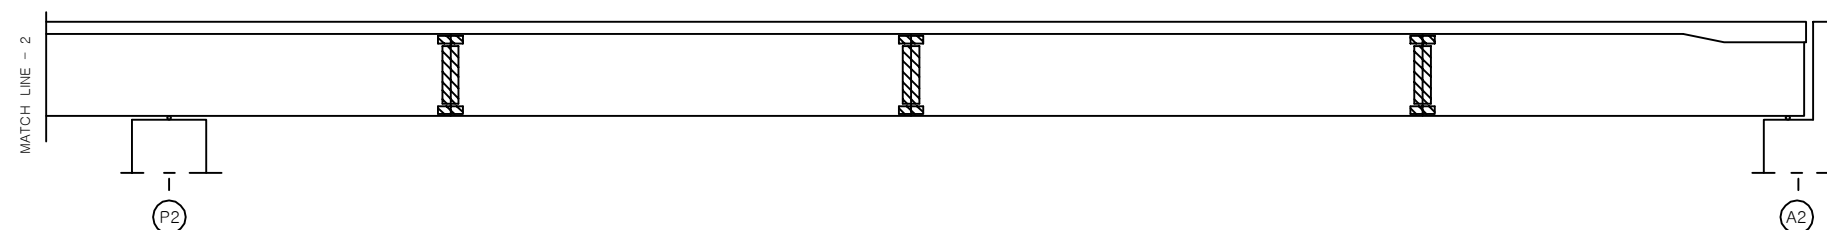


우 측 면

KEY PLAN

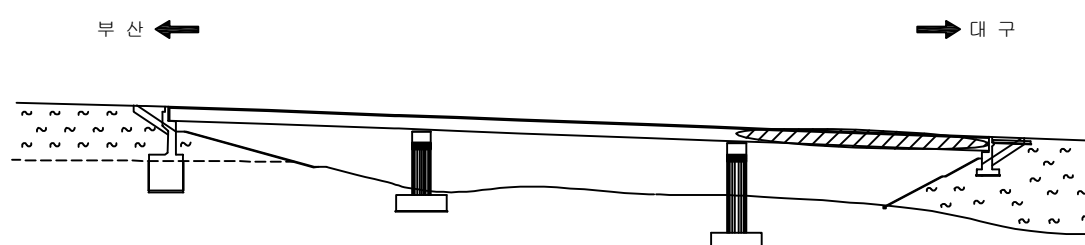

SECTION

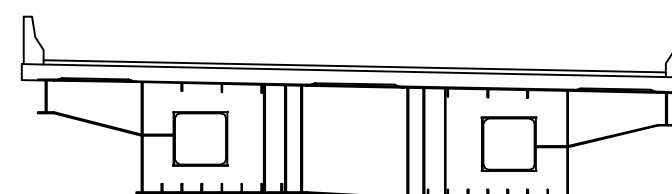

용역명	2017년 상반기 시설물 정기점검 용역
과업기간	2017. 03. 21 ~ 2017. 06. 30
발주처	신대구부산고속도로주식회사
용역사	(주) 위드이앤오
도면번호	009

ID : 삼랑진IC1교(대구) - 주형외부 - S1 G2

보 수 이 력			
	기 존 규 격		보 수(12. 상반기)
	신 규 규 격		보 수(12. 하반기)
	보 수부위재규격		보 수(13. 상반기)
			보 수(13. 하반기)
			보 수(14. 상반기)
			보 수(14. 하반기)
			보 수(15. 상반기)
			보 수(15. 하반기)
			보 수(16. 상반기)
			보 수(16. 하반기)
			보 수(17. 상반기)


손 상 현 황 표

번호	신(N) 구(P)	손상내용	손상현황						결함 상태	손상 물량	비고
			폭	길이	너비	물량	단위	개소			
1											
2											
주) 손상의 길이 및 너비는 「 m 」이며, 균열의 폭은 「 mm 」임

← 부 산


대 구 →

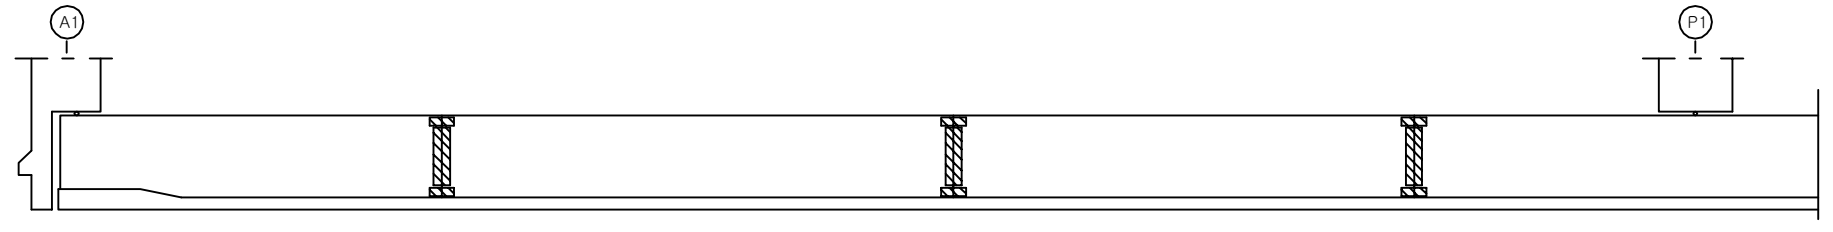

좌 측 면

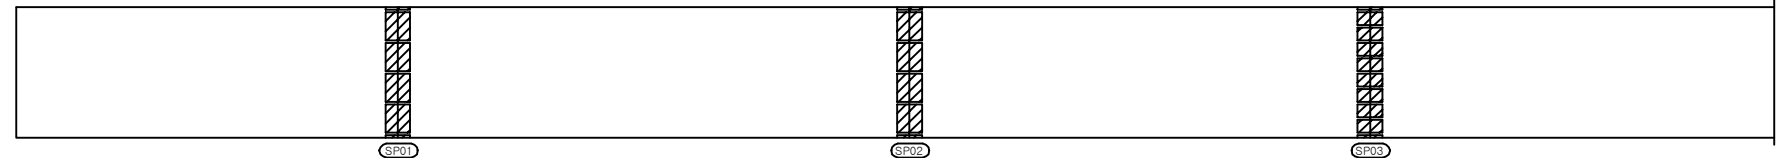


하 면

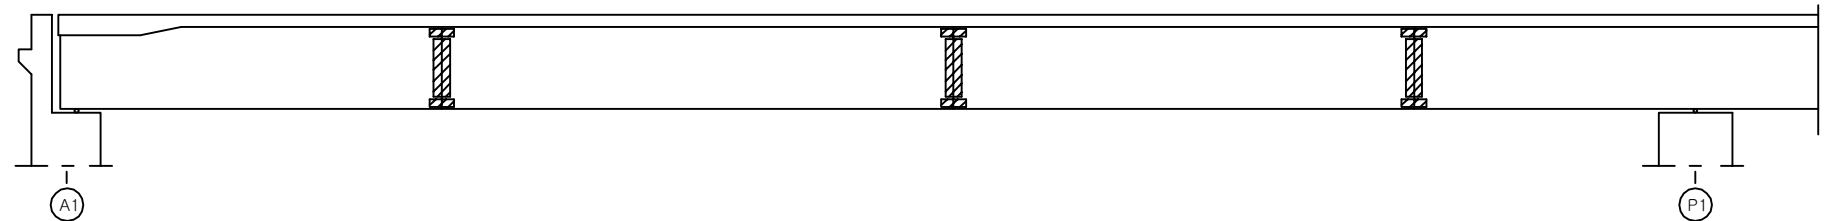

우 측 면

KEY PLAN

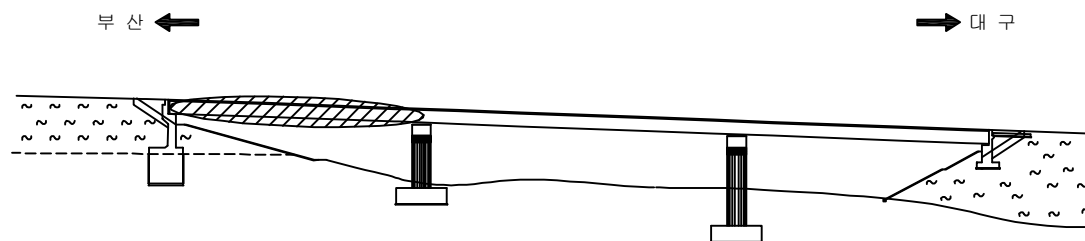

SECTION



용역명	2017년 상반기 시설물 정기점검 용역
과업기간	2017. 03. 21 ~ 2017. 06. 30
발주처	신대구부산고속도로주식회사
용역사	(주) 위드이앤오
도면번호	010

ID : 삼랑진IC1교(대구) - 주형외부 - S2 G2

보 수 이 력			
	기 존 규 격		보 수(12. 상반기)
	신 규 규 격		보 수(12. 하반기)
	보수부위재규격		보 수(13. 상반기)
			보 수(13. 하반기)
			보 수(14. 상반기)
			보 수(14. 하반기)
			보 수(15. 상반기)
			보 수(15. 하반기)
			보 수(16. 상반기)
			보 수(16. 하반기)
			보 수(17. 상반기)


← 부 산

대 구 →


손 상 현 황 표

번호	신(N) 구(P)	손상내용	손상현황						결함 상대	손상 물량	비고
			폭	길이	너비	물량	단위	개소			
1											
2											
주) 손상의 길이 및 너비는 「 m 」이며, 균열의 폭은 「 mm 」임

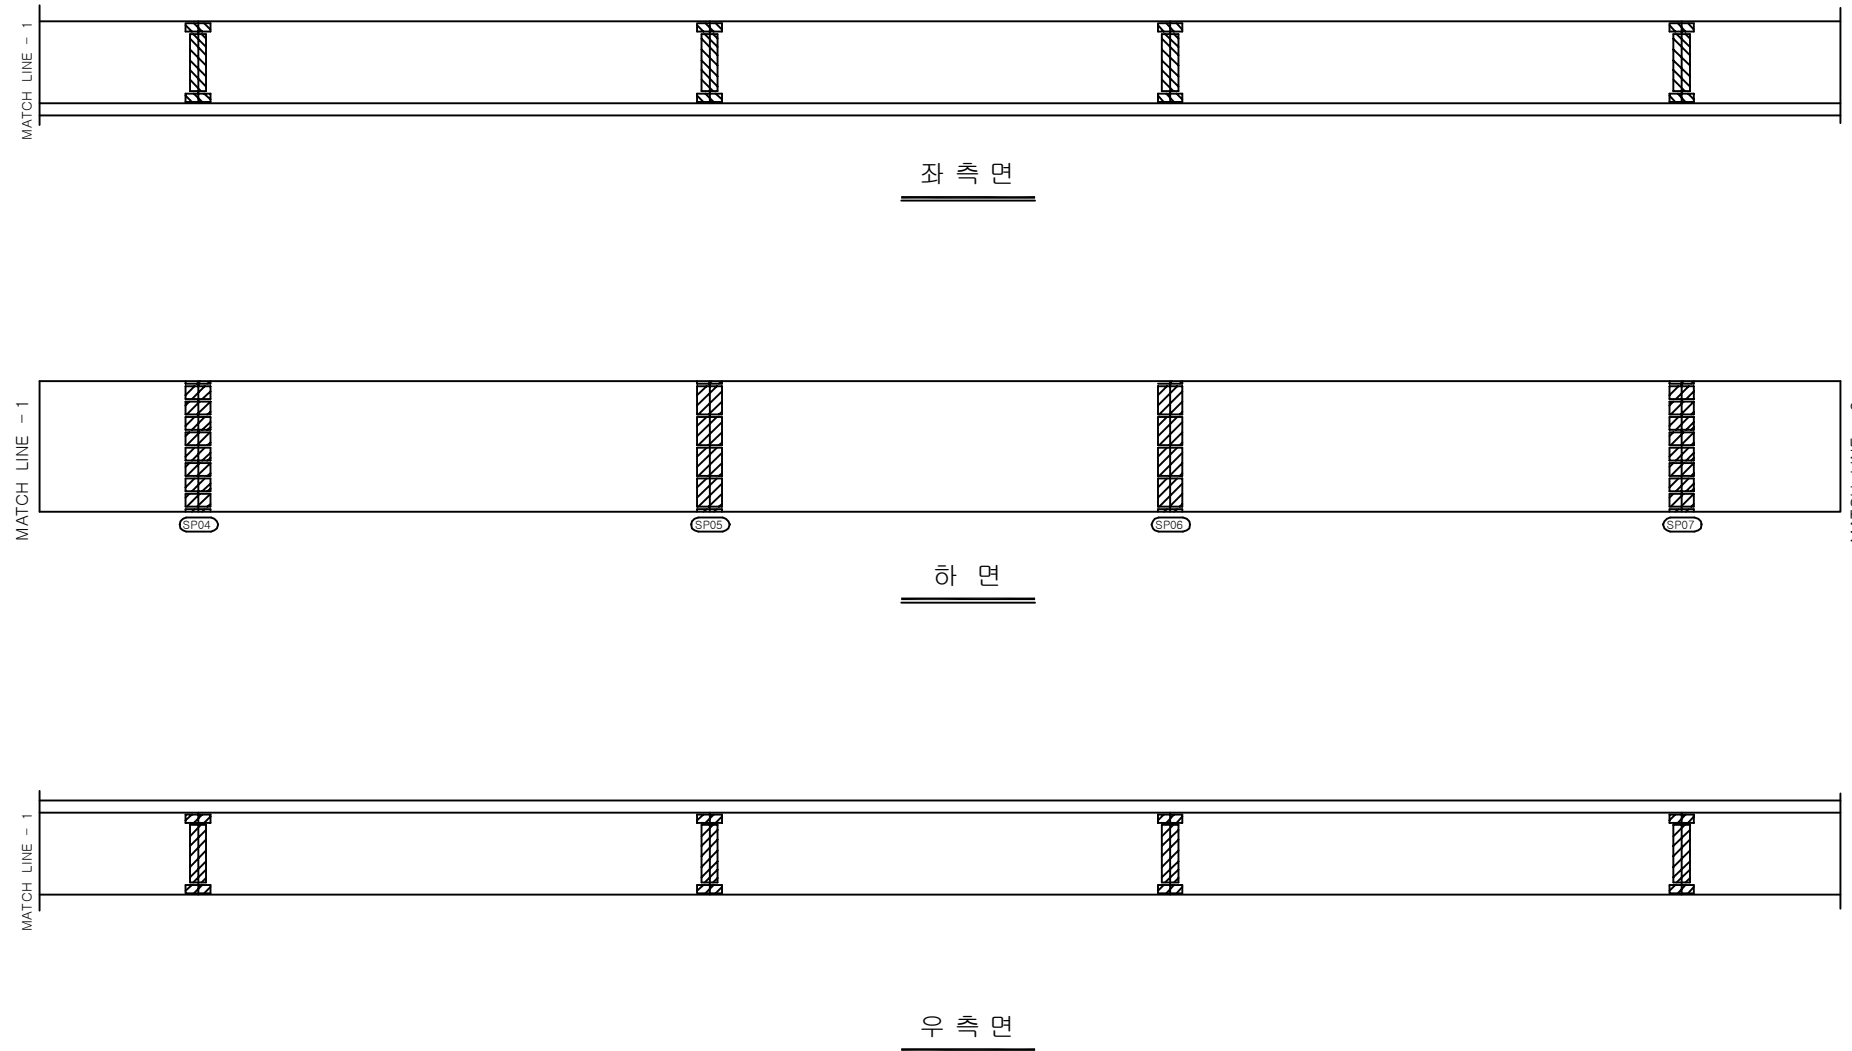

KEY PLAN

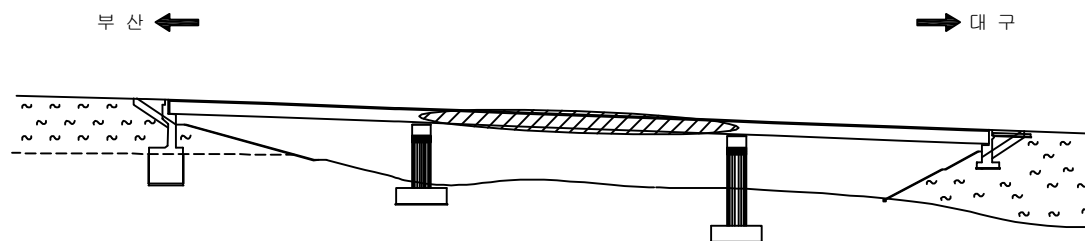

SECTION



용역명	2017년 상반기 시설물 정기점검 용역
과업기간	2017. 03. 21 ~ 2017. 06. 30
발주처	신대구부산고속도로주식회사
용역사	(주) 위드이앤오
도면번호	011

ID : 삼랑진IC1교(대구) - 주형외부 - S3 G2

보 수 이 력			
	기 존 규 절		보 수(12. 상반기)
	신 규 규 절		보 수(12. 하반기)
	보수부위재규절		보 수(13. 상반기)
			보 수(13. 하반기)
			보 수(14. 상반기)
			보 수(14. 하반기)
			보 수(15. 상반기)
			보 수(15. 하반기)
			보 수(16. 상반기)
			보 수(16. 하반기)
			보 수(17. 상반기)


손 상 현 황 표

번호	신(N) 구(P)	손상내용	손상현황						결함 상대	손상 물량	비고
			폭	길이	너비	물량	단위	개소			
1	구	도장박리/녹발생	-	0.1	0.1	0.01	m ²	1	b	0.01	
2	구	도장박리/녹발생	-	0.1	0.1	0.01	m ²	1	b	0.01	
3											
4											
주) 손상의 길이 및 너비는 「 m 」이며, 균열의 폭은 「 mm 」임

← 부 산


대 구 →

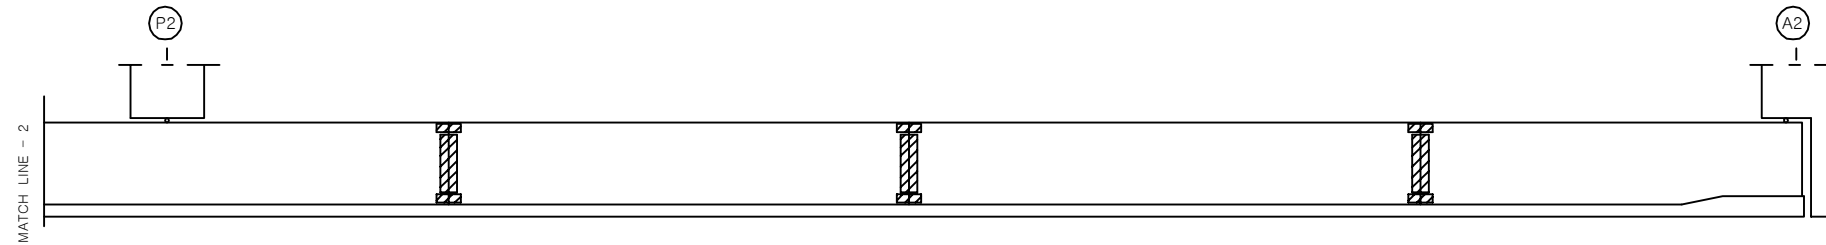

좌 측 면

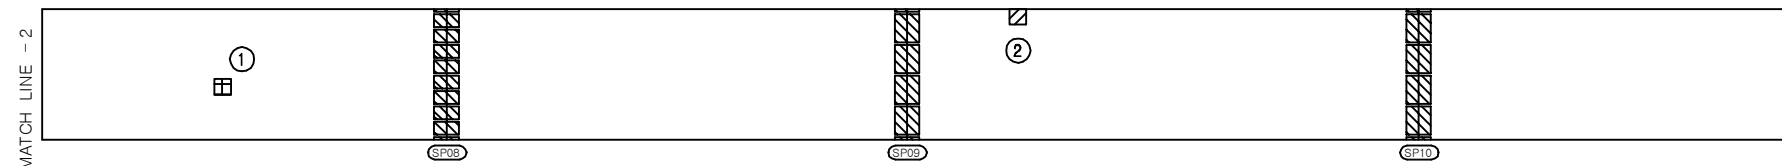


하 면

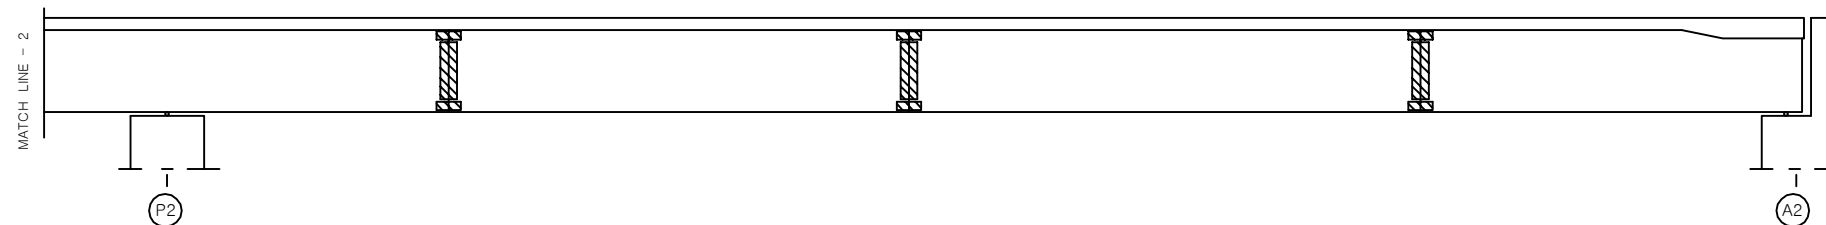

우 측 면

KEY PLAN

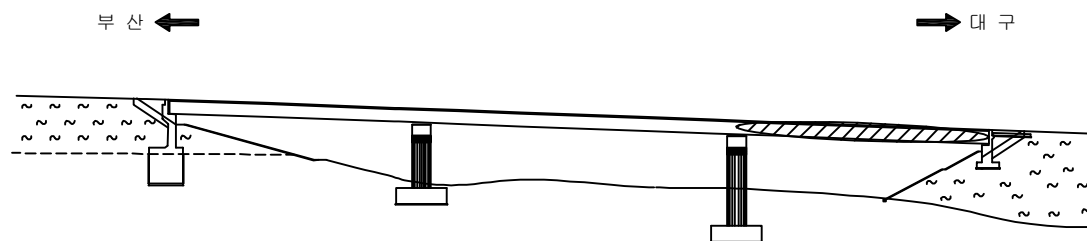

SECTION



용 역 명 2017년 상반기 시설물 정기점검 용역

과업기간 2017. 03. 21 ~ 2017. 06. 30

발 주 처 신대구부산고속도로주식회사

용 역 사 (주) 위드이앤오

도면번호 012

ID : 삼랑진IC1교(대구) - 주형내부 - S1 G1

보 수 이 력			
	기 존 규 격		보 수(12. 상반기)
	신 규 규 격		보 수(12. 하반기)
	보수부위재규격		보 수(13. 상반기)
	보 수(기보수)		보 수(13. 하반기)
	보 수(08. 하반기)		보 수(14. 상반기)
	보 수(09. 상반기)		보 수(14. 하반기)
	보 수(09. 하반기)		보 수(15. 상반기)
	보 수(10. 상반기)		보 수(15. 하반기)
	보 수(10. 하반기)		보 수(16. 상반기)
	보 수(11. 상반기)		보 수(16. 하반기)
	보 수(11. 하반기)		보 수(17. 상반기)


손 상 현 황 표

번호	신(N) 구(P)	손상내용	손상현황						결함 상대	손상 물량	비고
			폭	길이	너비	물량	단위	개소			
1	구	우수유입흔적	-	3.5	6.0	21.00	m ²	1	b	21.00	
2	구	환기구 볼트 이완	-	-	-	1.00	EA	3	b	3.00	
3											
4											
주) 손상의 길이 및 너비는 「 m 」이며, 균열의 폭은 「 mm 」임

← 부 산

대 구 →

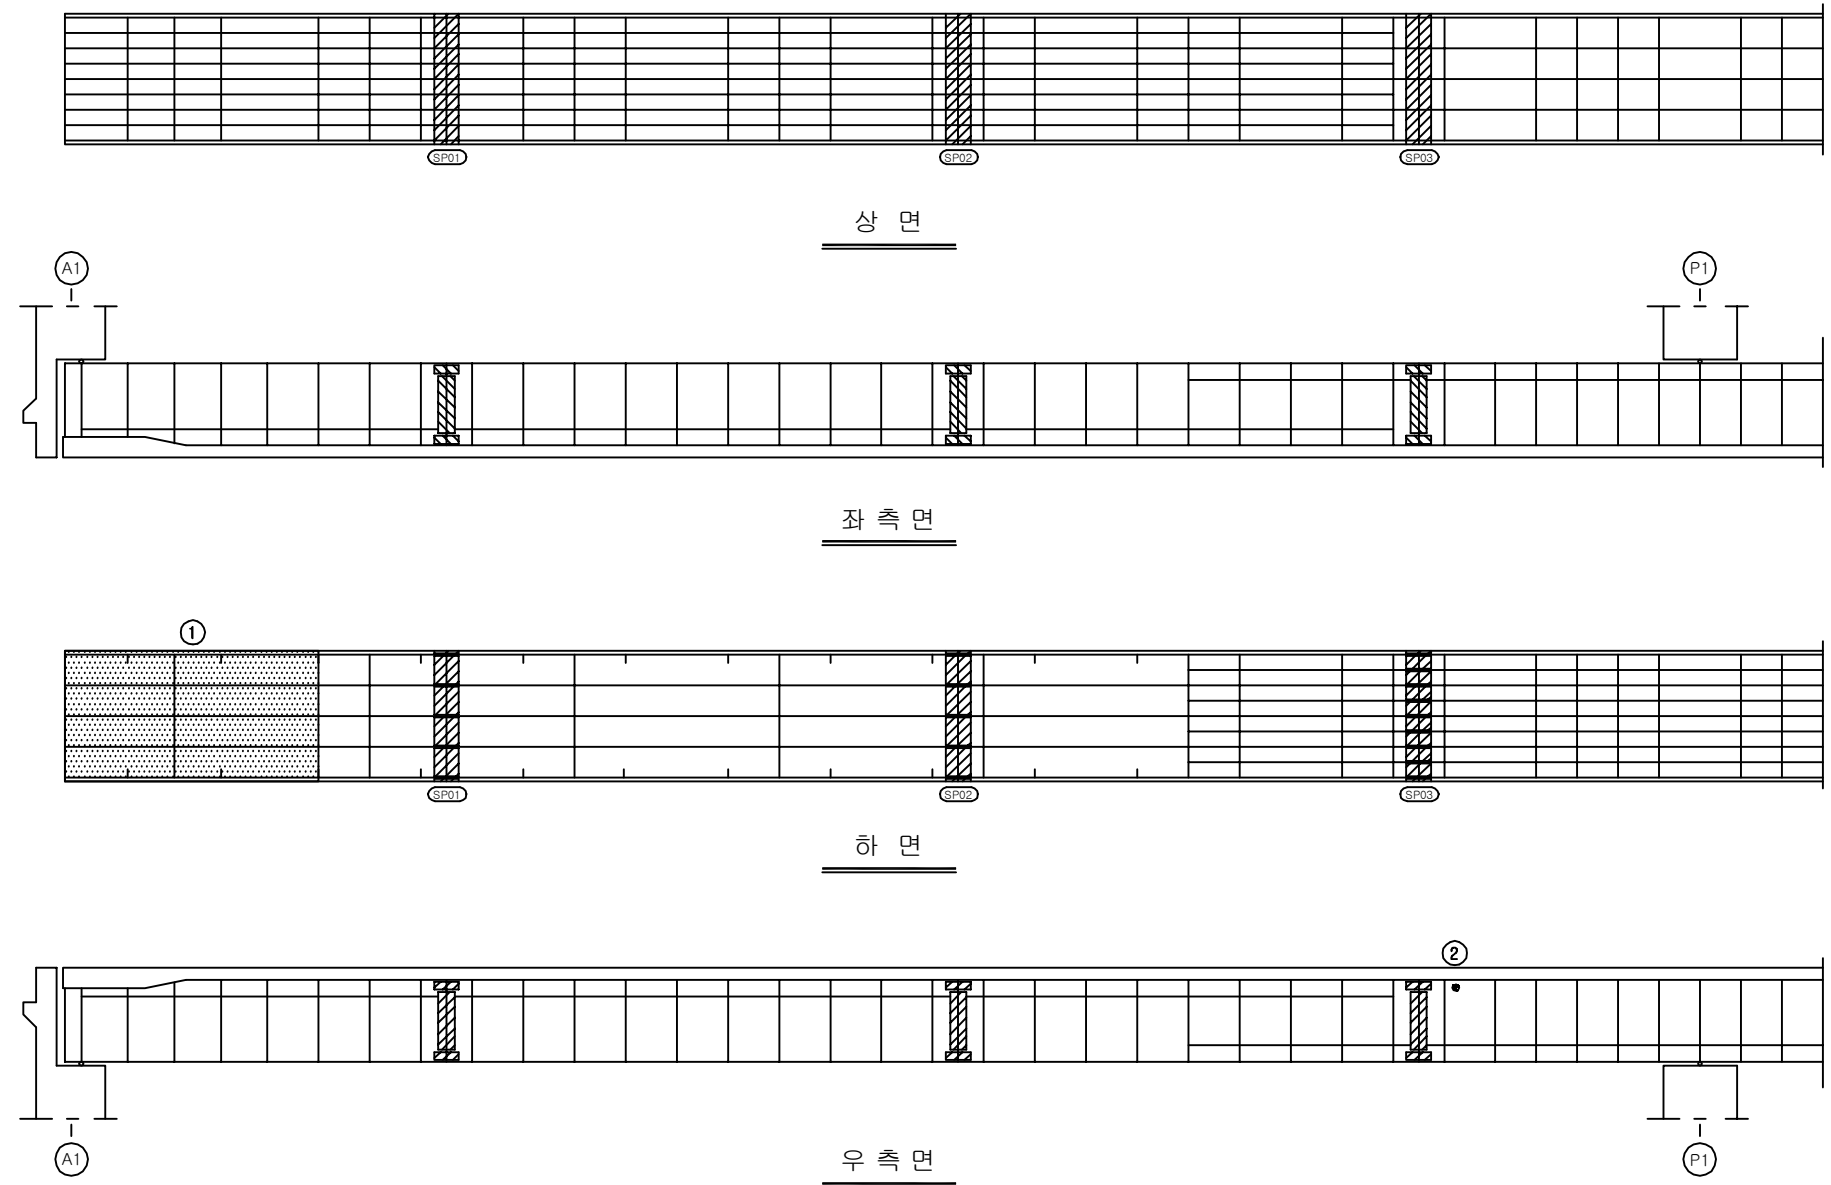

KEY PLAN
















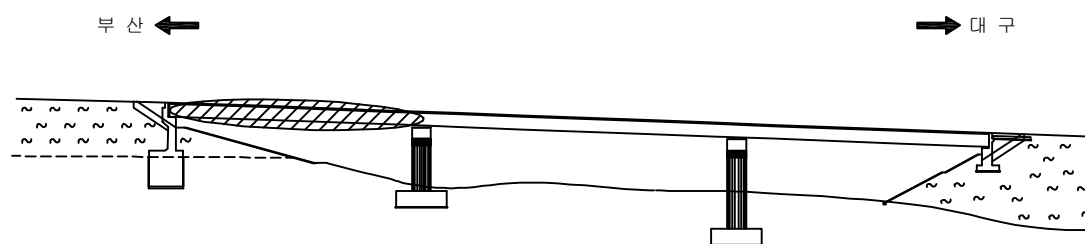


SECTION



용역명	2017년 상반기 시설물 정기점검 용역
과업기간	2017. 03. 21 ~ 2017. 06. 30
발주처	신대구부산고속도로주식회사
용역사	(주) 위드이앤오
도면번호	013

ID : 삼랑진IC1교(대구) - 주형내부 - S2 G1

                보 수 이 력			
	기 존 규 격		보 수 (12. 상반기)
	신 규 규 격		보 수 (12. 하반기)
	보 수부위재규격		보 수 (13. 상반기)
	보 수(기보수)		보 수 (13. 하반기)
	보 수(08. 하반기)		보 수 (14. 상반기)
	보 수(09. 상반기)		보 수 (14. 하반기)
	보 수(09. 하반기)		보 수 (15. 상반기)
	보 수(10. 상반기)		보 수 (15. 하반기)
	보 수(10. 하반기)		보 수 (16. 상반기)
	보 수(11. 상반기)		보 수 (16. 하반기)
	보 수(11. 하반기)		보 수 (17. 상반기)


손 상 현 황 표

번호	신(N) 구(P)	손상내용	손상현황						결함 상대	손상 물량	비고
			폭	길이	너비	물량	단위	개소			
1											
2											
주) 손상의 길이 및 너비는 「 m 」이며, 균열의 폭은 「 mm 」임

← 부 산


대 구 →

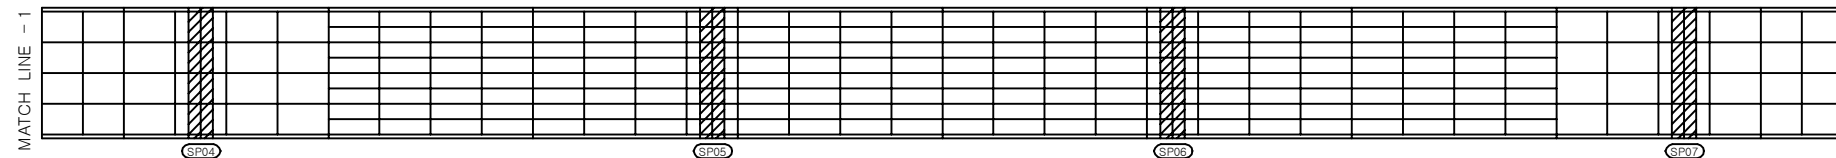


상 면

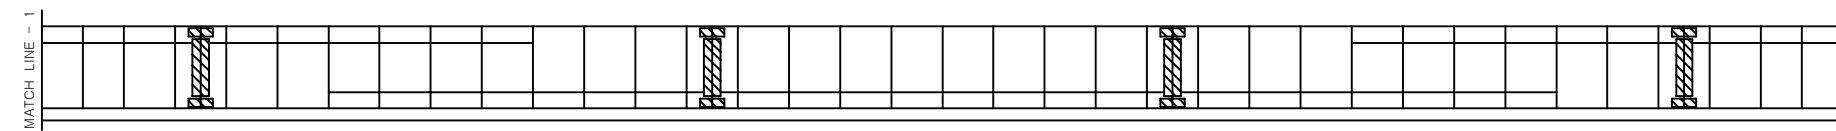

좌 측 면

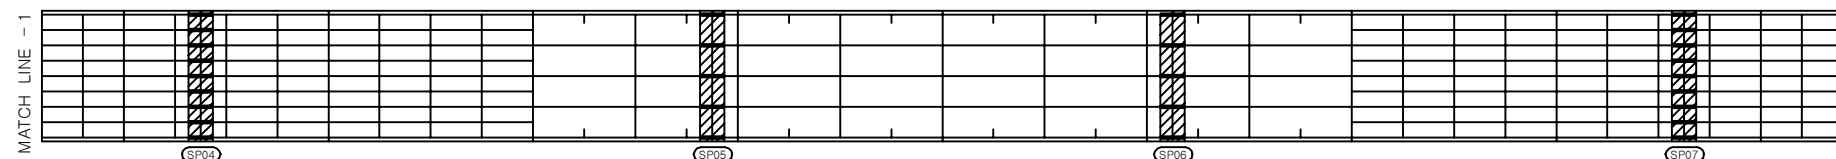


하 면

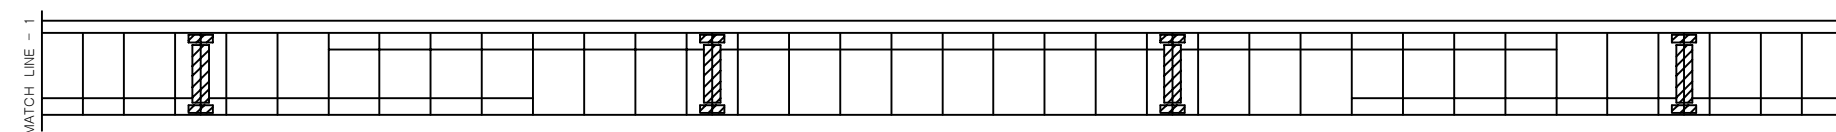

우 측 면

KEY PLAN

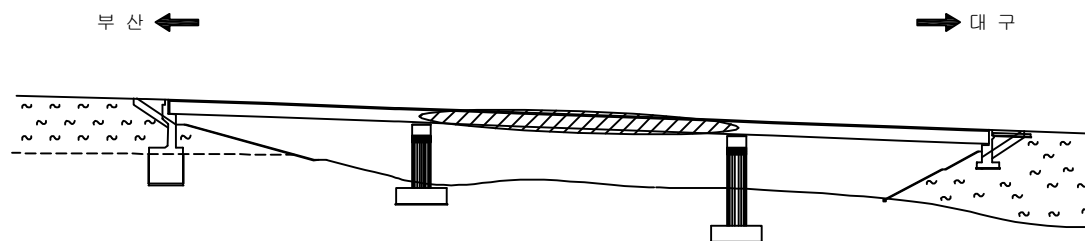

SECTION



용역명	2017년 상반기 시설물 정기점검 용역
과업기간	2017. 03. 21 ~ 2017. 06. 30
발주처	 신대구부산고속도로주식회사
용역사	(주) 위드이앤오
도면번호	014

ID : 삼랑진IC1교(대구) - 주형내부 - S3 G1

보 수 이 력			
	기 존 규 격		보 수(12. 상반기)
	신 규 규 격		보 수(12. 하반기)
	보수부위재규격		보 수(13. 상반기)
	보 수(기보수)		보 수(13. 하반기)
	보 수(08. 하반기)		보 수(14. 상반기)
	보 수(09. 상반기)		보 수(14. 하반기)
	보 수(09. 하반기)		보 수(15. 상반기)
	보 수(10. 상반기)		보 수(15. 하반기)
	보 수(10. 하반기)		보 수(16. 상반기)
	보 수(11. 상반기)		보 수(16. 하반기)
	보 수(11. 하반기)		보 수(17. 상반기)


손 상 현 황 표

번호	신(N) 구(P)	손상내용	손상현황						결함 상태	손상 물량	비고
			폭	길이	너비	물량	단위	개소			
1											
2											
주) 손상의 길이 및 너비는 「 m 」이며, 균열의 폭은 「 mm 」임

← 부 산


대 구 →

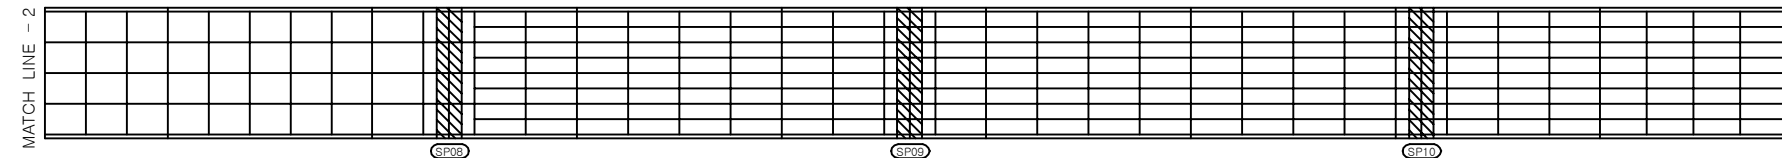


상 면

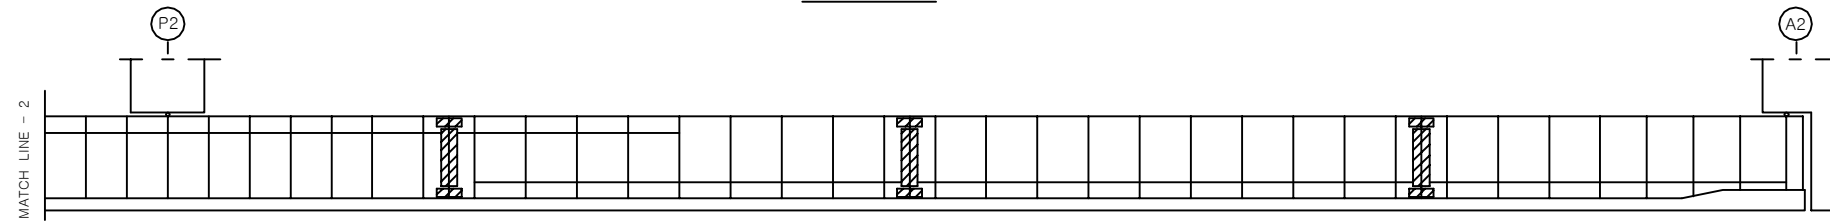

좌 측 면

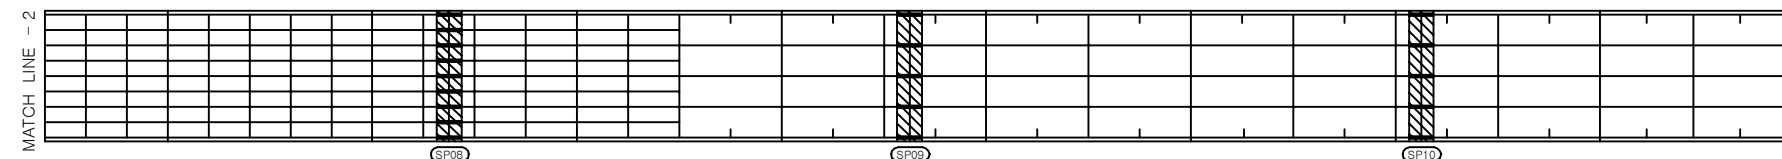


하 면

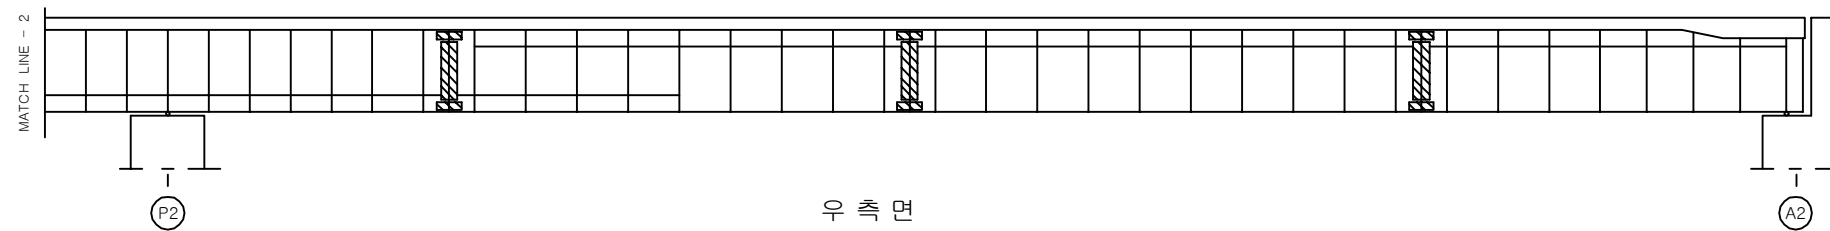

우 측 면

KEY PLAN

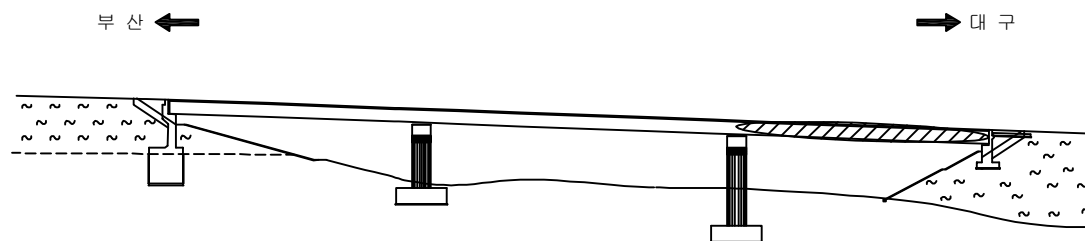

SECTION



용 역 명 2017년 상반기 시설물 정기점검 용역

과업기간 2017. 03. 21 ~ 2017. 06. 30

발 주 처 신대구부산고속도로주식회사

용 역 사 (주) 위드이앤오

도면번호 015

ID : 삼랑진IC1교(대구) - 주형내부 - S1 G2

보 수 이 력			
	기 존 규 격		보 수(12. 상반기)
	신 규 규 격		보 수(12. 하반기)
	보수부위재규격		보 수(13. 상반기)
	보 수(기보수)		보 수(13. 하반기)
	보 수(08. 하반기)		보 수(14. 상반기)
	보 수(09. 상반기)		보 수(14. 하반기)
	보 수(09. 하반기)		보 수(15. 상반기)
	보 수(10. 상반기)		보 수(15. 하반기)
	보 수(10. 하반기)		보 수(16. 상반기)
	보 수(11. 상반기)		보 수(16. 하반기)
	보 수(11. 하반기)		보 수(17. 상반기)


손 상 현 황 표

번호	신(N) 구(P)	손상내용	손상현황						결함 상대	손상 물량	비고
			폭	길이	너비	물량	단위	개소			
1	구	우수유입흔적	-	3.5	5.0	17.50	m ²	1	b	17.5	
2											
3											
주) 손상의 길이 및 너비는 「 m 」 이며, 균열의 폭은 「 mm 」 임

← 부 산

대 구 →

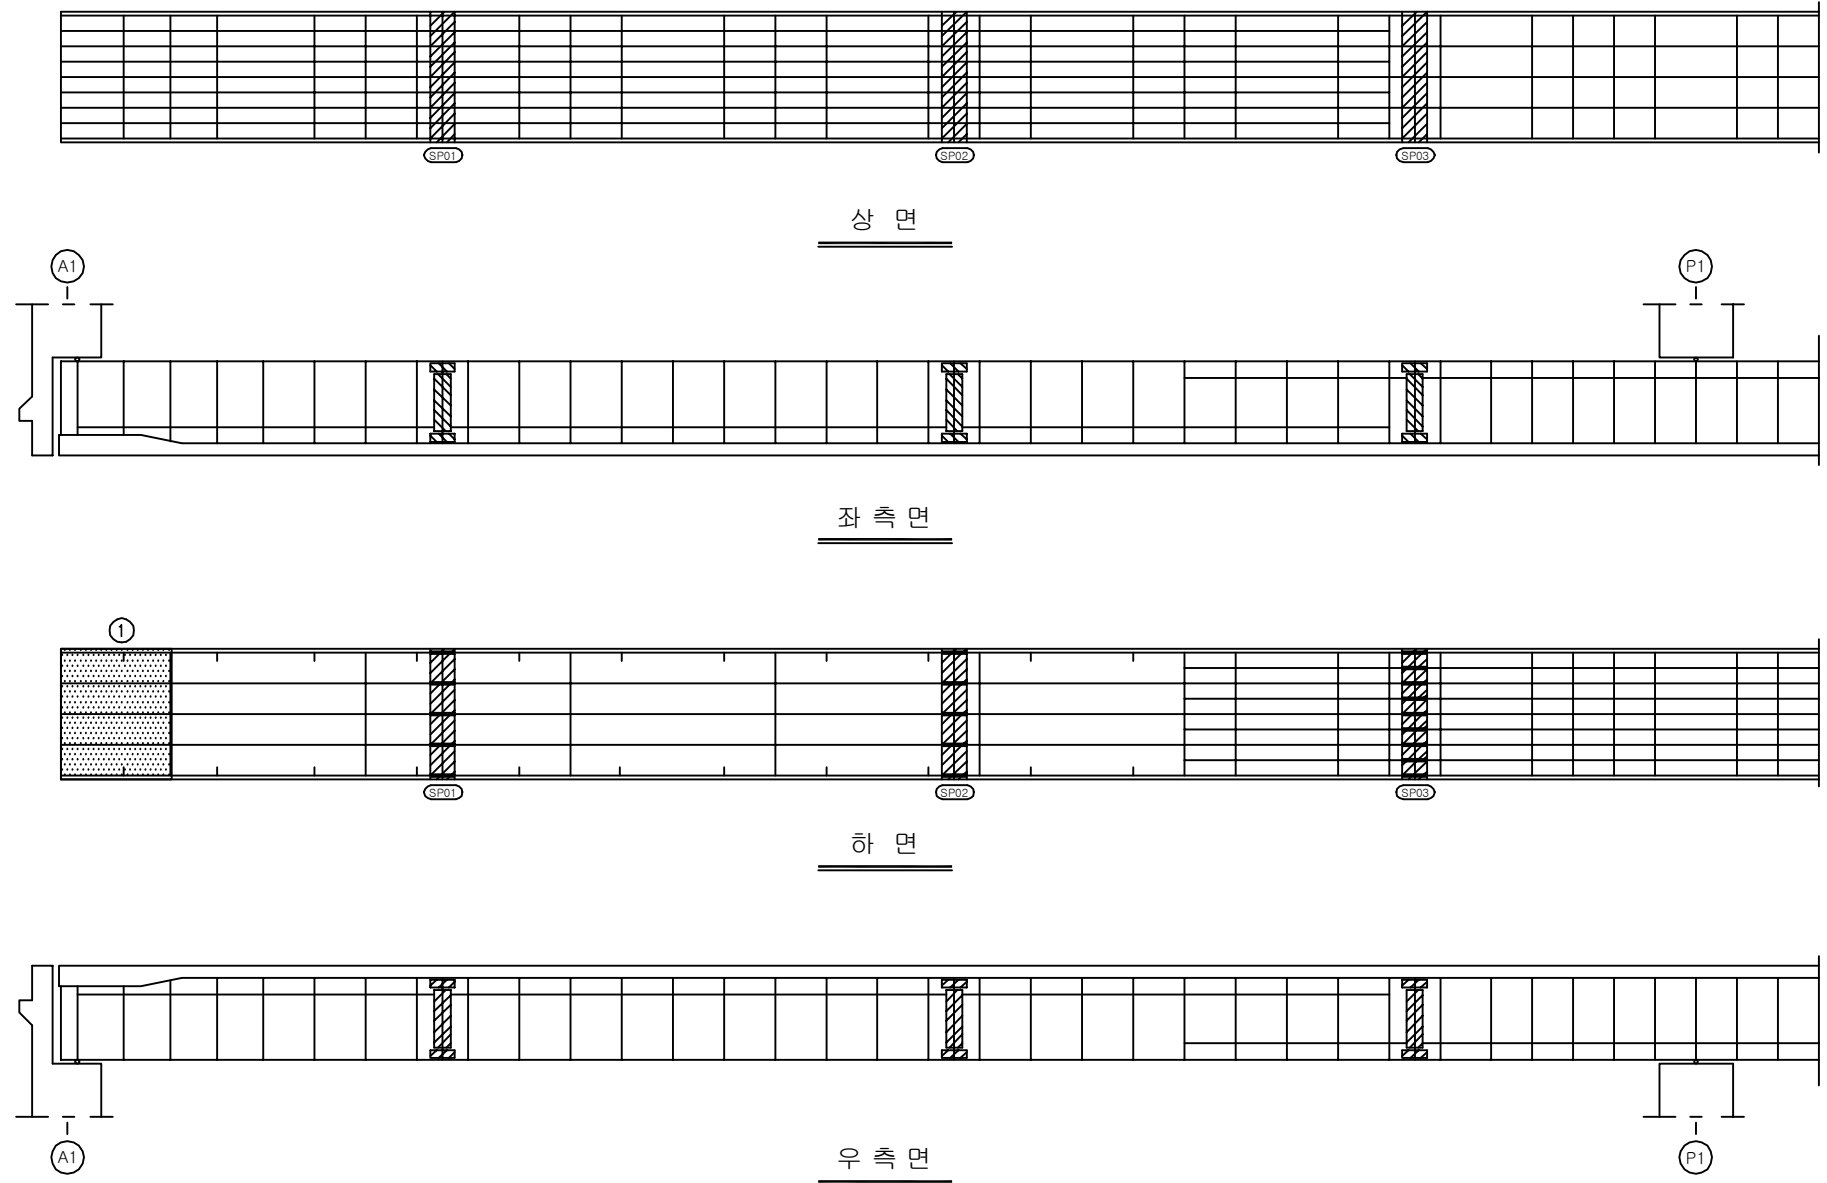

KEY PLAN


















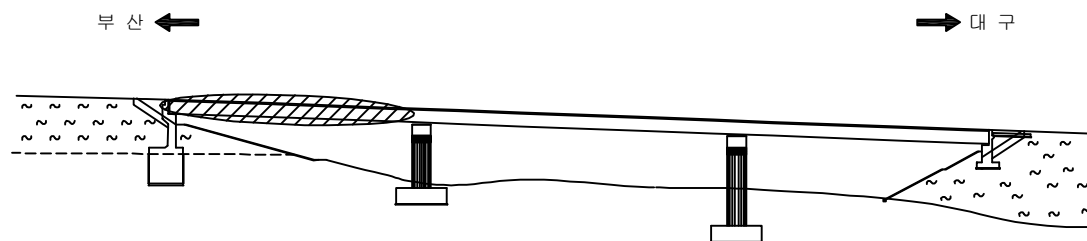


SECTION



용역명	2017년 상반기 시설물 정기점검 용역
과업기간	2017. 03. 21 ~ 2017. 06. 30
발주처	신대구부산고속도로주식회사
용역사	(주) 위드이앤오
도면번호	016

ID : 삼랑진IC1교(대구) - 주형내부 - S2 G2

                  보 수 이 력			
	기 존 규 격		보 수 (12. 상반기)
	신 규 규 격		보 수 (12. 하반기)
	보 수부위재규격		보 수 (13. 상반기)
	보 수(기보수)		보 수 (13. 하반기)
	보 수(08. 하반기)		보 수 (14. 상반기)
	보 수(09. 상반기)		보 수 (14. 하반기)
	보 수(09. 하반기)		보 수 (15. 상반기)
	보 수(10. 상반기)		보 수 (15. 하반기)
	보 수(10. 하반기)		보 수 (16. 상반기)
	보 수(11. 상반기)		보 수 (16. 하반기)
	보 수(11. 하반기)		보 수 (17. 상반기)


손 상 현 황 표

번호	신(N) 구(P)	손상내용	손상현황						결함 상태	손상 물량	비고
			폭	길이	너비	물량	단위	개소			
1											
2											
주) 손상의 길이 및 너비는 「 m 」이며, 균열의 폭은 「 mm 」임

← 부 산


대 구 →

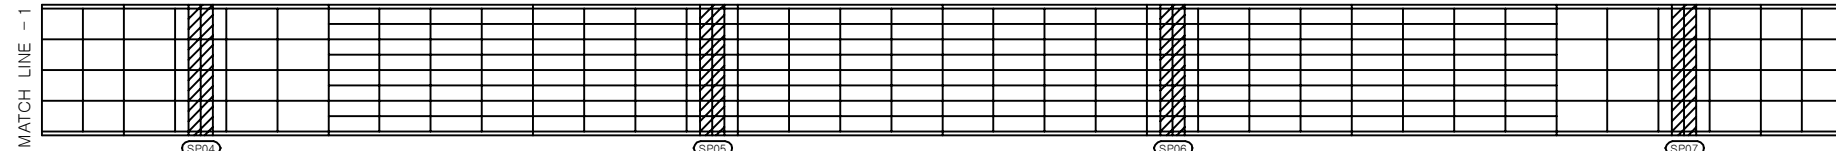


상 면

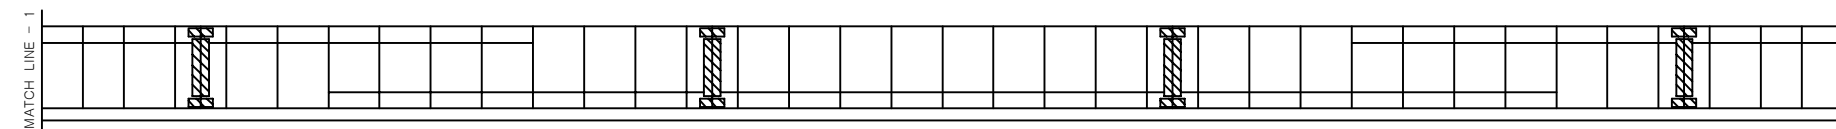

좌 측 면

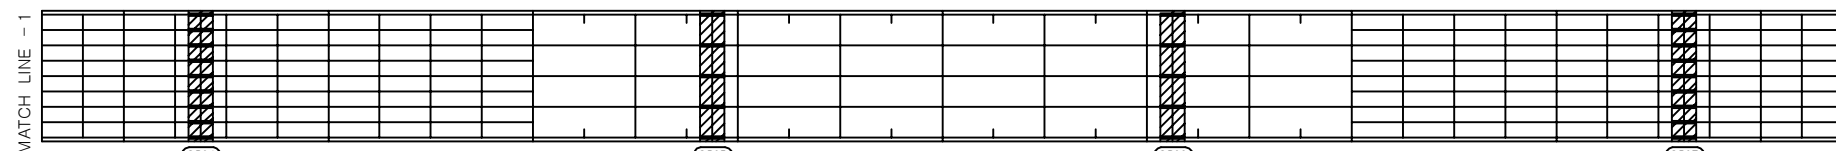


하 면

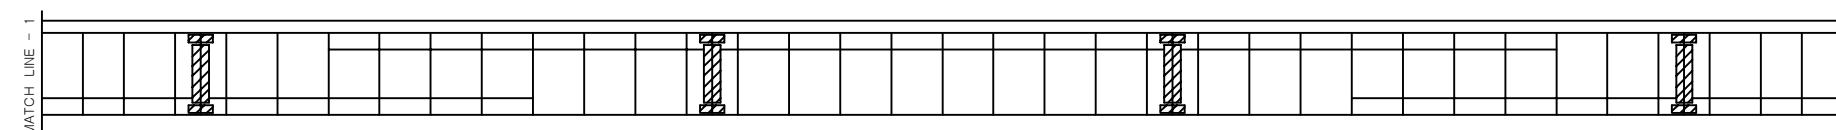

우 측 면

KEY PLAN

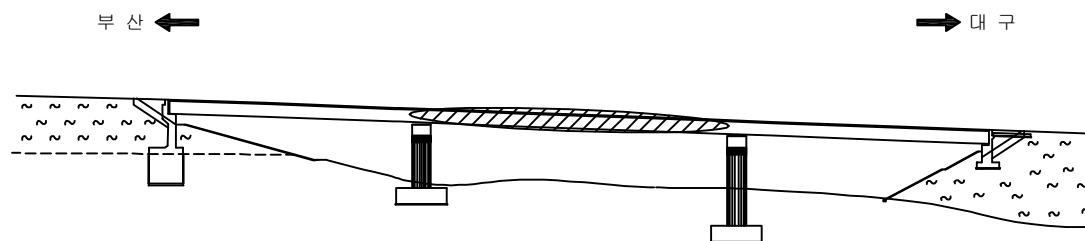

SECTION



용역명	2017년 상반기 시설물 정기점검 용역
과업기간	2017. 03. 21 ~ 2017. 06. 30
발주처	 신대구부산고속도로주식회사
용역사	(주) 위드이앤오
도면번호	017

ID : 삼랑진IC1교(대구) - 주형내부 - S3 G2

보 수 이 력			
	기 존 규 격		보 수(12. 상반기)
	신 규 규 격		보 수(12. 하반기)
	보수부위재규격		보 수(13. 상반기)
	보 수(기보수)		보 수(13. 하반기)
	보 수(08. 하반기)		보 수(14. 상반기)
	보 수(09. 상반기)		보 수(14. 하반기)
	보 수(09. 하반기)		보 수(15. 상반기)
	보 수(10. 상반기)		보 수(15. 하반기)
	보 수(10. 하반기)		보 수(16. 상반기)
	보 수(11. 상반기)		보 수(16. 하반기)
	보 수(11. 하반기)		보 수(17. 상반기)


손 상 현 황 표

번호	신(N) 구(P)	손상내용	손상현황					결함 상대	손상 물량	비고
			폭	길이	너비	물량	단위	개소		
1	구	우수유입흔적	-	3.5	4.0	14.00	m ²	1	b	14.00
2										
3										
주) 손상의 길이 및 너비는 「 m 」이며, 균열의 폭은 「 mm 」임

← 부 산

대 구 →

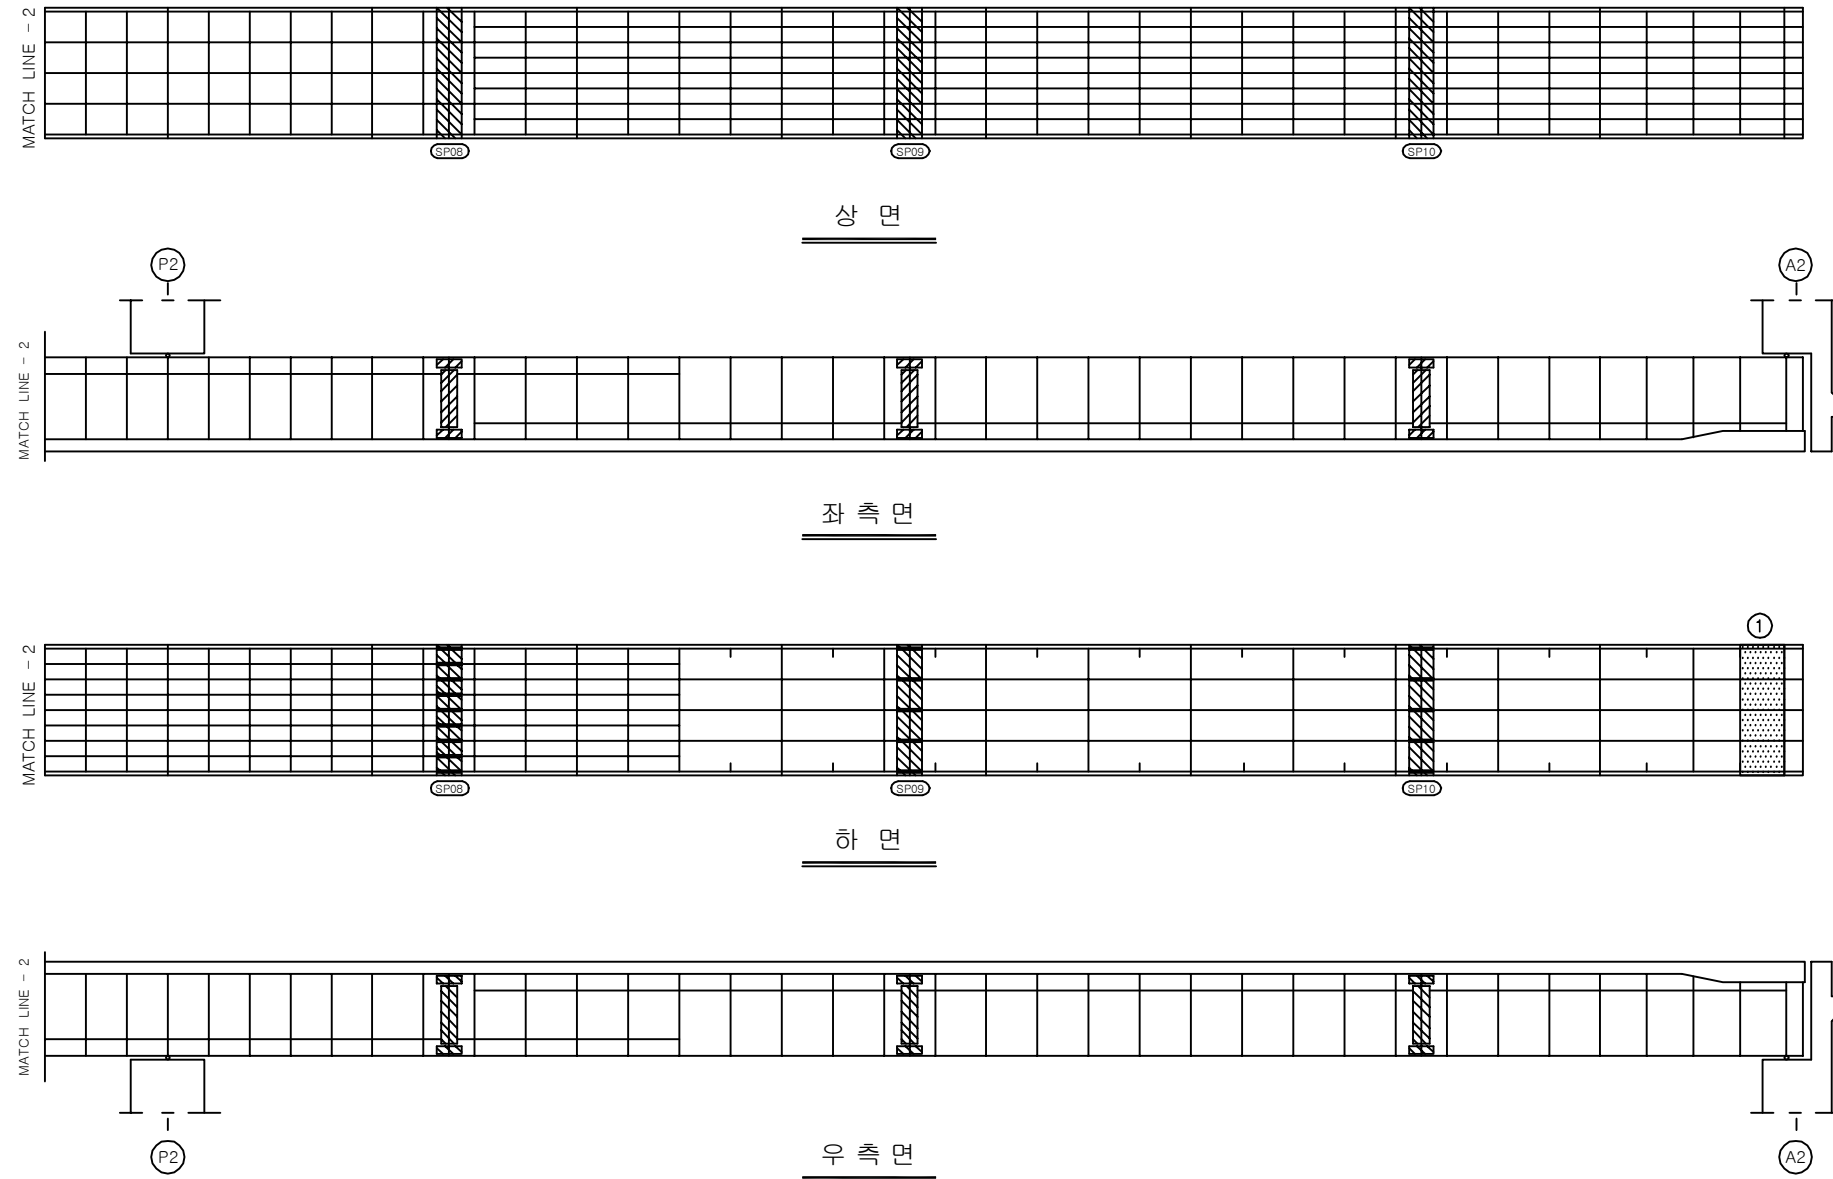

KEY PLAN

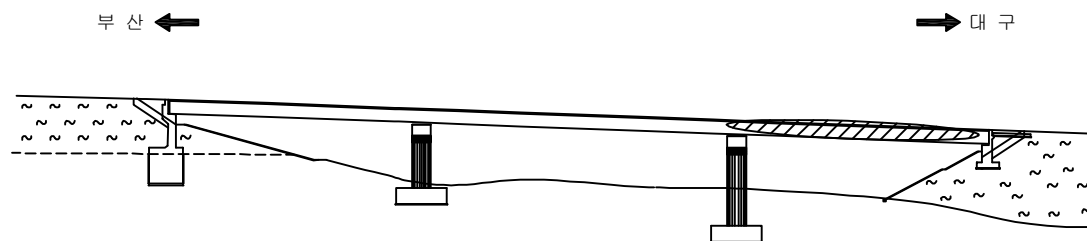

SECTION



용역명	2017년 상반기 시설물 정기점검 용역
과업기간	2017. 03. 21 ~ 2017. 06. 30
발주처	신대구부산고속도로주식회사
용역사	(주) 위드이앤오
도면번호	018



ID : 삼랑진IC1교(대구) - 교대 A1

보 수 이 력			
	기 존 규 준		보 수(12. 상반기)
	신 규 규 준		보 수(12. 하반기)
	보수부위재균열		보 수(13. 상반기)
	보 수(기보수)		보 수(13. 하반기)
	보 수(08. 하반기)		보 수(14. 상반기)
	보 수(09. 상반기)		보 수(14. 하반기)
	보 수(09. 하반기)		보 수(15. 상반기)
	보 수(10. 상반기)		보 수(15. 하반기)
	보 수(10. 하반기)		보 수(16. 상반기)
	보 수(11. 상반기)		보 수(16. 하반기)
	보 수(11. 하반기)		보 수(17. 상반기)


손 상 현 황 표

번호	신(N) 구(P)	손상내용	손상현황						결함 상태	손상 물량	비고
			폭	길이	너비	물량	단위	개소			
1	구	채수	-	1.0	1.0	1.00	m ²	1	b	1.00	
2	구	채수	-	1.0	1.0	1.00	m ²	1	b	1.00	
3	구	채수	-	1.0	1.0	1.00	m ²	1	b	1.00	
4	구	채수	-	1.0	1.0	1.00	m ²	1	b	1.00	
5	구	점검계단 받침 콘크리트 이격/파손	-	9.0	0.3	2.70	m ²	1	b	2.70	
6	구	누수오염	-	2.4	0.4	0.96	m ²	1	b	0.96	
7	구	누수오염	-	1.0	1.9	1.90	m ²	1	b	1.90	
8	구	누수오염	-	1.0	0.6	0.60	m ²	1	b	0.60	
9	구	누수오염	-	1.0	1.7	1.70	m ²	1	b	1.70	
10	구	보수부 재균열	0.1	1.0	-	1.00	m	1	b	1.00	
11	구	누수오염	-	1.0	0.4	0.40	m ²	1	b	0.40	
12	구	누수오염	-	1.0	1.2	1.20	m ²	1	b	1.20	
13	구	점검계단 하부 공동	-	1.0	0.5	0.50	m ²	1	b	0.50	
14											
15											
주) 손상의 길이 및 너비는 「 m 」이며, 균열의 폭은 「 mm 」임

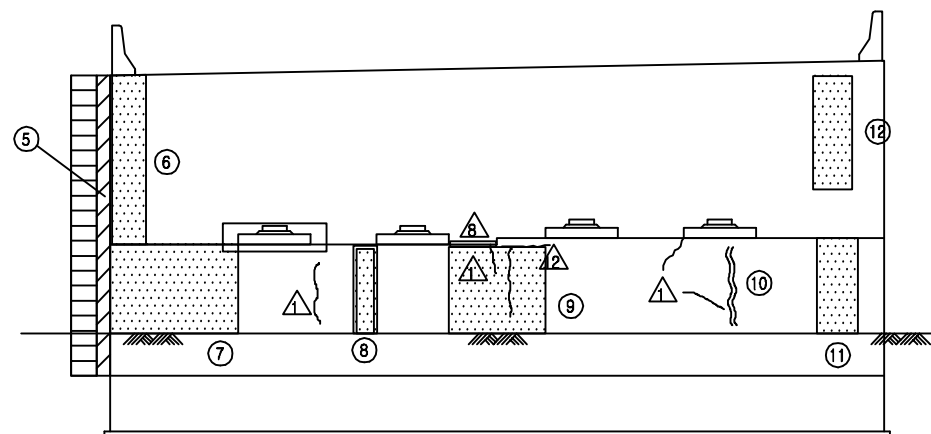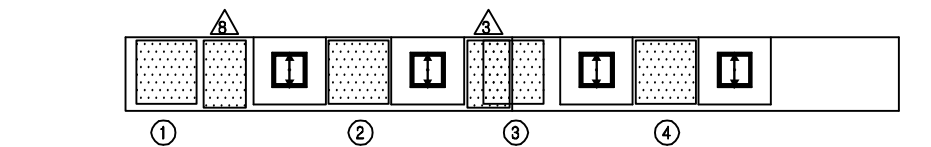

정 면 도

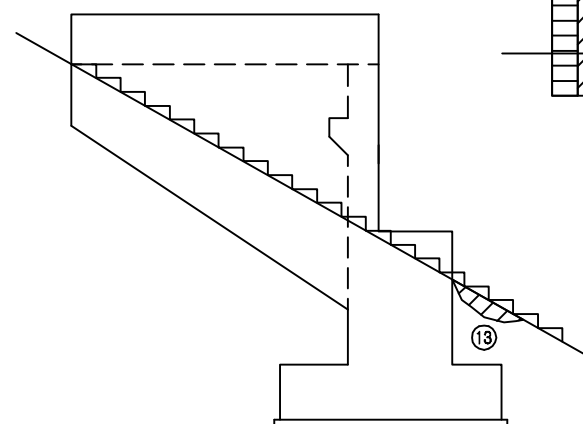


날개벽(좌측)

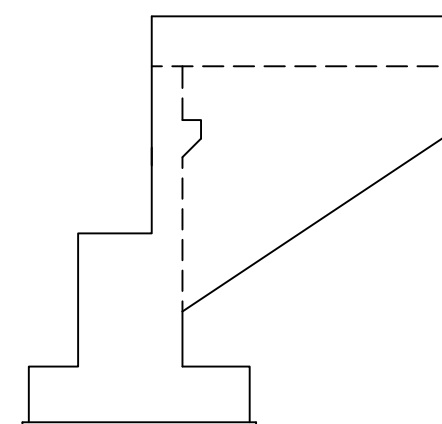


날개벽(우측)

KEY PLAN

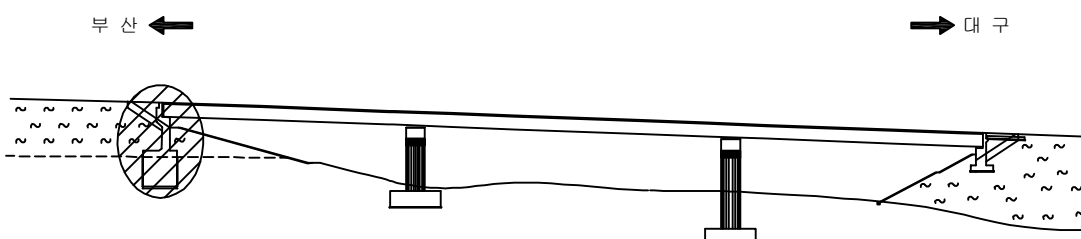



SECTION

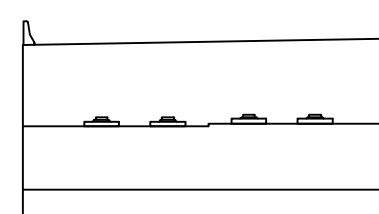


용역명	2017년 상반기 시설물 정기점검 용역
과업기간	2017. 03. 21 ~ 2017. 06. 30
발주처	신대구부산고속도로주식회사
용역사	(주) 위드이앤오
도면번호	019

ID : 삼랑진IC1교(대구) - 교대 A2


보 수 이 력			
	기 존 균 열		보 수(12. 상반기)
	신 규 균 열		보 수(12. 하반기)
	보수부위재균열		보 수(13. 상반기)
	보 수(기보수)		보 수(13. 하반기)
	보 수(08. 하반기)		보 수(14. 상반기)
	보 수(09. 상반기)		보 수(14. 하반기)
	보 수(09. 하반기)		보 수(15. 상반기)
	보 수(10. 상반기)		보 수(15. 하반기)
	보 수(10. 하반기)		보 수(16. 상반기)
	보 수(11. 상반기)		보 수(16. 하반기)
	보 수(11. 하반기)		보 수(17. 상반기)

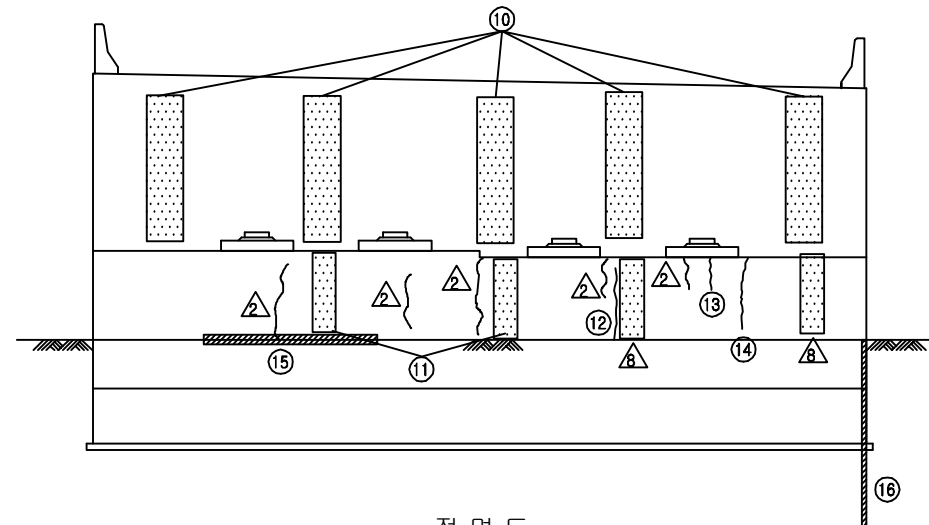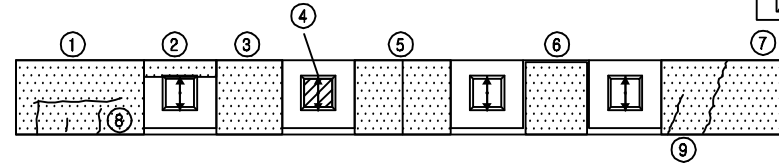

정 면 도

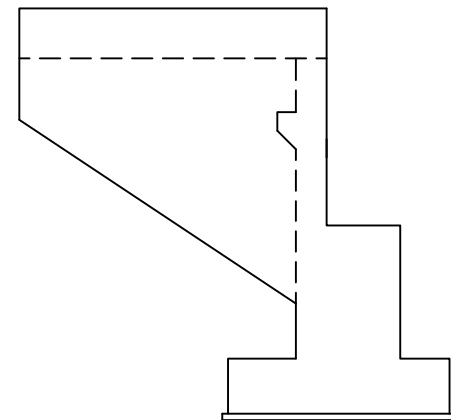

날개벽(좌측)

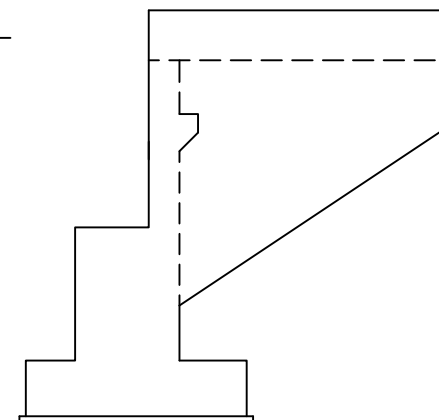


날개벽(우측)

손 상 현 황 표


번호	신(N) 구(P)	손상내용	손상현황						결함 상태	손상 물량	비고
			폭	길이	너비	물량	단위	개소			
1	구	채수	-	1.5	2.0	3.00	m ²	1	b	3.00	
2	구	채수	-	1.0	1.0	1.00	m ²	1	b	1.00	
3	구	채수	-	1.0	2.5	2.50	m ²	1	b	2.50	
4	구	받침 Plate 도장박리/녹발생	-	0.1	0.2	0.02	m ²	1	b	0.02	
5	구	채수	-	1.0	1.0	1.00	m ²	1	b	1.00	
6	구	채수	-	1.0	1.0	1.00	m ²	1	b	1.00	
7	구	채수	-	1.0	2.0	2.00	m ²	1	b	2.00	
8	구	균열	0.3	1.2	-	1.20	m	1	c	1.20	
9	구	균열	0.2	0.8	-	0.80	m	1	b	0.80	
10	구	누수오염	-	1.0	2.5	2.50	m ²	5	b	12.5	
11	구	누수오염	-	1.0	2.0	2.00	m ²	2	b	4.00	
12	구	균열	0.2	1.2	-	1.20	m	1	b	1.20	
13	구	균열	0.1	0.2	-	0.20	m	1	b	0.20	
14	구	균열	0.2	0.6	-	0.60	m	1	b	0.60	
15	구	법면 보호블럭 침하	-	0.2	2.0	0.40	m ²	1	b	0.40	
16	구	배수측구/법면보호블럭 이격	25.0	10.0	-	10.0	m	1	b	10.0	
17											
18											
주) 손상의 길이 및 너비는 「 m 」이며, 균열의 폭은 「 mm 」임

KEY PLAN

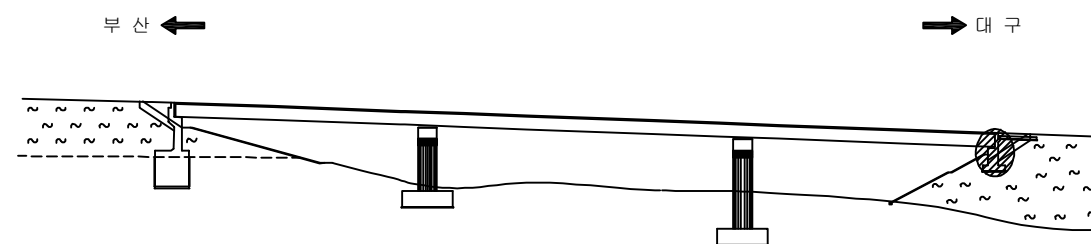


SECTION

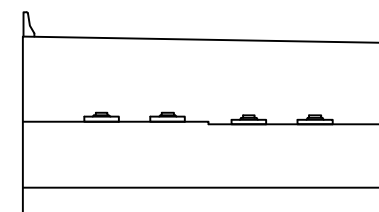

용역명	2017년 상반기 시설물 정기점검 용역
과업기간	2017. 03. 21 ~ 2017. 06. 30
발주처	신대구부산고속도로주식회사
용역사	(주) 위드이앤오
도면번호	020

ID : 삼랑진IC1교(대구) - 교각 P1

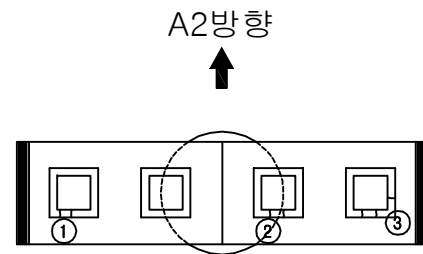

A2방향
A1방향

평면도

※ 점검로 미설치

보수 이력			
	기존 균열		보수(12. 상반기)
	신규 균열		보수(12. 하반기)
	보수부위재균열		보수(13. 상반기)
	보수(기보수)		보수(13. 하반기)
	보수(08. 하반기)		보수(14. 상반기)
	보수(09. 상반기)		보수(14. 하반기)
	보수(09. 하반기)		보수(15. 상반기)
	보수(10. 상반기)		보수(15. 하반기)
	보수(10. 하반기)		보수(16. 상반기)
	보수(11. 상반기)		보수(16. 하반기)
	보수(11. 하반기)		보수(17. 상반기)

손상 현황 표

번호	신(N) 구(P)	손상내용	손상현황					결함 상태	손상 물량	비고
			폭	길이	너비	물량	단위			
1	구	받침 콘크리트 균열	0.2	0.4	-	0.40	m	2	b	0.80
2	구	받침 콘크리트 균열	0.2	0.4	-	0.40	m	2	b	0.80
3	구	받침 콘크리트 균열	0.2	0.4	-	0.40	m	3	b	1.20
4	구	균열	0.1	5.0	-	5.00	m	1	b	5.00
5	구	균열	0.1	1.2	-	1.20	m	1	b	1.20
6	구	균열	0.1	1.0	-	1.00	m	1	b	1.00
7	구	균열	0.2	1.0	-	1.00	m	1	b	1.00
8	구	균열	0.2	1.2	-	1.20	m	1	b	1.20
9	구	균열	0.3	1.5	-	1.50	m	1	c	1.50
10	구	균열	0.2	1.2	-	1.20	m	1	b	1.20
11	구	균열	0.3	1.5	-	1.50	m	1	c	1.50
12	구	균열	0.1	1.0	-	1.00	m	1	b	1.00
13	구	망상균열	-	1.7	1.4	2.38	m ²	1	b	2.38
14	구	보수부 재균열	0.2	1.5	-	1.50	m	2	b	3.00
15	구	균열	0.1	10.5	-	10.50	m	1	b	10.50
16	구	보수부 재균열	0.2	1.0	-	1.00	m	1	b	1.00
17	구	보수부 재균열	0.2	0.6	-	0.60	m	2	b	1.20
18	구	균열	0.2	1.0	-	1.00	m	1	b	1.00
19	구	균열	0.2	0.6	-	0.60	m	1	b	0.60
20	구	균열	0.1	0.8	-	0.80	m	1	b	0.80
21	구	균열	0.1	0.3	-	0.30	m	1	b	0.30
22	구	균열	0.1	1.2	-	1.20	m	1	b	1.20
23	구	균열	0.1	2.5	-	2.50	m	1	b	2.50
24	구	균열	0.1	0.3	-	0.30	m	1	b	0.30
25	구	균열	0.1	1.3	-	1.30	m	1	b	1.30
26	구	보수부 재균열	0.2	1.0	-	1.00	m	4	b	4.00
27	구	받침 콘크리트 균열	0.2	0.1	-	0.10	m	1	b	0.10
28	구	균열	0.2	1.0	-	1.00	m	2	b	2.00
29	구	받침 콘크리트 재료분리	-	0.1	0.1	0.01	m ²	1	b	0.01
30	구	균열	0.1	0.6	-	0.60	m	1	b	0.60
31	구	균열	0.1	0.8	-	0.80	m	1	b	0.80
32	구	균열	0.1	1.2	-	1.20	m	1	b	1.20
33	구	균열	0.1	0.6	-	0.60	m	1	b	0.60
34	구	균열	0.1	1.5	-	1.50	m	1	b	1.50
35	구	균열	0.2	3.0	-	3.00	m	1	b	3.00
36	구	균열	0.2	2.0	-	2.00	m	1	b	2.00
37										
38										
39										
40										
41										
42										

주) 손상의 길이 및 너비는 「 m 」이며, 균열의 폭은 「 mm 」임


좌측면도

정면도


우측면도

배면도


KEY PLAN

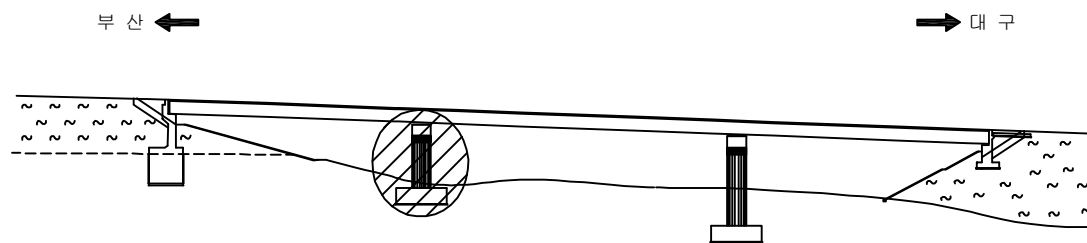

SECTION

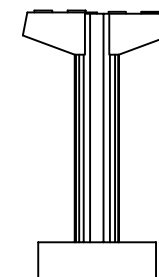

용역명	2017년 상반기 시설물 정기점검 용역
과업기간	2017. 03. 21 ~ 2017. 06. 30
발주처	신대구부산고속도로주식회사
용역사	(주) 위드이앤오
도면번호	021

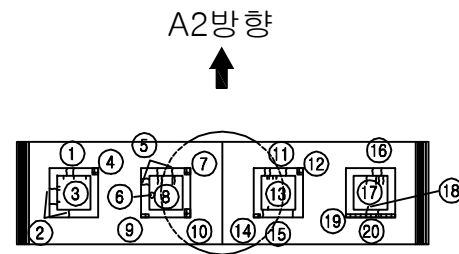

보수이력			
기존 균열		보수(12. 상반기)	
신규 균열		보수(12. 하반기)	
보수부위재균열		보수(13. 상반기)	
보수(기보수)		보수(13. 하반기)	
보수(08. 하반기)		보수(14. 상반기)	
보수(09. 상반기)		보수(14. 하반기)	
보수(09. 하반기)		보수(15. 상반기)	
보수(10. 상반기)		보수(15. 하반기)	
보수(10. 하반기)		보수(16. 상반기)	
보수(11. 상반기)		보수(16. 하반기)	
보수(11. 하반기)		보수(17. 상반기)	

손상현황표

번호	신(N) 구(P)	손상내용	손상현황					결함 상태	손상 물량	비고
			폭	길이	너비	물량	단위			
1	구	받침 콘크리트 균열	0.1	0.3	-	0.30	m	2	b	0.60
2	구	받침 콘크리트 균열	0.2	0.3	-	0.30	m	3	b	0.90
3	구	받침 물탈 균열	0.1	0.1	-	0.10	m	6	b	0.60
4	구	받침 콘크리트 재료분리	-	0.2	0.2	0.04	m²	1	b	0.04
5	구	받침 콘크리트 균열	0.1	0.3	-	0.30	m	4	b	1.20
6	구	받침 볼트 녹발생	-	-	-	1.00	EA	1	b	1.00
7	구	받침 콘크리트 재료분리	-	0.2	0.2	0.04	m²	1	b	0.04
8	구	받침 물탈 균열	0.1	0.3	-	0.30	m	4	b	1.20
9	구	받침 콘크리트 재료분리	-	0.1	0.4	0.04	m²	1	b	0.04
10	구	받침 콘크리트 재료분리	-	0.2	0.3	0.06	m²	1	b	0.06
11	구	받침 콘크리트 균열	0.1	0.3	-	0.30	m	3	b	0.90
12	구	받침 콘크리트 재료분리	-	0.2	0.2	0.04	m²	1	b	0.04
13	구	받침 물탈 균열	0.1	0.1	-	0.10	m	5	b	0.50
14	구	받침 콘크리트 재료분리	-	0.3	0.1	0.03	m²	1	b	0.03
15	구	받침 콘크리트 균열	0.1	0.3	-	0.30	m	2	b	0.60
16	구	받침 콘크리트 균열	0.1	0.3	-	0.30	m	2	b	0.60
17	구	받침 물탈 균열	0.1	0.4	-	0.40	m	4	b	1.60
18	구	받침 물탈 균열	0.1	0.1	-	0.10	m	1	b	0.10
19	구	받침 콘크리트 재료분리	-	1.5	0.1	0.15	m²	1	b	0.15
20	구	받침 콘크리트 균열	0.2	0.3	-	0.30	m	2	b	0.60
21	구	망상균열	-	2.5	0.7	1.75	m²	1	b	1.75
22	구	균열	0.2	2.4	-	2.40	m	1	b	2.40
23	구	균열	0.2	0.5	-	0.50	m	2	b	1.00
24	구	균열	0.1	1.2	-	1.20	m	1	b	1.20
25	구	균열	0.1	1.8	-	1.80	m	1	b	1.80
26	구	균열	0.2	1.2	-	1.20	m	1	b	1.20
27	구	균열	0.1	0.6	-	0.60	m	1	b	0.60
28	구	균열	0.1	2.4	-	2.40	m	1	b	2.40
29	구	균열	0.2	2.4	-	2.40	m	1	b	2.40
30	구	균열	0.2	4.0	-	4.00	m	1	b	4.00
31	구	망상균열	-	0.6	0.8	0.48	m²	1	b	0.48
32	구	균열	0.2	1.0	-	1.00	m	1	b	1.00
33	구	균열	0.1	0.8	-	0.80	m	1	b	0.80
34	구	균열	0.2	1.2	-	1.20	m	1	b	1.20
35	구	균열	0.1	0.4	-	0.40	m	1	b	0.40
36	구	균열	0.1	2.0	-	2.00	m	1	b	2.00
37	구	균열	0.2	0.9	-	0.90	m	1	b	0.90
38	구	균열	0.1	2.0	-	2.00	m	1	b	2.00
39	구	균열	0.1	1.2	-	1.20	m	1	b	1.20
40	구	균열	0.1	1.2	-	1.20	m	1	b	1.20
41	구	균열	0.1	0.5	-	0.50	m	1	b	0.50
42	구	균열	0.1	0.9	-	0.90	m	1	b	0.90

주) 손상의 길이 및 너비는 「m」이며, 균열의 폭은 「mm」임


좌측면도

정면도


우측면도

배면도


KEY PLAN

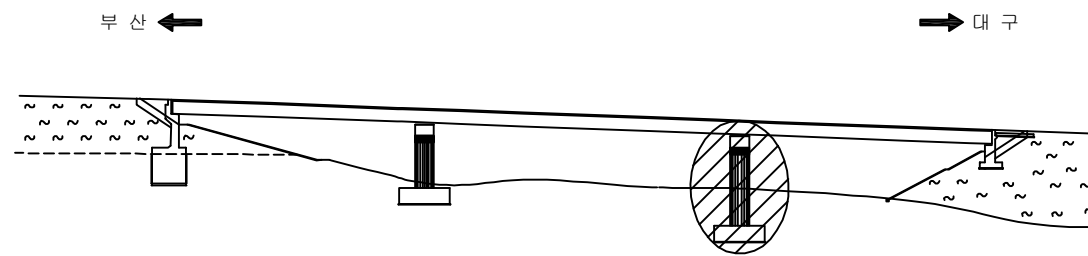

SECTION

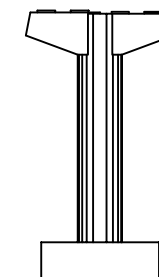

용역명	2017년 상반기 시설물 정기점검 용역
과업기간	2017. 03. 21 ~ 2017. 06. 30
발주처	신대구부산고속도로주식회사
용역사	(주) 위드이앤오
도면번호	022

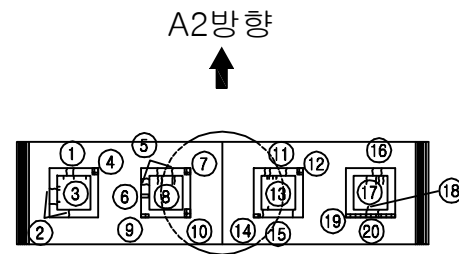

보수이력			
	기존균열		보수(12. 상반기)
	신규균열		보수(12. 하반기)
	보수부위재균열		보수(13. 상반기)
	보수(기보수)		보수(13. 하반기)
	보수(08. 하반기)		보수(14. 상반기)
	보수(09. 상반기)		보수(14. 하반기)
	보수(09. 하반기)		보수(15. 상반기)
	보수(10. 상반기)		보수(15. 하반기)
	보수(10. 하반기)		보수(16. 상반기)
	보수(11. 상반기)		보수(16. 하반기)
	보수(11. 하반기)		보수(17. 상반기)

손상현황표

번호	신(N) 구(P)	손상내용	손상현황						결함 상대	손상 물량	비고
			폭	길이	너비	물량	단위	개소			
43	구	균열	0.2	0.3	-	0.30	m	2	b	0.60	
44	구	균열	0.1	0.7	-	0.70	m	1	b	0.70	
45	구	균열	0.1	0.6	-	0.60	m	1	b	0.60	
46	구	균열	0.2	1.0	-	1.00	m	1	b	1.00	
47											
48											
주) 손상의 길이 및 너비는 「m」이며, 균열의 폭은 「mm」임


좌측면도

정면도


우측면도

배면도

KEY PLAN

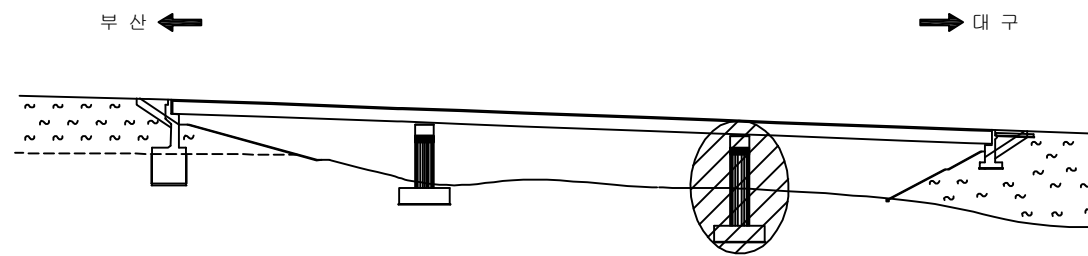

SECTION

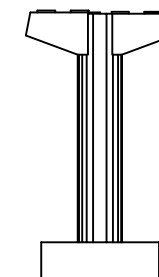


용역명	2017년 상반기 시설물 정기점검 용역
과업기간	2017. 03. 21 ~ 2017. 06. 30
발주처	신대구부산고속도로주식회사
용역사	(주) 위드이앤오
도면번호	022

ID : 삼랑진IC1교(부산) - 교면포장 - S1

보 수 이 력			
	기 존 균 열		보 수(12. 상반기)
	신 규 균 열		보 수(12. 하반기)
	보수부위재균열		보 수(13. 상반기)
	보 수(기본수)		보 수(13. 하반기)
	보 수(08. 하반기)		보 수(14. 상반기)
	보 수(09. 상반기)		보 수(14. 하반기)
	보 수(09. 하반기)		보 수(15. 상반기)
	보 수(10. 상반기)		보 수(15. 하반기)
	보 수(10. 하반기)		보 수(16. 상반기)
	보 수(11. 상반기)		보 수(16. 하반기)
	보 수(11. 하반기)		보 수(17. 상반기)

← 부 산

대 구 →

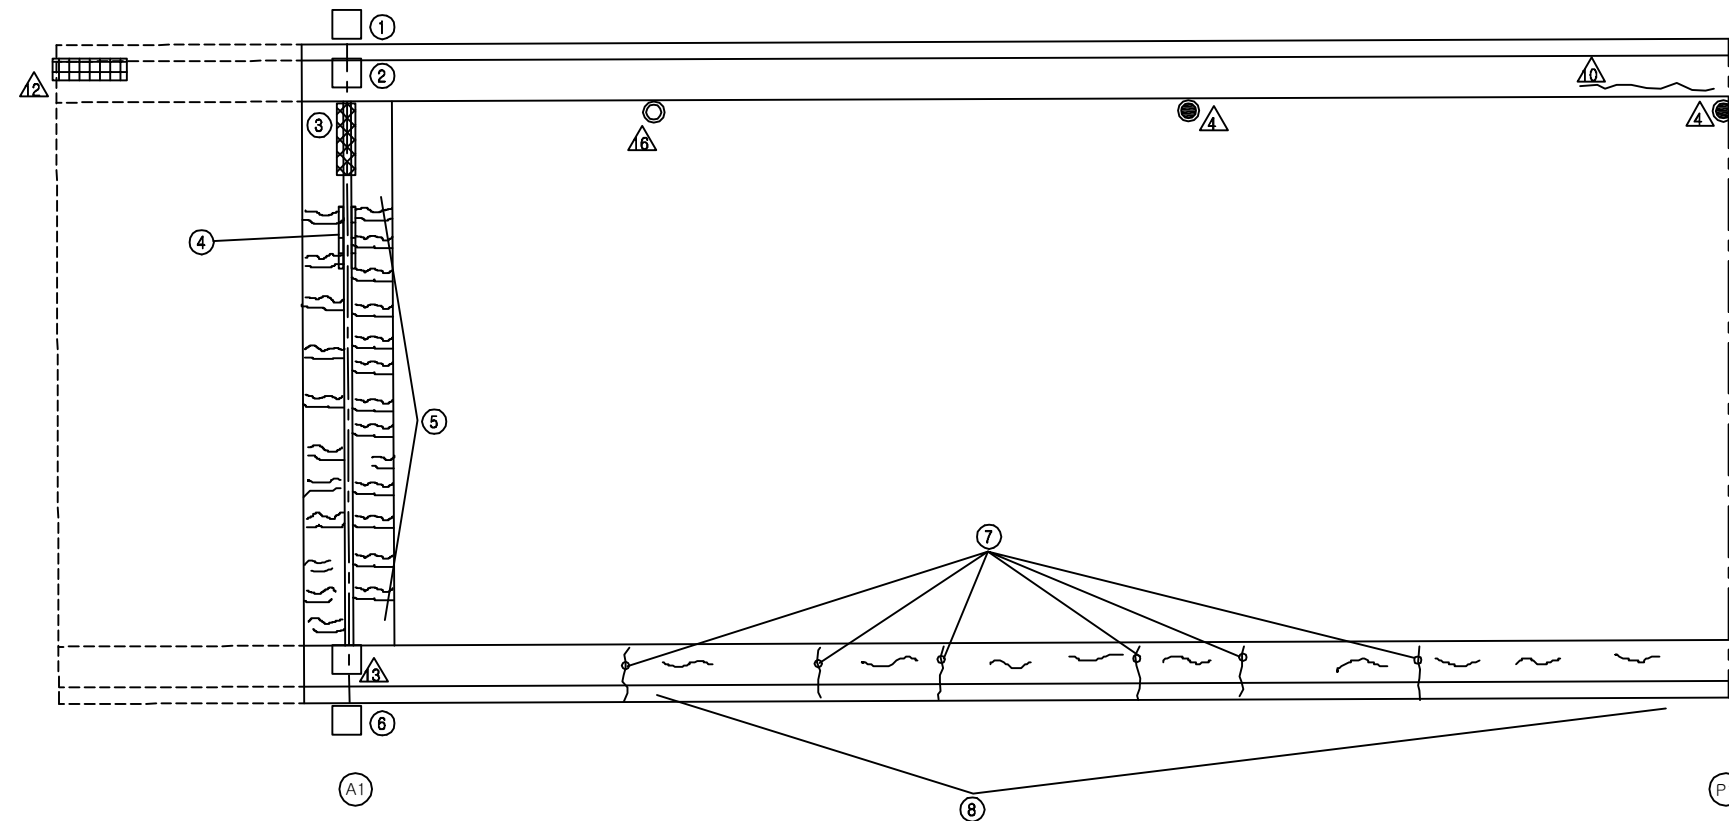


손 상 현 황 표

번호	신(N) 구(P)	손상내용	손상현황						결함 상대	손상 물량	비고
			폭	길이	너비	물량	단위	개소			
1	구	차수판 앵커볼트 탈락	-	-	-	1.00	EA	2	b	2.00	
2	구	차수판 앵커볼트 탈락	-	-	-	1.00	EA	2	b	2.00	
3	구	유간부 이물질 퇴적	-	1.0	-	1.00	m	1	b	1.00	
4	구	후타재 박리	-	0.3	1.0	0.30	m ²	1	b	0.30	
5	구	후타재 균열	0.2	12.0	-	12.00	m	1	b	12.00	
6	구	차수판 앵커볼트 탈락	-	-	-	1.00	EA	2	b	2.00	
7	구	균열	0.2	1.2	-	1.20	m	6	b	7.20	
8	구	균열	0.3	2.6	-	2.60	m	1	c	2.60	
9											
10											
주) 손상의 길이 및 너비는 「 m 」이며, 균열의 폭은 「 mm 」임

KEY PLAN

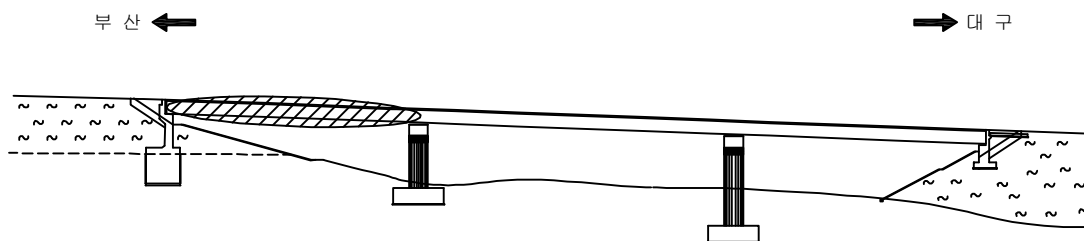

SECTION




용역명	2017년 상반기 시설물 정기점검 용역
과업기간	2017. 03. 21 ~ 2017. 06. 30
발주처	신대구부산고속도로주식회사
용역사	(주) 위드이앤오
도면번호	001

ID : 삼랑진IC1교(부산) - 교면포장 - S2

보 수 이 력			
	기 존 균 열		보 수(12. 상반기)
	신 규 균 열		보 수(12. 하반기)
	보수부위재균열		보 수(13. 상반기)
	보 수(기보수)		보 수(13. 하반기)
	보 수(08. 하반기)		보 수(14. 상반기)
	보 수(09. 상반기)		보 수(14. 하반기)
	보 수(09. 하반기)		보 수(15. 상반기)
	보 수(10. 상반기)		보 수(15. 하반기)
	보 수(10. 하반기)		보 수(16. 상반기)
	보 수(11. 상반기)		보 수(16. 하반기)
	보 수(11. 하반기)		보 수(17. 상반기)

← 부 산

대 구 →

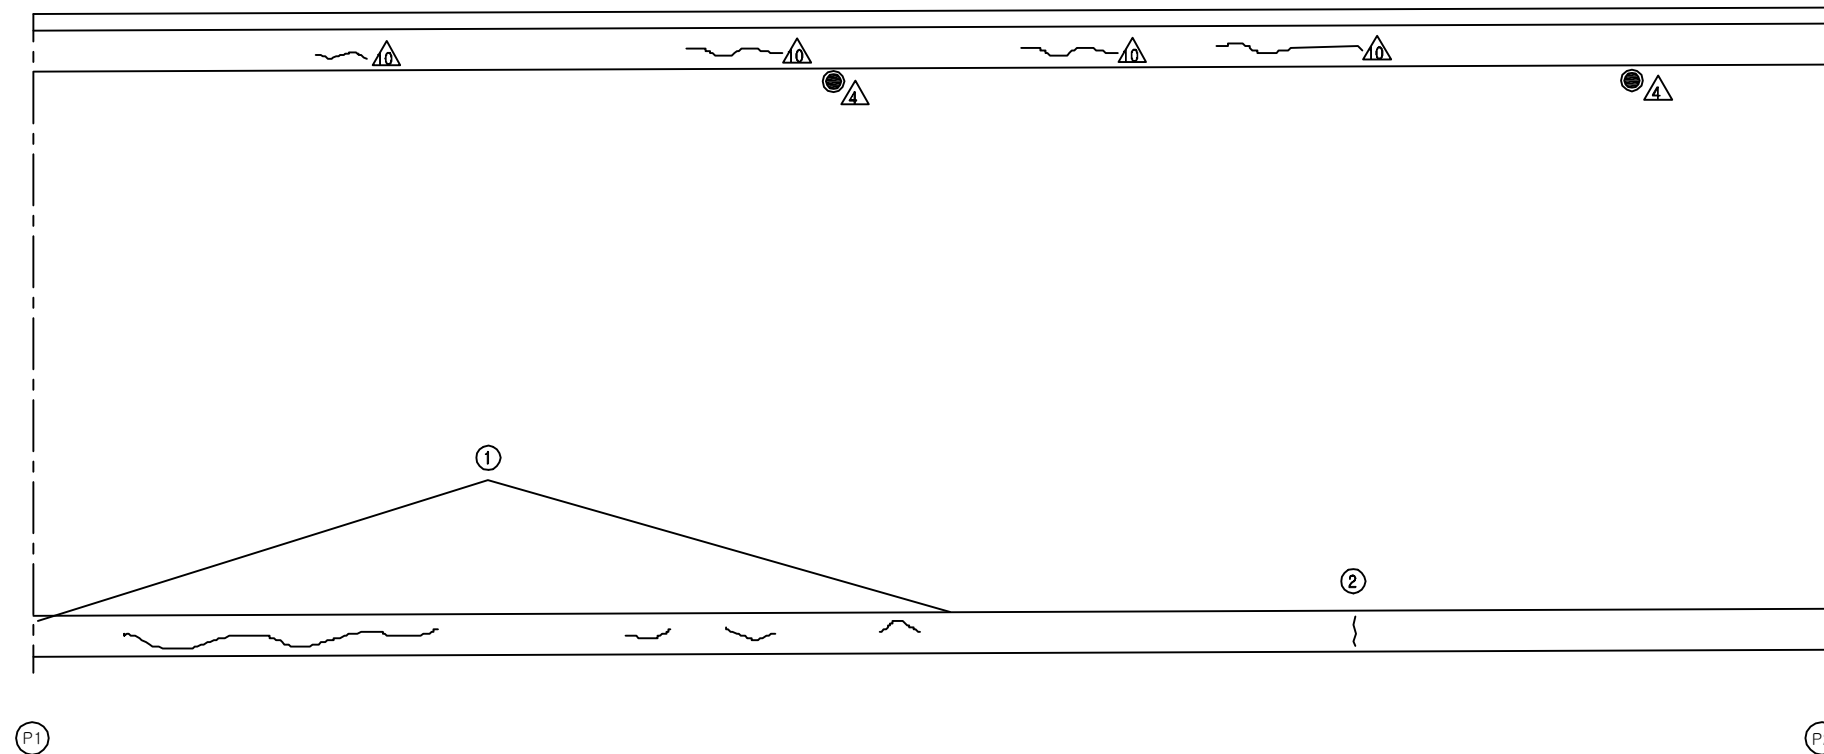


손 상 현 황 표

번호	신(N) 구(P)	손상내용	손상현황						결함 상태	손상 물량	비고
			폭	길이	너비	물량	단위	개소			
1	구	균열	0.3	2.5	-	2.50	m	1	c	2.50	
2	구	균열	0.3	1.0	-	1.00	m	1	c	1.00	
3											
4											
주) 손상의 길이 및 너비는 「 m 」이며, 균열의 폭은 「 mm 」임

KEY PLAN

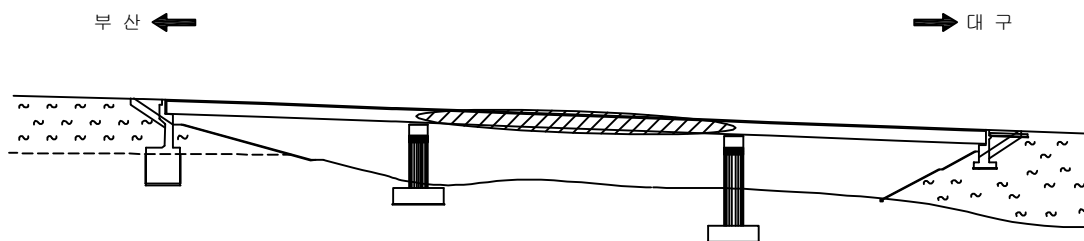

SECTION




용역명	2017년 상반기 시설물 정기점검 용역
과업기간	2017. 03. 21 ~ 2017. 06. 30
발주처	신대구부산고속도로주식회사
용역사	(주) 위드이앤오
도면번호	002

ID : 삼랑진IC1교(부산) - 교면포장 - S3

← 부 산


대 구 →

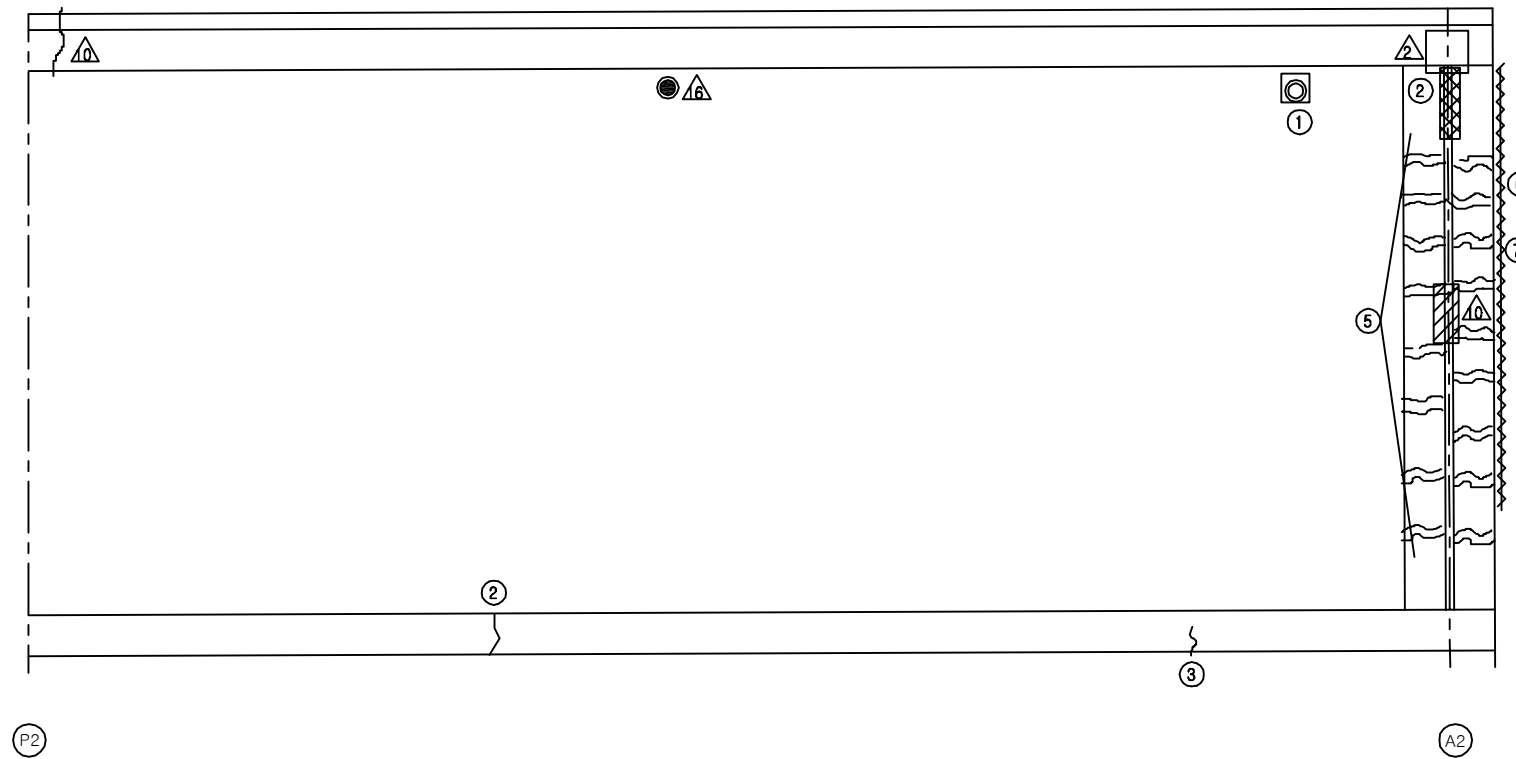

KEY PLAN

부 산 ←

→ 대 구

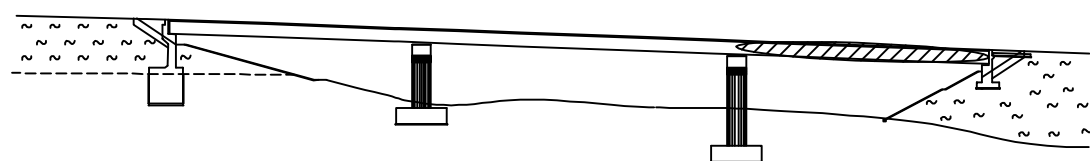

SECTION



보 수 이 력

기 존 균 열	보 수(12. 상반기)
신 규 균 열	보 수(12. 하반기)
보수부위재균열	보 수(13. 상반기)
보 수(기보수)	보 수(13. 하반기)
보 수(08. 하반기)	보 수(14. 상반기)
보 수(09. 상반기)	보 수(14. 하반기)
보 수(09. 하반기)	보 수(15. 상반기)
보 수(10. 상반기)	보 수(15. 하반기)
보 수(10. 하반기)	보 수(16. 상반기)
보 수(11. 상반기)	보 수(16. 하반기)
보 수(11. 하반기)	보 수(17. 상반기)

손 상 현 황 표

번호	신(N) 구(P)	손상내용	손상현황						결함 상대	손상 물량	비고
			폭	길이	너비	물량	단위	개소			
1	구	배수구덮개 유실	-	-	-	1.00	EA	1	b	1.00	
2	구	유간부 이물질 퇴적	-	1.0	-	1.00	m	1	b	1.00	
3	구	균열	0.1	1.0	-	1.00	m	1	b	1.00	
4	구	균열	0.3	0.5	-	0.50	m	1	b	0.50	
5	구	후타재 균열	0.5	15.0	-	15.00	m	1	b	15.00	
6	구	접속부 이격	5.0	5.0	-	5.00	m	1	b	5.00	
7	구	접속부 단차	4.0	5.0	-	5.00	m	1	b	5.00	
8											
9											
주) 손상의 길이 및 너비는 「 m 」이며, 균열의 폭은 「 mm 」임

용역명 2017년 상반기 시설물 정기점검 용역

과업기간 2017. 03. 21 ~ 2017. 06. 30

발주처  신대구부산고속도로주식회사

용역사 (주) 위드이앤오


도면번호 003

ID : 삼랑진IC1교(부산) - 슬래브하면 - S1

보 수 이 력			
	기 존 규 격		보 수(12. 상반기)
	신 규 규 격		보 수(12. 하반기)
	보수부위재규격		보 수(13. 상반기)
	보 수(기보수)		보 수(13. 하반기)
	보 수(08. 하반기)		보 수(14. 상반기)
	보 수(09. 상반기)		보 수(14. 하반기)
	보 수(09. 하반기)		보 수(15. 상반기)
	보 수(10. 상반기)		보 수(15. 하반기)
	보 수(10. 하반기)		보 수(16. 상반기)
	보 수(11. 상반기)		보 수(16. 하반기)
	보 수(11. 하반기)		보 수(17. 상반기)

← 부 산

대 구 →

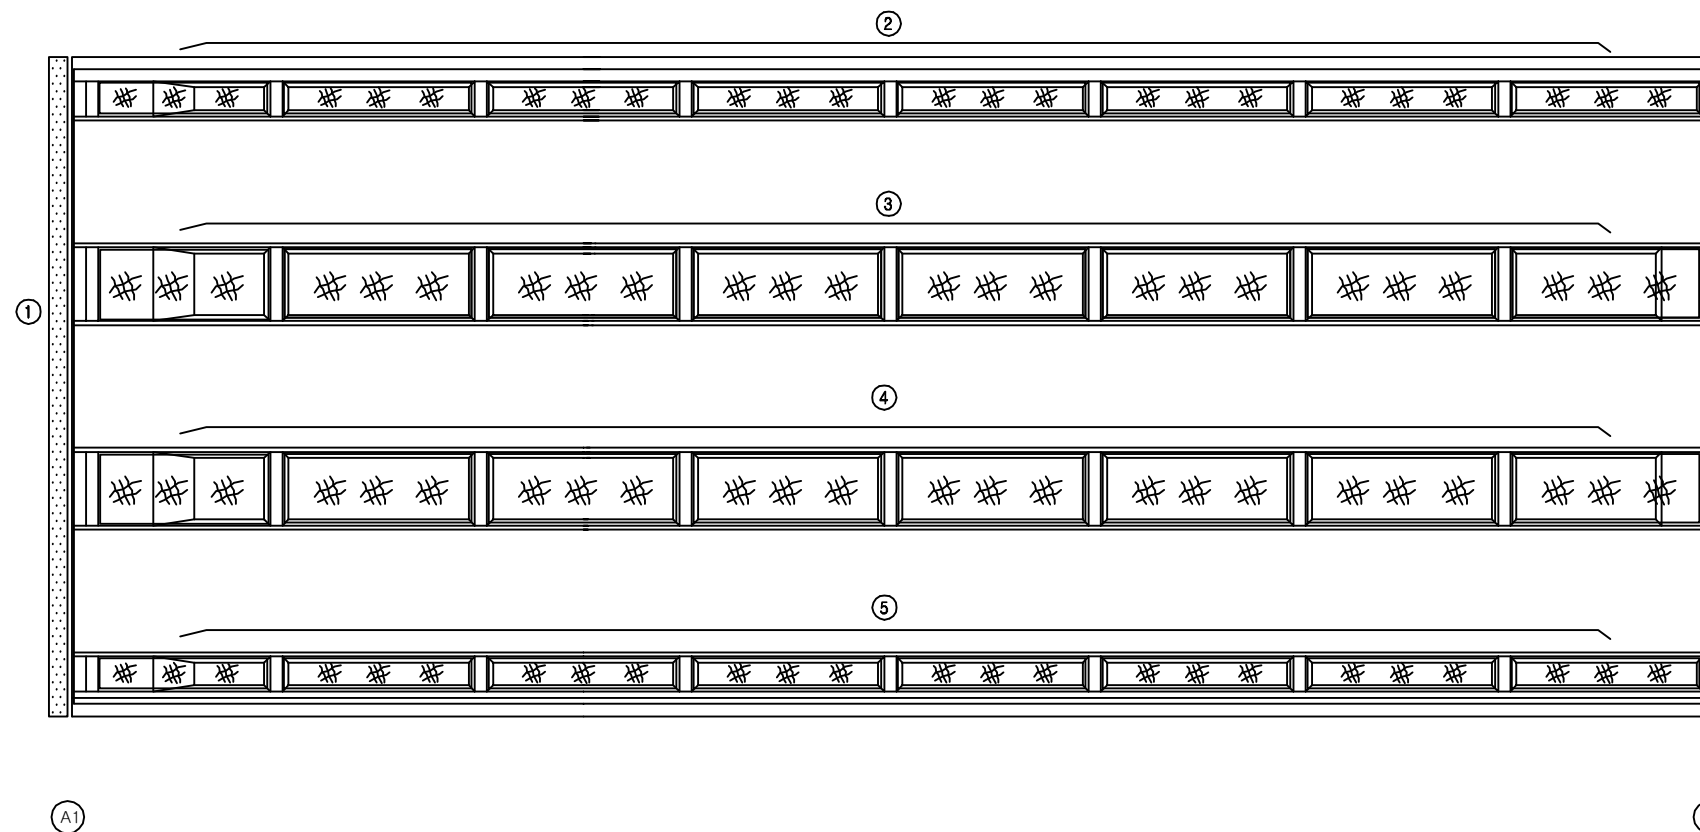


손 상 현 황 표


번호	신(N) 구(P)	손상내용	손상현황						결함 상대	손상 물량	비고
			폭	길이	너비	물량	단위	개소			
1	구	신축이음 하부누수	-	16.2	-	16.20	m	1	c	16.20	
2	구	망상균열	-	0.9	4.7	4.23	m ²	8	b	33.84	
3	구	망상균열	-	1.8	4.7	8.46	m ²	8	b	67.68	
4	구	망상균열	-	1.8	4.7	8.46	m ²	8	b	67.68	
5	구	망상균열	-	0.9	4.7	4.23	m ²	8	b	33.84	
6											
7											
주) 손상의 길이 및 너비는 「 m 」이며, 균열의 폭은 「 mm 」임

KEY PLAN

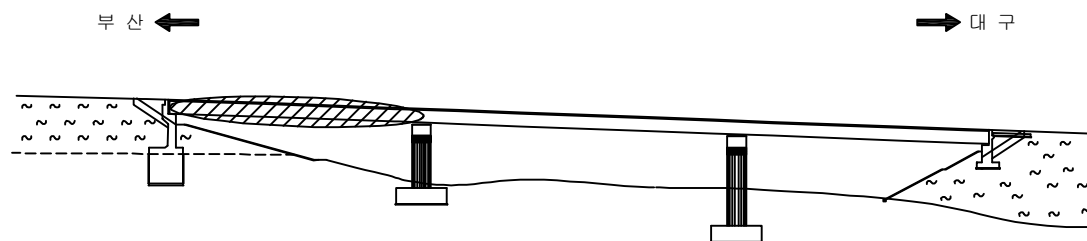

SECTION

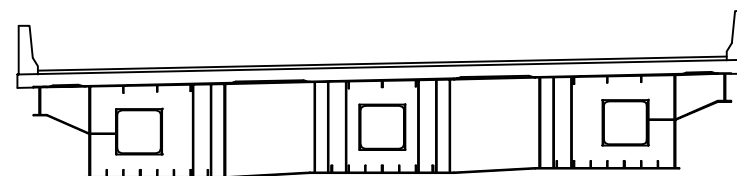


용역명	2017년 상반기 시설물 정기점검 용역
과업기간	2017. 03. 21 ~ 2017. 06. 30
발주처	신대구부산고속도로주식회사
용역사	(주) 위드이앤오
도면번호	004

ID : 삼랑진IC1교(부산) - 슬래브하면 - S2

보 수 이 력			
	기 존 규 격		보 수 (12. 상반기)
	신 규 규 격		보 수 (12. 하반기)
	보 수 부 위 재 규 격		보 수 (13. 상반기)
	보 수 (기보수)		보 수 (13. 하반기)
	보 수 (08. 하반기)		보 수 (14. 상반기)
	보 수 (09. 상반기)		보 수 (14. 하반기)
	보 수 (09. 하반기)		보 수 (15. 상반기)
	보 수 (10. 상반기)		보 수 (15. 하반기)
	보 수 (10. 하반기)		보 수 (16. 상반기)
	보 수 (11. 상반기)		보 수 (16. 하반기)
	보 수 (11. 하반기)		보 수 (17. 상반기)

← 부 산

대 구 →

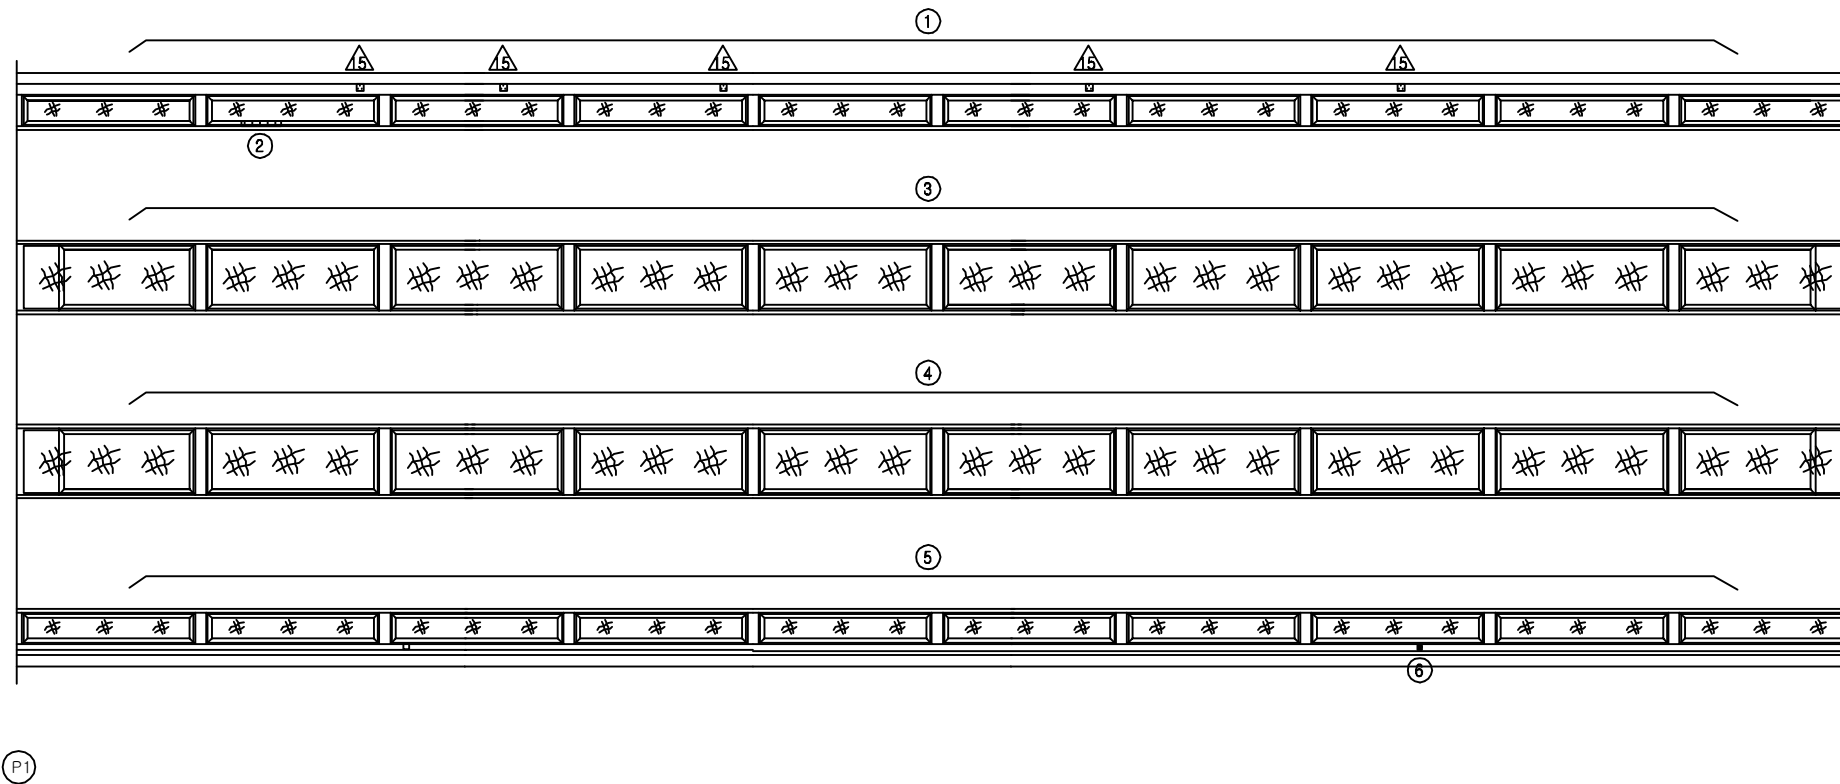


(P1)

(P2)


KEY PLAN

부 산 ←

→ 대 구

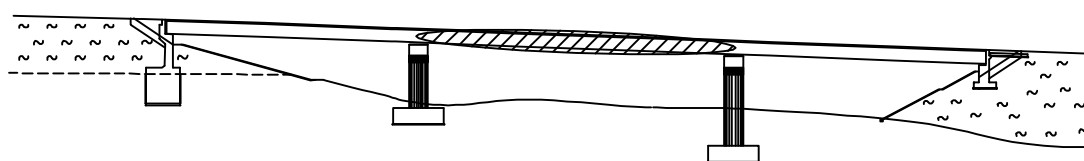

SECTION

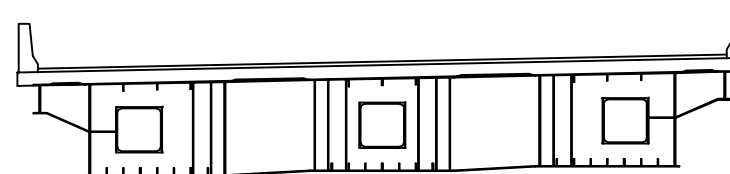

손 상 현 황 표

번호	신(N) 구(P)	손상내용	손상현황						결함 상대	손상 물량	비고
			폭	길이	너비	물량	단위	개소			
1	구	망상균열	-	0.9	4.7	4.23	m ²	10	b	42.30	
2	구	표면불량/박리	-	0.6	2.5	1.50	m ²	1	b	1.50	
3	구	망상균열	-	1.8	4.7	8.46	m ²	10	b	84.60	
4	구	망상균열	-	1.8	4.7	8.46	m ²	10	b	84.60	
5	구	망상균열	-	0.9	4.7	4.23	m ²	10	b	42.30	
6	구	도장박리	-	0.1	0.1	0.01	m ²	1	b	0.01	
7											
8											
주) 손상의 길이 및 너비는 「 m 」이며, 균열의 폭은 「 mm 」임

용역명 2017년 상반기 시설물 정기점검 용역

과업기간 2017. 03. 21 ~ 2017. 06. 30

발주처 신대구부산고속도로주식회사

용역사 (주) 위드이앤오


도면번호 005

ID : 삼랑진IC1교(부산) - 슬래브하면 - S3

보 수 이 력			
	기 존 규 격		보 수(12. 상반기)
	신 규 규 격		보 수(12. 하반기)
	보수부위재규격		보 수(13. 상반기)
	보 수(기보수)		보 수(13. 하반기)
	보 수(08. 하반기)		보 수(14. 상반기)
	보 수(09. 상반기)		보 수(14. 하반기)
	보 수(09. 하반기)		보 수(15. 상반기)
	보 수(10. 상반기)		보 수(15. 하반기)
	보 수(10. 하반기)		보 수(16. 상반기)
	보 수(11. 상반기)		보 수(16. 하반기)
	보 수(11. 하반기)		보 수(17. 상반기)

← 부 산

대 구 →

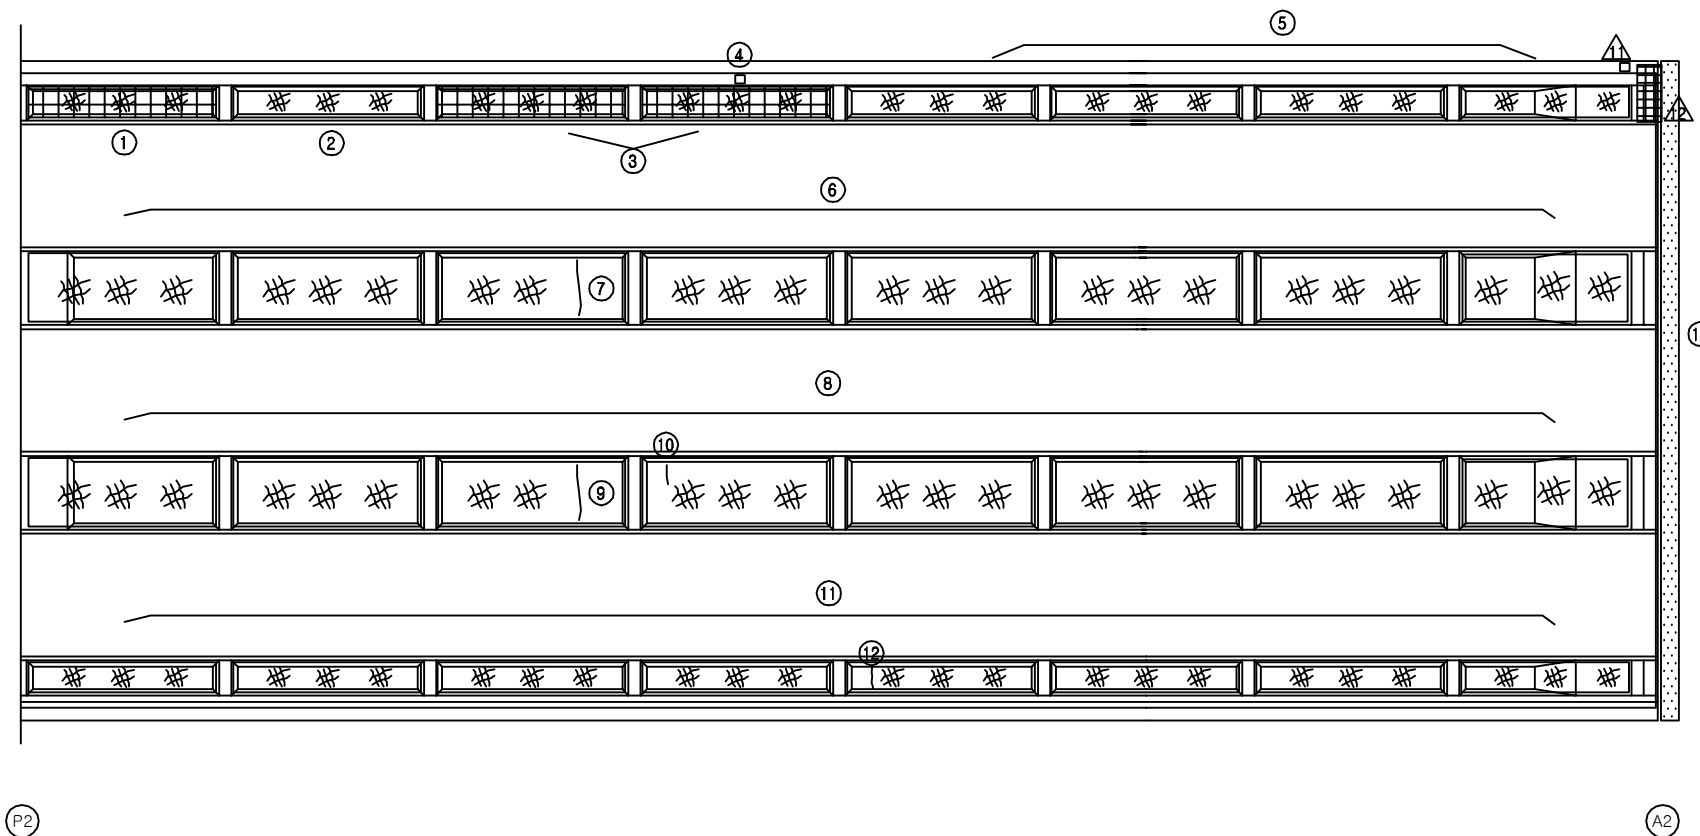


손 상 현 황 표


번호	신(N) 구(P)	손상내용	손상현황						결함 상대	손상 물량	비고
			폭	길이	너비	물량	단위	개소			
1	구	표면불량	-	0.9	4.7	4.23	m ²	1	b	4.23	
2	구	망상균열	-	0.9	4.7	4.23	m ²	1	b	4.23	
3	구	표면불량	-	0.9	4.7	4.23	m ²	2	b	8.46	
4	구	배수관 연결재 탈락	-	-	-	1.00	EA	1	c	1.00	
5	구	망상균열	-	0.9	4.7	4.23	m ²	4	b	16.92	
6	구	망상균열	-	1.8	4.7	8.46	m ²	8	b	67.68	
7	구	균열부 백태	0.1	1.8	-	1.80	m	1	b	1.80	
8	구	망상균열	-	1.8	4.7	8.46	m ²	8	b	67.68	
9	구	균열부 백태	0.1	1.8	-	1.80	m	1	b	1.80	
10	구	균열부 백태	0.1	0.5	-	0.50	m	1	b	0.50	
11	구	망상균열	-	0.9	4.7	4.23	m ²	8	b	33.84	
12	구	균열부 백태	0.1	0.6	-	0.60	m	1	b	0.60	
13	구	신축이음 허부누수	-	16.2	-	16.20	m	1	c	16.20	
14											
15											
주) 손상의 길이 및 너비는 「 m 」이며, 균열의 폭은 「 mm 」임

KEY PLAN

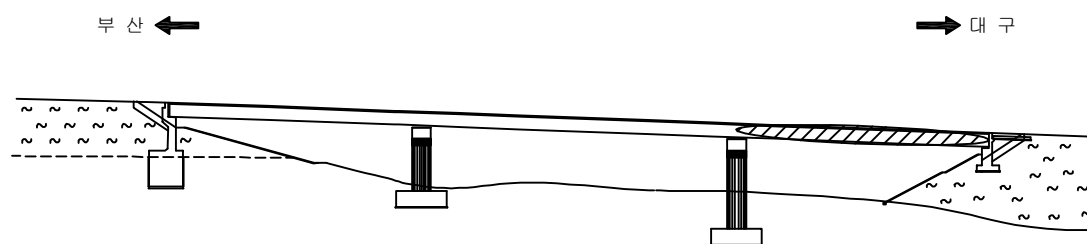

SECTION

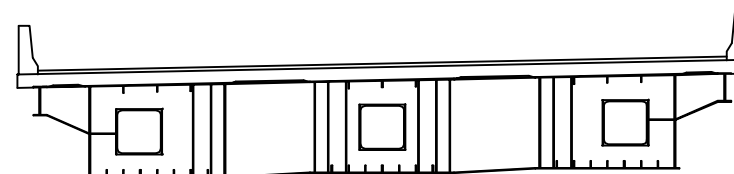

용역명	2017년 상반기 시설물 정기점검 용역
과업기간	2017. 03. 21 ~ 2017. 06. 30
발주처	신대구부산고속도로주식회사
용역사	(주) 위드이앤오
도면번호	006

ID : 삼랑진IC1교(부산) - 주형외부 - S1 G1

보 수 이 력			
	기 존 균 열		보 수(12. 상반기)
	신 규 균 열		보 수(12. 하반기)
	보수부위재균열		보 수(13. 상반기)
			보 수(13. 하반기)
	보 수(14. 상반기)		보 수(14. 하반기)
	보 수(15. 상반기)		보 수(15. 하반기)
	보 수(16. 상반기)		보 수(16. 하반기)
	보 수(17. 상반기)		보 수(17. 하반기)


손 상 현 황 표

번호	신(N) 구(P)	손상내용	손상현황						결함 상태	손상 물량	비고
			폭	길이	너비	물량	단위	개소			
1											
2											
주) 손상의 길이 및 너비는 「 m 」이며, 균열의 폭은 「 mm 」임

← 부 산


대 구 →

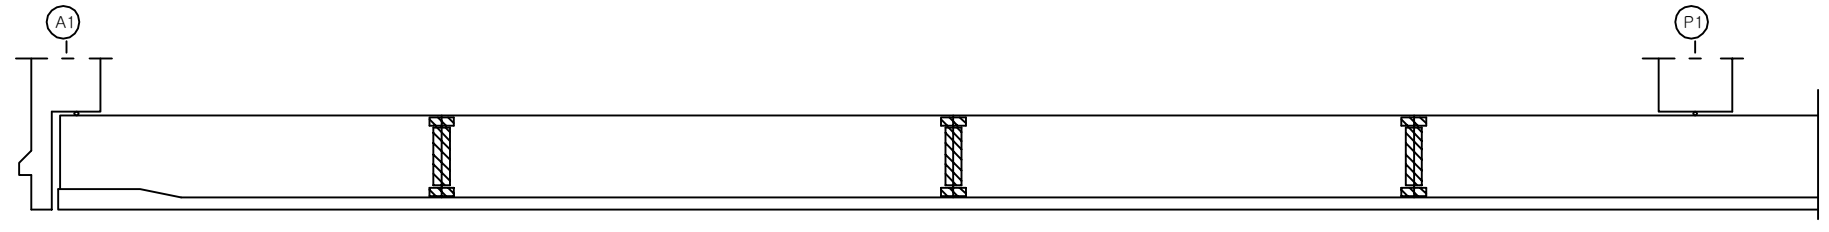

좌 측 면

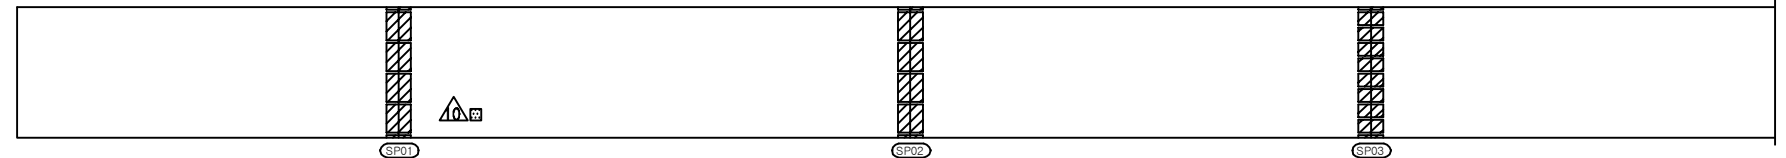

하 면

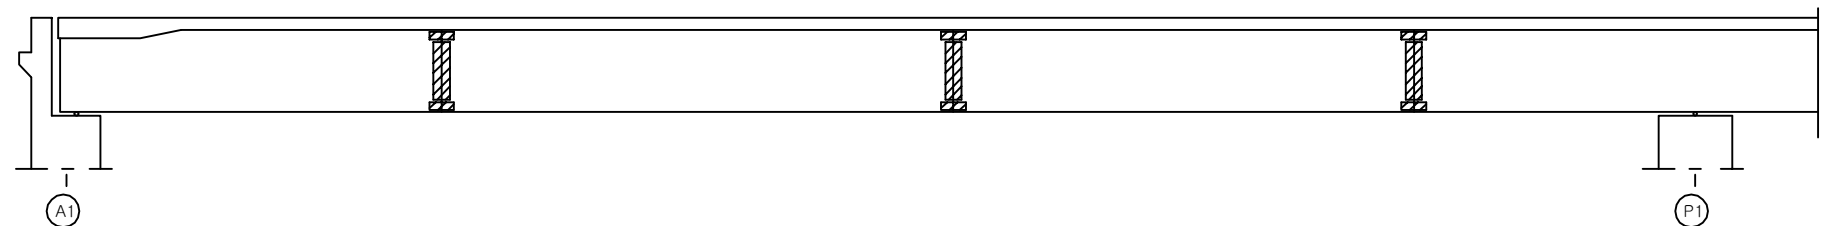


우 측 면


KEY PLAN

부 산 ←

→ 대 구

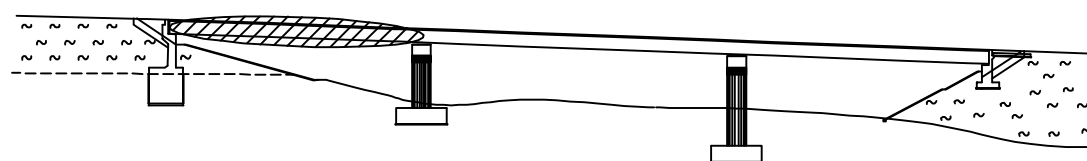

SECTION

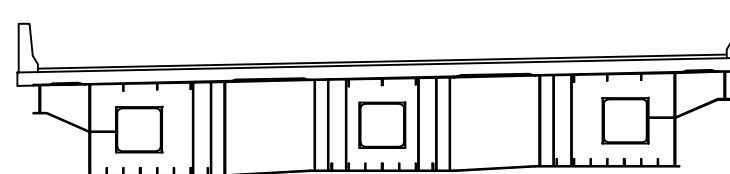

용 역 명 2017년 상반기 시설물 정기점검 용역

과업기간 2017. 03. 21 ~ 2017. 06. 30

발 주 처 신대구부산고속도로주식회사

용 역 사 (주) 위드이앤오

도면번호 007

ID : 삼랑진IC1교(부산) - 주형외부 - S2 G1

보 수 이 력			
	기 존 규 격		보 수(12. 상반기)
	신 규 규 격		보 수(12. 하반기)
	보수부위재규격		보 수(13. 상반기)
			보 수(13. 하반기)
			보 수(14. 상반기)
			보 수(14. 하반기)
			보 수(15. 상반기)
			보 수(15. 하반기)
			보 수(16. 상반기)
			보 수(16. 하반기)
			보 수(17. 상반기)


손 상 현 황 표

번호	신(N) 구(P)	손상내용	손상현황						결함 상태	손상 물량	비고
			폭	길이	너비	물량	단위	개소			
1											
2											
주) 손상의 길이 및 너비는 「 m 」이며, 균열의 폭은 「 mm 」임

← 부 산


대 구 →

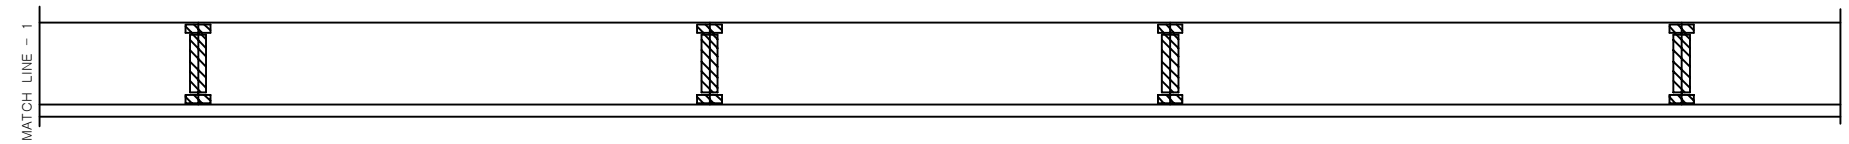

좌 측 면

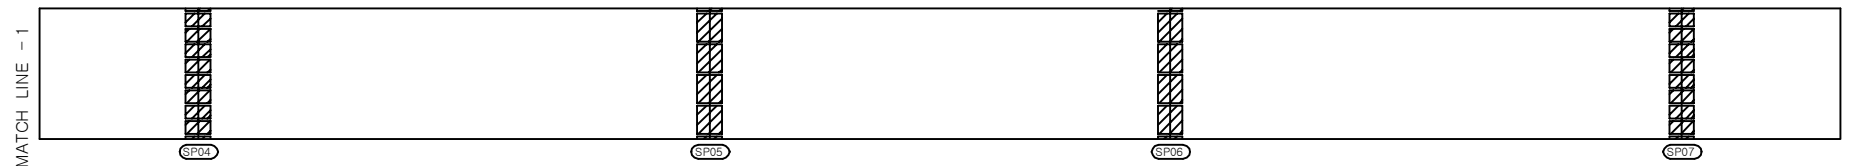


하 면

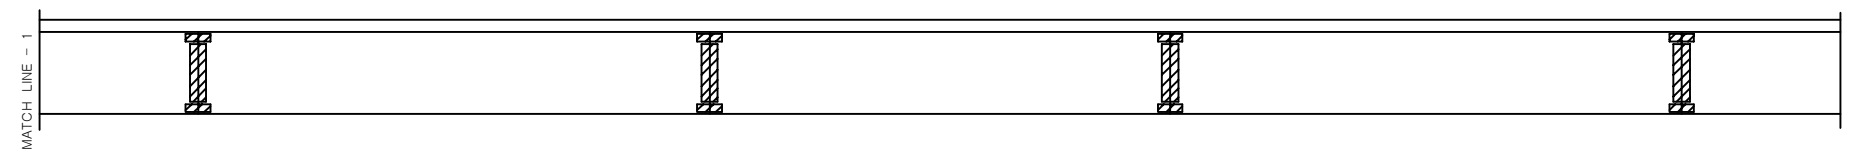


우 측 면

KEY PLAN

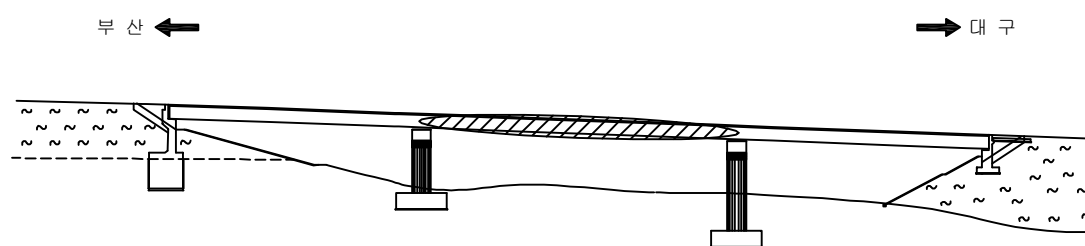

SECTION

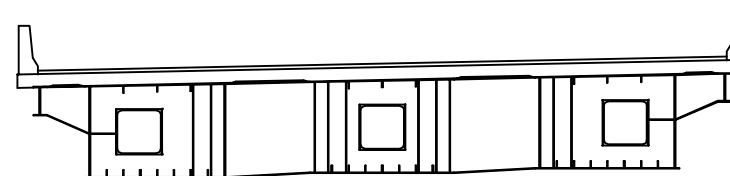

용역명	2017년 상반기 시설물 정기점검 용역
과업기간	2017. 03. 21 ~ 2017. 06. 30
발주처	신대구부산고속도로주식회사
용역사	(주) 위드이앤오
도면번호	008

ID : 삼랑진IC1교(부산) - 주형외부 - S3 G1

보 수 이 력			
	기 존 규 격		보 수(12. 상반기)
	신 규 규 격		보 수(12. 하반기)
	보 수부위재규격		보 수(13. 상반기)
			보 수(13. 하반기)
			보 수(14. 상반기)
			보 수(14. 하반기)
			보 수(15. 상반기)
			보 수(15. 하반기)
			보 수(16. 상반기)
			보 수(16. 하반기)
			보 수(17. 상반기)


손 상 현 황 표

번호	신(N) 구(P)	손상내용	손상현황						결함 상태	손상 물량	비고
			폭	길이	너비	물량	단위	개소			
1											
2											
주) 손상의 길이 및 너비는 「 m 」이며, 균열의 폭은 「 mm 」임

← 부 산


대 구 →

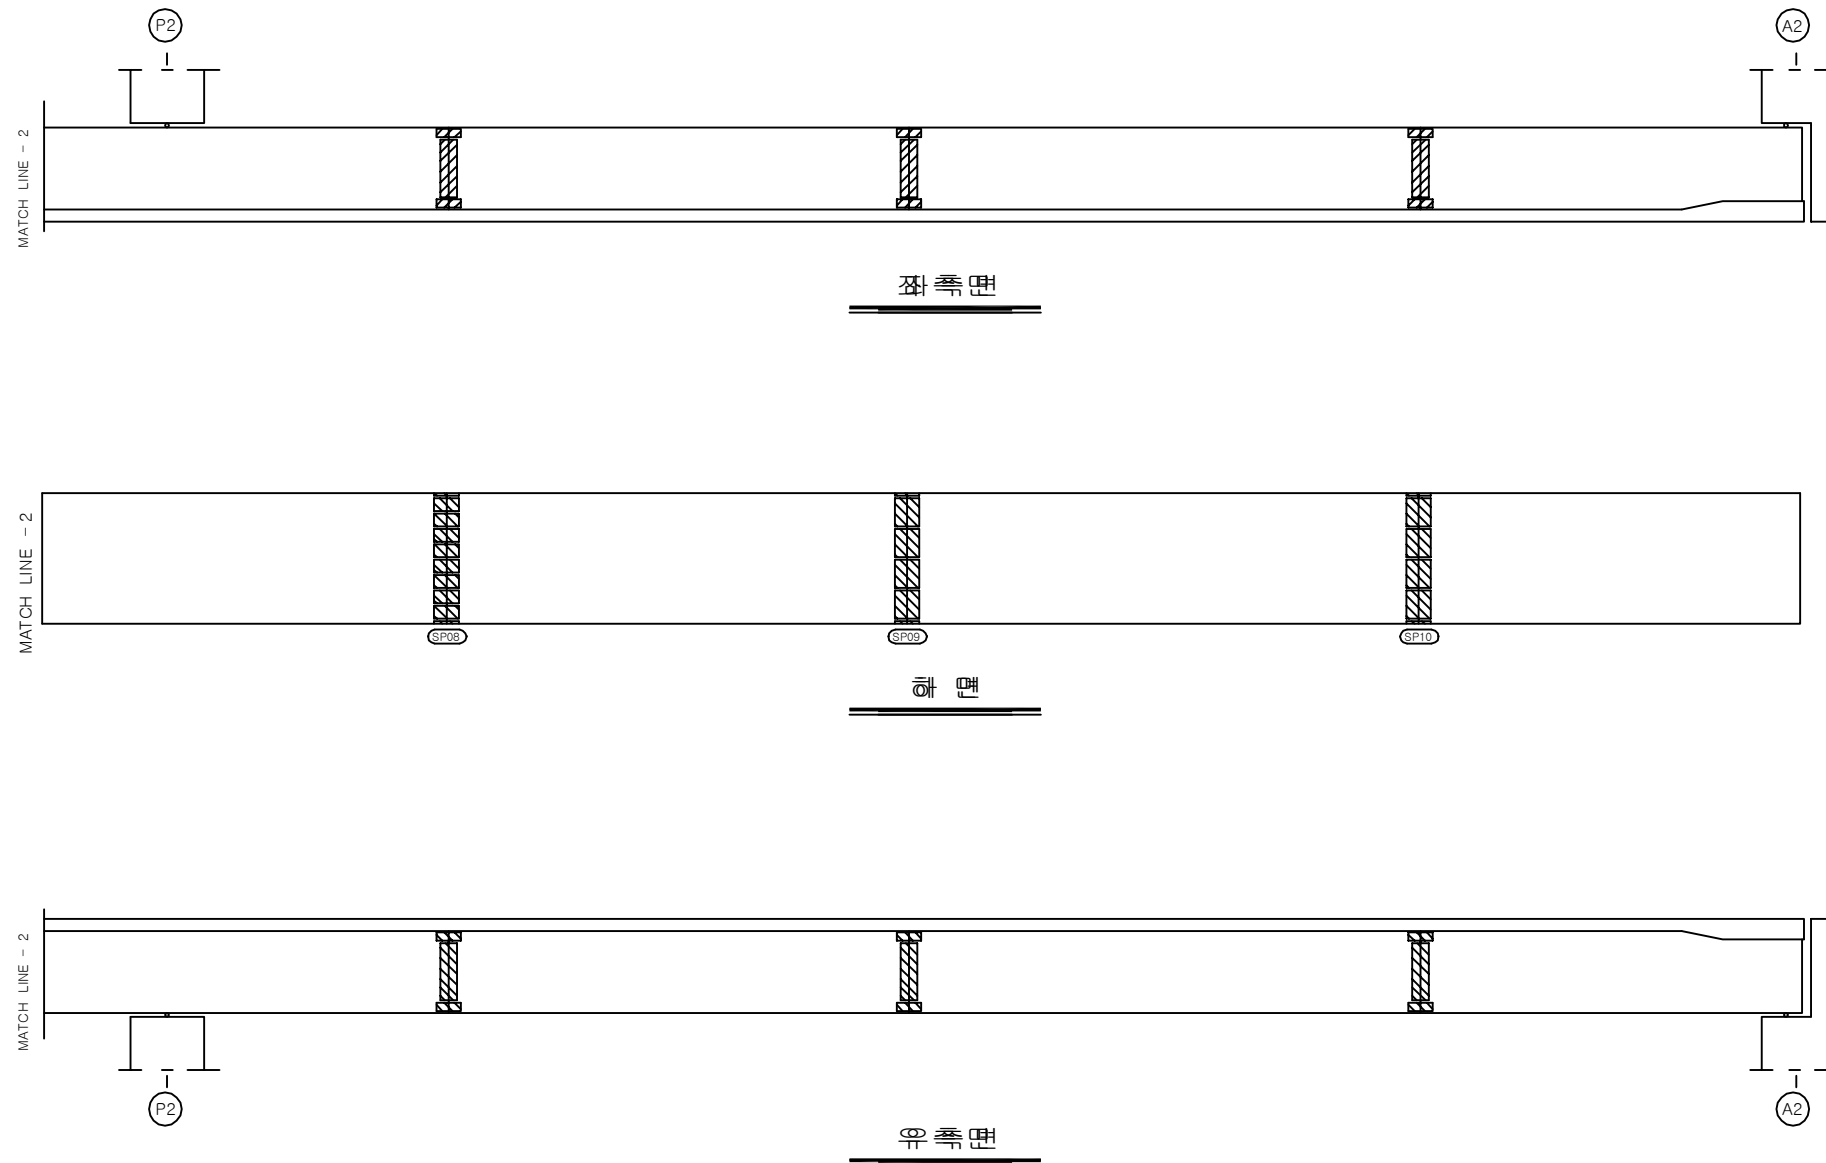

KEY PLAN

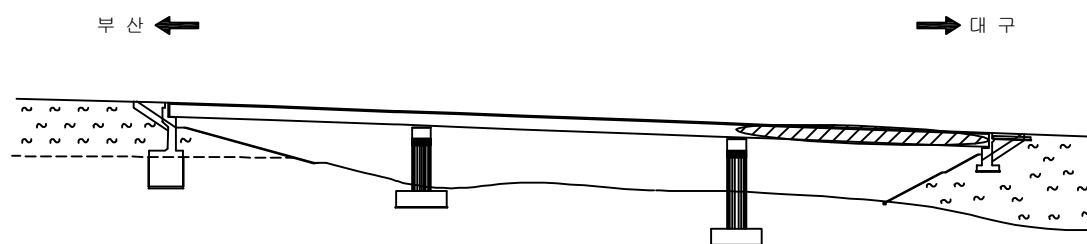

SECTION

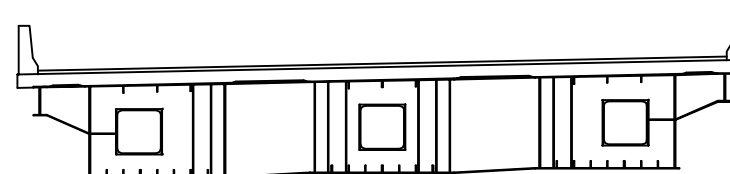

용역명	2017년 상반기 시설물 정기점검 용역
과업기간	2017. 03. 21 ~ 2017. 06. 30
발주처	신대구부산고속도로주식회사
용역사	(주) 위드이앤오
도면번호	009

ID : 삼랑진IC1교(부산) - 주형외부 - S1 G2

보 수 이 력			
	기 존 규 격		보 수(12. 상반기)
	신 규 규 격		보 수(12. 하반기)
	보 수부위재규격		보 수(13. 상반기)
			보 수(13. 하반기)
			보 수(14. 상반기)
			보 수(14. 하반기)
			보 수(15. 상반기)
			보 수(15. 하반기)
			보 수(16. 상반기)
			보 수(16. 하반기)
			보 수(17. 상반기)
			보 수(17. 하반기)


손 상 현 황 표

번호	신(N) 구(P)	손상내용	손상현황						결함 상대	손상 물량	비고
			폭	길이	너비	물량	단위	개소			
1											
2											
주) 손상의 길이 및 너비는 「 m 」이며, 균열의 폭은 「 mm 」임

← 부 산


대 구 →

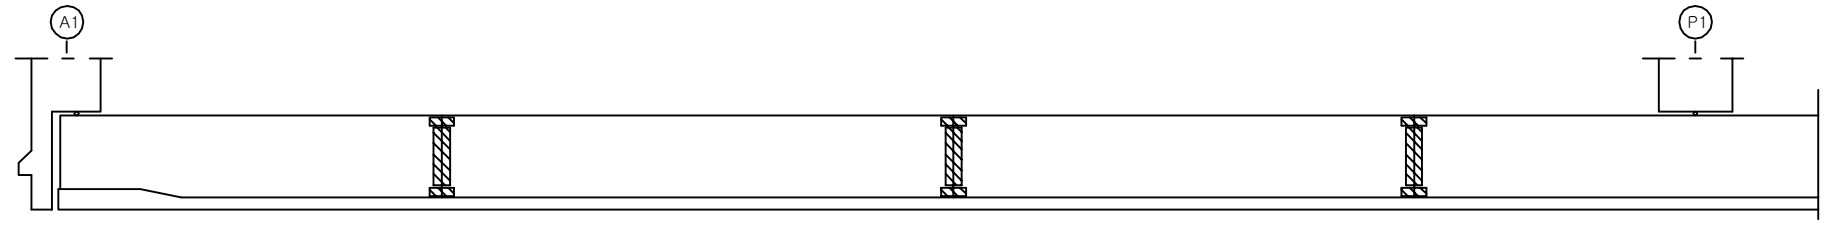

좌 측 면

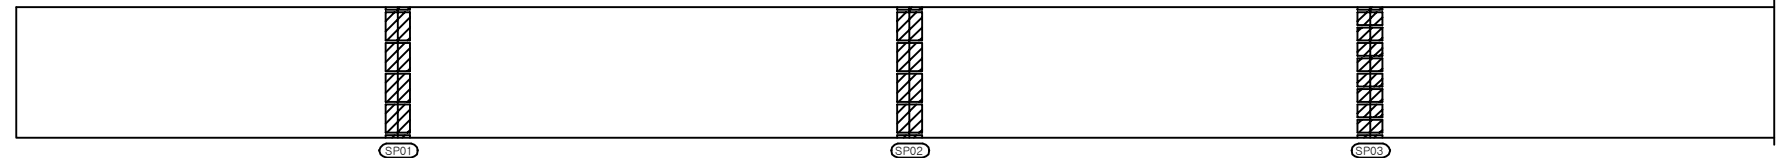

하 면

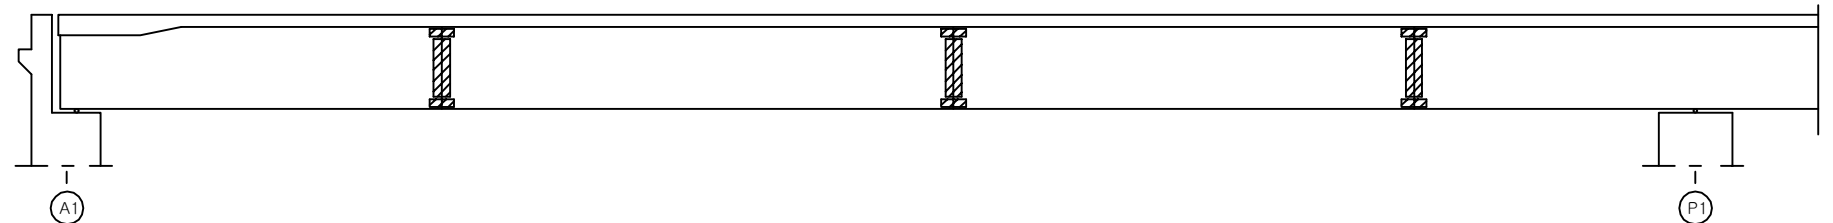


우 측 면


KEY PLAN

부 산 ←

→ 대 구

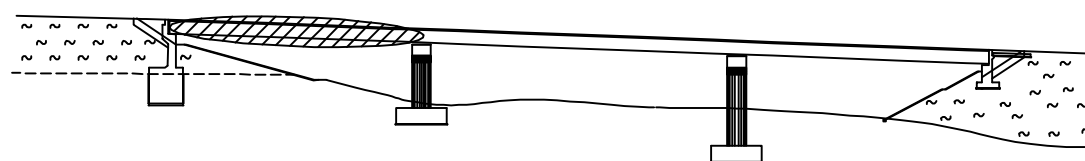

SECTION

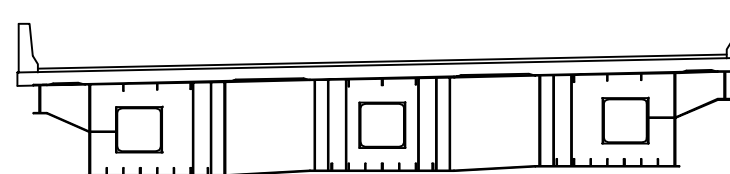

용 역 명 2017년 상반기 시설물 정기점검 용역

과업기간 2017. 03. 21 ~ 2017. 06. 30

발 주 처 신대구부산고속도로주식회사

용 역 사 (주) 위드이앤오

도면번호 010

ID : 삼랑진IC1교(부산) - 주형외부 - S2 G2

보 수 이 력			
	기 존 규 격		보 수(12. 상반기)
	신 규 규 격		보 수(12. 하반기)
	보수부위재규격		보 수(13. 상반기)
	보 수(기보수)		보 수(13. 하반기)
	보 수(08. 상반기)		보 수(14. 상반기)
	보 수(08. 하반기)		보 수(14. 하반기)
	보 수(09. 상반기)		보 수(15. 상반기)
	보 수(09. 하반기)		보 수(15. 하반기)
	보 수(10. 상반기)		보 수(16. 상반기)
	보 수(10. 하반기)		보 수(16. 하반기)
	보 수(11. 상반기)		보 수(17. 상반기)
	보 수(11. 하반기)		


손 상 현 황 표

번호	신(N) 구(P)	손상내용	손상현황						결함 상태	손상 물량	비고
			폭	길이	너비	물량	단위	개소			
1											
2											
주) 손상의 길이 및 너비는 「 m 」이며, 균열의 폭은 「 mm 」임

← 부 산


대 구 →

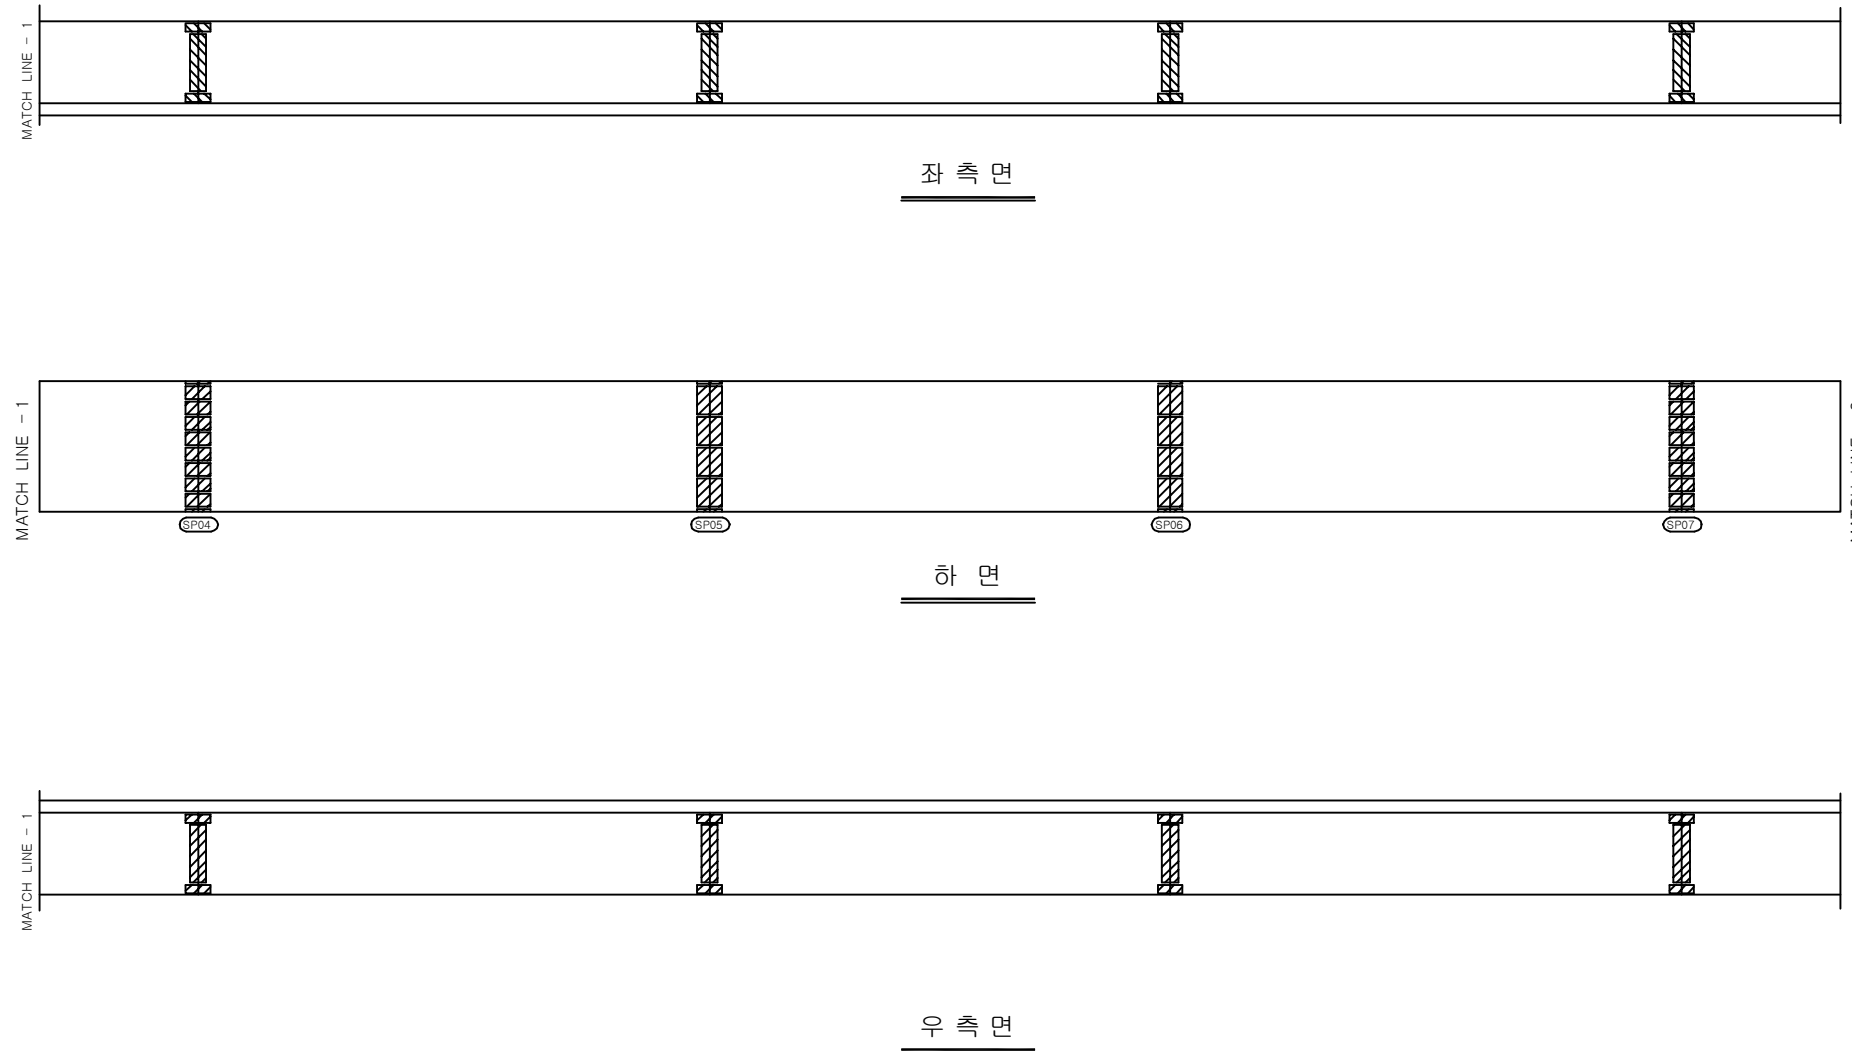

KEY PLAN

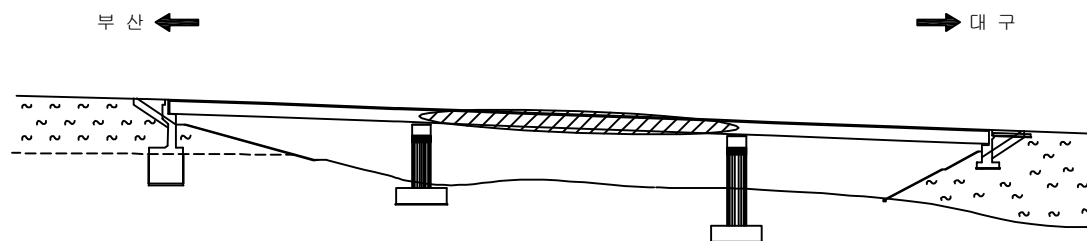

SECTION

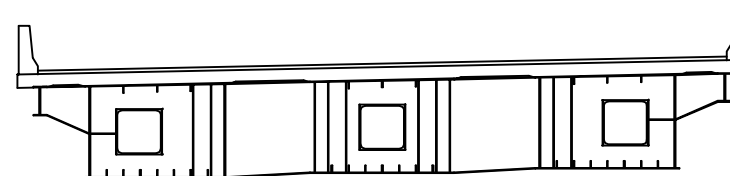

용역명	2017년 상반기 시설물 정기점검 용역
과업기간	2017. 03. 21 ~ 2017. 06. 30
발주처	신대구부산고속도로주식회사
용역사	(주) 위드이앤오
도면번호	011

ID : 삼랑진IC1교(부산) - 주형외부 - S3 G2

보 수 이 력			
	기 존 규 격		보 수(12. 상반기)
	신 규 규 격		보 수(12. 하반기)
	보 수부위재규격		보 수(13. 상반기)
	보 수(기보수)		보 수(13. 하반기)
	보 수(08. 상반기)		보 수(14. 상반기)
	보 수(09. 상반기)		보 수(14. 하반기)
	보 수(09. 하반기)		보 수(15. 상반기)
	보 수(10. 상반기)		보 수(15. 하반기)
	보 수(10. 하반기)		보 수(16. 상반기)
	보 수(11. 상반기)		보 수(16. 하반기)
	보 수(11. 하반기)		보 수(17. 상반기)


손 상 현 황 표

번호	신(N) 구(P)	손상내용	손상현황						결함 상태	손상 물량	비고
			폭	길이	너비	물량	단위	개소			
1											
2											
주) 손상의 길이 및 너비는 「 m 」이며, 균열의 폭은 「 mm 」임

← 부 산


대 구 →

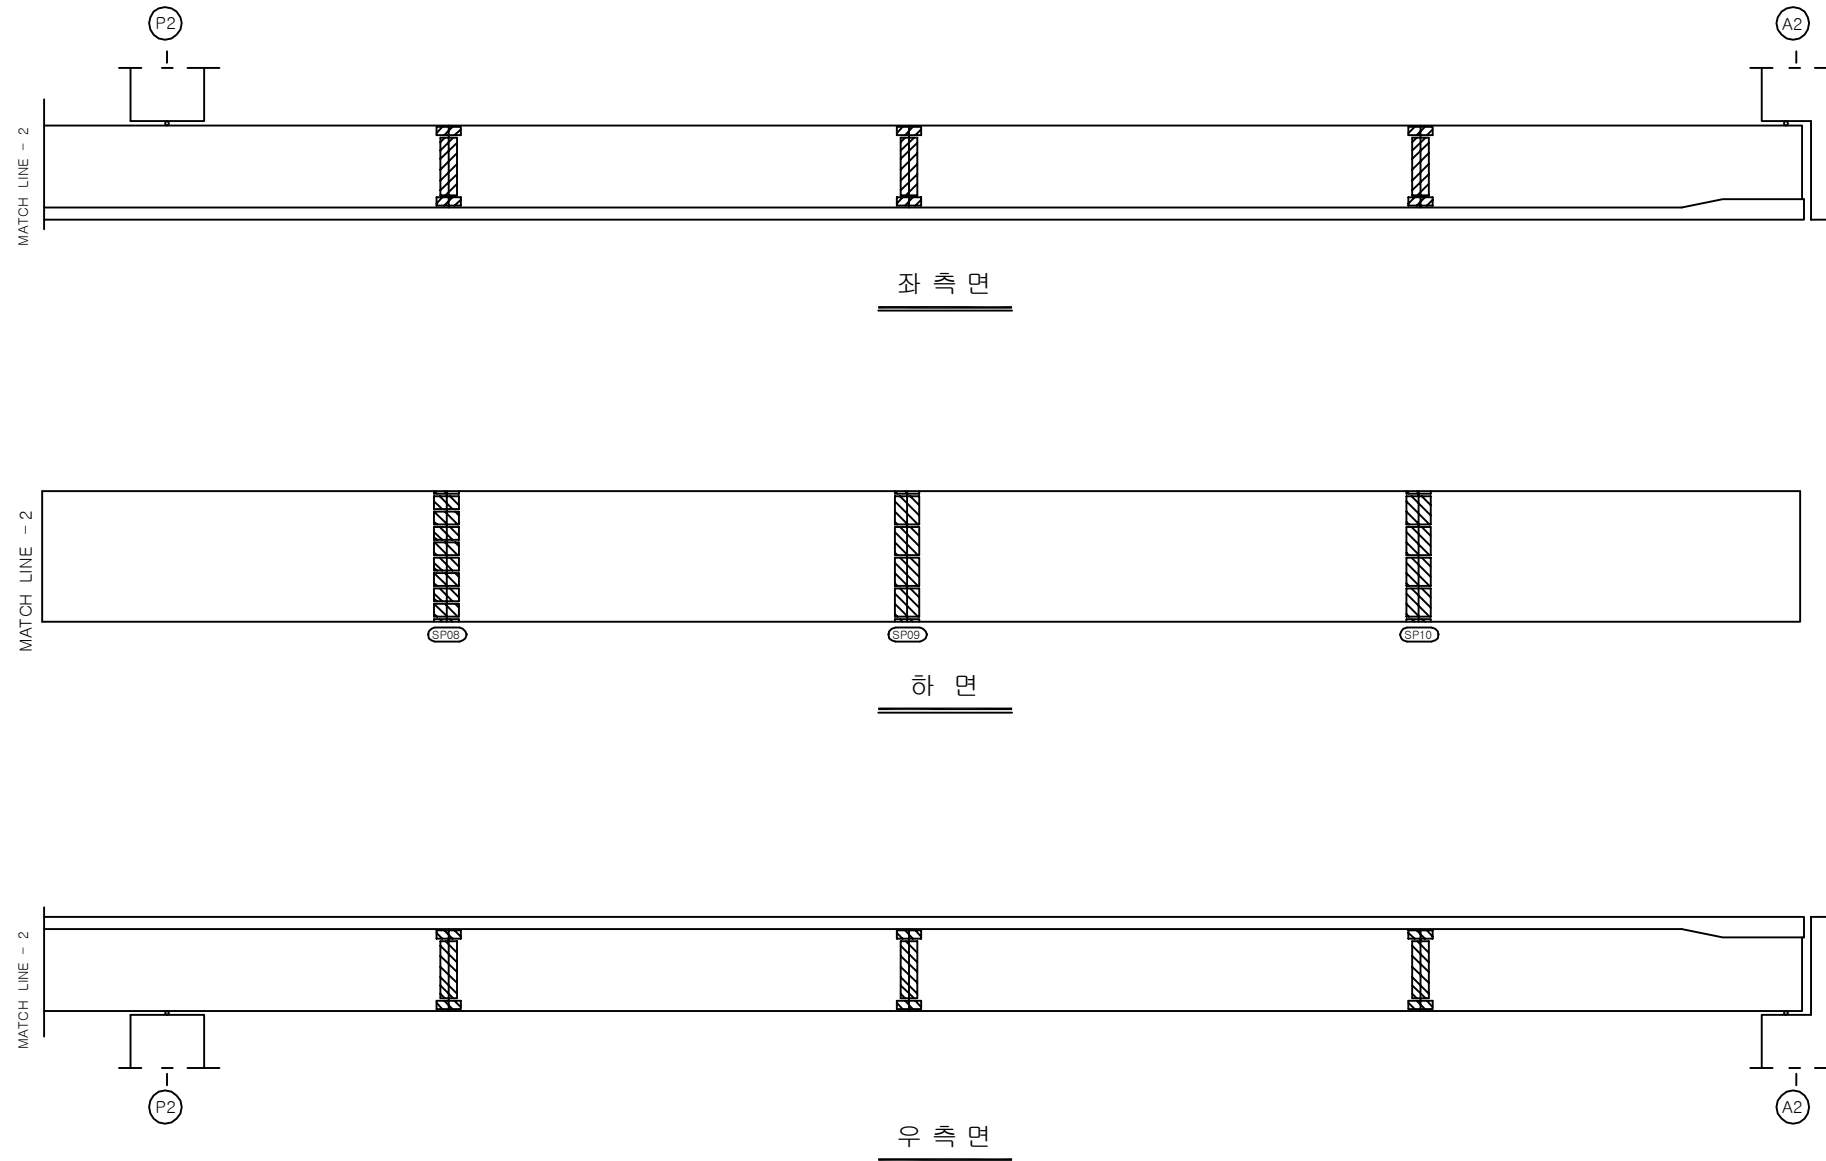

KEY PLAN

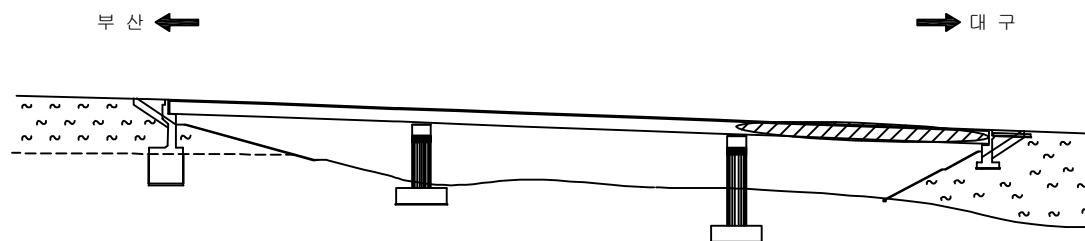

SECTION

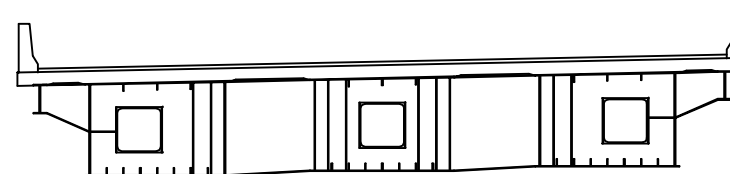

용역명	2017년 상반기 시설물 정기점검 용역
과업기간	2017. 03. 21 ~ 2017. 06. 30
발주처	신대구부산고속도로주식회사
용역사	(주) 위드이앤오
도면번호	012

ID : 삼랑진IC1교(부산) - 주형외부 - S1 G3

보 수 이 력			
	기 존 규 격		보 수(12. 상반기)
	신 규 규 격		보 수(12. 하반기)
	보 수부위재규격		보 수(13. 상반기)
			보 수(13. 하반기)
			보 수(14. 상반기)
			보 수(14. 하반기)
			보 수(15. 상반기)
			보 수(15. 하반기)
			보 수(16. 상반기)
			보 수(16. 하반기)
			보 수(17. 상반기)


손 상 현 황 표

번호	신(N) 구(P)	손상내용	손상현황						결함 상태	손상 물량	비고
			폭	길이	너비	물량	단위	개소			
1											
2											
주) 손상의 길이 및 너비는 「 m 」이며, 균열의 폭은 「 mm 」임

← 부 산


대 구 →

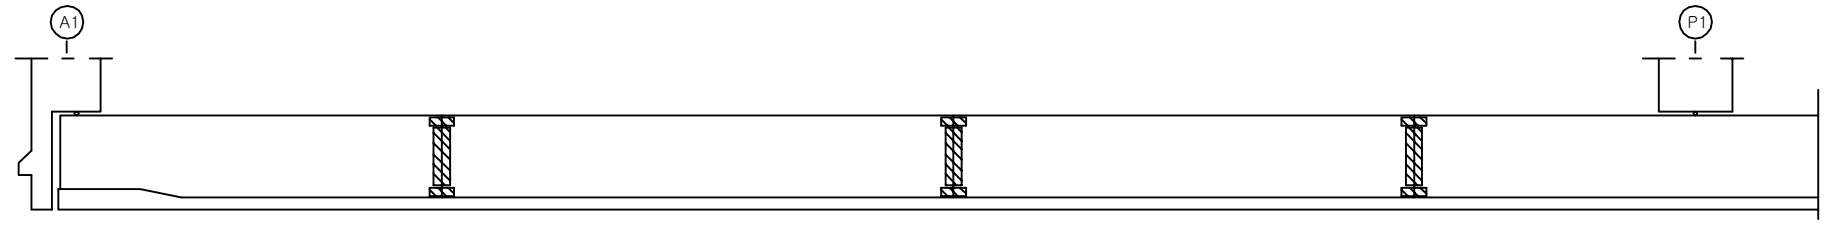

좌 측 면

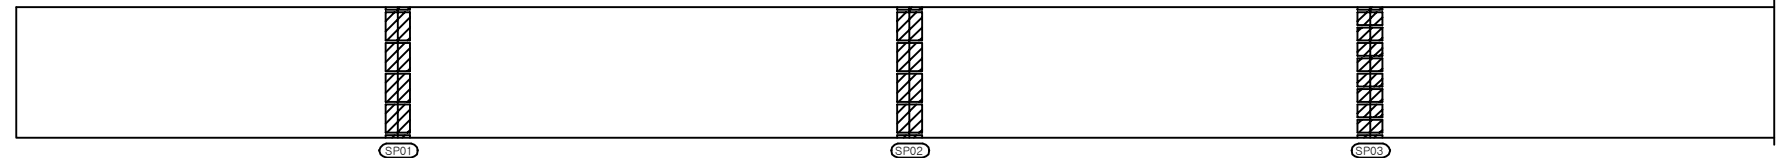

하 면

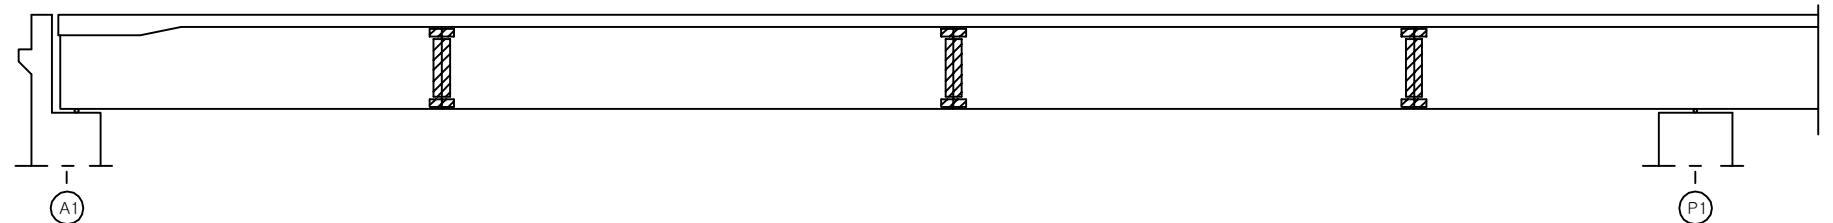


우 측 면


KEY PLAN

부 산 ←

→ 대 구

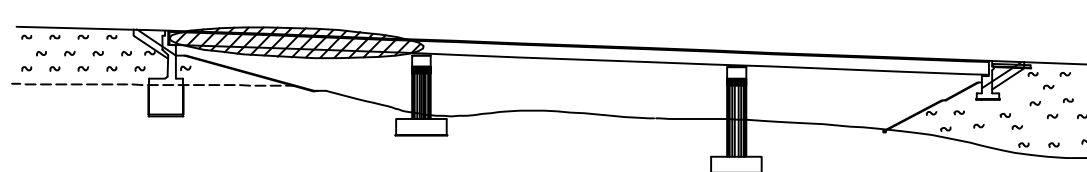

SECTION

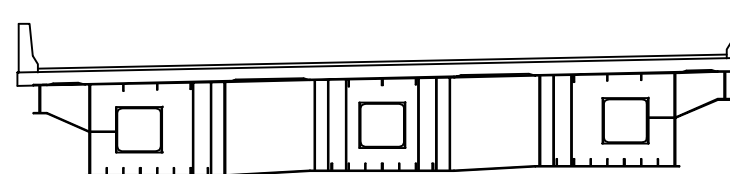

용역명 2017년 상반기 시설물 정기점검 용역

과업기간 2017. 03. 21 ~ 2017. 06. 30

발주처 신대구부산고속도로주식회사

용역사 (주) 위드이앤오

도면번호 013

ID : 삼랑진IC1교(부산) - 주형외부 - S2 G3

보 수 이 력			
	기 존 규 격		보 수(12. 상반기)
	신 규 규 격		보 수(12. 하반기)
	보수부위재규격		보 수(13. 상반기)
			보 수(13. 하반기)
			보 수(14. 상반기)
			보 수(14. 하반기)
			보 수(15. 상반기)
			보 수(15. 하반기)
			보 수(16. 상반기)
			보 수(16. 하반기)
			보 수(17. 상반기)


손 상 현 황 표

번호	신(N) 구(P)	손상내용	손상현황						결함 상태	손상 물량	비고
			폭	길이	너비	물량	단위	개소			
1	구	도장박리	-	0.9	0.6	0.54	m ²	1	b	0.54	
2											
3											
주) 손상의 길이 및 너비는 「 m 」이며, 균열의 폭은 「 mm 」임

← 부 산


대 구 →

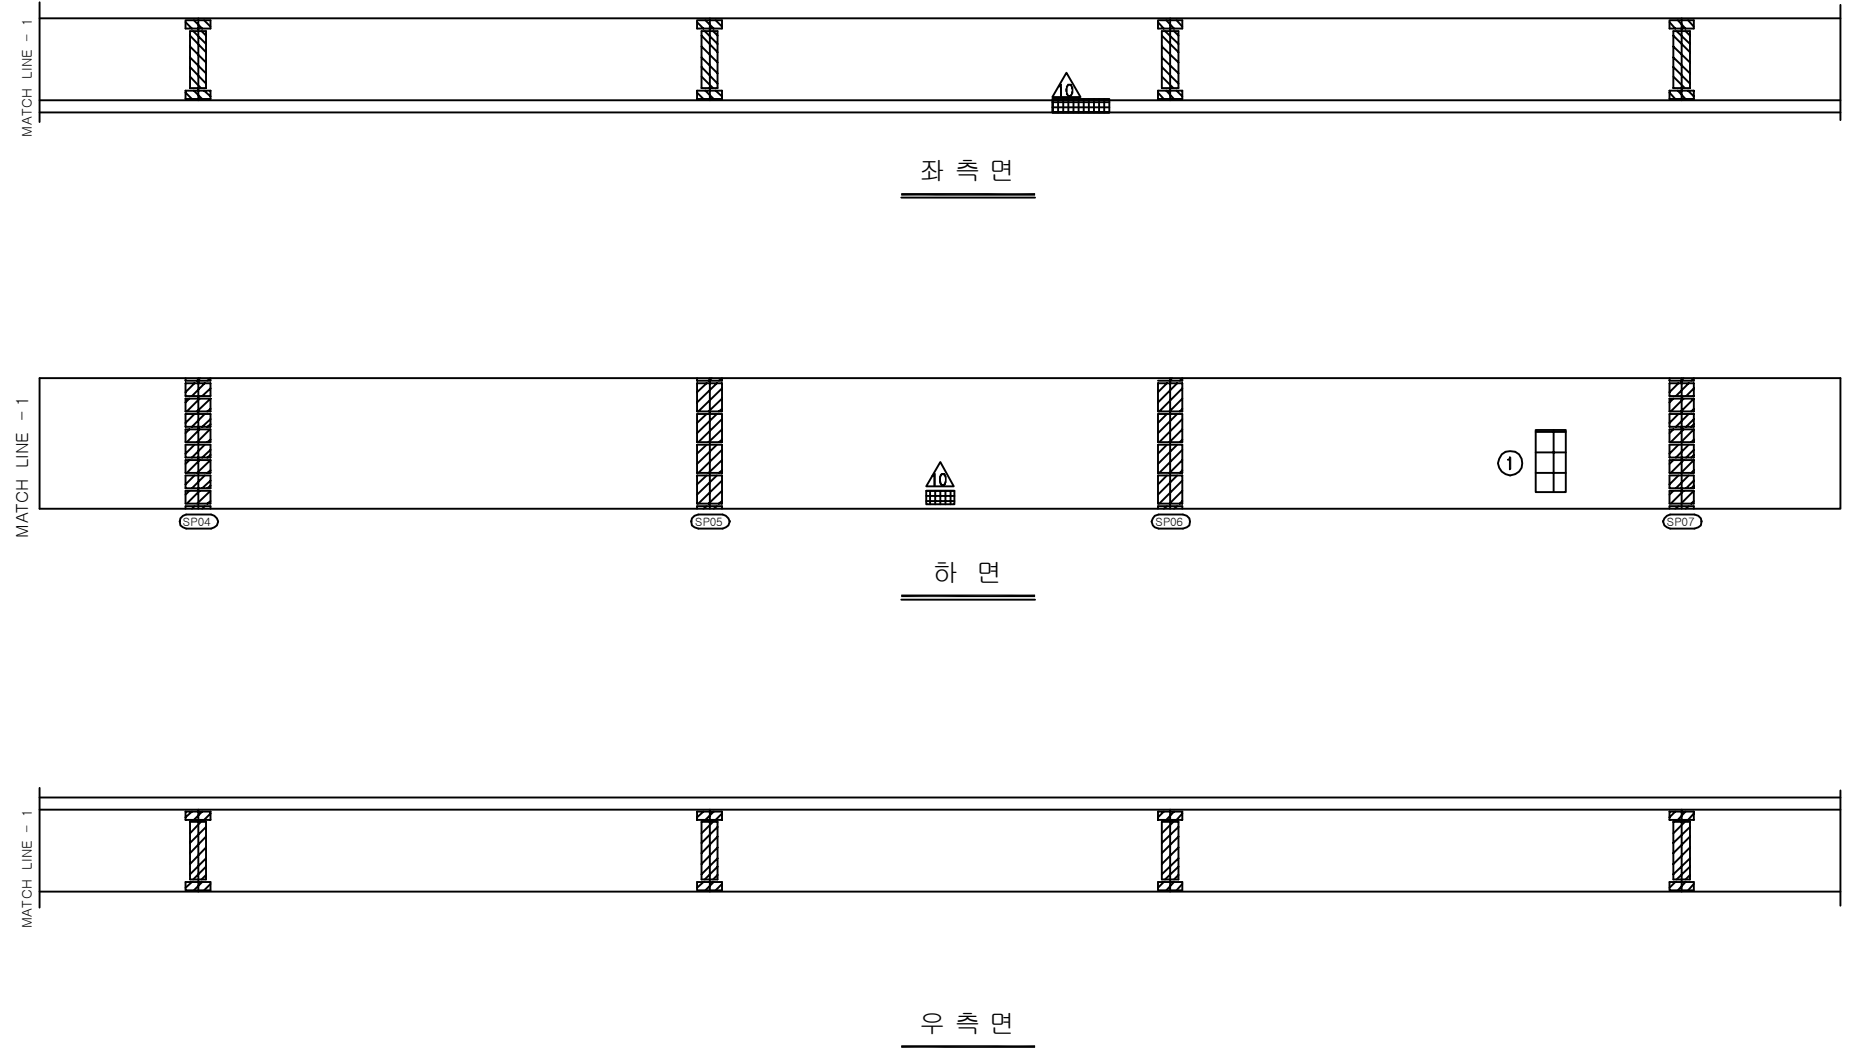

KEY PLAN

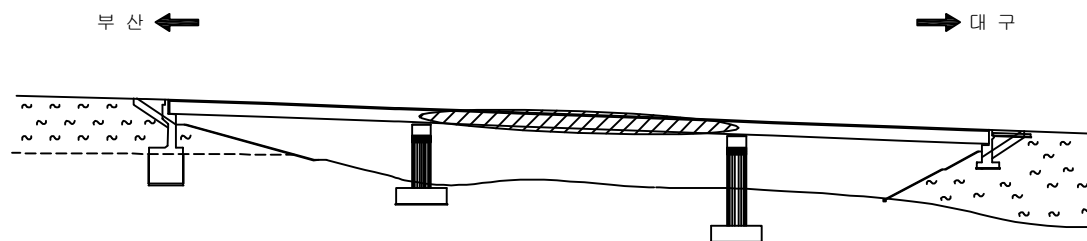

SECTION

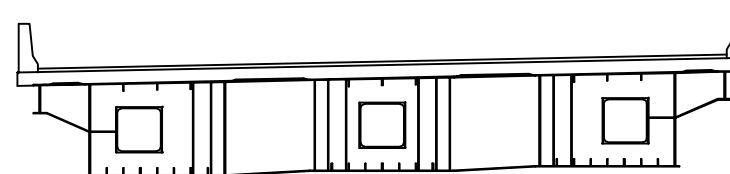

용역명	2017년 상반기 시설물 정기점검 용역
과업기간	2017. 03. 21 ~ 2017. 06. 30
발주처	신대구부산고속도로주식회사
용역사	(주) 위드이앤오
도면번호	014

ID : 삼랑진IC1교(부산) - 주형외부 - S3 G3

보 수 이 력			
	기 존 규 격		보 수(12. 상반기)
	신 규 규 격		보 수(12. 하반기)
	보 수부위재규격		보 수(13. 상반기)
			보 수(13. 하반기)
			보 수(14. 상반기)
			보 수(14. 하반기)
			보 수(15. 상반기)
			보 수(15. 하반기)
			보 수(16. 상반기)
			보 수(16. 하반기)
			보 수(17. 상반기)


손 상 현 황 표

번호	신(N) 구(P)	손상내용	손상현황						결함 상태	손상 물량	비고
			폭	길이	너비	물량	단위	개소			
1											
2											
주) 손상의 길이 및 너비는 「 m 」이며, 균열의 폭은 「 mm 」임

← 부 산


대 구 →

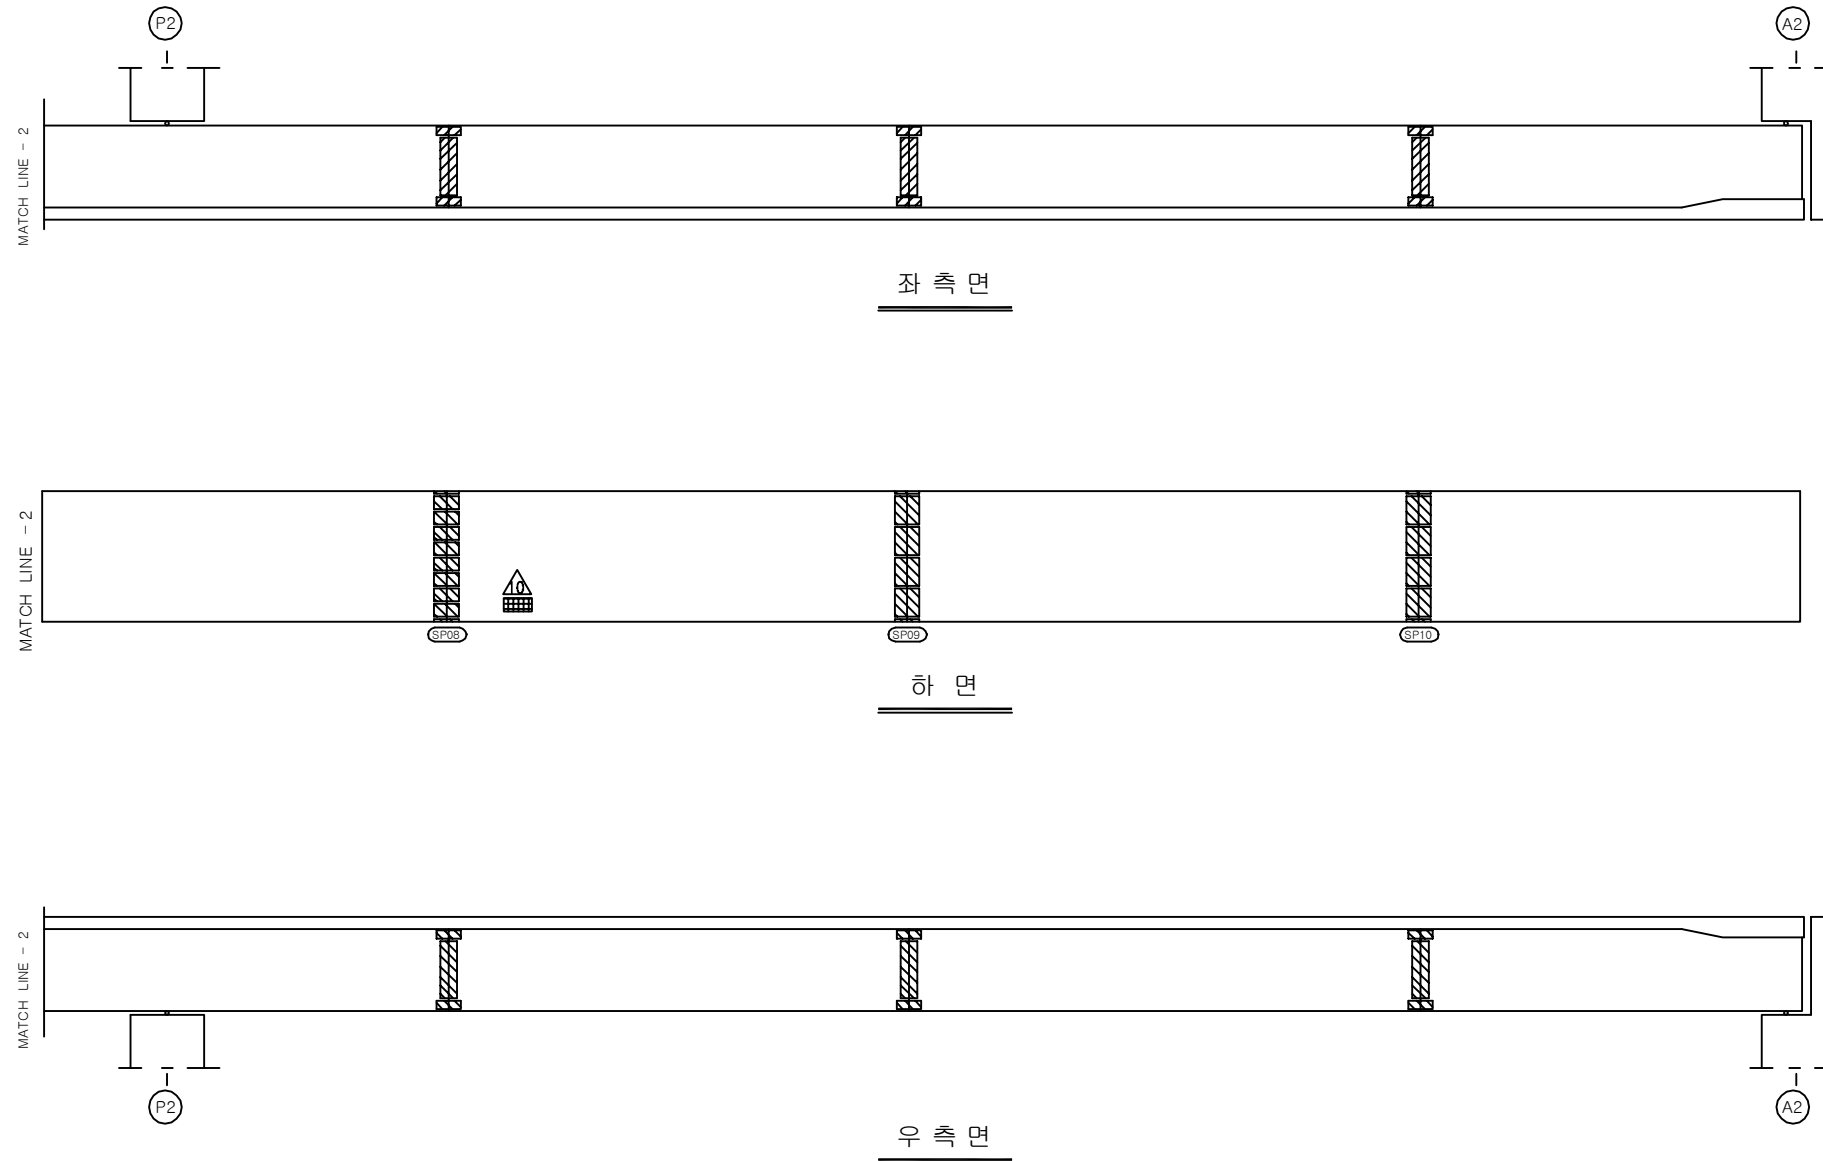

KEY PLAN

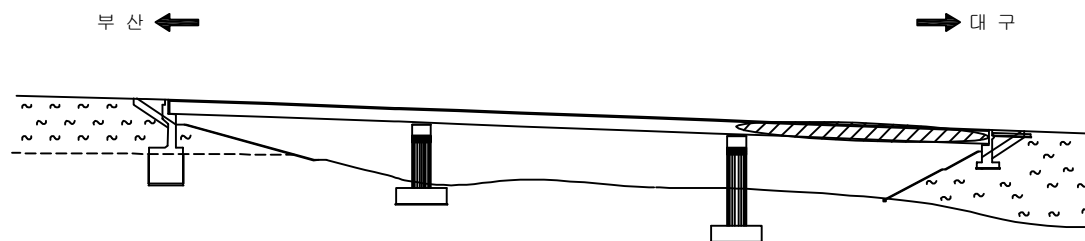

SECTION

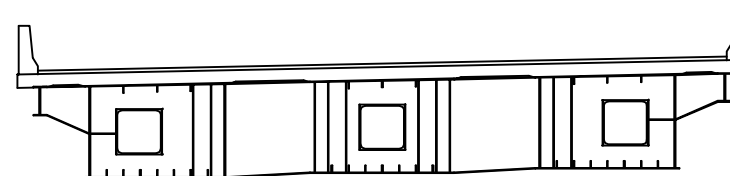

용역명	2017년 상반기 시설물 정기점검 용역
과업기간	2017. 03. 21 ~ 2017. 06. 30
발주처	신대구부산고속도로주식회사
용역사	(주) 위드이앤오
도면번호	015

ID : 삼랑진IC1교(부산) - 주형내부 - S1 G1

보 수 이 력			
	기 존 규 격		보 수(12. 상반기)
	신 규 규 격		보 수(12. 하반기)
	보수부위재규격		보 수(13. 상반기)
	보 수(기보수)		보 수(13. 하반기)
	보 수(08. 하반기)		보 수(14. 상반기)
	보 수(09. 상반기)		보 수(14. 하반기)
	보 수(09. 하반기)		보 수(15. 상반기)
	보 수(10. 상반기)		보 수(15. 하반기)
	보 수(10. 하반기)		보 수(16. 상반기)
	보 수(11. 상반기)		보 수(16. 하반기)
	보 수(11. 하반기)		보 수(17. 상반기)


손 상 현 황 표

번호	신(N) 구(P)	손상내용	손상현황						결함 상대	손상 물량	비고
			폭	길이	너비	물량	단위	개소			
1											
2											
주) 손상의 길이 및 너비는 「 m 」 이며, 균열의 폭은 「 mm 」 임

← 부 산


대 구 →

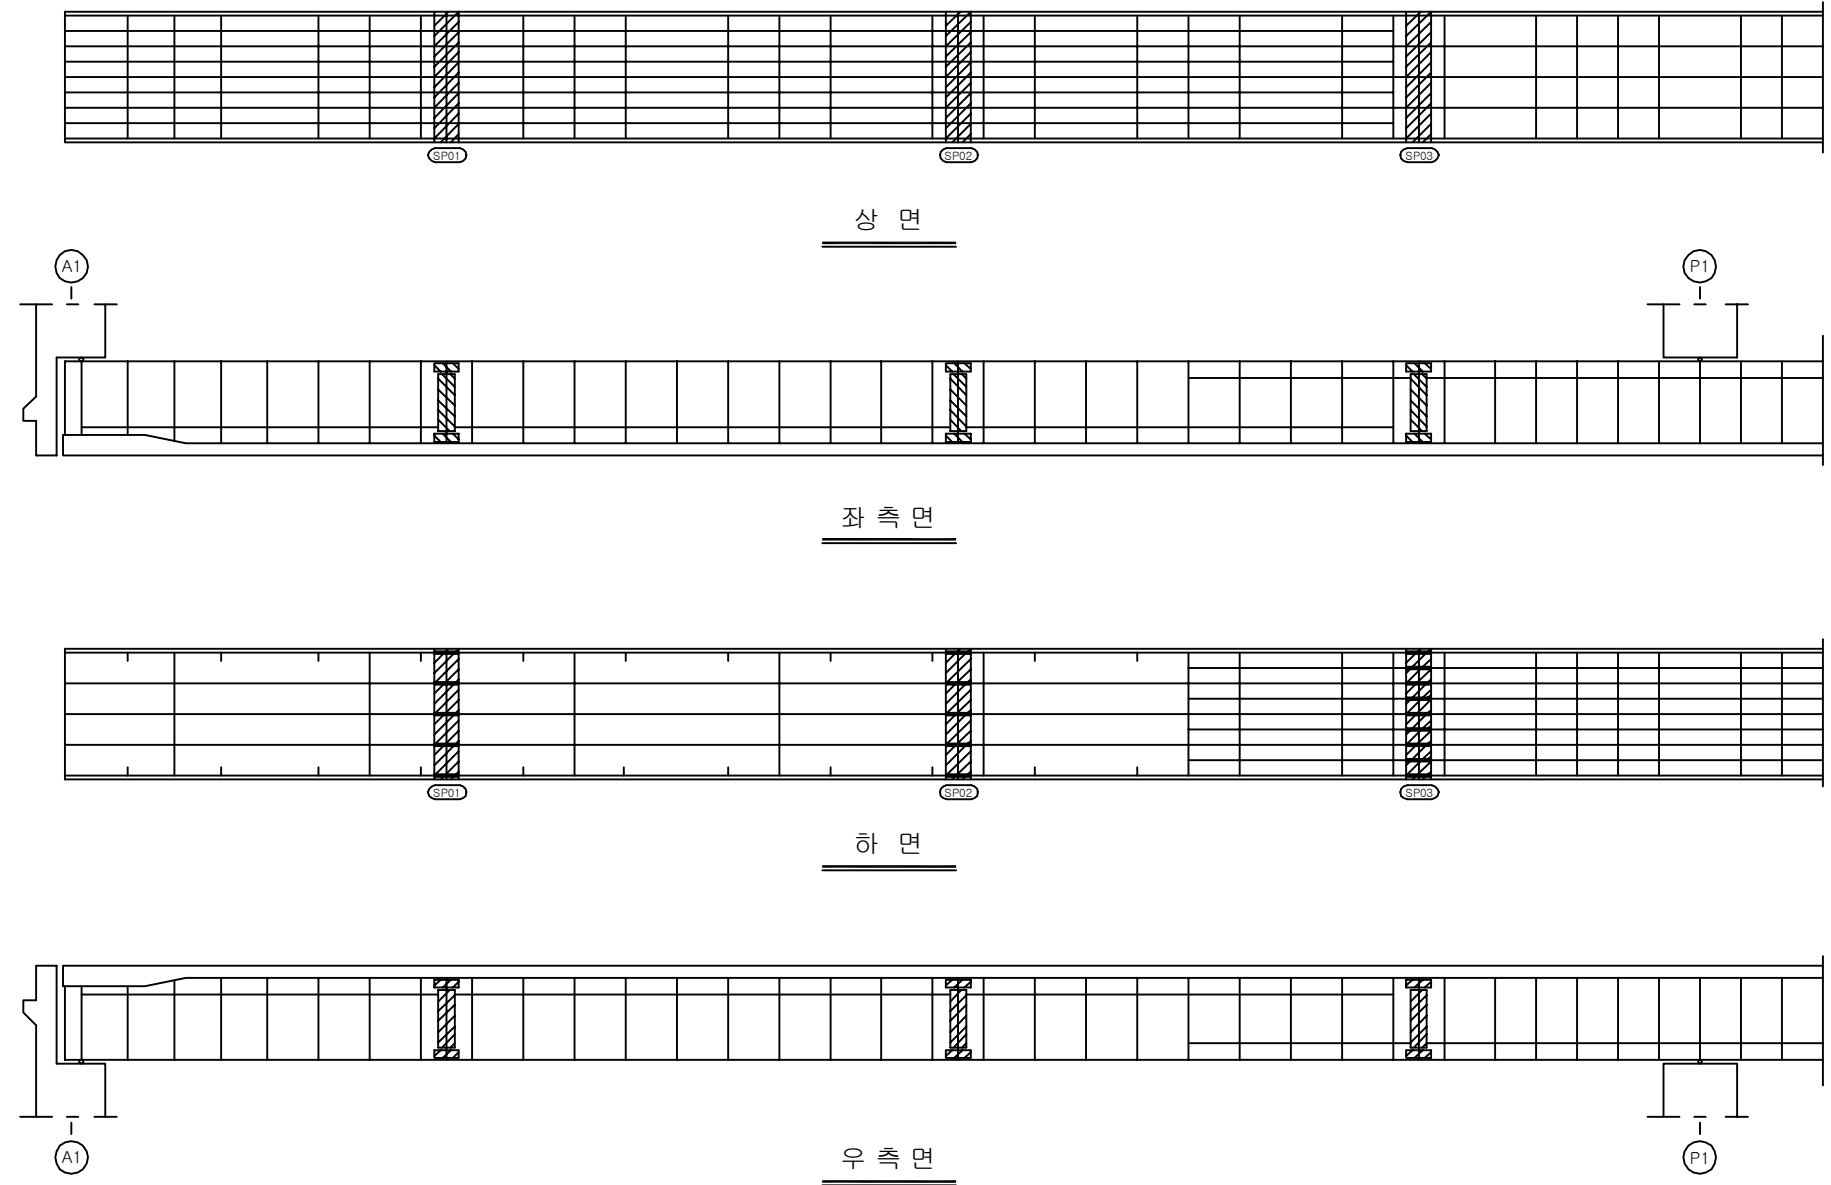

KEY PLAN

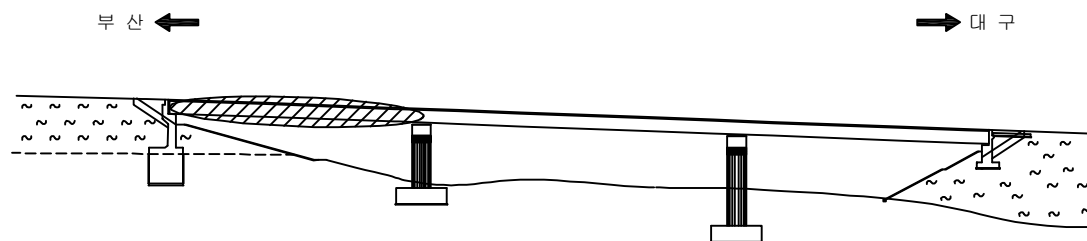

SECTION

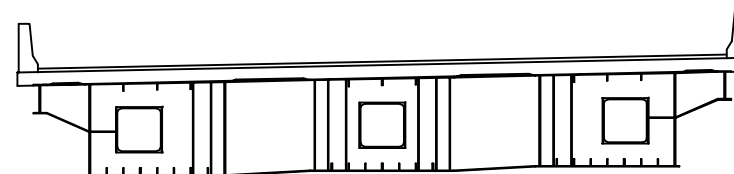

용역명	2017년 상반기 시설물 정기점검 용역
과업기간	2017. 03. 21 ~ 2017. 06. 30
발주처	신대구부산고속도로주식회사
용역사	(주) 위드이앤오
도면번호	016

ID : 삼랑진IC1교(부산) - 주형내부 - S2 G1

보 수 이 력			
	기 존 규 격		보 수(12. 상반기)
	신 규 규 격		보 수(12. 하반기)
	보수부위재규격		보 수(13. 상반기)
	보 수(기보수)		보 수(13. 하반기)
	보 수(08. 하반기)		보 수(14. 상반기)
	보 수(09. 상반기)		보 수(14. 하반기)
	보 수(09. 하반기)		보 수(15. 상반기)
	보 수(10. 상반기)		보 수(15. 하반기)
	보 수(10. 하반기)		보 수(16. 상반기)
	보 수(11. 상반기)		보 수(16. 하반기)
	보 수(11. 하반기)		보 수(17. 상반기)


손 상 현 황 표

번호	신(N) 구(P)	손상내용	손상현황						결함 상태	손상 물량	비고
			폭	길이	너비	물량	단위	개소			
1											
2											
주) 손상의 길이 및 너비는 「 m 」 이며, 균열의 폭은 「 mm 」 임

← 부 산


대 구 →

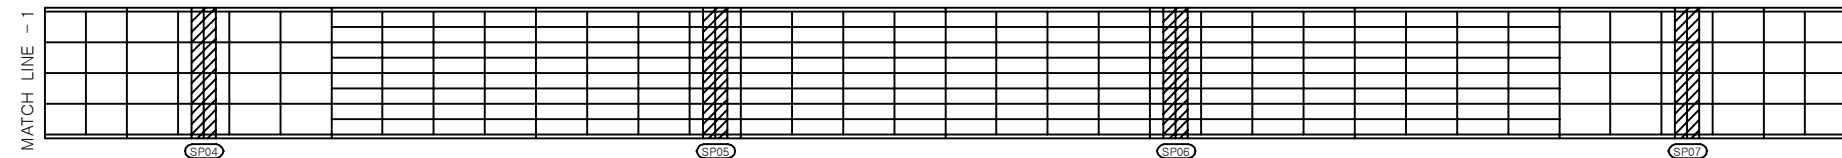


상 면

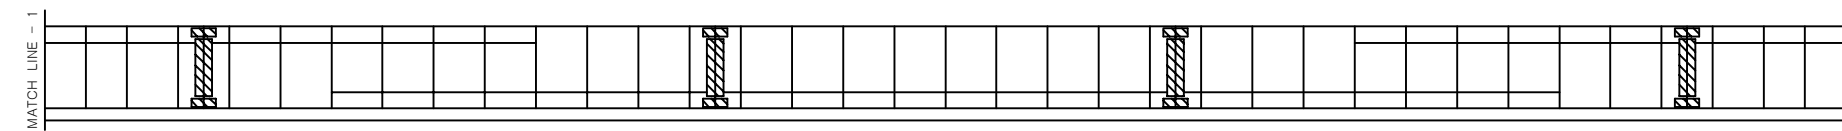

좌 측 면

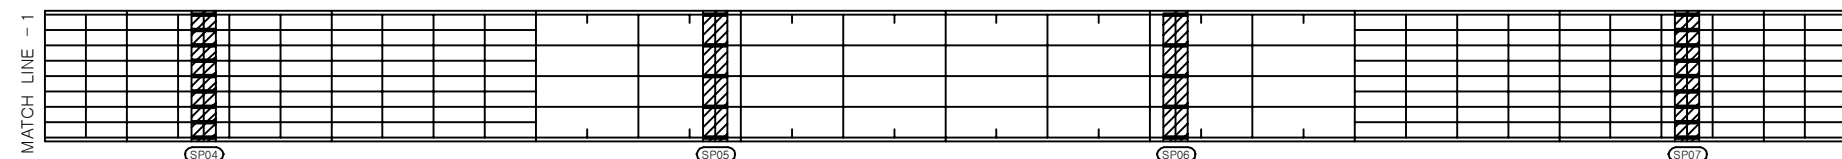


하 면

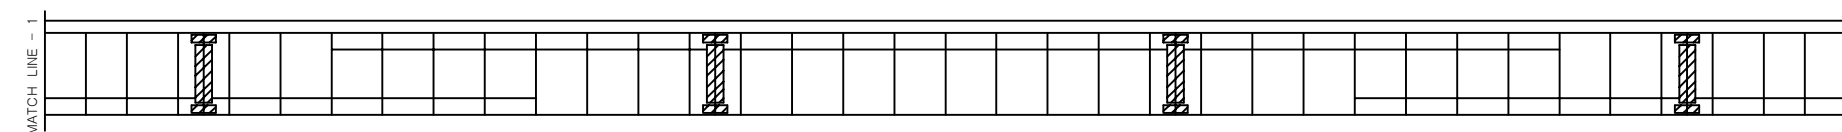


우 측 면

KEY PLAN

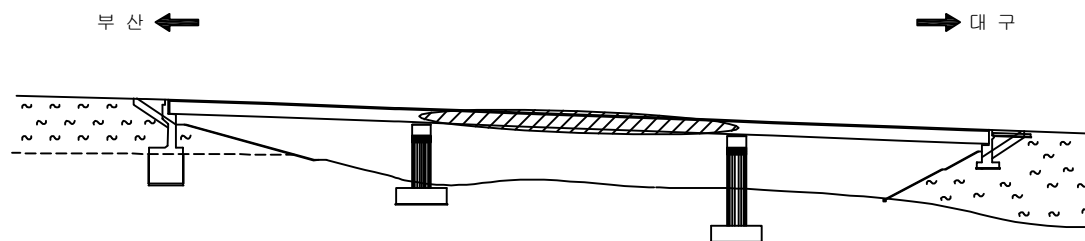

SECTION

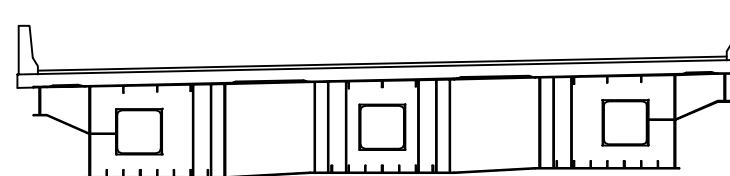

용역명	2017년 상반기 시설물 정기점검 용역
과업기간	2017. 03. 21 ~ 2017. 06. 30
발주처	신대구부산고속도로주식회사
용역사	(주) 위드이앤오
도면번호	017

ID : 삼랑진IC1교(부산) - 주형내부 - S3 G1

보 수 이 력			
	기 존 규 격		보 수(12. 상반기)
	신 규 규 격		보 수(12. 하반기)
	보수부위재규격		보 수(13. 상반기)
	보 수(기보수)		보 수(13. 하반기)
	보 수(08. 하반기)		보 수(14. 상반기)
	보 수(09. 상반기)		보 수(14. 하반기)
	보 수(09. 하반기)		보 수(15. 상반기)
	보 수(10. 상반기)		보 수(15. 하반기)
	보 수(10. 하반기)		보 수(16. 상반기)
	보 수(11. 상반기)		보 수(16. 하반기)
	보 수(11. 하반기)		보 수(17. 상반기)


손 상 현 황 표

번호	신(N) 구(P)	손상내용	손상현황						결함 상태	손상 물량	비고
			폭	길이	너비	물량	단위	개소			
1											
2											
주) 손상의 길이 및 너비는 「 m 」 이며, 균열의 폭은 「 mm 」 임

← 부 산


대 구 →

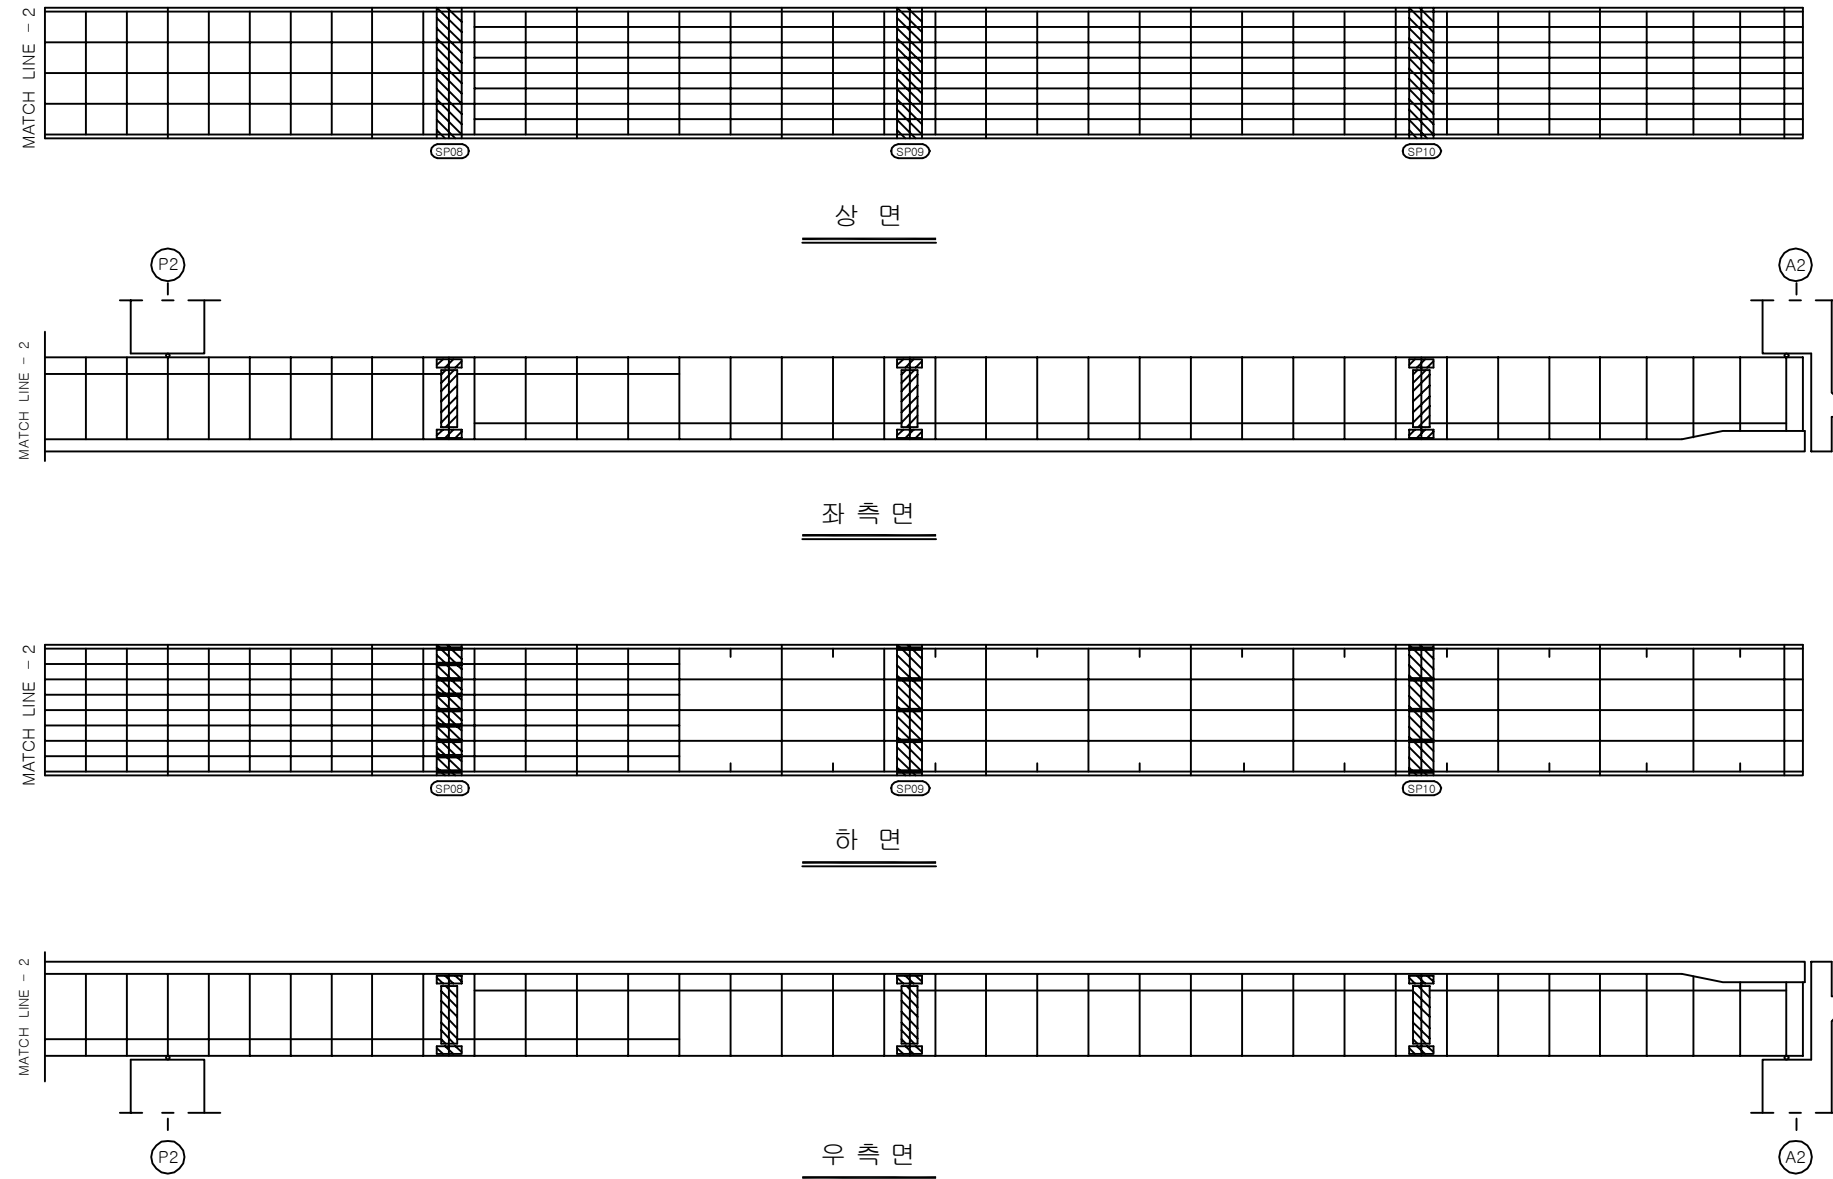

KEY PLAN

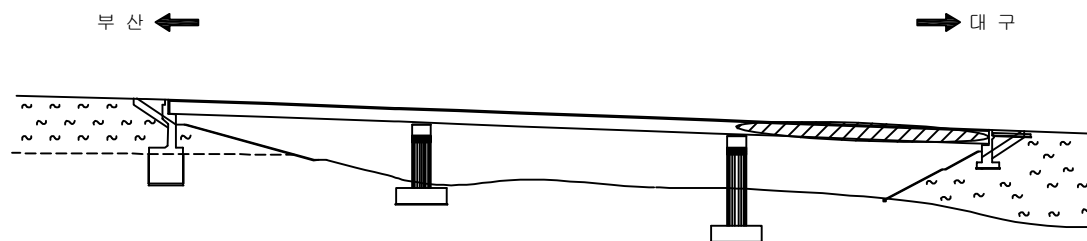

SECTION

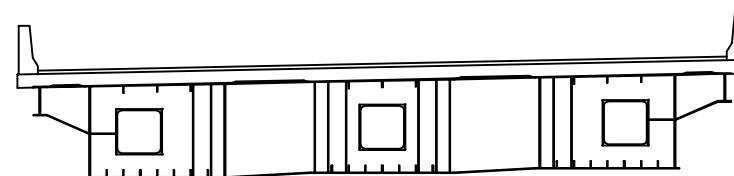

용역명	2017년 상반기 시설물 정기점검 용역
과업기간	2017. 03. 21 ~ 2017. 06. 30
발주처	신대구부산고속도로주식회사
용역사	(주) 위드이앤오
도면번호	018

ID : 삼랑진IC1교(부산) - 주형내부 - S1 G2

보 수 이 력			
	기 존 규 격		보 수(12. 상반기)
	신 규 규 격		보 수(12. 하반기)
	보수부위재규격		보 수(13. 상반기)
	보 수(기보수)		보 수(13. 하반기)
	보 수(08. 하반기)		보 수(14. 상반기)
	보 수(09. 상반기)		보 수(14. 하반기)
	보 수(09. 하반기)		보 수(15. 상반기)
	보 수(10. 상반기)		보 수(15. 하반기)
	보 수(10. 하반기)		보 수(16. 상반기)
	보 수(11. 상반기)		보 수(16. 하반기)
	보 수(11. 하반기)		보 수(17. 상반기)


손 상 현 황 표

번호	신(N) 구(P)	손상내용	손상현황						결함 상대	손상 물량	비고
			폭	길이	너비	물량	단위	개소			
1	구	우수유입흔적	-	3.5	5.0	17.5	m ²	1	b	17.5	
2											
3											
주) 손상의 길이 및 너비는 「 m 」이며, 균열의 폭은 「 mm 」임

← 부 산


대 구 →

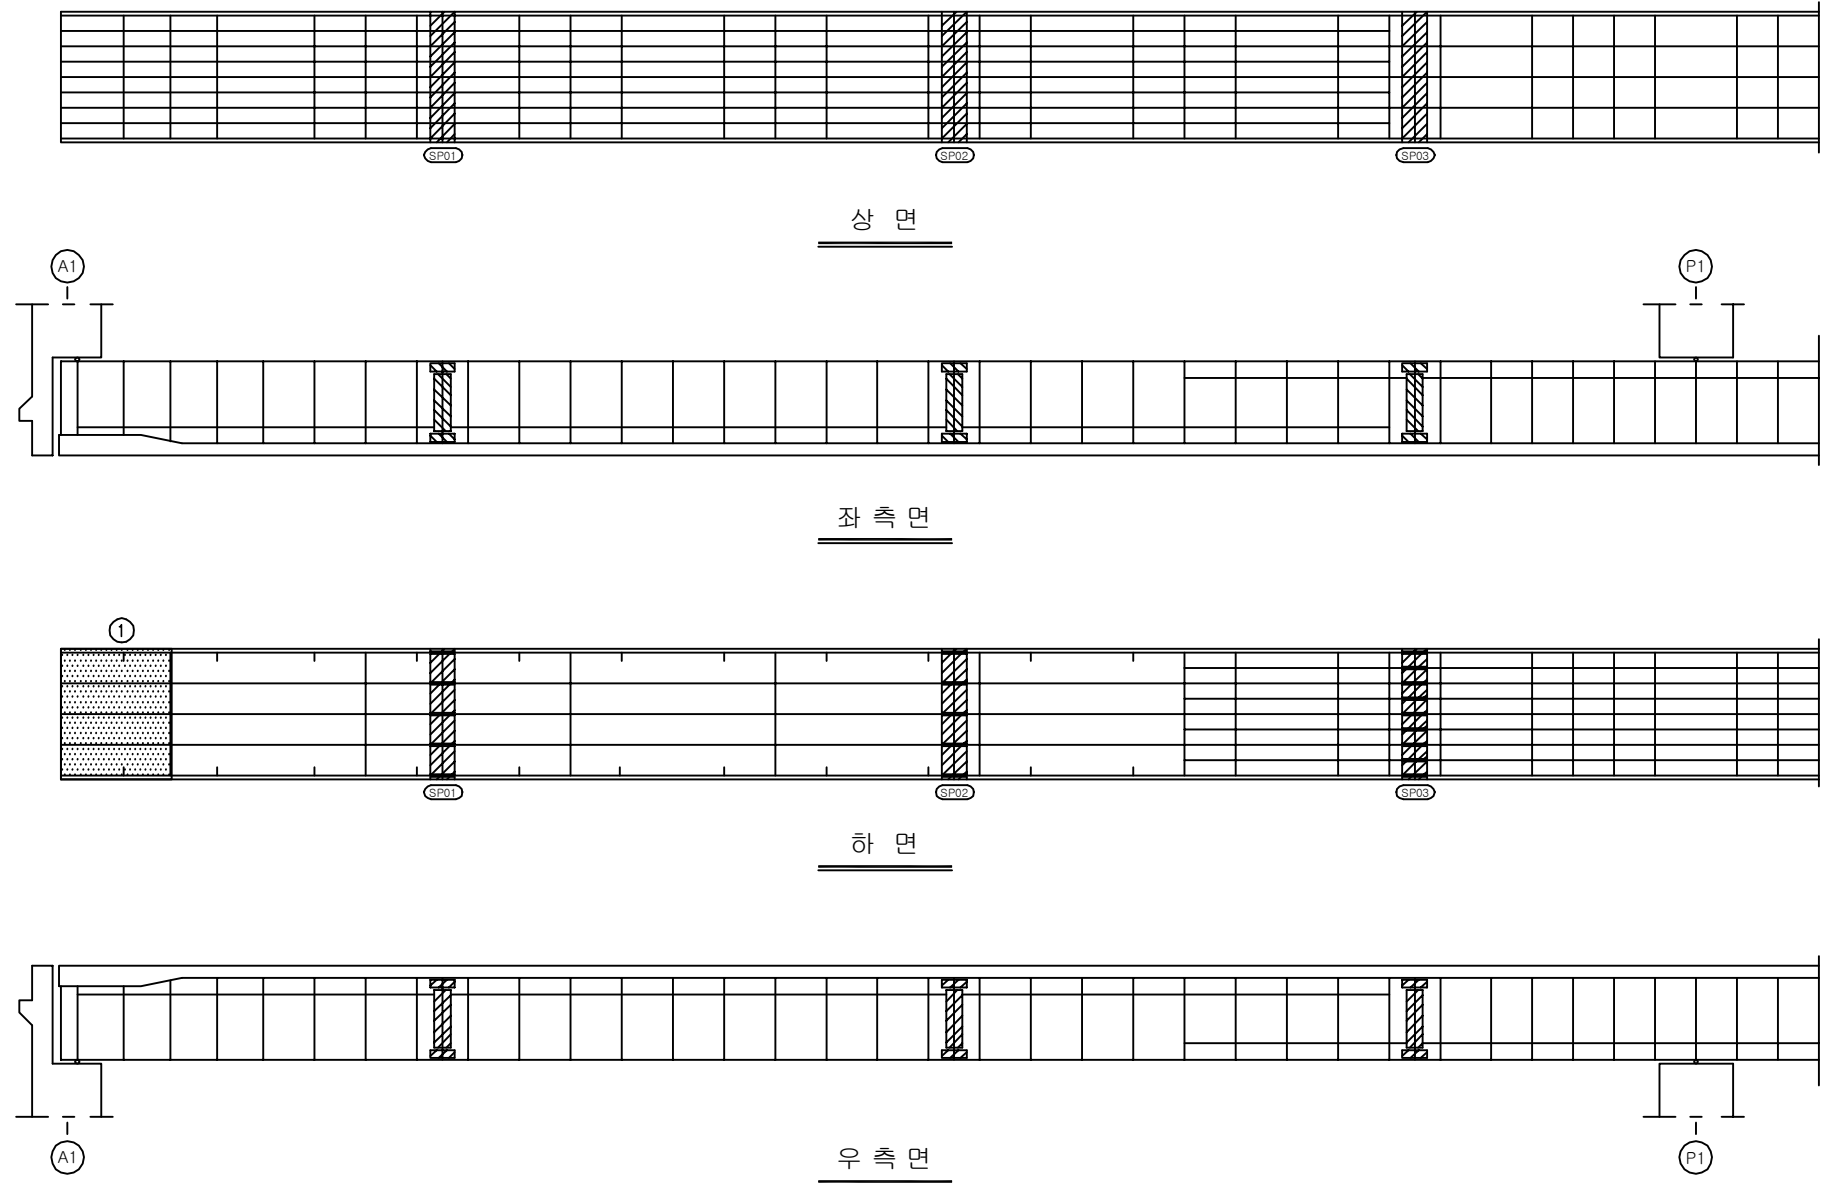

KEY PLAN

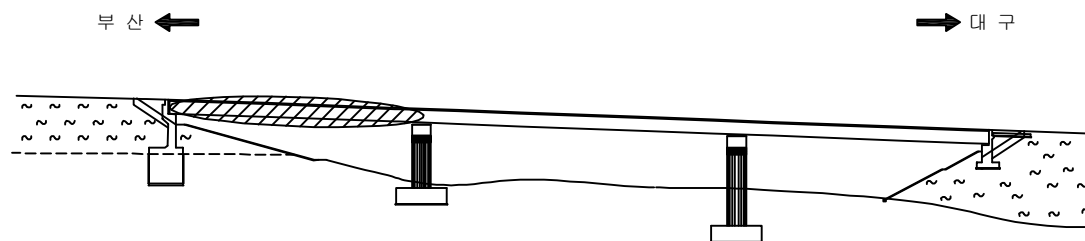

SECTION

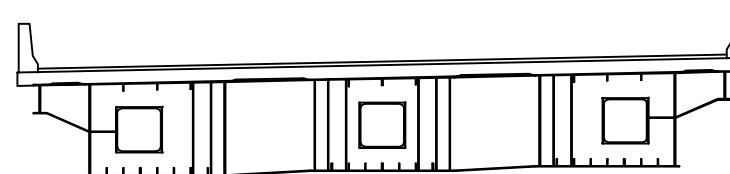

용역명	2017년 상반기 시설물 정기점검 용역
과업기간	2017. 03. 21 ~ 2017. 06. 30
발주처	신대구부산고속도로주식회사
용역사	(주) 위드이앤오
도면번호	019

ID : 삼랑진IC1교(부산) - 주형내부 - S2 G2

보 수 이 력			
	기 존 규 격		보 수(12. 상반기)
	신 규 규 격		보 수(12. 하반기)
	보수부위재규격		보 수(13. 상반기)
	보 수(기보수)		보 수(13. 하반기)
	보 수(08. 하반기)		보 수(14. 상반기)
	보 수(09. 상반기)		보 수(14. 하반기)
	보 수(09. 하반기)		보 수(15. 상반기)
	보 수(10. 상반기)		보 수(15. 하반기)
	보 수(10. 하반기)		보 수(16. 상반기)
	보 수(11. 상반기)		보 수(16. 하반기)
	보 수(11. 하반기)		보 수(17. 상반기)


손 상 현 황 표

번호	신(N) 구(P)	손상내용	손상현황						결함 상대	손상 물량	비고
			폭	길이	너비	물량	단위	개소			
1											
2											
주) 손상의 길이 및 너비는 「 m 」이며, 균열의 폭은 「 mm 」임

← 부 산


대 구 →

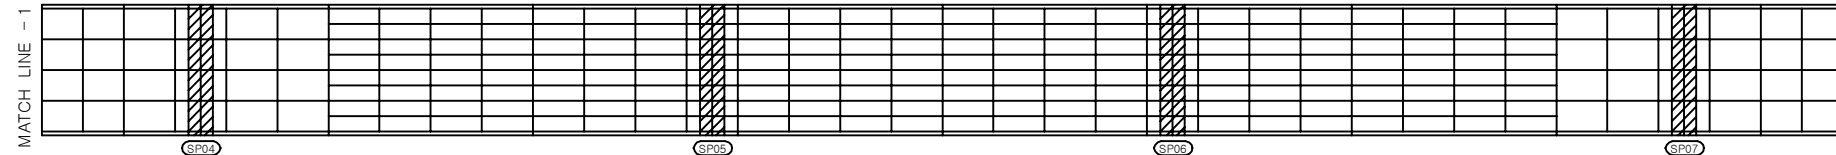


상 면

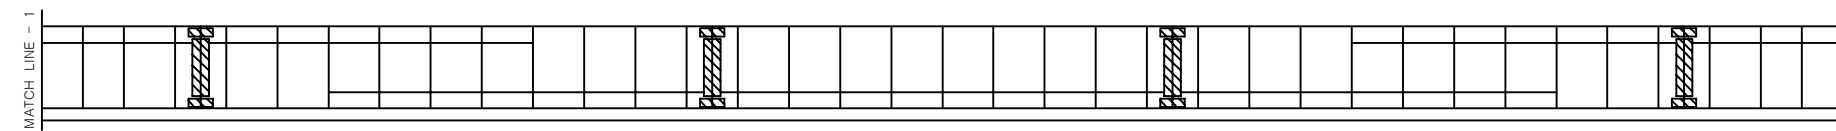

좌 측 면

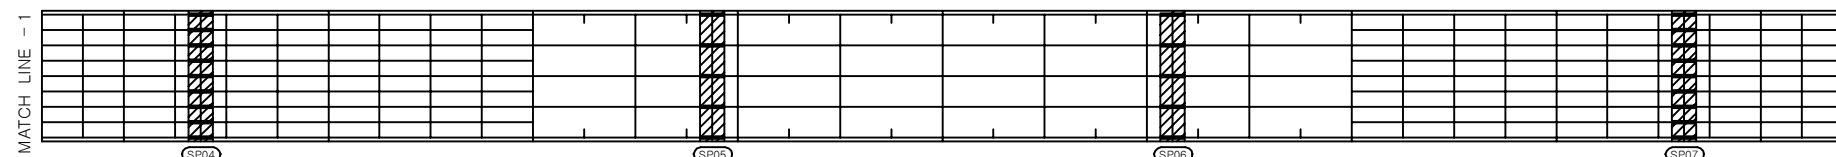


하 면

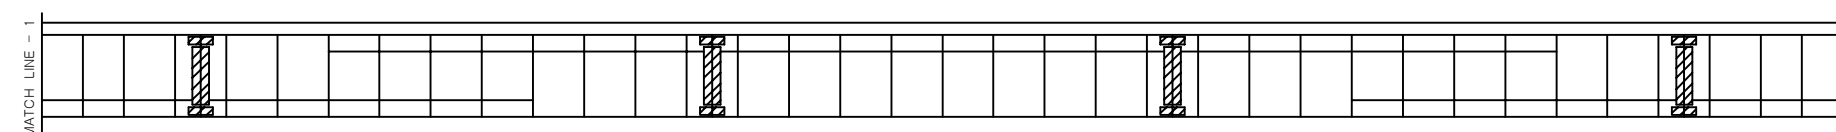


우 측 면

KEY PLAN

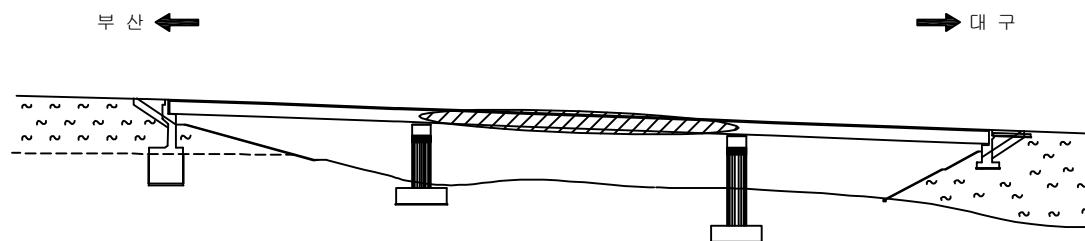

SECTION

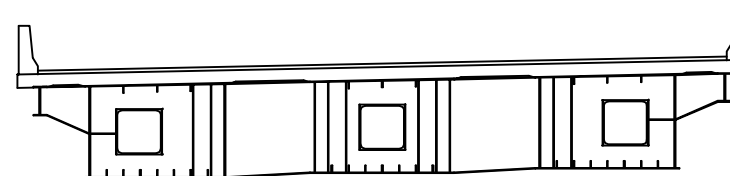

용역명 2017년 상반기 시설물 정기점검 용역

과업기간 2017. 03. 21 ~ 2017. 06. 30

발주처 신대구부산고속도로주식회사

용역사 (주) 위드이앤오

도면번호 020

ID : 삼랑진IC1교(부산) - 주형내부 - S3 G2

보 수 이 력			
	기 존 규 격		보 수(12. 상반기)
	신 규 규 격		보 수(12. 하반기)
	보수부위재규격		보 수(13. 상반기)
	보 수(기보수)		보 수(13. 하반기)
	보 수(08. 하반기)		보 수(14. 상반기)
	보 수(09. 상반기)		보 수(14. 하반기)
	보 수(09. 하반기)		보 수(15. 상반기)
	보 수(10. 상반기)		보 수(15. 하반기)
	보 수(10. 하반기)		보 수(16. 상반기)
	보 수(11. 상반기)		보 수(16. 하반기)
	보 수(11. 하반기)		보 수(17. 상반기)


손 상 현 황 표

번호	신(N) 구(P)	손상내용	손상현황						결함 상태	손상 물량	비고
			폭	길이	너비	물량	단위	개소			
1											
2											
주) 손상의 길이 및 너비는 「 m 」이며, 균열의 폭은 「 mm 」임

← 부 산


대 구 →

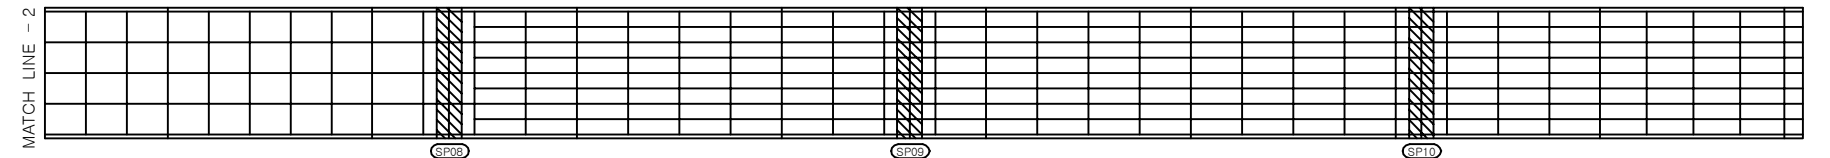


상 면

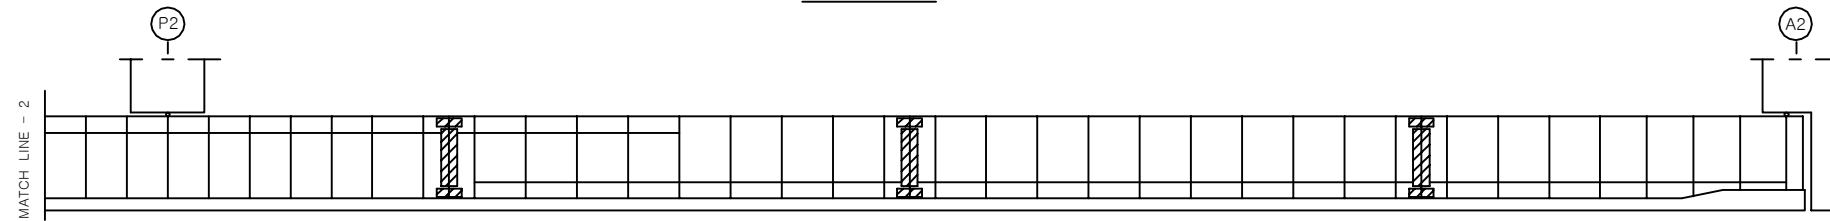

좌 측 면

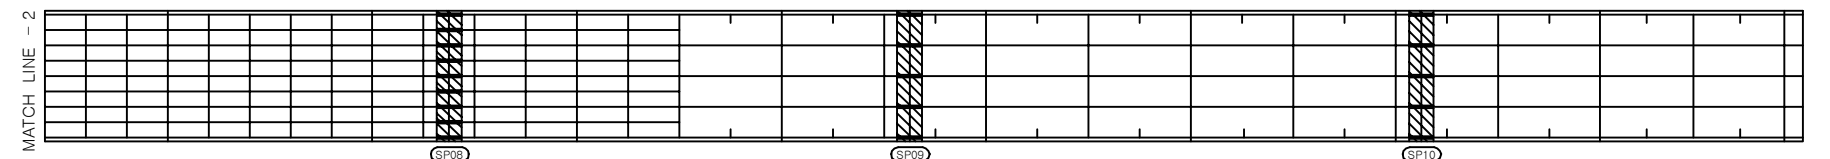


하 면

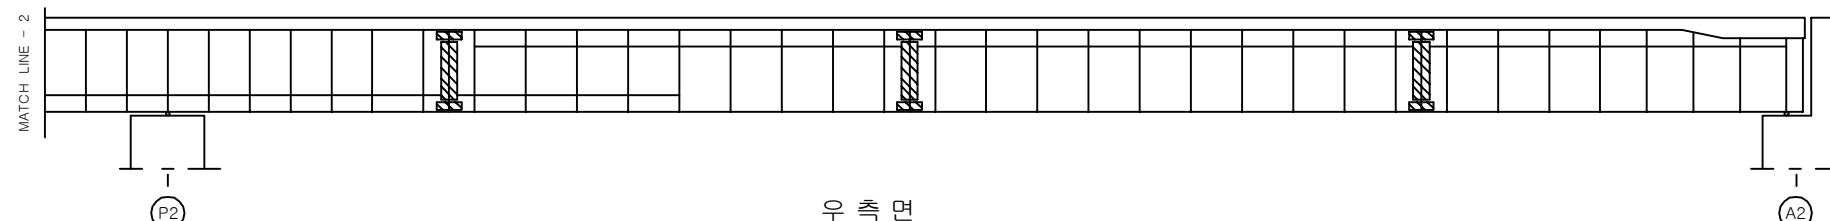


우 측 면

KEY PLAN

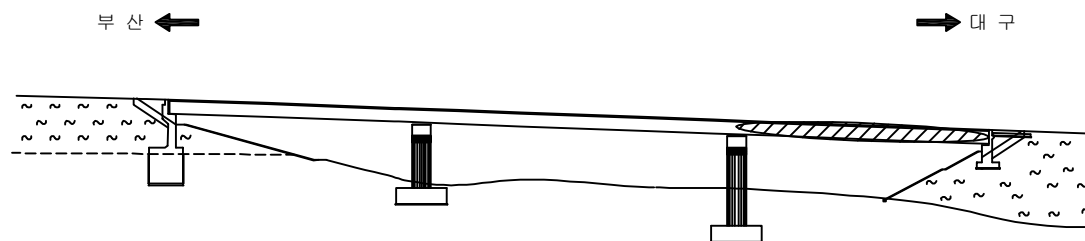

SECTION

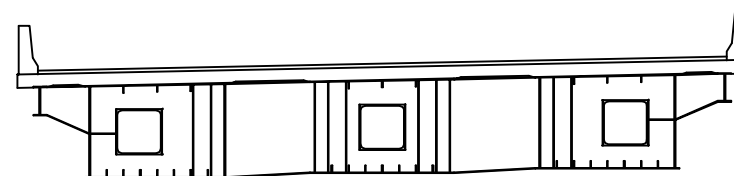

용 역 명 2017년 상반기 시설물 정기점검 용역

과업기간 2017. 03. 21 ~ 2017. 06. 30

발 주 처 신대구부산고속도로주식회사

용 역 사 (주) 위드이앤오

도면번호 021

ID : 삼랑진IC1교(부산) - 주형내부 - S1 G3

보 수 이 력			
	기 존 규 격		보 수(12. 상반기)
	신 규 규 격		보 수(12. 하반기)
	보수부위재규격		보 수(13. 상반기)
	보 수(기보수)		보 수(13. 하반기)
	보 수(08. 하반기)		보 수(14. 상반기)
	보 수(09. 상반기)		보 수(14. 하반기)
	보 수(09. 하반기)		보 수(15. 상반기)
	보 수(10. 상반기)		보 수(15. 하반기)
	보 수(10. 하반기)		보 수(16. 상반기)
	보 수(11. 상반기)		보 수(16. 하반기)
	보 수(11. 하반기)		보 수(17. 상반기)


손 상 현 황 표

번호	신(N) 구(P)	손상내용	손상현황						결함 상대	손상 물량	비고
			폭	길이	너비	물량	단위	개소			
1											
2											
주) 손상의 길이 및 너비는 「 m 」 이며, 균열의 폭은 「 mm 」 임

← 부 산


대 구 →

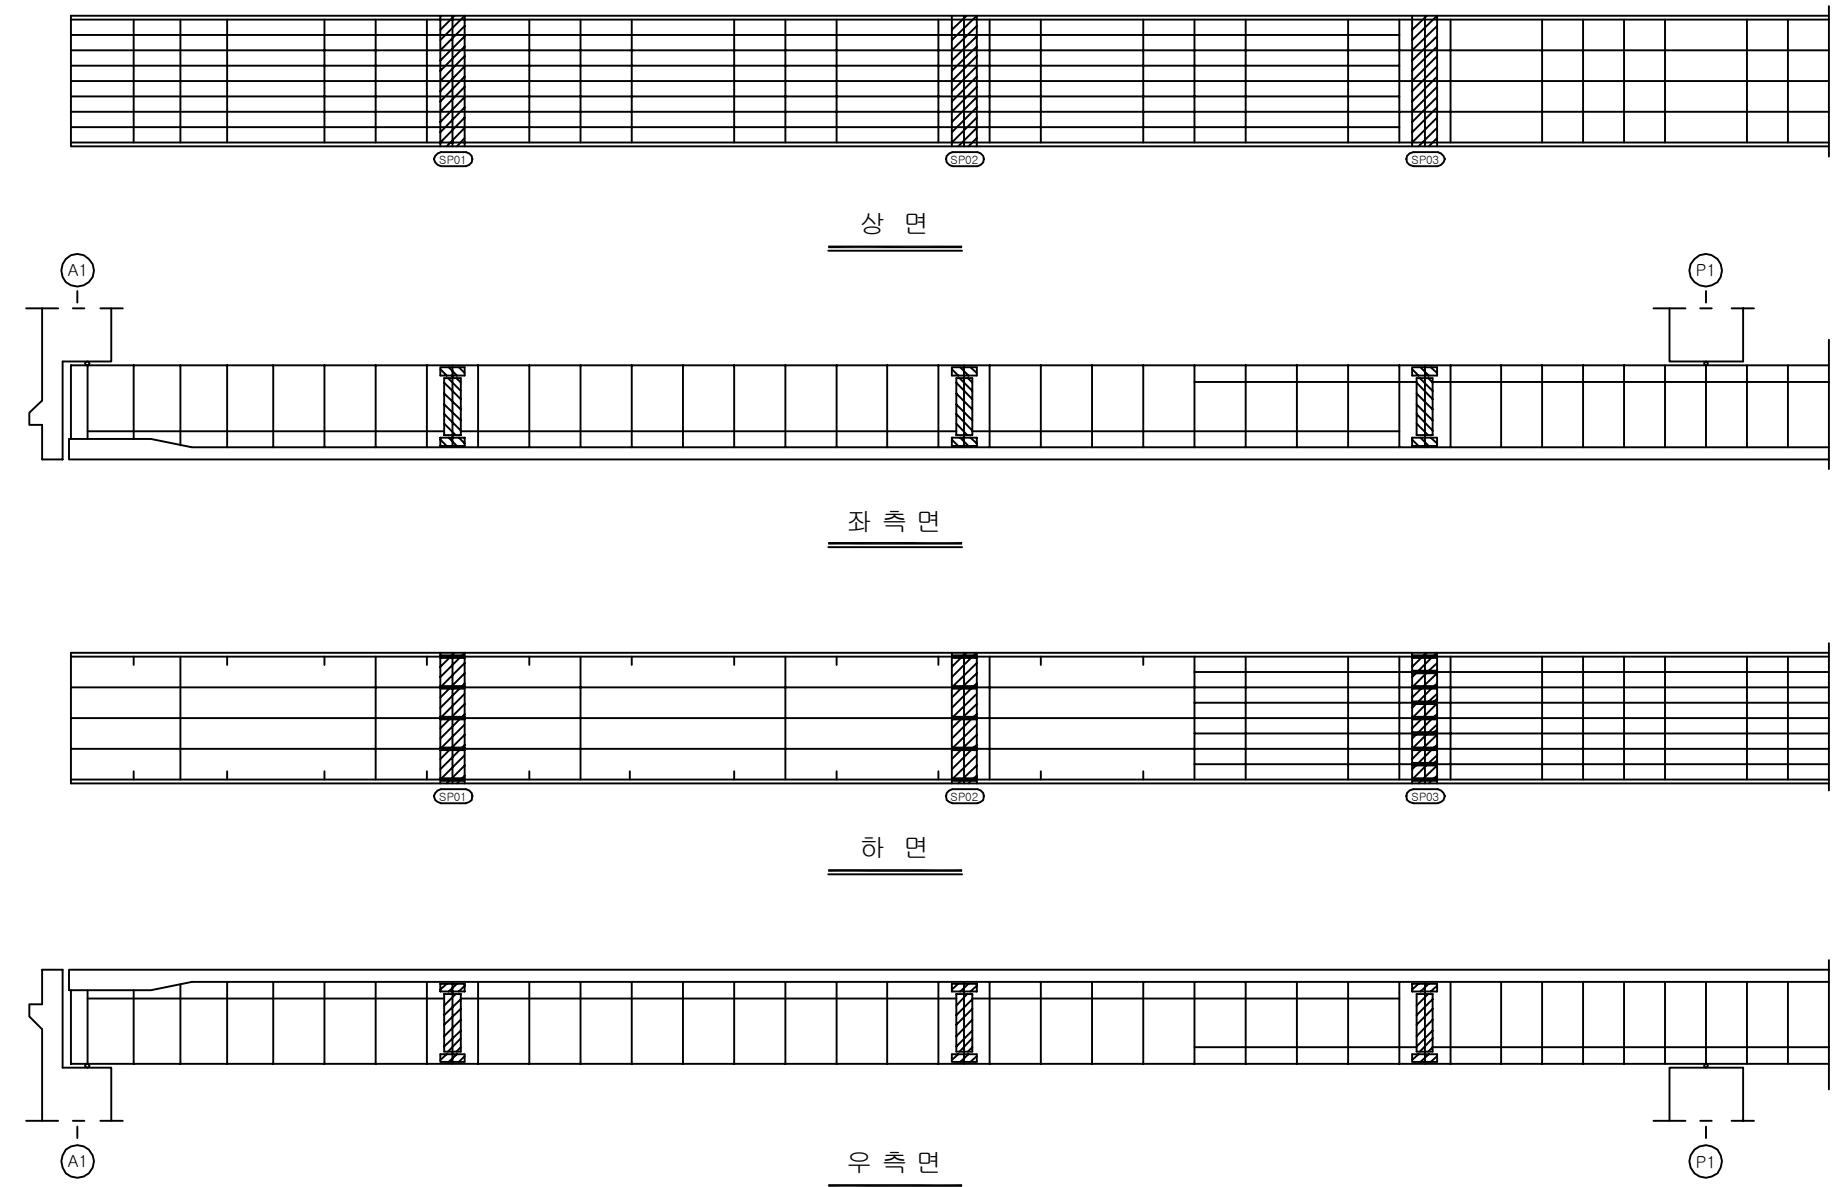

KEY PLAN

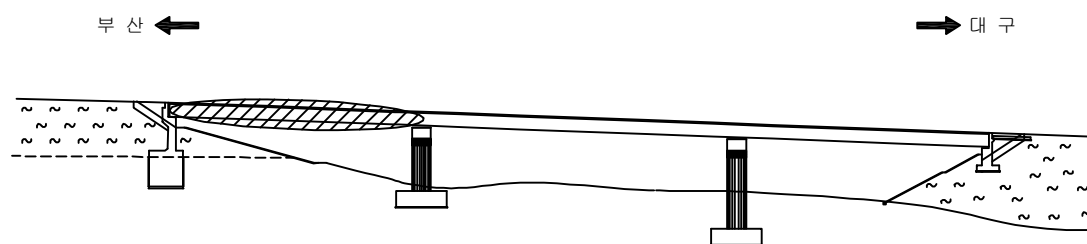

SECTION

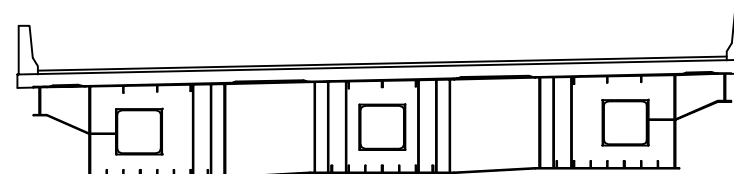

용역명	2017년 상반기 시설물 정기점검 용역
과업기간	2017. 03. 21 ~ 2017. 06. 30
발주처	신대구부산고속도로주식회사
용역사	(주) 위드이앤오
도면번호	022

ID : 삼랑진IC1교(부산) - 주형내부 - S2 G3

보 수 이 력			
	기 존 규 격		보 수(12. 상반기)
	신 규 규 격		보 수(12. 하반기)
	보수부위재규격		보 수(13. 상반기)
	보 수(기보수)		보 수(13. 하반기)
	보 수(08. 하반기)		보 수(14. 상반기)
	보 수(09. 상반기)		보 수(14. 하반기)
	보 수(09. 하반기)		보 수(15. 상반기)
	보 수(10. 상반기)		보 수(15. 하반기)
	보 수(10. 하반기)		보 수(16. 상반기)
	보 수(11. 상반기)		보 수(16. 하반기)
	보 수(11. 하반기)		보 수(17. 상반기)


손 상 현 황 표

번호	신(N) 구(P)	손상내용	손상현황						결함 상대	손상 물량	비고
			폭	길이	너비	물량	단위	개소			
1											
2											
주) 손상의 길이 및 너비는 「 m 」이며, 균열의 폭은 「 mm 」임

← 부 산


대 구 →

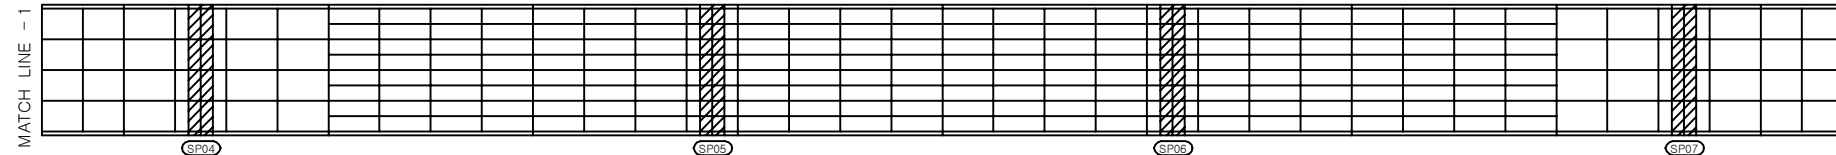


상 면

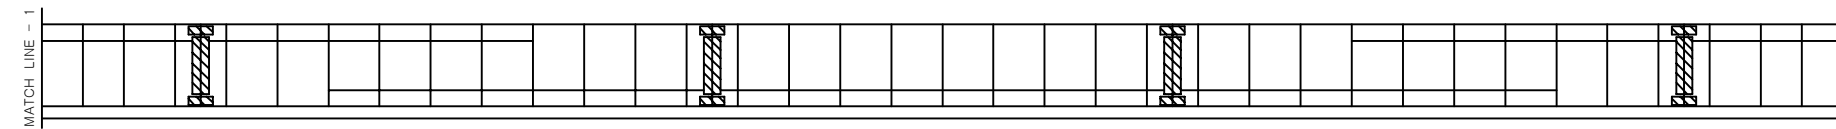

좌 측 면

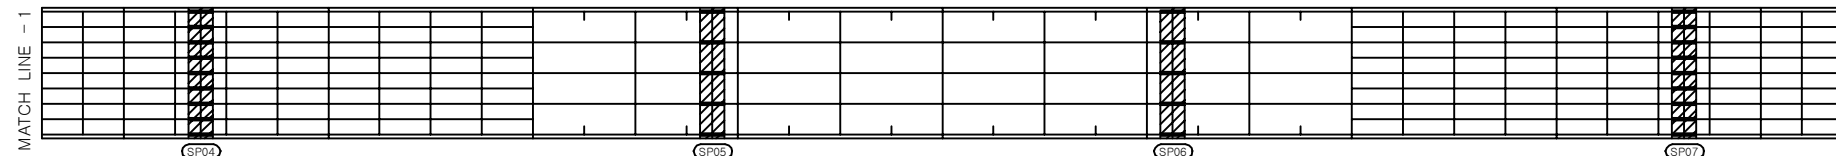


하 면

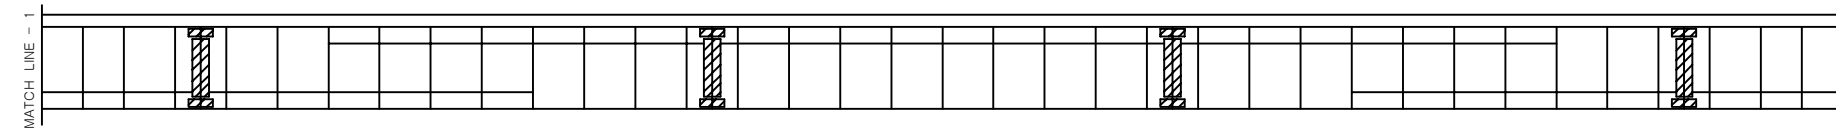


우 측 면

KEY PLAN

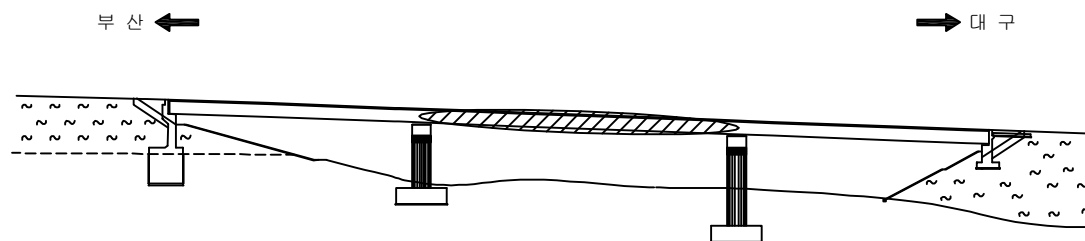

SECTION

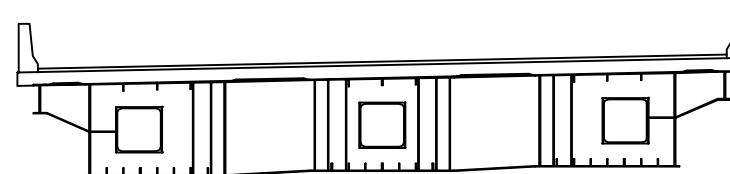

용역명	2017년 상반기 시설물 정기점검 용역
과업기간	2017. 03. 21 ~ 2017. 06. 30
발주처	신대구부산고속도로주식회사
용역사	(주) 위드이앤오
도면번호	023

ID : 삼랑진IC1교(부산) - 주형내부 - S3 G3

보 수 이 력			
	기 존 규 격		보 수(12. 상반기)
	신 규 규 격		보 수(12. 하반기)
	보수부위재규격		보 수(13. 상반기)
	보 수(기보수)		보 수(13. 하반기)
	보 수(08. 하반기)		보 수(14. 상반기)
	보 수(09. 상반기)		보 수(14. 하반기)
	보 수(09. 하반기)		보 수(15. 상반기)
	보 수(10. 상반기)		보 수(15. 하반기)
	보 수(10. 하반기)		보 수(16. 상반기)
	보 수(11. 상반기)		보 수(16. 하반기)
	보 수(11. 하반기)		보 수(17. 상반기)


손 상 현 황 표

번호	신(N) 구(P)	손상내용	손상현황						결함 상태	손상 물량	비고
			폭	길이	너비	물량	단위	개소			
1											
2											
주) 손상의 길이 및 너비는 「 m 」이며, 균열의 폭은 「 mm 」임

← 부 산


대 구 →

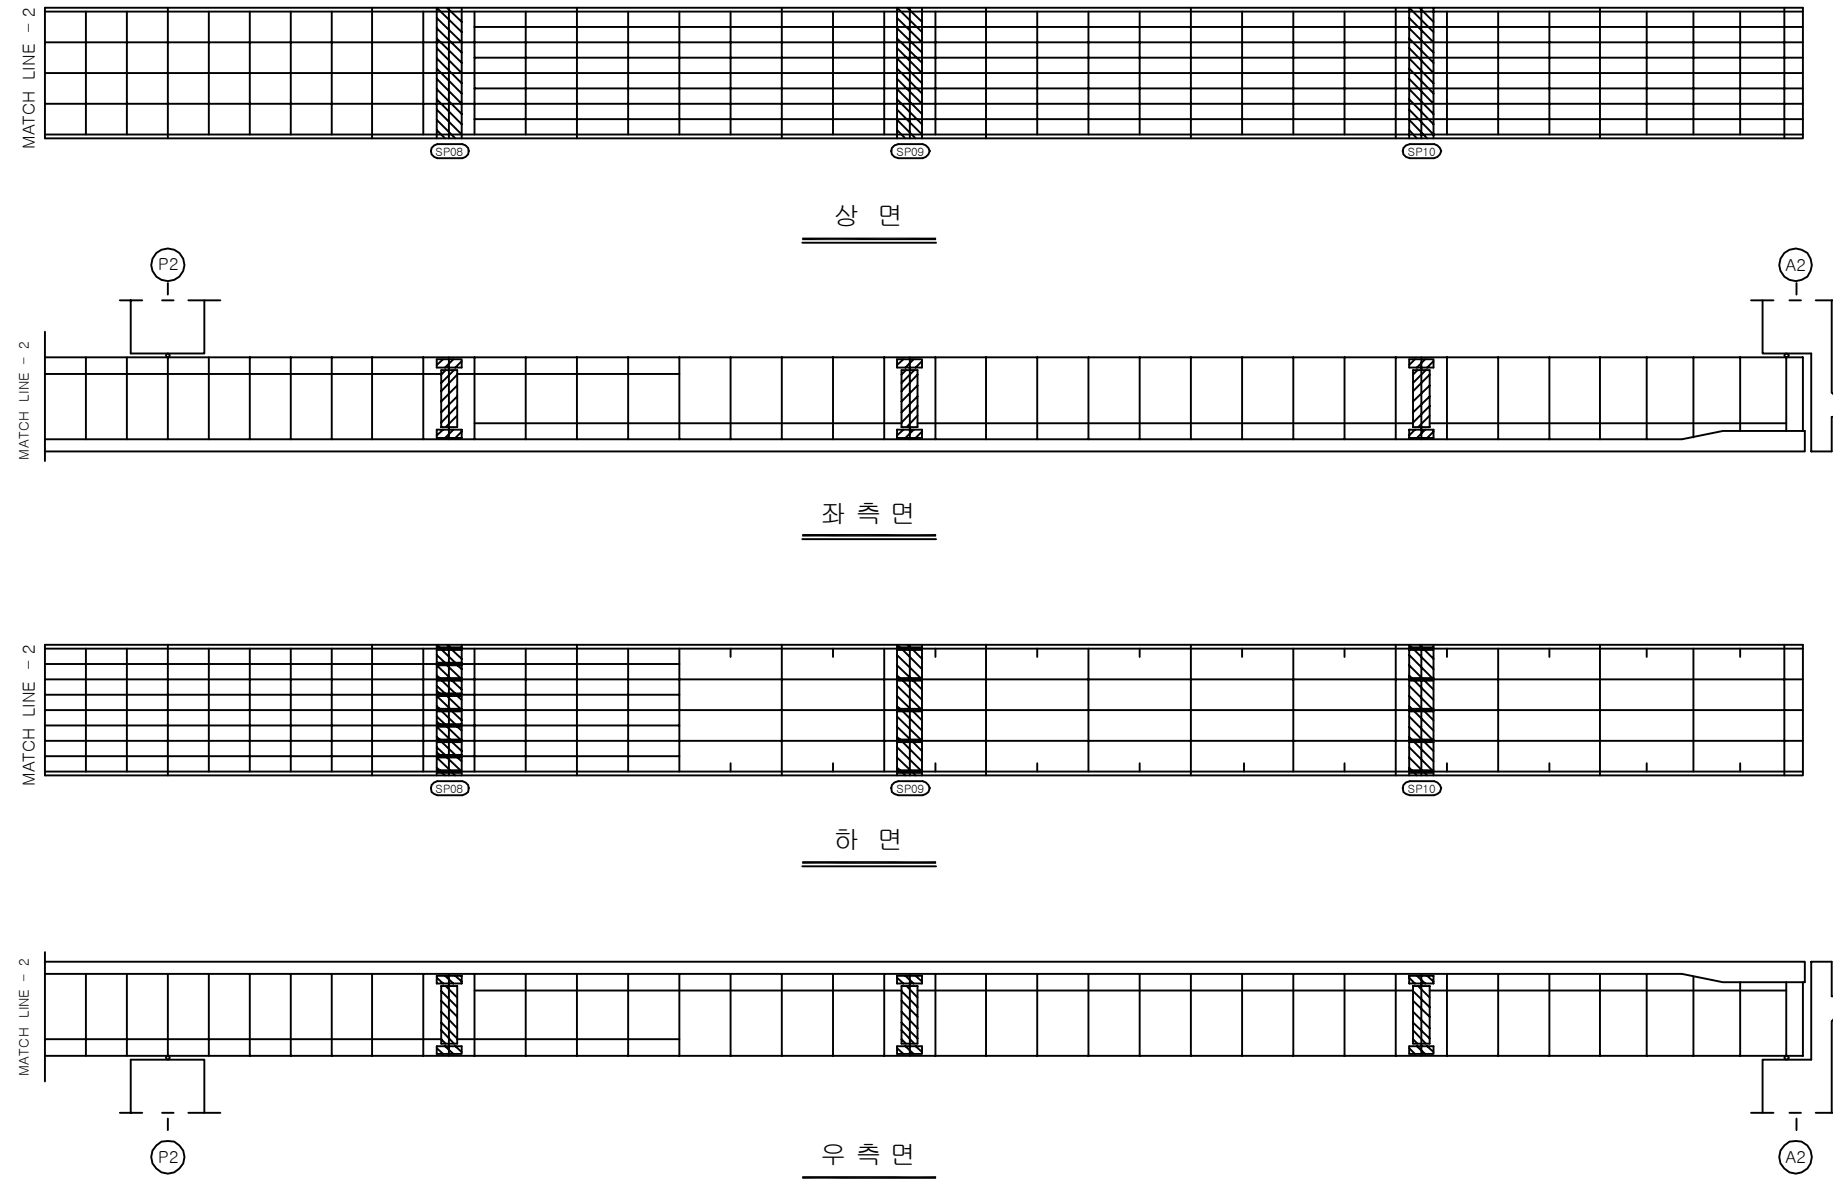

KEY PLAN

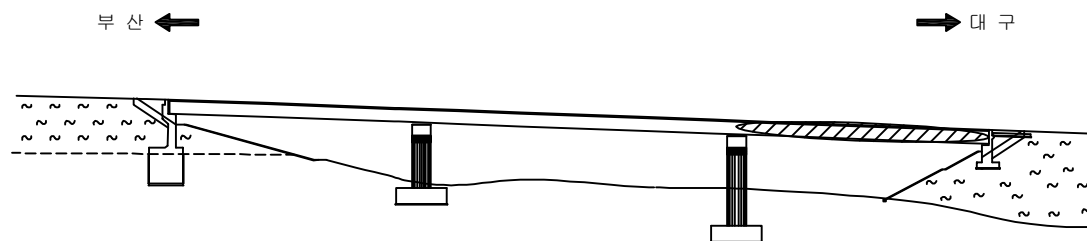



SECTION

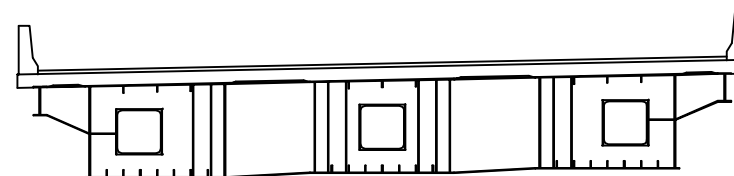

용역명	2017년 상반기 시설물 정기점검 용역
과업기간	2017. 03. 21 ~ 2017. 06. 30
발주처	신대구부산고속도로주식회사
용역사	(주) 위드이앤오
도면번호	024

ID : 삼랑진IC1교(부산) - 교대 A1

보 수 이 력			
	기 존 균 열		보 수(12. 상반기)
	신 규 균 열		보 수(12. 하반기)
	보수부위재균열		보 수(13. 상반기)
	보 수(기보수)		보 수(13. 하반기)
	보 수(08. 하반기)		보 수(14. 상반기)
	보 수(09. 상반기)		보 수(14. 하반기)
	보 수(09. 하반기)		보 수(15. 상반기)
	보 수(10. 상반기)		보 수(15. 하반기)
	보 수(10. 하반기)		보 수(16. 상반기)
	보 수(11. 상반기)		보 수(16. 하반기)
	보 수(11. 하반기)		보 수(17. 상반기)

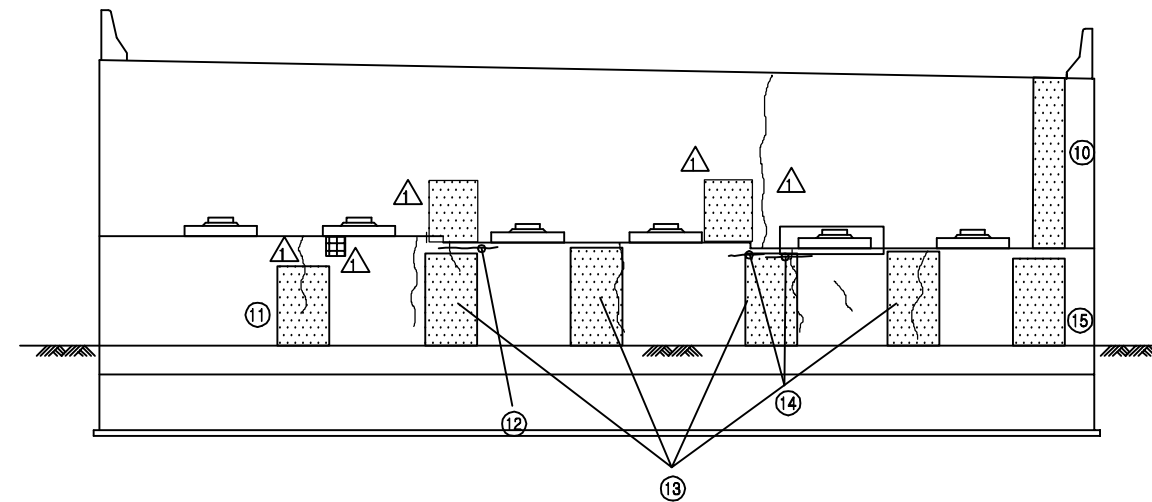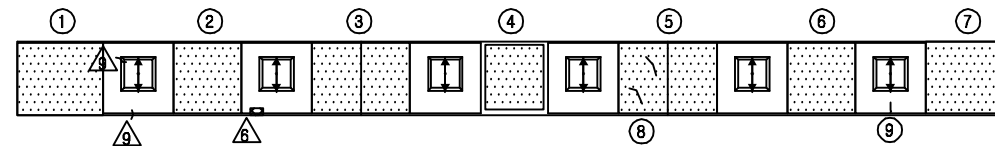

* 점검로 상부 안전망 손상 △

정 면 도

날개벽(좌측)


날개벽(우측)

손 상 현 황 표


번호	신(N) 구(P)	손상내용	손상현황						결함 상대	손상 물량	비고
			폭	길이	너비	물량	단위	개소			
1	구	채수(흔적)	-	1.5	1.5	2.25	m ²	1	b	2.25	
2	구	채수(흔적)	-	1.0	1.5	1.50	m ²	1	b	1.50	
3	구	채수(흔적)	-	1.5	1.5	2.25	m ²	1	b	2.25	
4	구	채수(흔적)	-	1.0	1.5	1.50	m ²	1	b	1.50	
5	구	채수(흔적)	-	1.5	1.5	2.25	m ²	1	b	2.25	
6	구	채수(흔적)	-	1.0	1.5	1.50	m ²	1	b	1.50	
7	구	채수(흔적)	-	1.5	1.5	2.25	m ²	1	b	2.25	
8	구	균열	0.1	0.5	-	0.50	m	1	b	0.50	
9	구	받침 콘크리트 균열	0.1	0.2	-	0.20	m	1	b	0.20	
10	구	누수오염	-	2.4	0.4	0.96	m ²	1	b	0.96	
11	구	누수오염	-	1.0	1.5	1.50	m ²	1	b	1.50	
12	구	보수부 재균열	0.1	0.8	-	0.80	m	1	b	0.80	
13	구	누수오염	-	1.0	6.0	6.00	m ²	1	b	6.00	
14	구	보수부 재균열	0.1	1.6	-	1.60	m	1	b	1.60	
15	구	누수오염	-	1.0	1.5	1.50	m ²	1	b	1.50	
16											
17											
주) 손상의 길이 및 너비는 「 m 」이며, 균열의 폭은 「 mm 」임

KEY PLAN

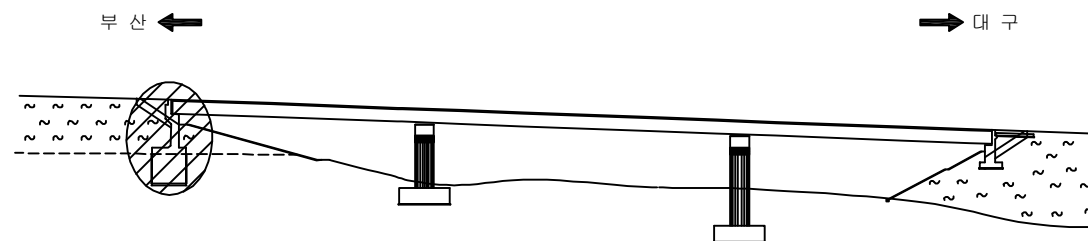



SECTION

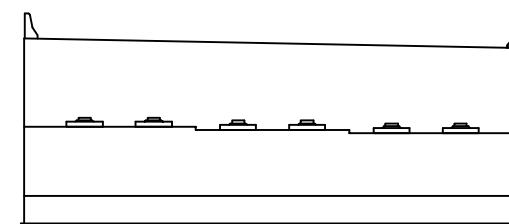

용역명	2017년 상반기 시설물 정기점검 용역
과업기간	2017. 03. 21 ~ 2017. 06. 30
발주처	신대구부산고속도로주식회사
용역사	(주) 위드이앤오
도면번호	025

ID : 삼랑진IC1교(부산) - 교대 A2

보 수 이 력			
	기 존 균 열		보 수(12. 상반기)
	신 규 균 열		보 수(12. 하반기)
	보수부위재균열		보 수(13. 상반기)
	보 수(기보수)		보 수(13. 하반기)
	보 수(08. 하반기)		보 수(14. 상반기)
	보 수(09. 상반기)		보 수(14. 하반기)
	보 수(09. 하반기)		보 수(15. 상반기)
	보 수(10. 상반기)		보 수(15. 하반기)
	보 수(10. 하반기)		보 수(16. 상반기)
	보 수(11. 상반기)		보 수(16. 하반기)
	보 수(11. 하반기)		보 수(17. 상반기)

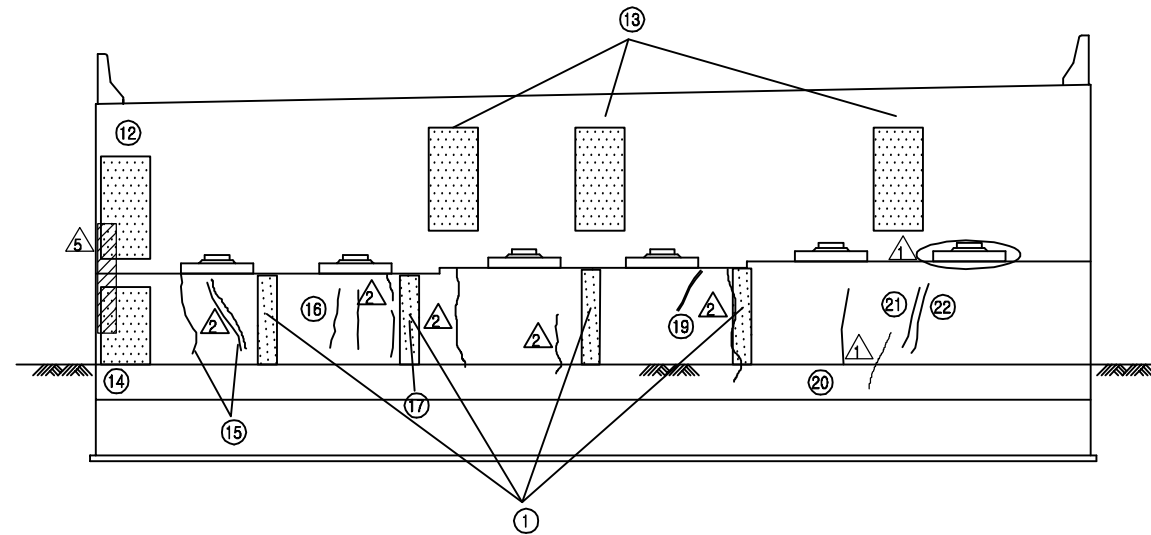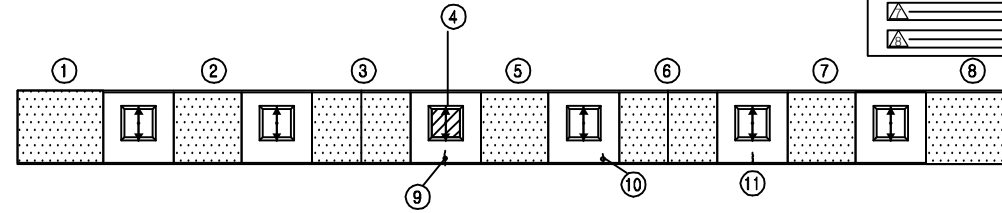

정 면 도

날개벽(좌측)


날개벽(우측)

손 상 현 황 표


번호	신(N) 구(P)	손상내용	손상현황						결함 상대	손상 물량	비고
			폭	길이	너비	물량	단위	개소			
1	구	채수	-	1.5	1.5	2.25	m ²	1	b	2.25	
2	구	채수	-	1.0	1.5	1.50	m ²	1	b	1.50	
3	구	채수	-	1.5	1.5	2.25	m ²	1	b	2.25	
4	구	받침 Plate 도장박리/녹발생	-	0.1	0.3	0.03	m ²	1	b	0.03	
5	구	채수	-	1.0	1.5	1.50	m ²	1	b	1.50	
6	구	채수	-	1.5	1.5	2.25	m ²	1	b	2.25	
7	구	채수	-	1.0	1.5	1.50	m ²	1	b	1.50	
8	구	채수	-	1.5	1.5	2.25	m ²	1	b	2.25	
9	구	받침 콘크리트 균열	0.1	0.2	-	0.20	m	1	b	0.20	
10	구	받침 콘크리트 보수부 재균열	0.2	0.2	-	0.20	m	1	b	0.20	
11	구	받침 콘크리트 보수부 재균열	0.1	0.1	-	0.10	m	1	b	0.10	
12	구	누수오염	-	1.0	2.5	2.50	m ²	1	b	2.50	
13	구	누수오염	-	1.5	2.5	3.75	m ²	3	b	11.25	
14	구	누수오염	-	1.0	1.5	1.50	m ²	1	b	1.50	
15	구	균열	0.1	1.5	-	1.50	m	2	b	3.00	
16	구	균열	0.2	1.0	-	1.00	m	2	b	2.00	
17	구	균열	0.1	1.0	-	1.00	m	1	b	1.00	
18	구	누수오염	-	1.0	1.0	1.00	m ²	4	b	4.00	
19	구	보수부 재균열	0.1	0.5	-	0.50	m	1	b	0.50	
20	구	균열	0.1	1.5	-	1.50	m	1	b	1.50	
21	구	균열	0.2	0.5	-	0.50	m	1	b	0.50	
22	구	균열	0.2	0.8	-	0.80	m	1	b	0.80	
23											
24											
주) 손상의 길이 및 너비는 「 m 」이며, 균열의 폭은 「 mm 」임

KEY PLAN

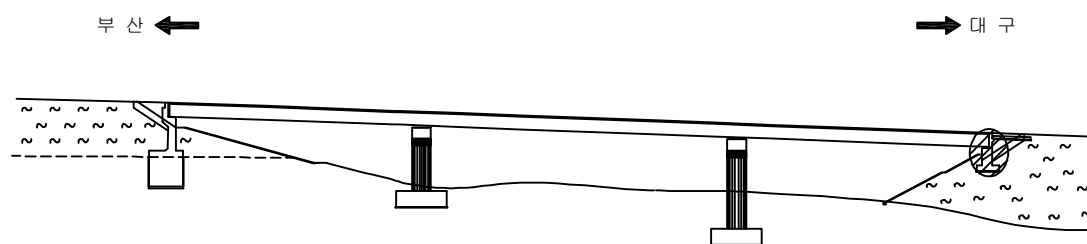


SECTION

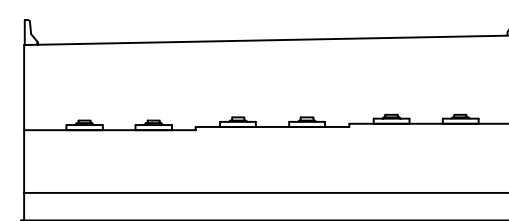


용역명	2017년 상반기 시설물 정기점검 용역
과업기간	2017. 03. 21 ~ 2017. 06. 30
발주처	신대구부산고속도로주식회사
용역사	(주) 위드이앤오
도면번호	026

ID : 삼랑진IC1교(부산) - 교각 P1

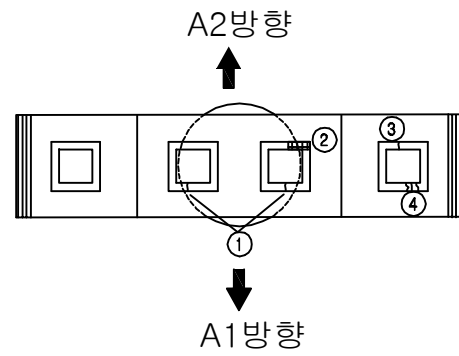


※ 점검로 미설치


평면도

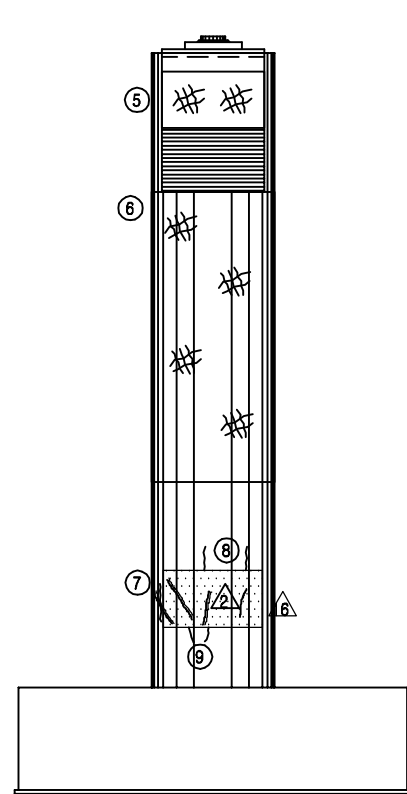


좌측면도

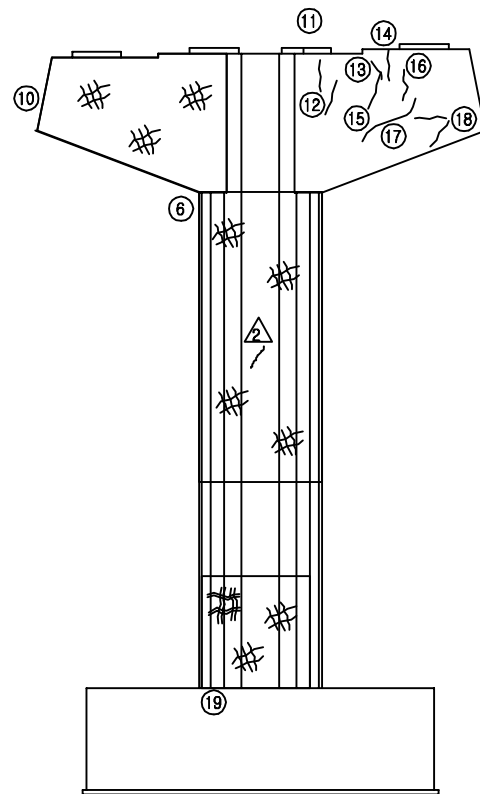

정면도

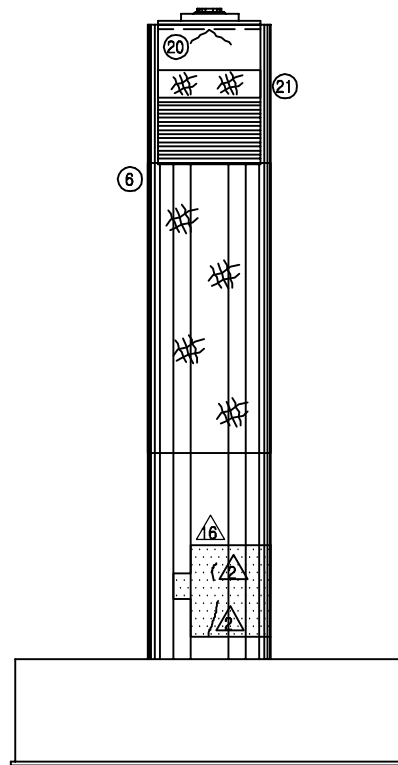

우측면도

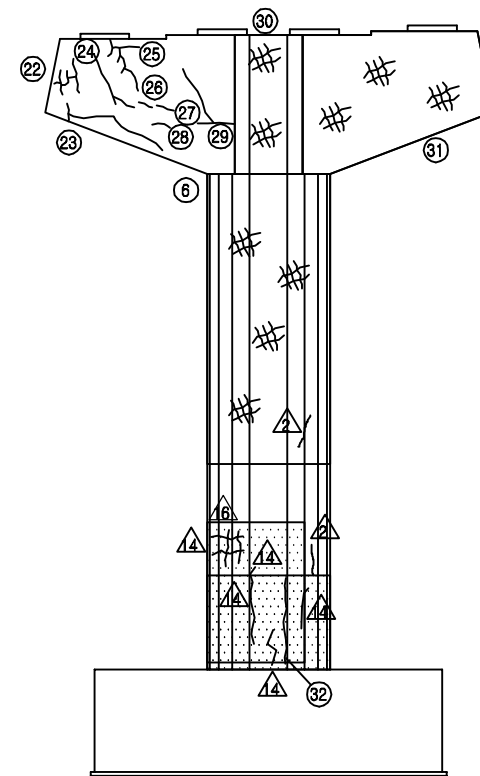

배면도


보수이력			
기존 균열		보수(12. 상반기)	
신규 균열		보수(12. 하반기)	
보수부위재균열		보수(13. 상반기)	
보수(기보수)		보수(13. 하반기)	
보수(08. 하반기)		보수(14. 상반기)	
보수(09. 상반기)		보수(14. 하반기)	
보수(09. 하반기)		보수(15. 상반기)	
보수(10. 상반기)		보수(15. 하반기)	
보수(10. 하반기)		보수(16. 상반기)	
보수(11. 상반기)		보수(16. 하반기)	
보수(11. 하반기)		보수(17. 상반기)	

손상현황표


번호	신(N) 구(P)	손상내용	손상현황					결함 상태	손상 물량	비고
			폭	길이	너비	물량	단위	개소		
1	구	받침 콘크리트 균열	0.2	0.4	-	0.40	m	2	b	0.80
2	구	받침 콘크리트 재료분리	-	0.5	0.2	0.10	m²	1	b	0.10
3	구	받침 콘크리트 균열	0.2	0.4	-	0.40	m	1	b	0.40
4	구	받침 몰탈 균열	0.1	0.3	-	0.30	m	3	b	0.90
5	구	망상균열	-	2.5	1.5	3.75	m²	1	b	3.75
6	구	망상균열	-	9.42	3.0	28.26	m²	1	b	28.26
7	구	보수부 재균열	0.1	1.5	-	1.50	m	1	b	1.50
8	구	보수부 재균열	0.1	0.5	-	0.50	m	2	b	1.00
9	구	보수부 재균열	0.1	0.4	-	0.40	m	2	b	0.80
10	구	망상균열	-	2.8	3.5	9.80	m²	1	b	9.80
11	구	받침 콘크리트 균열	0.2	0.1	-	0.10	m	1	b	0.10
12	구	균열	0.1	0.6	-	0.60	m	2	b	1.20
13	구	균열	0.2	0.3	-	0.30	m	1	b	0.30
14	구	균열	0.1	0.6	-	0.60	m	1	b	0.60
15	구	균열	0.1	0.8	-	0.80	m	1	b	0.80
16	구	균열	0.1	1.0	-	1.00	m	1	b	1.00
17	구	균열	0.1	1.0	-	1.00	m	1	b	1.00
18	구	균열	0.1	0.6	-	0.60	m	2	b	1.20
19	구	보수부 망상균열	-	2.0	1.8	3.60	m²	1	b	3.60
20	구	균열	0.1	1.5	-	1.50	m	1	b	1.50
21	구	망상균열	-	2.5	1.1	2.75	m²	1	b	2.75
22	구	균열	0.1	2.5	-	2.50	m	1	b	2.50
23	구	균열	0.1	2.5	-	2.50	m	1	b	2.50
24	구	균열	0.1	1.4	-	1.40	m	1	b	1.40
25	구	균열	0.1	2.0	-	2.00	m	1	b	2.00
26	구	균열	0.1	0.3	-	0.30	m	1	b	0.30
27	구	균열	0.1	0.4	-	0.40	m	1	b	0.40
28	구	균열	0.1	0.6	-	0.60	m	1	b	0.60
29	구	균열	0.1	2.5	-	2.50	m	1	b	2.50
30	구	망상균열	-	1.8	3.4	6.12	m²	1	b	6.12
31	구	망상균열	-	2.8	3.5	9.80	m²	1	b	9.80
32	구	균열	0.2	1.2	-	1.20	m	1	b	1.20
33										
34										
주) 손상의 길이 및 너비는 「m」이며, 균열의 폭은 「mm」임

KEY PLAN

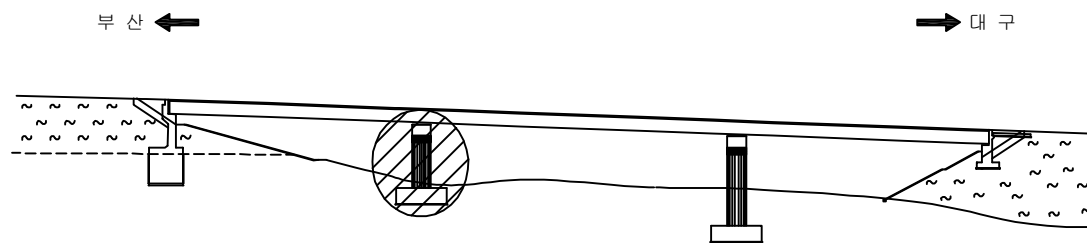


SECTION

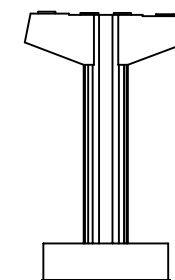


용역명	2017년 상반기 시설물 정기점검 용역
과업기간	2017. 03. 21 ~ 2017. 06. 30
발주처	신대구부산고속도로주식회사
용역사	(주) 위드이앤오
도면번호	027

ID : 삼랑진IC1교(부산) - 교각 P2 (1/2)

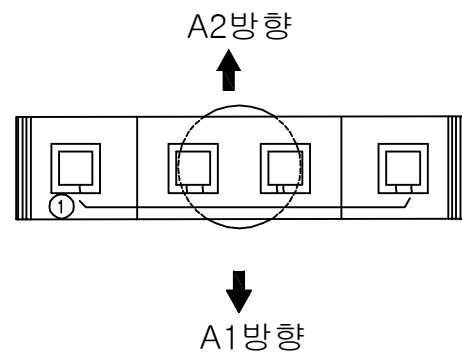


※ 점검로 미설치


평면도

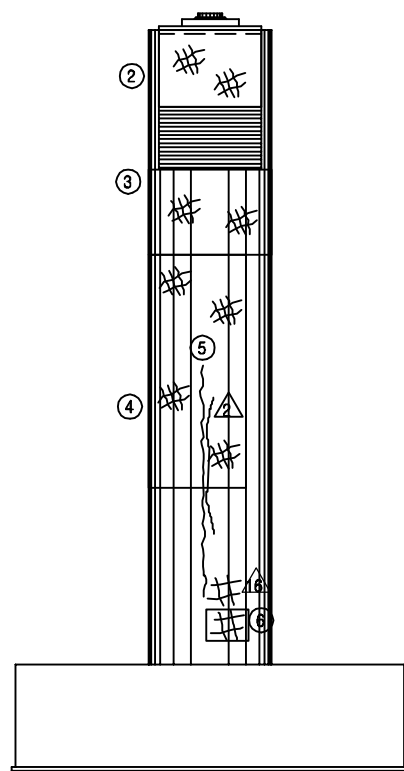


좌측면도

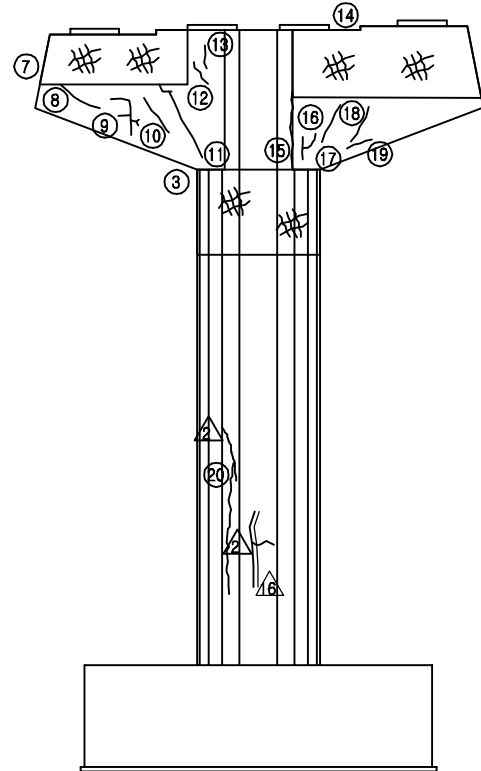

정면도

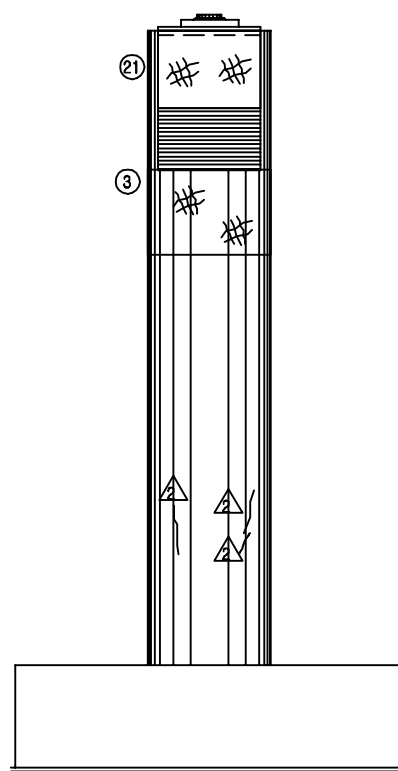

우측면도

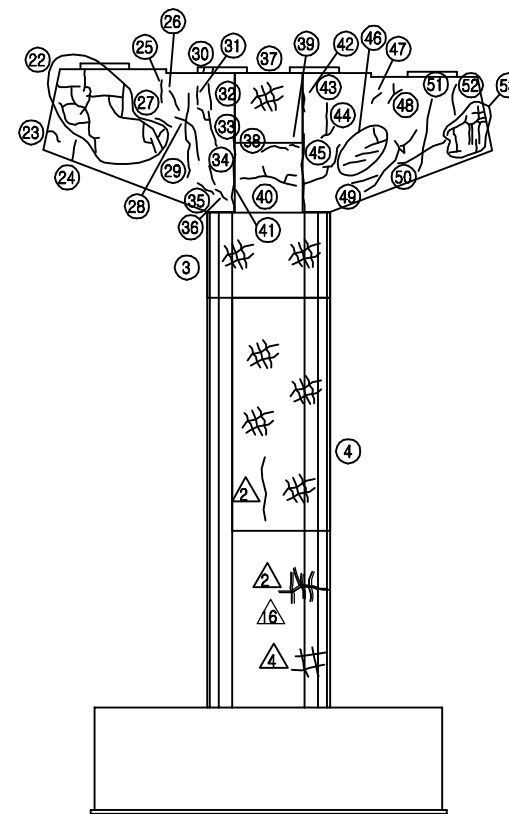

배면도


보수이력			
	기존 균열		보수(12. 상반기)
	신규 균열		보수(12. 하반기)
	보수부위재균열		보수(13. 상반기)
	보수(기보수)		보수(13. 하반기)
	보수(08. 하반기)		보수(14. 상반기)
	보수(09. 상반기)		보수(14. 하반기)
	보수(09. 하반기)		보수(15. 상반기)
	보수(10. 상반기)		보수(15. 하반기)
	보수(10. 하반기)		보수(16. 상반기)
	보수(11. 상반기)		보수(16. 하반기)
	보수(11. 하반기)		보수(17. 상반기)

손상현황표


번호	신(N) 구(P)	손상내용	손상현황					결함 상태	손상 물량	비고
			폭	길이	너비	물량	단위			
1	구	받침 콘크리트 균열	0.2	0.4	-	0.40	m	7	b	2.80
2	구	망상균열	-	1.8	2.5	4.50	m²	1	b	4.50
3	구	망상균열	-	9.42	1.1	10.36	m²	1	b	10.36
4	구	망상균열	-	4.0	2.4	9.60	m²	1	b	9.60
5	구	균열	0.3	4.0	-	4.00	m	1	c	4.00
6	구	망상균열	-	1.0	2.0	2.00	m²	1	b	2.00
7	구	망상균열	-	3.9	1.7	6.63	m²	1	b	6.63
8	구	균열	0.1	1.0	-	1.00	m	1	b	1.00
9	구	균열	0.1	0.8	-	0.80	m	1	b	0.80
10	구	균열	0.1	1.0	-	1.00	m	1	b	1.00
11	구	균열	0.1	2.5	-	2.50	m	1	b	2.50
12	구	균열	0.1	0.7	-	0.70	m	1	b	0.70
13	구	보수부 재균열	0.2	0.5	-	0.50	m	1	b	0.50
14	구	망상균열	-	4.6	1.7	7.82	m²	1	b	7.82
15	구	균열	0.2	2.2	-	2.20	m	1	b	2.20
16	구	균열	0.1	0.8	-	0.80	m	1	b	0.80
17	구	균열	0.1	0.8	-	0.80	m	1	b	0.800
18	구	균열	0.1	0.9	-	0.90	m	1	b	0.90
19	구	균열	0.1	0.5	-	0.50	m	1	b	0.50
20	구	균열	0.1	3.0	-	3.00	m	1	b	3.00
21	구	망상균열	-	2.0	2.5	5.00	m²	1	b	5.00
22	구	균열	0.1	9.8	-	9.80	m	1	b	9.80
23	구	균열	0.1	1.0	-	1.00	m	1	b	1.00
24	구	균열	0.1	0.5	-	0.50	m	1	b	0.50
25	구	균열	0.1	0.7	-	0.70	m	1	b	0.70
26	구	균열	0.1	0.6	-	0.60	m	1	b	0.60
27	구	균열	0.1	0.5	-	0.50	m	1	b	0.50
28	구	균열	0.1	1.2	-	1.20	m	1	b	1.20
29	구	균열	0.2	1.5	-	1.50	m	1	b	1.50
30	구	받침 콘크리트 균열	0.1	0.2	-	0.20	m	2	b	0.40
31	구	균열	0.1	0.5	-	0.50	m	1	b	0.50
32	구	균열	0.2	0.8	-	0.80	m	1	b	0.80
33	구	균열	0.2	1.3	-	1.30	m	1	b	1.30
34	구	균열	0.1	0.4	-	0.40	m	1	b	0.40
35	구	균열	0.1	0.6	-	0.60	m	1	b	0.60
36	구	균열	0.1	0.3	-	0.30	m	1	b	0.30
37	구	망상균열	-	1.8	1.6	2.88	m²	1	b	2.88
38	구	균열	0.1	0.7	-	0.70	m	1	b	0.70
39	구	균열	0.1	0.4	-	0.40	m	1	b	0.40
40	구	균열	0.1	2.0	-	2.00	m	1	b	2.00
41	구	균열	0.2	2.1	-	2.10	m	1	b	2.10
42	구	보수부 재균열	0.3	0.4	-	0.40	m	1	c	0.40

주) 손상의 길이 및 너비는 「m」이며, 균열의 폭은 「mm」임

KEY PLAN

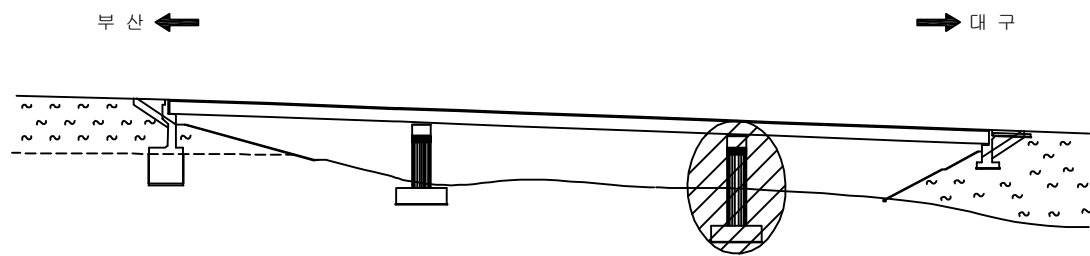


SECTION

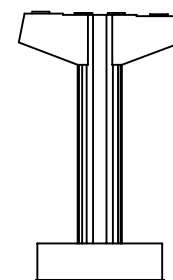


용역명	2017년 상반기 시설물 정기점검 용역
과업기간	2017. 03. 21 ~ 2017. 06. 30
발주처	신대구부산고속도로주식회사
용역사	(주) 위드이앤오
도면번호	028

ID : 삼랑진IC1교(부산) - 교각 P2 (2/2)

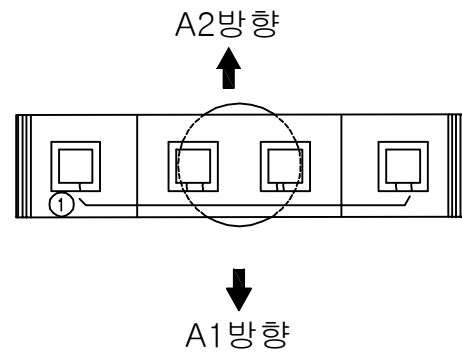


※ 점검로 미설치


평면도

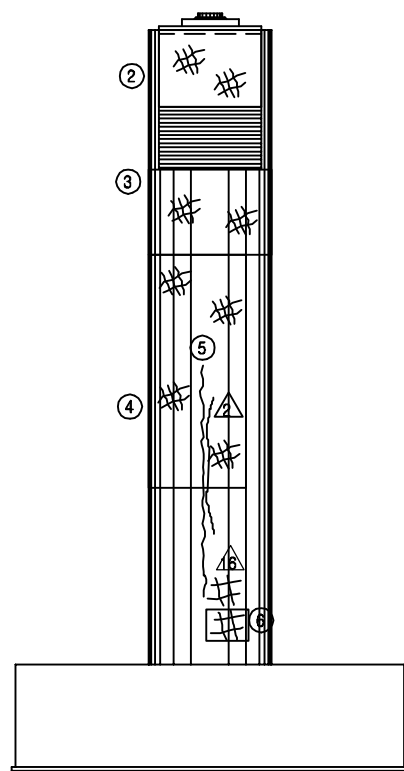


좌측면도

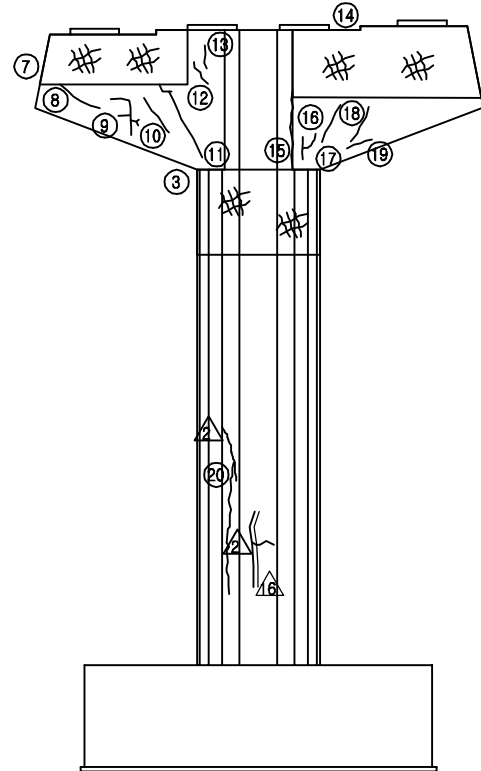

정면도

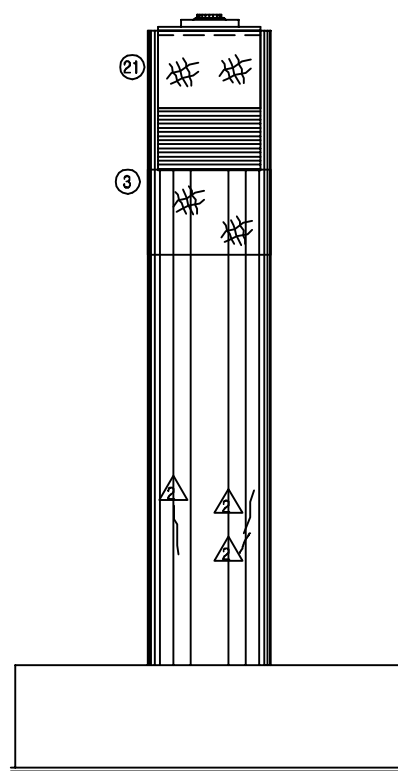

우측면도

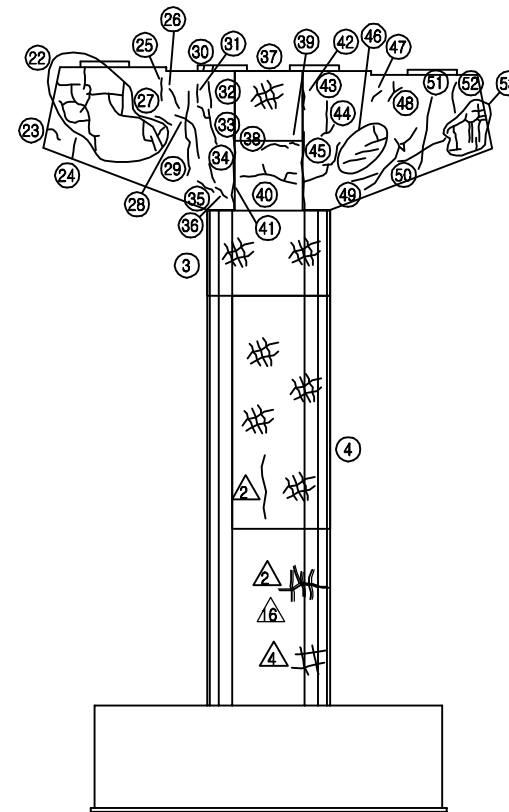

배면도


보수이력			
기존 균열		보수(12. 상반기)	
신규 균열		보수(12. 하반기)	
보수부위재균열		보수(13. 상반기)	
보수(기보수)		보수(13. 하반기)	
보수(08. 하반기)		보수(14. 상반기)	
보수(09. 상반기)		보수(14. 하반기)	
보수(09. 하반기)		보수(15. 상반기)	
보수(10. 상반기)		보수(15. 하반기)	
보수(10. 하반기)		보수(16. 상반기)	
보수(11. 상반기)		보수(16. 하반기)	
보수(11. 하반기)		보수(17. 상반기)	

손상현황표


번호	신(N) 구(P)	손상내용	손상현황						결함 상대	손상 물량	비고
			폭	길이	너비	물량	단위	개소			
43	구	보수부 재균열	0.3	0.7	-	0.70	m	1	c	0.70	
44	구	균열	0.1	0.5	-	0.50	m	1	b	0.50	
45	구	균열	0.1	3.0	-	3.00	m	1	b	3.00	
46	구	균열	0.1	1.6	-	1.60	m	1	b	1.60	
47	구	보수부 재균열	0.1	0.3	-	0.30	m	1	b	0.30	
48	구	보수부 재균열	0.1	0.6	-	0.60	m	1	b	0.60	
49	구	균열	0.1	2.5	-	2.50	m	1	b	2.50	
50	구	균열	0.1	1.0	-	1.00	m	1	b	1.00	
51	구	균열	0.1	2.0	-	2.00	m	1	b	2.00	
52	구	균열	0.1	0.8	-	0.80	m	1	b	0.80	
53	구	균열	0.1	6.3	-	6.30	m	1	b	6.30	
54											
55											
주) 손상의 길이 및 너비는 「m」이며, 균열의 폭은 「mm」임

KEY PLAN

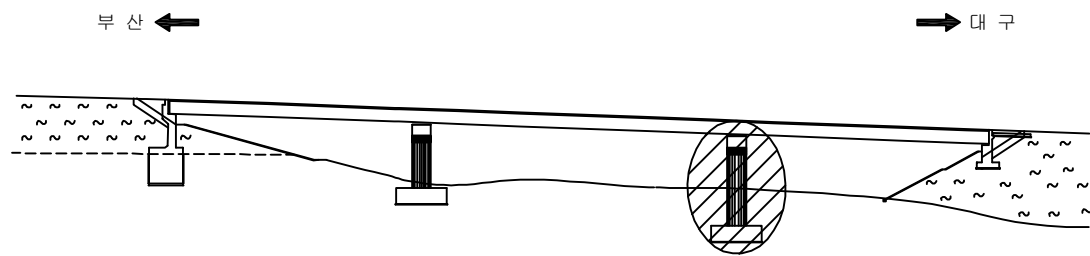

SECTION

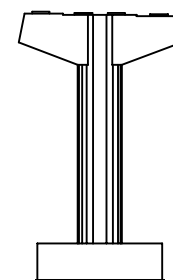

용역명	2017년 상반기 시설물 정기점검 용역
과업기간	2017. 03. 21 ~ 2017. 06. 30
발주처	신대구부산고속도로주식회사
용역사	(주) 위드이앤오
도면번호	028