


3. 대포천교

ID : 대포천교(대구) - 교면포장 - S1

← 부 산

대 구 →

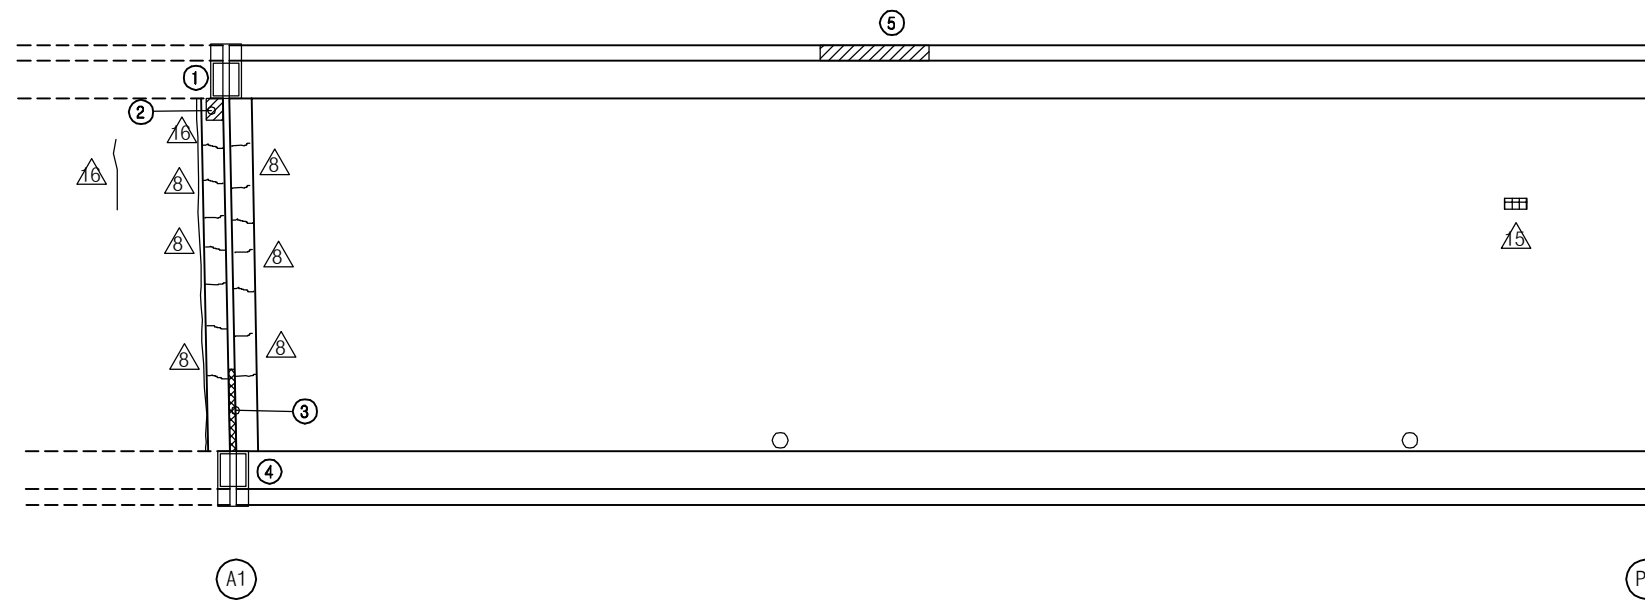

보 수 이 력			
기 준 규 열	△	보 수(12. 상반기)	
신 규 규 열	△	보 수(12. 하반기)	
보수부위재검열	△	보 수(13. 상반기)	
보 수(기보수)	△	보 수(13. 하반기)	
보 수(08. 상반기)	△	보 수(14. 상반기)	
보 수(09. 상반기)	△	보 수(14. 하반기)	
보 수(09. 하반기)	△	보 수(15. 상반기)	
보 수(10. 상반기)	△	보 수(15. 하반기)	
보 수(10. 하반기)	△	보 수(16. 상반기)	
보 수(11. 상반기)	△	보 수(16. 하반기)	
보 수(11. 하반기)	△	보 수(17. 상반기)	

손 상 현 황 표


번호	신(N) 구(P)	손상내용	손상현황					결함 상대	손상 물량	비고
			폭	길이	너비	물량	단위	개소		
1	구	차수판 앵커볼트 탈락(너트)	-	-	-	1.00	EA	1	b	1.00
2	구	후타재 들뜸	-	0.5	1.0	0.50	m ²	1	b	0.50
3	구	유간부 이물질퇴적	-	3.0	-	3.00	m	1	b	3.00
4	구	차수판 앵커볼트 탈락(너트)	-	-	-	1.00	EA	2	b	2.00
5	구	들뜸	-	0.1	1.5	0.15	m ²	1	b	0.15
6										
7										
주) 손상의 길이 및 너비는 「 m 」 이며, 균열의 폭은 「 mm 」 임


KEY PLAN

부 산 ←

→ 대 구

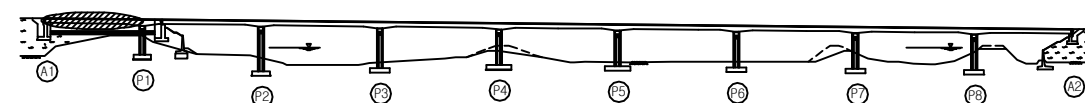


SECTION

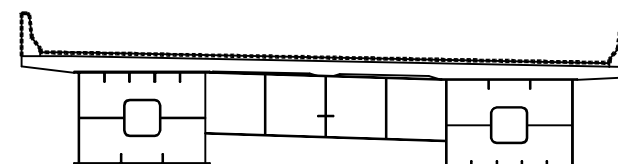

용역명	2017년 상반기 시설물 정기점검 용역
과업기간	2017. 03. 21 ~ 2017. 06. 30
발주처	신대구부산고속도로주식회사
용역사	(주) 위드이앤오
도면번호	001

ID : 대포천교(대구) - 교면포장 - S2

← 부 산

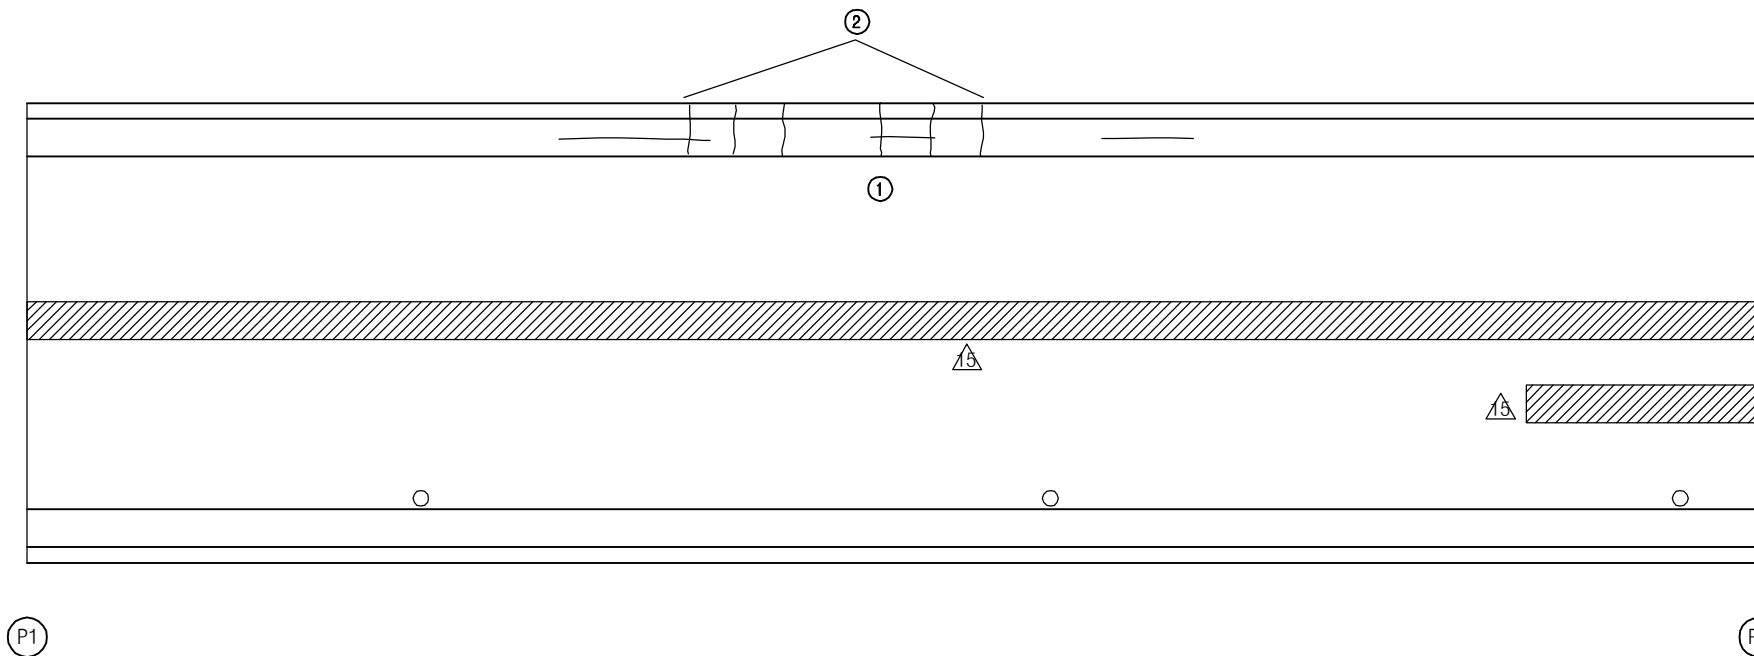

보 수 이 력			
기 존 균 열	보 수(12. 상반기)		
신 규 균 열	보 수(12. 하반기)		
보수부위재균열	보 수(13. 상반기)		
보 수(기보수)	보 수(13. 하반기)		
보 수(08. 하반기)	보 수(14. 상반기)		
보 수(09. 상반기)	보 수(14. 하반기)		
보 수(09. 하반기)	보 수(15. 상반기)		
보 수(10. 상반기)	보 수(15. 하반기)		
보 수(10. 하반기)	보 수(16. 상반기)		
보 수(11. 상반기)	보 수(16. 하반기)		
보 수(11. 하반기)	보 수(17. 상반기)		

대 구 →

손 상 현 황 표


번호	신(N) 구(P)	손상내용	손상현황						결함 상태	손상 물량	비고
			폭	길이	너비	물량	단위	개소			
1	구	균열	0.1	2.0	-	2.00	m	1	b	2.00	
2	구	균열	0.2	0.8	-	0.80	m	6	b	4.80	
3											
4											
주) 손상의 길이 및 너비는 「 m 」이며, 균열의 폭은 「 mm 」임


KEY PLAN

부 산 ←

→ 대 구

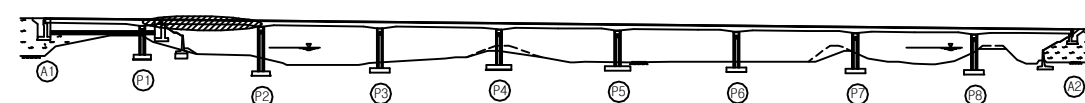

SECTION

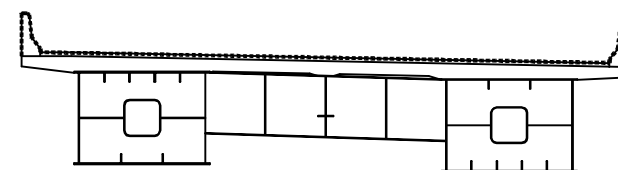


용역명	2017년 상반기 시설물 정기점검 용역
과업기간	2017. 03. 21 ~ 2017. 06. 30
발주처	신대구부산고속도로주식회사
용역사	(주) 위드이앤오
도면번호	002

ID : 대포천교(대구) - 교면포장 - S3

보 수 이 력			
	기 존 균 열		보 수(12. 상반기)
	신 규 균 열		보 수(12. 하반기)
	보수부위재균열		보 수(13. 상반기)
	보 수(기보수)		보 수(13. 하반기)
	보 수(08. 하반기)		보 수(14. 상반기)
	보 수(09. 상반기)		보 수(14. 하반기)
	보 수(09. 하반기)		보 수(15. 상반기)
	보 수(10. 상반기)		보 수(15. 하반기)
	보 수(10. 하반기)		보 수(16. 상반기)
	보 수(11. 상반기)		보 수(16. 하반기)
	보 수(11. 하반기)		보 수(17. 상반기)

← 부 산

대 구 →

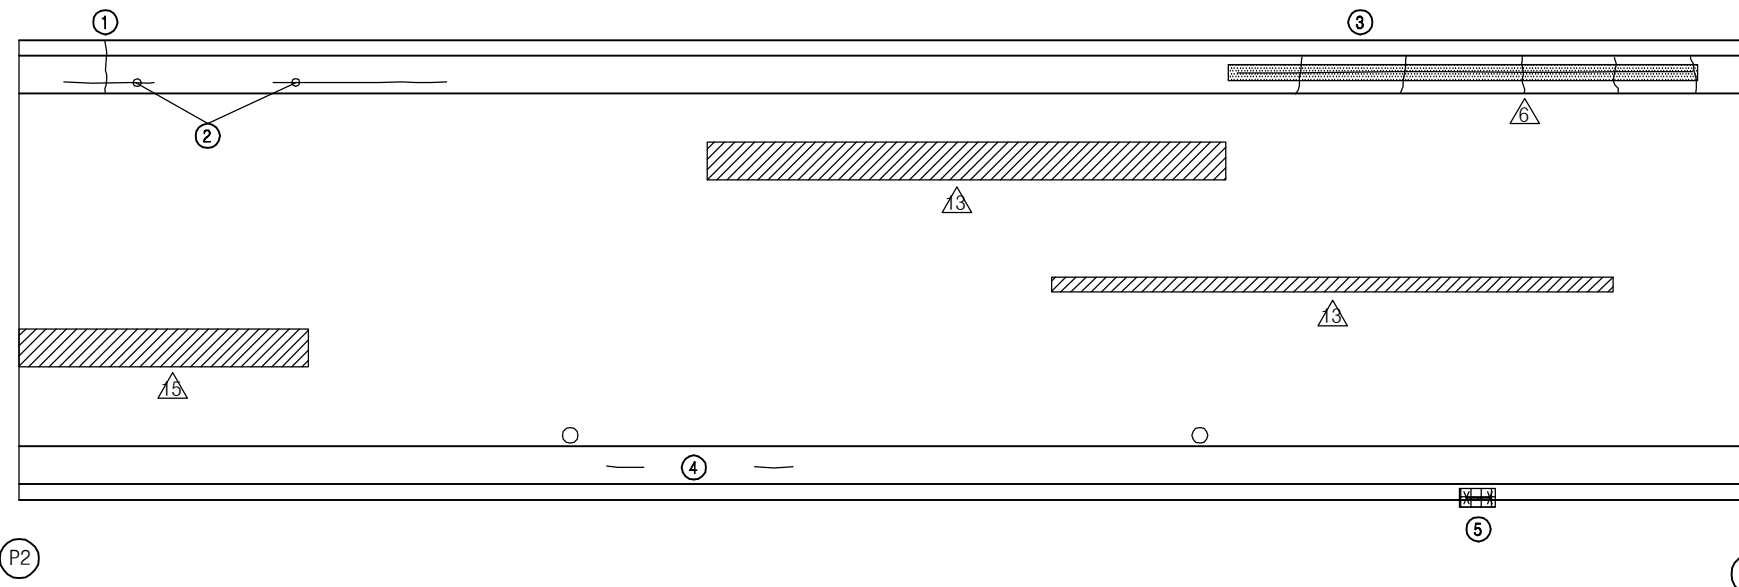


손 상 현 황 표


번호	신(N) 구(P)	손상내용	손상현황						결함 상태	손상 물량	비고
			폭	길이	너비	물량	단위	개소			
1	구	균열	0.2	1.0	-	1.00	m	1	b	1.00	
2	구	균열	0.1	2.5	-	2.50	m	1	b	2.50	
3	구	균열부 백태	0.3	6.0	-	6.00	m	1	c	6.00	
4	구	균열	0.2	0.2	-	0.20	m	2	b	0.40	
5	구	박락/철근노출	-	0.2	0.4	0.08	m ²	1	c	0.08	
6											
7											
주) 손상의 길이 및 너비는 「 m 」이며, 균열의 폭은 「 mm 」임

KEY PLAN

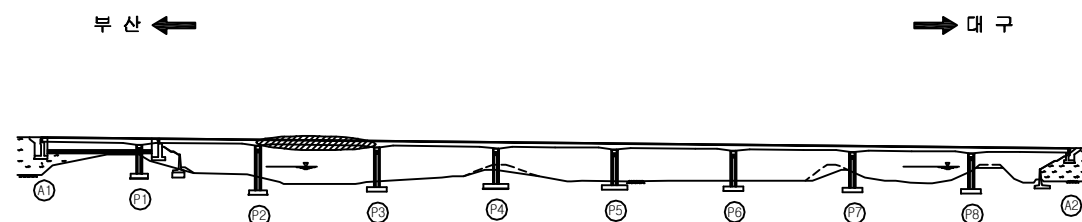


SECTION

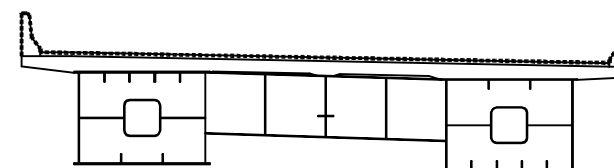


용역명	2017년 상반기 시설물 정기점검 용역
과업기간	2017. 03. 21 ~ 2017. 06. 30
발주처	신대구부산고속도로주식회사
용역사	(주) 위드이앤오
도면번호	003

ID : 대포천교(대구) - 교면포장 - S4


← 부 산

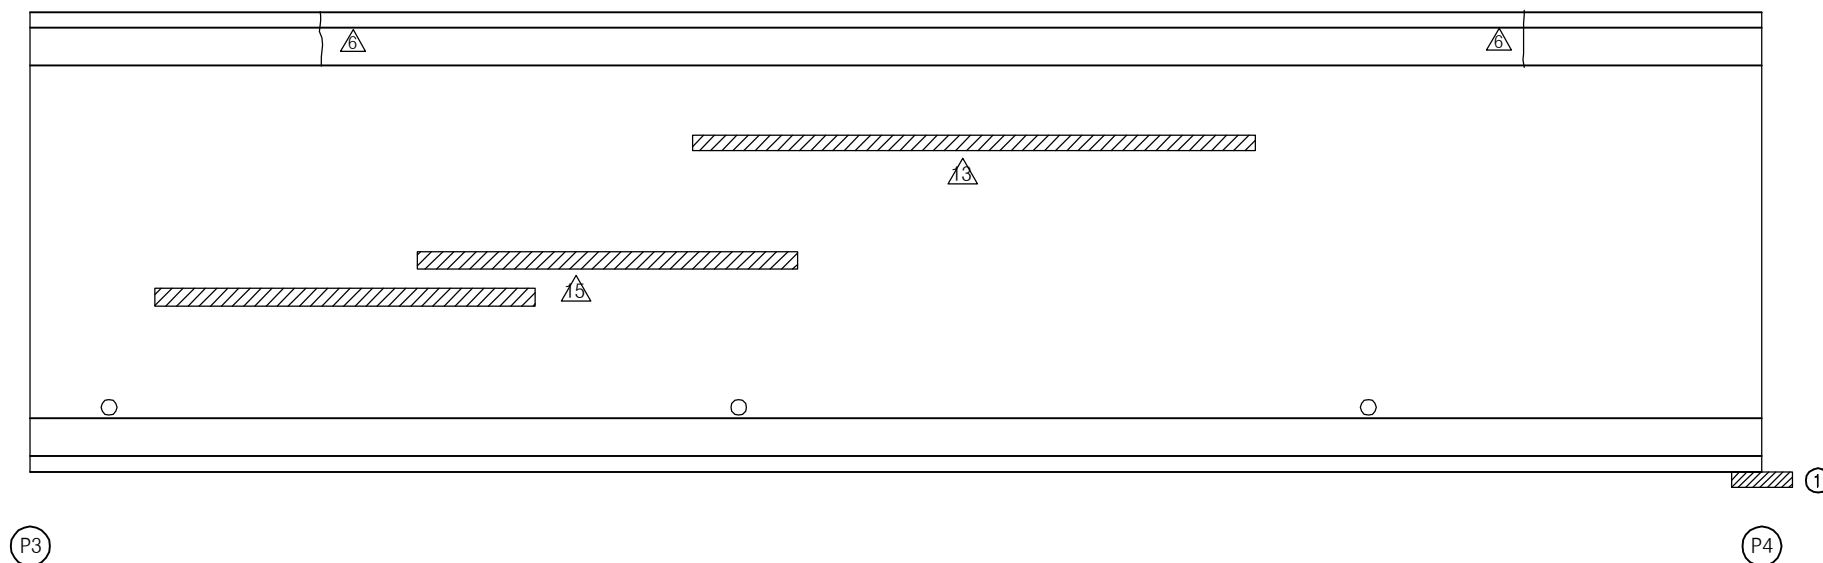

KEY PLAN

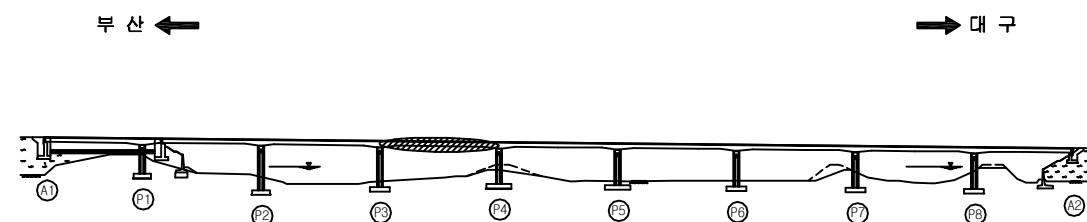

SECTION

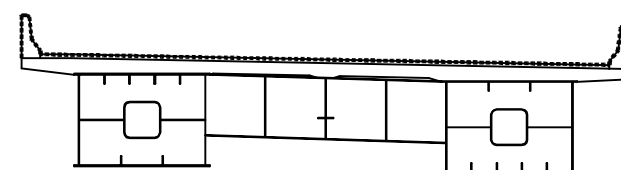

보 수 이 력

기 준 규 열	보 수(12. 상반기)
신 규 규 열	보 수(12. 하반기)
보수부위재검열	보 수(13. 상반기)
보 수(기보수)	보 수(13. 하반기)
보 수(08. 상반기)	보 수(14. 상반기)
보 수(09. 상반기)	보 수(14. 하반기)
보 수(09. 하반기)	보 수(15. 상반기)
보 수(10. 상반기)	보 수(15. 하반기)
보 수(10. 하반기)	보 수(16. 상반기)
보 수(11. 상반기)	보 수(16. 하반기)
보 수(11. 하반기)	보 수(17. 상반기)

대 구 →

손 상 현 황 표

번호	신(N) 구(P)	손상내용	손상현황					결함 상태	손상 물량	비고
			폭	길이	너비	물량	단위	개소		
1	구	점검사다리 회전시 맞춤물량	-	-	-	1.00	EA	1	b	1.00
2										
3										
주) 손상의 길이 및 너비는 「 m 」이며, 균열의 폭은 「 mm 」임

용역명	2017년 상반기 시설물 정기점검 용역
과업기간	2017. 03. 21 ~ 2017. 06. 30
발주처	신대구부산고속도로주식회사
용역사	(주) 위드이앤오
도면번호	004


ID : 대포천교(대구) - 교면포장 - S5

← 부 산


대 구 →

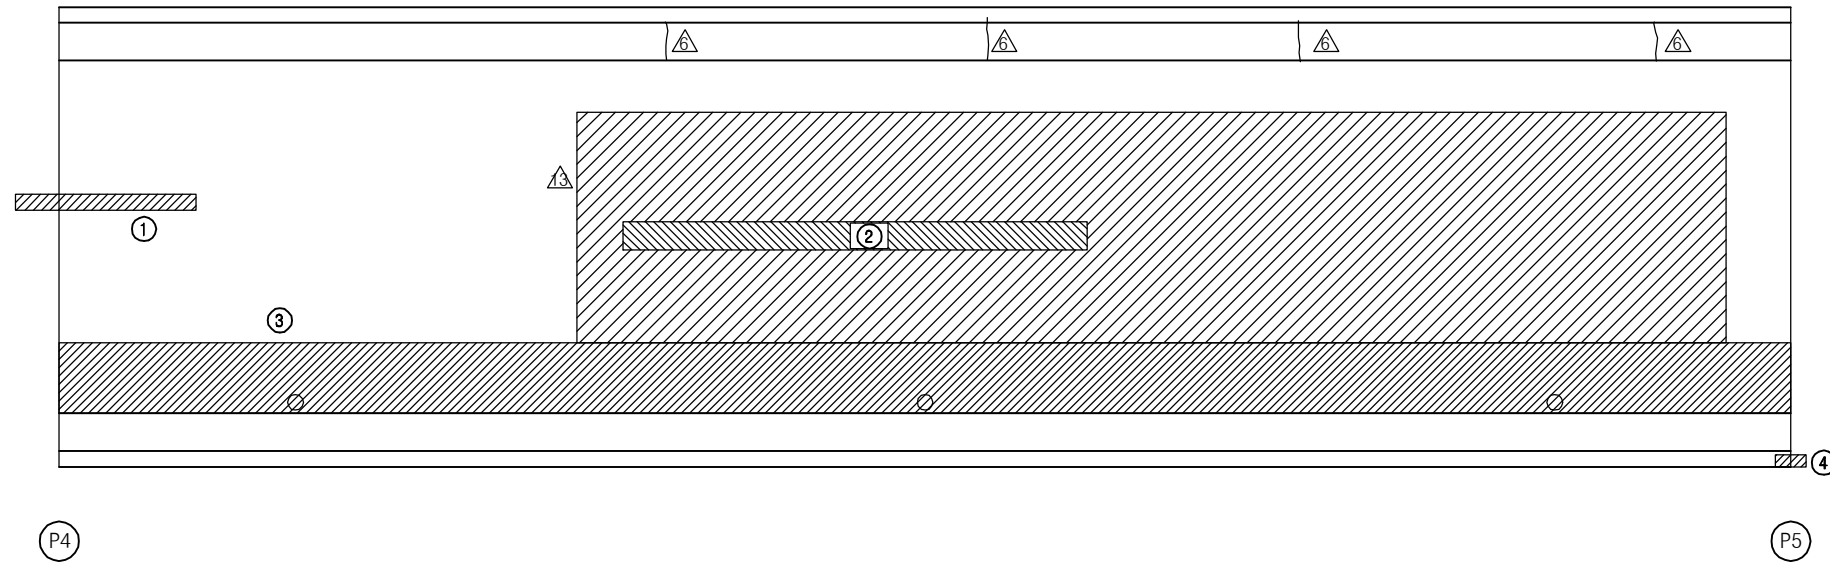

KEY PLAN

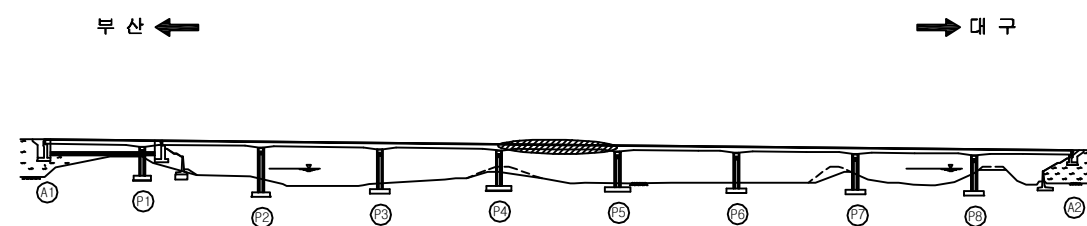

SECTION

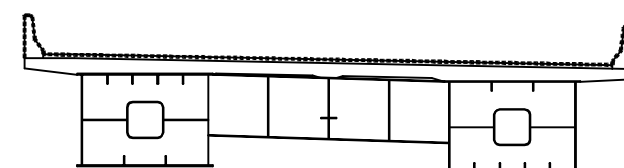

보 수 이 력

기 존 규 열	보 수(12. 상반기)
신 규 규 열	보 수(12. 하반기)
보수부위재검열	보 수(13. 상반기)
보 수(기보수)	보 수(13. 하반기)
보 수(08. 상반기)	보 수(14. 상반기)
보 수(09. 상반기)	보 수(14. 하반기)
보 수(09. 하반기)	보 수(15. 상반기)
보 수(10. 상반기)	보 수(15. 하반기)
보 수(10. 하반기)	보 수(16. 상반기)
보 수(11. 상반기)	보 수(16. 하반기)
보 수(11. 하반기)	보 수(17. 상반기)

손 상 현 황 표

번호	신(N) 구(P)	손상내용	손상현황						결함 상대	손상 물량	비고
			폭	길이	너비	물량	단위	개소			
1	구	라벨링	-	0.5	4.0	2.00	m ²	1	b	2.00	
2	구	라벨링	-	1.0	10.0	10.00	m ²	1	b	10.00	
3	구	라벨링	-	3.0	55.0	165.00	m ²	1	b	165.00	
4	구	점검사다리 시건장치 탈락	-	-	-	1.00	EA	1	b	1.00	
5											
6											
주) 손상의 길이 및 너비는 「 m 」이며, 균열의 폭은 「 mm 」 임

용역명	2017년 상반기 시설물 정기점검 용역
과업기간	2017. 03. 21 ~ 2017. 06. 30
발주처	신대구부산고속도로주식회사
용역사	(주) 위드이앤오
도면번호	005

ID : 대포천교(대구) - 교면포장 - S6

← 부 산

대 구 →

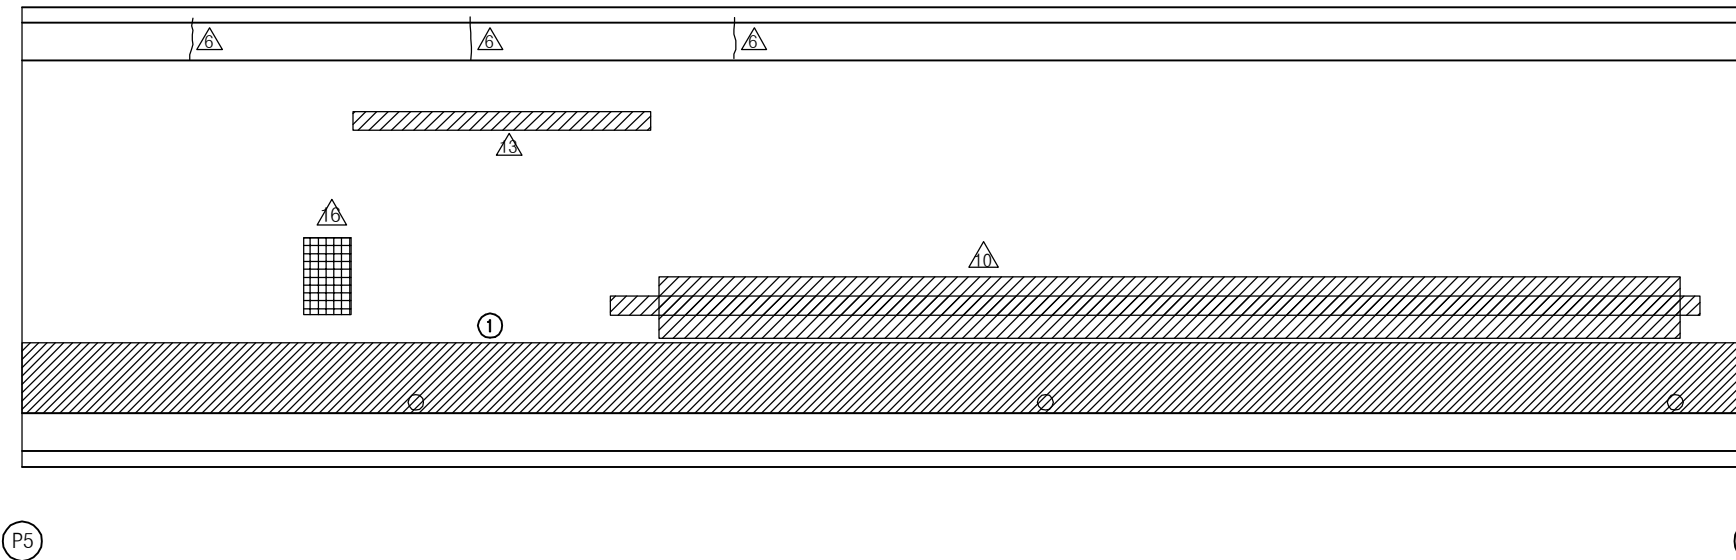


보 수 이 력			
	기 존 균 열		보 수(12. 상반기)
	신 규 균 열		보 수(12. 하반기)
	보수부위재균열		보 수(13. 상반기)
	보 수(기보수)		보 수(13. 하반기)
	보 수(08. 상반기)		보 수(14. 상반기)
	보 수(09. 상반기)		보 수(14. 하반기)
	보 수(09. 하반기)		보 수(15. 상반기)
	보 수(10. 상반기)		보 수(15. 하반기)
	보 수(10. 하반기)		보 수(16. 상반기)
	보 수(11. 상반기)		보 수(16. 하반기)
	보 수(11. 하반기)		보 수(17. 상반기)

손 상 현 황 표


번호	신(N) 구(P)	손상내용	손상현황						결함 상태	손상 물량	비고
			폭	길이	너비	물량	단위	개소			
1	구	라벨링	-	3.0	55.0	165.00	m	1	b	165.00	
2											
3											
주) 손상의 길이 및 너비는 「 m 」이며, 균열의 폭은 「 mm 」임

KEY PLAN

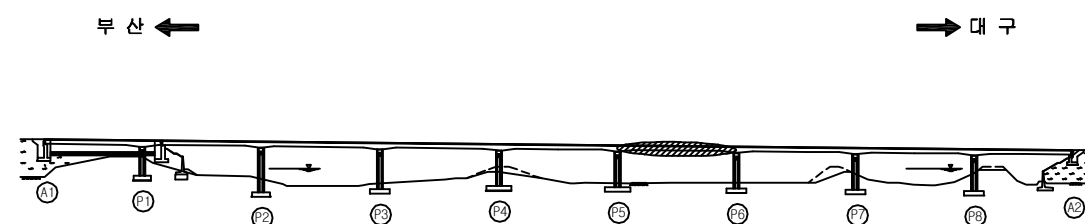

SECTION

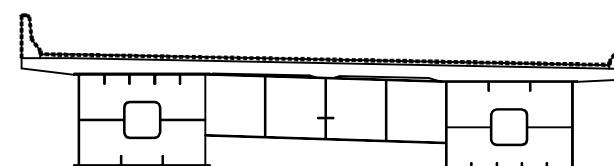


용역명	2017년 상반기 시설물 정기점검 용역
과업기간	2017. 03. 21 ~ 2017. 06. 30
발주처	신대구부산고속도로주식회사
용역사	(주) 위드이앤오
도면번호	006

ID : 대포천교(대구) - 교면포장 - S7

← 부 산


대 구 →

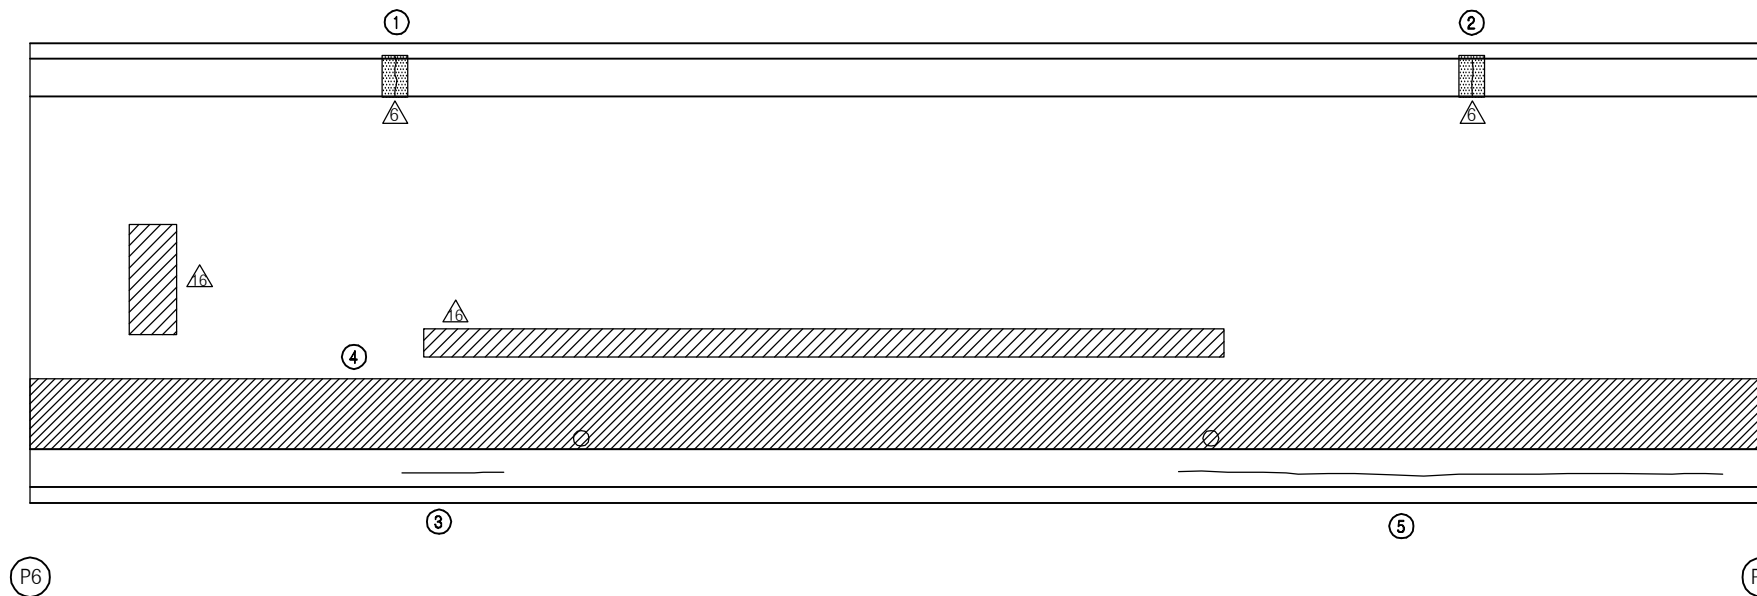


KEY PLAN

부 산 ←

→ 대 구

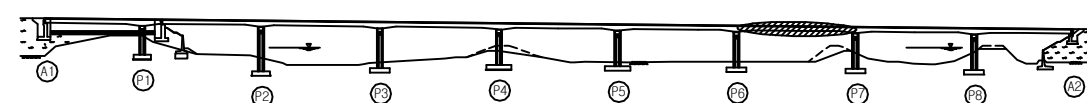

SECTION

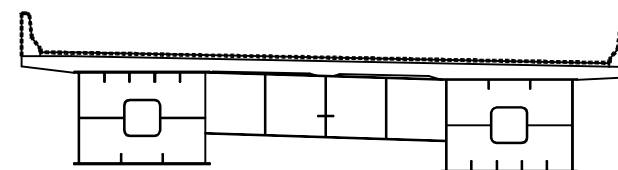

보 수 이 력

기 존 균 열	보 수(12. 상반기)
신 규 균 열	보 수(12. 하반기)
보수부위재균열	보 수(13. 상반기)
보 수(기보수)	보 수(13. 하반기)
보 수(08. 하반기)	보 수(14. 상반기)
보 수(09. 상반기)	보 수(14. 하반기)
보 수(09. 하반기)	보 수(15. 상반기)
보 수(10. 상반기)	보 수(15. 하반기)
보 수(10. 하반기)	보 수(16. 상반기)
보 수(11. 상반기)	보 수(16. 하반기)
보 수(11. 하반기)	보 수(17. 상반기)

손 상 현 황 표

번호	신(N) 구(P)	손상내용	손상현황						결함 상대	손상 물량	비고
			폭	길이	너비	물량	단위	개소			
1	구	보수부 균열부 백태	0.2	0.15	-	0.15	m	1	b	0.15	
2	구	보수부 균열부 백태	0.2	0.15	-	0.15	m	1	b	0.15	
3	구	균열	0.2	0.8	-	0.80	m	1	b	0.80	
4	구	라벨링	-	3.0	55.0	165.00	m ²	1	b	165.00	
5	구	보수부 재균열	0.1	10.0	-	10.00	m	1	b	10.00	
6											
7											
주) 손상의 길이 및 너비는 「 m 」이며, 균열의 폭은 「 mm 」 임

용역명	2017년 상반기 시설물 정기점검 용역
과업기간	2017. 03. 21 ~ 2017. 06. 30
발주처	신대구부산고속도로주식회사
용역사	(주) 위드이앤오
도면번호	007

ID : 대포천교(대구) - 교면포장 - S8

← 부 산


대 구 →

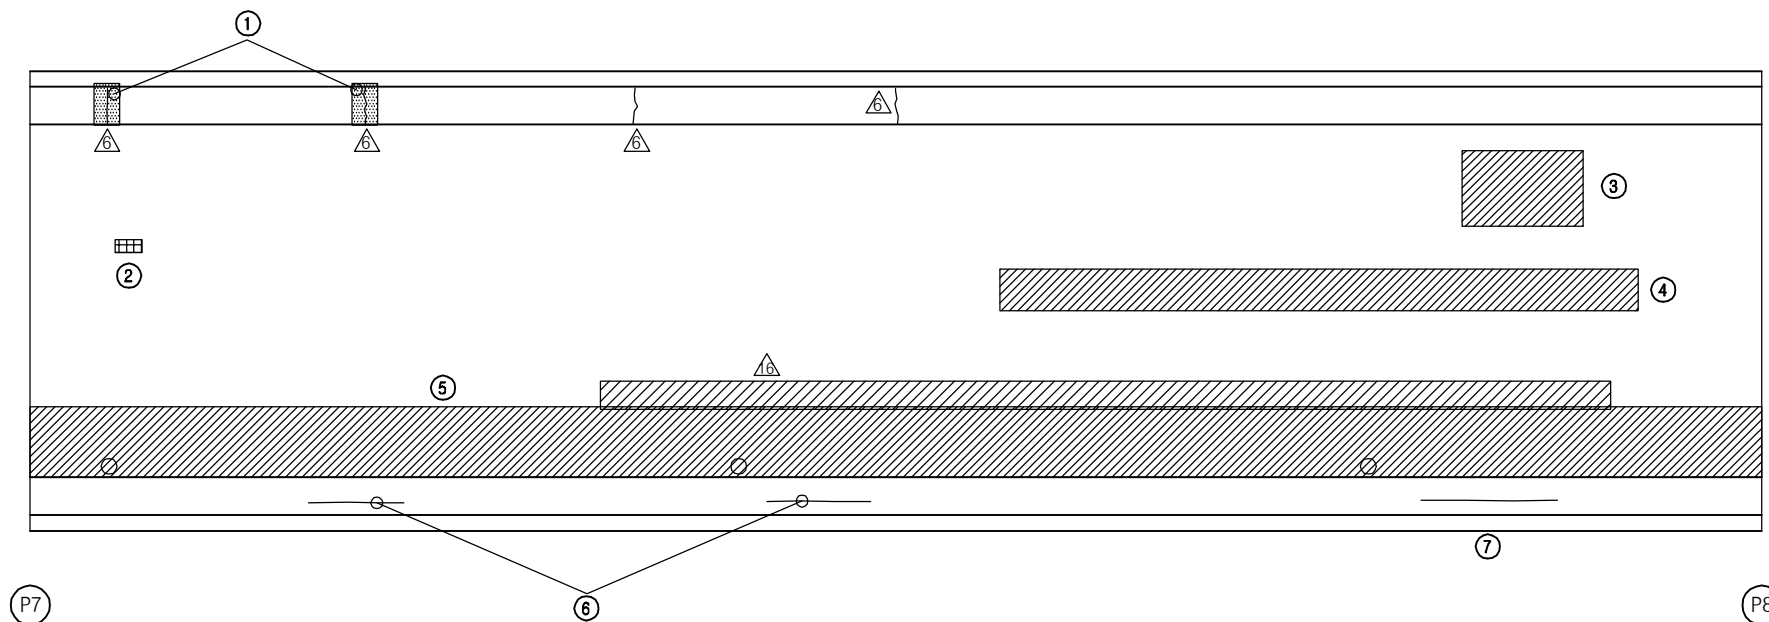


KEY PLAN

부 산 ←

→ 대 구

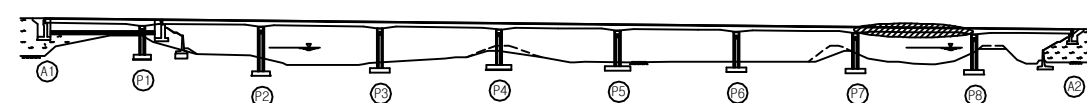

SECTION

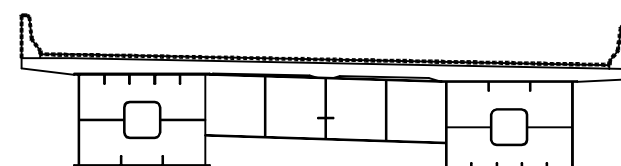

보 수 이 력

기 존 균 열	보 수(12. 상반기)
신 규 균 열	보 수(12. 하반기)
보수부위재균열	보 수(13. 상반기)
보 수(기보수)	보 수(13. 하반기)
보 수(08. 하반기)	보 수(14. 상반기)
보 수(09. 상반기)	보 수(14. 하반기)
보 수(09. 하반기)	보 수(15. 상반기)
보 수(10. 상반기)	보 수(15. 하반기)
보 수(10. 하반기)	보 수(16. 상반기)
보 수(11. 상반기)	보 수(16. 하반기)
보 수(11. 하반기)	보 수(17. 상반기)

손 상 현 황 표

번호	신(N) 구(P)	손상내용	손상현황						결함 상대	손상 물량	비고
			폭	길이	너비	물량	단위	개소			
1	구	보수부 균열부 백태	0.2	0.15	-	0.15	m	2	b	0.30	
2	구	아스콘 패임	-	0.2	0.2	0.04	m ²	1	b	0.04	
3	구	라벨링	-	2.0	2.0	4.00	m ²	1	b	4.00	
4	구	라벨링	-	1.0	20.0	20.00	m ²	1	b	20.00	
5	구	라벨링	-	3.0	55.0	165.00	m ²	1	b	165.00	
6	구	균열	0.1	1.5	-	1.50	m	2	b	3.00	
7	구	균열	0.1	2.0	-	2.00	m	1	b	2.00	
8											
9											
주) 손상의 길이 및 너비는 「 m 」이며, 균열의 폭은 「 mm 」임

용역명	2017년 상반기 시설물 정기점검 용역
과업기간	2017. 03. 21 ~ 2017. 06. 30
발주처	신대구부산고속도로주식회사
용역사	(주) 위드이앤오
도면번호	008

ID : 대포천교(대구) - 교면포장 - S9

← 부 산

대 구 →

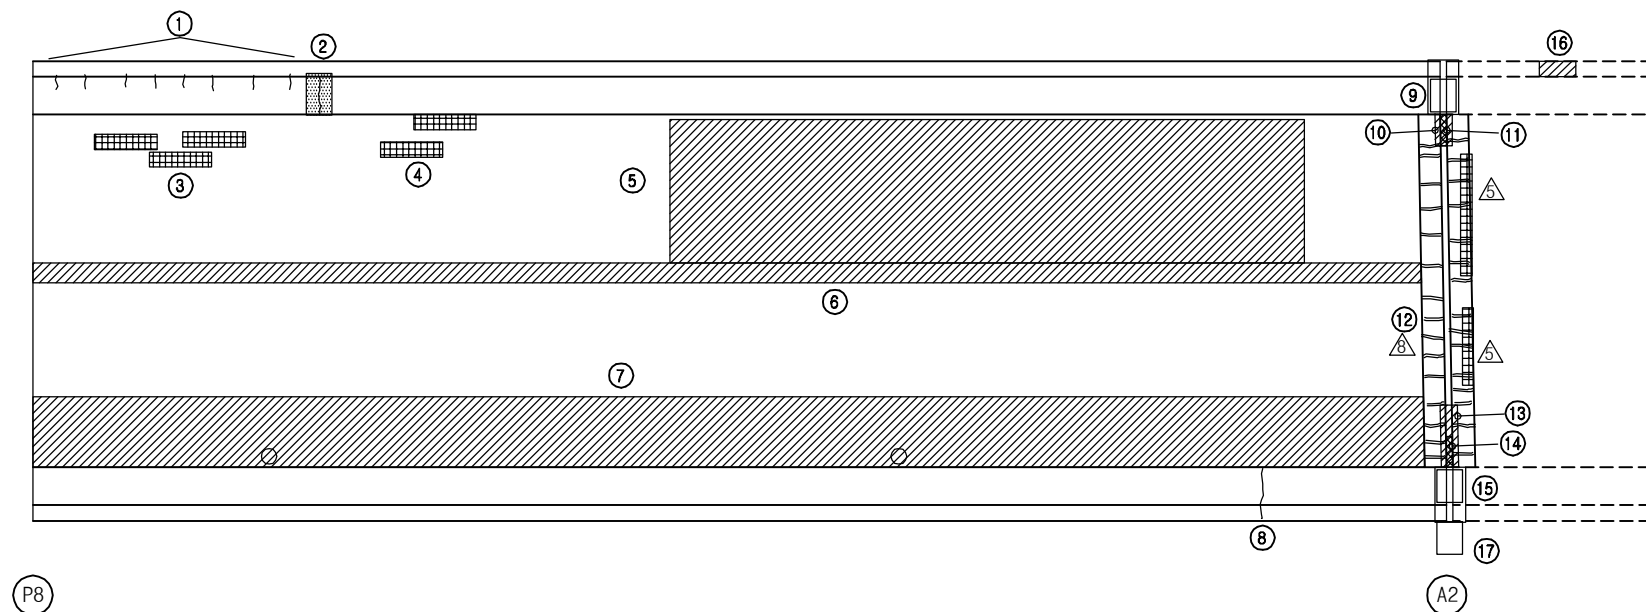

보 수 이 력			
	기 존 균 열		보 수(12. 상반기)
	신 구 균 열		보 수(12. 하반기)
	보수부위재균열		보 수(13. 상반기)
	보 수(기보수)		보 수(13. 하반기)
	보 수(08. 상반기)		보 수(14. 상반기)
	보 수(09. 상반기)		보 수(14. 하반기)
	보 수(09. 하반기)		보 수(15. 상반기)
	보 수(10. 상반기)		보 수(15. 하반기)
	보 수(10. 하반기)		보 수(16. 상반기)
	보 수(11. 상반기)		보 수(16. 하반기)
	보 수(11. 하반기)		보 수(17. 상반기)

손 상 현 황 표


번호	신(N) 구(P)	손상내용	손상현황						결함 상태	손상 물량	비고
			폭	길이	너비	물량	단위	개소			
1	구	균열	0.1	4.0	-	4.00	m	1	b	4.00	
2	구	균열부 백태	0.3	1.0	-	1.00	m	1	c	1.00	
3	구	아스콘 패임	-	0.1	2.5	0.25	m ²	1	b	0.25	
4	구	아스콘 패임	-	0.1	0.8	0.08	m ²	2	b	0.16	
5	구	라벨링	-	3.0	20.0	60.00	m ²	1	b	60.00	
6	구	라벨링	-	0.5	45.0	22.50	m ²	1	b	22.50	
7	구	라벨링	-	3.0	45.0	135.00	m ²	1	b	135.00	
8	구	균열	0.2	1.2	-	1.20	m	1	b	1.20	
9	구	차수판 탈락	-	-	-	1.00	EA	1		1.00	
10	구	본체 녹발생	-	1.0	-	1.00	m	1	c	1.00	
11	구	유간부 이물질퇴적	-	1.0	-	1.00	m	1	b	1.00	
12	구	후타재 보수부 재균열	0.2	0.3	-	0.30	m	30	c	9.00	
13	구	본체 녹발생	-	2.5	-	2.50	m	1	c	2.50	
14	구	유간부 이물질퇴적	-	1.0	-	1.00	m	1	b	1.00	
15	구	차수판 앵커볼트 탈락	-	-	-	1.00	EA	4	b	4.00	
16	구	파손	-	0.1	0.8	0.08	m ²	1	b	0.08	
17	구	차수판 앵커볼트 탈락	-	-	-	1.00	EA	4	b	4.00	
18											
19											
주) 손상의 길이 및 너비는 「 m 」이며, 균열의 폭은 「 mm 」임


KEY PLAN

부 산 ←

→ 대 구

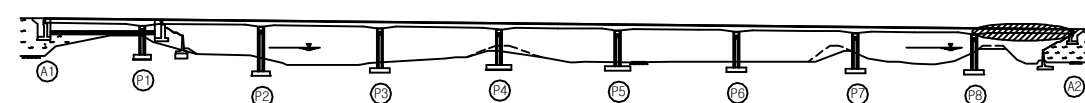

SECTION

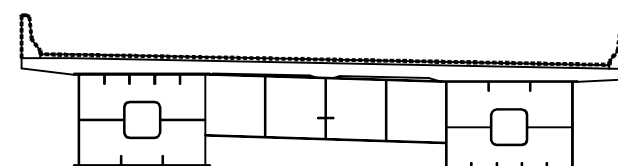


용역명	2017년 상반기 시설물 정기점검 용역
과업기간	2017. 03. 21 ~ 2017. 06. 30
발주처	신대구부산고속도로주식회사
용역사	(주) 위드이앤오
도면번호	009


ID : 대포천교(대구) - 바닥판하면 - S1

← 부 산


대 구 →

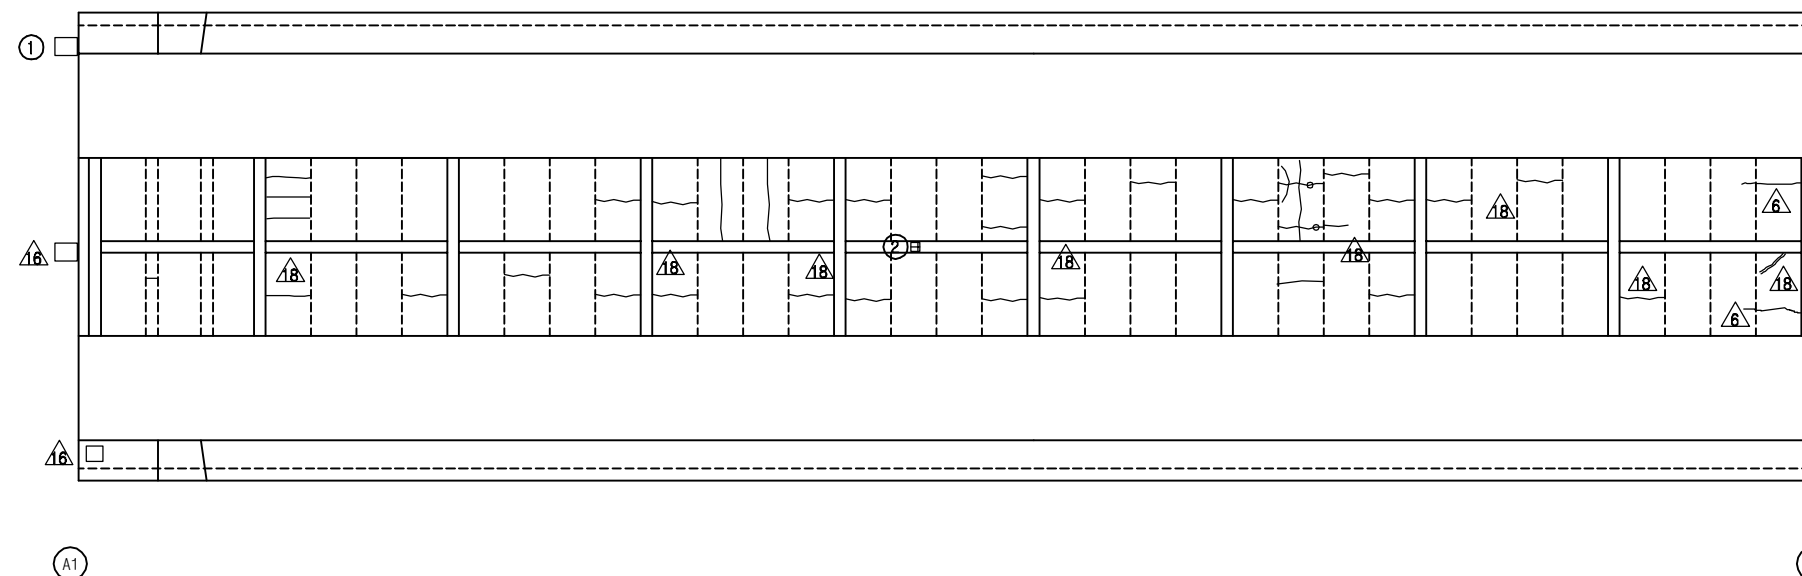

KEY PLAN

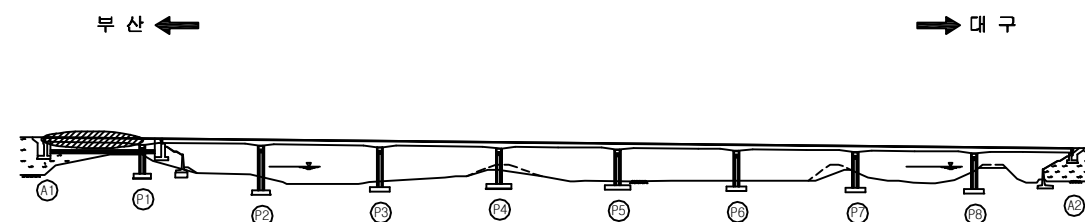

SECTION

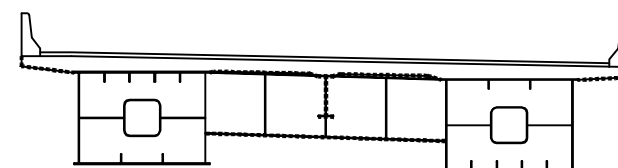

보 수 이 력

기 존 규 열	보 수(12. 상반기)
신 규 규 열	보 수(12. 하반기)
보수부위재검열	보 수(13. 상반기)
보 수(기보수)	보 수(13. 하반기)
보 수(08. 하반기)	보 수(14. 상반기)
보 수(09. 상반기)	보 수(14. 하반기)
보 수(09. 하반기)	보 수(15. 상반기)
보 수(10. 상반기)	보 수(15. 하반기)
보 수(10. 하반기)	보 수(16. 상반기)
보 수(11. 상반기)	보 수(16. 하반기)
보 수(11. 하반기)	보 수(17. 상반기)

손 상 현 황 표

번호	신(N) 구(P)	손상내용	손상현황					결함 상태	손상 물량	비고
			폭	길이	너비	물량	단위	개소		
1	구	유간조절장치 탈락	-	-	-	1.00	EA	1	b	1.00
2	구	도장박리	-	0.1	0.1	0.01	m ²	1	b	0.01
3										
4										
주) 손상의 길이 및 너비는 「 m 」이며, 균열의 폭은 「 mm 」임

용역명 2017년 상반기 시설물 정기점검 용역

과업기간 2017. 03. 21 ~ 2017. 06. 30

발주처 신대구부산고속도로주식회사

용역사 (주) 위드이앤오

도면번호 010

ID : 대포천교(대구) - 바닥판하면 - S2

← 부 산

대 구 →

보 수 이 력			
기 존 균 열		보 수(12. 상반기)	
신 구 균 열		보 수(12. 하반기)	
보수부위재균열		보 수(13. 상반기)	
보 수(기보수)		보 수(13. 하반기)	
보 수(08. 하반기)		보 수(14. 상반기)	
보 수(09. 상반기)		보 수(14. 하반기)	
보 수(09. 하반기)		보 수(15. 상반기)	
보 수(10. 상반기)		보 수(15. 하반기)	
보 수(10. 하반기)		보 수(16. 상반기)	
보 수(11. 상반기)		보 수(16. 하반기)	
보 수(11. 하반기)		보 수(17. 상반기)	

손 상 현 황 표


번호	신(N) 구(P)	손상내용	손상현황						결함 상태	손상 물량	비고
			폭	길이	너비	물량	단위	개소			
1	구	균열	0.1	1.2	-	1.20	m	2	b	2.40	
2	구	균열	0.1	1.2	-	1.20	m	2	b	2.40	
3	구	배수관 위치불량	-	-	-	1.00	EA	1	c	1.00	
4	구	도장박리	-	0.1	0.2	0.02	m²	1	b	0.02	
5	구	도장박리	-	0.1	0.1	0.01	m²	1	b	0.01	
6	구	도장박리	-	0.1	0.3	0.03	m²	1	b	0.03	
7	구	도장박리	-	0.2	0.1	0.02	m²	2	b	0.04	
8	구	도장박리	-	0.3	1.0	0.30	m²	1	b	0.30	
9	구	도장박리	-	0.1	0.1	0.01	m²	3	b	0.03	
10	구	도장박리	-	0.3	0.4	0.12	m²	1	b	0.12	
11	구	도장박리	-	0.1	0.1	0.01	m²	1	b	0.01	
12	구	도장박리	-	0.1	0.4	0.04	m²	1	b	0.04	
13	구	도장박리	-	0.1	0.2	0.02	m²	1	b	0.02	
14	구	도장박리	-	0.1	0.1	0.01	m²	1	b	0.01	
15											
16											
주) 손상의 길이 및 너비는 「m」이며, 균열의 폭은 「mm」임


KEY PLAN

부 산 ←

→ 대 구

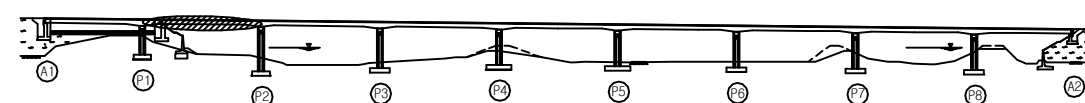


SECTION

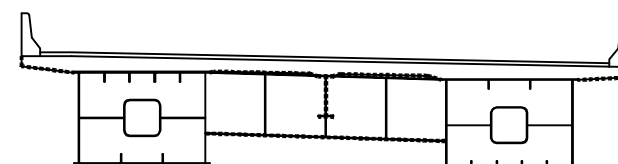

용역명	2017년 상반기 시설물 정기점검 용역
과업기간	2017. 03. 21 ~ 2017. 06. 30
발주처	신대구부산고속도로주식회사
용역사	(주) 위드이앤오
도면번호	011

ID : 대포천교(대구) - 바닥판하면 - S3

← 부 산

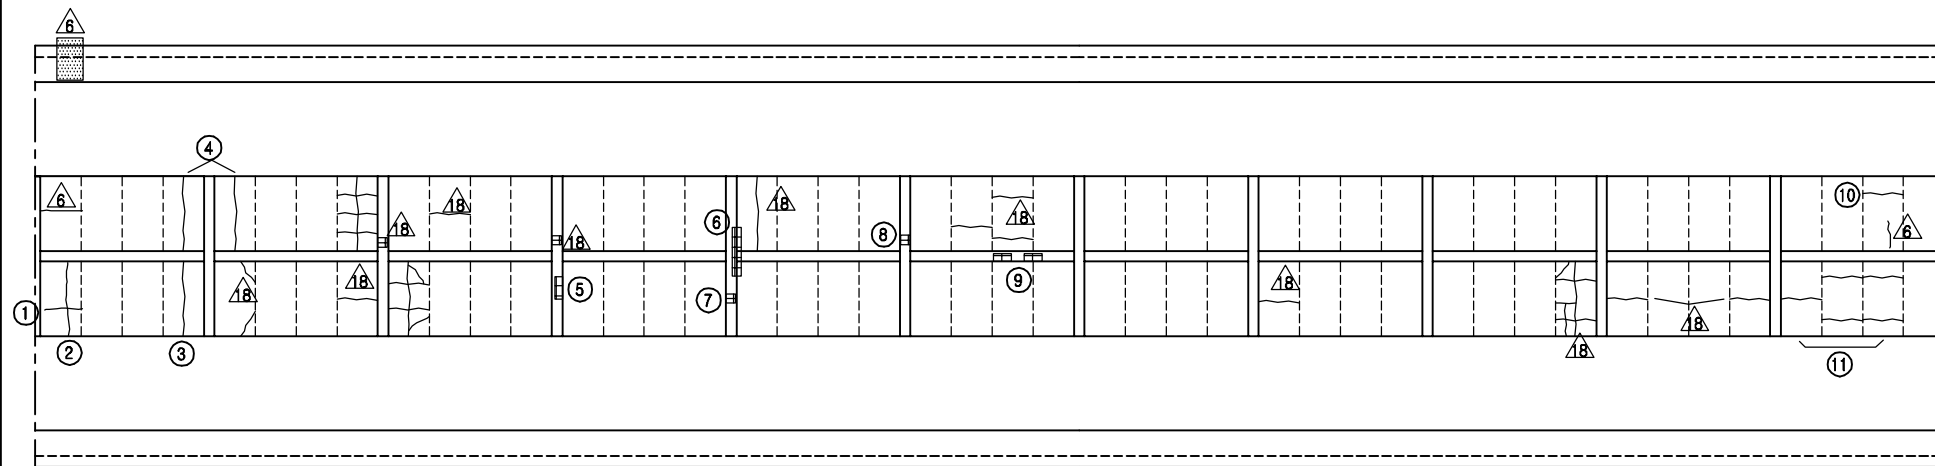


P2

P3


KEY PLAN

부 산 ←

→ 대 구

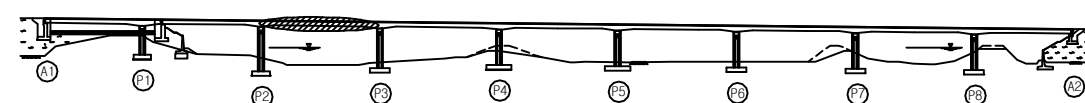

SECTION

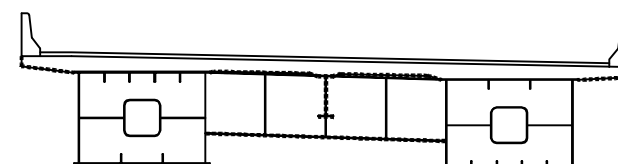

보 수 이 력

기 존 균 열	보 수(12. 상반기)
신 규 균 열	보 수(12. 하반기)
보수부위재균열	보 수(13. 상반기)
보 수(기보수)	보 수(13. 하반기)
보 수(08. 상반기)	보 수(14. 상반기)
보 수(09. 상반기)	보 수(14. 하반기)
보 수(09. 하반기)	보 수(15. 상반기)
보 수(10. 상반기)	보 수(15. 하반기)
보 수(10. 하반기)	보 수(16. 상반기)
보 수(11. 상반기)	보 수(16. 하반기)
보 수(11. 하반기)	보 수(17. 상반기)

대 구 →

손 상 현 황 표

번호	신(N) 구(P)	손상내용	손상현황						결함 상대	손상 물량	비고
			폭	길이	너비	물량	단위	개소			
1	구	균열	0.1	1.2	-	1.20	m	1	b	1.20	
2	구	균열	0.1	2.0	-	2.00	m	1	b	2.00	
3	구	균열	0.1	2.2	-	2.20	m	1	b	2.20	
4	구	균열	0.1	2.2	-	2.20	m	2	b	4.40	
5	구	도장박리	-	0.1	0.3	0.03	m ²	1	b	0.03	
6	구	도장박리	-	0.1	1.2	0.12	m ²	1	b	0.12	
7	구	도장박리	-	0.1	0.1	0.01	m ²	1	b	0.01	
8	구	도장박리	-	0.1	0.1	0.01	m ²	1	b	0.01	
9	구	도장박리	-	0.1	0.2	0.02	m ²	2	b	0.04	
10	구	균열	0.1	1.2	-	1.20	m	1	b	1.20	
11	구	균열	0.1	1.2	-	1.20	m	5	b	6.00	
12											
13											
주) 손상의 길이 및 너비는 「 m 」이며, 균열의 폭은 「 mm 」임

용역명 2017년 상반기 시설물 정기점검 용역

과업기간 2017. 03. 21 ~ 2017. 06. 30

발주처 신대구부산고속도로주식회사

용역사 (주) 위드이앤오

도면번호 012

ID : 대포천교(대구) - 바닥판하면 - S4

← 부 산

대 구 →

보 수 이 력			
	기 존 균 열		보 수(12. 상반기)
	신 구 균 열		보 수(12. 하반기)
	보수부위재균열		보 수(13. 상반기)
	보 수(기보수)		보 수(13. 하반기)
	보 수(08. 상반기)		보 수(14. 상반기)
	보 수(09. 상반기)		보 수(14. 하반기)
	보 수(09. 하반기)		보 수(15. 상반기)
	보 수(10. 상반기)		보 수(15. 하반기)
	보 수(10. 하반기)		보 수(16. 상반기)
	보 수(11. 상반기)		보 수(16. 하반기)
	보 수(11. 하반기)		보 수(17. 상반기)

손 상 현 황 표


번호	신(N) 구(P)	손상내용	손상현황						결함 상대	손상 물량	비고
			폭	길이	너비	물량	단위	개소			
1	구	균열	0.1	1.2	-	1.20	m	1	b	1.20	
2	구	균열	0.1	2.2	-	2.20	m	1	b	2.20	
3	구	균열	0.1	1.2	-	1.20	m	1	b	1.20	
4	구	도장박리	-	0.1	0.2	0.02	m²	1	b	0.02	
5	구	도장박리	-	0.1	0.2	0.02	m²	1	b	0.02	
6											
7											
주) 손상의 길이 및 너비는 「 m 」이며, 균열의 폭은 「 mm 」임


KEY PLAN

부 산 ←

→ 대 구

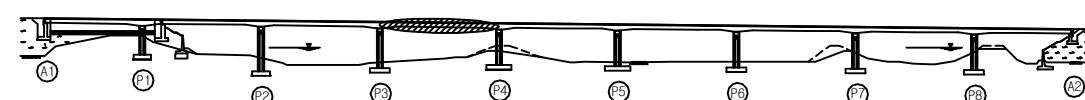

SECTION

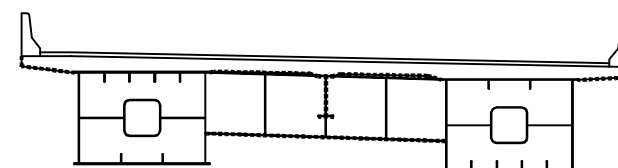


용역명	2017년 상반기 시설물 정기점검 용역
과업기간	2017. 03. 21 ~ 2017. 06. 30
발주처	신대구부산고속도로주식회사
용역사	(주) 위드이앤오
도면번호	013


ID : 대포천교(대구) - 바닥판하면 - S5

← 부 산


대 구 →

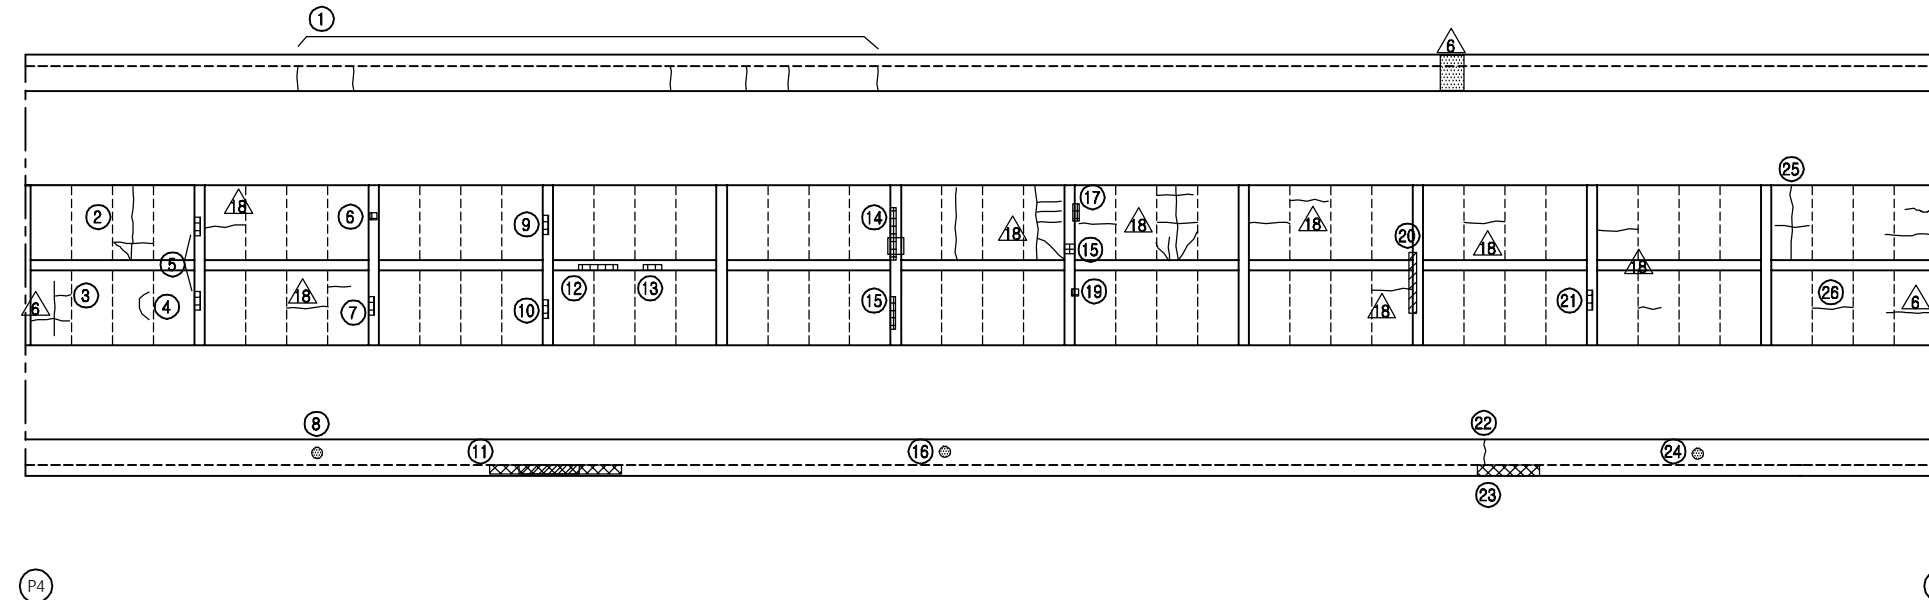

KEY PLAN

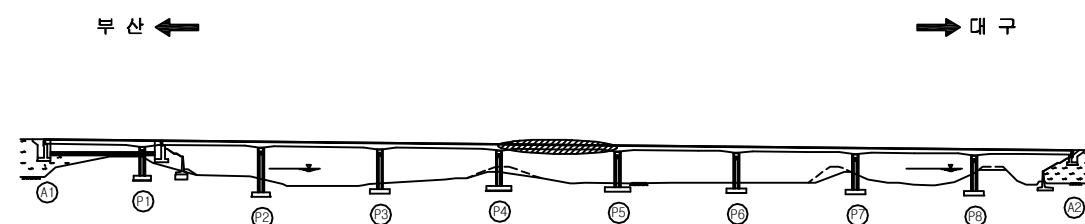

SECTION

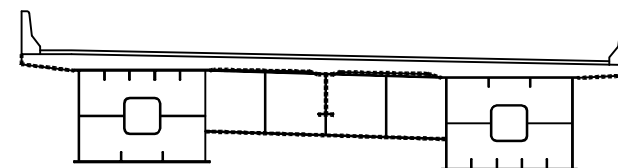

보 수 이 력

기 존 균 열	보 수(12. 상반기)
신 규 균 열	보 수(12. 하반기)
보수부위재균열	보 수(13. 상반기)
보 수(기보수)	보 수(13. 하반기)
보 수(08. 상반기)	보 수(14. 상반기)
보 수(09. 상반기)	보 수(14. 하반기)
보 수(09. 하반기)	보 수(15. 상반기)
보 수(10. 상반기)	보 수(15. 하반기)
보 수(10. 하반기)	보 수(16. 상반기)
보 수(11. 상반기)	보 수(16. 하반기)
보 수(11. 하반기)	보 수(17. 상반기)

손 상 현 황 표

번호	신(N) 구(P)	손상내용	손상현황						결함 상태	손상 물량	비고
			폭	길이	너비	물량	단위	개소			
1	구	균열	0.1	0.9	-	0.90	m	6	b	5.40	
2	구	균열	0.2	3.7	-	3.70	m	1	b	3.70	
3	구	균열	0.2	0.4	-	0.40	m	1	b	0.40	
4	구	균열	0.3	0.7	-	0.70	m	1	c	0.70	
5	구	도장박리	-	0.1	0.2	0.02	m²	2	b	0.04	
6	구	도장박리	-	0.1	0.1	0.01	m²	1	b	0.01	
7	구	도장박리	-	0.1	0.2	0.02	m²	1	b	0.02	
8	구	배수관 연결핀 부식	-	-	-	1.00	EA	1	b	1.00	
9	구	도장박리	-	0.1	0.2	0.02	m²	1	b	0.02	
10	구	도장박리	-	0.1	0.2	0.02	m²	1	b	0.02	
11	구	재료분리, 철근노출	-	5.0	0.2	1.00	m²	1	c	1.00	
12	구	도장박리	-	0.5	0.1	0.05	m²	1	b	0.05	
13	구	도장박리	-	0.3	0.1	0.03	m²	1	b	0.03	
14	구	도장박리	-	0.1	1.0	0.10	m²	1	b	0.10	
15	구	도장박리	-	0.1	0.6	0.06	m²	1	b	0.06	
16	구	배수관 연결핀 부식	-	-	-	1.00	EA	1	b	1.00	
17	구	도장박리	-	0.1	0.2	0.02	m²	1	b	0.02	
18	구	도장박리	-	0.2	0.2	0.04	m²	1	b	0.04	
19	구	도장박리	-	0.1	0.1	0.01	m²	1	b	0.01	
20	구	도장박리	-	0.1	0.3	0.03	m²	1	b	0.03	
21	구	도장박리	-	0.1	0.3	0.03	m²	1	b	0.03	
22	구	균열	0.1	0.9	-	0.90	m	1	b	0.90	
23	구	재료분리, 철근노출	-	1.0	0.2	0.20	m²	1	c	0.20	
24	구	배수관 연결핀 부식	-	-	-	1.00	EA	1	b	1.00	
25	구	균열	0.1	2.6	-	2.60	m	1	b	2.60	
26	구	균열	0.1	1.2	-	1.20	m	1	b	1.20	
27											
28											
주) 손상의 길이 및 너비는 「 m 」이며, 균열의 폭은 「 mm 」임


용역명	2017년 상반기 시설물 정기점검 용역
과업기간	2017. 03. 21 ~ 2017. 06. 30
발주처	신대구부산고속도로주식회사
용역사	(주) 위드이앤오
도면번호	014

ID : 대포천교(대구) - 바닥판하면 - S6

보 수 이 력			
	기 존 균 열		보 수(12. 상반기)
	신 구 균 열		보 수(12. 하반기)
	보수부위재균열		보 수(13. 상반기)
	보 수(기보수)		보 수(13. 하반기)
	보 수(08. 상반기)		보 수(14. 상반기)
	보 수(09. 상반기)		보 수(14. 하반기)
	보 수(09. 하반기)		보 수(15. 상반기)
	보 수(10. 상반기)		보 수(15. 하반기)
	보 수(10. 하반기)		보 수(16. 상반기)
	보 수(11. 상반기)		보 수(16. 하반기)
	보 수(11. 하반기)		보 수(17. 상반기)

← 부 산

대 구 →

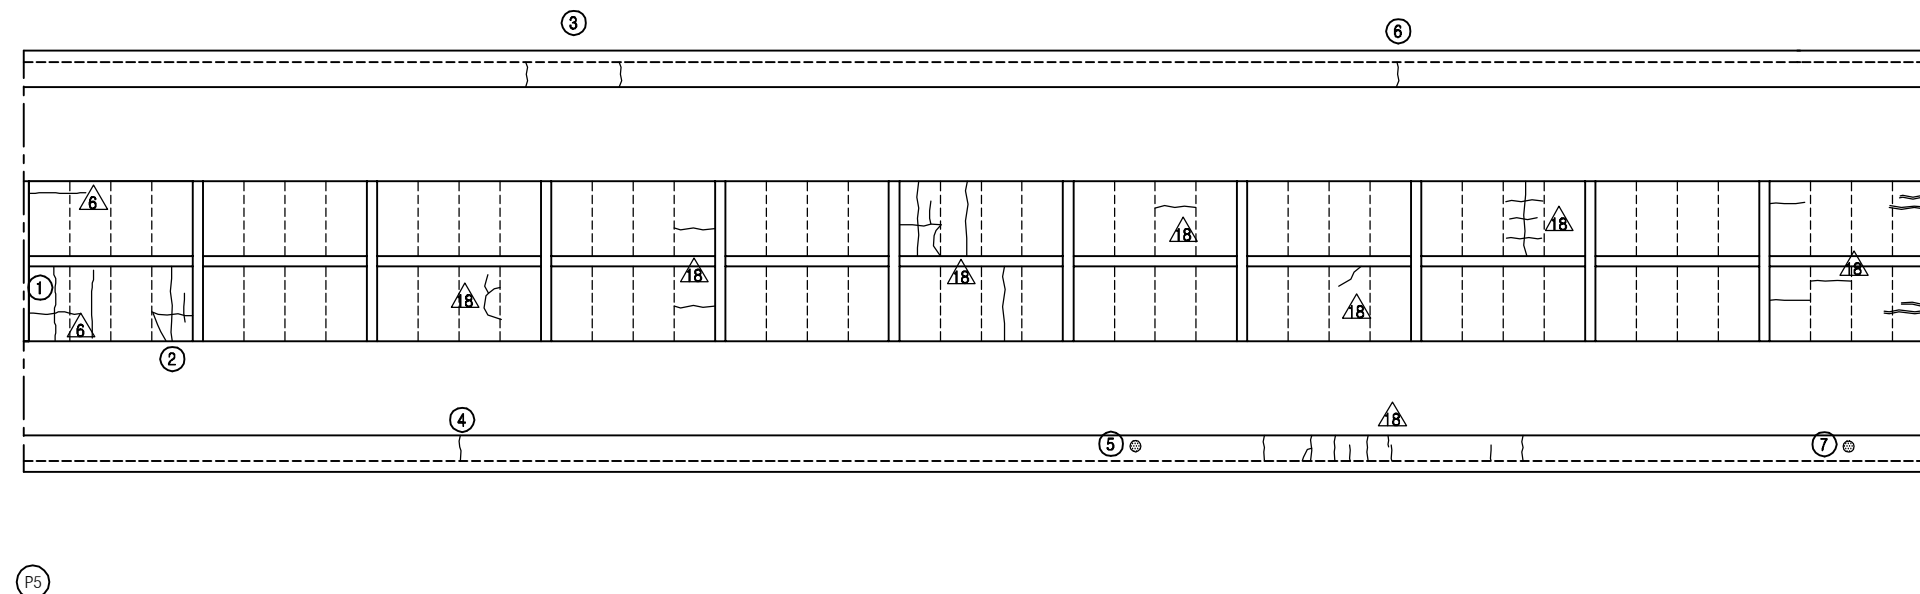


손 상 현 황 표


번호	신(N) 구(P)	손상내용	손상현황						결함 상대	손상 물량	비고
			폭	길이	너비	물량	단위	개소			
1	구	균열	0.2	2.2	-	2.20	m	1	b	2.20	
2	구	균열	0.3	4.5	-	4.50	m	1	c	4.50	
3	구	균열	0.1	0.9	-	0.90	m	2	b	1.80	
4	구	균열	0.1	0.9	-	0.90	m	1	b	0.90	
5	구	배수관 연결핀 부식	-	-	-	1.00	EA	1	b	1.00	
6	구	균열	0.1	0.9	-	0.90	m	1	b	0.90	
7	구	배수관 연결핀 부식	-	-	-	1.00	EA	1	b	1.00	
8											
9											
주) 손상의 길이 및 너비는 「 m 」이며, 균열의 폭은 「 mm 」임

KEY PLAN

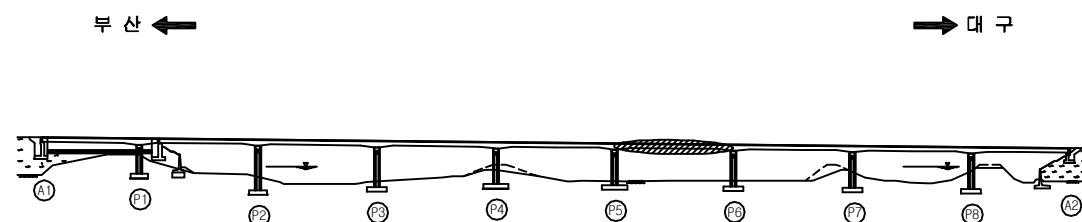

SECTION

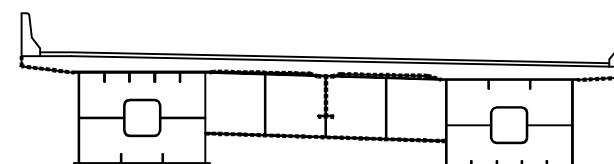


용역명	2017년 상반기 시설물 정기점검 용역
과업기간	2017. 03. 21 ~ 2017. 06. 30
발주처	신대구부산고속도로주식회사
용역사	(주) 위드이앤오
도면번호	015

ID : 대포천교(대구) - 바닥판하면 - S7

← 부 산

대 구 →

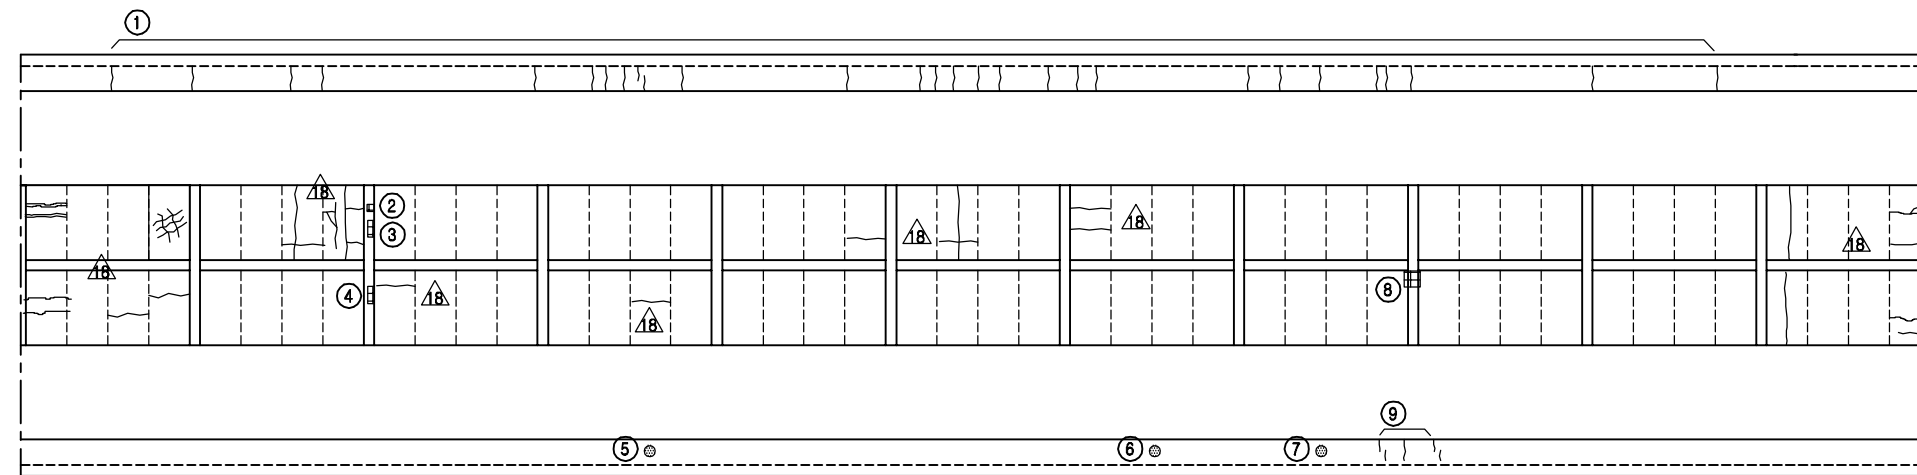


P6

P7


KEY PLAN

부 산 ←

→ 대 구

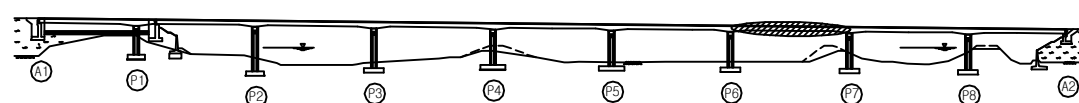

SECTION

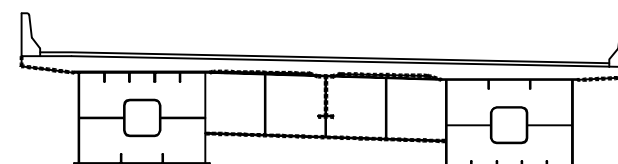

보 수 이 력

기 존 균 열	보 수(12. 상반기)
신 규 균 열	보 수(12. 하반기)
보수부위재균열	보 수(13. 상반기)
보 수(기보수)	보 수(13. 하반기)
보 수(08. 하반기)	보 수(14. 상반기)
보 수(09. 상반기)	보 수(14. 하반기)
보 수(09. 하반기)	보 수(15. 상반기)
보 수(10. 상반기)	보 수(15. 하반기)
보 수(10. 하반기)	보 수(16. 상반기)
보 수(11. 상반기)	보 수(16. 하반기)
보 수(11. 하반기)	보 수(17. 상반기)

손 상 현 황 표

번호	신(N) 구(P)	손상내용	손상현황						결함 상대	손상 물량	비고
			폭	길이	너비	물량	단위	개소			
1	구	균열	0.1	0.9	-	0.90	m	27	b	24.30	
2	구	도장박리	-	0.1	0.1	0.01	m ²	1	b	0.01	
3	구	도장박리	-	0.1	0.3	0.03	m ²	1	b	0.03	
4	구	도장박리	-	0.1	0.3	0.03	m ²	1	b	0.03	
5	구	배수관 연결핀 부식	-	-	-	1.00	EA	1	b	1.00	
6	구	배수관 연결고리 탈락	-	-	-	1.00	EA	1	b	1.00	
7	구	배수관 연결핀 부식	-	-	-	1.00	EA	1	b	1.00	
8	구	도장박리	-	0.1	0.1	0.01	m ²	1	b	0.01	
9	구	균열	0.1	0.9	-	0.90	m	3	b	2.70	
10											
11											
주) 손상의 길이 및 너비는 「 m 」이며, 균열의 폭은 「 mm 」임

용역명 2017년 상반기 시설물 정기점검 용역

과업기간 2017. 03. 21 ~ 2017. 06. 30

발주처 신대구부산고속도로주식회사

용역사 (주) 위드이앤오

도면번호 016

ID : 대포천교(대구) - 바닥판하면 - S8

← 부 산

대 구 →

보 수 이 력			
기 존 균 열		보 수(12. 상반기)	
신 구 균 열		보 수(12. 하반기)	
보수부위재균열		보 수(13. 상반기)	
보 수(기보수)		보 수(13. 하반기)	
보 수(08. 상반기)		보 수(14. 상반기)	
보 수(09. 상반기)		보 수(14. 하반기)	
보 수(09. 하반기)		보 수(15. 상반기)	
보 수(10. 상반기)		보 수(15. 하반기)	
보 수(10. 하반기)		보 수(16. 상반기)	
보 수(11. 상반기)		보 수(16. 하반기)	
보 수(11. 하반기)		보 수(17. 상반기)	

손 상 현 황 표


번호	신(N) 구(P)	손상내용	손상현황						결함 상태	손상 물량	비고
			폭	길이	너비	물량	단위	개소			
1	구	균열	0.1	1.2	-	1.20	m	1	b	1.20	
2	구	균열	0.1	1.2	-	1.20	m	1	b	1.20	
3	구	균열	0.1	1.2	-	1.20	m	2	b	2.40	
4	구	균열	0.2	2.0	-	2.00	m	1	b	2.00	
5	구	균열	0.2	2.2	-	2.20	m	1	b	2.20	
6	구	도장박리	-	0.1	0.3	0.03	m²	1	b	0.03	
7	구	도장박리	-	0.1	0.1	0.01	m²	1	b	0.01	
8	구	도장박리	-	0.1	1.0	0.10	m²	1	b	0.10	
9	구	도장박리	-	0.1	0.2	0.02	m²	1	b	0.02	
10	구	도장박리	-	0.1	0.4	0.04	m²	1	b	0.04	
11	구	균열	0.1	1.2	-	1.20	m	1	b	1.20	
12	구	도장박리	-	0.1	0.1	0.01	m²	1	b	0.01	
13	구	도장박리	-	0.1	0.2	0.02	m²	1	b	0.02	
14	구	도장박리	-	0.1	0.2	0.02	m²	1	b	0.02	
15	구	도장박리	-	0.3	0.4	0.12	m²	1	b	0.12	
16	구	도장박리	-	0.1	0.4	0.04	m²	1	b	0.04	
17	구	도장박리	-	0.1	0.1	0.01	m²	1	b	0.01	
18	구	도장박리	-	0.1	0.1	0.01	m²	2	b	0.02	
19	구	균열	0.1	0.9	-	0.90	m	20	b	18.00	
20	구	도장박리	-	0.1	0.1	0.01	m²	1	b	0.01	
21	구	도장박리	-	0.1	0.1	0.01	m²	2	b	0.02	
22	구	도장박리	-	0.1	0.4	0.04	m²	1	b	0.04	
23	구	도장박리	-	0.1	0.3	0.03	m²	1	b	0.03	
24	구	도장박리	-	0.1	0.1	0.01	m²	2	b	0.02	
25	구	도장박리	-	0.1	0.1	0.01	m²	1	b	0.01	
26	구	도장박리	-	0.1	0.2	0.02	m²	1	b	0.02	
27	구	도장박리	-	0.1	0.1	0.01	m²	2	b	0.02	
28	구	균열	0.1	1.2	-	1.20	m	1	b	1.20	
29											
30											
주) 손상의 길이 및 너비는 「 m 」이며, 균열의 폭은 「 mm 」임


KEY PLAN

부 산 ←

→ 대 구

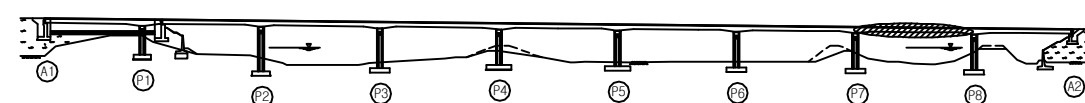

SECTION

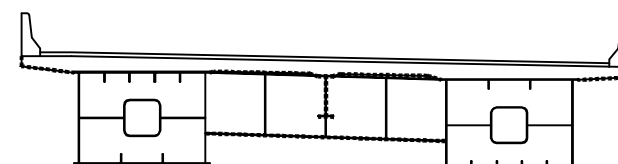

용역명	2017년 상반기 시설물 정기점검 용역
과업기간	2017. 03. 21 ~ 2017. 06. 30
발주처	신대구부산고속도로주식회사
용역사	(주) 위드이앤오
도면번호	017

ID : 대포천교(대구) - 바닥판하면 - S9

← 부 산

대 구 →

보 수 이 력			
	기 존 균 열		보 수(12. 상반기)
	신 구 균 열		보 수(12. 하반기)
	보수부위재균열		보 수(13. 상반기)
	보 수(기보수)		보 수(13. 하반기)
	보 수(08. 상반기)		보 수(14. 상반기)
	보 수(09. 상반기)		보 수(14. 하반기)
	보 수(09. 하반기)		보 수(15. 상반기)
	보 수(10. 상반기)		보 수(15. 하반기)
	보 수(10. 하반기)		보 수(16. 상반기)
	보 수(11. 상반기)		보 수(16. 하반기)
	보 수(11. 하반기)		보 수(17. 상반기)

손 상 현 황 표


번호	신(N) 구(P)	손상내용	손상현황						결함 상태	손상 물량	비고
			폭	길이	너비	물량	단위	개소			
1	구	누수오염/백태	-	1.0	0.1	0.10	m ²	1	b	0.10	
2	구	도장박리	-	0.1	0.2	0.02	m ²	1	b	0.02	
3	구	배수관 연결핀 부식	-	-	-	1.00	EA	1	b	1.00	
4	구	균열	0.1	0.9	-	0.90	m	1	b	0.90	
5	구	도장박리	-	0.1	0.2	0.02	m ²	1	b	0.02	
6	구	배수관 연결핀 부식	-	-	-	1.00	EA	1	b	1.00	
7	구	도장박리	-	0.1	0.1	0.01	m ²	1	b	0.01	
8	구	도장균열/녹발생	-	0.3	0.1	0.03	m ²	1	b	0.03	
9	구	유도배수관변형/이음부연결불량	-	-	-	1.00	EA	2	b	2.00	
10	구	신축이음 누수	-	12.15	-	12.15	m	1	c	12.15	
11											
12											
주) 손상의 길이 및 너비는 「 m 」이며, 균열의 폭은 「 mm 」임


KEY PLAN

부 산 ←

→ 대 구

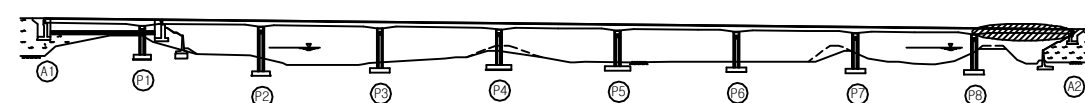

SECTION

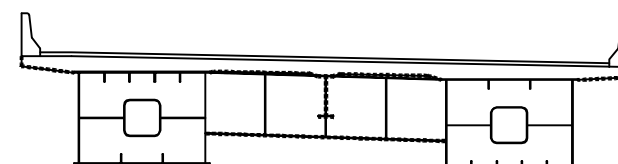

용역명	2017년 상반기 시설물 정기점검 용역
과업기간	2017. 03. 21 ~ 2017. 06. 30
발주처	신대구부산고속도로주식회사
용역사	(주) 위드이앤오
도면번호	018

ID : 대포천교(대구) - 거더외부 - S1 G1

보 수 이 력			
기 존 규 열	보 수(12. 상반기)	기 존 규 열	보 수(12. 하반기)
신 규 규 열	보 수(13. 상반기)	신 규 규 열	보 수(13. 하반기)
보수부위재검열	보 수(14. 상반기)	보수부위재검열	보 수(14. 하반기)
보 수(기보수)	보 수(15. 상반기)	보 수(기보수)	보 수(15. 하반기)
보 수(08. 상반기)	보 수(16. 상반기)	보 수(08. 상반기)	보 수(16. 하반기)
보 수(09. 상반기)	보 수(17. 상반기)	보 수(09. 상반기)	보 수(17. 하반기)
보 수(09. 하반기)	보 수(18. 상반기)	보 수(09. 하반기)	보 수(18. 하반기)
보 수(10. 상반기)	보 수(19. 상반기)	보 수(10. 상반기)	보 수(19. 하반기)
보 수(10. 하반기)	보 수(20. 상반기)	보 수(10. 하반기)	보 수(20. 하반기)
보 수(11. 상반기)	보 수(21. 상반기)	보 수(11. 상반기)	보 수(21. 하반기)
보 수(11. 하반기)	보 수(22. 상반기)	보 수(11. 하반기)	보 수(22. 하반기)


손 상 현 황 표

번호	신(N) 구(P)	손상내용	손상현황						결함 상태	손상 물량	비고
			폭	길이	너비	물량	단위	개소			
1	구	도장박리/녹발생	-	0.1	0.1	0.01	m ²	1	b	0.01	
2											
3											
주) 손상의 길이 및 너비는 「 m 」이며, 균열의 폭은 「 mm 」임

← 부 산


대 구 →

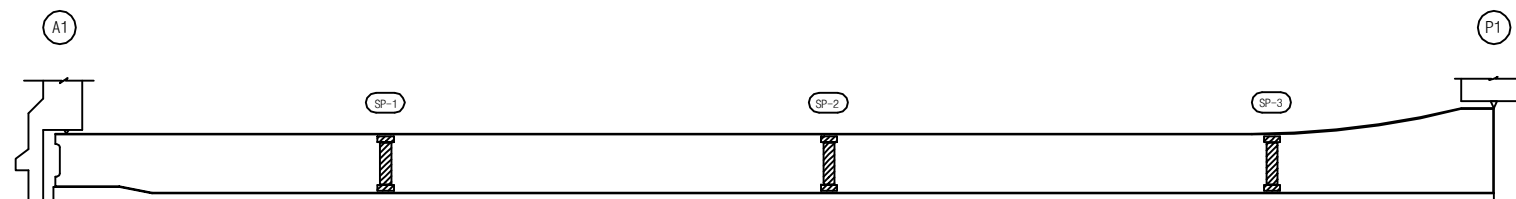

좌 측 면




하 면

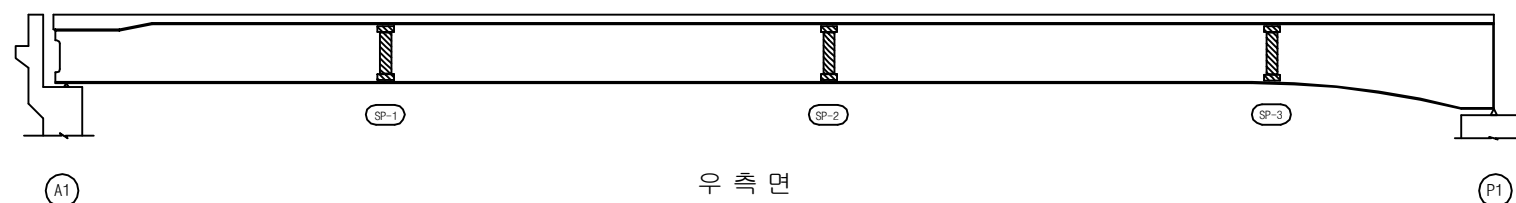


우 측 면

KEY PLAN

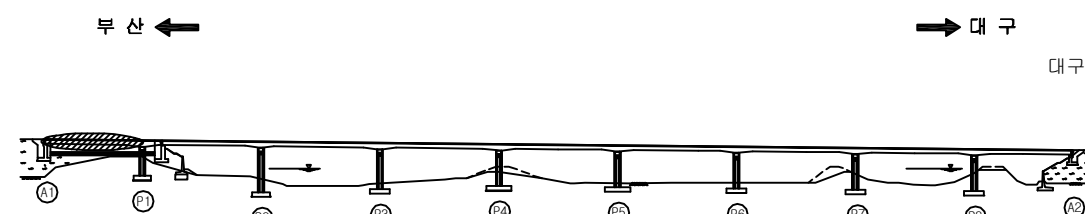

SECTION

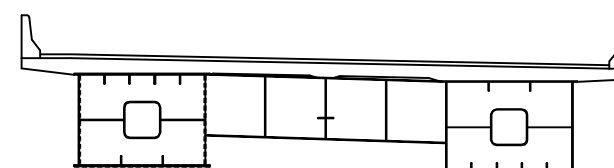

용역명	2017년 상반기 시설물 정기점검 용역
과업기간	2017. 03. 21 ~ 2017. 06. 30
발주처	신대구부산고속도로주식회사
용역사	(주) 위드이앤오
도면번호	019

ID : 대포천교(대구) - 거더외부 - S2 G1

보 수 이 력			
기 존 규 열	보 수(12. 상반기)	기 존 규 열	보 수(12. 하반기)
신 규 규 열	보 수(13. 상반기)	신 규 규 열	보 수(13. 하반기)
보수부위재검열	보 수(14. 상반기)	보수부위재검열	보 수(14. 하반기)
보 수(기보수)	보 수(15. 상반기)	보 수(기보수)	보 수(15. 하반기)
보 수(08. 상반기)	보 수(16. 상반기)	보 수(08. 상반기)	보 수(16. 하반기)
보 수(09. 상반기)	보 수(17. 상반기)	보 수(09. 상반기)	보 수(17. 하반기)
보 수(09. 하반기)	보 수(18. 상반기)	보 수(09. 하반기)	보 수(18. 하반기)
보 수(10. 상반기)	보 수(19. 상반기)	보 수(10. 상반기)	보 수(19. 하반기)
보 수(10. 하반기)	보 수(20. 상반기)	보 수(10. 하반기)	보 수(20. 하반기)
보 수(11. 상반기)	보 수(21. 상반기)	보 수(11. 상반기)	보 수(21. 하반기)
보 수(11. 하반기)	보 수(22. 상반기)	보 수(11. 하반기)	보 수(22. 하반기)


손 상 현 황 표

번호	신(N) 구(P)	손상내용	손상현황						결함 상대	손상 물량	비고
			폭	길이	너비	물량	단위	개소			
1	구	도장박리/녹발생	-	0.1	0.2	0.02	m ²	1	b	0.02	
2	구	도장박리/녹발생	-	0.1	0.2	0.02	m ²	1	b	0.02	
3											
4											
주) 손상의 길이 및 너비는 「 m 」이며, 균열의 폭은 「 mm 」임

← 부 산


대 구 →

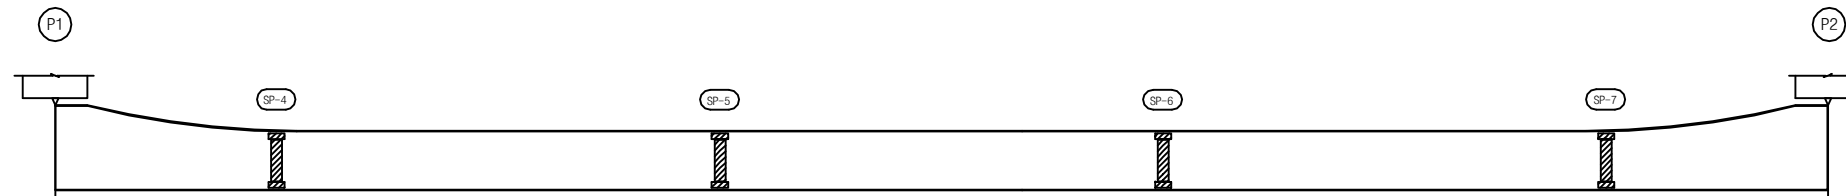

좌 측 면

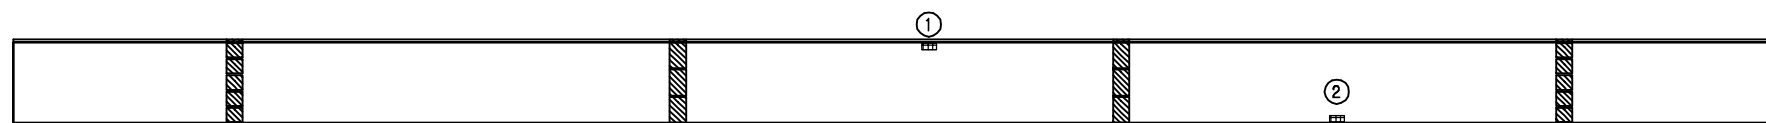

하 면

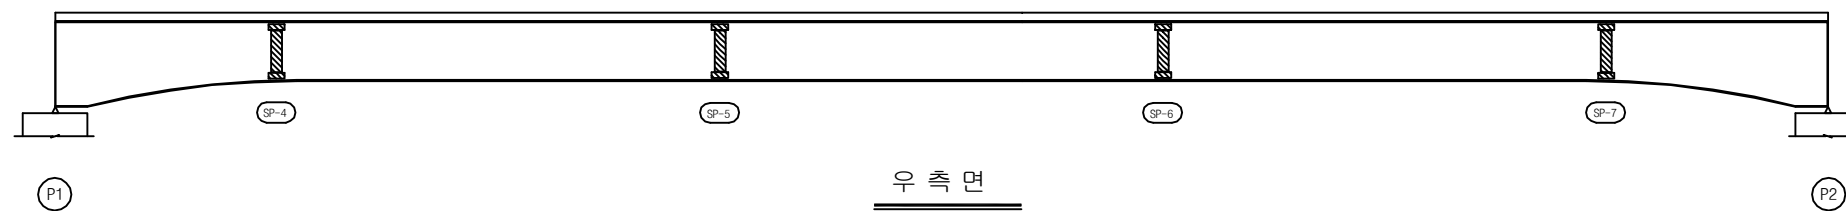


우 측 면


KEY PLAN

부 산 ←

→ 대 구

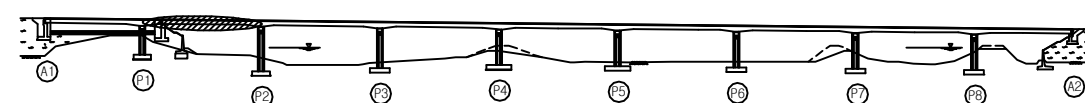

SECTION

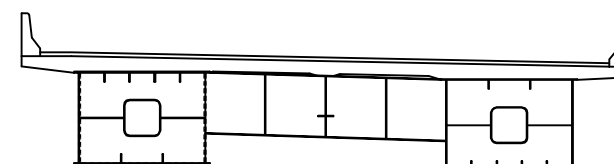

용역명	2017년 상반기 시설물 정기점검 용역
과업기간	2017. 03. 21 ~ 2017. 06. 30
발주처	신대구부산고속도로주식회사
용역사	(주) 위드이앤오
도면번호	020

ID : 대포천교(대구) - 거더외부 - S3 G1

보 수 이 력			
기 존 규 열	△	보 수(12. 상반기)	
신 규 규 열	△	보 수(12. 하반기)	
보수부위재검열	△	보 수(13. 상반기)	
보 수(기보수)	△	보 수(13. 하반기)	
보 수(08. 상반기)	△	보 수(14. 상반기)	
보 수(09. 상반기)	△	보 수(14. 하반기)	
보 수(09. 하반기)	△	보 수(15. 상반기)	
보 수(10. 상반기)	△	보 수(15. 하반기)	
보 수(10. 하반기)	△	보 수(16. 상반기)	
보 수(11. 상반기)	△	보 수(16. 하반기)	
보 수(11. 하반기)	△	보 수(17. 상반기)	


손 상 현 황 표

번호	신(N) 구(P)	손상내용	손상현황						결함 상대	손상 물량	비고
			폭	길이	너비	물량	단위	개소			
1	구	도장박리/녹발생	-	0.1	0.1	0.01	m ²	1	b	0.01	
2	구	도장박리/녹발생	-	0.1	0.1	0.01	m ²	2	b	0.02	
3											
4											
주) 손상의 길이 및 너비는 「 m 」이며, 균열의 폭은 「 mm 」임

← 부 산

대 구 →

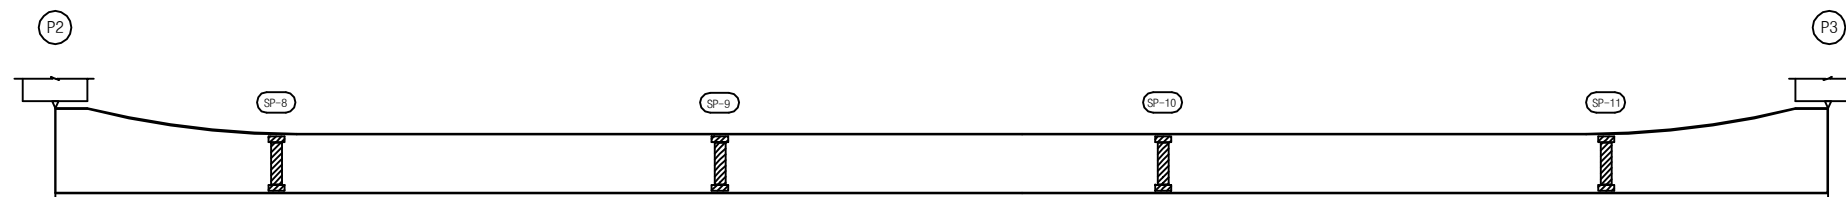

좌 측 면



하 면




우 측 면


KEY PLAN

부 산 ←

→ 대 구

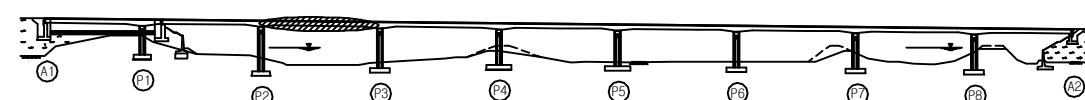

SECTION

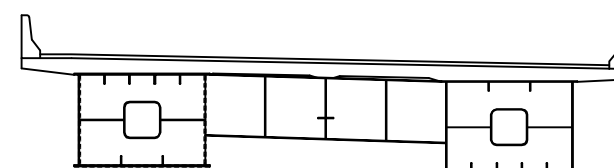

용 역 명 2017년 상반기 시설물 정기점검 용역

과업기간 2017. 03. 21 ~ 2017. 06. 30

발 주 처 신대구부산고속도로주식회사

용 역 사 (주) 위드이앤오

도면번호 021

ID : 대포천교(대구) - 거더외부 - S4 G1

보 수 이 력			
기 준 규 열	△	보 수(12. 상반기)	
신 규 규 열	△	보 수(12. 하반기)	
보수부위재검열	△	보 수(13. 상반기)	
보 수(기보수)	△	보 수(13. 하반기)	
보 수(08. 상반기)	△	보 수(14. 상반기)	
보 수(09. 상반기)	△	보 수(14. 하반기)	
보 수(09. 하반기)	△	보 수(15. 상반기)	
보 수(10. 상반기)	△	보 수(15. 하반기)	
보 수(10. 하반기)	△	보 수(16. 상반기)	
보 수(11. 상반기)	△	보 수(16. 하반기)	
보 수(11. 하반기)	△	보 수(17. 상반기)	


손 상 현 황 표

번호	신(N) 구(P)	손상내용	손상현황						결함 상태	손상 물량	비고
			폭	길이	너비	물량	단위	개소			
1	구	오염	-	2.0	0.5	1.00	m ²	2	b	2.00	
2											
3											
주) 손상의 길이 및 너비는 「 m 」이며, 균열의 폭은 「 mm 」임

← 부 산


대 구 →

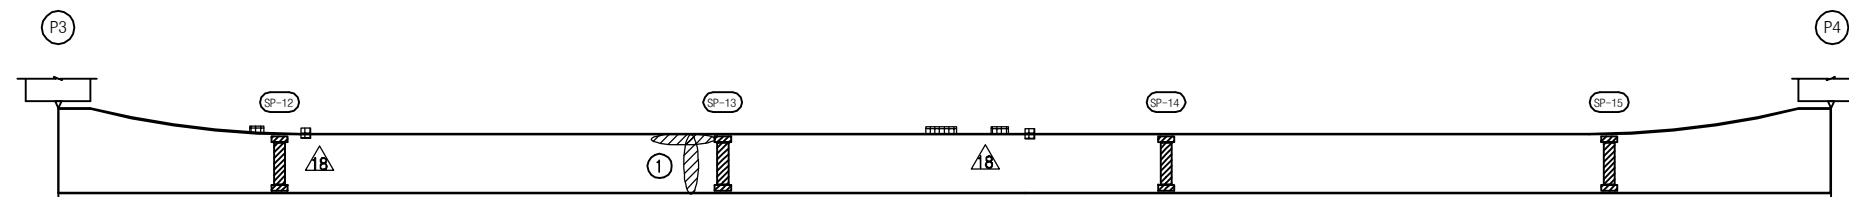

좌 측 면



하 면

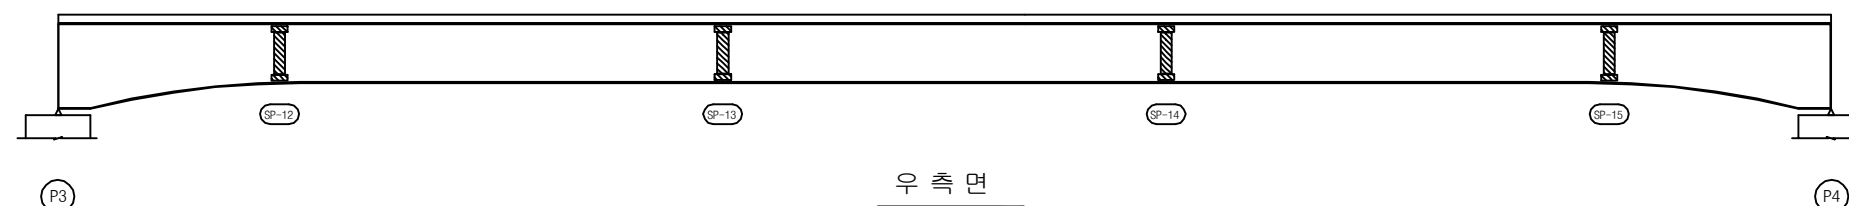


우 측 면


KEY PLAN

부 산 ←

→ 대 구

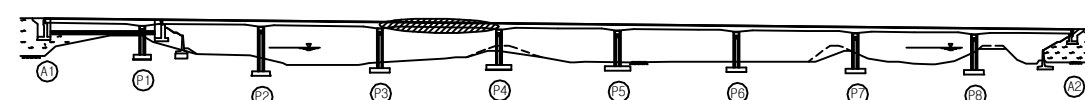

SECTION

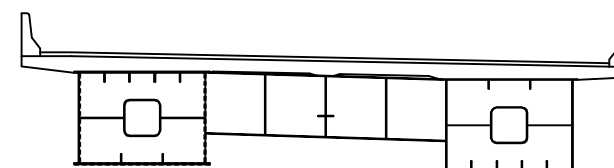

용 역 명 2017년 상반기 시설물 정기점검 용역

과업기간 2017. 03. 21 ~ 2017. 06. 30

발 주 처 신대구부산고속도로주식회사

용 역 사 (주) 위드이앤오

도면번호 022

ID : 대포천교(대구) - 거더외부 - S5 G1

보 수 이 력			
	기 존 규 격		보 수(12. 상반기)
	신 규 규 격		보 수(12. 하반기)
	보 수부위재규격		보 수(13. 상반기)
	보 수(기보수)		보 수(13. 하반기)
	보 수(08. 상반기)		보 수(14. 상반기)
	보 수(09. 상반기)		보 수(14. 하반기)
	보 수(09. 하반기)		보 수(15. 상반기)
	보 수(10. 상반기)		보 수(15. 하반기)
	보 수(10. 하반기)		보 수(16. 상반기)
	보 수(11. 상반기)		보 수(16. 하반기)
	보 수(11. 하반기)		보 수(17. 상반기)


손 상 현 황 표

번호	신(N) 구(P)	손상내용	손상현황					결함 상태	손상 물량	비고
			폭	길이	너비	물량	단위	개소		
1	구	도장긫힘	-	0.7	0.1	0.07	m ²	1	b	0.07
2	구	도장박리	-	0.1	0.3	0.03	m ²	1	b	0.03
3										
4										
주) 손상의 길이 및 너비는 「 m 」이며, 균열의 폭은 「 mm 」임

← 부 산

대 구 →

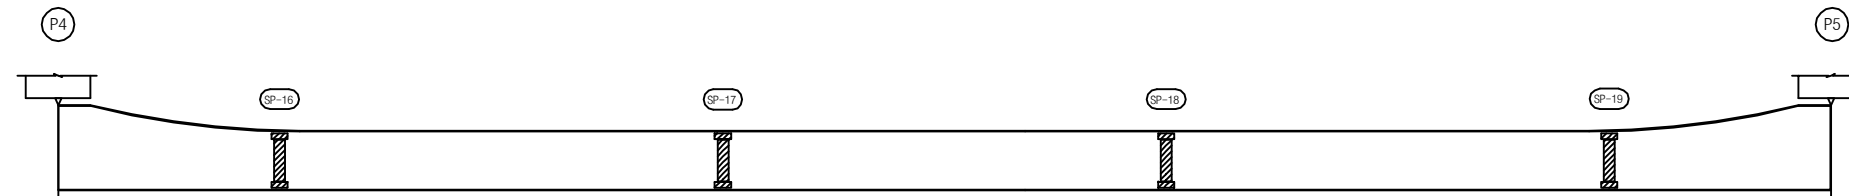

좌 측 면



하 면




우 측 면


KEY PLAN

부 산 ←

→ 대 구

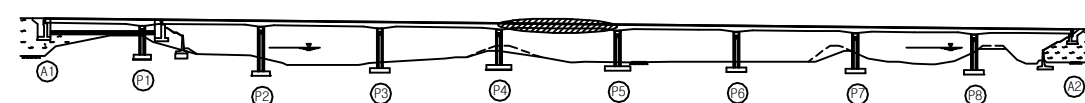

SECTION

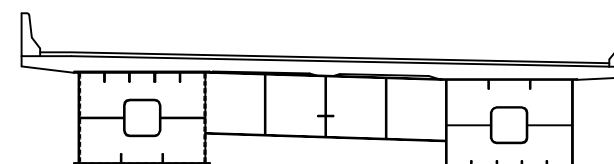

용 역 명 2017년 상반기 시설물 정기점검 용역

과업기간 2017. 03. 21 ~ 2017. 06. 30

발 주 처 신대구부산고속도로주식회사

용 역 사 (주) 위드이앤오

도면번호 023

ID : 대포천교(대구) - 거더외부 - S6 G1

보 수 이 력			
	기 존 규 격		보 수(12. 상반기)
	신 규 규 격		보 수(12. 하반기)
	보수부위재검열		보 수(13. 상반기)
	보 수(기보수)		보 수(13. 하반기)
	보 수(08. 상반기)		보 수(14. 상반기)
	보 수(09. 상반기)		보 수(14. 하반기)
	보 수(09. 하반기)		보 수(15. 상반기)
	보 수(10. 상반기)		보 수(15. 하반기)
	보 수(10. 하반기)		보 수(16. 상반기)
	보 수(11. 상반기)		보 수(16. 하반기)
	보 수(11. 하반기)		보 수(17. 상반기)


손 상 현 황 표

번호	신(N) 구(P)	손상내용	손상현황						결함 상태	손상 물량	비고
			폭	길이	너비	물량	단위	개소			
1											
2											
주) 손상의 길이 및 너비는 「 m 」이며, 균열의 폭은 「 mm 」임

← 부 산

대 구 →

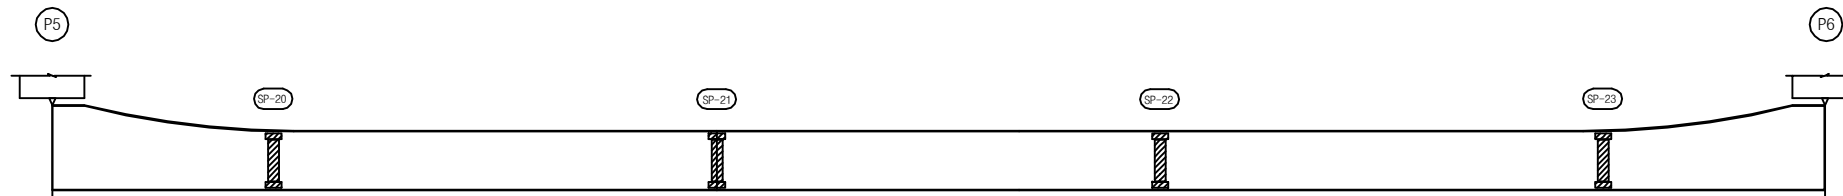

좌 측 면



하 면




우 측 면


KEY PLAN

부 산 ←

→ 대 구

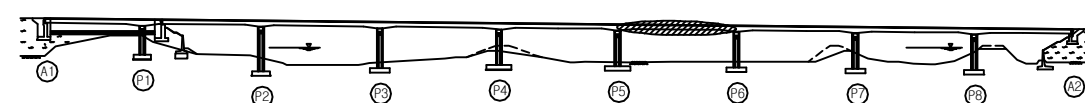

SECTION

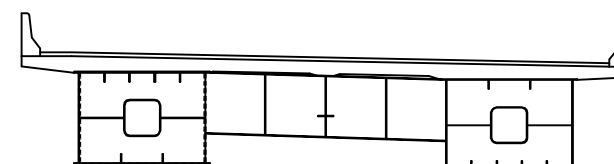

용 역 명 2017년 상반기 시설물 정기점검 용역

과업기간 2017. 03. 21 ~ 2017. 06. 30

발 주 처 신대구부산고속도로주식회사

용 역 사 (주) 위드이앤오

도면번호 024

ID : 대포천교(대구) - 거더외부 - S7 G1

보 수 이 력			
	기 존 규 격		보 수(12. 상반기)
	신 규 규 격		보 수(12. 하반기)
	보수부위재규격		보 수(13. 상반기)
	보 수(기보수)		보 수(13. 하반기)
	보 수(08. 상반기)		보 수(14. 상반기)
	보 수(09. 상반기)		보 수(14. 하반기)
	보 수(09. 하반기)		보 수(15. 상반기)
	보 수(10. 상반기)		보 수(15. 하반기)
	보 수(10. 하반기)		보 수(16. 상반기)
	보 수(11. 상반기)		보 수(16. 하반기)
	보 수(11. 하반기)		보 수(17. 상반기)


손 상 현 황 표

번호	신(N) 구(P)	손상내용	손상현황					결함 상태	손상 물량	비고
			폭	길이	너비	물량	단위	개소		
1	구	도장박리/녹발생	-	0.1	0.1	0.01	m ²	1	b	0.01
2										
3										
주) 손상의 길이 및 너비는 「 m 」이며, 균열의 폭은 「 mm 」임

← 부 산

대 구 →

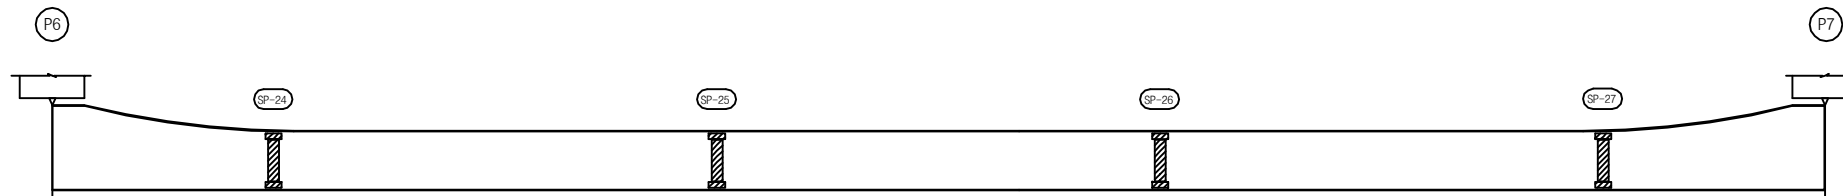

좌 측 면



하 면




우 측 면


KEY PLAN

부 산 ←

→ 대 구

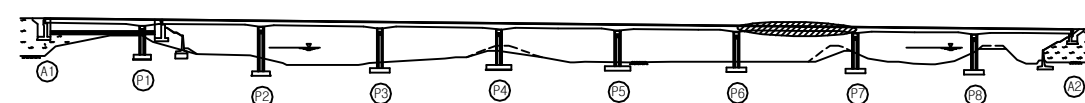

SECTION

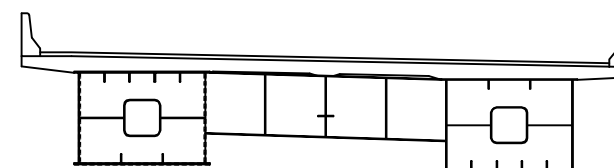

용 역 명 2017년 상반기 시설물 정기점검 용역

과업기간 2017. 03. 21 ~ 2017. 06. 30

발 주 처 신대구부산고속도로주식회사

용 역 사 (주) 위드이앤오

도면번호 025

ID : 대포천교(대구) - 거더외부 - S8 G1

보 수 이 력			
	기 존 규 격		보 수(12. 상반기)
	신 규 규 격		보 수(12. 하반기)
	보수부위재교결		보 수(13. 상반기)
	보 수(기보수)		보 수(13. 하반기)
	보 수(08. 상반기)		보 수(14. 상반기)
	보 수(09. 상반기)		보 수(14. 하반기)
	보 수(09. 하반기)		보 수(15. 상반기)
	보 수(10. 상반기)		보 수(15. 하반기)
	보 수(10. 하반기)		보 수(16. 상반기)
	보 수(11. 상반기)		보 수(16. 하반기)
	보 수(11. 하반기)		보 수(17. 상반기)


손 상 현 황 표

번호	신(N) 구(P)	손상내용	손상현황					결함 상태	손상 물량	비고
			폭	길이	너비	물량	단위	개소		
1	구	도장박리/녹발생	-	0.1	0.1	0.01	m ²	1	b	0.01
2										
3										
주) 손상의 길이 및 너비는 「 m 」이며, 균열의 폭은 「 mm 」임

← 부 산

대 구 →

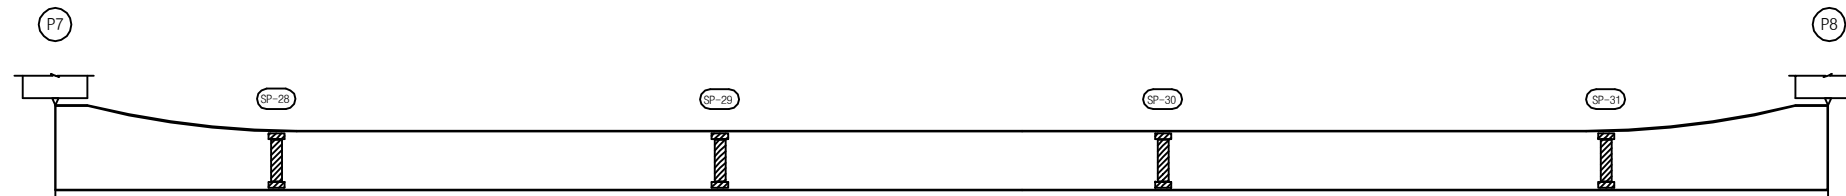

좌 측 면



하 면




우 측 면


KEY PLAN

부 산 ←

→ 대 구

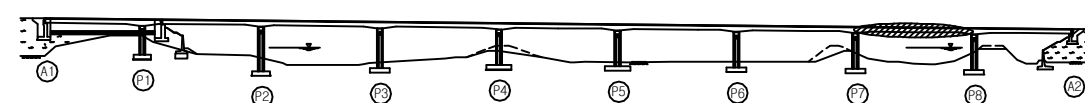

SECTION

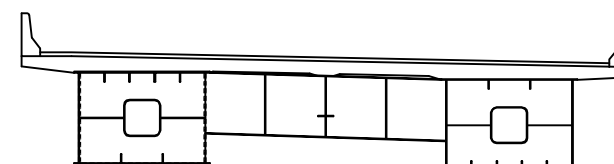

용 역 명 2017년 상반기 시설물 정기점검 용역

과업기간 2017. 03. 21 ~ 2017. 06. 30

발 주 처 신대구부산고속도로주식회사

용 역 사 (주) 위드이앤오

도면번호 026

ID : 대포천교(대구) - 거더외부 - S9 G1

보 수 이 력			
	기 존 규 열		보 수(12. 상반기)
	신 규 규 열		보 수(12. 하반기)
	보수부위재규열		보 수(13. 상반기)
	보 수(기보수)		보 수(13. 하반기)
	보 수(08. 상반기)		보 수(14. 상반기)
	보 수(09. 상반기)		보 수(14. 하반기)
	보 수(09. 하반기)		보 수(15. 상반기)
	보 수(10. 상반기)		보 수(15. 하반기)
	보 수(10. 하반기)		보 수(16. 상반기)
	보 수(11. 상반기)		보 수(16. 하반기)
	보 수(11. 하반기)		보 수(17. 상반기)


손 상 현 황 표

번호	신(N) 구(P)	손상내용	손상현황					결함 상태	손상 물량	비고
			폭	길이	너비	물량	단위	개소		
1										
2										
주) 손상의 길이 및 너비는 「 m 」이며, 균열의 폭은 「 mm 」 임

← 부 산

대 구 →

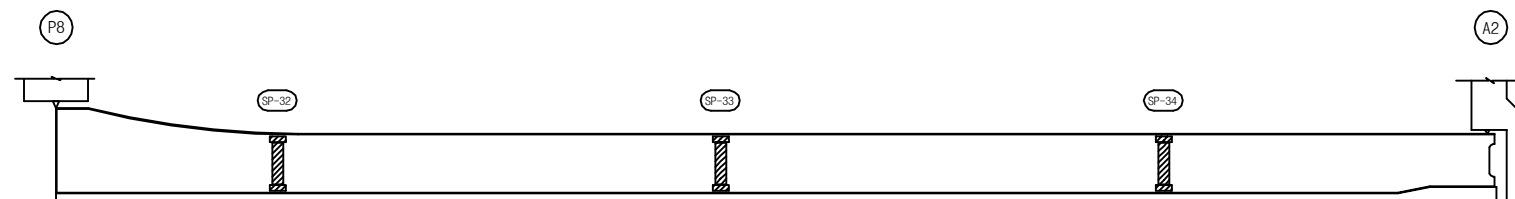

좌 측 면

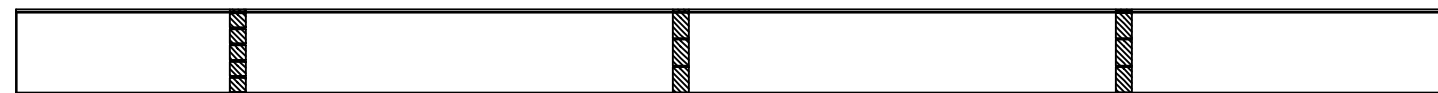

하 면




우 측 면


KEY PLAN

부 산 ←

→ 대 구

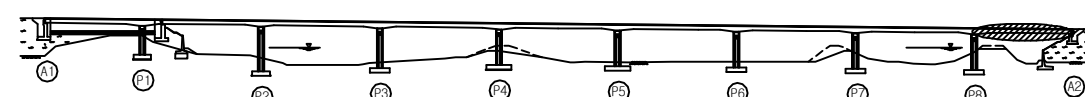

SECTION

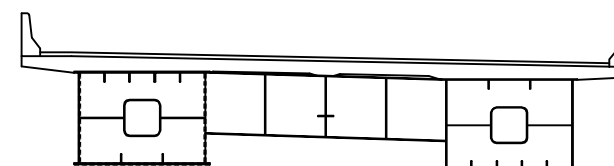

용 역 명 2017년 상반기 시설물 정기점검 용역

과업기간 2017. 03. 21 ~ 2017. 06. 30

발 주 처 신대구부산고속도로주식회사

용 역 사 (주) 위드이앤오

도면번호 027

ID : 대포천교(대구) - 거더외부 - S1 G2

보 수 이 력			
기 준 규 열	보 수(12. 상반기)	보 수(12. 하반기)	
신 규 규 열	보 수(13. 상반기)	보 수(13. 하반기)	
보수부위재검열	보 수(13. 상반기)	보 수(13. 하반기)	
보 수(기보수)	보 수(14. 상반기)	보 수(14. 하반기)	
보 수(08. 하반기)	보 수(15. 상반기)	보 수(15. 하반기)	
보 수(09. 상반기)	보 수(16. 상반기)	보 수(16. 하반기)	
보 수(09. 하반기)	보 수(17. 상반기)	보 수(17. 하반기)	
보 수(10. 상반기)			
보 수(10. 하반기)			
보 수(11. 상반기)			
보 수(11. 하반기)			


손 상 현 황 표

번호	신(N) 구(P)	손상내용	손상현황						결함 상대	손상 물량	비고
			폭	길이	너비	물량	단위	개소			
1	구	도장박리/녹발생	-	0.1	0.1	0.01	m ²	1	b	0.01	
2	구	도장박리/녹발생	-	0.1	0.4	0.04	m ²	2	b	0.08	
3	구	도장박리/녹발생	-	0.1	0.2	0.02	m ²	1	b	0.02	
4											
5											
주) 손상의 길이 및 너비는 「 m 」이며, 균열의 폭은 「 mm 」임

← 부 산


대 구 →

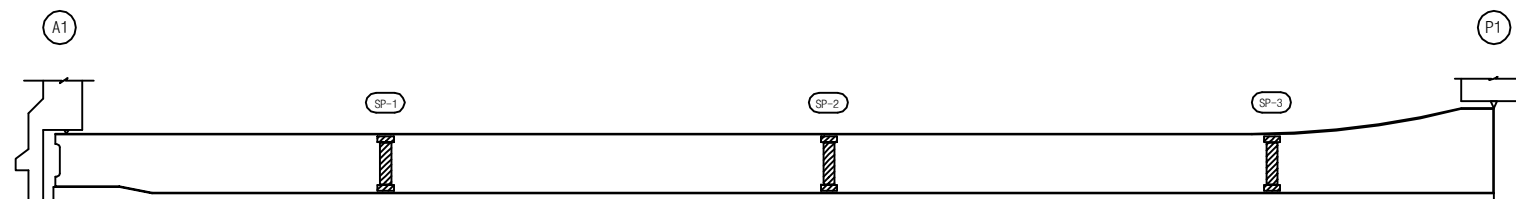

좌 측 면



하 면

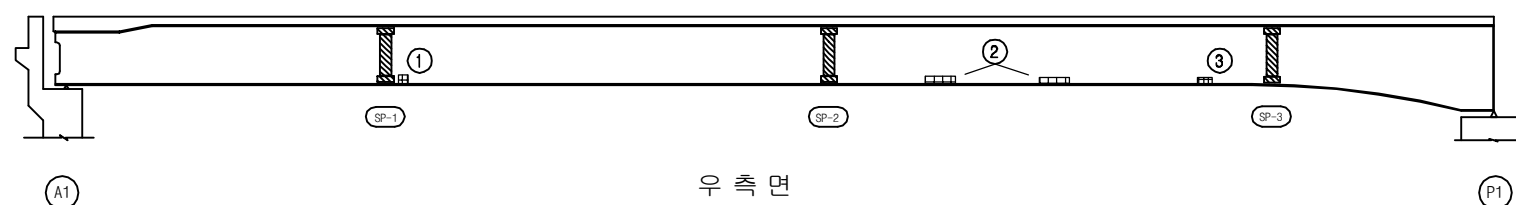


우 측 면


KEY PLAN

부 산 ←

→ 대 구

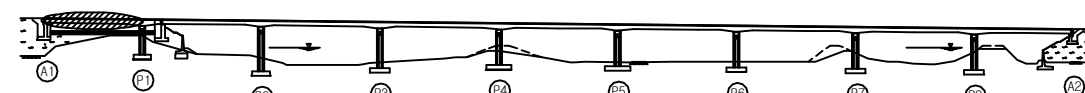

SECTION

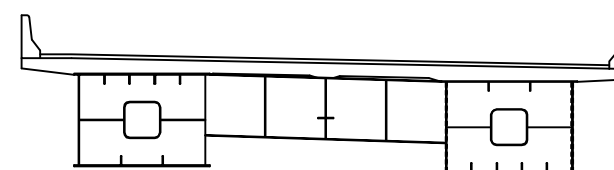

용역명	2017년 상반기 시설물 정기점검 용역
과업기간	2017. 03. 21 ~ 2017. 06. 30
발주처	신대구부산고속도로주식회사
용역사	(주) 위드이앤오
도면번호	028

ID : 대포천교(대구) - 거더외부 - S2 G2

보 수 이 력			
기 존 규 열	보 수(12. 상반기)	신 규 규 열	보 수(12. 하반기)
보수부위재검열	보 수(13. 상반기)	보 수(13. 하반기)	보 수(14. 상반기)
보 수(기보수)	보 수(14. 하반기)	보 수(15. 상반기)	보 수(15. 하반기)
보 수(08. 상반기)	보 수(16. 상반기)	보 수(16. 하반기)	보 수(17. 상반기)
보 수(09. 상반기)	보 수(17. 상반기)	보 수(17. 하반기)	
보 수(09. 하반기)			
보 수(10. 상반기)			
보 수(10. 하반기)			
보 수(11. 상반기)			
보 수(11. 하반기)			


손 상 현 황 표

번호	신(N) 구(P)	손상내용	손상현황						결함 상대	손상 물량	비고
			폭	길이	너비	물량	단위	개소			
1	구	도장박리/녹발생(보수불량)	-	0.2	0.2	0.04	m ²	2	b	0.08	
2	구	도장박리/녹발생	-	0.1	0.2	0.02	m ²	1	b	0.02	
3	구	도장박리/녹발생	-	0.1	0.2	0.02	m ²	1	b	0.02	
4	구	도장박리/녹발생	-	0.1	0.3	0.03	m ²	1	b	0.03	
5	구	도장박리/녹발생	-	0.1	0.2	0.02	m ²	1	b	0.02	
6	구	도장박리/녹발생	-	0.1	0.1	0.01	m ²	1	b	0.01	
7											
8											
주) 손상의 길이 및 너비는 「 m 」이며, 균열의 폭은 「 mm 」임

← 부 산

대 구 →

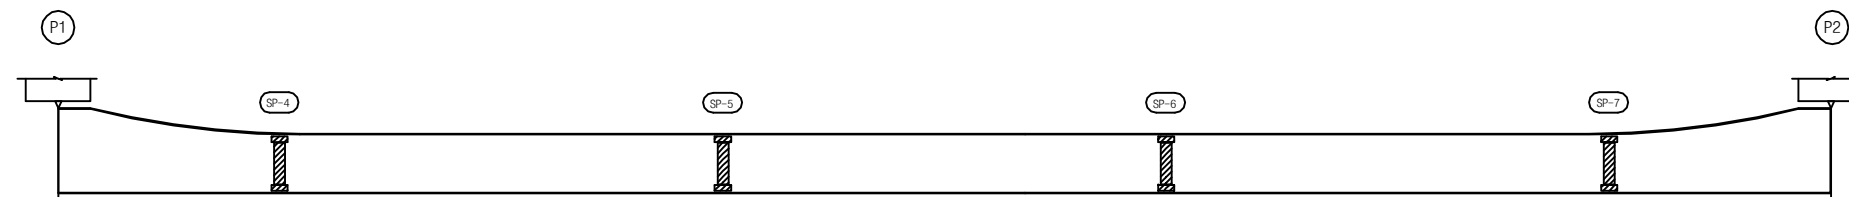

좌 측 면



하 면




우 측 면


KEY PLAN

부 산 ←

→ 대 구

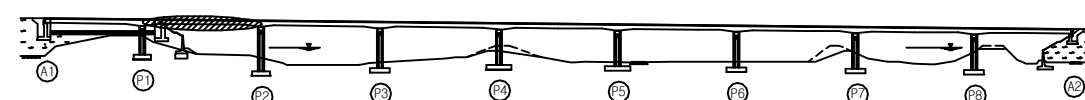

SECTION

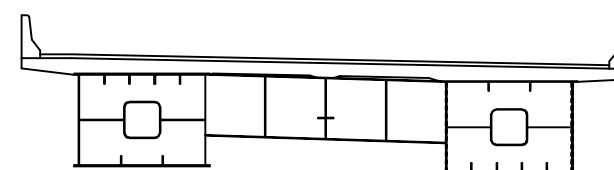

용역명	2017년 상반기 시설물 정기점검 용역
과업기간	2017. 03. 21 ~ 2017. 06. 30
발주처	신대구부산고속도로주식회사
용역사	(주) 위드이앤오
도면번호	029

ID : 대포천교(대구) - 거더외부 - S3 G2

보 수 이 력			
기 존 규 열	보 수(12. 상반기)	기 존 규 열	보 수(12. 하반기)
신 규 규 열	보 수(13. 상반기)	신 규 규 열	보 수(13. 하반기)
보수부위재검열	보 수(14. 상반기)	보수부위재검열	보 수(14. 하반기)
보 수(기보수)	보 수(15. 상반기)	보 수(기보수)	보 수(15. 하반기)
보 수(08. 상반기)	보 수(16. 상반기)	보 수(08. 상반기)	보 수(16. 하반기)
보 수(09. 상반기)	보 수(17. 상반기)	보 수(09. 상반기)	보 수(17. 하반기)
보 수(09. 하반기)		보 수(09. 하반기)	
보 수(10. 상반기)		보 수(10. 상반기)	
보 수(10. 하반기)		보 수(10. 하반기)	
보 수(11. 상반기)		보 수(11. 상반기)	
보 수(11. 하반기)		보 수(11. 하반기)	


손 상 현 황 표

번호	신(N) 구(P)	손상내용	손상현황						결함 상대	손상 물량	비고
			폭	길이	너비	물량	단위	개소			
1	구	도장박리/녹발생	-	0.1	1.0	0.10	m ²	1	b	0.10	
2	구	도장박리/녹발생	-	0.1	0.1	0.01	m ²	3	b	0.03	
3	구	도장박리/녹발생	-	0.1	0.1	0.01	m ²	3	b	0.03	
4	구	도장박리	-	0.1	0.8	0.08	m ²	1	b	0.08	
5	구	도장박리/녹발생	-	0.1	0.1	0.01	m ²	4	b	0.04	
6	구	도장박리/녹발생	-	0.2	0.2	0.04	m ²	1	b	0.04	
7	구	도장박리/녹발생	-	0.1	0.6	0.06	m ²	1	b	0.06	
8	구	도장박리	-	0.1	0.5	0.05	m ²	1	b	0.05	
9	구	도장박리/녹발생	-	0.1	0.1	0.01	m ²	2	b	0.02	
10	구	도장박리	-	0.1	10.0	1.00	m ²	1	b	1.00	
11	구	도장박리/녹발생	-	0.1	0.1	0.01	m ²	8	b	0.08	
12	구	도장박리/녹발생	-	0.1	0.1	0.01	m ²	1	b	0.01	
13											
14											
주) 손상의 길이 및 너비는 「 m 」이며, 균열의 폭은 「 mm 」임

← 부 산


대 구 →

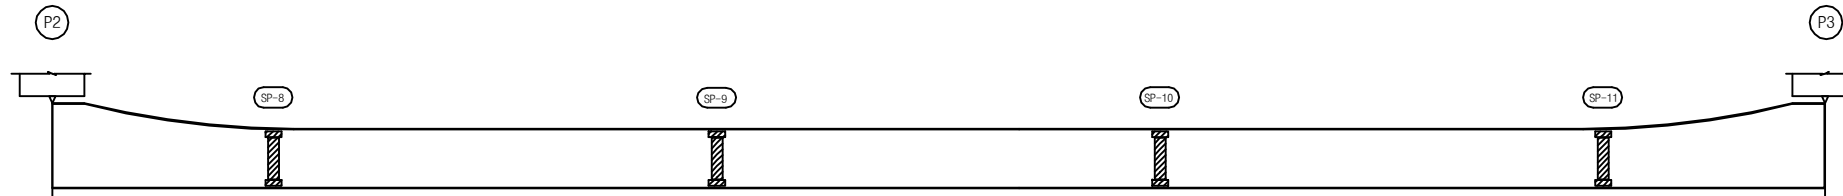

좌 측 면

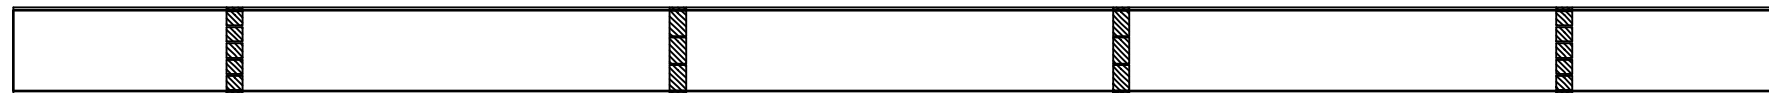

하 면

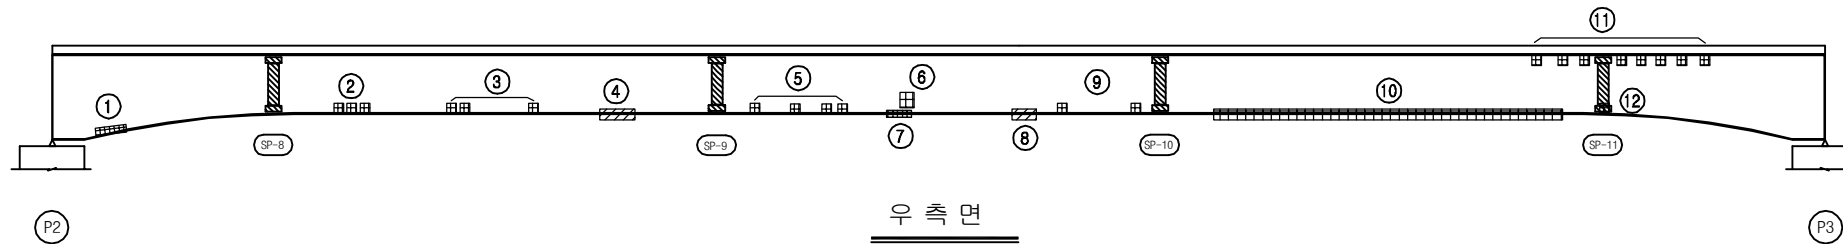


우 측 면


KEY PLAN

부 산 ←

→ 대 구

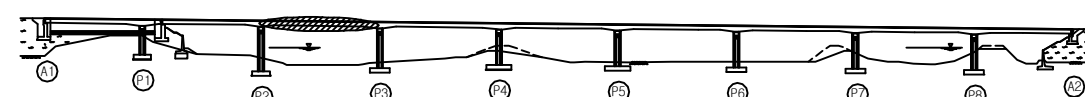

SECTION

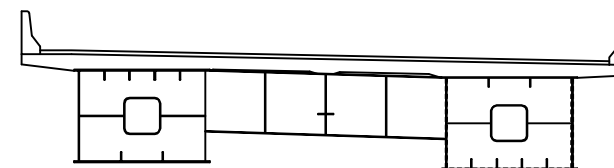

용역명	2017년 상반기 시설물 정기점검 용역
과업기간	2017. 03. 21 ~ 2017. 06. 30
발주처	신대구부산고속도로주식회사
용역사	(주) 위드이앤오
도면번호	030

ID : 대포천교(대구) - 거더외부 - S4 G2

보 수 이 력			
기 존 규 열	△	보 수(12. 상반기)	
신 규 규 열	△	보 수(12. 하반기)	
보수부위재검열	△	보 수(13. 상반기)	
보 수(기보수)	△	보 수(13. 하반기)	
보 수(08. 상반기)	△	보 수(14. 상반기)	
보 수(09. 상반기)	△	보 수(14. 하반기)	
보 수(09. 하반기)	△	보 수(15. 상반기)	
보 수(10. 상반기)	△	보 수(15. 하반기)	
보 수(10. 하반기)	△	보 수(16. 상반기)	
보 수(11. 상반기)	△	보 수(16. 하반기)	
보 수(11. 하반기)	△	보 수(17. 상반기)	


손 상 현 황 표

번호	신(N) 구(P)	손상내용	손상현황						결함 상대	손상 물량	비고
			폭	길이	너비	물량	단위	개소			
1	구	오염	-	0.4	1.8	0.72	m ²	1	b	0.72	
2	구	오염	-	0.1	1.8	0.18	m ²	1	b	0.18	
3	구	오염	-	0.2	1.8	0.36	m ²	1	b	0.36	
4	구	오염	-	0.3	1.8	0.54	m ²	1	b	0.54	
5	구	오염	-	0.3	1.8	0.54	m ²	1	b	0.54	
6	구	오염	-	0.7	1.8	1.26	m ²	1	b	1.26	
7	구	오염	-	1.0	0.5	0.50	m ²	1	b	0.50	
8	구	오염	-	1.0	0.5	0.50	m ²	1	b	0.50	
9											
10											
주) 손상의 길이 및 너비는 「 m 」이며, 균열의 폭은 「 mm 」임

← 부 산

대 구 →

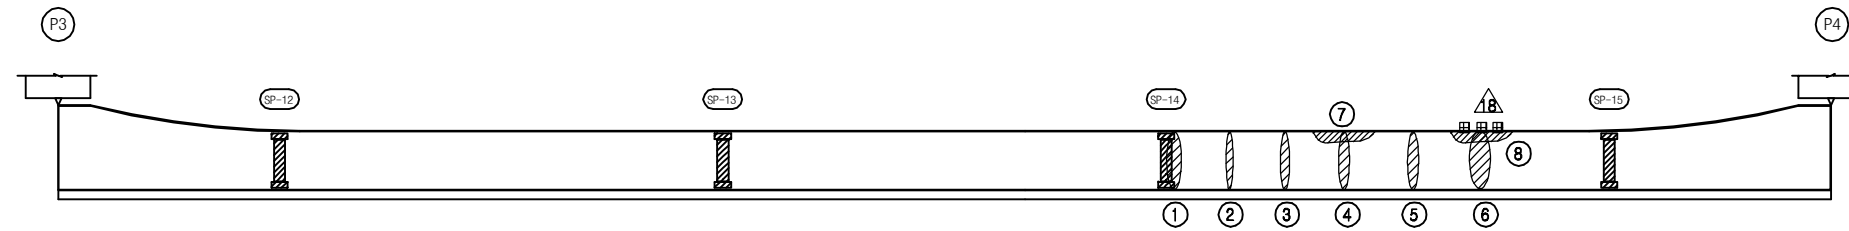

좌 측 면

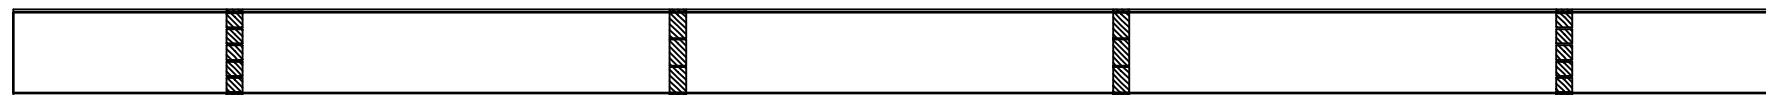

하 면




우 측 면


KEY PLAN

부 산 ←

→ 대 구

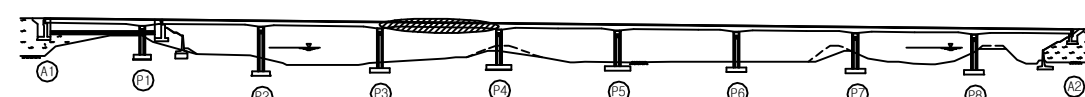

SECTION

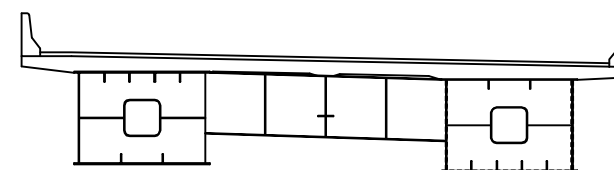

용 역 명 2017년 상반기 시설물 정기점검 용역

과업기간 2017. 03. 21 ~ 2017. 06. 30

발 주 처 신대구부산고속도로주식회사

용 역 사 (주) 위드이앤오

도면번호 031

ID : 대포천교(대구) - 거더외부 - S5 G2

보 수 이 력			
기 존 규 격	△	보 수(12. 상반기)	
신 규 규 격	△	보 수(12. 하반기)	
보수부위재검열	△	보 수(13. 상반기)	
보 수(기보수)	△	보 수(13. 하반기)	
보 수(08. 상반기)	△	보 수(14. 상반기)	
보 수(09. 상반기)	△	보 수(14. 하반기)	
보 수(09. 하반기)	△	보 수(15. 상반기)	
보 수(10. 상반기)	△	보 수(15. 하반기)	
보 수(10. 하반기)	△	보 수(16. 상반기)	
보 수(11. 상반기)	△	보 수(16. 하반기)	
보 수(11. 하반기)	△	보 수(17. 상반기)	


손 상 현 황 표

번호	신(N) 구(P)	손상내용	손상현황						결함 상대	손상 물량	비고
			폭	길이	너비	물량	단위	개소			
1	구	도장박리	-	0.1	0.1	0.01	m ²	1	b	0.01	
2	구	도장박리/녹발생	-	0.1	0.1	0.01	m ²	1	b	0.01	
3	구	도장박리/녹발생	-	0.1	0.2	0.02	m ²	1	b	0.02	
4	구	도장박리/녹발생	-	0.1	0.1	0.01	m ²	2	b	0.02	
5	구	도장박리/녹발생	-	0.3	0.1	0.03	m ²	1	b	0.03	
6	구	도장박리	-	0.1	0.1	0.01	m ²	2	b	0.02	
7	구	도장박리	-	0.1	0.1	0.01	m ²	2	b	0.02	
8	구	도장박리	-	1.5	0.1	0.15	m ²	1	b	0.15	
9	구	도장박리/녹발생	-	0.2	0.2	0.04	m ²	1	b	0.04	
10	구	도장박리	-	0.2	0.2	0.04	m ²	1	b	0.04	
11	구	도장박리	-	0.1	0.1	0.01	m ²	2	b	0.02	
12	구	도장박리	-	0.1	0.1	0.01	m ²	1	b	0.01	
13											
14											
주) 손상의 길이 및 너비는 「 m 」이며, 균열의 폭은 「 mm 」임

← 부 산

대 구 →

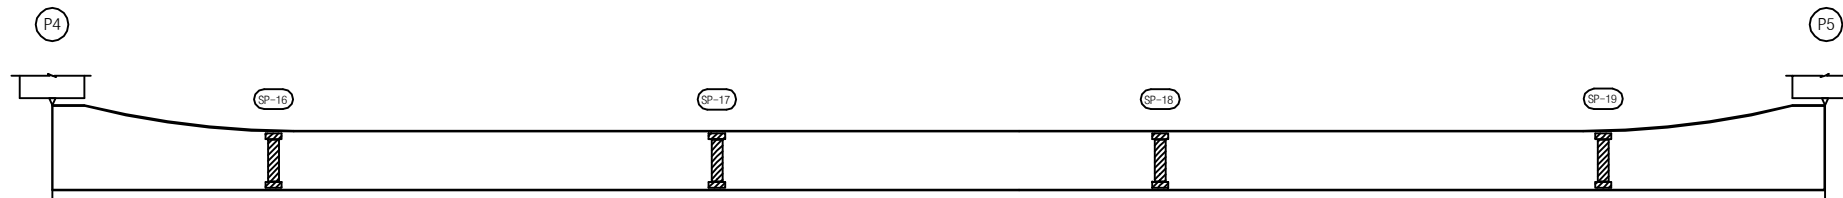

좌 측 면



하 면




우 측 면


KEY PLAN

부 산 ←

→ 대 구

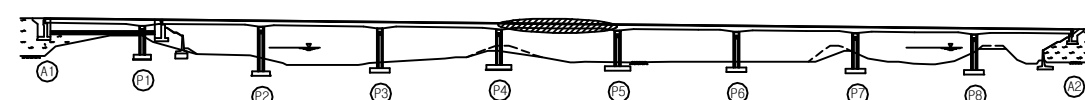

SECTION

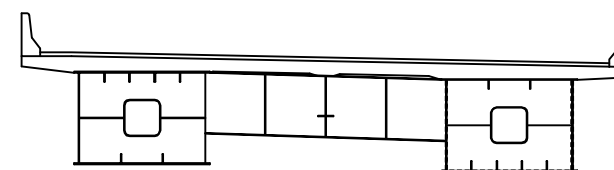

용역명 2017년 상반기 시설물 정기점검 용역

과업기간 2017. 03. 21 ~ 2017. 06. 30

발주처 신대구부산고속도로주식회사

용역사 (주) 위드이앤오

도면번호 032

ID : 대포천교(대구) - 거더외부 - S6 G2

보 수 이 력			
기 존 균 열	△	보 수(12. 상반기)	
신 규 균 열	△	보 수(12. 하반기)	
보수부위재균열	△	보 수(13. 상반기)	
보 수(기보수)	△	보 수(13. 하반기)	
보 수(08. 상반기)	△	보 수(14. 상반기)	
보 수(09. 상반기)	△	보 수(14. 하반기)	
보 수(09. 하반기)	△	보 수(15. 상반기)	
보 수(10. 상반기)	△	보 수(15. 하반기)	
보 수(10. 하반기)	△	보 수(16. 상반기)	
보 수(11. 상반기)	△	보 수(16. 하반기)	
보 수(11. 하반기)	△	보 수(17. 상반기)	


손 상 현 황 표

번호	신(N) 구(P)	손상내용	손상현황						결함 상대	손상 물량	비고
			폭	길이	너비	물량	단위	개소			
1	구	도장박리	-	0.1	0.5	0.05	m ²	2	b	0.10	
2	구	도장박리	-	0.1	0.2	0.02	m ²	2	b	0.04	
3	구	도장박리	-	0.1	0.1	0.01	m ²	5	b	0.05	
4	구	도장박리	-	0.2	0.2	0.04	m ²	1	b	0.04	
5	구	도장박리	-	0.1	0.2	0.02	m ²	1	b	0.02	
6	구	도장박리	-	0.1	0.1	0.01	m ²	1	b	0.01	
7	구	도장박리	-	0.1	0.9	0.09	m ²	1	b	0.09	
8											
9											
주) 손상의 길이 및 너비는 「 m 」이며, 균열의 폭은 「 mm 」임

← 부 산


대 구 →

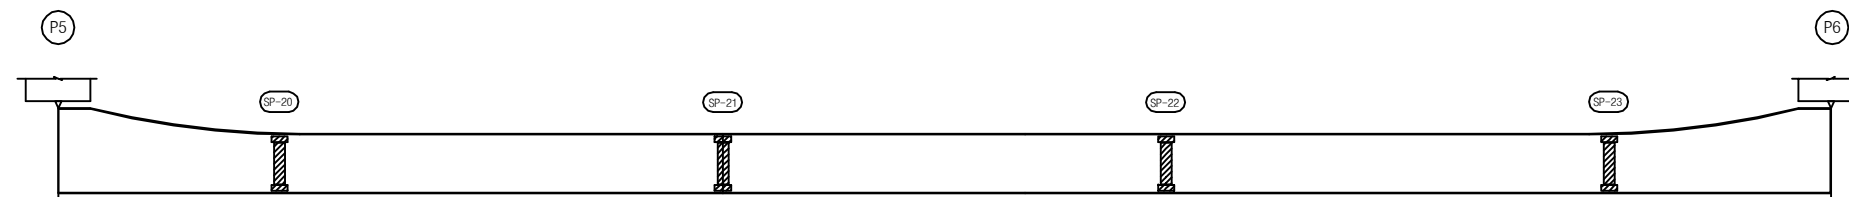

좌 측 면



하 면

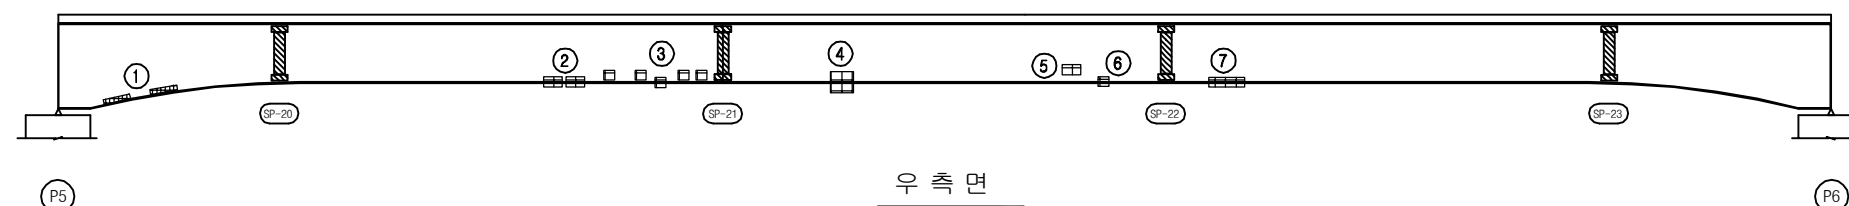


우 측 면


KEY PLAN

부 산 ←

→ 대 구

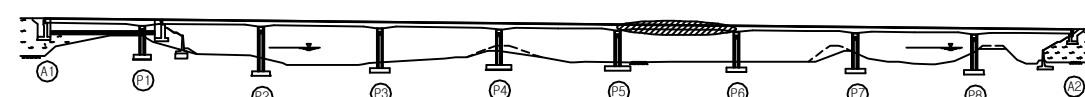

SECTION

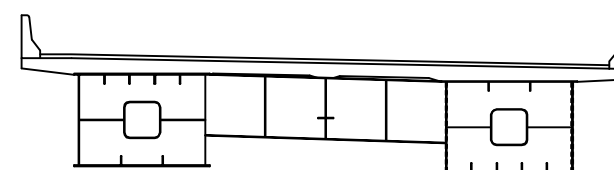

용역명	2017년 상반기 시설물 정기점검 용역
과업기간	2017. 03. 21 ~ 2017. 06. 30
발주처	신대구부산고속도로주식회사
용역사	(주) 위드이앤오
도면번호	033

ID : 대포천교(대구) - 거더외부 - S7 G2

보 수 이 력			
	기 존 규 격		보 수(12. 상반기)
	신 규 규 격		보 수(12. 하반기)
	보수부위재교결		보 수(13. 상반기)
	보 수(기보수)		보 수(13. 하반기)
	보 수(08. 상반기)		보 수(14. 상반기)
	보 수(09. 상반기)		보 수(14. 하반기)
	보 수(09. 하반기)		보 수(15. 상반기)
	보 수(10. 상반기)		보 수(15. 하반기)
	보 수(10. 하반기)		보 수(16. 상반기)
	보 수(11. 상반기)		보 수(16. 하반기)
	보 수(11. 하반기)		보 수(17. 상반기)


손 상 현 황 표

번호	신(N) 구(P)	손상내용	손상현황						결함 상대	손상 물량	비고
			폭	길이	너비	물량	단위	개소			
1	구	도장박리	-	0.1	0.3	0.03	m ²	1	b	0.03	
2	구	도장박리/녹발생	-	0.1	1.2	0.12	m ²	1	b	0.12	
3	구	도장박리	-	0.1	0.1	0.01	m ²	1	b	0.01	
4											
5											
주) 손상의 길이 및 너비는 「 m 」이며, 균열의 폭은 「 mm 」임

← 부 산

대 구 →

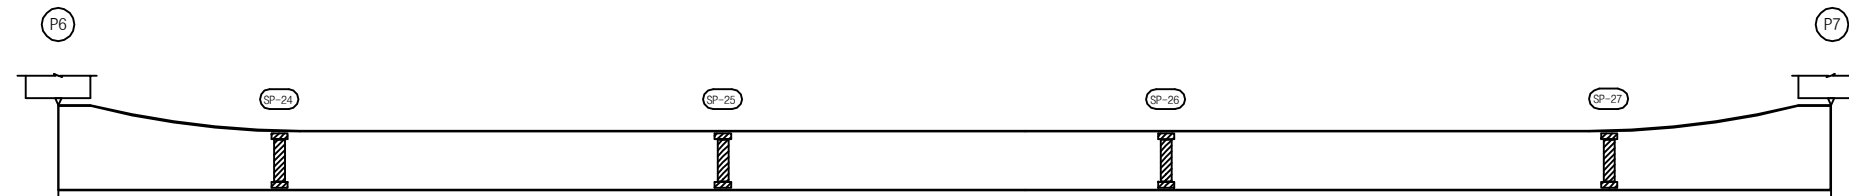

좌 측 면



하 면




우 측 면


KEY PLAN

부 산 ←

→ 대 구

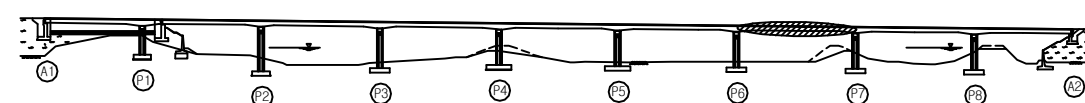

SECTION

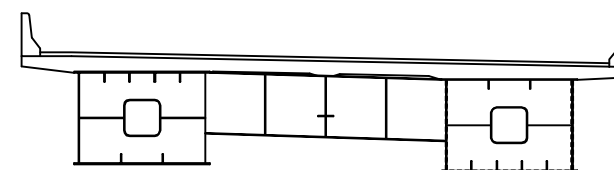

용역명	2017년 상반기 시설물 정기점검 용역
과업기간	2017. 03. 21 ~ 2017. 06. 30
발주처	신대구부산고속도로주식회사
용역사	(주) 위드이앤오
도면번호	034

ID : 대포천교(대구) - 거더외부 - S8 G2

보 수 이 력			
기 존 규 열	보 수(12. 상반기)	기 존 규 열	보 수(12. 하반기)
신 규 규 열	보 수(13. 상반기)	신 규 규 열	보 수(13. 하반기)
보수부위재검열	보 수(14. 상반기)	보수부위재검열	보 수(14. 하반기)
보 수(기보수)	보 수(15. 상반기)	보 수(기보수)	보 수(15. 하반기)
보 수(08. 상반기)	보 수(16. 상반기)	보 수(08. 상반기)	보 수(16. 하반기)
보 수(09. 상반기)	보 수(17. 상반기)	보 수(09. 상반기)	보 수(17. 하반기)
보 수(09. 하반기)	보 수(18. 상반기)	보 수(09. 하반기)	보 수(18. 하반기)
보 수(10. 상반기)	보 수(19. 상반기)	보 수(10. 상반기)	보 수(19. 하반기)
보 수(10. 하반기)	보 수(20. 상반기)	보 수(10. 하반기)	보 수(20. 하반기)
보 수(11. 상반기)	보 수(21. 상반기)	보 수(11. 상반기)	보 수(21. 하반기)
보 수(11. 하반기)	보 수(22. 상반기)	보 수(11. 하반기)	보 수(22. 하반기)


손 상 현 황 표

번호	신(N) 구(P)	손상내용	손상현황						결함 상대	손상 물량	비고
			폭	길이	너비	물량	단위	개소			
1	구	도장박리/녹발생	-	0.1	0.1	0.01	m ²	1	b	0.01	
2	구	도장박리/녹발생	-	0.1	0.1	0.01	m ²	1	b	0.01	
3	구	도장박리/녹발생	-	0.2	0.3	0.06	m ²	1	b	0.06	
4	구	도장박리/녹발생	-	0.1	0.3	0.03	m ²	1	b	0.03	
5	구	도장박리/녹발생	-	0.1	0.4	0.04	m ²	1	b	0.04	
6	구	도장박리/녹발생	-	0.6	0.2	0.12	m ²	1	b	0.12	
7	구	도장박리/녹발생	-	0.6	0.2	0.12	m ²	1	b	0.12	
8	구	도장박리/녹발생	-	0.1	2.5	0.25	m ²	1	b	0.25	
9											
10											
주) 손상의 길이 및 너비는 「 m 」이며, 균열의 폭은 「 mm 」임

← 부 산


대 구 →

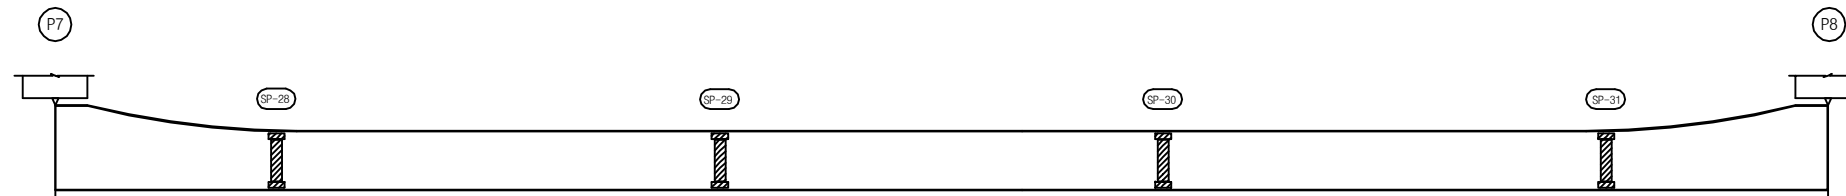

좌 측 면



하 면

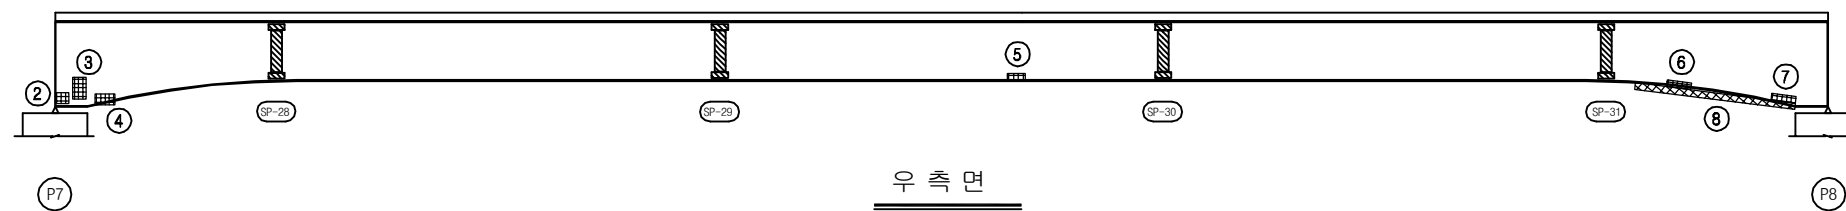


우 측 면


KEY PLAN

부 산 ←

→ 대 구

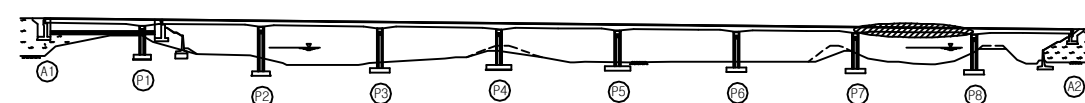

SECTION

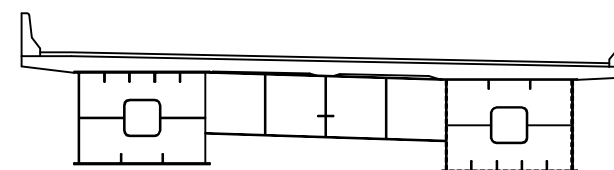

용역명	2017년 상반기 시설물 정기점검 용역
과업기간	2017. 03. 21 ~ 2017. 06. 30
발주처	신대구부산고속도로주식회사
용역사	(주) 위드이앤오
도면번호	035

ID : 대포천교(대구) - 거더외부 - S9 G2

보 수 이 력			
	기 존 규 열		보 수(12. 상반기)
	신 규 규 열		보 수(12. 하반기)
	보수부위재규열		보 수(13. 상반기)
	보 수(기보수)		보 수(13. 하반기)
	보 수(08. 상반기)		보 수(14. 상반기)
	보 수(09. 상반기)		보 수(14. 하반기)
	보 수(09. 하반기)		보 수(15. 상반기)
	보 수(10. 상반기)		보 수(15. 하반기)
	보 수(10. 하반기)		보 수(16. 상반기)
	보 수(11. 상반기)		보 수(16. 하반기)
	보 수(11. 하반기)		보 수(17. 상반기)


손 상 현 황 표

번호	신(N) 구(P)	손상내용	손상현황					결함 상태	손상 물량	비고
			폭	길이	너비	물량	단위	개소		
1										
2										
주) 손상의 길이 및 너비는 「 m 」이며, 균열의 폭은 「 mm 」임

← 부 산

대 구 →

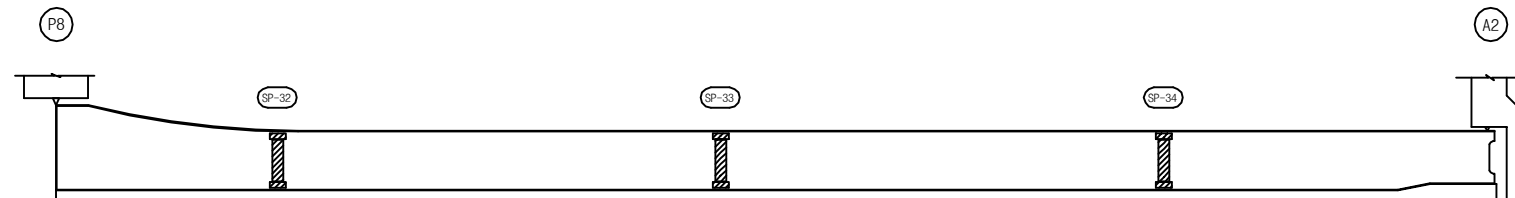

좌 측 면

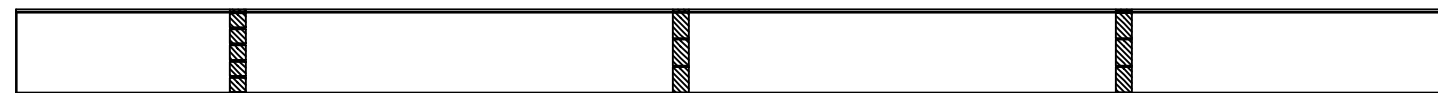

하 면




우 측 면


KEY PLAN

부 산 ←

→ 대 구

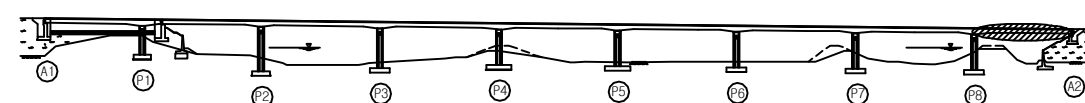

SECTION

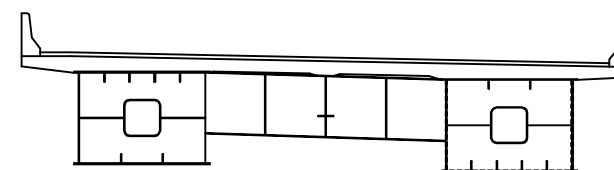

용 역 명 2017년 상반기 시설물 정기점검 용역

과업기간 2017. 03. 21 ~ 2017. 06. 30

발 주 처 신대구부산고속도로주식회사

용 역 사 (주) 위드이앤오


도면번호 036

ID : 대포천교(대구) - 거더내부 - S1 G1

보 수 이 력			
	기 존 규 격		보 수(12. 상반기)
	신 규 규 격		보 수(12. 하반기)
	보수부위재규격		보 수(13. 상반기)
	보 수(기보수)		보 수(13. 하반기)
	보 수(08. 상반기)		보 수(14. 상반기)
	보 수(09. 상반기)		보 수(14. 하반기)
	보 수(09. 하반기)		보 수(15. 상반기)
	보 수(10. 상반기)		보 수(15. 하반기)
	보 수(10. 하반기)		보 수(16. 상반기)
	보 수(11. 상반기)		보 수(16. 하반기)
	보 수(11. 하반기)		보 수(17. 상반기)

← 부 산

대 구 →

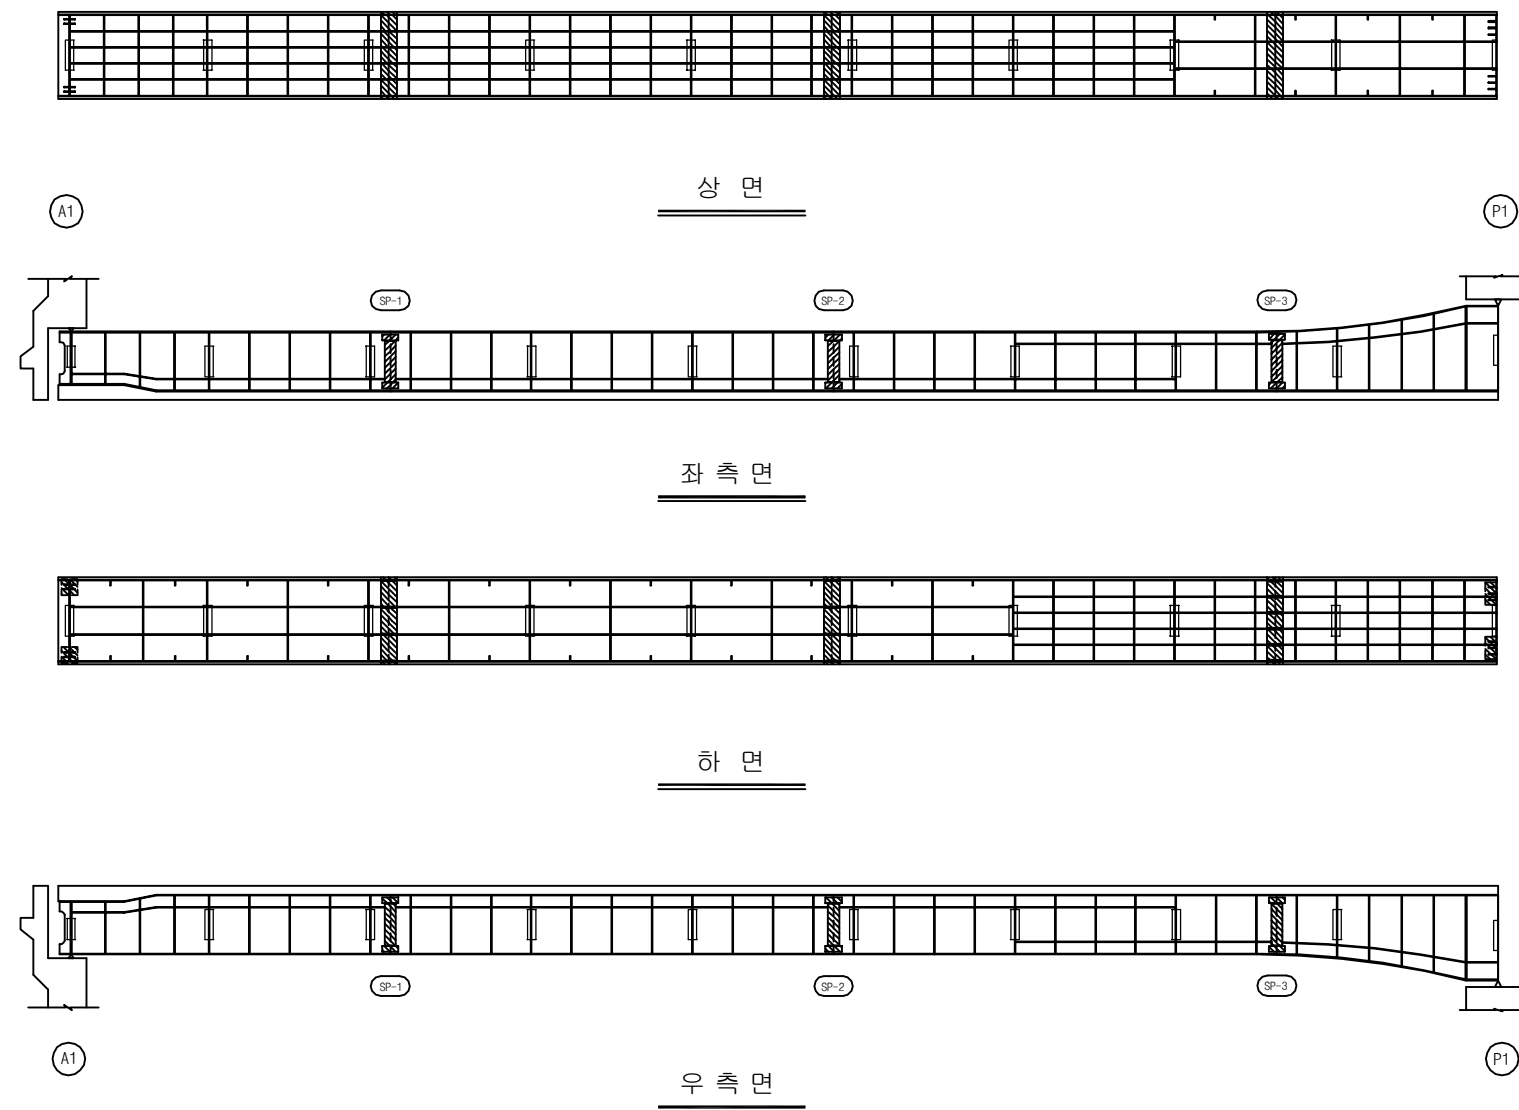


손 상 현 황 표


번호	신(N) 구(P)	손상내용	손상현황						결함 상태	손상 물량	비고
			폭	길이	너비	물량	단위	개소			
1											
2											
주) 손상의 길이 및 너비는 「 m 」이며, 균열의 폭은 「 mm 」 임

KEY PLAN

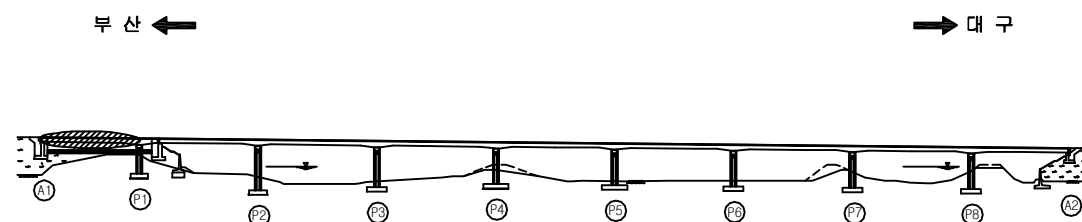

SECTION

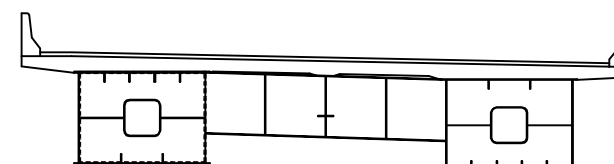

용역명	2017년 상반기 시설물 정기점검 용역
과업기간	2017. 03. 21 ~ 2017. 06. 30
발주처	신대구부산고속도로주식회사
용역사	(주) 위드이앤오
도면번호	037

ID : 대포천교(대구) - 거더내부 - S2 G1

보 수 이 력			
	기 존 규 격		보 수(12. 상반기)
	신 규 규 격		보 수(12. 하반기)
	보 수부위재규격		보 수(13. 상반기)
	보 수(기보수)		보 수(13. 하반기)
	보 수(08. 상반기)		보 수(14. 상반기)
	보 수(09. 상반기)		보 수(14. 하반기)
	보 수(09. 하반기)		보 수(15. 상반기)
	보 수(10. 상반기)		보 수(15. 하반기)
	보 수(10. 하반기)		보 수(16. 상반기)
	보 수(11. 상반기)		보 수(16. 하반기)
	보 수(11. 하반기)		보 수(17. 상반기)


손 상 현 황 표

번호	신(N) 구(P)	손상내용	손상현황						결함 상태	손상 물량	비고
			폭	길이	너비	물량	단위	개소			
1											
2											
주) 손상의 길이 및 너비는 「 m 」이며, 균열의 폭은 「 mm 」임

← 부 산


대 구 →

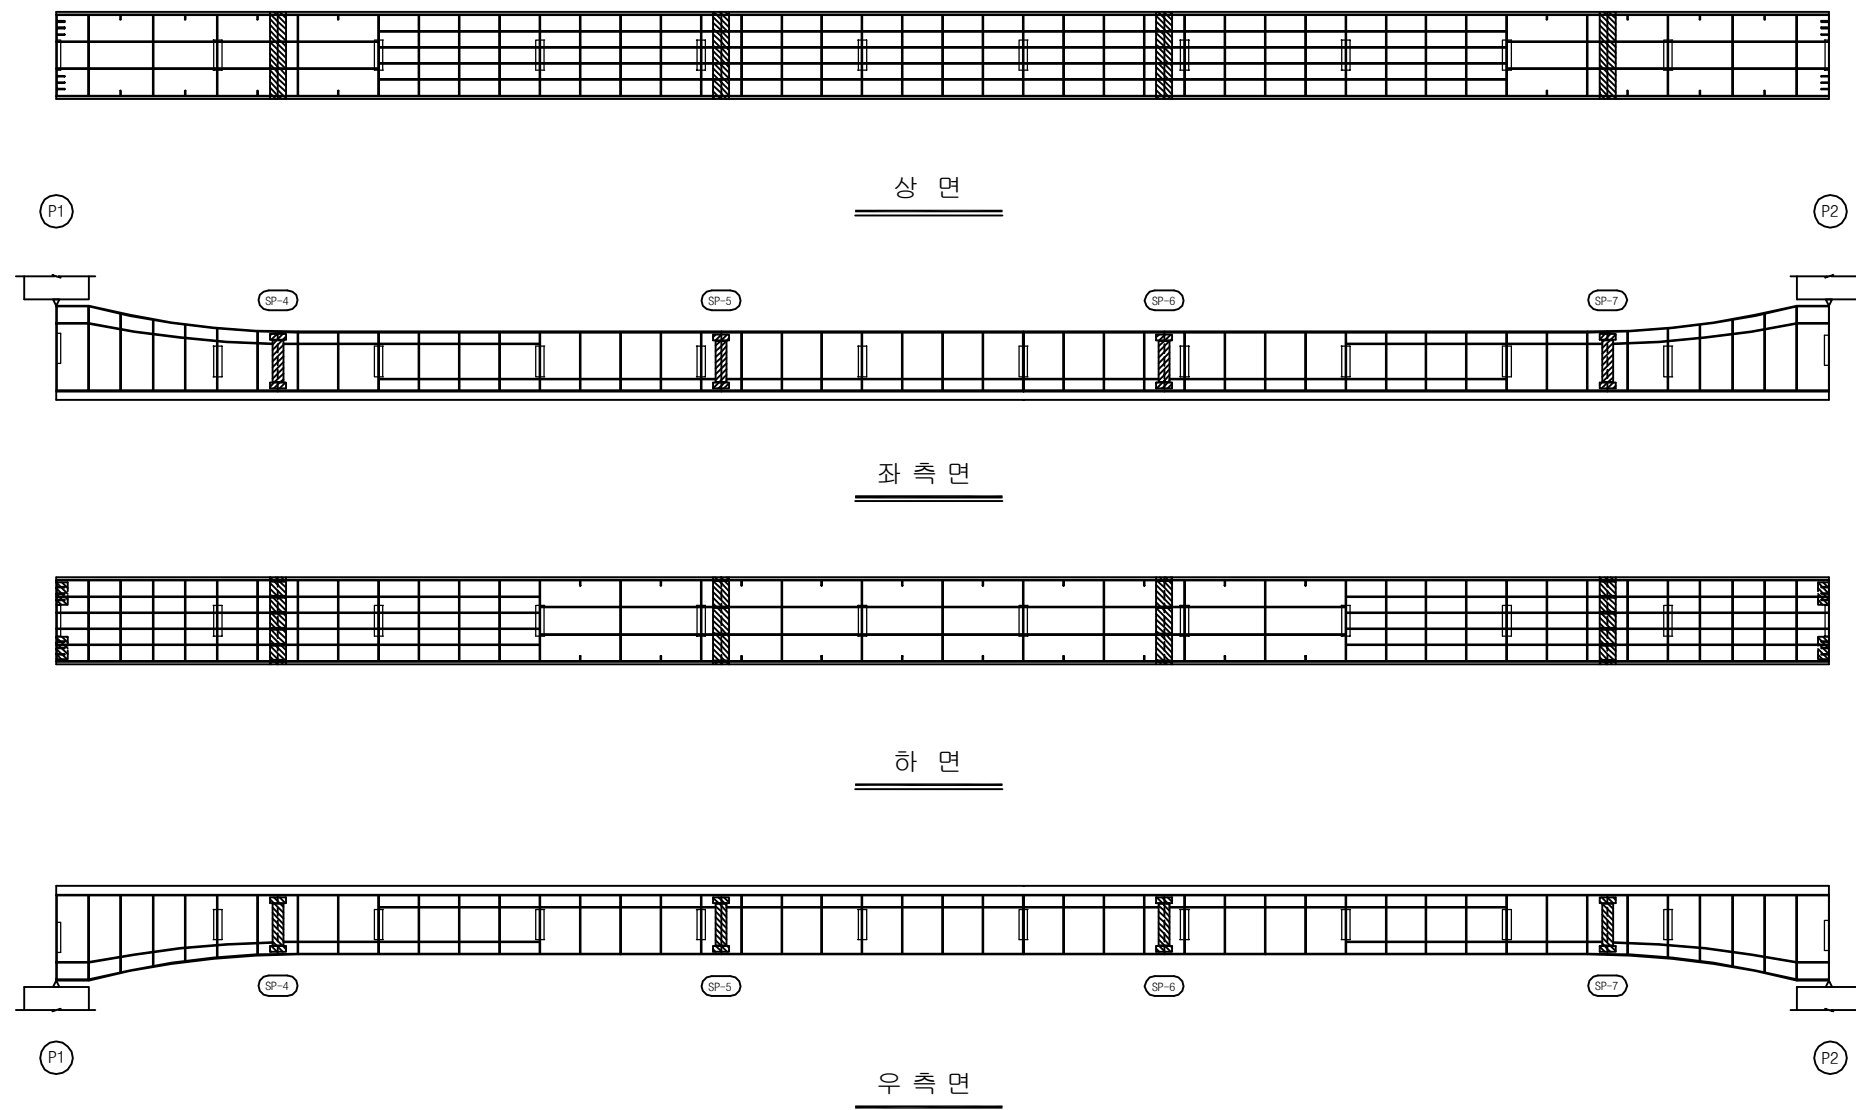


KEY PLAN

부 산 ←

→ 대 구

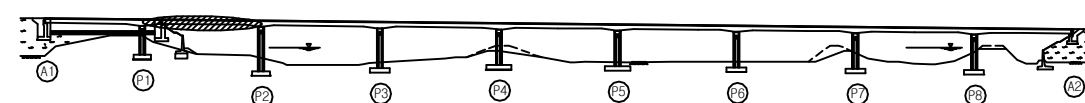

SECTION

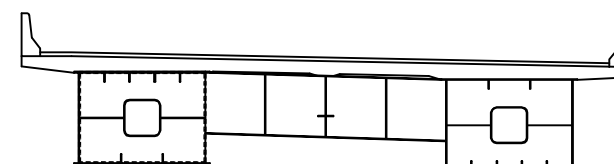

용역명 2017년 상반기 시설물 정기점검 용역

과업기간 2017. 03. 21 ~ 2017. 06. 30

발주처 신대구부산고속도로주식회사

용역사 (주) 위드이앤오


도면번호 038

ID : 대포천교(대구) - 거더내부 - S3 G1

보 수 이 력			
	기 존 규 격		보 수(12. 상반기)
	신 규 규 격		보 수(12. 하반기)
	보 수부위재규격		보 수(13. 상반기)
	보 수(기보수)		보 수(13. 하반기)
	보 수(08. 상반기)		보 수(14. 상반기)
	보 수(09. 상반기)		보 수(14. 하반기)
	보 수(09. 하반기)		보 수(15. 상반기)
	보 수(10. 상반기)		보 수(15. 하반기)
	보 수(10. 하반기)		보 수(16. 상반기)
	보 수(11. 상반기)		보 수(16. 하반기)
	보 수(11. 하반기)		보 수(17. 상반기)

← 부 산

대 구 →

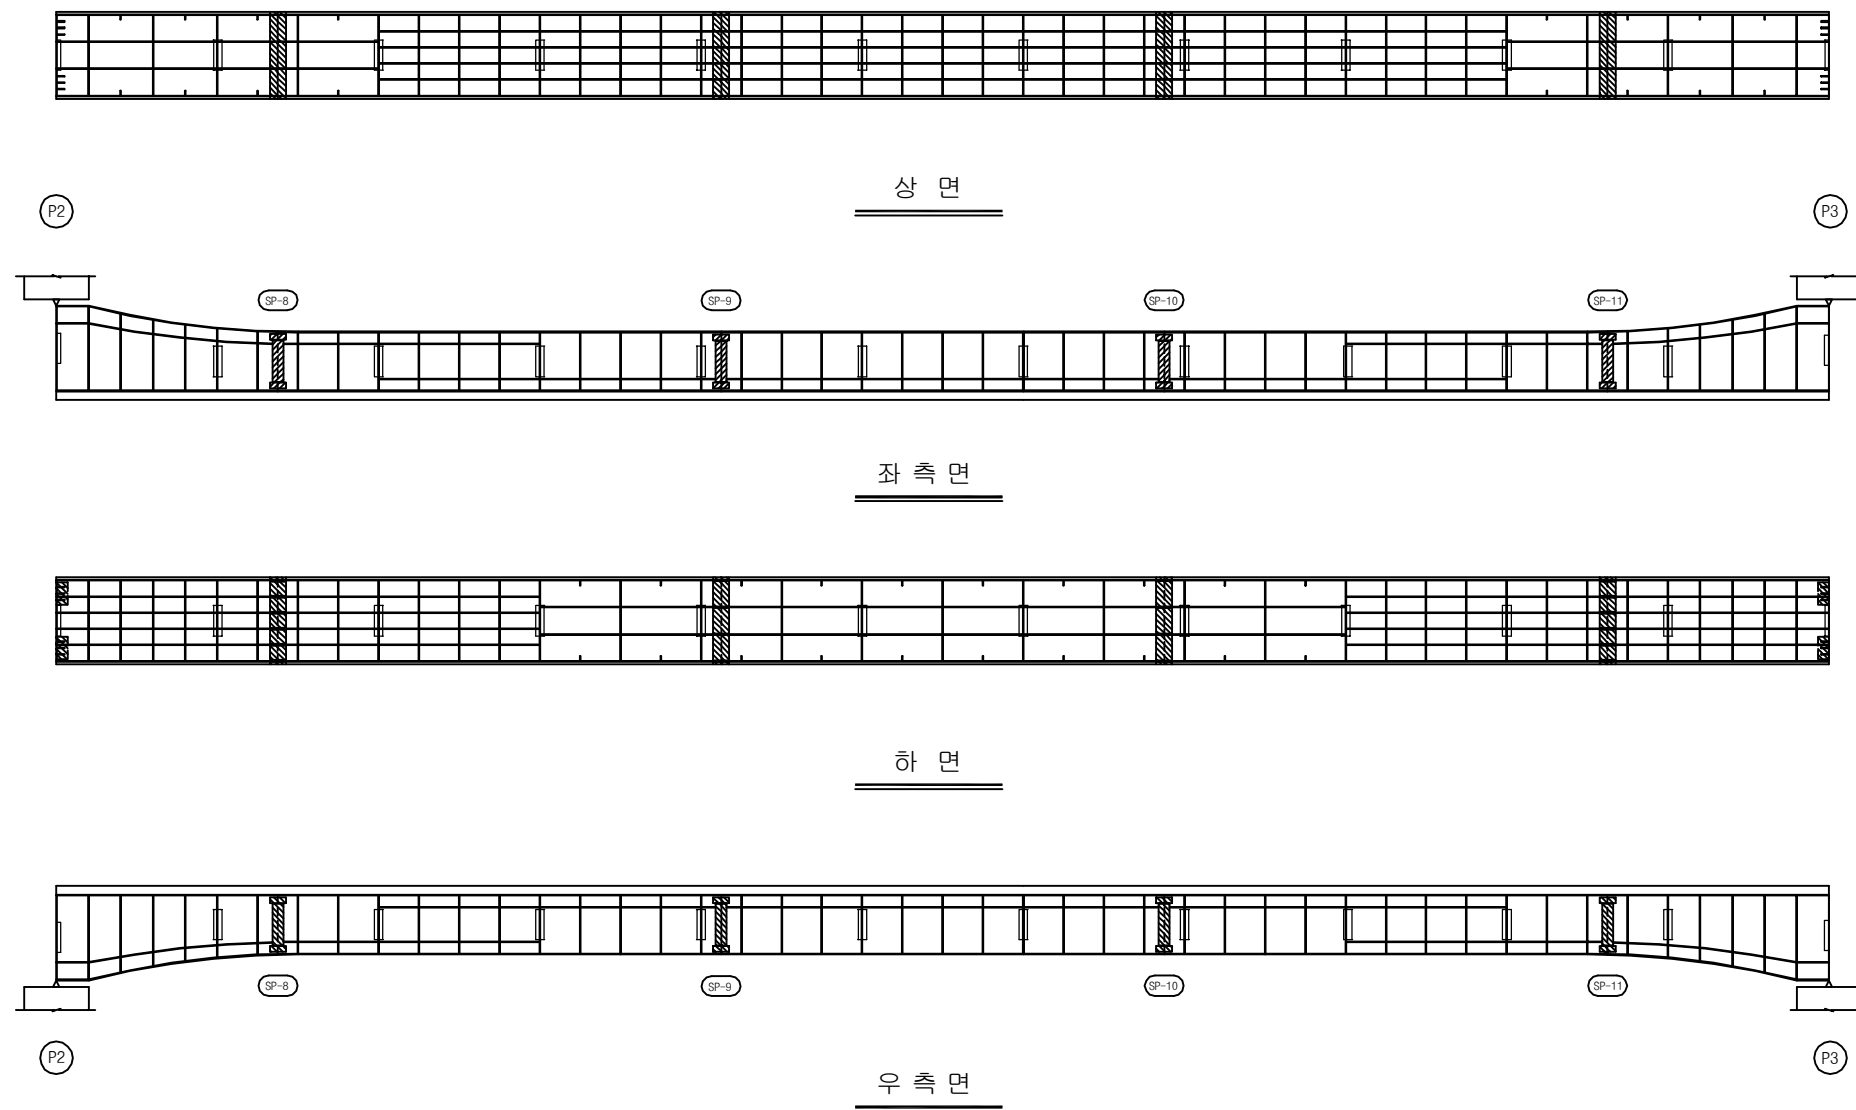

손 상 현 황 표


번호	신(N) 구(P)	손상내용	손상현황						결함 상태	손상 물량	비고
			폭	길이	너비	물량	단위	개소			
1											
2											
주) 손상의 길이 및 너비는 「 m 」이며, 균열의 폭은 「 mm 」 임


KEY PLAN

부 산 ←

→ 대 구

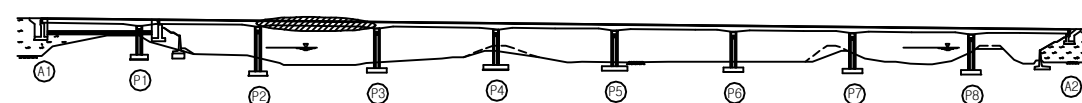

SECTION

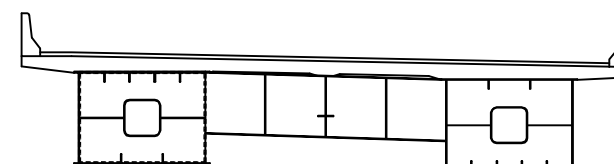

용 역 명 2017년 상반기 시설물 정기점검 용역

과업기간 2017. 03. 21 ~ 2017. 06. 30

발 주 처 신대구부산고속도로주식회사

용 역 사 (주) 위드이앤오

도면번호 039

ID : 대포천교(대구) - 거더내부 - S4 G1

보 수 이 력			
	기 존 규 격		보 수(12. 상반기)
	신 규 규 격		보 수(12. 하반기)
	보수부위재검열		보 수(13. 상반기)
	보 수(기보수)		보 수(13. 하반기)
	보 수(08. 상반기)		보 수(14. 상반기)
	보 수(09. 상반기)		보 수(14. 하반기)
	보 수(09. 하반기)		보 수(15. 상반기)
	보 수(10. 상반기)		보 수(15. 하반기)
	보 수(10. 하반기)		보 수(16. 상반기)
	보 수(11. 상반기)		보 수(16. 하반기)
	보 수(11. 하반기)		보 수(17. 상반기)


손 상 현 황 표

번호	신(N) 구(P)	손상내용	손상현황						결함 상태	손상 물량	비고
			폭	길이	너비	물량	단위	개소			
1											
2											
주) 손상의 길이 및 너비는 「 m 」이며, 균열의 폭은 「 mm 」임

← 부 산


대 구 →

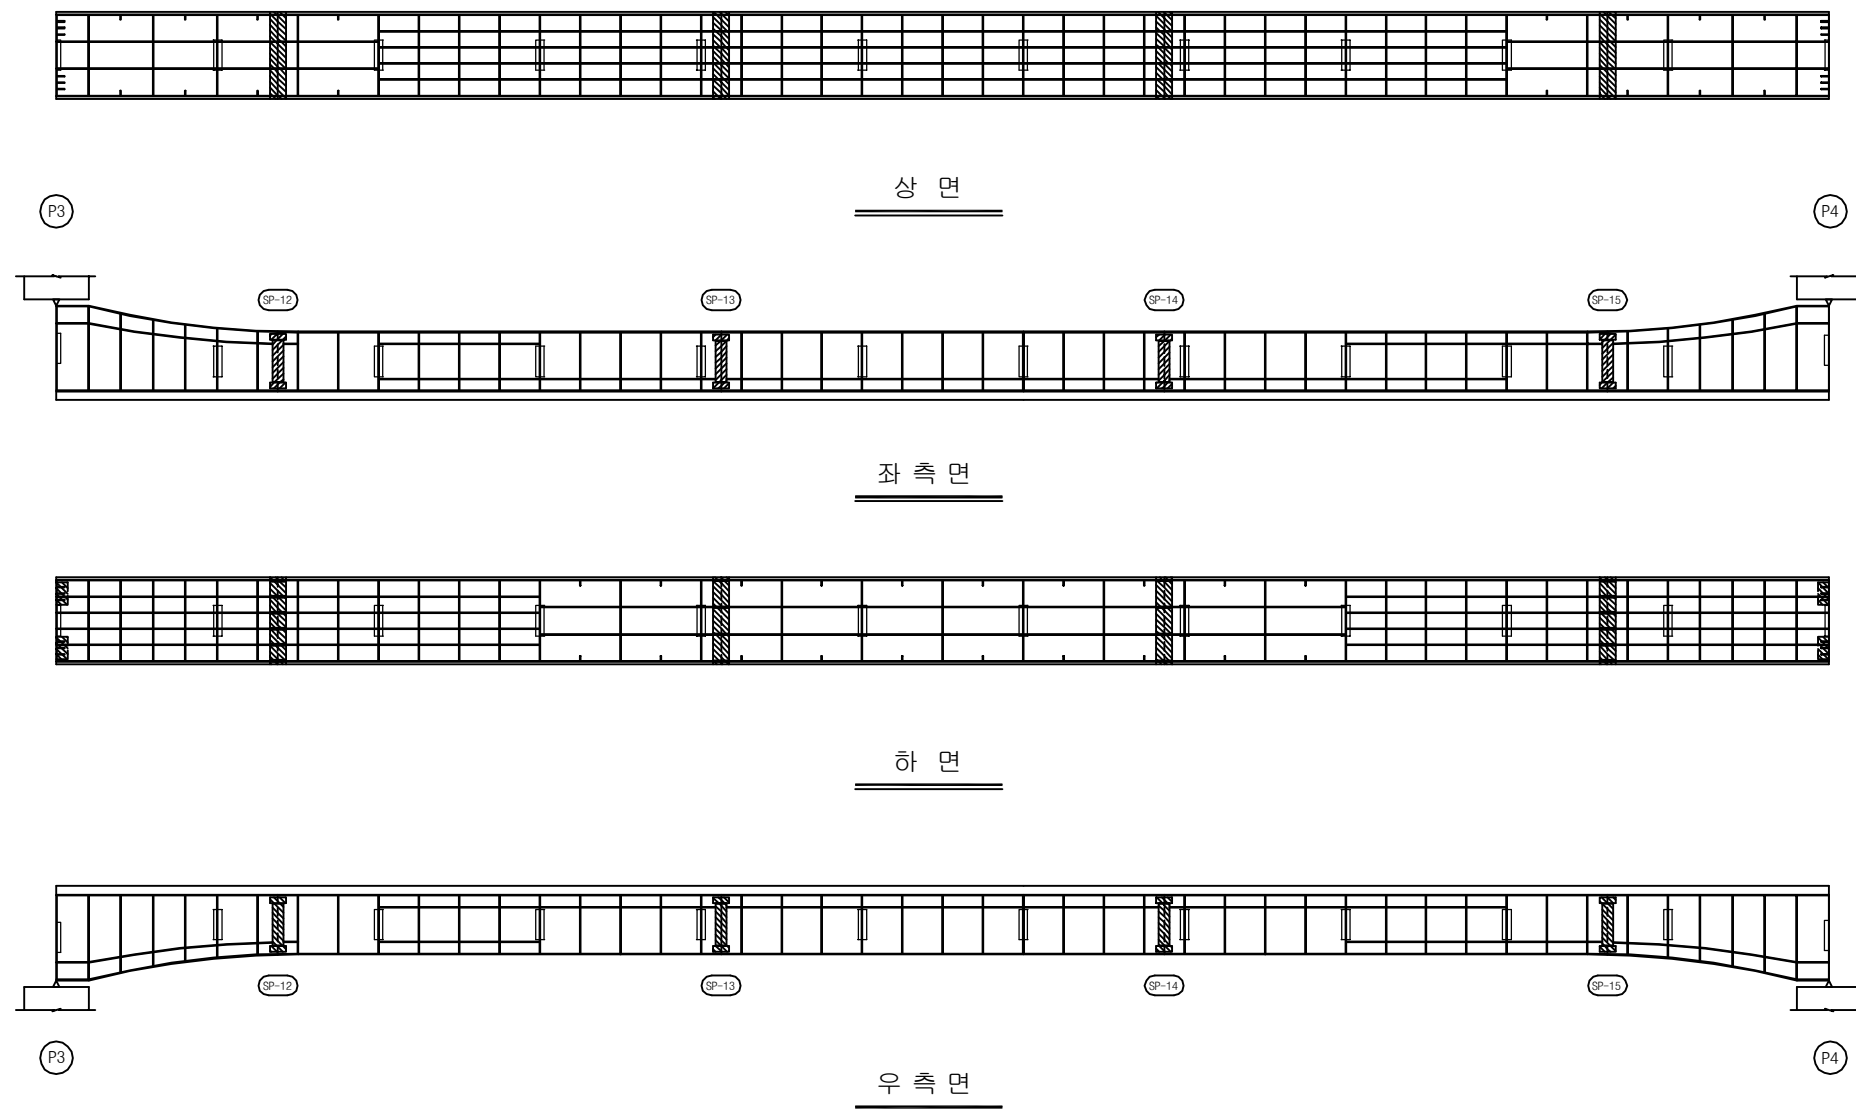


KEY PLAN

부 산 ←

→ 대 구

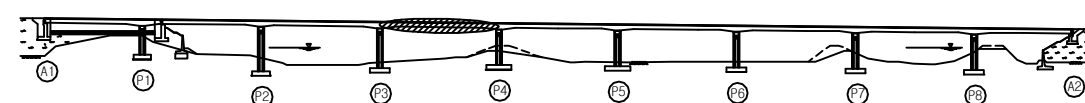

SECTION

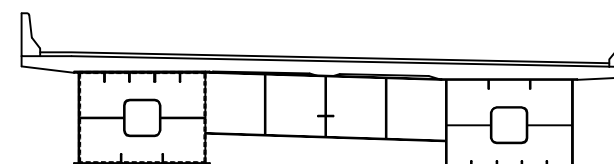

용 역 명 2017년 상반기 시설물 정기점검 용역

과업기간 2017. 03. 21 ~ 2017. 06. 30

발 주 처 신대구부산고속도로주식회사

용 역 사 (주) 위드이앤오

도면번호 040

ID : 대포천교(대구) - 거더내부 - S5 G1

보 수 이 력			
	기 존 규 격		보 수(12. 상반기)
	신 규 규 격		보 수(12. 하반기)
	보수부위재규격		보 수(13. 상반기)
	보 수(기보수)		보 수(13. 하반기)
	보 수(08. 상반기)		보 수(14. 상반기)
	보 수(09. 상반기)		보 수(14. 하반기)
	보 수(09. 하반기)		보 수(15. 상반기)
	보 수(10. 상반기)		보 수(15. 하반기)
	보 수(10. 하반기)		보 수(16. 상반기)
	보 수(11. 상반기)		보 수(16. 하반기)
	보 수(11. 하반기)		보 수(17. 상반기)


손 상 현 황 표

번호	신(N) 구(P)	손상내용	손상현황						결함 상태	손상 물량	비고
			폭	길이	너비	물량	단위	개소			
1											
2											
주) 손상의 길이 및 너비는 「 m 」이며, 균열의 폭은 「 mm 」임

← 부 산


대 구 →

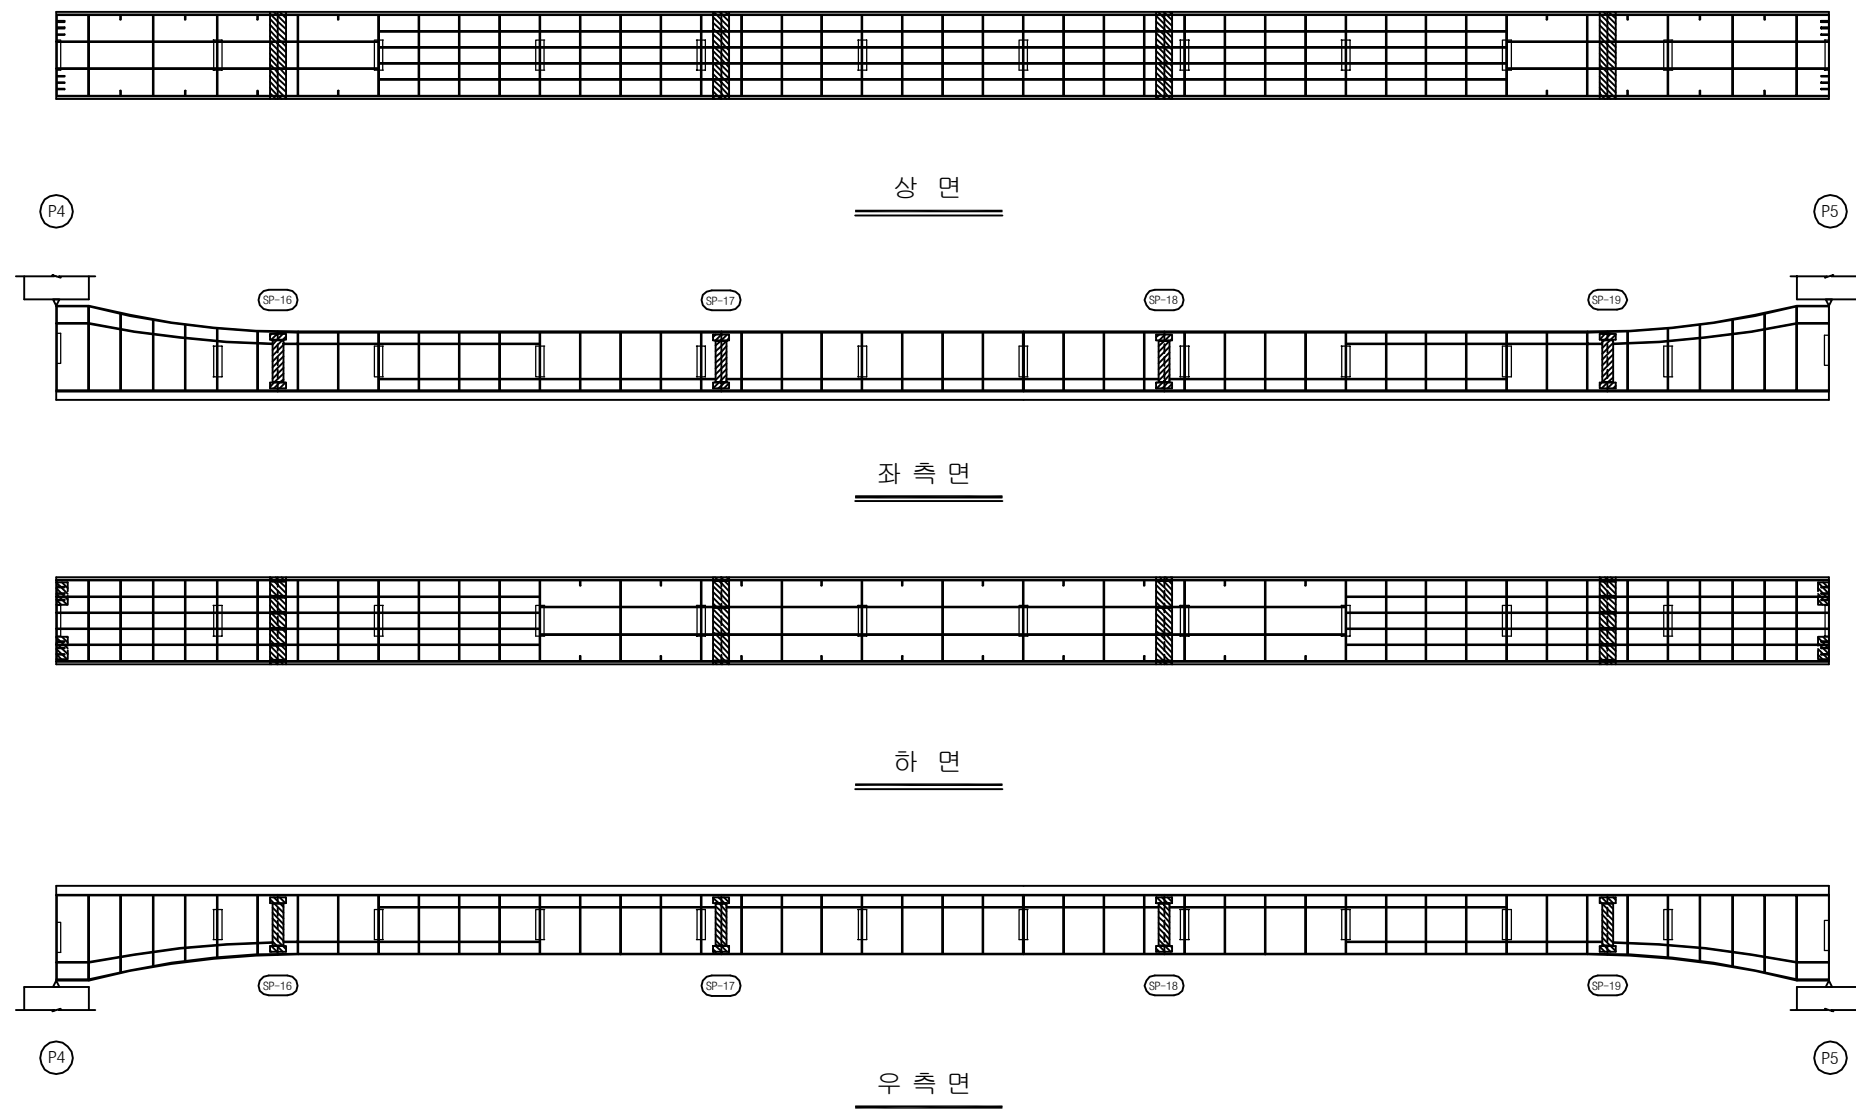


KEY PLAN

부 산 ←

→ 대 구

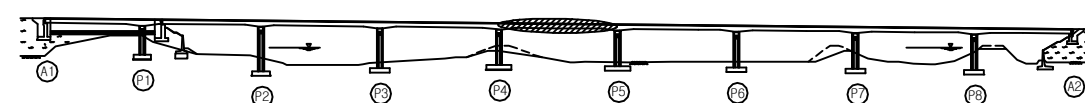

SECTION

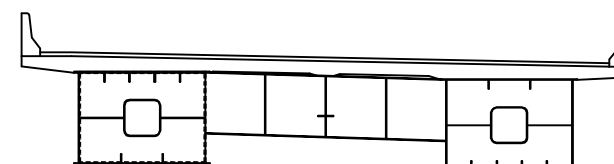

용역명	2017년 상반기 시설물 정기점검 용역
과업기간	2017. 03. 21 ~ 2017. 06. 30
발주처	신대구부산고속도로주식회사
용역사	(주) 위드이앤오
도면번호	041

ID : 대포천교(대구) - 거더내부 - S6 G1

보 수 이 력			
	기 존 규 격		보 수(12. 상반기)
	신 규 규 격		보 수(12. 하반기)
	보 수부위재검열		보 수(13. 상반기)
	보 수(기보수)		보 수(13. 하반기)
	보 수(08. 상반기)		보 수(14. 상반기)
	보 수(09. 상반기)		보 수(14. 하반기)
	보 수(09. 하반기)		보 수(15. 상반기)
	보 수(10. 상반기)		보 수(15. 하반기)
	보 수(10. 하반기)		보 수(16. 상반기)
	보 수(11. 상반기)		보 수(16. 하반기)
	보 수(11. 하반기)		보 수(17. 상반기)


← 부 산

대 구 →


손 상 현 황 표

번호	신(N) 구(P)	손상내용	손상현황						결함 상태	손상 물량	비고
			폭	길이	너비	물량	단위	개소			
1											
2											
주) 손상의 길이 및 너비는 「 m 」이며, 균열의 폭은 「 mm 」임

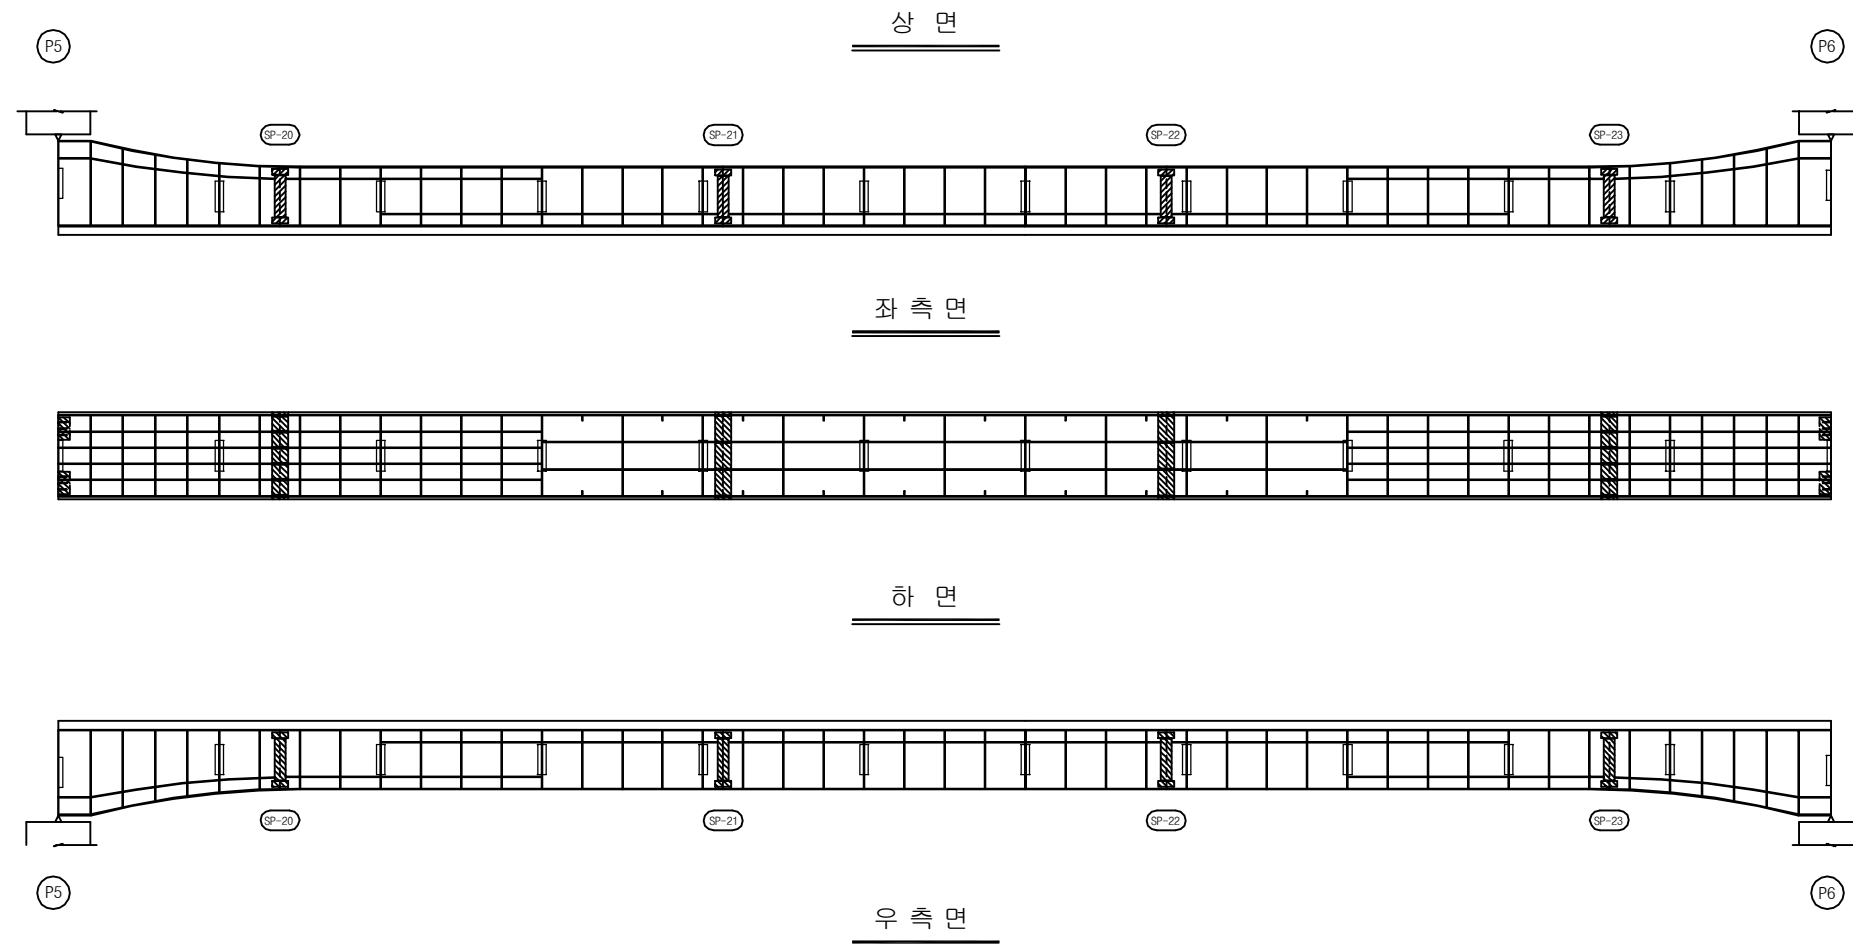

KEY PLAN

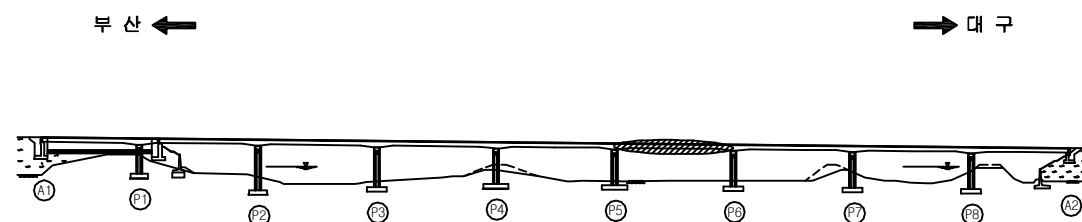

SECTION

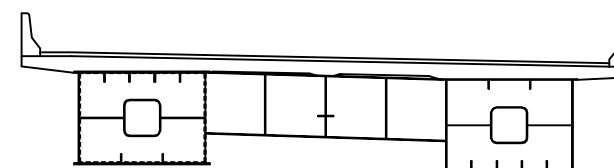

용역명	2017년 상반기 시설물 정기점검 용역
과업기간	2017. 03. 21 ~ 2017. 06. 30
발주처	신대구부산고속도로주식회사
용역사	(주) 위드이앤오
도면번호	042

ID : 대포천교(대구) - 거더내부 - S7 G1

보 수 이 력			
	기 존 규 격		보 수(12. 상반기)
	신 규 규 격		보 수(12. 하반기)
	보수부위재규격		보 수(13. 상반기)
	보 수(기보수)		보 수(13. 하반기)
	보 수(08. 하반기)		보 수(14. 상반기)
	보 수(09. 상반기)		보 수(14. 하반기)
	보 수(09. 하반기)		보 수(15. 상반기)
	보 수(10. 상반기)		보 수(15. 하반기)
	보 수(10. 하반기)		보 수(16. 상반기)
	보 수(11. 상반기)		보 수(16. 하반기)
	보 수(11. 하반기)		보 수(17. 상반기)


손 상 현 황 표

번호	신(N) 구(P)	손상내용	손상현황					결함 상태	손상 물량	비고
			폭	길이	너비	물량	단위	개소		
1										
2										
주) 손상의 길이 및 너비는 「 m 」이며, 균열의 폭은 「 mm 」임

← 부 산


대 구 →

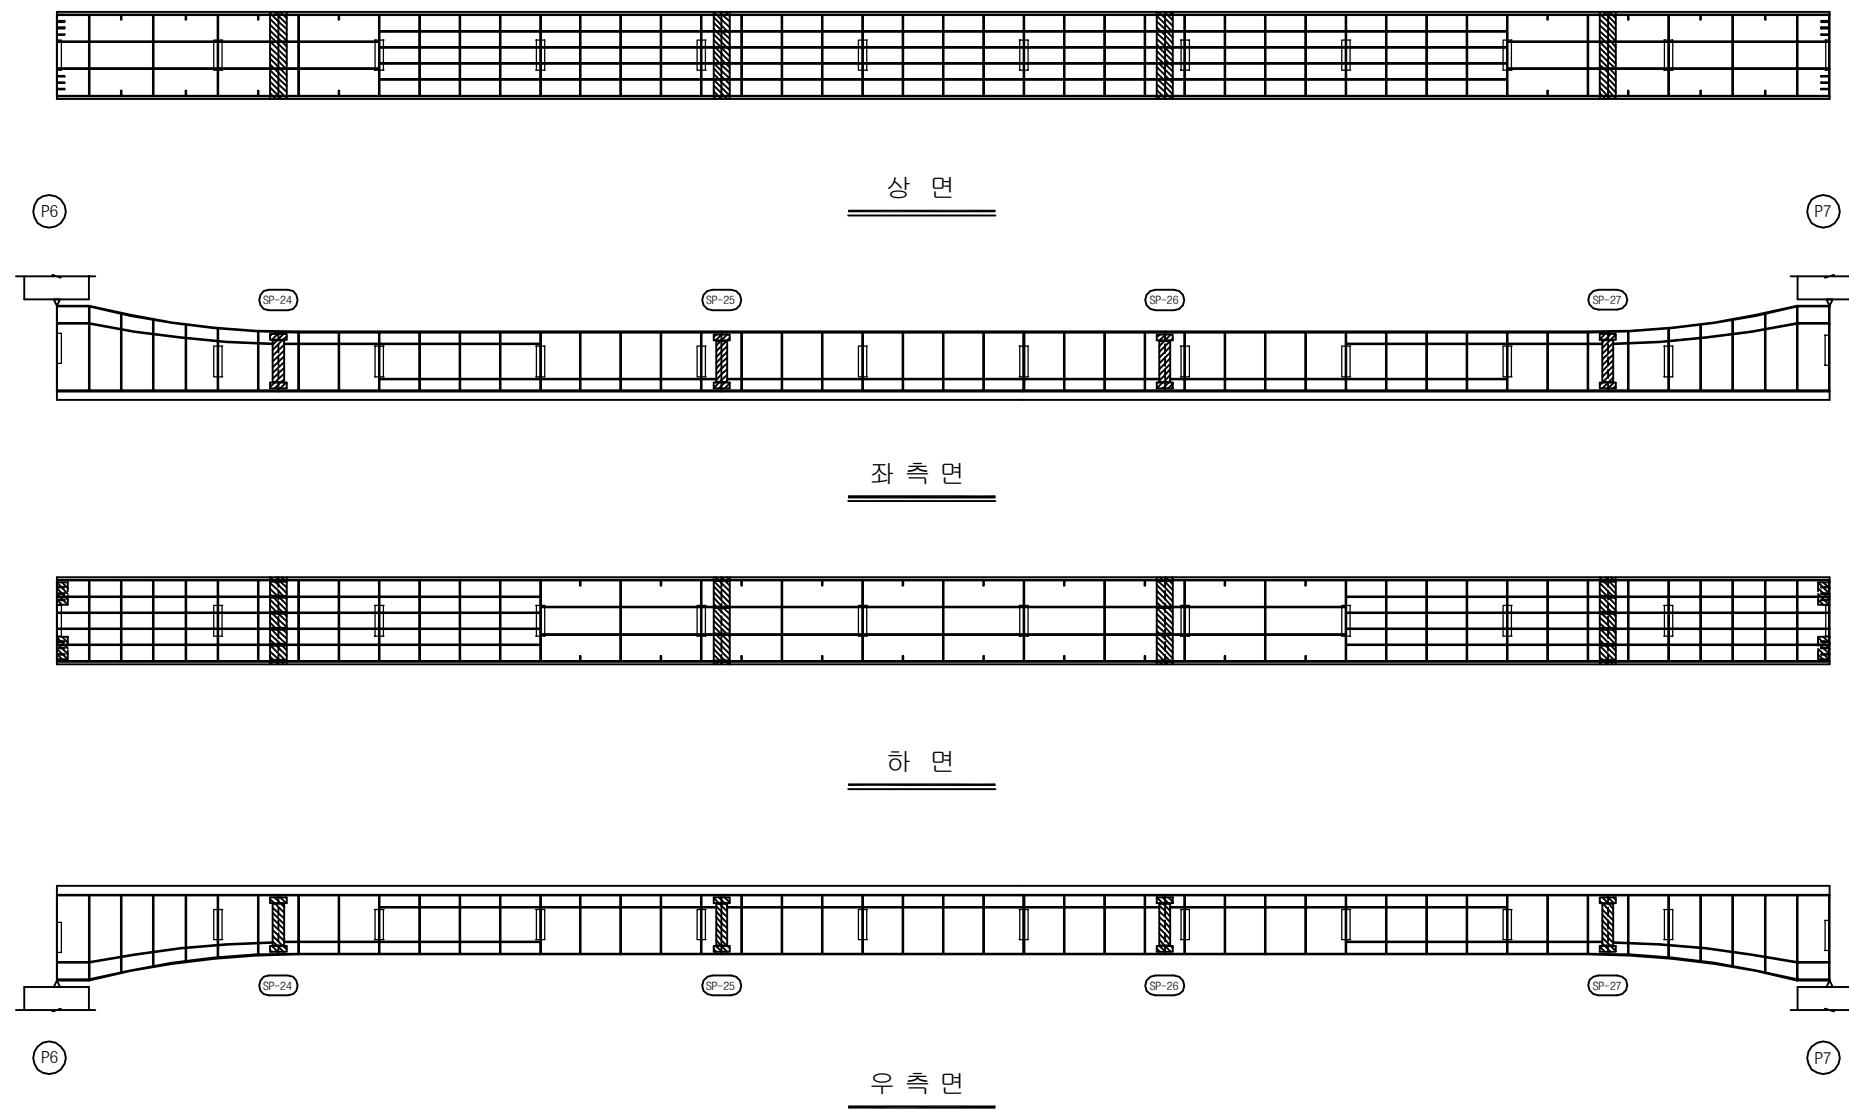


KEY PLAN

부 산 ←

→ 대 구

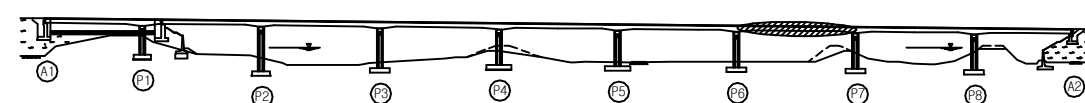

SECTION

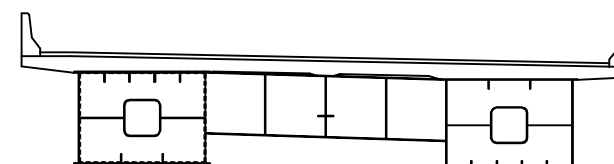

용역명	2017년 상반기 시설물 정기점검 용역
과업기간	2017. 03. 21 ~ 2017. 06. 30
발주처	신대구부산고속도로주식회사
용역사	(주) 위드이앤오
도면번호	043

ID : 대포천교(대구) - 거더내부 - S8 G1

보 수 이 력			
	기 존 규 격		보 수(12. 상반기)
	신 규 규 격		보 수(12. 하반기)
	보수부위재교열		보 수(13. 상반기)
	보 수(기보수)		보 수(13. 하반기)
	보 수(08. 상반기)		보 수(14. 상반기)
	보 수(09. 상반기)		보 수(14. 하반기)
	보 수(09. 하반기)		보 수(15. 상반기)
	보 수(10. 상반기)		보 수(15. 하반기)
	보 수(10. 하반기)		보 수(16. 상반기)
	보 수(11. 상반기)		보 수(16. 하반기)
	보 수(11. 하반기)		보 수(17. 상반기)

← 부 산

대 구 →


손 상 현 황 표

번호	신(N) 구(P)	손상내용	손상현황						결함 상태	손상 물량	비고
			폭	길이	너비	물량	단위	개소			
1											
2											
주) 손상의 길이 및 너비는 「 m 」이며, 균열의 폭은 「 mm 」임




상 면

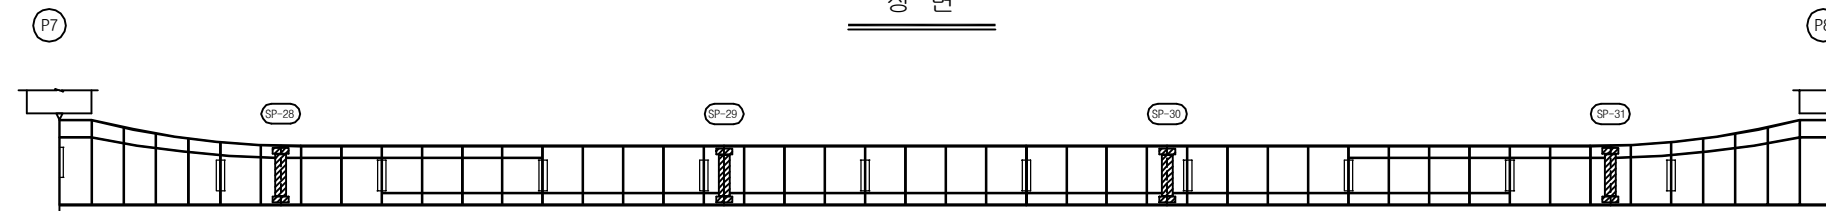

좌 측 면

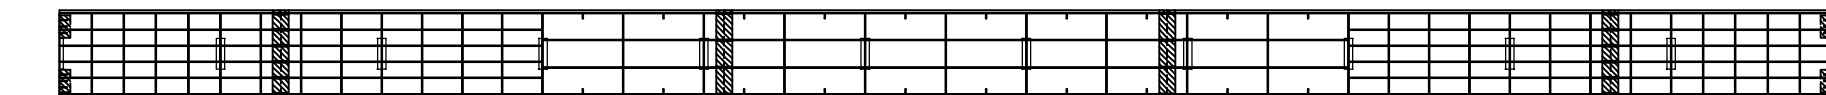

하 면

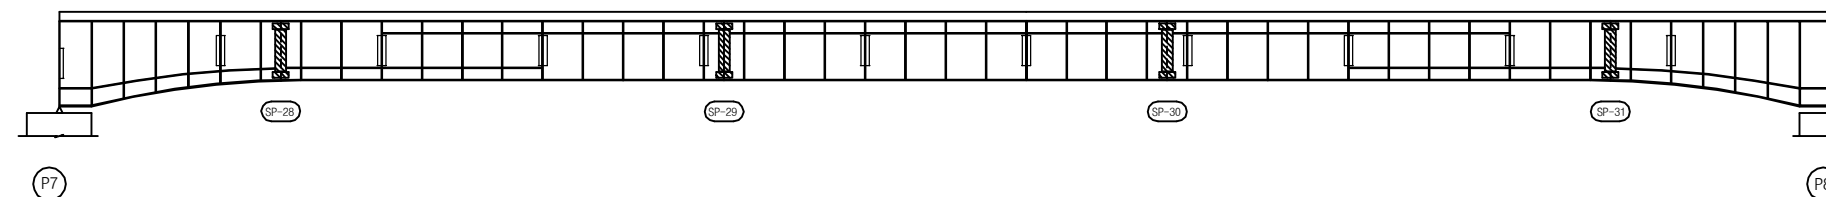


우 측 면


KEY PLAN

부 산 ←

→ 대 구

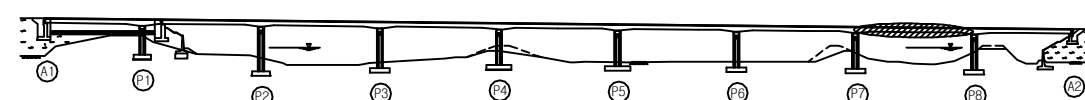

SECTION

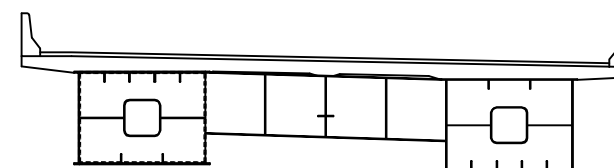


용역명	2017년 상반기 시설물 정기점검 용역
과업기간	2017. 03. 21 ~ 2017. 06. 30
발주처	신대구부산고속도로주식회사
용역사	(주) 위드이앤오
도면번호	044

ID : 대포천교(대구) - 거더내부 - S9 G1

보 수 이 력			
	기 존 규 격		보 수(12. 상반기)
	신 규 규 격		보 수(12. 하반기)
	보수부위재교결		보 수(13. 상반기)
	보 수(기보수)		보 수(13. 하반기)
	보 수(08. 상반기)		보 수(14. 상반기)
	보 수(09. 상반기)		보 수(14. 하반기)
	보 수(09. 하반기)		보 수(15. 상반기)
	보 수(10. 상반기)		보 수(15. 하반기)
	보 수(10. 하반기)		보 수(16. 상반기)
	보 수(11. 상반기)		보 수(16. 하반기)
	보 수(11. 하반기)		보 수(17. 상반기)

← 부 산

대 구 →

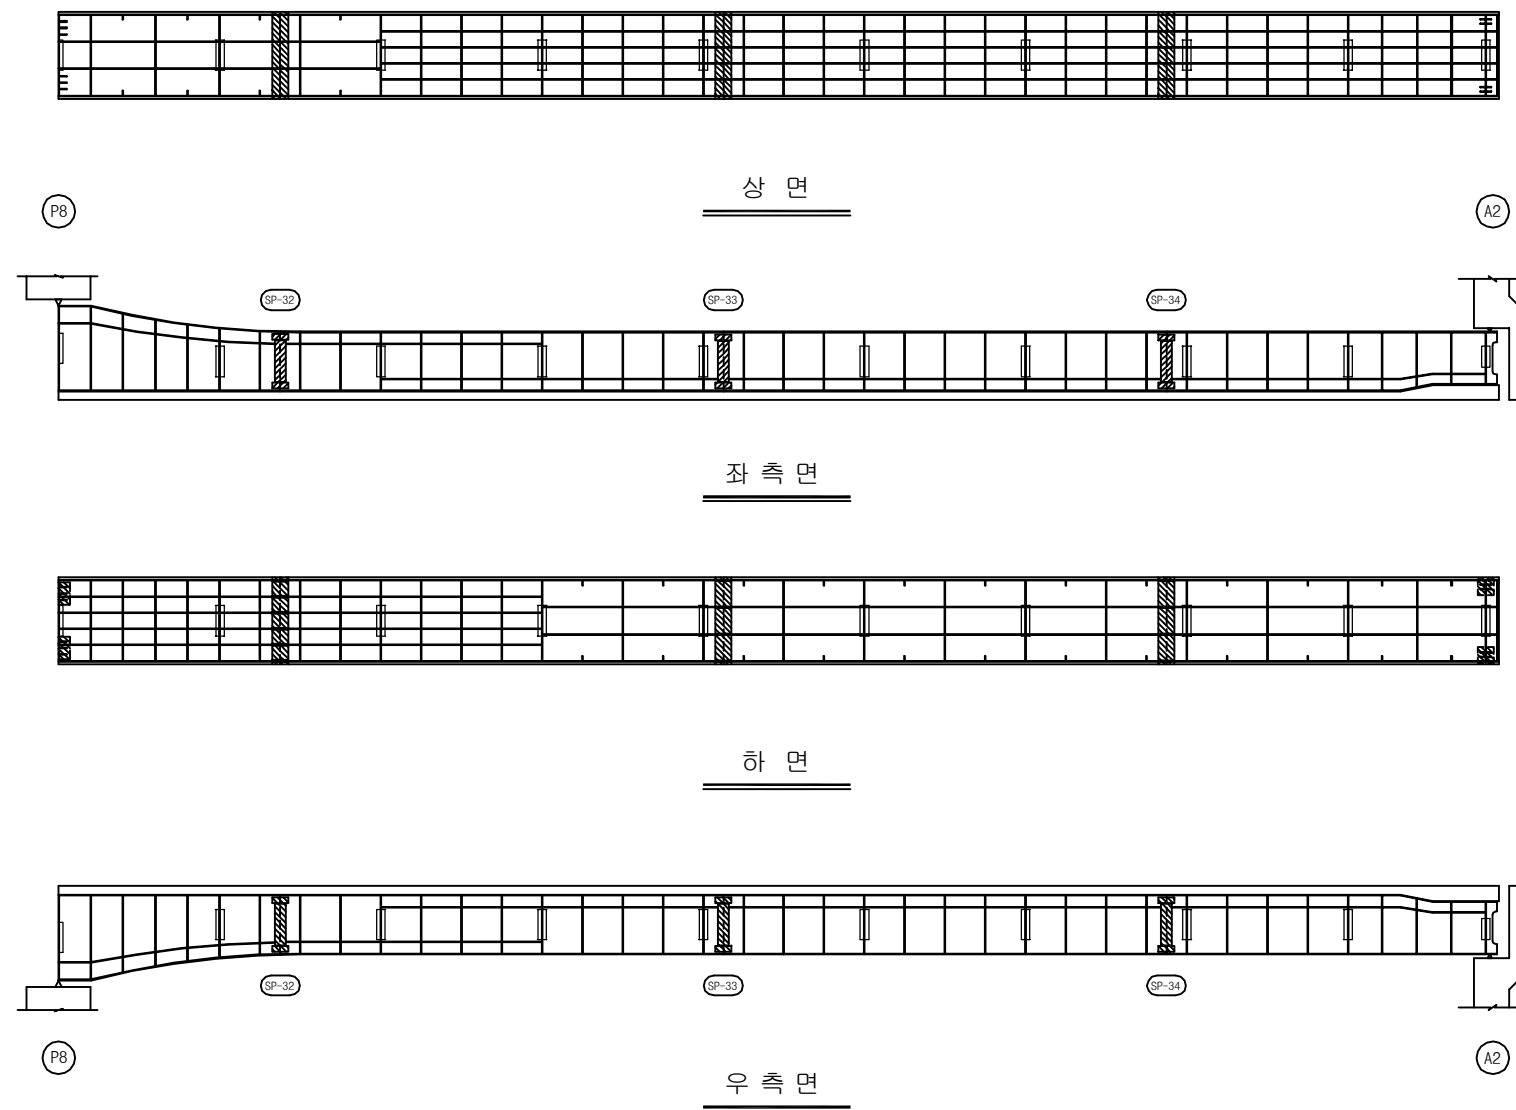


손 상 현 황 표


번호	신(N) 구(P)	손상내용	손상현황						결함 상태	손상 물량	비고
			폭	길이	너비	물량	단위	개소			
1											
2											
주) 손상의 길이 및 너비는 「 m 」이며, 균열의 폭은 「 mm 」 임

KEY PLAN

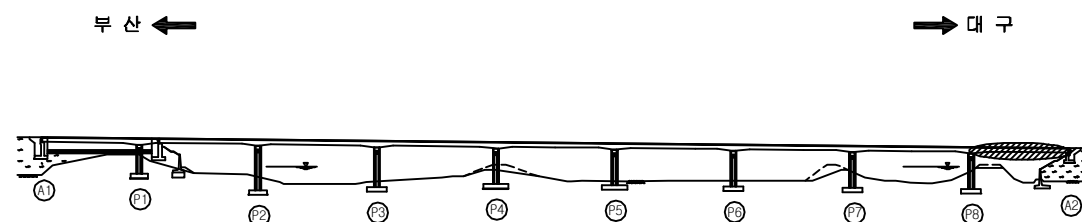

SECTION

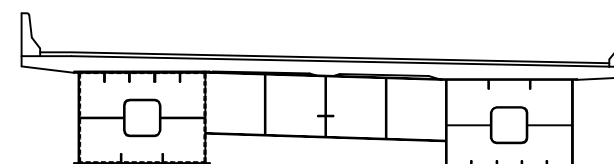


용역명	2017년 상반기 시설물 정기점검 용역
과업기간	2017. 03. 21 ~ 2017. 06. 30
발주처	신대구부산고속도로주식회사
용역사	(주) 위드이앤오
도면번호	045

ID : 대포천교(대구) - 거더내부 - S1 G2

보 수 이 력			
	기 존 규 격		보 수(12. 상반기)
	신 규 규 격		보 수(12. 하반기)
	보수부위재교결		보 수(13. 상반기)
	보 수(기보수)		보 수(13. 하반기)
	보 수(08. 상반기)		보 수(14. 상반기)
	보 수(09. 상반기)		보 수(14. 하반기)
	보 수(09. 하반기)		보 수(15. 상반기)
	보 수(10. 상반기)		보 수(15. 하반기)
	보 수(10. 하반기)		보 수(16. 상반기)
	보 수(11. 상반기)		보 수(16. 하반기)
	보 수(11. 하반기)		보 수(17. 상반기)

← 부 산

대 구 →

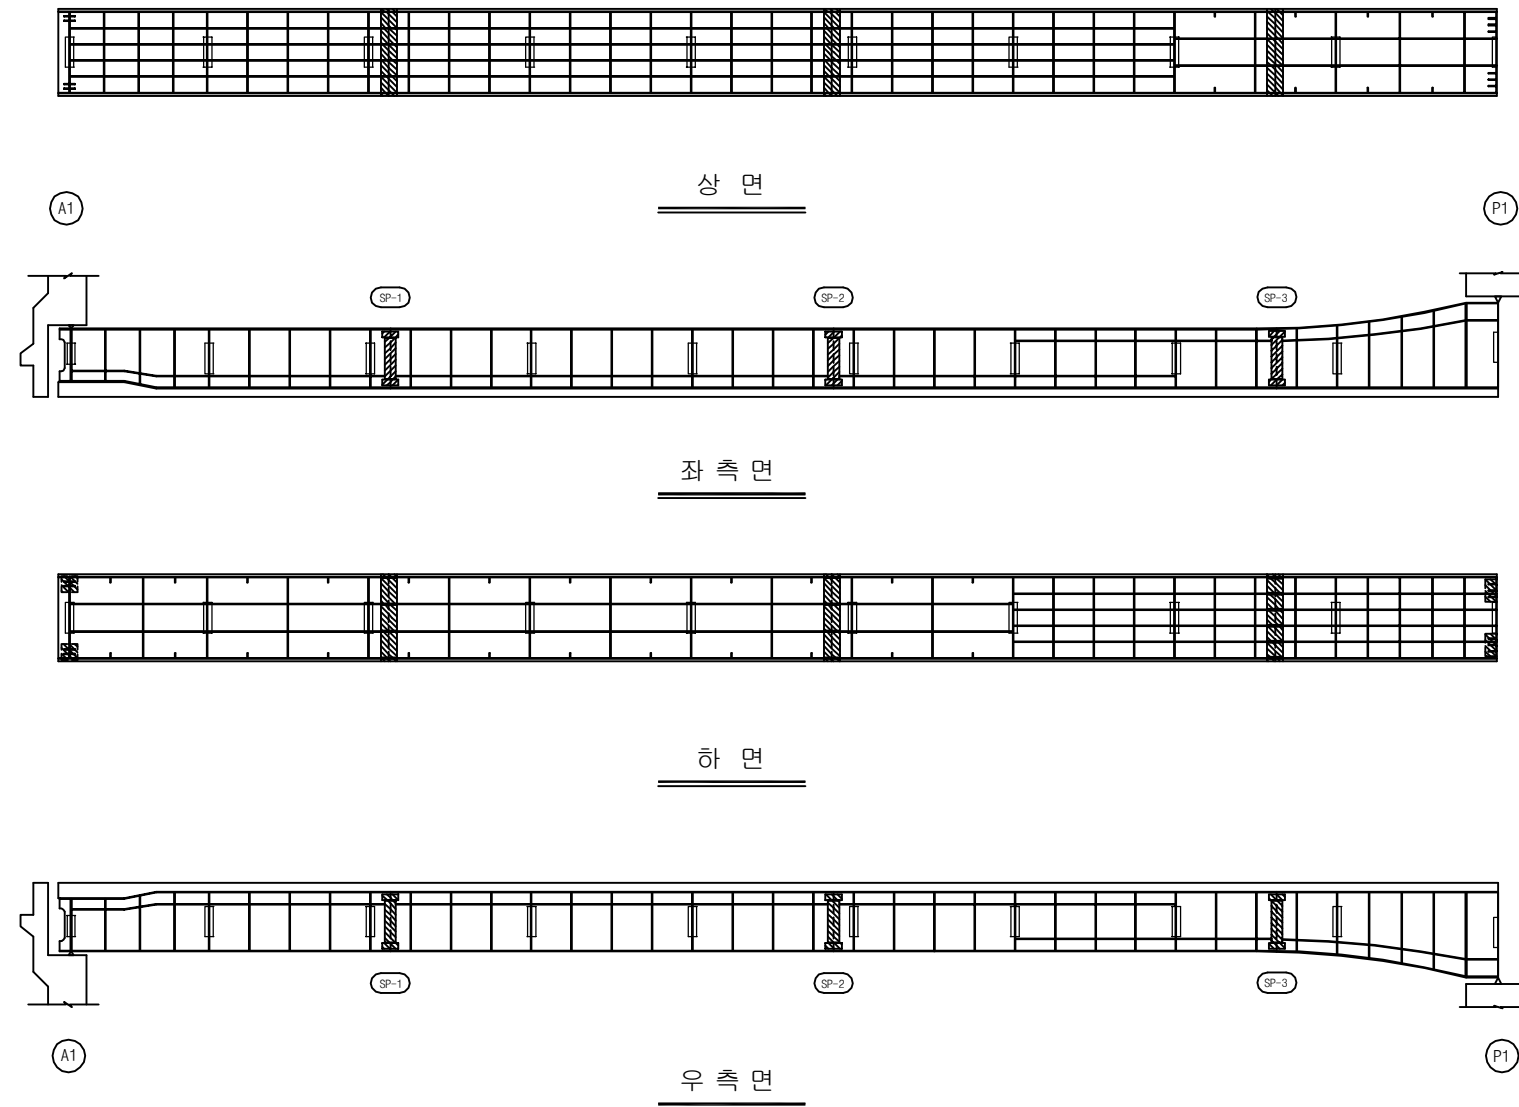


손 상 현 황 표


번호	신(N) 구(P)	손상내용	손상현황						결함 상태	손상 물량	비고
			폭	길이	너비	물량	단위	개소			
1											
2											
주) 손상의 길이 및 너비는 「 m 」이며, 균열의 폭은 「 mm 」 임

KEY PLAN

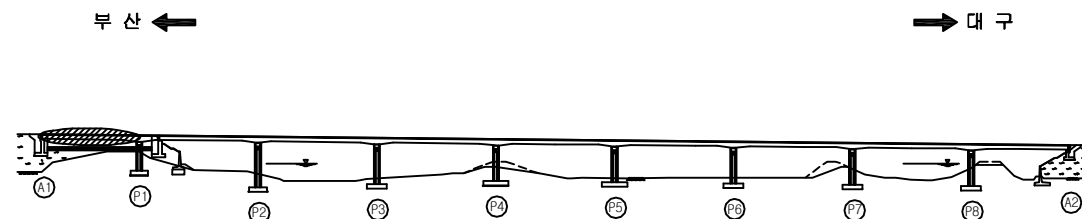

SECTION

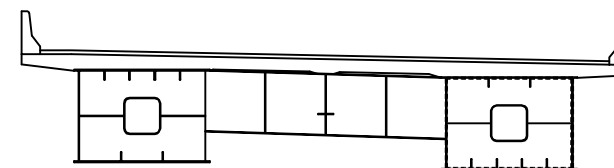


용역명	2017년 상반기 시설물 정기점검 용역
과업기간	2017. 03. 21 ~ 2017. 06. 30
발주처	신대구부산고속도로주식회사
용역사	(주) 위드이앤오
도면번호	046

ID : 대포천교(대구) - 거더내부 - S2 G2

보 수 이 력			
	기 존 규 격		보 수(12. 상반기)
	신 규 규 격		보 수(12. 하반기)
	보 수부위재규격		보 수(13. 상반기)
	보 수(기보수)		보 수(13. 하반기)
	보 수(08. 상반기)		보 수(14. 상반기)
	보 수(09. 상반기)		보 수(14. 하반기)
	보 수(09. 하반기)		보 수(15. 상반기)
	보 수(10. 상반기)		보 수(15. 하반기)
	보 수(10. 하반기)		보 수(16. 상반기)
	보 수(11. 상반기)		보 수(16. 하반기)
	보 수(11. 하반기)		보 수(17. 상반기)

← 부 산

대 구 →

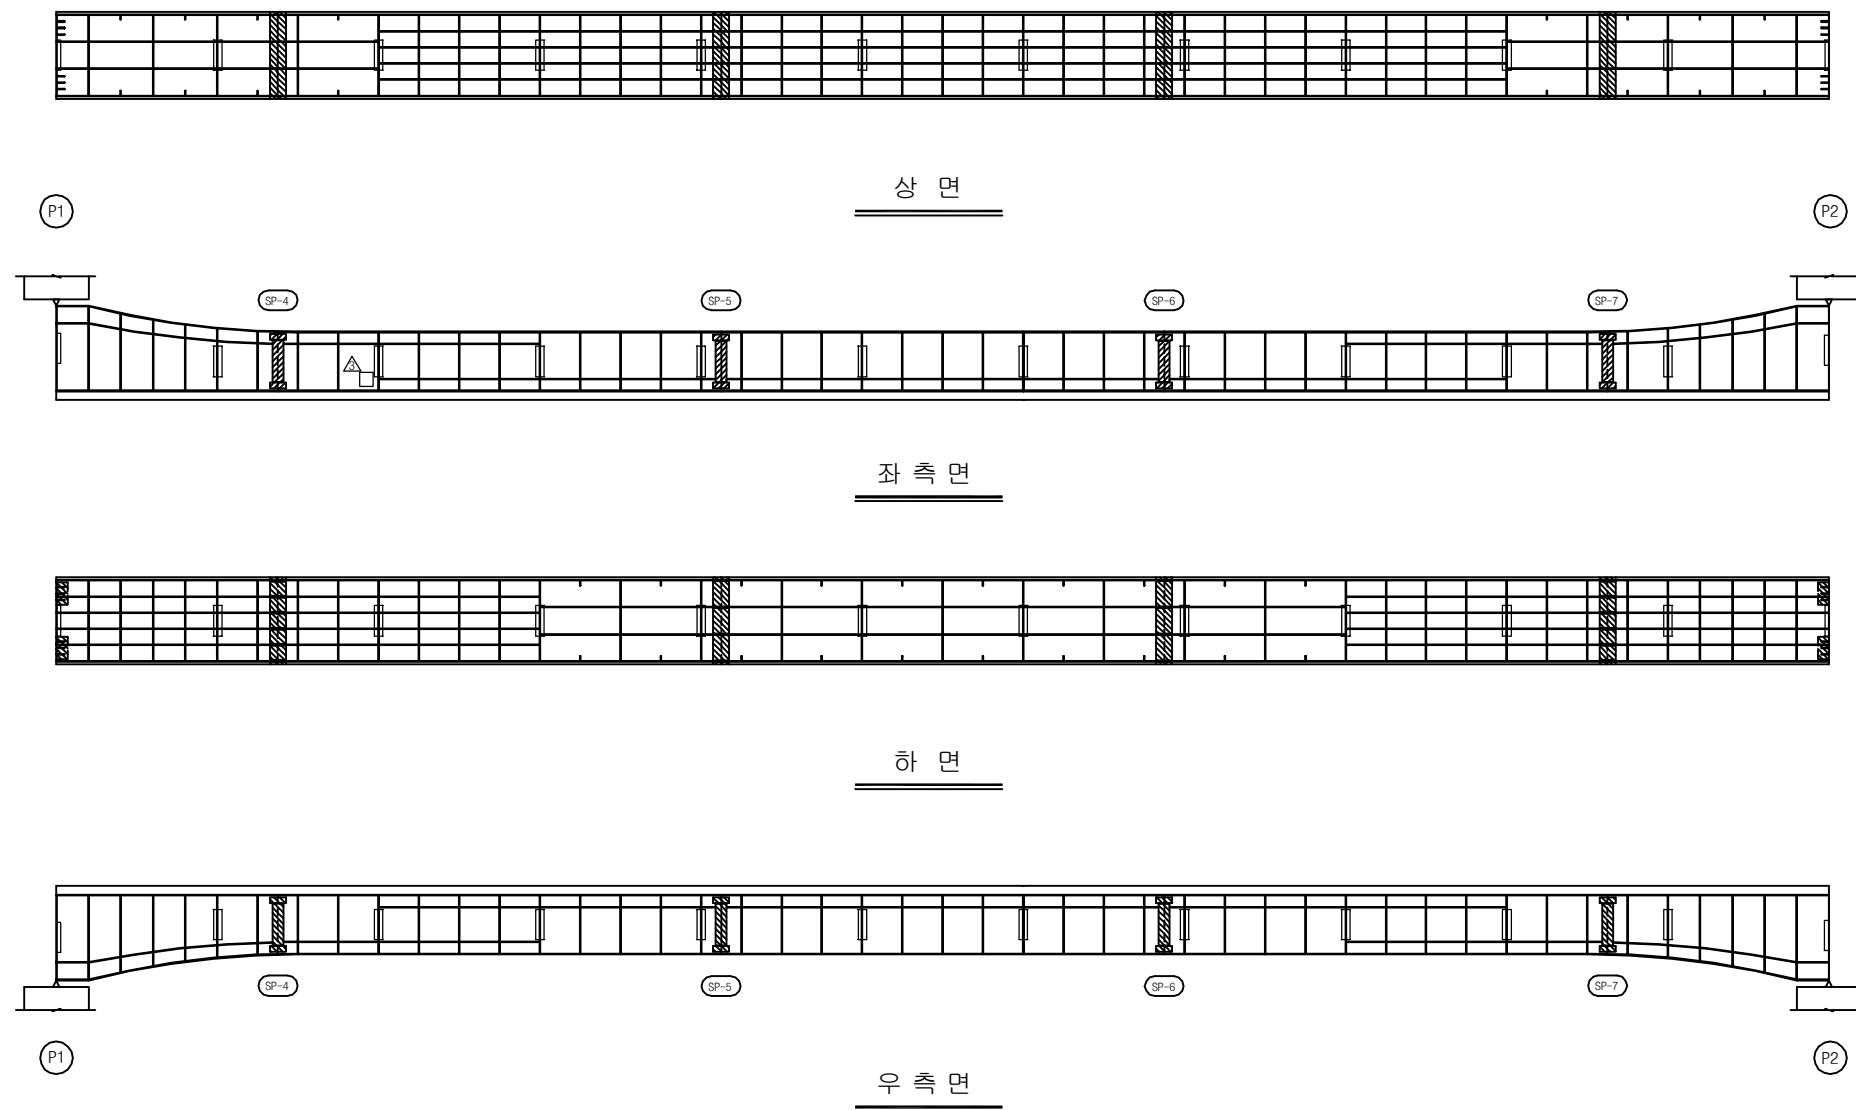

손 상 현 황 표


번호	신(N) 구(P)	손상내용	손상현황						결함 상태	손상 물량	비고
			폭	길이	너비	물량	단위	개소			
1											
2											
주) 손상의 길이 및 너비는 「 m 」이며, 균열의 폭은 「 mm 」임


KEY PLAN

부 산 ←

→ 대 구

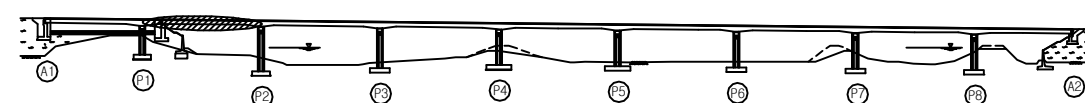

SECTION

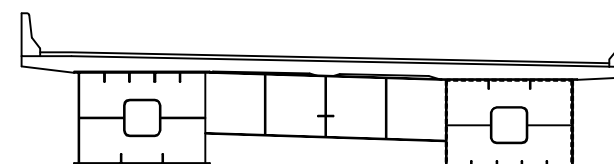


용역명	2017년 상반기 시설물 정기점검 용역
과업기간	2017. 03. 21 ~ 2017. 06. 30
발주처	신대구부산고속도로주식회사
용역사	(주) 위드이앤오
도면번호	047

ID : 대포천교(대구) - 거더내부 - S3 G2

보 수 이 력			
	기 존 규 격		보 수(12. 상반기)
	신 규 규 격		보 수(12. 하반기)
	보 수부위재규격		보 수(13. 상반기)
	보 수(기보수)		보 수(13. 하반기)
	보 수(08. 상반기)		보 수(14. 상반기)
	보 수(09. 상반기)		보 수(14. 하반기)
	보 수(09. 하반기)		보 수(15. 상반기)
	보 수(10. 상반기)		보 수(15. 하반기)
	보 수(10. 하반기)		보 수(16. 상반기)
	보 수(11. 상반기)		보 수(16. 하반기)
	보 수(11. 하반기)		보 수(17. 상반기)

← 부 산

대 구 →

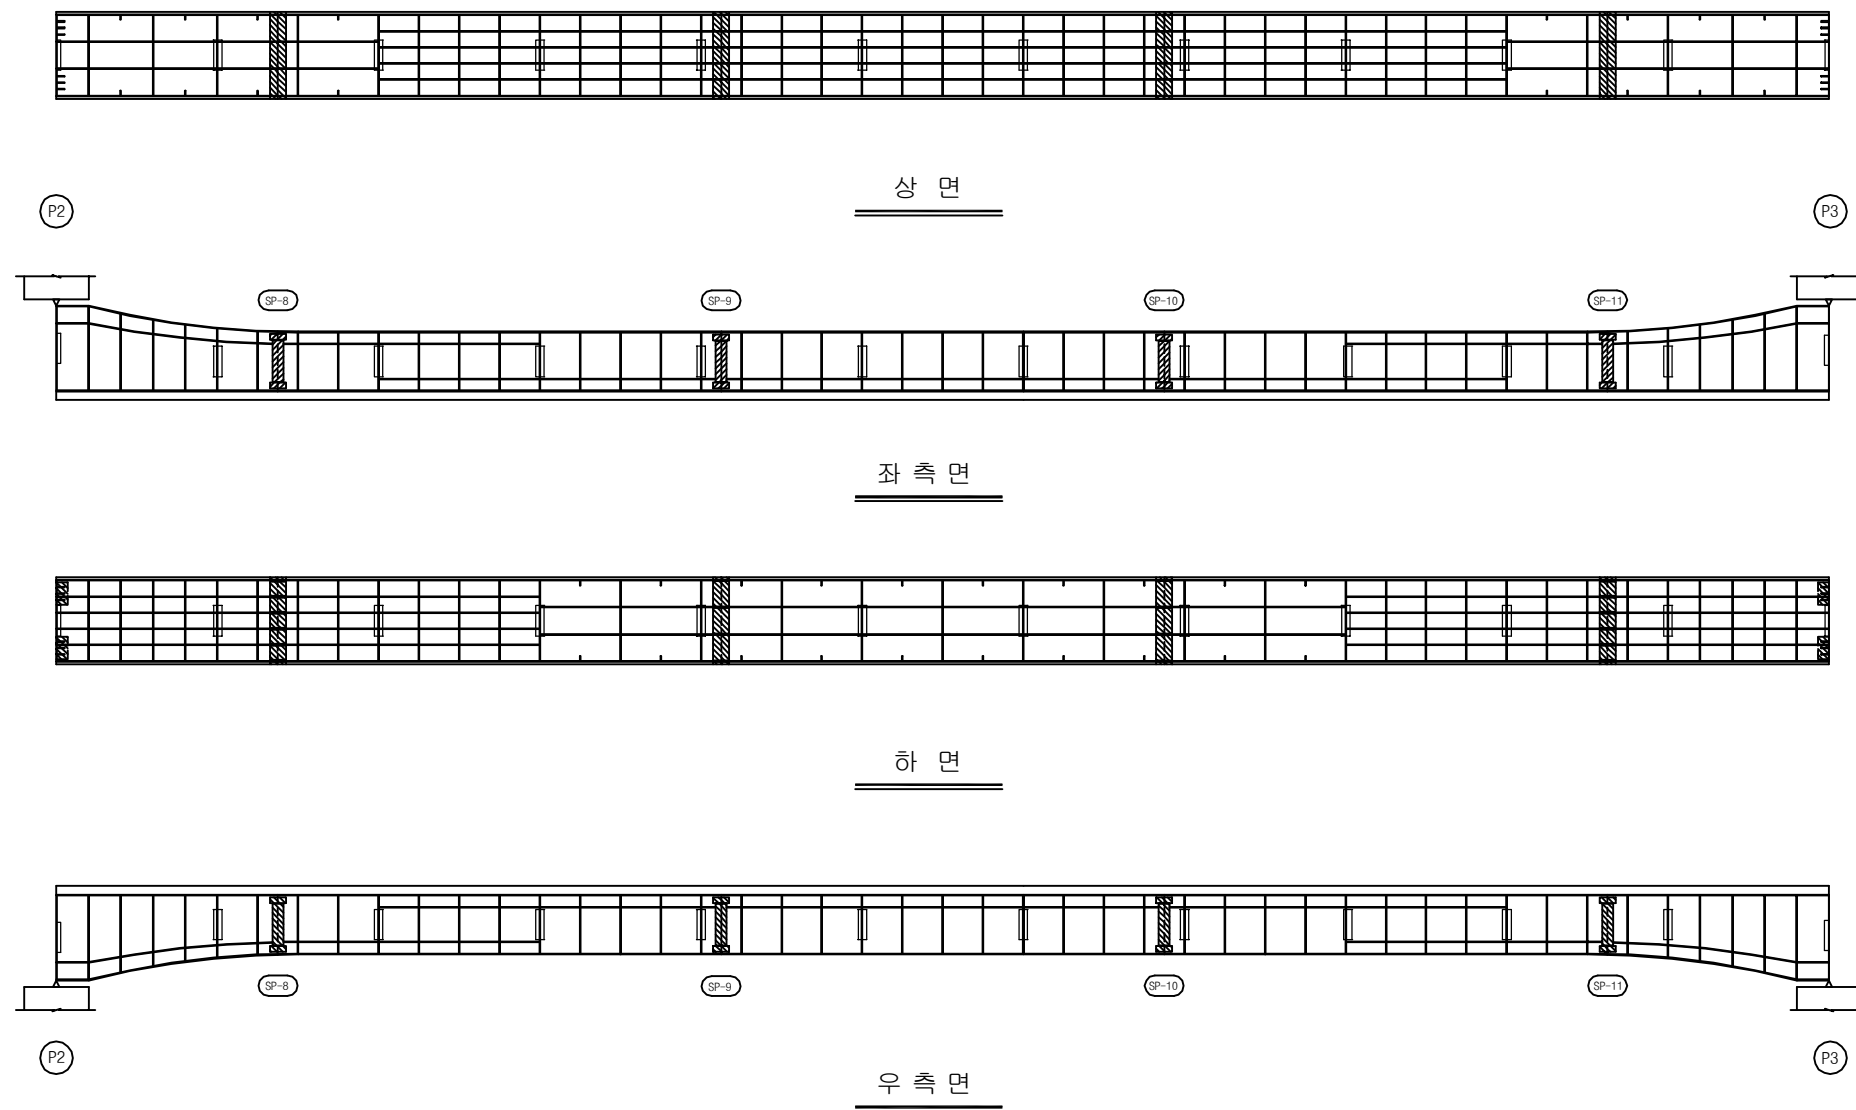


손 상 현 황 표


번호	신(N) 구(P)	손상내용	손상현황						결함 상태	손상 물량	비고
			폭	길이	너비	물량	단위	개소			
1											
2											
주) 손상의 길이 및 너비는 「 m 」이며, 균열의 폭은 「 mm 」임

KEY PLAN

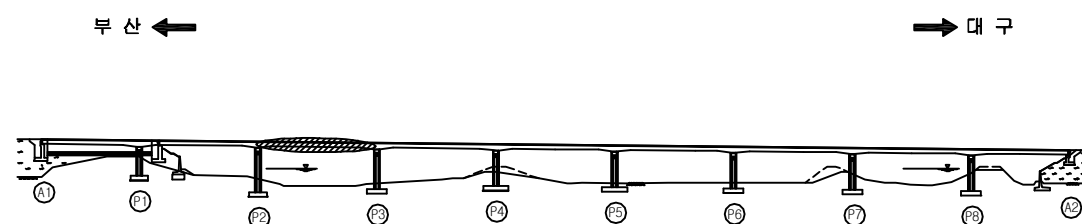

SECTION

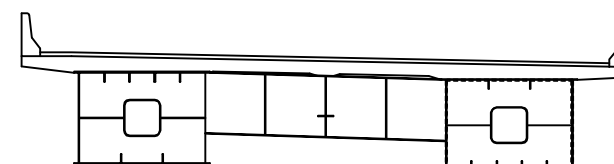

용 역 명 2017년 상반기 시설물 정기점검 용역

과업기간 2017. 03. 21 ~ 2017. 06. 30

발 주 처 신대구부산고속도로주식회사

용 역 사 (주) 위드이앤오


도면번호 048

ID : 대포천교(대구) - 거더내부 - S4 G2

보 수 이 력			
	기 존 규 격		보 수(12. 상반기)
	신 규 규 격		보 수(12. 하반기)
	보 수부위재규격		보 수(13. 상반기)
	보 수(기보수)		보 수(13. 하반기)
	보 수(08. 상반기)		보 수(14. 상반기)
	보 수(09. 상반기)		보 수(14. 하반기)
	보 수(09. 하반기)		보 수(15. 상반기)
	보 수(10. 상반기)		보 수(15. 하반기)
	보 수(10. 하반기)		보 수(16. 상반기)
	보 수(11. 상반기)		보 수(16. 하반기)
	보 수(11. 하반기)		보 수(17. 상반기)

← 부 산

대 구 →

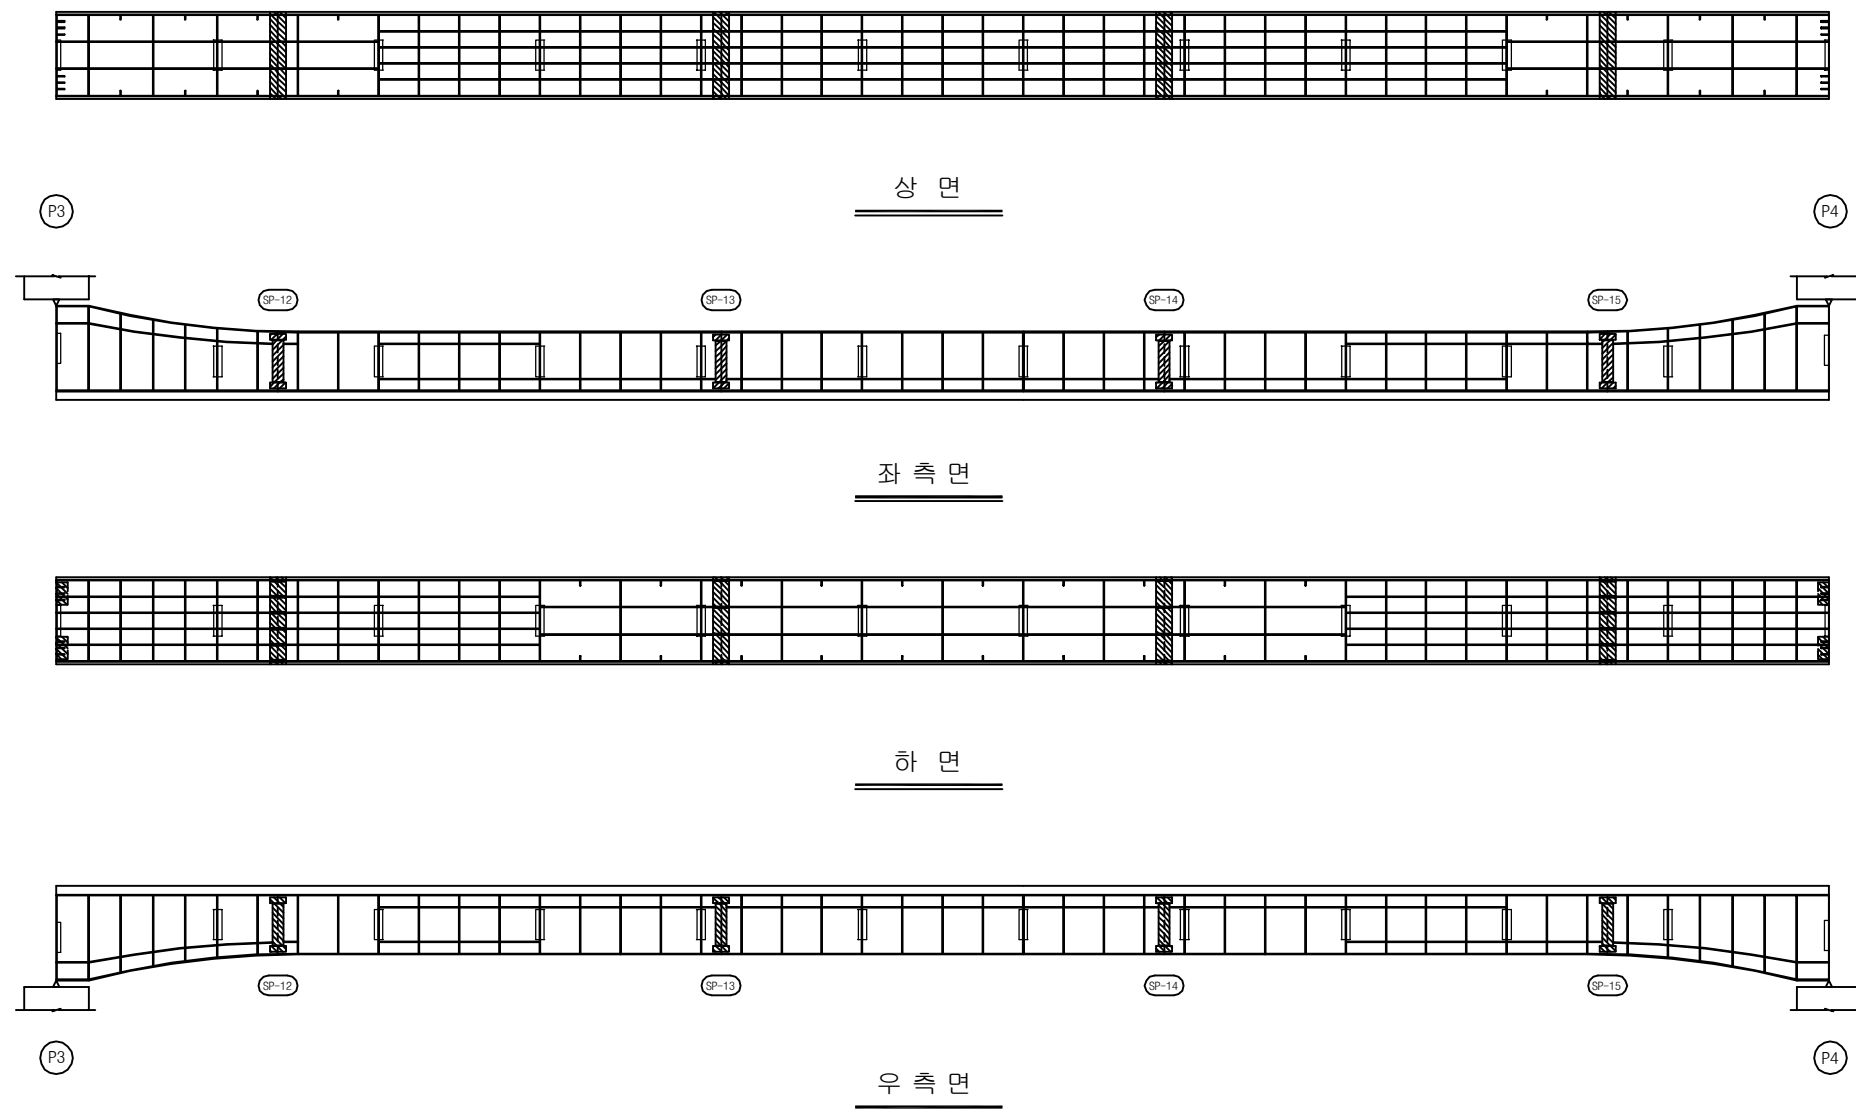


손 상 현 황 표


번호	신(N) 구(P)	손상내용	손상현황						결함 상태	손상 물량	비고
			폭	길이	너비	물량	단위	개소			
1											
2											
주) 손상의 길이 및 너비는 「 m 」이며, 균열의 폭은 「 mm 」임

KEY PLAN

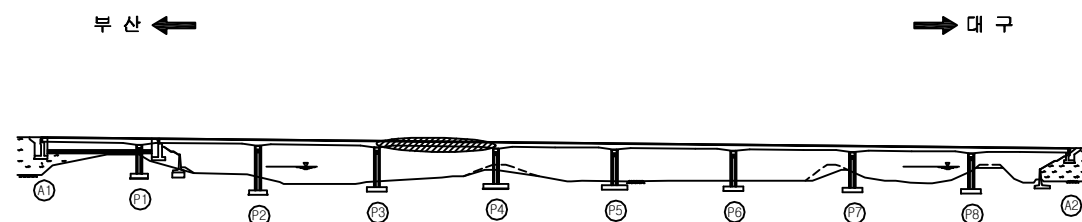

SECTION

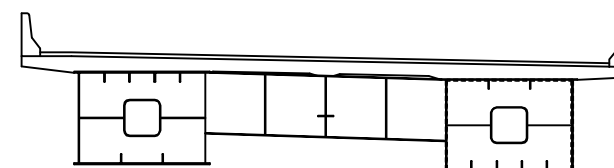

용역명	2017년 상반기 시설물 정기점검 용역
과업기간	2017. 03. 21 ~ 2017. 06. 30
발주처	신대구부산고속도로주식회사
용역사	(주) 위드이앤오
도면번호	049

ID : 대포천교(대구) - 거더내부 - S5 G2

보 수 이 력			
	기 존 규 격		보 수(12. 상반기)
	신 규 규 격		보 수(12. 하반기)
	보 수부위재규격		보 수(13. 상반기)
	보 수(기보수)		보 수(13. 하반기)
	보 수(08. 상반기)		보 수(14. 상반기)
	보 수(09. 상반기)		보 수(14. 하반기)
	보 수(09. 하반기)		보 수(15. 상반기)
	보 수(10. 상반기)		보 수(15. 하반기)
	보 수(10. 하반기)		보 수(16. 상반기)
	보 수(11. 상반기)		보 수(16. 하반기)
	보 수(11. 하반기)		보 수(17. 상반기)


손 상 현 황 표

번호	신(N) 구(P)	손상내용	손상현황						결함 상태	손상 물량	비고
			폭	길이	너비	물량	단위	개소			
1											
2											
주) 손상의 길이 및 너비는 「 m 」이며, 균열의 폭은 「 mm 」임

← 부 산


대 구 →

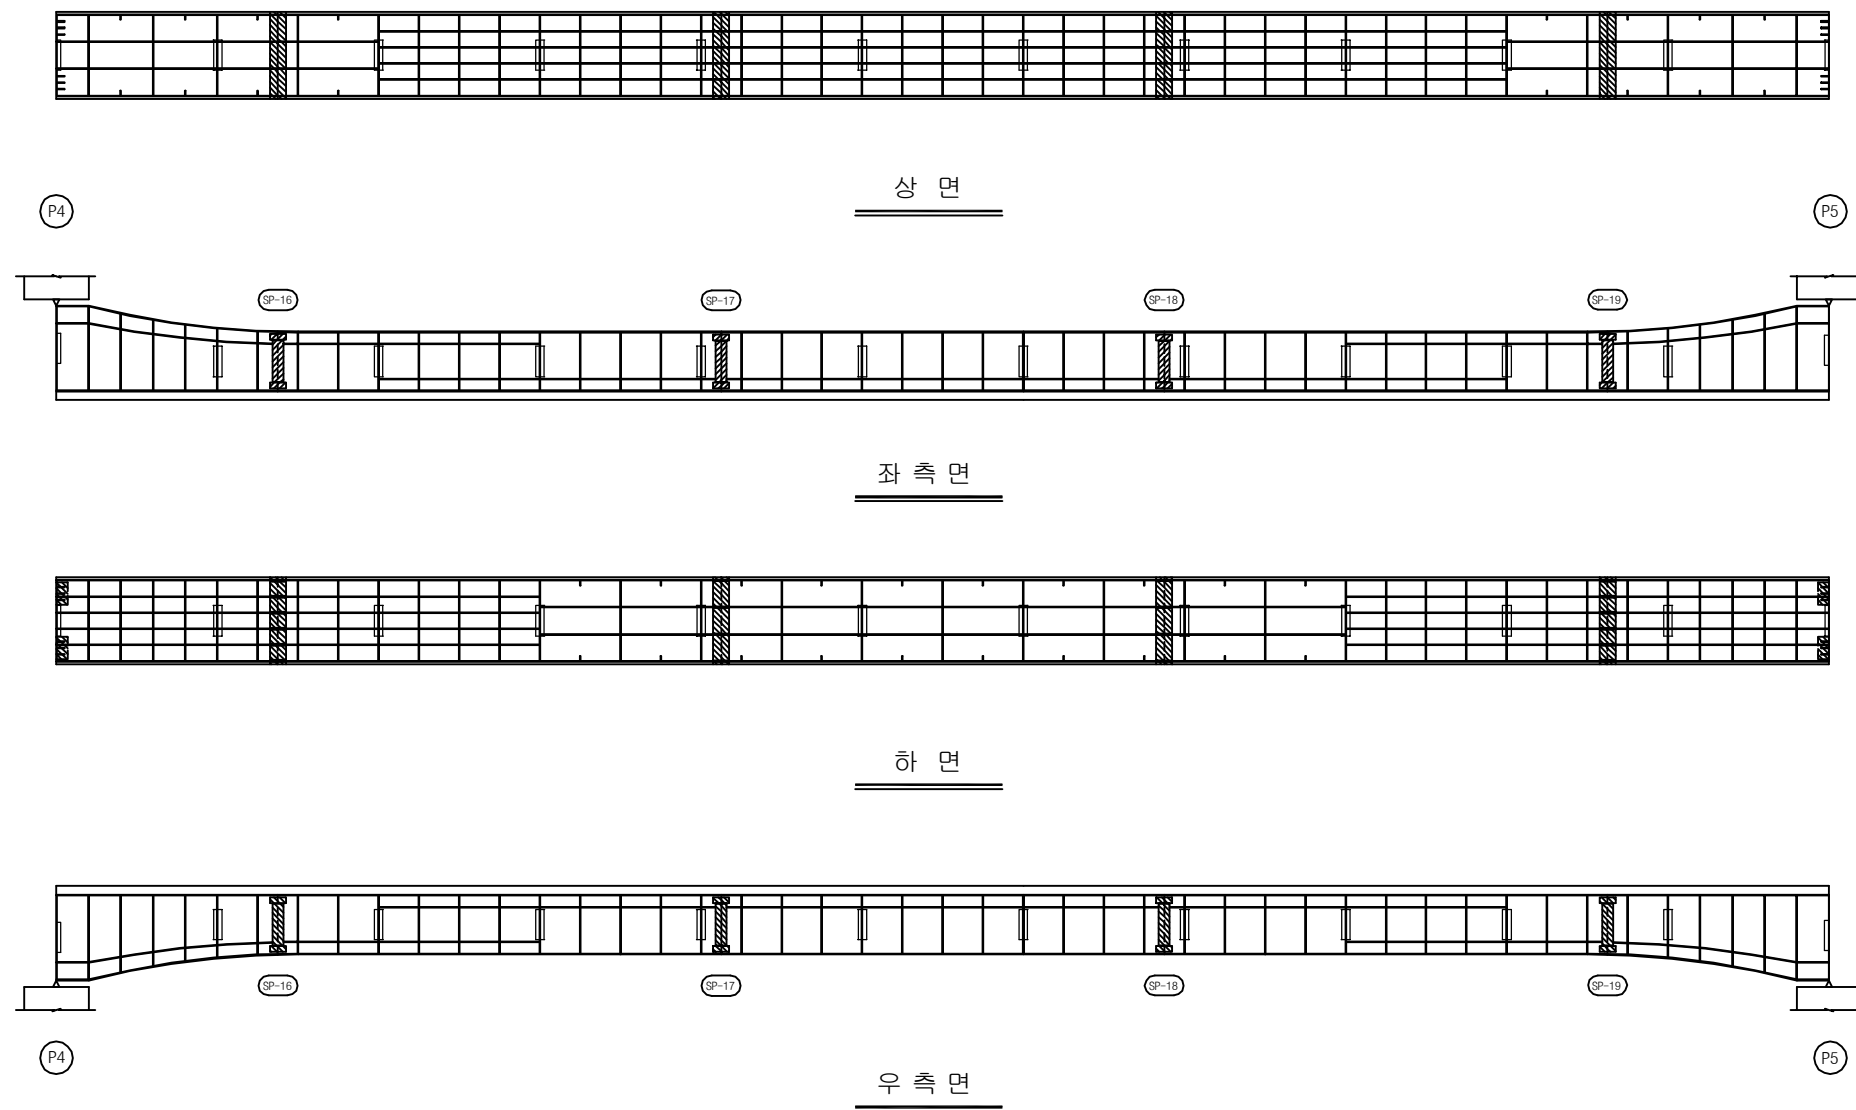


KEY PLAN

부 산 ←

→ 대 구

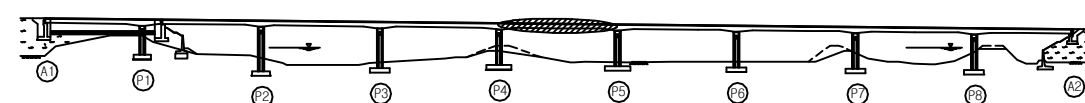

SECTION

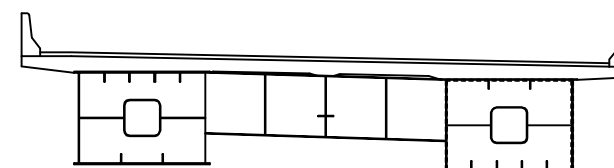

용역명	2017년 상반기 시설물 정기점검 용역
과업기간	2017. 03. 21 ~ 2017. 06. 30
발주처	신대구부산고속도로주식회사
용역사	(주) 위드이앤오
도면번호	050

ID : 대포천교(대구) - 거더내부 - S6 G2

보 수 이 력			
기 존 규 열	보 수(12. 상반기)	기 존 규 열	보 수(12. 하반기)
신 규 규 열	보 수(13. 상반기)	신 규 규 열	보 수(13. 하반기)
보수부위재검열	보 수(14. 상반기)	보수부위재검열	보 수(14. 하반기)
보 수(기보수)	보 수(15. 상반기)	보 수(기보수)	보 수(15. 하반기)
보 수(08. 상반기)	보 수(16. 상반기)	보 수(08. 상반기)	보 수(16. 하반기)
보 수(09. 상반기)	보 수(17. 상반기)	보 수(09. 상반기)	보 수(17. 하반기)
보 수(09. 하반기)		보 수(09. 하반기)	
보 수(10. 상반기)		보 수(10. 상반기)	
보 수(10. 하반기)		보 수(10. 하반기)	
보 수(11. 상반기)		보 수(11. 상반기)	
보 수(11. 하반기)		보 수(11. 하반기)	


손 상 현 황 표

번호	신(N) 구(P)	손상내용	손상현황						결함 상태	손상 물량	비고
			폭	길이	너비	물량	단위	개소			
1	구	환기구 볼트 녹발생	-	-	-	1.00	EA	2	b	2.00	
2											
3											
주) 손상의 길이 및 너비는 「 m 」이며, 균열의 폭은 「 mm 」임

← 부 산


대 구 →

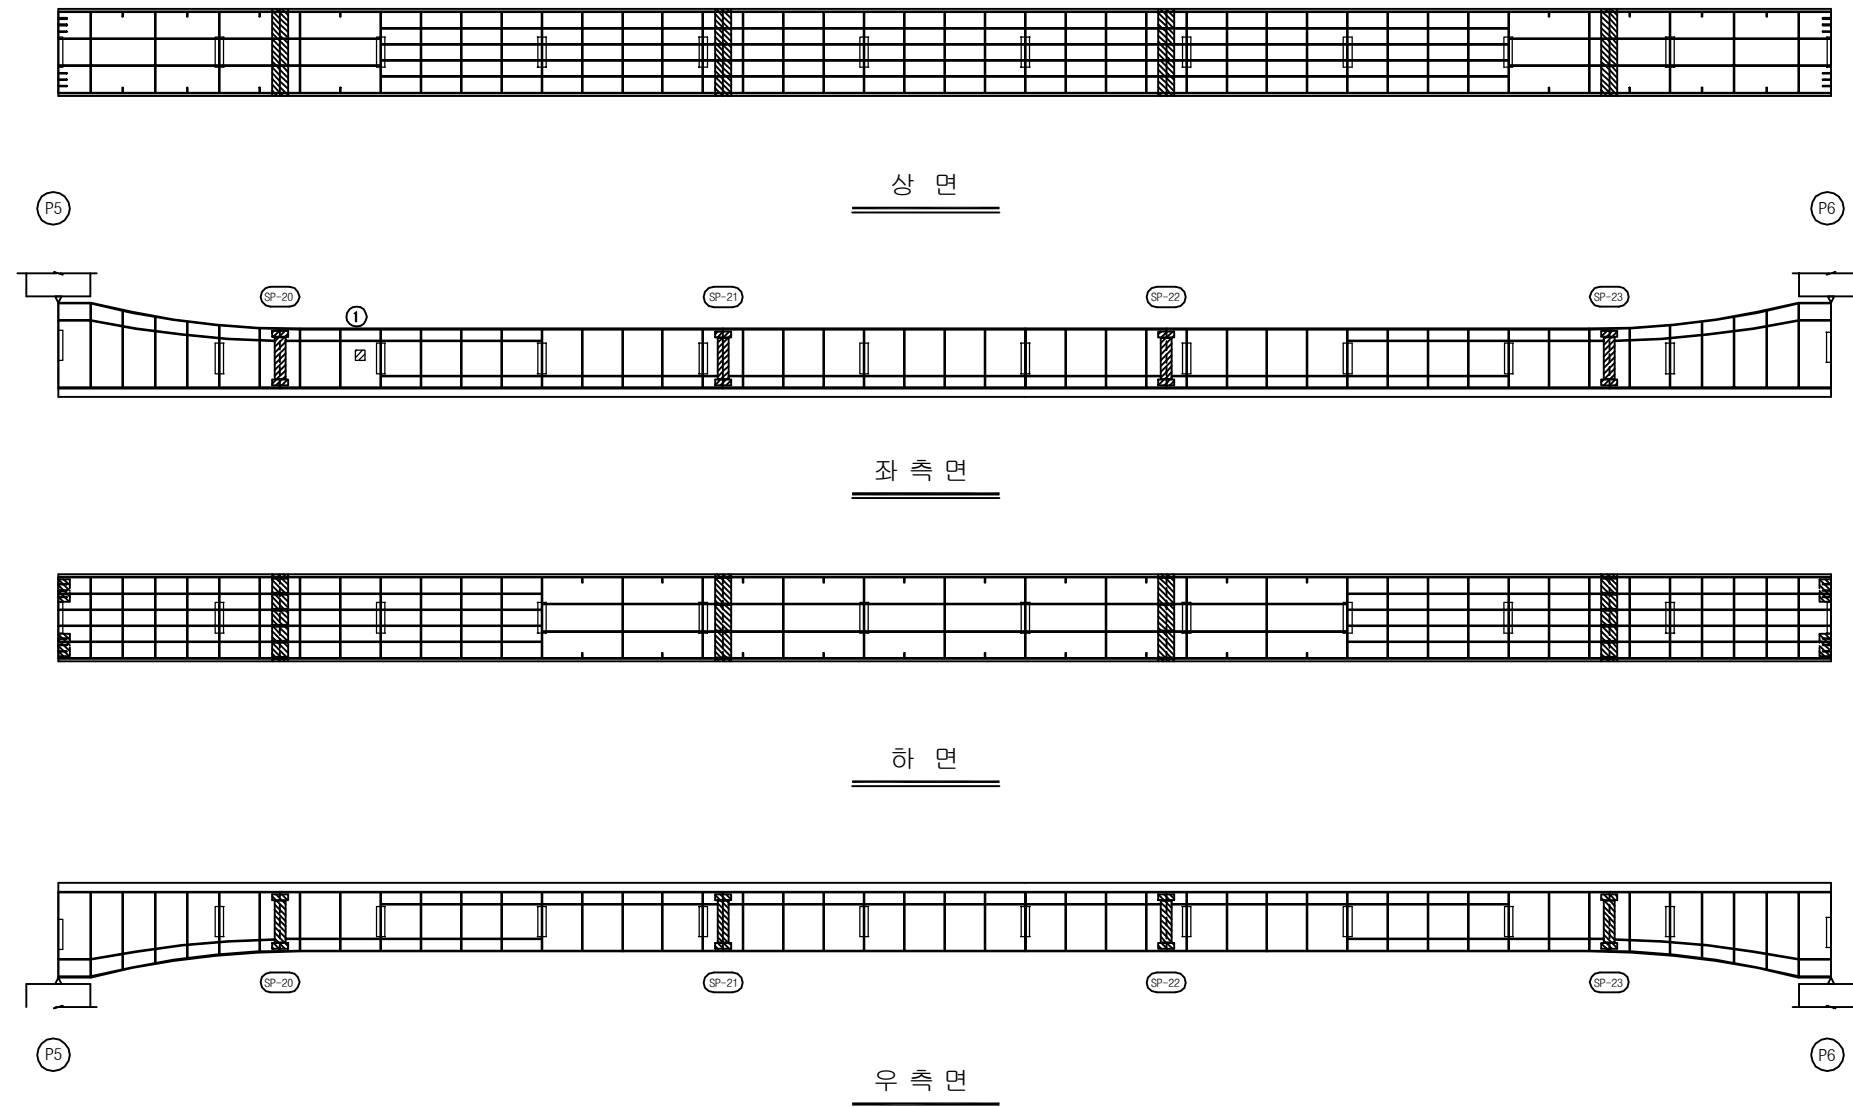

KEY PLAN

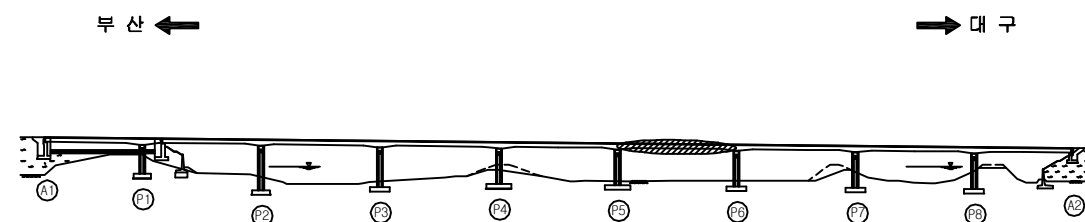

SECTION

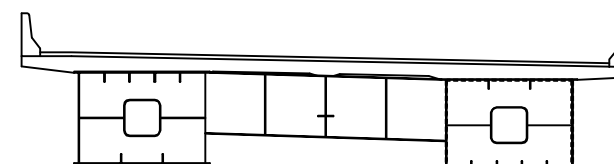

용역명	2017년 상반기 시설물 정기점검 용역
과업기간	2017. 03. 21 ~ 2017. 06. 30
발주처	신대구부산고속도로주식회사
용역사	(주) 위드이앤오
도면번호	051

ID : 대포천교(대구) - 거더내부 - S7 G2

보 수 이 력			
	기 존 규 격		보 수(12. 상반기)
	신 규 규 격		보 수(12. 하반기)
	보수부위재규격		보 수(13. 상반기)
	보 수(기보수)		보 수(13. 하반기)
	보 수(08. 상반기)		보 수(14. 상반기)
	보 수(09. 상반기)		보 수(14. 하반기)
	보 수(09. 하반기)		보 수(15. 상반기)
	보 수(10. 상반기)		보 수(15. 하반기)
	보 수(10. 하반기)		보 수(16. 상반기)
	보 수(11. 상반기)		보 수(16. 하반기)
	보 수(11. 하반기)		보 수(17. 상반기)


← 부 산

대 구 →


손 상 현 황 표

번호	신(N) 구(P)	손상내용	손상현황						결함 상태	손상 물량	비고
			폭	길이	너비	물량	단위	개소			
1											
2											
주) 손상의 길이 및 너비는 「 m 」이며, 균열의 폭은 「 mm 」임

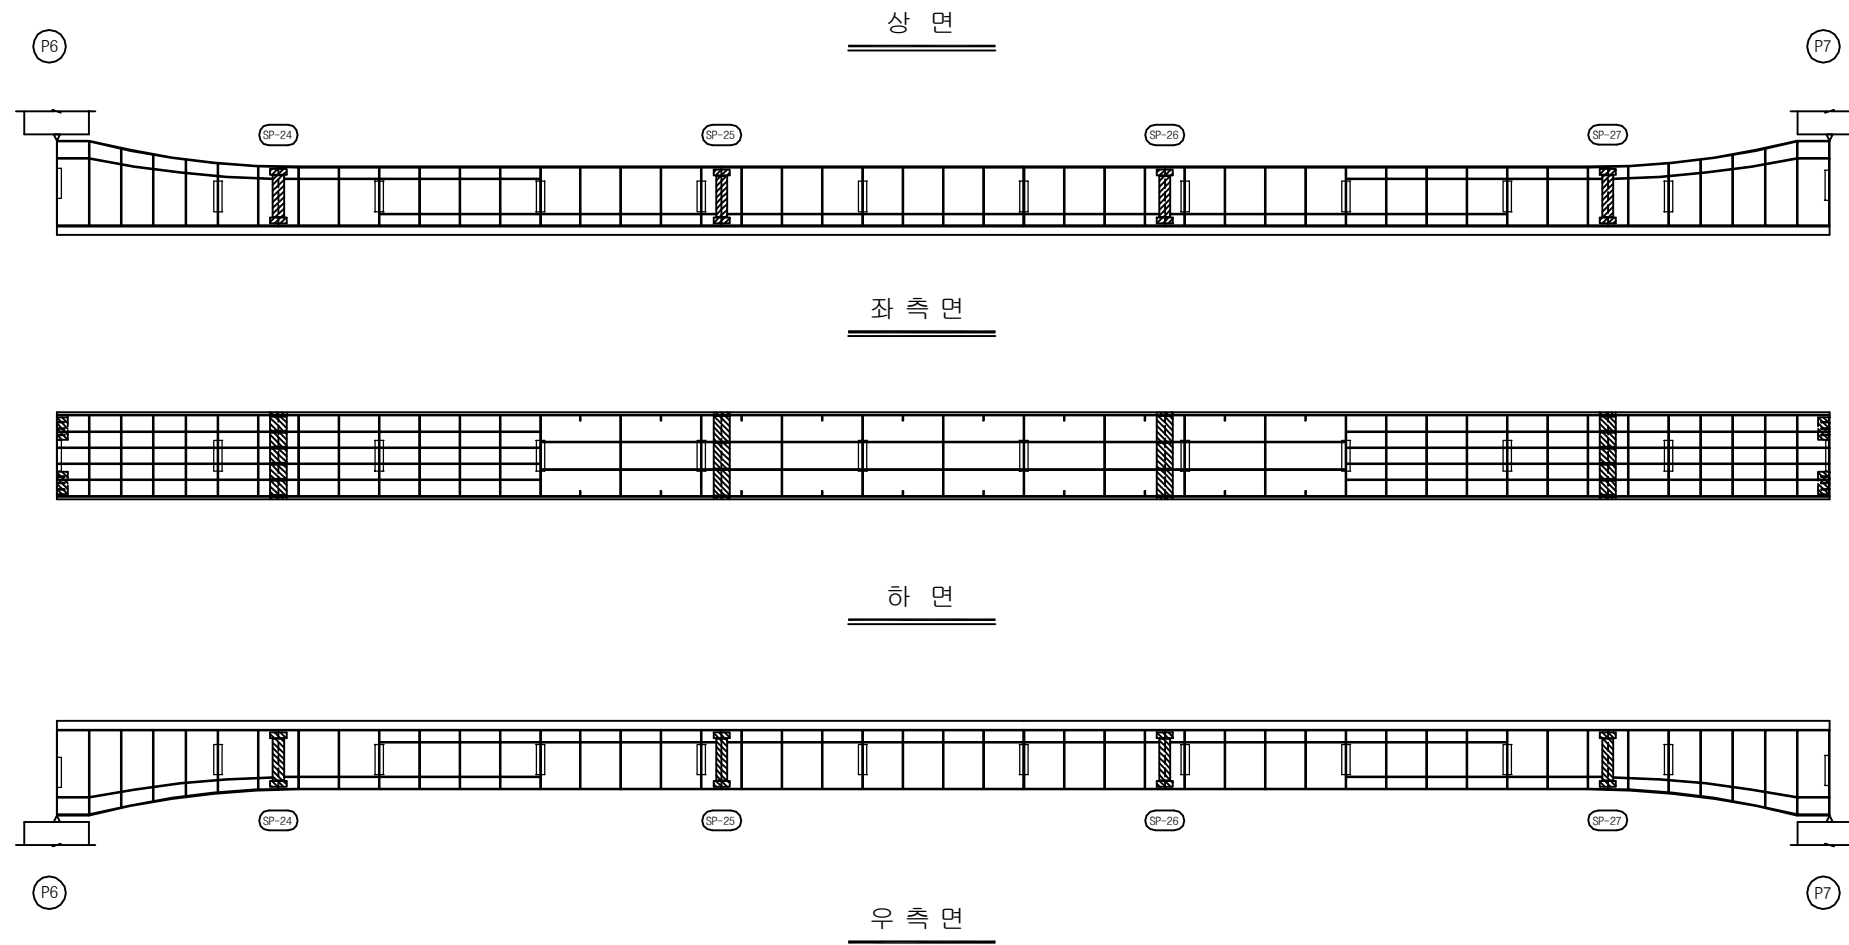

KEY PLAN

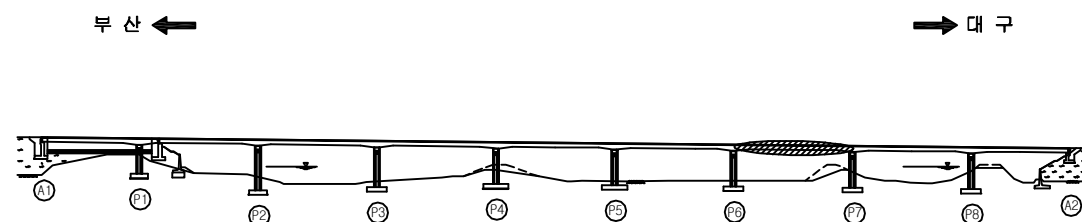

SECTION

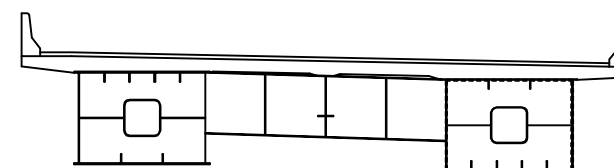

용역명	2017년 상반기 시설물 정기점검 용역
과업기간	2017. 03. 21 ~ 2017. 06. 30
발주처	신대구부산고속도로주식회사
용역사	(주) 위드이앤오
도면번호	052

ID : 대포천교(대구) - 거더내부 - S8 G2

보 수 이 력			
	기 존 규 격		보 수(12. 상반기)
	신 규 규 격		보 수(12. 하반기)
	보수부위재규격		보 수(13. 상반기)
	보 수(기보수)		보 수(13. 하반기)
	보 수(08. 상반기)		보 수(14. 상반기)
	보 수(09. 상반기)		보 수(14. 하반기)
	보 수(09. 하반기)		보 수(15. 상반기)
	보 수(10. 상반기)		보 수(15. 하반기)
	보 수(10. 하반기)		보 수(16. 상반기)
	보 수(11. 상반기)		보 수(16. 하반기)
	보 수(11. 하반기)		보 수(17. 상반기)


← 부 산

대 구 →


손 상 현 황 표

번호	신(N) 구(P)	손상내용	손상현황						결함 상태	손상 물량	비고
			폭	길이	너비	물량	단위	개소			
1											
2											
주) 손상의 길이 및 너비는 「 m 」이며, 균열의 폭은 「 mm 」임

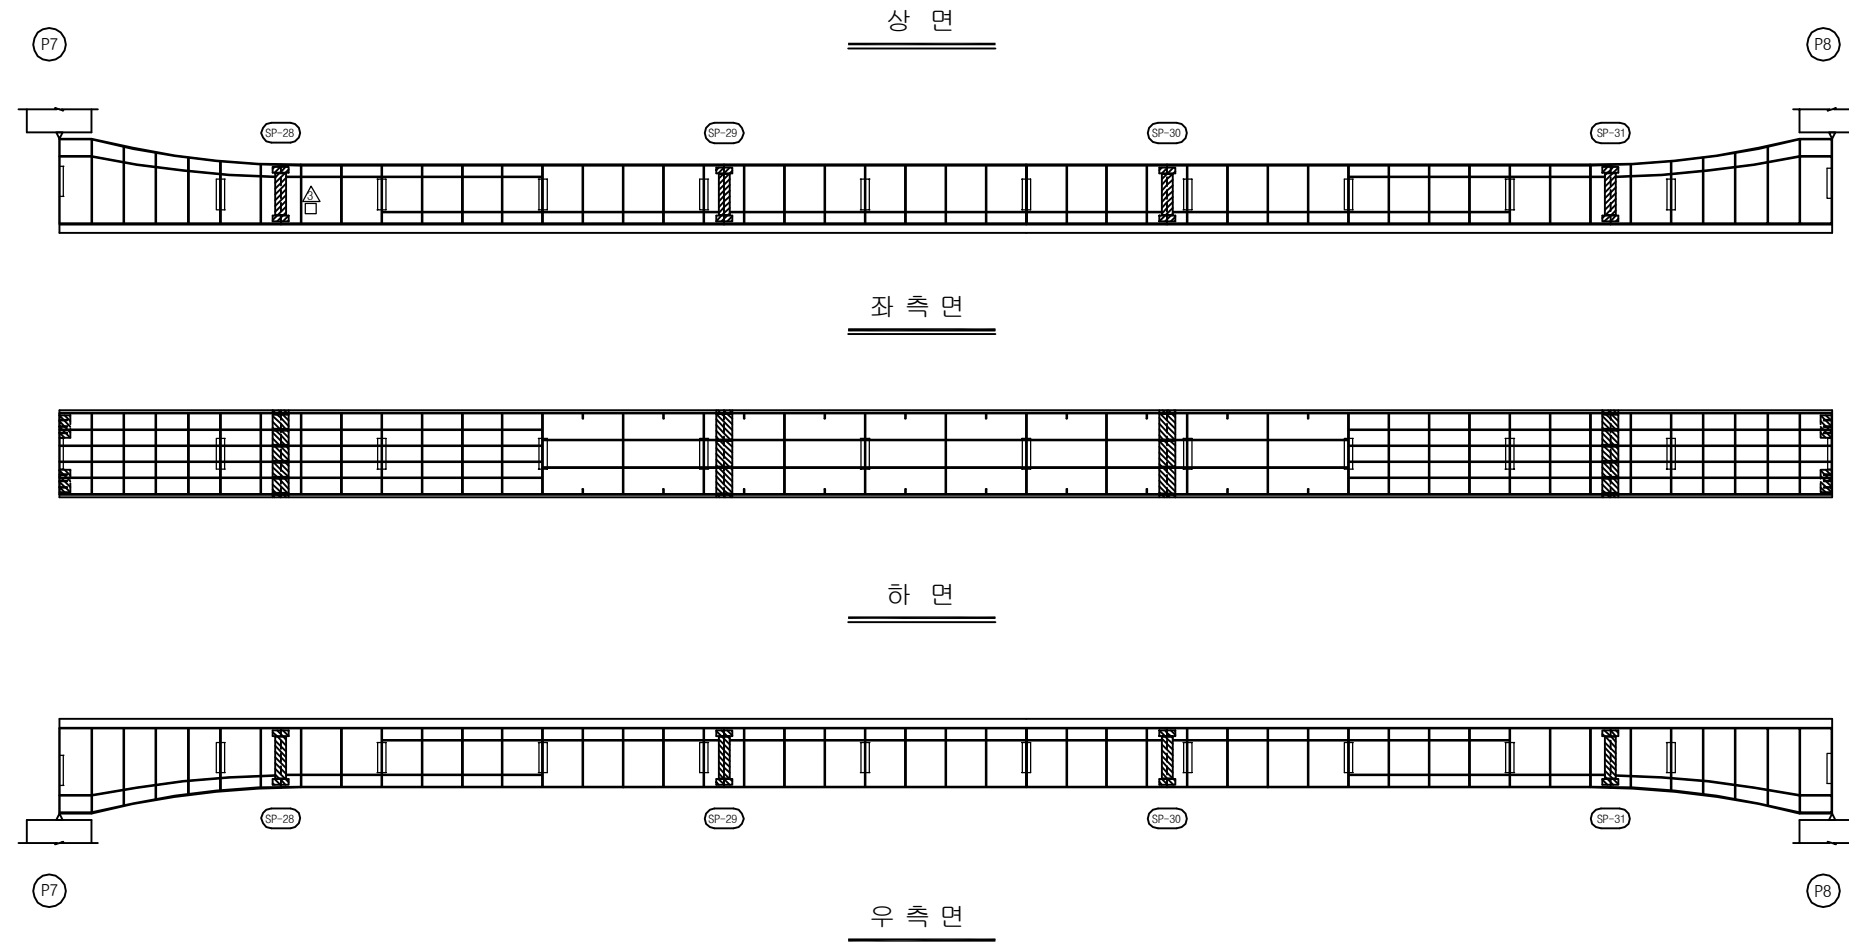

KEY PLAN

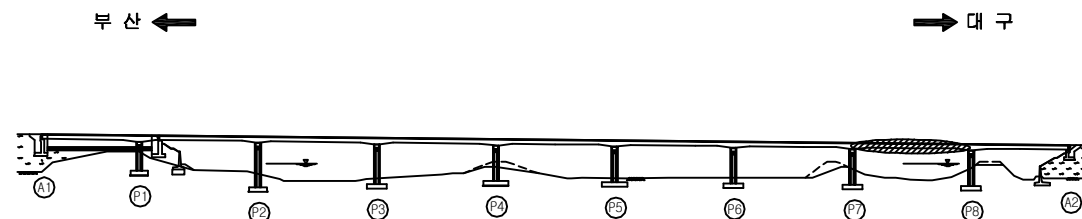

SECTION

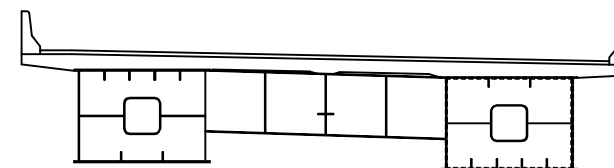


용역명	2017년 상반기 시설물 정기점검 용역
과업기간	2017. 03. 21 ~ 2017. 06. 30
발주처	신대구부산고속도로주식회사
용역사	(주) 위드이앤오
도면번호	053

ID : 대포천교(대구) - 거더내부 - S9 G2

보 수 이 력			
	기 존 규 격		보 수(12. 상반기)
	신 규 규 격		보 수(12. 하반기)
	보수부위재규격		보 수(13. 상반기)
	보 수(기보수)		보 수(13. 하반기)
	보 수(08. 상반기)		보 수(14. 상반기)
	보 수(09. 상반기)		보 수(14. 하반기)
	보 수(09. 하반기)		보 수(15. 상반기)
	보 수(10. 상반기)		보 수(15. 하반기)
	보 수(10. 하반기)		보 수(16. 상반기)
	보 수(11. 상반기)		보 수(16. 하반기)
	보 수(11. 하반기)		보 수(17. 상반기)

← 부 산

대 구 →

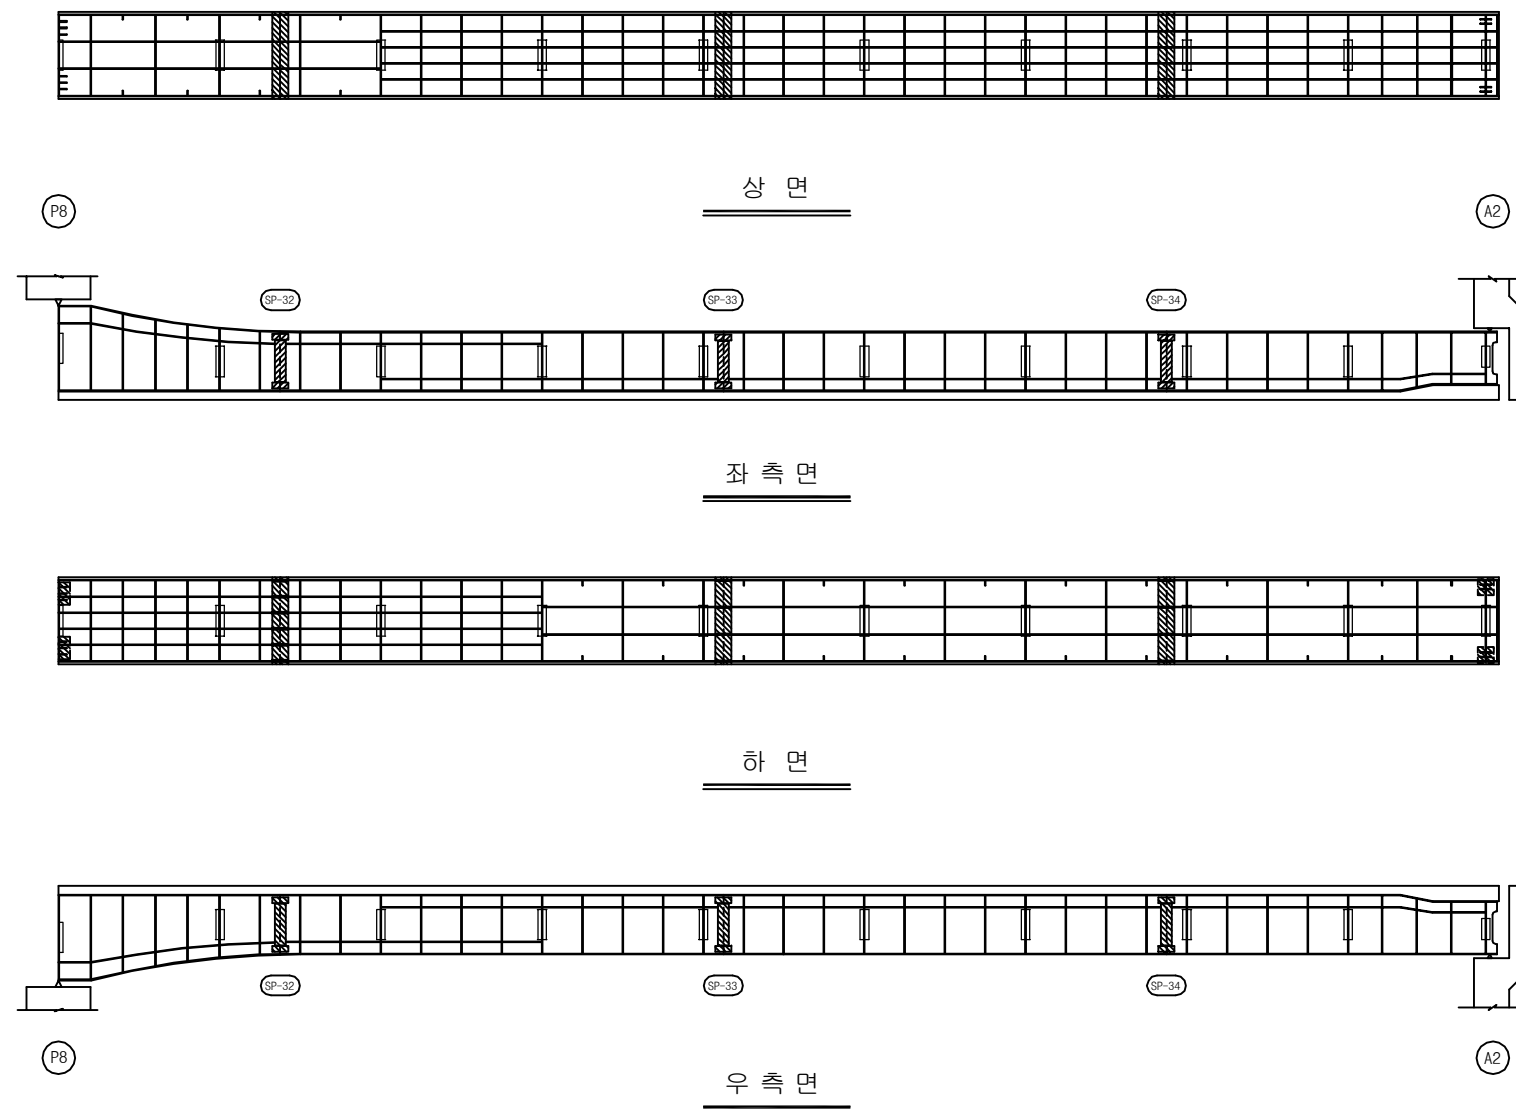


손 상 현 황 표


번호	신(N) 구(P)	손상내용	손상현황					결함 상태	손상 물량	비고
			폭	길이	너비	물량	단위	개소		
1										
2										
주) 손상의 길이 및 너비는 「 m 」이며, 균열의 폭은 「 mm 」 임

KEY PLAN

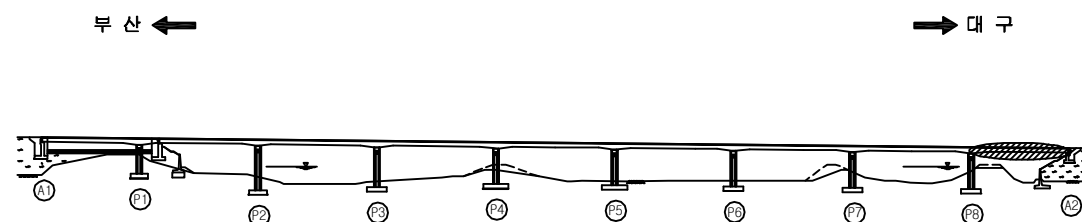

SECTION

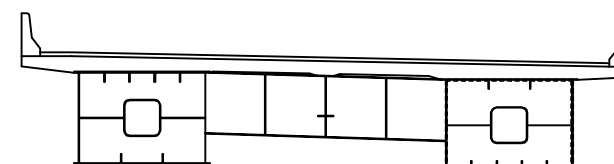

용역명	2017년 상반기 시설물 정기점검 용역
과업기간	2017. 03. 21 ~ 2017. 06. 30
발주처	신대구부산고속도로주식회사
용역사	(주) 위드이앤오
도면번호	054


ID : 대포천교(대구) - 교대 - A1

보 수 이 력			
기 존 균 열	△	보 수(12. 상반기)	
신 규 균 열	△	보 수(12. 하반기)	
보수부위재균열	△	보 수(13. 상반기)	
보 수(기보수)	△	보 수(13. 하반기)	
보 수(08. 상반기)	△	보 수(14. 상반기)	
보 수(09. 상반기)	△	보 수(14. 하반기)	
보 수(09. 하반기)	△	보 수(15. 상반기)	
보 수(10. 상반기)	△	보 수(15. 하반기)	
보 수(10. 하반기)	△	보 수(16. 상반기)	
보 수(11. 상반기)	△	보 수(16. 하반기)	
보 수(11. 하반기)	△	보 수(17. 상반기)	


손 상 현 황 표

번호	신(N) 구(P)	손상내용	손상현황						결함 상태	손상 물량	비고
			폭	길이	너비	물량	단위	개소			
1	구	체수(흔적)	-	1.0	1.0	1.00	m ²	1	b	1.00	
2	구	체수(흔적)	-	1.0	1.0	1.00	m ²	1	b	1.00	
3	구	받침 물탈 들뜸	-	0.2	0.6	0.12	m ²	1	b	0.12	
4	구	누수오염/백태	-	0.5	1.0	0.50	m ²	1	b	0.50	
5	구	체수(흔적)	-	0.5	0.8	0.40	m ²	1	b	0.40	
6	구	받침 물탈 들뜸	-	0.2	0.3	0.06	m ²	2	b	0.12	
7	구	균열	0.1	2.5	-	2.50	m	1	b	2.50	
8	구	균열	0.1	1.0	-	1.00	m	1	b	1.00	
9	구	법면 보호블럭 이격	10.0	6.5	-	6.50	m	1	b	6.50	
10	구	누수오염	-	0.4	1.5	0.60	m ²	1	b	0.60	
11	구	법면 보호블럭 이격	10.0	12.5	-	12.50	m	1	b	12.50	
12	구	받침 콘크리트 파손	-	0.1	0.1	0.01	m ²	1	b	0.01	
13	구	백태	-	0.1	0.5	0.05	m ²	1	b	0.05	
14	구	폐 콘크리트 퇴적	-	1.8	-	1.80	m	1	b	1.80	
15											
16											
주) 손상의 길이 및 너비는 「 m 」이며, 균열의 폭은 「 mm 」임

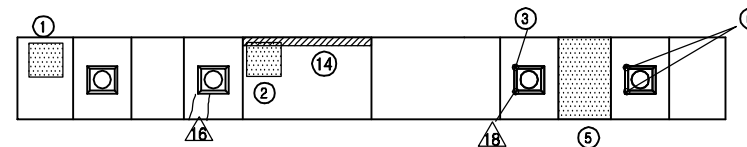

※ 신축이음부 이상을 발생.

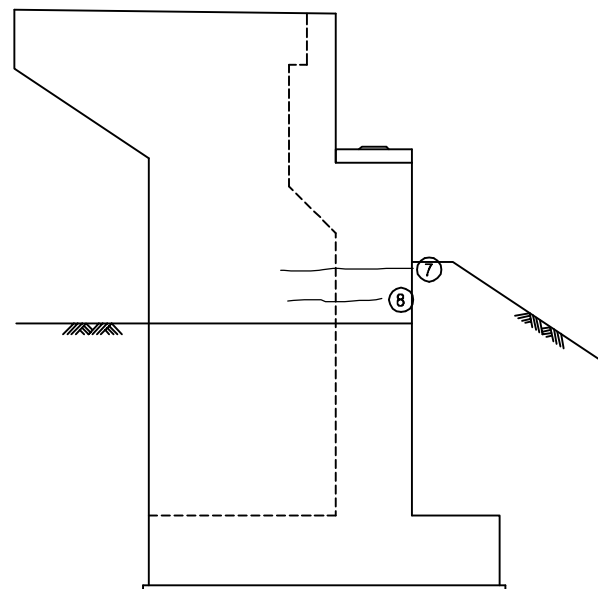

날개벽(좌측)

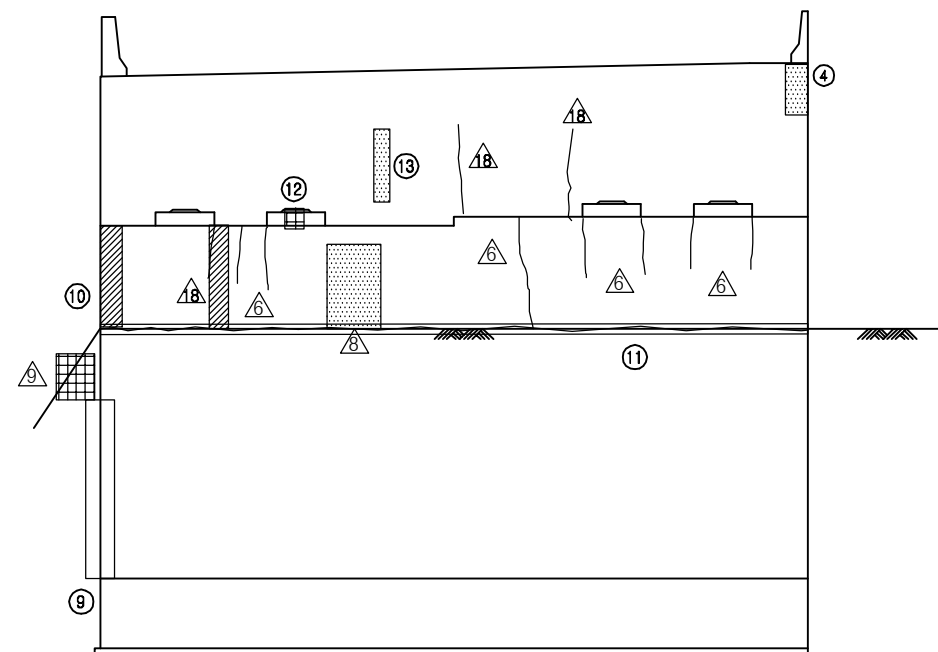


정 면 도

KEY PLAN

부 산 ←

→ 대 구

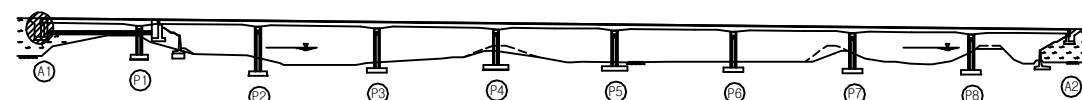

SECTION

용역명	2017년 상반기 시설물 정기점검 용역
과업기간	2017. 03. 21 ~ 2017. 06. 30
발주처	신대구부산고속도로주식회사
용역사	(주) 위드이앤오
도면번호	055



ID : 대포천교(대구) - 교대 - A2

보 수 이 력			
기 준 규 열	△	보 수(12. 상반기)	
신 규 규 열	△	보 수(12. 하반기)	
보수부위재검열	△	보 수(13. 상반기)	
보 수(기보수)	△	보 수(13. 하반기)	
보 수(08. 하반기)	△	보 수(14. 상반기)	
보 수(09. 상반기)	△	보 수(14. 하반기)	
보 수(09. 하반기)	△	보 수(15. 상반기)	
보 수(10. 상반기)	△	보 수(15. 하반기)	
보 수(10. 하반기)	△	보 수(16. 상반기)	
보 수(11. 상반기)	△	보 수(16. 하반기)	
보 수(11. 하반기)	△	보 수(17. 상반기)	


손 상 현 황 표

번호	신(N) 구(P)	손상내용	손상현황						결함 상대	손상 물량	비고
			폭	길이	너비	물량	단위	개소			
1	구	체수(흔적)	-	0.5	0.5	0.25	m ²	1	b	0.25	
2	구	체수(흔적)	-	0.5	1.5	0.75	m ²	1	b	0.75	
3	구	체수(흔적)	-	1.5	2.0	3.00	m ²	1	b	3.00	
4	구	체수(흔적)	-	1.5	2.0	3.00	m ²	1	b	3.00	
5	구	체수(흔적)	-	0.5	1.5	0.75	m ²	1	b	0.75	
6	구	체수(흔적)	-	0.5	1.5	0.75	m ²	1	b	0.75	
7	구	법면 보호블럭 이격	10.0	2.0	-	2.00	m	1	b	2.00	
8											
9											
주) 손상의 길이 및 너비는 「 m 」이며, 균열의 폭은 「 mm 」임

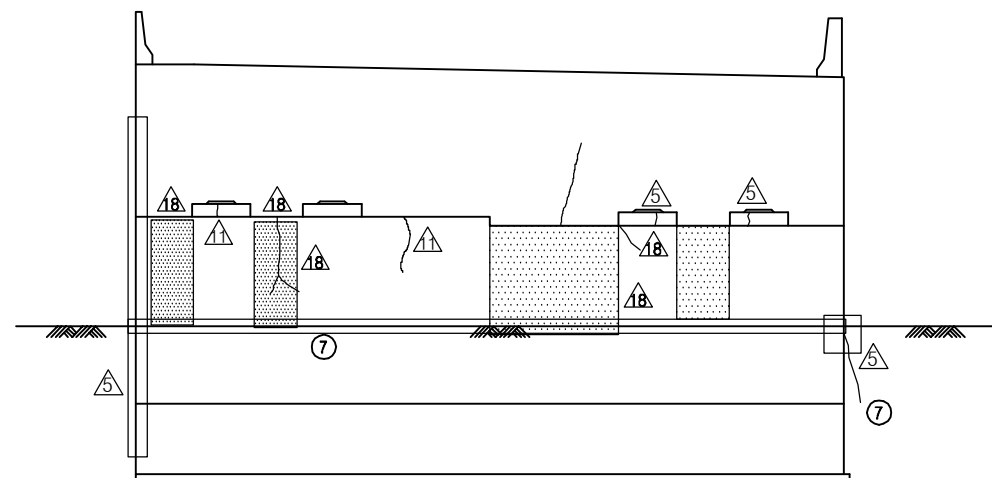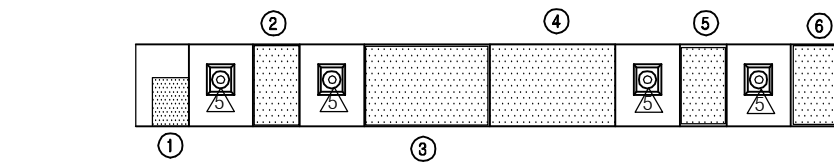


정 면 도

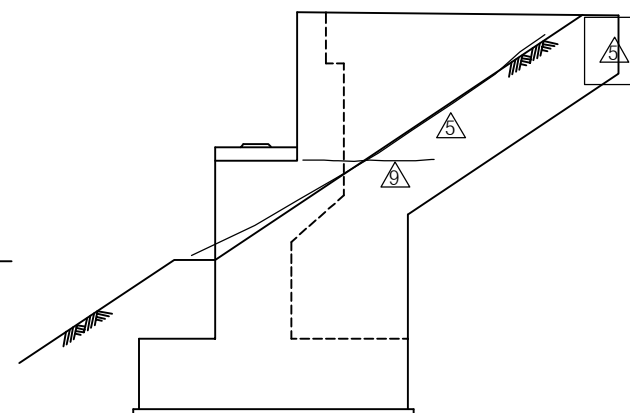

날개벽(우측)



KEY PLAN

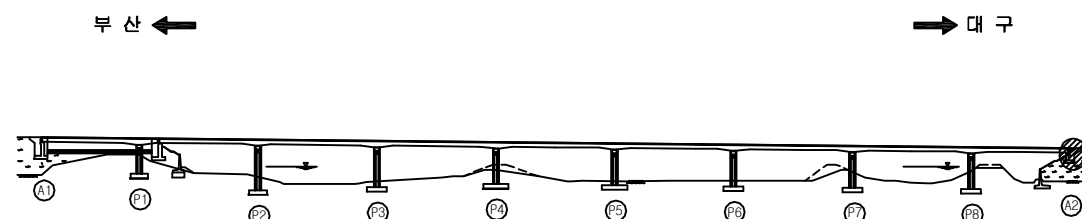


SECTION

용역명	2017년 상반기 시설물 정기점검 용역
과업기간	2017. 03. 21 ~ 2017. 06. 30
발주처	신대구부산고속도로주식회사
용역사	(주) 위드이앤오
도면번호	056


ID : 대포천교(대구) - 교각 - P1

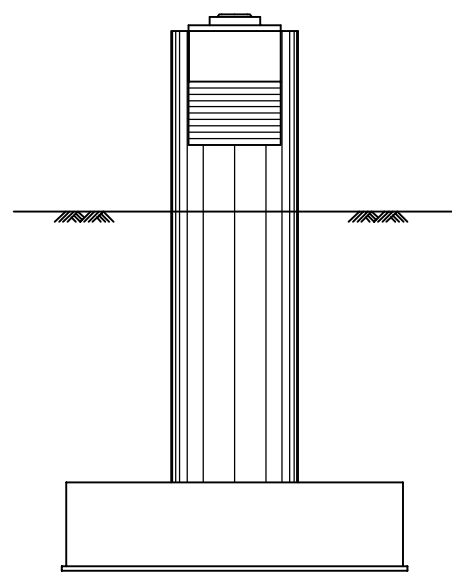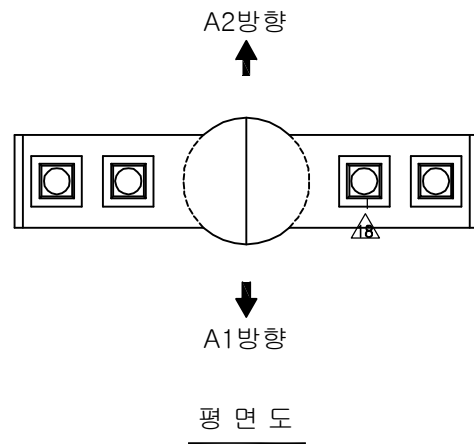


좌측면도

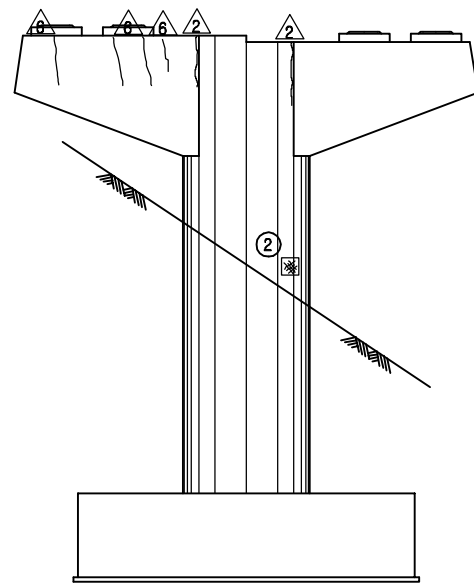

정 면 도

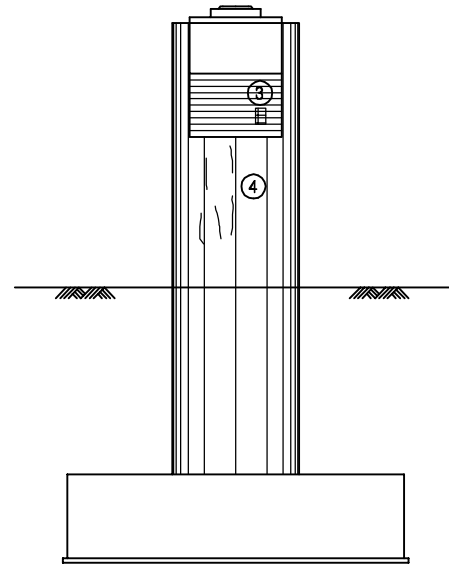

우측면도

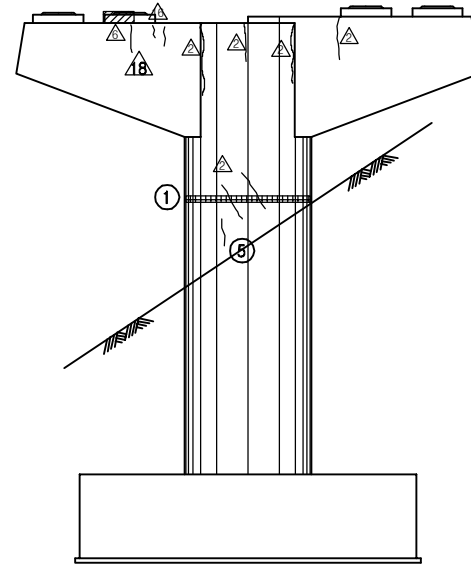

배 면 도


보 수 이 력			
기 존 균 열	△	보 수(12. 상반기)	
신 규 균 열	△	보 수(12. 하반기)	
보수부위재균열	△	보 수(13. 상반기)	
보 수(기보수)	△	보 수(13. 하반기)	
보 수(08. 상반기)	△	보 수(14. 상반기)	
보 수(09. 상반기)	△	보 수(14. 하반기)	
보 수(09. 하반기)	△	보 수(15. 상반기)	
보 수(10. 상반기)	△	보 수(15. 하반기)	
보 수(10. 하반기)	△	보 수(16. 상반기)	
보 수(11. 상반기)	△	보 수(16. 하반기)	
보 수(11. 하반기)	△	보 수(17. 상반기)	

손 상 현 황 표

번호	신(N) 구(P)	손상내용	손상현황						결함 상태	손상 물량	비고
			폭	길이	너비	물량	단위	개소			
1	구	박리(시공이음부 주위)	-	2.2	0.2	0.44	m ²	1	b	0.44	
2	구	망상균열	-	1.0	0.7	0.70	m ²	1	b	0.70	
3	구	파손	-	0.2	0.5	0.10	m ²	1	b	0.10	
4	구	균열	0.1	0.8	-	0.80	m	5	b	4.00	
5	구	균열	0.1	0.6	-	0.60	m	1	b	0.60	
6											
7											
주) 손상의 길이 및 너비는 「 m 」이며, 균열의 폭은 「 mm 」임


KEY PLAN

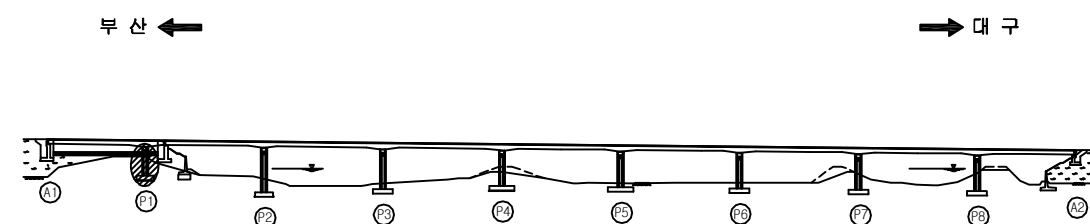

SECTION

용역명	2017년 상반기 시설물 정기점검 용역
과업기간	2017. 03. 21 ~ 2017. 06. 30
발주처	신대구부산고속도로주식회사
용역사	(주) 위드이앤오
도면번호	057

ID : 대포천교(대구) - 교각 - P2

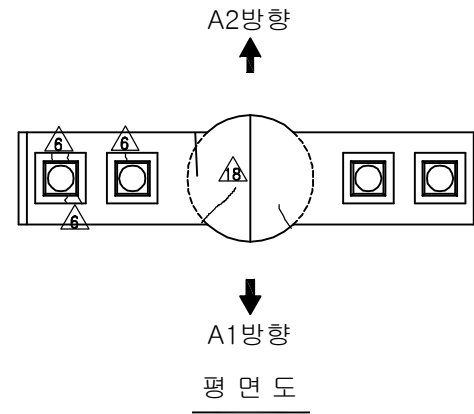


보수이력			
기존균열	△6	보수(12. 상반기)	
신규균열	△10	보수(12. 하반기)	
보수부위재균열	△11	보수(13. 상반기)	
보수(기보수)	△12	보수(13. 하반기)	
보수(08. 하반기)	△13	보수(14. 상반기)	
보수(09. 상반기)	△14	보수(14. 하반기)	
보수(09. 하반기)	△15	보수(15. 상반기)	
보수(10. 상반기)	△16	보수(15. 하반기)	
보수(10. 하반기)	△17	보수(16. 상반기)	
보수(11. 상반기)	△18	보수(16. 하반기)	
보수(11. 하반기)	△19	보수(17. 상반기)	


손상현황표

번호	신(N) 구(P)	손상내용	손상현황						결함 상태	손상 물량	비고
			폭	길이	너비	물량	단위	개소			
1	구	균열	0.1	2.5	-	2.50	m	1	b	2.50	
2	구	균열	0.1	3.0	-	3.00	m	1	b	3.00	
3	구	균열	0.1	1.5	-	1.50	m	1	b	1.50	
4	구	망상균열	-	3.0	1.5	4.50	m²	1	b	4.50	
5	구	표면박리	-	2.5	9.42	23.55	m²	1	b	23.55	
6	구	박락	-	0.4	0.6	0.24	m²	1	b	0.24	
7	구	균열	0.2	3.6	-	3.60	m	1	b	3.60	
8	구	균열	0.2	0.7	-	0.70	m	1	b	0.70	
9	구	재료분리	-	0.3	1.0	0.30	m²	1	b	0.30	
10	구	균열	0.1	0.3	-	0.30	m	1	b	0.30	
11											
12											
주) 손상의 길이 및 너비는 「m」이며, 균열의 폭은 「mm」임

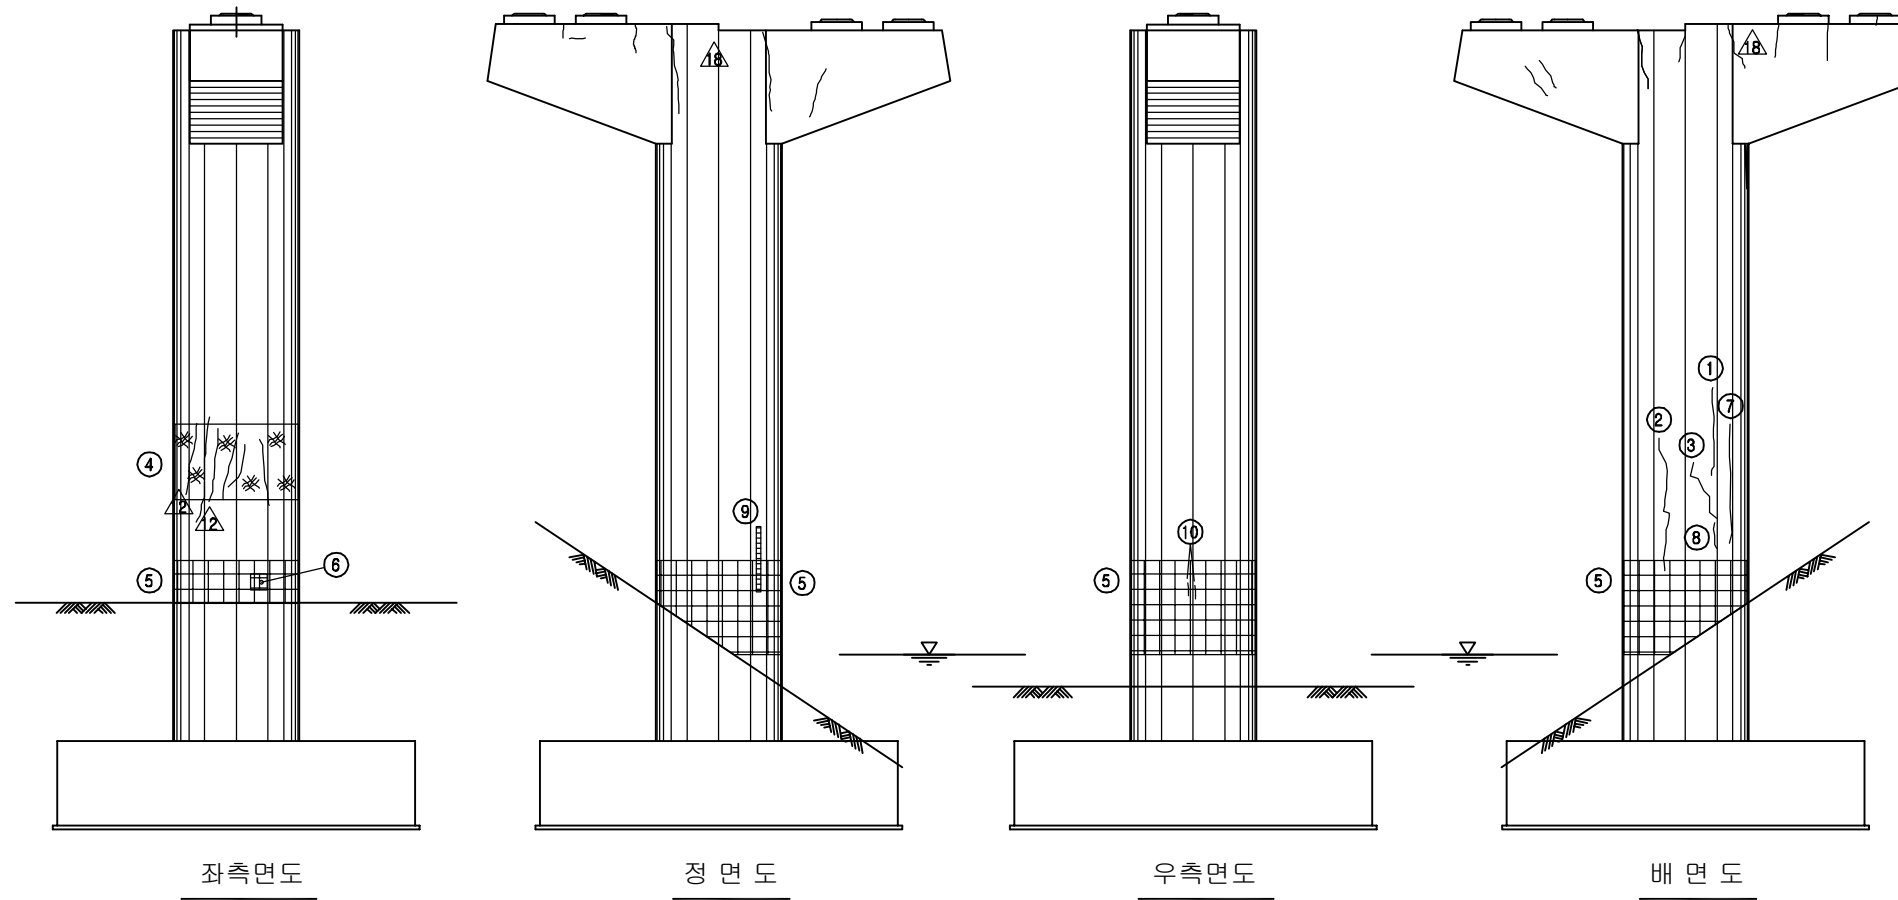


KEY PLAN

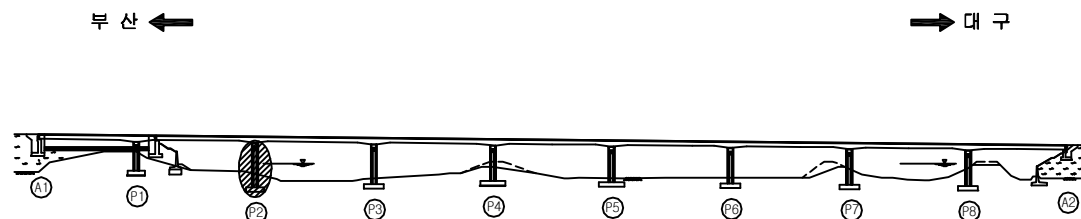

SECTION

용역명	2017년 상반기 시설물 정기점검 용역
과업기간	2017. 03. 21 ~ 2017. 06. 30
발주처	신대구부산고속도로주식회사
용역사	(주) 위드이앤오
도면번호	058

ID : 대포천교(대구) - 교각 - P3

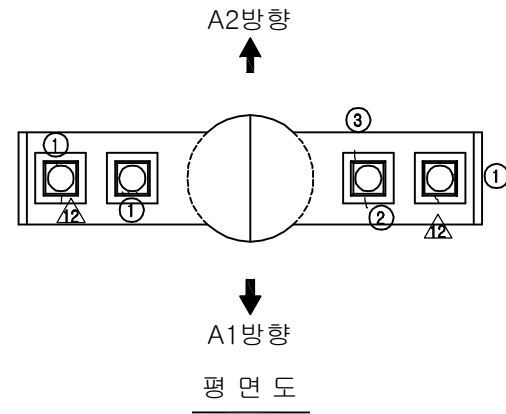


보수이력			
기존 균열	△8	보수(12. 상반기)	
신규 균열	△10	보수(12. 하반기)	
보수부위 재균열	△1	보수(13. 상반기)	
보수(기보수)	△2	보수(13. 하반기)	
보수(08. 하반기)	△3	보수(14. 상반기)	
보수(09. 상반기)	△4	보수(14. 하반기)	
보수(09. 하반기)	△5	보수(15. 상반기)	
보수(10. 상반기)	△6	보수(15. 하반기)	
보수(10. 하반기)	△7	보수(16. 상반기)	
보수(11. 상반기)	△8	보수(16. 하반기)	
보수(11. 하반기)	△9	보수(17. 상반기)	


손상현황표

번호	신(N) 구(P)	손상내용	손상현황						결함 상대	손상 물량	비고
			폭	길이	너비	물량	단위	개소			
1	구	받침 물탈 균열	0.1	1.6	-	1.60	m	1	b	1.60	
2	구	받침 콘크리트 균열	0.1	0.2	-	0.20	m	1	b	0.20	
3	구	받침 콘크리트 균열	0.1	0.2	-	0.20	m	1	b	0.20	
4	구	균열	0.1	0.7	-	0.70	m	1	b	0.70	
5	구	균열	0.1	0.5	-	0.50	m	1	b	0.50	
6	구	보수부 재균열	0.1	1.0	-	1.00	m	1	b	1.00	
7											
8											
주) 손상의 길이 및 너비는 「m」이며, 균열의 폭은 「mm」임

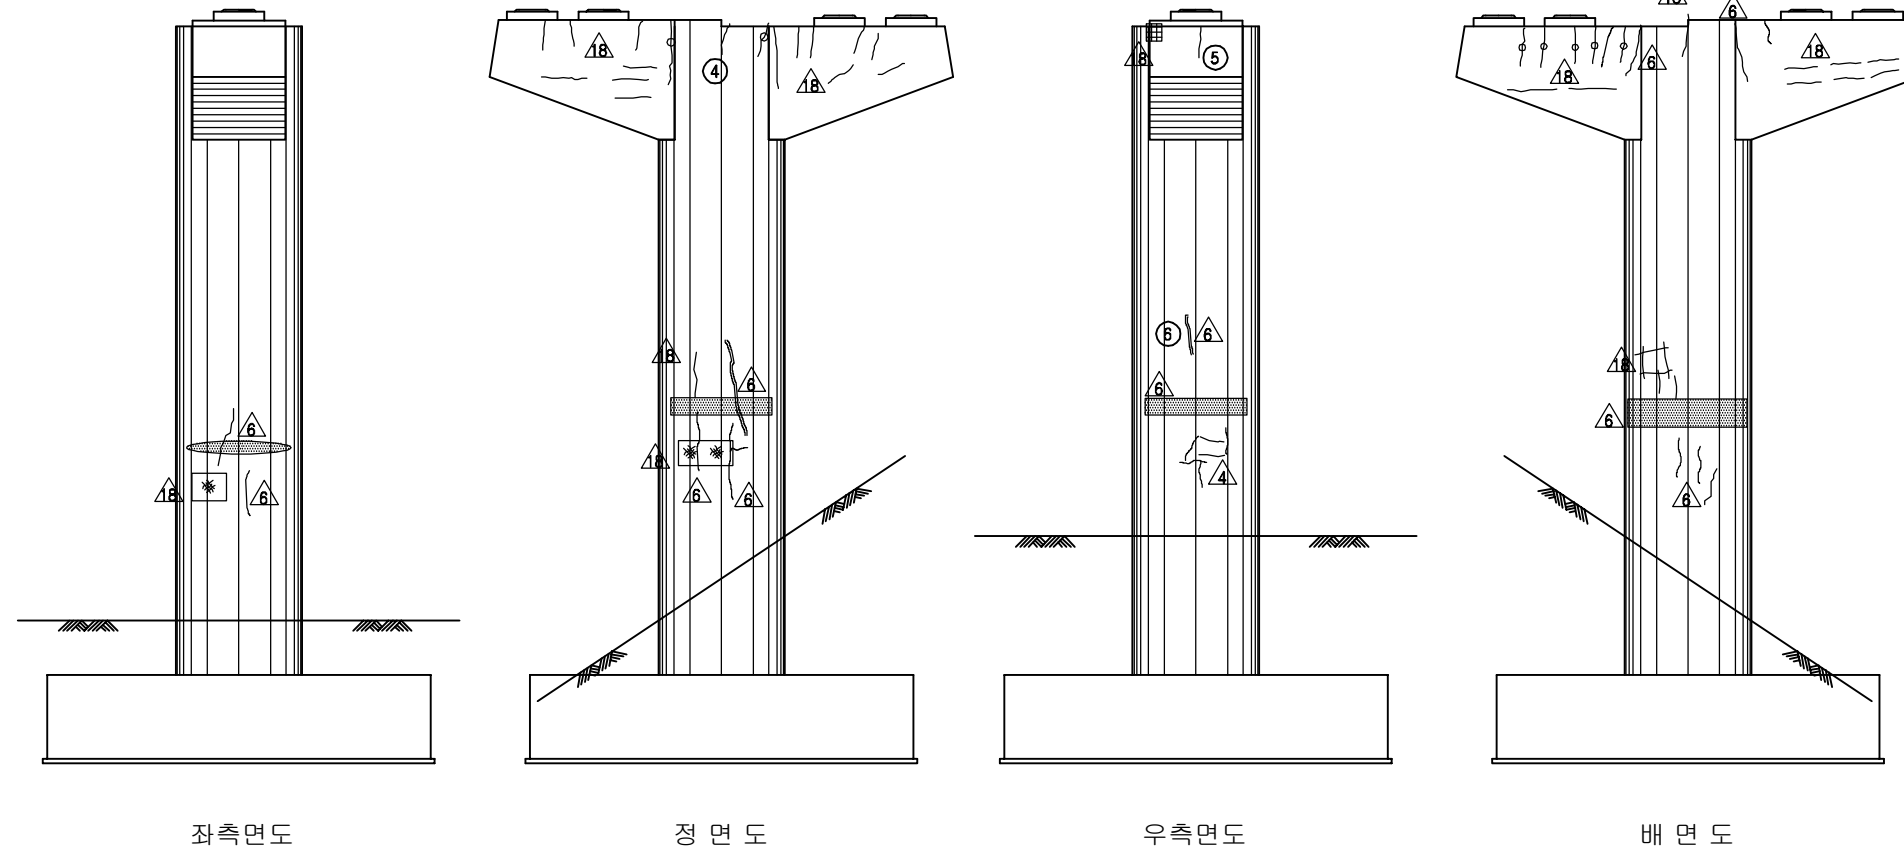






KEY PLAN

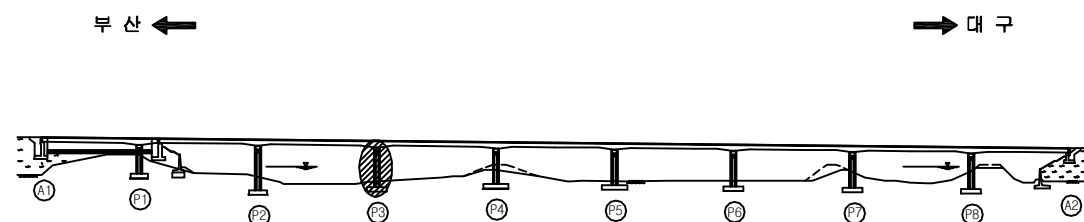

SECTION

용역명	2017년 상반기 시설물 정기점검 용역
과업기간	2017. 03. 21 ~ 2017. 06. 30
발주처	신대구부산고속도로주식회사
용역사	(주) 위드이앤오
도면번호	059

ID : 대포천교(대구) - 교각 - P4

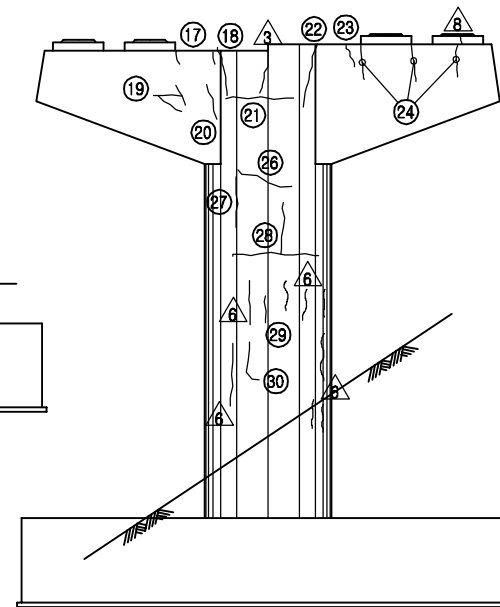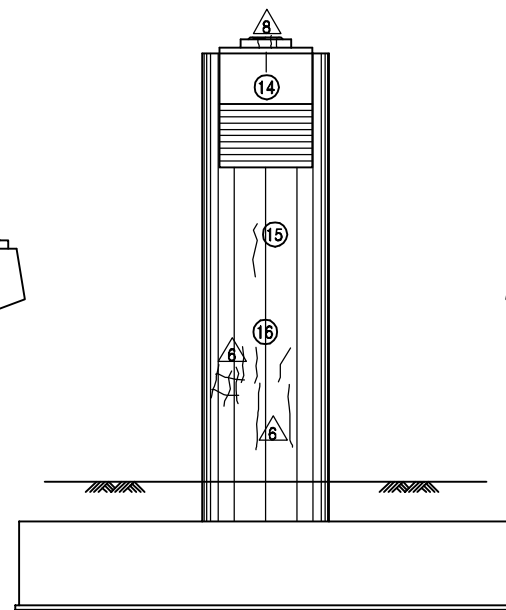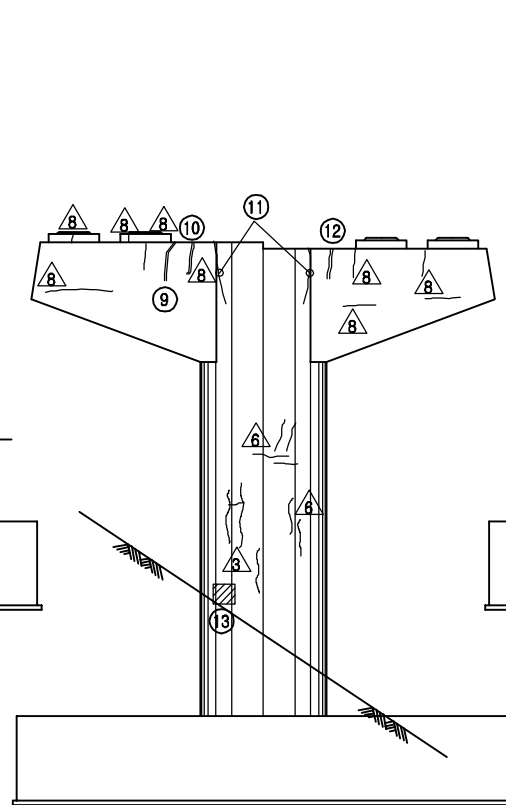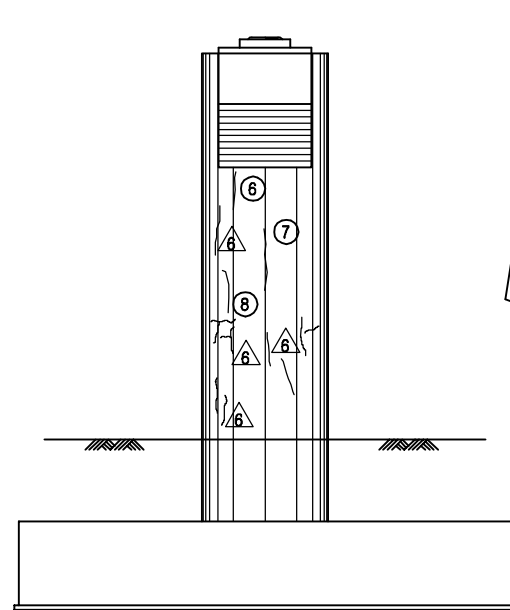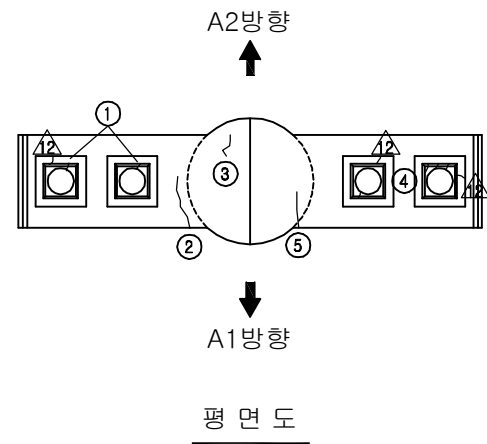


보 수 이 력			
기 존 균 열	△	보 수(12. 상반기)	
신 규 균 열	△	보 수(12. 하반기)	
보수부위재균열	△	보 수(13. 상반기)	
보 수(기보수)	△	보 수(13. 하반기)	
보 수(08. 하반기)	△	보 수(14. 상반기)	
보 수(09. 상반기)	△	보 수(14. 하반기)	
보 수(09. 하반기)	△	보 수(15. 상반기)	
보 수(10. 상반기)	△	보 수(15. 하반기)	
보 수(10. 하반기)	△	보 수(16. 상반기)	
보 수(11. 상반기)	△	보 수(16. 하반기)	
보 수(11. 하반기)	△	보 수(17. 상반기)	

손 상 현 황 표

번호	신(N) 구(P)	손상내용	손상현황						결함 상태	손상 물량	비고
			폭	길이	너비	물량	단위	개소			
1	구	받침 물탈 균열	0.1	0.2	-	0.20	m	2	b	0.40	
2	구	균열	0.2	2.0	-	2.00	m	1	b	2.00	
3	구	균열	0.2	0.8	-	0.80	m	1	b	0.80	
4	구	받침 물탈 균열	0.1	0.1	-	0.10	m	4	b	0.40	
5	구	균열	0.2	0.6	-	0.60	m	1	b	0.60	
6	구	균열	0.1	0.6	-	0.60	m	1	b	0.60	
7	구	균열	0.1	1.0	-	1.00	m	1	b	1.00	
8	구	균열	0.1	0.6	-	0.60	m	1	b	0.60	
9	구	보수부 재균열	0.2	0.6	-	0.60	m	1	b	0.60	
10	구	보수부 재균열	0.1	0.6	-	0.60	m	1	b	0.60	
11	구	균열	0.1	1.5	-	1.50	m	2	b	3.00	
12	구	보수부 재균열	0.2	0.6	-	0.60	m	1	b	0.60	
13	구	그을음	-	0.5	0.5	0.25	m²	1	b	0.25	
14	구	균열	0.1	0.5	-	0.50	m	1	b	0.50	
15	구	균열	0.1	1.3	-	1.30	m	1	b	1.30	
16	구	균열	0.1	0.9	-	0.90	m	3	b	2.70	
17	구	균열	0.1	0.3	-	0.30	m	2	b	0.60	
18	구	균열	0.1	0.7	-	0.70	m	1	b	0.70	
19	구	균열	0.1	1.0	-	1.0	m	1	b	1.00	
20	구	균열	0.1	0.7	-	0.70	m	1	b	0.70	
21	구	균열	0.1	1.8	-	1.80	m	1	b	1.80	
22	구	균열	0.1	1.5	-	1.50	m	1	b	1.50	
23	구	균열	0.1	0.4	-	0.40	m	1	b	0.40	
24	구	균열	0.1	1.6	-	1.60	m	1	b	1.60	
25	구	균열	0.1	0.9	-	0.90	m	1	b	0.90	
26	구	균열	0.1	0.8	-	0.80	m	1	b	0.80	
27	구	균열	0.1	3.0	-	3.00	m	1	b	3.00	
28	구	균열	0.1	0.7	-	0.70	m	1	b	0.70	
29	구	균열	0.1	0.8	-	0.80	m	1	b	0.80	
30											
31											
주) 손상의 길이 및 너비는 「 m 」이며, 균열의 폭은 「 mm 」임






KEY PLAN

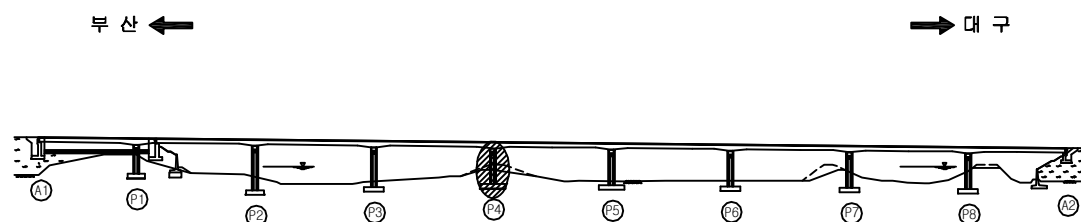

SECTION

용역명	2017년 상반기 시설물 정기점검 용역
과업기간	2017. 03. 21 ~ 2017. 06. 30
발주처	신대구부산고속도로주식회사
용역사	(주) 위드이앤오
도면번호	060

ID : 대포천교(대구) - 교각 - P5

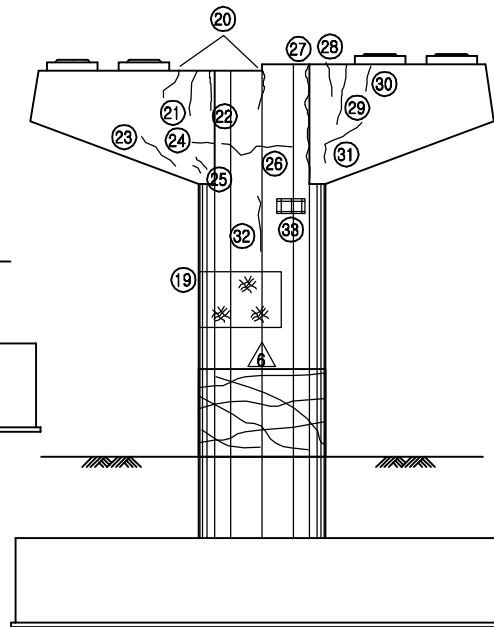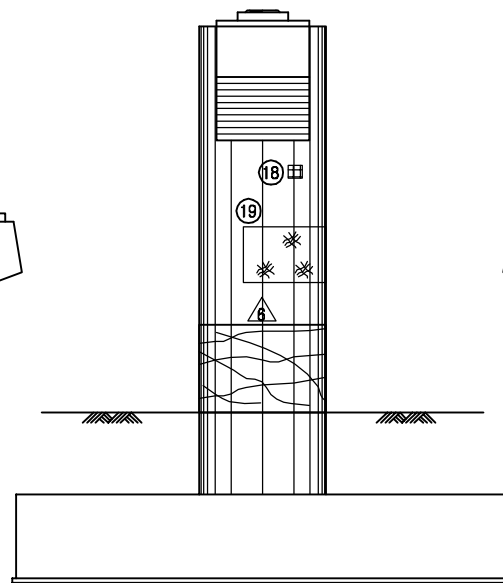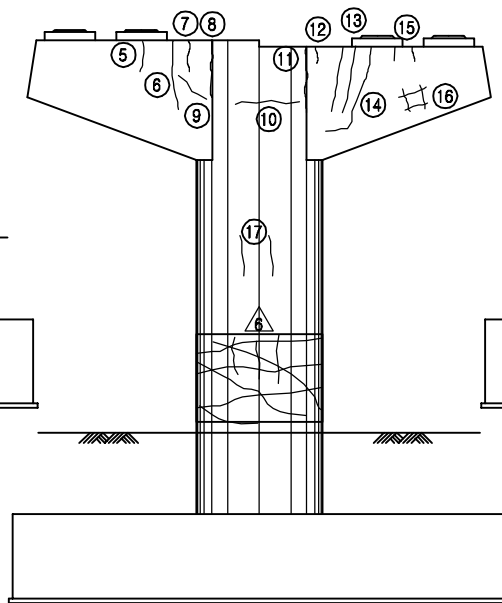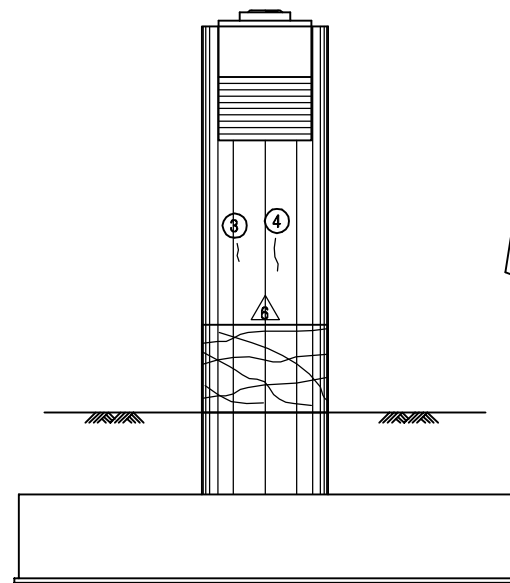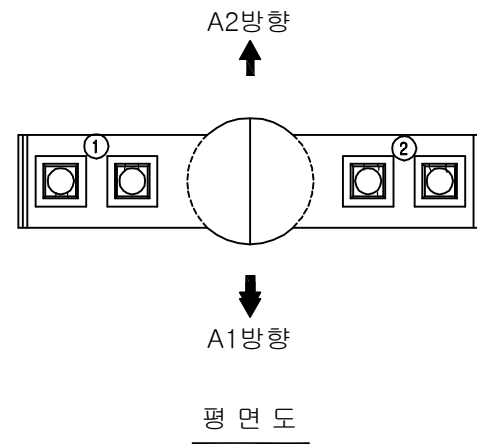


보 수 이 력			
기 존 균 열	△	보 수(12. 상반기)	
신 구 균 열	△	보 수(12. 하반기)	
보수부위재균열	△	보 수(13. 상반기)	
보 수(기보수)	△	보 수(13. 하반기)	
보 수(08. 하반기)	△	보 수(14. 상반기)	
보 수(09. 상반기)	△	보 수(14. 하반기)	
보 수(09. 하반기)	△	보 수(15. 상반기)	
보 수(10. 상반기)	△	보 수(15. 하반기)	
보 수(10. 하반기)	△	보 수(16. 상반기)	
보 수(11. 상반기)	△	보 수(16. 하반기)	
보 수(11. 하반기)	△	보 수(17. 상반기)	

손 상 현 황 표

번호	신(N) 구(P)	손상내용	손상현황						결함 상태	손상 물량	비고
			폭	길이	너비	물량	단위	개소			
1	구	받침 몰탈 균열	0.1	0.1	-	0.10	m	4	b	0.40	
2	구	받침 몰탈 균열	0.1	0.1	-	0.10	m	5	b	0.50	
3	구	균열	0.2	0.4	-	0.40	m	1	b	0.40	
4	구	균열	0.1	1.1	-	1.10	m	1	b	1.10	
5	구	균열	0.1	0.6	-	0.60	m	1	b	0.60	
6	구	균열	0.1	1.5	-	1.50	m	1	b	1.50	
7	구	균열	0.1	0.6	-	0.60	m	1	b	0.60	
8	구	균열	0.1	1.4	-	1.40	m	1	b	1.40	
9	구	균열	0.1	0.8	-	0.80	m	1	b	0.80	
10	구	균열	0.1	1.7	-	1.70	m	1	b	1.70	
11	구	균열	0.1	1.3	-	1.30	m	1	b	1.30	
12	구	균열	0.1	0.3	-	0.30	m	1	b	0.30	
13	구	균열	0.1	1.5	-	1.50	m	2	b	3.00	
14	구	균열	0.1	2.3	-	2.30	m	1	b	2.30	
15	구	균열	0.1	0.6	-	0.60	m	1	b	0.60	
16	구	망상균열	-	0.5	3.0	1.50	m ²	1	b	1.50	
17	구	균열	0.1	1.0	-	1.00	m	2	b	2.00	
18	구	파손(마감불량)	-	0.2	0.2	0.04	m ²	1	b	0.04	
19	구	망상균열	-	4.5	1.2	5.40	m ²	1	b	5.40	
20	구	균열	0.1	1.3	-	1.30	m	1	b	1.30	
21	구	균열	0.1	0.8	-	0.80	m	1	b	0.80	
22	구	균열	0.2	0.7	-	0.70	m	1	b	0.70	
23	구	균열	0.1	0.9	-	0.90	m	1	b	0.90	
24	구	균열	0.1	0.6	-	0.60	m	1	b	0.60	
25	구	균열	0.1	0.9	-	0.90	m	1	b	0.90	
26	구	균열	0.1	2.0	-	2.00	m	1	b	2.00	
27	구	균열	0.1	2.8	-	2.80	m	1	b	2.80	
28	구	균열	0.2	1.3	-	1.30	m	1	b	1.30	
29	구	균열	0.2	1.0	-	1.00	m	1	b	1.00	
30	구	균열	0.1	0.3	-	0.30	m	1	b	0.30	
31	구	균열	0.1	1.1	-	1.10	m	1	b	1.10	
32	구	균열	0.1	1.4	-	1.40	m	1	b	1.40	
33	구	파손(마감불량)	-	0.4	0.2	0.08	m ²	1	b	0.08	
34											
35											
36											
37											
38											
39											
40											
41											
42											

주) 손상의 길이 및 너비는 「 m 」이며, 균열의 폭은 「 mm 」임


KEY PLAN

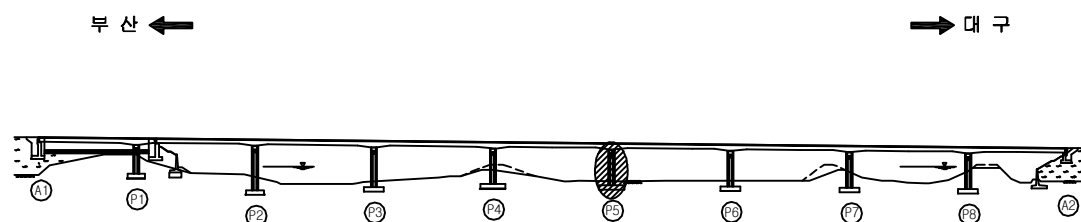

SECTION

용역명	2017년 상반기 시설물 정기점검 용역
과업기간	2017. 03. 21 ~ 2017. 06. 30
발주처	신대구부산고속도로주식회사
용역사	(주) 위드이앤오
도면번호	061

ID : 대포천교(대구) - 교각 - P6

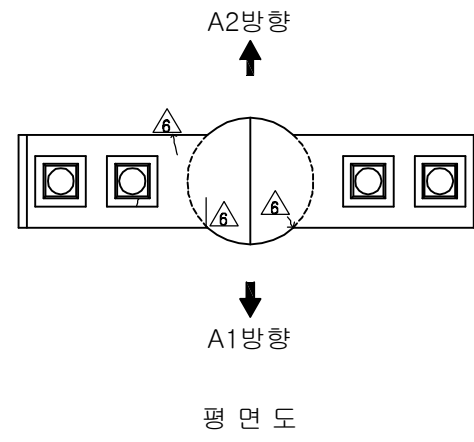


보 수 이 력			
기 존 규 열	△	보 수(12. 상반기)	
신 규 규 열	△	보 수(12. 하반기)	
보수부위재검열	△	보 수(13. 상반기)	
보 수(기보수)	△	보 수(13. 하반기)	
보 수(08. 상반기)	△	보 수(14. 상반기)	
보 수(09. 상반기)	△	보 수(14. 하반기)	
보 수(09. 하반기)	△	보 수(15. 상반기)	
보 수(10. 상반기)	△	보 수(15. 하반기)	
보 수(10. 하반기)	△	보 수(16. 상반기)	
보 수(11. 상반기)	△	보 수(16. 하반기)	
보 수(11. 하반기)	△	보 수(17. 상반기)	


손 상 현 황 표

번호	신(N) 구(P)	손상내용	손상현황						결함 상태	손상 물량	비고
			폭	길이	너비	물량	단위	개소			
1											
2											
주) 손상의 길이 및 너비는 「 m 」이며, 균열의 폭은 「 mm 」 임

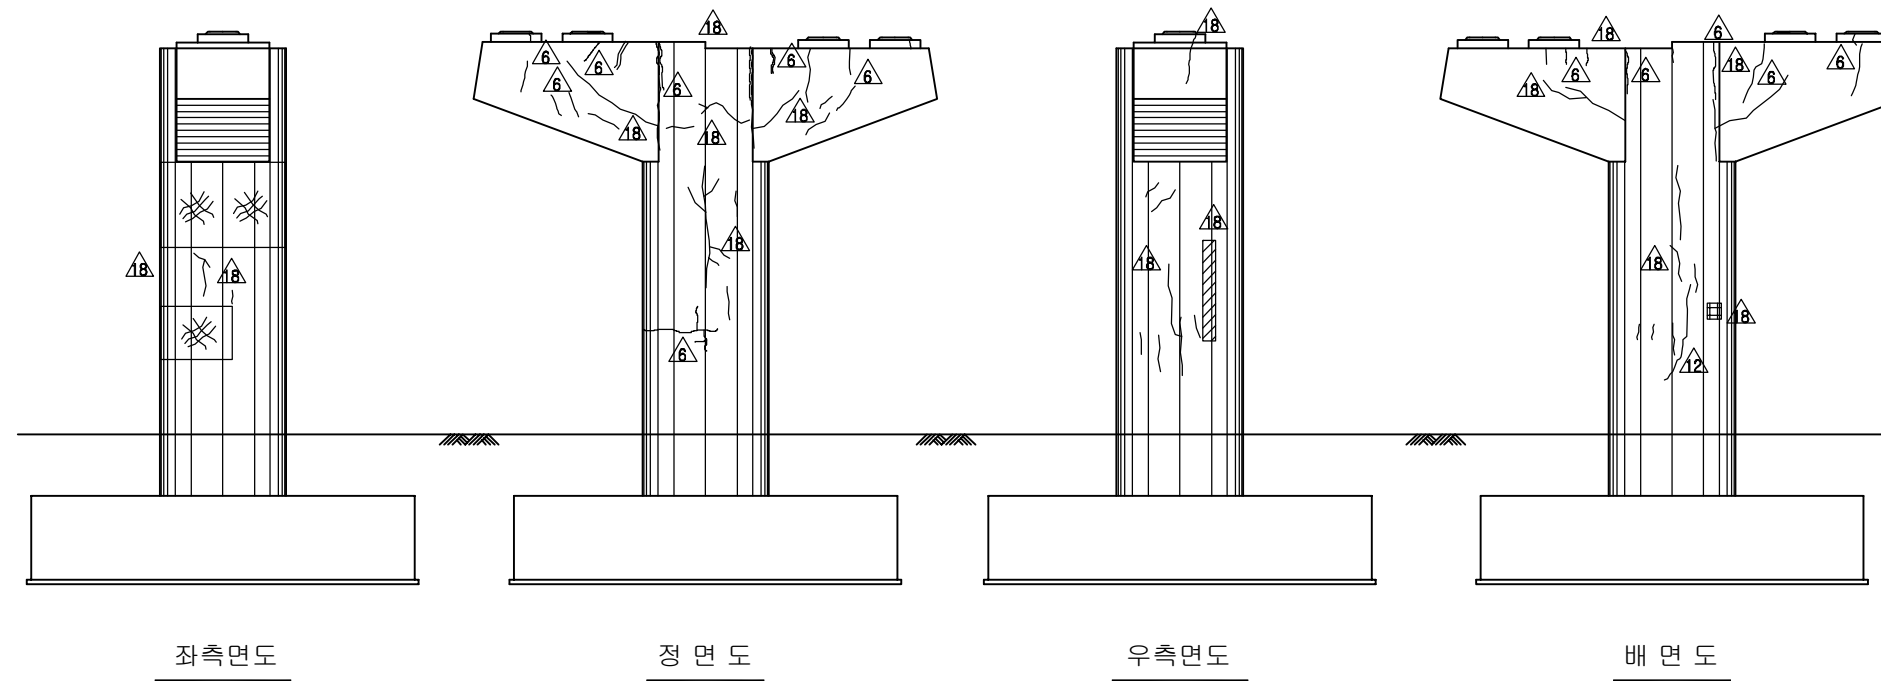


KEY PLAN

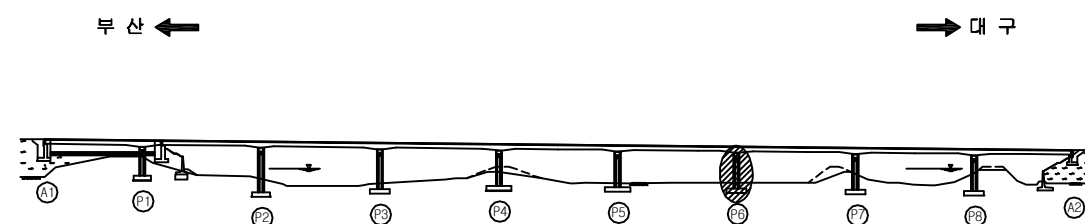

SECTION

용역명	2017년 상반기 시설물 정기점검 용역
과업기간	2017. 03. 21 ~ 2017. 06. 30
발주처	신대구부산고속도로주식회사
용역사	(주) 위드이앤오
도면번호	062

ID : 대포천교(대구) - 교각 - P7

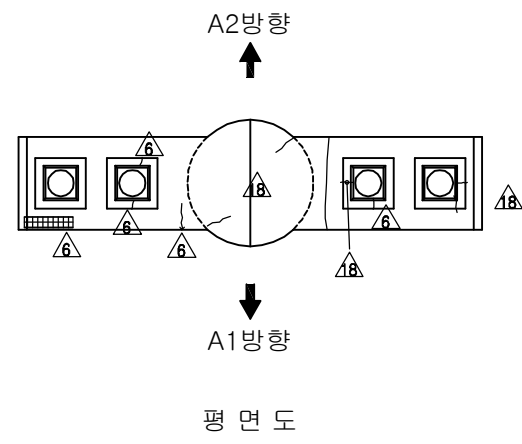


보 수 이 력			
기 존 균 열	△6	보 수(12. 상반기)	
신 규 균 열	△10	보 수(12. 하반기)	
보수부위재균열	△1	보 수(13. 상반기)	
보 수(기보수)	△2	보 수(13. 하반기)	
보 수(08. 상반기)	△3	보 수(14. 상반기)	
보 수(09. 상반기)	△4	보 수(14. 하반기)	
보 수(09. 하반기)	△5	보 수(15. 상반기)	
보 수(10. 상반기)	△6	보 수(15. 하반기)	
보 수(10. 하반기)	△7	보 수(16. 상반기)	
보 수(11. 상반기)	△8	보 수(16. 하반기)	
보 수(11. 하반기)	△9	보 수(17. 상반기)	


손 상 현 황 표

번호	신(N) 구(P)	손상내용	손상현황					결함 상태	손상 물량	비고
			폭	길이	너비	물량	단위	개소		
1										
2										
주) 손상의 길이 및 너비는 「 m 」이며, 균열의 폭은 「 mm 」 임

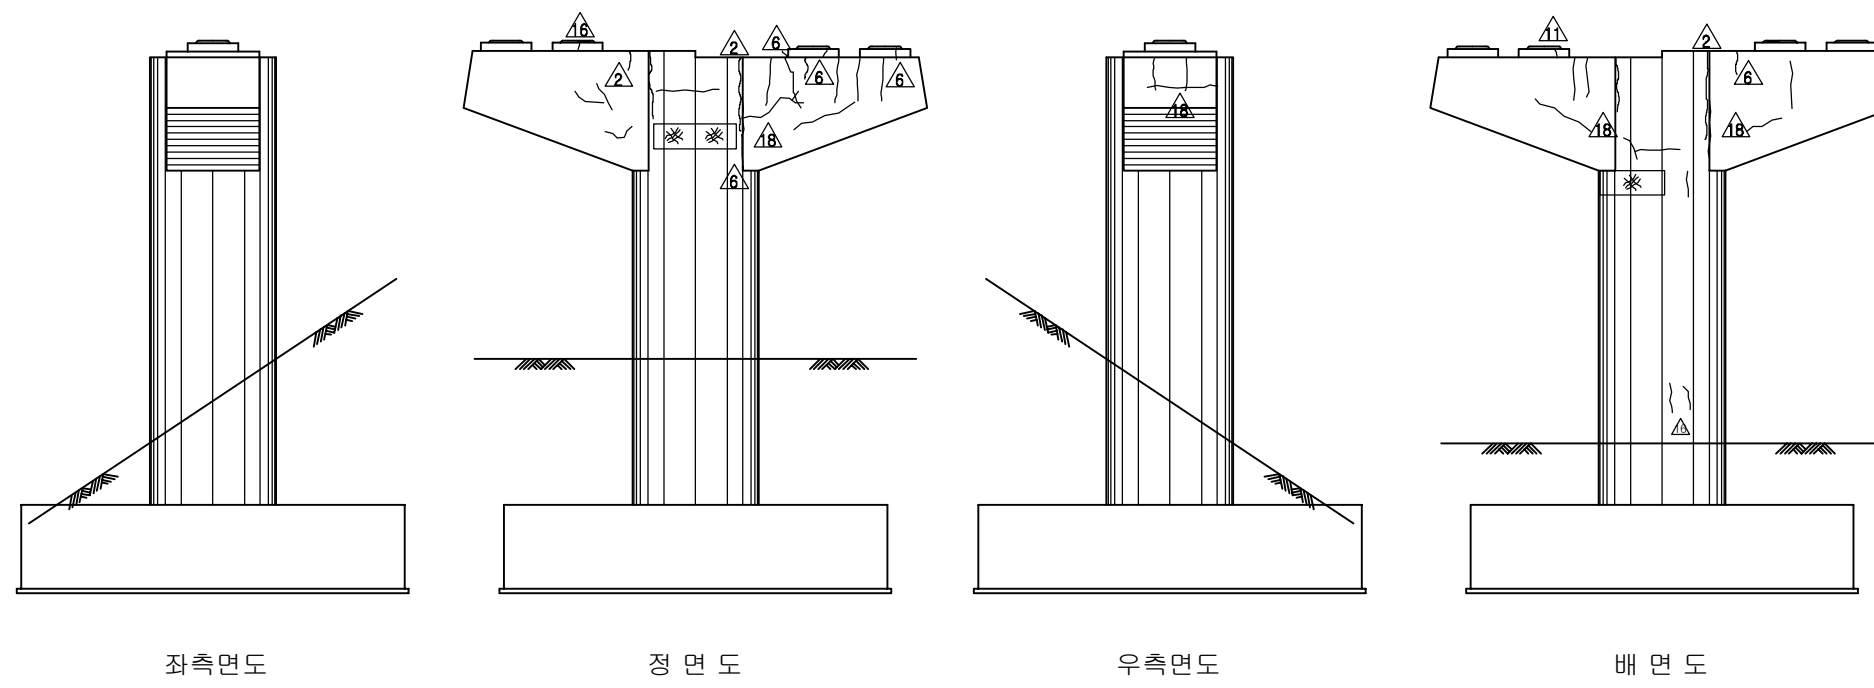


KEY PLAN

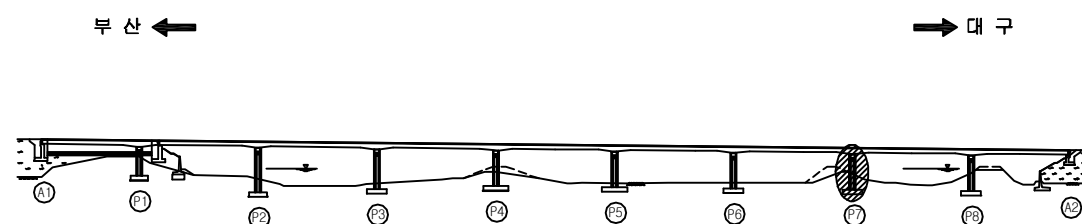

SECTION

용 역 명	2017년 상반기 시설물 정기점검 용역
과업기간	2017. 03. 21 ~ 2017. 06. 30
발 주 처	신대구부산고속도로주식회사
용 역 사	(주) 위드이앤오
도면번호	063

ID : 대포천교(대구) - 교각 - P8

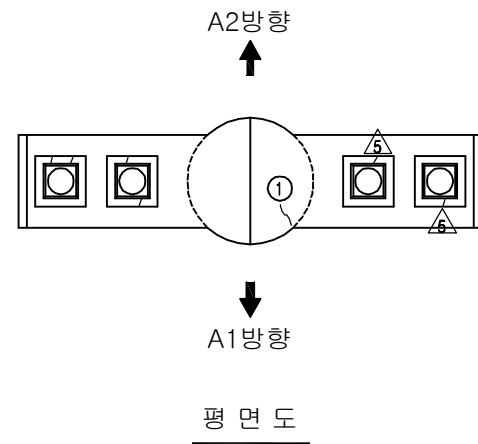


보 수 이 력			
기 존 균 열	△	보 수(12. 상반기)	
신 규 균 열	△	보 수(12. 하반기)	
보수부위재균열	△	보 수(13. 상반기)	
보 수(기보수)	△	보 수(13. 하반기)	
보 수(08. 상반기)	△	보 수(14. 상반기)	
보 수(09. 상반기)	△	보 수(14. 하반기)	
보 수(09. 하반기)	△	보 수(15. 상반기)	
보 수(10. 상반기)	△	보 수(15. 하반기)	
보 수(10. 하반기)	△	보 수(16. 상반기)	
보 수(11. 상반기)	△	보 수(16. 하반기)	
보 수(11. 하반기)	△	보 수(17. 상반기)	


손 상 현 황 표

번호	신(N) 구(P)	손상내용	손상현황						결함 상대	손상 물량	비고
			폭	길이	너비	물량	단위	개소			
1	구	균열	0.2	0.3	-	0.30	m	1	b	0.30	
2	구	균열	0.1	2.0	-	2.00	m	1	b	2.00	
3	구	균열	0.1	0.8	-	0.80	m	1	b	0.80	
4	구	배수관 용접	-	-	-	1.00	EA	1	b	1.00	
5											
6											
주) 손상의 길이 및 너비는 「 m 」이며, 균열의 폭은 「 mm 」임

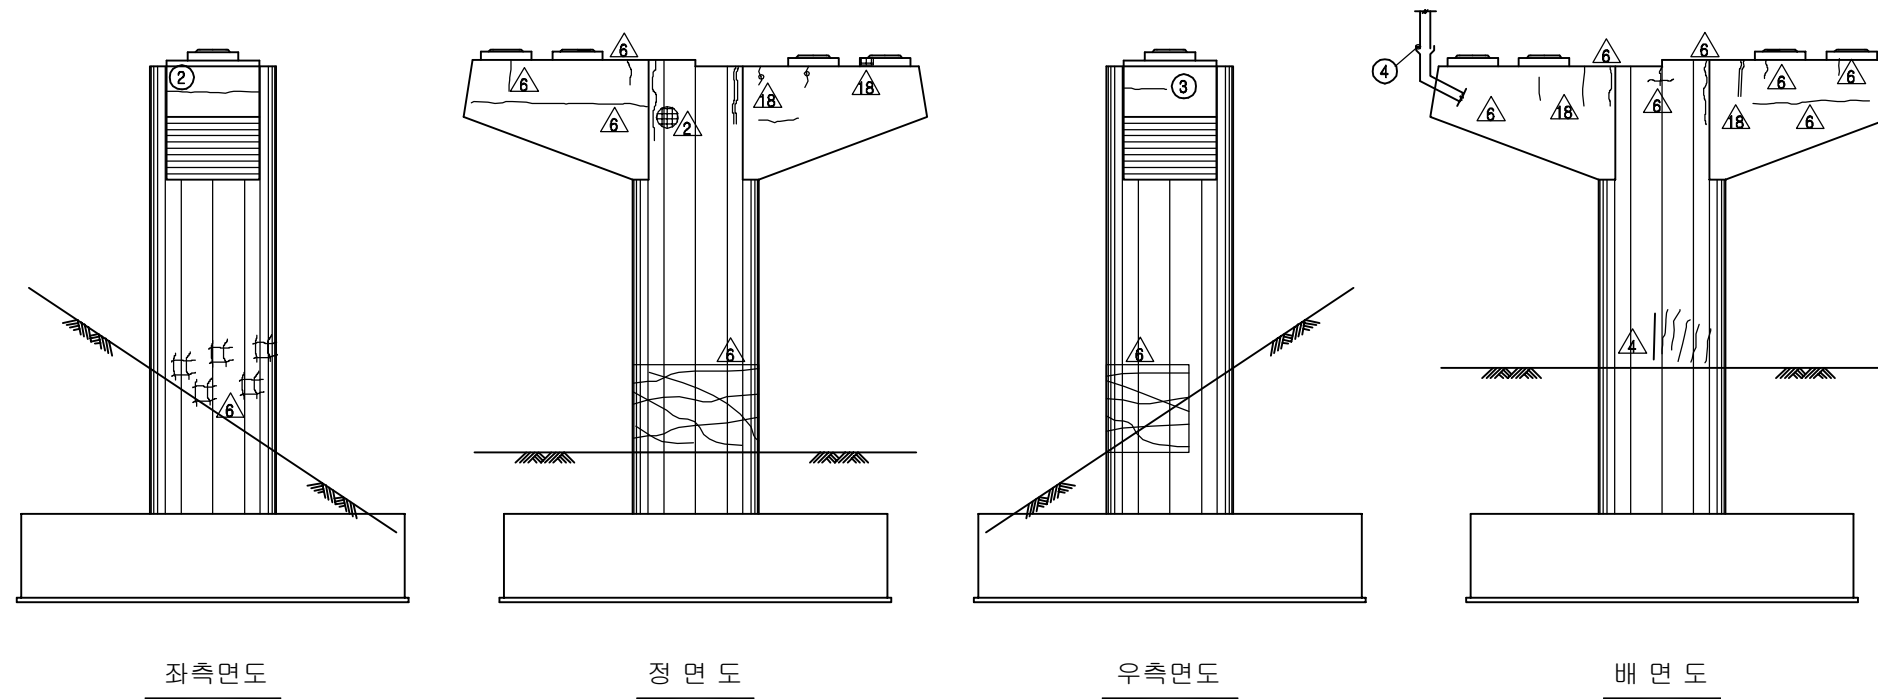

KEY PLAN

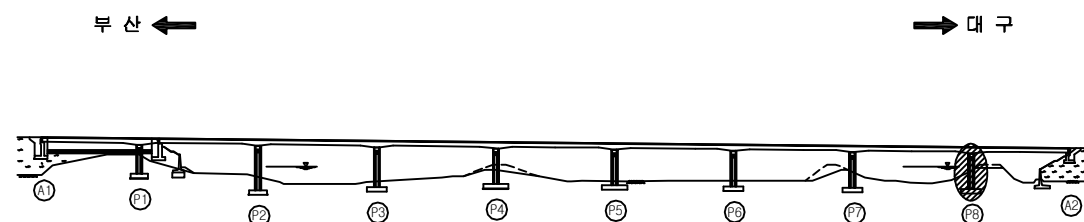

SECTION

용 역 명	2017년 상반기 시설물 정기점검 용역
과업기간	2017. 03. 21 ~ 2017. 06. 30
발 주 처	신대구부산고속도로주식회사
용 역 사	(주) 위드이앤오
도면번호	064

ID : 대포천교 - L형 옹벽 - 시점부

보 수 이 력			
	기 존 균 열		보 수(12. 상반기)
	신 구 균 열		보 수(12. 하반기)
	보수부위재균열		보 수(13. 상반기)
	보 수(기보수)		보 수(13. 하반기)
	보 수(08. 하반기)		보 수(14. 상반기)
	보 수(09. 상반기)		보 수(14. 하반기)
	보 수(09. 하반기)		보 수(15. 상반기)
	보 수(10. 상반기)		보 수(15. 하반기)
	보 수(10. 하반기)		보 수(16. 상반기)
	보 수(11. 상반기)		보 수(16. 하반기)
	보 수(11. 하반기)		보 수(17. 상반기)

손 상 현 황 표

번호	신(N) 구(P)	손상내용	손상현황						결함 상태	손상 물량	비고
			폭	길이	너비	물량	단위	개소			
1	구	균열	0.3	3.3	-	3.30	m	1	c	3.30	
2											
3											
주) 손상의 길이 및 너비는 「 m 」이며, 균열의 폭은 「 mm 」임


평 면 도

정 면 도

KEY PLAN

부 산 ←


→ 대 구

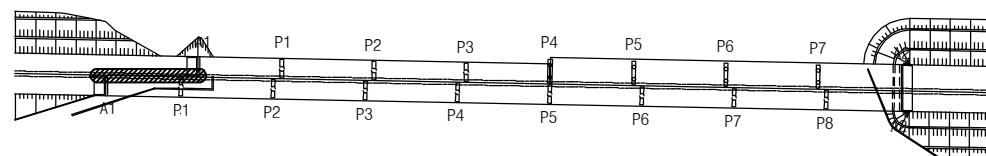


SECTION

용역명	2017년 상반기 시설물 정기점검 용역
과업기간	2017. 03. 21 ~ 2017. 06. 30
발주처	신대구부산고속도로주식회사
용역사	(주) 위드이앤오
도면번호	065

ID : 대포천교 - 웅벽 - 시점부

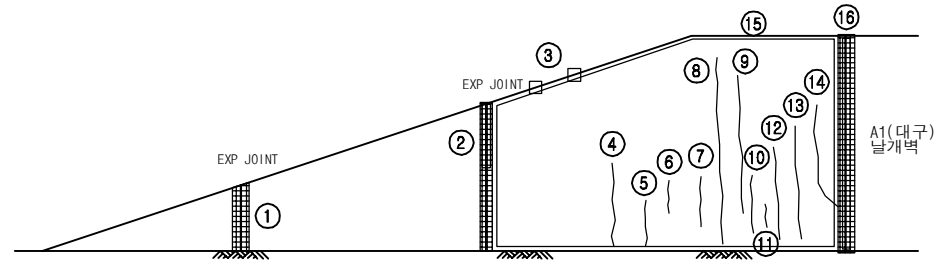

웅벽 "A"

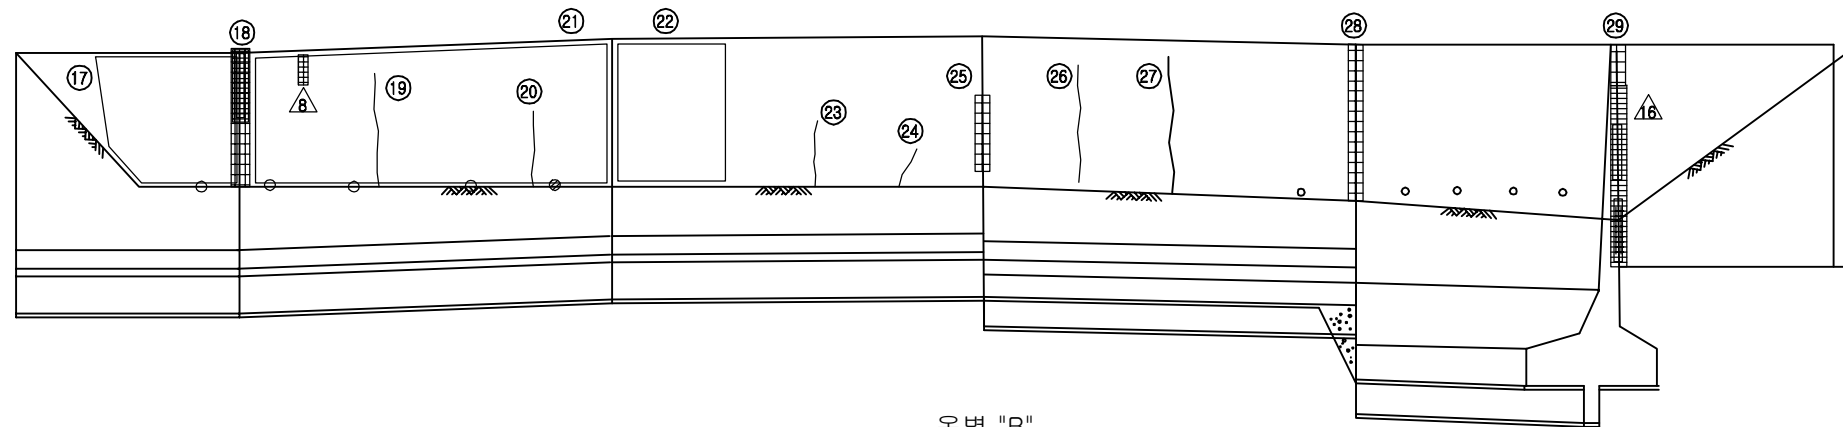

웅벽 "B"


보 수 이 력			
	기 존 균 열		보 수(12. 상반기)
	신 규 균 열		보 수(12. 하반기)
	보수부위재균열		보 수(13. 상반기)
	보 수(기보수)		보 수(13. 하반기)
	보 수(08. 하반기)		보 수(14. 상반기)
	보 수(09. 상반기)		보 수(14. 하반기)
	보 수(09. 하반기)		보 수(15. 상반기)
	보 수(10. 상반기)		보 수(15. 하반기)
	보 수(10. 하반기)		보 수(16. 상반기)
	보 수(11. 상반기)		보 수(16. 하반기)
	보 수(11. 하반기)		보 수(17. 상반기)

손 상 현 황 표

번호	신(N) 구(P)	손상내용	손상현황						결함 상태	손상 물량	비고
			폭	길이	너비	물량	단위	개소			
1	구	실런트 파손	-	2.0	-	2.00	m	1	b	2.00	
2	구	실런트 파손	-	4.0	-	4.00	m	1	b	4.00	
3	구	배수구 길이부족(설치불량)	-	-	-	1.00	EA	2	c	2.00	
4	구	균열	0.2	2.0	-	2.00	m	1	b	2.00	
5	구	균열	0.2	1.5	-	1.50	m	1	b	1.50	
6	구	균열	0.2	1.1	-	1.10	m	1	b	1.10	
7	구	균열	0.2	1.5	-	1.50	m	1	b	1.50	
8	구	균열	0.2	4.2	-	4.20	m	1	b	4.20	
9	구	균열	0.2	3.5	-	3.50	m	1	b	3.50	
10	구	균열	0.2	2.5	-	2.50	m	1	b	2.50	
11	구	균열	0.2	1.0	-	1.00	m	1	b	1.00	
12	구	균열	0.2	2.5	-	2.50	m	1	b	2.50	
13	구	균열	0.2	3.0	-	3.00	m	1	b	3.00	
14	구	균열	0.2	3.0	-	3.00	m	1	b	3.00	
15	구	누수오염	-	17.6	6.0	105.60	m ²	1	b	105.60	
16	구	실런트 파손	-	6.0	-	6.00	m	1	b	6.00	
17	구	누수오염	-	10.7	4.5	48.15	m ²	1	b	48.15	
18	구	실런트 파손	-	4.5	-	4.50	m	1	b	4.50	
19	구	균열	0.1	4.0	-	4.00	m	1	b	4.00	
20	구	균열	0.2	2.5	-	2.50	m	1	b	2.50	
21	구	누수오염	-	20.0	4.5	90.00	m ²	1	b	90.00	
22	구	누수오염	-	8.0	4.5	36.00	m ²	1	b	36.00	
23	구	균열	0.2	2.7	-	2.70	m	1	b	2.70	
24	구	균열	0.2	2.0	-	2.00	m	1	-	2.00	
25	구	실런트 파손	-	2.0	-	2.00	m	1	-	2.00	
26	구	균열	0.2	3.6	-	3.60	m	1	-	3.60	
27	구	균열	0.2	4.2	-	4.20	m	1	-	4.20	
28	구	실런트 파손	-	4.8	-	4.80	m	1	-	4.80	
29	구	실런트 이격	-	1.5	-	1.50	m	1	-	1.50	
30											
31											
주) 손상의 길이 및 너비는 「 m 」이며, 균열의 폭은 「 mm 」임

KEY PLAN

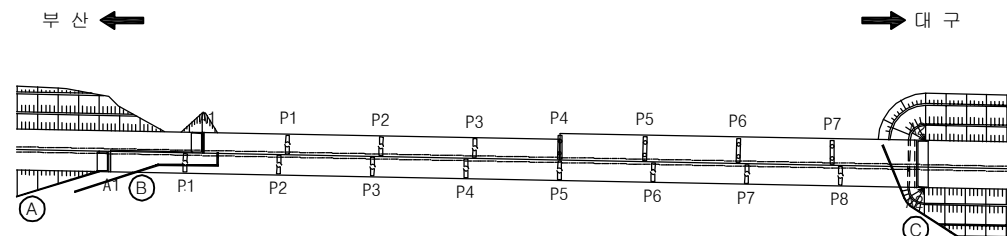

SECTION

용역명	2017년 상반기 시설물 정기점검 용역
과업기간	2017. 03. 21 ~ 2017. 06. 30
발주처	신대구부산고속도로주식회사
용역사	(주) 위드이앤오
도면번호	066


ID : 대포천교 - 옹벽 - 종점부

보 수 이 력			
	기 존 균 열		보 수(12. 상반기)
	신 규 균 열		보 수(12. 하반기)
	보수부위재균열		보 수(13. 상반기)
	보 수(기보수)		보 수(13. 하반기)
	보 수(08. 하반기)		보 수(14. 상반기)
	보 수(09. 상반기)		보 수(14. 하반기)
	보 수(09. 하반기)		보 수(15. 상반기)
	보 수(10. 상반기)		보 수(15. 하반기)
	보 수(10. 하반기)		보 수(16. 상반기)
	보 수(11. 상반기)		보 수(16. 하반기)
	보 수(11. 하반기)		보 수(17. 상반기)


손 상 현 황 표

번호	신(N) 구(P)	손상내용	손상현황						결함 상태	손상 물량	비고
			폭	길이	너비	물량	단위	개소			
1	구	박락	-	0.2	0.2	0.04	m ²	1	b	0.04	
2	구	박락	-	0.1	0.1	0.01	m ²	1	b	0.01	
3	구	박락	-	0.2	0.3	0.06	m ²	2	b	0.12	
4	구	배수공 막힘	-	-	-	1.00	EA	1	b	1.00	
5	구	보수부 재균열	0.2	2.0	-	2.00	m	1	b	2.00	
6	구	균열	0.2	1.2	-	1.20	m	1	b	1.20	
7	구	균열	0.2	0.3	-	0.30	m	1	b	0.30	
8	구	균열	0.1	1.2	-	1.20	m	1	b	1.20	
9	구	배수공 막힘	-	-	-	1.00	EA	2	b	2.00	
10	구	박락	-	0.2	0.2	0.04	m ²	1	b	0.04	
11	구	보수불량	-	0.8	1.2	0.96	m ²	1	b	0.96	
12	구	균열	0.5	2.0	-	2.00	m	1	c	2.00	
13	구	배수공 막힘	-	-	-	1.00	EA	1	b	1.00	
14	구	균열	0.5	3.0	-	3.00	m	1	c	3.00	
15	구	보수부 재균열	1.0	2.0	-	2.00	m	1	d	2.00	
16	구	박락	-	0.1	0.1	0.01	m ²	1	b	0.01	
17	구	박락	-	0.4	0.3	0.12	m ²	1	b	0.12	
18											
19											
주) 손상의 길이 및 너비는 「 m 」이며, 균열의 폭은 「 mm 」임

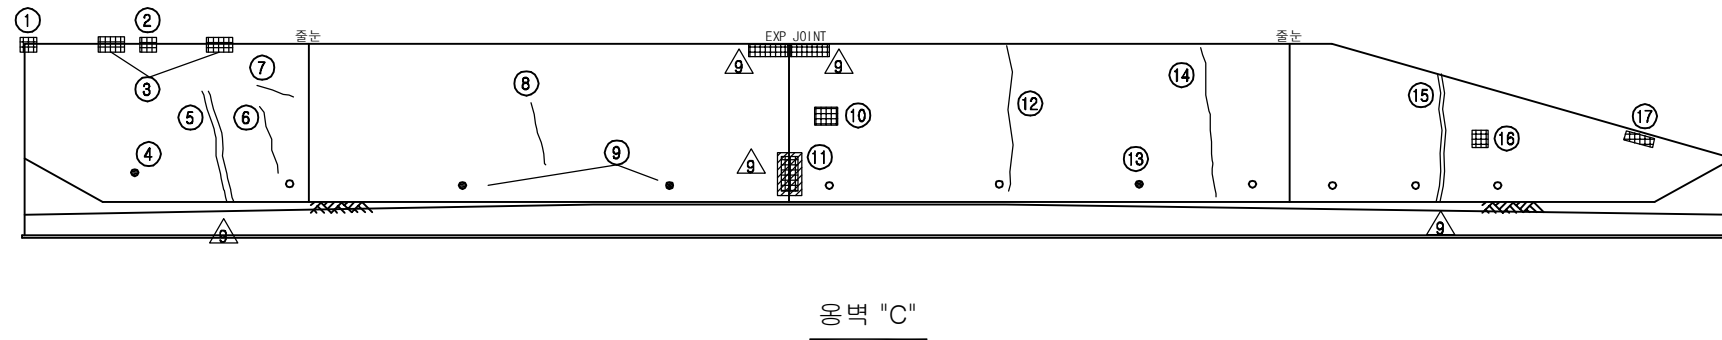

KEY PLAN

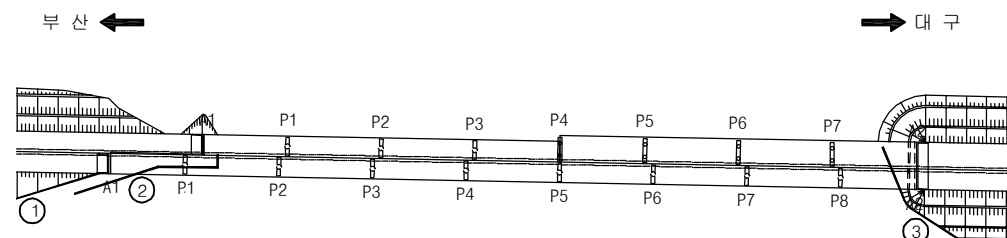


SECTION

용역명	2017년 상반기 시설물 정기점검 용역
과업기간	2017. 03. 21 ~ 2017. 06. 30
발주처	신대구부산고속도로주식회사
용역사	(주) 위드이앤오
도면번호	067

ID : 대포천교(부산) - 교면포장 - S1

← 부 산

대 구 →

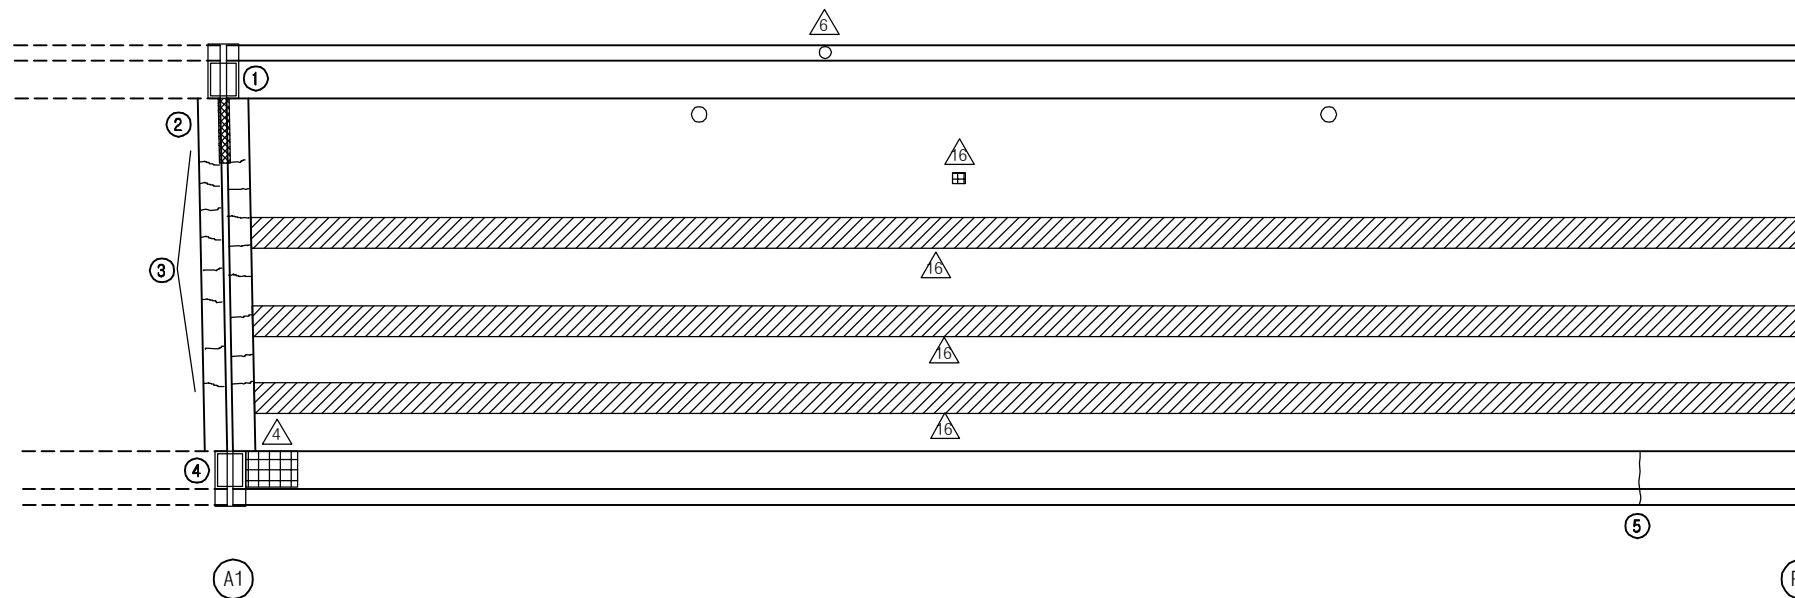

보 수 이 력			
기 준 균 열	△	보 수(12. 상반기)	
신 규 균 열	△	보 수(12. 하반기)	
보수부위재균열	△	보 수(13. 상반기)	
보 수(기보수)	△	보 수(13. 하반기)	
보 수(08. 상반기)	△	보 수(14. 상반기)	
보 수(09. 상반기)	△	보 수(14. 하반기)	
보 수(09. 하반기)	△	보 수(15. 상반기)	
보 수(10. 상반기)	△	보 수(15. 하반기)	
보 수(10. 하반기)	△	보 수(16. 상반기)	
보 수(11. 상반기)	△	보 수(16. 하반기)	
보 수(11. 하반기)	△	보 수(17. 상반기)	

손 상 현 황 표


번호	신(N) 구(P)	손상내용	손상현황					결함 상대	손상 물량	비고
			폭	길이	너비	물량	단위	개소		
1	구	차수판 앵커볼트 탈락	-	-	-	1.00	EA	1	b	1.00
2	구	유간부 이물질퇴적	-	2.0	-	2.00	m	1	b	2.00
3	구	후타재 균열	0.1	6.6	-	6.60	m	1	b	6.60
4	구	차수판 앵커볼트 탈락	-	-	-	1.00	EA	1	b	1.00
5	구	균열	0.2	1.5	-	1.50	m	1	b	1.50
6										
7										
주) 손상의 길이 및 너비는 「 m 」이며, 균열의 폭은 「 mm 」임


KEY PLAN

부 산 ←

→ 대 구

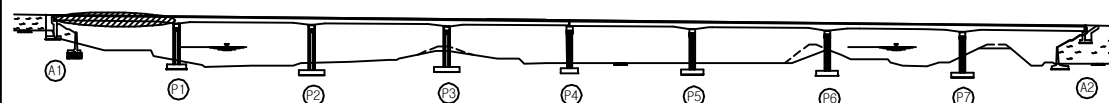

SECTION

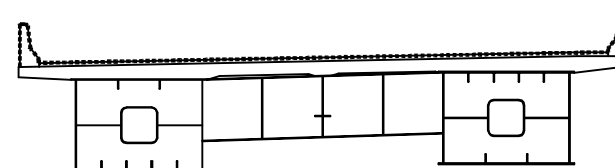


용역명	2017년 상반기 시설물 정기점검 용역
과업기간	2017. 03. 21 ~ 2017. 06. 30
발주처	신대구부산고속도로주식회사
용역사	(주) 위드이앤오
도면번호	001

ID : 대포천교(부산) - 교면포장 - S2

← 부 산

대 구 →

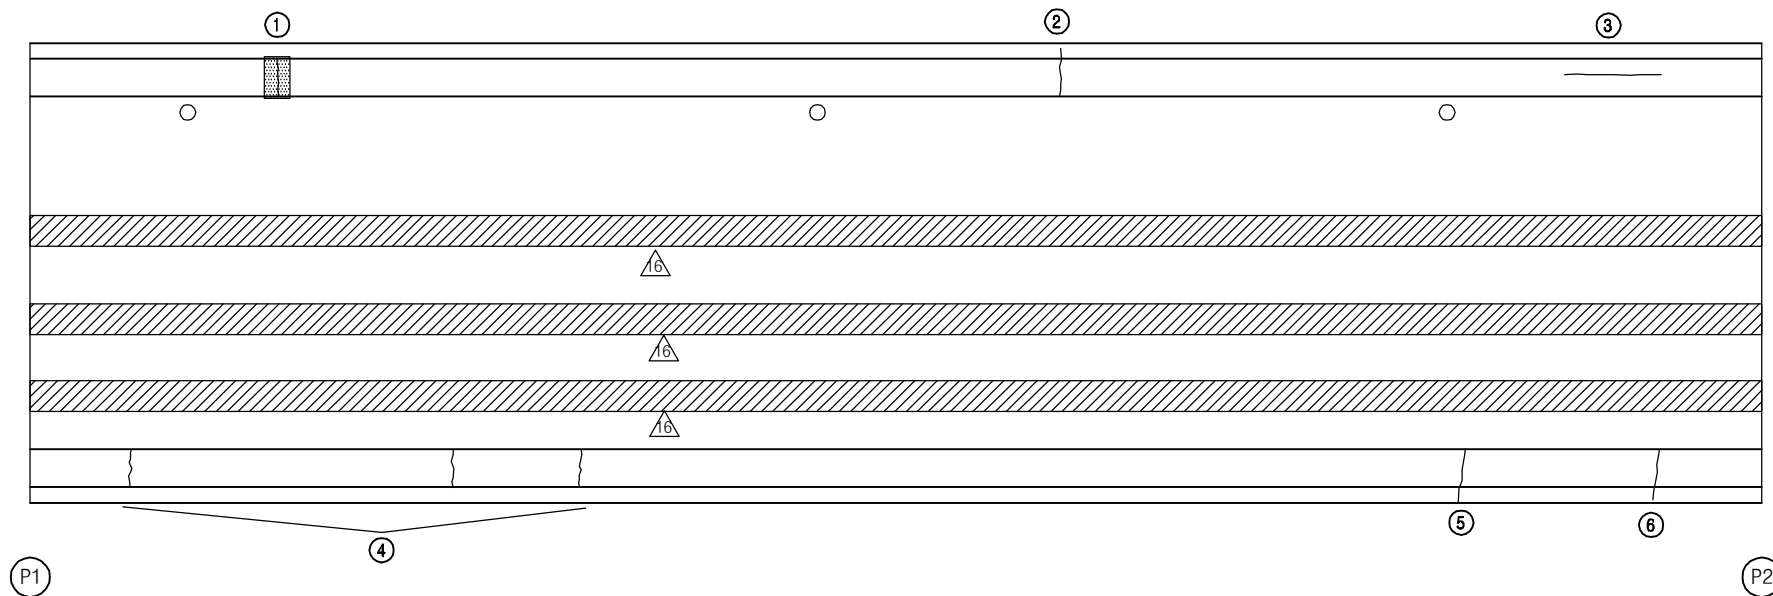

보 수 이 력			
	기 존 균 열		보 수(12. 상반기)
	신 규 균 열		보 수(12. 하반기)
	보수부위재균열		보 수(13. 상반기)
	보 수(기보수)		보 수(13. 하반기)
	보 수(08. 하반기)		보 수(14. 상반기)
	보 수(09. 상반기)		보 수(14. 하반기)
	보 수(09. 하반기)		보 수(15. 상반기)
	보 수(10. 상반기)		보 수(15. 하반기)
	보 수(10. 하반기)		보 수(16. 상반기)
	보 수(11. 상반기)		보 수(16. 하반기)
	보 수(11. 하반기)		보 수(17. 상반기)

손 상 현 황 표


번호	신(N) 구(P)	손상내용	손상현황						결함 상태	손상 물량	비고
			폭	길이	너비	물량	단위	개소			
1	구	균열부 백태	0.3	1.2	-	1.20	m	1	c	1.20	
2	구	균열	0.1	1.0	-	1.00	m	1	b	1.00	
3	구	균열	0.1	1.0	-	1.00	m	1	b	1.00	
4	구	균열	0.2	0.8	-	0.80	m	3	b	2.40	
5	구	균열	0.2	0.8	-	0.80	m	1	b	0.80	
6	구	균열	0.2	0.8	-	0.80	m	1	b	0.80	
7											
8											
주) 손상의 길이 및 너비는 「 m 」이며, 균열의 폭은 「 mm 」임


KEY PLAN

부 산 ←

→ 대 구

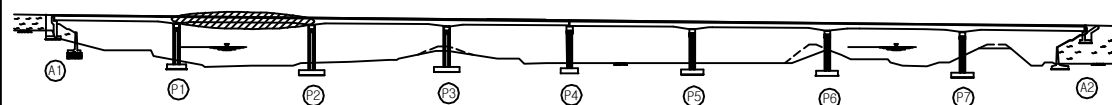

SECTION

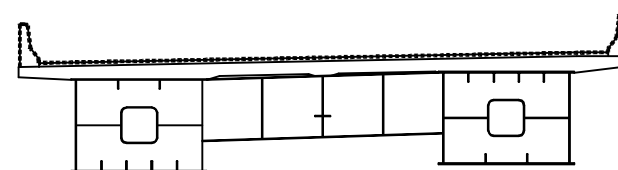


용역명	2017년 상반기 시설물 정기점검 용역
과업기간	2017. 03. 21 ~ 2017. 06. 30
발주처	신대구부산고속도로주식회사
용역사	(주) 위드이앤오
도면번호	002

ID : 대포천교(부산) - 교면포장 - S3

← 부 산


대 구 →

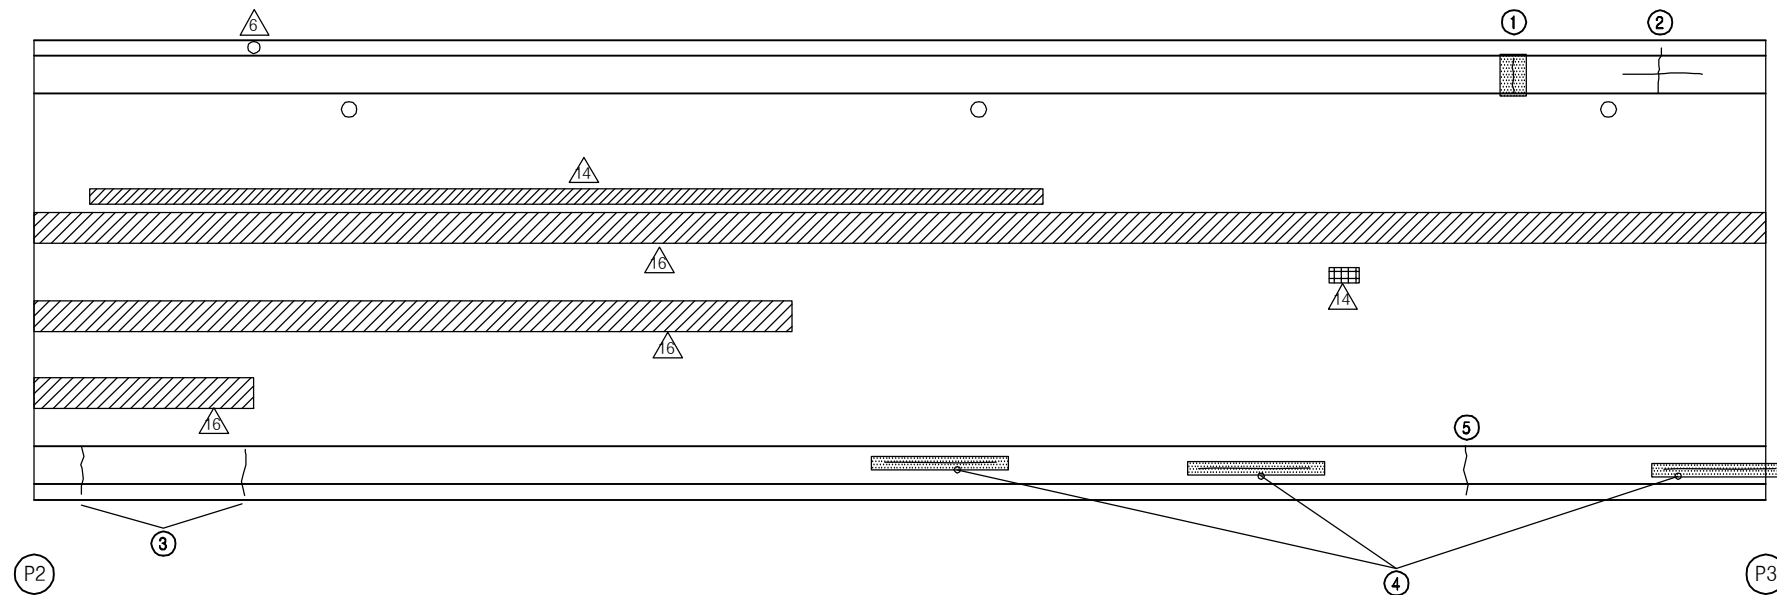


KEY PLAN

부 산 ←

→ 대 구

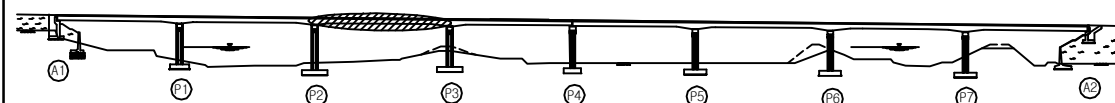

SECTION

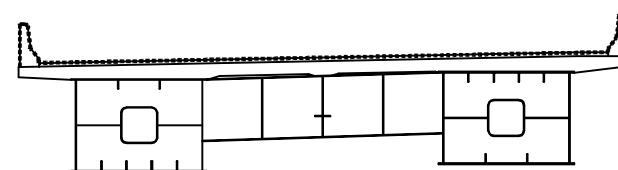

보 수 이 력

기 존 균 열	보 수(12. 상반기)
신 규 균 열	보 수(12. 하반기)
보수부위재균열	보 수(13. 상반기)
보 수(기보수)	보 수(13. 하반기)
보 수(08. 하반기)	보 수(14. 상반기)
보 수(09. 상반기)	보 수(14. 하반기)
보 수(09. 하반기)	보 수(15. 상반기)
보 수(10. 상반기)	보 수(15. 하반기)
보 수(10. 하반기)	보 수(16. 상반기)
보 수(11. 상반기)	보 수(16. 하반기)
보 수(11. 하반기)	보 수(17. 상반기)

손 상 현 황 표

번호	신(N) 구(P)	손상내용	손상현황						결함 상태	손상 물량	비고
			폭	길이	너비	물량	단위	개소			
1	구	균열부 백태	0.3	1.2	-	1.20	m	1	c	1.20	
2	구	균열	0.2	2.2	-	2.20	m	1	b	2.20	
3	구	균열	0.2	0.8	-	0.80	m	2	b	1.60	
4	구	균열부 백태	0.3	4.0	-	4.00	m	1	c	4.00	
5	구	균열	0.1	1.0	-	1.00	m	1	b	1.00	
6											
7											
주) 손상의 길이 및 너비는 「 m 」이며, 균열의 폭은 「 mm 」임

용역명	2017년 상반기 시설물 정기점검 용역
과업기간	2017. 03. 21 ~ 2017. 06. 30
발주처	신대구부산고속도로주식회사
용역사	(주) 위드이앤오
도면번호	003

ID : 대포천교(부산) - 교면포장 - S4

← 부 산

대 구 →

보 수 이 력			
	기 존 균 열		보 수(12. 상반기)
	신 규 균 열		보 수(12. 하반기)
	보수부위재균열		보 수(13. 상반기)
	보 수(기보수)		보 수(13. 하반기)
	보 수(08. 하반기)		보 수(14. 상반기)
	보 수(09. 상반기)		보 수(14. 하반기)
	보 수(09. 하반기)		보 수(15. 상반기)
	보 수(10. 상반기)		보 수(15. 하반기)
	보 수(10. 하반기)		보 수(16. 상반기)
	보 수(11. 상반기)		보 수(16. 하반기)
	보 수(11. 하반기)		보 수(17. 상반기)

손 상 현 황 표


번호	신(N) 구(P)	손상내용	손상현황						결함 상태	손상 물량	비고
			폭	길이	너비	물량	단위	개소			
1	구	균열	0.2	1.2	-	1.20	m	1	b	1.20	
2	구	균열부 백태	0.3	1.0	-	1.00	m	1	c	1.00	
3	구	균열부 백태	0.3	2.0	-	2.00	m	1	c	2.00	
4	구	균열	0.2	1.2	-	1.20	m	1	b	1.20	
5	구	차수판 앵커볼트 탈락	-	-	-	1.00	EA	2	b	2.00	
6	구	유간부 이물질퇴적	-	3.0	-	3.00	m	1	b	3.00	
7	구	후타재 균열	0.1	0.6	-	0.60	m	12	b	7.20	
8	구	유간부 이물질퇴적	-	3.0	-	3.00	m	1	b	3.00	
9	구	차수판 앵커볼트 탈락(너트)	-	-	-	1.00	EA	4	b	4.00	
10	구	파손	-	0.2	0.3	0.06	m²	1	b	0.06	
11											
12											
주) 손상의 길이 및 너비는 「 m 」이며, 균열의 폭은 「 mm 」임


KEY PLAN

부 산 ←

→ 대 구

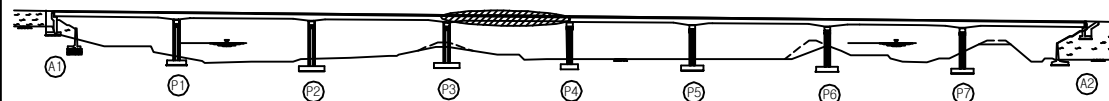

SECTION

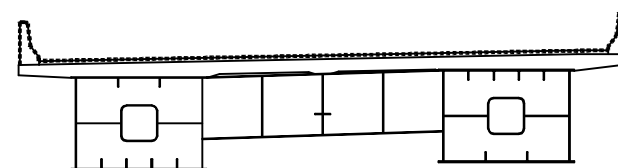


용역명	2017년 상반기 시설물 정기점검 용역
과업기간	2017. 03. 21 ~ 2017. 06. 30
발주처	신대구부산고속도로주식회사
용역사	(주) 위드이앤오
도면번호	004

ID : 대포천교(부산) - 교면포장 - S5

보 수 이 력			
	기 존 균 열		보 수(12. 상반기)
	신 규 균 열		보 수(12. 하반기)
	보수부위재균열		보 수(13. 상반기)
	보 수(기보수)		보 수(13. 하반기)
	보 수(08. 하반기)		보 수(14. 상반기)
	보 수(09. 상반기)		보 수(14. 하반기)
	보 수(09. 하반기)		보 수(15. 상반기)
	보 수(10. 상반기)		보 수(15. 하반기)
	보 수(10. 하반기)		보 수(16. 상반기)
	보 수(11. 상반기)		보 수(16. 하반기)
	보 수(11. 하반기)		보 수(17. 상반기)

← 부 산

대 구 →

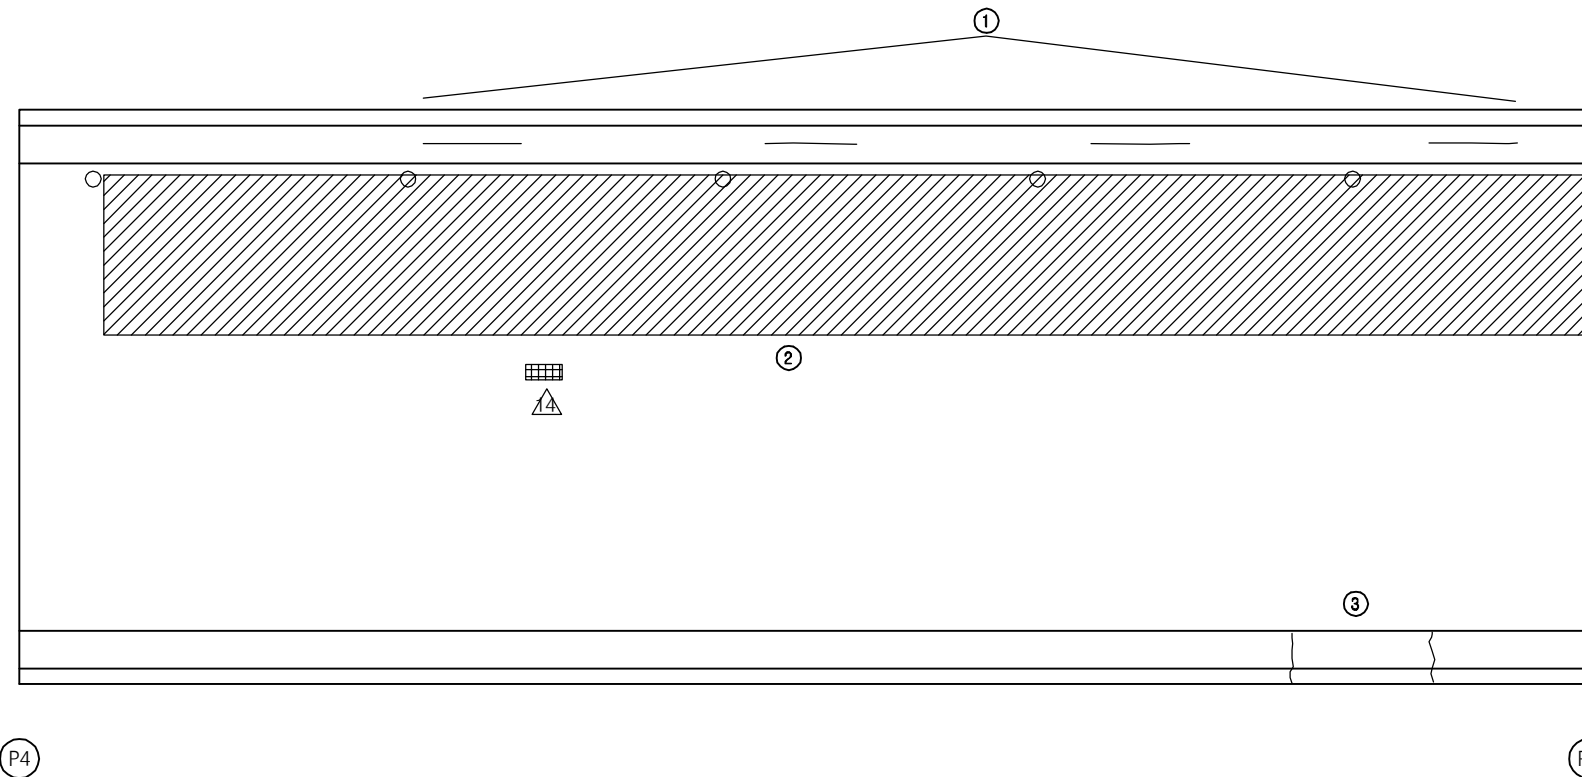


손 상 현 황 표


번호	신(N) 구(P)	손상내용	손상현황						결함 상대	손상 물량	비고
			폭	길이	너비	물량	단위	개소			
1	구	균열	0.1	4.0	-	4.00	m	1	b	4.00	
2	구	라벨링	-	6.0	45.0	270.00	m ²	1	b	270.00	
3	구	균열	0.2	1.0	-	1.00	m	2	b	2.00	
4											
5											
주) 손상의 길이 및 너비는 「 m 」이며, 균열의 폭은 「 mm 」임

KEY PLAN

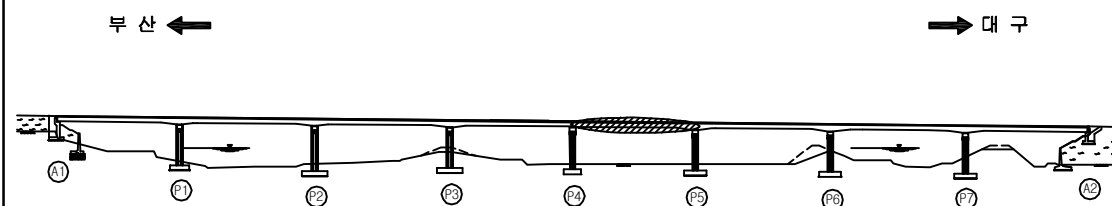


SECTION

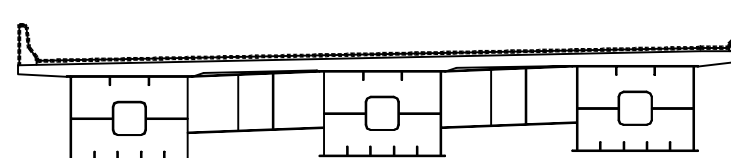

용역명	2017년 상반기 시설물 정기점검 용역
과업기간	2017. 03. 21 ~ 2017. 06. 30
발주처	신대구부산고속도로주식회사
용역사	(주) 위드이앤오
도면번호	005

ID : 대포천교(부산) - 교면포장 - S6

← 부 산

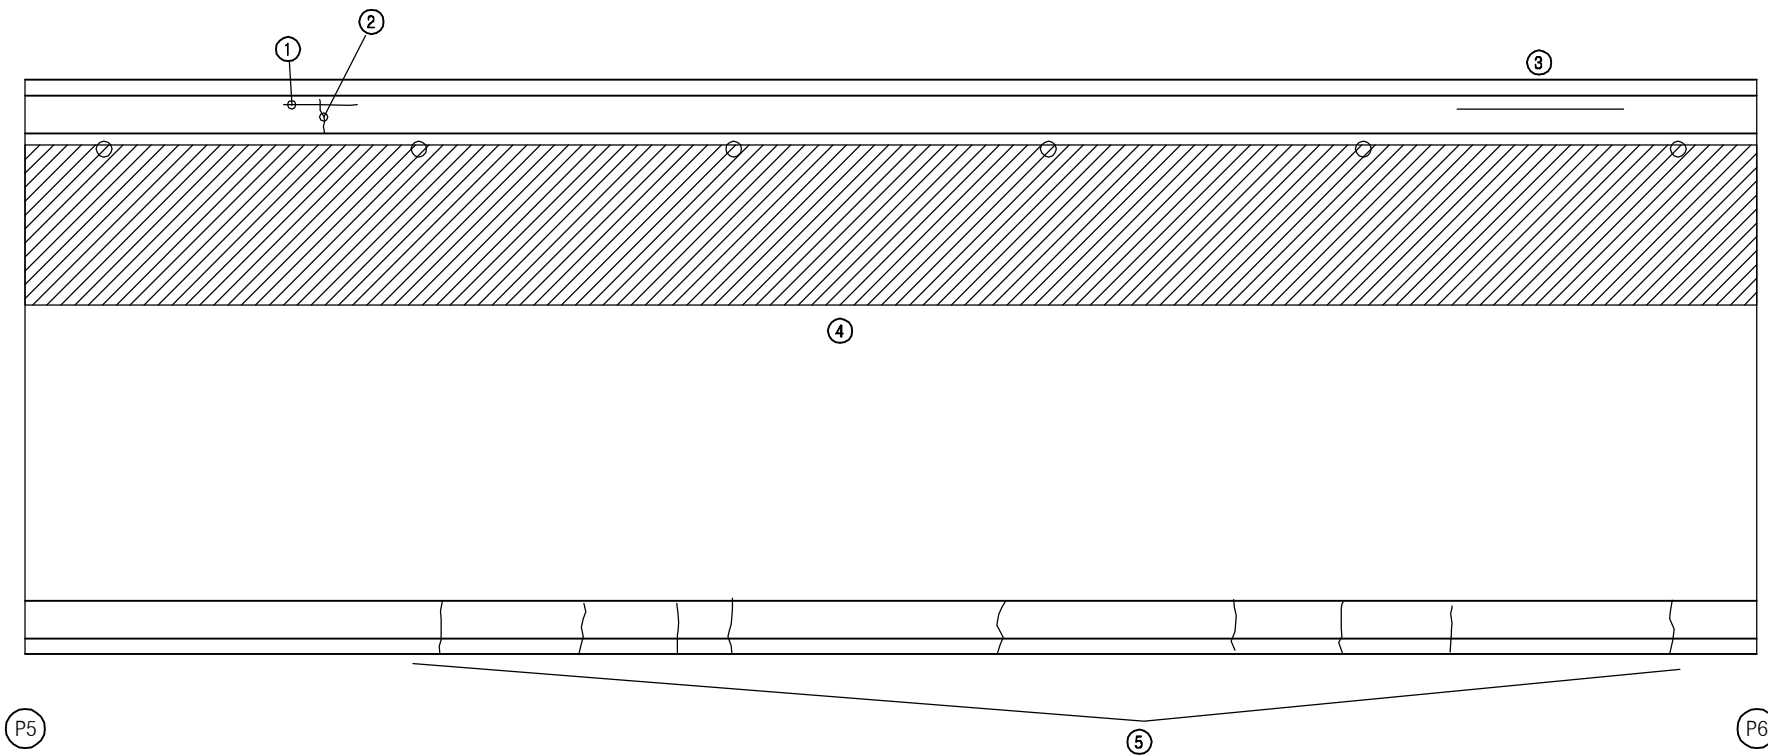

보 수 이 력			
	기 존 균 열		보 수(12. 상반기)
	신 구 균 열		보 수(12. 하반기)
	보수부위재균열		보 수(13. 상반기)
	보 수(기보수)		보 수(13. 하반기)
	보 수(08. 상반기)		보 수(14. 상반기)
	보 수(09. 상반기)		보 수(14. 하반기)
	보 수(09. 하반기)		보 수(15. 상반기)
	보 수(10. 상반기)		보 수(15. 하반기)
	보 수(10. 하반기)		보 수(16. 상반기)
	보 수(11. 상반기)		보 수(16. 하반기)
	보 수(11. 하반기)		보 수(17. 상반기)

대 구 →

손 상 현 황 표


번호	신(N) 구(P)	손상내용	손상현황						결함 상대	손상 물량	비고
			폭	길이	너비	물량	단위	개소			
1	구	균열	0.1	1.0	-	1.00	m	1	b	1.00	
2	구	균열	0.2	1.2	-	1.20	m	1	b	1.20	
3	구	균열	0.1	2.5	-	2.50	m	1	b	2.50	
4	구	라벨링	-	6.0	55.0	330.00	m²	1	b	330.00	
5	구	균열	0.2	1.0	-	1.00	m	9	b	9.00	
6											
7											
주) 손상의 길이 및 너비는 「 m 」이며, 균열의 폭은 「 mm 」임


KEY PLAN

부 산 ←

→ 대 구

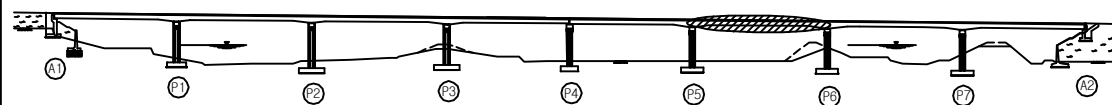

SECTION

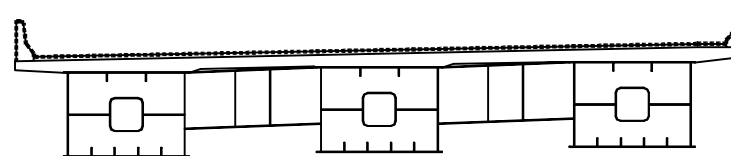


용역명	2017년 상반기 시설물 정기점검 용역
과업기간	2017. 03. 21 ~ 2017. 06. 30
발주처	신대구부산고속도로주식회사
용역사	(주) 위드이앤오
도면번호	006

ID : 대포천교(부산) - 교면포장 - S7

보 수 이 력			
	기 존 균 열		보 수(12. 상반기)
	신 규 균 열		보 수(12. 하반기)
	보수부위재균열		보 수(13. 상반기)
	보 수(기보수)		보 수(13. 하반기)
	보 수(08. 하반기)		보 수(14. 상반기)
	보 수(09. 상반기)		보 수(14. 하반기)
	보 수(09. 하반기)		보 수(15. 상반기)
	보 수(10. 상반기)		보 수(15. 하반기)
	보 수(10. 하반기)		보 수(16. 상반기)
	보 수(11. 상반기)		보 수(16. 하반기)
	보 수(11. 하반기)		보 수(17. 상반기)

← 부 산

대 구 →

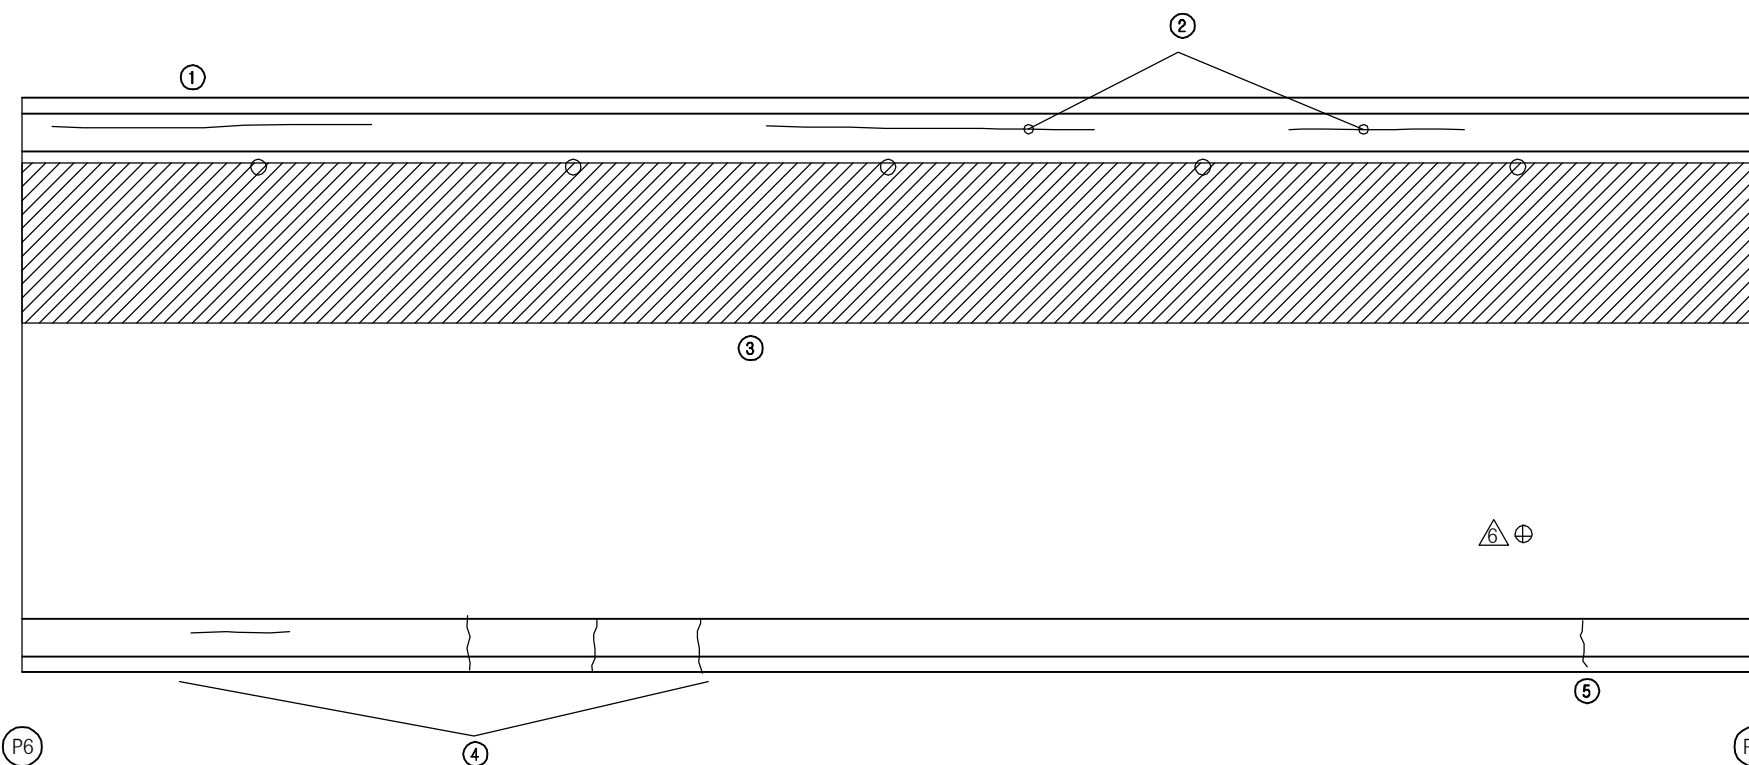


손 상 현 황 표


번호	신(N) 구(P)	손상내용	손상현황						결함 상대	손상 물량	비고
			폭	길이	너비	물량	단위	개소			
1	구	균열	0.2	3.0	-	3.00	m	1	b	3.00	
2	구	균열	0.2	4.0	-	4.00	m	1	b	4.00	
3	구	라벨링	-	6.0	55.0	330.00	m²	1	b	330.00	
4	구	균열	0.2	1.0	-	1.00	m	4	b	4.00	
5	구	균열	0.2	0.7	-	0.70	m	1	b	0.70	
6											
7											
주) 손상의 길이 및 너비는 「 m 」이며, 균열의 폭은 「 mm 」임

KEY PLAN

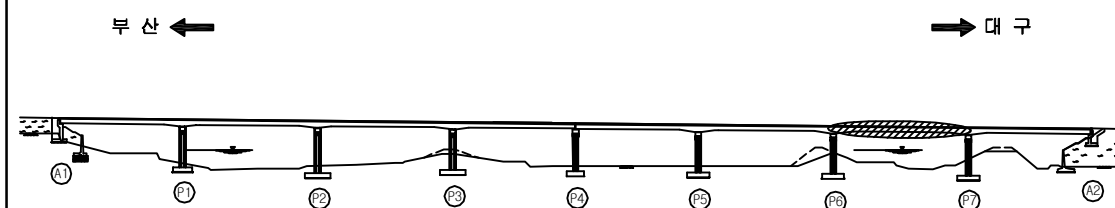

SECTION

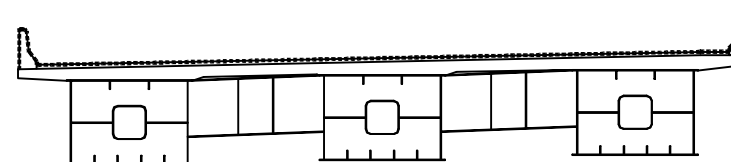


용역명	2017년 상반기 시설물 정기점검 용역
과업기간	2017. 03. 21 ~ 2017. 06. 30
발주처	신대구부산고속도로주식회사
용역사	(주) 위드이앤오
도면번호	007

ID : 대포천교(부산) - 교면포장 - S8

← 부 산

대 구 →

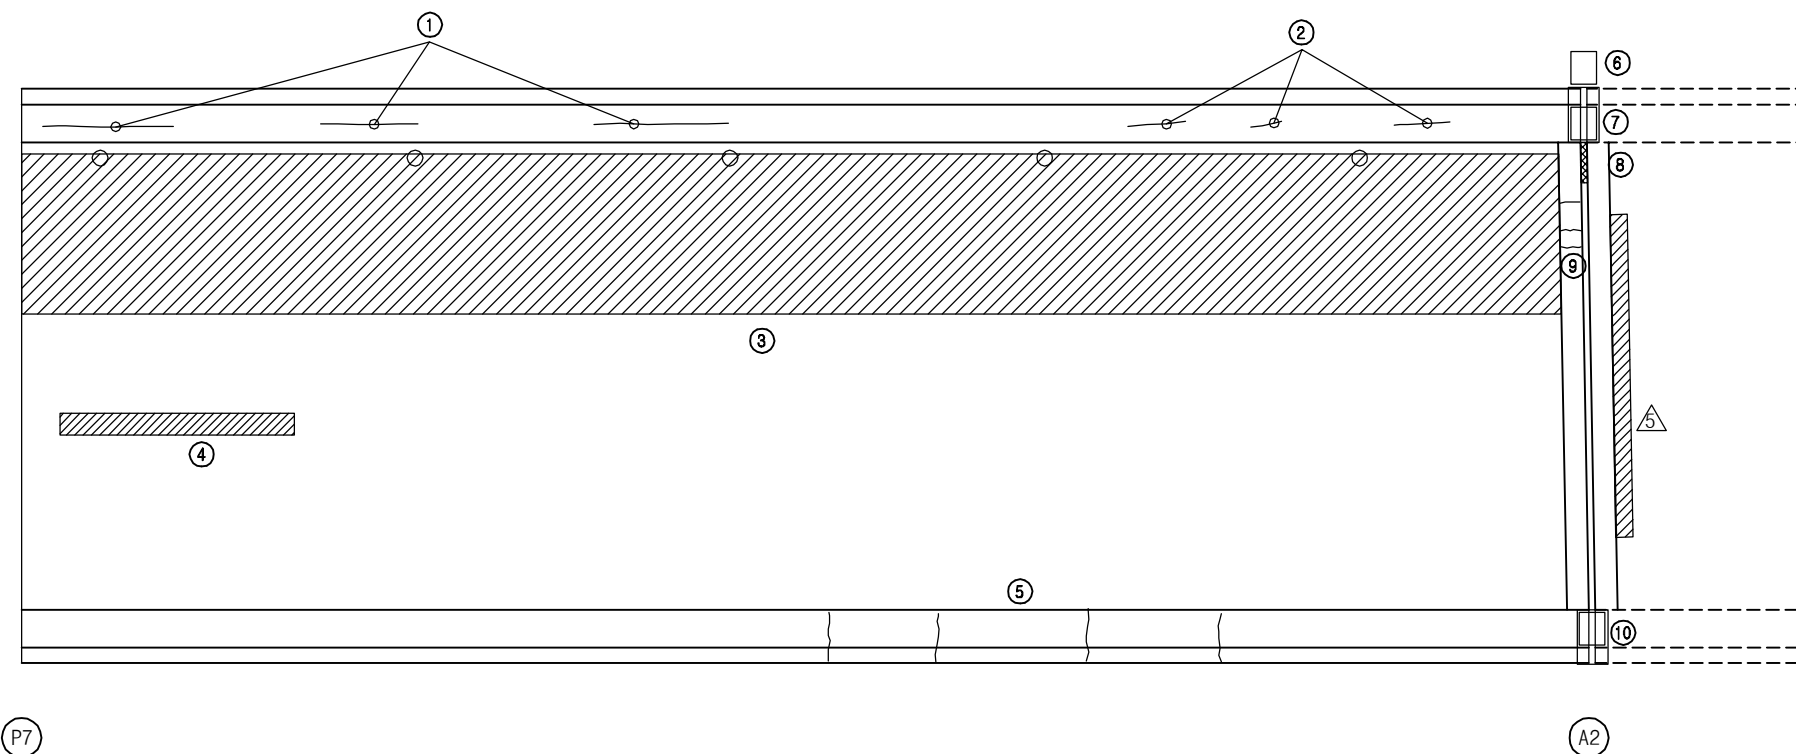

보 수 이 력			
기 존 균 열	보 수(12. 상반기)		
신 규 균 열	보 수(12. 하반기)		
보수부위재균열	보 수(13. 상반기)		
보 수(기보수)	보 수(13. 하반기)		
보 수(08. 하반기)	보 수(14. 상반기)		
보 수(09. 상반기)	보 수(14. 하반기)		
보 수(09. 하반기)	보 수(15. 상반기)		
보 수(10. 상반기)	보 수(15. 하반기)		
보 수(10. 하반기)	보 수(16. 상반기)		
보 수(11. 상반기)	보 수(16. 하반기)		
보 수(11. 하반기)	보 수(17. 상반기)		

손 상 현 황 표


번호	신(N) 구(P)	손상내용	손상현황						결함 상대	손상 물량	비고
			폭	길이	너비	물량	단위	개소			
1	구	균열	0.2	3.0	-	3.00	m	1	b	3.00	
2	구	균열	0.1	0.6	-	0.60	m	3	b	1.80	
3	구	라벨링	-	6.0	45.0	270.00	m²	1	b	270.00	
4	구	라벨링	-	0.5	5.0	2.5	m²	1	b	2.5	
5	구	균열	0.1	4.0	-	4.00	m	1	b	4.00	
6	구	차수판 앵커볼트 탈락	-	-	-	1.00	EA	1	b	1.00	
7	구	차수판 앵커볼트 탈락	-	-	-	1.00	EA	6	b	6.00	
8	구	유간부 이물질퇴적	-	1.0	-	1.00	m	1	b	1.00	
9	구	후타재 균열	0.1	0.4	-	0.40	m	3	b	1.20	
10	구	차수판 앵커볼트 탈락	-	-	-	1.00	EA	1	b	1.00	
11											
12											
주) 손상의 길이 및 너비는 「 m 」이며, 균열의 폭은 「 mm 」임


KEY PLAN

부 산 ←

→ 대 구

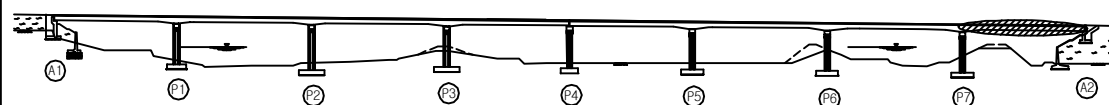

SECTION

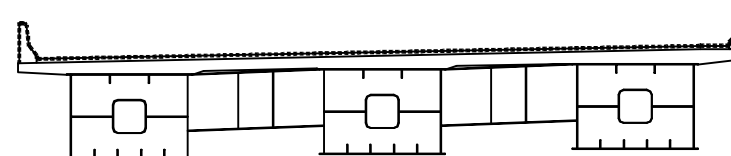


용역명	2017년 상반기 시설물 정기점검 용역
과업기간	2017. 03. 21 ~ 2017. 06. 30
발주처	신대구부산고속도로주식회사
용역사	(주) 위드이앤오
도면번호	008

ID : 대포천교(부산) - 바닥판하면 - S1

← 부 산

대 구 →

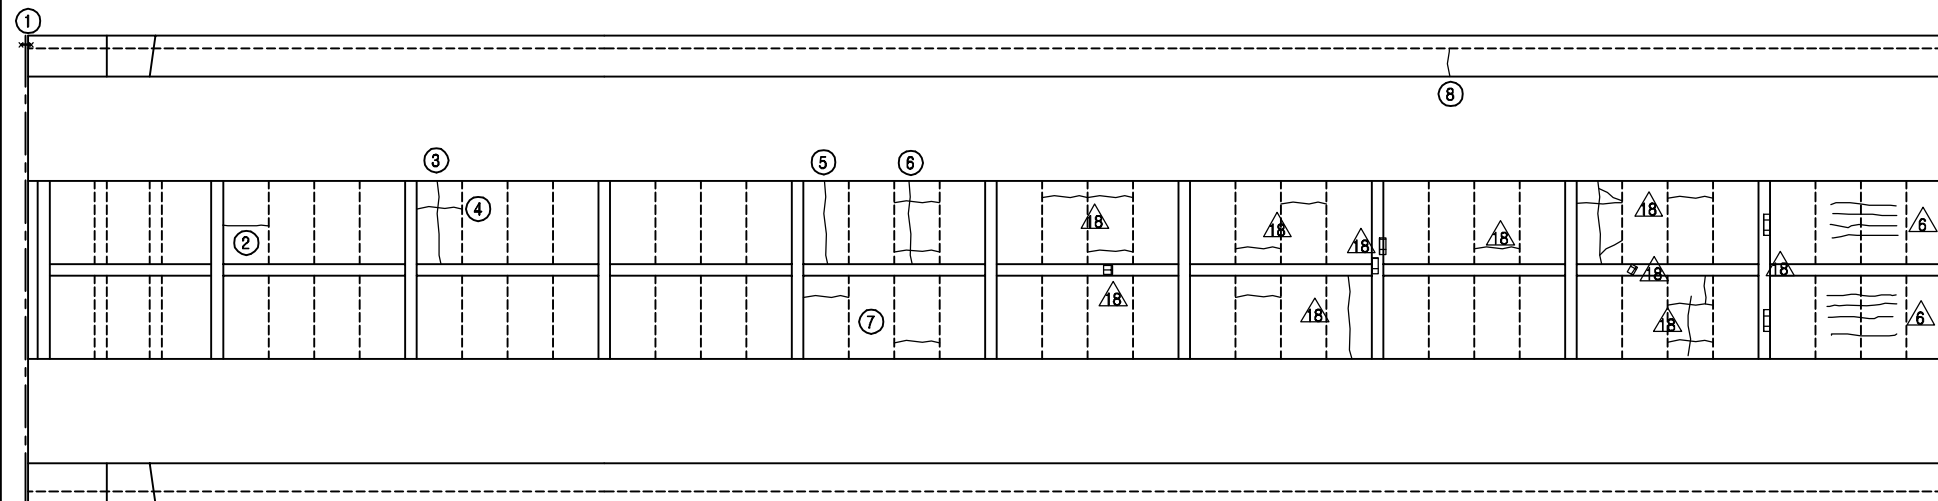


A1

P1


KEY PLAN

부 산 ←

→ 대 구

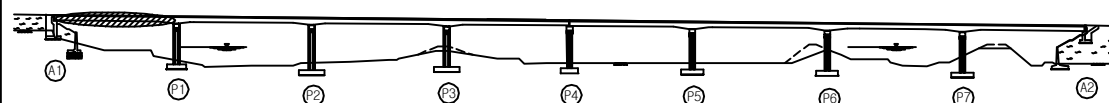

SECTION

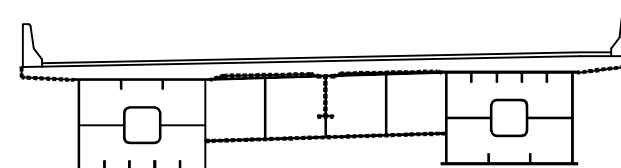

보 수 이 력

기 존 균 열	보 수(12. 상반기)
신 규 균 열	보 수(12. 하반기)
보수부위재균열	보 수(13. 상반기)
보 수(기보수)	보 수(13. 하반기)
보 수(08. 상반기)	보 수(14. 상반기)
보 수(09. 상반기)	보 수(14. 하반기)
보 수(09. 하반기)	보 수(15. 상반기)
보 수(10. 상반기)	보 수(15. 하반기)
보 수(10. 하반기)	보 수(16. 상반기)
보 수(11. 상반기)	보 수(16. 하반기)
보 수(11. 하반기)	보 수(17. 상반기)

손 상 현 황 표

번호	신(N) 구(P)	손상내용	손상현황						결함 상대	손상 물량	비고
			폭	길이	너비	물량	단위	개소			
1	구	철근 미제거	-	0.1	0.1	0.01	m ²	1	b	0.01	
2	구	균열	0.1	1.2	-	1.20	m	1	b	1.20	
3	구	균열	0.3	2.2	-	2.20	m	1	c	2.20	
4	구	균열	0.1	1.2	-	1.20	m	1	b	1.20	
5	구	균열	0.1	2.2	-	2.20	m	1	b	2.20	
6	구	균열	0.1	4.6	-	4.60	m	1	b	4.60	
7	구	균열	0.1	1.2	-	1.20	m	2	b	2.40	
8	구	균열	0.1	0.9	-	0.90	m	1	b	0.90	
9											
10											
주) 손상의 길이 및 너비는 「 m 」이며, 균열의 폭은 「 mm 」임

용역명 2017년 상반기 시설물 정기점검 용역

과업기간 2017. 03. 21 ~ 2017. 06. 30

발주처  신대구부산고속도로주식회사

용역사 (주) 위드이앤오

도면번호 009

ID : 대포천교(부산) - 바닥판하면 - S2

← 부 산

대 구 →

보 수 이 력			
	기 존 규 격		보 수(12. 상반기)
	신 규 규 격		보 수(12. 하반기)
	보수부위재규격		보 수(13. 상반기)
	보 수(기보수)		보 수(13. 하반기)
	보 수(08. 상반기)		보 수(14. 상반기)
	보 수(09. 상반기)		보 수(14. 하반기)
	보 수(09. 하반기)		보 수(15. 상반기)
	보 수(10. 상반기)		보 수(15. 하반기)
	보 수(10. 하반기)		보 수(16. 상반기)
	보 수(11. 상반기)		보 수(16. 하반기)
	보 수(11. 하반기)		보 수(17. 상반기)

손 상 현 황 표


번호	신(N) 구(P)	손상내용	손상현황						결함 상태	손상 물량	비고
			폭	길이	너비	물량	단위	개소			
1	구	도장박리	-	0.2	0.3	0.06	m ²	1	b	0.06	
2	구	도장박리	-	0.1	0.1	0.01	m ²	1	b	0.01	
3	구	도장박리	-	0.1	0.1	0.01	m ²	1	b	0.01	
4	구	도장박리	-	0.1	0.1	0.01	m ²	1	b	0.01	
5	구	도장균열	-	0.1	0.2	0.02	m ²	1	b	0.02	
6	구	도장박리	-	0.1	0.4	0.04	m ²	1	b	0.04	
7	구	도장균열	-	0.2	0.2	0.04	m ²	1	b	0.04	
8	구	도장박리	-	0.1	0.4	0.04	m ²	1	b	0.04	
9	구	도장박리	-	0.1	0.2	0.02	m ²	1	b	0.02	
10	구	도장박리	-	0.1	0.1	0.01	m ²	2	b	0.02	
11	구	도장박리	-	0.1	0.1	0.01	m ²	1	b	0.01	
12	구	도장박리	-	0.1	0.1	0.01	m ²	2	b	0.02	
13	구	도장박리	-	0.1	0.1	0.01	m ²	1	b	0.01	
14	구	도장박리	-	0.1	0.1	0.01	m ²	1	b	0.01	
15	구	도장박리	-	0.1	0.1	0.01	m ²	1	b	0.01	
16	구	도장박리	-	0.1	0.4	0.04	m ²	1	b	0.04	
17											
18											
주) 손상의 길이 및 너비는 「 m 」이며, 균열의 폭은 「 mm 」임


KEY PLAN

부 산 ←

→ 대 구

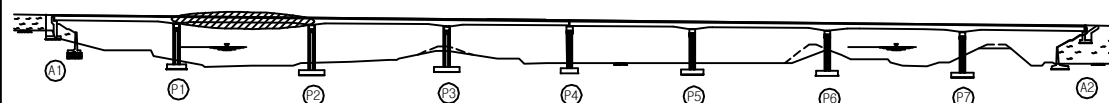

SECTION

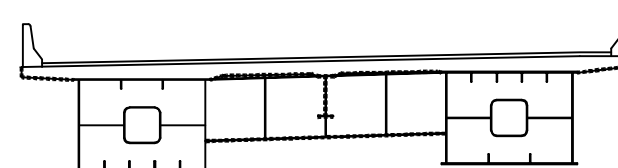

용역명	2017년 상반기 시설물 정기점검 용역
과업기간	2017. 03. 21 ~ 2017. 06. 30
발주처	신대구부산고속도로주식회사
용역사	(주) 위드이앤오
도면번호	010

ID : 대포천교(부산) - 바닥판하면 - S3

← 부 산

대 구 →

보 수 이 력			
	기 존 규 격		보 수(12. 상반기)
	신 규 규 격		보 수(12. 하반기)
	보수부위재검열		보 수(13. 상반기)
	보 수(기보수)		보 수(13. 하반기)
	보 수(08. 상반기)		보 수(14. 상반기)
	보 수(09. 상반기)		보 수(14. 하반기)
	보 수(09. 하반기)		보 수(15. 상반기)
	보 수(10. 상반기)		보 수(15. 하반기)
	보 수(10. 하반기)		보 수(16. 상반기)
	보 수(11. 상반기)		보 수(16. 하반기)
	보 수(11. 하반기)		보 수(17. 상반기)

손 상 현 황 표


번호	신(N) 구(P)	손상내용	손상현황						결함 상태	손상 물량	비고
			폭	길이	너비	물량	단위	개소			
1											
2											
주) 손상의 길이 및 너비는 「 m 」이며, 균열의 폭은 「 mm 」임


KEY PLAN

부 산 ←

→ 대 구

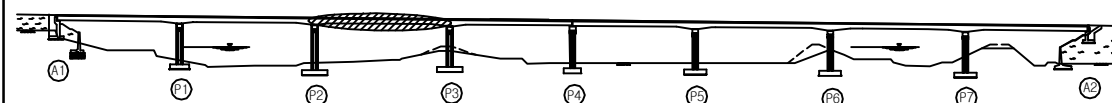

SECTION

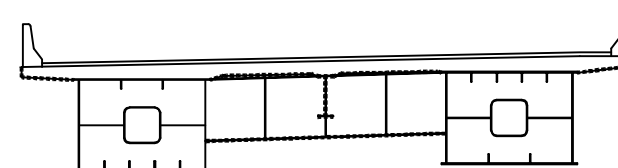

용역명	2017년 상반기 시설물 정기점검 용역
과업기간	2017. 03. 21 ~ 2017. 06. 30
발주처	신대구부산고속도로주식회사
용역사	(주) 위드이앤오
도면번호	011

ID : 대포천교(부산) - 바닥판하면 - S4

← 부 산

대 구 →

보 수 이 력			
	기 존 균 열		보 수(12. 상반기)
	신 구 균 열		보 수(12. 하반기)
	보수부위재균열		보 수(13. 상반기)
	보 수(기보수)		보 수(13. 하반기)
	보 수(08. 하반기)		보 수(14. 상반기)
	보 수(09. 상반기)		보 수(14. 하반기)
	보 수(09. 하반기)		보 수(15. 상반기)
	보 수(10. 상반기)		보 수(15. 하반기)
	보 수(10. 하반기)		보 수(16. 상반기)
	보 수(11. 상반기)		보 수(16. 하반기)
	보 수(11. 하반기)		보 수(17. 상반기)

손 상 현 황 표


번호	신(N) 구(P)	손상내용	손상현황						결함 상태	손상 물량	비고
			폭	길이	너비	물량	단위	개소			
1	구	균열	0.1	2.2	-	2.20	m	1	b	2.20	
2	구	도장박리	-	0.1	1.5	0.15	m ²	1	b	0.15	
3	구	도장박리	-	0.1	0.2	0.02	m ²	1	b	0.02	
4	구	도장박리	-	0.1	0.2	0.02	m ²	1	b	0.02	
5	구	균열	0.1	6.8	-	6.80	m	1	b	6.80	
6	구	균열	0.1	1.2	-	1.20	m	1	b	1.20	
7	구	균열	0.1	0.7	-	0.70	m	1	b	0.70	
8	구	균열	0.1	0.5	-	0.50	m	1	b	0.50	
9	구	균열	0.1	1.2	-	1.20	m	2	b	2.40	
10	구	균열	0.1	1.2	-	1.20	m	1	b	1.20	
11	구	균열	0.1	1.2	-	1.20	m	1	b	1.20	
12	구	균열	0.1	1.2	-	1.20	m	1	b	1.20	
13	구	배수관 연결고리 탈락	-	-	-	1.00	EA	1	c	1.00	
14	구	균열	0.1	1.2	-	1.20	m	1	b	1.20	
15	구	균열	0.1	0.6	-	0.60	m	1	b	0.60	
16	구	녹발생	-	0.1	0.1	0.01	m ²	2	b	0.02	
17	구	균열	0.1	1.2	-	1.20	m	1	b	1.20	
18	구	균열	0.1	2.2	-	2.20	m	1	b	2.20	
19	구	도장박리	-	0.1	0.1	0.01	m ²	1	b	0.01	
20	구	녹발생	-	0.2	0.1	0.02	m ²	1	b	0.02	
21											
22											
주) 손상의 길이 및 너비는 「 m 」이며, 균열의 폭은 「 mm 」임


KEY PLAN

부 산 ←

→ 대 구

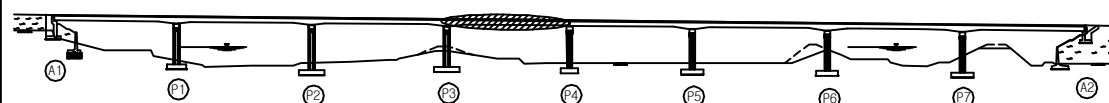

SECTION

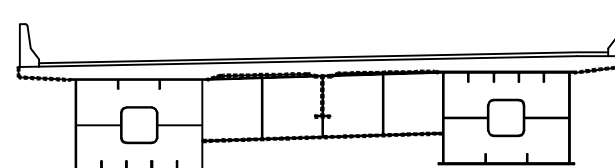

용역명	2017년 상반기 시설물 정기점검 용역
과업기간	2017. 03. 21 ~ 2017. 06. 30
발주처	신대구부산고속도로주식회사
용역사	(주) 위드이앤오
도면번호	012

ID : 대포천교(부산) - 바닥판하면 - S5

← 부 산

대 구 →

보 수 이 력			
	기 존 균 열		보 수(12. 상반기)
	신 규 균 열		보 수(12. 하반기)
	보수부위재균열		보 수(13. 상반기)
	보 수(기보수)		보 수(13. 하반기)
	보 수(08. 상반기)		보 수(14. 상반기)
	보 수(09. 상반기)		보 수(14. 하반기)
	보 수(09. 하반기)		보 수(15. 상반기)
	보 수(10. 상반기)		보 수(15. 하반기)
	보 수(10. 하반기)		보 수(16. 상반기)
	보 수(11. 상반기)		보 수(16. 하반기)
	보 수(11. 하반기)		보 수(17. 상반기)

손 상 현 황 표


번호	신(N) 구(P)	손상내용	손상현황						결함 상태	손상 물량	비고
			폭	길이	너비	물량	단위	개소			
1											
2											
주) 손상의 길이 및 너비는 「 m 」이며, 균열의 폭은 「 mm 」임


KEY PLAN

부 산 ←

→ 대 구

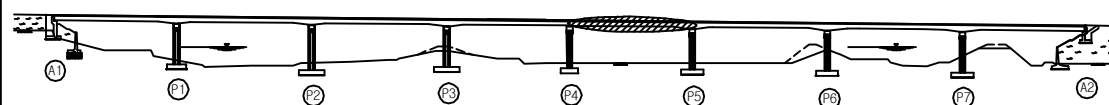

SECTION

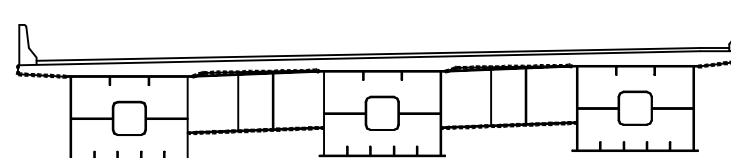


용역명	2017년 상반기 시설물 정기점검 용역
과업기간	2017. 03. 21 ~ 2017. 06. 30
발주처	신대구부산고속도로주식회사
용역사	(주) 위드이앤오
도면번호	013

ID : 대포천교(부산) - 바닥판하면 - S6 (1/2)

← 부 산

대 구 →

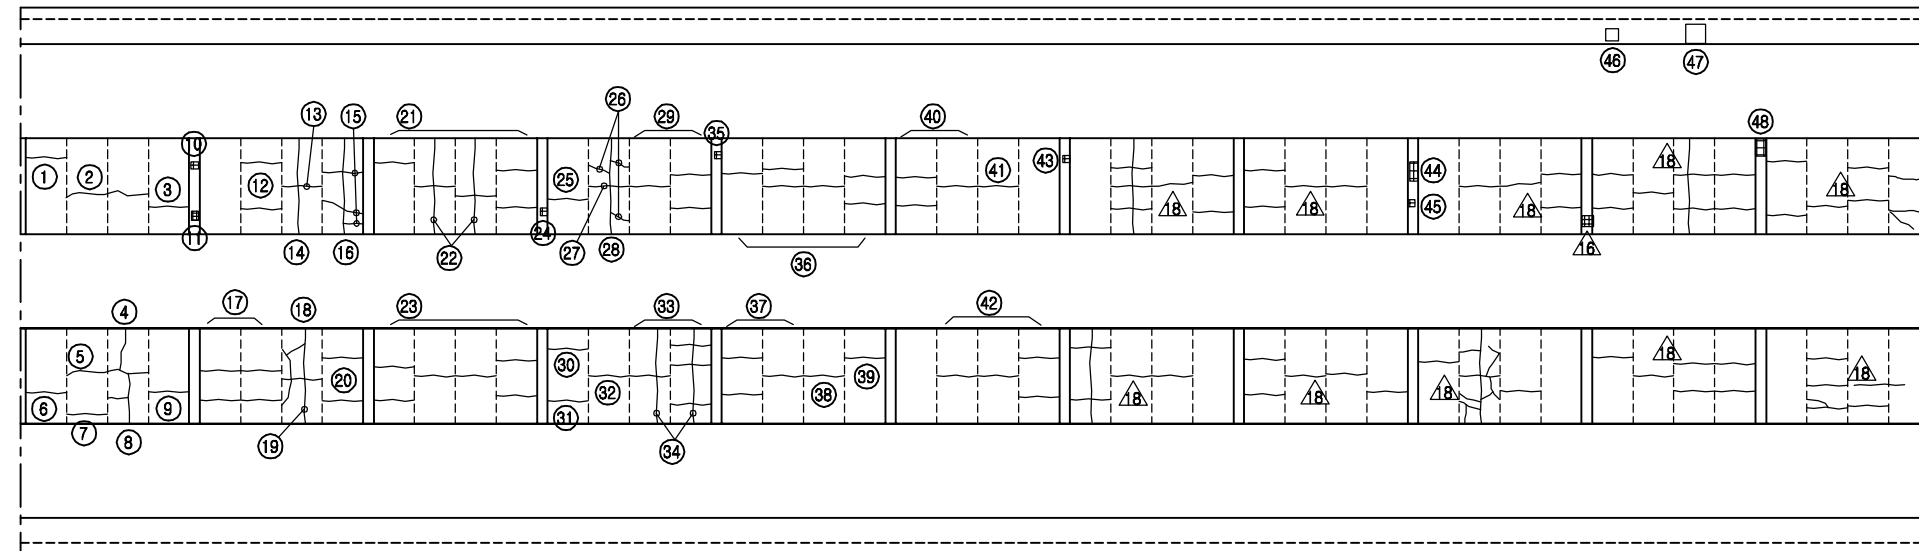


P5

P6


KEY PLAN

부 산 ←

→ 대 구

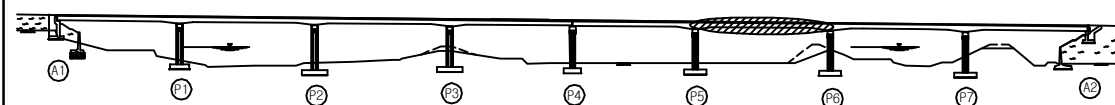

SECTION

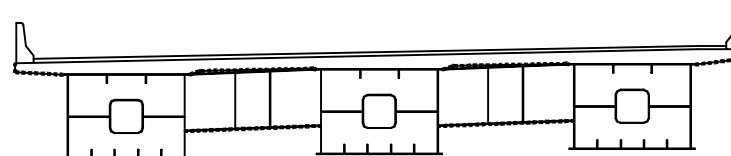

보 수 이 력

기 존 균 열	보 수(12. 상반기)
신 규 균 열	보 수(12. 하반기)
보수부위재균열	보 수(13. 상반기)
보 수(기보수)	보 수(13. 하반기)
보 수(08. 상반기)	보 수(14. 상반기)
보 수(09. 상반기)	보 수(14. 하반기)
보 수(09. 하반기)	보 수(15. 상반기)
보 수(10. 상반기)	보 수(15. 하반기)
보 수(10. 하반기)	보 수(16. 상반기)
보 수(11. 상반기)	보 수(16. 하반기)
보 수(11. 하반기)	보 수(17. 상반기)

손 상 현 황 표

번호	신(N) 구(P)	손상내용	손상현황					결함 상태	손상 물량	비고
			폭	길이	너비	물량	단위			
1	구	균열	0.1	1.2	-	1.20	m	1	b	1.20
2	구	균열	0.1	1.2	-	1.20	m	2	b	2.40
3	구	균열	0.1	1.2	-	1.20	m	1	b	1.20
4	구	균열	0.1	1.40	-	1.40	m	1	b	1.40
5	구	균열	0.3	1.2	-	1.20	m	2	c	2.40
6	구	균열	0.1	1.2	-	1.20	m	1	b	1.20
7	구	균열	0.1	1.2	-	1.20	m	1	b	1.20
8	구	균열	0.1	2.0	-	2.00	m	1	b	2.00
9	구	균열	0.1	1.2	-	1.20	m	1	b	1.20
10	구	도장박리	-	0.2	0.2	0.04	m²	1	b	0.04
11	구	도장박리	-	0.2	0.2	0.04	m²	1	b	0.04
12	구	균열	0.1	1.2	-	1.20	m	2	b	2.40
13	구	균열	0.3	1.2	-	1.20	m	1	c	1.20
14	구	균열	0.1	2.8	-	2.80	m	1	b	2.80
15	구	균열	0.1	3.0	-	3.00	m	1	b	3.00
16	구	균열	0.1	2.8	-	2.80	m	1	b	2.80
17	구	균열	0.1	1.2	-	1.20	m	4	b	4.80
18	구	균열	0.1	3.2	-	3.20	m	1	b	3.20
19	구	균열	0.3	2.8	-	2.80	m	1	c	2.80
20	구	균열	0.1	1.2	-	1.20	m	2	b	2.40
21	구	균열	0.1	1.2	-	1.20	m	5	b	6.00
22	구	균열	0.1	2.8	-	2.80	m	2	b	5.60
23	구	균열	0.1	1.2	-	1.20	m	6	b	7.20
24	구	도장박리	-	0.2	0.2	0.04	m²	1	b	0.04
25	구	균열	0.1	1.2	-	1.20	m	1	b	1.20
26	구	균열	0.1	0.6	-	0.60	m	3	b	1.80
27	구	균열	0.3	1.2	-	1.20	m	1	c	1.20
28	구	균열	0.3	2.8	-	2.80	m	1	c	2.80
29	구	균열	0.1	1.2	-	1.20	m	3	b	3.60
30	구	균열	0.3	1.2	-	1.20	m	1	c	1.20
31	구	균열	0.1	1.2	-	1.20	m	1	b	1.20
32	구	균열	0.3	1.2	-	1.20	m	1	c	1.20
33	구	균열	0.1	1.2	-	1.20	m	4	b	4.80
34	구	균열	0.1	2.8	-	2.80	m	2	b	5.60
35	구	도장박리	-	0.1	0.1	0.01	m²	1	b	0.01
36	구	균열	0.1	1.2	-	1.20	m	6	b	7.20
37	구	균열	0.1	1.2	-	1.20	m	3	b	3.60
38	구	균열	0.3	1.2	-	1.20	m	1	c	1.20
39	구	균열	0.1	1.2	-	1.20	m	1	b	1.20
40	구	균열	0.1	1.2	-	1.20	m	3	b	3.60
41	구	균열	0.3	1.2	-	1.20	m	1	c	1.20
42	구	균열	0.1	1.2	-	1.20	m	4	b	4.80

주) 손상의 길이 및 너비는 「 m 」이며, 균열의 폭은 「 mm 」임

용역명 2017년 상반기 시설물 정기점검 용역

과업기간 2017. 03. 21 ~ 2017. 06. 30

발주처 신대구부산고속도로주식회사

용역사 (주) 위드이앤오

도면번호 014

← 부 산

대 구 →

보 수 이 력			
기 존 균 열		보 수(12. 상반기)	
신 규 균 열		보 수(12. 하반기)	
보수부위재균열		보 수(13. 상반기)	
보 수(기보수)		보 수(13. 하반기)	
보 수(08. 하반기)		보 수(14. 상반기)	
보 수(09. 상반기)		보 수(14. 하반기)	
보 수(09. 하반기)		보 수(15. 상반기)	
보 수(10. 상반기)		보 수(15. 하반기)	
보 수(10. 하반기)		보 수(16. 상반기)	
보 수(11. 상반기)		보 수(16. 하반기)	
보 수(11. 하반기)		보 수(17. 상반기)	

손 상 현 황 표


번호	신(N) 구(P)	손상내용	손상현황						결함 상대	손상 물량	비고
			폭	길이	너비	물량	단위	개소			
43	구	도장박리	-	0.1	0.3	0.03	m ²	1	b	0.03	
44	구	도장박리	-	0.1	0.4	0.04	m ²	1	b	0.04	
45	구	도장박리	-	0.1	0.2	0.02	m ²	1	b	0.02	
46	구	배수관 연결고리 탈락	-	-	-	1.00	EA	1	c	1.00	
47	구	배수관 연결고리, 연결재 탈락	-	-	-	1.00	EA	1	c	1.00	
48	구	도장박리	-	0.3	0.3	0.09	m ²	1	b	0.09	
49											
50											
주) 손상의 길이 및 너비는 「 m 」이며, 균열의 폭은 「 mm 」임


KEY PLAN

부 산 ←

→ 대 구

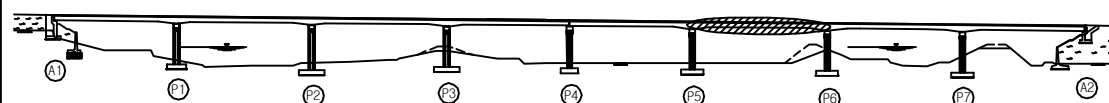


SECTION

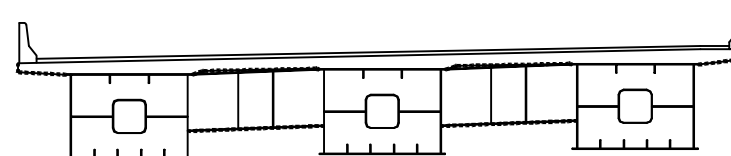

용역명	2017년 상반기 시설물 정기점검 용역
과업기간	2017. 03. 21 ~ 2017. 06. 30
발주처	신대구부산고속도로주식회사
용역사	(주) 위드이앤오
도면번호	014

← 부 산

대 구 →

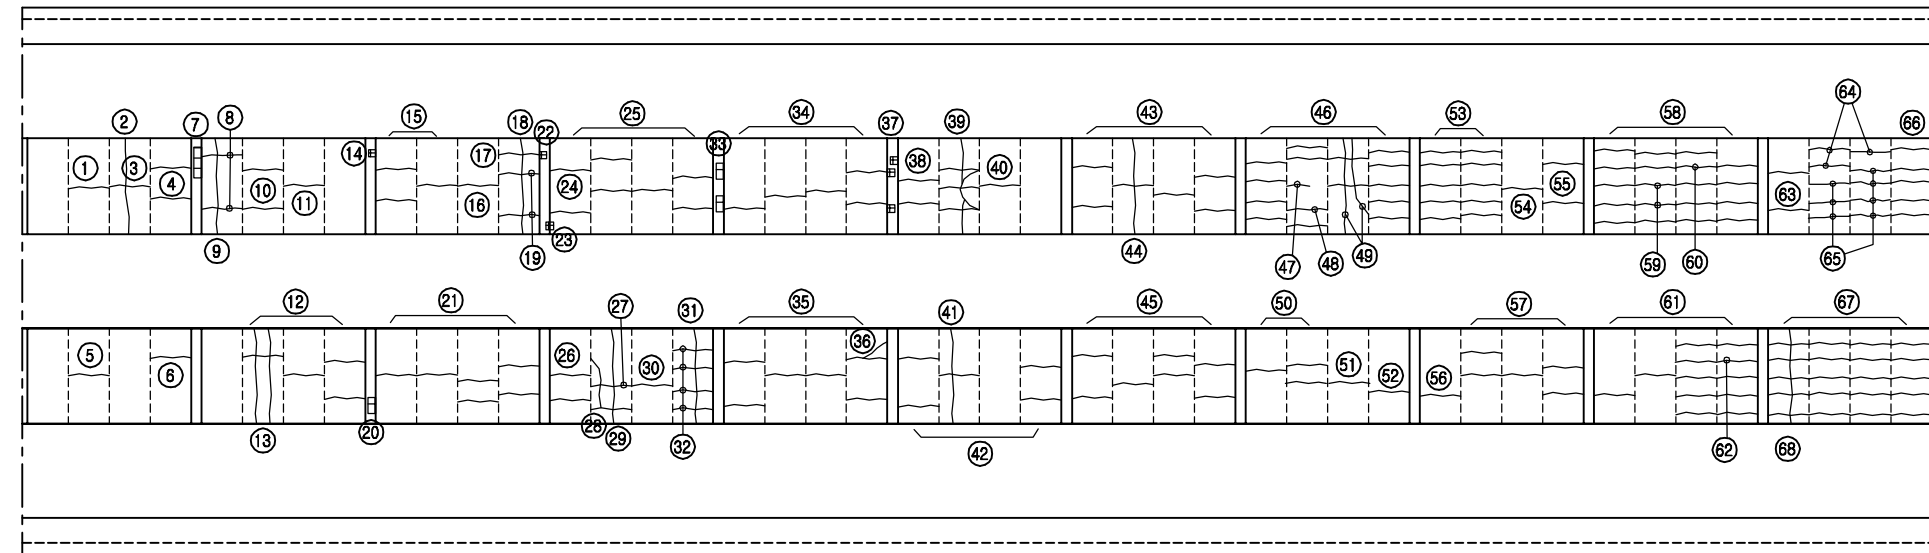


P6

P7


KEY PLAN

부 산 ←

→ 대 구

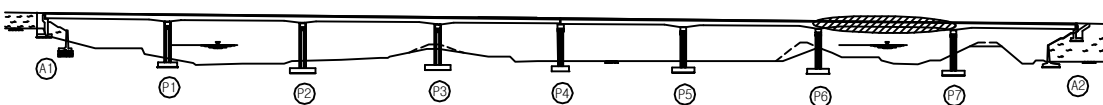

SECTION

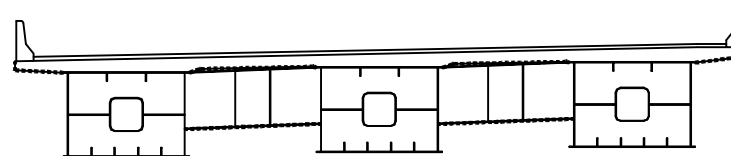

보 수 이 력

기 존 균 열	보 수(12. 상반기)
신 규 균 열	보 수(12. 하반기)
보수부위재균열	보 수(13. 상반기)
보 수(기보수)	보 수(13. 하반기)
보 수(08. 상반기)	보 수(14. 상반기)
보 수(09. 상반기)	보 수(14. 하반기)
보 수(09. 하반기)	보 수(15. 상반기)
보 수(10. 상반기)	보 수(15. 하반기)
보 수(10. 하반기)	보 수(16. 상반기)
보 수(11. 상반기)	보 수(16. 하반기)
보 수(11. 하반기)	보 수(17. 상반기)

손 상 현 황 표

번호	신(N) 구(P)	손상내용	손상현황					결함 상태	손상 물량	비고
			폭	길이	너비	물량	단위			
1	구	균열	0.1	1.2	-	1.20	m	1	b	1.20
2	구	균열	0.1	2.8	-	2.80	m	1	b	2.80
3	구	균열	0.3	1.2	-	1.20	m	1	c	1.20
4	구	균열	0.1	1.2	-	1.20	m	2	b	2.40
5	구	균열	0.1	1.2	-	1.20	m	1	b	1.20
6	구	균열	0.1	1.2	-	1.20	m	1	b	1.20
7	구	도장박리	-	0.1	0.8	0.08	m²	1	b	0.08
8	구	균열	0.3	1.2	-	1.20	m	2	c	2.40
9	구	균열	0.3	2.8	-	2.80	m	1	c	2.80
10	구	균열	0.1	1.2	-	1.20	m	2	b	2.40
11	구	균열	0.3	1.2	-	1.20	m	1	c	1.20
12	구	균열	0.1	1.2	-	1.20	m	4	b	4.80
13	구	균열	0.1	2.8	-	2.80	m	2	b	5.60
14	구	도장박리	-	0.2	0.2	0.04	m²	1	b	0.04
15	구	균열	0.1	1.2	-	1.20	m	3	b	3.60
16	구	균열	0.3	1.2	-	1.20	m	1	c	1.20
17	구	균열	0.1	1.2	-	1.20	m	1	b	1.20
18	구	균열	0.1	2.8	-	2.80	m	1	b	2.80
19	구	균열	0.3	1.2	-	1.20	m	2	c	2.40
20	구	도장박리	-	0.1	0.2	0.02	m²	1	b	0.02
21	구	균열	0.1	1.2	-	1.20	m	6	b	7.20
22	구	도장박리	-	0.2	0.2	0.04	m²	1	b	0.04
23	구	도장박리	-	0.1	0.1	0.01	m²	1	b	0.01
24	구	균열	0.3	1.2	-	1.20	m	1	b	1.20
25	구	균열	0.1	1.2	-	1.20	m	6	b	7.20
26	구	균열	0.1	1.2	-	1.20	m	2	b	2.40
27	구	균열	0.3	1.2	-	1.20	m	1	c	1.20
28	구	균열	0.1	2.8	-	2.80	m	1	b	2.80
29	구	균열	0.1	2.8	-	2.80	m	1	b	2.80
30	구	균열	0.1	1.2	-	1.20	m	1	b	1.20
31	구	균열	0.1	2.8	-	2.80	m	1	b	2.80
32	구	균열	0.1	1.2	-	1.20	m	4	b	4.80
33	구	도장박리	-	0.1	0.2	0.02	m²	2	b	0.04
34	구	균열	0.1	1.2	-	1.20	m	5	b	6.00
35	구	균열	0.1	1.2	-	1.20	m	6	b	7.20
36	구	균열	0.1	0.7	-	0.70	m	1	b	0.70
37	구	도장박리	-	0.1	0.1	0.01	m²	3	b	0.03
38	구	균열	0.1	1.2	-	1.20	m	2	b	2.40
39	구	균열	0.2	7.7	-	7.70	m	1	b	7.70
40	구	균열	0.3	1.2	-	1.20	m	1	c	1.20
41	구	균열	0.1	2.8	-	2.80	m	1	b	2.80
42	구	균열	0.1	1.2	-	1.20	m	5	b	6.00

주) 손상의 길이 및 너비는 「 m 」이며, 균열의 폭은 「 mm 」임

용역명 2017년 상반기 시설물 정기점검 용역

과업기간 2017. 03. 21 ~ 2017. 06. 30


발주처  신대구부산고속도로주식회사

용역사 (주) 위드이앤오

도면번호 015

← 부 산

대 구 →

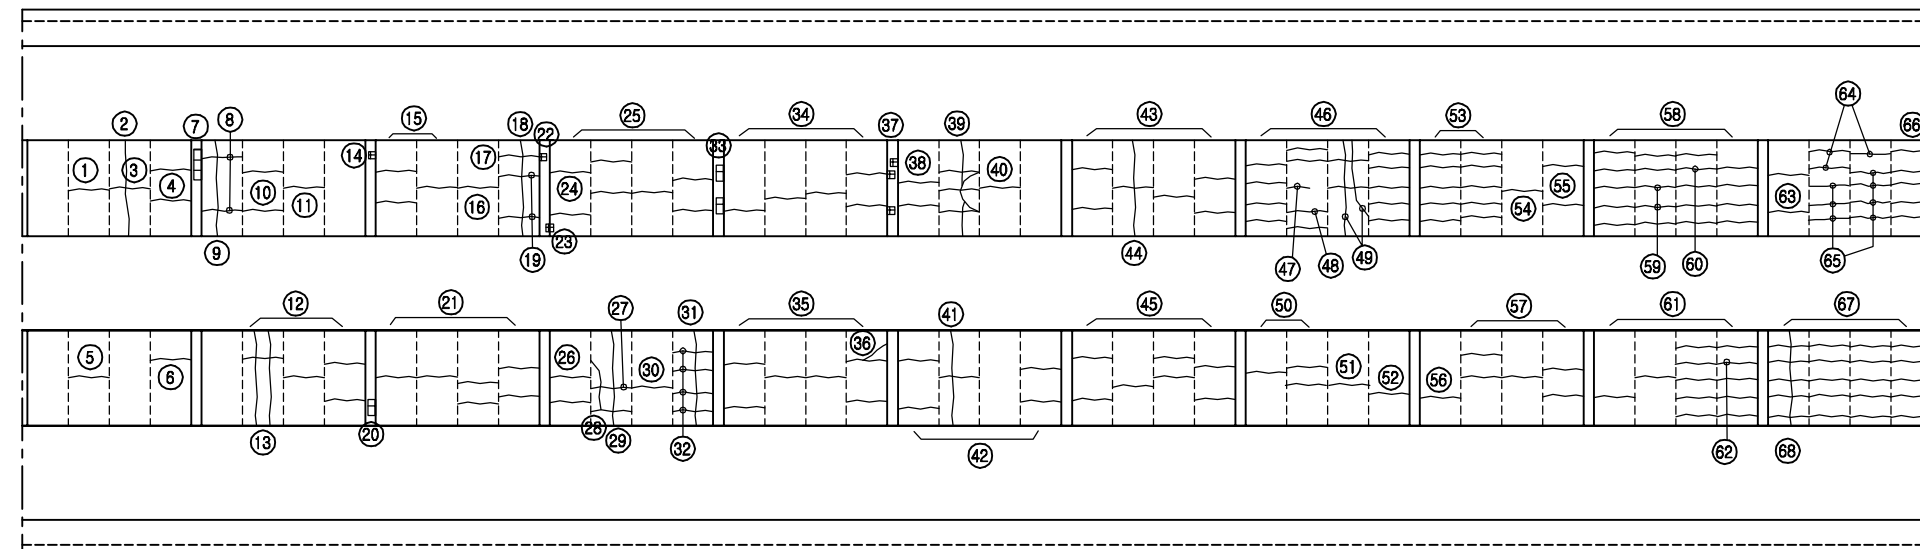


P6

P7


KEY PLAN

부 산 ←

→ 대 구

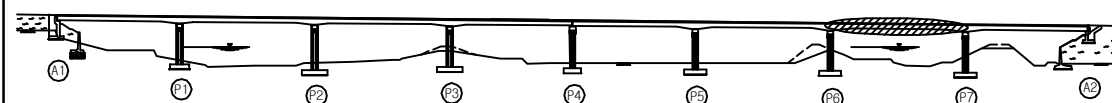

SECTION

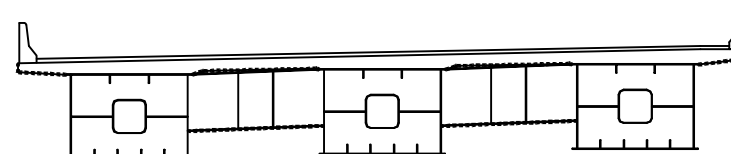

보 수 이 력

기 존 균 열	보 수(12. 상반기)
신 규 균 열	보 수(12. 하반기)
보수부위재균열	보 수(13. 상반기)
보 수(기보수)	보 수(13. 하반기)
보 수(08. 상반기)	보 수(14. 상반기)
보 수(09. 상반기)	보 수(14. 하반기)
보 수(09. 하반기)	보 수(15. 상반기)
보 수(10. 상반기)	보 수(15. 하반기)
보 수(10. 하반기)	보 수(16. 상반기)
보 수(11. 상반기)	보 수(16. 하반기)
보 수(11. 하반기)	보 수(17. 상반기)

손 상 현 황 표

번호	신(N) 구(P)	손상내용	손상현황						결함 상태	손상 물량	비고
			폭	길이	너비	물량	단위	개소			
43	구	균열	0.1	1.2	-	1.20	m	6	b	7.20	
44	구	균열	0.3	2.8	-	2.80	m	1	c	2.80	
45	구	균열	0.1	1.2	-	1.20	m	7	b	8.40	
46	구	균열	0.1	1.2	-	1.20	m	14	b	16.80	
47	구	균열	0.1	0.6	-	0.60	m	1	b	0.60	
48	구	균열	0.3	1.2	-	1.20	m	1	c	1.20	
49	구	균열	0.1	5.0	-	5.00	m	1	b	5.00	
50	구	균열	0.1	1.2	-	1.20	m	3	b	3.60	
51	구	균열	0.3	1.2	-	1.20	m	1	c	1.20	
52	구	균열	0.1	1.2	-	1.20	m	1	b	1.20	
53	구	균열	0.1	1.2	-	1.20	m	10	b	12.00	
54	구	균열	0.3	1.2	-	1.20	m	1	c	1.20	
55	구	균열	0.1	1.2	-	1.20	m	2	b	2.40	
56	구	균열	0.3	1.2	-	1.20	m	1	c	1.20	
57	구	균열	0.1	1.2	-	1.20	m	5	b	6.00	
58	구	균열	0.1	1.2	-	1.20	m	16	b	19.20	
59	구	균열	0.3	1.2	-	1.20	m	2	c	2.40	
60	구	균열	0.3	1.2	-	1.20	m	1	c	1.20	
61	구	균열	0.1	1.2	-	1.20	m	11	b	13.20	
62	구	균열	0.3	1.2	-	1.20	m	1	c	1.20	
63	구	균열	0.2	1.2	-	1.20	m	2	b	2.40	
64	구	균열	0.1	1.2	-	1.20	m	3	b	3.60	
65	구	균열	0.2	1.2	-	1.20	m	7	b	8.40	
66	구	균열	0.2	1.2	-	1.20	m	5	b	6.00	
67	구	균열	0.1	1.2	-	1.2	m	20	b	24.00	
68	구	균열	0.1	2.8	-	2.80	m	1	b	2.80	
69											
70											
주) 손상의 길이 및 너비는 「 m 」이며, 균열의 폭은 「 mm 」임

용역명 2017년 상반기 시설물 정기점검 용역

과업기간 2017. 03. 21 ~ 2017. 06. 30

발주처 신대구부산고속도로주식회사

용역사 (주) 위드이앤오


도면번호 015

ID : 대포천교(부산) - 바닥판하면 - S8

보 수 이 력			
	기 존 균 열		보 수(12. 상반기)
	신 규 균 열		보 수(12. 하반기)
	보수부위재균열		보 수(13. 상반기)
	보 수(기보수)		보 수(13. 하반기)
	보 수(08. 상반기)		보 수(14. 상반기)
	보 수(09. 상반기)		보 수(14. 하반기)
	보 수(09. 하반기)		보 수(15. 상반기)
	보 수(10. 상반기)		보 수(15. 하반기)
	보 수(10. 하반기)		보 수(16. 상반기)
	보 수(11. 상반기)		보 수(16. 하반기)
	보 수(11. 하반기)		보 수(17. 상반기)

← 부 산

대 구 →

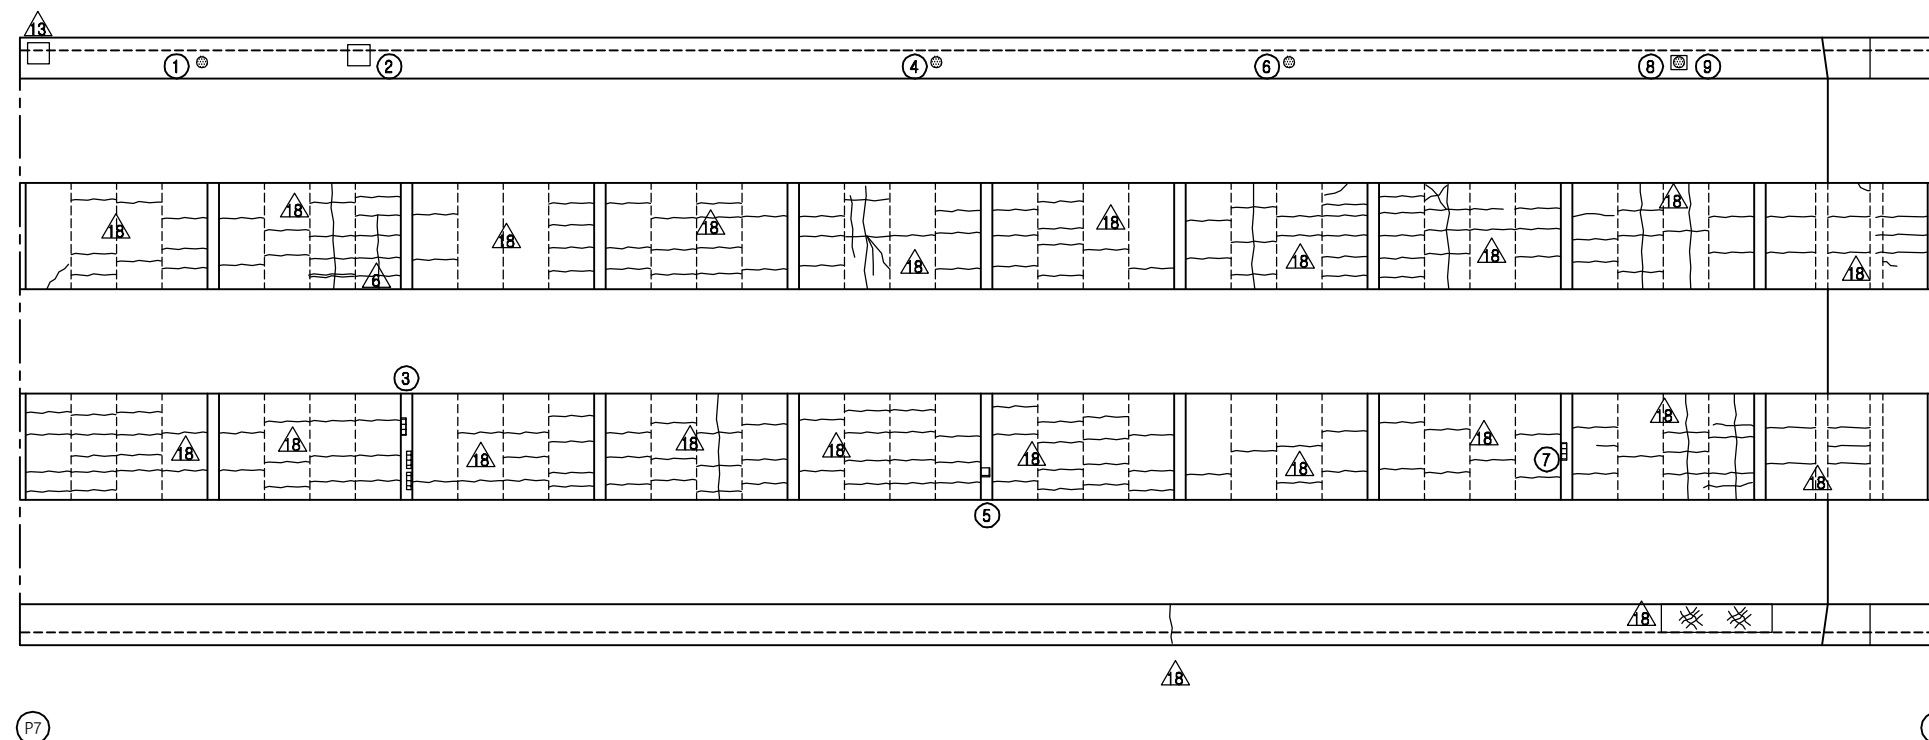


손 상 현 황 표


번호	신(N) 구(P)	손상내용	손상현황					결함 상대	손상 물량	비고
			폭	길이	너비	물량	단위	개소		
1	구	배수관 연결핀 부식	-	-	-	1.00	EA	1	c	1.00
2	구	배수관 연결재 탈락	-	-	-	1.00	EA	1	c	1.00
3	구	도장박리	-	0.1	0.2	0.02	m ²	3	b	0.06
4	구	배수관 용접부 부식/균열	-	-	-	1.00	EA	1	c	1.00
5	구	도장박리	-	0.1	0.1	0.01	m ²	1	b	0.01
6	구	배수관 연결핀 부식	-	-	-	1.00	EA	1	b	1.00
7	구	도장박리	-	0.1	0.2	0.02	m ²	1	b	0.02
8	구	배수관 연결핀 부식	-	-	-	1.00	EA	1	b	1.00
9	구	배수관 용접부 부식/균열	-	-	-	1.00	EA	1	b	1.00
10	구	신축이음 누수	-	15.74	-	15.74	m	1	c	15.74
11										
12										
주) 손상의 길이 및 너비는 「 m 」이며, 균열의 폭은 「 mm 」임

KEY PLAN

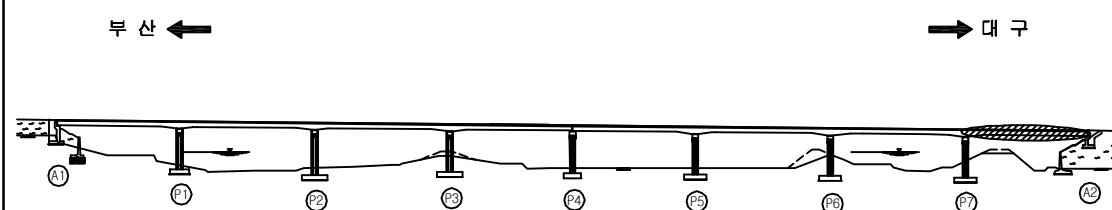

SECTION

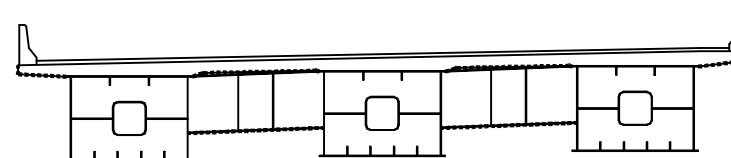

용역명	2017년 상반기 시설물 정기점검 용역
과업기간	2017. 03. 21 ~ 2017. 06. 30
발주처	신대구부산고속도로주식회사
용역사	(주) 위드이앤오
도면번호	016

ID : 대포천교(부산) - 거더외부 - S1 G1

보 수 이 력			
	기 존 규 격		보 수(12. 상반기)
	신 규 규 격		보 수(12. 하반기)
	보수부위재교결		보 수(13. 상반기)
	보 수(기보수)		보 수(13. 하반기)
	보 수(08. 상반기)		보 수(14. 상반기)
	보 수(09. 상반기)		보 수(14. 하반기)
	보 수(09. 하반기)		보 수(15. 상반기)
	보 수(10. 상반기)		보 수(15. 하반기)
	보 수(10. 하반기)		보 수(16. 상반기)
	보 수(11. 상반기)		보 수(16. 하반기)
	보 수(11. 하반기)		보 수(17. 상반기)


손 상 현 황 표

번호	신(N) 구(P)	손상내용	손상현황					결함 상태	손상 물량	비고
			폭	길이	너비	물량	단위	개소		
1	구	도장박리/녹발생	-	0.1	0.5	0.05	m ²	1	b	0.05
2	구	도장박리/녹발생	-	0.1	0.5	0.05	m ²	1	b	0.05
3										
4										
주) 손상의 길이 및 너비는 「 m 」이며, 균열의 폭은 「 mm 」 임

← 부 산


대 구 →

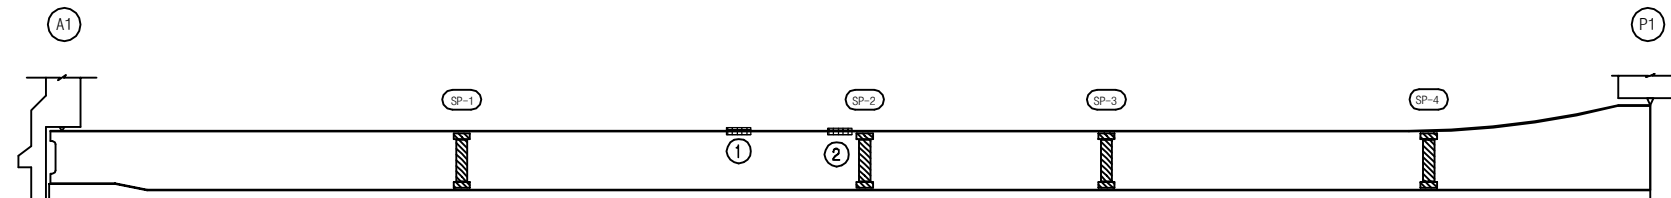

좌 측 면

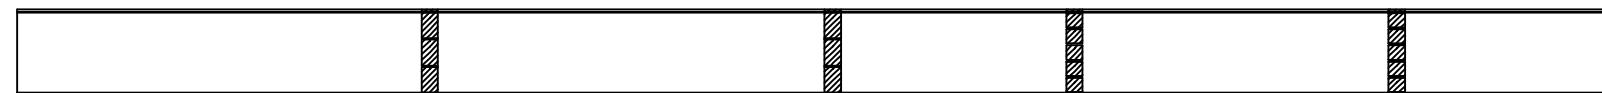

하 면

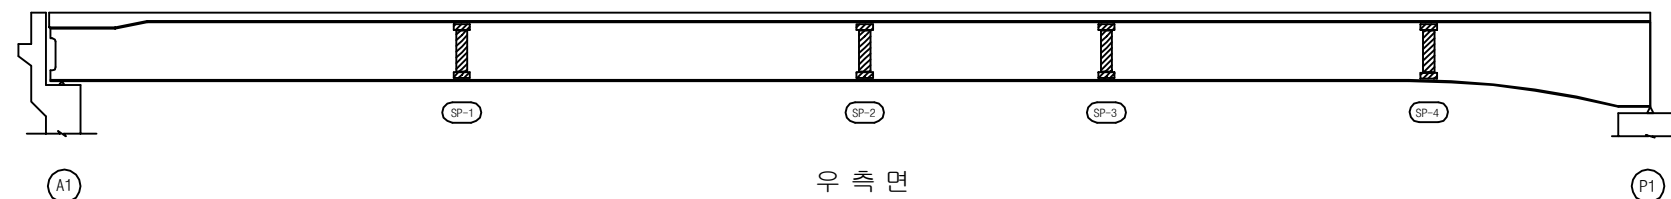


우 측 면


KEY PLAN

부 산 ←

→ 대 구

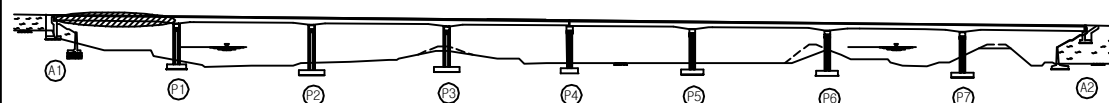

SECTION

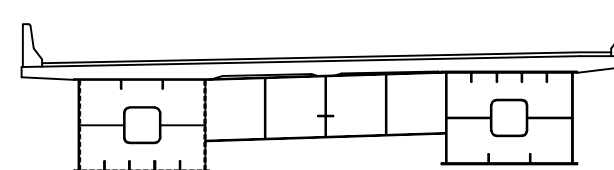

용역명	2017년 상반기 시설물 정기점검 용역
과업기간	2017. 03. 21 ~ 2017. 06. 30
발주처	신대구부산고속도로주식회사
용역사	(주) 위드이앤오
도면번호	017

ID : 대포천교(부산) - 거더외부 - S2 G1

보 수 이 력			
기 존 규 열	보 수(12. 상반기)	기 존 규 열	보 수(12. 하반기)
신 규 규 열	보 수(13. 상반기)	신 규 규 열	보 수(13. 하반기)
보수부위재검열	보 수(14. 상반기)	보수부위재검열	보 수(14. 하반기)
보 수(기보수)	보 수(15. 상반기)	보 수(기보수)	보 수(15. 하반기)
보 수(08. 상반기)	보 수(16. 상반기)	보 수(08. 상반기)	보 수(16. 하반기)
보 수(08. 하반기)	보 수(17. 상반기)	보 수(08. 하반기)	보 수(17. 하반기)
보 수(09. 상반기)		보 수(09. 상반기)	
보 수(09. 하반기)		보 수(09. 하반기)	
보 수(10. 상반기)		보 수(10. 상반기)	
보 수(10. 하반기)		보 수(10. 하반기)	
보 수(11. 상반기)		보 수(11. 상반기)	
보 수(11. 하반기)		보 수(11. 하반기)	


손 상 현 황 표

번호	신(N) 구(P)	손상내용	손상현황						결함 상대	손상 물량	비고
			폭	길이	너비	물량	단위	개소			
1	구	도장박리/녹발생	-	0.1	0.2	0.02	m ²	1	b	0.02	
2	구	도장박리/녹발생	-	0.1	0.2	0.02	m ²	1	b	0.02	
3	구	도장박리/녹발생	-	0.3	0.1	0.03	m ²	1	b	0.03	
4	구	도장박리/녹발생	-	0.1	0.1	0.01	m ²	4	b	0.04	
5	구	도장박리	-	0.5	0.2	0.10	m ²	1	b	0.10	
6											
7											
주) 손상의 길이 및 너비는 「 m 」이며, 균열의 폭은 「 mm 」임

← 부 산


대 구 →

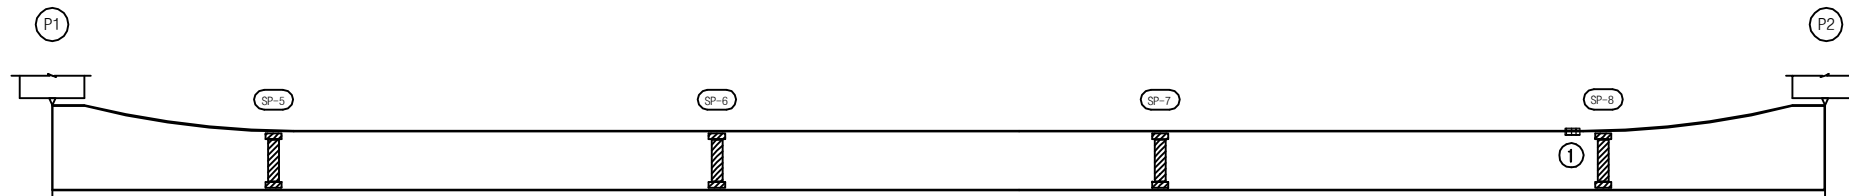

좌 측 면

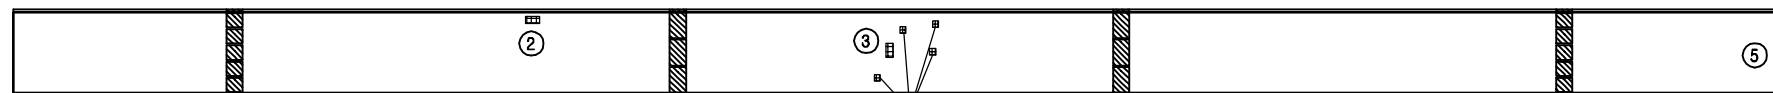

하 면

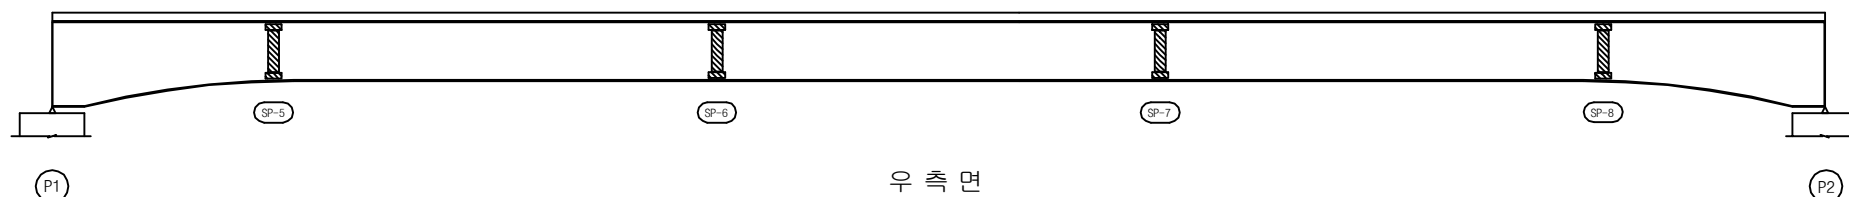


우 측 면


KEY PLAN

부 산 ←

→ 대 구

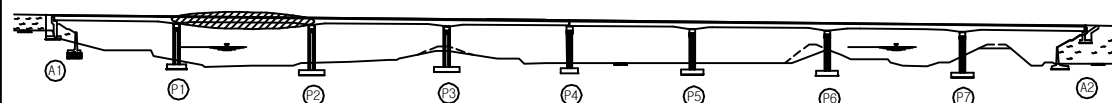

SECTION

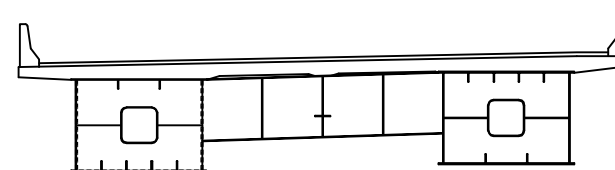

용 역 명 2017년 상반기 시설물 정기점검 용역

과업기간 2017. 03. 21 ~ 2017. 06. 30

발 주 처 신대구부산고속도로주식회사

용 역 사 (주) 위드이앤오

도면번호 018

ID : 대포천교(부산) - 거더외부 - S3 G1

보 수 이 력			
	기 존 규 격		보 수(12. 상반기)
	신 규 규 격		보 수(12. 하반기)
	보수부위재검열		보 수(13. 상반기)
	보 수(기보수)		보 수(13. 하반기)
	보 수(08. 상반기)		보 수(14. 상반기)
	보 수(09. 상반기)		보 수(14. 하반기)
	보 수(09. 하반기)		보 수(15. 상반기)
	보 수(10. 상반기)		보 수(15. 하반기)
	보 수(10. 하반기)		보 수(16. 상반기)
	보 수(11. 상반기)		보 수(16. 하반기)
	보 수(11. 하반기)		보 수(17. 상반기)


손 상 현 황 표

번호	신(N) 구(P)	손상내용	손상현황						결함 상태	손상 물량	비고
			폭	길이	너비	물량	단위	개소			
1											
2											
주) 손상의 길이 및 너비는 「 m 」이며, 균열의 폭은 「 mm 」임

← 부 산

대 구 →

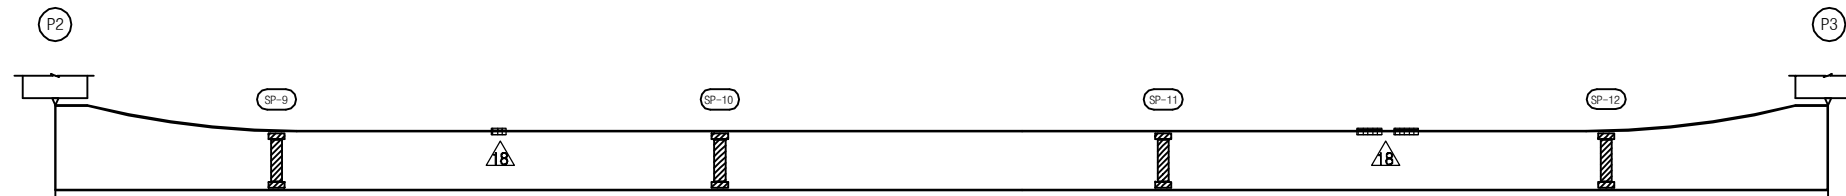

좌 측 면



하 면




우 측 면


KEY PLAN

부 산 ←

→ 대 구

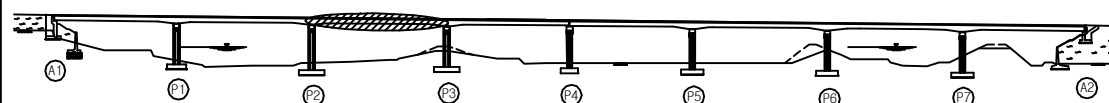

SECTION

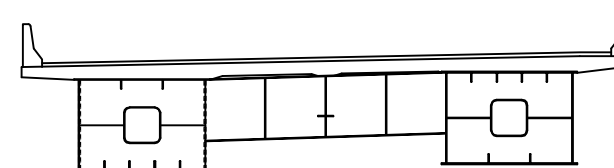

용 역 명 2017년 상반기 시설물 정기점검 용역

과업기간 2017. 03. 21 ~ 2017. 06. 30

발 주 처 신대구부산고속도로주식회사

용 역 사 (주) 위드이앤오

도면번호 019

ID : 대포천교(부산) - 거더외부 - S4 G1

보 수 이 력			
기 준 규 열	△	보 수(12. 상반기)	
신 규 규 열	△	보 수(12. 하반기)	
보수부위재검열	△	보 수(13. 상반기)	
보 수(기보수)	△	보 수(13. 하반기)	
보 수(08. 상반기)	△	보 수(14. 상반기)	
보 수(09. 상반기)	△	보 수(14. 하반기)	
보 수(09. 하반기)	△	보 수(15. 상반기)	
보 수(10. 상반기)	△	보 수(15. 하반기)	
보 수(10. 하반기)	△	보 수(16. 상반기)	
보 수(11. 상반기)	△	보 수(16. 하반기)	
보 수(11. 하반기)	△	보 수(17. 상반기)	


손 상 현 황 표

번호	신(N) 구(P)	손상내용	손상현황						결함 상대	손상 물량	비고
			폭	길이	너비	물량	단위	개소			
1	구	도장박리	-	0.1	0.1	0.01	m ²	1	b	0.01	
2	구	도장균형/녹발생	-	1.2	0.3	0.36	m ²	1	b	0.36	
3	구	도장균형/녹발생	-	0.2	1.0	0.20	m ²	1	b	0.20	
4	구	도장박리/녹발생	-	0.1	0.1	0.01	m ²	1	b	0.01	
5	구	도장박리/녹발생	-	0.1	0.2	0.02	m ²	2	b	0.04	
6	구	도장박리/녹발생	-	0.1	0.3	0.03	m ²	1	b	0.03	
7	구	도장박리/녹발생	-	0.1	0.1	0.01	m ²	2	b	0.02	
8	구	도장박리/녹발생	-	0.1	0.1	0.01	m ²	1	b	0.01	
9											
10											
주) 손상의 길이 및 너비는 「 m 」이며, 균열의 폭은 「 mm 」임

← 부 산


대 구 →

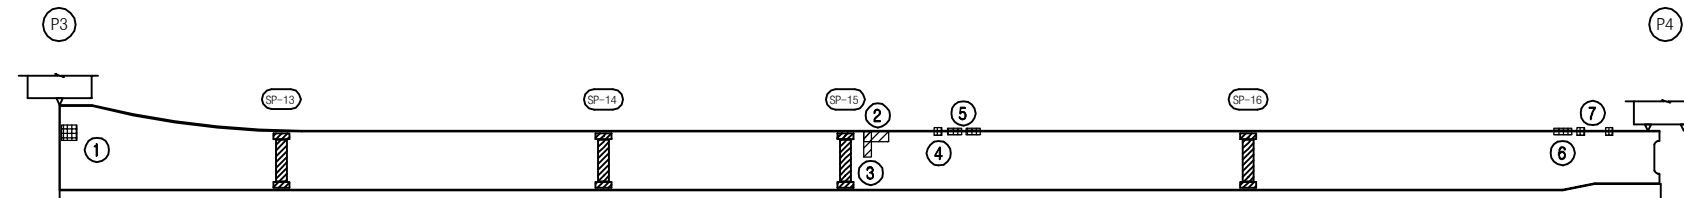

좌 측 면

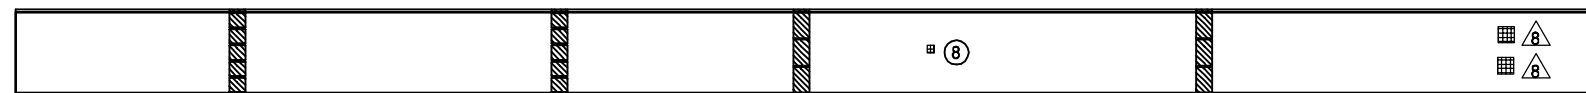

하 면

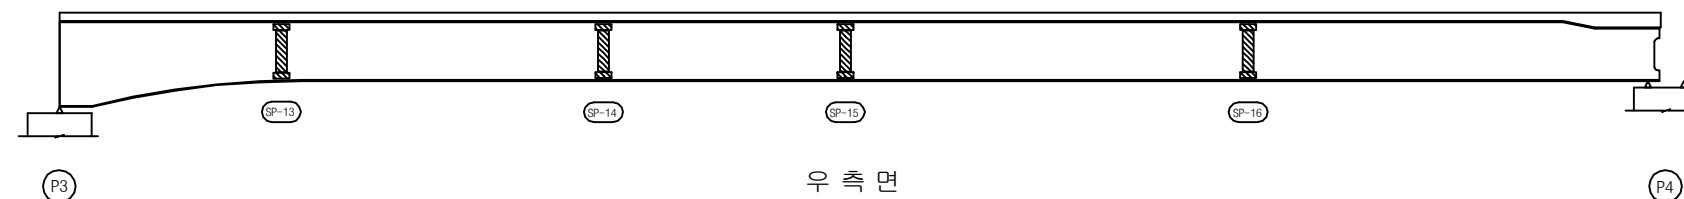


우 측 면


KEY PLAN

부 산 ←

→ 대 구

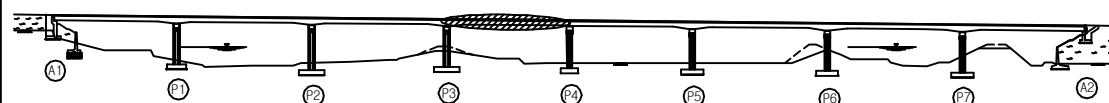

SECTION

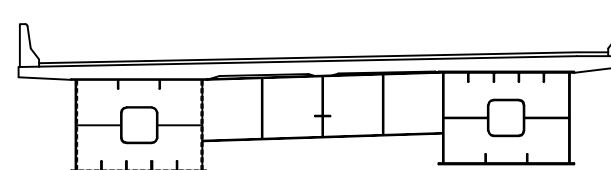

용역명	2017년 상반기 시설물 정기점검 용역
과업기간	2017. 03. 21 ~ 2017. 06. 30
발주처	신대구부산고속도로주식회사
용역사	(주) 위드이앤오
도면번호	020

ID : 대포천교(부산) - 거더외부 - S5 G1

보 수 이 력			
	기 존 규 격		보 수(12. 상반기)
	신 규 규 격		보 수(12. 하반기)
	보수부위재규격		보 수(13. 상반기)
	보 수(기보수)		보 수(13. 하반기)
	보 수(08. 상반기)		보 수(14. 상반기)
	보 수(09. 상반기)		보 수(14. 하반기)
	보 수(09. 하반기)		보 수(15. 상반기)
	보 수(10. 상반기)		보 수(15. 하반기)
	보 수(10. 하반기)		보 수(16. 상반기)
	보 수(11. 상반기)		보 수(16. 하반기)
	보 수(11. 하반기)		보 수(17. 상반기)


손 상 현 황 표

번호	신(N) 구(P)	손상내용	손상현황					결함 상태	손상 물량	비고
			폭	길이	너비	물량	단위	개소		
1										
2										
주) 손상의 길이 및 너비는 「 m 」이며, 균열의 폭은 「 mm 」 임

← 부 산


대 구 →

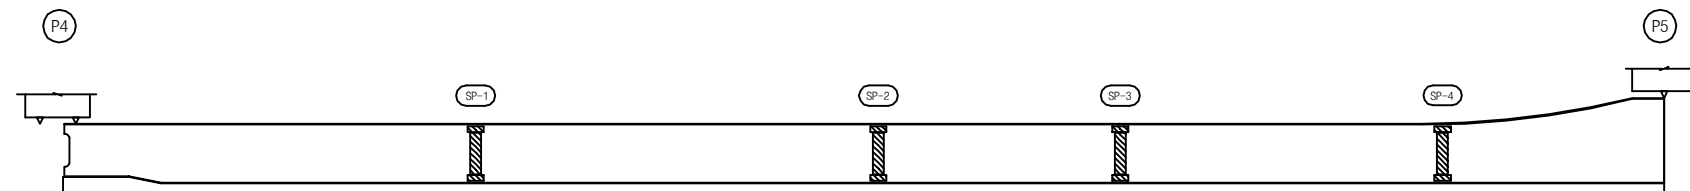

좌 측 면

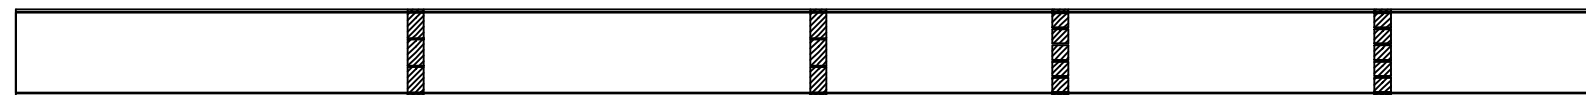

하 면

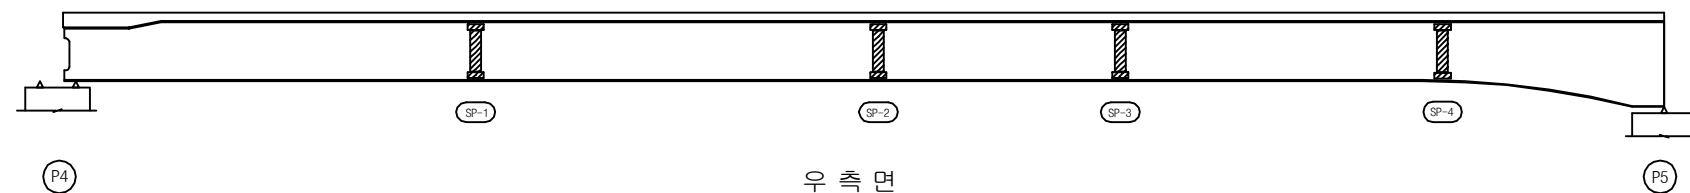


우 측 면


KEY PLAN

부 산 ←

→ 대 구

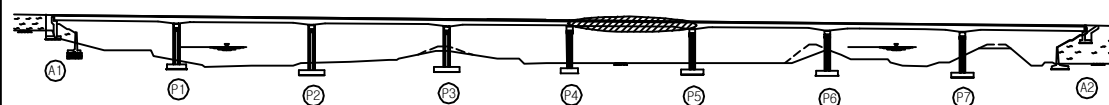

SECTION

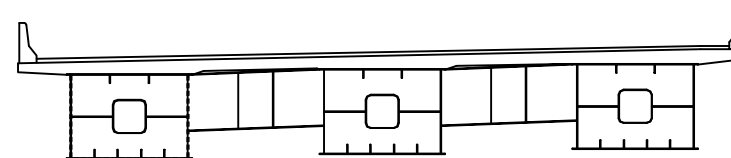

용 역 명 2017년 상반기 시설물 정기점검 용역

과업기간 2017. 03. 21 ~ 2017. 06. 30

발 주 처 신대구부산고속도로주식회사

용 역 사 (주) 위드이앤오

도면번호 021

ID : 대포천교(부산) - 거더외부 - S6 G1

보 수 이 력			
기 준 규 열	보 수(12. 상반기)	기 준 규 열	보 수(12. 하반기)
신 규 규 열	보 수(13. 상반기)	신 규 규 열	보 수(13. 하반기)
보수부위재규열	보 수(14. 상반기)	보수부위재규열	보 수(14. 하반기)
보 수(기보수)	보 수(15. 상반기)	보 수(기보수)	보 수(15. 하반기)
보 수(08. 상반기)	보 수(16. 상반기)	보 수(08. 상반기)	보 수(16. 하반기)
보 수(09. 상반기)	보 수(17. 상반기)	보 수(09. 상반기)	보 수(17. 하반기)
보 수(09. 하반기)	보 수(18. 상반기)	보 수(09. 하반기)	보 수(18. 하반기)
보 수(10. 상반기)	보 수(19. 상반기)	보 수(10. 상반기)	보 수(19. 하반기)
보 수(10. 하반기)	보 수(20. 상반기)	보 수(10. 하반기)	보 수(20. 하반기)
보 수(11. 상반기)	보 수(21. 상반기)	보 수(11. 상반기)	보 수(21. 하반기)
보 수(11. 하반기)	보 수(22. 상반기)	보 수(11. 하반기)	보 수(22. 하반기)


손 상 현 황 표

번호	신(N) 구(P)	손상내용	손상현황						결함 상대	손상 물량	비고
			폭	길이	너비	물량	단위	개소			
1	구	도장박리/녹발생	-	0.1	0.3	0.03	m ²	1	b	0.03	
2	구	도장박리/녹발생	-	0.1	0.1	0.01	m ²	2	b	0.02	
3	구	도장박리/녹발생	-	0.1	0.1	0.01	m ²	4	b	0.04	
4											
5											
주) 손상의 길이 및 너비는 「 m 」이며, 균열의 폭은 「 mm 」임

← 부 산

대 구 →

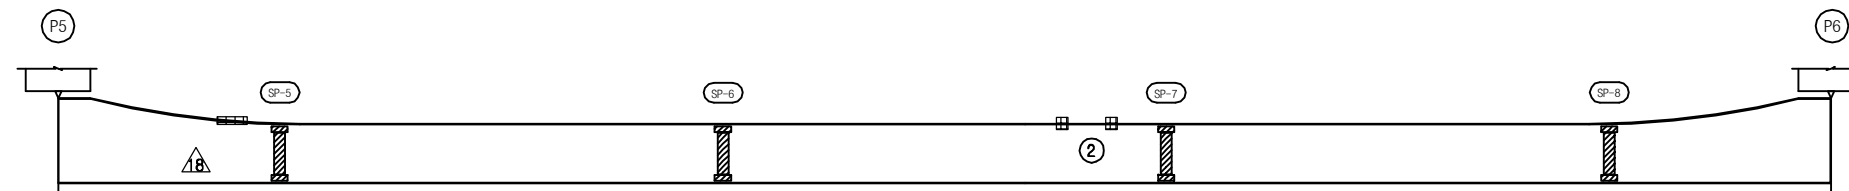

좌 측 면



하 면




우 측 면


KEY PLAN

부 산 ←

→ 대 구

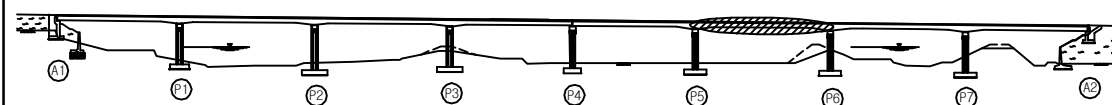

SECTION

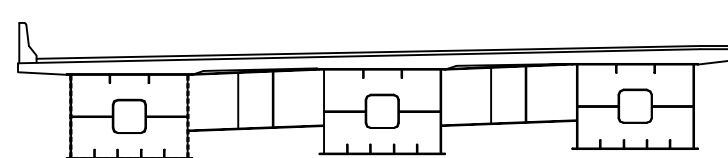

용 역 명 2017년 상반기 시설물 정기점검 용역

과업기간 2017. 03. 21 ~ 2017. 06. 30

발 주 처 신대구부산고속도로주식회사

용 역 사 (주) 위드이앤오

도면번호 022

ID : 대포천교(부산) - 거더외부 - S7 G1

보 수 이 력			
기 존 규 열	보 수(12. 상반기)	기 존 규 열	보 수(12. 하반기)
신 규 규 열	보 수(13. 상반기)	신 규 규 열	보 수(13. 하반기)
보수부위재검열	보 수(14. 상반기)	보수부위재검열	보 수(14. 하반기)
보 수(기보수)	보 수(15. 상반기)	보 수(기보수)	보 수(15. 하반기)
보 수(08. 상반기)	보 수(16. 상반기)	보 수(08. 상반기)	보 수(16. 하반기)
보 수(09. 상반기)	보 수(17. 상반기)	보 수(09. 상반기)	보 수(17. 하반기)
보 수(09. 하반기)	보 수(18. 상반기)	보 수(09. 하반기)	보 수(18. 하반기)
보 수(10. 상반기)	보 수(19. 상반기)	보 수(10. 상반기)	보 수(19. 하반기)
보 수(10. 하반기)	보 수(20. 상반기)	보 수(10. 하반기)	보 수(20. 하반기)
보 수(11. 상반기)	보 수(21. 상반기)	보 수(11. 상반기)	보 수(21. 하반기)
보 수(11. 하반기)	보 수(22. 상반기)	보 수(11. 하반기)	보 수(22. 하반기)


손 상 현 황 표

번호	신(N) 구(P)	손상내용	손상현황						결함 상대	손상 물량	비고
			폭	길이	너비	물량	단위	개소			
1	구	도장박리/녹발생	-	0.1	0.2	0.02	m ²	1	b	0.02	
2	구	도장박리	-	0.2	0.2	0.04	m ²	1	b	0.04	
3	구	도장박리/녹발생	-	0.1	0.1	0.01	m ²	1	b	0.01	
4	구	도장균열	-	0.1	0.1	0.01	m ²	1	b	0.01	
5											
6											
주) 손상의 길이 및 너비는 「 m 」이며, 균열의 폭은 「 mm 」임

← 부 산


대 구 →

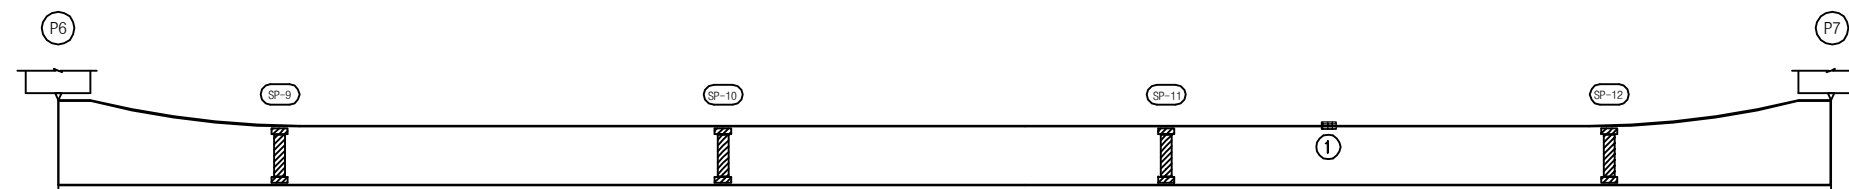

좌 측 면



하 면

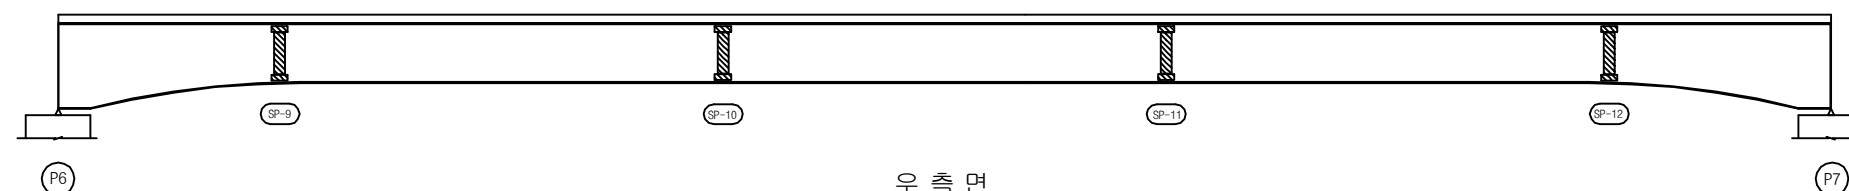


우 측 면


KEY PLAN

부 산 ←

→ 대 구

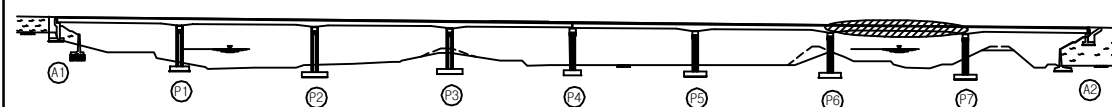

SECTION

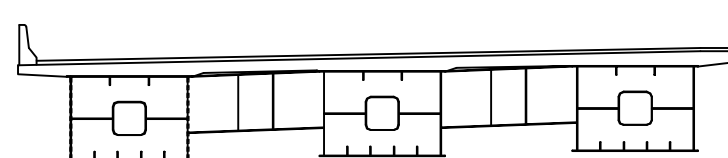

용 역 명 2017년 상반기 시설물 정기점검 용역

과업기간 2017. 03. 21 ~ 2017. 06. 30

발 주 처 신대구부산고속도로주식회사

용 역 사 (주) 위드이앤오

도면번호 023

ID : 대포천교(부산) - 거더외부 - S8 G1

보 수 이 력			
기 존 규 열	보 수(12. 상반기)	기 존 규 열	보 수(12. 하반기)
신 규 규 열	보 수(13. 상반기)	신 규 규 열	보 수(13. 하반기)
보수부위재검열	보 수(14. 상반기)	보수부위재검열	보 수(14. 하반기)
보 수(기보수)	보 수(15. 상반기)	보 수(기보수)	보 수(15. 하반기)
보 수(08. 상반기)	보 수(16. 상반기)	보 수(08. 상반기)	보 수(16. 하반기)
보 수(09. 상반기)	보 수(17. 상반기)	보 수(09. 상반기)	보 수(17. 하반기)
보 수(09. 하반기)	보 수(18. 상반기)	보 수(09. 하반기)	보 수(18. 하반기)
보 수(10. 상반기)	보 수(19. 상반기)	보 수(10. 상반기)	보 수(19. 하반기)
보 수(10. 하반기)	보 수(20. 상반기)	보 수(10. 하반기)	보 수(20. 하반기)
보 수(11. 상반기)	보 수(21. 상반기)	보 수(11. 상반기)	보 수(21. 하반기)
보 수(11. 하반기)	보 수(22. 상반기)	보 수(11. 하반기)	보 수(22. 하반기)


손 상 현 황 표

번호	신(N) 구(P)	손상내용	손상현황						결함 상태	손상 물량	비고
			폭	길이	너비	물량	단위	개소			
1	구	도장균형	-	0.2	1.0	0.20	m ²	1	b	0.20	
2	구	도장균형	-	0.1	0.3	0.03	m ²	1	b	0.03	
3											
4											
주) 손상의 길이 및 너비는 「 m 」이며, 균열의 폭은 「 mm 」임

← 부 산


대 구 →

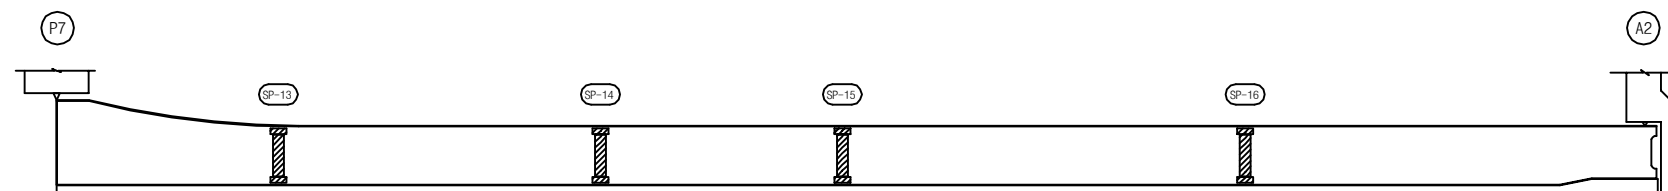

좌 측 면

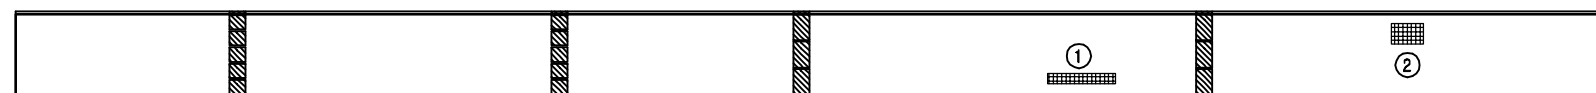

하 면

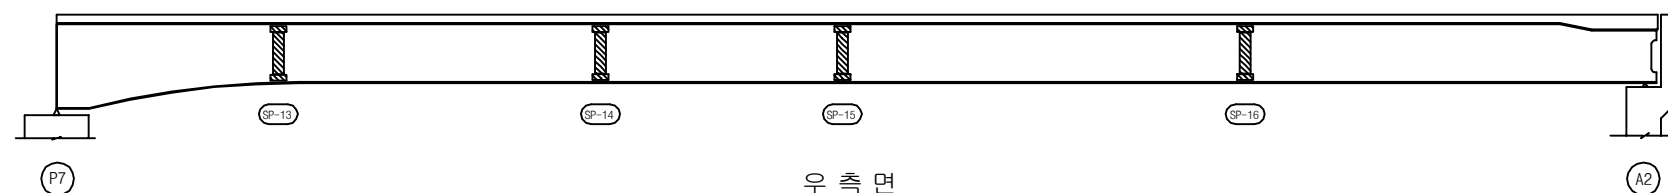


우 측 면


KEY PLAN

부 산 ←

→ 대 구

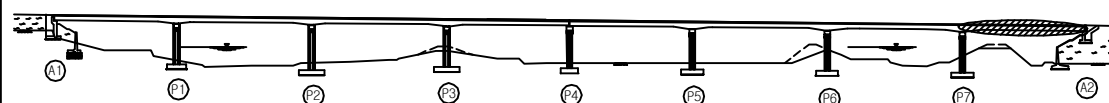

SECTION

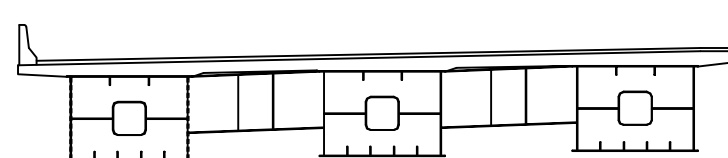

용 역 명 2017년 상반기 시설물 정기점검 용역

과업기간 2017. 03. 21 ~ 2017. 06. 30

발 주 처 신대구부산고속도로주식회사

용 역 사 (주) 위드이앤오

도면번호 024

ID : 대포천교(부산) - 거더외부 - S1 G2

보 수 이 력			
	기 존 규 격		보 수(12. 상반기)
	신 규 규 격		보 수(12. 하반기)
	보수부위재교결		보 수(13. 상반기)
	보 수(기보수)		보 수(13. 하반기)
	보 수(08. 하반기)		보 수(14. 상반기)
	보 수(09. 상반기)		보 수(14. 하반기)
	보 수(09. 하반기)		보 수(15. 상반기)
	보 수(10. 상반기)		보 수(15. 하반기)
	보 수(10. 하반기)		보 수(16. 상반기)
	보 수(11. 상반기)		보 수(16. 하반기)
	보 수(11. 하반기)		보 수(17. 상반기)


손 상 현 황 표

번호	신(N) 구(P)	손상내용	손상현황					결함 상태	손상 물량	비고
			폭	길이	너비	물량	단위	개소		
1	구	변형	-	0.5	-	0.50	m	1	c	0.50
2	구	도장박리/녹발생	-	0.2	0.2	0.04	m²	1	b	0.04
3										
4										
주) 손상의 길이 및 너비는 「 m 」이며, 균열의 폭은 「 mm 」임

← 부 산


대 구 →

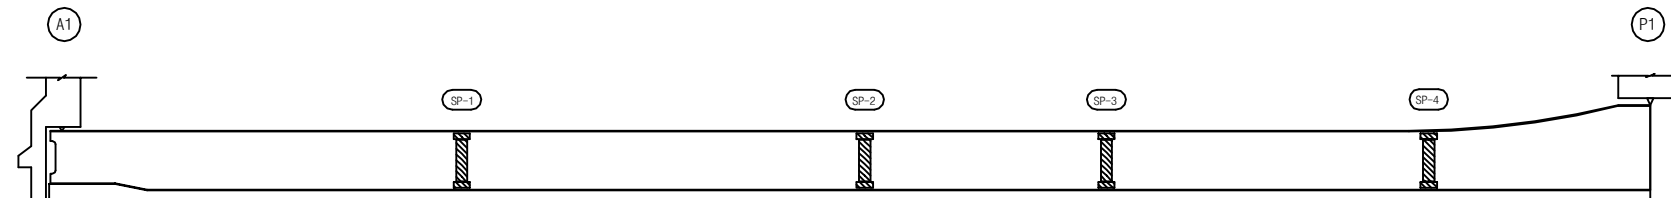

좌 측 면



하 면

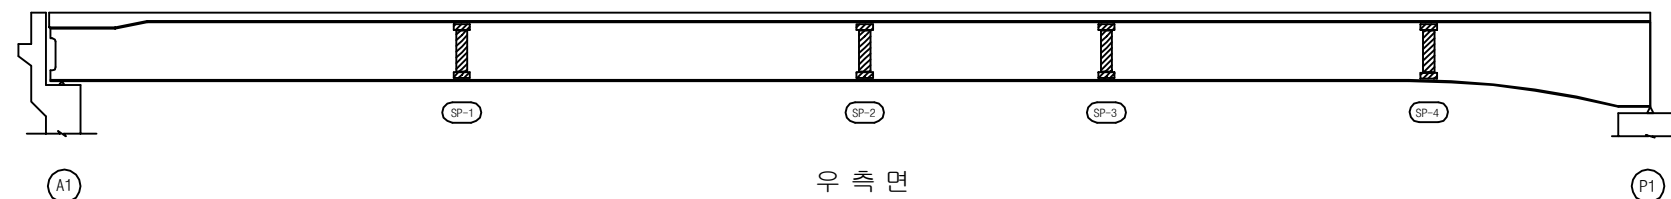


우 측 면


KEY PLAN

부 산 ←

→ 대 구

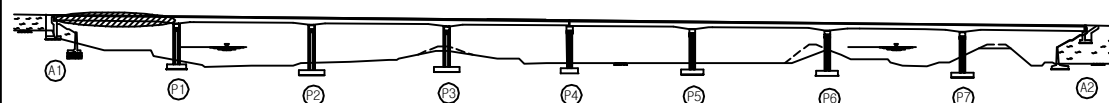

SECTION

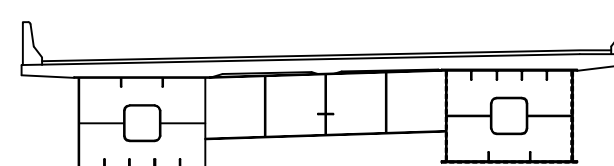

용 역 명 2017년 상반기 시설물 정기점검 용역

과업기간 2017. 03. 21 ~ 2017. 06. 30

발 주 처 신대구부산고속도로주식회사

용 역 사 (주) 위드이앤오

도면번호 025

ID : 대포천교(부산) - 거더외부 - S2 G2

보 수 이 력			
기 존 규 열	보 수(12. 상반기)	보 수(12. 하반기)	보 수(13. 상반기)
신 규 규 열	보 수(13. 하반기)	보 수(14. 상반기)	보 수(14. 하반기)
보수부위재검열	보 수(15. 상반기)	보 수(15. 하반기)	보 수(16. 상반기)
보 수(기보수)	보 수(16. 하반기)	보 수(17. 상반기)	
보 수(08. 하반기)	보 수(17. 하반기)		
보 수(09. 상반기)			
보 수(09. 하반기)			
보 수(10. 상반기)			
보 수(10. 하반기)			
보 수(11. 상반기)			
보 수(11. 하반기)			


손 상 현 황 표

번호	신(N) 구(P)	손상내용	손상현황						결함 상대	손상 물량	비고
			폭	길이	너비	물량	단위	개소			
1	구	도장박리/녹발생	-	0.1	0.1	0.01	m ²	1	b	0.01	
2	구	도장박리/녹발생	-	0.3	0.3	0.09	m ²	2	b	0.18	
3	구	도장박리/녹발생	-	0.2	0.2	0.04	m ²	1	b	0.04	
4	구	도장박리/녹발생	-	0.1	0.3	0.03	m ²	1	b	0.03	
5	구	도장박리/녹발생	-	0.1	0.1	0.01	m ²	1	b	0.01	
6	구	도장균형/녹발생	-	0.1	0.1	0.01	m ²	1	b	0.01	
7	구	도장박리	-	0.1	0.1	0.01	m ²	1	b	0.01	
8	구	도장박리/녹발생	-	0.1	0.5	0.05	m ²	2	b	0.10	
9											
10											
주) 손상의 길이 및 너비는 「 m 」이며, 균열의 폭은 「 mm 」임

← 부 산

대 구 →

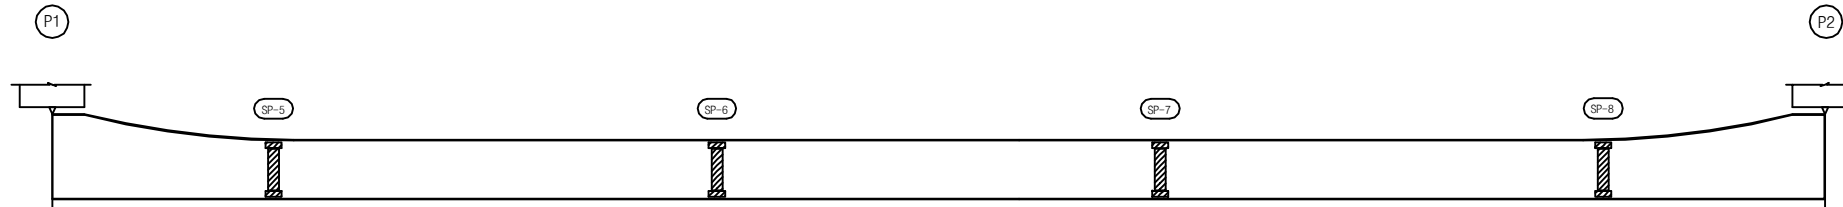

좌 측 면



하 면




우 측 면


KEY PLAN

부 산 ←

→ 대 구

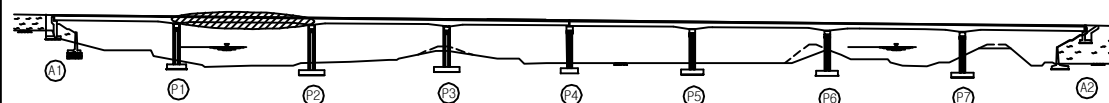

SECTION

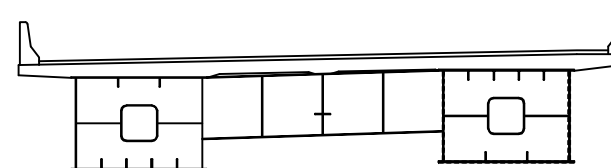

용역명	2017년 상반기 시설물 정기점검 용역
과업기간	2017. 03. 21 ~ 2017. 06. 30
발주처	신대구부산고속도로주식회사
용역사	(주) 위드이앤오
도면번호	026

ID : 대포천교(부산) - 거더외부 - S3 G2

보 수 이 력			
	기 존 규 격		보 수(12. 상반기)
	신 규 규 격		보 수(12. 하반기)
	보수부위재교결		보 수(13. 상반기)
	보 수(기보수)		보 수(13. 하반기)
	보 수(08. 상반기)		보 수(14. 상반기)
	보 수(09. 상반기)		보 수(14. 하반기)
	보 수(09. 하반기)		보 수(15. 상반기)
	보 수(10. 상반기)		보 수(15. 하반기)
	보 수(10. 하반기)		보 수(16. 상반기)
	보 수(11. 상반기)		보 수(16. 하반기)
	보 수(11. 하반기)		보 수(17. 상반기)


손 상 현 황 표

번호	신(N) 구(P)	손상내용	손상현황						결함 상태	손상 물량	비고
			폭	길이	너비	물량	단위	개소			
1											
2											
주) 손상의 길이 및 너비는 「 m 」이며, 균열의 폭은 「 mm 」임

← 부 산

대 구 →

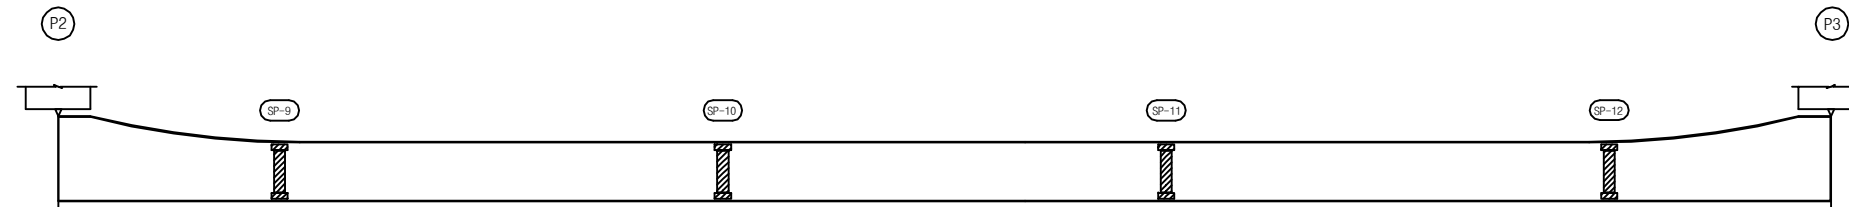

좌 측 면

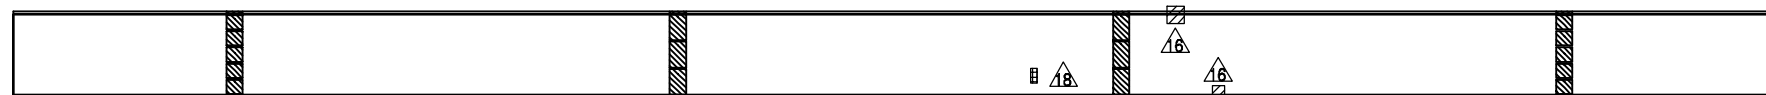

하 면




우 측 면


KEY PLAN

부 산 ←

→ 대 구

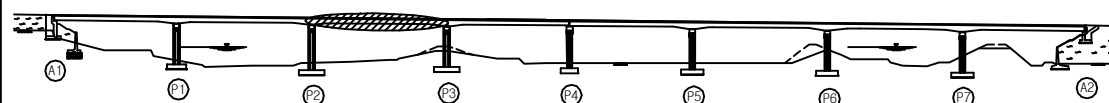

SECTION

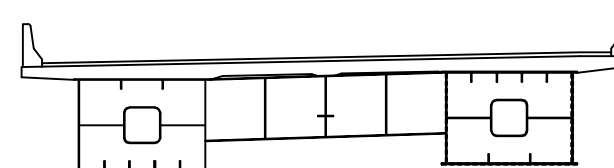

용 역 명 2017년 상반기 시설물 정기점검 용역

과업기간 2017. 03. 21 ~ 2017. 06. 30

발 주 처 신대구부산고속도로주식회사

용 역 사 (주) 위드이앤오

도면번호 027

ID : 대포천교(부산) - 거더외부 - S4 G2

보 수 이 력			
	기 존 규 격		보 수(12. 상반기)
	신 규 규 격		보 수(12. 하반기)
	보수부위재규격		보 수(13. 상반기)
	보 수(기보수)		보 수(13. 하반기)
	보 수(08. 상반기)		보 수(14. 상반기)
	보 수(09. 상반기)		보 수(14. 하반기)
	보 수(09. 하반기)		보 수(15. 상반기)
	보 수(10. 상반기)		보 수(15. 하반기)
	보 수(10. 하반기)		보 수(16. 상반기)
	보 수(11. 상반기)		보 수(16. 하반기)
	보 수(11. 하반기)		보 수(17. 상반기)


손 상 현 황 표

번호	신(N) 구(P)	손상내용	손상현황						결함 상태	손상 물량	비고
			폭	길이	너비	물량	단위	개소			
1											
2											
주) 손상의 길이 및 너비는 「 m 」이며, 균열의 폭은 「 mm 」 임

← 부 산


대 구 →

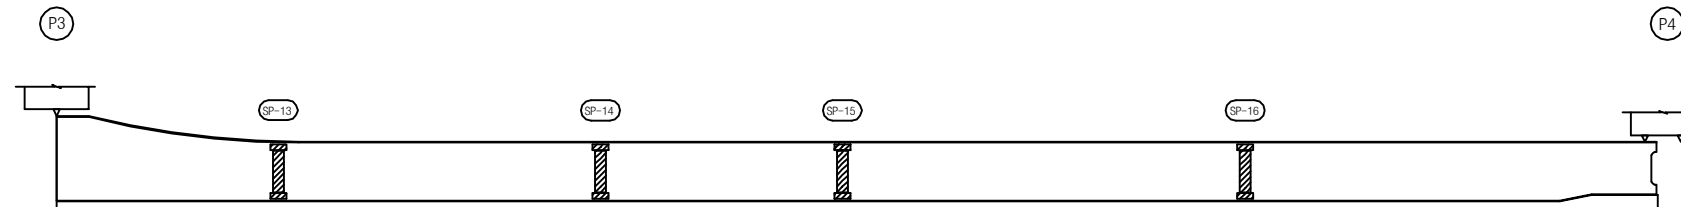

좌 측 면

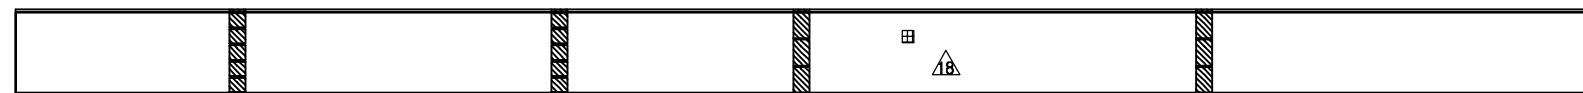

하 면

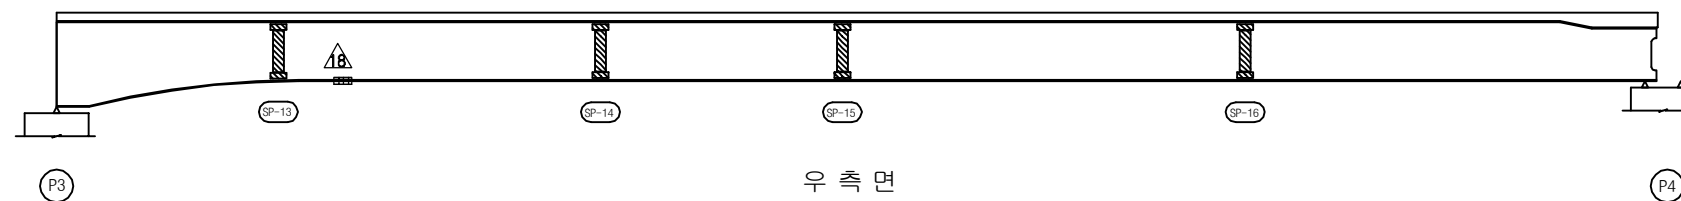


우 측 면


KEY PLAN

부 산 ←

→ 대 구

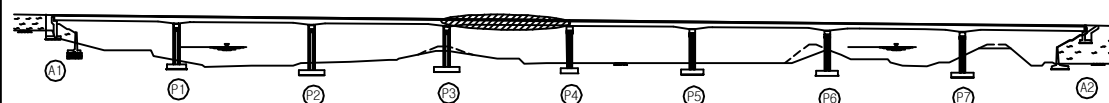

SECTION

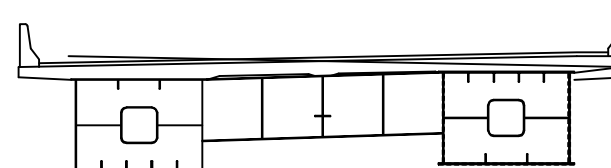

용 역 명 2017년 상반기 시설물 정기점검 용역

과업기간 2017. 03. 21 ~ 2017. 06. 30

발 주 처 신대구부산고속도로주식회사

용 역 사 (주) 위드이앤오

도면번호 028

ID : 대포천교(부산) - 거더외부 - S5 G2

보 수 이 력			
기 존 규 열	보 수(12. 상반기)	기 존 규 열	보 수(12. 하반기)
신 규 규 열	보 수(13. 상반기)	신 규 규 열	보 수(13. 하반기)
보수부위재규열	보 수(14. 상반기)	보수부위재규열	보 수(14. 하반기)
보 수(기보수)	보 수(15. 상반기)	보 수(기보수)	보 수(15. 하반기)
보 수(08. 하반기)	보 수(16. 상반기)	보 수(08. 하반기)	보 수(16. 하반기)
보 수(09. 상반기)	보 수(17. 상반기)	보 수(09. 상반기)	보 수(17. 하반기)
보 수(09. 하반기)		보 수(09. 하반기)	
보 수(10. 상반기)		보 수(10. 상반기)	
보 수(10. 하반기)		보 수(10. 하반기)	
보 수(11. 상반기)		보 수(11. 상반기)	
보 수(11. 하반기)		보 수(11. 하반기)	


손 상 현 황 표

번호	신(N) 구(P)	손상내용	손상현황						결함 상태	손상 물량	비고
			폭	길이	너비	물량	단위	개소			
1	구	도장박리/녹발생	-	0.1	0.1	0.01	m ²	1	b	0.01	
2	구	도장박리/녹발생	-	0.1	0.1	0.01	m ²	1	b	0.01	
3											
4											
주) 손상의 길이 및 너비는 「 m 」이며, 균열의 폭은 「 mm 」임

← 부 산


대 구 →

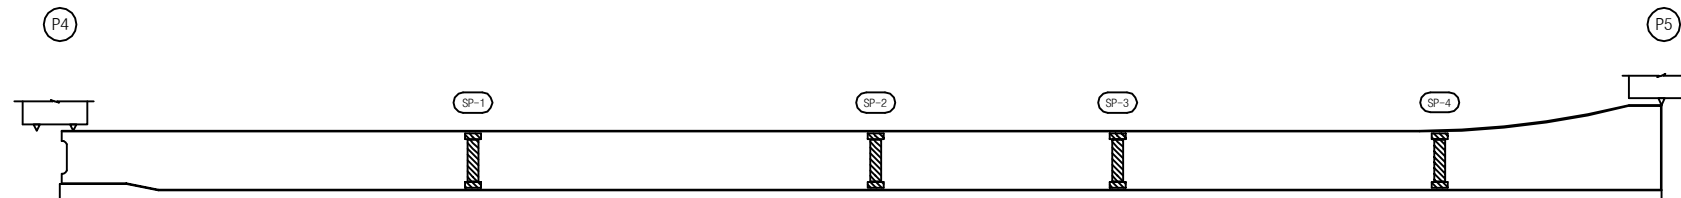

좌 측 면

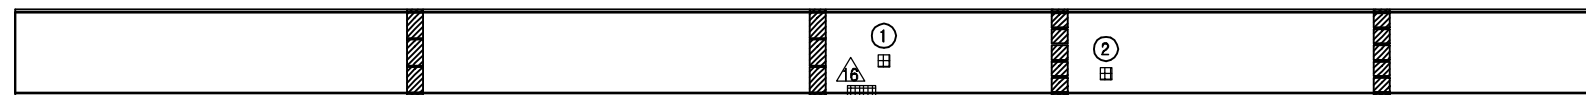

하 면

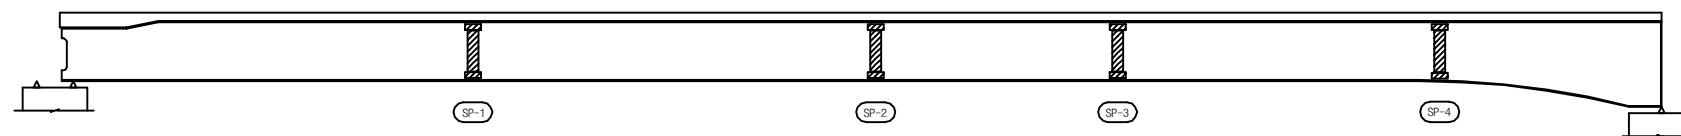


우 측 면


KEY PLAN

부 산 ←

→ 대 구

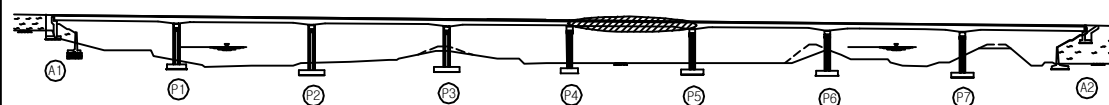

SECTION

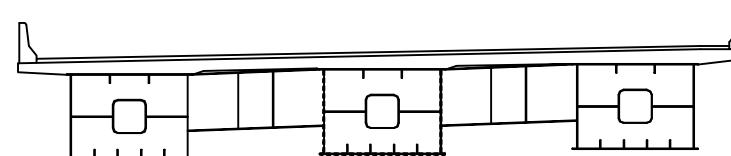

용 역 명 2017년 상반기 시설물 정기점검 용역

과업기간 2017. 03. 21 ~ 2017. 06. 30

발 주 처 신대구부산고속도로주식회사

용 역 사 (주) 위드이앤오

도면번호 029

ID : 대포천교(부산) - 거더외부 - S6 G2

보 수 이 력			
기 존 규 열	보 수(12. 상반기)	기 존 규 열	보 수(12. 하반기)
신 규 규 열	보 수(13. 상반기)	신 규 규 열	보 수(13. 하반기)
보수부위재검열	보 수(14. 상반기)	보수부위재검열	보 수(14. 하반기)
보 수(기보수)	보 수(15. 상반기)	보 수(기보수)	보 수(15. 하반기)
보 수(08. 상반기)	보 수(16. 상반기)	보 수(08. 상반기)	보 수(16. 하반기)
보 수(09. 상반기)	보 수(17. 상반기)	보 수(09. 상반기)	보 수(17. 하반기)
보 수(09. 하반기)	보 수(18. 상반기)	보 수(09. 하반기)	보 수(18. 하반기)
보 수(10. 상반기)	보 수(19. 상반기)	보 수(10. 상반기)	보 수(19. 하반기)
보 수(10. 하반기)	보 수(20. 상반기)	보 수(10. 하반기)	보 수(20. 하반기)
보 수(11. 상반기)	보 수(21. 상반기)	보 수(11. 상반기)	보 수(21. 하반기)
보 수(11. 하반기)	보 수(22. 상반기)	보 수(11. 하반기)	보 수(22. 하반기)


손 상 현 황 표

번호	신(N) 구(P)	손상내용	손상현황						결함 상태	손상 물량	비고
			폭	길이	너비	물량	단위	개소			
1	구	도장박리/녹발생	-	0.1	0.3	0.03	m ²	1	b	0.03	
2	구	도장박리	-	0.1	0.1	0.01	m ²	1	b	0.01	
3											
4											
주) 손상의 길이 및 너비는 「 m 」이며, 균열의 폭은 「 mm 」임

← 부 산


대 구 →

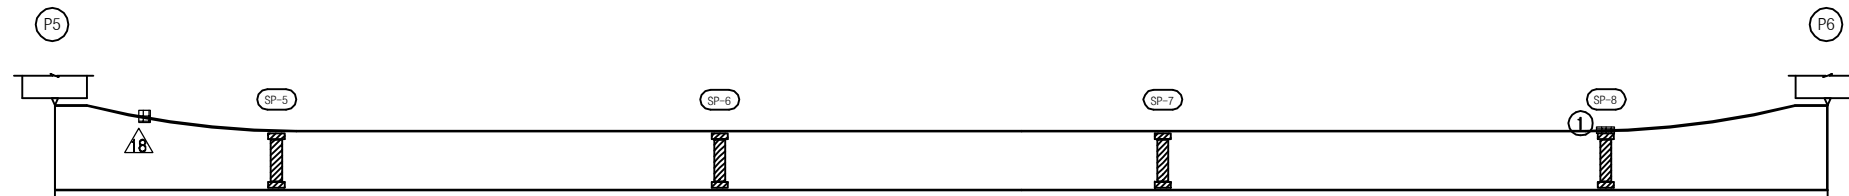

좌 측 면

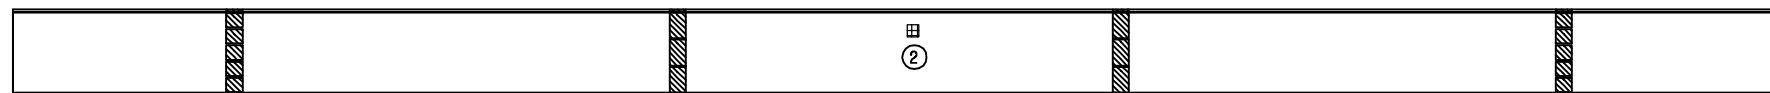

하 면

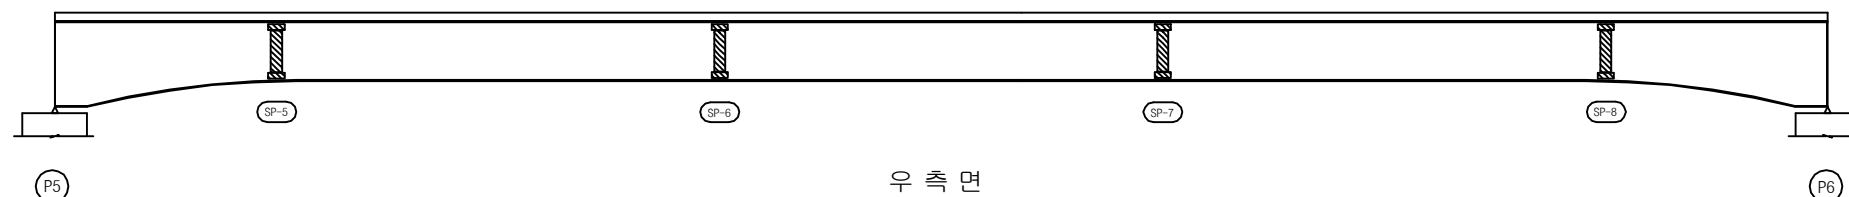


우 측 면


KEY PLAN

부 산 ←

→ 대 구

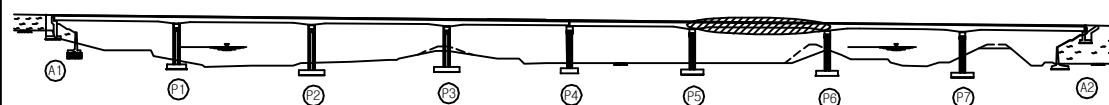

SECTION

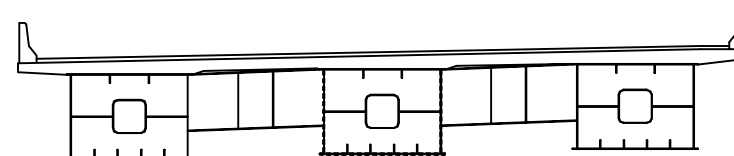

용 역 명 2017년 상반기 시설물 정기점검 용역

과업기간 2017. 03. 21 ~ 2017. 06. 30

발 주 처 신대구부산고속도로주식회사

용 역 사 (주) 위드이앤오

도면번호 030

ID : 대포천교(부산) - 거더외부 - S7 G2

보 수 이 력			
기 존 규 열	보 수(12. 상반기)	보 수(12. 하반기)	
신 규 규 열	보 수(13. 상반기)	보 수(13. 하반기)	
보수부위재규열	보 수(14. 상반기)	보 수(14. 하반기)	
보 수(기보수)	보 수(15. 상반기)	보 수(15. 하반기)	
보 수(08. 하반기)	보 수(16. 상반기)	보 수(16. 하반기)	
보 수(09. 상반기)	보 수(17. 상반기)	보 수(17. 하반기)	
보 수(09. 하반기)	보 수(18. 상반기)	보 수(18. 하반기)	
보 수(10. 상반기)	보 수(19. 상반기)	보 수(19. 하반기)	
보 수(10. 하반기)	보 수(20. 상반기)	보 수(20. 하반기)	
보 수(11. 상반기)	보 수(21. 상반기)	보 수(21. 하반기)	
보 수(11. 하반기)	보 수(22. 상반기)	보 수(22. 하반기)	


손 상 현 황 표

번호	신(N) 구(P)	손상내용	손상현황						결함 상대	손상 물량	비고
			폭	길이	너비	물량	단위	개소			
1	구	도장박리/녹발생	-	0.4	0.1	0.04	m ²	1	b	0.04	
2	구	도장박리	-	0.1	0.1	0.01	m ²	1	b	0.01	
3	구	도장박리/녹발생	-	0.1	0.1	0.01	m ²	3	b	0.03	
4											
5											
주) 손상의 길이 및 너비는 「 m 」이며, 균열의 폭은 「 mm 」임

← 부 산

대 구 →

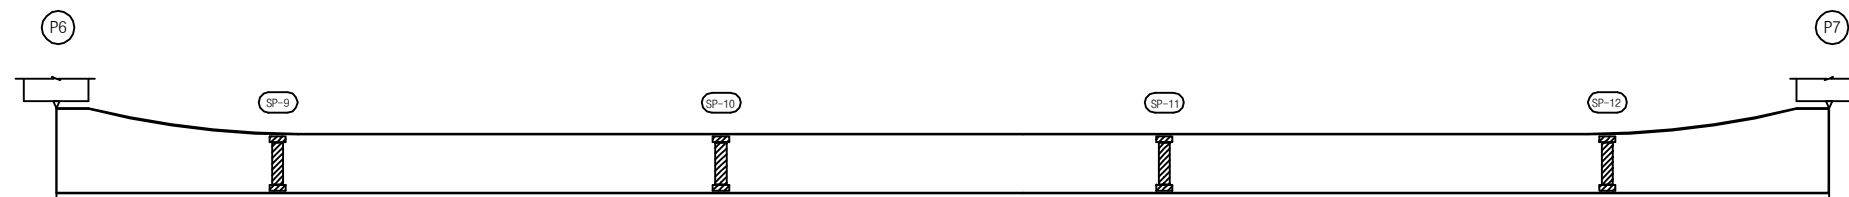

좌 측 면



하 면




우 측 면


KEY PLAN

부 산 ←

→ 대 구

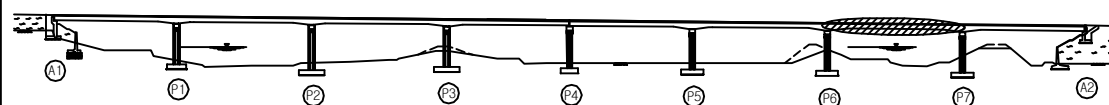

SECTION

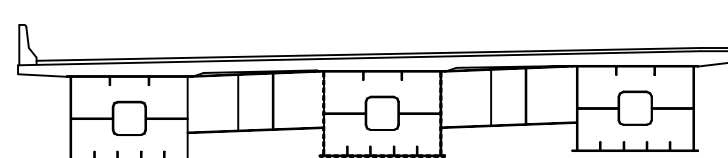

용 역 명 2017년 상반기 시설물 정기점검 용역

과업기간 2017. 03. 21 ~ 2017. 06. 30

발 주 처 신대구부산고속도로주식회사

용 역 사 (주) 위드이앤오

도면번호 031

ID : 대포천교(부산) - 거더외부 - S8 G2

보 수 이 력			
	기 존 규 격		보 수(12. 상반기)
	신 규 규 격		보 수(12. 하반기)
	보수부위재규격		보 수(13. 상반기)
	보 수(기보수)		보 수(13. 하반기)
	보 수(08. 상반기)		보 수(14. 상반기)
	보 수(09. 상반기)		보 수(14. 하반기)
	보 수(09. 하반기)		보 수(15. 상반기)
	보 수(10. 상반기)		보 수(15. 하반기)
	보 수(10. 하반기)		보 수(16. 상반기)
	보 수(11. 상반기)		보 수(16. 하반기)
	보 수(11. 하반기)		보 수(17. 상반기)


손 상 현 황 표

번호	신(N) 구(P)	손상내용	손상현황					결함 상태	손상 물량	비고
			폭	길이	너비	물량	단위	개소		
1										
2										
주) 손상의 길이 및 너비는 「 m 」이며, 균열의 폭은 「 mm 」 임

← 부 산


대 구 →

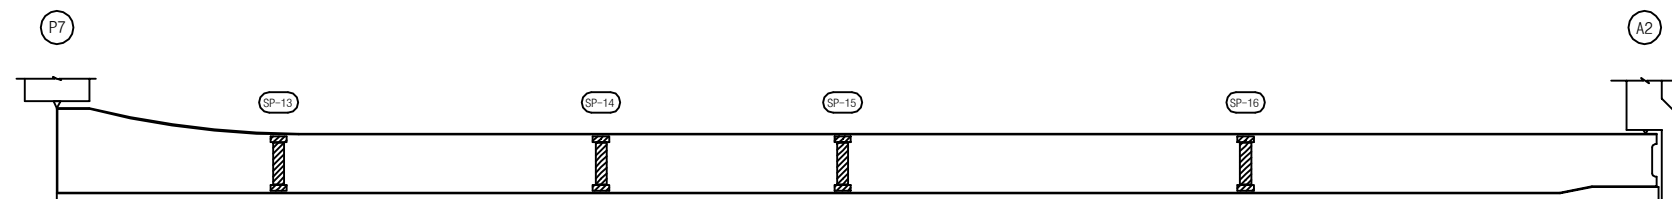

좌 측 면



하 면

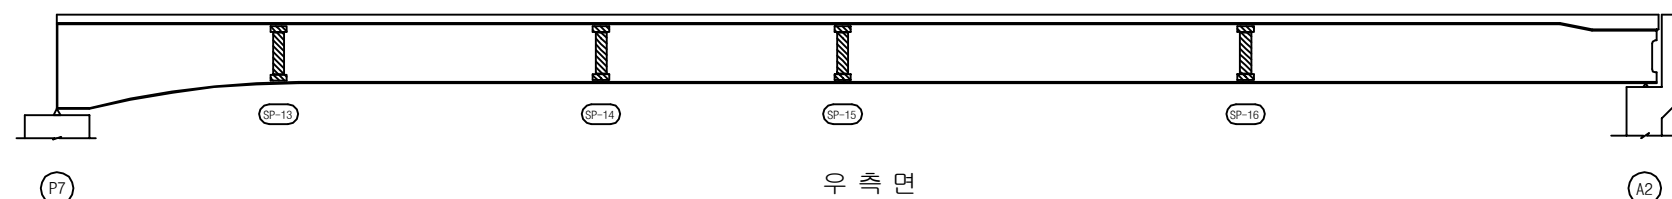


우 측 면


KEY PLAN

부 산 ←

→ 대 구

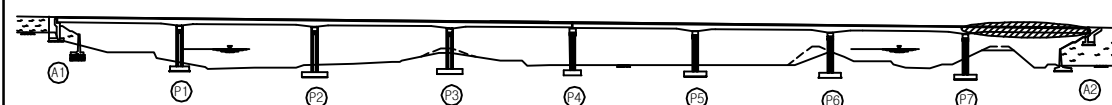

SECTION

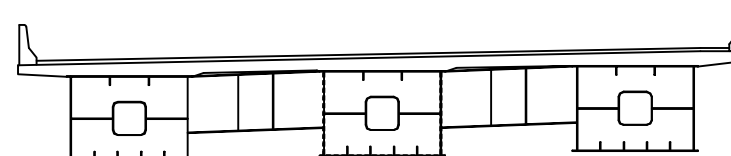

용역명	2017년 상반기 시설물 정기점검 용역
과업기간	2017. 03. 21 ~ 2017. 06. 30
발주처	신대구부산고속도로주식회사
용역사	(주) 위드이앤오
도면번호	032

ID : 대포천교(부산) - 거더외부 - S5 G3

보 수 이 력			
	기 존 규 격		보 수(12. 상반기)
	신 규 규 격		보 수(12. 하반기)
	보수부위재규격		보 수(13. 상반기)
	보 수(기보수)		보 수(13. 하반기)
	보 수(08. 상반기)		보 수(14. 상반기)
	보 수(09. 상반기)		보 수(14. 하반기)
	보 수(09. 하반기)		보 수(15. 상반기)
	보 수(10. 상반기)		보 수(15. 하반기)
	보 수(10. 하반기)		보 수(16. 상반기)
	보 수(11. 상반기)		보 수(16. 하반기)
	보 수(11. 하반기)		보 수(17. 상반기)


손 상 현 황 표

번호	신(N) 구(P)	손상내용	손상현황						결함 상태	손상 물량	비고
			폭	길이	너비	물량	단위	개소			
1											
2											
주) 손상의 길이 및 너비는 「 m 」이며, 균열의 폭은 「 mm 」임

← 부 산


대 구 →

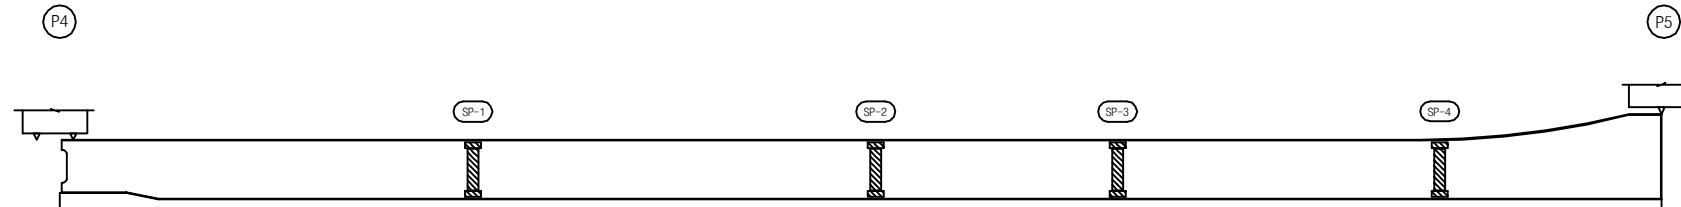

좌 측 면

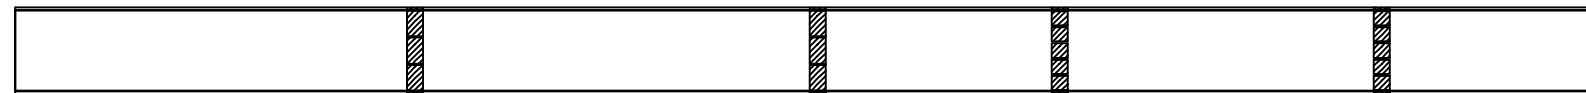

하 면

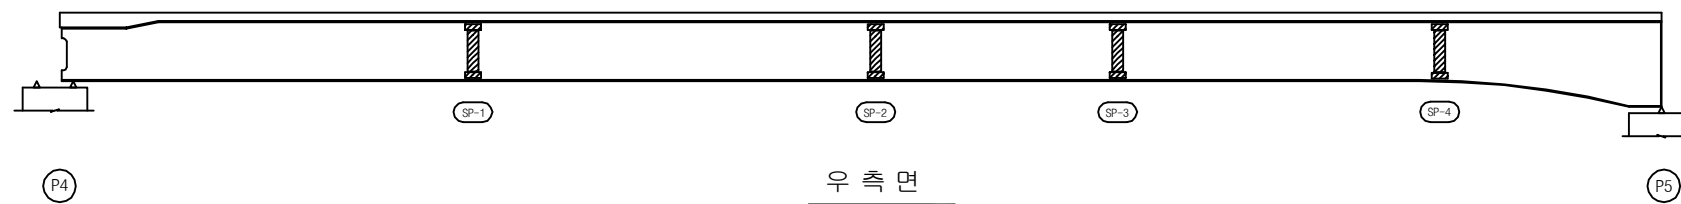


우 측 면


KEY PLAN

부 산 ←

→ 대 구

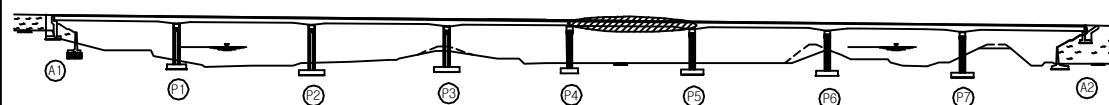

SECTION

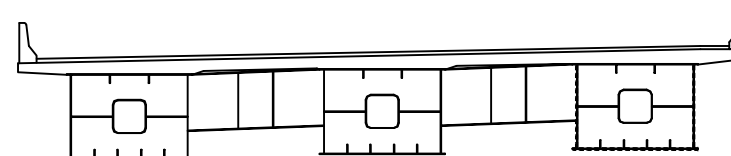

용 역 명 2017년 상반기 시설물 정기점검 용역

과업기간 2017. 03. 21 ~ 2017. 06. 30

발 주 처 신대구부산고속도로주식회사

용 역 사 (주) 위드이앤오

도면번호 033

ID : 대포천교(부산) - 거더외부 - S6 G3

보 수 이 력			
기 존 규 열	보 수(12. 상반기)	기 존 규 열	보 수(12. 하반기)
신 규 규 열	보 수(13. 상반기)	신 규 규 열	보 수(13. 하반기)
보수부위재검열	보 수(14. 상반기)	보수부위재검열	보 수(14. 하반기)
보 수(기보수)	보 수(15. 상반기)	보 수(기보수)	보 수(15. 하반기)
보 수(08. 상반기)	보 수(16. 상반기)	보 수(08. 상반기)	보 수(16. 하반기)
보 수(09. 상반기)	보 수(17. 상반기)	보 수(09. 상반기)	보 수(17. 하반기)
보 수(09. 하반기)		보 수(09. 하반기)	
보 수(10. 상반기)		보 수(10. 상반기)	
보 수(10. 하반기)		보 수(10. 하반기)	
보 수(11. 상반기)		보 수(11. 상반기)	
보 수(11. 하반기)		보 수(11. 하반기)	


손 상 현 황 표

번호	신(N) 구(P)	손상내용	손상현황						결함 상태	손상 물량	비고
			폭	길이	너비	물량	단위	개소			
1											
2											
주) 손상의 길이 및 너비는 「 m 」이며, 균열의 폭은 「 mm 」 임

← 부 산


대 구 →

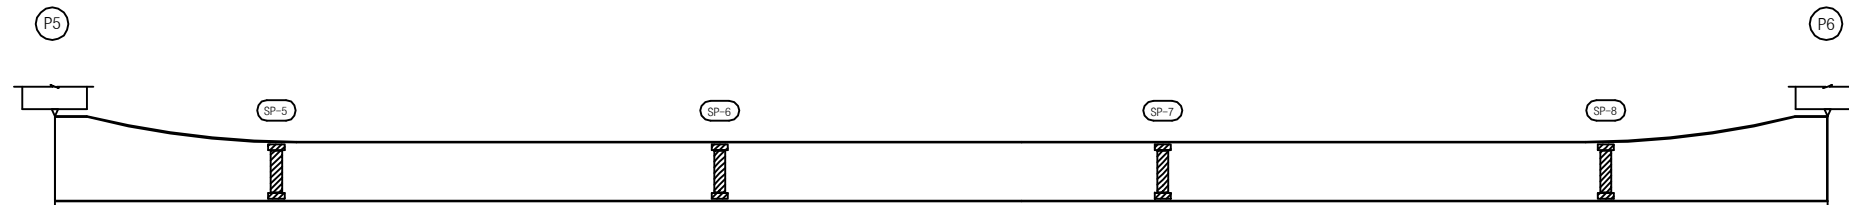

좌 측 면



하 면

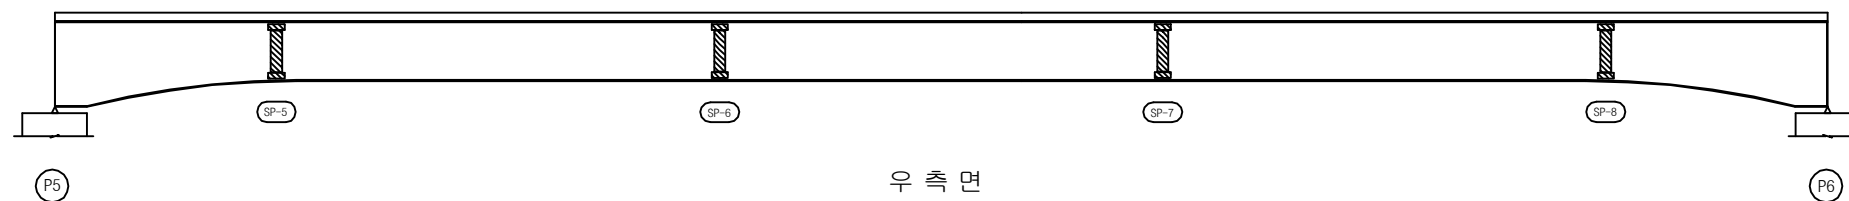


우 측 면


KEY PLAN

부 산 ←

→ 대 구

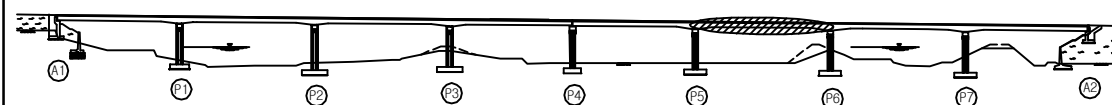

SECTION

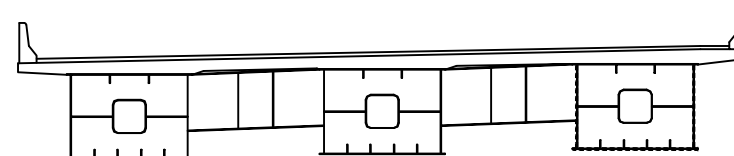

용역명	2017년 상반기 시설물 정기점검 용역
과업기간	2017. 03. 21 ~ 2017. 06. 30
발주처	신대구부산고속도로주식회사
용역사	(주) 위드이앤오
도면번호	034

ID : 대포천교(부산) - 거더외부 - S7 G3

보 수 이 력			
기 존 규 열	보 수(12. 상반기)	보 수(12. 하반기)	
신 규 규 열	보 수(13. 상반기)	보 수(13. 하반기)	
보수부위재검열	보 수(14. 상반기)	보 수(14. 하반기)	
보 수(기보수)	보 수(15. 상반기)	보 수(15. 하반기)	
보 수(08. 상반기)	보 수(16. 상반기)	보 수(16. 하반기)	
보 수(09. 상반기)	보 수(17. 상반기)	보 수(17. 하반기)	
보 수(09. 하반기)			
보 수(10. 상반기)			
보 수(10. 하반기)			
보 수(11. 상반기)			
보 수(11. 하반기)			


손 상 현 황 표

번호	신(N) 구(P)	손상내용	손상현황					결함 상태	손상 물량	비고
			폭	길이	너비	물량	단위			
1	구	도장긫힘	-	0.1	0.4	0.04	m ²	1	b	0.04
2										
3										
주) 손상의 길이 및 너비는 「 m 」이며, 균열의 폭은 「 mm 」임

← 부 산

대 구 →

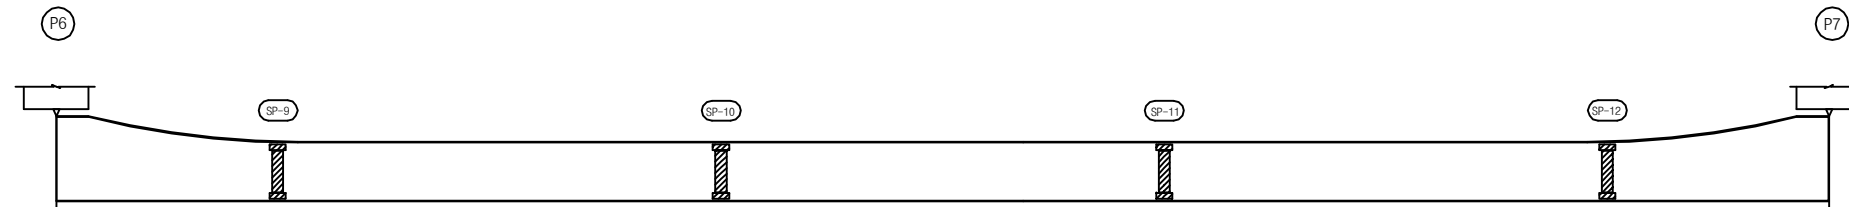

좌 측 면



하 면




우 측 면


KEY PLAN

부 산 ←

→ 대 구

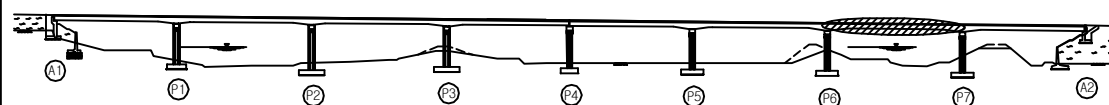

SECTION

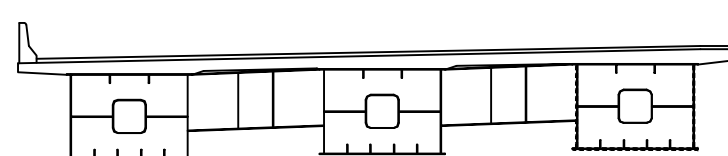

용 역 명 2017년 상반기 시설물 정기점검 용역

과업기간 2017. 03. 21 ~ 2017. 06. 30

발 주 처 신대구부산고속도로주식회사

용 역 사 (주) 위드이앤오

도면번호 035

ID : 대포천교(부산) - 거더외부 - S8 G3

보 수 이 력			
	기 존 규 격		보 수(12. 상반기)
	신 규 규 격		보 수(12. 하반기)
	보수부위재규격		보 수(13. 상반기)
	보 수(기보수)		보 수(13. 하반기)
	보 수(08. 상반기)		보 수(14. 상반기)
	보 수(09. 상반기)		보 수(14. 하반기)
	보 수(09. 하반기)		보 수(15. 상반기)
	보 수(10. 상반기)		보 수(15. 하반기)
	보 수(10. 하반기)		보 수(16. 상반기)
	보 수(11. 상반기)		보 수(16. 하반기)
	보 수(11. 하반기)		보 수(17. 상반기)


손 상 현 황 표

번호	신(N) 구(P)	손상내용	손상현황						결함 상태	손상 물량	비고
			폭	길이	너비	물량	단위	개소			
1											
2											
주) 손상의 길이 및 너비는 「 m 」이며, 균열의 폭은 「 mm 」 임

← 부 산


대 구 →

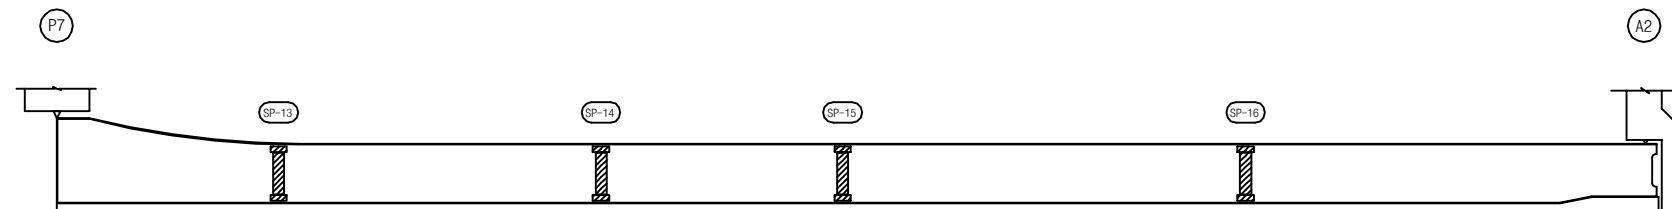

좌 측 면



하 면

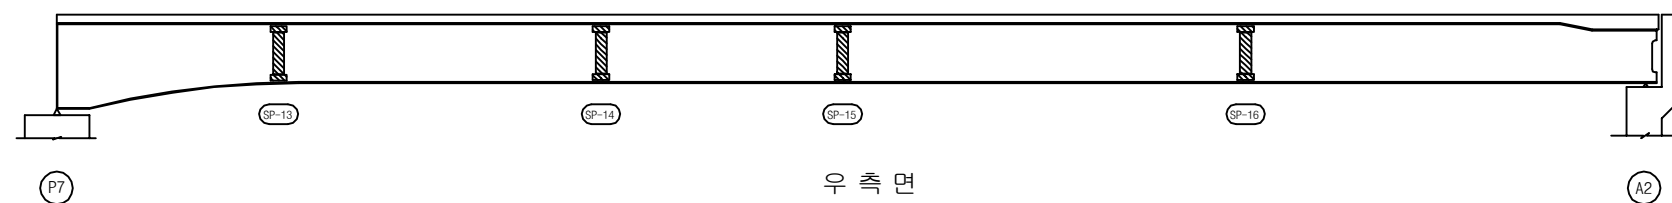


우 측 면


KEY PLAN

부 산 ←

→ 대 구

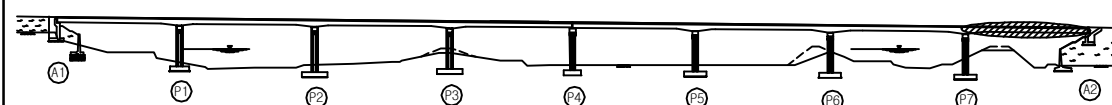

SECTION

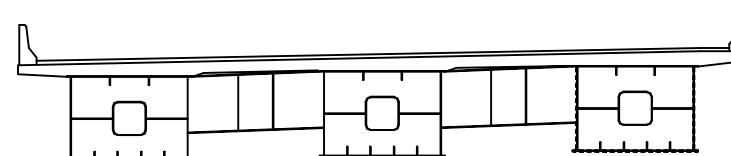

용 역 명 2017년 상반기 시설물 정기점검 용역

과업기간 2017. 03. 21 ~ 2017. 06. 30

발 주 처 신대구부산고속도로주식회사

용 역 사 (주) 위드이앤오


도면번호 036

ID : 대포천교(부산) - 거더내부 - S1 G1

보 수 이 력			
	기 존 규 격		보 수(12. 상반기)
	신 규 규 격		보 수(12. 하반기)
	보수부위재교결		보 수(13. 상반기)
	보 수(기보수)		보 수(13. 하반기)
	보 수(08. 하반기)		보 수(14. 상반기)
	보 수(09. 상반기)		보 수(14. 하반기)
	보 수(09. 하반기)		보 수(15. 상반기)
	보 수(10. 상반기)		보 수(15. 하반기)
	보 수(10. 하반기)		보 수(16. 상반기)
	보 수(11. 상반기)		보 수(16. 하반기)
	보 수(11. 하반기)		보 수(17. 상반기)

← 부 산

대 구 →

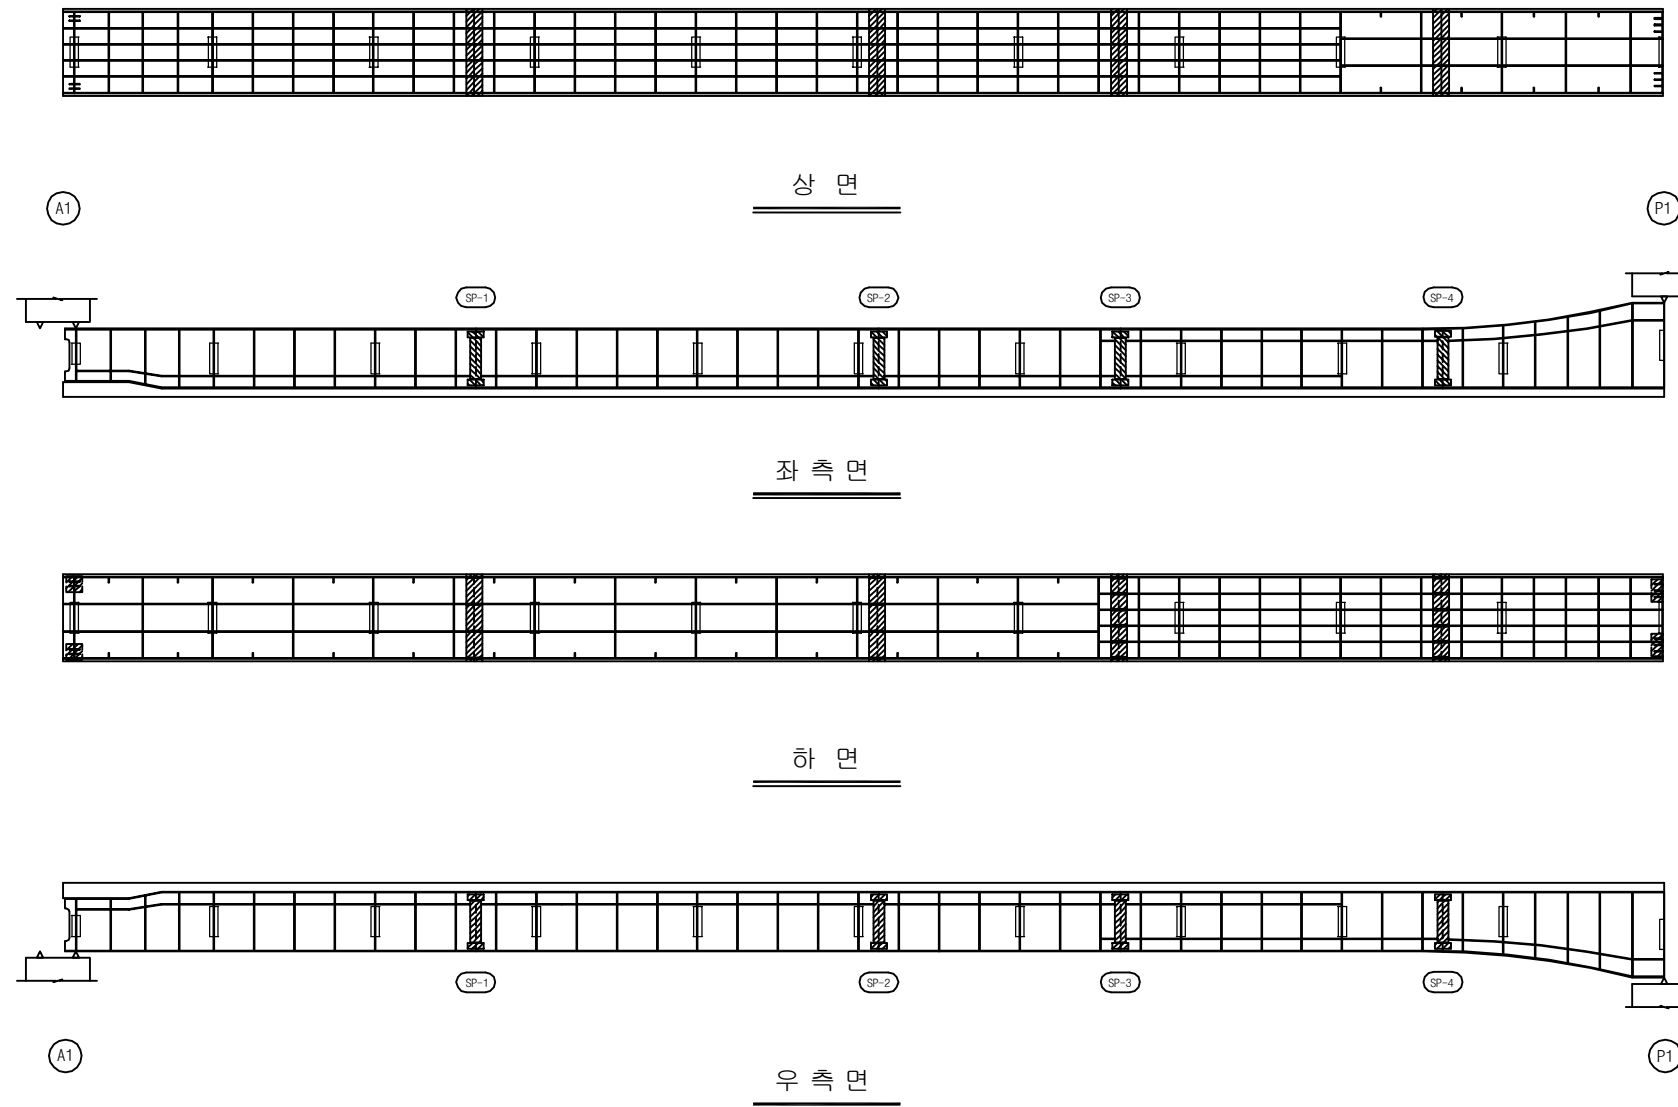


손 상 현 황 표


번호	신(N) 구(P)	손상내용	손상현황						결함 상태	손상 물량	비고
			폭	길이	너비	물량	단위	개소			
1											
2											
주) 손상의 길이 및 너비는 「 m 」이며, 균열의 폭은 「 mm 」 임

KEY PLAN

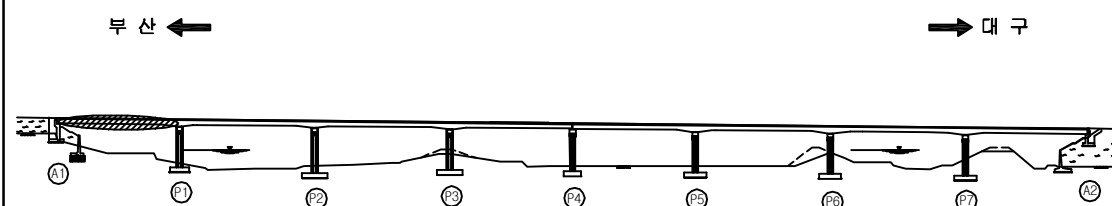

SECTION

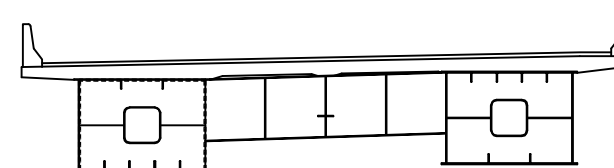

용역명	2017년 상반기 시설물 정기점검 용역
과업기간	2017. 03. 21 ~ 2017. 06. 30
발주처	신대구부산고속도로주식회사
용역사	(주) 위드이앤오
도면번호	037

ID : 대포천교(부산) - 거더내부 - S2 G1

보 수 이 력			
	기 존 규 격		보 수(12. 상반기)
	신 규 규 격		보 수(12. 하반기)
	보수부위재규격		보 수(13. 상반기)
	보 수(기보수)		보 수(13. 하반기)
	보 수(08. 상반기)		보 수(14. 상반기)
	보 수(09. 상반기)		보 수(14. 하반기)
	보 수(09. 하반기)		보 수(15. 상반기)
	보 수(10. 상반기)		보 수(15. 하반기)
	보 수(10. 하반기)		보 수(16. 상반기)
	보 수(11. 상반기)		보 수(16. 하반기)
	보 수(11. 하반기)		보 수(17. 상반기)


손 상 현 황 표

번호	신(N) 구(P)	손상내용	손상현황						결함 상태	손상 물량	비고
			폭	길이	너비	물량	단위	개소			
1											
2											
주) 손상의 길이 및 너비는 「 m 」이며, 균열의 폭은 「 mm 」임

← 부 산


대 구 →

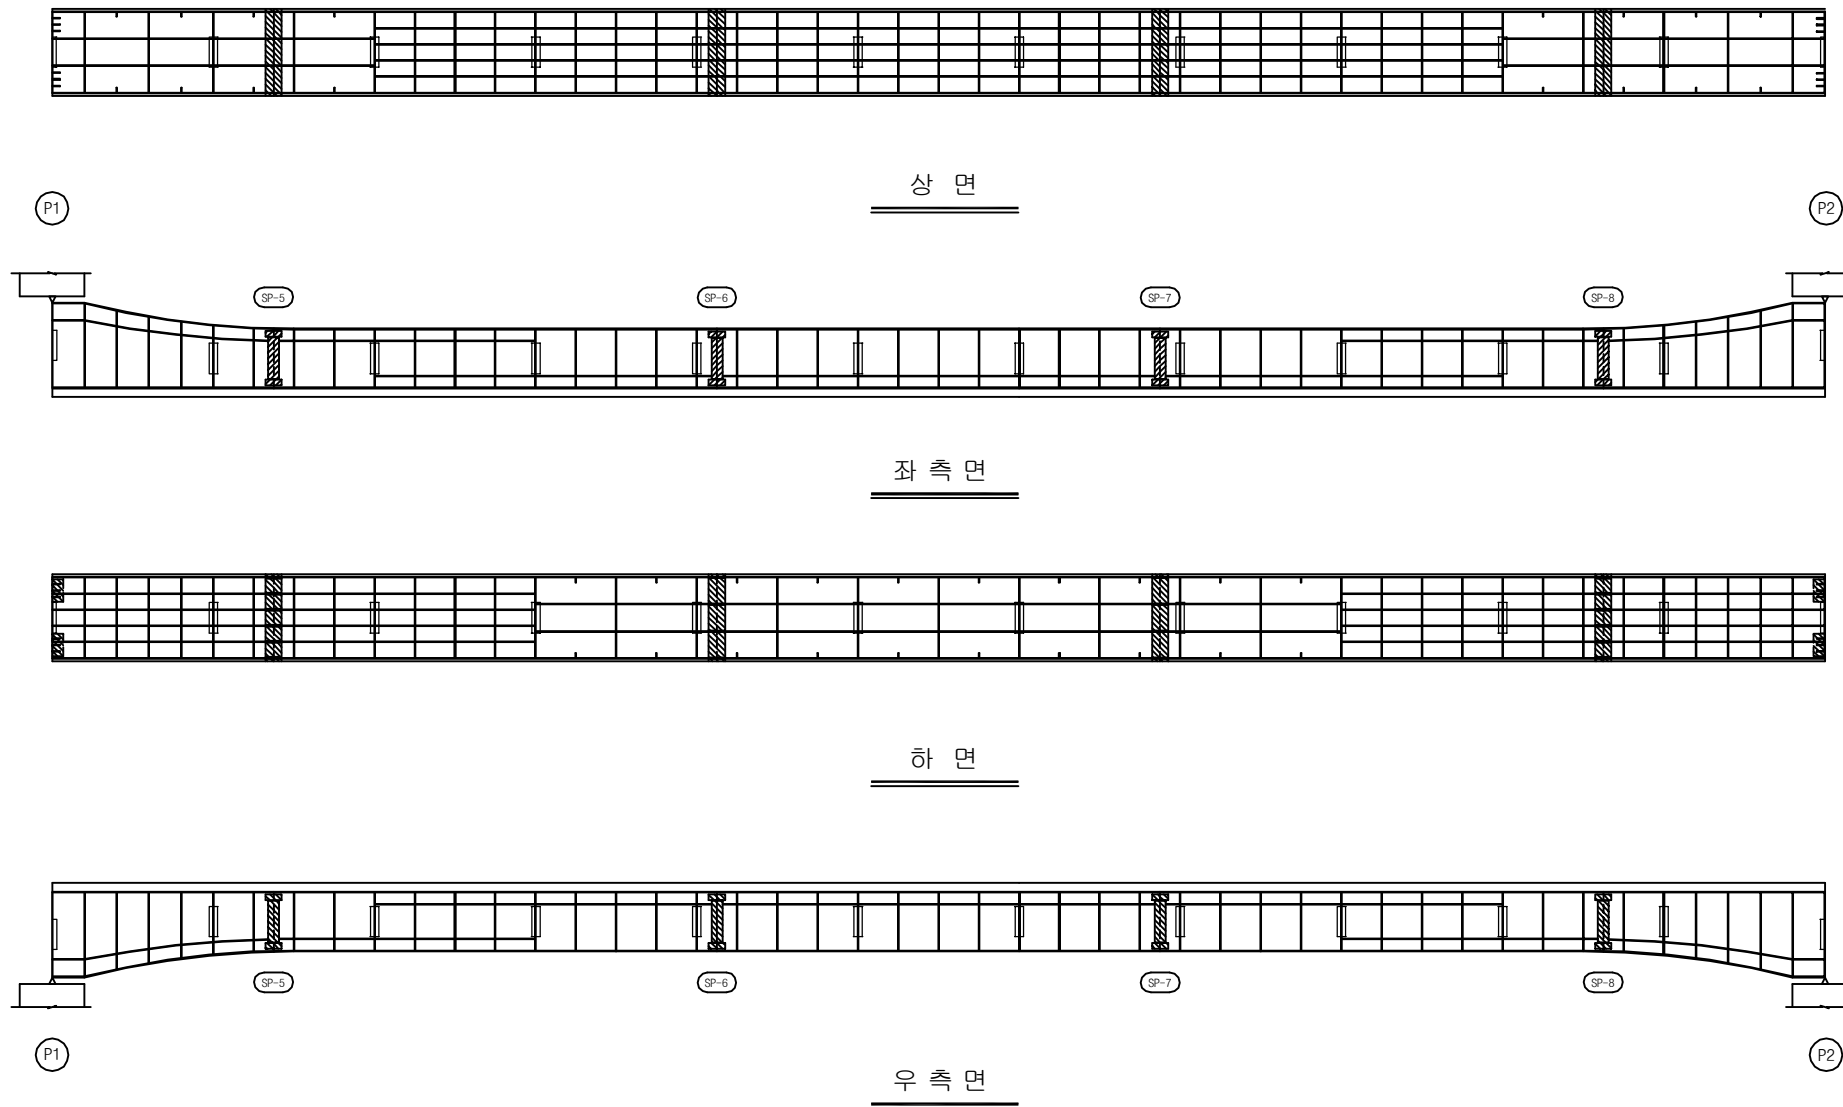

KEY PLAN

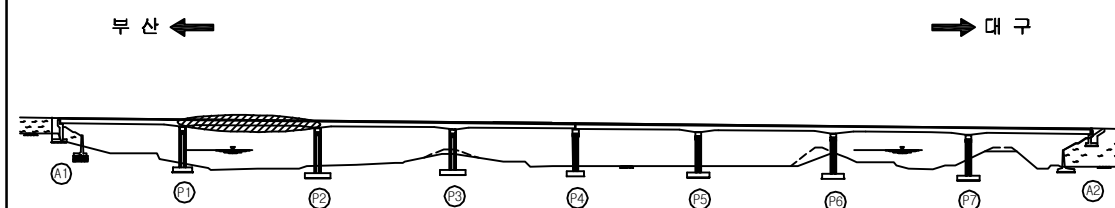

SECTION

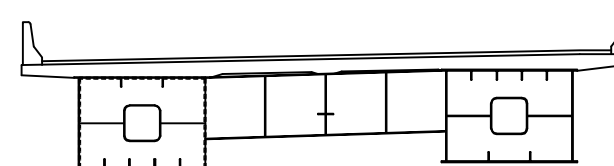

용역명	2017년 상반기 시설물 정기점검 용역
과업기간	2017. 03. 21 ~ 2017. 06. 30
발주처	신대구부산고속도로주식회사
용역사	(주) 위드이앤오
도면번호	038

ID : 대포천교(부산) - 거더내부 - S3 G1

보 수 이 력			
	기 존 규 격		보 수(12. 상반기)
	신 규 규 격		보 수(12. 하반기)
	보수부위재규격		보 수(13. 상반기)
	보 수(기보수)		보 수(13. 하반기)
	보 수(08. 상반기)		보 수(14. 상반기)
	보 수(09. 상반기)		보 수(14. 하반기)
	보 수(09. 하반기)		보 수(15. 상반기)
	보 수(10. 상반기)		보 수(15. 하반기)
	보 수(10. 하반기)		보 수(16. 상반기)
	보 수(11. 상반기)		보 수(16. 하반기)
	보 수(11. 하반기)		보 수(17. 상반기)


손 상 현 황 표

번호	신(N) 구(P)	손상내용	손상현황					결함 상태	손상 물량	비고
			폭	길이	너비	물량	단위			
1	구	환기구 너트탈락/볼트미체결	-	-	-	1.00	EA	4	b	4.00
2										
3										
주) 손상의 길이 및 너비는 「 m 」이며, 균열의 폭은 「 mm 」임

← 부 산


대 구 →

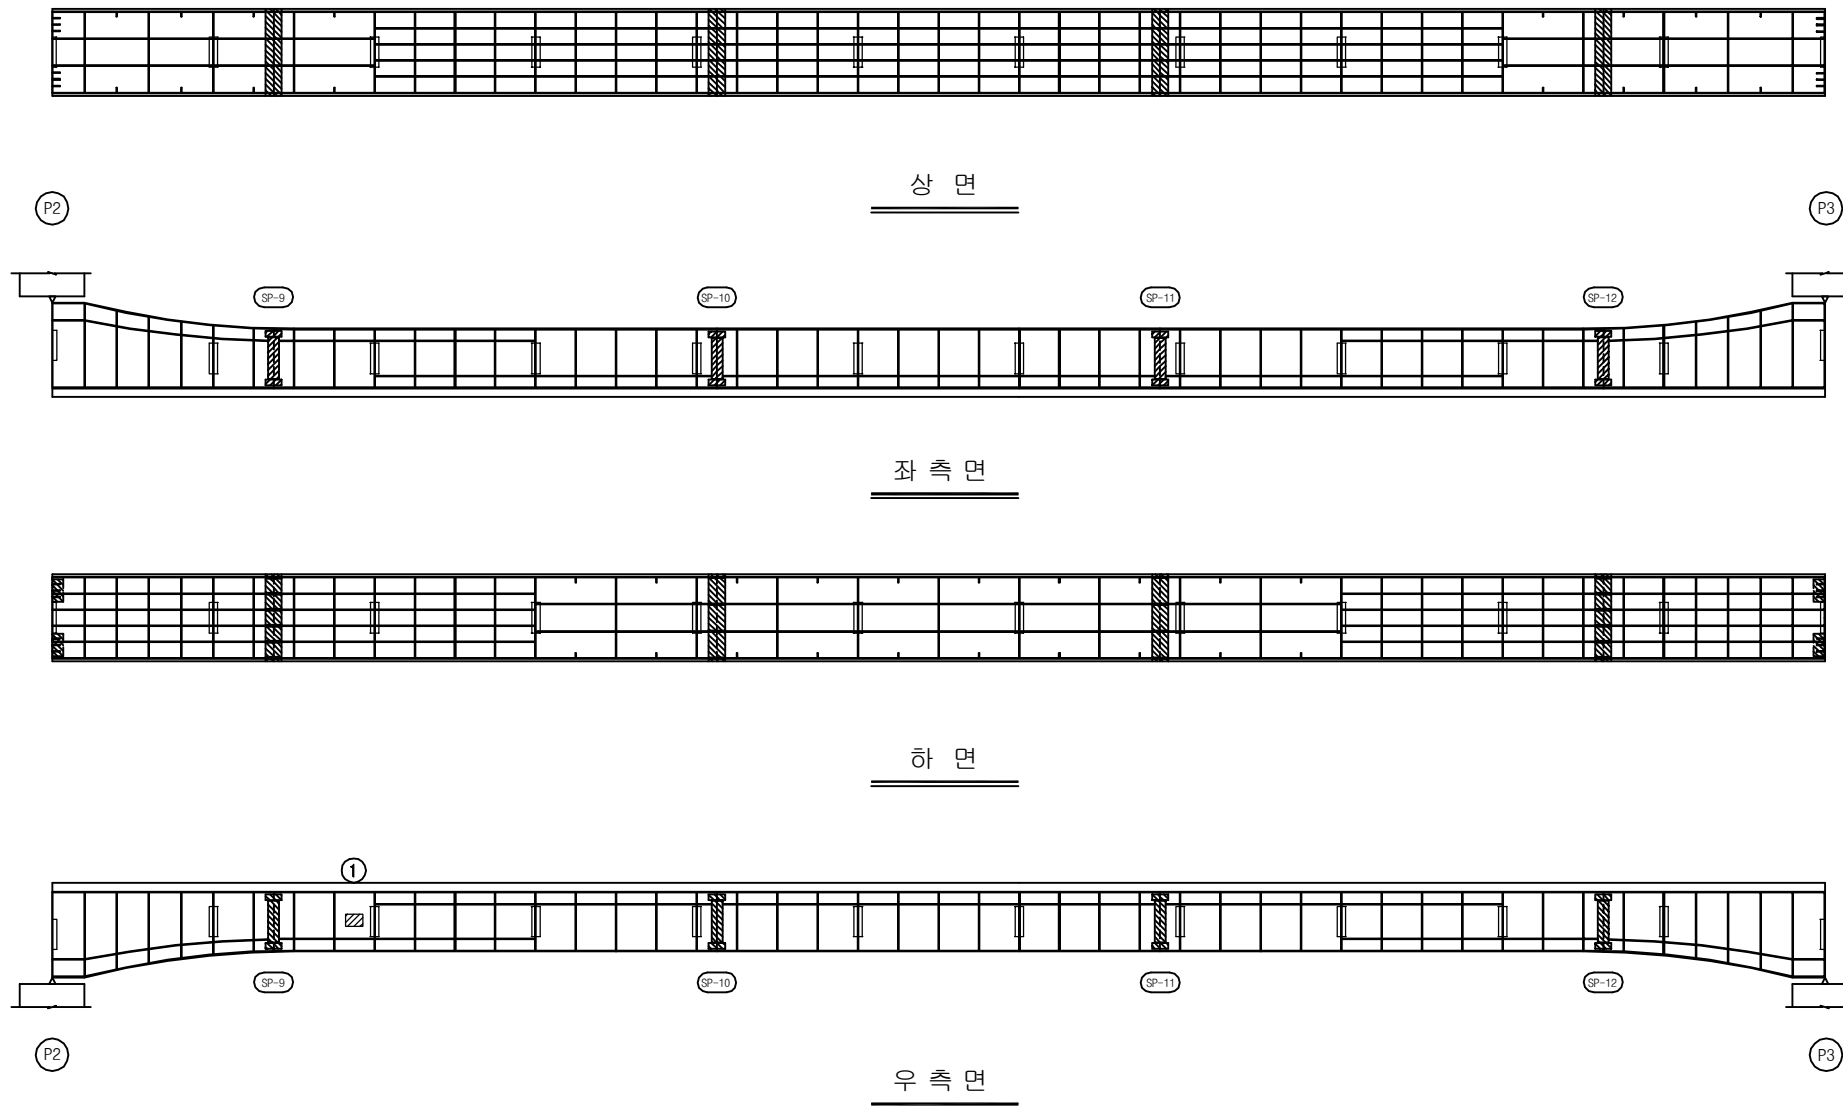

KEY PLAN

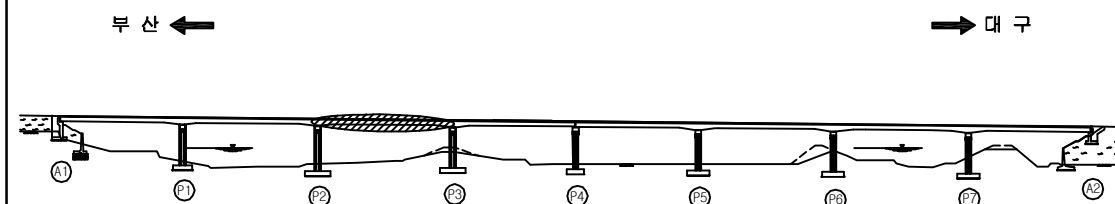

SECTION

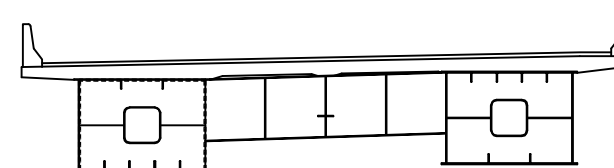

용역명	2017년 상반기 시설물 정기점검 용역
과업기간	2017. 03. 21 ~ 2017. 06. 30
발주처	신대구부산고속도로주식회사
용역사	(주) 위드이앤오
도면번호	039

ID : 대포천교(부산) - 거더내부 - S4 G1

보 수 이 력			
	기 존 규 격		보 수(12. 상반기)
	신 규 규 격		보 수(12. 하반기)
	보 수부위재규격		보 수(13. 상반기)
	보 수(기보수)		보 수(13. 하반기)
	보 수(08. 상반기)		보 수(14. 상반기)
	보 수(09. 상반기)		보 수(14. 하반기)
	보 수(09. 하반기)		보 수(15. 상반기)
	보 수(10. 상반기)		보 수(15. 하반기)
	보 수(10. 하반기)		보 수(16. 상반기)
	보 수(11. 상반기)		보 수(16. 하반기)
	보 수(11. 하반기)		보 수(17. 상반기)


손 상 현 황 표

번호	신(N) 구(P)	손상내용	손상현황					결함 상태	손상 물량	비고
			폭	길이	너비	물량	단위	개소		
1										
2										
주) 손상의 길이 및 너비는 「 m 」이며, 균열의 폭은 「 mm 」임

← 부 산


대 구 →

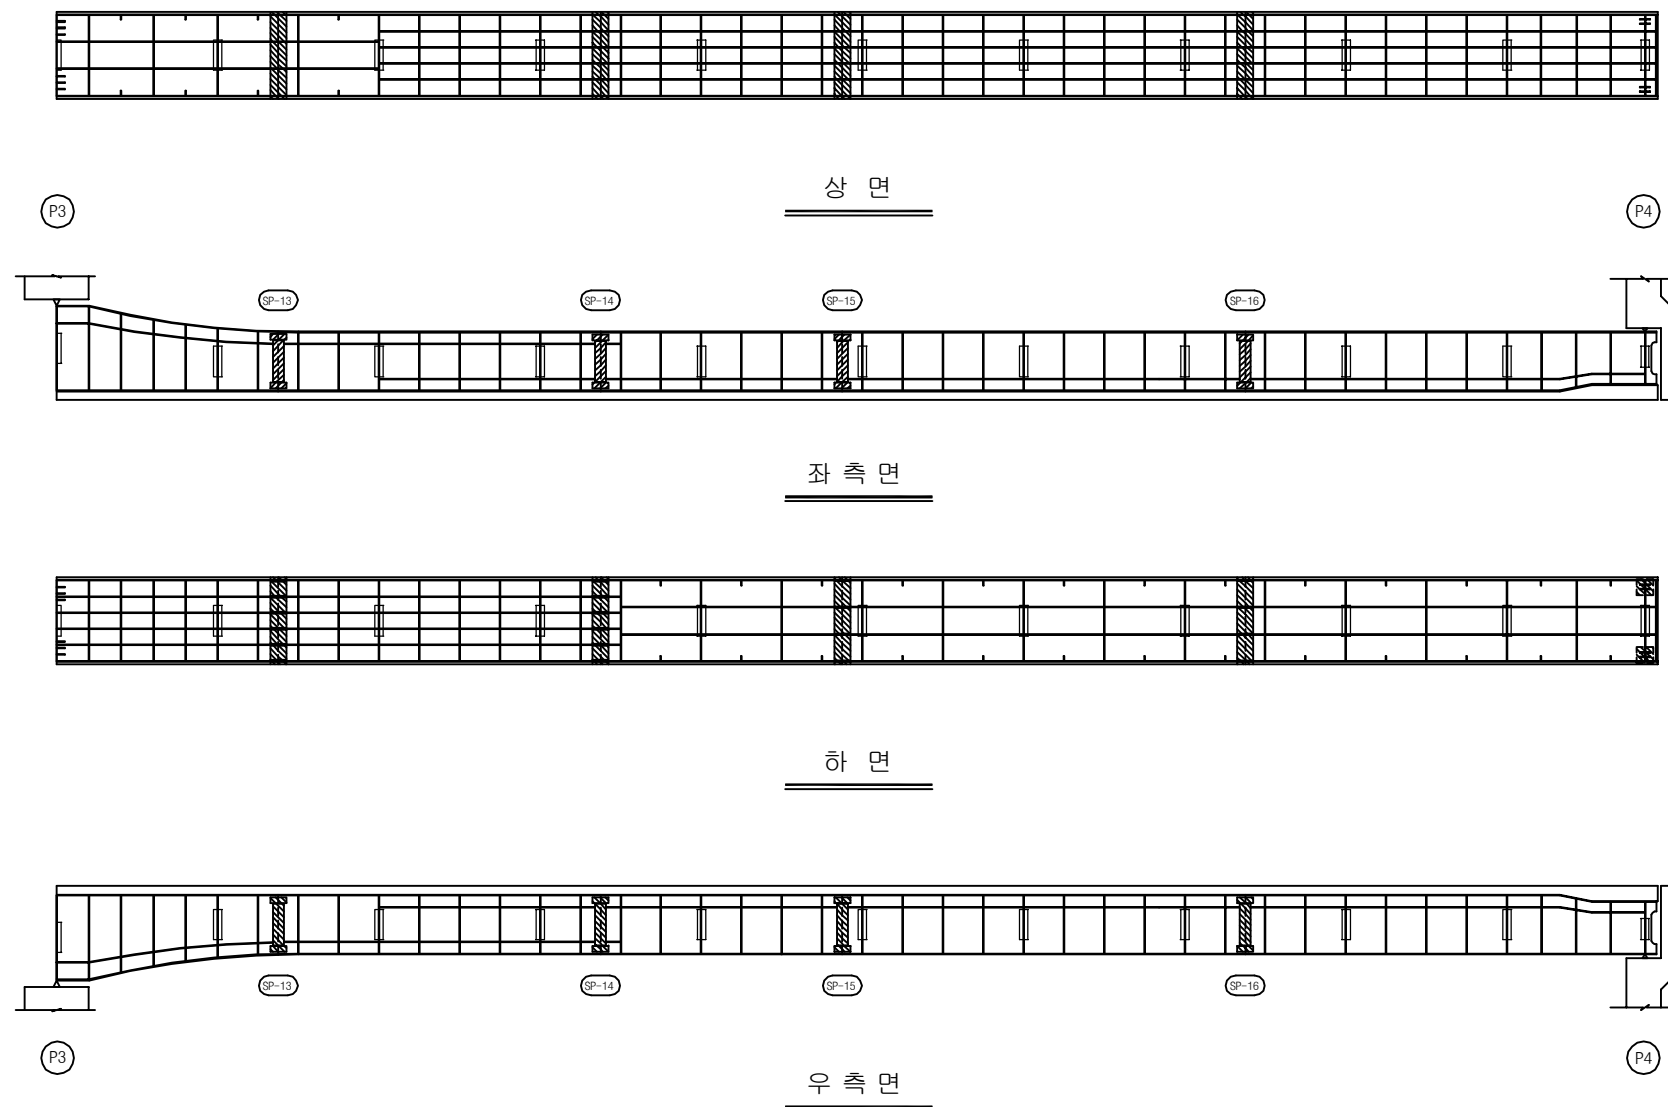


KEY PLAN

부 산 ←

→ 대 구

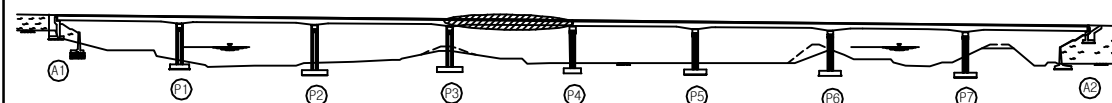

SECTION

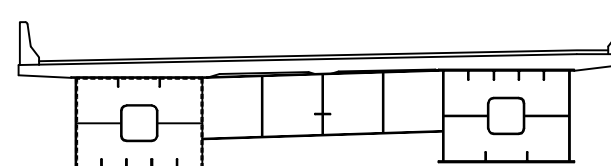

용역명	2017년 상반기 시설물 정기점검 용역
과업기간	2017. 03. 21 ~ 2017. 06. 30
발주처	신대구부산고속도로주식회사
용역사	(주) 위드이앤오
도면번호	040

ID : 대포천교(부산) - 거더내부 - S5 G1

보 수 이 력			
기 준 규 열	△	보 수(12. 상반기)	
신 규 규 열	△	보 수(12. 하반기)	
보수부위재검열	△	보 수(13. 상반기)	
보 수(기보수)	△	보 수(13. 하반기)	
보 수(08. 상반기)	△	보 수(14. 상반기)	
보 수(09. 상반기)	△	보 수(14. 하반기)	
보 수(09. 하반기)	△	보 수(15. 상반기)	
보 수(10. 상반기)	△	보 수(15. 하반기)	
보 수(10. 하반기)	△	보 수(16. 상반기)	
보 수(11. 상반기)	△	보 수(16. 하반기)	
보 수(11. 하반기)	△	보 수(17. 상반기)	


손 상 현 황 표

번호	신(N) 구(P)	손상내용	손상현황						결함 상태	손상 물량	비고
			폭	길이	너비	물량	단위	개소			
1	구	우수유입흔적	-	2.0	10.0	20.00	m ²	1	b	20.00	
2											
3											
주) 손상의 길이 및 너비는 「 m 」이며, 균열의 폭은 「 mm 」임

← 부 산


대 구 →

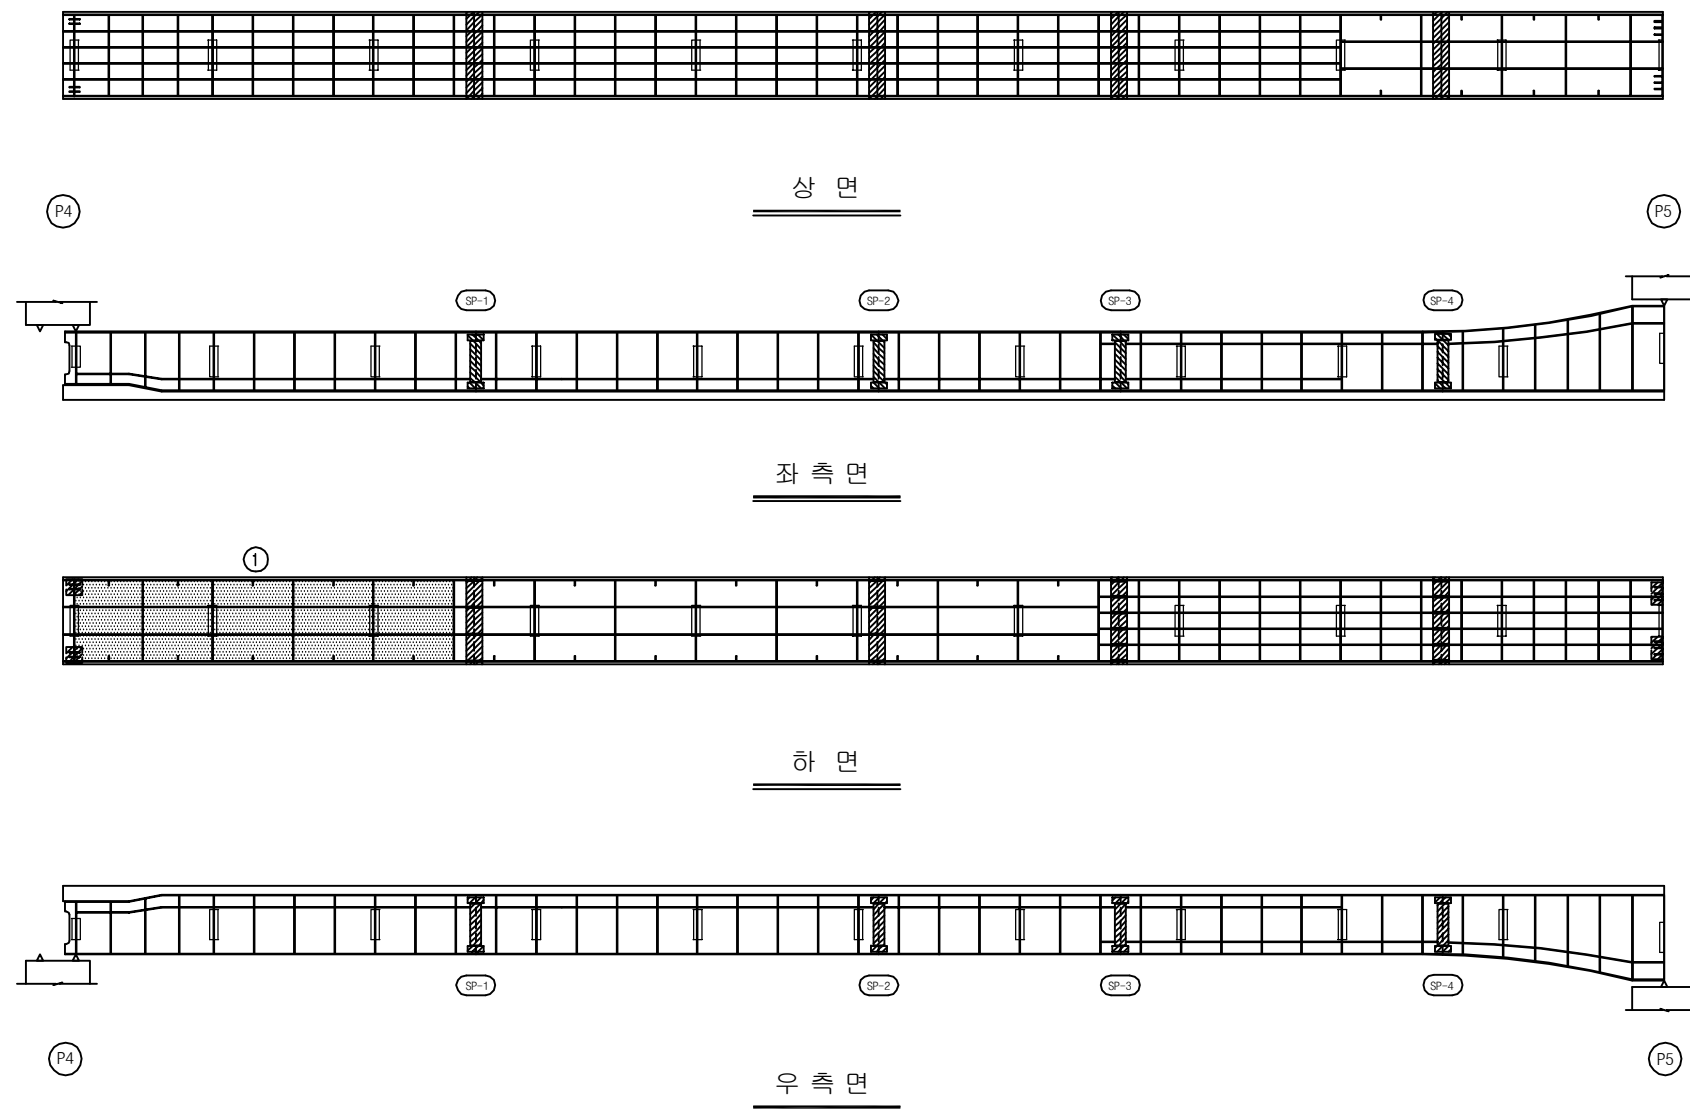

KEY PLAN

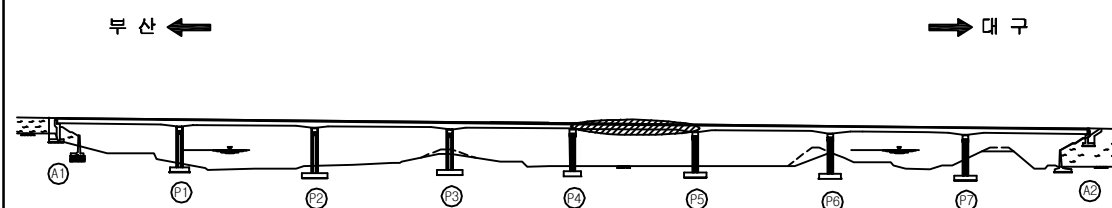

SECTION

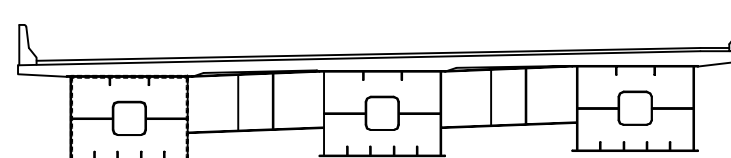

용 역 명	2017년 상반기 시설물 정기점검 용역
과업기간	2017. 03. 21 ~ 2017. 06. 30
발 주 처	신대구부산고속도로주식회사
용 역 사	(주) 위드이앤오
도면번호	041

ID : 대포천교(부산) - 거더내부 - S6 G1

보 수 이 력			
	기 존 규 격		보 수(12. 상반기)
	신 규 규 격		보 수(12. 하반기)
	보수부위재교결		보 수(13. 상반기)
	보 수(기보수)		보 수(13. 하반기)
	보 수(08. 상반기)		보 수(14. 상반기)
	보 수(09. 상반기)		보 수(14. 하반기)
	보 수(09. 하반기)		보 수(15. 상반기)
	보 수(10. 상반기)		보 수(15. 하반기)
	보 수(10. 하반기)		보 수(16. 상반기)
	보 수(11. 상반기)		보 수(16. 하반기)
	보 수(11. 하반기)		보 수(17. 상반기)


손 상 현 황 표

번호	신(N) 구(P)	손상내용	손상현황						결함 상태	손상 물량	비고
			폭	길이	너비	물량	단위	개소			
1											
2											
주) 손상의 길이 및 너비는 「 m 」이며, 균열의 폭은 「 mm 」임

← 부 산


대 구 →

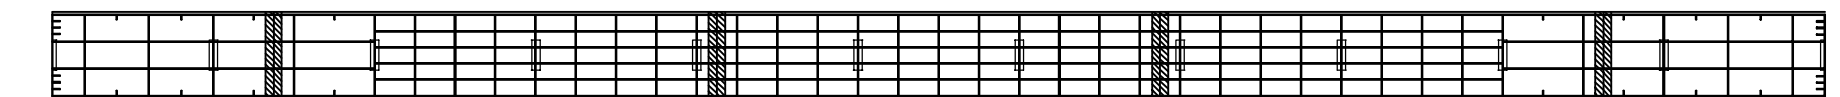


상 면

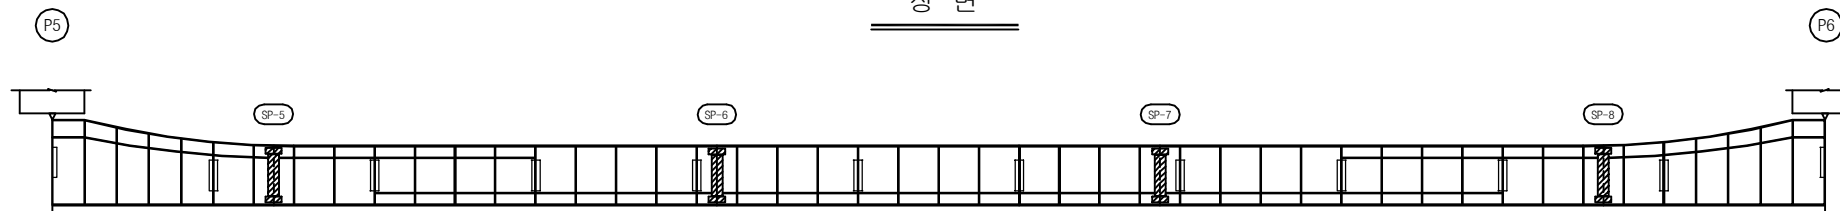

좌 측 면

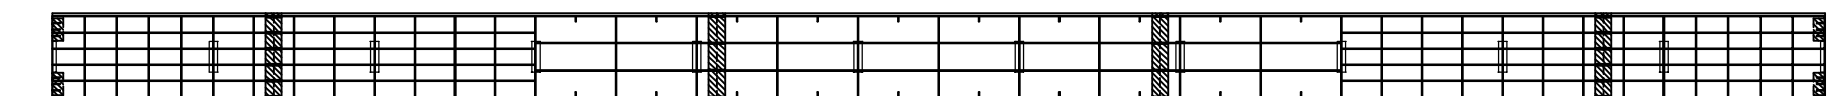

하 면

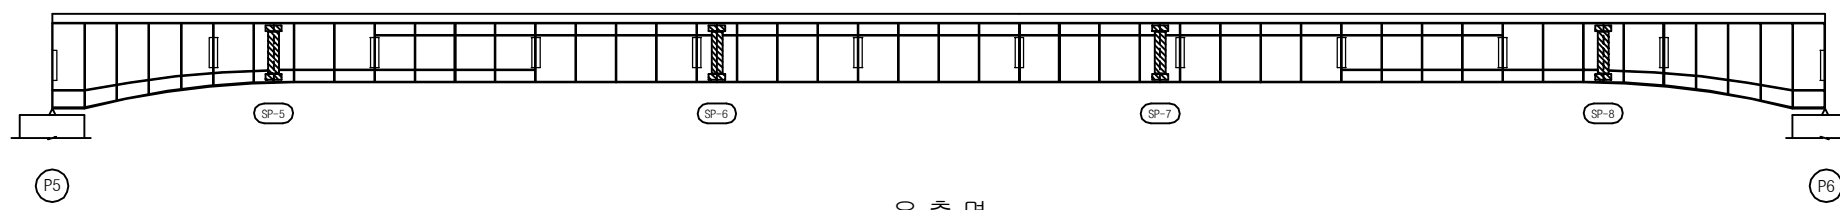


우 측 면


KEY PLAN

부 산 ←

→ 대 구

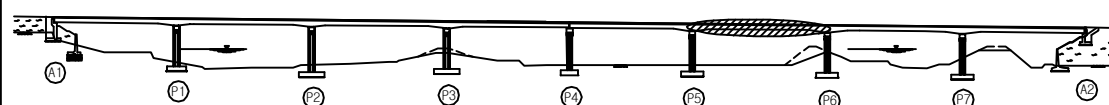

SECTION

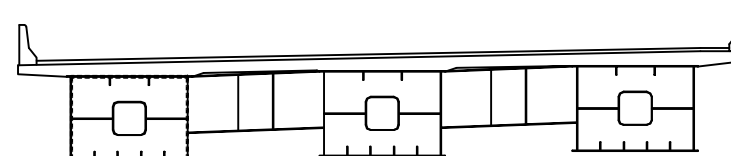

용 역 명 2017년 상반기 시설물 정기점검 용역

과업기간 2017. 03. 21 ~ 2017. 06. 30

발 주 처 신대구부산고속도로주식회사

용 역 사 (주) 위드이앤오

도면번호 042

ID : 대포천교(부산) - 거더내부 - S7 G1

보 수 이 력			
	기 존 규 격		보 수(12. 상반기)
	신 규 규 격		보 수(12. 하반기)
	보수부위재교결		보 수(13. 상반기)
	보 수(기보수)		보 수(13. 하반기)
	보 수(08. 하반기)		보 수(14. 상반기)
	보 수(09. 상반기)		보 수(14. 하반기)
	보 수(09. 하반기)		보 수(15. 상반기)
	보 수(10. 상반기)		보 수(15. 하반기)
	보 수(10. 하반기)		보 수(16. 상반기)
	보 수(11. 상반기)		보 수(16. 하반기)
	보 수(11. 하반기)		보 수(17. 상반기)


손 상 현 황 표

번호	신(N) 구(P)	손상내용	손상현황						결함 상태	손상 물량	비고
			폭	길이	너비	물량	단위	개소			
1											
2											
주) 손상의 길이 및 너비는 「 m 」이며, 균열의 폭은 「 mm 」임

← 부 산


대 구 →

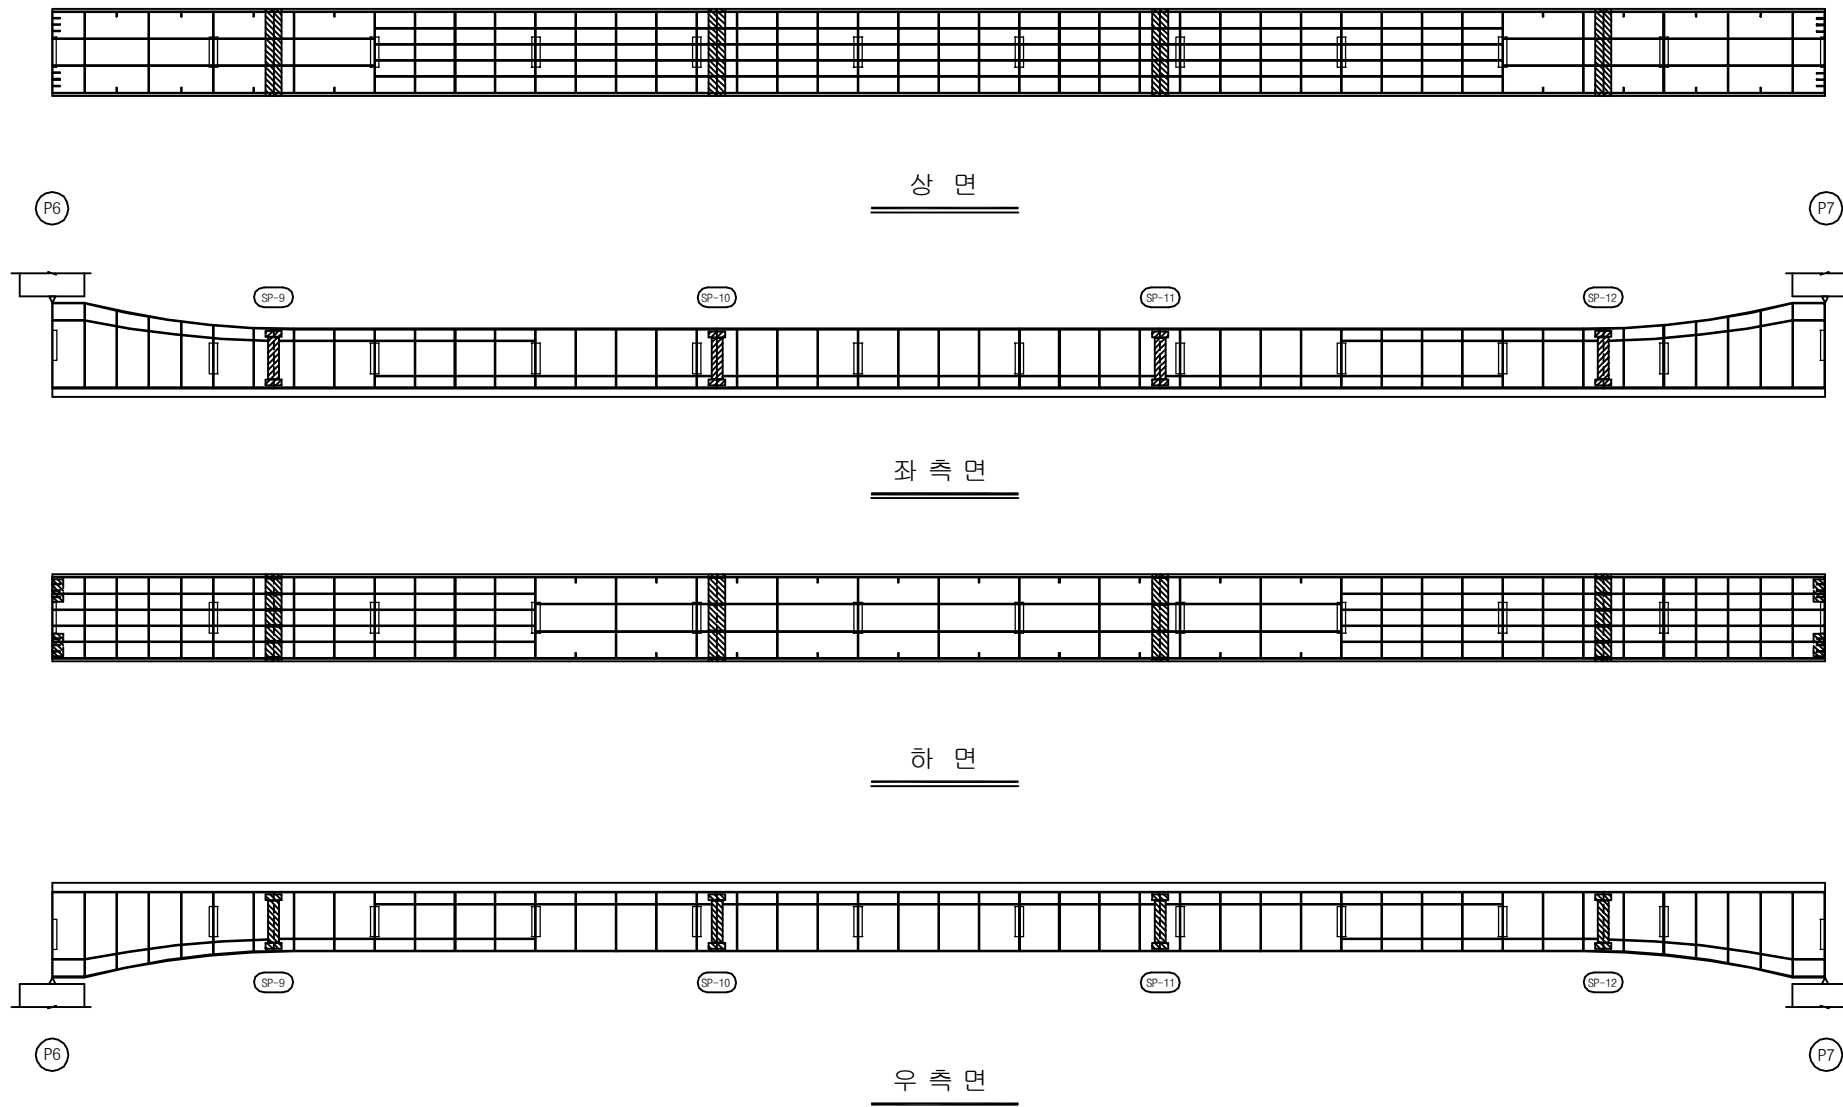

KEY PLAN

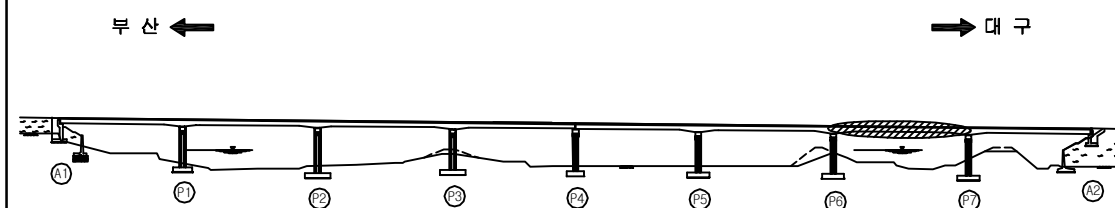

SECTION

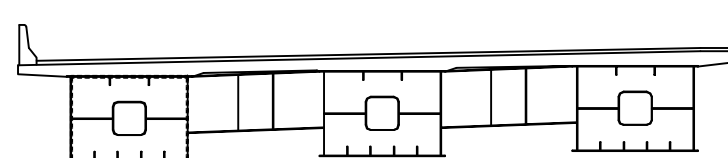


용역명	2017년 상반기 시설물 정기점검 용역
과업기간	2017. 03. 21 ~ 2017. 06. 30
발주처	신대구부산고속도로주식회사
용역사	(주) 위드이앤오
도면번호	043

ID : 대포천교(부산) - 거더내부 - S8 G1

보 수 이 력			
	기 존 규 격		보 수(12. 상반기)
	신 규 규 격		보 수(12. 하반기)
	보 수부위재규격		보 수(13. 상반기)
	보 수(기보수)		보 수(13. 하반기)
	보 수(08. 상반기)		보 수(14. 상반기)
	보 수(09. 상반기)		보 수(14. 하반기)
	보 수(09. 하반기)		보 수(15. 상반기)
	보 수(10. 상반기)		보 수(15. 하반기)
	보 수(10. 하반기)		보 수(16. 상반기)
	보 수(11. 상반기)		보 수(16. 하반기)
	보 수(11. 하반기)		보 수(17. 상반기)

← 부 산

대 구 →

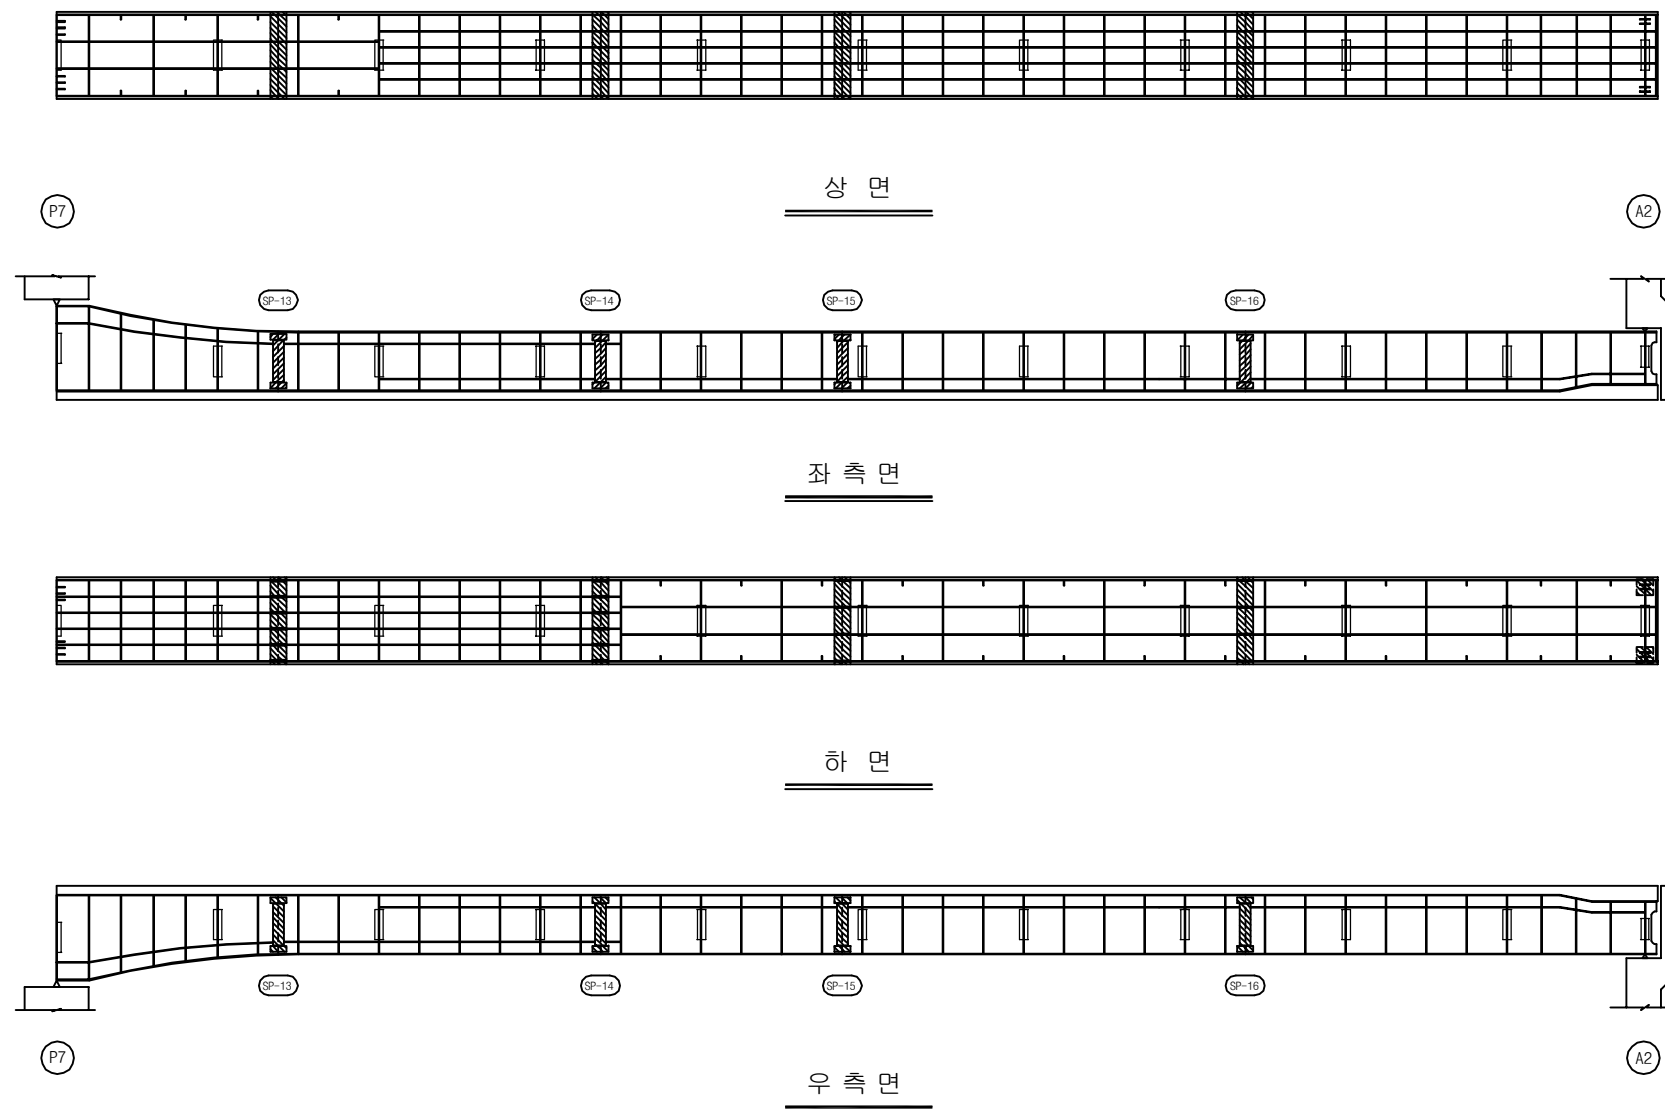


손 상 현 황 표


번호	신(N) 구(P)	손상내용	손상현황						결함 상태	손상 물량	비고
			폭	길이	너비	물량	단위	개소			
1											
2											
주) 손상의 길이 및 너비는 「 m 」이며, 균열의 폭은 「 mm 」임

KEY PLAN

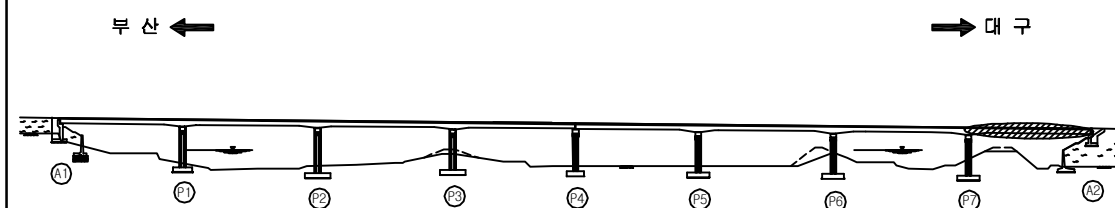

SECTION

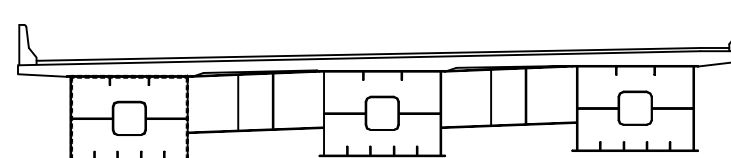

용역명 2017년 상반기 시설물 정기점검 용역

과업기간 2017. 03. 21 ~ 2017. 06. 30

발주처 신대구부산고속도로주식회사

용역사 (주) 위드이앤오


도면번호 044

ID : 대포천교(부산) - 거더내부 - S1 G2

보 수 이 력			
	기 존 규 격		보 수(12. 상반기)
	신 규 규 격		보 수(12. 하반기)
	보수부위재교결		보 수(13. 상반기)
	보 수(기보수)		보 수(13. 하반기)
	보 수(08. 하반기)		보 수(14. 상반기)
	보 수(09. 상반기)		보 수(14. 하반기)
	보 수(09. 하반기)		보 수(15. 상반기)
	보 수(10. 상반기)		보 수(15. 하반기)
	보 수(10. 하반기)		보 수(16. 상반기)
	보 수(11. 상반기)		보 수(16. 하반기)
	보 수(11. 하반기)		보 수(17. 상반기)

← 부 산

대 구 →

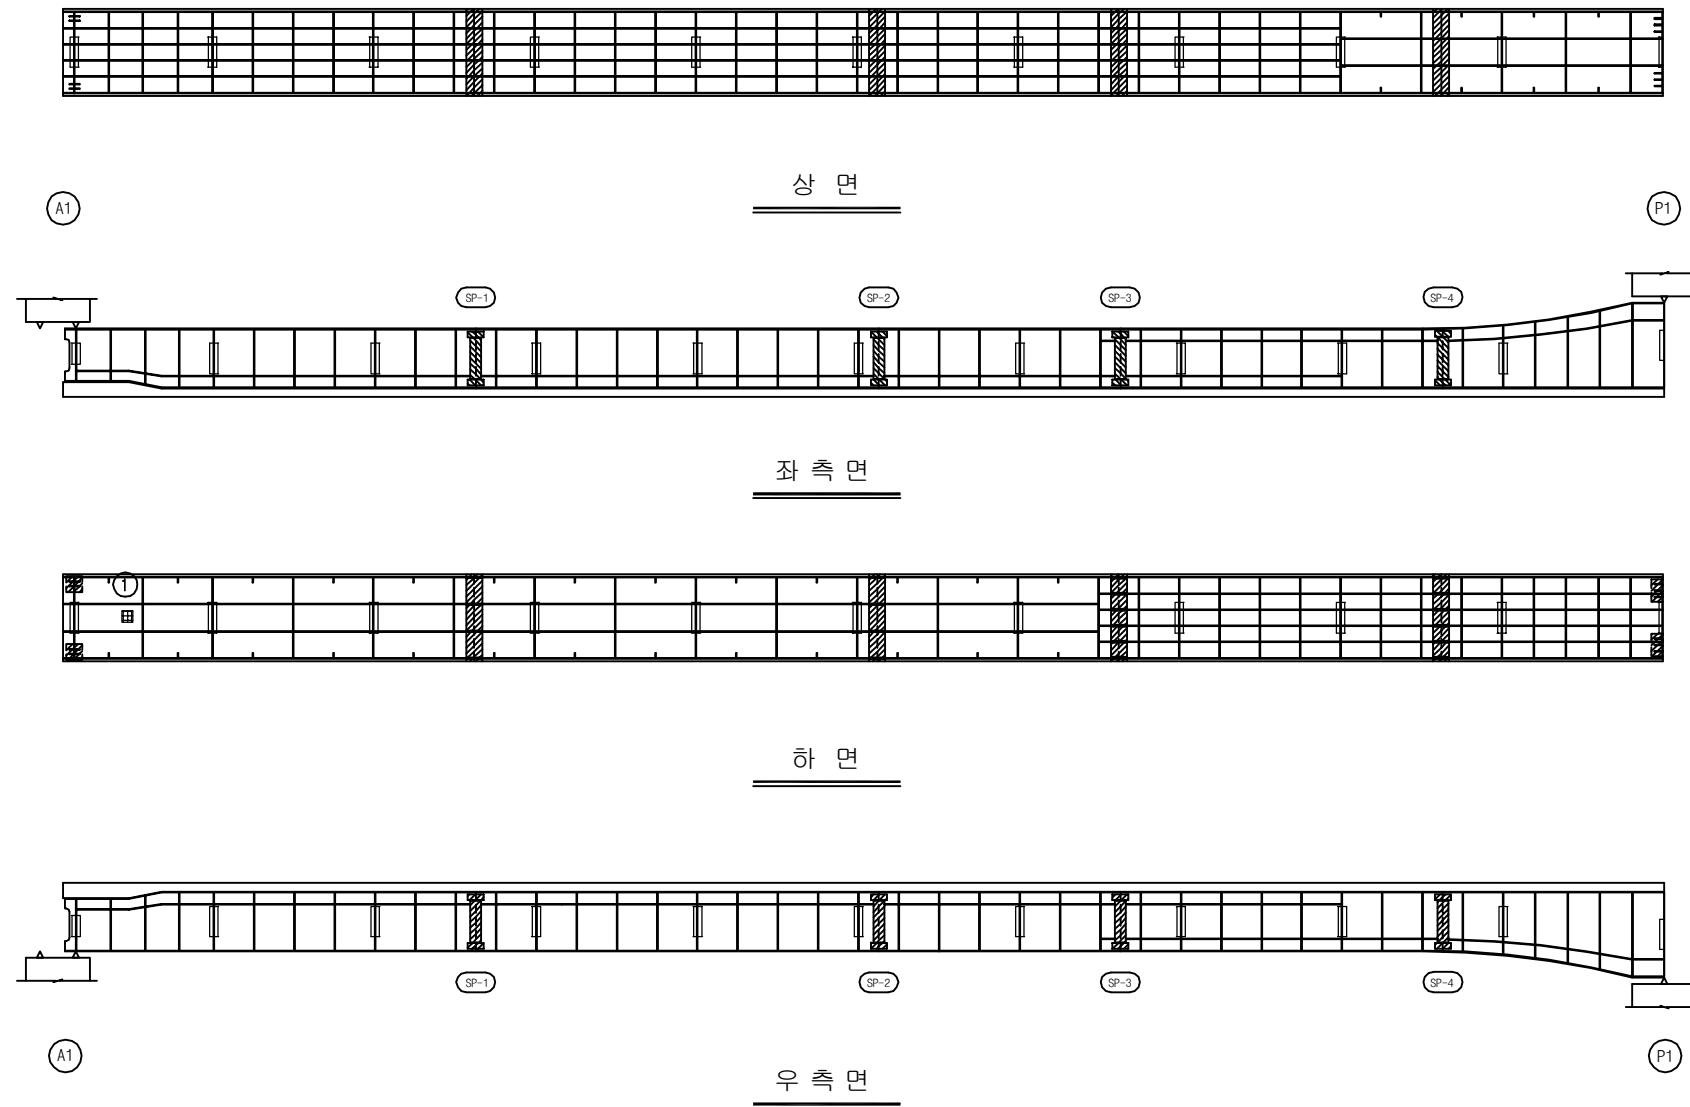


손 상 현 황 표


번호	신(N) 구(P)	손상내용	손상현황						결함 상태	손상 물량	비고
			폭	길이	너비	물량	단위	개소			
1											
2											
주) 손상의 길이 및 너비는 「 m 」이며, 균열의 폭은 「 mm 」 임

KEY PLAN

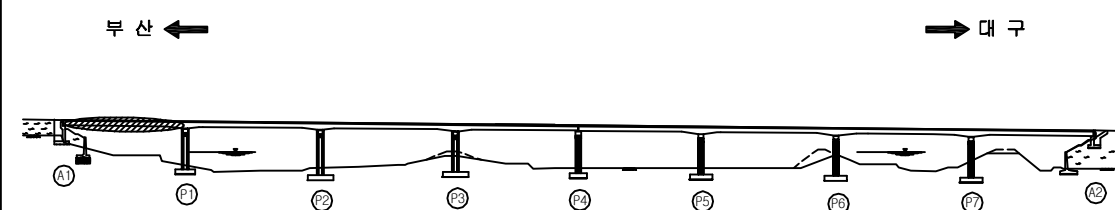

SECTION

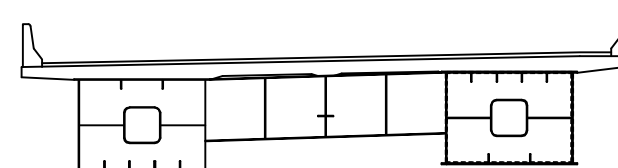

용 역 명	2017년 상반기 시설물 정기점검 용역
과업기간	2017. 03. 21 ~ 2017. 06. 30
발 주 처	신대구부산고속도로주식회사
용 역 사	(주) 위드이앤오
도면번호	045

ID : 대포천교(부산) - 거더내부 - S2 G2

보 수 이 력			
	기 존 규 격		보 수(12. 상반기)
	신 규 규 격		보 수(12. 하반기)
	보수부위재교결		보 수(13. 상반기)
	보 수(기보수)		보 수(13. 하반기)
	보 수(08. 상반기)		보 수(14. 상반기)
	보 수(09. 상반기)		보 수(14. 하반기)
	보 수(09. 하반기)		보 수(15. 상반기)
	보 수(10. 상반기)		보 수(15. 하반기)
	보 수(10. 하반기)		보 수(16. 상반기)
	보 수(11. 상반기)		보 수(16. 하반기)
	보 수(11. 하반기)		보 수(17. 상반기)


손 상 현 황 표

번호	신(N) 구(P)	손상내용	손상현황						결함 상태	손상 물량	비고
			폭	길이	너비	물량	단위	개소			
1											
2											
주) 손상의 길이 및 너비는 「 m 」이며, 균열의 폭은 「 mm 」임

← 부 산


대 구 →

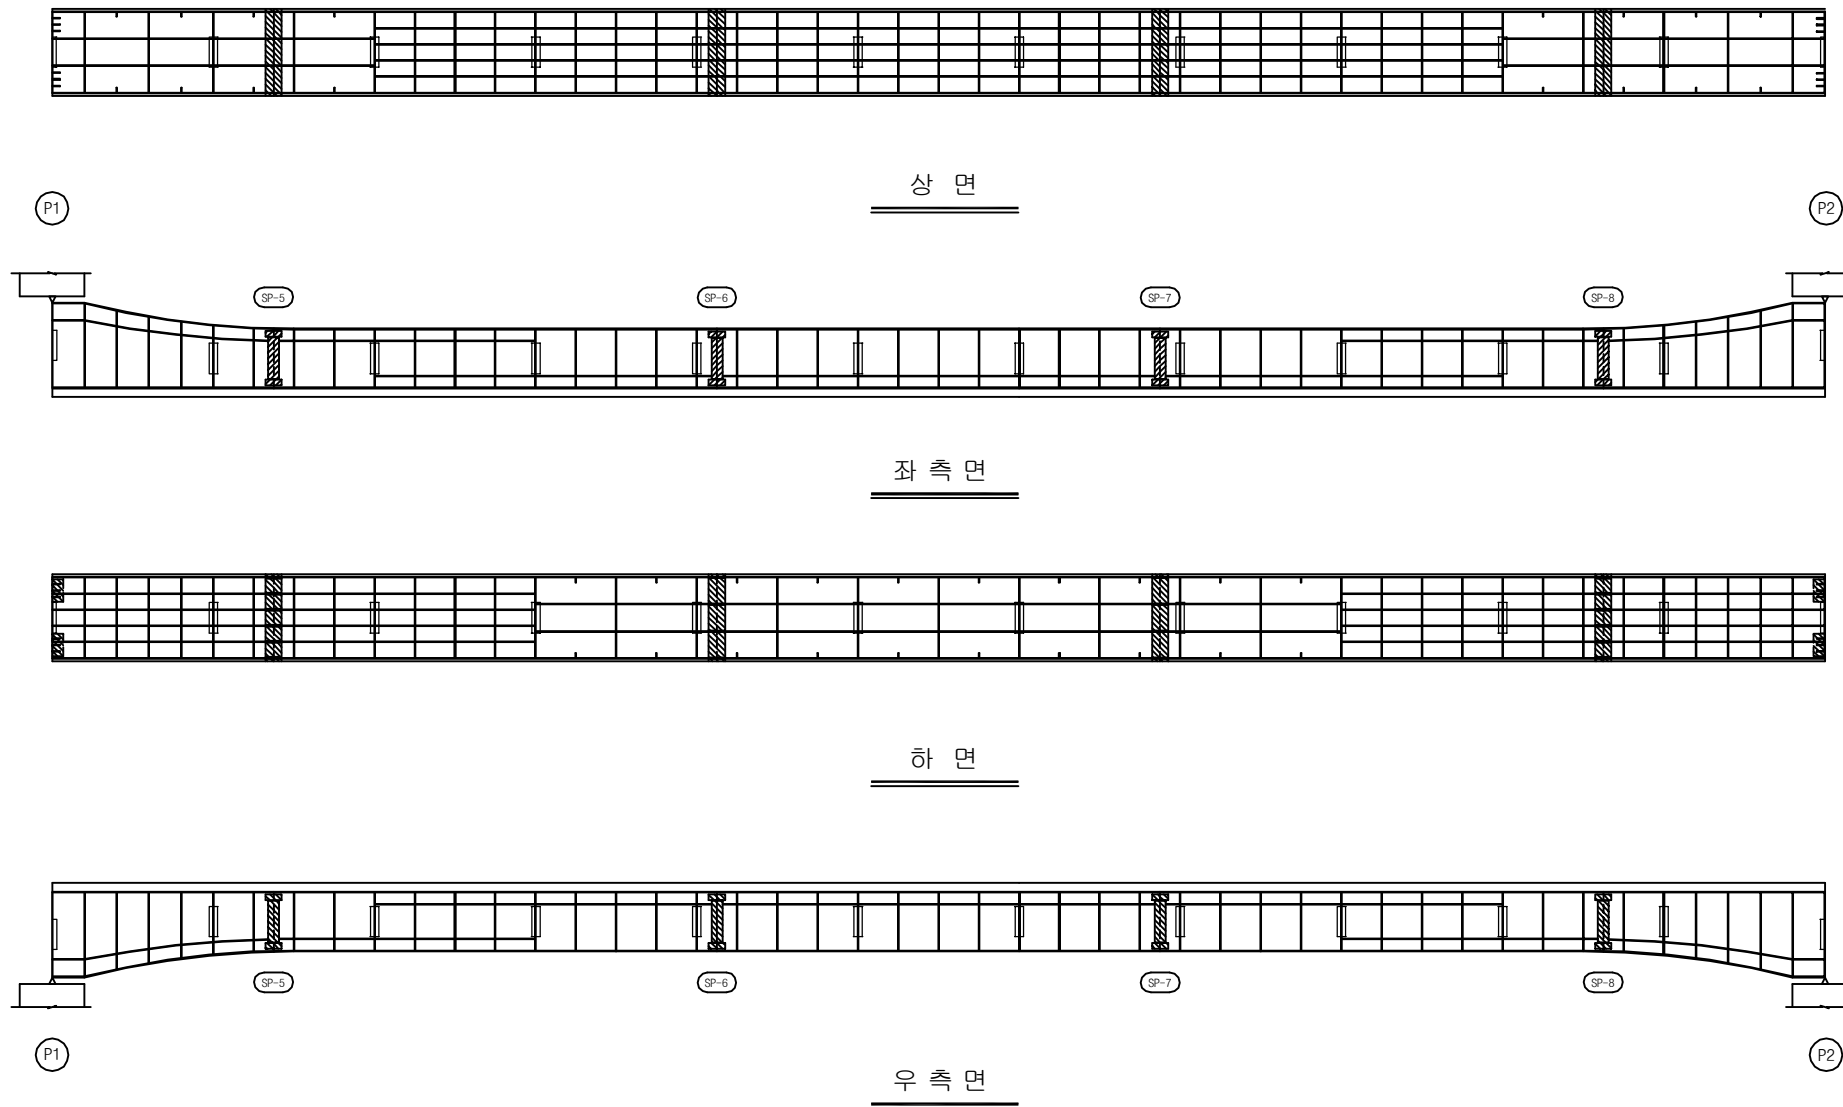

KEY PLAN

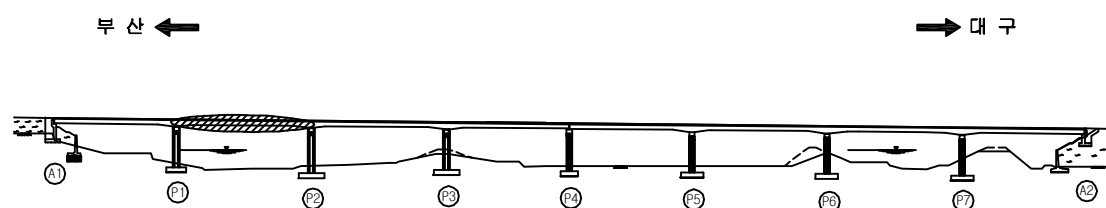

SECTION

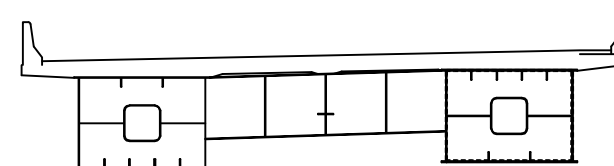

용역명	2017년 상반기 시설물 정기점검 용역
과업기간	2017. 03. 21 ~ 2017. 06. 30
발주처	신대구부산고속도로주식회사
용역사	(주) 위드이앤오
도면번호	046

ID : 대포천교(부산) - 거더내부 - S3 G2

보 수 이 력			
	기 존 규 격		보 수(12. 상반기)
	신 규 규 격		보 수(12. 하반기)
	보수부위재규격		보 수(13. 상반기)
	보 수(기보수)		보 수(13. 하반기)
	보 수(08. 상반기)		보 수(14. 상반기)
	보 수(09. 상반기)		보 수(14. 하반기)
	보 수(09. 하반기)		보 수(15. 상반기)
	보 수(10. 상반기)		보 수(15. 하반기)
	보 수(10. 하반기)		보 수(16. 상반기)
	보 수(11. 상반기)		보 수(16. 하반기)
	보 수(11. 하반기)		보 수(17. 상반기)


손 상 현 황 표

번호	신(N) 구(P)	손상내용	손상현황						결함 상태	손상 물량	비고
			폭	길이	너비	물량	단위	개소			
1											
2											
주) 손상의 길이 및 너비는 「 m 」이며, 균열의 폭은 「 mm 」임

← 부 산


대 구 →

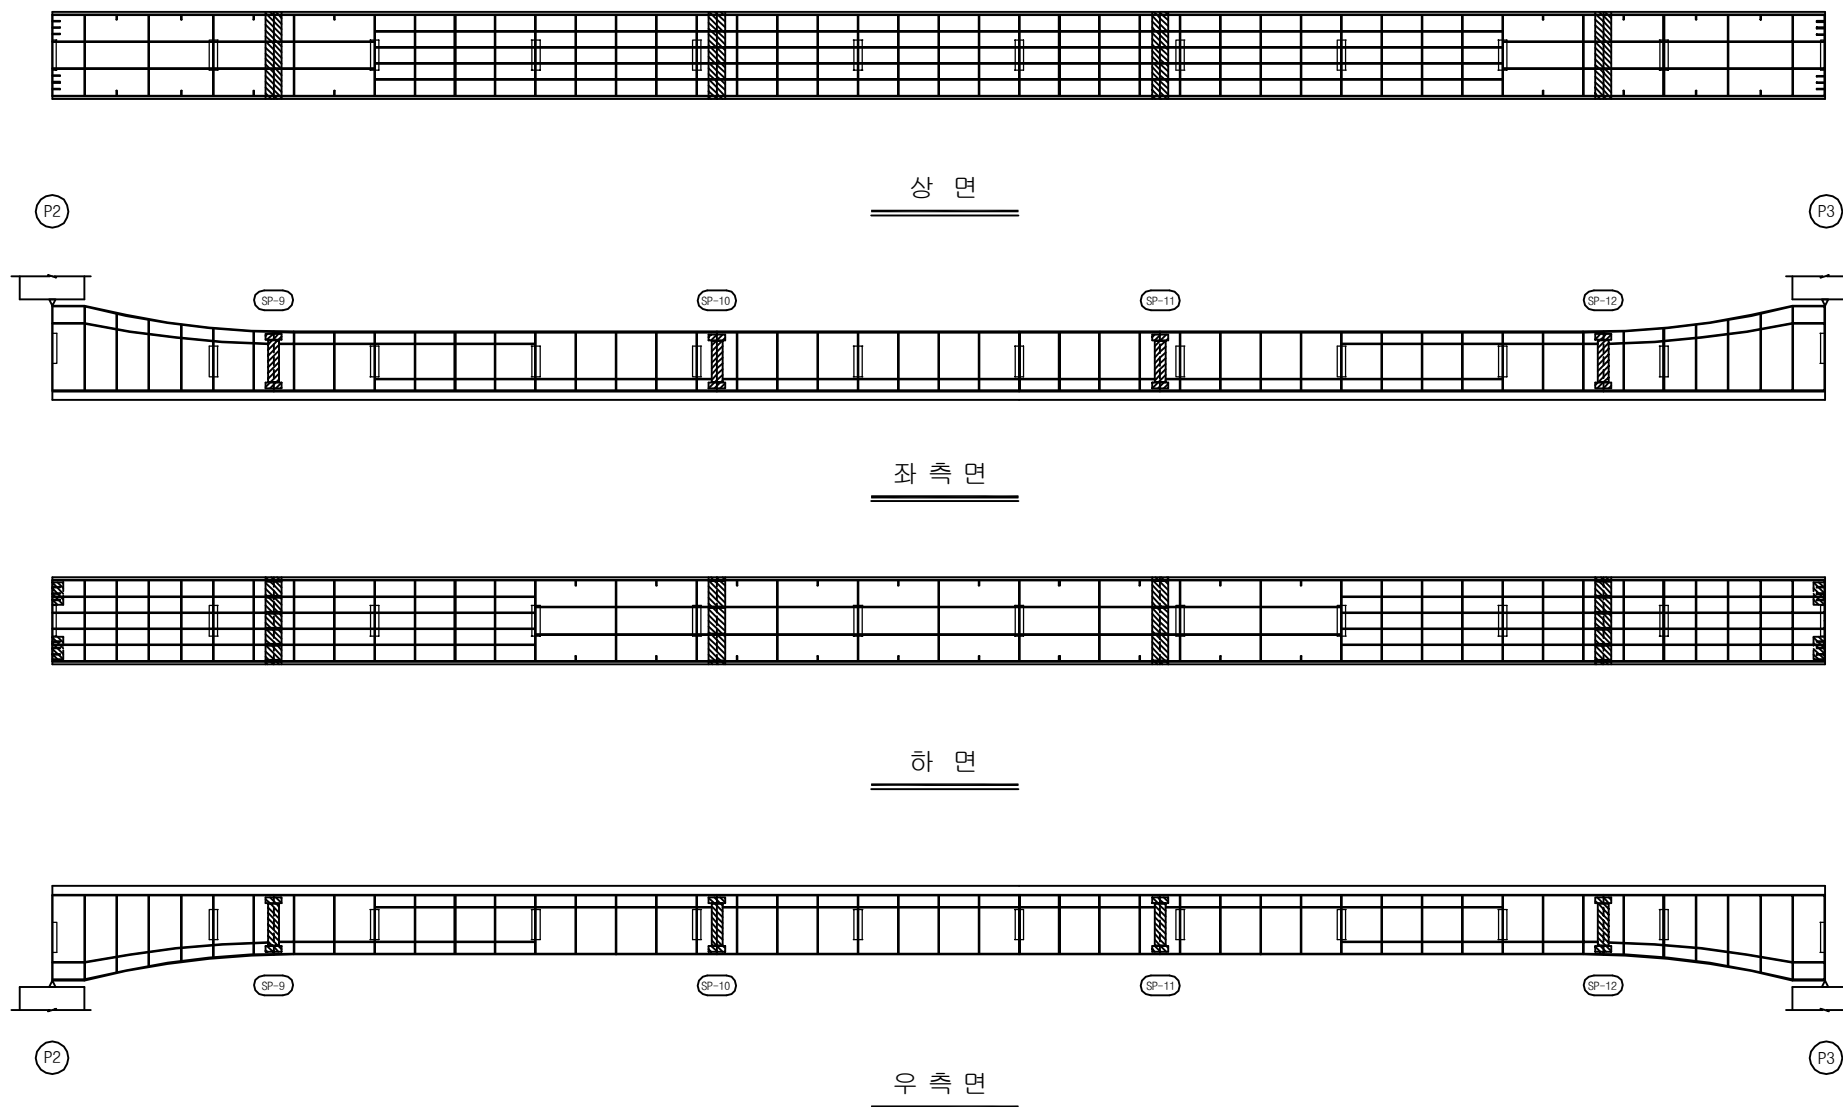

KEY PLAN

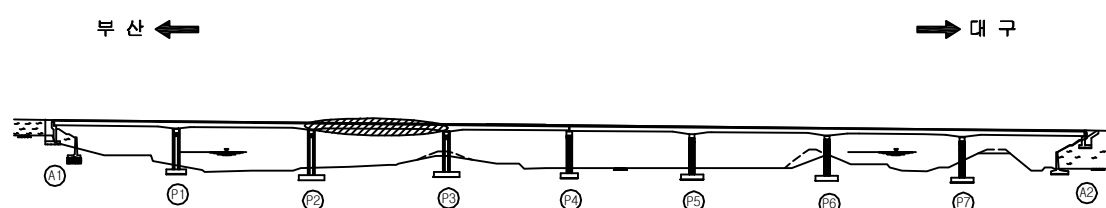

SECTION

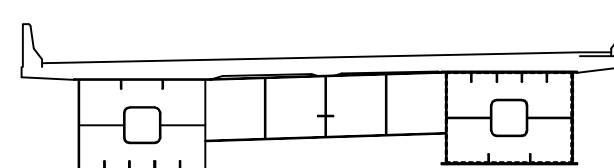

용역명	2017년 상반기 시설물 정기점검 용역
과업기간	2017. 03. 21 ~ 2017. 06. 30
발주처	신대구부산고속도로주식회사
용역사	(주) 위드이앤오
도면번호	047

ID : 대포천교(부산) - 거더내부 - S4 G2

보 수 이 력			
	기 존 규 격		보 수(12. 상반기)
	신 규 규 격		보 수(12. 하반기)
	보수부위재규격		보 수(13. 상반기)
	보 수(기보수)		보 수(13. 하반기)
	보 수(08. 하반기)		보 수(14. 상반기)
	보 수(09. 상반기)		보 수(14. 하반기)
	보 수(09. 하반기)		보 수(15. 상반기)
	보 수(10. 상반기)		보 수(15. 하반기)
	보 수(10. 하반기)		보 수(16. 상반기)
	보 수(11. 상반기)		보 수(16. 하반기)
	보 수(11. 하반기)		보 수(17. 상반기)


손 상 현 황 표

번호	신(N) 구(P)	손상내용	손상현황					결함 상태	손상 물량	비고
			폭	길이	너비	물량	단위	개소		
1	구	이물질 퇴적	-	0.1	0.2	0.02	m ²	1	b	0.02
2										
3										
주) 손상의 길이 및 너비는 「 m 」이며, 균열의 폭은 「 mm 」임

← 부 산


대 구 →

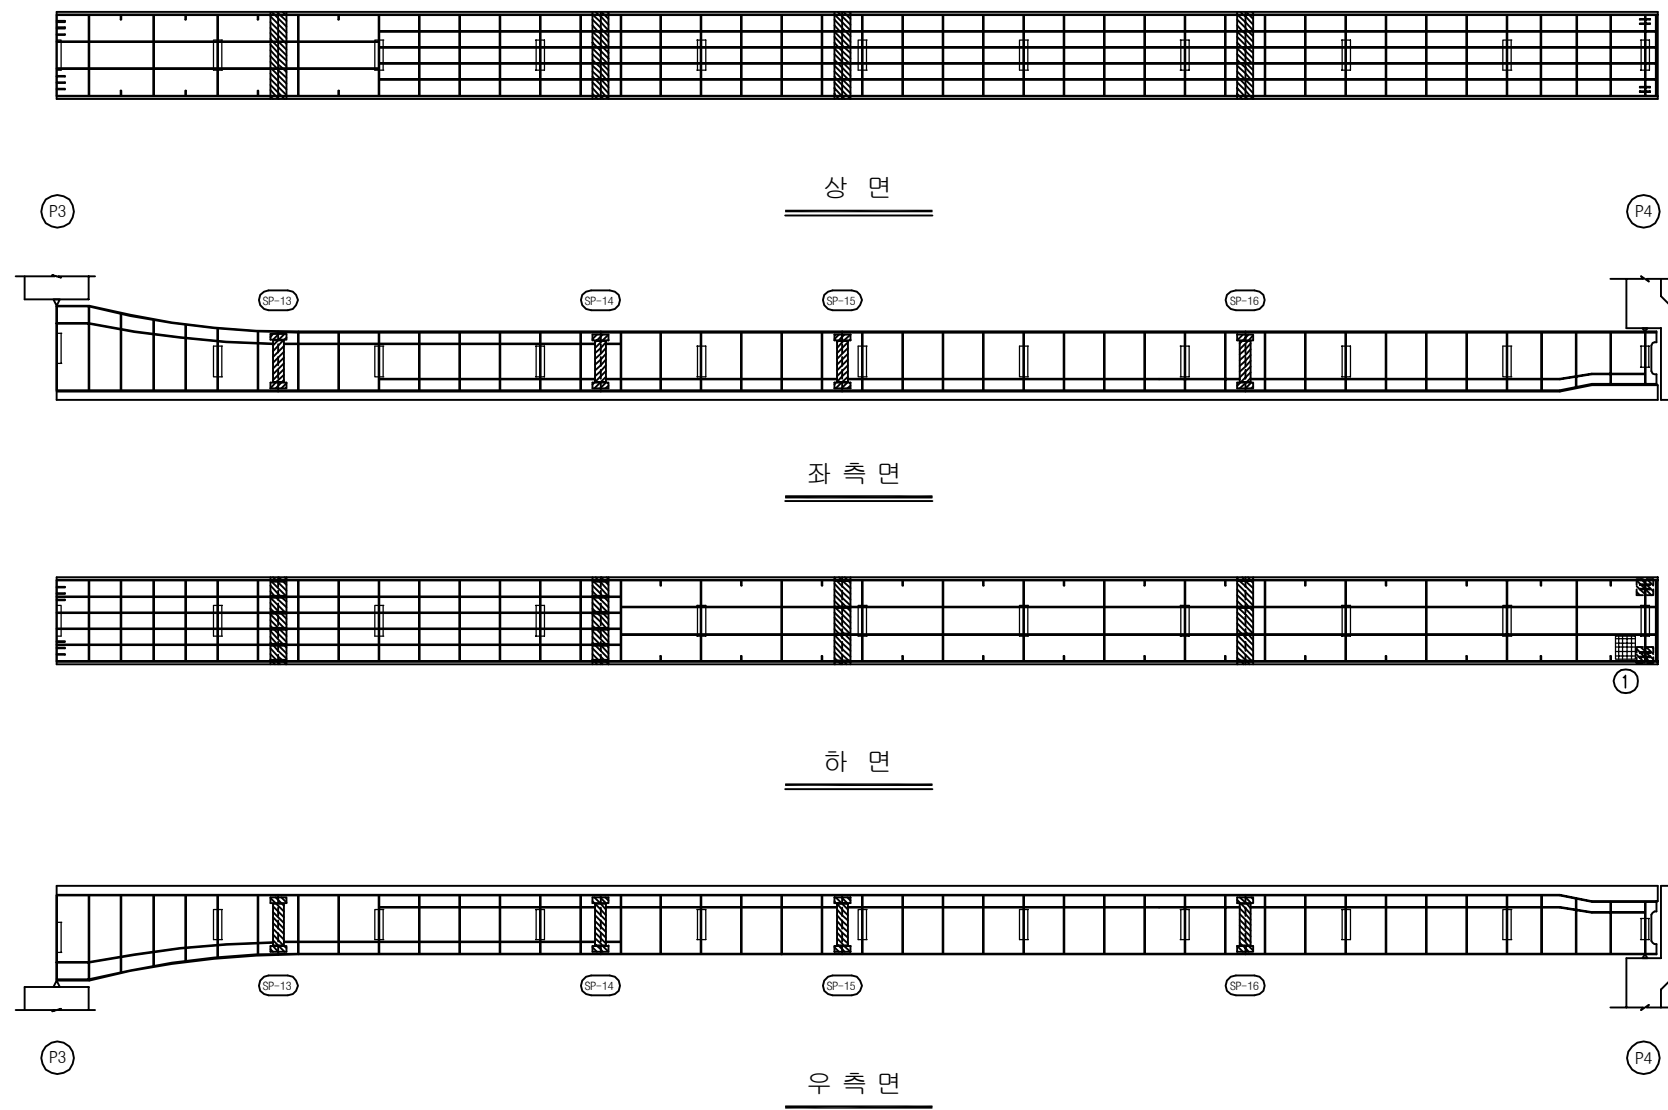


KEY PLAN

부 산 ←

→ 대 구

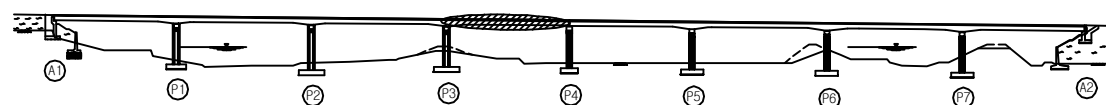

SECTION

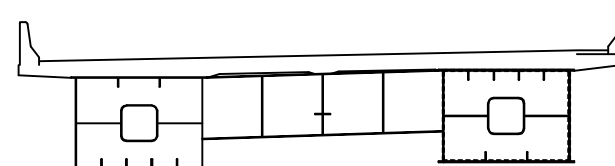

용역명	2017년 상반기 시설물 정기점검 용역
과업기간	2017. 03. 21 ~ 2017. 06. 30
발주처	신대구부산고속도로주식회사
용역사	(주) 위드이앤오
도면번호	048

ID : 대포천교(부산) - 거더내부 - S5 G2

보 수 이 력			
	기 존 규 격		신 규 규 격
	보 수(기보수)		보 수(기보수)
	보 수(08. 하반기)		보 수(08. 하반기)
	보 수(09. 상반기)		보 수(09. 상반기)
	보 수(09. 하반기)		보 수(09. 하반기)
	보 수(10. 상반기)		보 수(10. 상반기)
	보 수(10. 하반기)		보 수(10. 하반기)
	보 수(11. 상반기)		보 수(11. 상반기)
	보 수(11. 하반기)		보 수(11. 하반기)
	보 수(12. 상반기)		보 수(12. 상반기)
	보 수(12. 하반기)		보 수(12. 하반기)
	보 수(13. 상반기)		보 수(13. 상반기)
	보 수(13. 하반기)		보 수(13. 하반기)
	보 수(14. 상반기)		보 수(14. 상반기)
	보 수(14. 하반기)		보 수(14. 하반기)
	보 수(15. 상반기)		보 수(15. 상반기)
	보 수(15. 하반기)		보 수(15. 하반기)
	보 수(16. 상반기)		보 수(16. 상반기)
	보 수(16. 하반기)		보 수(16. 하반기)
	보 수(17. 상반기)		보 수(17. 상반기)


손 상 현 황 표

번호	신(N) 구(P)	손상내용	손상현황						결함 상태	손상 물량	비고
			폭	길이	너비	물량	단위	개소			
1											
2											
주) 손상의 길이 및 너비는 「 m 」이며, 균열의 폭은 「 mm 」임

← 부 산


대 구 →

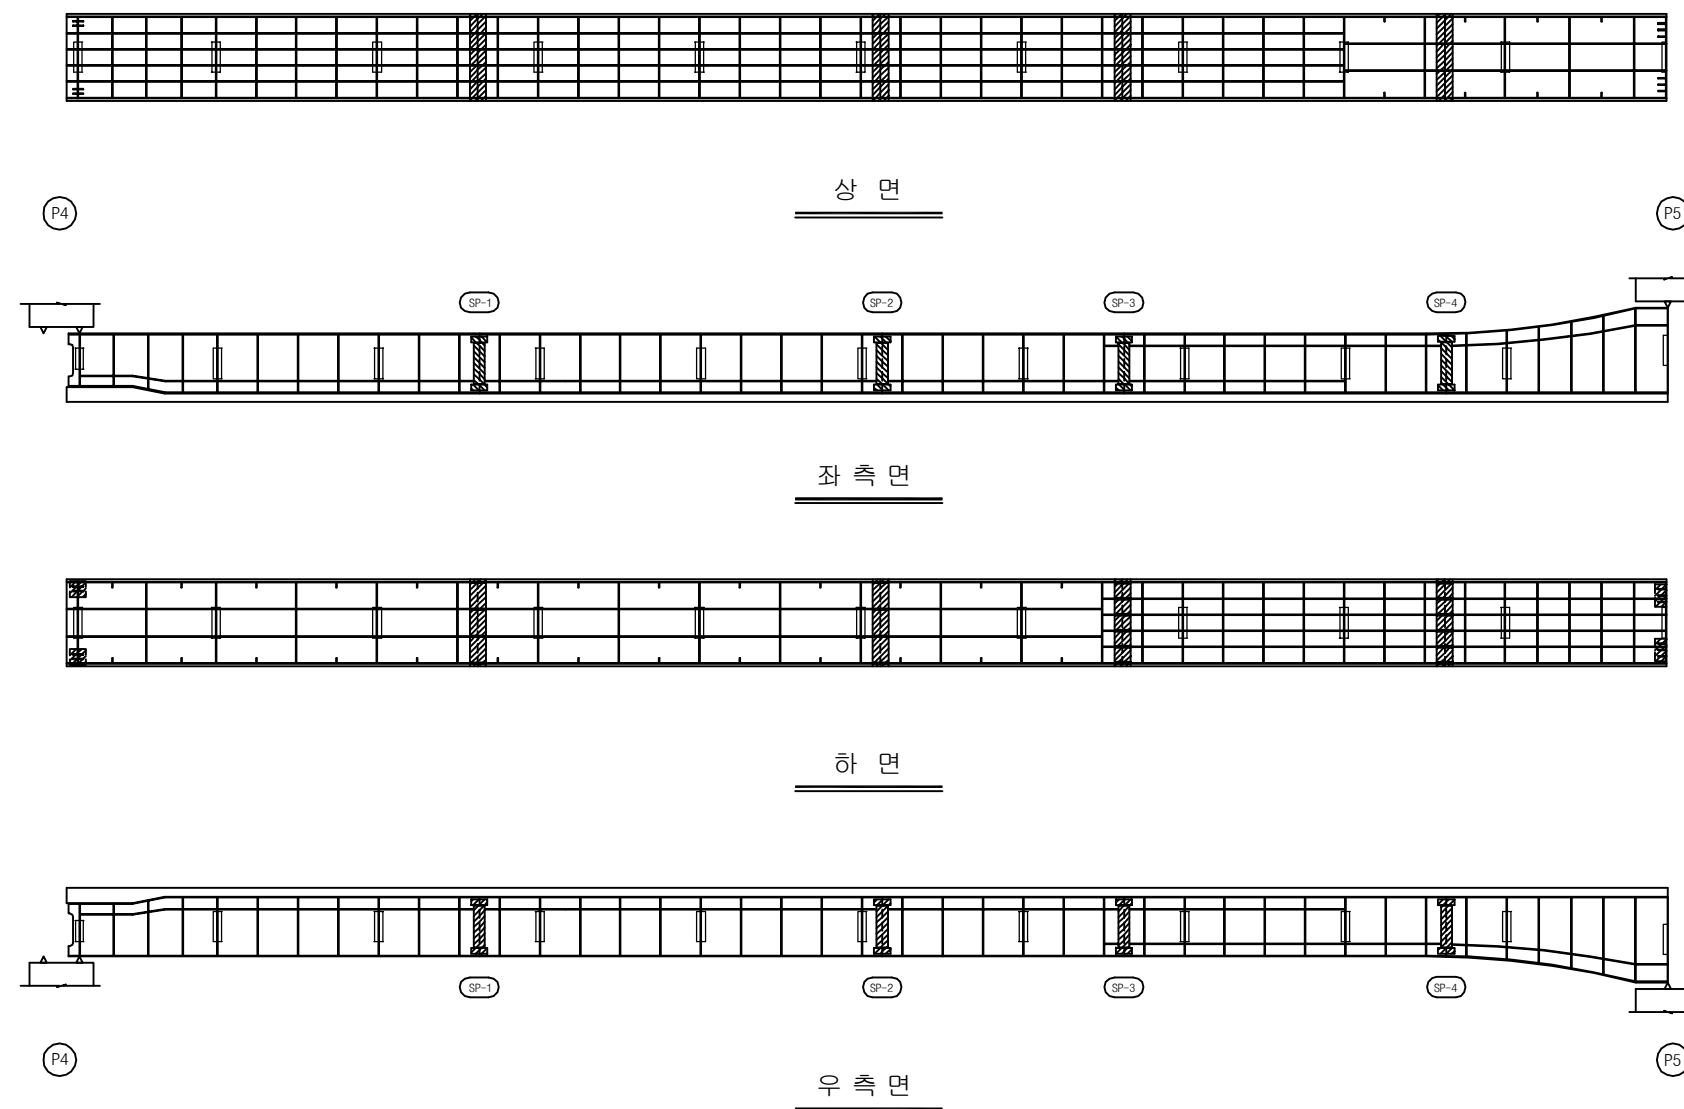

KEY PLAN

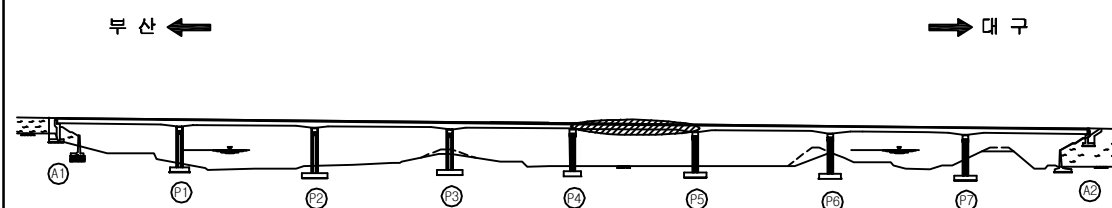

SECTION

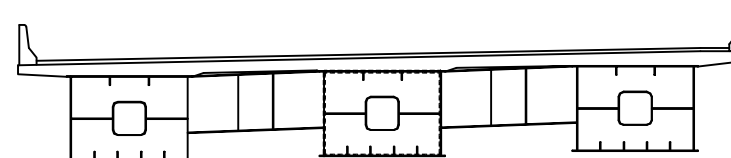

용역명	2017년 상반기 시설물 정기점검 용역
과업기간	2017. 03. 21 ~ 2017. 06. 30
발주처	신대구부산고속도로주식회사
용역사	(주) 위드이앤오
도면번호	049

ID : 대포천교(부산) - 거더내부 - S6 G2

보 수 이 력			
기 존 규 열	보 수(12. 상반기)		
신 규 규 열	보 수(12. 하반기)		
보수부위재검열	보 수(13. 상반기)		
보 수(기보수)	보 수(13. 하반기)		
보 수(08. 상반기)	보 수(14. 상반기)		
보 수(09. 상반기)	보 수(14. 하반기)		
보 수(09. 하반기)	보 수(15. 상반기)		
보 수(10. 상반기)	보 수(15. 하반기)		
보 수(10. 하반기)	보 수(16. 상반기)		
보 수(11. 상반기)	보 수(16. 하반기)		
보 수(11. 하반기)	보 수(17. 상반기)		


손 상 현 황 표

번호	신(N) 구(P)	손상내용	손상현황					결함 상태	손상 물량	비고
			폭	길이	너비	물량	단위			
1	구	환기구 볼트 이완	-	-	-	1.00	EA	1	b	1.00
2										
3										
주) 손상의 길이 및 너비는 「 m 」이며, 균열의 폭은 「 mm 」임

← 부 산


대 구 →

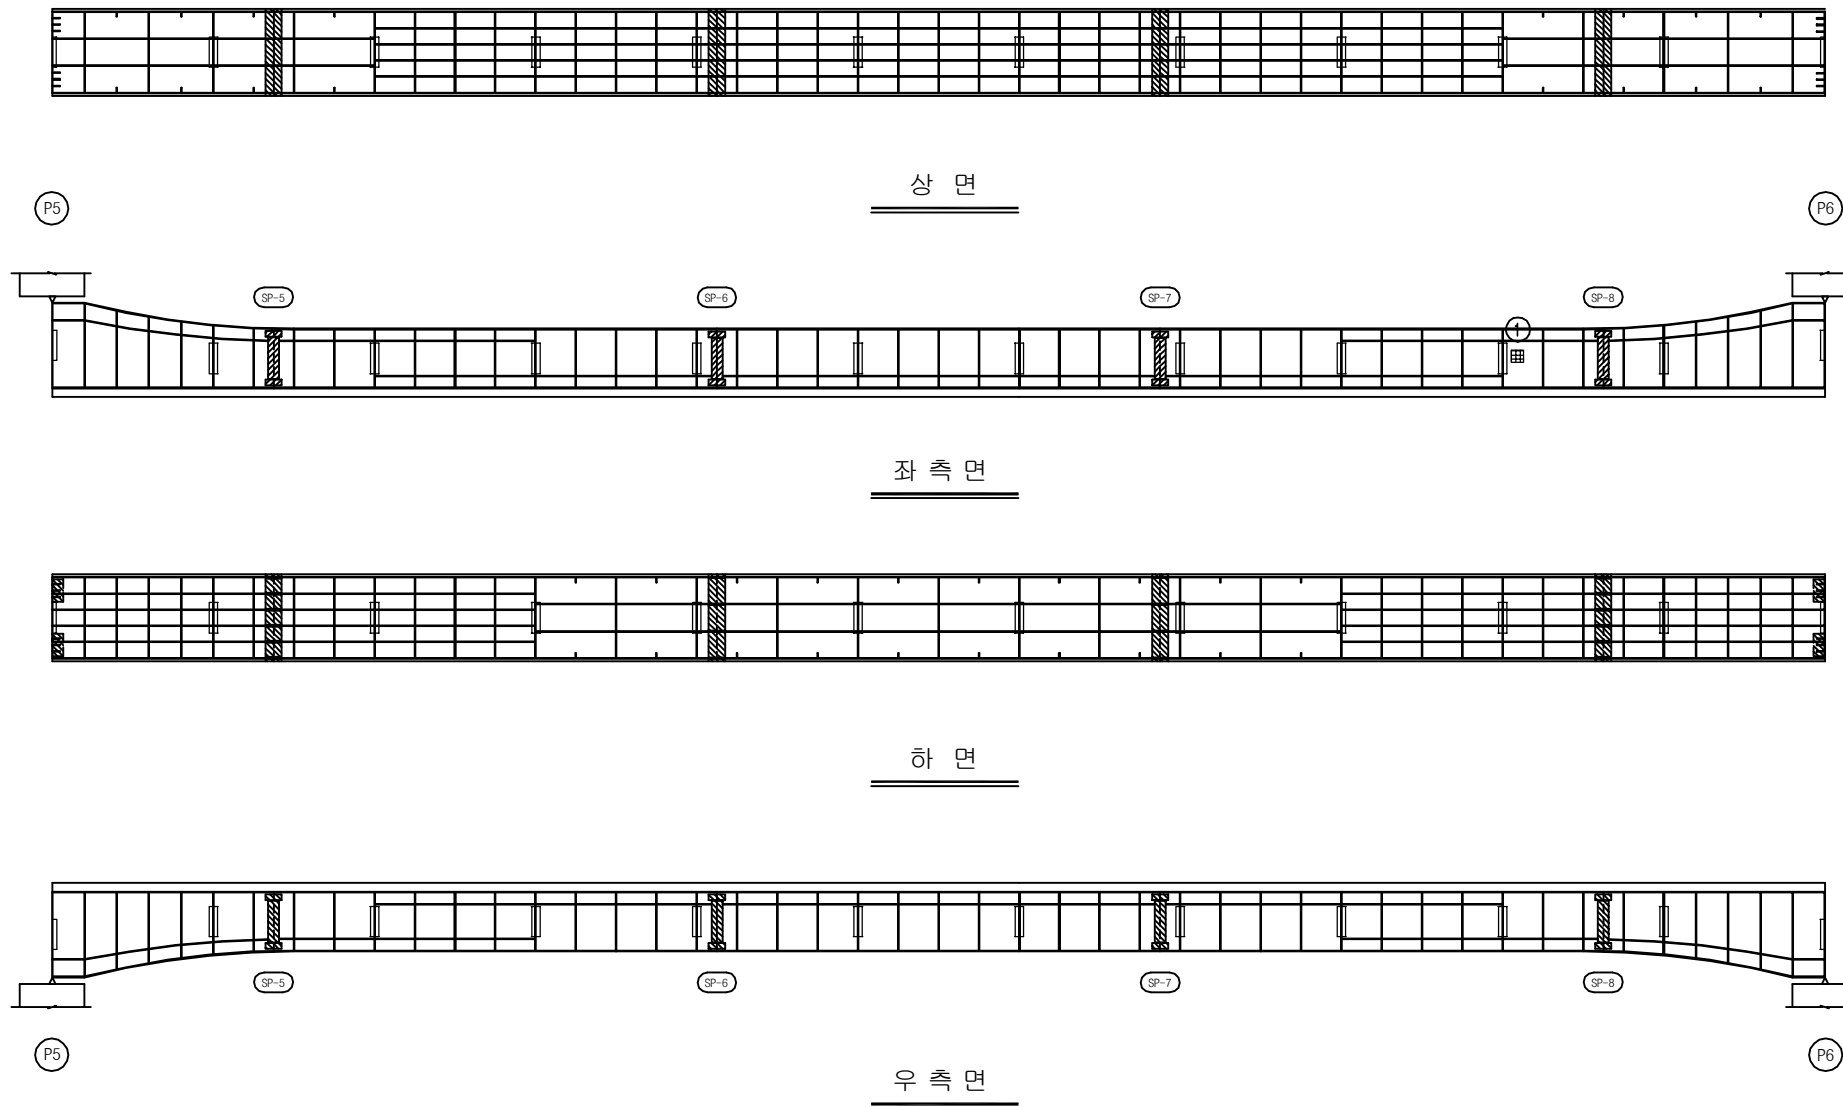


KEY PLAN

부 산 ←

→ 대 구

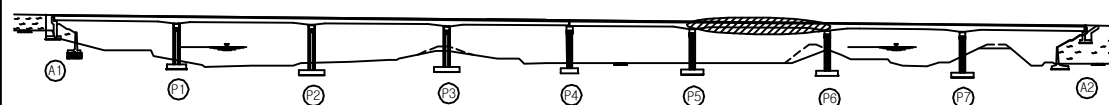

SECTION

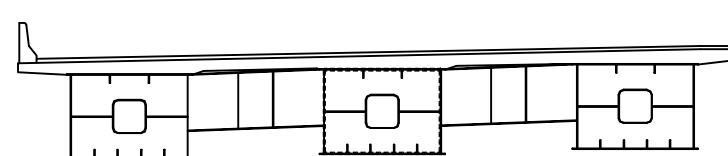

용 역 명 2017년 상반기 시설물 정기점검 용역

과업기간 2017. 03. 21 ~ 2017. 06. 30

발 주 처 신대구부산고속도로주식회사

용 역 사 (주) 위드이앤오

도면번호 050

ID : 대포천교(부산) - 거더내부 - S7 G2

보 수 이 력			
	기 존 규 격		보 수(12. 상반기)
	신 규 규 격		보 수(12. 하반기)
	보 수부위재검열		보 수(13. 상반기)
	보 수(기보수)		보 수(13. 하반기)
	보 수(08. 상반기)		보 수(14. 상반기)
	보 수(09. 상반기)		보 수(14. 하반기)
	보 수(09. 하반기)		보 수(15. 상반기)
	보 수(10. 상반기)		보 수(15. 하반기)
	보 수(10. 하반기)		보 수(16. 상반기)
	보 수(11. 상반기)		보 수(16. 하반기)
	보 수(11. 하반기)		보 수(17. 상반기)


손 상 현 황 표

번호	신(N) 구(P)	손상내용	손상현황					결함 상태	손상 물량	비고
			폭	길이	너비	물량	단위			
1	구	환기구 볼트 미체결	-	-	-	1.00	EA	1	b	1.00
2										
3										
주) 손상의 길이 및 너비는 「 m 」이며, 균열의 폭은 「 mm 」임

← 부 산


대 구 →

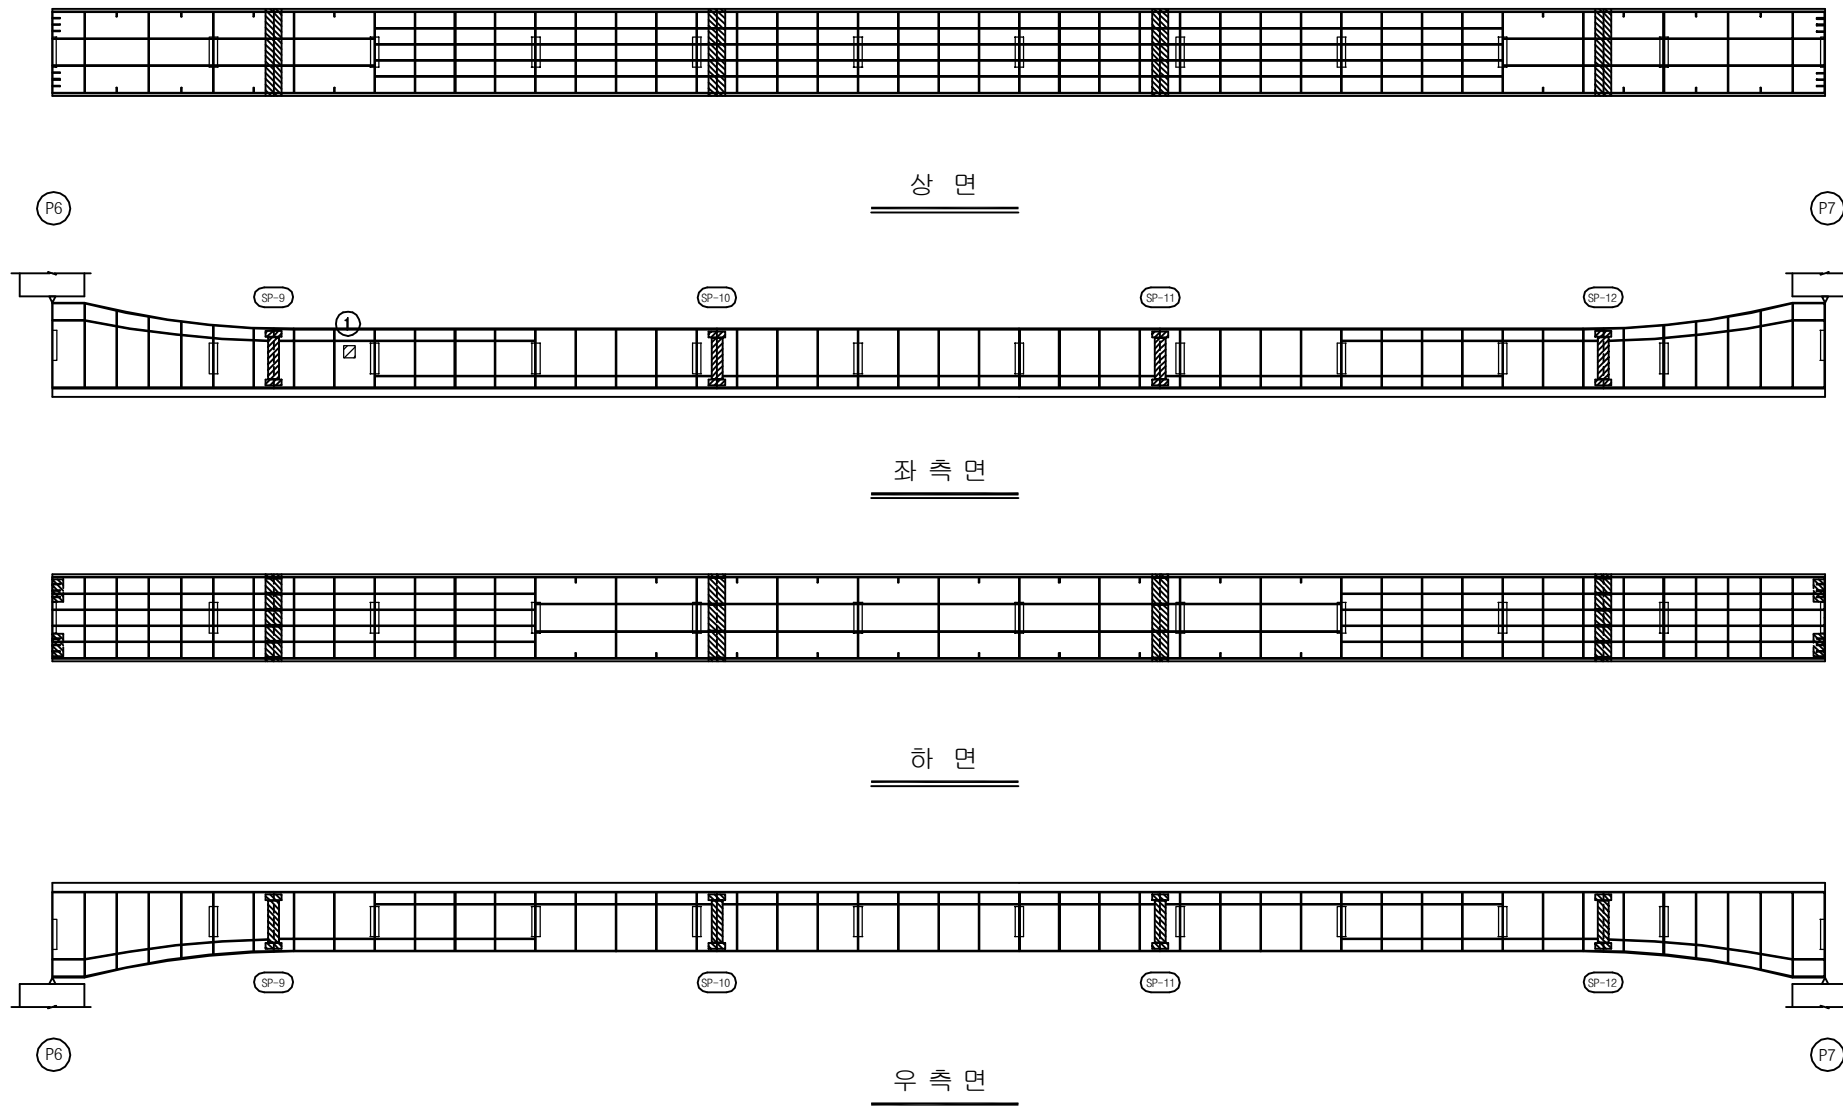

KEY PLAN

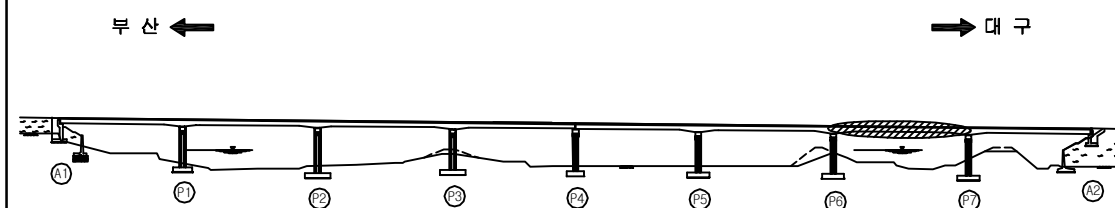

SECTION

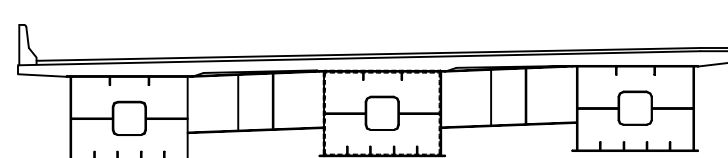


용역명	2017년 상반기 시설물 정기점검 용역
과업기간	2017. 03. 21 ~ 2017. 06. 30
발주처	신대구부산고속도로주식회사
용역사	(주) 위드이앤오
도면번호	051

ID : 대포천교(부산) - 거더내부 - S8 G2

보 수 이 력			
	기 존 규 격		보 수(12. 상반기)
	신 규 규 격		보 수(12. 하반기)
	보수부위재교결		보 수(13. 상반기)
	보 수(기보수)		보 수(13. 하반기)
	보 수(08. 하반기)		보 수(14. 상반기)
	보 수(09. 상반기)		보 수(14. 하반기)
	보 수(09. 하반기)		보 수(15. 상반기)
	보 수(10. 상반기)		보 수(15. 하반기)
	보 수(10. 하반기)		보 수(16. 상반기)
	보 수(11. 상반기)		보 수(16. 하반기)
	보 수(11. 하반기)		보 수(17. 상반기)

← 부 산

대 구 →

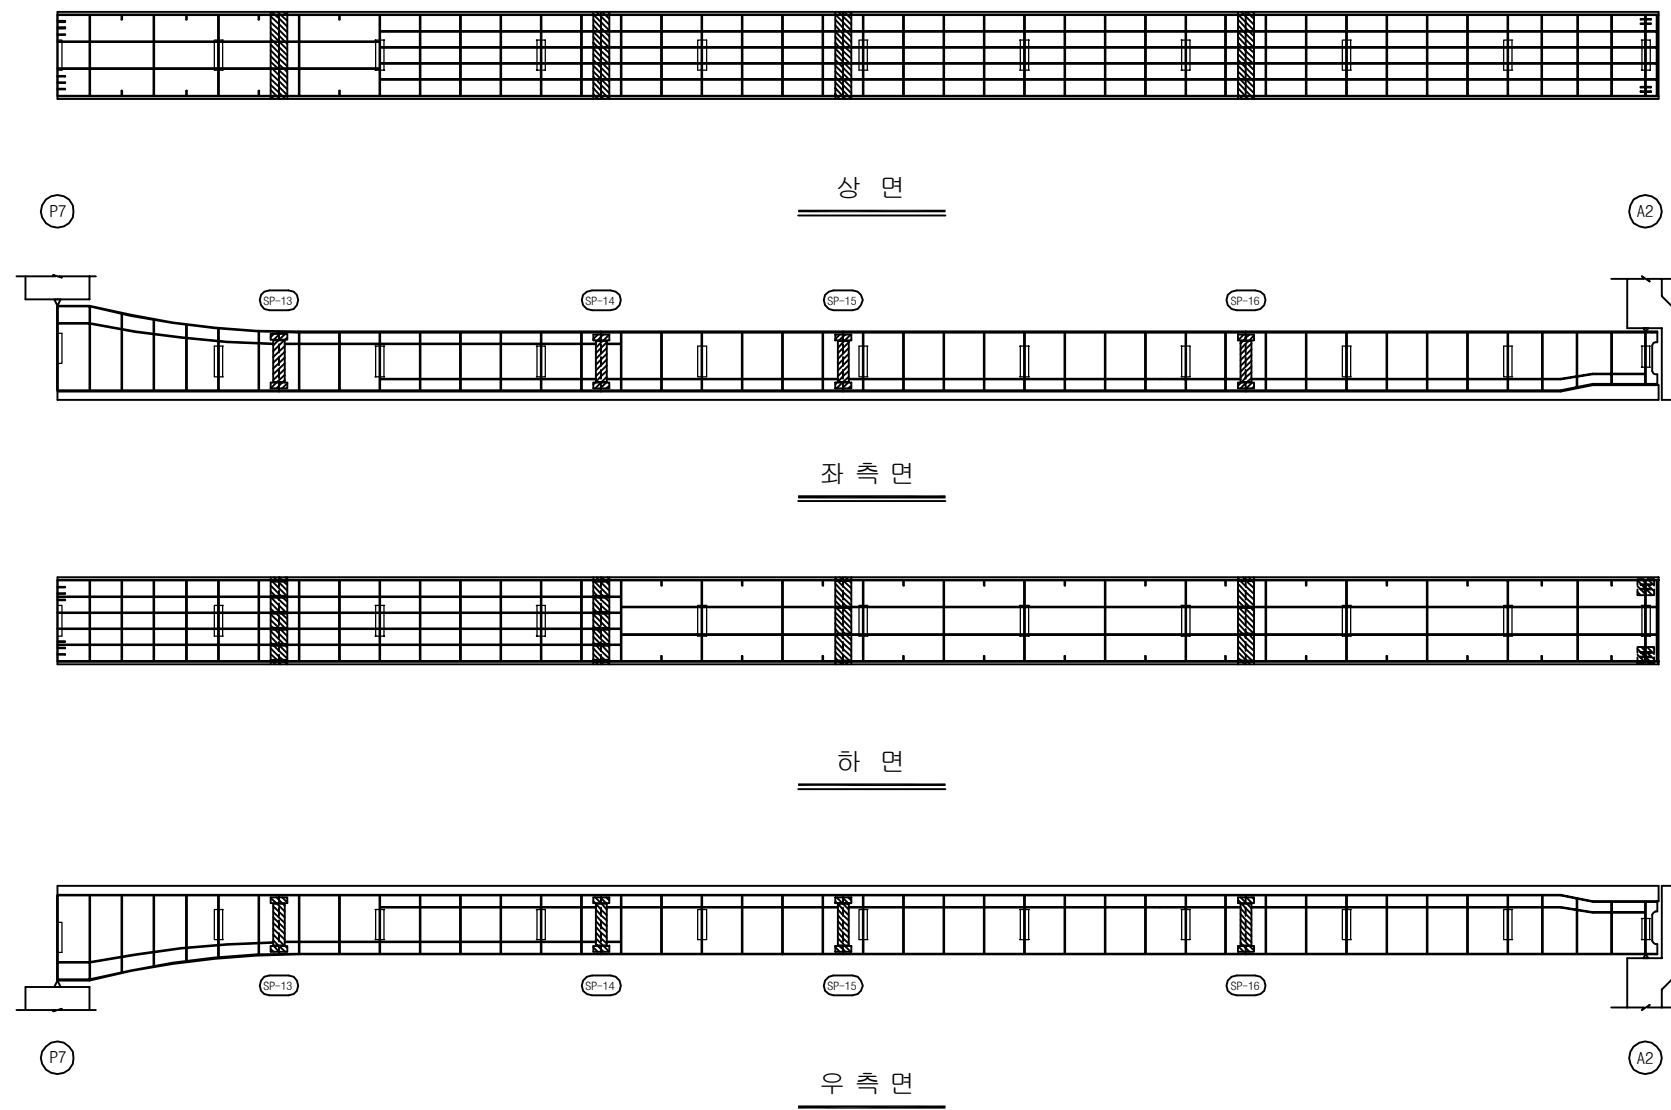


손 상 현 황 표


번호	신(N) 구(P)	손상내용	손상현황						결함 상태	손상 물량	비고
			폭	길이	너비	물량	단위	개소			
1											
2											
주) 손상의 길이 및 너비는 「 m 」이며, 균열의 폭은 「 mm 」임

KEY PLAN

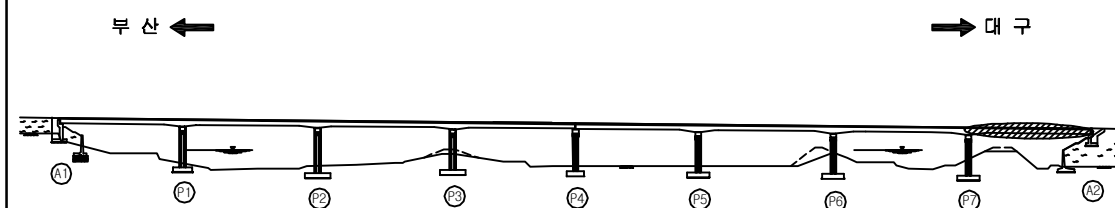

SECTION

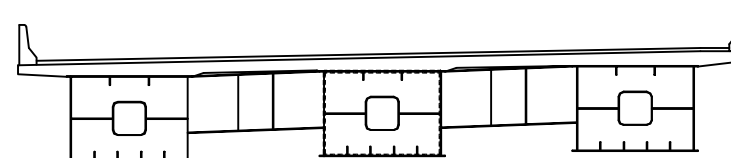


용역명	2017년 상반기 시설물 정기점검 용역
과업기간	2017. 03. 21 ~ 2017. 06. 30
발주처	신대구부산고속도로주식회사
용역사	(주) 위드이앤오
도면번호	052

ID : 대포천교(부산) - 거더내부 - S5 G3

보 수 이 력			
	기 존 규 격		보 수(12. 상반기)
	신 규 규 격		보 수(12. 하반기)
	보 수부위재규격		보 수(13. 상반기)
	보 수(기보수)		보 수(13. 하반기)
	보 수(08. 상반기)		보 수(14. 상반기)
	보 수(09. 상반기)		보 수(14. 하반기)
	보 수(09. 하반기)		보 수(15. 상반기)
	보 수(10. 상반기)		보 수(15. 하반기)
	보 수(10. 하반기)		보 수(16. 상반기)
	보 수(11. 상반기)		보 수(16. 하반기)
	보 수(11. 하반기)		보 수(17. 상반기)

← 부 산

대 구 →

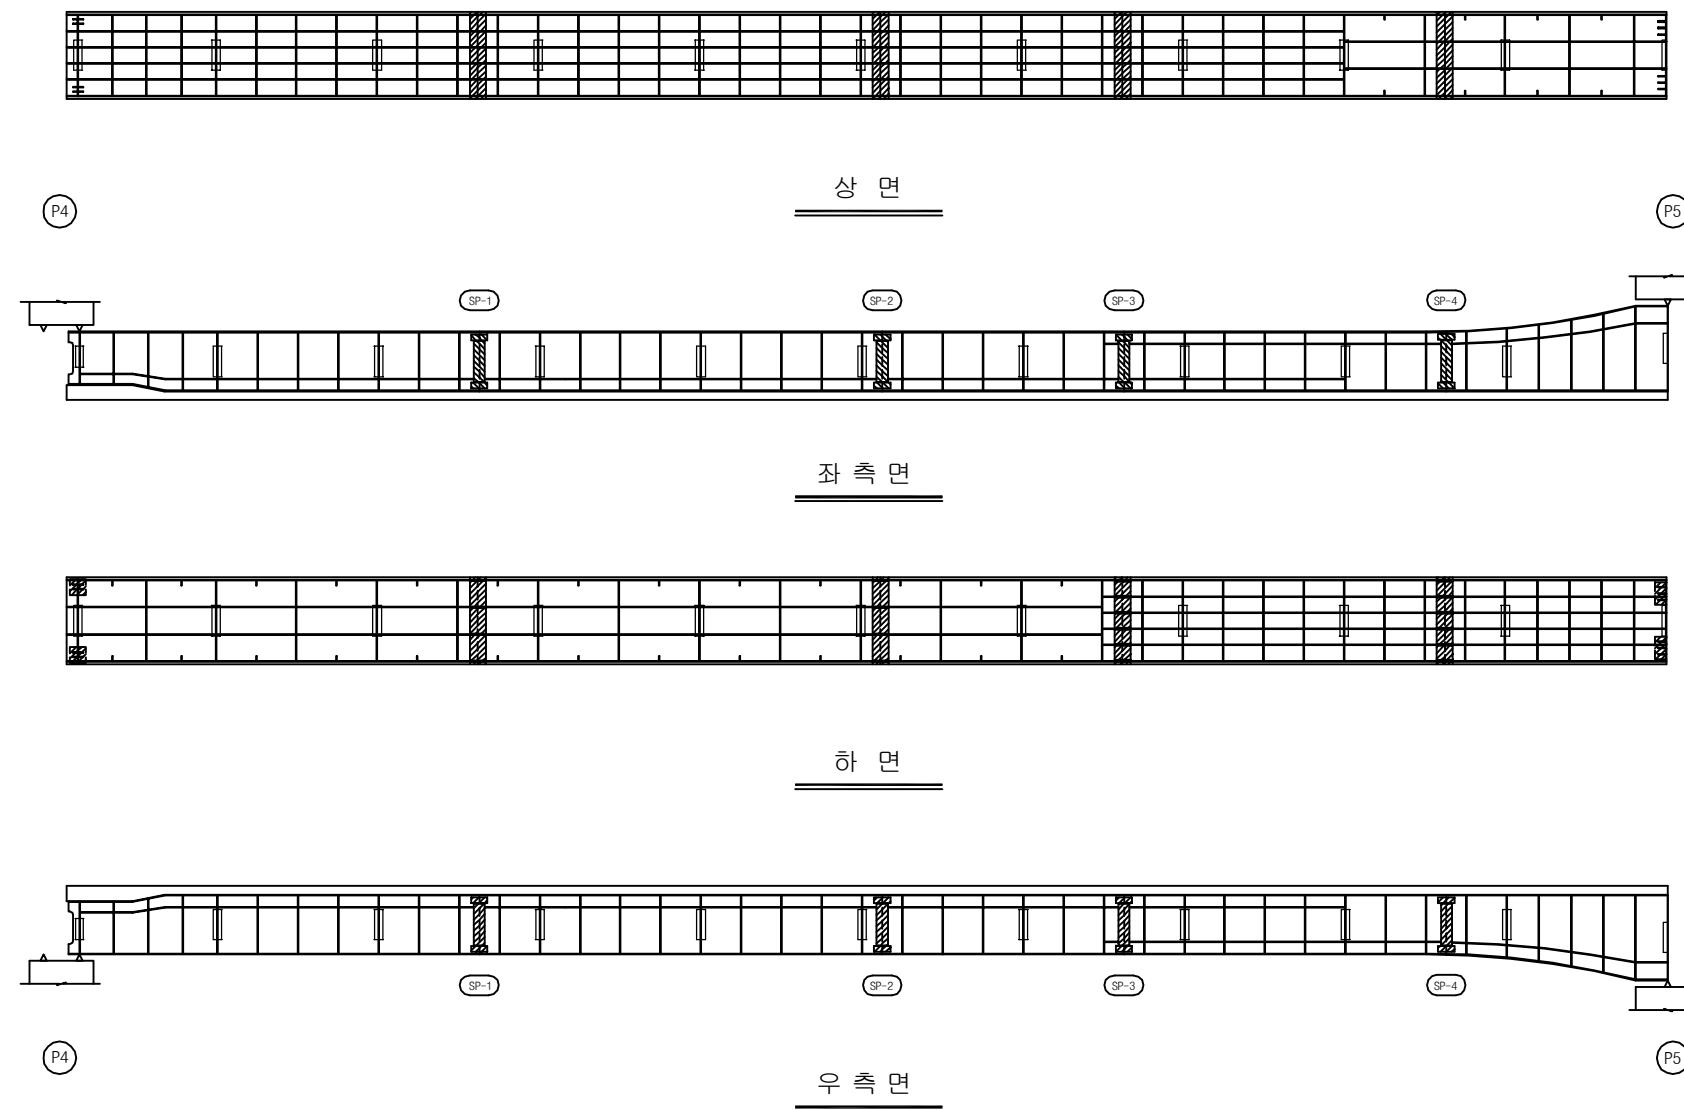


손 상 현 황 표


번호	신(N) 구(P)	손상내용	손상현황						결함 상태	손상 물량	비고
			폭	길이	너비	물량	단위	개소			
1											
2											
주) 손상의 길이 및 너비는 「 m 」이며, 균열의 폭은 「 mm 」임

KEY PLAN

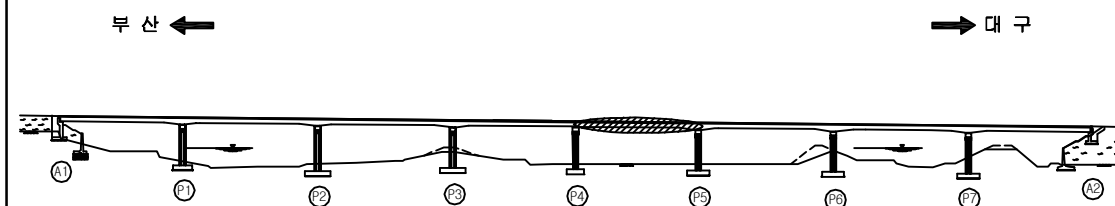

SECTION

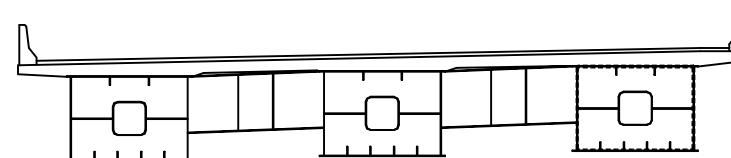

용역명	2017년 상반기 시설물 정기점검 용역
과업기간	2017. 03. 21 ~ 2017. 06. 30
발주처	신대구부산고속도로주식회사
용역사	(주) 위드이앤오
도면번호	053

ID : 대포천교(부산) - 거더내부 - S6 G3

보 수 이 력			
	기 존 규 격		보 수(12. 상반기)
	신 규 규 격		보 수(12. 하반기)
	보수부위재교결		보 수(13. 상반기)
	보 수(기보수)		보 수(13. 하반기)
	보 수(08. 하반기)		보 수(14. 상반기)
	보 수(09. 상반기)		보 수(14. 하반기)
	보 수(09. 하반기)		보 수(15. 상반기)
	보 수(10. 상반기)		보 수(15. 하반기)
	보 수(10. 하반기)		보 수(16. 상반기)
	보 수(11. 상반기)		보 수(16. 하반기)
	보 수(11. 하반기)		보 수(17. 상반기)


손 상 현 황 표

번호	신(N) 구(P)	손상내용	손상현황						결함 상태	손상 물량	비고
			폭	길이	너비	물량	단위	개소			
1											
2											
주) 손상의 길이 및 너비는 「 m 」이며, 균열의 폭은 「 mm 」임

← 부 산


대 구 →

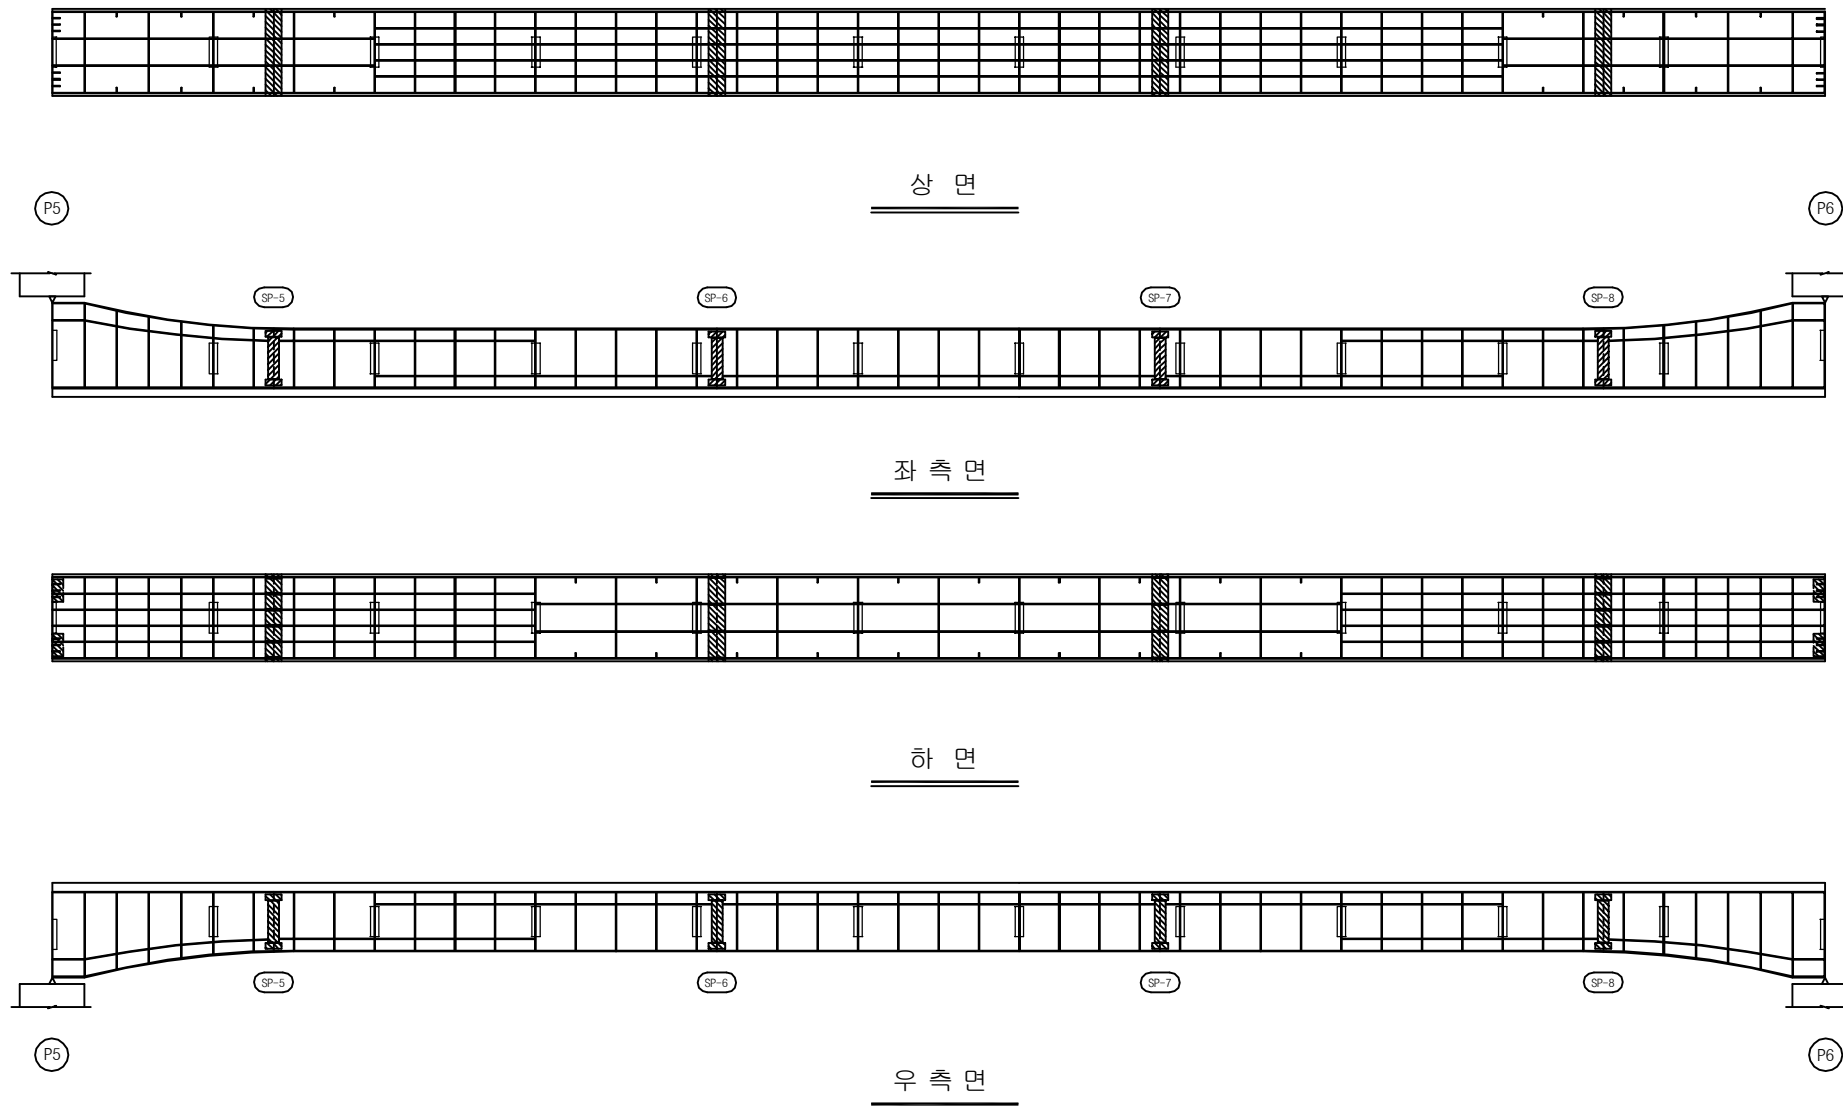

KEY PLAN

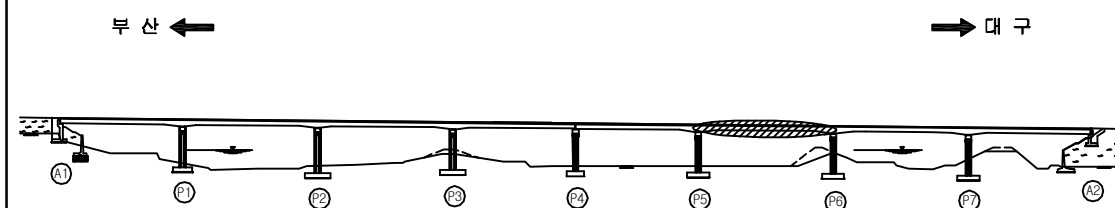

SECTION

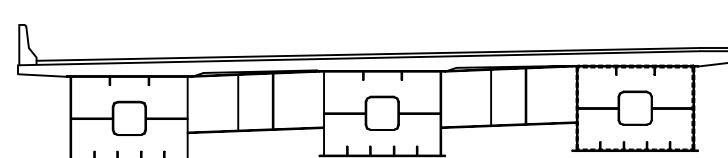

용역명	2017년 상반기 시설물 정기점검 용역
과업기간	2017. 03. 21 ~ 2017. 06. 30
발주처	신대구부산고속도로주식회사
용역사	(주) 위드이앤오
도면번호	054

ID : 대포천교(부산) - 거더내부 - S7 G3

보 수 이 력			
	기 존 규 격		보 수(12. 상반기)
	신 규 규 격		보 수(12. 하반기)
	보수부위재교결		보 수(13. 상반기)
	보 수(기보수)		보 수(13. 하반기)
	보 수(08. 하반기)		보 수(14. 상반기)
	보 수(09. 상반기)		보 수(14. 하반기)
	보 수(09. 하반기)		보 수(15. 상반기)
	보 수(10. 상반기)		보 수(15. 하반기)
	보 수(10. 하반기)		보 수(16. 상반기)
	보 수(11. 상반기)		보 수(16. 하반기)
	보 수(11. 하반기)		보 수(17. 상반기)


손 상 현 황 표

번호	신(N) 구(P)	손상내용	손상현황						결함 상태	손상 물량	비고
			폭	길이	너비	물량	단위	개소			
1											
2											
주) 손상의 길이 및 너비는 「 m 」이며, 균열의 폭은 「 mm 」임

← 부 산


대 구 →

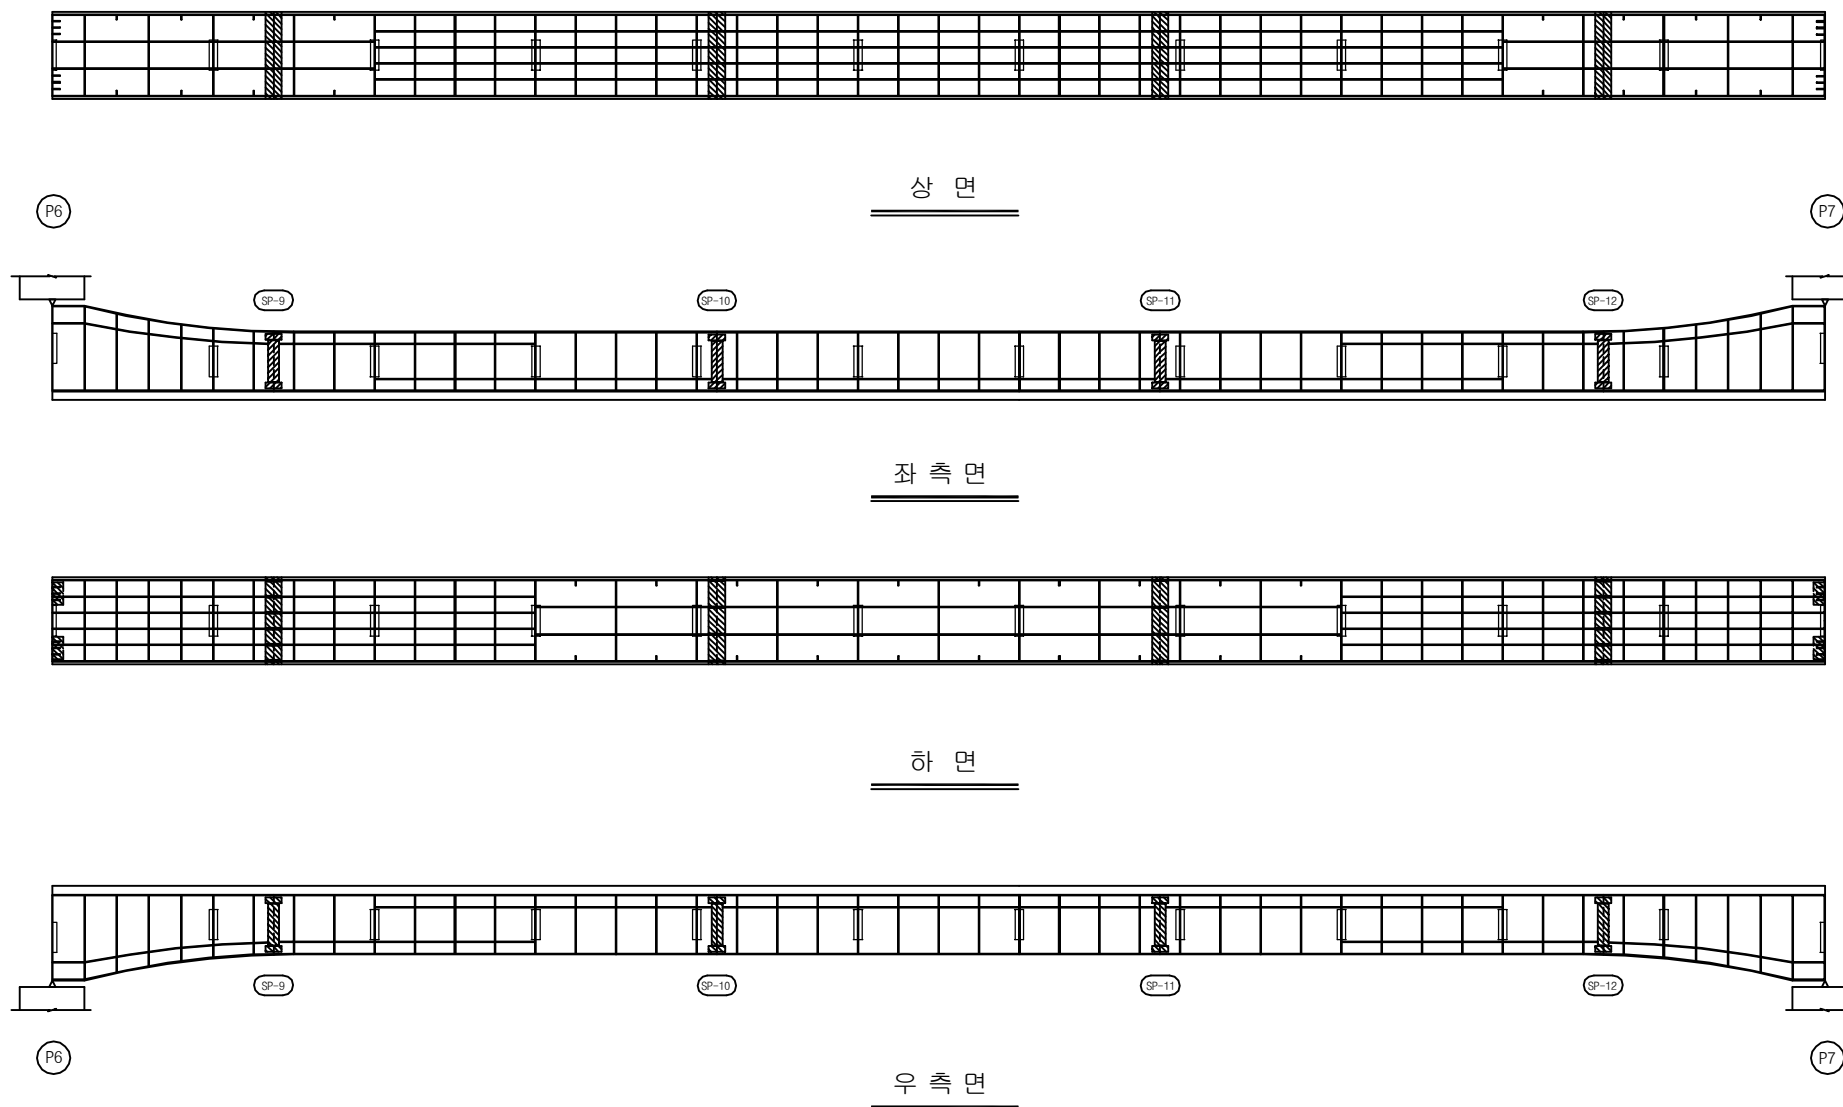

KEY PLAN

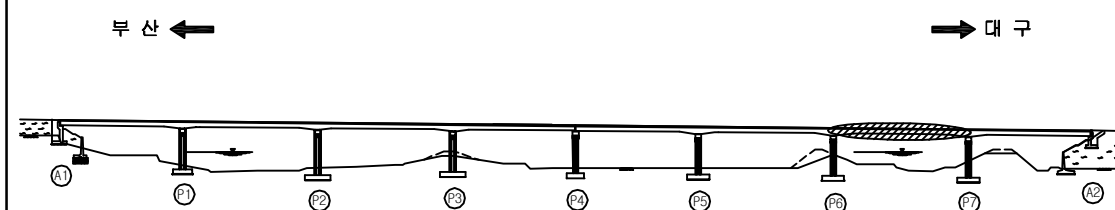

SECTION

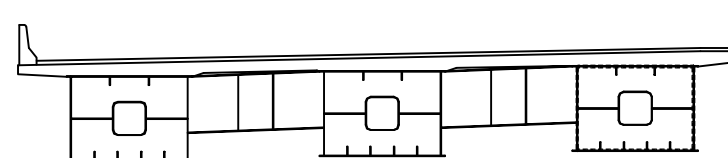

용역명	2017년 상반기 시설물 정기점검 용역
과업기간	2017. 03. 21 ~ 2017. 06. 30
발주처	신대구부산고속도로주식회사
용역사	(주) 위드이앤오
도면번호	055

ID : 대포천교(부산) - 거더내부 - S8 G3

보 수 이 력			
기 준 규 열	보 수(12. 상반기)	보 수(12. 하반기)	
신 규 규 열	보 수(13. 상반기)	보 수(13. 하반기)	
보수부위재검열	보 수(14. 상반기)	보 수(14. 하반기)	
보 수(기보수)	보 수(15. 상반기)	보 수(15. 하반기)	
보 수(08. 하반기)	보 수(16. 상반기)	보 수(16. 하반기)	
보 수(09. 상반기)	보 수(17. 상반기)		
보 수(09. 하반기)			
보 수(10. 상반기)			
보 수(10. 하반기)			
보 수(11. 상반기)			
보 수(11. 하반기)			


손 상 현 황 표

번호	신(N) 구(P)	손상내용	손상현황						결함 상태	손상 물량	비고
			폭	길이	너비	물량	단위	개소			
1											
2											
주) 손상의 길이 및 너비는 「 m 」이며, 균열의 폭은 「 mm 」임

← 부 산


대 구 →

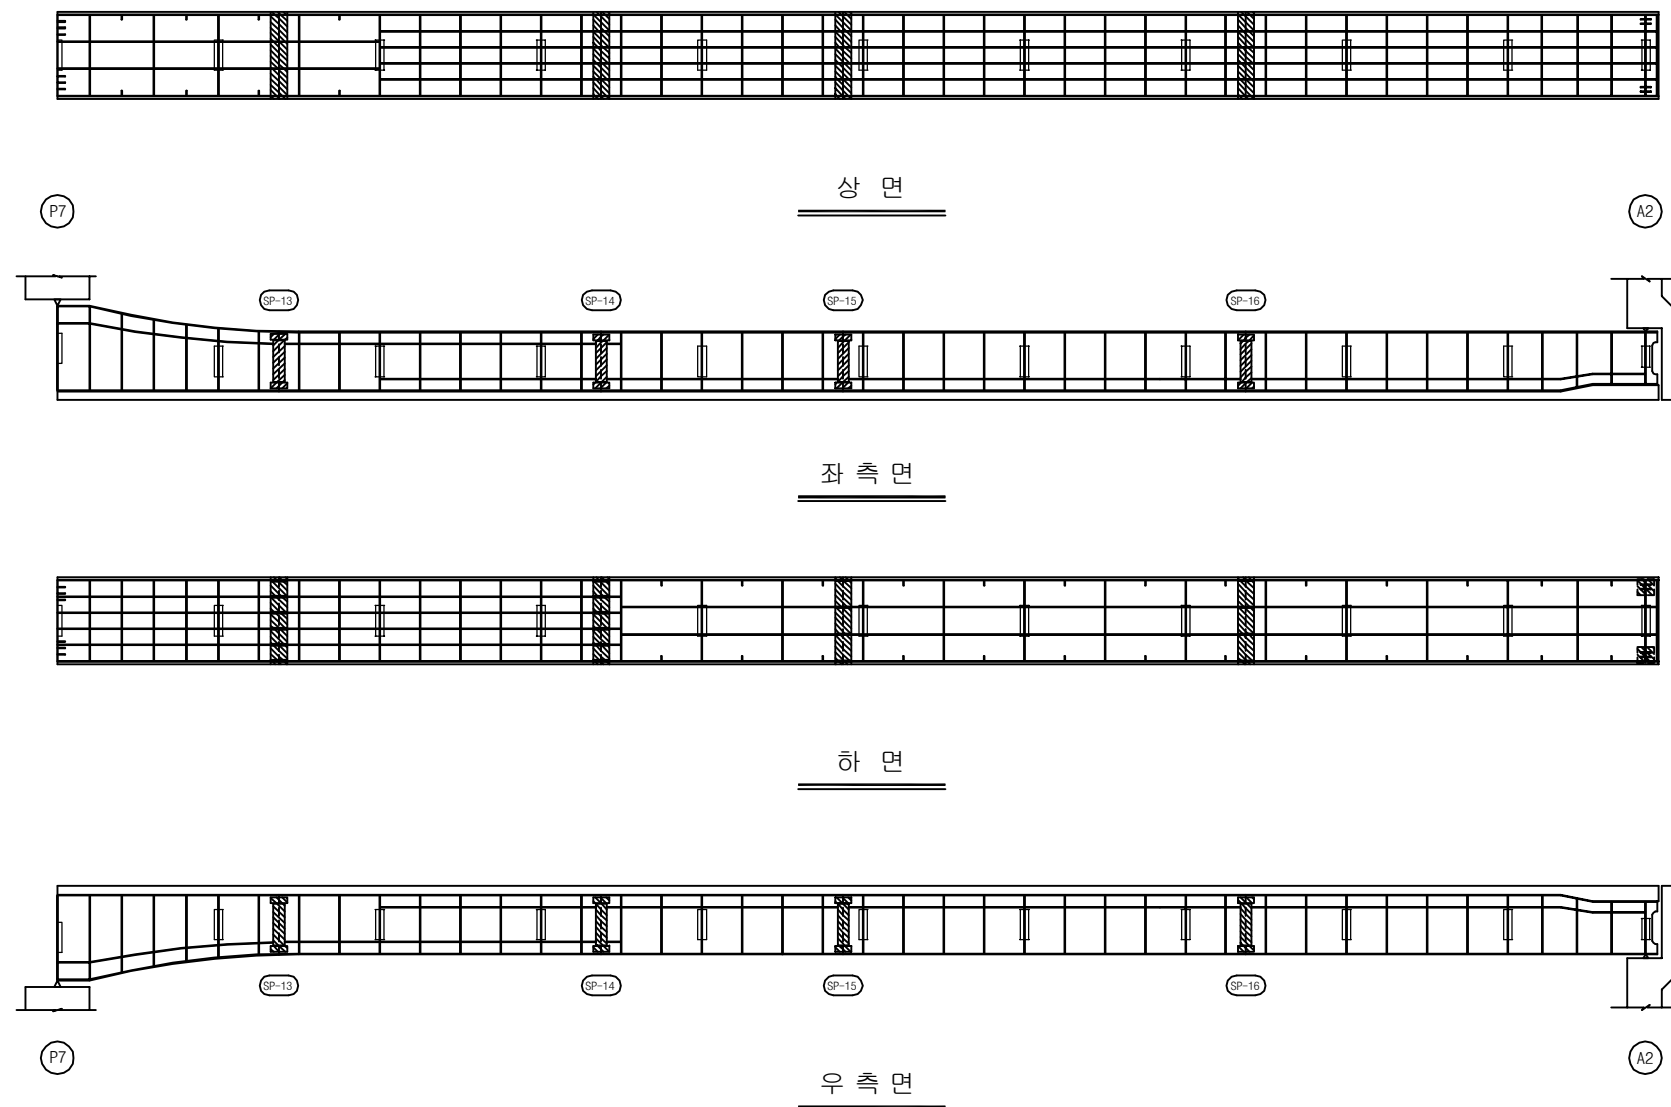

KEY PLAN

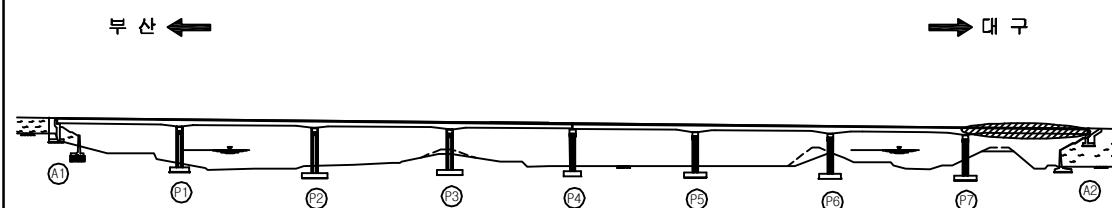

SECTION

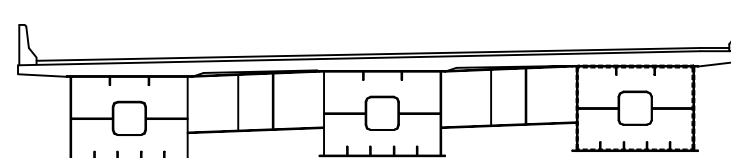

용역명	2017년 상반기 시설물 정기점검 용역
과업기간	2017. 03. 21 ~ 2017. 06. 30
발주처	신대구부산고속도로주식회사
용역사	(주) 위드이앤오
도면번호	056

ID : 대포천교(부산) - 교대 - A1



보 수 이 력			
	기 존 균 열		보 수(12. 상반기)
	신 규 균 열		보 수(12. 하반기)
	보수부위재균열		보 수(13. 상반기)
	보 수(기보수)		보 수(13. 하반기)
	보 수(08. 하반기)		보 수(14. 상반기)
	보 수(09. 상반기)		보 수(14. 하반기)
	보 수(09. 하반기)		보 수(15. 상반기)
	보 수(10. 상반기)		보 수(15. 하반기)
	보 수(10. 하반기)		보 수(16. 상반기)
	보 수(11. 상반기)		보 수(16. 하반기)
	보 수(11. 하반기)		보 수(17. 상반기)

※ 법면 하단부 지반 토사유실
A = 15.0m x 15.0m


손 상 현 황 표

번호	신(N) 구(P)	손상내용	손상현황					결함 상대	손상 물량	비고
			폭	길이	너비	물량	단위	개소		
1	구	받침CON'C 박락 및 철근노출	-	0.2	0.2	0.04	m ²	1	b	0.04
2	구	균열	0.2	1.0	-	1.00	m	1	b	1.00
3	구	망상균열	-	0.6	0.6	0.36	m ²	1	b	0.36
4										
5										
주) 손상의 길이 및 너비는 「 m 」이며, 균열의 폭은 「 mm 」임

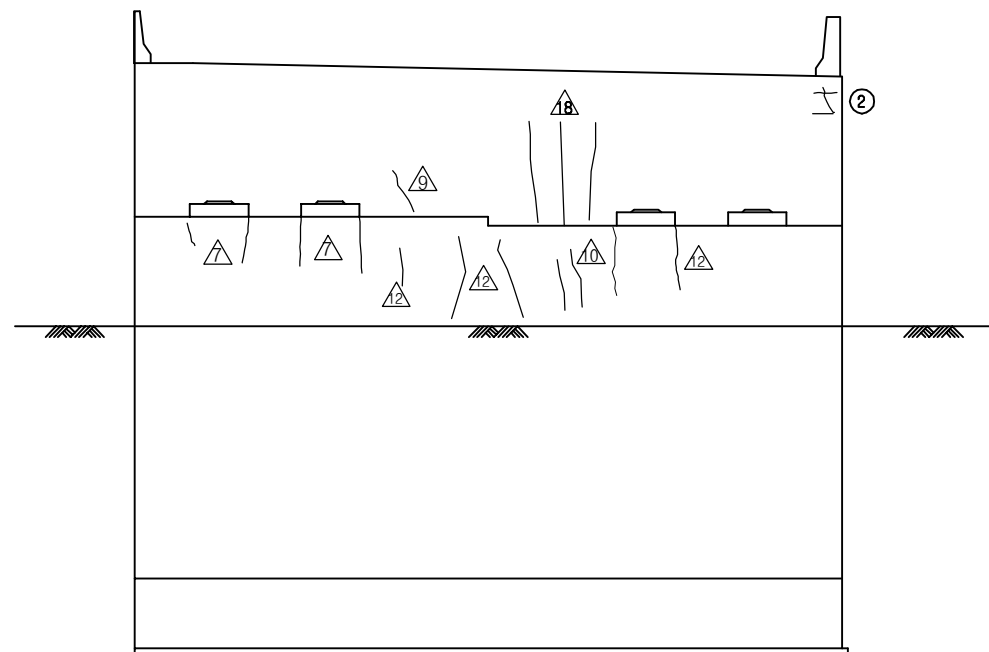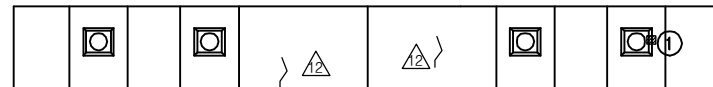


정 면 도

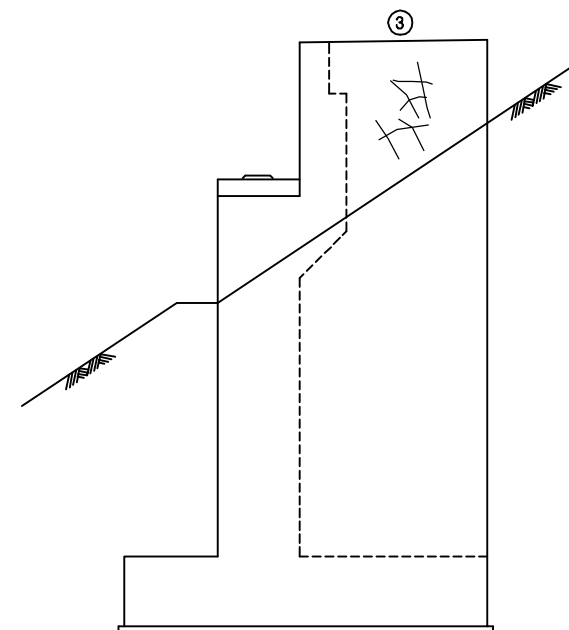

날개벽(우측)

KEY PLAN

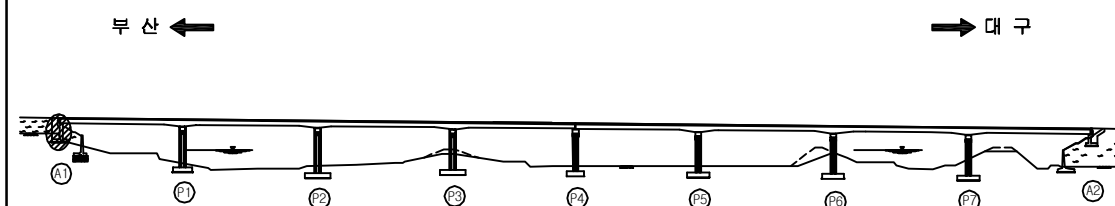

SECTION

용역명	2017년 상반기 시설물 정기점검 용역
과업기간	2017. 03. 21 ~ 2017. 06. 30
발주처	신대구부산고속도로주식회사
용역사	(주) 위드이앤오
도면번호	057



ID : 대포천교(부산) - 교대 - A2

보 수 이 력			
	기 존 균 열		보 수(12. 상반기)
	신 구 균 열		보 수(12. 하반기)
	보수부위재균열		보 수(13. 상반기)
	보 수(기보수)		보 수(13. 하반기)
	보 수(08. 상반기)		보 수(14. 상반기)
	보 수(09. 상반기)		보 수(14. 하반기)
	보 수(09. 하반기)		보 수(15. 상반기)
	보 수(10. 상반기)		보 수(15. 하반기)
	보 수(10. 하반기)		보 수(16. 상반기)
	보 수(11. 상반기)		보 수(16. 하반기)
	보 수(11. 하반기)		보 수(17. 상반기)


손 상 현 황 표

번호	신(N) 구(P)	손상내용	손상현황						결함 상대	손상 물량	비고
			폭	길이	너비	물량	단위	개소			
1	구	체수(흔적)	-	0.5	1.0	0.50	m ²	1	b	0.50	
2	구	체수(흔적)	-	1.4	2.4	3.36	m ²	1	b	3.36	
3	구	균열	0.1	0.4	-	0.40	m	1	b	0.40	
4	구	법면 보호블럭 울타 파손	-	2.3	0.1	0.23	m ²	1	b	0.23	
5	구	받침 울타 균열	0.1	0.45	-	0.45	m	1	b	0.45	
6	구	법면 보호블럭 이격	37.0	3.0	-	3.00	m	1	b	3.00	
7	구	법면 보호블럭 울타 파손	-	0.3	0.3	0.09	m ²	1	b	0.09	
8	구	법면 보호블럭 침하	-	2.0	2.0	4.00	m ²	1	b	4.00	
9	구	법면 보호블럭 이격	18.0	12.0	-	12.00	m	1	b	12.00	
10											
11											
주) 손상의 길이 및 너비는 「 m 」이며, 균열의 폭은 「 mm 」임

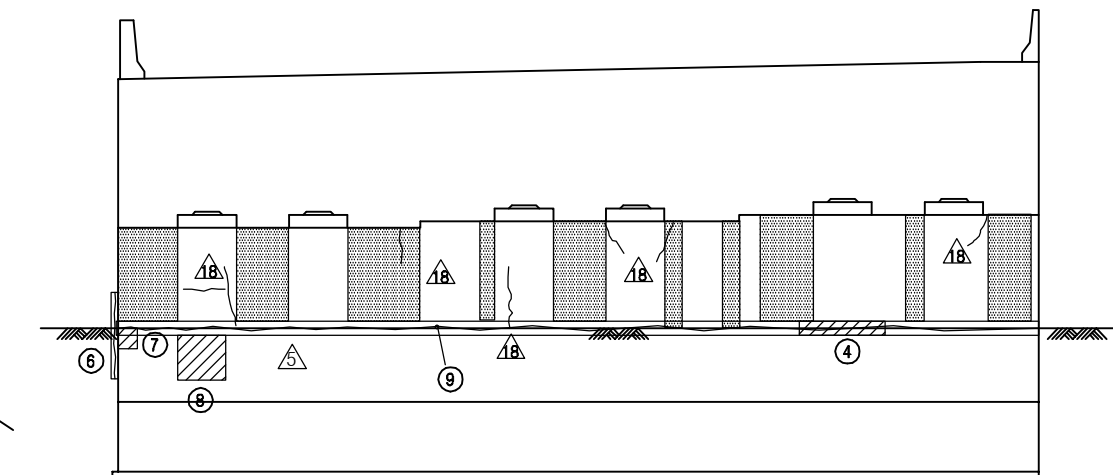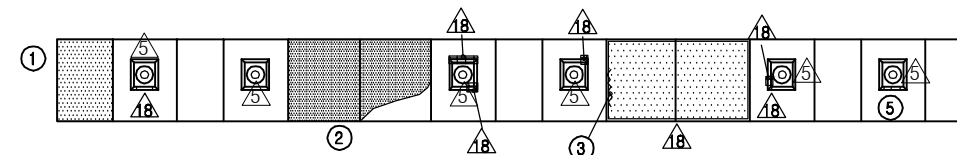


※ 점검계단 미설치

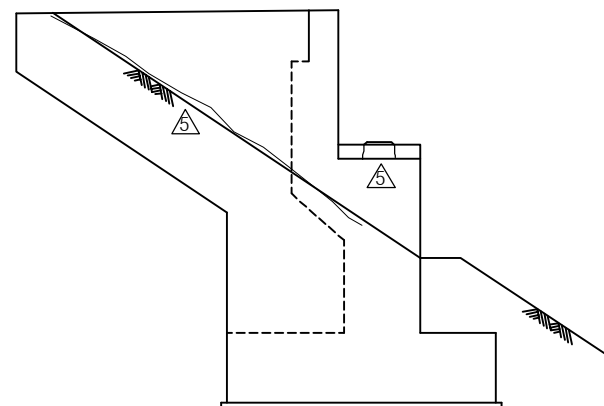

날개벽(좌측)

정 면 도


KEY PLAN

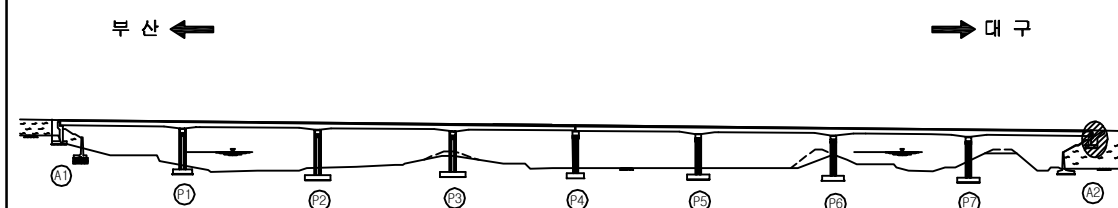

SECTION

용역명	2017년 상반기 시설물 정기점검 용역
과업기간	2017. 03. 21 ~ 2017. 06. 30
발주처	신대구부산고속도로주식회사
용역사	(주) 위드이앤오
도면번호	058

ID : 대포천교(부산) - 교각 - P1

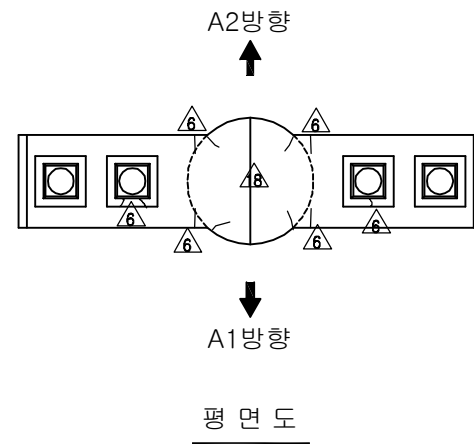


보수이력			
기존균열	△6	보수(12. 상반기)	
신규균열	△10	보수(12. 하반기)	
보수부위재균열	△11	보수(13. 상반기)	
보수(기보수)	△12	보수(13. 하반기)	
보수(08. 상반기)	△13	보수(14. 상반기)	
보수(09. 상반기)	△14	보수(14. 하반기)	
보수(09. 하반기)	△15	보수(15. 상반기)	
보수(10. 상반기)	△16	보수(15. 하반기)	
보수(10. 하반기)	△17	보수(16. 상반기)	
보수(11. 상반기)	△18	보수(16. 하반기)	
보수(11. 하반기)	△19	보수(17. 상반기)	


손상현황표

번호	신(N) 구(P)	손상내용	손상현황						결함 상태	손상 물량	비고
			폭	길이	너비	물량	단위	개소			
1	구	망상균열	-	1.5	2.2	3.30	m ²	1	b	3.30	
2	구	균열	0.1	1.0	-	1.00	m	1	b	1.00	
3	구	보수부 재균열	0.1	2.3	-	2.30	m	1	b	2.30	
4	구	보수부 재균열	0.1	1.8	-	1.80	m	1	b	1.80	
5	구	보수부 재균열	0.1	1.3	-	1.30	m	1	b	1.30	
6	구	망상균열	-	1.5	0.8	1.20	m ²	1	b	1.20	
7	구	보수부 재균열	0.1	2.0	-	2.00	m	1	b	2.00	
8	구	균열	0.1	0.6	-	0.60	m	1	b	0.60	
9	구	망상균열	-	1.5	0.8	1.20	m ²	1	b	1.20	
10											
11											
주) 손상의 길이 및 너비는 「m」이며, 균열의 폭은 「mm」임

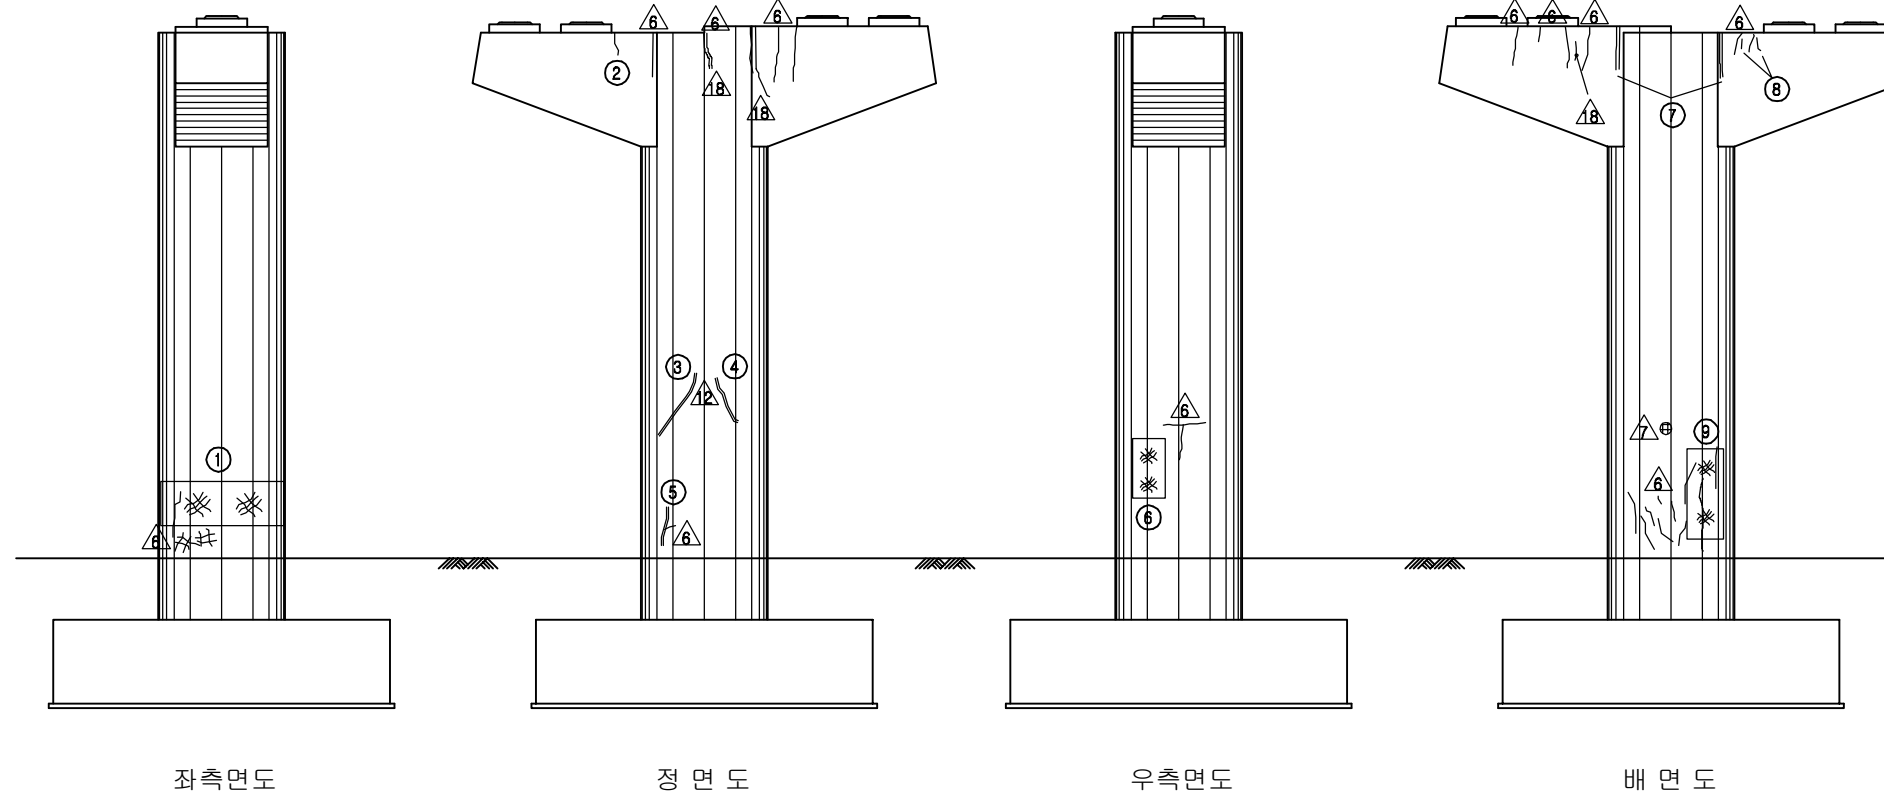


KEY PLAN

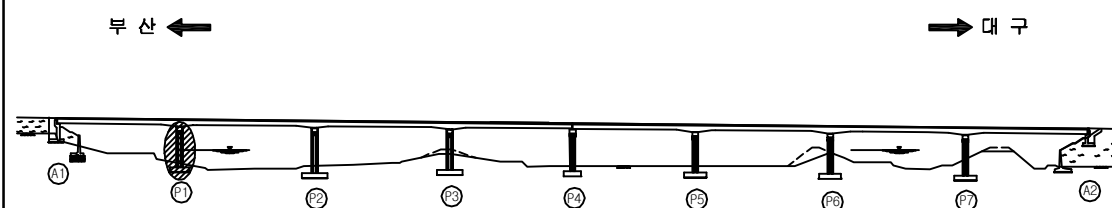


SECTION

용역명	2017년 상반기 시설물 정기점검 용역
과업기간	2017. 03. 21 ~ 2017. 06. 30
발주처	신대구부산고속도로주식회사
용역사	(주) 위드이앤오
도면번호	059


ID : 대포천교(부산) - 교각 - P2

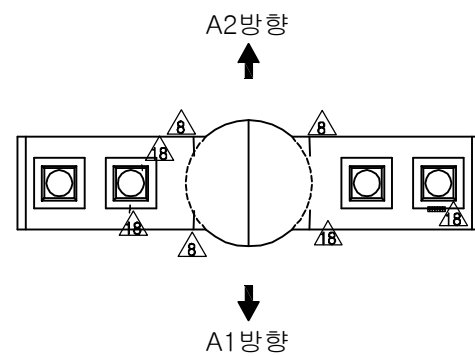


평면도

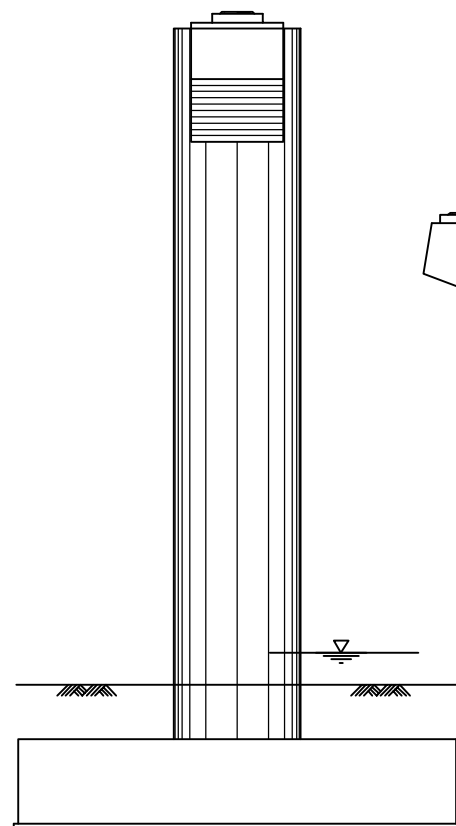


좌측면도

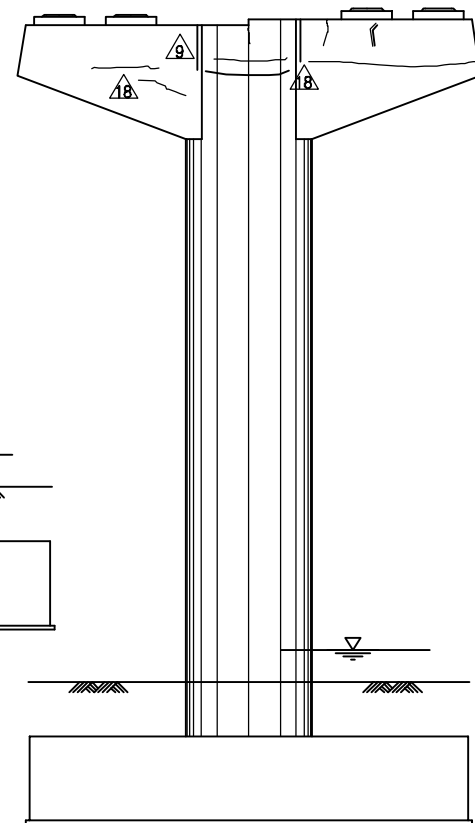

정면도

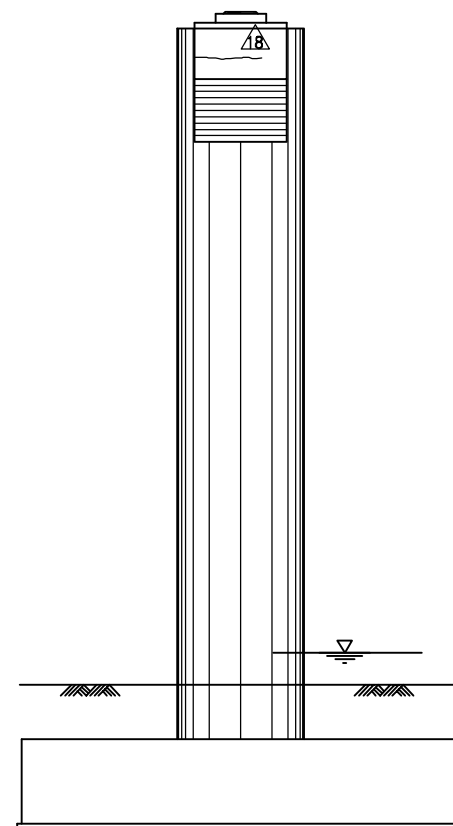

우측면도

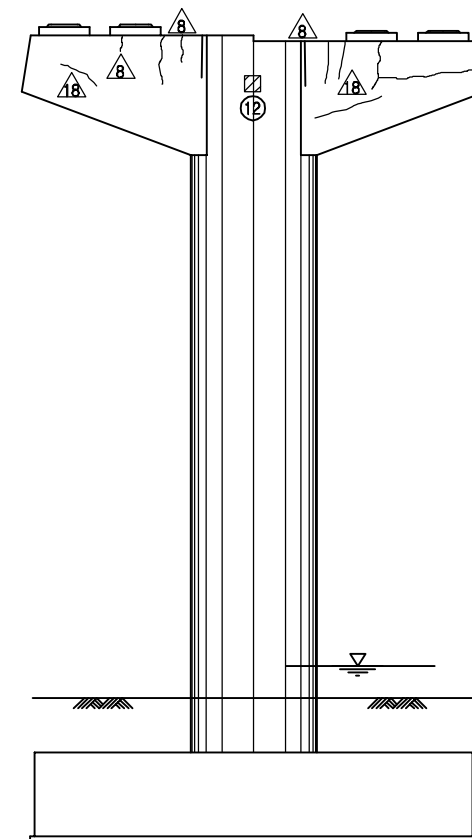

배면도


보 수 이 력			
기 준 규 열	보 수(12. 상반기)	보 수(12. 하반기)	보 수(12. 상반기)
신 규 규 열	보 수(12. 하반기)	보 수(12. 상반기)	보 수(12. 하반기)
보수부위재검열	보 수(13. 상반기)	보 수(13. 하반기)	보 수(13. 상반기)
보 수(기보수)	보 수(13. 하반기)	보 수(13. 상반기)	보 수(13. 하반기)
보 수(08. 상반기)	보 수(14. 상반기)	보 수(14. 하반기)	보 수(14. 상반기)
보 수(09. 상반기)	보 수(14. 하반기)	보 수(14. 상반기)	보 수(14. 하반기)
보 수(09. 하반기)	보 수(15. 상반기)	보 수(15. 하반기)	보 수(15. 상반기)
보 수(10. 상반기)	보 수(15. 하반기)	보 수(15. 상반기)	보 수(15. 하반기)
보 수(10. 하반기)	보 수(16. 상반기)	보 수(16. 하반기)	보 수(16. 상반기)
보 수(11. 상반기)	보 수(16. 하반기)	보 수(16. 상반기)	보 수(16. 하반기)
보 수(11. 하반기)	보 수(17. 상반기)	보 수(17. 하반기)	보 수(17. 상반기)

손상 현황 표

번호	신(N) 구(P)	손상내용	손상현황						결함 상태	손상 물량	비고
			폭	길이	너비	물량	단위	개소			
1	구	교각 번호판 파손	-	-	-	1.00	EA	1	b	1.00	
2											
3											
주) 손상의 길이 및 너비는 「m」이며, 균열의 폭은 「mm」임


KEY PLAN

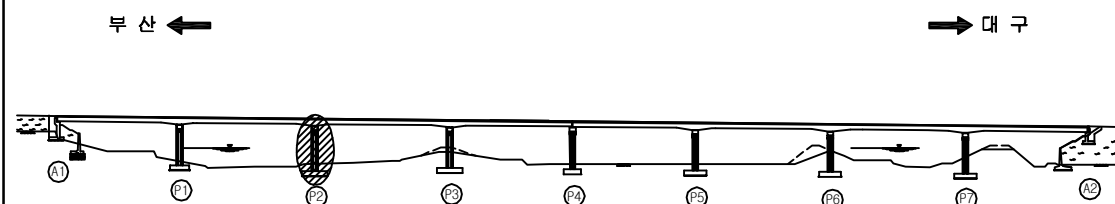

SECTION

용역명	2017년 상반기 시설물 정기점검 용역
과업기간	2017. 03. 21 ~ 2017. 06. 30
발주처	신대구부산고속도로주식회사
용역사	(주) 위드이앤오
도면번호	060

ID : 대포천교(부산) - 교각 - P3




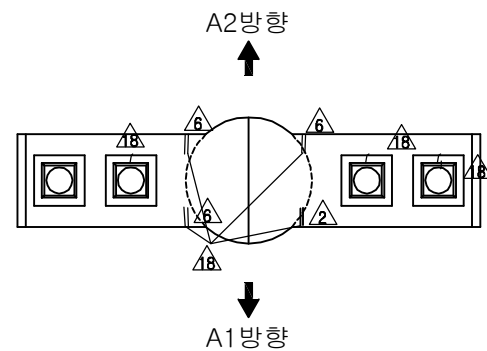


보수이력			
기존균열	△	보수(12. 상반기)	
신규균열	△	보수(12. 하반기)	
보수부위재균열	△	보수(13. 상반기)	
보수(기보수)	△	보수(13. 하반기)	
보수(08. 상반기)	△	보수(14. 상반기)	
보수(09. 상반기)	△	보수(14. 하반기)	
보수(09. 하반기)	△	보수(15. 상반기)	
보수(10. 상반기)	△	보수(15. 하반기)	
보수(10. 하반기)	△	보수(16. 상반기)	
보수(11. 상반기)	△	보수(16. 하반기)	
보수(11. 하반기)	△	보수(17. 상반기)	


손상현황표

번호	신(N) 구(P)	손상내용	손상현황					결함 상태	손상 물량	비고
			폭	길이	너비	물량	단위			
1										
2										
주) 손상의 길이 및 너비는 「m」이며, 균열의 폭은 「mm」임

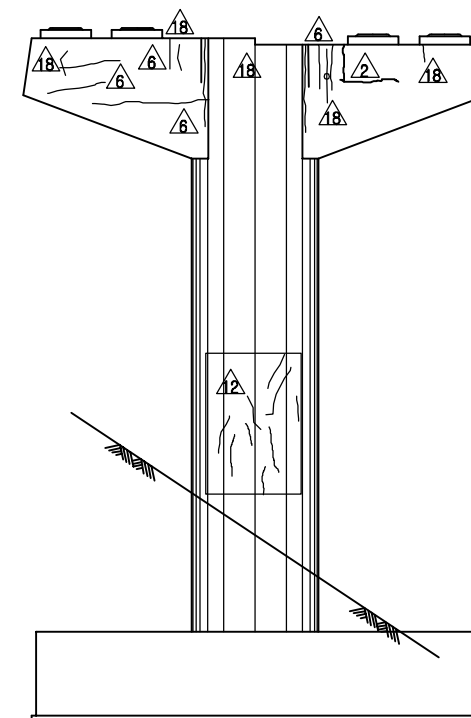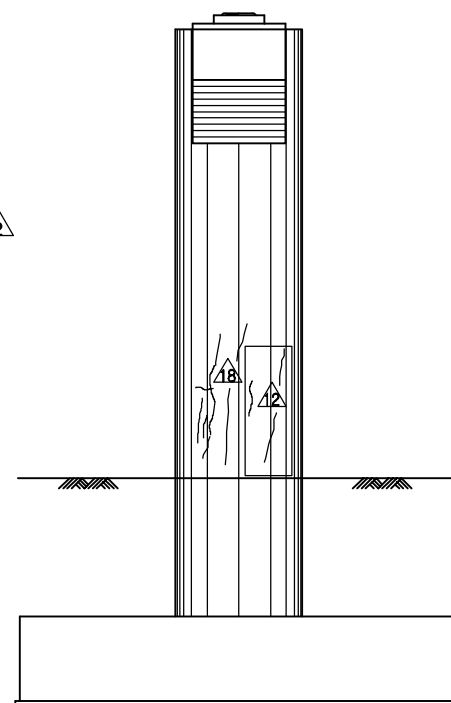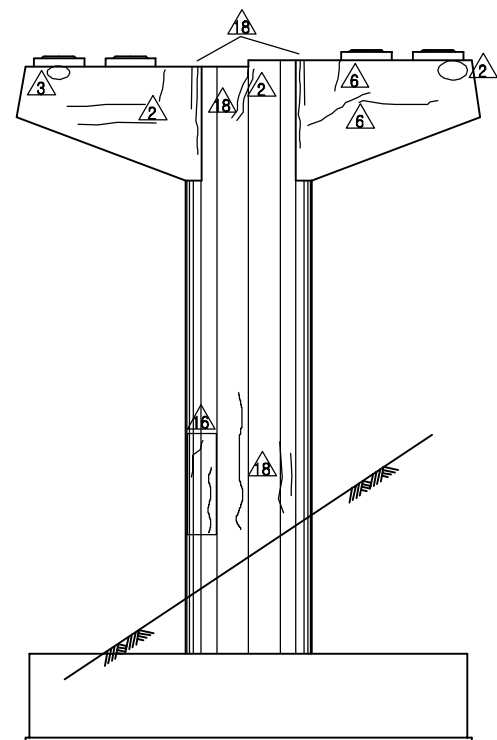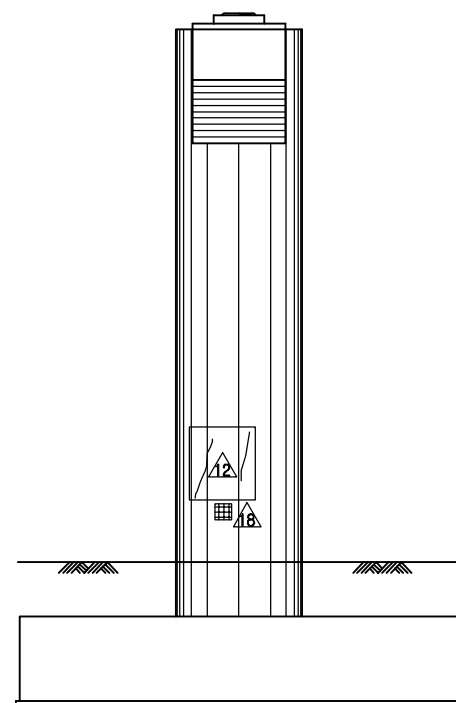








KEY PLAN

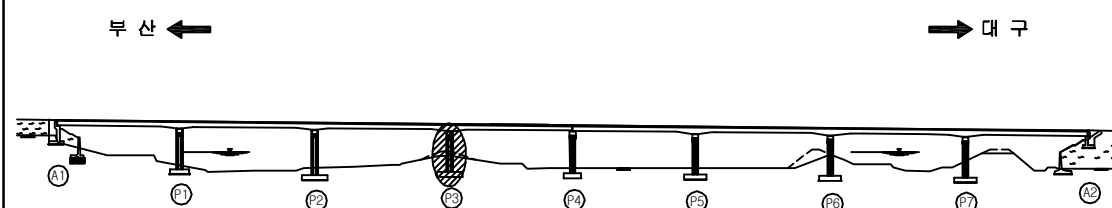

SECTION

용역명	2017년 상반기 시설물 정기점검 용역
과업기간	2017. 03. 21 ~ 2017. 06. 30
발주처	신대구부산고속도로주식회사
용역사	(주) 위드이앤오
도면번호	061

ID : 대포천교(부산) - 교각 - P4

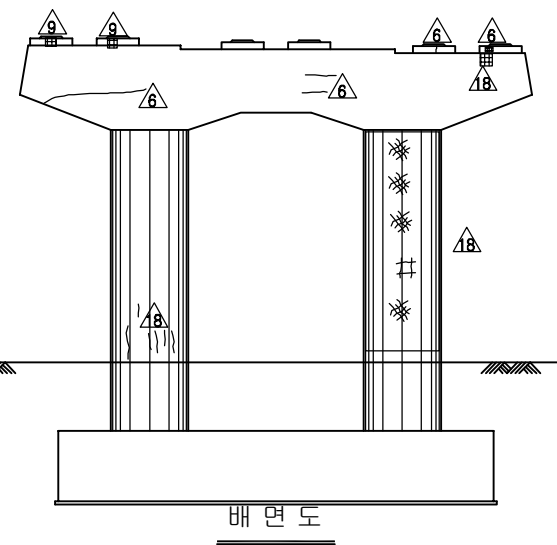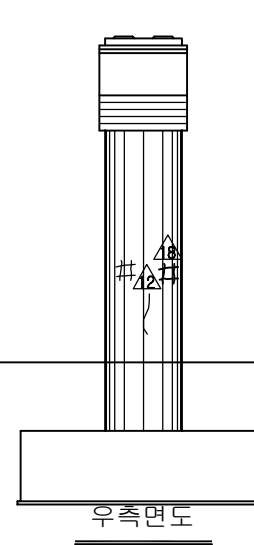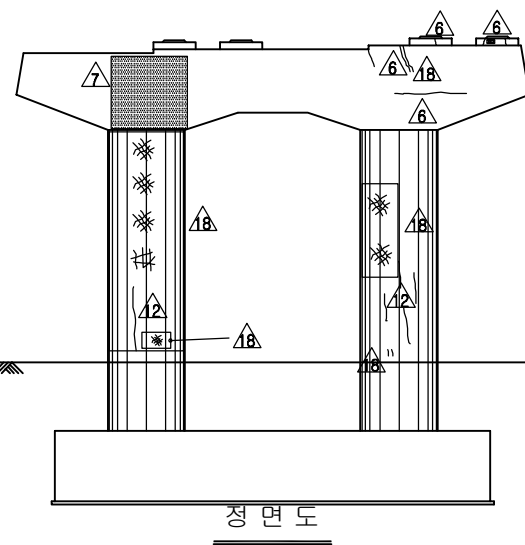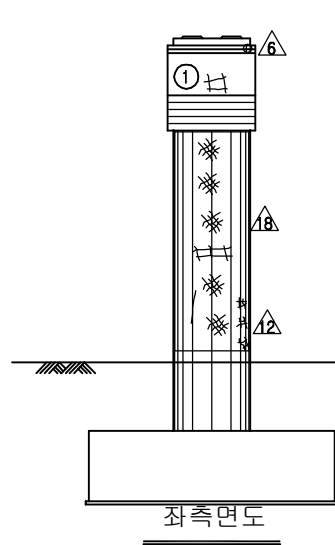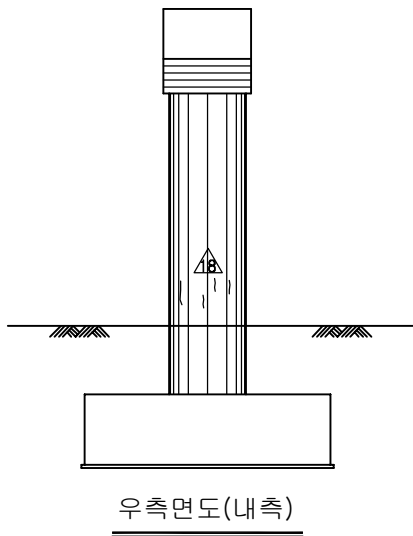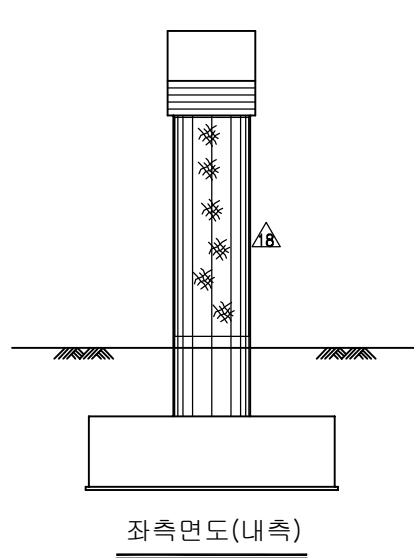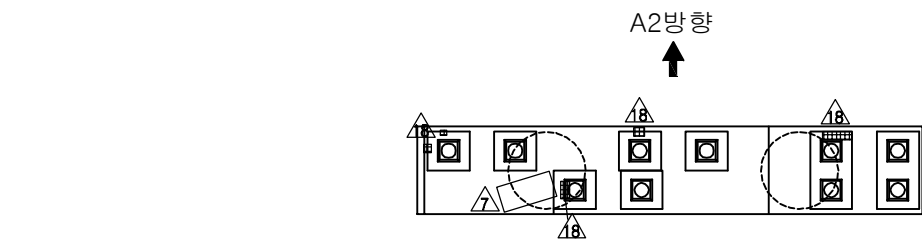


보 수 이 력			
기 준 규 열	△	보 수(12. 상반기)	
신 규 규 열	△	보 수(12. 하반기)	
보수부위재규열	△	보 수(13. 상반기)	
△	△	보 수(13. 하반기)	
△	△	보 수(14. 상반기)	
△	△	보 수(14. 하반기)	
△	△	보 수(15. 상반기)	
△	△	보 수(15. 하반기)	
△	△	보 수(16. 상반기)	
△	△	보 수(16. 하반기)	
△	△	보 수(17. 상반기)	

손 상 현 황 표

번호	신(N) 구(P)	손상내용	손상현황						결함 상태	손상 물량	비고
			폭	길이	너비	물량	단위	개소			
1	구	망상균열	-	3.0	1.0	3.00	m	1	b	3.00	
2											
3											
주) 손상의 길이 및 너비는 「 m 」이며, 균열의 폭은 「 mm 」임


KEY PLAN

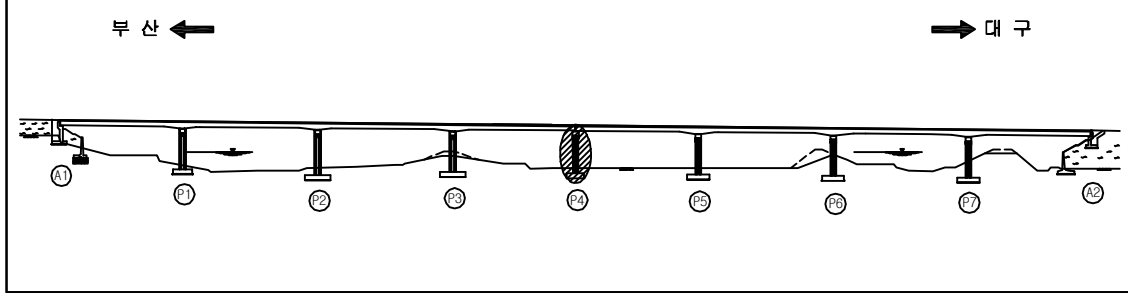

SECTION

용역명	2017년 상반기 시설물 정기점검 용역
과업기간	2017. 03. 21 ~ 2017. 06. 30
발주처	신대구부산고속도로주식회사
용역사	(주) 위드이앤오
도면번호	062

ID : 대포천교(부산) - 교각 - P5

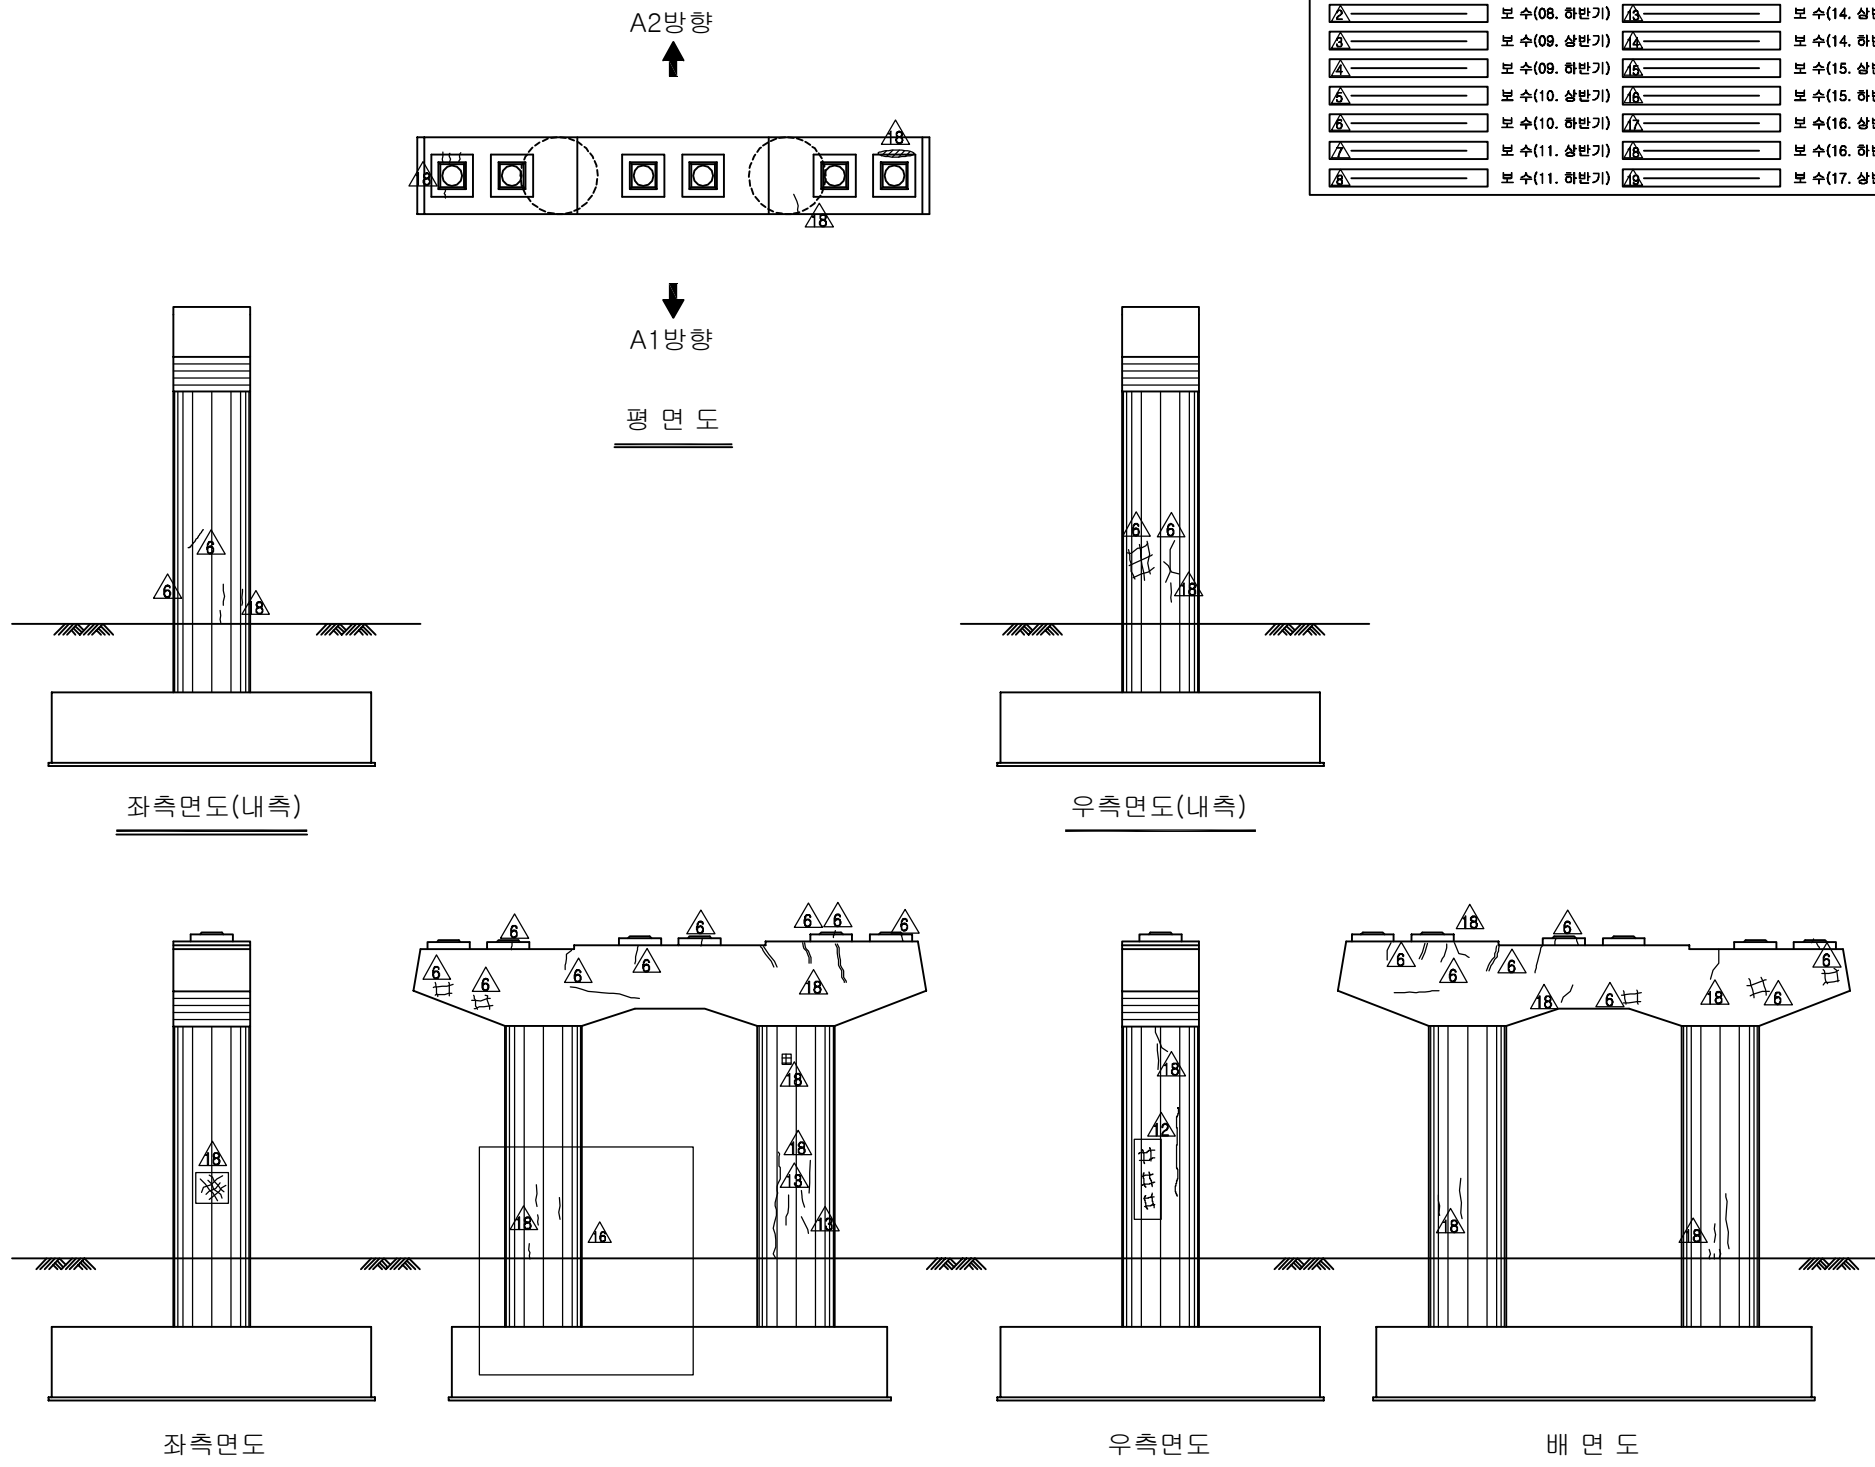


보 수 이 력			
기 준 규 열	△	보 수(12. 상반기)	
신 규 규 열	△	보 수(12. 하반기)	
보수부위재검열	△	보 수(13. 상반기)	
보 수(기보수)	△	보 수(13. 하반기)	
보 수(08. 상반기)	△	보 수(14. 상반기)	
보 수(09. 상반기)	△	보 수(14. 하반기)	
보 수(09. 하반기)	△	보 수(15. 상반기)	
보 수(10. 상반기)	△	보 수(15. 하반기)	
보 수(10. 하반기)	△	보 수(16. 상반기)	
보 수(11. 상반기)	△	보 수(16. 하반기)	
보 수(11. 하반기)	△	보 수(17. 상반기)	

손 상 현 황 표

번호	신(N) 구(P)	손상내용	손상현황						결함 상태	손상 물량	비고
			폭	길이	너비	물량	단위	개소			
1											
2											
주) 손상의 길이 및 너비는 「m」이며, 균열의 폭은 「mm」임



KEY PLAN

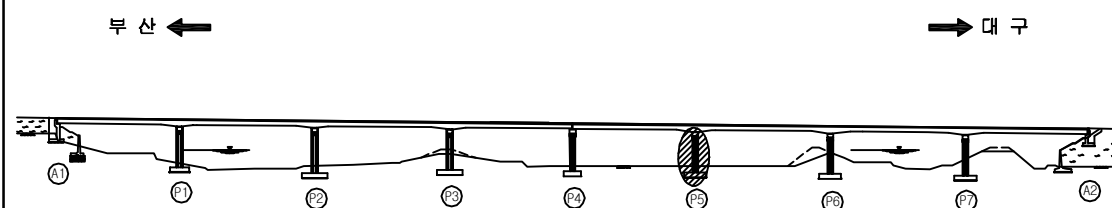


SECTION

용역명	2017년 상반기 시설물 정기점검 용역
과업기간	2017. 03. 21 ~ 2017. 06. 30
발주처	신대구부산고속도로주식회사
용역사	(주) 위드이앤오
도면번호	063


ID : 대포천교(부산) - 교각 - P6

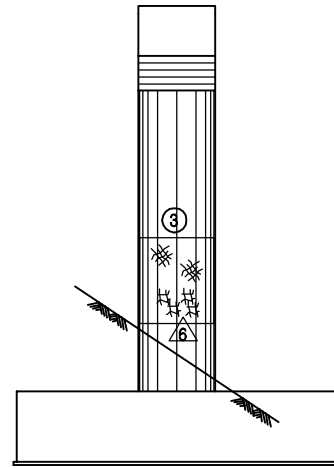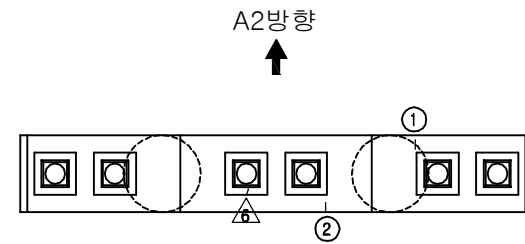


좌측면도(내측)

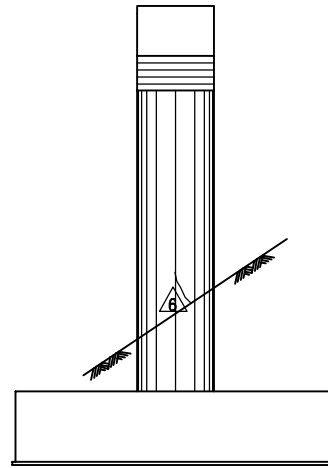


우측면도(내측)

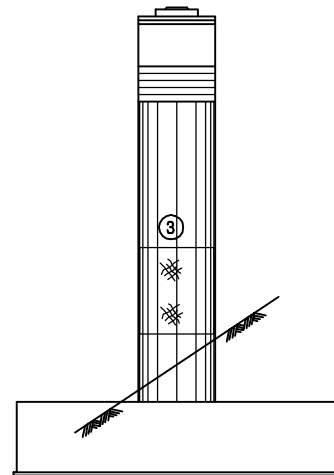


좌측면도

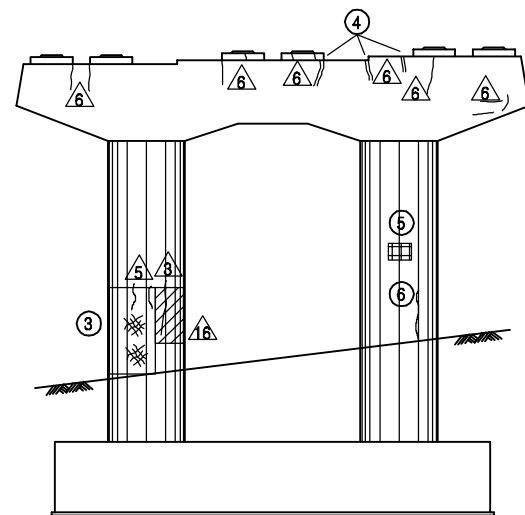

정면도

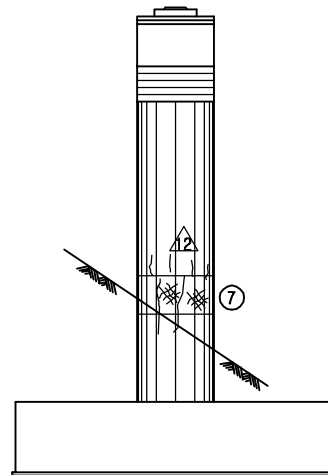

우측면도

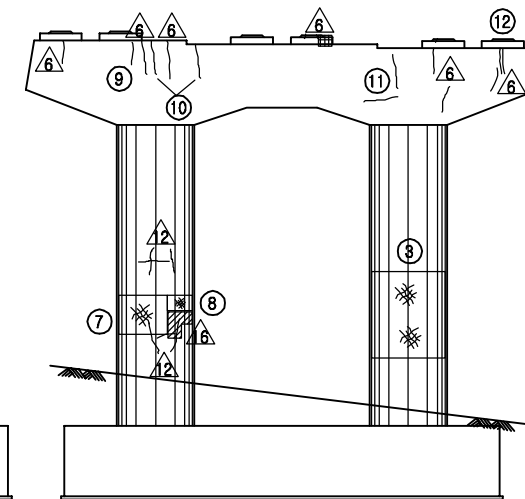

배면도


보수이력			
기존 균열	△	보수(12. 상반기)	
신규 균열	△	보수(12. 하반기)	
보수부위 재균열	△	보수(13. 상반기)	
보수(기보수)	△	보수(13. 하반기)	
보수(08. 상반기)	△	보수(14. 상반기)	
보수(09. 상반기)	△	보수(14. 하반기)	
보수(09. 하반기)	△	보수(15. 상반기)	
보수(10. 상반기)	△	보수(15. 하반기)	
보수(10. 하반기)	△	보수(16. 상반기)	
보수(11. 상반기)	△	보수(16. 하반기)	
보수(11. 하반기)	△	보수(17. 상반기)	

손상현황표

번호	신(N) 구(P)	손상내용	손상현황						결함 상태	손상 물량	비고
			폭	길이	너비	물량	단위	개소			
1	구	균열	0.2	0.2	-	0.20	m	1	b	0.20	
2	구	균열	0.2	0.2	-	0.20	m	1	b	0.20	
3	구, 구	망상균열	-	5.7	2.4	13.68	m ²	1	b	13.68	
4	구	보수부 재균열	0.1	0.2	-	0.20	m	3	b	0.60	
5	구	파손	-	0.3	0.2	0.06	m ²	1	b	0.06	
6	구	균열	0.1	1.0	-	1.00	m	1	b	1.00	
7	구	망상균열	-	2.7	1.2	3.24	m ²	1	b	3.24	
8	구	망상균열	-	0.8	0.3	0.24	m ²	1	b	0.24	
9	구	균열	0.2	0.5	-	0.50	m	1	b	0.50	
10	구	균열	0.1	1.0	-	1.00	m	2	b	2.00	
11	구	균열	0.1	1.0	-	1.00	m	2	b	2.00	
12	구	보수부 재균열	0.2	0.2	-	0.20	m	1	b	0.20	
13											
14											
주) 손상의 길이 및 너비는 「m」이며, 균열의 폭은 「mm」임


KEY PLAN

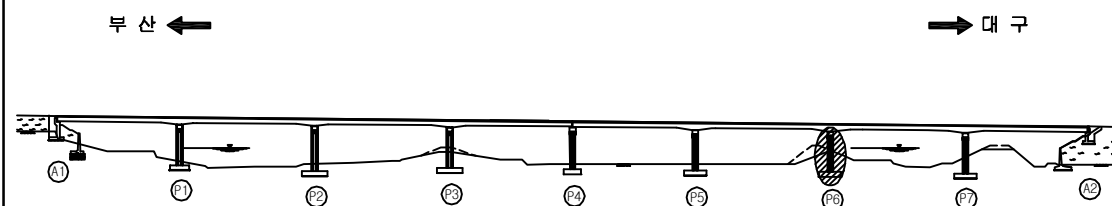


SECTION

용역명	2017년 상반기 시설물 정기점검 용역
과업기간	2017. 03. 21 ~ 2017. 06. 30
발주처	신대구부산고속도로주식회사
용역사	(주) 위드이앤오
도면번호	064


ID : 대포천교(부산) - 교각 - P7

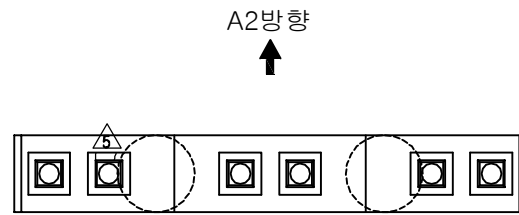


A2방향
↑
A1방향
↓
평면도

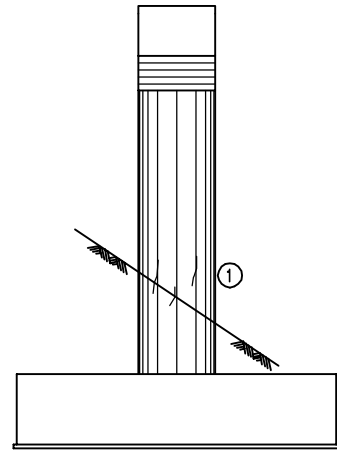


좌측면도(내측)

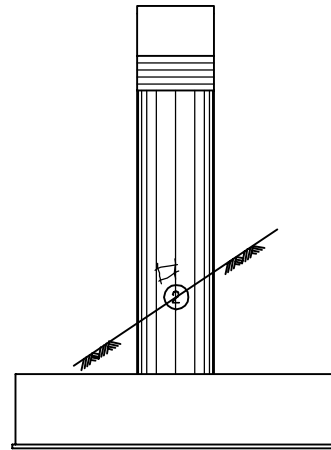


우측면도(내측)

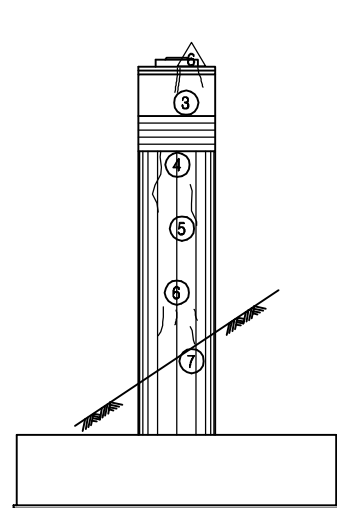


좌측면도

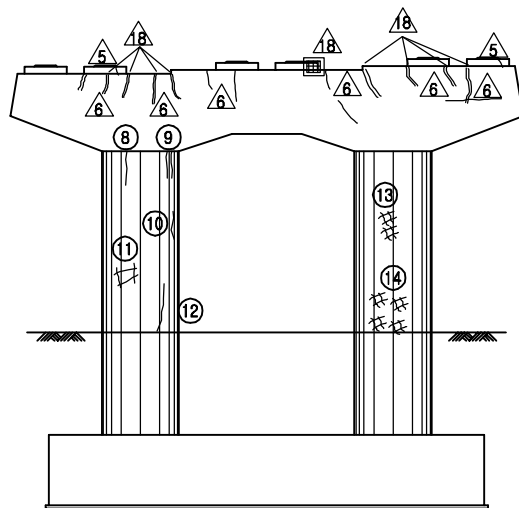

정면도

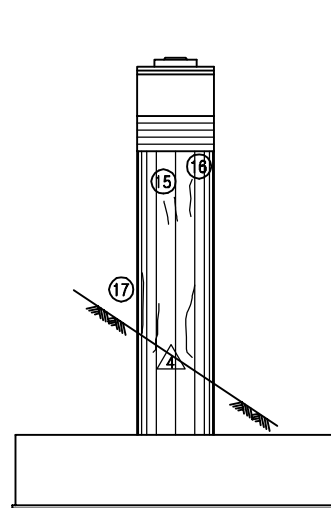

우측면도

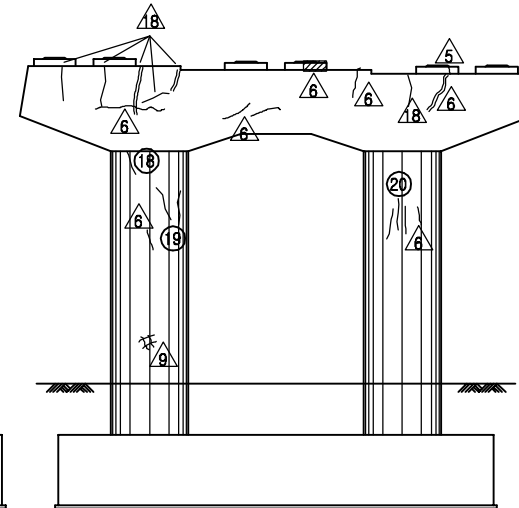

배면도


보수이력			
기존균열	△	보수(12. 상반기)	
신규균열	△	보수(12. 하반기)	
보수부위재균열	△	보수(13. 상반기)	
보수(기보수)	△	보수(13. 하반기)	
보수(08. 하반기)	△	보수(14. 상반기)	
보수(09. 상반기)	△	보수(14. 하반기)	
보수(09. 하반기)	△	보수(15. 상반기)	
보수(10. 상반기)	△	보수(15. 하반기)	
보수(10. 하반기)	△	보수(16. 상반기)	
보수(11. 상반기)	△	보수(16. 하반기)	
보수(11. 하반기)	△	보수(17. 상반기)	

손상현황표

번호	신(N) 구(P)	손상내용	손상현황						결함 상태	손상 물량	비고
			폭	길이	너비	물량	단위	개소			
1	구	균열	0.1	2.0	-	2.00	m	1	b	2.00	
2	구	망상균열	-	1.0	1.0	1.00	m ²	1	b	1.00	
3	구	보수부 재균열	0.1	1.0	-	1.00	m	1	b	1.00	
4	구	균열	0.1	1.3	-	1.30	m	1	b	1.30	
5	구	균열	0.1	1.2	-	1.20	m	1	b	1.20	
6	구	균열	0.1	1.2	-	1.20	m	2	b	2.40	
7	구	균열	0.1	1.6	-	1.60	m	1	b	1.60	
8	구	균열	0.1	1.0	-	1.00	m	1	b	1.00	
9	구	균열	0.1	0.8	-	0.80	m	2	b	1.60	
10	구	균열	0.1	1.0	-	1.00	m	1	b	1.00	
11	구	망상균열	-	1.0	1.5	1.50	m ²	1	b	1.50	
12	구	균열	0.1	1.0	-	1.00	m	1	b	1.00	
13	구	망상균열	-	1.0	3.0	3.00	m ²	1	b	3.00	
14	구	망상균열	-	2.0	3.0	6.00	m ²	1	b	6.00	
15	구	균열	0.1	1.0	-	1.00	m	1	b	1.00	
16	구	균열	0.1	1.2	-	1.20	m	1	b	1.20	
17	구	균열	0.1	2.0	-	2.00	m	1	b	2.00	
18	구	균열	0.1	0.4	-	0.40	m	1	b	0.40	
19	구	균열	0.1	0.8	-	0.80	m	2	b	1.60	
20	구	균열	0.1	0.9	-	0.90	m	1	b	0.90	
21											
22											
주) 손상의 길이 및 너비는 「m」이며, 균열의 폭은 「mm」임

KEY PLAN

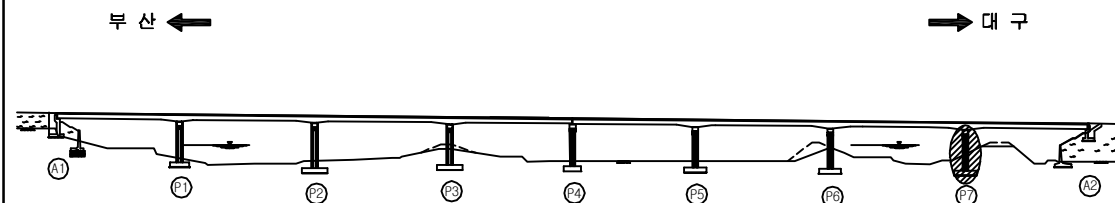

SECTION

용역명	2017년 상반기 시설물 정기점검 용역
과업기간	2017. 03. 21 ~ 2017. 06. 30
발주처	신대구부산고속도로주식회사
용역사	(주) 위드이앤오
도면번호	065