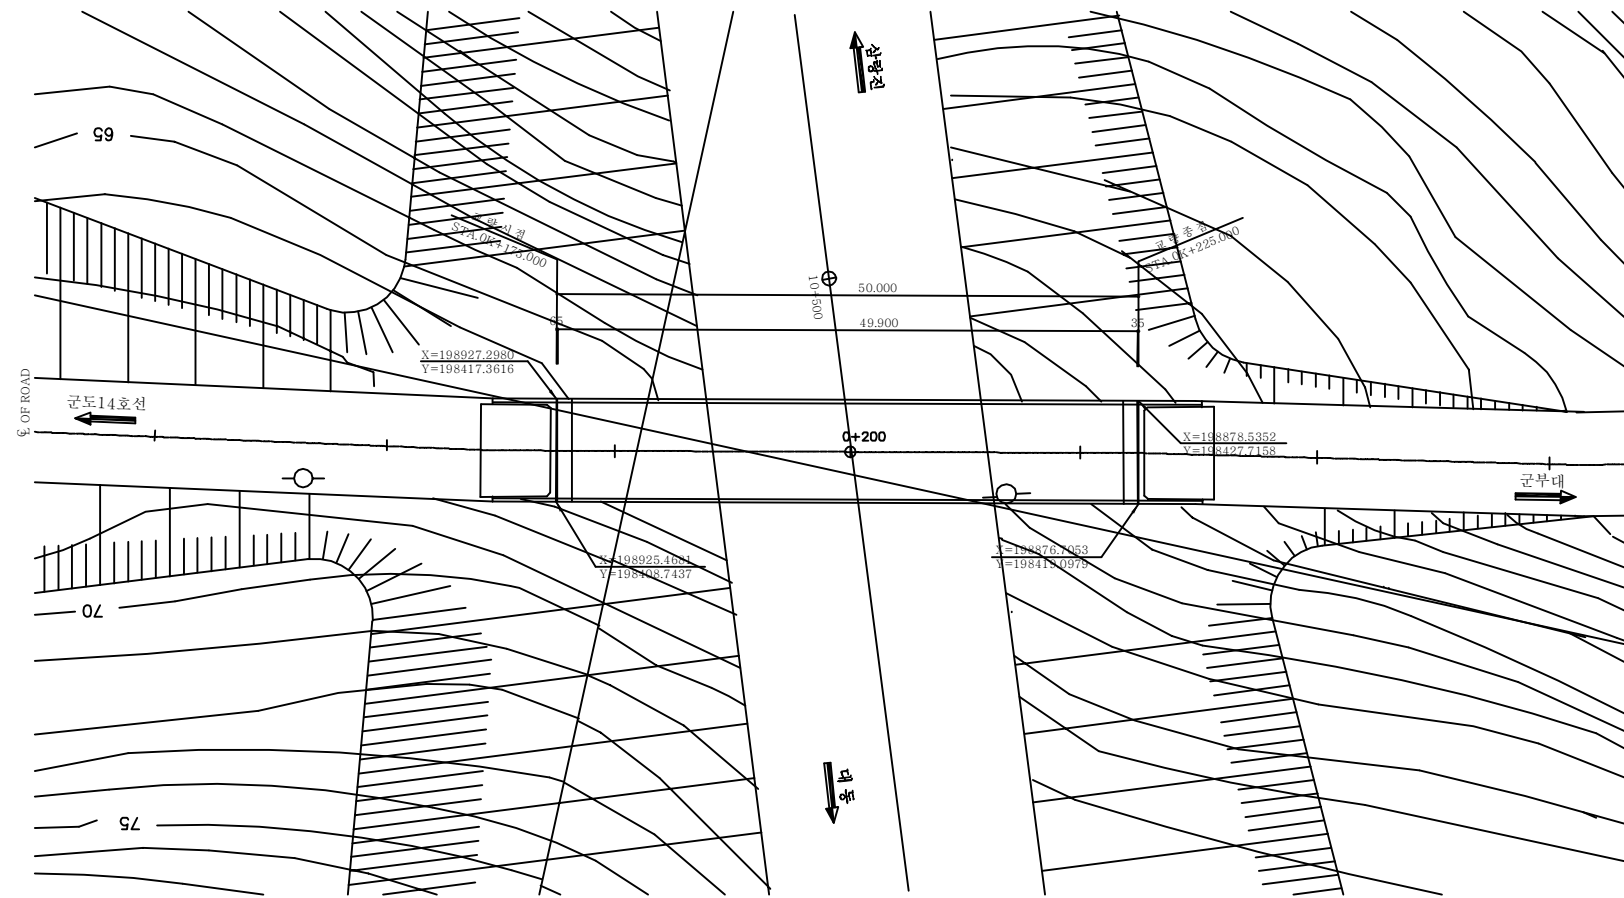
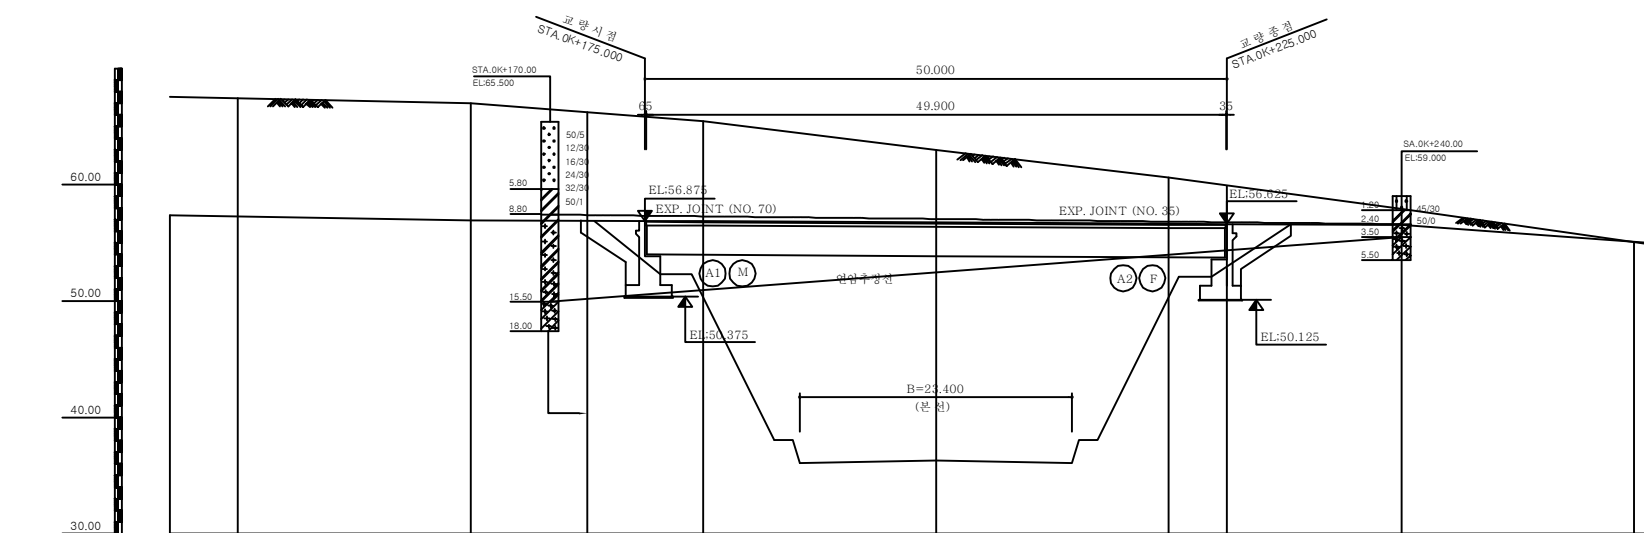


7. 덕산육교




평면도



구 배										
계 획 고	57.28	56.88	56.95	56.65	56.75	56.65	56.65	56.55	55.08	55.08
지 반 고	67.41	67.00	67.00	65.48	63.01	60.58	60.58	57.91	55.08	55.08
거 리	20.00	20.00	15.00	5.00	20.00	20.00	5.00	15.00	20.00	20.00
측 점	0+00	0+20	0+40	0+55	0+80	1+00	1+05	1+20	1+40	1+60

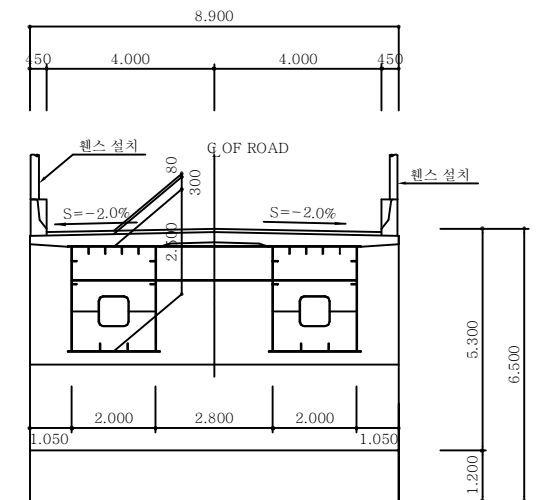종단면도



횡단면도

 
 
 
 
(주)위드이앤오

Project Title
2017년 상반기 시설물 정기점검 용역


Drawing Title
덕산육교 평면도, 종·횡단면도

Note

10: 덕산육교-교면포장

보 수 이 력		
	기 존 규 역	 보수 (12. 상반기)
	신 규 규 역	 보수 (12. 하반기)
	보수부위재규역	 보수 (13. 상반기)
	보 수 (기)보 수	 보수 (13. 하반기)
	보 수 (08. 하반기)	 보수 (14. 상반기)
	보 수 (09. 상반기)	 보수 (14. 하반기)
	보 수 (09. 하반기)	 보수 (15. 상반기)
	보 수 (10. 상반기)	 보수 (15. 하반기)
	보 수 (10. 하반기)	 보수 (16. 상반기)
	보 수 (11. 상반기)	 보수 (16. 하반기)
	보 수 (11. 하반기)	 보수 (17. 상반기)

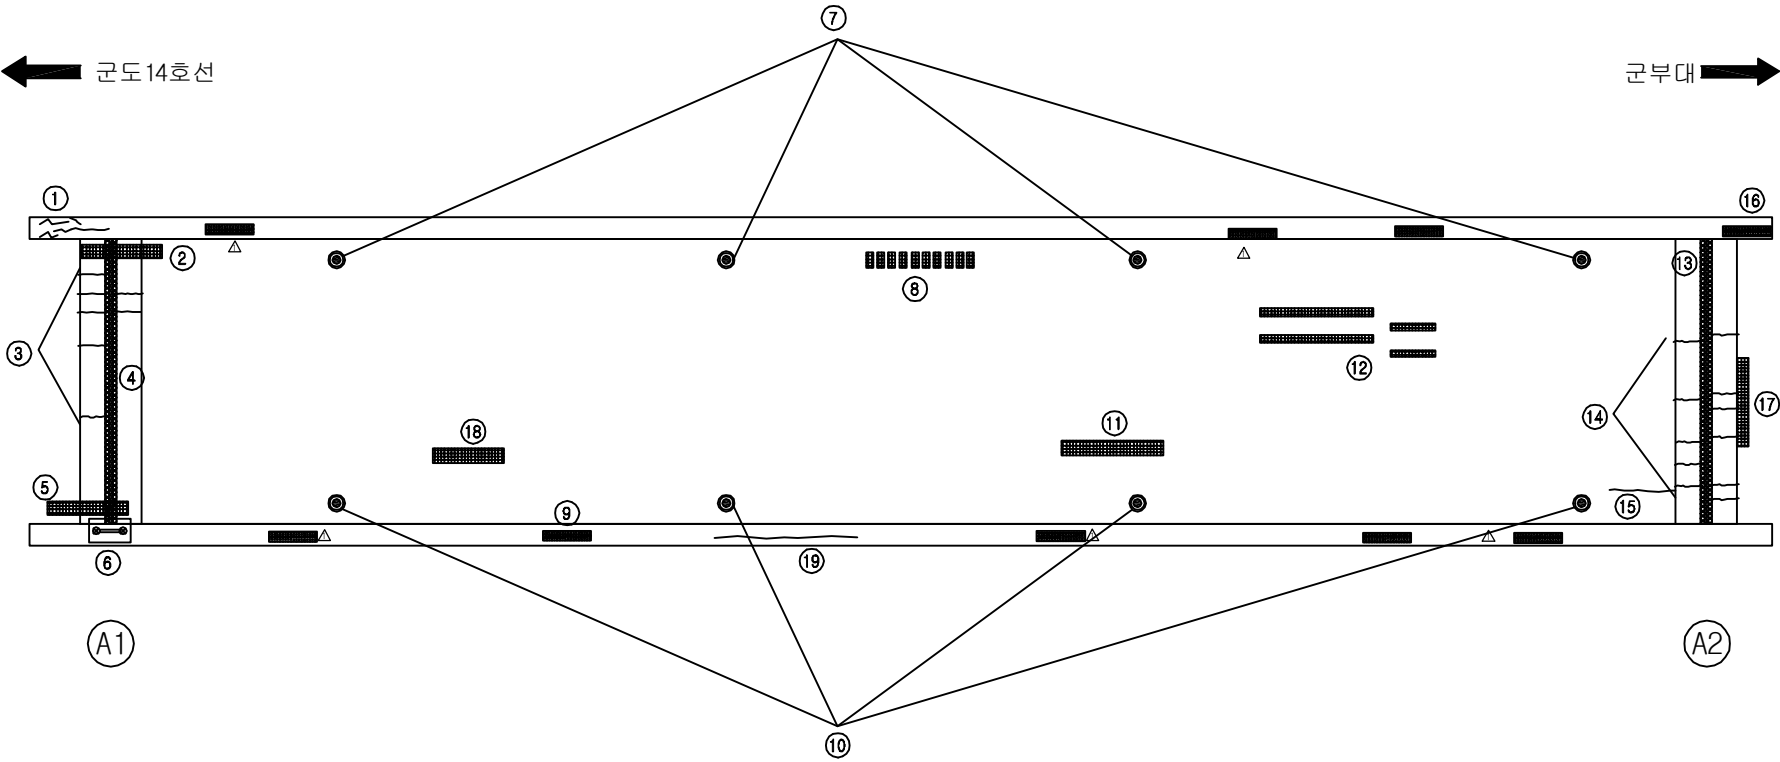손 상 현 황 표

[illegible]

KEY PLAN

군도 14호선 ←

← 군부대

A1 A2

SECTION

This architectural section drawing illustrates a bridge structure. It features a central span supported by two large, rectangular piers. Each pier has a square opening in its center. The bridge deck is shown with a slight upward curve, and the supports are detailed with vertical lines indicating structural elements. The drawing is enclosed in a rectangular frame with a title block at the top left.

용역명	2017년 상반기 시설물 정기점검 용역
과업기간	2017. 03. 21 ~ 2017. 06. 30
발주처	 신대구부산고속도로주식회사
용역사	(주)위드이앤오
도면번호	001




ID:덕산육교-바닥판하면

보 수 이 력		
	기 존 규 열	보수(12. 상반기)
	신 규 규 열	보수(12. 하반기)
	보수부위재균열	보수(13. 상반기)
	보 수(기보수)	보수(13. 하반기)
	보 수(08. 하반기)	보수(14. 상반기)
	보 수(09. 상반기)	보수(14. 하반기)
	보 수(09. 하반기)	보수(15. 상반기)
	보 수(10. 상반기)	보수(15. 하반기)
	보 수(10. 하반기)	보수(16. 상반기)
	보 수(11. 상반기)	보수(16. 하반기)
	보 수(11. 하반기)	보수(17. 상반기)

손상 현황 표

[illegible]

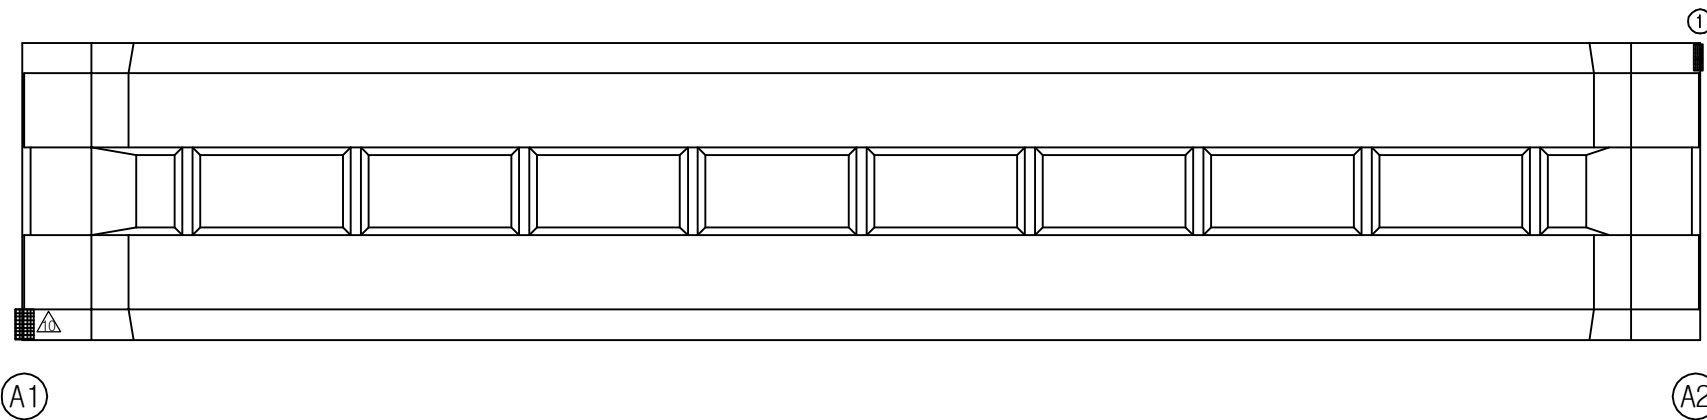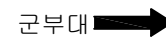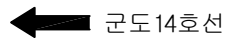주) 손상의 폭과 길이는 m 이며, 단 균열의 폭은 mm 임



KEY PLAN

군도14호선

군부대

A1

A2

SECTION


This architectural section drawing shows a bridge structure. It features a central span supported by two large, rectangular piers. Each pier has a square opening in its center. The bridge deck is shown with a slight upward curve. The drawing is a black and white line drawing, typical of architectural plans.

용역명	2017년 상반기 시설물 정기점검 용역
과업기간	2017. 03. 21 ~ 2017. 06. 30
발주처	 신대구부산고속도로주식회사
용역사	(주)위드이앤오
도면번호	002

ID:덕산육교-거더내부 G1

보 수 이 력			
	기 존 규 열		보 수 (12. 상반기)
	신 규 규 열		보 수 (12. 하반기)
	보수부위재규열		보 수 (13. 상반기)
	보 수 (기보수)		보 수 (13. 하반기)
	보 수 (08. 하반기)		보 수 (14. 상반기)
	보 수 (09. 상반기)		보 수 (14. 하반기)
	보 수 (09. 하반기)		보 수 (15. 상반기)
	보 수 (10. 상반기)		보 수 (15. 하반기)
	보 수 (10. 하반기)		보 수 (16. 상반기)
	보 수 (11. 상반기)		보 수 (16. 하반기)
	보 수 (11. 하반기)		보 수 (17. 상반기)

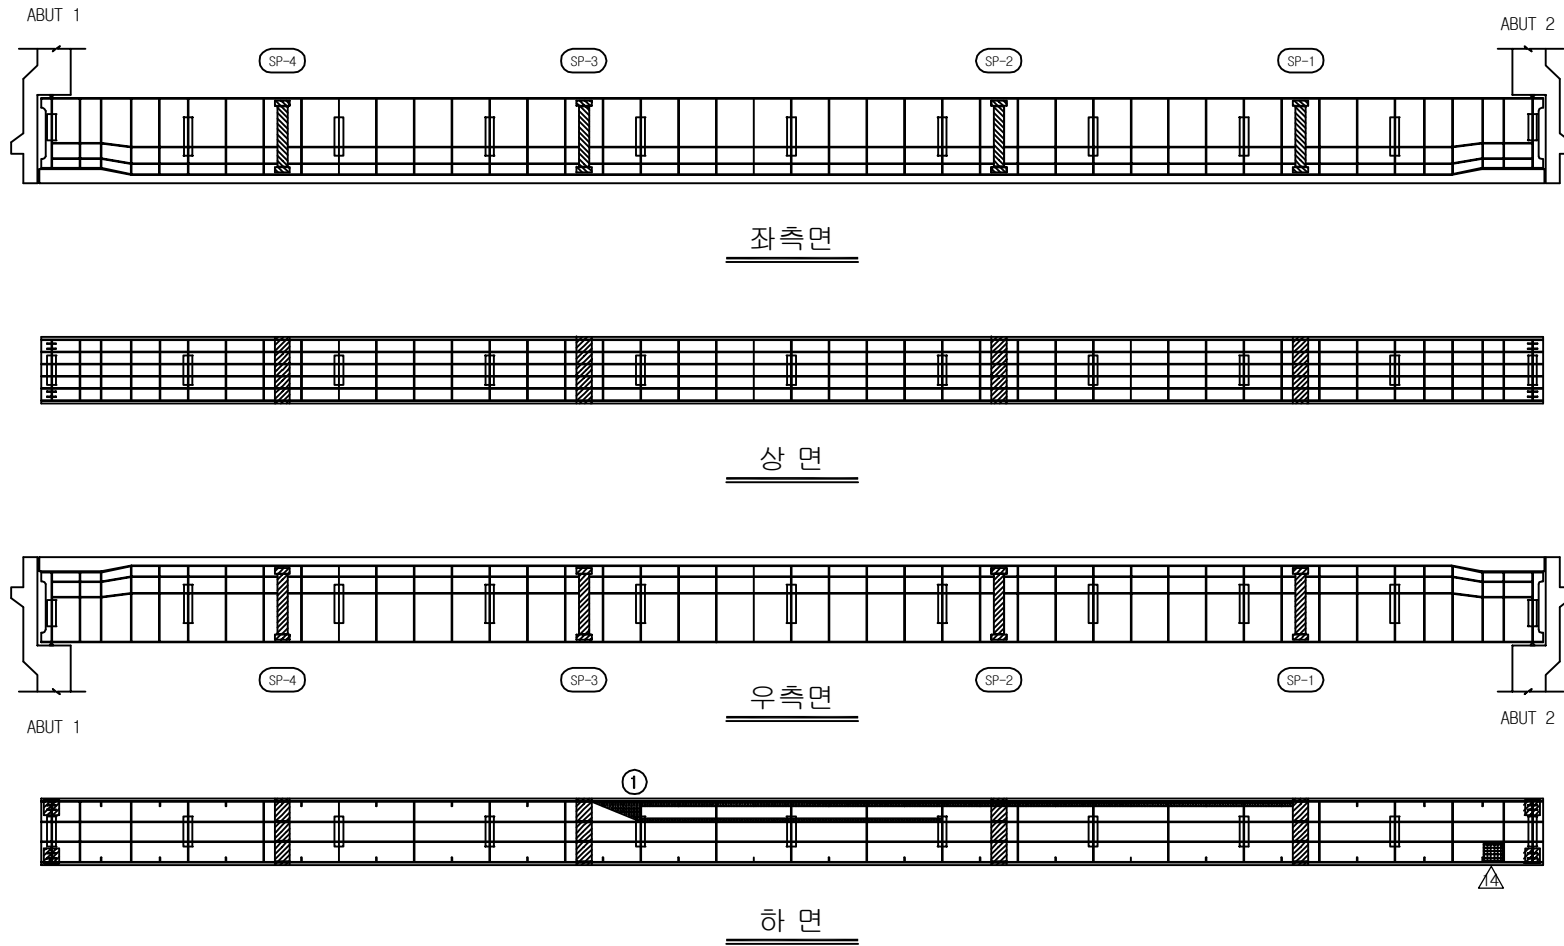손 상 현 황 표

[illegible]

KEY PLAN

군도14호선

경북대학교

A1

A2

SECTION


Diagram illustrating a cross-section of a bridge structure, showing two piers supporting a deck. The piers are rectangular with internal reinforcement details. The deck is supported by the piers and has a slight upward curve. Vertical dimension lines are present on the piers and the deck.

용역명	2017년 상반기 시설물 정기점검 용역
과업기간	2017. 03. 21 ~ 2017. 06. 30
발주처	 신대구부산고속도로주식회사
용역사	(주)위드이앤오
도면번호	003

ID:덕산육교-거더내부 G2

보 수 이 력			
	기 존 규 열		보 수 (12. 상반기)
	신 규 규 열		보 수 (12. 하반기)
	보수부위재규열		보 수 (13. 상반기)
	보 수 (기보수)		보 수 (13. 하반기)
	보 수 (08. 하반기)		보 수 (14. 상반기)
	보 수 (09. 상반기)		보 수 (14. 하반기)
	보 수 (09. 하반기)		보 수 (15. 상반기)
	보 수 (10. 상반기)		보 수 (15. 하반기)
	보 수 (10. 하반기)		보 수 (16. 상반기)
	보 수 (11. 상반기)		보 수 (16. 하반기)
	보 수 (11. 하반기)		보 수 (17. 상반기)

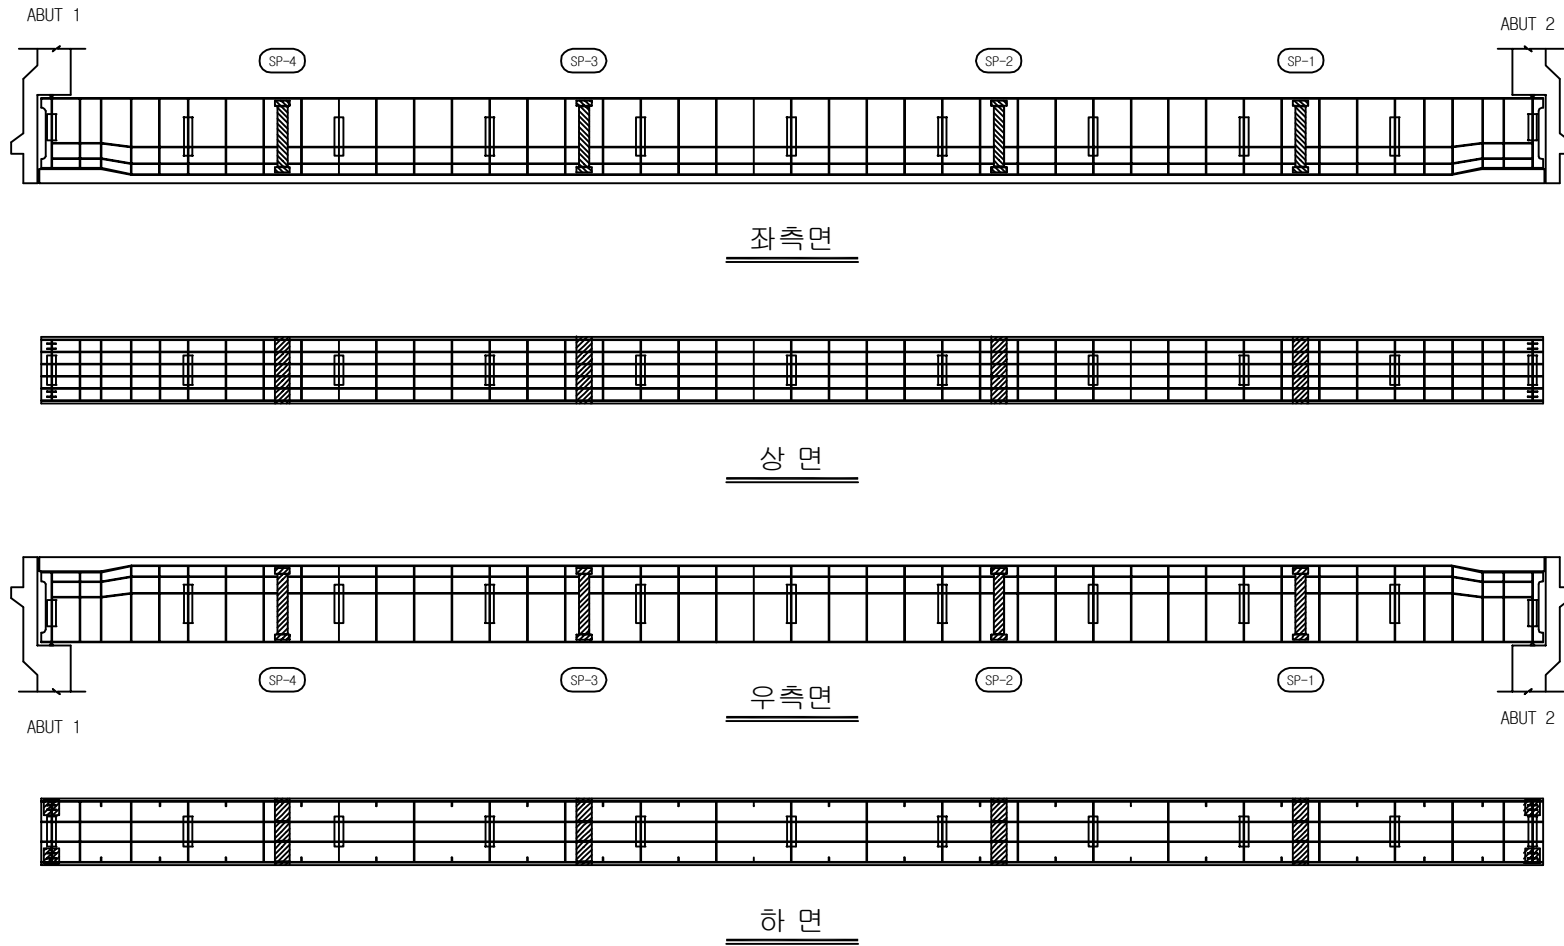손상 현황 표

[illegible]

KEY PLAN

군도 14호선 ←

←

→







군부대

SECTION


This architectural section drawing shows a symmetrical bridge structure. A horizontal deck is supported by two large, rectangular piers. Each pier has a central square opening. The bridge is flanked by two vertical abutments. The drawing uses simple black lines on a white background to represent the structural components.

용역명	2017년 상반기 시설물 정기점검 용역
과업기간	2017. 03. 21 ~ 2017. 06. 30
발주처	 신대구부산고속도로주식회사
용역사	(주)위드이앤오
도면번호	004

      
ID:덕산육교-거더외부 G1

부 수 이 령			
	기 준 규 율		보 수 (12. 상반기)
	신 규 규 율		보 수 (12. 하반기)
	보 수 부 위 재 규 율		보 수 (13. 상반기)
	보 수 (기보수)		보 수 (13. 하반기)
	보 수 (08. 하반기)		보 수 (14. 상반기)
	보 수 (09. 상반기)		보 수 (14. 하반기)
	보 수 (09. 하반기)		보 수 (15. 상반기)
	보 수 (10. 상반기)		보 수 (15. 하반기)
	보 수 (10. 하반기)		보 수 (16. 상반기)
	보 수 (11. 상반기)		보 수 (16. 하반기)
	보 수 (11. 하반기)		보 수 (17. 상반기)

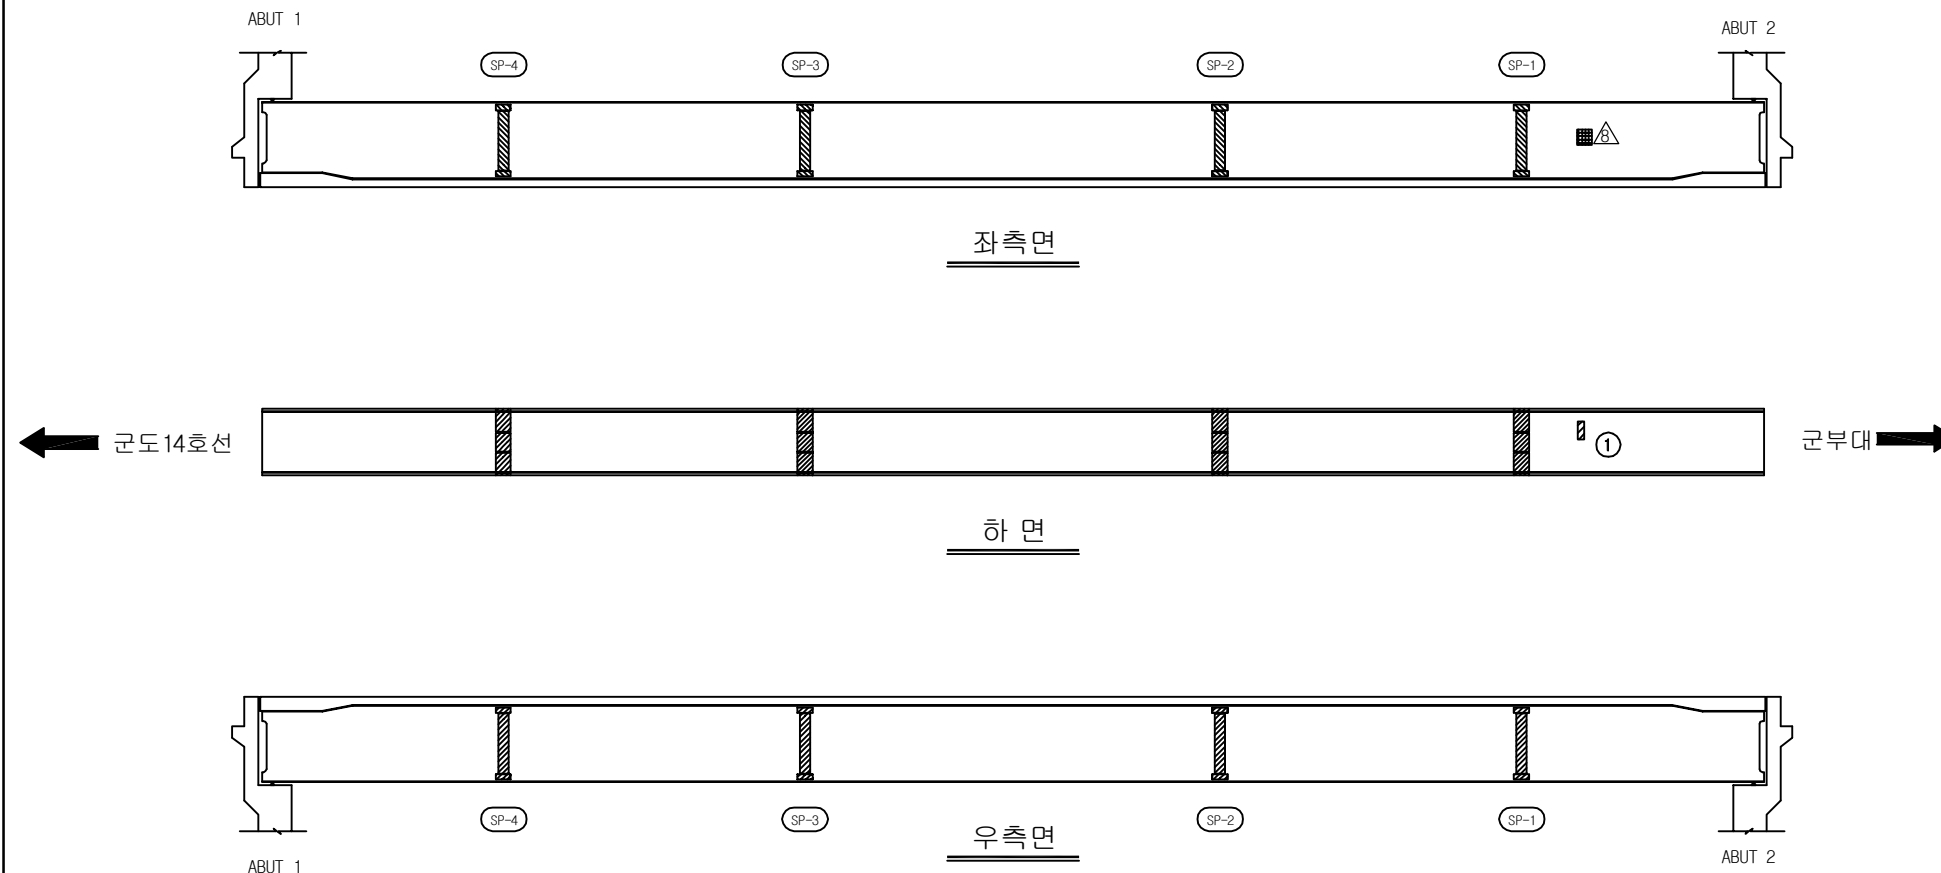
손상 현황 표

[illegible]

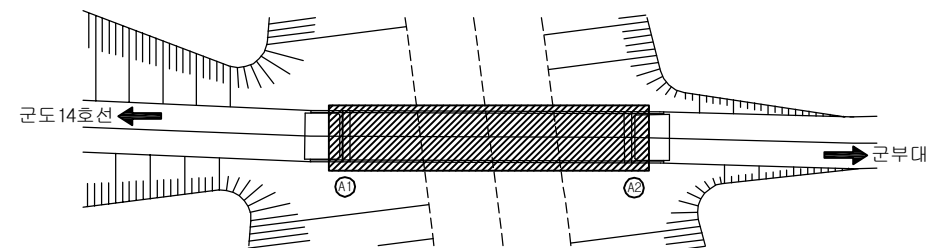KEY PLAN







SECTION

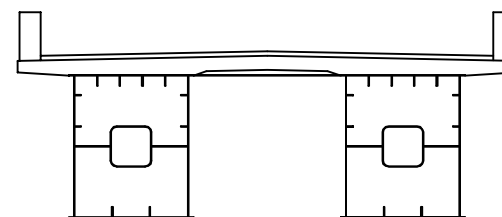


용역명	2017년 상반기 시설물 정기점검 용역
과업기간	2017. 03. 21 ~ 2017. 06. 30
발주처	 신대구부산고속도로주식회사
용역사	(주)위드이앤오
도면번호	005

    ID:덕산육교-거더외부 G2

보 수 이 력			
	기 존 규 결		보 수(12. 상반기)
	신 규 규 결		보 수(12. 하반기)
	보 수부위재규결		보 수(13. 상반기)
	보 수(기보수)		보 수(13. 하반기)
	보 수(08. 하반기)		보 수(14. 상반기)
	보 수(09. 상반기)		보 수(14. 하반기)
	보 수(09. 하반기)		보 수(15. 상반기)
	보 수(10. 상반기)		보 수(15. 하반기)
	보 수(10. 하반기)		보 수(16. 상반기)
	보 수(11. 상반기)		보 수(16. 하반기)
	보 수(11. 하반기)		보 수(17. 상반기)

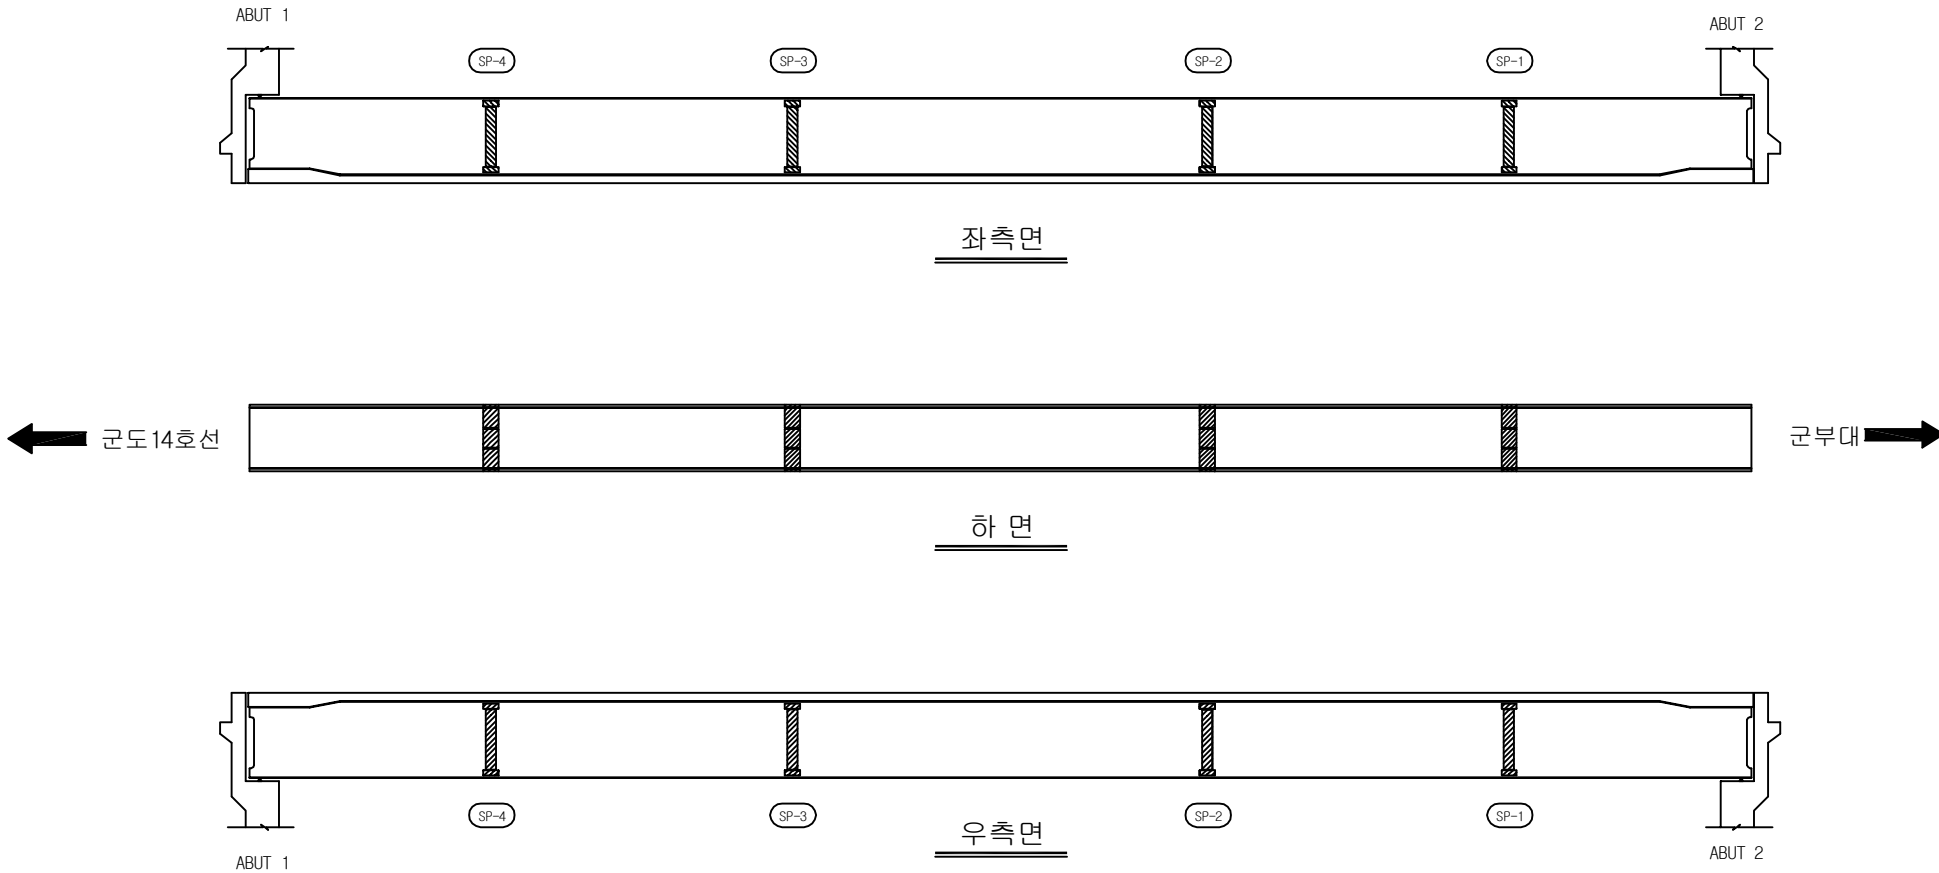손상 현황 표

[illegible]

KEY PLAN

군도14호선

군부대

A1

A2

SECTION

용역명	2017년 상반기 시설물 정기점검 용역
과업기간	2017. 03. 21 ~ 2017. 06. 30
발주처	 신대구부산고속도로주식회사
용역사	(주)위드이앤오
도면번호	006


ID:덕산육교-교대 A1

보 수 이 력		
	기 존 규 역	보수(12. 상반기)
	신 규 규 역	보수(12. 하반기)
	보수부위재규역	보수(13. 상반기)
	보 수(기)보수	보수(13. 하반기)
	보 수(08. 하반기)	보수(14. 상반기)
	보 수(09. 상반기)	보수(14. 하반기)
	보 수(09. 하반기)	보수(15. 상반기)
	보 수(10. 상반기)	보수(15. 하반기)
	보 수(10. 하반기)	보수(16. 상반기)
	보 수(11. 상반기)	보수(16. 하반기)
	보 수(11. 하반기)	보수(17. 상반기)


손 상 현 황 표

[illegible]

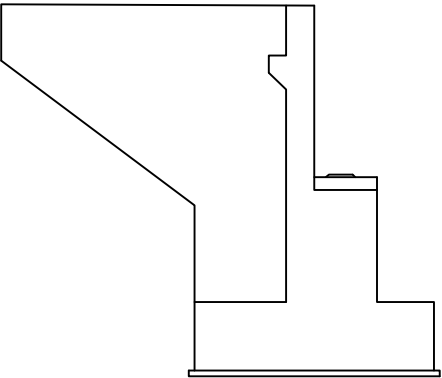
주) 손상의 폭과 길이는 m 이며, 단 균열의 폭은 mm 임



날개벽(좌측)

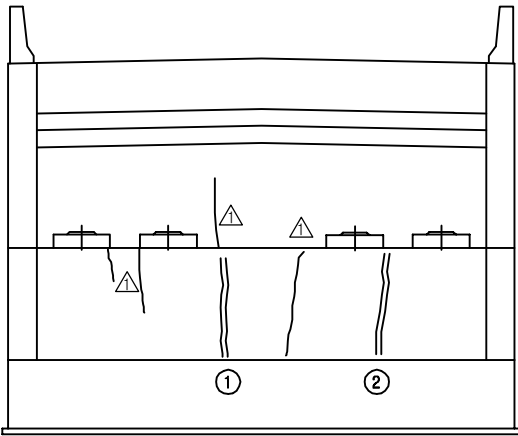


정 면 도

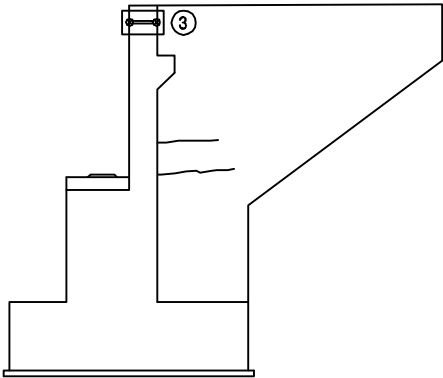


날개벽(우측)

- ④ * 배수로 균열-CW 0.3X1,500(3EA)
⑤ * 배수로 이격-L=6.0m




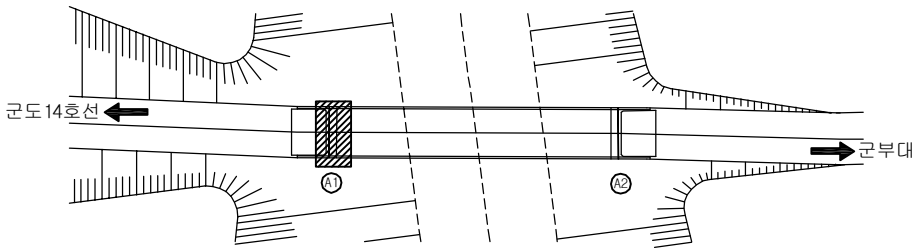
KEY PLAN




SECTION _____

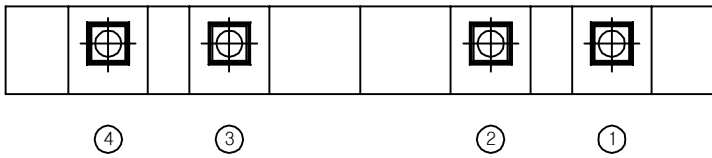


용역명	2017년 상반기 시설물 정기점검 용역
과업기간	2017. 03. 21 ~ 2017. 06. 30
발주처	 신대구부산고속도로주식회사
용역사	(주)위드이앤오
도면번호	007

    보 수 이 령			
	기 존 규 율		보 수 (12. 상반기)
	신 규 규 율		보 수 (12. 하반기)
	보 수 부 위 재 규 율		보 수 (13. 상반기)
	보 수 (기보수)		보 수 (13. 하반기)
	보 수 (08. 하반기)		보 수 (14. 상반기)
	보 수 (09. 상반기)		보 수 (14. 하반기)
	보 수 (09. 하반기)		보 수 (15. 상반기)
	보 수 (10. 상반기)		보 수 (15. 하반기)
	보 수 (10. 하반기)		보 수 (16. 상반기)
	보 수 (11. 상반기)		보 수 (16. 하반기)
	보 수 (11. 하반기)		보 수 (17. 상반기)

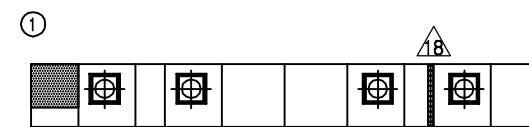
손상 현황 표

[illegible]

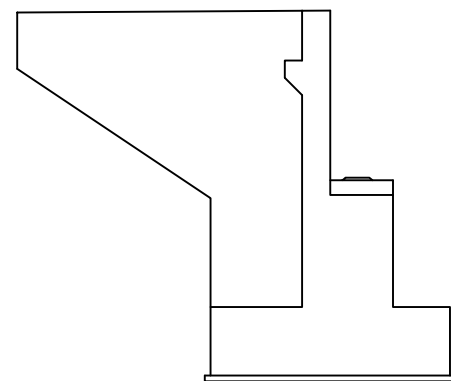
③ * 석축 균열-CW 0.3X1,000



날개벽(좌측)

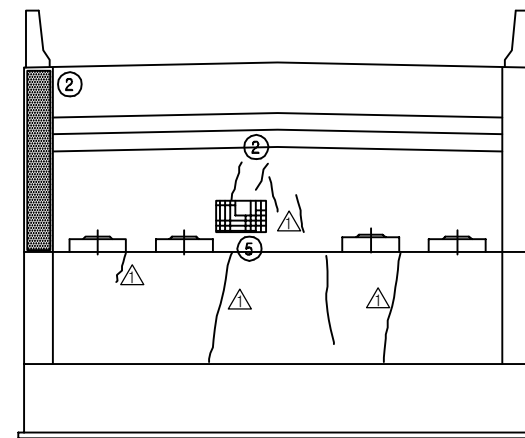


정 면 도

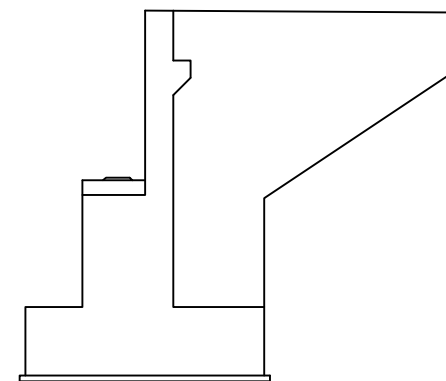


날개벽(우측)

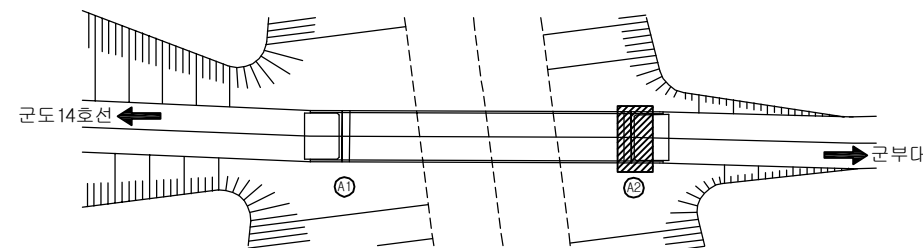KEY PLAN



SECTION

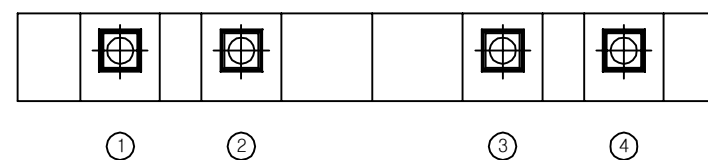

용역명	2017년 상반기 시설물 정기점검 용역
과업기간	2017. 03. 21 ~ 2017. 06. 30
발주처	 신대구부산고속도로주식회사
용역사	(주)위드이앤오
도면번호	008