

2017년 상반기 시설물 정기점검 용역(9공구) 정 기 점 검 외 관 조 사 망 도

[기 타 종 시 설 물 / 교 량]

2017. 06.

 新대구부산고속도로주식회사
New DAEGU BUSAN Expressway Co., Ltd.


점검기관  (주) 위 드 이 앤 오

9공구 시설물


[교량3개소]

1. 여차교
2. 안양2교
3. 삼랑진IC교


1. 여차교

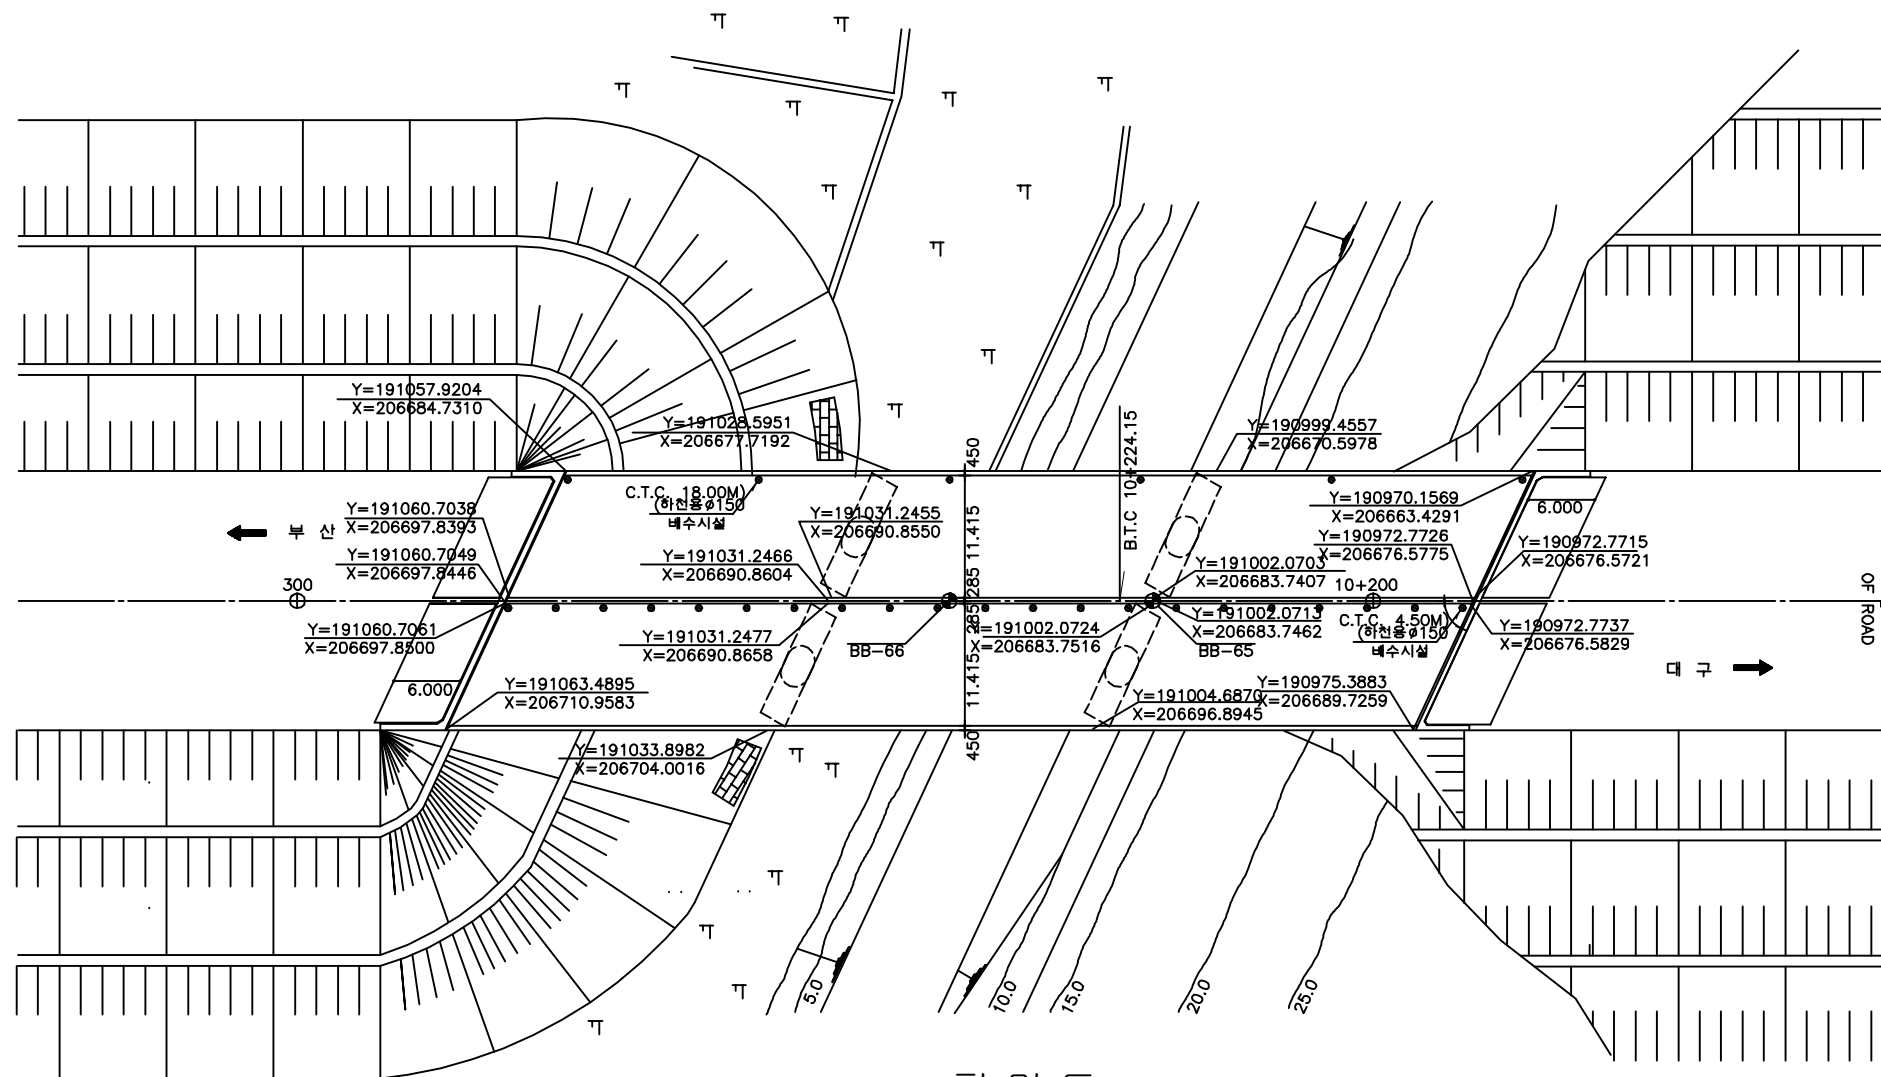

평면도

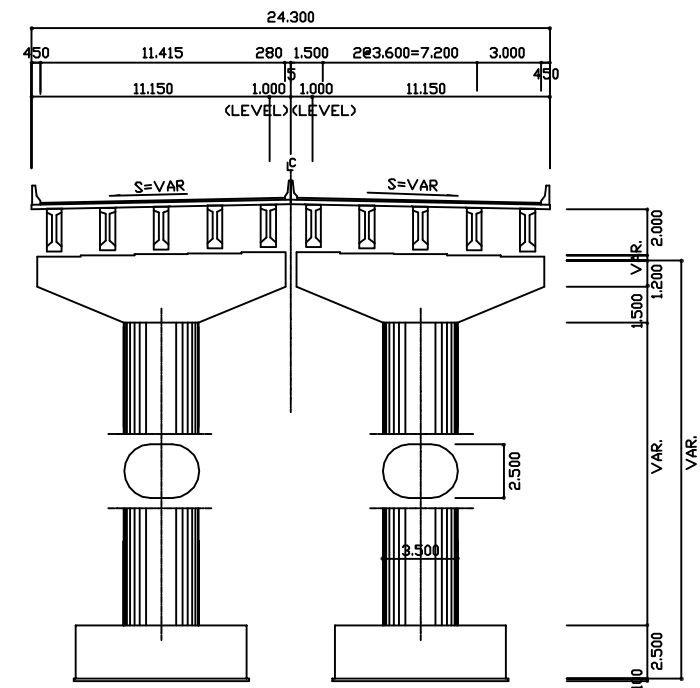

횡단면도

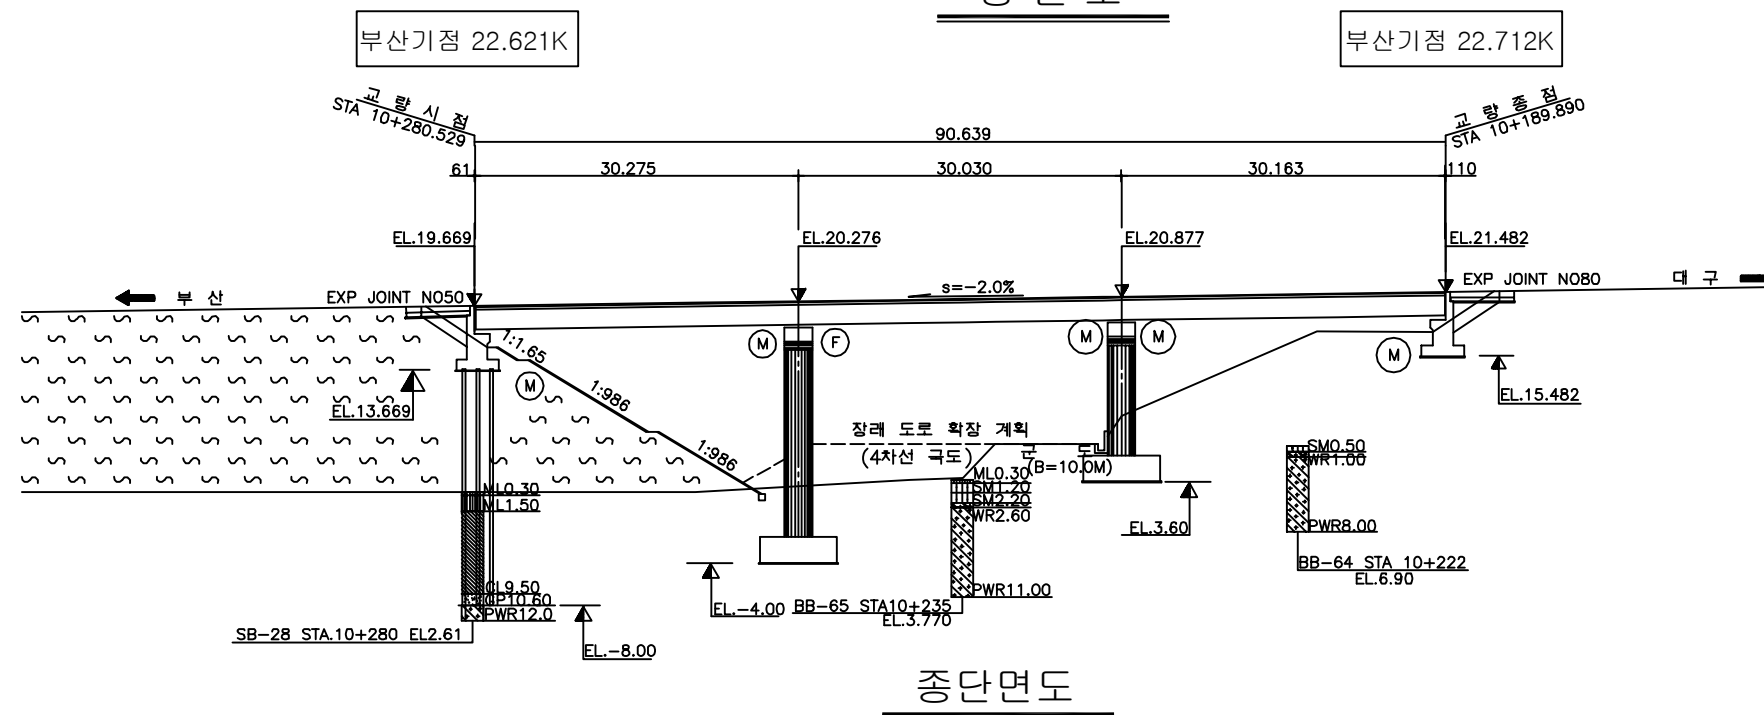

종단면도

■ 유지관리 이력

구 분	보수일자	보수내용	비 고
1	2010.05	교대, 교각, 슬라브 균열보수, 실런트 파손부 보수, 중분대 및 갓길방호벽 균열보수, 방침콘크리트 파손보수	이정씨엔디
2	2011.07	교대, 교각, 슬라브 균열보수, 방침콘크리트 파손보수	이정씨엔디
3	2011.10	교량 탄성받침 이탈부 보수	월드리페어
4	2012.12	교량배수파이프 지지대 탈락부 보수 12개소	주영건설
5	2013.09	교대 및 교각 구조물 균열보수	한내건설
6	2014.08	교량받침 도장보수공사 38EA	해주건설
7	2014.12	교대 및 교각 균열 보수, 단면복구, 방침도장	한수건설

(주)위드이앤오

Project Title
2017년 상반기 시설물 정기점검 용역

Drawing Title
여차교 평면도, 종·횡단면도, 유지관리이력

Note


ID:여차교(대구)-교면포장

보 수 이 력		
	기 존 교 역	 보수 수(13. 허반기)
	신 규 교 역	 보수 수(14. 상반기)
	보수부위재균열	 보수 수(14. 허반기)
	보 수(기보수)	 보수 수(15. 상반기)
	보 수(11. 상반기)	 보수 수(15. 허반기)
	보 수(11. 허반기)	 보수 수(16. 상반기)
	보 수(12. 상반기)	 보수 수(16. 허반기)
	보 수(12. 허반기)	 보수 수(17. 상반기)
	보 수(13. 상반기)	


손상 현황 표

[illegible]


주) 손상의 폭과 길이는 m 이며, 단 균열의 폭은 mm 임

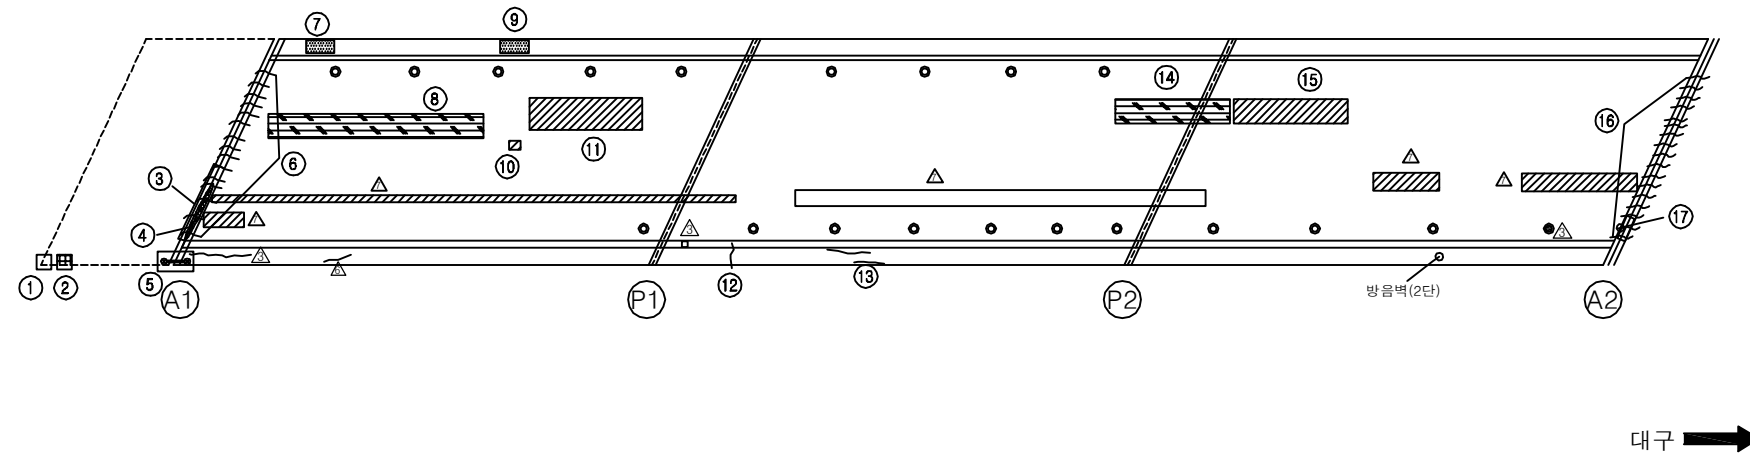

KEY PLAN

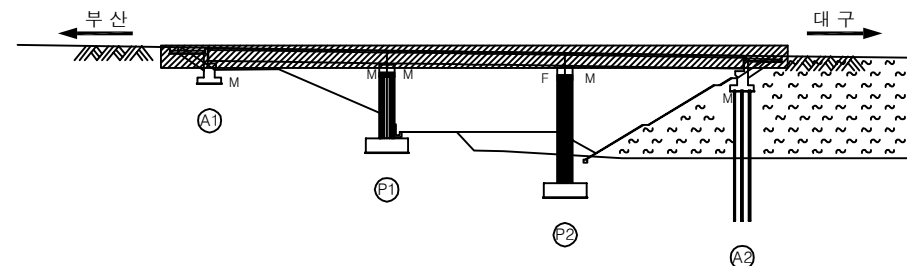

SECTION

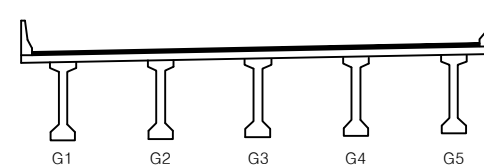

용역명	2017년 상반기 시설물 정기점검 용역
과업기간	2017. 03. 21 ~ 2017. 06. 30
발주처	 신대구부산고속도로주식회사
용역사	(주)위드이앤오
도면번호	001


ID:여차교(대구)-바닥판하면 S1

보 수 이 려			
	기 존 공 역		보 수(13. 하반기)
	신 규 공 역		보 수(14. 상반기)
	보 수 부 역 재 권 령		보 수(14. 하반기)
	보 수(기보수)		보 수(15. 상반기)
	보 수(11. 상반기)		보 수(15. 하반기)
	보 수(11. 하반기)		보 수(16. 상반기)
	보 수(12. 상반기)		보 수(16. 하반기)
	보 수(12. 하반기)		보 수(17. 상반기)
	보 수(13. 상반기)		


손상 현황 표

[illegible]


주) 손상의 폭과 길이는 m 이며, 단 균열의 폭은 mm 임

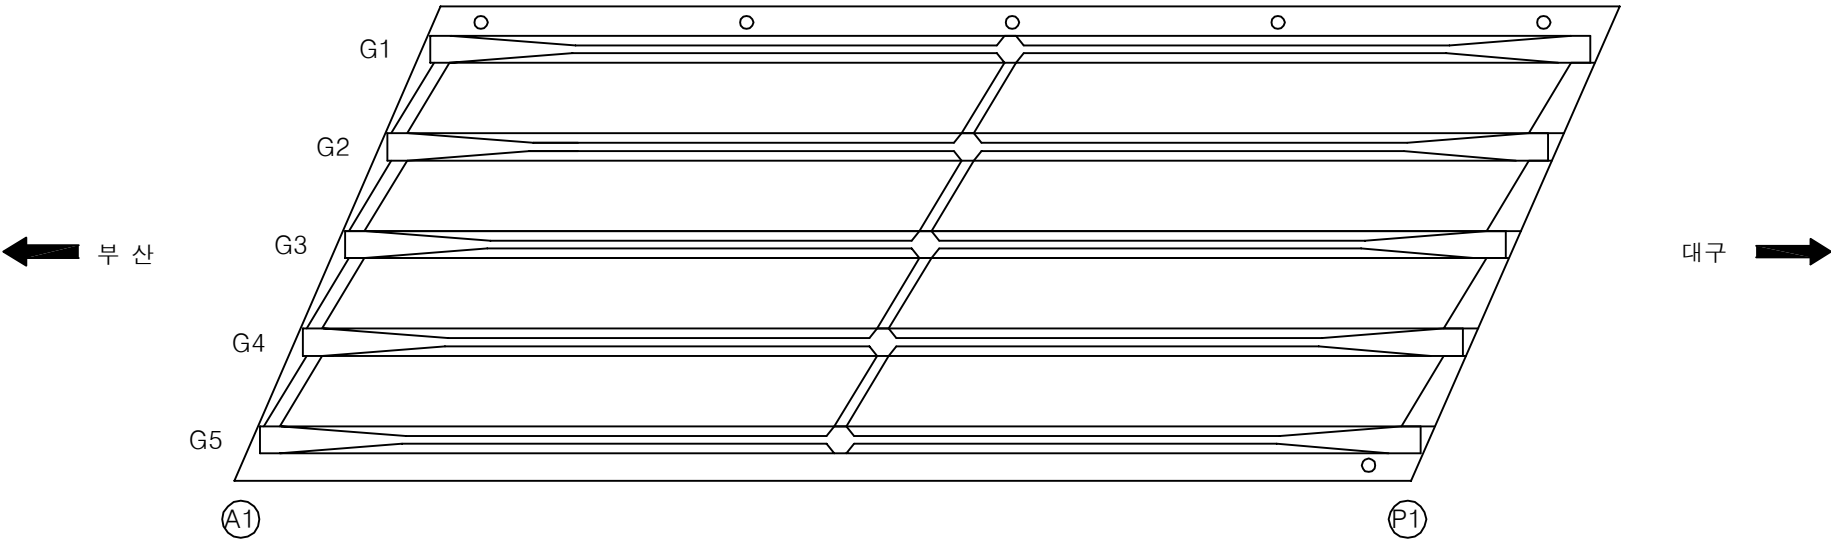

KEY PLAN

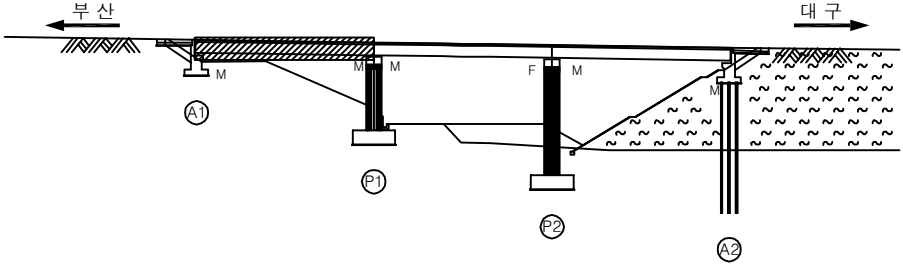

SECTION _____

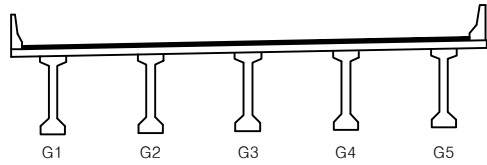

용역명	2017년 상반기 시설물 정기점검 용역
과업기간	2017. 03. 21 ~ 2017. 06. 30
발주처	 신대구부산고속도로주식회사
용역사	(주)위드이앤오
도면번호	002


ID:여차교(대구)-바닥판하면 S2

보 수 이 려			
	기 존 공 역		보 수(13. 하반기)
	신 규 공 역		보 수(14. 상반기)
	보 수 부패 재건 역		보 수(14. 하반기)
	보 수(기보수)		보 수(15. 상반기)
	보 수(11. 상반기)		보 수(15. 하반기)
	보 수(11. 하반기)		보 수(16. 상반기)
	보 수(12. 상반기)		보 수(16. 하반기)
	보 수(12. 하반기)		보 수(17. 상반기)
	보 수(13. 상반기)		


손상 현황 표

[illegible]


주) 손상의 폭과 길이는 m 이며, 단 균열의 폭은 mm 임

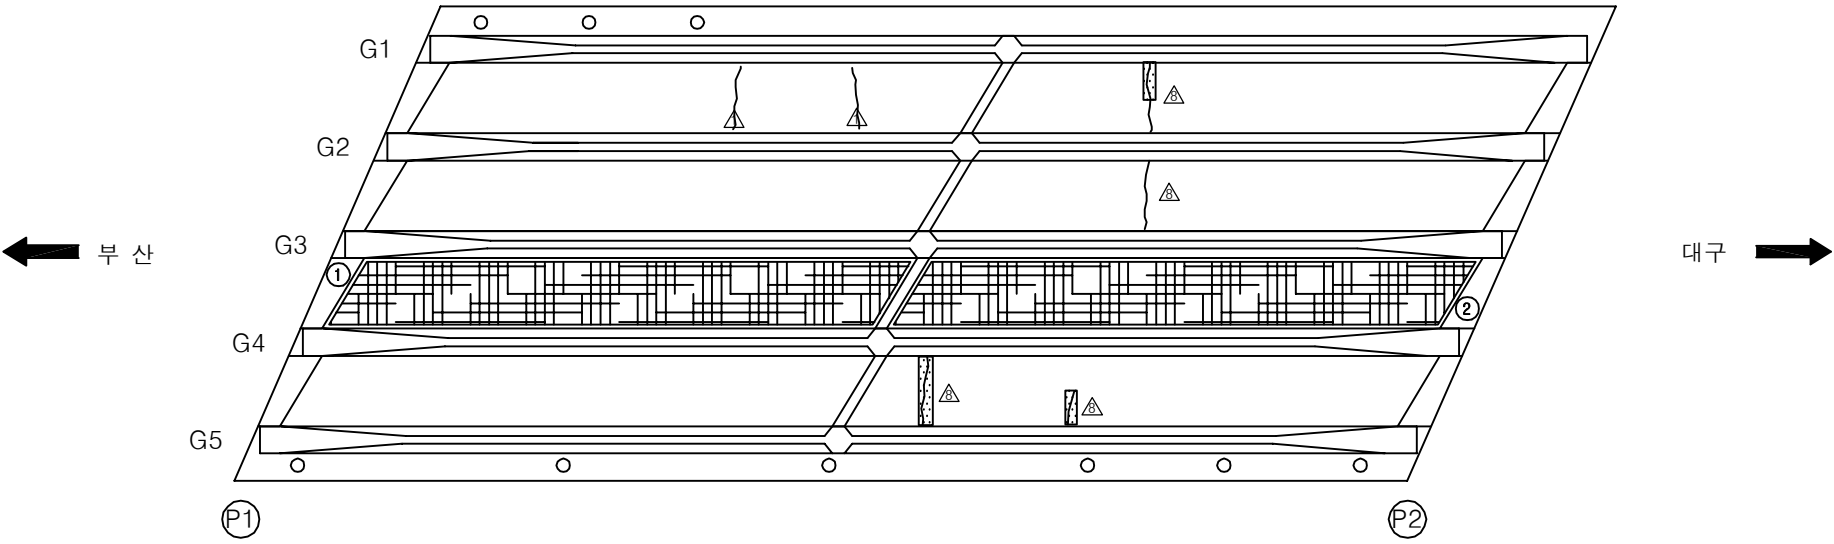

KEY PLAN

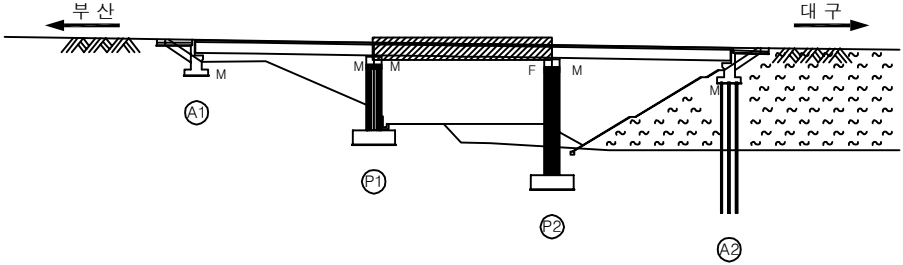

SECTION _____

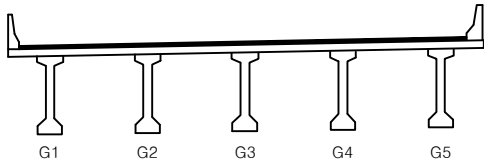

용역명	2017년 상반기 시설물 정기점검 용역
과업기간	2017. 03. 21 ~ 2017. 06. 30
발주처	 신대구부산고속도로주식회사
용역사	(주)위드이앤오
도면번호	003


ID:여차교(대구)-바닥판하면 S3

보 수 이 려			
	기 존 공 역		보 수(13. 하반기)
	신 규 공 역		보 수(14. 상반기)
	보수부여채권열		보 수(14. 하반기)
	보 수(기보수)		보 수(15. 상반기)
	보 수(11. 상반기)		보 수(15. 하반기)
	보 수(11. 하반기)		보 수(16. 상반기)
	보 수(12. 상반기)		보 수(16. 하반기)
	보 수(12. 하반기)		보 수(17. 상반기)
	보 수(13. 상반기)		


손상 현황 표

[illegible]


주) 손상의 폭과 길이는 m 이며, 단 균열의 폭은 mm 임

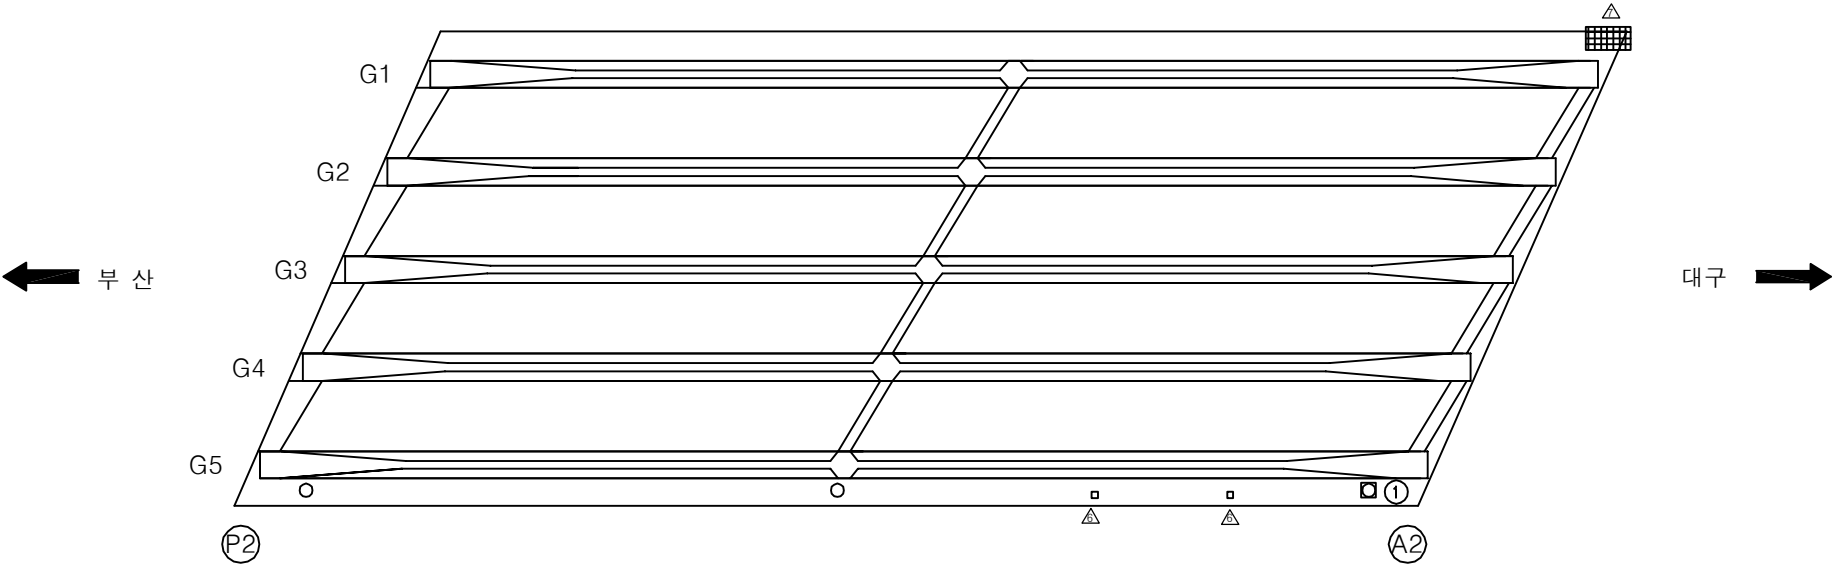

KEY PLAN

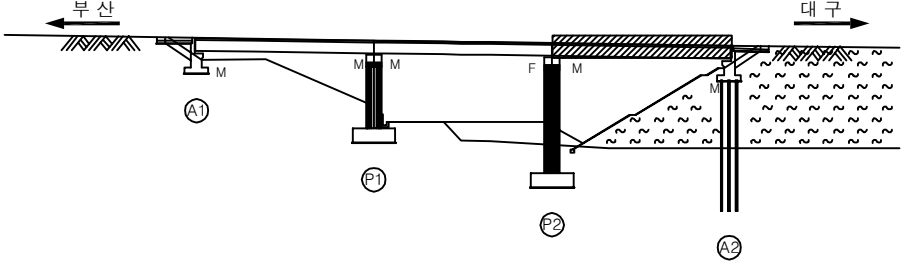

SECTION _____

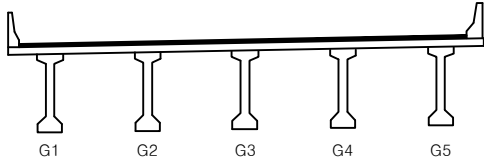

용역명	2017년 상반기 시설물 정기점검 용역
과업기간	2017. 03. 21 ~ 2017. 06. 30
발주처	 신대구부산고속도로주식회사
용역사	(주)위드이앤오
도면번호	004


ID:여차교(대구)-거더 S1

보 수 이 려			
	기 존 공 역		보 수(13. 하반기)
	신 규 공 역		보 수(14. 상반기)
	보수부여채권열		보 수(14. 하반기)
	보 수(기보수)		보 수(15. 상반기)
	보 수(11. 상반기)		보 수(15. 하반기)
	보 수(11. 하반기)		보 수(16. 상반기)
	보 수(12. 상반기)		보 수(16. 하반기)
	보 수(12. 하반기)		보 수(17. 상반기)
	보 수(13. 상반기)		


손상 현황 표

[illegible]


주) 손상의 폭과 길이는 m 이며, 단 균열의 폭은 mm 임

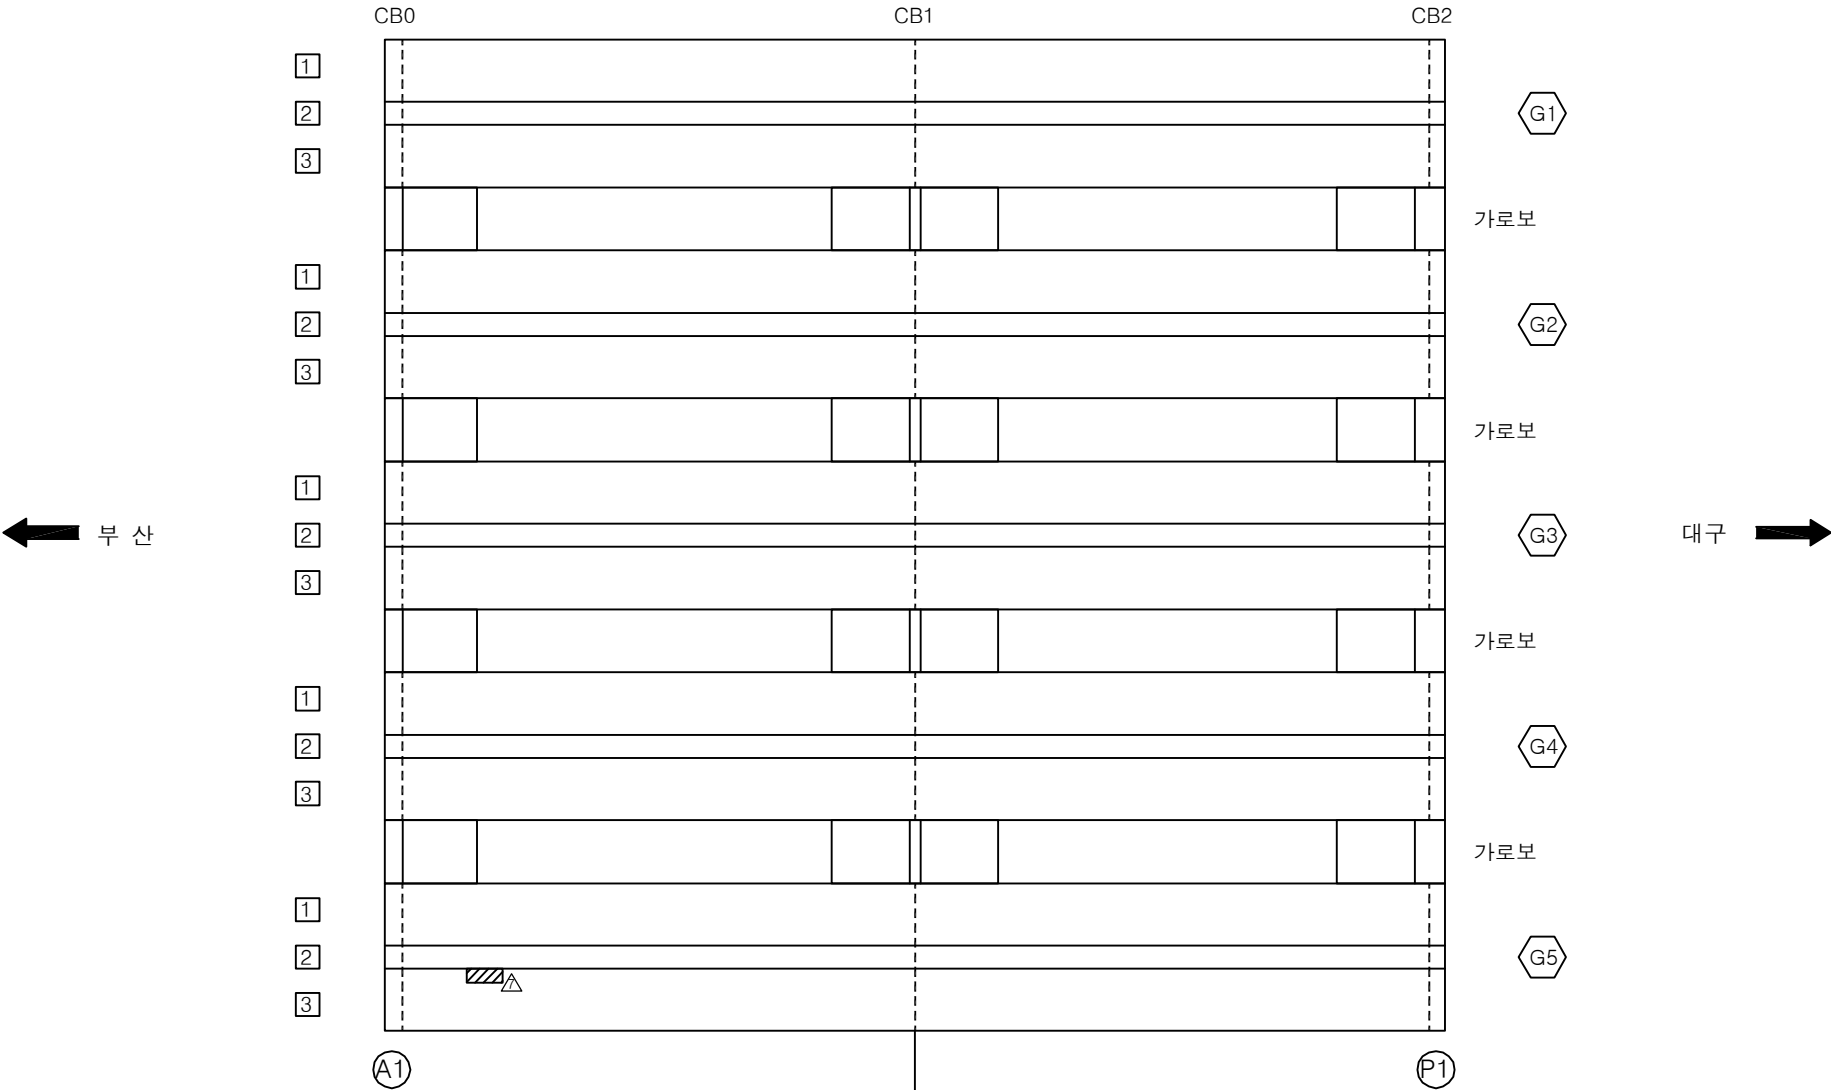

KEY PLAN

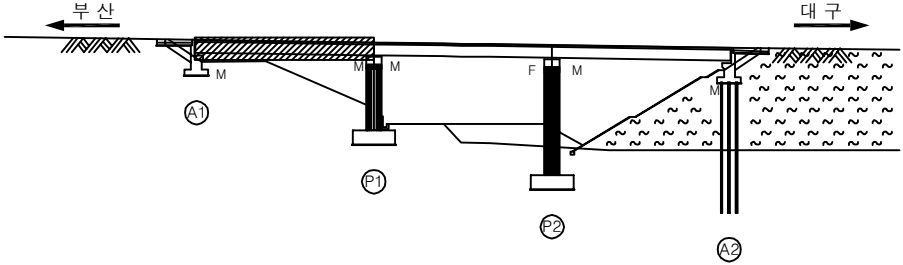

SECTION _____

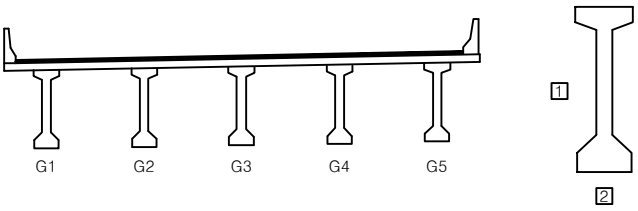

용역명	2017년 상반기 시설물 정기점검 용역
과업기간	2017. 03. 21 ~ 2017. 06. 30
발주처	 신대구부산고속도로주식회사
용역사	(주)위드이앤오
도면번호	005


ID:여차교(대구)-거더 S2

보 수 이 려			
	기 존 공 역		보 수(13. 하반기)
	신 규 공 역		보 수(14. 상반기)
	보수부여채권열		보 수(14. 하반기)
	보 수(기보수)		보 수(15. 상반기)
	보 수(11. 상반기)		보 수(15. 하반기)
	보 수(11. 하반기)		보 수(16. 상반기)
	보 수(12. 상반기)		보 수(16. 하반기)
	보 수(12. 하반기)		보 수(17. 상반기)
	보 수(13. 상반기)		


손상 현황 표

[illegible]


주) 손상의 폭과 길이는 m 이며, 단 균열의 폭은 mm 임

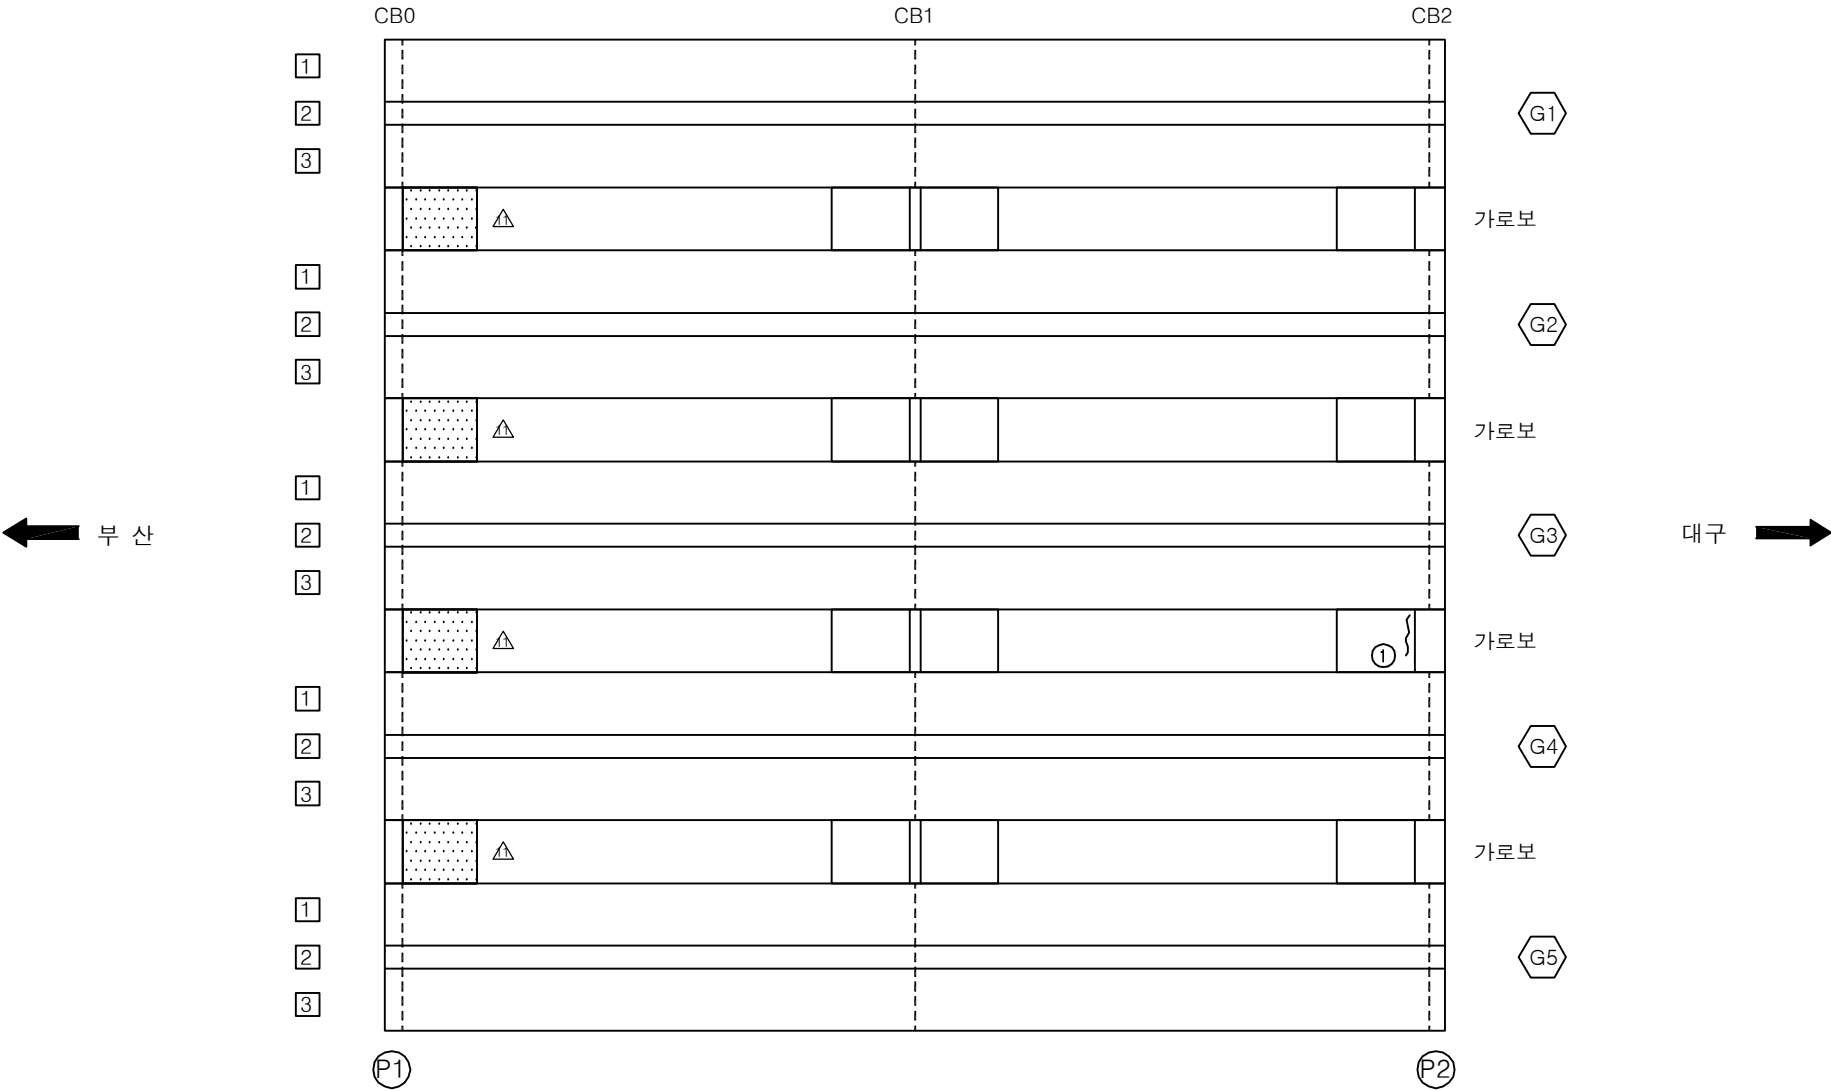

KEY PLAN

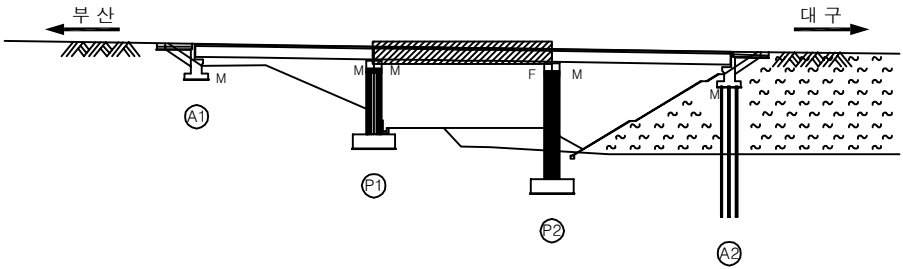

SECTION _____

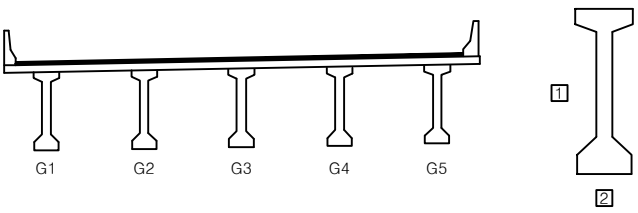

용역명	2017년 상반기 시설물 정기점검 용역
과업기간	2017. 03. 21 ~ 2017. 06. 30
발주처	 신대구부산고속도로주식회사
용역사	(주)위드이앤오
도면번호	006


ID:여차교(대구)-거더 S3

보 수 이 려			
	기 존 공 역		보 수(13. 하반기)
	신 규 공 역		보 수(14. 상반기)
	보수부여채권열		보 수(14. 하반기)
	보 수(기보수)		보 수(15. 상반기)
	보 수(11. 상반기)		보 수(15. 하반기)
	보 수(11. 하반기)		보 수(16. 상반기)
	보 수(12. 상반기)		보 수(16. 하반기)
	보 수(12. 하반기)		보 수(17. 상반기)
	보 수(13. 상반기)		


손상 현황 표

[illegible]


주) 손상의 폭과 길이는 m 이며, 단 균열의 폭은 mm 임

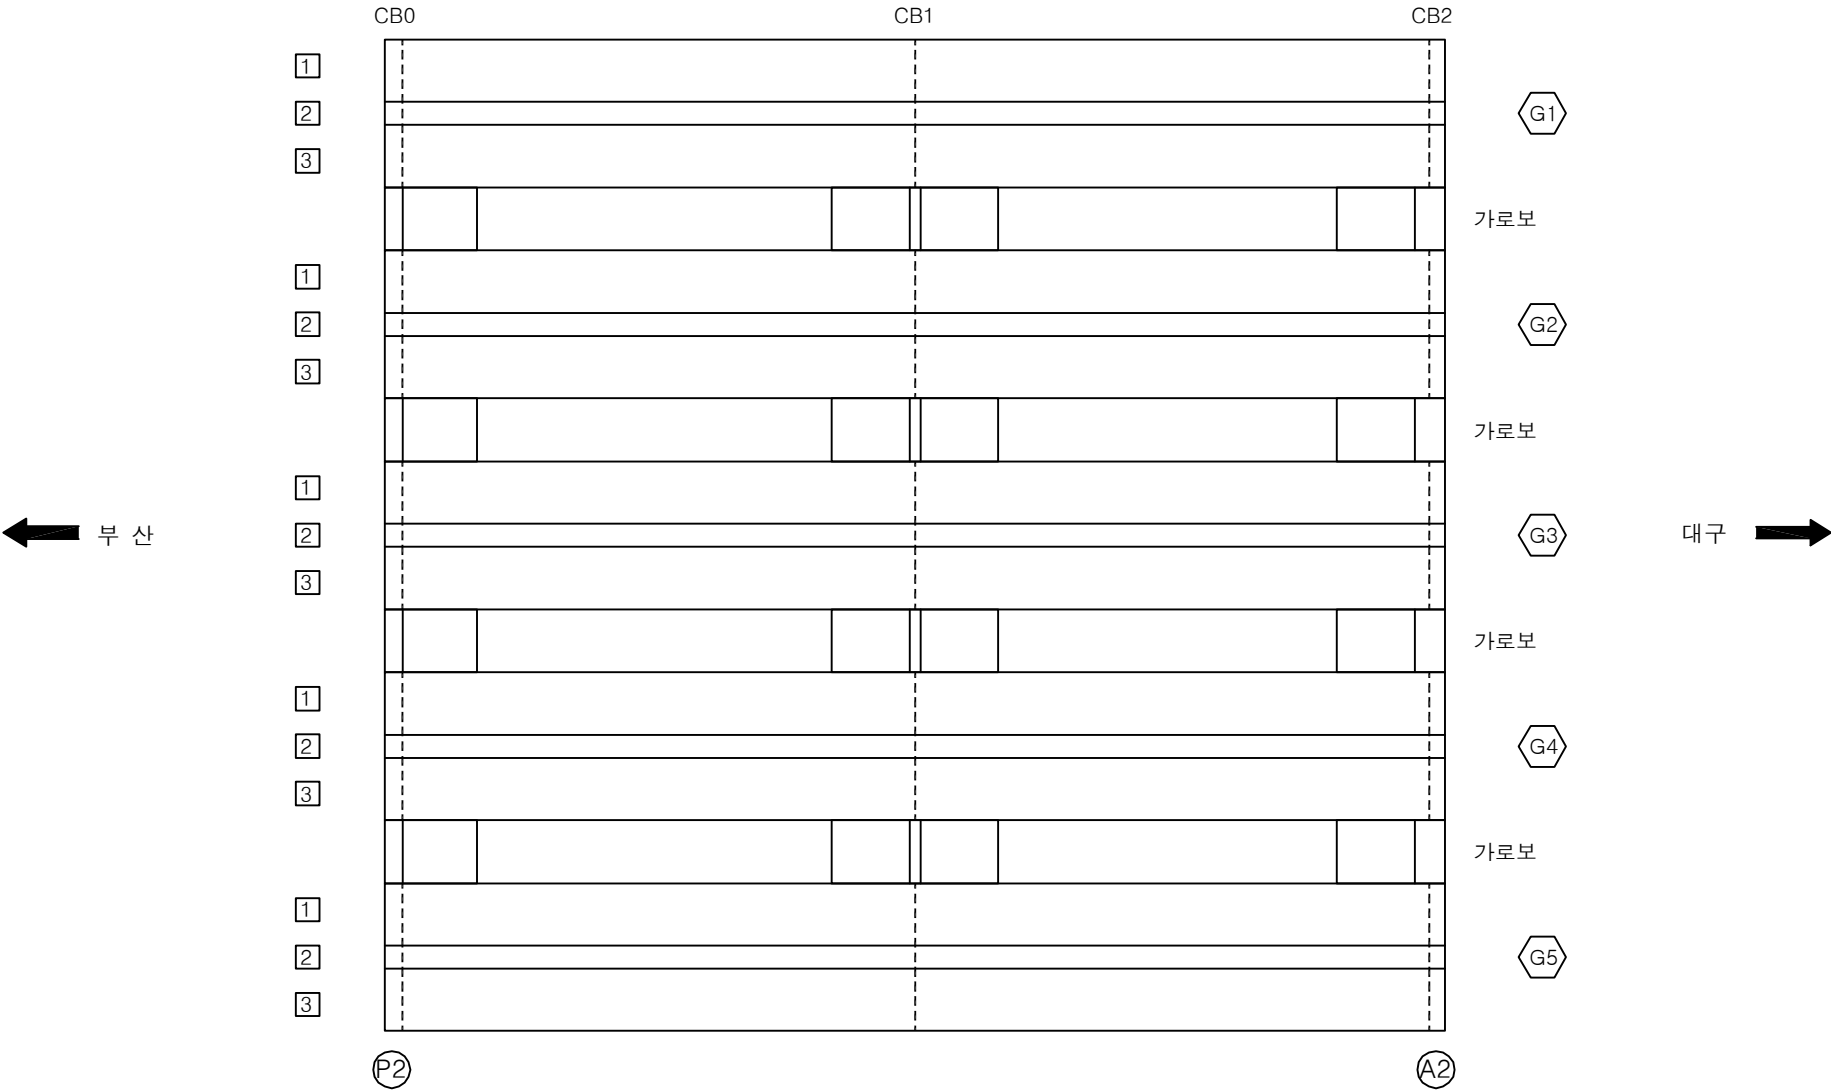

KEY PLANS

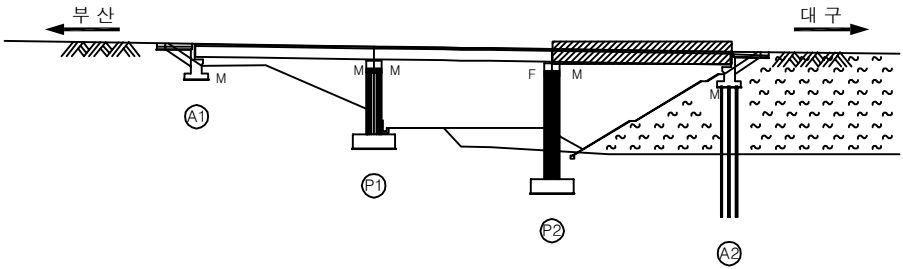

SECTION:

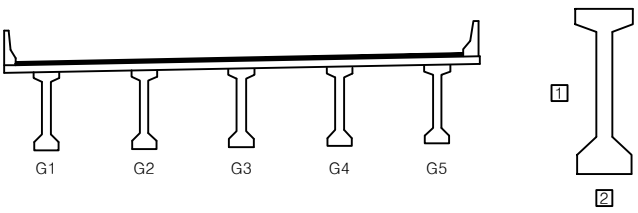

용역명	2017년 상반기 시설물 정기점검 용역
과업기간	2017. 03. 21 ~ 2017. 06. 30
발주처	 신대구부산고속도로주식회사
용역사	(주)위드이앤오
도면번호	007

ID:여차교(대구)-교대 A1


보 수 이 려			
	기 존 공 역		보 수(13. 하반기)
	신 규 공 역		보 수(14. 상반기)
	보 수부여재균열		보 수(14. 하반기)
	보 수(기보수)		보 수(15. 상반기)
	보 수(11. 상반기)		보 수(15. 하반기)
	보 수(11. 하반기)		보 수(16. 상반기)
	보 수(12. 상반기)		보 수(16. 하반기)
	보 수(12. 하반기)		보 수(17. 상반기)
	보 수(13. 상반기)		

손상 현황 표


[illegible]

주) 손상의 폭과 길이는 m 이며, 단 균열의 폭은 mm 임

⑧ * 교대 보호법면 침하 및 보호블럭 밀림

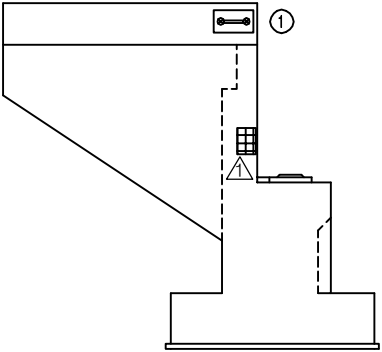


날개벽(좌측)

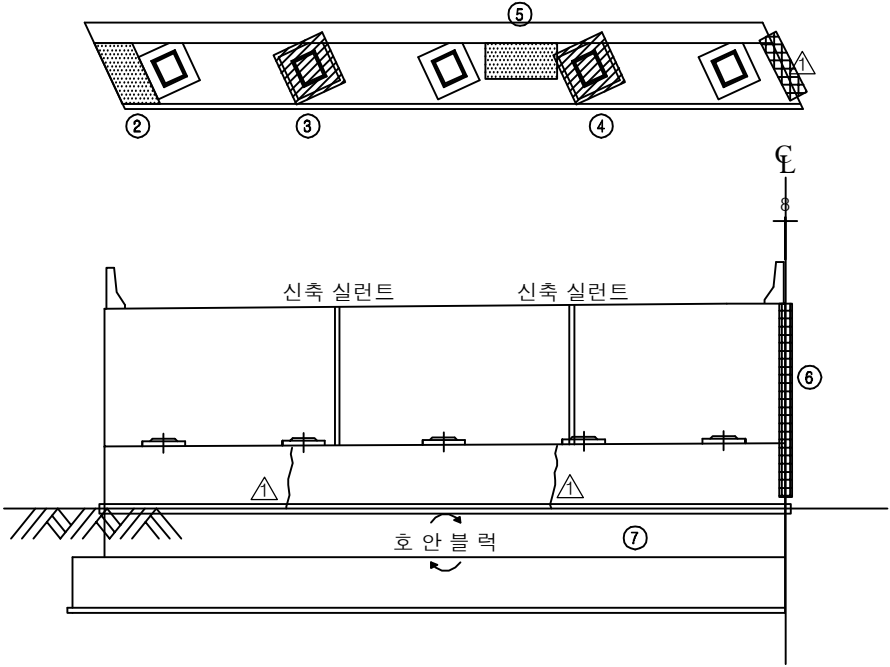


정 면 도

KEY PLAN

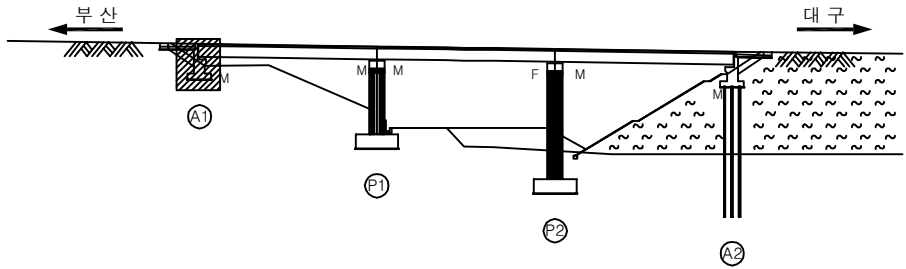

SECTION _____

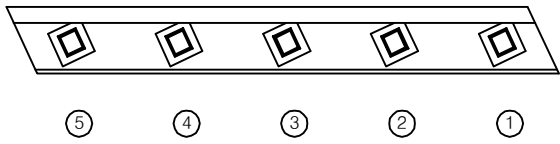

용역명	2017년 상반기 시설물 정기점검 용역
과업기간	2017. 03. 21 ~ 2017. 06. 30
발주처	 신대구부산고속도로주식회사
용역사	(주)위드이앤오
도면번호	008


ID:여차교(대구)-교대 A2

보 수 이 려			
	기 존 공 역		보 수(13. 하반기)
	신 규 공 역		보 수(14. 상반기)
	보수부여채권열		보 수(14. 하반기)
	보 수(기보수)		보 수(15. 상반기)
	보 수(11. 상반기)		보 수(15. 하반기)
	보 수(11. 하반기)		보 수(16. 상반기)
	보 수(12. 상반기)		보 수(16. 하반기)
	보 수(12. 하반기)		보 수(17. 상반기)
	보 수(13. 상반기)		


손상 현황 표

[illegible]

주) 손상의 폭과 길이는 m 이며, 단 균열의 폭은 mm 임

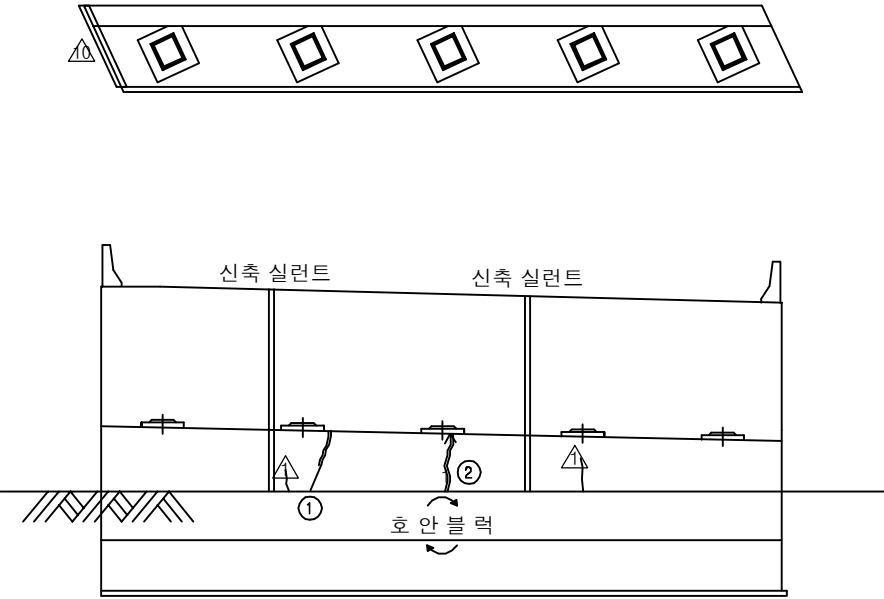


정 면 도

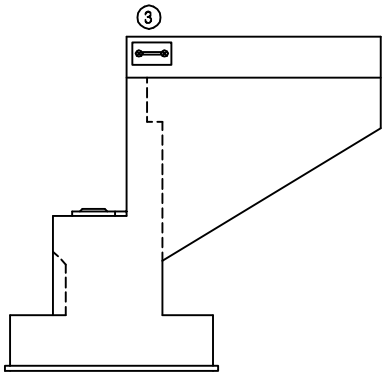


날개벽(우측)

KEY PLAN

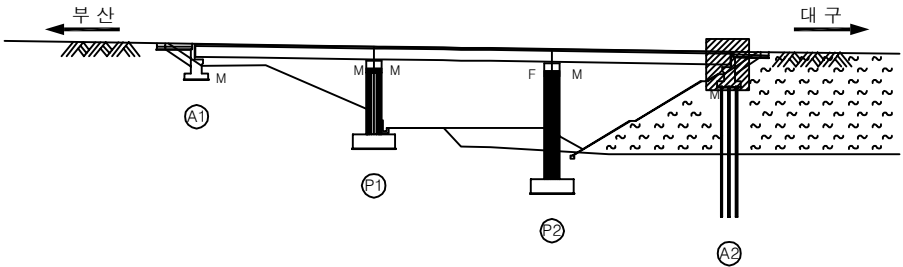


SECTION _____

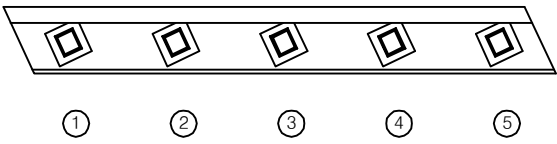


용역명	2017년 상반기 시설물 정기점검 용역
과업기간	2017. 03. 21 ~ 2017. 06. 30
발주처	 신대구부산고속도로주식회사
용역사	(주)위드이앤오
도면번호	009

ID:여차교(대구)-교각 P1

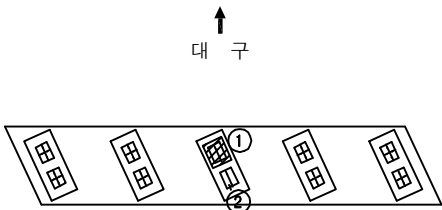


부 산


평면도

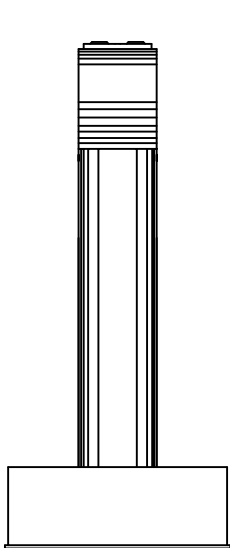


좌 측 면

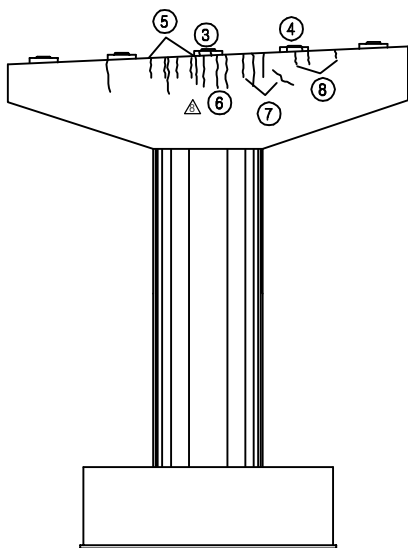

정 면 도

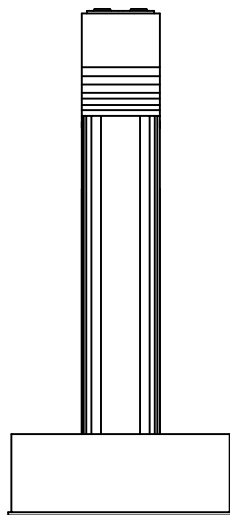

우 측 면

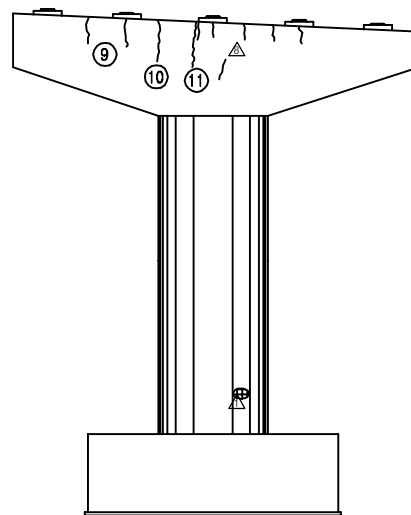

배면


보 수 이 력		
	기 존 교 율	보수 수(13. 하반기)
	신 규 교 율	보수 수(14. 상반기)
	보수부위재균율	보수 수(14. 하반기)
	보 수(기보수)	보수 수(15. 상반기)
	보 수(11. 상반기)	보수 수(15. 하반기)
	보 수(11. 하반기)	보수 수(16. 상반기)
	보 수(12. 상반기)	보수 수(16. 하반기)
	보 수(12. 하반기)	보수 수(17. 상반기)
	보 수(13. 상반기)	

손상 현황 표


[illegible]

주) 손상의 폭과 길이는 m 이며, 단 균열의 폭은 mm 임

KEY PLAN

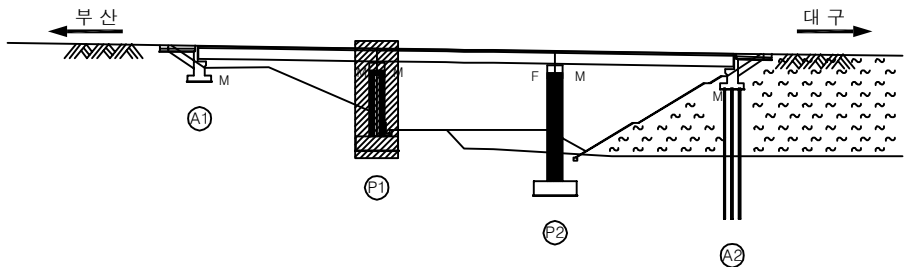

SECTION

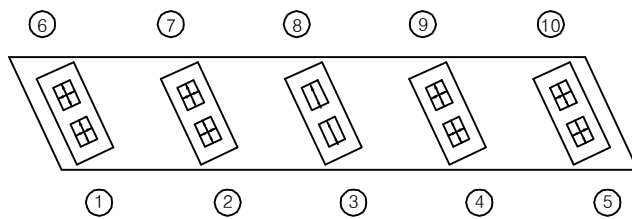

용역명	2017년 상반기 시설물 정기점검 용역
과업기간	2017. 03. 21 ~ 2017. 06. 30
발주처	 신대구부산고속도로주식회사
용역사	(주)위드이앤오
도면번호	010

ID:여차교(대구)-교각 P2

보 수 이 려			
	기 존 공 역		보 수(13. 하반기)
	신 규 공 역		보 수(14. 상반기)
	보 수 부 역 재 권 령		보 수(14. 하반기)
	보 수(기보수)		보 수(15. 상반기)
	보 수(11. 상반기)		보 수(15. 하반기)
	보 수(11. 하반기)		보 수(16. 상반기)
	보 수(12. 상반기)		보 수(16. 하반기)
	보 수(12. 하반기)		보 수(17. 상반기)
	보 수(13. 상반기)		

손상 현황 표

[illegible]

주) 손상의 폭과 길이는 m 이며, 단 균열의 폭은 mm 임


좌 측 면

정 면 도


우 측 면

배 면

KEY PLAN

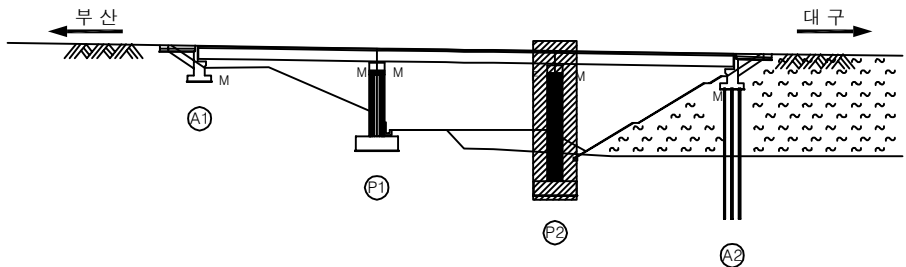

SECTION _____

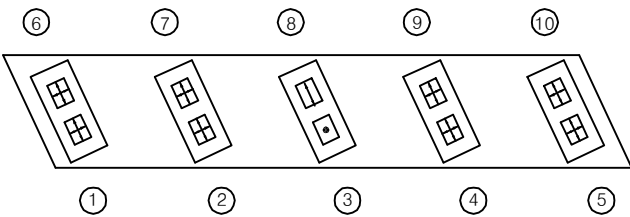

용역명	2017년 상반기 시설물 정기점검 용역
과업기간	2017. 03. 21 ~ 2017. 06. 30
발주처	 신대구부산고속도로주식회사
용역사	(주)위드이앤오
도면번호	011


ID:여차교(부산)-교면포장

보 수 이 려			
	기 존 공 역		보 수(13. 하반기)
	신 규 공 역		보 수(14. 상반기)
	보 수부여재균열		보 수(14. 하반기)
	보 수(기보수)		보 수(15. 상반기)
	보 수(11. 상반기)		보 수(15. 하반기)
	보 수(11. 하반기)		보 수(16. 상반기)
	보 수(12. 상반기)		보 수(16. 하반기)
	보 수(12. 하반기)		보 수(17. 상반기)
	보 수(13. 상반기)		

손상 현황 표

[illegible]

주) 손상의 폭과 길이는 m 이며, 단 균열의 폭은 mm 임

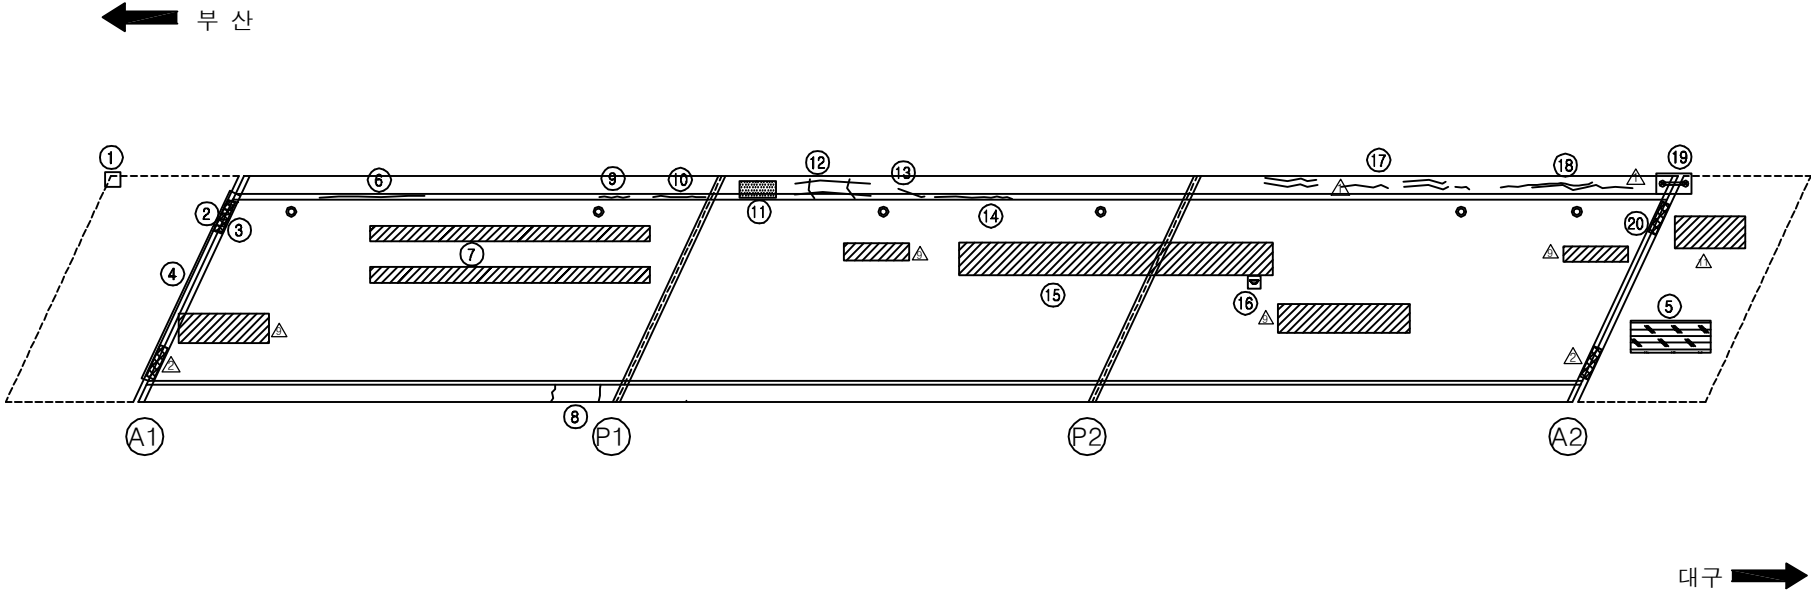

SECTION

A cross-sectional diagram of a bridge deck. The deck is supported by five vertical girders, labeled G1, G2, G3, G4, and G5 from left to right. The deck is shown as a horizontal beam with a slight upward curve at the ends. The girders are positioned at regular intervals along the length of the deck.

용역명	2017년 상반기 시설물 정기점검 용역
과업기간	2017. 03. 21 ~ 2017. 06. 30
발주처	 신대구부산고속도로주식회사
용역사	(주)위드이앤오
도면번호	012


ID:여차교(부산)-바닥판하면 S1

보 수 이 려			
	기 존 공 역		보 수(13. 하반기)
	신 규 공 역		보 수(14. 상반기)
	보 수 부 역 재 권 령		보 수(14. 하반기)
	보 수(기보수)		보 수(15. 상반기)
	보 수(11. 상반기)		보 수(15. 하반기)
	보 수(11. 하반기)		보 수(16. 상반기)
	보 수(12. 상반기)		보 수(16. 하반기)
	보 수(12. 하반기)		보 수(17. 상반기)
	보 수(13. 상반기)		


손상 현황 표

[illegible]


주) 손상의 폭과 길이는 m 이며, 단 균열의 폭은 mm 임

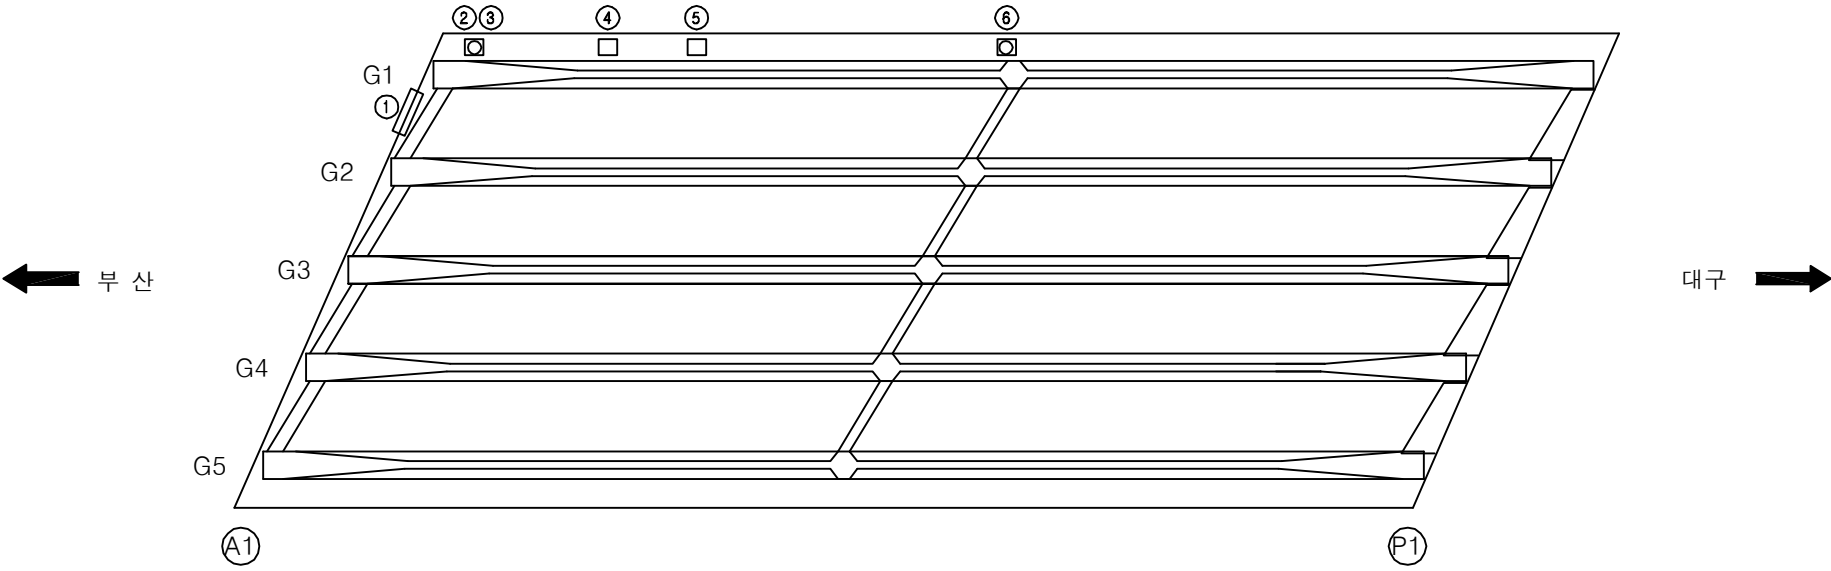

KEY PLAN

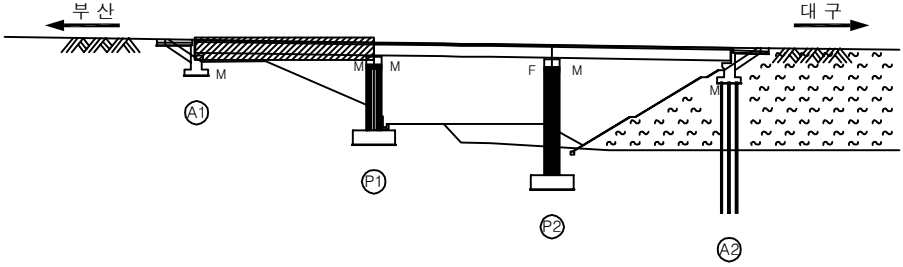

SECTION _____

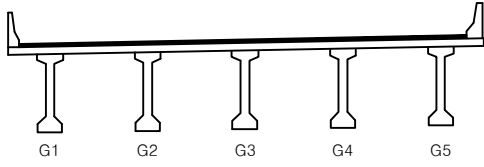

용역명	2017년 상반기 시설물 정기점검 용역
과업기간	2017. 03. 21 ~ 2017. 06. 30
발주처	 신대구부산고속도로주식회사
용역사	(주)위드이앤오
도면번호	013


ID:여차교(부산)-바닥판하면 S2

보 수 이 려			
	기 존 공 역		보 수(13. 하반기)
	신 규 공 역		보 수(14. 상반기)
	보수부여채권열		보 수(14. 하반기)
	보 수(기보수)		보 수(15. 상반기)
	보 수(11. 상반기)		보 수(15. 하반기)
	보 수(11. 하반기)		보 수(16. 상반기)
	보 수(12. 상반기)		보 수(16. 하반기)
	보 수(12. 하반기)		보 수(17. 상반기)
	보 수(13. 상반기)		


손상 현황 표

[illegible]


주) 손상의 폭과 길이는 m 이며, 단 균열의 폭은 mm 임

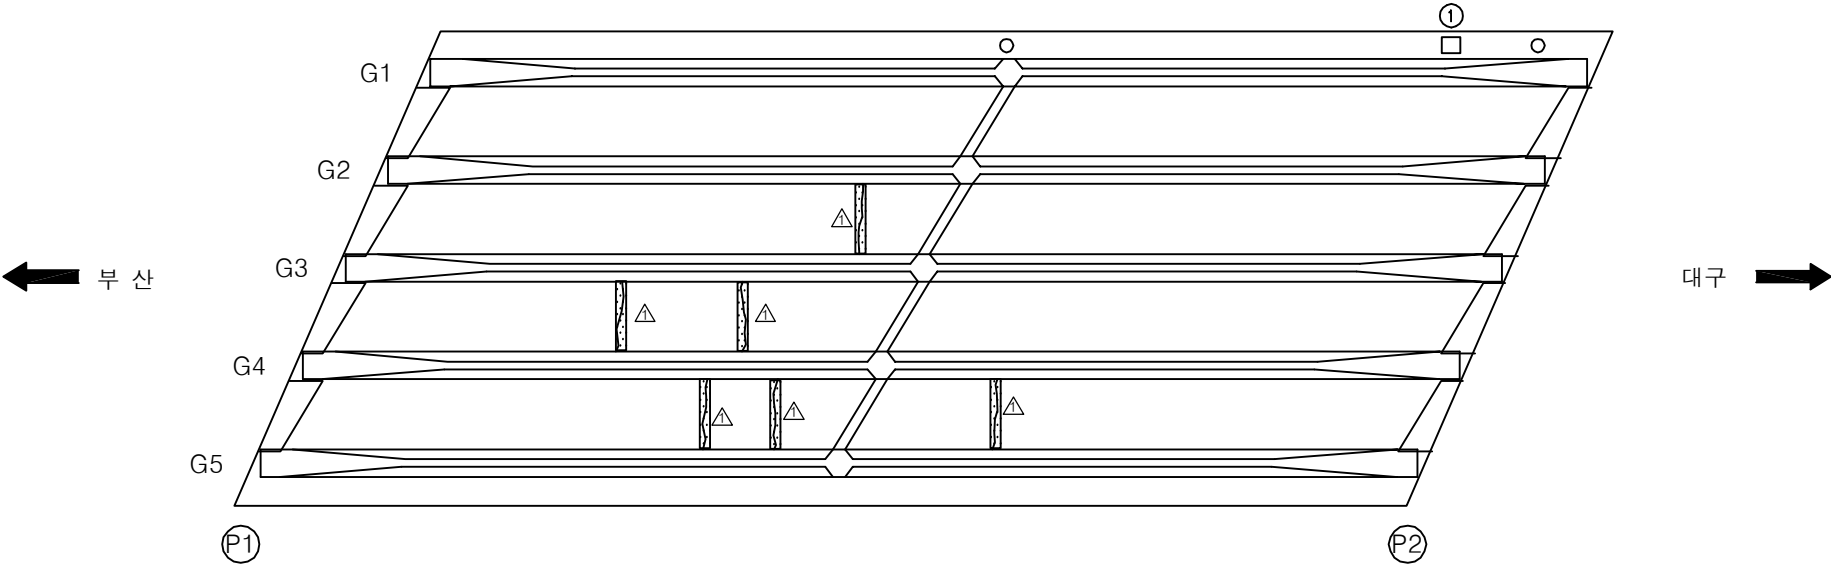

KEY PLAN

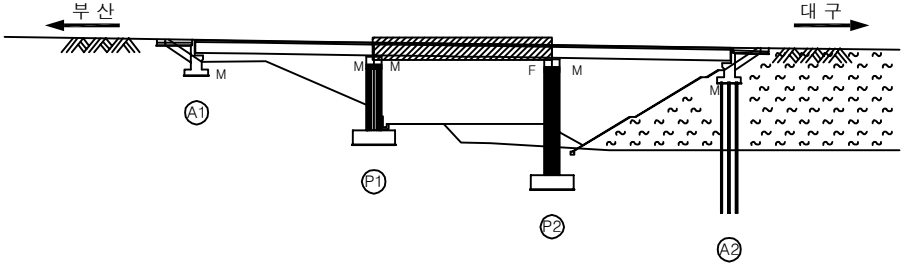

SECTION _____

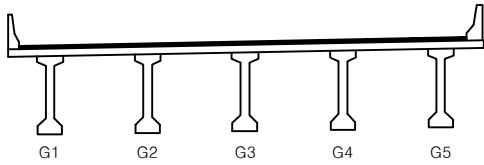

용역명	2017년 상반기 시설물 정기점검 용역
과업기간	2017. 03. 21 ~ 2017. 06. 30
발주처	 신대구부산고속도로주식회사
용역사	(주)위드이앤오
도면번호	014


ID:여차교(부산)-바닥판하면 S3

보 수 이 려			
	기 존 공 역		보 수(13. 하반기)
	신 규 공 역		보 수(14. 상반기)
	보수부여채권열		보 수(14. 하반기)
	보 수(기보수)		보 수(15. 상반기)
	보 수(11. 상반기)		보 수(15. 하반기)
	보 수(11. 하반기)		보 수(16. 상반기)
	보 수(12. 상반기)		보 수(16. 하반기)
	보 수(12. 하반기)		보 수(17. 상반기)
	보 수(13. 상반기)		


손상 현황 표

[illegible]


주) 손상의 폭과 길이는 m 이며, 단 균열의 폭은 mm 임

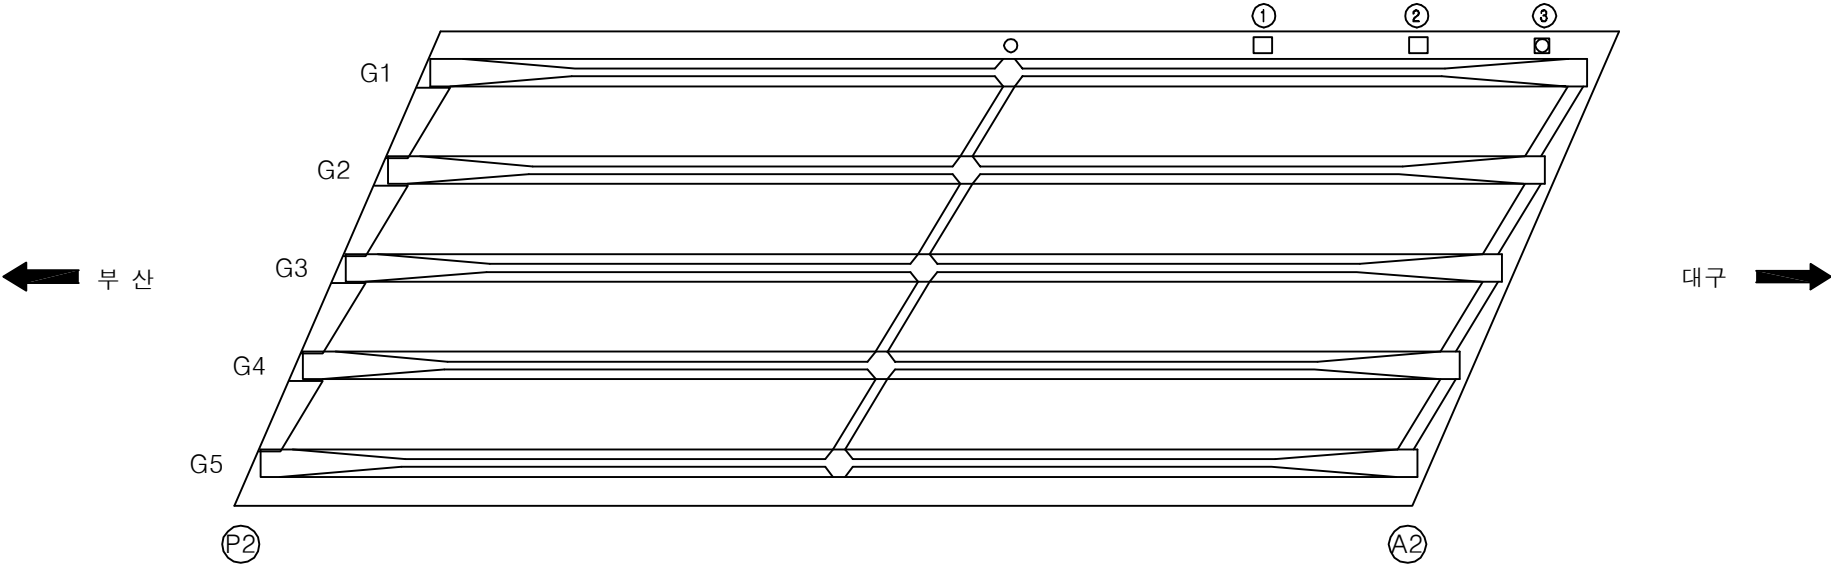

KEY PLAN

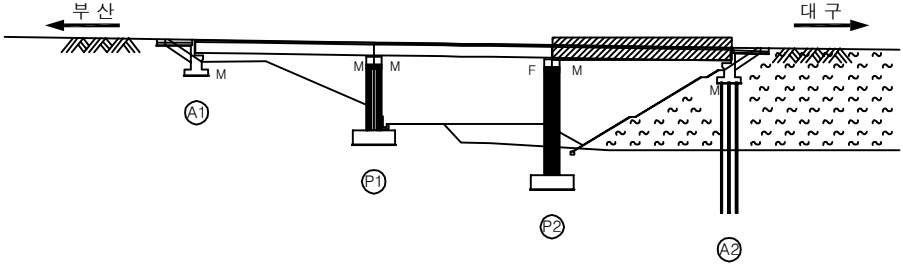

SECTION _____

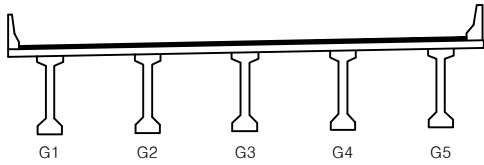

용역명	2017년 상반기 시설물 정기점검 용역
과업기간	2017. 03. 21 ~ 2017. 06. 30
발주처	 신대구부산고속도로주식회사
용역사	(주)위드이앤오
도면번호	015


ID:여차교(부산)-거더 S1

보 수 이 려			
	기 존 공 역		보 수(13. 하반기)
	신 규 공 역		보 수(14. 상반기)
	보수부여채권열		보 수(14. 하반기)
	보 수(기보수)		보 수(15. 상반기)
	보 수(11. 상반기)		보 수(15. 하반기)
	보 수(11. 하반기)		보 수(16. 상반기)
	보 수(12. 상반기)		보 수(16. 하반기)
	보 수(12. 하반기)		보 수(17. 상반기)
	보 수(13. 상반기)		


손상 현황 표

[illegible]


주) 손상의 폭과 길이는 m 이며, 단 균열의 폭은 mm 임

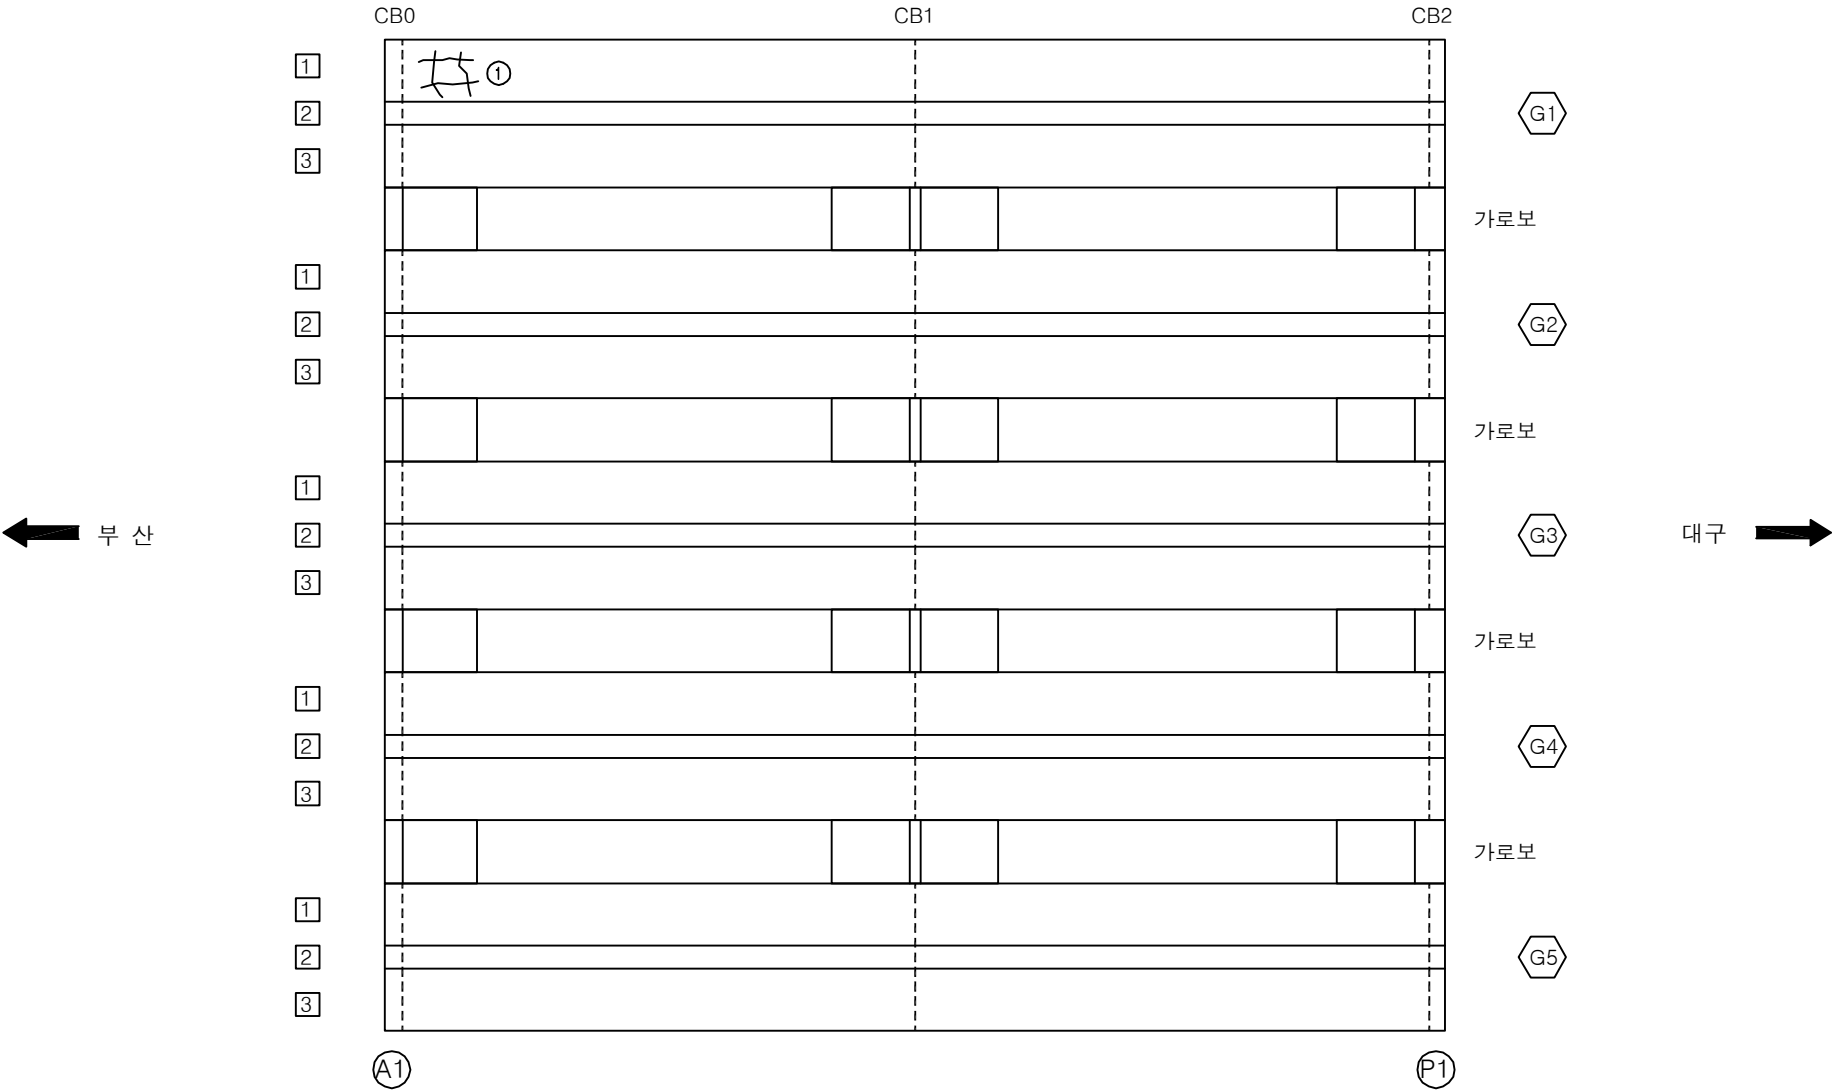

KEY PLANS

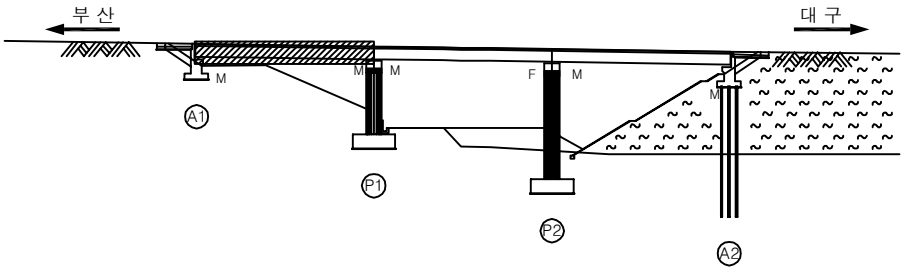

SECTION

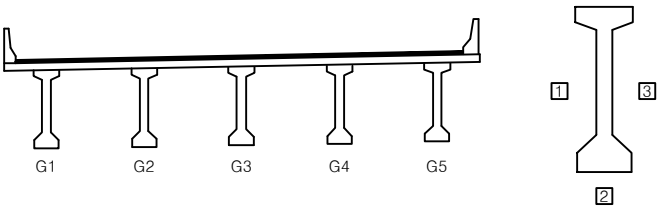


용역명	2017년 상반기 시설물 정기점검 용역
과업기간	2017. 03. 21 ~ 2017. 06. 30
발주처	 신대구부산고속도로주식회사
용역사	(주)위드이앤오
도면번호	016

ID:여차교(부산)-거더 S2

보 수 이 려			
	기 존 공 역		보 수(13. 하반기)
	신 규 공 역		보 수(14. 상반기)
	보수부여채권열		보 수(14. 하반기)
	보 수(기보수)		보 수(15. 상반기)
	보 수(11. 상반기)		보 수(15. 하반기)
	보 수(11. 하반기)		보 수(16. 상반기)
	보 수(12. 상반기)		보 수(16. 하반기)
	보 수(12. 하반기)		보 수(17. 상반기)
	보 수(13. 상반기)		

손상 현황 표

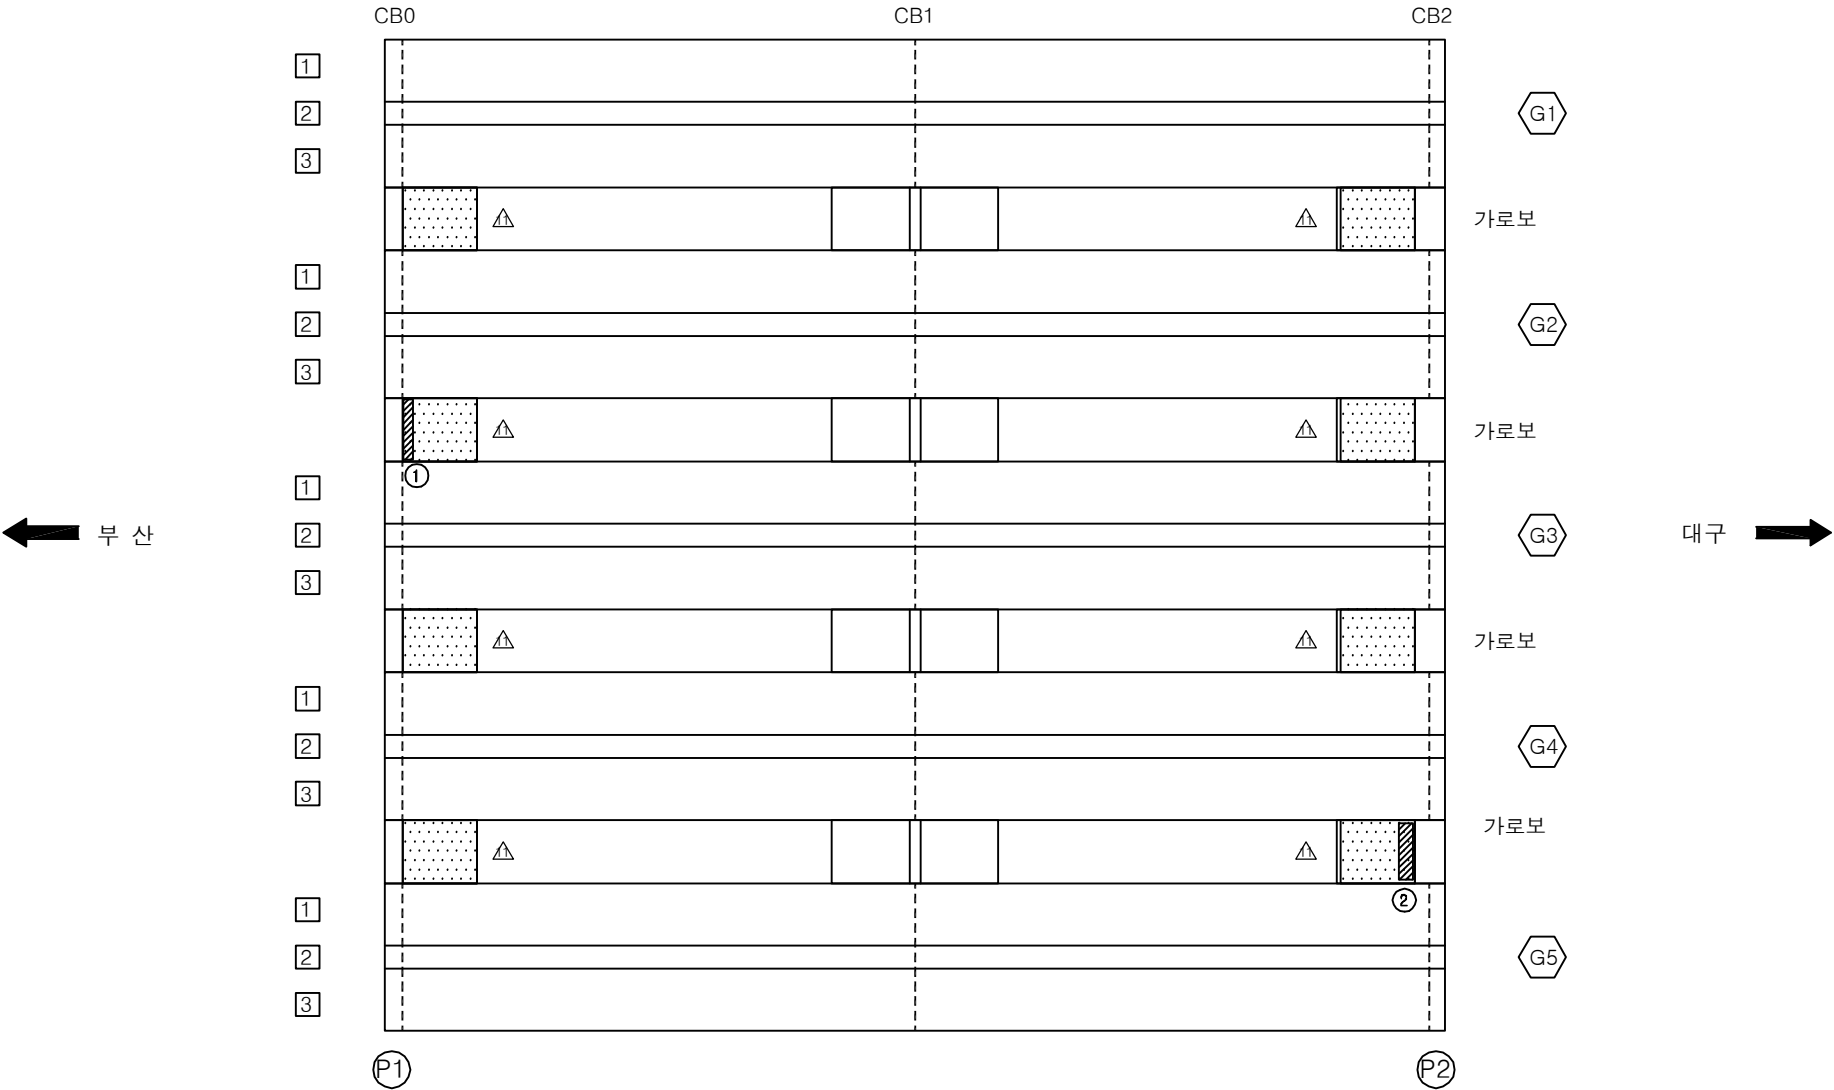[illegible]

SECTION

The diagram illustrates the cross-section of a bridge deck. It features five vertical girders, labeled G1, G2, G3, G4, and G5 from left to right. A horizontal line represents the top surface of the deck, which is slightly curved upwards at the ends. To the right of the girders, a vertical section view of a girder is shown. This view includes three numbered callouts: '1' points to the top flange, '2' points to the web, and '3' points to the bottom flange.

용역명	2017년 상반기 시설물 정기점검 용역
과업기간	2017. 03. 21 ~ 2017. 06. 30
발주처	 신대구부산고속도로주식회사
용역사	(주)위드이앤오
도면번호	017


ID:여차교(부산)-거더 S3

보 수 이 려			
	기 존 공 역		보 수(13. 하반기)
	신 규 공 역		보 수(14. 상반기)
	보수부여재균열		보 수(14. 하반기)
	보 수(기보수)		보 수(15. 상반기)
	보 수(11. 상반기)		보 수(15. 하반기)
	보 수(11. 하반기)		보 수(16. 상반기)
	보 수(12. 상반기)		보 수(16. 하반기)
	보 수(12. 하반기)		보 수(17. 상반기)
	보 수(13. 상반기)		


손상 현황 표

[illegible]


주) 손상의 폭과 길이는 m 이며, 단 균열의 폭은 mm 임

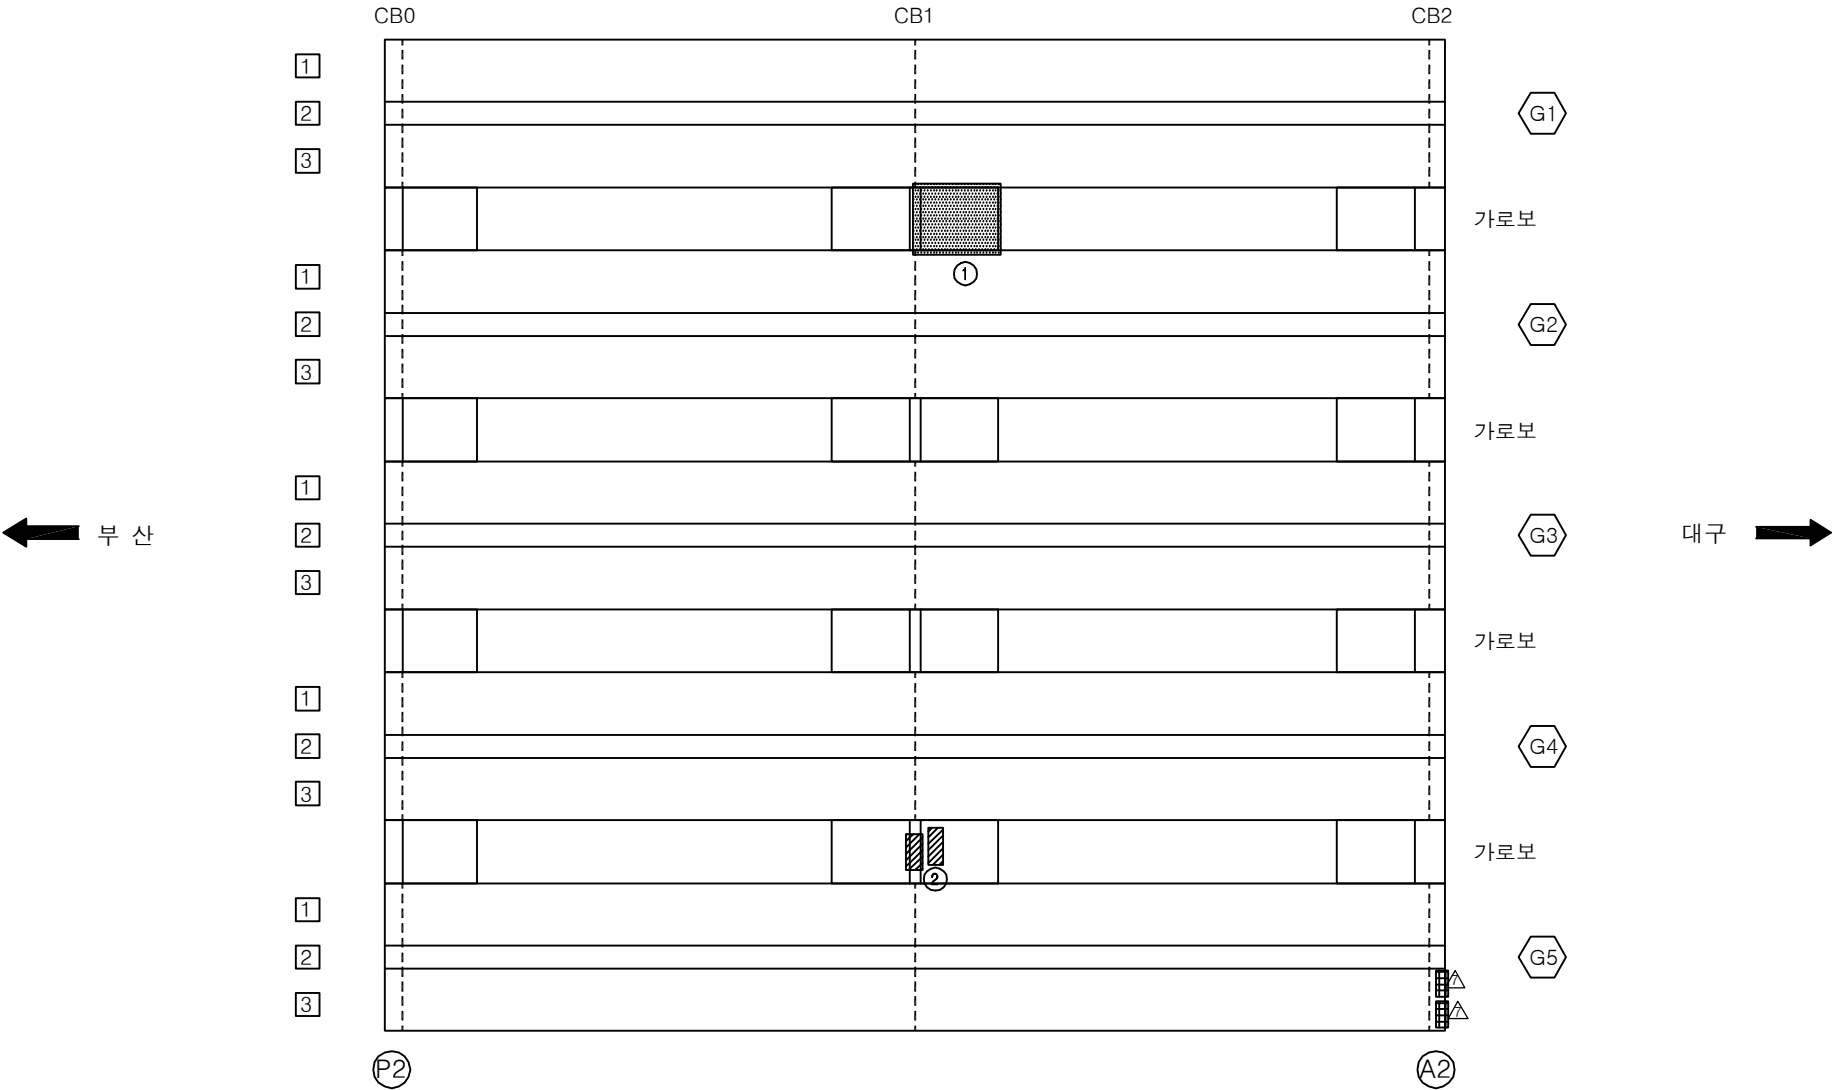

KEY PLANS

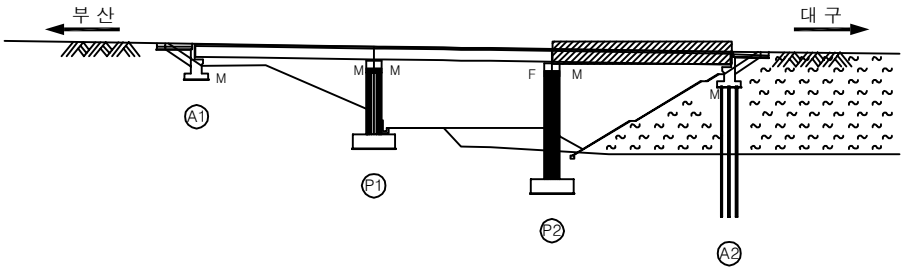





SECTION:

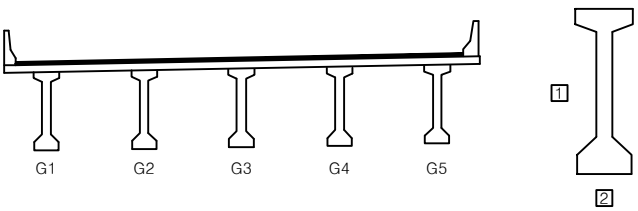

용역명	2017년 상반기 시설물 정기점검 용역
과업기간	2017. 03. 21 ~ 2017. 06. 30
발주처	 신대구부산고속도로주식회사
용역사	(주)위드이앤오
도면번호	018

ID:여차교(부산)-교대 A1

보 수 이 려			
	기 존 공 역		보 수(13. 하반기)
	신 규 공 역		보 수(14. 상반기)
	보 수 부 유 재 권 역		보 수(14. 하반기)
	보 수(기보수)		보 수(15. 상반기)
	보 수(11. 상반기)		보 수(15. 하반기)
	보 수(11. 하반기)		보 수(16. 상반기)
	보 수(12. 상반기)		보 수(16. 하반기)
	보 수(12. 하반기)		보 수(17. 상반기)
	보 수(13. 상반기)		

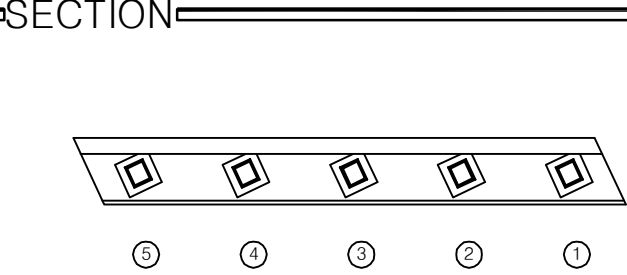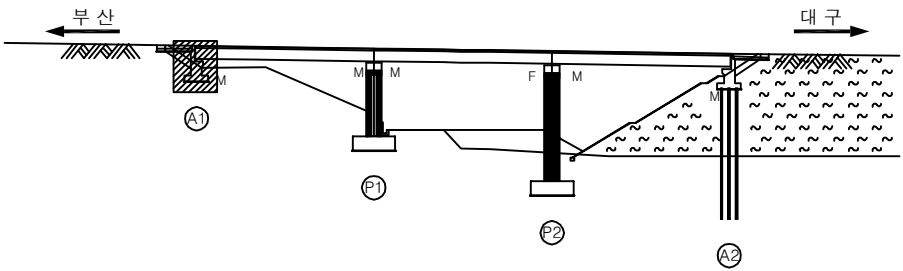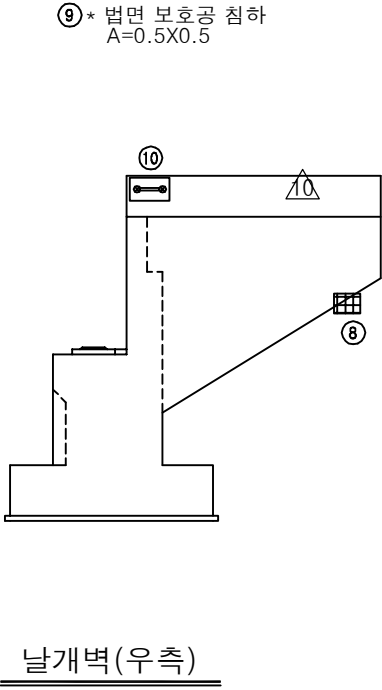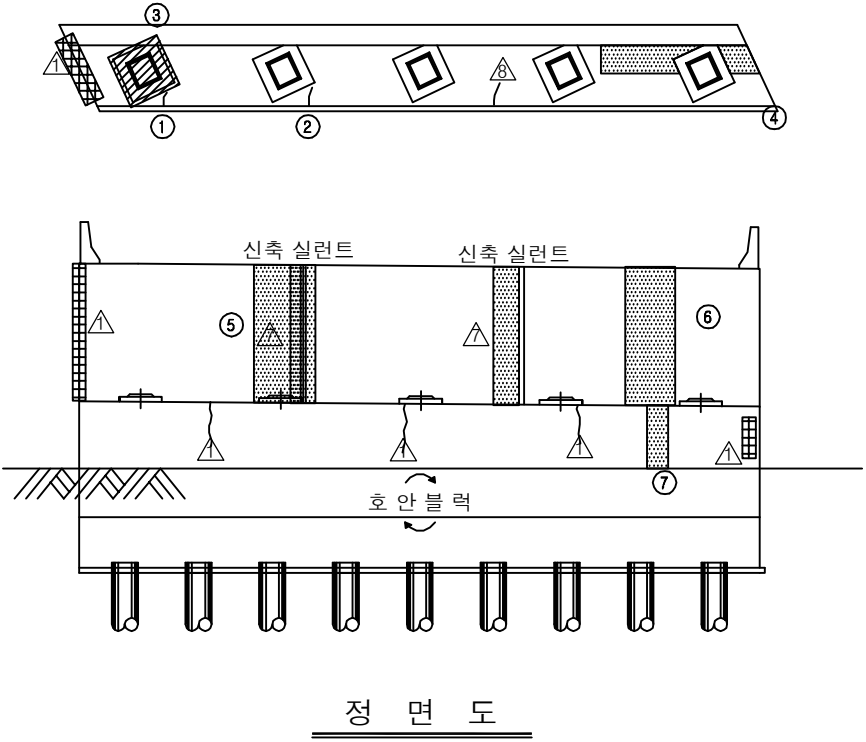[illegible]

용역명	2017년 상반기 시설물 정기점검 용역
과업기간	2017. 03. 21 ~ 2017. 06. 30
발주처	 신대구부산고속도로주식회사
용역사	(주)위드이앤오
도면번호	019


ID:여차교(부산)-교대 A2

보 수 이 려			
	기 존 공 역		보 수(13. 하반기)
	신 규 공 역		보 수(14. 상반기)
	보수부여채권열		보 수(14. 하반기)
	보 수(기보수)		보 수(15. 상반기)
	보 수(11. 상반기)		보 수(15. 하반기)
	보 수(11. 하반기)		보 수(16. 상반기)
	보 수(12. 상반기)		보 수(16. 하반기)
	보 수(12. 하반기)		보 수(17. 상반기)
	보 수(13. 상반기)		


손상 현황 표

[illegible]

주) 손상의 폭과 길이는 m 이며, 단 균열의 폭은 mm 임

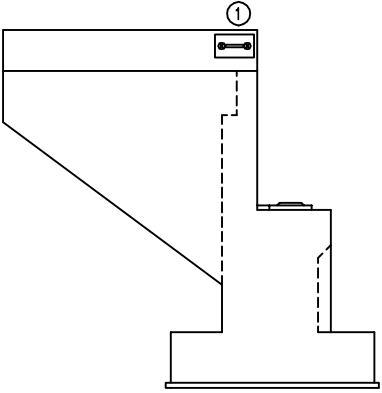


날개벽(좌측)

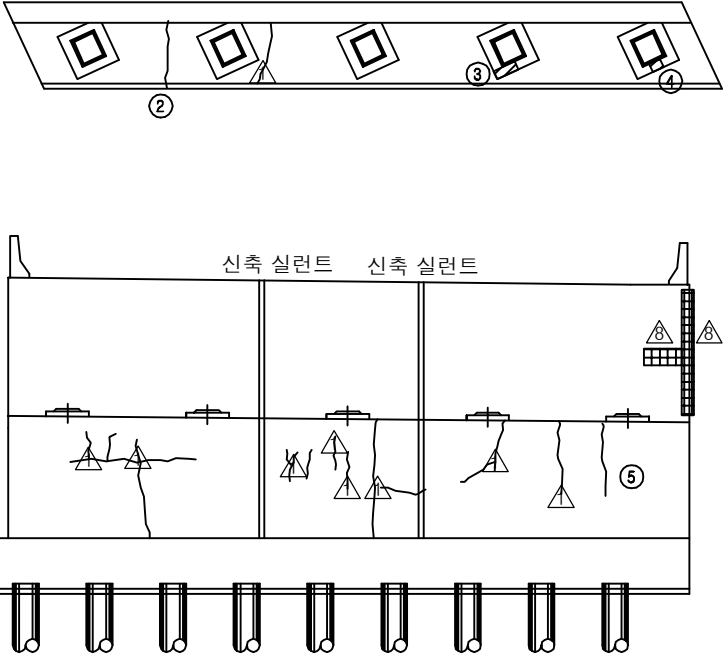


정 면 도

KEY PLAN

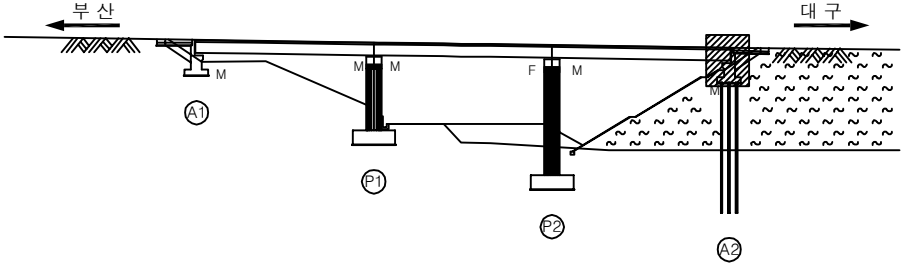


SECTION _____


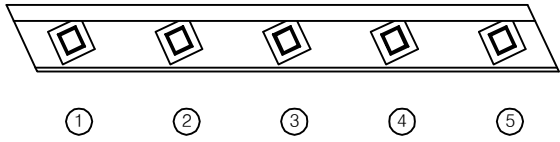


용역명	2017년 상반기 시설물 정기점검 용역
과업기간	2017. 03. 21 ~ 2017. 06. 30
발주처	 신대구부산고속도로주식회사
용역사	(주)위드이앤오
도면번호	020

ID:여차교(부산)-교각 P1

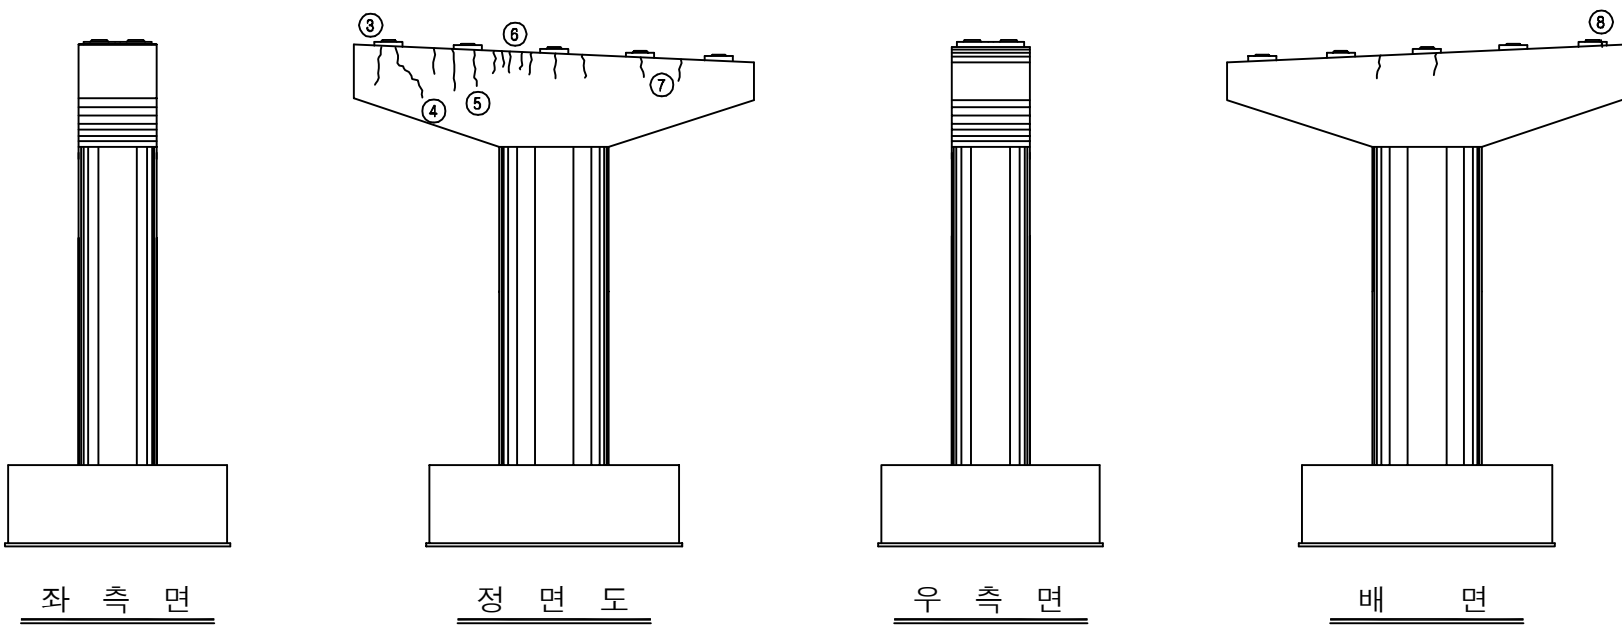


보 수 이 려			
	기 존 규 령		보 수 (13. 허반기)
	신 규 규 령		보 수 (14. 상반기)
	보수자유화규명		보 수 (14. 허반기)
	보 수(기)보수		보 수 (15. 상반기)
	보 수(11. 상반기)		보 수 (15. 허반기)
	보 수(11. 허반기)		보 수 (16. 상반기)
	보 수(12. 상반기)		보 수 (16. 허반기)
	보 수(12. 허반기)		보 수 (17. 상반기)
	보 수 (13. 상반기)		

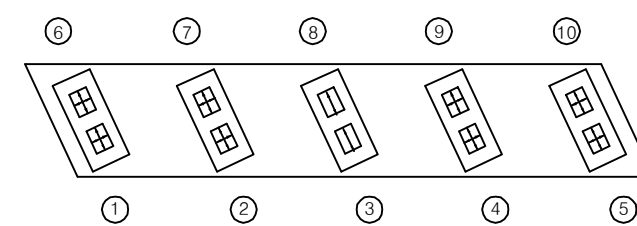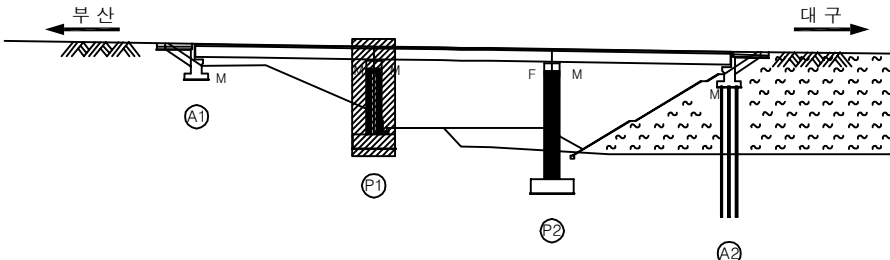[illegible]


용역명	2017년 상반기 시설물 정기점검 용역
과업기간	2017. 03. 21 ~ 2017. 06. 30
발주처	 신대구부산고속도로주식회사
용역사	(주)위드이앤오
도면번호	021

ID:여차교(부산)-교각 P2

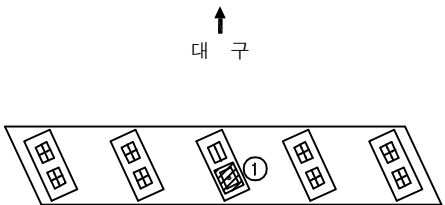


부 산


평면도

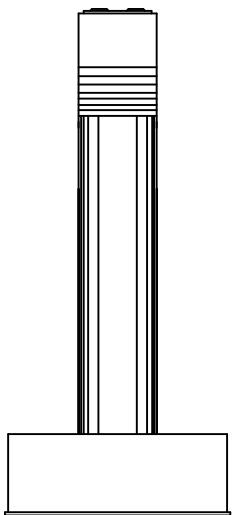


좌 측 면

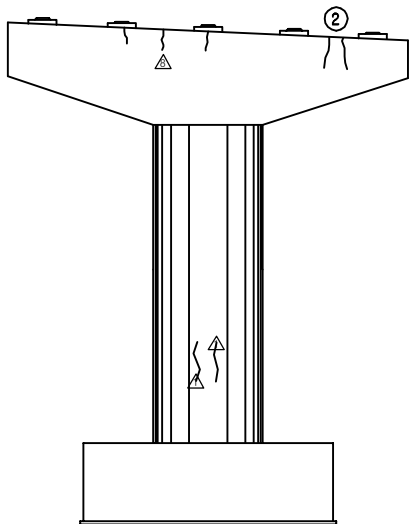

정 면 도

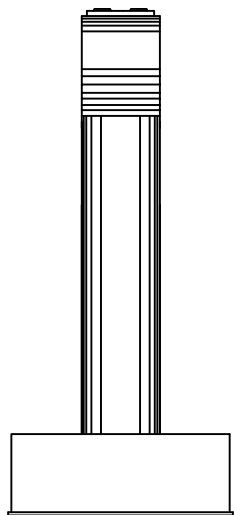

우 측 면

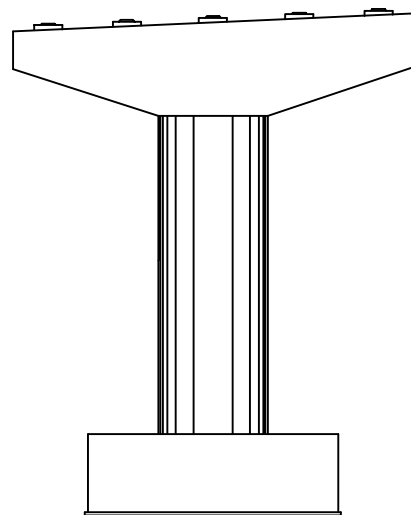

배면


보 수 이 렷			
	기 존 규 모		보 수 (13. 하반기)
	신 규 규 모		보 수 (14. 상반기)
	보 수 부위 재규모		보 수 (14. 하반기)
	보 수 (기보수)		보 수 (15. 상반기)
	보 수 (11. 상반기)		보 수 (15. 하반기)
	보 수 (11. 하반기)		보 수 (16. 상반기)
	보 수 (12. 상반기)		보 수 (16. 하반기)
	보 수 (12. 하반기)		보 수 (17. 상반기)
	보 수 (13. 상반기)		

손상 현황 표


[illegible]

주) 손상의 폭과 길이는 m 이며, 단 균열의 폭은 mm 임

KEY PLAN

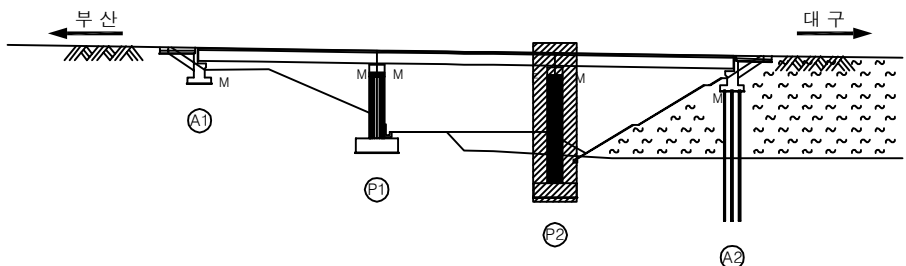


SECTION _____

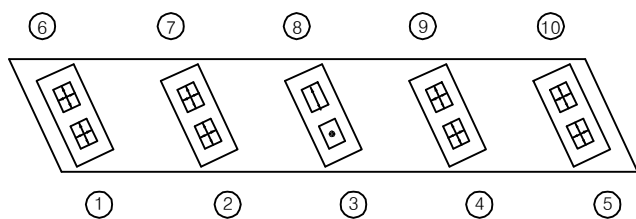


용역명	2017년 상반기 시설물 정기점검 용역
과업기간	2017. 03. 21 ~ 2017. 06. 30
발주처	 신대구부산고속도로주식회사
용역사	(주)위드이앤오
도면번호	022


2. 안양2교

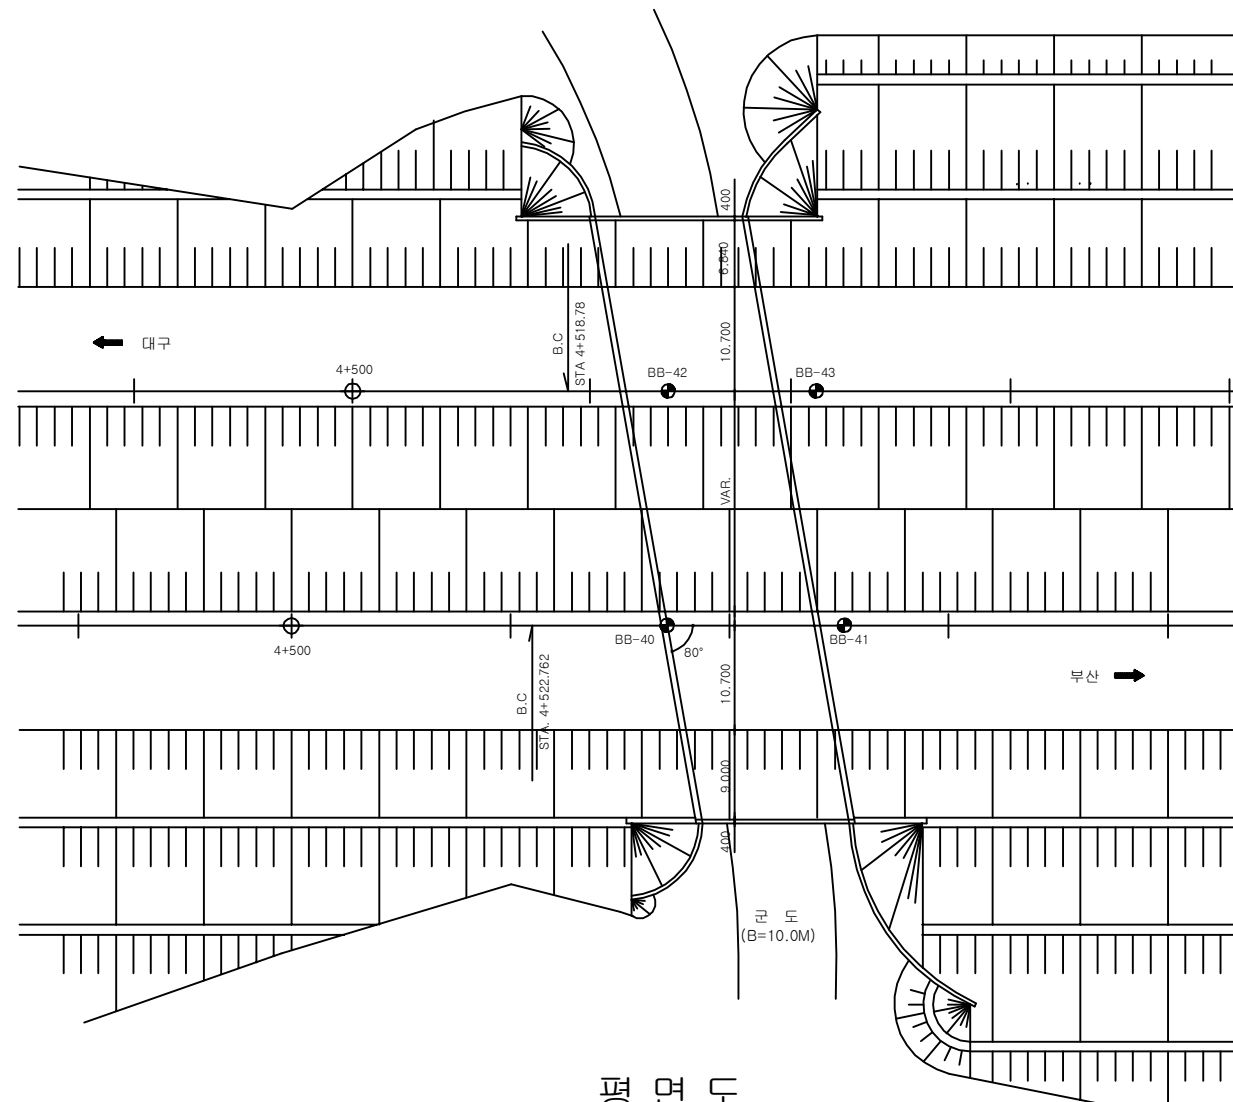

평면도

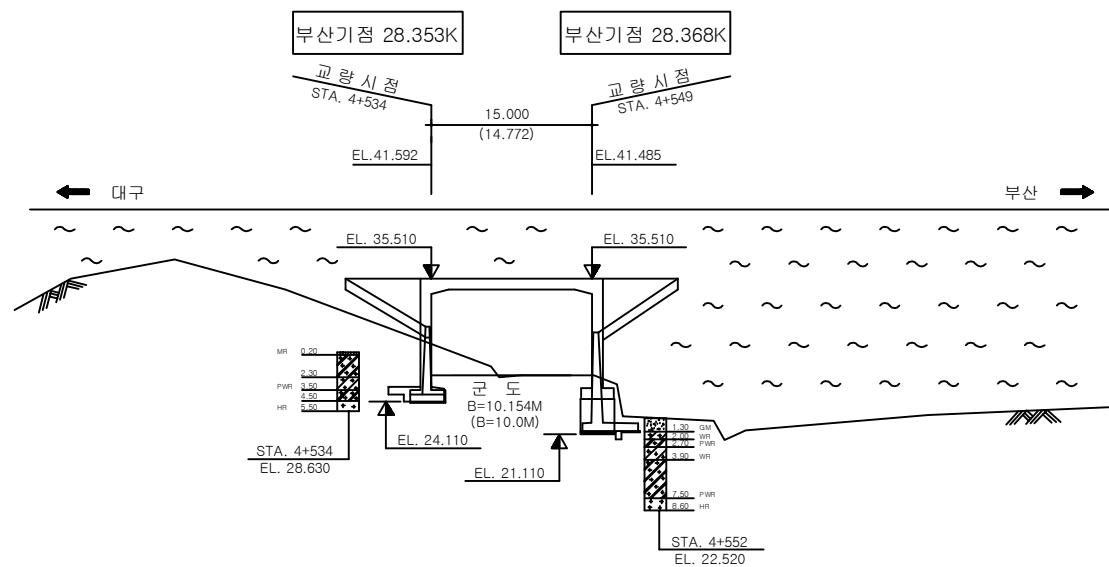

종단면도

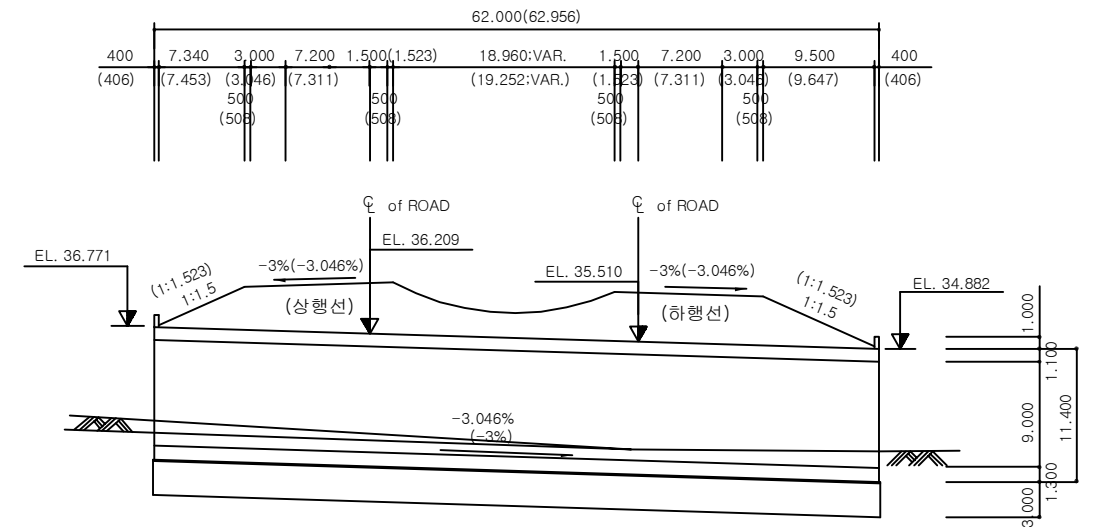

횡단면도

■ 유지관리 이력

구 분	보수일자	보수내용	비 고
1	2011.07	교대 및 교각균열보수, 실런트 파손보수, 이물질 퇴적 청소	진양건설 미듬이앤씨
2	2013.05	교대 및 교각 균열보수, 단면복구, 이물질 퇴적 청소	진양건설 미듬이앤씨

(주)위드이앤오

Project Title
2017년 상반기 시설물 정기점검 용역


Drawing Title
안양2교 평면도, 종횡단면도, 유지관리이력

Note

ID:안양2교-교면포장

보 수 이 려		
	기 춘 균 열	보 수 (13. 하반기)
	신 규 균 열	보 수 (14. 상반기)
	보 수 부위 재균열	보 수 (14. 하반기)
	보 수 (기보수)	보 수 (15. 상반기)
	보 수 (11. 상반기)	보 수 (15. 하반기)
	보 수 (11. 하반기)	보 수 (16. 상반기)
	보 수 (12. 상반기)	보 수 (16. 하반기)
	보 수 (12. 하반기)	보 수 (17. 상반기)
	보 수 (13. 상반기)	

손상 현황 표

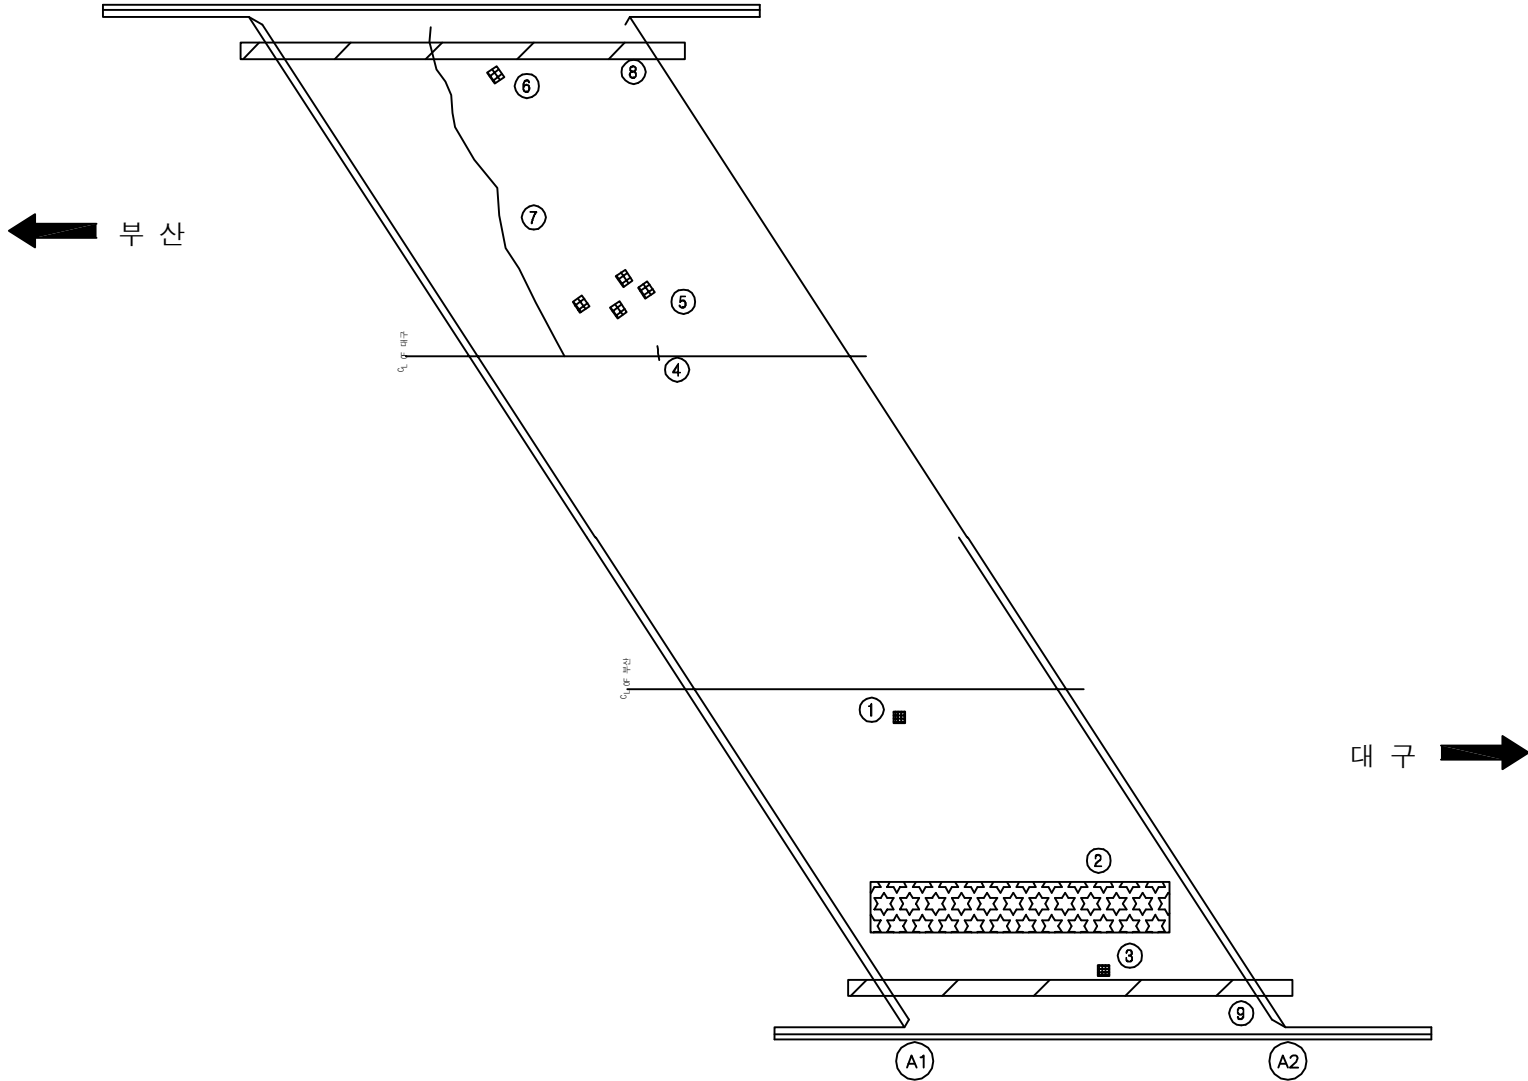[illegible]

KEY PLAN

부산


대구

용역명	2017년 상반기 시설물 정기점검 용역
과업기간	2017. 03. 21 ~ 2017. 06. 30
발주처	 신대구부산고속도로주식회사
용역사	(주)위드이앤오
도면번호	001

ID:안양2교-바닥판하면(1)

보 수 이 려		
	기 촌 균 열	보 수(13. 하반기)
	신 규 균 열	보 수(14. 상반기)
	보수부위재균열	보 수(14. 하반기)
	보 수(기보수)	보 수(15. 상반기)
	보 수(11. 상반기)	보 수(15. 하반기)
	보 수(11. 하반기)	보 수(16. 상반기)
	보 수(12. 상반기)	보 수(16. 하반기)
	보 수(12. 하반기)	보 수(17. 상반기)
	보 수(13. 상반기)	

손상 현황 표

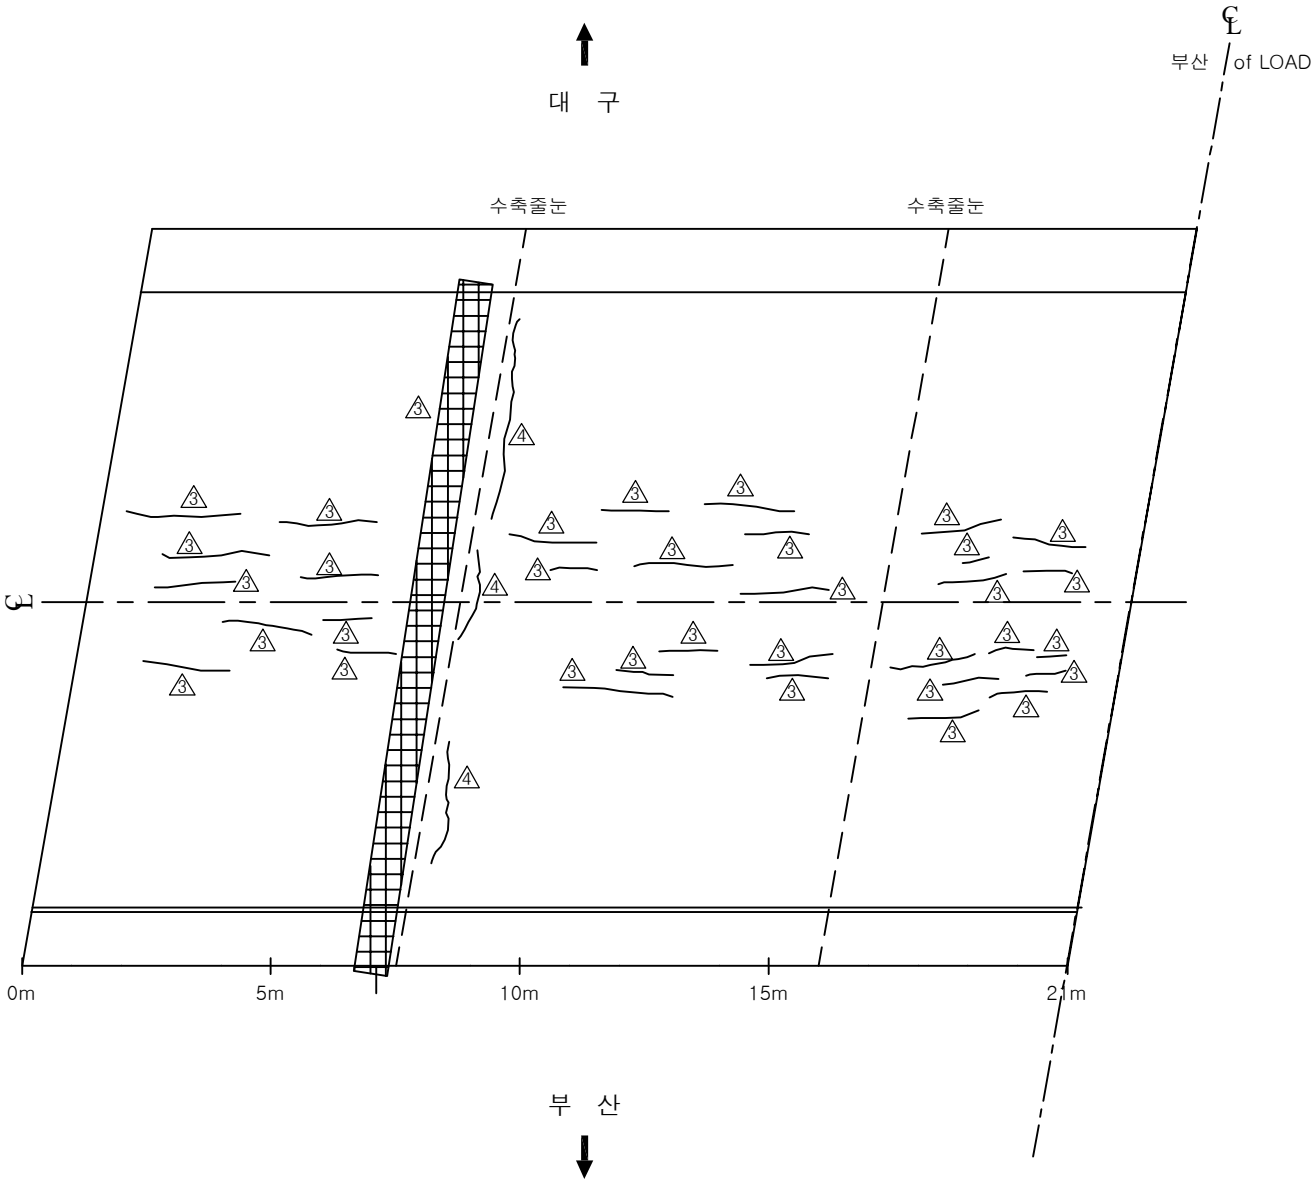[illegible]

KEY PLAN

The key plan shows a map of South Korea with a shaded rectangular area in the center. Two lines extend from this area to two circular insets. The top inset is labeled '대구' (Daegu) and shows a detailed view of the study area. The bottom inset is labeled '부산' (Busan) and shows a detailed view of the study area. The map includes latitude and longitude lines.


[illegible]

용역명	2017년 상반기 시설물 정기점검 용역
과업기간	2017. 03. 21 ~ 2017. 06. 30
발주처	 신대구부산고속도로주식회사
용역사	(주)위드이앤오
도면번호	002

ID:안양2교-바닥판하면(2)

보 수 이 려		
	기 촌 균 열	보수 수(13. 하반기)
	신 규 균 열	보수 수(14. 상반기)
	보수부위재균열	보수 수(14. 하반기)
	보 수(기보수)	보수 수(15. 상반기)
	보 수(11. 상반기)	보수 수(15. 하반기)
	보 수(11. 하반기)	보수 수(16. 상반기)
	보 수(12. 상반기)	보수 수(16. 하반기)
	보 수(12. 하반기)	보수 수(17. 상반기)
	보 수(13. 상반기)	

손상 현황 표

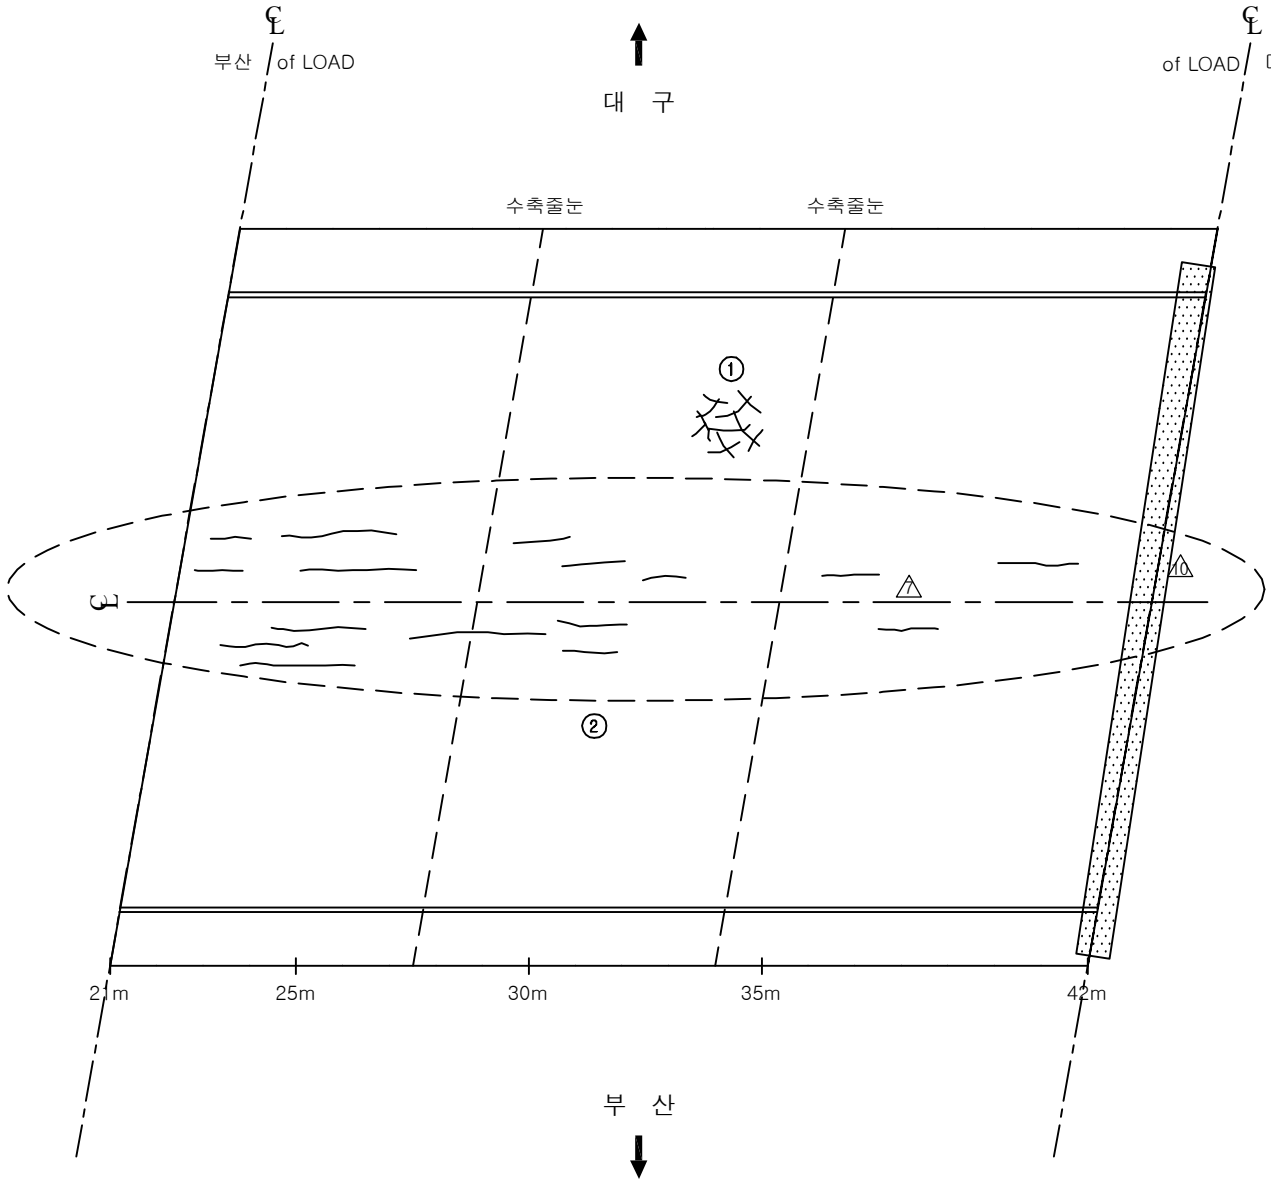[illegible]

of ROAD C

of ROAD C

EL. 35.510

EL. 36.209

EL. 36.771

(1:1.523)

3% (-3.046%)

(부산)

(매구)

(1:1.523)

3% (-3.046%)


3.046% (-3%)

용역명	2017년 상반기 시설물 정기점검 용역
과업기간	2017. 03. 21 ~ 2017. 06. 30
발주처	 신대구부산고속도로주식회사
용역사	(주)위드이앤오
도면번호	003

ID:안양2교-바닥판하면(3)

보 수 이 려		
	기 춘 균 열	보 수 (13. 하반기)
	신 규 균 열	보 수 (14. 상반기)
	보 수 부위 재균열	보 수 (14. 하반기)
	보 수 (기보수)	보 수 (15. 상반기)
	보 수 (11. 상반기)	보 수 (15. 하반기)
	보 수 (11. 하반기)	보 수 (16. 상반기)
	보 수 (12. 상반기)	보 수 (16. 하반기)
	보 수 (12. 하반기)	보 수 (17. 상반기)
	보 수 (13. 상반기)	

손상 현황 표

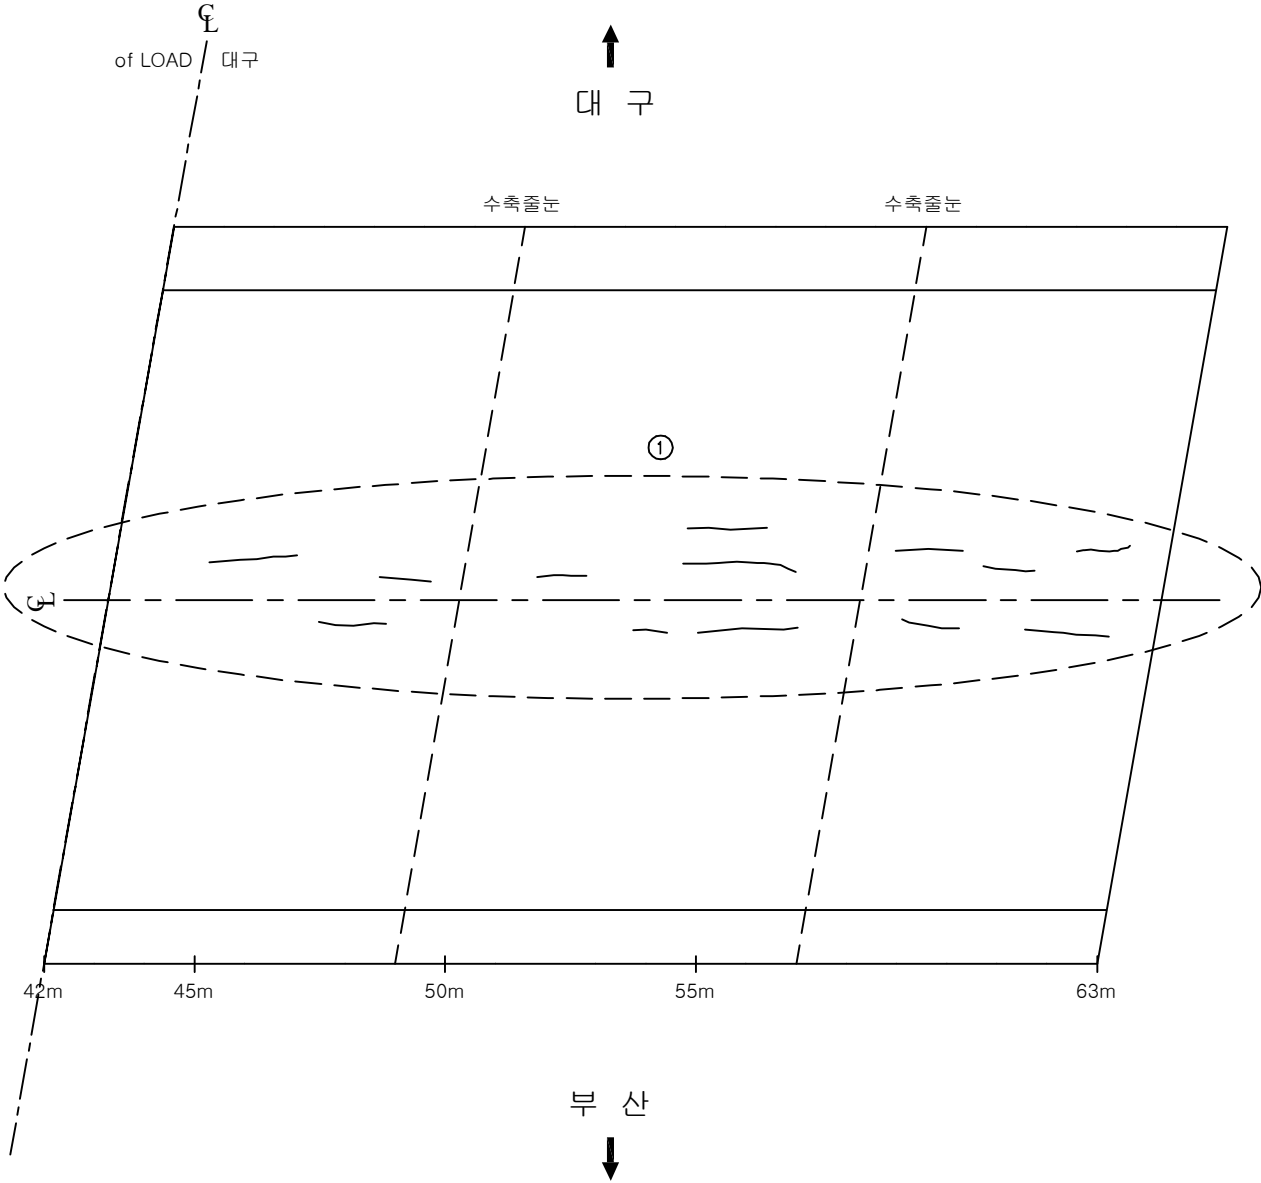[illegible]

KEY PLAN

부산

대곡


Diagram illustrating the cross-section of a road bridge structure. The diagram shows a bridge deck with a 3% downward slope (labeled as -3.046% or -3%). The bridge is supported by two abutments. The left abutment is labeled "of ROAD C" and has an elevation of EL. 36.209. The right abutment is labeled "of ROAD C" and has an elevation of EL. 36.771. The bridge deck is shown with a slope of 3% (-3.046%) and a vertical curve length of 1:1.523. The bridge is labeled "부산" (Busan) on the left and "대구" (Daegu) on the right. The bridge is shown with a 3% downward slope (labeled as -3.046% or -3%).

용역명	2017년 상반기 시설물 정기점검 용역
과업기간	2017. 03. 21 ~ 2017. 06. 30
발주처	 신대구부산고속도로주식회사
용역사	(주)위드이앤오
도면번호	004

ID:안양2교-벽체 시점측(1)

보 수 이 려			
	기 존 규 열		보 수(13. 하반기)
	신 규 규 열		보 수(14. 상반기)
	보수부위재규열		보 수(14. 하반기)
	보 수(기보수)		보 수(15. 상반기)
	보 수(11. 상반기)		보 수(15. 하반기)
	보 수(11. 하반기)		보 수(16. 상반기)
	보 수(12. 상반기)		보 수(16. 하반기)
	보 수(12. 하반기)		보 수(17. 상반기)
	보 수(13. 상반기)		

손상 현황 표

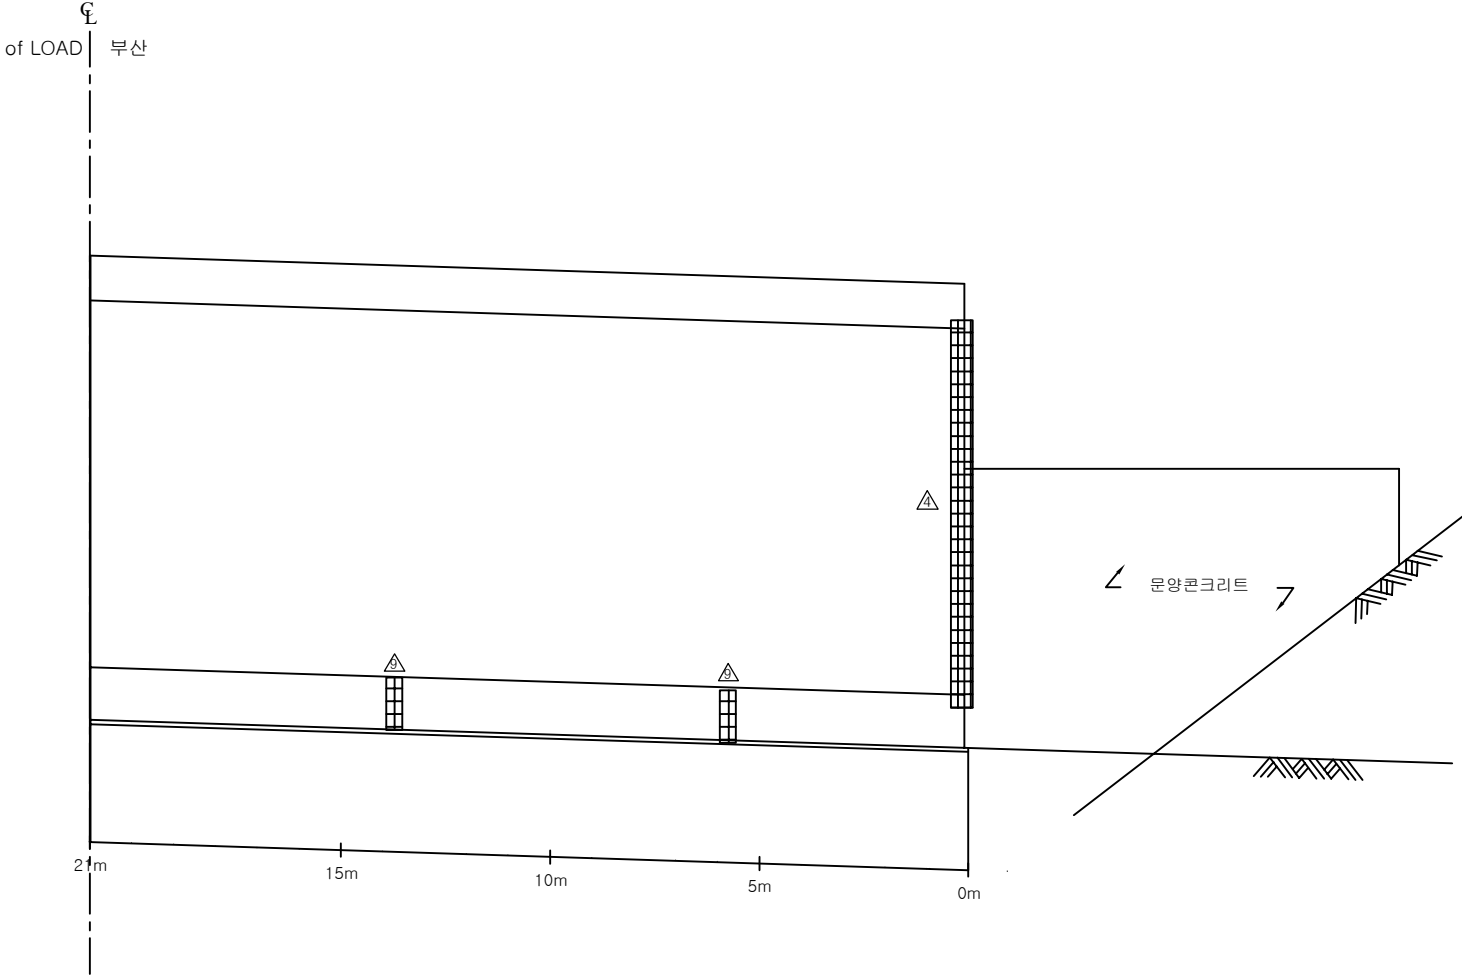[illegible]


벽체(시점측)

A key plan map showing the location of the study area. It features a map of South Korea with a red box indicating the study area's location. An inset map shows the location of the study area within the region of Daegu and Busan. The inset map includes labels for '대구' (Daegu) and '부산' (Busan), with arrows pointing to the specific study area.

용역명	2017년 상반기 시설물 정기점검 용역
과업기간	2017. 03. 21 ~ 2017. 06. 30
발주처	 신대구부산고속도로주식회사
용역사	(주)위드이앤오
도면번호	005


ID:안양2교-벽체 시점측(2)

보 수 이 령			
	기 준 공 열		보 수(13. 하반기)
	신 규 공 열		보 수(14. 상반기)
	보수부위재균열		보 수(14. 하반기)
 	보 수(기보수)	 	보 수(15. 상반기)
 	보 수(11. 상반기)	 	보 수(15. 하반기)
 	보 수(11. 하반기)	 	보 수(16. 상반기)
 	보 수(12. 상반기)	 	보 수(16. 하반기)
 	보 수(12. 하반기)	 	보 수(17. 상반기)
 	보 수(13. 상반기)		

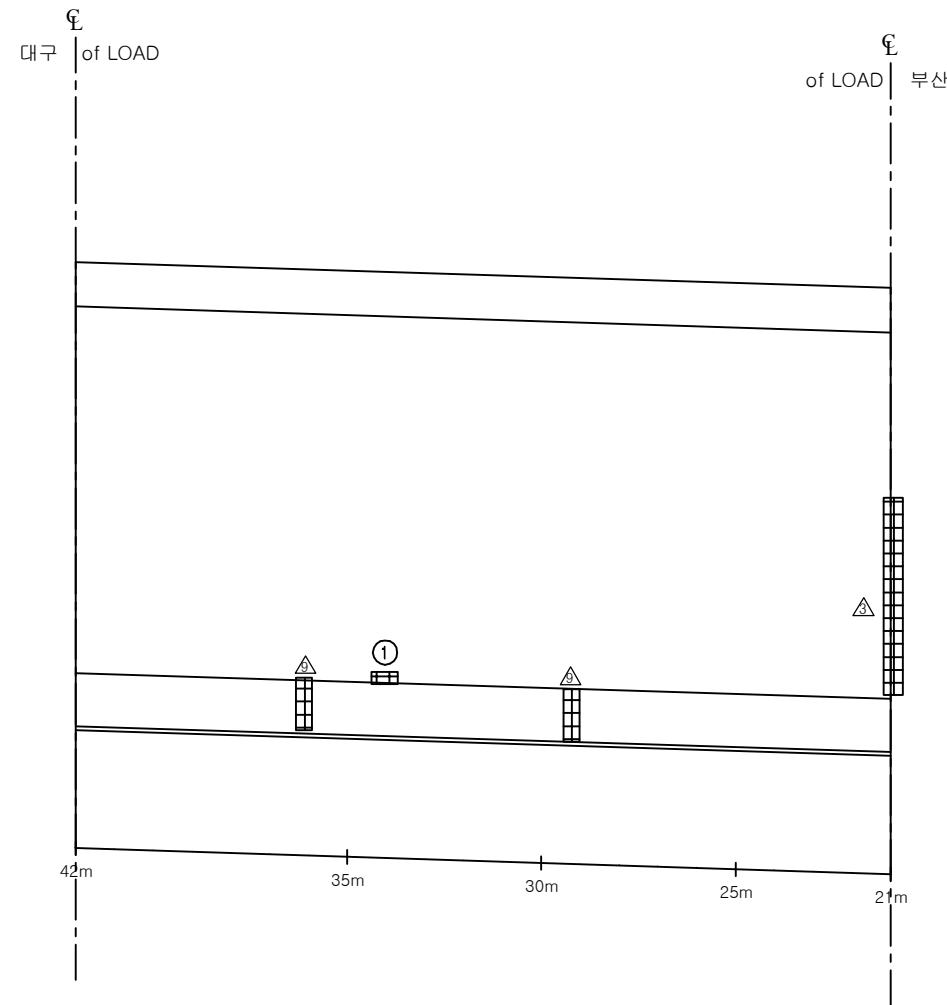
[illegible]

벽체(시점측)

KEY PLAN

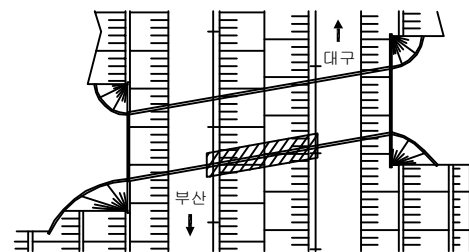

SECTION

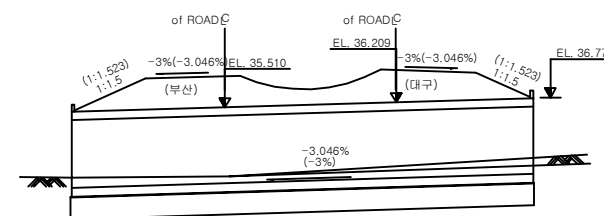


용역명	2017년 상반기 시설물 정기점검 용역
과업기간	2017. 03. 21 ~ 2017. 06. 30
발주처	 신대구부산고속도로주식회사
용역사	(주)위드이앤오
도면번호	006

ID:안양2교-벽체 시점측(3)

보 수 이 려		
	기 촌 균 열	보 수 (13. 하반기)
	신 규 균 열	보 수 (14. 상반기)
	보 수 부위 재균열	보 수 (14. 하반기)
	보 수 (기보수)	보 수 (15. 상반기)
	보 수 (11. 상반기)	보 수 (15. 하반기)
	보 수 (11. 하반기)	보 수 (16. 상반기)
	보 수 (12. 상반기)	보 수 (16. 하반기)
	보 수 (12. 하반기)	보 수 (17. 상반기)
	보 수 (13. 상반기)	

손상 현황 표

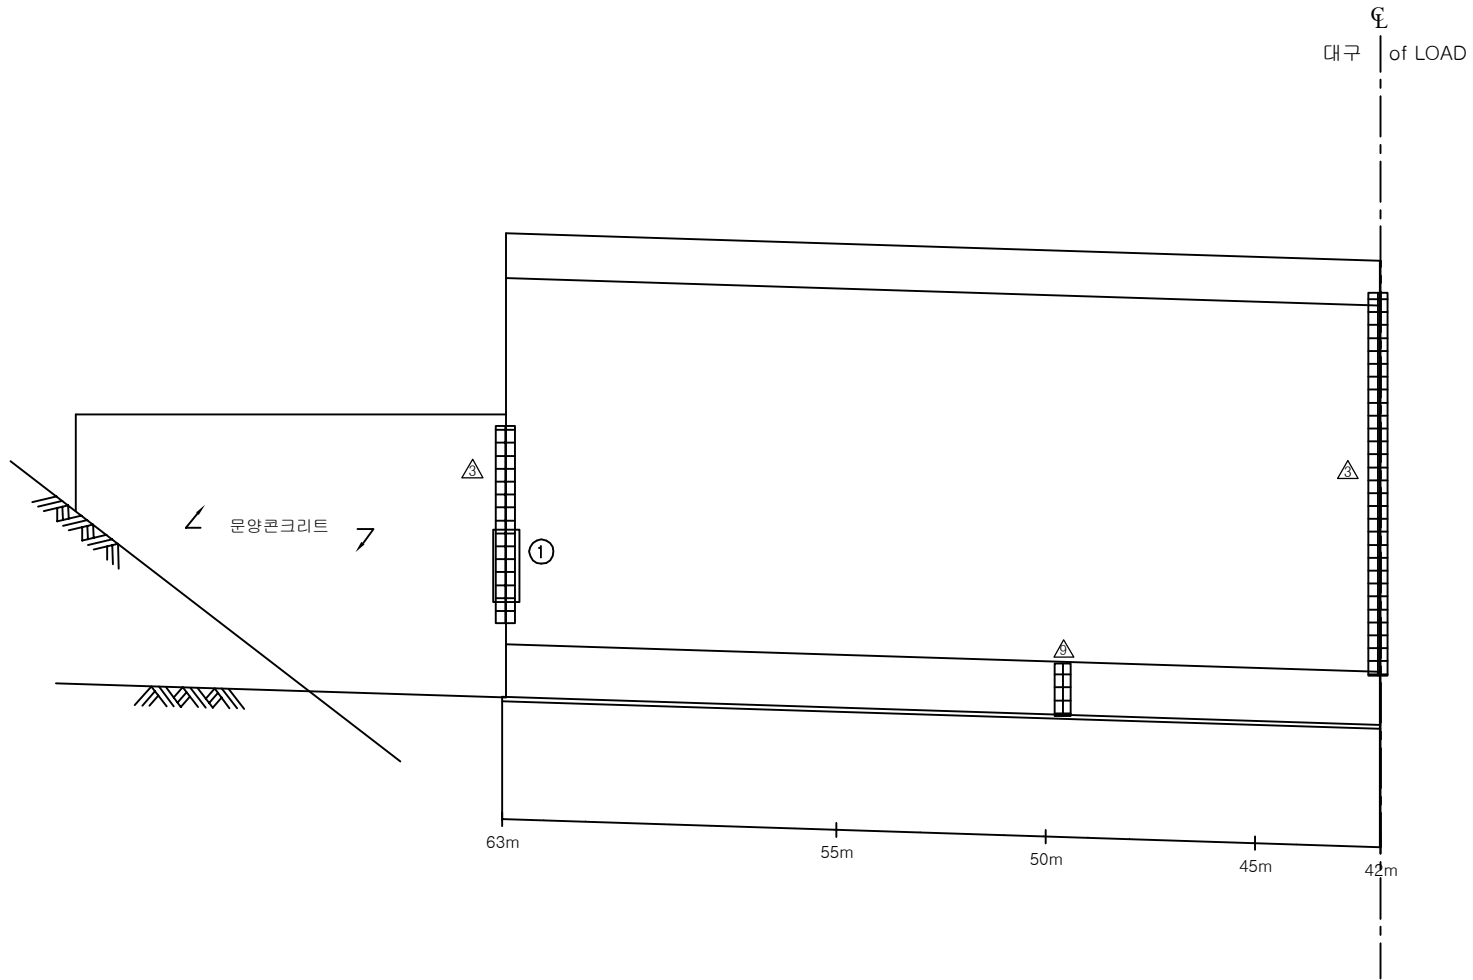[illegible]

벽체(시점측)

KEY PLAN


The key plan shows a simplified map of the Korean peninsula. A shaded rectangular area in the southeast represents the study area. Two lines with arrows point from this area to a larger, more detailed map of the same region. In this detailed map, the city of Daegu (대구) is marked with an upward arrow and the city of Busan (부산) is marked with a downward arrow. The detailed map shows the coastline and major roads.

용역명	2017년 상반기 시설물 정기점검 용역
과업기간	2017. 03. 21 ~ 2017. 06. 30
발주처	 신대구부산고속도로주식회사
용역사	(주)위드이앤오
도면번호	007

ID:안양2교-벽체 종점측(1)


보 수 이 령			
	기 준 공 열		보 수(13. 하반기)
	신 규 공 열		보 수(14. 상반기)
	보수부위재공열		보 수(14. 하반기)
	보 수(기보수)		보 수(15. 상반기)
	보 수(11. 상반기)		보 수(15. 하반기)
	보 수(11. 하반기)		보 수(16. 상반기)
	보 수(12. 상반기)		보 수(16. 하반기)
	보 수(12. 하반기)		보 수(17. 상반기)
	보 수(13. 상반기)		

손상 현황 표

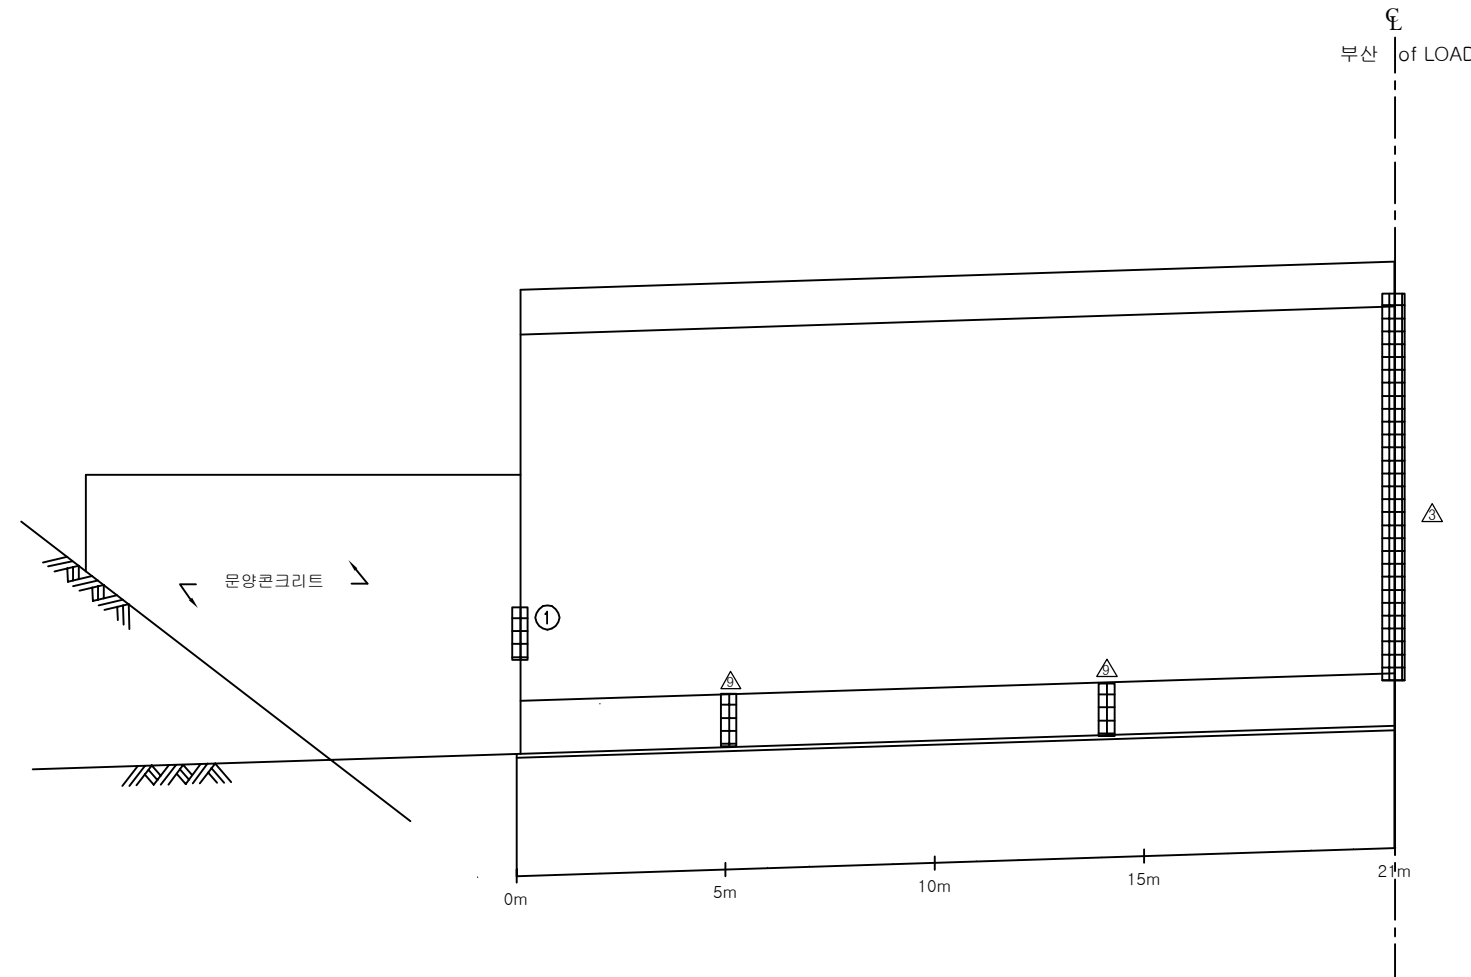
[illegible]

벽체(종점측)

KEY PLAN

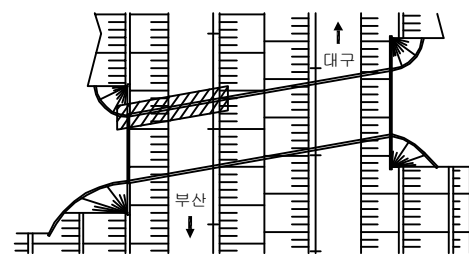

SECTION

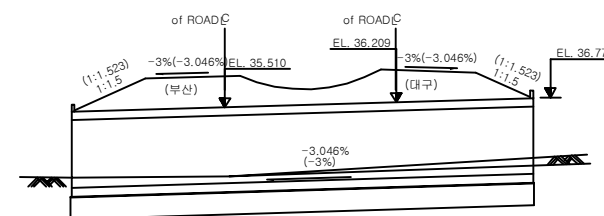

용역명	2017년 상반기 시설물 정기점검 용역
과업기간	2017. 03. 21 ~ 2017. 06. 30
발주처	 신대구부산고속도로주식회사
용역사	(주)위드이앤오
도면번호	008

ID:안양2교-벽체 종점측(2)

보 수 이 령			
	기 준 공 열		보 수(13. 하반기)
	신 규 공 열		보 수(14. 상반기)
	보수부위재균열		보 수(14. 하반기)
 	보 수(기보수)	 	보 수(15. 상반기)
 	보 수(11. 상반기)	 	보 수(15. 하반기)
 	보 수(11. 하반기)	 	보 수(16. 상반기)
 	보 수(12. 상반기)	 	보 수(16. 하반기)
 	보 수(12. 하반기)	 	보 수(17. 상반기)
 	보 수(13. 상반기)		


손상 현황 표

[illegible]


주) 손상의 폭과 길이는 m 이며, 단 균열의 폭은 mm 임

백체(종점측)

KEY PLAN

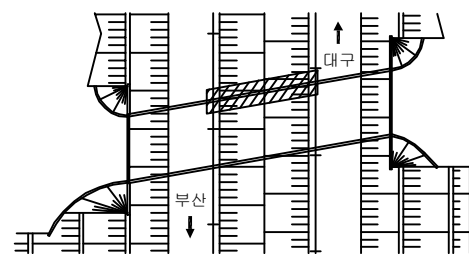

SECTION:

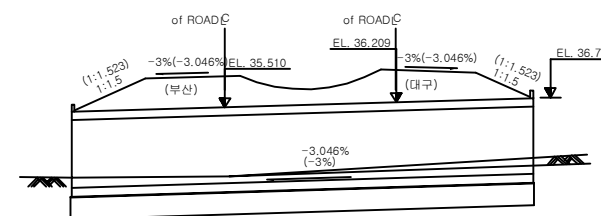


용역명	2017년 상반기 시설물 정기점검 용역
과업기간	2017. 03. 21 ~ 2017. 06. 30
발주처	 신대구부산고속도로주식회사
용역사	(주)위드이앤오
도면번호	009

ID:안양2교-벽체 종점측(3)


보 수 이 령			
	기 존 공 별		보 수(13. 하반기)
	신 규 공 별		보 수(14. 상반기)
	보수부위재균열		보 수(14. 하반기)
	보 수(기보수)		보 수(15. 상반기)
	보 수(11. 상반기)		보 수(15. 하반기)
	보 수(11. 하반기)		보 수(16. 상반기)
	보 수(12. 상반기)		보 수(16. 하반기)
	보 수(12. 하반기)		보 수(17. 상반기)
	보 수(13. 상반기)		

손상 현황 표

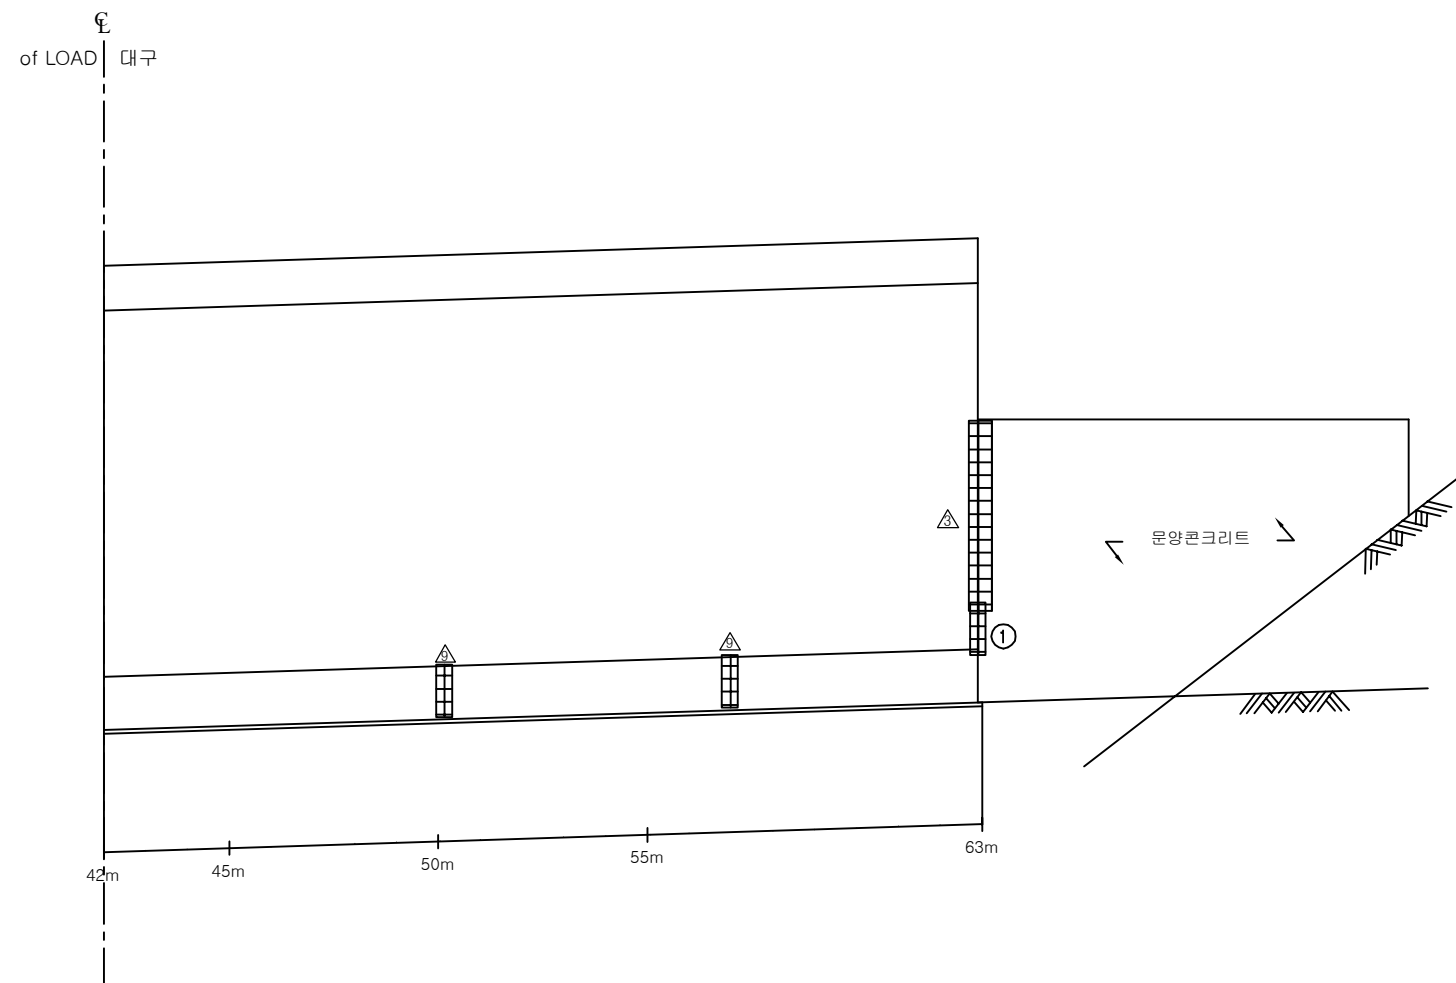
[illegible]

벽체(종점측)

KEY PLAN

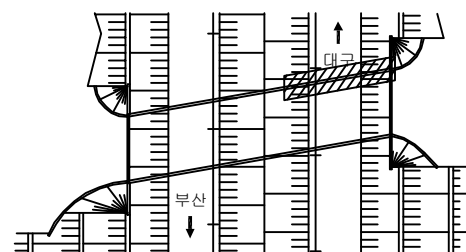


SECTION:

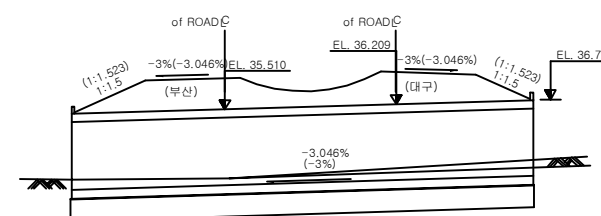


용역명	2017년 상반기 시설물 정기점검 용역
과업기간	2017. 03. 21 ~ 2017. 06. 30
발주처	 신대구부산고속도로주식회사
용역사	(주)위드이앤오
도면번호	010

ID:안양2교-측벽

* 진입부 측벽

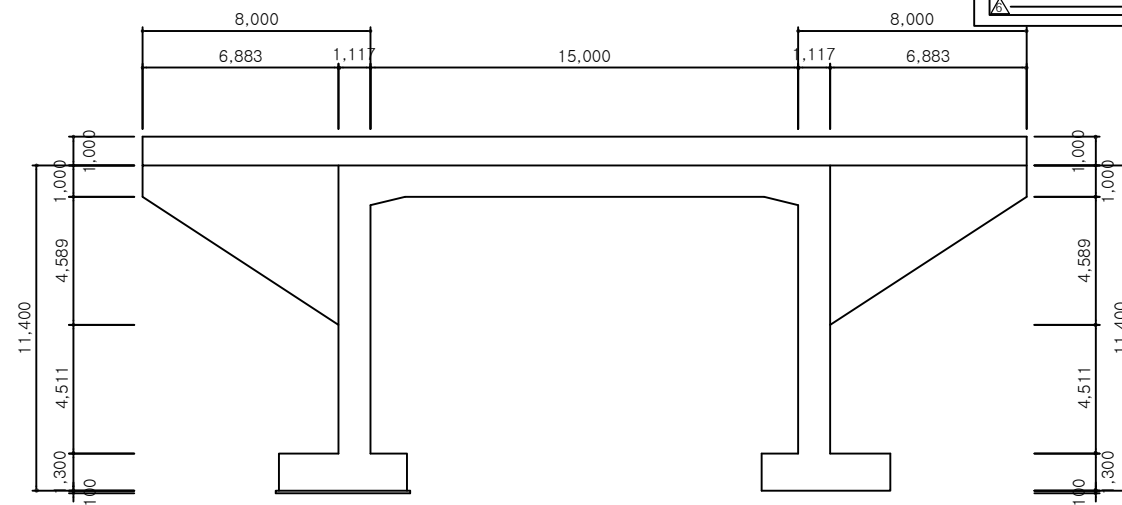

* 진출부 촉벽

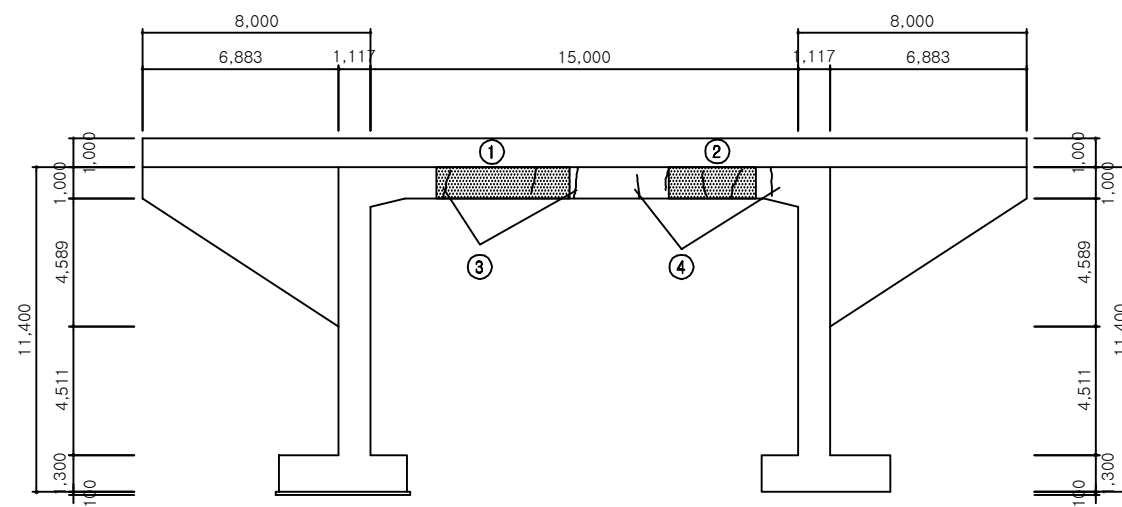

보 수 이 력			
	기 존 규 월		보 수(13. 하반기)
	신 규 규 월		보 수(14. 상반기)
	보수무위재균월		보 수(14. 하반기)
	보 수(기보수)		보 수(15. 상반기)
	보 수(11. 상반기)		보 수(15. 하반기)
	보 수(11. 하반기)		보 수(16. 상반기)
	보 수(12. 상반기)		보 수(16. 하반기)
	보 수(12. 하반기)		보 수(17. 상반기)
	보 수(13. 상반기)		

손상 현황 표


[illegible]

주) 손상의 폭과 길이는 m 이며, 단 균열의 폭은 mm 임


Diagram illustrating the cross-section of a road bridge structure. The diagram shows a bridge deck with a 3% downward slope (labeled -3% (-3.046%) and (부산)). The bridge is supported by two piers. The left pier is labeled "of ROAD C" and has an elevation of EL. 35.510. The right pier is labeled "of ROAD C" and has an elevation of EL. 36.209. The bridge deck is shown with a 3% downward slope (labeled -3% (-3.046%) and (1:1.523)). The ground level on the right side is labeled EL. 36.771. The diagram also shows a 3% downward slope for the ground level (labeled -3% (-3%) and (1:1.5)).

용역명	2017년 상반기 시설물 정기점검 용역
과업기간	2017. 03. 21 ~ 2017. 06. 30
발주처	 신대구부산고속도로주식회사
용역사	(주)위드이앤오
도면번호	011


3. 삼랑진IC교

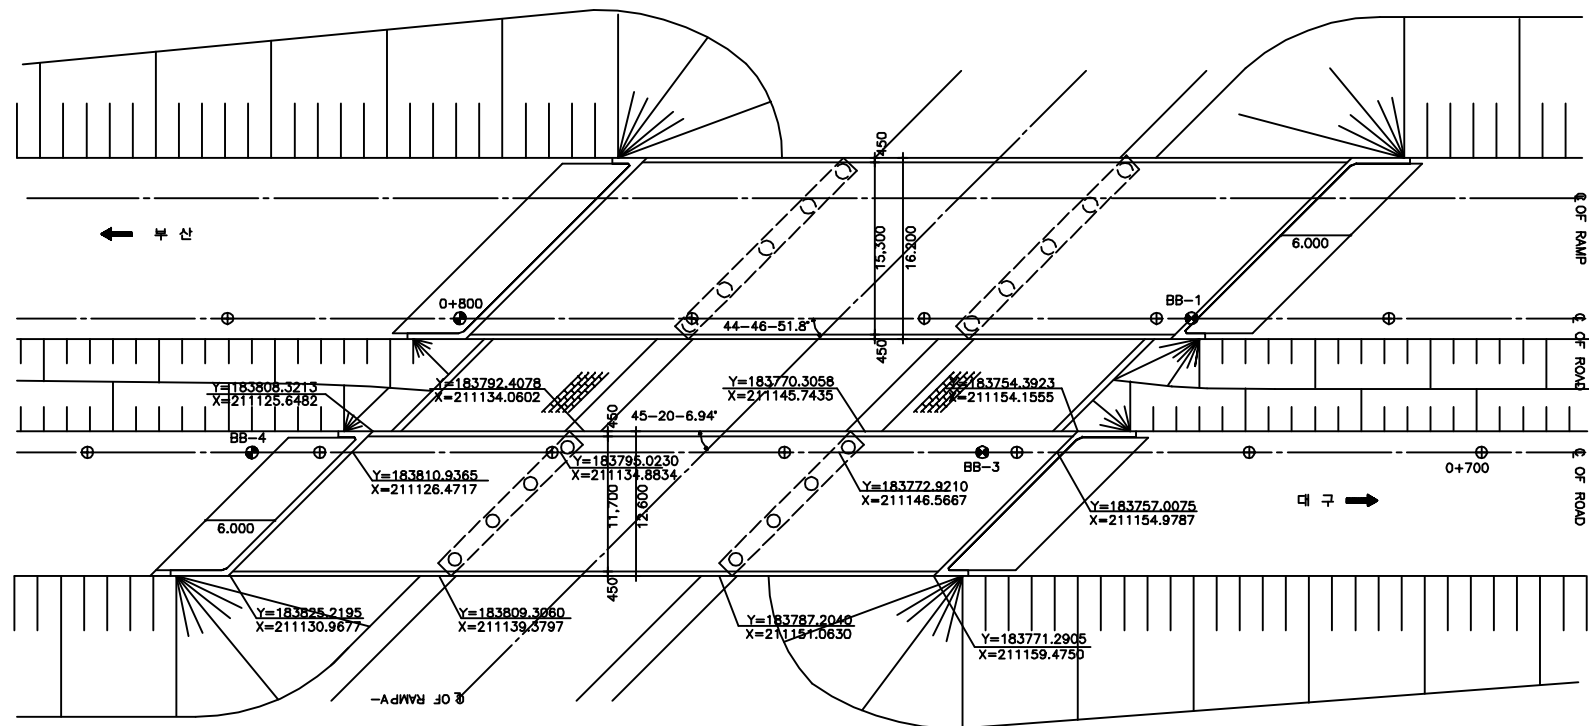

평면도

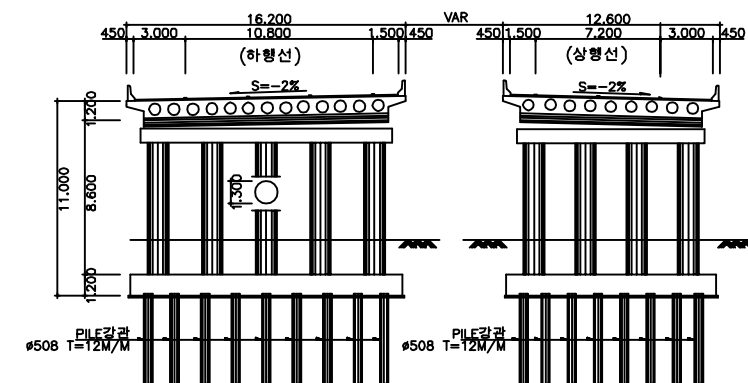

횡단면도

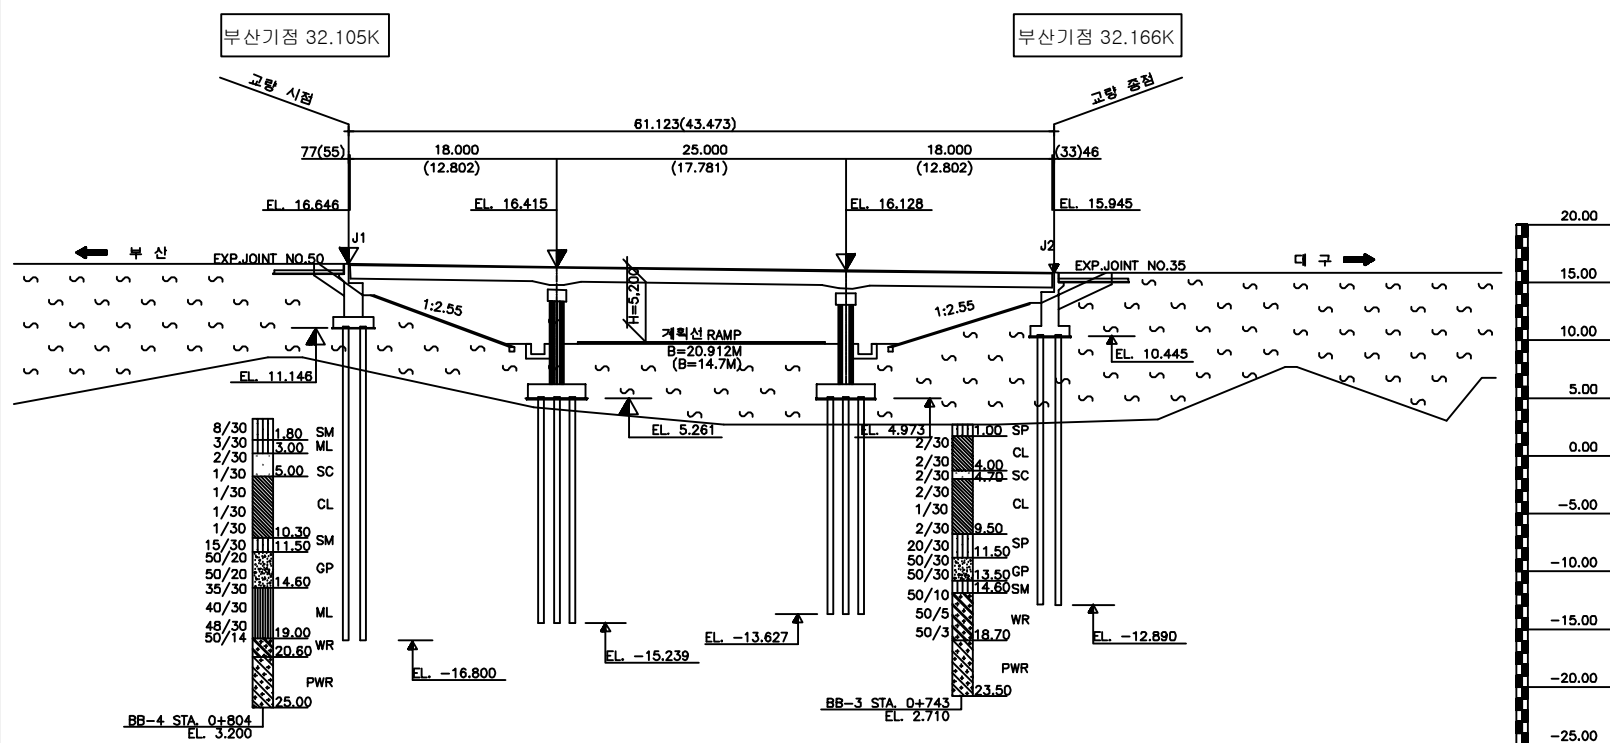

*() 치수는 직거리임.

종단면도

■ 유지관리 이력

구 분	보수일자	보수내용	비 고
1	2008.11	교대 및 교각 균열보수, 받침콘크리트 균열보수, 슬라브 균열보수, 교대보호블럭 침하보수	일해토건
2	2011.09	교대 및 교각 구조물 균열보수	일해, 미등
3	2011.10	교량받침부 녹제거 및 채도장	월드리페어
4	2013.09	교대 및 교각 구조물 균열보수	한내건설
5	2014.12	교대 및 교각 균열보수, 단면복구, 실런트 파손 보수	한수건설

(주)위드이앤오

Project Title
2017년 상반기 시설물 정기점검 용역


Drawing Title
삼랑진IC교 평면도, 종·횡단면도, 유지관리이력

Note


ID:삼랑진IC교(대구)-교면포장

보 수 이 력			
	기 준 준 열		보 수(13. 하반기)
	신 규 준 열		보 수(14. 상반기)
	보수부위재균열		보 수(14. 하반기)
	보 수(기보수)		보 수(15. 상반기)
	보 수(11. 상반기)		보 수(15. 하반기)
	보 수(11. 하반기)		보 수(16. 상반기)
	보 수(12. 상반기)		보 수(16. 하반기)
	보 수(12. 하반기)		보 수(17. 상반기)
	보 수(13. 상반기)		


손상 현황 표

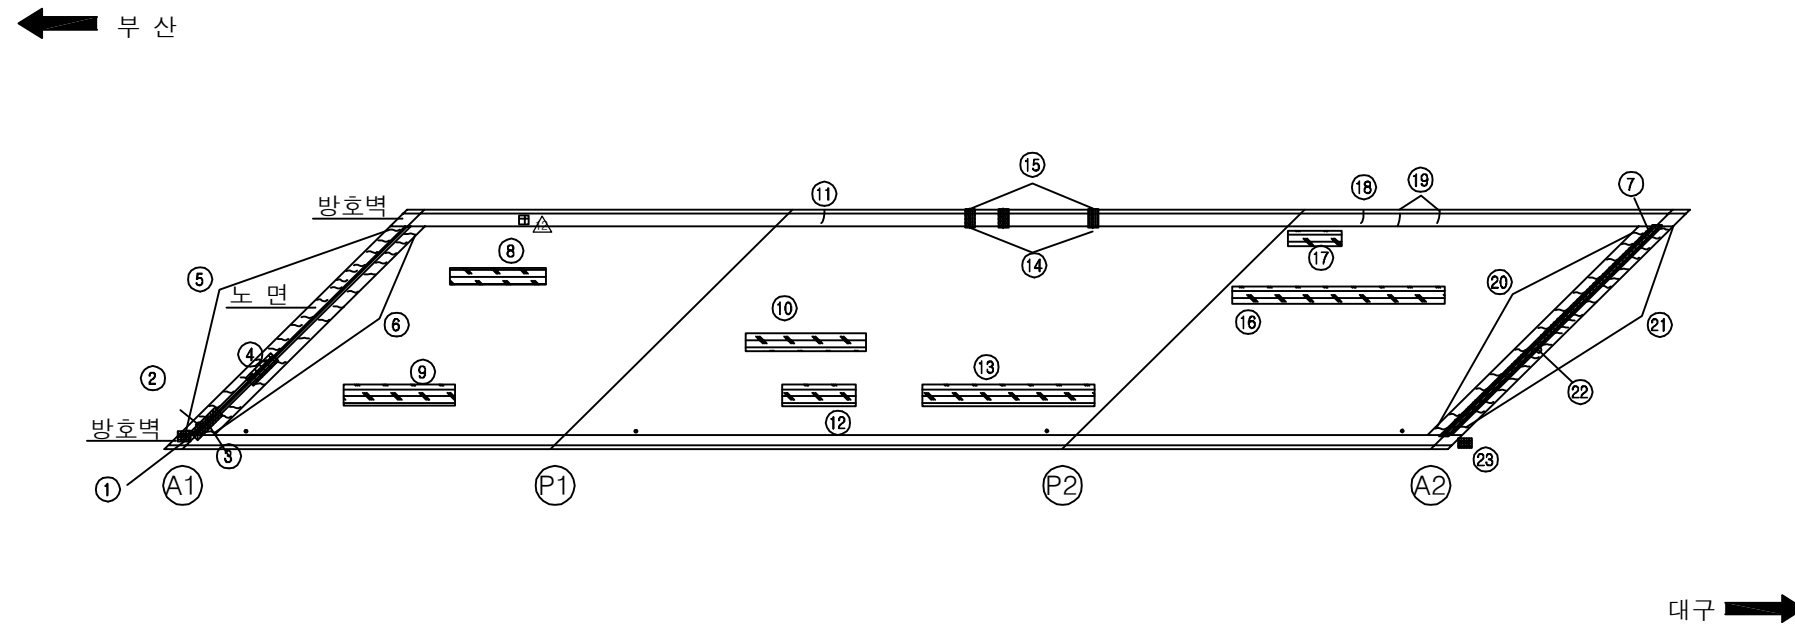[illegible]

KEY PLAN

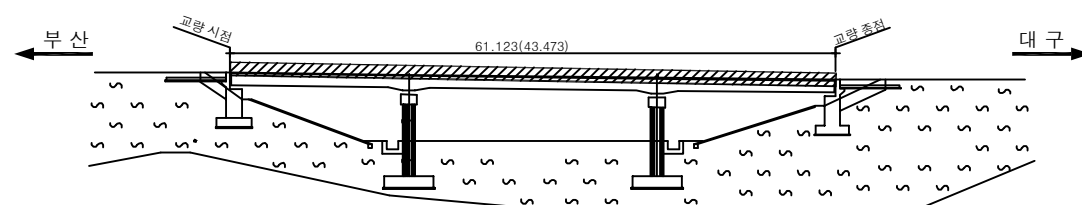

SECTION 4

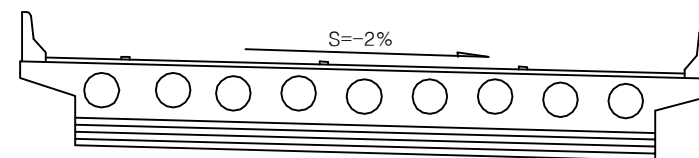


용역명	2017년 상반기 시설물 정기점검 용역
과업기간	2017. 03. 21 ~ 2017. 06. 30
발주처	 신대구부산고속도로주식회사
용역사	(주)위드이앤오
도면번호	001

ID:삼랑진IC교(대구)-바닥판하면

보 수 이 렵			
	기 준 규 역		보 수(13. 하반기)
	신 규 규 역		보 수(14. 상반기)
	보수부위재균열		보 수(14. 하반기)
	보 수(기보수)		보 수(15. 상반기)
	보 수(11. 상반기)		보 수(15. 하반기)
	보 수(11. 하반기)		보 수(16. 상반기)
	보 수(12. 상반기)		보 수(16. 하반기)
	보 수(12. 하반기)		보 수(17. 상반기)
	보 수(13. 상반기)		

손상 현황 표

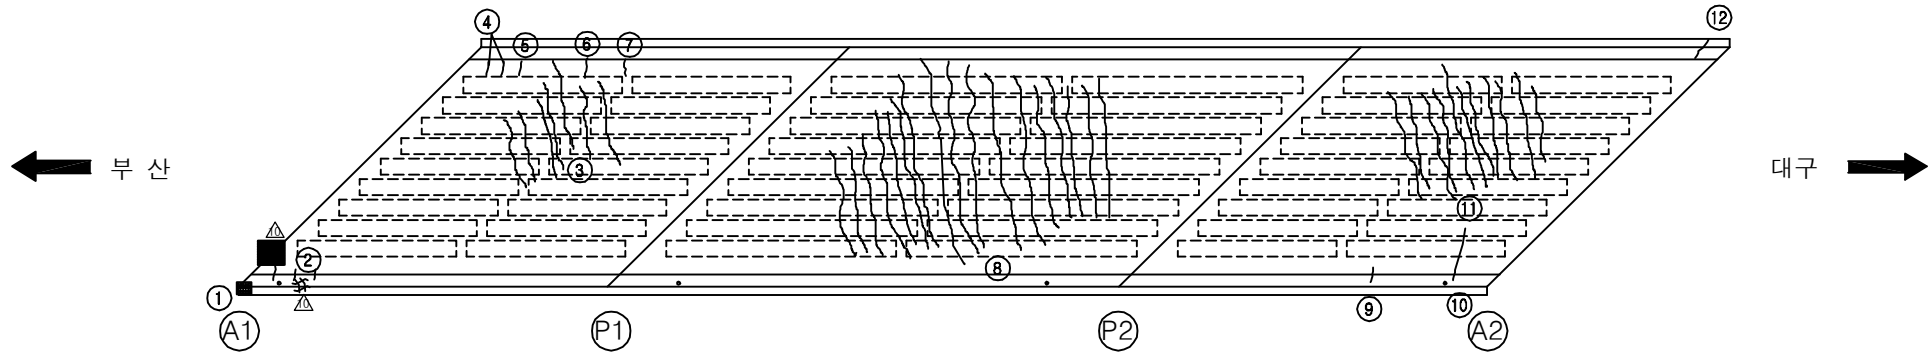[illegible]

KEY PLAN

부산 ← → 대구

교량 시점

교량 종점

61.123(43.473)

SECTION


A technical cross-section diagram of a bridge deck. The deck is shown with a slight downward slope, indicated by a line with an arrow and the text $S=-2\%$. Below the deck surface, there are nine circular openings arranged in a single row. The deck is supported by a structure at the bottom, which is shown with horizontal lines. The entire diagram is enclosed in a rectangular frame.

용역명	2017년 상반기 시설물 정기점검 용역
과업기간	2017. 03. 21 ~ 2017. 06. 30
발주처	 신대구부산고속도로주식회사
용역사	(주)위드이앤오
도면번호	002


ID:삼랑진IC교(대구)-교대 A1

보 수 이 력			
	기존균열		보수(13. 하반기)
	신규균열		보수(14. 상반기)
	보수무위험재균열		보수(14. 하반기)
	보수(기보수)		보수(15. 상반기)
	보수(11. 상반기)		보수(15. 하반기)
	보수(11. 하반기)		보수(16. 상반기)
	보수(12. 상반기)		보수(16. 하반기)
	보수(12. 하반기)		보수(17. 상반기)
	보수(13. 상반기)		


손상 현황 표

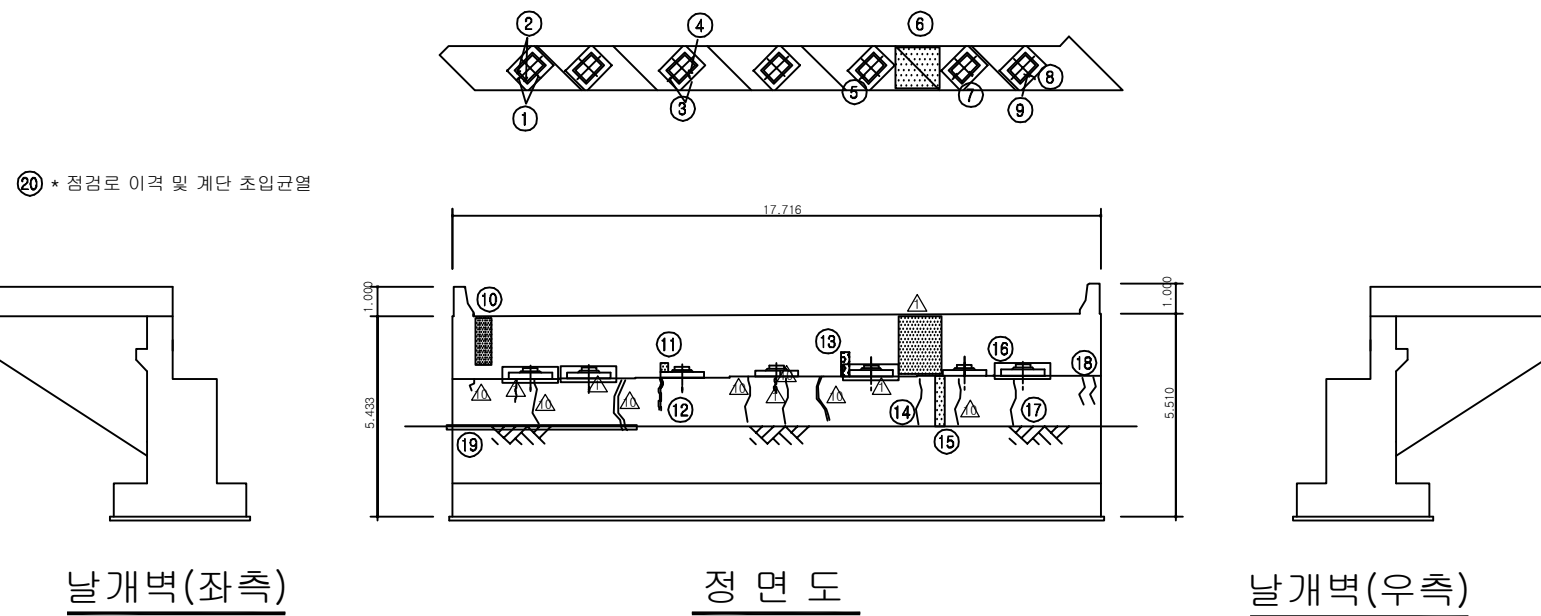[illegible]

KEY PLAN

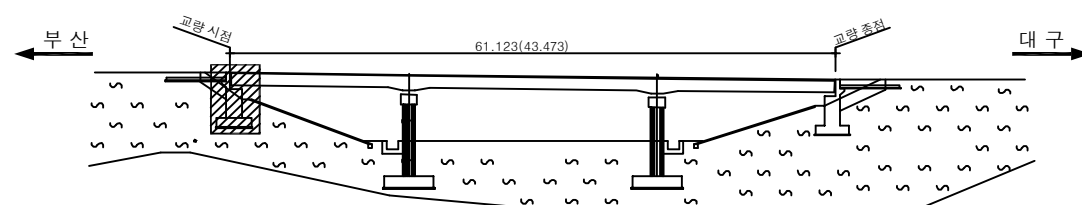


SECTION 4

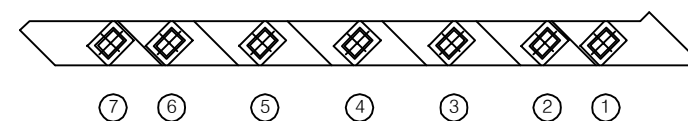


용역명	2017년 상반기 시설물 정기점검 용역
과업기간	2017. 03. 21 ~ 2017. 06. 30
발주처	 신대구부산고속도로주식회사
용역사	(주)위드이앤오
도면번호	003


ID:삼랑진IC교(대구)-교대 A2

 보 수 이 력			
	기 준 준 열		보 수(13. 하반기)
	신 규 준 열		보 수(14. 상반기)
	보수부위재균열		보 수(14. 하반기)
	보 수(기보수)		보 수(15. 상반기)
	보 수(11. 상반기)		보 수(15. 하반기)
	보 수(11. 하반기)		보 수(16. 상반기)
	보 수(12. 상반기)		보 수(16. 하반기)
	보 수(12. 하반기)		보 수(17. 상반기)
	보 수(13. 상반기)		


손상 현황 표

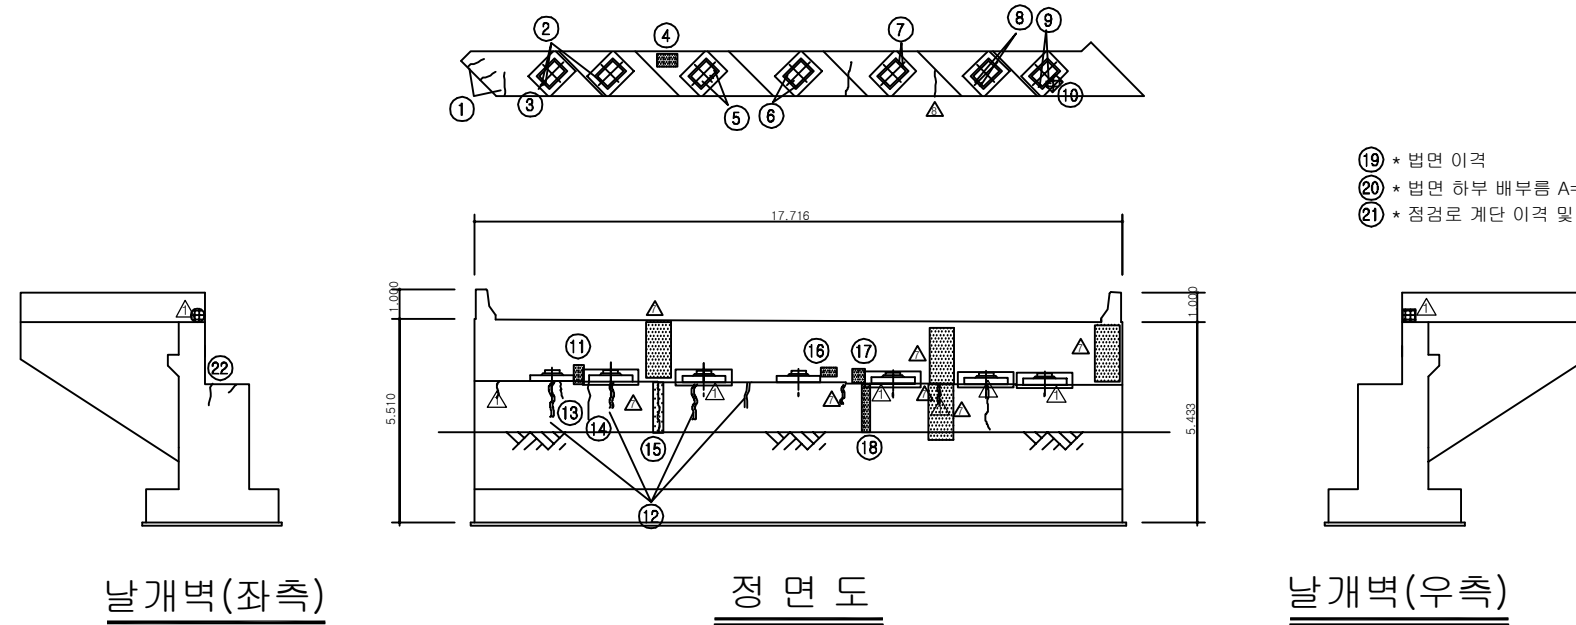[illegible]

KEY PLAN

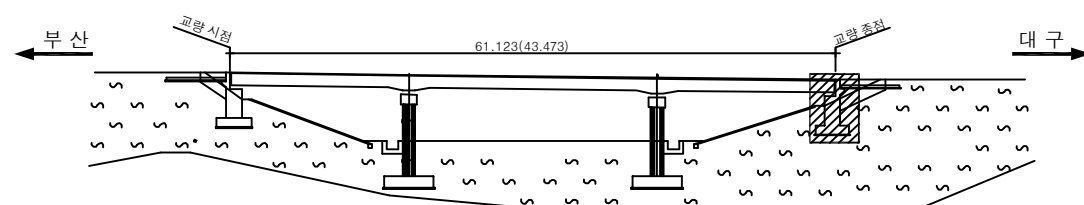


SECTION 4

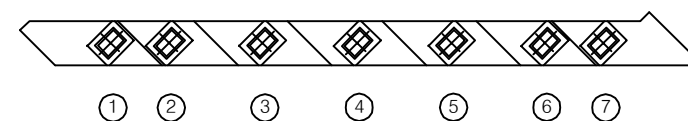

용역명	2017년 상반기 시설물 정기점검 용역
과업기간	2017. 03. 21 ~ 2017. 06. 30
발주처	 신대구부산고속도로주식회사
용역사	(주)위드이앤오
도면번호	004

ID:삼랑진IC교(대구)-교각 P1

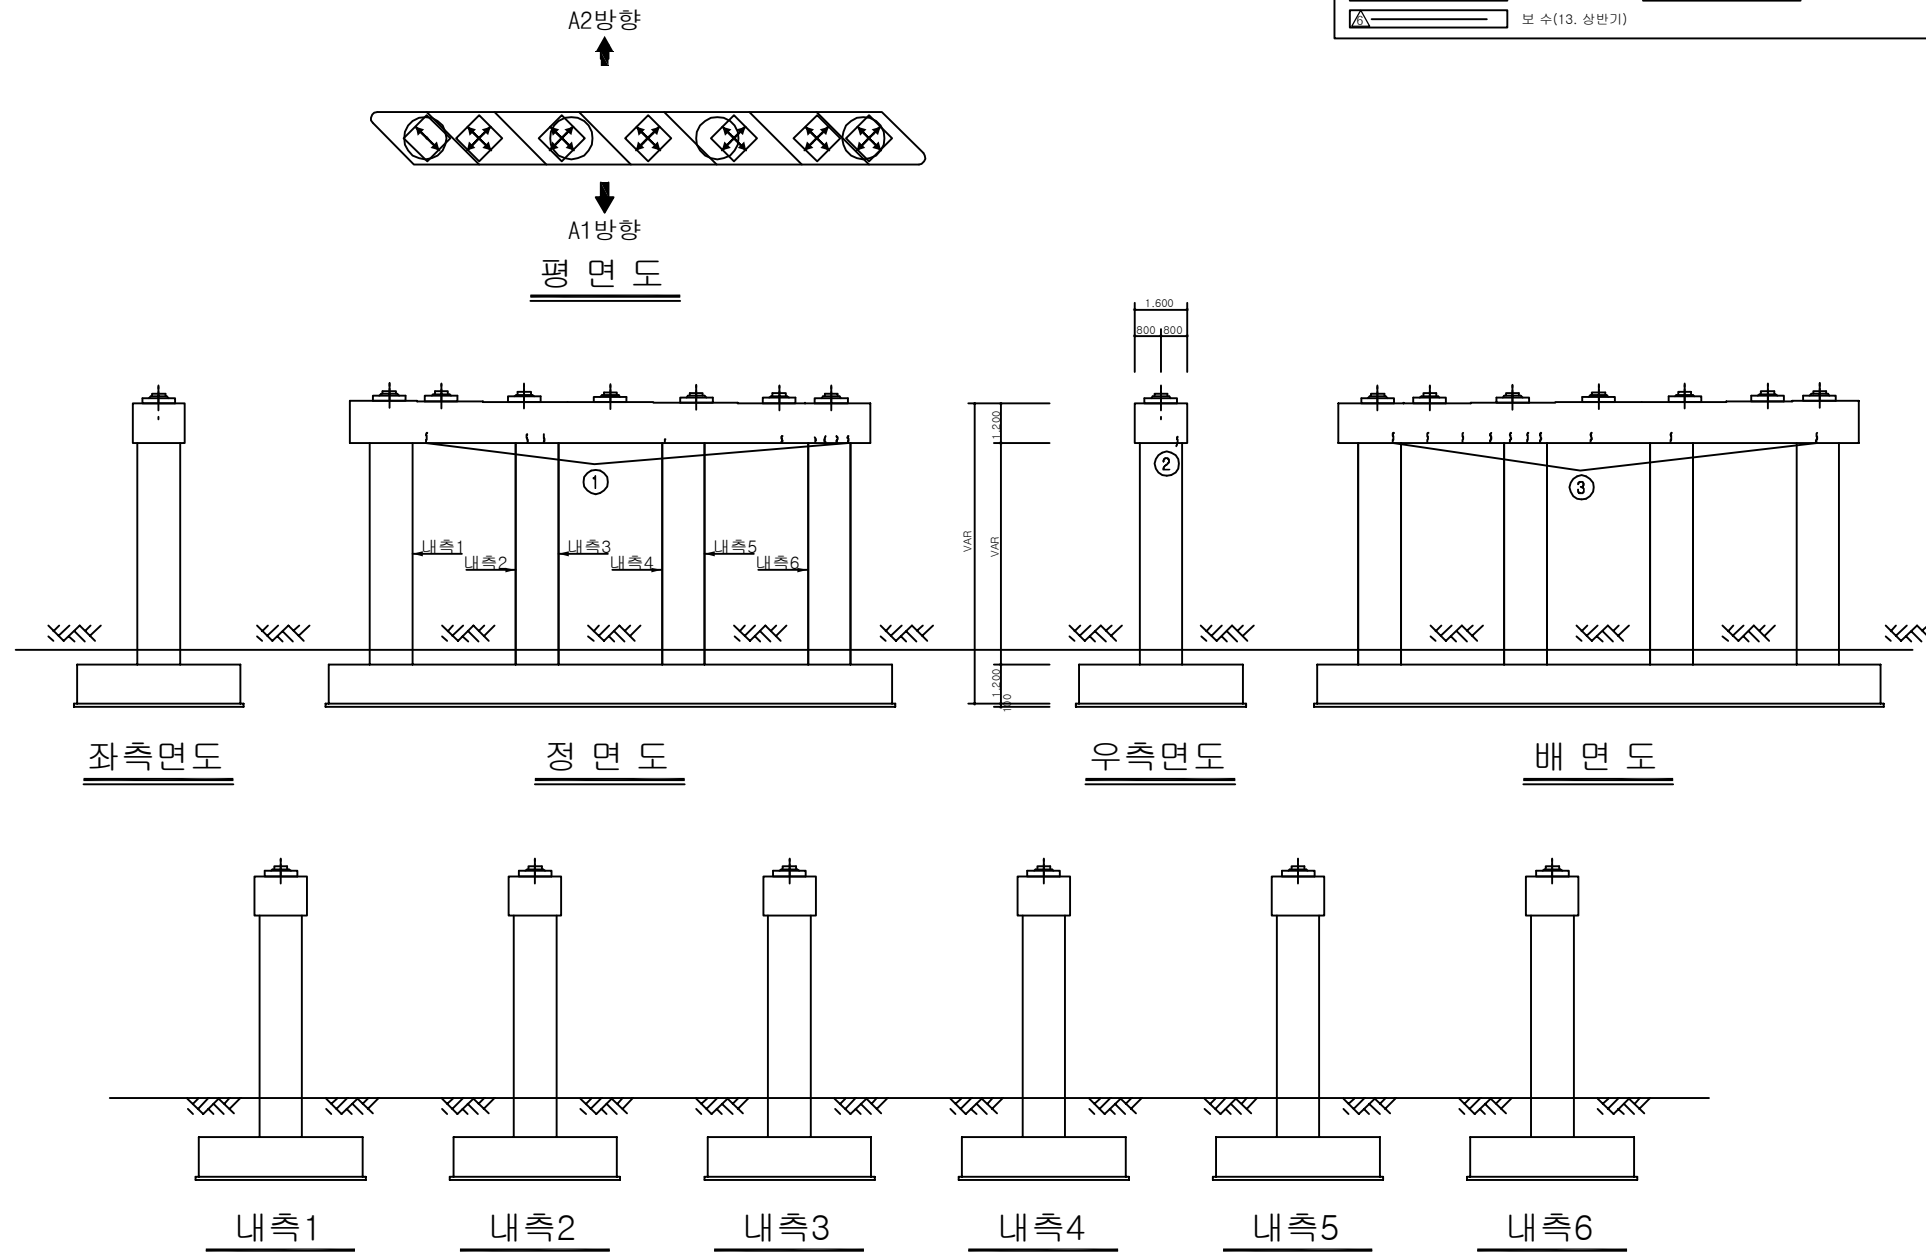


보 수 이 려			
	기 존 군 열		보 수(13. 하반기)
	신 규 군 열		보 수(14. 상반기)
	보수무위재균열		보 수(14. 하반기)
	보 수(기보수)		보 수(15. 상반기)
	보 수(11. 상반기)		보 수(15. 하반기)
	보 수(11. 하반기)		보 수(16. 상반기)
	보 수(12. 상반기)		보 수(16. 하반기)
	보 수(12. 하반기)		보 수(17. 상반기)
	보 수(13. 상반기)		

손상 현황 표


[illegible]

주) 손상의 폭과 길이는 m 이며, 단 균열의 폭은 mm 임

KEY PLAN

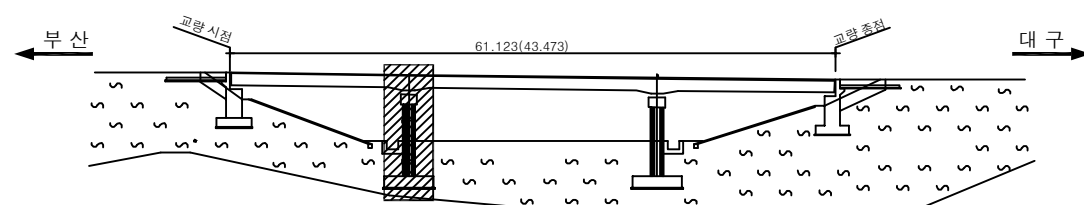


SECTION 4

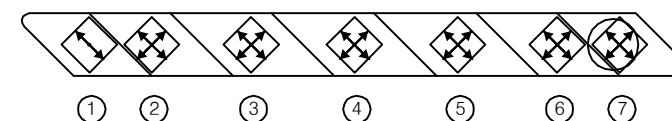

용역명	2017년 상반기 시설물 정기점검 용역
과업기간	2017. 03. 21 ~ 2017. 06. 30
발주처	 신대구부산고속도로주식회사
용역사	(주)위드이앤오
도면번호	005

ID:삼랑진IC교(대구)-교각 P2

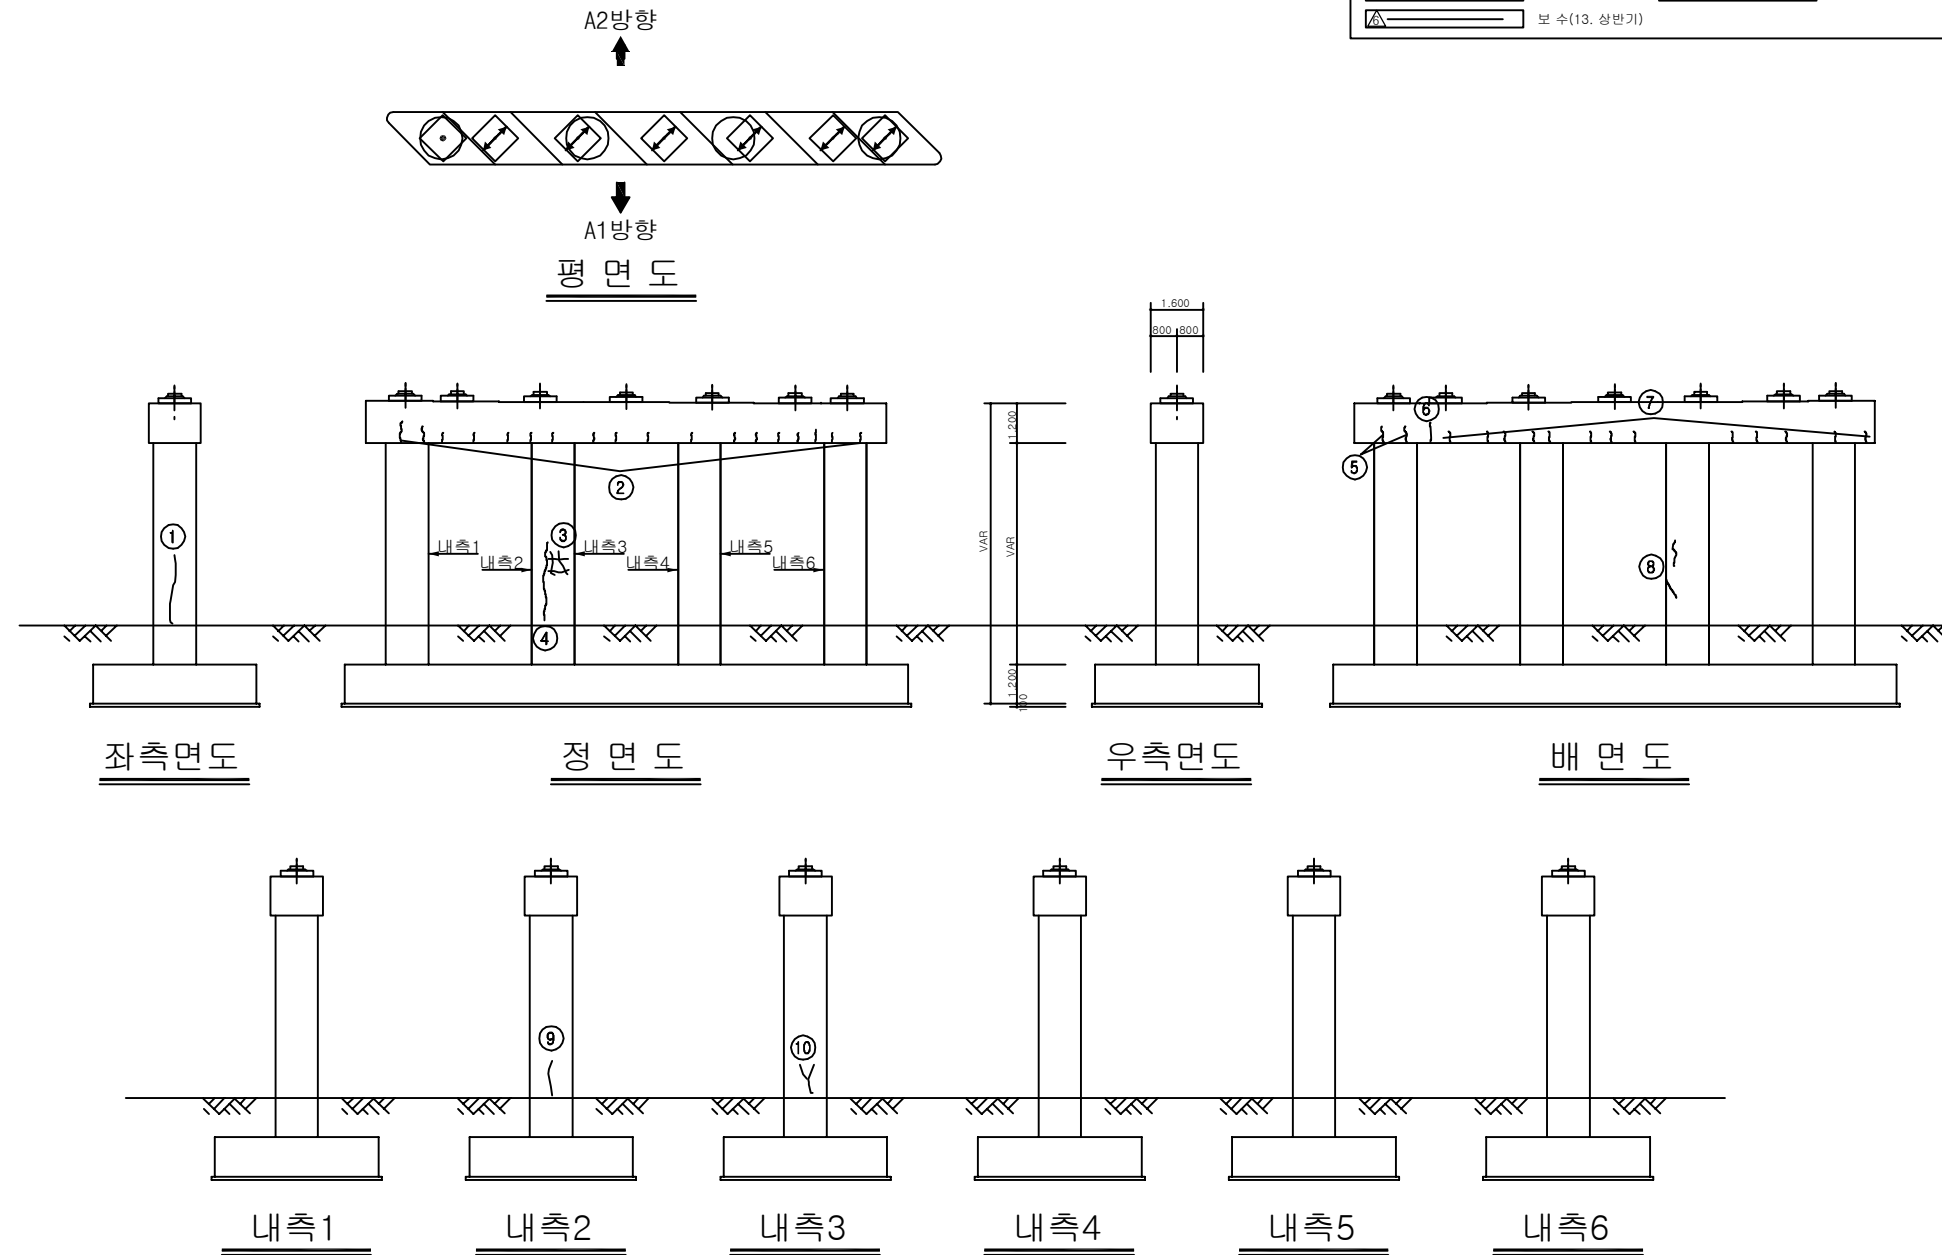


	기 준 균 열		보 수(13. 하반기)
	신 규 균 열		보 수(14. 상반기)
	보수부위재균열		보 수(14. 하반기)
	보 수(기보수)		보 수(15. 상반기)
	보 수(11. 상반기)		보 수(15. 하반기)
	보 수(11. 하반기)		보 수(16. 상반기)
	보 수(12. 상반기)		보 수(16. 하반기)
	보 수(12. 하반기)		보 수(17. 상반기)
	보 수(13. 상반기)		


[illegible]

주) 손상의 폭과 길이는 m 이며, 단 균열의 폭은 mm 임

KEY PLAN

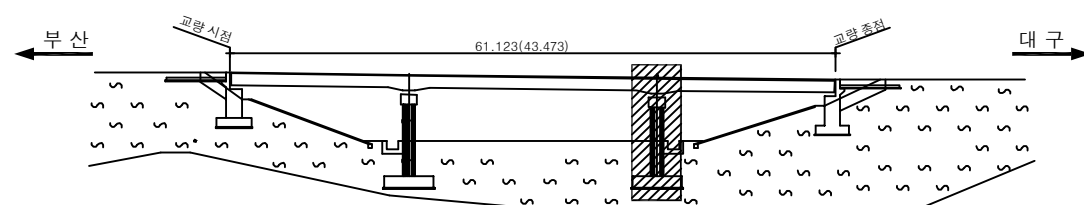

SECTION

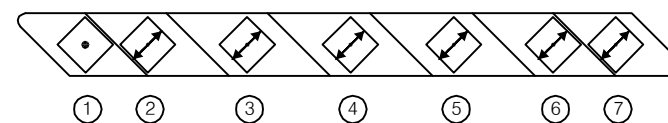


용역명	2017년 상반기 시설물 정기점검 용역
과업기간	2017. 03. 21 ~ 2017. 06. 30
발주처	 신대구부산고속도로주식회사
용역사	(주)위드이앤오
도면번호	006


ID:삼랑진IC교(부산)-교면포장

	기 준 균 열		보 수(13. 하반기)
	신 규 균 열		보 수(14. 상반기)
	보수부위재균열		보 수(14. 하반기)
	보 수(기보수)		보 수(15. 상반기)
	보 수(11. 상반기)		보 수(15. 하반기)
	보 수(11. 하반기)		보 수(16. 상반기)
	보 수(12. 상반기)		보 수(16. 하반기)
	보 수(12. 하반기)		보 수(17. 상반기)
	보 수(13. 상반기)		


손상 현황 표

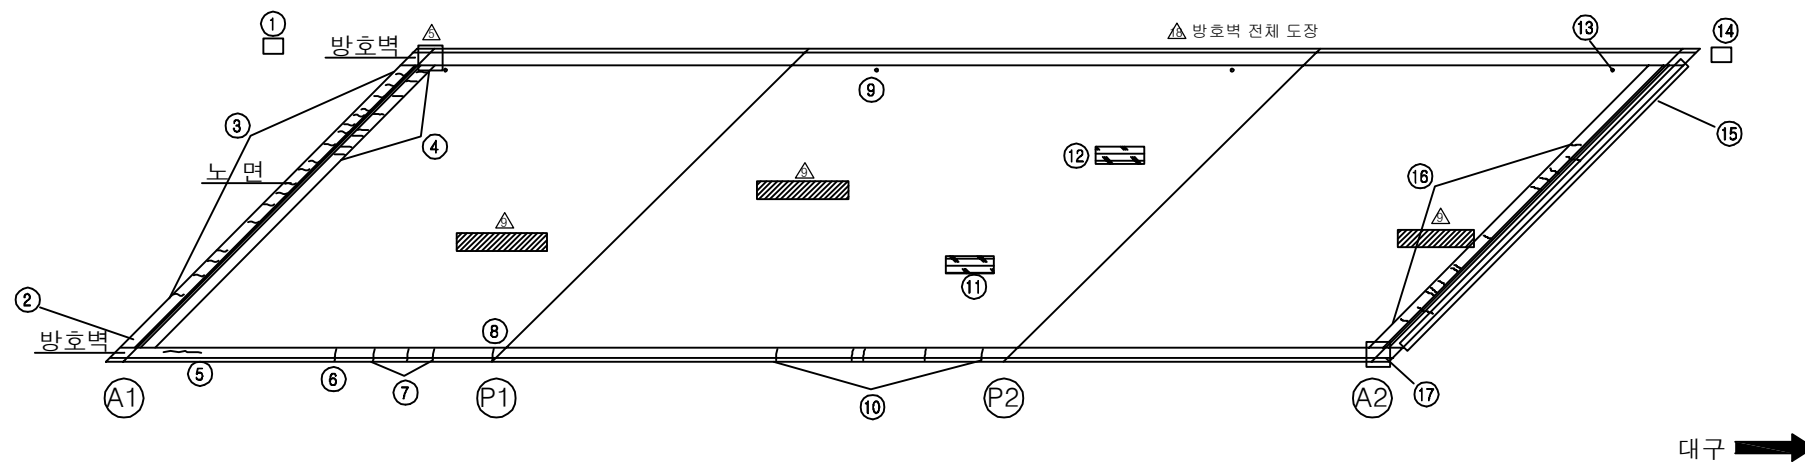[illegible]

KEY PLAN

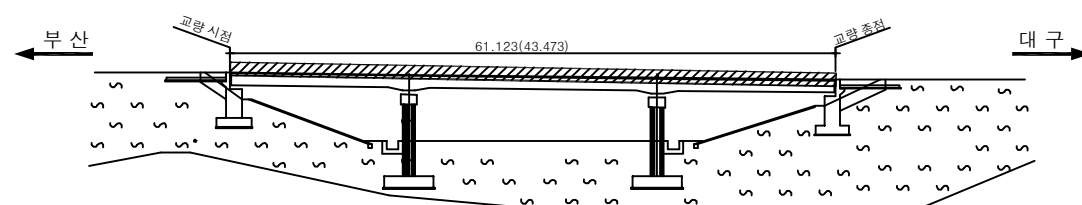

SECTION 4

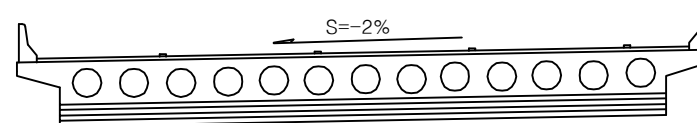


용역명	2017년 상반기 시설물 정기점검 용역
과업기간	2017. 03. 21 ~ 2017. 06. 30
발주처	 신대구부산고속도로주식회사
용역사	(주)위드이앤오
도면번호	007


ID:삼랑진IC교(부산)-바닥판하면

보 수 이 력			
	기 준 준 열		보 수(13. 하반기)
	신 규 준 열		보 수(14. 상반기)
	보수부위재균열		보 수(14. 하반기)
	보 수(기보수)		보 수(15. 상반기)
	보 수(11. 상반기)		보 수(15. 하반기)
	보 수(11. 하반기)		보 수(16. 상반기)
	보 수(12. 상반기)		보 수(16. 하반기)
	보 수(12. 하반기)		보 수(17. 상반기)
	보 수(13. 상반기)		


손상 현황 표

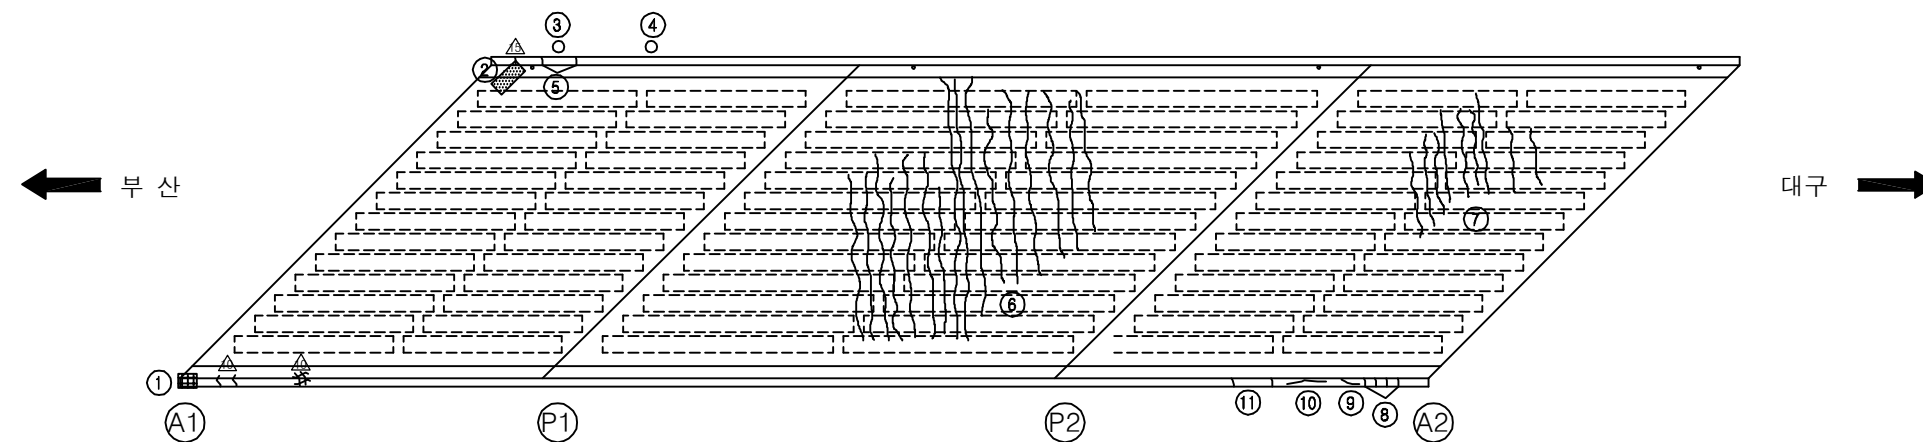[illegible]

KEY PLAN

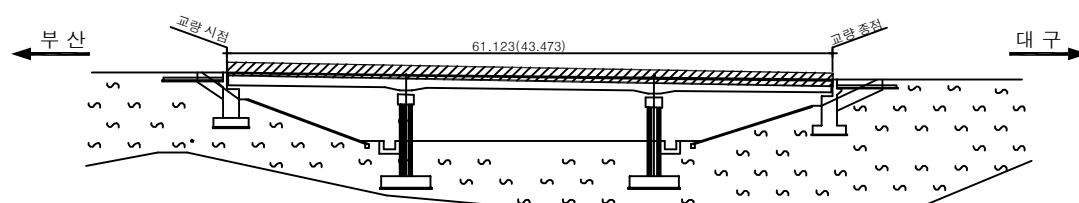




SECTION 4

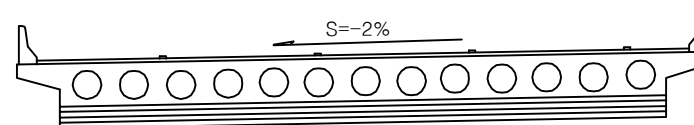


용역명	2017년 상반기 시설물 정기점검 용역
과업기간	2017. 03. 21 ~ 2017. 06. 30
발주처	 신대구부산고속도로주식회사
용역사	(주)위드이앤오
도면번호	008

ID:삼랑진IC교(부산)-교대 A1

 
보 수 이 력			
	기 준 준 열		보 수(13. 하반기)
	신 규 준 열		보 수(14. 상반기)
	보수부위재균열		보 수(14. 하반기)
	보 수(기보수)		보 수(15. 상반기)
	보 수(11. 상반기)		보 수(15. 하반기)
	보 수(11. 하반기)		보 수(16. 상반기)
	보 수(12. 상반기)		보 수(16. 하반기)
	보 수(12. 하반기)		보 수(17. 상반기)
	보 수(13. 상반기)		

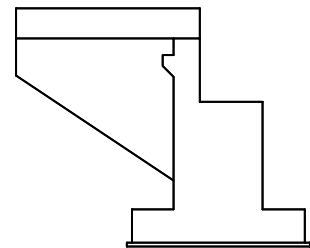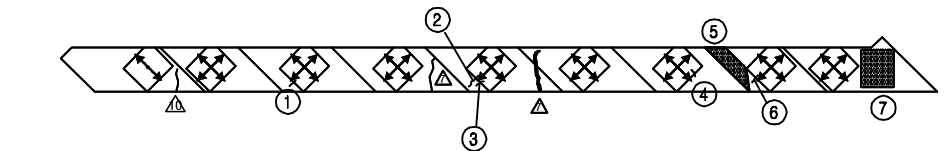[illegible]



날개벽(좌측)

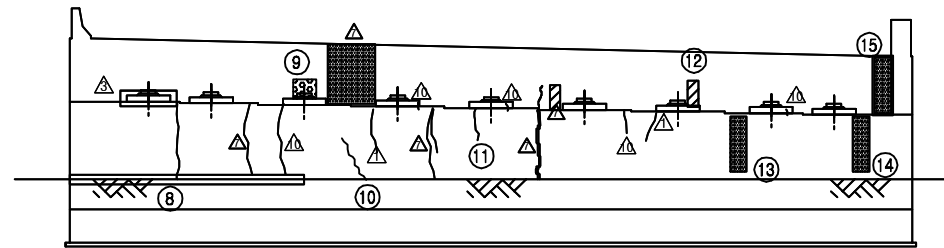

정 면 도

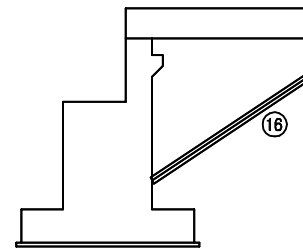

날개벽(우측)

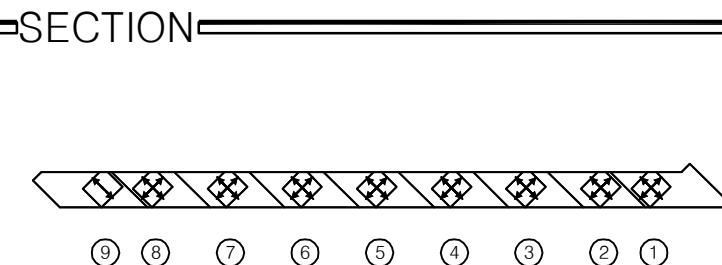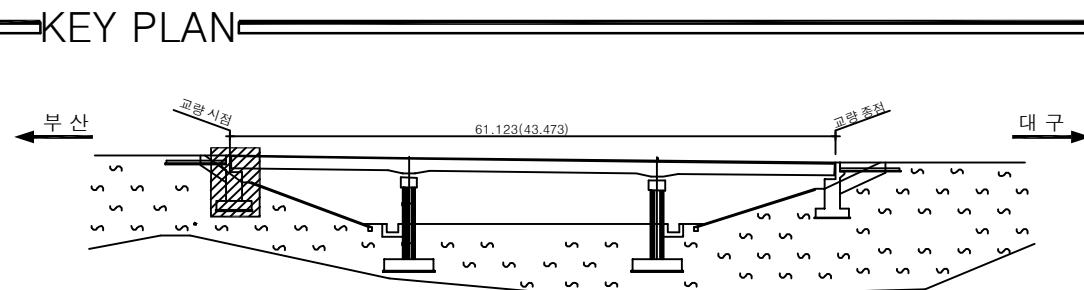

용역명	2017년 상반기 시설물 정기점검 용역
과업기간	2017. 03. 21 ~ 2017. 06. 30
발주처	 신대구부산고속도로주식회사
용역사	(주)위드이앤오
도면번호	009


ID:삼랑진IC교(부산)-교대 A2

	기 준 균 열		보 수(13. 하반기)
	신 규 균 열		보 수(14. 상반기)
	보수부위재균열		보 수(14. 하반기)
	보 수(기보수)		보 수(15. 상반기)
	보 수(11. 상반기)		보 수(15. 하반기)
	보 수(11. 하반기)		보 수(16. 상반기)
	보 수(12. 상반기)		보 수(16. 하반기)
	보 수(12. 하반기)		보 수(17. 상반기)
	보 수(13. 상반기)		


손상 현황 표

[illegible]


주) 손상의 폭과 길이는 m 이며, 단 균열의 폭은 mm 임

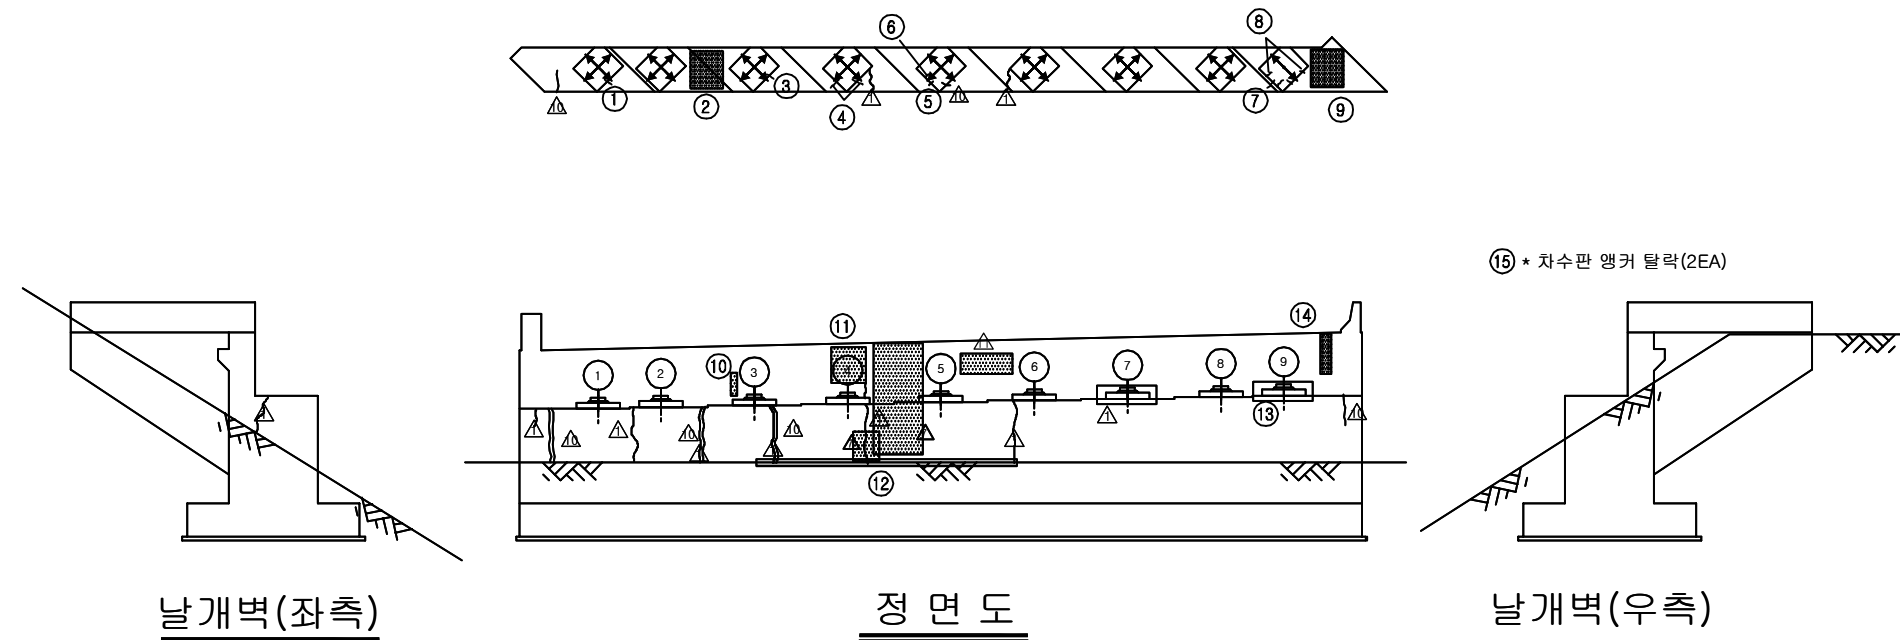

KEY PLAN

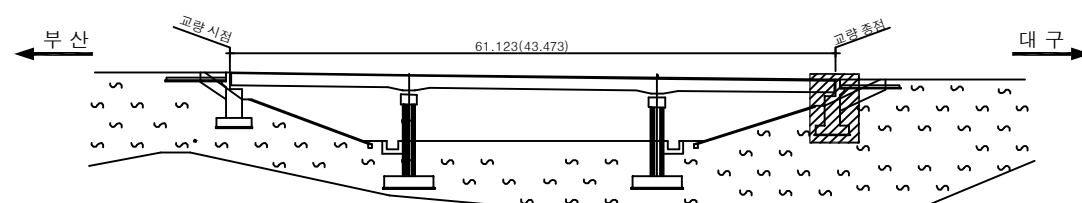

SECTION 4

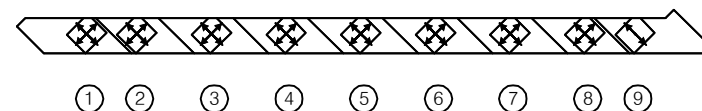


용역명	2017년 상반기 시설물 정기점검 용역
과업기간	2017. 03. 21 ~ 2017. 06. 30
발주처	 신대구부산고속도로주식회사
용역사	(주)위드이앤오
도면번호	010

ID:삼랑진IC교(부산)-교각 P1

보 수 이 렵			
	기 준 규 역		보 수(13. 하반기)
	신 규 규 역		보 수(14. 상반기)
	보수부위재균열		보 수(14. 하반기)
	보 수(기보수)		보 수(15. 상반기)
	보 수(11. 상반기)		보 수(15. 하반기)
	보 수(11. 하반기)		보 수(16. 상반기)
	보 수(12. 상반기)		보 수(16. 하반기)
	보 수(12. 하반기)		보 수(17. 상반기)
	보 수(13. 상반기)		

손상 현황 표

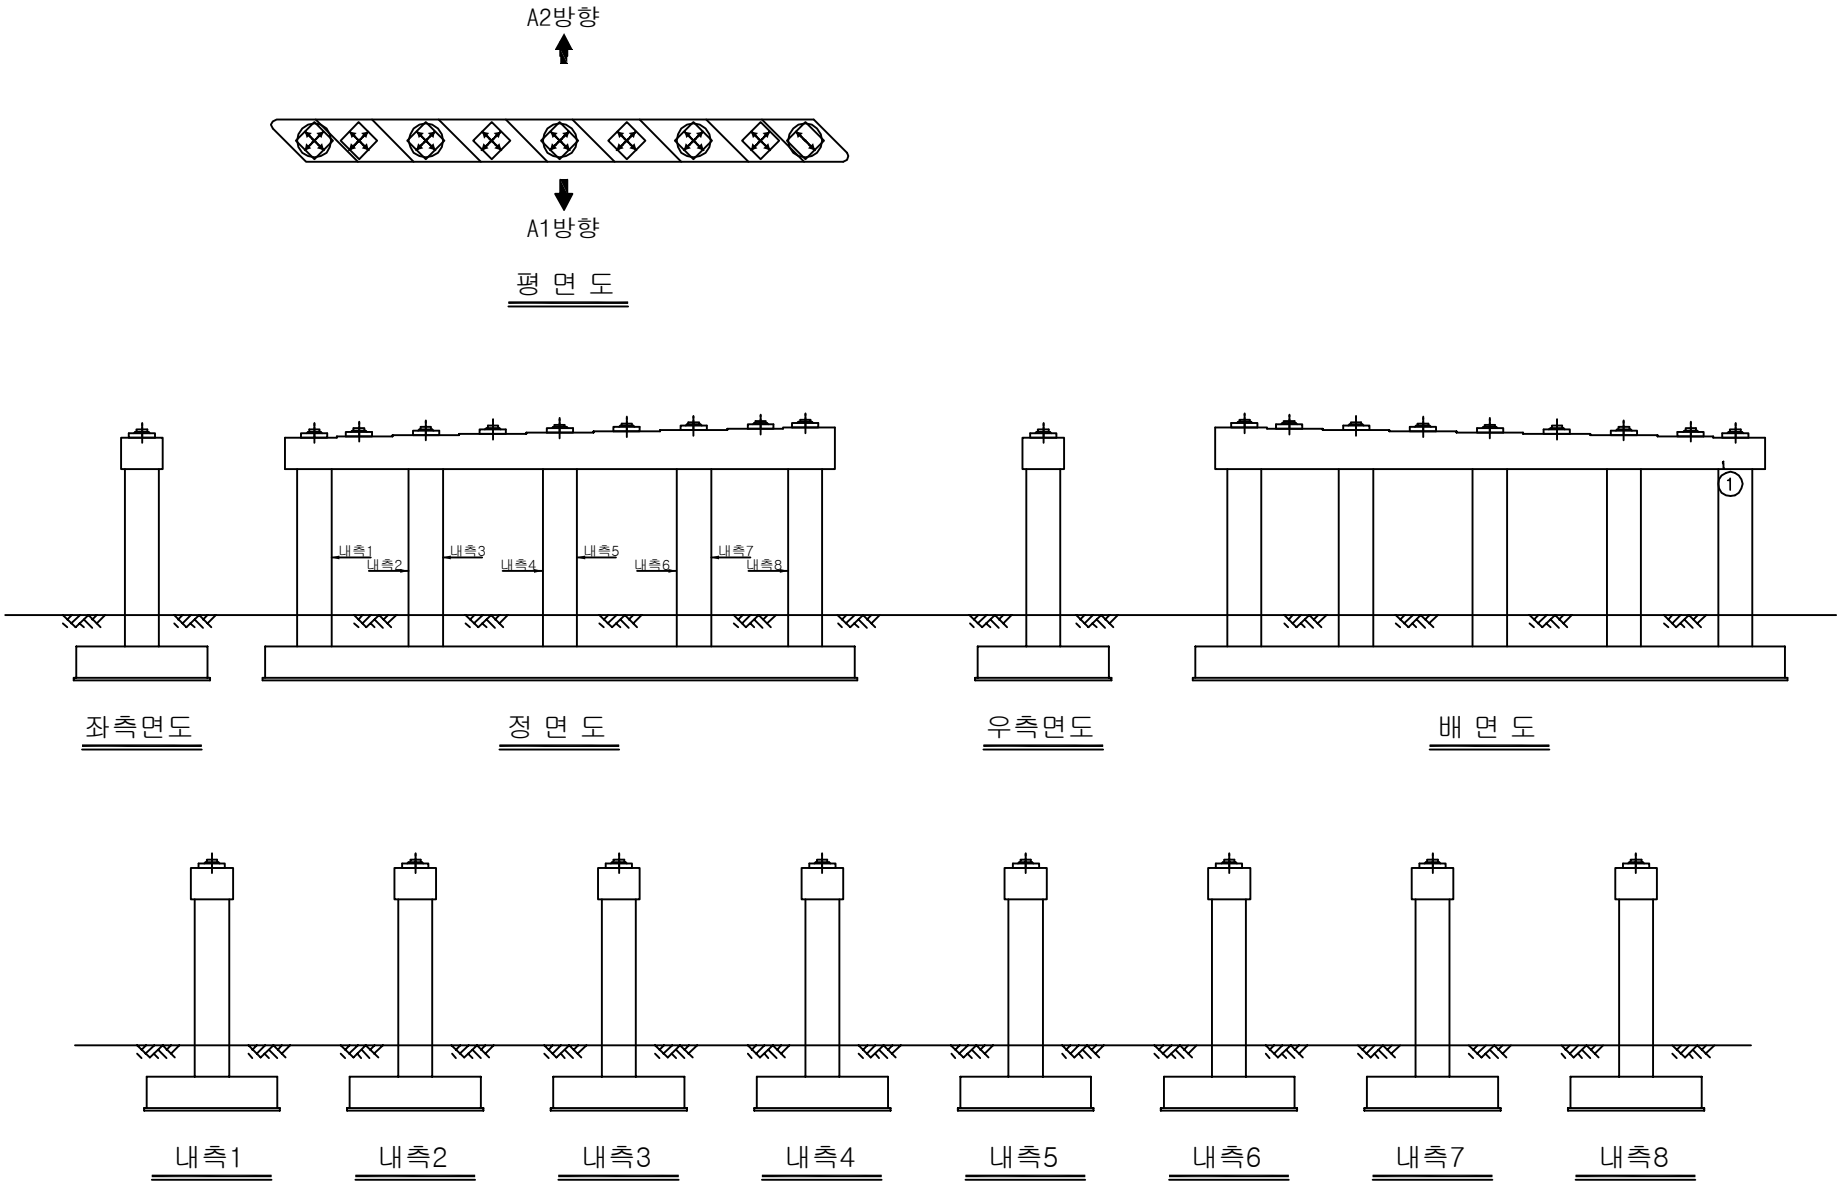[illegible]

KEY PLAN

부산 ← → 대구

교량 시설

61.123(43.473)









교량 종점

SECTION

① ② ③ ④ ⑤ ⑥ ⑦ ⑧ ⑨

용역명	2017년 상반기 시설물 정기점검 용역
과업기간	2017. 03. 21 ~ 2017. 06. 30
발주처	 신대구부산고속도로주식회사
용역사	(주)위드이앤오
도면번호	011

ID:삼랑진IC교(부산)-교각 P2

        
보 수 이 력			
	기존 균열		보 수(13. 하반기)
	신 규 균열		보 수(14. 상반기)
	보수무위해균열		보 수(14. 하반기)
	보 수(기보수)		보 수(15. 상반기)
	보 수(11. 상반기)		보 수(15. 하반기)
	보 수(11. 하반기)		보 수(16. 상반기)
	보 수(12. 상반기)		보 수(16. 하반기)
	보 수(12. 하반기)		보 수(17. 상반기)
	보 수(13. 상반기)		

손상 현황 표


[illegible]

주) 손상의 폭과 길이는 m 이며, 단 균열의 폭은 mm 임

KEY PLAN

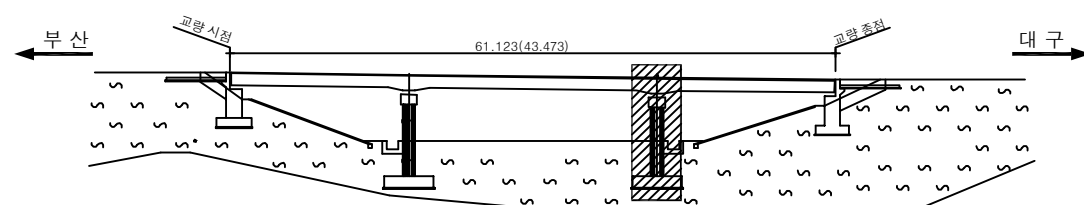

SECTION 4

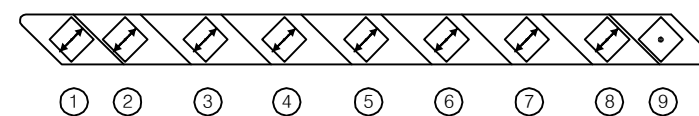

용역명	2017년 상반기 시설물 정기점검 용역
과업기간	2017. 03. 21 ~ 2017. 06. 30
발주처	 신대구부산고속도로주식회사
용역사	(주)위드이앤오
도면번호	012