

관 리 번 호

사 본 번 호


논산천안고속도로 구조물 외관조사망도

용성2교


2018. 06

 천안논산고속도로(주)


범례

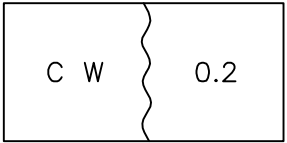


균열

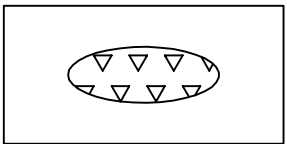


누수, 습윤부

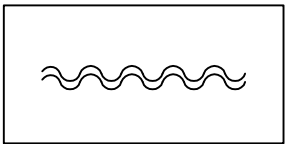


포장의 요철

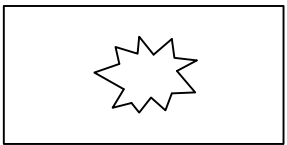


펀칭 또는 공동

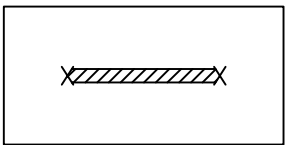


철근부식

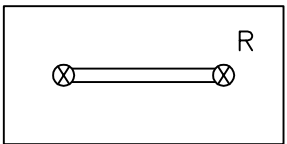


연결상태
(볼트, 용접)

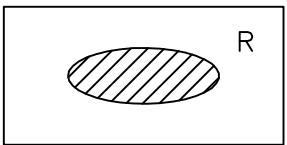


도장 탈락, 부식

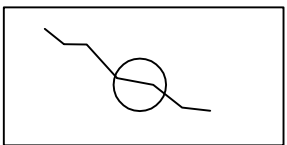


균열 보수

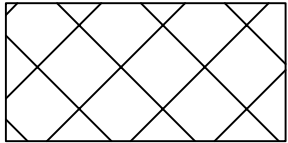


공동

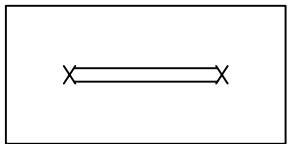


철근노출

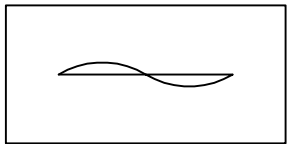


좌굴, 변형

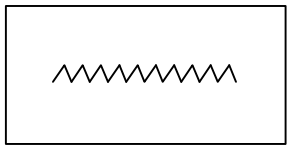


시공이음 분리, 층분리

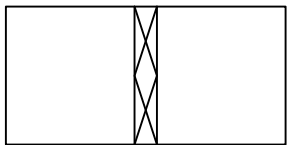


표면 단차

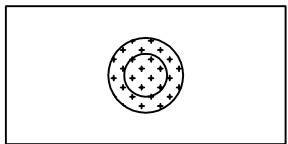


배수구막힘

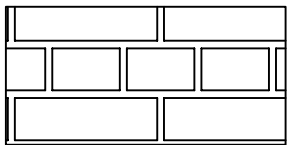


단면불량

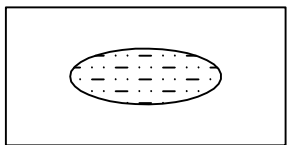


박리

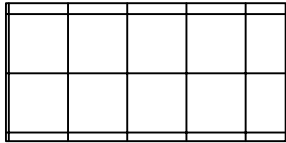


파손

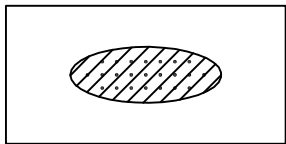

콘크리트 변색, 녹물

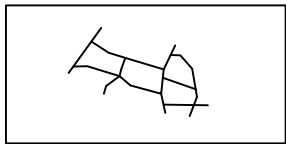


망상균열

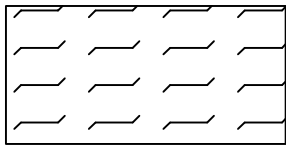

폐기물 야적



슈들림

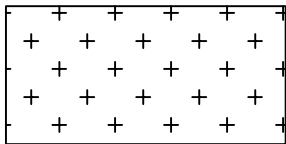


실런트 파손



기타

기타

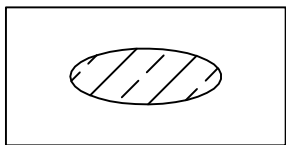






백태

목 차

목 차	내 용	매 수	도면번호
1	교량대장	1	001
2	종평면도	1	002
3	교면포장	19	003~021
4	바 닥 판	19	022~040
5	주 형	114	041~154
6	가 로 보	19	155~173
7	신축이음장치	2	174~175
8	교량받침	10	176~185
9	방호벽(난간)	10	186~195
10	중 분 대	5	196~200
11	교 대	2	201~202
12	교 각	36	203~238

교량 대장

[illegible]

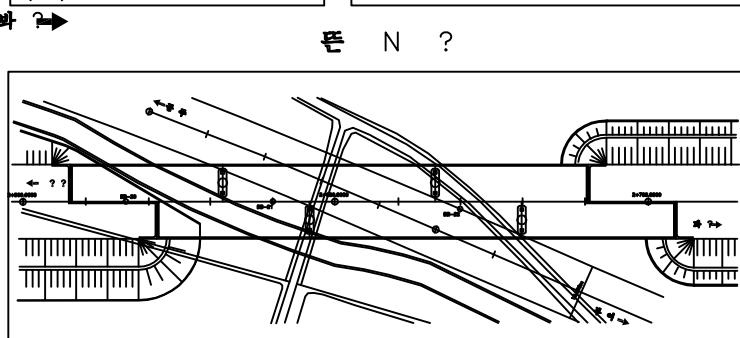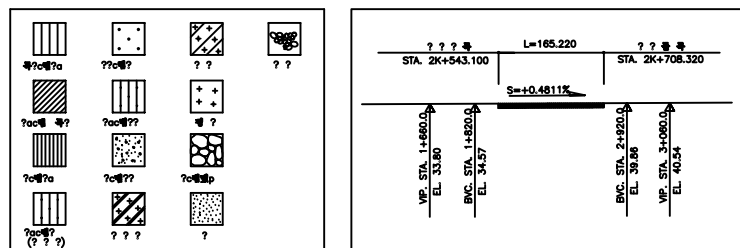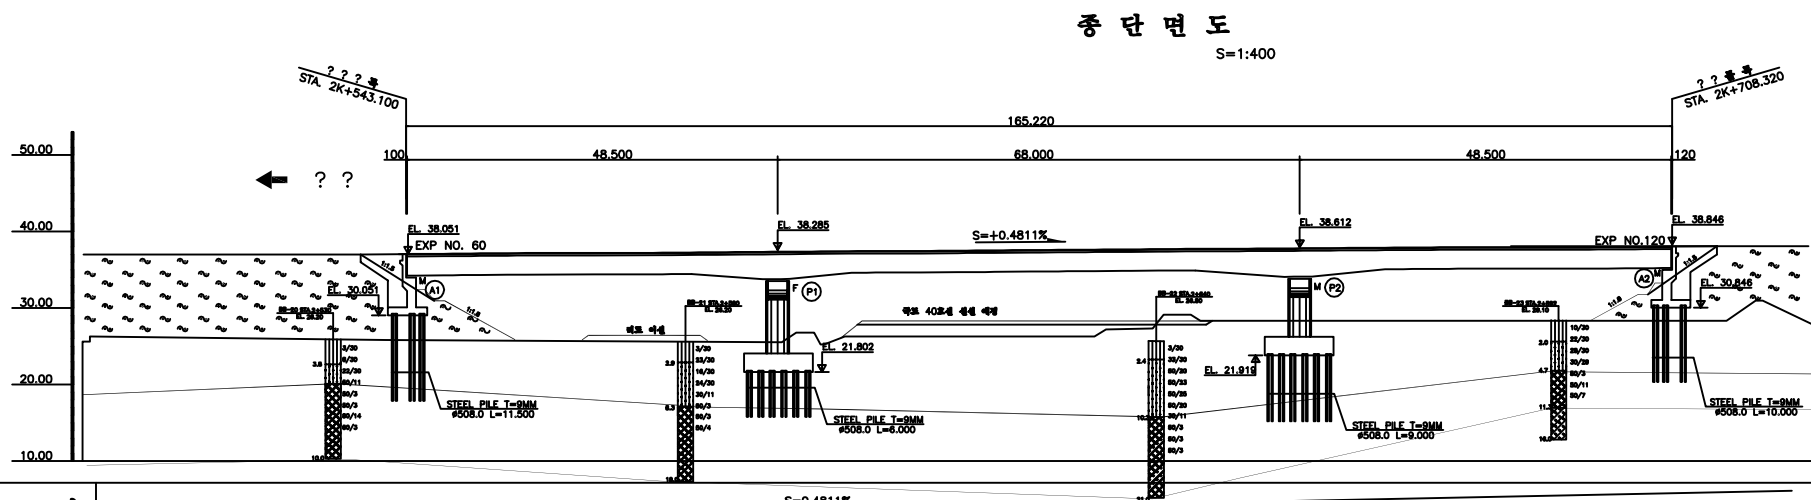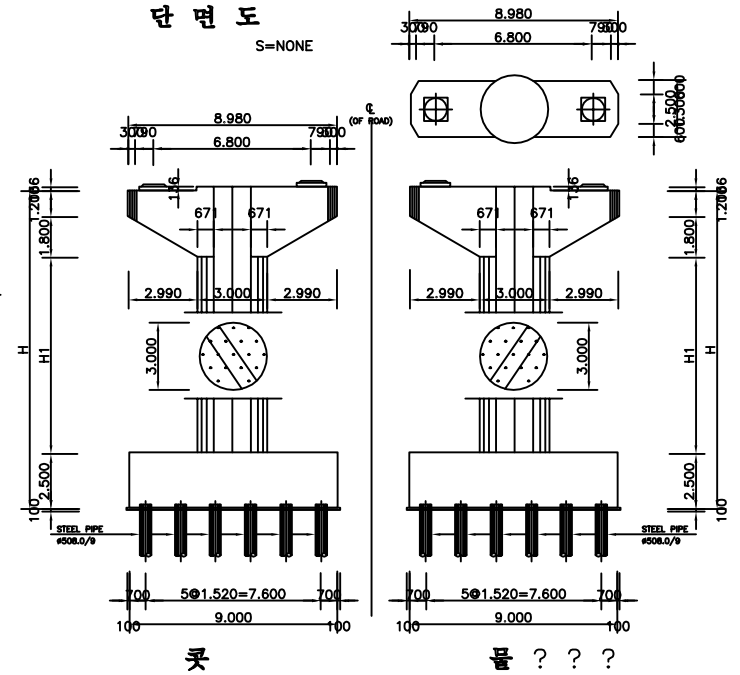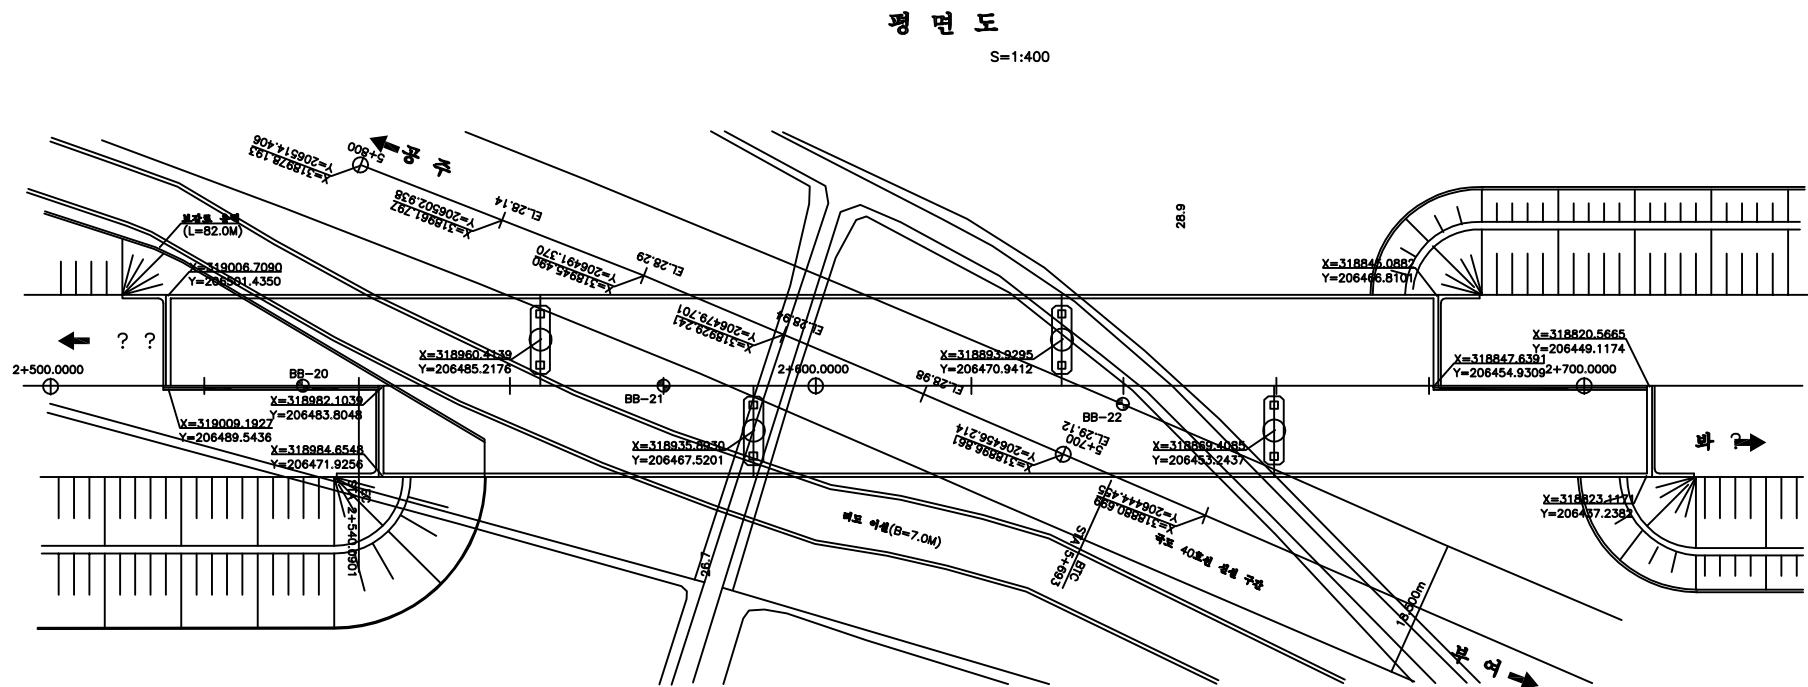

구 배	S=0.4811% H=6.74 L=1400.00									
계 획 고	37.94	38.03	38.13	38.23	38.32	38.42	38.52	38.61	38.71	38.80
지 반 고	26.23	26.23	26.22	26.23	26.83	26.83	28.24	29.12	29.13	31.67
측 점	520.00	540.00	560.00	580.00	600.00	620.00	640.00	660.00	680.00	700.00
편구배표	+2.0000% R=4000									
	0.0000%									
	-2.0000%									

- <<NOTE>>
1. 모든기호의 설명은 지반조건에 따라 변경될 수 있으므로 기초사공시 지반조건을 확인한 후 적절한 지반조건에 사용해야 하며 설계수명내의 상이할 경우 감독(관리)의 승인을 거쳐 변경하여야 한다.
 2. 말뚝기호의 좌상 설명은 시험마루 설명하여야 한다.
 3. 기초 콘크리트 파손시 지반수의 함양이 없는 경우로 설계도 파손하여야 한다.
 4. 기초사공시 지반조건에 대한 승인을 받지 않은 경우 감독의 승인을 받아야 한다.
 5. 상부콘크리트파손은 파손순서대로 기재 사용하여야 한다.
 6. 설비장치는 NB-T를 기준으로 세부설계를 하였으나 공사착수와 동시에 설비장치를 변경하고 이에 따른 유압을 설명하여 감독(관리)의 승인을 받아야 한다.
 7. 교량장치 및 설비유형은 사용된 장비구성에 따른 영향을 고려한 설계방안을 수립하여 감독(관리)의 승인을 득한 후 사용하여야 한다.



천안논산고속도로(주)

교
량
명

용성 2 교

도
면
명

종 평 면 도

확 인 자

관 리 자

작 성 자

날 짜

측 척

파 일 명

도면번호

2018. 06

NONE

060A06JPD.dwg


002

교 면 포 장

천 안 방 향

A1


P1

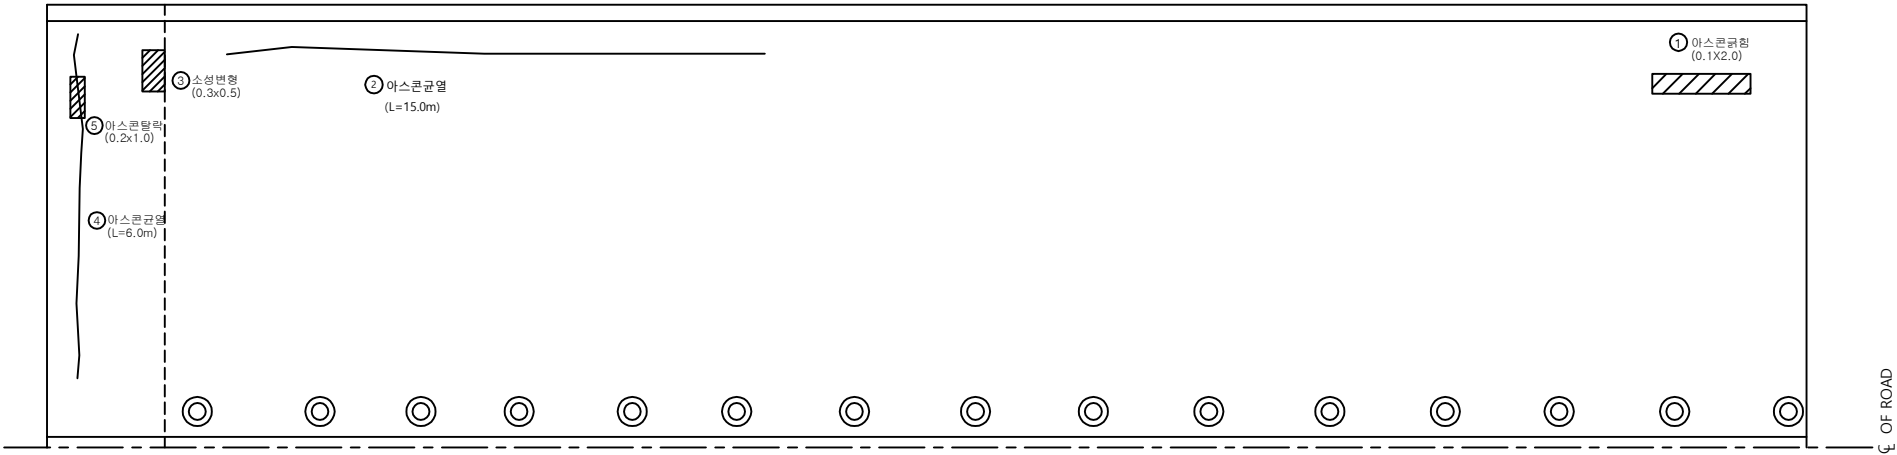

손상물량표

번호	신/구	방향	손상내용	손상물량						비고
				균열폭 mm	너비 m	길이 m	물량	단위	개소	
1	구	천안	아스콘균열		0.1	2.0	0.20	m'	1	
2	구	천안	아스콘균열			15.0	15.00	m	1	
3	구	천안	소성변형		0.3	0.5	0.15	m'	1	
4	구	천안	아스콘균열			6.0	6.00	m	1	
5	구	천안	아스콘탈락		0.2	1.0	0.20	m'	1	
6										
7										
교 면 포 장

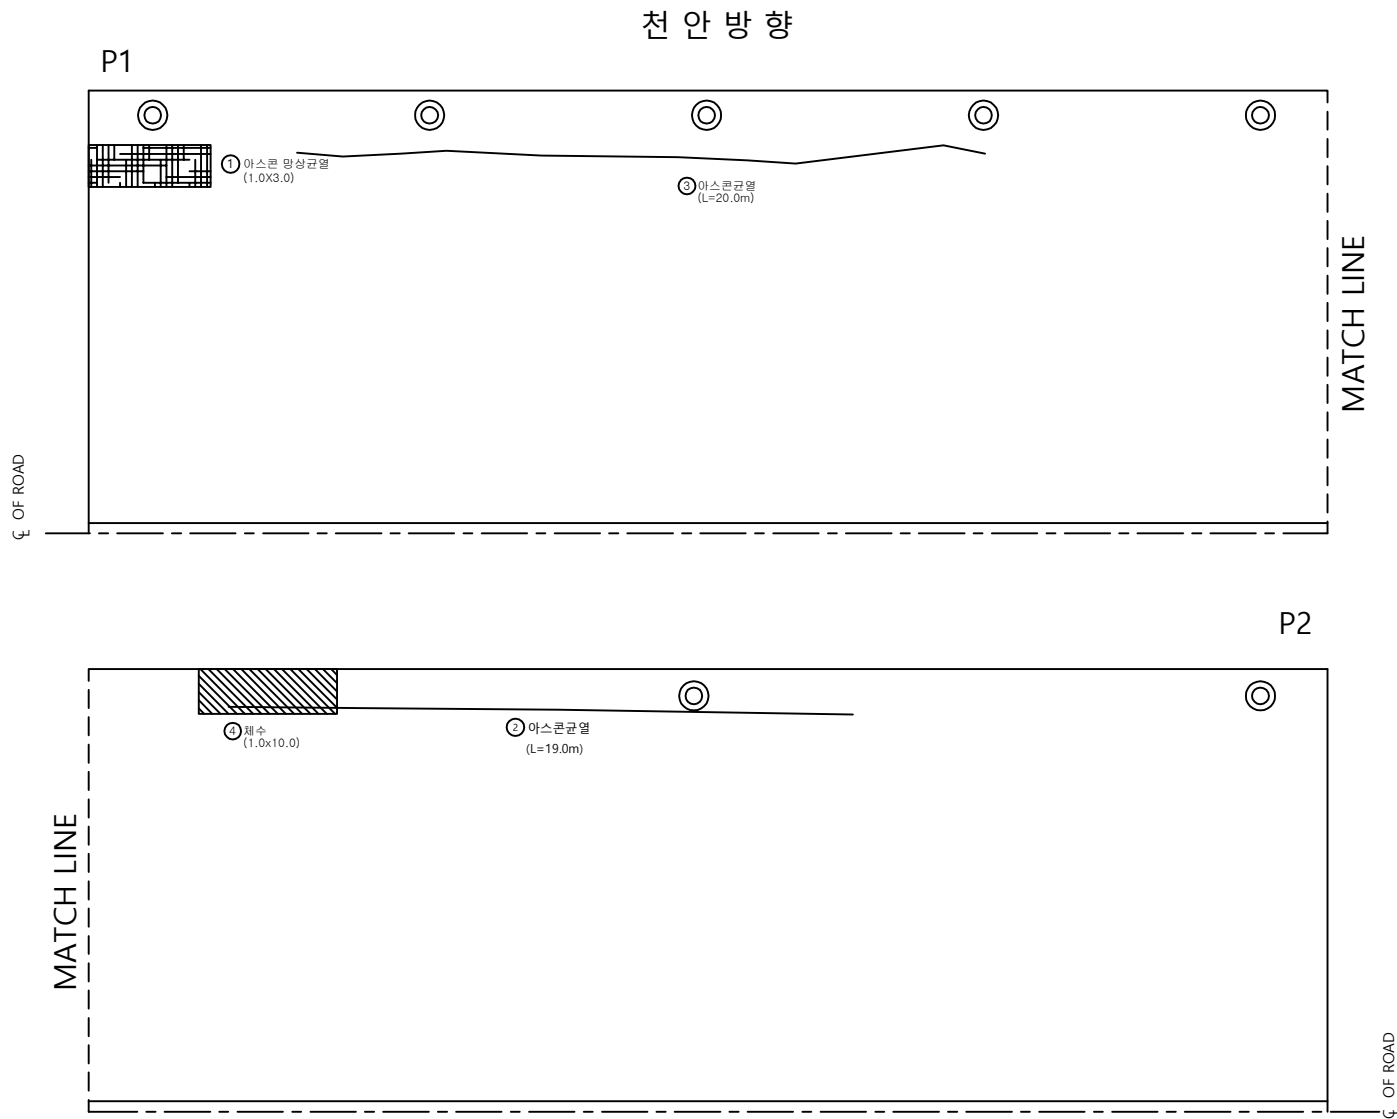

손 상 물 량 표

번호	신/구	방 향 구 분	손상내용	손상물량						비고
				균열폭 mm	너비 m	길이 m	물량	단위	개소	
1	구	천안	아스콘망상균열		1.0	3.0	3.00	m'	1	
2	구	천안	아스콘균열			19.0	0.00	m'	1	
3	구	천안	아스콘균열			20.0	20.00	m	1	
4	구	천안	체수		1.0	10.0	10.00	m'	1	
5										
6										
천안논산고속도로(주)

교
량
명

용성 2 교

도
면
명

교 면 포 장

확 인 자

관 리 자

작 성 자

날 짜

축 척

파 일 명

도면번호

2018. 06

1 : 100

060A07G02.dwg


004

교 면 포 장

천 안 방 향

P2

A2

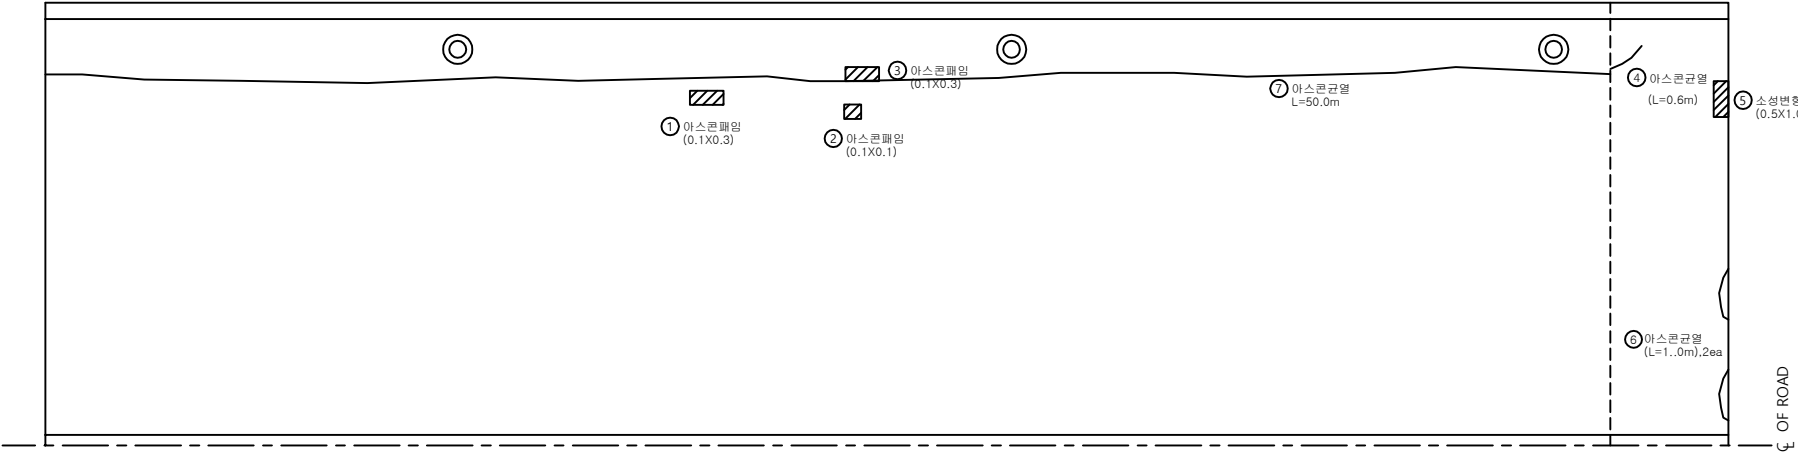


손 상 물 량 표

번호	신/구	방 향	손상내용	손상물량						비고
				균열폭 mm	너비 m	길이 m	물량	단위	개소	
1	구	천안	아스콘패임		0.1	0.3	0.03	m'	1	
2	구	천안	아스콘패임		0.1	0.1	0.01	m'	1	
3	구	천안	아스콘패임		0.1	0.3	0.03	m'	1	
4	구	천안	아스콘균열			0.6	0.60	m	1	
5	구	천안	소성변형		0.5	1.0	0.50	m	1	
6	구	천안	아스콘균열			1.0	2.00	m	2	
7	신	천안	아스콘균열			50.0	50.0	m	1	
8										
9										
교 면 포 장


논 산 방 향

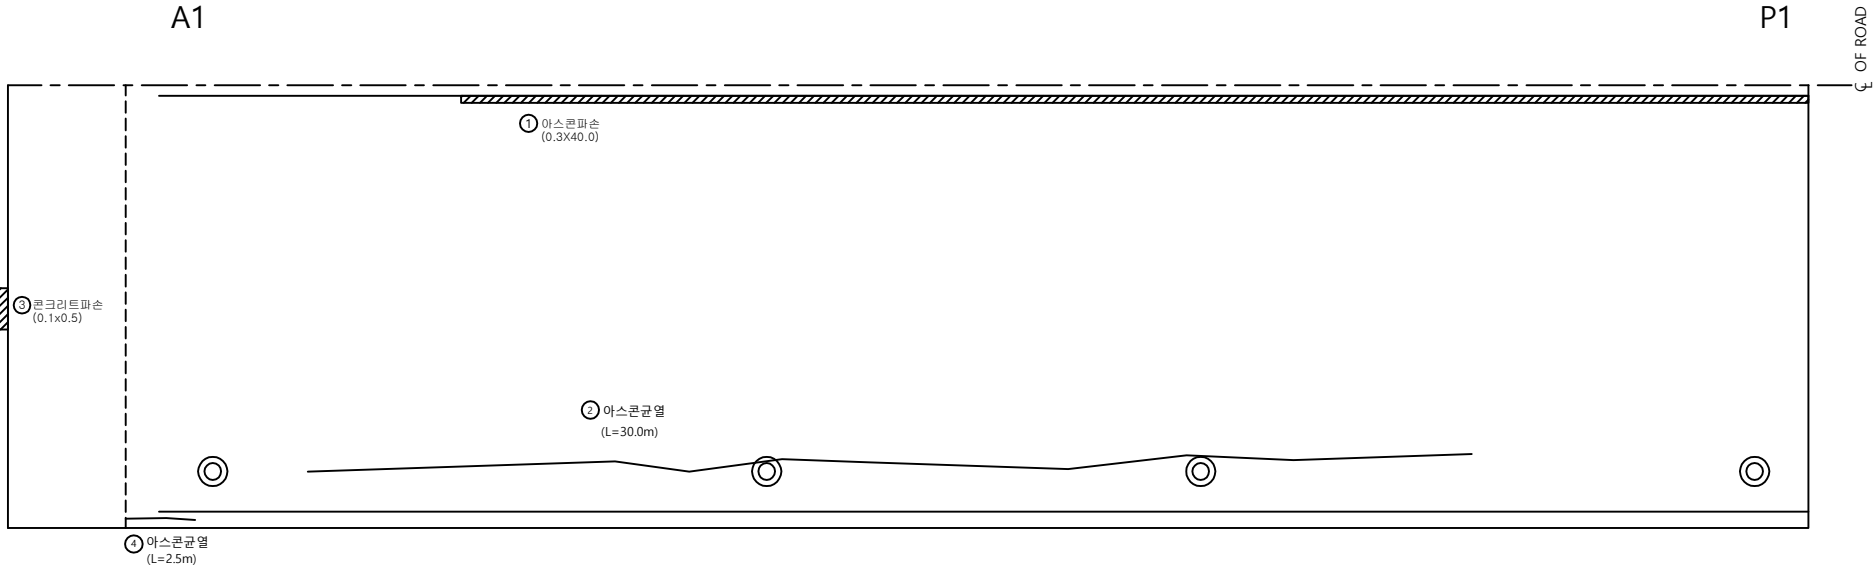

손 상 물 량 표

번호	신/구	방 구 향	손상내용	손상물량						비고
				균열폭 mm	너비 m	길이 m	물량	단위	개소	
1	구	논산	아스콘파손		0.3	40.0	12.00	m'	1	
2	구	논산	아스콘균열			30.0	30.00	m	1	
3	구	논산	접속부 콘크리트파손		0.1	0.5	0.05	m'	1	
4	구	논산	아스콘균열			2.5	2.50	m	1	
5										
6										
교 면 포 장

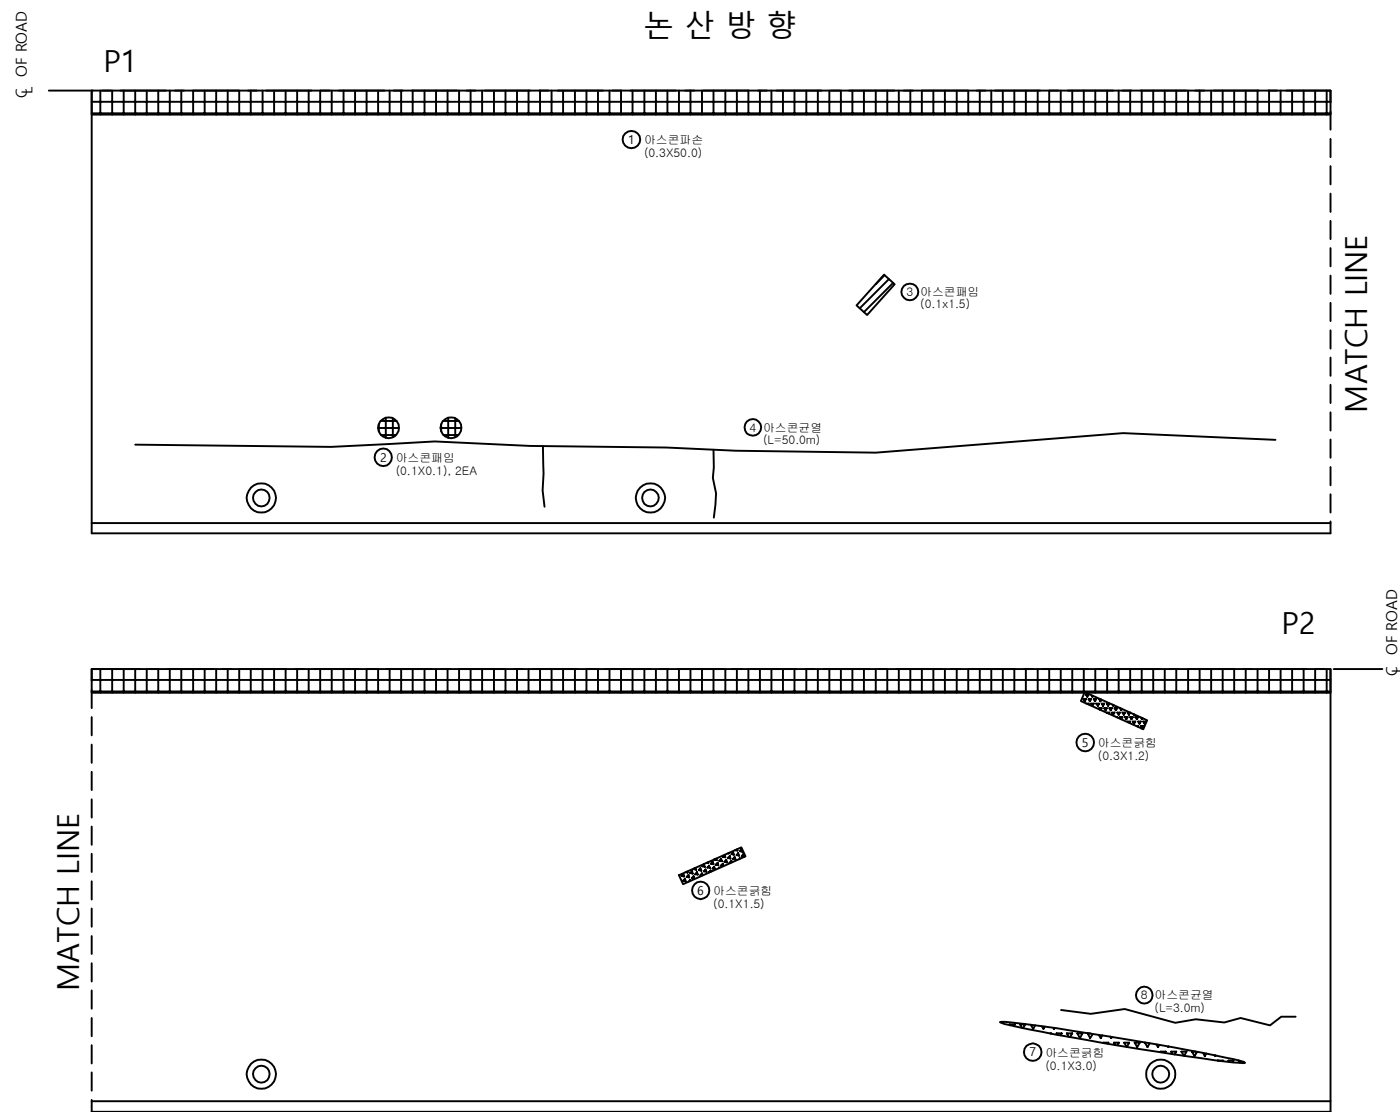

손 상 물 량 표

번호	신/구	방 구 분	손상내용	손상물량						비고
				균열폭 mm	너비 m	길이 m	물량	단위	개소	
1	구	논산	아스콘파손		0.3	50.0	15.00	m'	1	
2	구	논산	아스콘패임		0.1	0.1	0.02	m'	2	
3	구	논산	아스콘패임		0.1	1.5	0.15	m'	1	
4	구	논산	아스콘균열			50.0	50.00	m	1	
5	구	논산	아스콘균열		0.3	1.2	0.36	m'	1	
6	구	논산	아스콘균열		0.1	1.5	0.15	m'	1	
7	구	논산	아스콘균열		0.1	3.0	0.30	m'	1	
8	구	논산	아스콘균열			3.0	3.00	m	1	
9										
10										
천안논산고속도로(주)

교
량
명

용성 2 교

도
면
명

교 면 포 장

확 인 자

관 리 자

작 성 자

날 짜

축 척

파 일 명

도면번호

2018. 06


1 : 100

060A07G05.dwg

007

교 면 포 장


논 산 방 향

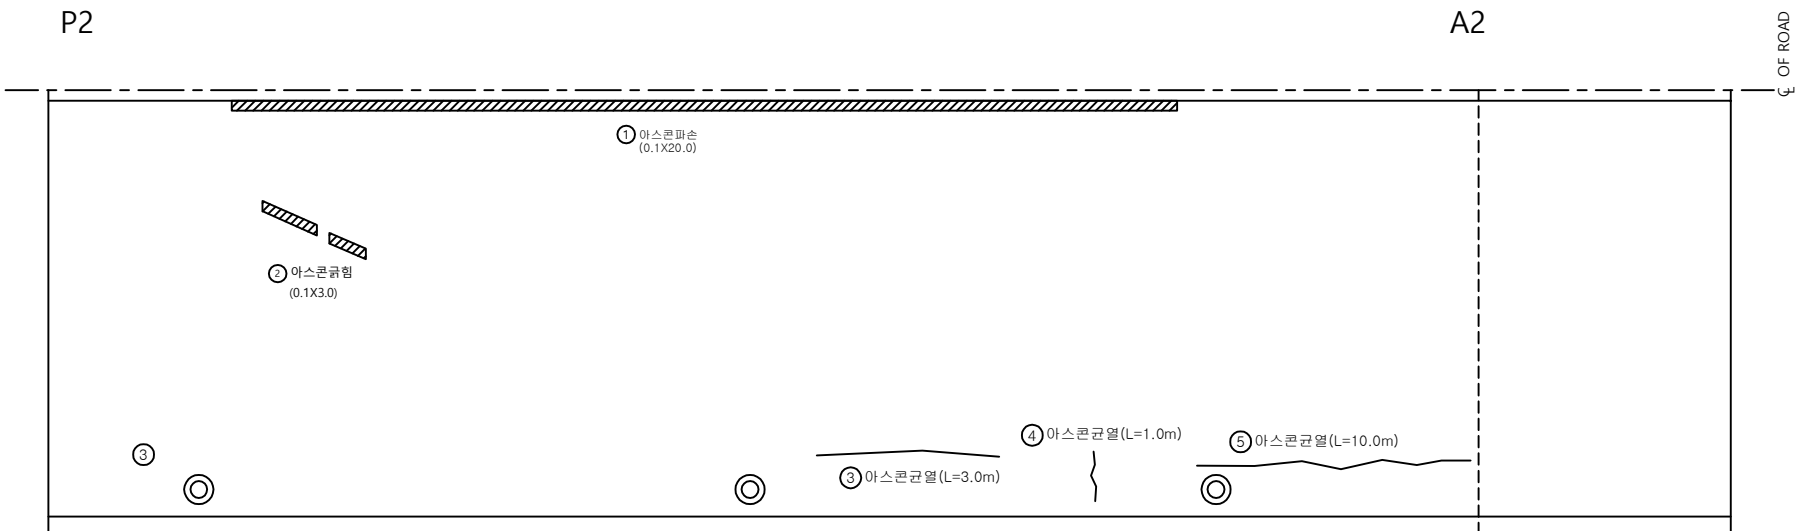



손상물량표

번호	신/구	방향	손상내용	손상물량						비고
				균열폭 mm	너비 m	길이 m	물량	단위	개소	
1	구	논산	아스콘 파손		0.1	20.0	2.00	m'	1	
2	구	논산	아스콘 균열		0.1	3.0	0.30	m'	1	
3	구	논산	아스콘 균열			3.0	3.00	m	1	
4	구	논산	아스콘 균열			1.0	1.00	m	1	
5	구	논산	아스콘 균열			10.0	10.00	m	1	
6										
7										
천 안 방 향

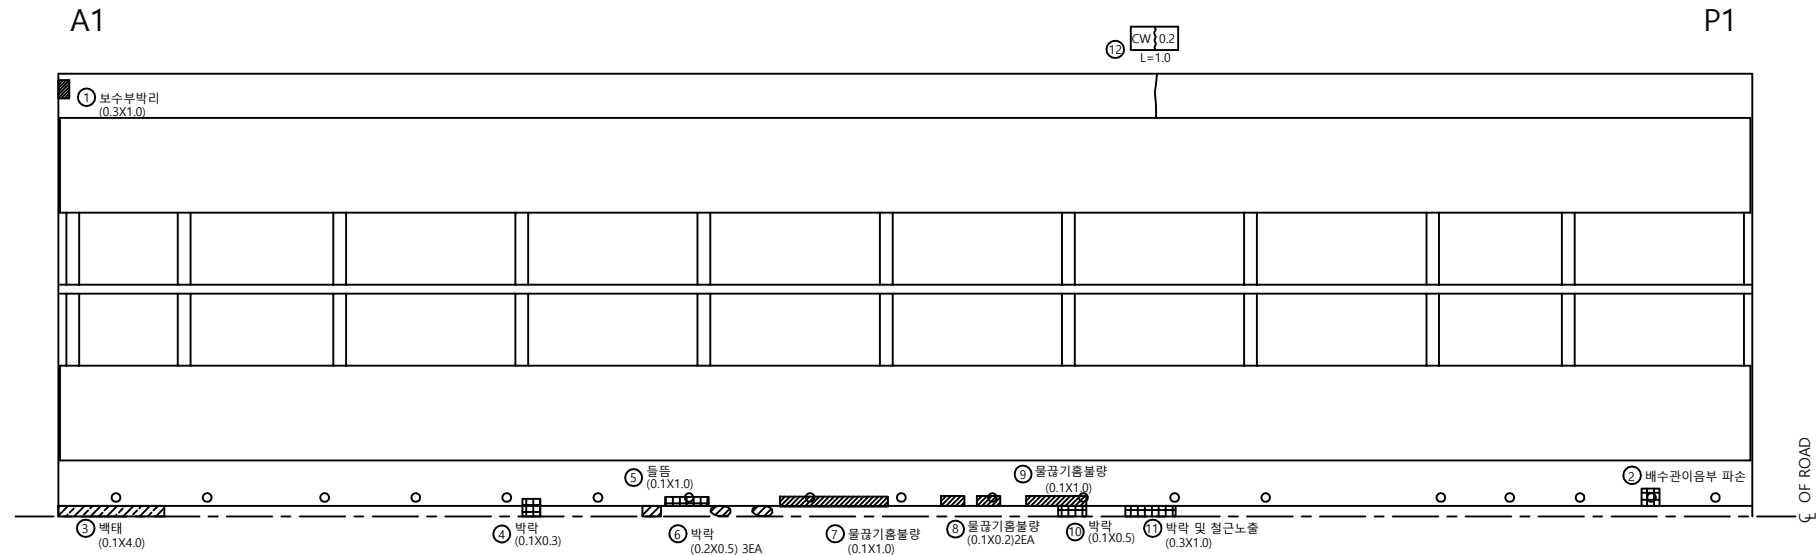[illegible]


바 닥 판

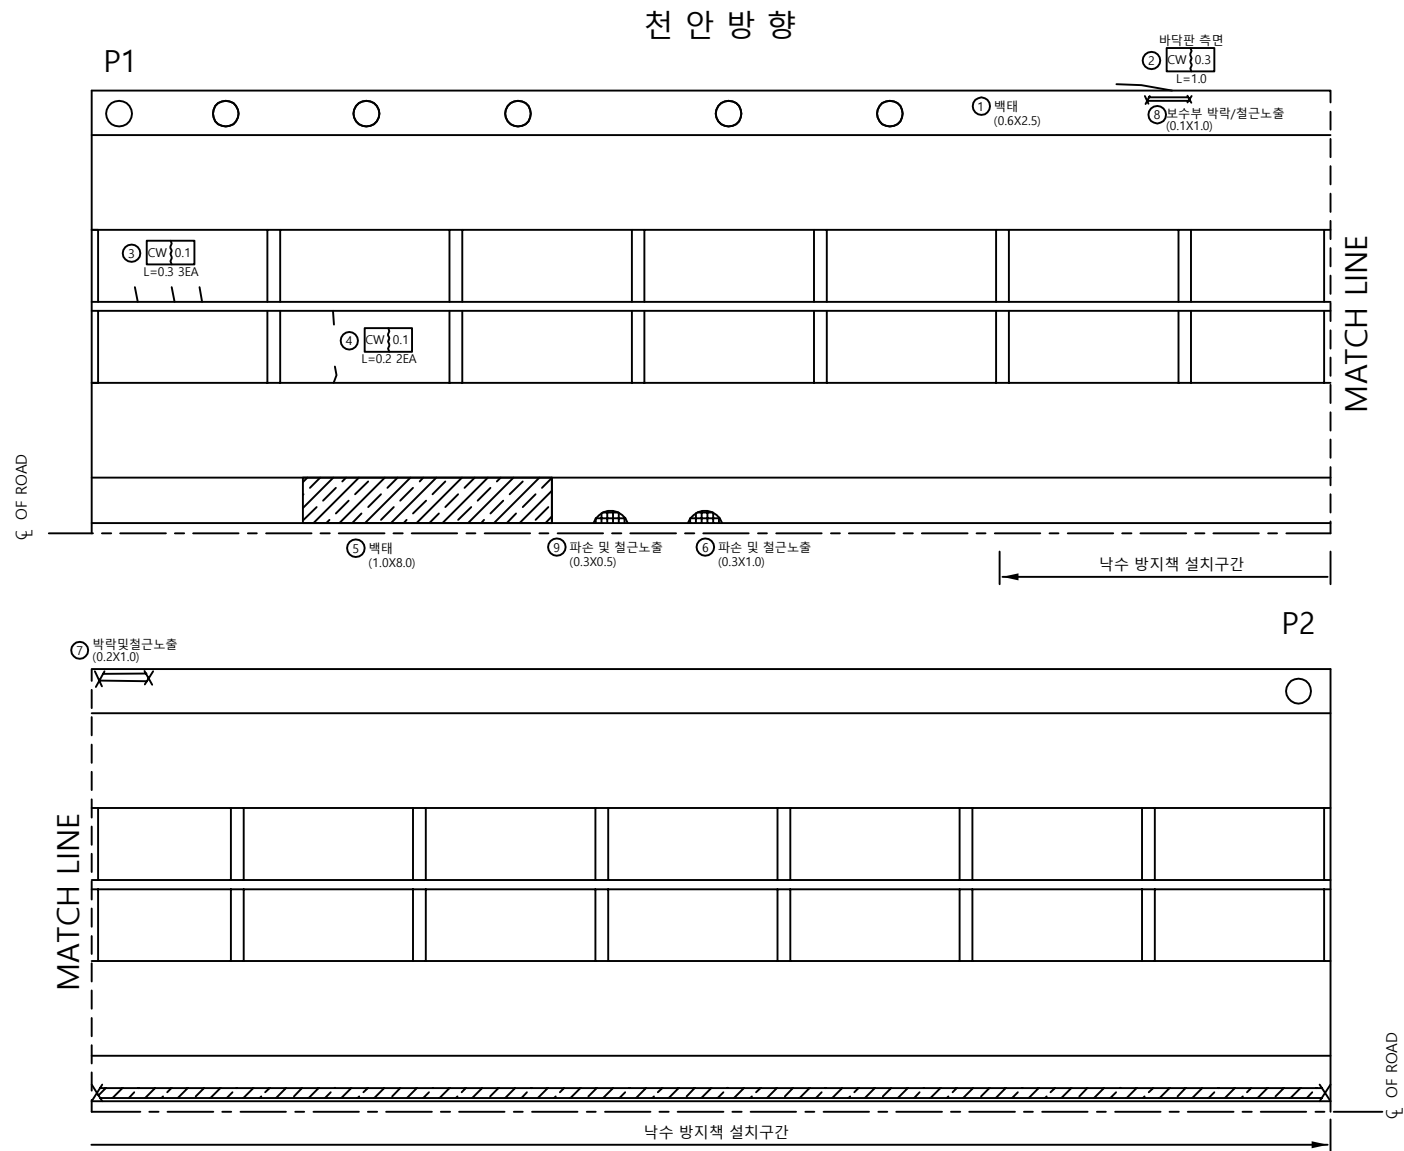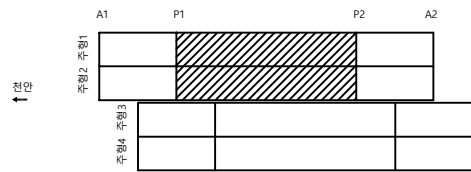


손 상 물 량 표

번호	신/구	방 향 구 분	손상내용	손상물량						비고
				균열폭 mm	너비 m	길이 m	물량	단위	개소	
1	구	천안	백태		0.6	2.5	1.50	m'	1	
2	구	천안	균열	0.3		1.0	1.00	m	1	
3	구	천안	균열	0.1		0.3	0.90	m	3	
4	구	천안	균열	0.1		0.2	0.40	m	2	
5	신	천안	백태		1.0	8.0	8.00	m'	1	손상증가
6	구	천안	파손및철근노출		0.3	1.0	0.30	m'	1	보수필요
7	구	천안	박락및철근노출		0.2	1.0	0.20	m'	1	보수필요
8	신	천안	박락및철근노출		0.1	1.0	0.10	m'	1	보수필요
9	신	천안	파손및철근노출		0.3	0.5	0.15	m'	1	보수필요
10										
11										
바 닥 판

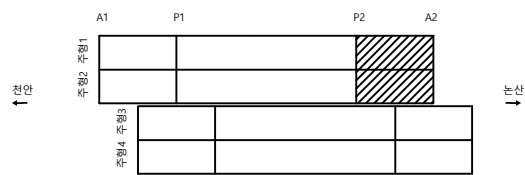

천 안 방 향

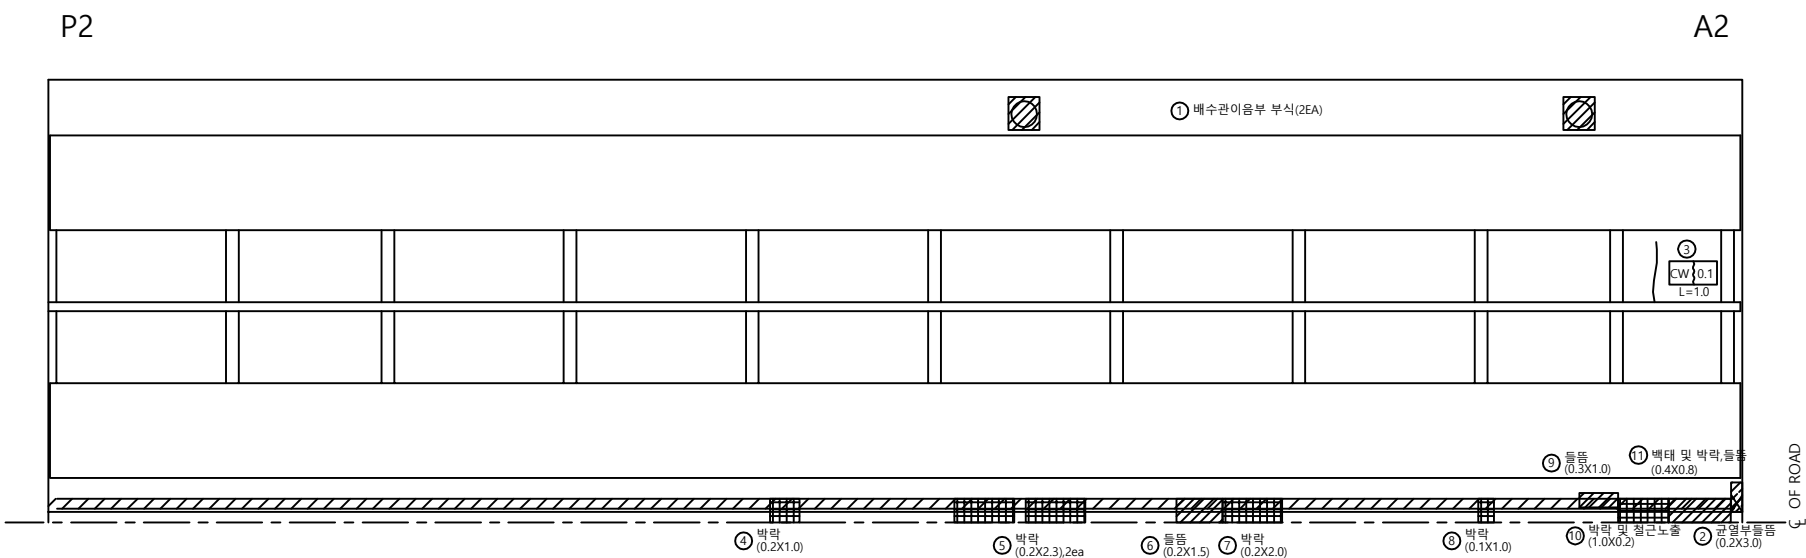


손 상 물 량 표

번호	신/구	방 향	손상내용	손상물량						비고
				균열폭 mm	너비 m	길이 m	물량	단위	개소	
1	구	천안	배수관이음부 부식				2.00	EA	2	
2	구	천안	균열부들뜸		0.2	3.0	0.60	m'	1	
3	구	천안	균열	0.1		1.0	1.00	m	1	
4	구	천안	콘크리트박락		0.2	1.0	0.20	m'	1	
5	구	천안	콘크리트박락		0.2	2.3	0.46	m'	2	
6	구	천안	들뜸		0.2	1.5	0.30	m'	1	
7	구	천안	박락		0.2	2.0	0.40	m'	1	
8	구	천안	콘크리트박락		0.1	1.0	0.10	m'	1	
9	구	천안	들뜸		0.3	1.0	0.30	m'	1	
10	구	천안	박락 및 철근노출		1.0	0.2	0.20	m'	1	보수필요
11	구	천안	백태 및 박락,들뜸		0.4	0.8	0.32	m'	1	
12										
13										
바 닥 판





논 산 방 향

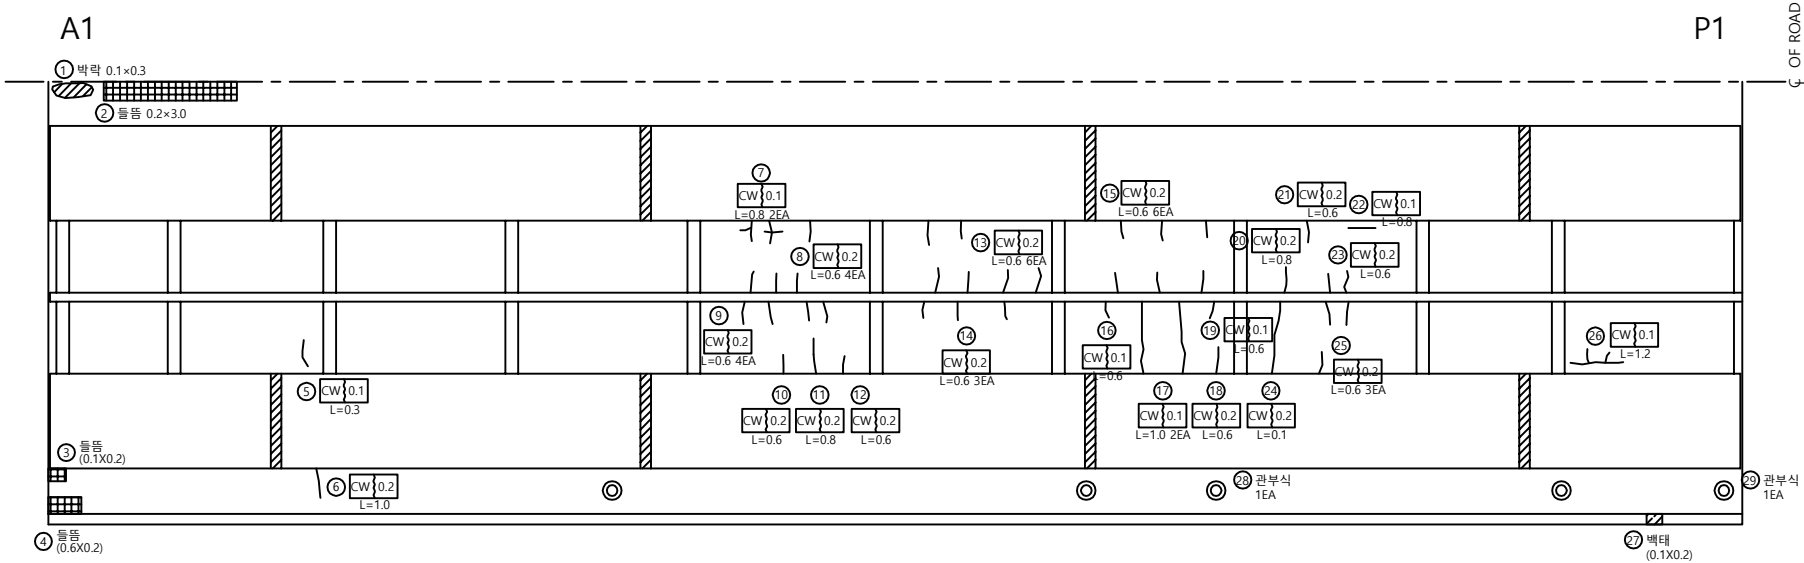

손 상 물 량 표

번호	신/구	방 향	손상내용	손상물량						비고
				균열폭 mm	너비 m	길이 m	물량	단위	개소	
1	구	논산	콘크리트박락		0.1	0.3	0.03	m'	1	
2	구	논산	콘크리트들뜸		0.2	3.0	0.60	m'	1	
3	구	논산	콘크리트들뜸		0.1	0.2	0.02	m'	1	
4	구	논산	콘크리트들뜸		0.6	0.2	0.12	m'	1	
5	구	논산	균열	0.1		0.3	0.30	m	1	
6	구	논산	균열	0.2		1.0	1.00	m	1	
7	구	논산	균열	0.1		0.8	1.60	m	2	
8	구	논산	균열	0.2		0.6	2.40	m	4	
9	구	논산	균열	0.2		0.6	2.40	m	4	
10	구	논산	균열	0.2		0.6	0.60	m	1	
11	구	논산	균열	0.2		0.8	0.80	m	1	
12	구	논산	균열	0.2		0.6	0.60	m	1	
13	구	논산	균열	0.2		0.6	3.60	m	6	
14	구	논산	균열	0.2		0.6	1.80	m	3	
15	구	논산	균열	0.2		0.6	3.60	m	6	
16	구	논산	균열	0.1		0.6	0.60	m	1	
17	구	논산	균열	0.1		1.0	2.00	m	2	
18	구	논산	균열	0.2		0.6	0.60	m	1	
19	구	논산	균열	0.1		0.6	0.60	m	1	
20	구	논산	균열	0.2		0.8	0.80	m	1	
21	구	논산	균열	0.2		0.6	0.60	m	1	
22	구	논산	균열	0.1		0.8	0.80	m	1	
23	구	논산	균열	0.2		0.6	0.60	m	1	
24	구	논산	균열	0.2		0.1	0.10	m	1	
25	구	논산	균열	0.2		0.6	1.80	m	3	
26	구	논산	균열	0.1		1.2	1.20	m	1	
27	구	논산	백태		0.1	0.2	0.02	m'	1	
28	신	논산	관부식				1.00	EA	1	
29	신	논산	관부식				1.00	EA	1	
30										
31										
바 닥 판

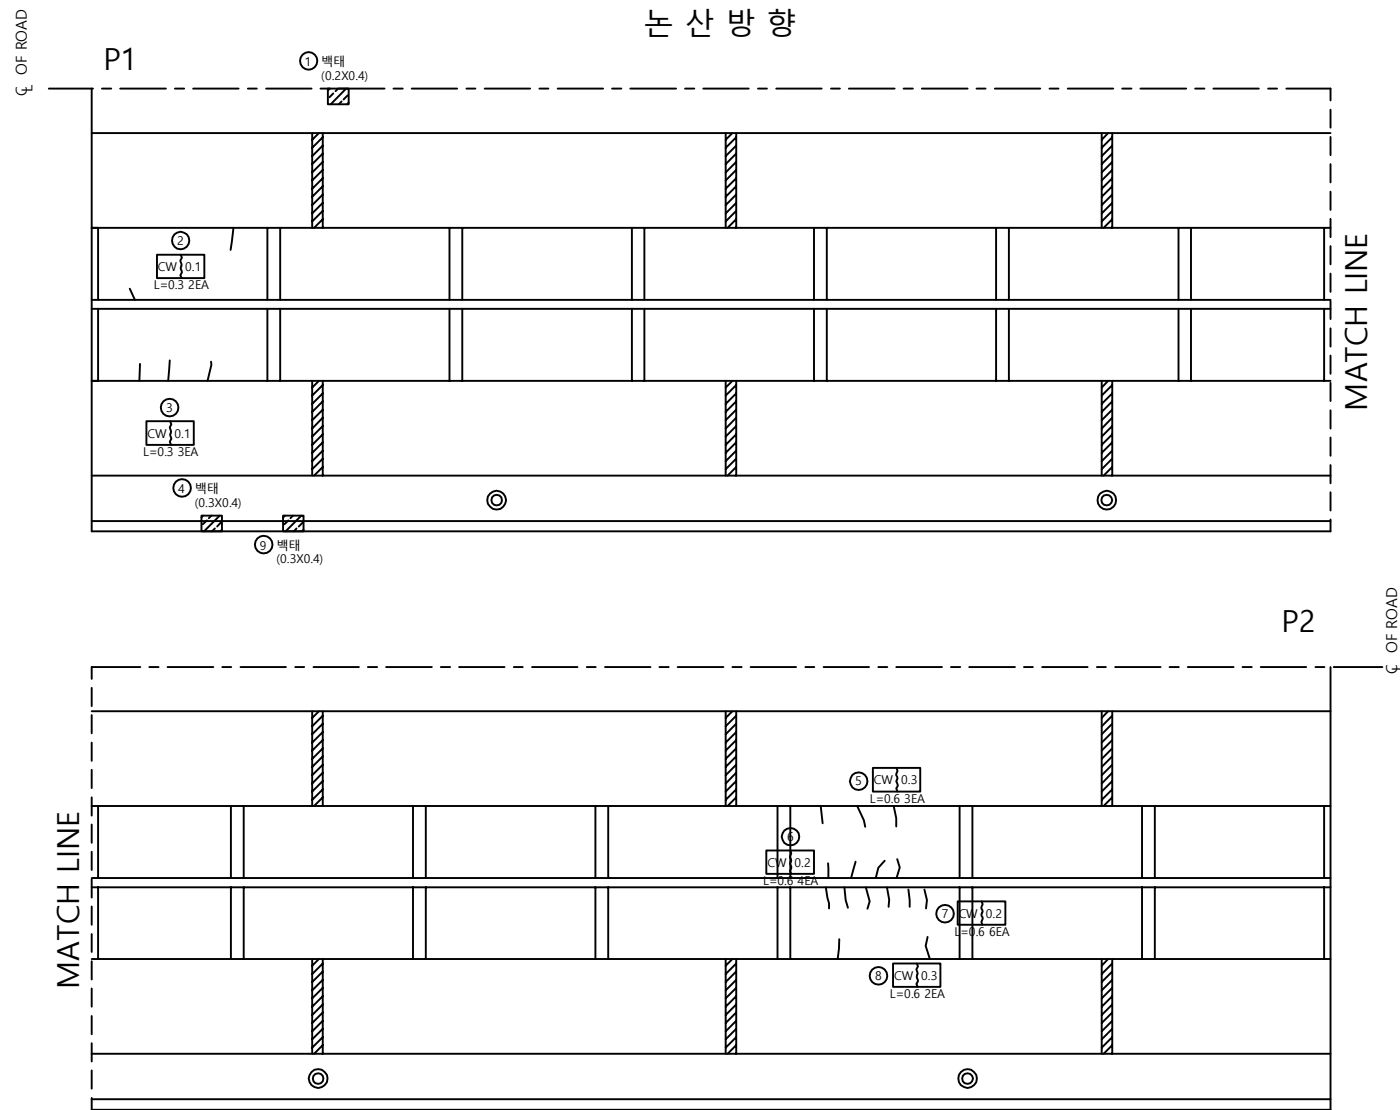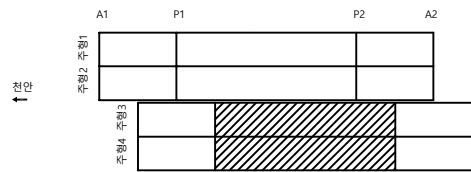

손 상 물 량 표

번호	신/구	방 구 분	손상내용	손상물량						비고
				균열폭 mm	너비 m	길이 m	물량	단위	개소	
1	구	논산	백태		0.2	0.4	0.08	m'	1	
2	구	논산	균열	0.1		0.3	0.60	m	2	
3	구	논산	균열	0.1		0.3	0.90	m	3	
4	구	논산	백태		0.3	0.4	0.12	m'	1	
5	구	논산	균열	0.3		0.6	1.80	m	3	
6	구	논산	균열	0.2		0.6	2.40	m	4	
7	구	논산	균열	0.2		0.6	3.60	m	6	
8	구	논산	균열	0.3		0.6	1.20	m	2	
9	신	논산	백태		0.1	0.3	0.03	m'	1	
10										
11										
천안논산고속도로(주)

교
량
명

용성 2 교

도
면
명

바 닥 판

확 인 자

관 리 자

작 성 자

날 짜

축 척

파 일 명

도면번호


2018. 06

1 : 100


060A08B05.dwg

013

바 닥 판

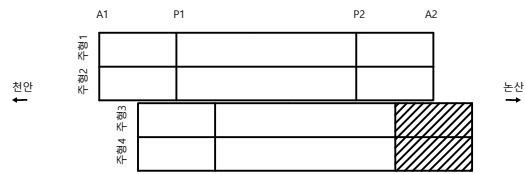




논 산 방 향

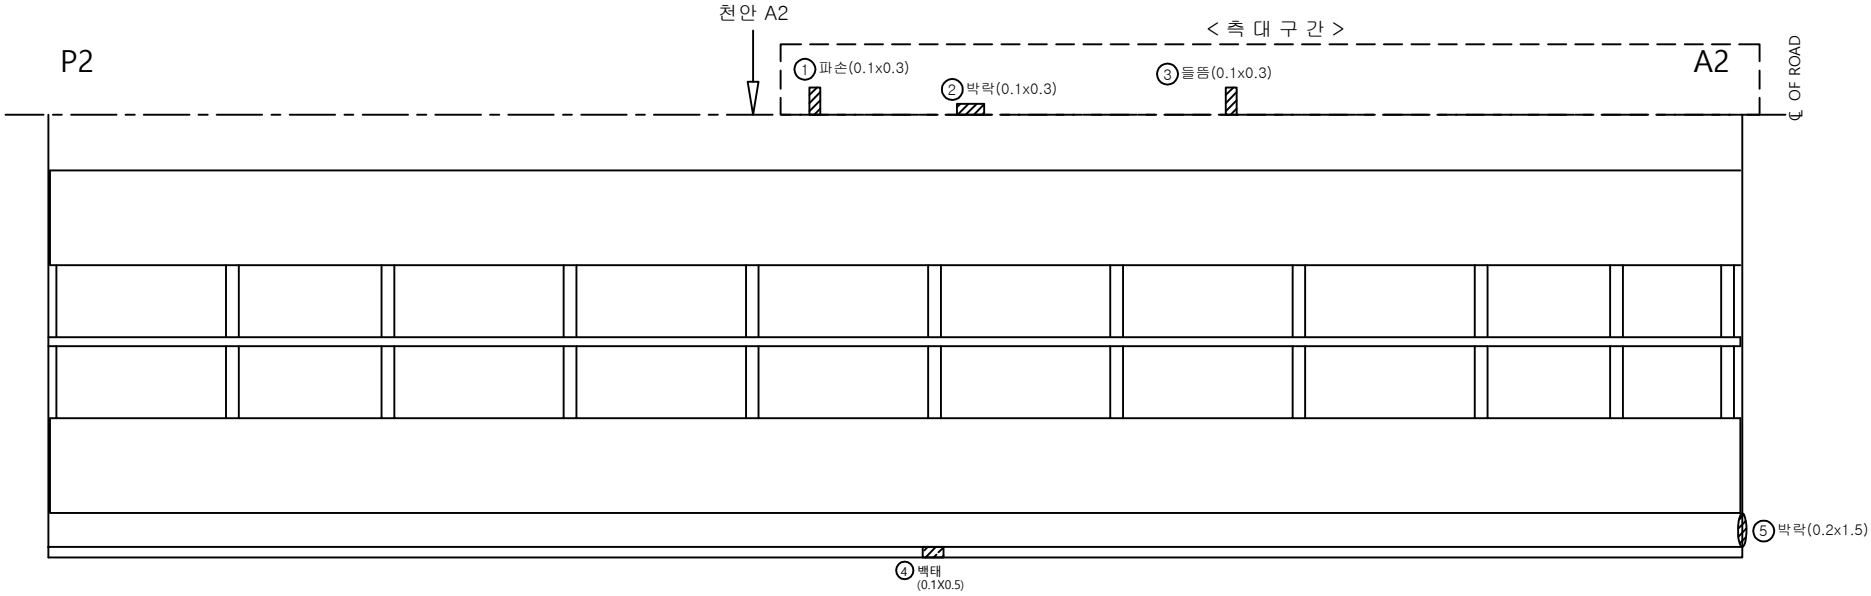

손 상 물 량 표

번호	신/구	방 향	손상내용	손상물량						비고
				균열폭 mm	너비 m	길이 m	물량	단위	개소	
1	구	논산	파손		0.1	0.3	0.03	m'	1	
2	구	논산	박락		0.1	0.3	0.03	m'	1	
3	구	논산	돌출		0.1	0.3	0.03	m'	1	
4	구	논산	백태		0.1	0.5	0.05	m'	1	
5	구	논산	박락		0.2	1.5	0.30	m'	1	
6										
7										
주 형 (외부)

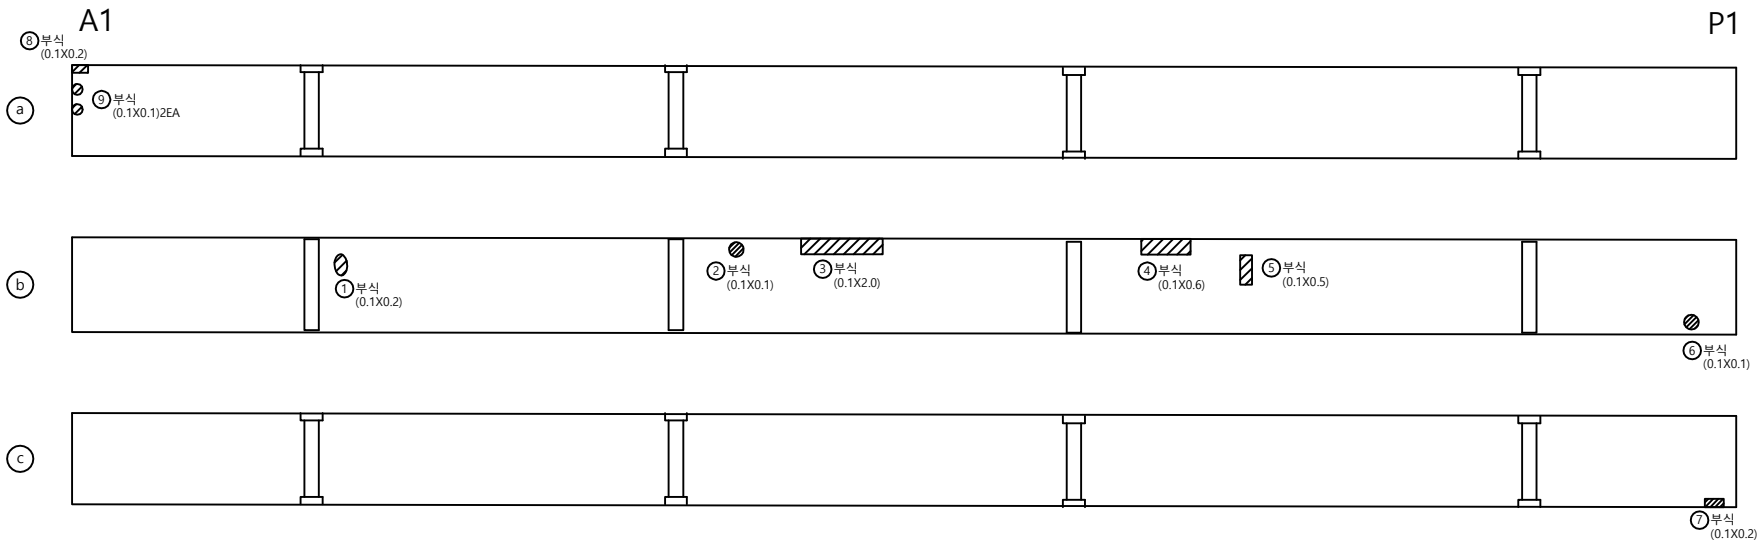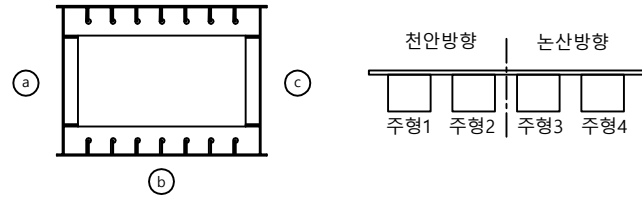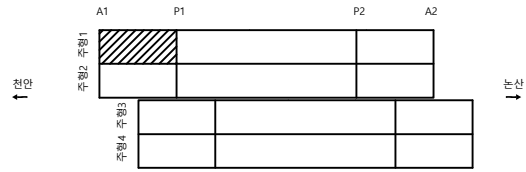

손상물량표

[illegible]

천안논산고속도로(주)

	நிபந்த
--	--------

용성 2 교

내 표

주 형 (외부)

확 인 자

관 리 자

작 성 자

날 짜

축척

파 일 명

도면번호




2018. 06

1 : 100

060A09J01.dwg	015
---------------	-----

015




주 형 (외부)

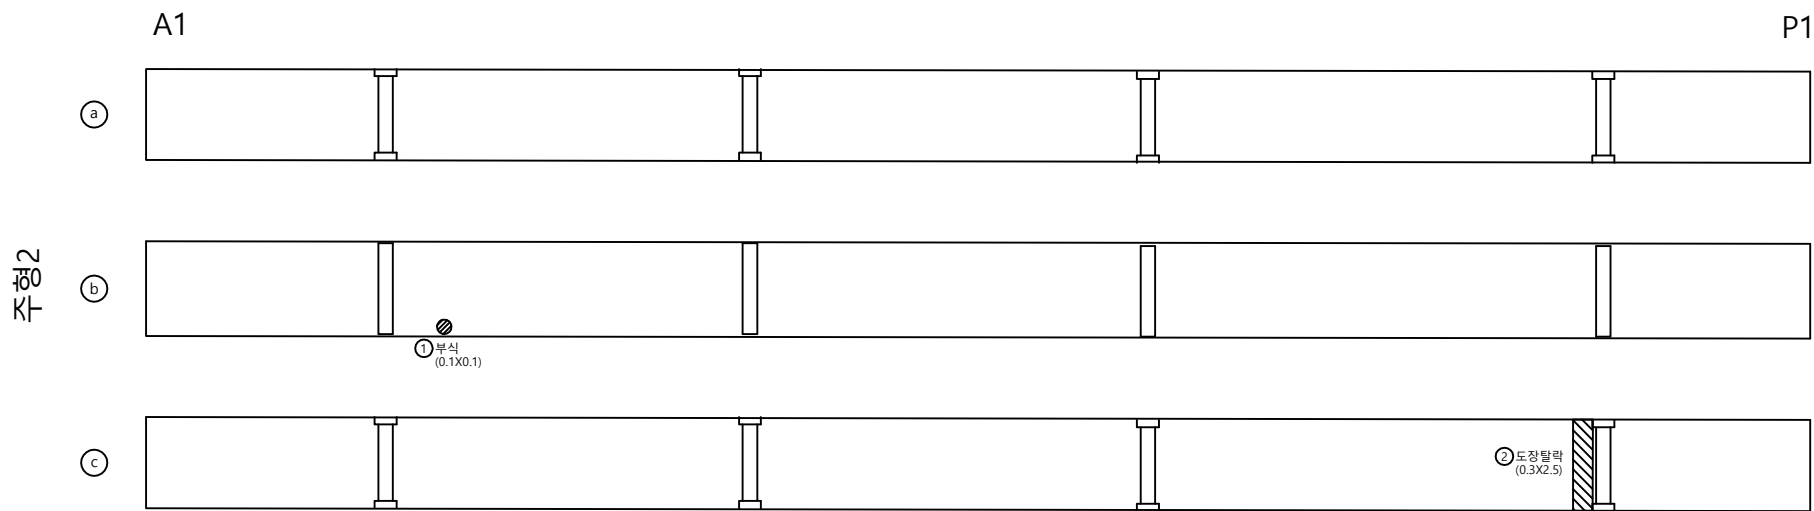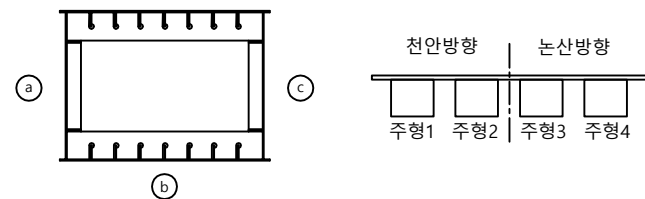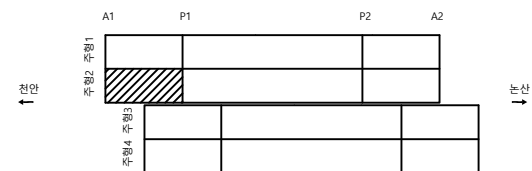

손상 물량 표

번호	신/구	방향 구분	손상내용	손상물량						비고
				균열폭 mm	너비 m	길이 m	물량	단위	개소	
1	구	천안	부식		0.1	0.1	0.01	m ²	1	
2	구	천안	도장탈락		0.3	2.5	0.75	m ²	1	
3										
4										
주 형 (외부)

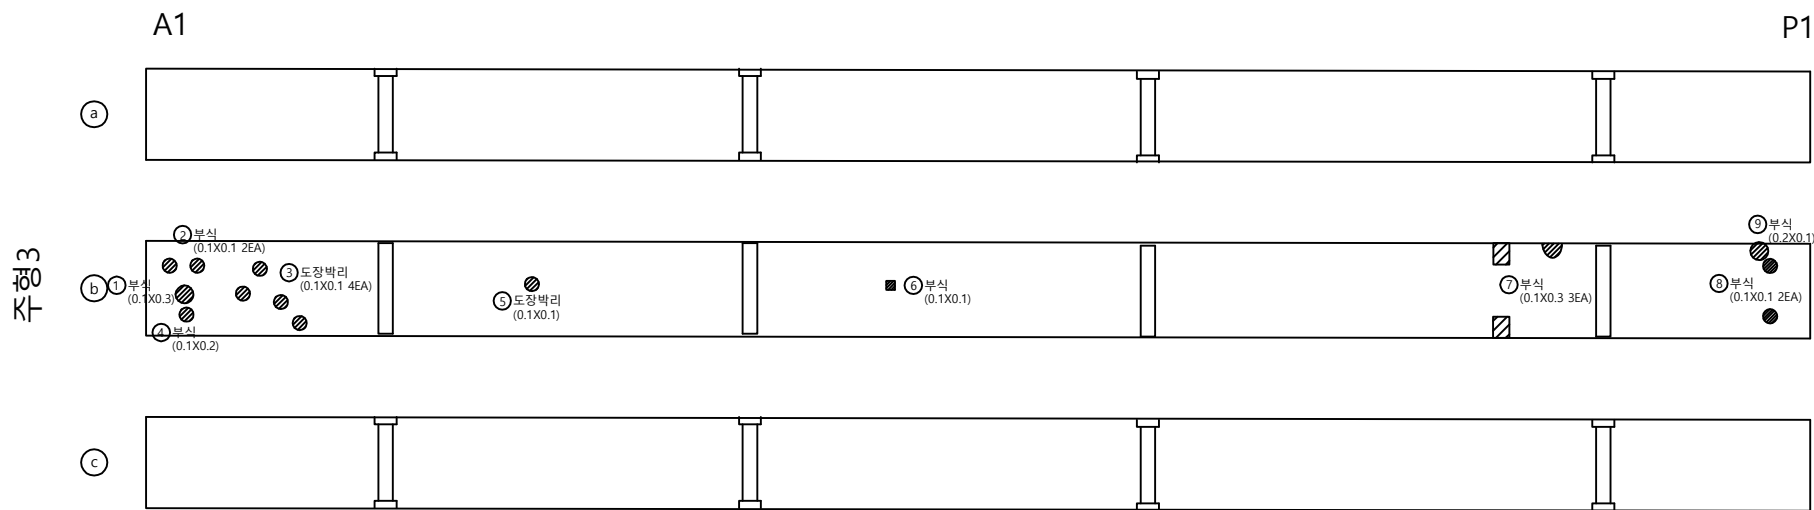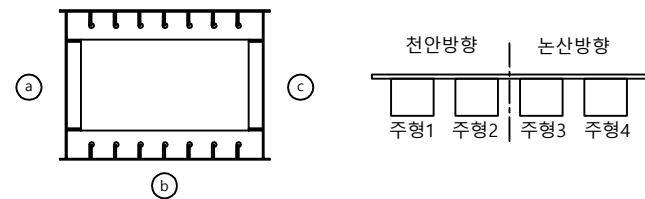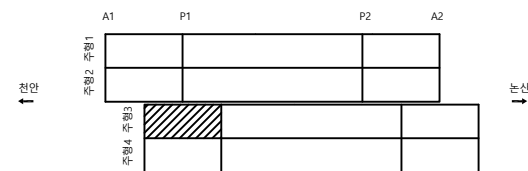

손 상 물 량 표

번호	신/구	방 향	손상내용	손상물량						비고
				균열폭 mm	너비 m	길이 m	물량	단위	개소	
1	구	논산	부식		0.1	0.3	0.03	m²	1	
2	구	논산	부식		0.1	0.1	0.02	m²	2	
3	구	논산	도장박리		0.1	0.1	0.04	m²	4	
4	구	논산	부식		0.1	0.2	0.02	m²	1	
5	구	논산	도장박리		0.1	0.1	0.01	m²	1	
6	구	논산	부식		0.1	0.1	0.01	m²	1	
7	구	논산	부식		0.1	0.3	0.09	m²	3	
8	구	논산	부식		0.1	0.1	0.02	m²	2	
9	구	논산	부식		0.2	0.1	0.02	m²	1	
10										
11										
주 형 (외부)

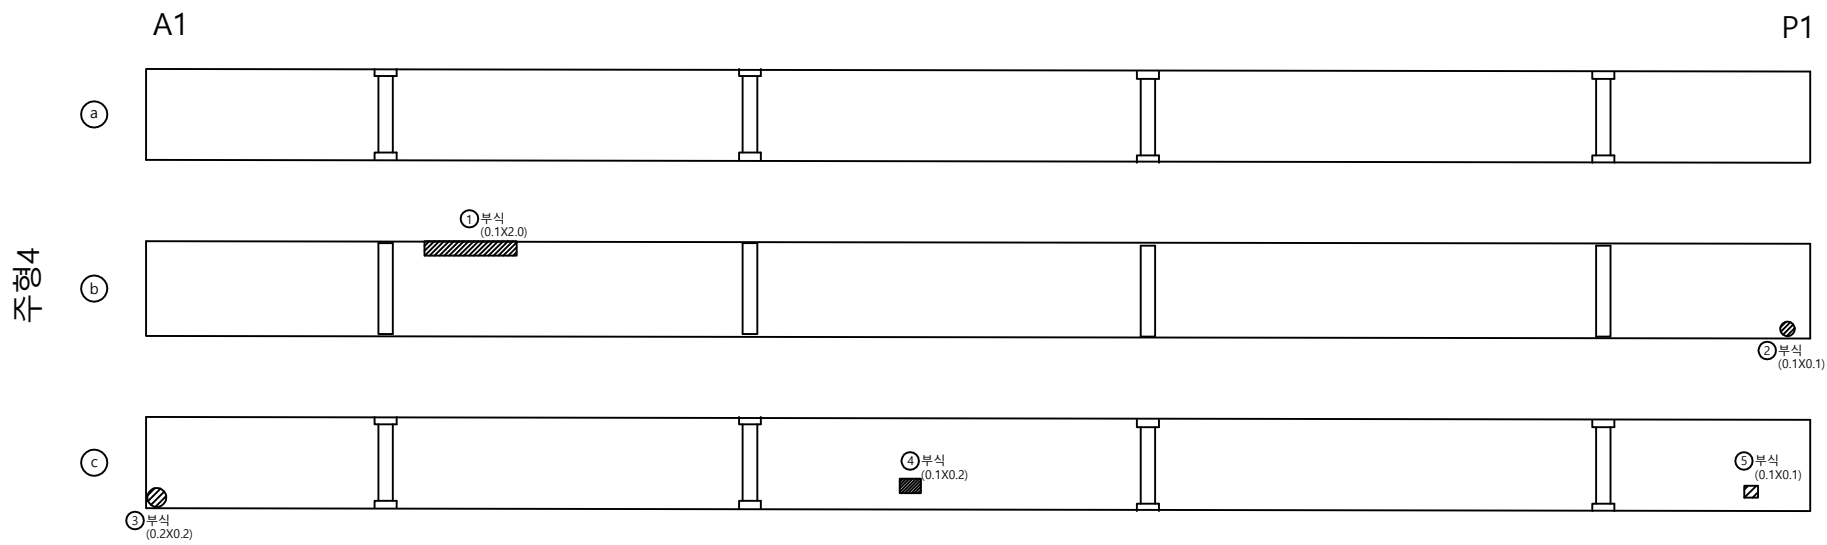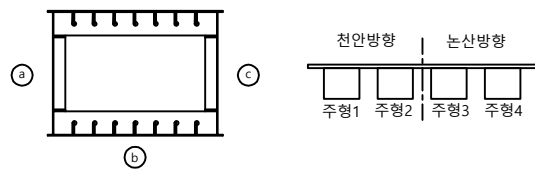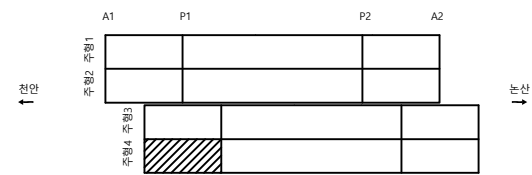

손상물량표

번호	신/구	방향	손상내용	손상물량						비고
				균열폭 mm	너비 m	길이 m	물량	단위	개소	
1	구	논산	부식		0.1	2.0	0.20	m'	1	
2	구	논산	부식		0.1	0.1	0.01	m'	1	
3	구	논산	부식		0.2	0.2	0.04	m'	1	
4	구	논산	부식		0.1	0.2	0.02	m'	1	
5	구	논산	부식		0.1	0.1	0.01	m'	1	
6										
7										
주 형 (외부)

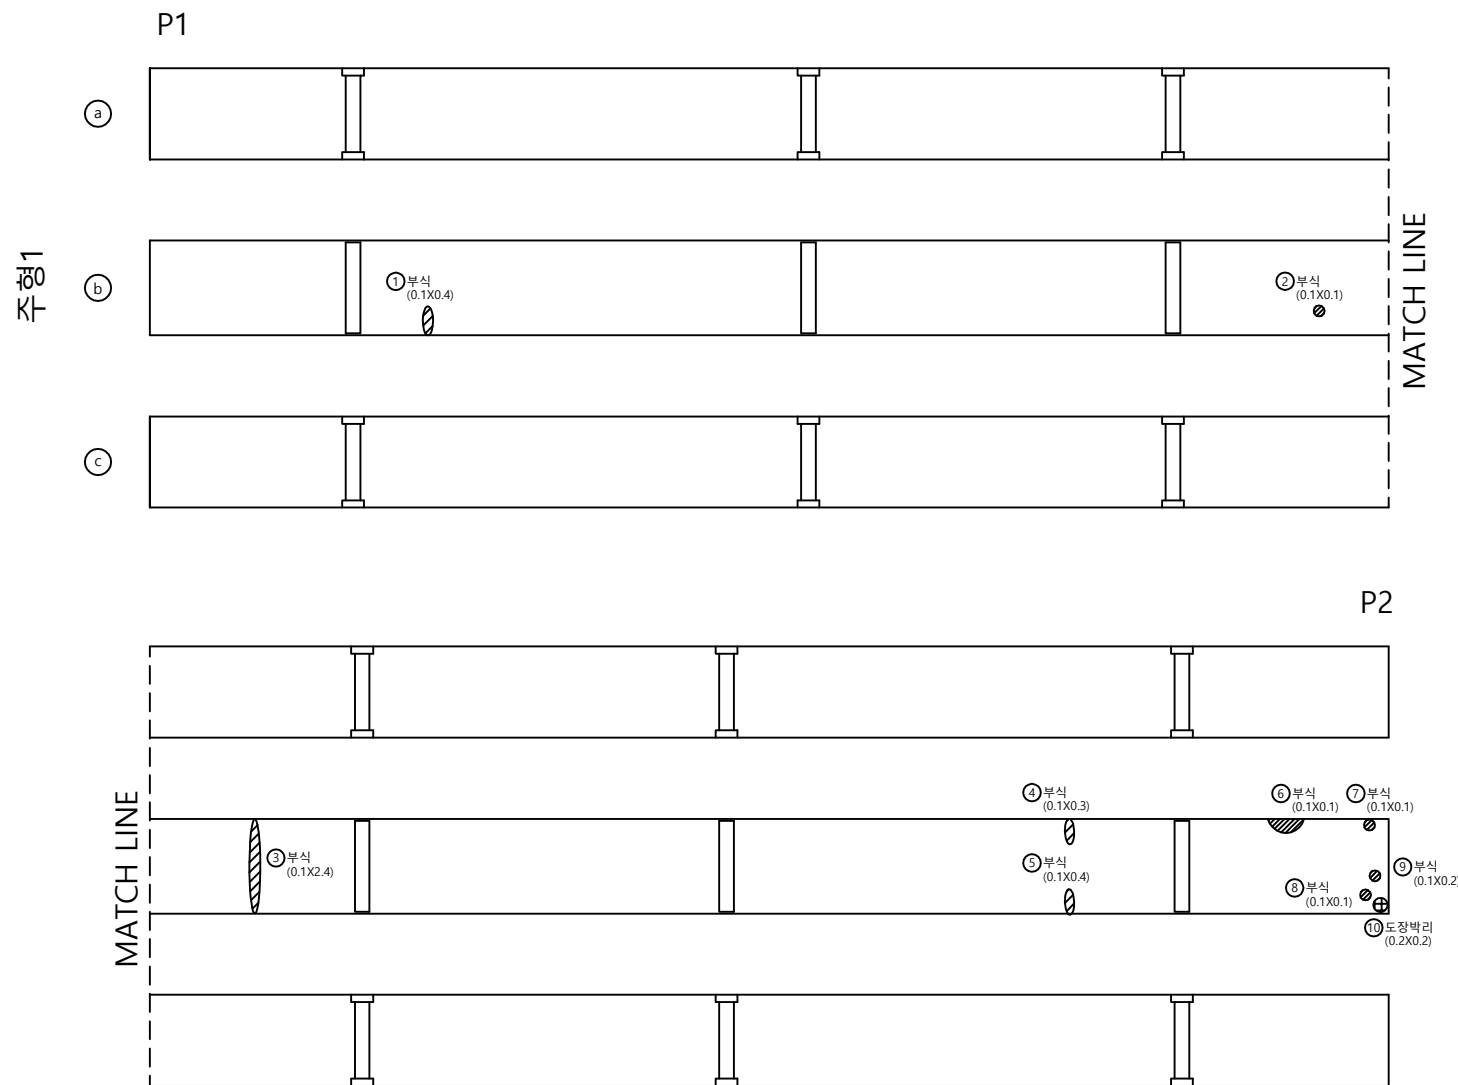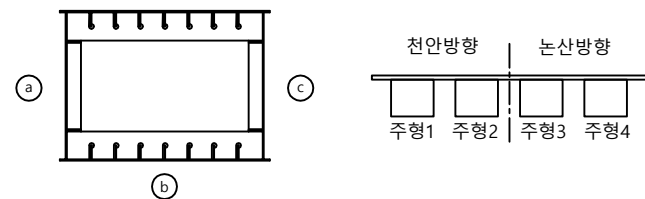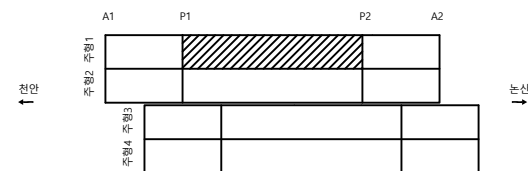

손상물량표

번호	신/구	방향 구분	손상내용	손상물량						비고
				균열폭 mm	너비 m	길이 m	물량	단위	개소	
1	구	천안	부식		0.1	0.4	0.04	m'	1	
2	구	천안	부식		0.1	0.1	0.01	m'	1	
3	구	천안	부식		0.1	2.4	0.24	m'	1	
4	구	천안	부식		0.1	0.3	0.03	m'	1	
5	구	천안	부식		0.1	0.4	0.04	m'	1	
6	구	천안	부식		0.1	0.1	0.01	m'	1	
7	구	천안	부식		0.1	0.1	0.01	m'	1	
8	구	천안	부식		0.1	0.1	0.01	m'	1	
9	구	천안	부식		0.1	0.2	0.02	m'	1	
10	구	천안	도장박리		0.2	0.2	0.04	m'	1	
11										
12										
주 형 (외부)

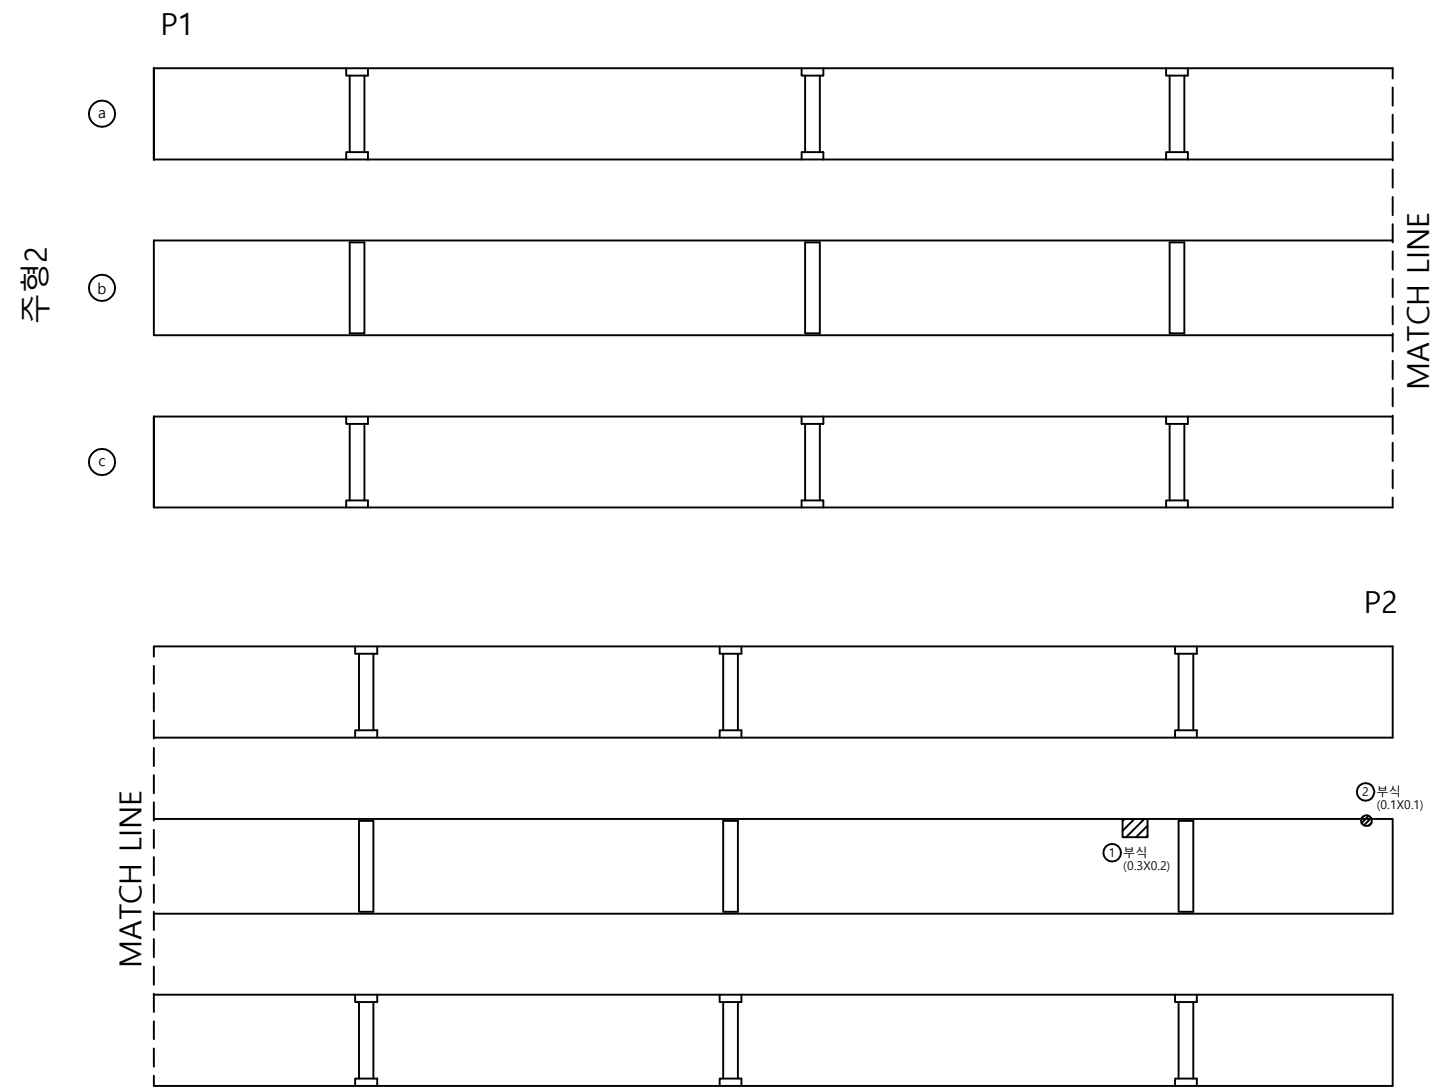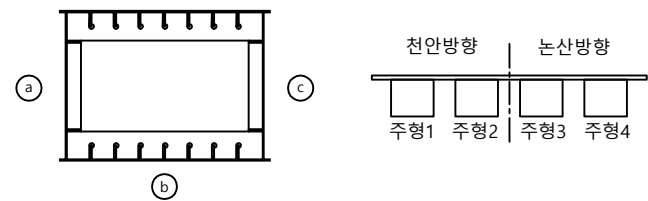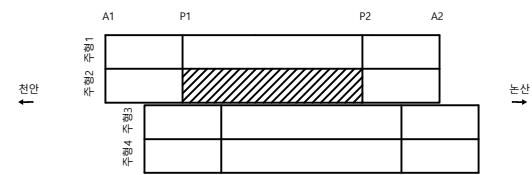

손 상 물 량 표

번호	신/구	방 향 구 분	손상내용	손상물량						비고
				균열폭 mm	너비 m	길이 m	물량	단위	개소	
1	구	천안	부식		0.3	0.2	0.06	m'	1	
2	구	천안	부식		0.1	0.1	0.01	m'	1	
3										
4										
주 형 (외부)

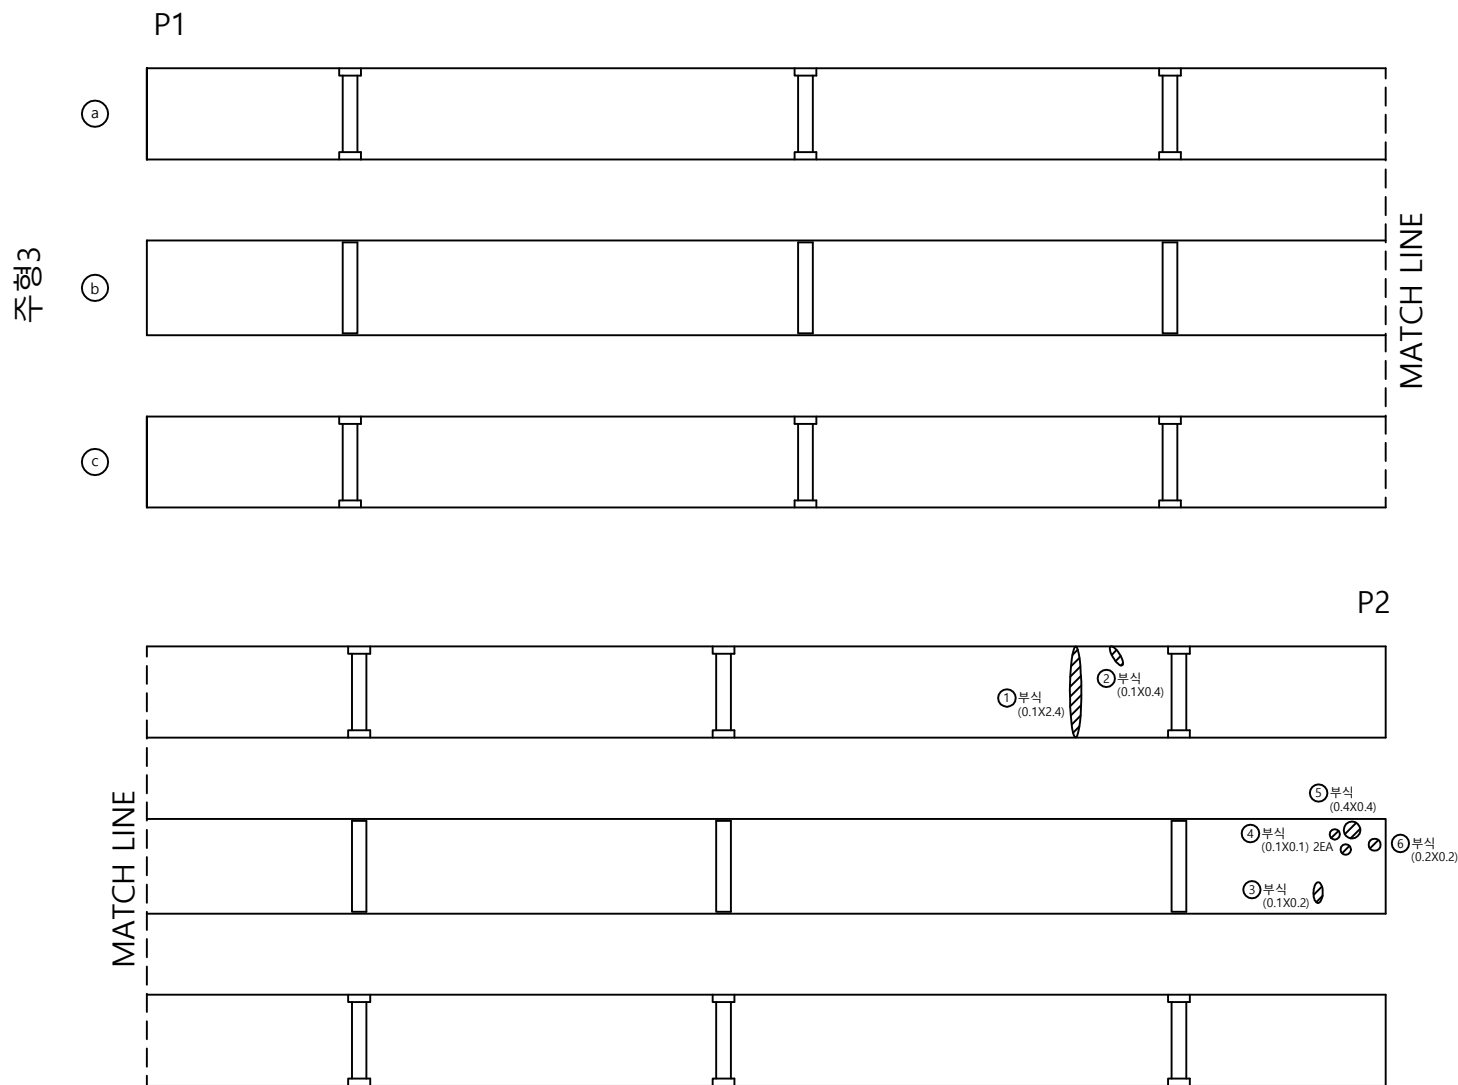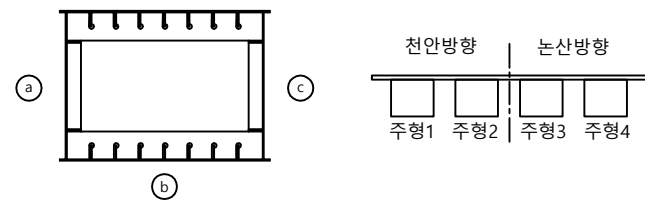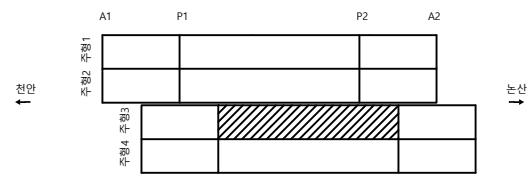

손상 물량 표

번호	신/구	방향	손상내용	손상물량						비고
				균열폭 mm	너비 m	길이 m	물량	단위	개소	
1	구	논산	부식		0.1	2.4	0.24	m'	1	
2	구	논산	부식		0.1	0.4	0.04	m'	1	
3	구	논산	부식		0.1	0.2	0.02	m'	1	
4	구	논산	부식		0.1	0.1	0.02	m'	2	
5	구	논산	부식		0.4	0.4	0.16	m'	1	
6	구	논산	부식		0.2	0.2	0.04	m'	1	
7										
8										
주 형 (외부)

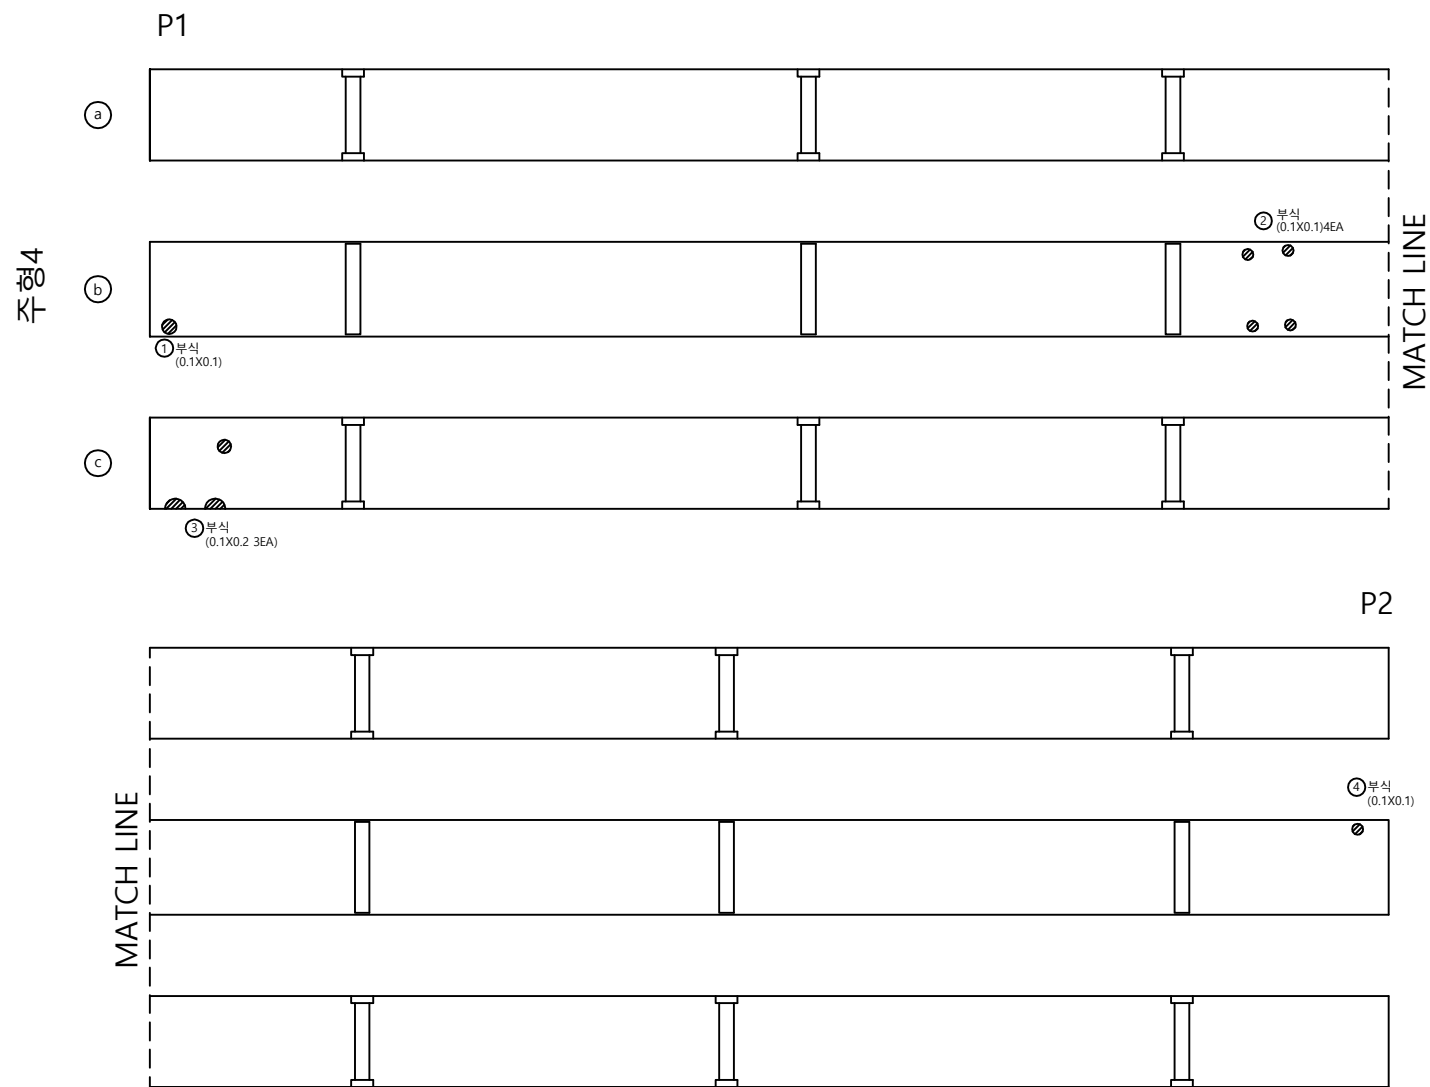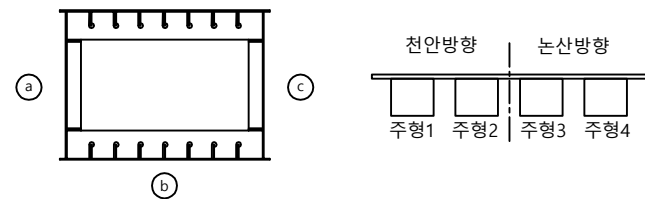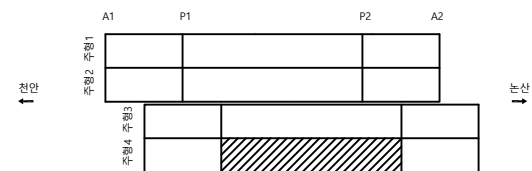

손상 물량 표


번호	신/구	방향	손상내용	손상물량						비고
				균열폭 mm	너비 m	길이 m	물량	단위	개소	
1	구	논산	부식		0.1	0.1	0.01	m'	1	
2	구	논산	부식		0.1	0.1	0.04	m'	4	
3	구	논산	부식		0.1	0.2	0.06	m'	3	
4	구	논산	부식		0.1	0.1	0.01	m'	1	
5										
6										
주 형 (외부)

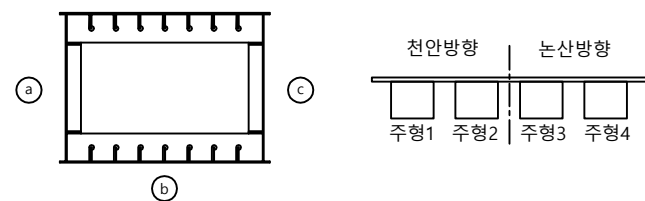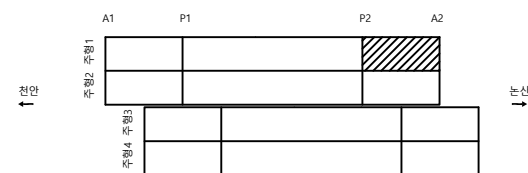

P2




A2

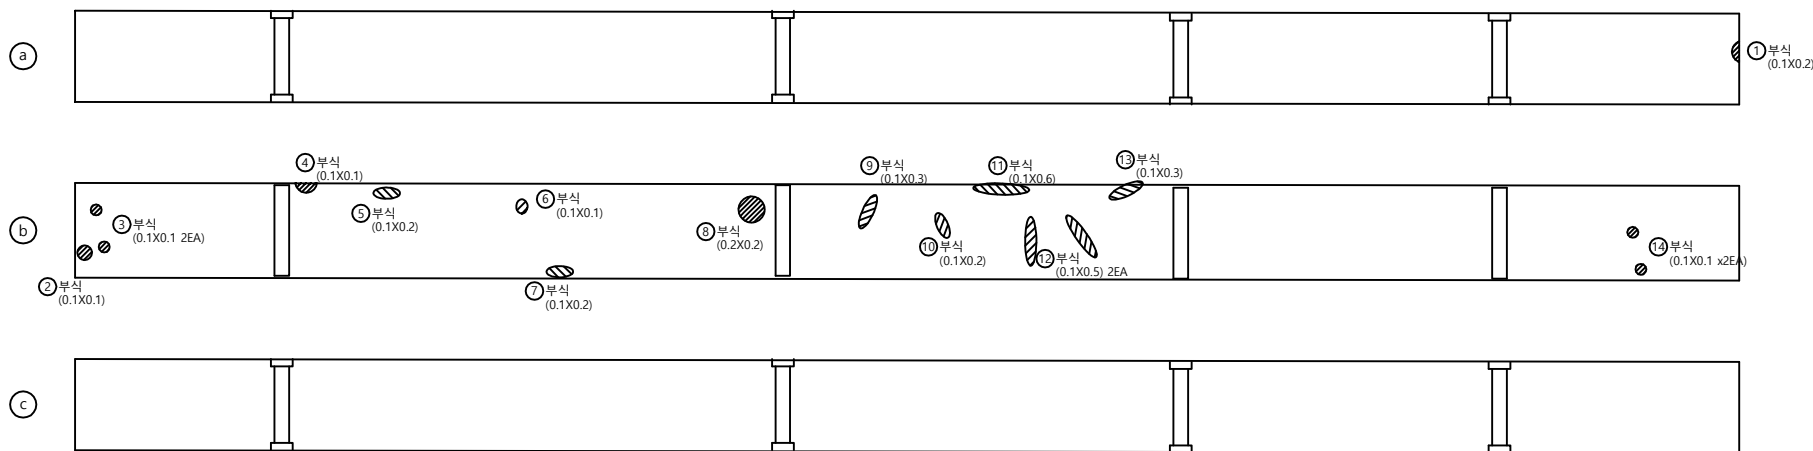

손상 물량 표

번호	신/구	방향구분	손상내용	손상물량						비고
				균열폭 mm	너비 m	길이 m	물량	단위	개소	
1	구	천안	부식		0.1	0.2	0.02	m'	1	
2	구	천안	부식		0.1	0.1	0.01	m'	1	
3	구	천안	부식		0.1	0.1	0.02	m'	2	
4	구	천안	부식		0.1	0.1	0.01	m'	1	
5	구	천안	부식		0.1	0.2	0.02	m'	1	
6	구	천안	부식		0.1	0.1	0.01	m'	1	
7	구	천안	부식		0.1	0.2	0.02	m'	1	
8	구	천안	부식		0.2	0.2	0.04	m'	1	
9	구	천안	부식		0.1	0.3	0.03	m'	1	
10	구	천안	부식		0.1	0.2	0.02	m'	1	
11	구	천안	부식		0.1	0.6	0.06	m'	1	
12	구	천안	부식		0.1	0.5	0.10	m'	2	
13	구	천안	부식		0.1	0.3	0.03	m'	1	
14	구	천안	부식		0.1	0.1	0.02	m'	2	
15										
16										
주 형 (외부)

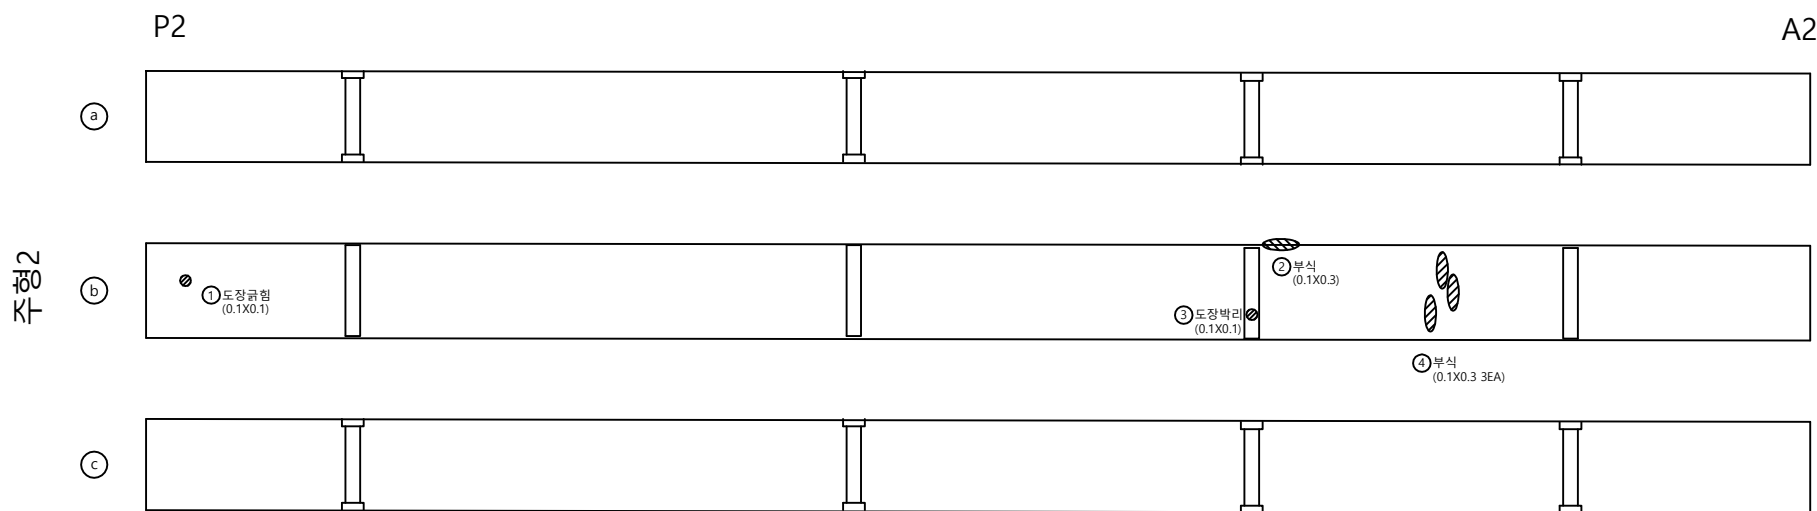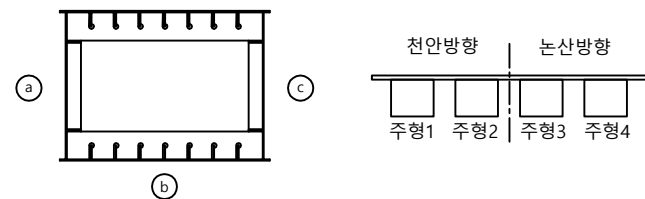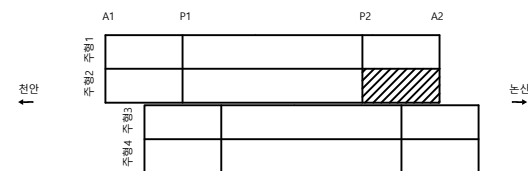

손상 물량 표

번호	신/구	방향	손상내용	손상물량						비고
				균열폭 mm	너비 m	길이 m	물량	단위	개소	
1	구	천안	도장박리		0.1	0.1	0.01	m²	1	
2	구	천안	도장박리		0.1	0.1	0.01	m²	1	
3	구	천안	부식		0.1	0.3	0.03	m²	1	
4	구	천안	부식		0.1	0.3	0.09	m²	3	
5										
6										
주 형 (외부)

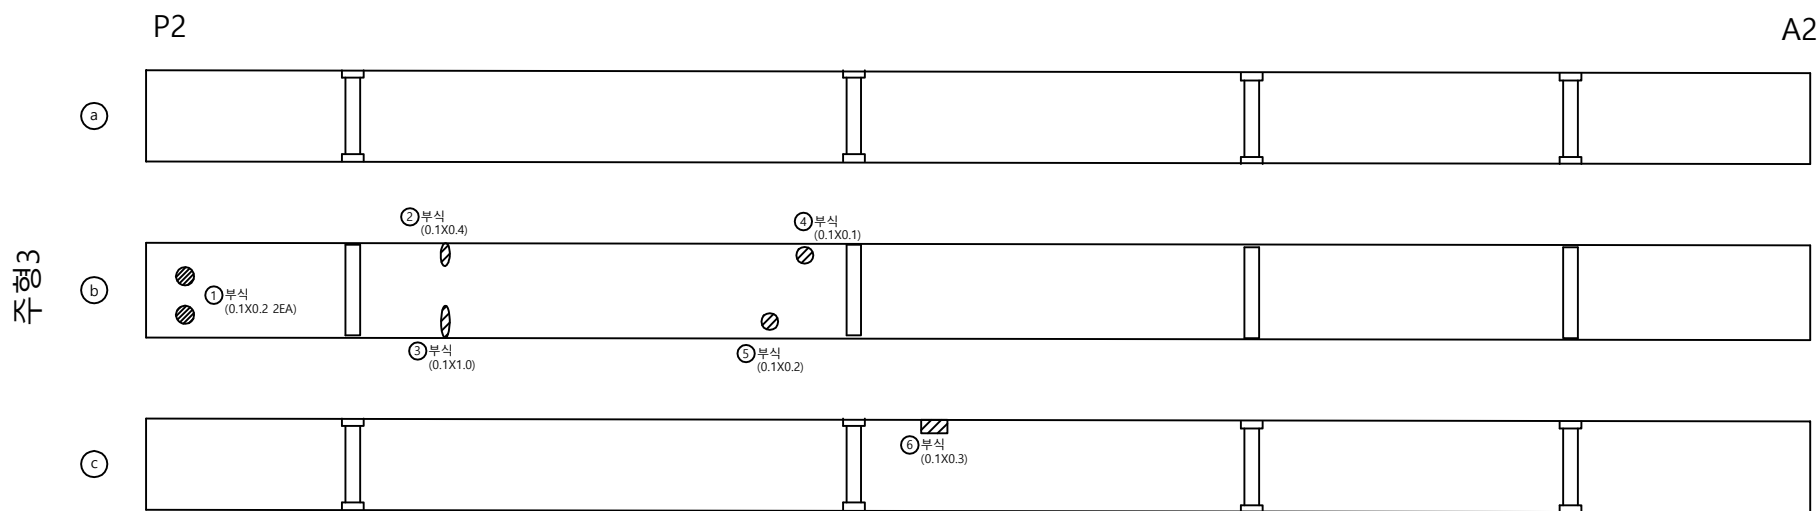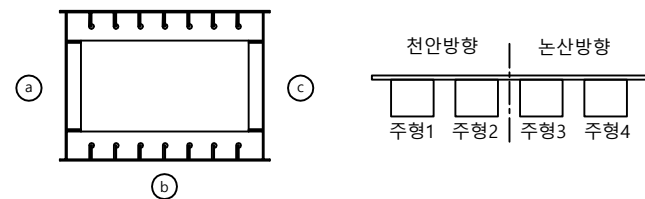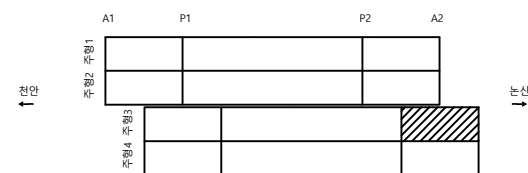

손상 물량 표

번호	신/구	방향	손상내용	손상물량						비고
				균열폭 mm	너비 m	길이 m	물량	단위	개소	
1	구	논산	부식		0.1	0.2	0.04	m'	2	
2	구	논산	부식		0.1	0.4	0.04	m'	1	
3	구	논산	부식		0.1	1.0	0.10	m'	1	
4	구	논산	부식		0.1	0.1	0.01	m'	1	
5	구	논산	부식		0.1	0.2	0.02	m'	1	
6	구	논산	부식		0.1	0.3	0.03	m'	1	
7										
8										
주 형 (외부)

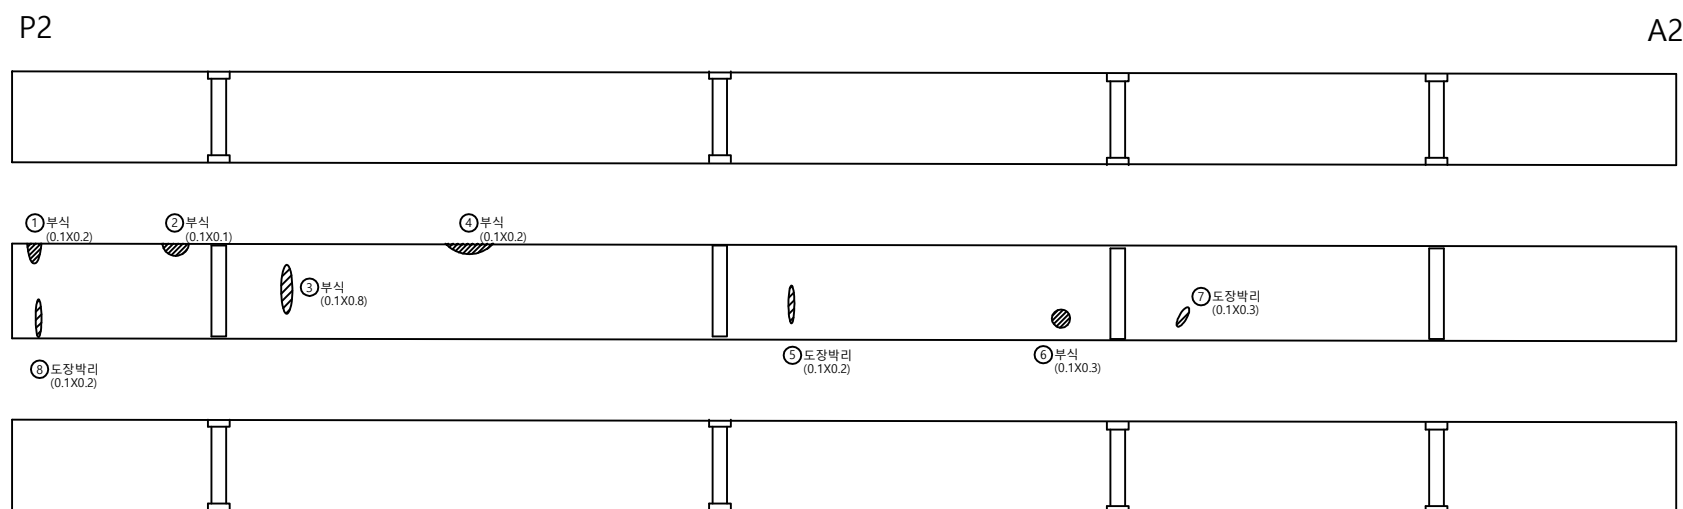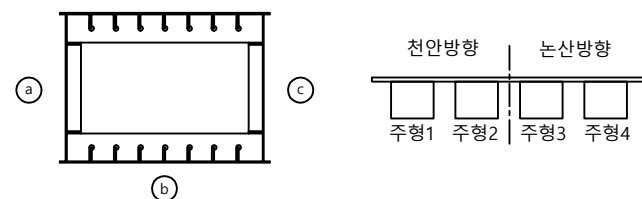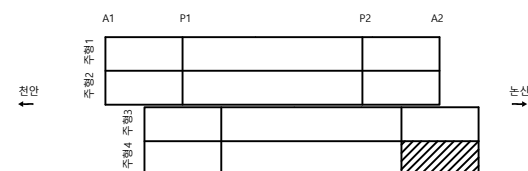

손상 물량 표

번호	신/구	방향	손상내용	손상물량						비고
				균열폭 mm	너비 m	길이 m	물량	단위	개소	
1	구	논산	부식		0.1	0.2	0.02	m ²	1	
2	구	논산	부식		0.1	0.1	0.01	m ²	1	
3	구	논산	부식		0.1	0.8	0.08	m ²	1	
4	구	논산	부식		0.1	0.2	0.02	m ²	1	
5	구	논산	도장박리		0.1	0.2	0.02	m ²	1	
6	구	논산	부식		0.1	0.3	0.03	m ²	1	
7	구	논산	도장박리		0.1	0.3	0.03	m ²	1	
8	신	논산	부식		0.1	0.2	0.02	m ²	1	
9										
10										
주 형 (내부)

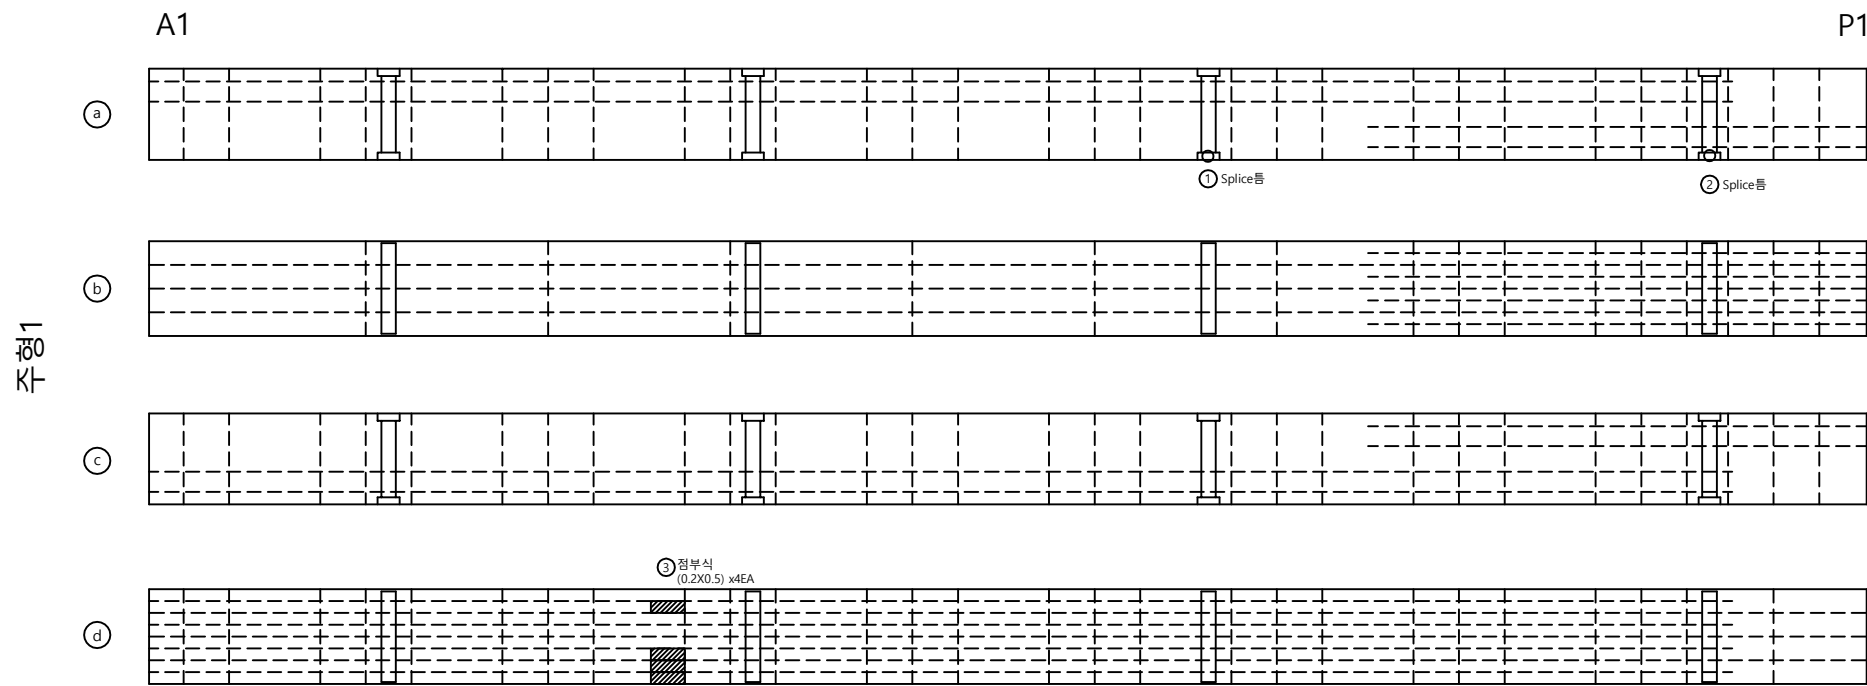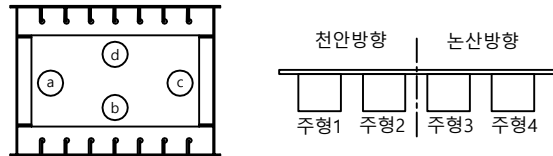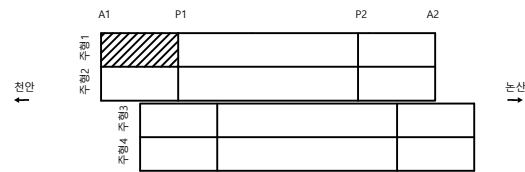


손상 물량 표

번호	신/구	방향	손상내용	손상물량						비고
				균열폭 mm	너비 m	길이 m	물량	단위	EA	
1	구	천안	Splice 틈				1.00	EA	1	
2	구	천안	Splice 틈				1.00	EA	1	
3	신	천안	점부식		0.2	0.5	0.40	m²	4	
4										
5										
주 형 (내부)

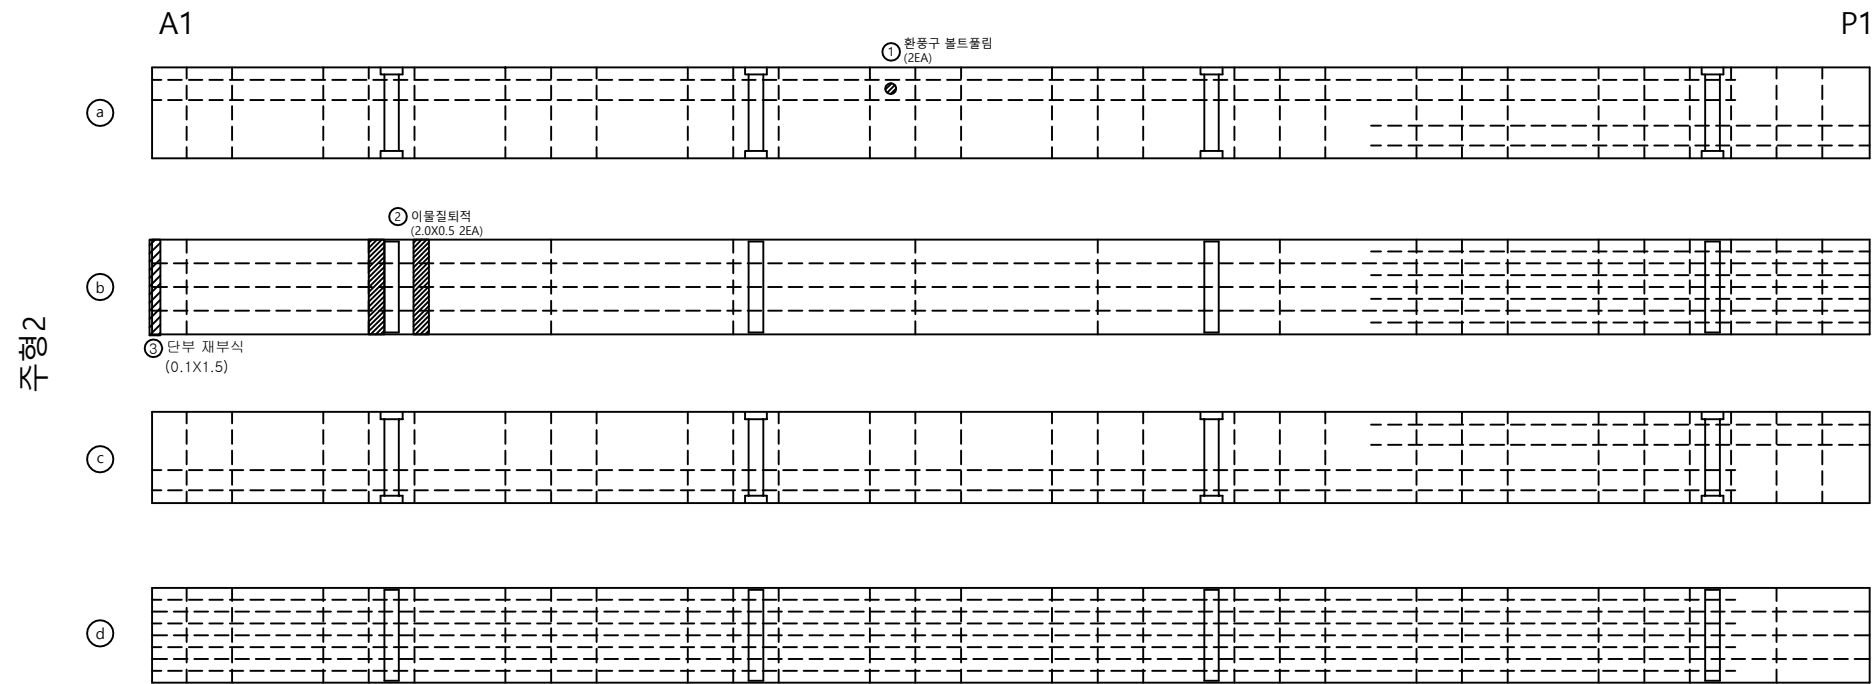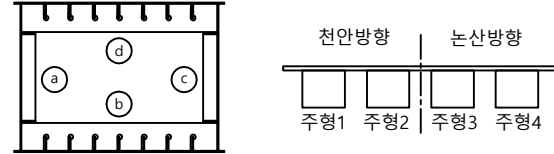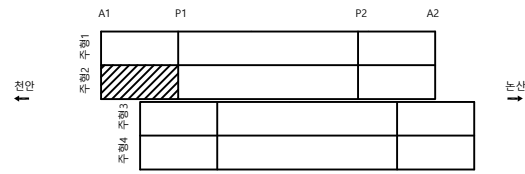[illegible]


주 형 (내부)

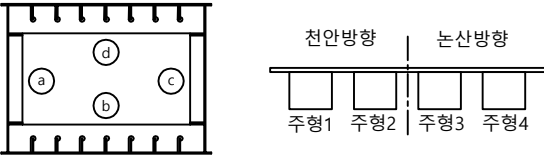


A1

P1


a

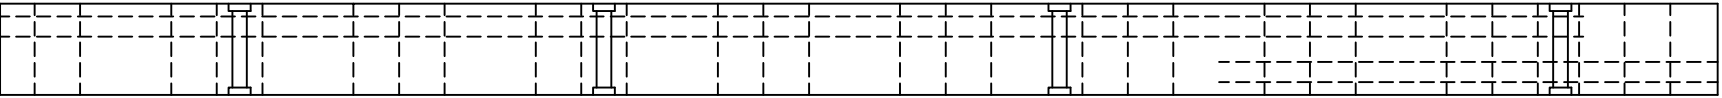


b

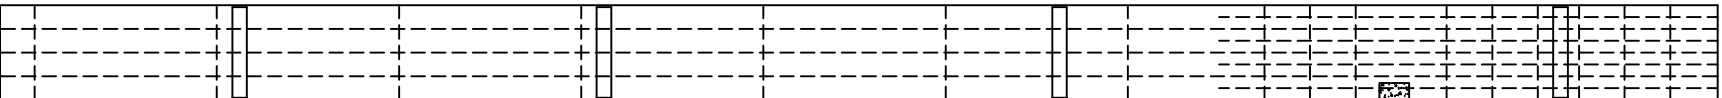

c

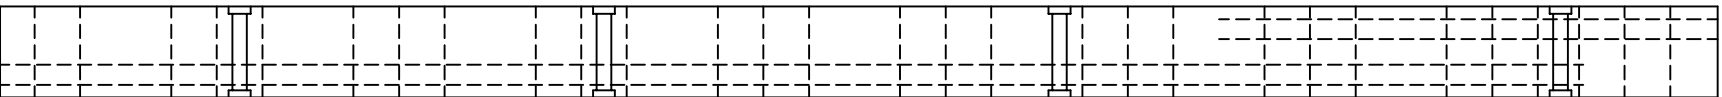

d

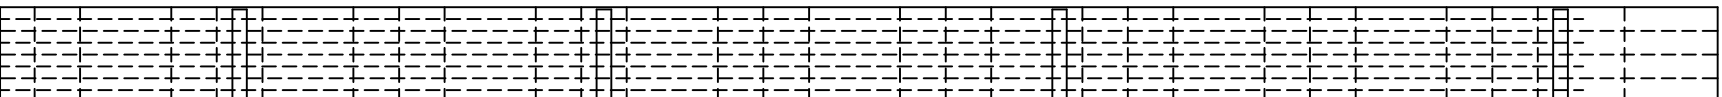

손상물량표

번호	신/구	방향	손상내용	손상물량						비고
				균열폭 mm	너비 m	길이 m	물량	단위	EA	
1	구	논산	이물질퇴적		0.5	0.3	0.15	m ³	1	
2										
3										
천안논산고속도로(주)

교량명

용성 2 교

도면명

주 형 (내부)

확 인 자

관 리 자

작 성 자

날 짜

축 척

파 일 명

도면번호




2018. 06

1 : 100

060A10I03.dwg

029





주 형 (내부)

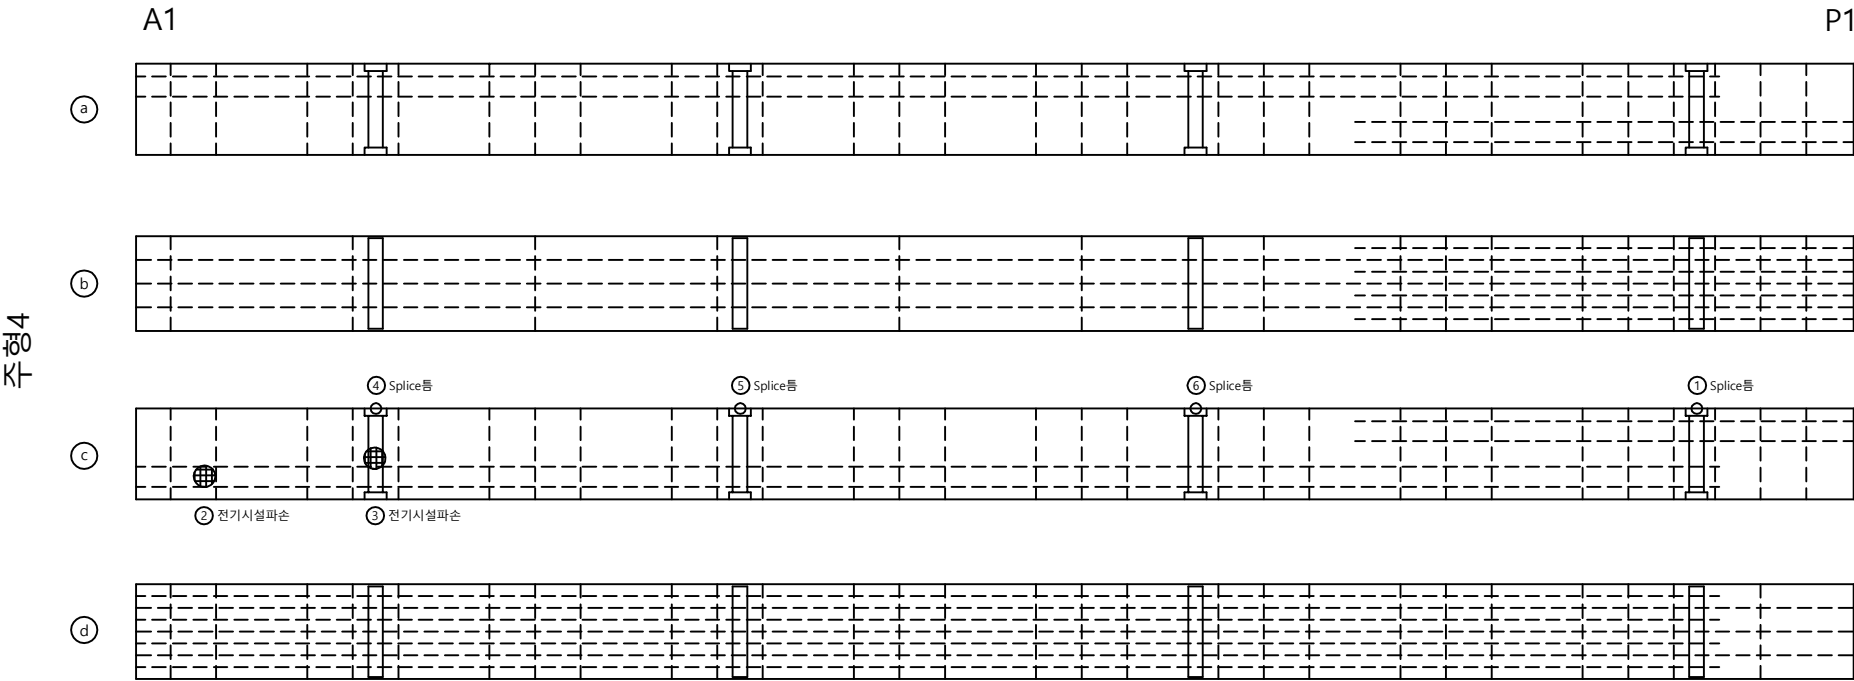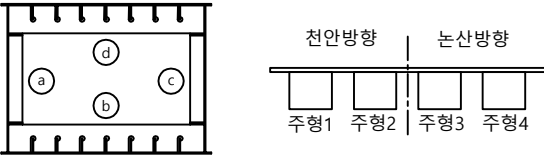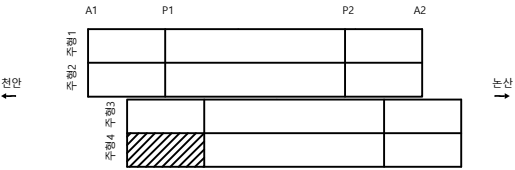

손상물량표

번호	신/구	방향구분	손상내용	손상물량						비고
				균열폭 mm	너비 m	길이 m	물량	단위	EA	
1	구	논산	Splice 틈				1.00	EA	1	
2	구	논산	전기시설파손				1.00	EA	1	
3	구	논산	전기시설파손				1.00	EA	1	
4	구	논산	Splice 틈				1.00	EA	1	
5	구	논산	Splice 틈				1.00	EA	1	
6	구	논산	Splice 틈				1.00	EA	1	
7										
8										
주 형 (내부)

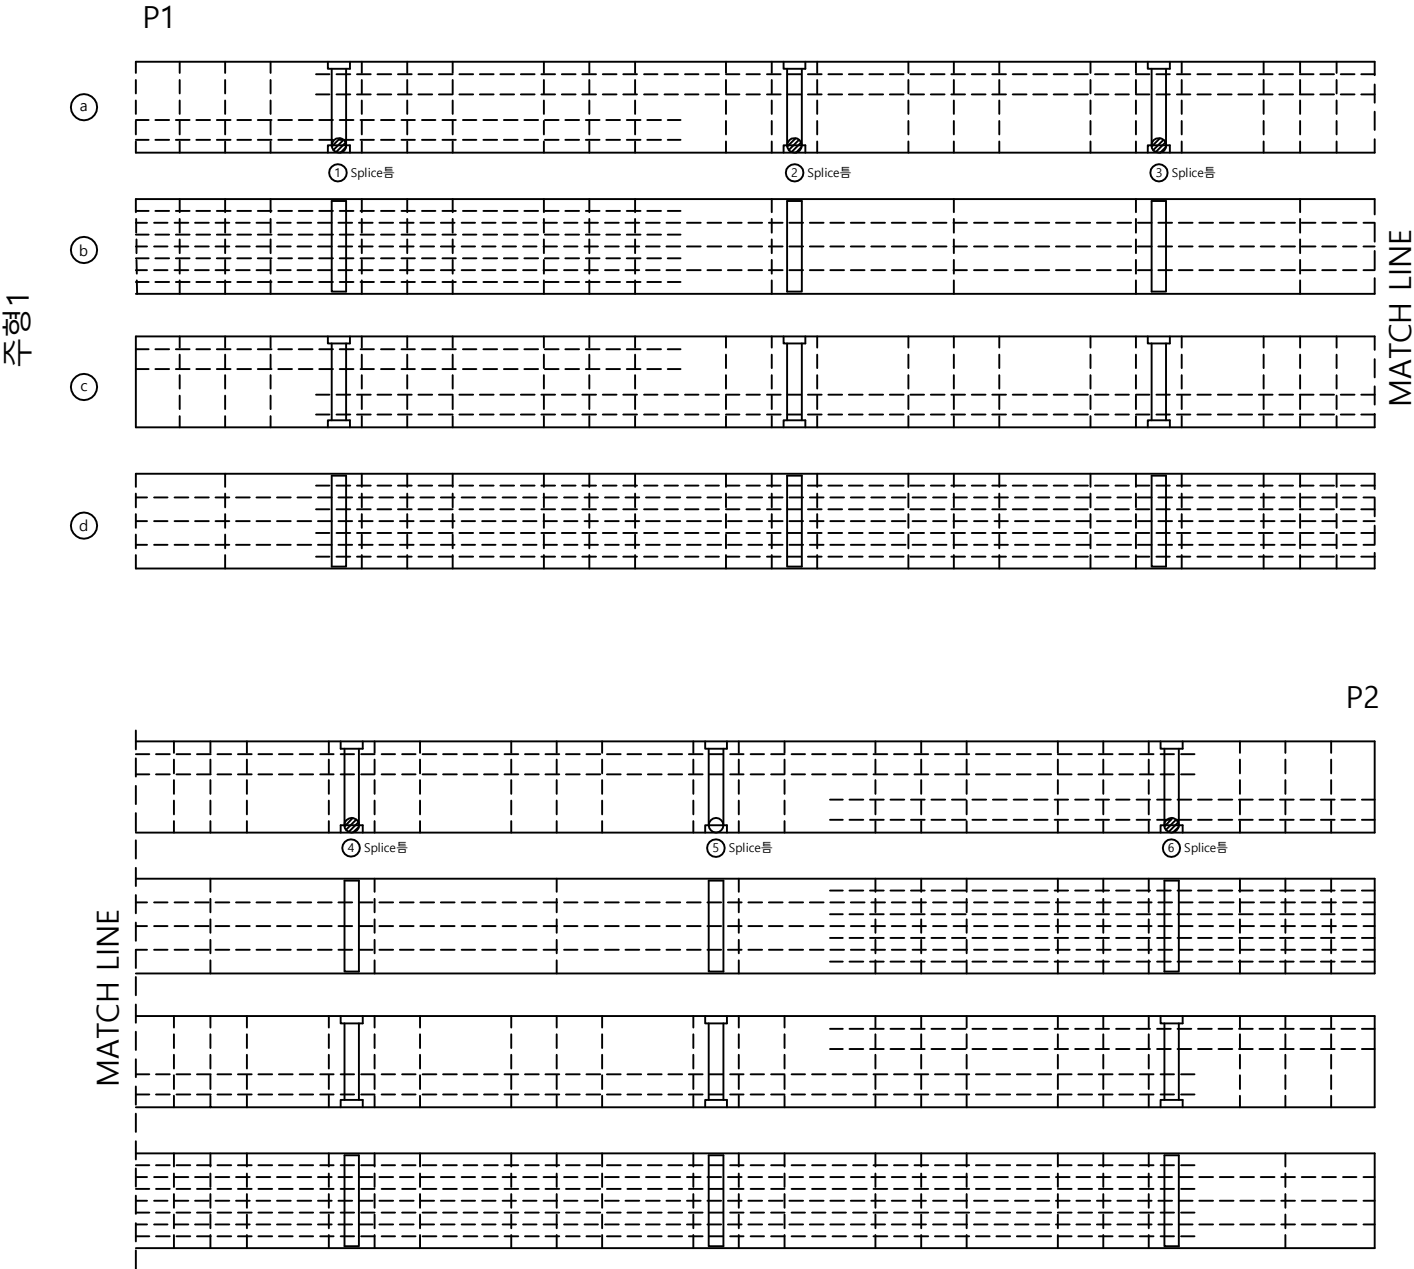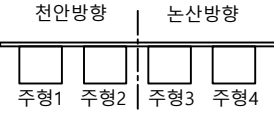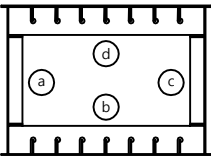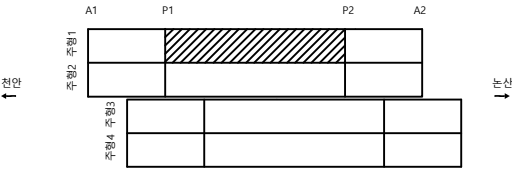


손상물량표

번호	신/구	방구	손상내용	손상물량						비고
				균열폭 mm	너비 m	길이 m	물량	단위	EA	
1	구	천안	Splice 틈				1.00	EA	1	
2	구	천안	Splice 틈				1.00	EA	1	
3	구	천안	Splice 틈				1.00	EA	1	
4	구	천안	Splice 틈				1.00	EA	1	
5	구	천안	Splice 틈				1.00	EA	1	
6	구	천안	Splice 틈				1.00	EA	1	
7										
8										
주 형 (내부)

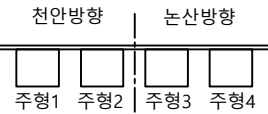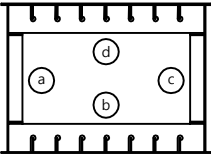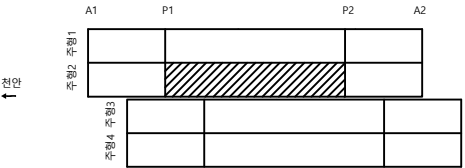





주 형 2

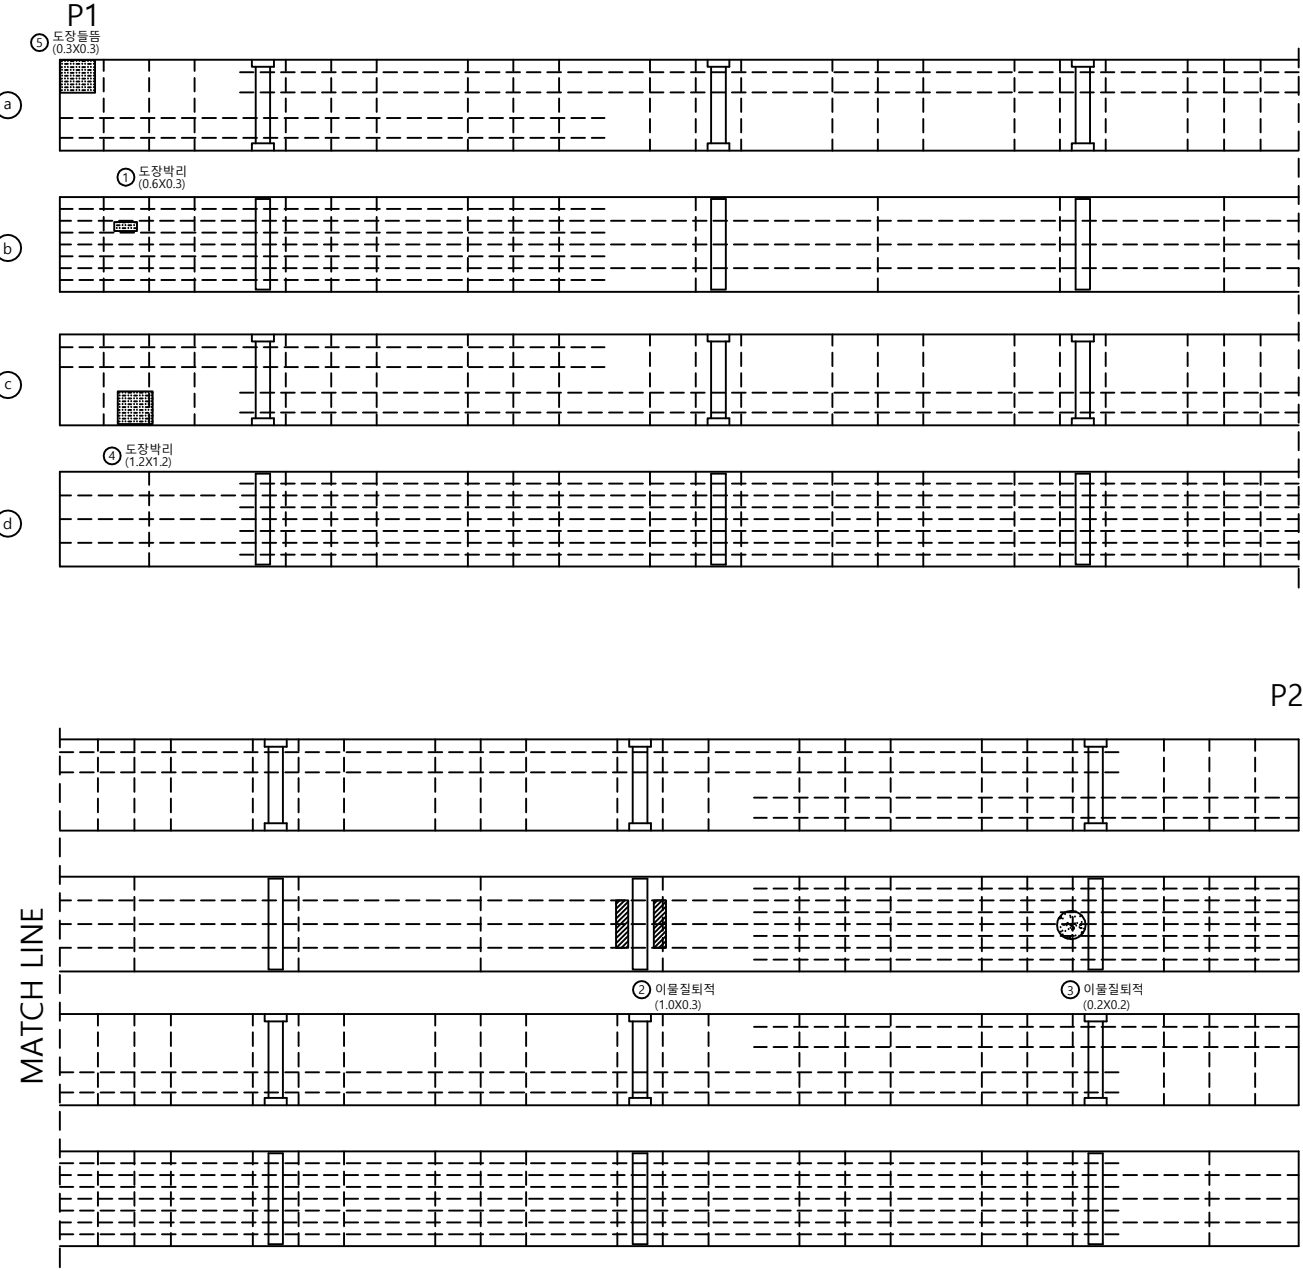

손 상 물 량 표

번호	신/구	방 향	손상내용	손상물량						비고
				균열폭 mm	너비 m	길이 m	물량	단위	EA	
1	구	천안	도장박리		0.6	0.3	0.18	m'	1	
2	구	천안	이물질퇴적		1.0	0.3	0.30	m'	1	
3	구	천안	이물질퇴적		0.2	0.2	0.04	m'	1	
4	구	천안	도장박리		1.2	1.2	1.44	m'	1	
5	신	천안	도장들뜸		0.3	0.3	0.09	m'	1	
6										
7										
주 형 (내부)

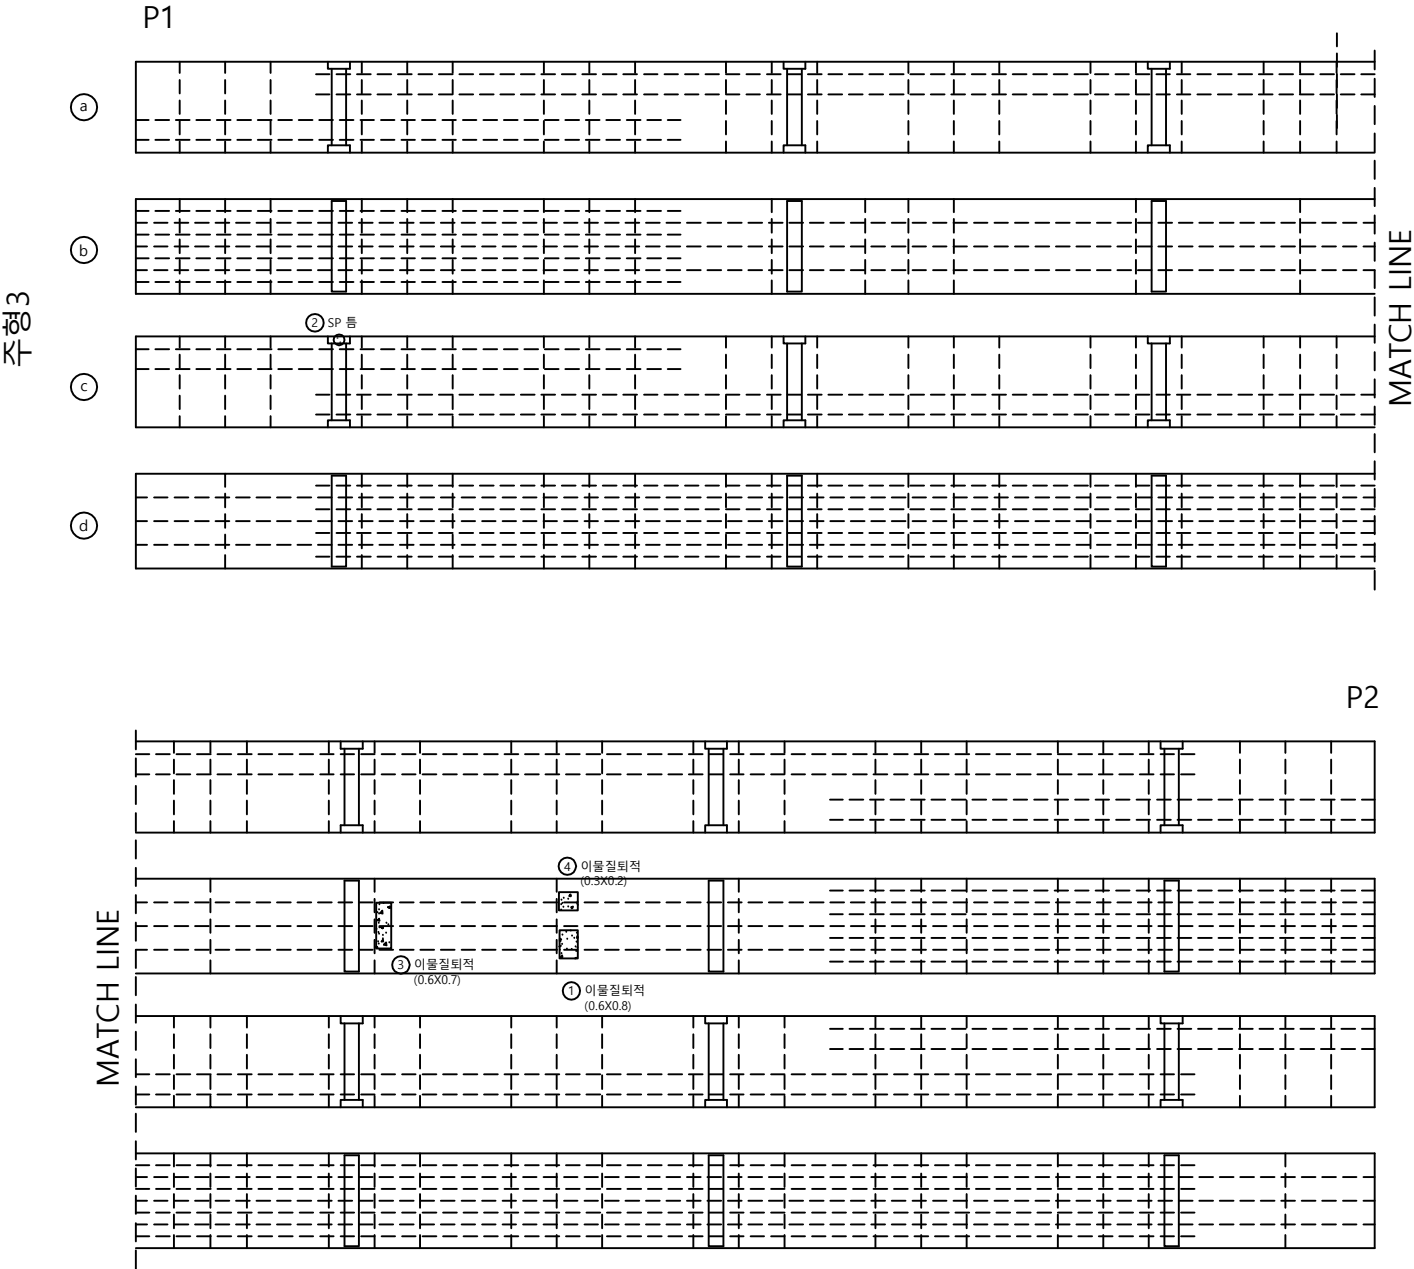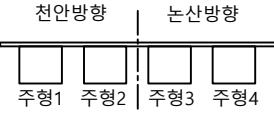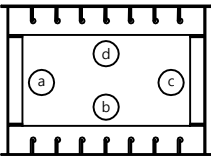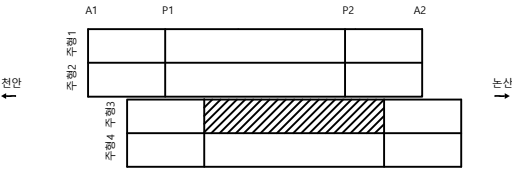

손상물량표

번호	신/구	방향	손상내용	손상물량						비고
				균열폭 mm	너비 m	길이 m	물량	단위	EA	
1	구	논산	이물질퇴적		0.6	0.8	0.48	m'	1	
2	구	논산	Splice 통				1.00	EA	1	
3	구	논산	이물질퇴적		0.6	0.7	0.42	m'	1	
4	구	논산	이물질퇴적		0.3	0.2	0.06	m'	1	
5										
6										
주 형 (내부)

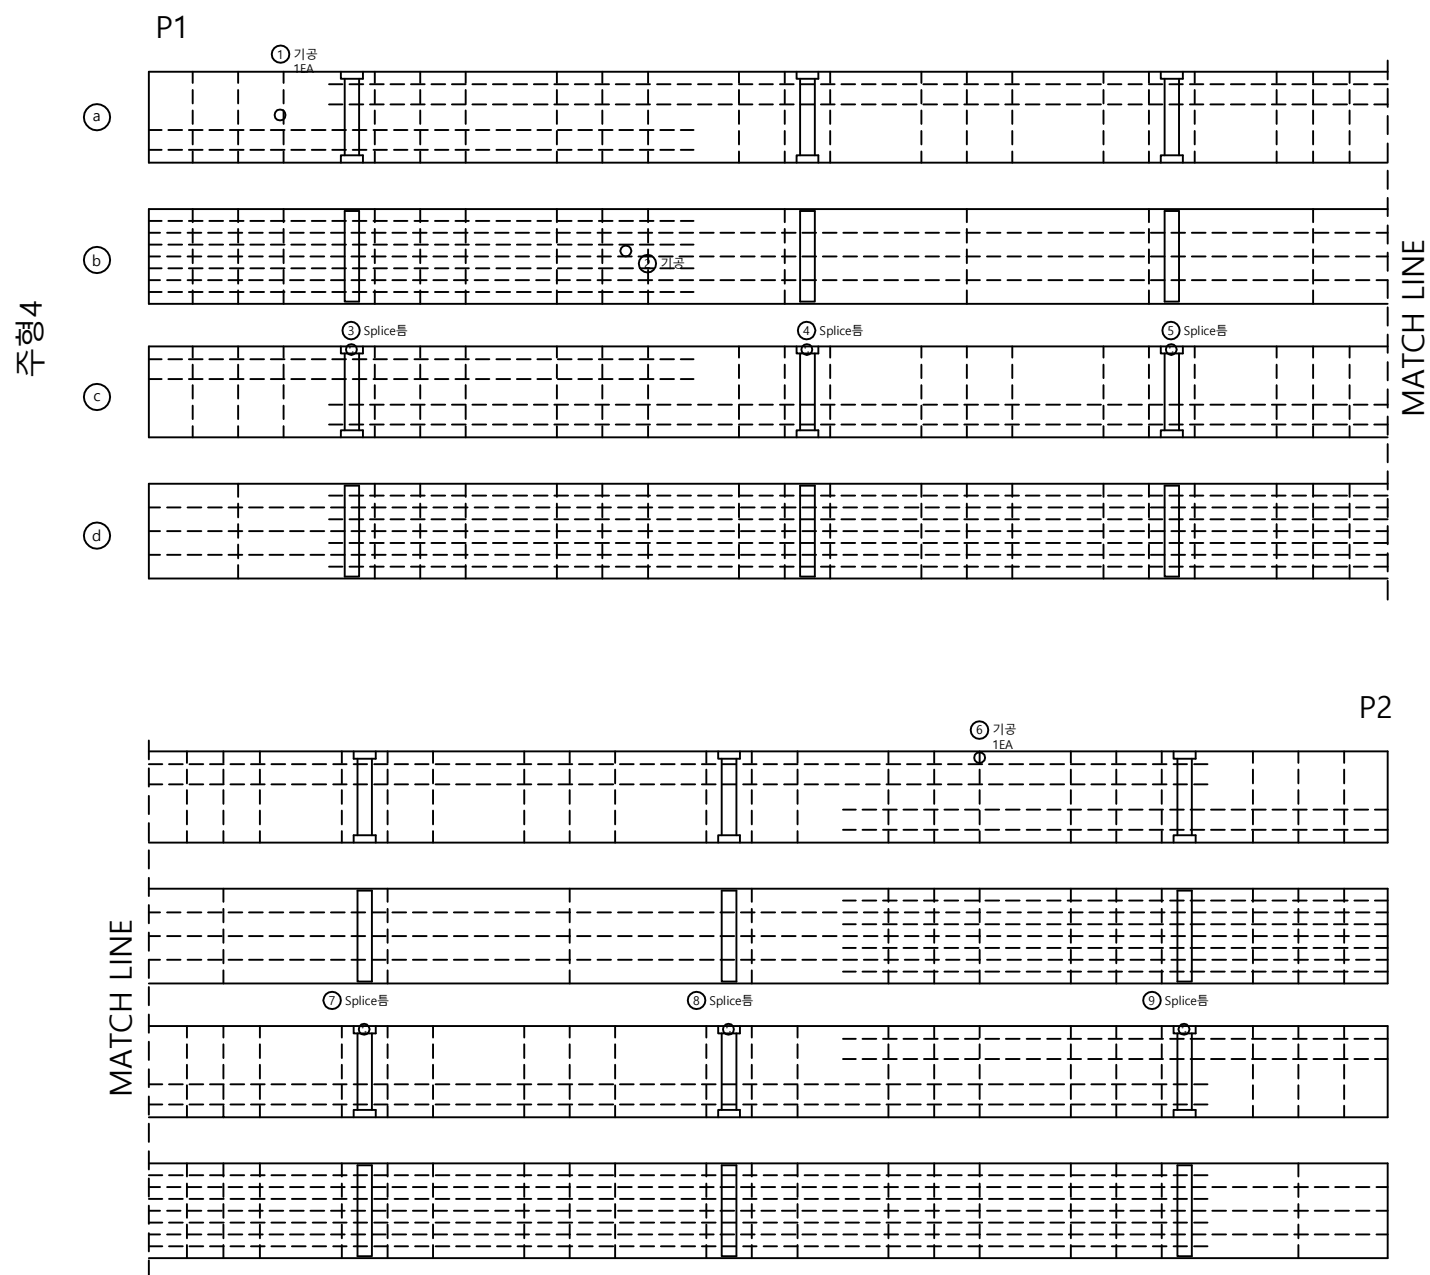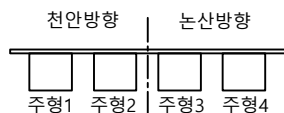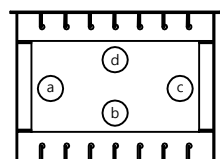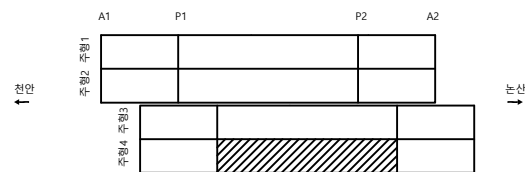

손상 물량 표

번호	신/구	방구	손상내용	손상물량						비고
				균열폭 mm	너비 m	길이 m	물량	단위	EA	
1	구	논산	기공				1.00	EA	1	
2	구	논산	기공				2.00	EA	2	
3	구	논산	Splice 틈				1.00	EA	1	
4	구	논산	Splice 틈				1.00	EA	1	
5	구	논산	Splice 틈				1.00	EA	1	
6	구	논산	기공				1.00	EA	1	
7	구	논산	Splice 틈				1.00	EA	1	
8	구	논산	Splice 틈				1.00	EA	1	
9	구	논산	Splice 틈				1.00	EA	1	
10										
11										
주 형 (내부)

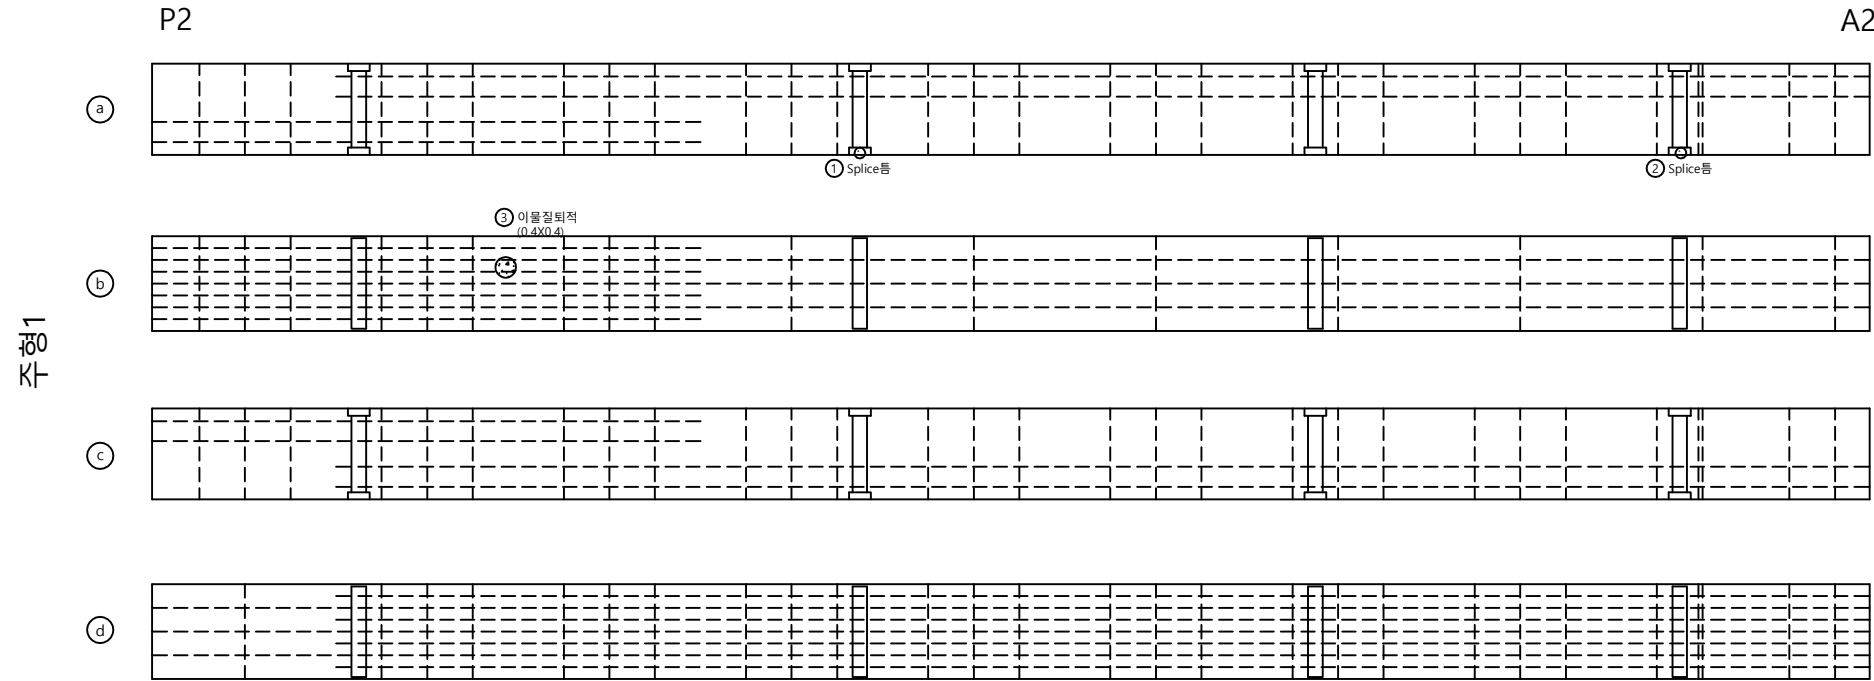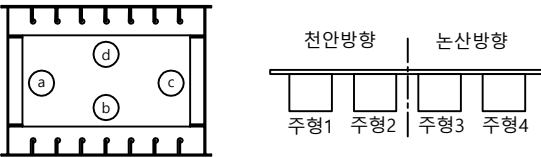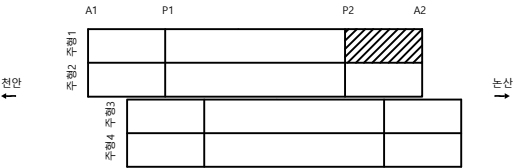

손상물량표

번호	신/구	방향 구분	손상내용	손상물량						비고
				균열폭 mm	너비 m	길이 m	물량	단위	EA	
1	구	천안	Splice 틈				1.00	EA	1	
2	구	천안	Splice 틈				1.00	EA	1	
3	구	천안	이물질퇴적		0.4	0.4	0.16	m ²	1	
4										
5										
주 형 (내부)

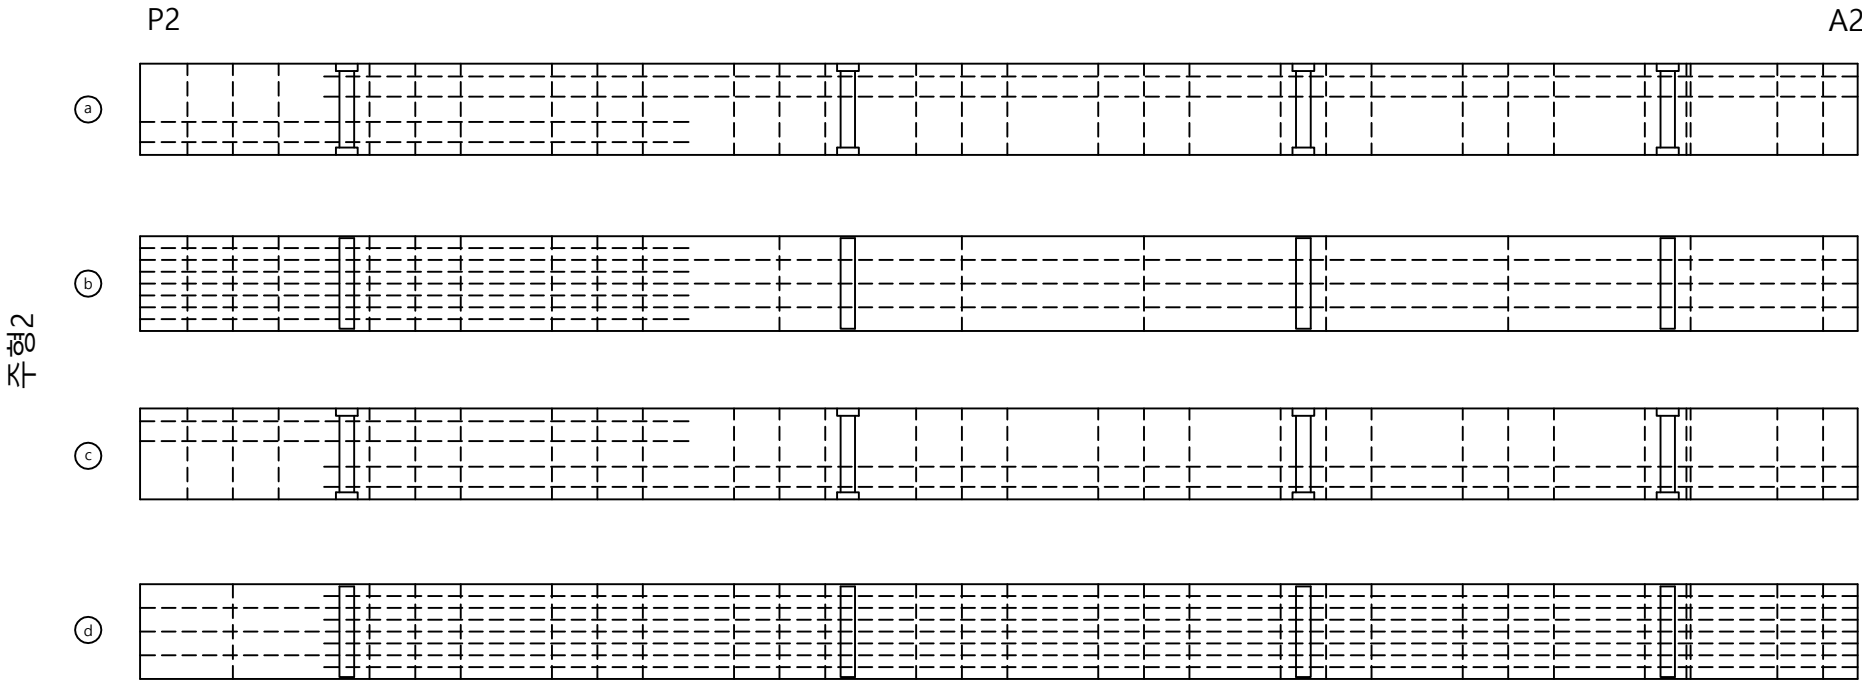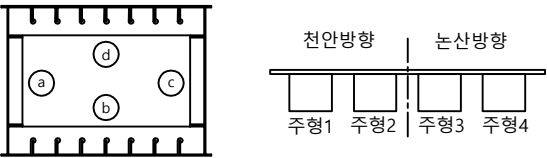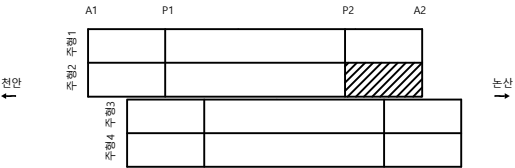

손 상 물 량 표

번호	신/구	방 향	손상내용	손상물량						비고
				균열폭 mm	너비 m	길이 m	물량	단위	EA	
1										
2										
주 형 (내부)

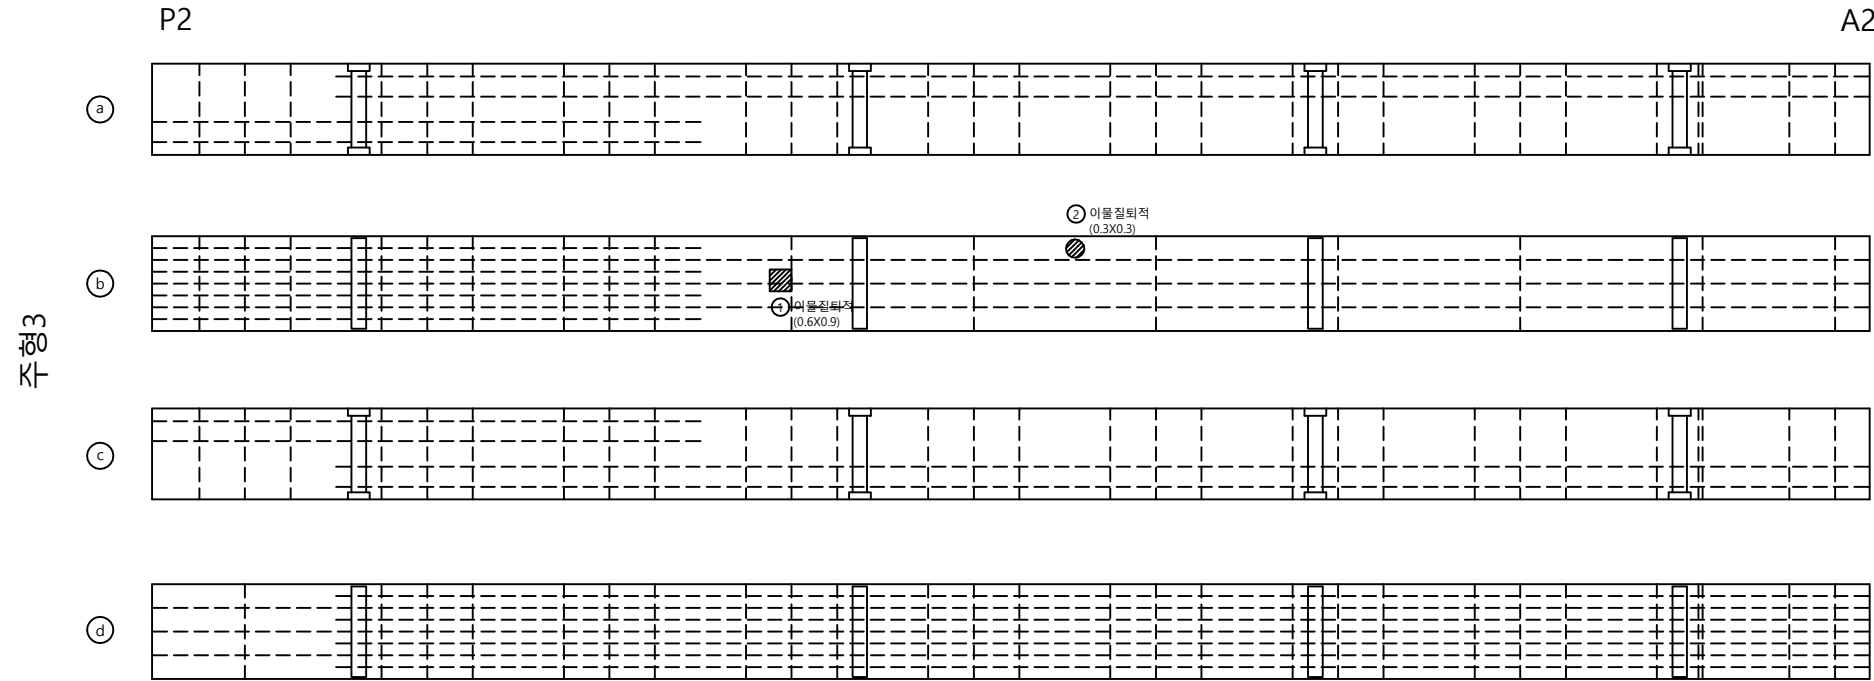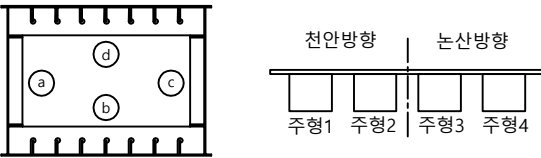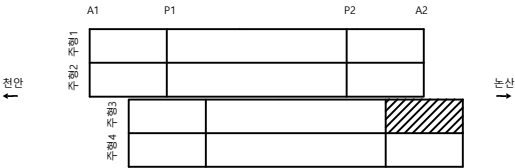

손상 물량 표

번호	신/구	방향	손상내용	손상물량						비고
				균열폭 mm	너비 m	길이 m	물량	단위	EA	
1	구	논산	이물질퇴적		0.6	0.9	0.54	m'	1	
2	구	논산	이물질퇴적		0.3	0.3	0.09	m'	1	
3										
4										
주 형 (내부)

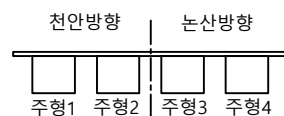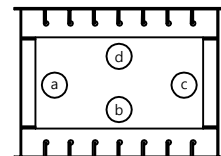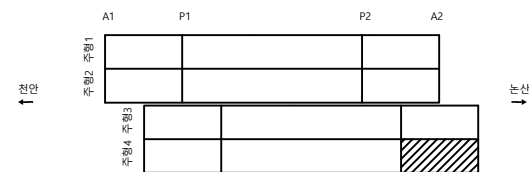

P2

A2


주형4

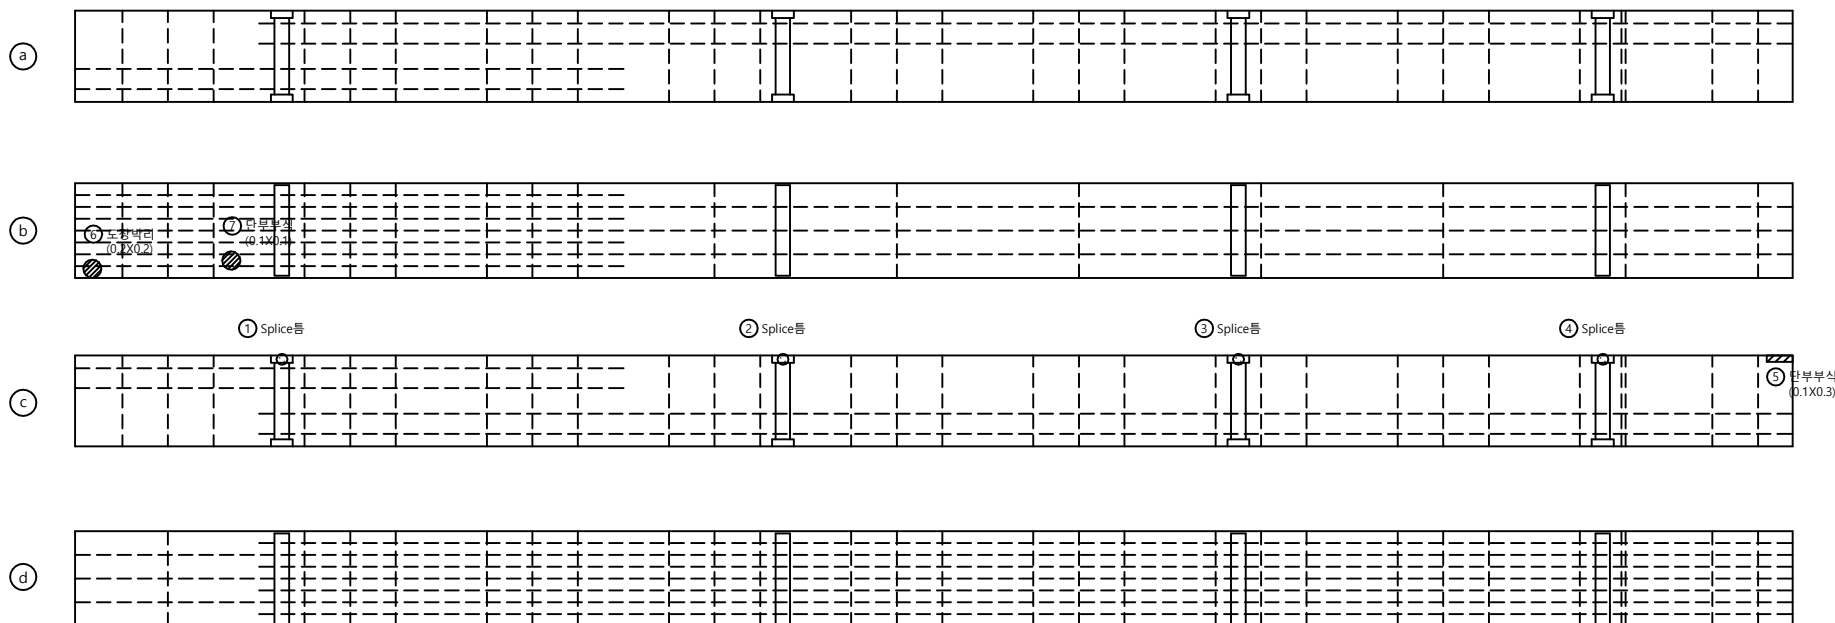

손상 물량 표

번호	신/구	방향 구분	손상내용	손상물량						비고
				균열폭 mm	너비 m	길이 m	물량	단위	EA	
1	구	논산	Splice 통				1.00	EA	1	
2	구	논산	Splice 통				1.00	EA	1	
3	구	논산	Splice 통				1.00	EA	1	
4	구	논산	Splice 통				1.00	EA	1	
5	구	논산	단부부식		0.1	0.3	0.03	m²	1	
6	신	논산	도장박리		0.2	0.2	0.04	m²	1	
7	신	논산	단부부식		0.1	0.1	0.01	m²	1	
8										
9										
격 벽

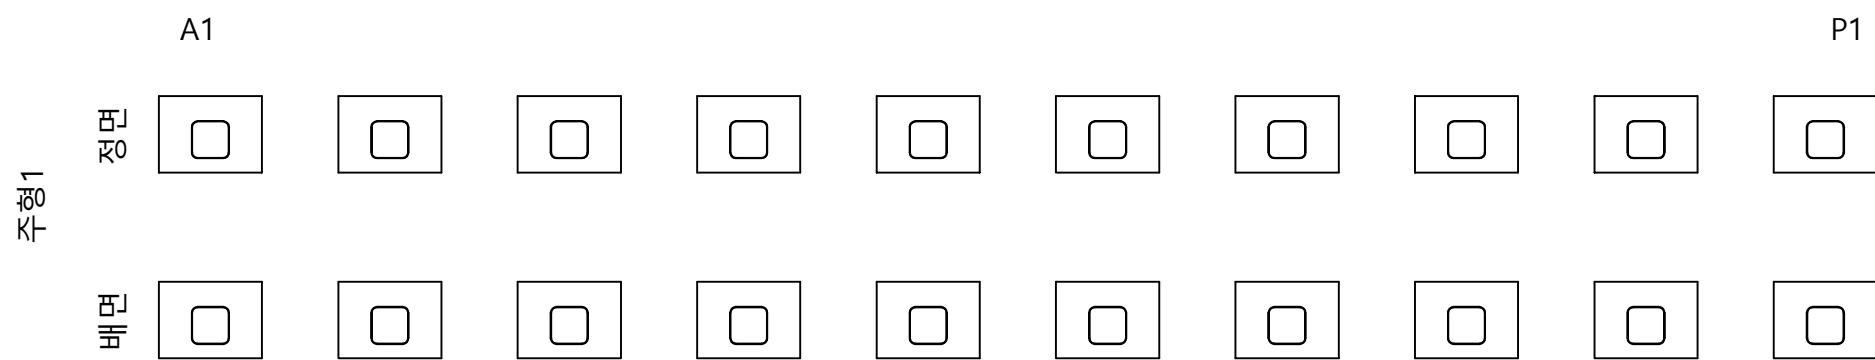

손상물량표

번호	신/구	방향	손상내용	손상물량						비고
				균열폭 mm	너비 m	길이 m	물량	단위	개소	
1										
2										
격 벽

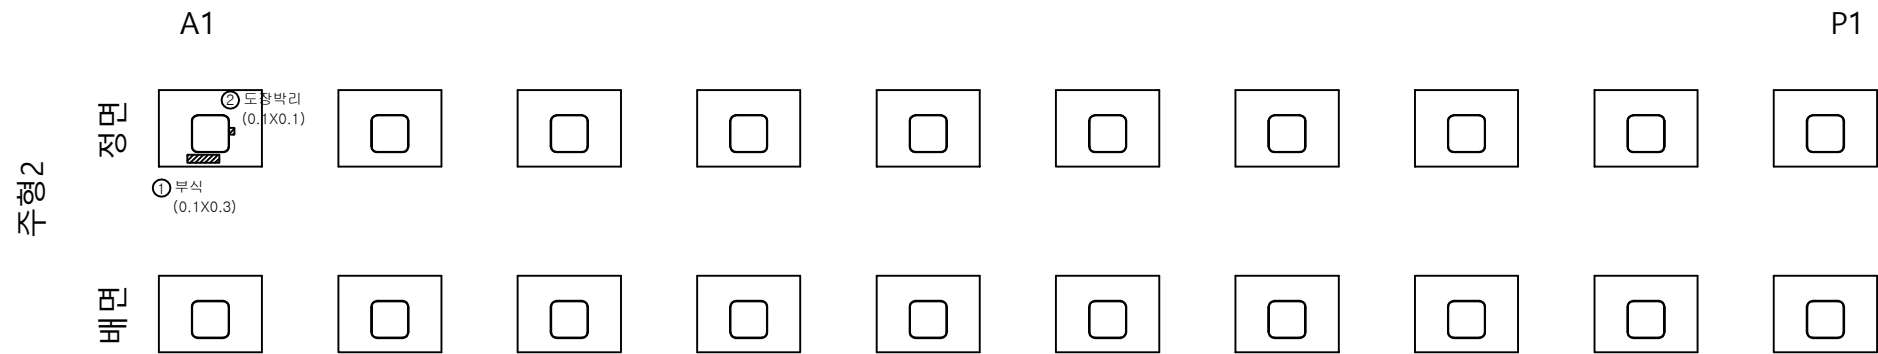

손상물량표

번호	신/구	방향 구분	손상내용	손상물량						비고
				균열폭 mm	너비 m	길이 m	물량	단위	개소	
1	신	천안	부식		0.1	0.3	0.03	m'	1	
2	신	천안	도장박리		0.1	0.1	0.01	m'	1	
3										
4										
격 벽

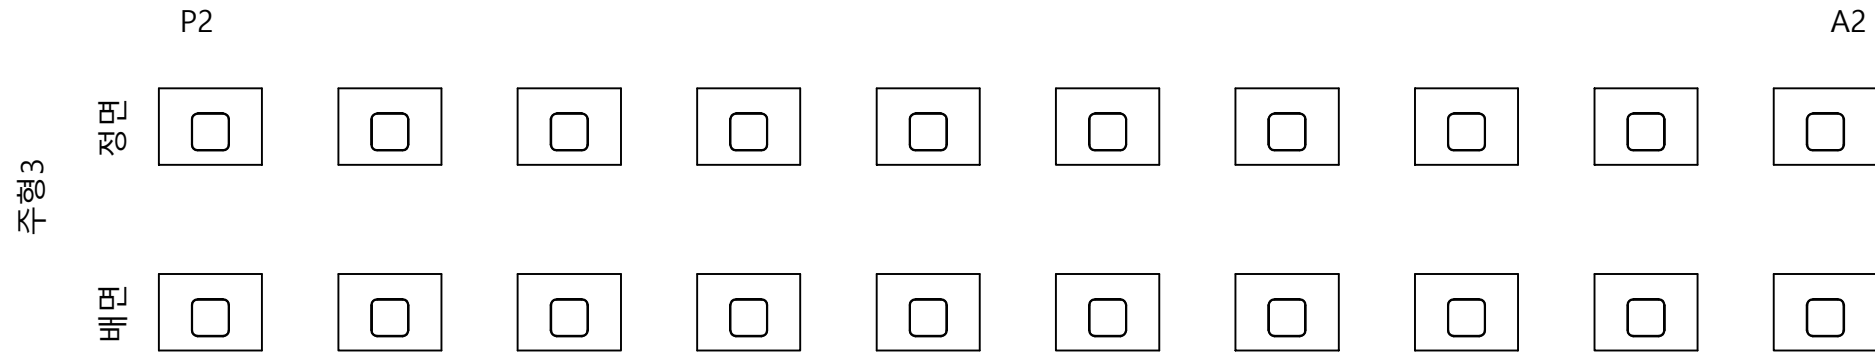

손상물량표

번호	신/구	방향	손상내용	손상물량						비고
				균열폭 mm	너비 m	길이 m	물량	단위	개소	
1										
2										
격 벽

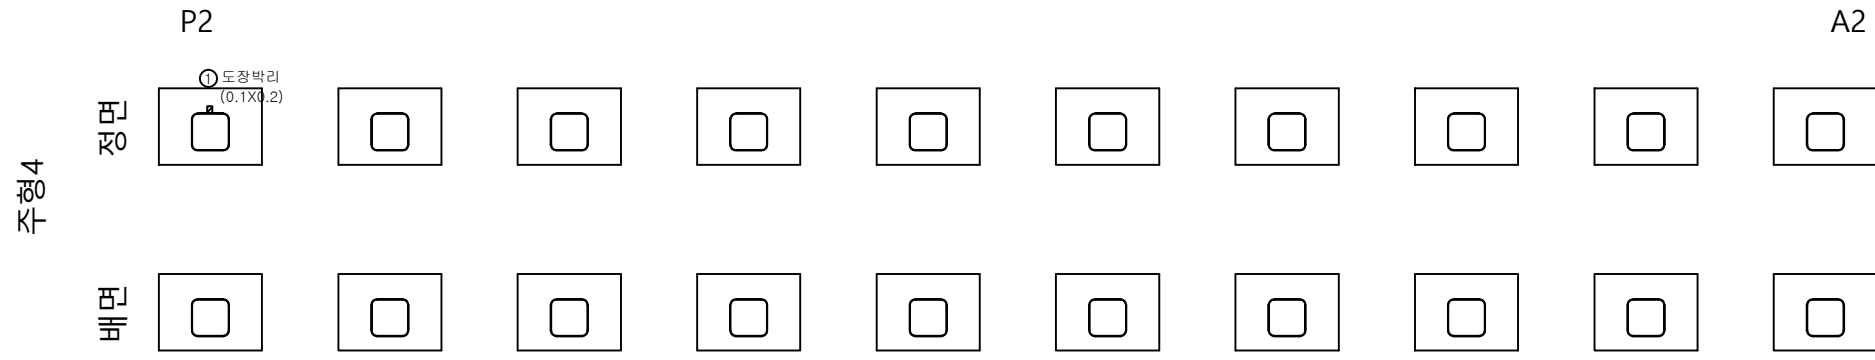

손상물량표

번호	신/구	방향 구분	손상내용	손상물량						비고
				균열폭 mm	너비 m	길이 m	물량	단위	개소	
1	신	천안	도장박리		0.1	0.2	0.02	m ²	1	
2										
3										
격 벽

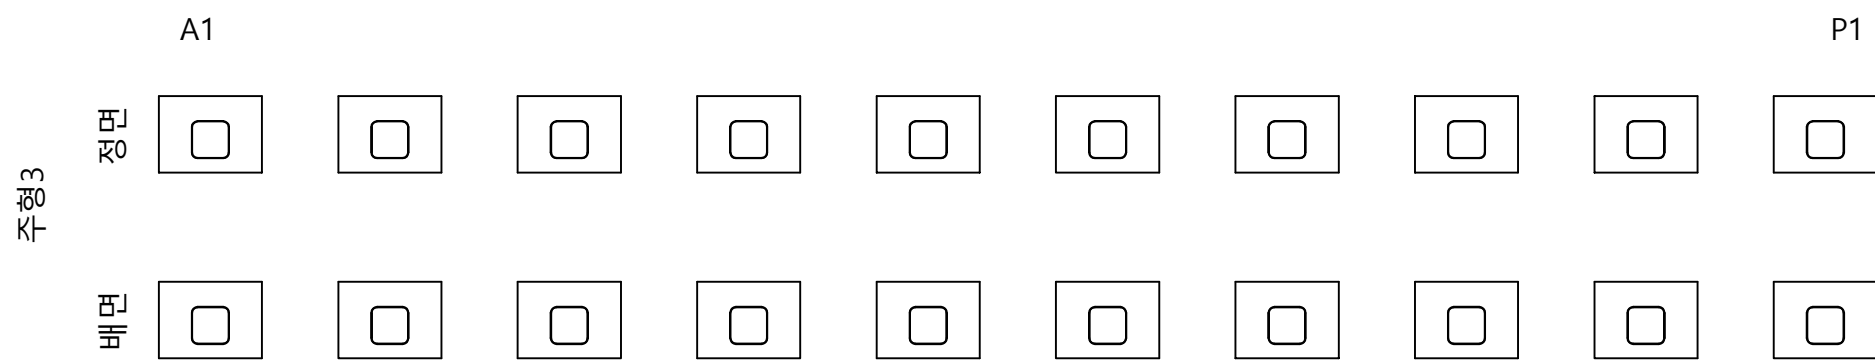

손상물량표

번호	신/구	방향	손상내용	손상물량						비고
				균열폭 mm	너비 m	길이 m	물량	단위	개소	
1										
2										
격 벽

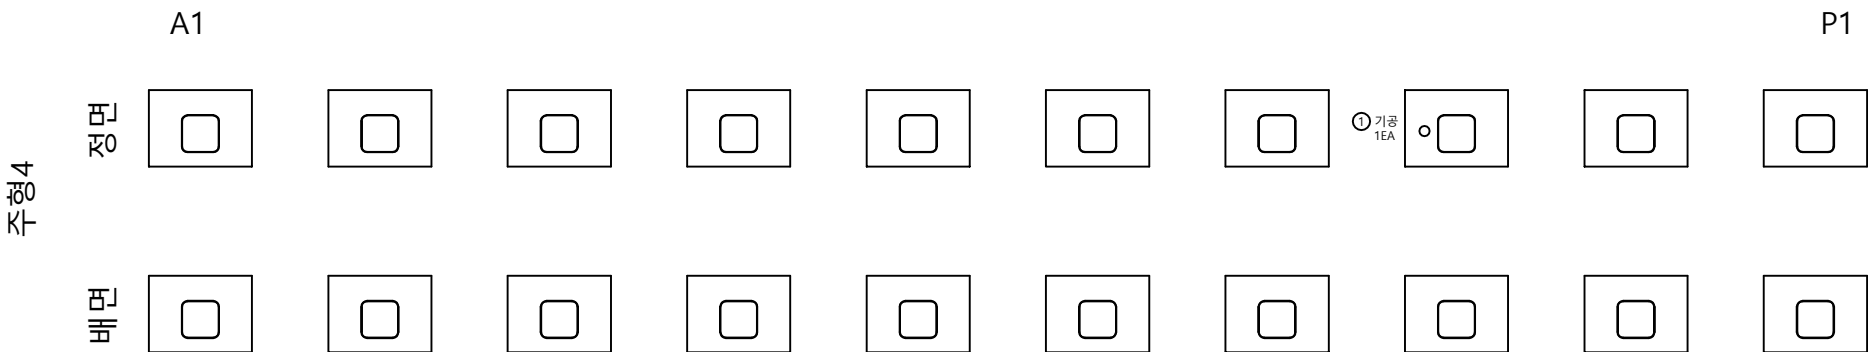

손상물량표

번호	신/구	방향	손상내용	손상물량						비고
				균열폭 mm	너비 m	길이 m	물량	단위	개소	
1	구	논산	기공				1.00	개소	1	
2										
3										
격 벽



손상물량표

번호	신/구	방향	손상내용	손상물량						비고
				균열폭 mm	너비 m	길이 m	물량	단위	개소	
1										
2										
격 벽



손상물량표

번호	신/구	방향	손상내용	손상물량						비고
				균열폭 mm	너비 m	길이 m	물량	단위	개소	
1										
2										
격 벽



손상물량표

번호	신/구	방향	손상내용	손상물량						비고
				균열폭 mm	너비 m	길이 m	물량	단위	개소	
1										
2										
격 벽



손 상 물 량 표

번호	신/구	방 향	손상내용	손상물량						비고
				균열폭 mm	너비 m	길이 m	물량	단위	개소	
1										
2										
격 벽

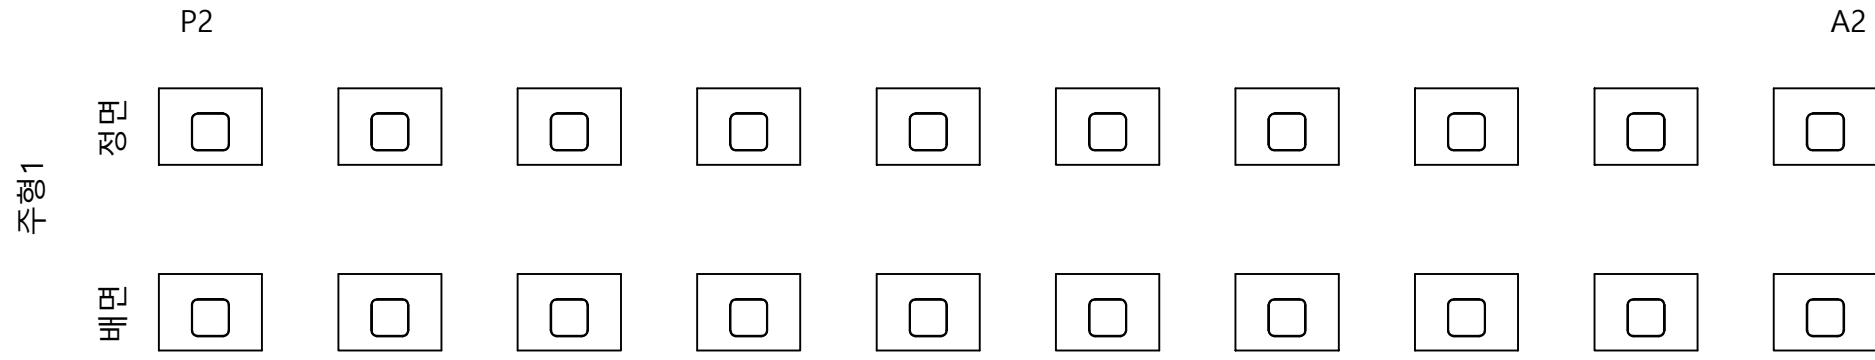

손상물량표

번호	신/구	방향	손상내용	손상물량						비고
				균열폭 mm	너비 m	길이 m	물량	단위	개소	
1										
2										
격 벽

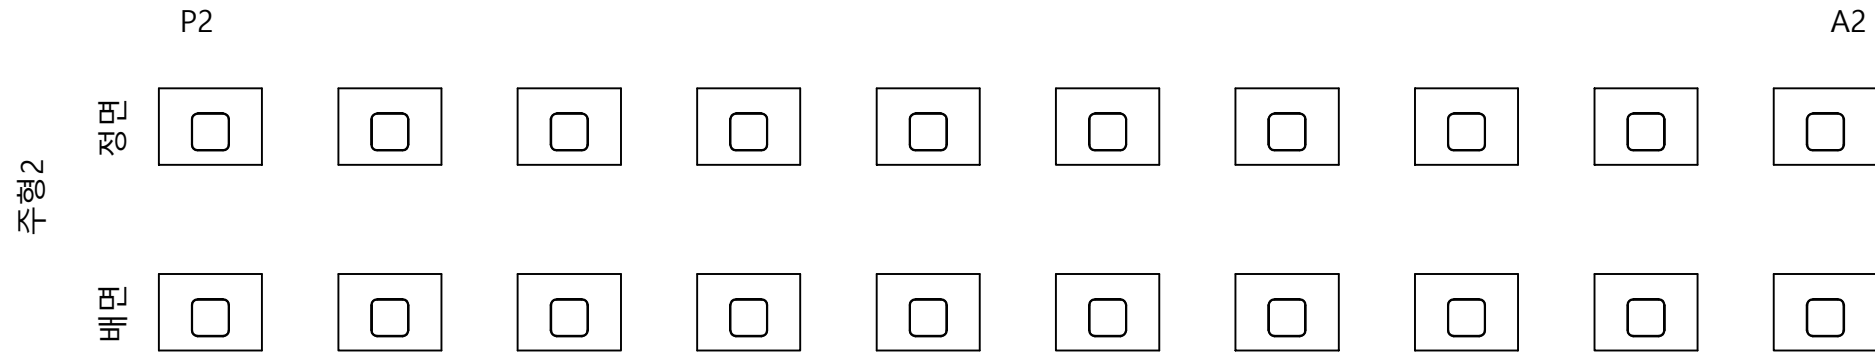


손상물량표

번호	신/구	방향	손상내용	손상물량						비고
				균열폭 mm	너비 m	길이 m	물량	단위	개소	
1										
2										
가 로 보

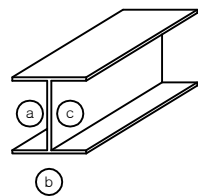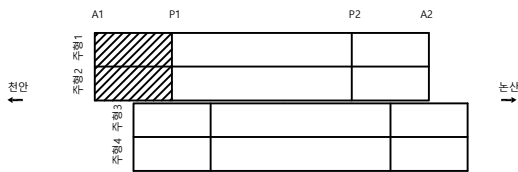


천 안 방 향

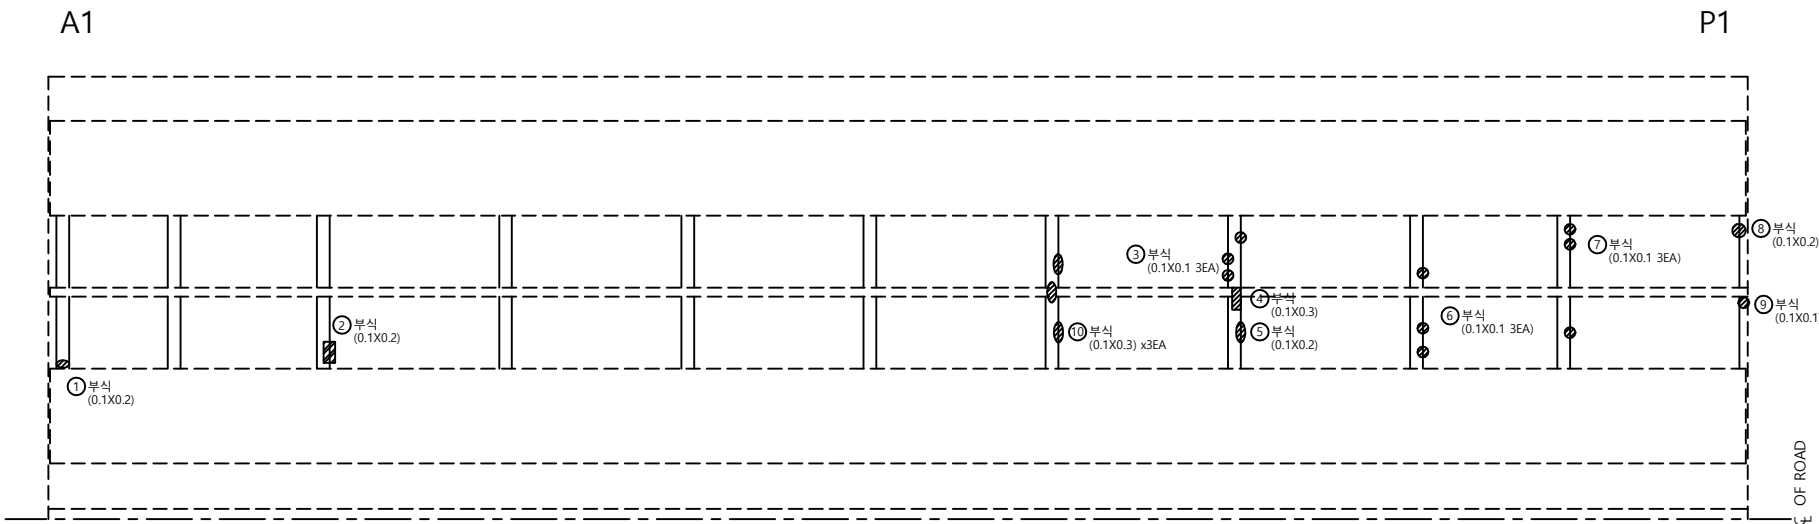


손 상 물 량 표

번호	신/구	방 향	손상내용	손상물량						비고
				균열폭 mm	너비 m	길이 m	물량	단위	개소	
1	구	천안	부식		0.1	0.2	0.02	m'	1	가로보
2	구	천안	부식		0.1	0.2	0.02	m'	1	가로보
3	구	천안	부식		0.1	0.1	0.03	m'	3	가로보
4	구	천안	부식		0.1	0.3	0.03	m'	1	가로보
5	구	천안	부식		0.1	0.2	0.02	m'	1	가로보
6	구	천안	부식		0.1	0.1	0.03	m'	3	가로보
7	구	천안	부식		0.1	0.1	0.03	m'	3	가로보
8	구	천안	부식		0.1	0.2	0.02	m'	1	가로보
9	구	천안	부식		0.1	0.1	0.01	m'	1	가로보
10	신	천안	부식		0.1	0.3	0.09	m'	3	가로보
11										
12										
가 로 보

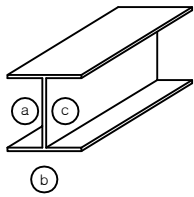



논 산 방 향

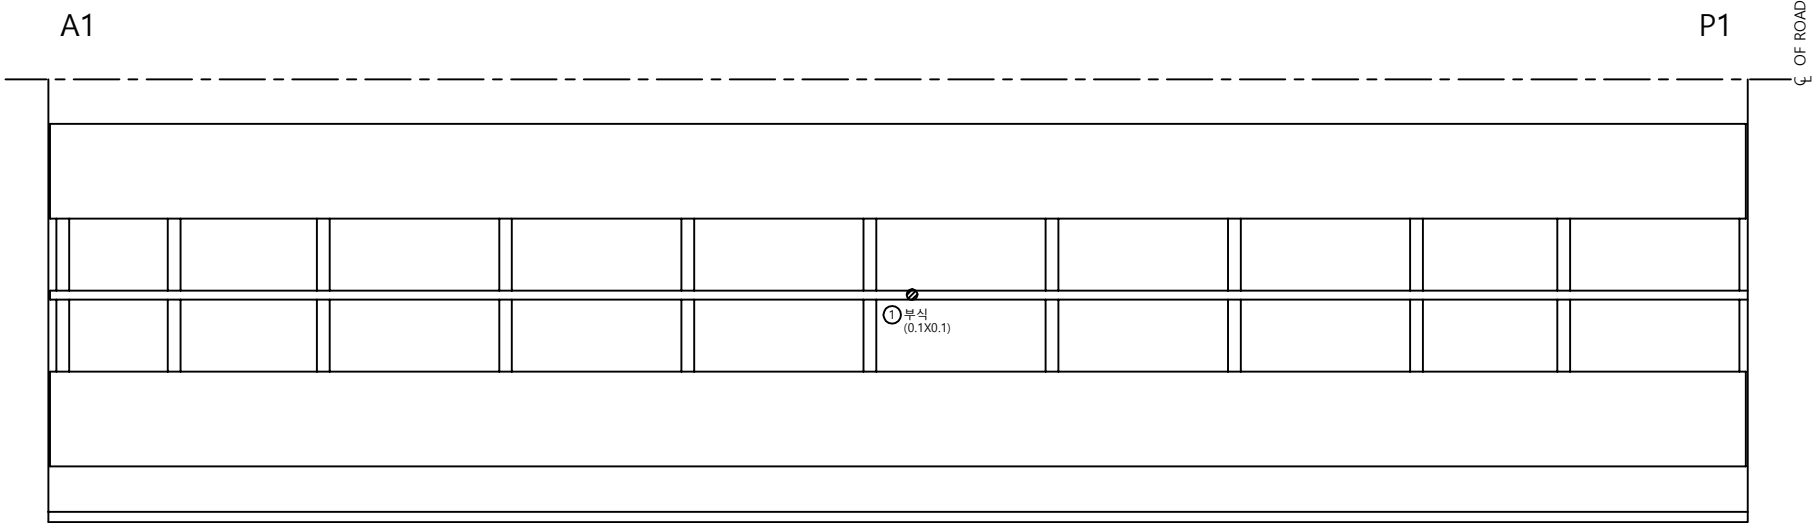


손 상 물 량 표

번호	신/구	방 향	손상내용	손상물량						비고
				균열폭 mm	너비 m	길이 m	물량	단위	개소	
1	구	논산	부식		0.1	0.1	0.01	m ²	1	세로보
2										
3										
가 로 보

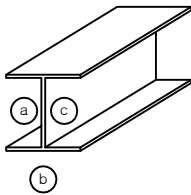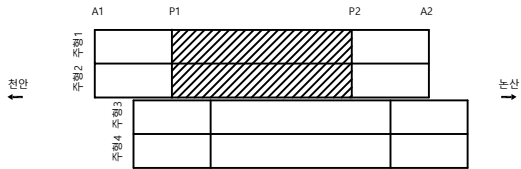

천 안 방 향

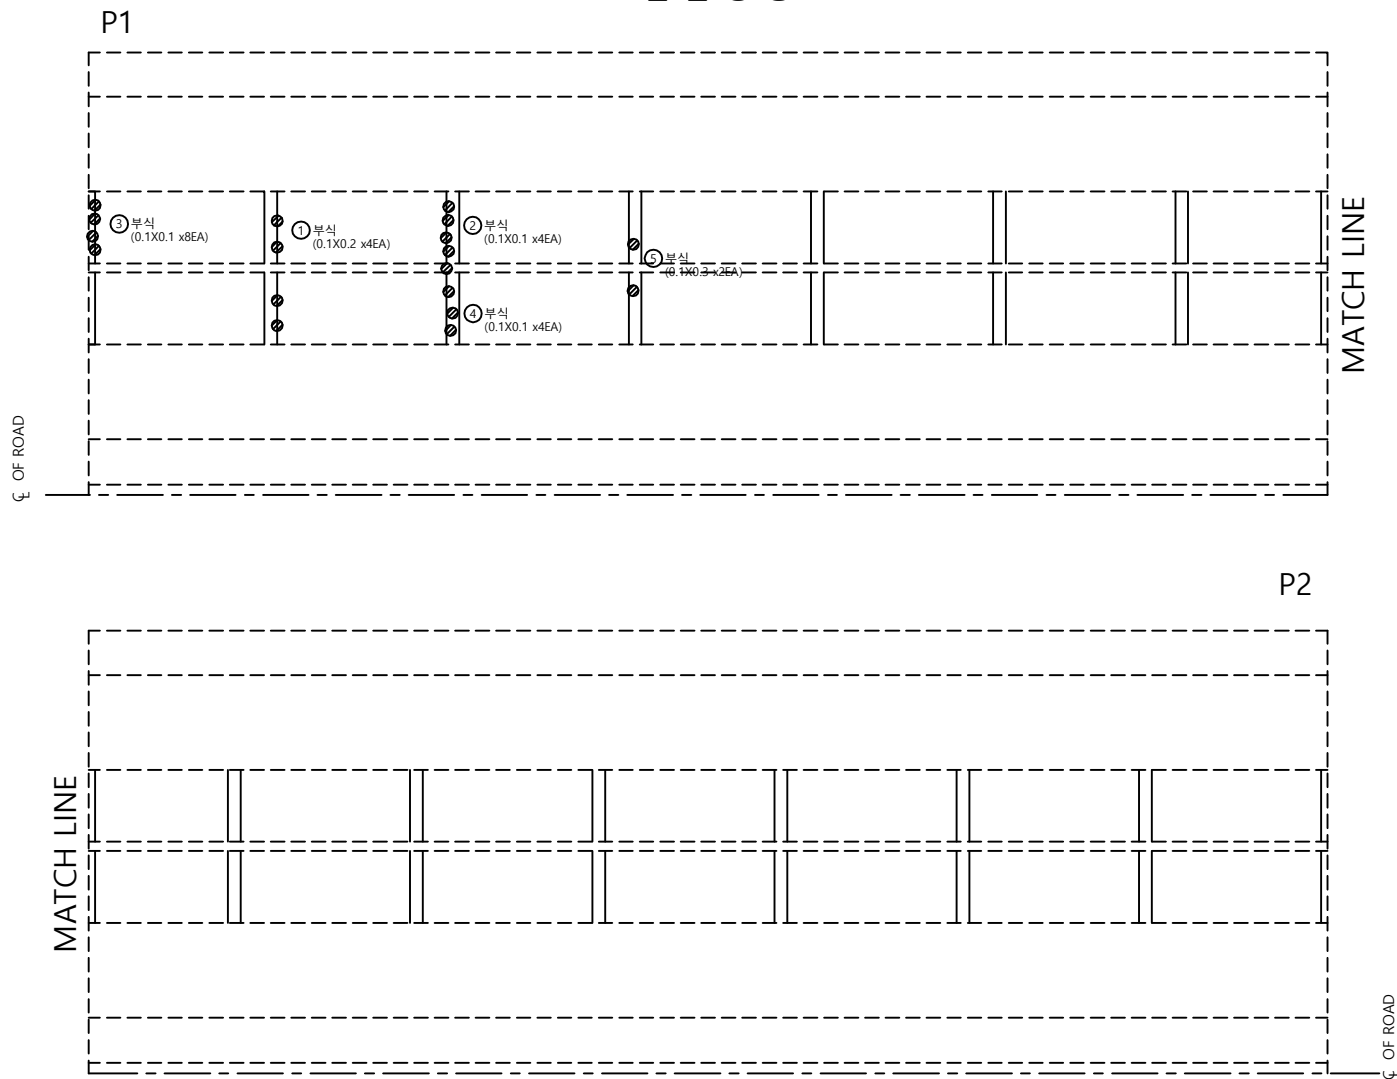

손 상 물 량 표

번호	신/구	방 향	손상내용	손상물량						비고
				균열폭 mm	너비 m	길이 m	물량	단위	개소	
1	구	천안	부식		0.1	0.2	0.08	m'	4	가로보
2	구	천안	부식		0.1	0.1	0.04	m'	4	가로보
3	신	천안	부식		0.1	0.1	0.08	m'	8	가로보
4	신	천안	부식		0.1	0.1	0.04	m'	4	가로보
5	신	천안	부식		0.1	0.1	0.02	m'	2	가로보
6										
7										
천안논산고속도로(주)

교량명

용성 2 교

도면명

가 로 보

확 인 자

관 리 자

작 성 자

날 짜

축 척

파 일 명

도면번호



2018. 06

1 : 100


060A12C03.dwg

053

가 로 보

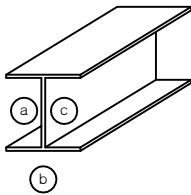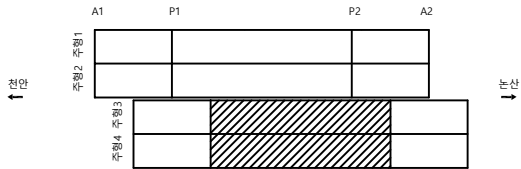



논 산 방 향

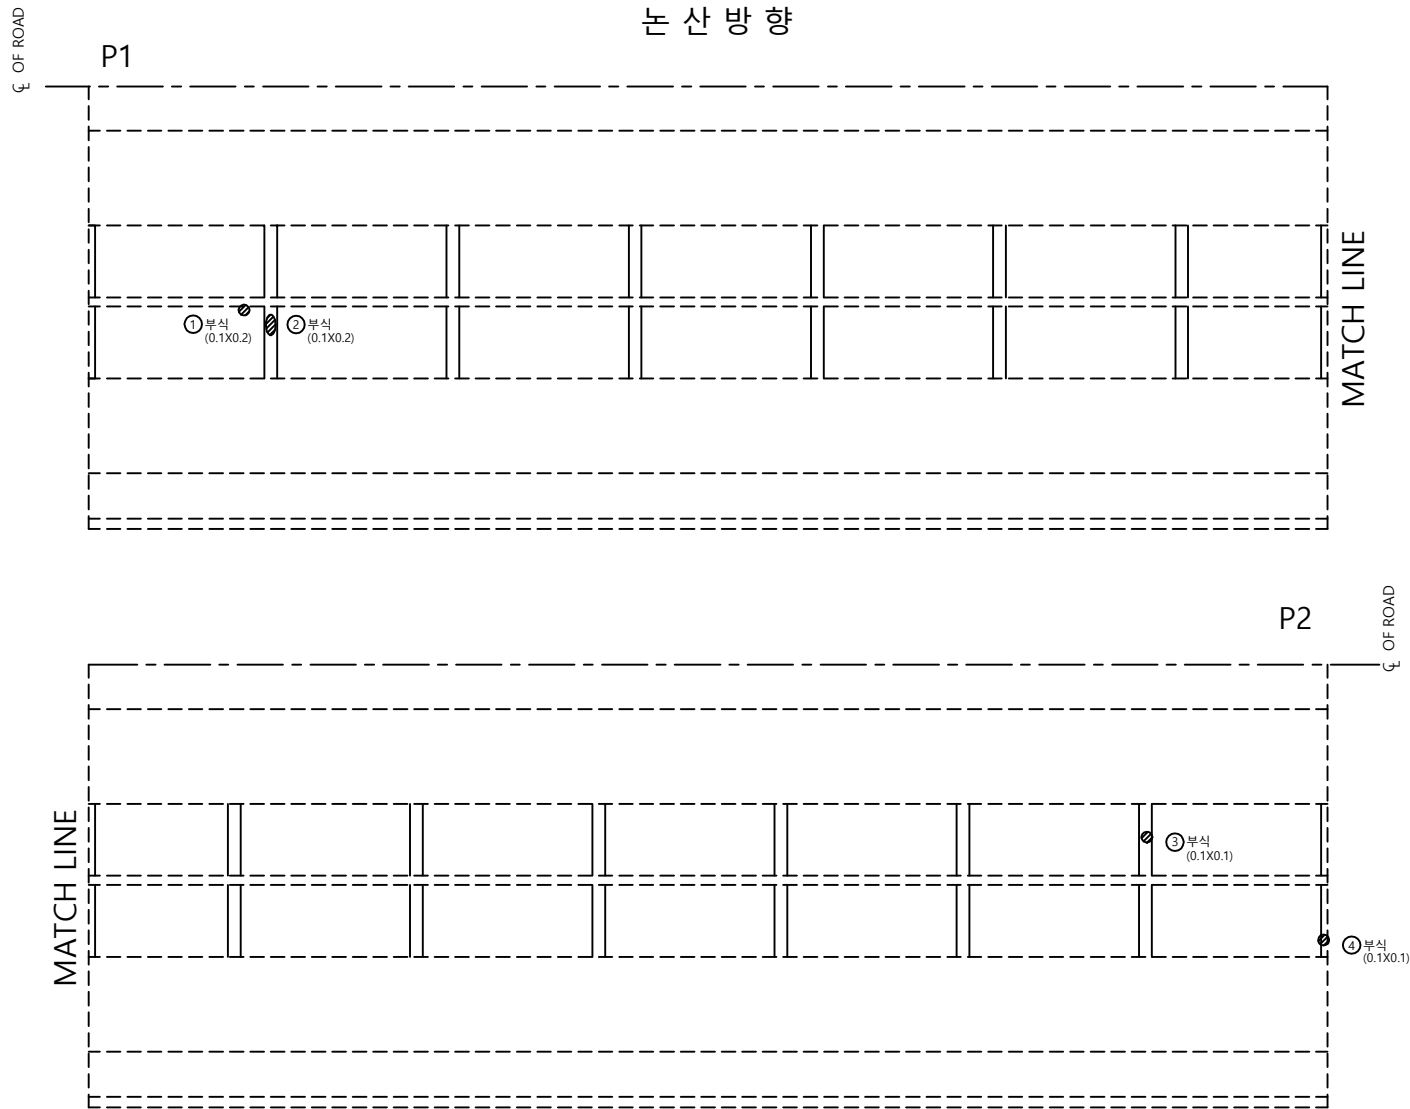


손 상 물 량 표

번호	신/구	방 향	손상내용	손상물량						비고
				균열폭 mm	너비 m	길이 m	물량	단위	개소	
1	구	논산	부식		0.1	0.2	0.02	m'	1	세로보
2	구	논산	부식		0.1	0.2	0.02	m'	1	가로보
3	구	논산	부식		0.1	0.1	0.01	m'	1	가로보
4	구	논산	부식		0.1	0.1	0.01	m'	1	가로보
5										
6										
가 로 보

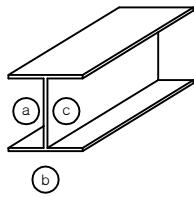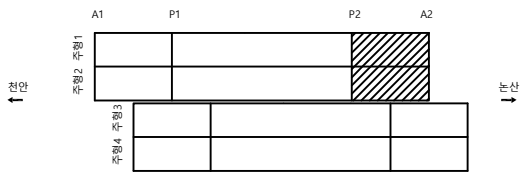

천 안 방 향

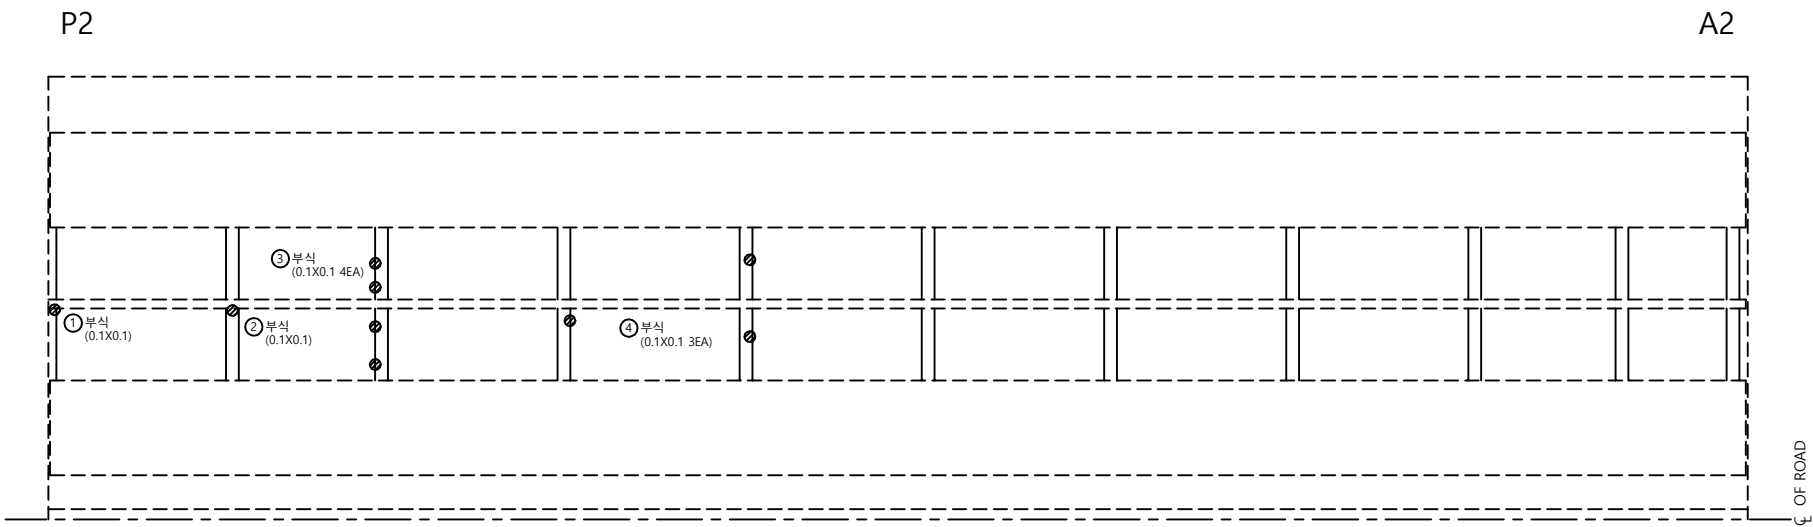

손 상 물 량 표

번호	신/구	방 향 구 분	손상내용	손상물량						비고
				균열폭 mm	너비 m	길이 m	물량	단위	개소	
1	구	천안	부식		0.1	0.1	0.01	m'	1	가로보
2	구	천안	부식		0.1	0.1	0.01	m'	1	가로보
3	구	천안	부식		0.1	0.1	0.04	m'	4	가로보
4	구	천안	부식		0.1	0.1	0.03	m'	3	가로보
5										
6										
천안논산고속도로(주)

교
량
명

용성 2 교

도
면
명

가 로 보

확 인 자

관 리 자

작 성 자

날 짜

축 척

파 일 명

도면번호



2018. 06

1 : 100


060A12C05.dwg

055

가 로 보

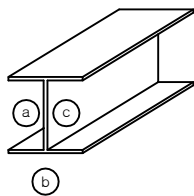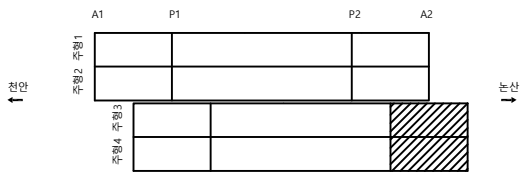

논 산 방 향

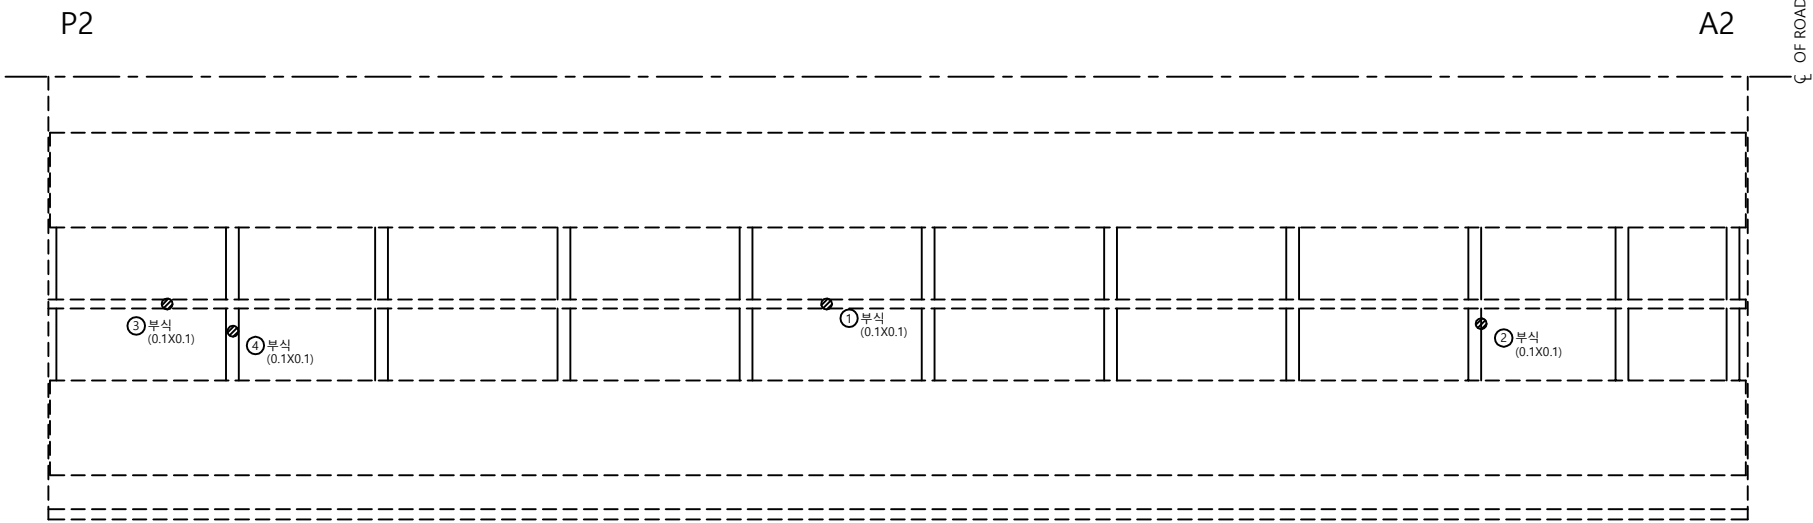

손 상 물 량 표

번호	신/구	방 향	손상내용	손상물량						비고
				균열폭 mm	너비 m	길이 m	물량	단위	개소	
1	구	논산	부식		0.1	0.1	0.01	m'	1	세로보
2	구	논산	부식		0.1	0.1	0.01	m'	1	가로보
3	신	논산	부식		0.1	0.1	0.01	m'	1	세로보
4	신	논산	부식		0.1	0.1	0.01	m'	1	가로보
5										
6										
천안논산고속도로(주)

교
량
명

용성 2 교

도
면
명

가 로 보

확 인 자

관 리 자

작 성 자

날 짜

축 척

파 일 명

도면번호

2018. 06


1 : 100

060A12C06.dwg


056

신축이음장치


A1 MONOCELL

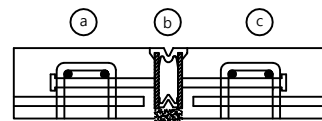

A2 RAIL JOINT

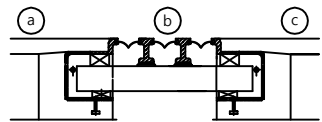


A2 FINGER

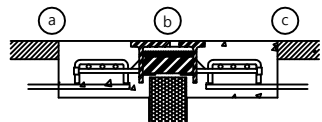

(논 산 방 향)

(천 안 방 향)

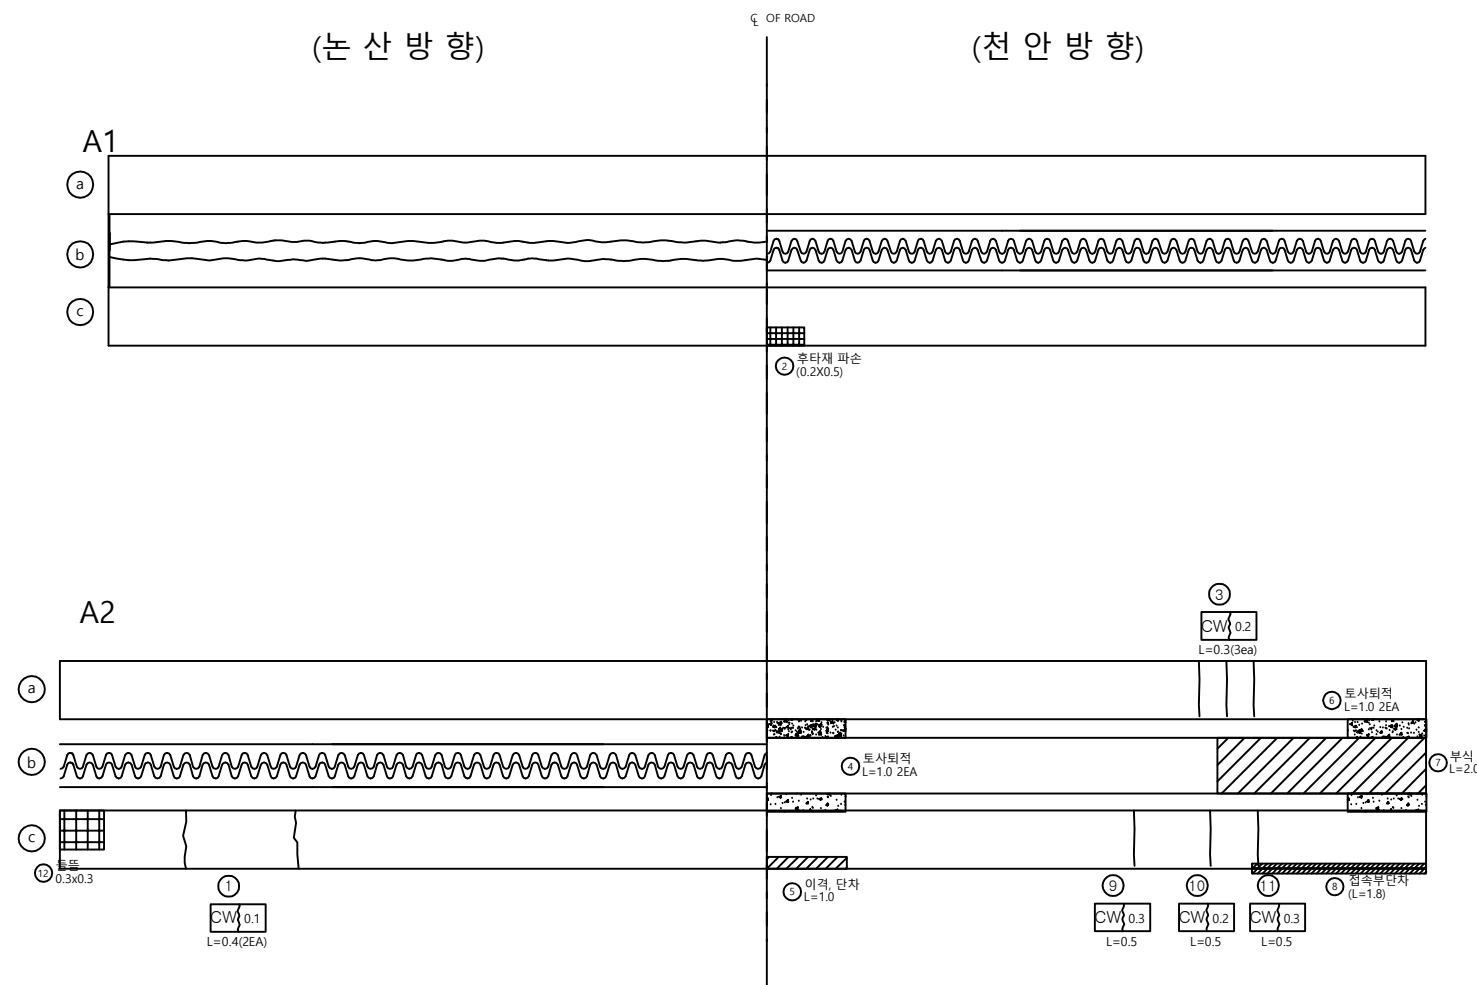

손상물량표

[illegible]

	நீர்
--	-------------

용성 2 교

너도

신 축 이 음 장 치

확 인 자

관 리 자

작 성 자

날 짜

축척

파 일 명

도면번호

2018. 06


NONE

060A14E01.dwg	057
---------------	-----

057

교 량 받 침

천 안 방 향

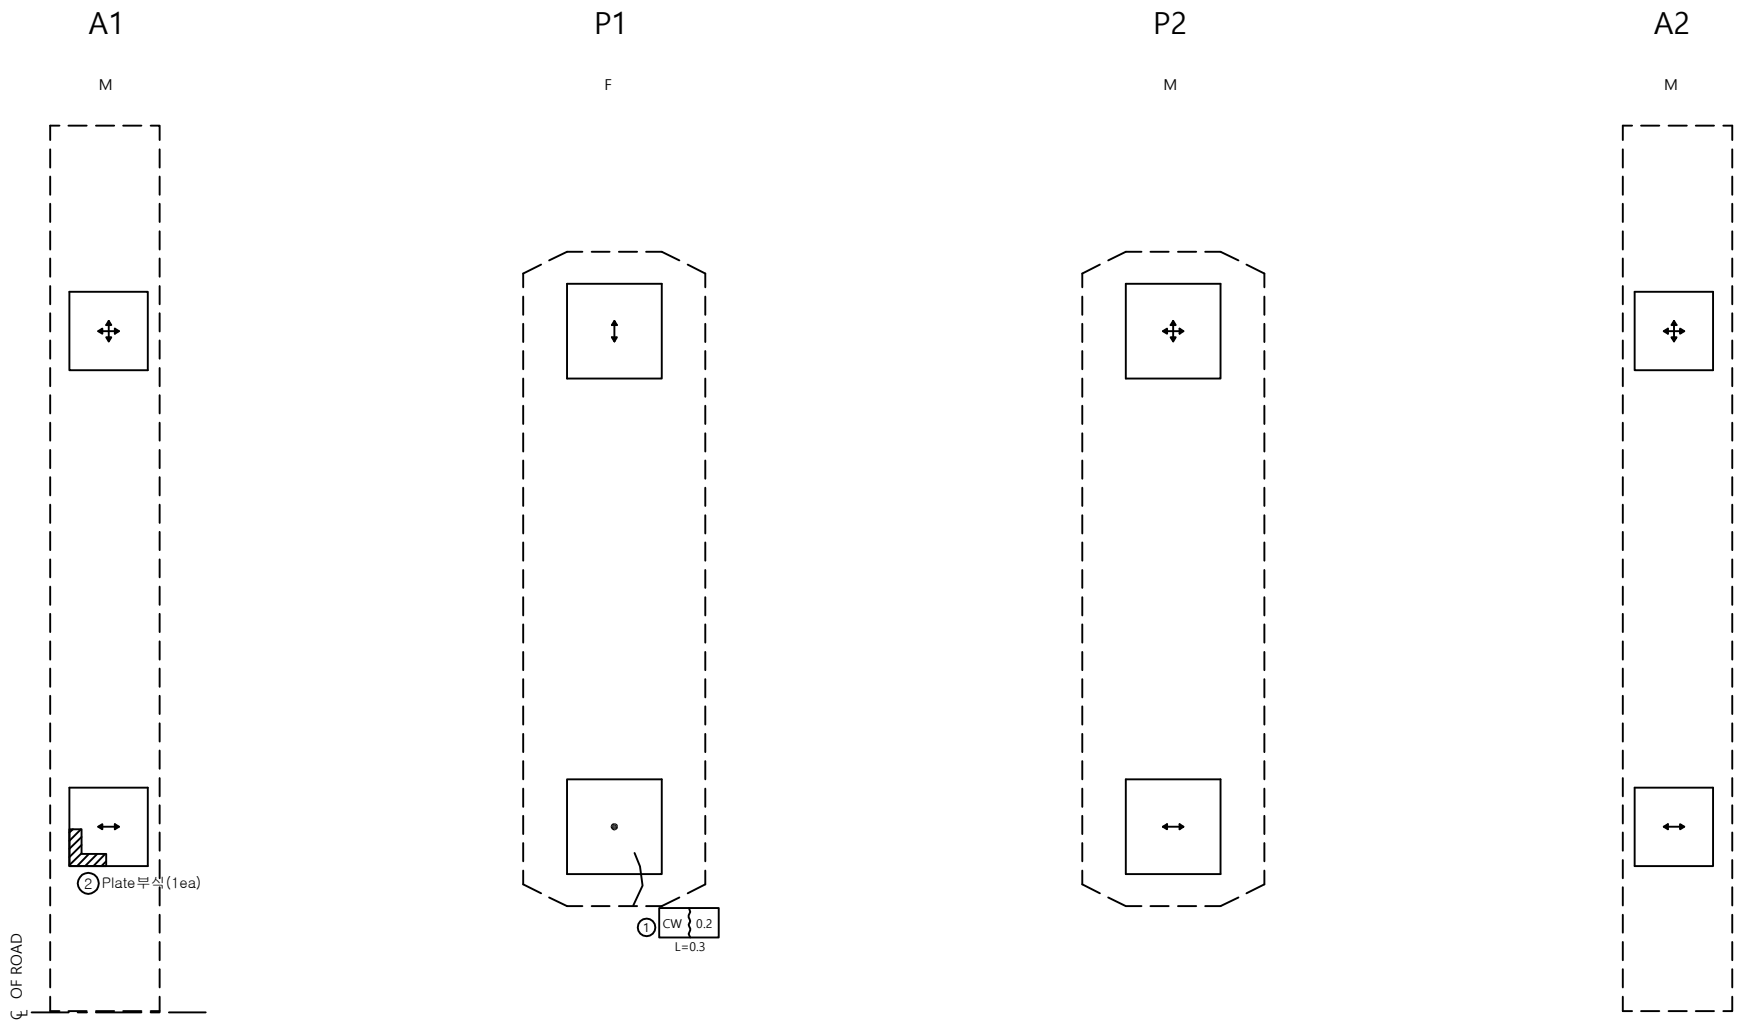

범 례


구 분	방향표시
양방향	↕
일방향	↕, ↔
고 정	•

손 상 물 량 표

번호	신/구	방 향 구분	손상내용	손상물량						비고
				균열폭 mm	너비 m	길이 m	물량	단위	개소	
1	구	천안	받침콘크리트 균열	0.2		0.3	0.30	m	1	
2	구	천안	Plate부식					ea	1	
3										
4										
교 량 받 침

논 산 방 향

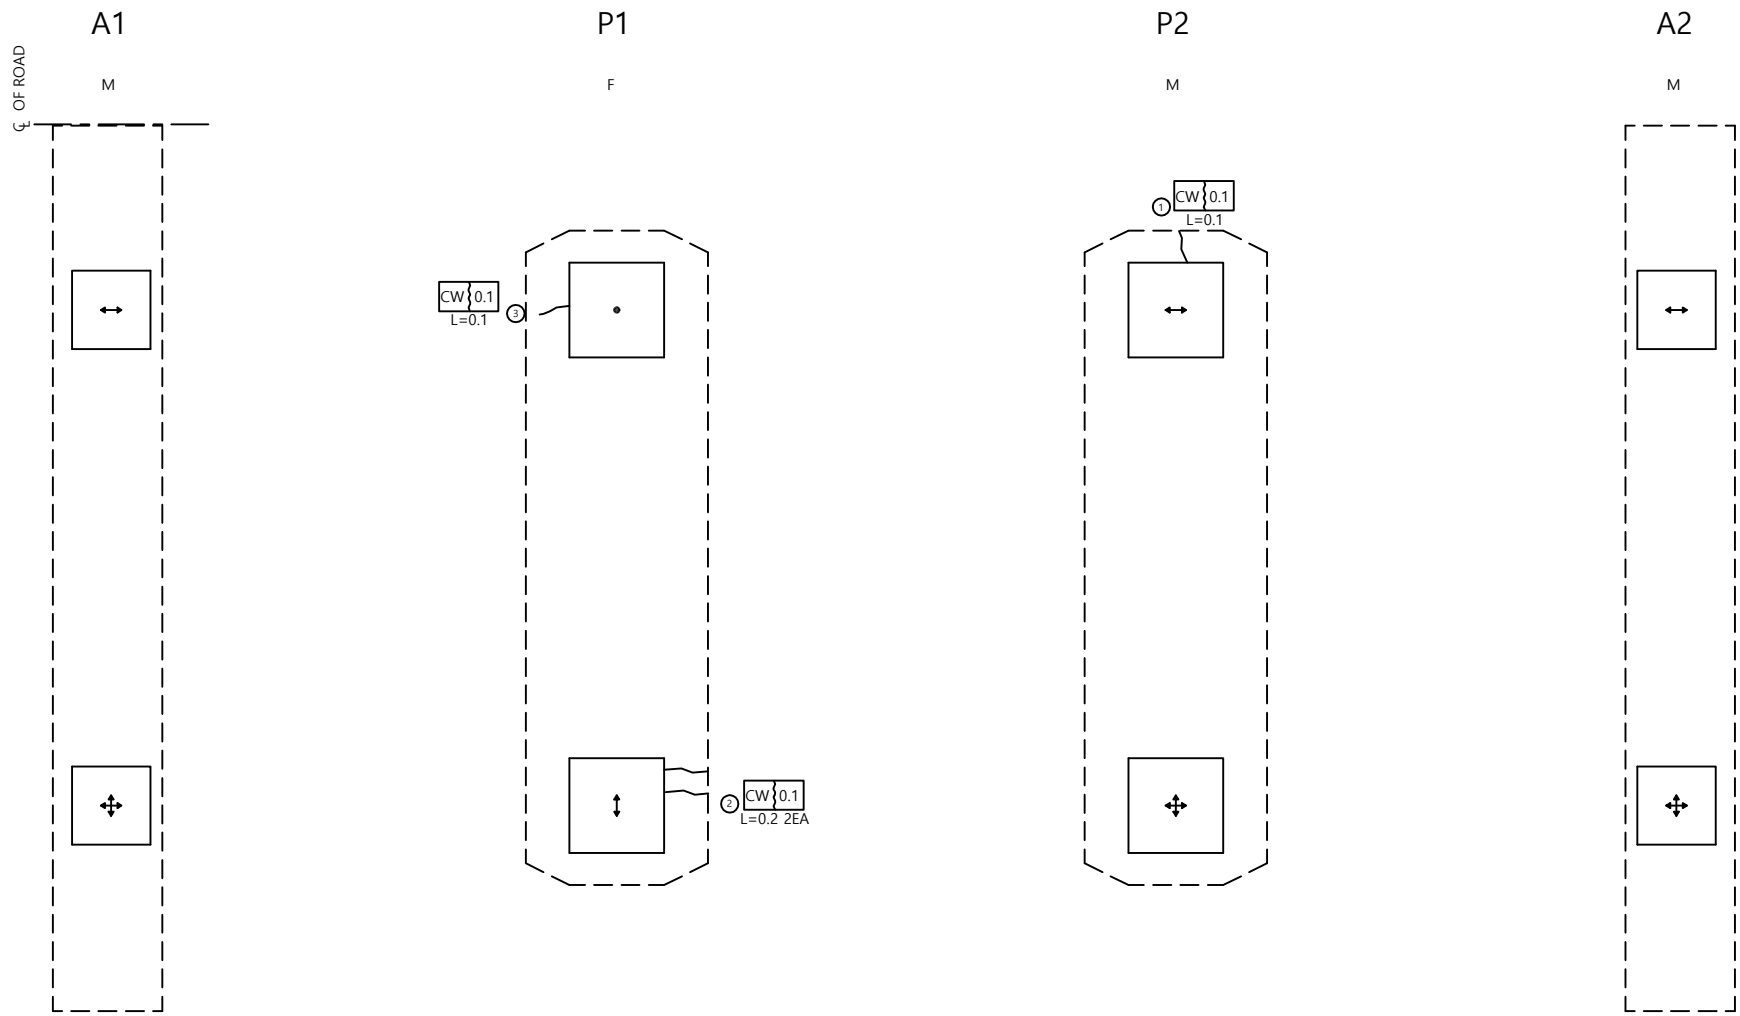


범 례

구 분	방향표시
양방향	↕↔
일방향	↕, ↔
고 정	•

손 상 물 량 표


번호	신/구	방 향 구분	손상내용	손상물량						비고
				균열폭 mm	너비 m	길이 m	물량	단위	개소	
1	구	논산	받침콘크리트 균열	0.1		0.1	0.10	m	1	
2	구	논산	받침콘크리트 균열	0.1		0.2	0.40	m	2	
3	구	논산	받침콘크리트 균열	0.1		0.1	0.10	m	1	
4										
5										
방 호 벽 (난 간)

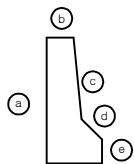


천 안 방 향

날개벽

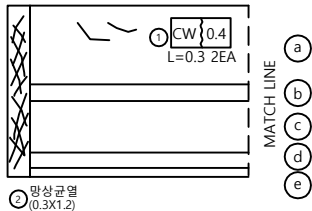

A1


P1

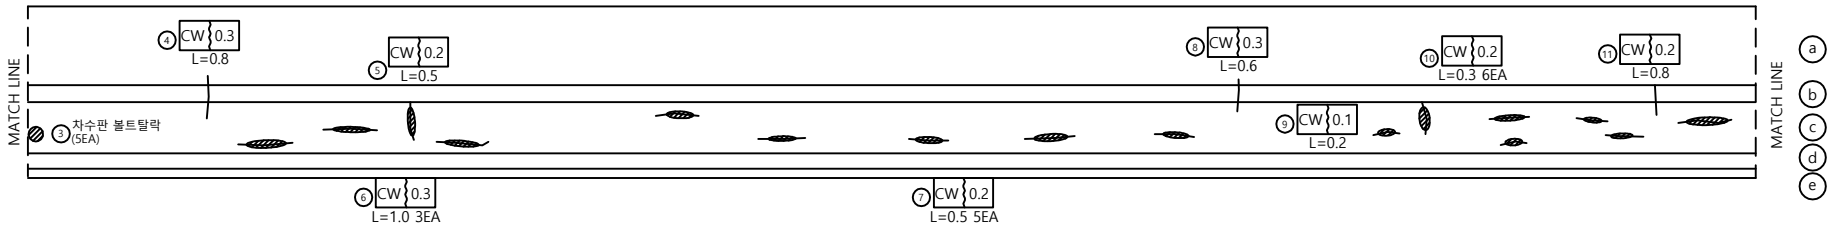


손 상 물 량 표

번호	신/구	방 향 구 분	손상내용	손상물량						비고
				균열폭 mm	너비 m	길이 m	물량	단위	개소	
1	구	천안	균열	0.4		0.3	0.60	m	2	
2	구	천안	망상균열		0.3	1.2	0.36	m'	1	
3	구	천안	차수판 볼트탈락				5.00	EA	5	
4	구	천안	균열	0.3		0.8	0.80	m	1	
5	구	천안	균열백태			0.5	0.50	m	1	
6	구	천안	균열백태			1.0	3.00	m	3	
7	구	천안	균열백태			0.5	2.50	m	5	
8	구	천안	균열	0.3		0.6	0.60	m	1	
9	구	천안	균열백태			0.2	0.20	m	1	
10	구	천안	균열백태			0.3	1.80	m	6	
11	구	천안	균열	0.2		0.8	0.80	m	1	
12										
13										
방 호 벽 (난 간)

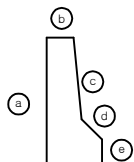


논 산 방 향

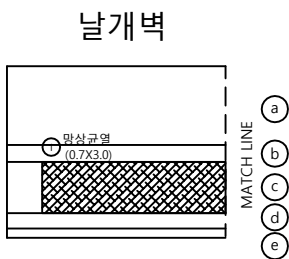

A1

P1

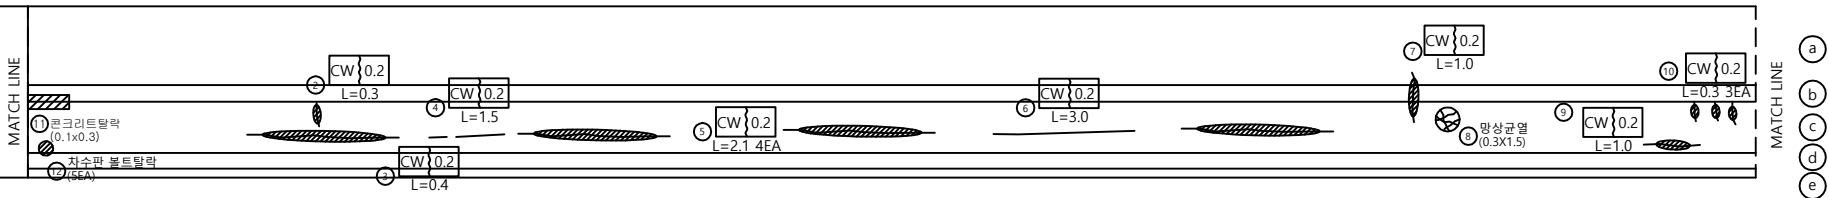

손 상 물 량 표

번호	신/구	방 향	손상내용	손상물량						비고
				균열폭 mm	너비 m	길이 m	물량	단위	개소	
1	구	논산	망상균열		0.7	3.0	2.10	m'	1	
2	구	논산	균열백태			0.3	0.30	m	1	
3	구	논산	균열	0.2		0.4	0.40	m	1	
4	구	논산	균열	0.2		1.5	1.50	m	1	
5	구	논산	균열백태			2.1	8.40	m	4	
6	구	논산	균열	0.2		3.0	3.00	m	1	
7	구	논산	균열백태			1.0	1.00	m	1	
8	구	논산	망상균열		0.3	1.5	0.45	m'	1	
9	구	논산	균열백태			1.0	1.00	m	1	
10	구	논산	균열백태			0.3	0.90	m	3	
11	구	논산	콘크리트타락		0.1	0.3	0.03	m'	1	
12	신	논산	차수판 볼트타락				1.00	EA	1	
13										
14										
천안논산고속도로(주)

교
량
명

용성 2 교

도
면
명

방 호 벽 (난 간)

확 인 자

관 리 자

작 성 자

날 짜

측 척

파 일 명

도면번호


2018. 06

H = 1 : 100
V = 1 : 50


060A16N02.dwg

061

방 호 벽 (난 간)

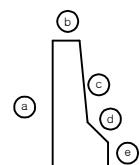


천 안 방 향

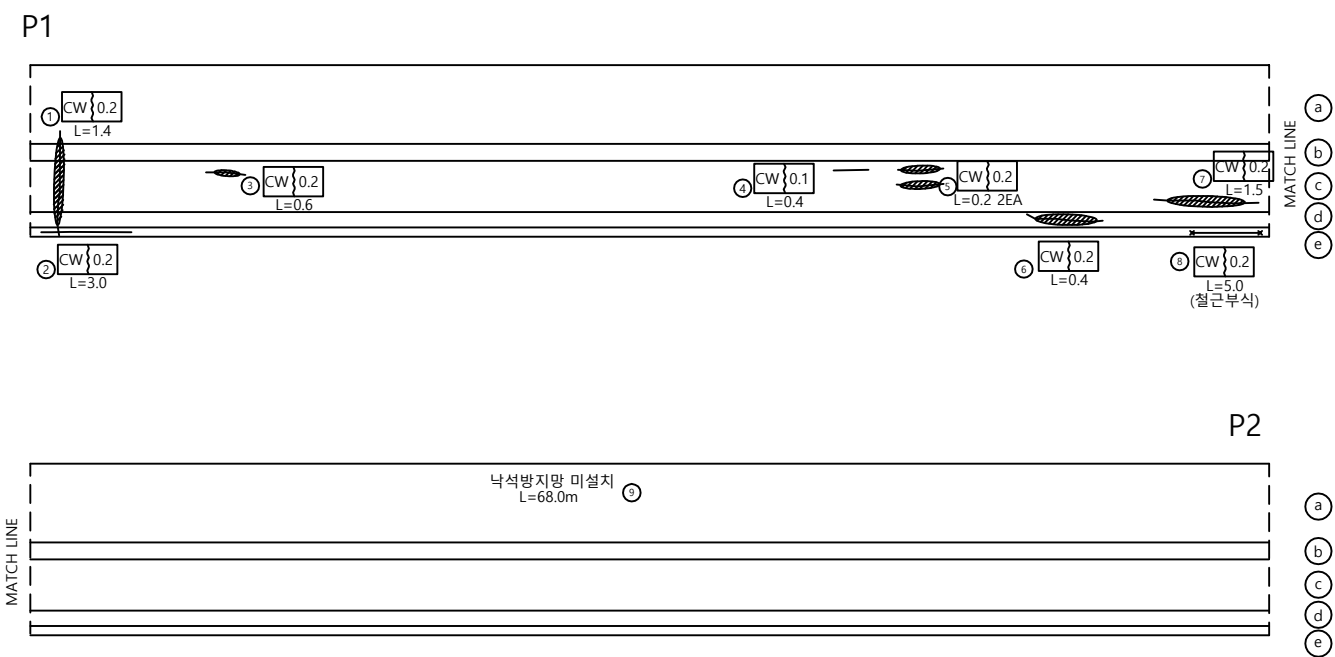


손 상 물 량 표

번호	신/구	방 향 구 분	손상내용	손상물량						비고
				균열폭 mm	너비 m	길이 m	물량	단위	개소	
1	구	천안	균열백태			1.5	1.50	m	1	
2	구	천안	균열	0.2		3.0	3.00	m	1	
3	구	천안	균열백태			0.6	0.60	m	1	
4	구	천안	균열	0.1		0.4	0.40	m	1	
5	구	천안	균열백태			0.2	0.40	m	2	
6	구	천안	균열백태			0.4	0.40	m	1	
7	구	천안	균열백태			1.5	1.50	m	1	
8	구	천안	균열(철근부식)	0.2		5.0	5.00	m	1	
9	구	천안	낙석방지망 미설치			68.0	68.00	m	1	
10										
11										
방 호 벽 (난 간)

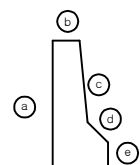


논 산 방 향

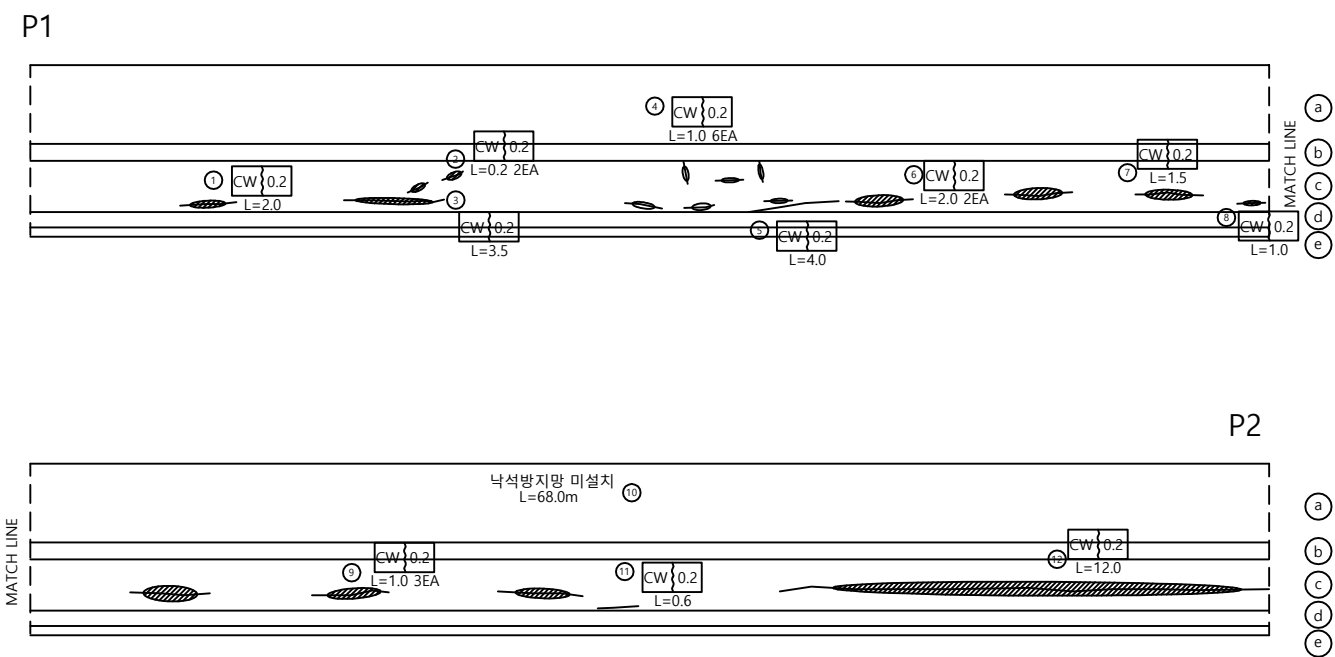



손 상 물 량 표

번호	신/구	방 향	손상내용	손상물량						비고
				균열폭 mm	너비 m	길이 m	물량	단위	개소	
1	구	논산	균열백태			2.0	2.00	m	1	
2	구	논산	균열백태			0.2	0.40	m	2	
3	구	논산	균열백태			3.5	3.50	m	1	
4	구	논산	균열백태			1.0	6.00	m	6	
5	구	논산	균열	0.2		4.0	4.00	m	1	
6	구	논산	균열백태			2.0	4.00	m	2	
7	구	논산	균열백태			1.5	1.50	m	1	
8	구	논산	균열백태			1.0	1.00	m	1	
9	구	논산	균열백태			1.0	3.00	m	3	
10	구	논산	낙석방지망 미설치			68.0	68.00	m	1	
11	구	논산	균열	0.2		0.6	0.60	m	1	
12	구	논산	균열백태			12.0	12.00	m	1	
13										
14										
방 호 벽 (난 간)

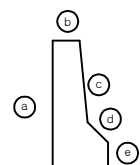


천 안 방 향

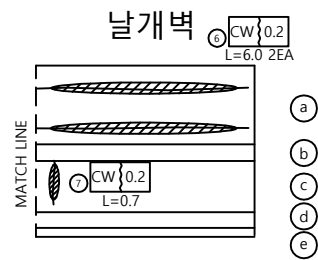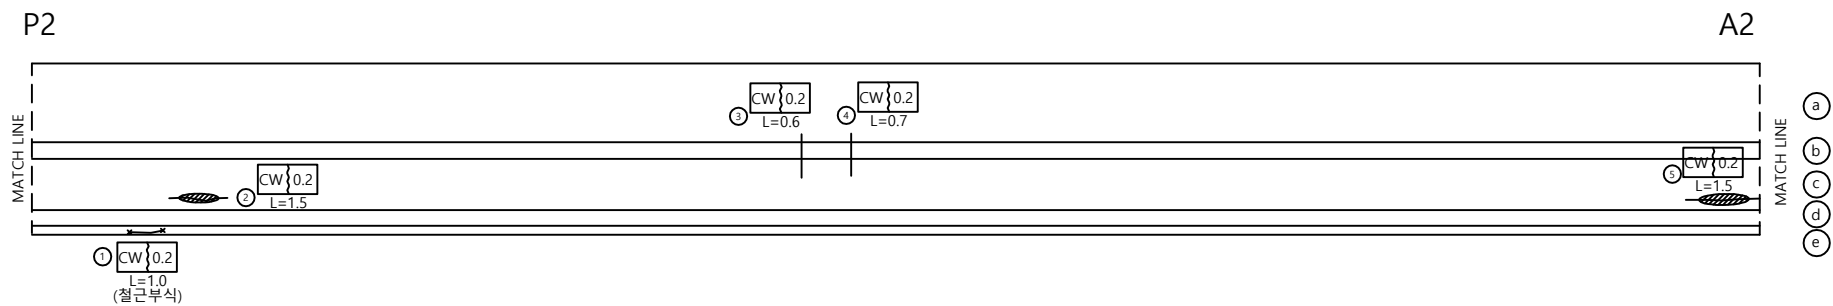


손 상 물 량 표

번호	신/구	방 구 분	손상내용	손상물량						비고
				균열폭 mm	너비 m	길이 m	물량	단위	개소	
1	구	천안	균열(철근부식)	0.2		1.0	1.00	m	1	
2	구	천안	균열백태			1.5	1.50	m	1	
3	구	천안	균열	0.2		0.6	0.60	m	1	
4	구	천안	망상균열		0.5	0.5	0.25	m'	1	
5	구	천안	균열백태			1.5	1.50	m	1	
6	구	천안	균열	0.2		6.0	12.00	m	2	
7	구	천안	균열백태			0.7	0.70	m	1	
8										
9										
방 호 벽 (난 간)

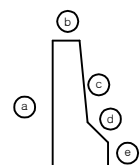

논 산 방 향

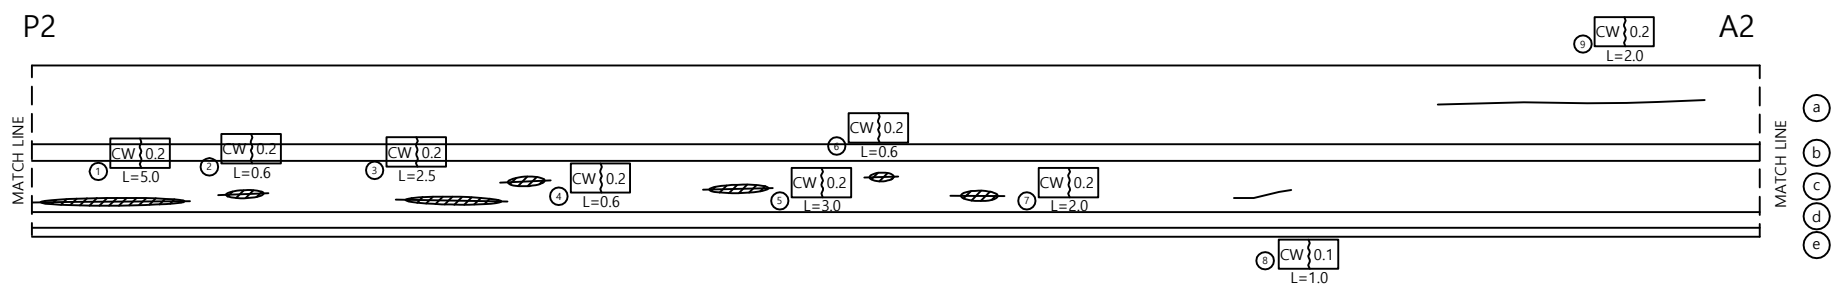


날개벽

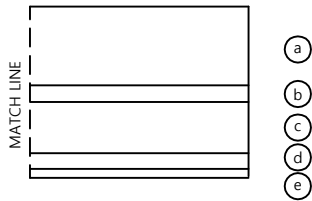


손 상 물 량 표

번호	신/구	방 구 분	손상내용	손상물량						비고
				균열폭 mm	너비 m	길이 m	물량	단위	개소	
1	구	논산	균열백태			5.0	5.00	m	1	
2	구	논산	균열백태			0.6	0.60	m	1	
3	구	논산	균열백태			2.5	2.50	m	1	
4	구	논산	균열백태			0.6	0.60	m	1	
5	구	논산	균열백태			3.0	3.00	m	1	
6	구	논산	균열백태			0.6	0.60	m	1	
7	구	논산	균열백태			2.0	2.00	m	1	
8	구	논산	균열	0.1		1.0	1.00	m	1	
9	구	논산	균열	0.2		2.0	2.00	m	1	
10										
11										
중 분 대

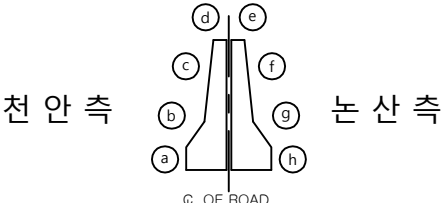

천 안 방 향

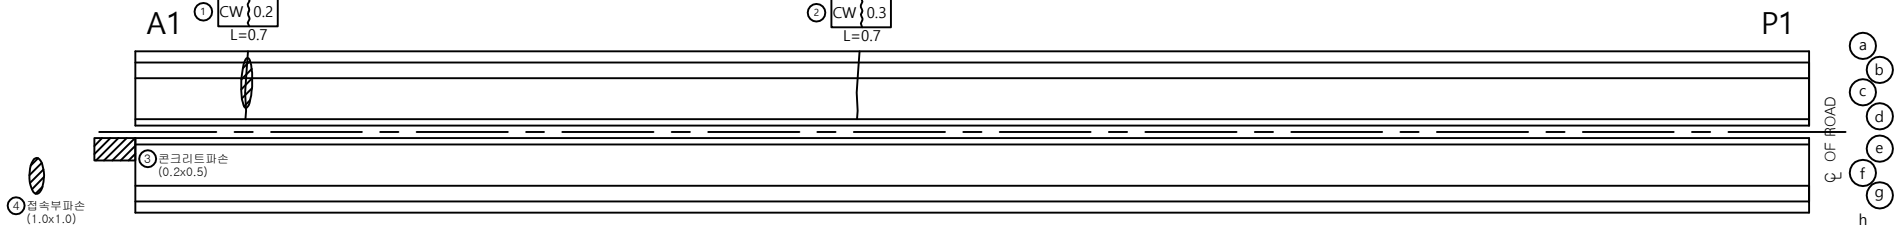


논 산 방 향

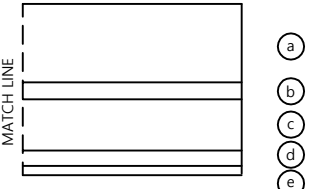



손 상 물 량 표

번호	신/구	방 향	손상내용	손상물량						비고
				균열폭 mm	너비 m	길이 m	물량	단위	개소	
1	구	천안	균열백태			0.7	0.70	m	1	
2	구	천안	균열	0.3		0.7	0.70	m	1	
3	구	논산	콘크리트파손		0.2	0.5	0.10	m'	1	
4	구	논산	접속부파손		1.0	1.00	1.00	m'	1	
5										
6										
중 분 대

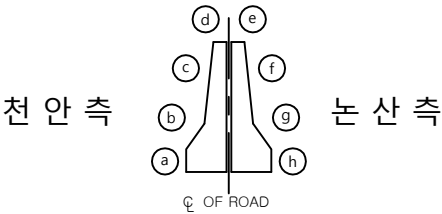

천 안 방 향

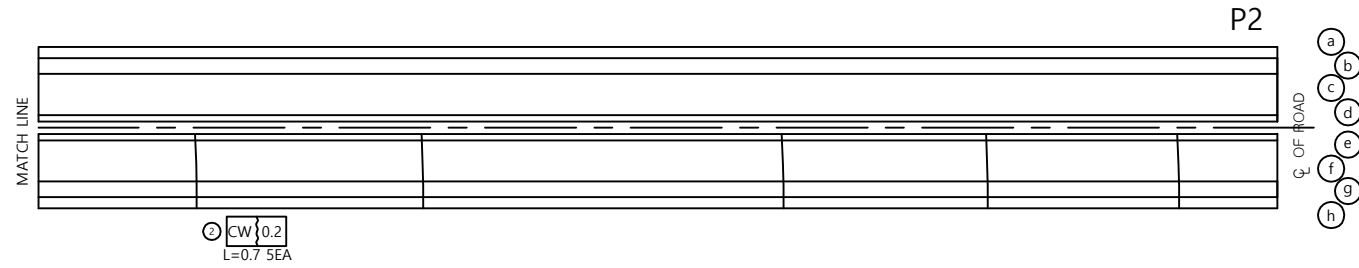
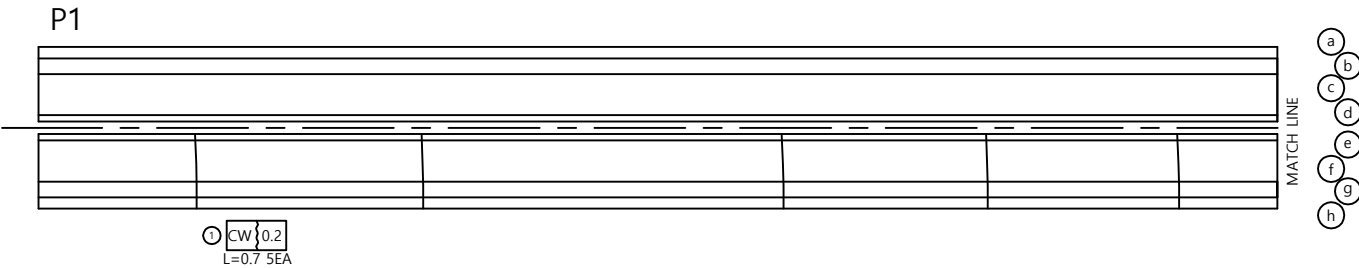


논 산 방 향

손 상 물 량 표

번호	신/구	방 향	손상내용	손상물량						비고
				균열폭 mm	너비 m	길이 m	물량	단위	개소	
1	구	천안	균열	0.2		0.7	3.50	m	5	
2	구	천안	균열	0.2		0.7	3.50	m	5	
3										
4										
중 분 대

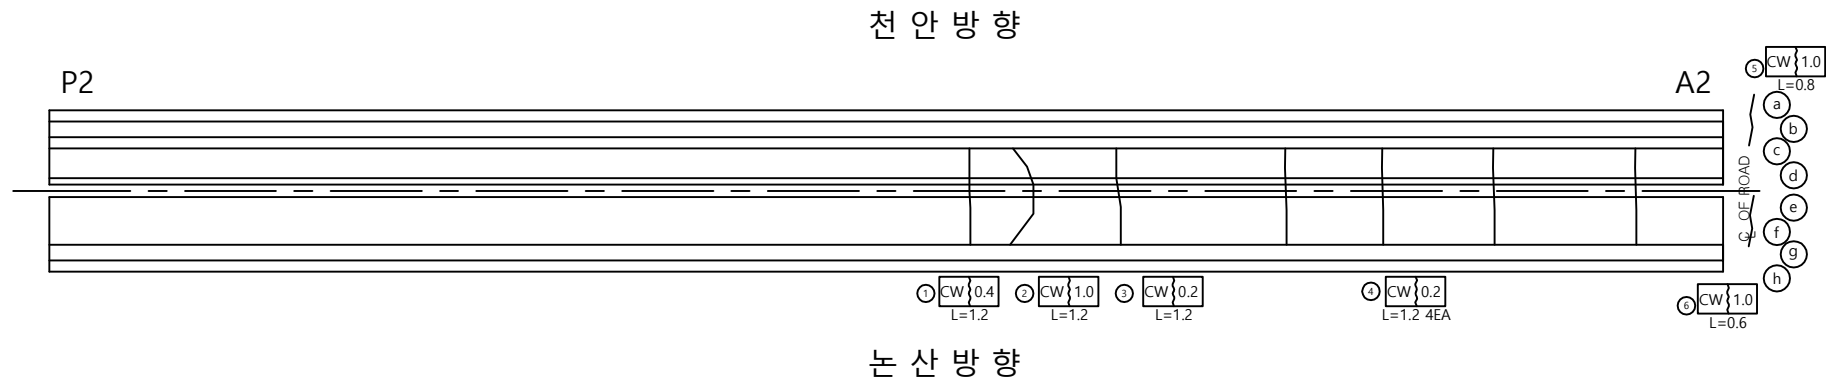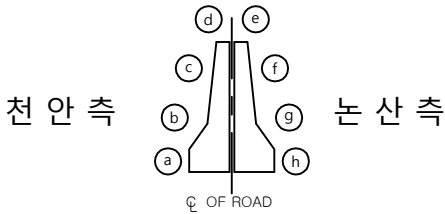

손 상 물 량 표

번호	신/구	방 향	손상내용	손상물량						비고
				균열폭 mm	너비 m	길이 m	물량	단위	개소	
1	구	천안	균열	0.4		1.2	1.20	m	1	
2	구	천안	균열	1.0		1.2	1.20	m	1	
3	구	천안	균열	0.2		1.2	1.20	m	1	
4	구	천안	균열	0.2		1.2	4.80	m	4	
5	구	천안	균열	1.0		0.8	0.80	m	1	
6	구	천안	균열	1.0		0.6	0.60	m	1	
7										
8										
교 대 (A1)

정 면

논산방향

천안방향

좌 측

우 측

날 개 벽

좌 측


우 측

손상물량표


번호	신/구	방향 구분	손상내용	손상물량						비고
				균열폭 mm	너비 m	길이 m	물량	단위	개소	
1	구	논산	백태		0.1	0.5	0.05	m'	1	
2	구	논산	균열	0.2		0.5	0.50	m	1	
3	구	논산	균열	0.1		1.5	1.50	m	1	
4	구	논산	균열	0.1		0.5	0.50	m	1	
5	구	논산	균열	0.1		0.7	0.70	m	1	
6	구	논산	누수흔적		0.5	2.5	1.25	m'	1	
7	구	논산	누수흔적		0.5	1.5	0.75	m'	1	
8	구	논산	균열	0.2		0.4	0.40	m	1	
9	구	논산	누수흔적		0.1	1.0	0.10	m'	1	
10	구	논산	누수흔적		0.1	1.0	0.10	m'	1	
11	구	논산	균열	0.2		0.5	0.50	m	1	
12	구	논산	도수로 파손		0.4	1.0	0.40	m'	1	
13	구	논산	배수로 파손		1.0	1.0	1.00	m'	1	
14	구	논산	배수관고정고리탈락				1.00	개소	1	
15	구	논산	실란트파손		0.1	3.0	0.30	m'	1	
16	구	논산	누수흔적		0.4	1.0	0.40	m'	1	
17	구	논산	돌뿔		0.2	0.5	0.10	m'	1	
18	구	논산	백태		1.5	3.0	4.50	m'	1	
19	구	천안	누수흔적		0.2	4.0	0.80	m'	1	
20	구	천안	체수		1.5	1.5	2.25	m'	1	
21	구	천안	균열	0.2		0.2	0.20	m	1	
22	구	천안	누수흔적		0.5	2.5	1.25	m'	1	
23	구	천안	누수흔적		0.3	2.0	2.40	m'	4	
24	구	천안	균열	0.2		1.0	1.00	m	1	
25	신	천안	망상균열		3.0	3.0	9.00	m'	1	
26										
27										
교 대 (A2)

정면

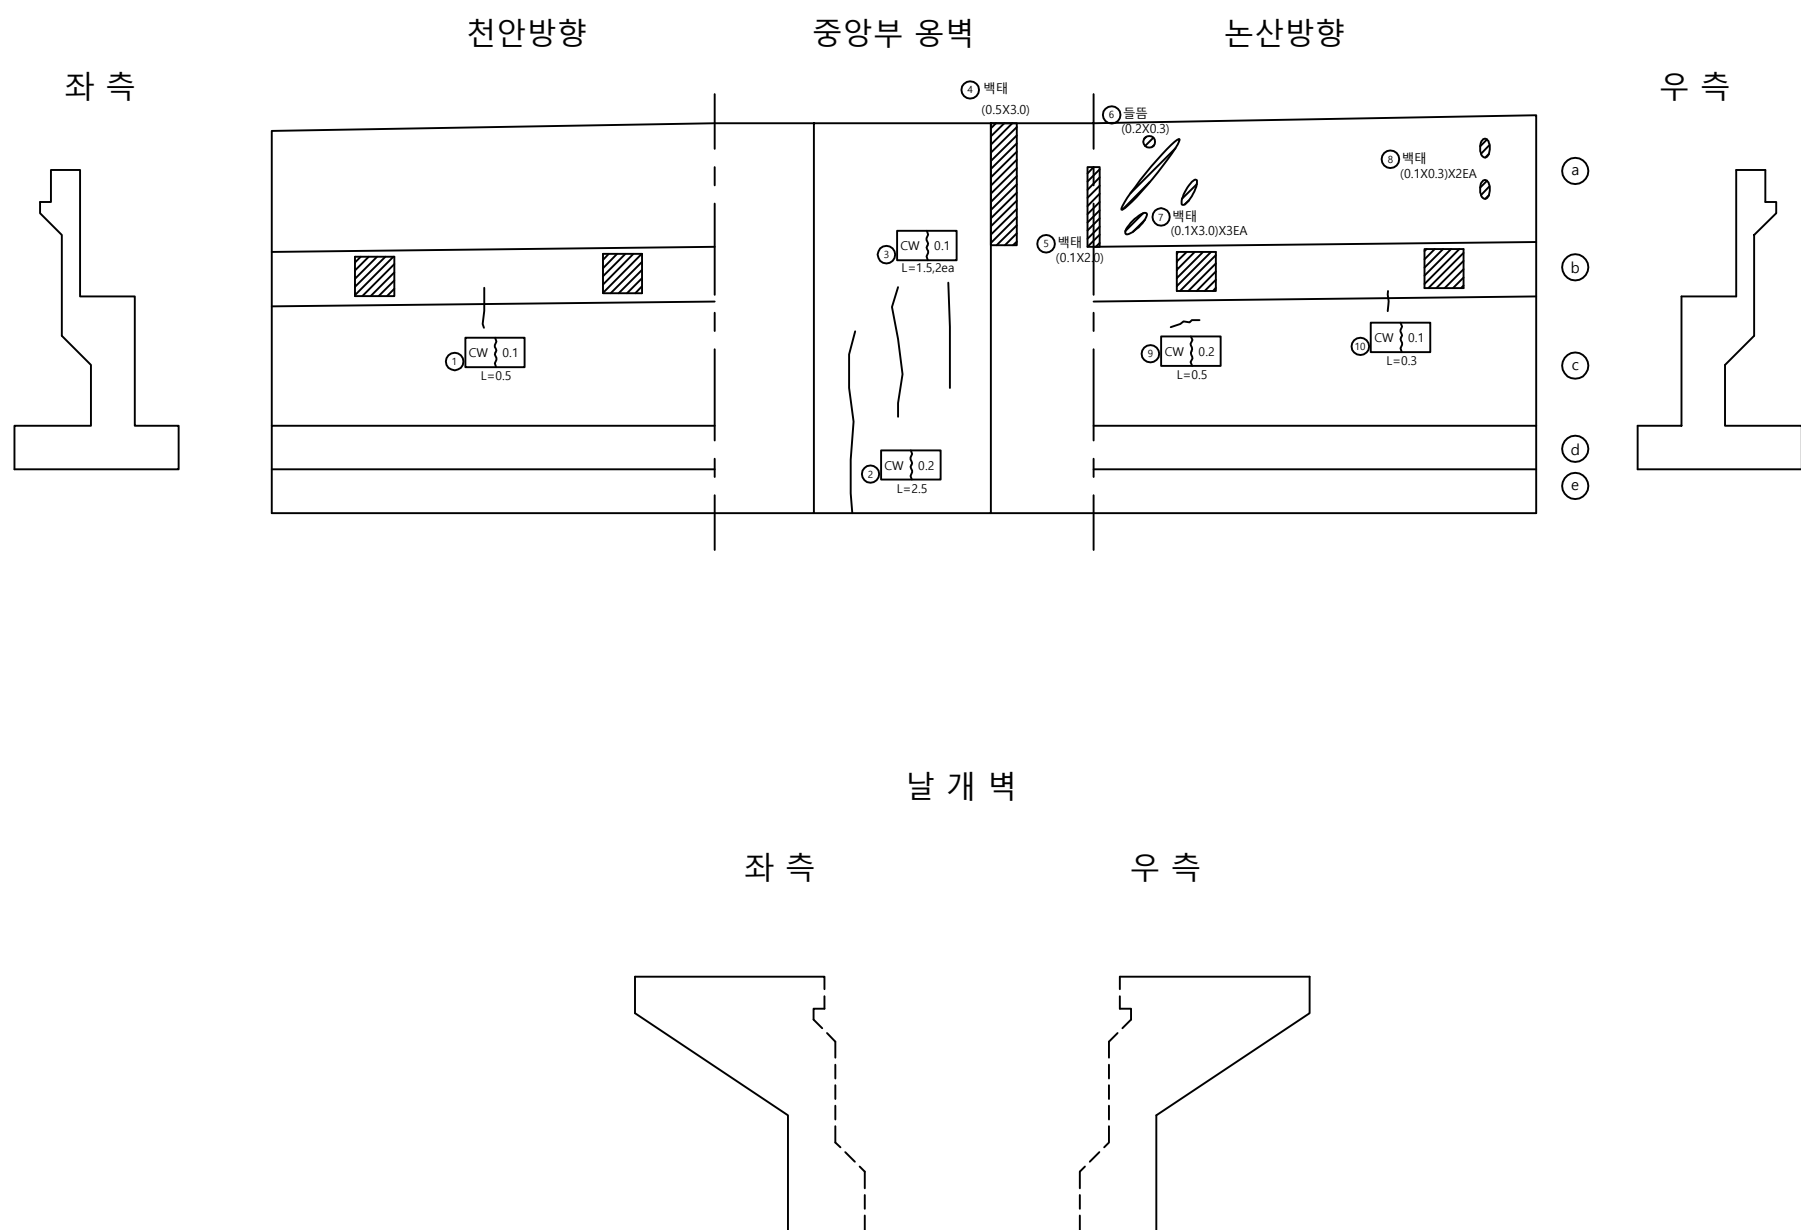[illegible]

천 안 방 향

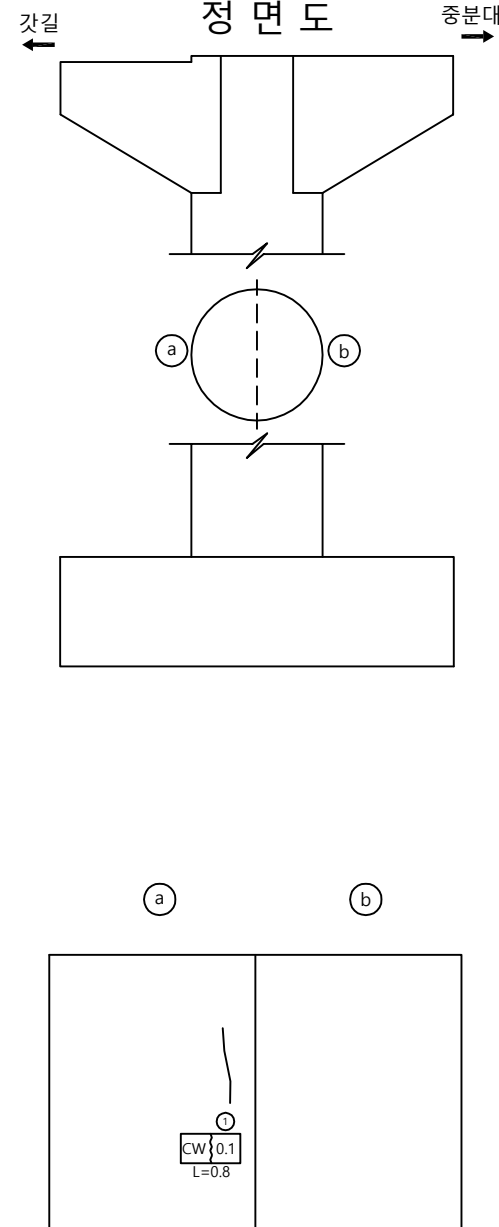


손상물량표

자	날 짜	축 척	파 일 명	도면번호
	2018. 06	1 : 100	060A19P01.dwg	071

교 각 (P1)

논 산 방 향

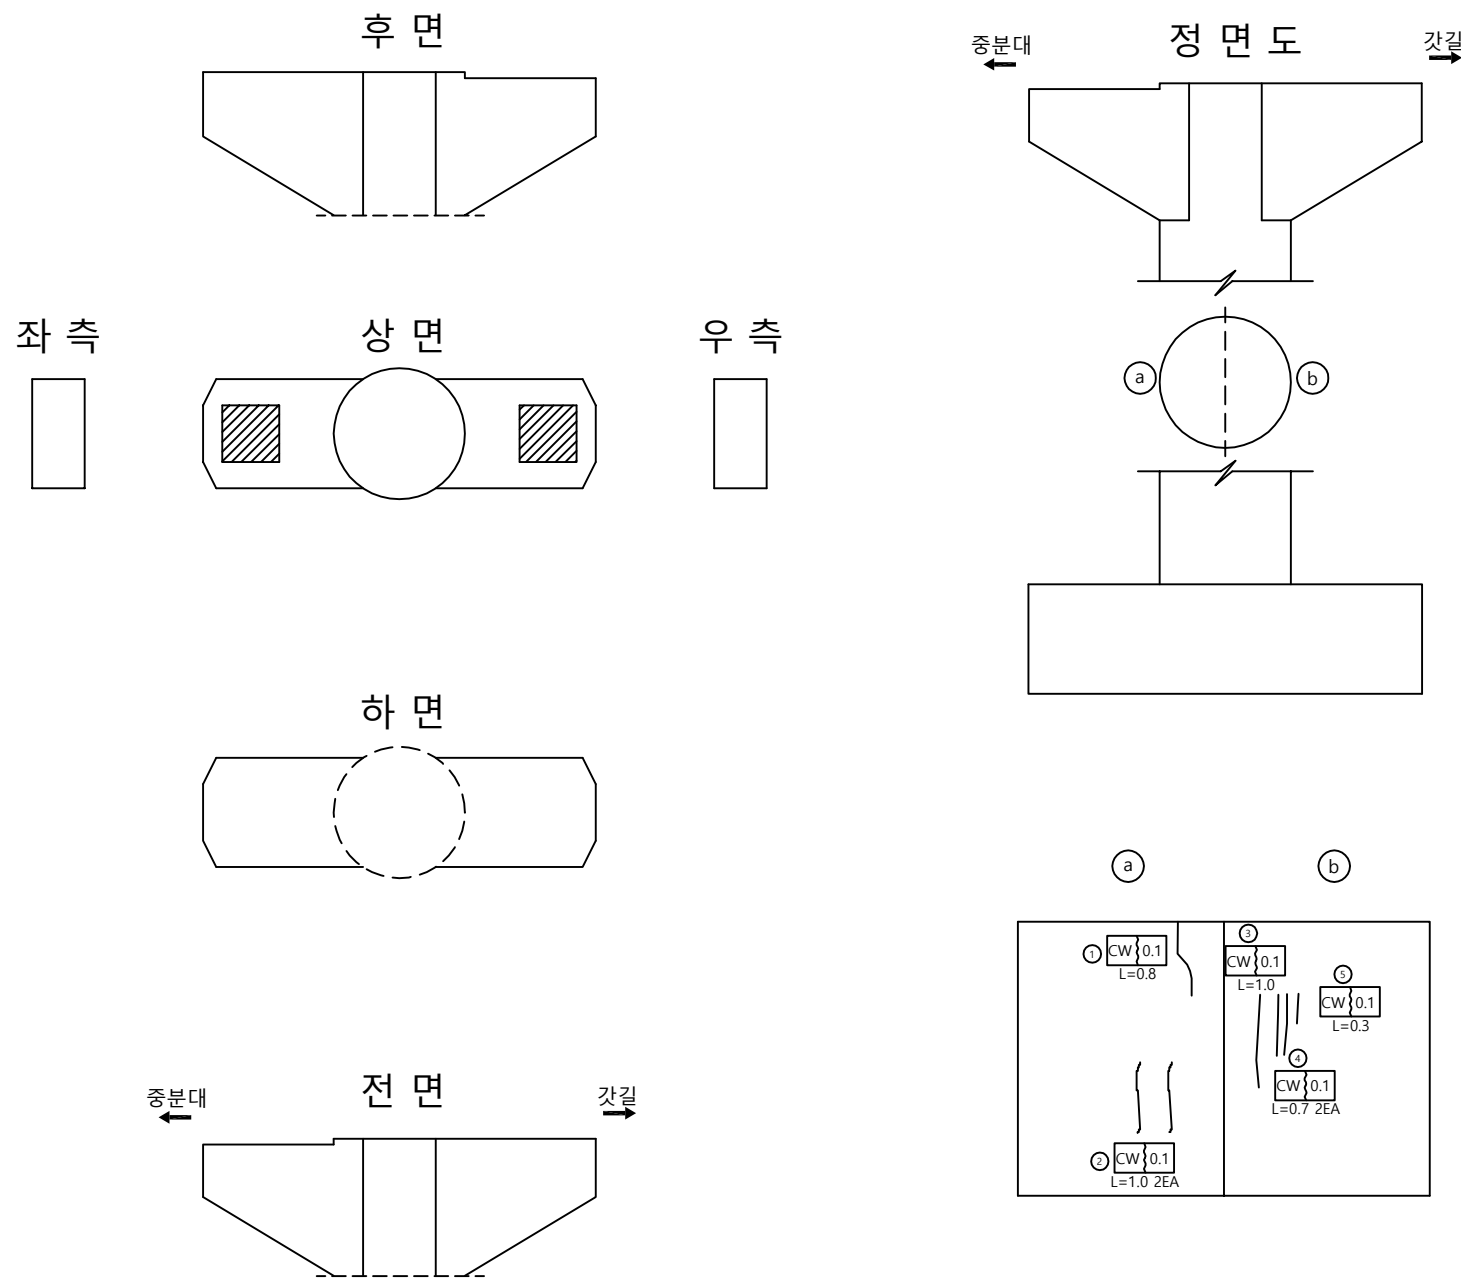


손상물량표

번호	신/구	방구	손상내용	손상물량						비고
				균열폭 mm	너비 m	길이 m	물량	단위	개소	
1	구	논산	균열	0.1		0.8	0.80	m	1	
2	구	논산	균열	0.1		1.0	2.00	m	2	
3	구	논산	균열	0.1		1.0	1.00	m	1	
4	구	논산	균열	0.1		0.7	1.40	m	2	
5	구	논산	균열	0.1		0.3	0.30	m	1	
6										
7										
교 각 (P2)

천 안 방 향


후 면

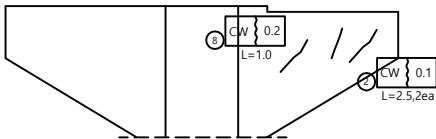

좌 측




상 면

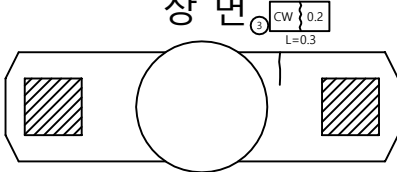


우 측




하 면

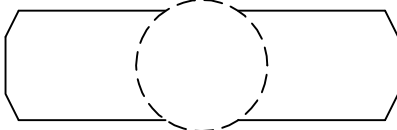


전 면

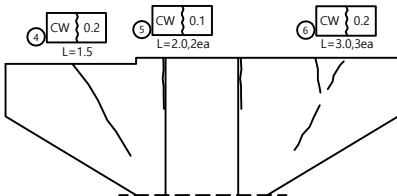


정 면 도

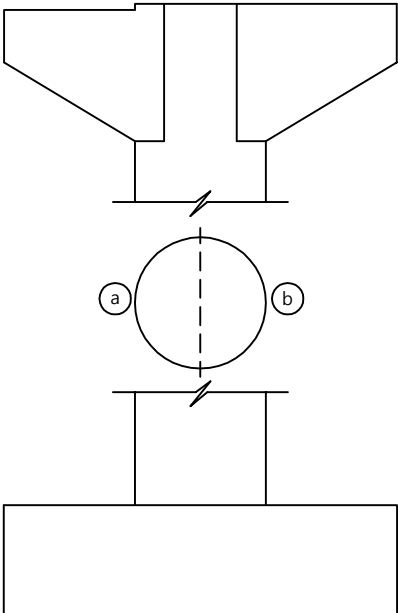

①

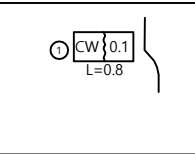

②

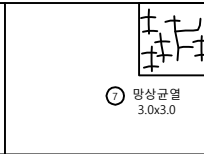

손 상 물 량 표

번호	신/구	방 향	손상내용	손상물량						비고
				균열폭 mm	너비 m	길이 m	물량	단위	개소	
1	구	천안	균열	0.1		0.8	0.80	m	1	
2	구	천안	균열	0.1		2.5	5.00	m	2	
3	구	천안	균열	0.2		0.3	0.30	m	1	
4	구	천안	균열	0.2		1.5	1.50	m	1	
5	구	천안	균열	0.1		2.0	4.00	m	2	
6	구	천안	균열	0.2		3.0	9.00	m	3	
7	신	천안	망상균열		3.0	3.0	9.00	m ²	1	
8	신	천안	균열	0.2		1.00	1.00	m	1	
9										
10										
천안논산고속도로(주)

교량명

용성 2 교

도면명

교 각 (P2)

확 인 자

관 리 자

작 성 자

날 짜

축 척

파 일 명

도면번호

2018. 06



1 : 100

060A19P03.dwg

073

교 각 (P2)

논 산 방 향

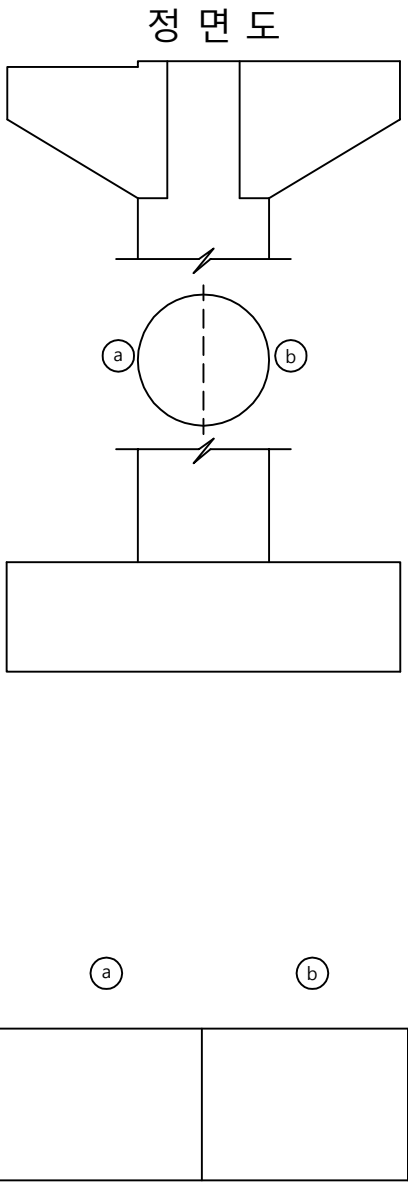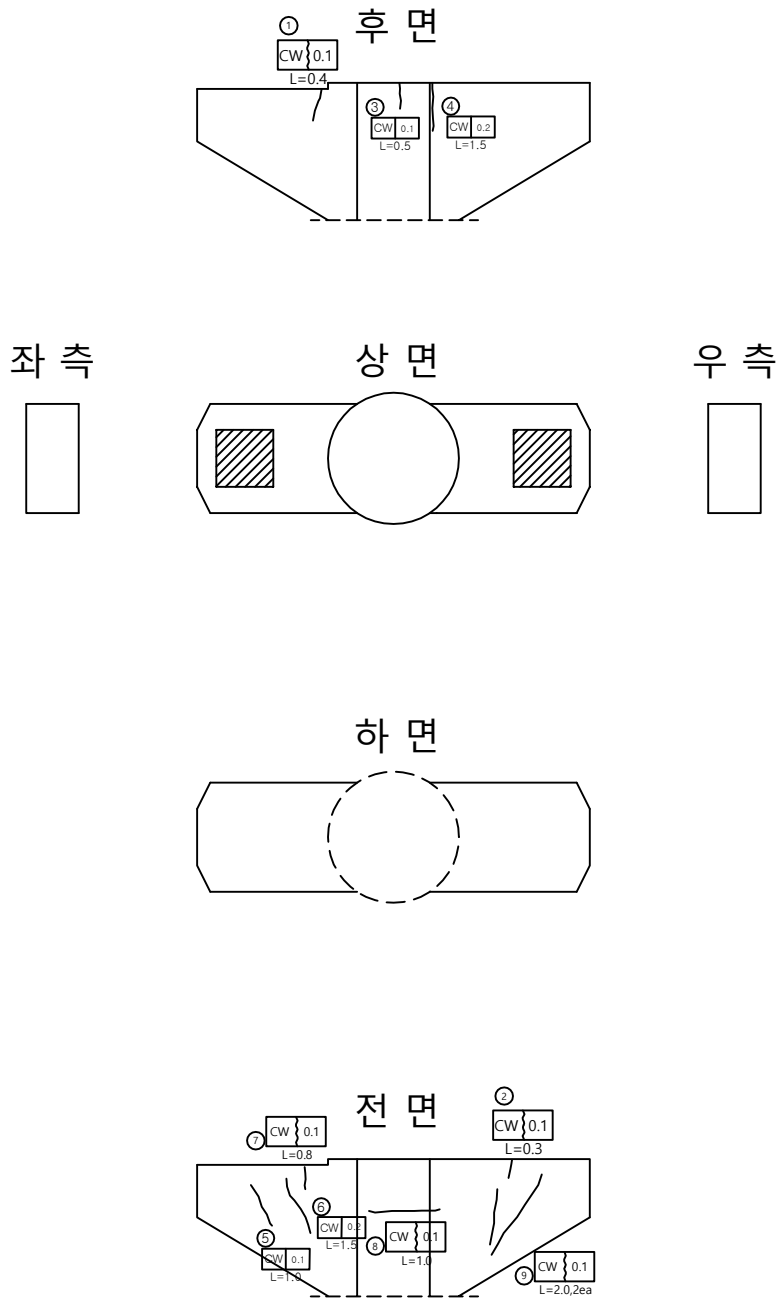

손상물량표

번호	신/구	방향	손상내용	손상물량						비고
				균열폭 mm	너비 m	길이 m	물량	단위	개소	
1	구	논산	균열	0.1		0.4	0.40	m	1	
2	구	논산	균열	0.1		0.3	0.30	m	1	
3	구	논산	균열	0.1		0.5	0.50	m	1	
4	구	논산	균열	0.2		1.5	1.50	m	1	
5	구	논산	균열	0.1		1.0	1.00	m	1	
6	구	논산	균열	0.2		1.5	1.50	m	1	
7	구	논산	균열	0.1		0.8	0.80	m	1	
8	구	논산	균열	0.1		1.0	1.00	m	1	
9	구	논산	균열	0.2		2.0	4.00	m	2	
10										
11										
