

관 리 번 호

사 본 번 호


논산천안고속도로 구조물 외관조사망도

연무I/C교


2018. 06

 천안논산고속도로(주)


범례

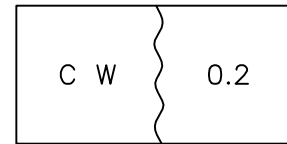


균열

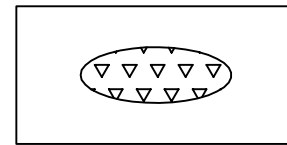


누수, 백태

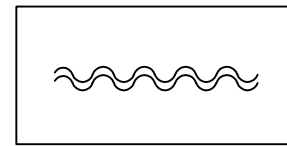


포장의 요철

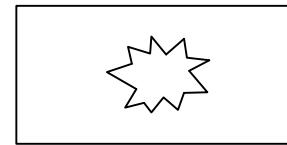


편칭 또는 공동

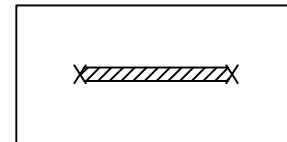


철근부식

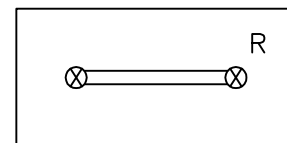


연결상태
(볼트, 용접)

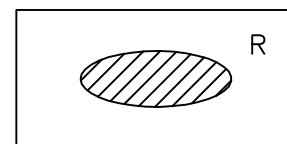


도장 탈락, 부식

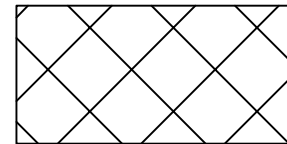


곰보

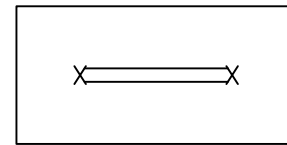


철근노출

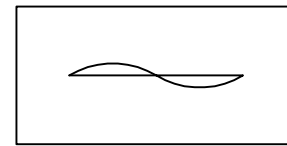


좌굴, 변형

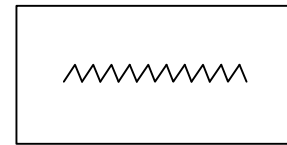


시공이음 분리, 충분리

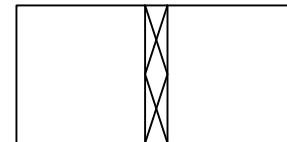


표면 단차

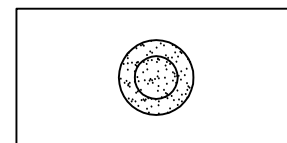


배수구막힘

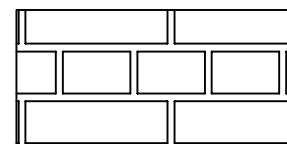


단면불량

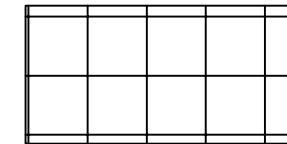


파손

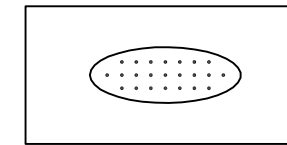

콘크리트 변색, 녹물

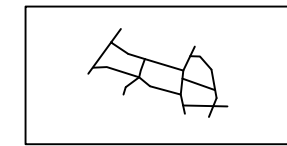


망상균열

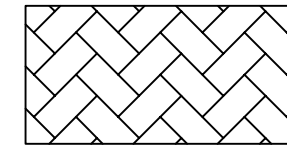


폐기물 야적



슈들림

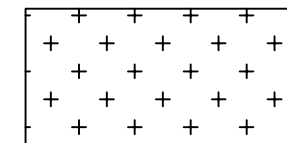

실런트 파손

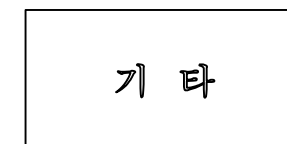

기타


목 차

목 차	내 용	매 수	도면번호
1	교량대장	1	001
2	종평면도	1	002
3	교면포장	5	003~007
4	바 닥 판	5	008~012
5	주 형	35	013~047
6	가 로 보	5	048~052
7	신축이음장치	1	053
8	교량받침	1	054
9	방호벽(난간)	4	055~058
10	교 대	2	059~060
11	교 각	4	061~064

교량대장

기 본 자 료		시 공 자 료	형 식 자 료	설 계 자 료											
1. 교 량 명 : 연무 I/C교		1. 시 공	1. 상부구조 : S.T BOX	1. 설계등급 : 1등급		2. 설계하중 : DB24TON		3. 교과장치							
2. 노 선 : 천안 ~ 논산		업체명 : 금호산업(주) 이수건설(주)	2. 교면포장 : 아스콘포장 (8)	4. 연약지반 : 주상도		5. 세굴방지시설 : 무		1) 교 대							
3. 위 치 : 천안기점			3. 바닥판 : 철근콘크리트	6. 내진설계적용 : 유		7. 피로설계 : 유			EA	TON	적용교대				
4. 행정구역 : 논산시 채운면 화정리		2. 설 계	4. 신축이음 : URJ	8. 바닥판높이 : 0.55 M		9. 주형 높이 : 2.30 M		일방향(중)	2	160	A1 A2				
5. 종별구분 : 1종 시설물		업체명 : 금호엔지니어링(주)	5. 교량받침 : POT BEARING	10. 방호벽 : 1.08 M		11. 중분대 : 0.89 M		일방향(횡)							
6. 교량구분 : 도로교(거대교)			6. 중앙분리대 : 철근콘크리트	12. 교대높이		13. 교각높이		양방향	4	160	A1 A2				
7. 차 로 : 상행2차로 하행2차로		3 감 리	7. 교각형식 : 라멘식	시 점 : 8.00 M		최 소 : 14.350 M		고정단							
8. 폭 원 : 15.60 M		업체명 : 한국건설관리공사 다산이앤씨	8. 교각기초 : 강관파일기초	중 점 : 8.00 M		최 대 : 14.414 M									
9. 연 장 : 200.22 M			9. 교대형식	14. 교차조건				2) 교 각 (일반부)							
10. 총경간수 : 3 EA		4. 기타사항	시 점 : 역T형	도로횡단					EA	TON	적용교각				
11. 최대경간장 : 50.00 M			중 점 : 역T형					15. 점검시설				일방향(중)	3	600	P1,2,4
12. 경간구성 : 2@30+2@45+50=200.00M			10. 교대기초형식									주형점검시설 : 무 교대점검시설 : 유 교각점검시설 : 유			
13. SKEW : 90 DEG			시 점 : 강관파일기초	16. 신축이음장치											
14. 교 고 : 16.00 M			중 점 : 강관파일기초					위 치 규 격 비 고							
15. 주변현황 : 도로횡단			11. 방호벽 : 철근콘크리트									교 대 시 점 중 점			
16. 곡선반경 : 사각이 없는 직선교			12. 방음벽 : 무	교 각											
17. 종단구배 : 3.7833 ~ -3.6993%			13. 기타사항 :					NO NO							
18. 횡단구배 : +-2%												양방향			
19. 기타사항 :												고정단			




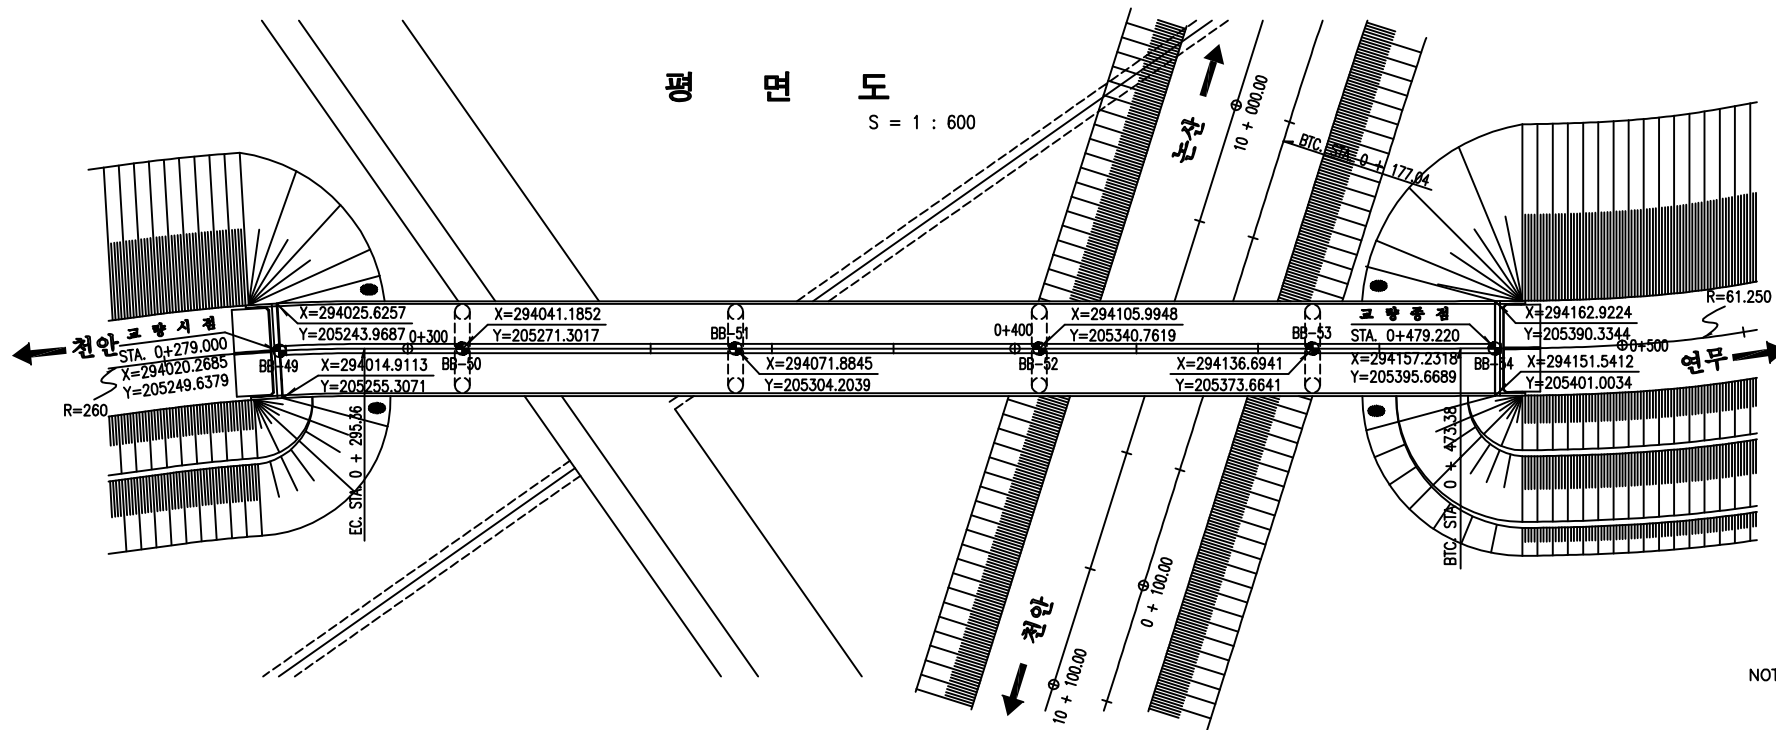

단면도

S = 1 : 200


종구배도

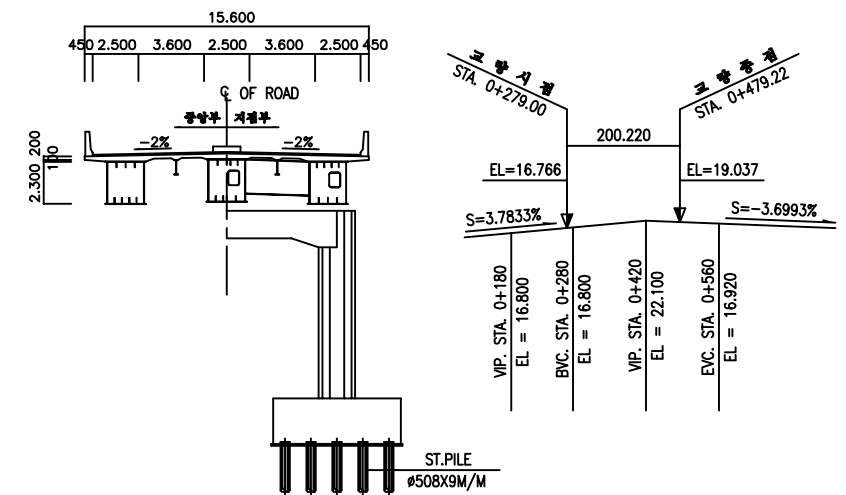

- NOTE : 1. 모든 기초의 설도는 지반 여건에 따라 변경될 수 있으므로 기초 시공시 지반 조사를 확인한후 확실한 지저층에 시공 하여야 하며 설계 추정치와 상이한 경우 감축판(또는 감리자)의 승인을 거쳐 변경 하여야 한다.
2. 말뚝 기초는 시험과 후 결정하여야 한다.
3. 기초콘크리트 타설시 지하수의 영향이 없는 건조한 상태로 타설 하여야 한다.
4. 상부 콘크리트 타설은 타설 순서도에 준하여 시공하여야 한다.
5. 선축이음장치는 NB-T를 기준으로 세부설계 하였는바 공사착수와 동시에 선축이음장치를 선정하고 이에 따른 유간을 결정하여 감축판(또는 감리자)의 승인을 득한후 시공하여야 한다.
6. 교차장치 및 선축이음장치는 시공전에 종단구배에 따른 영향을 고려한 설치방안을 수립하여 감축판(또는 감리자)의 승인을 득한후 시공하여야 한다.
7. 기초시공시 지파쇄설물에 손상을 주지 않도록 충분한 차전조사를 시행하여야 한다.


종 단면도

H = 1 : 600
V = 1 : 300

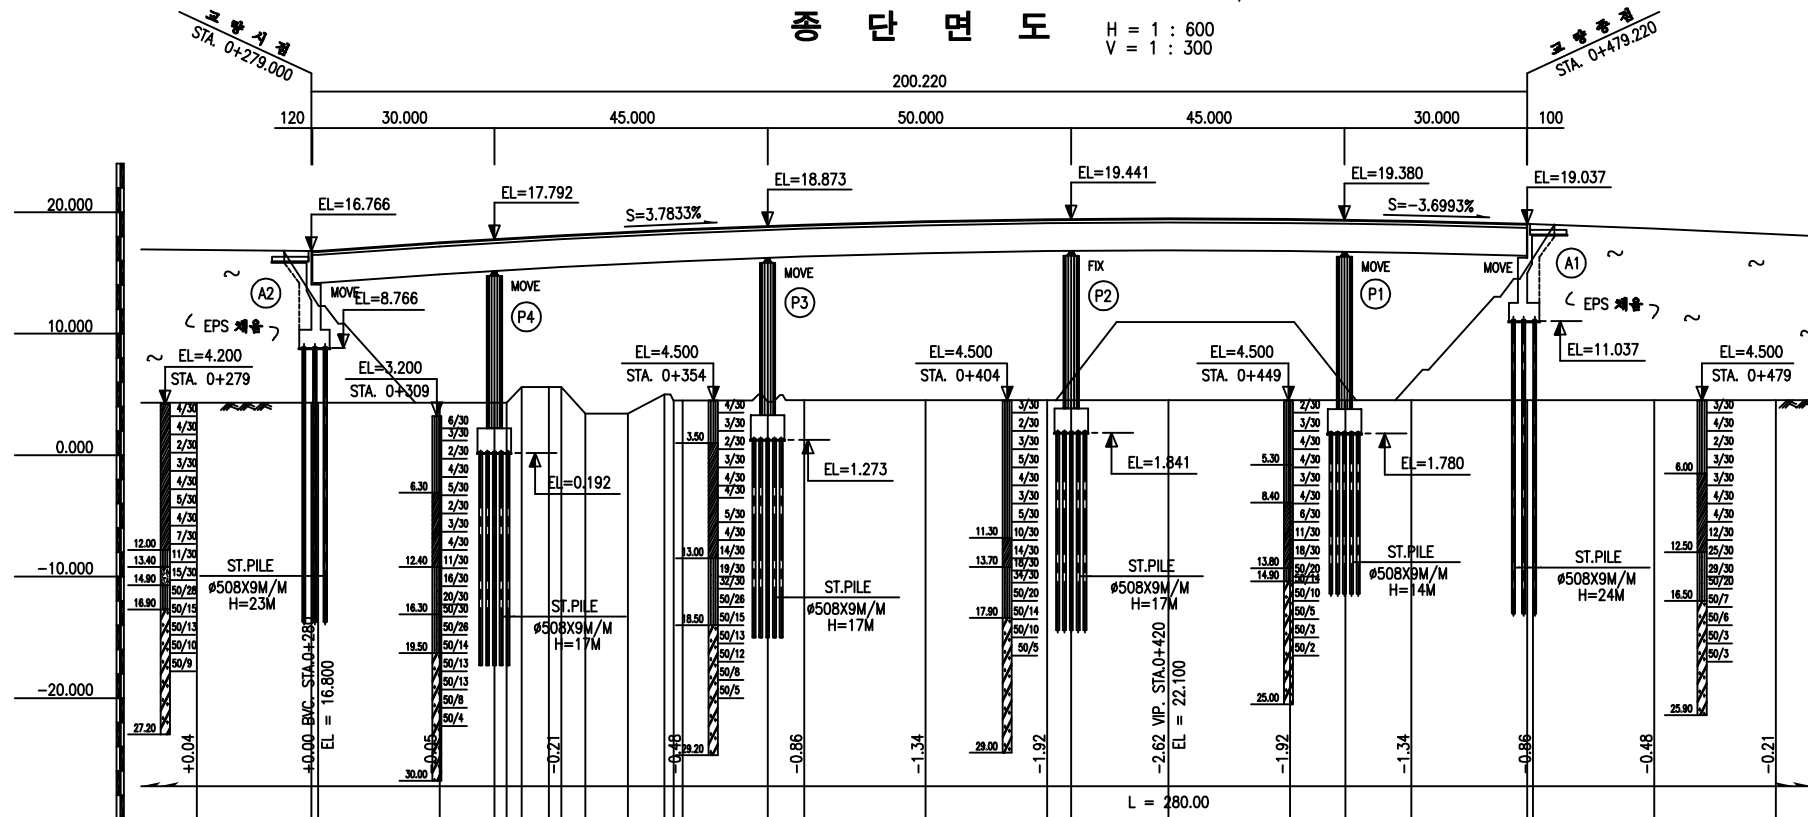

위 치 도

S = 1 : 1200

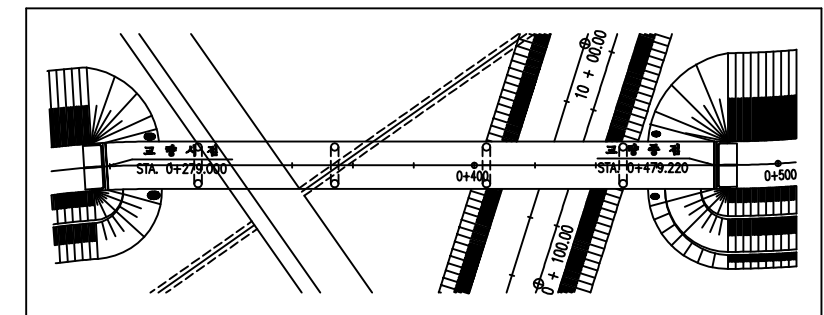


반 레

콘크리트인설트	자갈위인모래	연 암	자 갈
실트위인점토	실트위인자갈	경 암	
모래위인실트	모래위인자갈	모래위인점토	
실트위인모래 (동 화 토)	동 화 암	모 례	

구 배	S = 3.7833% L = 240.000										S = -3.6993% L = 220.000									
계 획 고	STA. 0	-260.0	0.00	4.31	+16.090															
지 반 고																				
거 리																				
측 점	STA. 0	-260.0	0.00	4.31	+16.090															


교 면 포 장

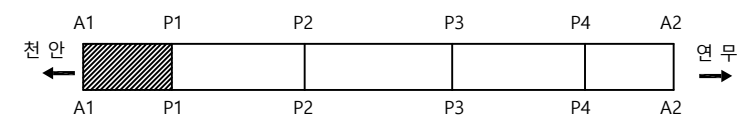

손 상 물 량 표


번호	구/구	방향	손상내용	손상현황						비고
				균열폭 mm	너비 m	길이 m	물량	단위	개소	
1	구	-	박락	-	0.3	0.20	0.06	m'	1	
2	구	-	파손	-	0.3	0.30	0.09	m'	1	
3	구	-	박리	-	1	3.50	3.50	m'	1	
4	구	-	박락	-	0.3	0.20	0.06	m'	1	
5	구	-	박락	-	0.1	0.10	0.01	m'	1	
6	구	-	박락	-	0.3	0.30	0.09	m'	1	
7	구	-	박락	-	0.3	0.50	0.15	m'	1	
8	구	-	도장박리	-	1.2	45.00	54.00	m'	1	
9	구	-	박리	-	1	4.50	4.50	m'	1	
10										
11										
천 안
←

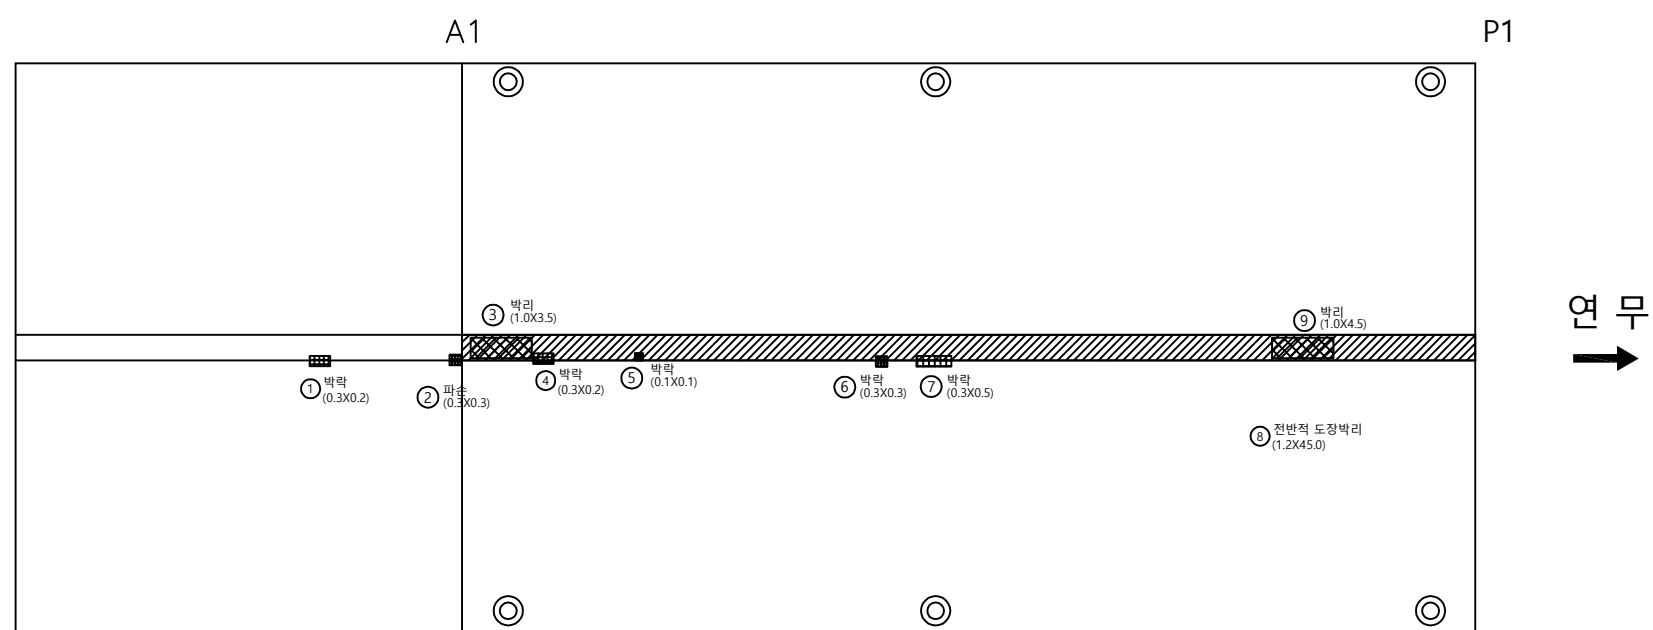


연 무
→

교 면 포 장

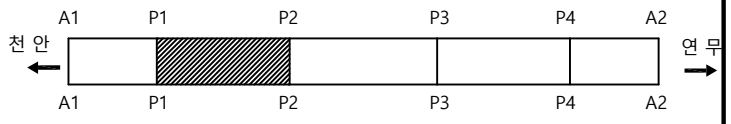

손 상 물 량 표


번호	구/구	방향	손상내용	손상현황						비고
				균열폭 mm	너비 m	길이 m	물량	단위	개소	
1	구	-	박리	-	1	2.00	2.00	m'	1	
2	구	-	박락	-	0.1	3.00	0.30	m'	1	
3	구	-	도장박리	-	1.2	45.00	54.00	m'	1	
4	구	-	박리	-	1	3.00	3.00	m'	1	
5	구	-	박락	-	0.1	0.10	0.02	m'	2	
6										
7										
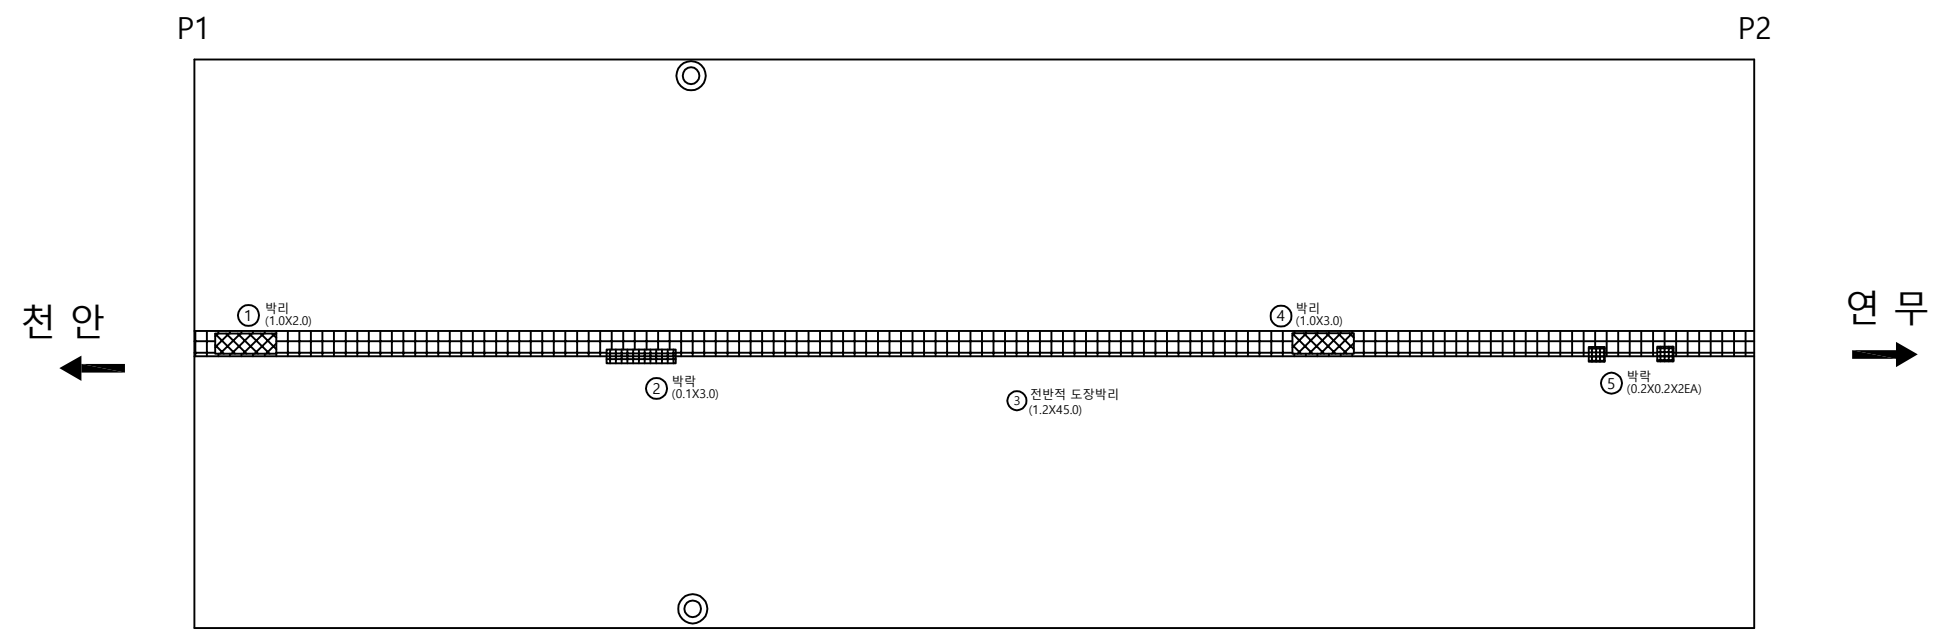

교 면 포 장

천 안
←

P2

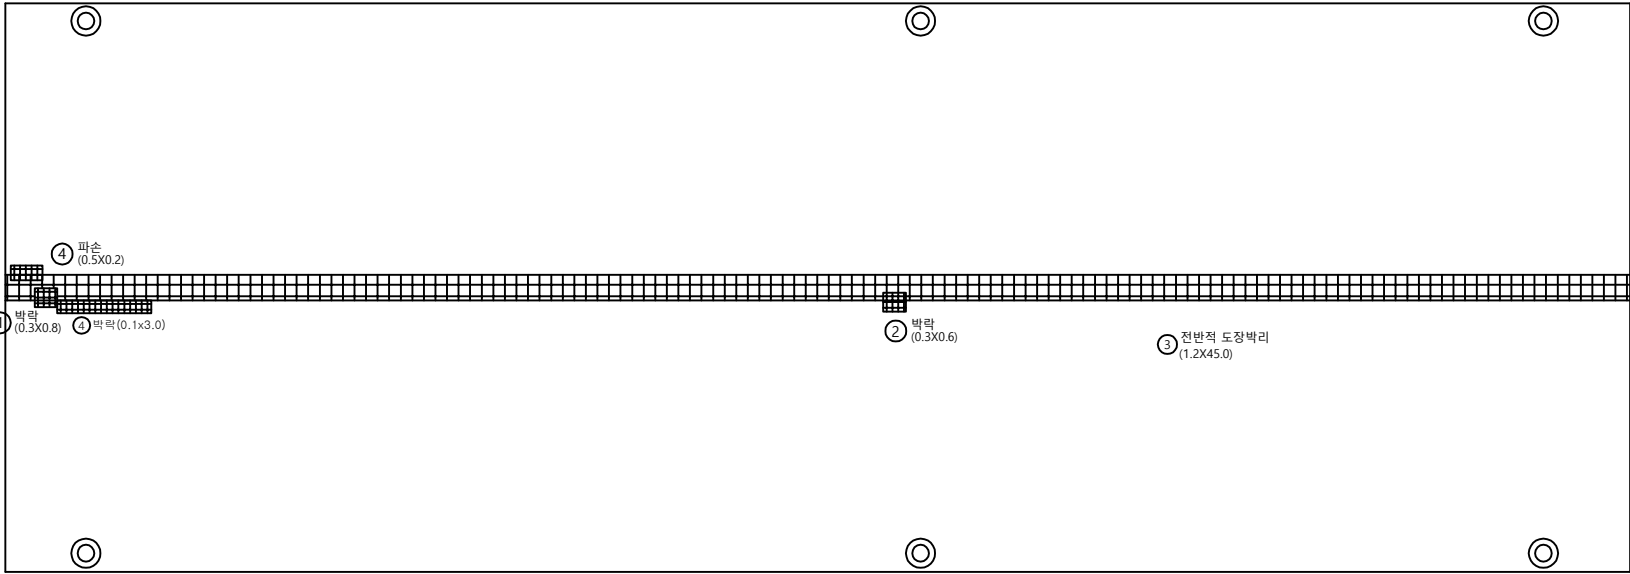


연 무
→



손 상 물 량 표

번호	구/구	방향	손상내용	손상현황						비고
				균열폭 mm	너비 m	길이 m	물량	단위	개소	
1	구	-	박락	-	0.3	0.80	0.24	m'	1	
2	구	-	박락	-	0.3	0.60	0.18	m'	1	
3	구	-	도장박리	-	1.2	45.00	54.00	m'	1	
4	신	-	파손	-	0.5	0.20	0.10	m'	1	
5										
6										
교 면 포 장

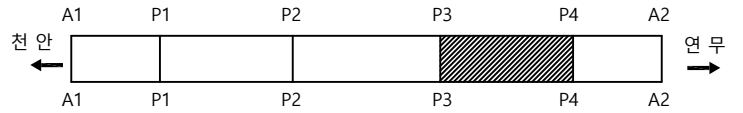


손 상 물 량 표



번호	구/구	방향	손상내용	손상현황						비고
				균열폭 mm	너비 m	길이 m	물량	단위	개소	
1	구	-	도장박리	-	1.2	45.00	54.00	m'	1	
2										
3										
천 안
←

연 무
→

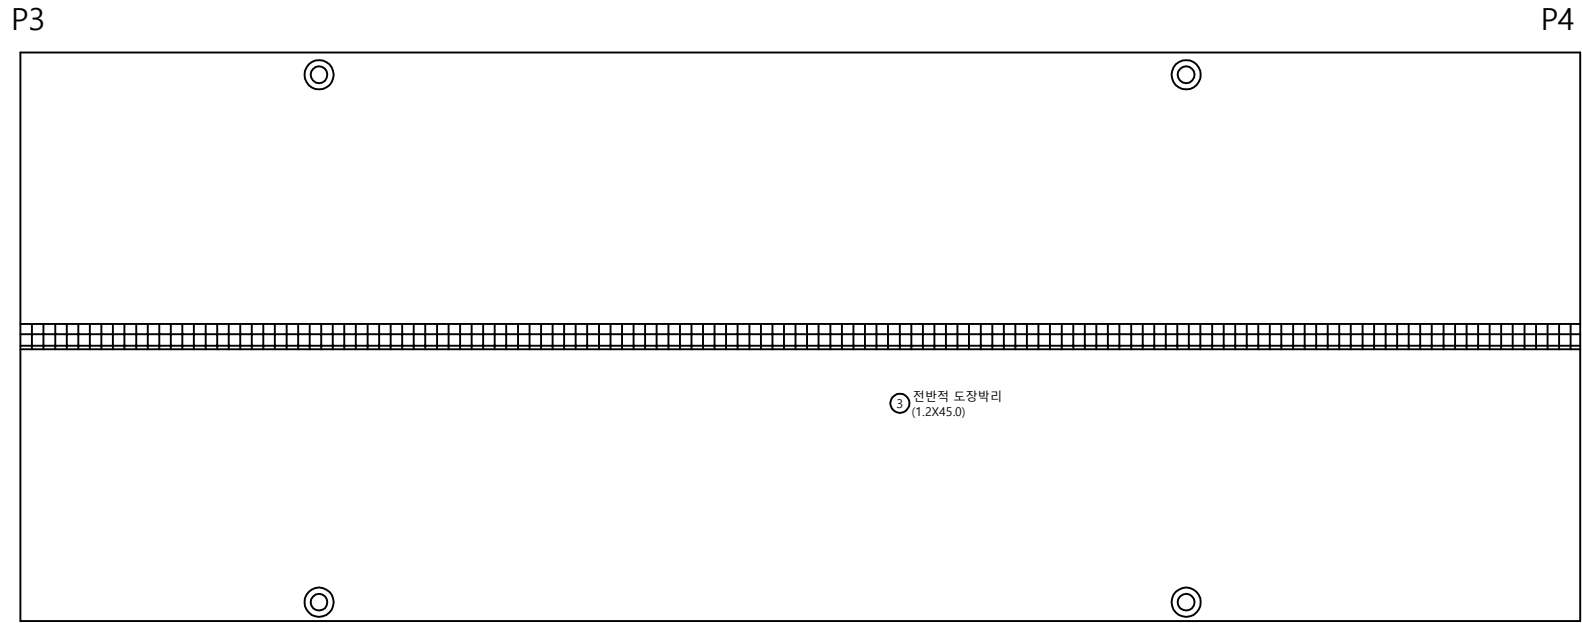

교 면 포 장

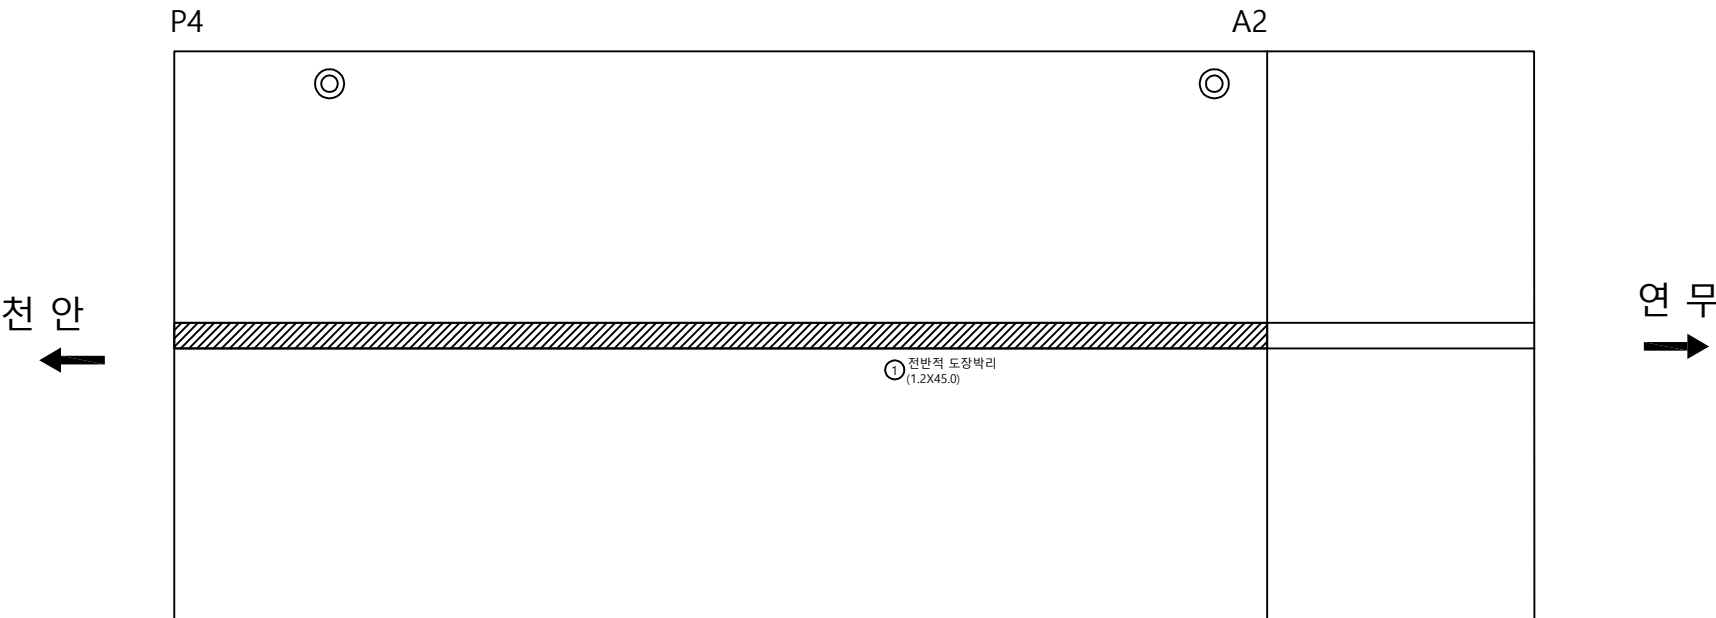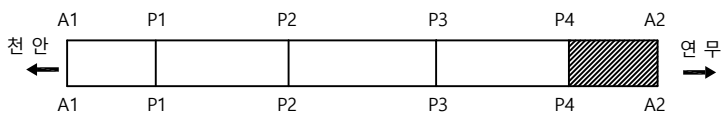

손 상 물 량 표



번호	구/구	방향	손상내용	손상현황						비고
				균열폭 mm	너비 m	길이 m	물량	단위	개소	
1	구	-	도장박리	-	1.2	45.00	54.00	m ²	1	
2										
3										
바 닥 판

천 안
←

A1

P1

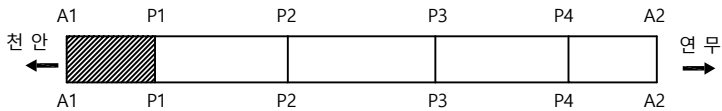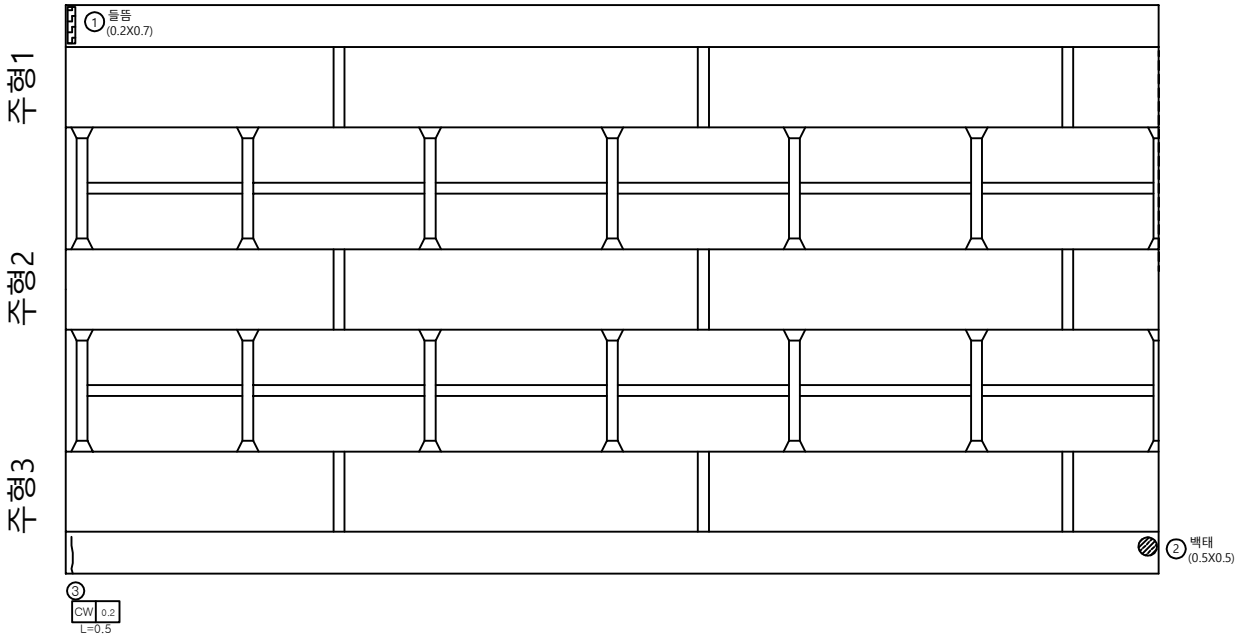

손 상 물 량 표

번호	신/구	방향	손상내용	손상현황						비고
				균열폭 mm	너비 m	길이 m	물량	단위	개소	
1	구	-	들뜸	-	0.2	0.70	0.14	m'	1	
2	구	-	벽태	-	0.5	0.50	0.25	m'	1	
3	구	-	균열	0.2	-	0.50	0.50	m	1	
4										
5										
바 닥 판

P1

P2


천 안
←

주 형 1

주 형 2

주 형 3


←
연 무

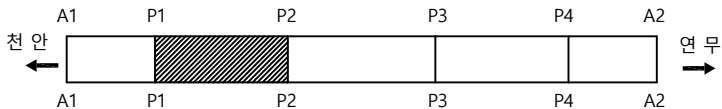

손 상 물 량 표


번호	신/구	방향	손상내용	손상현황						비고
				균열폭 mm	너비 m	길이 m	물량	단위	개소	
1										
2										
바 닥 판

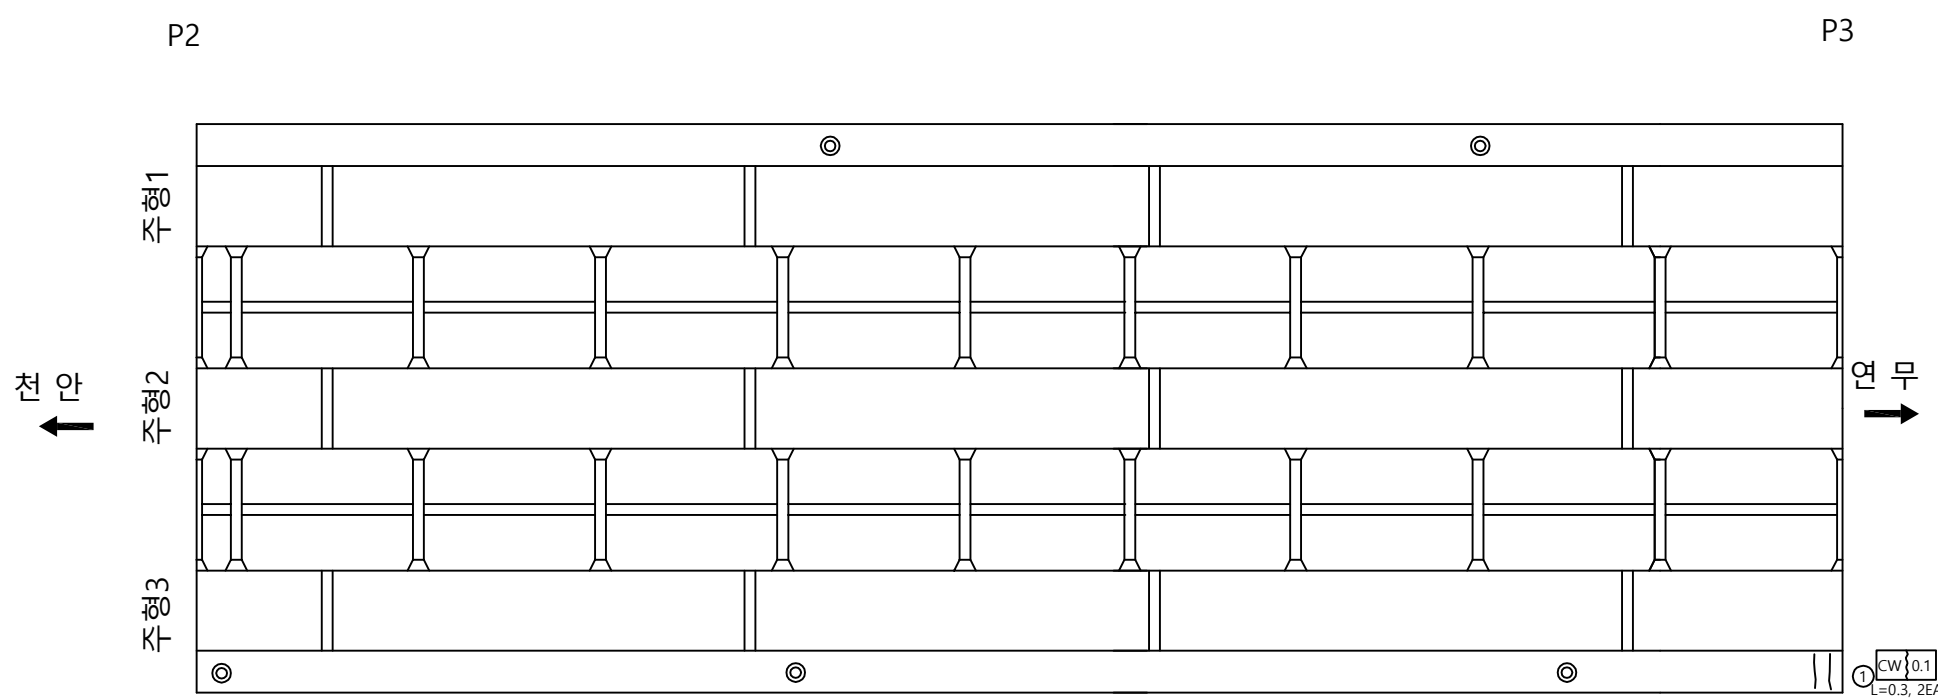


손 상 물 량 표										
번호	신/구	방향	손상내용	손상현황						비고
				균열폭 mm	너비 m	길이 m	물량	단위	개소	
1	구	-	균열	0.1	-	0.30	0.60	m	2	
2										
3										
바 닥 판

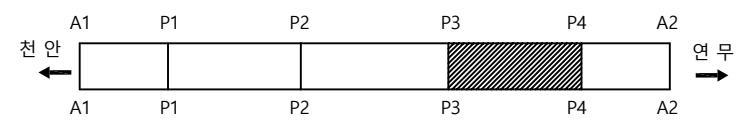

손 상 물 량 표

번호	신/구	방향	손상내용	손상현황						비고
				균열폭 mm	너비 m	길이 m	물량	단위	개소	
1	구	-	균열	0.1	-	0.50	2.00	m	4	
2	구	-	균열	0.1	-	0.50	1.00	m	2	
3	신	-	균열	0.2	-	0.50	2.00	m	4	
4	신	-	균열	0.2	-	1.00	6.00	m	6	
5										
6										
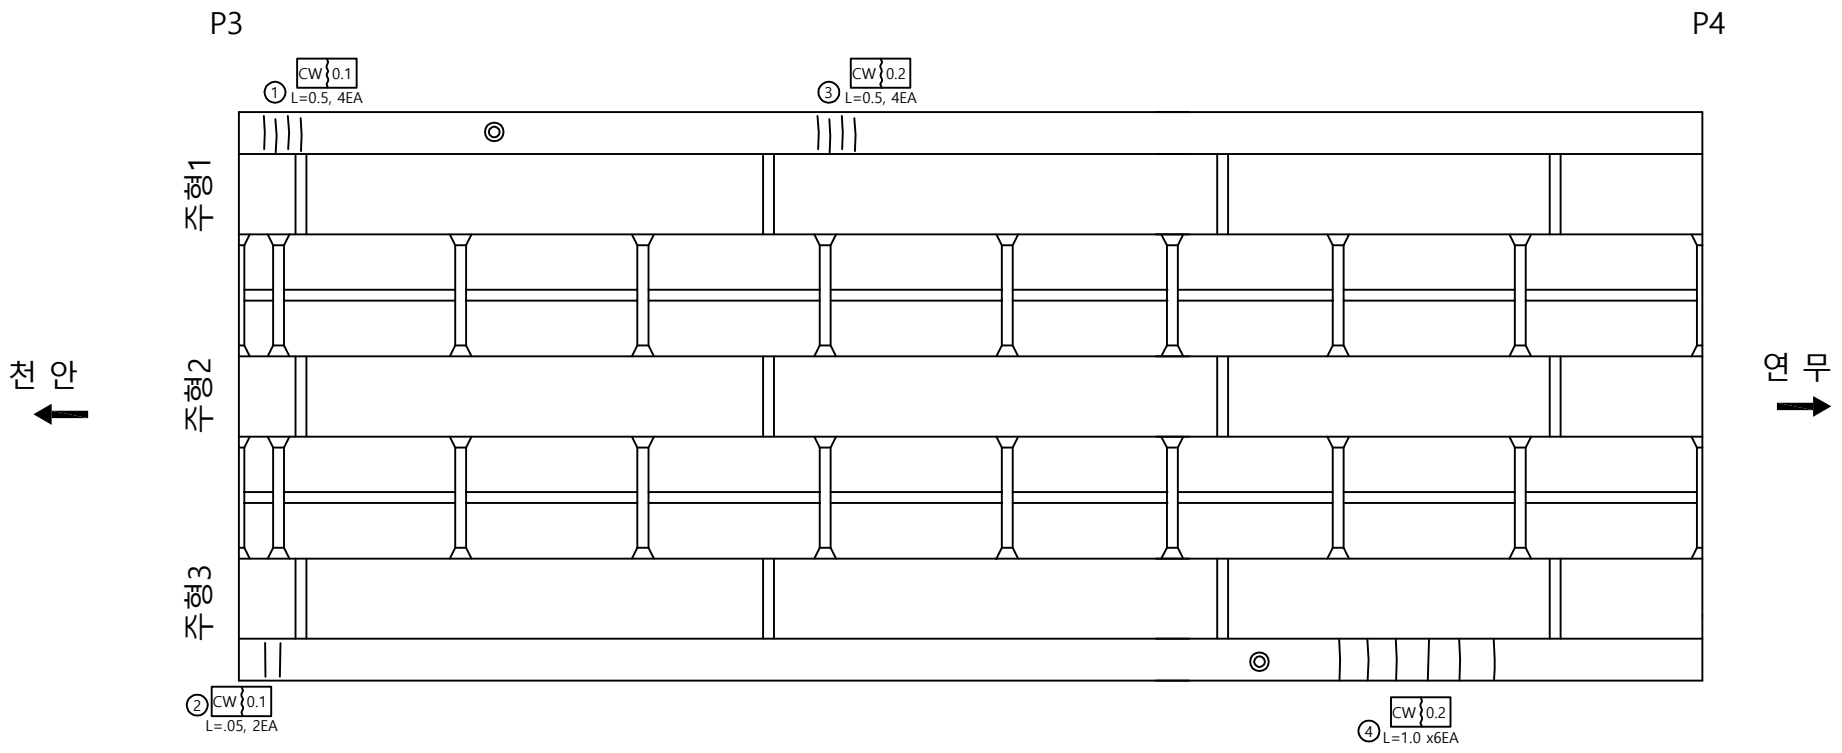


바 닥 판


천 안
↑

P4

A2

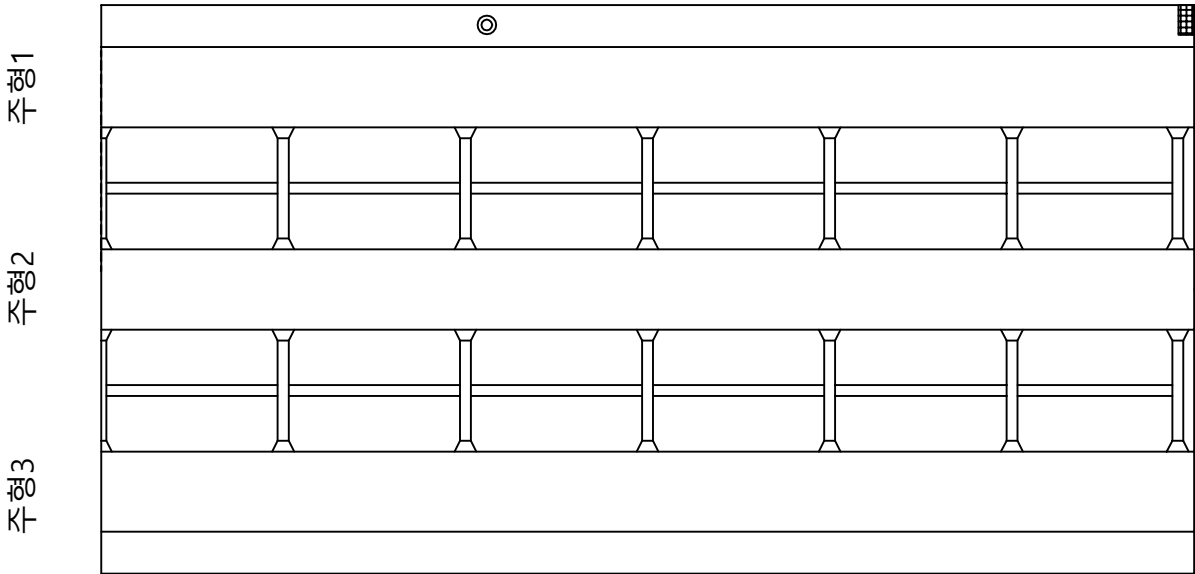



연 무
↓

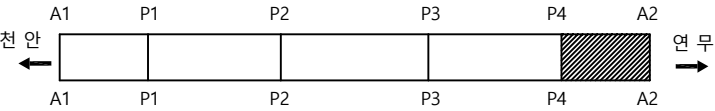

손 상 물 량 표



번호	신/구	방향	손상내용	손상현황						비고
				균열폭 mm	너비 m	길이 m	물량	단위	개소	
1	구	-	들뜸	-	0.2	0.60	0.12	m ²	1	
2										
3										
주 형 (외부)

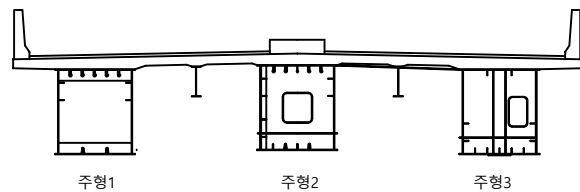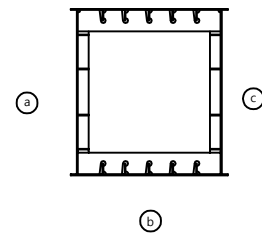

A1

P1

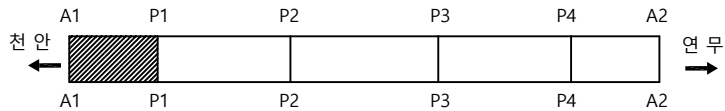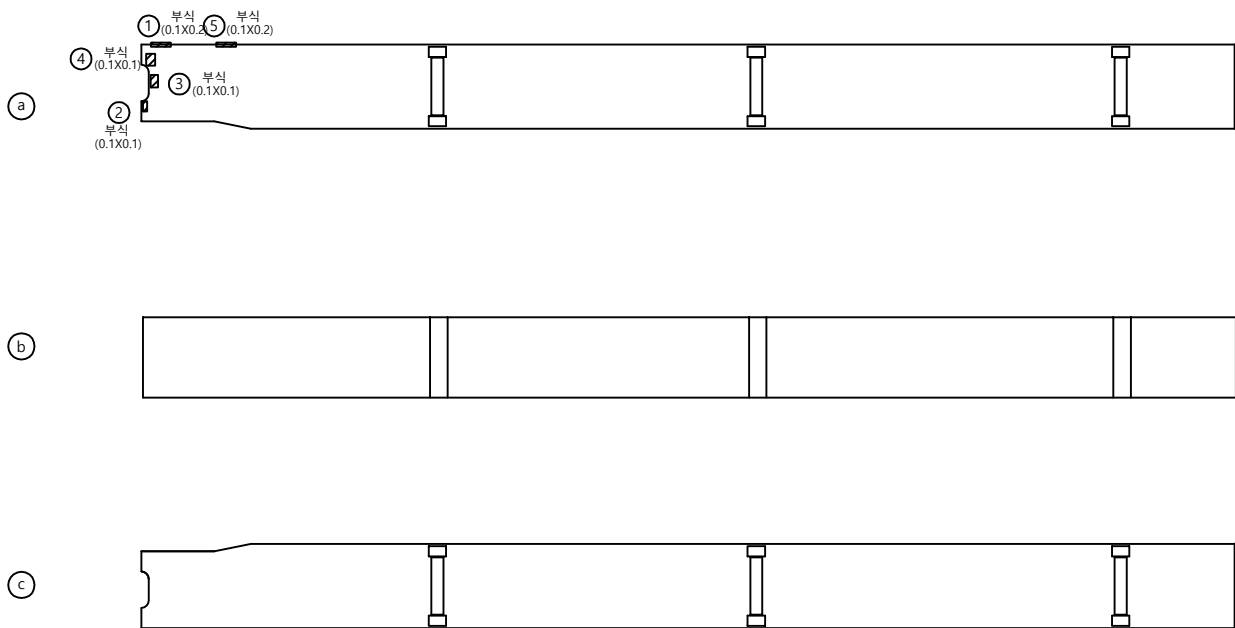

손 상 물 량 표

번호	구/구	방향	손상내용	손상현황						비고
				균열폭 mm	너비 m	길이 m	물량	단위	개소	
1	구	-	부식	-	0.1	0.20	0.02	m'	1	
2	구	-	부식	-	0.1	0.10	0.01	m'	1	
3	구	-	부식	-	0.1	0.10	0.01	m'	1	
4	구	-	부식	-	0.1	0.10	0.01	m'	1	
5	신	-	부식	-	0.1	0.10	0.01	m'	1	
6										
7										
천안논산고속도로(주)

교
량
명

연무 I/C 교

도
면
명

주 형 (외 부)

확 인 자

관 리 자

작 성 자

날 짜

축 척

파 일 명

도면번호




2018. 06

1 : 100

096A09J01.dwg




013

주 형 (외부)

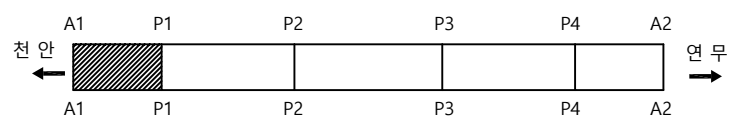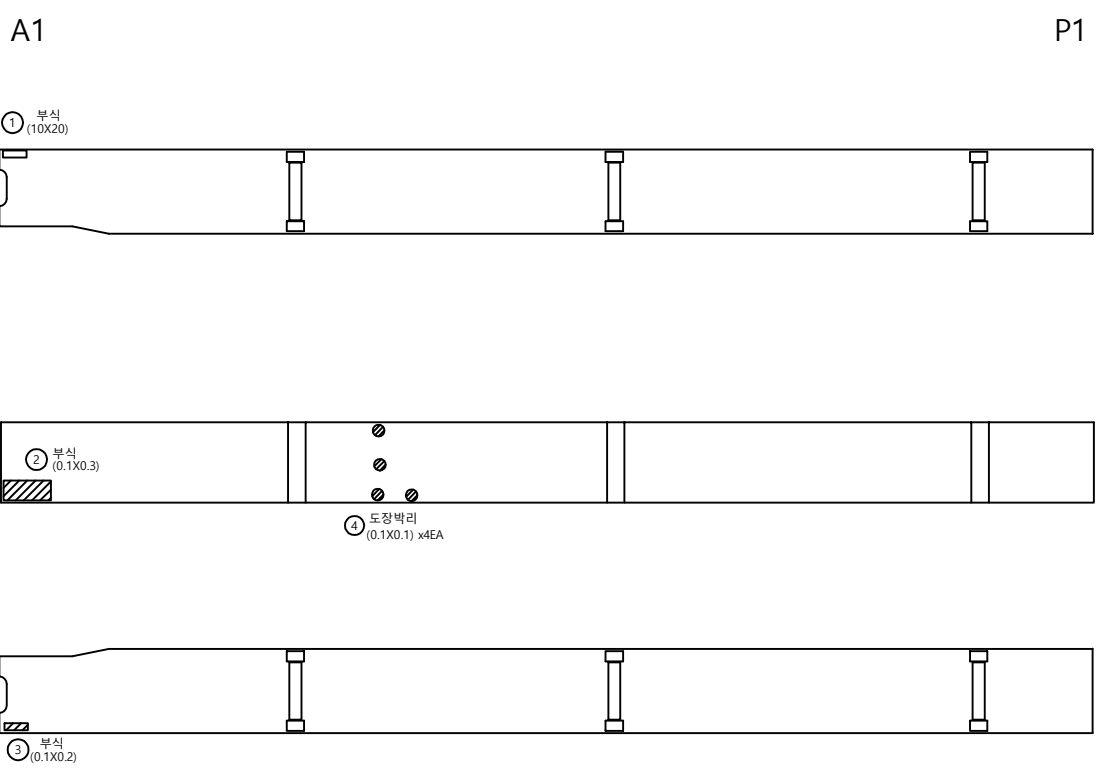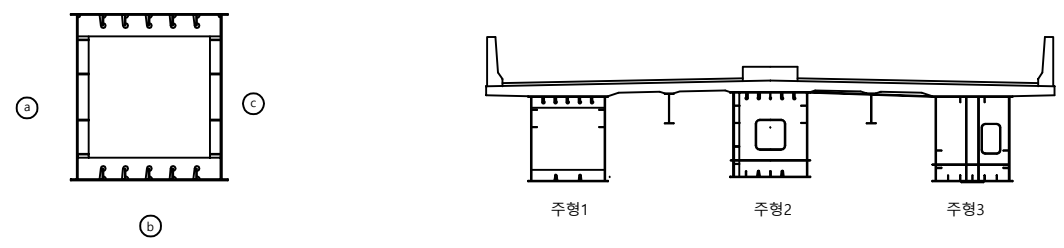


손 상 물 량 표										
번호	구/구	방향	손상내용	손상현황						비고
				균열폭 mm	너비 m	길이 m	물량	단위	개소	
1	구	-	부식	-	0.1	2.00	0.20	m'	1	
2	구	-	부식	-	0.1	0.30	0.03	m'	1	
3	구	-	부식	-	0.1	0.20	0.02	m'	1	
4	신	-	도장박리	-	0.1	0.10	0.04	m'	4	
5										
6										
주 형 (외부)

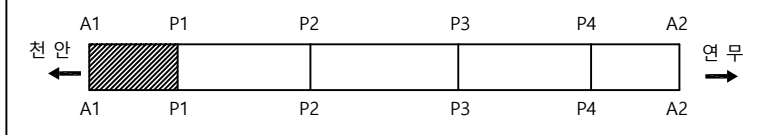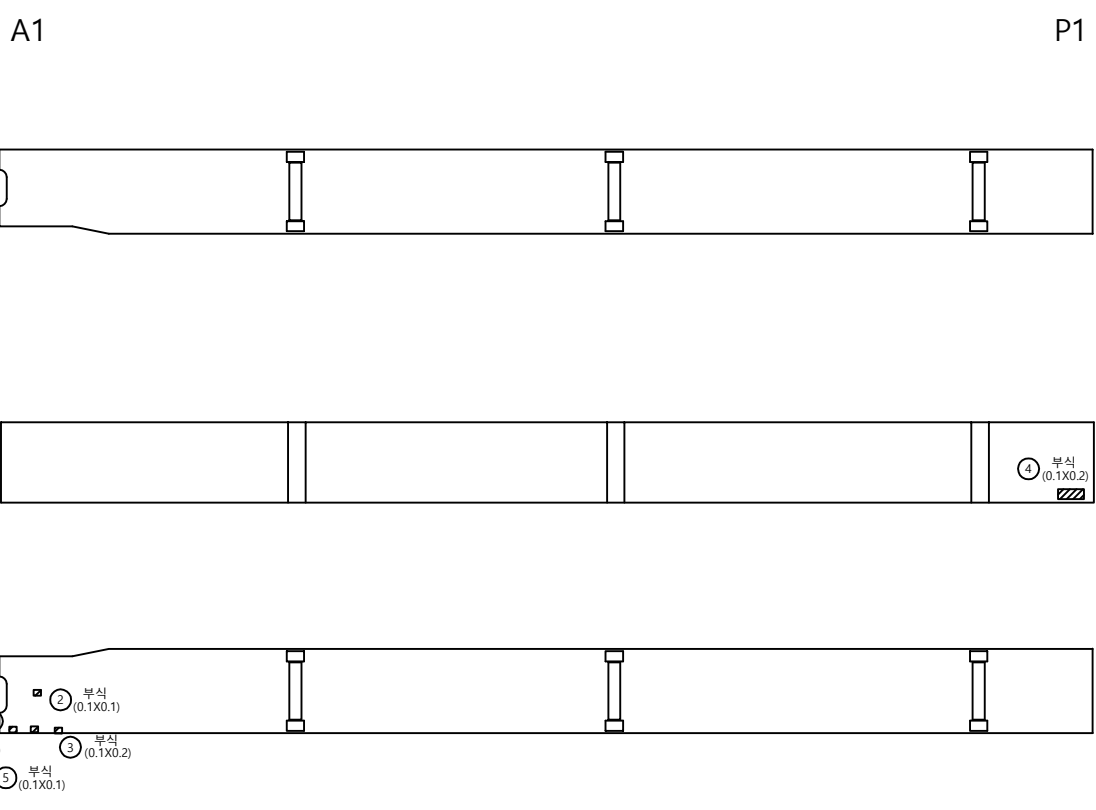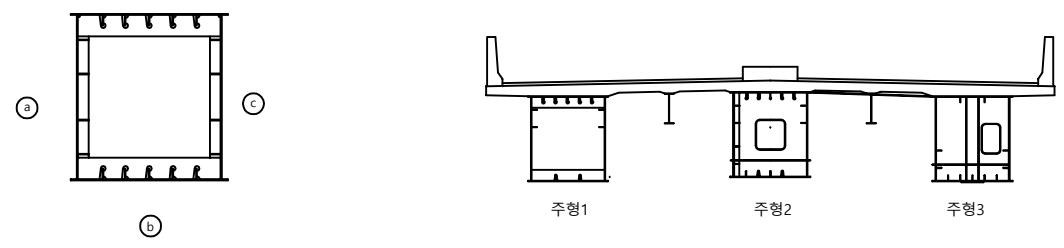

손 상 물 량 표										
번호	구/구	방향	손상내용	손상현황						비고
				균열폭 mm	너비 m	길이 m	물량	단위	개소	
1	구	-	부식	-	0.1	0.10	0.01	m'	1	
2	구	-	부식	-	0.1	0.10	0.01	m'	1	
3	구	-	부식	-	0.1	0.20	0.02	m'	1	
4	구	-	부식	-	0.1	0.20	0.02	m'	1	
5	신	-	부식	-	0.1	0.10	0.01	m'	1	
6										
7										
주 형 (외부)

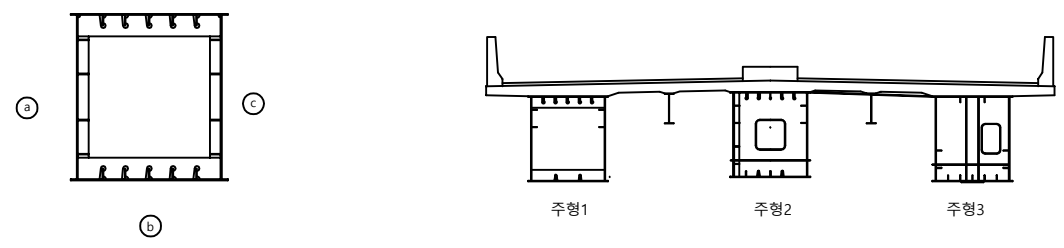


P1

P2



(a)

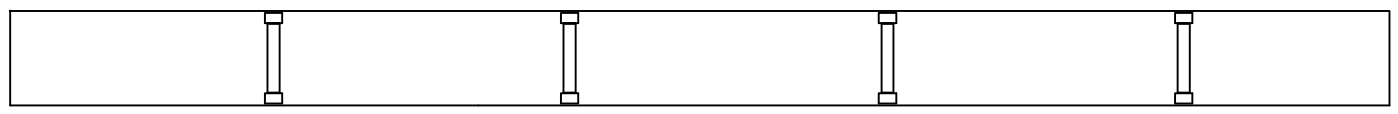

(b)



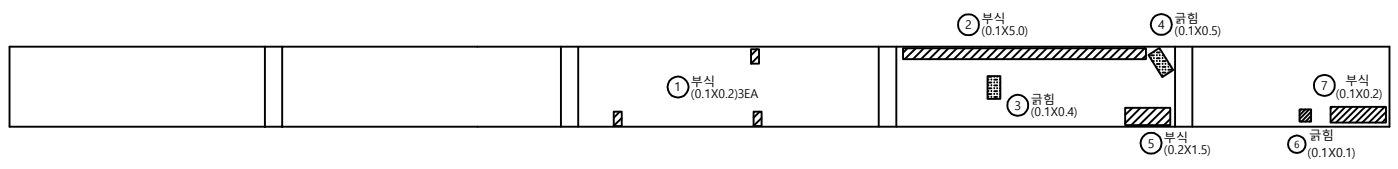


(c)

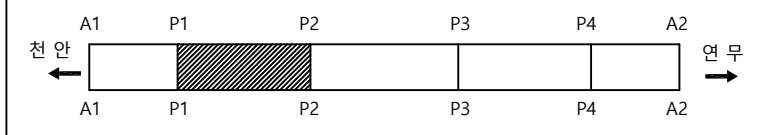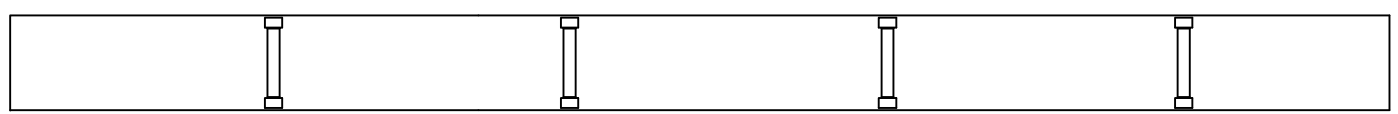



손 상 물 량 표										
번호	구/구	방향	손상내용	손상현황						비고
				균열폭 mm	너비 m	길이 m	물량	단위	개소	
1	구	-	부식	-	0.1	0.20	0.06	m'	3	
2	구	-	부식	-	0.1	5.00	0.50	m'	1	
3	구	-	균형	-	0.1	0.40	0.04	m'	1	
4	구	-	균형	-	0.1	0.50	0.05	m'	1	
5	구	-	부식	-	0.2	1.50	0.30	m'	1	
6	구	-	균형	-	0.1	0.10	0.01	m'	1	
7	구	-	부식	-	0.1	0.20	0.02	m'	1	
8										
9										
주 형 (외부)

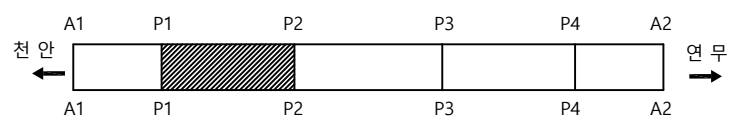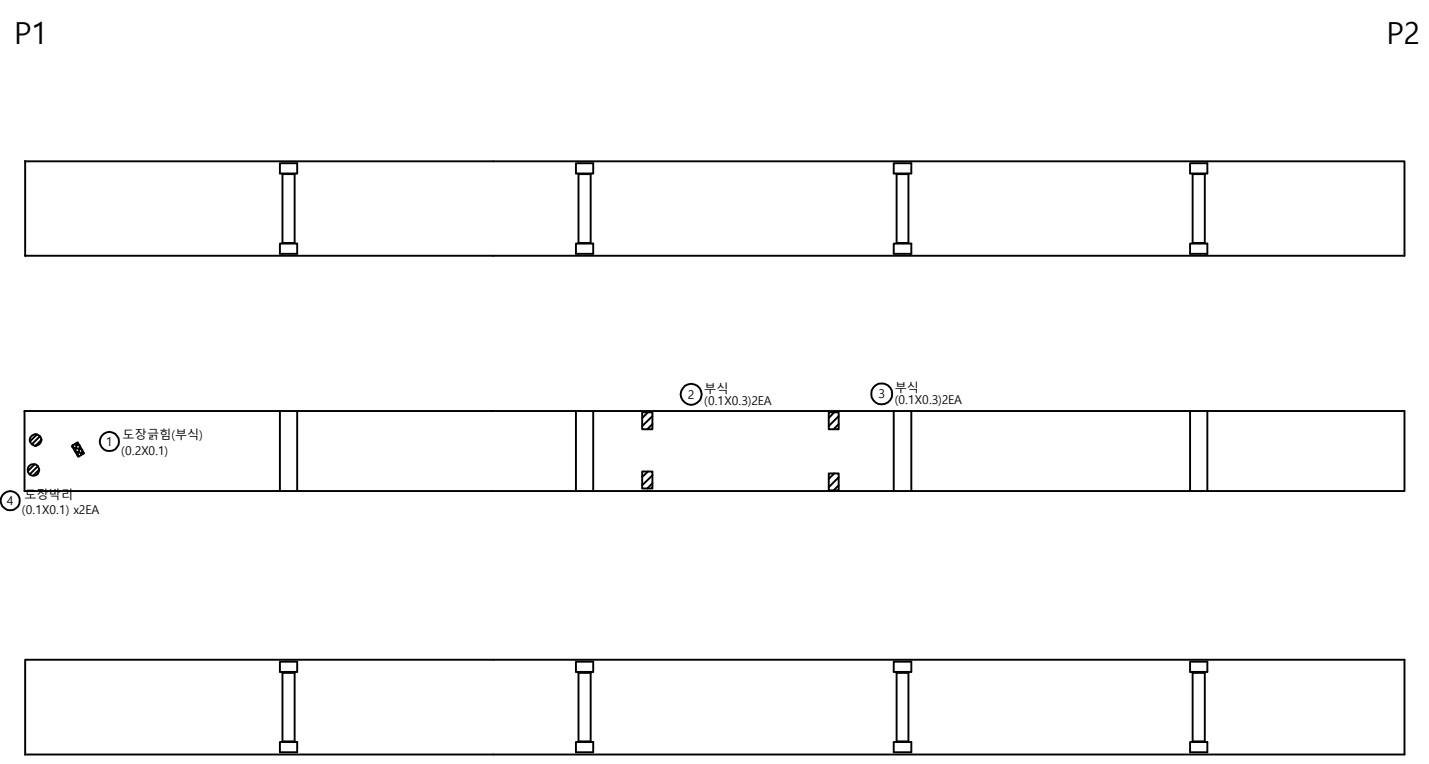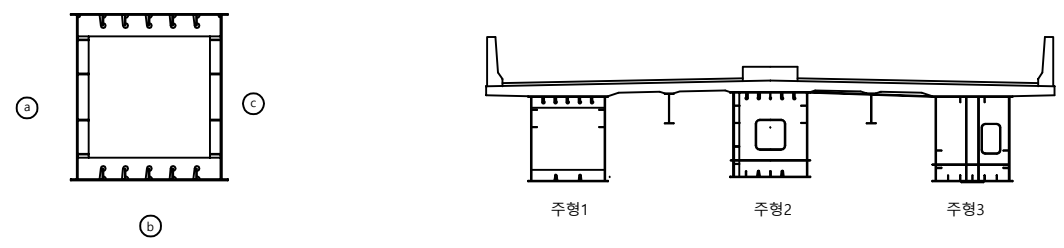

손 상 물 량 표										
번호	구/구	방향	손상내용	손상현황						비고
				균열폭 mm	너비 m	길이 m	물량	단위	개소	
1	구	-	균열	-	0.2	0.10	0.02	m'	1	
2	구	-	부식	-	0.1	0.30	0.06	m'	2	
3	구	-	부식	-	0.1	0.30	0.06	m'	2	
4	신	-	부식	-	0.1	0.10	0.02	m'	2	
5										
6										
주 형 (외부)

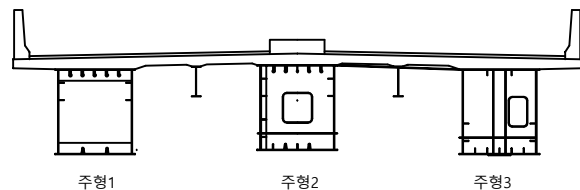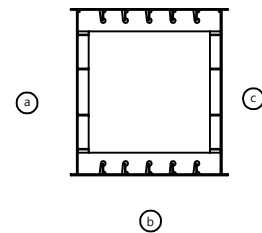


P1

P2



a

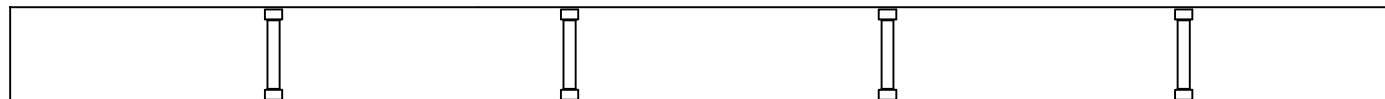

b

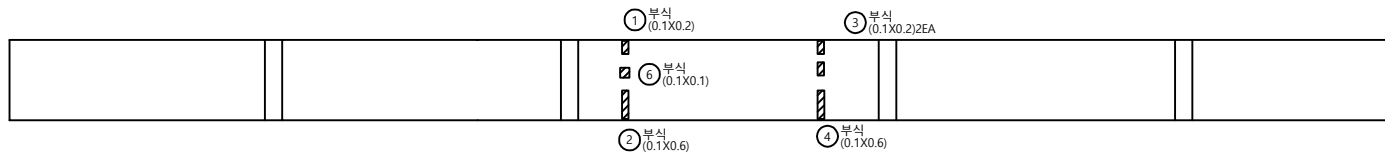



c

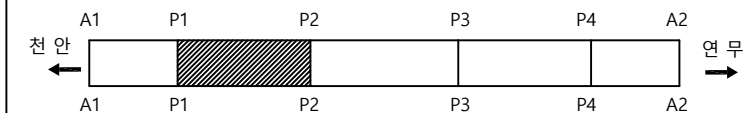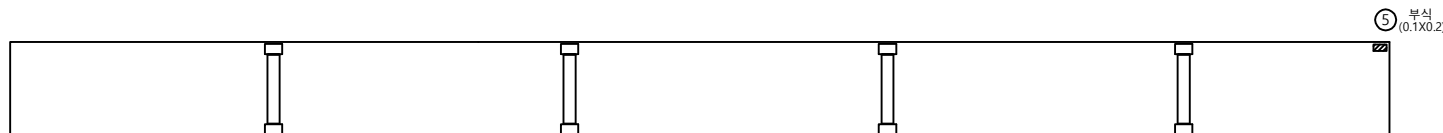

손 상 물 량 표




번호	구/구	방향	손상내용	손상현황						비고
				균열폭 mm	너비 m	길이 m	물량	단위	개소	
1	구	-	부식	-	0.1	0.20	0.02	m'	1	
2	구	-	부식	-	0.1	0.60	0.06	m'	1	
3	구	-	부식	-	0.1	0.20	0.04	m'	2	
4	구	-	부식	-	0.1	0.60	0.06	m'	1	
5	구	-	부식	-	0.1	0.20	0.02	m'	1	
6	구	-	부식	-	0.1	0.10	0.01	m'	1	
7										
8										
주 형 (외부)

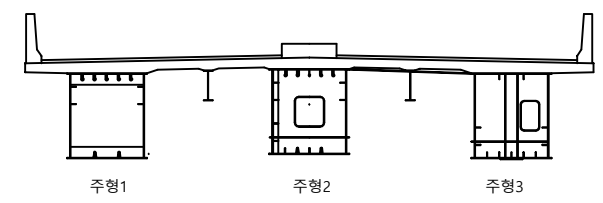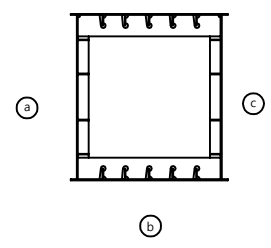



P2

P3

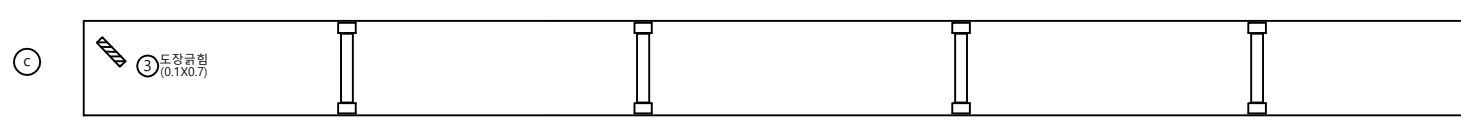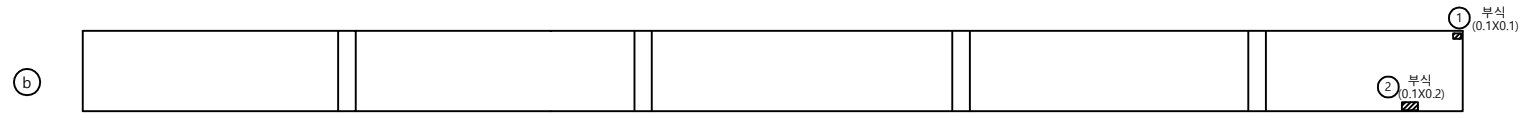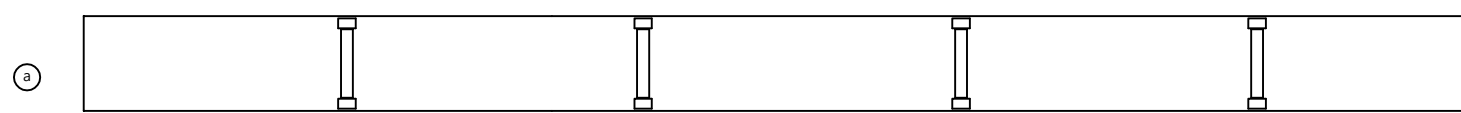


손 상 물 량 표										
번호	구/구	방향	손상내용	손상현황						비고
				균열폭 mm	너비 m	길이 m	물량	단위	개소	
1	구	-	부식	-	0.1	0.10	0.01	m'	1	
2	구	-	부식	-	0.1	0.20	0.02	m'	1	
3	구	-	균형	-	0.1	0.70	0.07	m'	1	
4										
5										
주 형 (외부)

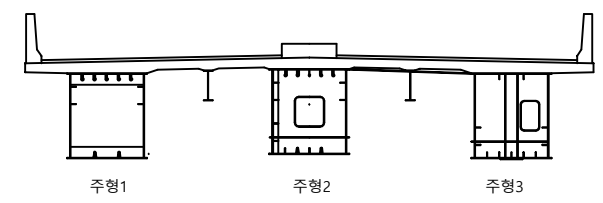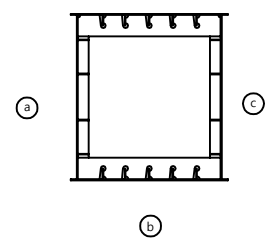



P2

P3

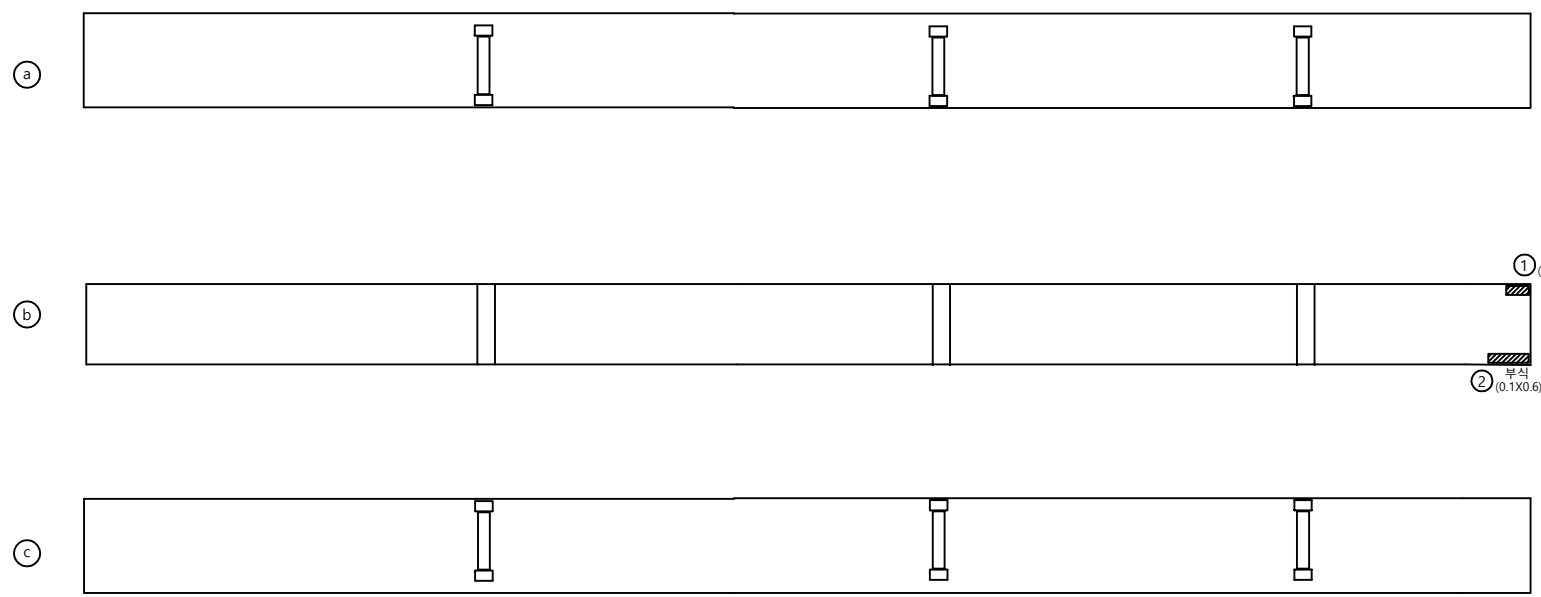

손 상 물 량 표										
번호	구/구	방향	손상내용	손상현황						비고
				균열폭 mm	너비 m	길이 m	물량	단위	개소	
1	구	-	부식	-	0.1	0.30	0.03	m'	1	
2	구	-	부식	-	0.1	0.60	0.06	m'	1	
3										
4										
주 형 (외부)

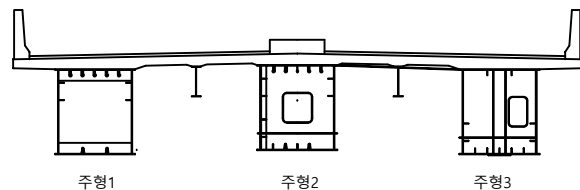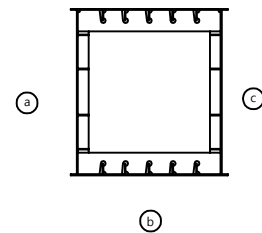


P2

P3

a

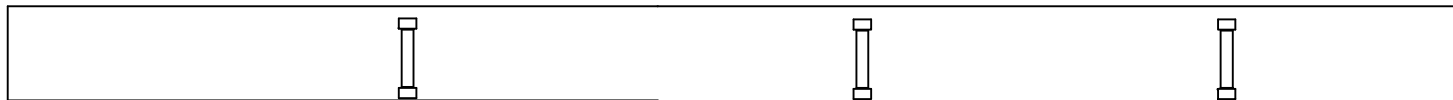

b

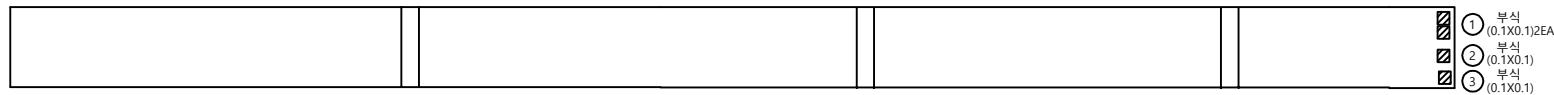


c



손 상 물 량 표

번호	구/구	방향	손상내용	손상현황						비고
				균열폭 mm	너비 m	길이 m	수량	단위	개소	
1	구	-	부식	-	0.1	0.10	0.02	m'	2	
2	구	-	부식	-	0.1	0.10	0.01	m'	1	
3	구	-	부식	-	0.1	0.10	0.01	m'	1	
4										
5										
주 형 (외부)

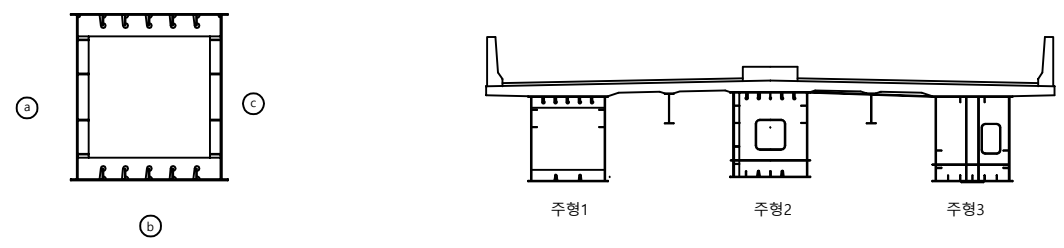


P3

P4



a

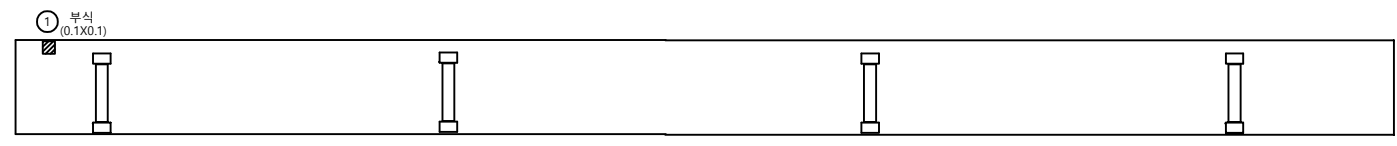

b


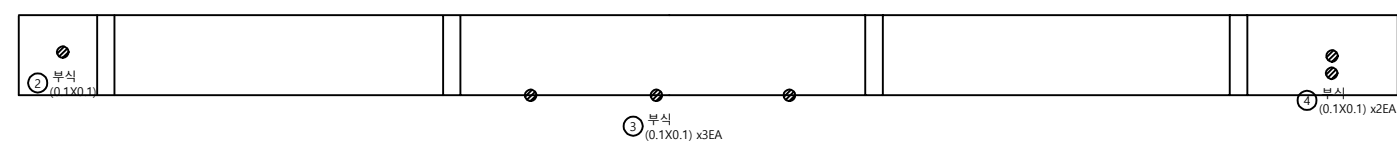


c

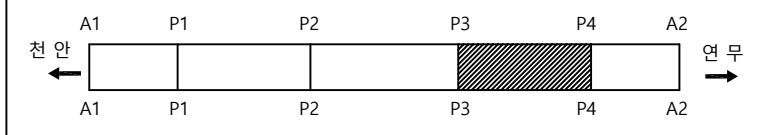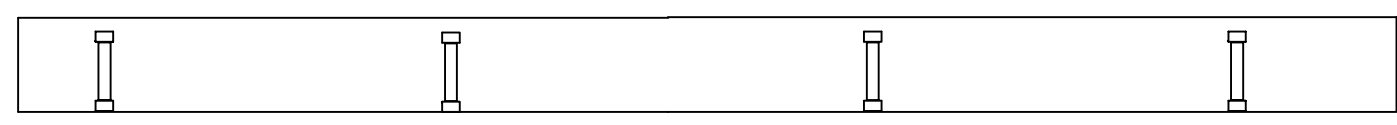

손 상 물 량 표										
번호	구/구	방향	손상내용	손상현황						비고
				균열폭 mm	너비 m	길이 m	물량	단위	개소	
1	구	-	부식	-	0.1	0.10	0.01	m'	1	
2	구	-	부식	-	0.1	0.10	0.01	m'	1	
3	신	-	부식	-	0.1	0.10	0.03	m'	3	
4	신	-	부식	-	0.1	0.10	0.02	m'	2	
5										
6										
주 형 (외부)

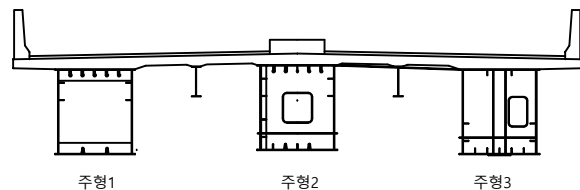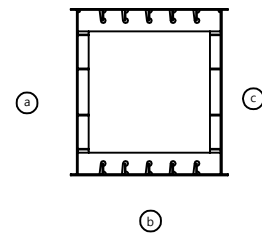


P3

P4


a

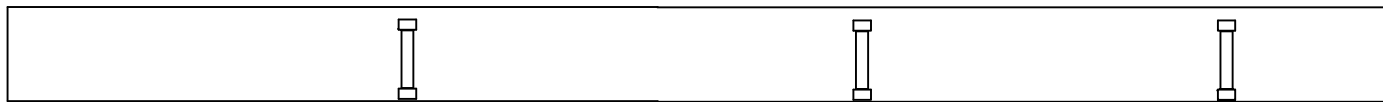

b

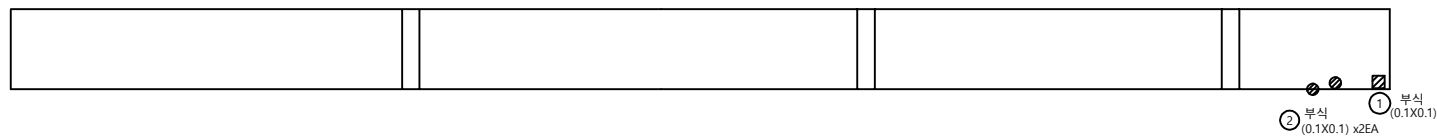



c

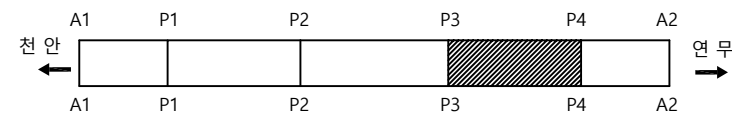

손 상 물 량 표

번호	구/구	방향	손상내용	손상현황						비고
				균열폭 mm	너비 m	길이 m	수량	단위	개소	
1	구	-	부식	-	0.1	0.10	0.01	m'	1	
2	신	-	부식	-	0.1	0.10	0.02	m'	2	
3										
4										
주 형 (외부)

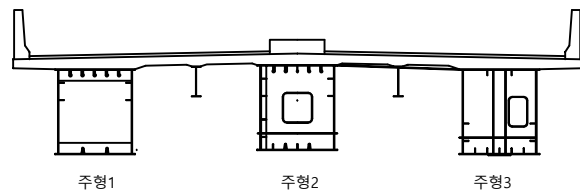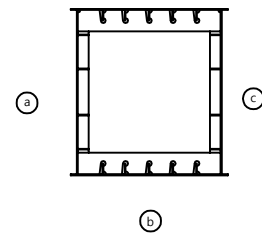


P3

P4



a

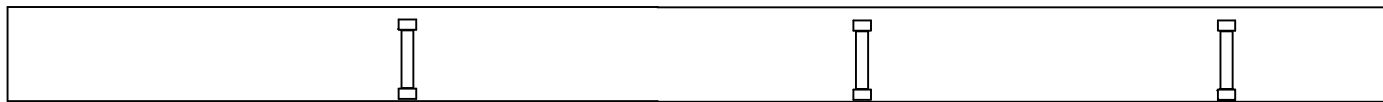

b

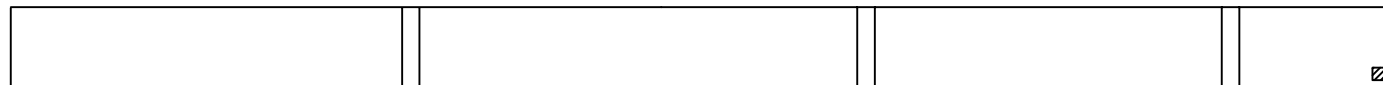



c

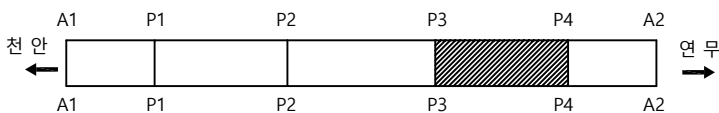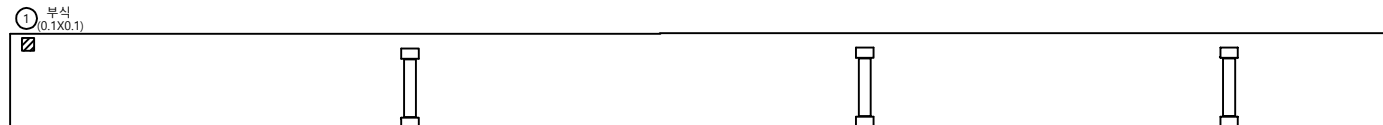

손 상 물 량 표

번호	구/구	방향	손상내용	손상현황						비고
				균열폭 mm	너비 m	길이 m	수량	단위	개소	
1	구	-	부식	-	0.1	0.10	0.01	m'	1	
2	구	-	부식	-	0.1	0.10	0.01	m'	1	
3										
4										
주 형 (외부)

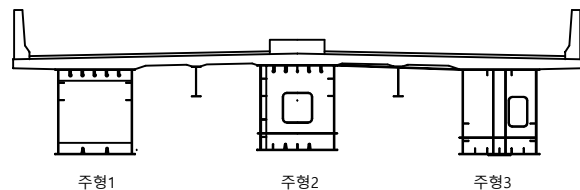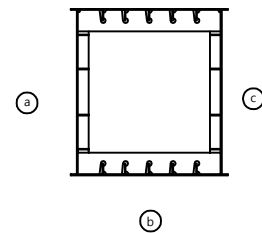


P4

A2


a

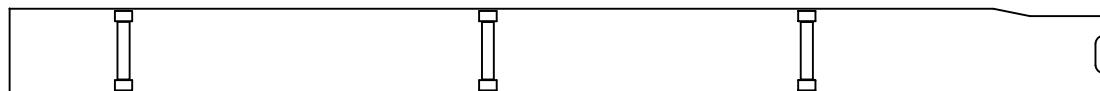


b

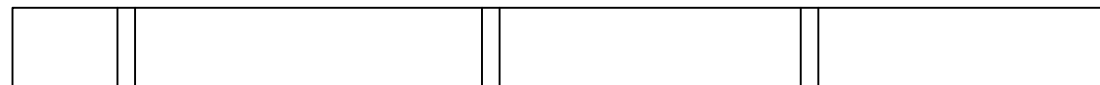

c

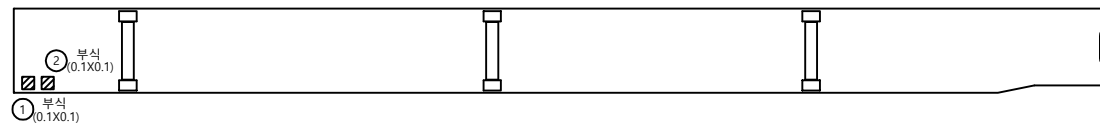

1
교량

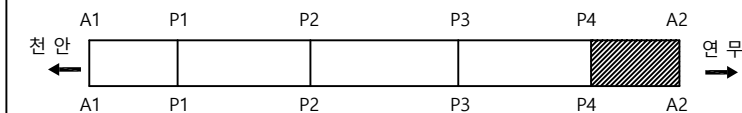

손 상 물 량 표

번호	구/구	방향	손상내용	손상현황						비고
				균열폭 mm	너비 m	길이 m	물량	단위	개소	
1	구	-	부식	-	0.1	0.10	0.01	m'	1	
2	구	-	부식	-	0.1	0.10	0.01	m'	1	
3										
4										
천안논산고속도로(주)

교
량
명

연무 I/C 교

도
면
명

주 형 (외 부)

확 인 자

관 리 자

작 성 자

날 짜

축 척

파 일 명

도면번호



2018. 06

1 : 100

096A09J13.dwg


025

주 형 (외부)

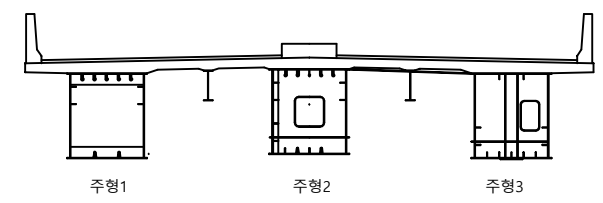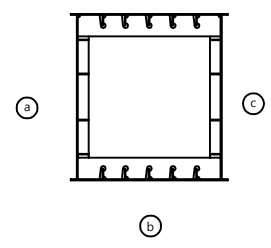


P4

A2

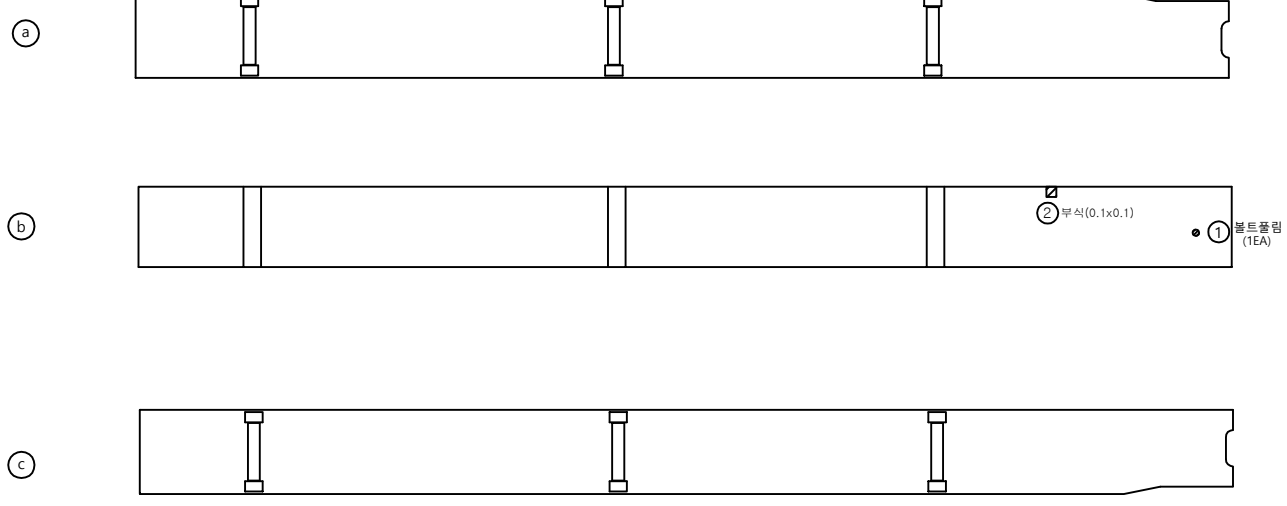


주형2

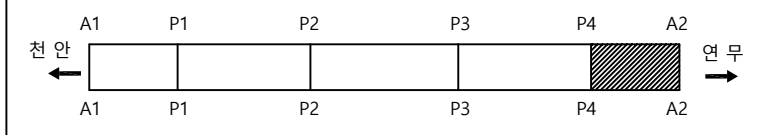


손 상 물 량 표										
번호	구/구	방향	손상내용	손상현황						비고
				균열폭 mm	너비 m	길이 m	수량	단위	개소	
1	구	-	볼트풀림	-	-	-	1	ea	1	
2	구	-	부식	-	0.1	0.10	0.01	m'	1	
3										
4										
주 형 (외부)

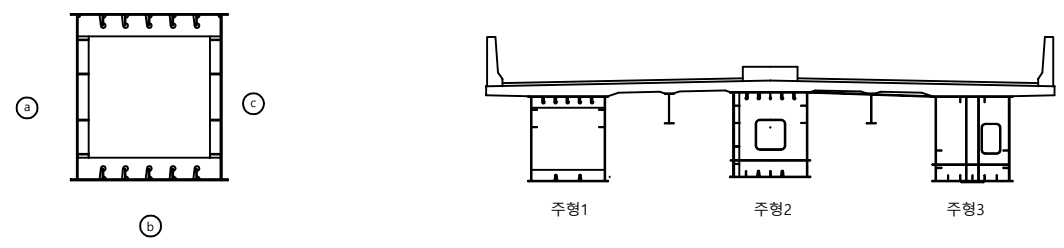

P4 A2


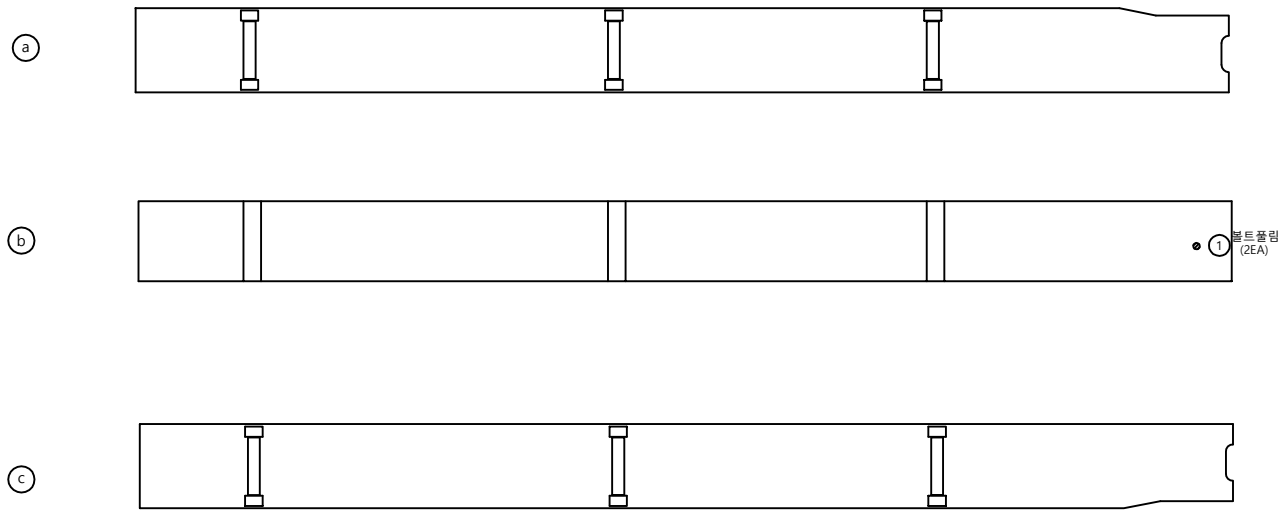


주형3

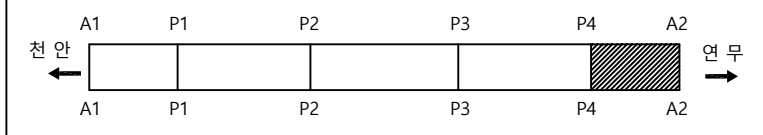



손 상 물 량 표										
번호	구/구	방향	손상내용	손상현황						비고
				균열폭 mm	너비 m	길이 m	수량	단위	개소	
1	구	-	볼트풀림	-	-	-	1	ea	1	
2										
3										
주 형 (내부)

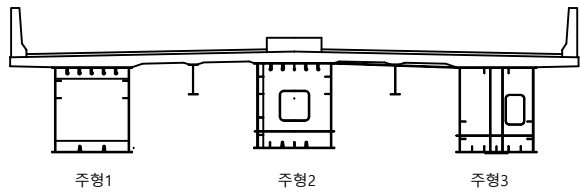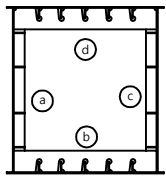

A1

P1

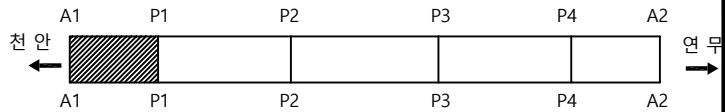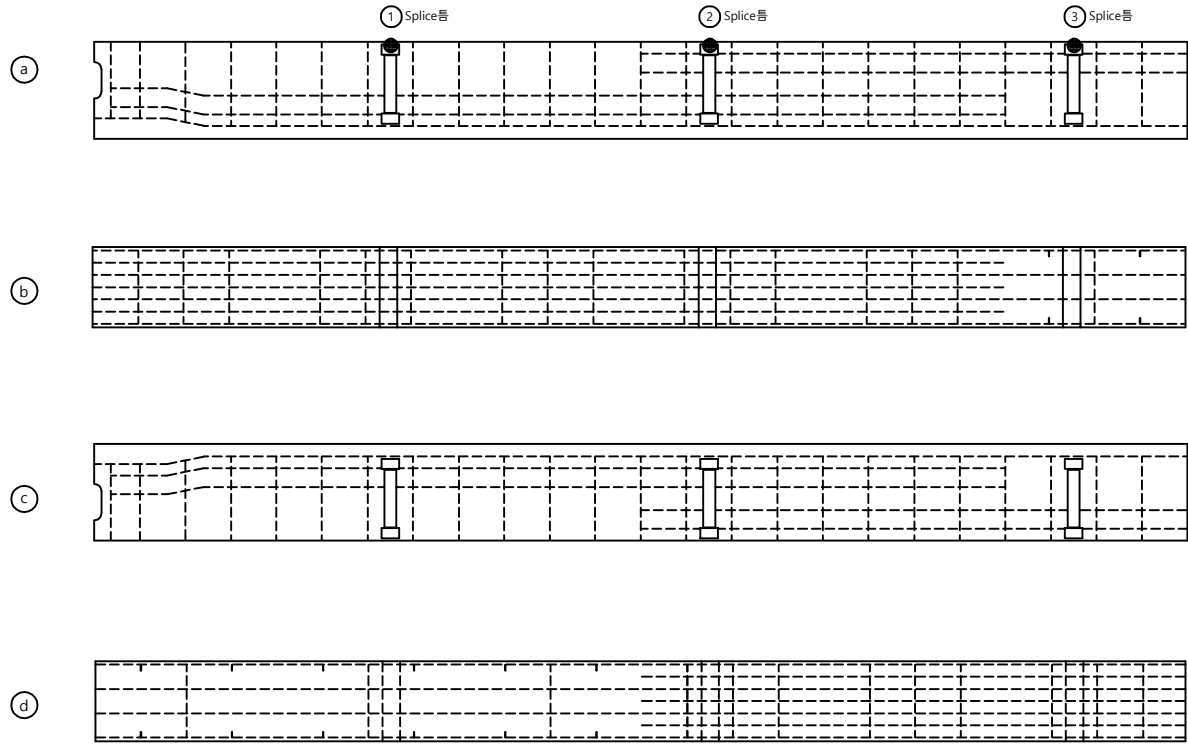

손 상 물 량 표

번호	구/구	방향	손상내용	손상현황						비고
				균열폭 mm	너비 m	길이 m	물량	단위	개소	
1	구	-	Splice됨	-			1	ea	1	
2	구	-	Splice됨	-			1	ea	1	
3	구	-	Splice됨	-			1	ea	1	
4										
5										
천안논산고속도로(주)

교
량
명

연무 I/C 교

도
면
명

주 형 (내 부)

확 인 자

관 리 자

작 성 자

날 짜

축 척

파 일 명

도면번호



2018. 06

1 : 100

096A10I01.dwg

028

주 형 (내부)

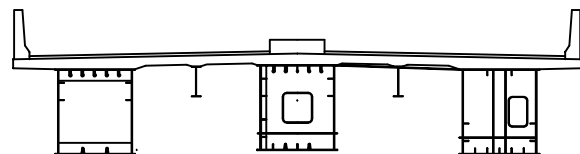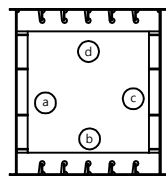




주형1

주형2


주형3

A1

P1

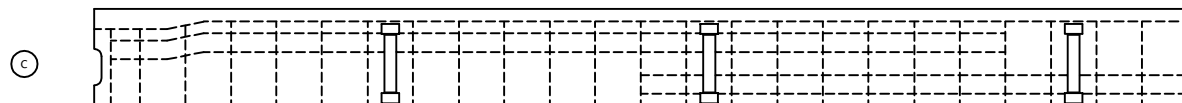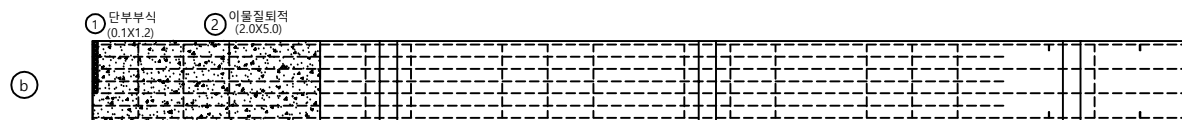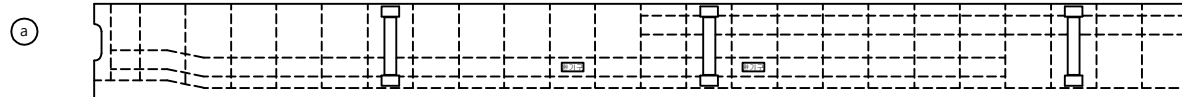



주형2

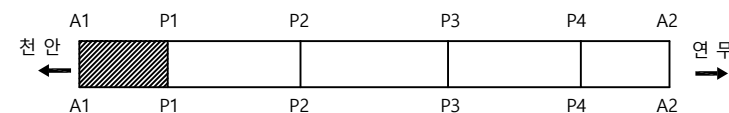

손 상 물 량 표



번호	구/구	방향	손상내용	손상현황						비고
				균열폭 mm	너비 m	길이 m	물량	단위	개소	
1	구	-	단부부식	-	0.1	1.20	0.12	m'	1	
2	구	-	이물질 퇴적	-	2	5.00	10.00	m'	1	
3	구	-	균함	-	0.1	0.10	0.01	m'	1	
4										
5										
주 형 (내부)

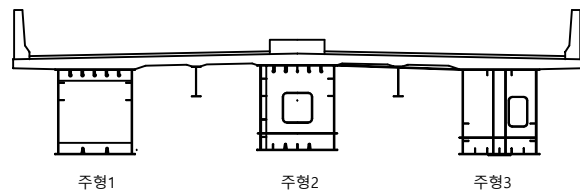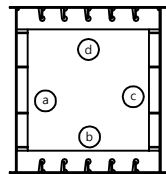

A1

P1

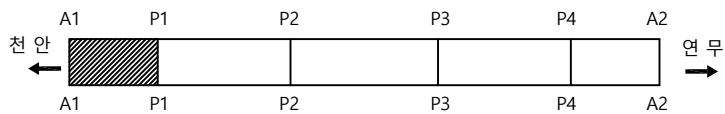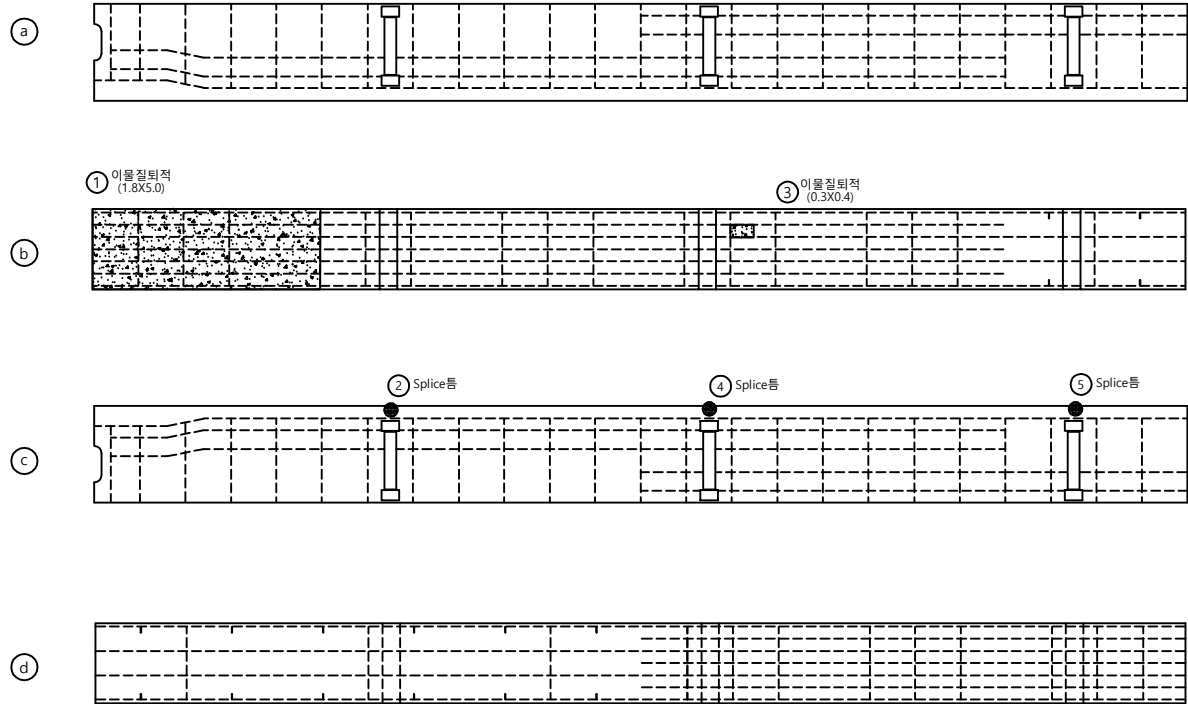

손 상 물 량 표

번호	구/구	방향	손상내용	손상현황						비고
				균열폭 mm	너비 m	길이 m	물량	단위	개소	
1	구	-	이물질 퇴적	-	1.8	5.00	9.00	m'	1	
2	구	-	이물질 퇴적	-	0.3	0.40	0.12	m'	1	
3	구	-	Splice틈	-			1	ea	1	
4	구	-	Splice틈	-			1	ea	1	
5	구	-	Splice틈	-			1	ea	1	
8										
7										
8										
천안논산고속도로(주)

교
량
명

연무 I/C 교

도
면
명

주 형 (내 부)

확 인 자

관 리 자

작 성 자

날 짜

축 척

파 일 명

도면번호



2018. 06

1 : 100

096A10I03.dwg



030

주 형 (내부)

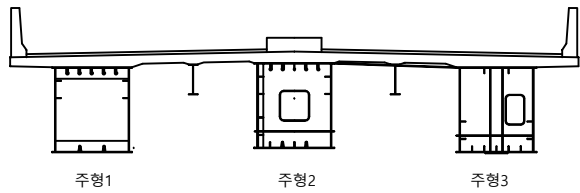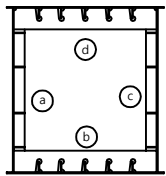

P1



P2

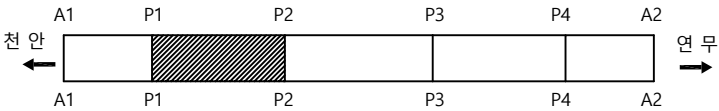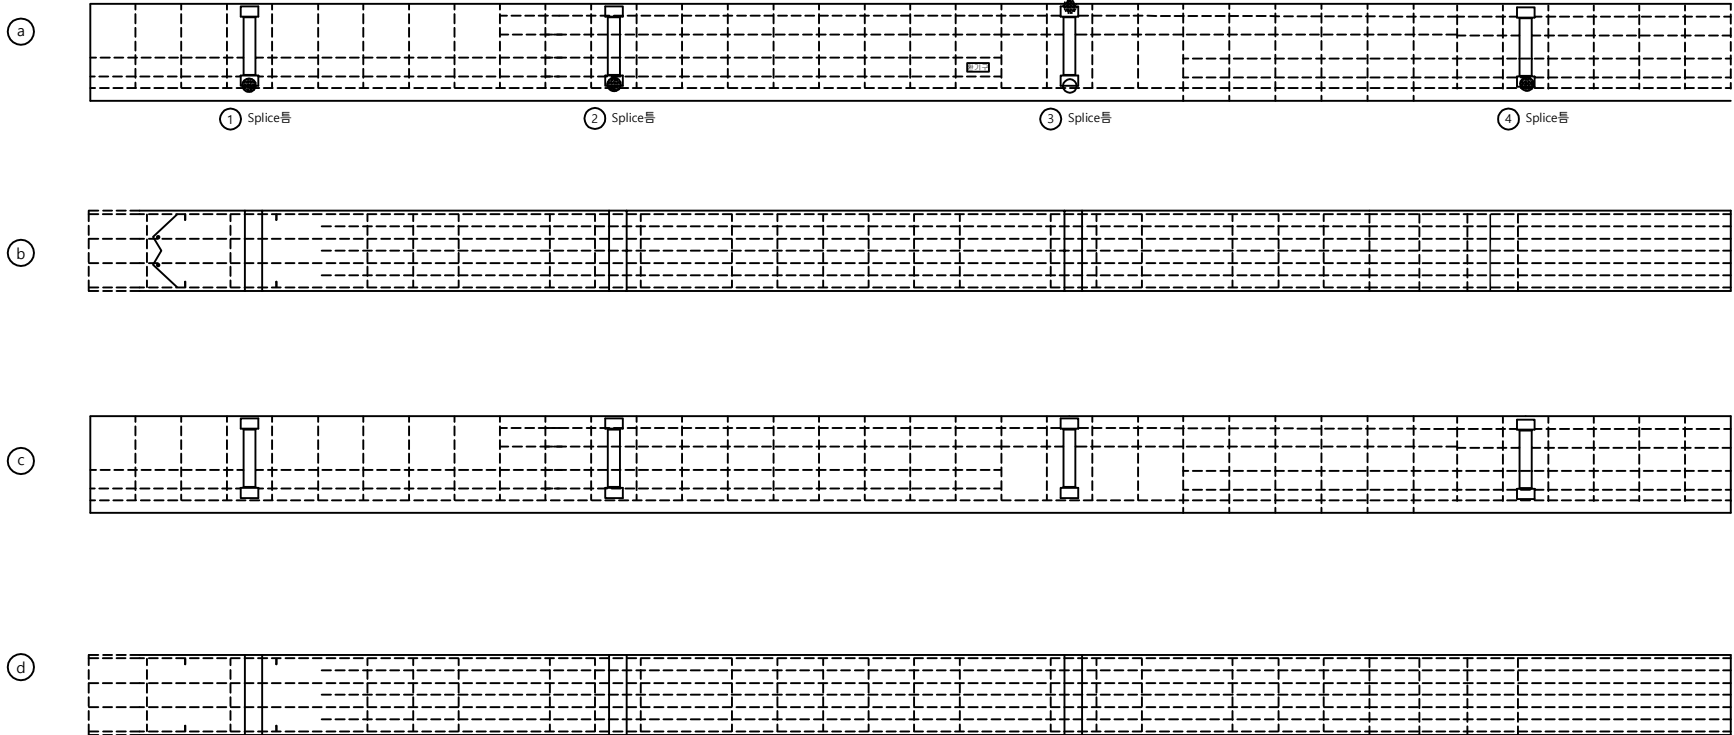

손 상 물 량 표



번호	구/구	방향	손상내용	손상현황						비고
				균열폭 mm	너비 m	길이 m	물량	단위	개소	
1	구	-	Splice틈	-			1	ea	1	
2	구	-	Splice틈	-			1	ea	1	
3	구	-	Splice틈	-			1	ea	1	
4	구	-	Splice틈	-			1	ea	1	
5										
6										
주 형 (내부)

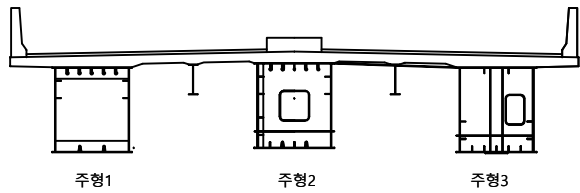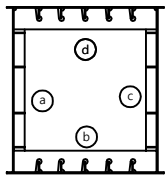

P1



P2

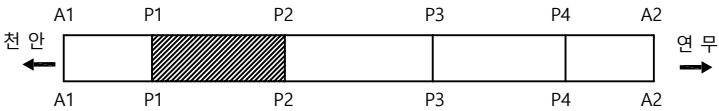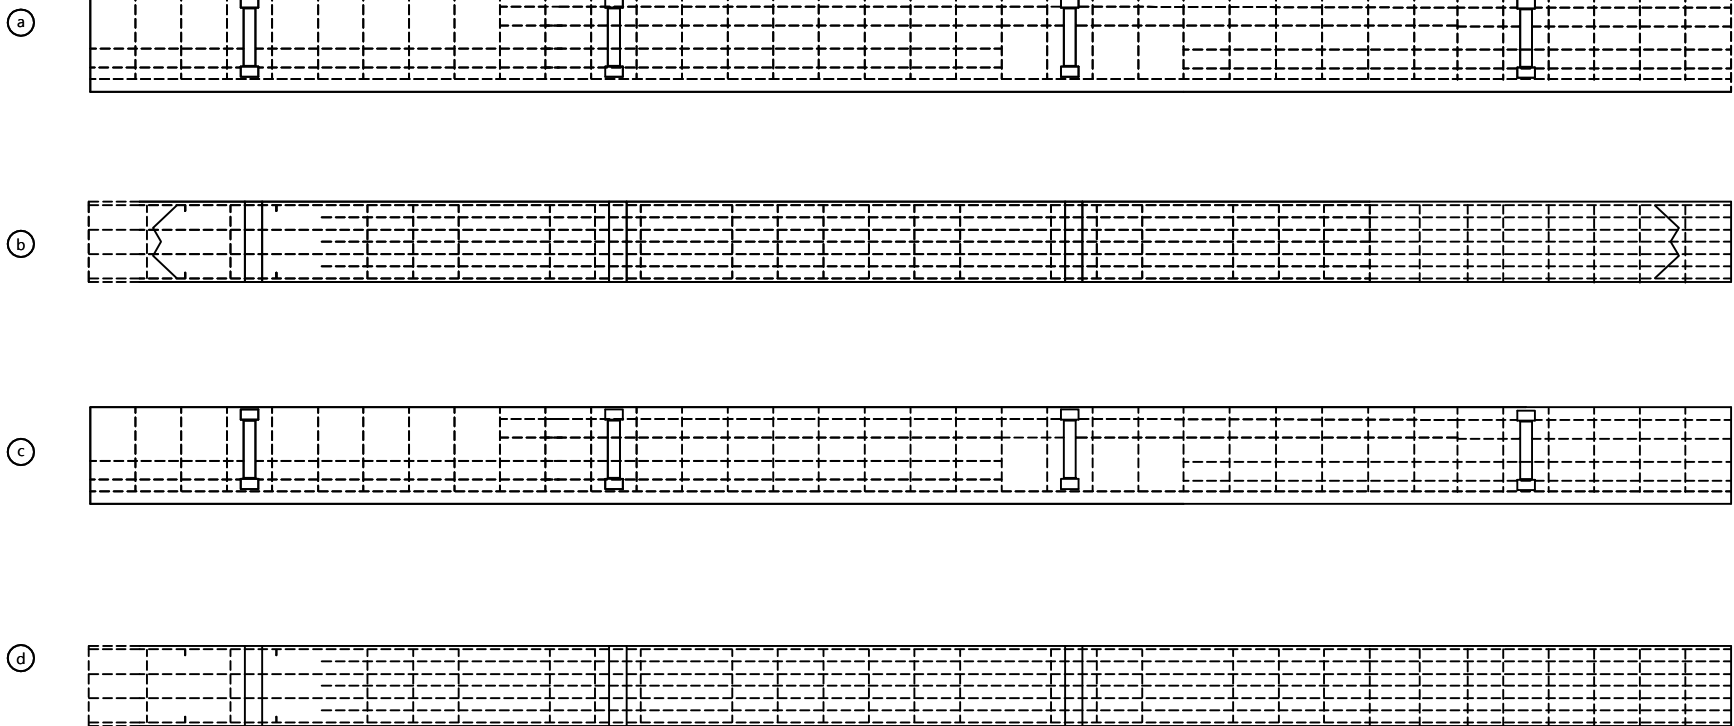

손 상 물 량 표



번호	구/구	방향	손상내용	손상현황						비고
				균열폭 mm	너비 m	길이 m	물량	단위	개소	
1										
2										
주 형 (내부)

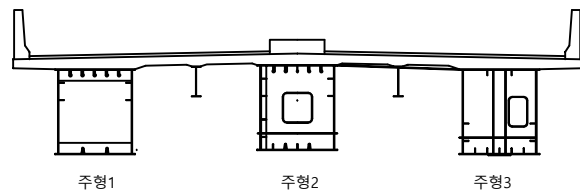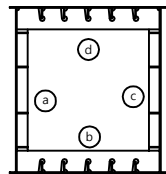

P1



P2

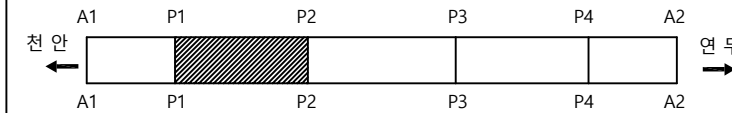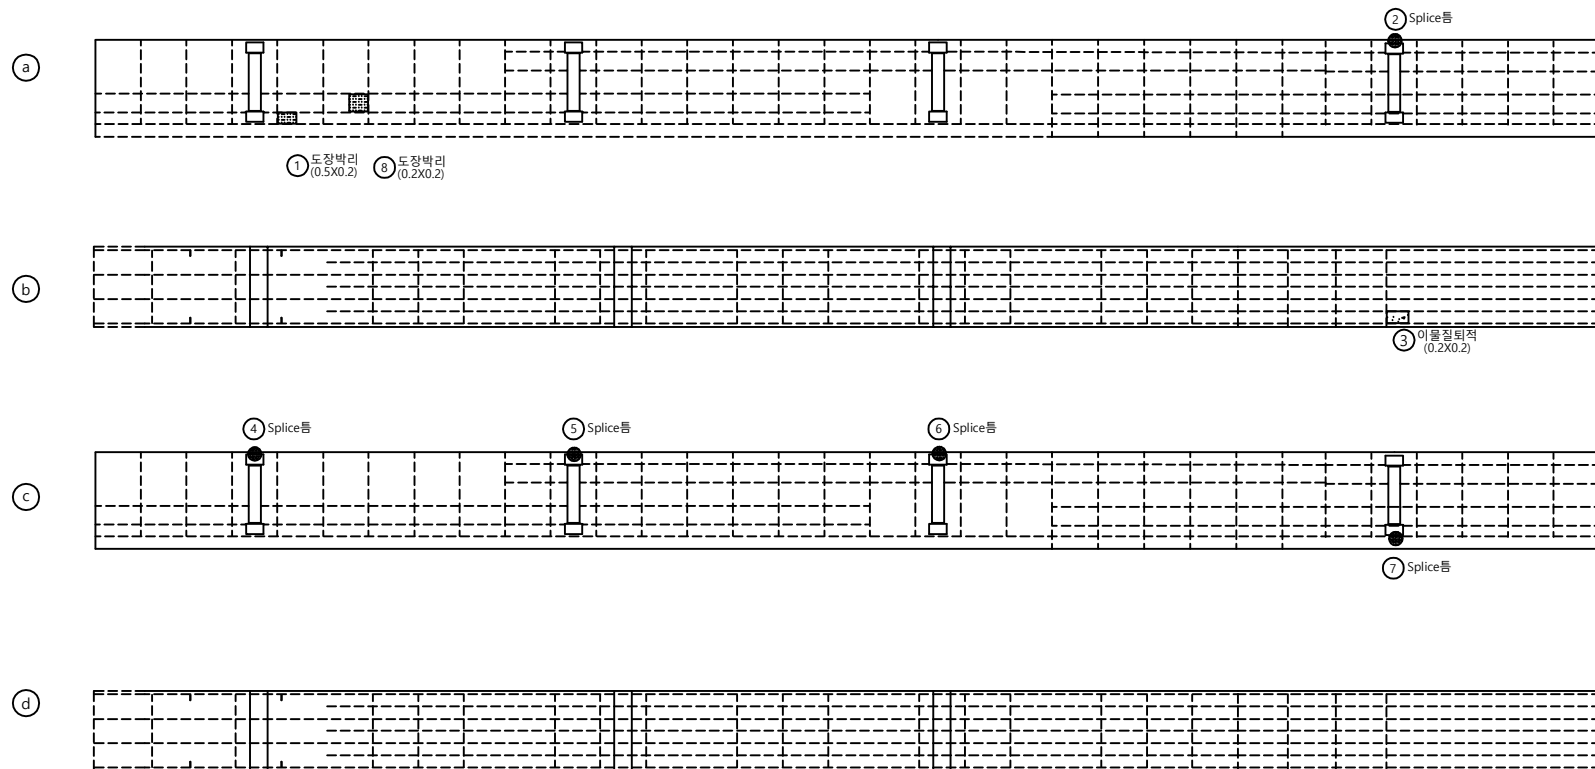

손 상 물 량 표


번호	구/구	방향	손상내용	손상현황						비고
				균열폭 mm	너비 m	길이 m	물량	단위	개소	
1	구	-	도장박리	-	0.5	0.10	0.05	m'	1	
2	구	-	Splice통	-			1	ea	1	
3	구	-	이물질 퇴적	-	0.2	0.20	0.04	m'	1	
4	구	-	Splice통	-			1	ea	1	
5	구	-	Splice통	-			1	ea	1	
6	구	-	Splice통	-			1	ea	1	
7	구	-	Splice통	-			1	ea	1	
8	구	-	도장박리	-	0.2	0.20	0.04	m'	1	
9										
10										
주 형 (내부)

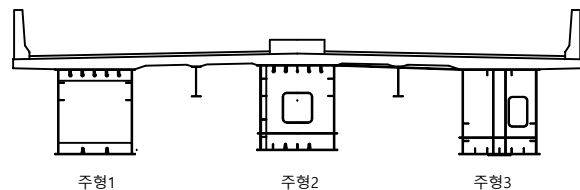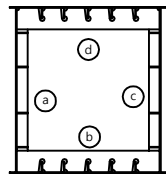

P2



P3

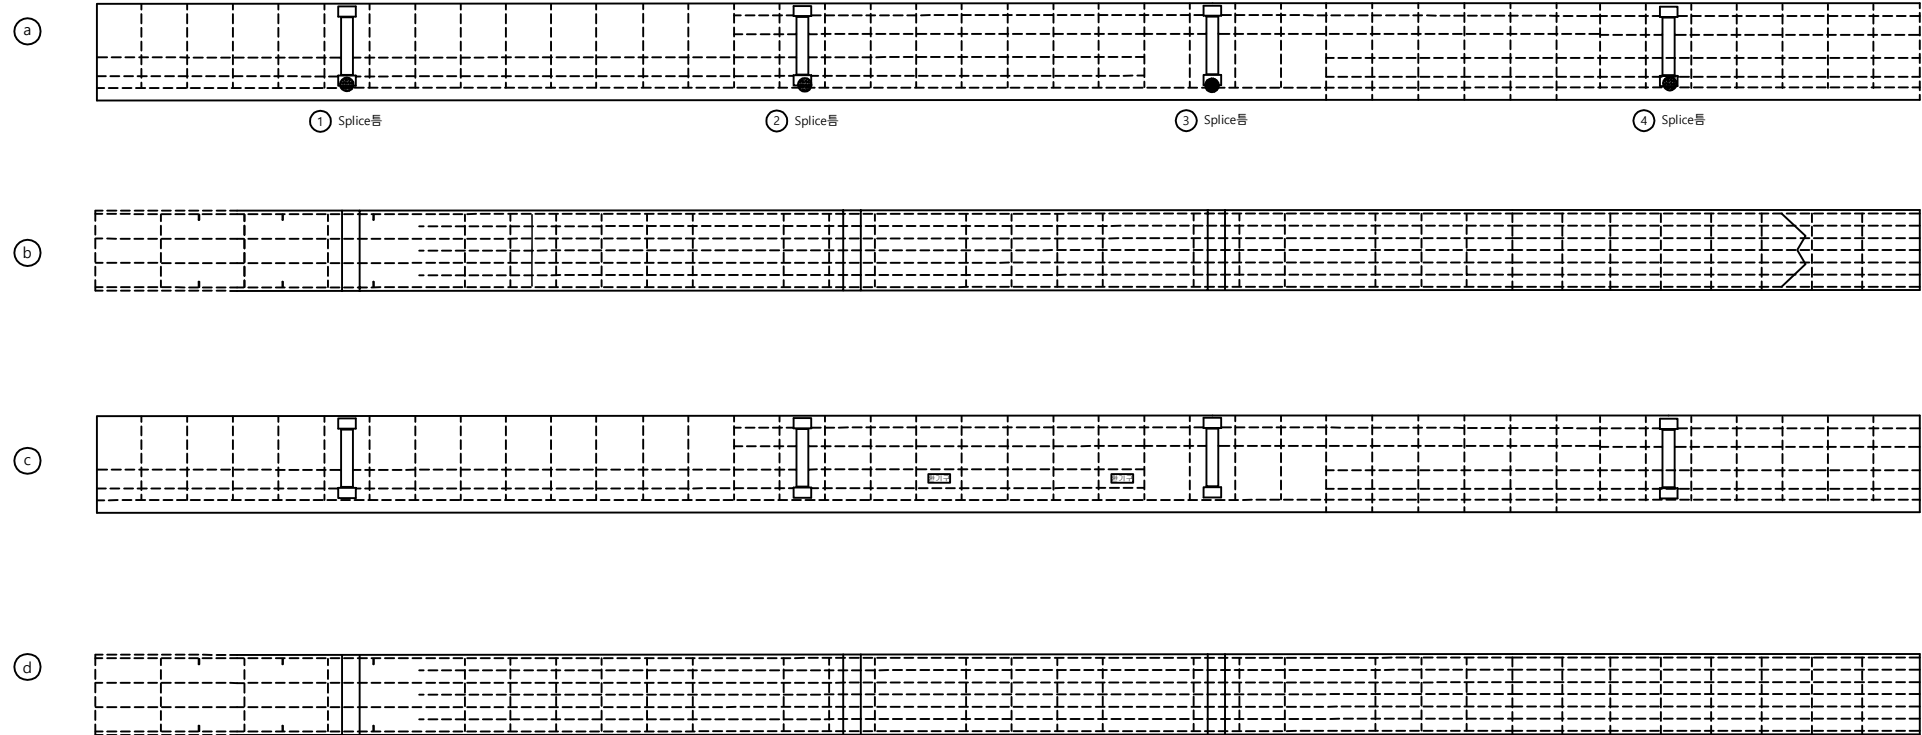

손 상 물 량 표




번호	구/구	방향	손상내용	손상현황						비고
				균열폭 mm	너비 m	길이 m	물량	단위	개소	
1	구	-	Splice틈	-			1	ea	1	
2	구	-	Splice틈	-			1	ea	1	
3	구	-	Splice틈	-			1	ea	1	
4	구	-	Splice틈	-			1	ea	1	
5										
6										
주 형 (내부)

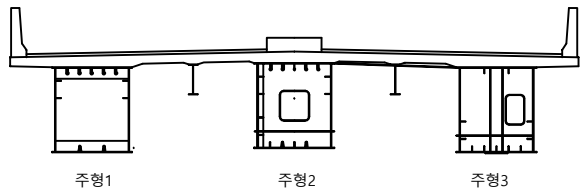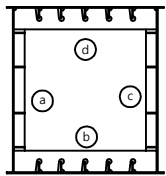

P2



P3

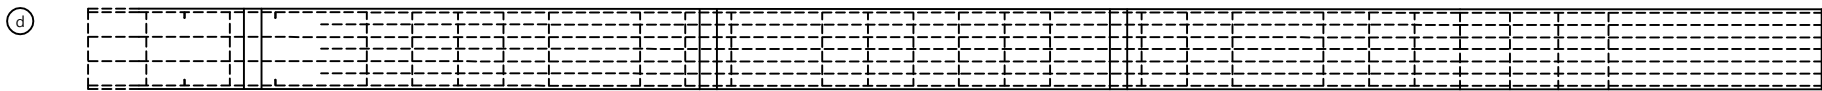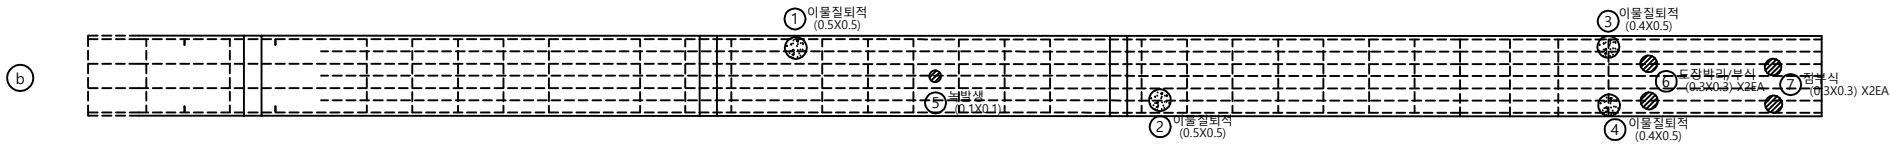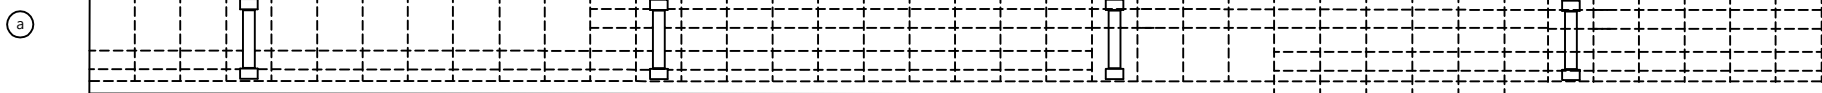

손 상 물 량 표

번호	구/구	방향	손상내용	손상현황						비고
				균열폭 mm	너비 m	길이 m	수량	단위	개소	
1	구	-	이물질 퇴적	-	0.5	0.50	0.25	m'	1	
2	구	-	이물질 퇴적	-	0.5	0.50	0.25	m'	1	
3	구	-	이물질 퇴적	-	0.4	0.50	0.20	m'	1	
4	구	-	이물질 퇴적	-	0.4	0.50	0.20	m'	1	
5	신	-	녹발생	-	0.1	0.10	0.01	m'	1	
6	신	-	도장박리/부식	-	0.3	0.30	0.18	m'	2	
7	신	-	점부식	-	0.3	0.30	0.18	m'	2	
8										
9										
주 형 (내부)

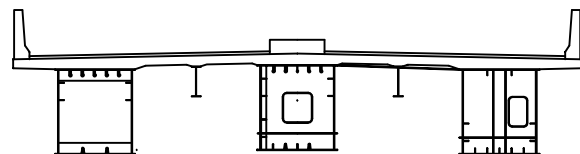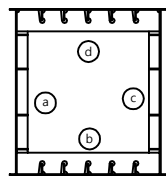


주형1

주형2

주형3

P2

P3

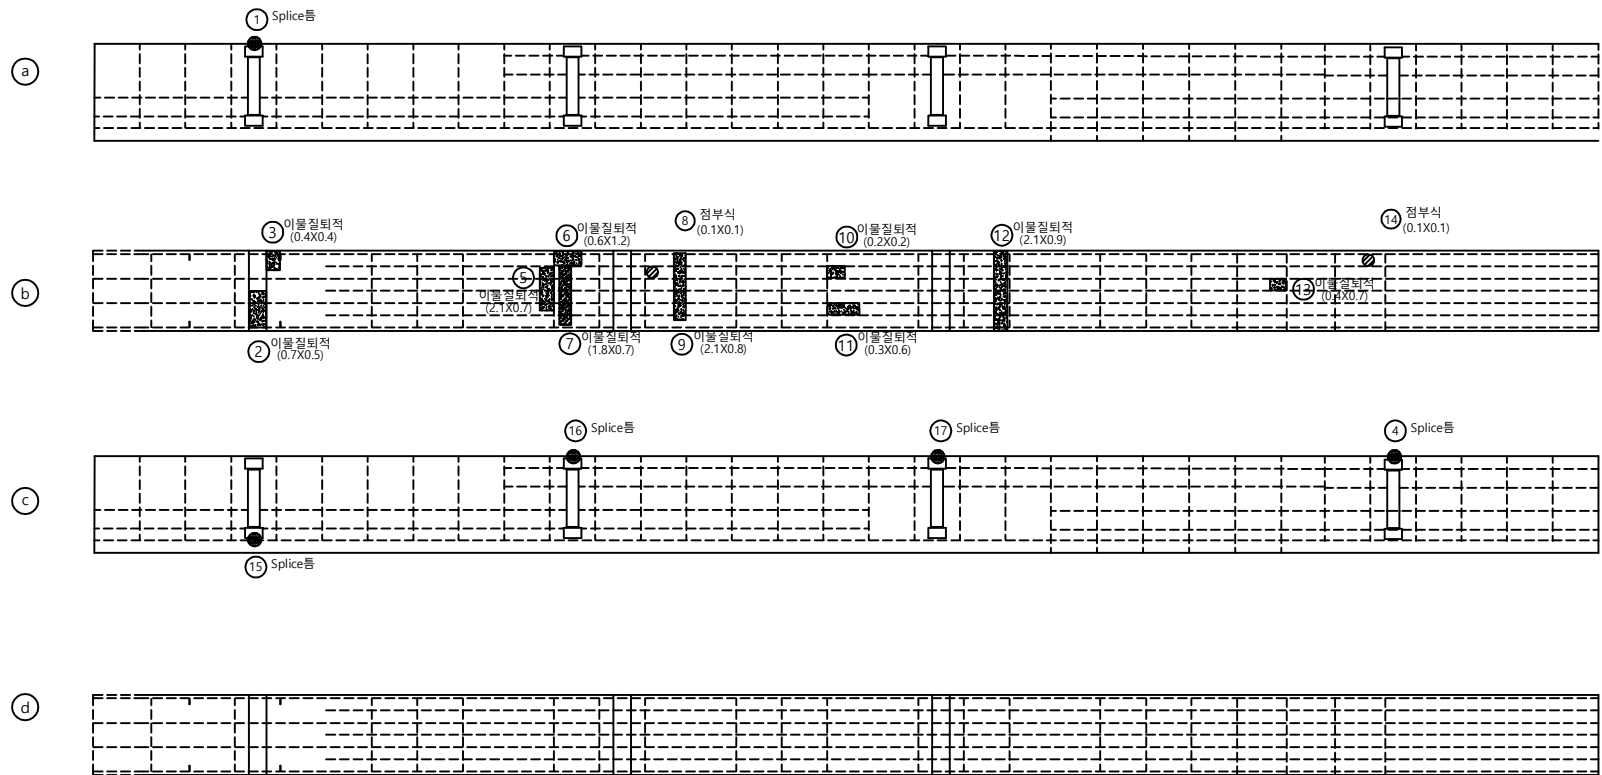

손상 물량 표

번호	구/구	방향	손상내용	손상현황						비고
				균열폭 mm	너비 m	길이 m	물량	단위	개소	
1	구	-	Splice됨	-			1	ea	1	
2	구	-	이물질 퇴적	-	0.7	0.50	0.35	m'	1	
3	구	-	이물질 퇴적	-	0.4	0.40	0.16	m'	1	
4	구	-	Splice됨	-			1	ea	1	
5	구	-	이물질 퇴적	-	2.1	0.70	1.47	m'	1	
6	구	-	이물질 퇴적	-	0.6	1.20	0.72	m'	1	
7	구	-	이물질 퇴적	-	1.8	0.70	1.26	m'	1	
8	구	-	점부식	-	0.1	0.10	0.01	m'	1	
9	구	-	이물질 퇴적	-	2.1	0.80	1.68	m'	1	
10	구	-	이물질 퇴적	-	0.2	0.20	0.04	m'	1	
11	구	-	이물질 퇴적	-	0.3	0.60	0.18	m'	1	
12	구	-	이물질 퇴적	-	2.1	0.90	1.89	m'	1	
13	구	-	이물질 퇴적	-	0.4	0.70	0.28	m'	1	
14	구	-	점부식	-	0.1	0.10	0.01	m'	1	
15	구	-	Splice됨	-			1	ea	1	
16	구	-	Splice됨	-			1	ea	1	
17	구	-	Splice됨	-			1	ea	1	
18										
19										
천안논산고속도로(주)

교
량
명

연무 I/C 교

도
면
명

주 형 (내 부)

확 인 자

관 리 자

작 성 자

날 짜

축 척

파 일 명

도면번호



2018. 06

1 : 100

096A10I09.dwg



036

주 형 (내부)

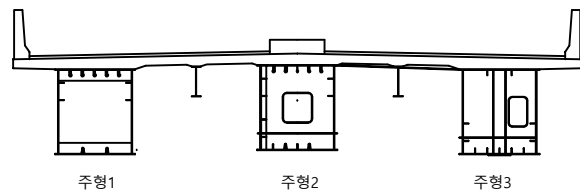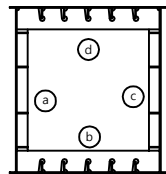

P3



P4

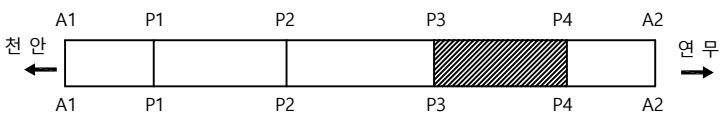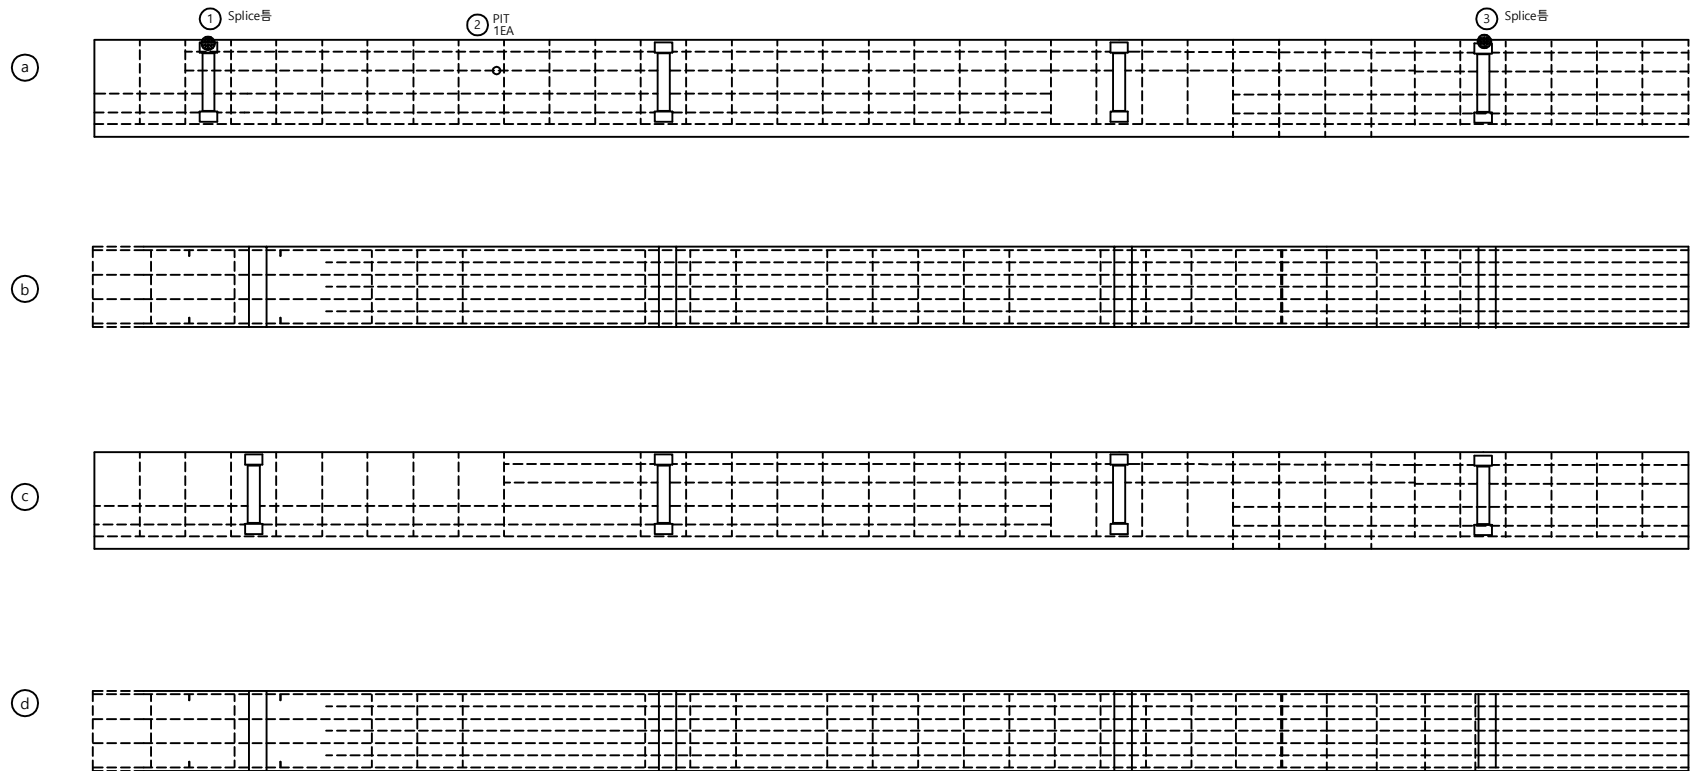



손 상 물 량 표

번호	구/구	방향	손상내용	손상현황						비고
				균열폭 mm	너비 m	길이 m	물량	단위	개소	
1	구	-	Splice통	-	-	-	1	ea	1	
2	구	-	PIT	-	-	-	1	ea	1	
3	구	-	Splice통	-	-	-	1	ea	1	
4										
5										
주 형 (내부)

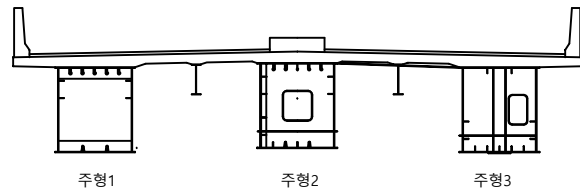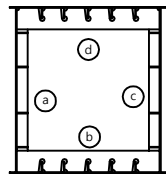



주형2

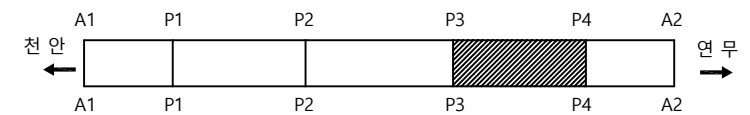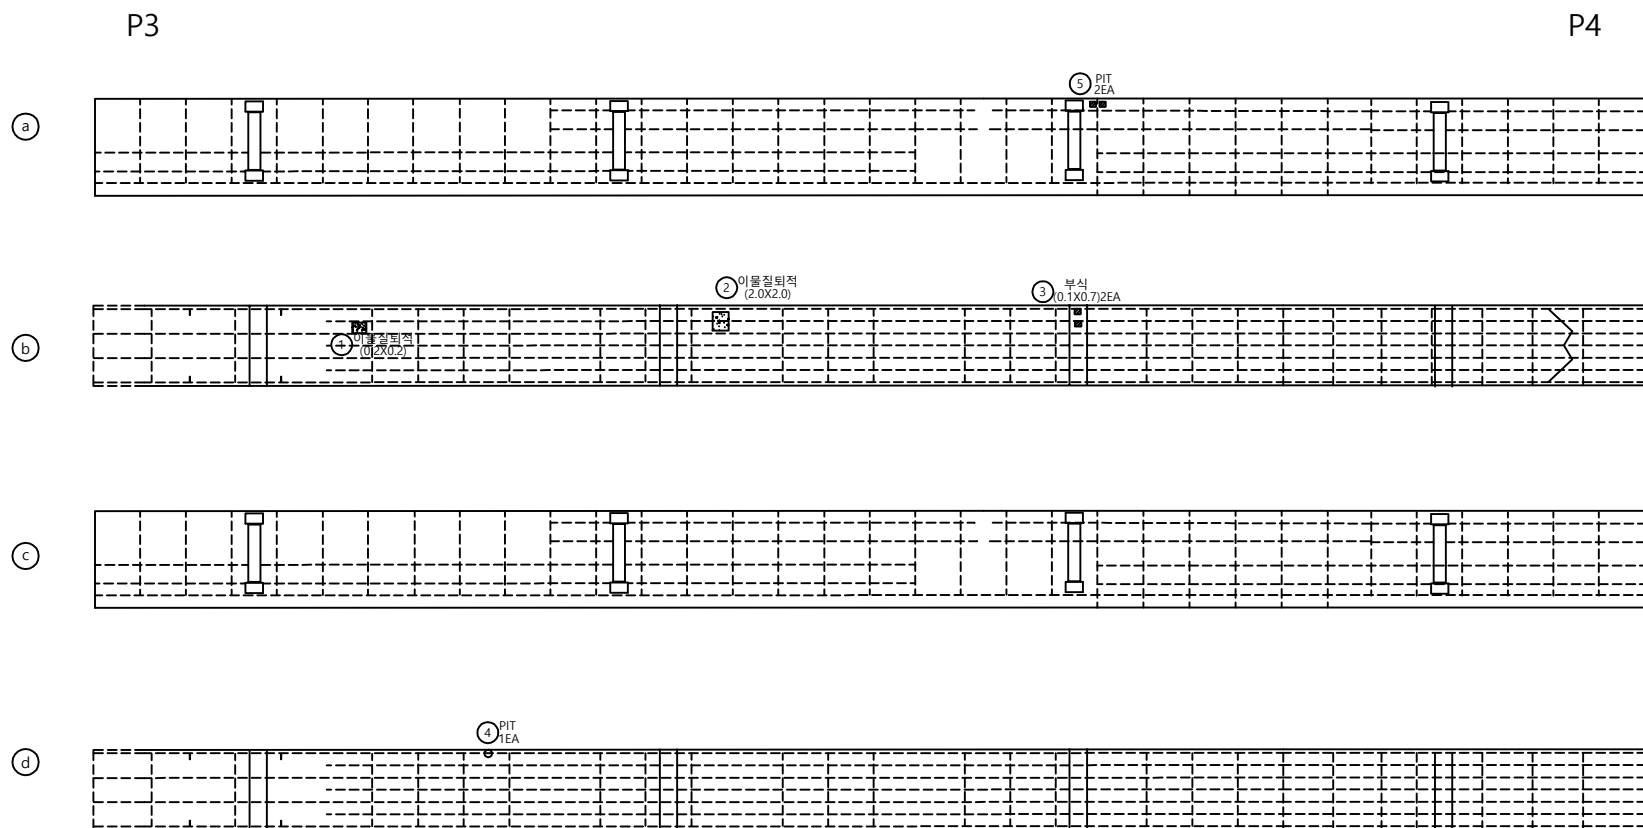

손 상 물 량 표



번호	구/구	방향	손상내용	손상현황						비고
				균열폭 mm	너비 m	길이 m	물량	단위	개소	
1	구	-	이물질 퇴적	-	0.2	0.20	0.04	m'	1	
2	구	-	이물질 퇴적	-	2	2.00	4.00	m'	1	
3	구	-	부식	-	0.1	0.70	0.14	m'	2	
4	구	-	PIT	-	-	-	1	ea	1	
5	신	-	PIT	-	-	-	2	ea	2	
6										
7										
주 형 (내부)

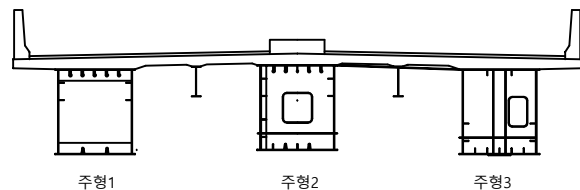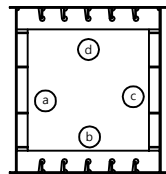

P3




P4

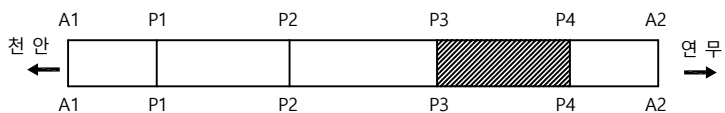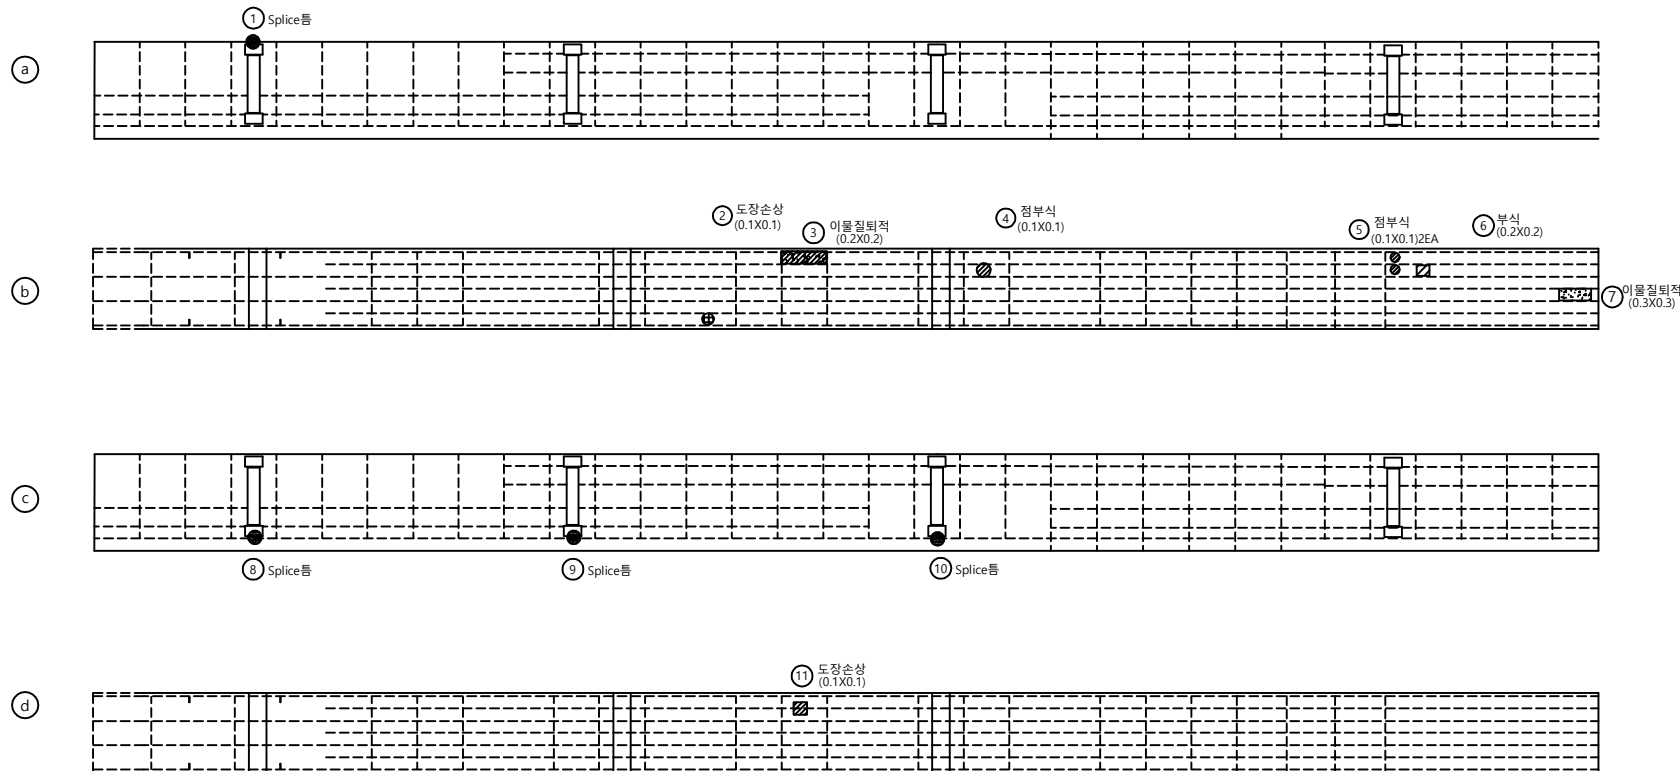


손 상 물 량 표

번호	구/구	방향	손상내용	손상현황						비고
				균열폭 mm	너비 m	길이 m	물량	단위	개소	
1	구	-	Splice틈	-			1	ea	1	
2	구	-	도장박리	-	0.1	0.10	0.01	m'	1	
3	구	-	이물질 퇴적	-	0.2	0.20	0.04	m'	1	
4	구	-	점부식	-	0.2	0.20	0.04	m'	1	
5	구	-	점부식	-	0.1	0.10	0.02	m'	2	
6	구	-	부식	-	0.2	0.20	0.04	m'	1	
7	구	-	이물질 퇴적	-	0.3	0.30	0.09	m'	1	
8	구	-	Splice틈	-			1	ea	1	
9	구	-	Splice틈	-			1	ea	1	
10	구	-	Splice틈	-			1	ea	1	
11	구	-	도장박리	-	0.1	0.10	0.01	m'	1	
12										
13										
주 형 (내부)

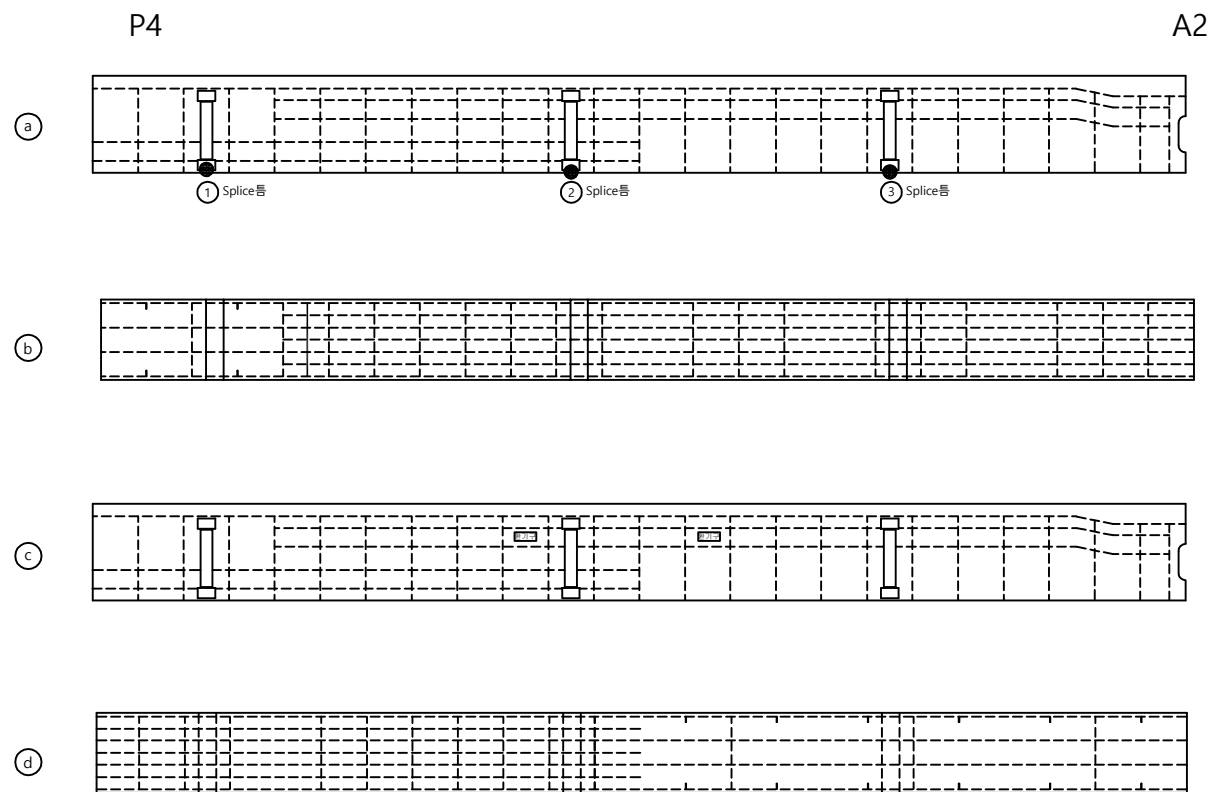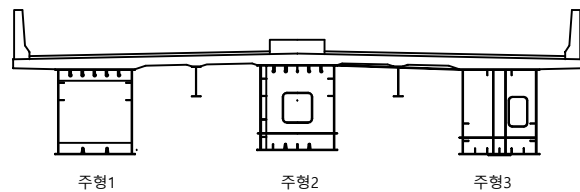
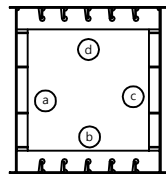


1/80
K-1

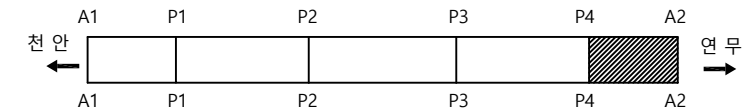

손 상 물 량 표										
번호	구/구	방향	손상내용	손상현황						비고
				균열폭 mm	너비 m	길이 m	물량	단위	개소	
1	구	-	Splice틀	-	-	-	1	ea	1	
2	구	-	Splice틀	-	-	-	1	ea	1	
3	구	-	Splice틀	-	-	-	1	ea	1	
4										
5										
주 형 (내부)

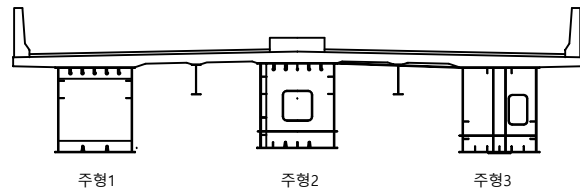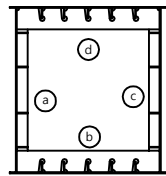


P4

A2


a

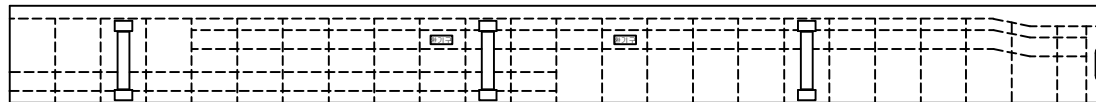


b

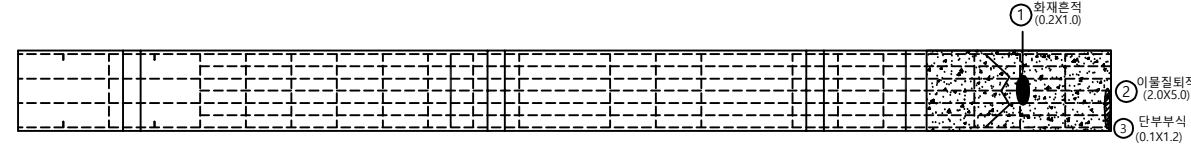


c

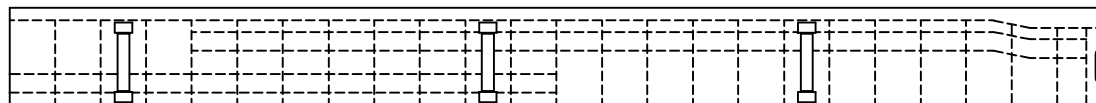

d

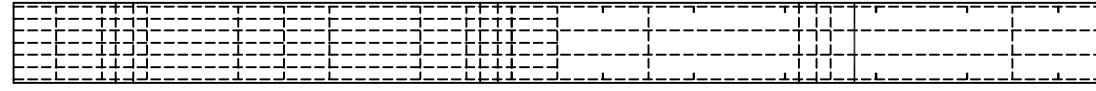



주형2

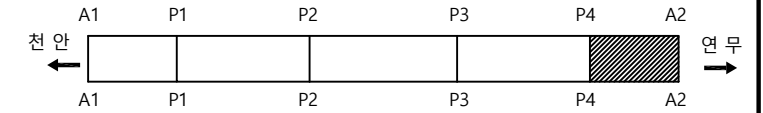

손 상 물 량 표



번호	구/구	방향	손상내용	손상현황						비고
				균열폭 mm	너비 m	길이 m	물량	단위	개소	
1	구	-	화재흔적	-	0.2	1.00	0.20	m'	1	
2	구	-	이물질 퇴적	-	2	5.00	10.00	m'	1	
3	구	-	부식	-	0.1	1.20	0.12	m'	1	
4										
5										
주 형 (내부)

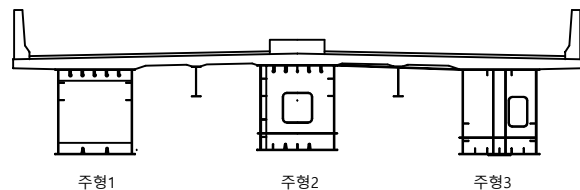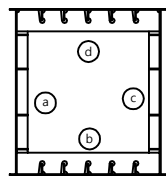

P4


A2

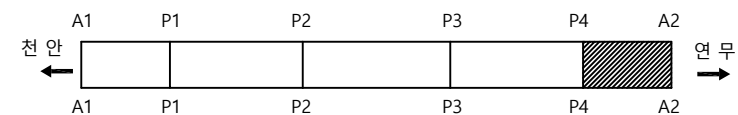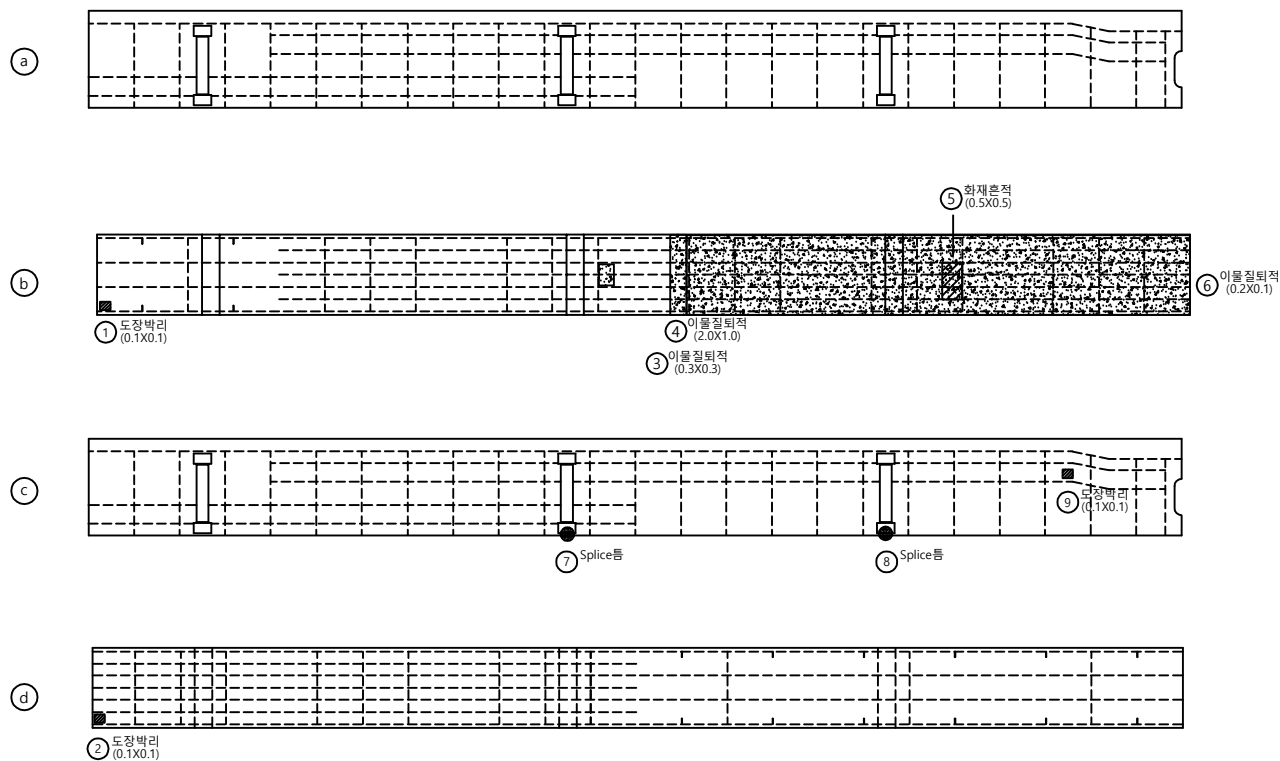

손 상 물 량 표

번호	구/구	방향	손상내용	손상현황						비고
				균열폭 mm	너비 m	길이 m	물량	단위	개소	
1	구	-	도장박리	-	0.1	0.10	0.01	m'	1	
2	구	-	도장박리	-	0.1	0.10	0.01	m'	1	
3	구	-	이물질 퇴적	-	0.3	0.30	0.09	m'	1	
4	구	-	이물질 퇴적	-	2	1.00	2.00	m'	1	
5	구	-	화재흔적	-	0.5	0.50	0.25	m'	1	
6	구	-	이물질 퇴적	-	0.2	0.10	0.02	m'	1	
7	구	-	Splice틀	-			1	ea	1	
8	구	-	Splice틀	-			1	ea	1	
9	구	-	도장박리	-	0.1	0.10	0.01	m'	1	
10										
11										
격 벽

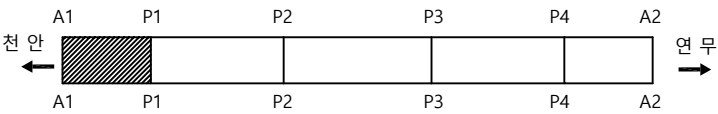


		A1						P1
주형1	정면							
	배면							
주형2	정면							
	배면							
주형3	정면							
	배면							

손 상 물 량 표

번호	신/구	방향	손상내용	손상현황						비고
				균열폭 mm	너비 m	길이 m	물량	단위	개소	
1										
2										
격 벽

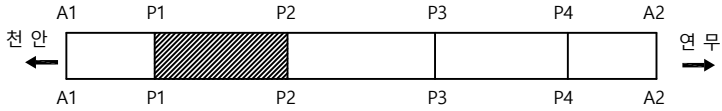


손 상 물 량 표

번호	신/구	방향	손상내용	손상현황						비고
				균열폭 mm	너비 m	길이 m	물량	단위	개소	
1										
2										
주형1
정면
배면

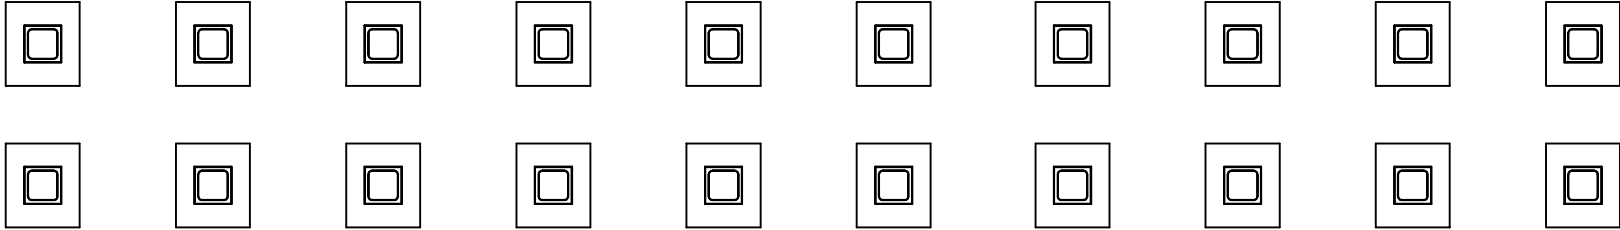

주형2
정면
배면

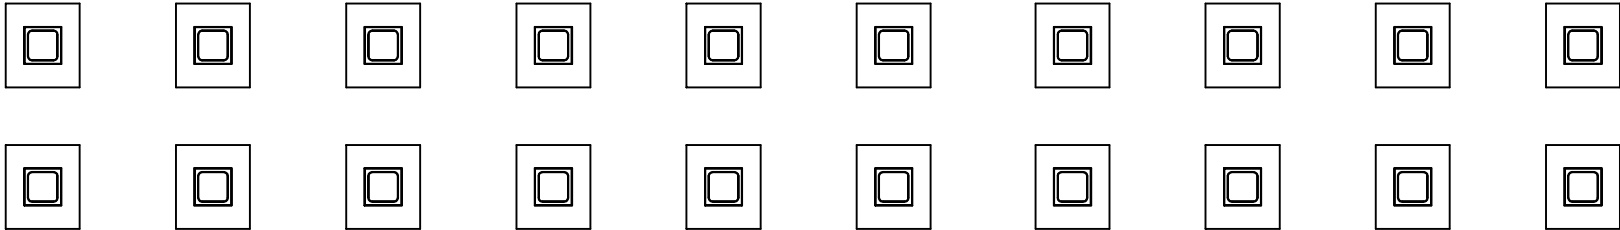

주형3
정면
배면

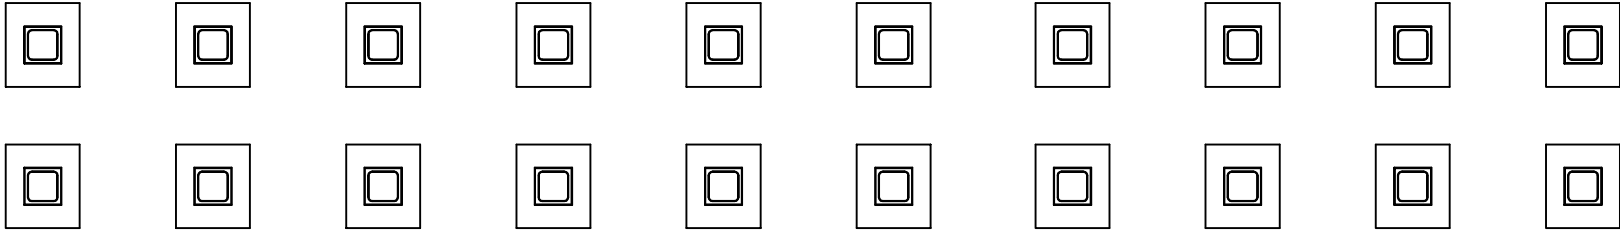


격 벽



손 상 물 량 표


번호	신/구	방향	손상내용	손상현황						비고
				균열폭 mm	너비 m	길이 m	물량	단위	개소	
1										
2										
주형1
정면
배면

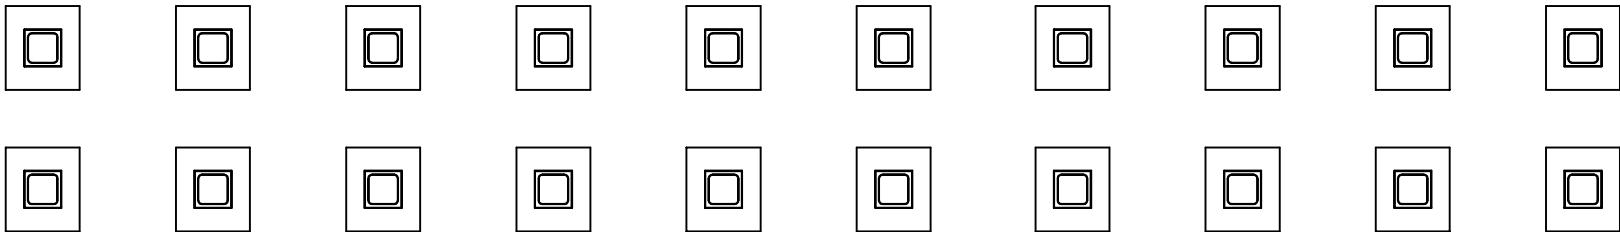


주형2

정면
배면

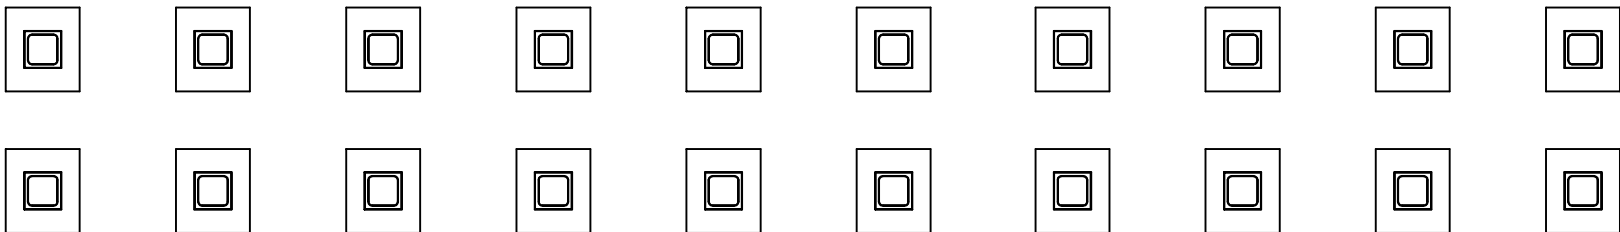

주형3

정면
배면

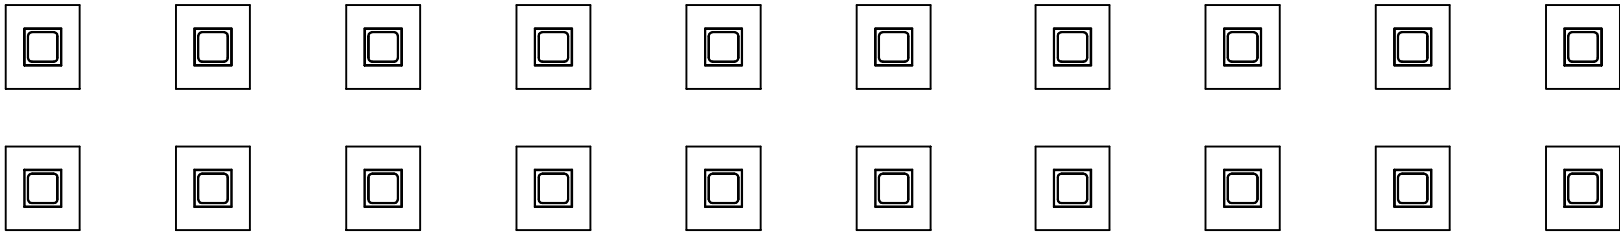

천안논산고속도로(주)

교
량
명

연무 I/C 교

도
면
명

격 벽

확 인 자

관 리 자

작 성 자

날 짜

축 척

파 일 명

도면번호


2018. 06

1 : 100

096A11K03.dwg

045

격 벽

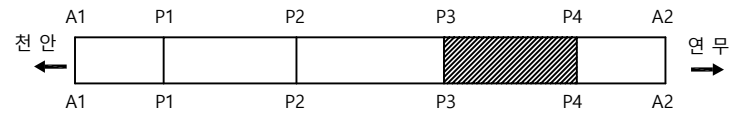

손 상 물 량 표

번호	신/구	방향	손상내용	손상현황						비고
				균열폭 mm	너비 m	길이 m	수량	단위	개소	
1	신	-	부식	-	0.1	0.10	0.01	m ²	1	
2										
3										
주형1

P3

정면



배면



주형2

정면



배면



주형3

정면



배면



천안논산고속도로(주)

교
량
명

연무 I/C 교

도
면
명

격 벽

확 인 자

관 리 자

작 성 자

날 짜

축 척

파 일 명

도면번호


2018. 06

1 : 100

096A11K04.dwg

046



격 벽

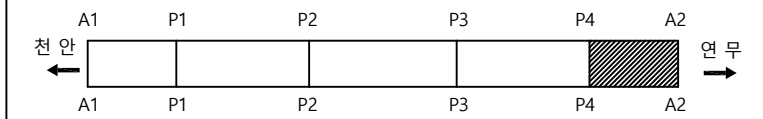

		P4						A2	
주형1	정면								
	배면								
주형2	정면								
	배면								
주형3	정면								
	배면								


손 상 물 량 표										
번호	신/구	방향	손상내용	손상현황						비고
				균열폭 mm	너비 m	길이 m	물량	단위	개소	
1										
2										
가 로 보

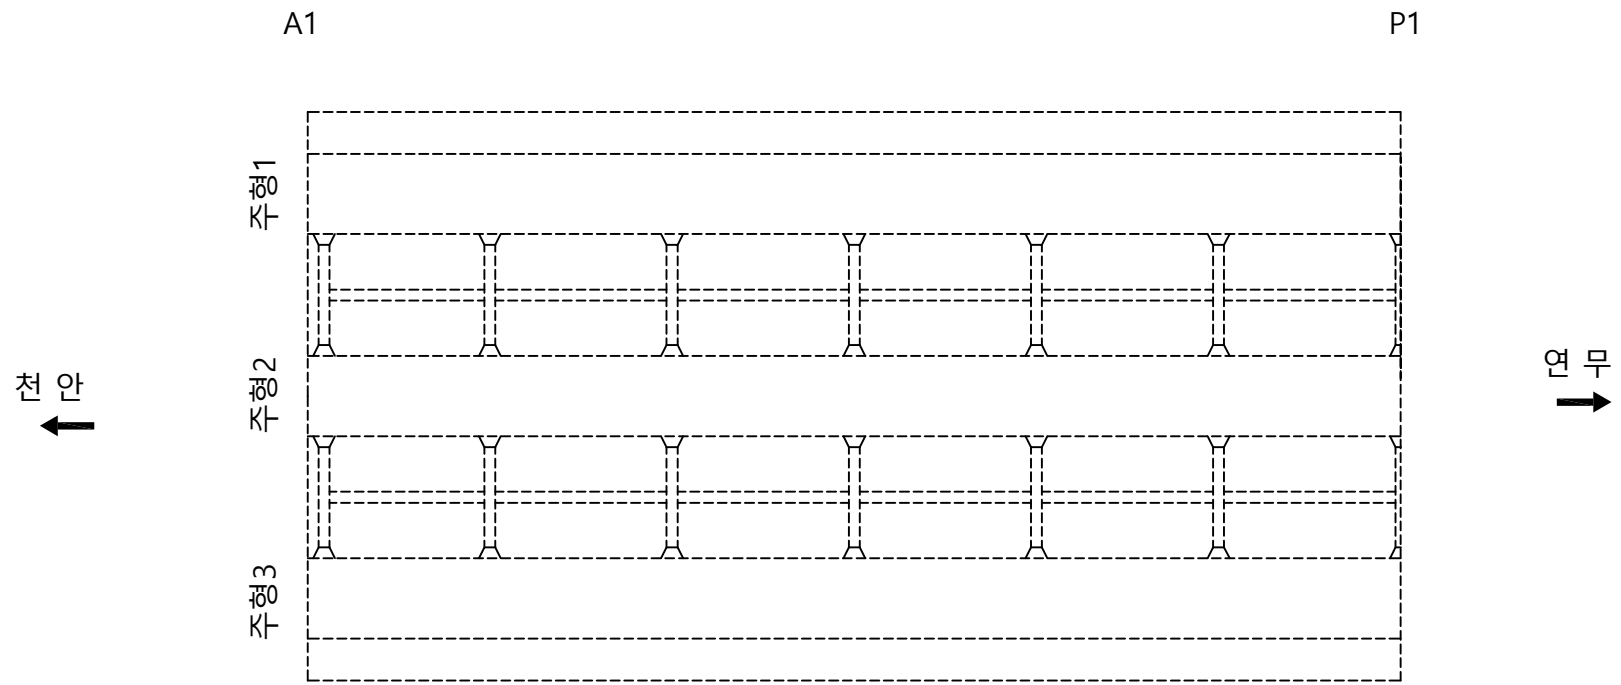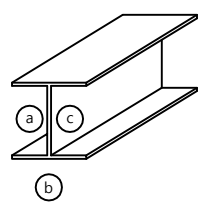

손 상 물 량 표										
번호	신/구	방향	손상내용	손상현황						비고
				균열폭 mm	너비 m	길이 m	물량	단위	개소	
1										
2										
가 로 보

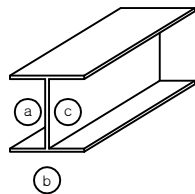

P1

P2


형1
자

형2
자

형3
자

천 안
←



연 무
→

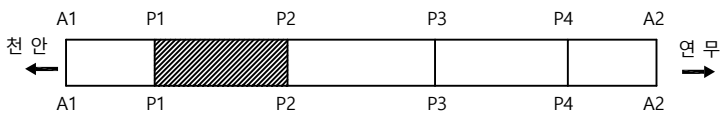

손 상 물 량 표


번호	신/구	방향	손상내용	손상현황						비고
				균열폭 mm	너비 m	길이 m	물량	단위	개소	
1	신	-	부식	-	0.1	0.10	0.01	m'	1	가로보
2										
3										
가 로 보

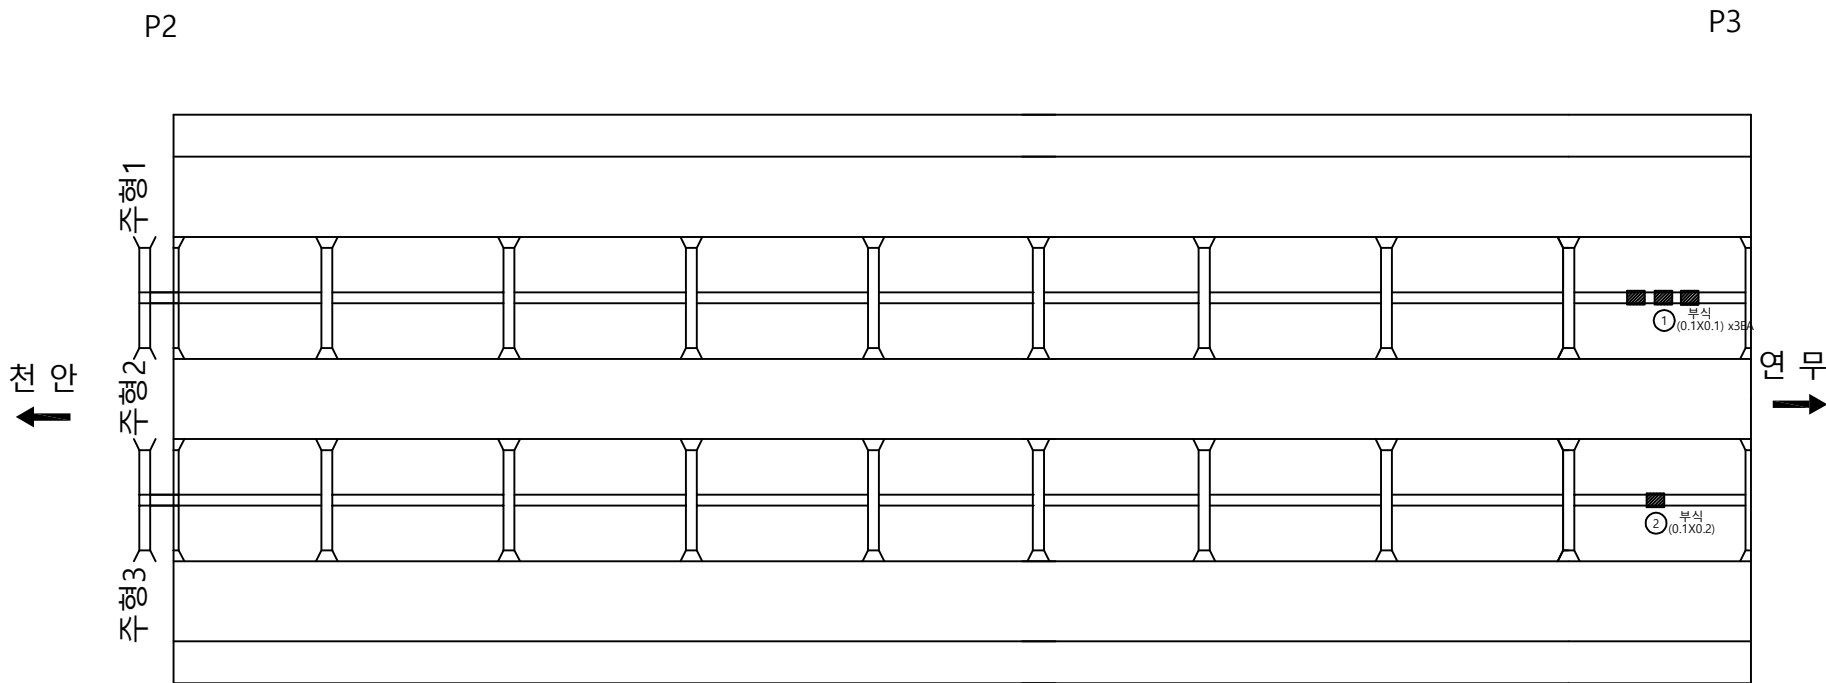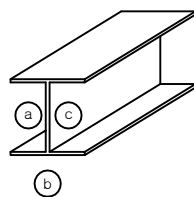

손 상 물 량 표										
번호	신/구	방향	손상내용	손상현황						비고
				균열폭 mm	너비 m	길이 m	물량	단위	개소	
1	신	-	부식	-	0.1	0.10	0.03	m'	3	세로보
2	신	-	부식	-	0.1	0.2	0.02	m'	1	세로보
3										
4										
가 로 보


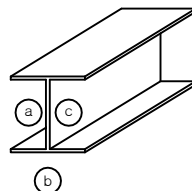


P3

P4


천 안

연 무

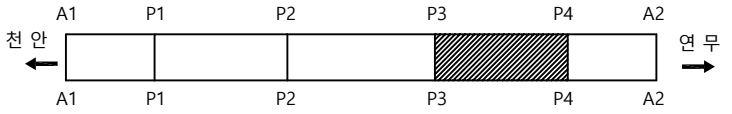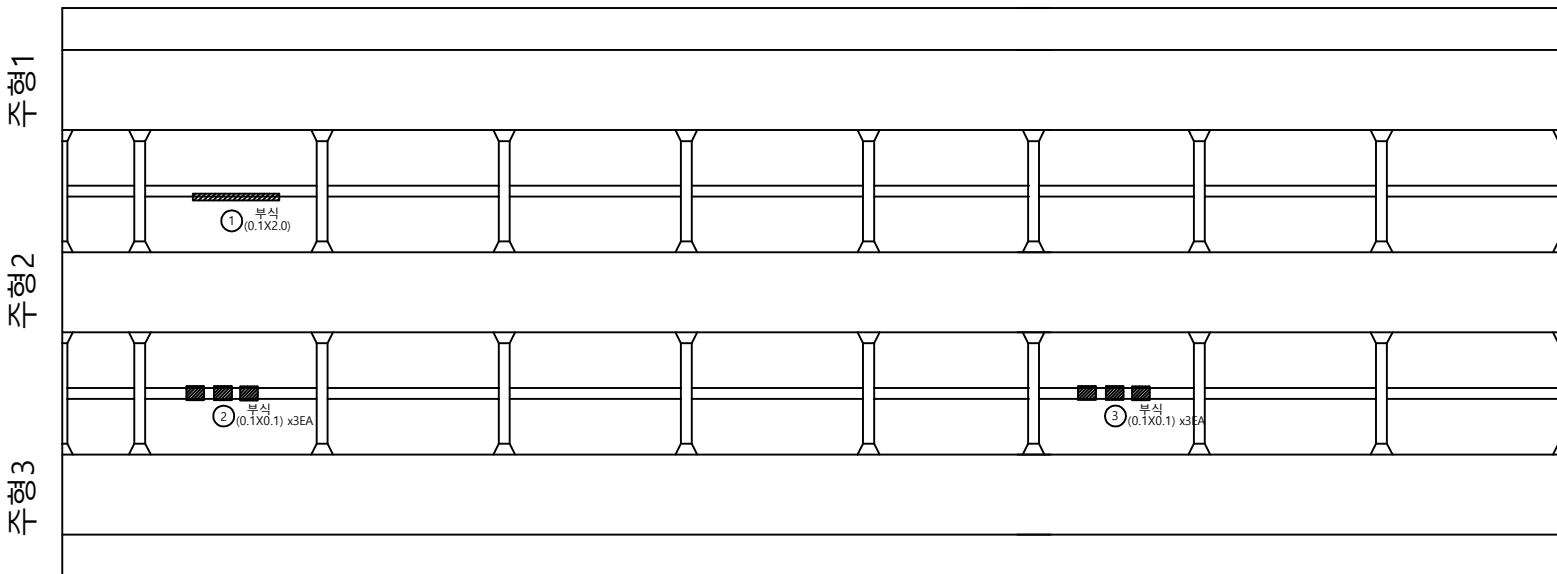


손 상 물 량 표										
번호	신/구	방향	손상내용	손상현황						비고
				균열폭 mm	너비 m	길이 m	물량	단위	개소	
1	신	-	부식	-	0.1	2.00	0.20	m'	1	세로보
2	신	-	부식	-	0.1	0.10	0.03	m'	3	세로보
3	신	-	부식	-	0.1	0.10	0.03	m'	3	세로보
4										
5										
가 로 보

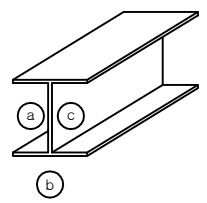


천 안
↑

주 형 1
주 형 2
주 형 3

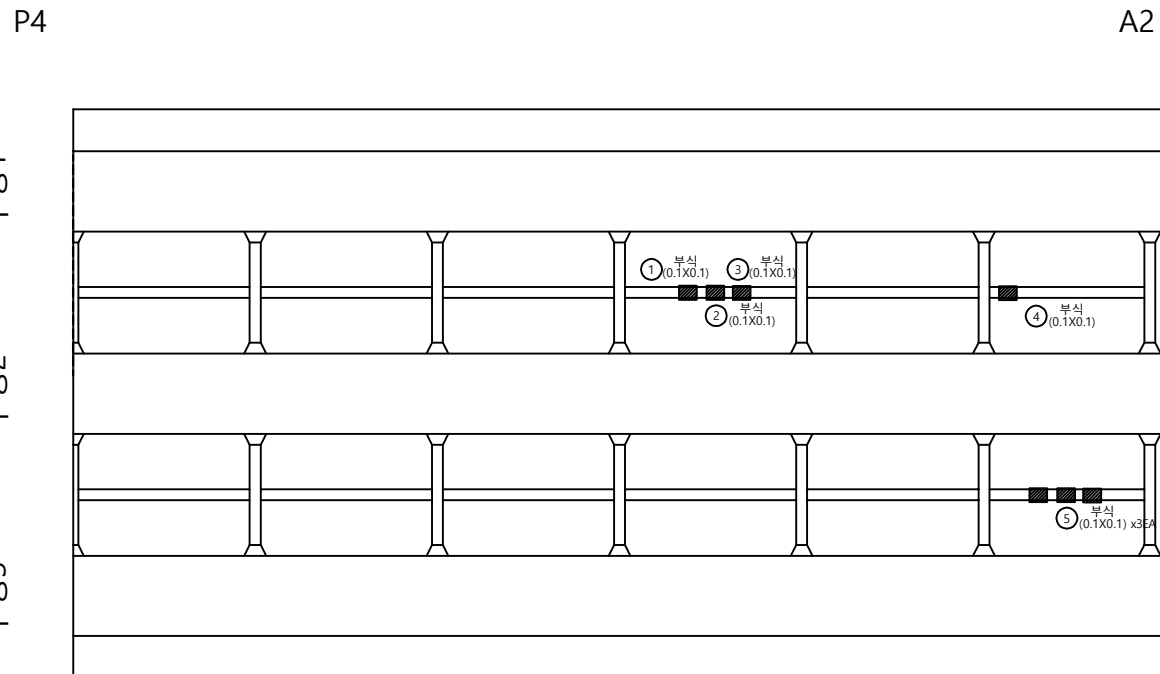


연 무
→

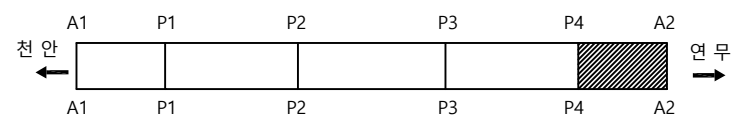


손 상 물 량 표										
번호	신/구	방향	손상내용	손상현황						비고
				균열폭 mm	너비 m	길이 m	물량	단위	개소	
1	구	-	부식	-	0.1	0.10	0.01	m'	1	세로보
2	구	-	부식	-	0.1	0.10	0.01	m'	1	세로보
3	구	-	부식	-	0.1	0.10	0.01	m'	1	세로보
4	신	-	부식	-	0.1	0.10	0.10	m'	1	세로보
5	신	-	부식	-	0.1	0.10	0.03	m'	3	세로보
6										
7										
A1 RAIL JOINT

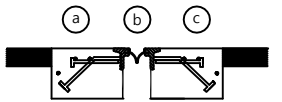

A2 RAIL JOINT

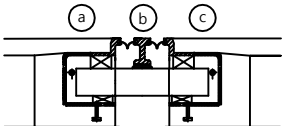


손 상 물 량 표

번호	신/구	방향	손상내용	손상현황						비고
				균열폭 mm	너비 m	길이 m	물량	단위	개소	
1	구	연무	토사퇴적	-	0.1	1.00	0.10	m'	1	
2	구	연무	본체부식	-	-	3.00	3.00	m	1	
3	구	천안	본체부식	-	-	3.00	3.00	m	1	
4	구	천안	토사퇴적	-	0.1	1.00	0.10	m'	1	
5	신	연무	들뜸	-	0.3	0.30	0.09	m'	1	
6	신	연무	균열	0.2	-	0.30	0.60	m	2	
7	신	연무	들뜸	-	0.3	0.30	0.09	m'	1	
8	신	연무	균열	0.2	-	0.30	1.20	m	4	
9	신	연무	들뜸	-	0.3	0.50	0.15	m'	1	
10	신	천안	본체부식	-	-	2.00	3.00	m	1	
11	신	천안	균열	0.2	-	0.30	0.90	m	3	
12	신	천안	파손	-	0.3	0.30	0.09	m'	1	
13	신	천안	본체부식	-	-	0.30	0.30	m	1	
14	신	천안	본체부식	-	-	1.00	1.00	m	1	
15	신	천안	본체부식	-	-	2.00	2.00	m	1	
16										
17										
연 무 방 향

천 안 방 향

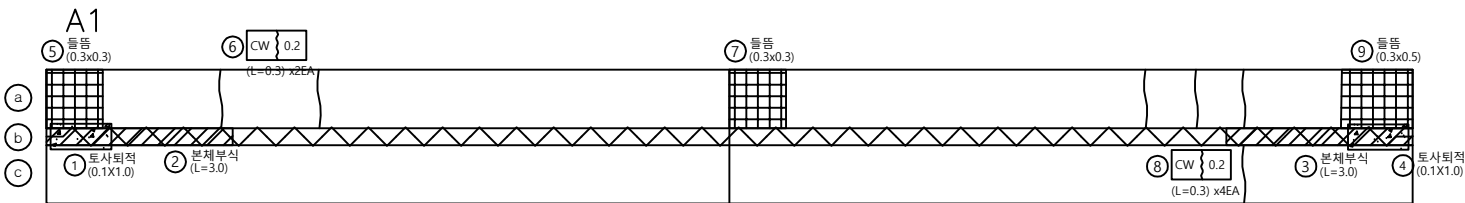


연 무 방 향

천 안 방 향

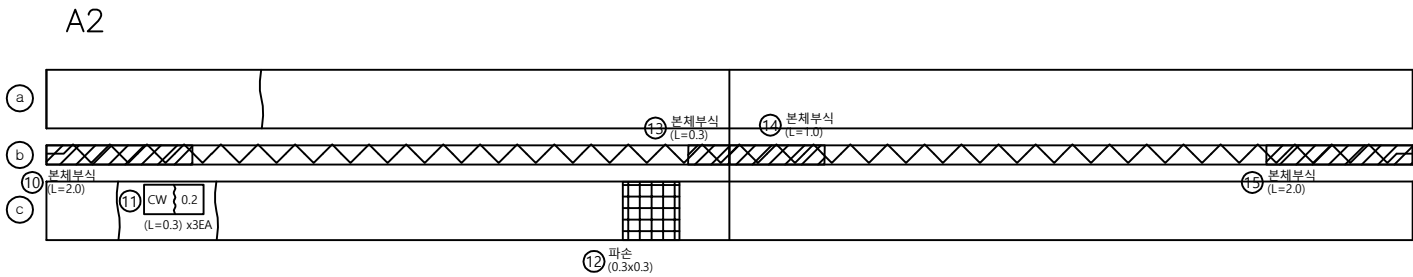

교 량 받 침

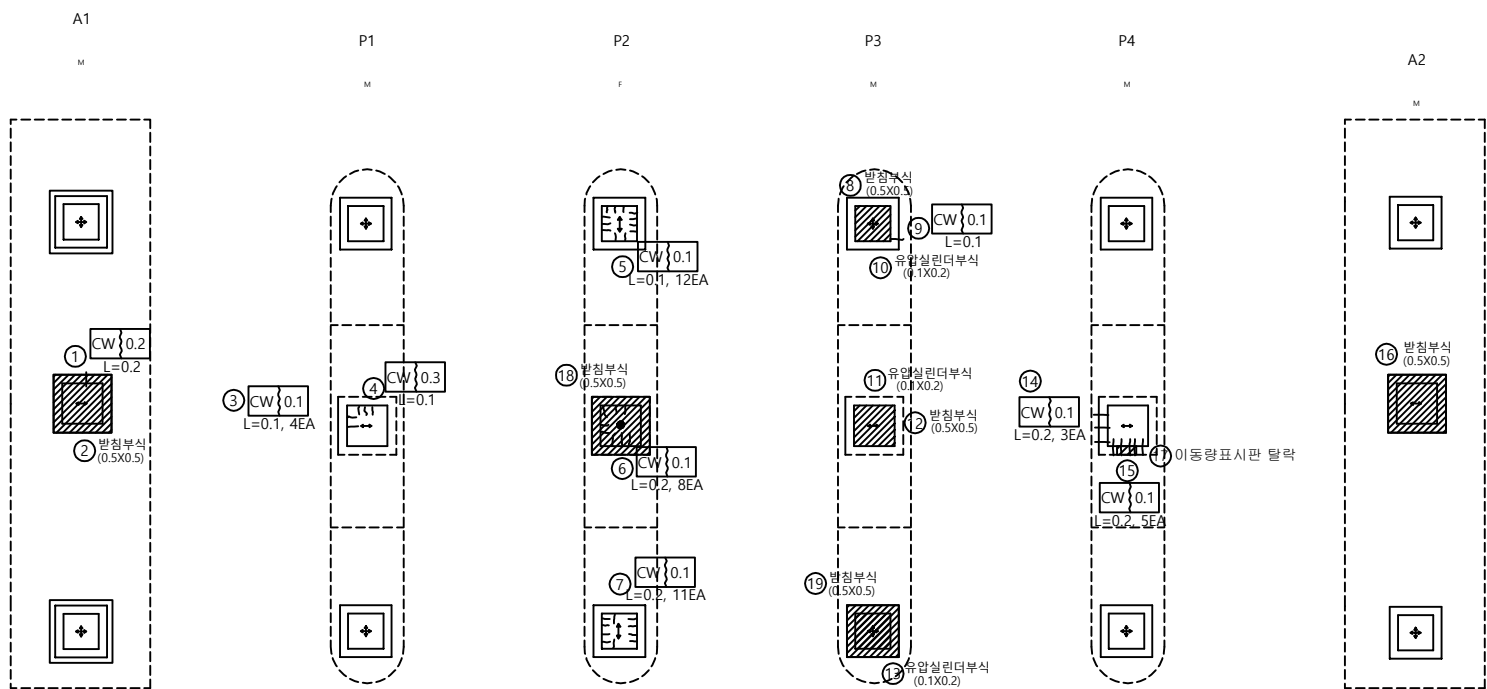

범 례

구 분	범 례
양 방 향	↕
일 방 향	↕ ↔
고 정	•

손 상 물 량 표

번호	신/구	방향	손상내용	손상현황						비고
				균열폭 mm	너비 m	길이 m	물량	단위	개소	
1	구	-	균열	0.2	-	0.20	0.20	m	1	
2	구	-	받침부식	-	0.5	0.50	0.25	m'	1	
3	구	-	균열	0.1	-	0.10	0.40	m	4	
4	구	-	균열	0.3	-	0.10	0.10	m	1	
5	구	-	균열	0.1	-	0.10	1.20	m	12	
6	구	-	균열	0.1	-	0.20	1.60	m	8	
7	구	-	균열	0.1	-	0.20	2.20	m	11	
8	구	-	받침부식	-	0.5	0.50	0.25	m'	1	
9	구	-	균열	0.1	-	0.10	0.10	m	1	
10	구	-	유압실린더부식	-	0.1	0.20	0.02	m'	1	
11	구	-	유압실린더부식	-	0.1	0.20	0.02	m'	1	
12	구	-	받침부식	-	0.5	0.50	0.25	m'	1	
13	구	-	유압실린더부식	-	0.1	0.20	0.02	m'	1	
14	구	-	균열	0.1	-	0.20	0.60	m	3	
15	구	-	균열	0.1	-	0.20	1.00	m	5	
16	구	-	받침부식	-	0.5	0.50	0.25	m'	1	
17	구	-	이동량표시판 탈락	-	-	-	1.00	ea	1	
18	신	-	받침부식	-	0.5	0.50	0.25	m'	1	
19	신	-	받침부식	-	0.5	0.50	0.25	m'	1	
20										
21										
천안논산고속도로(주)

교
량
명

연무 I/C 교

도
면
명

교 량 받 침

확 인 자

관 리 자

작 성 자

날 짜

축 척

파 일 명

도면번호

2018. 06

1 : 100






096A15S01.dwg

054

방 호 벽 (난 간)

천 안 방 향

날개벽

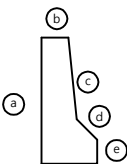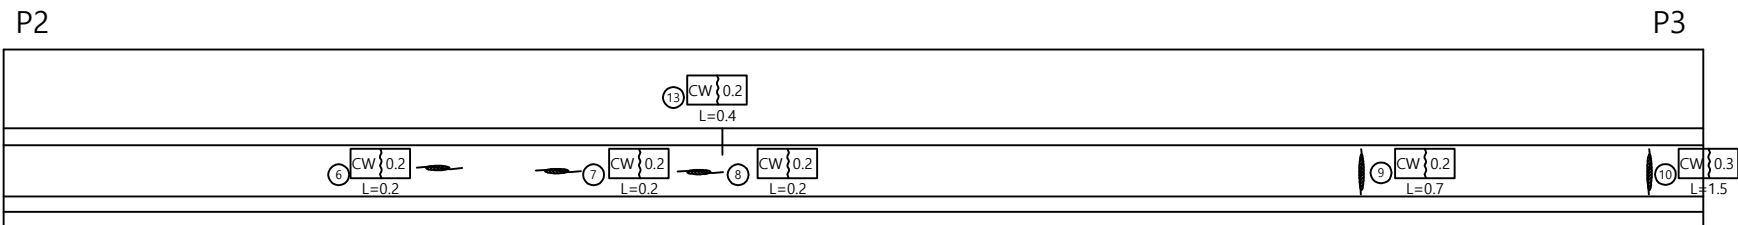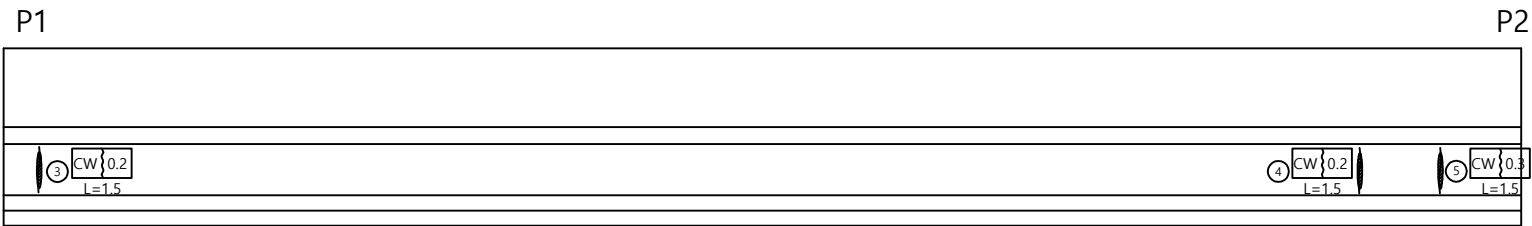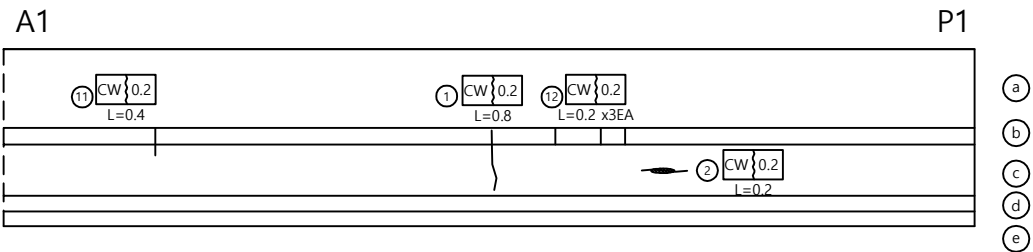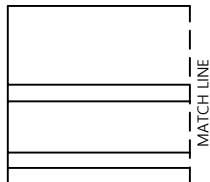

손 상 물 량 표

번호	신/구	방향	손상내용	손상현황						비고
				균열폭 mm	너비 m	길이 m	물량	단위	개소	
1	구	-	균열	0.2	-	0.80	0.80	m	1	
2	구	-	균열	0.2	-	0.20	0.20	m	1	
3	구	-	균열	0.2	-	1.50	1.50	m	1	
4	구	-	균열	0.2	-	1.50	1.50	m	1	
5	구	-	균열	0.3	-	1.50	1.50	m	1	
6	구	-	균열	0.2	-	0.20	0.20	m	1	
7	구	-	균열	0.2	-	0.20	0.20	m	1	
8	구	-	균열	0.2	-	0.20	0.20	m	1	
9	구	-	균열	0.2	-	0.70	0.70	m	1	
10	구	-	균열	0.3	-	1.50	1.50	m	1	
11	신	-	균열	0.2	-	0.40	0.40	m	1	
12	신	-	균열	0.2	-	0.20	0.60	m	3	
13	신	-	균열	0.2	-	0.40	0.40	m	1	
14										
15										
천안논산고속도로(주)

교
량
명

연무 I/C 교

도
면
명

방 호 벽 (난 간)

확 인 자

관 리 자

작 성 자

날 짜

측 척

파 일 명

도면번호

2018. 06

H = 1 : 100
V = 1 : 50






096A16N01.dwg

055

방 호 벽 (난 간)

연 무 방 향


날개벽

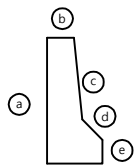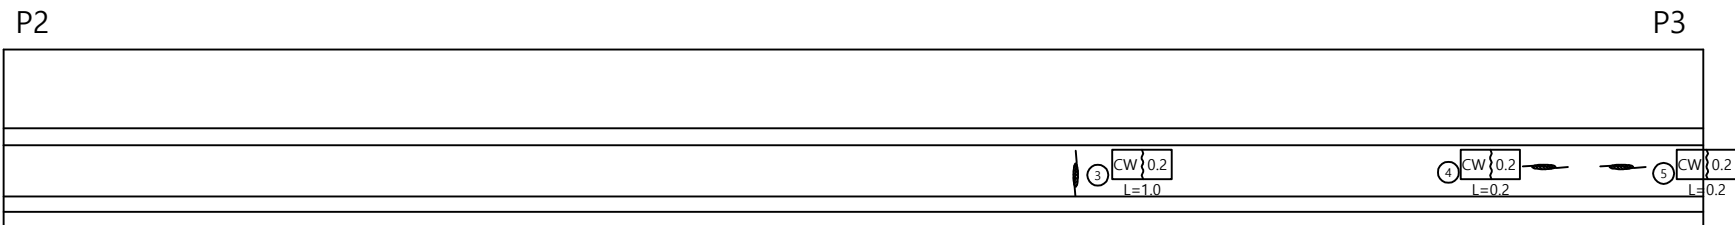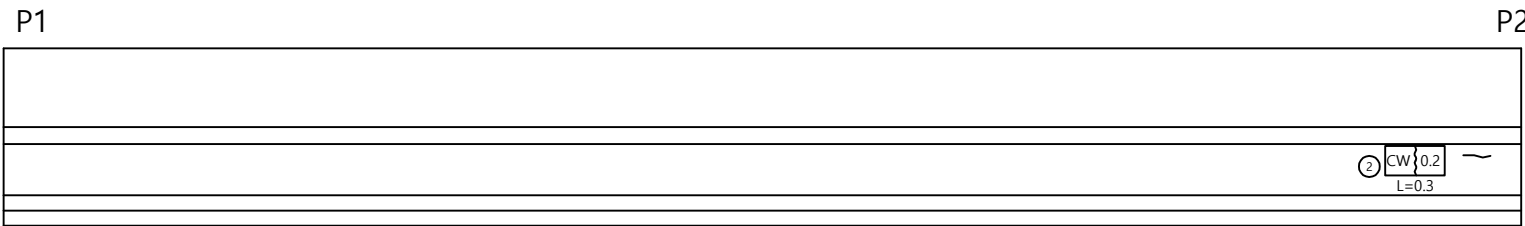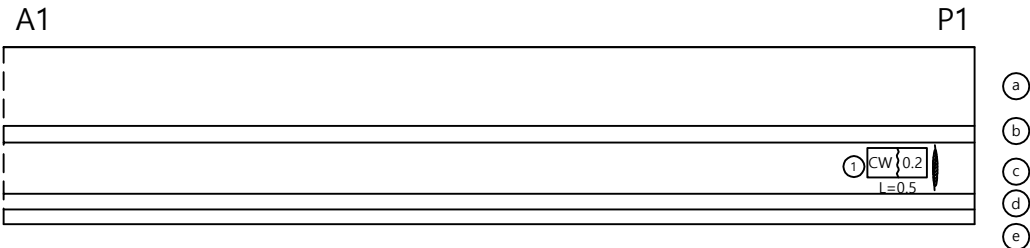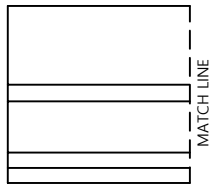


손 상 물 량 표										
번호	신/구	방향	손상내용	손상현황						비고
				균열폭 mm	너비 m	길이 m	물량	단위	개소	
1	구	-	균열	0.2	-	0.50	0.50	m	1	
2	구	-	균열	0.2	-	0.30	0.30	m	1	
3	구	-	균열	0.2	-	1.00	1.00	m	1	
4	구	-	균열	0.2	-	0.20	0.20	m	1	
5	구	-	균열	0.2	-	0.20	0.20	m	1	
6										
7										
방 호 벽 (난 간)

천 안 방 향

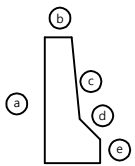


P3

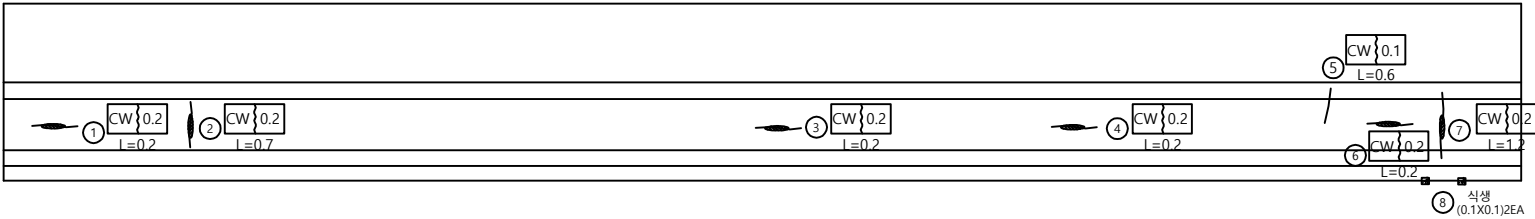

P4

- a
- b
- c
- d
- e

P4

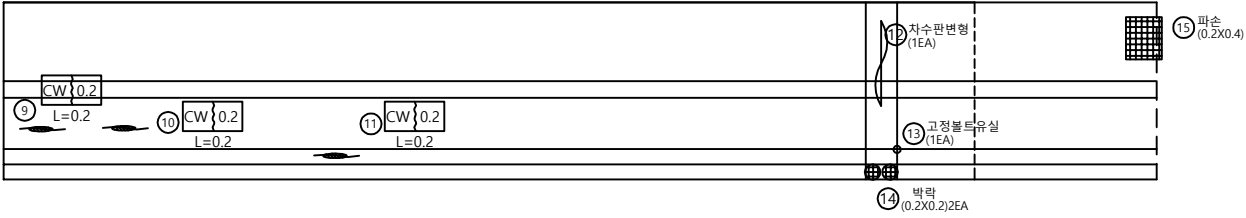

A2

날개벽

손 상 물 량 표

번호	신/구	방향	손상내용	손상현황						비고
				균열폭 mm	너비 m	길이 m	물량	단위	개소	
1	구	-	균열	0.2	-	0.20	0.20	m	1	
2	구	-	균열	0.2	-	0.70	0.70	m	1	
3	구	-	균열	0.2	-	0.20	0.20	m	1	
4	구	-	균열	0.2	-	0.20	0.20	m	1	
5	구	-	균열	0.1	-	0.60	0.60	m	1	
6	구	-	균열	0.2	-	0.20	0.20	m	1	
7	구	-	균열	0.2	-	1.20	1.20	m	1	
8	구	-	식생	-	0.1	0.10	0.02	m'	2	
9	구	-	균열	0.2	-	0.20	0.20	m	1	
10	구	-	균열	0.2	-	0.20	0.20	m	1	
11	구	-	균열	0.2	-	0.20	0.20	m	1	
12	구	-	차수판 변형	-	-	-	1	ea	1	
13	구	-	고정볼트유실	-	-	-	1	ea	1	
14	구	-	박락	-	0.2	0.20	0.08	m'	2	
15	구	-	파손	-	0.2	0.40	0.08	m'	1	
16										
17										
천안논산고속도로(주)

교
량
명

연무 I/C 교

도
면
명

방 호 벽 (난 간)

확 인 자

관 리 자

작 성 자

날 짜

측 척

파 일 명

도면번호

2018. 06


H = 1 : 100
V = 1 : 50

096A16N03.dwg

057

방 호 벽 (난 간)

연 무 방 향

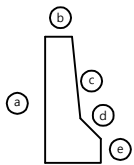


손 상 물 량 표

번호	신/구	방향	손상내용	손상현황						비고
				균열폭 mm	너비 m	길이 m	물량	단위	개소	
1	구	-	균열	0.2	-	0.50	0.50	m	1	
2	구	-	균열	0.2	-	0.50	0.50	m	1	
3	구	-	백태	-	0.3	0.30	0.09	m'	1	
4	구	-	균열	0.2	-	1.00	1.00	m	1	
5	구	-	균열	0.2	-	0.30	0.90	m	3	
6	구	-	균열	0.2	-	0.30	0.30	m	1	
7	구	-	균열	0.2	-	1.00	3.00	m	3	
8	구	-	차수판 변형	-	-	-	1	ea	1	
9										
10										
P3


P4

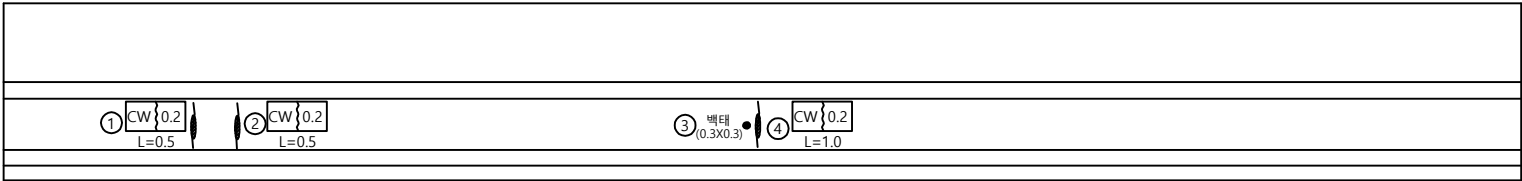



- a
- b
- c
- d
- e

P4

A2 날개벽

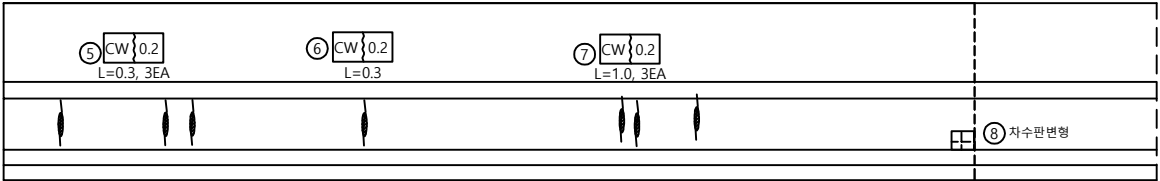

교 대 (A1)

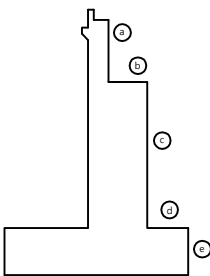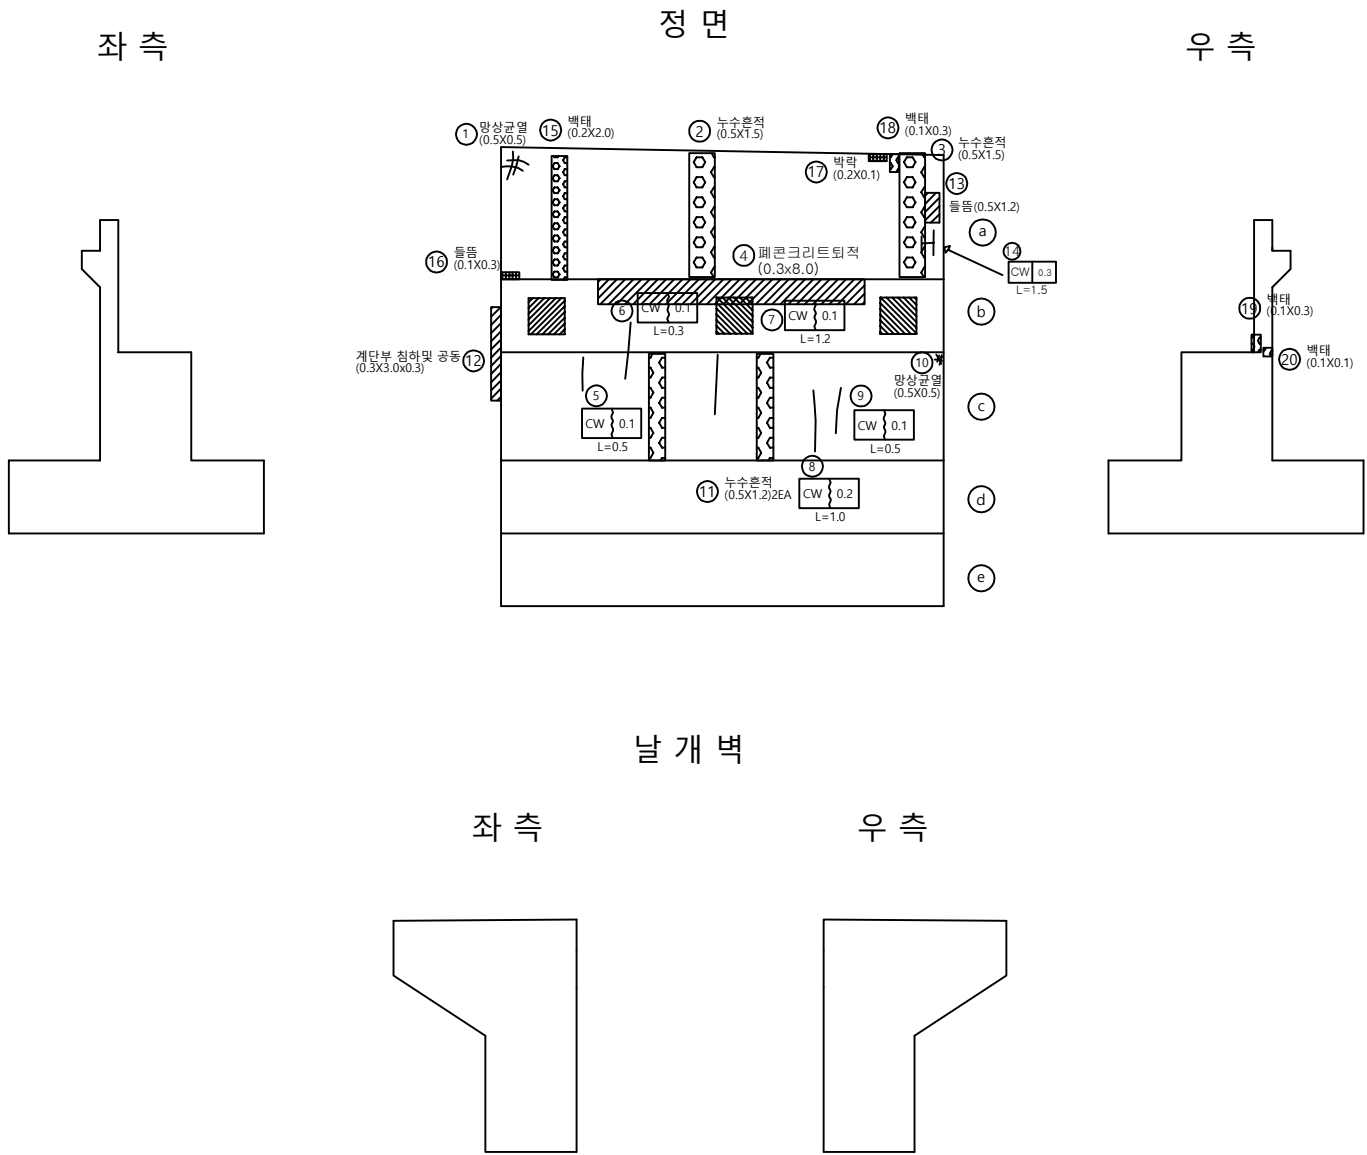


손상물량표


번호	구/구	방향	손상내용	손상현황						비고
				균열폭 mm	너비 m	길이 m	물량	단위	개소	
1	구	-	망상균열	-	0.5	0.50	0.25	m'	1	
2	구	-	누수흔적	-	0.5	1.50	0.75	m'	1	
3	구	-	누수흔적	-	0.5	1.50	0.75	m'	1	
4	구	-	페콘크리트 퇴적	-	0.3	8.0	2.40	m'	1	
5	구	-	균열	0.1	-	0.50	0.50	m	1	
6	구	-	균열	0.1	-	0.30	0.30	m	1	
7	구	-	균열	0.1	-	1.20	1.20	m	1	
8	구	-	균열	0.2	-	1.00	1.00	m	1	
9	구	-	균열	0.1	-	0.50	0.50	m	1	
10	구	-	망상균열	-	0.5	0.50	0.25	m'	1	
11	구	-	누수흔적	-	0.5	1.20	1.20	m'	2	
12	구	-	공동, 계단부 침하	-	0.3	3.00	0.90	m'	1	
13	구	-	돌뜸	-	0.5	1.20	0.60	m'	1	
14	구	-	균열	0.3	-	1.50	1.50	m'	1	
15	신	-	백태	-	0.2	2.00	0.40	m'	1	
16	신	-	돌뜸	-	0.1	0.30	0.03	m'	1	
17	신	-	박락	-	0.2	0.10	0.02	m'	1	
18	신	-	백태	-	0.1	0.30	0.03	m'	1	
19	신	-	백태	-	0.1	0.30	0.03	m'	1	
20	신	-	백태	-	0.1	0.10	0.01	m'	1	
21										
22										
교 대 (A2)


좌 측

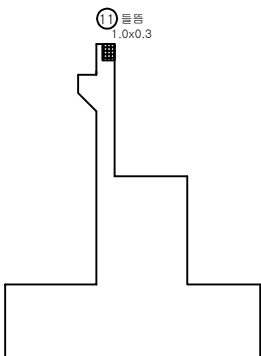

정 면

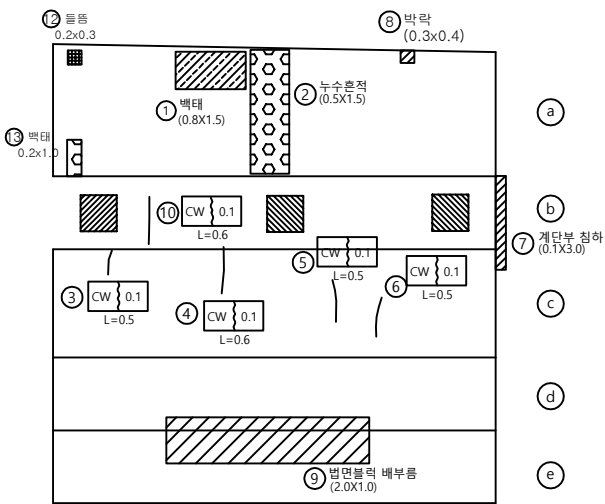


우 측


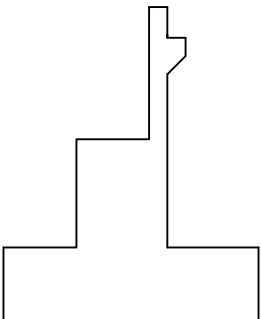


날 개 벽

좌 측

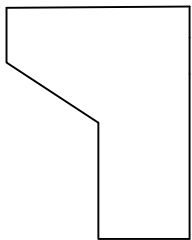


우 측

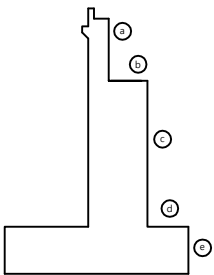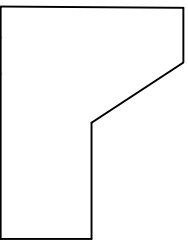


손 상 물 량 표

번호	구/구	방향	손상내용	손상현황						비고
				균열폭 mm	너비 m	길이 m	물량	단위	개소	
1	구	-	벽태	-	0.8	1.50	1.20	m'	1	
2	구	-	누수흔적	-	0.5	1.50	0.75	m'	1	
3	구	-	균열	0.1	-	0.50	0.50	m	1	
4	구	-	균열	0.1	-	0.60	0.60	m	1	
5	구	-	균열	0.1	-	0.50	0.50	m	1	
6	구	-	균열	0.1	-	0.50	0.50	m	1	
7	구	-	계단부 침하	-	0.1	3.00	0.30	m'	1	
8	구	-	박락	-	0.3	0.40	0.12	m'	1	
9	구	-	배부름	-	2.0	1.00	2.00	m'	1	
10	구	-	균열	0.1	-	0.60	0.60	m	1	
11	신	-	들뜸	-	1.0	0.30	0.30	m'	1	
12	신	-	들뜸	-	0.2	0.30	0.06	m'	1	손상변경
13	신	-	벽태	-	0.2	1.00	0.20	m'	1	신규
14										
15										
교 각 (P1)

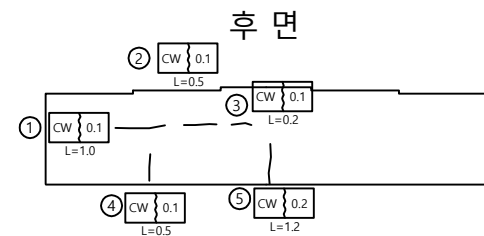


좌 측

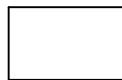

상 면

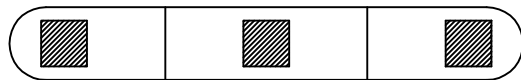


우 측

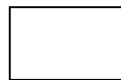


하 면



전 면

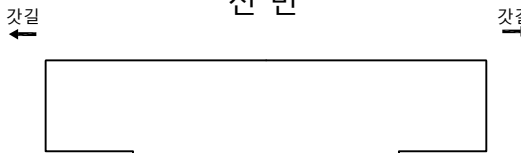



정 면 도

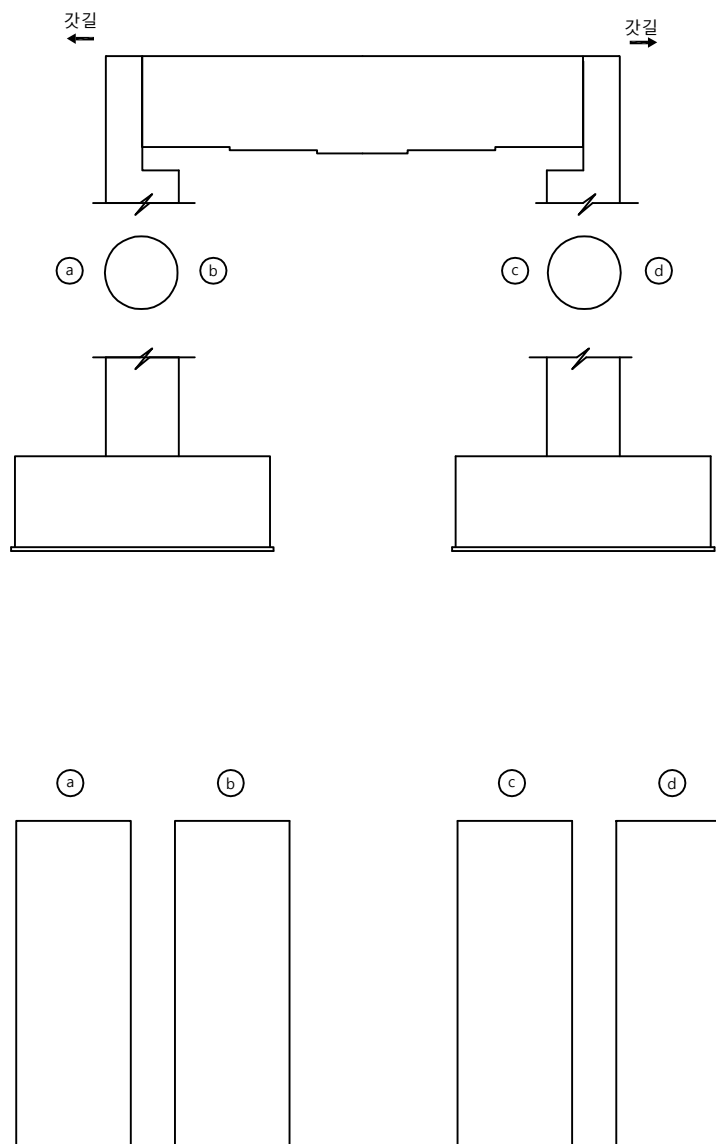

손 상 물 량 표

번호	구/구	방향	손상내용	손상현황						비고
				균열폭 mm	너비 m	길이 m	물량	단위	개소	
1	구	-	균열	0.1	-	1.00	1.00	m	1	
2	구	-	균열	0.1	-	0.50	0.50	m	1	
3	구	-	균열	0.1	-	0.20	0.20	m	1	
4	구	-	균열	0.1	-	0.50	0.50	m	1	
5	구	-	균열	0.2	-	1.20	1.20	m	1	
6										
7										
교 각 (P2)

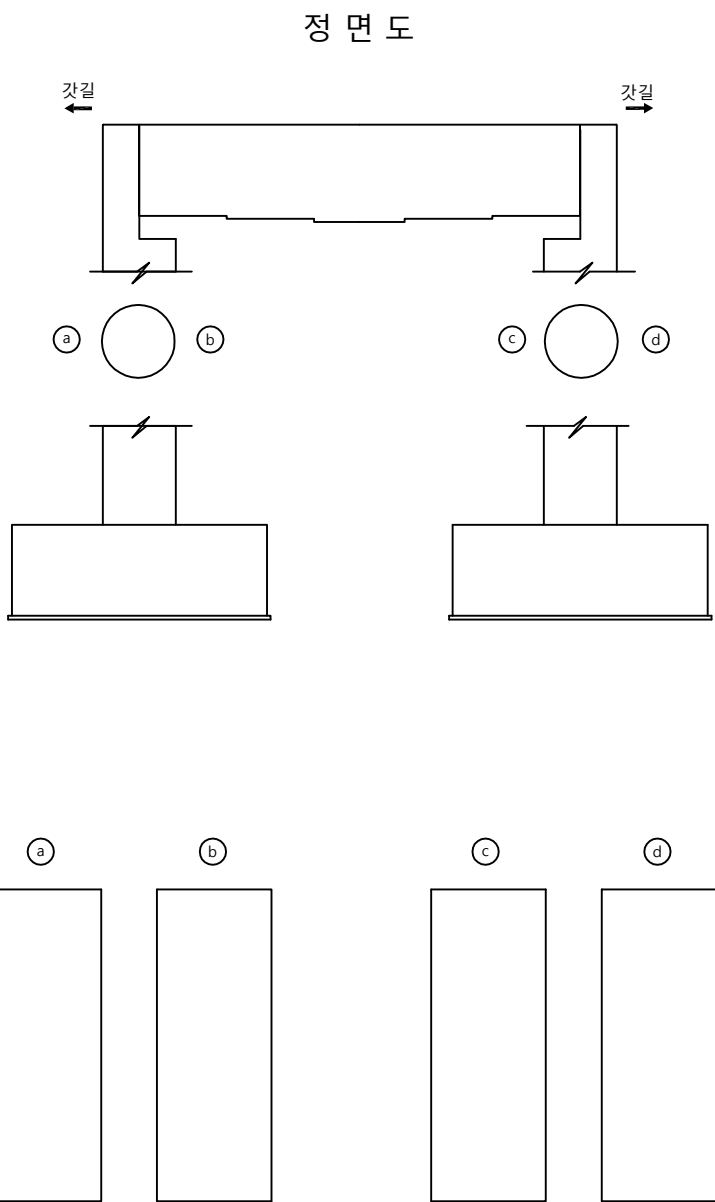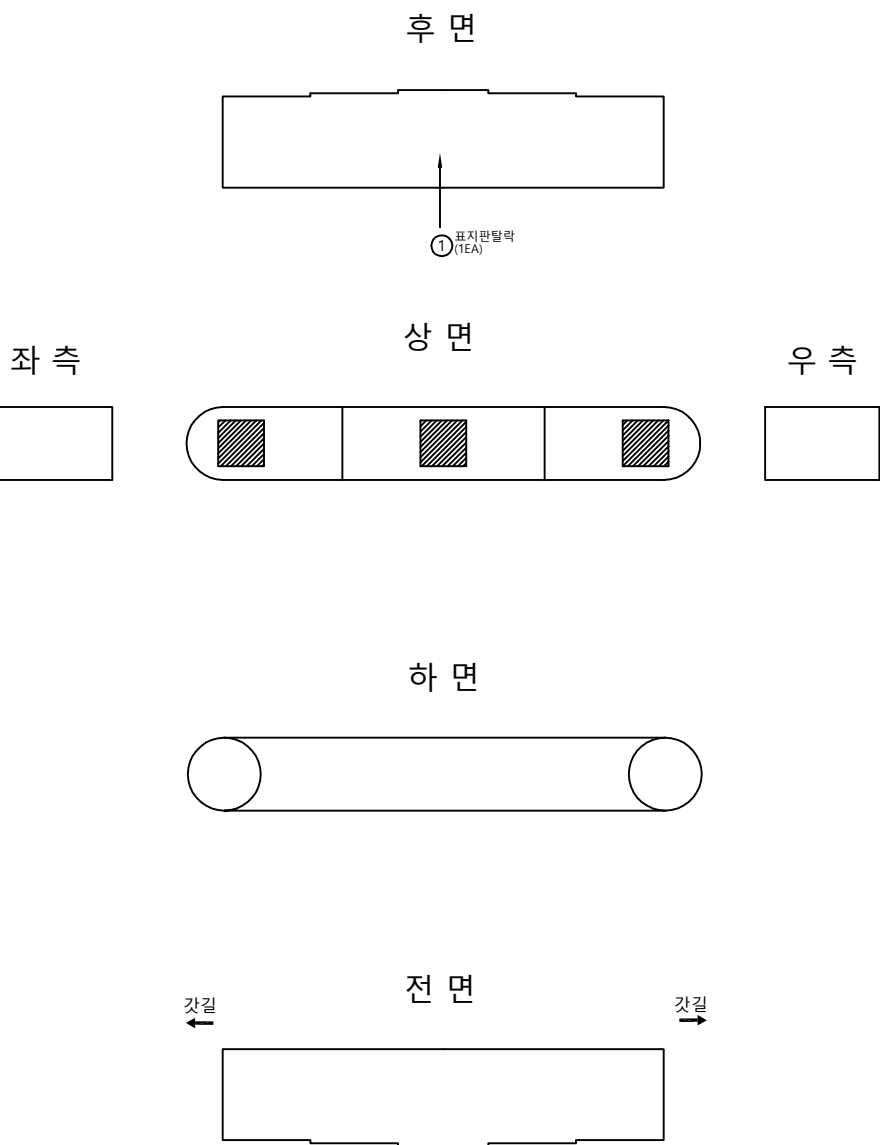

손 상 물 량 표

번호	구/구	방향	손상내용	손상현황						비고
				균열폭 mm	너비 m	길이 m	물량	단위	개소	
1	구	-	표지판 탈락	-	-	-	1	ea	1	
2										
3										
교 각 (P3)

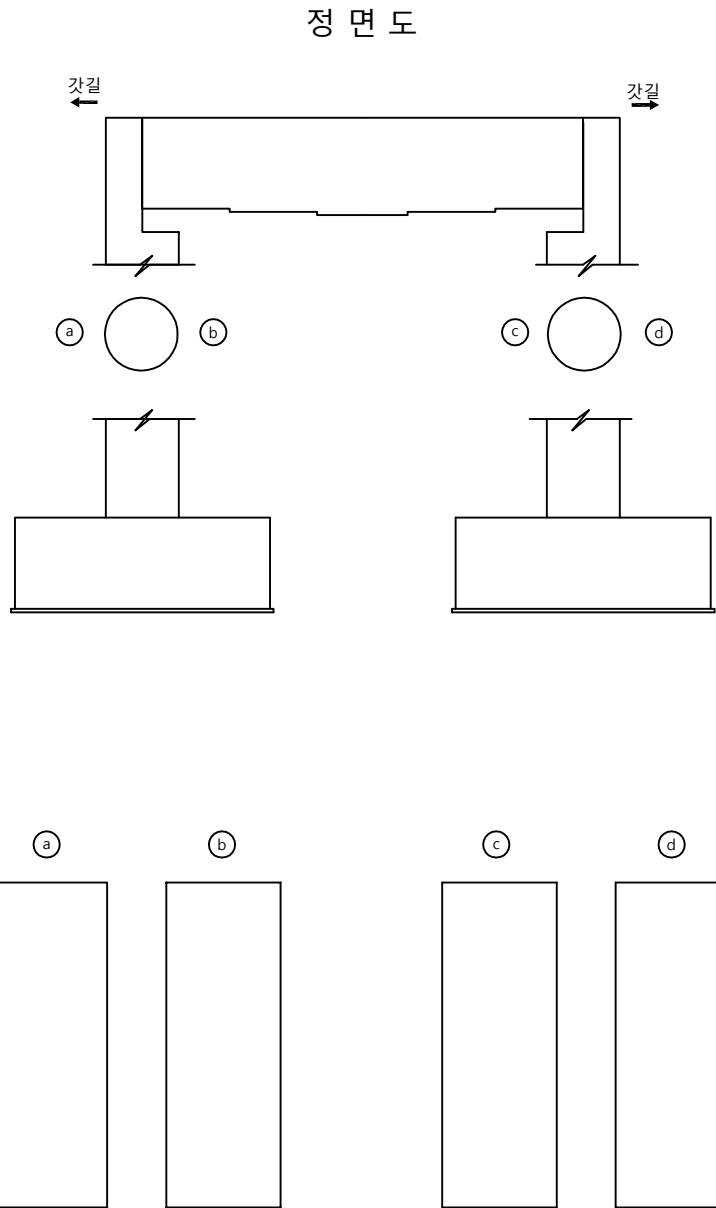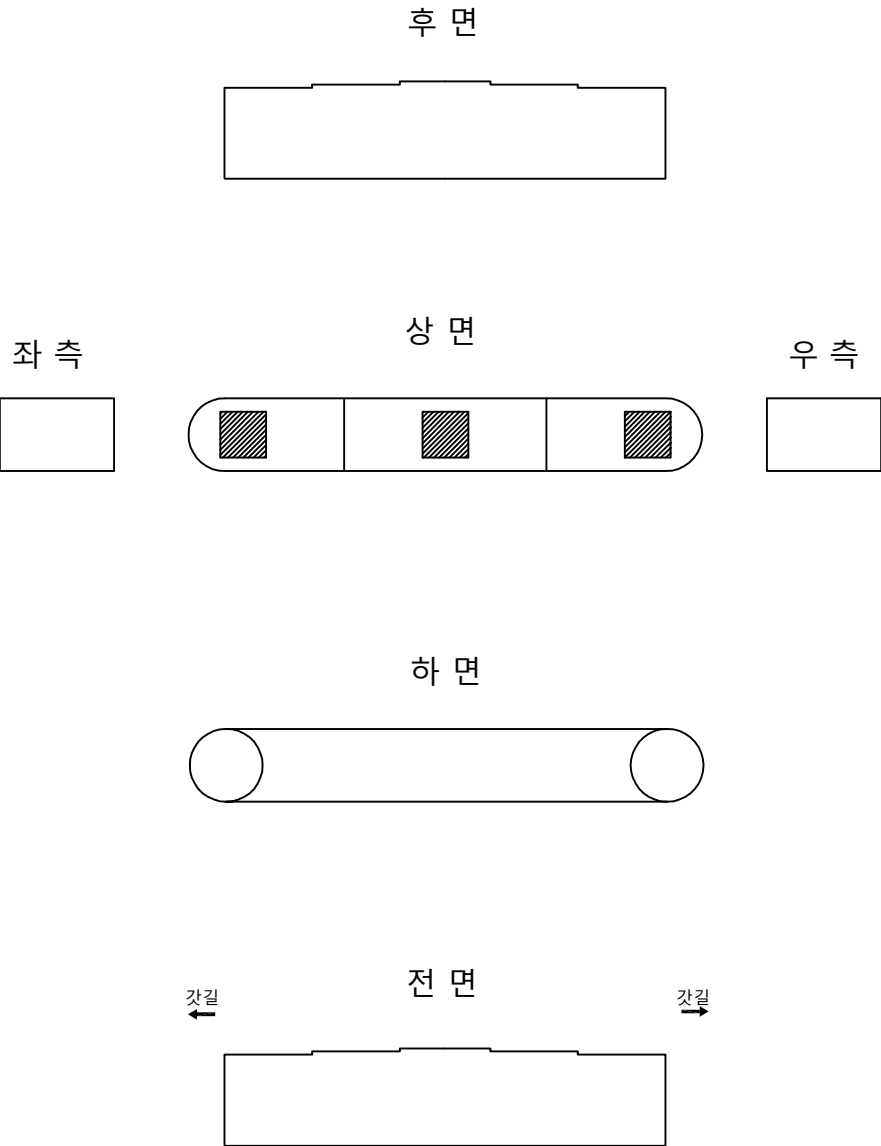

손 상 물 량 표

번호	구/구	방향	손상내용	손상현황						비고
				균열폭 mm	너비 m	길이 m	물량	단위	개소	
1										
2										
교 각 (P4)

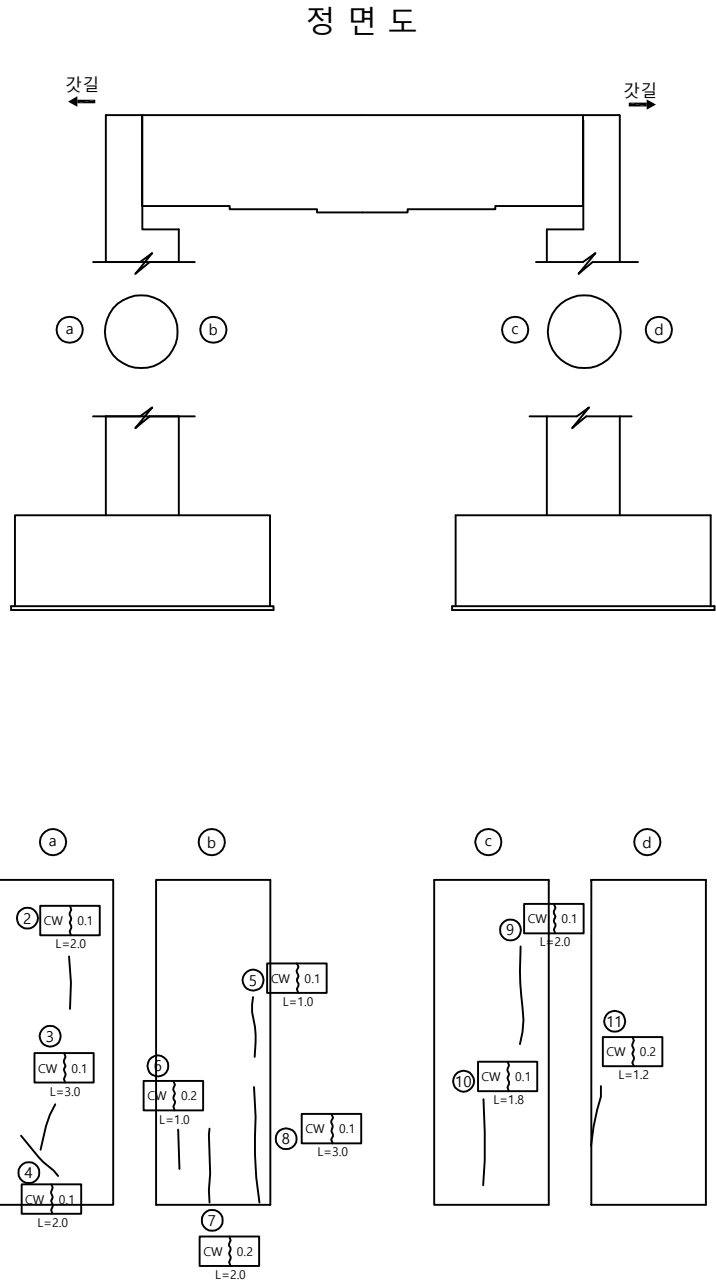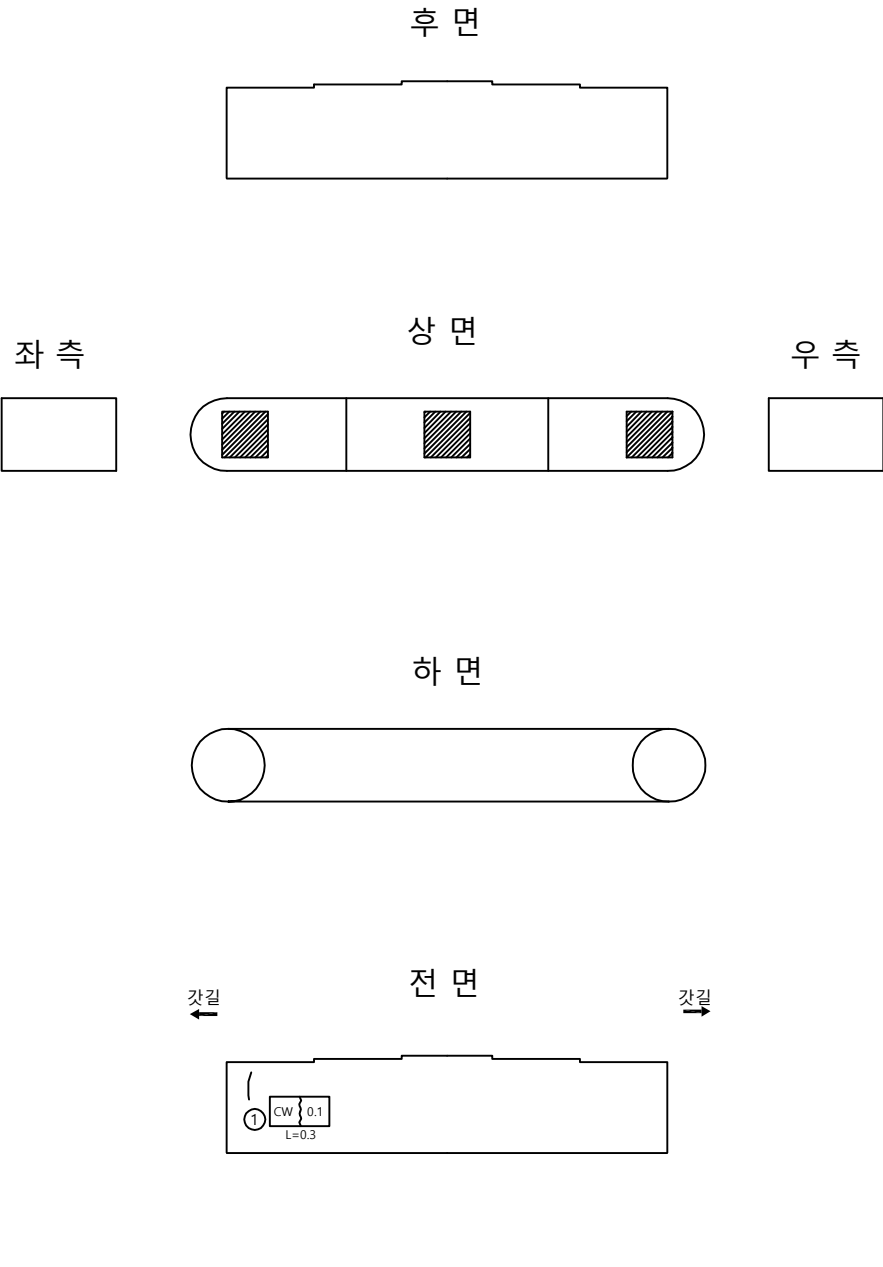

손상 물량 표

번호	구/구	방향	손상내용	손상현황						비고
				균열폭 mm	너비 m	길이 m	물량	단위	개소	
1	구	-	균열	0.1	-	0.30	0.30	m	1	
2	구	-	균열	0.1	-	2.00	2.00	m	1	
3	구	-	균열	0.1	-	3.00	3.00	m	1	
4	구	-	균열	0.1	-	2.00	2.00	m	1	
5	구	-	균열	0.1	-	1.00	1.00	m	1	
6	구	-	균열	0.2	-	1.00	1.00	m	1	
7	구	-	균열	0.2	-	2.00	2.00	m	1	
8	구	-	균열	0.1	-	3.00	3.00	m	1	
9	구	-	균열	0.1	-	2.00	2.00	m	1	
10	구	-	균열	0.1	-	1.80	1.80	m	1	
11	구	-	균열	0.2	-	1.20	1.20	m	1	
12										
13										
