

관 리 번 호

사 본 번 호

논산천안고속도로 구조물 외관조사망도


검상교

2018. 06




천안논산고속도로(주)


범례

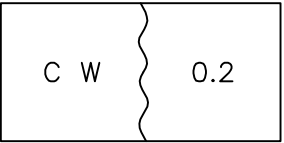


균열

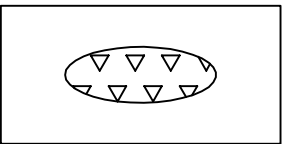


누수, 습윤부

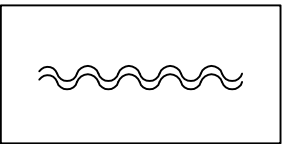


포장의 요철

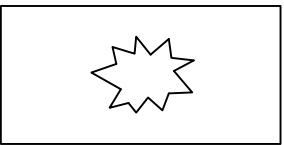


펀칭 또는 공동

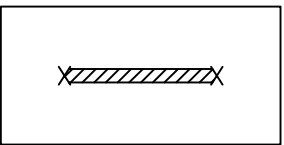


철근부식

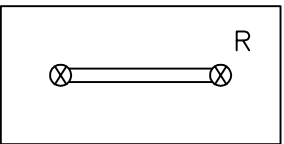


연결상태
(볼트, 용접)

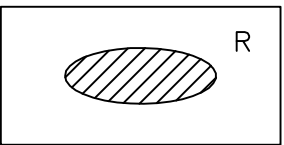


도장 탈락, 부식

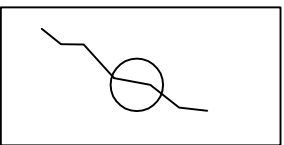


균열 보수

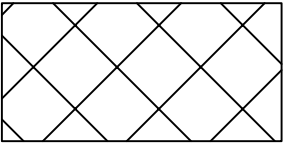


공동

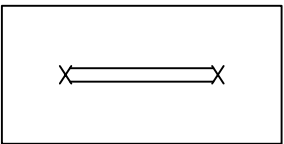


철근노출

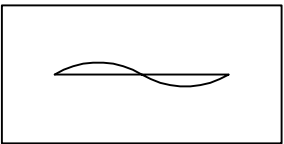


좌굴, 변형

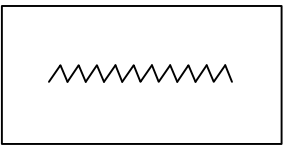


시공이음 분리, 층분리

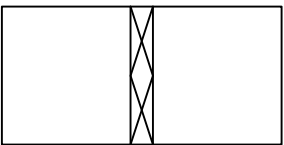


표면 단차

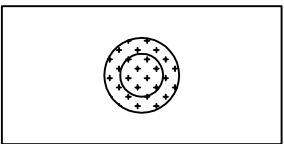


배수구막힘

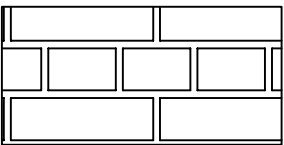


단면불량

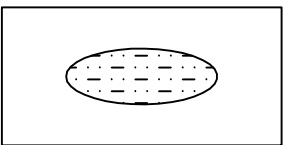


박리

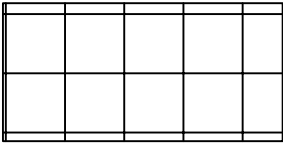


파손

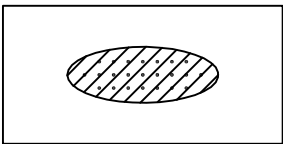

콘크리트 변색, 녹물

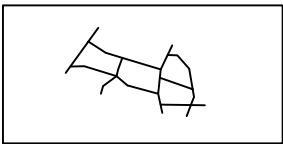


망상균열

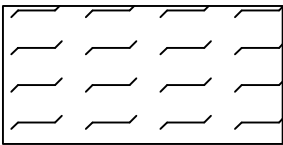

폐기물 야적



슈들림

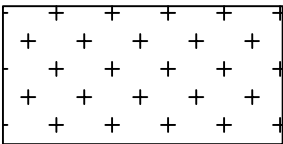


실런트 파손



기타

기타

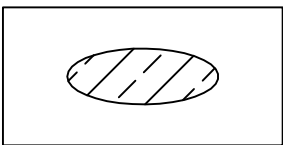

백태

목 차




목 차	내 용	매 수	도면번호
1	교량대장	1	001
2	종평면도	1	002
3	교면포장	19	003~021
4	바 닥 판	19	022~040
5	주 형	114	041~154
6	가 로 보	19	155~173
7	신축이음장치	2	174~175
8	교량받침	10	176~185
9	방호벽(난간)	10	186~195
10	중 분 대	5	196~200
11	교 대	2	201~202
12	교 각	36	203~238

교량대장

기 본 자 료		시 공 자 료	형 식 자 료	설 계 자 료						
1. 교 량 명 : 검상교		1. 시 공	1. 상부구조 : S.T BOX	1. 설계등급 : 1등급		2. 설계하중 : DB24TON		3. 교좌장치		
2. 노 선 : 천안 ~ 논산		업체명 : LG건설(주) 쌍용건설(주), 한일건설(주)	2. 교면포장 : 아스콘포장 (8)	4. 연약지반 : 주상도		5. 세굴방지시설 : 무		1) 교 대		
3. 위 치 : 천안기점			3. 바닥판 : 철근콘크리트	6. 내진설계적용 : 유		7. 피로설계 : 유			EA	TON 적용교대
4. 행정구역 : 공주시 봉정동		2. 설 계	4. 신축이음 : MONO CELL	8. 바닥판높이 : 0.25 M		9. 주형 높이 : 2.50 M		일방향(종)	4	250 A1 A2
5. 종별구분 : 1종 시설물		업체명 : 동부엔지니어링(주)	5. 교량받침 : POT BEARING	10. 방호벽 : 1.00 M		11. 중분대 : 0.80 M		일방향(횡)		
6. 교량구분 : 도로교(거터교)			6. 중앙분리대 : 철근콘크리트	12. 교대높이		13. 교각높이		양방향	12	250 A1 A2
7. 차 로 : 상행2차로 하행2차로		3 감 리	7. 교각형식 : 라멘식	시 점 : 7.00 M		최 소 : 9.715 M		고정단		
8. 폭 원 : 24.30 M		업체명 : 한국건설관리공사 다산이엔씨	8. 교각기초 : 직접기초	종 점 : 8.50 M		최 대 : 18.946 M				
9. 연 장 : 130.00 M			9. 교대형식	14. 교차조건		2) 교 각 (일반부)				
10. 총경간수 : 3 EA		4. 기타사항	시 점 : 역T형	도로횡단					EA	TON 적용교각
11. 최대경간장 : 50.00 M		중 점 : 역T형	일방향(종)					2	800 P2	
12. 경간구성 : 40+50+40=130.00 M		10. 교대기초형식	일방향(횡)					2	800 P1	
13. SKEW : 75 DEG			시 점 : 직접기초	15. 점검시설				양방향	2	800 P2
14. 교 고 : 16.00 M			중 점 : 강관파일기초	주형점검시설 : 무 교대점검시설 : 유 교각점검시설 : 유		고정단		2	800 P1	
15. 주변현황 : 도로횡단			11. 방호벽 : 철근콘크리트							
16. 곡선반경 : 사각이 있는 직선교			12. 방음벽 : 무	16. 신축이음장치		3) 교 각 (신축부)				
17. 종단구배 : -1.2692 %			13. 기타사항 :					EA	TON 적용교각	
18. 횡단구배 : ±3.00 %				위 치		규 격	비 고	일방향(종)		
19. 기타사항 :				교 대	시 점	NO80		일방향(횡)		
					중 점	NO160		양방향		
특 이 사 항			교 각				고정단			



평 면 도 검 상 교

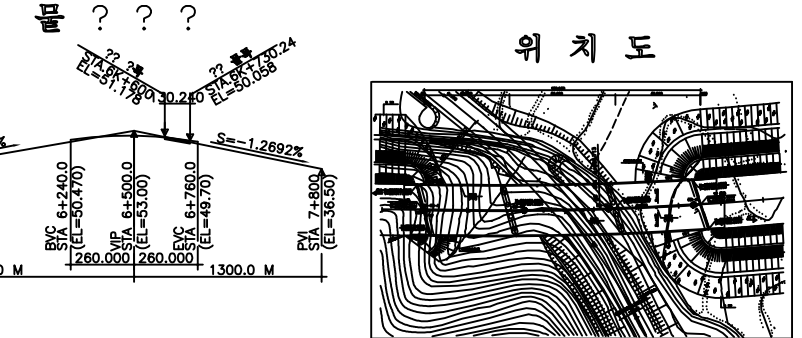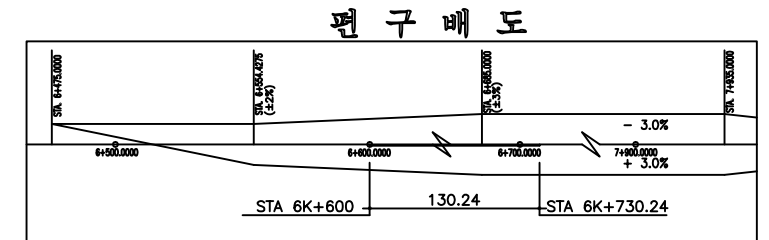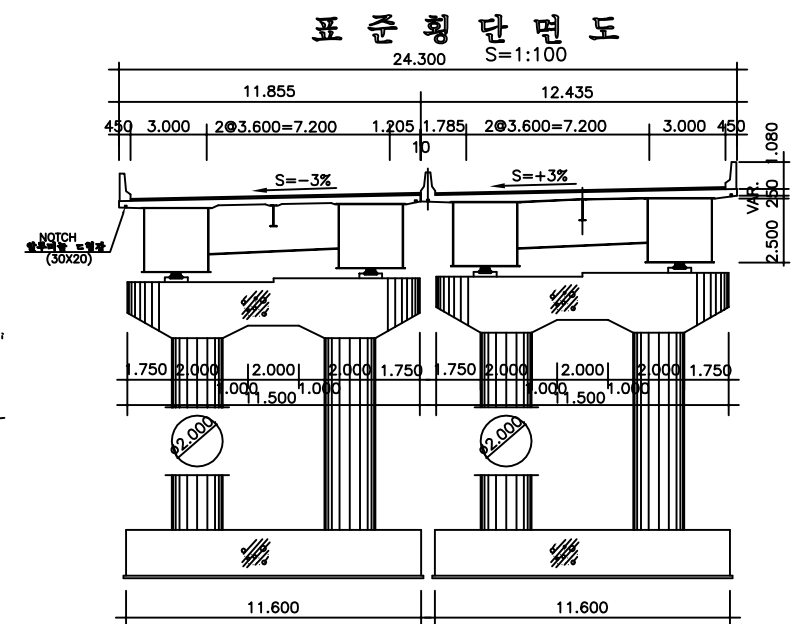

신축이음 계산

??	재산신축율	신축강지형식	실제신축율	실제유간	최대유간	최소유간
J1	38.8	NO.80	80	80	115	35
J2	74.8	NO.160	160	160	280	120

 $\mathbb{R}$


	검표색인검표		검표검자칼
	로표색인검표		?c매??
	검표색인검표		? ?
	검표색인검표		?c매?p
	검표검자칼		발 자 칼
	?		통 자 칼
	??c매?		? ?
	검표색인검자칼		매 ?

NOTE :

- ① 모든 기호의 심도는 지함앞면에 따라 변경될 수 있으므로 기호시공시 지함앞쪽을 확인할 후 확인할 지저층에 시공하여야 하며 설계무중직과 상이한 경우 감독직(감독자)의 승인을 거쳐 변경하여야 한다.
- ② 발착기호의 최종심도는 시함발 후 결정하여야 한다.
- ③ 기초콘크리트 파설시 지막의 영향이 없는 진조발 상재로 파설하여야 한다.
- ④ 기호시공시 지함배설물에 손상을 주지 않도록 충분한 사전조사를 시행하여야 한다.
- ⑤ 상부 콘크리트 파설은 파설 순서대로 판하여 시공하여야 한다.
- ⑥ 선착이송장치는 RAIL-T를 기준으로 세부설치 방법과 공사착수과 동시에 선착이송장치를 선정하고 이에 따른 유간을 결정하여 감독직(감독자)의 승인을 득한 후 시공하여야 한다.

구	배	S=-1.2692% H=16.5M L=1,300.0M									
계획고											
지반고											
거 리											
측 점	비: 3960.00	20.00	54.07	51.29							
	800.00	20.00	47.91	51.78							
	820.00	20.00	41.59	50.05							
	840.00	20.00	40.05	50.91							
	840.08	0.08	40.05	50.91							
	847.00	6.92	40.98	50.36							
	860.00	13.00	39.46	50.75							
	880.00	20.00	34.95	50.58							
	883.00	3.00	33.01	50.55							
	885.00	2.00	33.28	50.53							
	890.00	5.08	33.15	50.682							
	894.00	3.92	33.15	50.44							
	896.50	2.50	31.24	50.42							
	700.00	3.50	31.22	30.38							
	715.00	15.80	30.56	50.22							
	720.00	4.20	28.84	50.17							
	727.00	7.00	29.84	50.10							
	740.00	13.00	28.84	48.95							
	750.00	12.00	30.54	48.78							
	760.00	6.50	30.23	48.70							


교 면 포 장
(천 안 방 향)

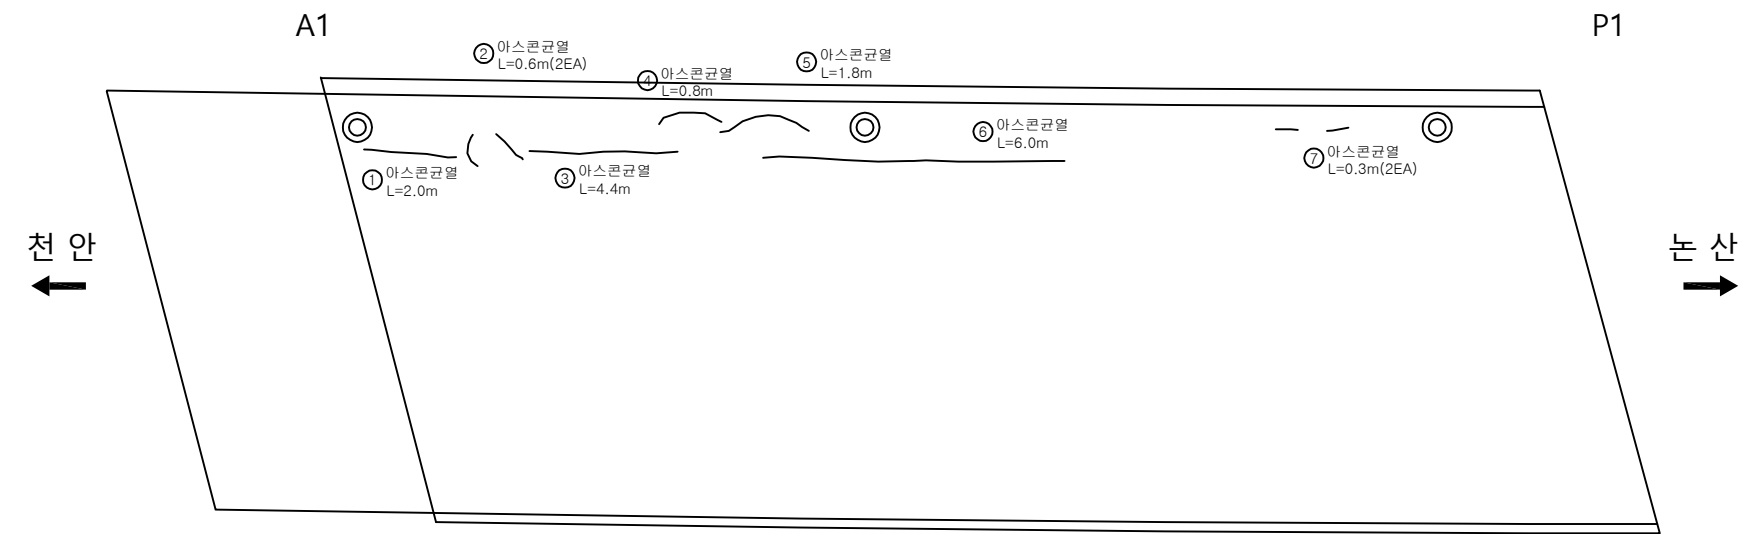

손 상 물 량 표

번호	신/구	방향	손상내용	손상현황						비고
				균열폭 mm	너비 m	길이 m	물량	단위	개소	
1	구	천안	아스콘균열	-	-	2.00	2.00	m	1	
2	구	천안	아스콘균열	-	-	0.60	1.20	m	2	
3	구	천안	아스콘균열	-	-	4.40	4.40	m	1	
4	구	천안	아스콘균열	-	-	0.80	0.80	m	1	
5	구	천안	아스콘균열	-	-	1.80	1.80	m	1	
6	구	천안	아스콘균열	-	-	6.00	6.00	m	1	
7	구	천안	아스콘균열	-	-	3.00	6.00	m	2	
8										
9										
교 면 포 장
(논 산 방 향)

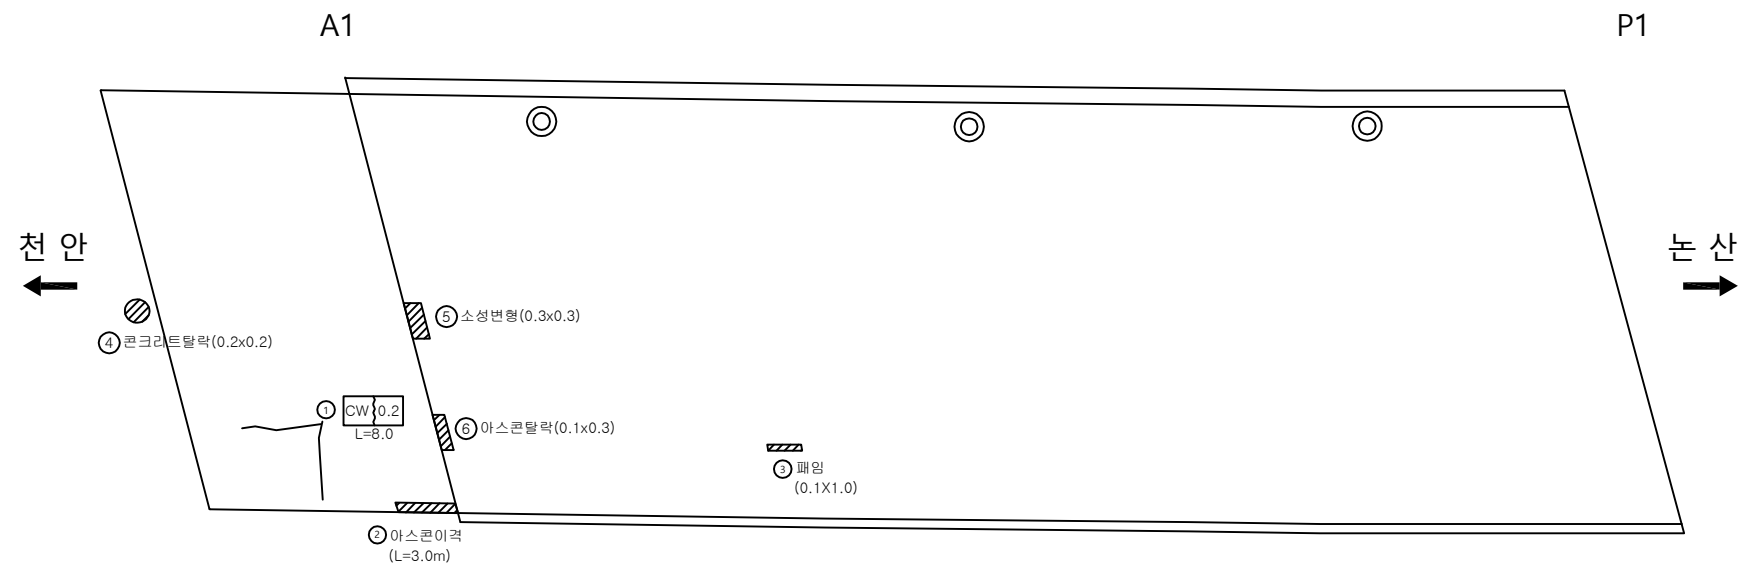

손상물량표

번호	신/구	방향	손상내용	손상현황						비고
				균열폭 mm	너비 m	길이 m	물량	단위	개소	
1	구	논산	아스콘균열	-	-	8.00	8.00	m	1	
2	구	논산	아스콘이격	-	-	3.00	3.00	m	1	
3	구	논산	아스콘패임	-	0.05	1.00	0.05	m ²	1	
4	구	논산	콘크리트탈락	-	0.20	0.20	0.04	m ²	1	
5	신	논산	소성변형	-	0.30	0.30	0.09	m ²	1	
6	신	논산	아스콘탈락	-	0.10	0.30	0.03	m ²	1	
7										
8										
교 면 포 장
(천 안 방 향)

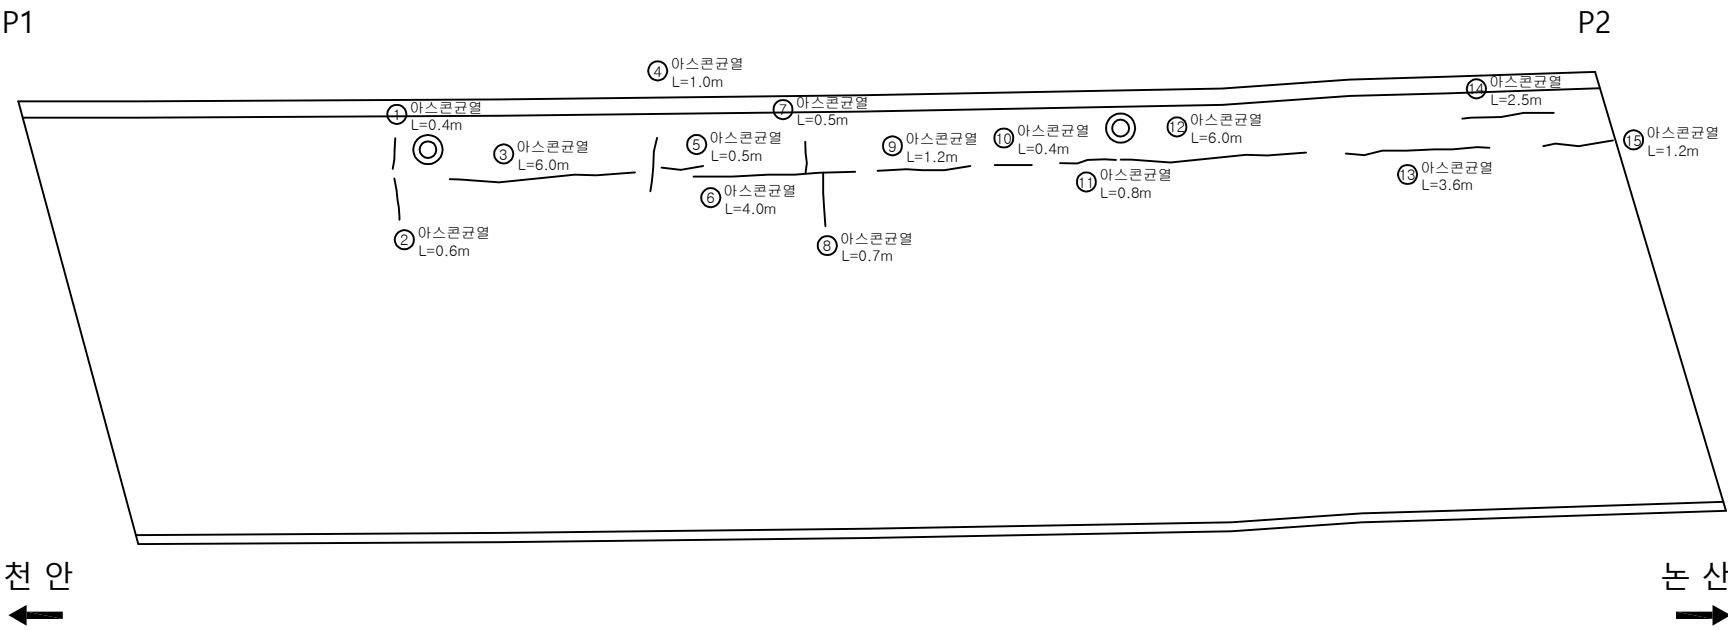

손 상 물 량 표

번호	신/구	방향	손상내용	손상현황						비고
				균열폭 mm	너비 m	길이 m	물량	단위	개소	
1	구	천안	아스콘균열	-	-	0.40	0.40	m	1	
2	구	천안	아스콘균열	-	-	0.60	0.60	m	1	
3	구	천안	아스콘균열	-	-	6.00	6.00	m	1	
4	구	천안	아스콘균열	-	-	1.00	1.00	m	1	
5	구	천안	아스콘균열	-	-	0.50	0.50	m	1	
6	구	천안	아스콘균열	-	-	4.00	4.00	m	1	
7	구	천안	아스콘균열	-	-	0.50	0.50	m	1	
8	구	천안	아스콘균열	-	-	0.70	0.70	m	1	
9	구	천안	아스콘균열	-	-	1.20	1.20	m	1	
10	구	천안	아스콘균열	-	-	0.40	0.40	m	1	
11	구	천안	아스콘균열	-	-	0.80	0.80	m	1	
12	구	천안	아스콘균열	-	-	6.00	6.00	m	1	
13	구	천안	아스콘균열	-	-	3.60	3.60	m	1	
14	구	천안	아스콘균열	-	-	2.50	2.50	m	1	
15	구	천안	아스콘균열	-	-	1.20	1.20	m	1	
16										
17										
교 면 포 장
(논 산 방 향)

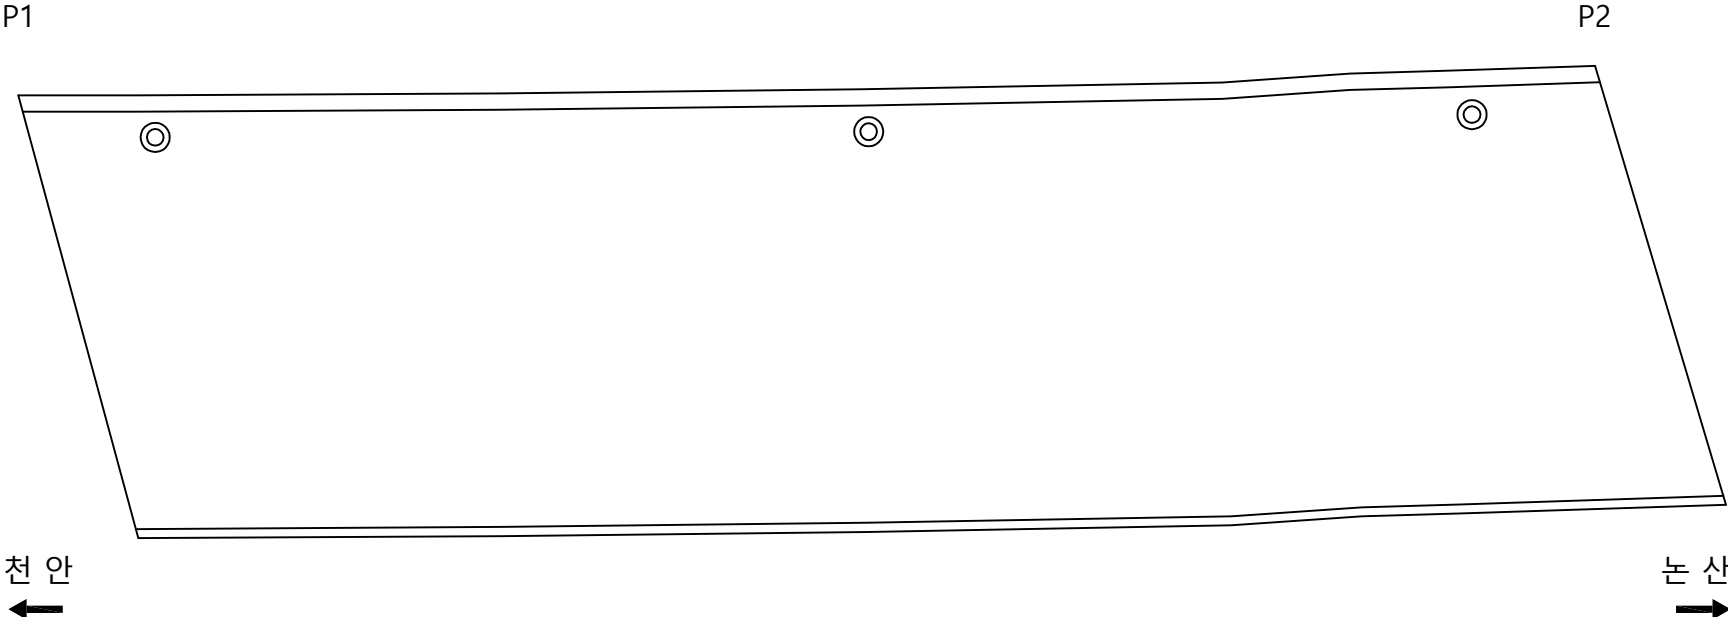

손 상 물 량 표

번호	신/구	방향	손상내용	손상현황						비고
				균열폭 mm	너비 m	길이 m	물량	단위	개소	
1										
2										
교 면 포 장
(천 안 방 향)

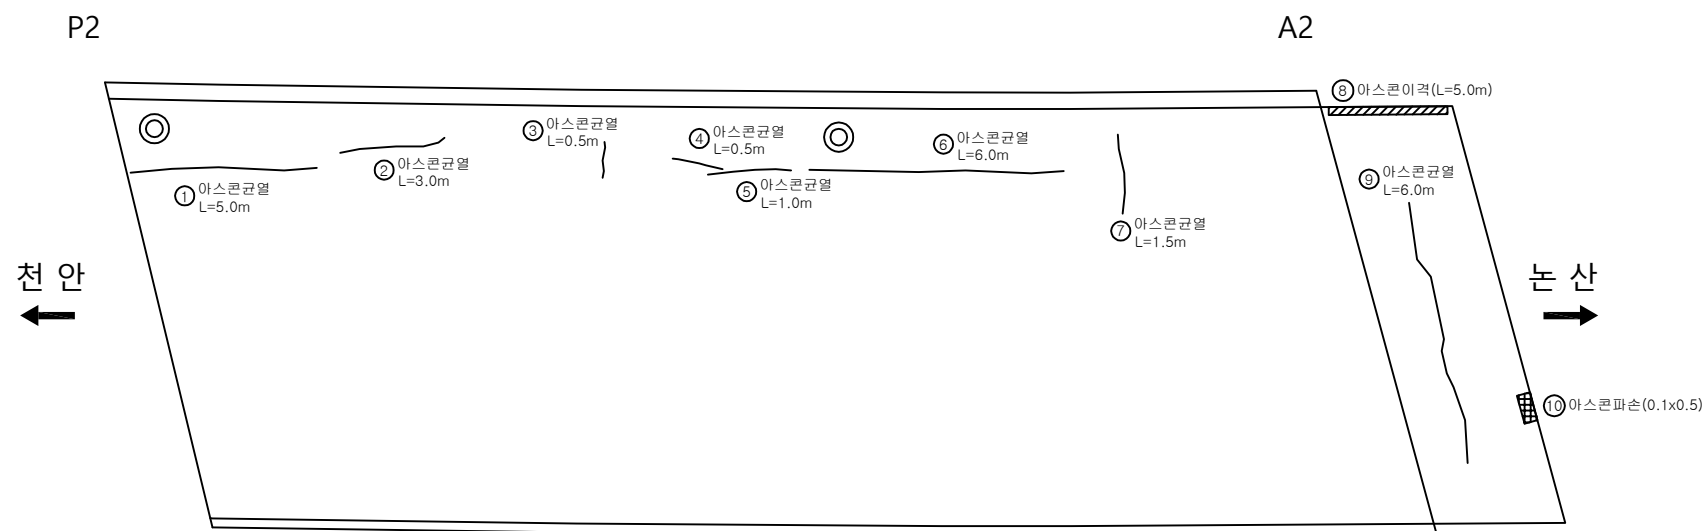

손 상 물 량 표

번호	신/구	방향	손상내용	손상현황						비고
				균열폭 mm	너비 m	길이 m	물량	단위	개소	
1	구	천안	아스콘균열	-	-	5.00	5.00	m	1	
2	구	천안	아스콘균열	-	-	3.00	3.00	m	1	
3	구	천안	아스콘균열	-	-	0.50	0.50	m	1	
4	구	천안	아스콘균열	-	-	0.50	0.50	m	1	
5	구	천안	아스콘균열	-	-	1.00	1.00	m	1	
6	구	천안	아스콘균열	-	-	6.00	6.00	m	1	
7	구	천안	아스콘균열	-	-	1.50	1.50	m	1	
8	구	천안	아스콘이격	-	-	5.00	5.00	m	1	
9	구	천안	아스콘균열	-	-	6.00	6.00	m	1	
10	구	천안	아스콘파손	-	0.1	0.50	0.05	m²	1	
11										
12										
교 면 포 장
(논 산 방 향)

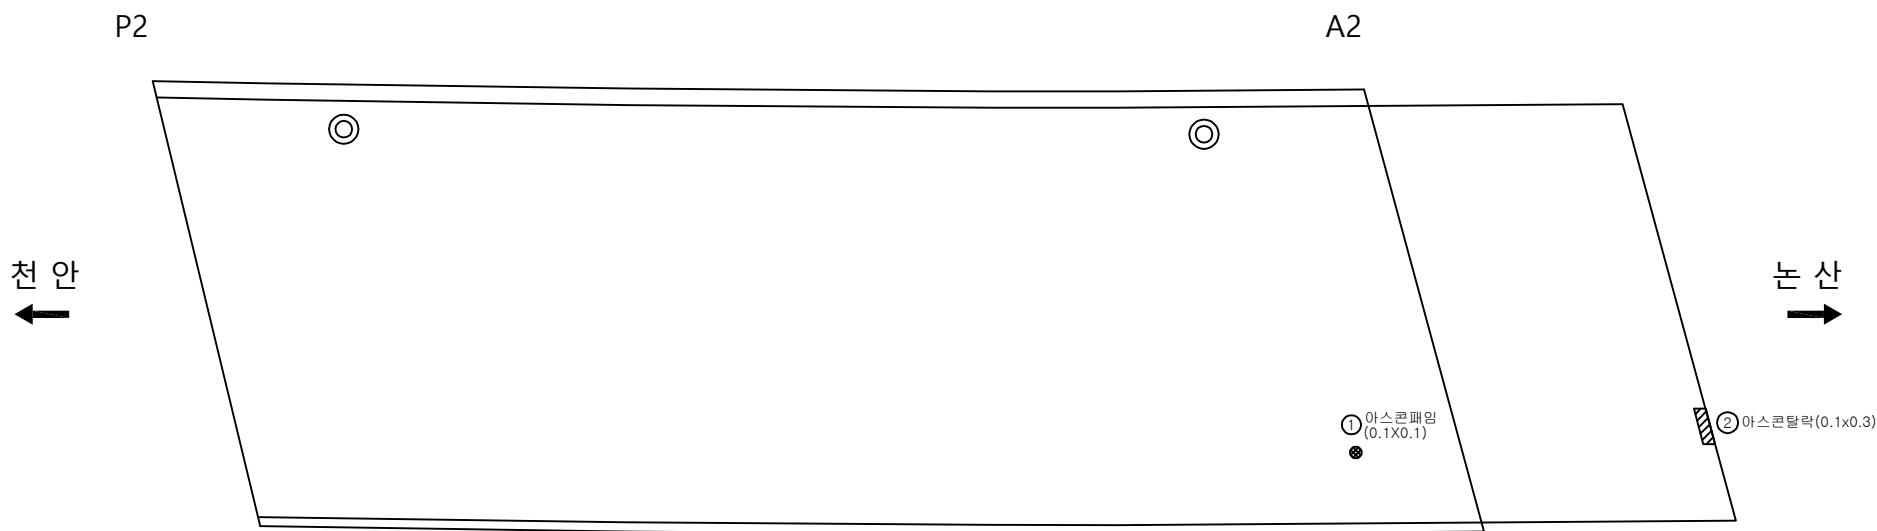

손 상 물 량 표

번호	신/구	방향	손상내용	손상현황						비고
				균열폭 mm	너비 m	길이 m	물량	단위	개소	
1	구	논산	아스콘패임	-	0.1	0.10	0.01	m ²	1	
2	신	논산	아스콘탈락	-	0.10	0.30	0.03	m ²	1	
3										
4										
바 닥 판
(천 안 방 향)

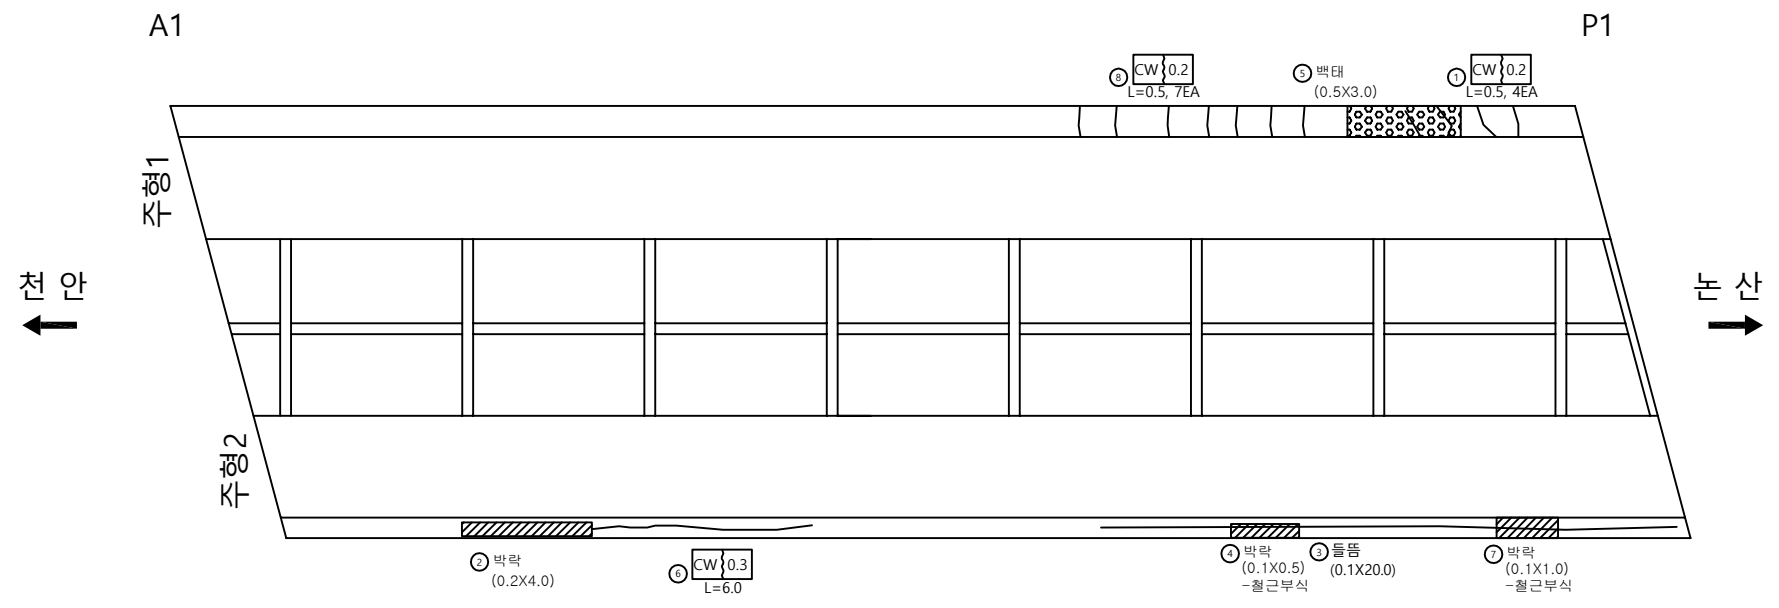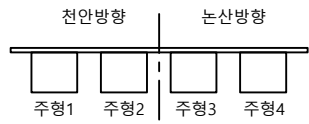

손상물량표

번호	신/구	방향	손상내용	손상현황						비고
				균열폭 mm	너비 m	길이 m	물량	단위	개소	
1	구	천안	균열	0.2	-	0.50	2.00	m	4	
2	구	천안	박락	-	0.2	4.00	0.80	m ²	1	
3	구	천안	들뜸	-	0.1	20.00	2.00	m ²	1	
4	구	천안	박락	-	0.1	0.50	0.05	m ²	1	
5	구	천안	백태	-	0.5	3.00	0.15	m ²	1	
6	구	천안	균열	0.3	-	6.00	6.00	m	1	보수필요
7	구	천안	박락	-	0.1	1.00	0.10	m ²	1	
8	신	천안	균열	0.2	-	0.50	3.50	m	7	
9										
10										
바 닥 판
(논 산 방 향)

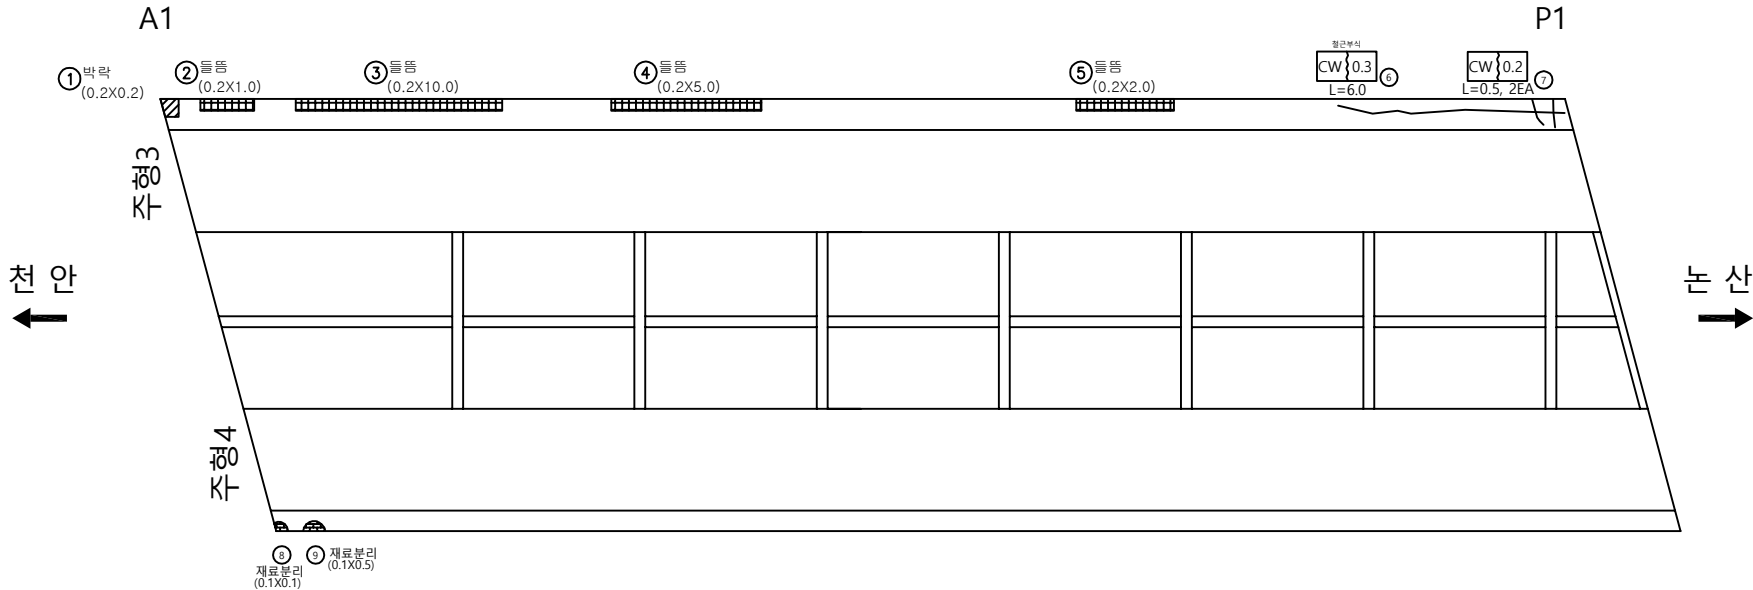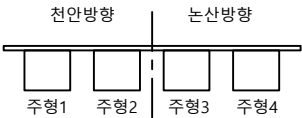

손상 물 량 표

번호	신/구	방향	손상내용	손상현황						비고
				균열폭 mm	너비 m	길이 m	물량	단위	개소	
1	구	천안	박막	-	0.2	0.20	0.04	m'	1	
2	구	천안	들뜸	-	0.2	1.00	0.20	m'	1	
3	구	천안	들뜸	-	0.2	10.00	2.00	m'	1	
4	구	천안	들뜸	-	0.2	5.00	1.00	m'	1	
5	구	천안	들뜸	-	0.2	2.00	0.40	m'	1	
6	구	천안	균열	0.3	-	6.00	6.00	m	1	보수필요
7	구	천안	균열	0.2	-	0.50	1.00	m	2	
8	구	천안	재료분리	-	0.1	0.10	0.01	m'	1	
9	구	천안	재료분리	-	0.1	0.50	0.05	m'	1	
10										
11										
바 닥 판
(천 안 방 향)

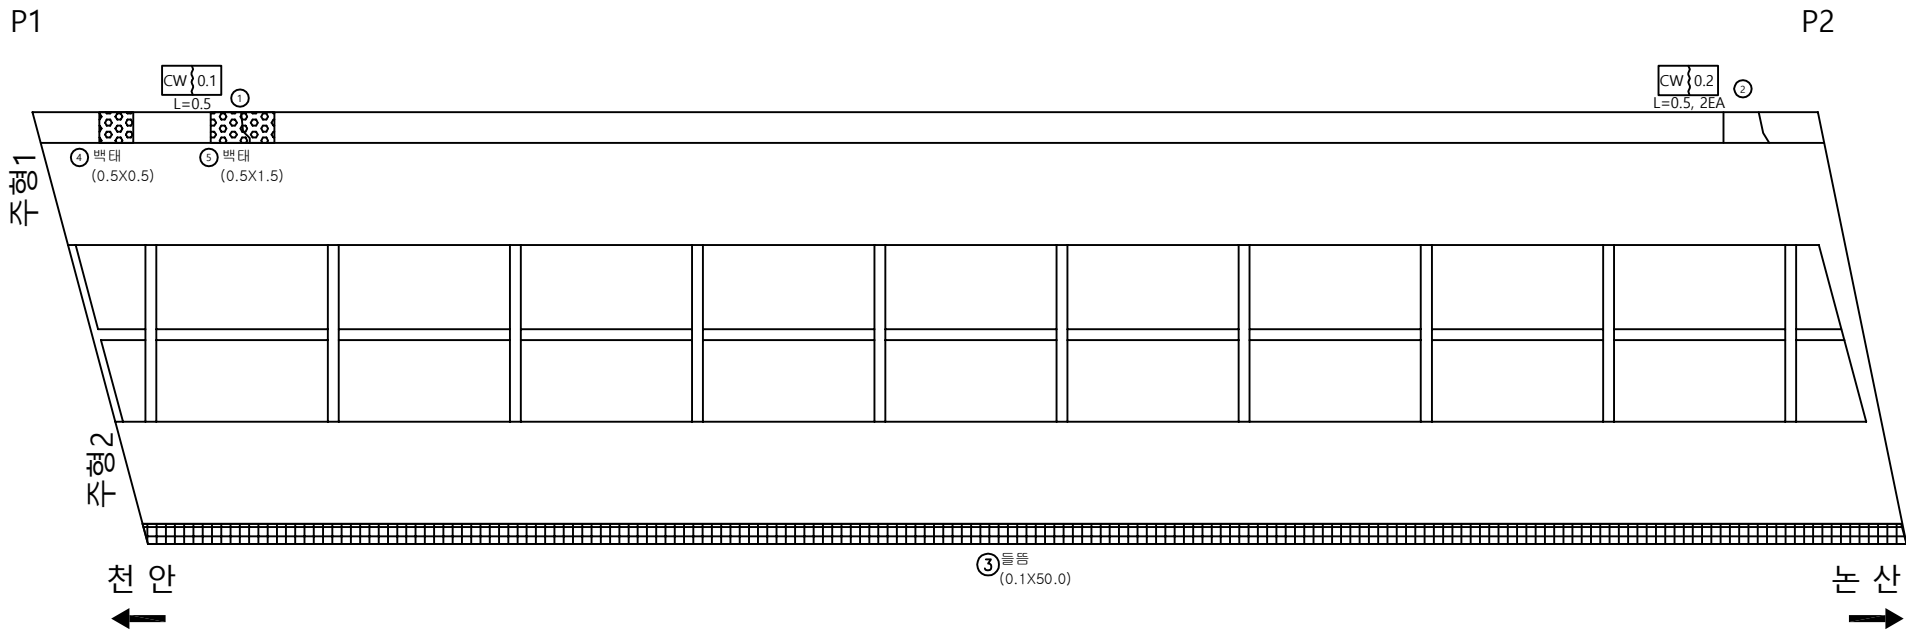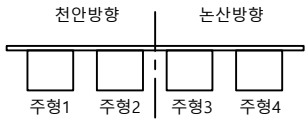



손상물량표

번호	신/구	방향	손상내용	손상현황						비고
				균열폭 mm	너비 m	길이 m	물량	단위	개소	
1	구	천안	균열	0.1	-	0.50	0.50	m	1	
2	구	천안	균열	0.2	-	0.50	1.00	m	2	
3	구	천안	돌출	-	0.1	50.00	5.00	m ²	1	
4	구	천안	벽태	-	0.5	0.50	0.25	m ²	1	
5	구	천안	벽태	-	0.5	1.50	0.75	m ²	1	
6										
7										
The diagram shows a bridge cross-section with four piers labeled 주형1, 주형2, 주형3, and 주형4 from left to right. A vertical line divides the bridge into two directions: 천안방향 (Cheonan direction) on the left and 논산방향 (Nonsan direction) on the right. Piers 주형1 and 주형2 are under 천안방향, and piers 주형3 and 주형4 are under 논산방향.

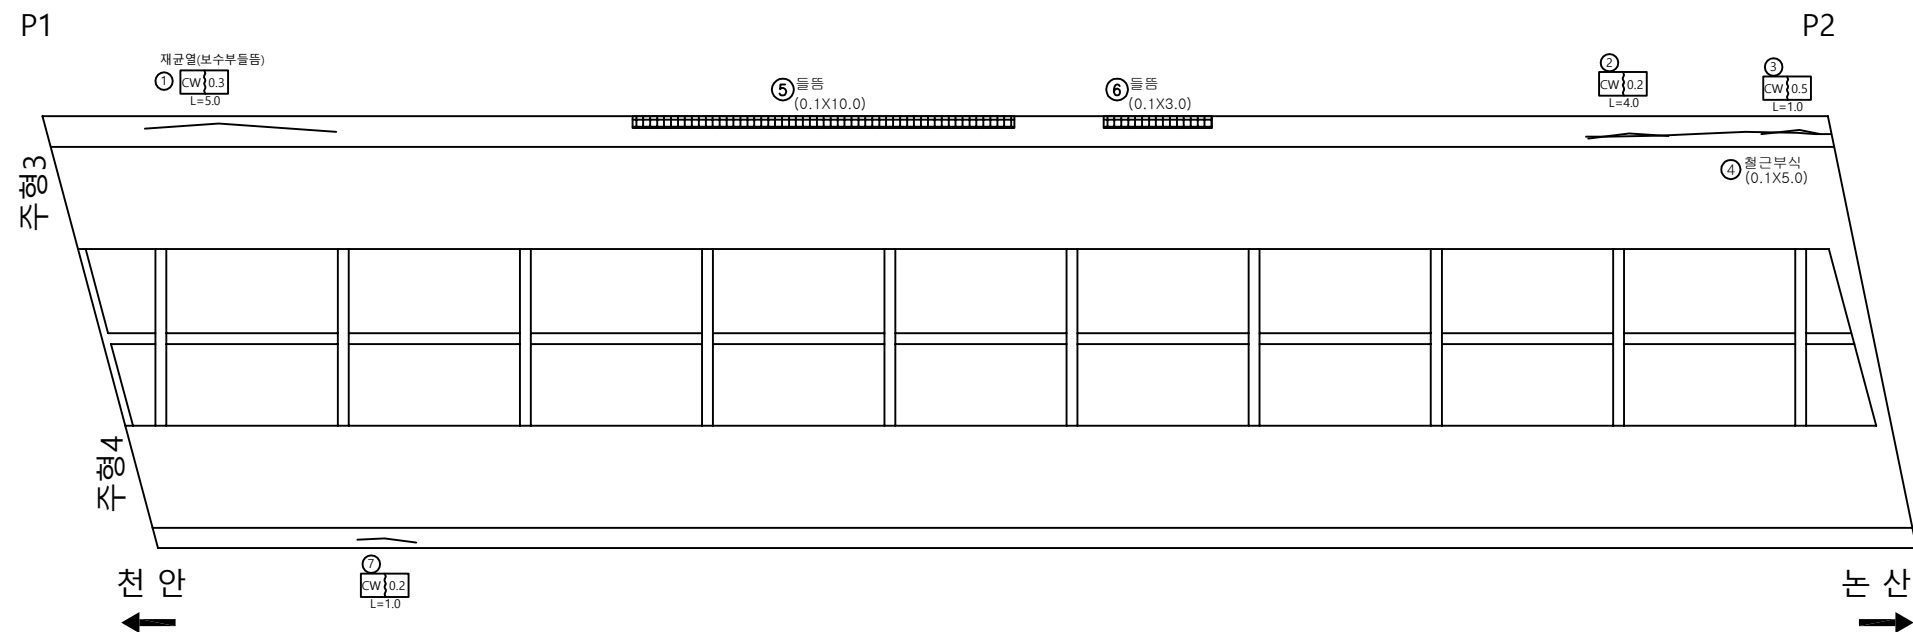[illegible]



바 닥 판
(천 안 방 향)

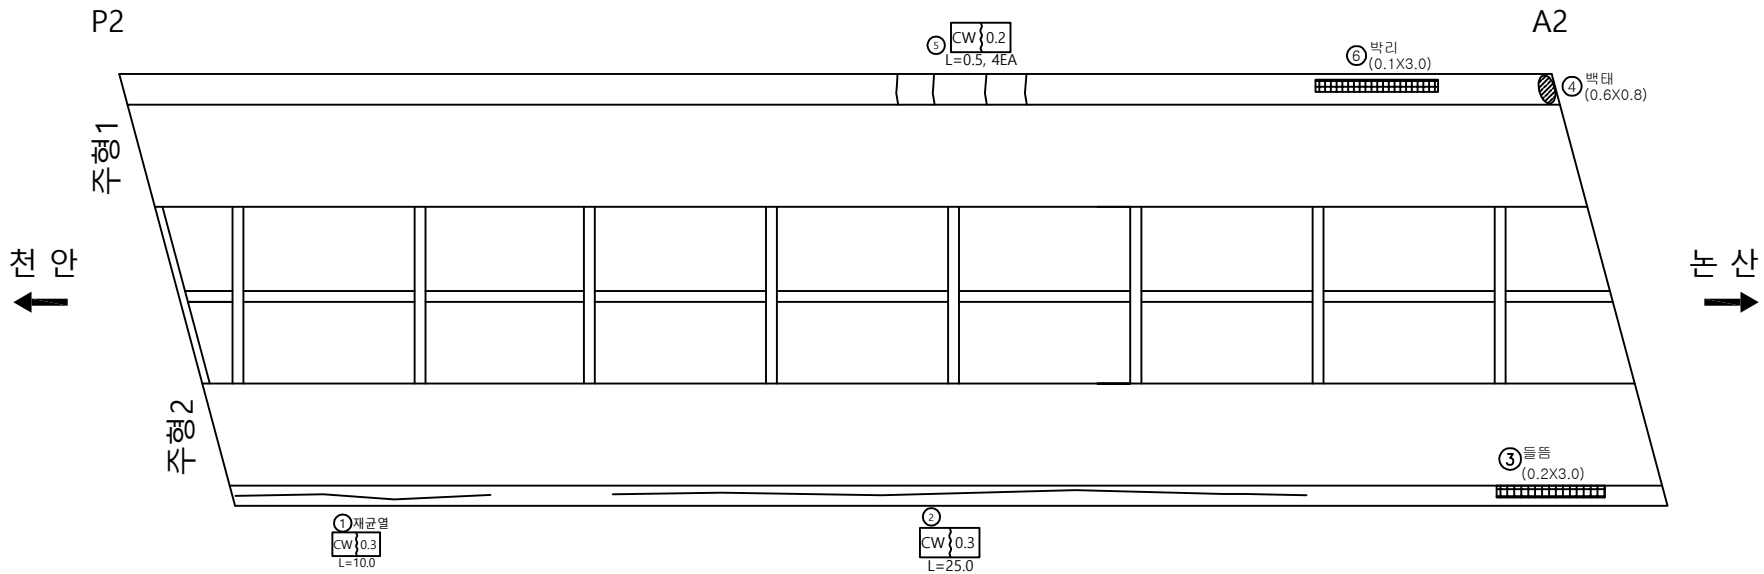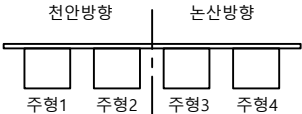

손상물량표

번호	신/구	방향	손상내용	손상현황						비고
				균열폭 mm	너비 m	길이 m	물량	단위	개소	
1	구	천안	균열	0.3	-	10.00	10.00	m	1	보수필요
2	구	천안	균열	0.3	-	25.00	25.00	m	1	보수필요
3	구	천안	흙줄	-	0.2	3.00	0.60	m³	1	
4	구	천안	박리	-	0.6	0.80	0.48	m³	1	
5	신	천안	균열	0.1	-	0.50	2.00	m	4	
6	신	천안	박리	-	0.1	3.00	0.30	m³	1	
7										
8										
바닥판
(논산방향)

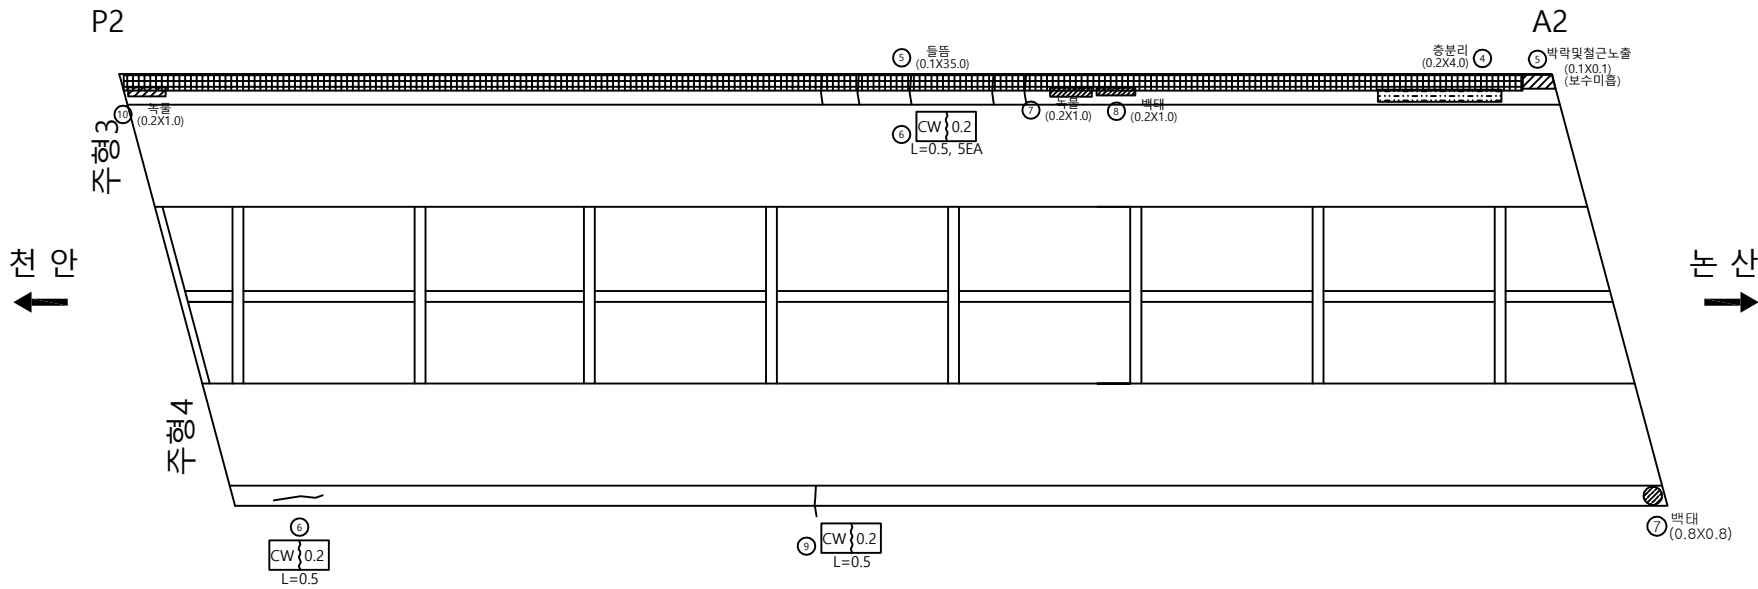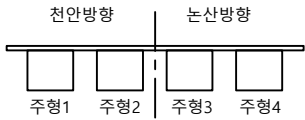

손상량량표

번호	신/구	방향	손상내용	손상현황						비고
				균열폭 mm	너비 m	길이 m	물량	단위	개소	
1	구	논산	충분리	-	0.2	4.00	0.80	m ²	1	
2	구	논산	박락및철근노출	-	0.1	0.10	0.01	m ²	1	보수필요
3	구	논산	균열	0.2	-	0.50	0.50	m	1	
4	구	논산	벽대	-	0.8	0.80	0.64	m ²	1	
5	신	논산	들뜸	-	0.1	35.00	3.50	m ²	1	
6	신	논산	균열	0.2	-	0.50	2.50	m ²	5	
7	신	논산	녹물	-	0.2	1.00	0.20	m ²	1	
8	신	논산	벽대	-	0.2	1.00	0.20	m ²	1	
9	신	논산	균열	0.2	-	0.50	0.50	m ²	1	
10	신	논산	녹물	-	0.2	1.00	0.20	m ²	1	
11										
12										
주형 (외부)

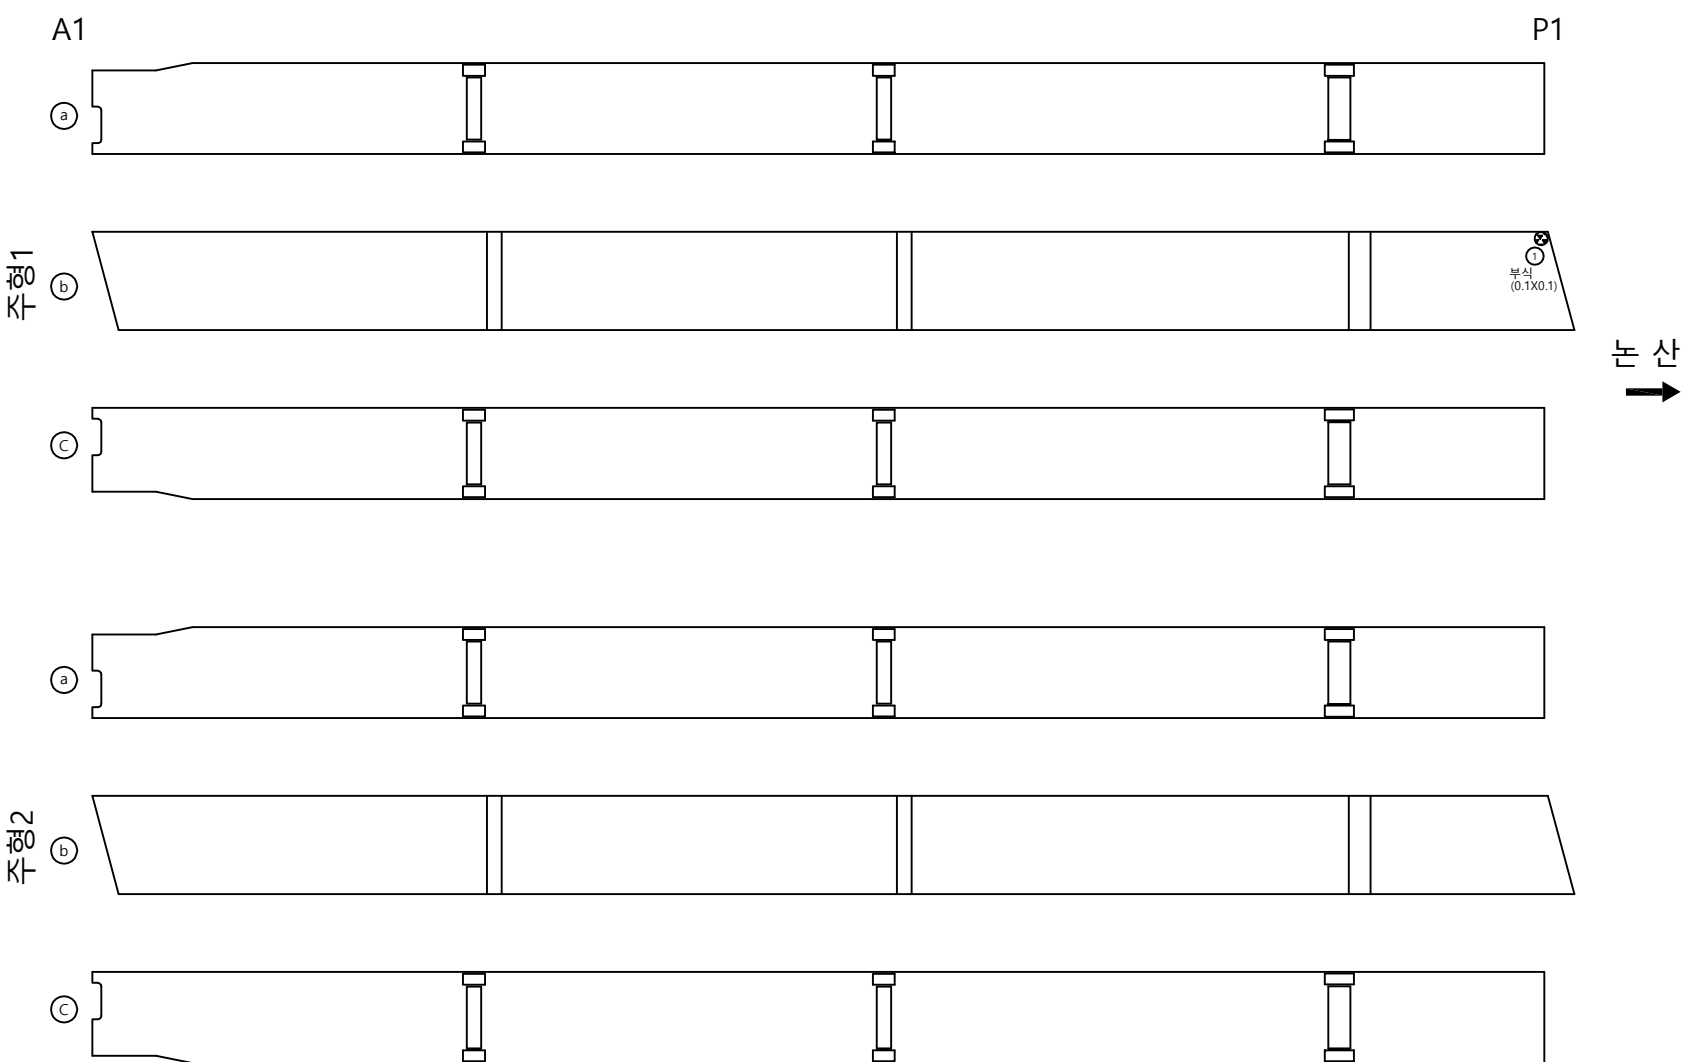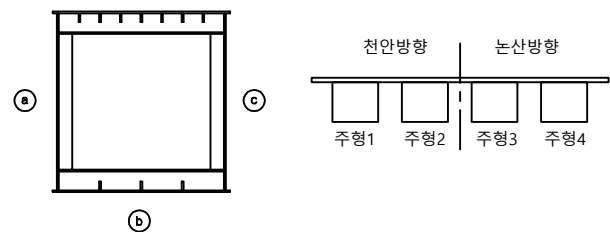


손상률량표

번호	신/구	방향	손상내용	손상현황						비고
				균열폭 mm	너비 m	길이 m	물량	단위	개소	
1	구	천안	부식	-	0.1	0.10	0.01	m ²	1	
2										
3										
주형 (외부)

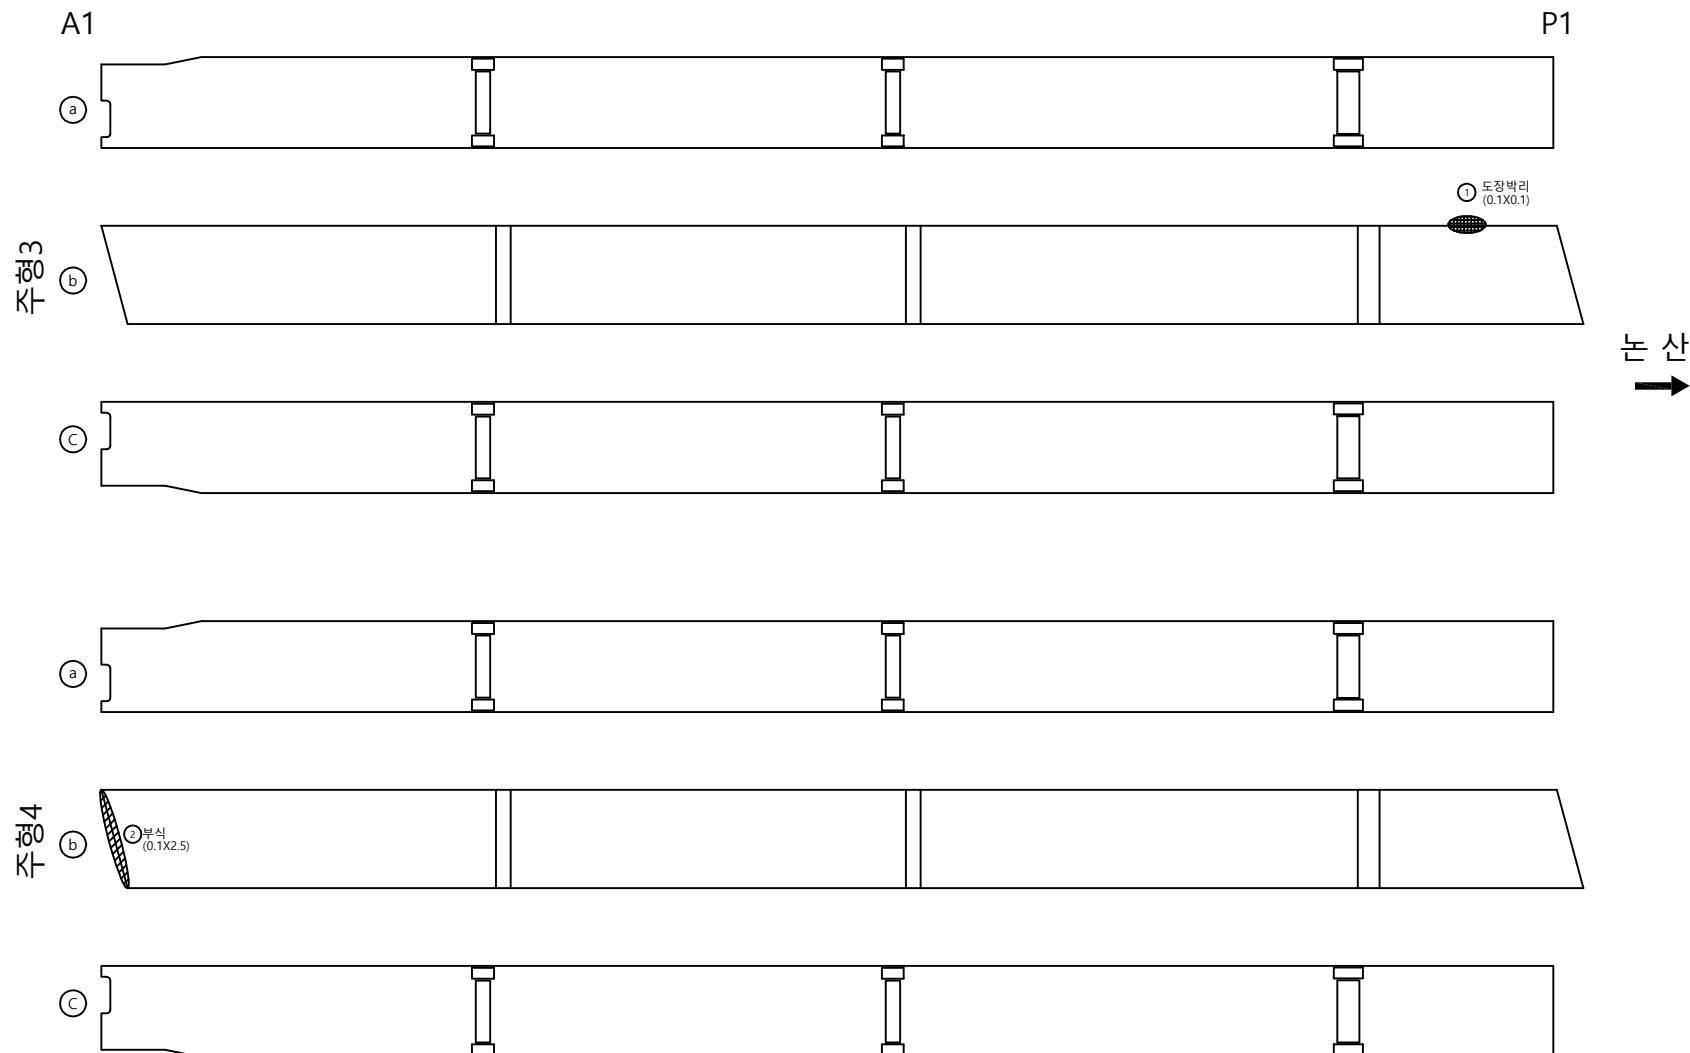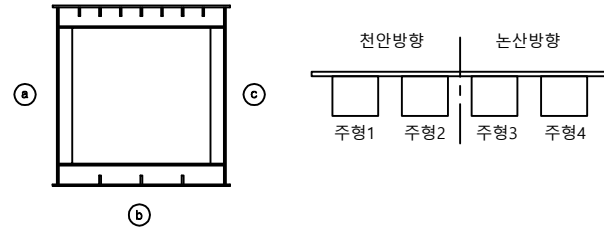
[illegible]

주형 (외부)

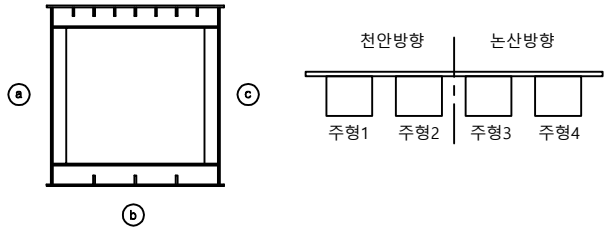

P1


P2

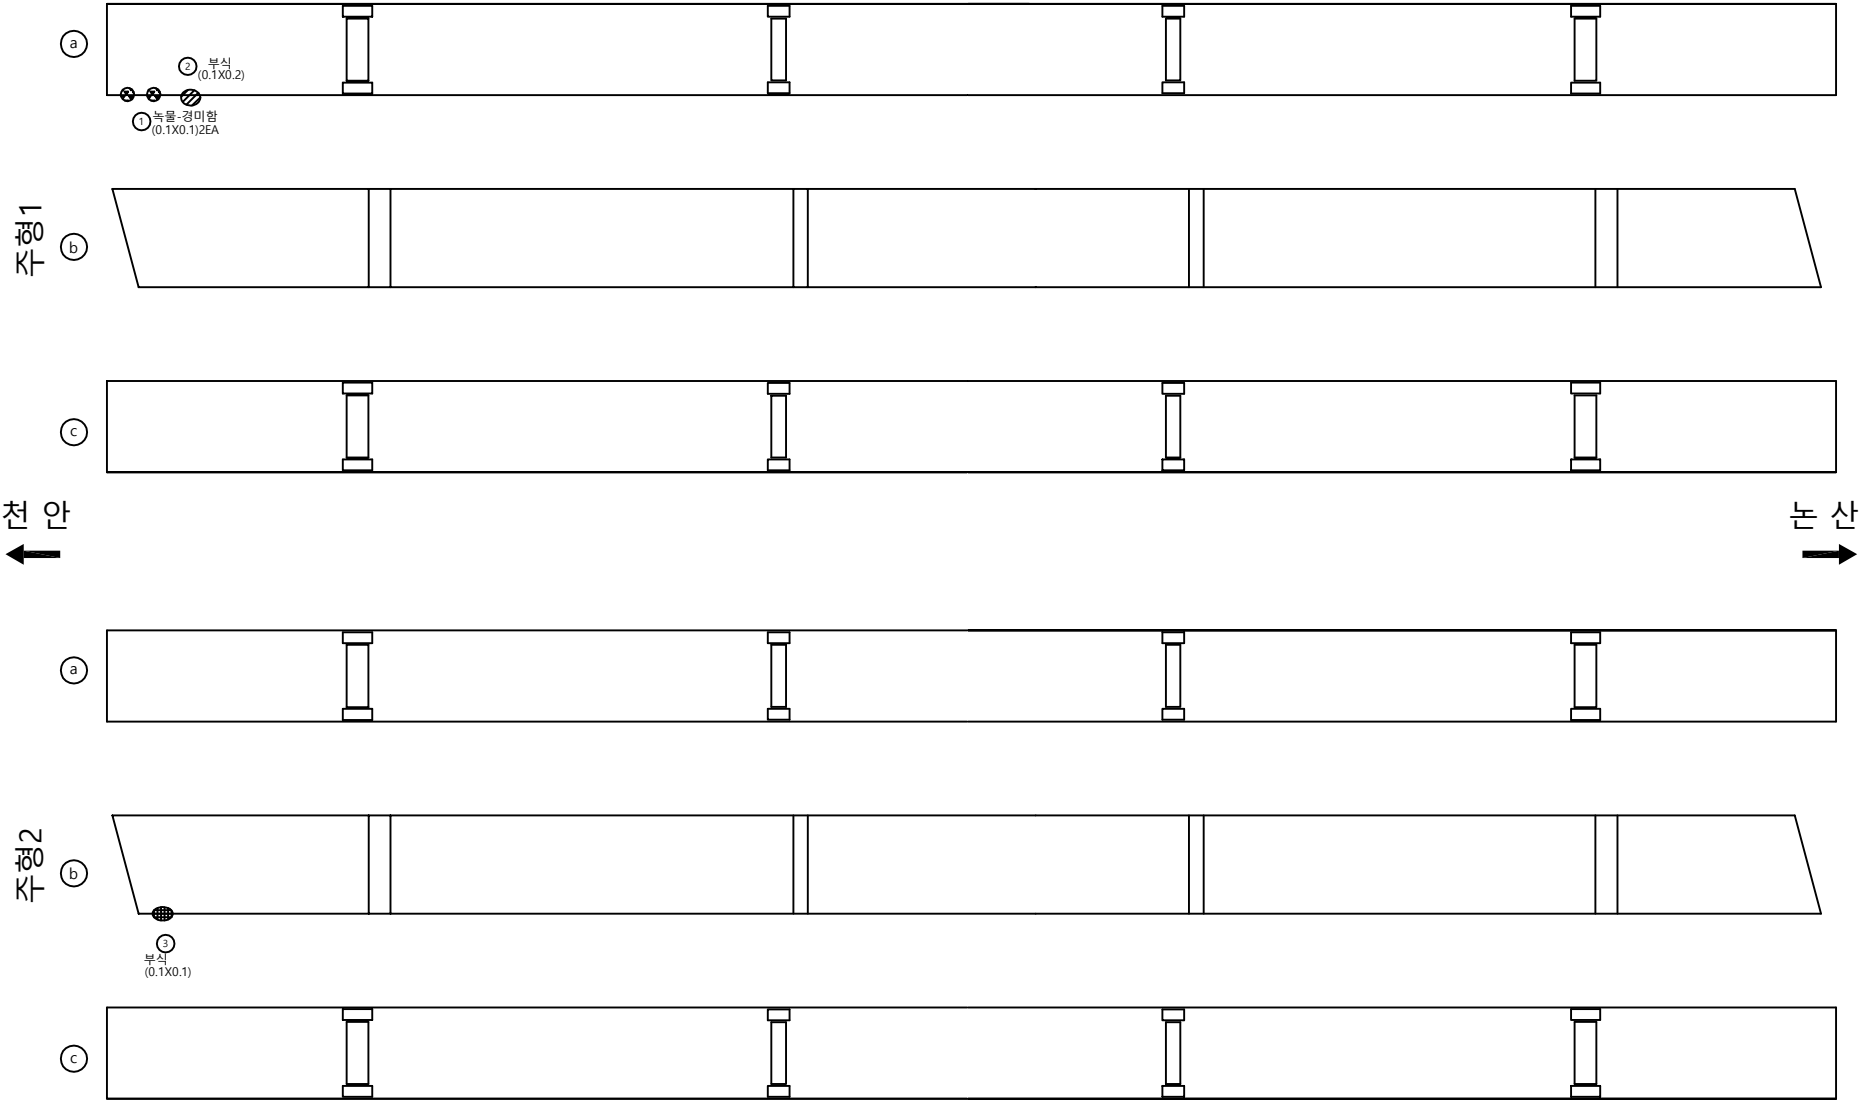

손상물량표


번호	신/구	방향	손상내용	손상현황						비고
				균열폭 mm	너비 m	길이 m	물량	단위	개소	
1	구	천안	녹물	-	0.1	0.10	0.02	m ²	2	
2	구	천안	부식	-	0.1	0.20	0.02	m ²	1	
3	구	천안	부식	-	0.1	0.10	0.01	m ²	1	
4										
5										
주형 (외부)

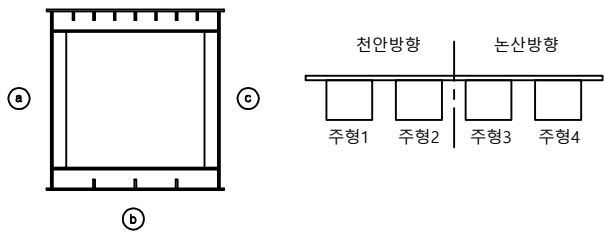

P1

P2

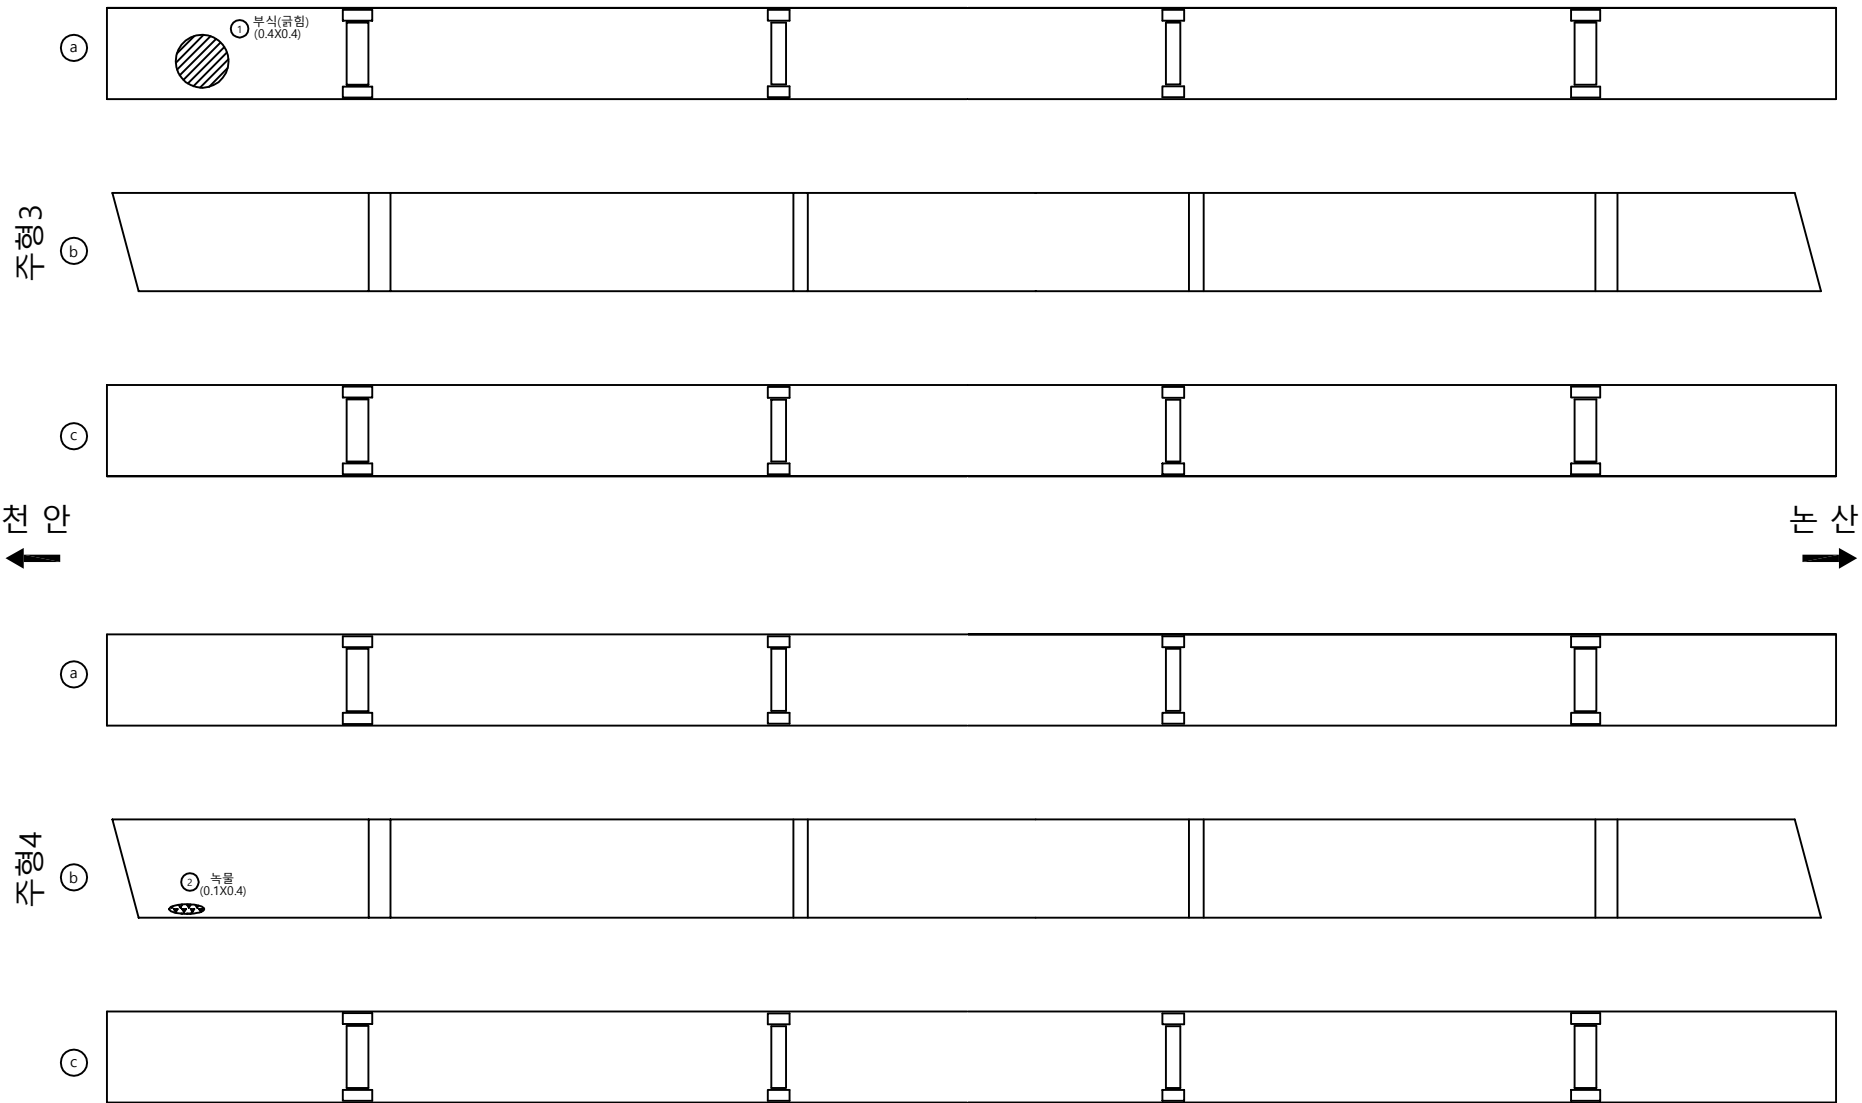

손상물량표

번호	신/구	방향	손상내용	손상현황						비고
				균열폭 mm	너비 m	길이 m	물량	단위	개소	
1	구	논산	부식	-	0.4	0.40	0.16	m ²	1	
2	구	논산	부식	-	0.1	0.40	0.04	m ²	1	
3										
4										
천안논산고속도로(주)

교량명

검 상 교

도면명

주형 (외부)

확 인 자

관 리 자

작 성 자

날 짜

축 척

파 일 명

도면번호



2018. 06

1 : 100

050A09J04.dwg

018



주형 (외부)

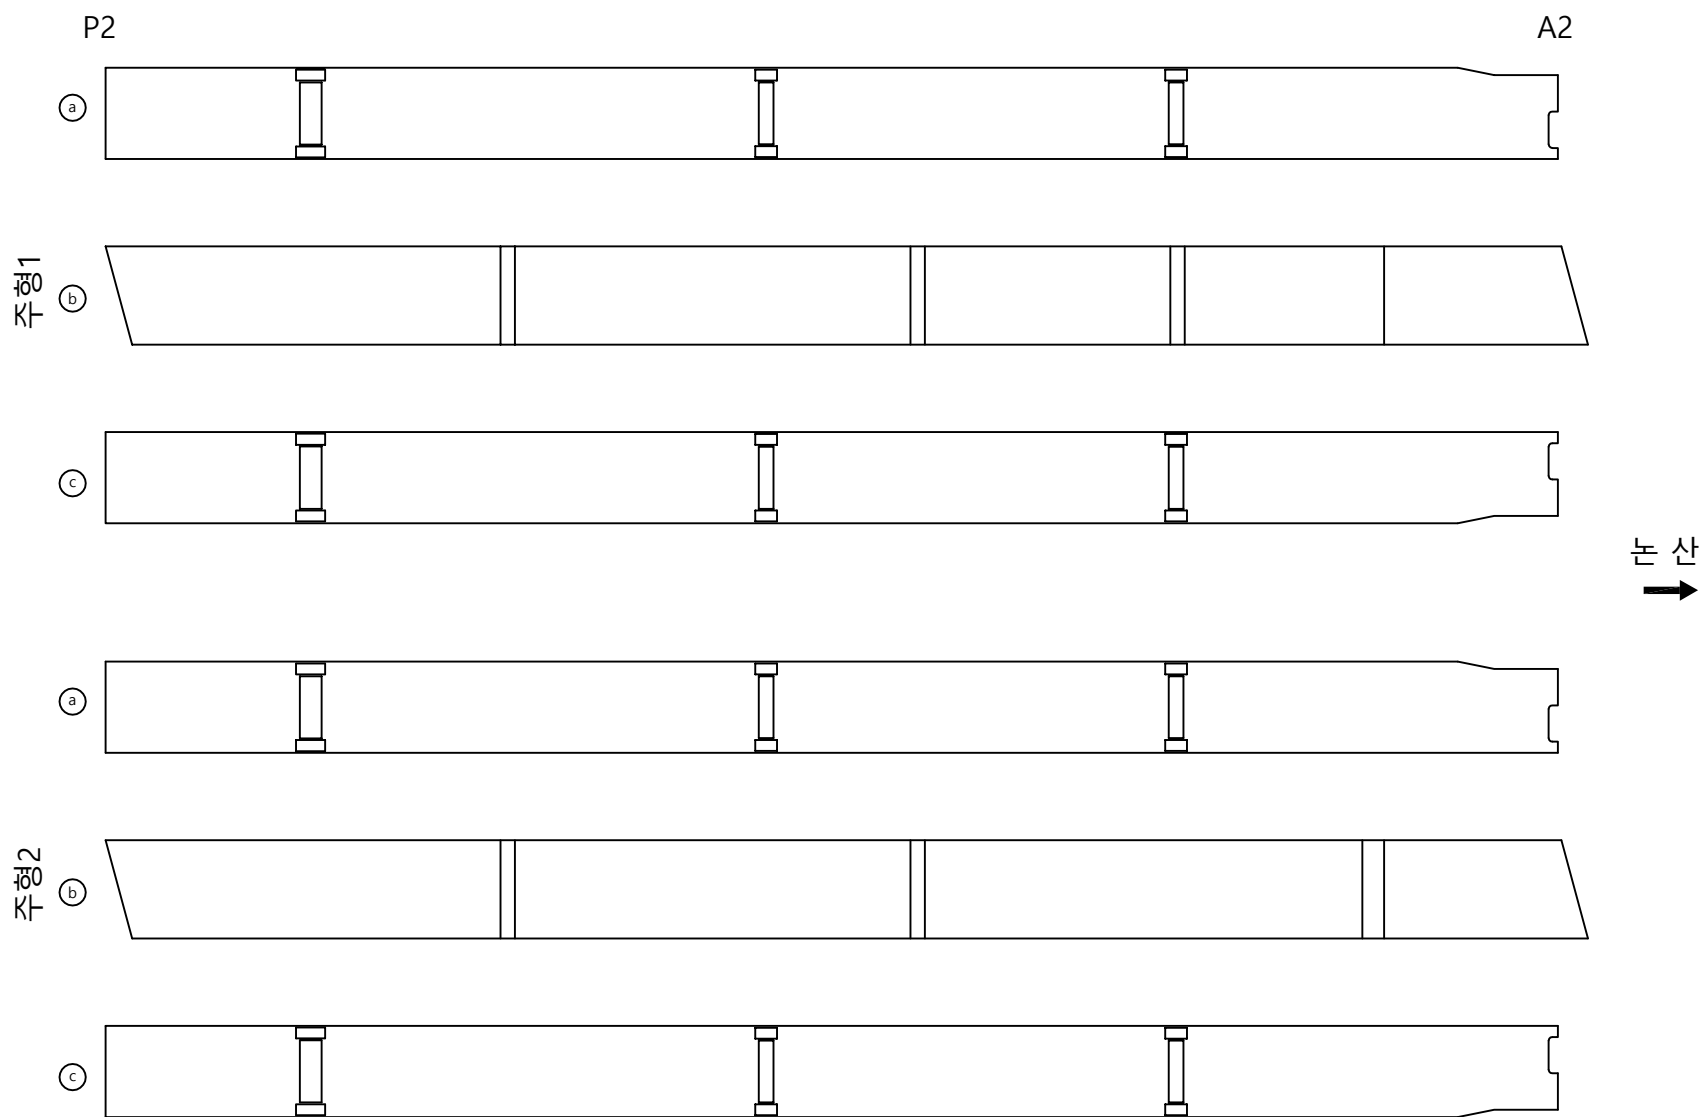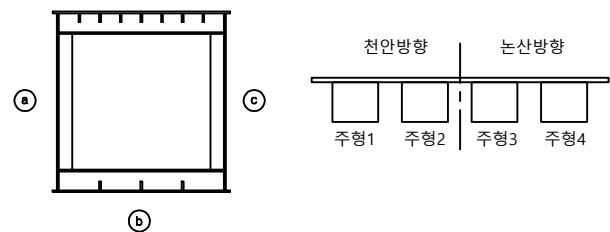

손상물량표

번호	신/구	방향	손상내용	손상현황						비고
				균열폭 mm	너비 m	길이 m	물량	단위	개소	
1										
2										
주형 (외부)

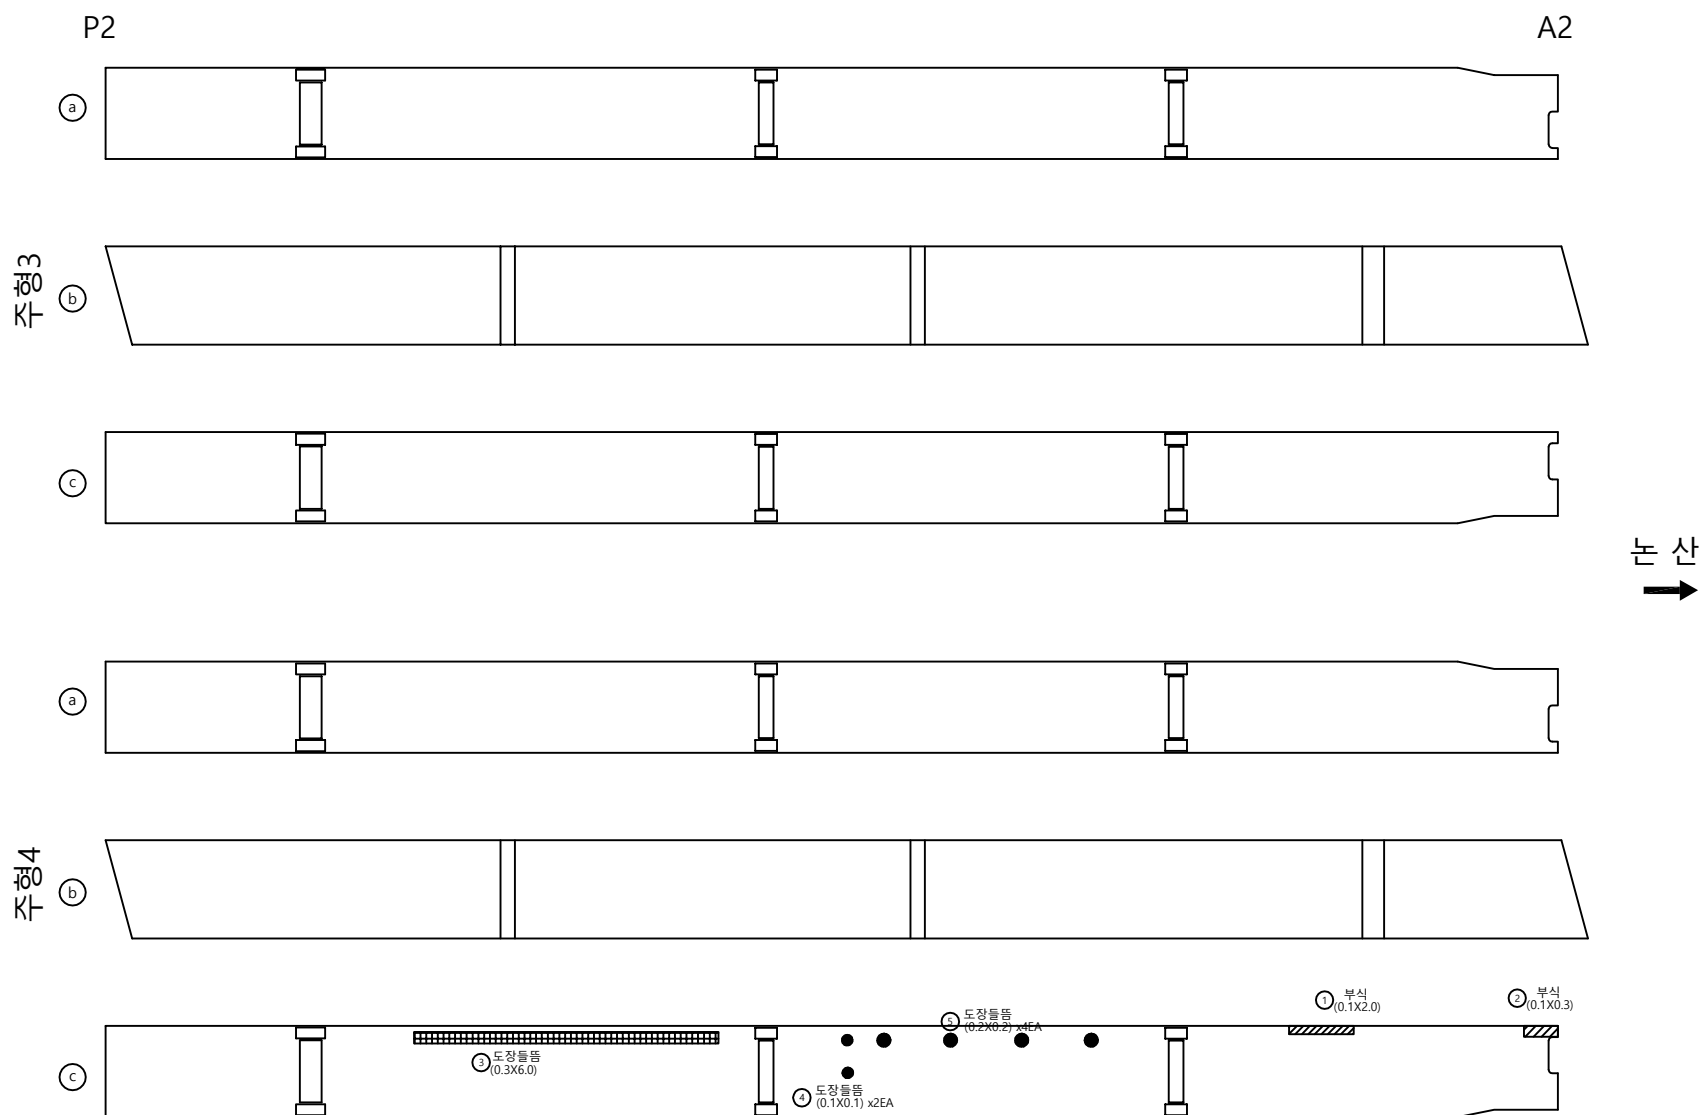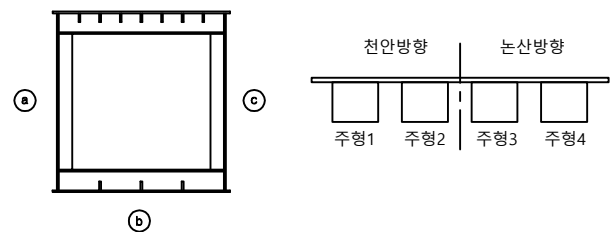

손상물량표

번호	신/구	방향	손상내용	손상현황						비고
				균열폭 mm	너비 m	길이 m	물량	단위	개소	
1	구	논산	부식	-	0.1	2.00	0.20	m ²	1	
2	구	논산	부식	-	0.1	0.30	0.03	m ²	1	
3	신	논산	도장들뜸	-	0.3	6.00	1.80	m ²	1	
4	신	논산	도장들뜸	-	0.1	0.10	0.02	m ²	2	
5	신	논산	도장들뜸	-	0.2	0.20	0.16	m ²	4	
6										
7										
주형 (내부)

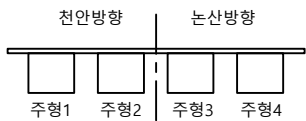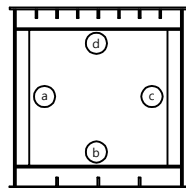

A1


P1

주형1

주형2

천 안
←



논 산
→

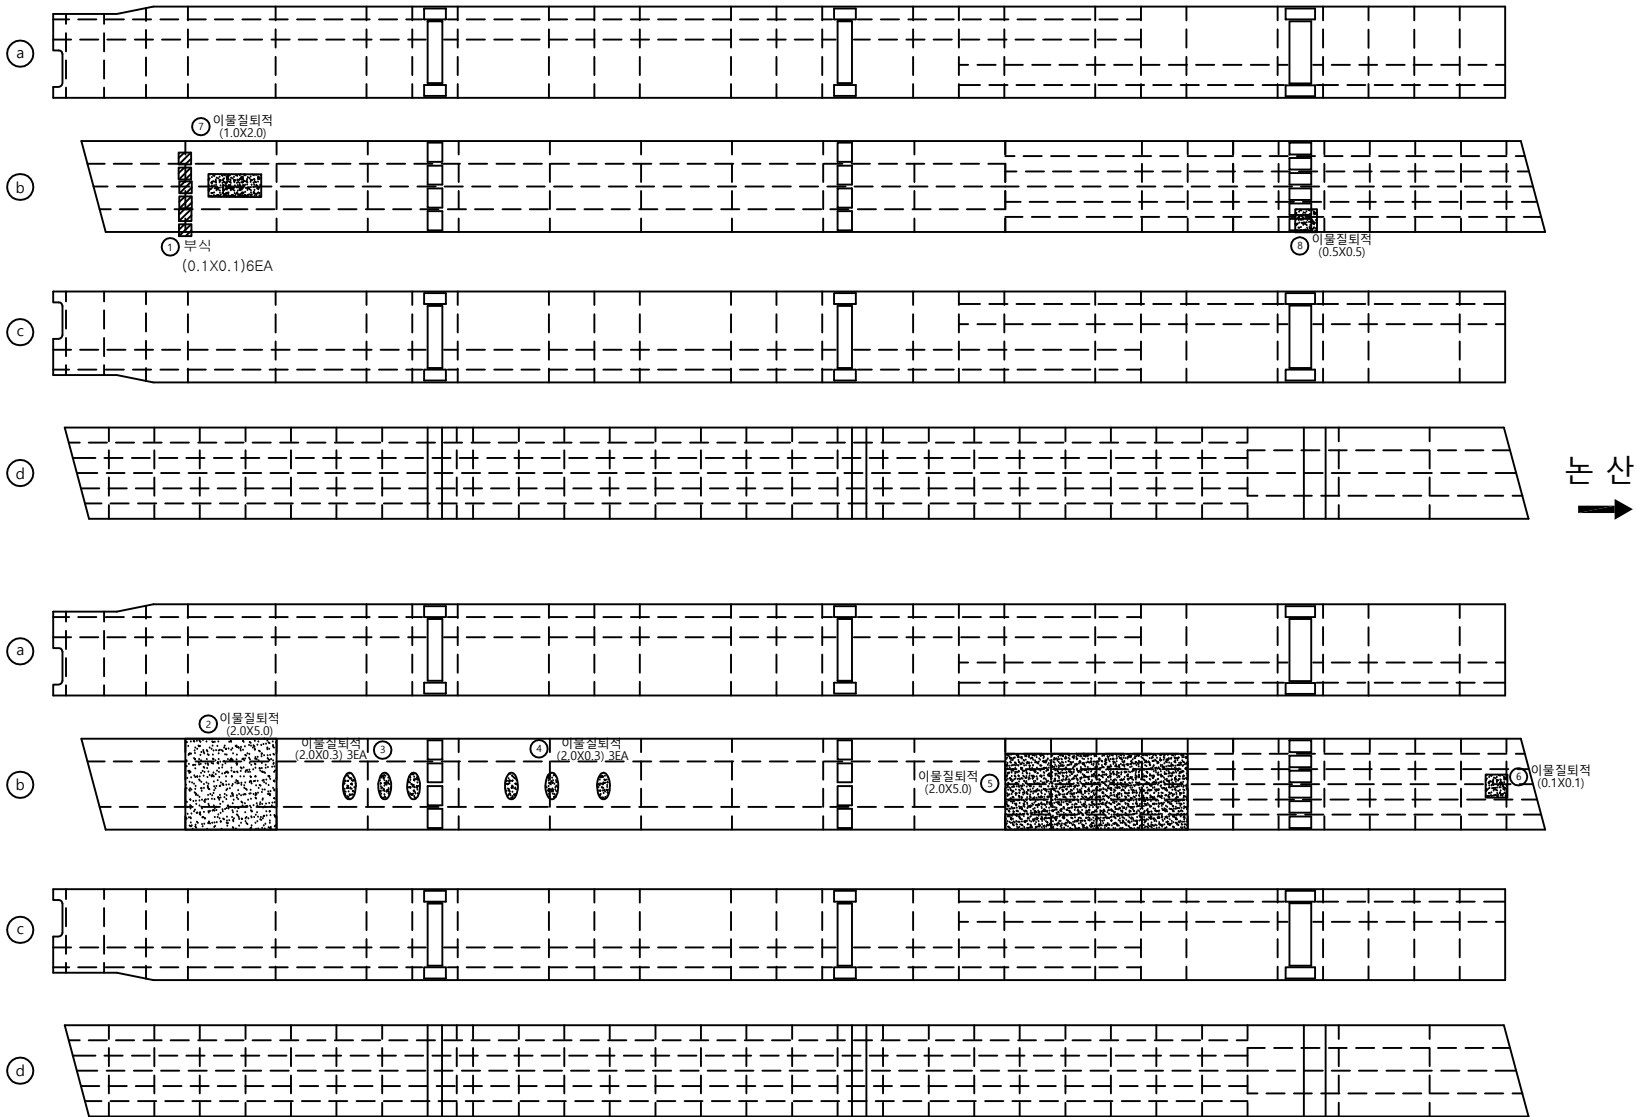

손상물량표


번호	신/구	방향	손상내용	손상현황						비고
				균열폭 mm	너비 m	길이 m	물량	단위	개소	
1	구	천안	부식	-	0.1	0.10	0.06	m ²	6	
2	구	천안	이물질퇴적	-	2.0	5.00	10.00	m ²	1	
3	구	천안	이물질퇴적	-	2.0	0.30	1.80	m ²	3	
4	구	천안	이물질퇴적	-	2.0	0.30	1.80	m ²	3	
5	구	천안	이물질퇴적	-	2.0	5.00	10.00	m ²	1	
6	구	천안	이물질퇴적	-	0.1	0.10	0.01	m ²	1	
7	구	천안	이물질퇴적	-	1.0	2.00	2.00	m ²	1	
8	구	천안	이물질퇴적	-	0.5	0.50	0.25	m ²	1	
9										
10										
주형 (내부)

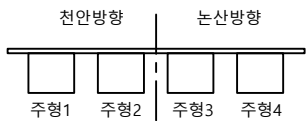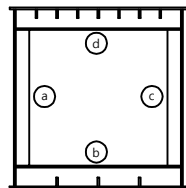

A1


P1

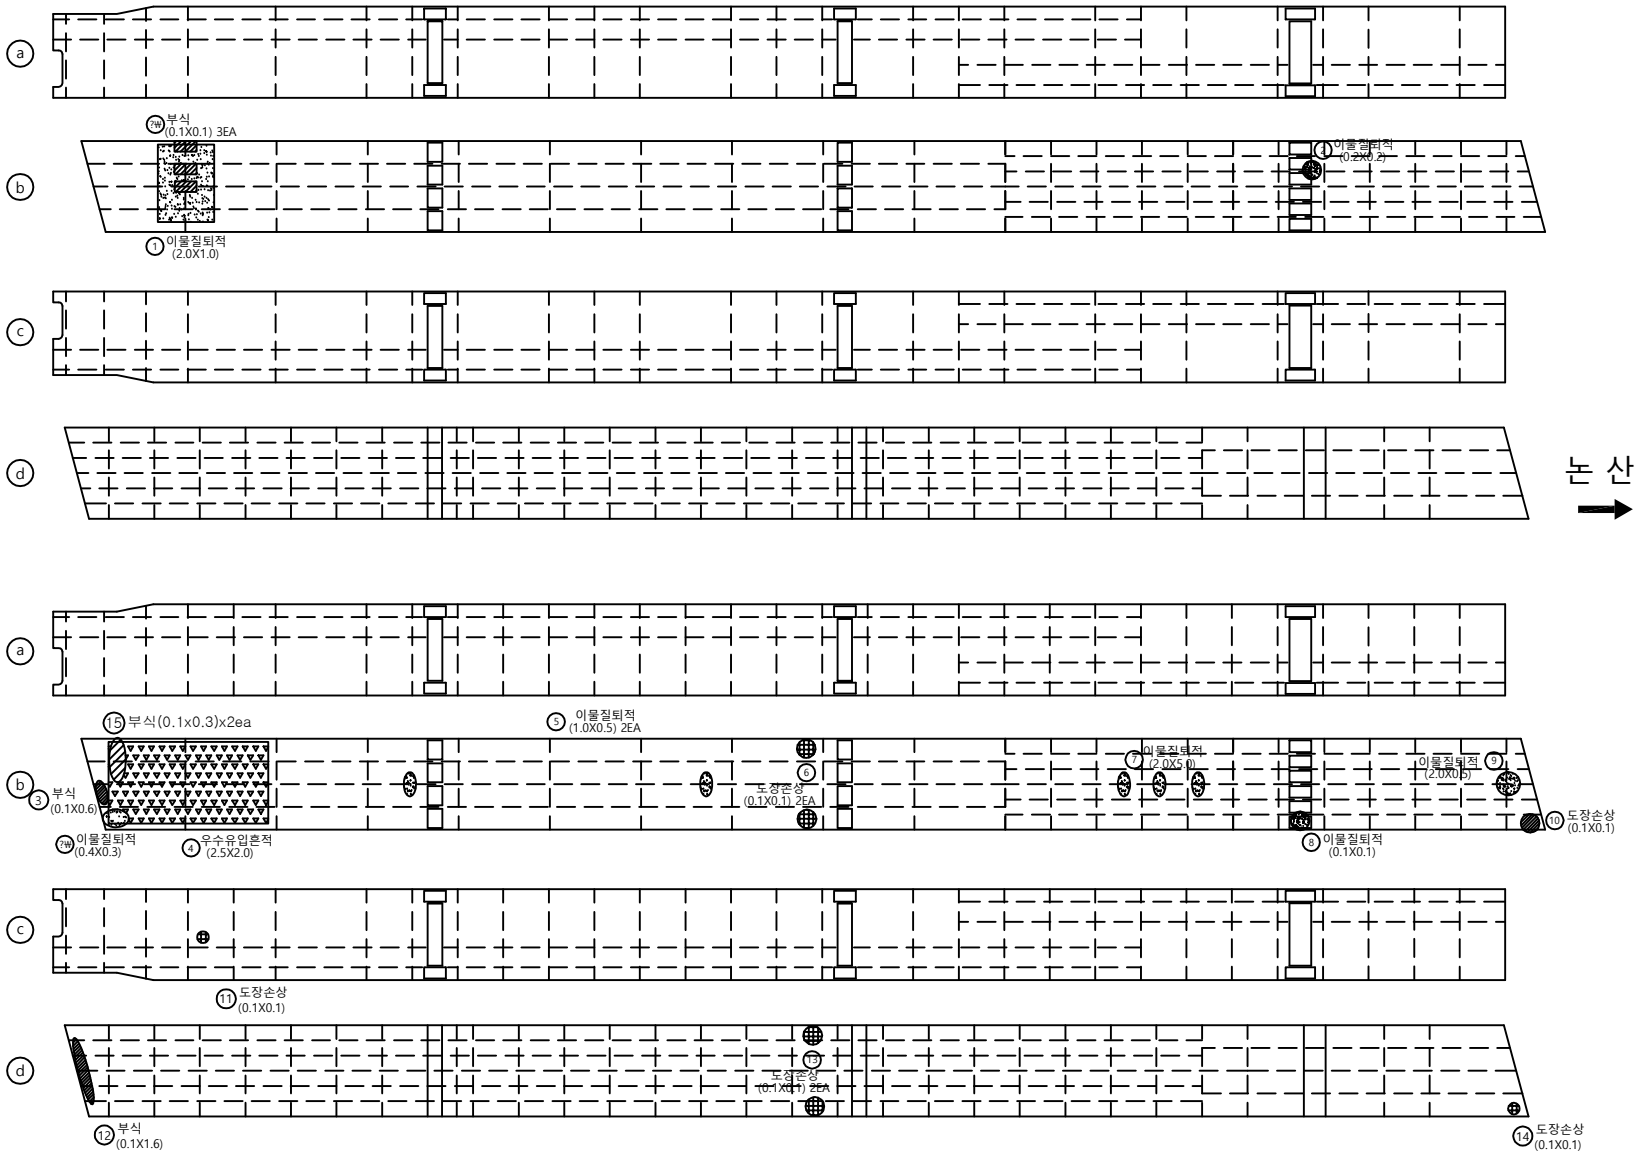

손상물량표

번호	신/구	방향	손상내용	손상현황						비고
				균열폭 mm	너비 m	길이 m	물량	단위	개소	
1	구	천산	이물질퇴적	-	2.0	1.00	2.00	m ²	1	
2	구	천산	이물질퇴적	-	0.2	0.20	0.04	m ²	1	
3	구	천산	부식	-	0.1	0.60	0.06	m ²	1	
4	구	천산	우수유입흔적	-	2.5	2.00	5.00	m ²	1	
5	구	천산	이물질퇴적	-	1.0	0.50	0.50	m ²	1	
6	구	천산	도장손상	-	0.1	0.10	0.02	m ²	2	
7	구	천산	이물질퇴적	-	2.0	5.00	10.00	m ²	1	
8	구	천산	이물질퇴적	-	0.1	0.10	0.01	m ²	1	
9	구	천산	이물질퇴적	-	2.0	0.50	1.00	m ²	1	
10	구	천산	도장손상	-	0.1	0.10	0.01	m ²	1	
11	구	천산	도장손상	-	0.1	0.10	0.01	m ²	1	
12	구	천산	부식	-	0.1	1.60	0.16	m ²	1	
13	구	천산	도장손상	-	0.1	0.10	0.02	m ²	2	
14	구	천산	도장손상	-	0.1	0.10	0.01	m ²	1	
15	구	천산	부식	-	0.1	0.30	0.06	m ²	2	
16										
17										
주형 (내부)

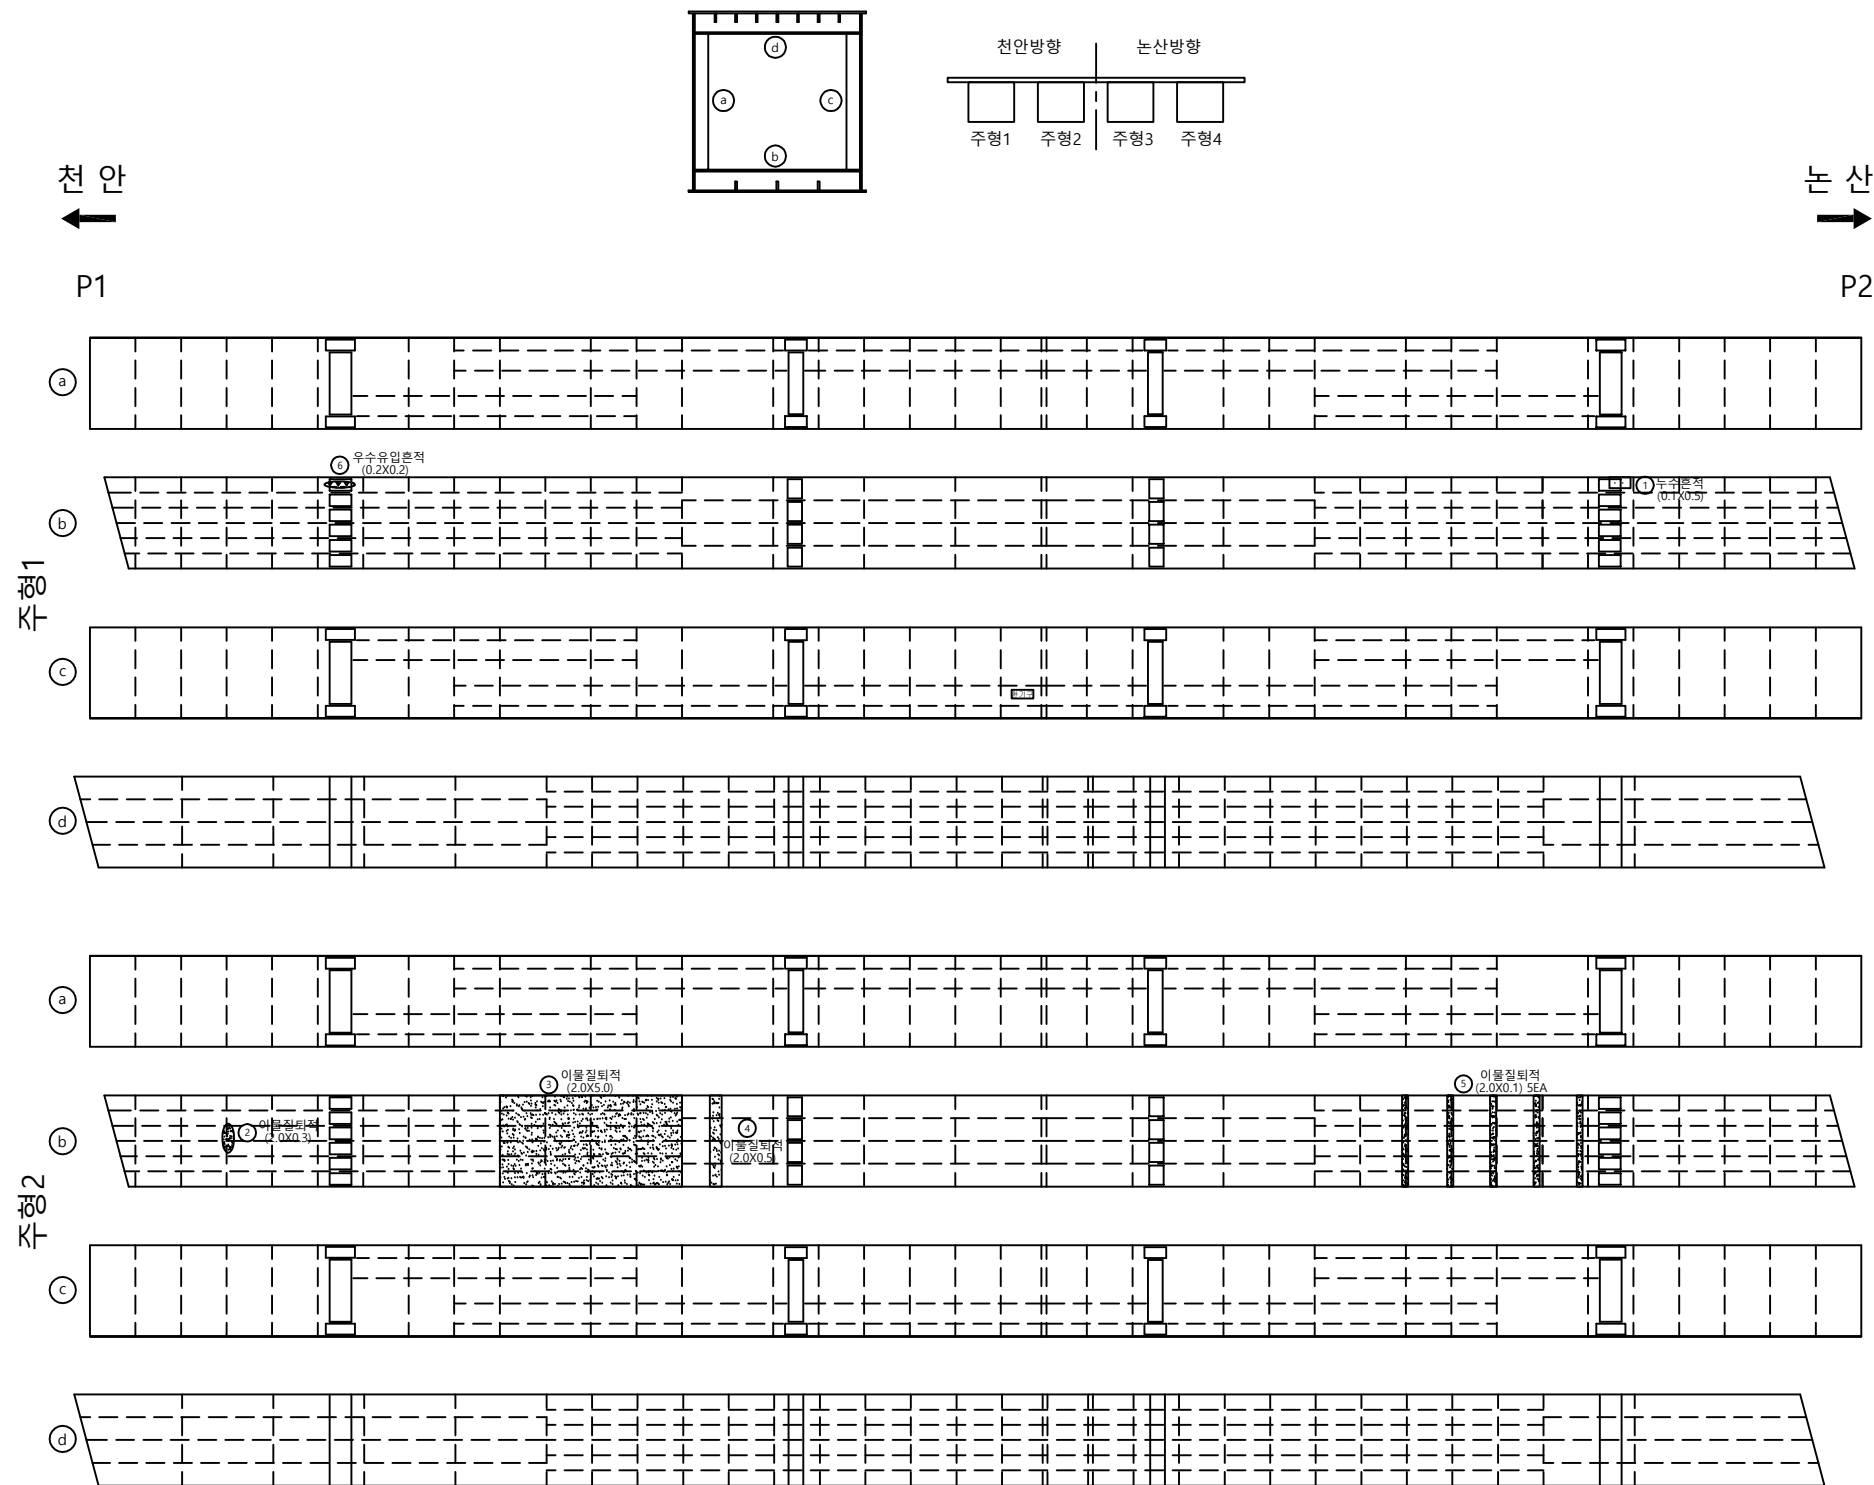

손상물량표

번호	신/구	방향	손상내용	손상현황						비고
				균열폭 mm	너비 m	길이 m	물량	단위	개소	
1	구	천안	누수흔적	-	0.1	0.50	0.05	m²	1	
2	구	천안	이물질탐지	-	2.0	0.30	0.60	m²	1	
3	구	천안	이물질탐지	-	2.0	5.00	10.00	m²	1	
4	구	천안	이물질탐지	-	2.0	0.50	1.00	m²	1	
5	구	천안	이물질탐지	-	2.0	0.10	1.00	m²	5	
6	구	천안	우수유입흔적	-	0.2	0.20	0.04	m²	1	
7										
8										
천안논산고속도로(주)

교
량
명

검 상 교

도
면
명

주형 (내부)

확 인 자

관 리 자

작 성 자

날 짜

축 척

파 일 명

도면번호

2018. 06

1 : 100



050A10I03.dwg

023

주형 (내부)

천 안
←
P1




논 산
→
P2

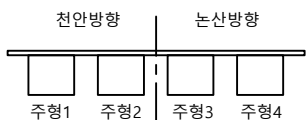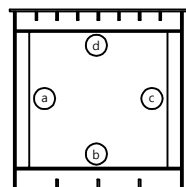

손상물량표

번호	신/구	방향	손상내용	손상현황						비고
				균열폭 mm	너비 m	길이 m	물량	단위	개소	
1	구	논산	이물점박적	-	2.0	2.00	4.00	m²	1	
2	구	논산	이물점박적	-	1.0	0.50	1.00	m²	2	
3	구	논산	이물점박적	-	0.2	0.20	0.04	m²	1	
4	구	논산	도장손상	-	0.1	0.10	0.02	m²	2	
5	구	논산	도장손상	-	0.1	0.10	0.02	m²	2	
6	구	논산	이물점박적	-	0.1	1.00	0.10	m²	1	
7										
8										
주형 (내부)

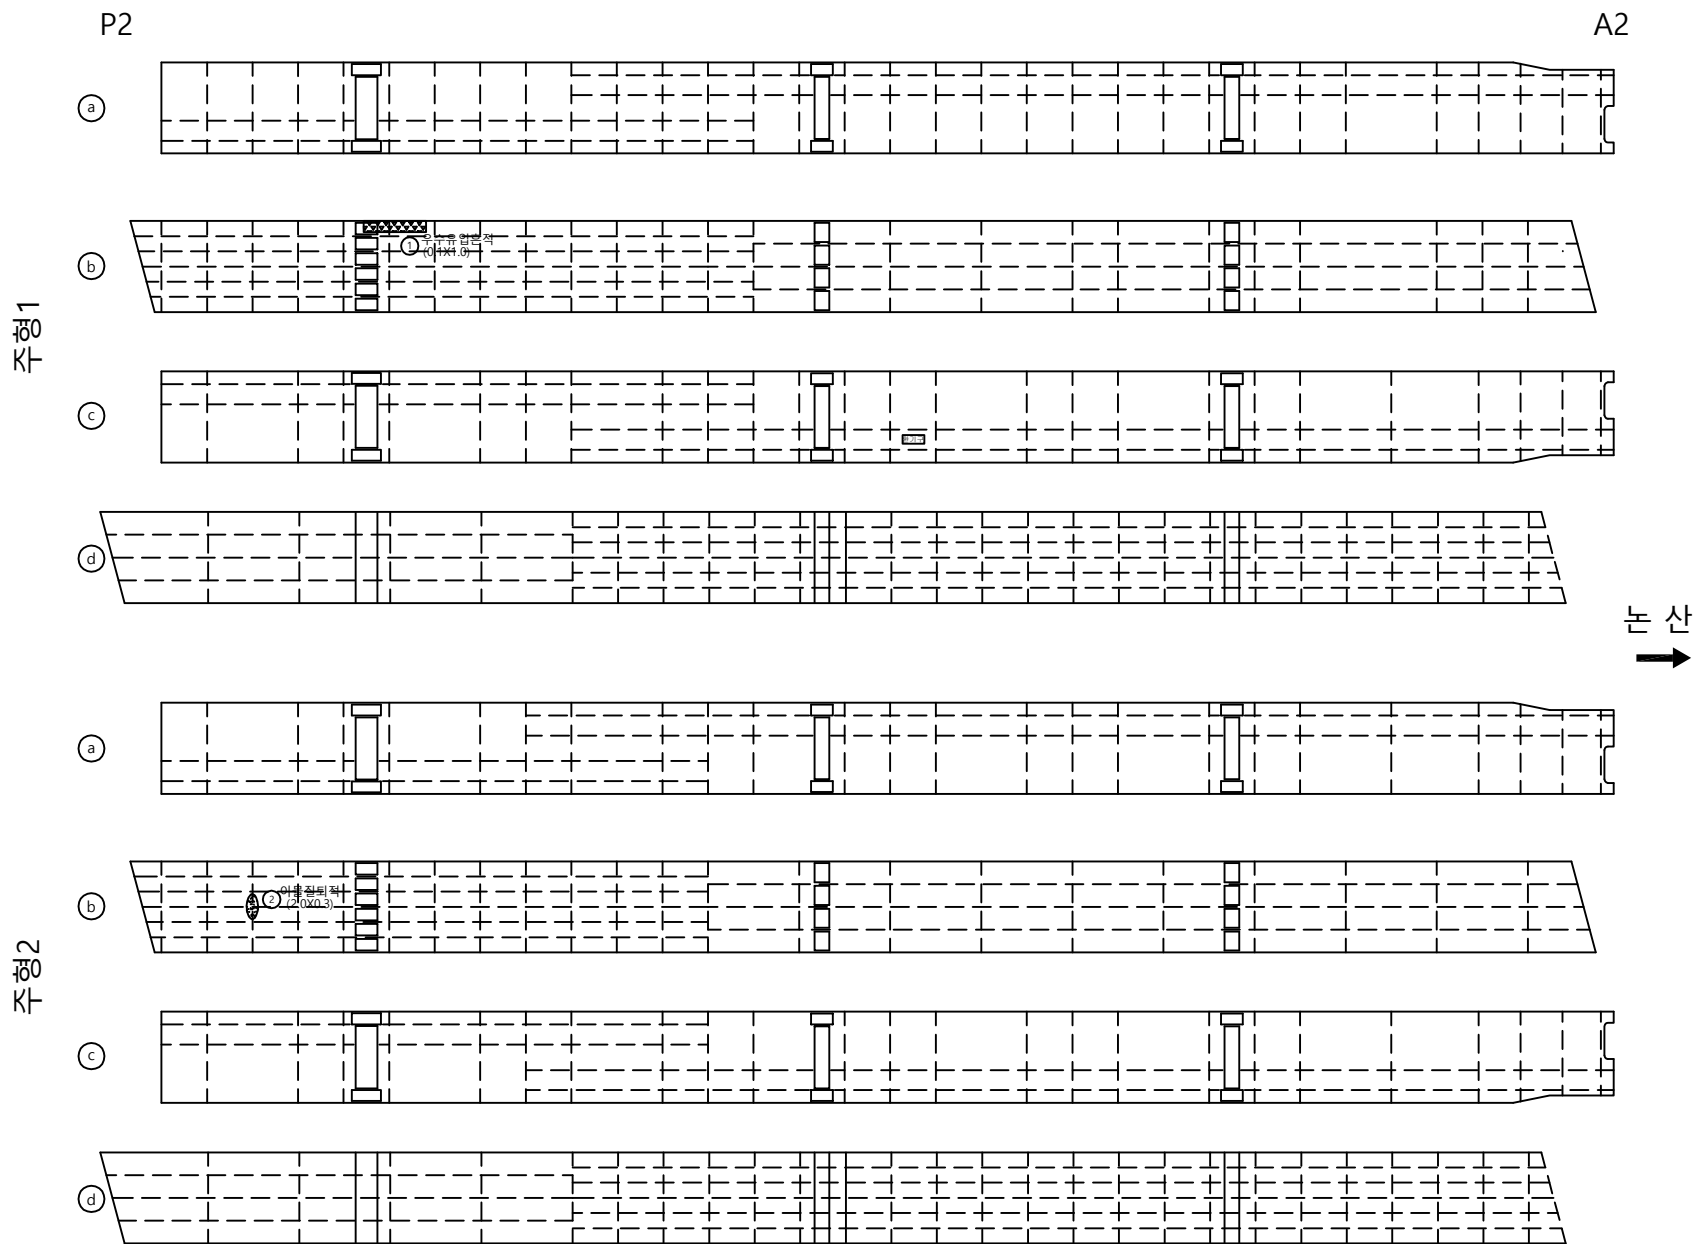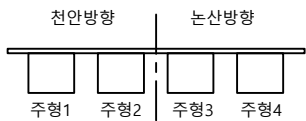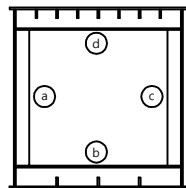

손상물량표

번호	신/구	방향	손상내용	손상현황						비고
				균열폭 mm	너비 m	길이 m	물량	단위	개소	
1	구	천안	우수유입흔적	-	0.1	1.00	0.10	m'	1	
2	구	천안	이물침투적	-	2.0	0.30	0.60	m'	1	
3										
4										
주형 (내부)

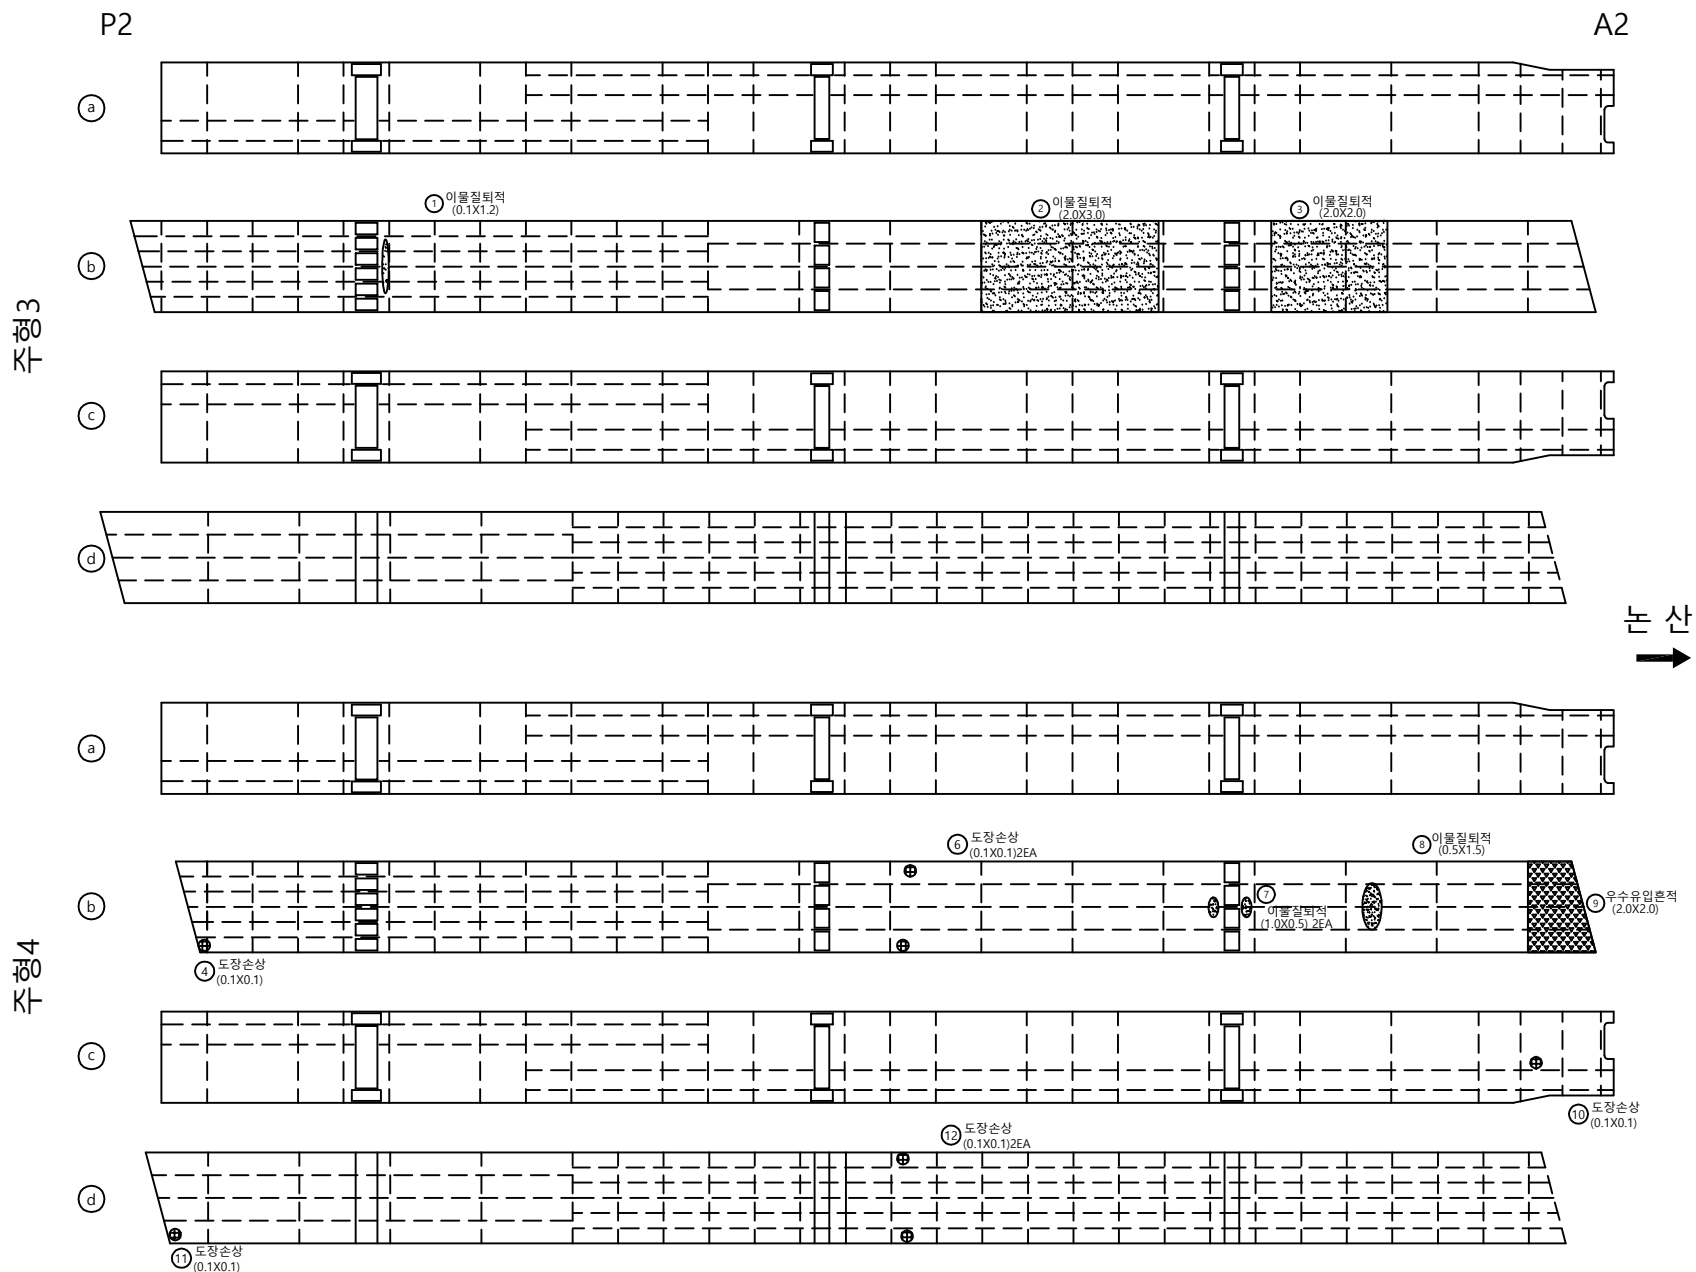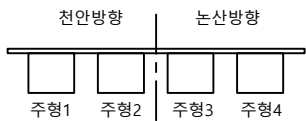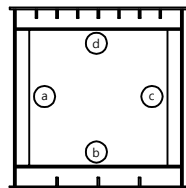

손상물량표

번호	신/구	방향	손상내용	손상현황						비고
				균열폭 mm	너비 m	길이 m	물량	단위	개소	
1	구	천산	이물질퇴적	-	0.1	1.20	0.12	m³	1	
2	구	천산	이물질퇴적	-	2.0	3.00	6.00	m³	1	
3	구	천산	이물질퇴적	-	2.0	2.00	4.00	m³	1	
4	구	천산	도장손상	-	0.1	0.10	0.01	m³	1	
6	구	천산	도장손상	-	0.1	0.10	0.02	m³	2	
7	구	천산	이물질퇴적	-	1.0	0.50	1.00	m³	2	
8	구	천산	이물질퇴적	-	0.5	1.50	0.75	m³	1	
9	구	천산	우수유입흔적	-	2.0	2.00	4.00	m³	1	
10	구	천산	도장손상	-	0.1	0.10	0.01	m³	1	
11	구	천산	도장손상	-	0.1	0.10	0.01	m³	1	
12	구	천산	도장손상	-	0.1	0.10	0.02	m³	2	
13										
14										
격 벽

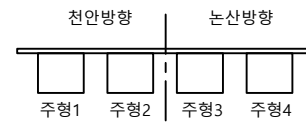

A1


P1

천 안
←


논 산
→

주형1

정면

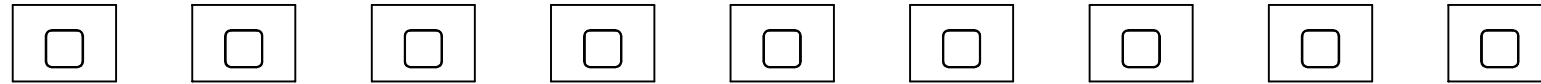


배면

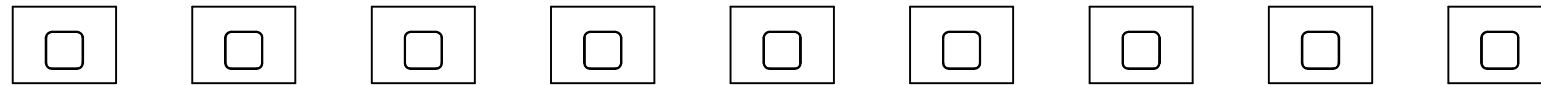


주형2

정면

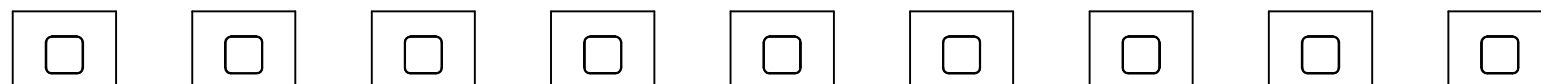



배면

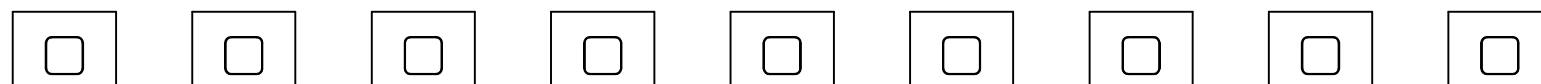

손상물량표

번호	신/구	방향	손상내용	손상현황						비고
				균열폭 mm	너비 m	길이 m	물량	단위	개소	
1										
2										
격 벽

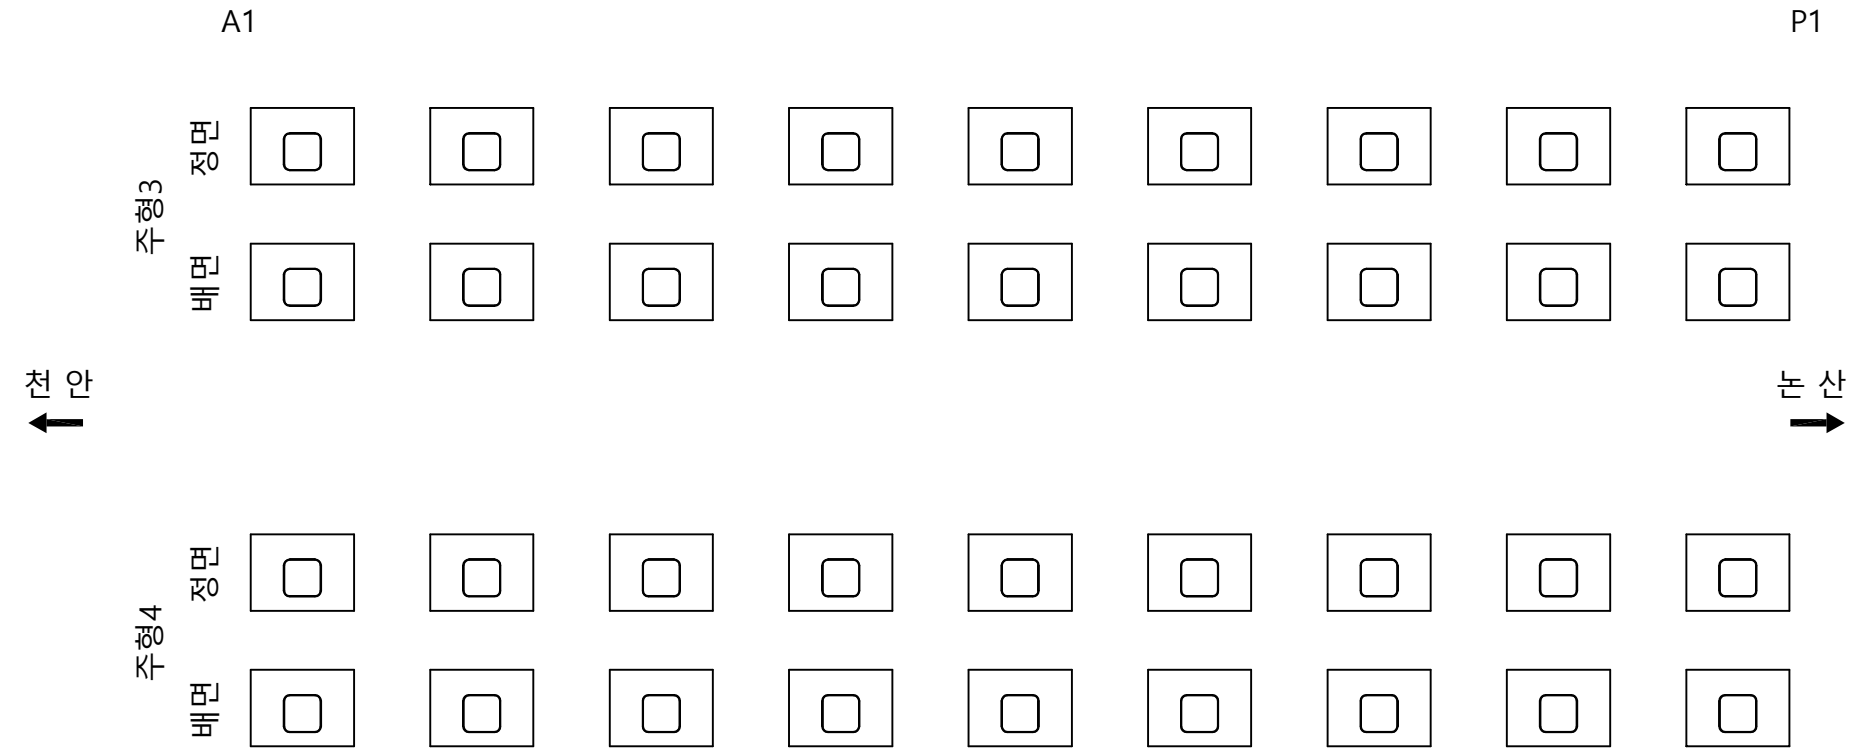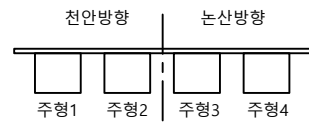

손상물량표

번호	신/구	방향	손상내용	손상현황						비고
				균열폭 mm	너비 m	길이 m	물량	단위	개소	
1										
2										
격 벽

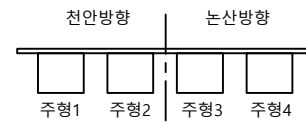

P1


P2

천 안
↑

논 산
→


주형1

정면
배면

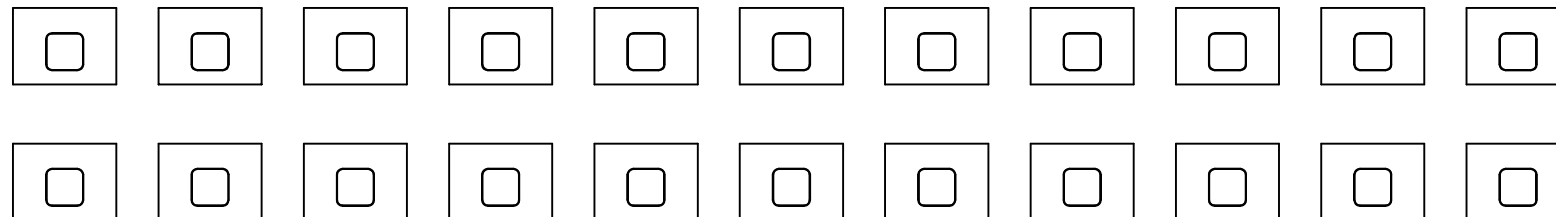

주형2


정면
배면

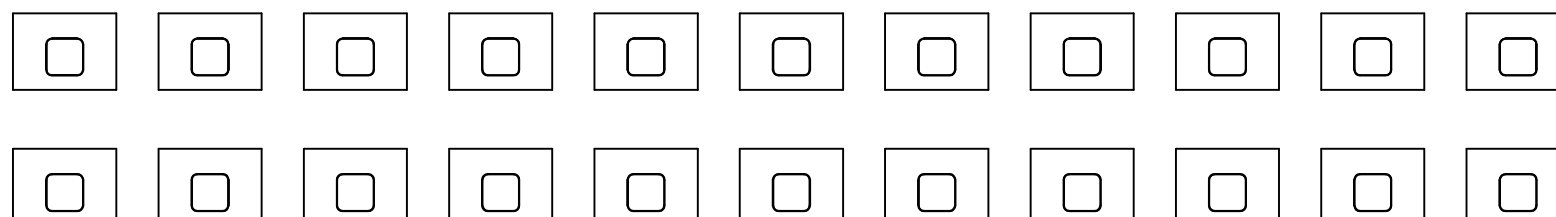

손상물량표

번호	신/구	방향	손상내용	손상현황						비고
				균열폭 mm	너비 m	길이 m	물량	단위	개소	
1										
2										
격 벽

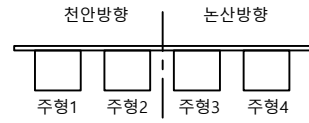


P1

P2

주형3

면적


면적

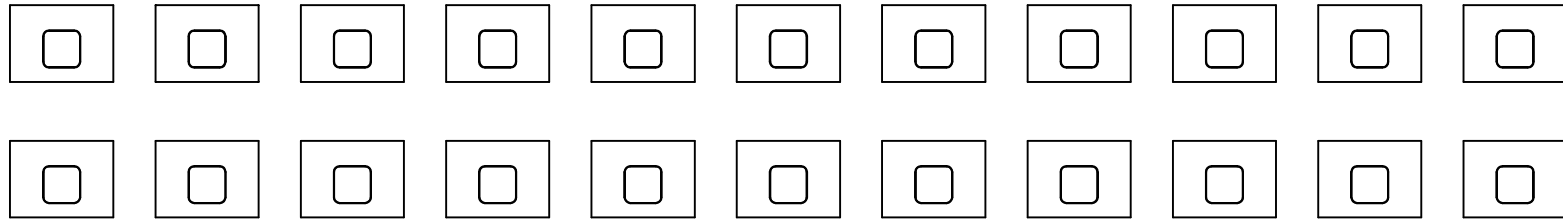

주형4

면적

면적


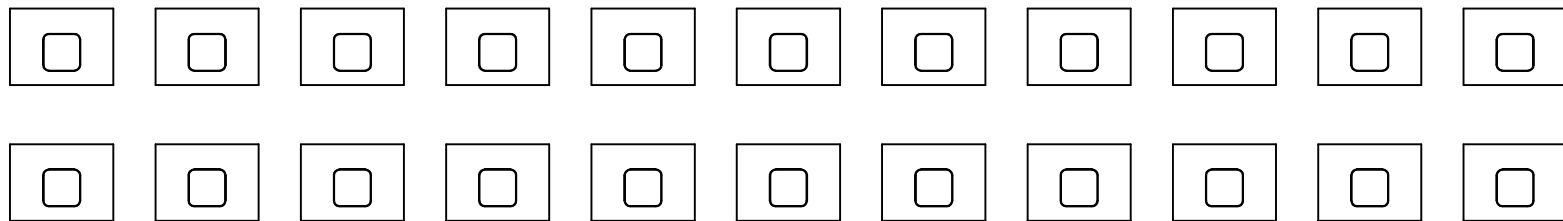


논 산

손상물량표

번호	신/구	방향	손상내용	손상현황						비고
				균열폭 mm	너비 m	길이 m	물량	단위	개소	
1										
2										
격 벽

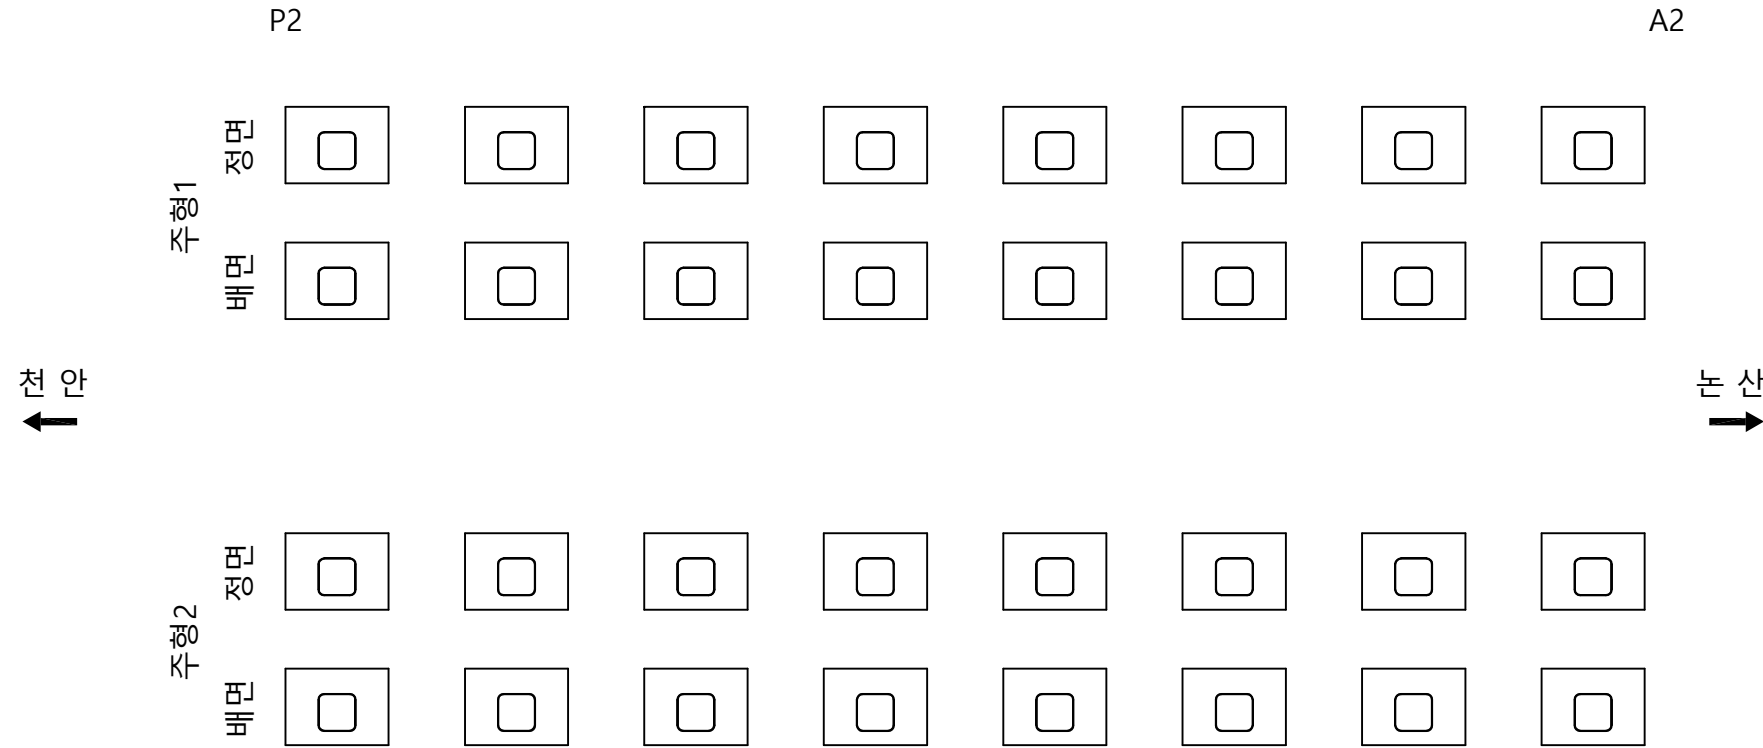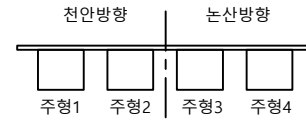

손상률량표

번호	신/구	방향	손상내용	손상현황						비고
				균열폭 mm	너비 m	길이 m	물량	단위	개소	
1										
2										
격 벽

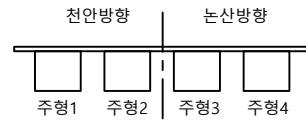

손상물량표

번호	신/구	방향	손상내용	손상현황						비고
				균열폭 mm	너비 m	길이 m	물량	단위	개소	
1										
2										
가 로 보

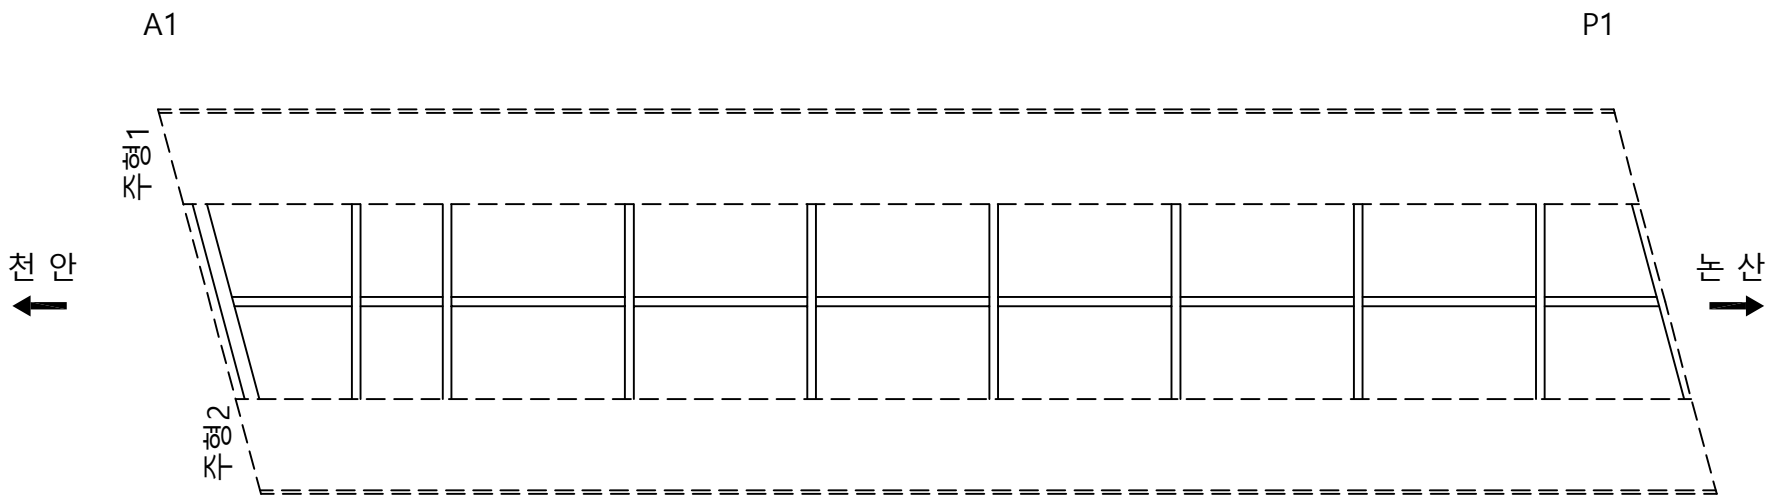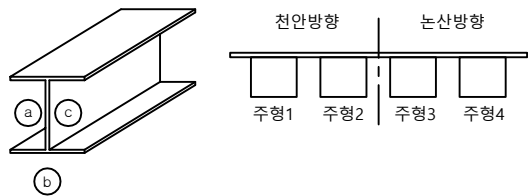

손상물량표

번호	신/구	방향	손상내용	손상현황						비고
				균열폭 mm	너비 m	길이 m	물량	단위	개소	
1										
2										
천안논산고속도로(주)

교량명

검 상 교

도면명

가 로 보

확 인 자

관 리 자

작 성 자

날 짜

축 척

파 일 명

도면번호



2018. 06

1 : 100

050A12C01.dwg

033

가 로 보

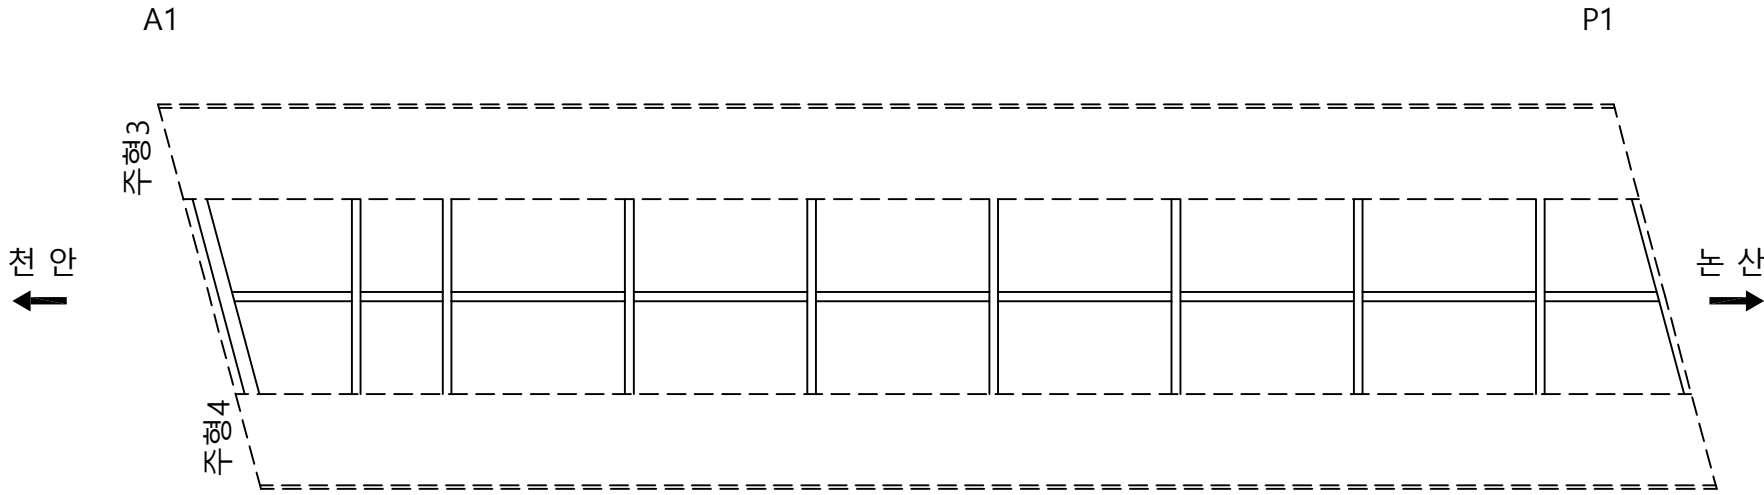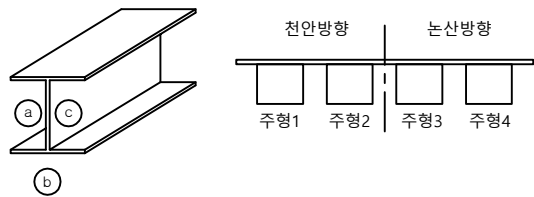

손상물량표

번호	신/구	방향	손상내용	손상현황						비고
				균열폭 mm	너비 m	길이 m	물량	단위	개소	
1										
2										
천안논산고속도로(주)

교량명

검 상 교

도면명

가 로 보

확 인 자

관 리 자

작 성 자

날 짜

축 척

파 일 명

도면번호



2018. 06

1 : 100

050A12C02.dwg

034

가 로 보

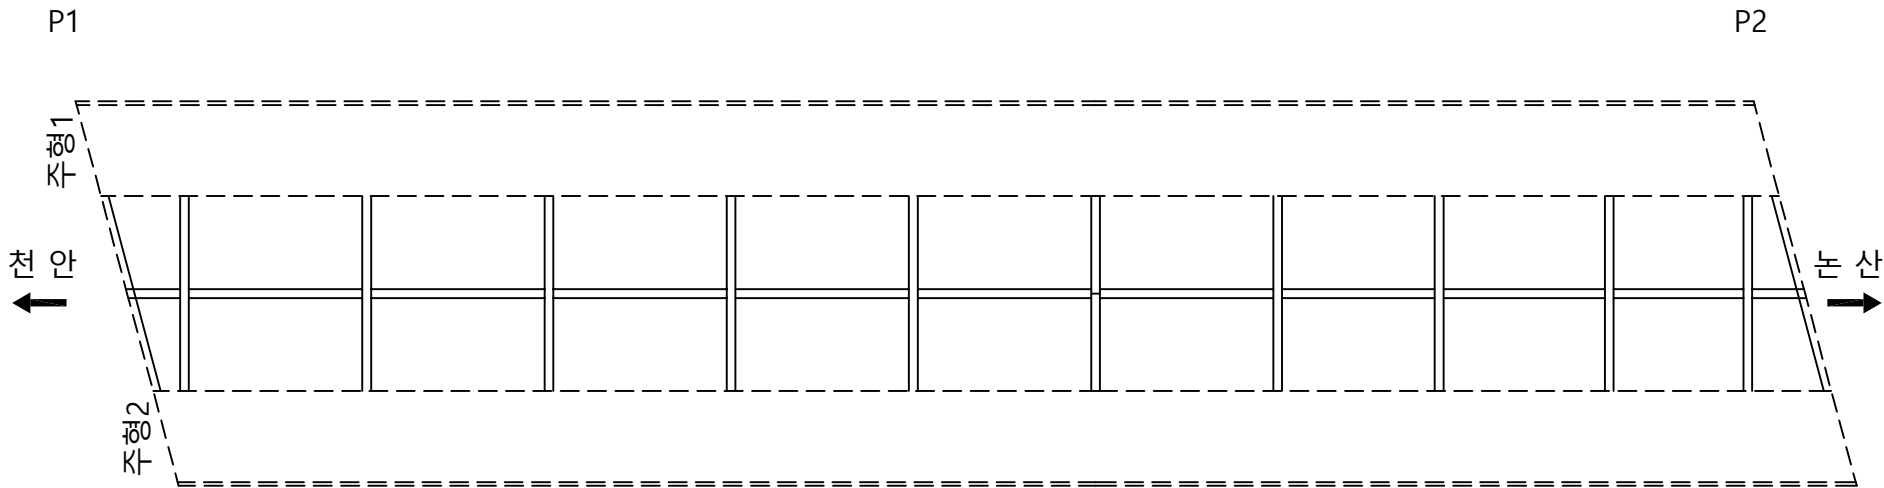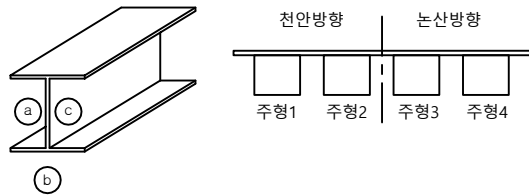

손상물량표

번호	신/구	방향	손상내용	손상현황						비고
				균열폭 mm	너비 m	길이 m	물량	단위	개소	
1										
2										
천안논산고속도로(주)

교량명

검 상 교

도면명

가 로 보

확 인 자

관 리 자

작 성 자

날 짜

축 척

파 일 명

도면번호



2018. 06

1 : 100

050A12C03.dwg

035



가 로 보

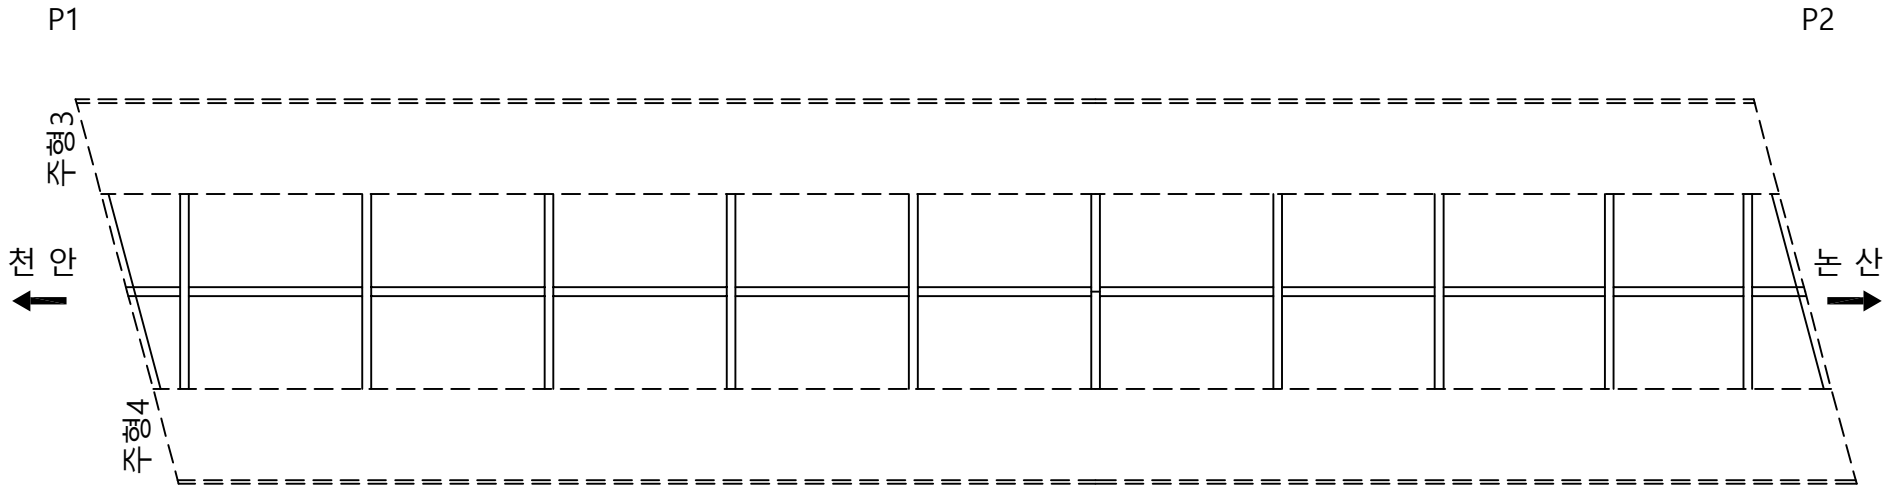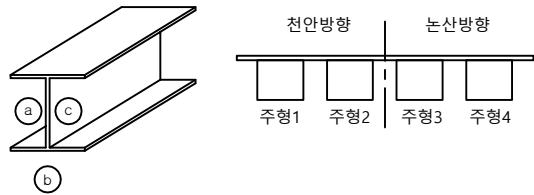

손상물량표

번호	신/구	방향	손상내용	손상현황						비고
				균열폭 mm	너비 m	길이 m	물량	단위	개소	
1										
2										
가 로 보

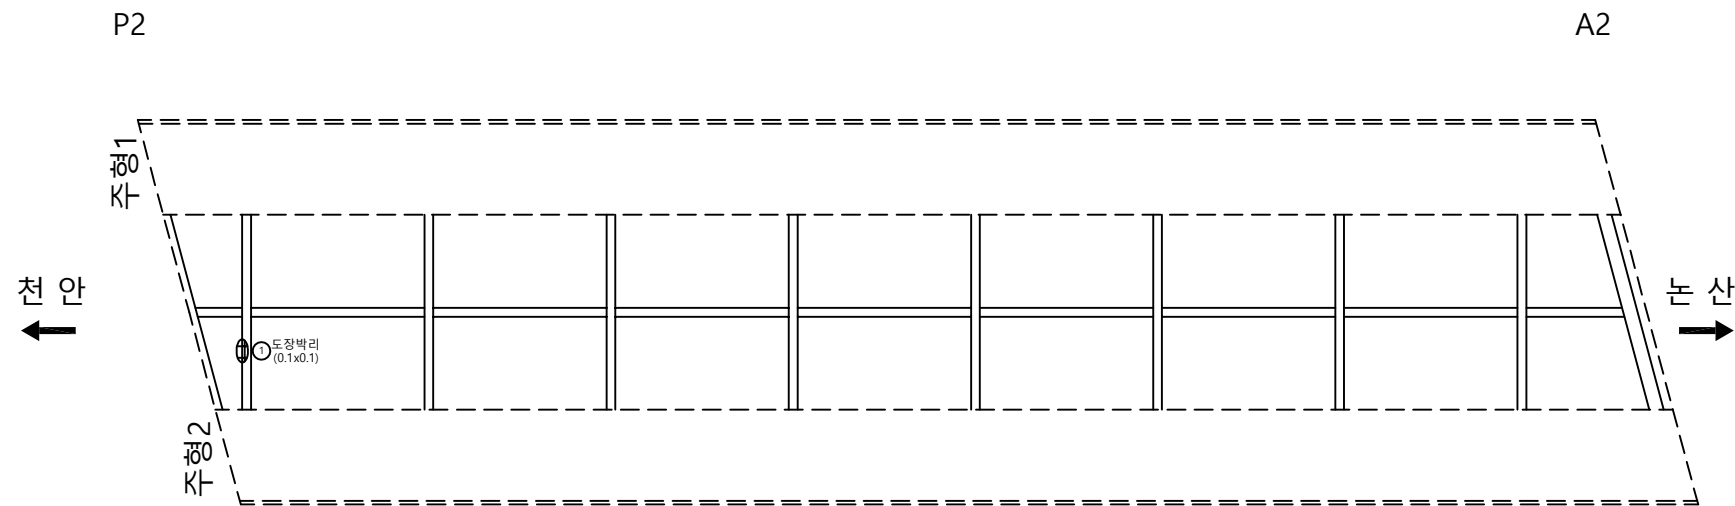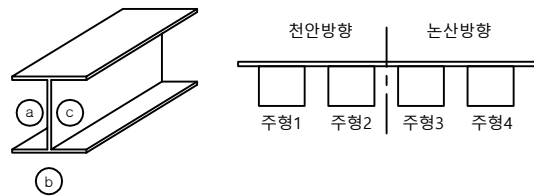

손상물량표

번호	신/구	방향	손상내용	손상현황						비고
				균열폭 mm	너비 m	길이 m	물량	단위	개소	
1	신	천안	도장박리	-	0.1	0.10	0.01	m'	1	
2										
3										
천안논산고속도로(주)

교량명

검 상 교

도면명

가 로 보

확 인 자

관 리 자

작 성 자

날 짜

축 척

파 일 명

도면번호



2018. 06

1 : 100

050A12C05.dwg

037



가 로 보

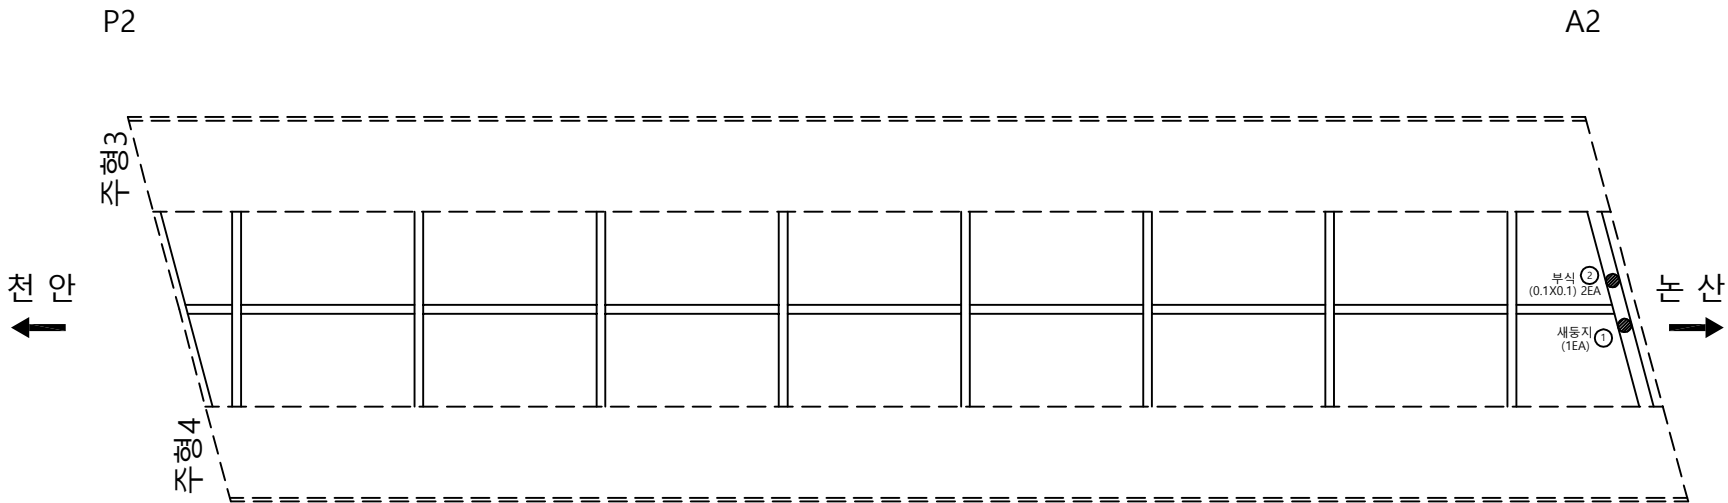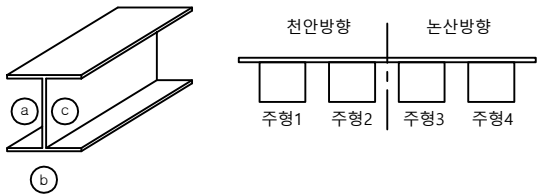

손상물량표

번호	신/구	방향	손상내용	손상현황						비고
				균열폭 mm	너비 m	길이 m	물량	단위	개소	
1	구	논산	새등지	-	-	-	1	ea	1	
2	구	논산	부식	-	0.1	0.10	0.02	m'	2	
3										
4										
신 축 이 음 장 치

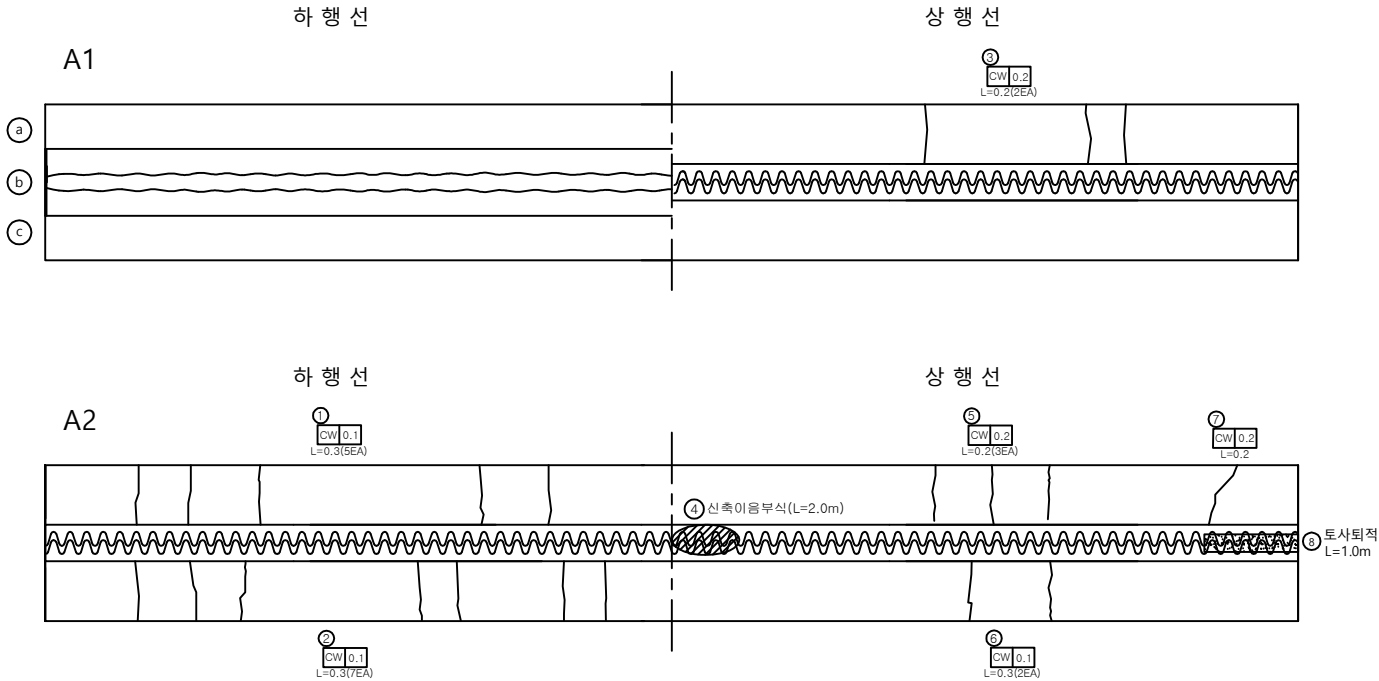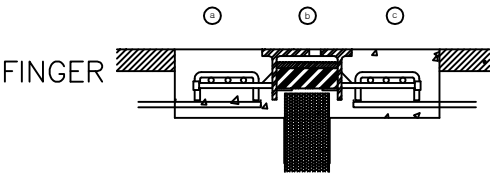

손상물량표

번호	신/구	방향	손상내용	손상현황						비고
				균열폭 mm	너비 m	길이 m	수량	단위	개소	
1	신	논산	균열	0.1	-	0.30	1.50	m	5	
2	신	논산	균열	0.1	-	0.30	2.10	m	7	
3	신	천안	균열	0.1	-	0.20	0.60	m	3	
4	구	천안	신축이음부식	-	-	2.00	2.00	m	1	
5	구	천안	균열	0.2	-	0.20	0.60	m	3	
6	구	천안	균열	0.1	-	0.30	0.60	m	2	
7	신	천안	균열	0.2	-	0.20	0.20	m	1	
8	구	천안	토사퇴적	-	-	1.00	1.00	m	1	
9										
10										
천안논산고속도로(주)

교량명

검상교

도면명

신축이음장치

확인자

관리자

작성자

날짜

측척

파일명

도면번호

2018. 06


NONE

050A14E01.dwg

039

교 량 받 침

천 안 방 향

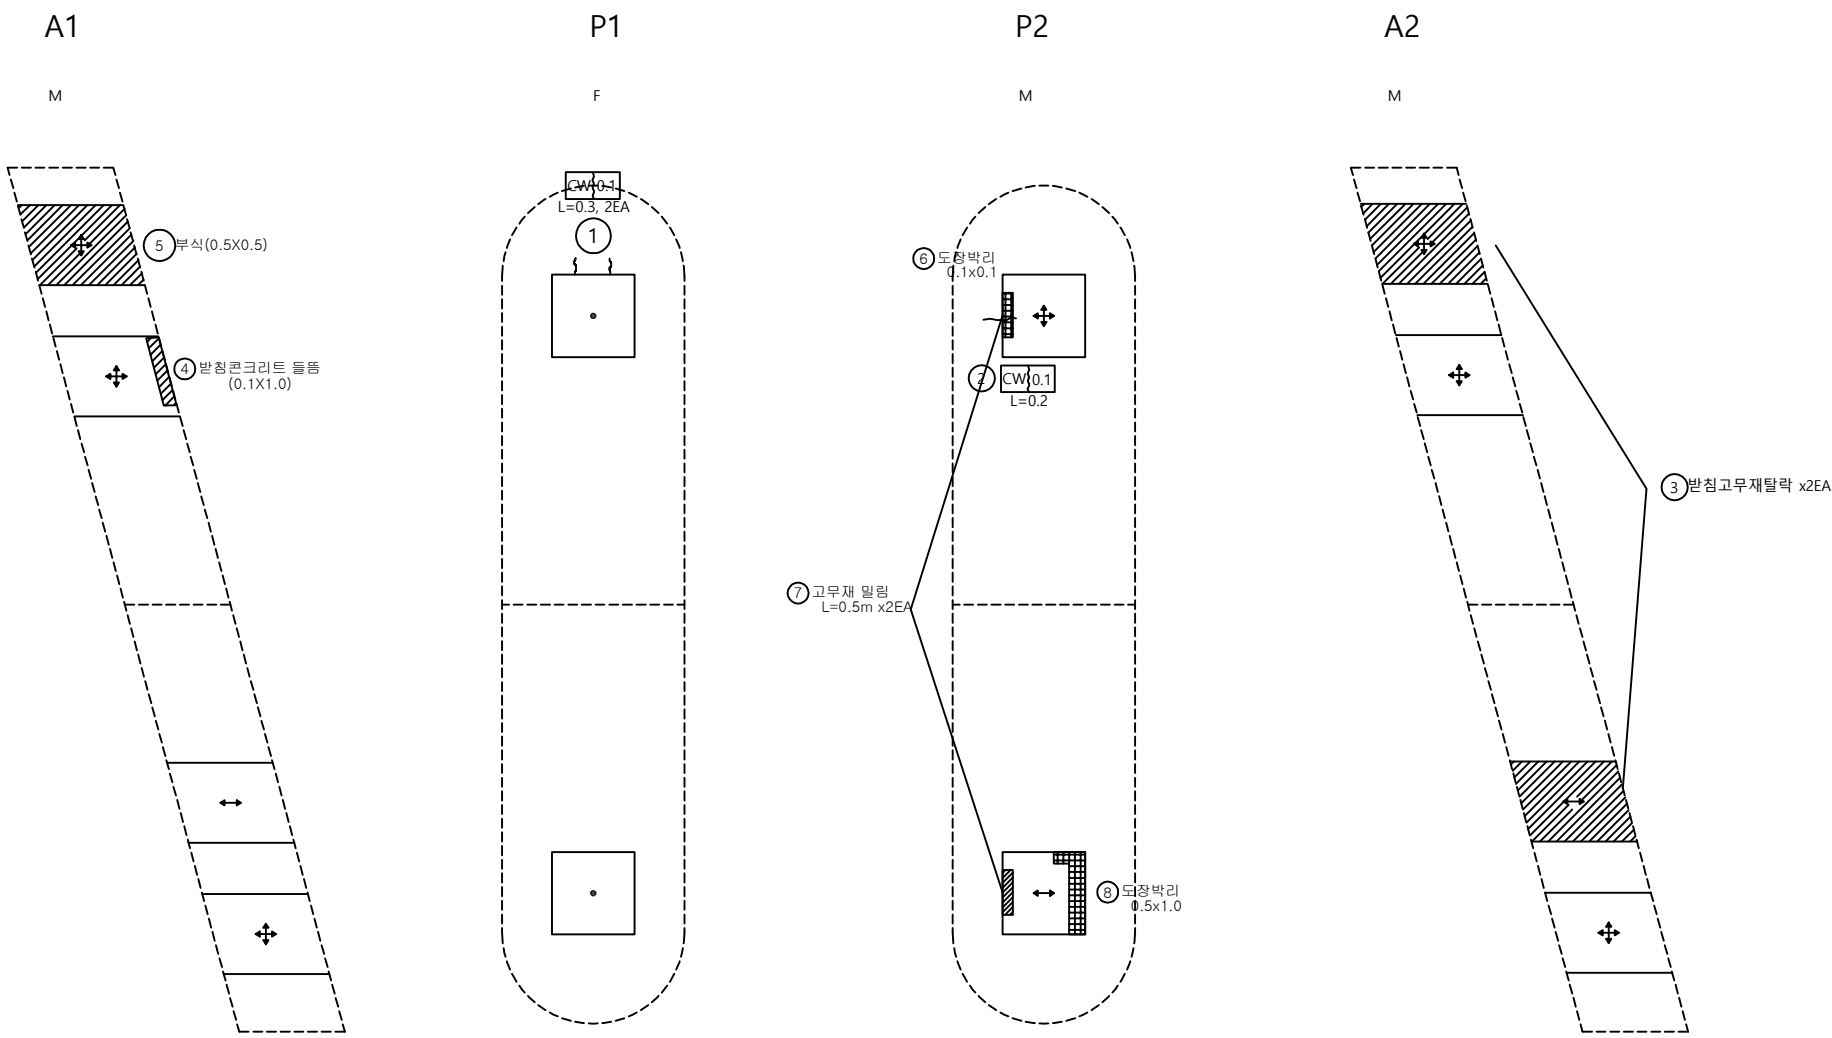

범 례


구 분	방향표시
양방향	↕↔
일방향	↕, ↔
고 정	•

손 상 물 량 표

번호	신/구	방향	손상내용	손상현황						비고
				균열폭 mm	너비 m	길이 m	물량	단위	개소	
1	구	천안	균열	0.1	-	0.30	0.60	m	2	
2	구	천안	균열	0.1	-	0.20	0.20	m	1	
3	신	천안	고무재 탈락	-	-	-	2.00	ea	2	손상증가
4	구	천안	받침콘크리트 들뜸	-	0.1	1.00	0.10	m'	1	
5	구	천안	본체 Plate 부식	-	0.5	0.50	0.25	m'	1	
6	신	천안	Plate 도장박리	-	0.1	0.1	0.01	m'	1	
7	신	천안	고무재 밀림	-	-	0.50	1.00	m	2	
8	신	천안	Plate 도장박리	-	0.5	1.00	0.50	m'	1	
9										
10										
교 량 받 침

논 산 방 향

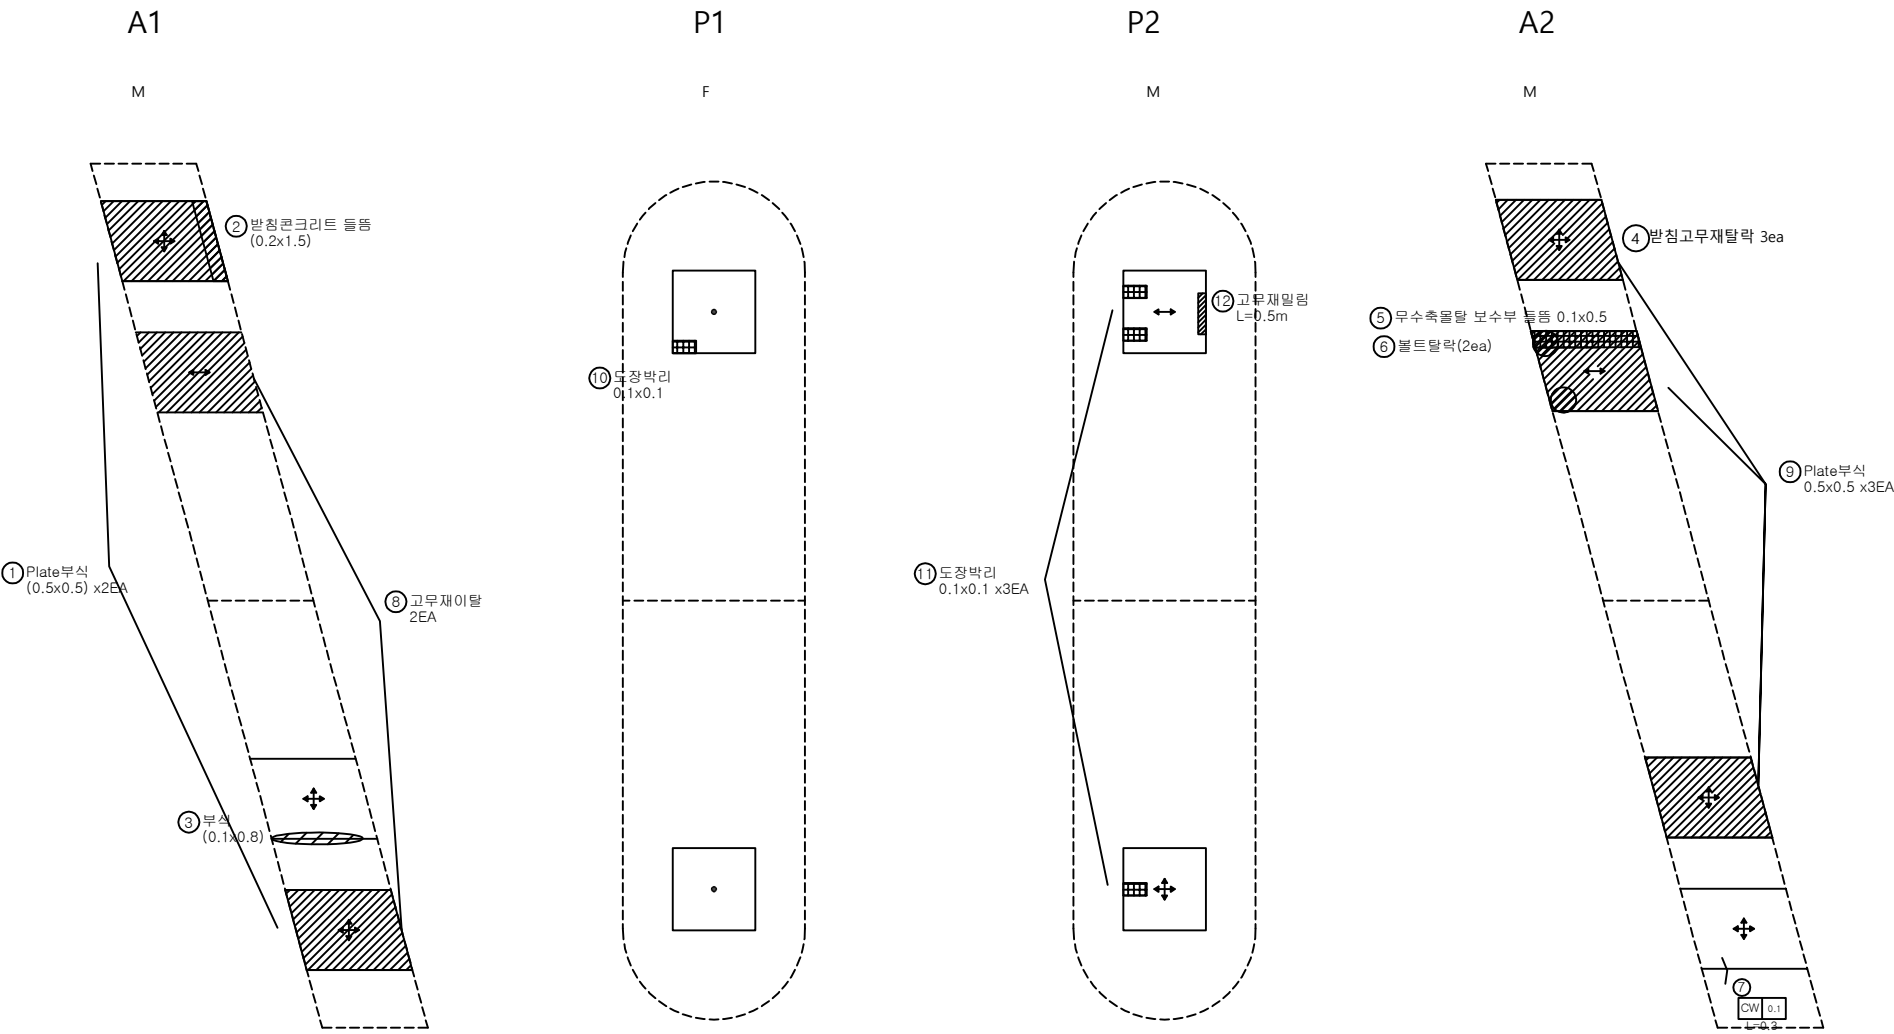

범 례


구 분	방향표시
양방향	↕↔
일방향	↕, ↔
고 정	●

손 상 물 량 표

번호	신/구	방향	손상내용	손상현황						비고
				균열폭 mm	너비 m	길이 m	물량	단위	개소	
1	신	논산	본체 Plate 부식	-	0.5	0.50	0.50	m'	2	손상증가
2	구	논산	받침콘크리트 들뜸	-	0.2	1.50	0.30	m'	1	
3	구	논산	부식	-	0.1	0.80	0.08	m'	1	
4	구	논산	고무재 탈락	-	-	-	3.00	ea	3	
5	구	논산	무수축물탈 보수부 들뜸	-	0.1	0.50	0.05	m'	1	보수미함
6	신	논산	볼트탈락	-	-	-	2.00	ea	2	손상증가
7	구	논산	균열	0.1	-	0.30	0.30	m	1	
8	신	논산	고무재 이탈	-	-	-	2.00	EA	2	
9	신	논산	본체 Plate 부식	-	0.5	0.50	0.75	m'	3	
10	신	논산	Plate 도장박리	-	0.1	0.10	0.01	m'	1	
11	신	논산	Plate 도장박리	-	0.1	0.10	0.03	m'	3	
12	신	논산	고무재 밀림	-	-	0.50	0.50	m	1	
13										
14										
방 호 벽 (난 간)

천 안 방 향

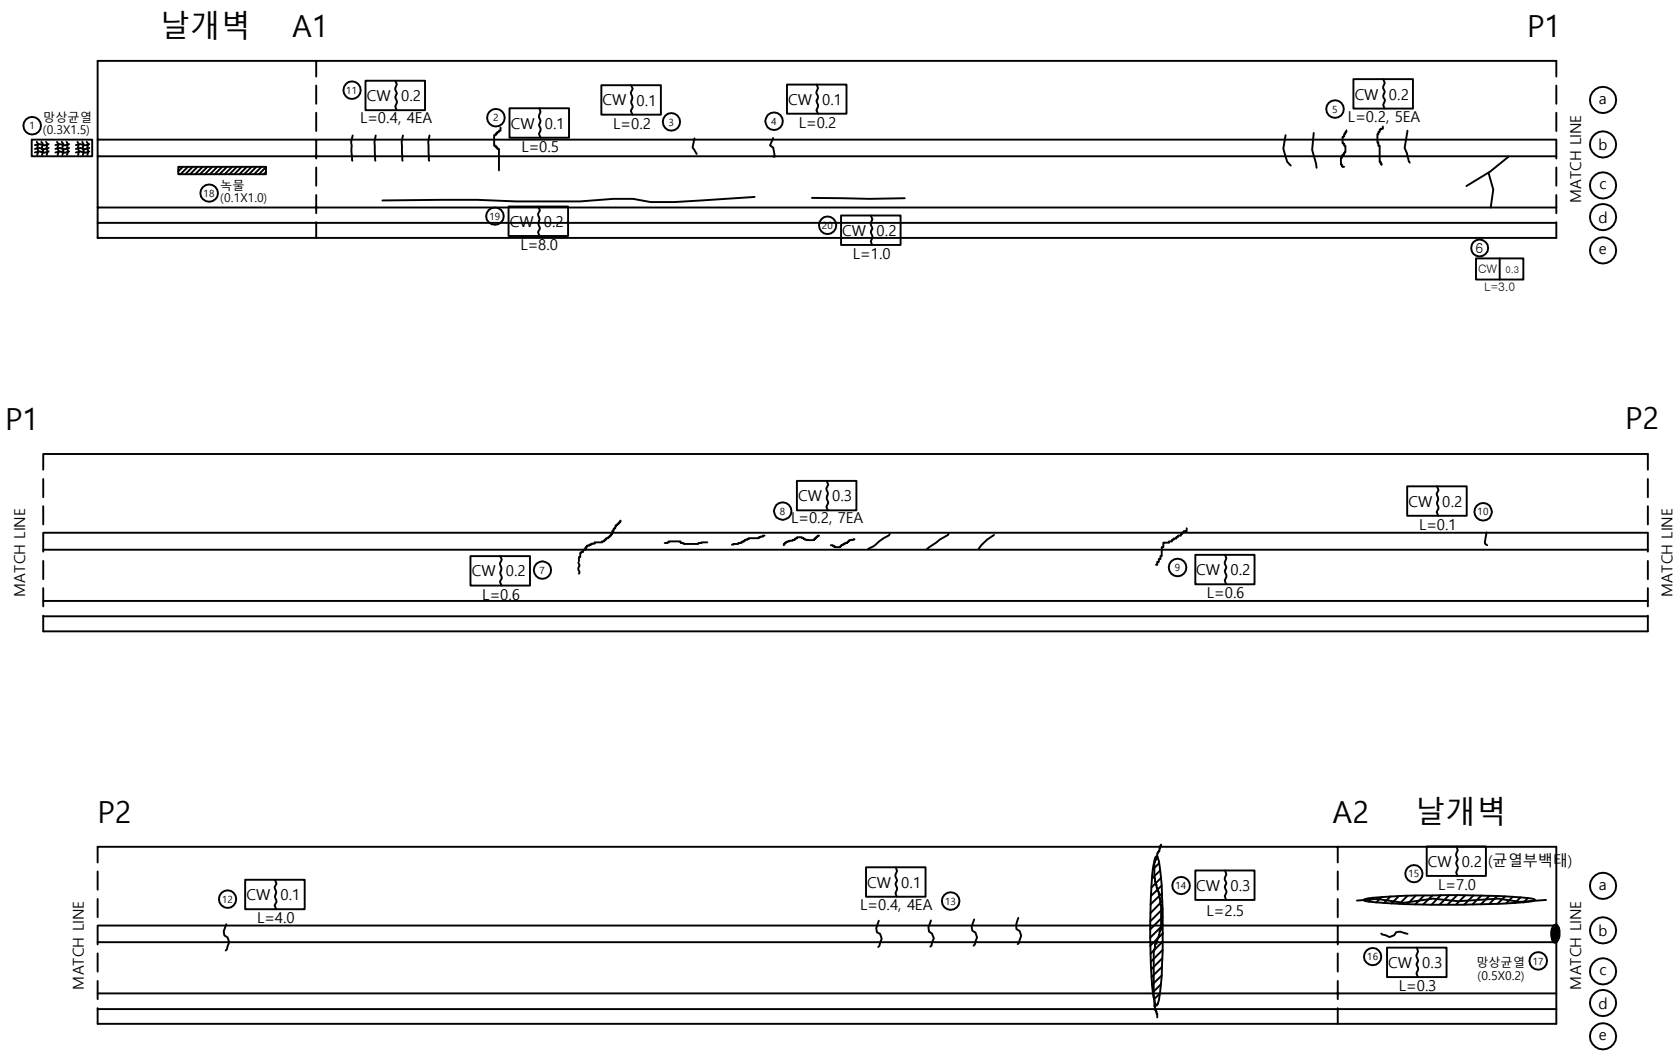

손상물량표

번호	신/구	방향	손상내용	손상현황						비고
				균열폭 mm	너비 m	길이 m	물량	단위	개소	
1	구	천안	망상균열	-	0.3	1.50	0.45	m'	1	
2	구	천안	균열	0.1	-	0.50	0.50	m	1	
3	구	천안	균열	0.1	-	0.20	0.20	m	1	
4	구	천안	균열	0.1	-	0.20	0.20	m	1	
5	구	천안	균열	0.2	-	0.20	1.00	m	5	
6	구	천안	균열	0.3	-	3.00	3.00	m	1	
7	구	천안	균열	0.2	-	0.60	0.60	m	1	
8	구	천안	균열	0.3	-	0.20	0.20	m	1	
9	구	천안	균열	0.2	-	0.60	0.60	m	1	
10	구	천안	균열	0.2	-	0.10	0.10	m	1	
11	구	천안	균열	0.2	-	0.40	1.60	m	4	
12	구	천안	균열	0.1	-	4.00	4.00	m	1	
13	구	천안	균열	0.1	-	0.40	1.60	m	4	
14	구	천안	균열백태	-	0.3	2.50	2.50	m	1	
15	구	천안	균열백태	0.2	-	7.00	7.00	m	1	
16	구	천안	균열	0.3	-	0.30	0.30	m	1	
17	구	천안	망상균열	-	0.5	0.20	0.10	m'	1	
18	신	천안	녹물	-	0.1	1.00	0.10	m'	1	
19	신	천안	균열	0.2	-	8.00	8.00	m'	1	
20	신	천안	균열	0.2	-	1.00	1.00	m'	1	
21										
22										
천안논산고속도로(주)

교
량
명

검 상 교

도
면
명

방 호 벽 (난 간)

확 인 자

관 리 자

작 성 자

날 짜

측 척

파 일 명

도면번호

2018. 06


H = 1 : 100
V = 1 : 50

050A16N01.dwg

042

방 호 벽 (난 간)

논 산 방 향

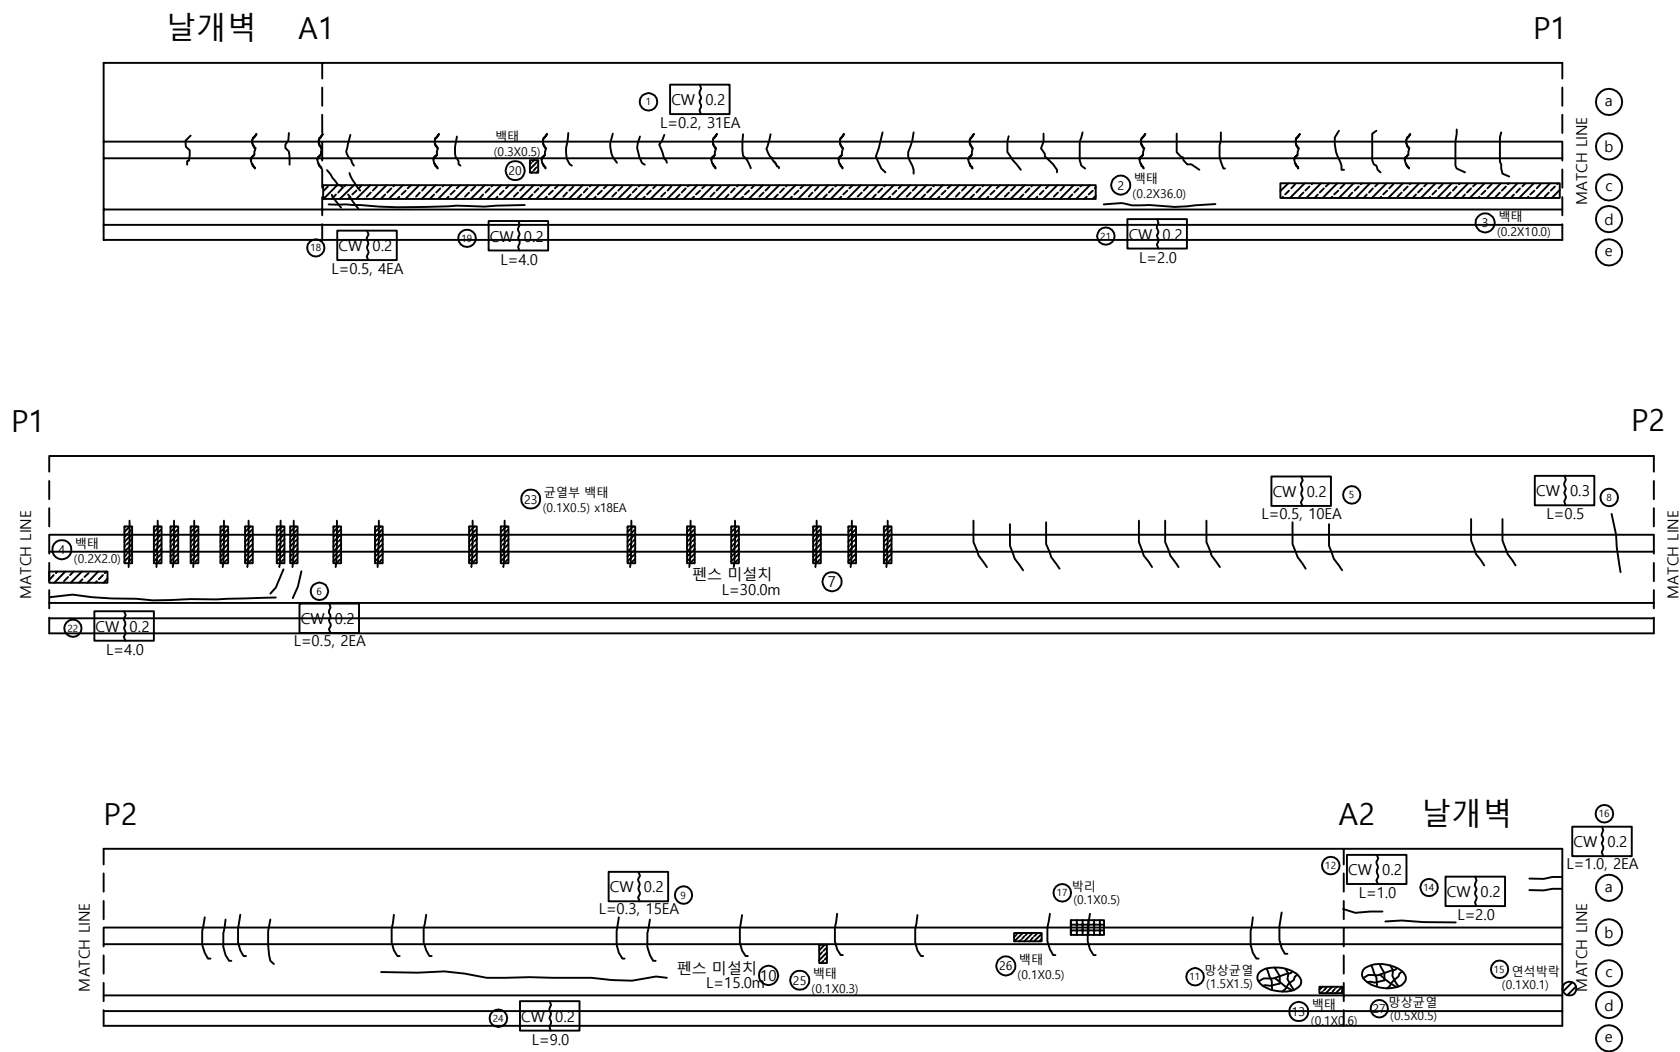

손상물량표

번호	신/구	방향	손상내용	손상현황						비고
				균열폭 mm	너비 m	길이 m	물량	단위	개소	
1	구	논산	균열	0.2	-	0.20	6.20	m	31	
2	구	논산	벽태	-	0.2	36.00	7.20	m'	1	
3	구	논산	벽태	-	0.2	10.00	2.00	m'	1	
4	구	논산	벽태	-	0.2	2.00	0.40	m'	1	
5	구	논산	균열	0.2	-	0.50	5.00	m	10	
6	구	논산	균열	0.2	-	0.50	1.00	m	2	
7	구	논산	펜스 미설치	-	-	30.00	30.00	m	1	
8	구	논산	균열	0.3	-	0.50	0.50	m	1	
9	구	논산	균열	0.2	-	0.30	4.50	m	15	
10	구	논산	펜스 미설치	-	-	15.00	15.00	m	1	
11	구	논산	망상균열	-	1.5	1.50	2.25	m'	1	
12	구	논산	균열	0.2	-	1.00	1.00	m	1	
13	구	논산	벽태	-	0.1	0.60	0.06	m'	1	
14	구	논산	균열	0.2	-	2.00	2.00	m	1	
15	구	논산	박락	-	0.1	0.10	0.01	m'	1	
16	구	논산	균열	0.2	-	1.00	2.00	m	2	
17	구	논산	박리	-	0.1	0.50	0.05	m'	1	
18	신	논산	균열	0.2	-	0.50	2.00	m	4	
19	신	논산	균열	0.2	-	4.00	4.00	m	1	
20	신	논산	벽태	-	0.3	0.5	0.15	m'	1	
21	신	논산	균열	0.2	-	2.00	2.00	m	1	
22	신	논산	균열	0.2	-	4.00	4.00	m	1	
23	신	논산	균열부 벽태	-	0.1	0.5	0.90	m'	18	
24	신	논산	균열	0.2	-	9.00	9.00	m	1	
25	신	논산	벽태	-	0.1	0.3	0.03	m'	1	
26	신	논산	벽태	-	0.1	0.5	0.05	m'	1	
27	신	논산	망상균열	-	0.5	0.5	0.25	m'	1	
28										
29										
천안논산고속도로(주)

교량명

검상교

도면명

방호벽(난간)

확인자

관리자

작성자

날짜

축척

파일명

도면번호

2018. 06

H = 1 : 100
V = 1 : 50

050A16N02.dwg

043

중 앙 분 리 대


천 안 방 향

날개벽 A1

P1

P1

P2

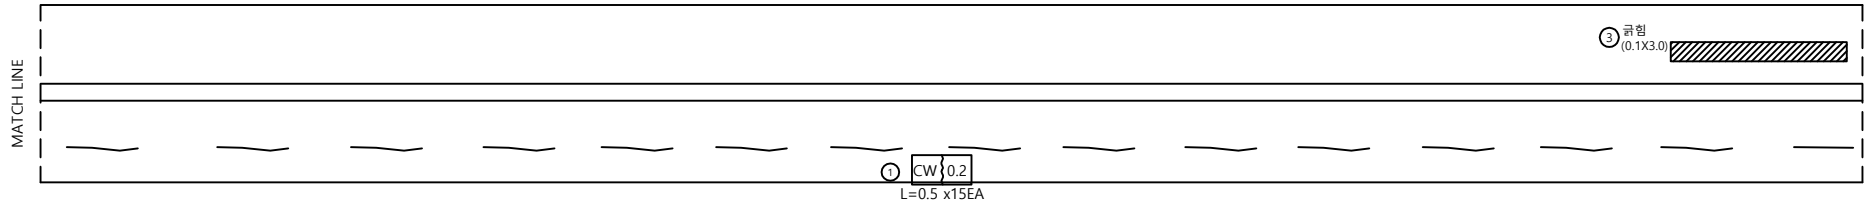

P2

A2 날개벽

논 산 방 향

손상물량표

번호	신/구	방향	손상내용	손상현황						비고
				균열폭 mm	너비 m	길이 m	물량	단위	개소	
1	신	논산	균열	-	0.1	3.00	0.30	m'	1	
2	신	논산	균열	0.2	-	0.50	7.50	m	15	
3	신	논산	균열	0.2	-	0.50	6.00	m	12	
4										
5										
천안논산고속도로(주)

교
량
명

검 상 교

도
면
명

중앙분리대

확 인 자

관 리 자

작 성 자

날 짜

축 척

파 일 명

도면번호

2018. 06


NONE

050A20H01.dwg


044

교 대 (A1)

정 면

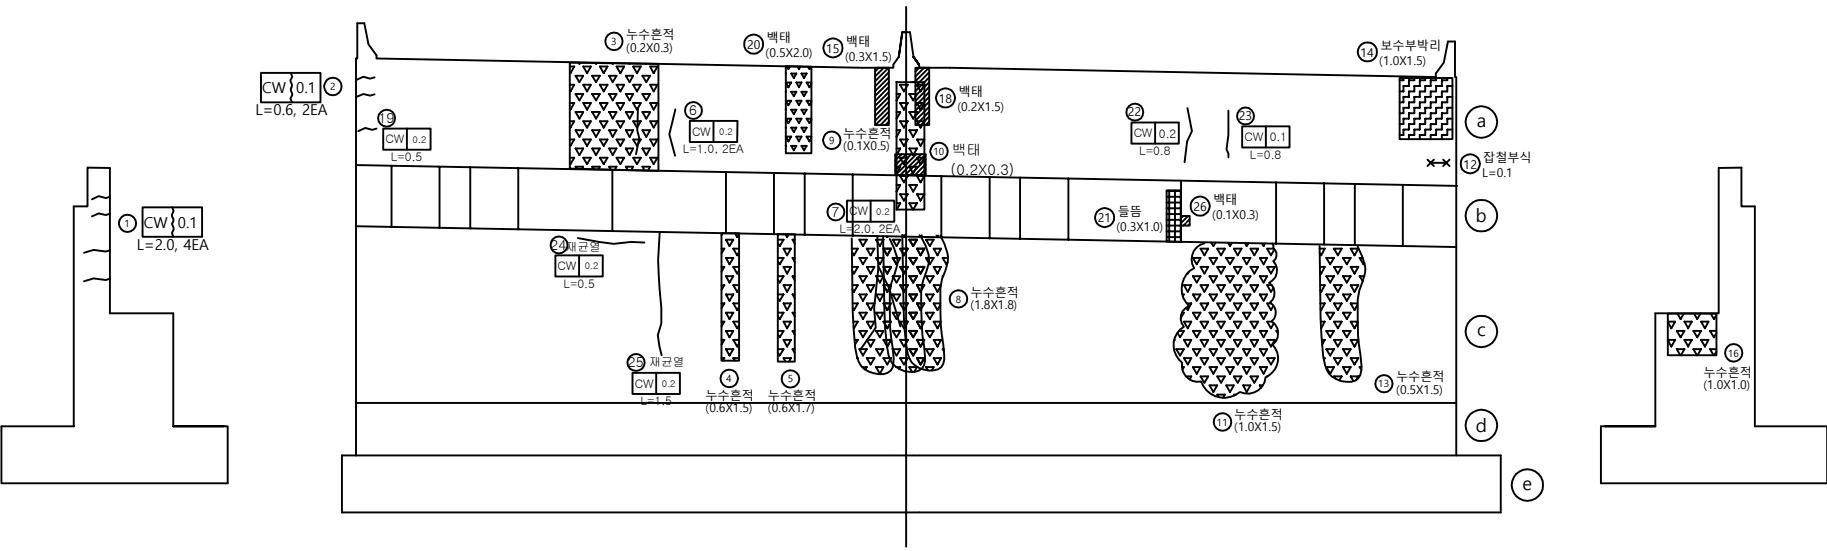

날 개 벽

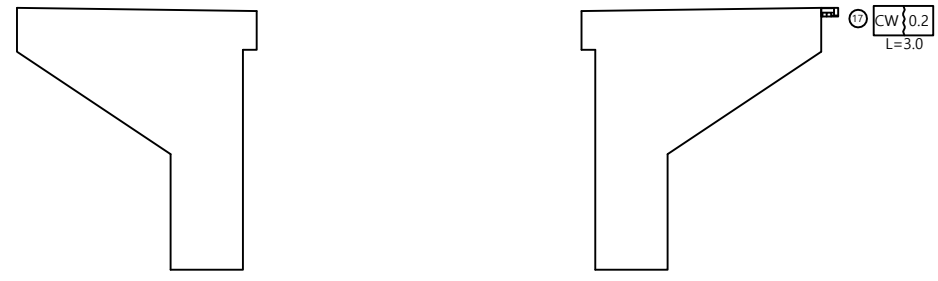

손상물량표


번호	신/구	방향	손상내용	손상현황						비고
				균열폭 mm	너비 m	길이 m	물량	단위	개소	
1	구	논산	균열	0.1	-	2.00	8.00	m	4	
2	구	논산	균열	0.1	-	0.60	1.20	m	2	
3	구	논산	누수흔적	-	0.2	0.30	0.06	m²	1	
4	구	논산	누수흔적	-	0.6	1.50	0.90	m²	1	
5	구	논산	누수흔적	-	0.6	1.70	1.02	m²	1	
6	구	천안	균열	0.2	-	1.00	2.00	m	2	
7	구	논산	균열	0.2	-	2.00	2.00	m	2	
8	구	논산	누수흔적	-	1.8	1.80	3.24	m²	1	
9	구	논산	누수흔적	-	0.1	0.50	0.05	m²	1	
10	구	논산	백태	-	0.2	0.30	0.06	m²	1	
11	구	천안	누수흔적	-	1.0	1.50	1.50	m²	1	
12	신	천안	잡철부식	-	-	0.10	0.10	m	1	
13	구	천안	누수흔적	-	0.5	1.50	0.75	m²	1	
14	구	천안	보수부박리	-	1.0	1.50	1.50	m²	1	
15	구	천안	백태	-	0.3	1.50	0.45	m²	1	
16	구	천안	누수흔적	-	1.0	1.00	1.00	m²	1	
17	구	천안	균열	0.2	-	3.00	3.00	m	1	
18	구	천안	백태	-	0.2	1.50	0.30	m²	1	
19	구	천안	균열	0.2	-	0.50	0.50	m	1	
20	구	천안	백태	-	0.5	2.00	1.00	m²	1	
21	구	천안	돌틈	-	0.3	1.00	0.30	m²	1	
22	구	천안	균열	0.2	-	0.80	0.80	m	1	
23	구	천안	균열	0.1	-	0.80	0.80	m	1	
24	신	논산	재균열	0.2	-	0.50	0.50	m	1	
25	신	논산	재균열	0.2	-	1.50	1.50	m	1	
26	신	천안	백태	-	0.1	0.30	0.03	m²	1	
27										
28										
교 대 (A2)

정 면

상행선측


하행선측

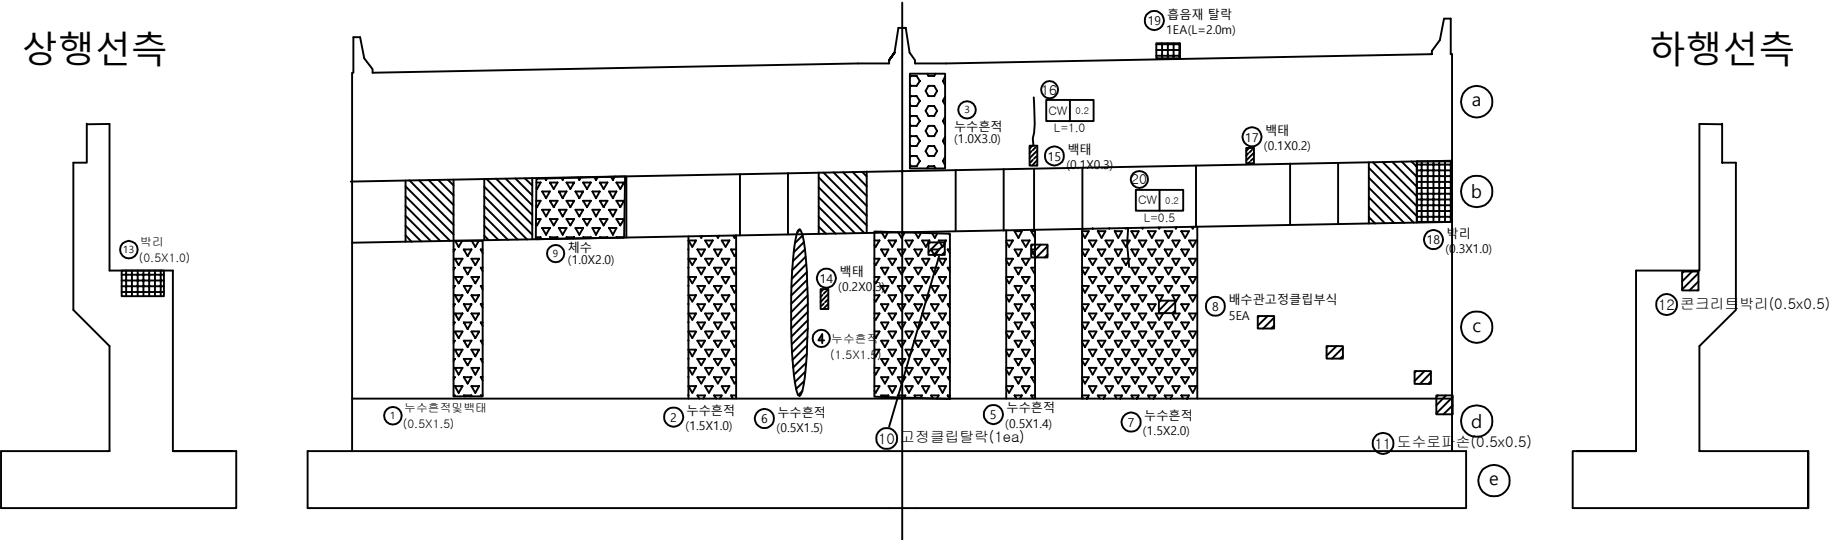

날 개 벽

상행선측

하행선측


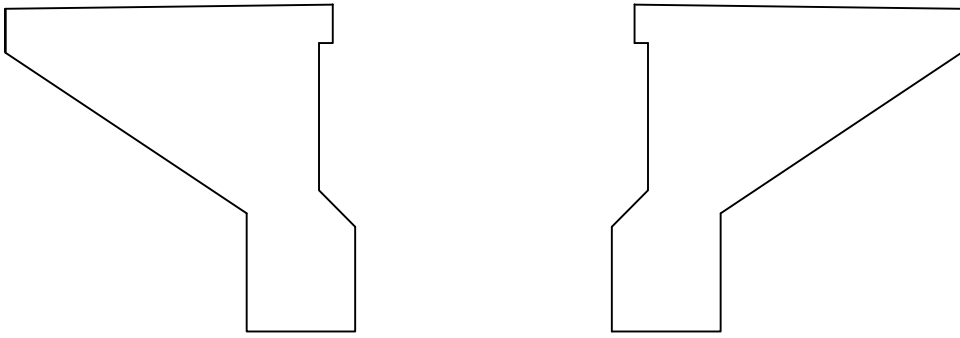


손상물량표

번호	신/구	방향	손상내용	손상현황						비고
				균열폭 mm	너비 m	길이 m	물량	단위	개소	
1	구	천안	누수흔적및벽태	-	0.5	1.50	0.75	m'	1	
2	구	천안	누수흔적	-	1.5	1.00	1.50	m'	1	
3	구	논산	누수흔적	-	1.0	3.00	3.00	m'	1	
4	구	논산	누수흔적	-	1.5	1.50	2.25	m'	1	
5	구	논산	누수흔적	-	0.5	1.40	0.70	m'	1	
6	구	천안	누수흔적	-	0.5	1.50	0.75	m'	1	
7	구	논산	누수흔적	-	1.5	2.00	3.00	m'	1	
8	구	논산	배수관고정클립부식	-	-	-	5	ea	5	
9	구	천안	채수	-	1.0	2.00	2.00	m'	1	
10	구	논산	고정클립탈락	-	-	-	1	ea	1	
11	구	논산	도수로파손	-	0.5	0.50	0.25	m'	1	
12	구	논산	콘크리트박리	-	0.5	0.50	0.25	m'	1	
13	구	천안	박리	-	0.5	1.00	0.50	m'	1	
14	신	천안	벽태	-	0.2	0.30	0.06	m'	1	
15	신	논산	벽태	-	0.1	0.30	0.03	m'	1	
16	신	논산	균열	0.2	-	1.00	1.00	m	1	
17	신	논산	벽태	-	0.1	0.20	0.02	m'	1	
18	신	논산	박리	-	0.3	1.00	0.30	m'	1	
19	신	논산	흙음재 탈락	-	-	-	1.00	EA	1	
20	신	논산	균열	0.2	-	0.50	0.50	m	1	
21										
22										
교 각 (P1)

천 안 방 향

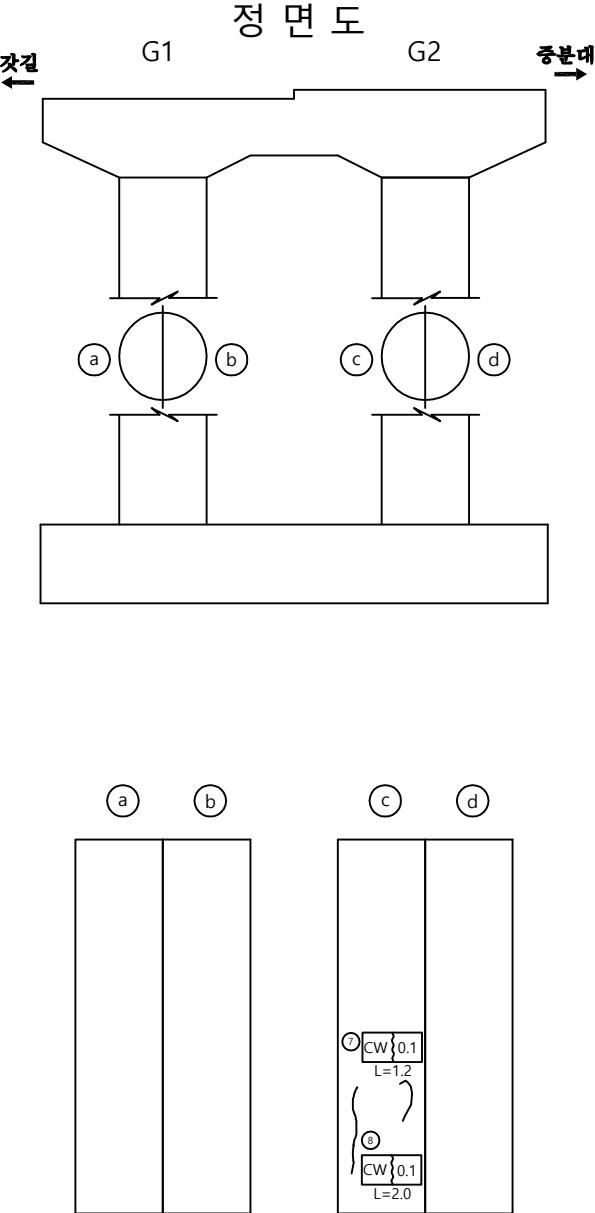
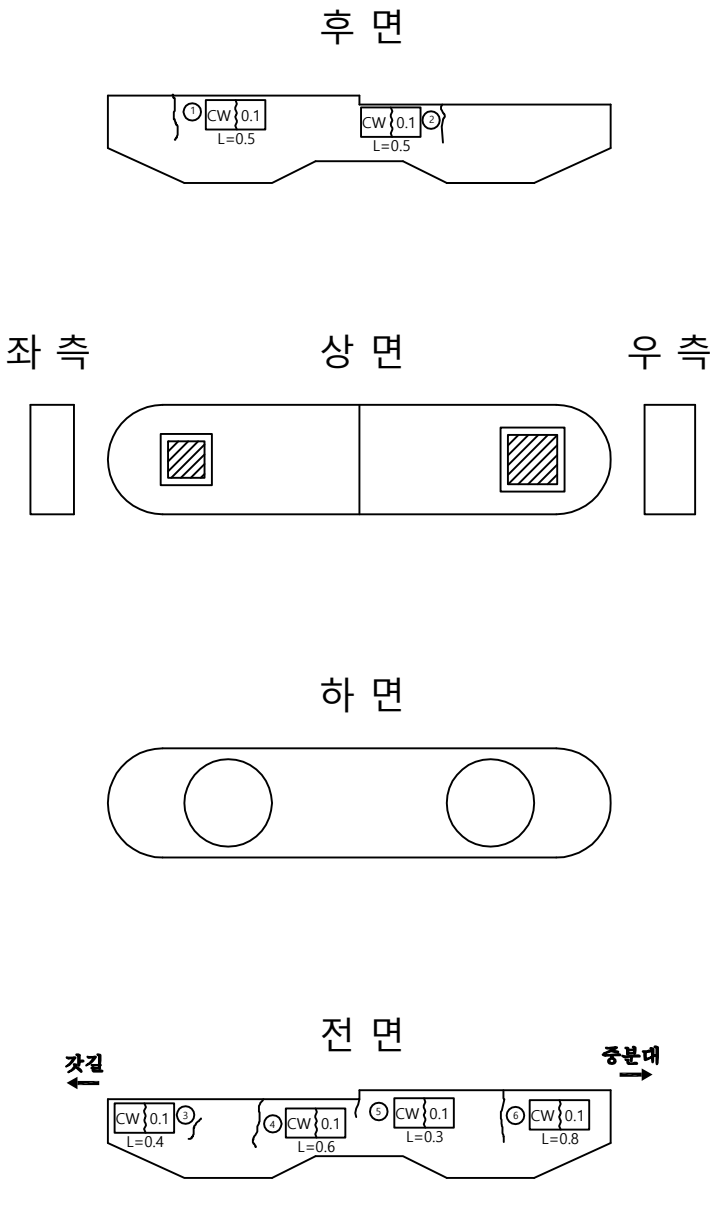


손상률량표

번호	신/구	방향	손상내용	손상현황						비고
				균열폭 mm	너비 m	길이 m	물량	단위	개소	
1	구	천안	균열	0.1	-	0.50	0.50	m	1	
2	구	천안	균열	0.1	-	0.50	0.50	m	1	
3	구	천안	균열	0.1	-	0.40	0.40	m	1	
4	구	천안	균열	0.1	-	0.60	0.60	m	1	
5	구	천안	균열	0.1	-	0.30	0.30	m	1	
6	구	천안	균열	0.1	-	0.80	0.80	m	1	
7	구	천안	균열	0.1	-	1.20	1.20	m	1	
8	구	천안	균열	0.1	-	2.00	2.00	m	1	
9										
10										
교 각 (P1)

논 산 방 향

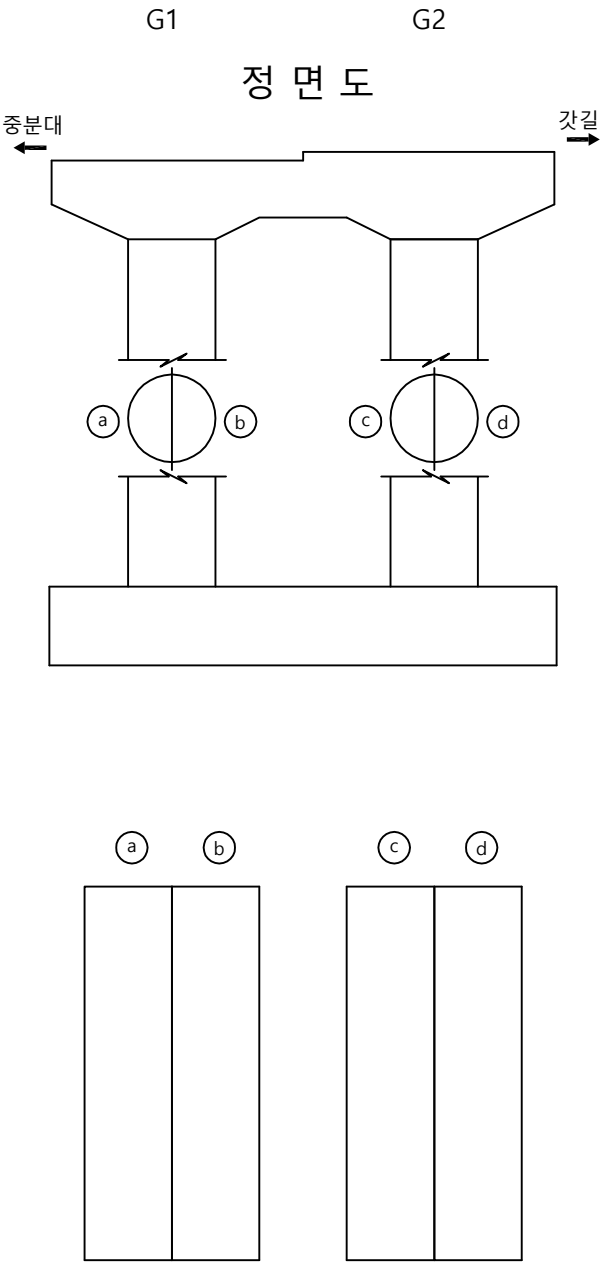
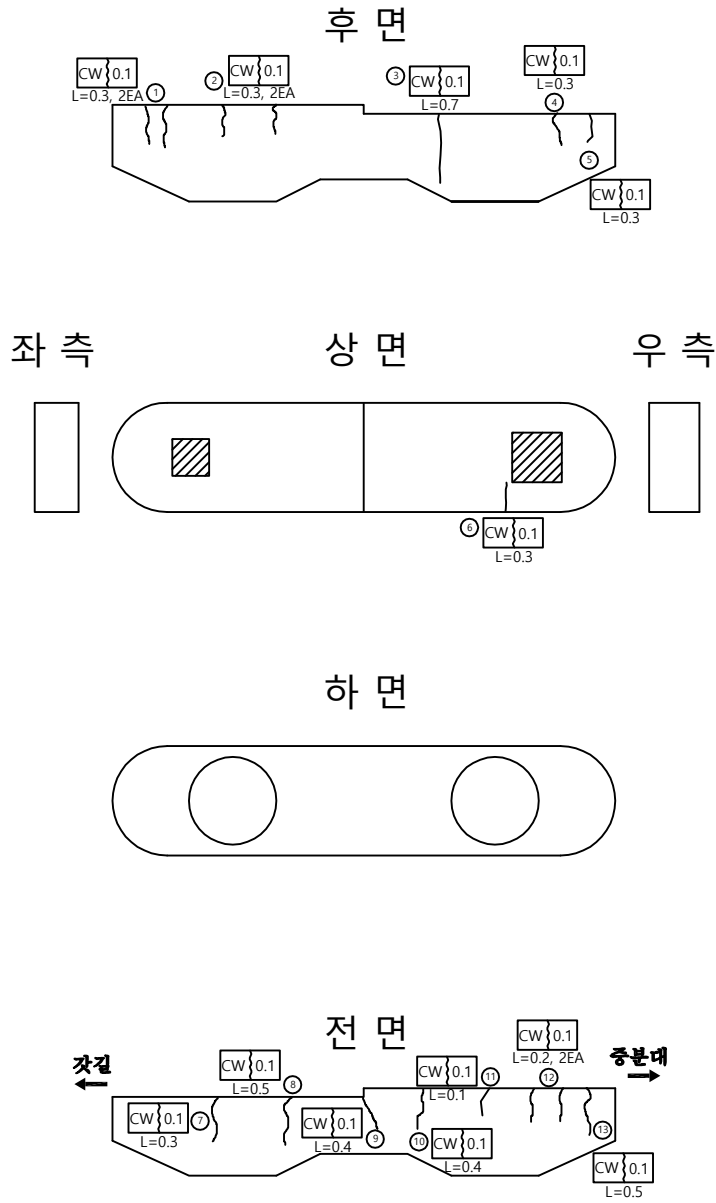


손상률량표

번호	신/구	방향	손상내용	손상현황						비고
				균열폭 mm	너비 m	길이 m	물량	단위	개소	
1	구	좌	균열	0.1	-	0.30	0.60	m	2	
2	구	좌	균열	0.1	-	0.30	0.60	m	2	
3	구	좌	균열	0.1	-	0.70	0.70	m	1	
4	구	좌	균열	0.1	-	0.30	0.30	m	1	
5	구	좌	균열	0.1	-	0.30	0.30	m	1	
6	구	좌	균열	0.1	-	0.30	0.30	m	1	
7	구	좌	균열	0.1	-	0.30	0.30	m	1	
8	구	좌	균열	0.1	-	0.50	0.50	m	1	
9	구	좌	균열	0.1	-	0.40	0.40	m	1	
10	구	좌	균열	0.1	-	0.40	0.40	m	1	
11	구	좌	균열	0.1	-	0.10	0.10	m	1	
12	구	좌	균열	0.1	-	0.20	0.40	m	2	
13	구	좌	균열	0.1	-	0.50	0.50	m	1	
14										
15										
교 각 (P2)

천 안 방 향

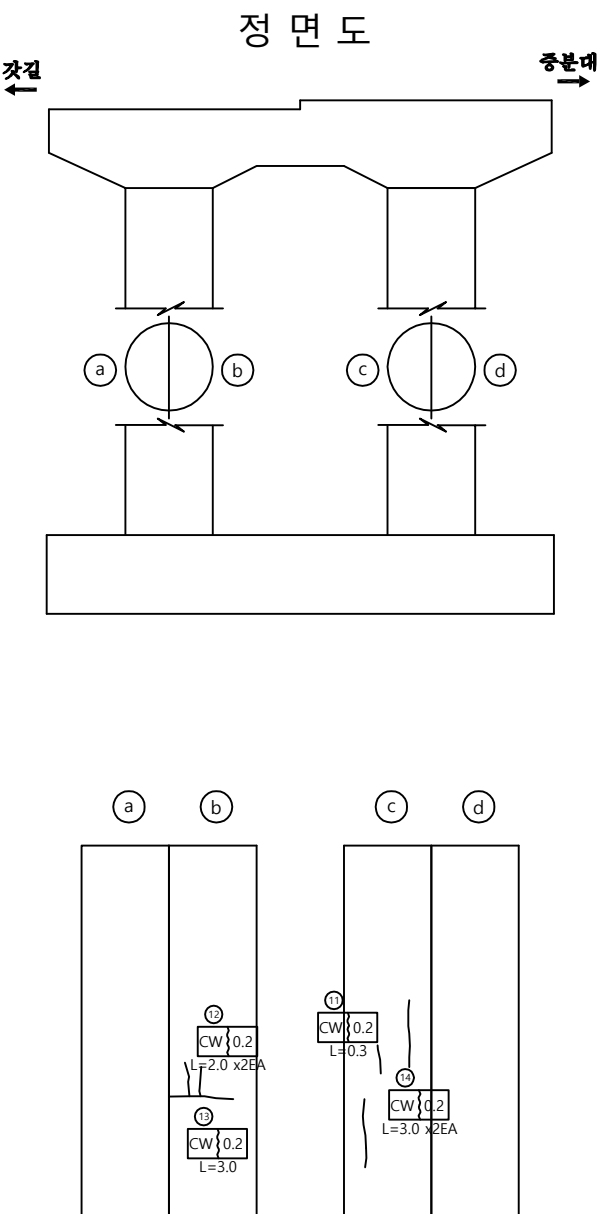
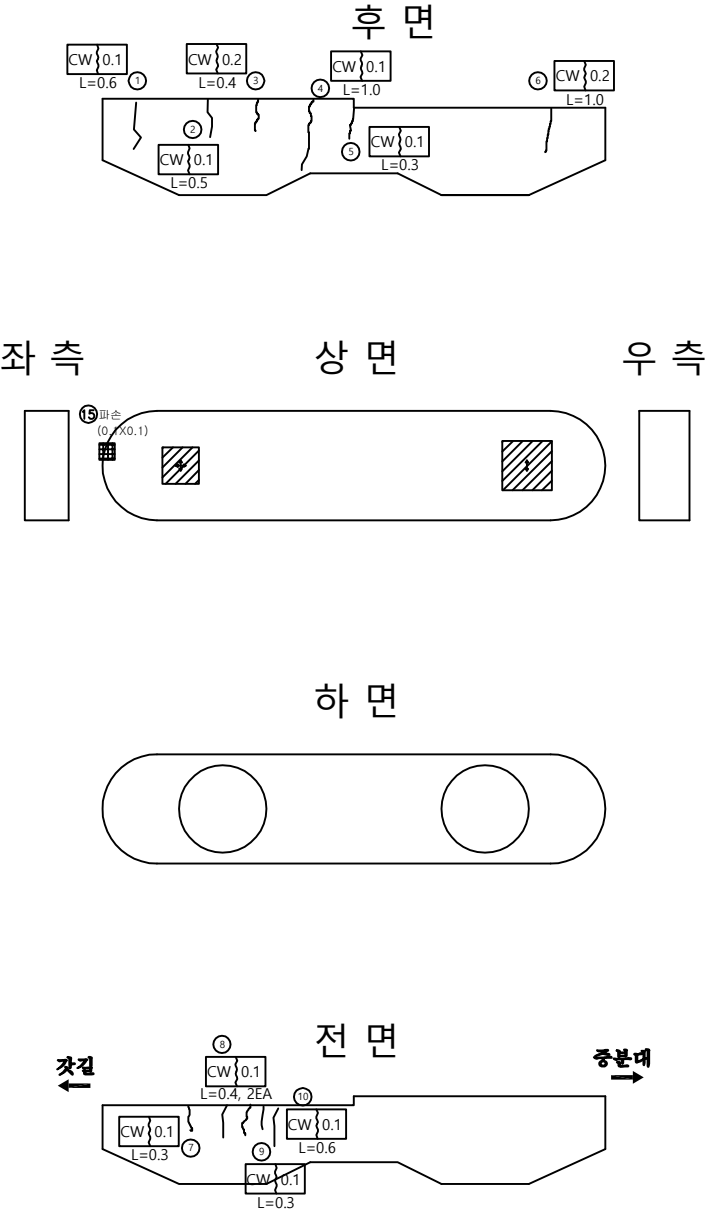


손상량량표

번호	신/구	방향	손상내용	손상현황						비고
				균열폭 mm	너비 m	길이 m	물량	단위	개소	
1	구	천안	균열	0.1	-	0.60	0.60	m	1	
2	구	천안	균열	0.1	-	0.50	0.50	m	1	
3	구	천안	균열	0.2	-	0.40	0.40	m	1	
4	구	천안	균열	0.1	-	1.00	1.00	m	1	
5	구	천안	균열	0.1	-	0.30	0.30	m	1	
6	구	천안	균열	0.2	-	1.00	1.00	m	1	
7	구	천안	균열	0.1	-	0.30	0.30	m	1	
8	구	천안	균열	0.1	-	0.40	0.80	m	2	
9	구	천안	균열	0.1	-	0.30	0.30	m	1	
10	구	천안	균열	0.1	-	0.60	0.60	m	1	
11	구	천안	균열	0.2	-	0.30	0.30	m	1	
12	신	천안	균열	0.2	-	2.00	4.00	m	2	
13	신	천안	균열	0.2	-	3.00	3.00	m	1	
14	신	천안	균열	0.2	-	3.00	6.00	m	2	
15	신	천안	파손	-	0.1	0.10	0.01	m ²	1	
16										
17										
교 각 (P2)

논 산 방 향

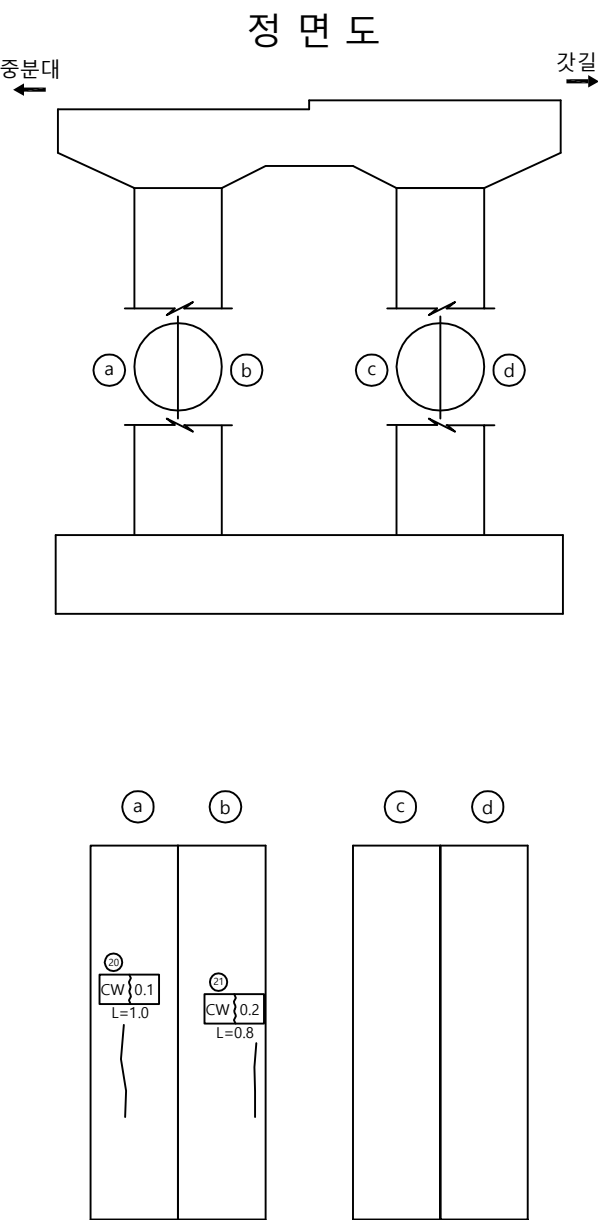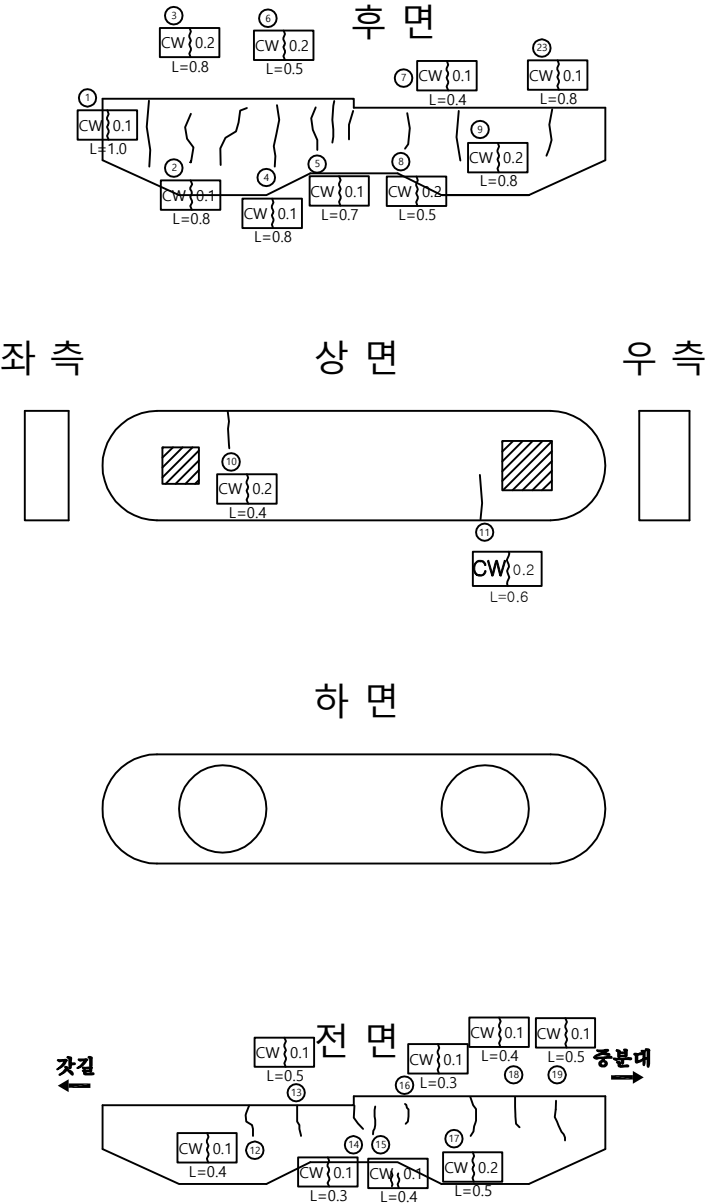

손상률량표

번호	신/구	방향	손상내용	손상현황						비고
				균열폭 mm	너비 m	길이 m	물량	단위	개소	
1	구	전산	균열	0.1	-	1.00	1.00	m	1	
2	구	전산	균열	0.1	-	0.80	0.80	m	1	
3	구	전산	균열	0.2	-	0.80	0.80	m	1	
4	구	전산	균열	0.1	-	0.80	0.80	m	1	
5	구	전산	균열	0.1	-	0.70	0.70	m	1	
6	구	전산	균열	0.2	-	0.50	0.50	m	1	
7	구	전산	균열	0.2	-	0.50	0.50	m	1	
8	구	전산	균열	0.2	-	0.50	0.50	m	1	
9	구	전산	균열	0.2	-	0.80	0.80	m	1	
10	구	전산	균열	0.2	-	0.40	0.40	m	1	
11	구	전산	균열	0.2	-	0.60	0.60	m	1	
12	구	전산	균열	0.1	-	0.40	0.40	m	1	
13	구	전산	균열	0.1	-	0.50	0.50	m	1	
14	구	전산	균열	0.1	-	0.30	0.30	m	1	
15	구	전산	균열	0.1	-	0.40	0.40	m	1	
16	구	전산	균열	0.1	-	0.30	0.30	m	1	
17	구	전산	균열	0.2	-	0.50	0.50	m	1	
18	구	전산	균열	0.1	-	0.40	0.40	m	1	
19	구	전산	균열	0.1	-	0.50	0.50	m	1	
20	구	전산	균열	0.1	-	1.00	1.00	m	1	
21	구	전산	균열	0.2	-	0.80	0.80	m	1	
22										
23										
