

관 리 번 호

사 본 번 호

논산천안고속도로 구조물 외관조사망도


검상천교

2018. 06




천안논산고속도로(주)


범례

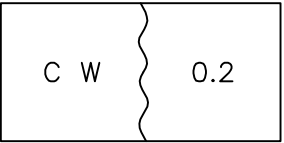


균열

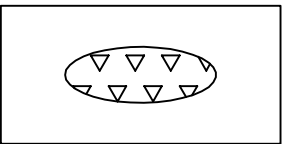


누수, 습윤부

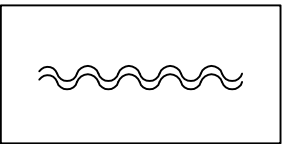


포장의 요철

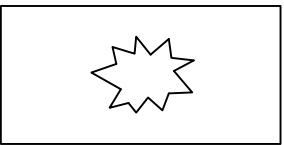


펀칭 또는 공동

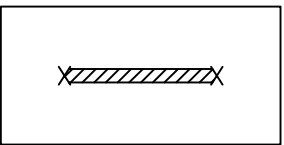


철근부식

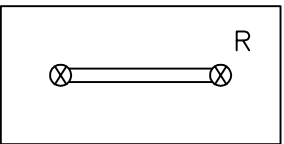


연결상태
(볼트, 용접)

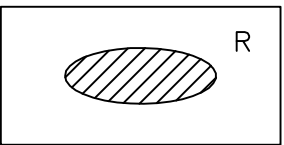


도장 탈락, 부식

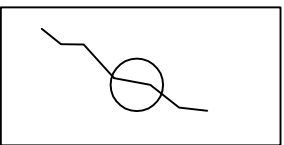


균열 보수

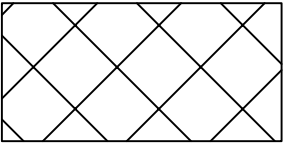


공포

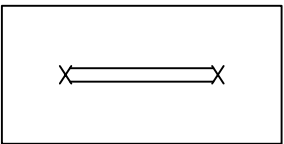


철근노출

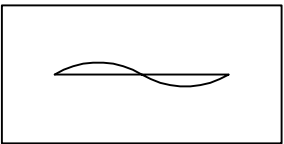


좌굴, 변형

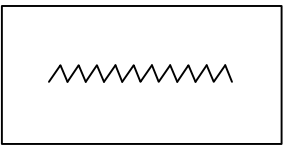


시공이음 분리, 층분리

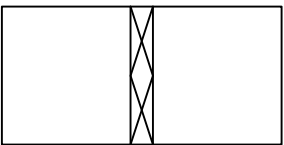


표면 단차

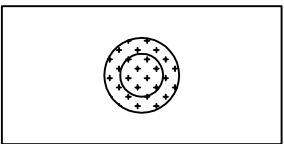


배수구막힘

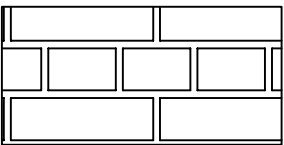


단면불량

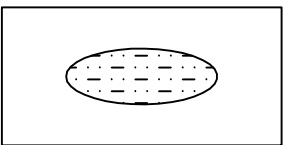


박리

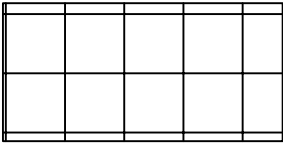


파손

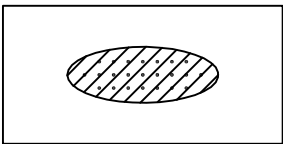

콘크리트 변색, 녹물

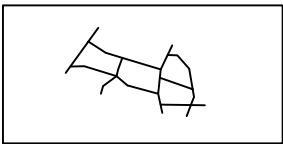


망상균열

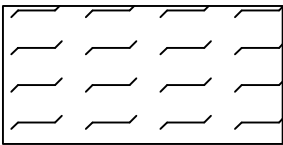

폐기물 야적



슈들림

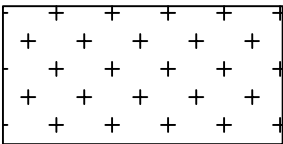


실런트 파손



기타

기타

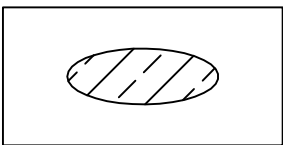

백태

목 차

목 차	내 용	매 수	도면번호
1	교량대장	1	001
2	종평면도	1	002
3	교면포장	19	003~021
4	바 닥 판	19	022~040
5	주 형	114	041~154
6	가 로 보	19	155~173
7	신축이음장치	2	174~175
8	교량받침	10	176~185
9	방호벽(난간)	10	186~195
10	중 분 대	5	196~200
11	교 대	2	201~202
12	교 각	36	203~238


교량 대 장

기 본 자 료		시 공 자 료	형 식 자 료	설 계 자 료								
1. 교 량 명 : 검상천교		1. 시 공	1. 상부구조 : S.T BOX	1. 설계등급 : 1등급		2. 설계하중 : DB24TON		3. 교좌장치				
2. 노 선 : 천안 ~ 논산		업체명 : LG건설(주) 쌍용건설(주), 한일건설(주)	2. 교면포장 : 아스콘포장 (8)	4. 연약지반 : 주상도		5. 세굴방지시설 : 무		1) 교 대				
3. 위 치 : 천안기점			3. 바닥판 : 철근콘크리트	6. 내진설계적용 : 유		7. 피로설계 : 유			EA	TON	적용교대	
4. 행정구역 : 공주시 봉정동		2. 설 계	4. 신축이음 : MONO CELL	8. 바닥판높이 : 0.25 M		9. 주형 높이 : 2.50 M		일방향(종)	4	160	A1 A2	
5. 종별구분 : 1종 시설물		업체명 : 동부엔지니어링(주)	5. 교량받침 : POT BEARING	10. 방호벽 : 1.00 M		11. 중분대 : 0.80 M		일방향(횡)				
6. 교량구분 : 도로교(거더교)			6. 중앙분리대 : 철근콘크리트	12. 교대높이		13. 교각높이		양방향	12	160	A1 A2	
7. 차 로 : 상행2차로 하행2차로		3 감 리	7. 교각형식 : 라멘식	시 점 : 8.50 M		최 소 : 25.131 M		고정단				
8. 폭 원 : 31.51 M		업체명 : 한국건설관리공사 다산이엔씨	8. 교각기초 : 직접기초	중 점 : 12.00 M		최 대 : 27.883 M						
9. 연 장 : 130.24 M			9. 교대형식	14. 교차조건				2) 교 각 (일반부)				
10. 총경간수 : 3 EA		4. 기타사항	시 점 : 역T형	검상농공단지진입로					EA	TON	적용교각	
11. 최대경간장 : 50.00 M			중 점 : 역T형						일방향(종)	2	800	P2
12. 경간구성 : 40+50+40=130.00 M			10. 교대기초형식						일방향(횡)	2	800	P1
13. SKEW : 90 DEG			시 점 : 직접기초	15. 점검시설				양방향	2	800	P2	
14. 교 고 : 16.00 M			중 점 : 강관파일기초	주형점검시설 : 무 교대점검시설 : 유 교각점검시설 : 유				고정단	2	800	P1	
15. 주변현황 : 도로횡단			11. 방호벽 : 철근콘크리트									
16. 곡선반경 : R=			12. 방음벽 : 무					3) 교 각 (신축부)				
17. 종단구배 : 1.6665 %			13. 기타사항 :	16. 신축이음장치					EA	TON	적용교각	
18. 횡단구배 : VAR %				위 치		규 격	비 고	일방향(종)				
19. 기타사항 :				교 대	시 점	NO80		일방향(횡)				
					중 점	NO160		양방향				
				교 각				고정단				




천안~논산간 고속도로(정안~논산간) 건설공사
제 4 공구 : 공주 ~ 이인

평면도
S=1:500

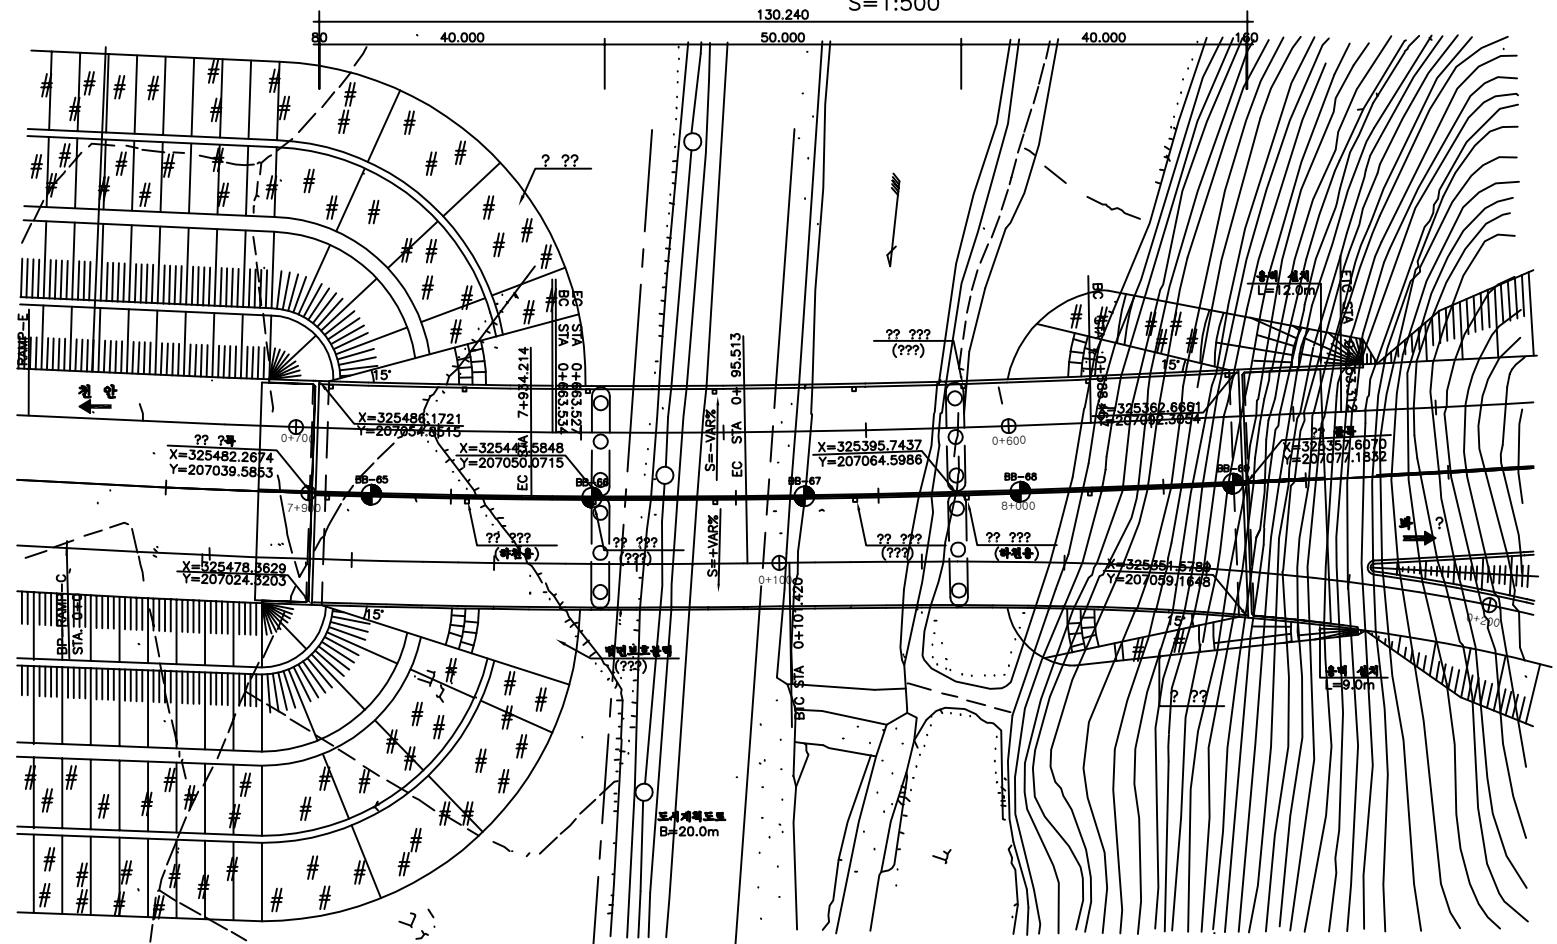


중·평면도



표준 횡단면도
S=1:100

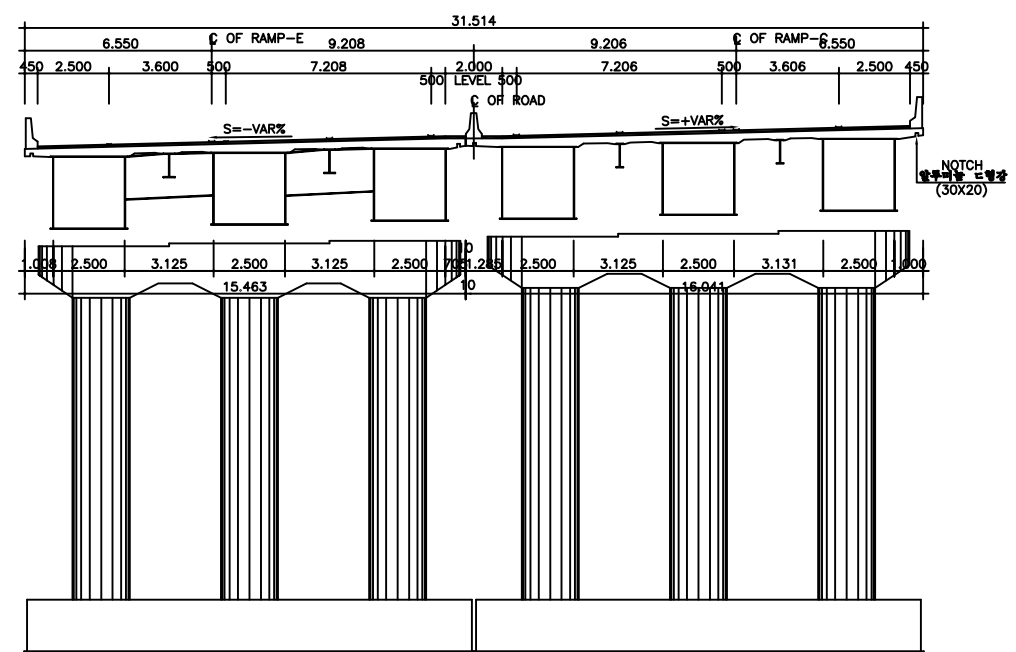


편구배도

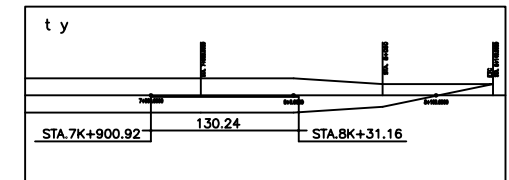

물 ???

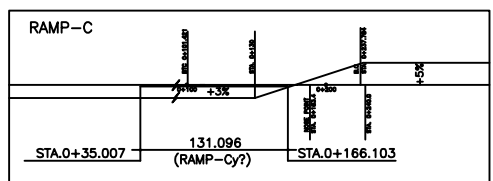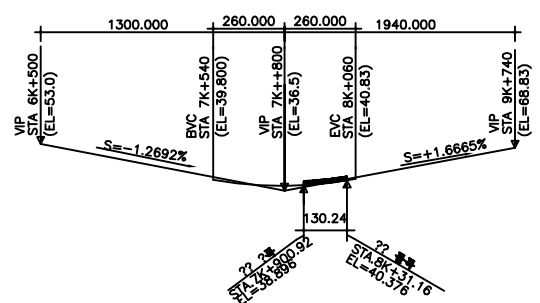

위 치 도

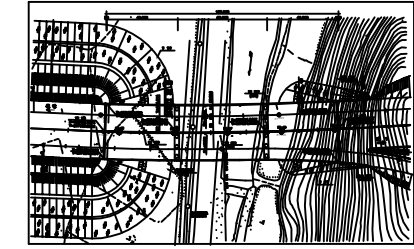


신축이음 계산표

??	계산신축량	신축장지형식	설계신축량	설계유간	최대유간	최소유간
J1	38.8	N0.80	80	80	115	35
J2	74.8	N0.160	160	160	280	120

- NOTE : ① 모든 기초의 설치는 지반이전제 하에 진행될 수 있으므로 기초지반지
정판도면을 작성할 후 판설은 지반에 시공하여야 하며, 설치수평정착
상태를 경우 감속원(감파자)의 승인을 거쳐 진행하여야 한다.
② 활력기초의 좌측설치는 시방과 후 결정하여야 한다.
③ 기초콘크리트 파손시 지하수의 영향이 없는 건조한 상태로 파설하여야
한다.
④ 기초사공시 지하해상물에 손상을 주지 않도록 충분한 사전조사
시행하여야 한다.
⑤ 상부 콘크리트 파설은 파설 순서도에 준하여 시공하여야 한다.
⑥ 신축이음장치는 RAIL-T를 기준으로 제부설에 파설하는 공사착수와 동시에
신축이음장치를 설정하고 이에 따른 유간을 결정하여 감속원(감파자)
의 승인을 득한 후 시공하여야 한다.
⑦ 교량방형 및 신축이음장치는 시공전에 방판구제에 따른 영향을 고려한
설계방안을 수립하여 감속원(감파자)의 승인을 득한 후 시공하여야 한다.

컷


점토위인실트	점토점자갈	??c??
모래위인실트	?c??	실트위인자갈
실트위인점토	??	??
실트위인모래	?c??p	??
점토점모래	말 파 암	
??	동 파 암	

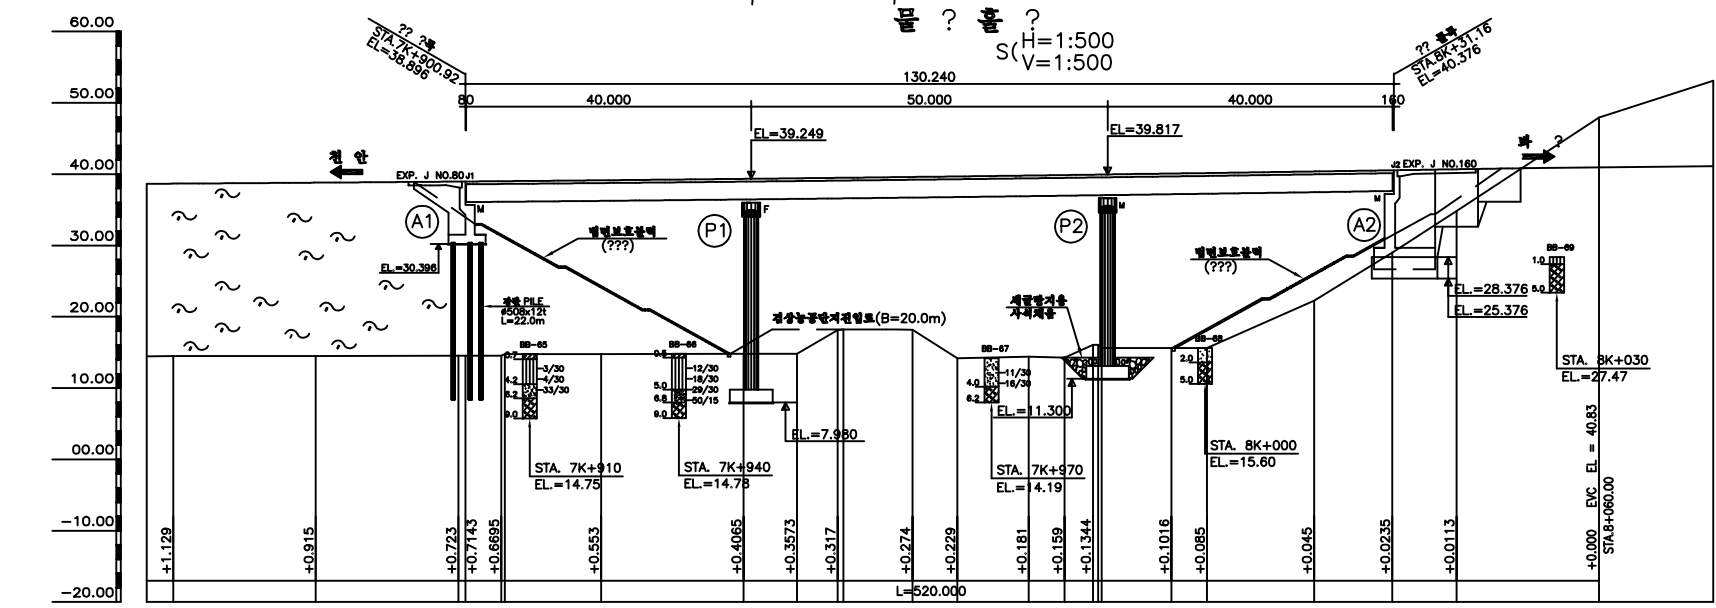

구 배	S=+1.6665% H=32.330 L=1940.0																			
계획고	38.63	38.75	38.88	38.94	39.3	38.24	38.25	38.32	38.38	38.48	38.56	38.68	38.74	38.80	38.93	40.00	40.21	40.376	40.51	40.83
지반고	14.47	14.47	14.52	14.52	14.75	14.78	14.78	14.78	14.78	14.78	14.78	14.78	14.78	14.78	14.78	14.78	14.78	14.78	14.78	14.78
거리	20.00	20.00	20.00	20.00	20.00	20.00	20.00	20.00	20.00	20.00	20.00	20.00	20.00	20.00	20.00	20.00	20.00	20.00	20.00	20.00
측점	7K+580.00	880.00	880.92	908.00	920.00	940.00	941.00	947.50	954.00	963.70	970.00	980.00	985.00	988.70	994.00	1000.00	1010.00	1020.00	1030.00	1040.00

교 면 포 장

(천 안 방 향)

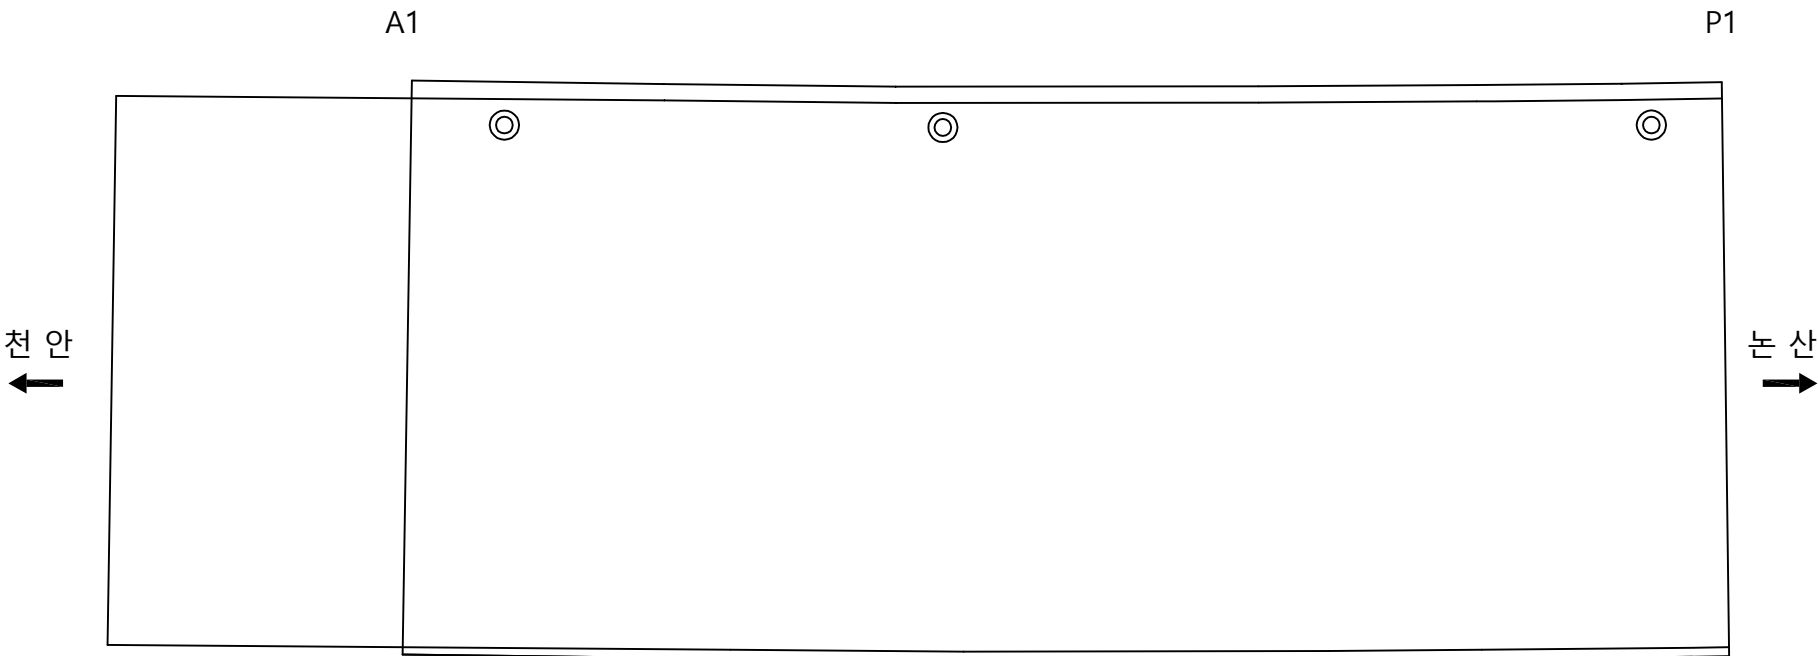


손 상 물 량 표

번호	신/구	방향	손상내용	손상현황						비고
				균열폭 mm	너비 m	길이 m	물량	단위	개소	
1										
2										
교 면 포 장


(논 산 방 향)

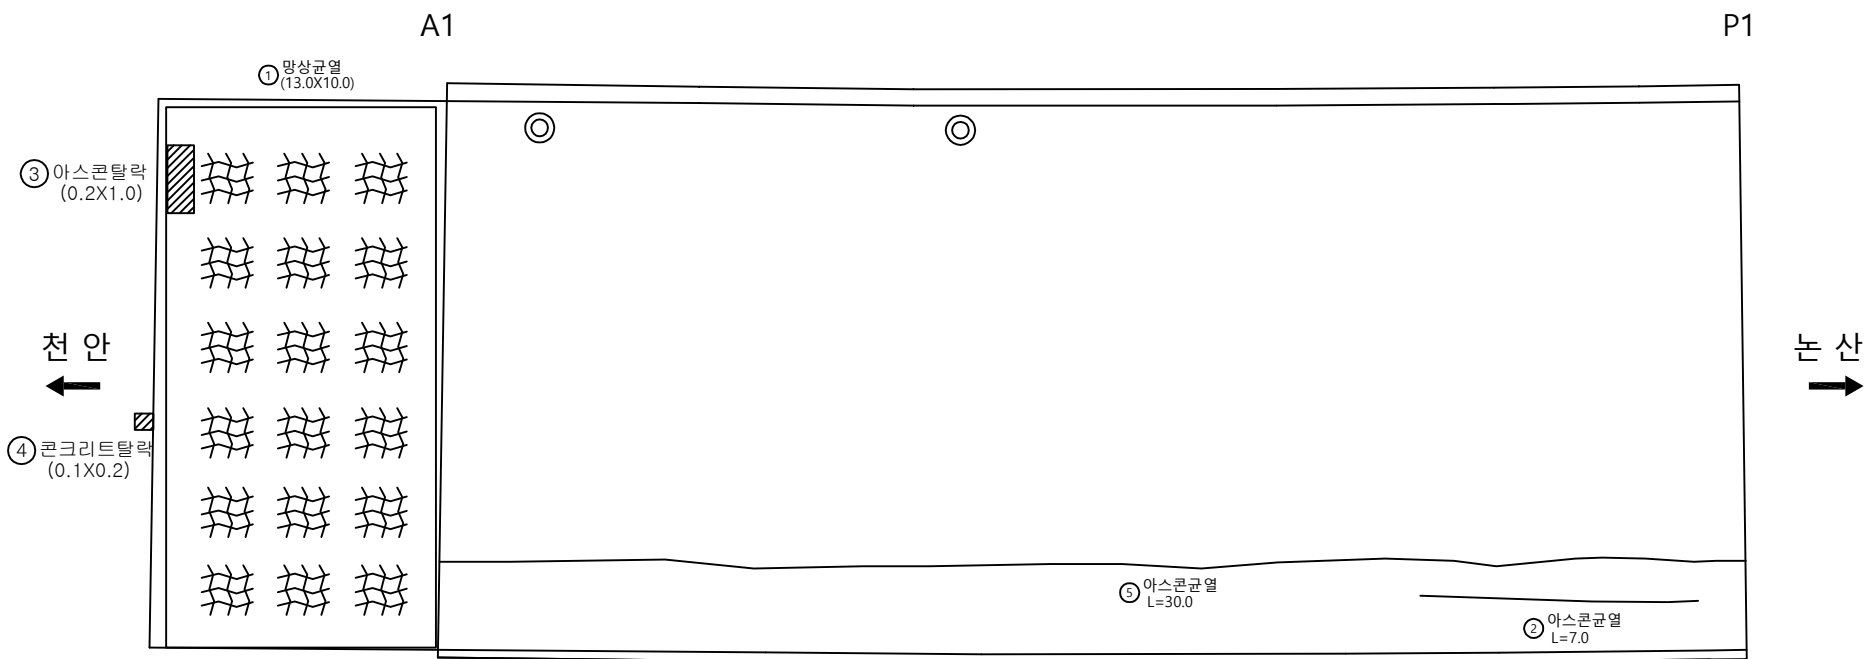

손상률량표

번호	신/구	방향	손상내용	손상현황						비고
				균열폭 mm	너비 m	길이 m	물량	단위	개소	
1	구	논산	광상균열	-	13	10.00	130.00	m ²	1	
2	구	논산	아스콘균열	-	-	7.00	7.00	m	1	
3	구	논산	아스콘탈락	-	0.2	1.00	0.02	m ²	1	
4	구	논산	콘크리트탈락	-	0.1	0.20	0.02	m ²	1	
5	신	논산	아스콘균열	-	-	30.0	30.00	m ²	1	
6										
7										
교 면 포 장
(천 안 방 향)

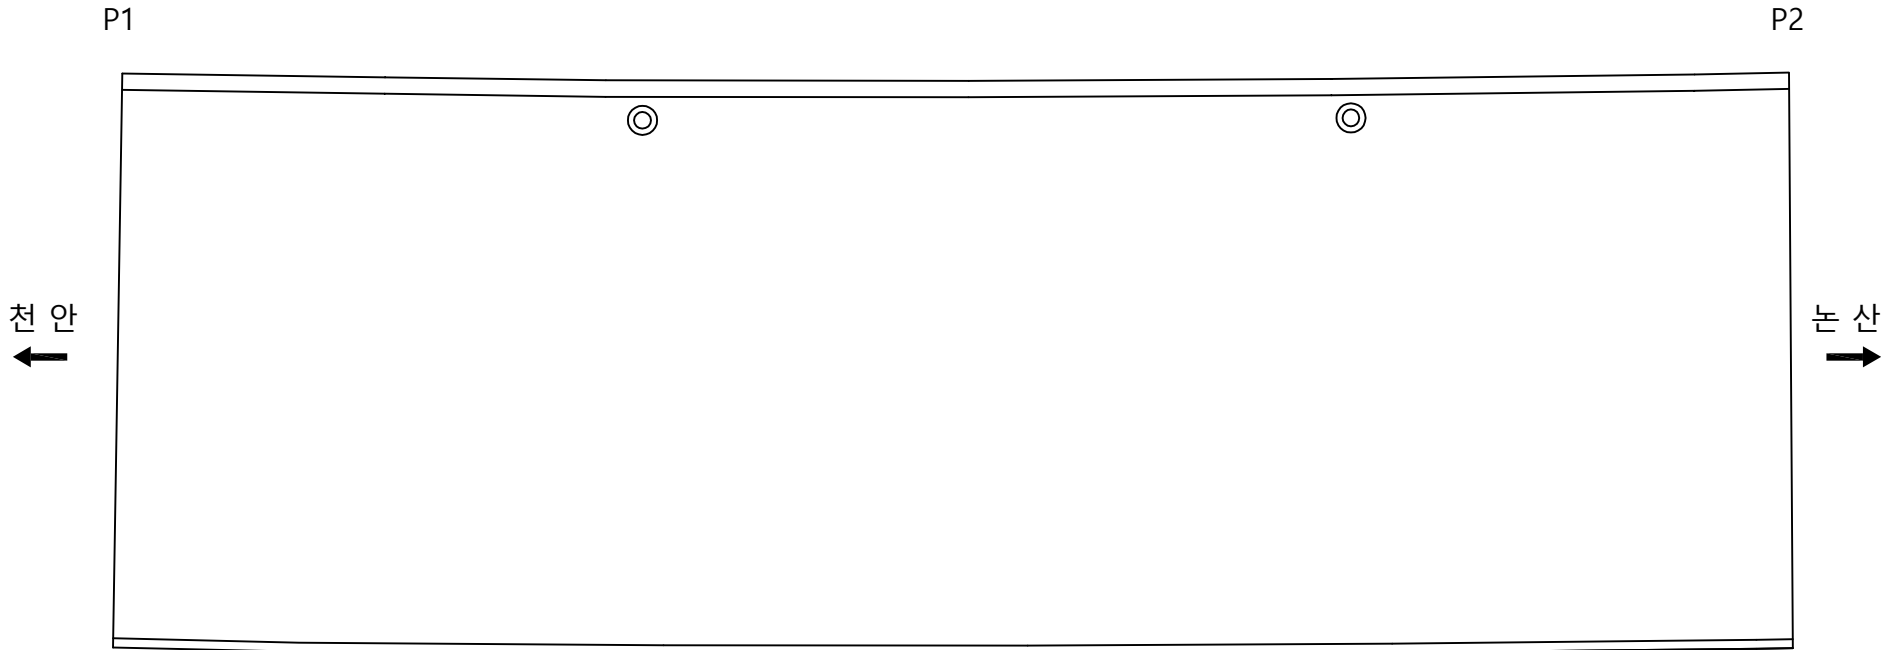

손 상 물 량 표

번호	신/구	방향	손상내용	손상현황						비고
				균열폭 mm	너비 m	길이 m	물량	단위	개소	
1										
2										
교 면 포 장
(논 산 방 향)

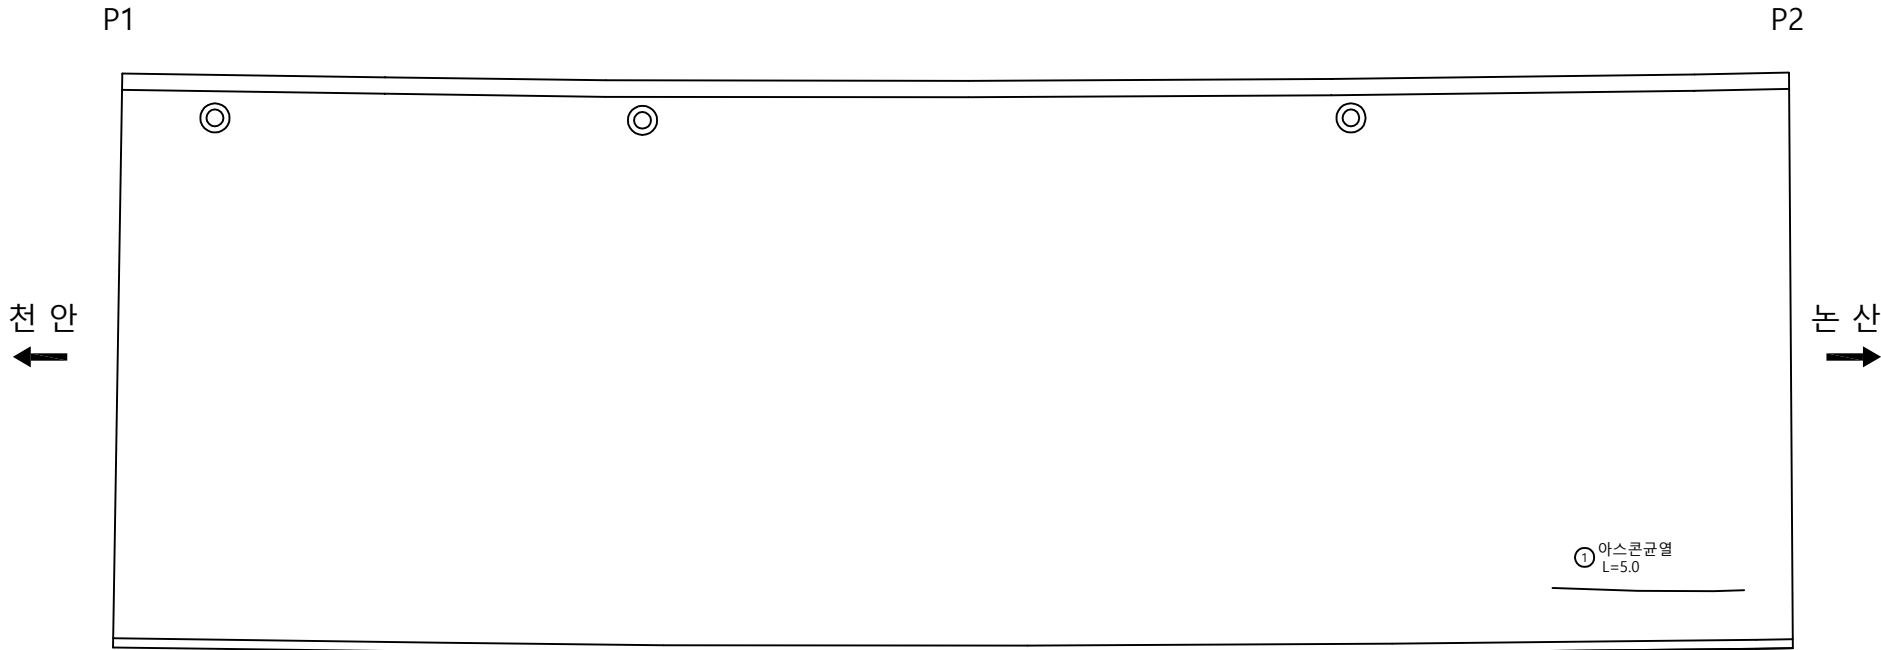


손 상 물 량 표

번호	신/구	방향	손상내용	손상현황						비고
				균열폭 mm	너비 m	길이 m	물량	단위	개소	
1	구	논산	아스콘균열	-	-	5.00	5.00	m	1	
2										
3										
교 면 포 장


(천 안 방 향)

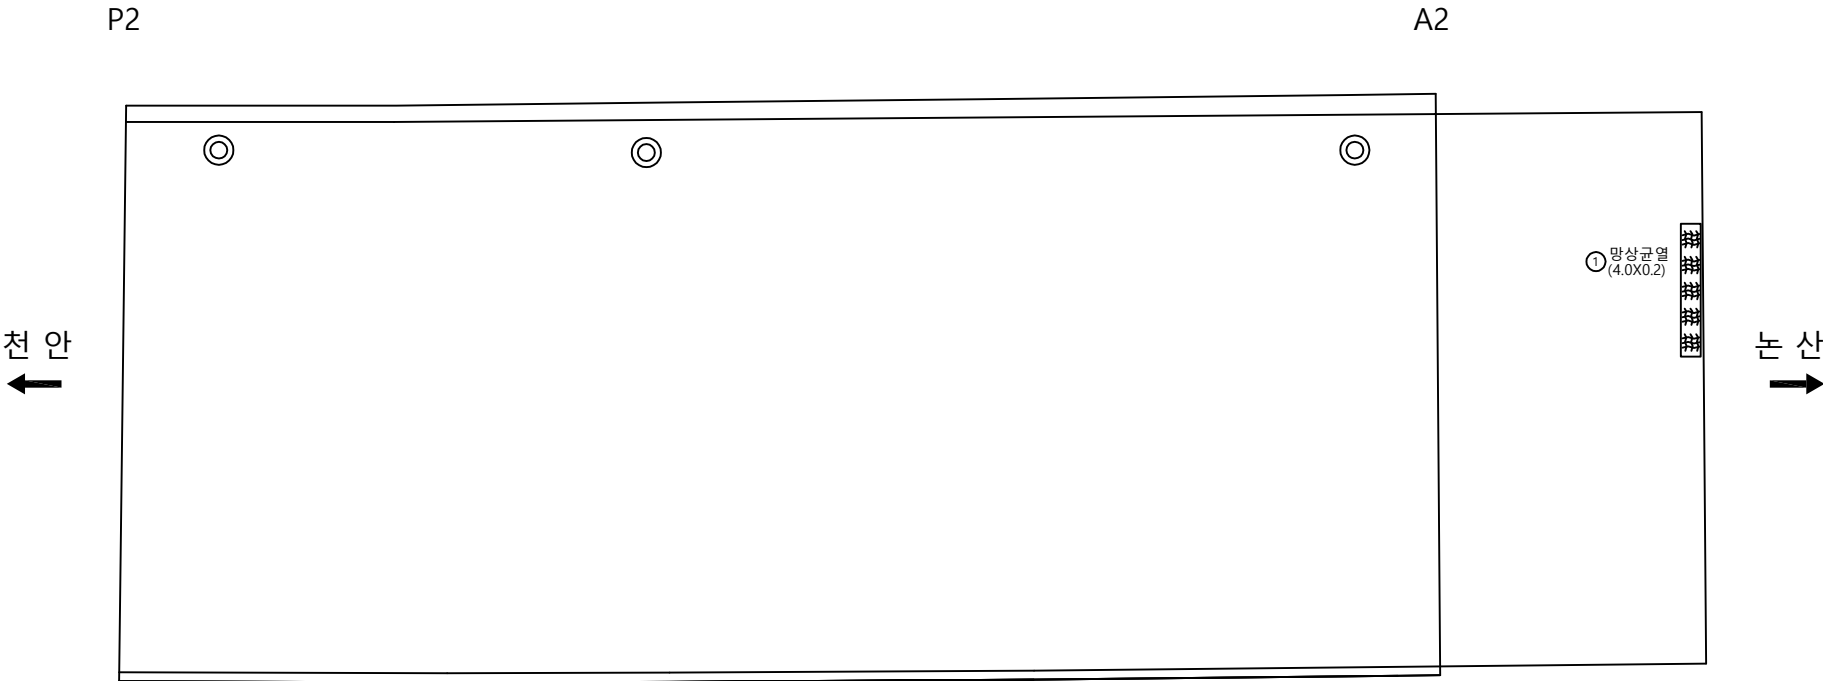

손상물량표

번호	신/구	방향	손상내용	손상현황						비고
				균열폭 mm	너비 m	길이 m	물량	단위	개소	
1	구	천안	망상균열	-	4.0	0.20	0.80	m ²	1	
2										
3										
교 면 포 장
(논 산 방 향)

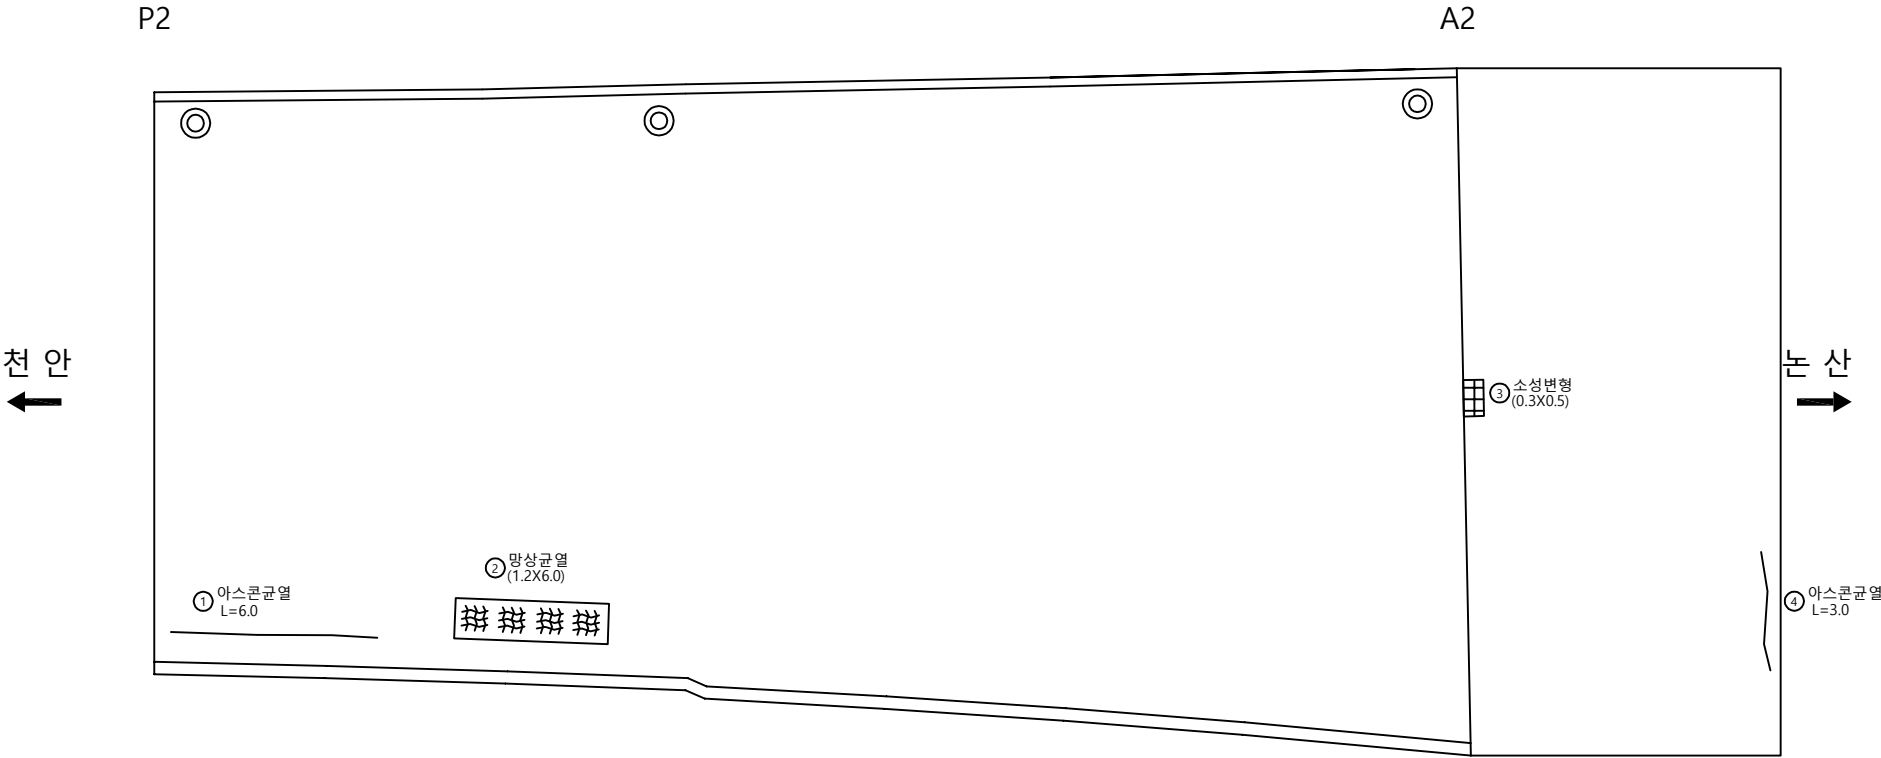

손 상 물 량 표

번호	신/구	방향	손상내용	손상현황						비고
				균열폭 mm	너비 m	길이 m	물량	단위	개소	
1	구	논산	아스콘균열	-	-	6.00	6.00	m	1	
2	구	논산	망상균열	-	1.2	6.00	7.20	m ²	1	
3	신	논산	소성변형	-	0.3	0.50	0.15	m ²	1	
4	구	논산	아스콘균열	-	-	3.00	3.00	m	1	
5										
6										
바 닥 판

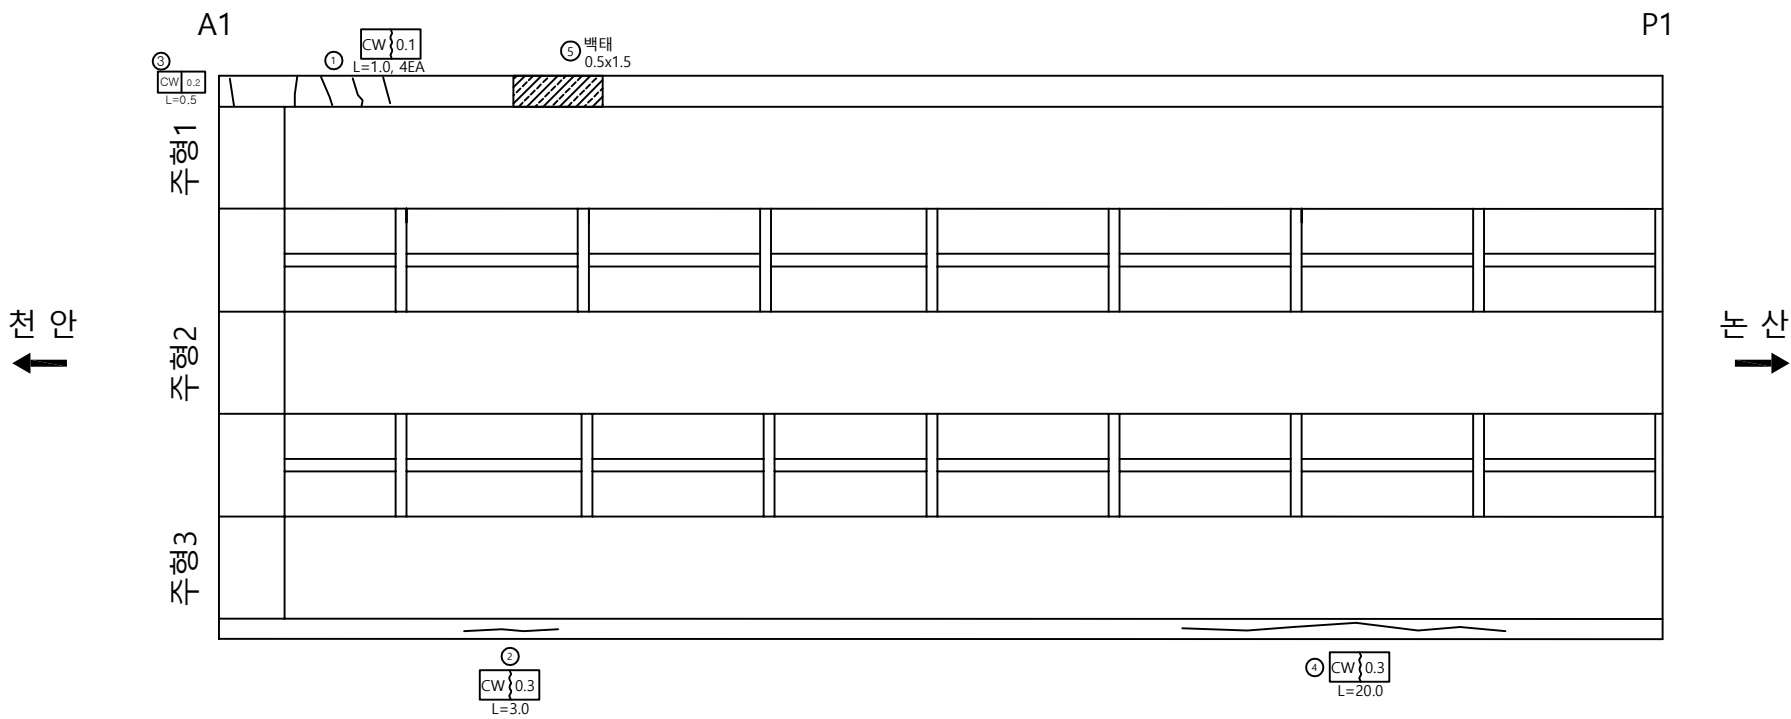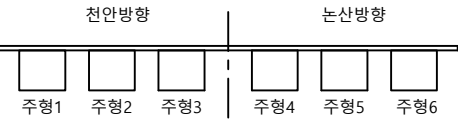

손상물량표

번호	신/구	방향	손상내용	손상현황						비고
				균열폭 mm	너비 m	길이 m	물량	단위	개소	
1	구	천안	균열	0.1	-	1.00	4.00	m	4	
2	구	천안	균열	0.3	-	3.00	3.00	m	1	
3	구	천안	균열	0.2	-	0.50	0.50	m	1	
4	구	천안	균열	0.3	-	20.00	20.00	m	1	
5	신	천안	백태	-	0.5	1.50	0.75	m	1	
6										
7										
바 닥 판

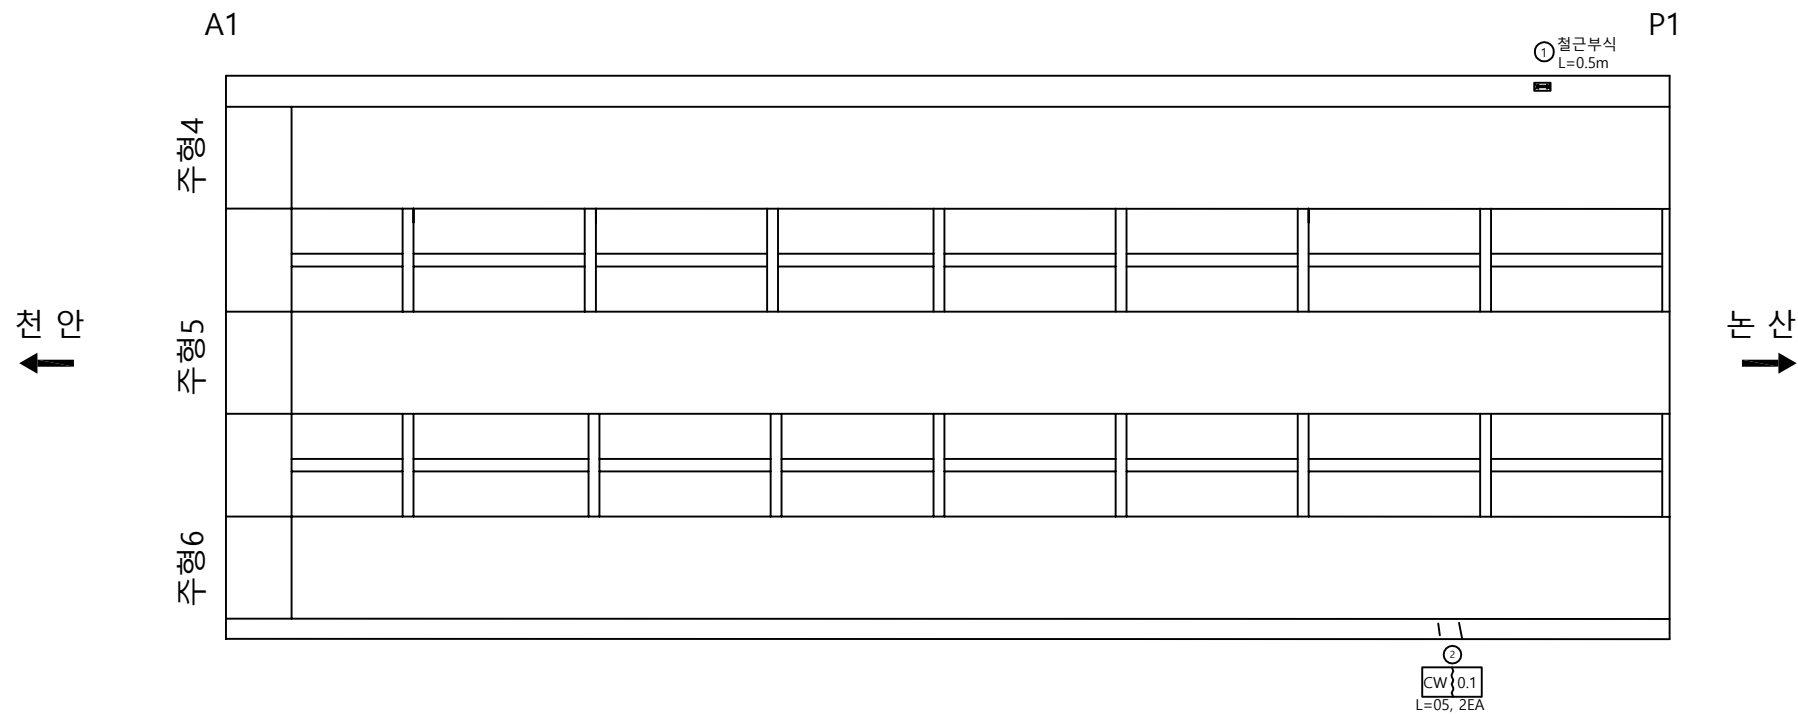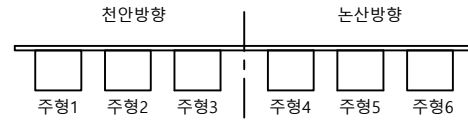

손상물량표

번호	신/구	방향	손상내용	손상현황						비고
				균열폭 mm	너비 m	길이 m	물량	단위	개소	
1	구	논산	철근부식	-	-	0.50	0.50	m	1	보수필요
2	구	논산	균열	0.1	-	0.50	1.00	m	2	
3										
4										
바 닥 판

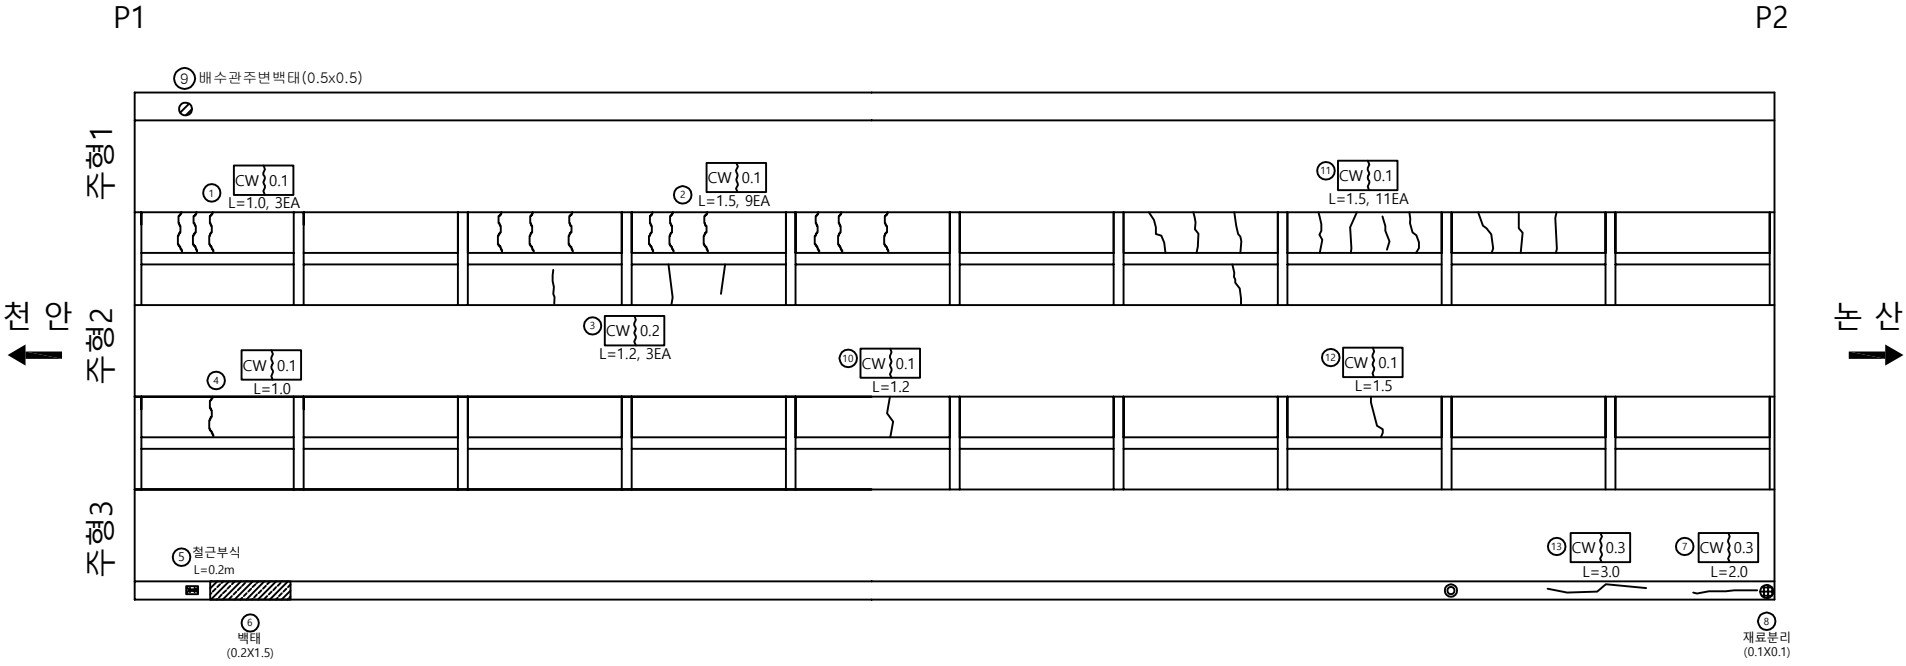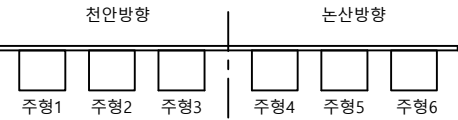

손상량량표

번호	신/구	방향	손상내용	손상현황						비고
				균열폭 mm	너비 m	길이 m	물량	단위	개소	
1	구	천안	균열	0.1	-	1.00	3.00	m	3	
2	구	천안	균열	0.1	-	1.50	13.50	m	9	
3	구	천안	균열	0.2	-	1.20	3.60	m	3	
4	구	천안	균열	0.1	-	1.00	1.00	m	1	
5	구	천안	철근부식	-	-	0.20	0.20	m	1	보수필요
6	구	천안	백태	-	0.2	1.50	0.30	m'	1	
7	구	천안	균열	0.3	-	2.00	2.00	m	1	
8	구	천안	재료분리	-	0.1	0.10	0.01	m'	1	
9	구	천안	배수관주변백태	-	0.5	0.50	0.25	m'	1	
10	구	천안	균열	0.2	-	1.20	1.20	m	1	
11	구	천안	균열	0.1	-	1.50	16.50	m	11	
12	구	천안	균열	0.1	-	1.50	1.50	m	1	
13	구	천안	균열	0.3	-	3.00	3.00	m	1	
14										
15										
바 닥 판

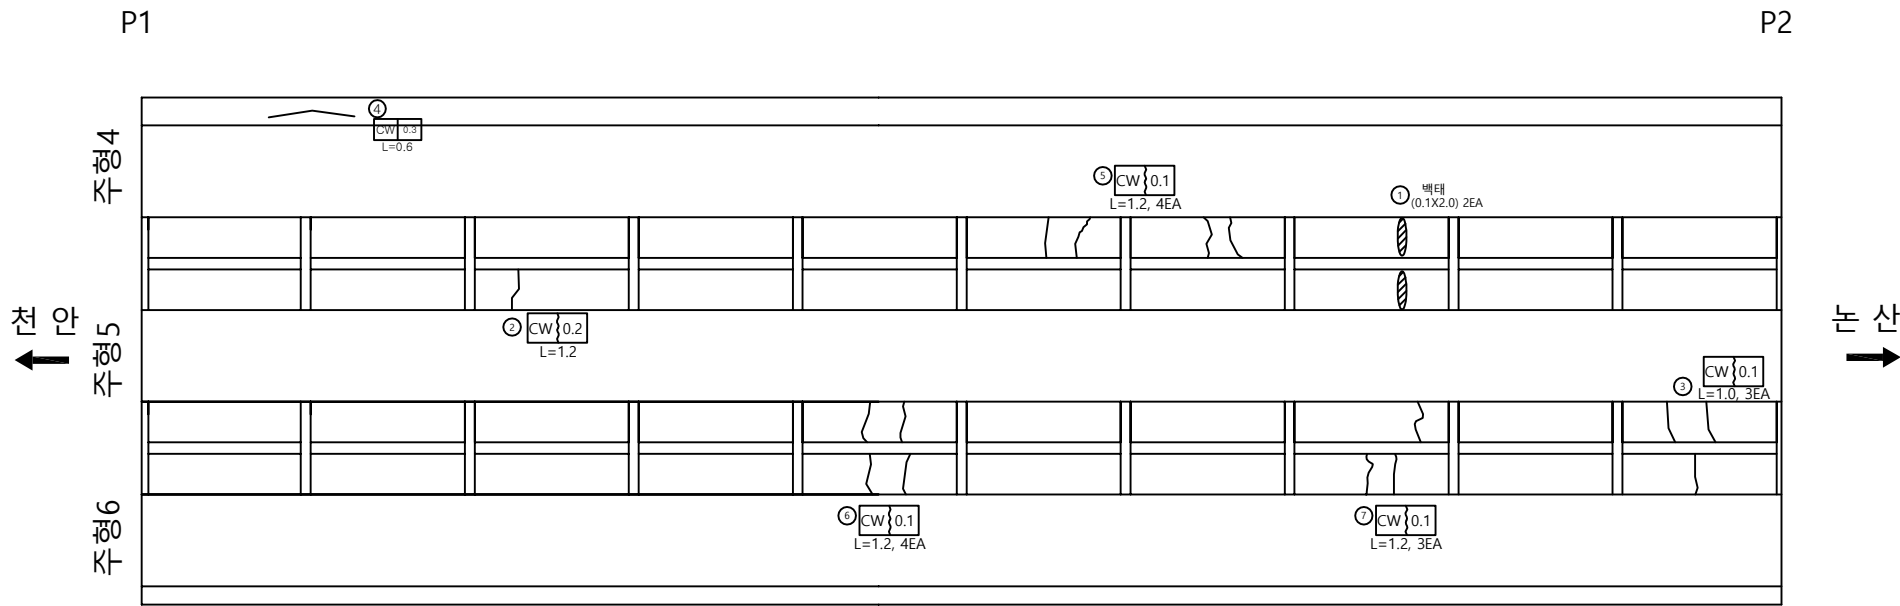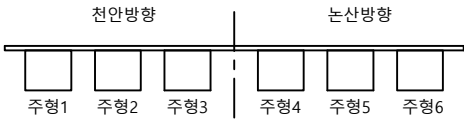

손상물량표

번호	신/구	방향	손상내용	손상현황						비고
				균열폭 mm	너비 m	길이 m	물량	단위	개소	
1	구	논산	균열	0.2	-	1.20	1.20	m	1	
2	구	논산	백태	-	0.1	2.00	0.40	m'	2	
3	구	논산	균열	0.1	-	1.00	3.00	m	3	
4	구	논산	균열	0.3	-	0.60	0.60	m	1	
5	구	논산	균열	0.1	-	1.20	4.80	m	4	
6	구	논산	균열	0.1	-	1.20	4.80	m	4	
7	구	논산	균열	0.1	-	1.20	3.60	m	3	
8										
9										
바 닥 판

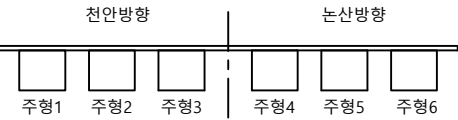


P2

A2

천 안
↑

주형1
주형2
주형3



논 산
→

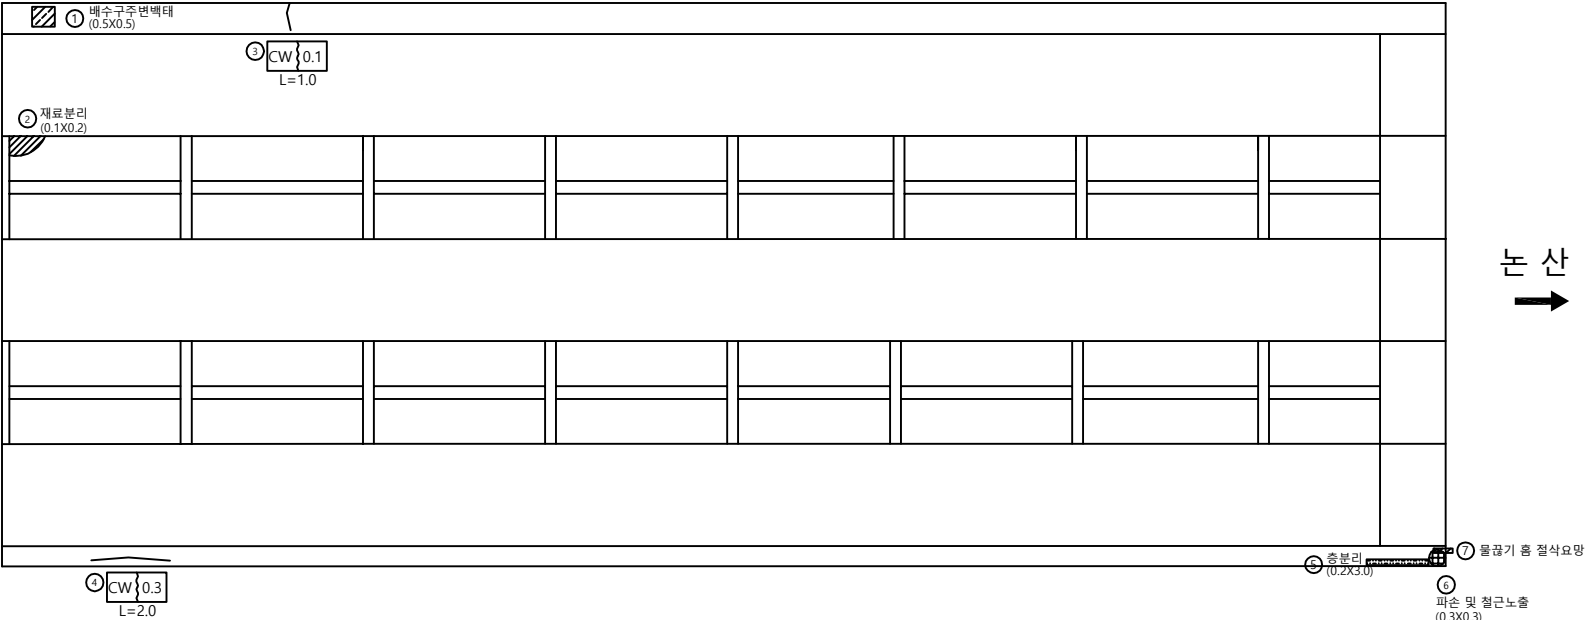

손 상 물 량 표

번호	신/구	방향	손상내용	손상현황						비고
				균열폭 mm	너비 m	길이 m	물량	단위	개소	
1	구	천안	백테	-	0.5	0.50	0.25	m'	1	
2	구	천안	재료분리	-	0.1	0.20	0.02	m'	1	
3	구	천안	균열	0.1	-	1.00	1.00	m	1	
4	구	천안	균열	0.3	-	2.00	2.00	m	1	
5	구	천안	층분리	-	0.2	3.00	0.60	m'	1	
6	구	천안	파손 및 철근노출	-	0.3	0.30	0.09	m'	1	보수필요
7	구	천안	물끊기 홈 절삭요망	-	-	-	1	ea	1	
8										
9										
바 닥 판

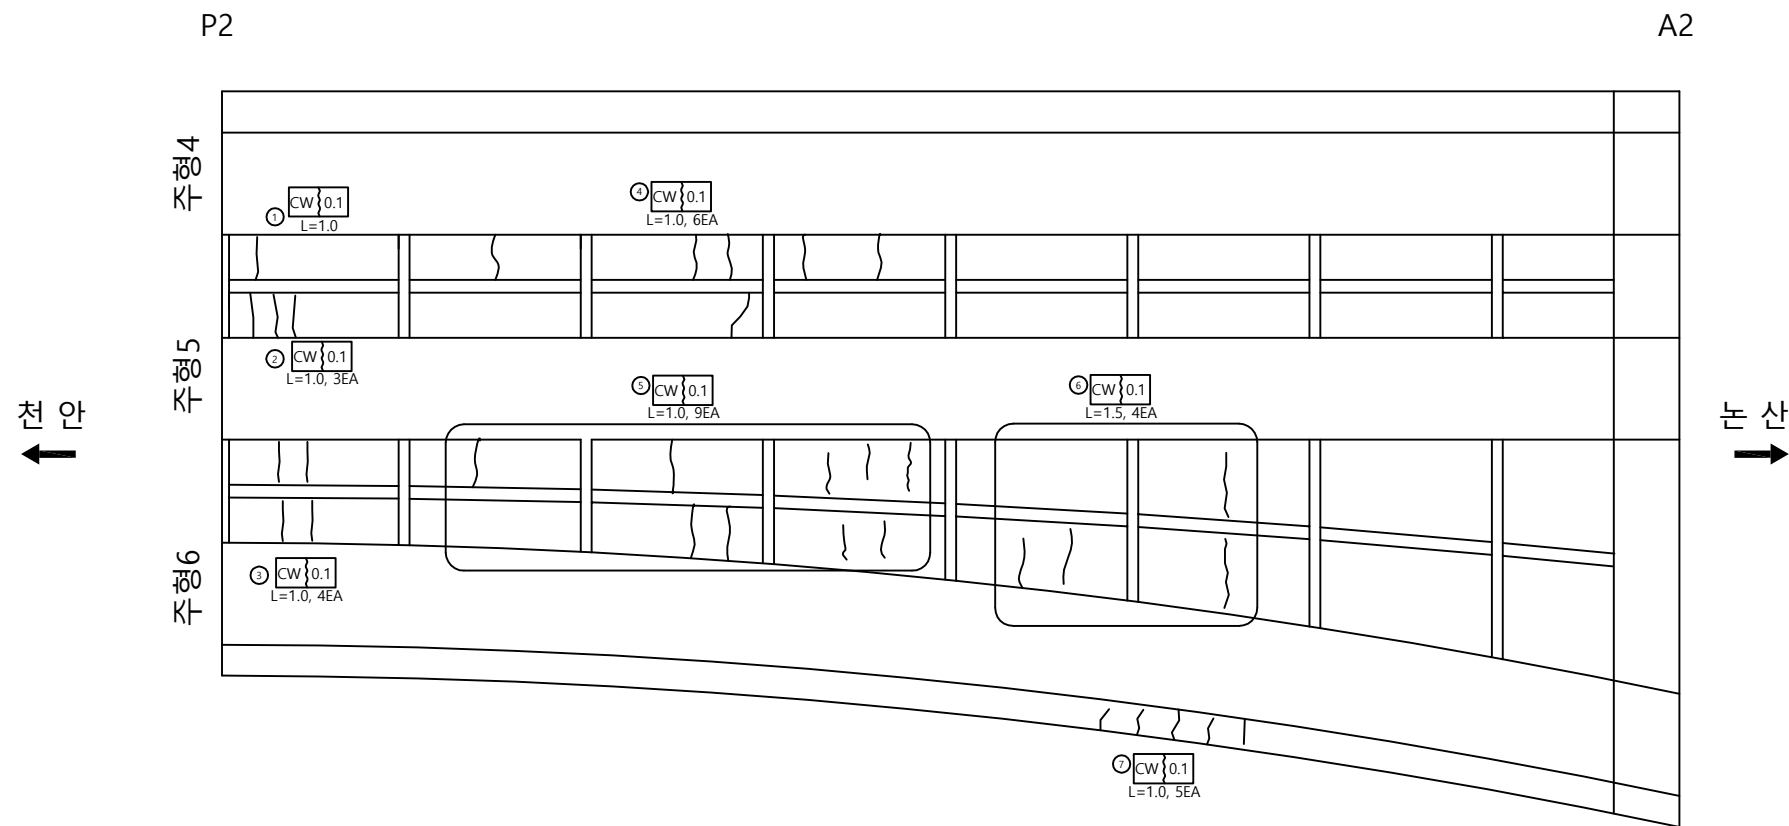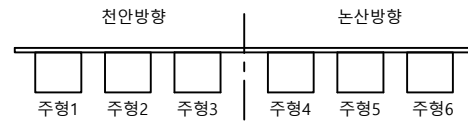

손상물량표

번호	신/구	방향	손상내용	손상현황						비고
				균열폭 mm	너비 m	길이 m	물량	단위	개소	
1	구	논산	균열	0.1	-	1.00	1.00	m	1	
2	구	논산	균열	0.1	-	1.00	3.00	m	3	
3	구	논산	균열	0.1	-	1.00	4.00	m	4	
4	구	논산	균열	0.1	-	1.00	6.00	m	6	
5	구	논산	균열	0.1	-	1.00	9.00	m	9	
6	구	논산	균열	0.1	-	1.50	6.00	m	4	
7	구	논산	균열	0.1	-	1.00	5.00	m	5	
8										
9										
주형 (외부)

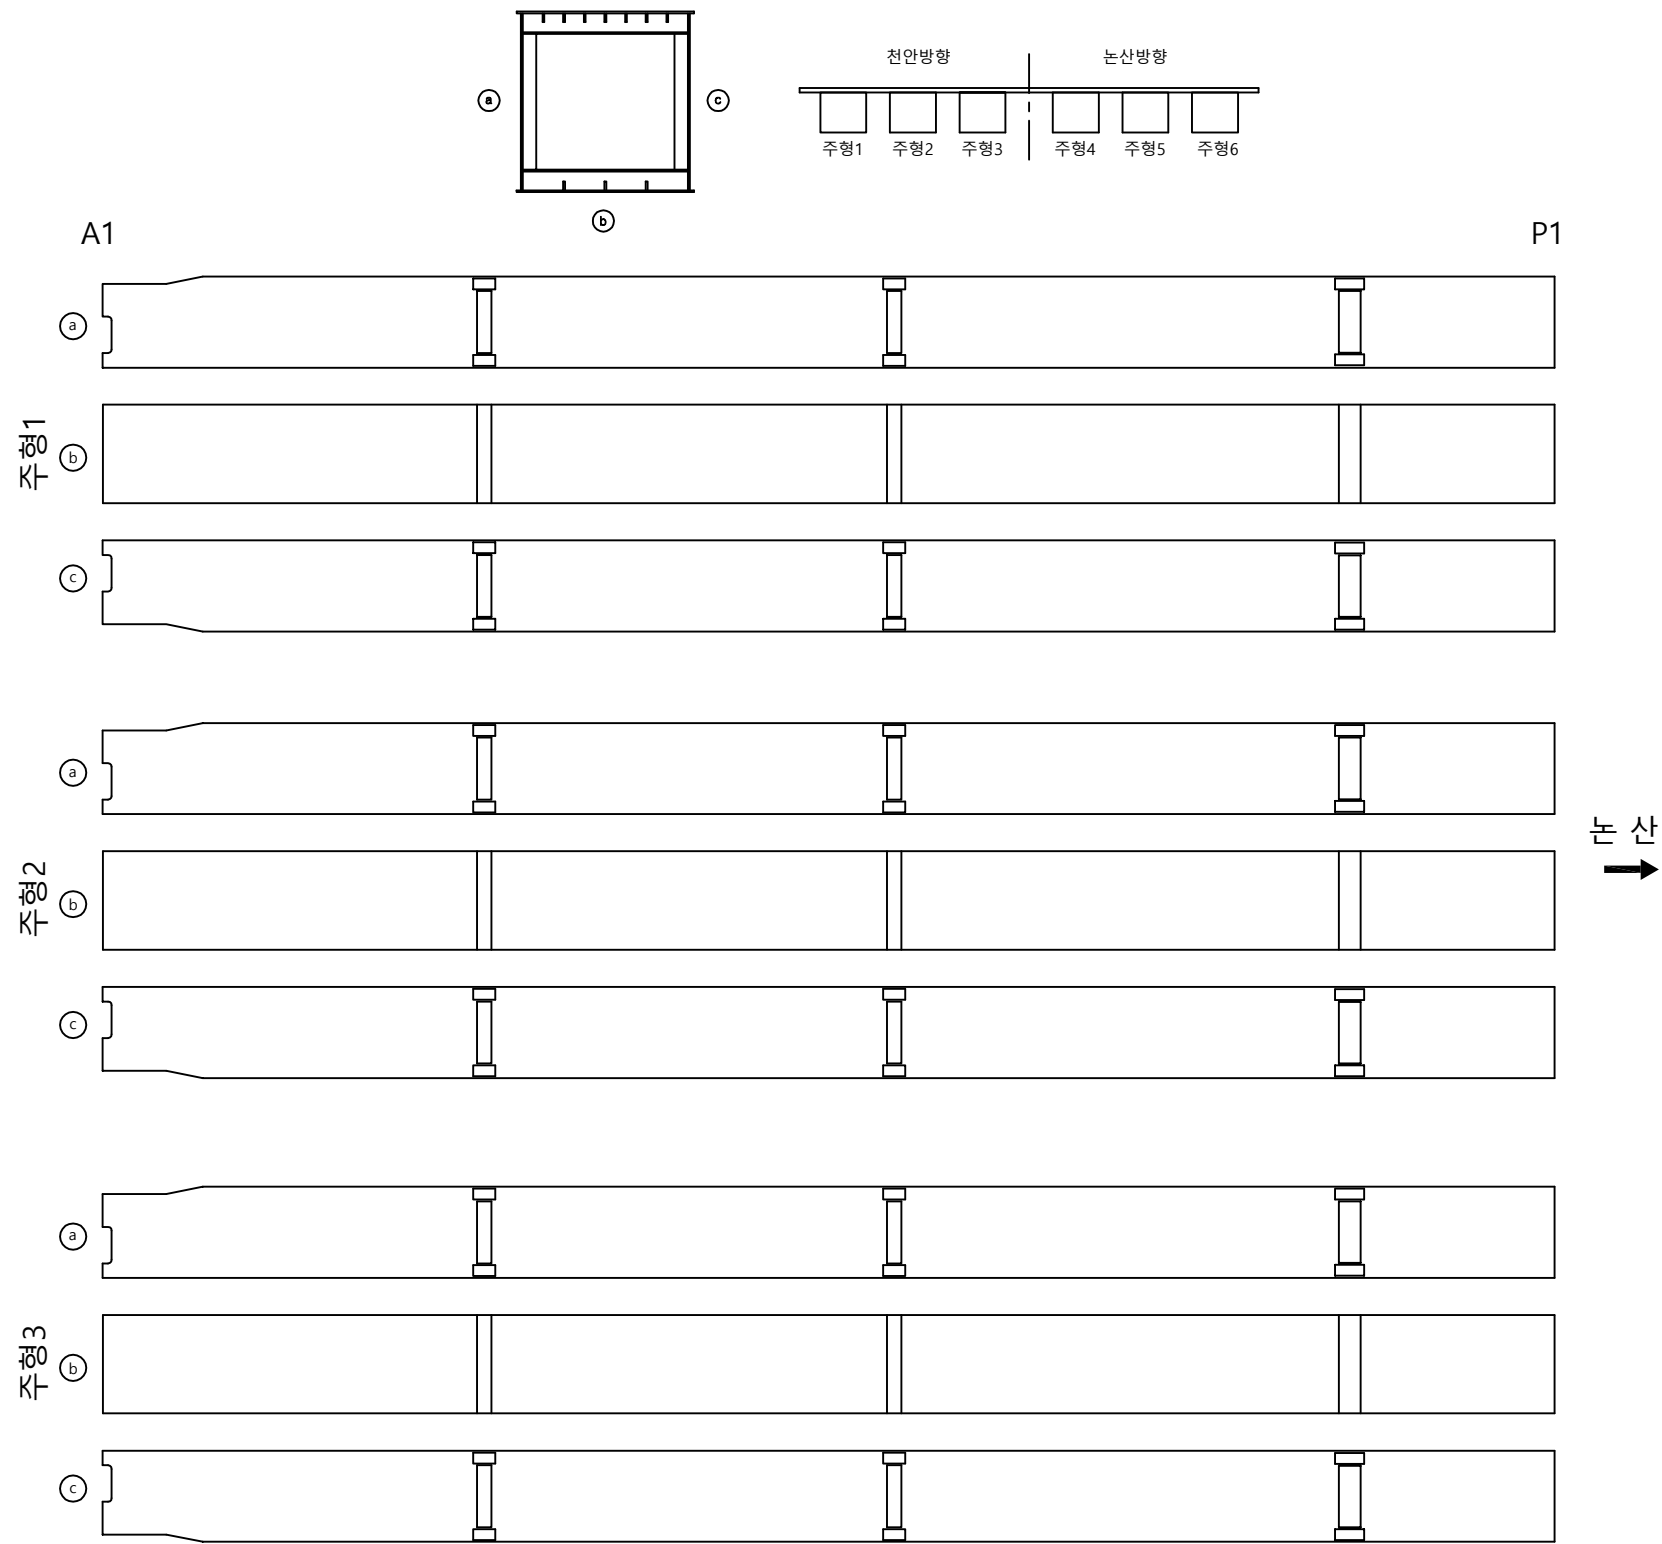

손상물량표

번호	신/구	방향	손상내용	손상현황						비고
				균열폭 mm	너비 m	길이 m	물량	단위	개소	
1										
2										
주형 (외부)

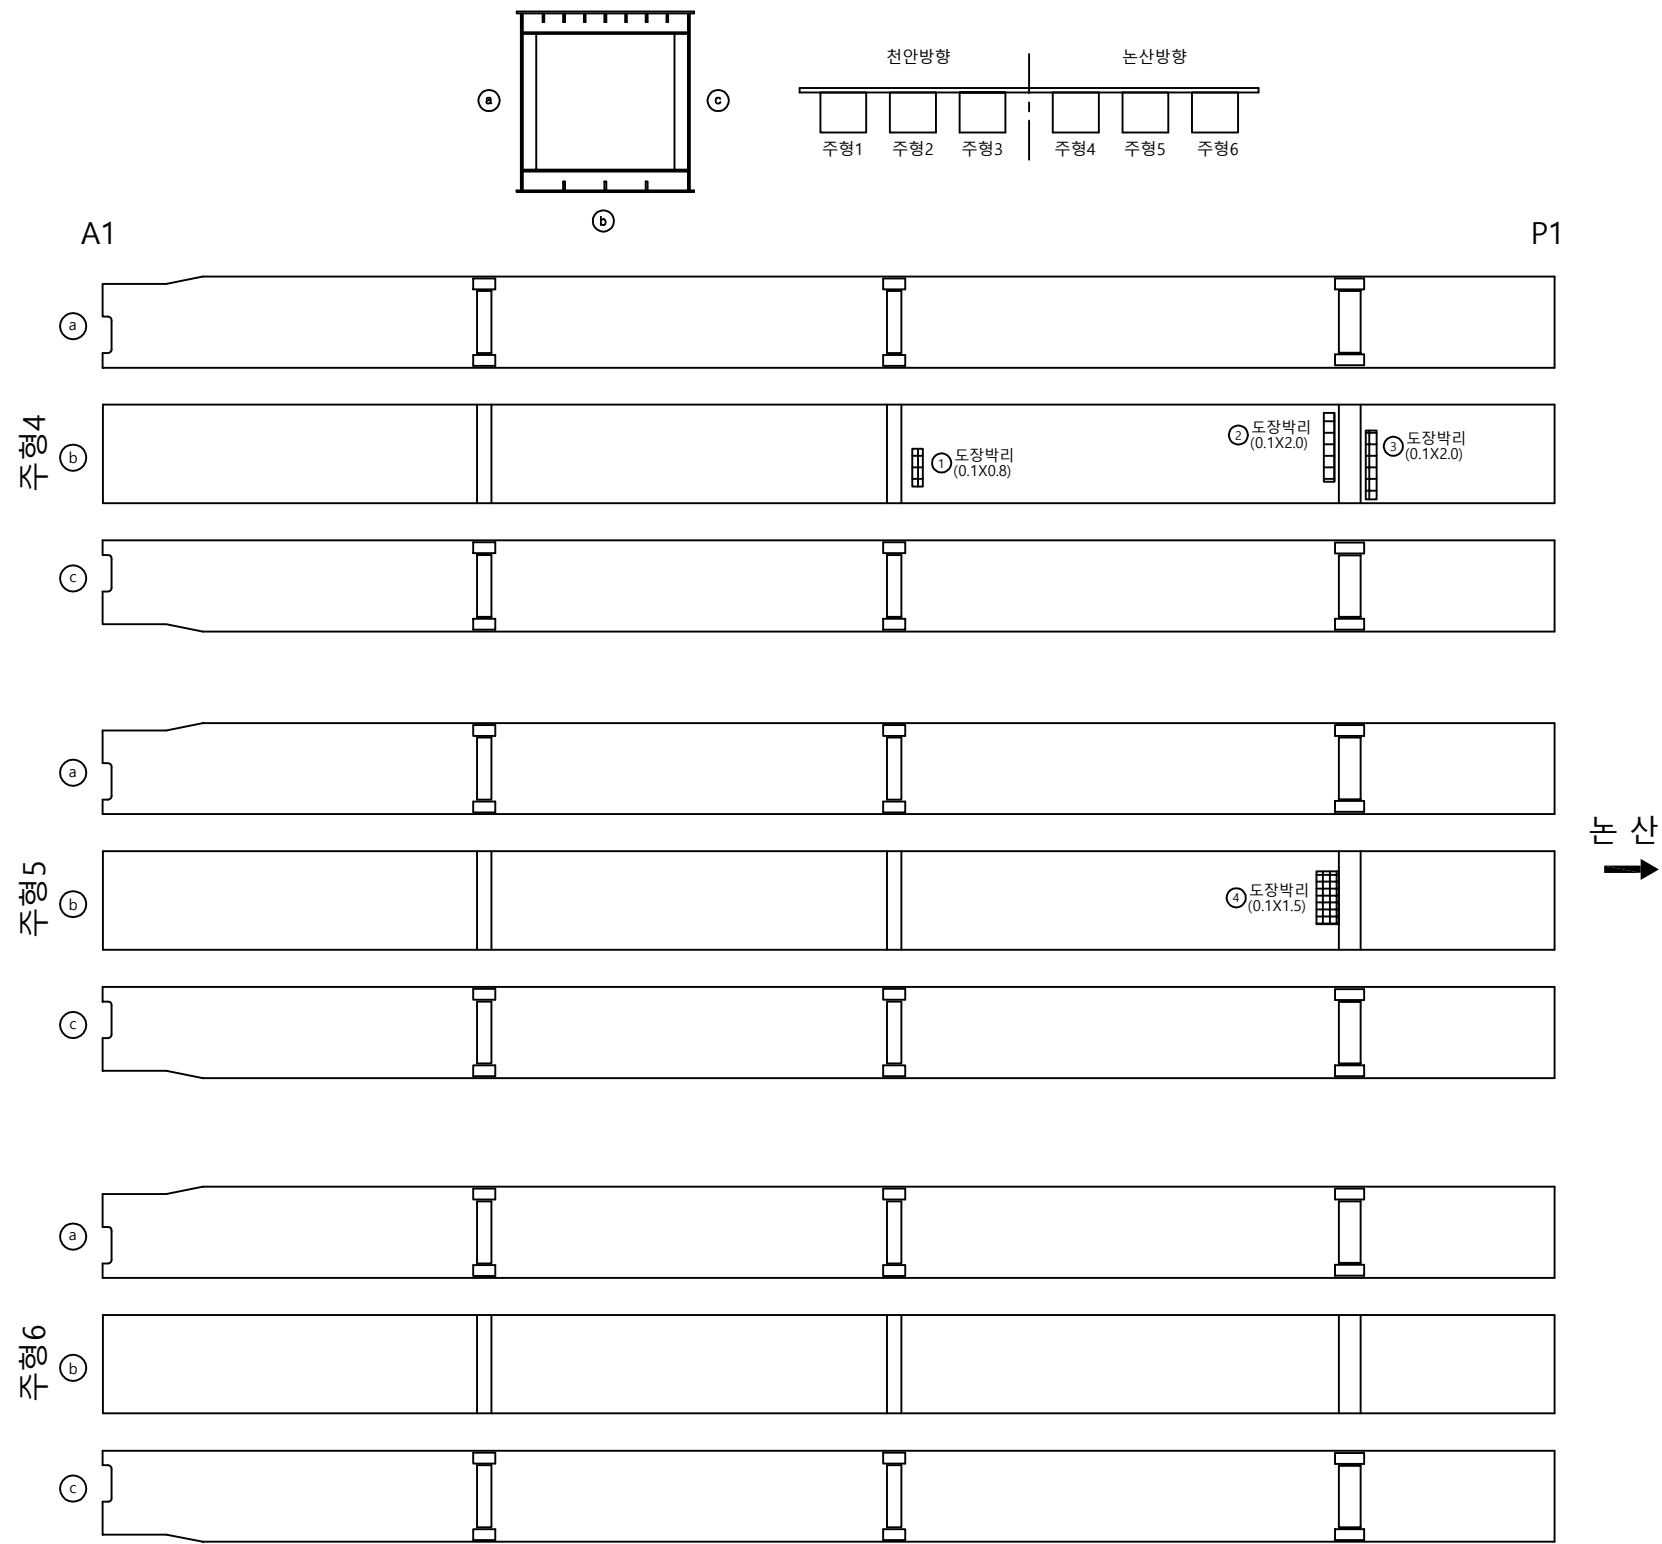


손상물량표

번호	신/구	방향	손상내용	손상현황						비고
				균열폭 mm	너비 m	길이 m	물량	단위	개소	
1	구	논산	도장박리	-	0.1	0.80	0.08	m'	1	
2	구	논산	도장박리	-	0.1	2.00	0.20	m'	1	
3	구	논산	도장박리	-	0.1	2.00	0.20	m'	1	
4	구	논산	도장박리	-	0.1	1.50	0.15	m'	1	
5										
6										
주형 (외부)

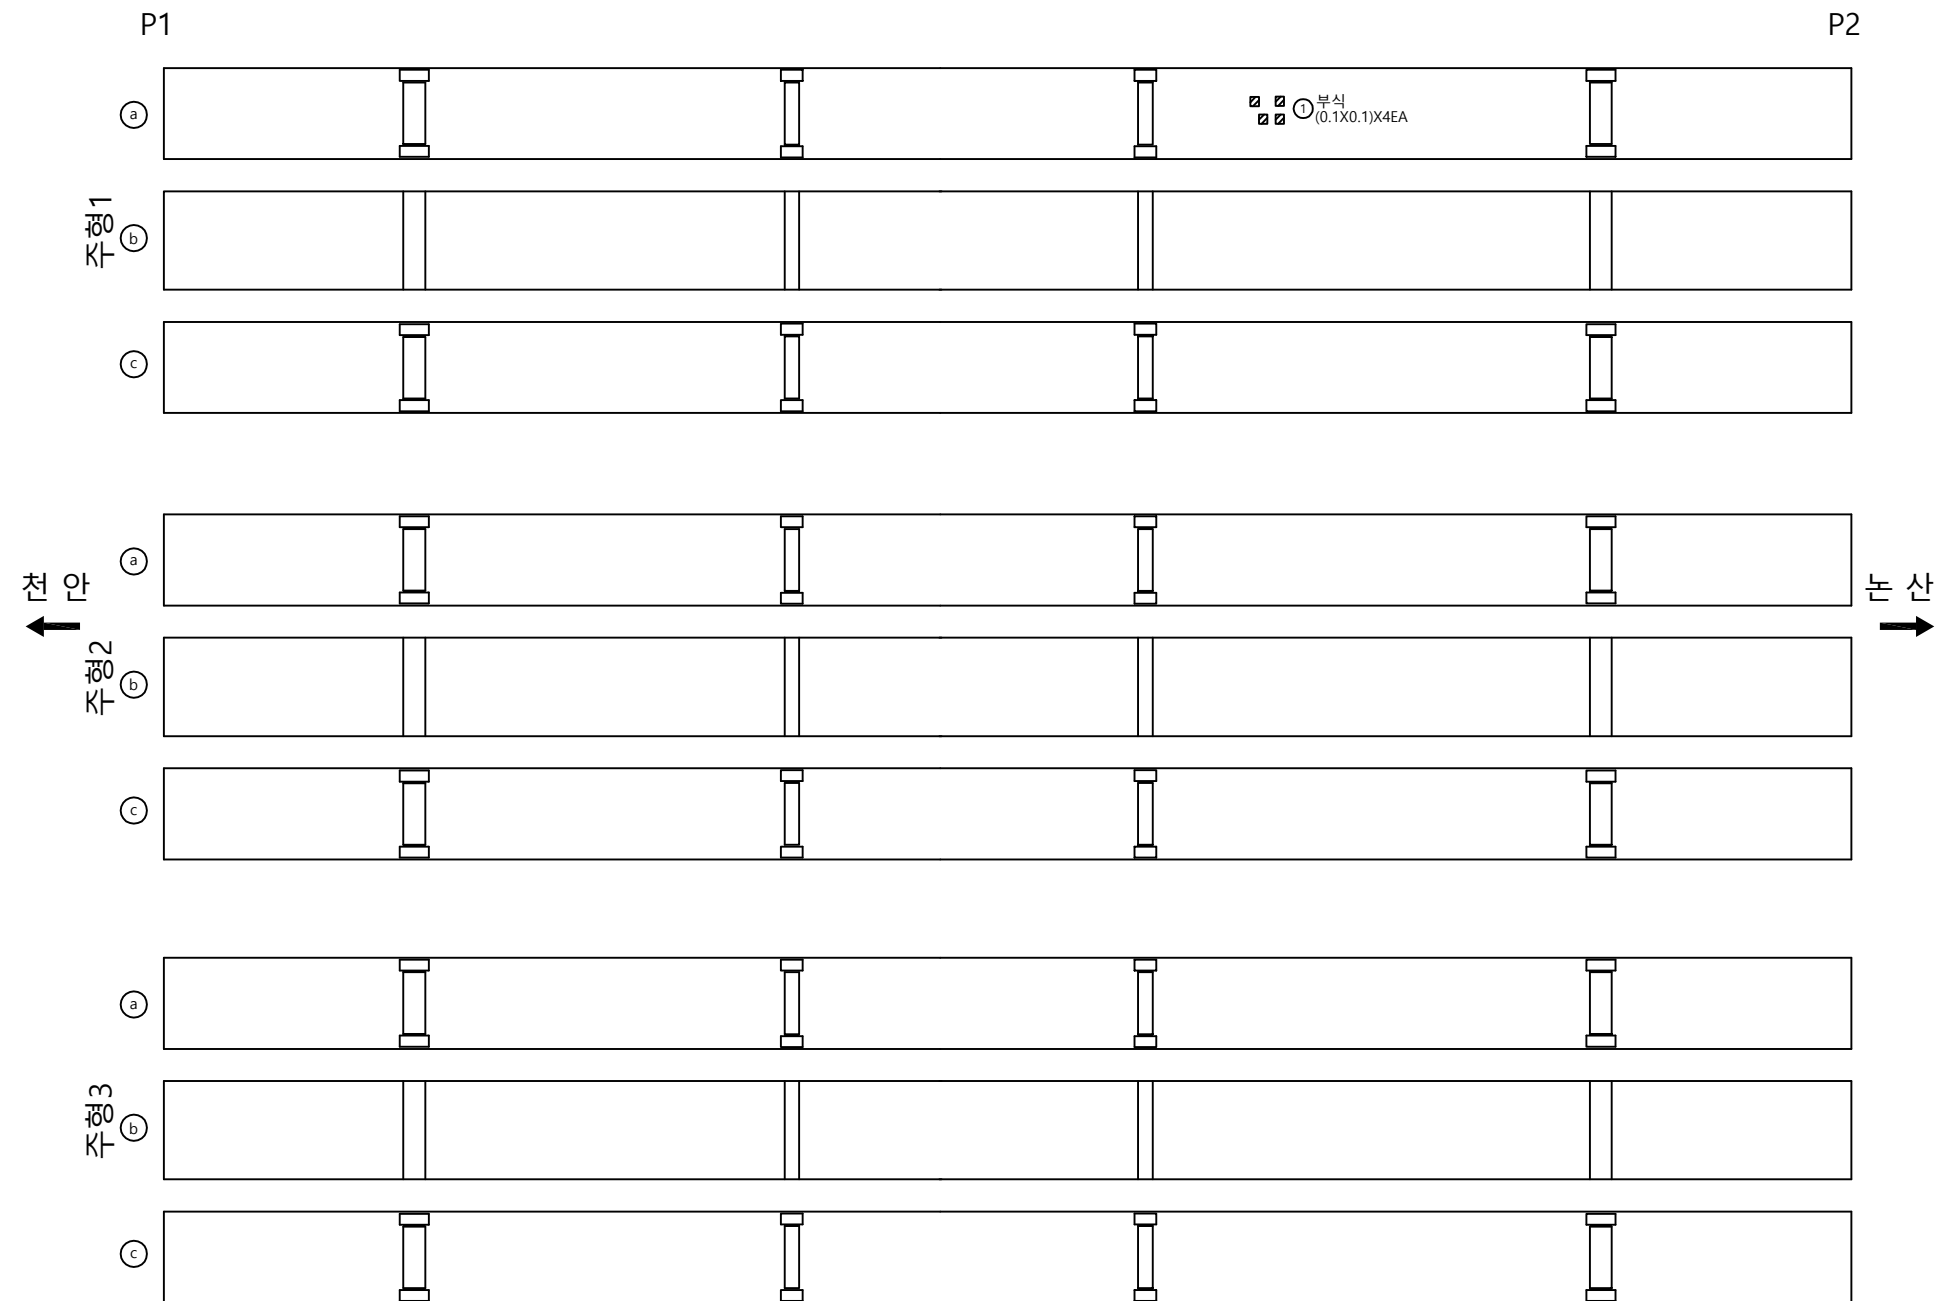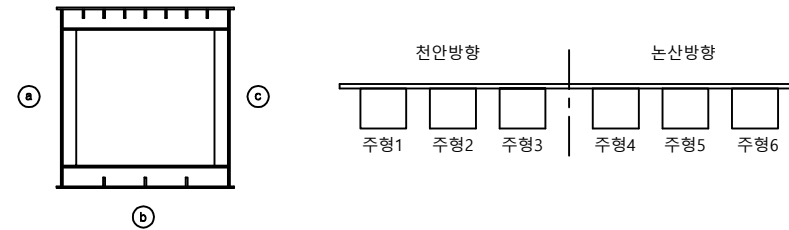[illegible]



주형 (외부)

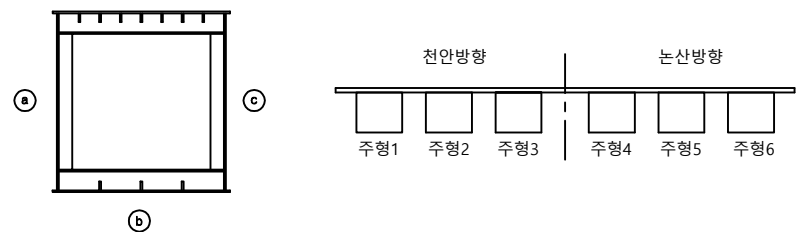

손상물량표										
번호	신/구	방향	손상내용	손상현황						비고
				균열폭 mm	너비 m	길이 m	물량	단위	개소	
1	구	논산	도장박리	-	0.6	2.00	1.20	m'	1	
2	구	논산	도장박리	-	0.4	1.50	0.60	m'	1	
3	구	논산	도장박리	-	0.2	1.00	0.20	m'	1	
4	구	논산	도장박리	-	0.6	1.00	0.60	m'	1	
5	구	논산	도장박리	-	0.2	1.30	0.26	m'	1	
6	구	논산	도장박리	-	0.2	1.20	0.24	m'	1	
7	구	논산	도장박리	-	0.6	2.00	1.20	m'	1	
8	구	논산	도장박리	-	0.2	1.50	0.30	m'	1	
9	구	논산	도장박리	-	0.6	1.50	0.90	m'	1	
10	구	논산	도장박리	-	0.6	0.60	0.36	m'	1	
11	구	논산	도장박리	-	0.2	0.60	0.12	m'	1	
12	구	논산	도장박리	-	0.2	0.50	0.10	m'	1	
13										
14										
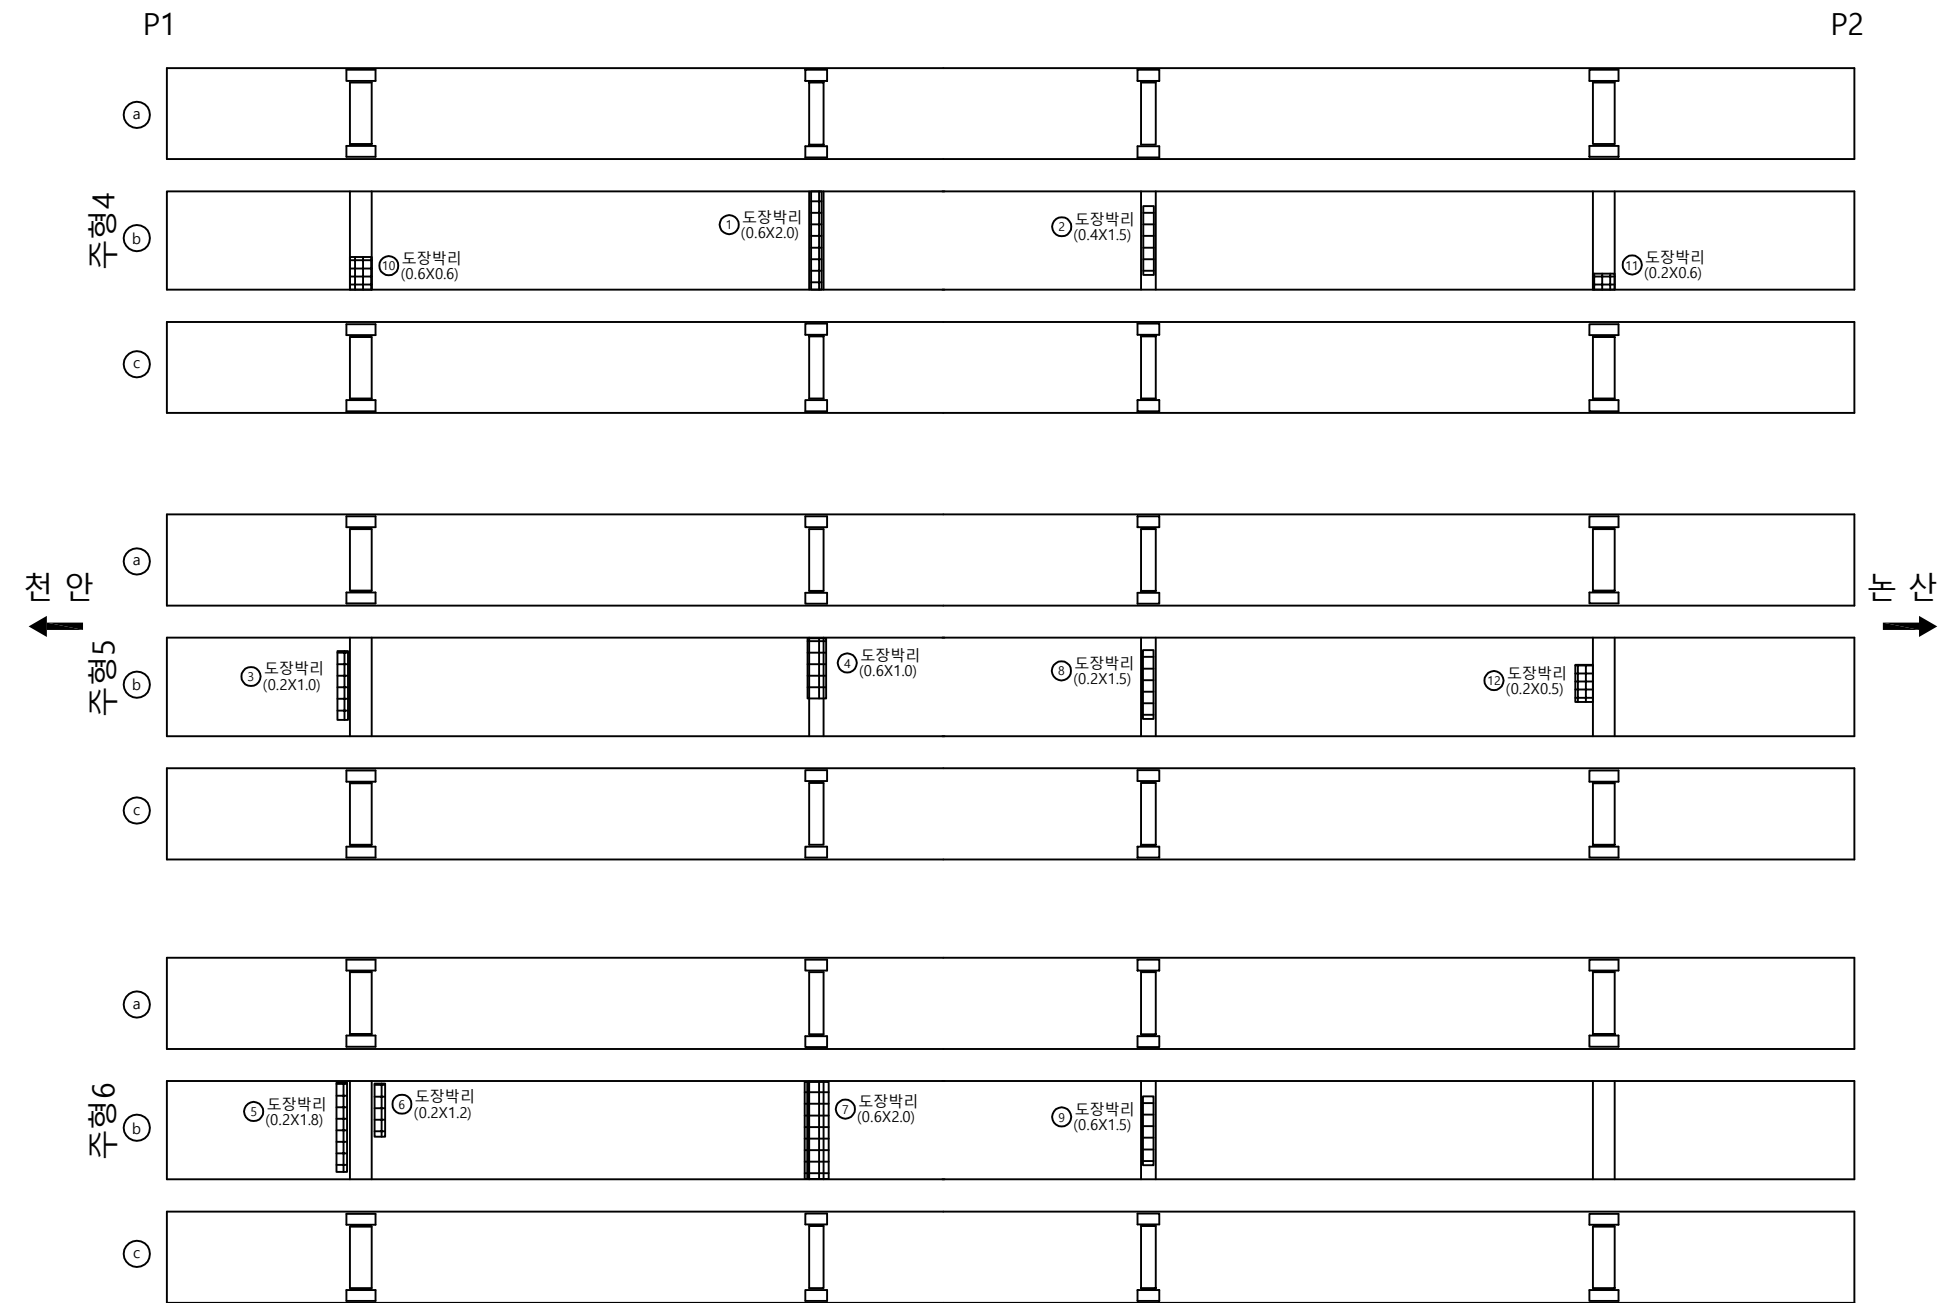


주형 (외부)

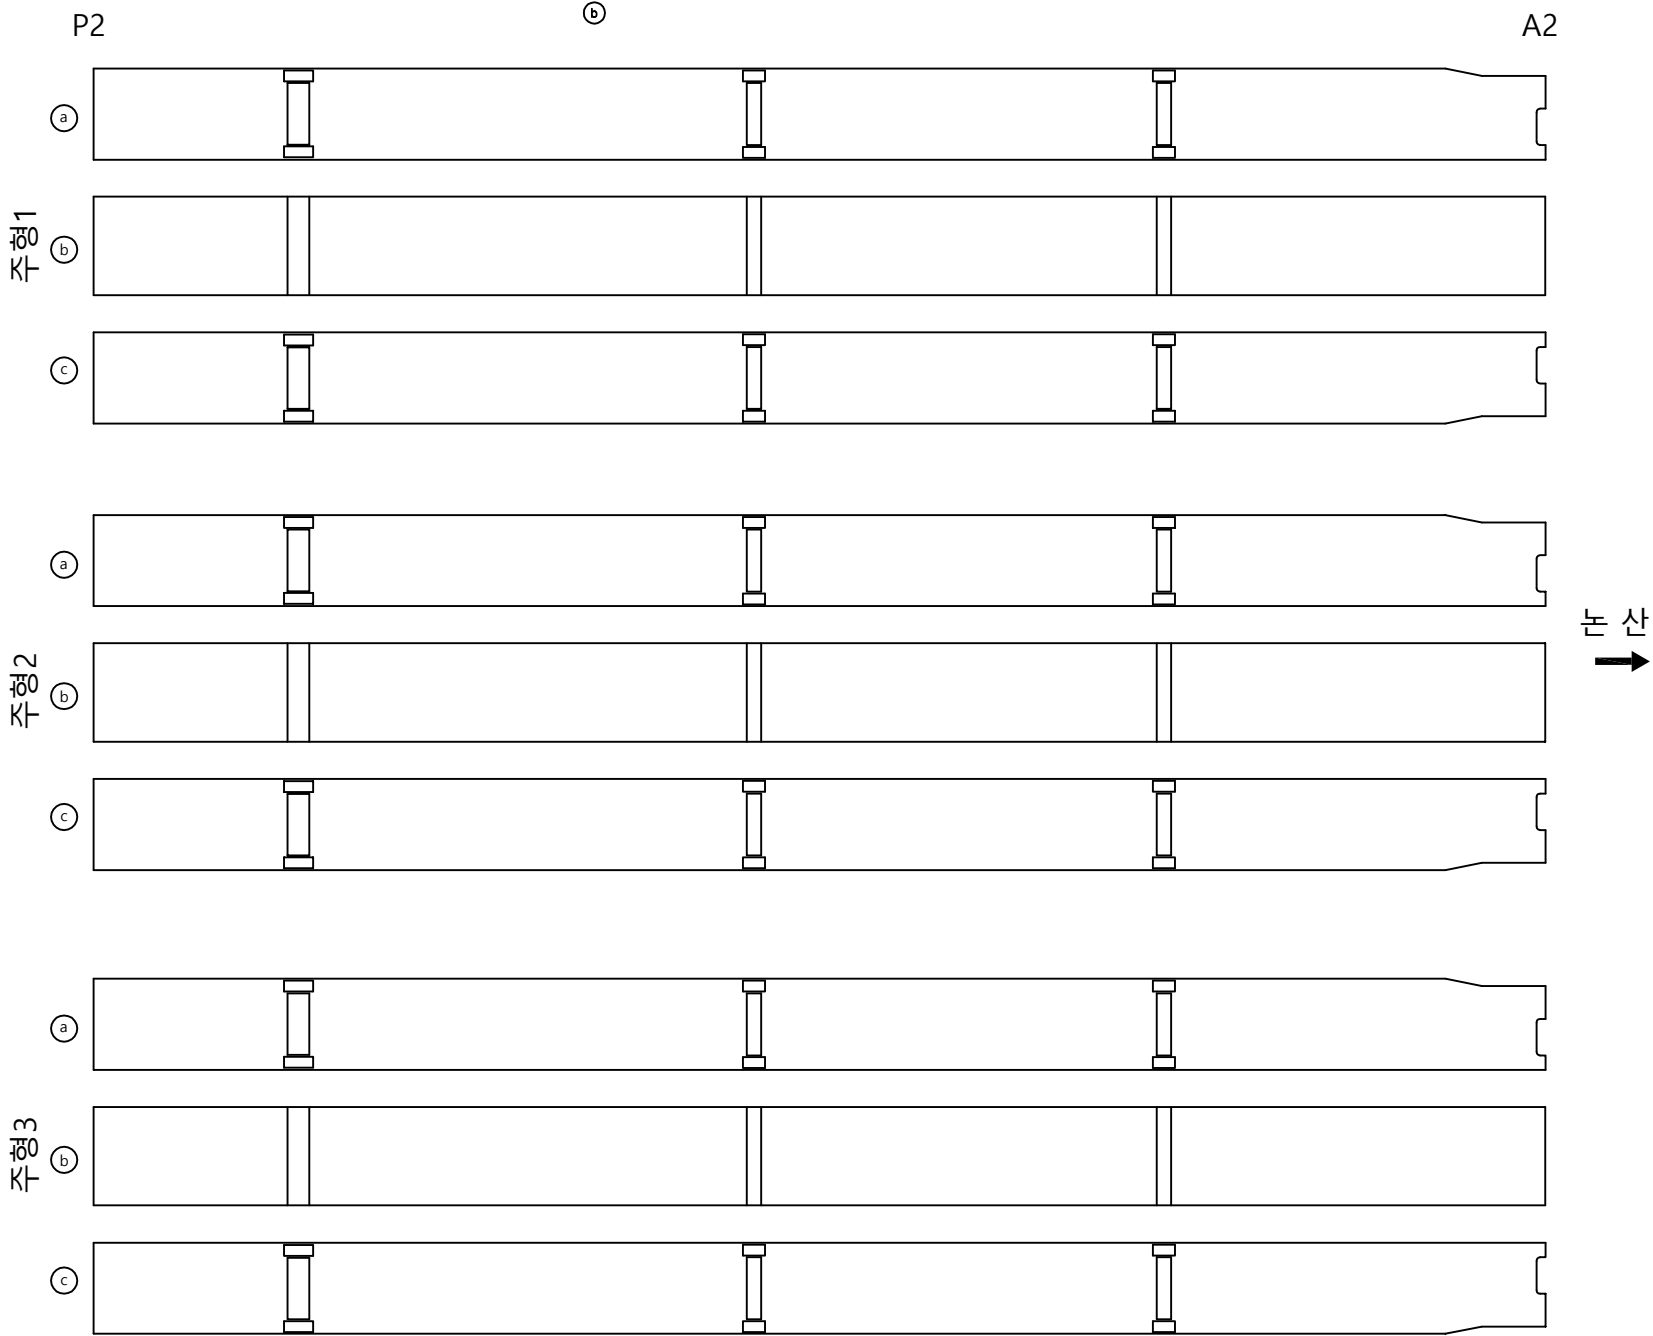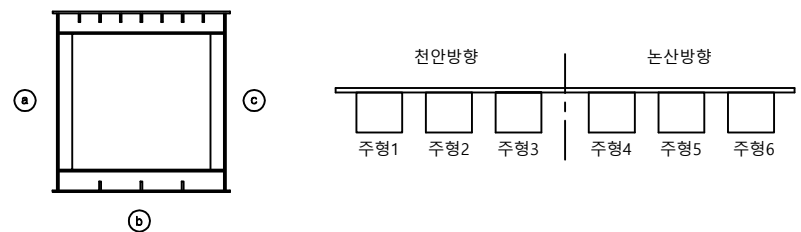

손상물량표



번호	신/구	방향	손상내용	손상현황						비고
				균열폭 mm	너비 m	길이 m	물량	단위	개소	
1										
2										
주형 (외부)

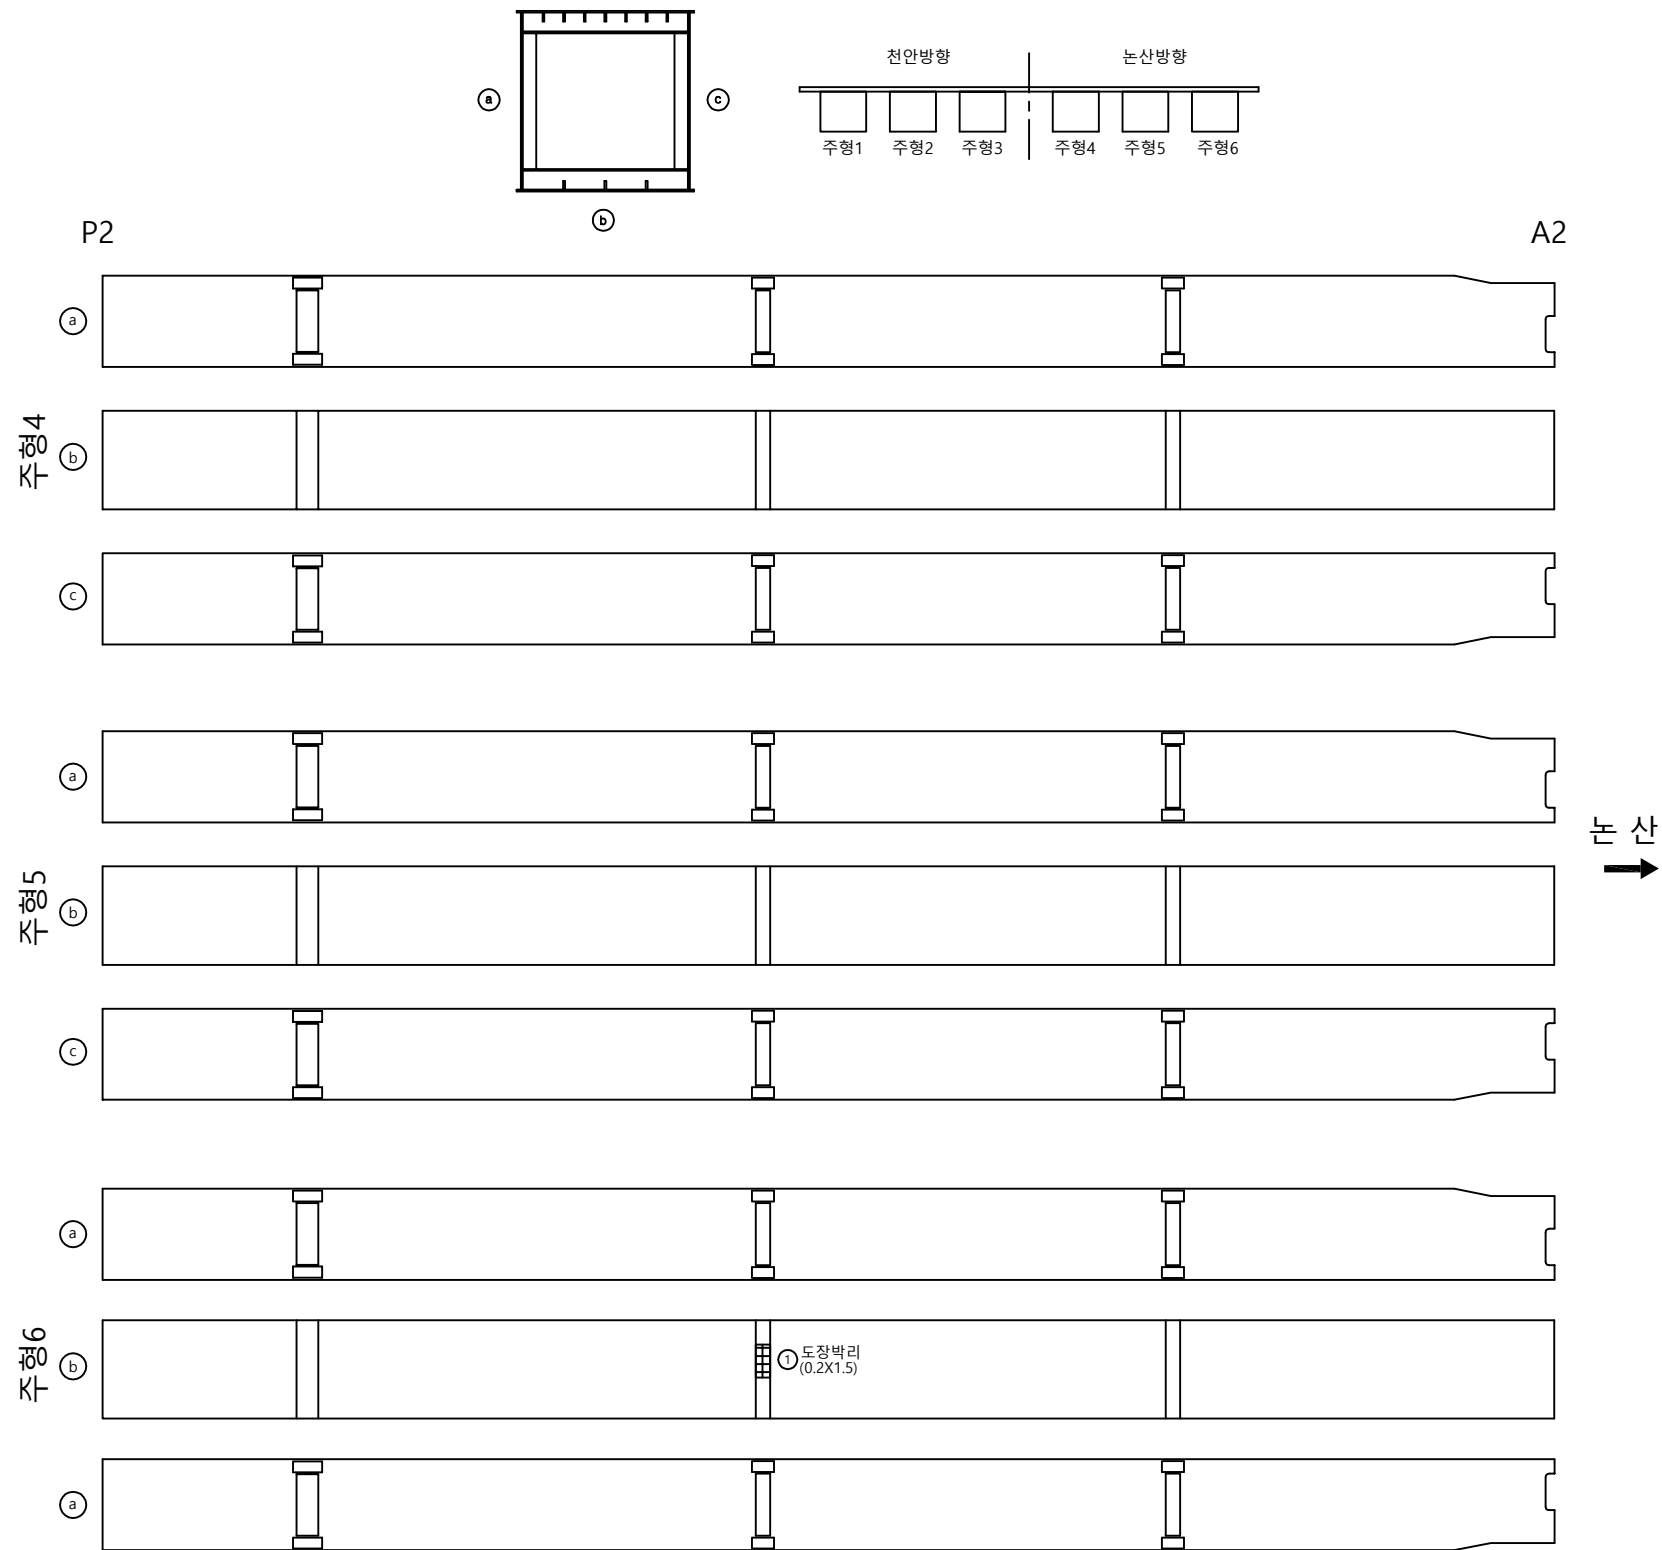


손상 물량 표										
번호	신/구	방향	손상내용	손상현황						비고
				균열폭 mm	너비 m	길이 m	물량	단위	개소	
1	구	논산	도장박리	-	0.2	1.50	0.30	m'	1	
2										
3										
주형 (내부)

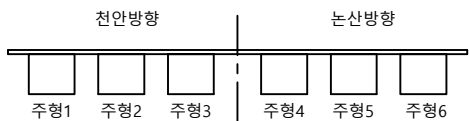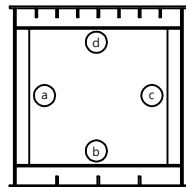

A1



P1

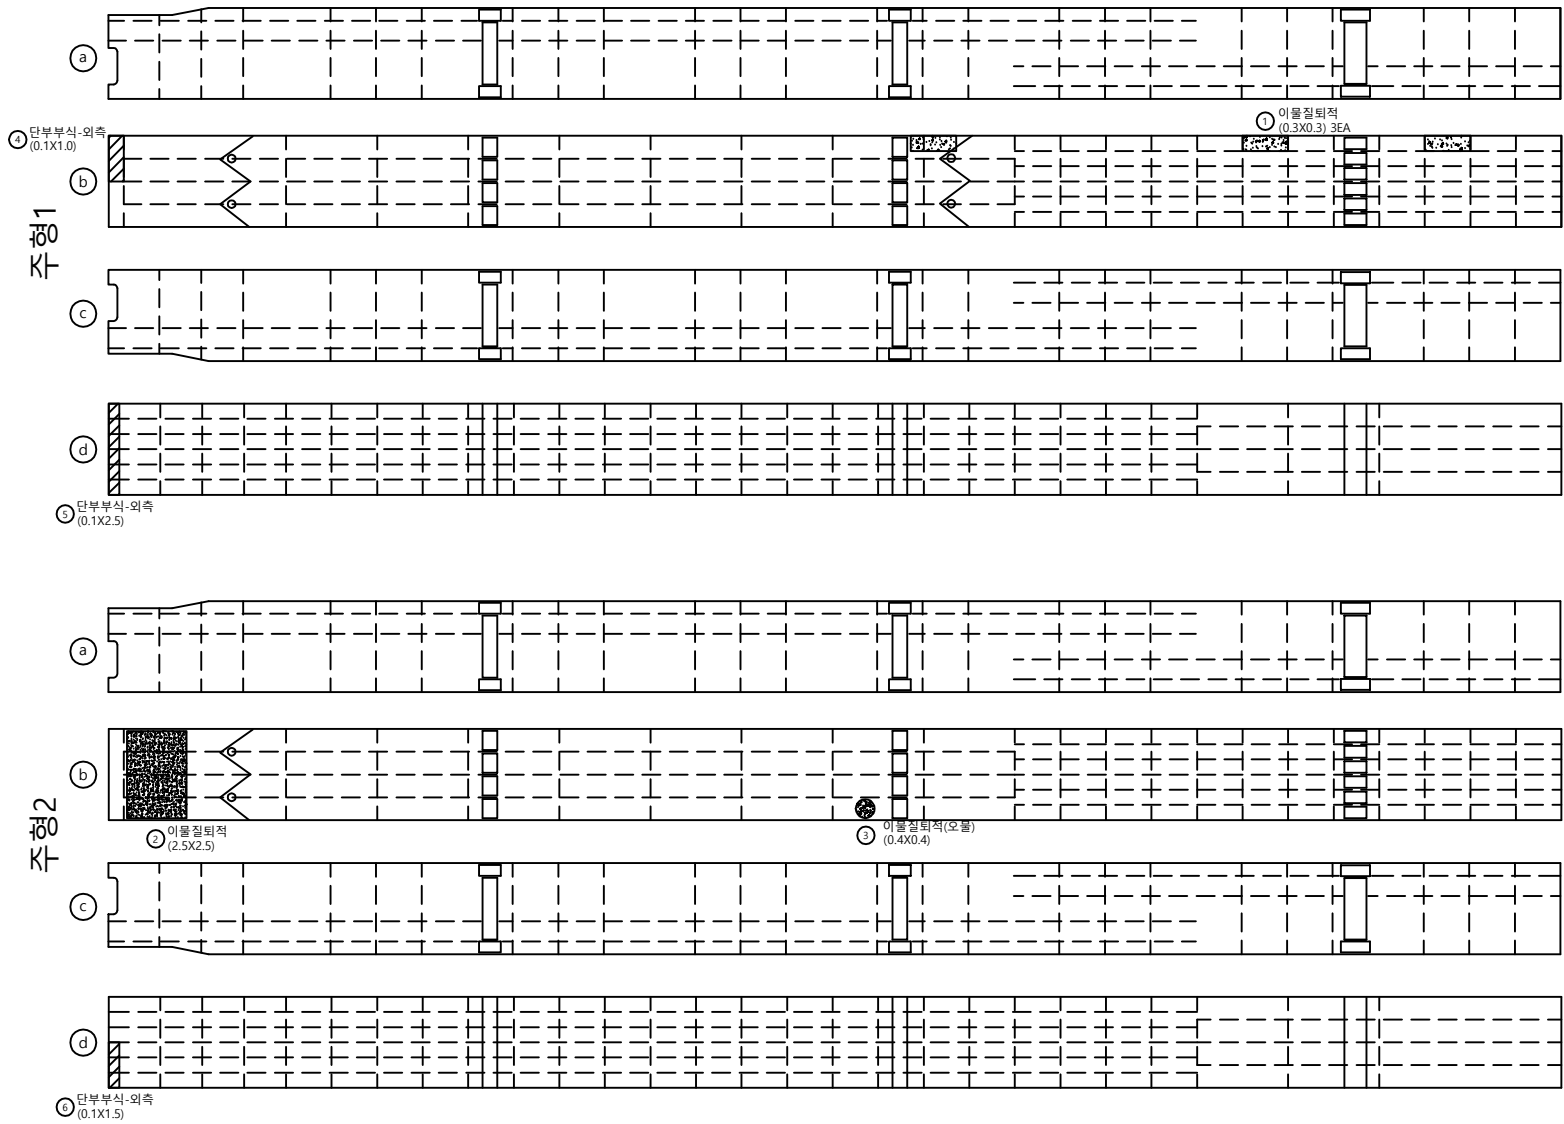

손상 물량 표

번호	신/구	방향	손상내용	손상현황						비고
				균열폭 mm	너비 m	길이 m	물량	단위	개소	
1	구	천안	이물침투적	-	0.3	0.30	0.27	m'	3	
2	구	천안	이물침투적	-	2.5	2.50	6.25	m'	1	
3	구	천안	이물침투적	-	0.4	0.40	0.16	m'	1	
4	신	천안	단부부식	-	0.1	1.00	0.10	m'	1	
5	신	천안	단부부식	-	0.1	2.50	0.25	m'	1	
6	신	천안	단부부식	-	0.1	1.50	0.15	m'	1	
7										
8										
주형 (내부)

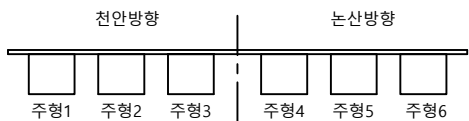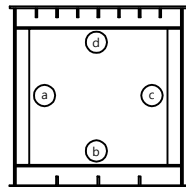


A1

P1

천 안
←

주 형 3
↑

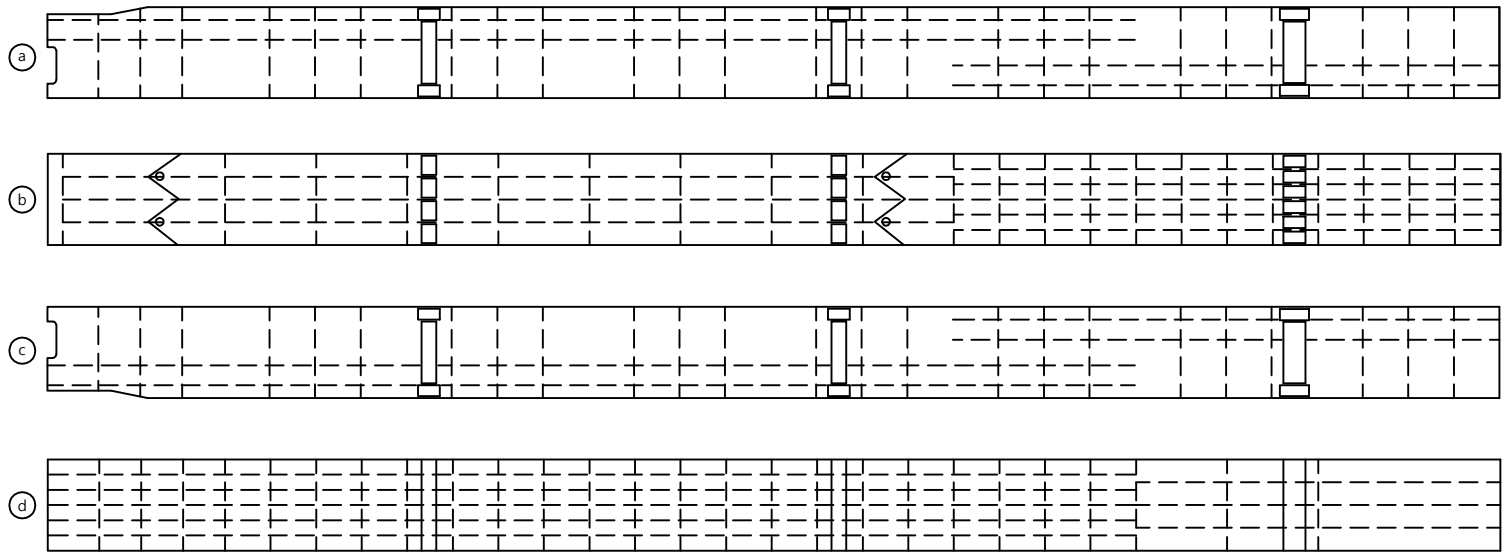

논 산
→

손상물량표

번호	신/구	방향	손상내용	손상현황						비고
				균열폭 mm	너비 m	길이 m	물량	단위	개소	
1										
2										
천안논산고속도로(주)

교
량
명

검 상 천 교

도
면
명

주형 (내부)

확 인 자

관 리 자

작 성 자

날 짜

축 척

파 일 명

도면번호



2018. 06

1 : 100

051A10I02.dwg

022

주형 (내부)

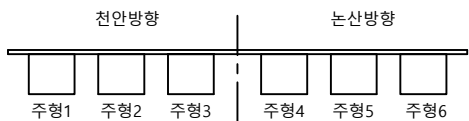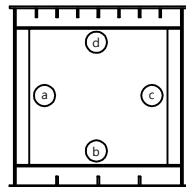

A1


P1

주형4

주형5

천 안
←



논 산
→

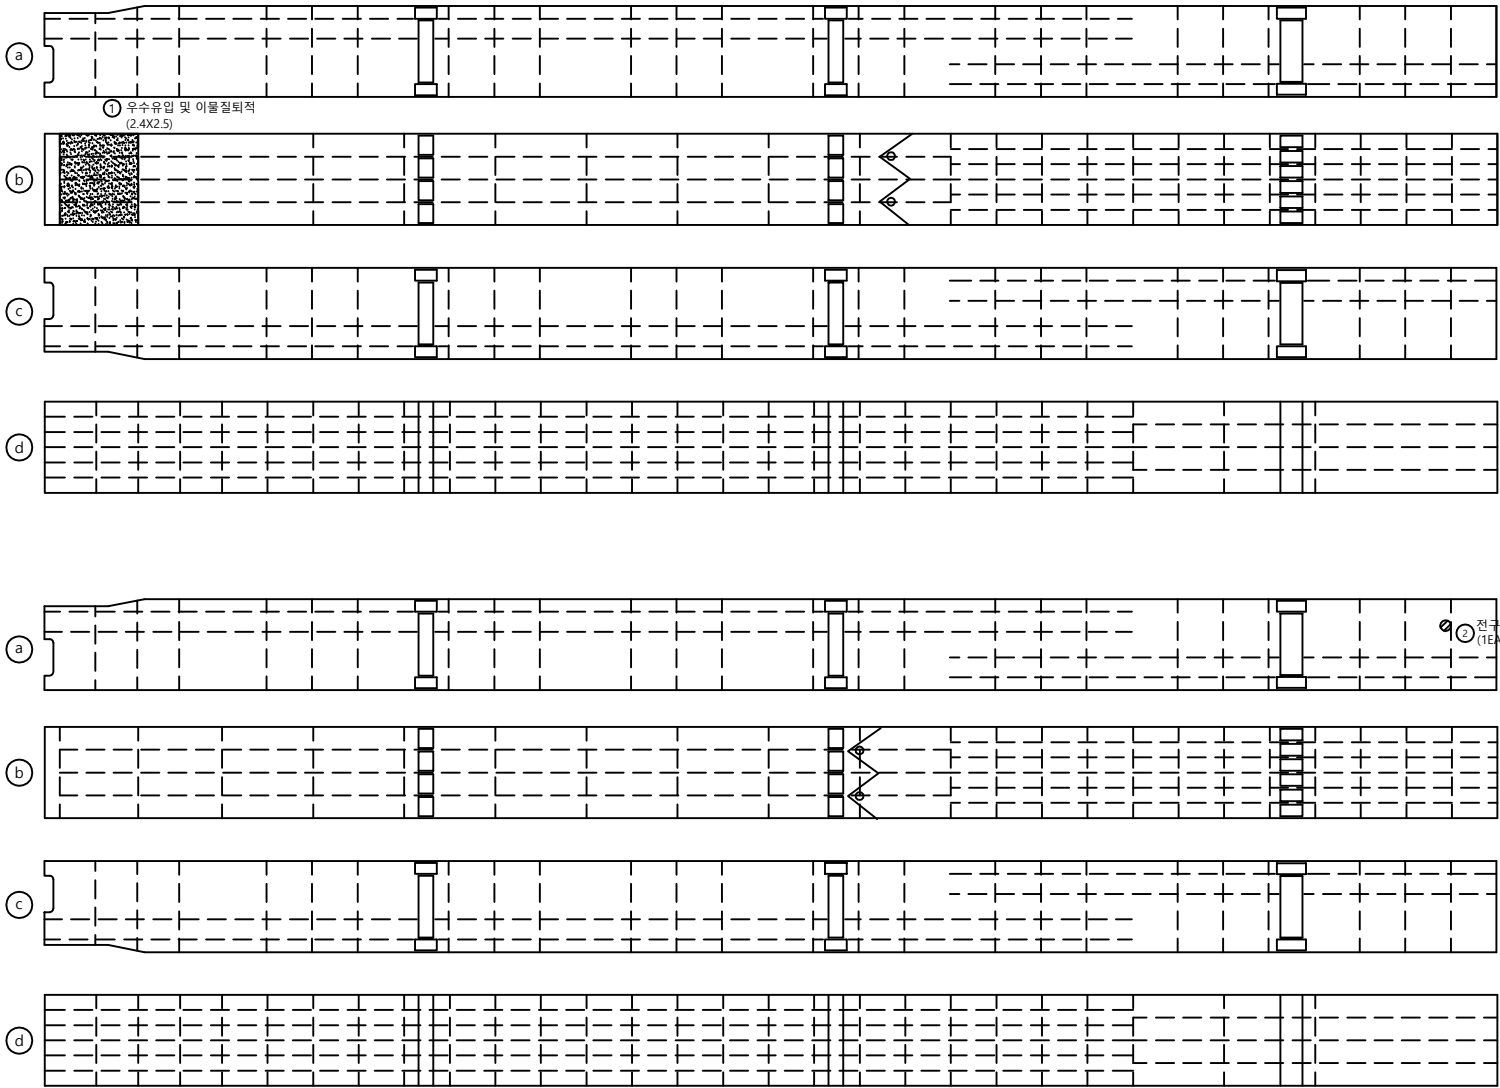

손상물량표

번호	신/구	방향	손상내용	손상현황						비고
				균열폭 mm	너비 m	길이 m	물량	단위	개소	
1	구	논산	우수유입및이물질퇴적	-	2.4	2.50	6.00	m'	1	
2	구	논산	전구탈락				1	ea	1	
3										
4										
주형 (내부)

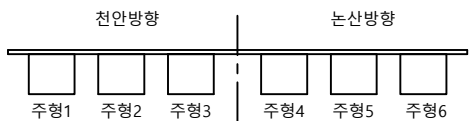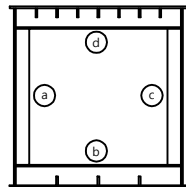


A1

P1

천 안
←

900mm
↑

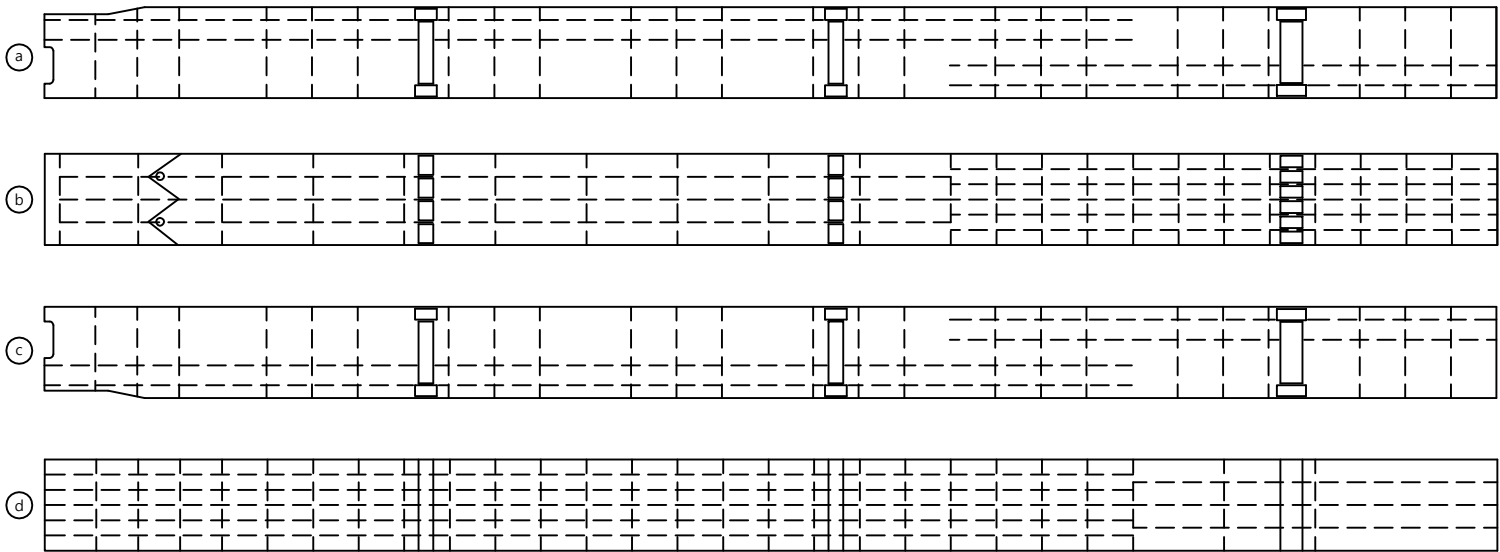

논 산
→

손상물량표

번호	신/구	방향	손상내용	손상현황						비고
				균열폭 mm	너비 m	길이 m	물량	단위	개소	
1										
2										
천안논산고속도로(주)

교
량
명

검 상 천 교

도
면
명

주형 (내부)

확 인 자

관 리 자

작 성 자

날 짜

축 척

파 일 명

도면번호



2018. 06

1 : 100

051A10I04.dwg

024



주형 (내부)

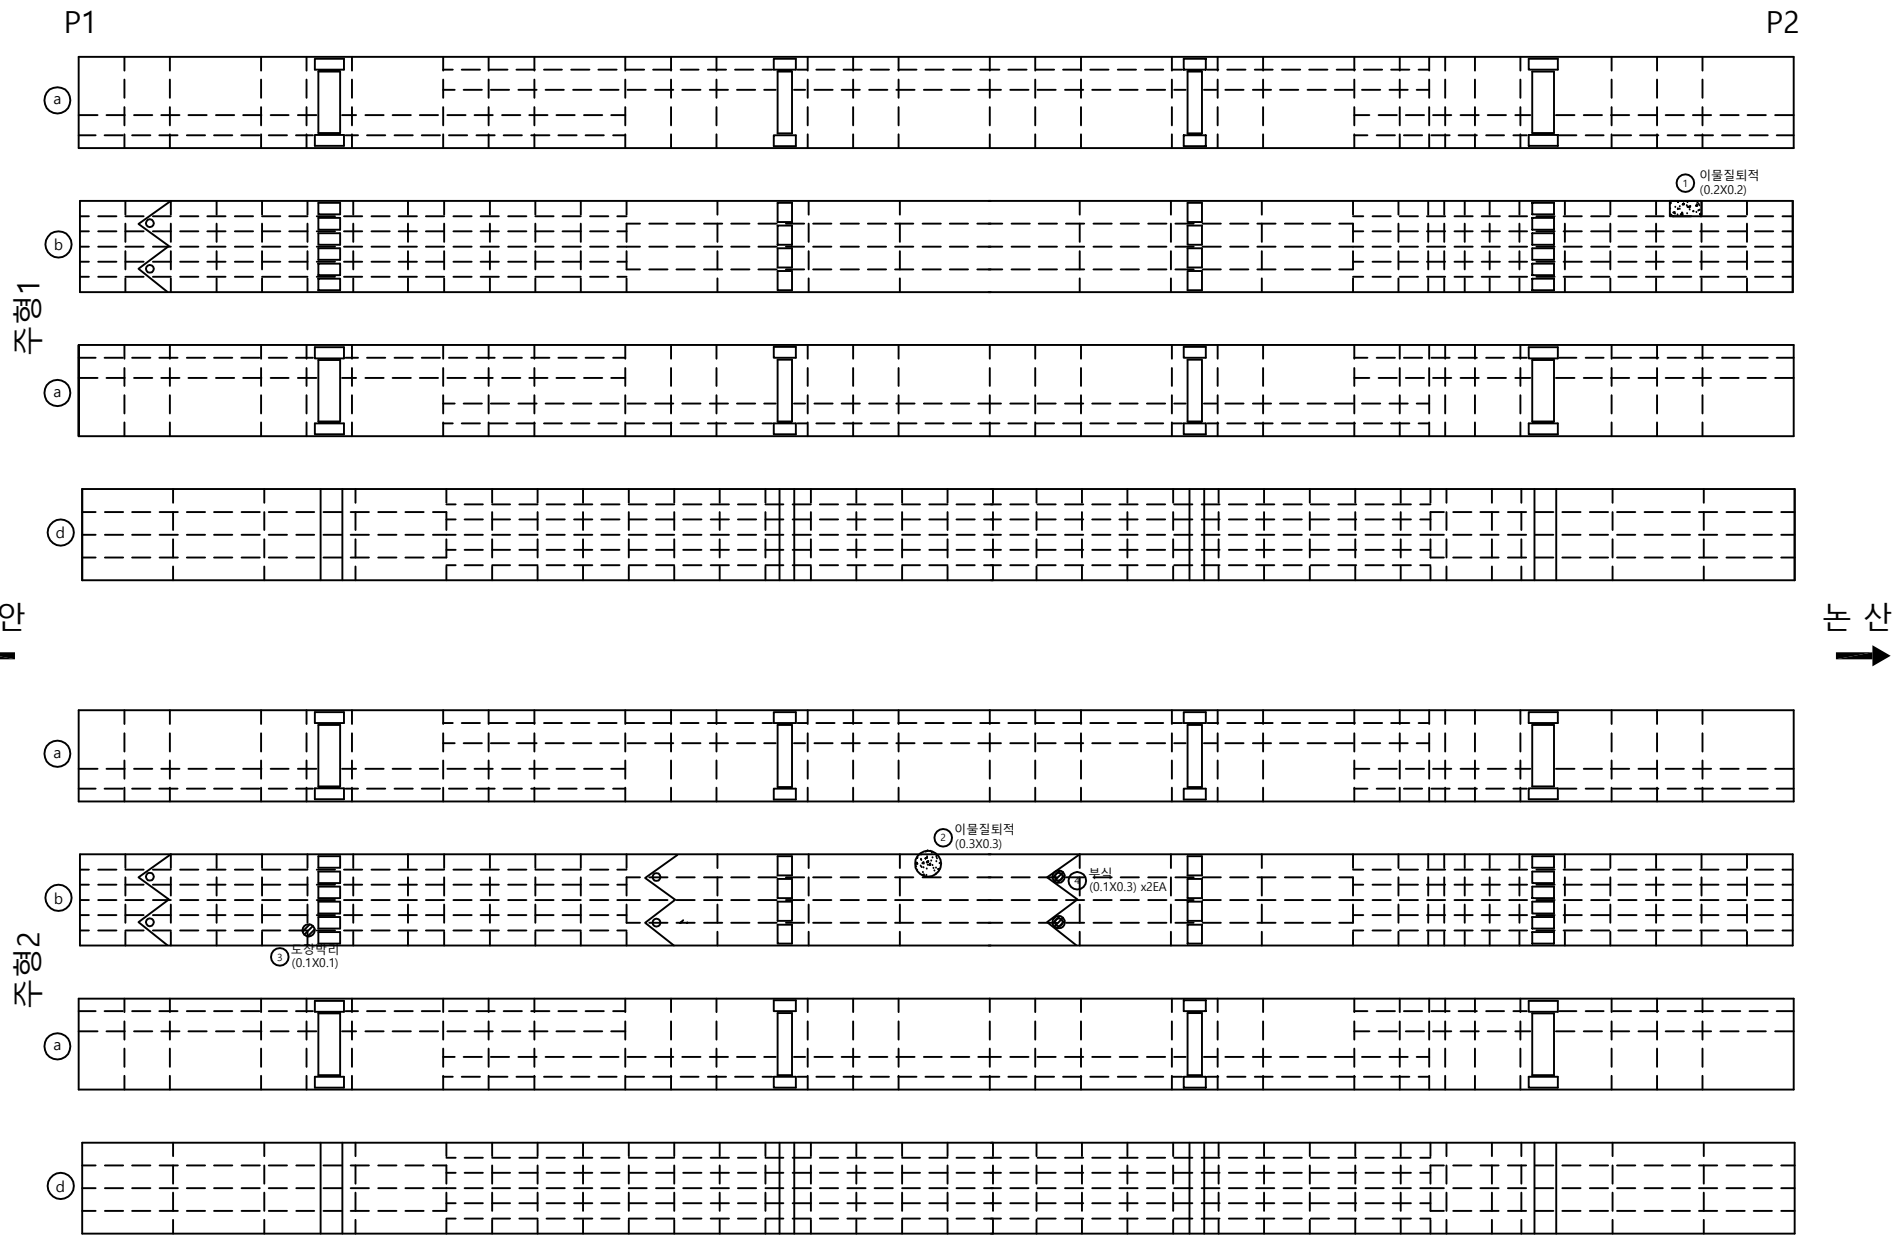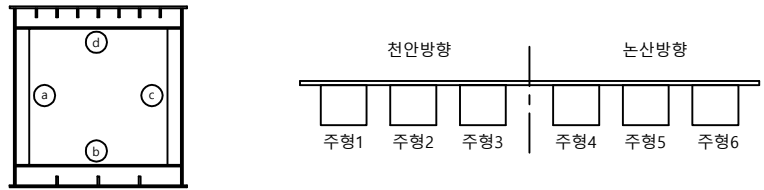

손상물량표

번호	신/구	방향	손상내용	손상현황						비고
				균열폭 mm	너비 m	길이 m	물량	단위	개소	
1	구	천안	이물질퇴적	-	0.2	0.20	0.04	m'	1	
2	구	천안	이물질퇴적	-	0.3	0.30	0.09	m'	1	
3	신	천안	도장박리	-	0.1	0.1	0.01	m'	1	
4	신	천안	부식	-	0.1	0.3	0.06	m'	2	
5										
6										
주형 (내부)



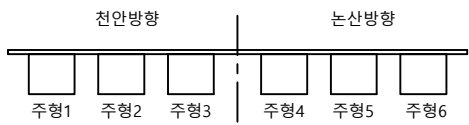
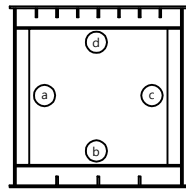


손상물량표

번호	신/구	방향	손상내용	손상현황						비고
				균열폭 mm	너비 m	길이 m	물량	단위	개소	
1										
2										
P1

P2

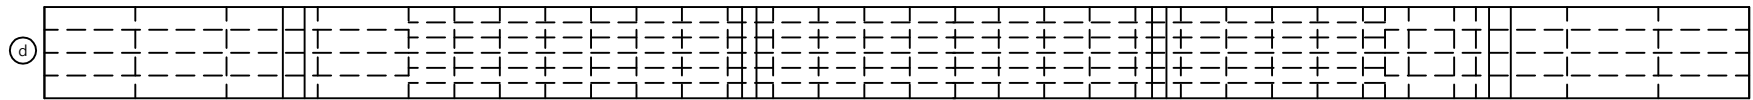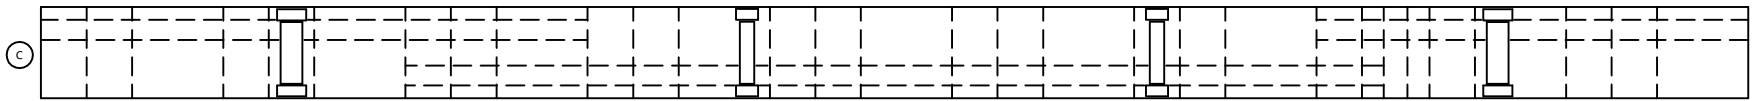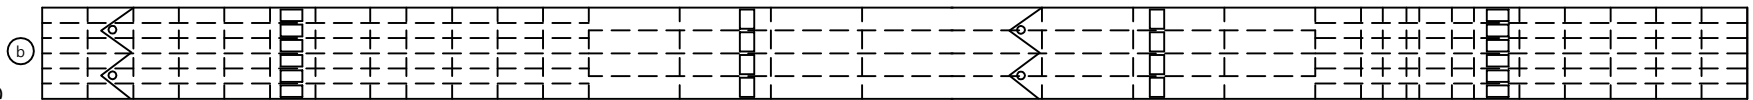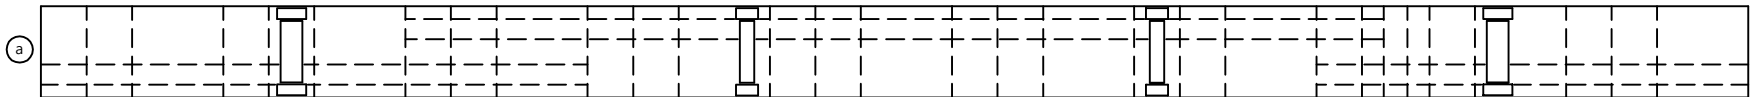

천
안
←

→
논
산



천안논산고속도로(주)

교
량
명

검 상 천 교

도
면
명

주형 (내부)

확 인 자

관 리 자

작 성 자

날 짜

축 척

파 일 명

도면번호



2018. 06

1 : 100

051A10106.dwg


026

주형 (내부)

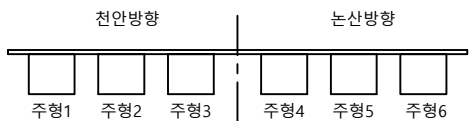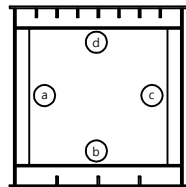

P1



P2

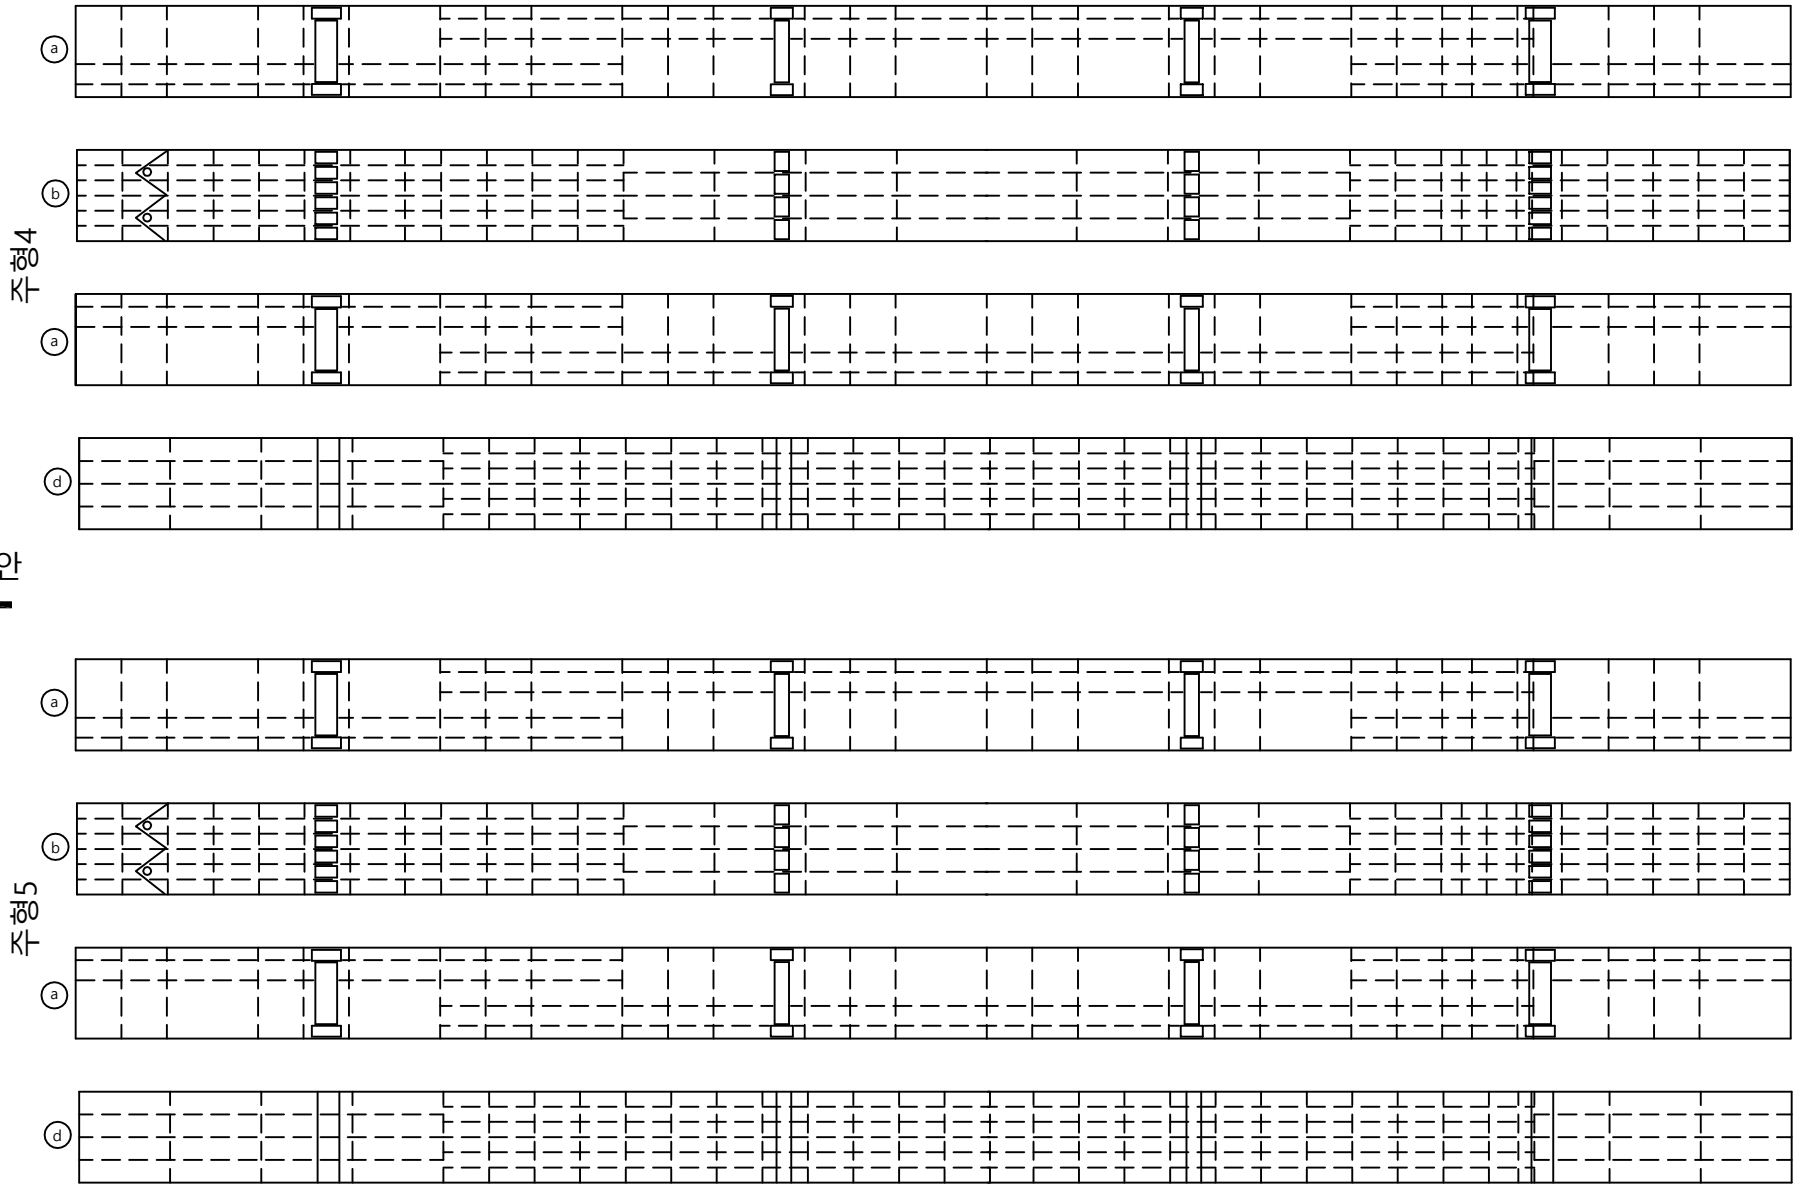

손상물량표


번호	신/구	방향	손상내용	손상현황						비고
				균열폭 mm	너비 m	길이 m	물량	단위	개소	
1										
2										
주형 (내부)

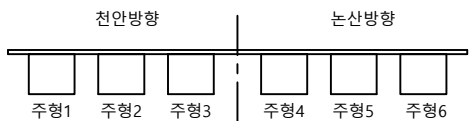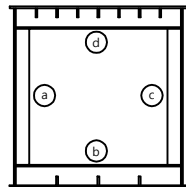

손상물량표

번호	신/구	방향	손상내용	손상현황						비고
				균열폭 mm	너비 m	길이 m	물량	단위	개소	
1										
2										
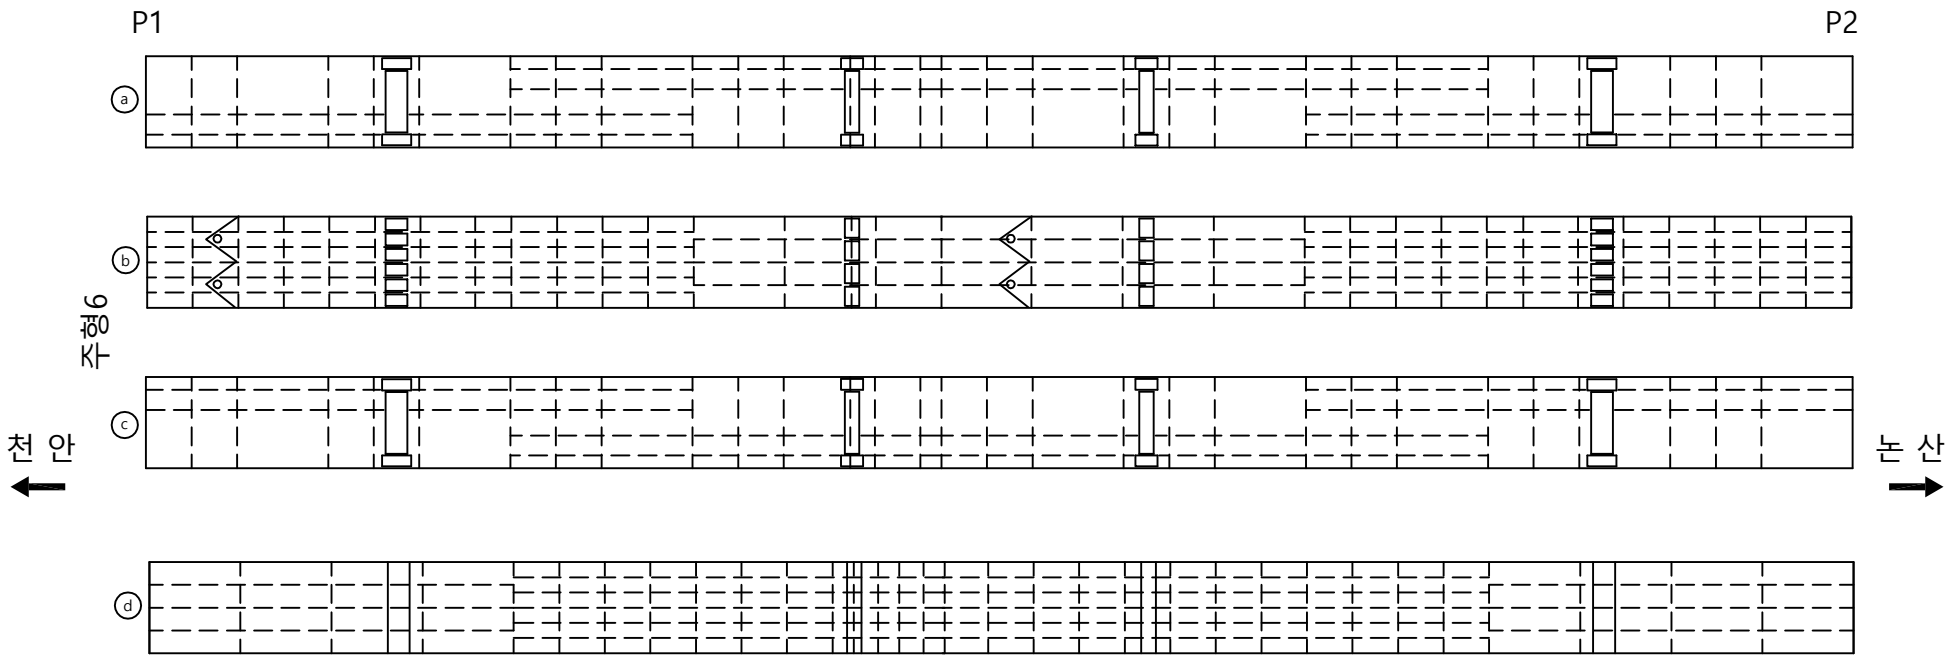

천안논산고속도로(주)

교
량
명

검 상 천 교

도
면
명

주형 (내부)

확 인 자

관 리 자

작 성 자

날 짜

축 척

파 일 명

도면번호



2018. 06

1 : 100

051A10I08.dwg

028

주형 (내부)

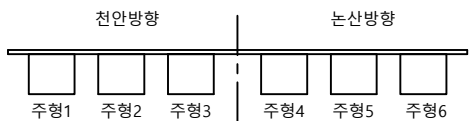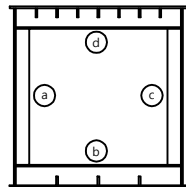

P2


A2

주형1

주형2

천 안
←



논 산
→

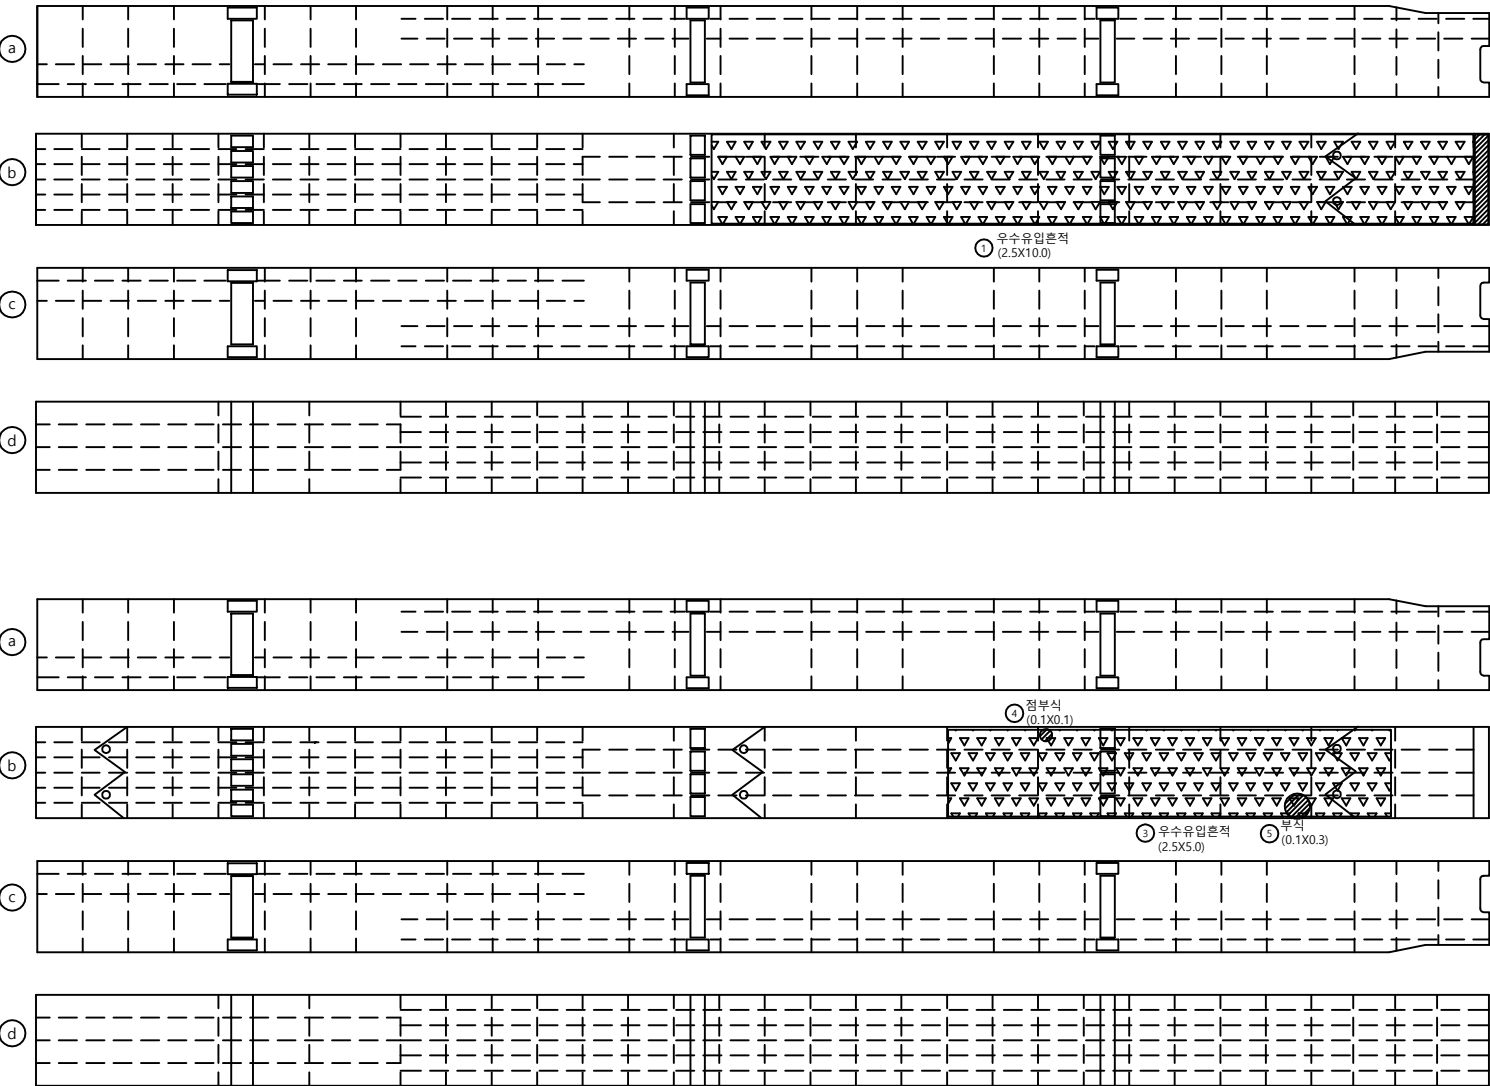

손상 물량 표

번호	신/구	방향	손상내용	손상현황						비고
				균열폭 mm	너비 m	길이 m	물량	단위	개소	
1	구	천안	우수유입흔적	-	2.5	10.00	25.00	m'	1	
2	구	천안	점부식	-	0.2	3.00	0.60	m'	1	
3	구	천안	우수유입흔적	-	2.5	5.00	12.50	m'	1	
4	신	천안	점부식	-	0.1	0.1	0.01	m'	1	
5	신	천안	부식	-	0.1	0.3	0.03	m'	1	
6										
7										
주형 (내부)

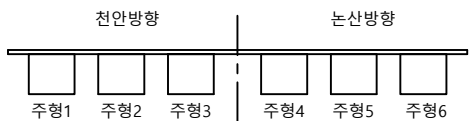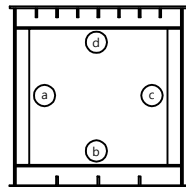


P2

A2

천
안
↑

주
형
3
↑

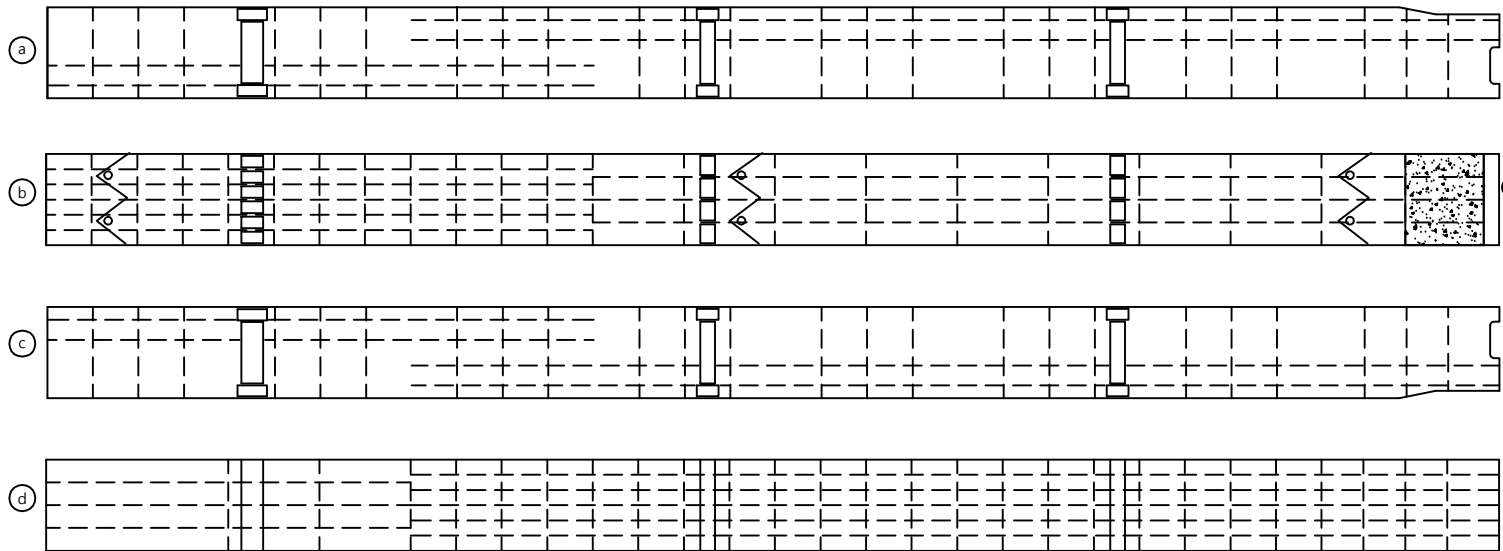

논
산
→

① 이물질퇴적
(2.4X2.5)

손상물량표

번호	신/구	방향	손상내용	손상현황						비고
				균열폭 mm	너비 m	길이 m	물량	단위	개소	
1	구	천안	이물질퇴적	-	2.4	2.50	6.00	m'	1	
2										
3										
천안논산고속도로(주)

교
량
명

검 상 천 교

도
면
명

주형 (내부)

확 인 자

관 리 자

작 성 자

날 짜

축 척

파 일 명

도면번호



2018. 06

1 : 100

051A10I10.dwg

030

주형 (내부)

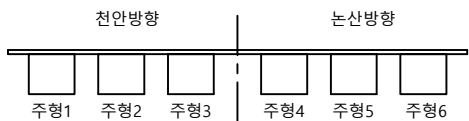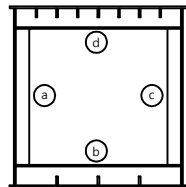

P2


A2

주형4

주형5

천 안
↑



논 산
→

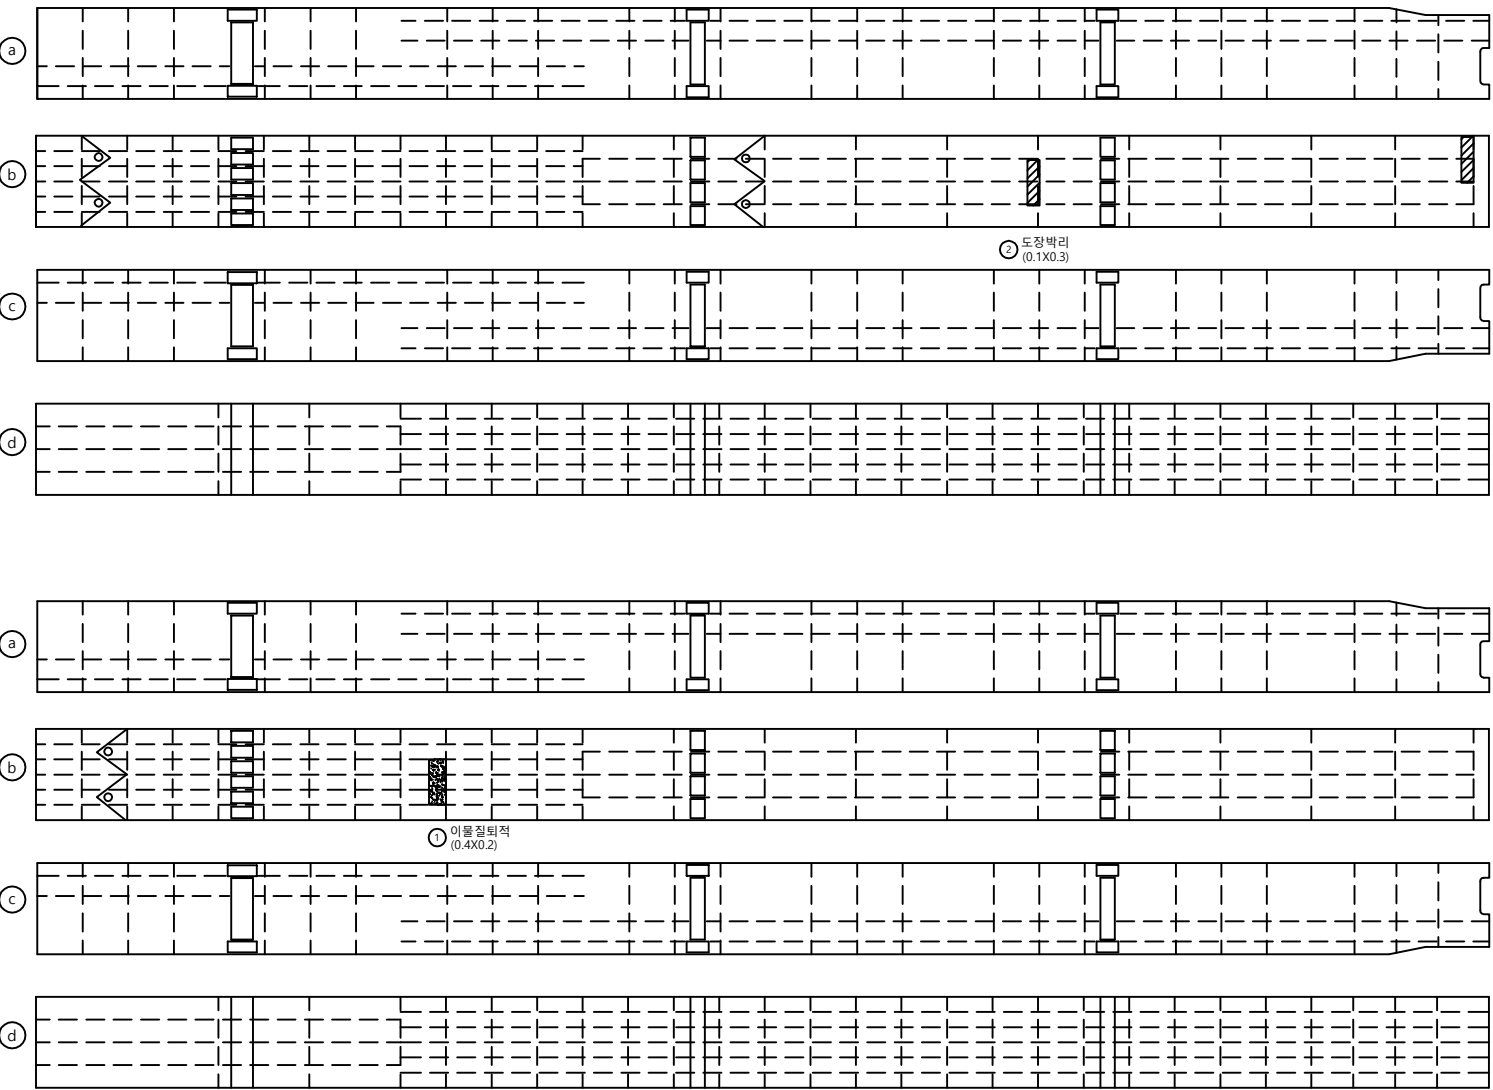

손상물량표


번호	신/구	방향	손상내용	손상현황						비고
				균열폭 mm	너비 m	길이 m	물량	단위	개소	
1	구	논산	이물질퇴적	-	0.4	0.20	0.08	m'	1	
2	신	논산	도장박리	-	0.1	0.3	0.03	m'	1	
3	신	논산	도장박리	-	0.1	0.5	0.05	m'	1	
4										
5										
주형 (내부)

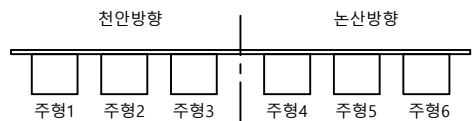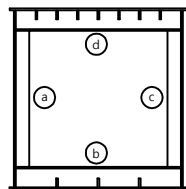

P2


A2

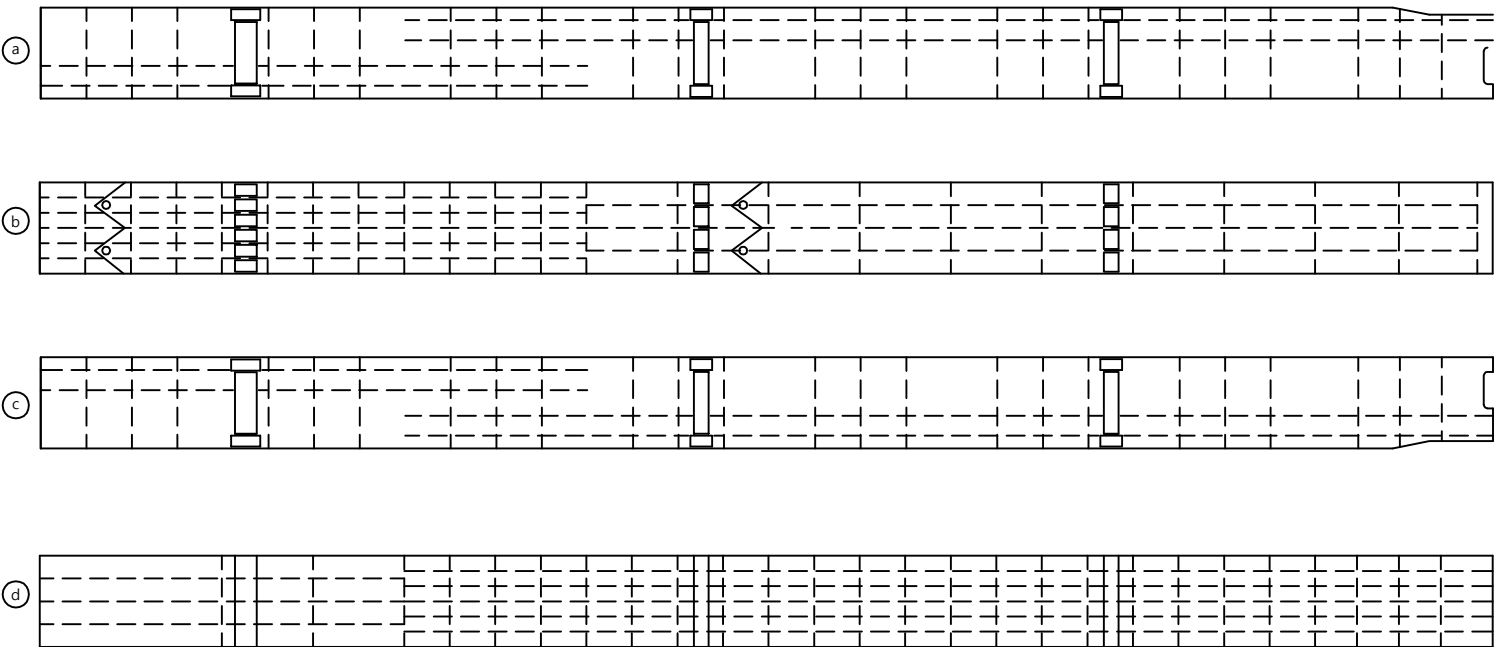

손상물량표

번호	신/구	방향	손상내용	손상현황						비고
				균열폭 mm	너비 m	길이 m	물량	단위	개소	
1	신	논산	도장박리	-	0.1	0.5	0.05	m ²	1	
2										
3										
격 벽

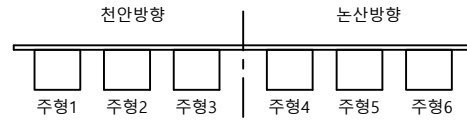


A1

P1

천 안
↑


논 산
→

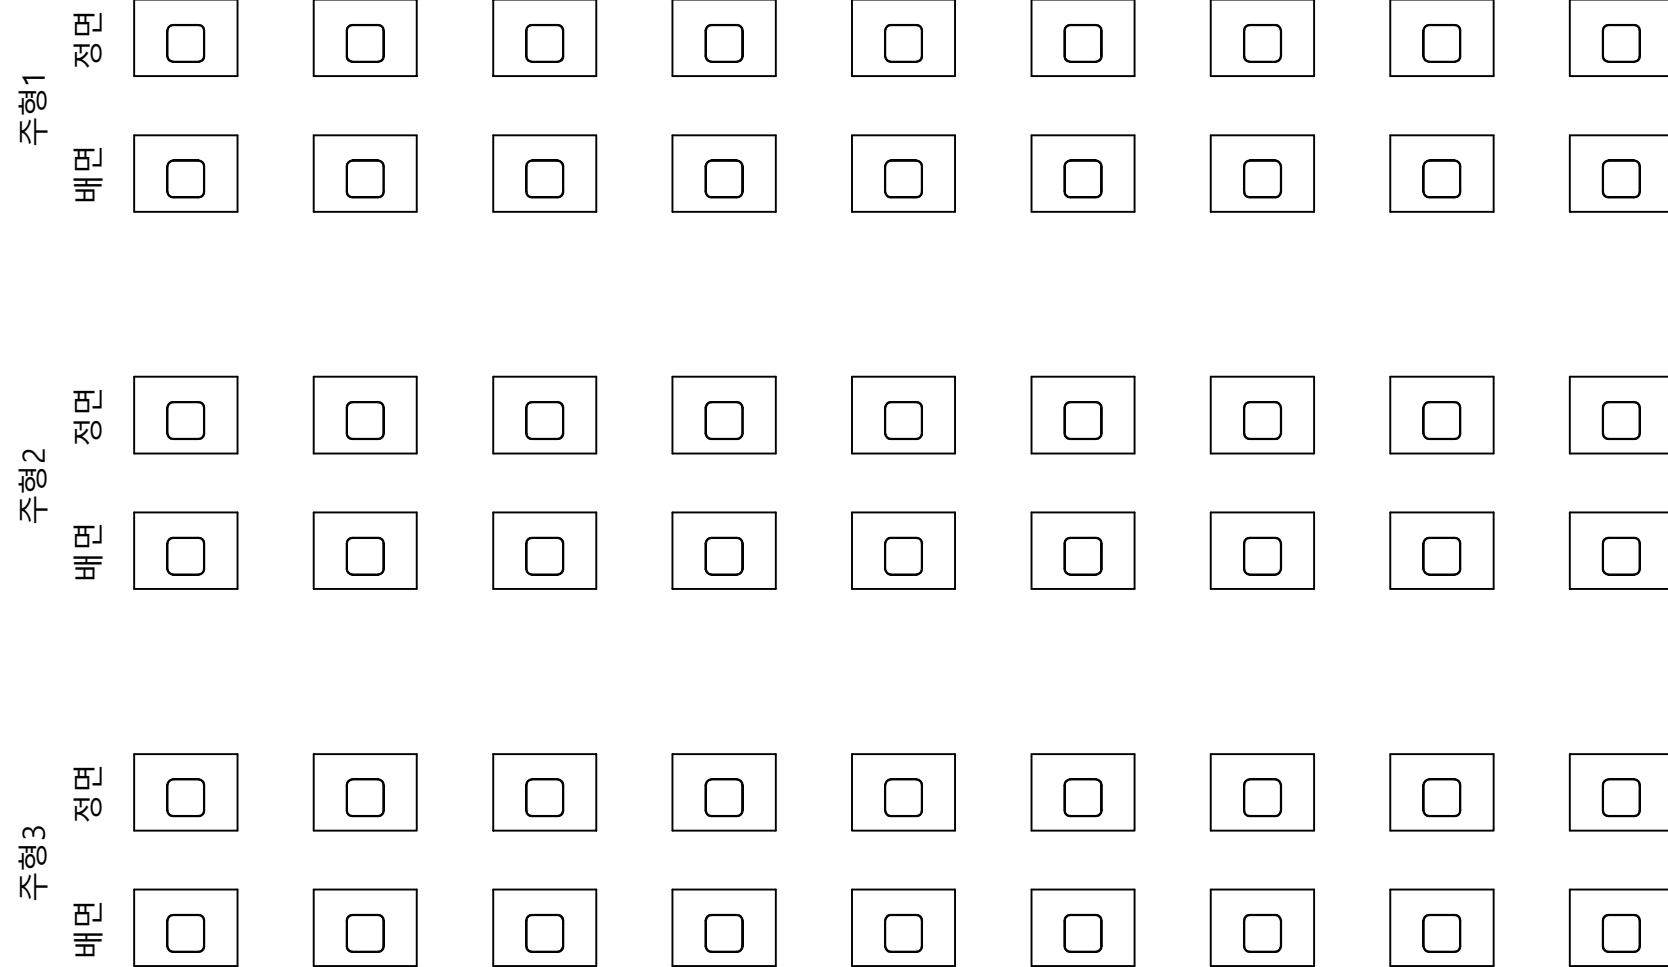

손상물량표

번호	신/구	방향	손상내용	손상현황						비고
				균열폭 mm	너비 m	길이 m	물량	단위	개소	
1										
2										
격 벽

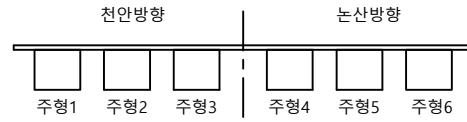


A1

P1

천 안
↑


논 산
→

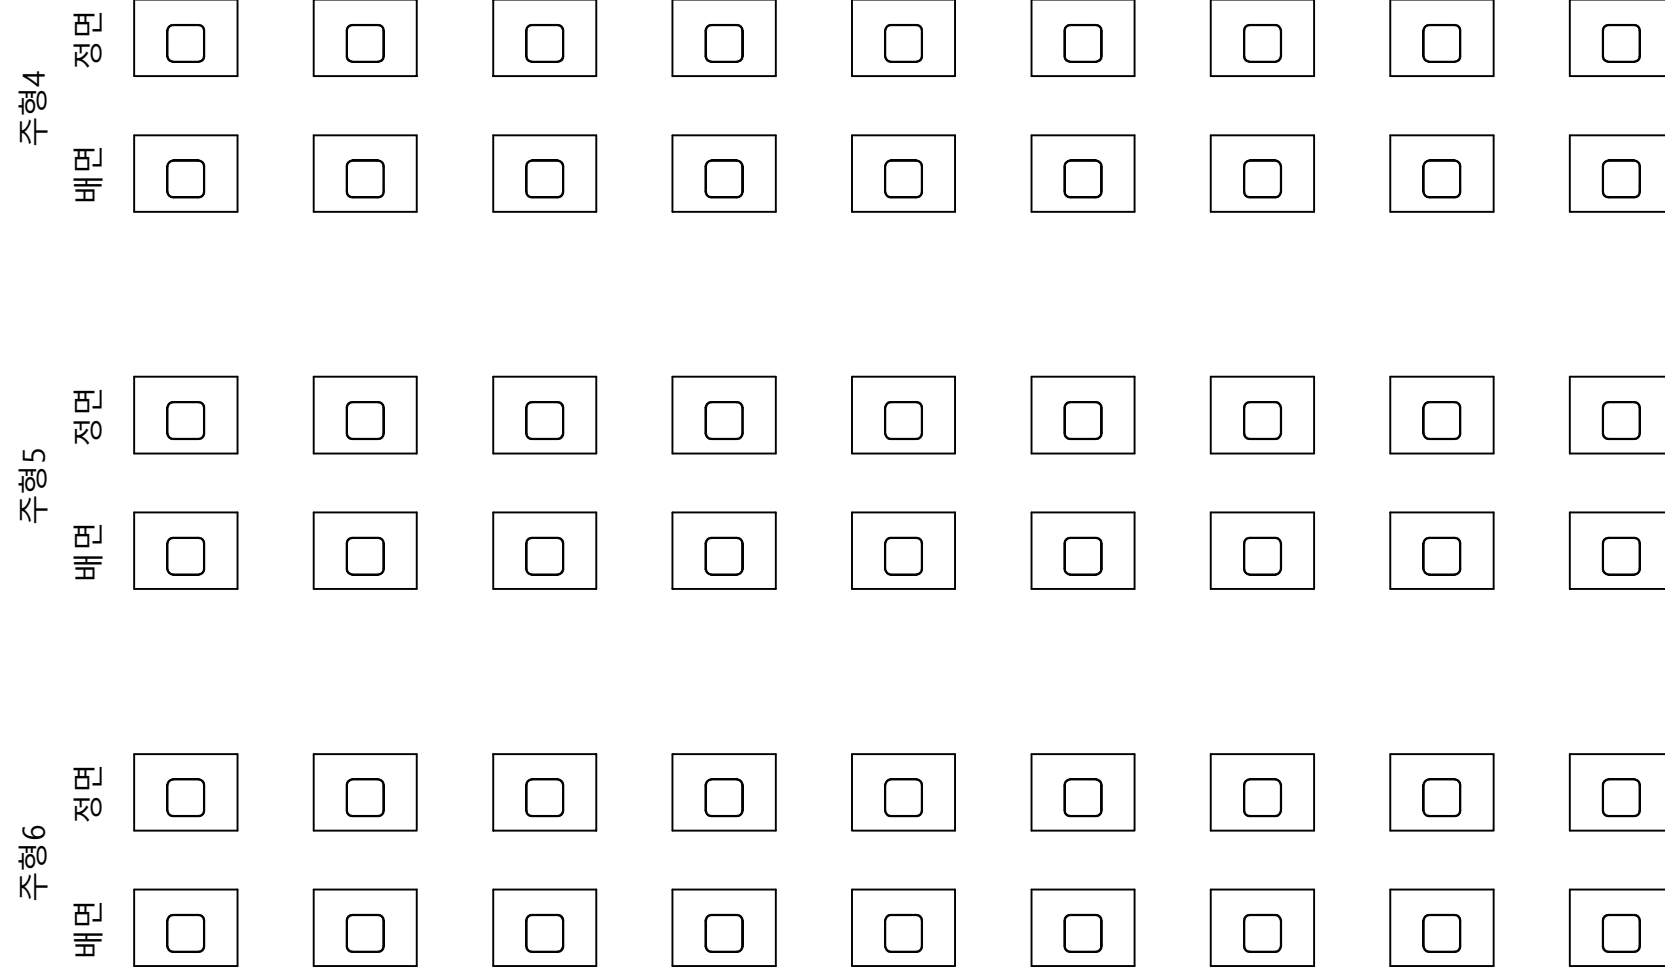

손상물량표


번호	신/구	방향	손상내용	손상현황						비고
				균열폭 mm	너비 m	길이 m	물량	단위	개소	
1										
2										
격 벽

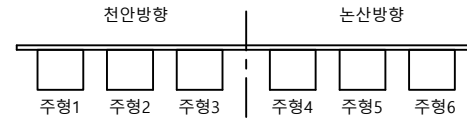

P1

P2

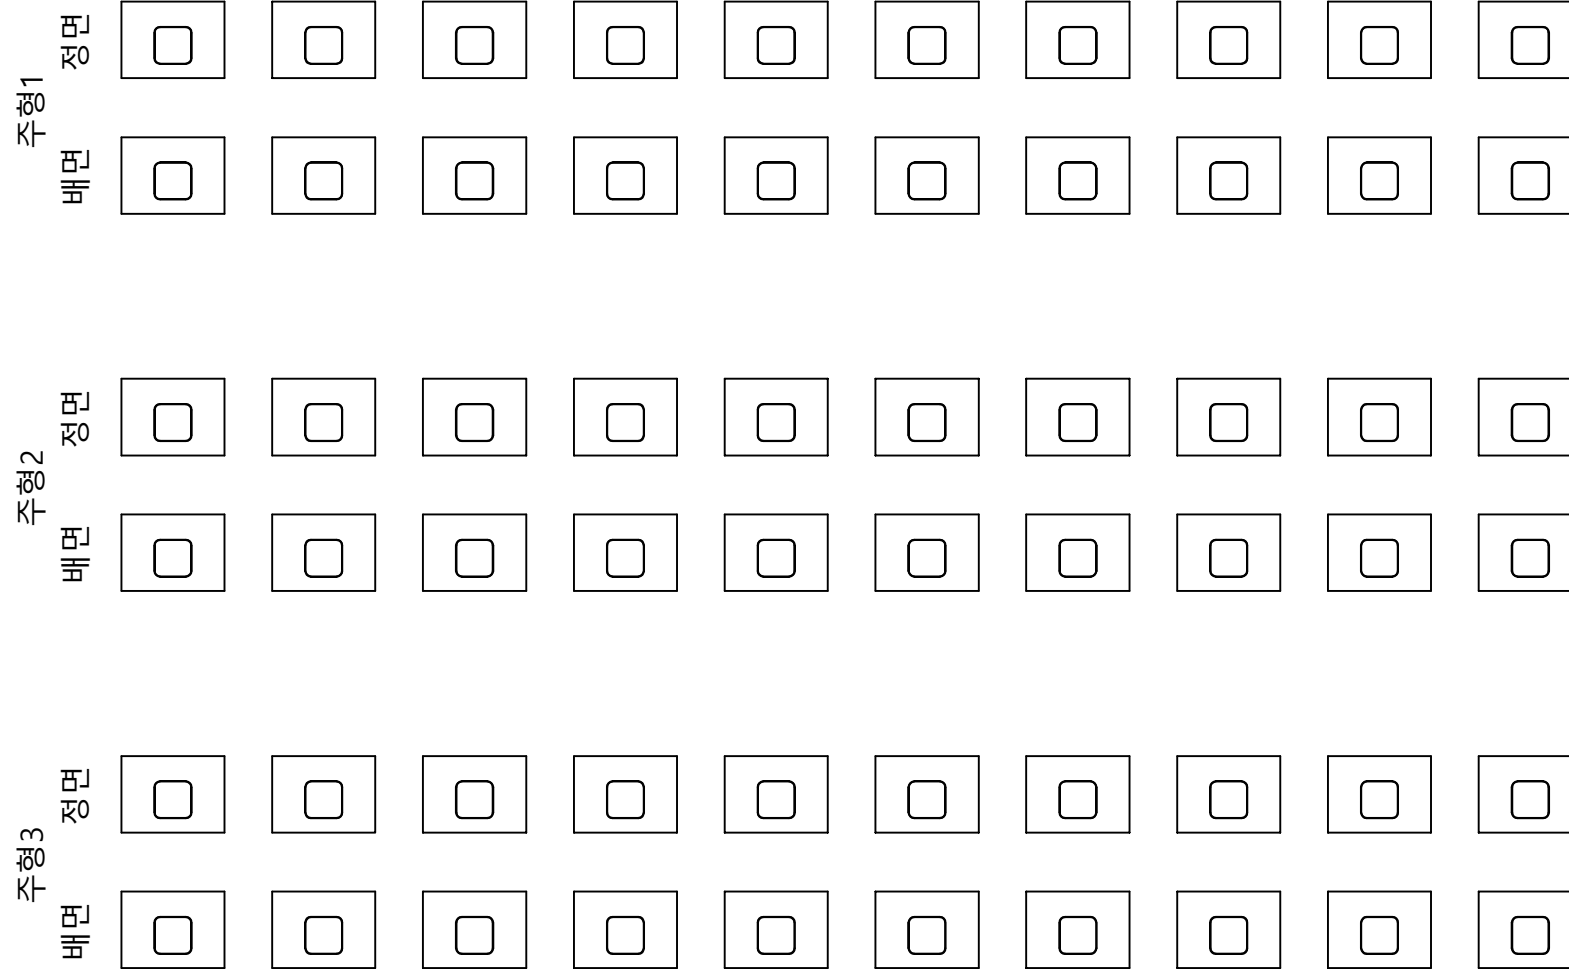


천 안
↑

논 산
→

손상물량표

번호	신/구	방향	손상내용	손상현황						비고
				균열폭 mm	너비 m	길이 m	물량	단위	개소	
1										
2										
격벽

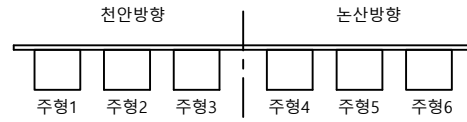


P1

P2


주형4
정면
배면

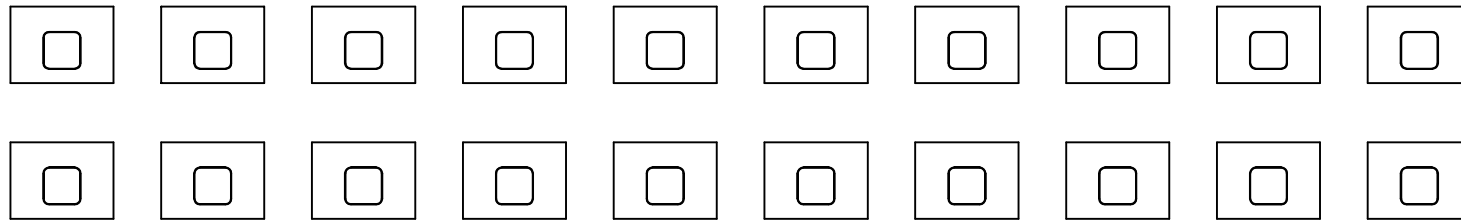

주형5
정면
배면

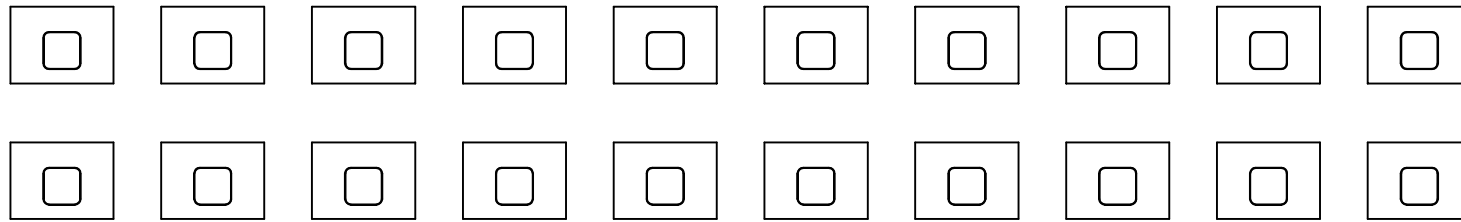

주형6
정면
배면

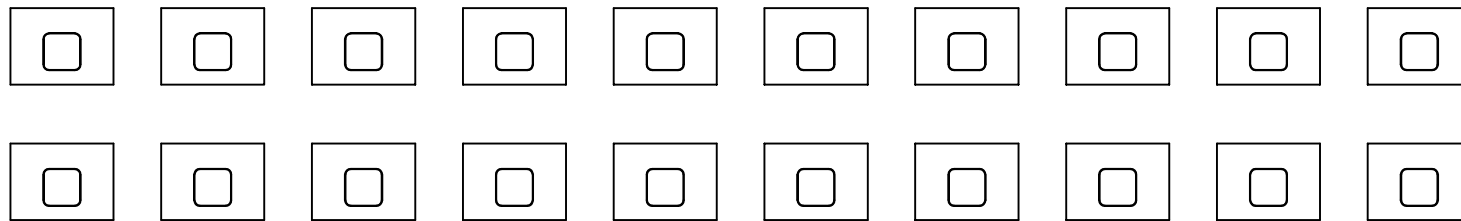


천안
↑

논산
→

손상물량표

번호	신/구	방향	손상내용	손상현황						비고
				균열폭 mm	너비 m	길이 m	물량	단위	개소	
1										
2										
격 벽

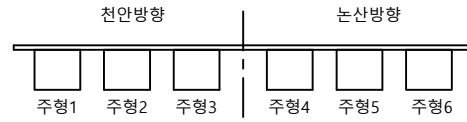


P2

A2

천 안
↑


논 산
→

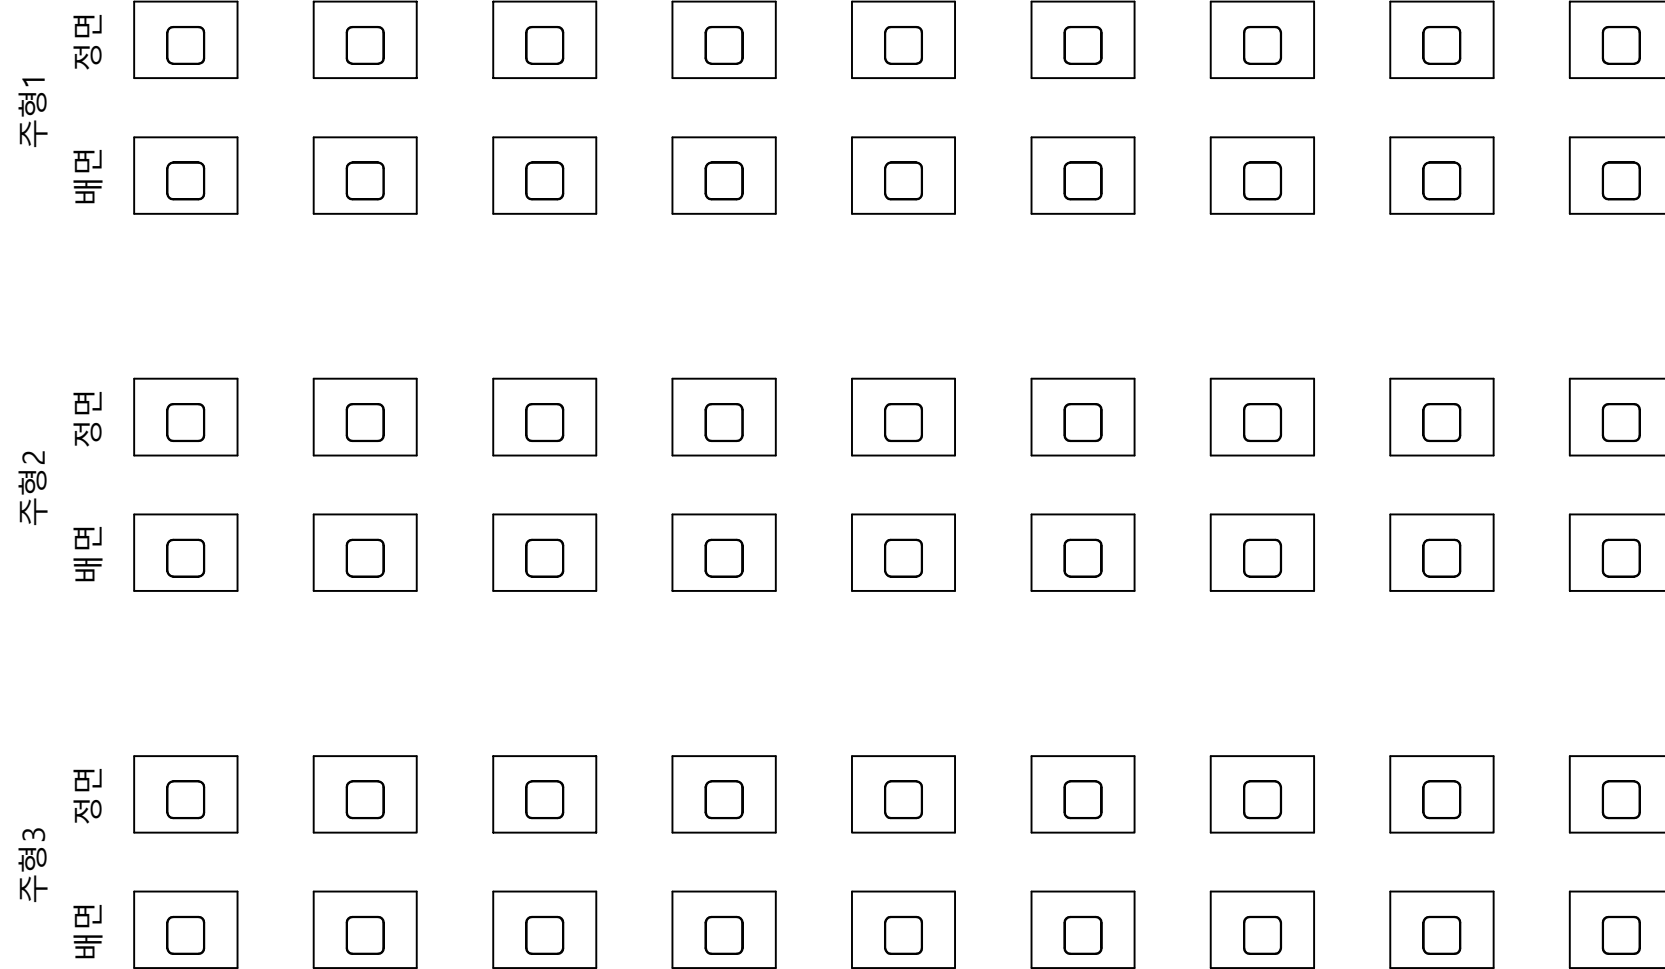

손상물량표

번호	신/구	방향	손상내용	손상현황						비고
				균열폭 mm	너비 m	길이 m	물량	단위	개소	
1										
2										
격벽

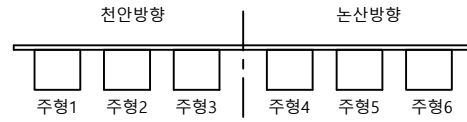


P2

A2

천안
↑


논산
→

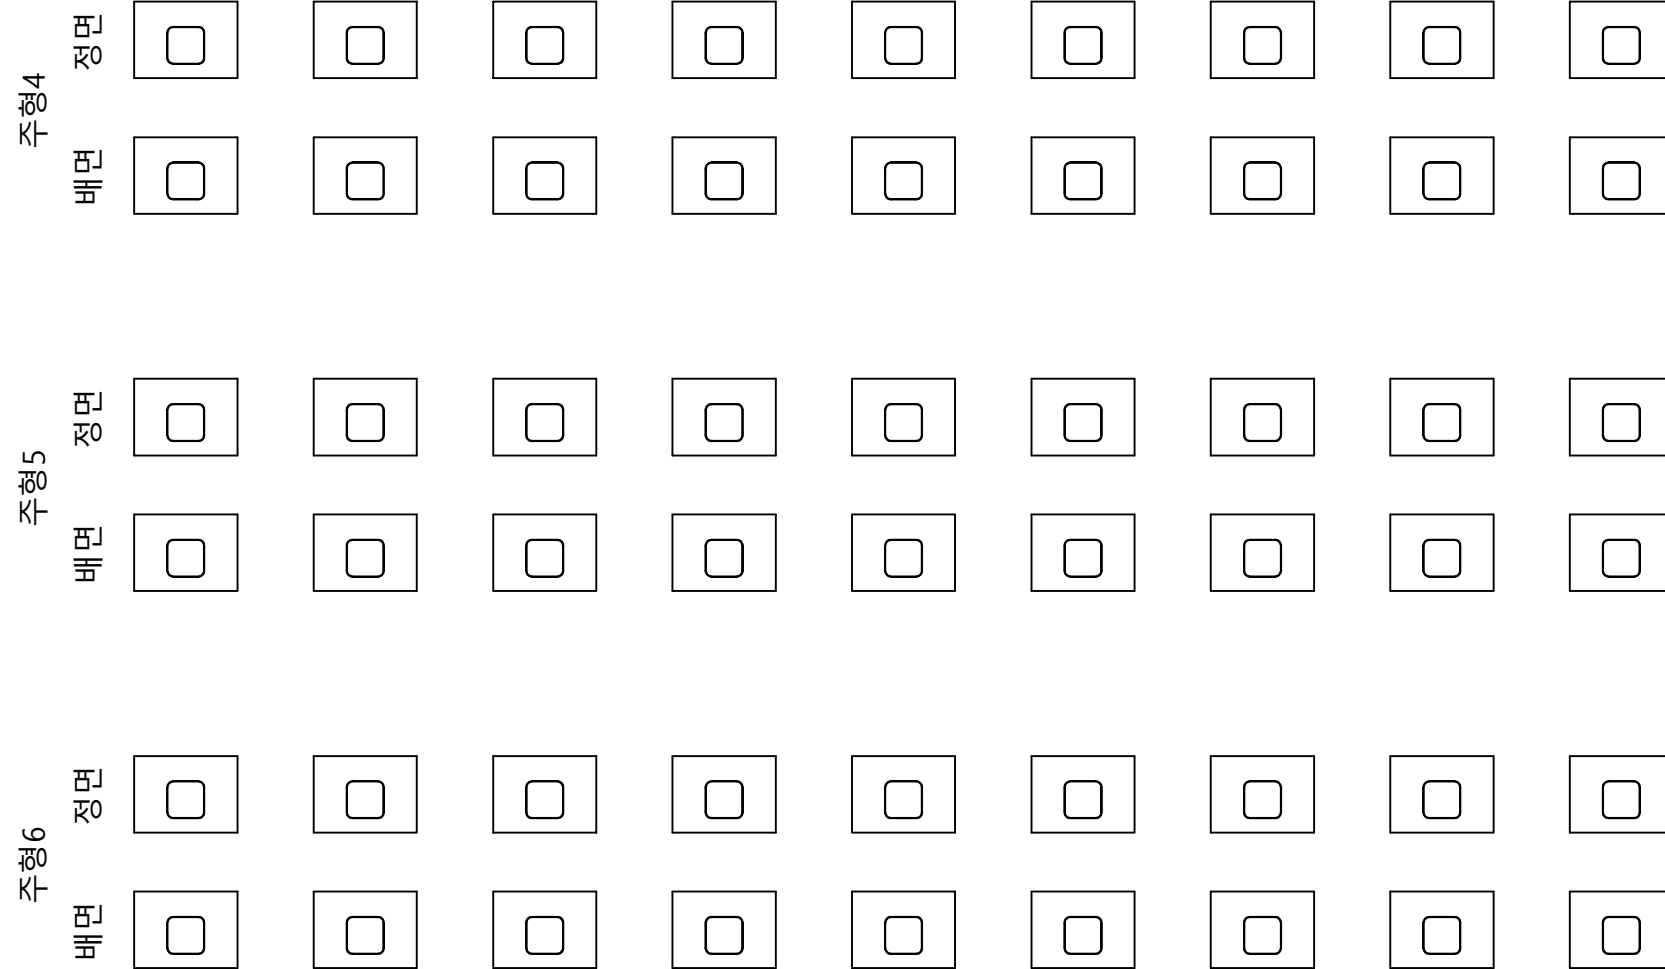

손상물량표

번호	신/구	방향	손상내용	손상현황						비고
				균열폭 mm	너비 m	길이 m	물량	단위	개소	
1										
2										
가 로 보

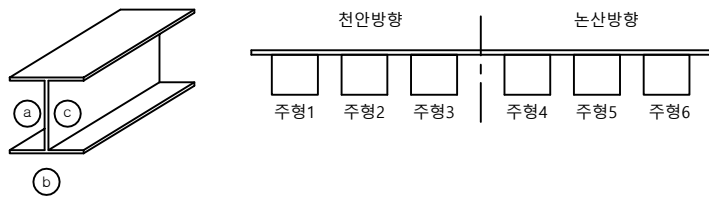

A1

P1

천 안
←

① 부식(내측)
(1.0X0.1)

논 산
→

손상물량표

번호	신/구	방향	손상내용	손상현황						비고
				균열폭 mm	너비 m	길이 m	물량	단위	개소	
1	구	천안	부식	-	1.0	0.10	0.10	m'	1	
2										
3										
천안논산고속도로(주)

교
량
명

검 상 천 교

도
면
명

가 로 보

확 인 자

관 리 자

작 성 자

날 짜

축 척

파 일 명

도면번호


2018. 06

1 : 100

051A12C01.dwg

039


가 로 보

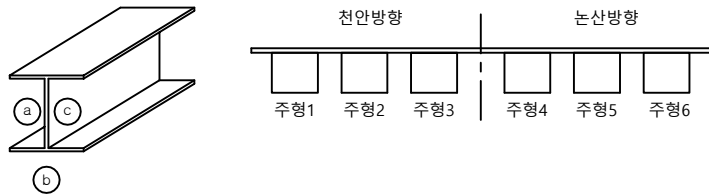

A1

P1

천 안
←


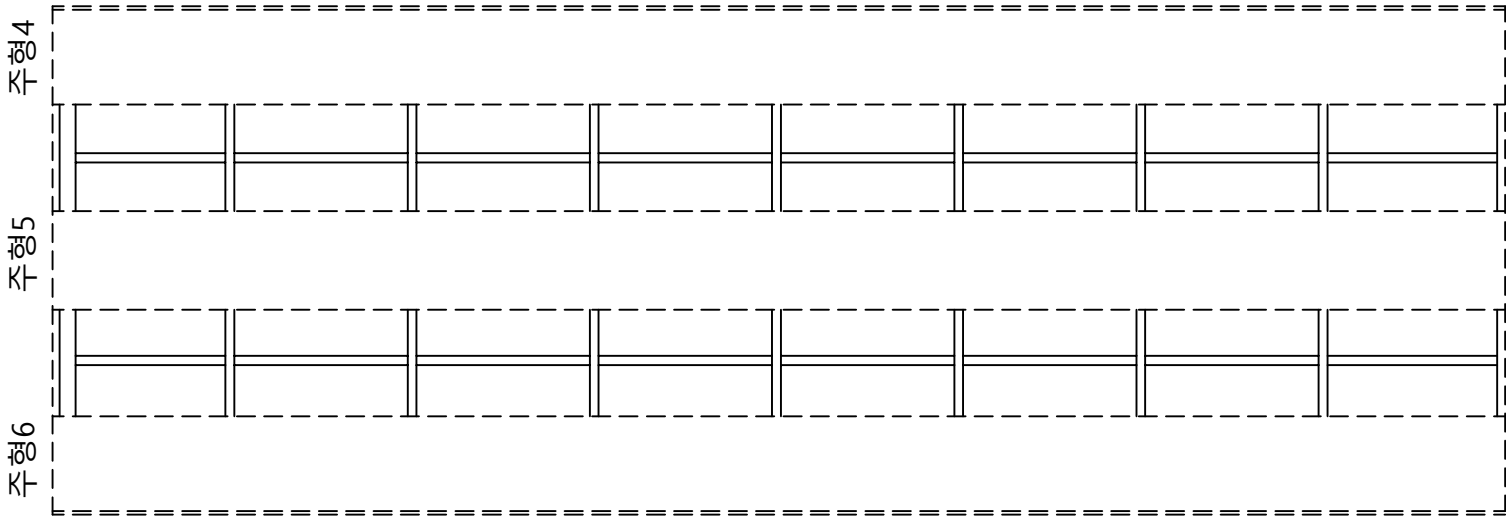


논 산
→

손상물량표

번호	신/구	방향	손상내용	손상현황						비고
				균열폭 mm	너비 m	길이 m	물량	단위	개소	
1										
2										
가 로 보

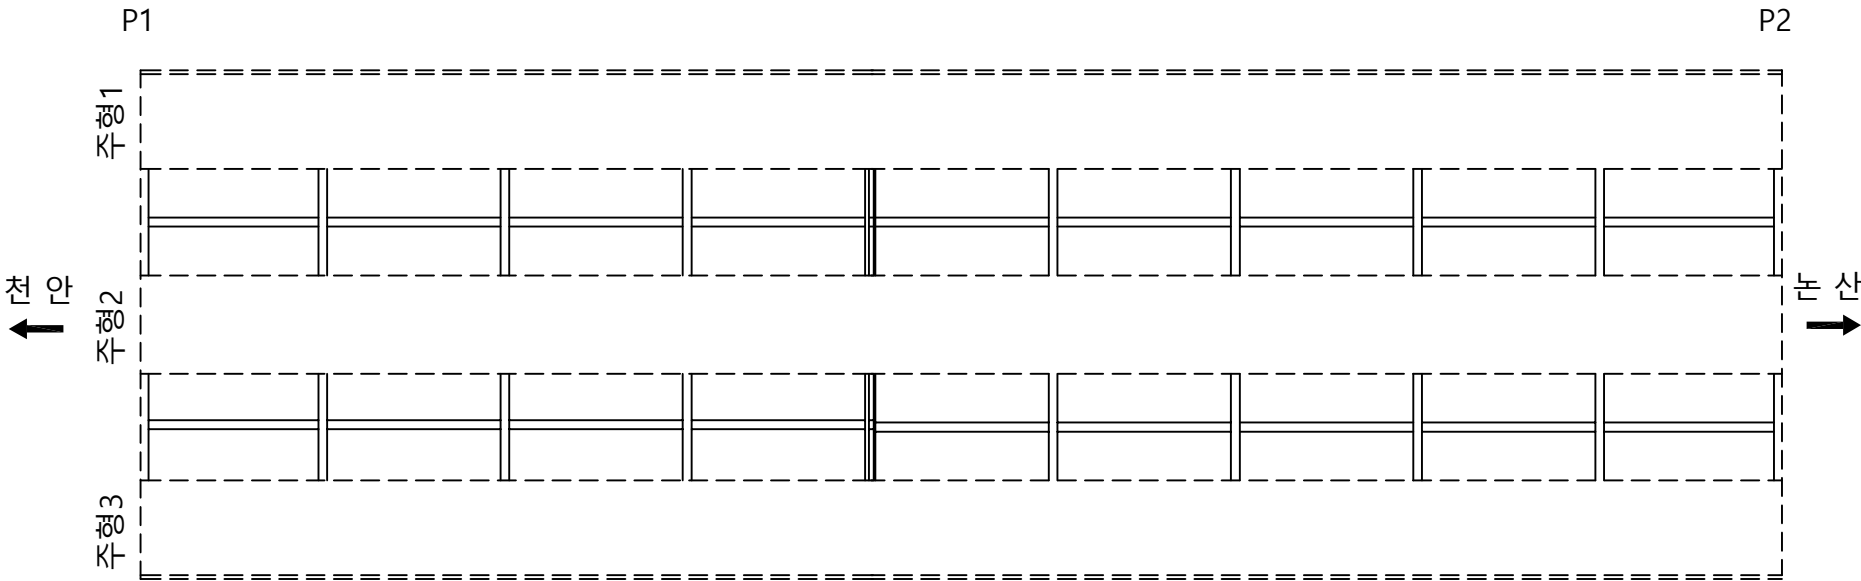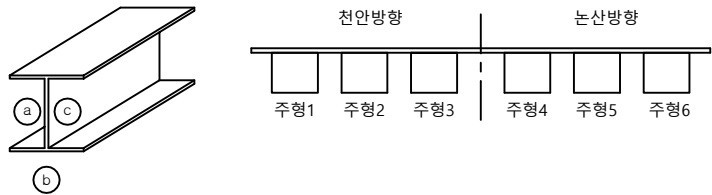


손상물량표

번호	신/구	방향	손상내용	손상현황						비고
				균열폭 mm	너비 m	길이 m	물량	단위	개소	
1										
2										
가 로 보

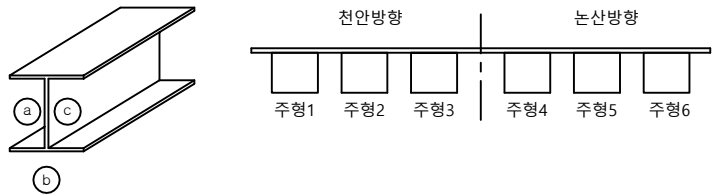

손상물량표										
번호	신/구	방향	손상내용	손상현황						비고
				균열폭 mm	너비 m	길이 m	물량	단위	개소	
1	신	논산	볼트도장박리	-	-	-	1	ea	1	
2										
3										
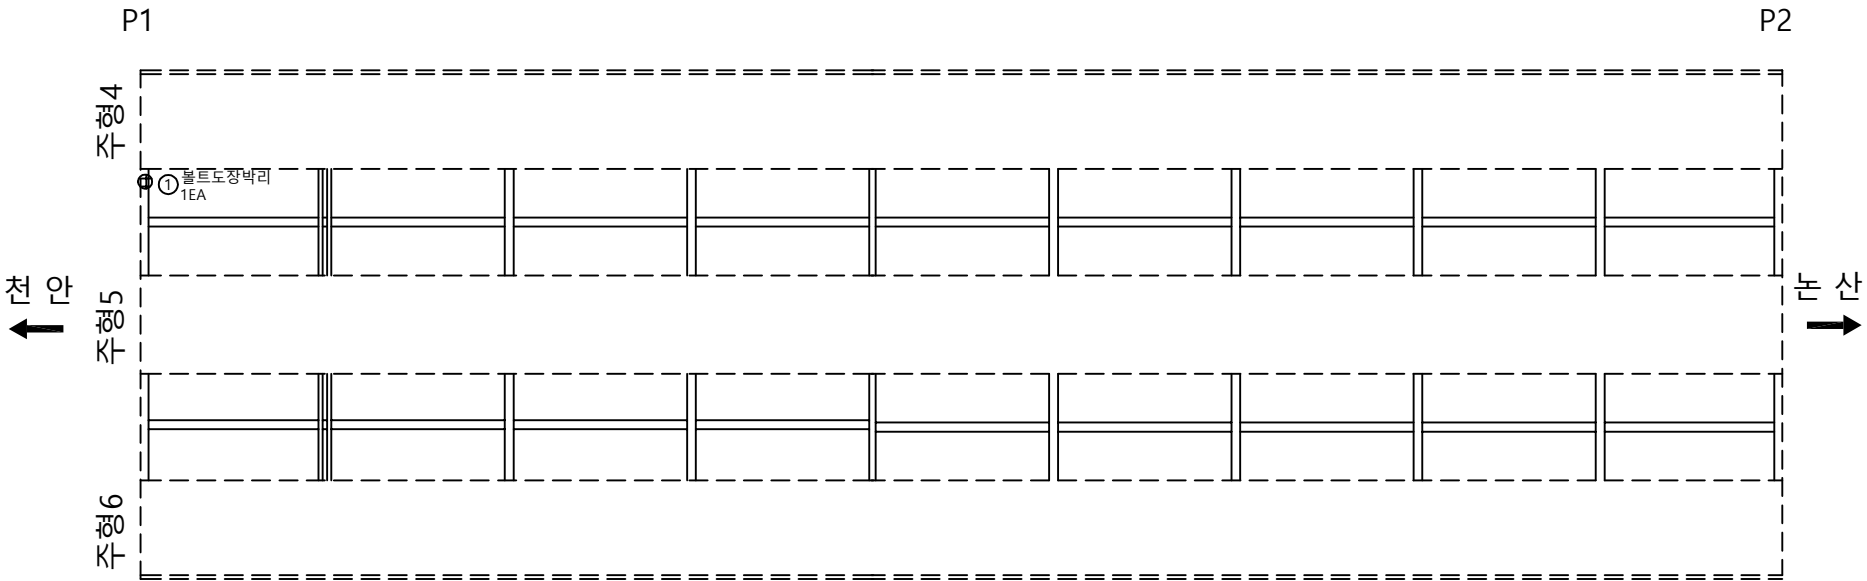


가 로 보

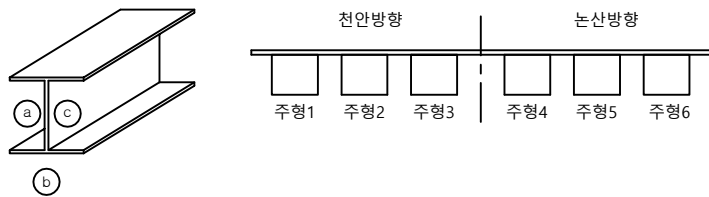

P2

A2

천 안
←

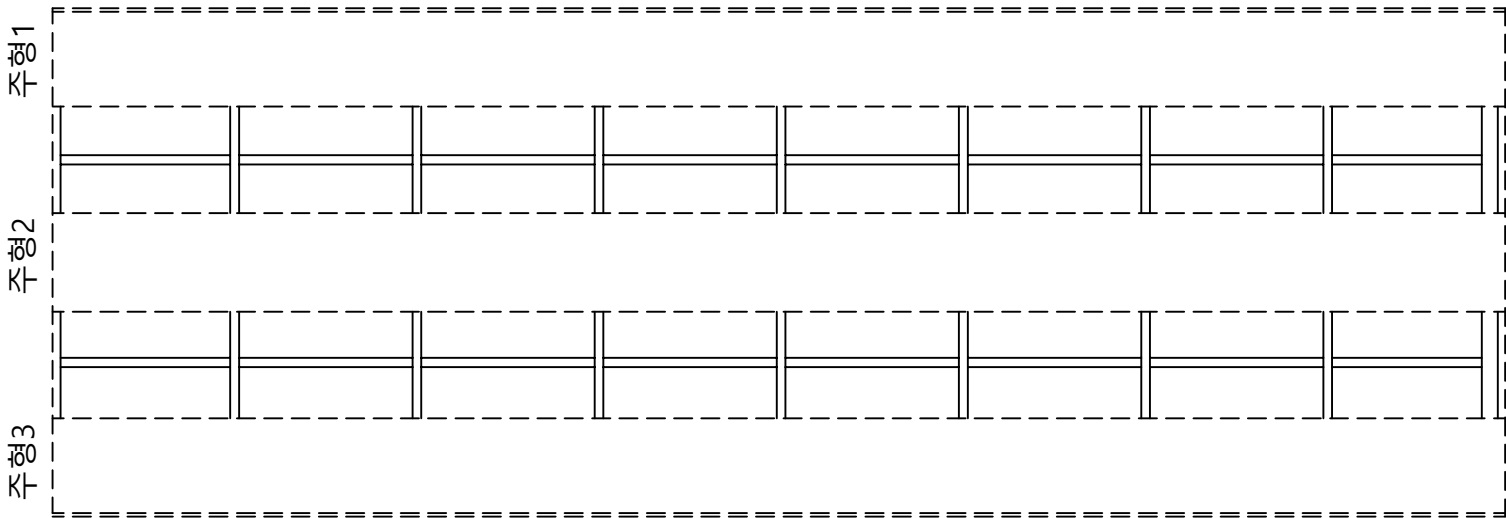

논 산
→

손상물량표

번호	신/구	방향	손상내용	손상현황						비고
				균열폭 mm	너비 m	길이 m	물량	단위	개소	
1										
2										
천안논산고속도로(주)

교
량
명

검 상 천 교

도
면
명

가 로 보

확 인 자

관 리 자

작 성 자

날 짜

축 척

파 일 명

도면번호


2018. 06

1 : 100

051A12C05.dwg

043


가 로 보

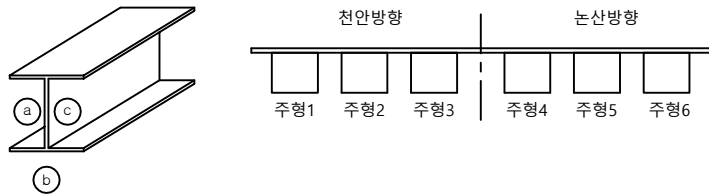

P2

A2

천 안
↑

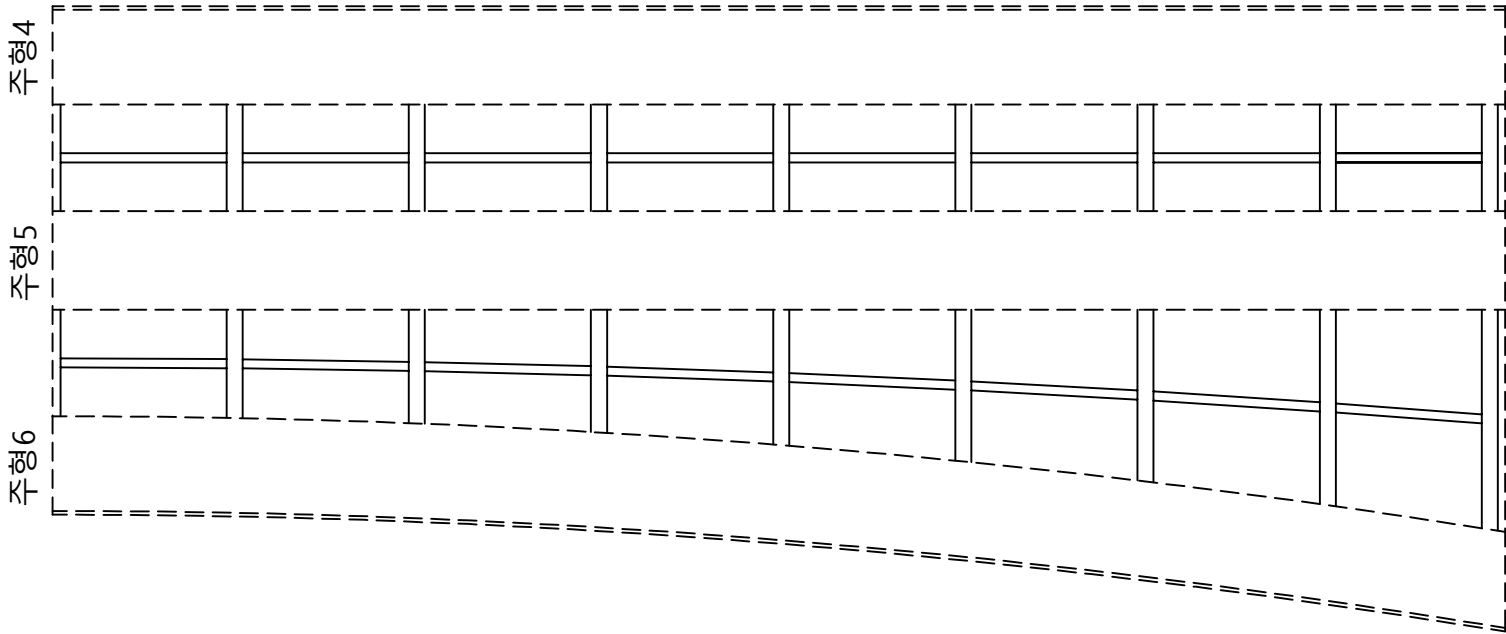


논 산
→

손상물량표


번호	신/구	방향	손상내용	손상현황						비고
				균열폭 mm	너비 m	길이 m	물량	단위	개소	
1										
2										
신 축 이 음 장 치

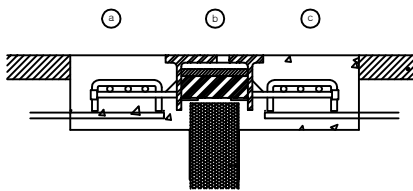


손 상 물 량 표

번호	신/구	방향	손상내용	손상현황						비고
				균열폭 mm	너비 m	길이 m	물량	단위	개소	
1	구	논산	균열	0.2	-	0.30	0.30	m	1	
2	구	천안	균열	0.2	-	0.40	0.40	m	1	
3	구	천안	후타재파손	-	0.2	0.50	0.10	m'	1	
4	구	천안	후타재파손	-	0.1	0.10	0.01	m'	1	
5	구	천안	균열	0.2	-	0.40	0.40	m	1	
6	구	천안	부식	-	0.2	1.00	0.20	m'	1	
7	신	천안	부식	-	0.2	3.00	0.30	m'	1	
8	신	천안	부식	-	0.2	2.00	0.20	m'	1	
9										
10										
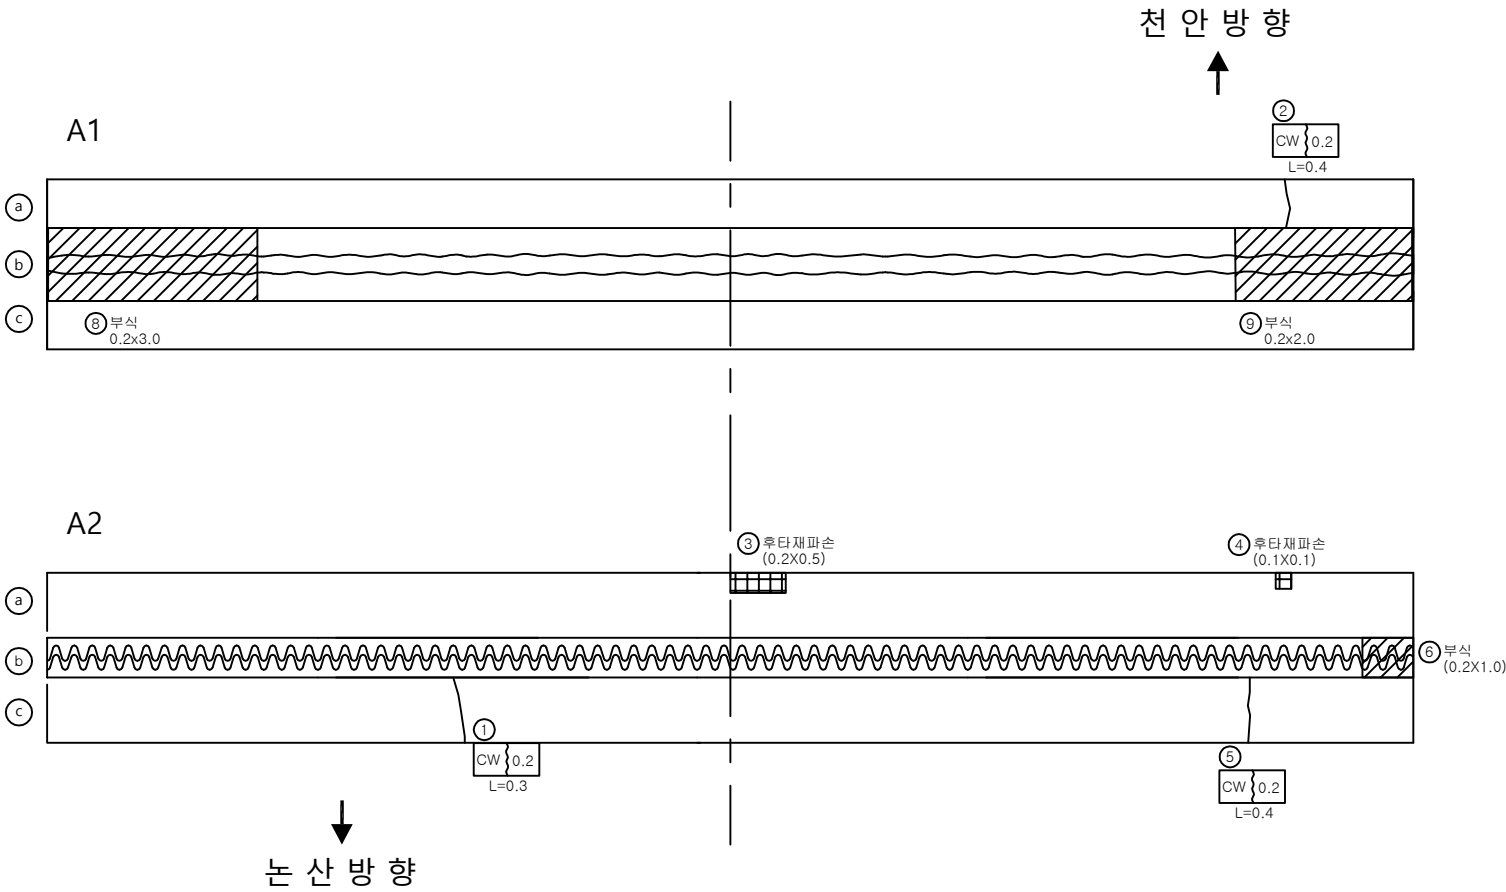

교량 받침 (상행선)

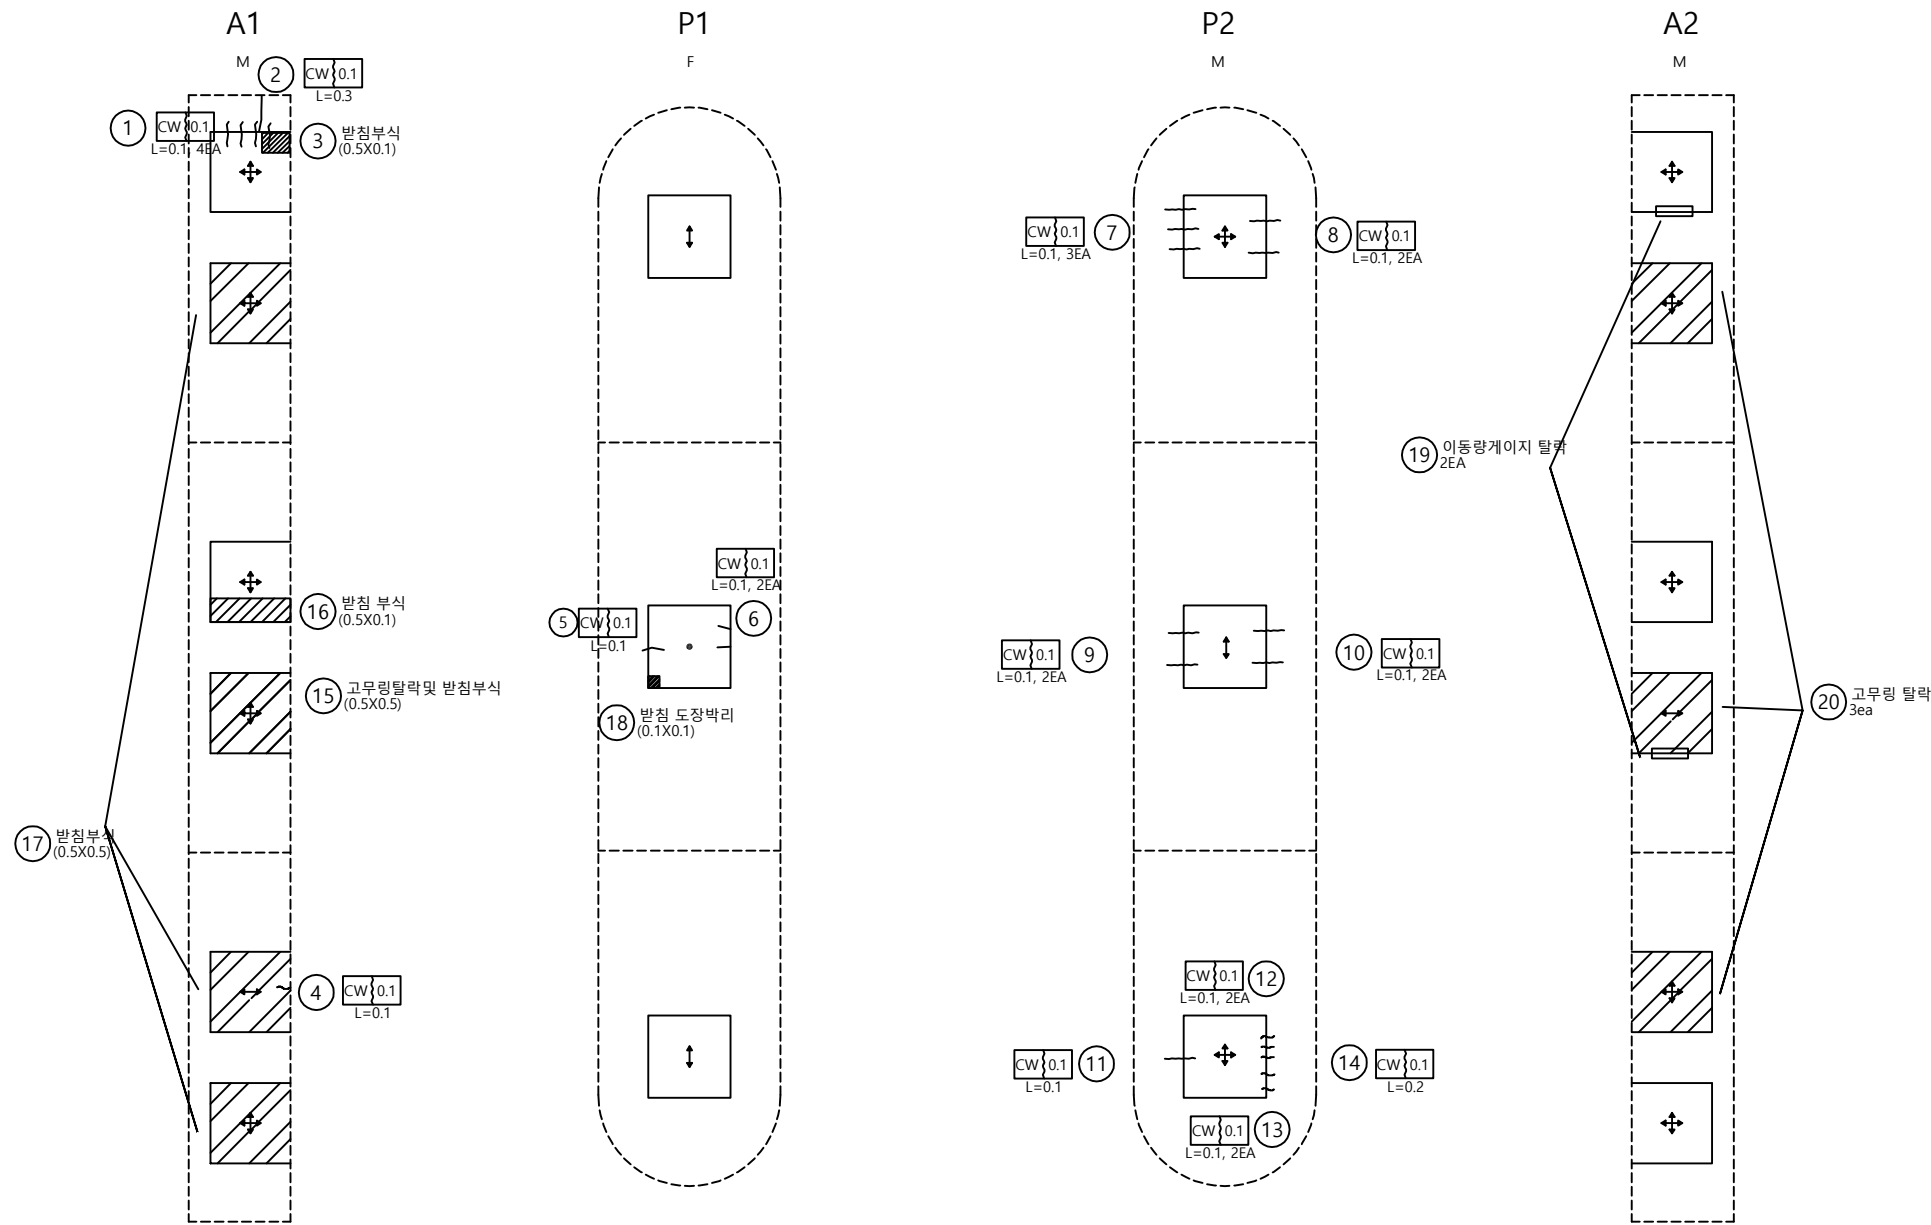


범례

구분	방향표시
양방향	↕↔
일방향	↕, ↔
고정	•

손상량량표

번호	신/구	방향	손상내용	손상현황						비고
				균열폭 mm	너비 m	길이 m	수량	단위	개소	
1	구	천안	받침콘크리트 균열	0.1	-	0.10	0.40	m	4	
2	구	천안	받침물탈 균열	0.1	-	0.30	0.30	m	1	
3	구	천안	받침부식	-	0.5	0.10	0.05	m'	1	
4	구	천안	받침물탈 균열	0.1	-	0.10	0.10	m	1	
5	구	천안	받침물탈 균열	0.1	-	0.10	0.10	m	1	
6	구	천안	받침물탈 균열	0.1	-	0.10	0.20	m	2	
7	구	천안	받침물탈 균열	0.1	-	0.10	0.30	m	3	
8	구	천안	받침물탈 균열	0.1	-	0.10	0.20	m	2	
9	구	천안	받침물탈 균열	0.1	-	0.10	0.20	m	2	
10	구	천안	받침물탈 균열	0.1	-	0.10	0.20	m	2	
11	구	천안	받침물탈 균열	0.1	-	0.10	0.10	m	1	
12	구	천안	받침콘크리트 균열	0.1	-	0.10	0.20	m	2	
13	구	천안	받침물탈 균열	0.1	-	0.10	0.20	m	2	
14	구	천안	받침콘크리트 균열	0.1	-	0.20	0.20	m	1	
15	구	천안	고무링탈락및부식	-	0.5	0.50	0.25	m'	1	
16	구	천안	받침부식	-	0.5	0.10	0.05	m'	1	
17	신	천안	받침부식	-	0.5	0.50	0.75	m'	3	
18	신	천안	도장박리	-	0.1	0.10	0.01	m'	1	
19	신	천안	이동량 게이지 탈락	-	-	-	2.00	EA	2	
20	신	천안	고무링탈락	-	-	-	3.00	EA	3	
21										
22										
교 량 받 침 (하행선)

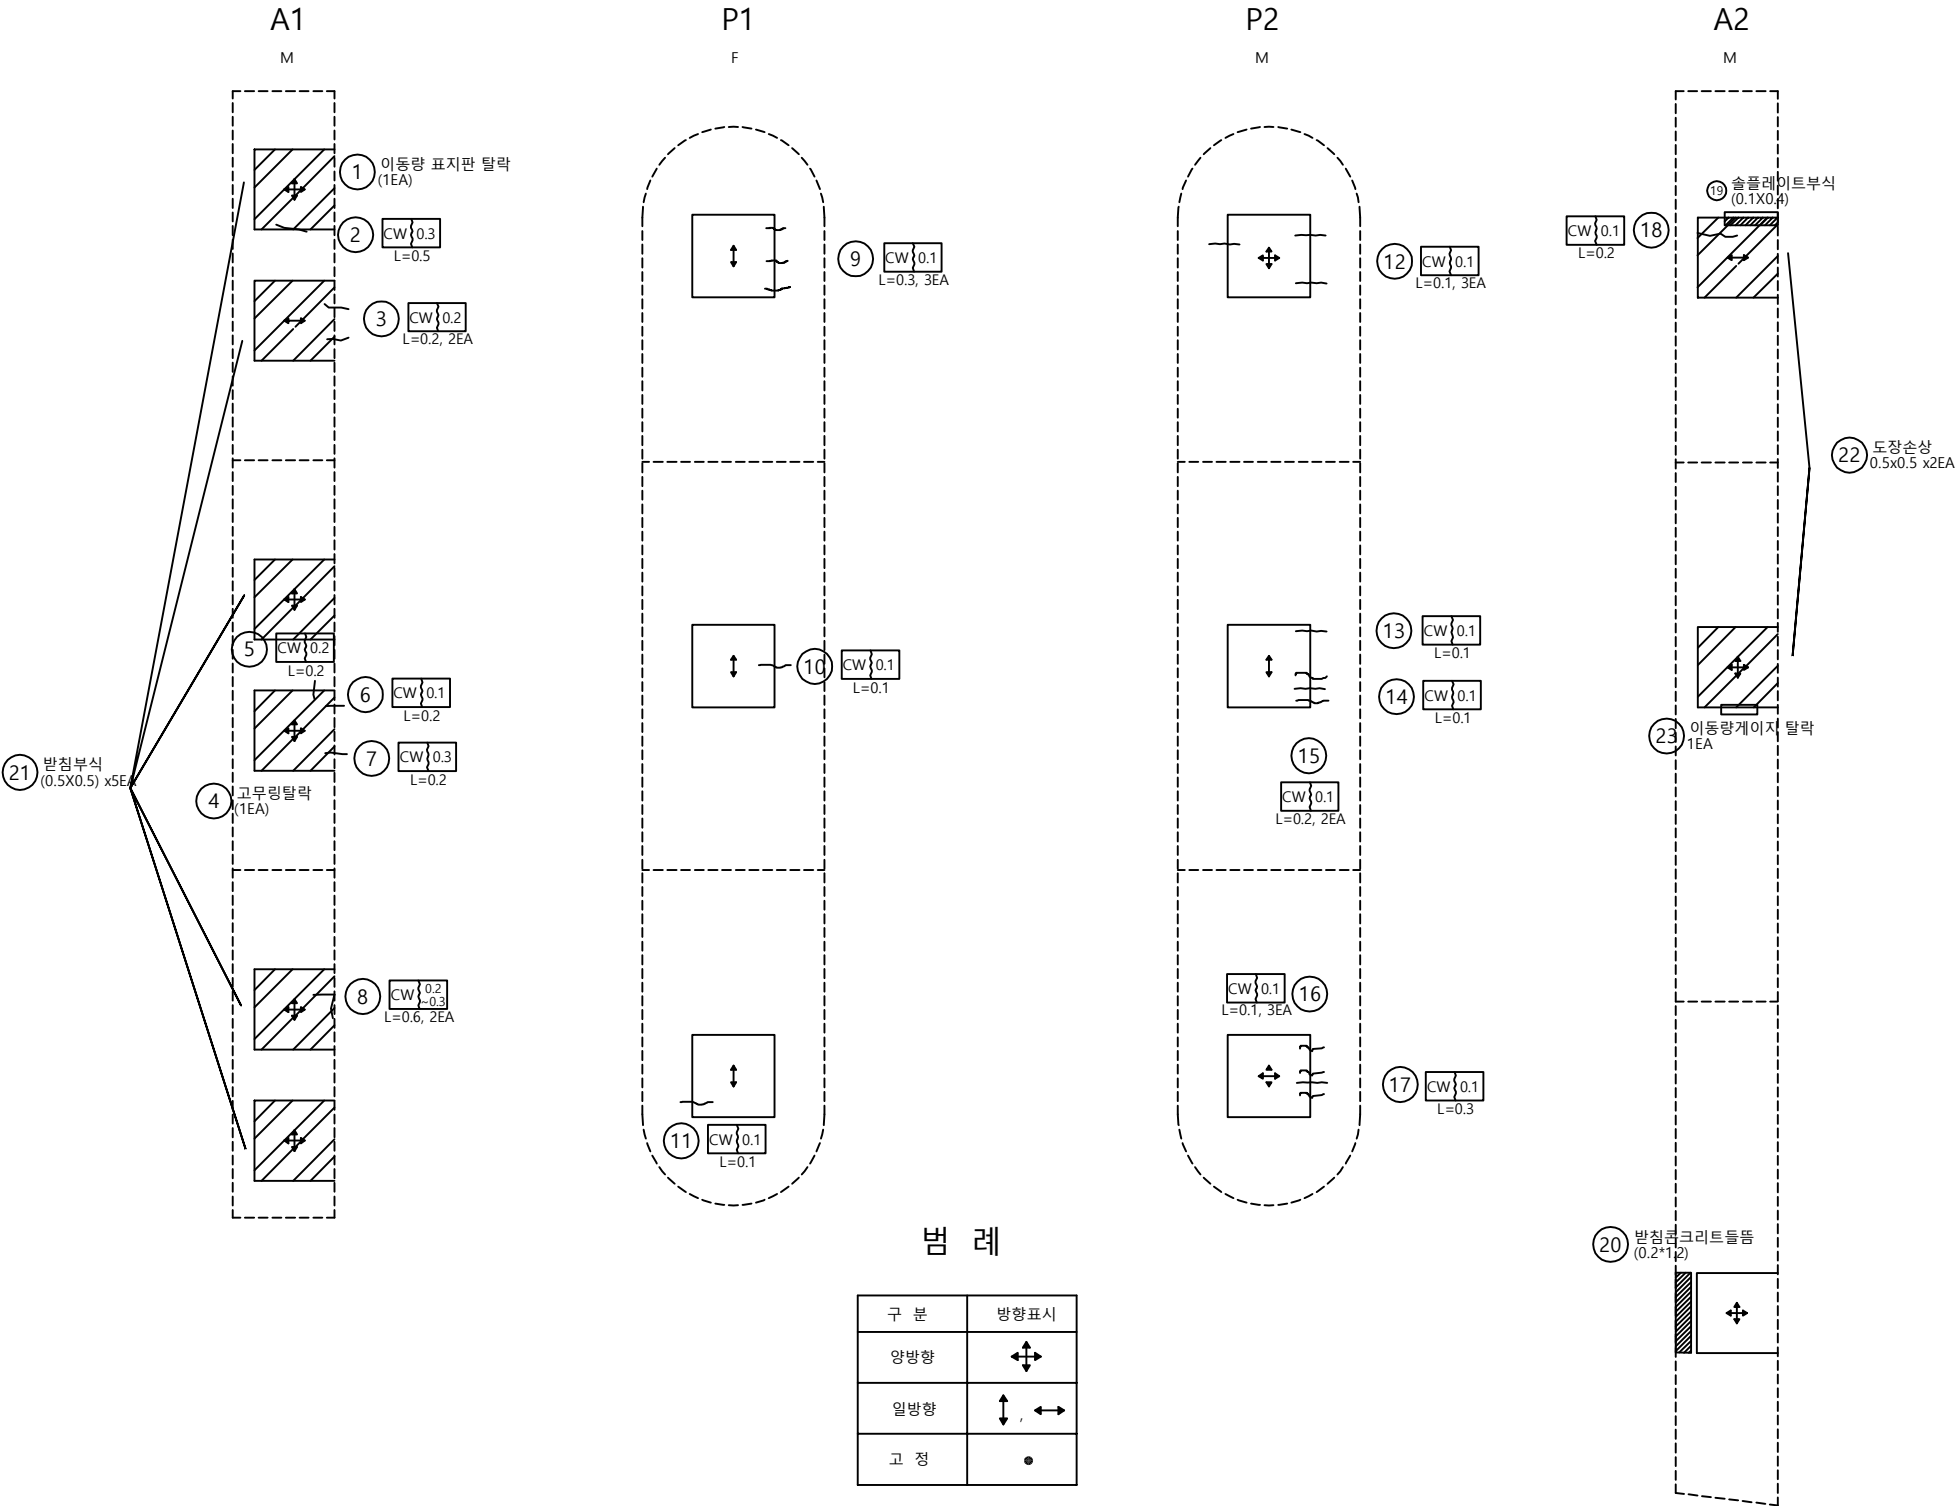


손 상 물 량 표										
번호	신/구	방향	손상내용	손상현황						비고
				균열폭 mm	너비 m	길이 m	물량	단위	개소	
1	구	혼산	이동량 표지판 탈락	-	-	-	1	ea	1	
2	구	혼산	받침물탈 균열	0.3	-	0.50	0.50	m	1	
3	구	혼산	받침물탈 균열	0.2	-	0.2	0.40	m	2	
4	구	혼산	고무링 탈락	-	-	-	1	ea	1	
5	구	혼산	받침물탈 균열	0.2	-	0.2	0.20	m	1	
6	구	혼산	받침물탈 균열	0.1	-	0.2	0.20	m	1	
7	구	혼산	받침물탈 균열	0.3	-	0.2	0.20	m	1	
8	구	혼산	받침물탈 균열	0.3	-	0.60	0.60	m	2	
9	구	혼산	받침콘크리트 균열	0.1	-	0.30	0.90	m	3	
10	구	혼산	받침물탈 균열	0.1	-	0.10	0.10	m	1	
11	구	혼산	받침물탈 균열	0.1	-	0.10	0.10	m	1	
12	구	혼산	받침콘크리트 균열	0.1	-	0.10	0.30	m	3	
13	구	혼산	받침물탈 균열	0.1	-	0.10	0.10	m	1	
14	구	혼산	받침물탈 균열	0.1	-	0.10	0.10	m	1	
15	구	혼산	받침콘크리트 균열	0.1	-	0.20	0.40	m	2	
16	구	혼산	받침물탈 균열	0.1	-	0.10	0.30	m	3	
17	구	혼산	받침콘크리트 균열	0.1	-	0.30	0.30	m	1	
18	구	혼산	받침콘크리트 균열	0.1	-	0.20	0.20	m	1	
19	구	혼산	슬플레이트부식	-	0.1	0.40	0.04	m'	1	
20	구	혼산	받침콘크리트 들뜸	-	0.2	1.2	0.24	m'	1	
21	신	혼산	받침부식	-	0.5	0.5	1.25	m'	5	
22	신	혼산	받침 도장손상	-	0.5	0.5	0.50	m'	2	
23	신	혼산	이동량 게이지 탈락	-	-	-	1.00	EA	1	
24										
25										
방 호 벽 (난 간)

천 안 방 향


날개벽 A1

P1

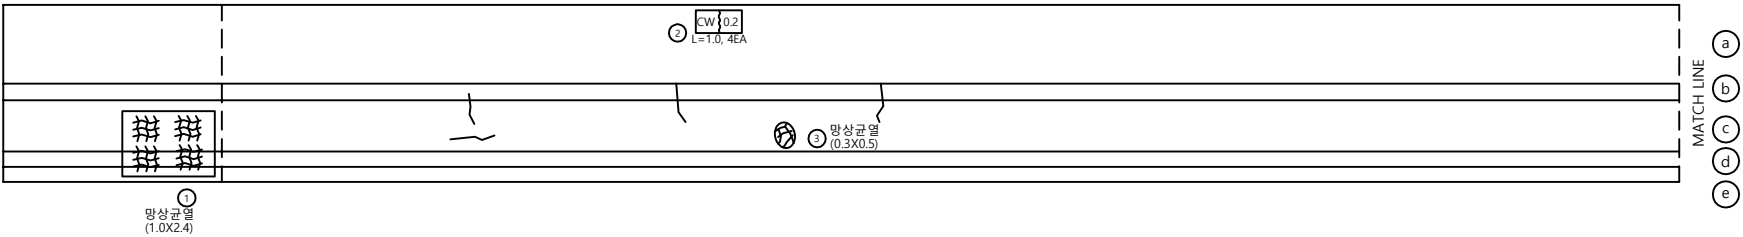


P1

P2

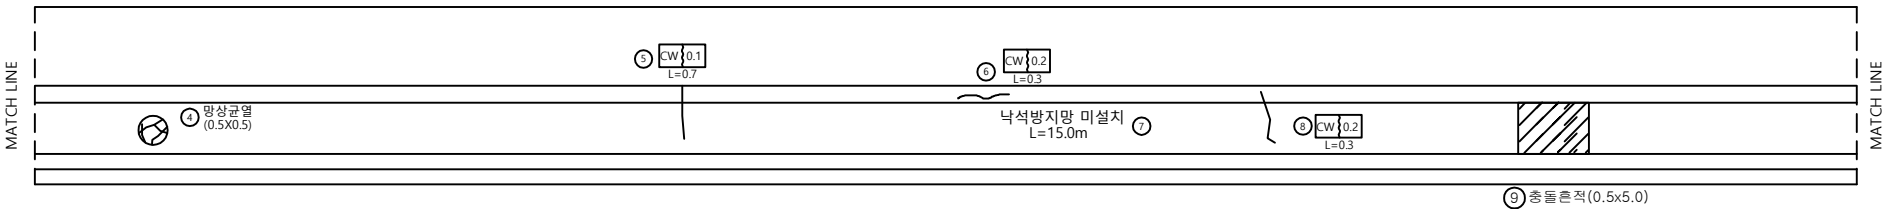

P2

A2 날개벽

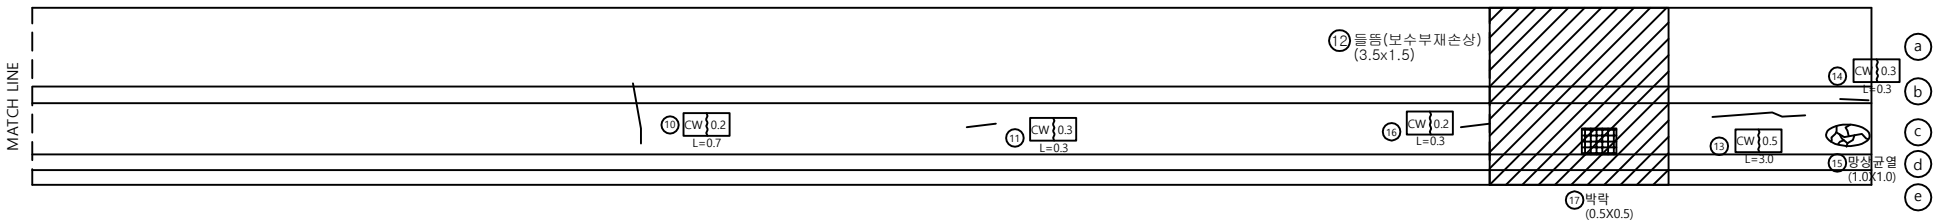

손 상 물 량 표

번호	신/구	방향	손상내용	손상현황						비고
				균열폭 mm	너비 m	길이 m	물량	단위	개소	
1	구	천안	망상균열	-	1	2.40	2.40	m'	1	
2	구	천안	균열	0.2	-	1.00	4.00	m	4	
3	구	천안	망상균열	-	0.3	0.50	0.15	m'	1	
4	구	천안	망상균열	-	0.5	0.50	0.25	m'	1	
5	구	천안	균열	0.1	-	0.70	0.70	m	1	
6	구	천안	균열	0.2	-	0.30	0.30	m	1	
7	구	천안	낙석방지망 미설치	-	-	15.00	15.00	m	1	
8	구	천안	균열	0.2	-	0.30	0.30	m	1	
9	구	천안	충돌흔적	-	0.5	5.00	2.50	m'	1	
10	구	천안	균열	0.2	-	0.70	0.70	m	1	
11	구	천안	균열	0.3	-	0.30	0.30	m	1	
12	구	천안	들뜸	-	3.5	1.50	5.25	m'	1	
13	신	천안	균열	0.5	-	3.00	3.00	m	1	폭증가
14	구	천안	균열	0.3	-	0.30	0.30	m	1	
15	구	천안	망상균열	-	1.0	1.00	1.00	m'	1	
16	신	천안	균열	0.2	-	0.30	0.30	m'	1	
17	신	천안	박락	-	0.5	0.5	0.25	m'	1	
18										
19										
천안논산고속도로(주)

교
량
명

검 상 천 교

도
면
명

방 호 벽 (난 간)

확 인 자

관 리 자

작 성 자

날 짜

축 척

파 일 명

도면번호

2018. 06

H = 1 : 100
V = 1 : 50

051A16N01.dwg


048

방 호 벽 (난 간)

논 산 방 향


날개벽 A1

P1

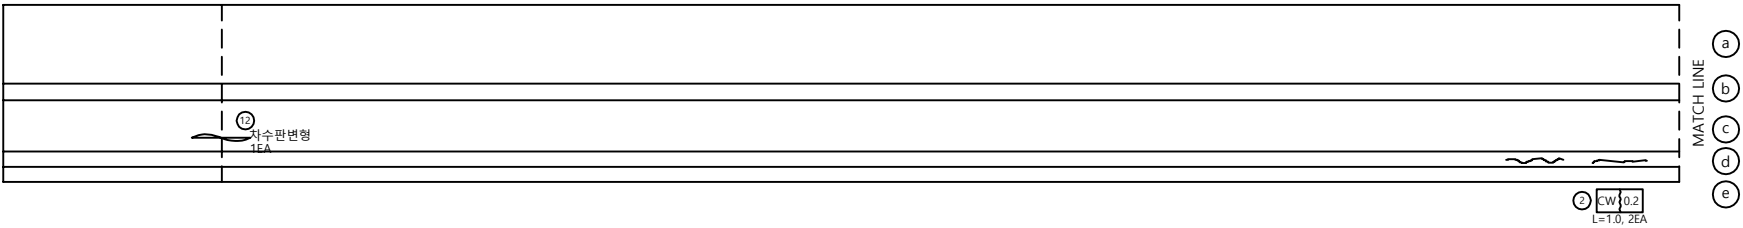


P1

P2

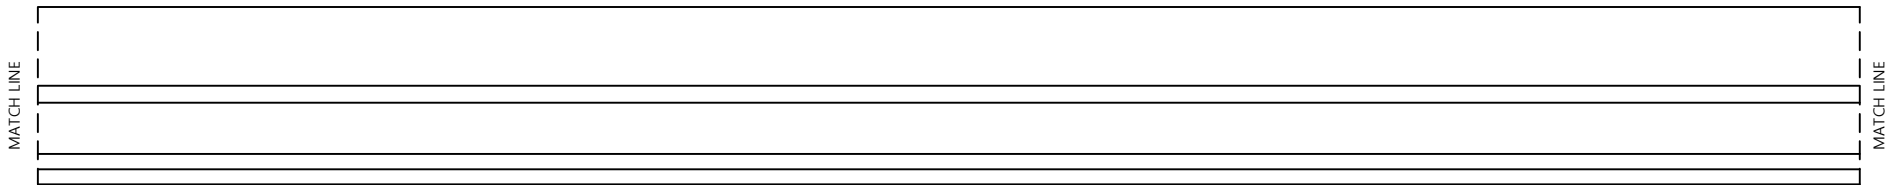

P2

A2 날개벽

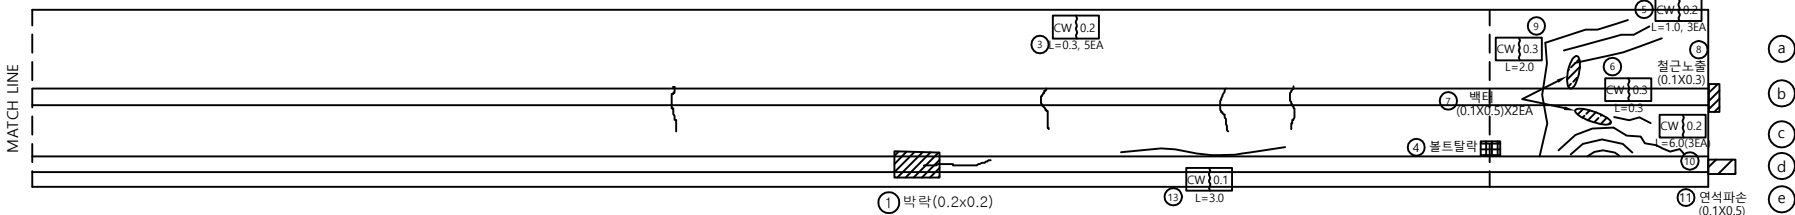

손상률량표

번호	신/구	방향	손상내용	손상현황						비고
				균열폭 mm	너비 m	길이 m	물량	단위	개소	
1	구	논산	박락	-	0.2	0.20	0.04	m'	1	
2	구	논산	균열	0.2	-	1.00	2.00	m	2	
3	구	논산	균열	0.2	-	0.30	1.50	m	5	
4	구	논산	차수판 볼트탈락	-	-	-	4	ea	4	
5	구	논산	균열	0.2	-	1.00	3.00	m	3	
6	구	논산	균열	0.3	-	0.30	0.30	m	1	
7	구	논산	백태	-	0.1	0.50	0.10	m'	2	
8	구	논산	철근노출	-	0.1	0.30	0.03	m'	1	
9	구	논산	균열	0.3	-	2.00	2.00	m	1	
10	구	논산	균열	0.2	-	2.00	6.00	m	3	
11	구	논산	연석파손	-	0.1	0.50	0.05	m'	1	
12	신	논산	차수판 변형	-	-	-	1.00	EA	1	
13	신	논산	균열	0.1	-	3.00	3.00	m	1	
14										
15										
천안논산고속도로(주)

교량명

검상천교

도면명

방호벽(난간)

확인자

관리자

작성자

날짜

축척

파일명

도면번호

2018. 06




H = 1 : 100
V = 1 : 50

051A16N02.dwg

049

중 앙 분 리 대

천 안 방 향

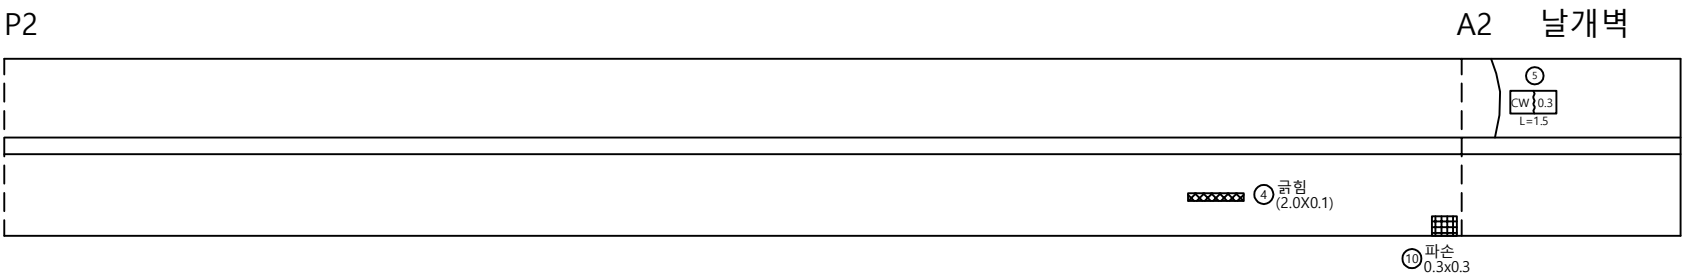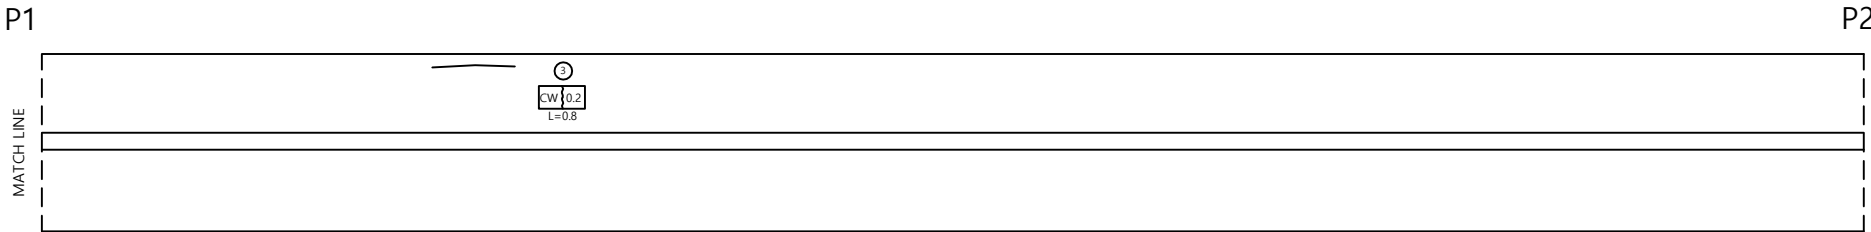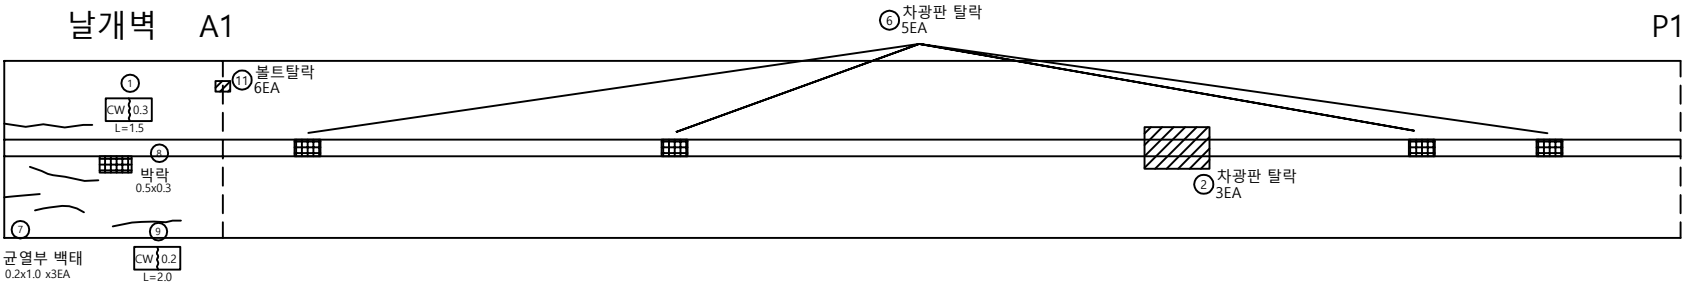


논 산 방 향

손상량량표

번호	신/구	방향	손상내용	손상현황						비고
				균열폭 mm	너비 m	길이 m	물량	단위	개소	
1	구	천안	균열	0.3	-	1.50	1.50	m	1	
2	구	천안	차광판 탈락	-	-	-	3.00	EA	3	
3	구	천안	균열	0.2	-	0.80	0.80	m	1	
4	구	논산	균열	-	2	0.10	0.20	m'	1	
5	구	천안	균열	0.3	-	1.50	1.50	m	1	
6	신	천안	차광판 탈락	-	-	-	5.00	EA	5	
7	신	논산	균열부 백태	-	0.2	1.00	0.60	m'	3	
8	신	논산	박락	-	0.5	0.30	0.15	m'	1	
9	신	논산	균열	0.2	-	2.00	2.00	m	1	
10	신	논산	파손	-	0.3	0.30	0.09	m'	1	
11	신	천안	차수판 앵커 볼트 탈락	-	-	-	6.00	EA	6	
12										
13										
교 대 (A1)

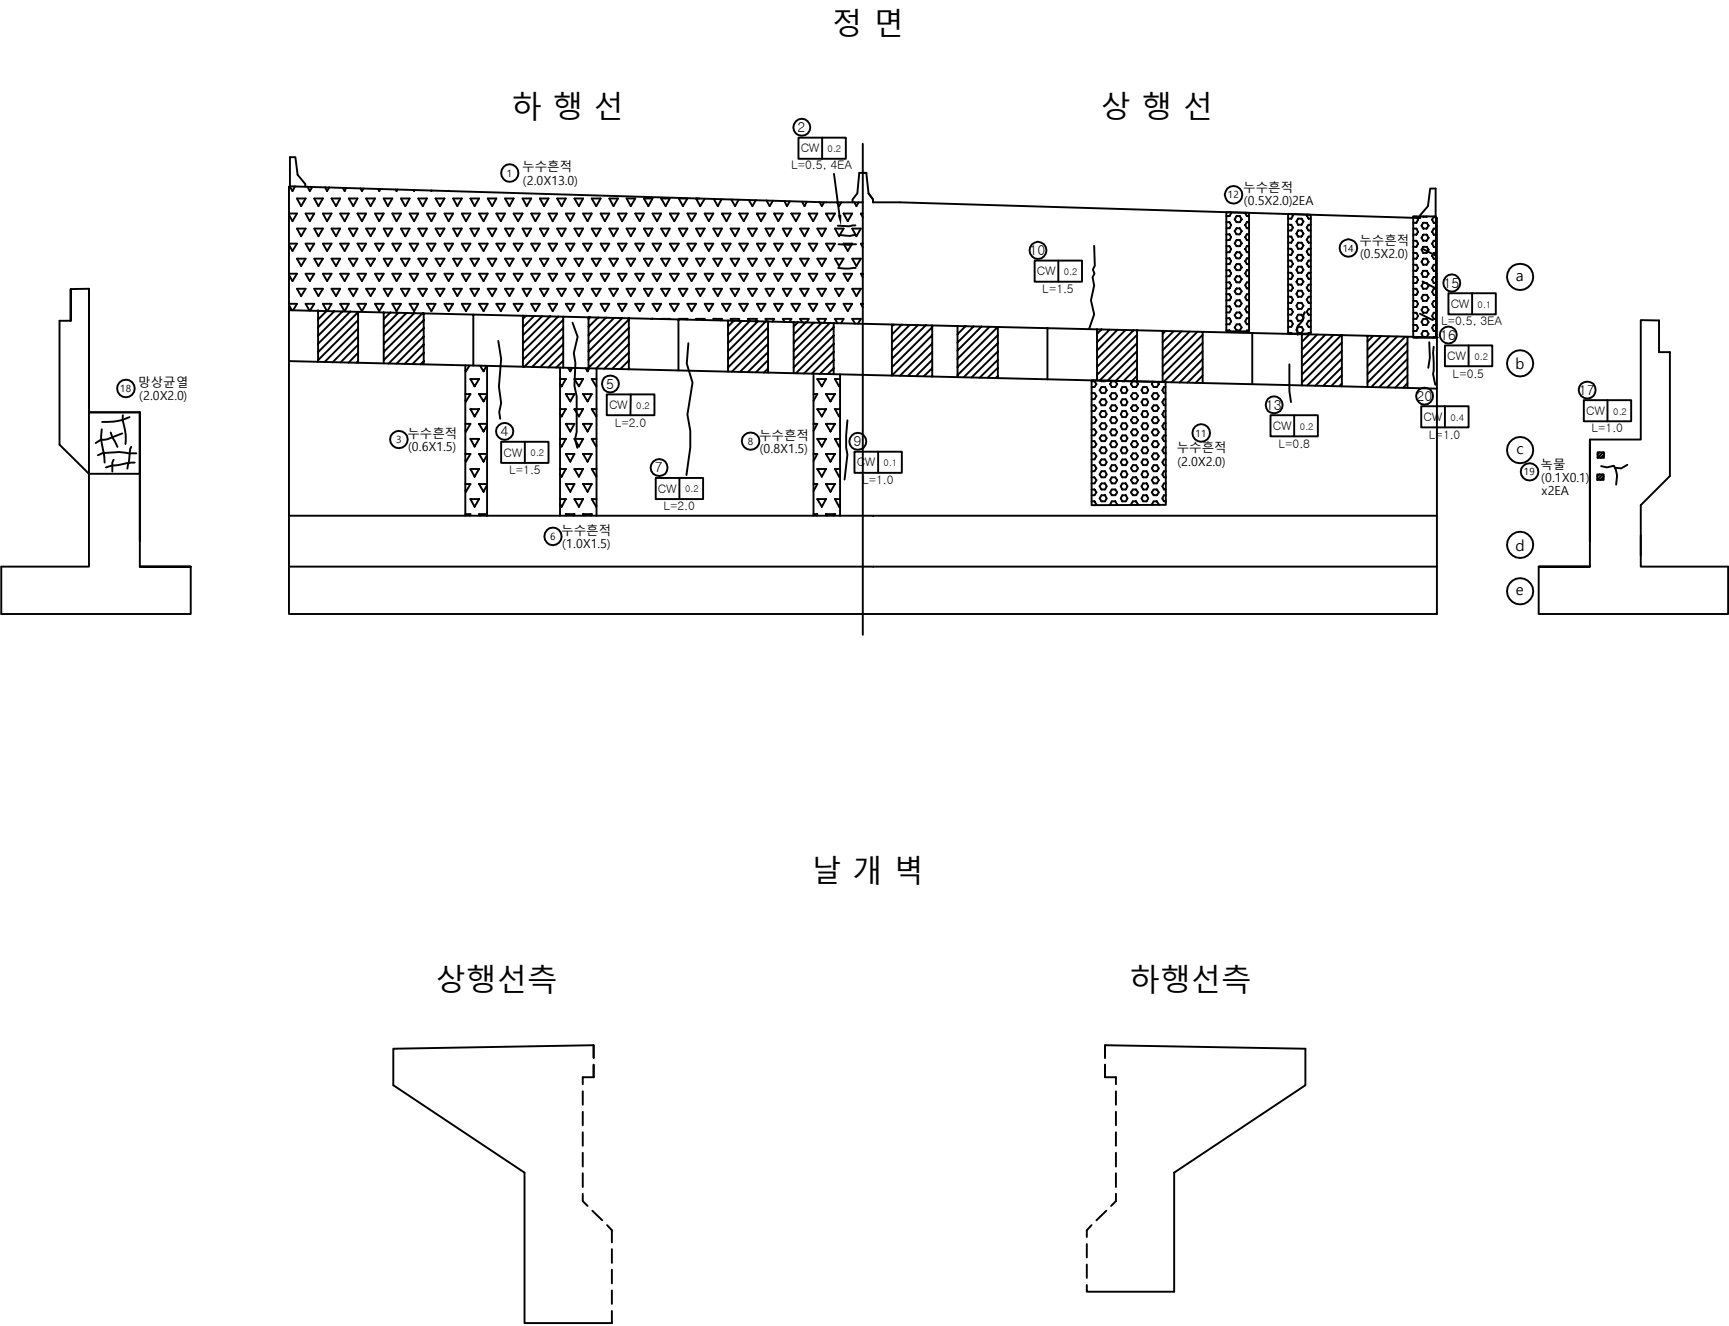

손상률량표

번호	신/구	방향	손상내용	손상현황						비고
				균열폭 mm	너비 m	길이 m	물량	단위	개소	
1	구	논산	누수혼적	-	2	13.00	26.00	m'	1	
2	구	논산	균열	0.2	-	0.50	2.00	m	4	
3	구	논산	누수혼적	-	0.6	1.50	0.90	m'	1	
4	구	논산	균열	0.2	-	1.50	1.50	m	1	
5	구	논산	균열	0.2	-	2.00	2.00	m	1	
6	구	논산	누수혼적	-	1	1.50	1.50	m'	1	
7	구	논산	균열	0.2	-	2.00	2.00	m	1	
8	구	논산	누수혼적	-	0.8	1.50	1.20	m'	1	
9	구	논산	균열	0.1	-	1.00	1.00	m	1	
10	구	천안	균열	0.2	-	1.50	1.50	m	1	
11	구	천안	누수혼적	-	2	2.00	4.00	m'	1	
12	구	천안	누수혼적	-	0.5	2.00	2.00	m'	2	
13	구	천안	균열	0.2	-	0.80	0.80	m	1	
14	구	천안	누수혼적	-	0.5	2.00	1.00	m'	1	
15	구	천안	균열	0.1	-	0.50	1.50	m	3	
16	구	천안	균열	0.2	-	0.50	0.50	m	1	
17	구	천안	균열	0.2	-	1.00	1.00	m	1	
18	신	논산	광상균열	-	2.0	2.00	4.00	m'	1	
19	신	천안	녹물	-	0.1	0.10	0.02	m'	2	
20	신	천안	균열	0.4	-	1.00	1.00	m	1	
21										
22										
교대 (A2)


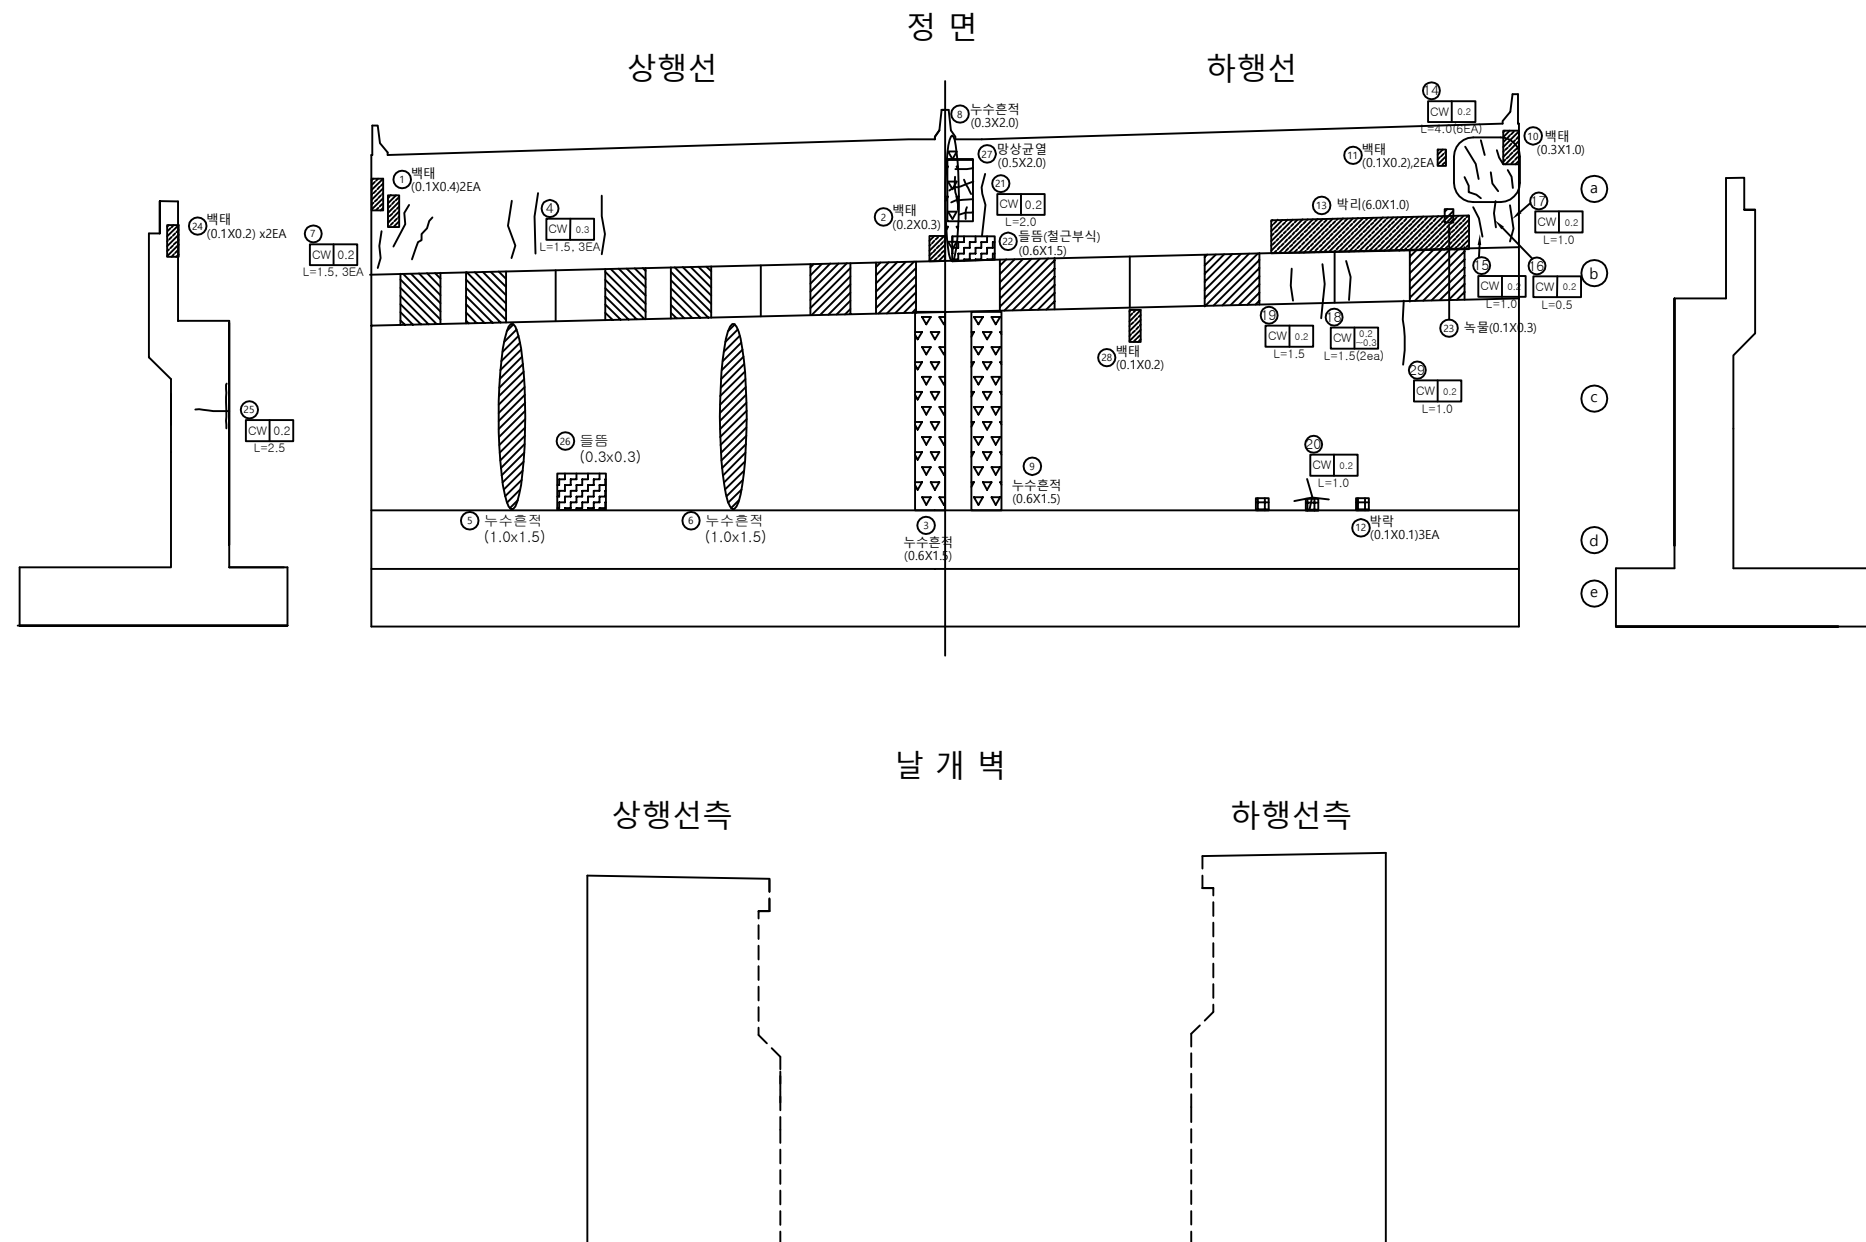


손상물량표

[illegible]

교 각 (P1)

천 안 방 향

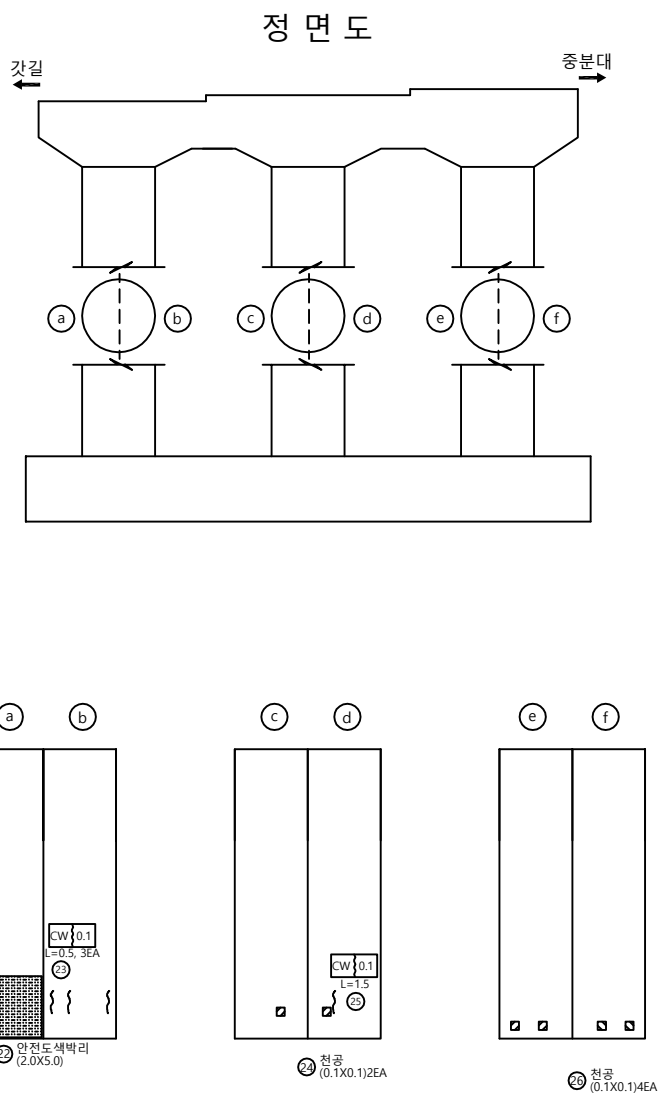
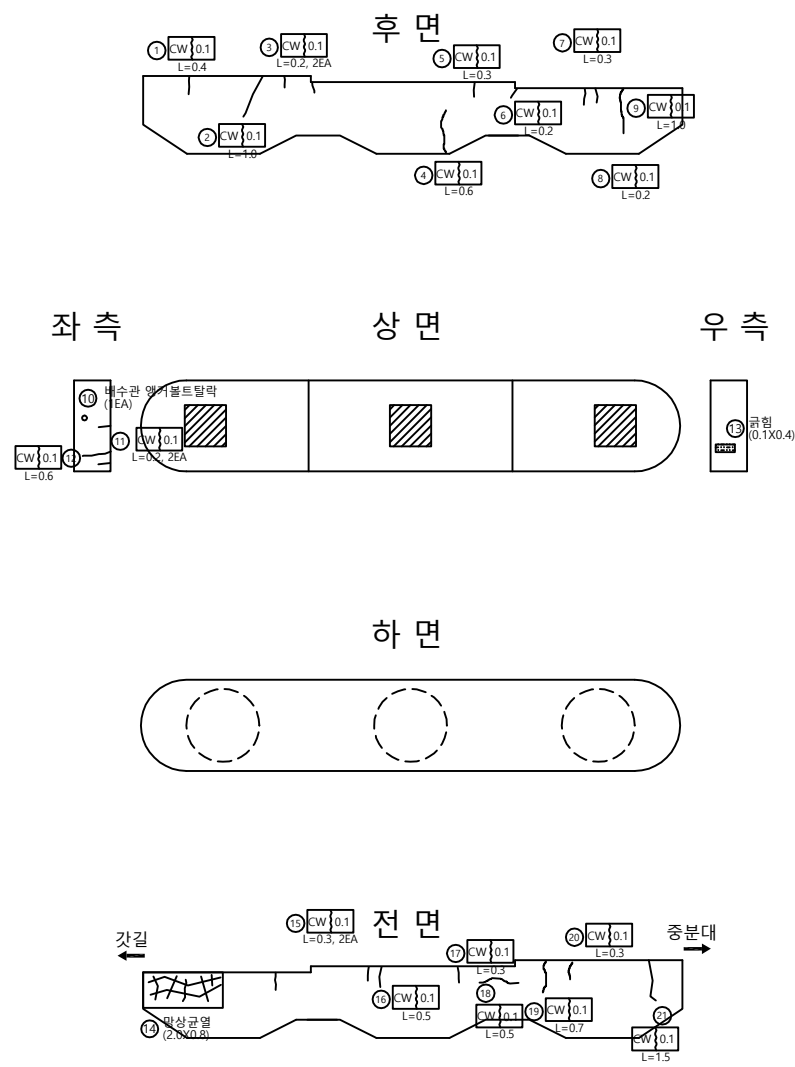


손상물량표

번호	신/구	방향	손상내용	손상현황						비고
				균열폭 mm	너비 m	길이 m	물량	단위	개소	
1	구	천안	균열	0.1	-	0.40	0.40	m	1	
2	구	천안	균열	0.1	-	1.00	1.00	m	1	
3	구	천안	균열	0.1	-	0.20	0.40	m	2	
4	구	천안	균열	0.1	-	0.60	0.60	m	1	
5	구	천안	균열	0.1	-	0.30	0.30	m	1	
6	구	천안	균열	0.1	-	0.20	0.20	m	1	
7	구	천안	균열	0.1	-	0.30	0.30	m	1	
8	구	천안	균열	0.1	-	0.20	0.20	m	1	
9	구	천안	균열	0.1	-	1.00	1.00	m	1	
10	구	천안	배수관 앵커볼트탈락	-	-	-	1	ea	1	
11	구	천안	균열	0.1	-	0.60	0.60	m	1	
12	구	천안	균열	0.1	-	0.20	0.20	m	1	
13	구	천안	균열	-	0.1	0.40	0.04	m'	1	
14	구	천안	망상균열	-	2	0.80	1.60	m'	1	
15	구	천안	균열	0.1	-	0.30	0.60	m	2	
16	구	천안	균열	0.1	-	0.50	0.50	m	1	
17	구	천안	균열	0.1	-	0.30	0.30	m	1	
18	구	천안	균열	0.1	-	0.50	0.50	m	1	
19	구	천안	균열	0.1	-	0.70	0.70	m	1	
20	구	천안	균열	0.1	-	0.30	0.30	m	1	
21	구	천안	균열	0.1	-	1.50	1.50	m	1	
22	구	천안	안전도색박리	-	2	5.00	10.00	m'	1	
23	구	천안	균열	0.1	-	0.50	1.50	m	3	
24	구	천안	천공홀	-	0.1	0.10	0.02	m'	2	
25	구	천안	균열	0.1	-	1.00	1.00	m	1	
26	구	천안	천공홀	-	0.1	0.10	0.04	m'	4	
27										
28										
교 각 (P1)

논 산 방 향

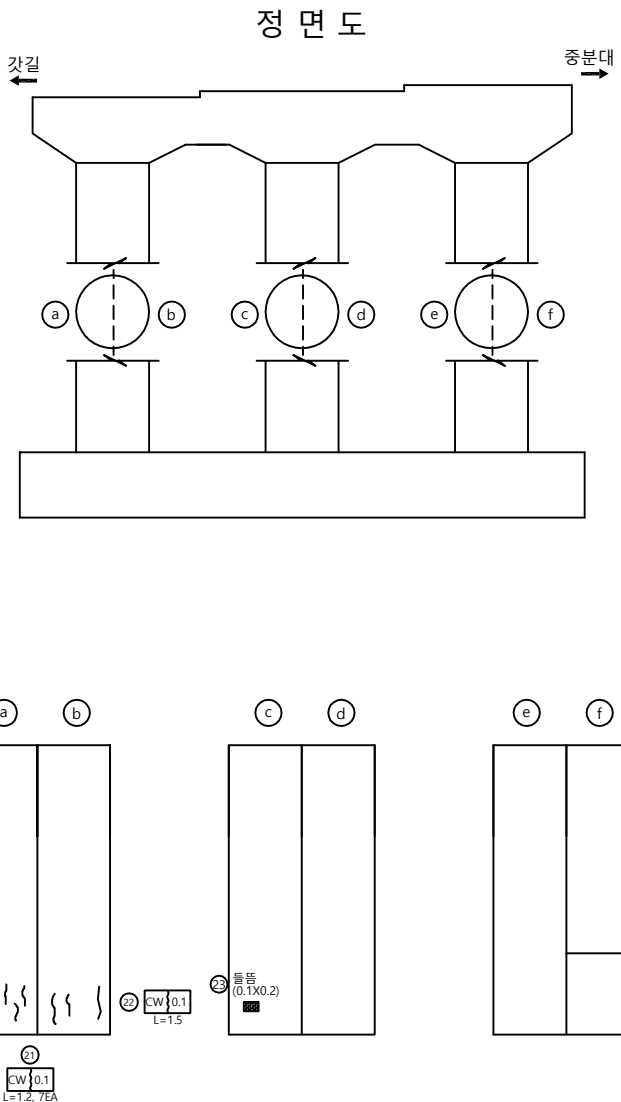
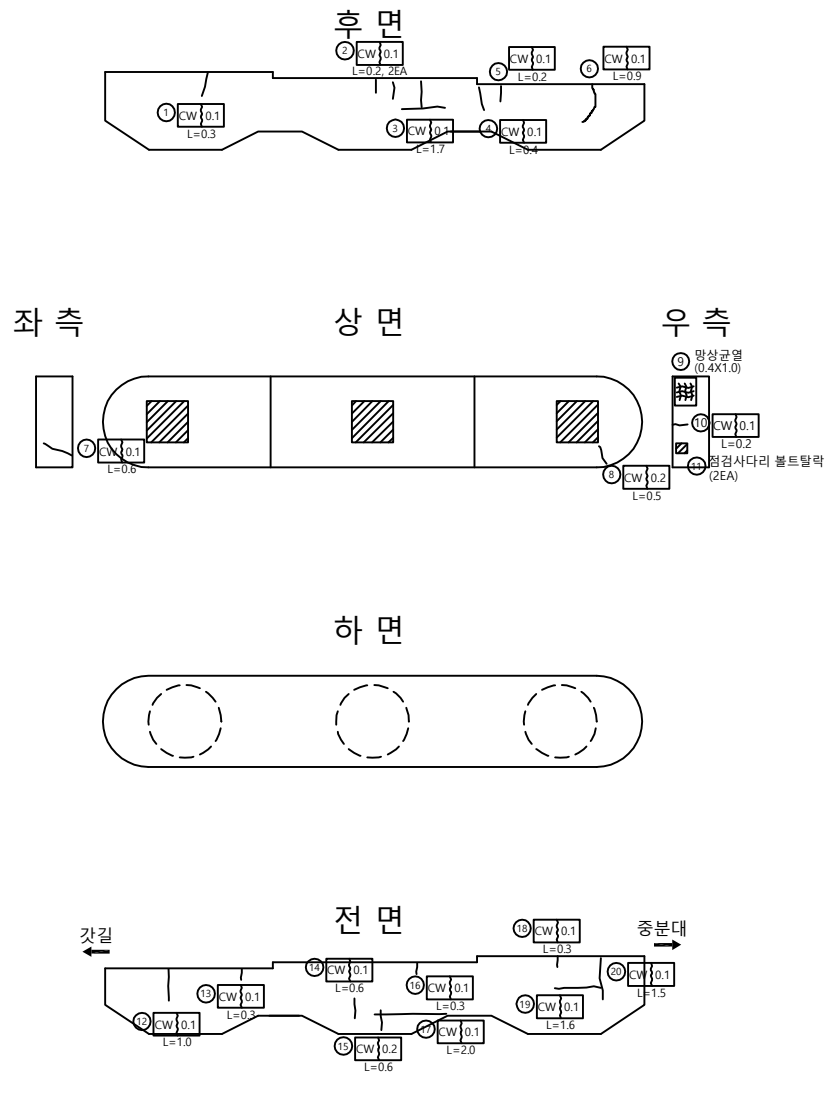


손상물량표

번호	신/구	방향	손상내용	손상현황						비고
				균열폭 mm	너비 m	길이 m	물량	단위	개소	
1	구	논산	균열	0.1	-	0.30	0.30	m	1	
2	구	논산	균열	0.1	-	0.20	0.20	m	1	
3	구	논산	균열	0.1	-	1.70	1.70	m	1	
4	구	논산	균열	0.1	-	0.40	0.40	m	1	
5	구	논산	균열	0.1	-	0.20	0.20	m	1	
6	구	논산	균열	0.1	-	0.90	0.90	m	1	
7	구	논산	균열	0.1	-	0.60	0.60	m	1	
8	구	논산	균열	0.2	-	0.50	0.50	m	1	
9	구	논산	망상균열	-	0.4	1.00	0.40	m'	1	
10	구	논산	균열	0.1	-	0.20	0.20	m	1	
11	구	논산	점검사다리 볼트탈락	-	-	-	2	ea	2	
12	구	논산	균열	0.1	-	1.00	1.00	m	1	
13	구	논산	균열	0.1	-	0.30	0.30	m	1	
14	구	논산	균열	0.1	-	0.60	0.60	m	1	
15	구	논산	균열	0.2	-	0.60	0.60	m	1	
16	구	논산	균열	0.1	-	0.30	0.30	m	1	
17	구	논산	균열	0.1	-	2.00	2.00	m	1	
18	구	논산	균열	0.1	-	0.30	0.30	m	1	
19	구	논산	균열	0.1	-	1.60	1.60	m	1	
20	구	논산	균열	0.1	-	1.50	1.50	m	1	
21	구	논산	균열	0.1	-	1.20	1.20	m	1	
22	구	논산	균열	0.1	-	1.50	1.50	m	1	
23	구	논산	돌움	-	0.1	0.20	0.02	m'	1	
24										
25										
교 각 (P2)

천 안 방 향

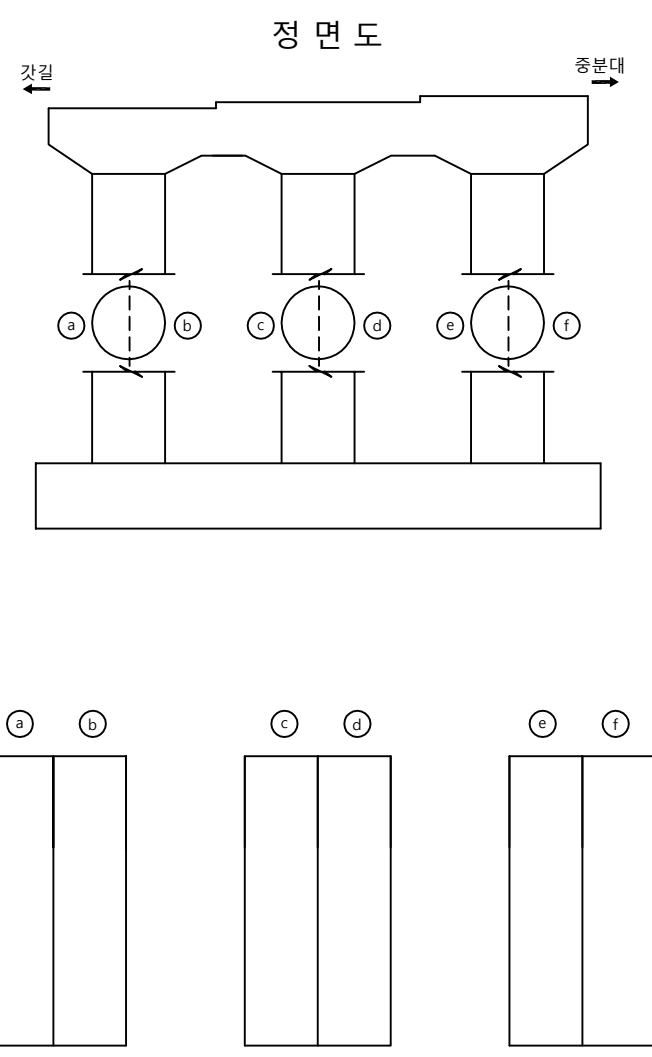
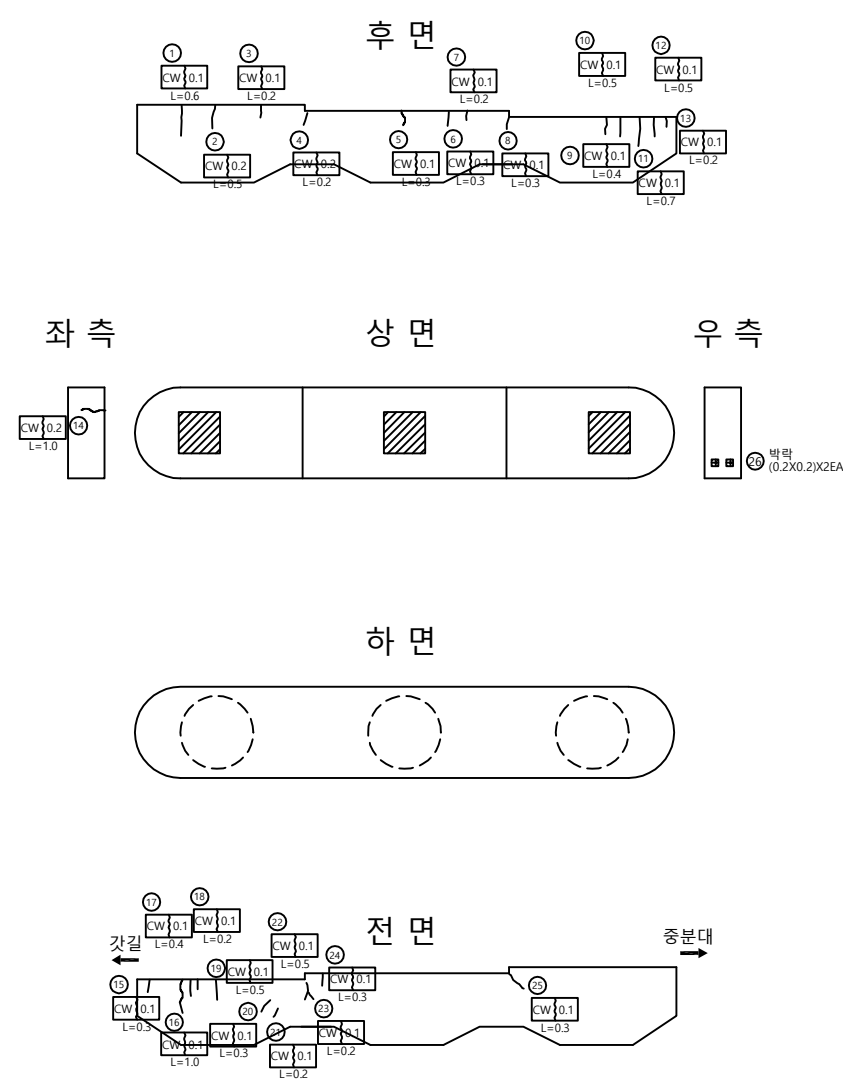


손상물량표

번호	신/구	방향	손상내용	손상현황						비고
				균열폭 mm	너비 m	길이 m	물량	단위	개소	
1	구	천안	균열	0.1	-	0.60	0.60	m	1	
2	구	천안	균열	0.2	-	0.30	0.30	m	1	
3	구	천안	균열	0.2	-	0.50	0.50	m	1	
4	구	천안	균열	0.2	-	0.20	0.20	m	1	
5	구	천안	균열	0.1	-	0.30	0.30	m	1	
6	구	천안	균열	0.1	-	0.30	0.30	m	1	
7	구	천안	균열	0.1	-	0.20	0.20	m	1	
8	구	천안	균열	0.1	-	0.30	0.30	m	1	
9	구	천안	균열	0.1	-	0.40	0.40	m	1	
10	구	천안	균열	0.1	-	0.50	0.50	m	1	
11	구	천안	균열	0.1	-	0.50	0.50	m	1	
12	구	천안	균열	0.1	-	0.50	0.50	m	1	
13	구	천안	균열	0.1	-	0.20	0.20	m	1	
14	구	천안	균열	0.2	-	1.00	1.00	m	1	
15	구	천안	균열	0.1	-	0.30	0.30	m	1	
16	구	천안	균열	0.1	-	1.00	1.00	m	1	
17	구	천안	균열	0.1	-	0.40	0.40	m	1	
18	구	천안	균열	0.1	-	0.20	0.20	m	1	
19	구	천안	균열	0.1	-	0.50	0.50	m	1	
20	구	천안	균열	0.1	-	0.30	0.30	m	1	
21	구	천안	균열	0.1	-	0.20	0.20	m	1	
22	구	천안	균열	0.1	-	0.50	0.50	m	1	
23	구	천안	균열	0.1	-	0.20	0.20	m	1	
24	구	천안	균열	0.1	-	0.30	0.30	m	1	
25	구	천안	균열	0.1	-	0.30	0.30	m	1	
26	구	천안	박락	-	0.2	0.20	0.08	m'	2	
27										
28										
교 각 (P2)

논 산 방 향

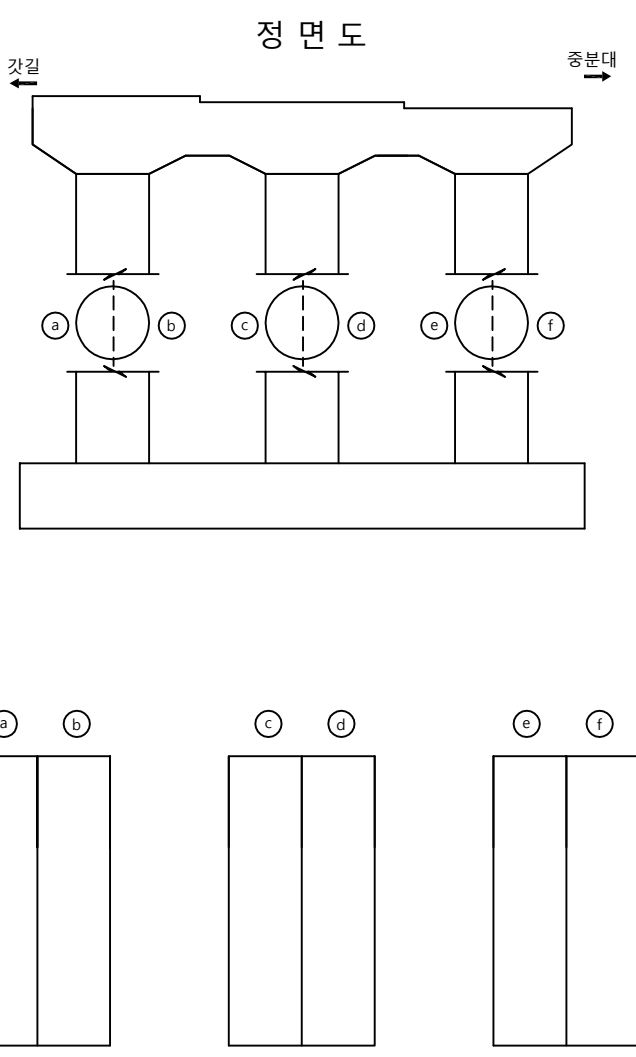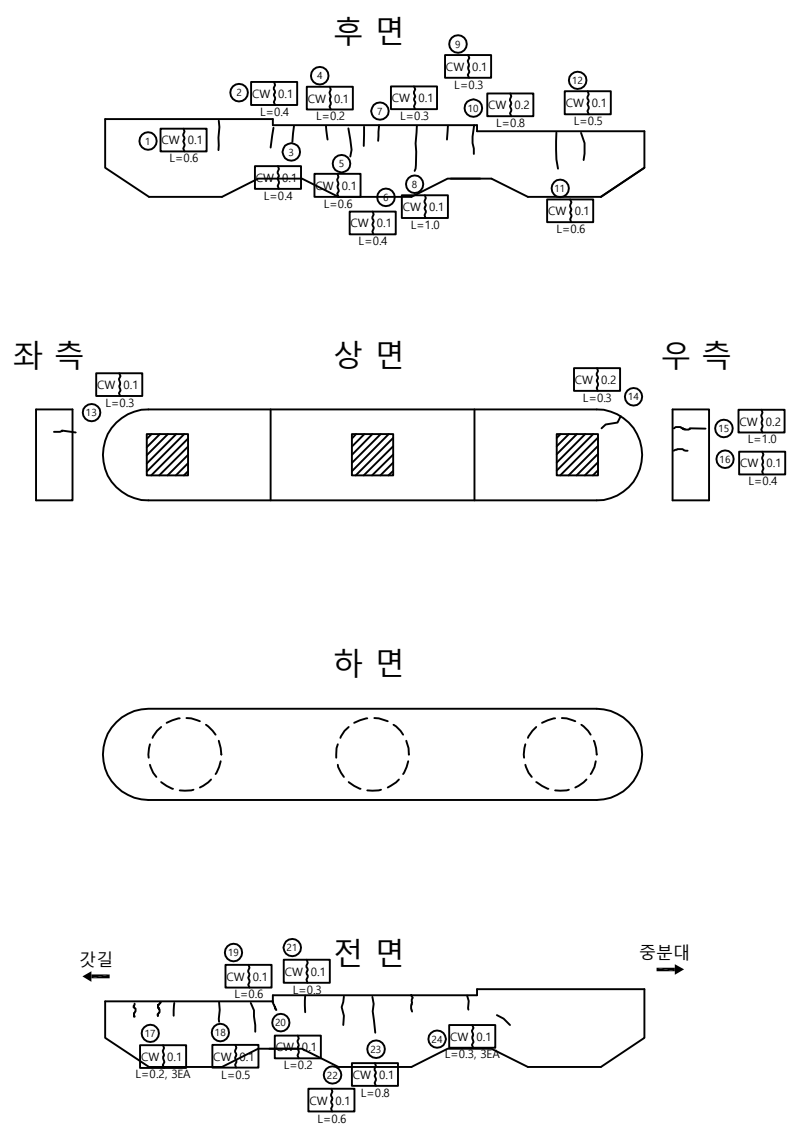

손상물량표

번호	신/구	방향	손상내용	손상현황						비고
				균열폭 mm	너비 m	길이 m	물량	단위	개소	
1	구	논산	균열	0.1	-	0.60	0.60	m	1	
2	구	논산	균열	0.1	-	0.40	0.40	m	1	
3	구	논산	균열	0.1	-	0.40	0.40	m	1	
4	구	논산	균열	0.1	-	0.20	0.20	m	1	
5	구	논산	균열	0.1	-	0.60	0.60	m	1	
6	구	논산	균열	0.1	-	0.40	0.40	m	1	
7	구	논산	균열	0.1	-	0.30	0.30	m	1	
8	구	논산	균열	0.1	-	1.00	1.00	m	1	
9	구	논산	균열	0.1	-	0.30	0.30	m	1	
10	구	논산	균열	0.2	-	0.80	0.80	m	1	
11	구	논산	균열	0.1	-	0.60	0.60	m	1	
12	구	논산	균열	0.1	-	0.50	0.50	m	1	
13	구	논산	균열	0.1	-	0.30	0.30	m	1	
14	구	논산	균열	0.2	-	0.30	0.30	m	1	
15	구	논산	균열	0.2	-	1.00	1.00	m	1	
16	구	논산	균열	0.1	-	0.40	0.40	m	1	
17	구	논산	균열	0.1	-	0.20	0.60	m	3	
18	구	논산	균열	0.1	-	0.50	0.50	m	1	
19	구	논산	균열	0.1	-	0.60	0.60	m	1	
20	구	논산	균열	0.1	-	0.20	0.20	m	1	
21	구	논산	균열	0.1	-	0.30	0.30	m	1	
22	구	논산	균열	0.1	-	0.60	0.60	m	1	
23	구	논산	균열	0.1	-	0.80	0.80	m	1	
24	구	논산	균열	0.1	-	0.30	0.90	m	3	
25										
26										
