

관 리 번 호

사 본 번 호

논산천안고속도로 구조물 외관조사망도


논산JCT교

2018. 06




천안논산고속도로(주)


범례

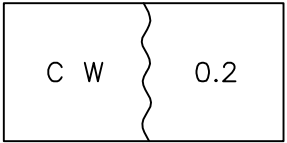


균열

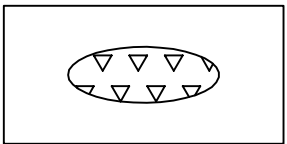


누수, 습윤부

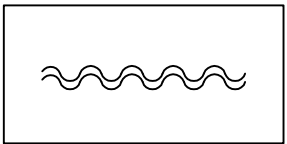


포장의 요철

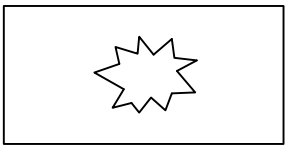


펀칭 또는 공동

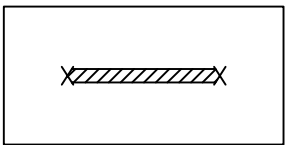


철근부식

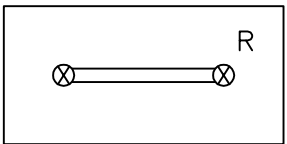


연결상태
(볼트, 용접)

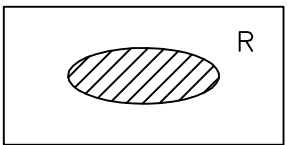


도장 탈락, 부식

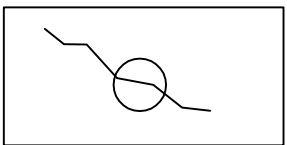


균열 보수

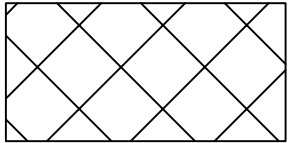


공동

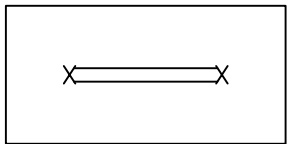


철근노출

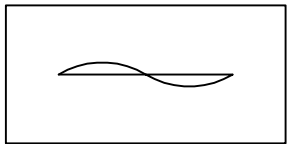


좌굴, 변형

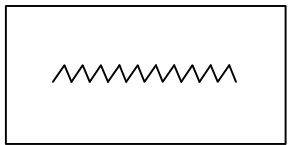


시공이음 분리, 층분리

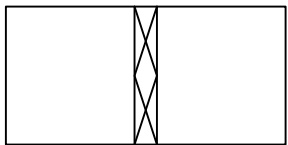


표면 단차

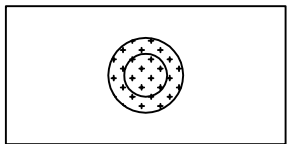


배수구막힘

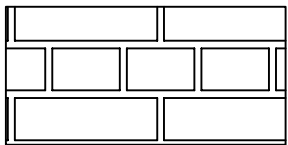


단면불량

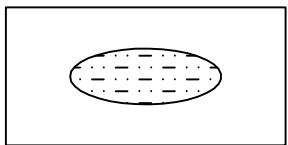


박리

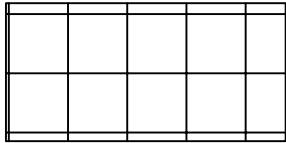


파손

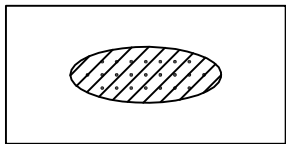

콘크리트 변색, 녹물

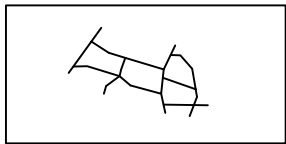


망상균열

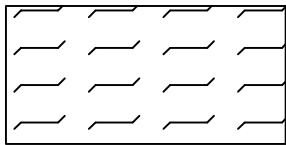

폐기물 야적



슈들림

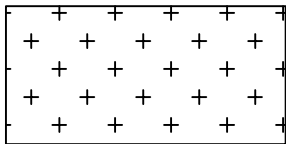


실런트 파손



기타

기타

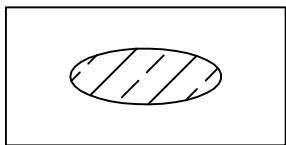

백태


목 차

목 차	내 용	매 수	도면번호
1	교량대장	1	001
2	종평면도	1	002
3	교면포장	19	003~021
4	바 닥 판	19	022~040
5	주 형	114	041~154
6	가 로 보	19	155~173
7	신축이음장치	2	174~175
8	교량받침	10	176~185
9	방호벽(난간)	10	186~195
10	중 분 대	5	196~200
11	교 대	2	201~202
12	교 각	36	203~238

교량 대장


[illegible]

S = 1 : 600

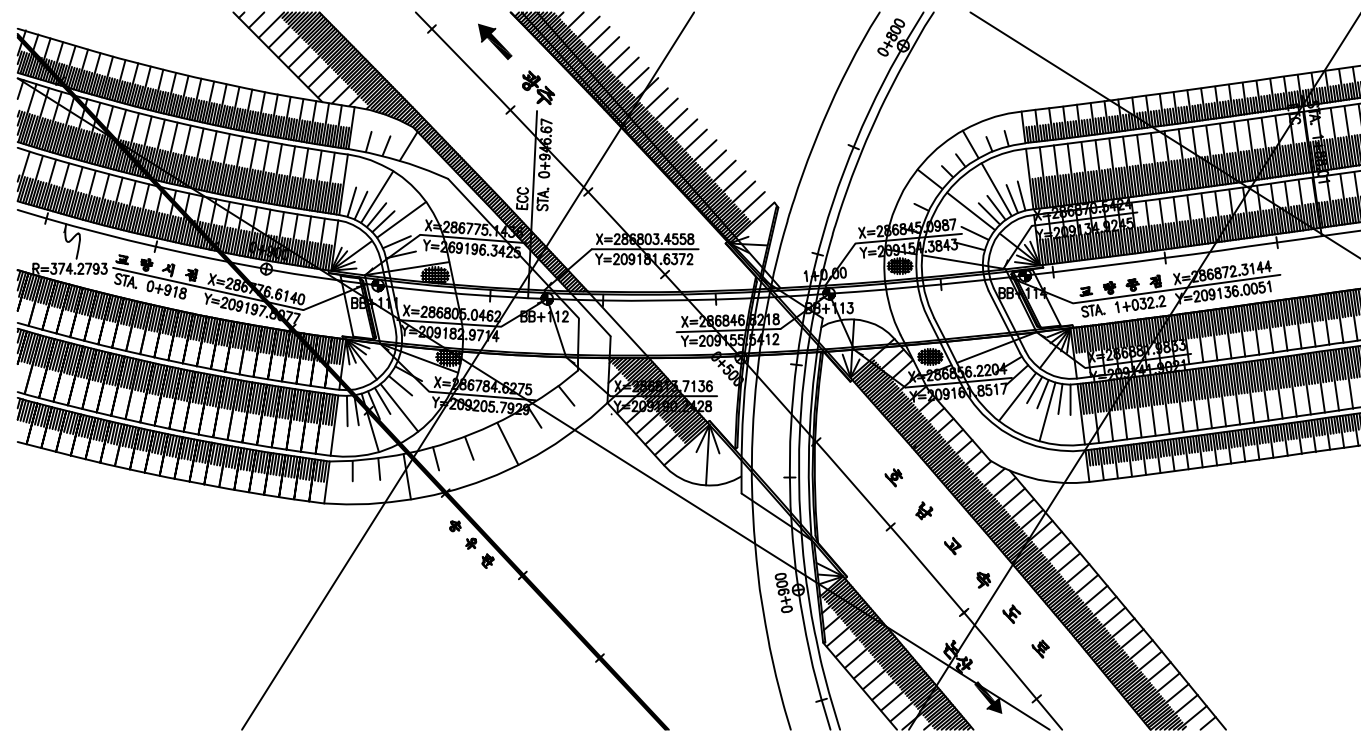

종 단 면 도


V = 1 : 300
H = 1 : 600

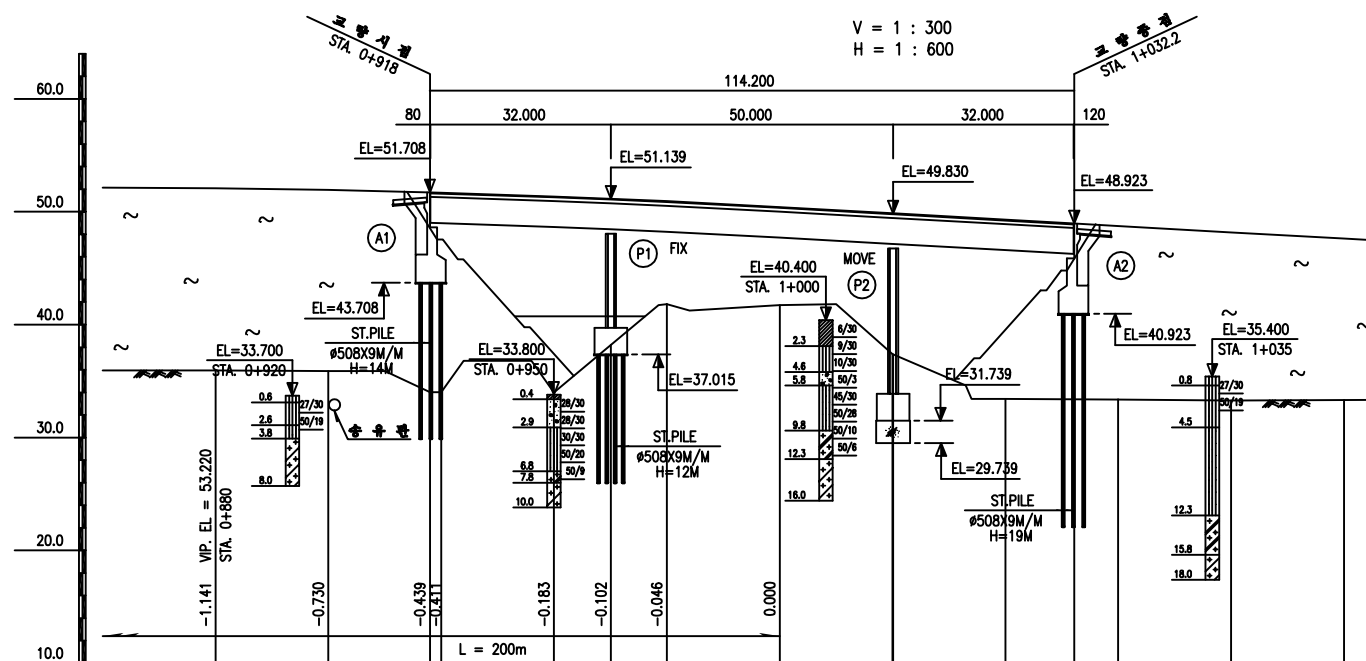


구	배	S=1.74% L=300m		S = -2.8234% L = 647.18m	
계	척고				
지	반고				
거	리				
속	점				
	OK	880	20.00 + 35.94 = 52.079	53.220	
		900	20.00 + 35.90 = 51.925		
		918	20.00 + 34.02 = 51.788		
		940	20.00 + 34.01 = 51.343		
		950.08	10.08 + 51.139		
		960	9.92 + 41.83 = 50.915		
		980	20.00 + 41.74 = 50.397		
	1K	0.08	20.00 + 37.39 = 48.836		
		20	19.92 + 33.43 = 49.267		
		32.2	12.20 + 48.923		
		40	7.80 + 33.38 = 48.703		
		60	20.00 + 33.28 = 48.138		
		80	20.00 + 33.33 = 47.573		

단 면 도


S = 1 : 200

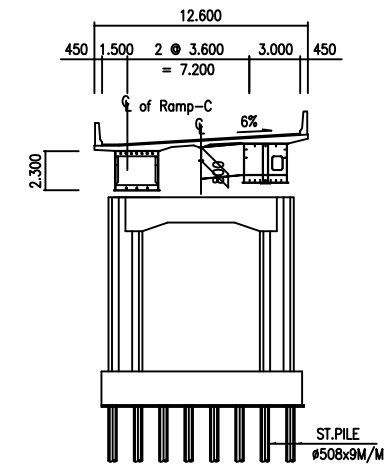

문 제

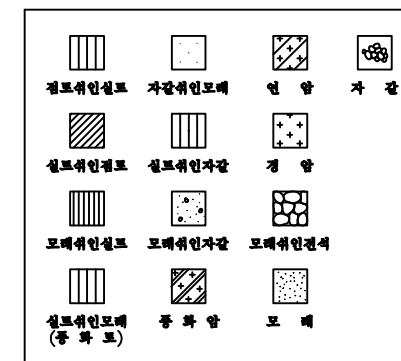


종 구 배 도

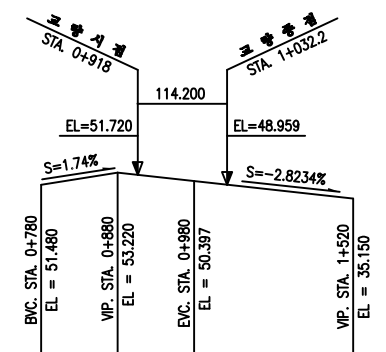


위 치 도

S = 1 : 1200

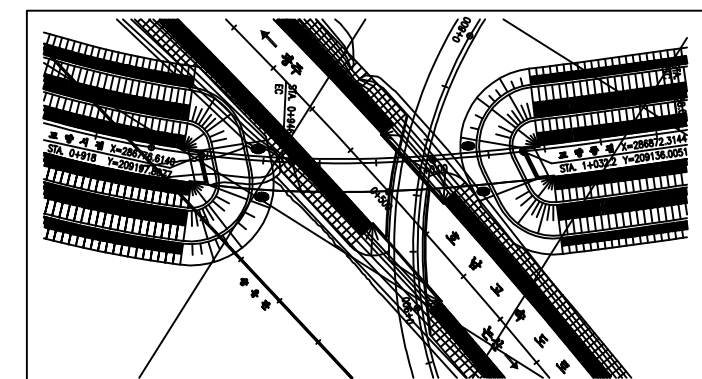


교 면 포 장

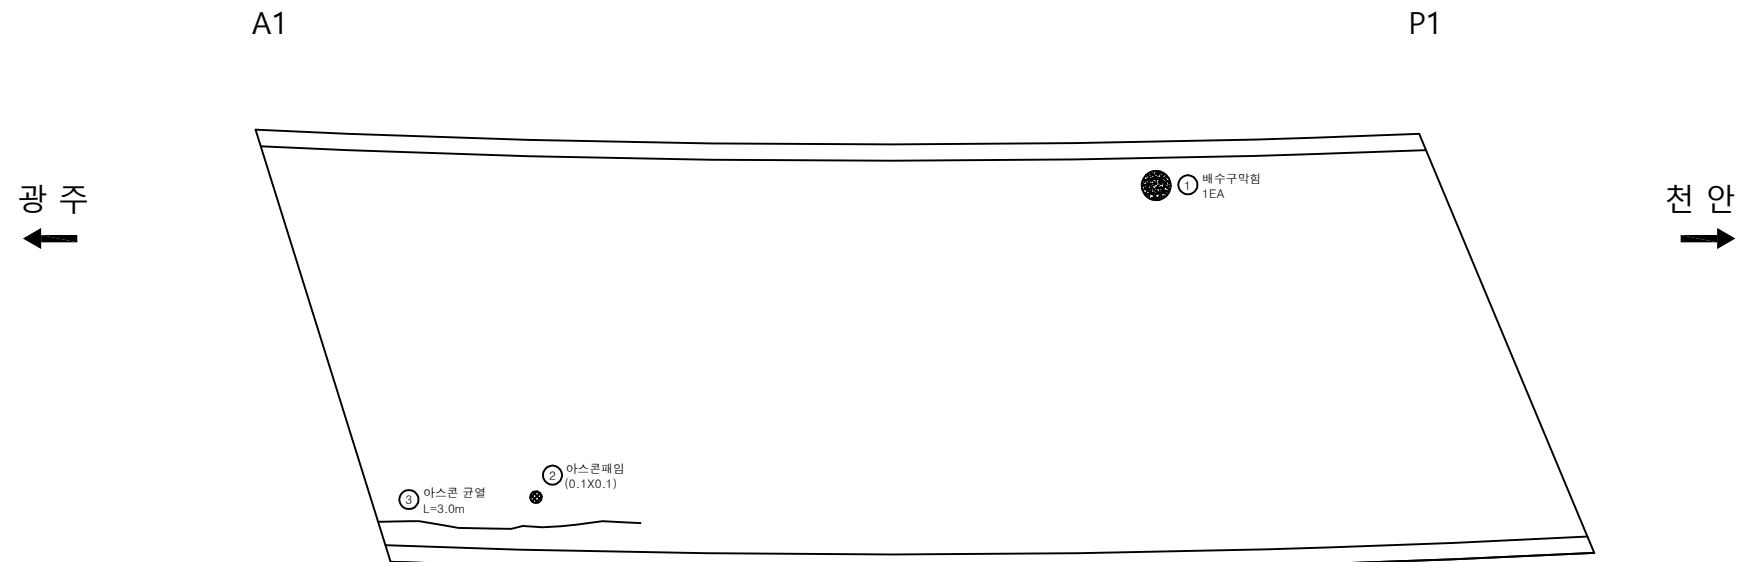


손 상 물 량 표										
번호	신/구	방향	손상내용	손상현황						비고
				균열폭 mm	너비 m	길이 m	물량	단위	개소	
1	구	-	배수구 막힘	-	-	-	1	ea	1	
2	구	-	아스콘패임	-	0.1	0.10	0.01	m'	1	
3	신	-	아스콘균열	-	-	3.00	3.00	m	1	
4										
5										
교 면 포 장

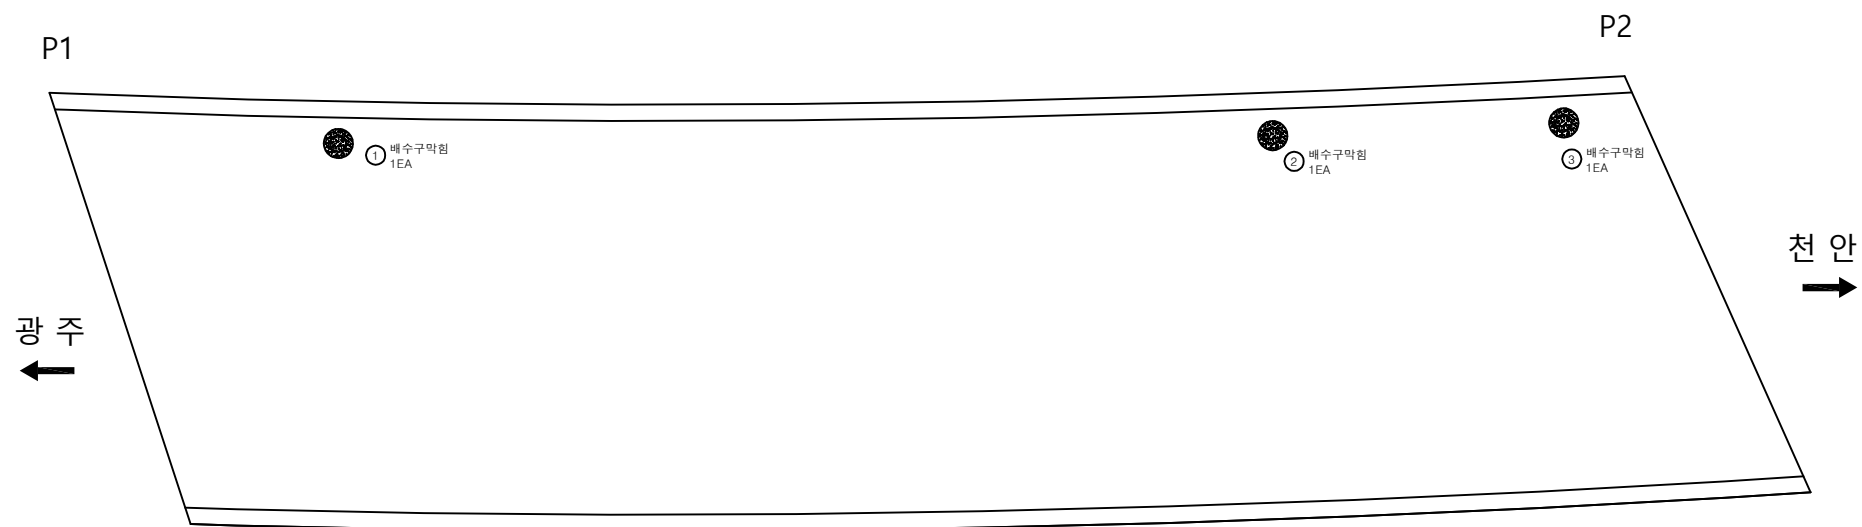


손 상 물 량 표										
번호	신/구	방향	손상내용	손상현황						비고
				균열폭 mm	너비 m	길이 m	물량	단위	개소	
1	구	-	배수구 막힘	-	-	-	1	ea	1	
2	구	-	배수구 막힘	-	-	-	1	ea	1	
3	구	-	배수구 막힘	-	-	-	1	ea	1	
4										
5										
교 면 포 장

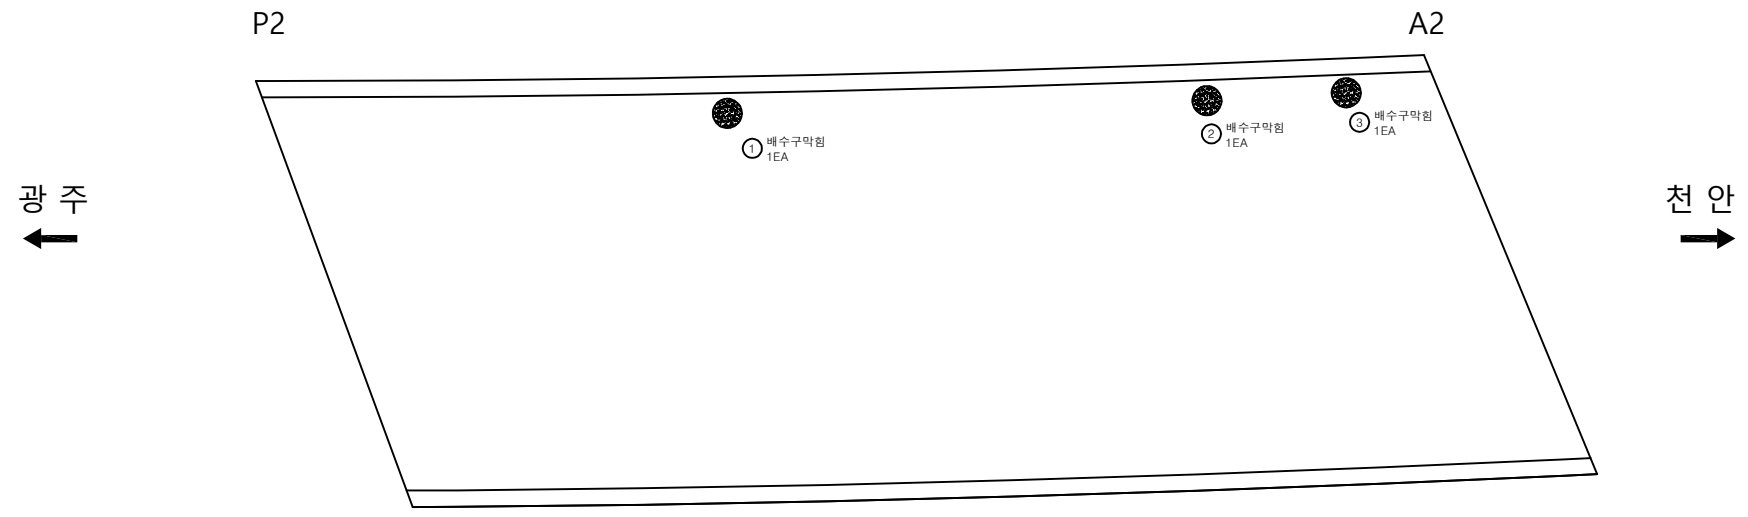


손 상 물 량 표										
번호	신/구	방향	손상내용	손상현황						비고
				균열폭 mm	너비 m	길이 m	물량	단위	개소	
1	구	-	배수구 막힘	-	-	-	1	ea	1	
2	구	-	배수구 막힘	-	-	-	1	ea	1	
3	구	-	배수구 막힘	-	-	-	1	ea	1	
4										
5										
바 닥 판

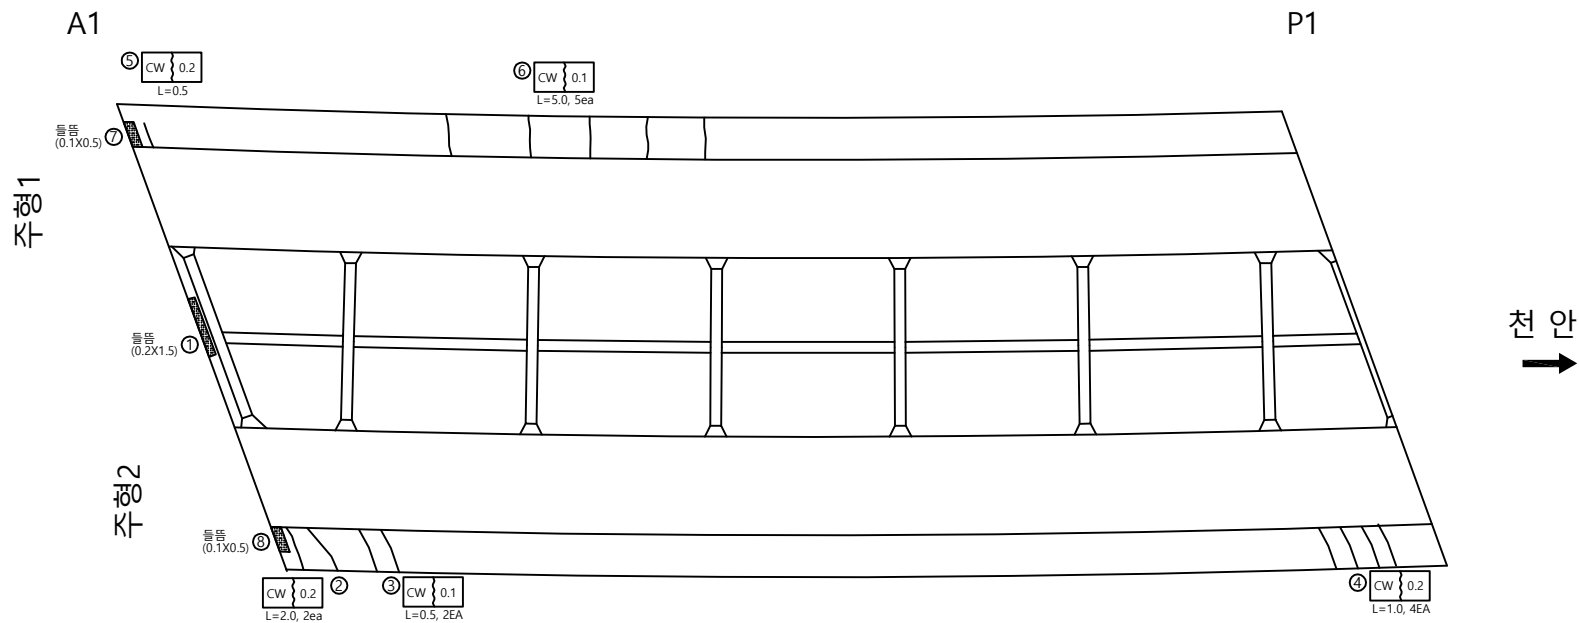


손 상 물 량 표										
번호	신/구	방향	손상내용	손상현황						비고
				균열폭 mm	너비 m	길이 m	물량	단위	개소	
1	구	-	돌뿔	-	0.2	1.50	0.30	m'	1	
2	구	-	균열	0.2	-	2.00	4.00	m	2	
3	구	-	균열	0.1	-	0.50	1.00	m	2	
4	구	-	균열	0.2	-	1.00	4.00	m	4	
5	구	-	균열	0.2	-	0.50	0.50	m	1	
6	구	-	균열	0.1	-	5.00	25.00	m	5	
7	신	-	돌뿔	-	0.1	0.50	0.05	m'	1	
8	신	-	돌뿔	-	0.1	0.50	0.05	m'	1	
9										
10										
바 닥 판

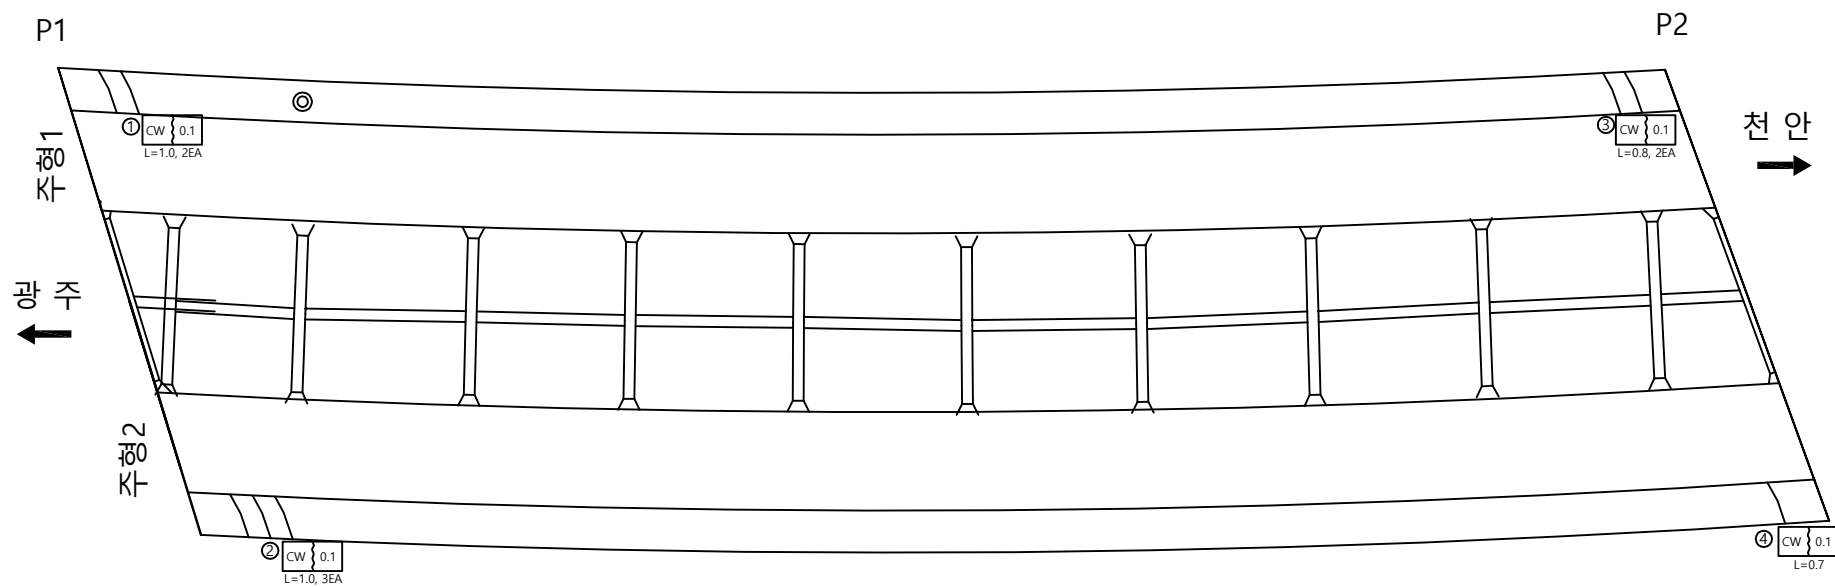



손 상 물 량 표										
번호	신/구	방향	손상내용	손상현황						비고
				균열폭 mm	너비 m	길이 m	물량	단위	개소	
1	구	-	균열	0.1	-	1.00	2.00	m	2	
2	구	-	균열	0.1	-	1.00	3.00	m	3	
3	구	-	균열	0.1	-	0.80	1.60	m	2	
4	구	-	균열	0.1	-	0.70	0.70	m	1	
5										
6										
바 닥 판

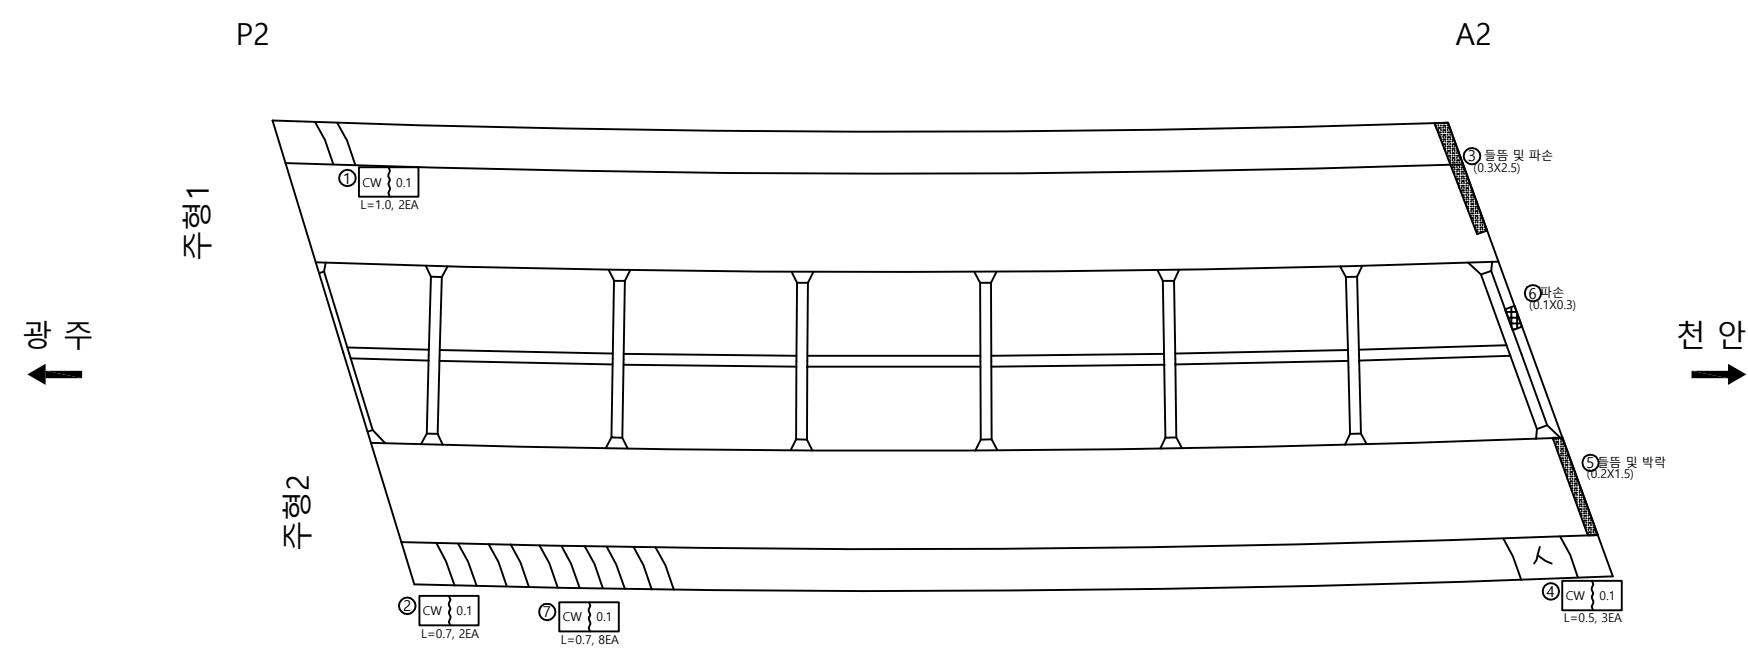

손 상 물 량 표										
번호	신/구	방향	손상내용	손상현황						비고
				균열폭 mm	너비 m	길이 m	물량	단위	개소	
1	구	-	균열	0.1	-	1.00	2.00	m	2	
2	구	-	균열	0.1	-	0.70	1.40	m	2	
3	구	-	돌뿔 및 파손	-	0.3	2.5	0.75	m'	1	손상증가
4	구	-	균열	0.1	-	0.50	1.50	m	3	
5	신	-	돌뿔 및 박락	-	0.2	1.50	0.30	m'	1	
6	신	-	파손	-	0.1	0.30	0.03	m'	1	
7	신	-	균열	0.1	-	0.70	5.60	m	8	
8										
9										
주 형 (외부)

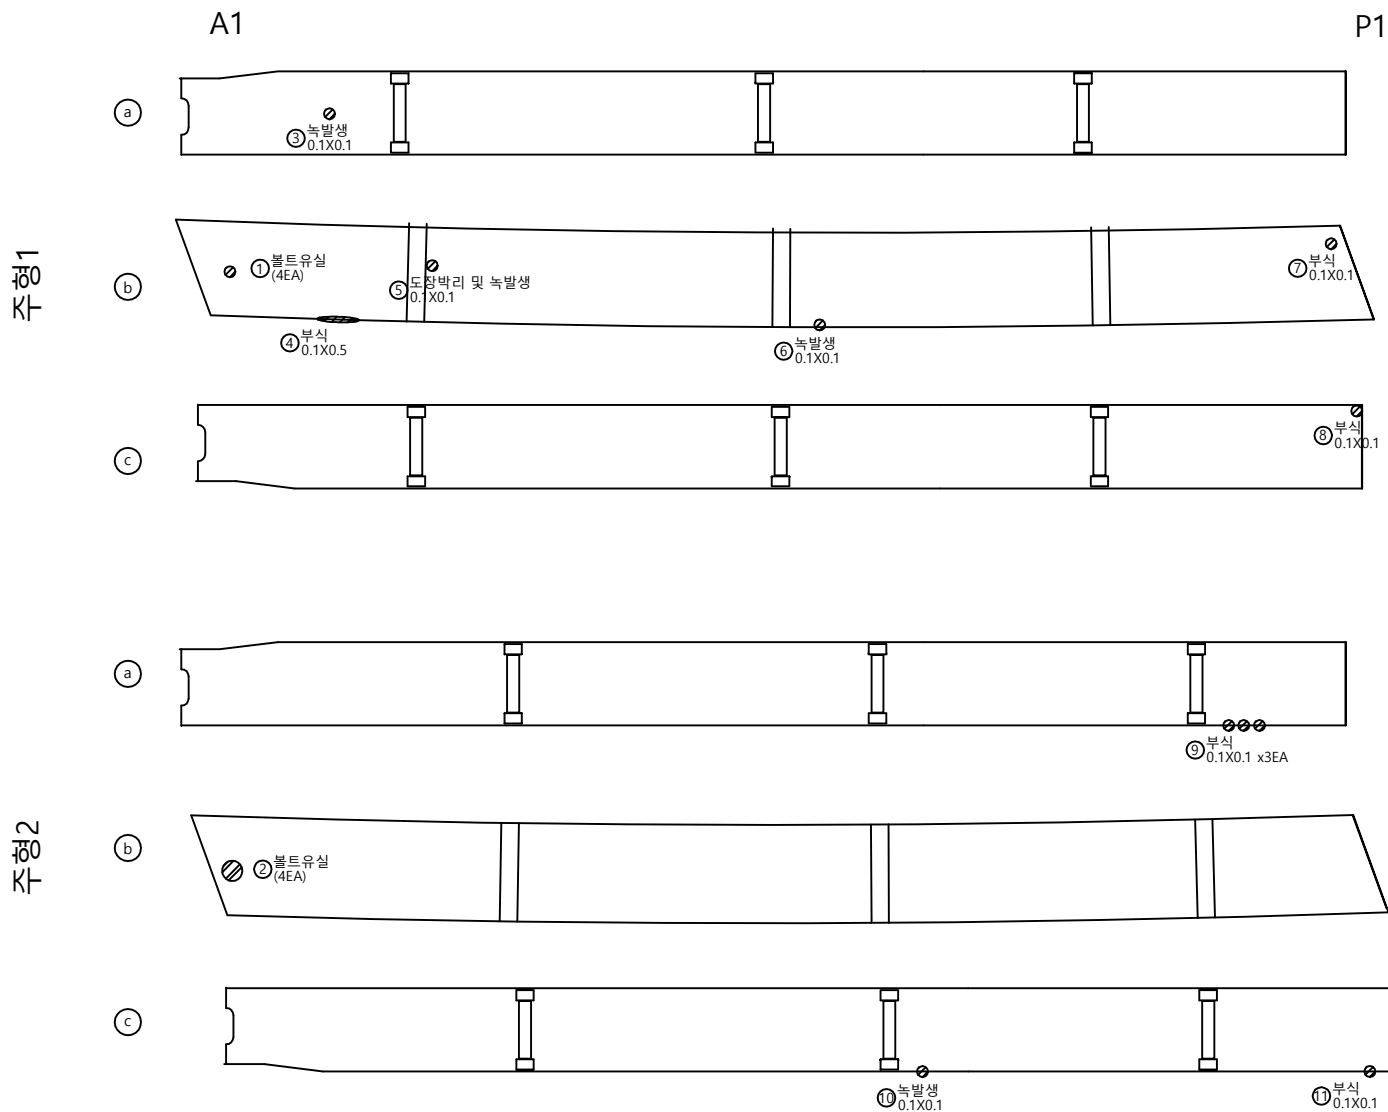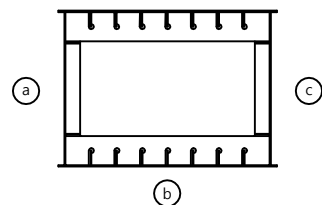

손 상 물 량 표


번호	신/구	방향	손상내용	손상현황						비고
				균열폭 mm	너비 m	길이 m	물량	단위	개소	
1	구	-	볼트유실	-	-	-	4	ea	4	
2	구	-	볼트유실	-	-	-	4	ea	4	
3	신	-	녹발생	-	0.1	0.10	0.01	m²	1	
4	신	-	부식	-	0.1	0.50	0.05	m²	1	
5	신	-	도장박리 및 부식	-	0.1	0.10	0.01	m²	1	
6	신	-	녹발생	-	0.1	0.10	0.01	m²	1	
7	신	-	부식	-	0.1	0.10	0.01	m²	1	
8	신	-	부식	-	0.1	0.10	0.01	m²	1	
9	신	-	부식	-	0.1	0.10	0.03	m²	3	
10	신	-	녹발생	-	0.1	0.10	0.01	m²	1	
11	신	-	부식	-	0.1	0.10	0.01	m²	1	
12										
13										
주 형 (외부)

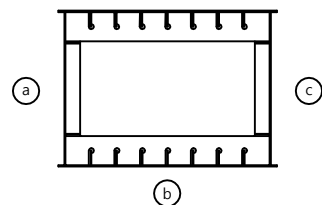

P1


P2

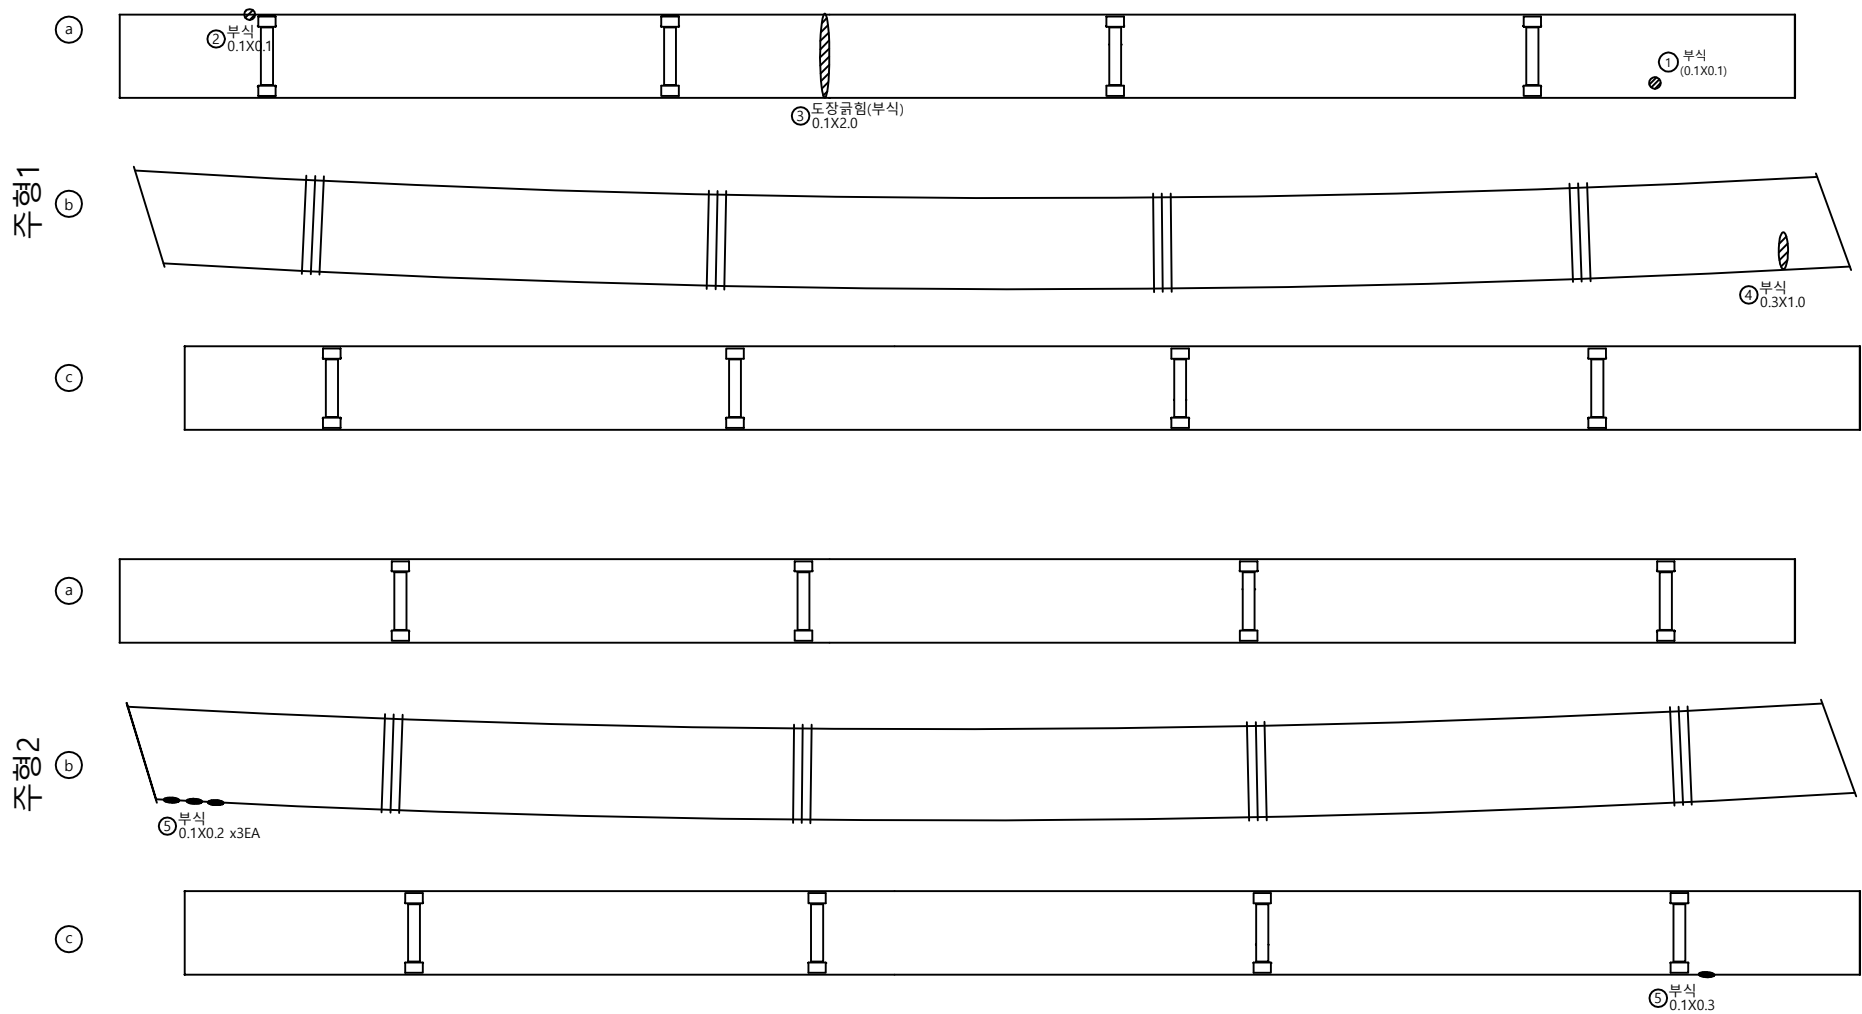

손 상 물 량 표

번호	신/구	방향	손상내용	손상현황						비고
				균열폭 mm	너비 m	길이 m	물량	단위	개소	
1	구	-	부식	-	0.1	0.10	0.01	m'	1	
2	신	-	부식	-	0.1	0.10	0.01	m'	1	
3	신	-	부식	-	0.1	2.00	0.20	m'	1	
4	신	-	부식	-	0.3	1.00	0.30	m'	1	
5	신	-	부식	-	0.1	0.20	0.06	m'	3	
6	신	-	부식	-	0.1	0.30	0.03	m'	1	
7										
8										
주 형 (외부)

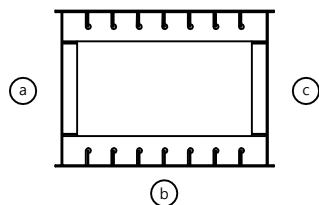


P2

A2

교량 1

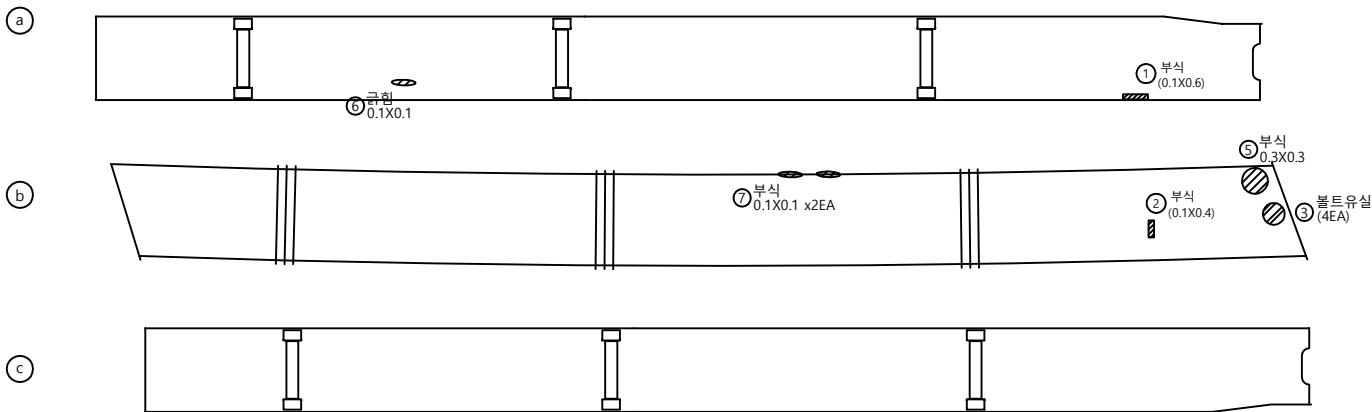


교량 2

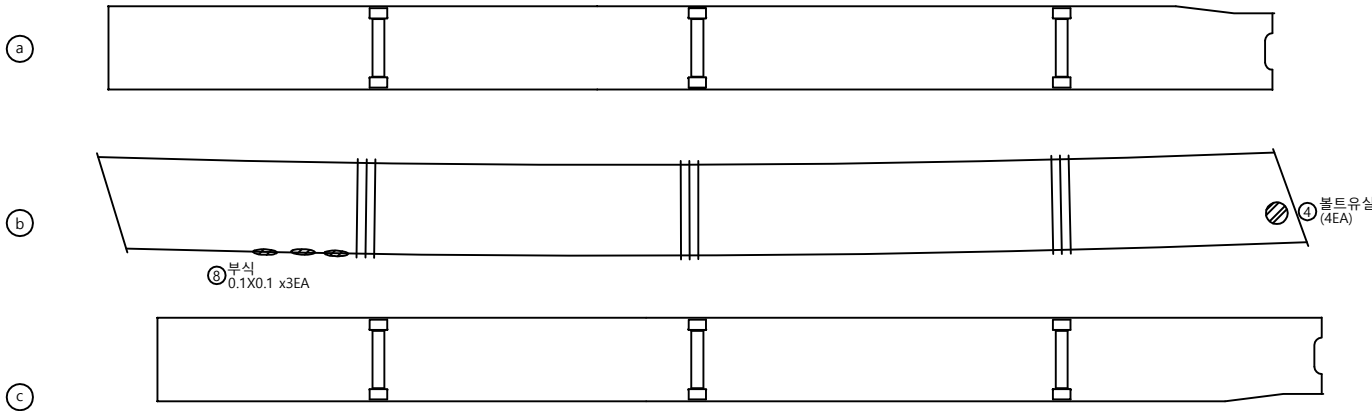

손 상 물 량 표

번호	신/구	방향	손상내용	손상현황						비고
				균열폭 mm	너비 m	길이 m	물량	단위	개소	
1	구	-	부식	-	0.1	0.60	0.06	m'	1	
2	구	-	부식	-	0.1	0.40	0.04	m'	1	
3	구	-	볼트유실	-	-	-	4	ea	4	
4	구	-	볼트유실	-	-	-	4	ea	4	
5	신	-	부식	-	0.3	0.30	0.09	m'	1	
6	신	-	균열	-	0.1	0.10	0.01	m'	1	
7	신	-	부식	-	0.1	0.10	0.02	m'	2	
8	신	-	부식	-	0.1	0.10	0.03	m'	3	
9										
10										
주 형 (내부)

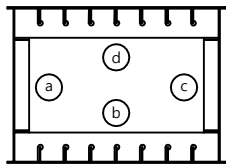


A1

P1

주 형 1

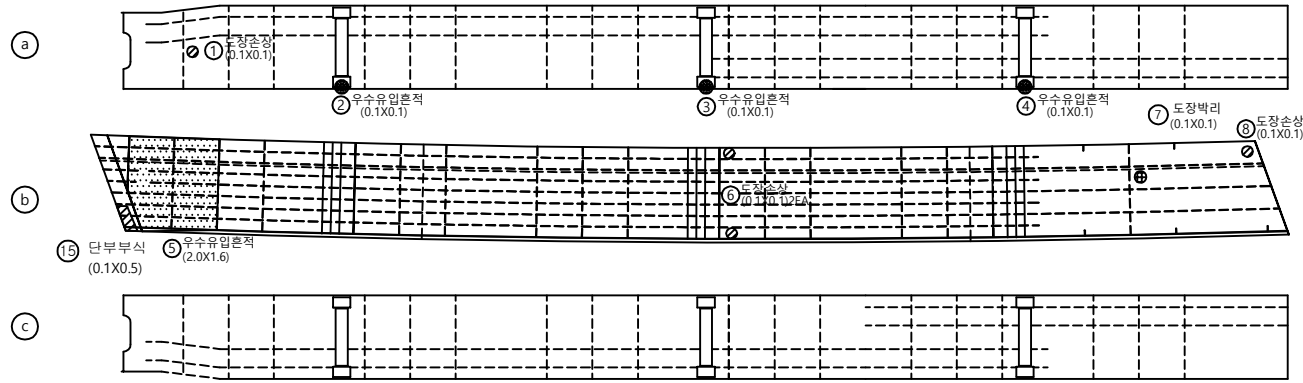


주 형 2

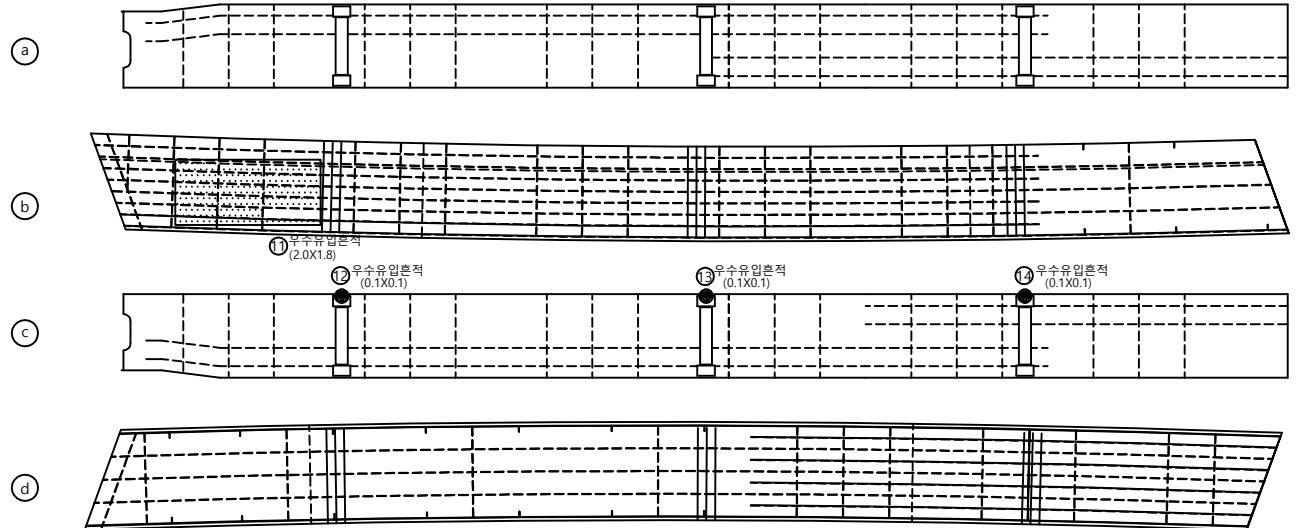

손 상 물 량 표


번호	구/구	방향	손상내용	손상현황						비고
				균열폭 mm	너비 m	길이 m	물량	단위	개소	
1	구	-	도장손상	-	0.1	0.10	0.01	m ²	1	
2	구	-	우수유입흔적	-	0.1	0.10	0.01	m ²	1	
3	구	-	우수유입흔적	-	0.1	0.10	0.01	m ²	1	
4	구	-	우수유입흔적	-	0.1	0.10	0.01	m ²	1	
5	구	-	우수유입흔적	-	2	1.60	3.20	m ²	1	
6	구	-	도장손상	-	0.1	0.10	0.02	m ²	2	
7	구	-	도장박리	-	0.1	0.10	0.01	m ²	1	
8	구	-	도장손상	-	0.1	0.10	0.01	m ²	1	
9	구	-	도장손상	-	0.1	0.10	0.02	m ²	2	
10	구	-	도장손상	-	0.1	0.10	0.01	m ²	1	
11	구	-	우수유입흔적	-	2	1.80	3.60	m ²	1	
12	구	-	우수유입흔적	-	0.1	0.10	0.01	m ²	1	
13	구	-	우수유입흔적	-	0.1	0.10	0.01	m ²	1	
14	구	-	우수유입흔적	-	0.1	0.10	0.01	m ²	1	
15	구	-	단부 부식	-	0.1	0.50	0.05	m ²	1	
16	구	-	단부 부식	-	0.1	0.50	0.05	m ²	1	
17										
18										
주 형 (내부)

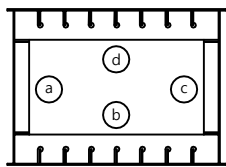

P1



P2

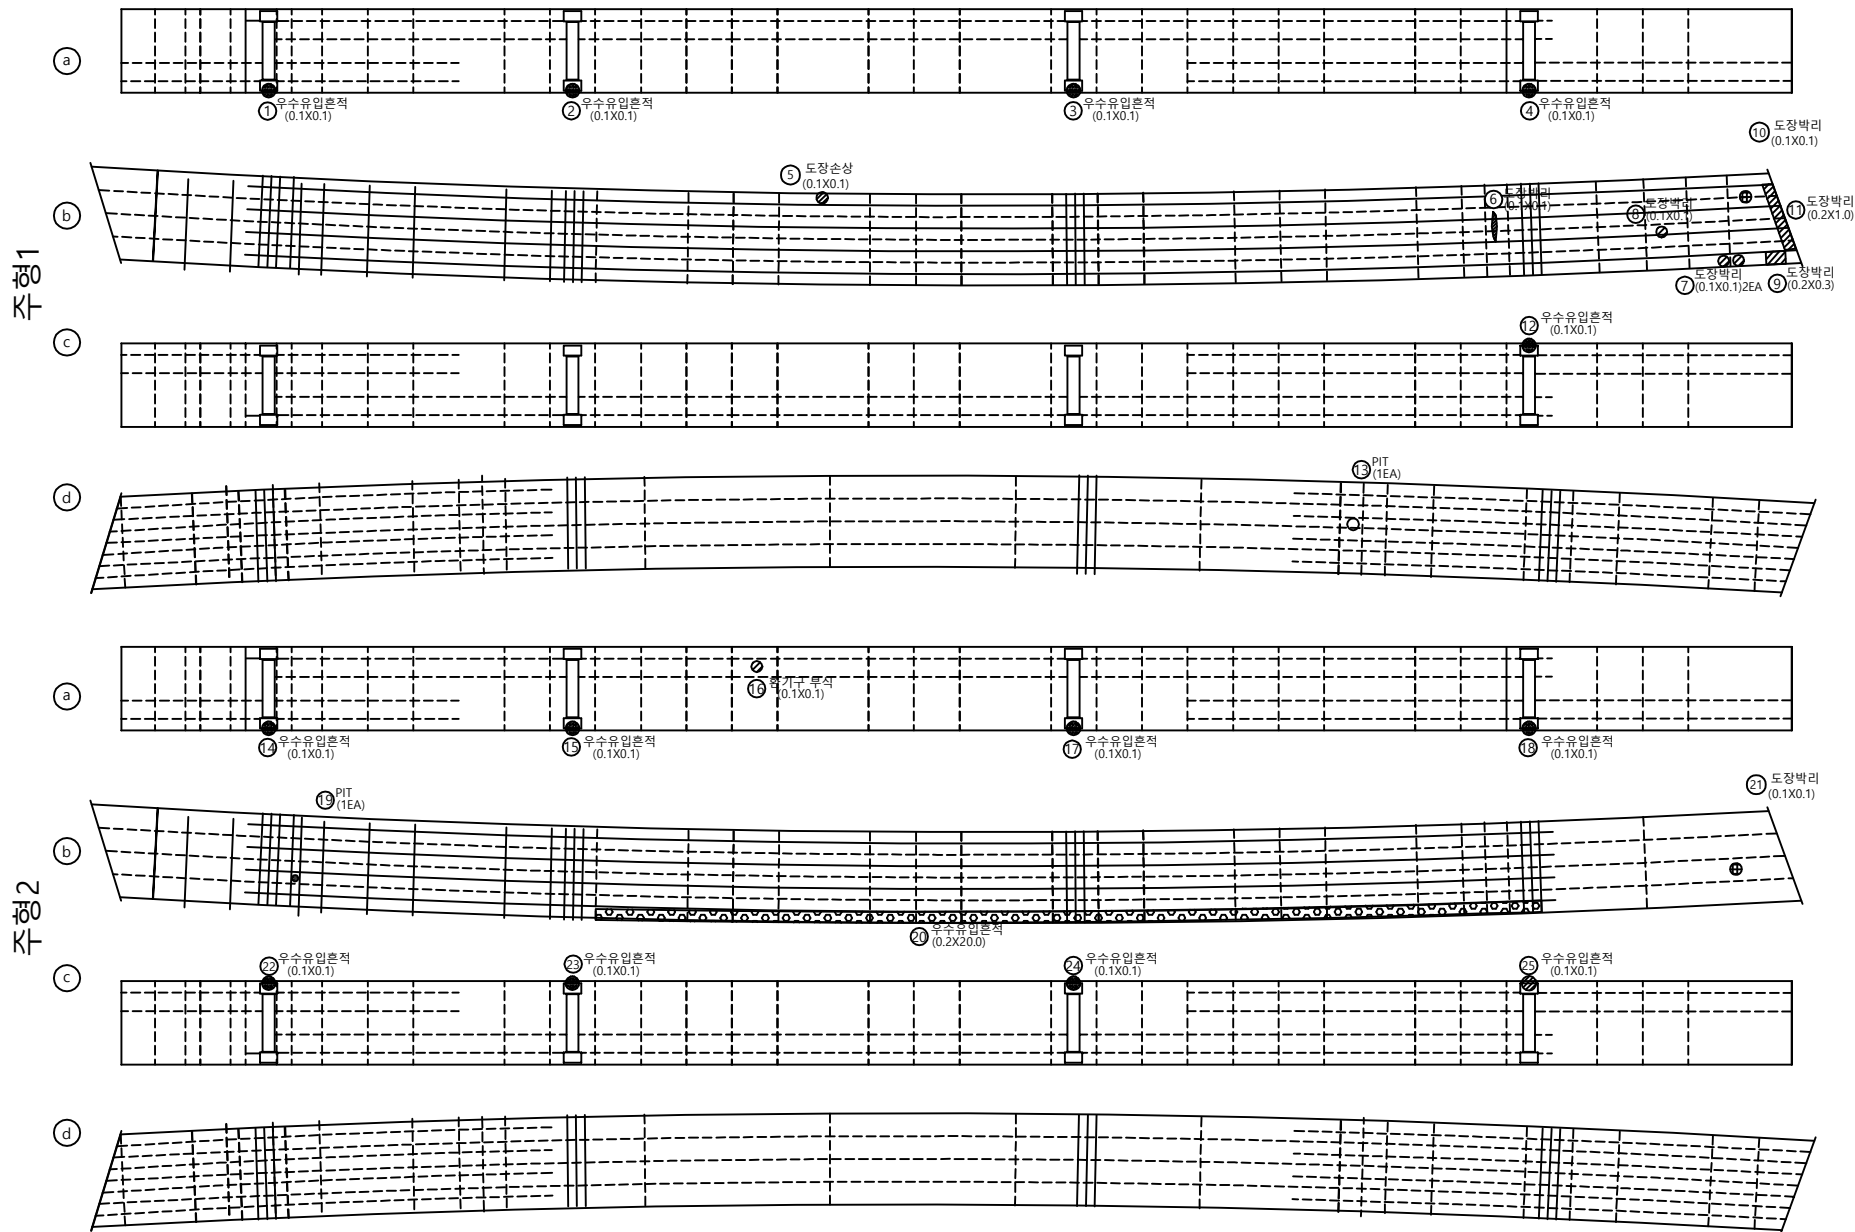

손 상 물 량 표

번호	구/구	방향	손상내용	손상현황						비고
				균열폭 mm	너비 m	길이 m	물량	단위	개소	
1	구	-	우수유입흔적	-	0.1	0.10	0.01	m'	1	
2	구	-	우수유입흔적	-	0.1	0.10	0.01	m'	1	
3	구	-	우수유입흔적	-	0.1	0.10	0.01	m'	1	
4	구	-	우수유입흔적	-	0.1	0.10	0.01	m'	1	
5	구	-	도장손상	-	0.1	0.10	0.01	m'	1	
6	구	-	도장박리	-	0.1	0.10	0.01	m'	1	
7	구	-	도장박리	-	0.1	0.10	0.02	m'	2	
8	구	-	도장박리	-	0.1	0.10	0.01	m'	1	
9	구	-	도장박리	-	0.2	0.30	0.06	m'	1	
10	구	-	도장박리	-	0.1	0.10	0.01	m'	1	
11	구	-	도장박리	-	0.2	1.00	0.20	m'	1	
12	구	-	우수유입흔적	-	0.1	0.10	0.01	m'	1	
13	구	-	PIT	-	-	-	1	ea	1	
14	구	-	우수유입흔적	-	0.1	0.10	0.01	m'	1	
15	구	-	우수유입흔적	-	0.1	0.10	0.01	m'	1	
16	구	-	부식	-	0.1	0.10	0.01	m'	1	
17	구	-	우수유입흔적	-	0.1	0.10	0.01	m'	1	
18	구	-	우수유입흔적	-	0.1	0.10	0.01	m'	1	
19	구	-	PIT	-	-	-	1	ea	1	
20	구	-	우수유입흔적	-	0.2	20.00	4.00	m'	1	
21	구	-	도장박리	-	0.1	0.10	0.01	m'	1	
22	구	-	우수유입흔적	-	0.1	0.10	0.01	m'	1	
23	구	-	우수유입흔적	-	0.1	0.10	0.01	m'	1	
24	구	-	우수유입흔적	-	0.1	0.10	0.01	m'	1	
25	구	-	우수유입흔적	-	0.1	0.10	0.01	m'	1	
26										
27										
주 형 (내부)

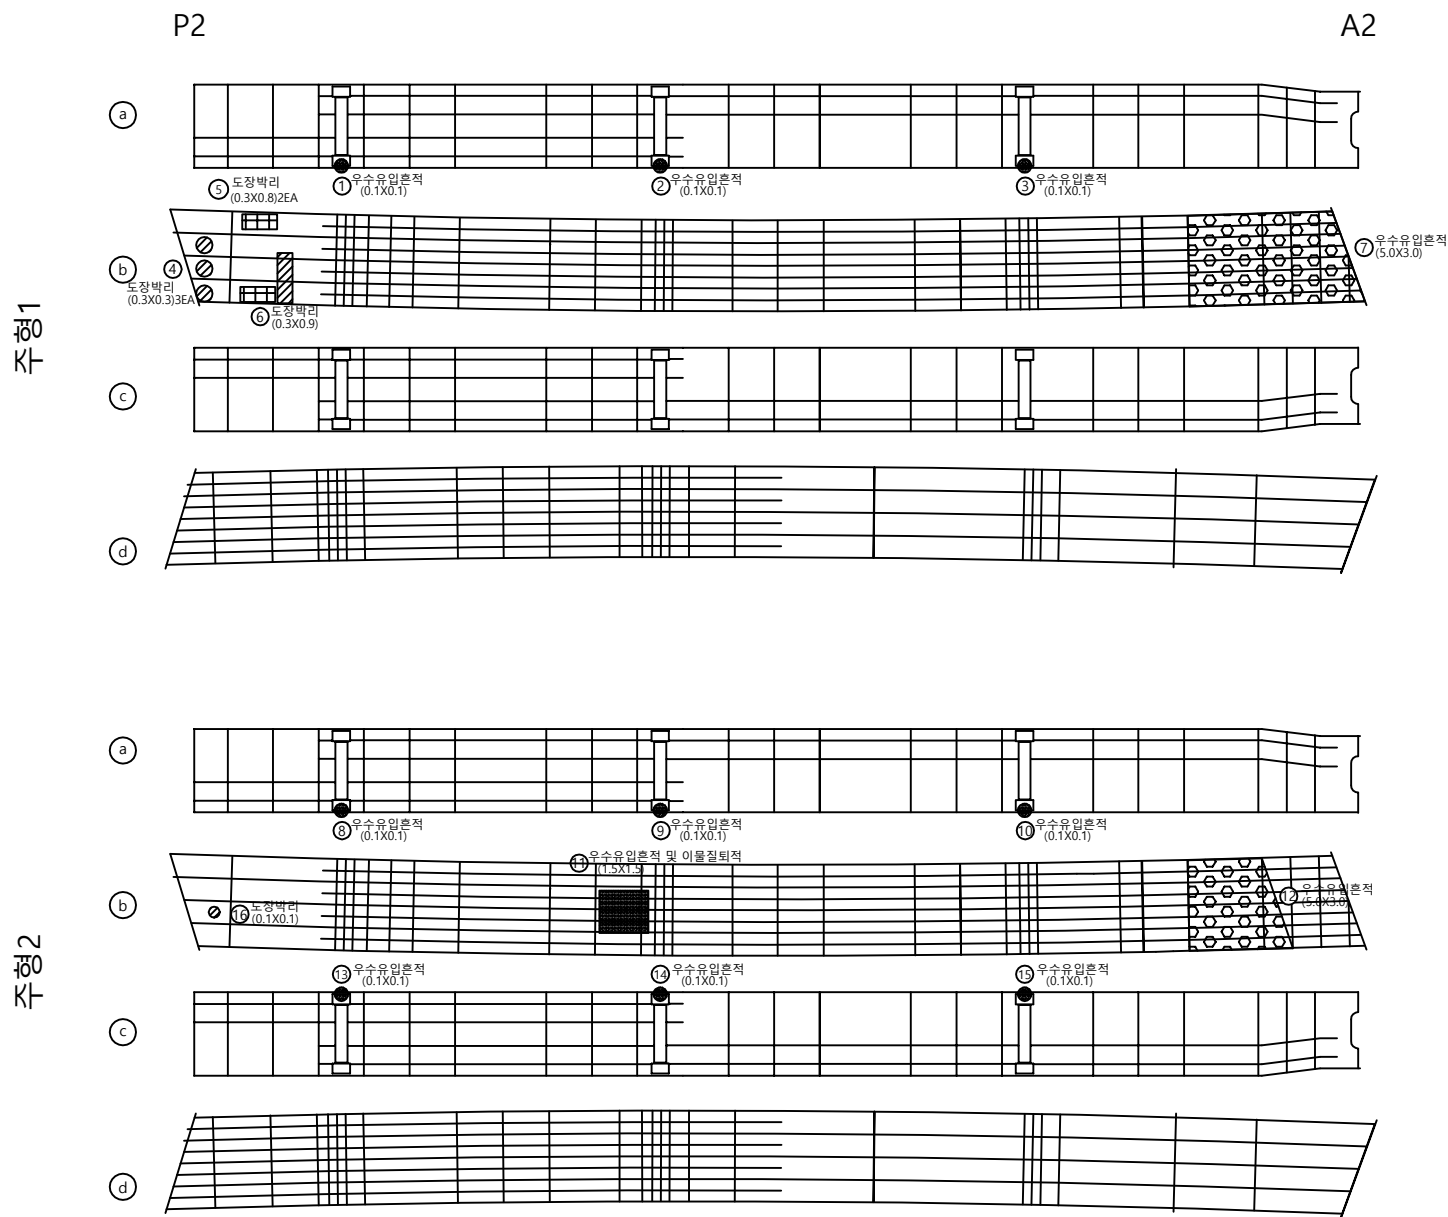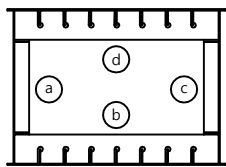

손 상 물 량 표

번호	구/구	방향	손상내용	손상현황						비고
				균열폭 mm	너비 m	길이 m	물량	단위	개소	
1	구	-	우수유입흔적	-	0.1	0.10	0.01	m'	1	
2	구	-	우수유입흔적	-	0.1	0.10	0.01	m'	1	
3	구	-	우수유입흔적	-	0.1	0.10	0.01	m'	1	
4	구	-	도장박리	-	0.3	0.30	0.27	m'	3	
5	구	-	도장박리	-	0.3	0.80	0.48	m'	2	
6	구	-	도장박리	-	0.3	0.90	0.27	m'	1	
7	구	-	우수유입흔적	-	5	3.00	15.00	m'	1	
8	구	-	우수유입흔적	-	0.1	0.10	0.01	m'	1	
9	구	-	우수유입흔적	-	0.1	0.10	0.01	m'	1	
10	구	-	우수유입흔적	-	0.1	0.10	0.01	m'	1	
11	구	-	우수유입흔적	-	1.5	1.50	2.25	m'	1	
12	구	-	우수유입흔적	-	5	3.00	15.00	m'	1	
13	구	-	우수유입흔적	-	0.1	0.10	0.01	m'	1	
14	구	-	우수유입흔적	-	0.1	0.10	0.01	m'	1	
15	구	-	우수유입흔적	-	0.1	0.10	0.01	m'	1	
16	구	-	도장박리	-	0.1	0.10	0.01	m'	1	
17										
18										
격 벽

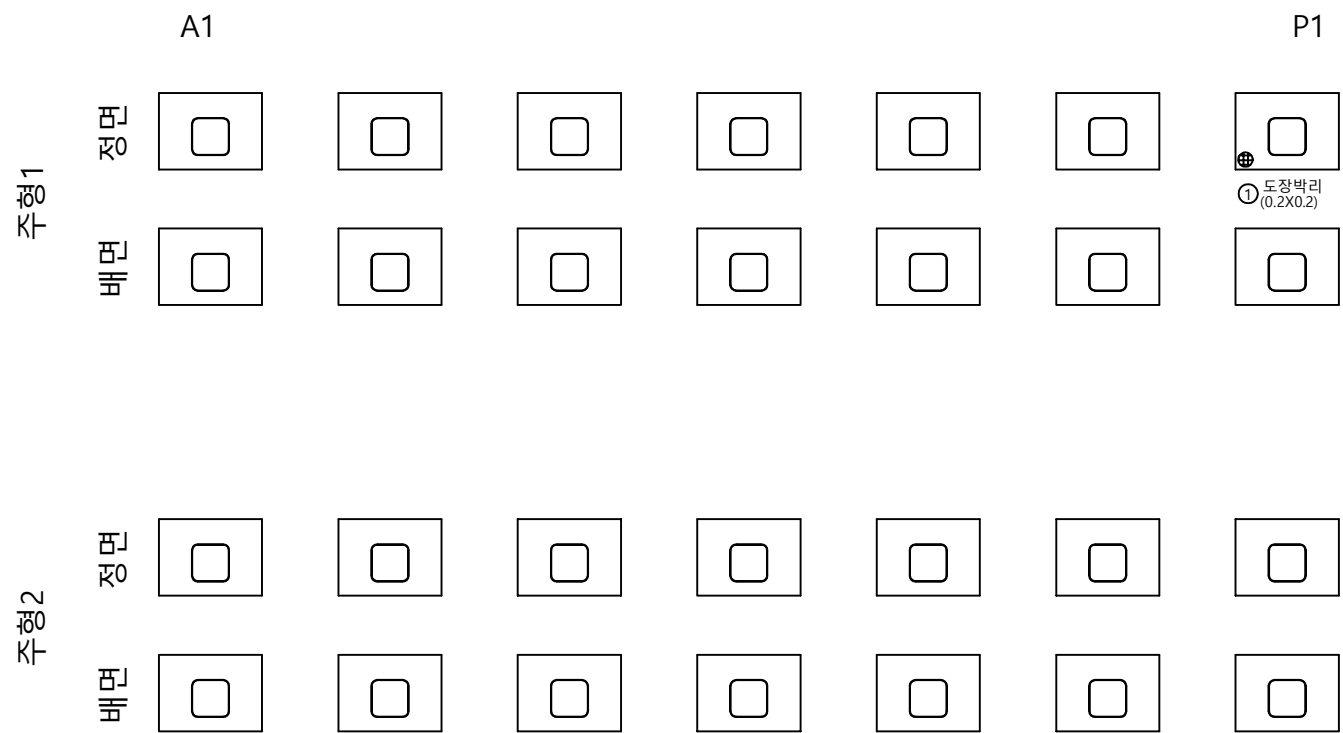


손 상 물 량 표										
번호	신/구	방향	손상내용	손상현황						비고
				균열폭 mm	너비 m	길이 m	물량	단위	개소	
1	구	-	도장박리	-	0.2	0.20	0.04	m²	1	
2										
3										
격 벽




손 상 물 량 표										
번호	신/구	방향	손상내용	손상현황						비고
				균열폭 mm	너비 m	길이 m	물량	단위	개소	
1										
2										
격 벽

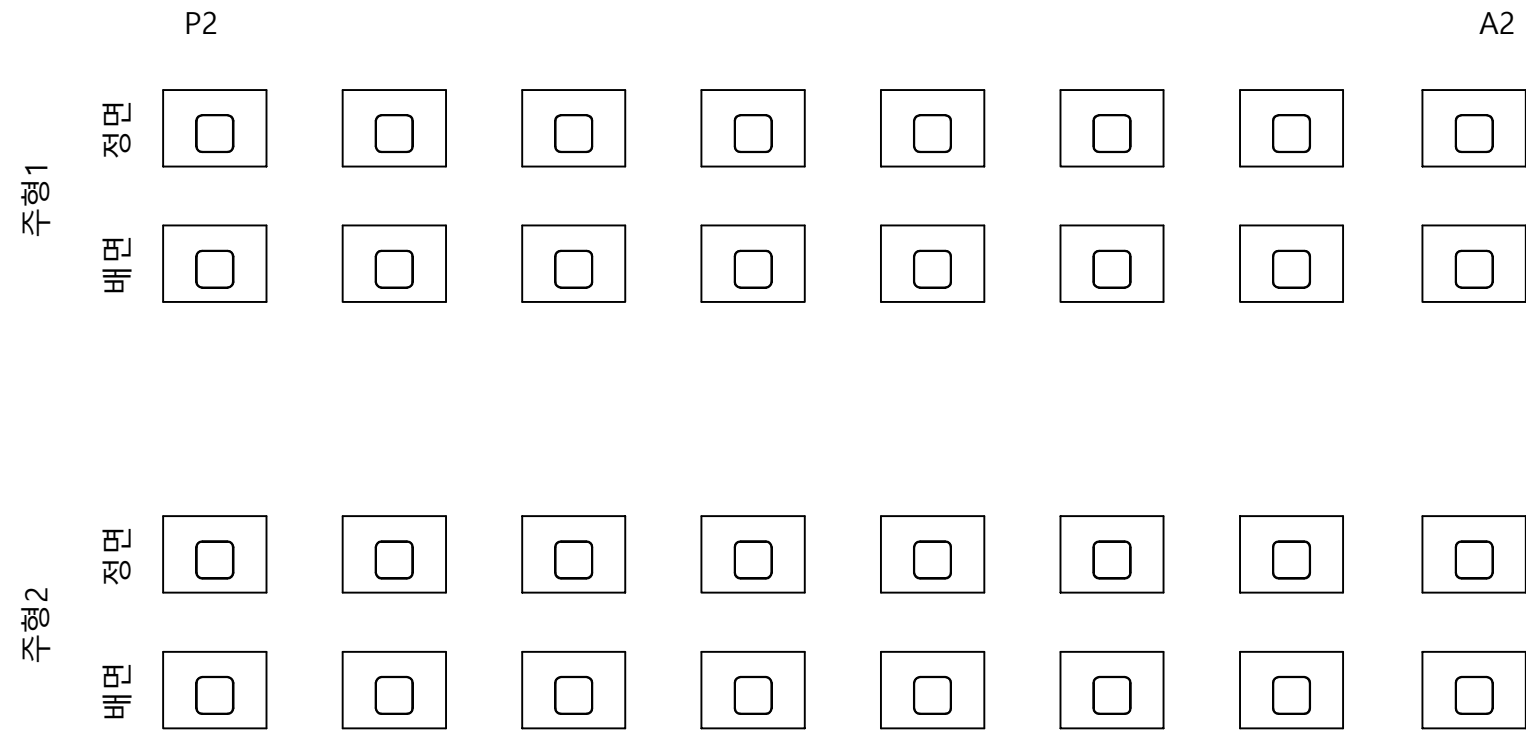

손상물량표										
번호	신/구	방향	손상내용	손상현황						비고
				균열폭 mm	너비 m	길이 m	물량	단위	개소	
1										
2										
가 로 보

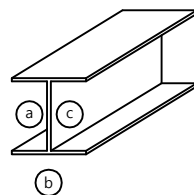

A1

P1

← 광 주

1200
K-1


2200
K-2

→ 천 안

손 상 물 량 표

번호	신/구	방향	손상내용	손상현황						비고
				균열폭 mm	너비 m	길이 m	물량	단위	개소	
1	구	-	부식	-	0.1	0.10	0.01	m'	1	가로보
2	신	-	부식	-	0.3	0.20	0.06	m'	1	가로보
3										
4										
가 로 보

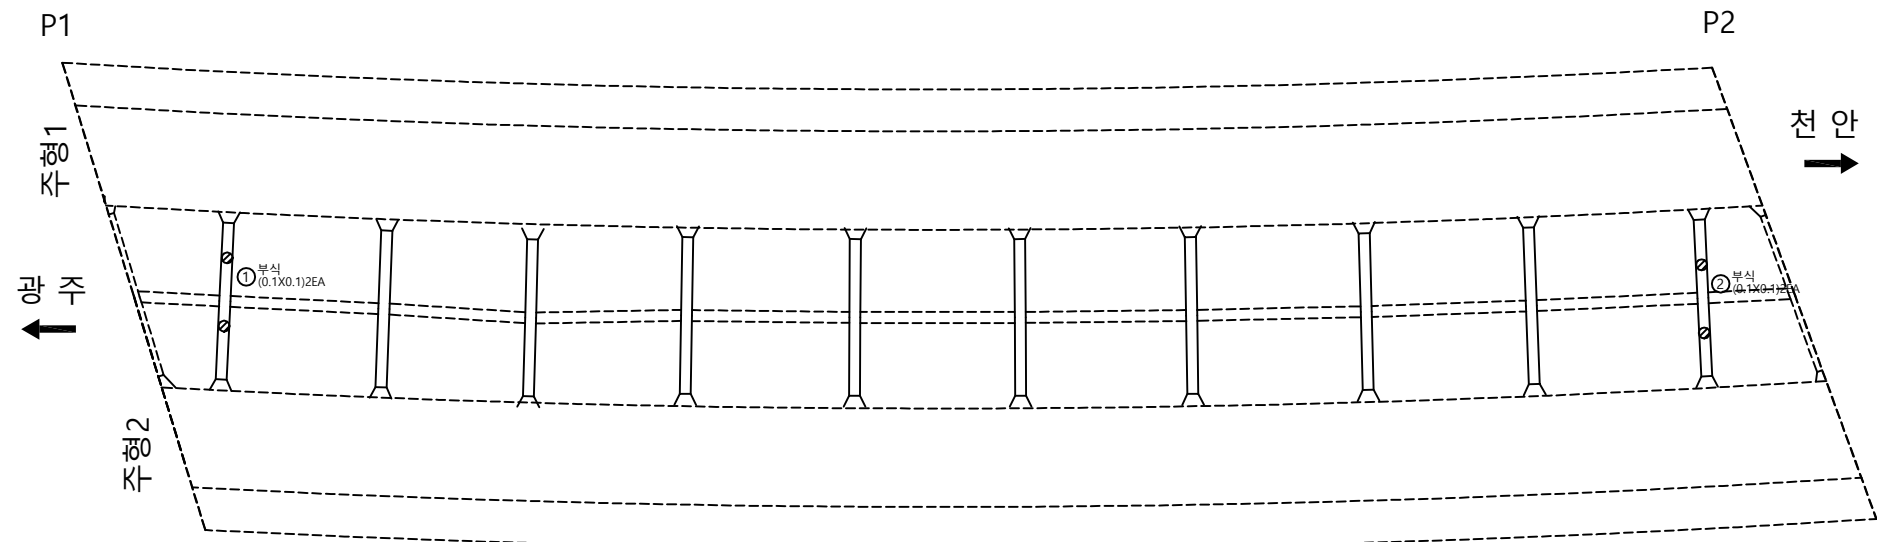

손 상 물 량 표

번호	신/구	방향	손상내용	손상현황						비고
				균열폭 mm	너비 m	길이 m	물량	단위	개소	
1	구	-	부식	-	0.1	0.10	0.02	m'	2	가로보
2	신	-	부식	-	0.1	0.10	0.02	m'	2	가로보
3										
4										
가 로 보

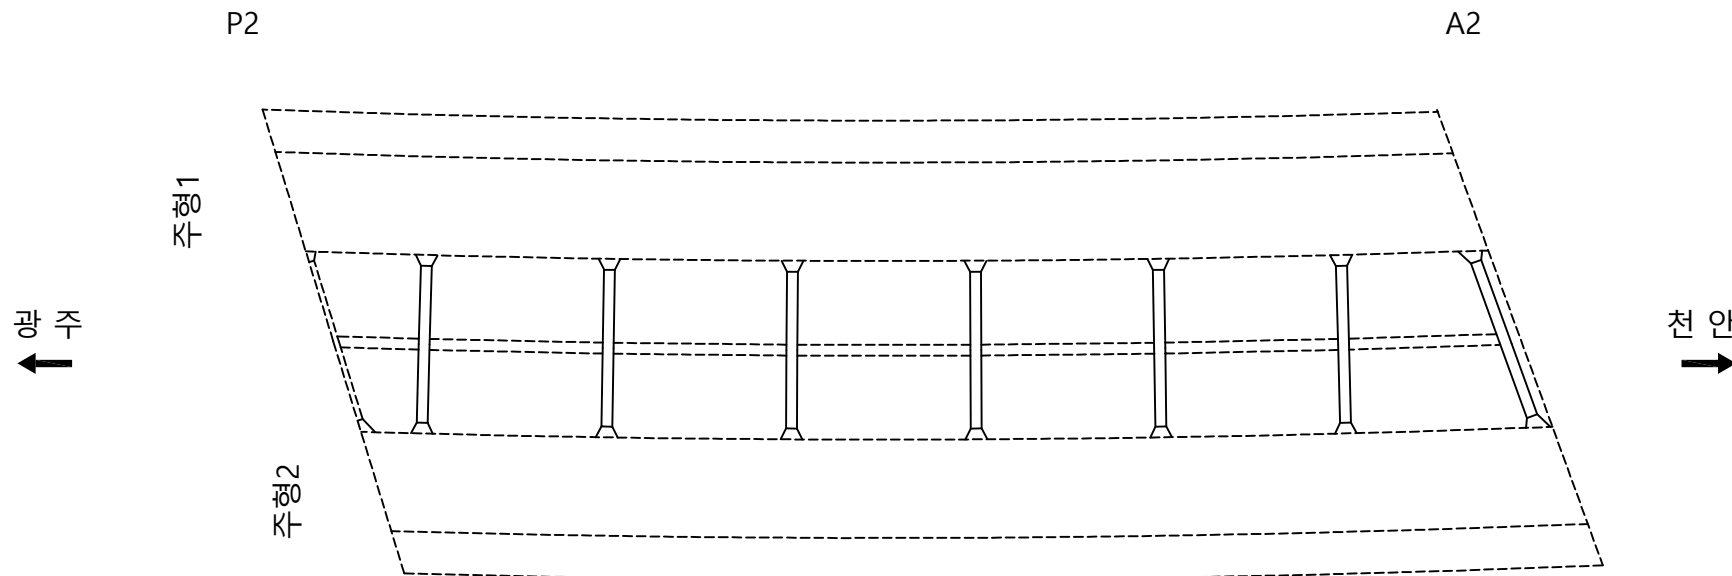


손상물량표										
번호	신/구	방향	손상내용	손상현황						비고
				균열폭 mm	너비 m	길이 m	물량	단위	개소	
1										
2										
신 축 이 음 장 치

A1

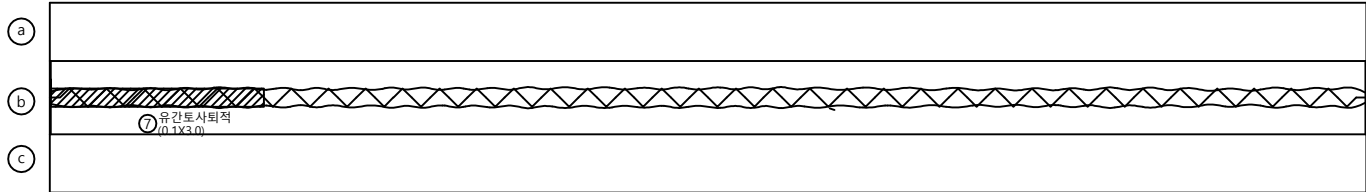


A2

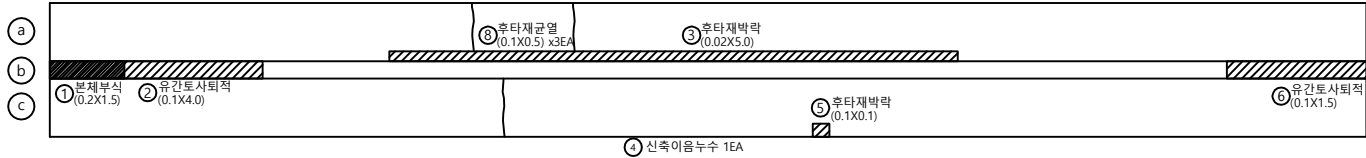

손 상 물 량 표

번호	신/구	방향	손상내용	손상현황						비고
				균열폭 mm	너비 m	길이 m	물량	단위	개소	
1	구	-	본체 부식	-	0.2	1.50	0.30	m'	1	
2	구	-	유간토사퇴적	-	0.1	4.00	0.40	m'	1	
3	구	-	후타재 박락	-	0.1	5.00	0.50	m'	1	
4	구	-	신축이음누수	-	-	-	1	ea	1	
5	구	-	후타재 박락	-	0.1	0.10	0.01	m'	1	
6	구	-	유간토사퇴적	-	0.1	1.50	0.15	m'	1	
7	신	-	유간토사퇴적	-	0.1	3.00	0.30	m'	1	
8	신	-	후타재 박락	0.1	-	0.50	1.50	m'	3	
9										
10										
교량 받침

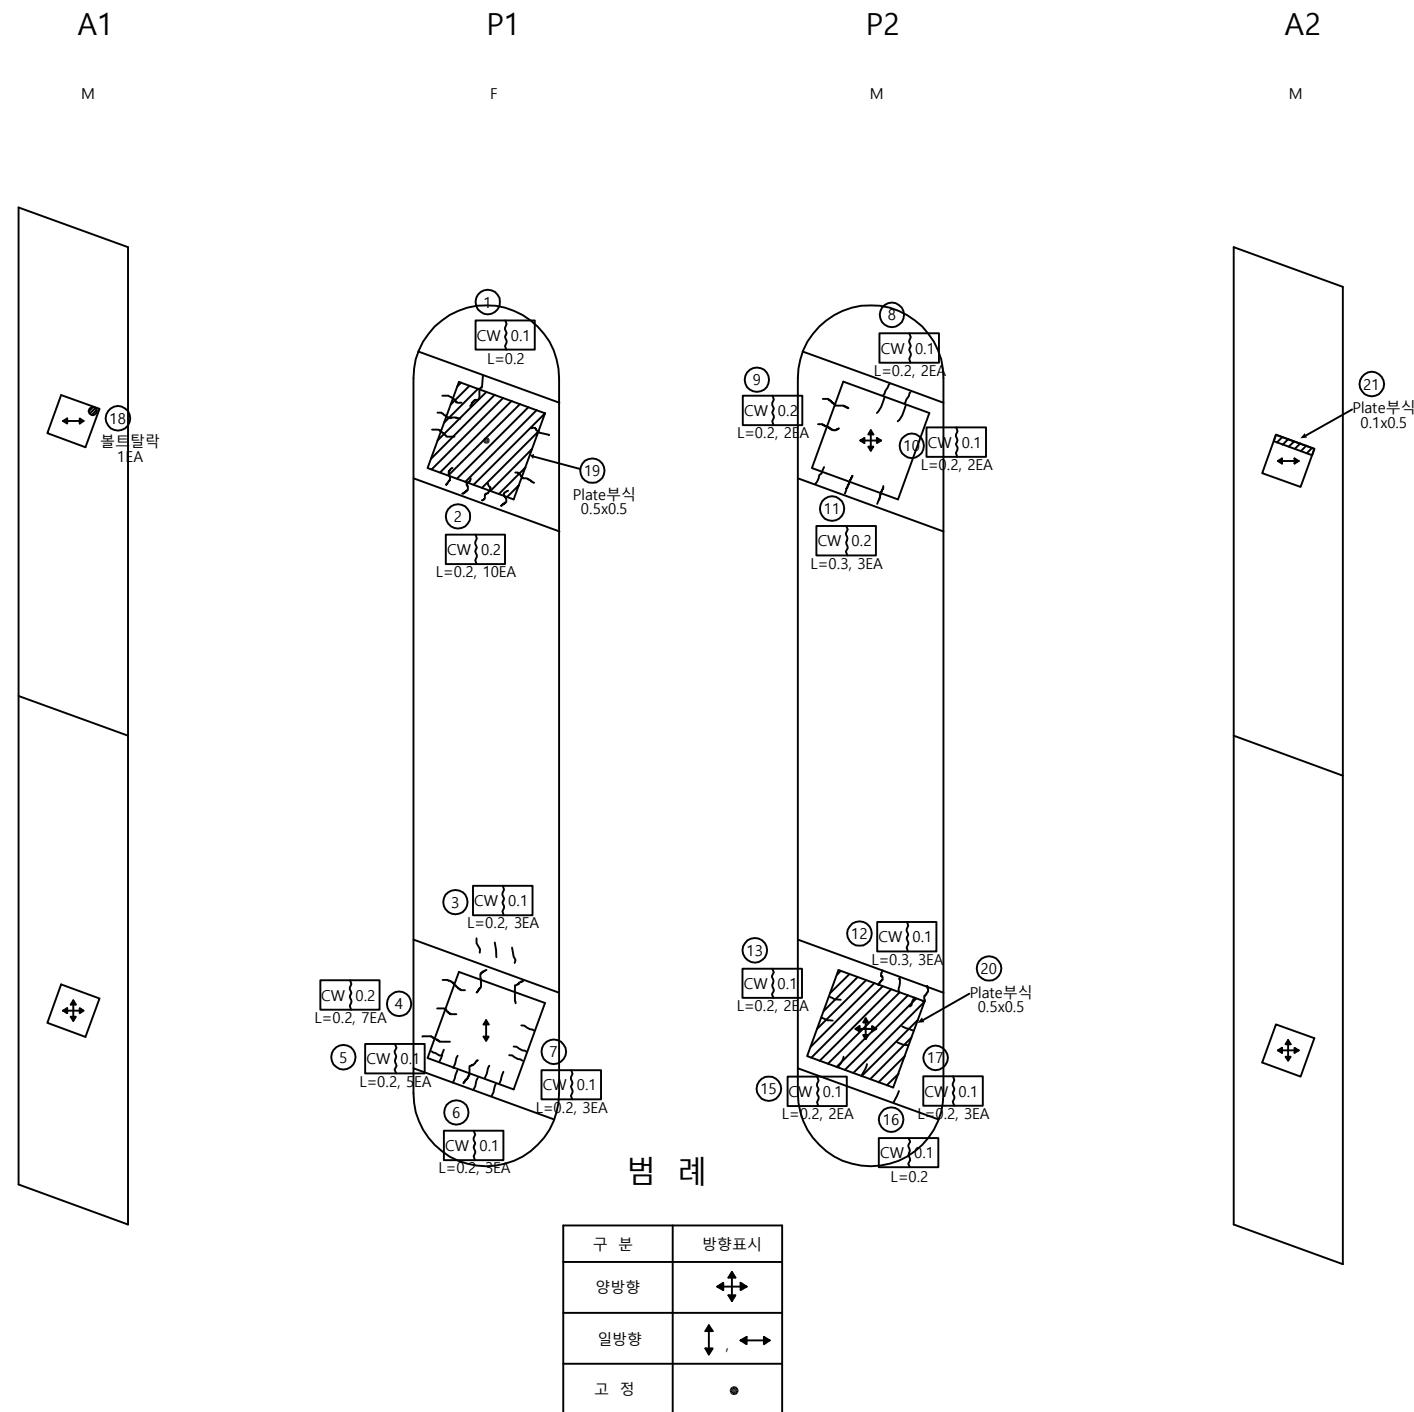
[illegible]

방 호 벽 (난 간)

우 측


날개벽 A1

P1

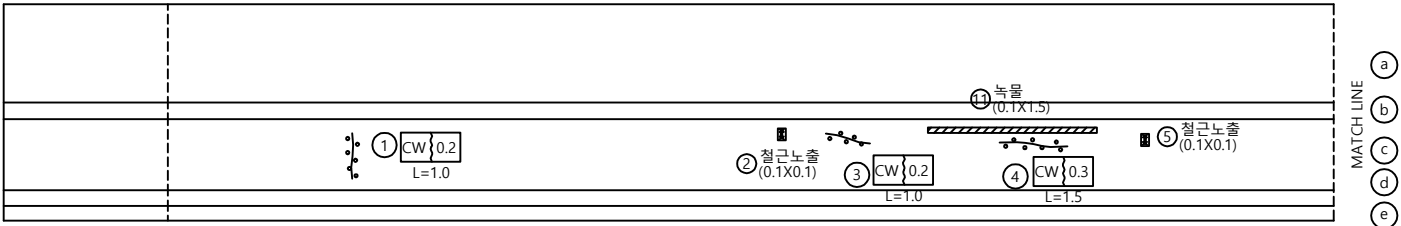


P1

P2

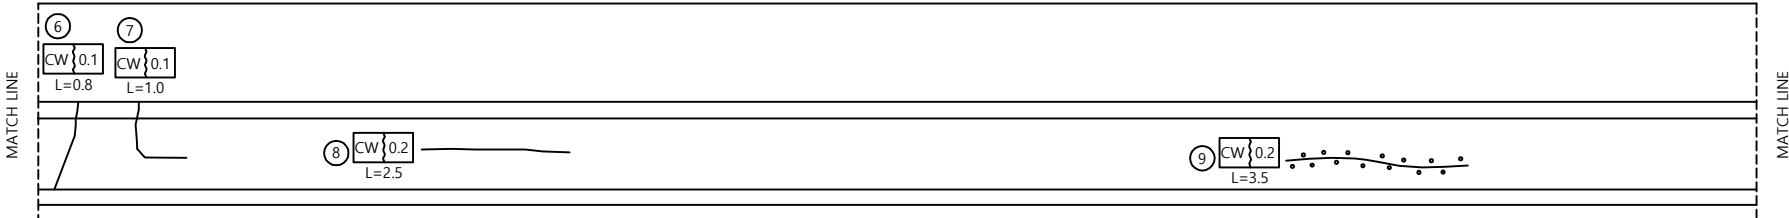

P2

A2 날개벽

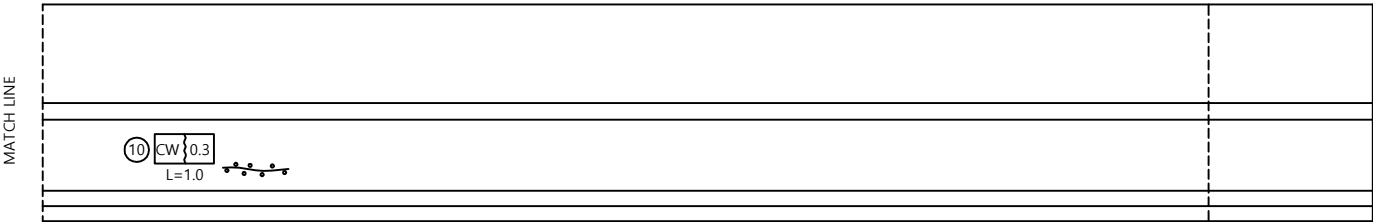

손 상 물 량 표

번호	신/구	방향	손상내용	손상현황						비고
				균열폭 mm	너비 m	길이 m	물량	단위	개소	
1	구	-	균열백태	-	-	1.00	1.00	m	1	
2	구	-	철근노출	-	0.1	0.10	0.01	m'	1	
3	구	-	균열백태	-	-	1.00	1.00	m	1	
4	구	-	균열백태	-	-	1.50	1.50	m	1	
5	구	-	철근노출	-	0.1	0.10	0.01	m'	1	
6	구	-	균열	0.1	-	0.80	0.80	m	1	
7	구	-	균열	0.1	-	1.00	1.00	m	1	
8	구	-	균열	0.2	-	2.50	2.50	m	1	
9	구	-	균열	0.2	-	3.50	3.50	m	1	
10	구	-	균열	0.3	-	1.00	1.00	m	1	
11	신	-	녹물	-	0.1	1.50	0.15	m'	1	
12										
13										
천안논산고속도로(주)

교
량
명

논산 JCT 교

도
면
명

방 호 벽 (난 간)

확 인 자

관 리 자

작 성 자

날 짜

축 척

파 일 명

도면번호

2018. 06

H = 1 : 100
V = 1 : 50

112A16N01.dwg


023

방 호 벽 (난 간)

좌 측

날개벽 A1

P1

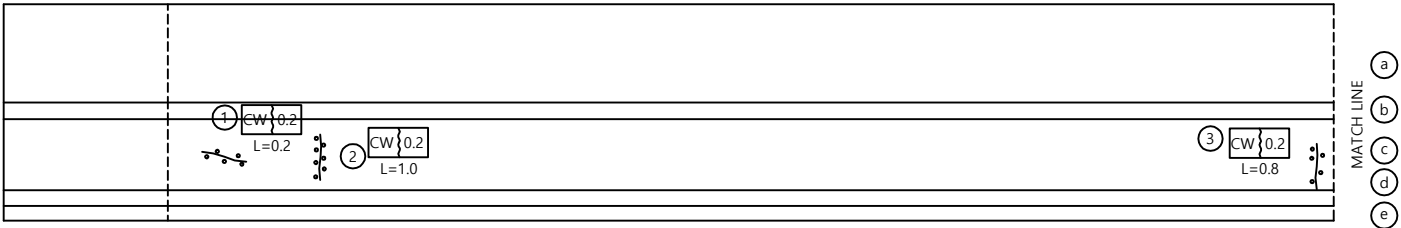


P1

P2



P2

A2 날개벽

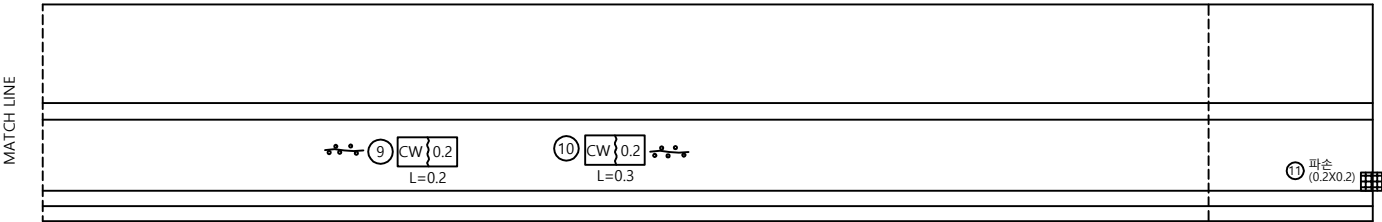

손 상 물 량 표

번호	신/구	방향	손상내용	손상현황						비고
				균열폭 mm	너비 m	길이 m	물량	단위	개소	
1	구	-	균열	0.2	-	0.20	0.20	m	1	
2	구	-	균열	0.2	-	1.00	1.00	m	1	
3	구	-	균열	0.2	-	0.80	0.80	m	1	
4	구	-	균열	0.2	-	1.00	1.00	m	1	
5	구	-	균열	0.2	-	3.50	3.50	m	1	
6	구	-	균열	0.2	-	0.30	0.30	m	1	
7	구	-	균열	0.2	-	0.20	0.20	m	1	
8	구	-	재료분리	-	0.2	0.20	0.04	m'	1	
9	구	-	균열	0.2	-	0.20	0.20	m	1	
10	구	-	균열	0.2	-	0.30	0.30	m	1	
11	구	-	파손	-	0.2	0.20	0.04	m'	1	
12	구	-	뒷개탈락	-	-	-	1	ea	1	
13	구	-	콘크리트 박리	-	0.3	4.00	1.20	m'	1	
14										
15										
천안논산고속도로(주)

교
량
명

논산 JCT 교

도
면
명

방 호 벽 (난 간)

확 인 자

관 리 자

작 성 자

날 짜

측 척

파 일 명

도면번호

2018. 06

H = 1 : 100
V = 1 : 50

112A16N02.dwg


024

교 대 (A1)

좌 측

정면

우측

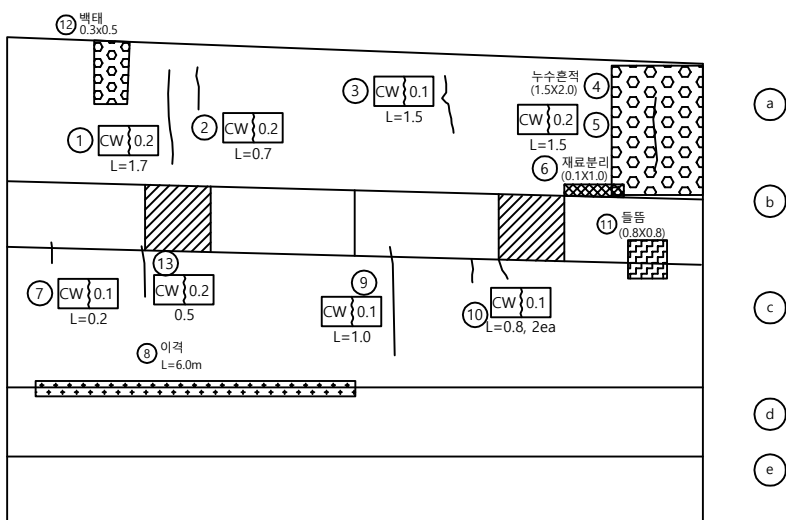


날 개 벽

좌측

우측




[illegible]

교 대 (A2)

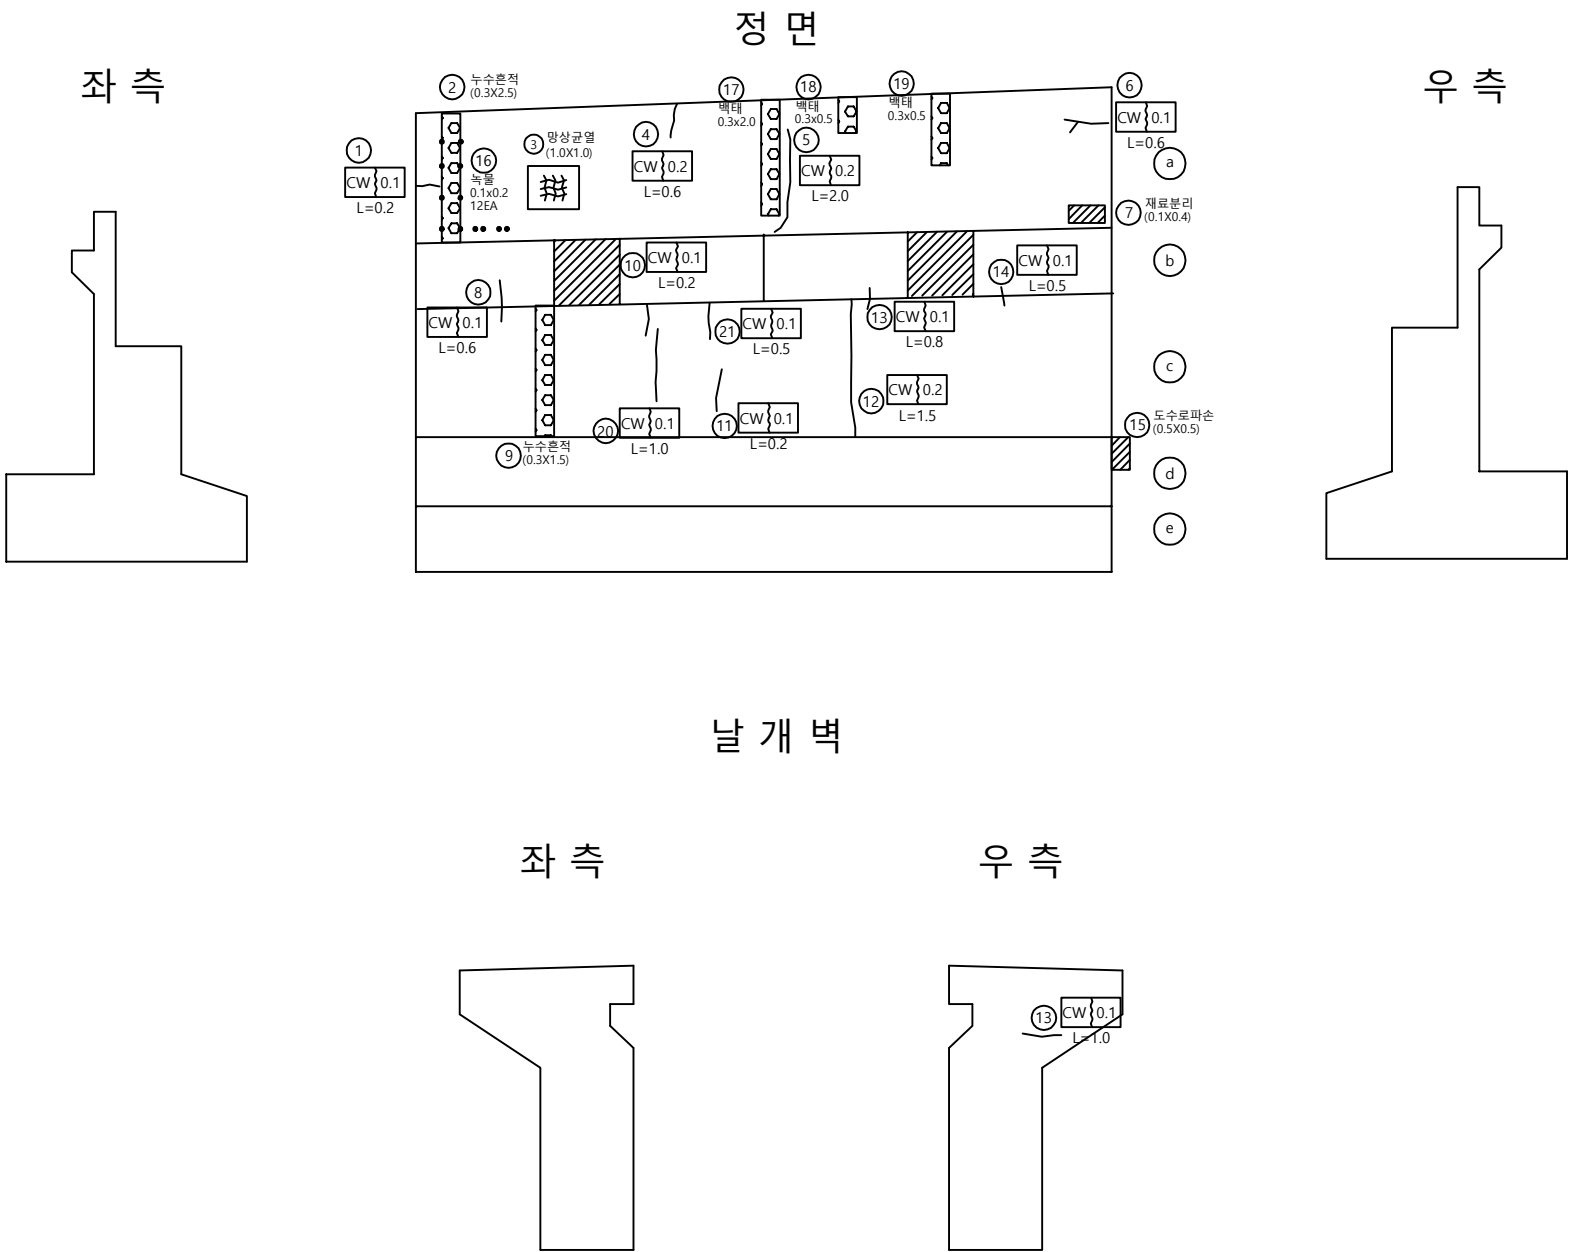




손 상 물 량 표										
번호	구/구	방향	손상내용	손상현황						비고
				균열폭 mm	너비 m	길이 m	물량	단위	개소	
1	구	-	균열	0.1	-	0.20	0.20	m	1	
2	구	-	누수흔적	-	0.3	2.50	0.75	m'	1	
3	구	-	망상균열	-	1	1.00	1.00	m'	1	
4	구	-	균열	0.2	-	0.60	0.60	m	1	
5	구	-	균열	0.2	-	2.00	2.00	m	1	
6	구	-	균열	0.1	-	0.60	0.60	m	1	
7	구	-	재료분리	-	0.1	0.40	0.04	m'	1	
8	구	-	균열	0.1	-	0.60	0.60	m	1	
9	구	-	누수흔적	-	0.3	1.50	0.45	m'	1	
10	구	-	균열	0.1	-	0.20	0.20	m	1	
11	구	-	균열	0.1	-	0.20	0.20	m	1	
12	구	-	균열	0.2	-	1.50	1.50	m	1	
13	구	-	균열	0.1	-	0.80	0.80	m	1	
14	구	-	균열	0.1	-	0.50	0.50	m	1	
15	구	-	도수로 파손	-	0.5	0.50	0.25	m'	1	
16	신	-	녹물	-	0.1	0.2	0.24	m'	12	
17	신	-	백태	-	0.3	2.00	0.60	m'	1	
18	신	-	백태	-	0.3	0.50	0.15	m'	1	
19	신	-	백태	-	0.3	0.50	0.15	m'	1	
20	신	-	보수부 재균열	0.1	-	1.00	1.00	m	1	
21	신	-	보수부 재균열	0.1	-	0.50	0.50	m	1	
22										
23										
교 각 (P1)

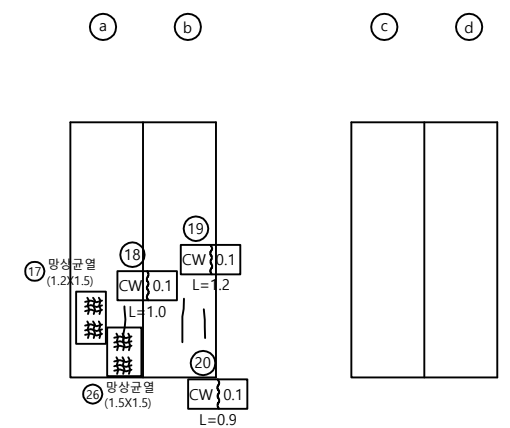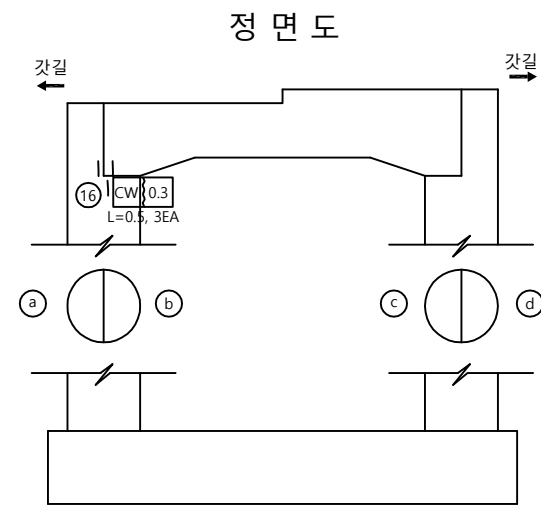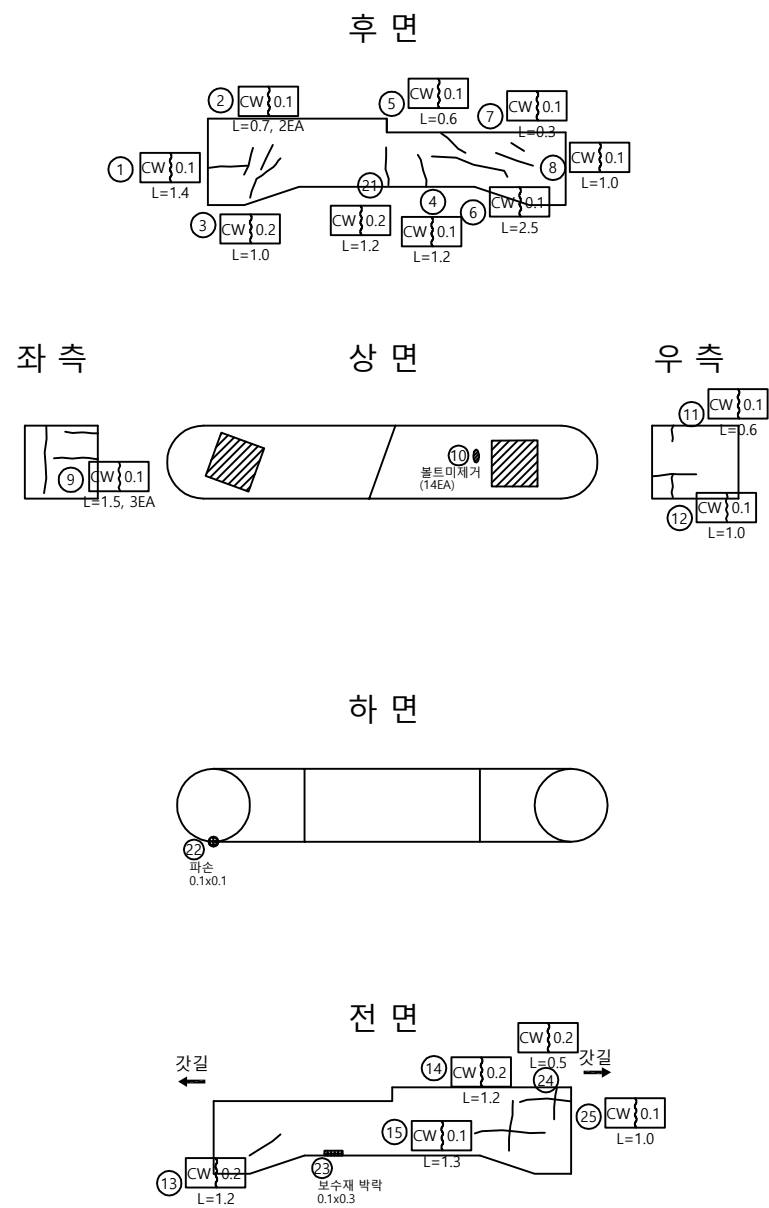

손 상 물 량 표									
번호	구/구	방향	손상내용	손상현황					비고
				균열폭 mm	너비 m	길이 m	물량	단위	
1	구	-	균열	0.1	-	1.40	1.40	m	1
2	구	-	균열	0.1	-	0.70	1.40	m	2
3	구	-	균열	0.2	-	1.00	1.00	m	1
4	구	-	균열	0.1	-	1.20	1.20	m	1
5	구	-	균열	0.1	-	0.60	0.60	m	1
6	구	-	균열	0.1	-	2.50	2.50	m	1
7	구	-	균열	0.1	-	0.30	0.30	m	1
8	구	-	균열	0.1	-	1.00	1.00	m	1
9	구	-	균열	0.1	-	1.50	4.50	m	3
10	구	-	볼트미제거	-	-	-	14	ea	14
11	구	-	균열	0.1	-	0.60	0.60	m	1
12	구	-	균열	0.1	-	1.00	1.00	m	1
13	구	-	균열	0.2	-	1.20	1.20	m	1
14	구	-	균열	0.2	-	1.20	1.20	m	1
15	구	-	균열	0.1	-	1.30	1.30	m	1
16	구	-	균열	0.3	-	0.50	1.50	m	3
17	구	-	망상균열	-	1.2	1.50	1.80	m'	1
18	구	-	균열	0.1	-	1.00	1.00	m	1
19	구	-	균열	0.1	-	1.20	1.20	m	1
20	구	-	균열	0.1	-	0.90	0.90	m	1
21	신	-	균열	0.2	-	1.20	1.20	m	1
22	신	-	파손	-	0.1	0.10	0.01	m'	1
23	신	-	보수재 박락	-	0.1	0.30	0.03	m'	1
24	신	-	균열	0.2	-	0.50	0.50	m	1
25	신	-	균열	0.1	-	1.00	1.00	m	1
26	신	-	망상균열	-	1.5	1.50	2.25	m'	1
27									
28									
교 각 (P2)

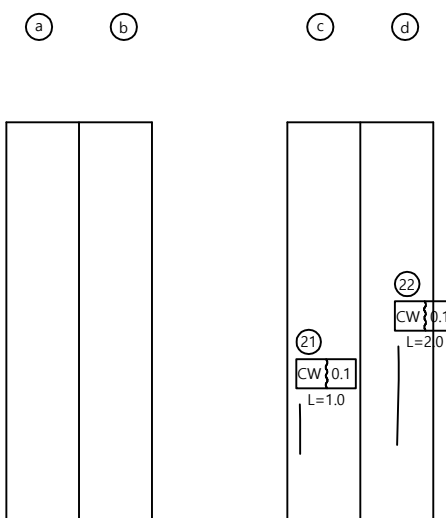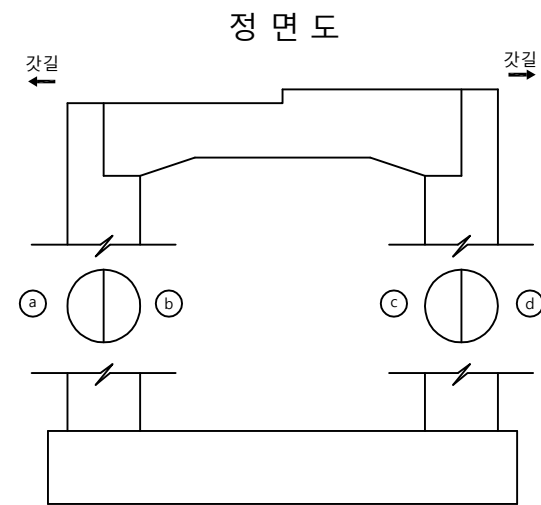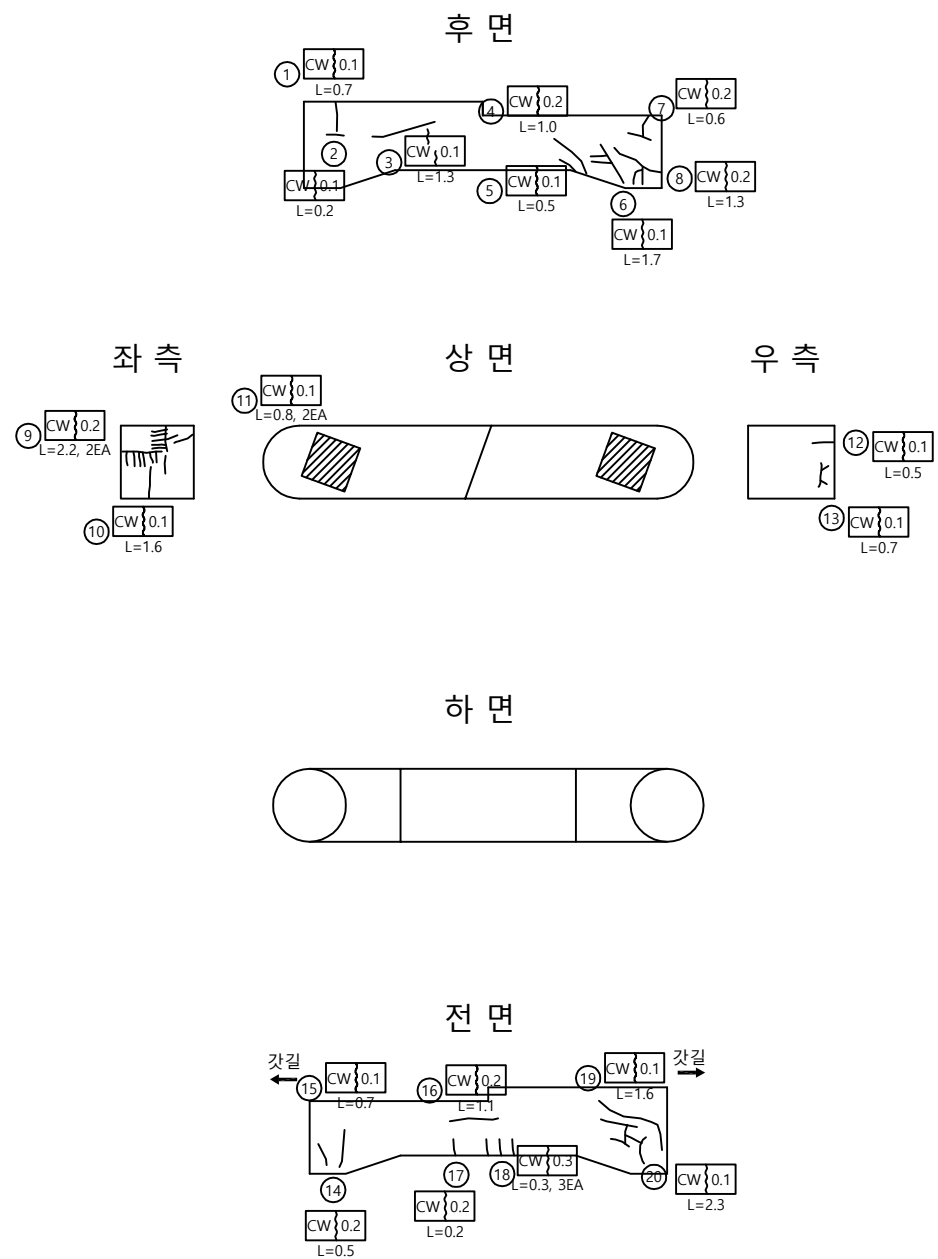

손 상 물 량 표									
번호	구/구	방향	손상내용	손상현황					비고
				균열폭 mm	너비 m	길이 m	물량	단위	
1	구	-	균열	0.1	-	0.70	0.70	m	1
2	구	-	균열	0.1	-	0.20	0.20	m	1
3	구	-	균열	0.1	-	1.30	1.30	m	1
4	구	-	균열	0.2	-	1.00	1.00	m	1
5	구	-	균열	0.1	-	0.50	0.50	m	1
6	구	-	균열	0.1	-	1.70	1.70	m	1
7	구	-	균열	0.2	-	0.60	0.60	m	1
8	구	-	균열	0.2	-	1.30	1.30	m	1
9	구	-	균열	0.2	-	2.20	4.40	m	2
10	구	-	균열	0.1	-	1.60	1.60	m	1
11	구	-	균열	0.1	-	0.80	1.60	m	2
12	구	-	균열	0.1	-	0.50	0.50	m	1
13	구	-	균열	0.1	-	0.70	0.70	m	1
14	구	-	균열	0.2	-	0.50	0.50	m	1
15	구	-	균열	0.1	-	0.70	0.70	m	1
16	구	-	균열	0.2	-	1.10	1.10	m	1
17	구	-	균열	0.2	-	0.20	0.20	m	1
18	구	-	균열	0.3	-	0.30	0.90	m	3
19	구	-	균열	0.1	-	1.60	1.60	m	1
20	구	-	균열	0.1	-	2.30	2.30	m	1
21	구	-	균열	0.1	-	1.00	1.00	m	1
22	신	-	균열	0.1	-	2.00	2.00	m	1
23									
24									
