

관 리 번 호

사 본 번 호

논산천안고속도로 구조물 외관조사망도


연무I/C교

2018. 06




천안논산고속도로(주)


범례

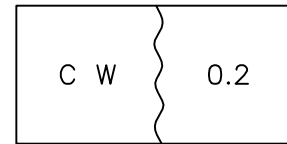


균열

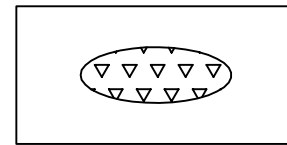


누수, 백태

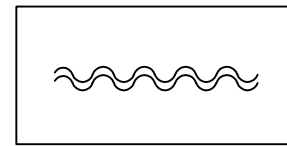


포장의 요철

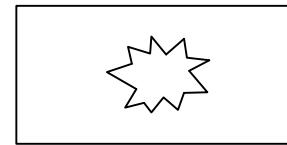


편칭 또는 공동

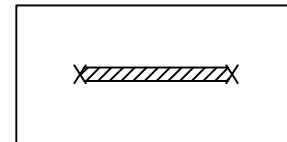


철근부식

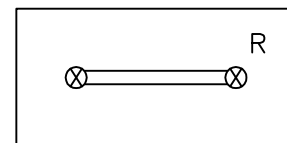


연결상태
(볼트, 용접)

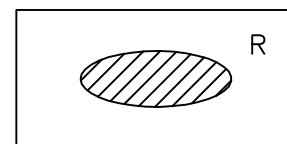


도장 탈락, 부식

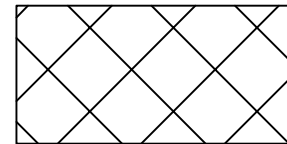


곰보

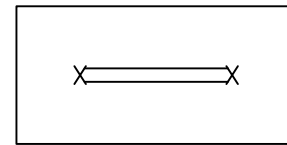


철근노출

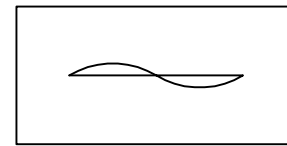


좌굴, 변형

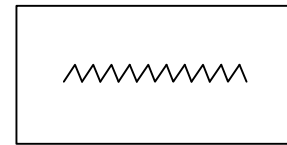


시공이음 분리, 충분리

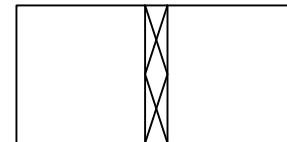


표면 단차

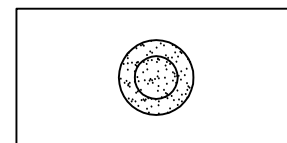


배수구막힘

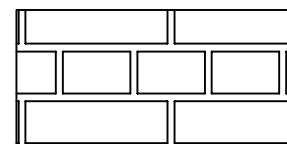


단면불량

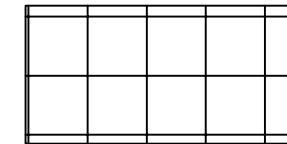


파손

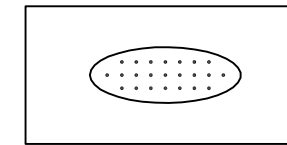

콘크리트 변색, 녹물

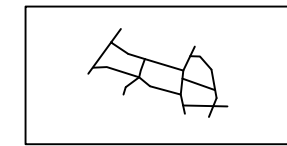


망상균열

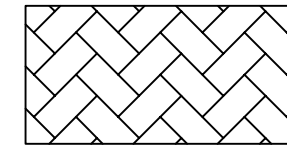


폐기물 야적



슈들림

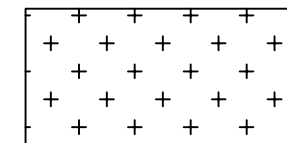

실런트 파손

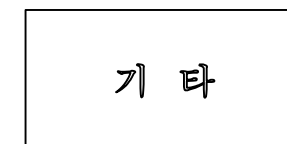



기타

목 차



목 차	내 용	매 수	도면번호
1	교량대장	1	001
2	종평면도	1	002
3	교면포장	5	003~007
4	바 닥 판	5	008~012
5	주 형	35	013~047
6	가 로 보	5	048~052
7	신축이음장치	1	053
8	교량받침	1	054
9	방호벽(난간)	4	055~058
10	교 대	2	059~060
11	교 각	4	061~064

교량대장

[illegible]

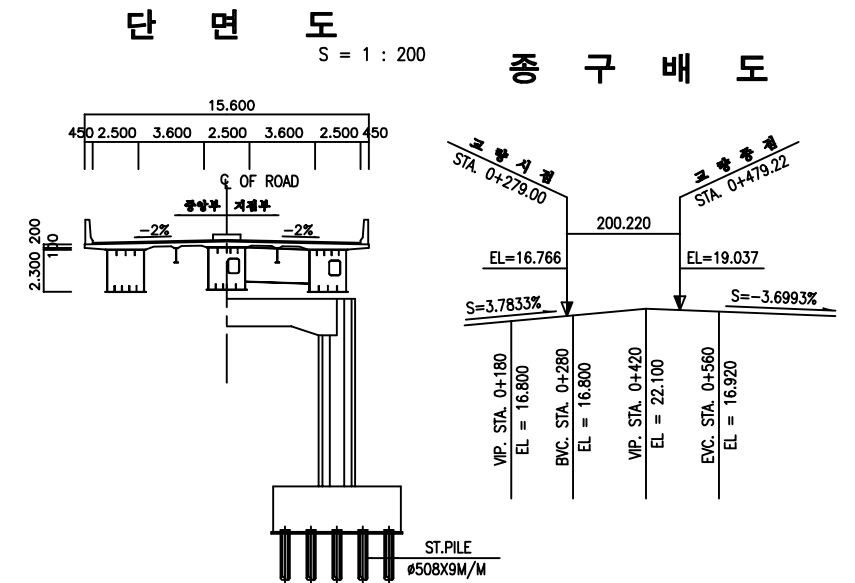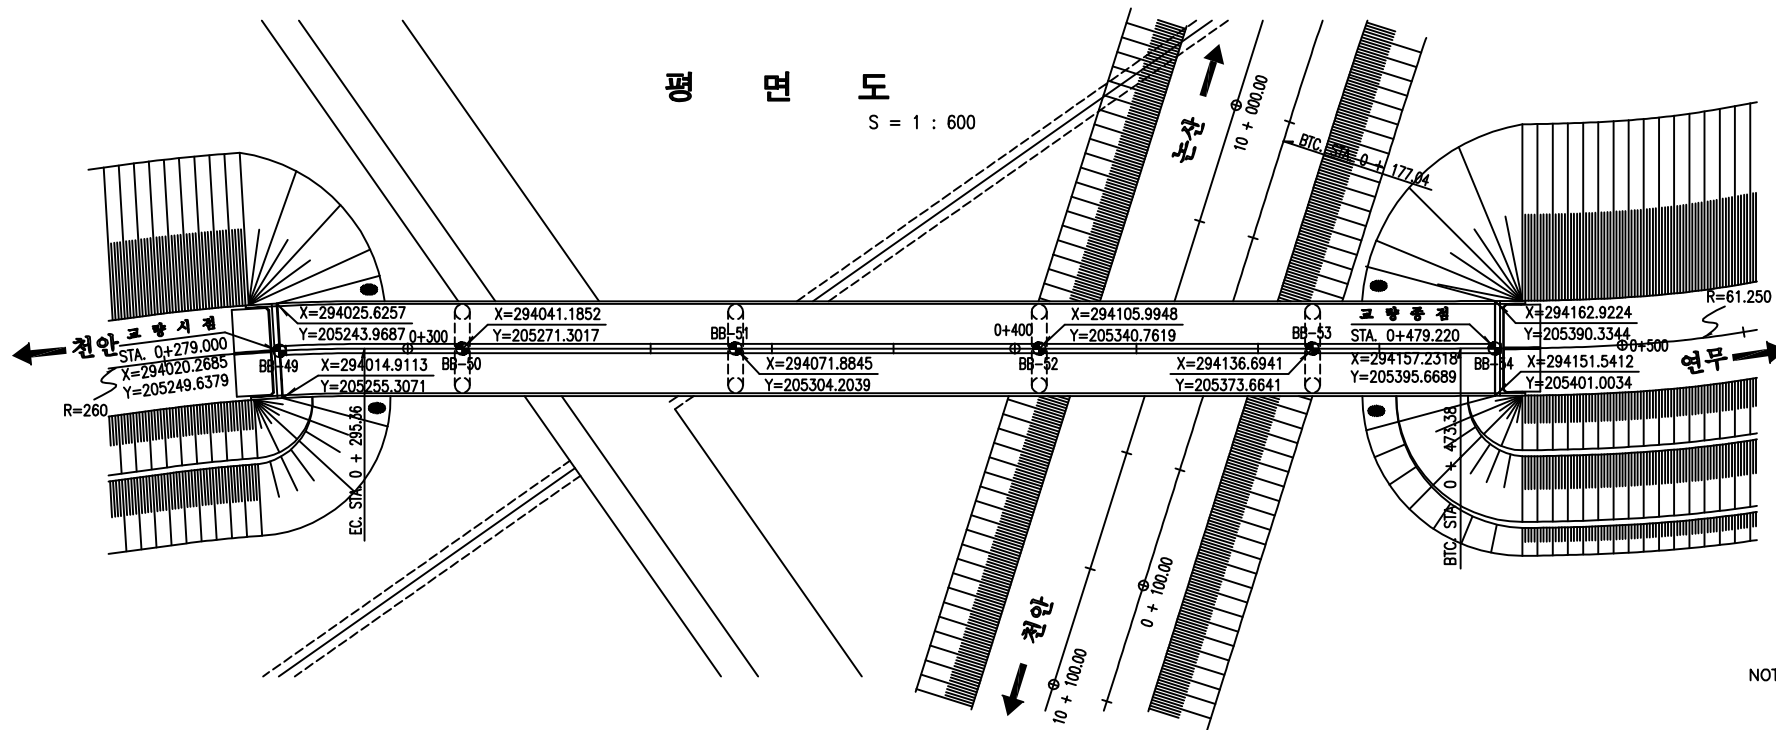

- NOTE : 1. 모든 기초의 설도는 지반 여건에 따라 변경될 수 있으므로 기초 시공시 지반 조사를 확인한후 확실한 지저층에 시공 하여야 하며 설계 추정치와 상이한 경우 감축판(또는 감리자)의 승인을 거쳐 변경 하여야 한다.
2. 말뚝 기초는 시험과 후 결정하여야 한다.
3. 기초콘크리트 타설시 지하수의 영향이 없는 건조한 상태로 타설 하여야 한다.
4. 상부 콘크리트 타설은 타설 순서도에 준하여 시공하여야 한다.
5. 선축이음장치는 NB-T를 기준으로 세부설계 하였는바 공사착수와 동시에 선축이음장치를 선정하고 이에 따른 유간을 결정하여 감축판(또는 감리자)의 승인을 득한후 시공하여야 한다.
6. 교차장치 및 선축이음장치는 시공전에 종단구도에 따른 영향을 고려한 설치방안을 수립하여 감축판(또는 감리자)의 승인을 득한후 시공하여야 한다.
7. 기초시공시 지하매설물에 손상을 주지 않도록 충분한 사전조사를 시행하여야 한다.

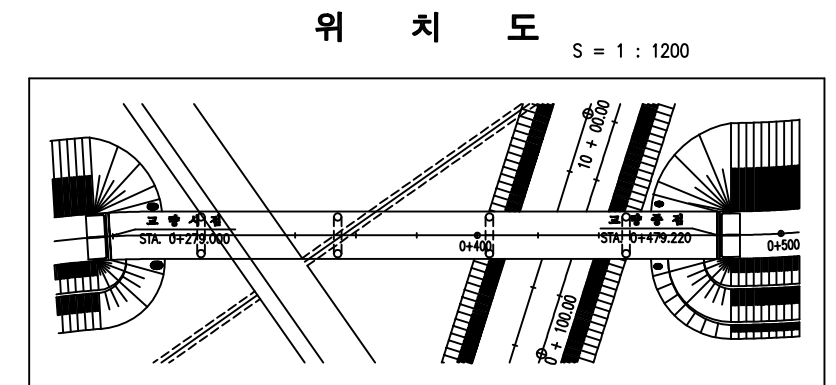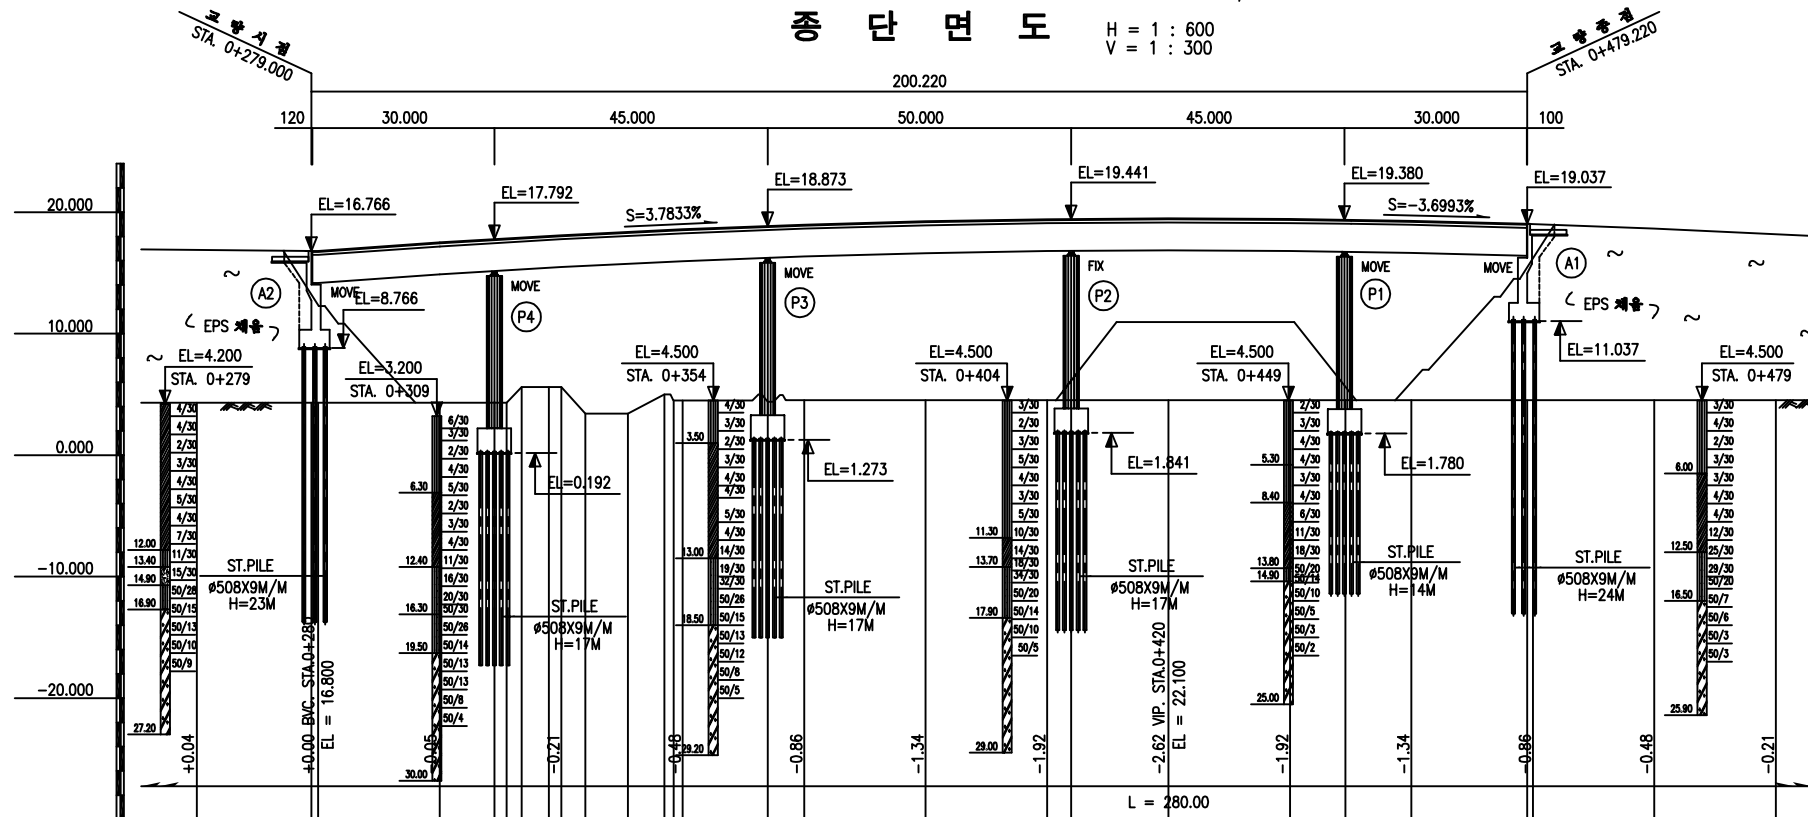


단면도

점토취인설트	자갈취인모래	연 암	자갈
실트취인점토	실트취인자갈	경 암	
모래취인설트	모래취인자갈	모래취인경석	
실트취인모래 (중 화 토)	중 화 암	모래	


구	배	S = 3.7833% L = 240.000															S = -3.6993% L = 220.000																			
계	획																																			
지	반																																			
거	리																																			
측	점	STA. 0 260.0 +	278.0 19.00 +	280.0 1.00 +	300.0 +	20.00 +	309.12 9.12 +	311.01 7.88 +	313.49 2.49 +	317.98 4.50 +	320.0 2.01 +	323.99 3.99 +	330.98 6.99 +	336.98 6.00 +	340.0 4.50 +	353.99 6.99 +	360.0 +	6.01 +	380.0 +	10.00 +	400.0 +	20.00 +	404.12 4.12 +	420.0 +	15.88 +	440.0 +	20.00 +	448.12 9.12 +	460.0 +	10.88 +	479.22 19.22 +	480.0 0.76 +	500.0 +	20.00 +	520.0 +	20.00 +
		-16.090	-4.31	-4.31	-17.507	-4.31	-17.792	-4.31	-5.61	-18.103	-3.41	-3.41	-4.99	-7.50	-18.592	-4.40	-18.975	-4.51	-19.250	-4.51	-19.481	-22.100	-4.51	-19.436	-4.51	-19.380	-4.51	-19.284	-18.659	-4.51	-18.187					

교 면 포 장

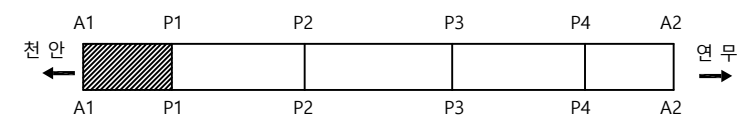


손 상 물 량 표

번호	구/구	방향	손상내용	손상현황						비고
				균열폭 mm	너비 m	길이 m	수량	단위	개소	
1	구	-	박락	-	0.3	0.20	0.06	m'	1	
2	구	-	파손	-	0.3	0.30	0.09	m'	1	
3	구	-	박리	-	1	3.50	3.50	m'	1	
4	구	-	박락	-	0.3	0.20	0.06	m'	1	
5	구	-	박락	-	0.1	0.10	0.01	m'	1	
6	구	-	박락	-	0.3	0.30	0.09	m'	1	
7	구	-	박락	-	0.3	0.50	0.15	m'	1	
8	구	-	도장박리	-	1.2	45.00	54.00	m'	1	
9	구	-	박리	-	1	4.50	4.50	m'	1	
10										
11										
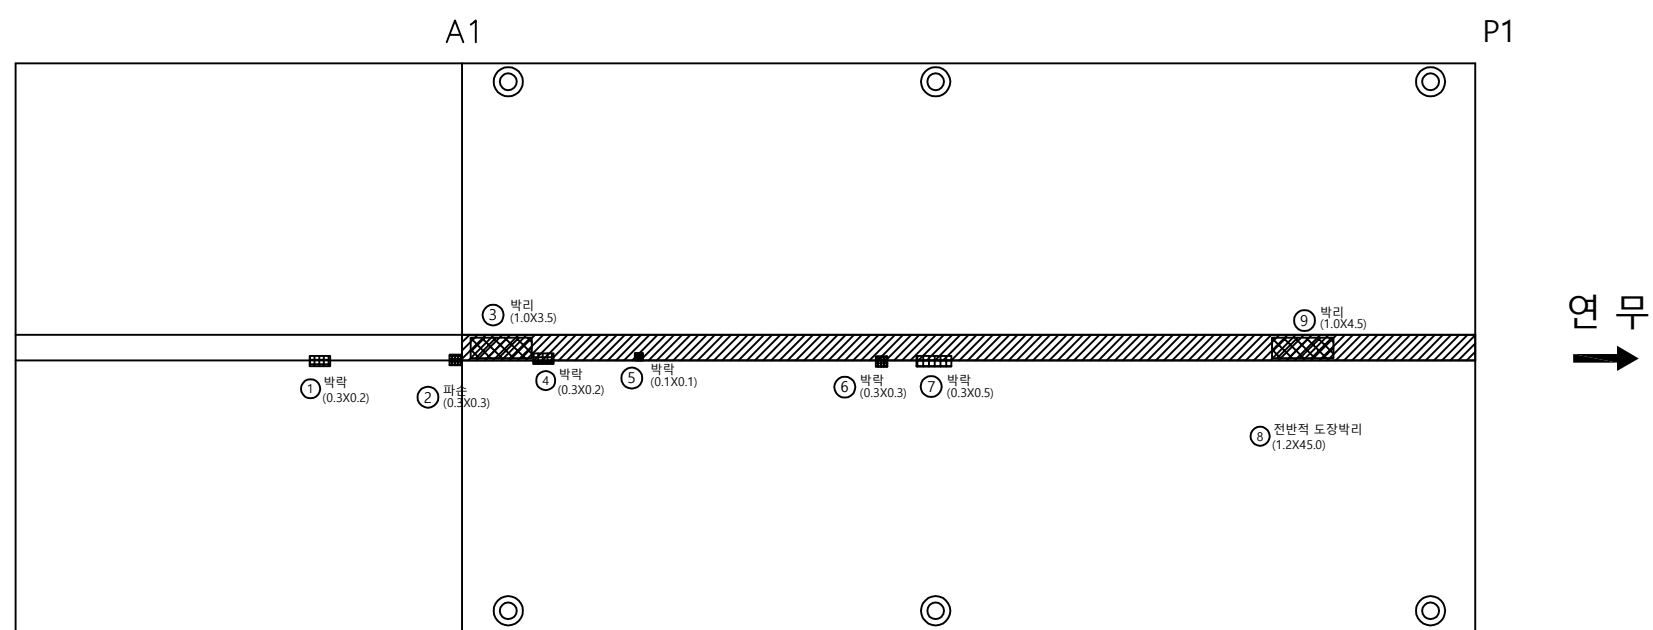


교 면 포 장

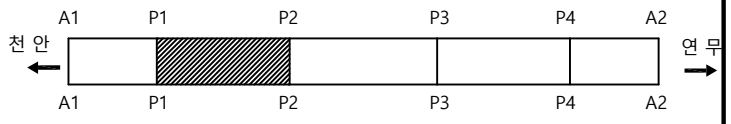

손 상 물 량 표


번호	구/구	방향	손상내용	손상현황						비고
				균열폭 mm	너비 m	길이 m	물량	단위	개소	
1	구	-	박리	-	1	2.00	2.00	m'	1	
2	구	-	박락	-	0.1	3.00	0.30	m'	1	
3	구	-	도장박리	-	1.2	45.00	54.00	m'	1	
4	구	-	박리	-	1	3.00	3.00	m'	1	
5	구	-	박락	-	0.1	0.10	0.02	m'	2	
6										
7										
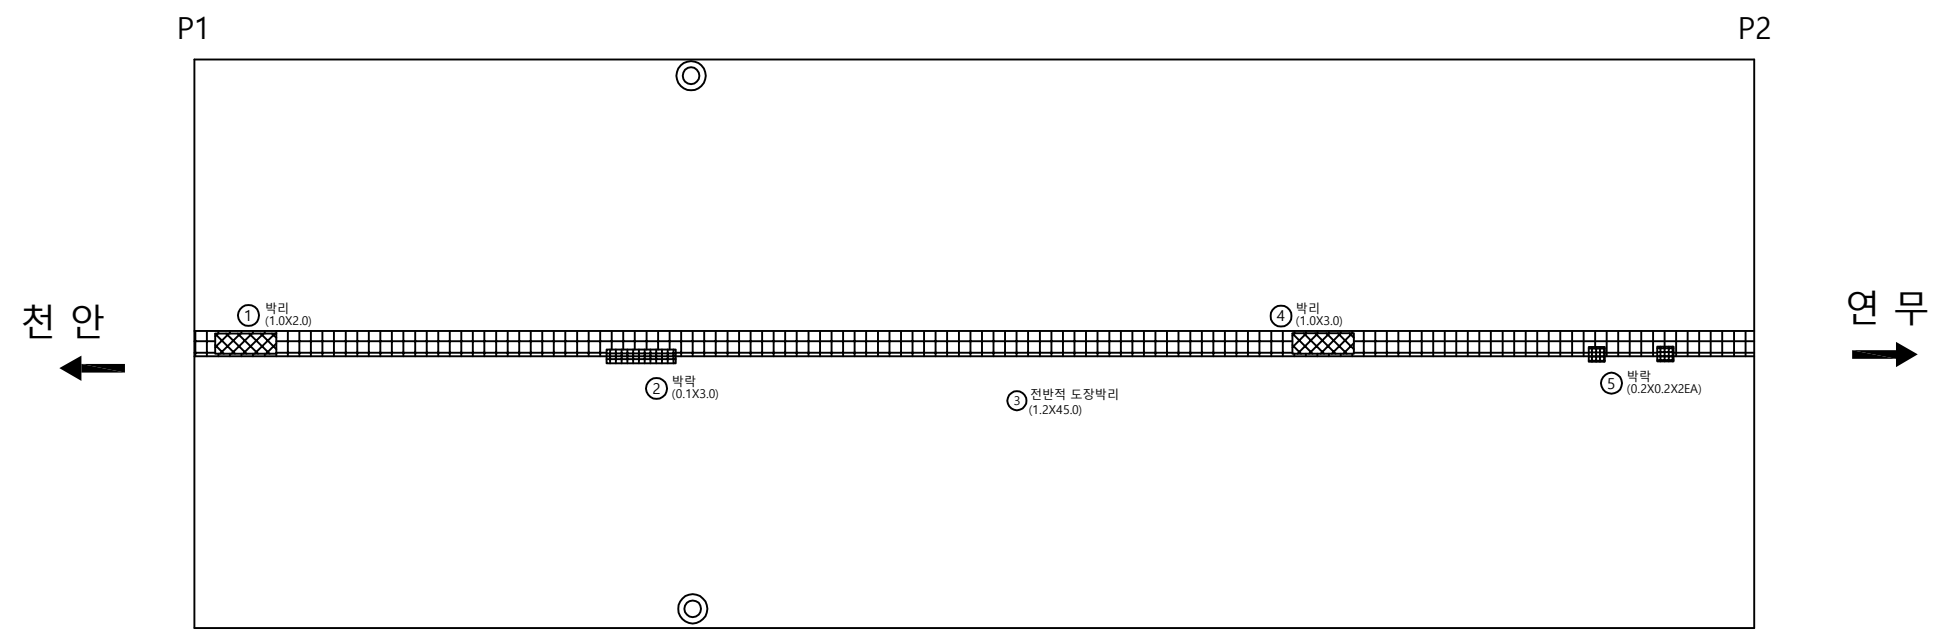

교 면 포 장

천 안
←

P2

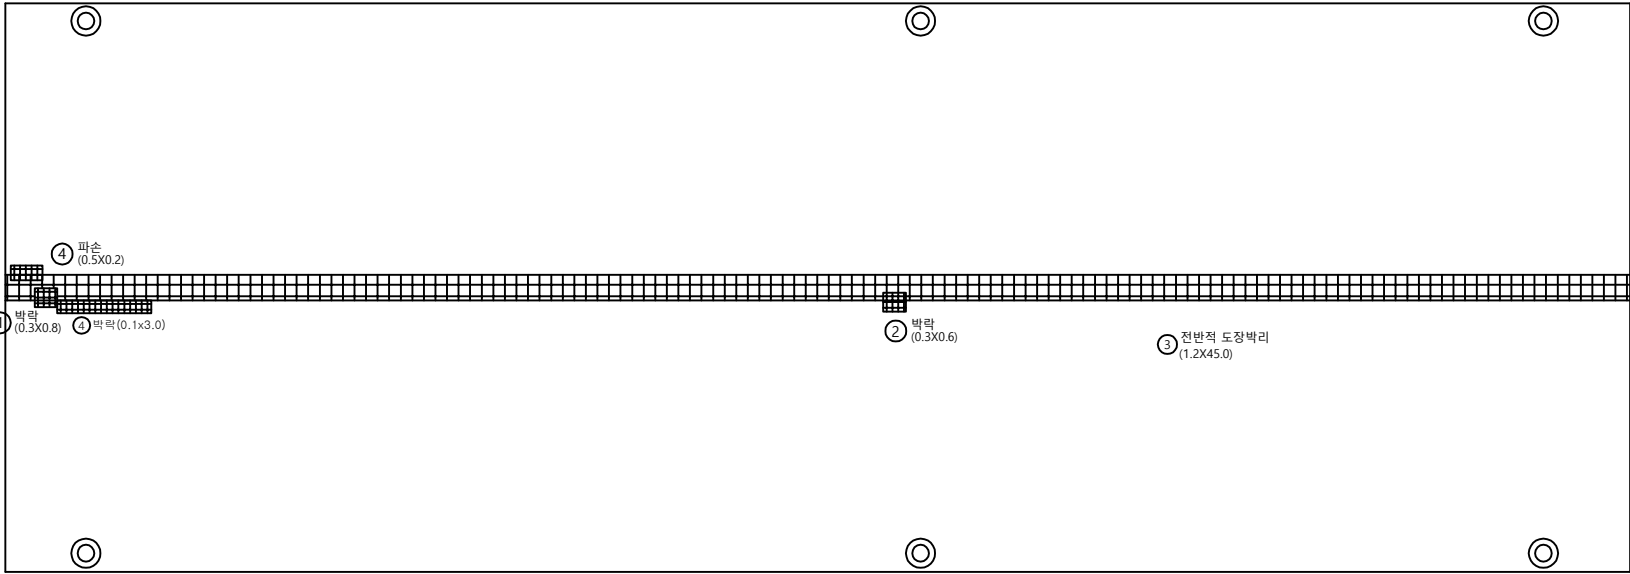


연 무
→



손 상 물 량 표


번호	구/구	방향	손상내용	손상현황						비고
				균열폭 mm	너비 m	길이 m	물량	단위	개소	
1	구	-	박락	-	0.3	0.80	0.24	m'	1	
2	구	-	박락	-	0.3	0.60	0.18	m'	1	
3	구	-	도장박리	-	1.2	45.00	54.00	m'	1	
4	신	-	파손	-	0.5	0.20	0.10	m'	1	
5										
6										
교 면 포 장


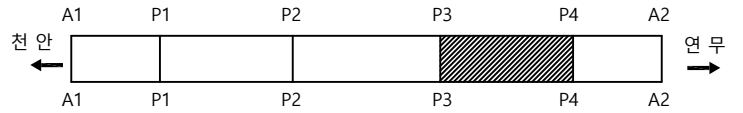


손 상 물 량 표

번호	구/구	방향	손상내용	손상현황						비고
				균열폭 mm	너비 m	길이 m	물량	단위	개소	
1	구	-	도장박리	-	1.2	45.00	54.00	m'	1	
2										
3										
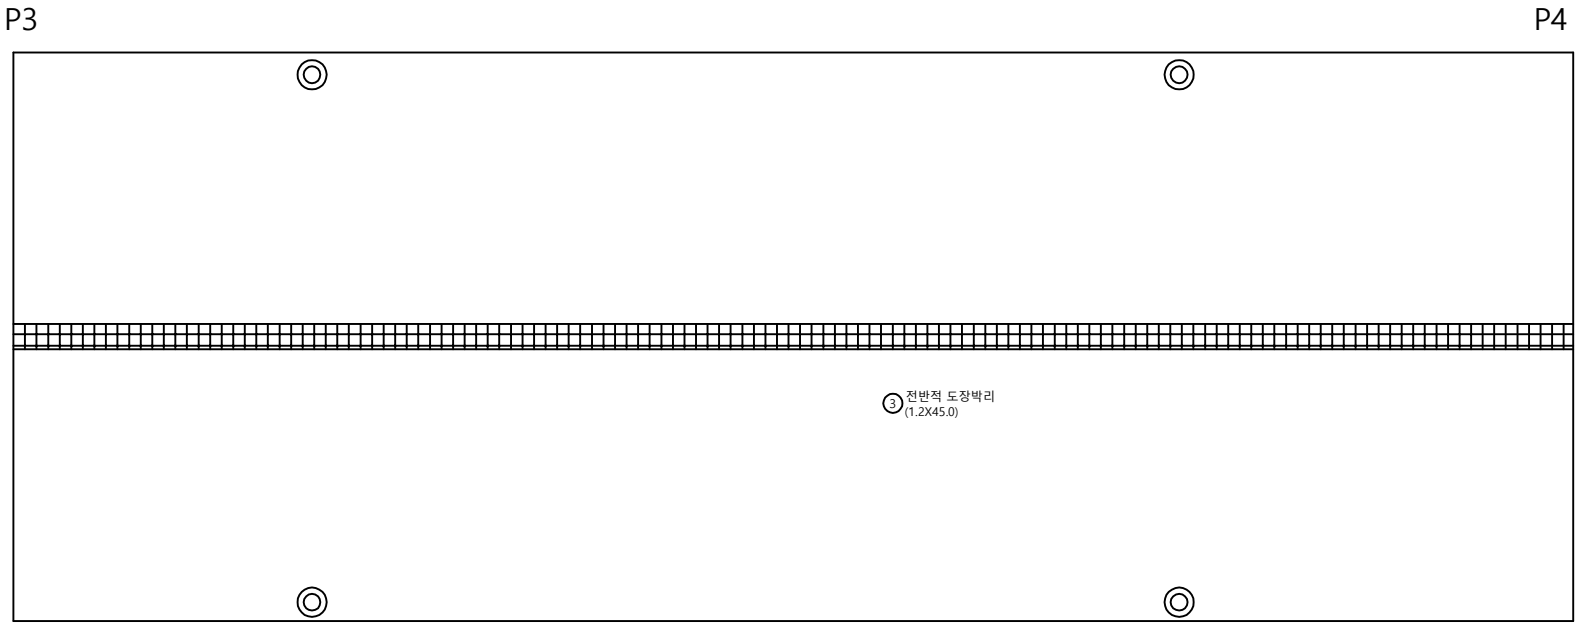



교 면 포 장

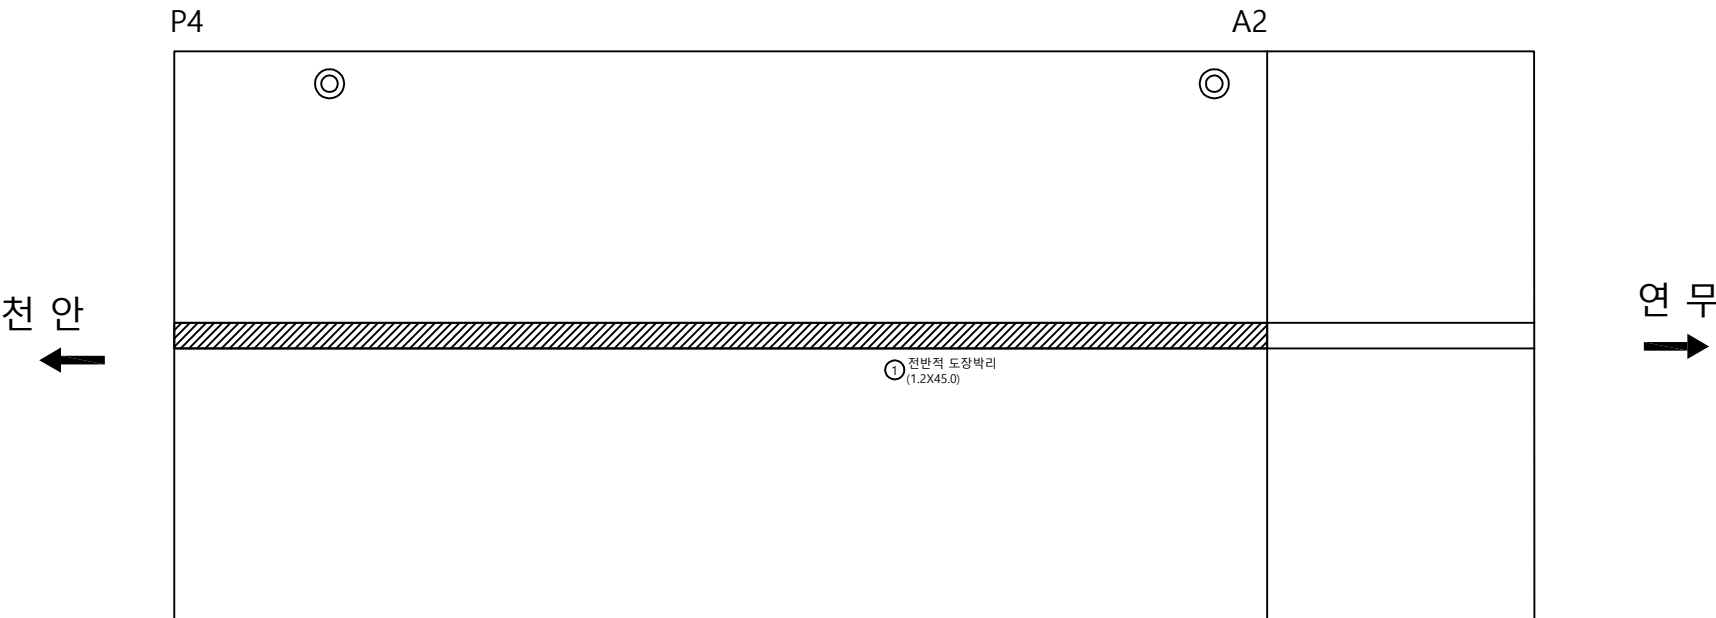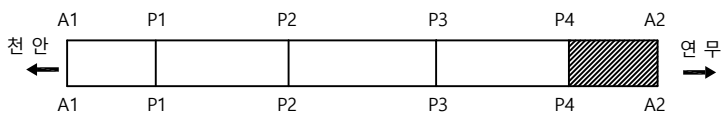

손 상 물 량 표

번호	구/구	방향	손상내용	손상현황						비고
				균열폭 mm	너비 m	길이 m	물량	단위	개소	
1	구	-	도장박리	-	1.2	45.00	54.00	m ²	1	
2										
3										
바 닥 판

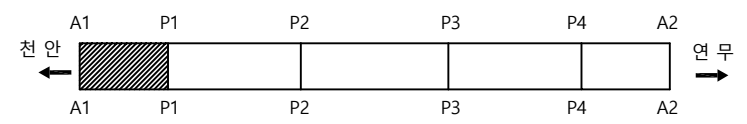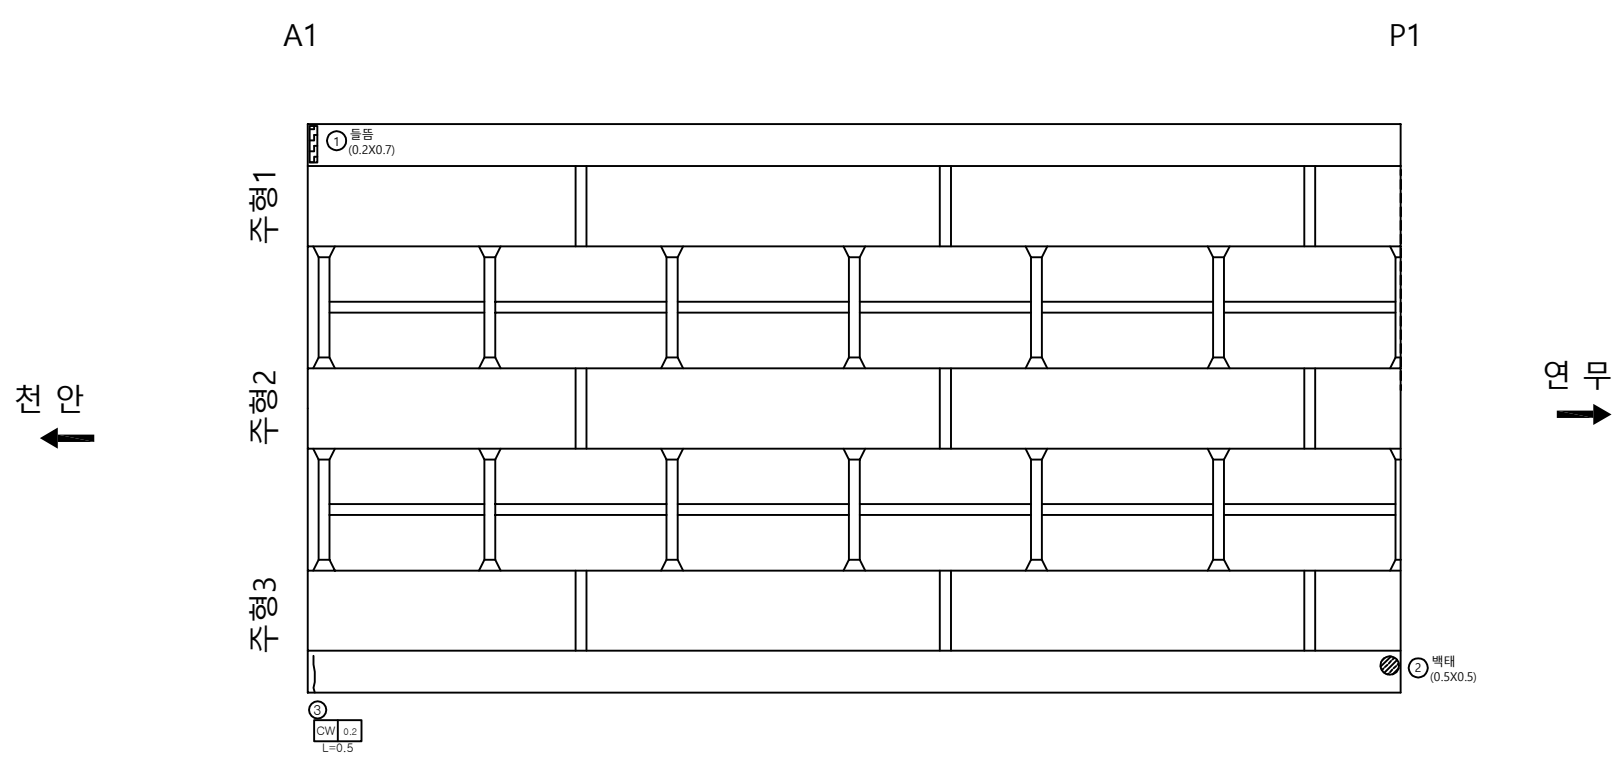

손 상 물 량 표										
번호	신/구	방향	손상내용	손상현황						비고
				균열폭 mm	너비 m	길이 m	물량	단위	개소	
1	구	-	들뜸	-	0.2	0.70	0.14	m'	1	
2	구	-	벵테	-	0.5	0.50	0.25	m'	1	
3	구	-	균열	0.2	-	0.50	0.50	m	1	
4										
5										
바 닥 판

P1

P2


천 안
←

주 형 1

주 형 2

주 형 3


←
연 무

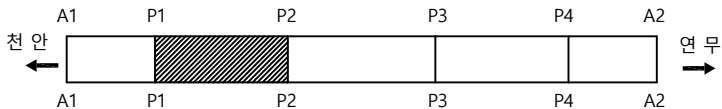

손 상 물 량 표


번호	신/구	방향	손상내용	손상현황						비고
				균열폭 mm	너비 m	길이 m	물량	단위	개소	
1										
2										
바 닥 판

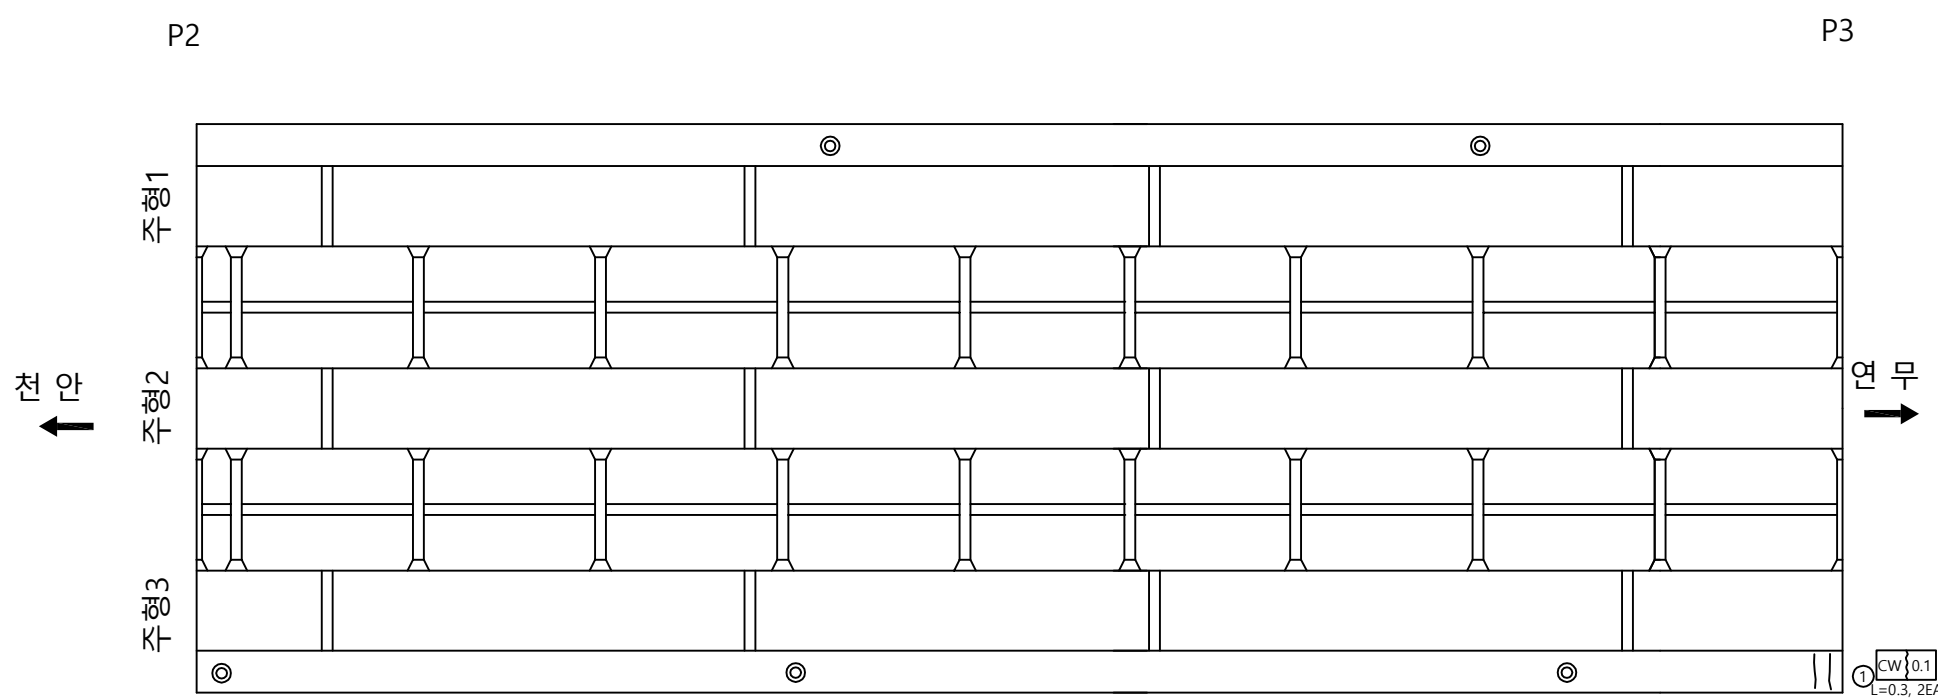


손 상 물 량 표										
번호	신/구	방향	손상내용	손상현황						비고
				균열폭 mm	너비 m	길이 m	물량	단위	개소	
1	구	-	균열	0.1	-	0.30	0.60	m	2	
2										
3										
바 닥 판

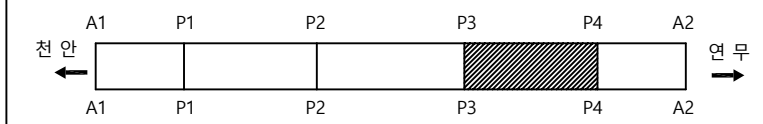

손 상 물 량 표

번호	신/구	방향	손상내용	손상현황						비고
				균열폭 mm	너비 m	길이 m	물량	단위	개소	
1	구	-	균열	0.1	-	0.50	2.00	m	4	
2	구	-	균열	0.1	-	0.50	1.00	m	2	
3	신	-	균열	0.2	-	0.50	2.00	m	4	
4	신	-	균열	0.2	-	1.00	6.00	m	6	
5										
6										
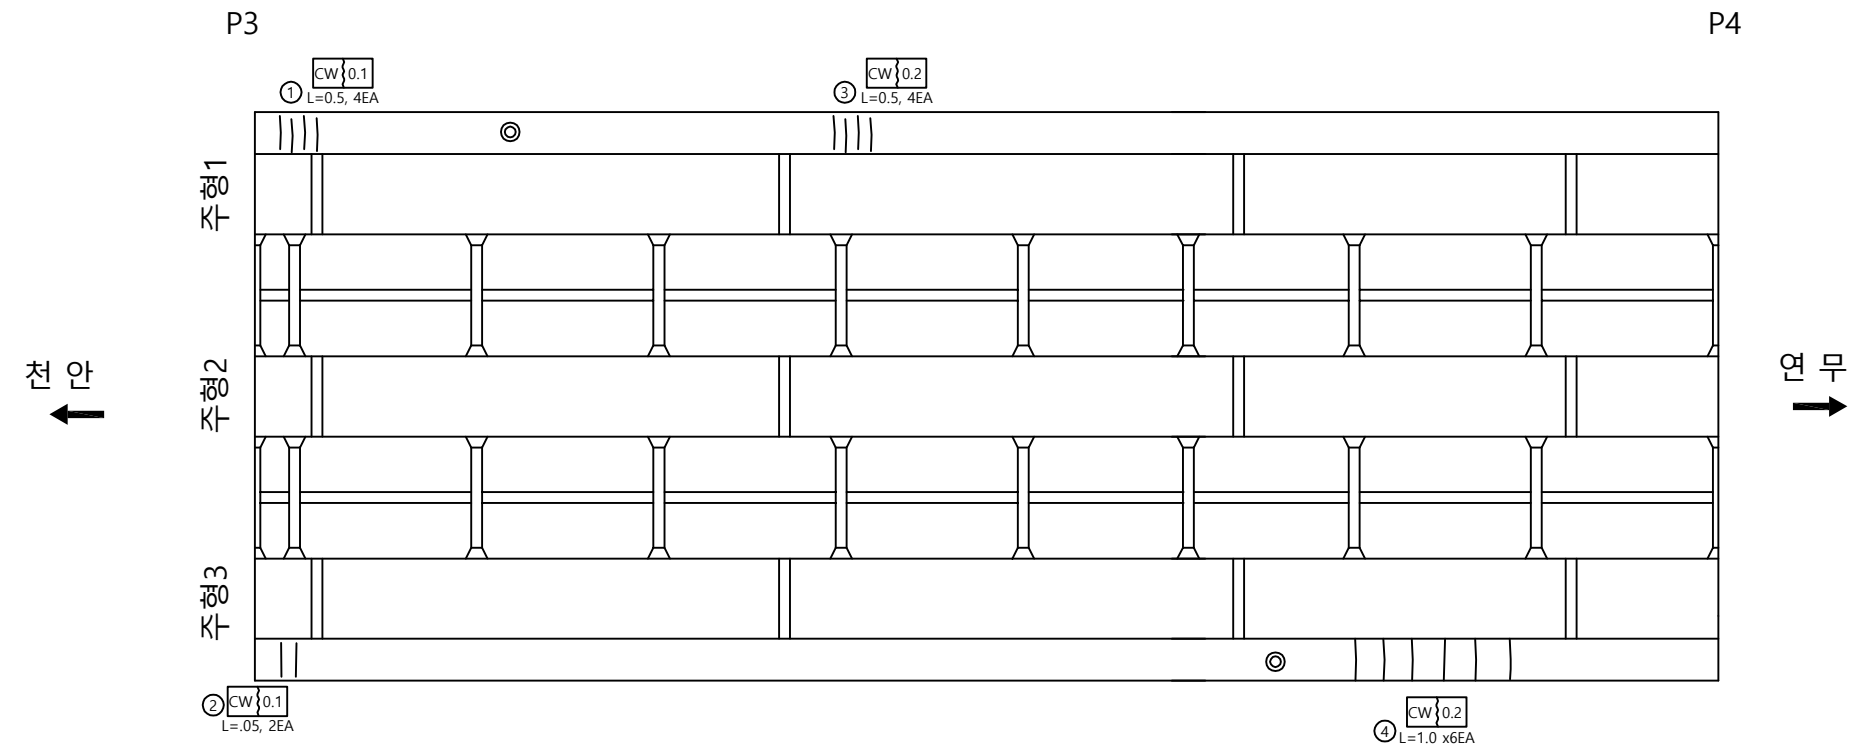


바 닥 판

천 안
↑

P4

A2

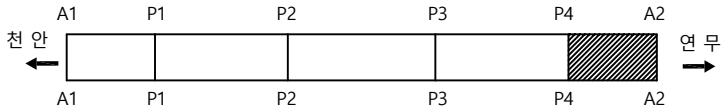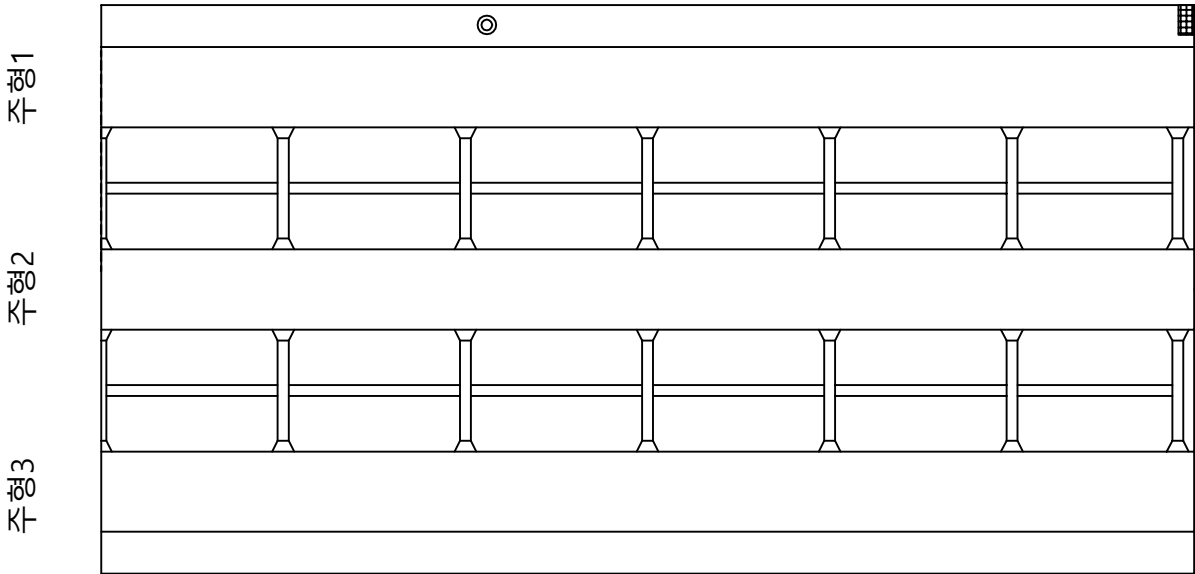

손 상 물 량 표

번호	신/구	방향	손상내용	손상현황						비고
				균열폭 mm	너비 m	길이 m	물량	단위	개소	
1	구	-	돌틈	-	0.2	0.60	0.12	m ²	1	
2										
3										
천안논산고속도로(주)

교
량
명

연무 I/C 교

도
면
명

바 닥 판

확 인 자

관 리 자

작 성 자

날 짜

축 척

파 일 명

도면번호



2018. 06

1 : 100

096A08B05.dwg


012

주 형 (외부)

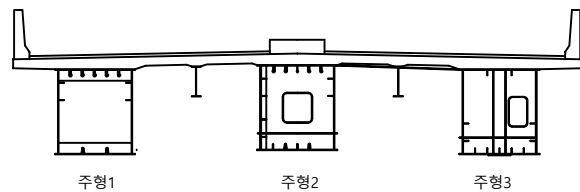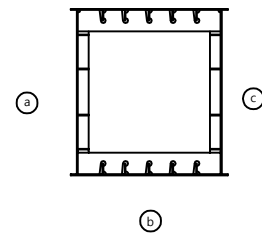


A1

P1

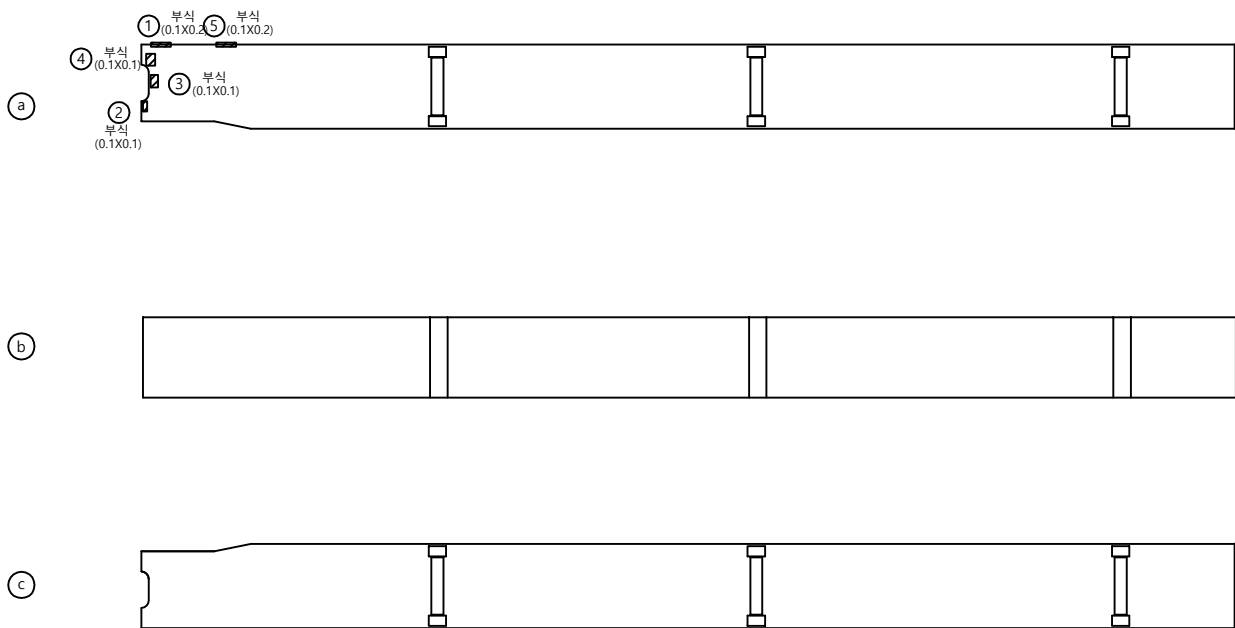

1
층

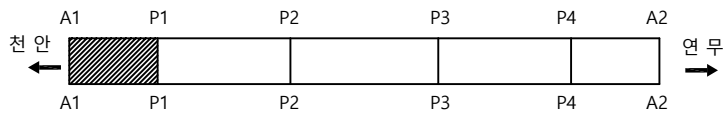

손 상 물 량 표

번호	구/구	방향	손상내용	손상현황						비고
				균열폭 mm	너비 m	길이 m	물량	단위	개소	
1	구	-	부식	-	0.1	0.20	0.02	m'	1	
2	구	-	부식	-	0.1	0.10	0.01	m'	1	
3	구	-	부식	-	0.1	0.10	0.01	m'	1	
4	구	-	부식	-	0.1	0.10	0.01	m'	1	
5	신	-	부식	-	0.1	0.10	0.01	m'	1	
6										
7										
천안논산고속도로(주)

교
량
명

연무 I/C 교

도
면
명

주 형 (외 부)

확 인 자

관 리 자

작 성 자

날 짜

축 척

파 일 명

도면번호


2018. 06

1 : 100

096A09J01.dwg


013

주 형 (외부)

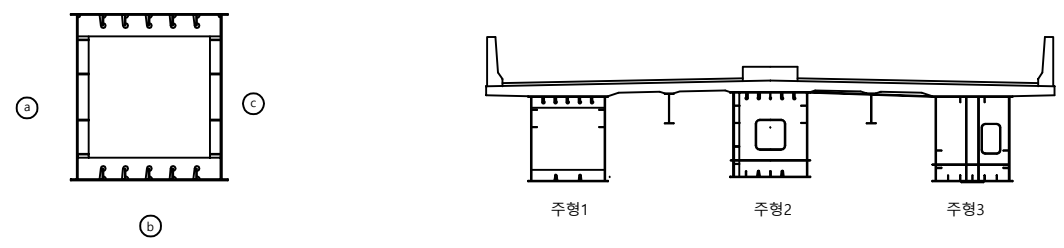


A1

P1


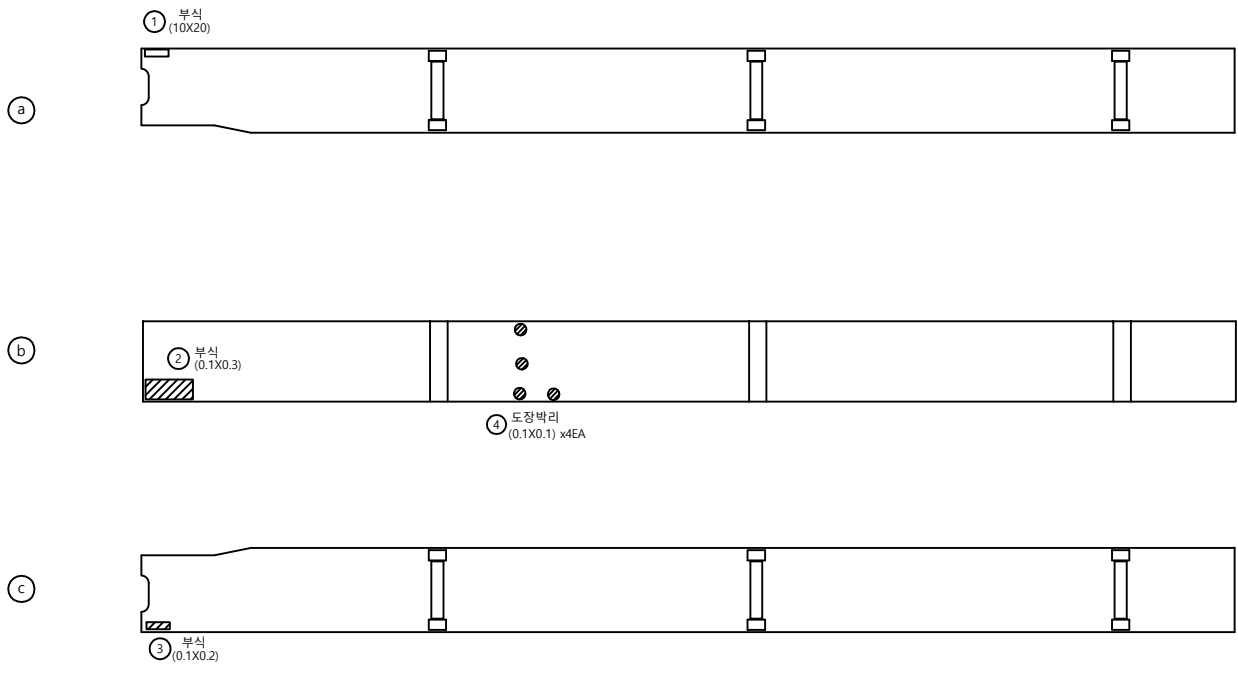


주형2

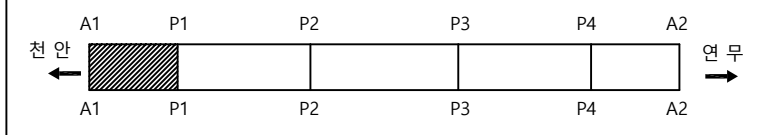


손 상 물 량 표										
번호	구/구	방향	손상내용	손상현황						비고
				균열폭 mm	너비 m	길이 m	물량	단위	개소	
1	구	-	부식	-	0.1	2.00	0.20	m'	1	
2	구	-	부식	-	0.1	0.30	0.03	m'	1	
3	구	-	부식	-	0.1	0.20	0.02	m'	1	
4	신	-	도장박리	-	0.1	0.10	0.04	m'	4	
5										
6										
주 형 (외부)

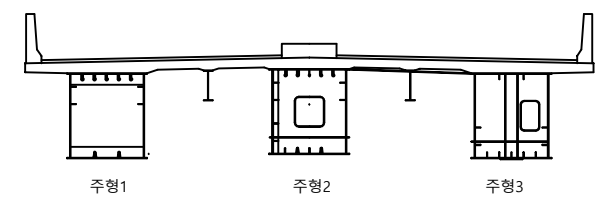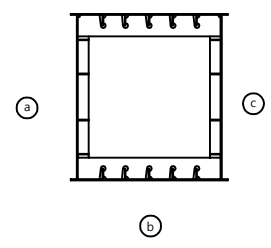


A1

P1

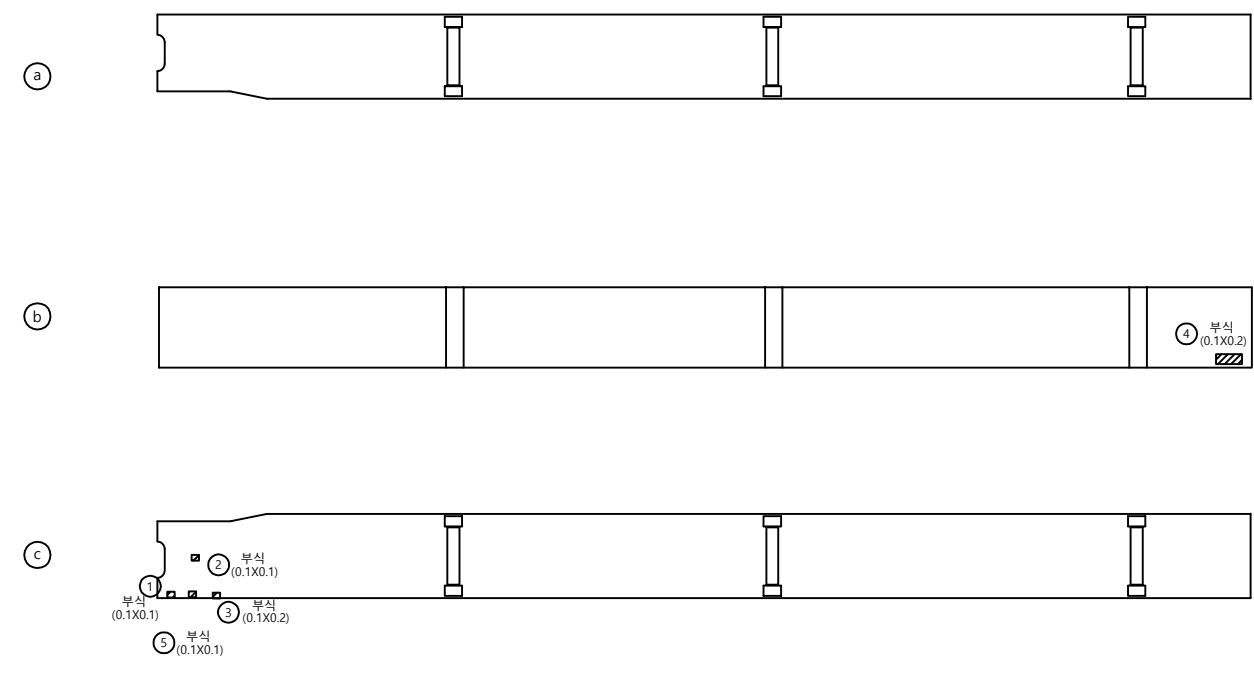


주형3

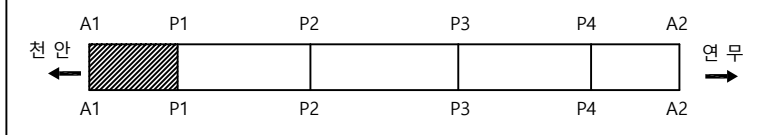

손 상 물 량 표										
번호	구/구	방향	손상내용	손상현황						비고
				균열폭 mm	너비 m	길이 m	물량	단위	개소	
1	구	-	부식	-	0.1	0.10	0.01	m'	1	
2	구	-	부식	-	0.1	0.10	0.01	m'	1	
3	구	-	부식	-	0.1	0.20	0.02	m'	1	
4	구	-	부식	-	0.1	0.20	0.02	m'	1	
5	신	-	부식	-	0.1	0.10	0.01	m'	1	
6										
7										
주 형 (외부)

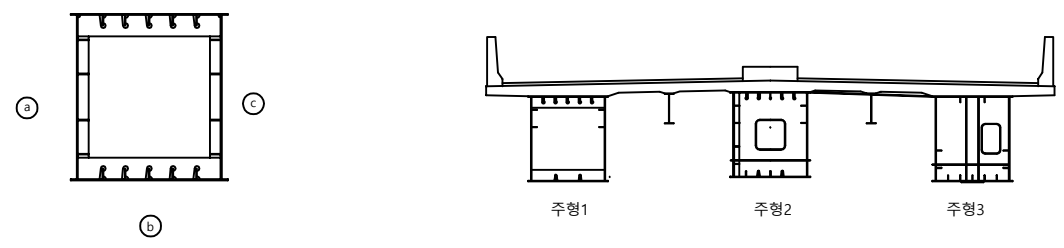


P1

P2



(a)

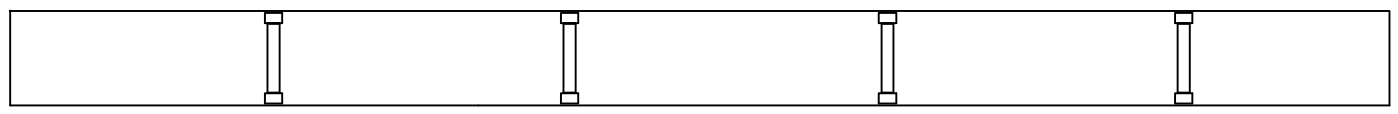

(b)


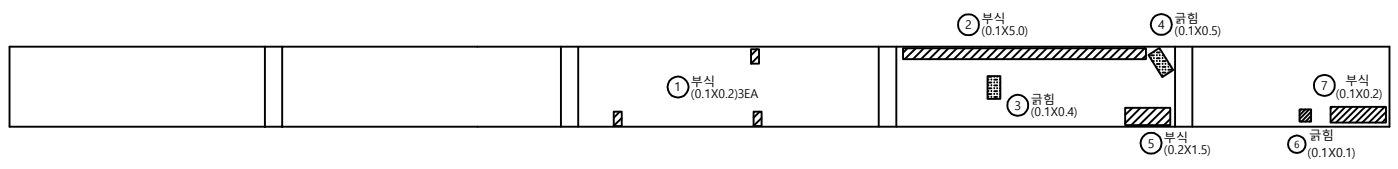


(c)

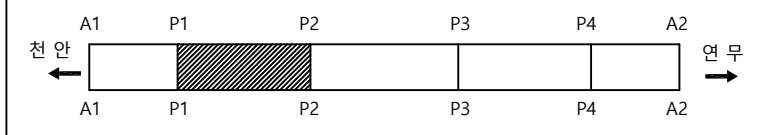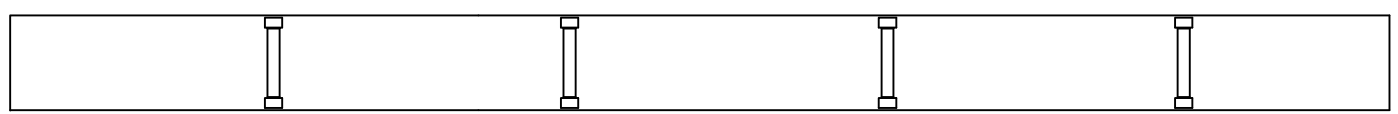

손 상 물 량 표										
번호	구/구	방향	손상내용	손상현황						비고
				균열폭 mm	너비 m	길이 m	물량	단위	개소	
1	구	-	부식	-	0.1	0.20	0.06	m'	3	
2	구	-	부식	-	0.1	5.00	0.50	m'	1	
3	구	-	균형	-	0.1	0.40	0.04	m'	1	
4	구	-	균형	-	0.1	0.50	0.05	m'	1	
5	구	-	부식	-	0.2	1.50	0.30	m'	1	
6	구	-	균형	-	0.1	0.10	0.01	m'	1	
7	구	-	부식	-	0.1	0.20	0.02	m'	1	
8										
9										
주 형 (외부)

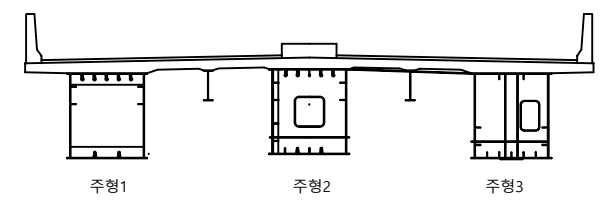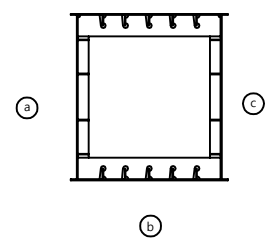


P1

P2



a

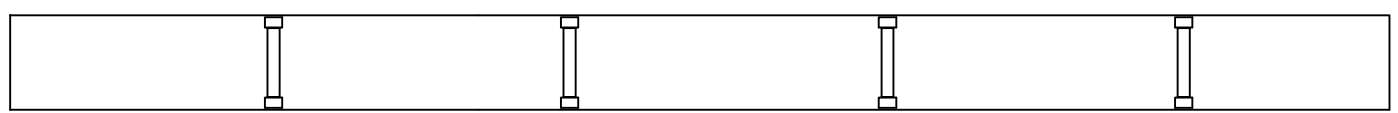

b


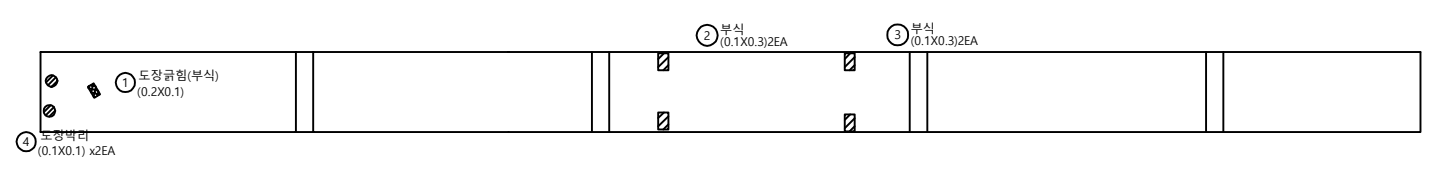


c

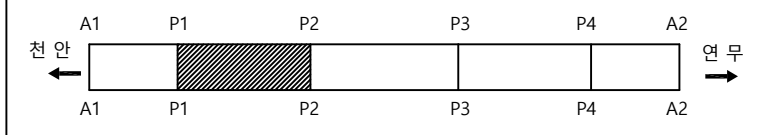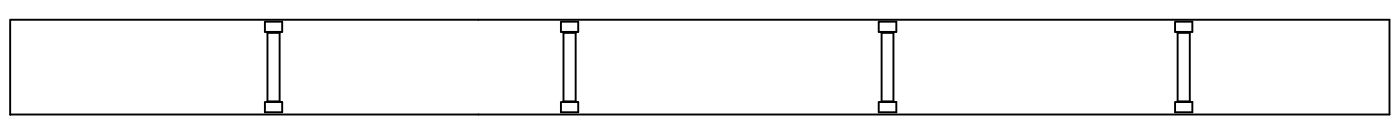

손 상 물 량 표										
번호	구/구	방향	손상내용	손상현황						비고
				균열폭 mm	너비 m	길이 m	물량	단위	개소	
1	구	-	균열	-	0.2	0.10	0.02	m'	1	
2	구	-	부식	-	0.1	0.30	0.06	m'	2	
3	구	-	부식	-	0.1	0.30	0.06	m'	2	
4	신	-	부식	-	0.1	0.10	0.02	m'	2	
5										
6										
주 형 (외부)

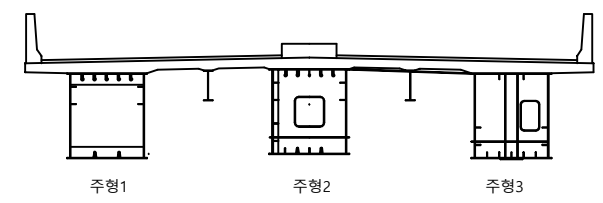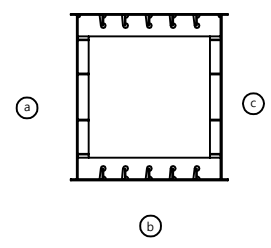


P1

P2



a

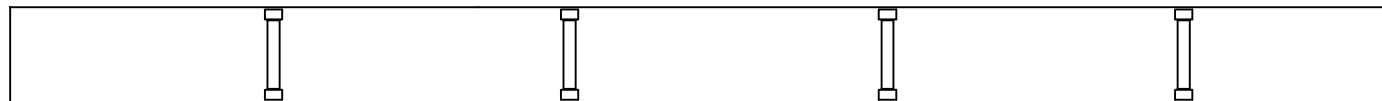

b


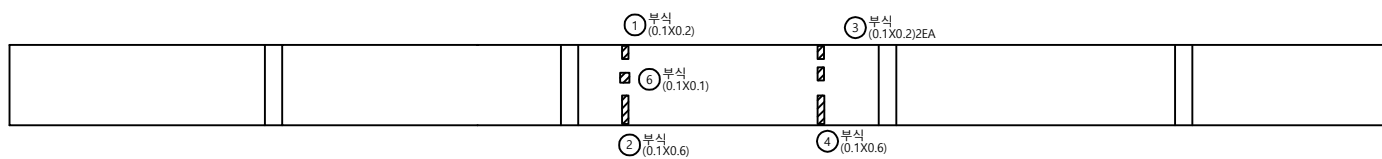


c

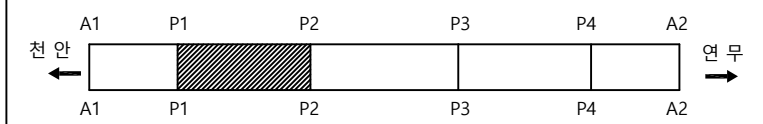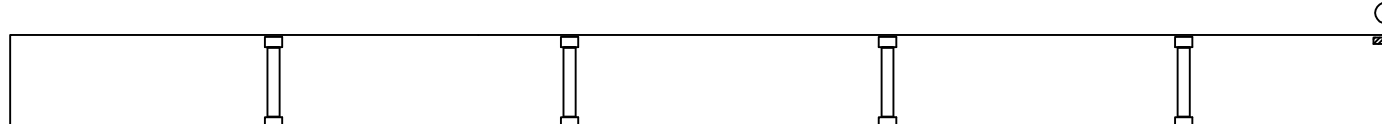




손 상 물 량 표										
번호	구/구	방향	손상내용	손상현황						비고
				균열폭 mm	너비 m	길이 m	물량	단위	개소	
1	구	-	부식	-	0.1	0.20	0.02	m'	1	
2	구	-	부식	-	0.1	0.60	0.06	m'	1	
3	구	-	부식	-	0.1	0.20	0.04	m'	2	
4	구	-	부식	-	0.1	0.60	0.06	m'	1	
5	구	-	부식	-	0.1	0.20	0.02	m'	1	
6	구	-	부식	-	0.1	0.10	0.01	m'	1	
7										
8										
주 형 (외부)

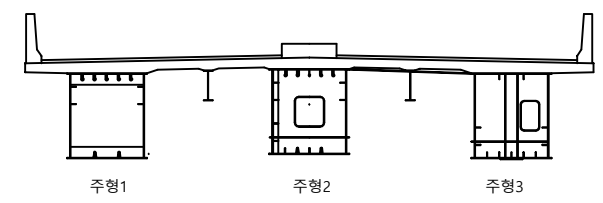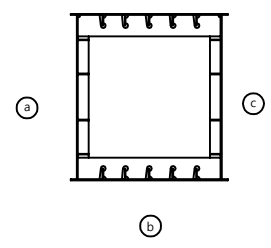



P2

P3

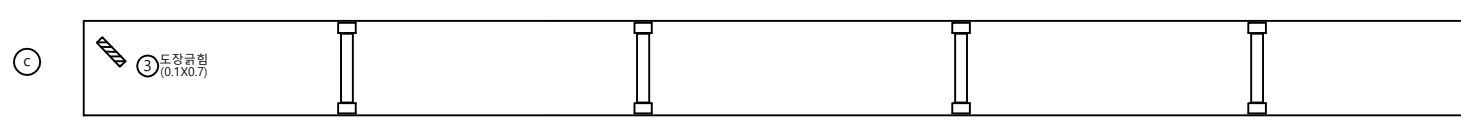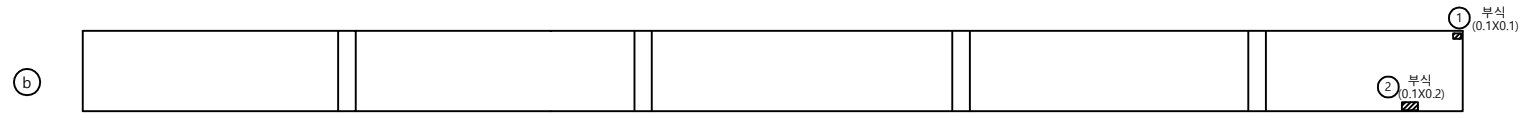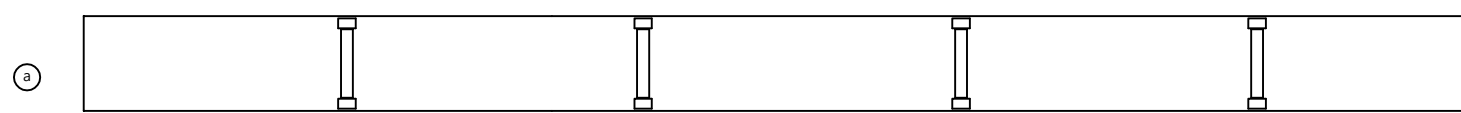

손 상 물 량 표										
번호	구/구	방향	손상내용	손상현황						비고
				균열폭 mm	너비 m	길이 m	물량	단위	개소	
1	구	-	부식	-	0.1	0.10	0.01	m'	1	
2	구	-	부식	-	0.1	0.20	0.02	m'	1	
3	구	-	균형	-	0.1	0.70	0.07	m'	1	
4										
5										
주 형 (외부)

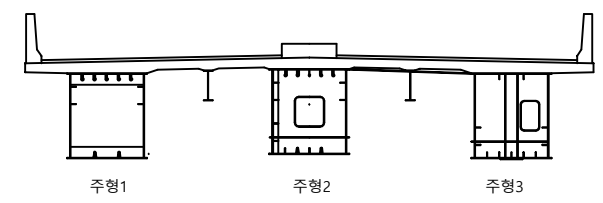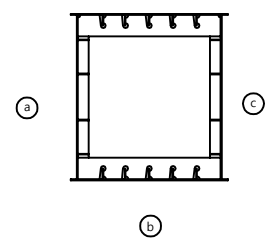


P2

P3


a

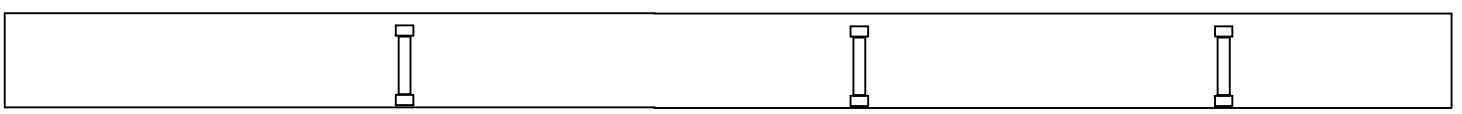

b

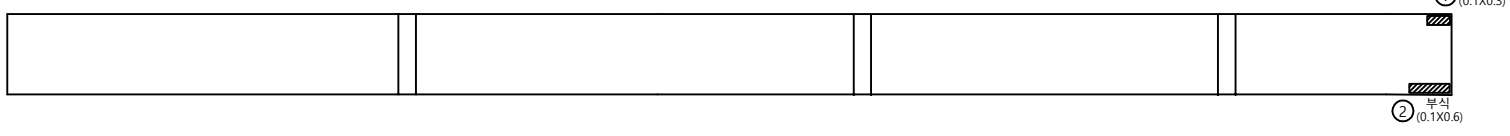

c


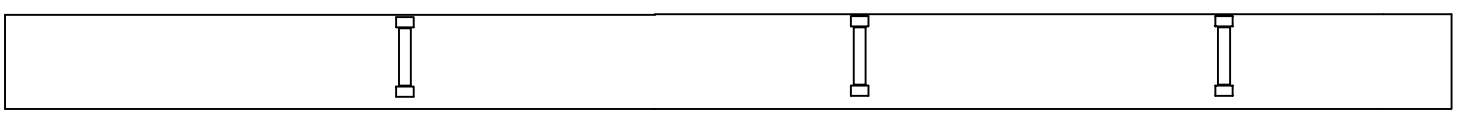


주형2



손 상 물 량 표										
번호	구/구	방향	손상내용	손상현황						비고
				균열폭 mm	너비 m	길이 m	물량	단위	개소	
1	구	-	부식	-	0.1	0.30	0.03	m'	1	
2	구	-	부식	-	0.1	0.60	0.06	m'	1	
3										
4										
주 형 (외부)

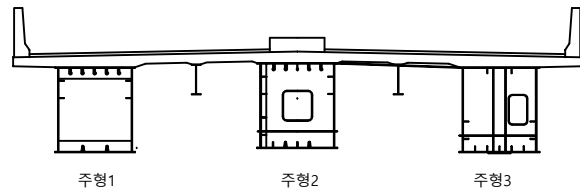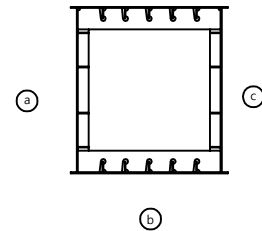


P2

P3


a



b

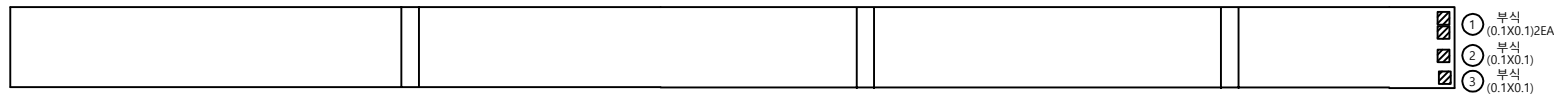

c

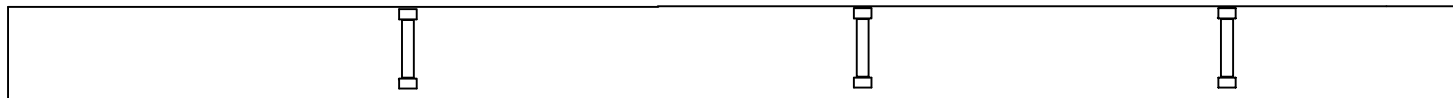

손 상 물 량 표

번호	구/구	방향	손상내용	손상현황						비고
				균열폭 mm	너비 m	길이 m	물량	단위	개소	
1	구	-	부식	-	0.1	0.10	0.02	m'	2	
2	구	-	부식	-	0.1	0.10	0.01	m'	1	
3	구	-	부식	-	0.1	0.10	0.01	m'	1	
4										
5										
천안논산고속도로(주)

교
량
명

연무 I/C 교

도
면
명

주 형 (외 부)

확 인 자

관 리 자

작 성 자

날 짜

축 척

파 일 명

도면번호


2018. 06

1 : 100

096A09J09.dwg

021


주 형 (외부)

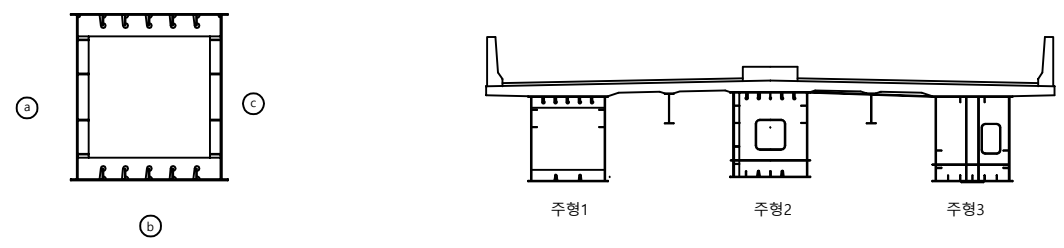


P3

P4



a

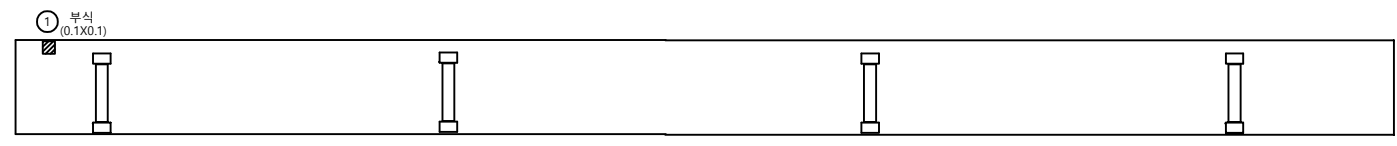

b


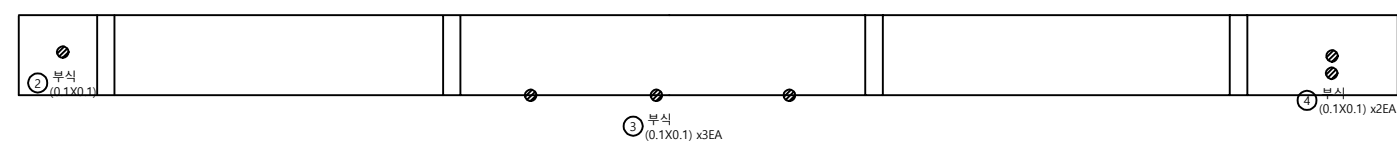


c

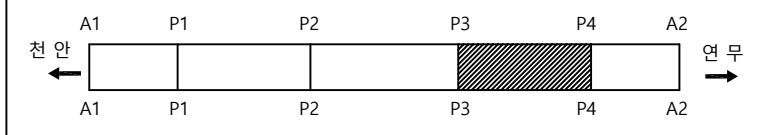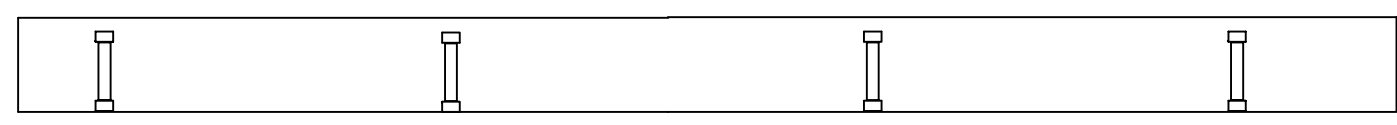

손 상 물 량 표										
번호	구/구	방향	손상내용	손상현황						비고
				균열폭 mm	너비 m	길이 m	수량	단위	개소	
1	구	-	부식	-	0.1	0.10	0.01	m'	1	
2	구	-	부식	-	0.1	0.10	0.01	m'	1	
3	신	-	부식	-	0.1	0.10	0.03	m'	3	
4	신	-	부식	-	0.1	0.10	0.02	m'	2	
5										
6										
주 형 (외부)

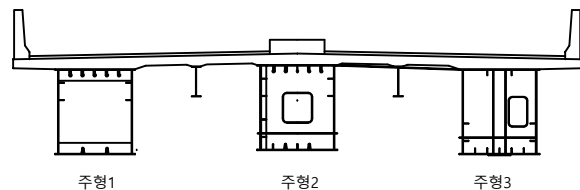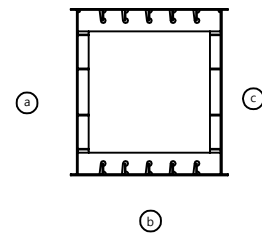


P3

P4


a

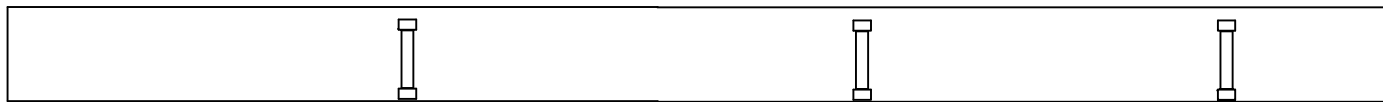

b

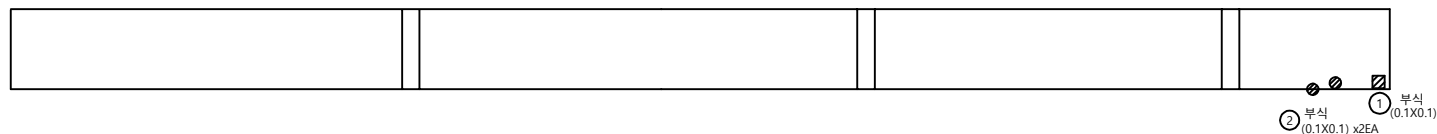


c

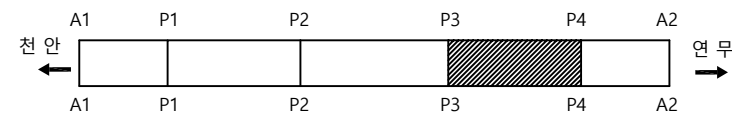

손 상 물 량 표

번호	구/구	방향	손상내용	손상현황						비고
				균열폭 mm	너비 m	길이 m	수량	단위	개소	
1	구	-	부식	-	0.1	0.10	0.01	m'	1	
2	신	-	부식	-	0.1	0.10	0.02	m'	2	
3										
4										
주 형 (외부)

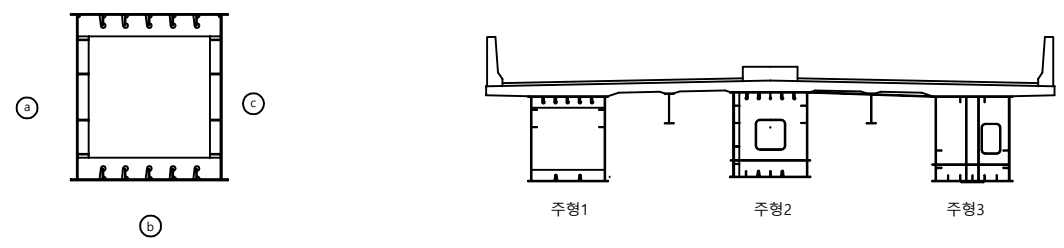


P3

P4



a



b


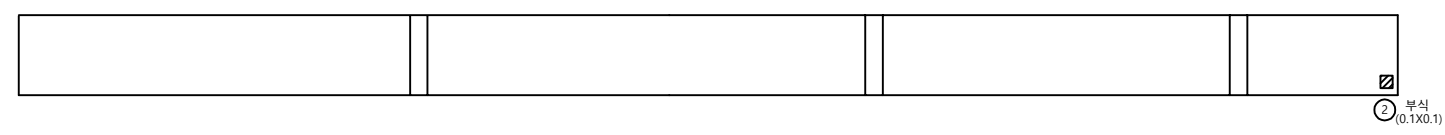


c

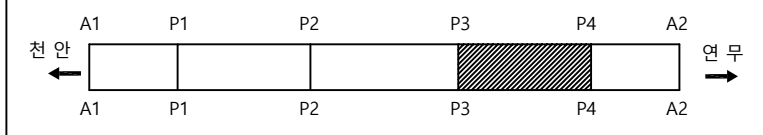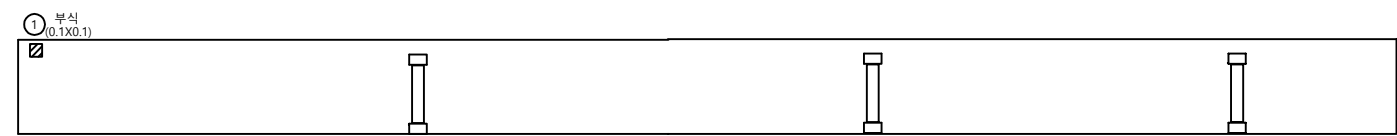


손 상 물 량 표										
번호	구/구	방향	손상내용	손상현황						비고
				균열폭 mm	너비 m	길이 m	수량	단위	개소	
1	구	-	부식	-	0.1	0.10	0.01	m'	1	
2	구	-	부식	-	0.1	0.10	0.01	m'	1	
3										
4										
주 형 (외부)

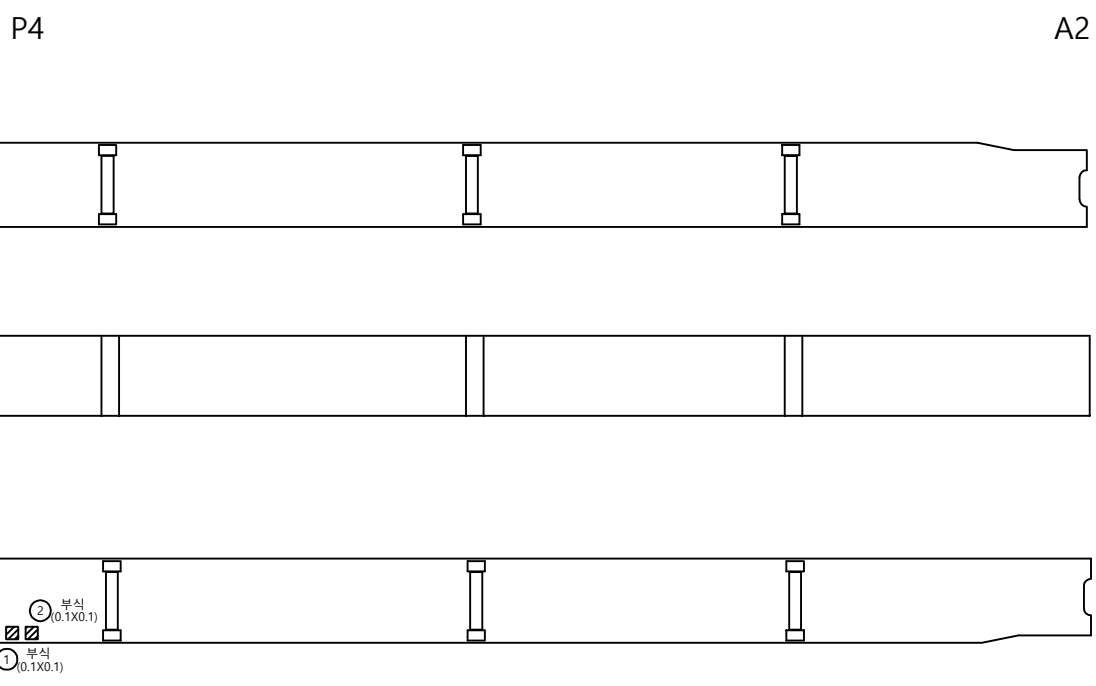
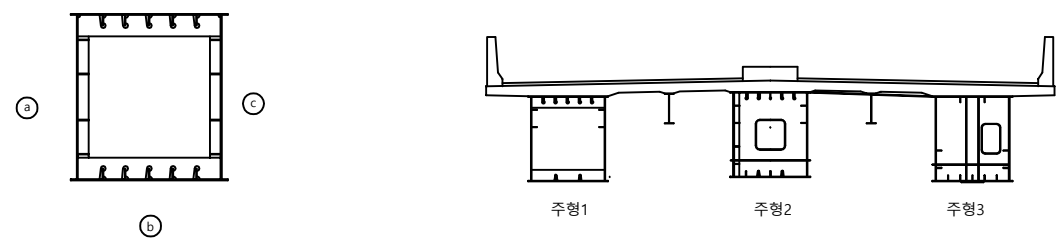


1/100
상

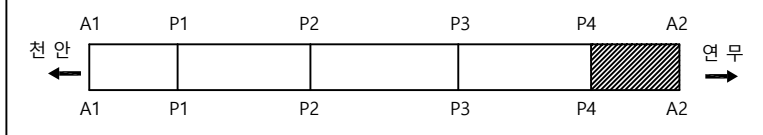



손 상 물 량 표										
번호	구/구	방향	손상내용	손상현황						비고
				균열폭 mm	너비 m	길이 m	물량	단위	개소	
1	구	-	부식	-	0.1	0.10	0.01	m'	1	
2	구	-	부식	-	0.1	0.10	0.01	m'	1	
3										
4										
주 형 (외부)

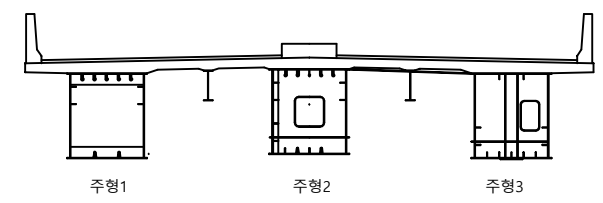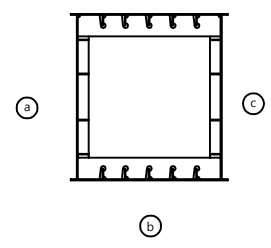



P4

A2

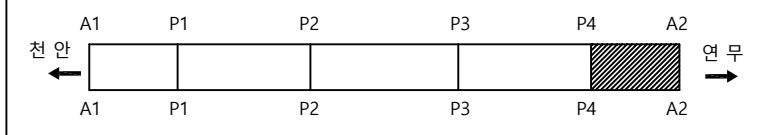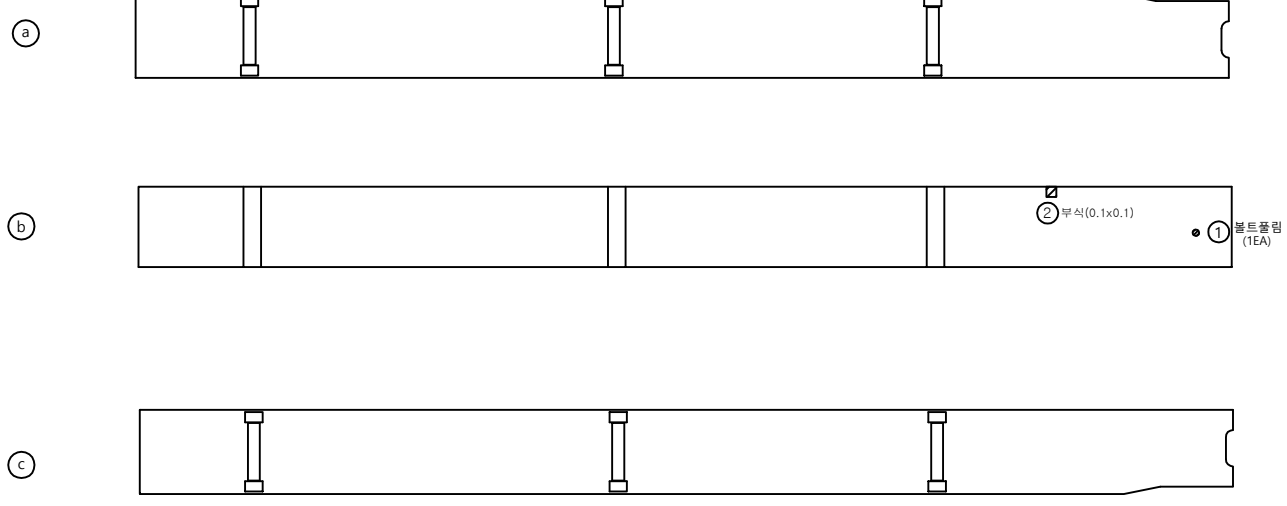

손 상 물 량 표										
번호	구/구	방향	손상내용	손상현황						비고
				균열폭 mm	너비 m	길이 m	물량	단위	개소	
1	구	-	볼트풀림	-	-	-	1	ea	1	
2	구	-	부식	-	0.1	0.10	0.01	m'	1	
3										
4										
주 형 (외부)

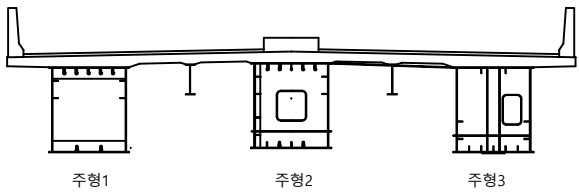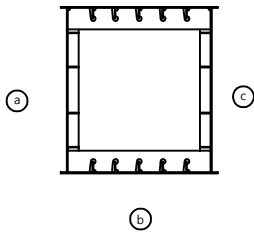


P4

A2

a




b

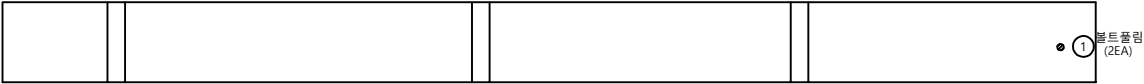

c



주형3

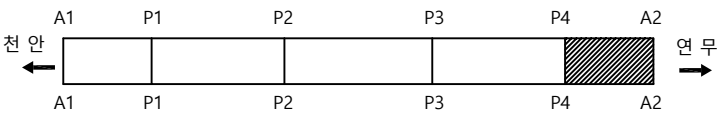

손 상 물 량 표

번호	구/구	방향	손상내용	손상현황						비고
				균열폭 mm	너비 m	길이 m	수량	단위	개소	
1	구	-	볼트풀림	-	-	-	1	ea	1	
2										
3										
천안논산고속도로(주)

교
량
명

연무 I/C 교

도
면
명

주 형 (외 부)

확 인 자

관 리 자

작 성 자

날 짜

축 척

파 일 명

도면번호



2018. 06

1 : 100

096A09J15.dwg



027

주 형 (내부)

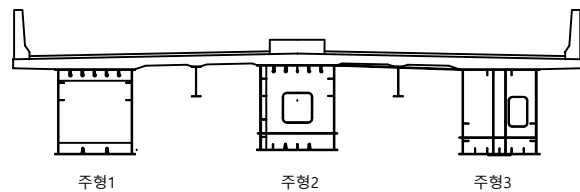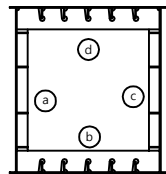

A1

P1

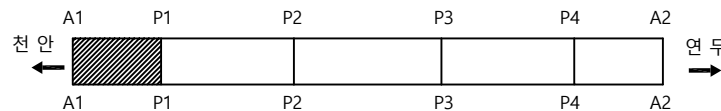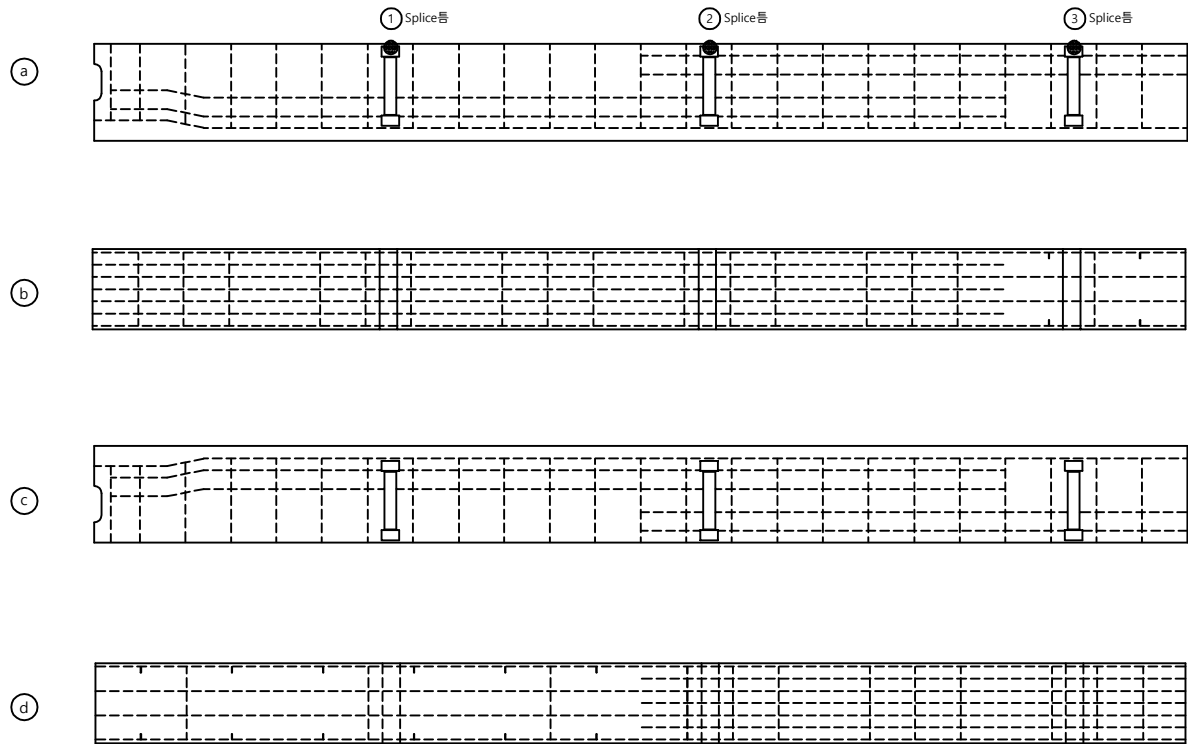

손 상 물 량 표

번호	구/구	방향	손상내용	손상현황						비고
				균열폭 mm	너비 m	길이 m	물량	단위	개소	
1	구	-	Splice됨	-			1	ea	1	
2	구	-	Splice됨	-			1	ea	1	
3	구	-	Splice됨	-			1	ea	1	
4										
5										
천안논산고속도로(주)

교
량
명

연무 I/C 교

도
면
명

주 형 (내 부)

확 인 자

관 리 자

작 성 자

날 짜

축 척

파 일 명

도면번호



2018. 06

1 : 100

096A10I01.dwg

028

주 형 (내부)

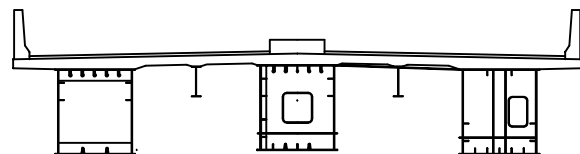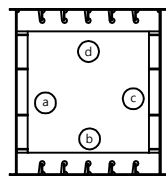





주형1

주형2


주형3

A1

P1

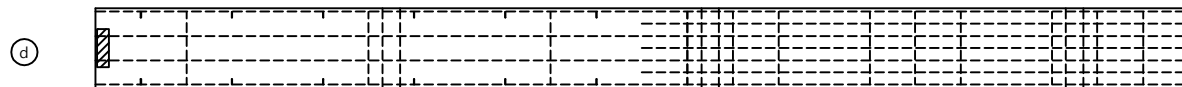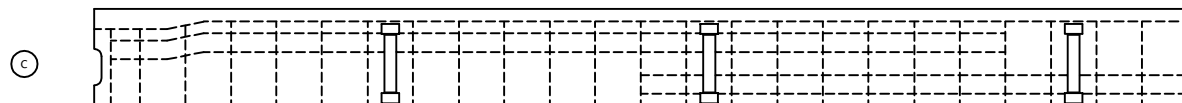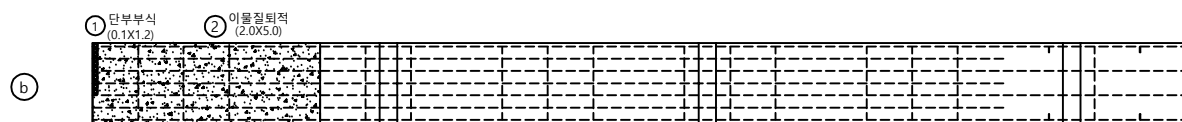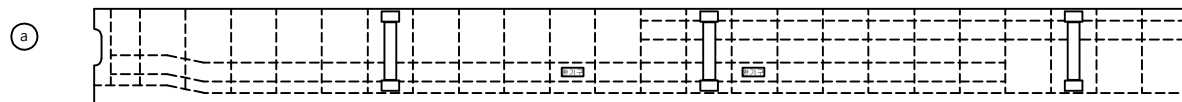



주형2

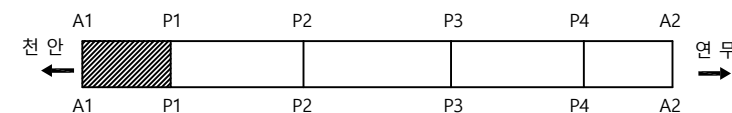

손 상 물 량 표


번호	구/구	방향	손상내용	손상현황						비고
				균열폭 mm	너비 m	길이 m	물량	단위	개소	
1	구	-	단부부식	-	0.1	1.20	0.12	m'	1	
2	구	-	이물질 퇴적	-	2	5.00	10.00	m'	1	
3	구	-	균함	-	0.1	0.10	0.01	m'	1	
4										
5										
주 형 (내부)

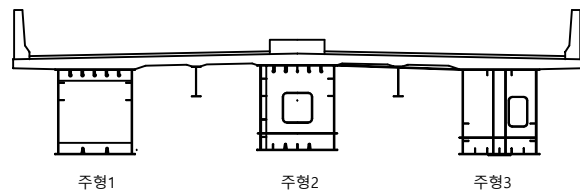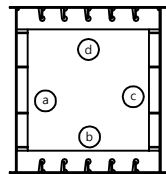


A1

P1

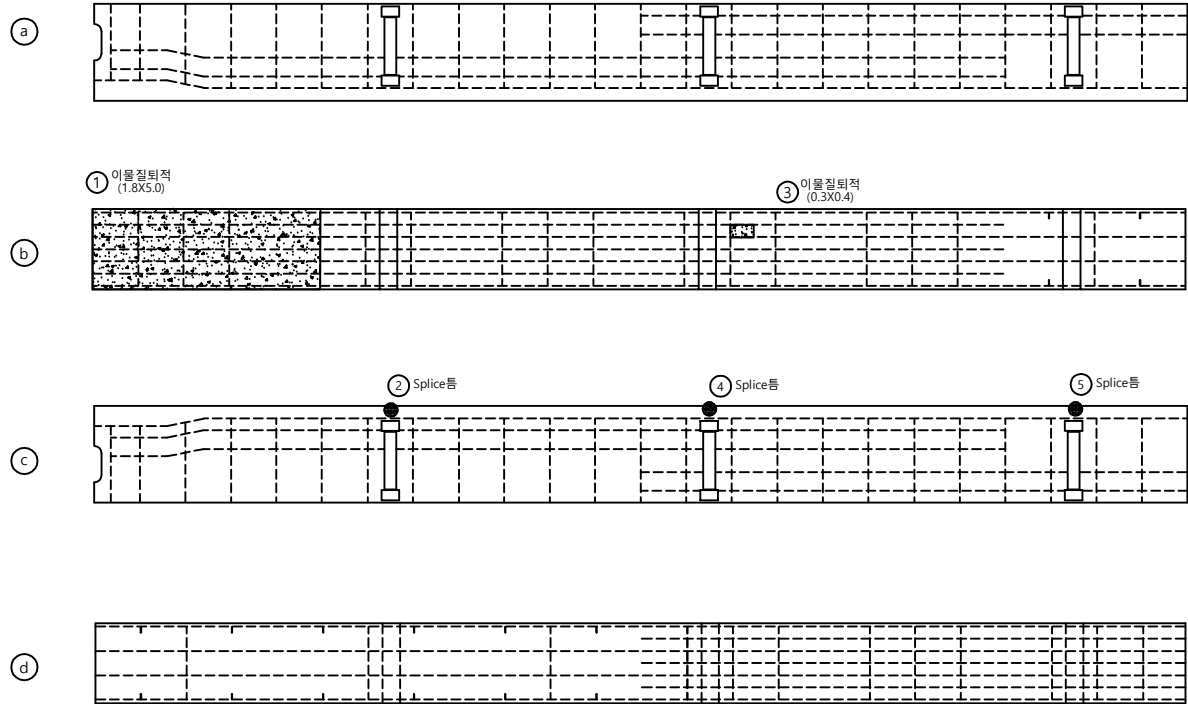



주형3

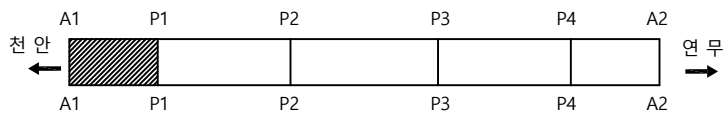

손 상 물 량 표



번호	구/구	방향	손상내용	손상현황						비고
				균열폭 mm	너비 m	길이 m	물량	단위	개소	
1	구	-	이물질 퇴적	-	1.8	5.00	9.00	m'	1	
2	구	-	이물질 퇴적	-	0.3	0.40	0.12	m'	1	
3	구	-	Splice통	-			1	ea	1	
4	구	-	Splice통	-			1	ea	1	
5	구	-	Splice통	-			1	ea	1	
8										
7										
8										
주 형 (내부)

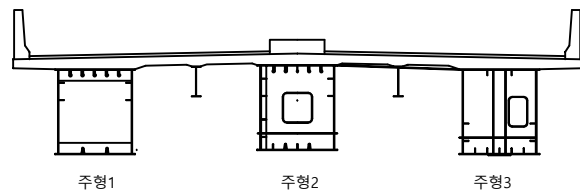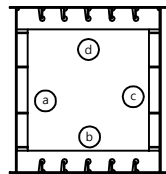

P1



P2

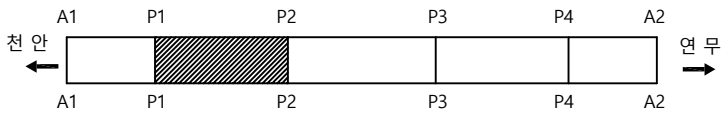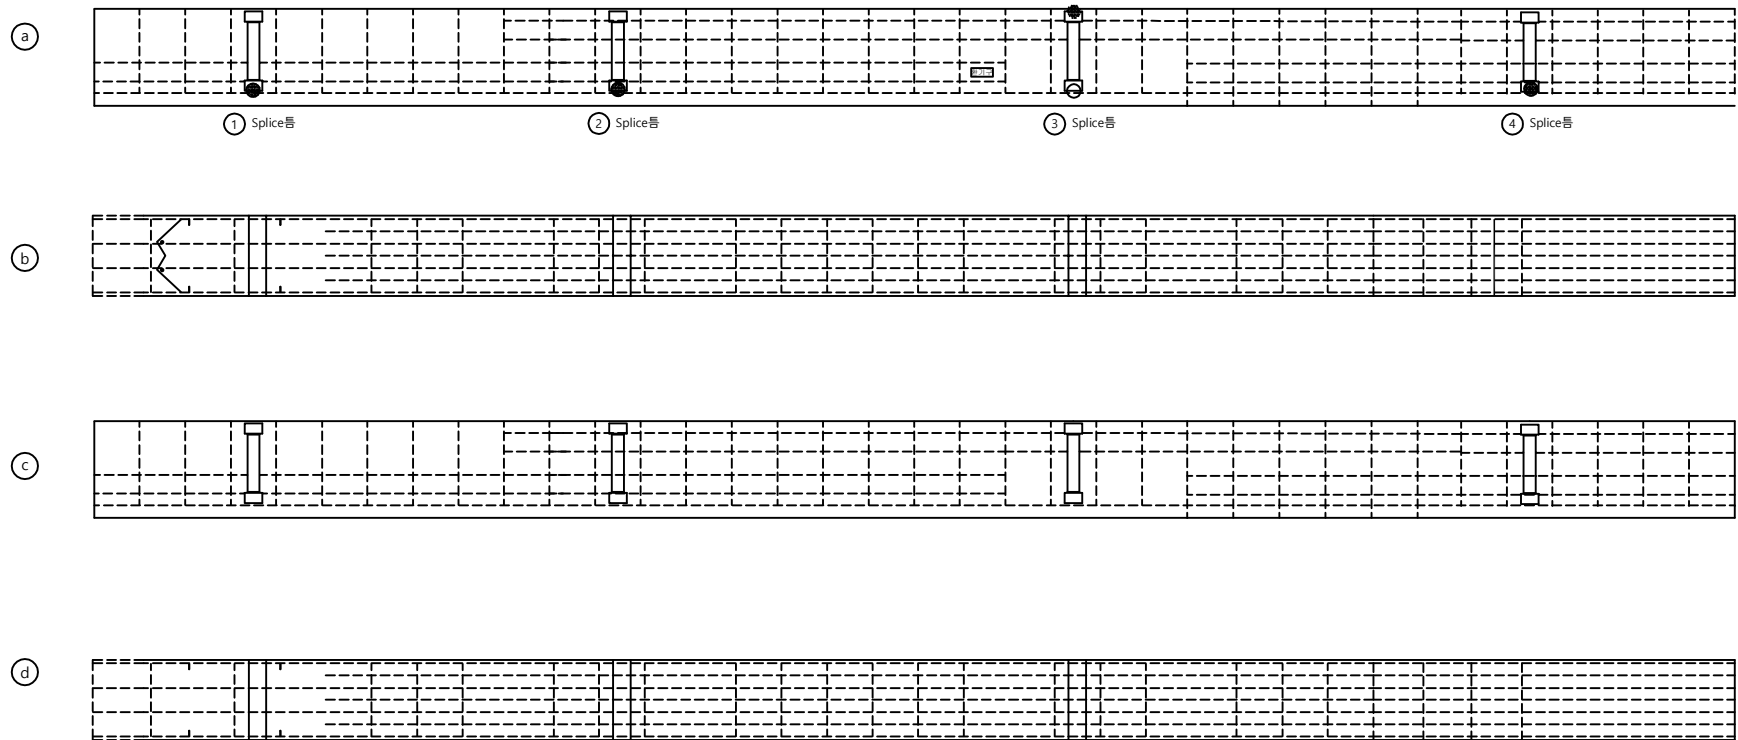

손 상 물 량 표



번호	구/구	방향	손상내용	손상현황						비고
				균열폭 mm	너비 m	길이 m	물량	단위	개소	
1	구	-	Splice틈	-			1	ea	1	
2	구	-	Splice틈	-			1	ea	1	
3	구	-	Splice틈	-			1	ea	1	
4	구	-	Splice틈	-			1	ea	1	
5										
6										
주 형 (내부)

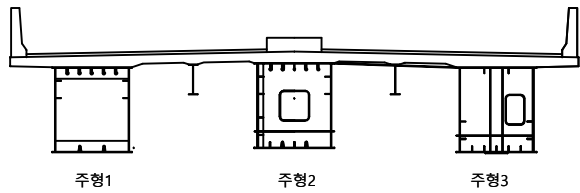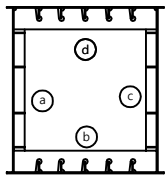

P1

P2

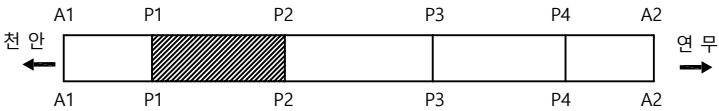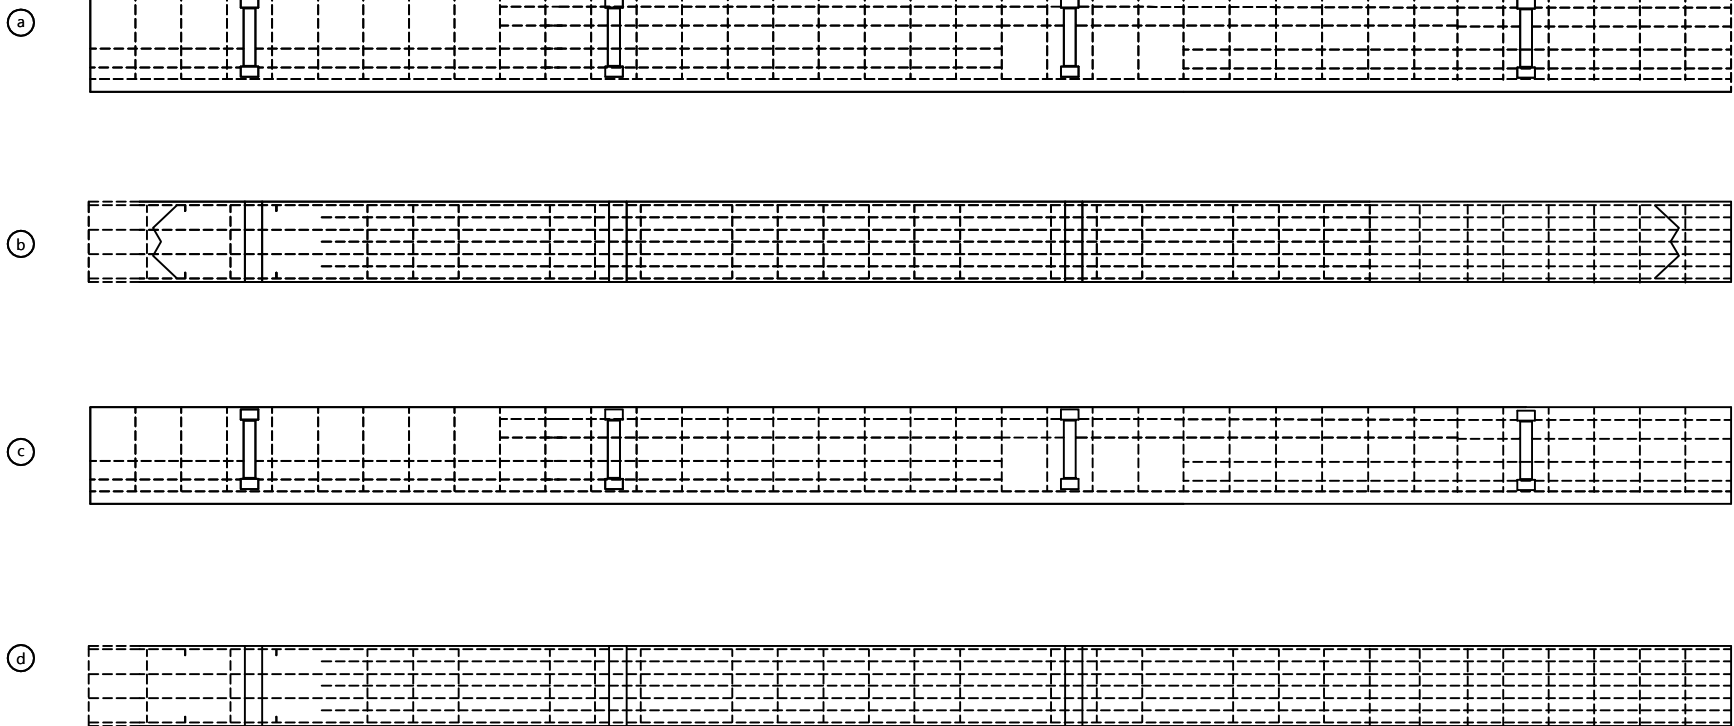

손 상 물 량 표

번호	구/구	방향	손상내용	손상현황						비고
				균열폭 mm	너비 m	길이 m	물량	단위	개소	
1										
2										
천안논산고속도로(주)

교
량
명

연무 I/C 교

도
면
명

주 형 (내 부)

확 인 자

관 리 자

작 성 자

날 짜

축 척

파 일 명

도면번호



2018. 06

1 : 100

096A10I05.dwg



032

주 형 (내부)

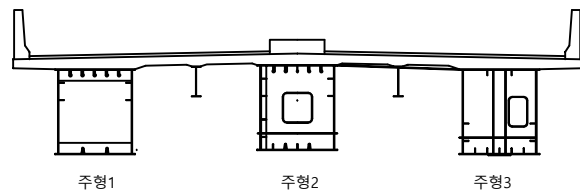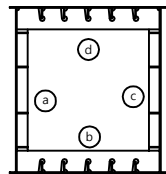

P1



P2

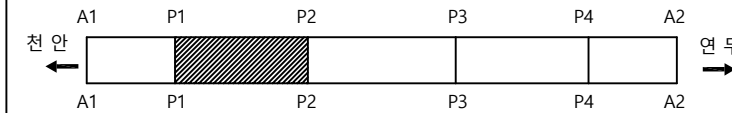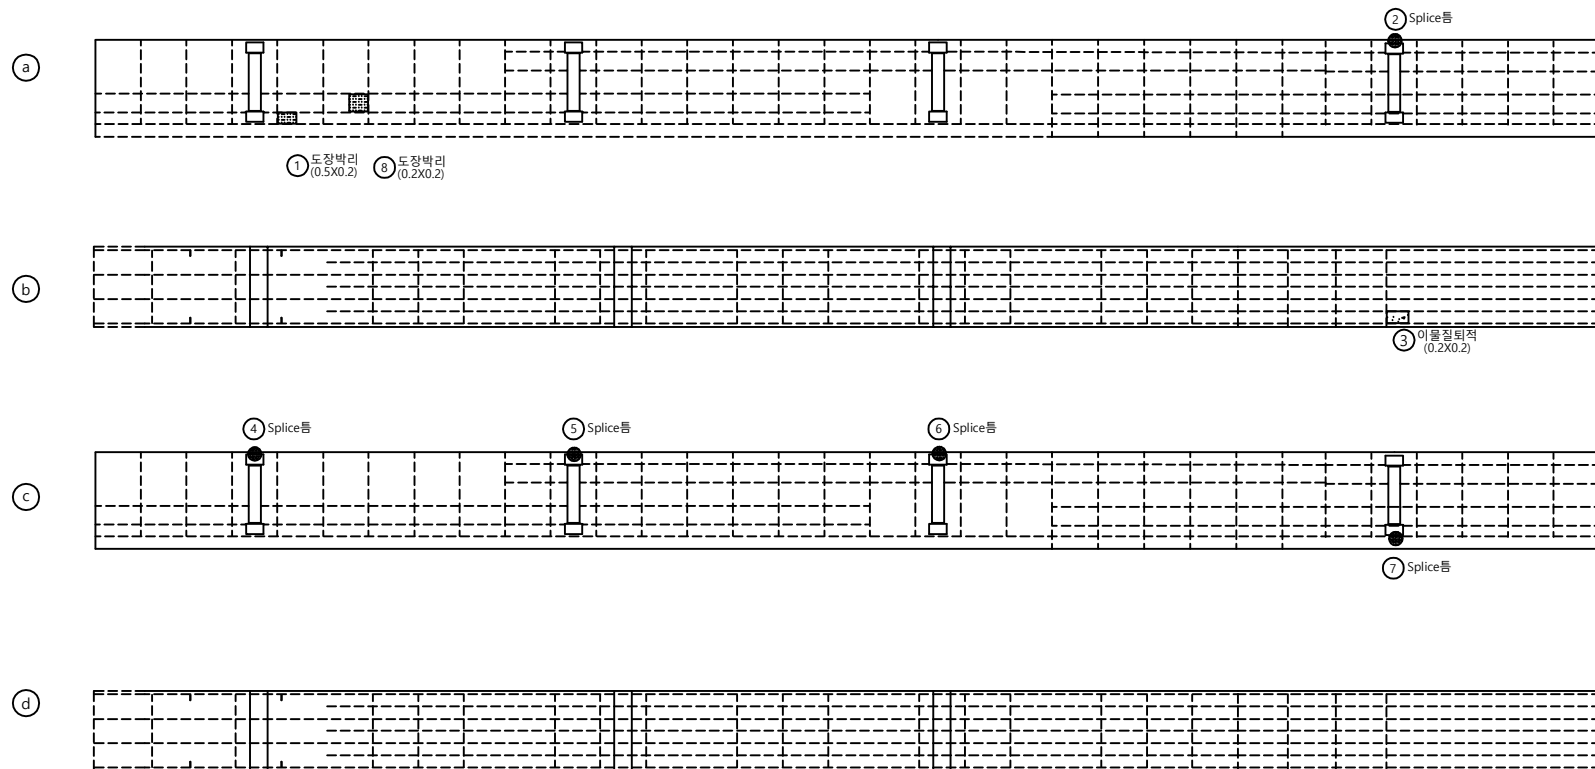

손 상 물 량 표

번호	구/구	방향	손상내용	손상현황						비고
				균열폭 mm	너비 m	길이 m	물량	단위	개소	
1	구	-	도장박리	-	0.5	0.10	0.05	m'	1	
2	구	-	Splice통	-			1	ea	1	
3	구	-	이물질 퇴적	-	0.2	0.20	0.04	m'	1	
4	구	-	Splice통	-			1	ea	1	
5	구	-	Splice통	-			1	ea	1	
6	구	-	Splice통	-			1	ea	1	
7	구	-	Splice통	-			1	ea	1	
8	구	-	도장박리	-	0.2	0.20	0.04	m'	1	
9										
10										
주 형 (내부)

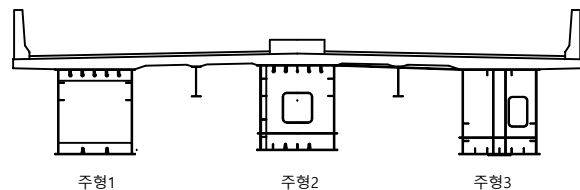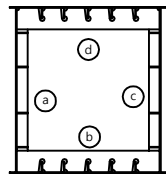


손 상 물 량 표

번호	구/구	방향	손상내용	손상현황						비고
				균열폭 mm	너비 m	길이 m	물량	단위	개소	
1	구	-	Splice틈	-			1	ea	1	
2	구	-	Splice틈	-			1	ea	1	
3	구	-	Splice틈	-			1	ea	1	
4	구	-	Splice틈	-			1	ea	1	
5										
6										
교량
구조

P2

P3





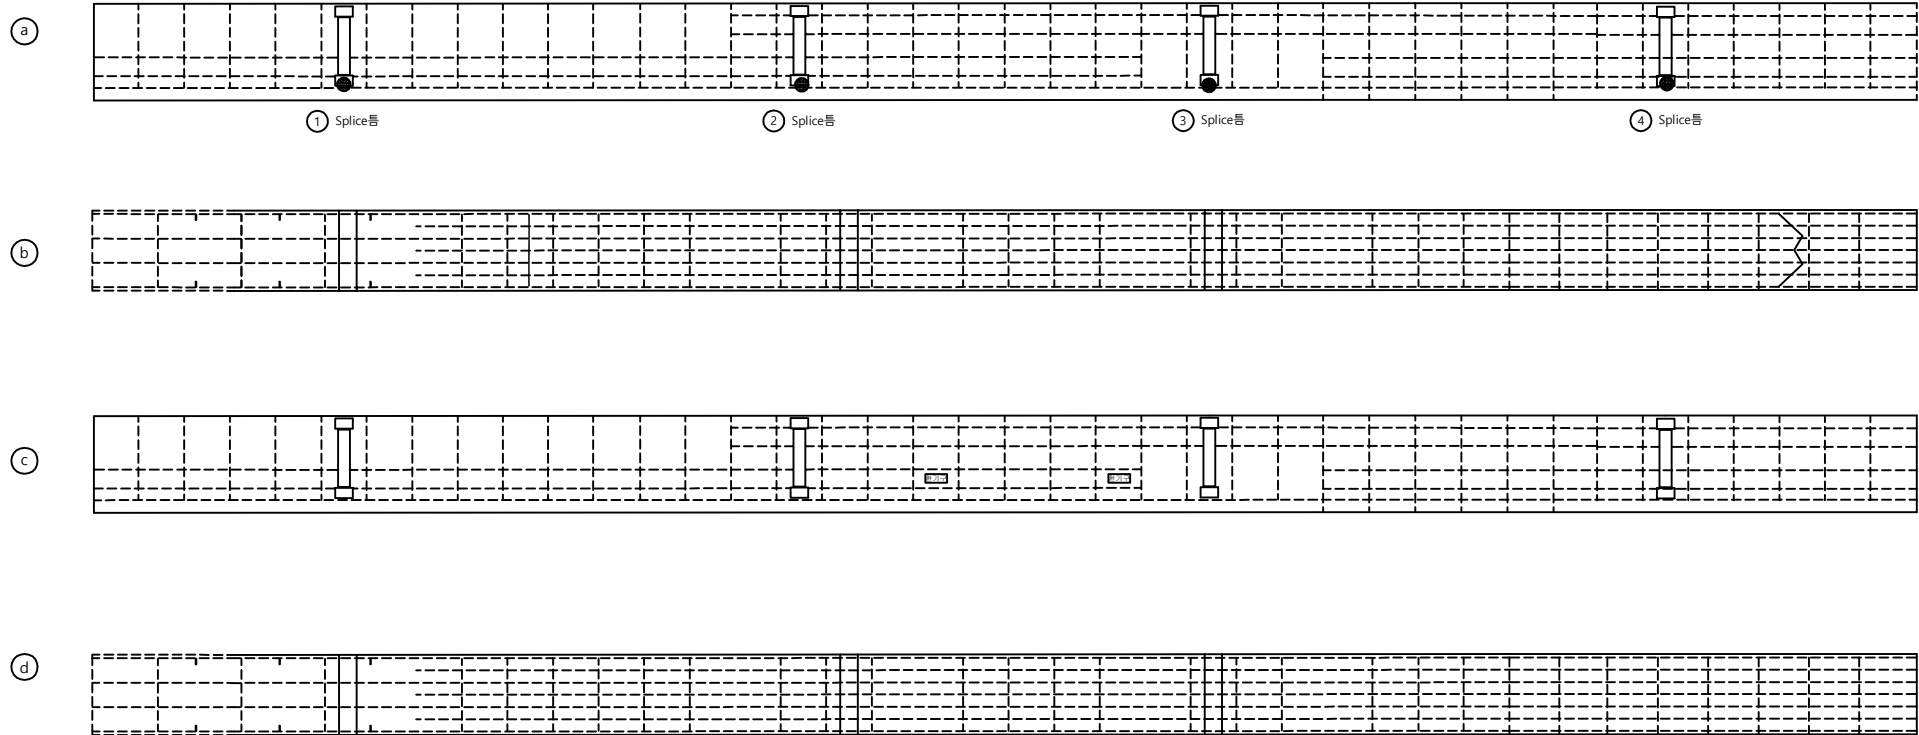


주 형 (내부)

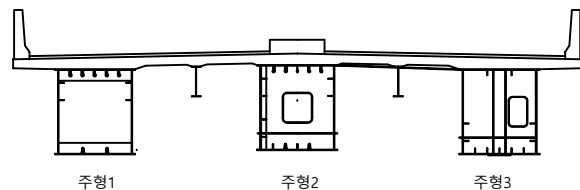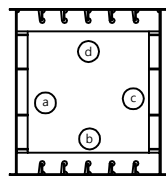

P2



P3

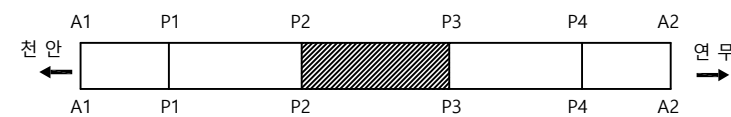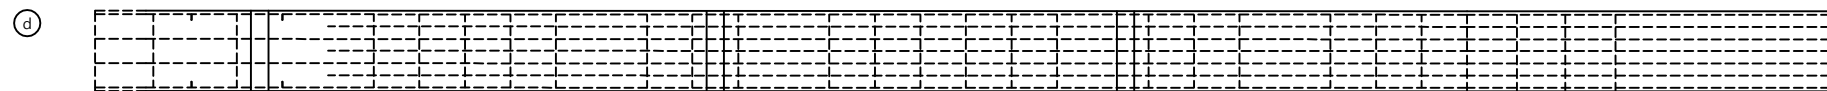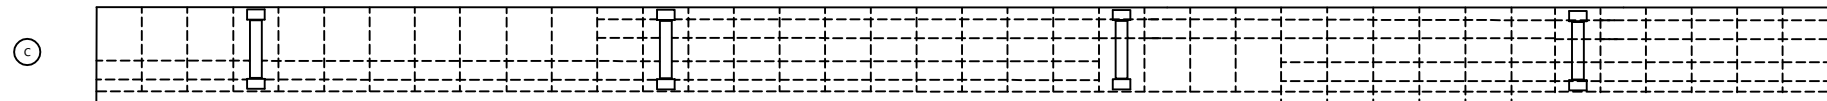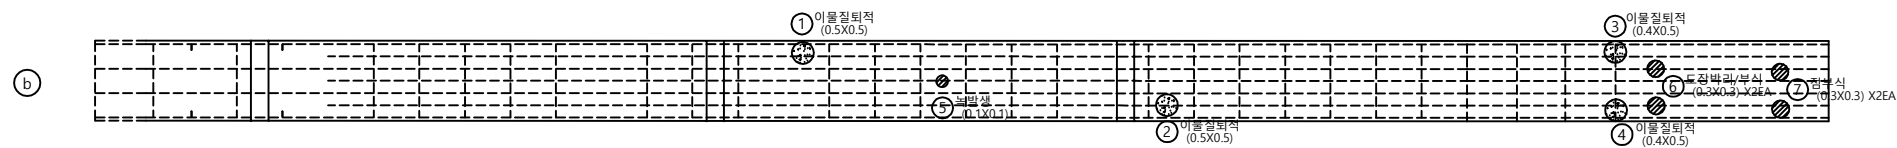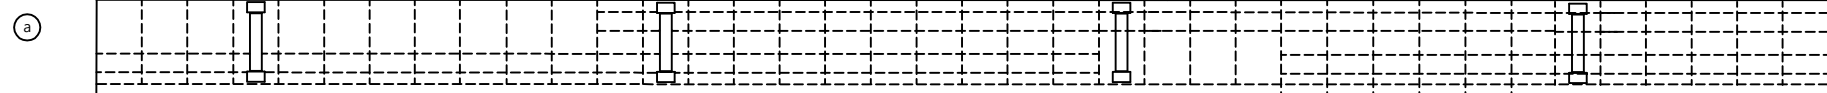

손 상 물 량 표

번호	구/구	방향	손상내용	손상현황						비고
				균열폭 mm	너비 m	길이 m	수량	단위	개소	
1	구	-	이물침 푼적	-	0.5	0.50	0.25	m'	1	
2	구	-	이물침 푼적	-	0.5	0.50	0.25	m'	1	
3	구	-	이물침 푼적	-	0.4	0.50	0.20	m'	1	
4	구	-	이물침 푼적	-	0.4	0.50	0.20	m'	1	
5	신	-	녹발생	-	0.1	0.10	0.01	m'	1	
6	신	-	도장박리/부식	-	0.3	0.30	0.18	m'	2	
7	신	-	점부식	-	0.3	0.30	0.18	m'	2	
8										
9										
주 형 (내부)

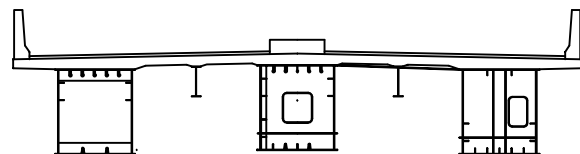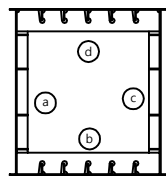


주형1

주형2

주형3

P2

P3

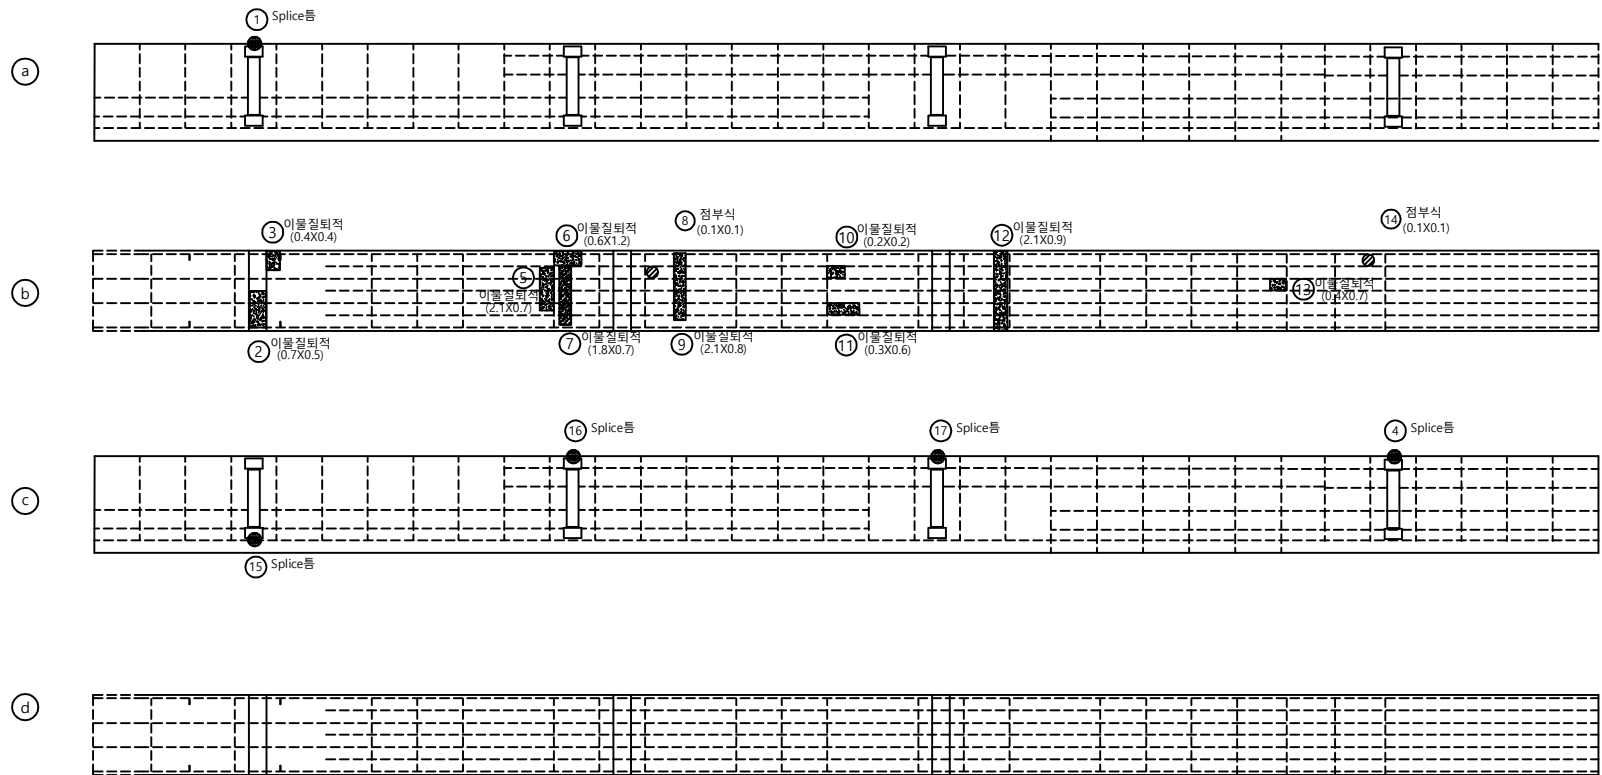

손 상 물 량 표

번호	구/구	방향	손상내용	손상현황						비고
				균열폭 mm	너비 m	길이 m	물량	단위	개소	
1	구	-	Splice틈	-			1	ea	1	
2	구	-	이물질 퇴적	-	0.7	0.50	0.35	m'	1	
3	구	-	이물질 퇴적	-	0.4	0.40	0.16	m'	1	
4	구	-	Splice틈	-			1	ea	1	
5	구	-	이물질 퇴적	-	2.1	0.70	1.47	m'	1	
6	구	-	이물질 퇴적	-	0.6	1.20	0.72	m'	1	
7	구	-	이물질 퇴적	-	1.8	0.70	1.26	m'	1	
8	구	-	점부식	-	0.1	0.10	0.01	m'	1	
9	구	-	이물질 퇴적	-	2.1	0.80	1.68	m'	1	
10	구	-	이물질 퇴적	-	0.2	0.20	0.04	m'	1	
11	구	-	이물질 퇴적	-	0.3	0.60	0.18	m'	1	
12	구	-	이물질 퇴적	-	2.1	0.90	1.89	m'	1	
13	구	-	이물질 퇴적	-	0.4	0.70	0.28	m'	1	
14	구	-	점부식	-	0.1	0.10	0.01	m'	1	
15	구	-	Splice틈	-			1	ea	1	
16	구	-	Splice틈	-			1	ea	1	
17	구	-	Splice틈	-			1	ea	1	
18										
19										
천안논산고속도로(주)

교
량
명

연무 I/C 교

도
면
명

주 형 (내 부)

확 인 자

관 리 자

작 성 자

날 짜

축 척

파 일 명

도면번호



2018. 06

1 : 100

096A10I09.dwg



036

주 형 (내부)

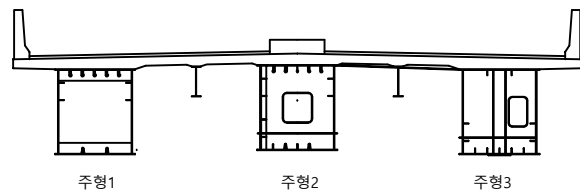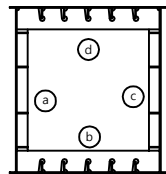

P3



P4

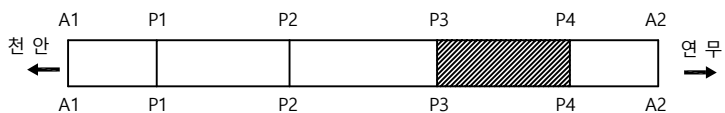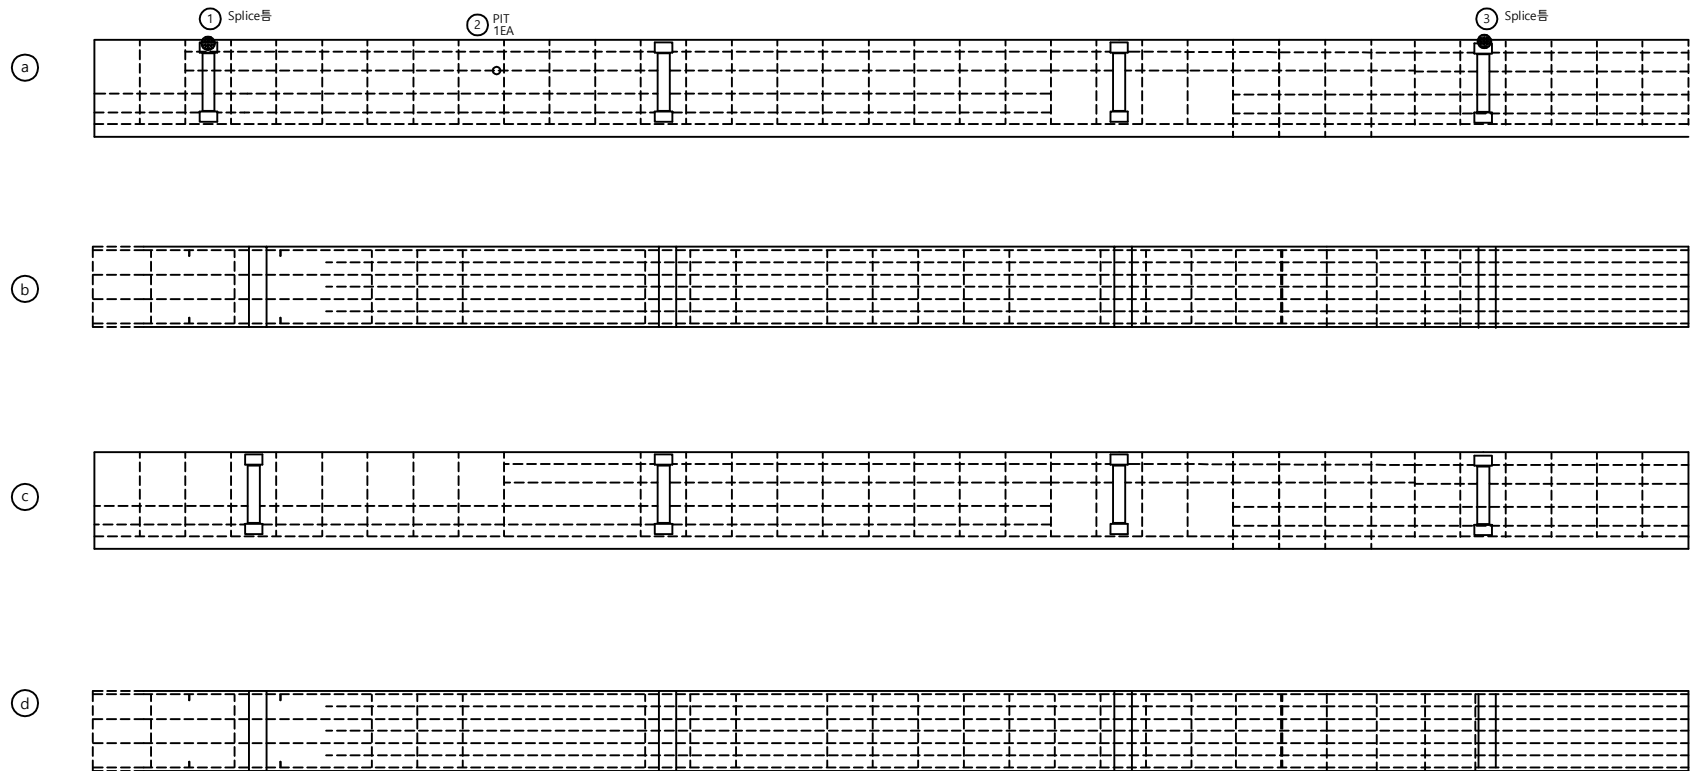

손 상 물 량 표

번호	구/구	방향	손상내용	손상현황						비고
				균열폭 mm	너비 m	길이 m	물량	단위	개소	
1	구	-	Splice틈	-	-	-	1	ea	1	
2	구	-	PIT	-	-	-	1	ea	1	
3	구	-	Splice틈	-	-	-	1	ea	1	
4										
5										
주 형 (내부)

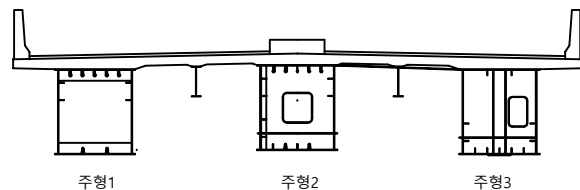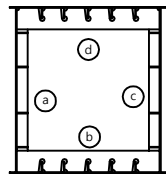

P3


P4

주형2

a





b

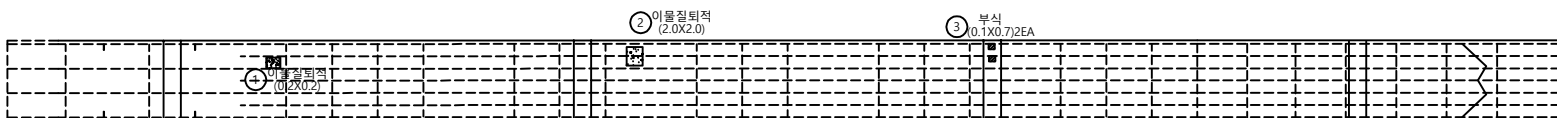

c



d

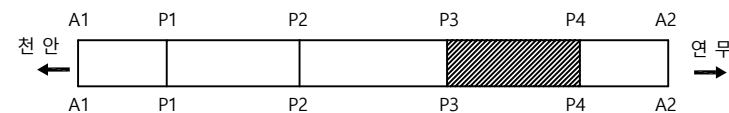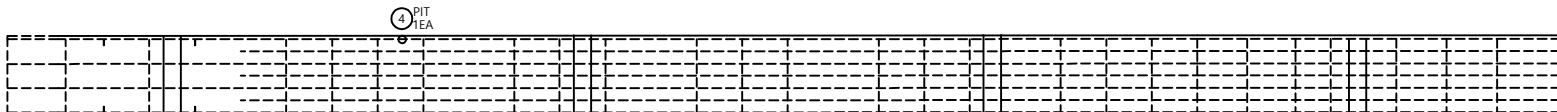

손 상 물 량 표

번호	구/구	방향	손상내용	손상현황						비고
				균열폭 mm	너비 m	길이 m	물량	단위	개소	
1	구	-	이물질 퇴적	-	0.2	0.20	0.04	m'	1	
2	구	-	이물질 퇴적	-	2	2.00	4.00	m'	1	
3	구	-	부식	-	0.1	0.70	0.14	m'	2	
4	구	-	PIT	-	-	-	1	ea	1	
5	신	-	PIT	-	-	-	2	ea	2	
6										
7										
천안논산고속도로(주)

교
량
명

연무 I/C 교

도
면
명

주 형 (내 부)

확 인 자

관 리 자

작 성 자

날 짜

축 척

파 일 명

도면번호



2018. 06

1 : 100

096A10I11.dwg

038

주 형 (내부)

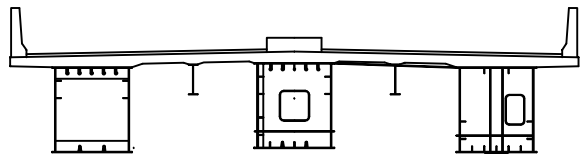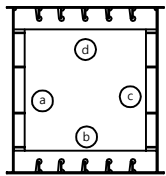



주형1

주형2

주형3

P3



P4

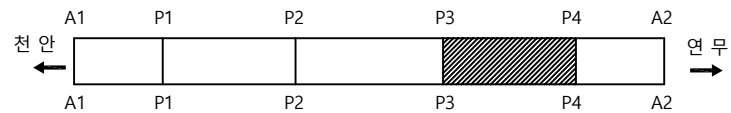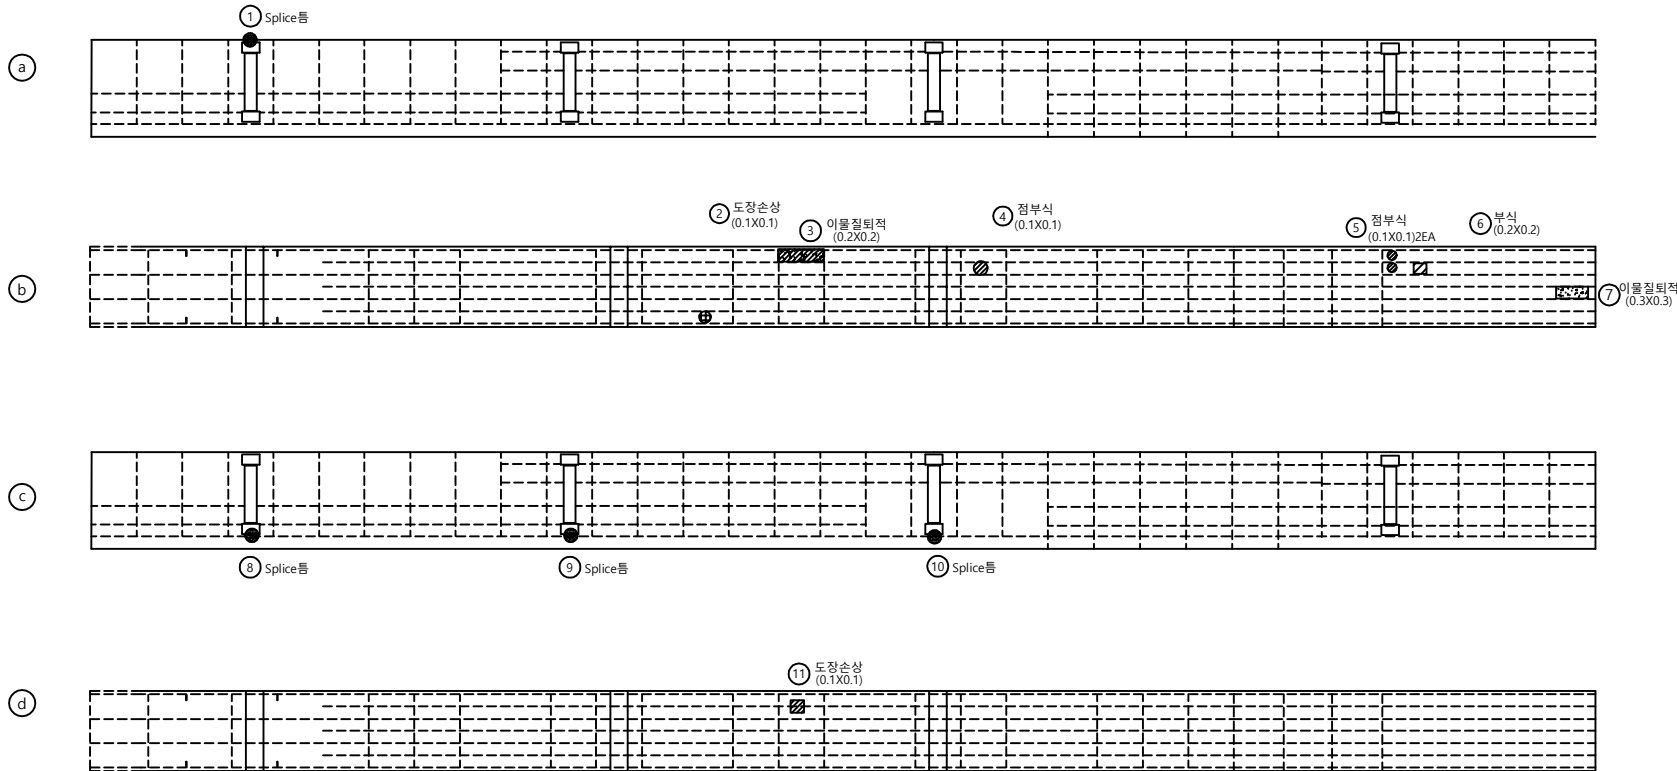

손 상 물 량 표

번호	구/구	방향	손상내용	손상현황						비고
				균열폭 mm	너비 m	길이 m	물량	단위	개소	
1	구	-	Splice틈	-			1	ea	1	
2	구	-	도장박리	-	0.1	0.10	0.01	m'	1	
3	구	-	이물질 퇴적	-	0.2	0.20	0.04	m'	1	
4	구	-	점부식	-	0.2	0.20	0.04	m'	1	
5	구	-	점부식	-	0.1	0.10	0.02	m'	2	
6	구	-	부식	-	0.2	0.20	0.04	m'	1	
7	구	-	이물질 퇴적	-	0.3	0.30	0.09	m'	1	
8	구	-	Splice틈	-			1	ea	1	
9	구	-	Splice틈	-			1	ea	1	
10	구	-	Splice틈	-			1	ea	1	
11	구	-	도장박리	-	0.1	0.10	0.01	m'	1	
12										
13										
주 형 (내부)

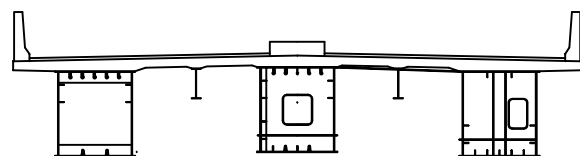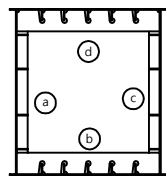



주형1

주형2

주형3

P4



A2

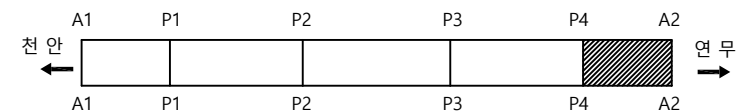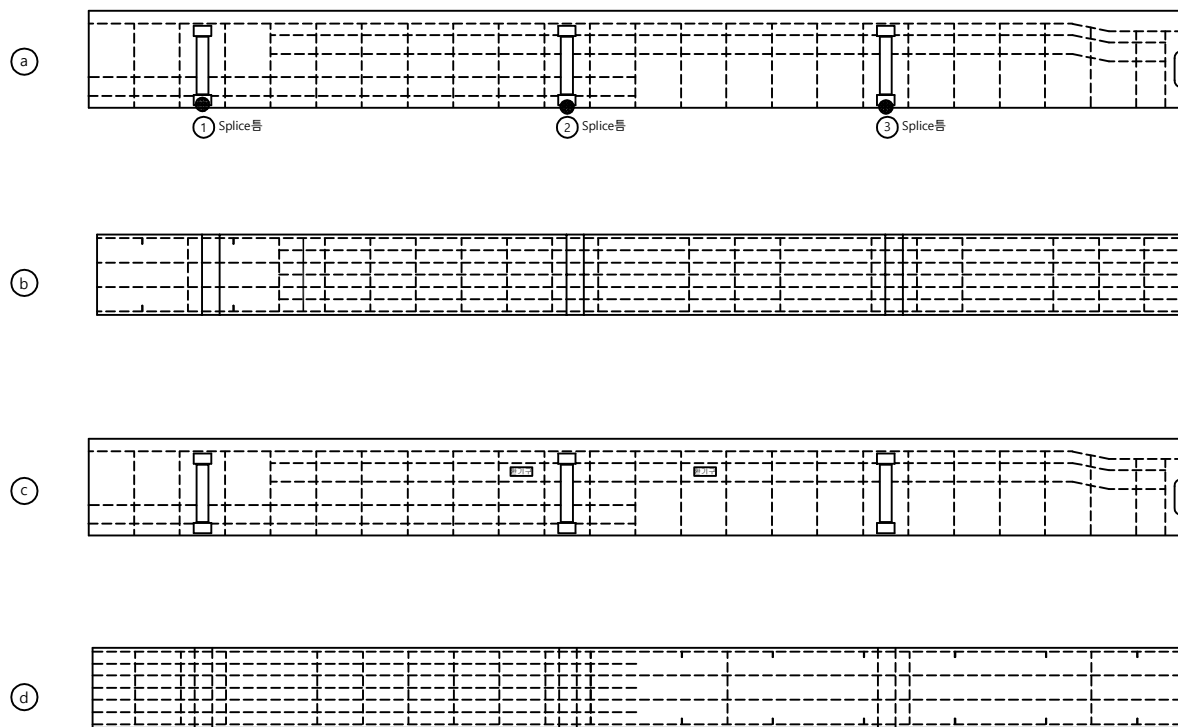

손 상 물 량 표

번호	구/구	방향	손상내용	손상현황						비고
				균열폭 mm	너비 m	길이 m	물량	단위	개소	
1	구	-	Splice틈	-	-	-	1	ea	1	
2	구	-	Splice틈	-	-	-	1	ea	1	
3	구	-	Splice틈	-	-	-	1	ea	1	
4										
5										
주 형 (내부)

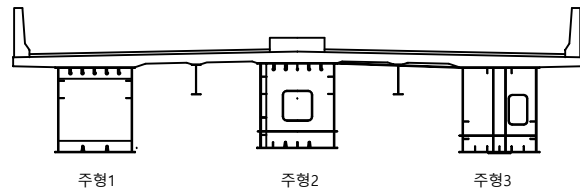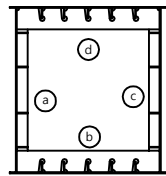

P4

A2


a

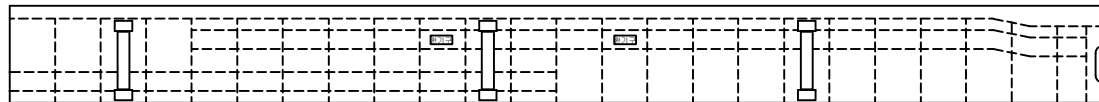

b




c

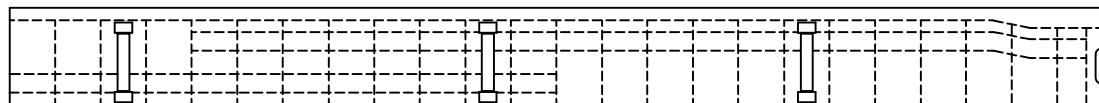

d





주형2

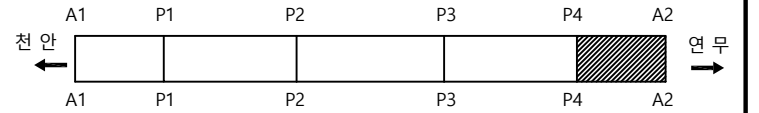

손 상 물 량 표






번호	구/구	방향	손상내용	손상현황						비고
				균열폭 mm	너비 m	길이 m	물량	단위	개소	
1	구	-	화재흔적	-	0.2	1.00	0.20	m'	1	
2	구	-	이물질 퇴적	-	2	5.00	10.00	m'	1	
3	구	-	부식	-	0.1	1.20	0.12	m'	1	
4										
5										
주 형 (내부)

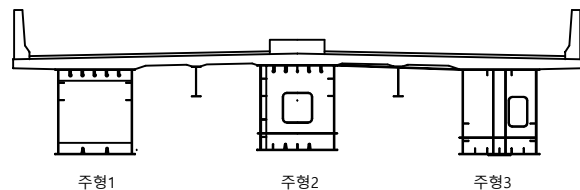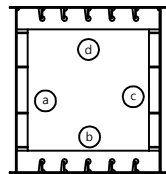

P4


A2

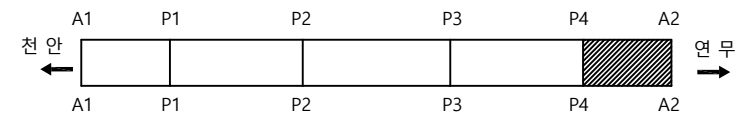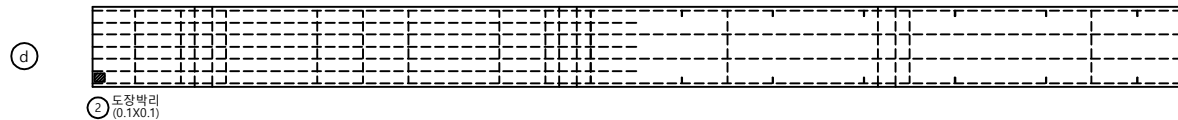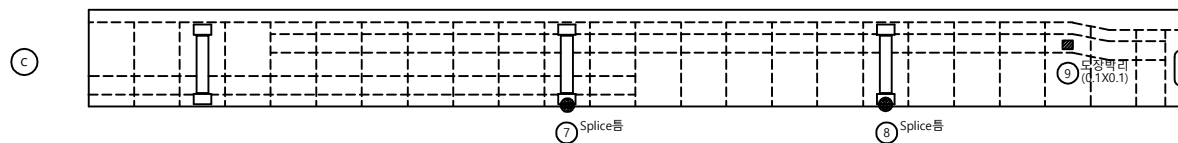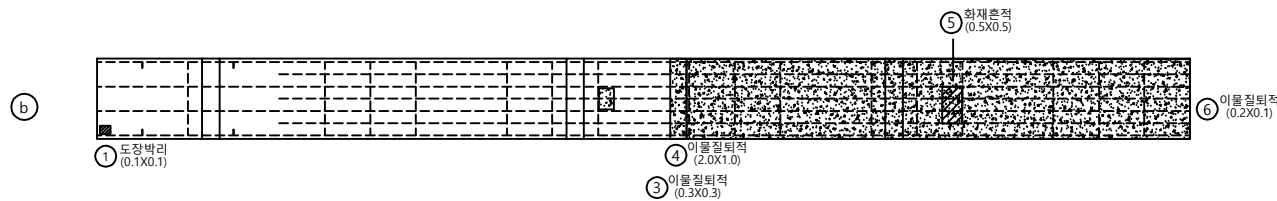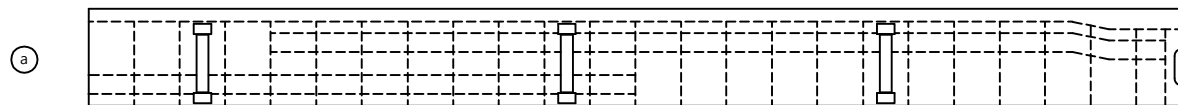

손 상 물 량 표

번호	구/구	방향	손상내용	손상현황						비고
				균열폭 mm	너비 m	길이 m	물량	단위	개소	
1	구	-	도장박리	-	0.1	0.10	0.01	m'	1	
2	구	-	도장박리	-	0.1	0.10	0.01	m'	1	
3	구	-	이물질 퇴적	-	0.3	0.30	0.09	m'	1	
4	구	-	이물질 퇴적	-	2	1.00	2.00	m'	1	
5	구	-	화재흔적	-	0.5	0.50	0.25	m'	1	
6	구	-	이물질 퇴적	-	0.2	0.10	0.02	m'	1	
7	구	-	Splice틈	-			1	ea	1	
8	구	-	Splice틈	-			1	ea	1	
9	구	-	도장박리	-	0.1	0.10	0.01	m'	1	
10										
11										
격 벽

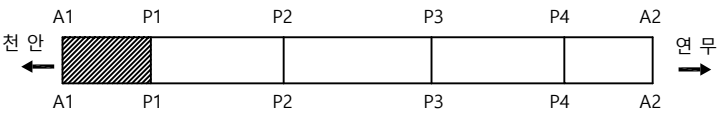

		A1						P1
주형1	정면							
	배면							
주형2	정면							
	배면							
주형3	정면							
	배면							

손상물량표

번호	신/구	방향	손상내용	손상현황						비고
				균열폭 mm	너비 m	길이 m	물량	단위	개소	
1										
2										
천안논산고속도로(주)

교량명

연무 I/C 교

도면명

격 벽

확인자

관리자

작성자

날짜

축척

파일명

도면번호


2018. 06

1 : 100

096A11K01.dwg

043

격 벽

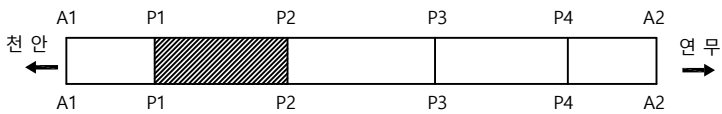

손 상 물 량 표

번호	신/구	방향	손상내용	손상현황						비고
				균열폭 mm	너비 m	길이 m	물량	단위	개소	
1										
2										
주형1

정면

배면

주형2

정면

배면

주형3

정면

배면

P2


격 벽



손 상 물 량 표


번호	신/구	방향	손상내용	손상현황						비고
				균열폭 mm	너비 m	길이 m	물량	단위	개소	
1										
2										
주형1
정면
배면

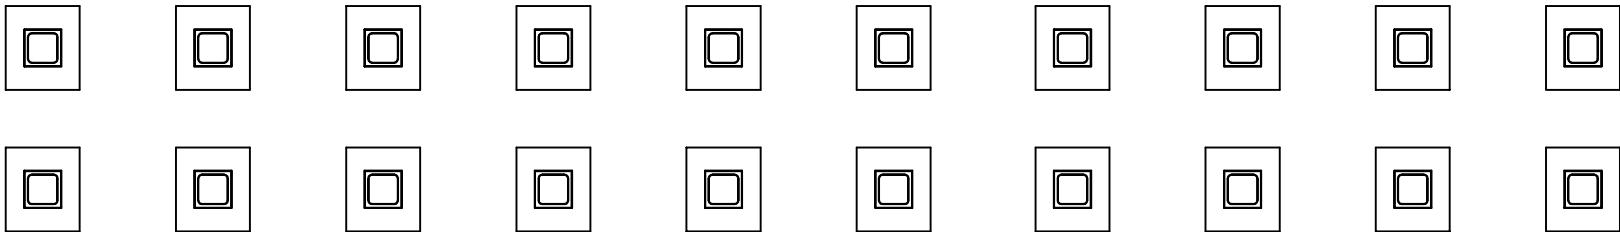


주형2

정면
배면

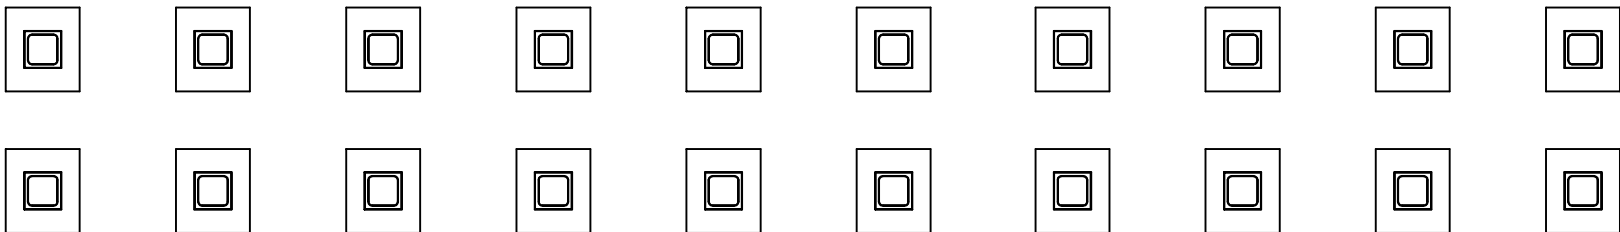


주형3

정면
배면

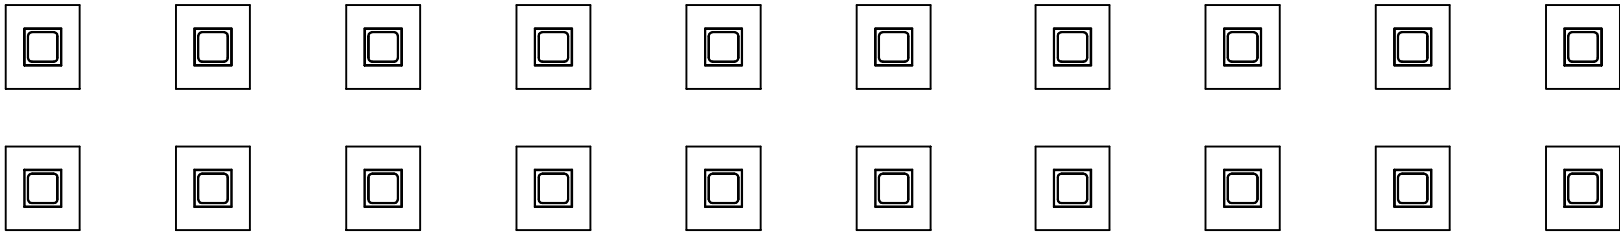

격 벽

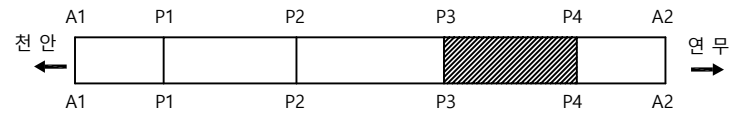

손 상 물 량 표

번호	신/구	방향	손상내용	손상현황						비고
				균열폭 mm	너비 m	길이 m	수량	단위	개소	
1	신	-	부식	-	0.1	0.10	0.01	m ²	1	
2										
3										
주경1

P3

정면



배면



주경2

정면



배면



주경3

정면



배면



천안논산고속도로(주)

교
량
명

연무 I/C 교

도
면
명

격 벽

확 인 자

관 리 자

작 성 자

날 짜

축 척

파 일 명

도면번호



2018. 06

1 : 100

096A11K04.dwg

046


격 벽

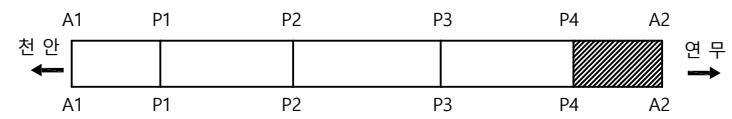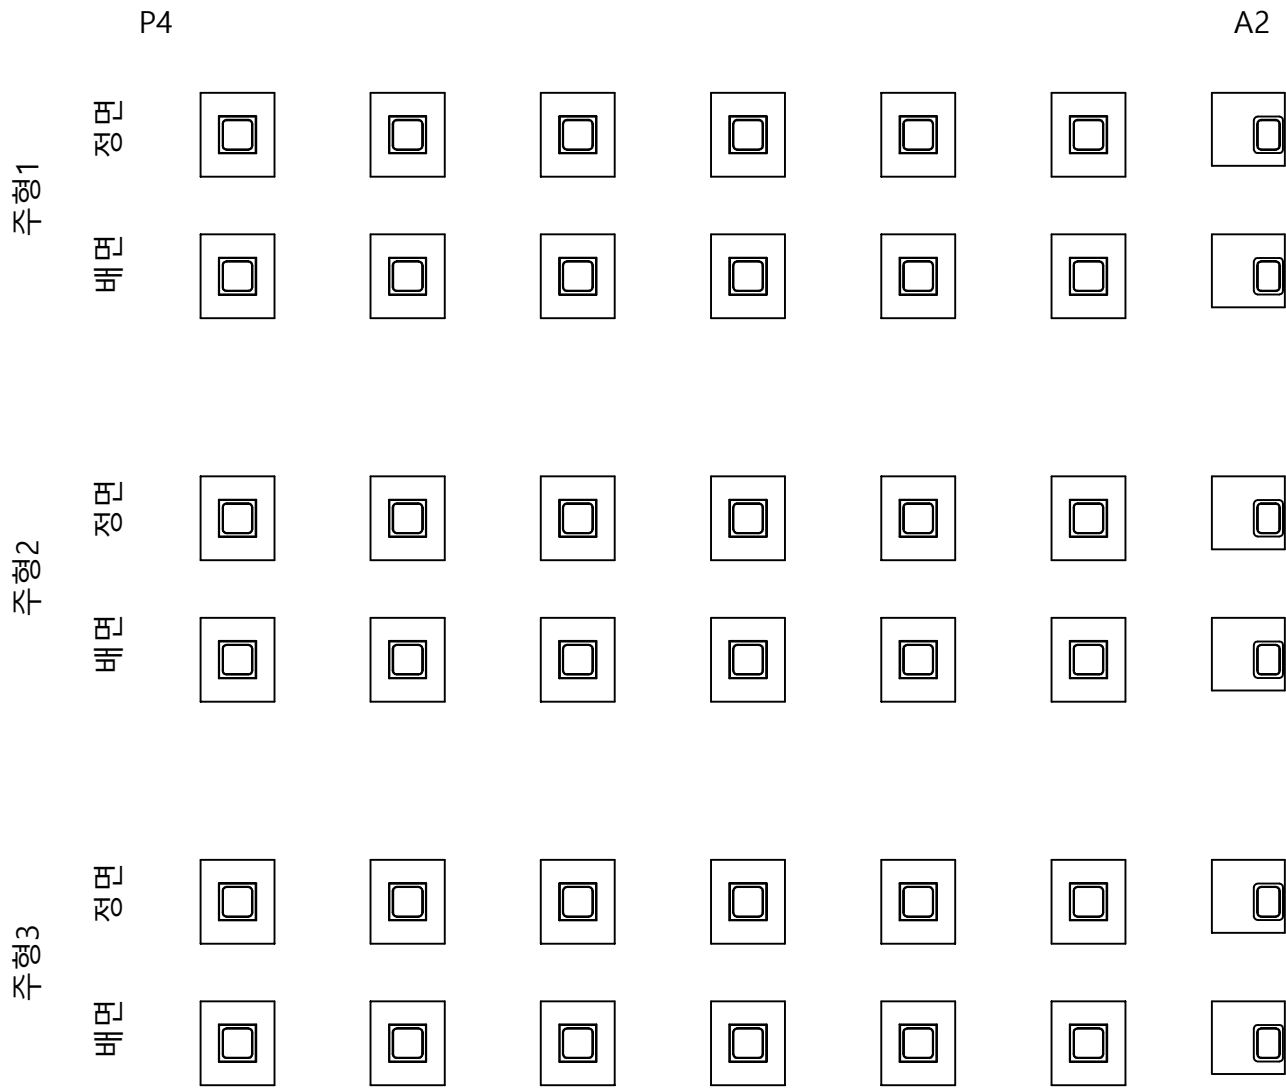


손 상 물 량 표

번호	신/구	방향	손상내용	손상현황						비고
				균열폭 mm	너비 m	길이 m	물량	단위	개소	
1										
2										
가 로 보

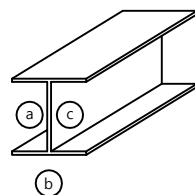

천 안
←

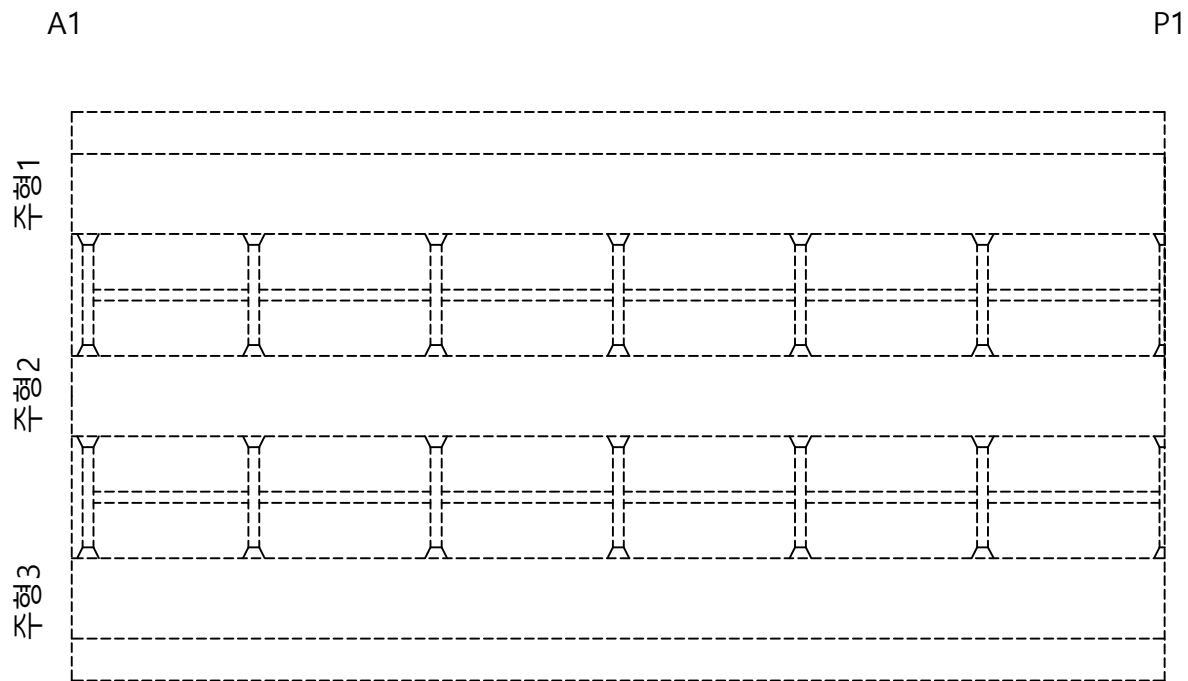


연 무
→

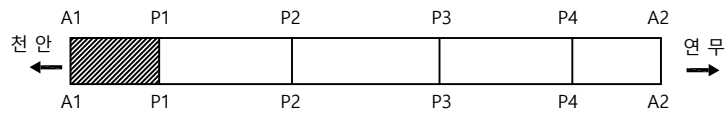

손 상 물 량 표

번호	신/구	방향	손상내용	손상현황						비고
				균열폭 mm	너비 m	길이 m	물량	단위	개소	
1										
2										
가 로 보

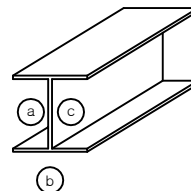

P1

P2

형1
주


형2
주

형3
주

천 안
←

연 무
→




① 부식
(0.1x0.1)

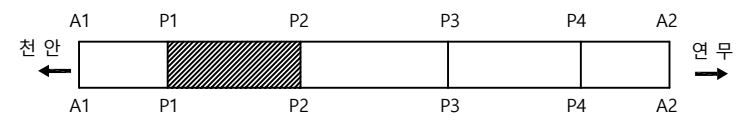

손 상 물 량 표


번호	신/구	방향	손상내용	손상현황						비고
				균열폭 mm	너비 m	길이 m	물량	단위	개소	
1	신	-	부식	-	0.1	0.10	0.01	m'	1	가로보
2										
3										
가 로 보

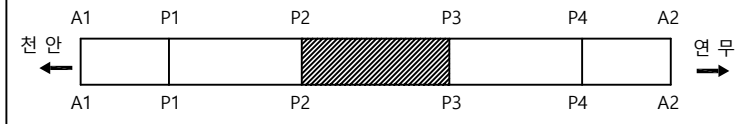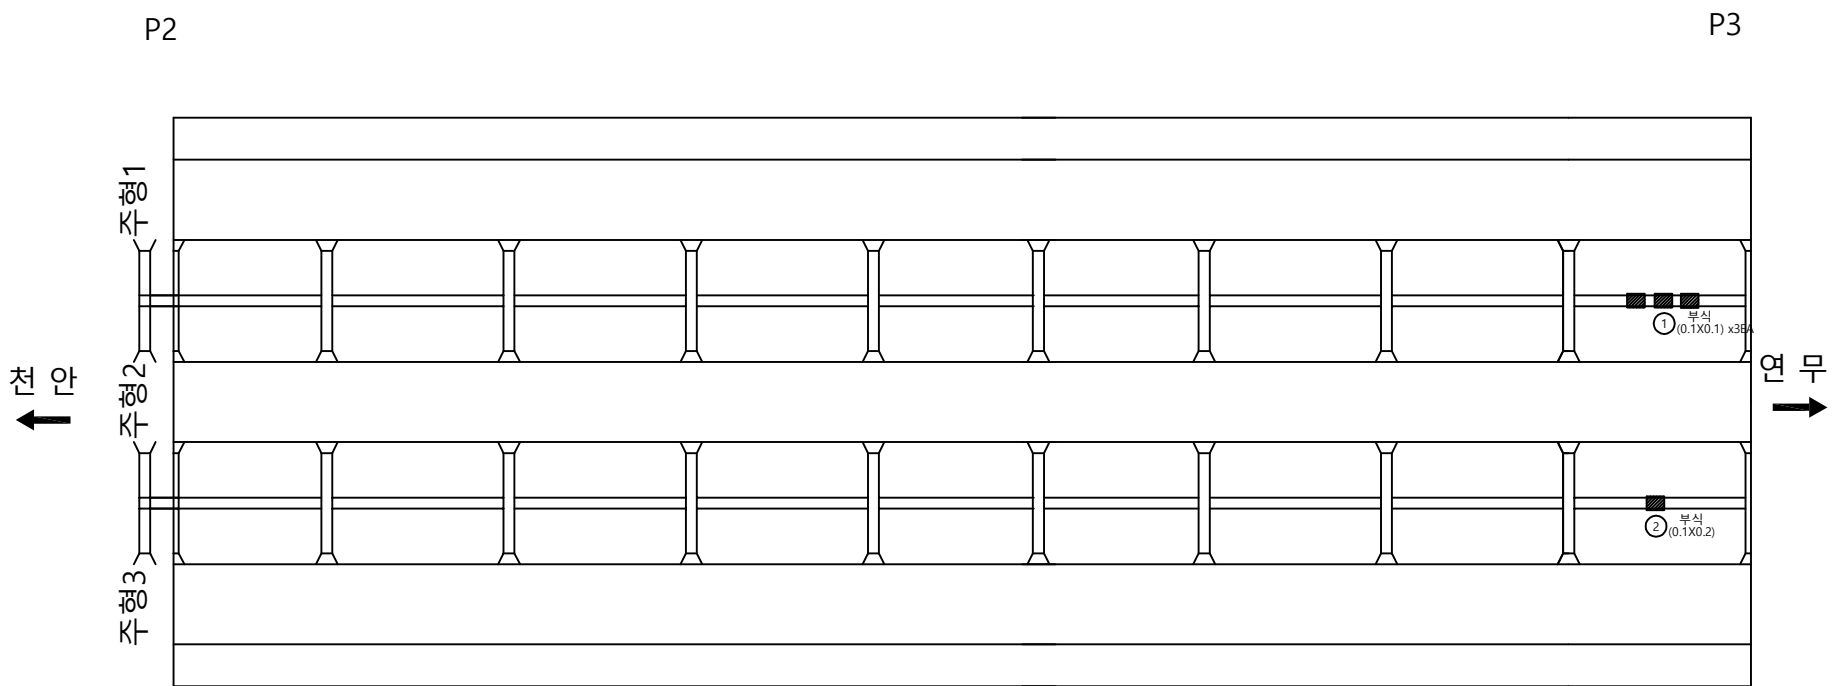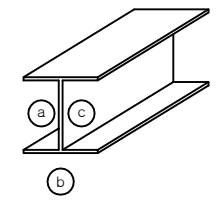

손 상 물 량 표										
번호	신/구	방향	손상내용	손상현황						비고
				균열폭 mm	너비 m	길이 m	물량	단위	개소	
1	신	-	부식	-	0.1	0.10	0.03	m'	3	세로보
2	신	-	부식	-	0.1	0.2	0.02	m'	1	세로보
3										
4										
가 로 보


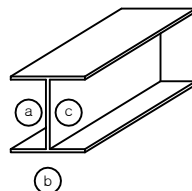


P3

P4


천 안

연 무

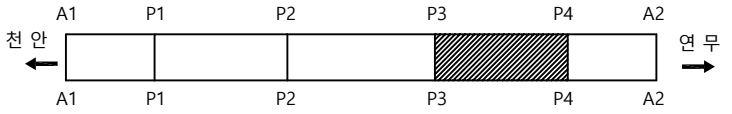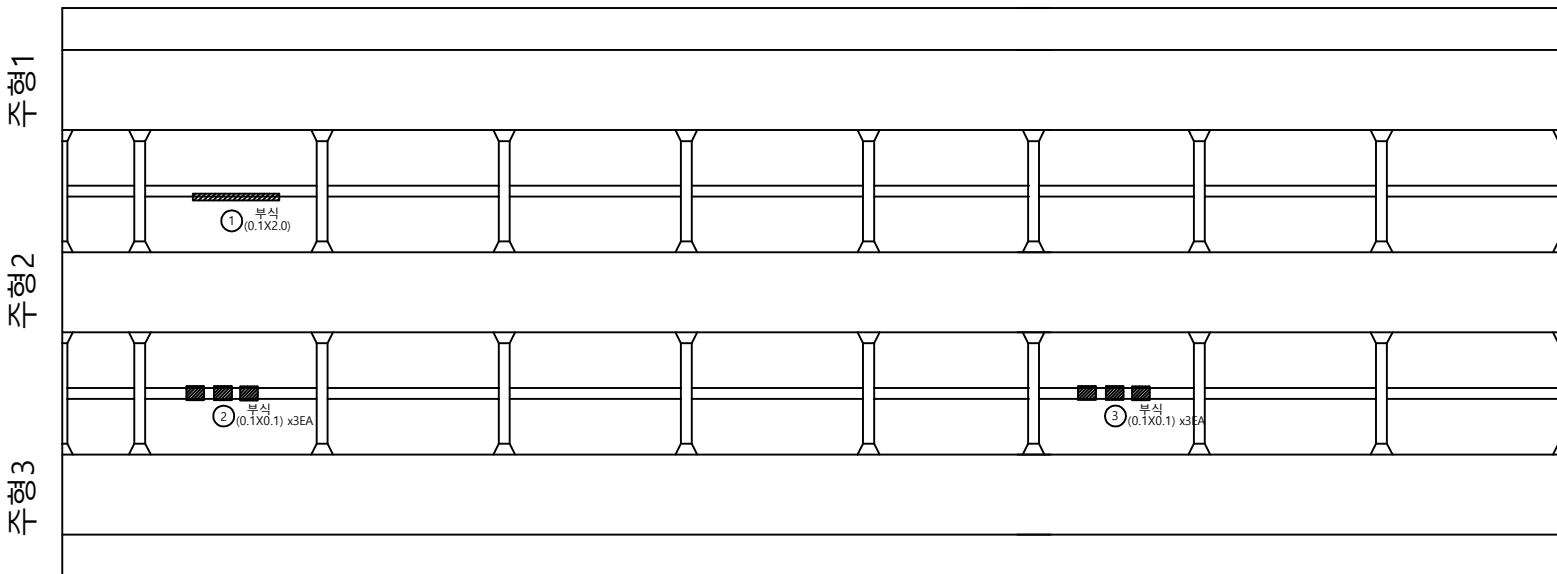


손 상 물 량 표										
번호	신/구	방향	손상내용	손상현황						비고
				균열폭 mm	너비 m	길이 m	물량	단위	개소	
1	신	-	부식	-	0.1	2.00	0.20	m'	1	세로보
2	신	-	부식	-	0.1	0.10	0.03	m'	3	세로보
3	신	-	부식	-	0.1	0.10	0.03	m'	3	세로보
4										
5										
가 로 보

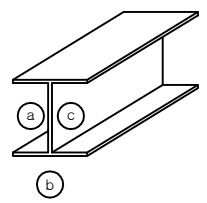


천 안
↑

주 형 1
주 형 2
주 형 3

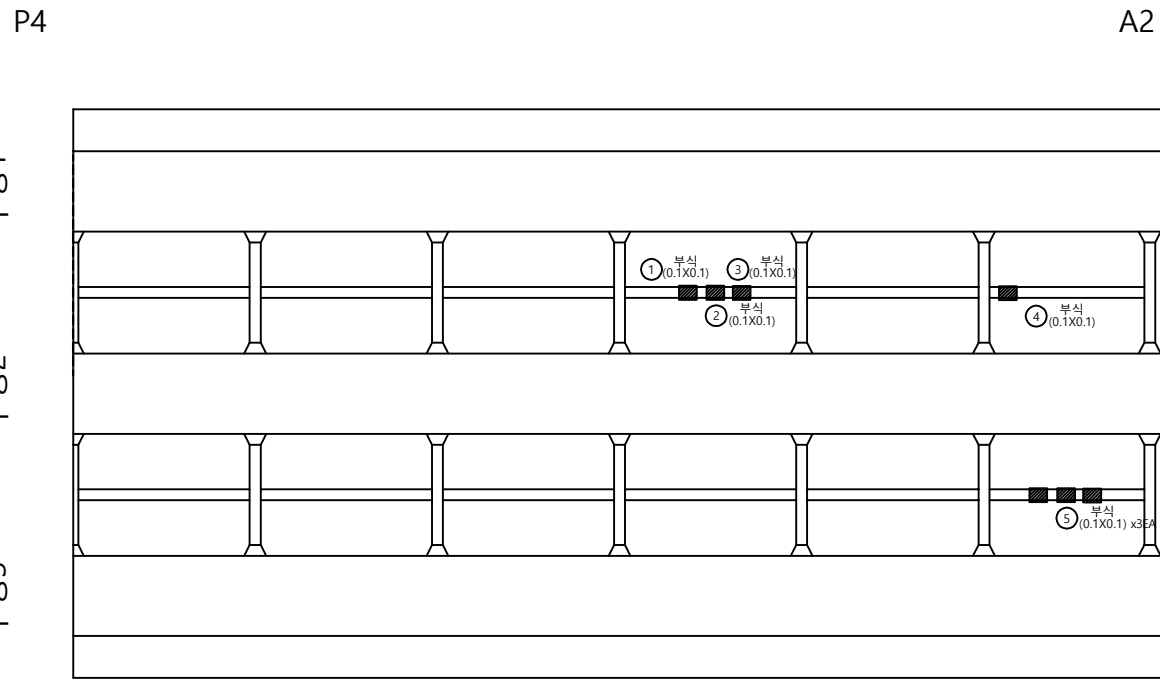


연 무
→

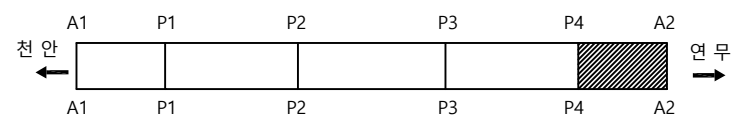


손 상 물 량 표										
번호	신/구	방향	손상내용	손상현황						비고
				균열폭 mm	너비 m	길이 m	물량	단위	개소	
1	구	-	부식	-	0.1	0.10	0.01	m'	1	세로보
2	구	-	부식	-	0.1	0.10	0.01	m'	1	세로보
3	구	-	부식	-	0.1	0.10	0.01	m'	1	세로보
4	신	-	부식	-	0.1	0.10	0.10	m'	1	세로보
5	신	-	부식	-	0.1	0.10	0.03	m'	3	세로보
6										
7										
A1 RAIL JOINT

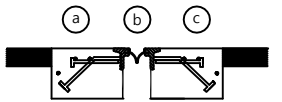

A2 RAIL JOINT

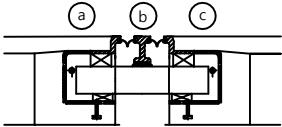


손상물량표

번호	신/구	방향	손상내용	손상현황						비고
				균열폭 mm	너비 m	길이 m	물량	단위	개소	
1	구	연무	토사퇴적	-	0.1	1.00	0.10	m'	1	
2	구	연무	본체부식	-	-	3.00	3.00	m	1	
3	구	천안	본체부식	-	-	3.00	3.00	m	1	
4	구	천안	토사퇴적	-	0.1	1.00	0.10	m'	1	
5	신	연무	들뜸	-	0.3	0.30	0.09	m'	1	
6	신	연무	균열	0.2	-	0.30	0.60	m	2	
7	신	연무	들뜸	-	0.3	0.30	0.09	m'	1	
8	신	연무	균열	0.2	-	0.30	1.20	m	4	
9	신	연무	들뜸	-	0.3	0.50	0.15	m'	1	
10	신	천안	본체부식	-	-	2.00	3.00	m	1	
11	신	천안	균열	0.2	-	0.30	0.90	m	3	
12	신	천안	파손	-	0.3	0.30	0.09	m'	1	
13	신	천안	본체부식	-	-	0.30	0.30	m	1	
14	신	천안	본체부식	-	-	1.00	1.00	m	1	
15	신	천안	본체부식	-	-	2.00	2.00	m	1	
16										
17										
연 무 방 향

천 안 방 향

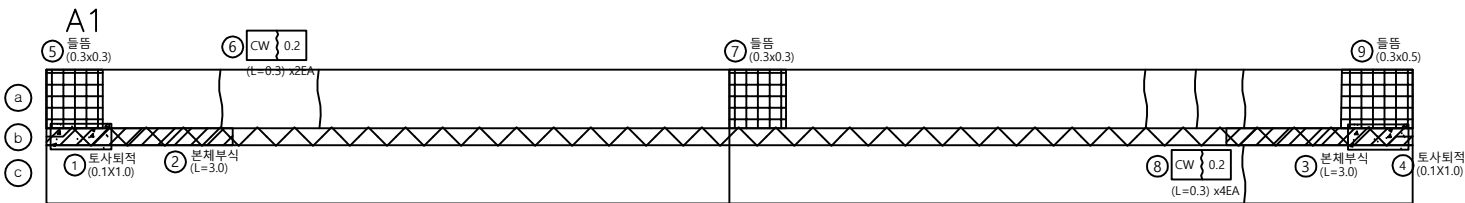

연 무 방 향

천 안 방 향

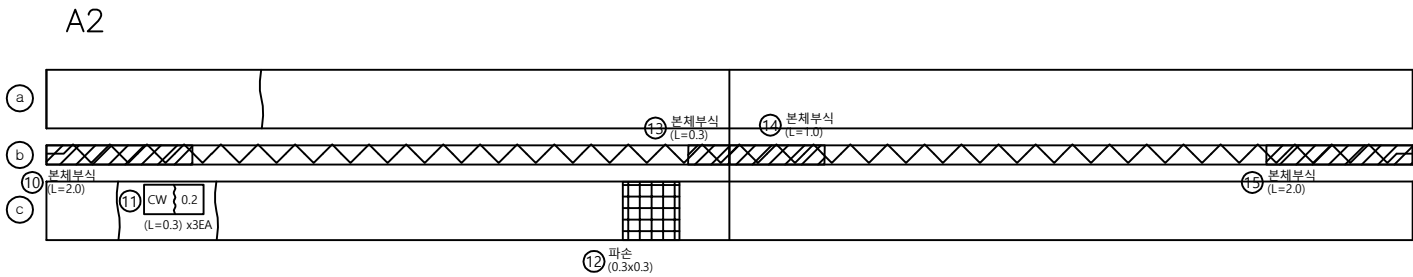

천안논산고속도로(주)

교
량
명

연무 I/C 교

도
면
명

신 축 이 음

확 인 자

관 리 자

작 성 자

날 짜

축 척

파 일 명

도면번호


2018. 06

1 : 100

096A14E01.dwg

053

교 량 받 침

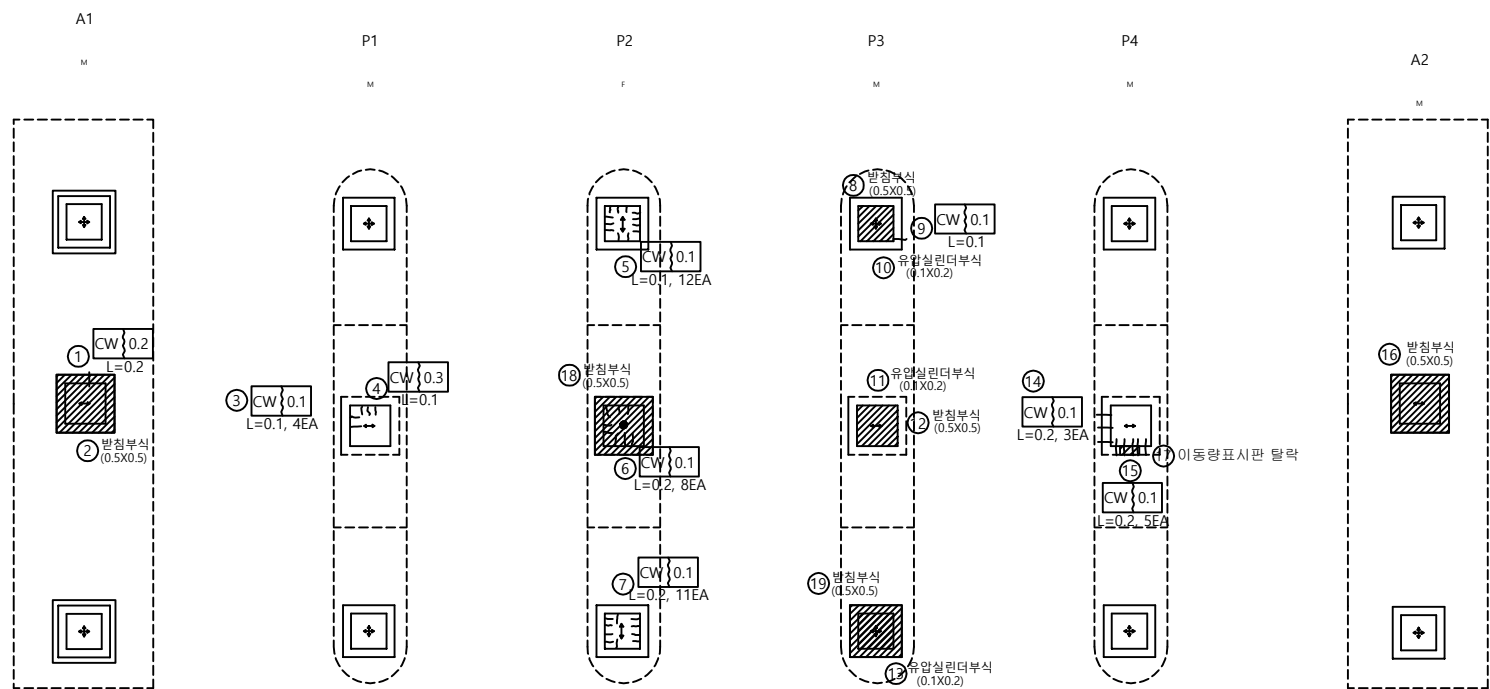

범 례

구 분	범 례 표시
양방향	↕↔
일방향	↕↔↔
고 정	•

손 상 물 량 표

번호	신/구	방향	손상내용	손상현황						비고
				균열폭 mm	너비 m	길이 m	물량	단위	개소	
1	구	-	균열	0.2	-	0.20	0.20	m	1	
2	구	-	받침부식	-	0.5	0.50	0.25	m'	1	
3	구	-	균열	0.1	-	0.10	0.40	m	4	
4	구	-	균열	0.3	-	0.10	0.10	m	1	
5	구	-	균열	0.1	-	0.10	1.20	m	12	
6	구	-	균열	0.1	-	0.20	1.60	m	8	
7	구	-	균열	0.1	-	0.20	2.20	m	11	
8	구	-	받침부식	-	0.5	0.50	0.25	m'	1	
9	구	-	균열	0.1	-	0.10	0.10	m	1	
10	구	-	유압실린더부식	-	0.1	0.20	0.02	m'	1	
11	구	-	유압실린더부식	-	0.1	0.20	0.02	m'	1	
12	구	-	받침부식	-	0.5	0.50	0.25	m'	1	
13	구	-	유압실린더부식	-	0.1	0.20	0.02	m'	1	
14	구	-	균열	0.1	-	0.20	0.60	m	3	
15	구	-	균열	0.1	-	0.20	1.00	m	5	
16	구	-	받침부식	-	0.5	0.50	0.25	m'	1	
17	구	-	이동량표시판 탈락	-	-	-	1.00	ea	1	
18	신	-	받침부식	-	0.5	0.50	0.25	m'	1	
19	신	-	받침부식	-	0.5	0.50	0.25	m'	1	
20										
21										
천안논산고속도로(주)

교
량
명

연무 I/C 교

도
면
명

교 량 받 침

확 인 자

관 리 자

작 성 자

날 짜

축 척

파 일 명

도면번호

2018. 06

1 : 100






096A15S01.dwg

054

방 호 벽 (난 간)

천 안 방 향

날개벽

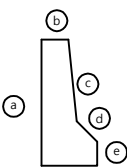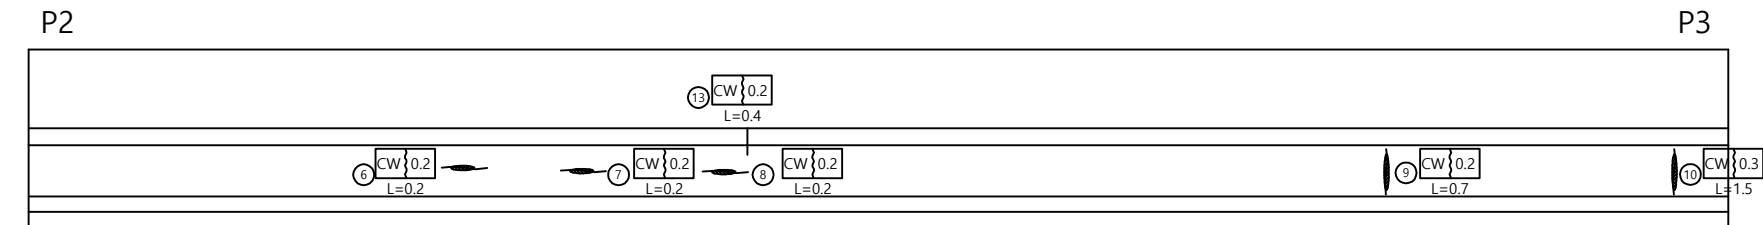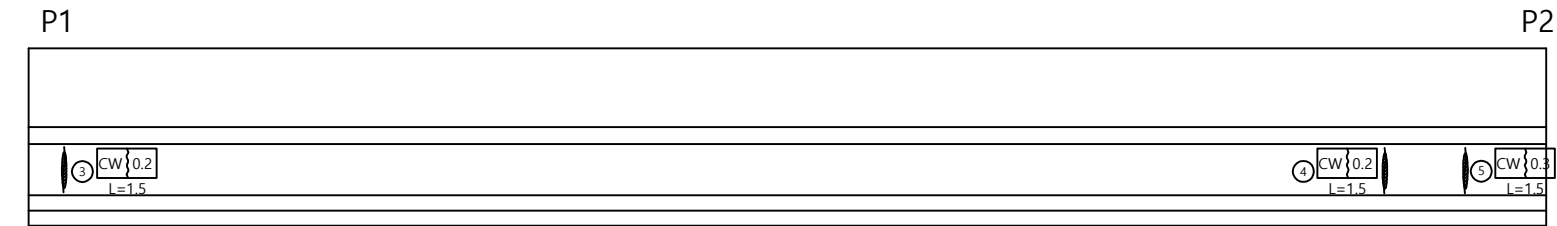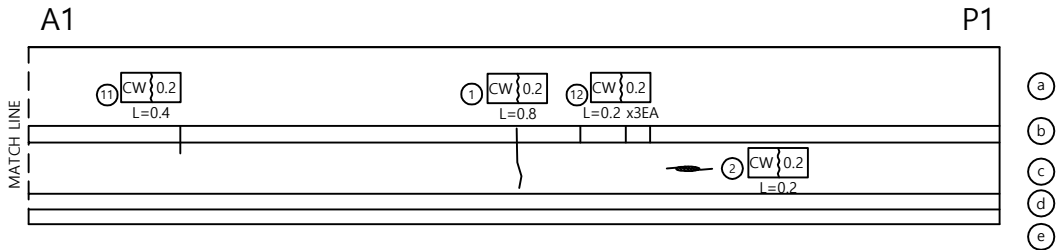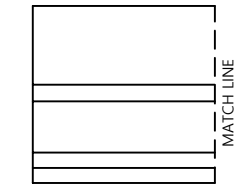






손 상 물 량 표

번호	신/구	방향	손상내용	손상현황						비고
				균열폭 mm	너비 m	길이 m	물량	단위	개소	
1	구	-	균열	0.2	-	0.80	0.80	m	1	
2	구	-	균열	0.2	-	0.20	0.20	m	1	
3	구	-	균열	0.2	-	1.50	1.50	m	1	
4	구	-	균열	0.2	-	1.50	1.50	m	1	
5	구	-	균열	0.3	-	1.50	1.50	m	1	
6	구	-	균열	0.2	-	0.20	0.20	m	1	
7	구	-	균열	0.2	-	0.20	0.20	m	1	
8	구	-	균열	0.2	-	0.20	0.20	m	1	
9	구	-	균열	0.2	-	0.70	0.70	m	1	
10	구	-	균열	0.3	-	1.50	1.50	m	1	
11	신	-	균열	0.2	-	0.40	0.40	m	1	
12	신	-	균열	0.2	-	0.20	0.60	m	3	
13	신	-	균열	0.2	-	0.40	0.40	m	1	
14										
15										
방 호 벽 (난 간)

연 무 방 향

날개벽

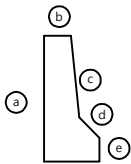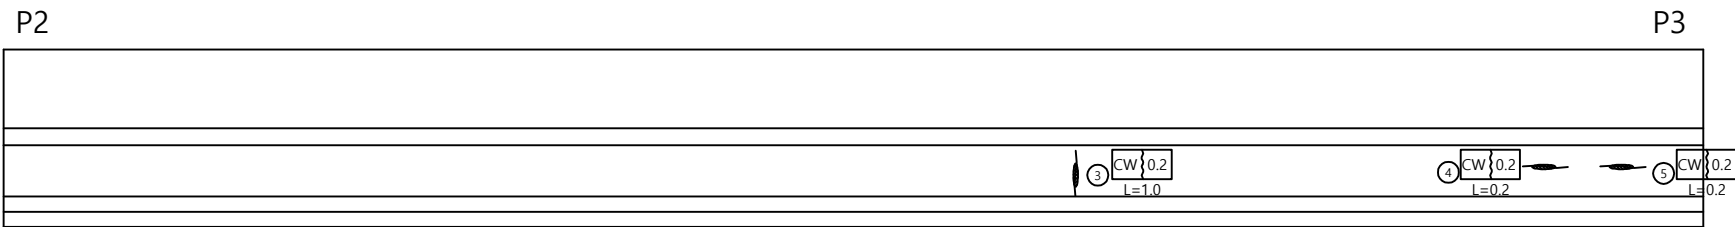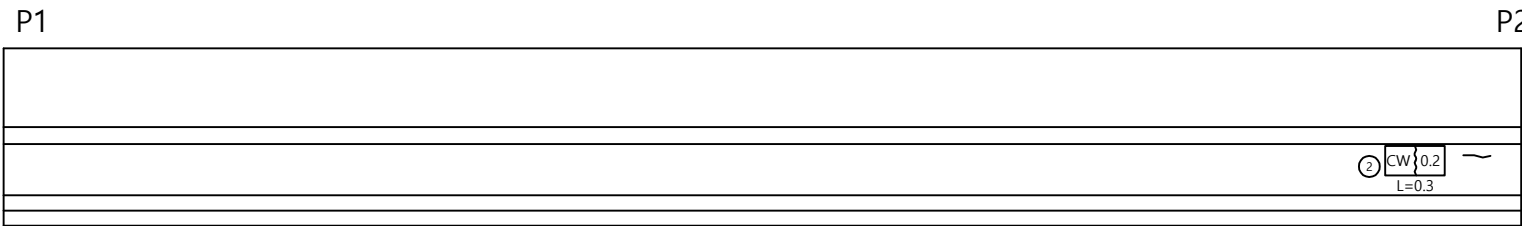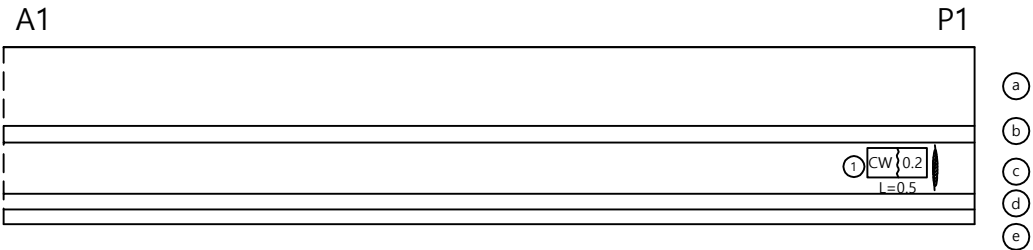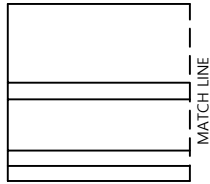


손 상 물 량 표

번호	신/구	방향	손상내용	손상현황						비고
				균열폭 mm	너비 m	길이 m	물량	단위	개소	
1	구	-	균열	0.2	-	0.50	0.50	m	1	
2	구	-	균열	0.2	-	0.30	0.30	m	1	
3	구	-	균열	0.2	-	1.00	1.00	m	1	
4	구	-	균열	0.2	-	0.20	0.20	m	1	
5	구	-	균열	0.2	-	0.20	0.20	m	1	
6										
7										
방 호 벽 (난 간)


천 안 방 향

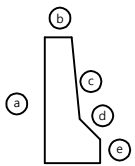

손 상 물 량 표


번호	신/구	방향	손상내용	손상현황						비고
				균열폭 mm	너비 m	길이 m	물량	단위	개소	
1	구	-	균열	0.2	-	0.20	0.20	m	1	
2	구	-	균열	0.2	-	0.70	0.70	m	1	
3	구	-	균열	0.2	-	0.20	0.20	m	1	
4	구	-	균열	0.2	-	0.20	0.20	m	1	
5	구	-	균열	0.1	-	0.60	0.60	m	1	
6	구	-	균열	0.2	-	0.20	0.20	m	1	
7	구	-	균열	0.2	-	1.20	1.20	m	1	
8	구	-	식생	-	0.1	0.10	0.02	m'	2	
9	구	-	균열	0.2	-	0.20	0.20	m	1	
10	구	-	균열	0.2	-	0.20	0.20	m	1	
11	구	-	균열	0.2	-	0.20	0.20	m	1	
12	구	-	차수판 변형	-	-	-	1	ea	1	
13	구	-	고정볼트유실	-	-	-	1	ea	1	
14	구	-	박락	-	0.2	0.20	0.08	m'	2	
15	구	-	파손	-	0.2	0.40	0.08	m'	1	
16										
17										
P3

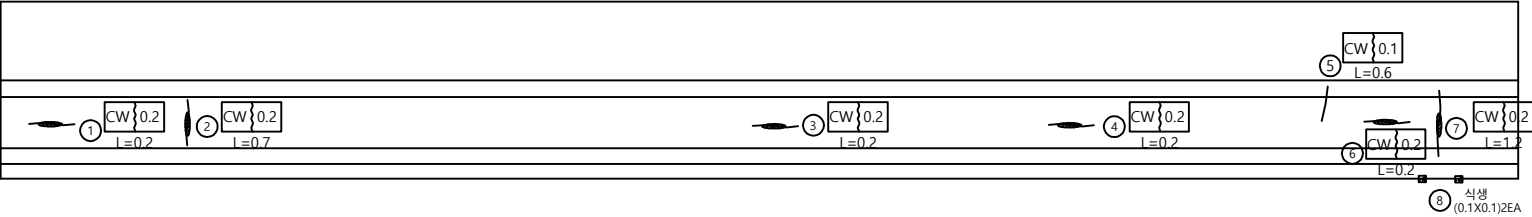

- a
- b
- c
- d
- e


P4

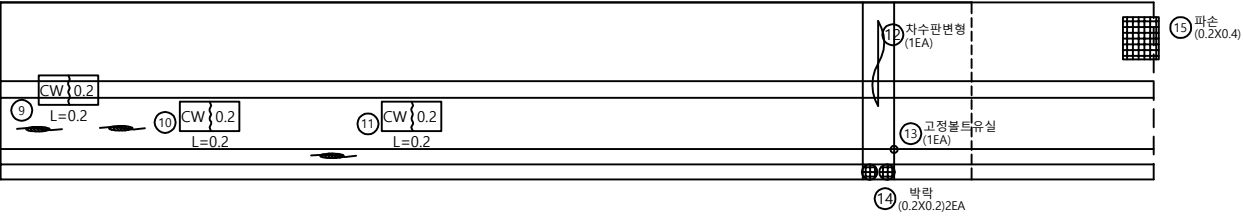

A2 날개벽

방 호 벽 (난 간)

연 무 방 향

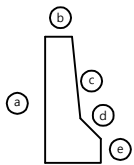


손 상 물 량 표

번호	신/구	방향	손상내용	손상현황						비고
				균열폭 mm	너비 m	길이 m	물량	단위	개소	
1	구	-	균열	0.2	-	0.50	0.50	m	1	
2	구	-	균열	0.2	-	0.50	0.50	m	1	
3	구	-	백태	-	0.3	0.30	0.09	m'	1	
4	구	-	균열	0.2	-	1.00	1.00	m	1	
5	구	-	균열	0.2	-	0.30	0.90	m	3	
6	구	-	균열	0.2	-	0.30	0.30	m	1	
7	구	-	균열	0.2	-	1.00	3.00	m	3	
8	구	-	차수판 변형	-	-	-	1	ea	1	
9										
10										
P3


P4

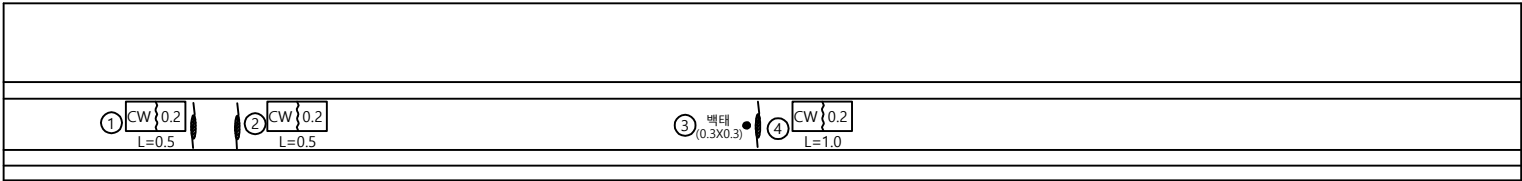


- a
- b
- c
- d
- e

P4

A2 날개벽

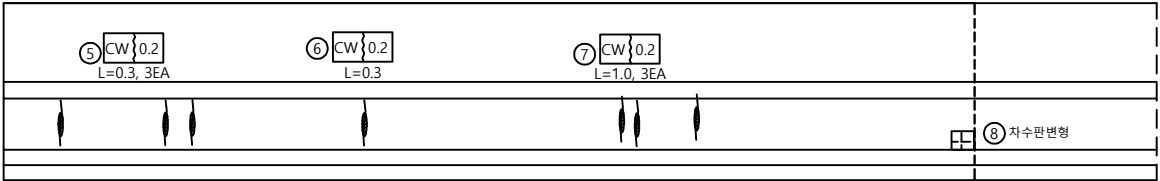

교 대 (A1)

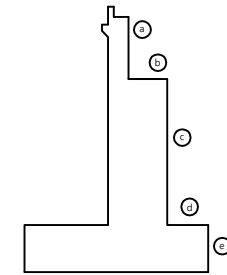


손상물량표

[illegible]

좌 측

정면

우측

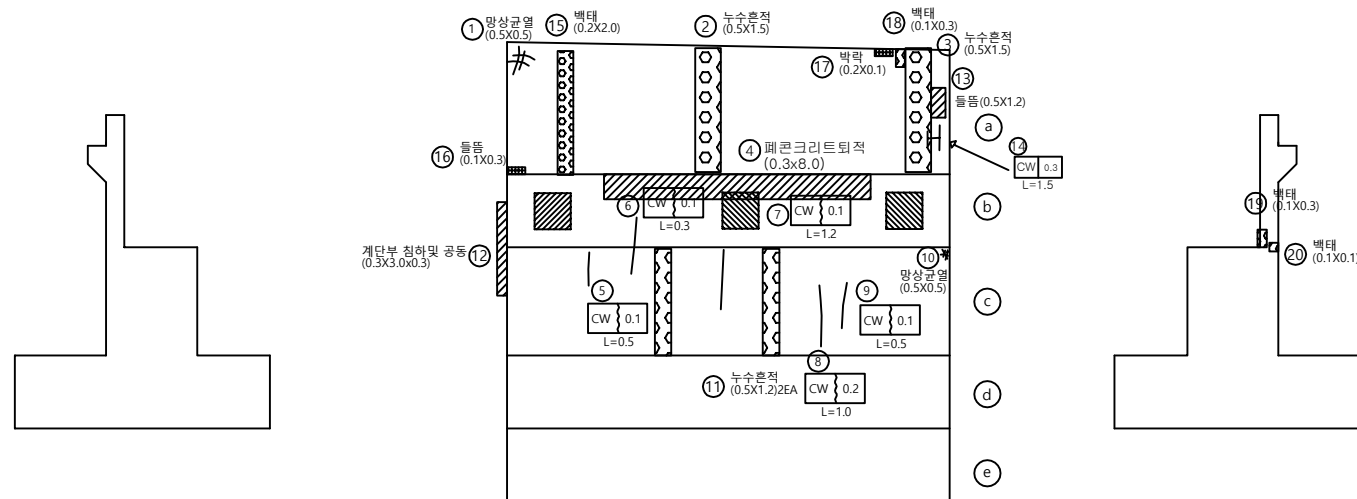

날 개 벽


좌 측

우측




교 대 (A2)


좌 측

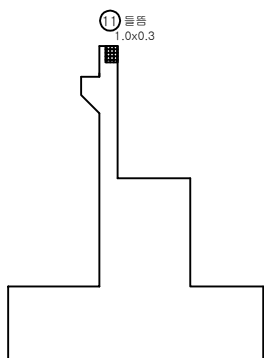

정 면

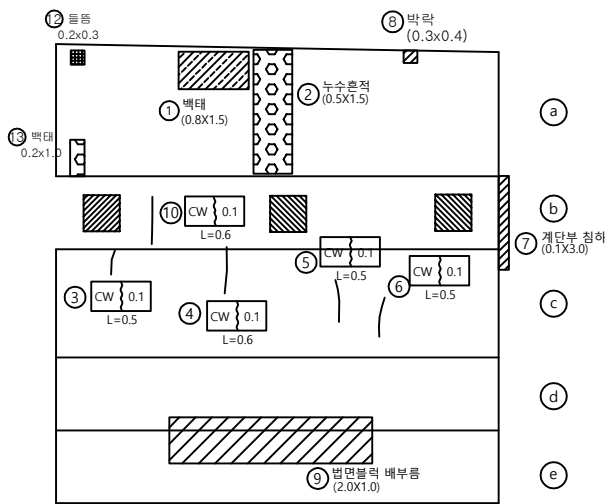


우 측


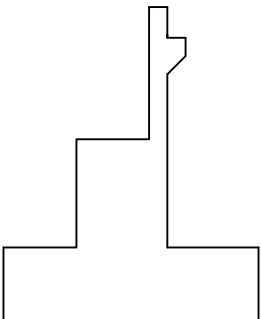


날 개 벽

좌 측

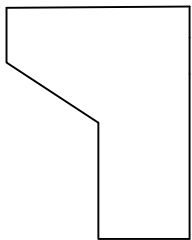

우 측

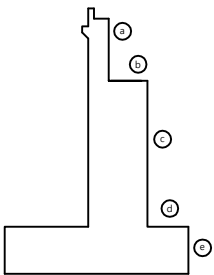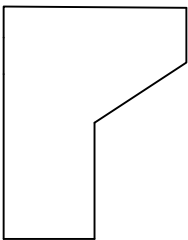

손 상 물 량 표

번호	구/구	방향	손상내용	손상현황						비고
				균열폭 mm	너비 m	길이 m	물량	단위	개소	
1	구	-	백태	-	0.8	1.50	1.20	m'	1	
2	구	-	누수흔적	-	0.5	1.50	0.75	m'	1	
3	구	-	균열	0.1	-	0.50	0.50	m	1	
4	구	-	균열	0.1	-	0.60	0.60	m	1	
5	구	-	균열	0.1	-	0.50	0.50	m	1	
6	구	-	균열	0.1	-	0.50	0.50	m	1	
7	구	-	계단부 침하	-	0.1	3.00	0.30	m'	1	
8	구	-	박락	-	0.3	0.40	0.12	m'	1	
9	구	-	배부름	-	2.0	1.00	2.00	m'	1	
10	구	-	균열	0.1	-	0.60	0.60	m	1	
11	신	-	들뜸	-	1.0	0.30	0.30	m'	1	
12	신	-	들뜸	-	0.2	0.30	0.06	m'	1	손상변경
13	신	-	백태	-	0.2	1.00	0.20	m'	1	신규
14										
15										
천안논산고속도로(주)

교
량
명

연무 I/C 교

도
면
명

교 대 (A2)

확 인 자

관 리 자

작 성 자

날 짜

측 척

파 일 명

도면번호


2018. 06

1 : 100


096A18A02.dwg

060


교 각 (P1)

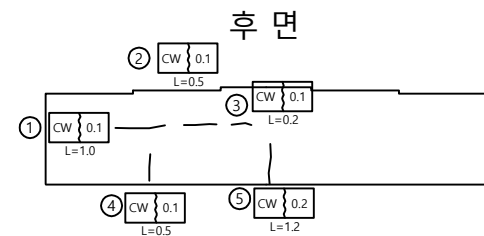


좌 측

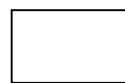

상 면

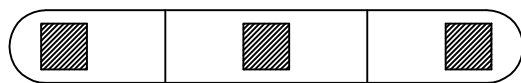


우 측

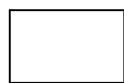


하 면



전 면

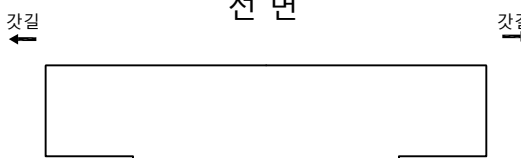


정 면 도

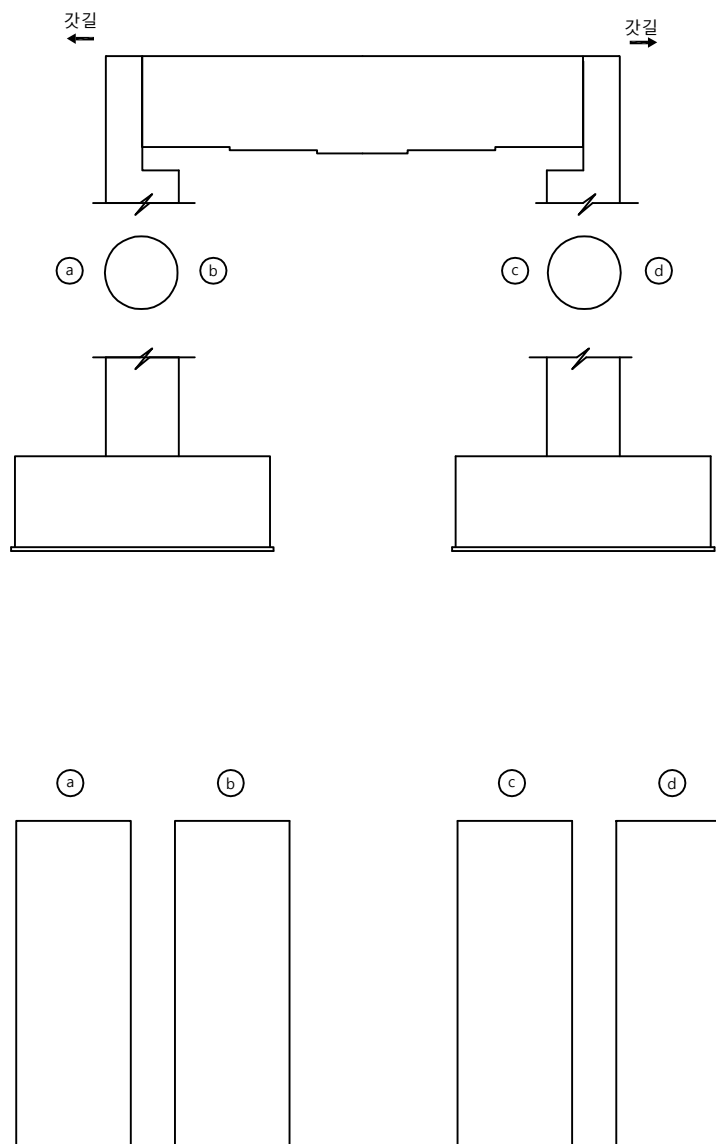

손 상 물 량 표



번호	구/구	방향	손상내용	손상현황						비고
				균열폭 mm	너비 m	길이 m	물량	단위	개소	
1	구	-	균열	0.1	-	1.00	1.00	m	1	
2	구	-	균열	0.1	-	0.50	0.50	m	1	
3	구	-	균열	0.1	-	0.20	0.20	m	1	
4	구	-	균열	0.1	-	0.50	0.50	m	1	
5	구	-	균열	0.2	-	1.20	1.20	m	1	
6										
7										
교 각 (P2)

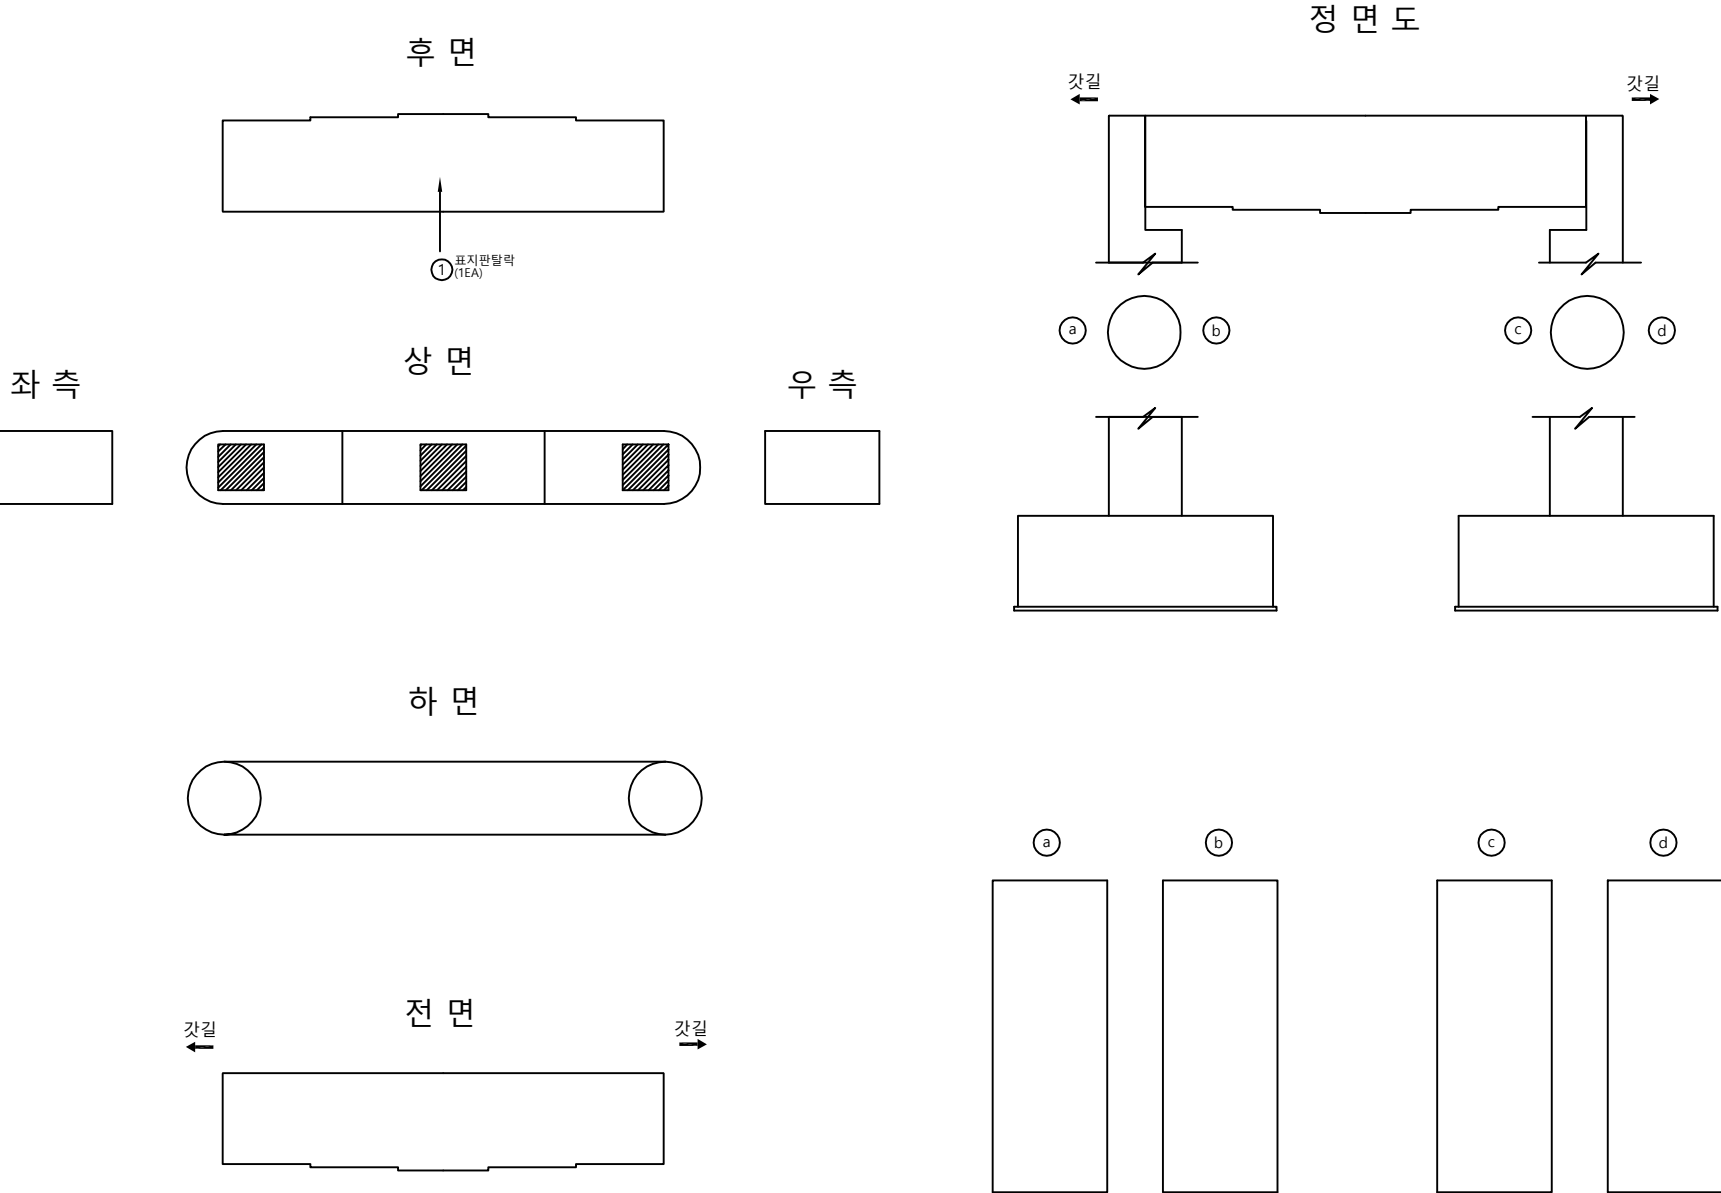

손상물량표										
번호	구/구	방향	손상내용	손상현황						비고
				균열폭 mm	너비 m	길이 m	물량	단위	개소	
1	구	-	표지판 탈락	-	-	-	1	ea	1	
2										
3										
교 각 (P3)

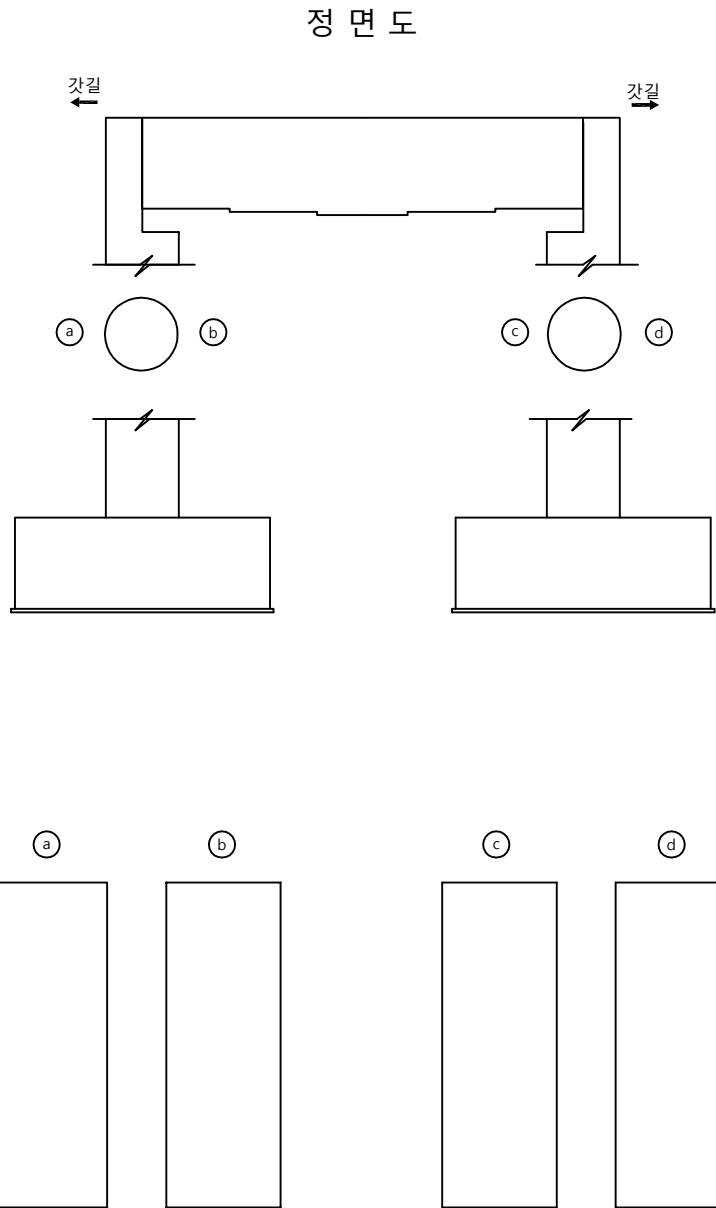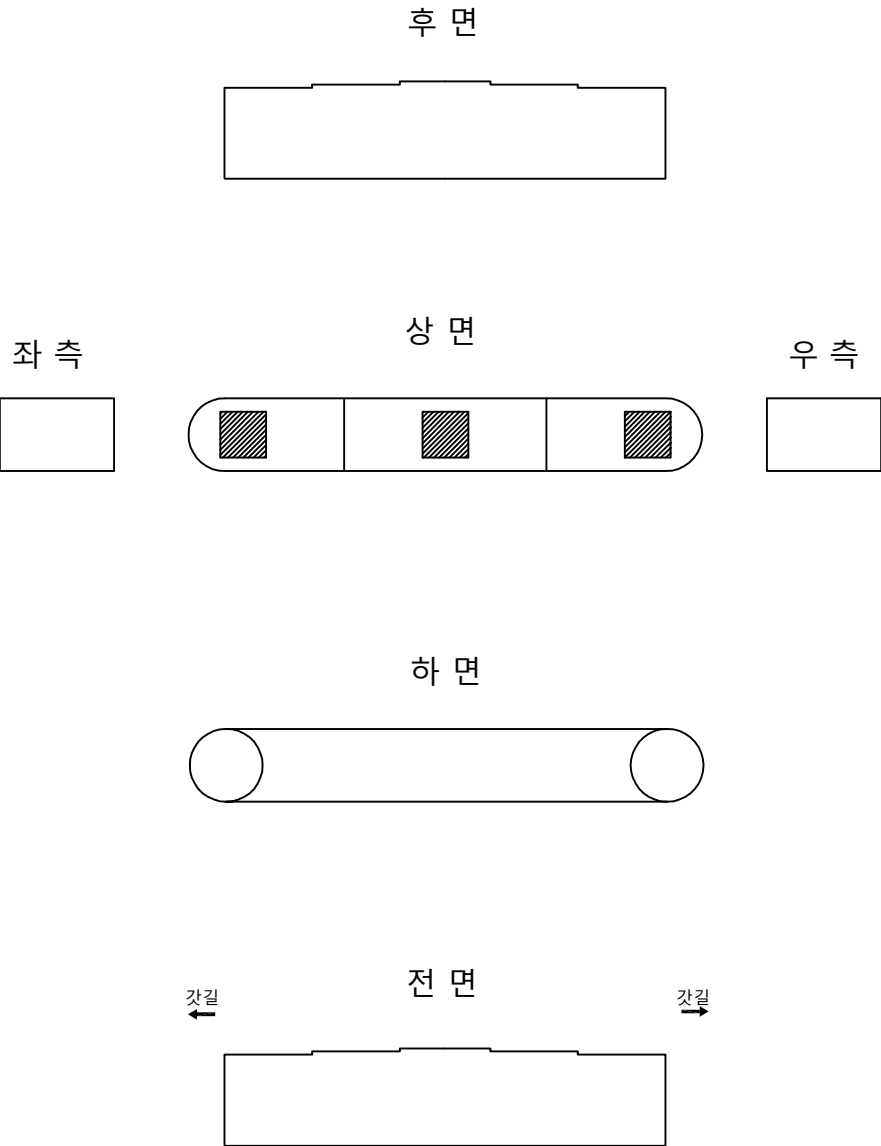

손 상 물 량 표

번호	구/구	방향	손상내용	손상현황						비고
				균열폭 mm	너비 m	길이 m	물량	단위	개소	
1										
2										
교 각 (P4)

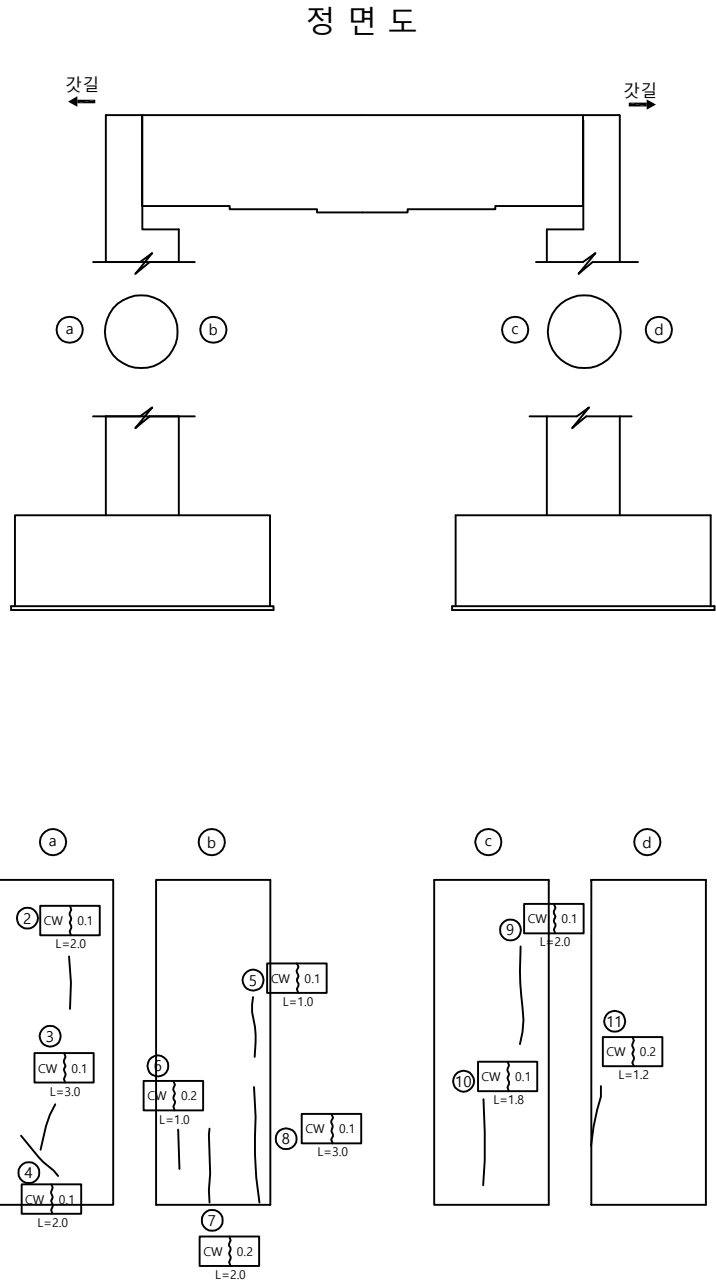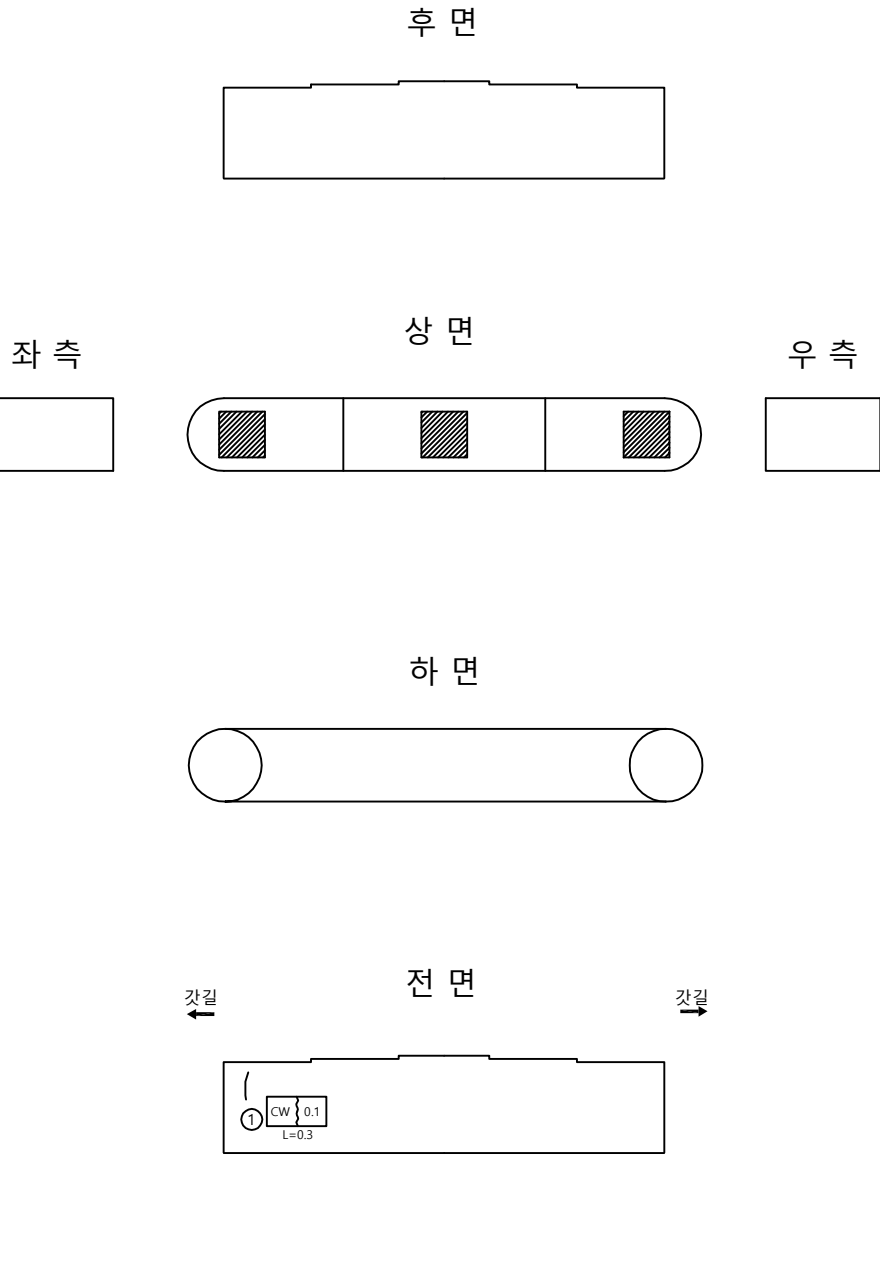

손 상 물 량 표

번호	구/구	방향	손상내용	손상현황						비고
				균열폭 mm	너비 m	길이 m	물량	단위	개소	
1	구	-	균열	0.1	-	0.30	0.30	m	1	
2	구	-	균열	0.1	-	2.00	2.00	m	1	
3	구	-	균열	0.1	-	3.00	3.00	m	1	
4	구	-	균열	0.1	-	2.00	2.00	m	1	
5	구	-	균열	0.1	-	1.00	1.00	m	1	
6	구	-	균열	0.2	-	1.00	1.00	m	1	
7	구	-	균열	0.2	-	2.00	2.00	m	1	
8	구	-	균열	0.1	-	3.00	3.00	m	1	
9	구	-	균열	0.1	-	2.00	2.00	m	1	
10	구	-	균열	0.1	-	1.80	1.80	m	1	
11	구	-	균열	0.2	-	1.20	1.20	m	1	
12										
13										
