

관 리 번 호

사 본 번 호

논산천안고속도로 구조물 외관조사망도


초봉교

2018. 06




천안논산고속도로(주)


범례

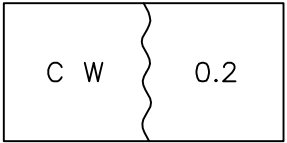


균열

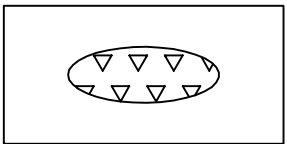


누수, 습윤부

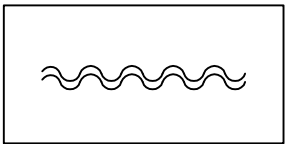


포장의 요철

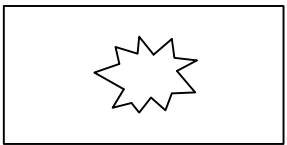


펀칭 또는 공동

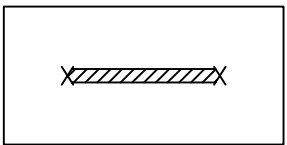


철근부식

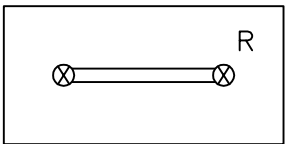


연결상태
(볼트, 용접)

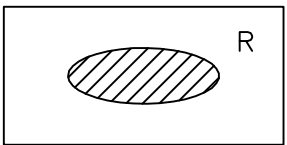


도장 탈락, 부식

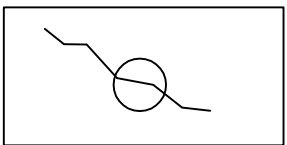


균열 보수

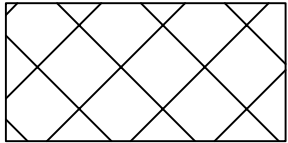


공동

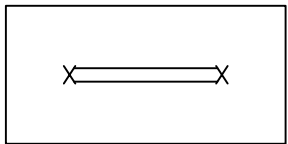


철근노출

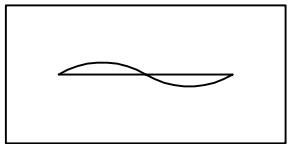


좌굴, 변형

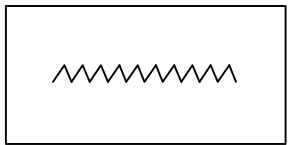


시공이음 분리, 층분리

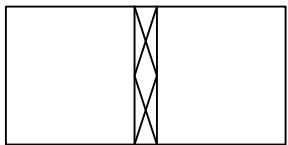


표면 단차

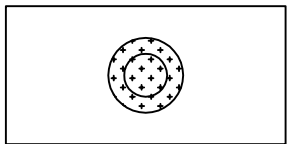


배수구막힘

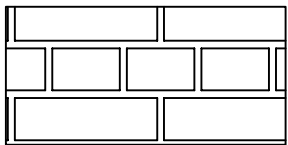


단면불량

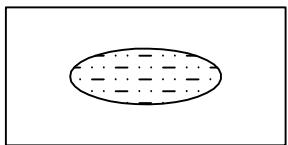


박리

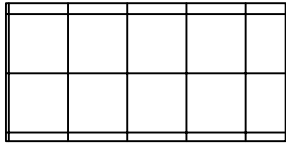


파손

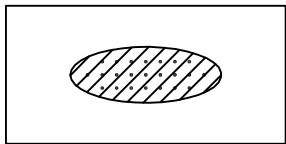

콘크리트 변색, 녹물

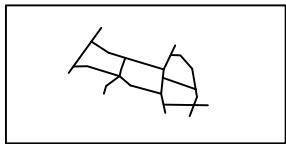


망상균열

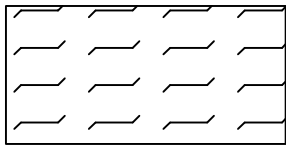

폐기물 야적



슈들림

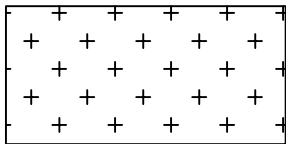


실런트 파손



기타

기타

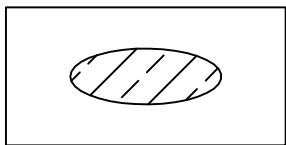

백태







목 차

목 차	내 용	매 수	도면번호
1	교량대장	1	001
2	종평면도	1	002
3	교면포장	19	003~021
4	바 닥 판	19	022~040
5	주 형	114	041~154
6	가 로 보	19	155~173
7	신축이음장치	2	174~175
8	교량받침	10	176~185
9	방호벽(난간)	10	186~195
10	중 분 대	5	196~200
11	교 대	2	201~202
12	교 각	36	203~238

교량대장

기본자료		시공자료	형식자료	설계자료							
1. 교량명	: 초봉교	1. 시공	1. 상부구조 : S.T BOX	1. 설계등급	: 1등급	2. 설계하중	: DB24TON	3. 교좌장치			
2. 노선	: 천안 ~ 논산	업체명 : (주)한화 롯데건설(주), 삼정건설(주)	2. 교면포장 : 아스콘포장 (8)	4. 연약지반	: 주상도	5. 세굴방지시설	: 무	1) 교대			
3. 위치	: 천안기점		3. 바닥판 : 철근콘크리트	6. 내진설계적용	: 유	7. 피로설계	: 유		EA	TON	적용교대
4. 행정구역	: 공주시 이인면 초봉리	2. 설계	4. 신축이음 : MONO CELL	8. 바닥판높이	: 0.50 M	9. 주형 높이	: 2.50 M	일방향(중)	4	250	A1 A2
5. 종별구분	: 1종 시설물	업체명 : 한국해외기술공사	5. 교량받침 : POT BEARING	10. 방호벽	: 1.00 M	11. 중분대	: 0.80 M	일방향(횡)			
6. 교량구분	: 도로교(거더교)		6. 중앙분리대 : 철근콘크리트	12. 교대높이		13. 교각높이		양방향	4	250	A1 A2
7. 차로	: 상행2차로 하행2차로	3 감리	7. 교각형식 : T형	시점	: 8.50 M	최소	: 25.131 M	고정단			
8. 폭원	: 24.30 M	업체명 : 한국건설관리공사 다산이엔씨	8. 교각기초 : 강관파일기초	종점	: 12.00 M	최대	: 27.883 M				
9. 연장	: 130.22 M		9. 교대형식	14. 교차조건				2) 교각 (일반부)			
10. 총경간수	: 3 EA	4. 기타사항	시점 : 역T형	국도40호선 통과높이: 5.0M					EA	TON	적용교각
11. 최대경간장	: 50.00 M		종점 : 역T형					일방향(중)	2	600	P1
12. 경간구성	: 40+50+40=130.00 M		10. 교대기초형식	15. 점검시설				일방향(횡)	2	600	P2
13. SKEW	: 90 DEG		시점 : 강관파일기초					양방향	2	600	P1
14. 교고	: 16.00 M		종점 : 강관파일기초	주형점검시설 : 무				고정단	2	600	P2
15. 주변현황	: 도로횡단		11. 방호벽 : 철근콘크리트								
16. 곡선반경	: 사각이 없는 직선교		12. 방음벽 : 무	교대점검시설 : 유				3) 교각 (신축부)			
17. 종단구배	: 0.9737 %		13. 기타사항 :						EA	TON	적용교각
18. 횡단구배	: -2%			16. 신축이음장치							
19. 기타사항	:			위 치		규 격	비 고	일방향(중)			
				교대	시점	NO80		일방향(횡)			
					종점	NO160		양방향			
				교각				고정단			
특이사항											




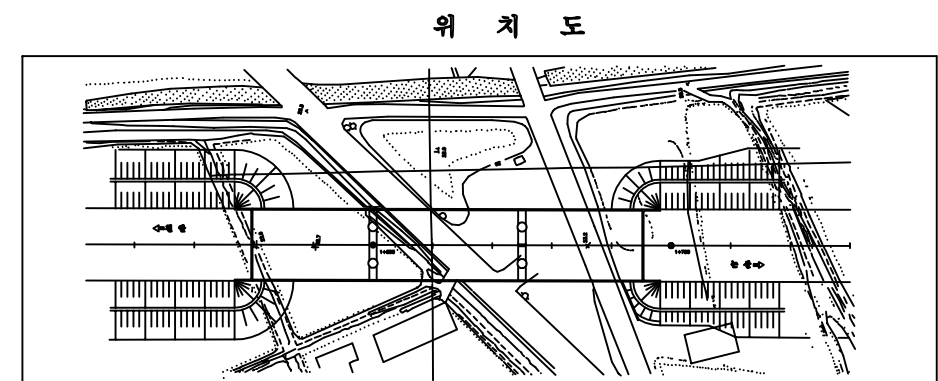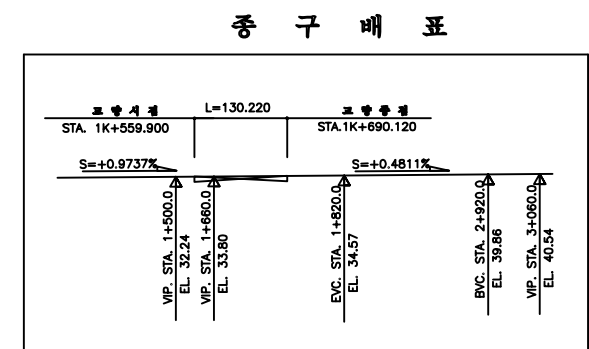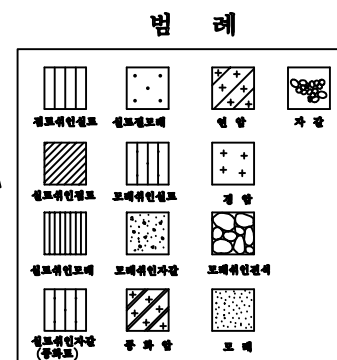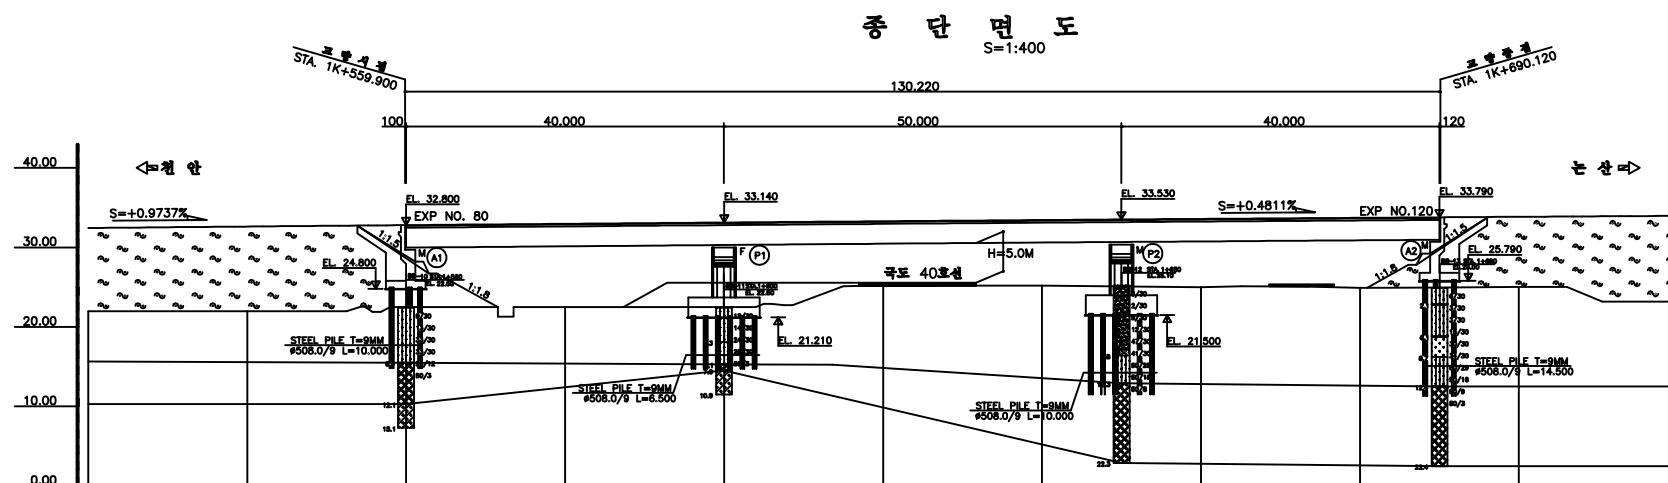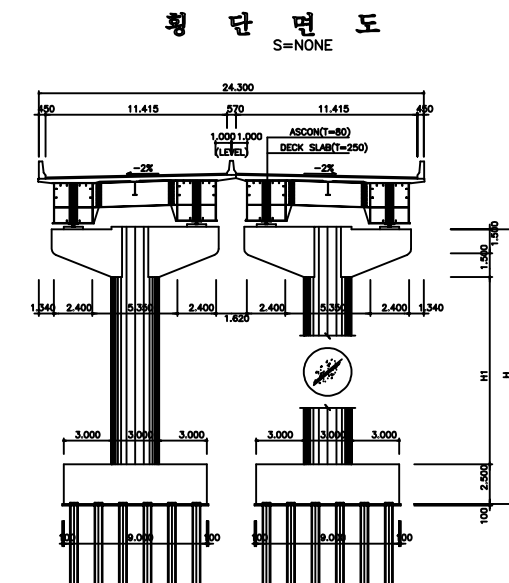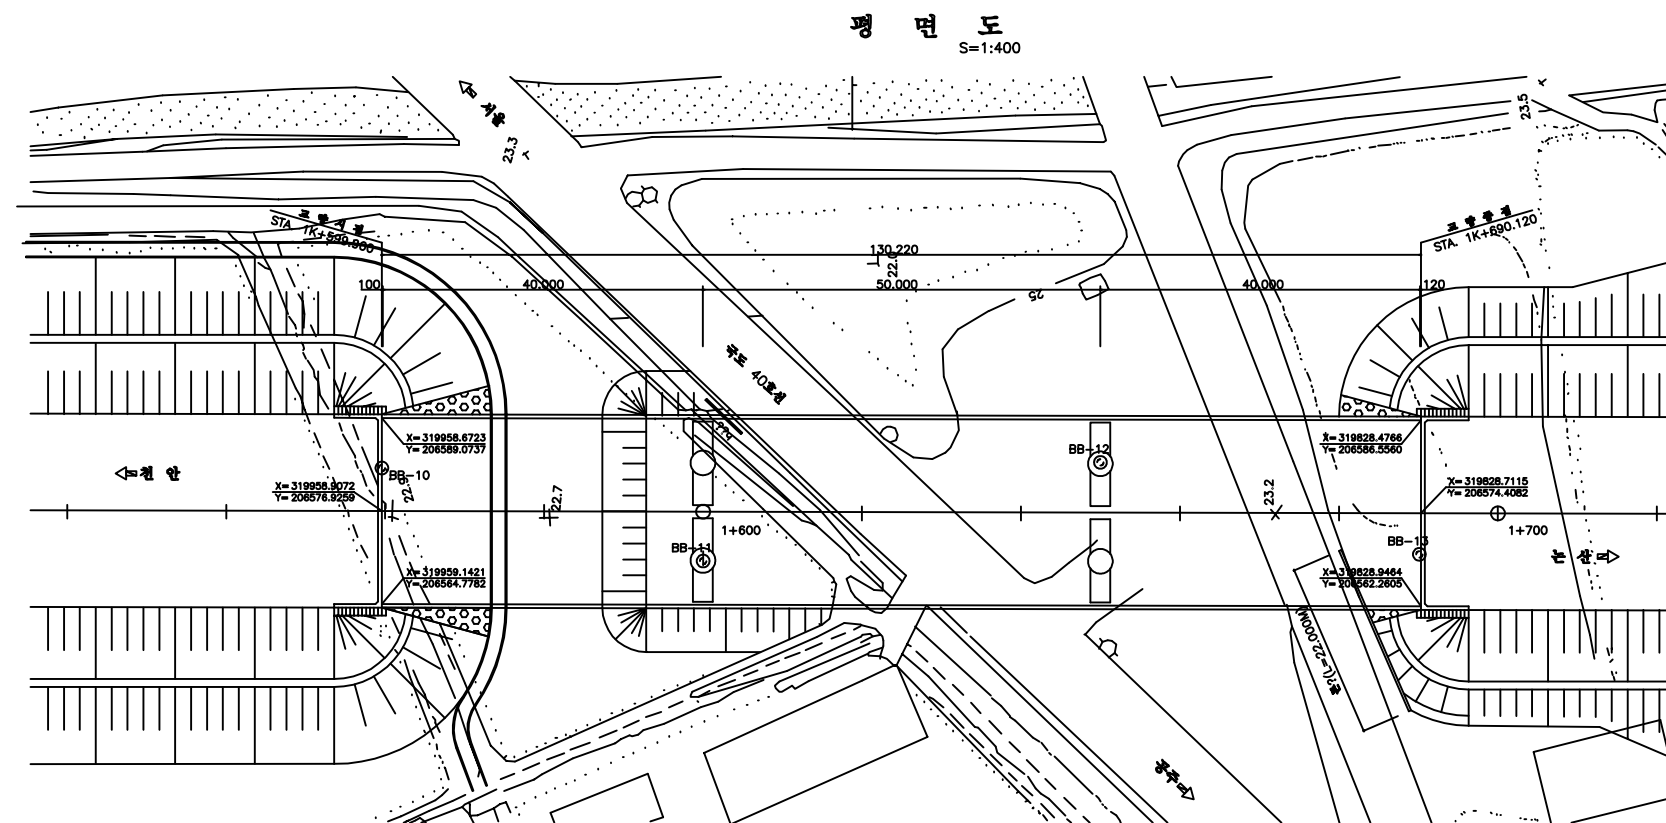

구	배	S=0.9737% H=7.40 L=760.00																		33.800	S=0.4811% H=6.74 L=1.400						
계	획	고	32.43			32.62			32.80		32.97			33.14		33.30			33.45		33.60		33.75		33.88		34.03
지	반	고	21.98			21.98			22.48		22.48			22.48		25.08			25.03		24.97		24.91		25.03		25.18
거		리	20.00			20.00			20.00		20.00			20.00		20.00			20.00		20.00		20.00		20.00		20.00
측		점	1+520.00			540.00			560.00		580.00			600.00		620.00			640.00		660.00		680.00		700.00		720.00

[illegible]


교 면 포 장

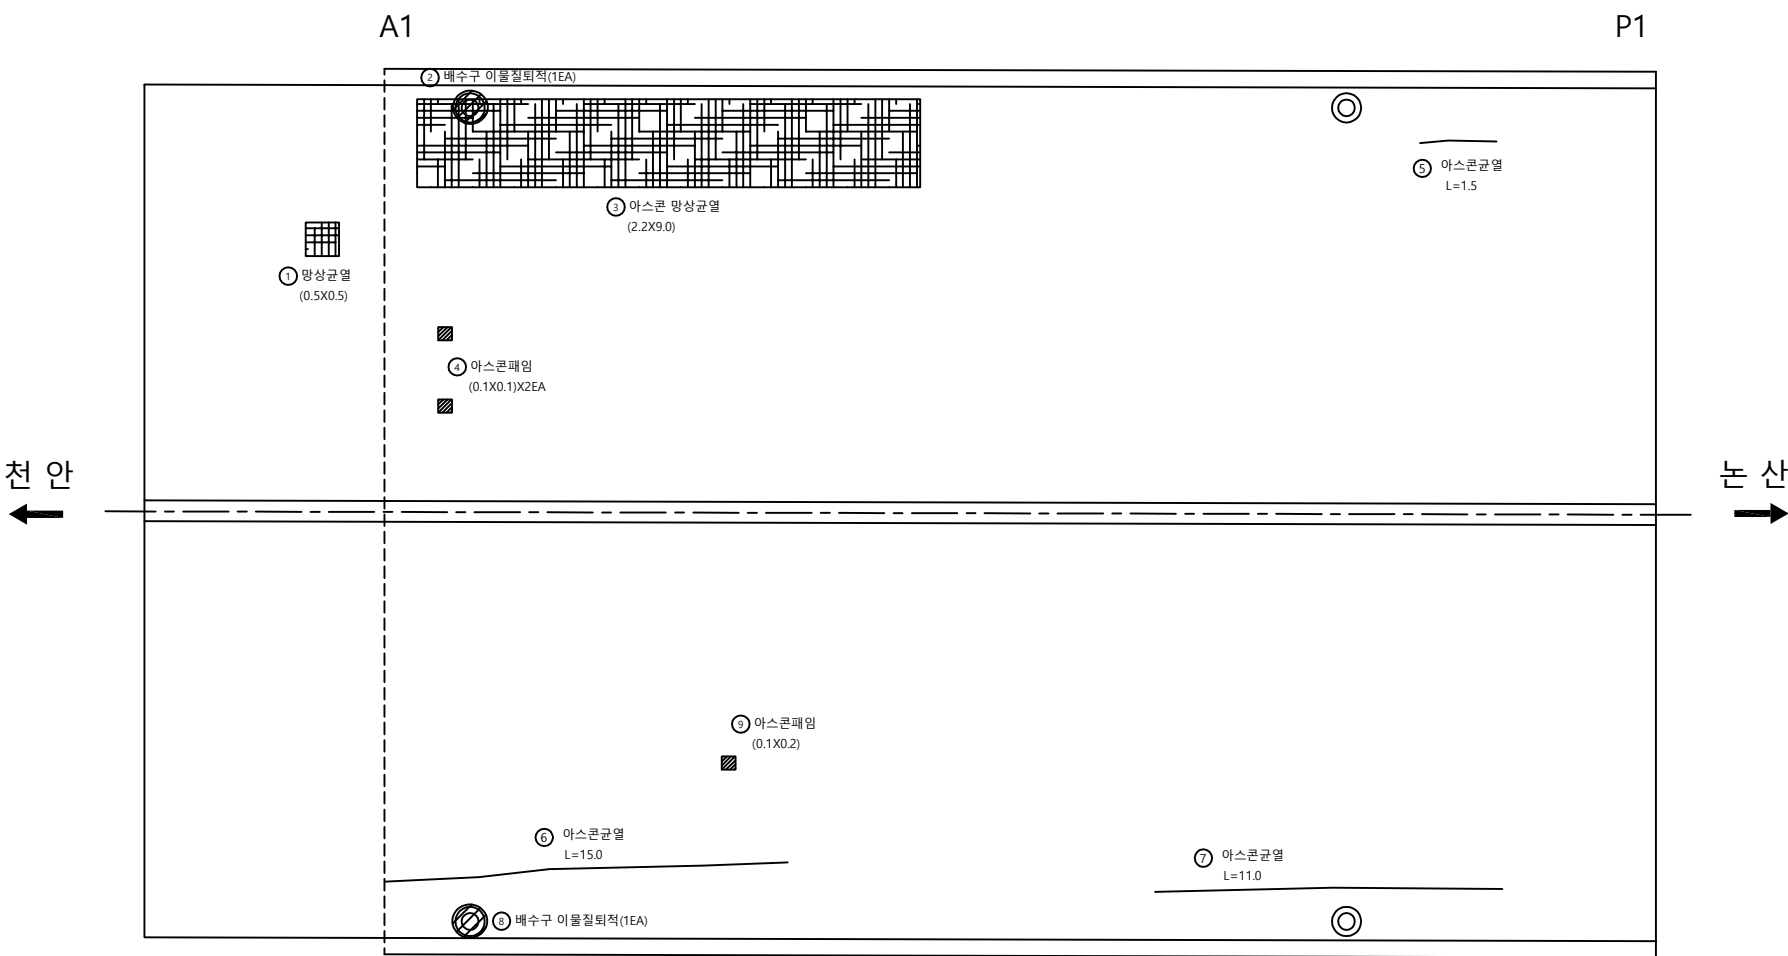

손상률량표

번호	신/구	방구	손상내용	손상률량						비고
				균열폭 mm	너비 m	길이 m	물량	단위	개소	
1	구	천안	아스콘 망상균열		0.5	0.5	0.25	m ²	1	
2	구	천안	배수구 이물질퇴적			-	1	EA	1	
3	구	천안	아스콘 망상균열		2.2	9.0	19.80	m ²	1	
4	구	천안	아스콘패임		0.1	0.1	0.02	m ²	2	
5	구	천안	아스콘균열			1.5	1.50	m	1	
6	구	논산	아스콘균열			15.0	15.00	m	1	
7	구	논산	아스콘균열			11.0	11.00	m	1	
8	구	논산	배수구 이물질퇴적			-	1	EA	1	
9	신	논산	아스콘패임		0.1	0.2	0.02	m ²	1	
10										
11										
교 면 포 장

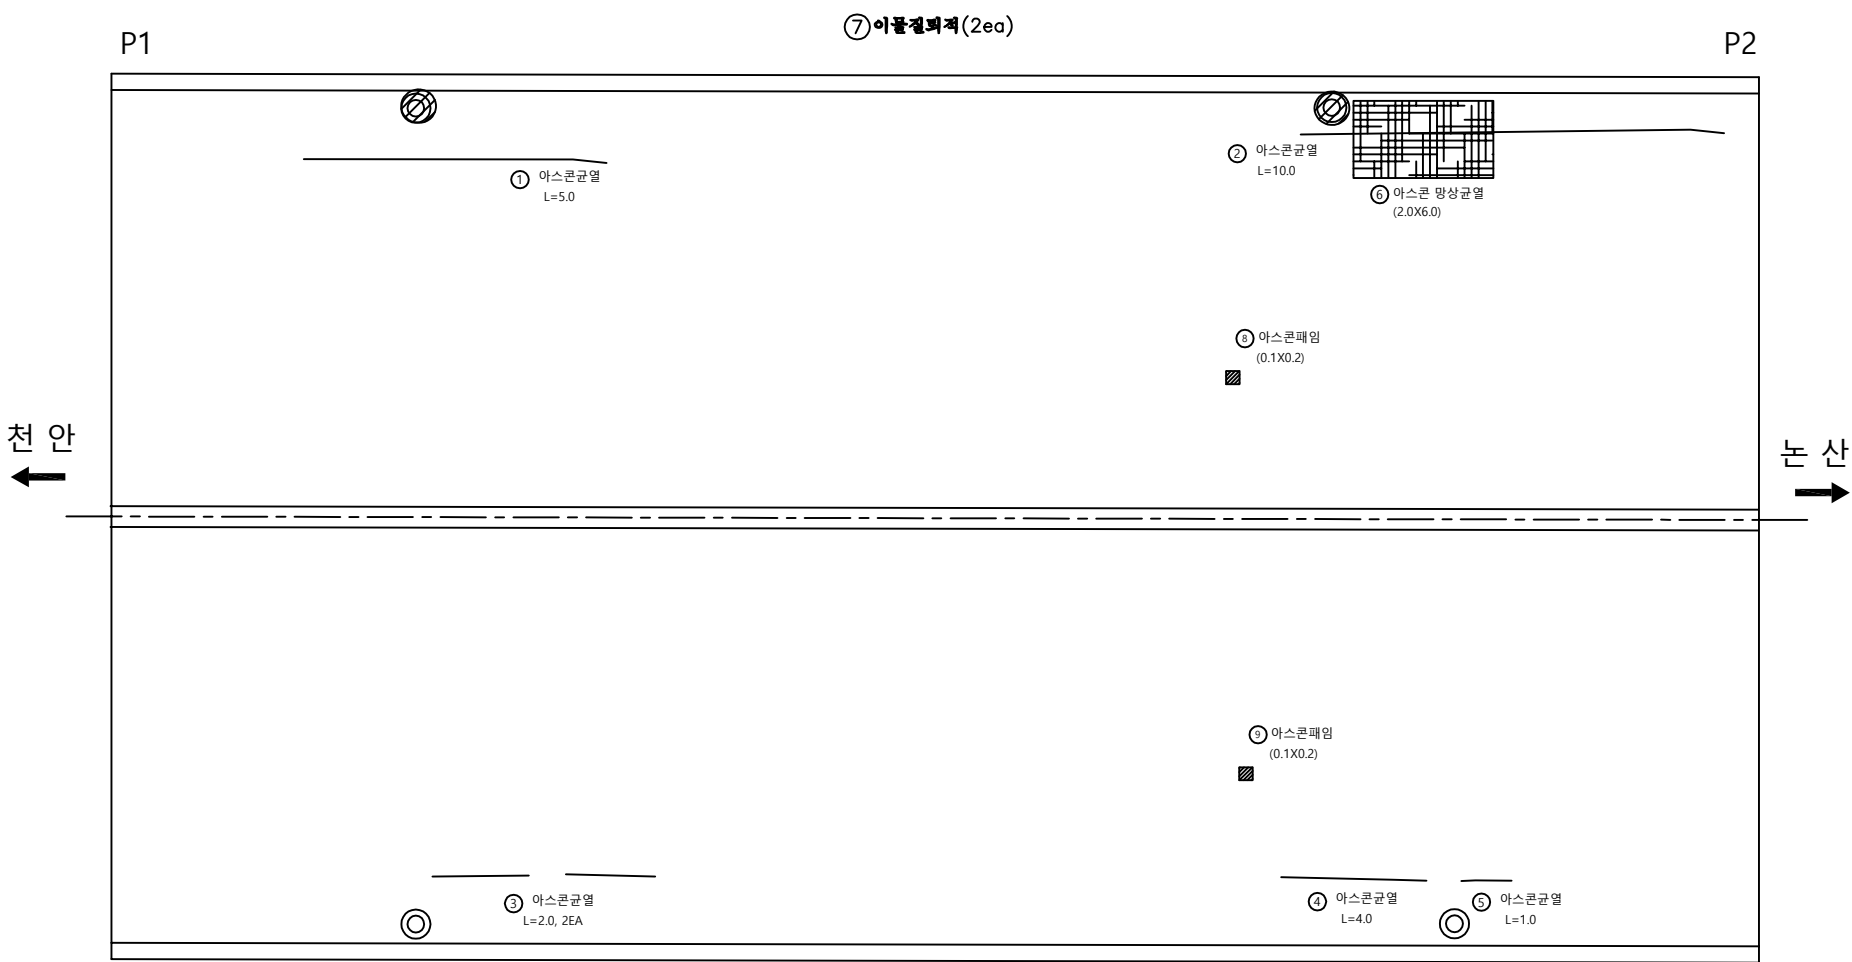

손 상 물 량 표

번호	신/구	방 구	손상내용	손상물량						비고
				균열폭 mm	너비 m	길이 m	물량	단위	개소	
1	구	천안	아스콘균열			5.0	5.00	m	1	
2	구	천안	아스콘균열			10.0	10.00	m	1	
3	구	논산	아스콘균열			2.0	4.00	m	2	
4	구	논산	아스콘균열			4	4.00	m	1	
5	구	논산	아스콘균열			1.0	1.00	m	1	
6	구	천안	아스콘 망상균열		2.0	6.0	12.00	m ²	1	
7	구	천안	이물질퇴적				2	EA	2	
8	신	천안	아스콘패임	0.1	0.2	0.02	m ²	m ²	1	
9	신	논산	아스콘패임	0.1	0.2	0.02	m ²	m ²	1	
10										
11										
교 면 포 장

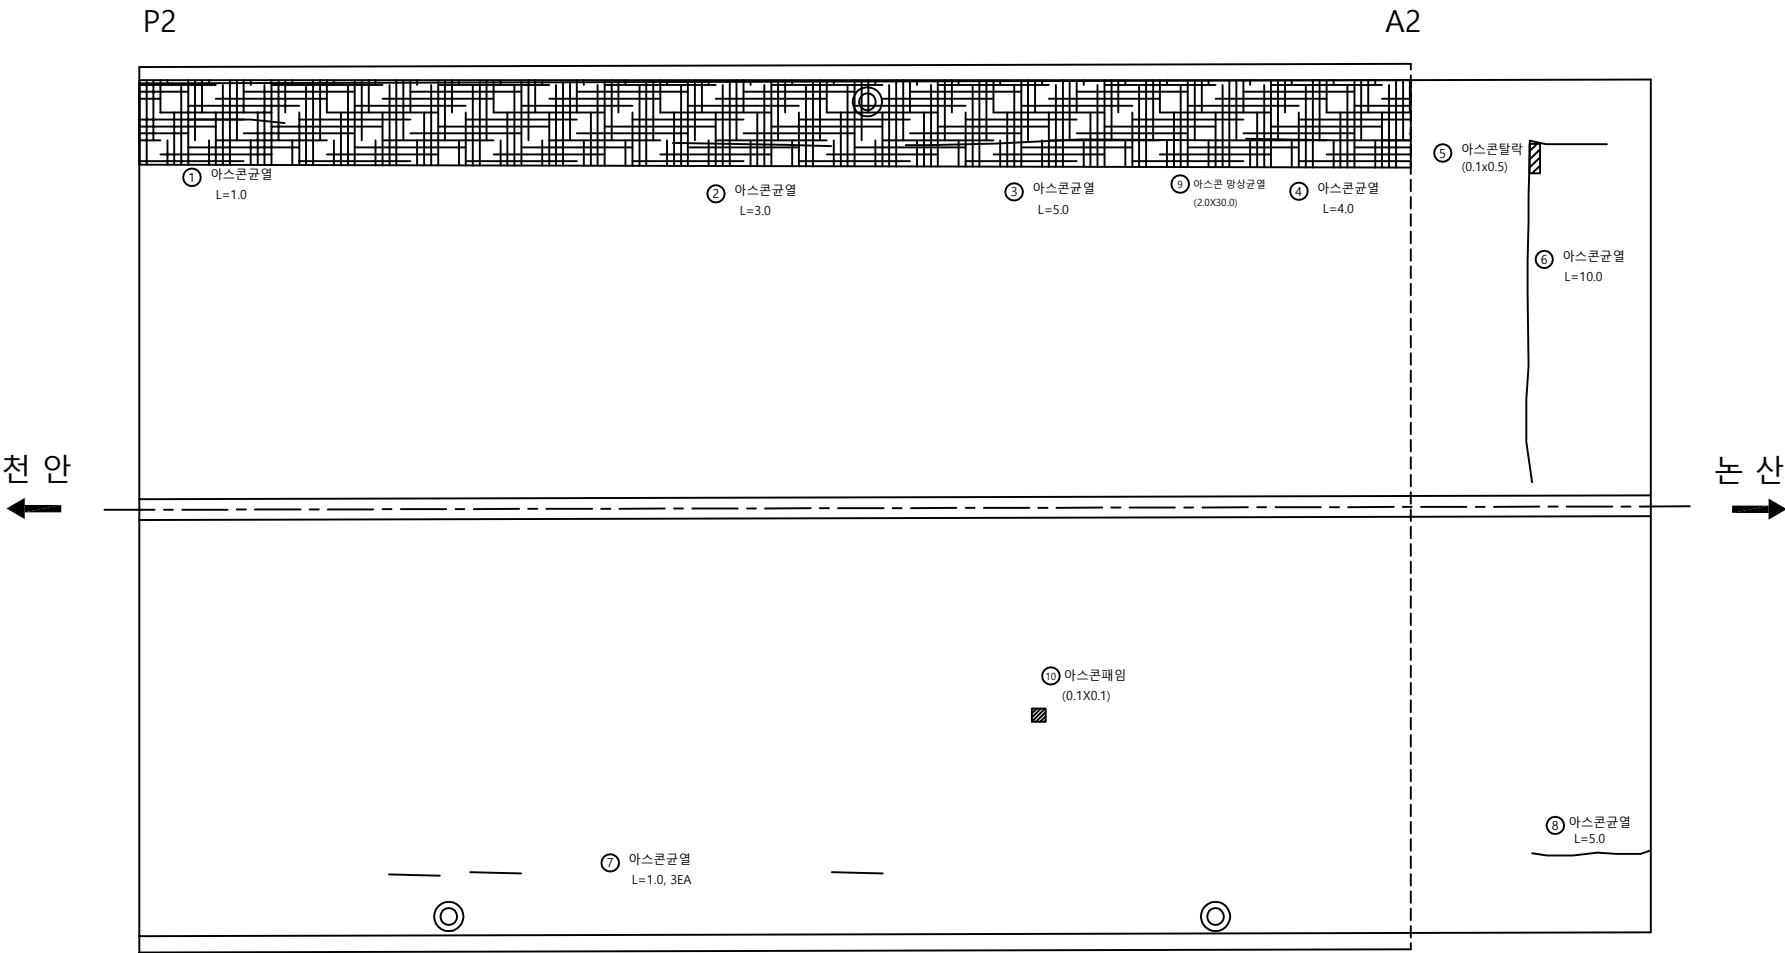


손상물량표

번호	신/구	방구	손상내용	손상물량						비고
				균열폭 mm	너비 m	길이 m	물량	단위	개소	
1	구	천안	아스콘균열			1.0	1.00	m	1	
2	구	천안	아스콘균열			3.0	3.00	m	1	
3	구	천안	아스콘균열			5.0	5.00	m	1	
4	구	천안	아스콘균열			4.0	4.00	m	1	
5	구	천안	아스콘탈락		0.1	0.5	0.05	m ²	1	
6	구	천안	아스콘균열			10.0	10.00	m	1	
7	구	논산	아스콘균열			1.0	3.00	m	3	
8	구	논산	아스콘균열			5.0	5.00	m	1	
9	신	천안	아스콘 망상균열		2.0	30.0	60.00	m ²	1	
10	신	논산	아스콘 패임		0.1	0.1	0.01	m ²	1	
11										
12										
바 닥 판

천 안 방 향

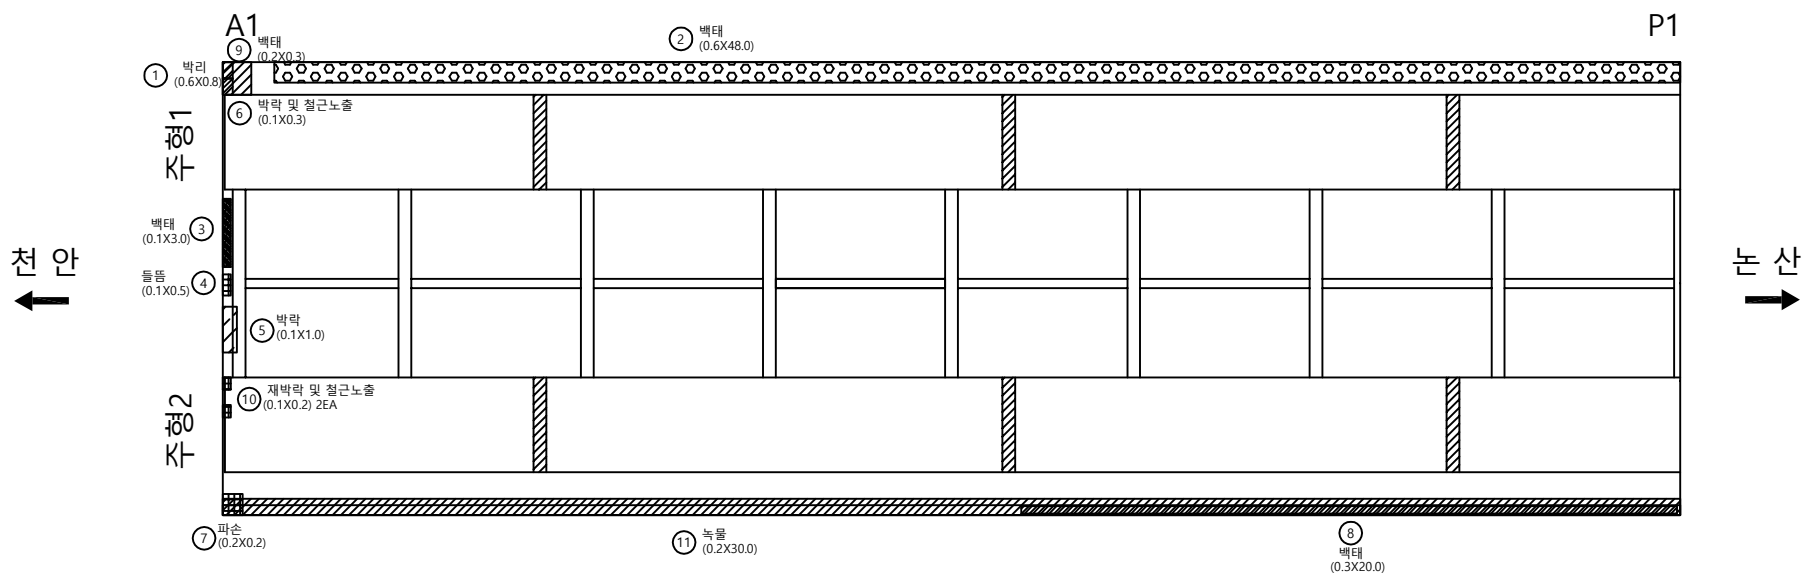


손 상 물 량 표

번호	신/구	방 향 구 분	손상내용	손상물량						비고
				균열폭 mm	너비 m	길이 m	물량	단위	개소	
1	구	천안	박락 및 철근노출		0.6	0.8	0.48	m'	1	보수필요
2	구	천안	백태		0.6	4.8	2.88	m'	1	
3	구	천안	백태		0.1	3.0	0.30	m'	1	
4	구	천안	들뜸		0.1	0.5	0.05	m'	1	
5	구	천안	박락		0.1	1.0	0.10	m'	1	
6	신	천안	박락 및 철근노출		0.1	0.3	0.03	m'	1	보수필요
7	구	천안	파손		0.2	0.2	0.04	m'	1	
8	구	천안	백태		0.3	20.0	6.00	m'	1	
9	신	천안	백태		0.2	0.3	0.60	m'	1	
10	신	천안	박락 및 철근노출		0.1	0.2	0.08	m'	2	보수필요
11	신	천안	녹물		0.2	30.0	6.00	m'	1	
12										
13										
바 닥 판

논 산 방 향

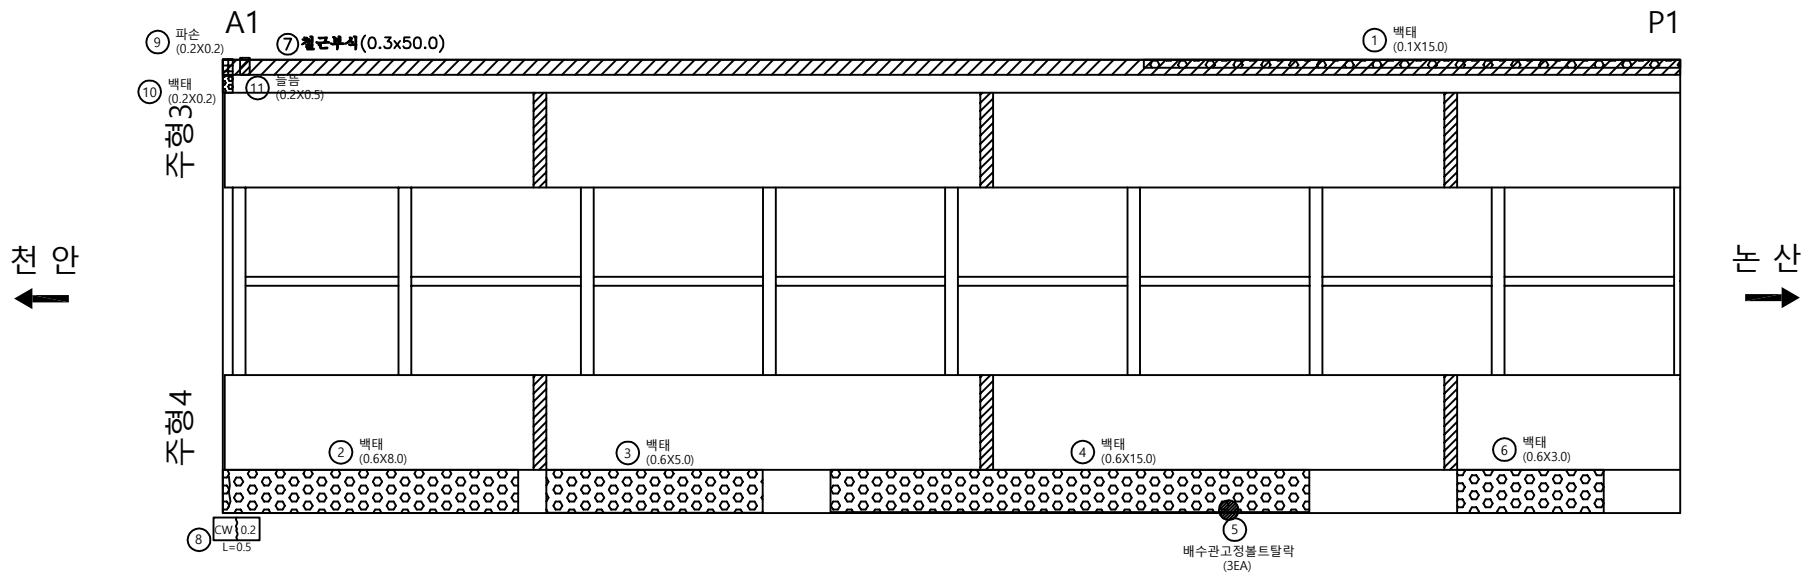


손 상 물 량 표

번호	신/구	방 향	손상내용	손상물량						비고
				균열폭 mm	너비 m	길이 m	물량	단위	개소	
1	구	논산	백태		0.1	15.0	1.50	m'	1	
2	구	논산	백태		0.6	8.0	4.80	m'	1	
3	구	논산	백태		0.6	5.0	3.00	m'	1	
4	구	논산	백태		0.6	15.0	9.00	m'	1	
5	구	논산	배수관고정볼트탈락				3.00	개소	3	
6	구	논산	백태		0.6	3.0	1.80	m'	1	
7	구	논산	철근부식		0.3	50.0	15.00	m'	1	보수필요
8	구	논산	균열	0.2		0.5	0.50	m	1	
9	신	논산	파손		0.2	0.2	0.04	m'	1	
10	신	논산	백태		0.2	0.2	0.04	m'	1	
11	신	논산	돌음		0.2	0.5	0.10	m'	1	
12										
13										
바 닥 판

천 안 방 향

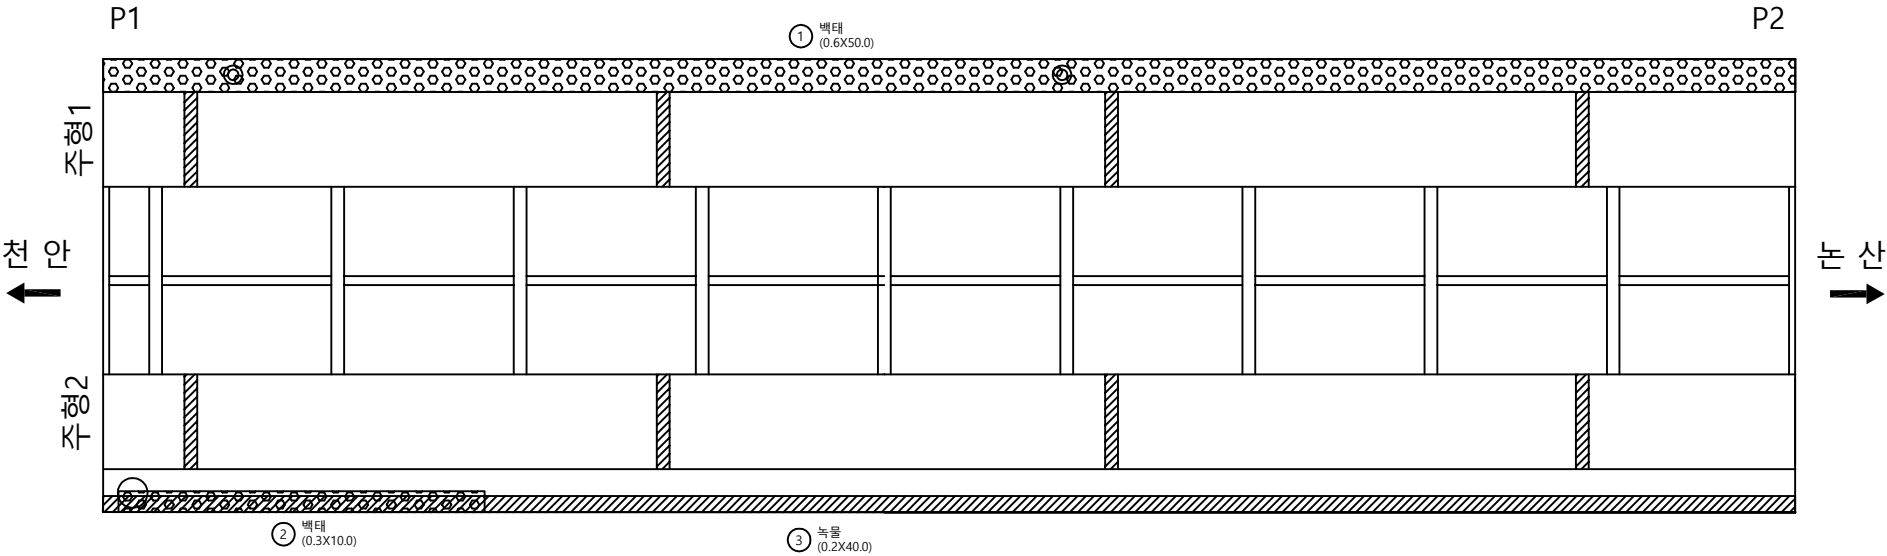


손 상 물 량 표

번호	신/구	방 향 구 분	손상내용	손상물량						비고
				균열폭 mm	너비 m	길이 m	물량	단위	개소	
1	구	천안	백태		0.6	50.0	30.00	m ²	1	
2	구	천안	백태		0.3	10.0	3.00	m ²	1	
3	신	천안	녹물		0.2	40.0	8.00	m ²	1	
4										
5										
바 닥 판

논 산 방 향

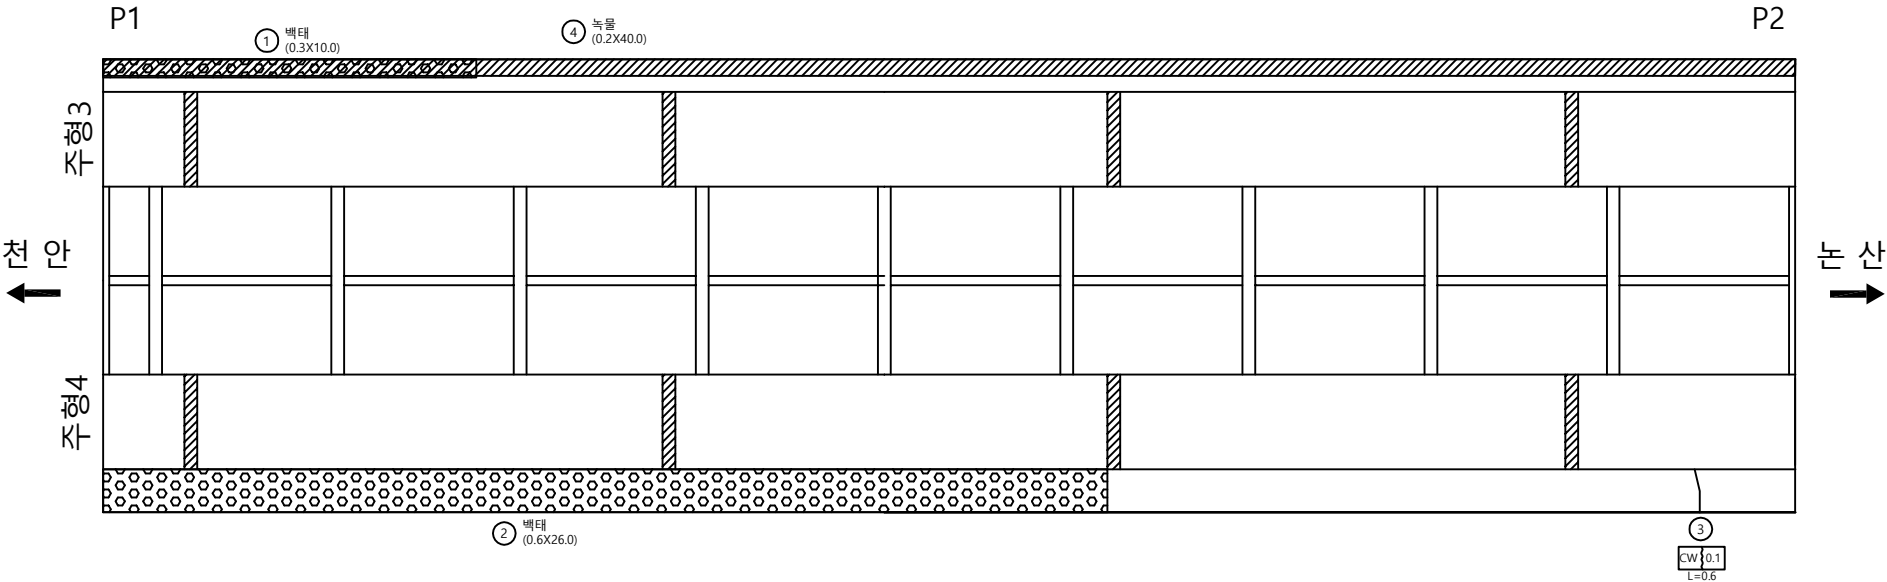


손상물량표

번호	신/구	방구 구분	손상내용	손상물량						비고
				균열폭 mm	너비 m	길이 m	물량	단위	개소	
1	구	논산	백태		0.3	10.0	3.00	m'	1	
2	구	논산	백태		0.6	26.0	15.60	m'	1	
3	구	논산	균열	0.1		0.6	0.60	m	1	
4	신	천안	녹물		0.2	40.0	8.00	m'	1	
5										
6										
바 닥 판

천 안 방 향

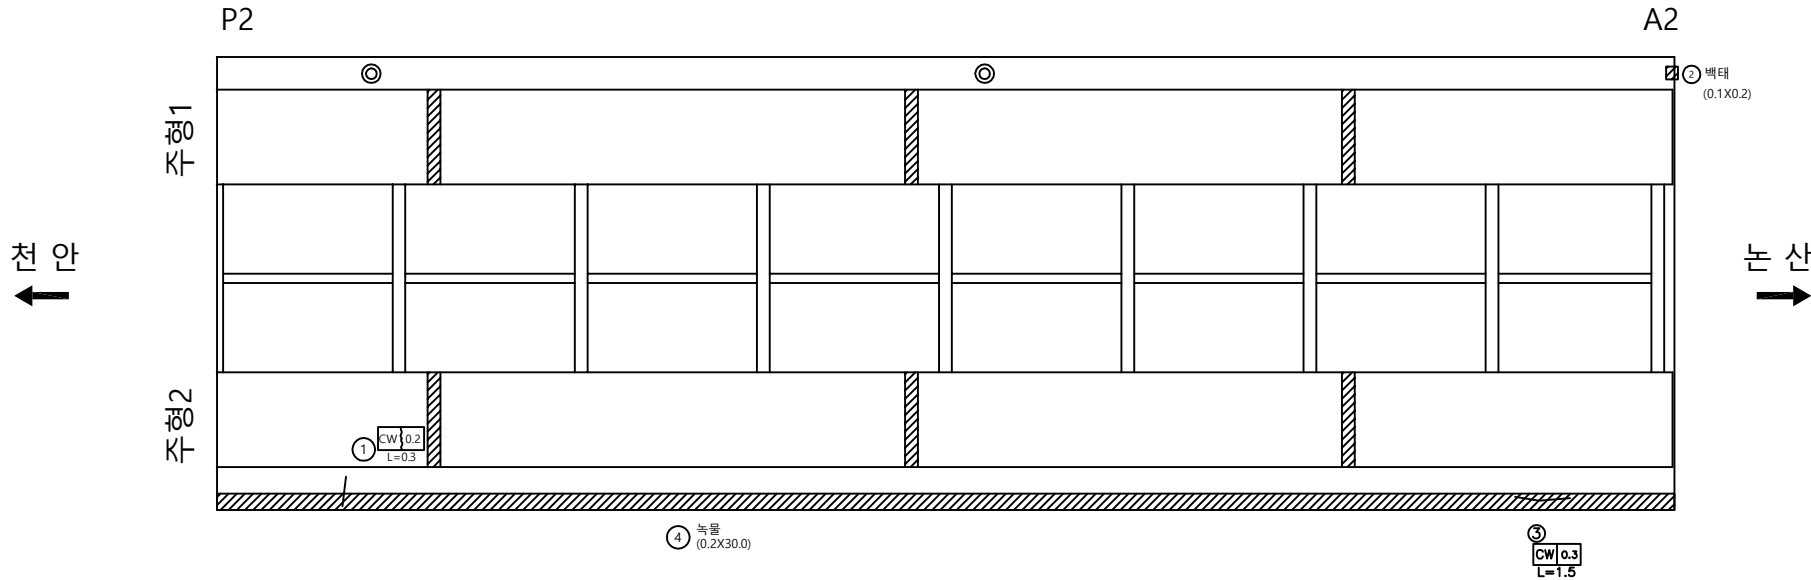


손 상 물 량 표

번호	신/구	방 향	손상내용	손상물량						비고
				균열폭 mm	너비 m	길이 m	물량	단위	개소	
1	구	천안	균열	0.2		3.0	3.00	m	1	
2	구	천안	백태		0.1	0.2	0.02	m ²	1	
3	구	천안	균열	0.3		1.5	1.50	m	1	
4	신	천안	녹물		0.2	30.0	6.00	m ²	1	
5										
6										
바 닥 판



논 산 방 향

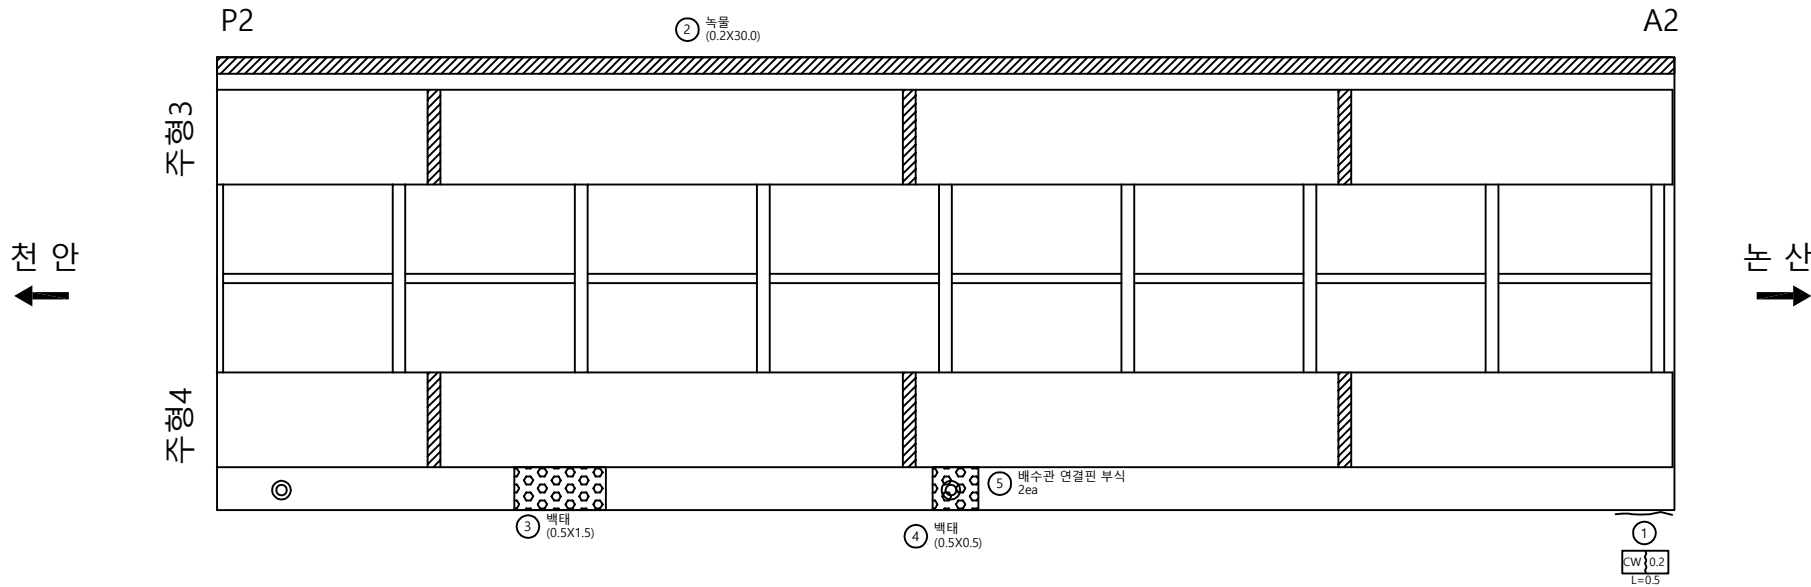

손 상 물 량 표

번호	신/구	방 향	손상내용	손상물량						비고
				균열폭 mm	너비 m	길이 m	물량	단위	개소	
1	구	논산	균열	0.2		0.5	0.50	m	1	
2	신	천안	녹물		0.2	30.0	6.00	m'	1	
3	신	천안	백태		0.5	1.5	0.75	m'	1	
4	신	천안	백태		0.5	0.5	0.25	m'	1	
5	신	천안	배수관 연결편 부식				2.00	EA	2	
6										
7										
주 형 (외부)

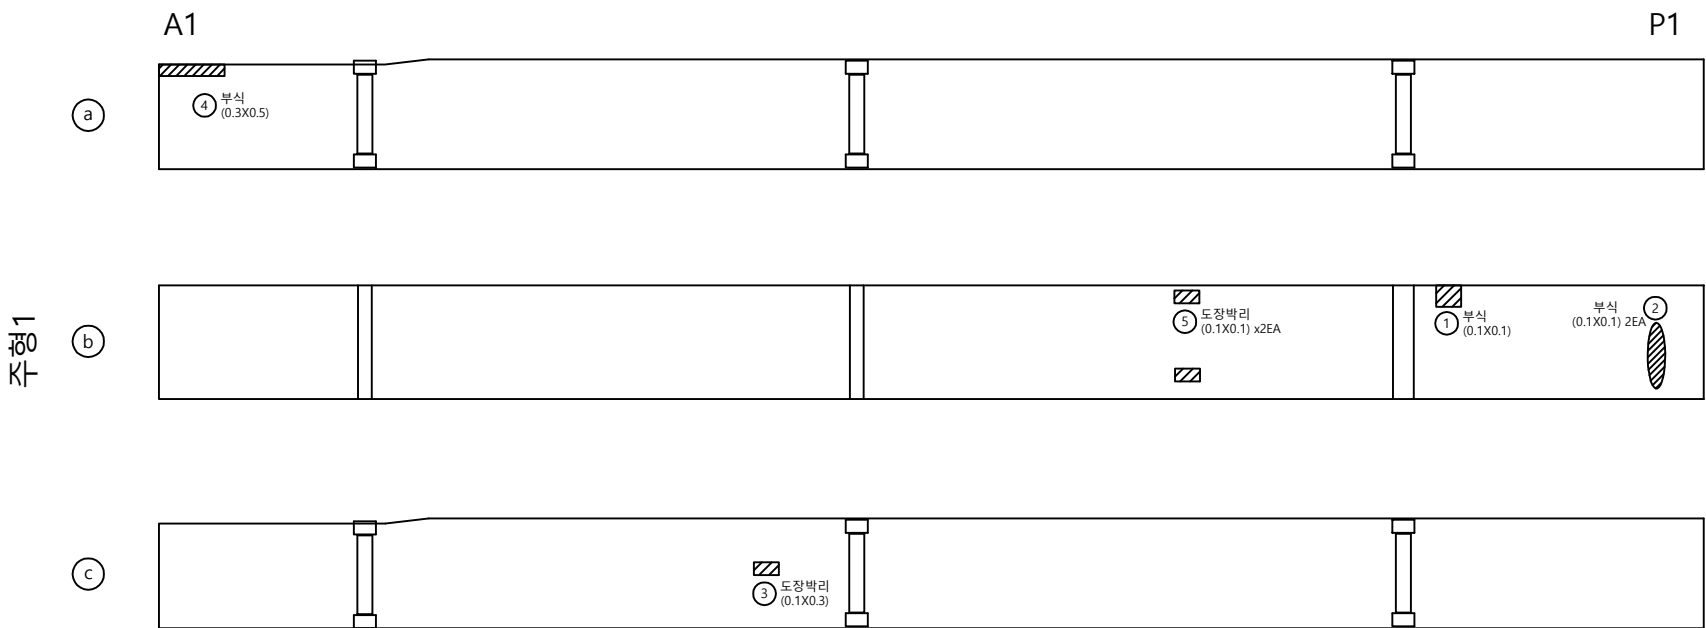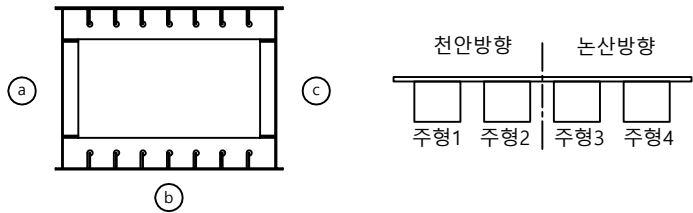

손 상 물 량 표

번호	신/구	방향 구분	손상내용	손상물량						비고
				균열폭 mm	너비 m	길이 m	물량	단위	개소	
1	구	천안	부식		0.1	0.1	0.01	m'	1	
2	구	천안	부식		0.1	0.1	0.12	m'	2	
3	구	천안	도장박리		0.1	0.2	0.02	m'	1	
4	신	천안	부식		0.1	0.1	0.12	m'	2	
5	신	천안	도장박리		0.1	0.1	0.02	m'	2	
6										
7										
주 형 (외부)

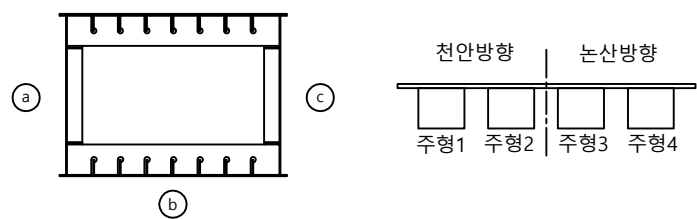

A1


P1

(a)

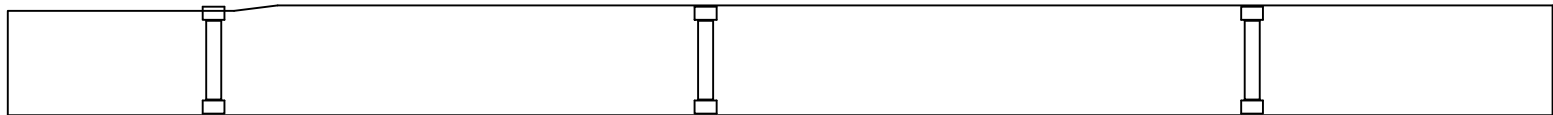

주형2

(b)

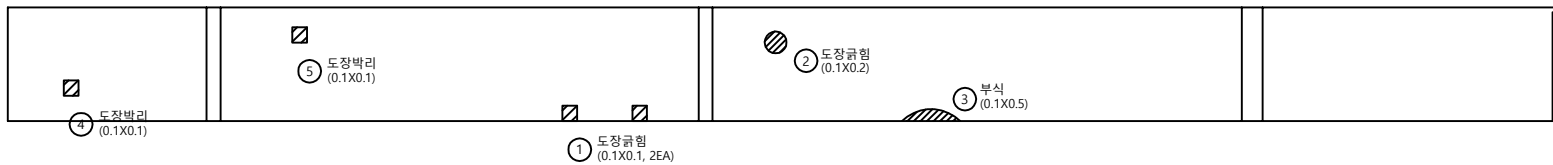

(c)



손상량량표

번호	신/구	방향 구분	손상내용	손상물량						비고
				균열폭 mm	너비 m	길이 m	물량	단위	개소	
1	구	천안	도장균열		0.1	0.1	0.02	m'	2	
2	구	천안	도장균열		0.1	0.2	0.02	m'	1	
3	구	천안	부식		0.1	0.5	0.05	m'	1	
4	신	천안	도장박리		0.1	0.1	0.01	m'	1	
5	신	천안	도장박리		0.1	0.1	0.01	m'	1	
6										
7										
천안논산고속도로(주)

교
량
명

초 봉 교

도
면
명

주 형 (외부)

확 인 자

관 리 자

작 성 자

날 짜

축 척

파 일 명

도면번호



2018. 06

1 : 100

058A09J02.dwg

013



주 형 (외부)

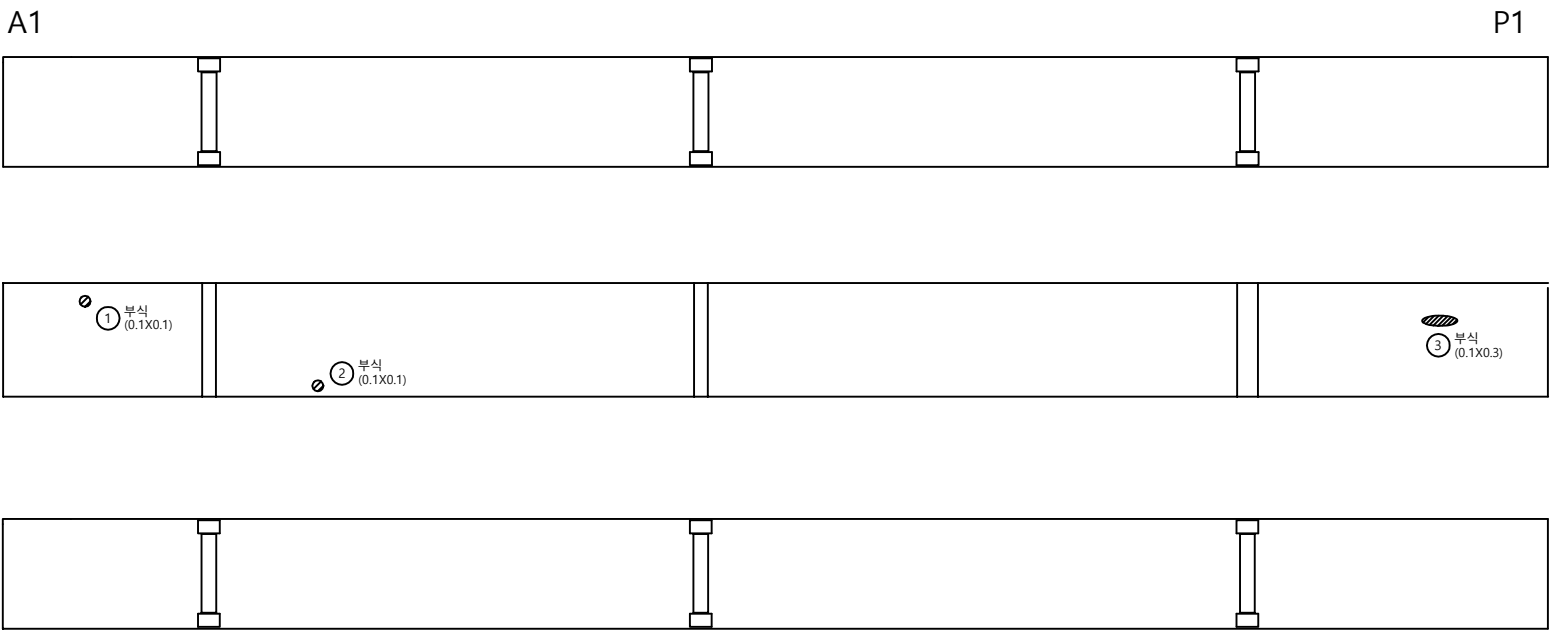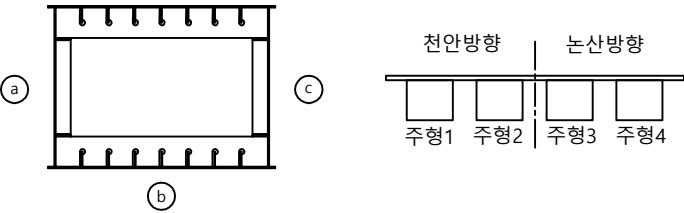

손상량량표

번호	신/구	방향 구분	손상내용	손상물량						비고
				균열폭 mm	너비 m	길이 m	물량	단위	개소	
1	구	논산	부식		0.1	0.1	0.01	m'	1	
2	구	논산	부식		0.1	0.1	0.01	m'	1	
3	구	논산	부식		0.1	0.3	0.03	m'	1	
4										
5										
주 형 (외부)

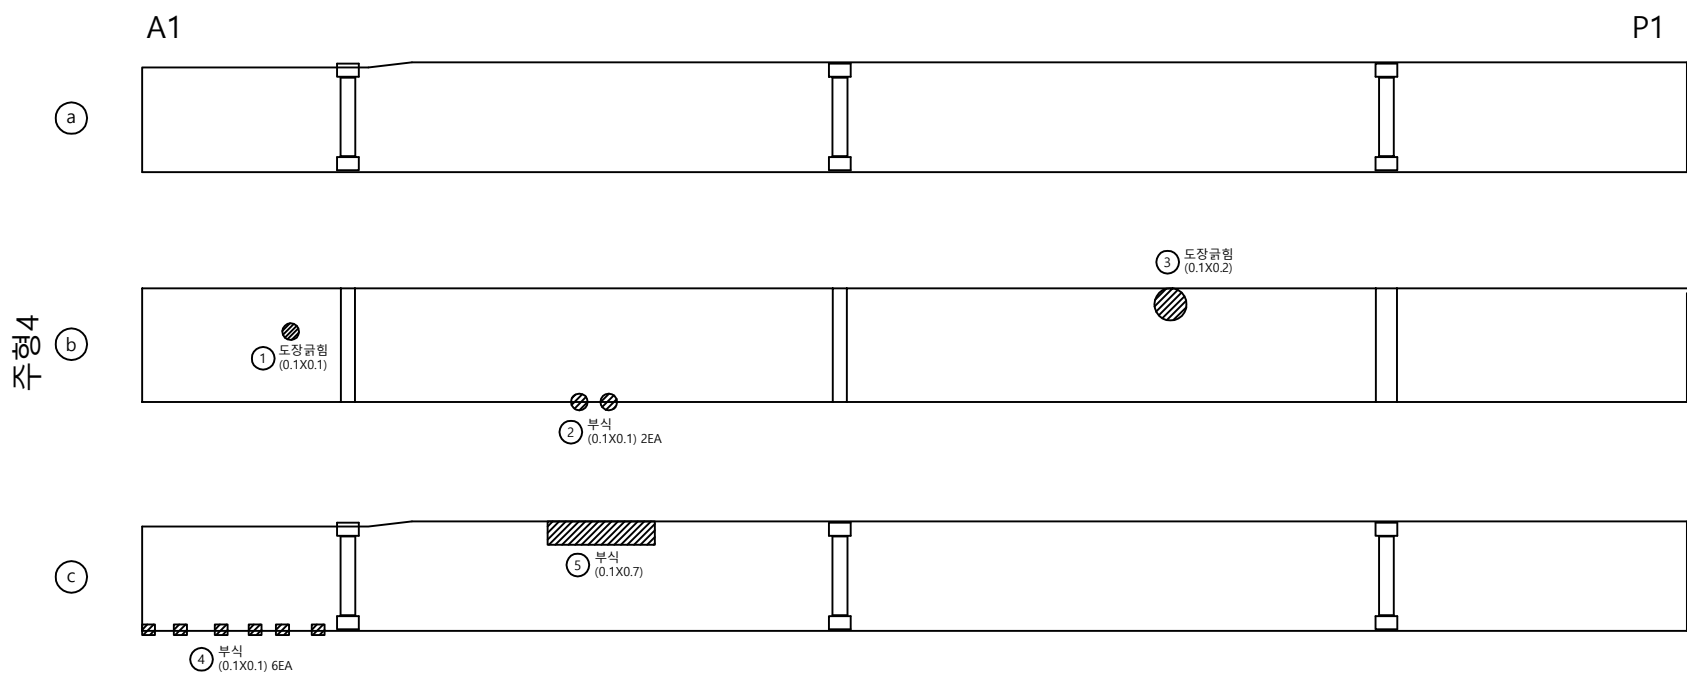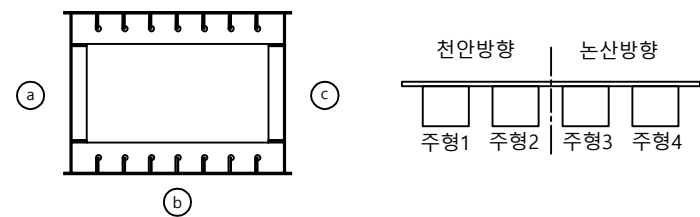

손상량량표


번호	신/구	방향구분	손상내용	손상물량						비고
				균열폭 mm	너비 m	길이 m	물량	단위	개소	
1	구	논산	도장균열		0.1	0.1	0.01	m'	1	
2	구	논산	부식		0.1	0.1	0.02	m'	2	
3	구	논산	도장균열		0.1	0.2	0.02	m'	1	
4	구	논산	부식		0.1	0.1	0.06	m'	6	
5	구	논산	부식		0.1	0.7	0.07	m'	1	
6										
7										
주 형 (외부)

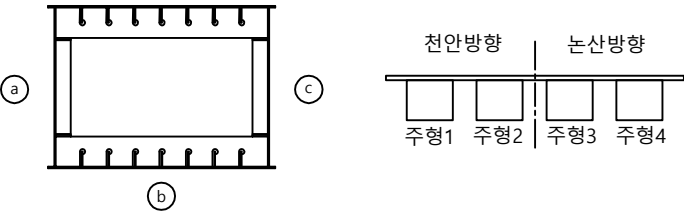

P1



P2

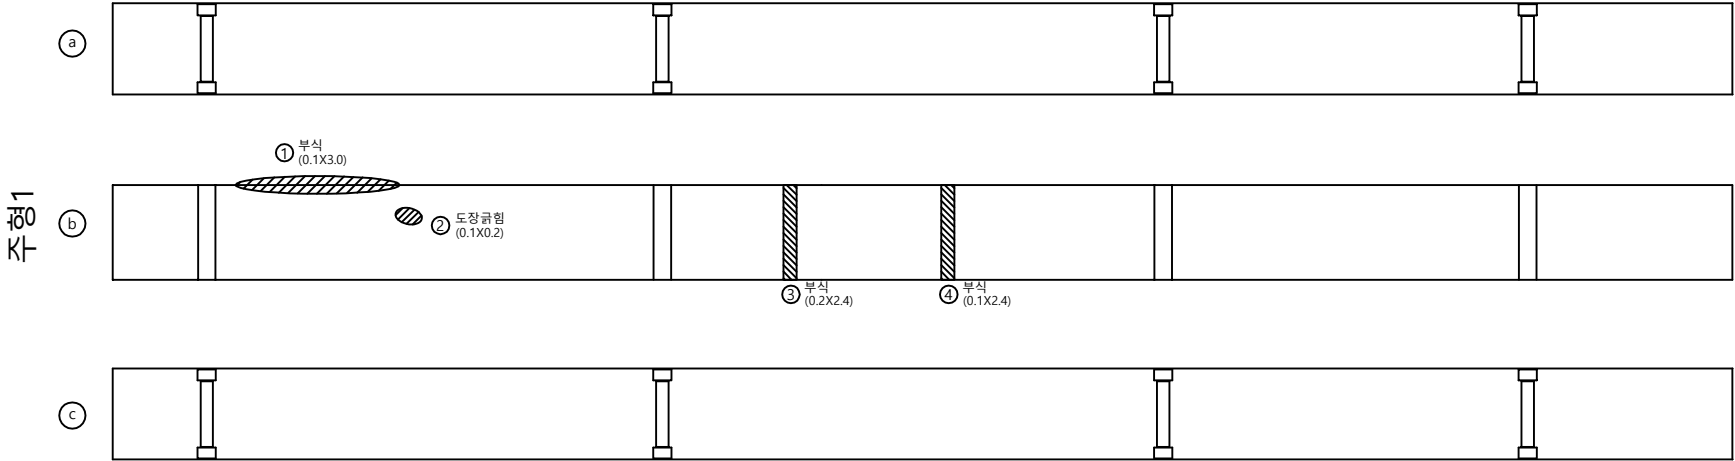

손 상 물 량 표

번호	신/구	방향 구분	손상내용	손상물량						비고
				균열폭 mm	너비 m	길이 m	물량	단위	개소	
1	신	천안	부식		0.1	3.00	0.30	m'	1	손상증가
2	구	천안	도장균열		0.1	0.2	0.02	m'	1	
3	구	천안	부식		0.2	2.4	0.48	m'	1	
4	구	천안	부식		0.1	2.4	0.24	m'	1	
5										
6										
주 형 (외부)

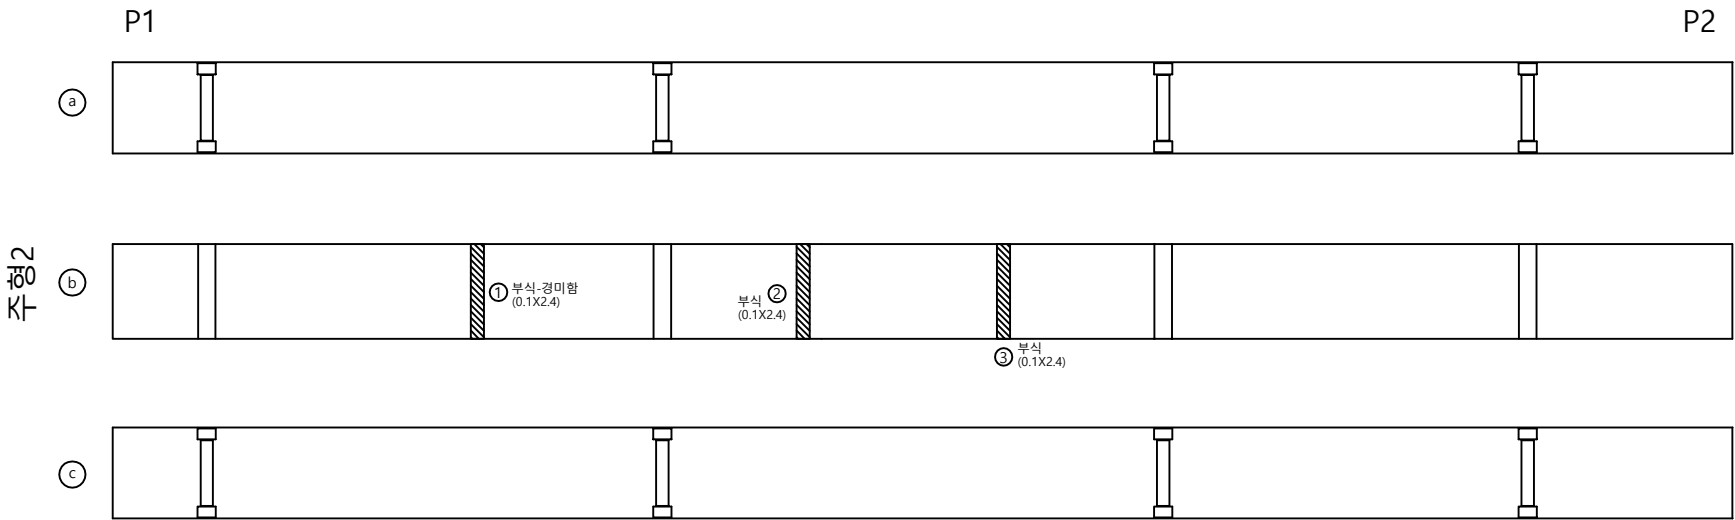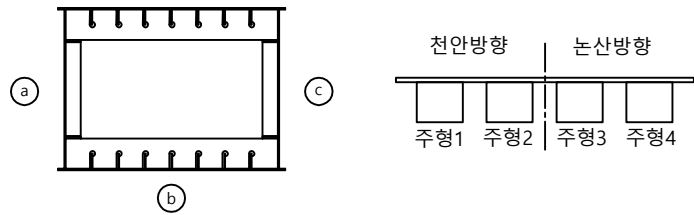

손상량량표

번호	신/구	방향 구분	손상내용	손상물량						비고
				균열폭 mm	너비 m	길이 m	물량	단위	개소	
1	구	천안	부식		0.1	2.4	0.24	m'	1	
2	구	천안	부식		0.1	2.4	0.24	m'	1	
3	구	천안	부식		0.1	2.4	0.24	m'	1	
4										
5										
천안논산고속도로(주)

교
량
명

초
봉
교

도
면
명

주
형
(외부)

확
인
자

관
리
자

작
성
자

날
짜

축
척

파
일
명

도면번호


2018. 06

1 : 100

058A09J06.dwg

017


주 형 (외부)

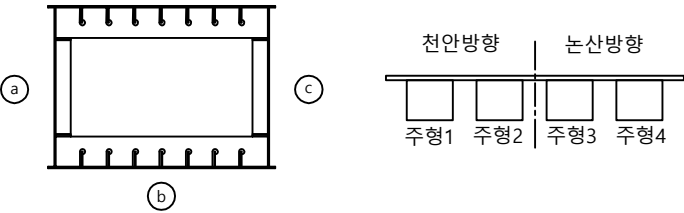

P1

P2

주 형 3

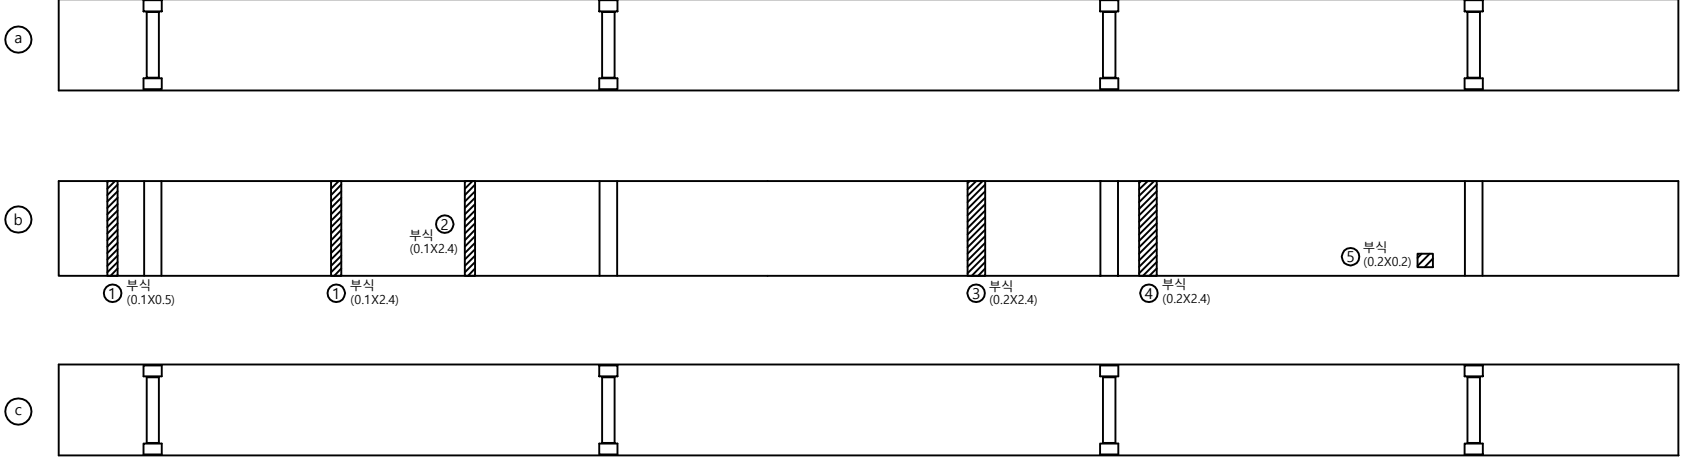

손 상 물 량 표

번호	신/구	방향 구분	손상내용	손상물량						비고
				균열폭 mm	너비 m	길이 m	물량	단위	개소	
1	구	논산	부식		0.1	2.4	0.24	m'	1	
2	구	논산	부식		0.1	2.4	0.24	m'	1	
3	구	논산	부식		0.2	2.4	0.48	m'	1	
4	구	논산	부식		0.2	2.4	0.48	m'	1	
5	구	논산	부식		0.2	0.2	0.04	m'	1	
6	신	논산	부식		0.1	0.5	0.05	m'	1	
7										
8										
천안논산고속도로(주)

교
량
명

초 봉 교

도
면
명

주 형 (외부)

확 인 자

관 리 자

작 성 자

날 짜

축 척

파 일 명

도면번호



2018. 06

1 : 100

058A09J07.dwg

018


주 형 (외부)

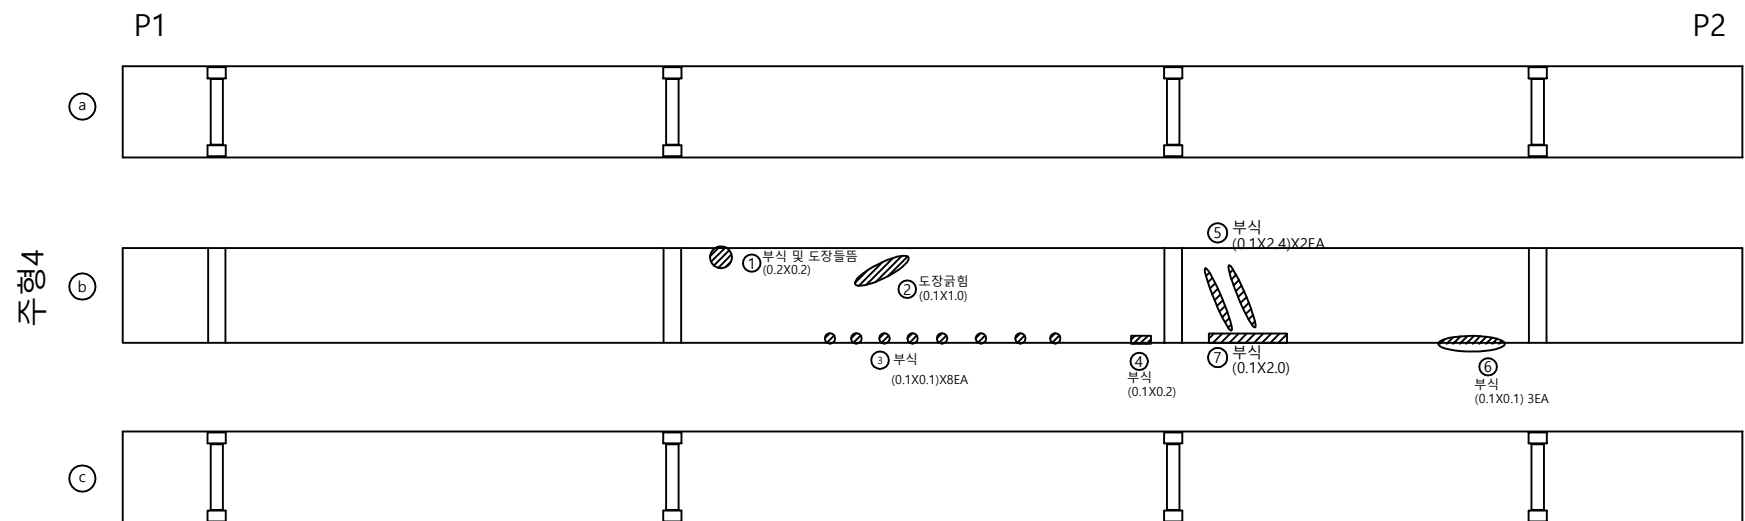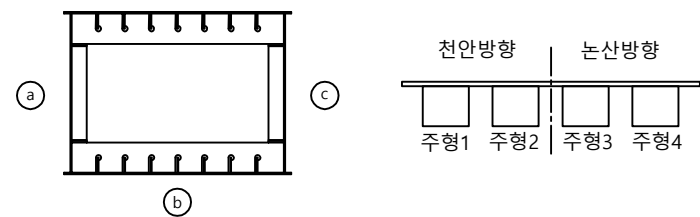

손상량량표

번호	신/구	방향구분	손상내용	손상물량						비고
				균열폭 mm	너비 m	길이 m	물량	단위	개소	
1	구	논산	부식 및 도장들뜸		0.2	0.2	0.04	m'	1	
2	구	논산	도장균열		0.1	1.0	0.10	m'	1	
3	구	논산	부식		0.1	0.1	0.08	m'	8	
4	구	논산	부식		0.1	0.2	0.02	m'	1	
5	구	논산	부식		0.1	2.4	0.48	m'	2	
6	구	논산	부식		0.1	0.1	0.03	m'	3	
7	신	논산	부식		0.1	2.0	0.20	m'	1	
8										
9										
주 형 (외부)

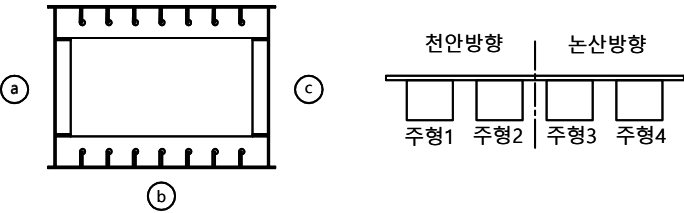

손 상 물 량 표

번호	신/구	방향 구분	손상내용	손상물량						비고
				균열폭 mm	너비 m	길이 m	물량	단위	개소	
1	구	천안	점부식		0.5	0.6	0.30	m'	1	
2	신	천안	점부식		0.5	0.6	0.30	m'	1	
3	구	천안	부식		0.1	0.1	0.01	m'	1	
4	구	천안	부식		0.1	2.4	0.24	m'	1	
5	구	천안	부식		0.1	0.3	0.03	m'	1	
6										
7										
P2

A2

a

b

c

1
400
K-1

① 점부식
(0.5X0.6)
② 점부식
(0.5X0.6)

③ 부식
(0.1X0.1)
④ 부식
(0.1X2.4)

⑤ 부식(균형)
(0.1X0.3)



천안논산고속도로(주)

교
량
명

초 봉 교

도
면
명

주 형 (외부)

확 인 자

관 리 자

작 성 자

날 짜

축 척

파 일 명

도면번호


2018. 06

1 : 100

058A09J09.dwg

020

주 형 (외부)

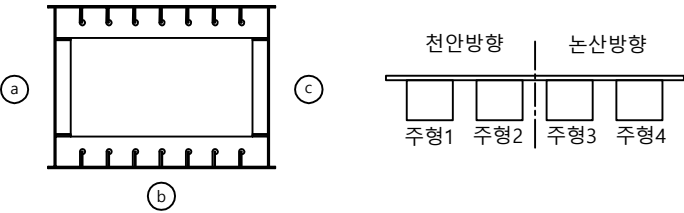

손 상 물 량 표

번호	신/구	방향 구분	손상내용	손상물량						비고
				균열폭 mm	너비 m	길이 m	물량	단위	개소	
1	구	천안	부식		0.1	0.1	0.01	m'	1	
2	구	천안	부식		0.1	0.1	0.02	m'	2	
3	구	천안	부식		0.1	0.1	0.01	m'	1	
4	구	천안	부식		0.1	0.1	0.01	m'	1	
5	구	천안	부식		0.1	0.1	0.01	m'	1	
6	구	천안	부식		0.1	0.2	0.02	m'	1	
7										
8										
P2


A2

a

b

c

교량
평면

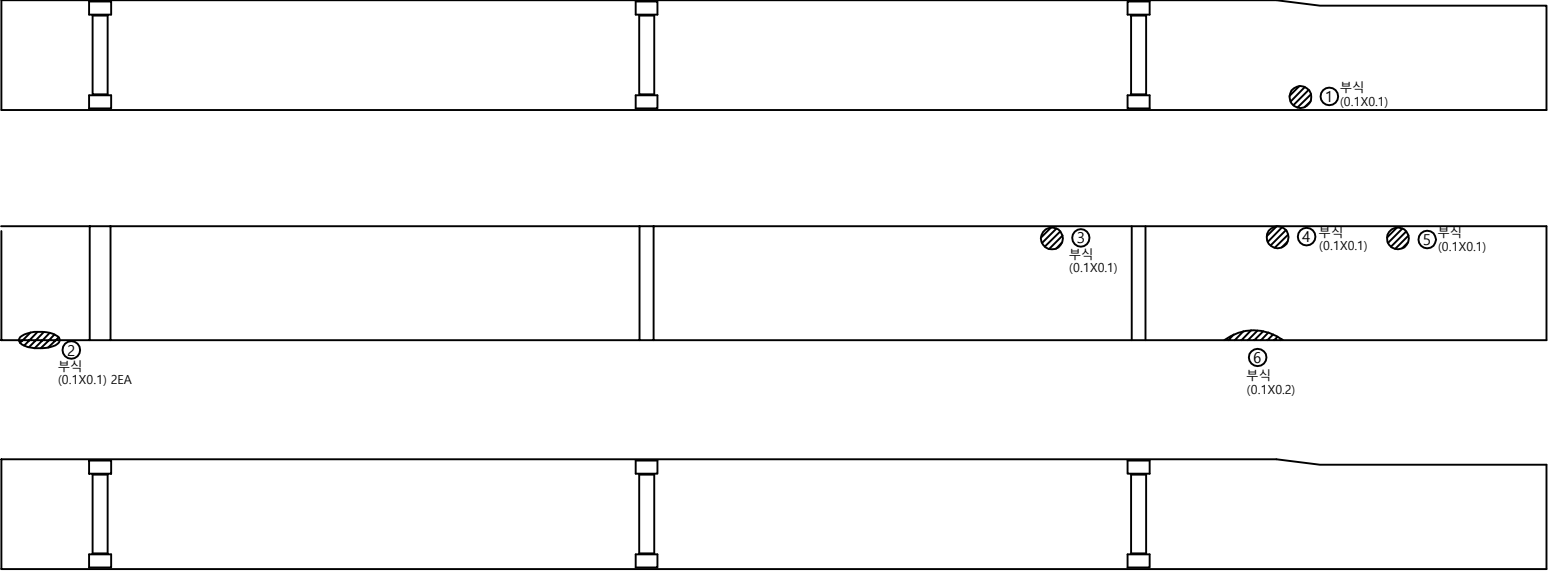

천안논산고속도로(주)

교
량
명

초 봉 교

도
면
명

주 형 (외부)

확 인 자

관 리 자

작 성 자

날 짜

축 척

파 일 명

도면번호



2018. 06

1 : 100

058A09J10.dwg

021



주 형 (외부)

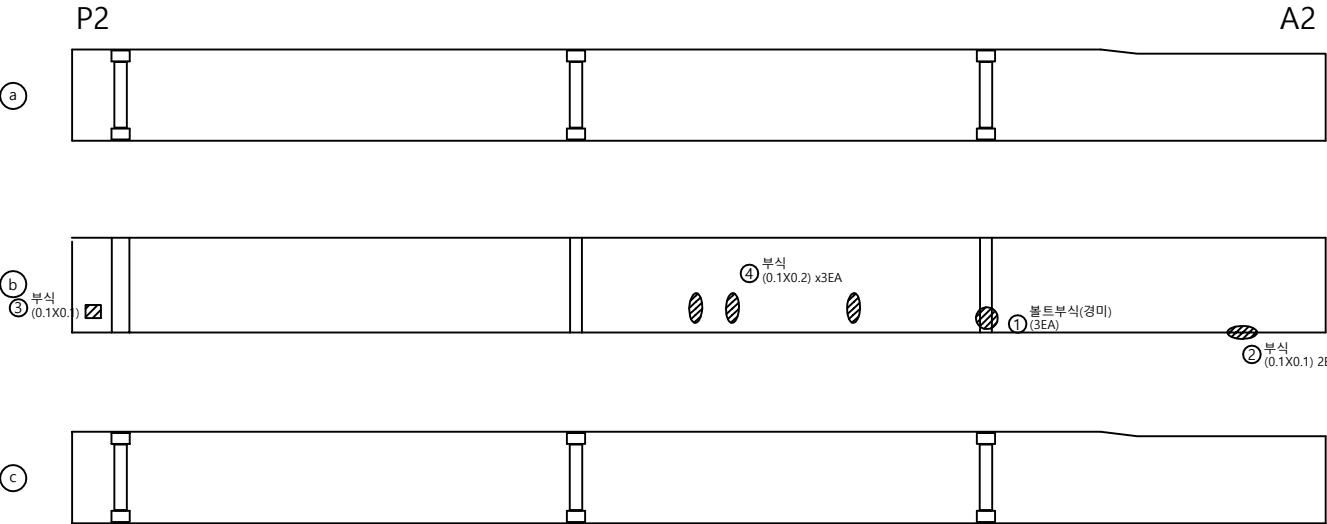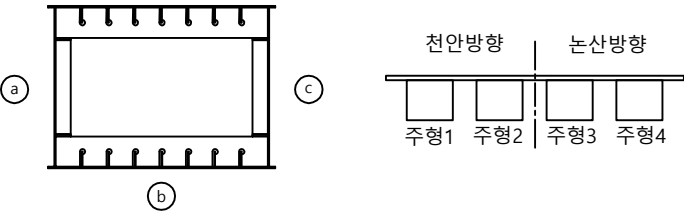

손 상 물 량 표

번호	신/구	방향 구분	손상내용	손상물량						비고
				균열폭 mm	너비 m	길이 m	물량	단위	개소	
1	구	논산	볼트부식				3.00	개소	3	
2	구	논산	부식		0.1	0.1	0.02	m'	2	
3	신	논산	부식		0.1	0.1	0.01	m'	1	
4	신	논산	부식		0.1	0.2	0.06	m'	3	
5										
6										
주 형 (외부)

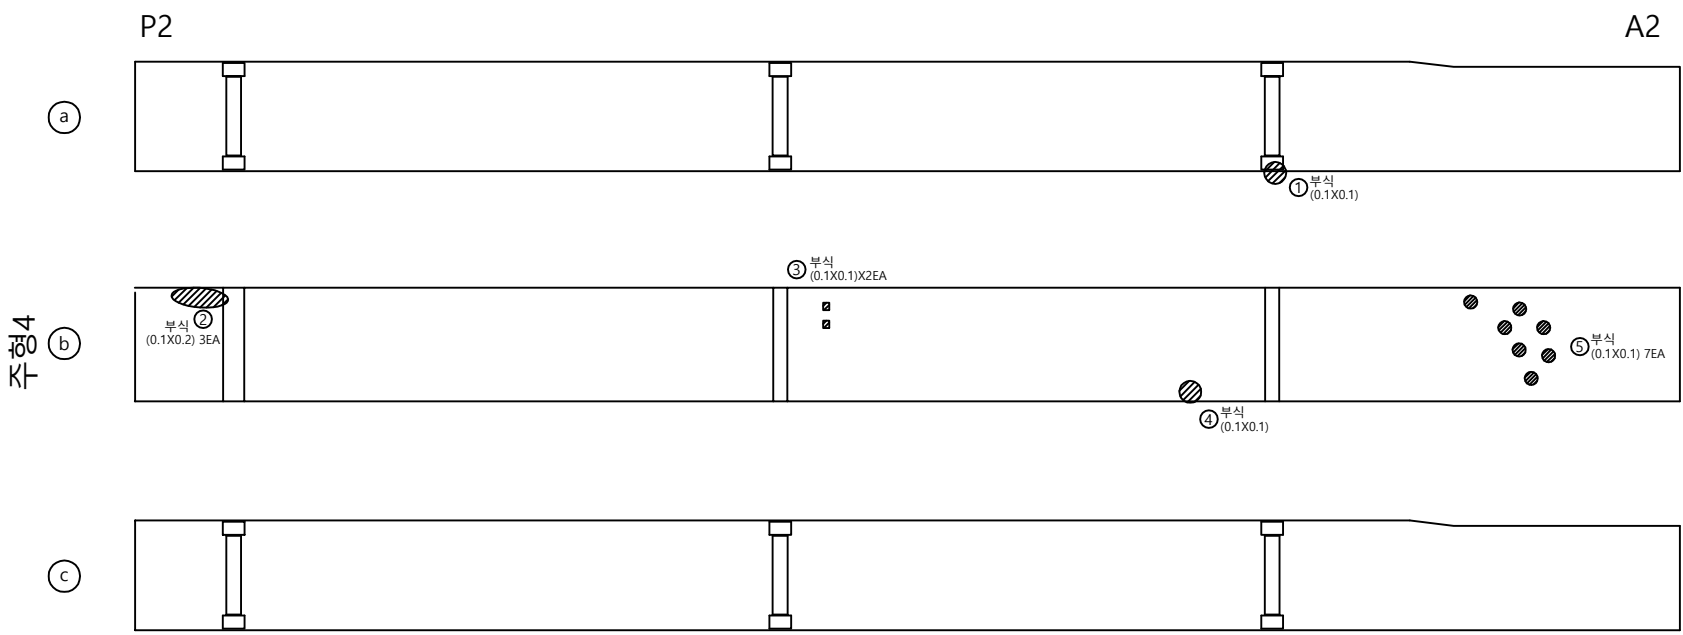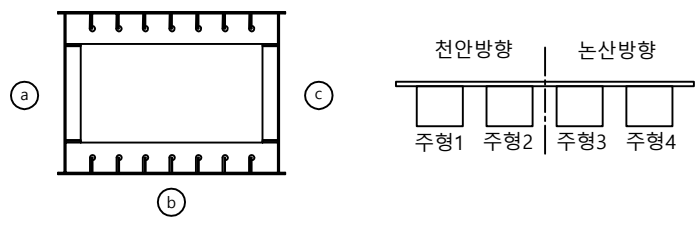

손 상 물 량 표

번호	신/구	방향 구분	손상내용	손상물량						비고
				균열폭 mm	너비 m	길이 m	물량	단위	개소	
1	구	논산	부식		0.1	0.1	0.01	m'	1	
2	구	논산	부식		0.1	0.2	0.06	m'	3	
3	구	논산	부식		0.1	0.1	0.02	m'	2	
4	구	논산	부식		0.1	0.1	0.01	m'	1	
5	구	논산	부식		0.1	0.1	0.07	m'	7	
6										
7										
주 형 (내부)

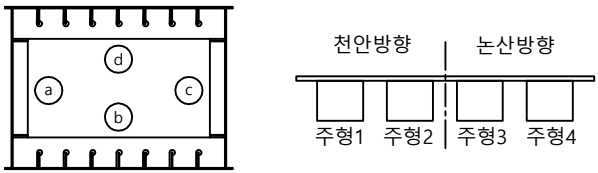


A1

P1


a

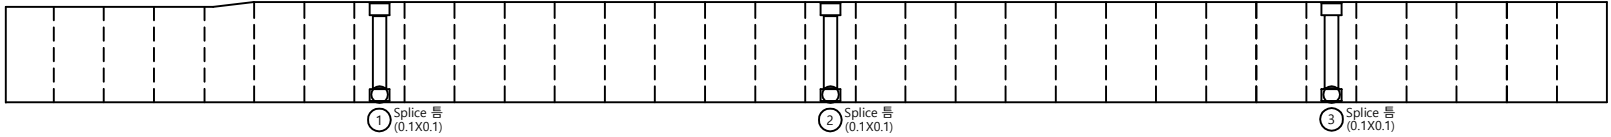


b

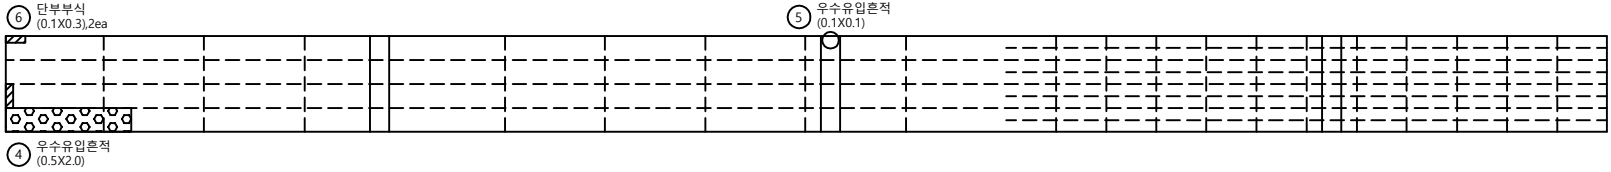

c

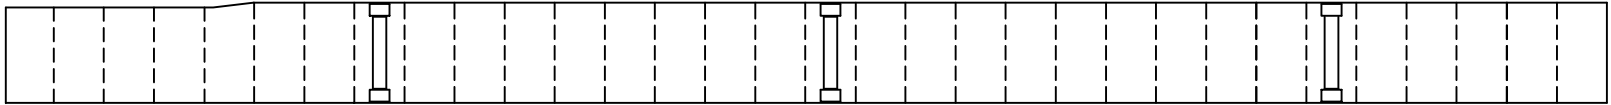

d

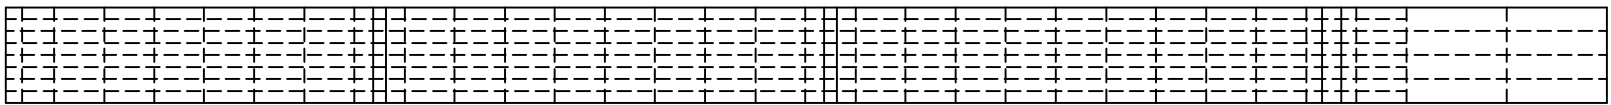

손상물량표

번호	신/구	방향구분	손상내용	손상물량						비고
				균열폭 mm	너비 m	길이 m	물량	단위	개소	
1	구	천안	Splice 틈		0.1	0.1	0.01	m'	1	
2	구	천안	Splice 틈		0.1	0.1	0.01	m'	1	
3	구	천안	Splice 틈		0.1	0.1	0.01	m'	1	
4	구	천안	우수유입흔적		0.5	2.0	1.00	m'	1	
5	구	천안	우수유입흔적		0.1	0.1	0.01	m'	1	
6	구	천안	단부부식		0.1	0.3	0.06	m'	2	
7										
8										
천안논산고속도로(주)

교량명

초 봉 교

도면명

주 형 (내부)

확 인 자

관 리 자

작 성 자

날 짜

축 척

파 일 명

도면번호


2018. 06

1 : 100

058A10I01.dwg

024


주 형 (내부)

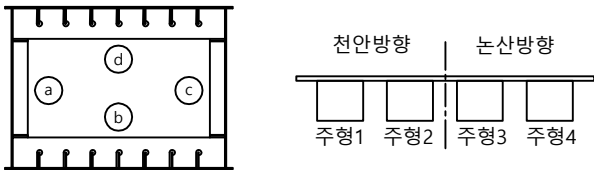


A1

P1


a

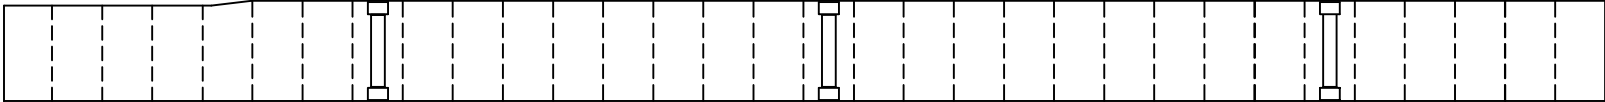


b

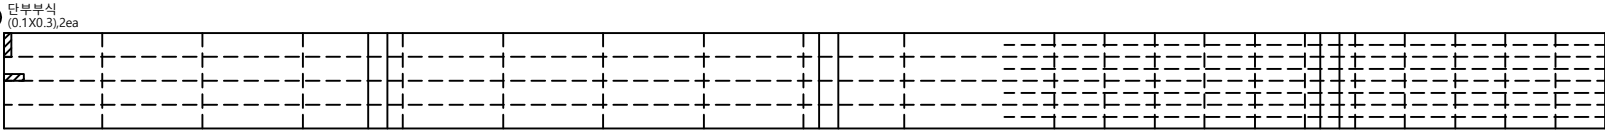

c

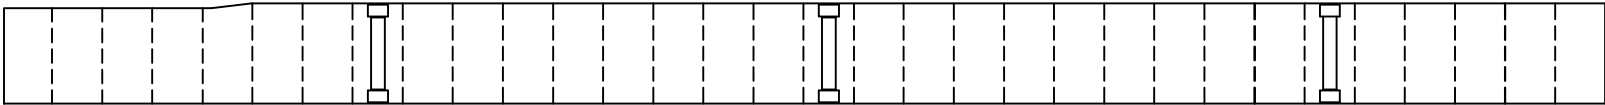

d

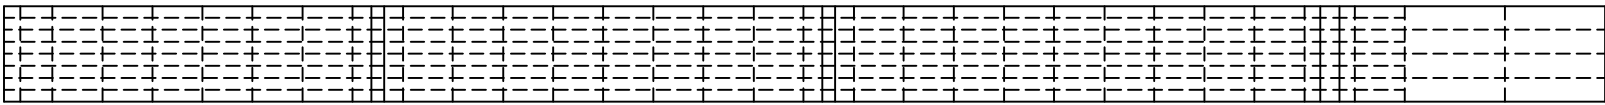

손 상 물 량 표

번호	신/구	방향 구분	손상내용	손상물량						비고
				균열폭 mm	너비 m	길이 m	물량	단위	개소	
1	구	천안	단부부식		0.1	0.3	0.06	m'	2	
2										
3										
천안논산고속도로(주)

교
량
명

초
봉
교

도
면
명

주
형
(내부)

확
인
자

관
리
자

작
성
자

날
짜

축
척

파
일
명

도
면
번
호


2018. 06

1 : 100

058A10102.dwg

025


주 형 (내부)

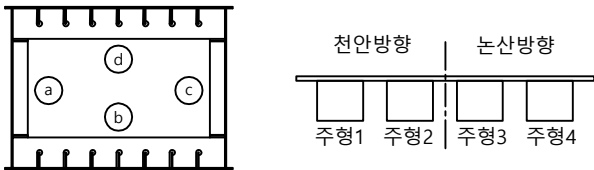

A1


P1

①

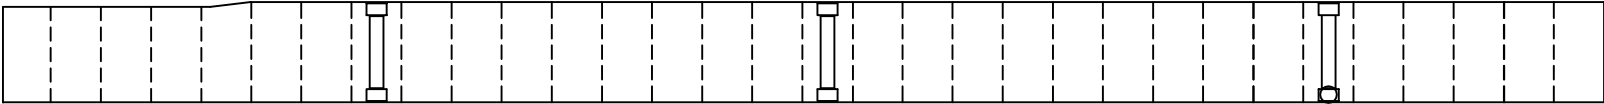


② Splice 틸
(0.1X0.1)

②

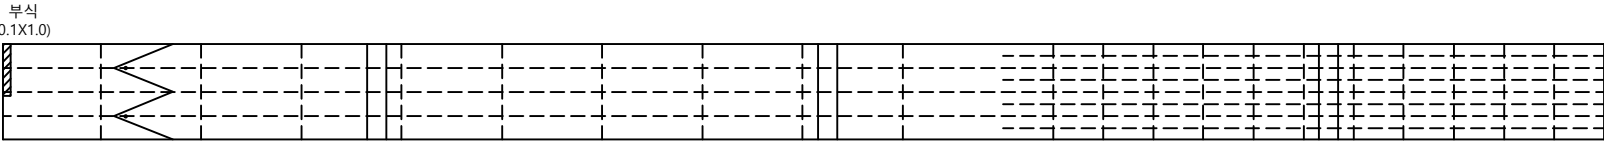


③

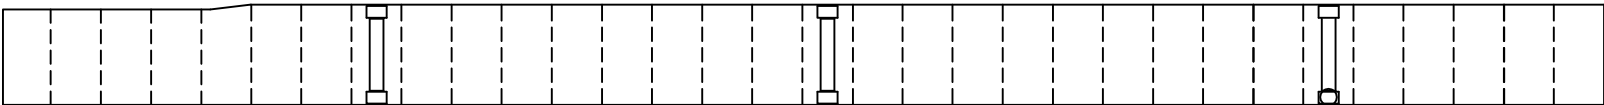

③ Splice 틸
(0.1X0.1)


④

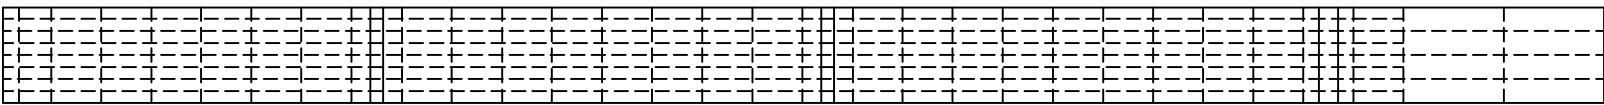

손상물량표

번호	신/구	방향 구분	손상내용	손상물량						비고
				균열폭 mm	너비 m	길이 m	물량	단위	개소	
1	구	논산	부식		0.1	1.0	1.00	m'	1	
2	구	논산	Splice 틸		0.1	0.1	0.01	m'	1	
3	구	논산	Splice 틸		0.1	0.1	0.01	m'	1	
4										
5										
주 형 (내부)

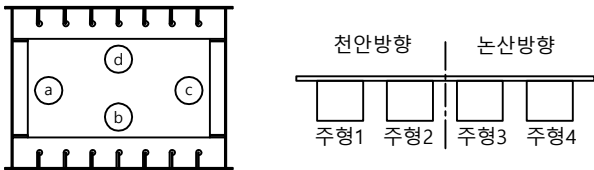


A1

P1


a

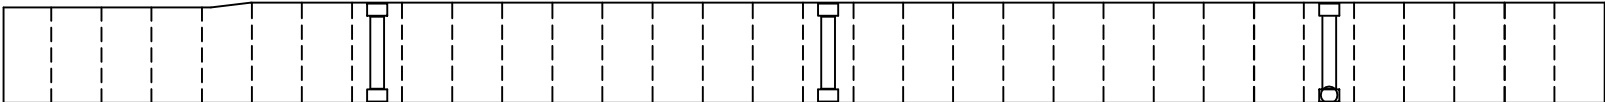


b

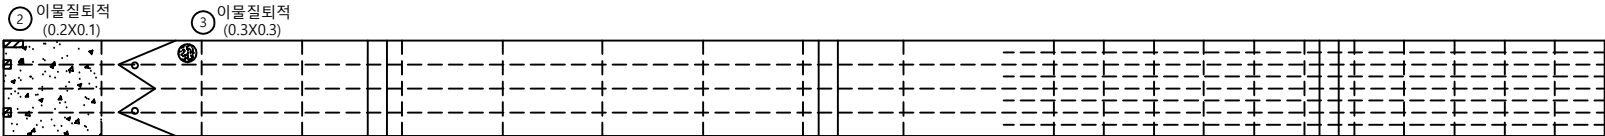

c

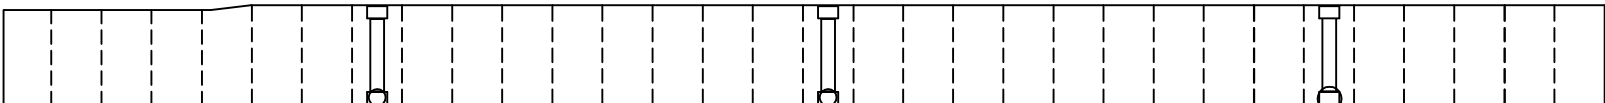


d

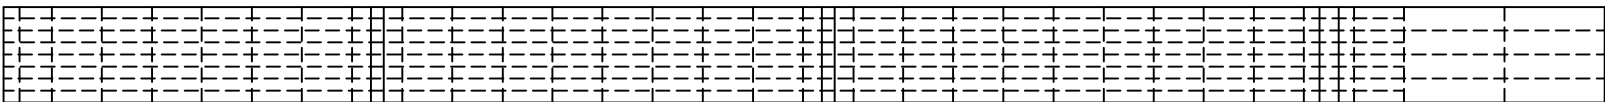

손상물량표


번호	신/구	방향구분	손상내용	손상물량						비고
				균열폭 mm	너비 m	길이 m	물량	단위	개소	
1	구	논산	Splice 틈		0.1	0.1	0.01	m'	1	
2	구	논산	이물질퇴적		0.2	0.1	0.02	m'	1	
3	구	논산	이물질퇴적		0.3	0.3	0.09	m'	1	
4	구	논산	Splice 틈		0.1	0.1	0.01	m'	1	
5	구	논산	Splice 틈		0.1	0.1	0.01	m'	1	
6	구	논산	Splice 틈		0.1	0.1	0.01	m'	1	
7	구	논산	단부부식		0.1	0.3	0.03	m'	1	
8	구	논산	단부부식		0.1	0.1	0.02	m'	2	
9										
10										
주 형 (내부)

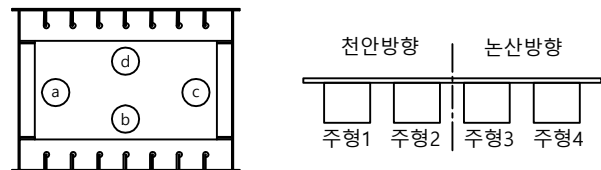

P1


P2

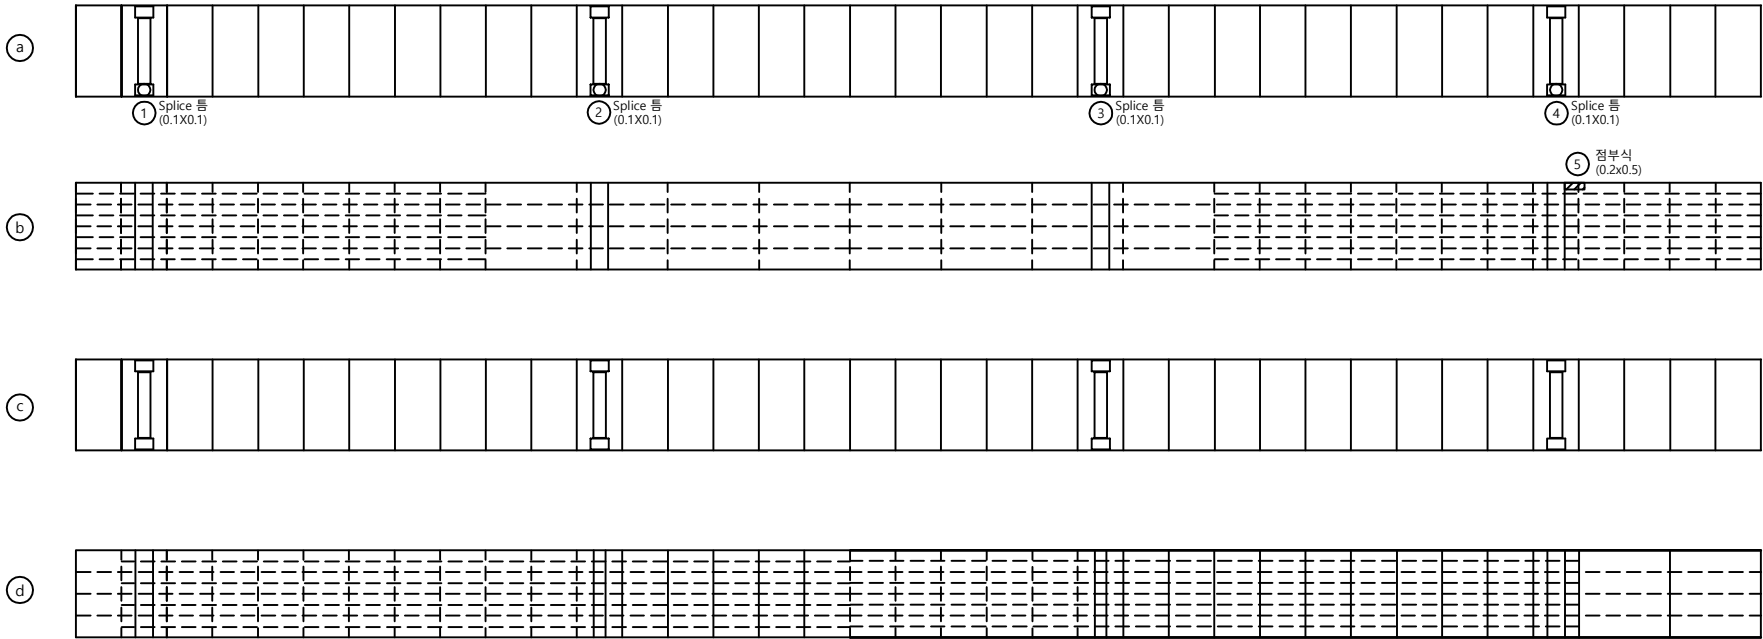

손상물량표

번호	신/구	방향 구분	손상내용	손상물량						비고
				균열폭 mm	너비 m	길이 m	물량	단위	개소	
1	구	천안	Splice 틈		0.1	0.1	0.01	m'	1	
2	구	천안	Splice 틈		0.1	0.1	0.01	m'	1	
3	구	천안	Splice 틈		0.1	0.1	0.01	m'	1	
4	구	천안	Splice 틈		0.1	0.1	0.01	m'	1	
5	신	천안	점부식		0.2	0.5	0.10	m'	1	
6										
7										
주 형 (내부)

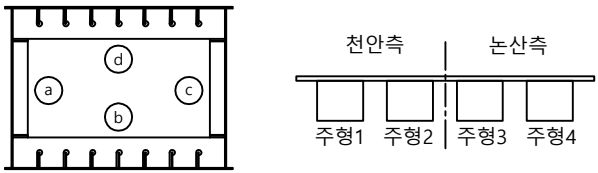

P1

P2

주형2



손상물량표

번호	신/구	방향구분	손상내용	손상물량						비고
				균열폭 mm	너비 m	길이 m	물량	단위	개소	
1										
2										
천안논산고속도로(주)

교
량
명

초 봉 교

도
면
명

주 형 (내부)

확 인 자

관 리 자

작 성 자

날 짜

축 척

파 일 명

도면번호



2018. 06

1 : 100

058A10106.dwg

029



주 형 (내부)

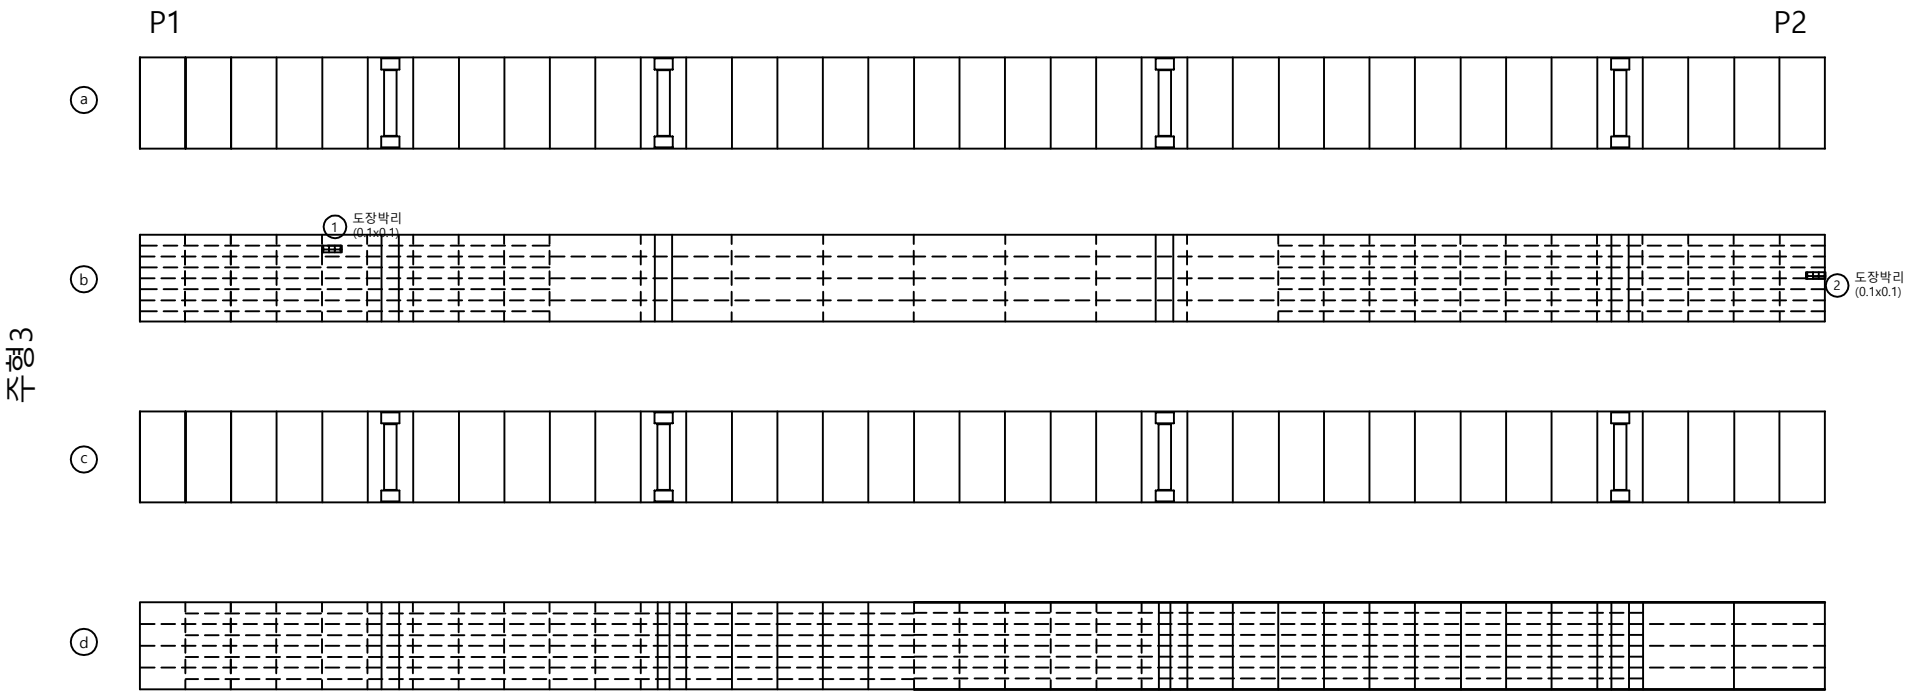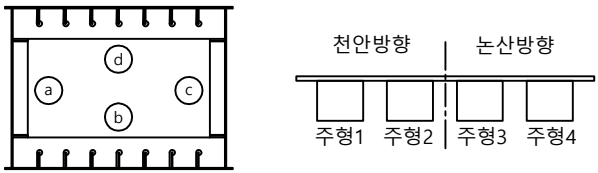

손 상 물 량 표

번호	신/구	방향 구분	손상내용	손상물량						비고
				균열폭 mm	너비 m	길이 m	물량	단위	개소	
1	신	논산	도장박리		0.1	0.1	0.01	m'	1	
2	신	논산	도장박리		0.1	0.1	0.01	m'	1	
3										
4										
주 형 (내부)

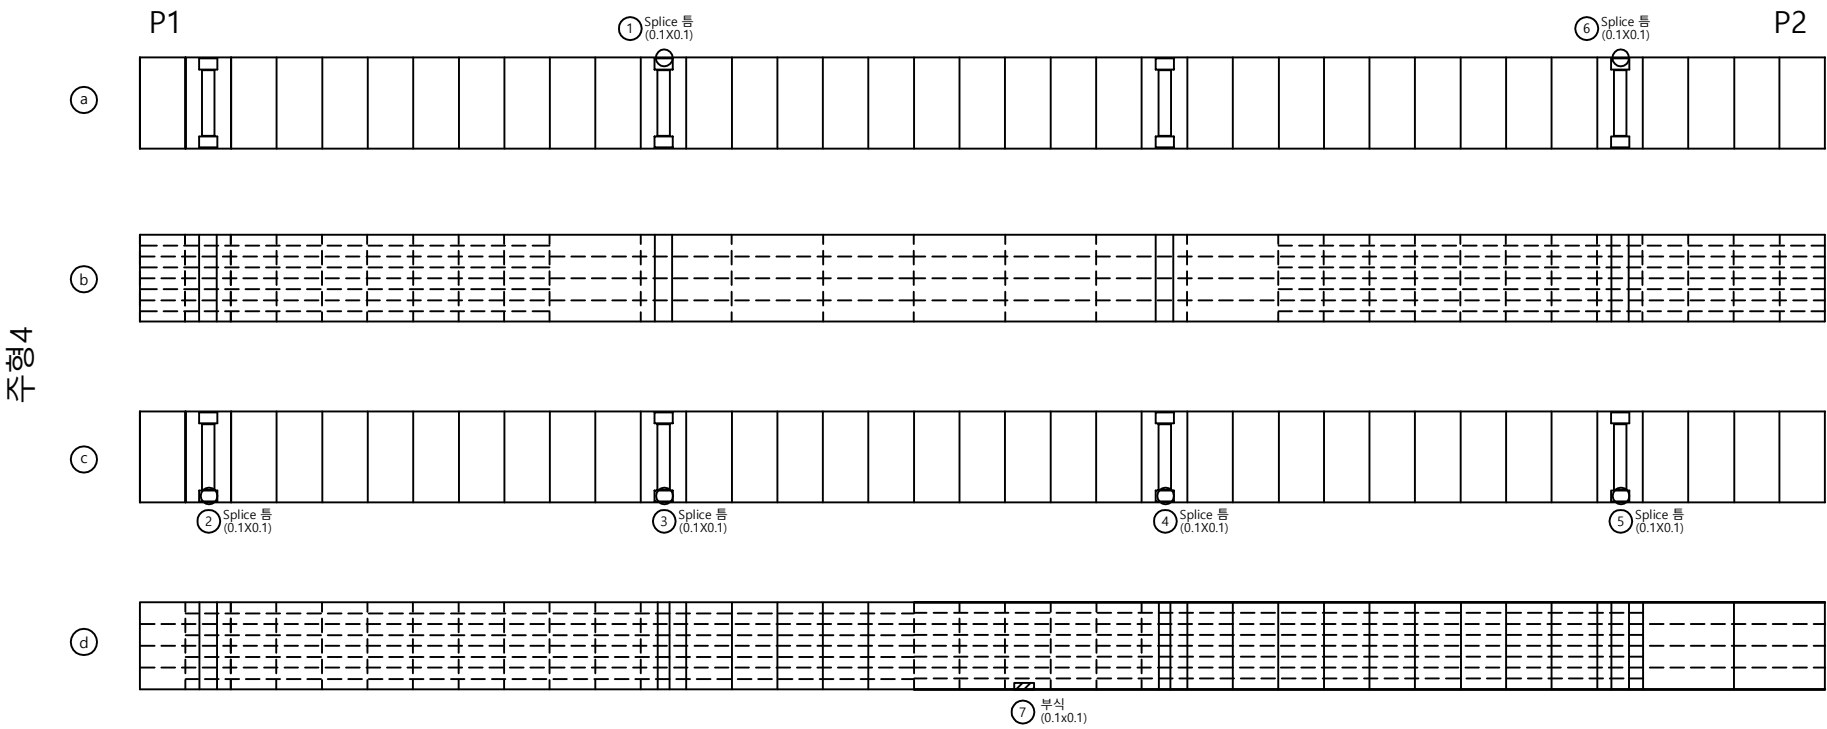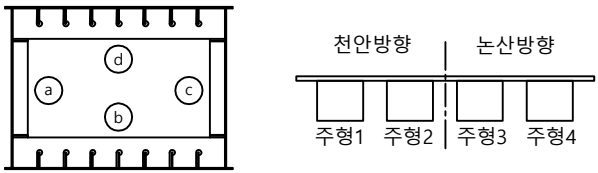

손 상 물 량 표

번호	신/구	방향 구분	손상내용	손상물량						비고
				균열폭 mm	너비 m	길이 m	물량	단위	개소	
1	구	논산	Splice 톱		0.1	0.1	0.01	m'	1	
2	구	논산	Splice 톱		0.1	0.1	0.01	m'	1	
3	구	논산	Splice 톱		0.1	0.1	0.01	m'	1	
4	구	논산	Splice 톱		0.1	0.1	0.01	m'	1	
5	구	논산	Splice 톱		0.1	0.1	0.01	m'	1	
6	구	논산	Splice 톱		0.1	0.1	0.01	m'	1	
7	신	논산	부식		0.1	0.1	0.01	m'	1	
8										
9										
주 형 (내부)

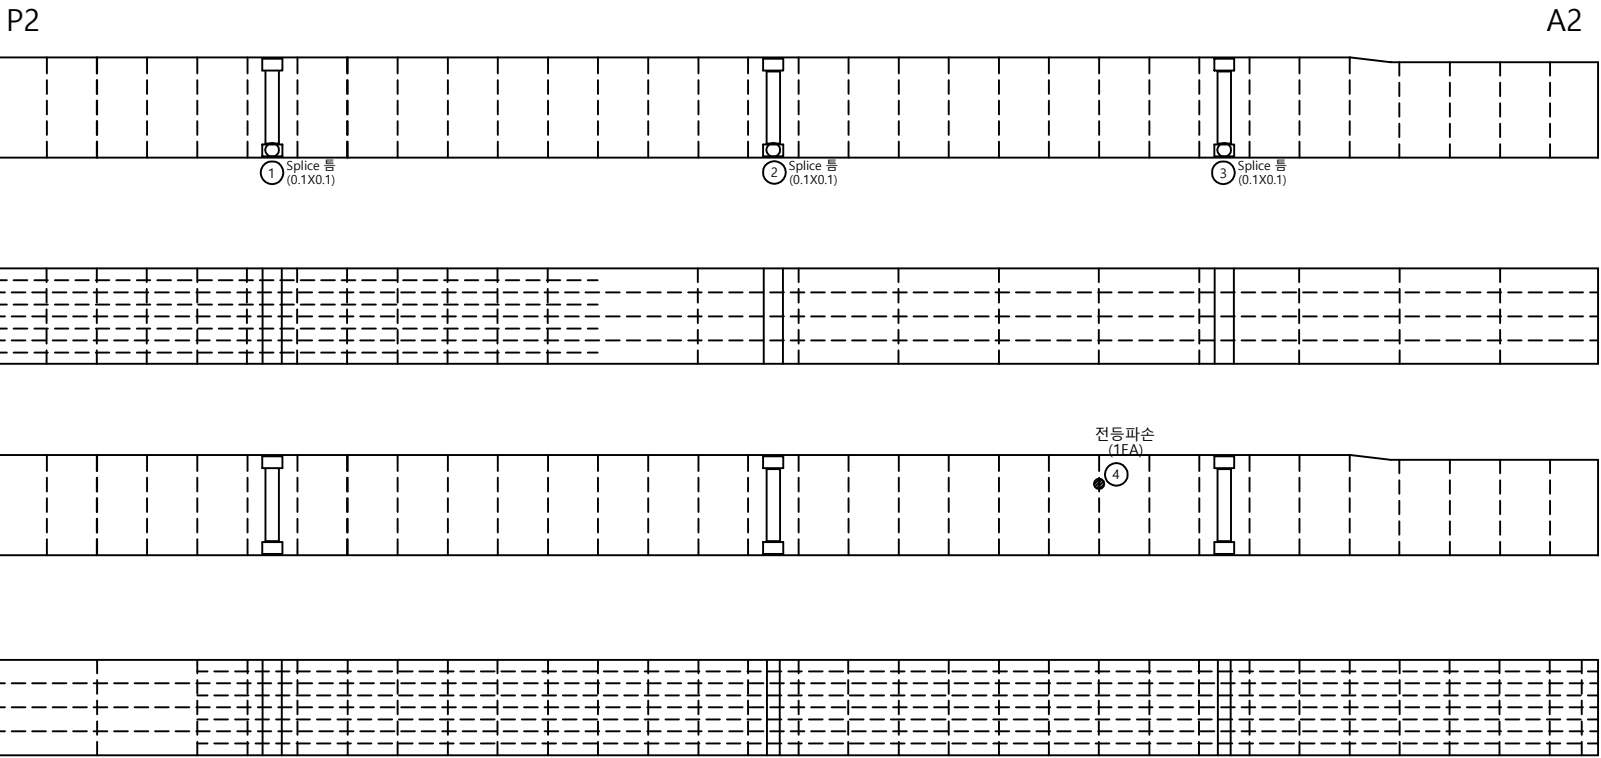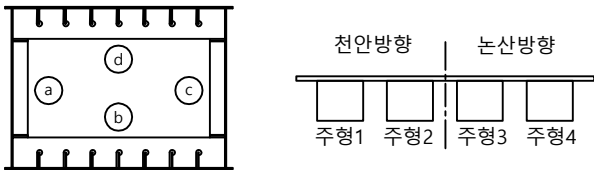

손상물량표

번호	신/구	방향구분	손상내용	손상물량						비고
				균열폭 mm	너비 m	길이 m	물량	단위	개소	
1	구	천안	Splice 틈		0.1	0.1	0.01	m'	1	
2	구	천안	Splice 틈		0.1	0.1	0.01	m'	1	
3	구	천안	Splice 틈		0.1	0.1	0.01	m'	1	
4	구	천안	전등파손				1.00	개소	1	
5										
6										
주 형 (내부)

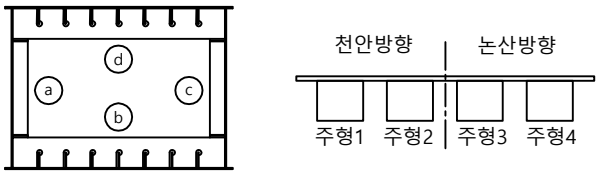


P2

A2


㉠

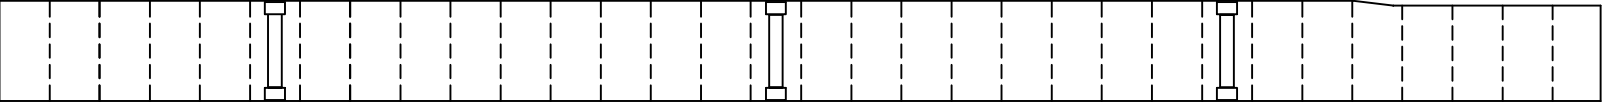


㉡

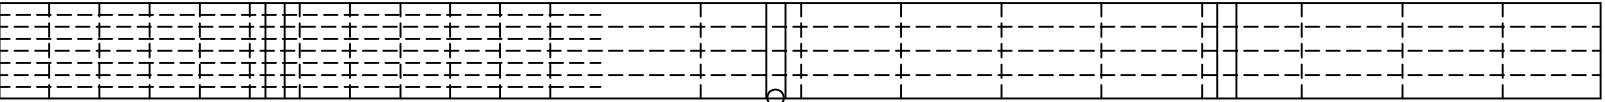

㉢

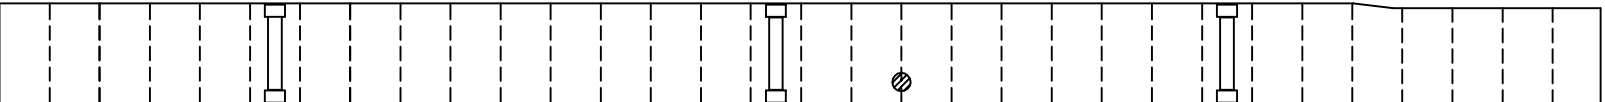

㉣

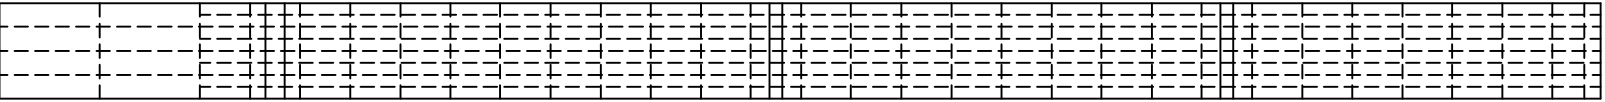

① Splice 틈
(0.1X0.1)

②
전등파손
(TEA)

손 상 물 량 표

번호	신/구	방향 구분	손상내용	손상물량						비고
				균열폭 mm	너비 m	길이 m	물량	단위	개소	
1	구	천안	Splice 틈		0.1	0.1	0.01	m'	1	
2	구	천안	전등파손				1.00	개소	1	
3										
4										
천안논산고속도로(주)

교
량
명

초 봉 교

도
면
명

주 형 (내부)

확 인 자

관 리 자

작 성 자

날 짜

축 척

파 일 명

도면번호



2018. 06

1 : 100

058A10I10.dwg

033


주 형 (내부)

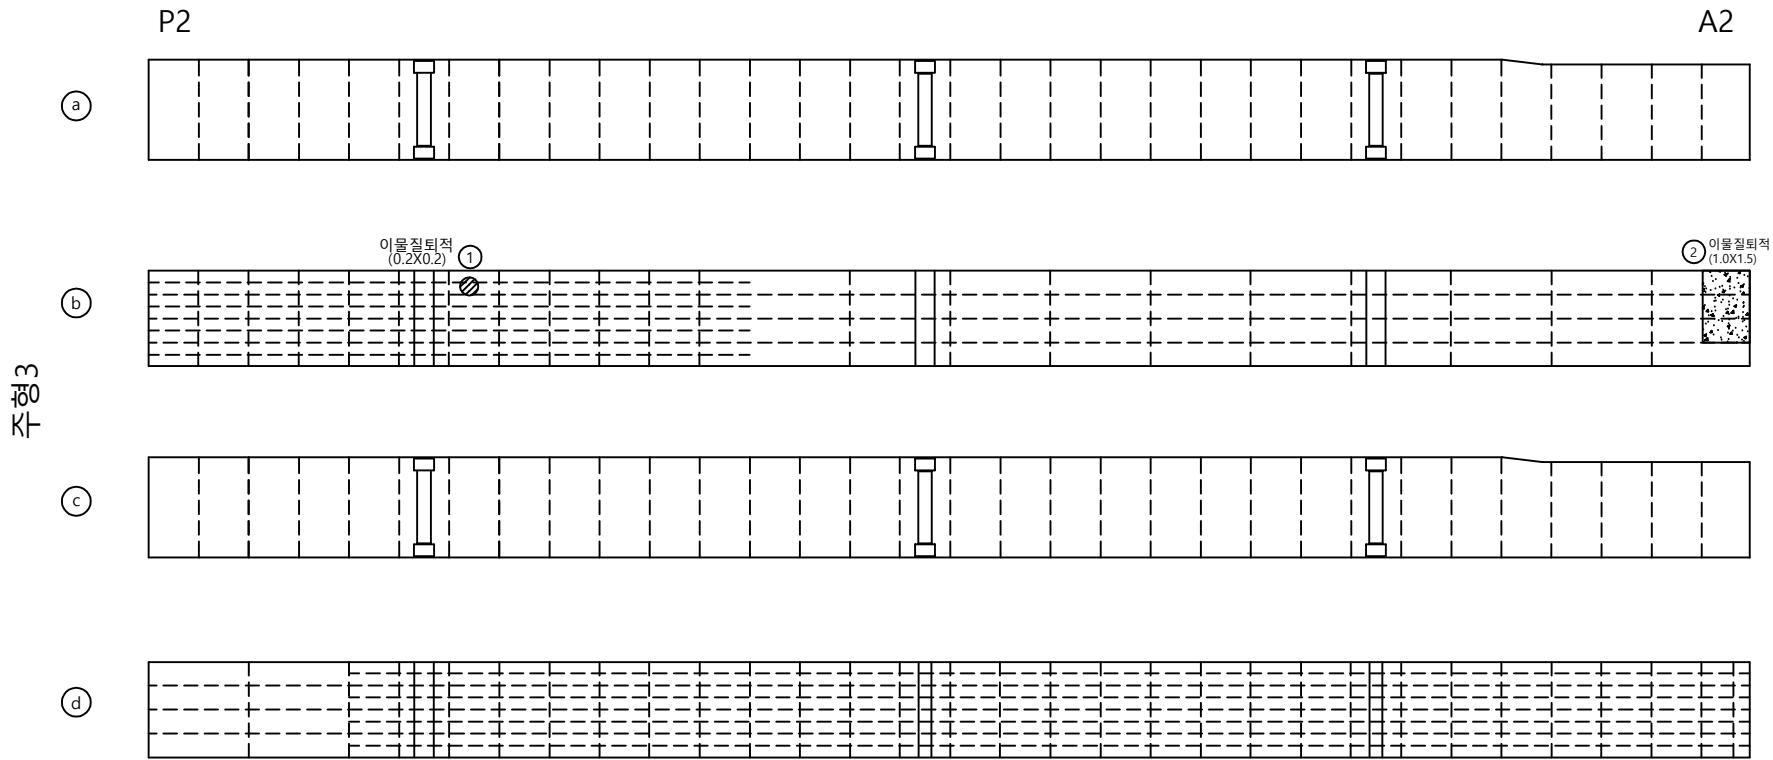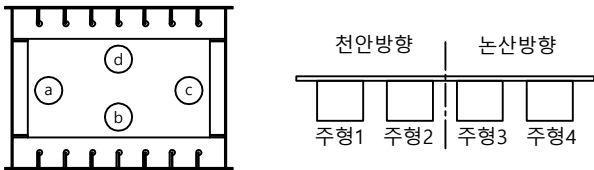

손상물량표

번호	신/구	방향구분	손상내용	손상물량						비고
				균열폭 mm	너비 m	길이 m	물량	단위	개소	
1	구	논산	이물질퇴적		0.2	0.2	0.04	m'	1	
2	구	논산	이물질퇴적		1.0	1.5	1.50	m'	1	
3										
4										
주 형 (내부)

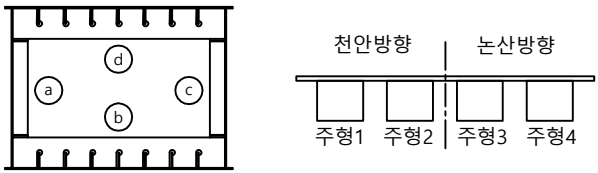


P2

A2


a

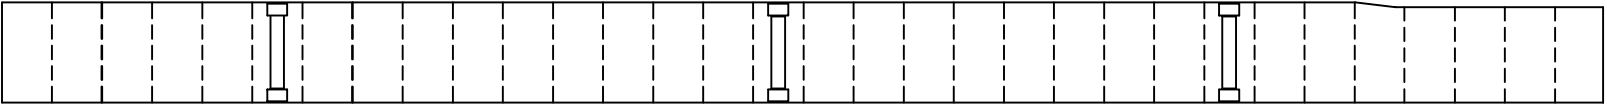


b

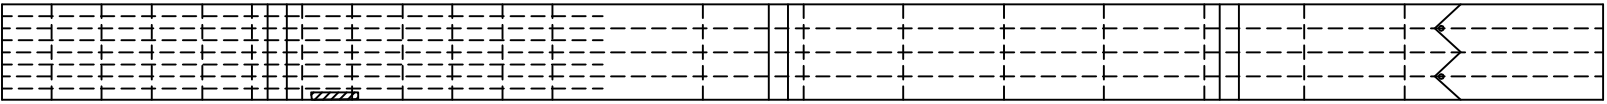

c

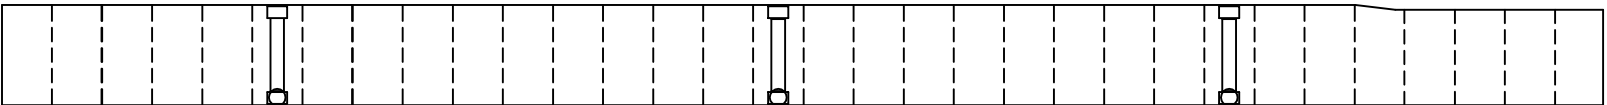

d

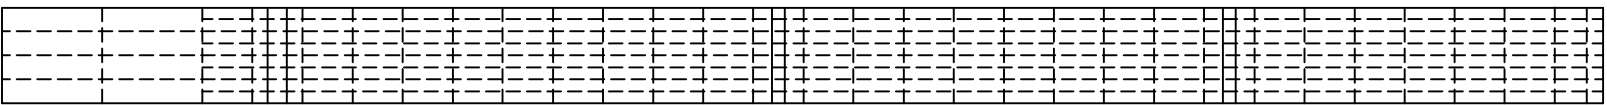

손상물량표

번호	신/구	방향구분	손상내용	손상물량						비고
				균열폭 mm	너비 m	길이 m	물량	단위	개소	
1	구	논산	Splice 틈		0.1	0.1	0.01	m'	1	
2	구	논산	Splice 틈		0.1	0.1	0.01	m'	1	
3	구	논산	Splice 틈		0.1	0.1	0.01	m'	1	
4	신	논산	표면부식		0.3	1.2	0.36	m'	1	
5										
6										
천안논산고속도로(주)

교량명

초 봉 교

도면명

주 형 (내부)

확 인 자

관 리 자

작 성 자

날 짜

축 척

파 일 명

도면번호

2018. 06



1 : 100

058A10I12.dwg


035

격 벽



평
상
1차

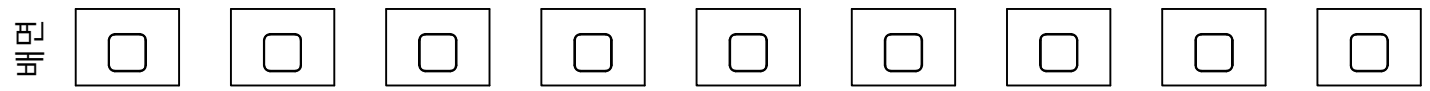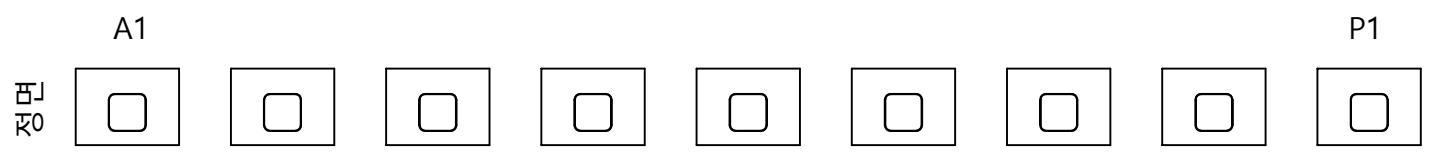

평
상
1차

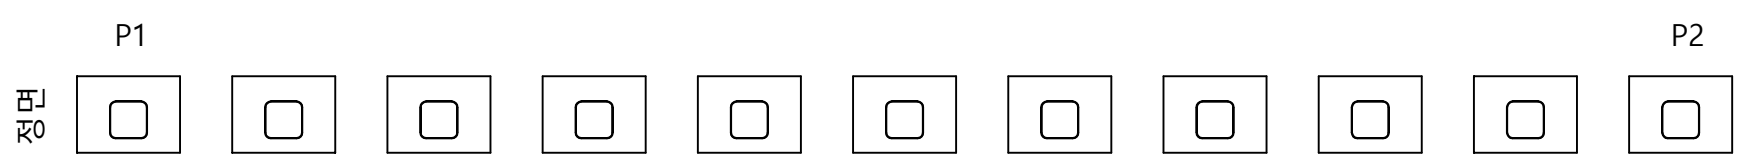

평
상
1차

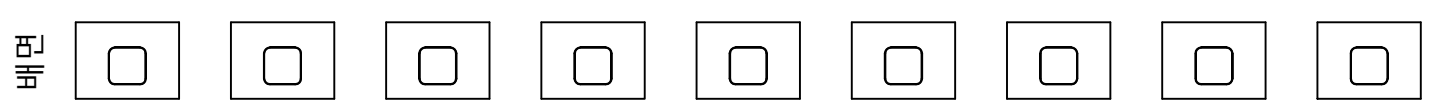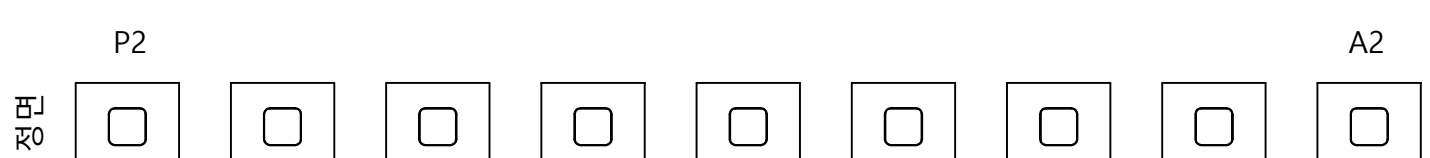


손상물량표


번호	신/구	방향 구분	손상내용	손상물량						비고
				균열폭 mm	너비 m	길이 m	물량	단위	개소	
1										
2										
격 벽


주형2
수평

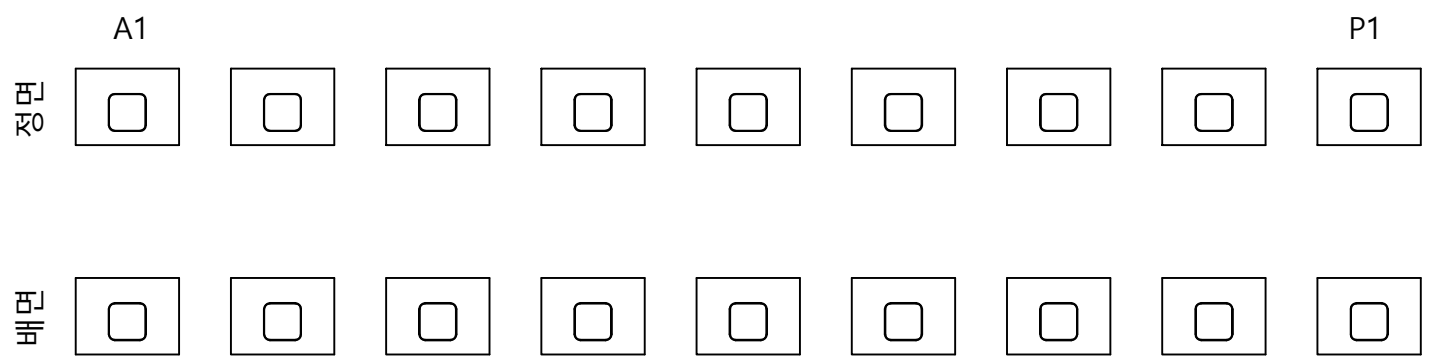

주형2
수평

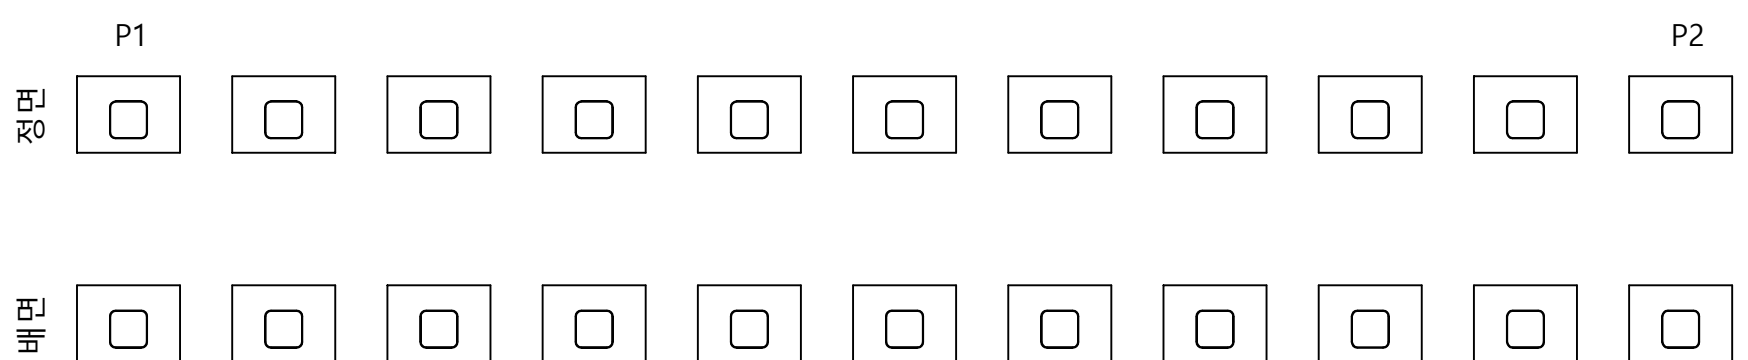

주형2
수평


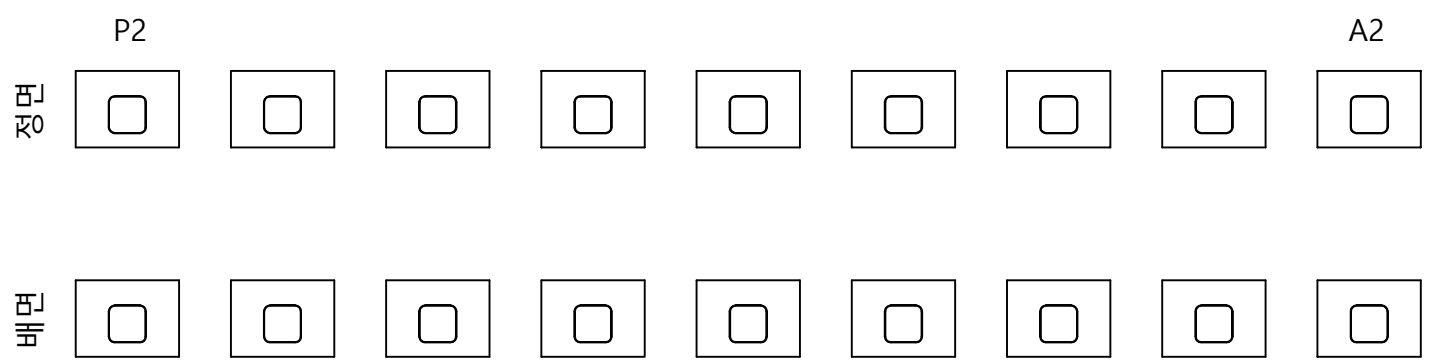


손상물량표


번호	신/구	방향	손상내용	손상물량						비고
				균열폭 mm	너비 m	길이 m	물량	단위	개소	
1										
2										
격 벽



주형3

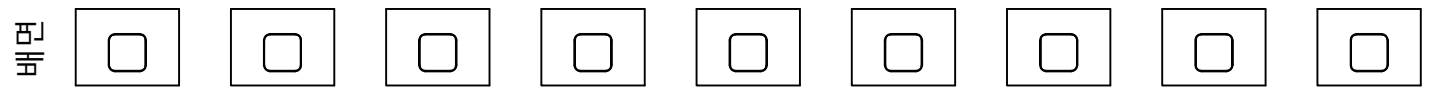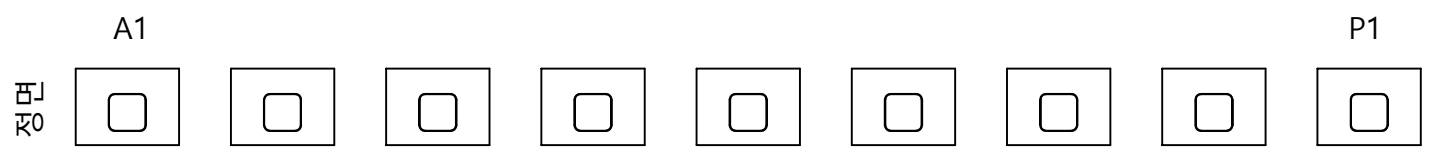

주형3

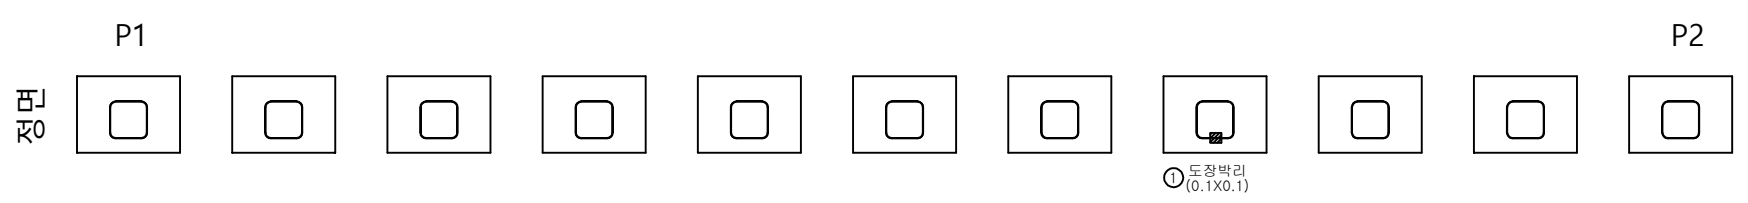

주형3

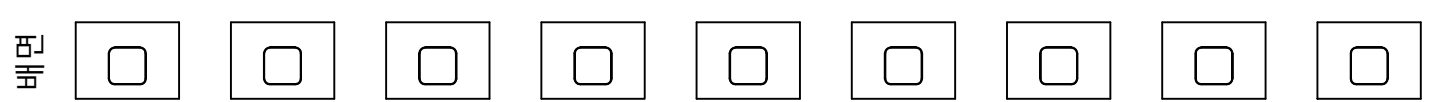
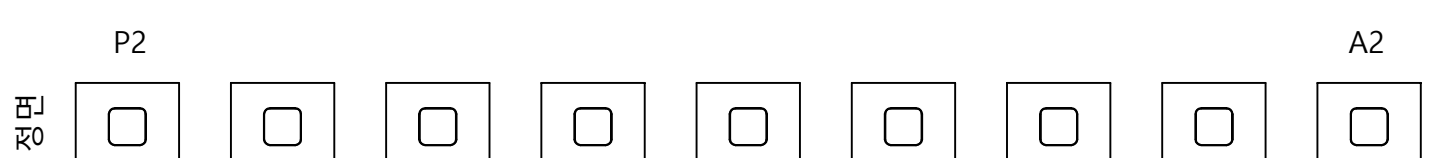


손상물량표


번호	신/구	방향 구분	손상내용	손상물량						비고
				균열폭 mm	너비 m	길이 m	물량	단위	개소	
1	구	논산	도장박리		0.1	0.1	0.01	m ²	1	
2										
3										
격 벽


주형4
수

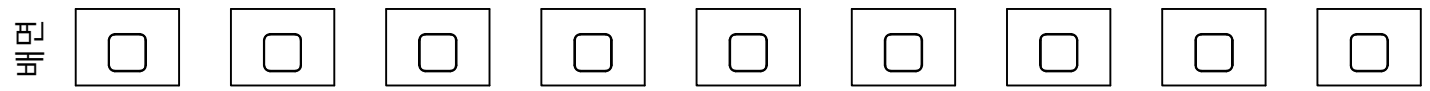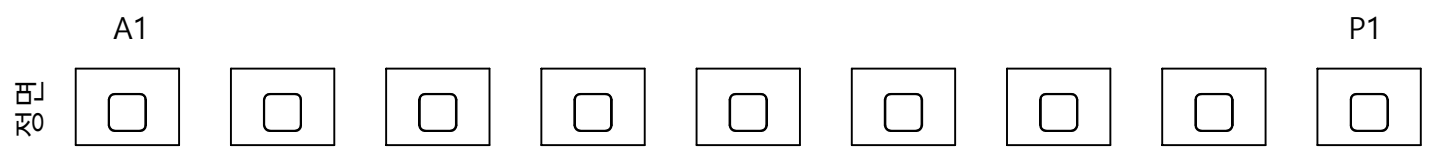


주형4
수

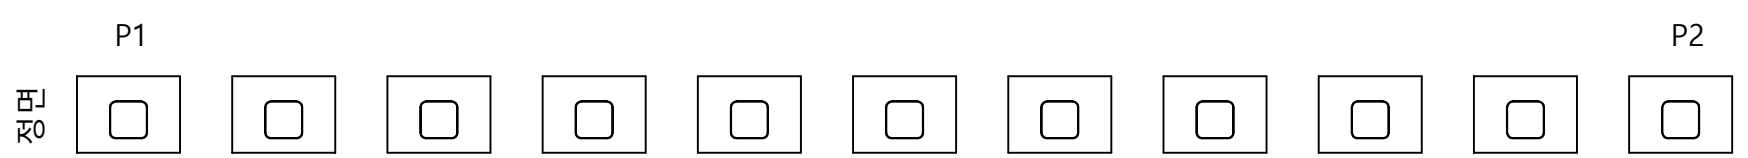

주형4
수

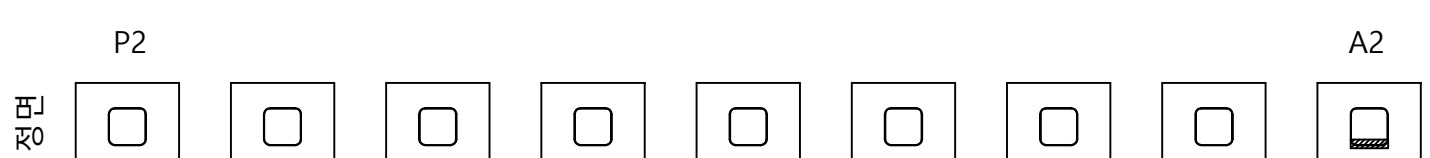


① 부식
(0.1X0.8)

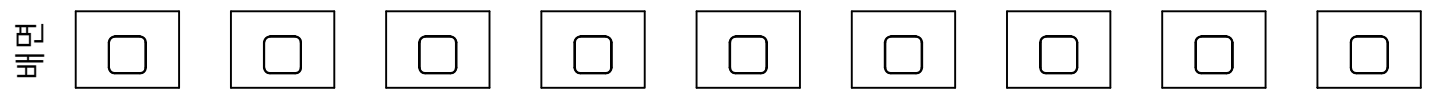

손상물량표


번호	신/구	방향 구분	손상내용	손상물량						비고
				균열폭 mm	너비 m	길이 m	물량	단위	개소	
1	구	논산	부식		0.1	0.8	0.08	m ²	1	
2										
3										
가 로 보

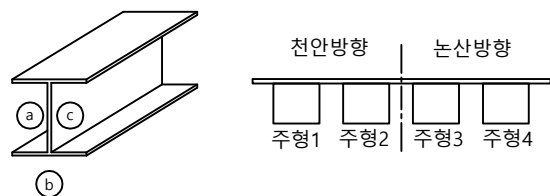


손상량량표

번호	신/구	방구분	손상내용	손상물량						비고
				균열폭 mm	너비 m	길이 m	물량	단위	개소	
1	구	천안	부식		0.1	0.1	0.01	m²	1	
2	구	천안	부식		0.1	2.5	0.25	m²	1	
3	구	천안	부식		0.1	1.0	0.10	m²	1	
4										
5										
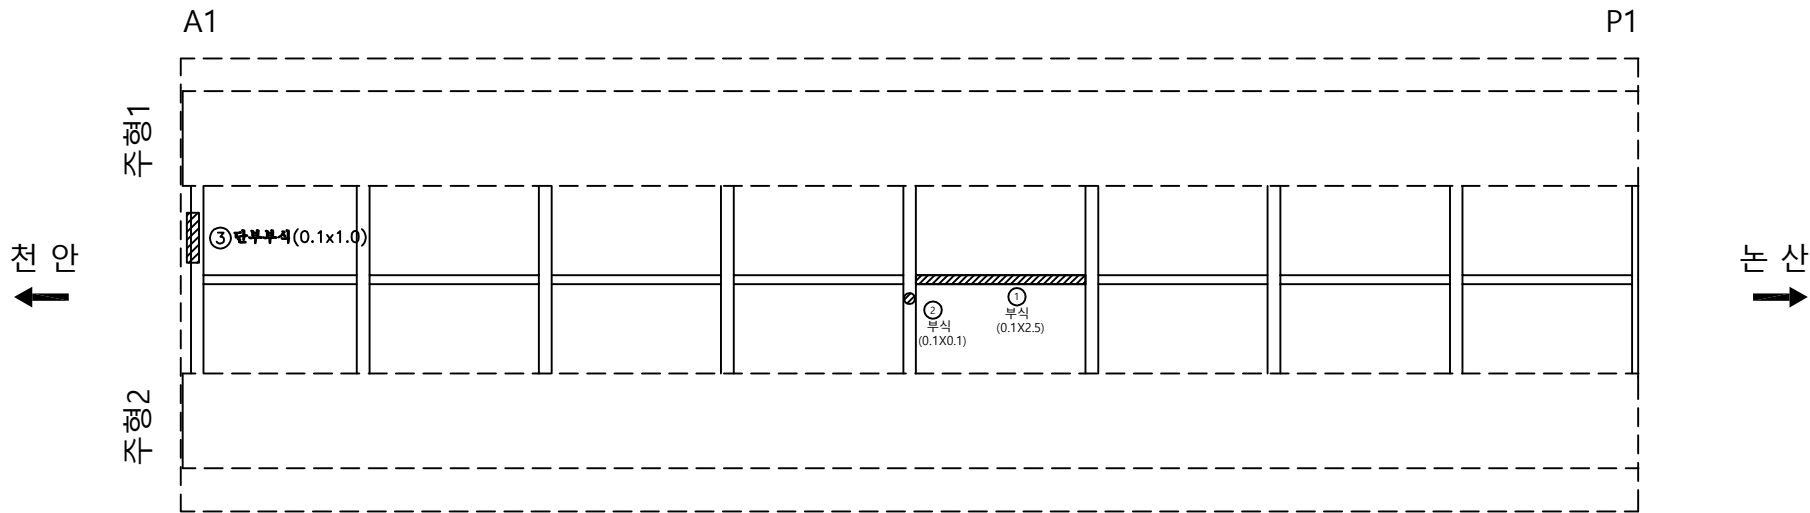


가 로 보


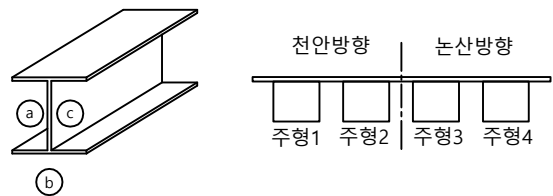


손상물량표

번호	신/구	방향 구분	손상내용	손상물량						비고
				균열폭 mm	너비 m	길이 m	물량	단위	개소	
1										
2										
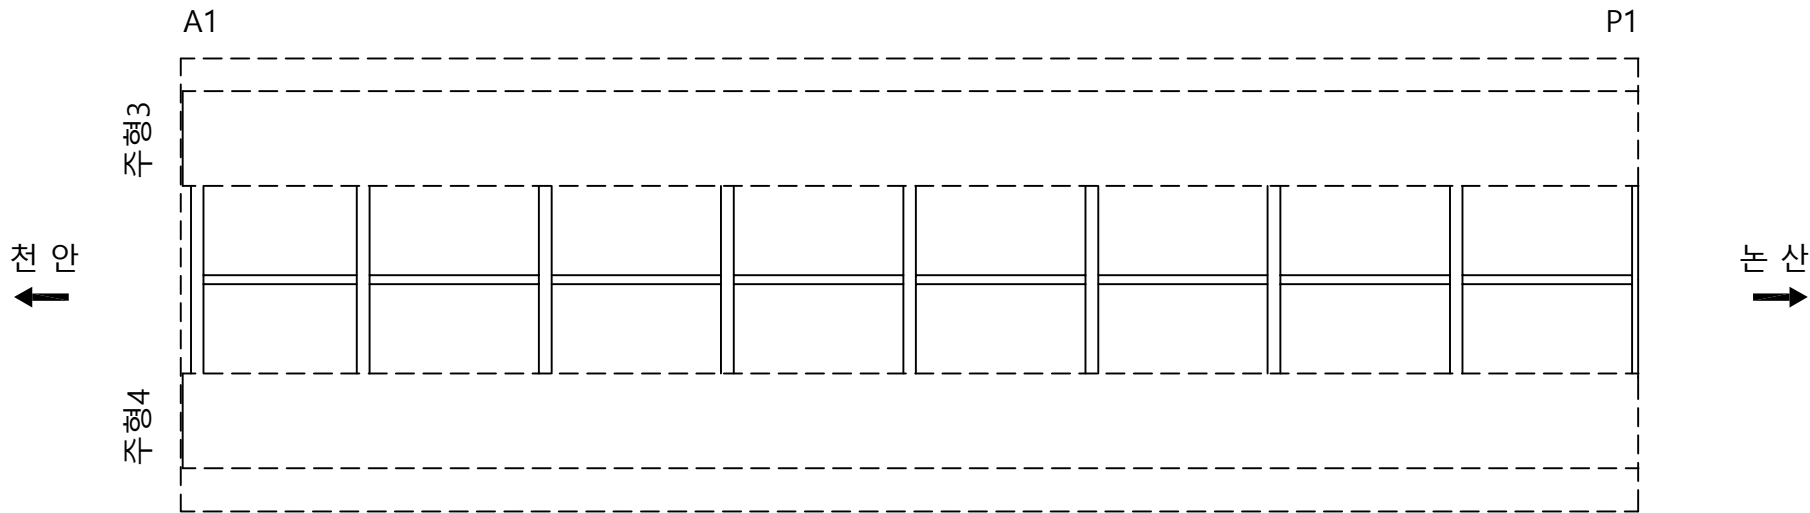



가 로 보

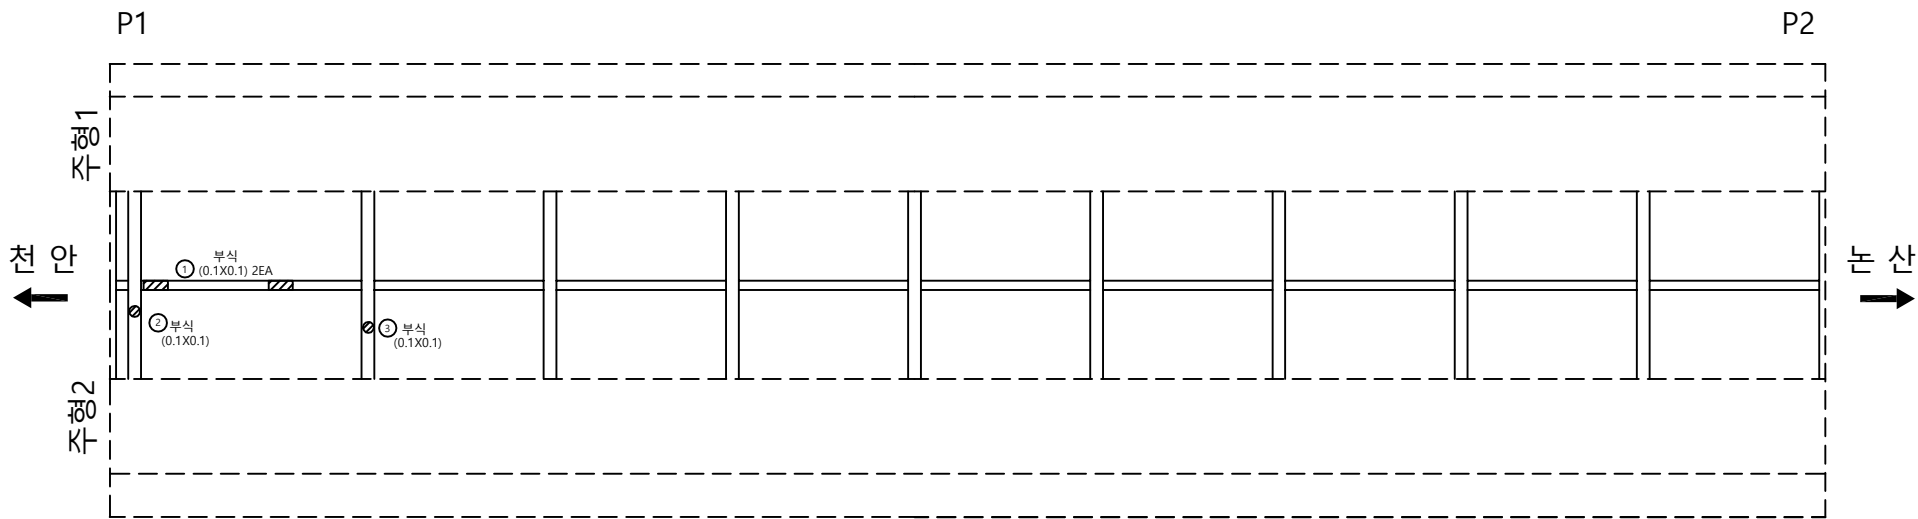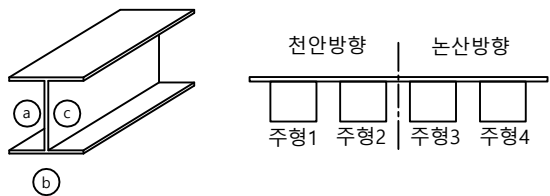

손상량량표

번호	신/구	방향	손상내용	손상물량						비고
				균열폭 mm	너비 m	길이 m	물량	단위	개소	
1	구	천안	부식		0.1	0.1	0.02	m'	2	
2	구	천안	부식		0.1	0.1	0.01	m'	1	
3	구	천안	부식		0.1	0.1	0.01	m'	1	
4										
5										
가 로 보

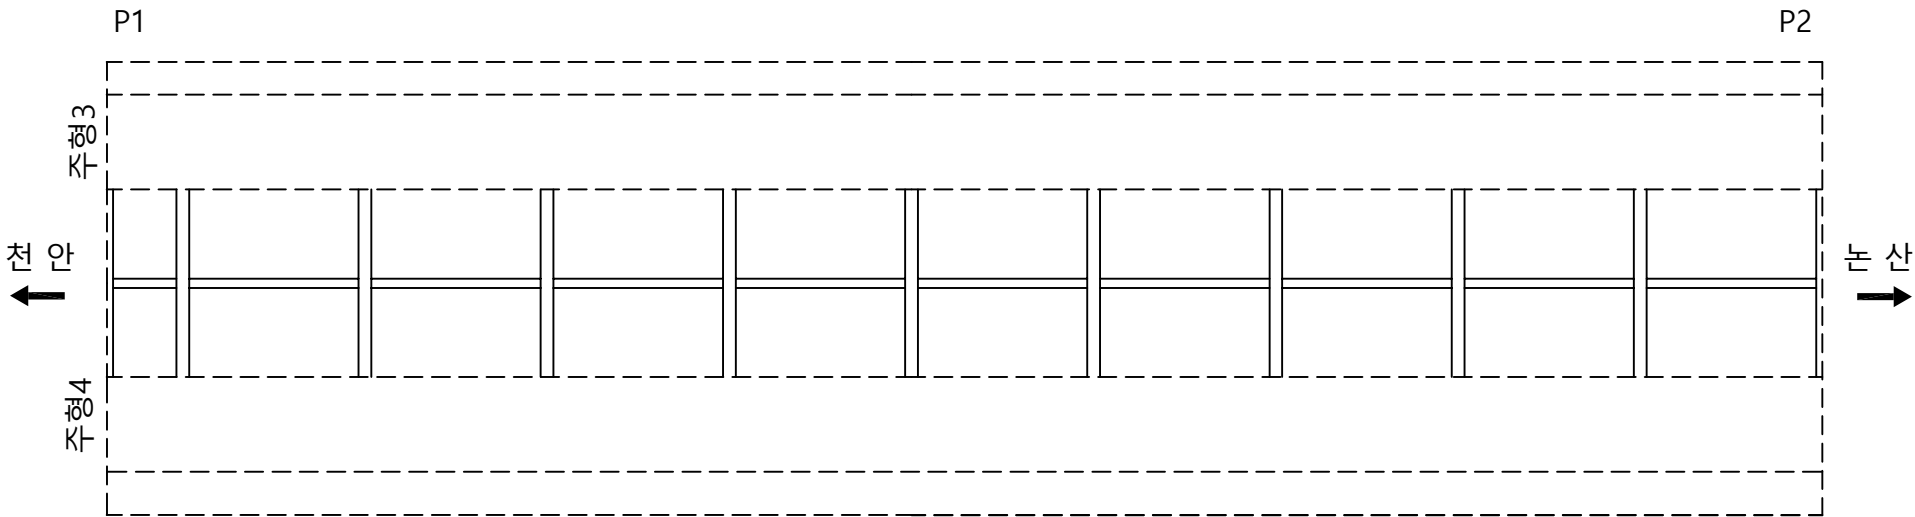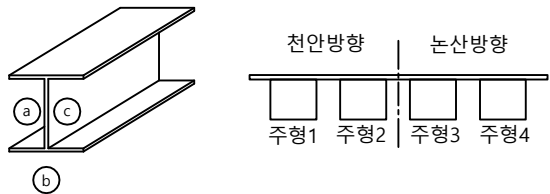

손상물량표

번호	신/구	방향 구분	손상내용	손상물량						비고
				균열폭 mm	너비 m	길이 m	물량	단위	개소	
1										
2										
가 로 보

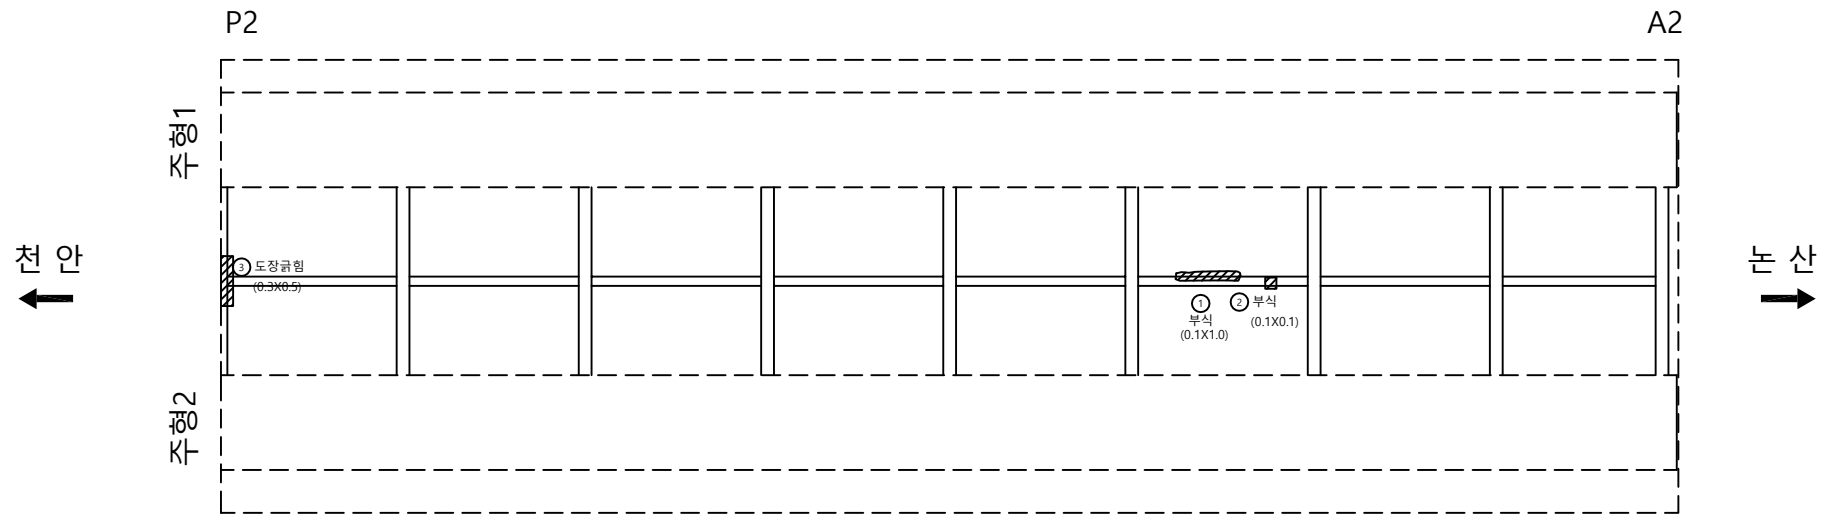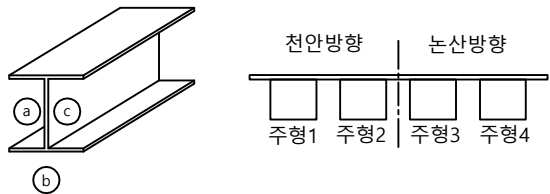

손상량량표

번호	신/구	방구분	손상내용	손상물량						비고
				균열폭 mm	너비 m	길이 m	물량	단위	개소	
1	구	천안	부식		0.1	1.0	0.10	m²	1	
2	구	천안	부식		0.1	0.1	0.01	m²	1	
3	신	천안	도장균열		0.3	0.5	0.15	m²	1	
4										
5										
가 로 보

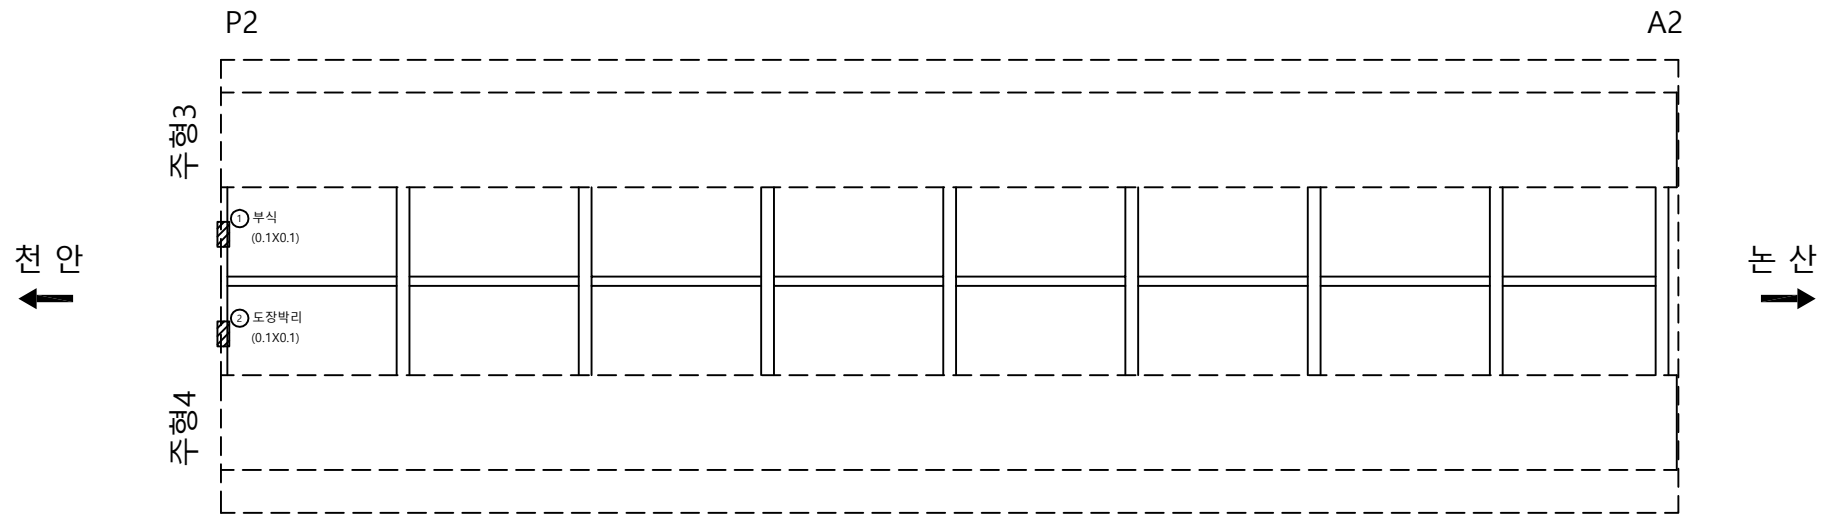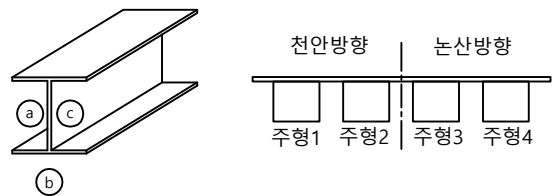


손상량량표

번호	신/구	방향	손상내용	손상물량						비고
				균열폭 mm	너비 m	길이 m	물량	단위	개소	
1	신	논산	부식		0.1	0.1	0.01	m ²	1	
2	신	논산	도장박리		0.1	0.1	0.01	m ²	1	
3										
4										
신 축 이 음 장 치

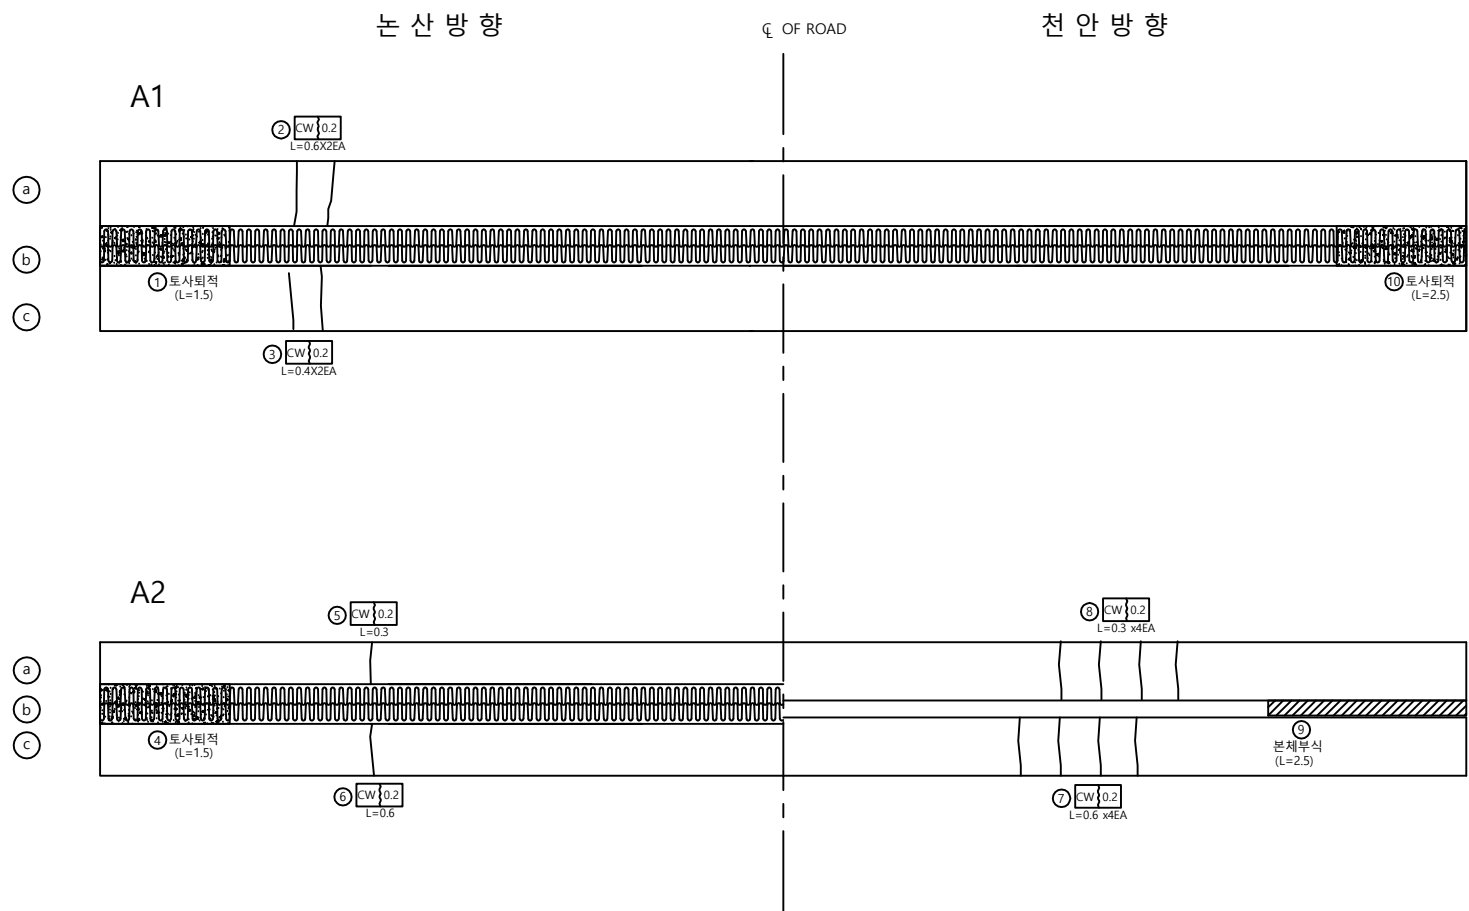

FINGER

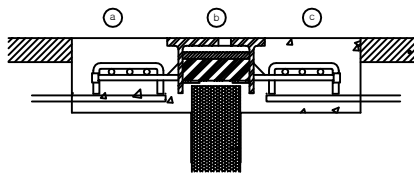

MS-FINGER

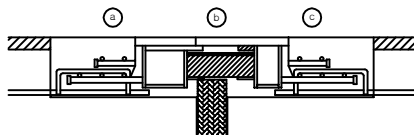


손상물량표

번호	신/구	방향	손상내용	손상물량						비고
				균열폭 mm	너비 m	길이 m	물량	단위	개소	
1	구	논산	토사퇴적				1.50	m	1	
2	구	논산	후타재 균열	0.2		0.6	1.20	m	2	
3	구	논산	후타재 균열	0.2		0.4	0.80	m	2	
4	구	논산	토사퇴적				1.50	m	1	
5	구	논산	후타재 균열	0.2		0.3	0.30	m	1	
6	구	논산	후타재 균열	0.2		0.6	0.60	m	1	
7	구	천안	후타재 균열	0.2		0.6	1.40	m	4	
8	구	천안	후타재 균열	0.2		0.3	1.20	m	4	
9	구	천안	본체부식			2.5	2.50	m	1	
10	신	천안	토사퇴적				2.50	m	1	
11										
12										
교 량 받 침

천 안 방 향

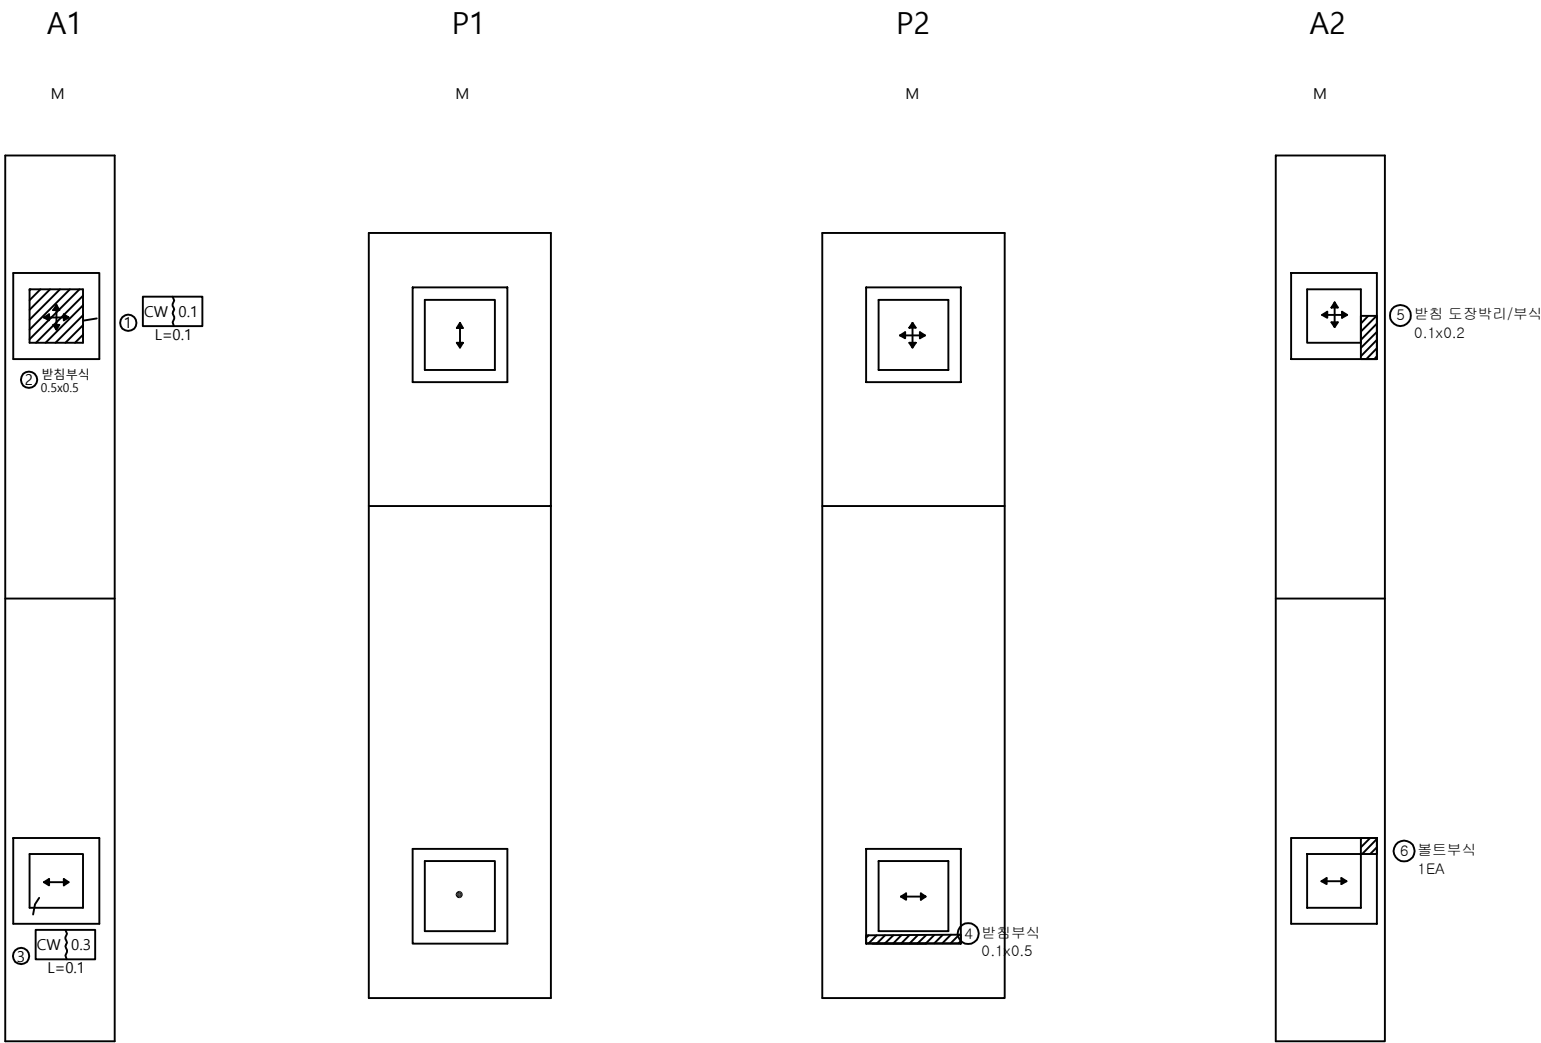

범 례


구 분	방향표시
양방향	↕
일방향	↕ , ↔
고 정	•

손 상 물 량 표

번호	신/구	방 향 구 분	손상내용	손상물량						비고
				균열폭 mm	너비 m	길이 m	물량	단위	개소	
1	구	천안	받침물탈 균열	0.1		0.1	0.10	m	1	
2	구	천안	받침부식		0.5	0.5	0.25	m'	1	
3	구	천안	받침물탈 균열	0.3		0.1	0.10	m	1	
4	신	천안	받침부식		0.5	0.5	0.25	m'	1	
5	신	천안	받침 도장박리/부식		0.1	0.2	0.02	m'	1	
6	신	천안	볼트부식				1.00	EA	1	
7										
8										
교 량 받 침

논 산 방 향

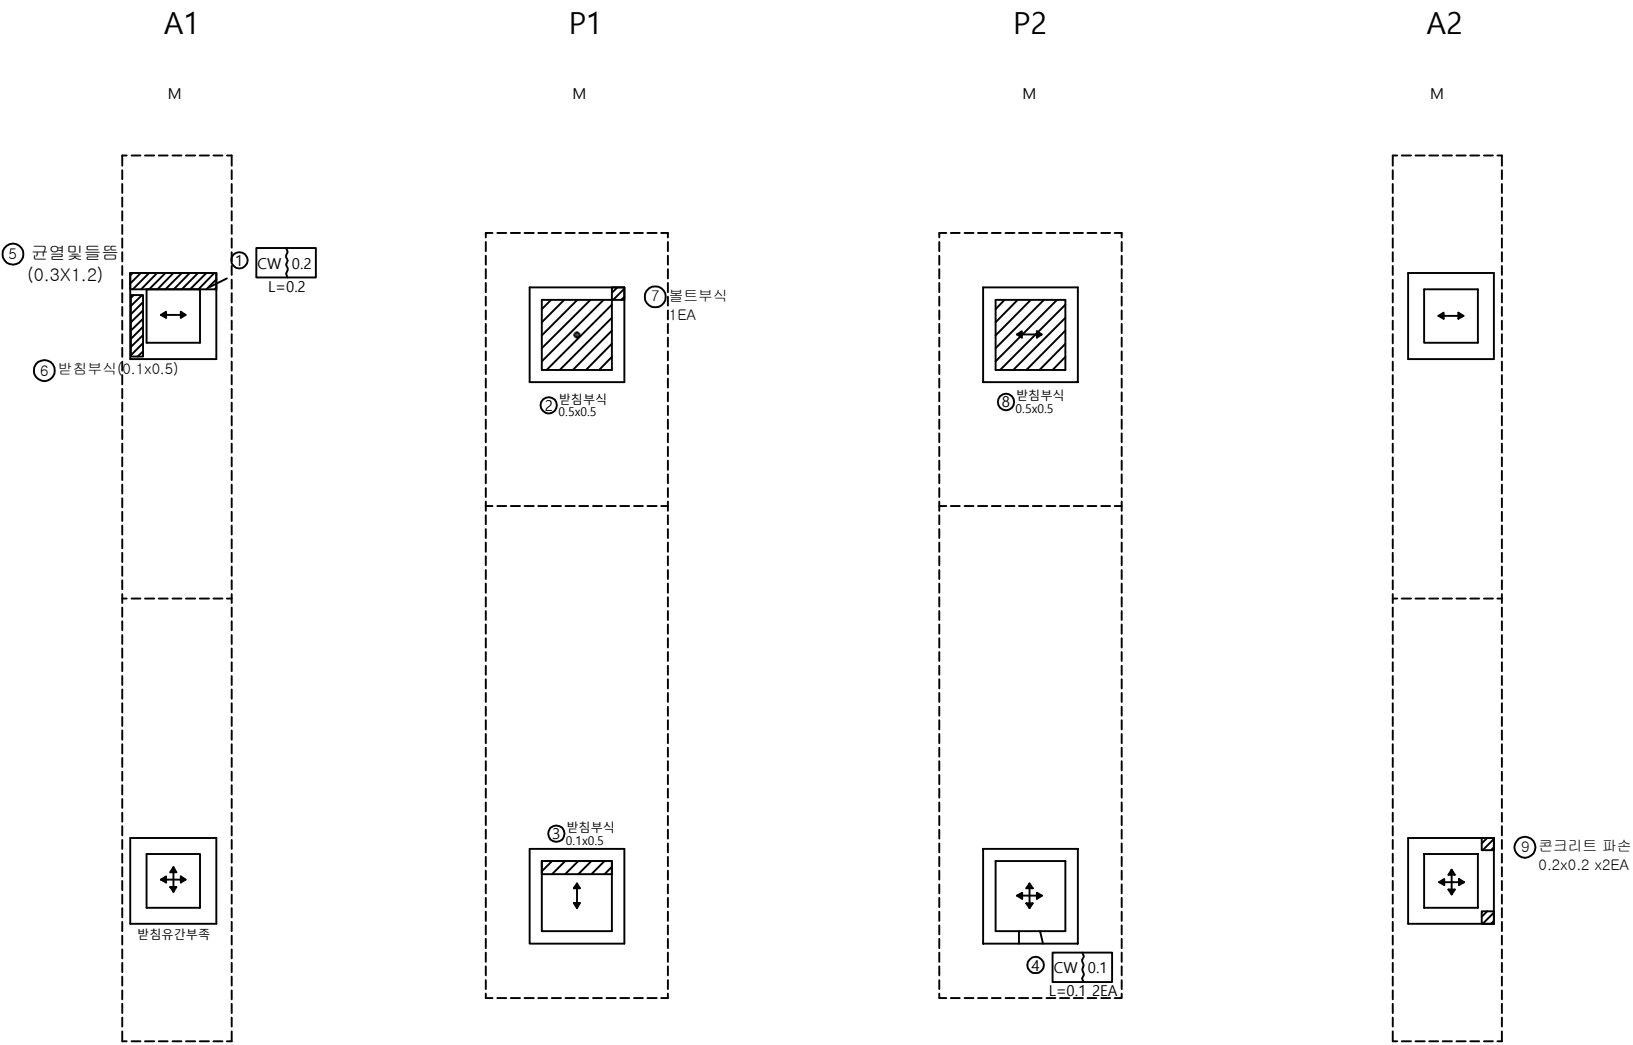


범 례

구 분	방향표시
양방향	↕↔
일방향	↕, ↔
고 정	•

손 상 물 량 표


번호	신/구	방 향	손상내용	손상물량						비고
				균열폭 mm	너비 m	길이 m	물량	단위	개소	
1	구	논산	받침콘크리트 균열	0.2		0.2	0.20	m	1	
2	구	논산	받침부식		0.5	0.5	0.25	m²	1	
3	구	논산	받침부식		0.1	0.5	0.05	m²	1	
4	구	논산	받침콘크리트 균열	0.1		0.1	0.20	m	2	
5	구	논산	균열 및 들뜸		0.3	1.2	0.36	m²	1	
6	구	논산	받침부식		0.1	0.5	0.05	m²	1	
7	신	논산	볼트부식				1.00	EA	1	
8	신	논산	받침부식		0.5	0.5	0.25	m²	1	
9	신	논산	콘크리트 파손		0.2	0.2	0.08	m²	2	
10										
11										
천 안 방 향

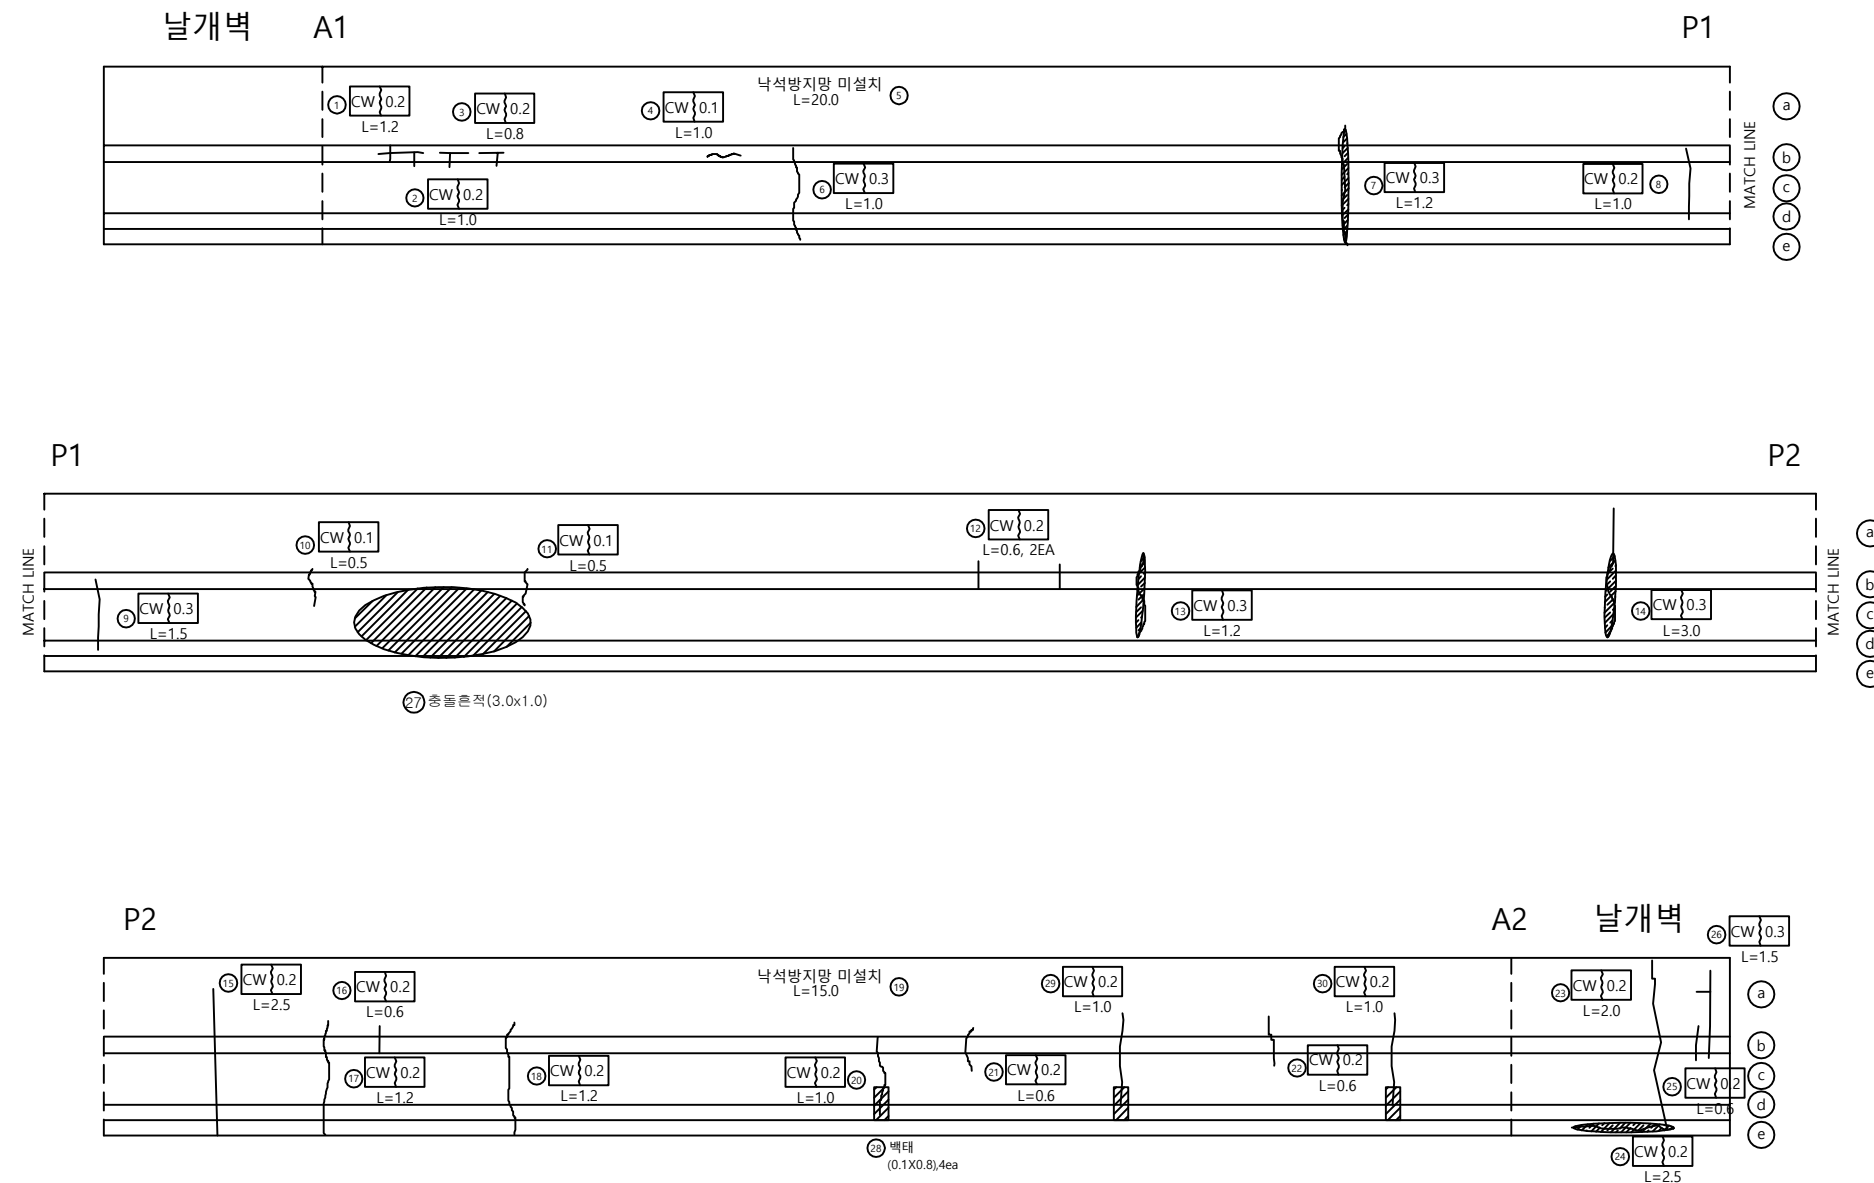[illegible]

방 호 벽 (난 간)

논 산 방 향

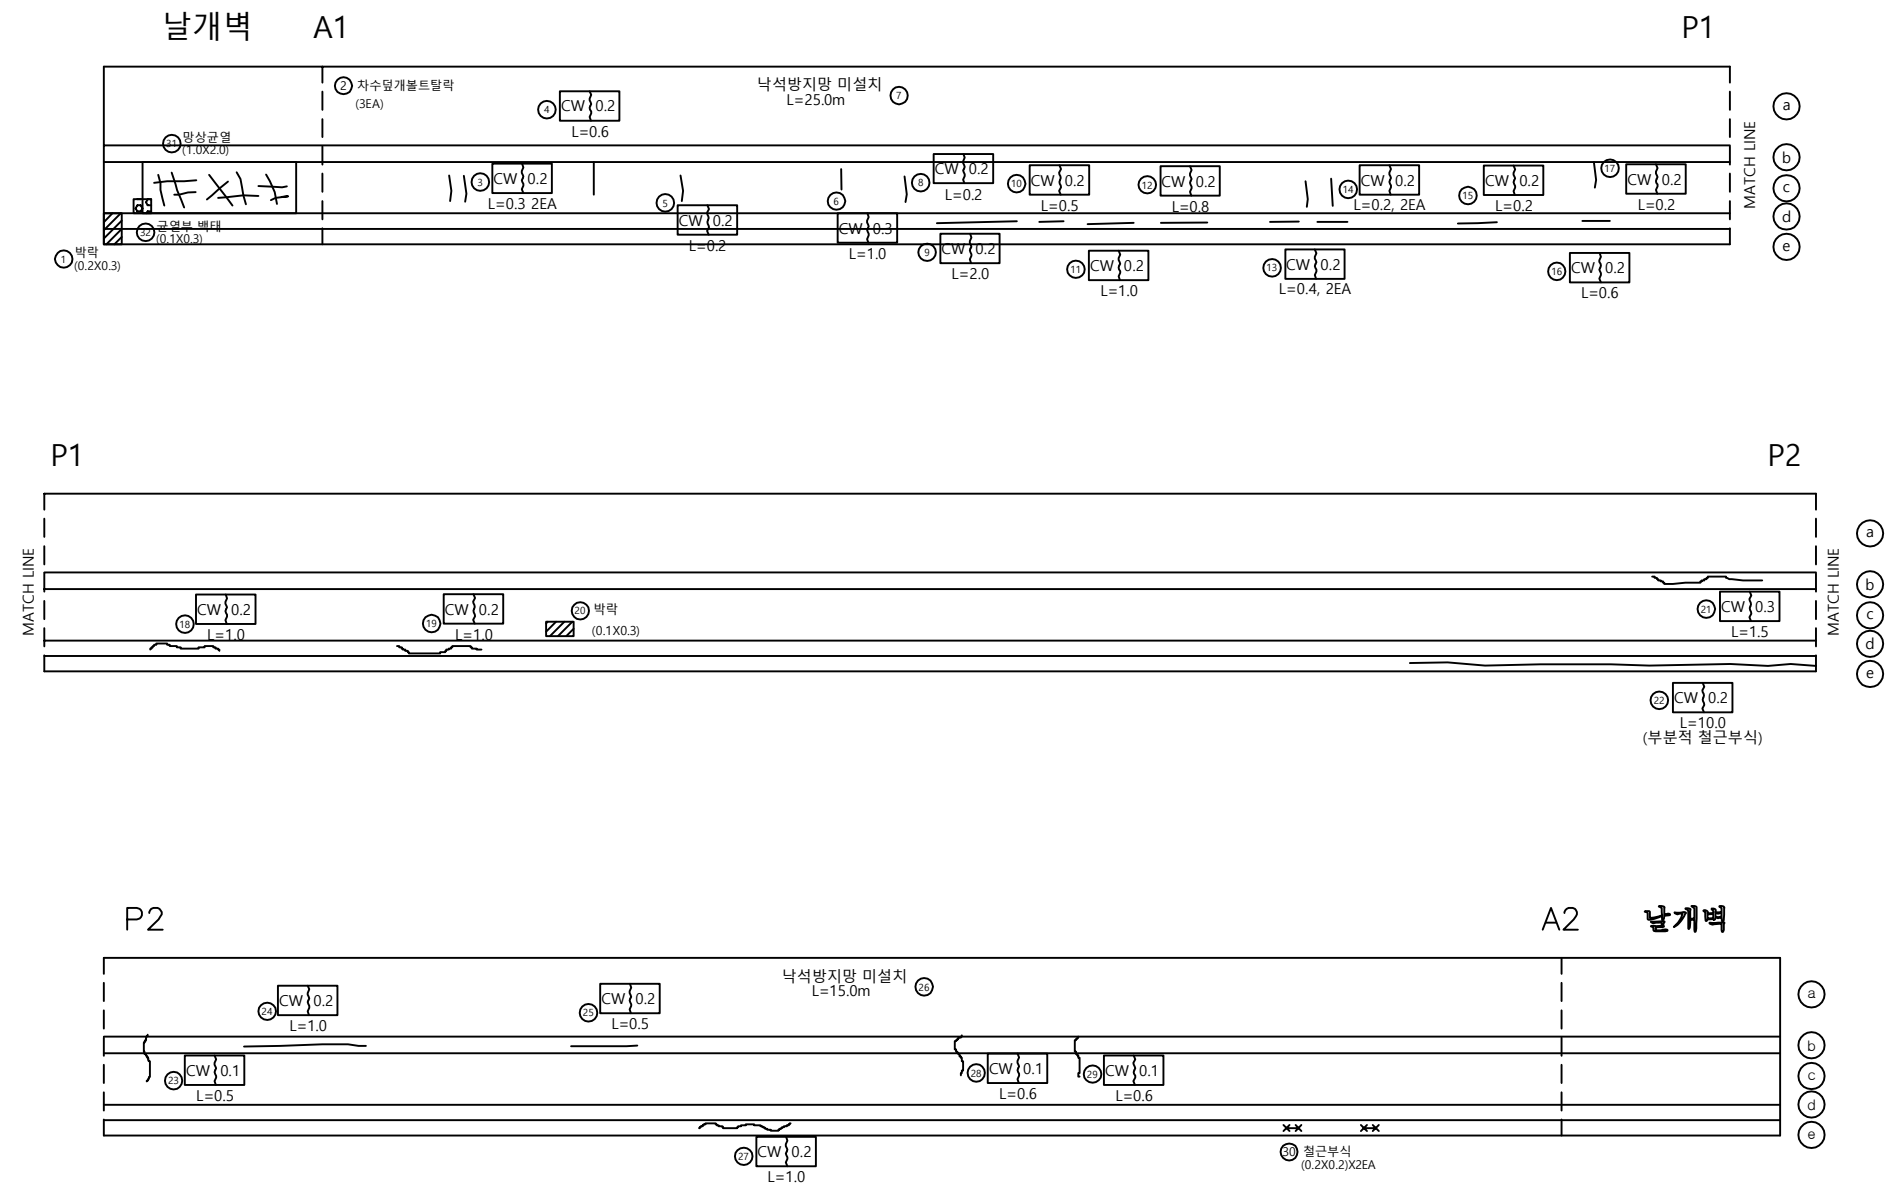

손상물량표

번호	신/구	방향	손상내용	손상물량						비고
				균열폭 mm	너비 m	길이 m	물량	단위	개소	
1	구	논산	박락		0.2	0.3	0.06	m'	1	
2	구	논산	차수덮개볼트탈락				3.00	개소	3	
3	구	논산	균열	0.2		0.3	0.60	m	2	
4	구	논산	균열	0.2		0.6	0.60	m	1	
5	구	논산	균열	0.2		0.2	0.20	m	1	
6	구	논산	균열	0.3		1.0	1.00	m	1	
7	구	논산	낙석방지망 미설치			25.0	25.00	m	1	
8	구	논산	균열	0.2		0.2	0.20	m	1	
9	구	논산	균열	0.2		2.0	2.00	m	1	
10	구	논산	균열	0.2		0.5	0.50	m	1	
11	구	논산	균열	0.2		1.0	1.00	m	1	
12	구	논산	균열	0.2		0.8	0.80	m	1	
13	구	논산	균열	0.2		0.4	0.80	m	2	
14	구	논산	균열	0.2		0.2	0.40	m	2	
15	구	논산	균열	0.2		0.2	0.20	m	1	
16	구	논산	균열	0.2		0.6	0.60	m	1	
17	구	논산	균열	0.2		0.2	0.20	m	1	
18	구	논산	균열	0.2		1.0	1.00	m	1	
19	구	논산	균열	0.2		1.0	1.00	m	1	
20	구	논산	박락		0.1	0.3	0.03	m'	1	
21	구	논산	균열	0.3		1.5	1.50	m	1	
22	구	논산	균열	0.2		10.0	10.00	m	1	
23	구	논산	균열	0.1		0.5	0.50	m	1	
24	구	논산	균열	0.2		1.0	1.00	m	1	
25	구	논산	균열	0.2		0.5	0.50	m	1	
26	구	논산	낙석방지망 미설치			15.0	15.00	m	1	
27	구	논산	균열	0.2		1.0	1.00	m	1	
28	구	논산	균열	0.1		0.6	0.60	m	1	
29	구	논산	균열	0.1		0.6	0.60	m	1	
30	구	논산	철근부식		0.2	0.2	0.08	m'	2	
31	신	논산	망상균열		1.0	2.0	2.00	m'	1	
32	신	논산	균열부 백태		0.1	0.3	0.03	m'	1	
33										
34										
35										
36										
37										
38										
39										
40										



천안논산고속도로(주)

교
량
명

초 봉 교

도
면
명

방 호 벽 (난 간)

확 인 자

관 리 자

작 성 자

날 짜

축 척

파 일 명

도면번호

2018. 06


H = 1 : 100
V = 1 : 50

058A16N02.dwg



050

중 분 대

천 안 방 향

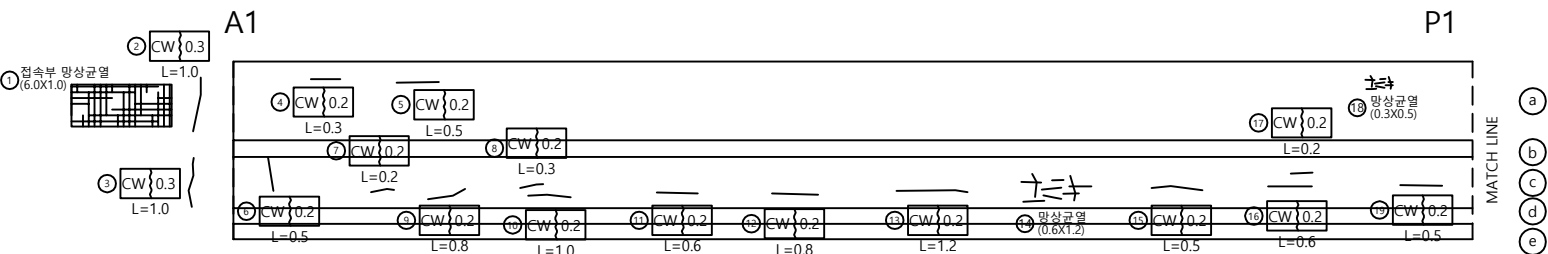

논 산 방 향

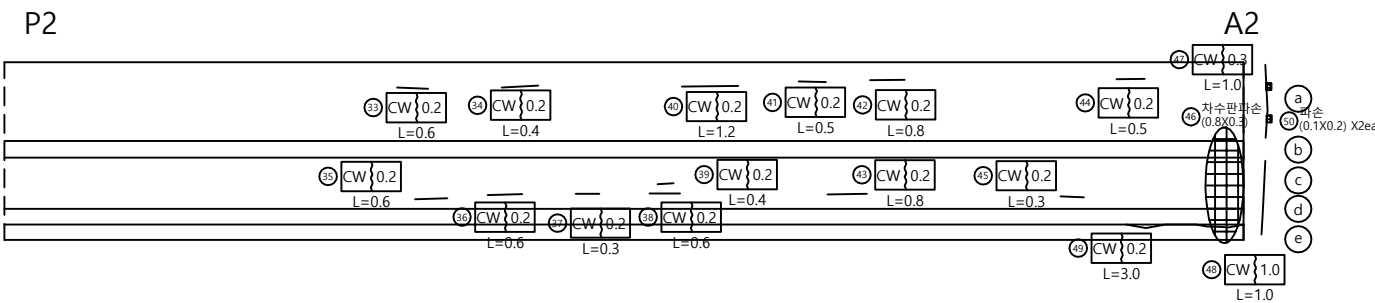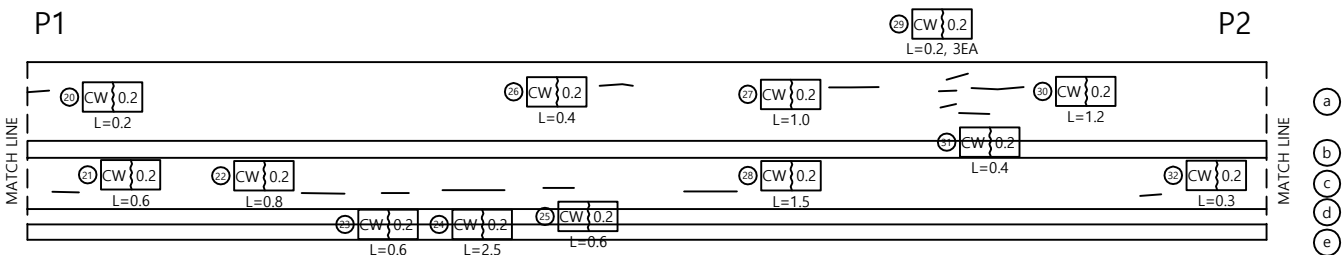

손상물량표

번호	신/구	방향 구분	손상내용	손상물량						비고
				균열폭 mm	너비 m	길이 m	물량	단위	개소	
1	구	천안	접속부 망상균열		6.0	1.0	6.00	m'	1	
2	구	천안	균열	0.3		1.0	1.00	m	1	
3	구	논산	균열	0.3		1.0	1.00	m	1	
4	구	천안	균열	0.2		0.3	0.30	m	1	
5	구	천안	균열	0.2		0.5	0.50	m	1	
6	구	논산	균열	0.2		0.5	0.50	m	1	
7	구	논산	균열	0.2		0.2	0.20	m	1	
8	구	논산	균열	0.2		0.3	0.30	m	1	
9	구	논산	균열	0.2		0.8	0.80	m	1	
10	구	논산	균열	0.2		1.0	1.00	m	1	
11	구	논산	균열	0.2		0.6	0.60	m	1	
12	구	논산	균열	0.2		0.8	0.80	m	1	
13	구	논산	균열	0.2		1.2	1.20	m	1	
14	구	논산	망상균열		0.6	1.2	0.72	m'	1	
15	구	논산	균열	0.2		0.5	0.50	m	1	
16	구	논산	균열	0.2		0.6	0.60	m	1	
17	구	천안	균열	0.2		0.2	0.20	m	1	
18	구	천안	망상균열		0.3	0.5	0.15	m'	1	
19	구	논산	균열	0.2		0.5	0.50	m	1	
20	구	천안	균열	0.2		0.2	0.20	m	1	
21	구	논산	균열	0.2		0.6	0.60	m	1	
22	구	논산	균열	0.2		0.8	0.80	m	1	
23	구	논산	균열	0.2		0.6	0.60	m	1	
24	구	논산	균열	0.2		2.5	2.50	m	1	
25	구	논산	균열	0.2		0.6	0.60	m	1	
26	구	천안	균열	0.2		0.4	0.40	m	1	
27	구	천안	균열	0.2		1	1	m	1	
28	구	논산	균열	0.2		1.5	1.5	m	1	
29	구	천안	균열	0.2		0.2	0.6	m	3	
30	구	천안	균열	0.2		1.2	1.2	m	1	
31	구	천안	균열	0.2		0.4	0.4	m	1	
32	구	논산	균열	0.2		0.3	0.3	m	1	
33	구	천안	균열	0.2		0.6	0.6	m	1	
34	구	천안	균열	0.2		0.4	0.4	m	1	
35	구	논산	균열	0.2		0.6	0.6	m	1	
36	구	논산	균열	0.2		0.6	0.6	m	1	
37	구	논산	균열	0.2		0.3	0.3	m	1	
38	구	논산	균열	0.2		0.6	0.6	m	1	
39	구	논산	균열	0.2		0.4	0.4	m	1	
40	구	천안	균열	0.2		1.2	1.2	m	1	
41	구	천안	균열	0.2		0.5	0.5	m	1	
42	구	천안	균열	0.2		0.8	0.8	m	1	
43	구	논산	균열	0.2		0.8	0.8	m	1	
44	구	천안	균열	0.2		0.5	0.5	m	1	
45	구	논산	균열	0.2		0.3	0.3	m	1	
46	구	논산	차수판파손		0.8	0.3	0.24	m'	1	
47	구	천안	균열	0.3		1.0	1.00	m	1	
48	구	논산	균열	1.0		1.0	1.00	m	1	
49	신	논산	균열	0.1		3.0	3.00	m	1	
50	신	천안	파손		0.1	0.2	0.04	m'	2	



천안논산고속도로(주)

교
량
명

초 봉 교

도
면
명

방 호 벽 (난 간)

확 인 자

관 리 자

작 성 자

날 짜

축 척

파 일 명

도면번호


2018. 06

H = 1 : 100
V = 1 : 50

058A16N02.dwg

051

교 대 (A1)

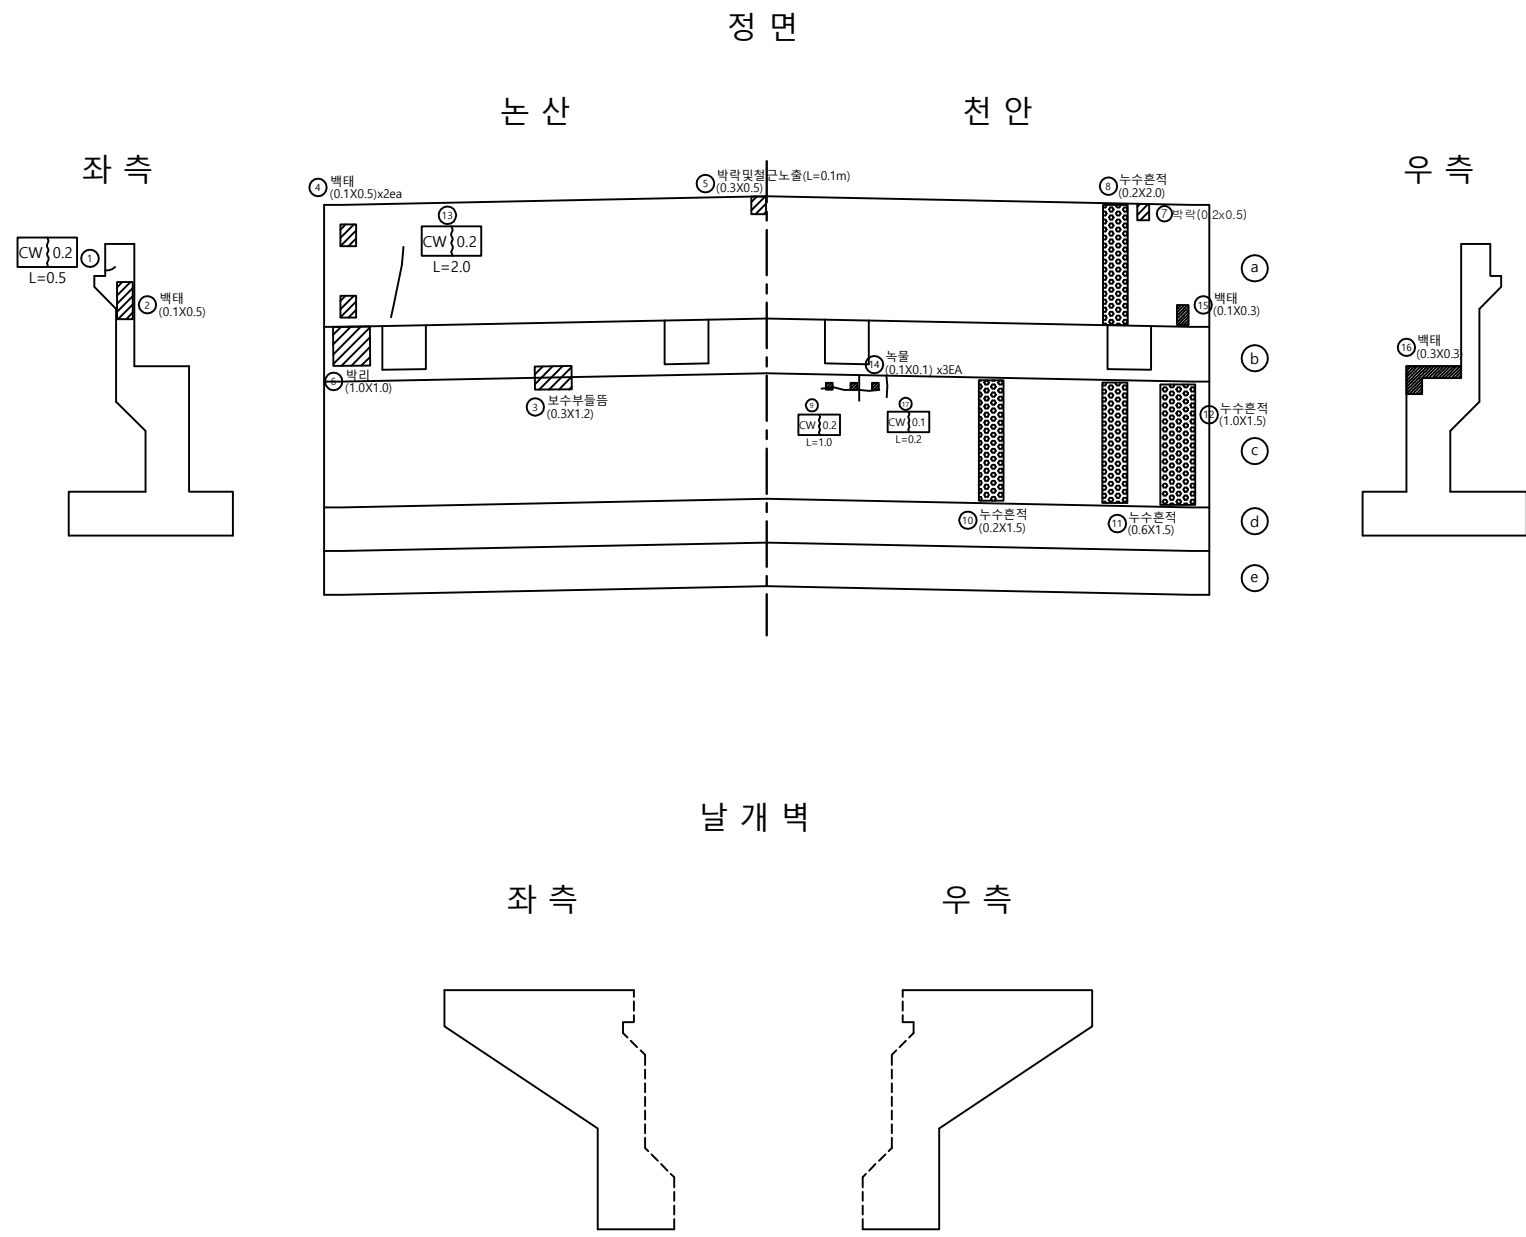

날개 벽


좌측

우측

손상물량표

번호	신/구	방향	손상내용	손상물량						비고
				균열폭 mm	너비 m	길이 m	물량	단위	개소	
1	구	논산	균열	0.2		0.5	0.50	m	1	
2	구	논산	백태		0.1	0.5	0.05	m'	1	
3	구	논산	보수부 들뜸		0.3	1.2	0.36	m'	1	
4	구	논산	백태		0.1	0.5	0.10	m'	2	
5	구	논산	박리 및 철근노출		0.3	0.5	0.15	m'	1	보수필요
6	구	논산	박리		1	1.0	1.00	m'	1	
7	구	천안	박리		0.2	0.5	0.10	m'	1	
8	구	천안	누수흔적		0.2	2.0	0.40	m'	1	
9	신	천안	균열	0.2		1.0	1.00	m	1	길이증가
10	구	천안	누수흔적		0.2	1.5	0.30	m'	1	
11	구	천안	누수흔적		0.6	1.5	0.90	m'	1	
12	구	천안	누수흔적		1	1.5	1.50	m'	1	
13	구	논산	균열	0.2		2.0	2.00	m	1	
14	신	천안	녹물		0.1	0.1	0.03	m'	3	
15	신	천안	백태		0.1	0.3	0.03	m'	1	
16	신	천안	백태		0.3	0.3	0.09	m'	1	
17										
18										
교 대 (A2)

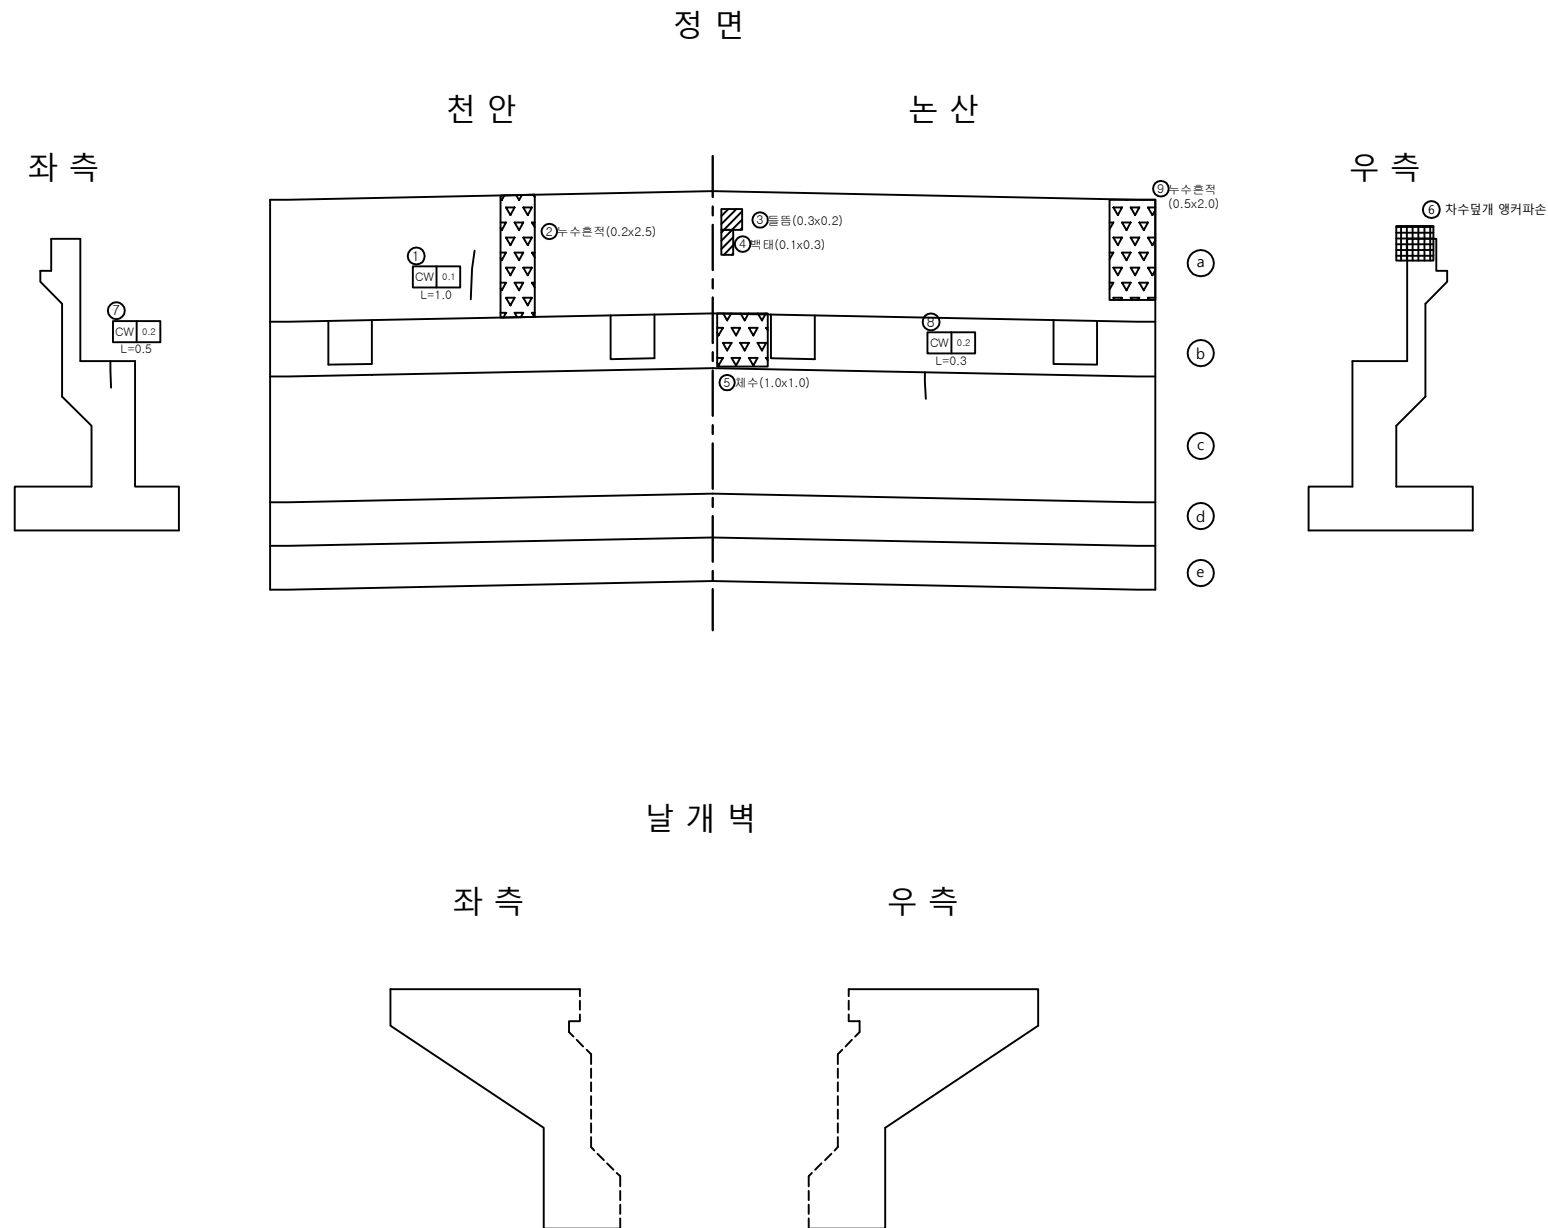





손상물량표

번호	신/구	방향	손상내용	손상물량						비고
				균열폭 mm	너비 m	길이 m	물량	단위	개소	
1	구	천안	균열	0.1		1.0	1.00	m	1	
2	구	천안	누수흔적		0.2	2.50	0.50	m'	1	
3	구	논산	들뜸		0.3	0.20	0.06	m'	1	
4	구	논산	백태		0.1	0.30	0.03	m'	1	
5	구	논산	체수		1.0	1.00	1.00	m'	1	
6	구	논산	차수덮개 앵커파손							
7	신	논산	균열	0.2		0.5	0.50	m	1	
8	신	천안	균열	0.2		0.3	0.30	m	1	
9	신	천안	누수흔적		0.5	2.0	1.00	m'	1	
10										
11										
교 각 (P1)

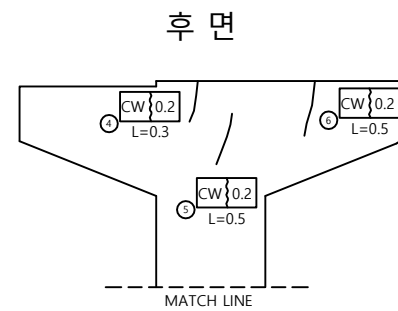


천 안 방 향

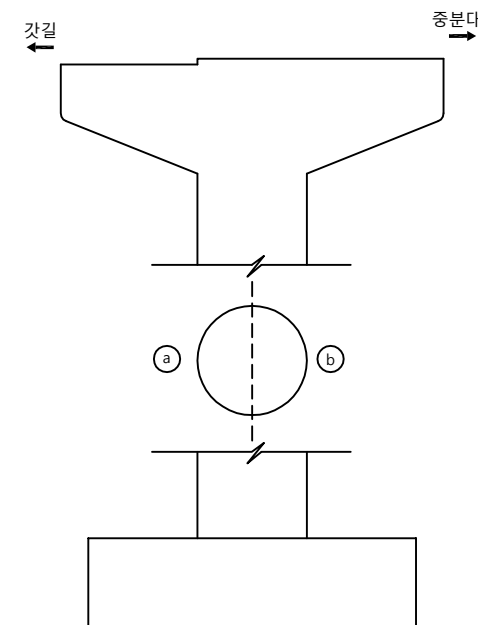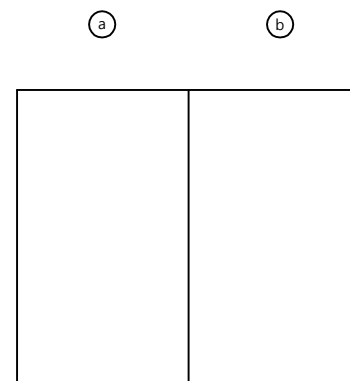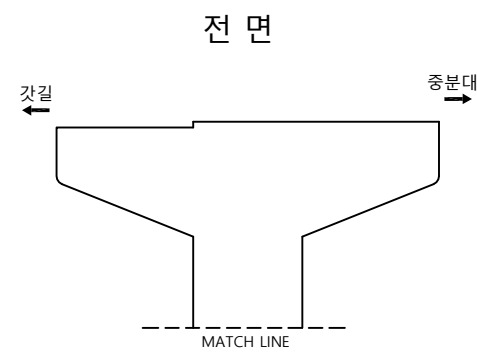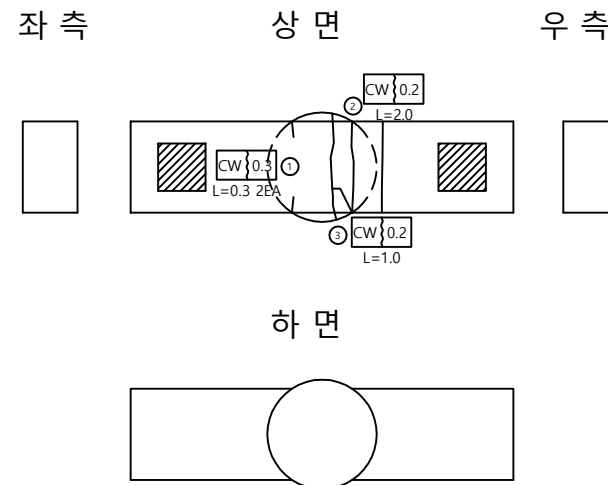
[illegible]

교 각 (P1)

후 면

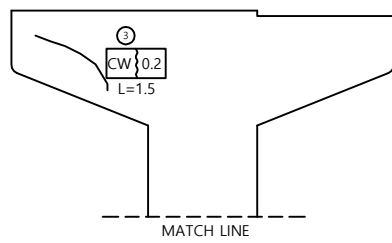


논 산 방 향

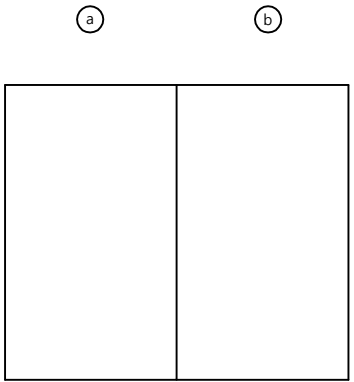


좌 측

상 면



우 측

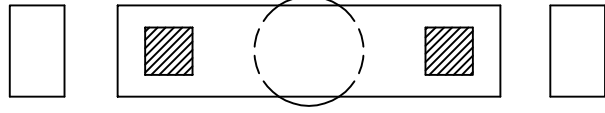

하 면

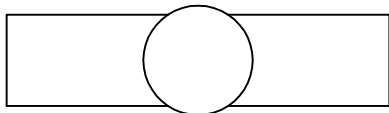


전 면

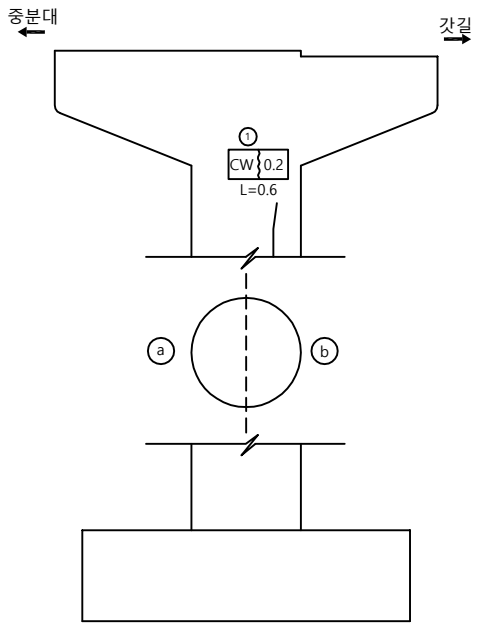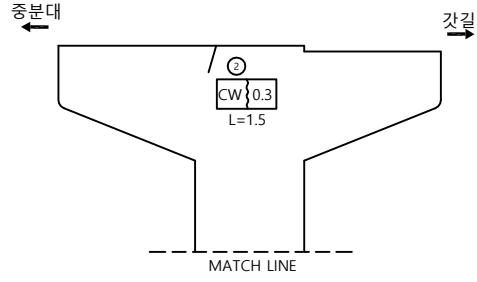



손상물량표

번호	신/구	방구	손상내용	손상물량						비고
				균열폭 mm	너비 m	길이 m	물량	단위	개소	
1	구	논산	균열	0.2		0.6	0.60	m	1	
2	구	논산	균열	0.3		1.5	1.50	m	1	
3	신	논산	균열	0.2		1.5	1.50	m	1	
4										
5										
교 각 (P2)

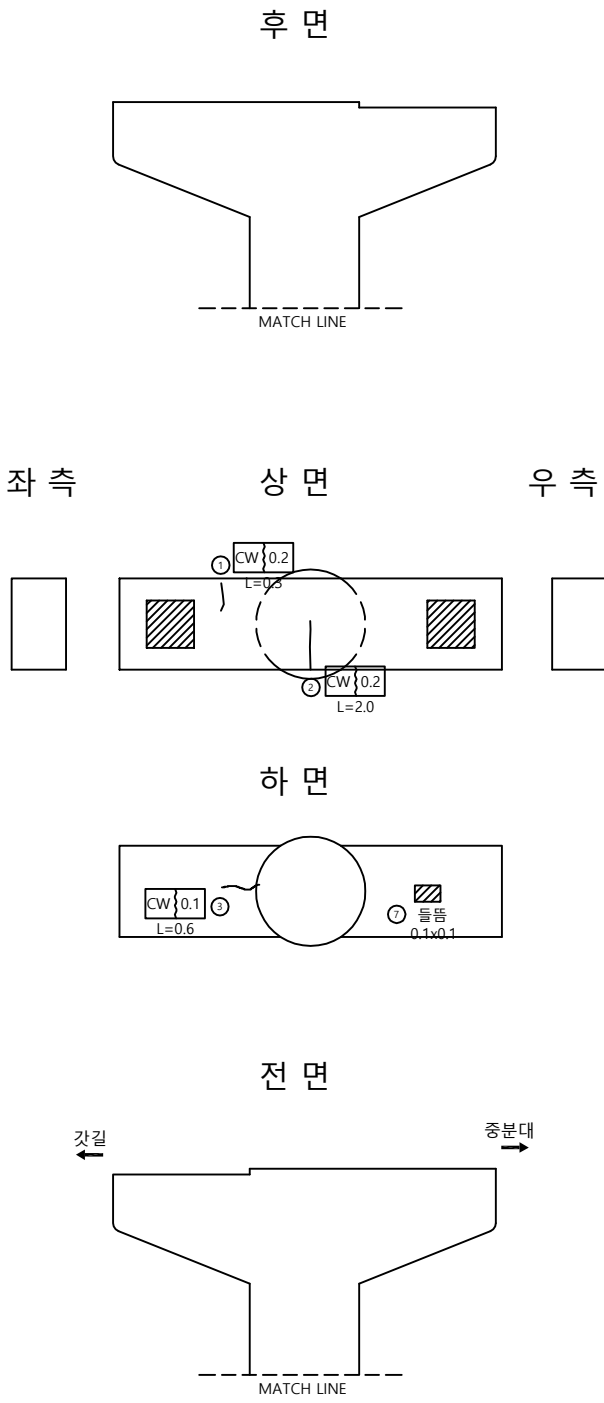


천 안 방 향

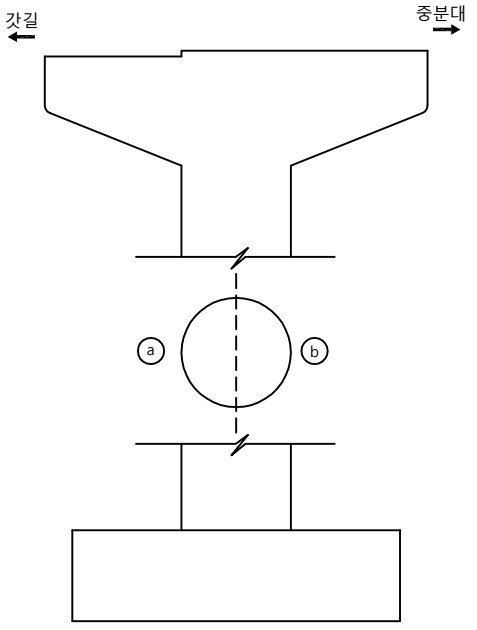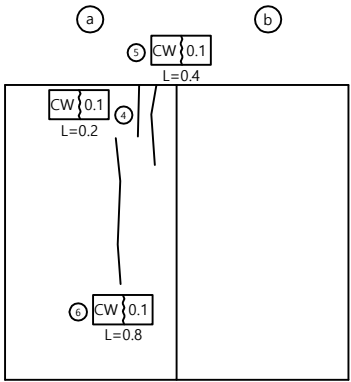

손상 물량 표

번호	신/구	방 향	손상내용	손상물량						비고
				균열폭 mm	너비 m	길이 m	물량	단위	개소	
1	구	천안	균열	0.2		0.3	0.30	m	1	
2	구	천안	균열	0.2		2.0	2.00	m	1	
3	구	천안	균열	0.1		0.6	0.60	m	1	
4	구	천안	균열	0.1		0.2	0.20	m	1	
5	구	천안	균열	0.1		0.4	0.40	m	1	
6	구	천안	균열	0.1		0.8	0.80	m	1	
7	신	천안	들뜸		0.1	0.1	0.01	m ²	1	
8										
9										
교 각 (P2)


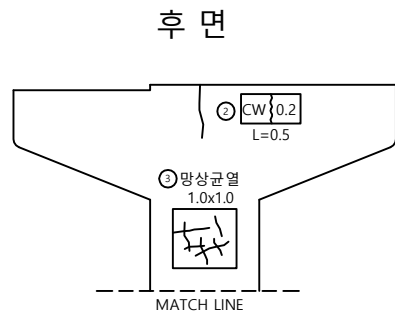


논 산 방 향


좌 측

상 면


우 측

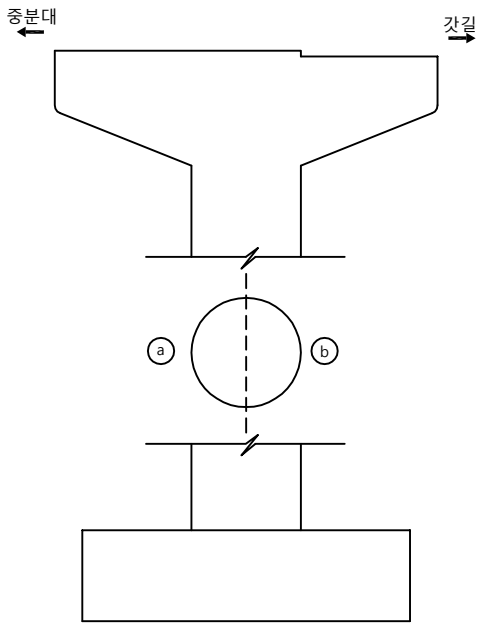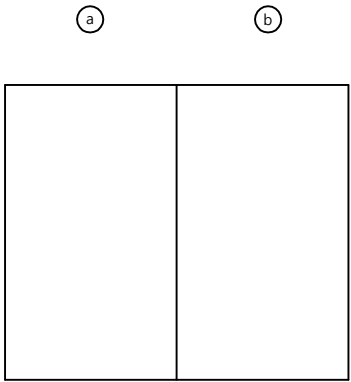

하 면

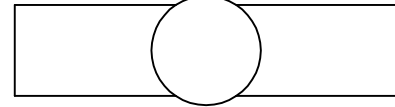

전 면

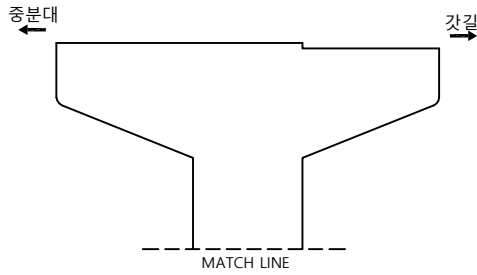

손상물량표

번호	신/구	방구	손상내용	손상물량						비고
				균열폭 mm	너비 m	길이 m	물량	단위	개소	
1	구	논산	균열	0.1		0.3	0.30	m	1	
2	신	논산	균열	0.2		1.5	1.50	m	1	
3	신	논산	망상균열		1.0	1.0	1.00	m ²	1	
4										
5										
