

관 리 번 호

사 본 번 호


논산천안고속도로 구조물 외관조사망도

우성교


2017. 12

 천안논산고속도로(주)


범례

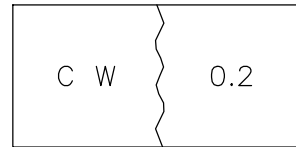


균열

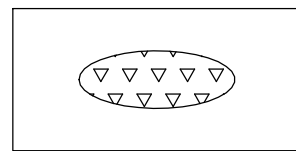


누수, 백태

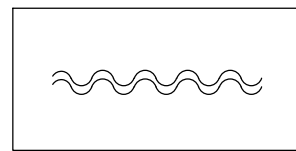


포장의 요철

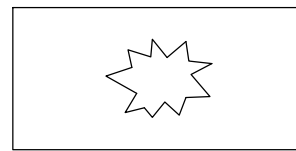


펀칭 또는 공동

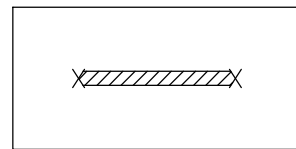


철근부식

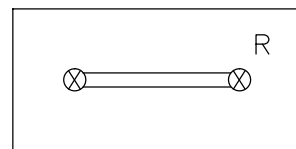


연결상태
(볼트, 용접)

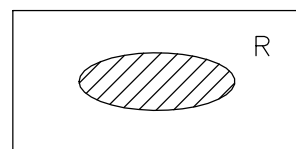


도장 탈락, 부식

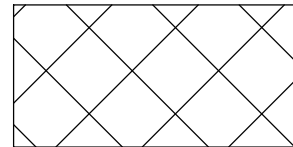


곰보

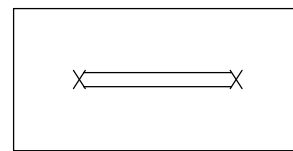


철근노출

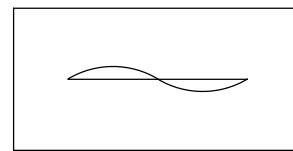


좌굴, 변형

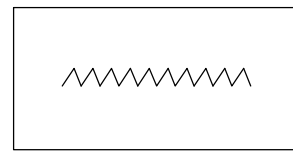


시공이음 분리, 층분리

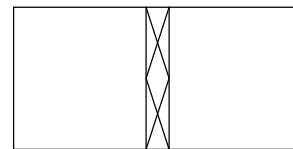


표면 단차

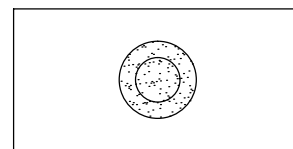


배수구막힘

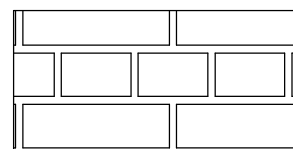


단면불량

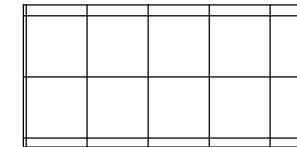


파손

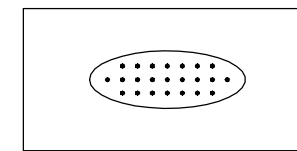

콘크리트 변색, 녹물

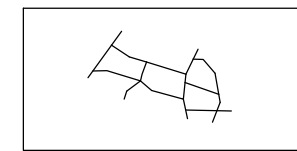


망상균열

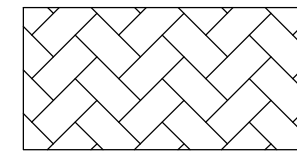

폐기물 야적



슈 들림

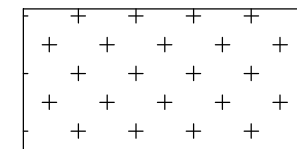

실런트 파손



기타


목 차

목 차	내 용	매 수	도면번호
1	교량대장	1	001
2	종평면도	1	002
3	교면포장	21	003~023
4	바 닥 판	21	024~044
5	주 형	50	045~094
6	가 로 보	21	095~115
7	신축이음장치	3	116~118
8	교량받침	10	119~128
9	방호벽(난간)	10	129~138
10	중 분 대	5	139~143
11	교 대	2	144~145
12	교 각	40	146~185

교량 대 장


기 본 자 료		시 공 자 료		형 식 자 료		설 계 자 료											
1. 교 량 명 : 우성교		1. 시 공		1. 상부구조 : S.T.BOX P.S.C.BEAM		1. 설계등급 : 1등급		2. 설계하중 : DB24TON		3. 교좌장치							
2. 노 선 : 천안 ~ 논산		업체명 : 공사기간 :		2. 교면포장 : 아스콘포장 (8)		4. 연약지반 : 주상도		5. 세굴방지시설 : 사석 3EA		1) 교 대							
3. 위 치 : 천안기점				3. 바닥판 : 철근콘크리트 슬래브		6. 내진설계적용 : 유		7. 피로설계 : 유			EA	TON	적용교대				
4. 행정구역 : 공주시 우성면		2. 설 계		4. 신축이음 : MONO CELL, RAIL		8. 바닥판높이 : 0.25 M		9. 주형 높이 : 2.50 M		일방향(중)	2	300	A1				
5. 종별구분 : 1종 시설물		업체명 : 공사기간 :		5. 교량받침 :		10. 방호벽 : 1.00 M		11. 중분대 : 0.80 M		일방향(중)	2	135	A2				
6. 교량구분 : 도로교(거더교)				6. 중앙분리대 : 철근콘크리트		12. 교대높이		13. 교각높이		양방향	6	300	A1				
7. 차 로 : 상행 2차로 하행 2차로		3 감 리		7. 교각형식 : 라멘식(S.T.BOX) T형(P.S.C.BEAM)		시 점 : 8.50 M		최 소 : 6.063 M		양방향	8	135	A2				
8. 폭 원 : 24.30 M		업체명 : 공사기간 :		8. 교각기초 : 강관파일 및 직접기초		중 점 : 7.00 M		최 대 : 21.705 M									
9. 연 장 : 690.00 M				9. 교대형식		14. 교차조건				2) 교 각 (S.T.BOX구간)							
10. 총경간수 : 21 EA		4. 하 도		시 점 : 역T형		국도 36호선					EA	TON	적용교각				
11. 최대경간장 : 60.00 M		업체명 : 공사기간 :		중 점 : 역T형							일방향(중)	2	300	P2			
12. 경간구성 : 2@60+19@30=690 M				10. 교대기초형식							일방향(횡)	6	300	P1			
13. SKEW : 90 DEG		5. 기타사향		시 점 : 강관파일기초		15. 점검시설				양방향	6	300	P2				
14. 교 고 : 9.00 M				중 점 : 직접기초		주형점검시설 : 무 교대점검시설 : 무 교각점검시설 : 유				고정단	2	300	P1				
15. 주변현황 : 도로 및 하천횡단				11. 방호벽 : 철근콘크리트													
16. 곡선반경 : R= 1087.850 M				12. 방음벽 : 무						3) 교 각 (P.S.C.BEAM)							
17. 종단구배 : -0.9661 %				13. 기타사향 :		16. 신축이음장치					EA	TON	적용교각				
18. 횡단구배 : -4.0% ~ ±4.0% ~ ±2.0%										위 치		규 격	비 고	일방향(중)	46	135	그외교각
19. 기타사향						교 대		시 점	N080		일방향(횡)	112	135	P3,6,9,12 P15,18,20			
						중 점		N050		양방향	184	135	그외교각				
특 이 사 향	STEEL BOX + P.S.C. BEAM R=1087.850 M + CLOTHOID + 직선교					교 각	P2	N0160		고정단	28	135	P3,6,9,12 P15,18,20				
							P4 P7 P10	N0120									
							P13 P16 P19	N0120									



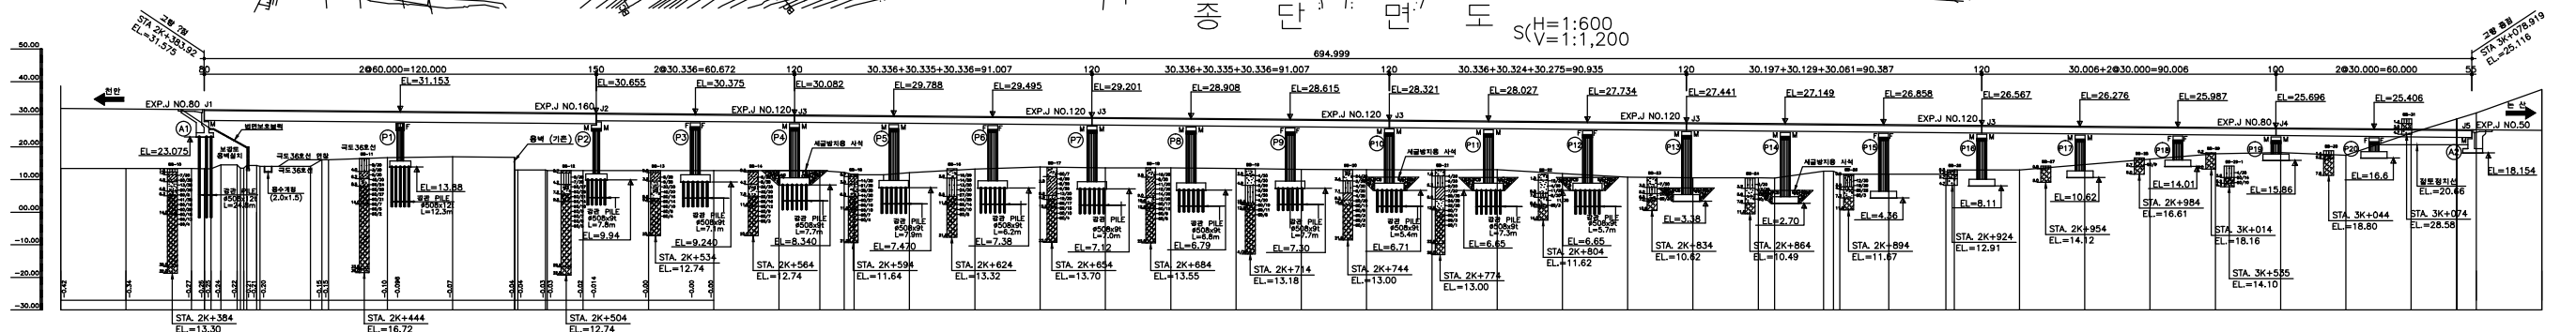


구	배	S = -0.9661% H=11.40M L=1180.0M																										
계	고	31.84	31.72	31.60	31.50	31.40	31.30	31.20	31.10	31.00	30.90	30.80	30.70	30.60	30.50	30.40	30.30	30.20	30.10	30.00	29.90	29.80	29.70	29.60	29.50	29.40	29.30	29.20
지	반	고	고	고	고	고	고	고	고	고	고	고	고	고	고	고	고	고	고	고	고	고	고	고	고	고	고	고
기	면	고	고	고	고	고	고	고	고	고	고	고	고	고	고	고	고	고	고	고	고	고	고	고	고	고	고	고


S.T BOX 구간

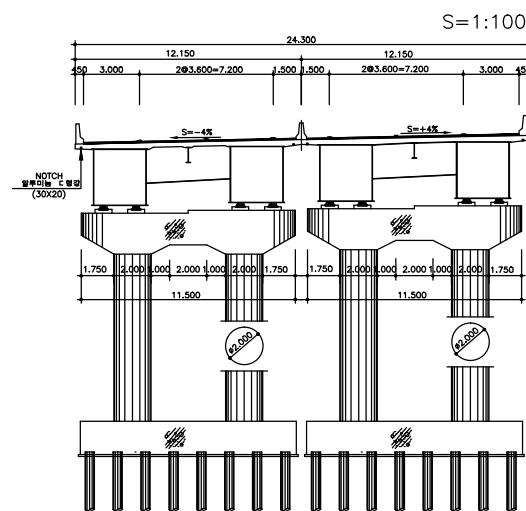


P.C BEAM 구간

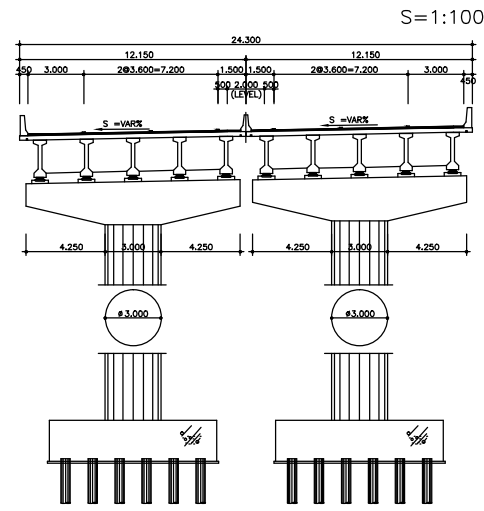


편구배도

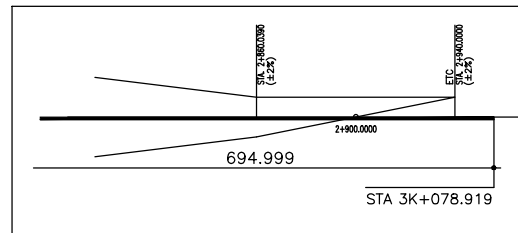

위치도

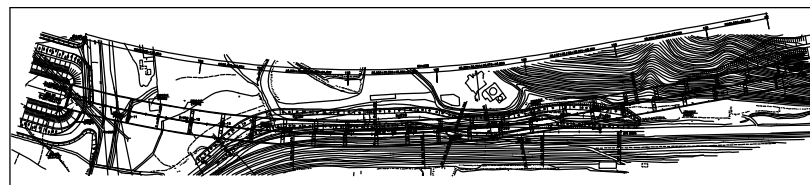


중구배도

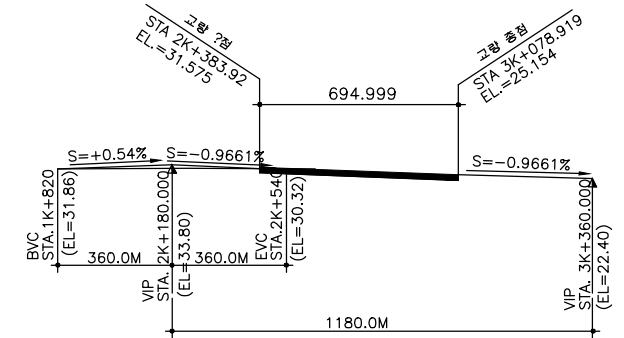

신축이음 계산표


구	분	계산신축량	신축장치형식	설계신축량	설계구간	최대구간	최소구간	비	고
J1		53.2	NO.80	80	80	115	35	RAIL-TYPE (WSF기준)	
J2		88.4	NO.160	150	150	280	120		
J3		85.6	NO.120	120	120	120	120	NB-TYPE	
J4		60.4	NO.80	80	100	100	100		
J5		35.2	NO.50	50	55	55	55		

교 면 포 장

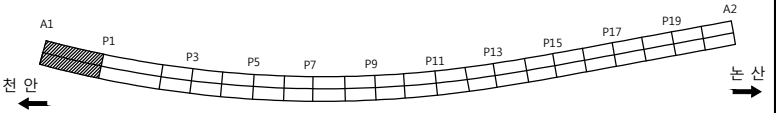

손 상 물 량 표

번호	신/구	방향	손상내용	손상현황						비고
				균열폭 mm	너비 m	길이 m	물량	단위	개소	
1	구	천안	아스콘균열	-	-	3.00	3.00	m	1	
2	구	천안	아스콘균열	-	-	27.00	27.00	m	1	
3										
4										
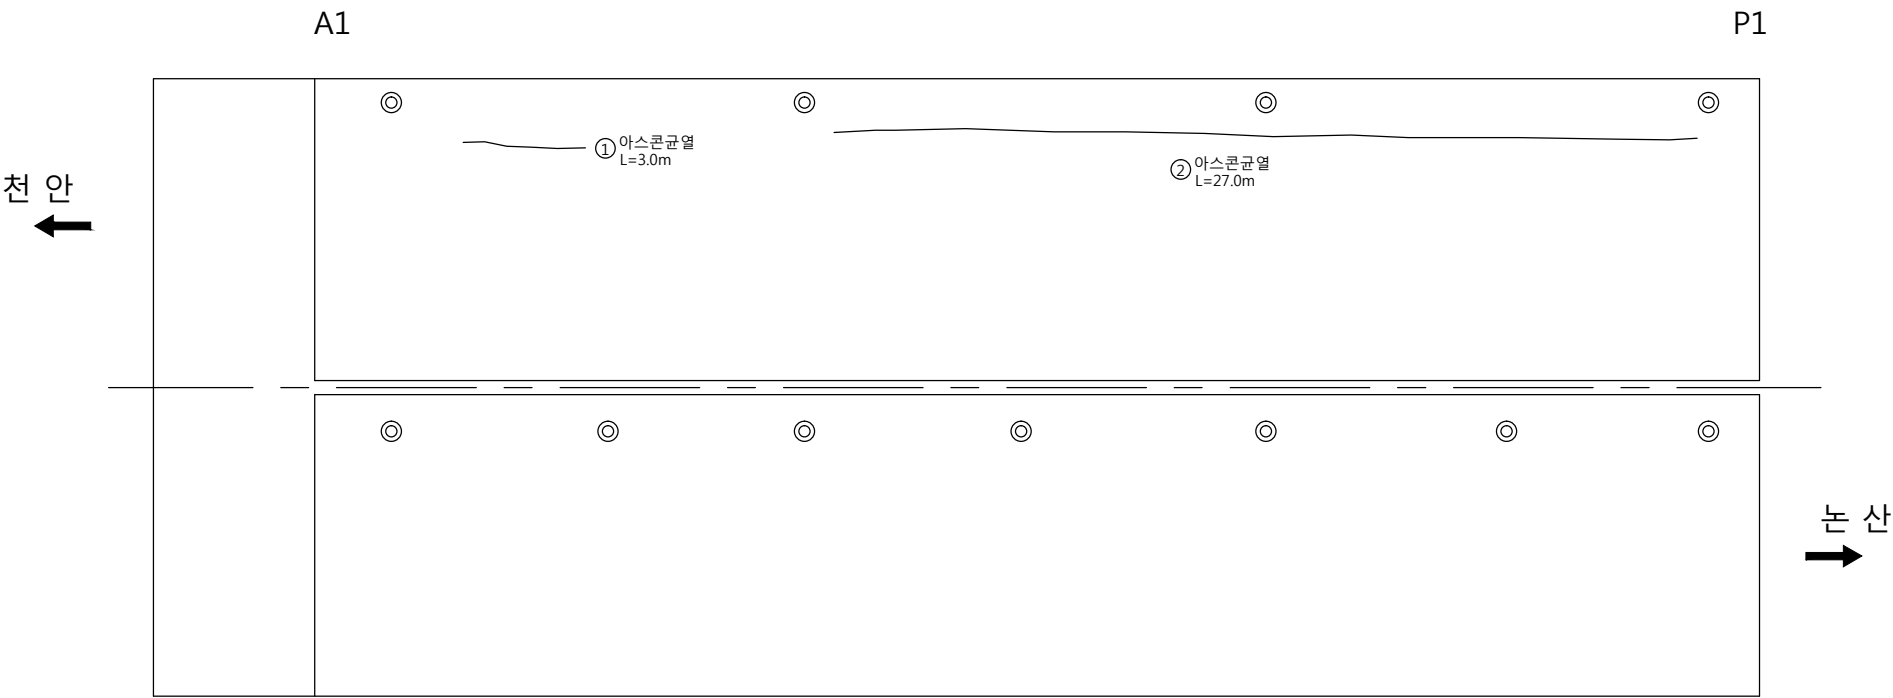

천안논산고속도로(주)

교
량
명

우 성 교

도
면
명

교 면 포 장

확 인 자

관 리 자

작 성 자

날 짜

축 척

파 일 명

도면번호



2017. 12

1:150

046H07G01.dwg

003

교 면 포 장

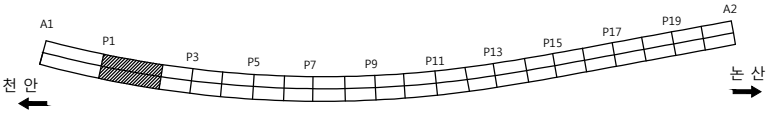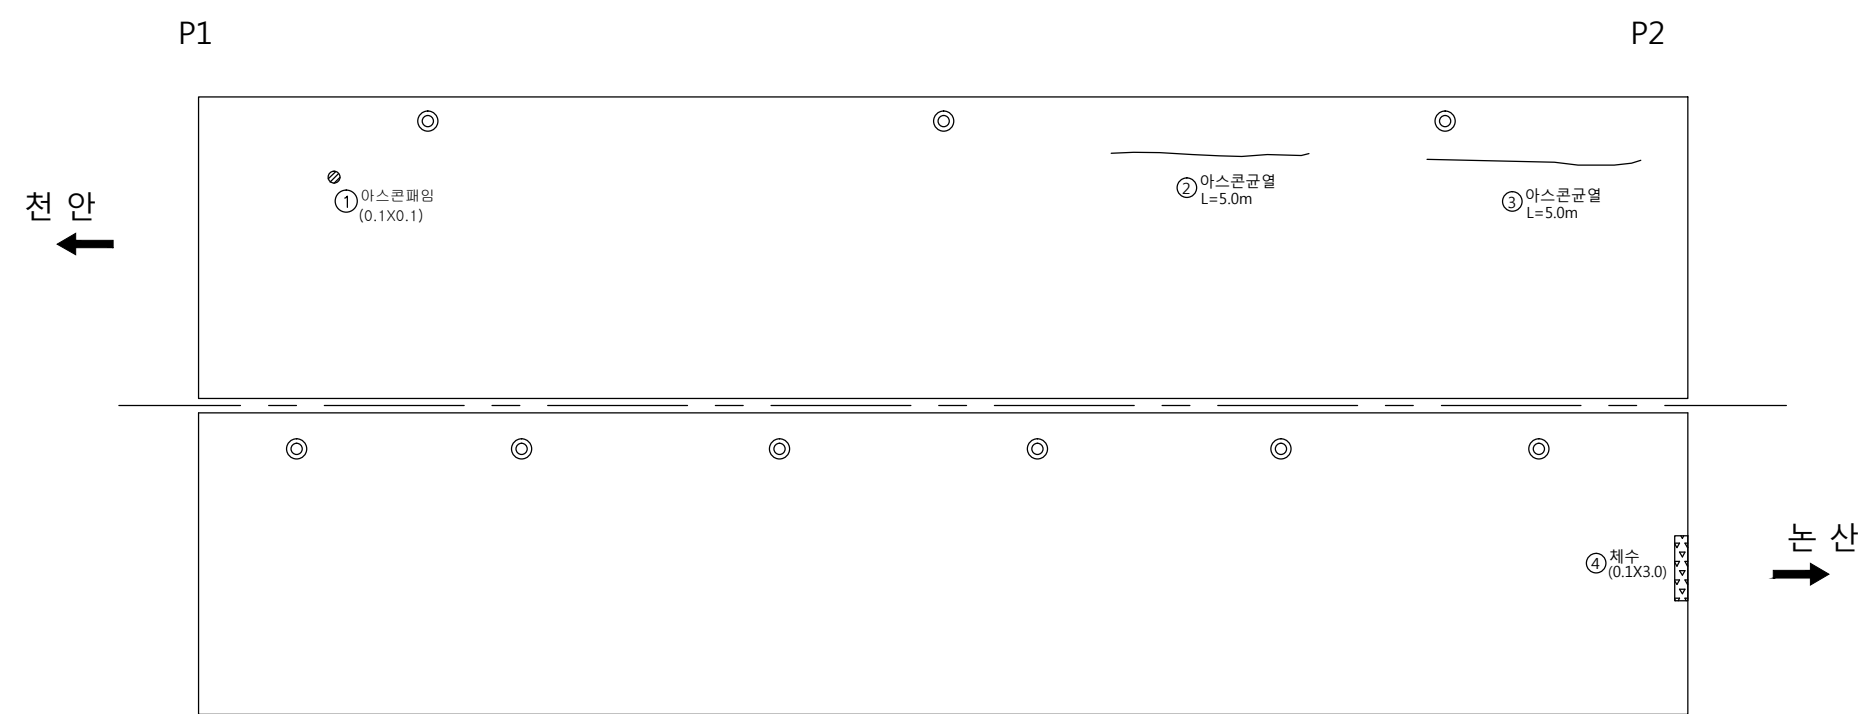

손 상 물 량 표

번호	신/구	방향	손상내용	손상현황						비고
				균열폭 mm	너비 m	길이 m	물량	단위	개소	
1	구	천안	아스콘패임	-	0.1	0.10	0.01	m ²	1	
2	구	천안	아스콘균열	-	-	5.00	5.00	m	1	
3	구	천안	아스콘균열	-	-	5.00	5.00	m	1	
4	구	논산	체수	-	0.1	3.00	0.30	m ²	1	
5										
6										
천안논산고속도로(주)

교
량
명

우 성 교

도
면
명

교 면 포 장

확 인 자

관 리 자

작 성 자

날 짜

축 척

파 일 명

도면번호



2017. 12

1:150

046H07G02.dwg

004

교 면 포 장

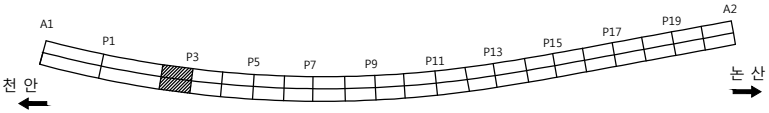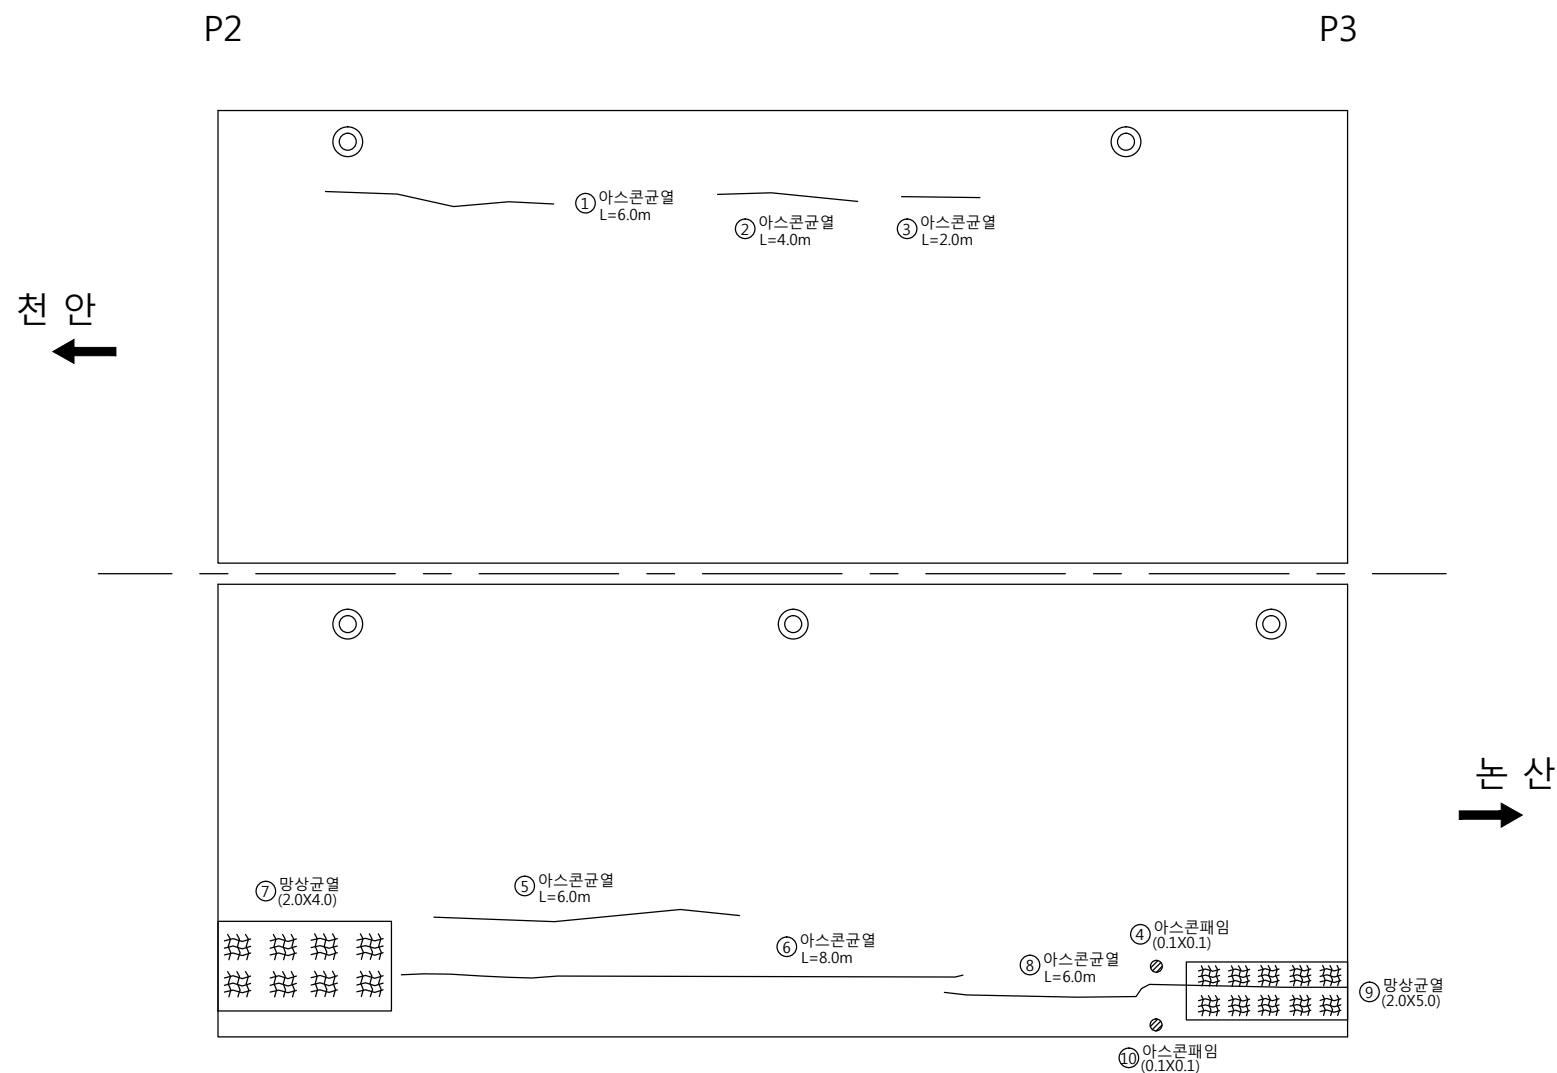

손 상 물 량 표

번호	신/구	방향	손상내용	손상현황						비고
				균열폭 mm	너비 m	길이 m	물량	단위	개소	
1	구	천안	아스콘균열	-	-	6.00	6.00	m	1	
2	구	천안	아스콘균열	-	-	4.00	4.00	m	1	
3	구	천안	아스콘균열	-	-	2.00	2.00	m	1	
4	구	논산	아스콘패임	-	0.1	0.10	0.01	m'	1	
5	구	논산	아스콘균열	-	-	6.00	6.00	m	1	
6	구	논산	아스콘균열	-	-	8.00	8.00	m	1	
7	구	논산	아스콘망상균열	-	2.0	4.00	8.00	m'	1	
8	구	논산	아스콘균열	-	0.0	6.00	6.00	m	1	
9	구	논산	아스콘망상균열	-	2.0	5.00	10.00	m'	1	
10	구	논산	아스콘패임	-	0.1	0.10	0.01	m'	1	
11										
12										
천안논산고속도로(주)

고
량
영

우 성 교

도
면
영

교 면 포 장

확 인 자

관 리 자

작 성 자

날 짜

축 척

파 일 명

도면번호

2017. 12

1:100

046H07G03.dwg

005


교 면 포 장

P3

P4

천 안
←

논 산
→

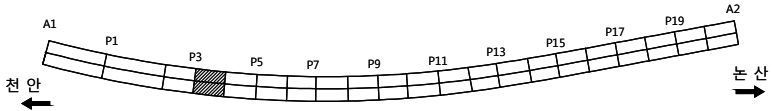

손 상 물 량 표

번호	신/구	방향	손상내용	손상현황						비고
				균열폭 mm	너비 m	길이 m	물량	단위	개소	
1	구	천안	아스콘균열	-	-	7.00	7.00	m	1	
2	구	천안	아스콘균열	-	-	2.00	2.00	m	1	
3	구	논산	아스콘망상균열	-	2.0	30.00	60.00	m'	1	
4										
5										
천안논산고속도로(주)

고
량
영

우 성 교

도
면
영

교 면 포 장

확 인 자

관 리 자

작 성 자

날 짜

축 척

파 일 명

도면번호

2017. 12

1:100

046H07G04.dwg

006


교 면 포 장

P4

P5

천 안
←

논 산
→

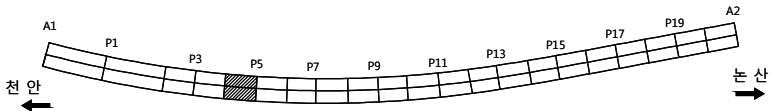

손 상 물 량 표

번호	신/구	방향	손상내용	손상현황						비고
				균열폭 mm	너비 m	길이 m	물량	단위	개소	
1	구	천안	아스콘균열	-	-	2.00	2.00	m	1	
2	구	천안	아스콘균열	-	-	10.00	10.00	m	1	
3	구	논산	아스콘균열	-	-	2.00	2.00	m	1	
4	구	논산	아스콘균열	-	-	29.00	29.00	m	1	
5	구	논산	아스콘파손	-	0.1	0.20	0.02	m ²	1	
6	구	논산	아스콘망상균열	-	0.8	15.00	12.00	m ²	1	
7										
8										
천안논산고속도로(주)

교
량
명

우 성 교

도
면
명

교 면 포 장

확 인 자

관 리 자

작 성 자

날 짜

축 척

파 일 명

도면번호

2017. 12

1:100

046H07G05.dwg

007


교 면 포 장

P5

P6

천 안
←

논 산
→

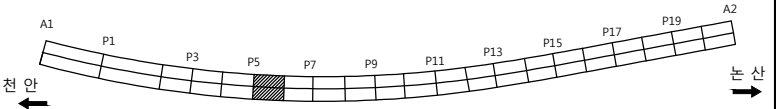

손 상 물 량 표

번호	신/구	방향	손상내용	손상현황						비고
				균열폭 mm	너비 m	길이 m	물량	단위	개소	
1	구	천안	아스콘균열	-	-	9.00	9.00	m	1	
2	구	천안	아스콘균열	-	-	4.50	4.50	m	1	
3	구	천안	아스콘균열	-	-	4.00	4.00	m	1	
4	구	논산	아스콘균열	-	-	6.00	6.00	m	1	
5	구	논산	아스콘망상균열	-	1.0	10.00	10.00	m'	1	
6	구	논산	아스콘균열	-	-	2.00	2.00	m	1	
7	구	논산	아스콘망상균열	-	2.0	6.00	12.00	m'	1	
8										
9										
천안논산고속도로(주)

교
량
명

우 성 교

도
면
명

교 면 포 장

확 인 자

관 리 자

작 성 자

날 짜

축 척

파 일 명

도면번호

2017. 12

1:100

046H07G06.dwg

008


교 면 포 장

P6

P7

천 안
←

논 산
→

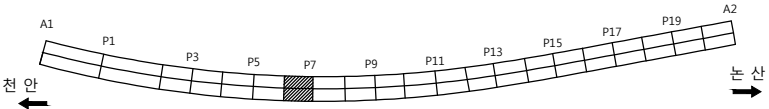

손 상 물 량 표

번호	신/구	방향	손상내용	손상현황						비고
				균열폭 mm	너비 m	길이 m	물량	단위	개소	
1	구	천안	아스콘균열	-	-	9.00	9.00	m	1	
2	구	천안	아스콘균열	-	-	3.00	3.00	m	1	
3	구	천안	아스콘균열	-	-	6.00	6.00	m	1	
4	구	천안	아스콘망상균열	-	1.0	6.00	6.00	m'	1	
5	구	논산	아스콘망상균열	-	1.0	30.00	30.00	m'	1	
6										
7										
천안논산고속도로(주)

교
량
명

우 성 교

도
면
명

교 면 포 장

확 인 자

관 리 자

작 성 자

날 짜

축 척

파 일 명

도면번호

2017. 12

1:100

046H07G07.dwg

009


교 면 포 장

P7

P8

천 안
←

논 산
→

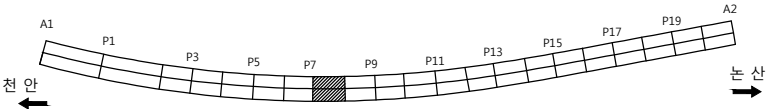

손 상 물 량 표

번호	신/구	방향	손상내용	손상현황						비고
				균열폭 mm	너비 m	길이 m	물량	단위	개소	
1	구	천안	아스콘망상균열	-	1.5	30.00	45.00	m'	1	
2	구	논산	아스콘균열	-	-	30.00	30.00	m	1	
3	구	논산	아스콘망상균열	-	2.0	15.00	30.00	m'	1	
4										
5										
천안논산고속도로(주)

교
량
명

우 성 교

도
면
명

교 면 포 장

확 인 자

관 리 자

작 성 자

날 짜

축 척

파 일 명

도면번호

2017. 12

1:100

046H07G08.dwg

010



교면포장

P8

P9

천 안
←

논 산
→

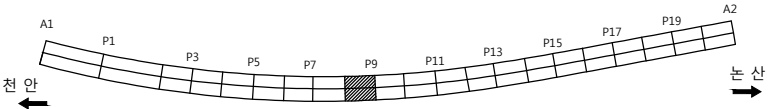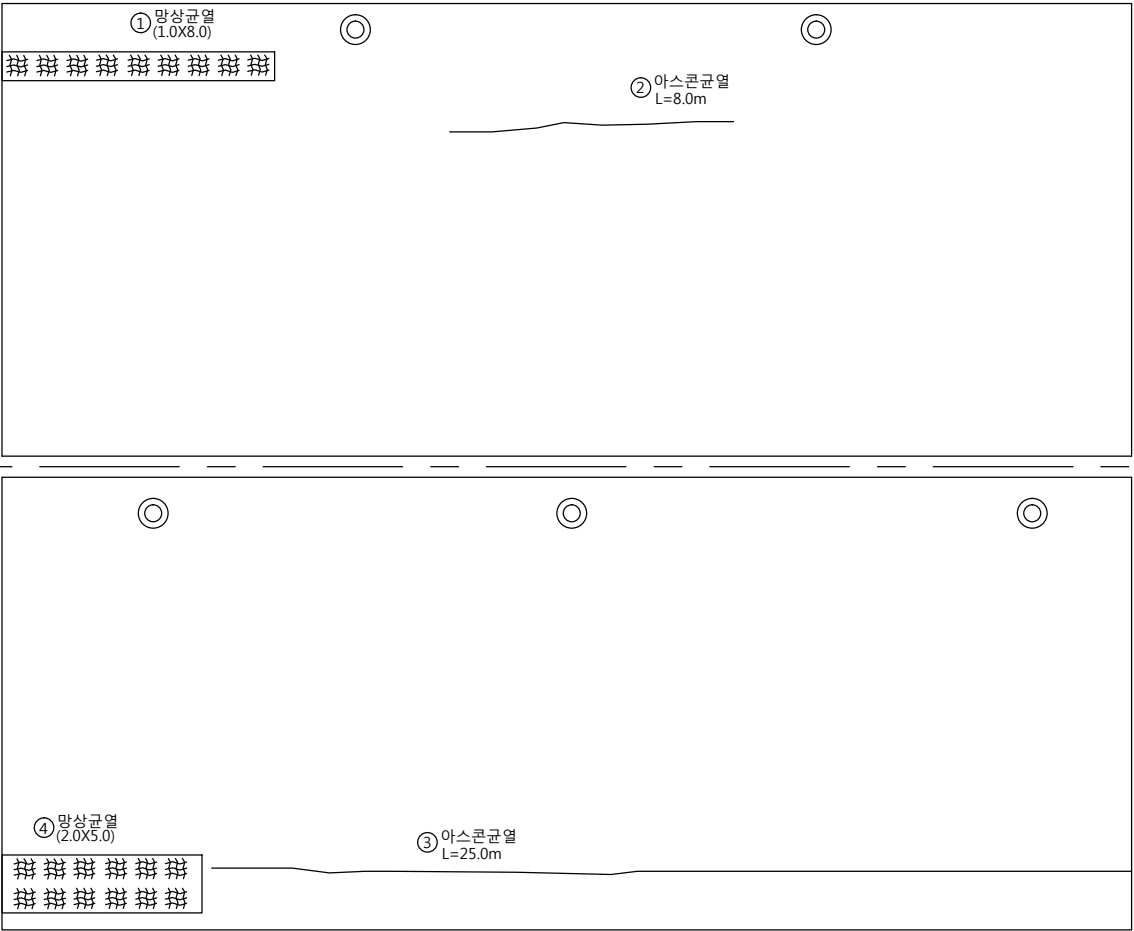

손상물량표

번호	신/구	방향	손상내용	손상현황						비고
				균열폭 mm	너비 m	길이 m	물량	단위	개소	
1	구	천안	아스콘망상균열	-	1.0	8.00	8.00	m'	1	
2	구	천안	아스콘균열	-	-	8.00	8.00	m	1	
3	구	논산	아스콘균열	-	-	25.00	25.00	m	1	
4	구	논산	아스콘망상균열	-	2.0	5.00	10.00	m'	1	
5										
6										
천안논산고속도로(주)

교
량
명

우 성 교

도
면
명

교 면 포 장

확 인 자

관 리 자

작 성 자

날 짜

축 척

파 일 명

도면번호

2017. 12

1:100

046H07G09.dwg


011

교 면 포 장


P9

P10

천 안
←

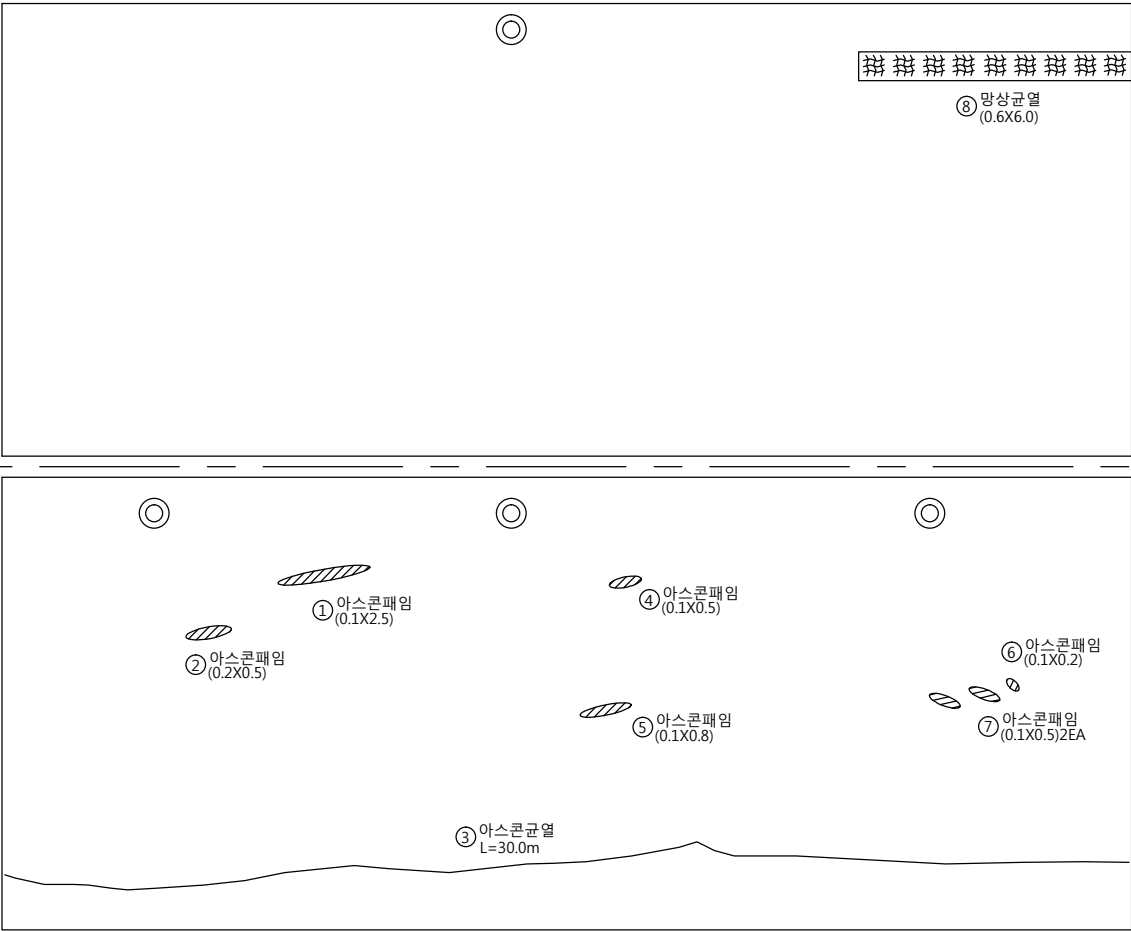

논 산
→

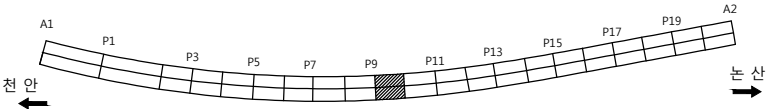

손 상 물 량 표

번호	신/구	방향	손상내용	손상현황						비고
				균열폭 mm	너비 m	길이 m	물량	단위	개소	
1	구	논산	아스콘패임	-	0.1	2.50	0.25	m'	1	
2	구	논산	아스콘패임	-	0.2	0.50	0.10	m'	1	
3	구	논산	아스콘균열	-	-	30.00	30.00	m	1	
4	구	논산	아스콘패임	-	0.1	0.50	0.05	m'	1	
5	구	논산	아스콘패임	-	0.1	0.80	0.08	m'	1	
6	구	논산	아스콘패임	-	0.1	0.20	0.02	m'	1	
7	구	논산	아스콘패임	-	0.1	0.50	0.10	m'	2	
8	구	천안	아스콘망상균열	-	0.6	6.00	3.60	m'	1	
9										
10										
천안논산고속도로(주)

교
량
명

우 성 교

도
면
명

교 면 포 장

확 인 자

관 리 자

작 성 자

날 짜

축 척

파 일 명

도면번호

2017. 12

1:100

046H07G10.dwg

012


교 면 포 장

P10

P11

천 안
←

→
논 산

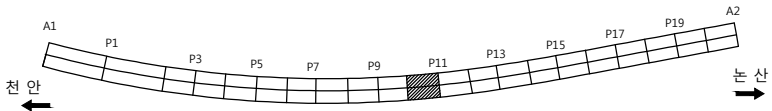

손 상 물 량 표

번호	신/구	방향	손상내용	손상현황						비고
				균열폭 mm	너비 m	길이 m	물량	단위	개소	
1	구	천안	아스콘망상균열	-	1.5	30.00	45.00	m ²	1	
2	구	논산	아스콘균열	-	-	30.00	30.00	m	1	
3	구	논산	아스콘균열	-	-	3.00	3.00	m	1	
4										
5										
천안논산고속도로(주)

교
량
명

우 성 교

도
면
명

교 면 포 장

확 인 자

관 리 자

작 성 자

날 짜

축 척

파 일 명

도면번호

2017. 12

1:100

046H07G11.dwg

013


교 면 포 장

P11

P12

천 안
←

논 산
→

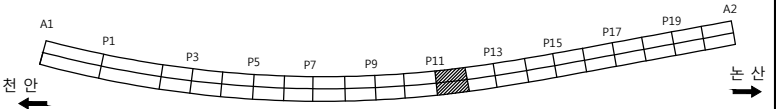

손 상 물 량 표

번호	신/구	방향	손상내용	손상현황						비고
				균열폭 mm	너비 m	길이 m	물량	단위	개소	
1	구	천안	아스콘망상균열	-	1.5	30.00	45.00	m'	1	
2	구	논산	아스콘균열	-	-	1.00	1.00	m	1	
3	구	논산	아스콘균열	-	-	24.00	24.00	m	1	
4	구	논산	아스콘망상균열	-	1.0	6.00	6.00	m'	1	
5										
6										
천안논산고속도로(주)

교
량
명

우 성 교

도
면
명

교 면 포 장

확 인 자

관 리 자

작 성 자

날 짜

축 척

파 일 명

도면번호

2017. 12

1:100

046H07G12.dwg

014


교 면 포 장

P12

P13

천 안
←

논 산
→

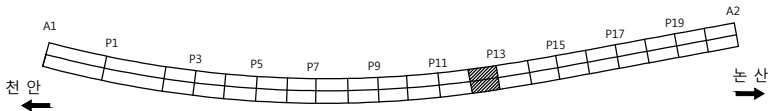

손 상 물 량 표

번호	신/구	방향	손상내용	손상현황						비고
				균열폭 mm	너비 m	길이 m	물량	단위	개소	
1	구	천안	아스콘망상균열	-	1.5	30.00	45.00	m ²	1	
2	구	논산	아스콘균열	-	-	1.00	1.00	m	1	
3	구	논산	아스콘균열	-	-	8.00	8.00	m	1	
4										
5										
교 면 포 장

P13

P14


천 안
←

→
논 산

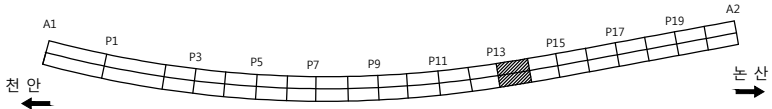

손 상 물 량 표

번호	신/구	방향	손상내용	손상현황						비고
				균열폭 mm	너비 m	길이 m	물량	단위	개소	
1	구	천안	아스콘망상균열	-	1.5	30.00	45.00	m'	1	
2	구	논산	아스콘망상균열	-	2.0	8.00	16.00	m'	1	
3	구	논산	아스콘균열	-	-	3.00	3.00	m	1	
4	구	논산	아스콘균열	-	-	2.00	2.00	m	1	
5	구	논산	아스콘망상균열	-	1.0	1.00	1.00	m'	1	
6										
7										
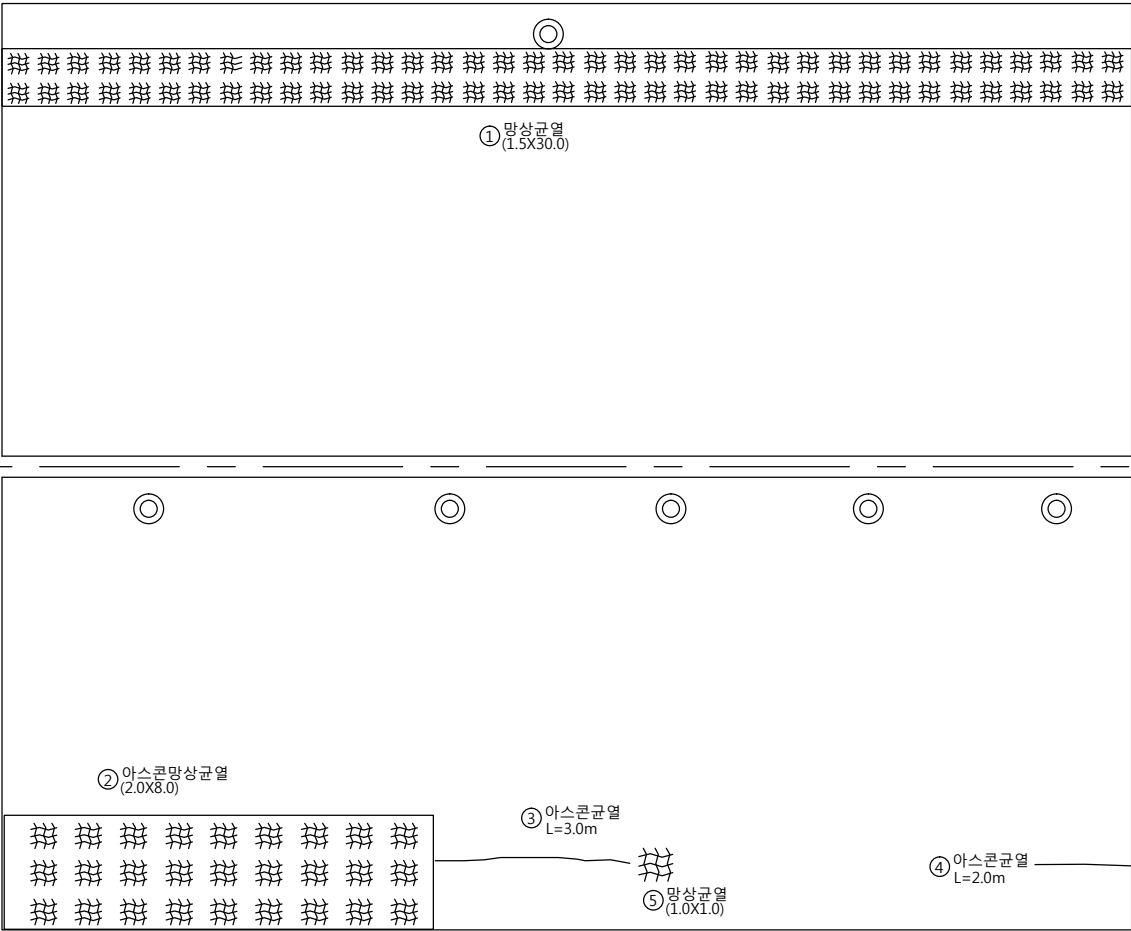

천안논산고속도로(주)

고
량
영

우 성 교

도
면
영

교 면 포 장

확 인 자

관 리 자

작 성 자

날 짜

축 척

파 일 명

도면번호

2017. 12

1:100

046H07G14.dwg

016


교 면 포 장

P14

P15

천 안
←

논 산
→

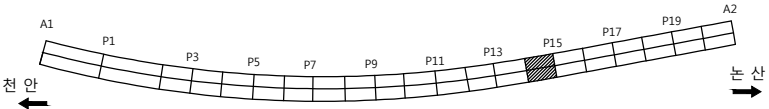

손 상 물 량 표

번호	신/구	방향	손상내용	손상현황						비고
				균열폭 mm	너비 m	길이 m	물량	단위	개소	
1	구	천안	아스콘망상균열	-	1.0	30.00	30.00	m ²	1	
2	구	논산	아스콘망상균열	-	1.5	21.00	31.50	m ²	1	
3	구	논산	아스콘균열	-	-	1.00	1.00	m	1	
4										
5										
천안논산고속도로(주)

고
량
영

우 성 교

도
면
영

교 면 포 장

확 인 자

관 리 자

작 성 자

날 짜

축 척

파 일 명

도면번호

2017. 12

1:100

046H07G15.dwg

017


교 면 포 장

P15

P16

천 안
←

논 산
→

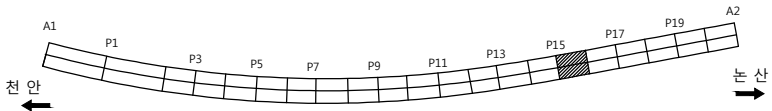

손 상 물 량 표

번호	신/구	방향	손상내용	손상현황						비고
				균열폭 mm	너비 m	길이 m	물량	단위	개소	
1	구	천안	아스콘망상균열	-	1.0	30.00	30.00	m'	1	
2	구	논산	아스콘균열	-	-	3.00	3.00	m	1	
3	구	논산	아스콘균열	-	-	18.00	18.00	m	1	
4										
5										
천안논산고속도로(주)

교
량
명

우 성 교

도
면
명

교 면 포 장

확 인 자

관 리 자

작 성 자

날 짜

축 척

파 일 명

도면번호

2017. 12

1:100

046H07G16.dwg


018

교 면 포 장


P16

P17

천 안
←

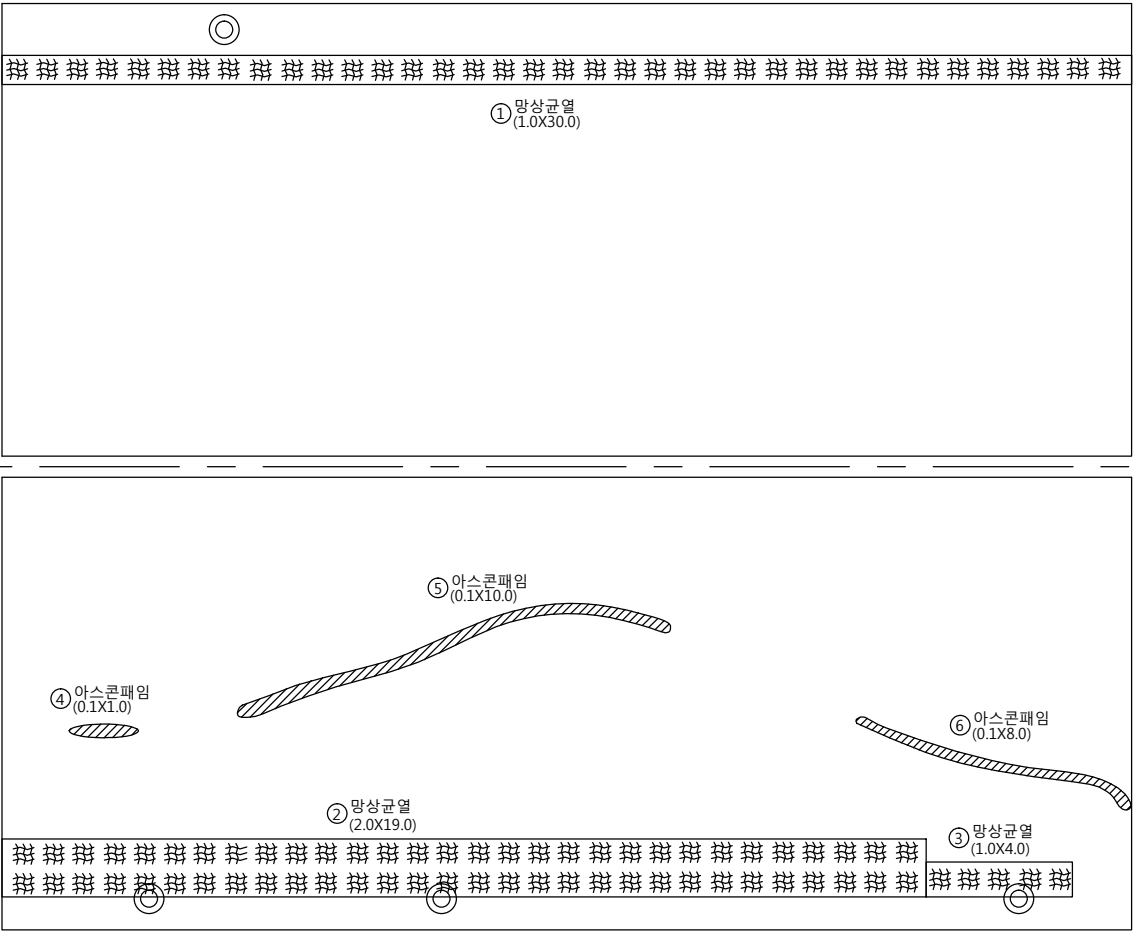

논 산
→

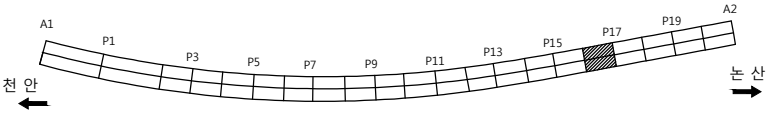

손 상 물 량 표

번호	신/구	방향	손상내용	손상현황						비고
				균열폭 mm	너비 m	길이 m	물량	단위	개소	
1	구	천안	아스콘망상균열	-	1.0	30.00	30.00	m'	1	
2	구	논산	아스콘망상균열	-	2.0	19.00	38.00	m'	1	
3	구	논산	아스콘망상균열	-	1.0	4.00	4.00	m'	1	
4	구	논산	아스콘패임	-	0.1	0.10	1.00	m'	1	
5	구	논산	아스콘패임	-	0.1	10.00	1.00	m'	1	
6	구	논산	아스콘패임	-	0.1	8.0	0.80	m'	1	
7										
8										
교 면 포 장

P17

P18

천 안
←

논 산
→

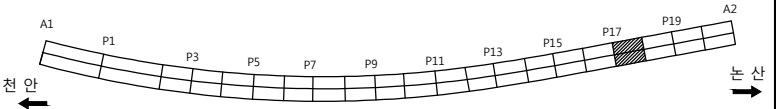

손 상 물 량 표

번호	신/구	방향	손상내용	손상현황						비고
				균열폭 mm	너비 m	길이 m	물량	단위	개소	
1	구	천안	아스콘망상균열	-	1.0	30.00	30.00	m ²	1	
2	구	논산	아스콘망상균열	-	1.0	30.00	30.00	m ²	1	
3										
4										
천안논산고속도로(주)

고
량
영

우 성 교

도
면
영

교 면 포 장

확 인 자

관 리 자

작 성 자

날 짜

축 척

파 일 명

도면번호

2017. 12

1:100

046H07G18.dwg

020


교 면 포 장

P18

P19

천 안
←

논 산
→

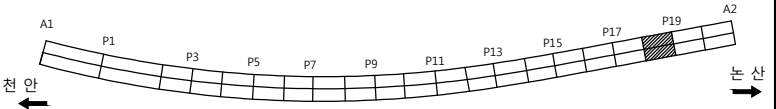

손 상 물 량 표

번호	신/구	방향	손상내용	손상현황						비고
				균열폭 mm	너비 m	길이 m	물량	단위	개소	
1	구	천안	아스콘망상균열	-	1.0	14.00	14.00	m'	1	
2	구	천안	아스콘균열	-	-	11.00	11.00	m	1	
3	구	논산	아스콘망상균열	-	1.0	30.00	30.00	m'	1	
4	구	논산	아스콘틀뜸	-	1.0	2.00	2.00	m'	1	
5										
6										
천안논산고속도로(주)

교
량
명

우 성 교

도
면
명

교 면 포 장

확 인 자

관 리 자

작 성 자

날 짜

축 척

파 일 명

도면번호

2017. 12

1:100

046H07G19.dwg

021


교 면 포 장

P19

P20


천 안
←

논 산
→

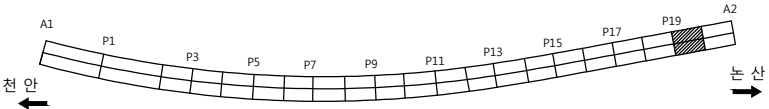

손 상 물 량 표

번호	신/구	방향	손상내용	손상현황						비고
				균열폭 mm	너비 m	길이 m	물량	단위	개소	
1	구	논산	아스콘 표면손상	-	2.5	4.00	9.00	m ²	1	
2	구	논산	아스콘망상균열	-	2.0	11.00	22.00	m ²	1	
3	구	논산	아스콘망상균열	-	1.0	10.00	10.00	m ²	1	
4										
5										
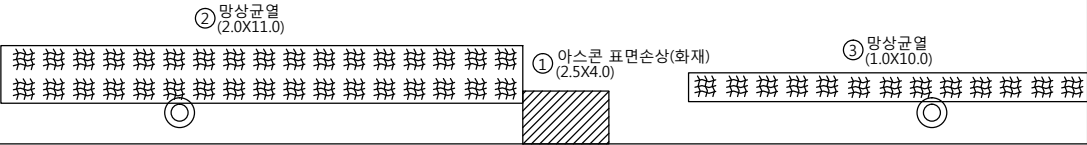

천안논산고속도로(주)

고
량
영

우 성 교

도
면
영

교 면 포 장

확 인 자

관 리 자

작 성 자

날 짜

축 척

파 일 명

도면번호

2017. 12

1:100

046H07G20.dwg



022

교면포장


P20

A2

천 안
←

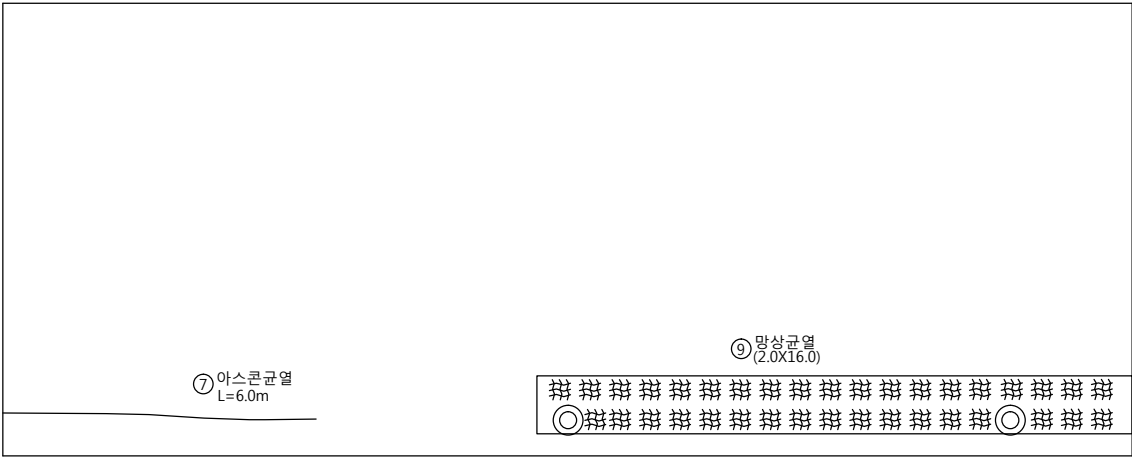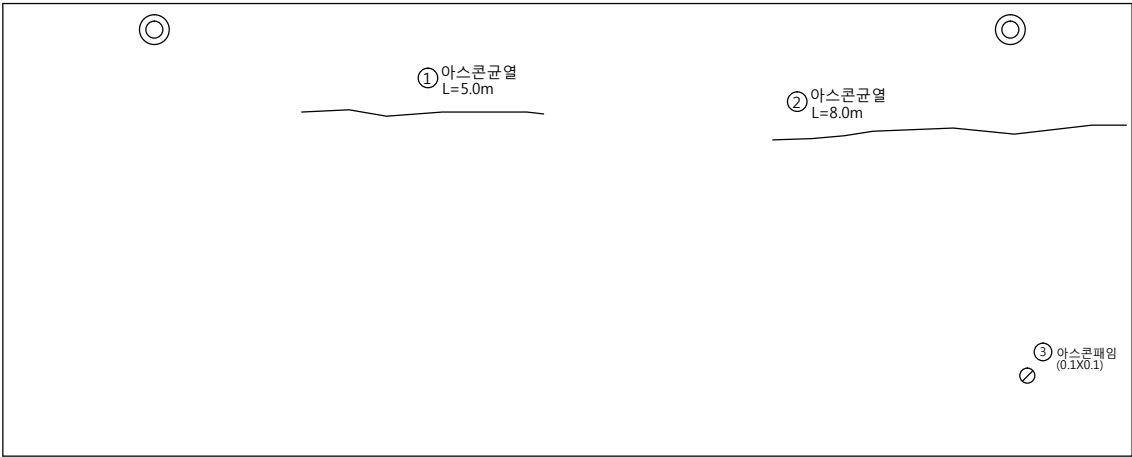

논 산
→

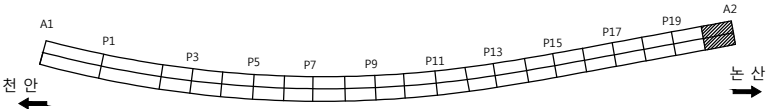

손상물량표

번호	신/구	방향	손상내용	손상현황						비고
				균열폭 mm	너비 m	길이 m	물량	단위	개소	
1	구	천안	아스콘균열	-	-	5.00	5.00	m	1	
2	구	천안	아스콘균열	-	-	8.00	8.00	m	1	
3	구	천안	아스콘패임	-	0.1	0.10	0.01	m'	1	
4	구	천안	아스콘균열	-	-	2.00	2.00	m	1	
5	구	천안	아스콘패임	-	0.1	0.10	0.05	m'	5	
6	구	천안	아스콘파손	-	0.2	0.50	0.10	m'	1	보수필요
7	구	논산	아스콘균열	-	-	6.00	6.00	m	1	
8	구	논산	아스콘균열	-	-	8.00	8.00	m	2	
9	구	논산	아스콘망상균열	-	2.0	16.00	32.00	m'	1	
10										
11										
천안논산고속도로(주)

교
량
명

우 성 교

도
면
명

교 면 포 장

확 인 자

관 리 자

작 성 자

날 짜

축 척

파 일 명

도면번호



2017. 12

1:100

046H07G21.dwg



023

바닥 판

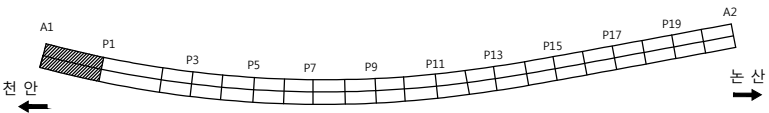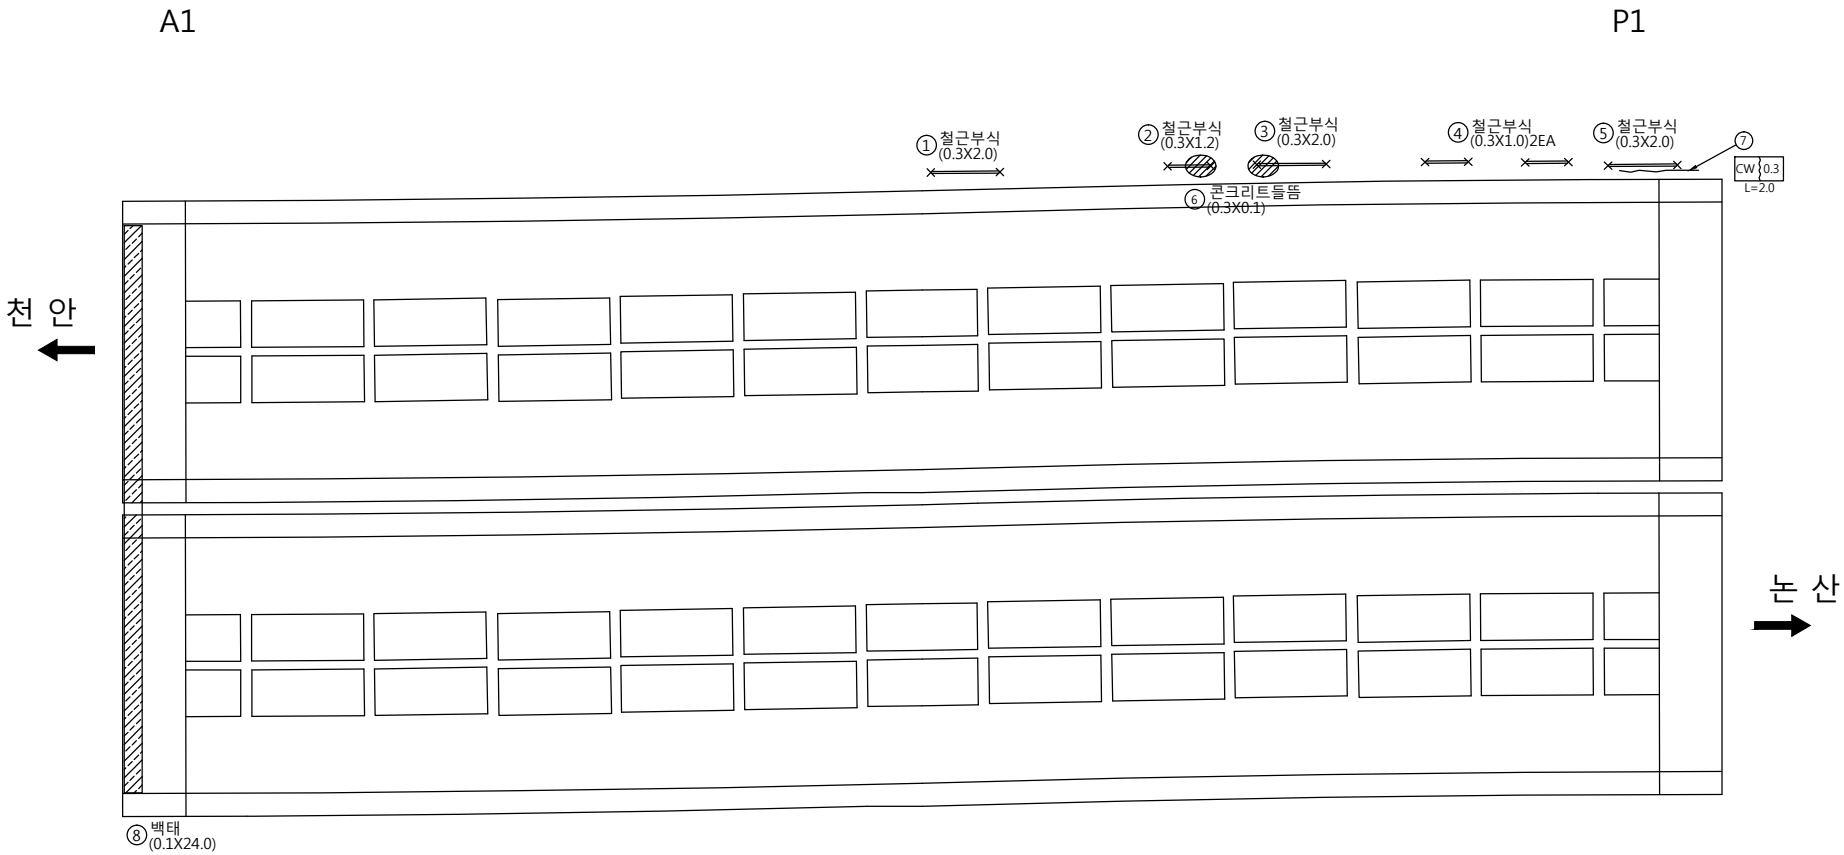

손상 물량 표										
번호	신/구	방향	손상내용	손상현황						비고
				균열폭 mm	너비 m	길이 m	물량	단위	개소	
1	구	천안	철근부식	-	0.3	2.00	0.60	m'	1	보수필요
2	구	천안	철근부식	-	0.3	1.20	0.36	m'	1	보수필요
3	구	천안	철근부식	-	0.3	2.00	0.60	m'	1	보수필요
4	구	천안	철근부식	-	0.3	1.00	0.60	m'	2	보수필요
5	구	천안	철근부식	-	0.3	2.00	0.60	m'	1	보수필요
6	구	천안	콘크리트들뜸	-	0.3	0.10	0.03	m'	1	보수필요
7	구	천안	균열	0.3	-	2.00	2.00	m	1	보수필요
8	구	논산	백태	-	0.1	24.0	2.40	m'	1	
9										
10										
바 닥 판

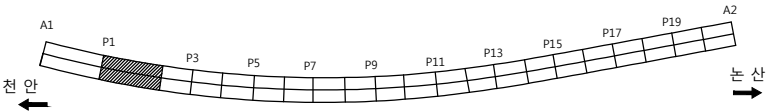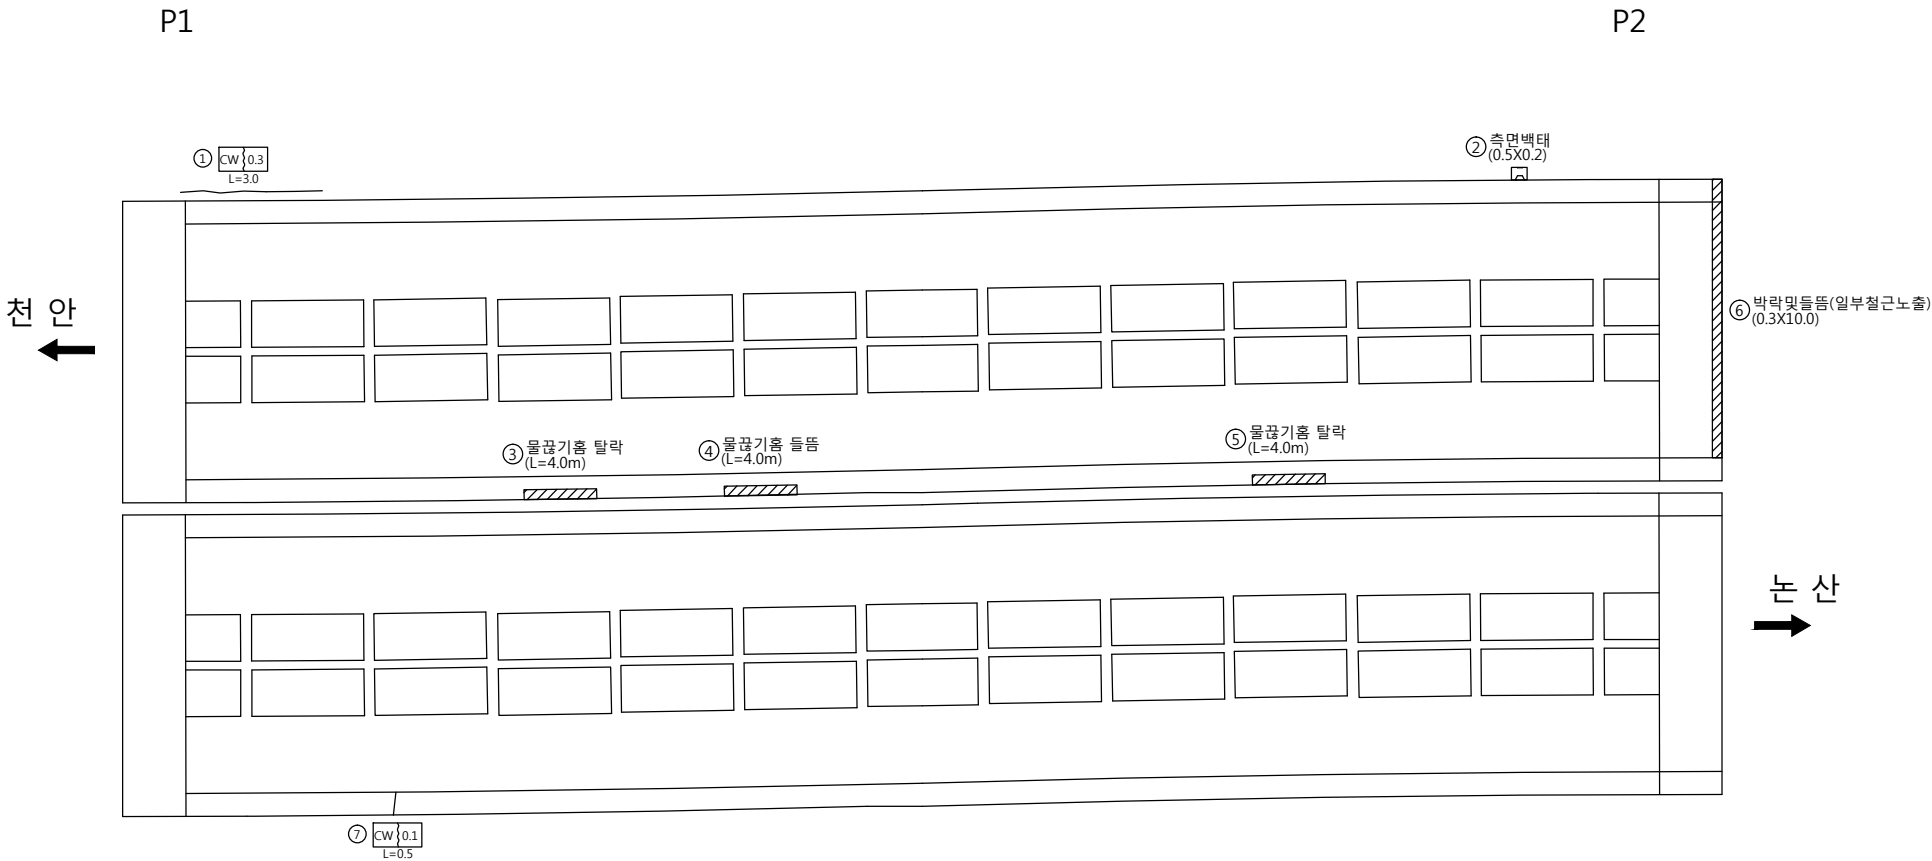

손 상 물 량 표										
번호	신/구	방향	손상내용	손상현황						비고
				균열폭 mm	너비 m	길이 m	물량	단위	개소	
1	구	천안	균열	0.3	-	3.00	3.00	m	1	보수필요
2	신	천안	배태	-	0.5	0.20	0.10	m ²	1	
3	신	천안	물끊기홈 탈락	-	-	4.00	4.00	m	1	보수필요
4	신	천안	물끊기홈 들뜸	-	-	4.00	4.00	m	1	보수필요
5	신	천안	물끊기홈 탈락	-	-	4.00	4.00	m	1	보수필요
6	신	천안	박락및들뜸	-	0.3	10.00	3.00	m ²	1	보수필요
7	구	논산	균열	0.1	-	0.50	0.50	m	1	
8										
9										
바닥 판

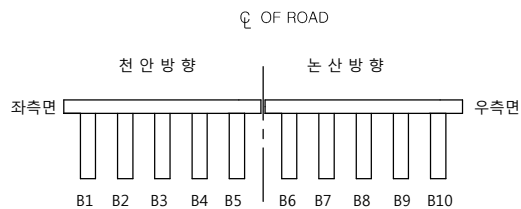

P2

P3

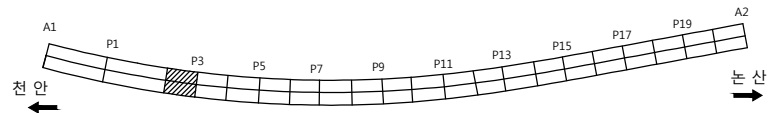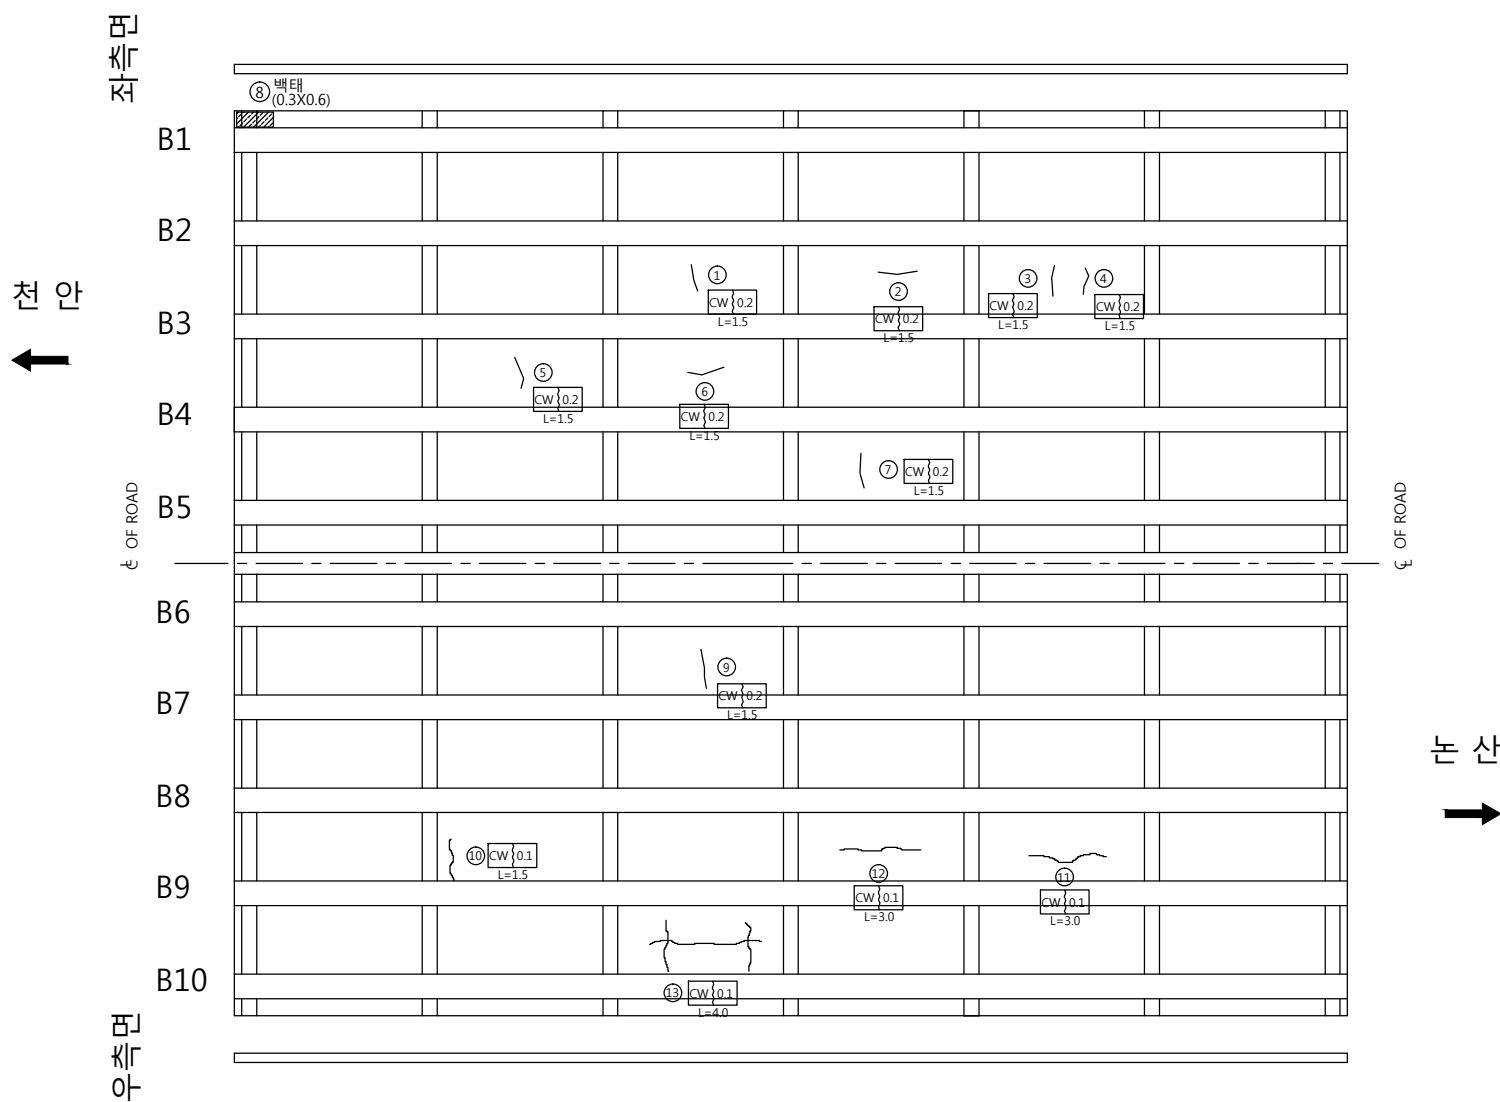

손상물량표

번호	신/구	방향	손상내용	손상현황						비고
				균열폭 mm	너비 m	길이 m	물량	단위	개소	
1	구	천안	균열	0.2	-	1.50	1.50	m	1	
2	구	천안	균열	0.2	-	1.50	1.50	m	1	
3	구	천안	균열	0.2	-	1.50	1.50	m	1	
4	구	천안	균열	0.2	-	1.50	1.50	m	1	
5	구	천안	균열	0.2	-	1.50	1.50	m	1	
6	구	천안	균열	0.2	-	1.50	1.50	m	1	
7	구	천안	균열	0.2	-	1.50	1.50	m	1	
8	구	천안	백테	-	0.3	0.60	0.18	m'	1	
9	구	논산	균열	0.2	-	1.50	1.50	m	1	
10	구	논산	균열	0.1	-	1.50	1.50	m	1	
11	구	논산	균열	0.1	-	3.00	3.00	m	1	
12	구	논산	균열	0.1	-	3.00	3.00	m	1	
13	구	논산	균열	0.1	-	4.00	4.00	m	1	
14										
15										
천안논산고속도로(주)

고
영

우성교

도
영

바닥판

확인자

관리자

작성자

날짜

축척

파일명

도면번호


2017. 12

1:100

046H08B03.dwg



026

바닥 판

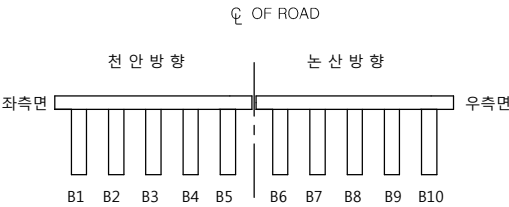

P3

P4

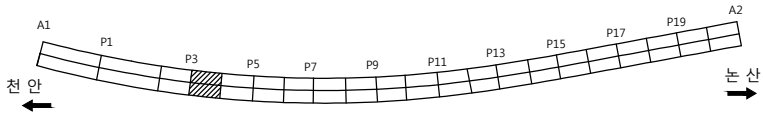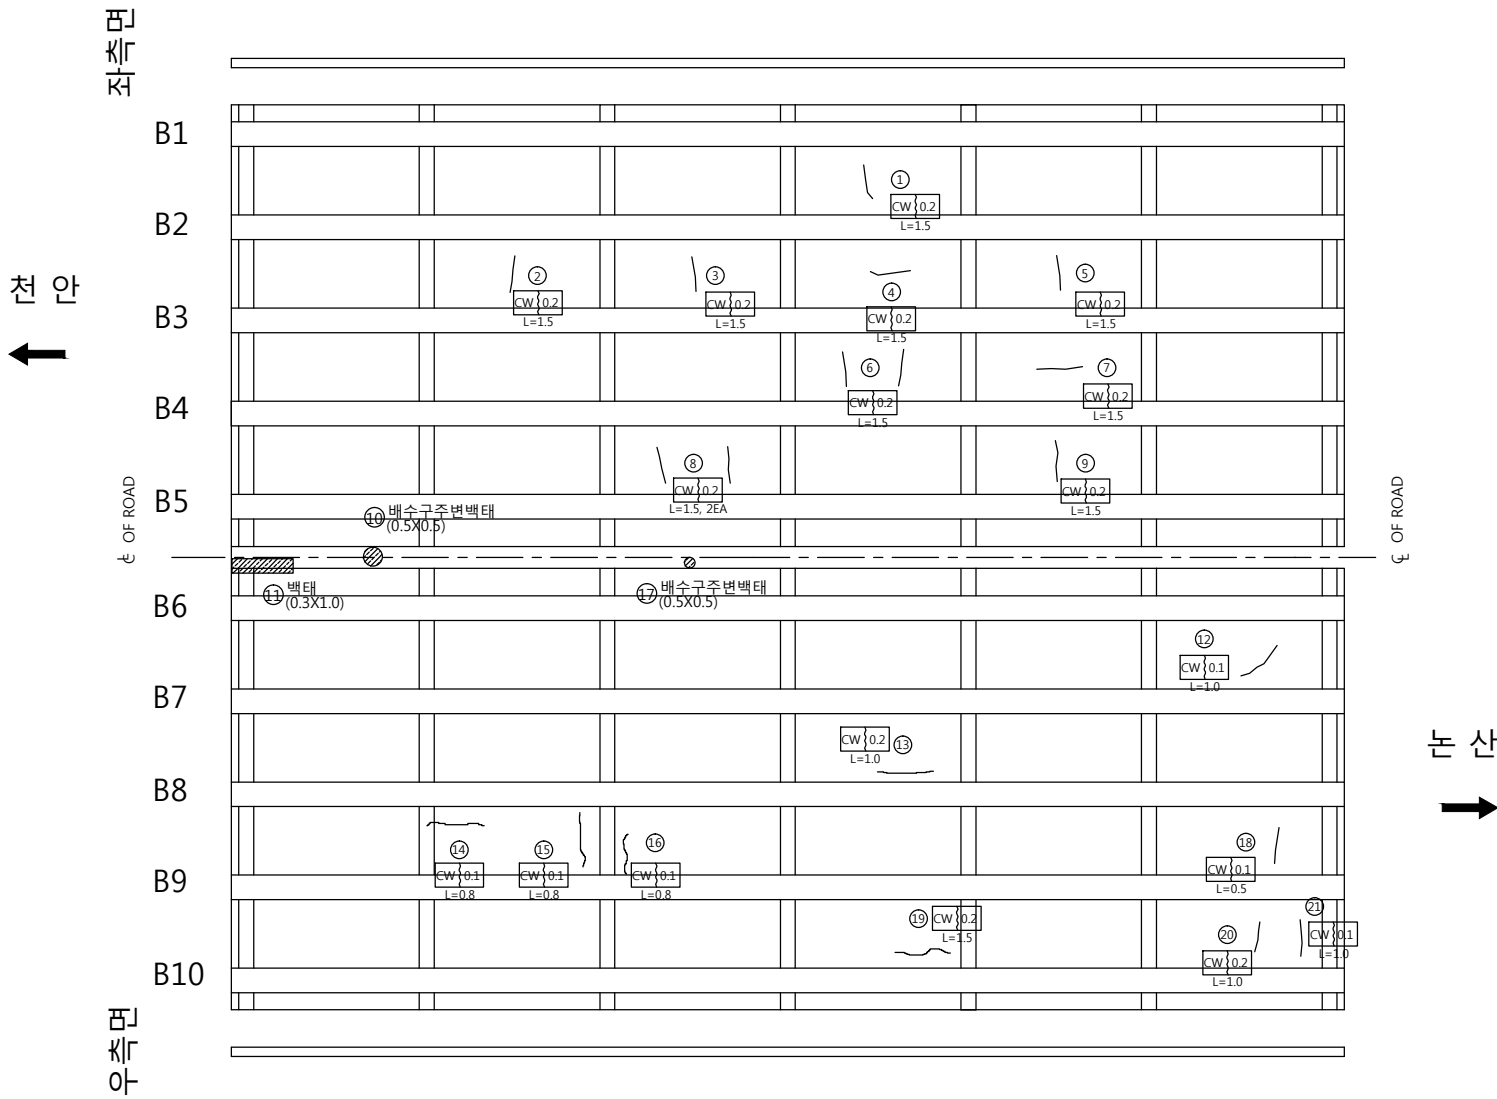

손상물량표

번호	신/구	방향	손상내용	손상현황						비고
				균열폭 mm	너비 m	길이 m	물량	단위	개소	
1	구	천안	균열	0.2	-	1.50	1.50	m	1	
2	구	천안	균열	0.2	-	1.50	1.50	m	1	
3	구	천안	균열	0.2	-	1.50	1.50	m	1	
4	구	천안	균열	0.2	-	1.50	1.50	m	1	
5	구	천안	균열	0.2	-	1.50	1.50	m	1	
6	구	천안	균열	0.2	-	1.50	1.50	m	1	
7	구	천안	균열	0.2	-	1.50	1.50	m	1	
8	구	천안	균열	0.2	-	1.50	3.00	m	2	
9	구	천안	균열	0.2	-	1.50	1.50	m	1	
10	구	천안	백태	-	0.5	0.50	0.25	m'	1	
11	구	논산	백태	-	0.3	1.00	0.30	m'	1	
12	구	논산	균열	0.1	-	1.00	1.00	m	1	
13	구	논산	균열	0.2	-	1.00	1.00	m	1	
14	구	논산	균열	0.1	-	0.80	0.80	m	1	
15	구	논산	균열	0.1	-	0.80	0.80	m	1	
16	구	논산	균열	0.1	-	0.80	0.80	m	1	
17	신	논산	백태	-	0.5	0.50	0.25	m'	1	
18	구	논산	균열	0.1	-	0.50	0.50	m	1	
19	구	논산	균열	0.2	-	1.50	1.50	m	1	
20	구	논산	균열	0.2	-	1.00	1.00	m	1	
21	구	논산	균열	0.1	-	1.00	1.00	m	1	
22										
23										
천안논산고속도로(주)

고
영

우성교

도
영

바닥판

확인자

관리자

작성자

날짜

축척

파일명

도면번호



2017. 12

1:100

046H08B04.dwg

027

바 닥 판

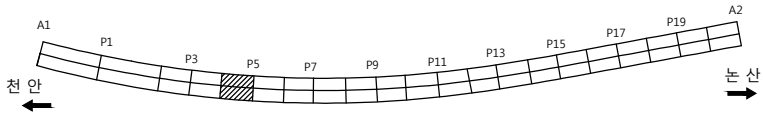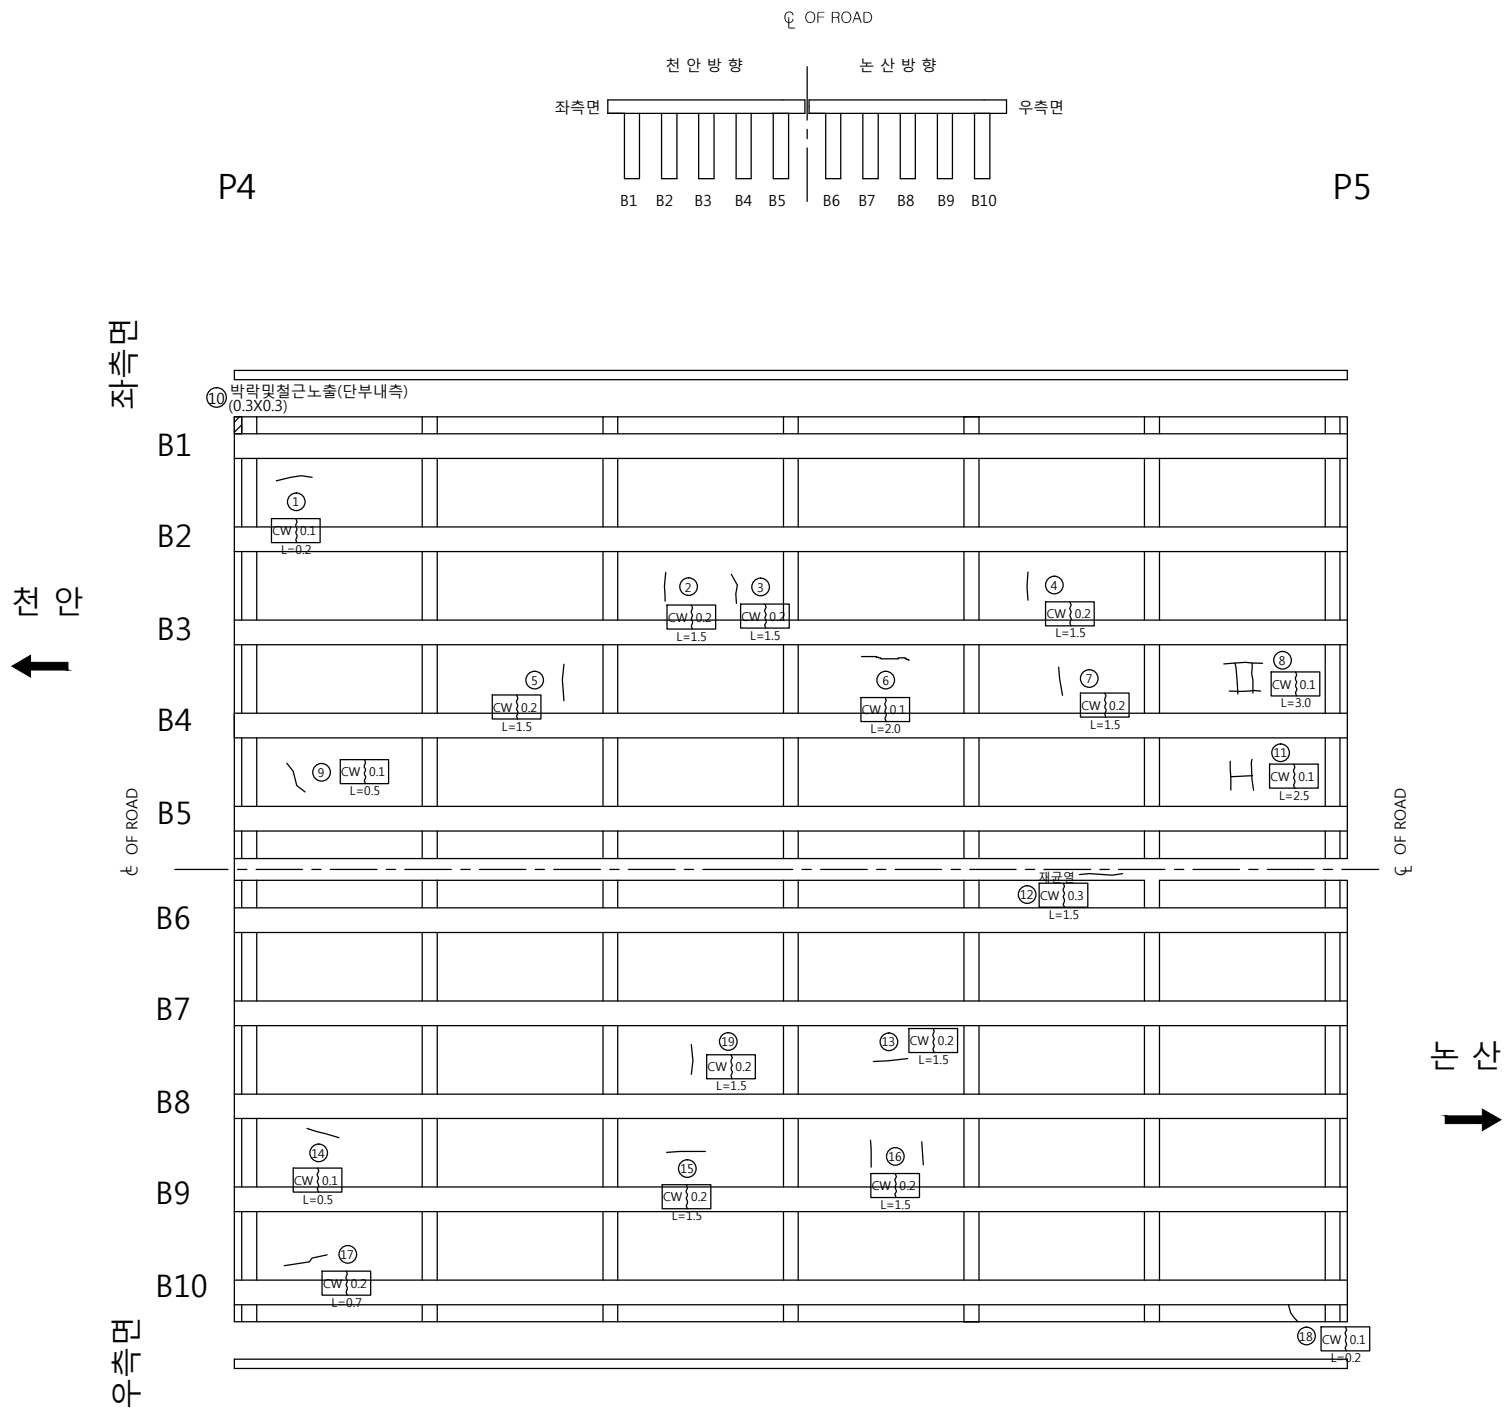

손 상 물 량 표

번호	신/구	방향	손상내용	손상현황						비고
				균열폭 mm	너비 m	길이 m	물량	단위	개소	
1	구	천안	균열	0.1	-	0.20	0.20	m	1	
2	구	천안	균열	0.2	-	1.50	1.50	m	1	
3	구	천안	균열	0.2	-	1.50	1.50	m	1	
4	구	천안	균열	0.2	-	1.50	1.50	m	1	
5	구	천안	균열	0.2	-	1.50	1.50	m	1	
6	구	천안	균열	0.1	-	2.00	2.00	m	1	
7	구	천안	균열	0.2	-	1.50	1.50	m	1	
8	구	천안	균열	0.1	-	3.00	3.00	m	1	
9	구	천안	균열	0.1	-	0.50	0.50	m	1	
10	신	천안	박락및철근노출	-	0.3	0.30	0.09	m'	1	보수필요
11	구	천안	균열	0.1	-	2.50	2.50	m	1	
12	신	논산	재균열	0.3	-	1.50	1.50	m	1	보수필요
13	구	논산	균열	0.2	-	1.50	1.50	m	1	
14	구	논산	균열	0.1	-	0.50	0.50	m	1	
15	구	논산	균열	0.2	-	1.50	1.50	m	1	
16	구	논산	균열	0.2	-	1.50	1.50	m	1	
17	구	논산	균열	0.2	-	0.70	0.70	m	1	
18	구	논산	균열	0.1	-	0.20	0.20	m	1	
19	구	논산	균열	0.2	-	1.50	1.50	m	1	
20										
21										
천안논산고속도로(주)

고
영

우 성 교

도
영

바 닥 판

확 인 자

관 리 자

작 성 자

날 짜

축 척

파 일 명

도면번호


2017. 12

1:100

046H08B05.dwg



028

바닥 판

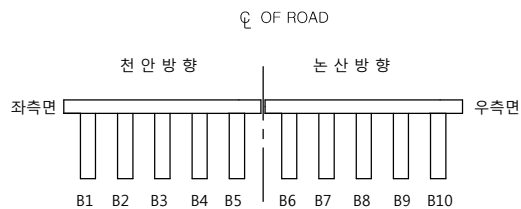

P5

P6

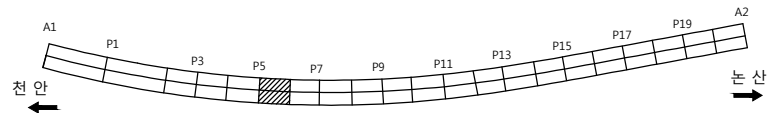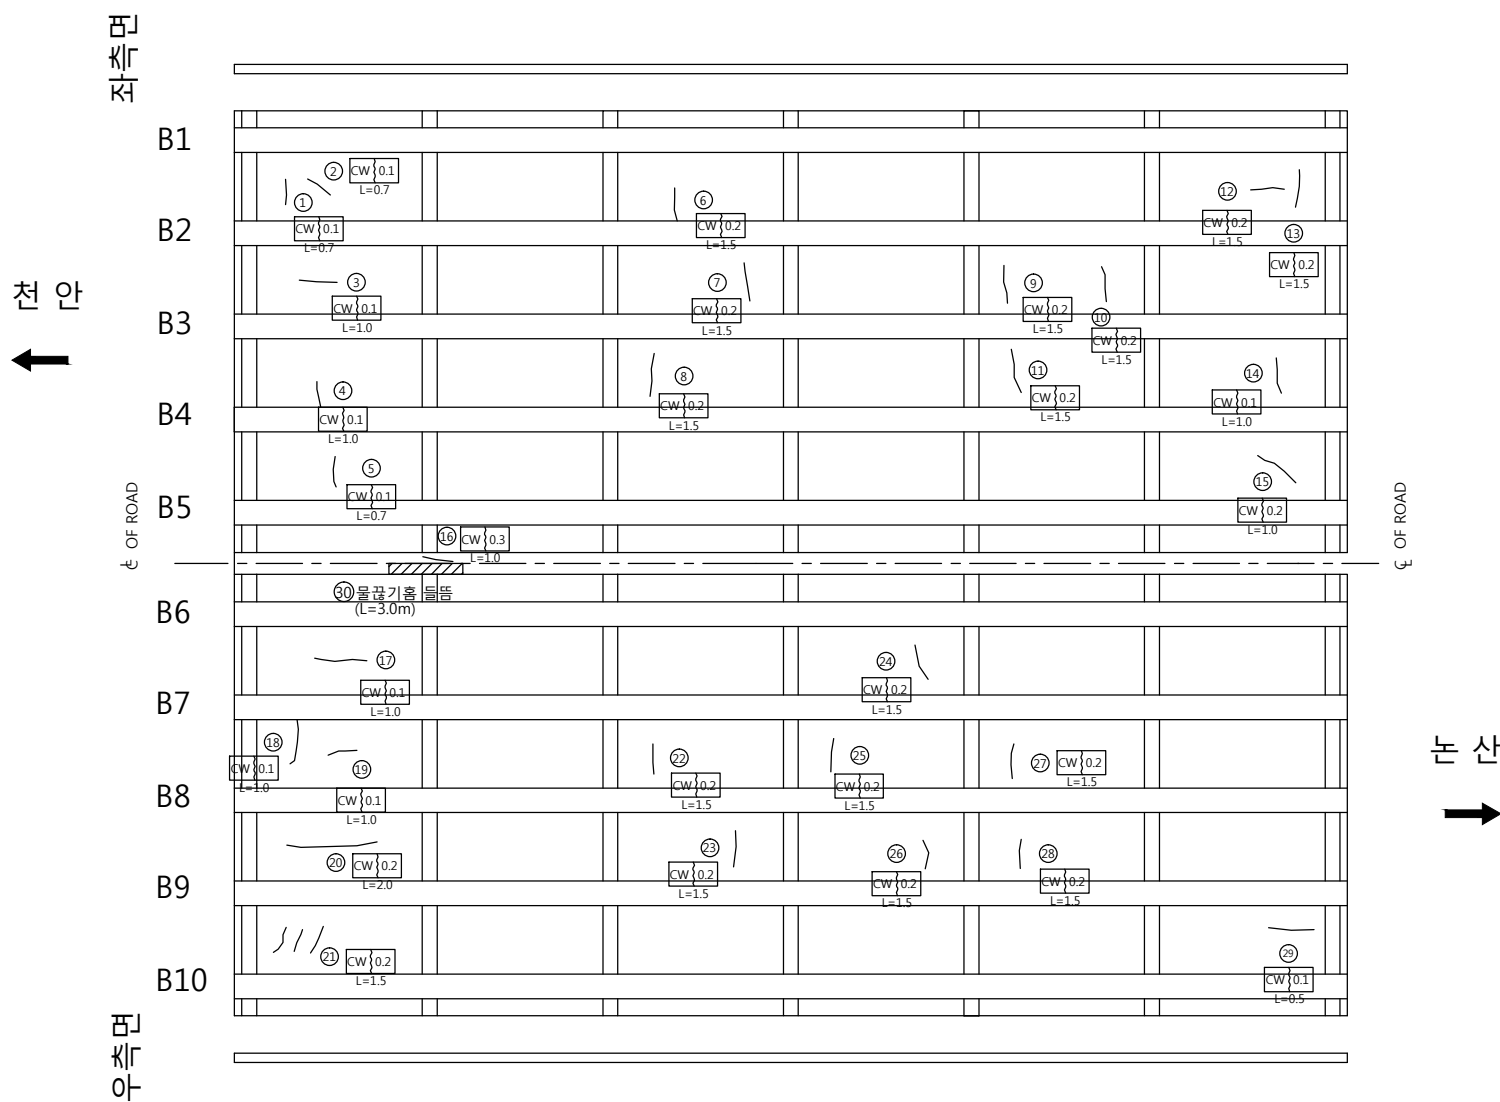

손상물량표

번호	신/구	방향	손상내용	손상현황						비고
				균열폭 mm	너비 m	길이 m	물량	단위	개소	
1	구	천안	균열	0.1	-	0.70	0.70	m	1	
2	구	천안	균열	0.1	-	0.70	0.70	m	1	
3	구	천안	균열	0.1	-	1.00	1.00	m	1	
4	구	천안	균열	0.1	-	1.00	1.00	m	1	
5	구	천안	균열	0.1	-	0.70	0.70	m	1	
6	구	천안	균열	0.2	-	1.50	1.50	m	1	
7	구	천안	균열	0.2	-	1.50	1.50	m	1	
8	구	천안	균열	0.2	-	1.50	1.50	m	1	
9	구	천안	균열	0.2	-	1.50	1.50	m	1	
10	구	천안	균열	0.2	-	1.50	1.50	m	1	
11	구	천안	균열	0.2	-	1.50	1.50	m	1	
12	구	천안	균열	0.2	-	1.50	1.50	m	1	
13	구	천안	균열	0.2	-	1.50	1.50	m	1	
14	구	천안	균열	0.1	-	1.00	1.00	m	1	
15	구	천안	균열	0.2	-	1.00	1.00	m	1	
16	신	천안	균열	0.3	-	1.00	1.00	m	1	보수필요
17	구	논산	균열	0.1	-	1.00	1.00	m	1	
18	구	논산	균열	0.1	-	1.00	1.00	m	1	
19	구	논산	균열	0.1	-	1.00	1.00	m	1	
20	구	논산	균열	0.2	-	2.00	2.00	m	1	
21	구	논산	균열	0.2	-	1.50	1.50	m	1	
22	구	논산	균열	0.2	-	1.50	1.50	m	1	
23	구	논산	균열	0.2	-	1.50	1.50	m	1	
24	구	논산	균열	0.2	-	1.50	1.50	m	1	
25	구	논산	균열	0.2	-	1.50	1.50	m	1	
26	구	논산	균열	0.2	-	1.50	1.50	m	1	
27	구	논산	균열	0.2	-	1.50	1.50	m	1	
28	구	논산	균열	0.2	-	1.50	1.50	m	1	
29	구	논산	균열	0.1	-	0.50	0.50	m	1	
30	신	논산	물결기움 들뜸	-	-	3.00	3.00	m	1	
31										
32										
천안논산고속도로(주)

고
영

우 성 교

도
영

바 닥 판

확 인 자

관 리 자

작 성 자

날 짜

축 척

파 일 명

도면번호


2017. 12

1:100

046H08B06.dwg



029

바닥판

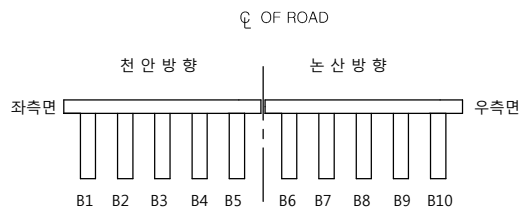

P6

P7

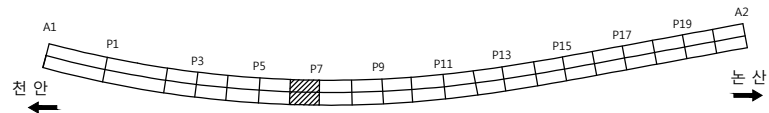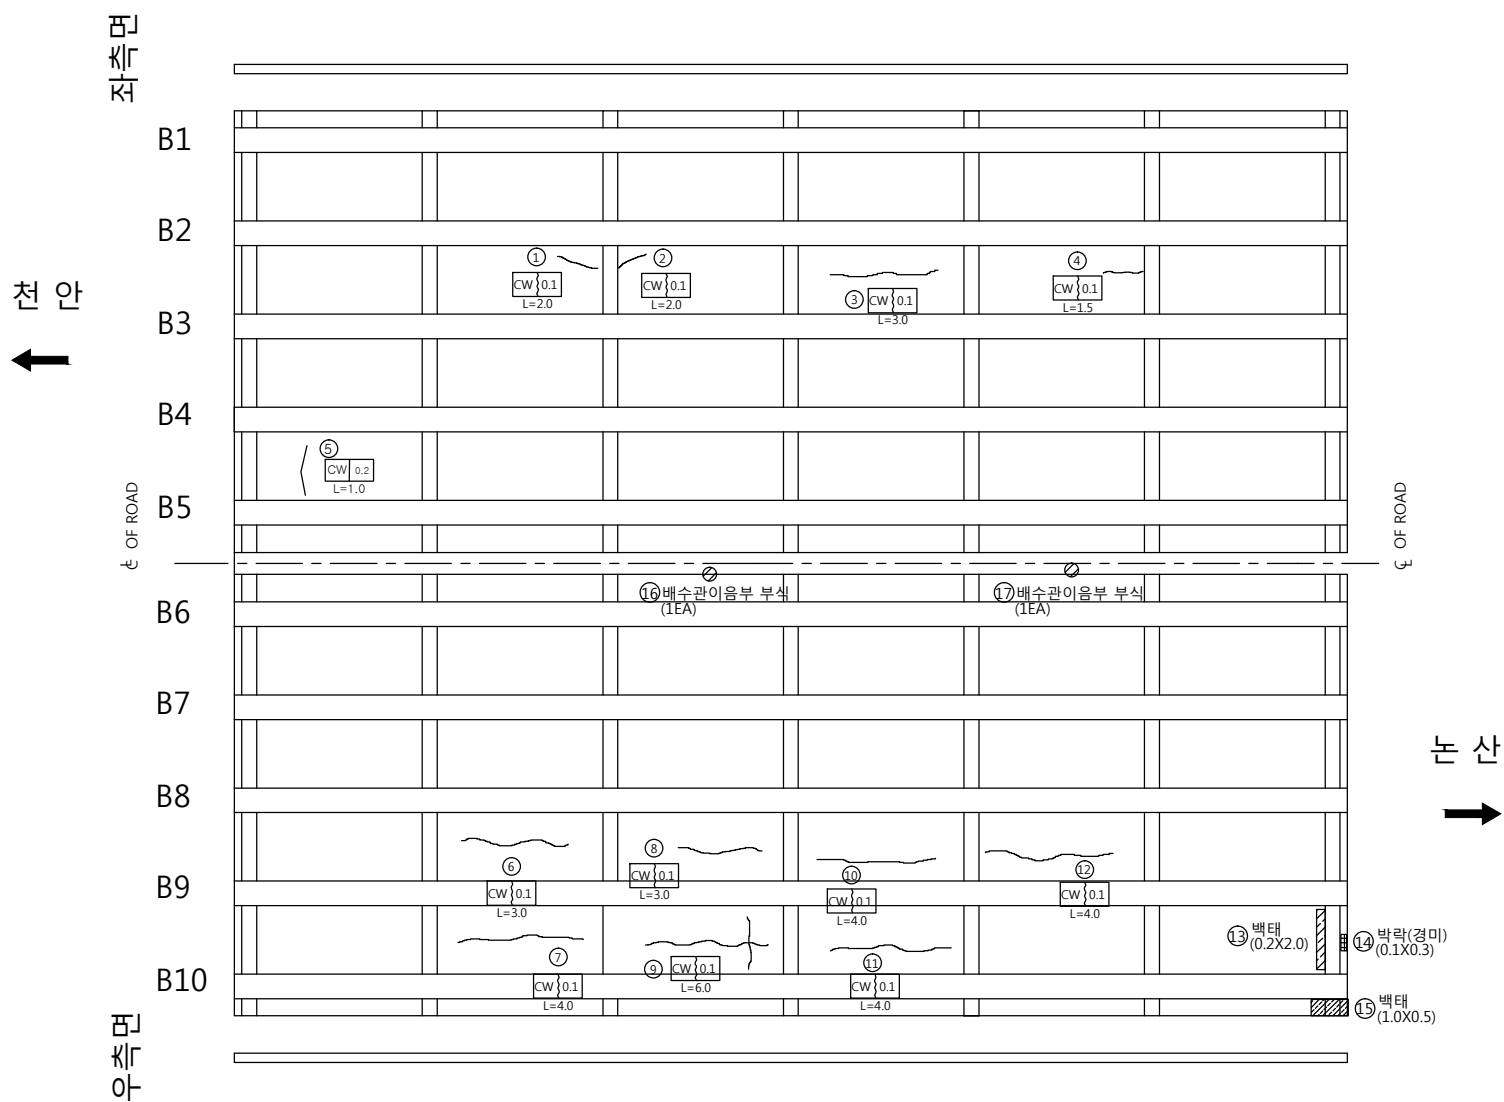

손상물량표

번호	신/구	방향	손상내용	손상현황						비고
				균열폭 mm	너비 m	길이 m	물량	단위	개소	
1	구	천안	균열	0.1	-	2.00	2.00	m	1	
2	구	천안	균열	0.1	-	2.00	2.00	m	1	
3	구	천안	균열	0.1	-	3.00	3.00	m	1	
4	구	천안	균열	0.1	-	1.50	1.50	m	1	
5	구	천안	균열	0.2	-	1.00	1.00	m	1	
6	구	논산	균열	0.1	-	3.00	3.00	m	1	
7	구	논산	균열	0.1	-	4.00	4.00	m	1	
8	구	논산	균열	0.1	-	3.00	3.00	m	1	
9	구	논산	균열	0.1	-	6.00	6.00	m	1	
10	구	논산	균열	0.1	-	4.00	4.00	m	1	
11	구	논산	균열	0.1	-	4.00	4.00	m	1	
12	구	논산	균열	0.1	-	4.00	4.00	m	1	
13	신	논산	백태	-	0.2	2.00	0.20	m'	1	
14	구	논산	박락	-	0.1	0.30	0.03	m'	1	보수필요
15	구	논산	백태	-	1.0	0.50	0.50	m'	1	
16	신	논산	배수관이음부 부식	-	-	-	1	EA	1	
17	신	논산	배수관이음부 부식	-	-	-	1	EA	1	
18										
19										
천안논산고속도로(주)

고
영

우성교

도
영

바닥판

확인자

관리자

작성자

날짜

축척

파일명

도면번호


2017. 12

1:100

046H08B07.dwg



030

바 닥 판

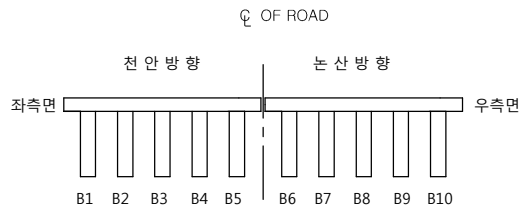

P7

P8

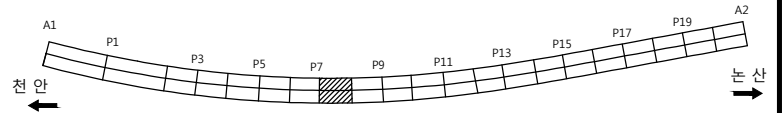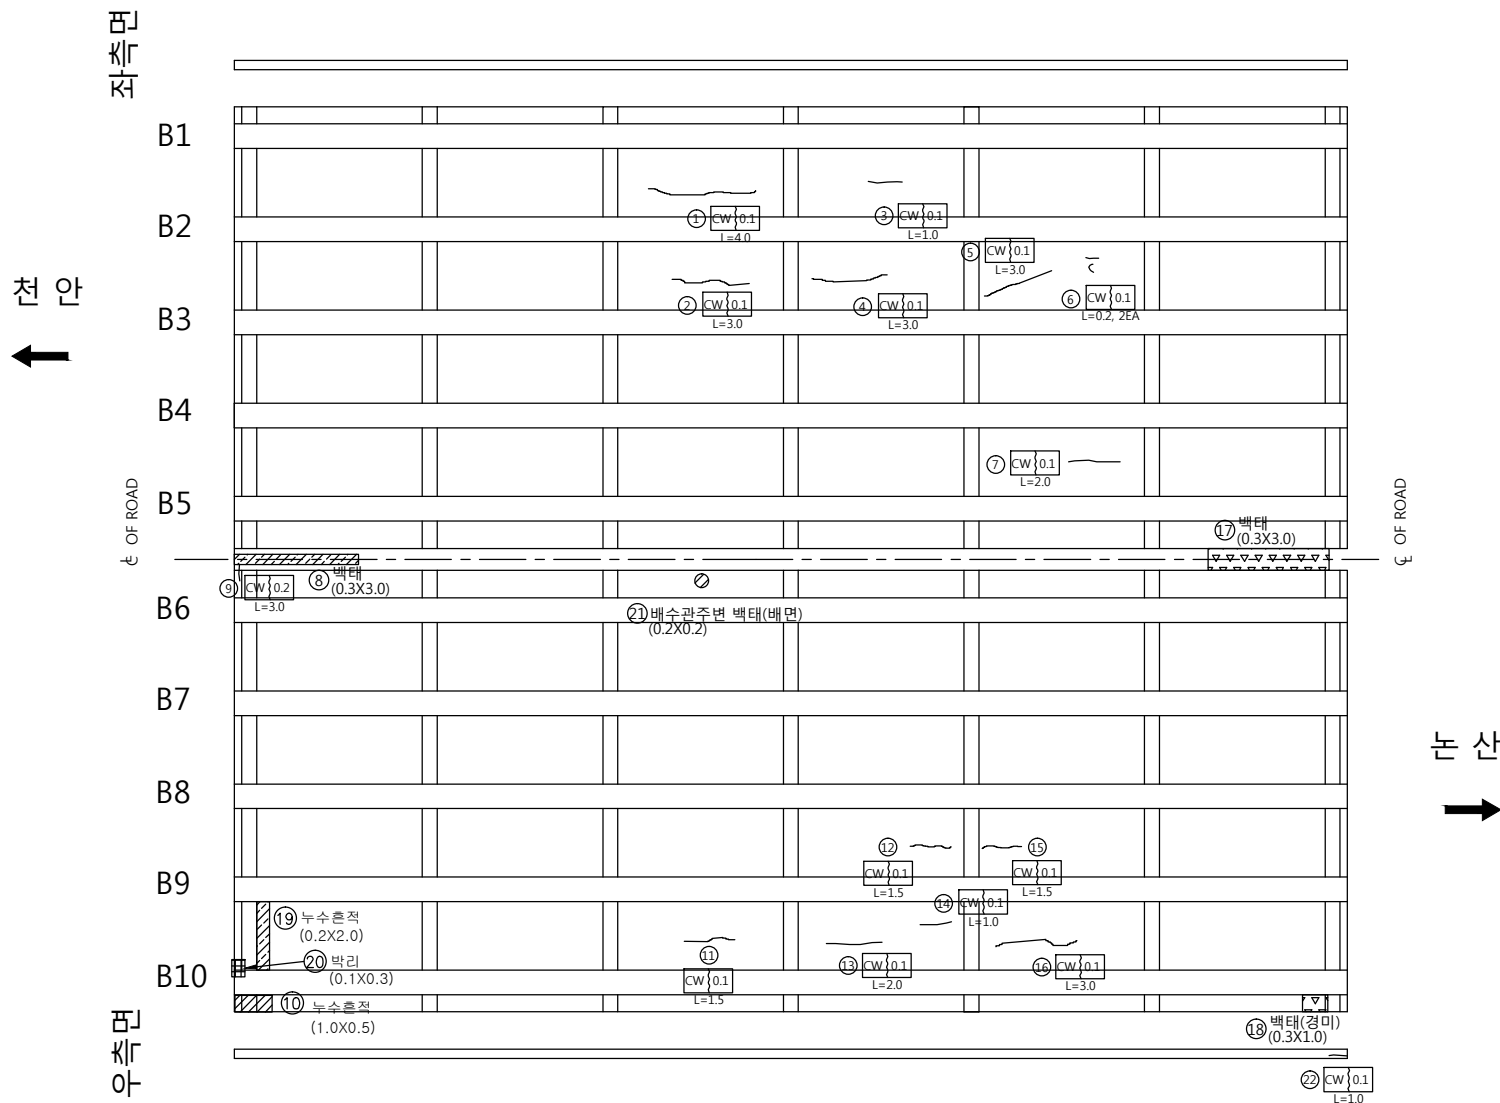

손 상 물 량 표

번호	신/구	방향	손상내용	손상현황						비고
				균열폭 mm	너비 m	길이 m	물량	단위	개소	
1	구	천안	균열	0.1	-	4.00	4.00	m	1	
2	구	천안	균열	0.1	-	3.00	3.00	m	1	
3	구	천안	균열	0.1	-	1.00	1.00	m	1	
4	구	천안	균열	0.1	-	3.00	3.00	m	1	
5	구	천안	균열	0.1	-	3.00	3.00	m	1	
6	구	천안	균열	0.1	-	0.20	0.40	m	2	
7	구	천안	균열	0.1	-	2.00	2.00	m	1	
8	신	논산	백태	-	0.3	3.00	0.90	m'	1	
9	신	논산	균열	0.2	-	3.00	3.00	m	1	
10	구	논산	누수흔적	-	1.0	0.50	0.50	m'	1	
11	구	논산	균열	0.1	-	1.50	1.50	m	1	
12	구	논산	균열	0.1	-	1.50	1.50	m	1	
13	구	논산	균열	0.1	-	2.00	2.00	m	1	
14	구	논산	균열	0.1	-	1.00	1.00	m	1	
15	구	논산	균열	0.1	-	1.50	1.50	m	1	
16	구	논산	균열	0.1	-	3.00	3.00	m	1	
17	구	논산	백태	-	0.3	3.00	0.90	m'	1	
18	구	논산	백태	-	0.3	1.00	0.30	m'	1	
19	신	논산	누수흔적	-	0.2	2.00	0.40	m'	1	
20	신	논산	박리	-	0.1	0.30	0.30	m'	1	보수필요
21	신	논산	백태	-	0.2	0.20	0.04	m'	1	
22	신	논산	균열	0.1	-	1.00	1.00	m	1	
23										
24										
천안논산고속도로(주)

고
영

우 성 교

도
영

바 닥 판

확 인 자

관 리 자

작 성 자

날 짜

축 척

파 일 명

도면번호



2017. 12

1:100

046H08B08.dwg

031



바닥 판

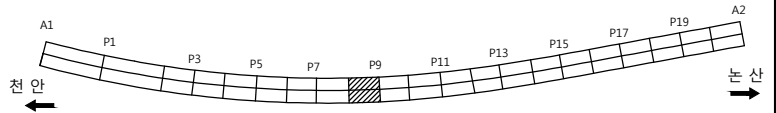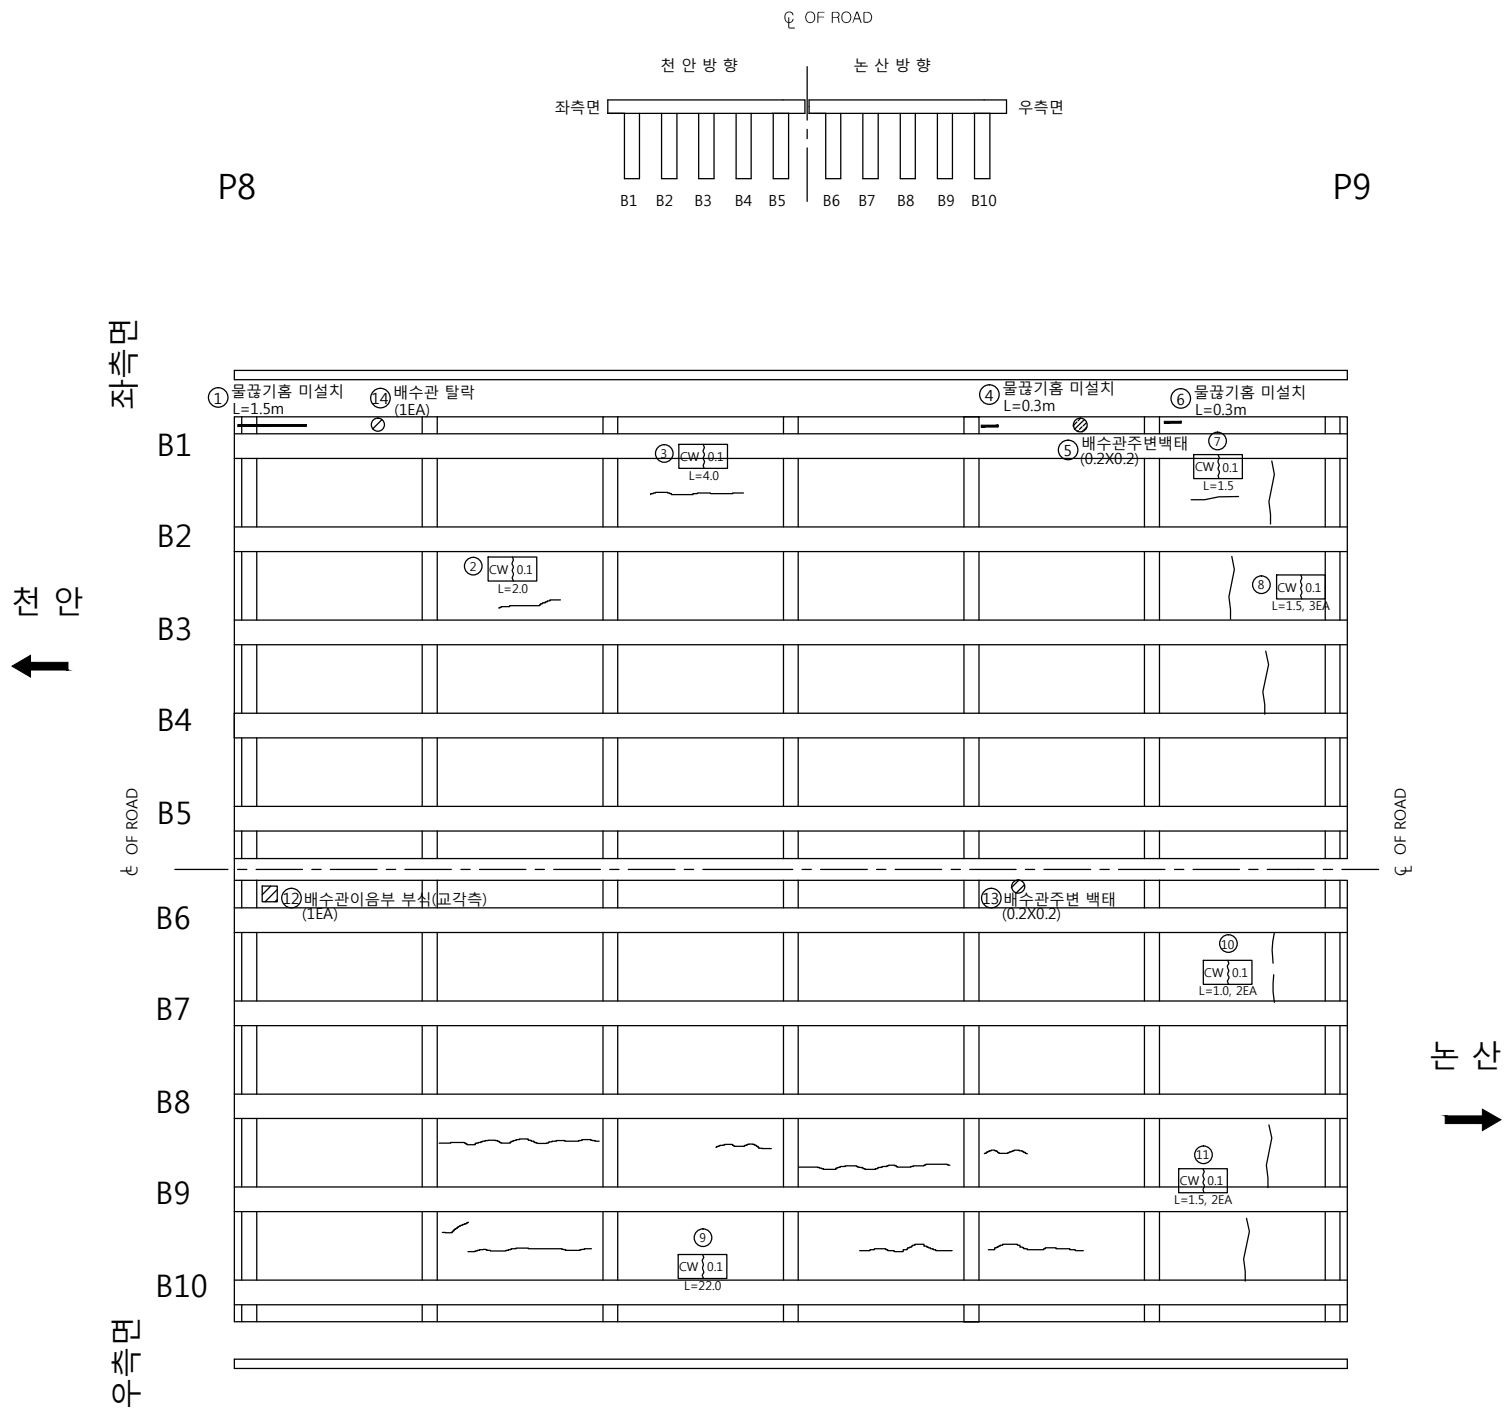

손 상 물 량 표										
번호	신/구	방향	손상내용	손상현황					비고	
				균열폭 mm	너비 m	길이 m	물량	단위		개소
1	구	천안	물끊기홈 미설치	-	-	1.50	1.50	m	1	보수필요
2	구	천안	균열	0.1	-	2.00	2.00	m	1	
3	구	천안	균열	0.1	-	4.00	4.00	m	1	
4	구	천안	물끊기홈 미설치	-	-	0.30	0.30	m	1	보수필요
5	구	천안	백태	-	0.2	0.20	0.04	m'	1	
6	구	천안	물끊기홈 미설치	-	-	0.30	0.30	m	1	보수필요
7	구	천안	균열	0.1	-	1.50	1.50	m	1	
8	구	천안	균열	0.1	-	1.50	4.50	m	3	
9	구	논산	균열	0.1	-	22.00	22.00	m	1	
10	구	논산	균열	0.1	-	1.00	2.00	m	2	
11	구	논산	균열	0.1	-	1.50	3.00	m	2	
12	신	논산	배수관이음부 부식	-	-	-	1	EA	1	
13	신	논산	배수관주변 백태	-	0.2	0.20	0.04	m'	1	
14	신	천안	배수관 탈락	-	-	-	1	EA	1	보수필요
15										
16										
바닥 판

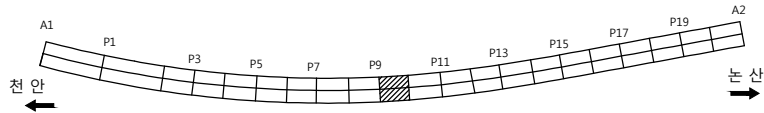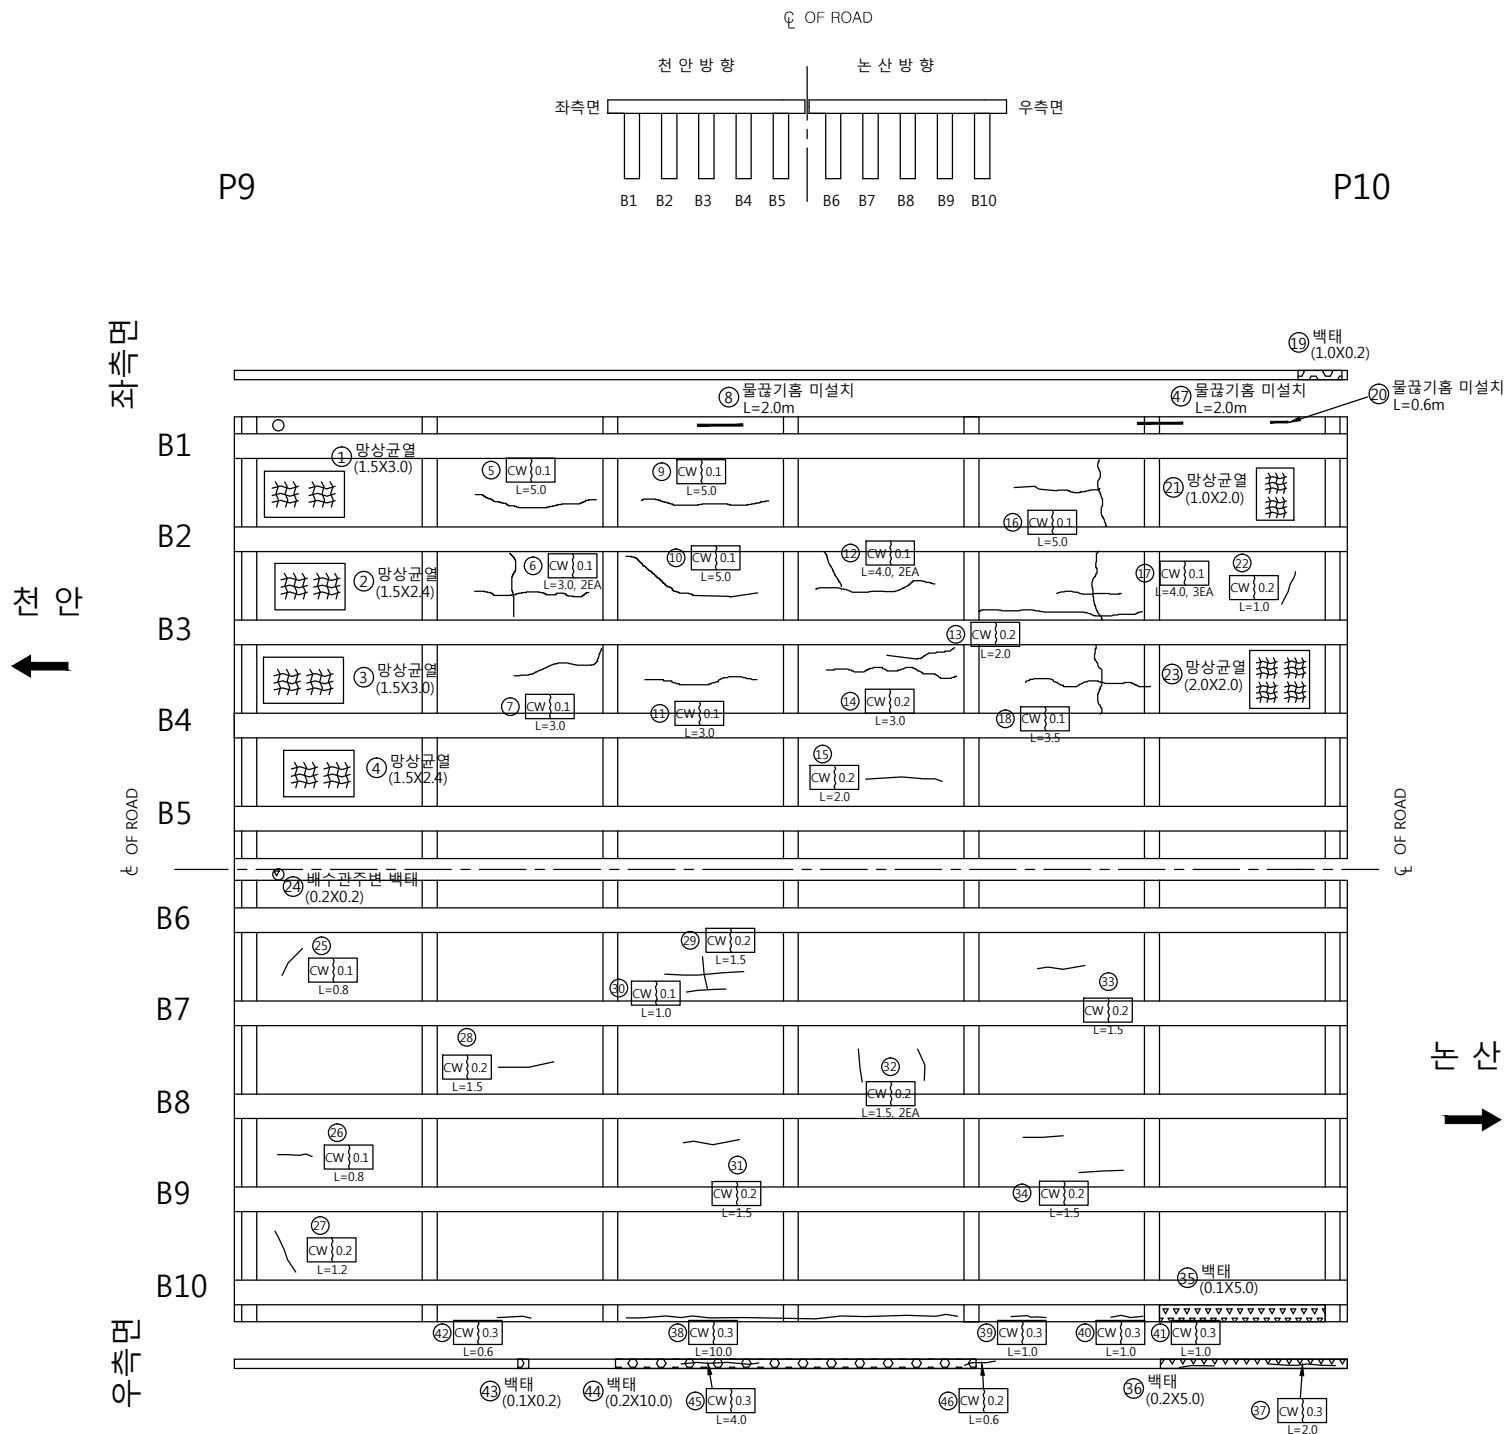

손상물량표									
번호	신/구	방향	손상내용	손상현황					비고
				균열폭 mm	너비 m	길이 m	물량	단위	개소
1	구	천안	망상균열	-	1.5	3.00	4.50	m'	1
2	구	천안	망상균열	-	1.5	2.40	3.60	m'	1
3	구	천안	망상균열	-	1.5	3.00	4.50	m'	1
4	구	천안	망상균열	-	1.5	2.40	3.60	m'	1
5	구	천안	균열	0.1	-	5.00	5.00	m	1
6	구	천안	균열	0.1	-	3.00	6.00	m	2
7	구	천안	균열	0.1	-	3.00	3.00	m	1
8	구	천안	물끊기홈 미설치	-	-	2.00	2.00	m	1 보수필요
9	구	천안	균열	0.1	-	5.00	5.00	m	1
10	구	천안	균열	0.1	-	5.00	5.00	m	1
11	구	천안	균열	0.1	-	3.00	3.00	m	1
12	구	천안	균열	0.1	-	4.00	8.00	m	2
13	구	천안	균열	0.2	-	2.00	2.00	m	1
14	구	천안	균열	0.2	-	3.00	3.00	m	1
15	구	천안	균열	0.2	-	2.00	2.00	m	1
16	구	천안	균열	0.1	-	5.00	5.00	m	1
17	구	천안	균열	0.1	-	4.00	12.00	m	3
18	구	천안	균열	0.1	-	3.50	3.50	m	1
19	신	천안	백태	-	1.0	0.20	0.20	m'	1
20	구	천안	물끊기홈 미설치	-	-	0.60	0.60	m	1 보수필요
21	구	천안	망상균열	-	1.0	2.00	2.00	m'	1
22	구	천안	균열	0.2	-	1.00	1.00	m	1
23	구	천안	망상균열	-	2.0	2.00	4.00	m'	1
24	구	논산	배수관주변 백태	-	0.2	0.20	0.04	m'	1
25	구	논산	균열	0.1	-	0.80	0.80	m	1
26	구	논산	균열	0.1	-	0.80	0.80	m	1
27	구	논산	균열	0.2	-	1.20	1.20	m	1
28	구	논산	균열	0.2	-	1.50	1.50	m	1
29	구	논산	균열	0.2	-	1.50	1.50	m	1
30	구	논산	균열	0.1	-	1.00	1.00	m	1
31	구	논산	균열	0.2	-	1.50	1.50	m	1
32	구	논산	균열	0.2	-	1.50	3.00	m	2
33	구	논산	균열	0.2	-	1.50	1.50	m	1
34	구	논산	균열	0.2	-	1.50	1.50	m	1
35	구	논산	백태	-	0.1	5.00	0.50	m'	1
36	구	논산	백태	-	0.2	5.00	1.00	m'	1
37	구	논산	균열	0.3	-	2.00	2.00	m	1 보수필요
38	신	논산	균열	0.3	-	10.00	10.00	m	1 보수필요
39	신	논산	균열	0.3	-	1.00	1.00	m	1 보수필요
40	신	논산	균열	0.3	-	1.00	1.00	m	1 보수필요
41	신	논산	균열	0.3	-	1.00	1.00	m	1 보수필요
42	신	논산	균열	0.3	-	0.60	0.60	m	1 보수필요
43	신	논산	백태	-	0.1	0.20	0.02	m'	1
44	신	논산	백태	-	0.2	10.00	2.00	m'	1
45	신	논산	균열	0.3	-	4.00	4.00	m	1 보수필요
46	신	논산	균열	0.2	-	0.60	0.60	m	1
47	구	천안	물끊기홈 미설치	-	-	2.00	2.00	m	1 보수필요
48									
49									
50									



천안논산고속도로(주)

고
광
영

우성교

도
면
영

바닥판

확
인
자

관
리
자

작
성
자

날
짜

축
척

파
일
명

도면번호


2017. 12

1:100

046H08B10.dwg



033

바닥판

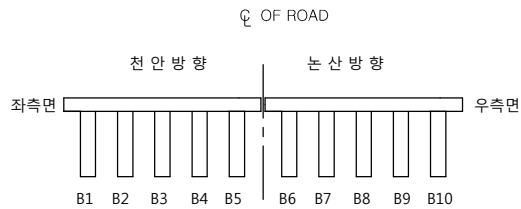

P10

P11

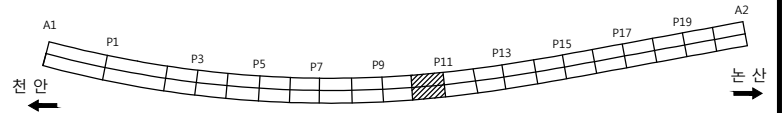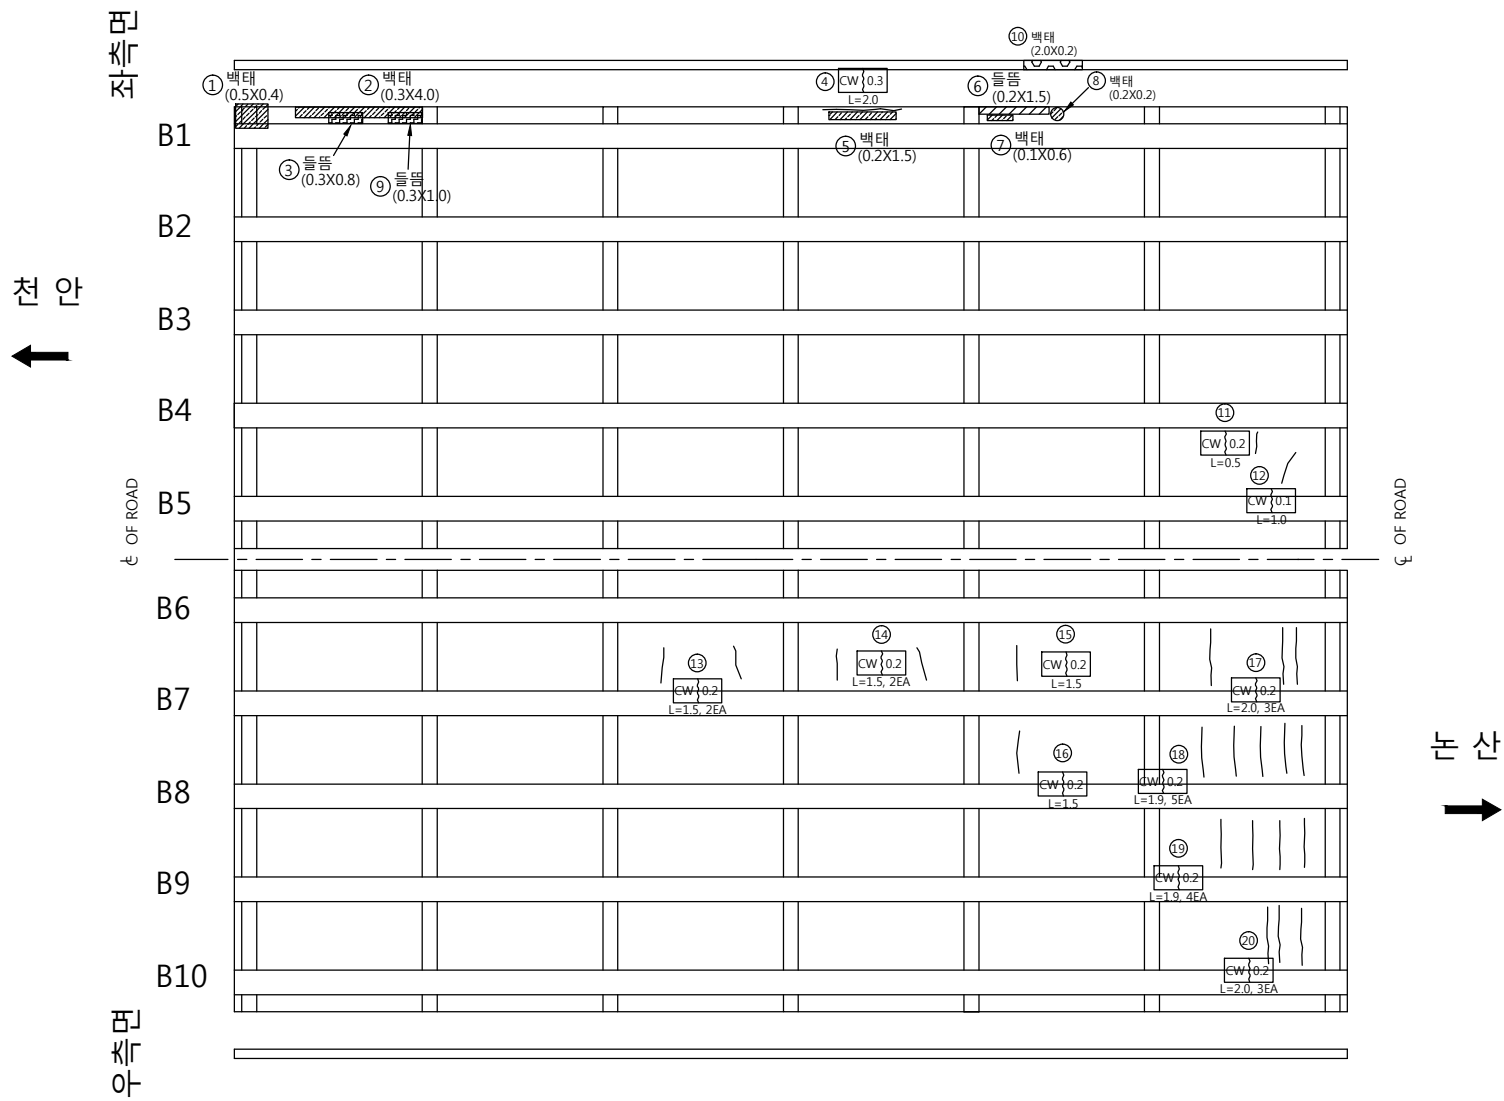

손상물량표

번호	신/구	방향	손상내용	손상현황						비고
				균열폭 mm	너비 m	길이 m	물량	단위	개소	
1	구	천안	백태	-	0.5	0.40	0.20	m'	1	
2	구	천안	백태	-	0.3	4.00	1.20	m'	1	
3	구	천안	들뜸	-	0.3	0.80	0.24	m'	1	보수필요
4	구	천안	균열	0.3	-	2.00	2.00	m	1	보수필요
5	구	천안	백태	-	0.2	1.50	0.30	m'	1	
6	신	천안	들뜸	-	0.2	1.50	0.30	m'	1	보수필요
7	구	천안	백태	-	0.1	0.60	0.06	m'	1	
8	구	천안	백태	-	0.2	0.20	0.04	m'	1	
9	신	천안	들뜸	-	0.3	1.00	0.30	m'	1	보수필요
10	신	천안	백태	-	2.0	0.20	0.40	m'	1	
11	구	천안	균열	0.2	-	0.50	0.50	m	1	
12	구	천안	균열	0.1	-	1.00	1.00	m	1	
13	구	논산	균열	0.2	-	1.50	3.00	m	2	
14	구	논산	균열	0.2	-	1.50	3.00	m	2	
15	구	논산	균열	0.2	-	1.50	1.50	m	1	
16	구	논산	균열	0.2	-	1.50	1.50	m	1	
17	구	논산	균열	0.2	-	2.00	6.00	m	3	
18	구	논산	균열	0.2	-	1.90	9.50	m	5	
19	구	논산	균열	0.2	-	1.90	7.60	m	4	
20	구	논산	균열	0.2	-	2.00	6.00	m	3	
21										
22										
천안논산고속도로(주)

고
영

우성교

도
영

바닥판

확인자

관리자

작성자

날짜

축척

파일명

도면번호



2017. 12

1:100

046H08B11.dwg

034

바닥 판

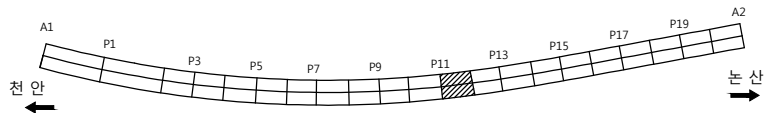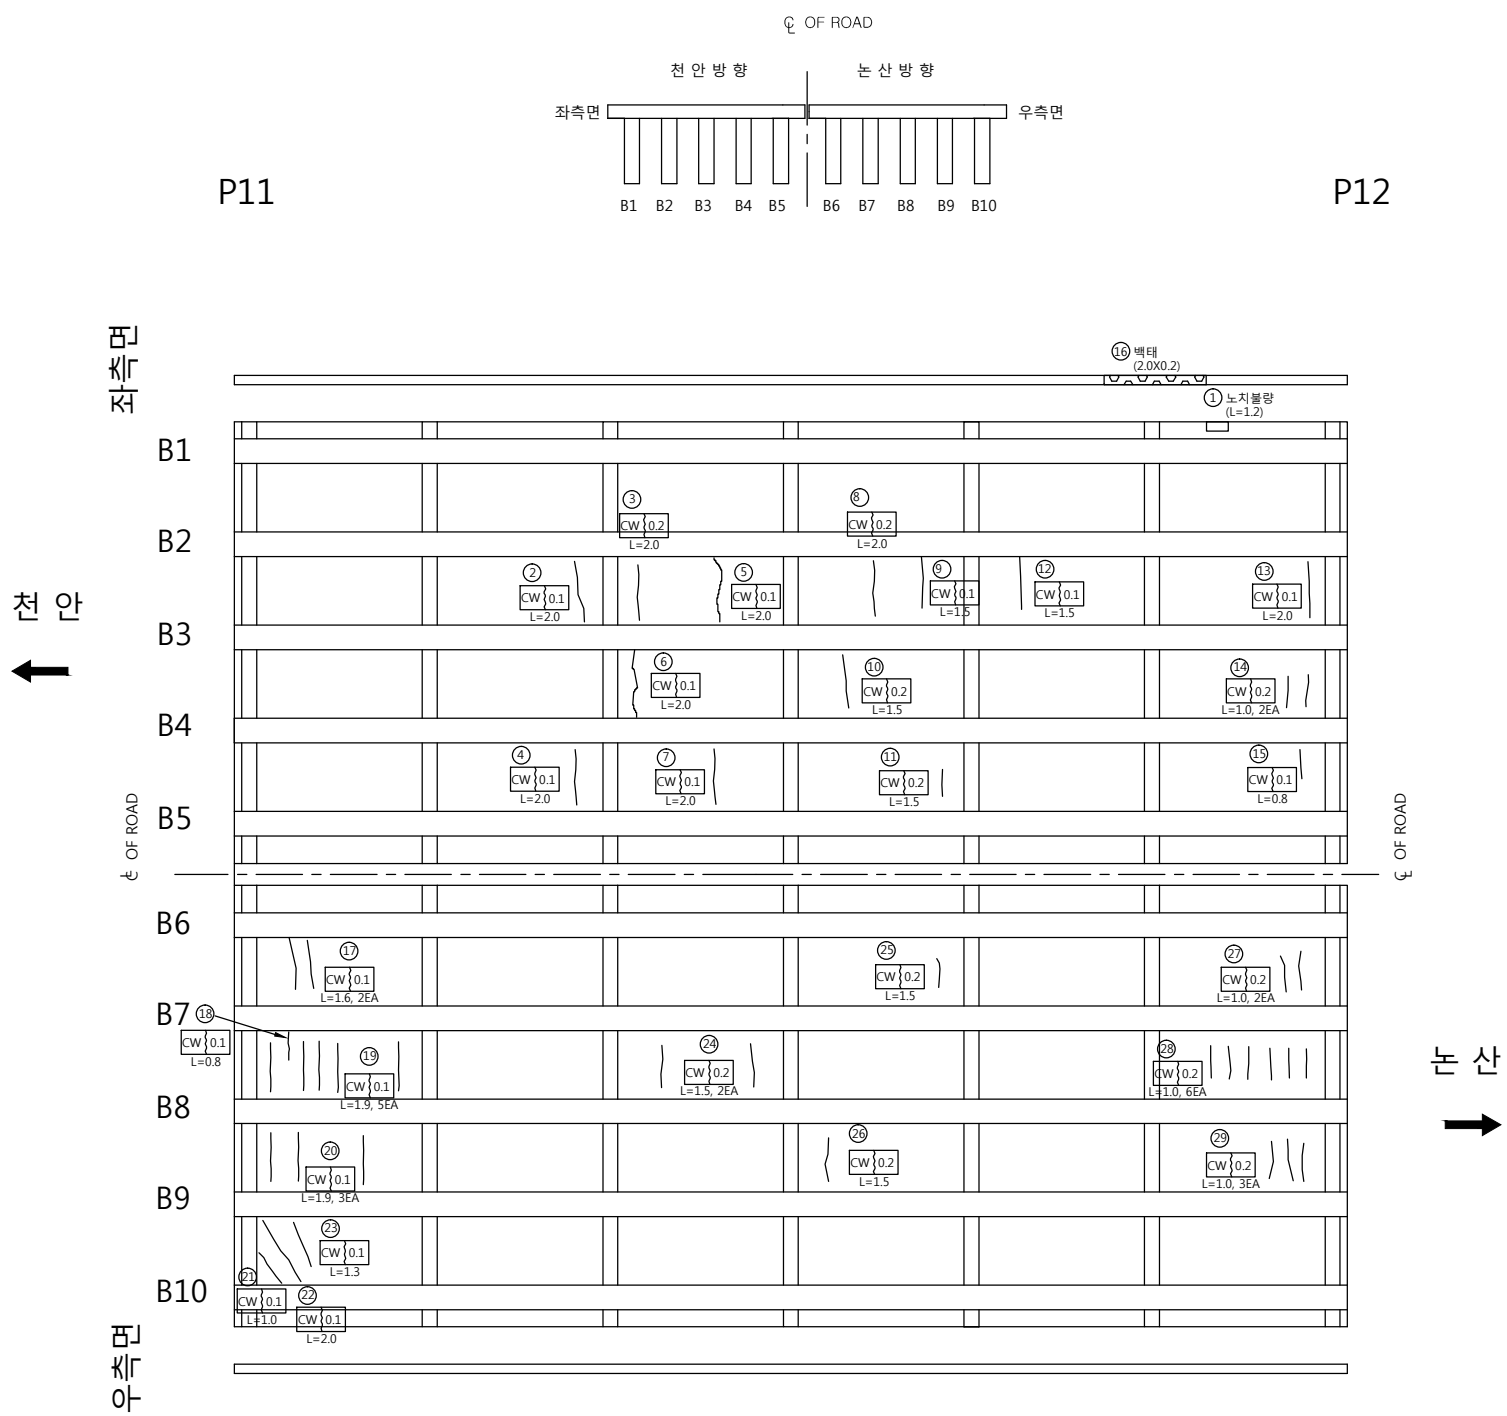

손상물량표

번호	신/구	방향	손상내용	손상현황						비고
				균열폭 mm	너비 m	길이 m	물량	단위	개소	
1	구	천안	노치불량	-	-	1.20	1.20	m	1	보수필요
2	구	천안	균열	0.1	-	2.00	2.00	m	1	
3	구	천안	균열	0.2	-	2.00	2.00	m	1	
4	구	천안	균열	0.1	-	2.00	2.00	m	1	
5	구	천안	균열	0.1	-	2.00	2.00	m	1	
6	구	천안	균열	0.1	-	2.00	2.00	m	1	
7	구	천안	균열	0.1	-	2.00	2.00	m	1	
8	구	천안	균열	0.2	-	2.00	2.00	m	1	
9	구	천안	균열	0.1	-	1.50	1.50	m	1	
10	구	천안	균열	0.2	-	1.50	1.50	m	1	
11	구	천안	균열	0.2	-	1.50	1.50	m	1	
12	구	천안	균열	0.1	-	1.50	1.50	m	1	
13	구	천안	균열	0.1	-	2.00	2.00	m	1	
14	구	천안	균열	0.2	-	1.00	2.00	m	2	
15	구	천안	균열	0.1	-	0.80	0.80	m	1	
16	신	천안	백태	-	2.0	0.20	0.40	m'	1	
17	구	논산	균열	0.1	-	1.60	3.20	m	2	
18	구	논산	균열	0.1	-	0.80	0.80	m	1	
19	구	논산	균열	0.1	-	1.90	9.50	m	5	
20	구	논산	균열	0.1	-	1.90	5.70	m	3	
21	구	논산	균열	0.1	-	1.00	1.00	m	1	
22	구	논산	균열	0.1	-	2.00	2.00	m	1	
23	구	논산	균열	0.1	-	1.30	1.30	m	1	
24	구	논산	균열	0.2	-	1.50	3.00	m	2	
25	구	논산	균열	0.2	-	1.50	1.50	m	1	
26	구	논산	균열	0.2	-	1.50	1.50	m	1	
27	구	논산	균열	0.2	-	1.00	2.00	m	2	
28	구	논산	균열	0.2	-	1.00	6.00	m	6	
29	구	논산	균열	0.2	-	1.00	3.00	m	3	
30										
31										
천안논산고속도로(주)

고
영

우 성 교

도
영

바 닥 판

확 인 자

관 리 자

작 성 자

날 짜

축 척

파 일 명

도면번호


2017. 12

1:100

046H08B12.dwg



035

바닥 판

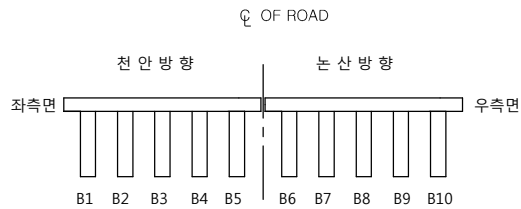

P12

P13

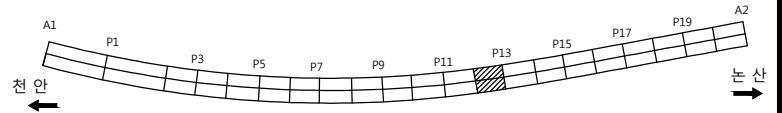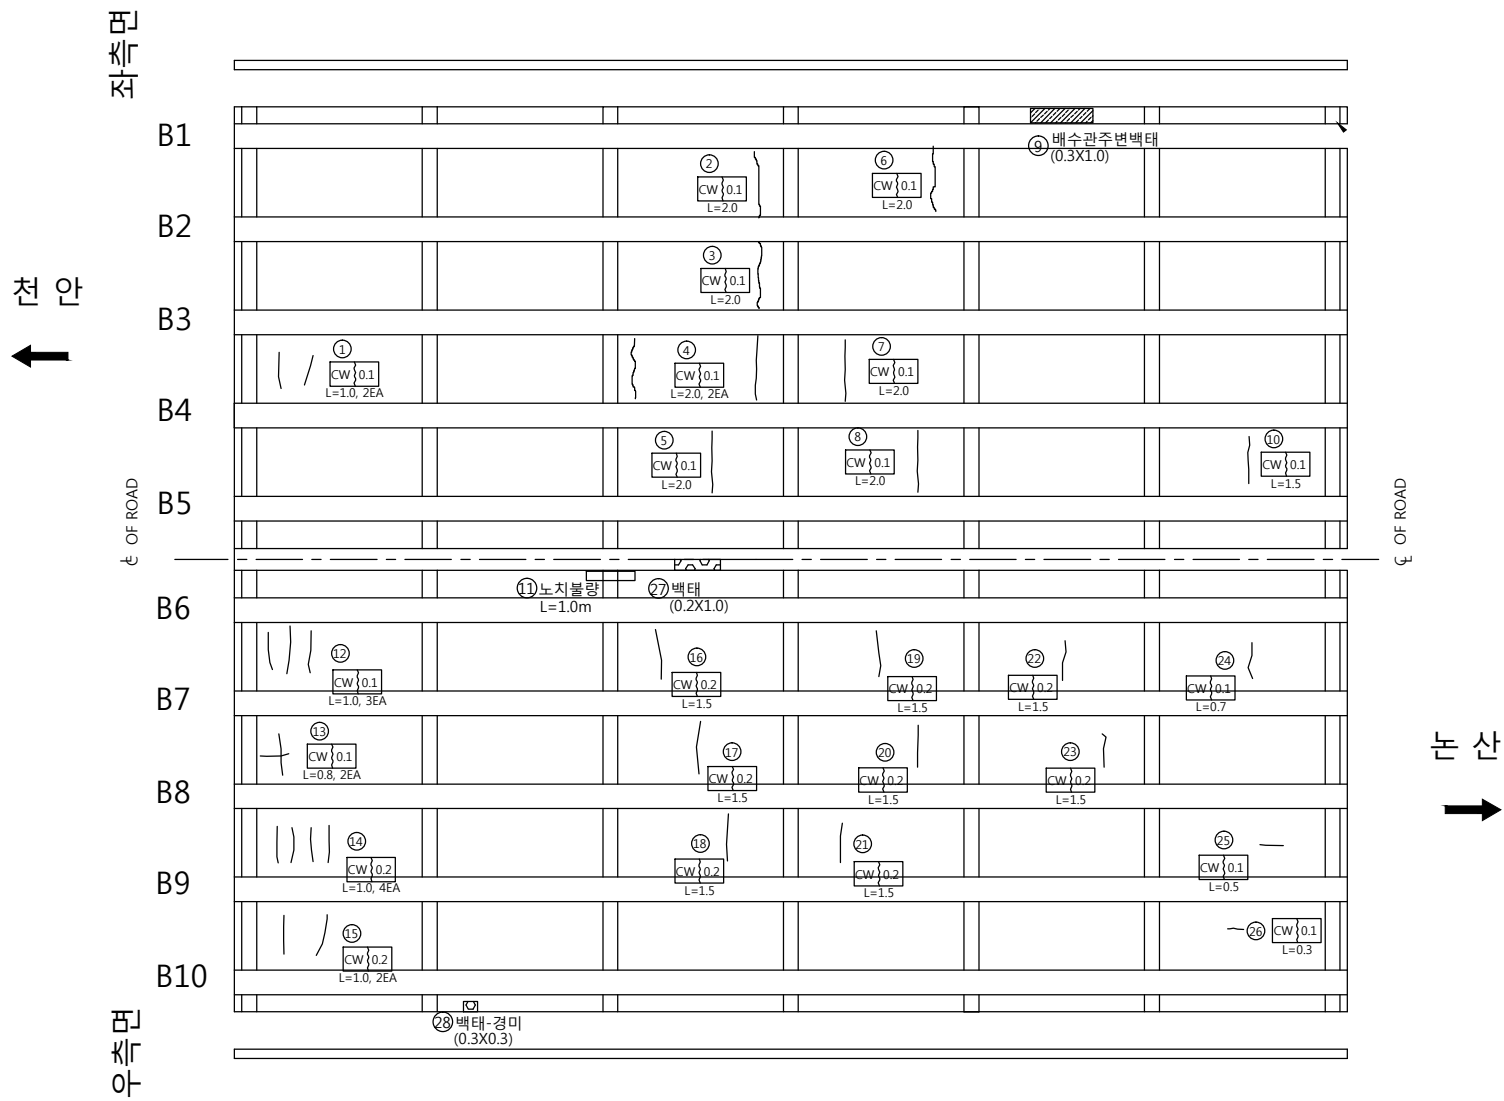

손상물량표

번호	신/구	방향	손상내용	손상현황						비고
				균열폭 mm	너비 m	길이 m	물량	단위	개소	
1	구	천안	균열	0.1	-	1.00	2.00	m	2	
2	구	천안	균열	0.1	-	2.00	2.00	m	1	
3	구	천안	균열	0.1	-	2.00	2.00	m	1	
4	구	천안	균열	0.1	-	2.00	4.00	m	2	
5	구	천안	균열	0.1	-	2.00	2.00	m	1	
6	구	천안	균열	0.1	-	2.00	2.00	m	1	
7	구	천안	균열	0.1	-	2.00	2.00	m	1	
8	구	천안	균열	0.1	-	2.00	2.00	m	1	
9	구	천안	백태	-	0.3	1.00	0.30	m'	1	
10	구	천안	균열	0.1	-	1.50	1.50	m	1	
11	구	논산	노치불량	-	-	1.00	1.00	m	1	
12	구	논산	균열	0.1	-	1.00	3.00	m	3	
13	구	논산	균열	0.1	-	0.80	1.60	m	2	
14	구	논산	균열	0.2	-	1.00	4.00	m	4	
15	구	논산	균열	0.2	-	1.00	2.00	m	2	
16	구	논산	균열	0.2	-	1.50	1.50	m	1	
17	구	논산	균열	0.2	-	1.50	1.50	m	1	
18	구	논산	균열	0.2	-	1.50	1.50	m	1	
19	구	논산	균열	0.2	-	1.50	1.50	m	1	
20	구	논산	균열	0.2	-	1.50	1.50	m	1	
21	구	논산	균열	0.2	-	1.50	1.50	m	1	
22	구	논산	균열	0.2	-	1.50	1.50	m	1	
23	구	논산	균열	0.2	-	1.50	1.50	m	1	
24	구	논산	균열	0.1	-	0.70	0.70	m	1	
25	구	논산	균열	0.1	-	0.50	0.50	m	1	
26	구	논산	균열	0.1	-	0.30	0.30	m	1	
27	신	논산	백태	-	0.2	1.00	0.20	m'	1	
28	신	논산	백태	-	0.3	0.30	0.09	m'	1	
29										
30										
천안논산고속도로(주)

고
영

우 성 교

도
영

바 닥 판

확 인 자

관 리 자

작 성 자

날 짜

축 척

파 일 명

도면번호


2017. 12

1:100

046H08B13.dwg



036

바닥 판

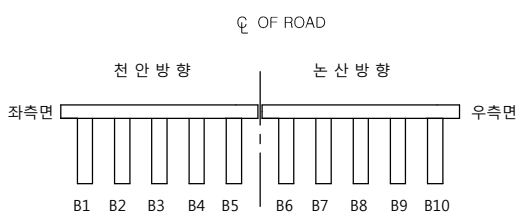

P13

P14

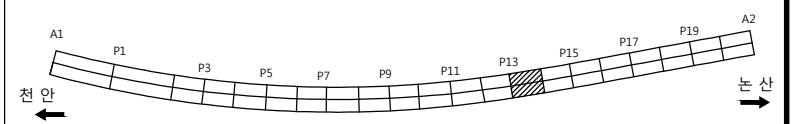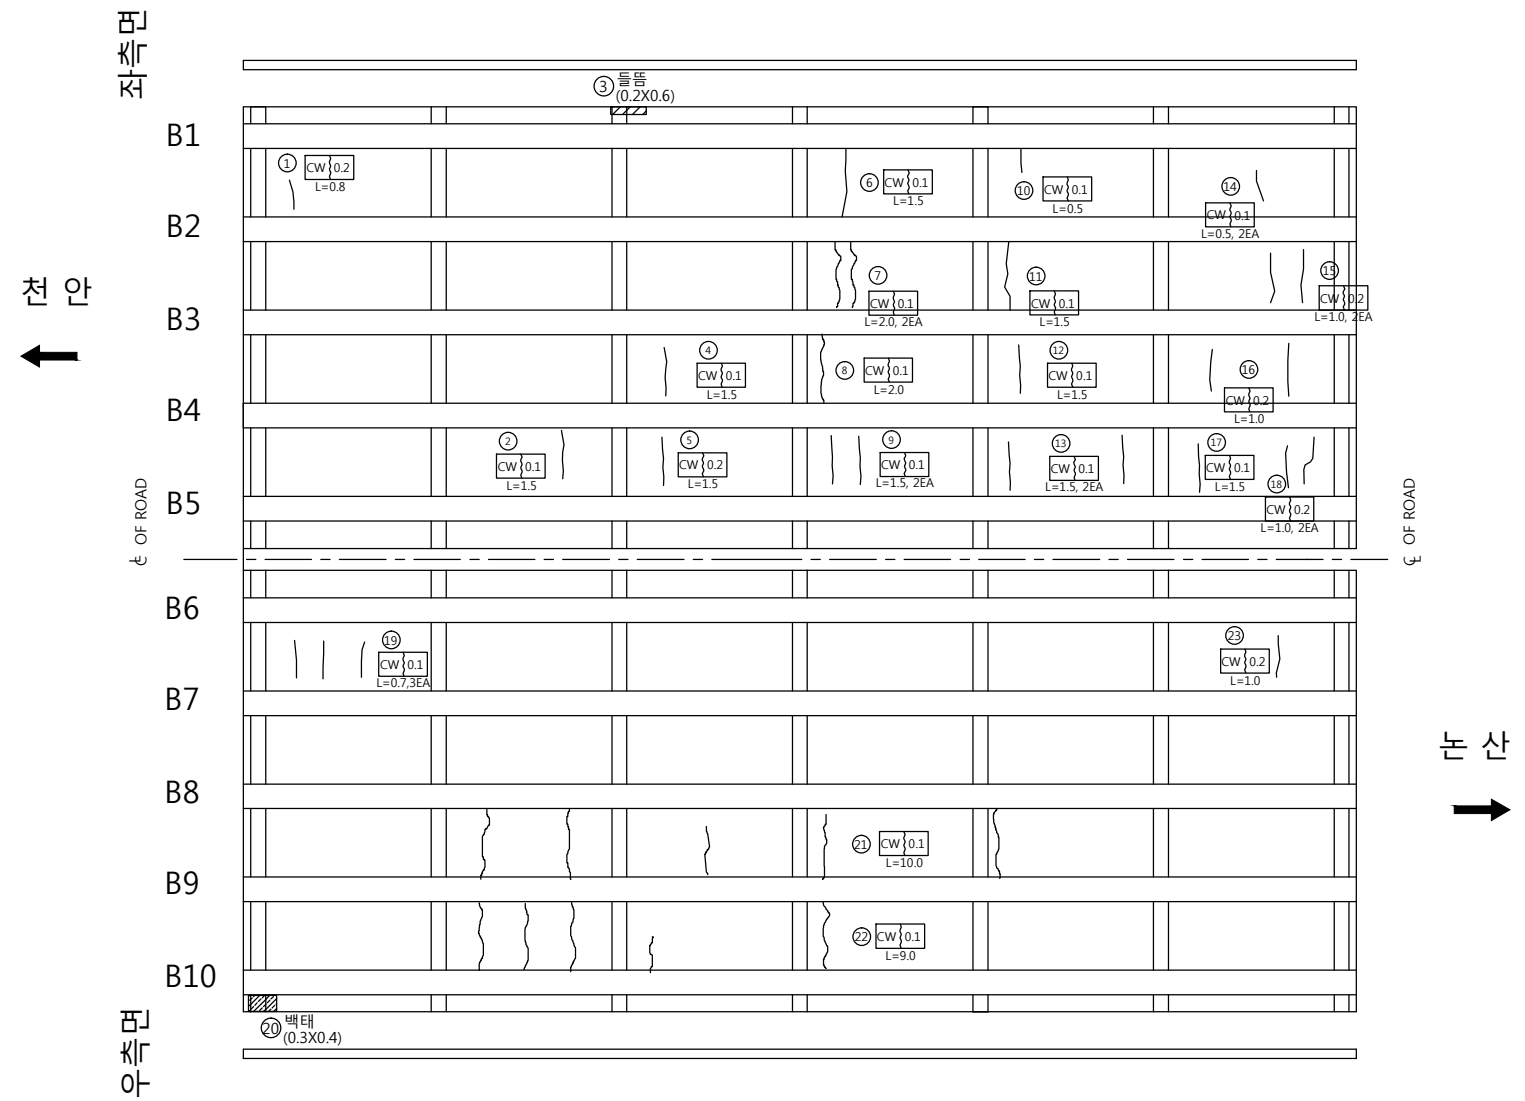

손상물량표										
번호	신/구	방향	손상내용	손상현황						비고
				균열폭 mm	너비 m	길이 m	물량	단위	개소	
1	구	천안	균열	0.2	-	0.80	0.80	m	1	
2	구	천안	균열	0.1	-	1.50	1.50	m	1	
3	신	천안	돌봄	-	0.2	0.60	0.12	m'	1	보수필요
4	구	천안	균열	0.1	-	1.50	1.50	m	1	
5	구	천안	균열	0.2	-	1.50	1.50	m	1	
6	구	천안	균열	0.1	-	1.50	1.50	m	1	
7	구	천안	균열	0.1	-	2.00	4.00	m	2	
8	구	천안	균열	0.1	-	2.00	2.00	m	1	
9	구	천안	균열	0.1	-	1.50	3.00	m	2	
10	구	천안	균열	0.1	-	0.50	0.50	m	1	
11	구	천안	균열	0.1	-	1.50	1.50	m	1	
12	구	천안	균열	0.1	-	1.50	1.50	m	1	
13	구	천안	균열	0.1	-	1.50	3.00	m	2	
14	구	천안	균열	0.1	-	0.50	1.00	m	2	
15	구	천안	균열	0.2	-	1.00	2.00	m	2	
16	구	천안	균열	0.2	-	1.00	1.00	m	1	
17	구	천안	균열	0.1	-	1.50	1.50	m	1	
18	구	천안	균열	0.2	-	1.00	2.00	m	2	
19	구	논산	균열	0.1	-	0.70	2.10	m	3	
20	구	논산	백태	-	0.3	0.40	0.12	m'	1	
21	구	논산	균열	0.1	-	10.00	10.00	m	1	
22	구	논산	균열	0.1	-	9.00	9.00	m	1	
23	구	논산	균열	0.2	-	1.00	1.00	m	1	
24										
25										
천안논산고속도로(주)

고
영

우성교

도
영

바닥판

확인자

관리자

작성자

날짜

축척

파일명

도면번호



2017. 12

1:100

046H08B14.dwg

037

바 닥 판

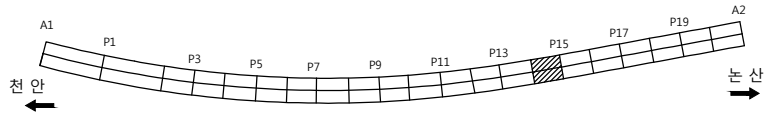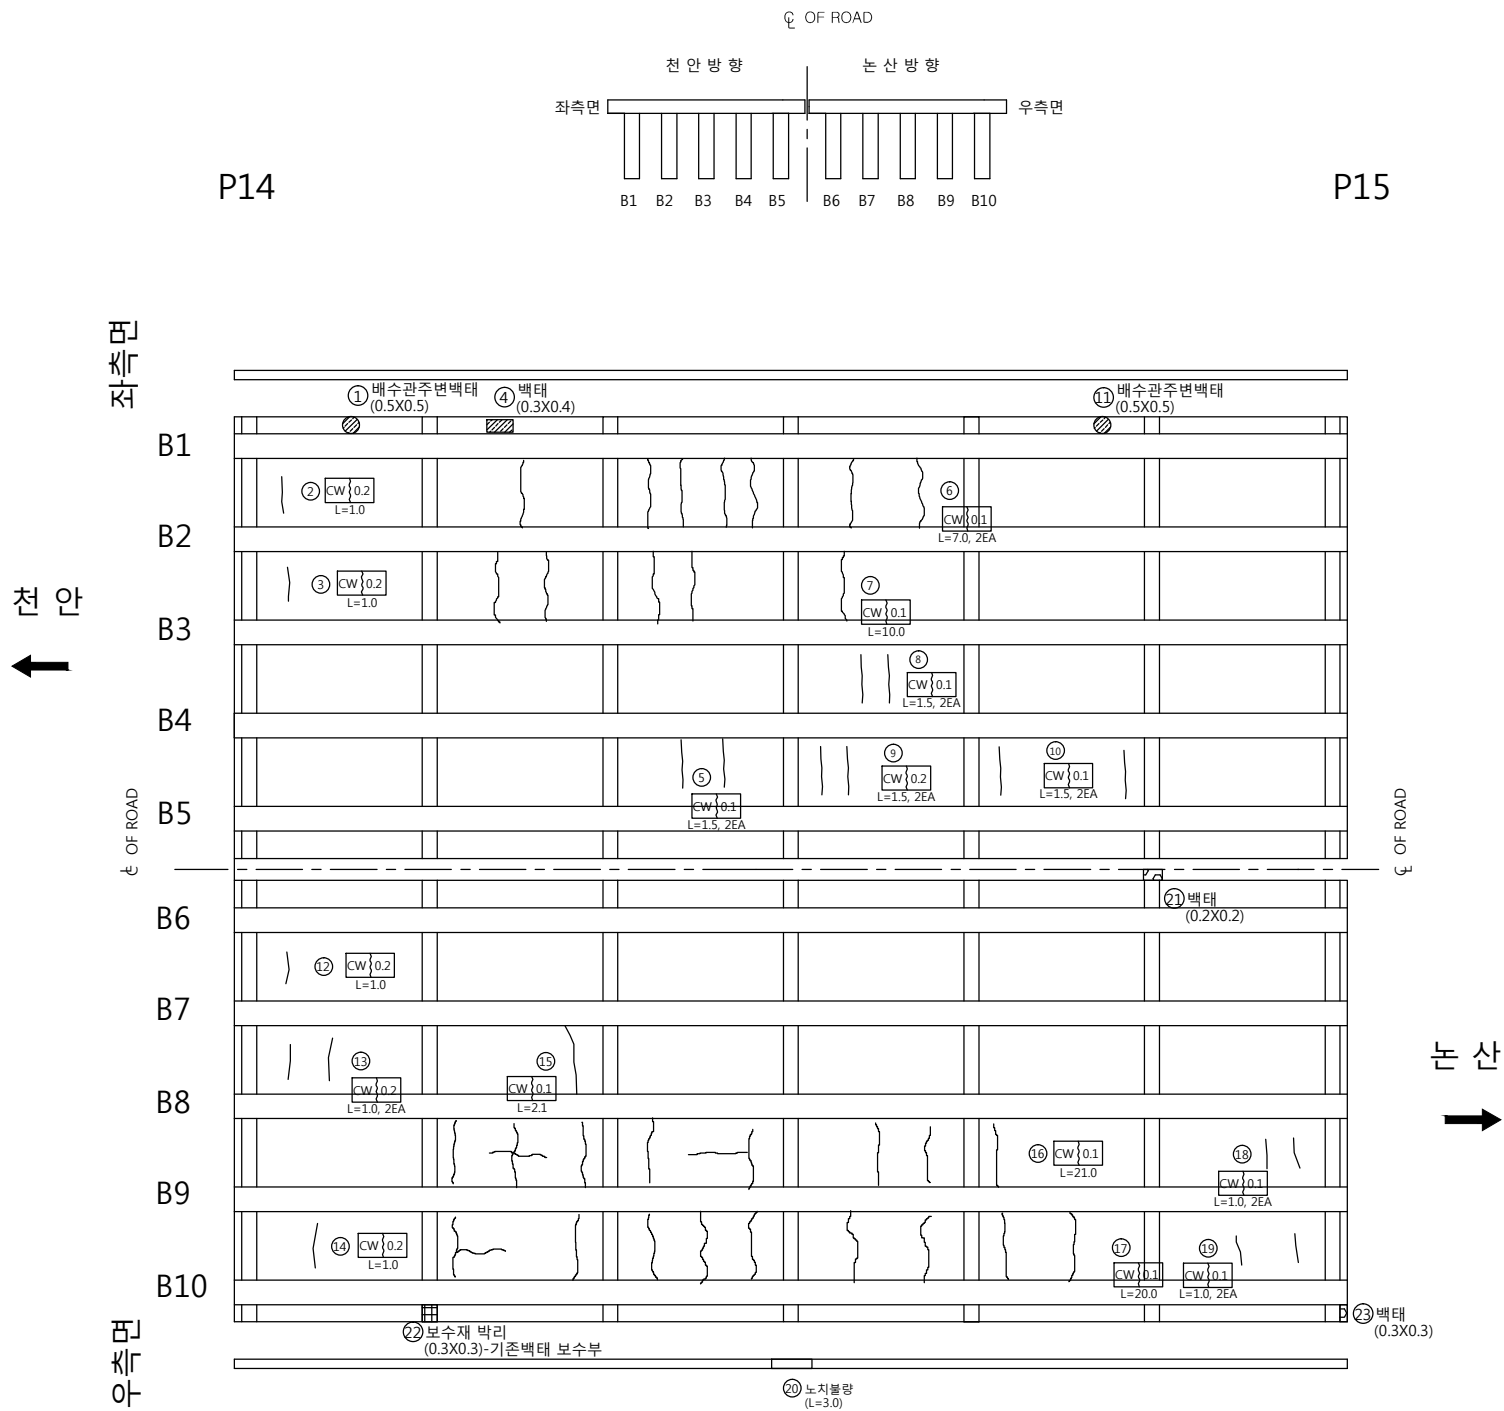

손 상 물 량 표										
번호	신/구	방향	손상내용	손상현황						비고
				균열폭 mm	너비 m	길이 m	물량	단위	개소	
1	구	천안	백태	-	0.5	0.50	0.25	m'	1	
2	구	천안	균열	0.2	-	1.00	1.00	m	1	
3	구	천안	균열	0.2	-	1.00	1.00	m	1	
4	구	천안	백태	-	0.3	0.40	0.12	m'	1	
5	구	천안	균열	0.1	-	1.50	3.00	m	2	
6	구	천안	균열	0.1	-	7.00	14.00	m	2	
7	구	천안	균열	0.1	-	10.00	10.00	m	1	
8	구	천안	균열	0.1	-	1.50	3.00	m	2	
9	구	천안	균열	0.2	-	1.50	3.00	m	2	
10	구	천안	균열	0.1	-	1.50	3.00	m	2	
11	구	천안	백태	-	0.5	0.50	0.25	m'	1	
12	구	논산	균열	0.2	-	1.00	1.00	m	1	
13	구	논산	균열	0.2	-	1.00	2.00	m	2	
14	구	논산	균열	0.2	-	1.00	1.00	m	1	
15	구	논산	균열	0.2	-	2.10	2.10	m	1	
16	구	논산	균열	0.1	-	21.00	21.00	m	1	
17	구	논산	균열	0.1	-	1.00	2.00	m	2	
18	구	논산	균열	0.1	-	20.00	20.00	m	1	
19	구	논산	균열	0.1	-	1.00	2.00	m	2	
20	구	논산	노치불량	-	-	3.00	3.00	m	1	
21	신	논산	백태	-	0.2	0.20	0.04	m'	1	
22	신	논산	보수재 박리	-	0.3	0.30	0.09	m'	1	
23	신	논산	백태	-	0.3	0.30	0.09	m'	1	
24										
25										
천안논산고속도로(주)

고
광
영

우 성 교

도
면
영

바 닥 판

확 인 자

관 리 자

작 성 자

날 짜

축 척

파 일 명

도면번호


2017. 12

1:100

046H08B15.dwg



038

바닥 판

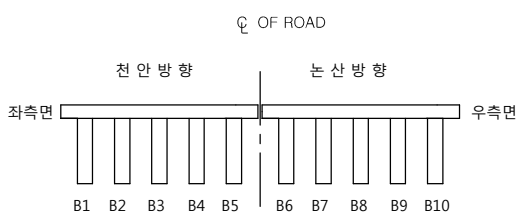

P15

P16

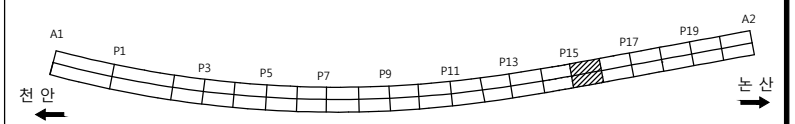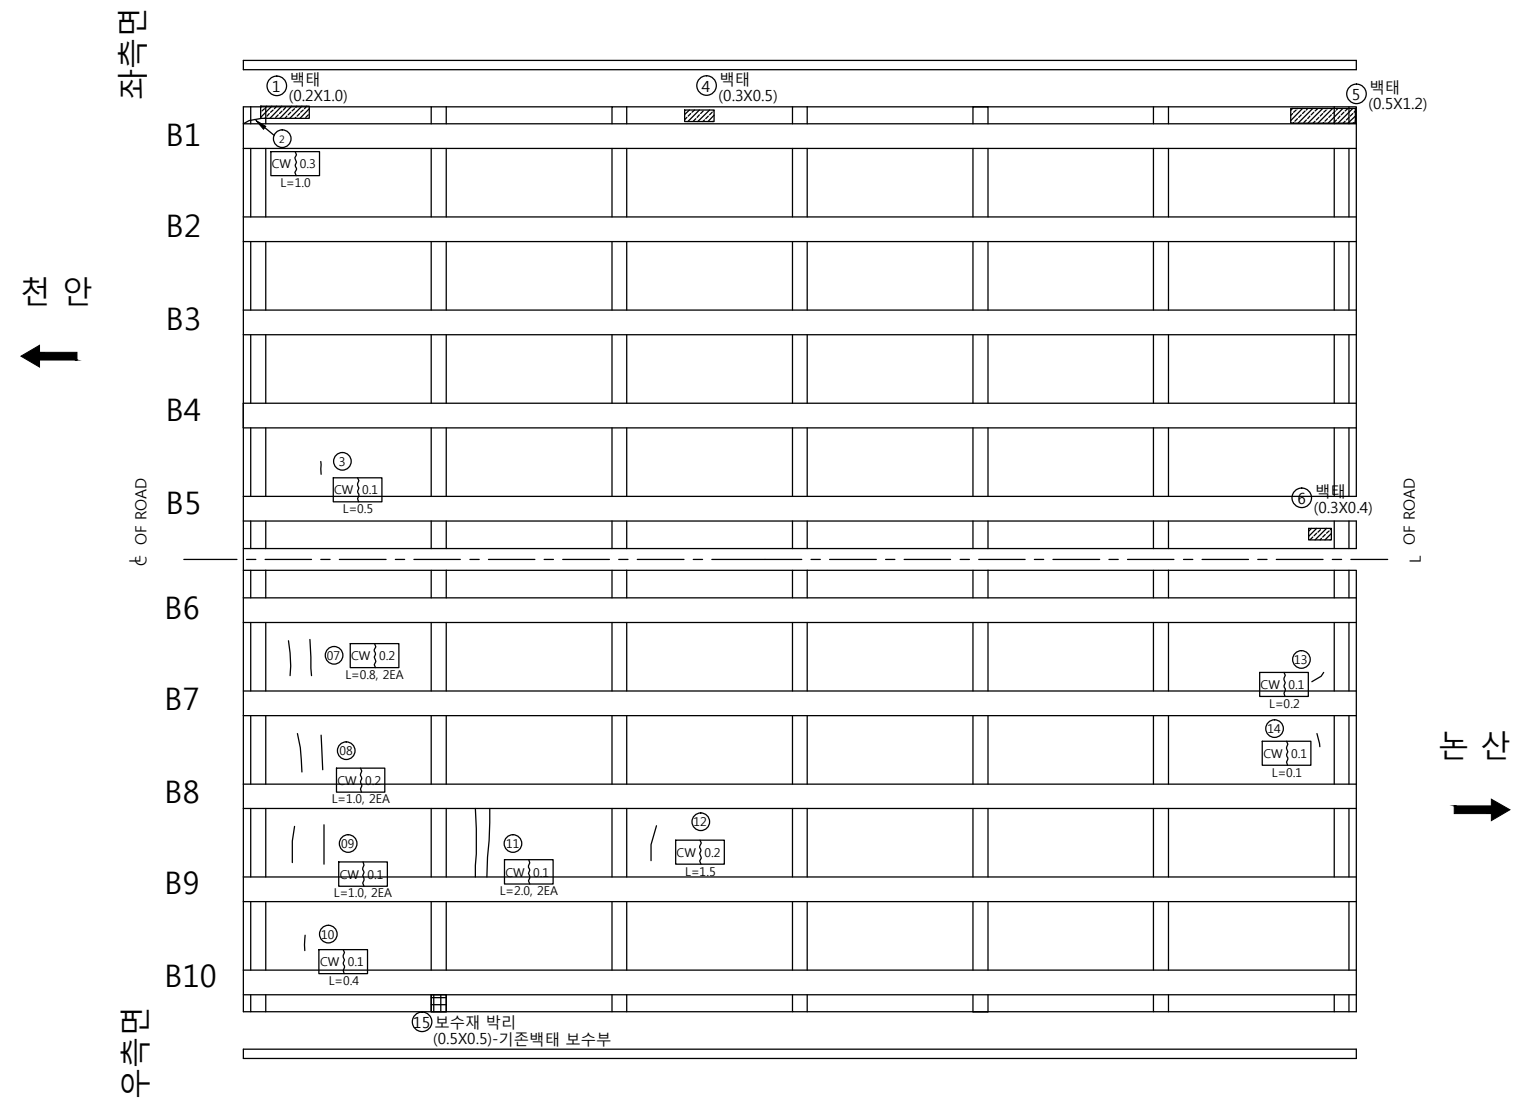

손상물량표


번호	신/구	방향	손상내용	손상현황						비고
				균열폭 mm	너비 m	길이 m	물량	단위	개소	
1	구	천안	백태	-	0.2	1.00	0.20	m'	1	
2	구	천안	균열	0.3	-	1.00	1.00	m	1	보수필요
3	구	천안	균열	0.1	-	0.50	0.50	m	1	
4	구	천안	백태	-	0.3	0.50	0.15	m'	1	
5	구	천안	백태	-	0.5	1.20	0.60	m'	1	
6	구	천안	백태	-	0.3	0.40	0.12	m'	1	
7	구	논산	균열	0.2	-	0.80	1.60	m	2	
8	구	논산	균열	0.2	-	1.00	2.00	m	2	
9	구	논산	균열	0.1	-	1.00	2.00	m	2	
10	구	논산	균열	0.1	-	0.40	0.40	m	1	
11	구	논산	균열	0.1	-	2.00	4.00	m	2	
12	구	논산	균열	0.2	-	1.50	1.50	m	1	
13	구	논산	균열	0.1	-	0.20	0.20	m	1	
14	구	논산	균열	0.1	-	0.10	0.10	m	1	
15	신	논산	보수재 박리	-	0.5	0.50	0.25	m'	1	
16										
17										
천안논산고속도로(주)



고 영	우 성 교	도 영	바 닥 판	확 인 자	관 리 자	작 성 자	날 짜	축 척	파 일 명	도면번호
							2017. 12	1:100	046H08B16.dwg	039

바 닥 판

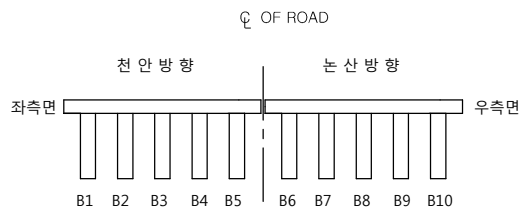

P16

P17

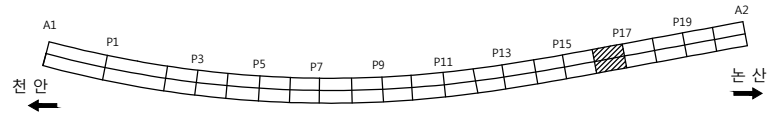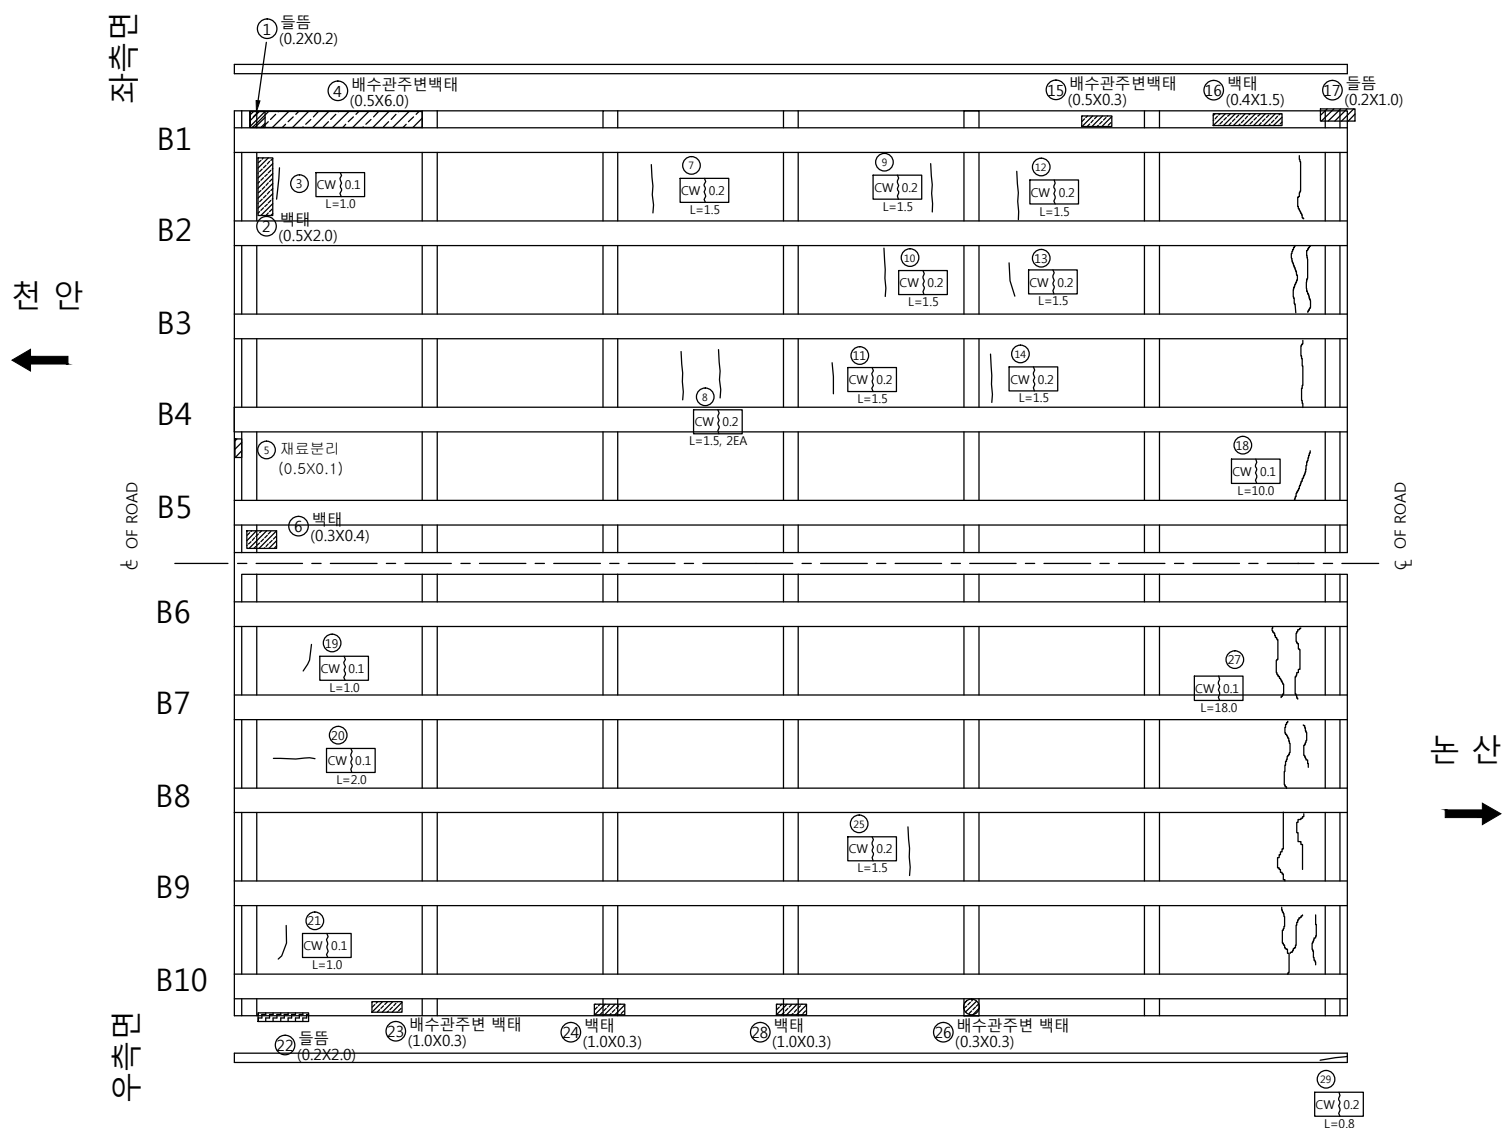

손 상 물 량 표

번호	신/구	방향	손상내용	손상현황						비고
				균열폭 mm	너비 m	길이 m	물량	단위	개소	
1	구	천안	들뜸	-	0.2	0.20	0.04	m'	1	보수필요
2	구	천안	백태	-	0.5	2.00	1.00	m'	1	
3	구	천안	균열	0.1	-	1.00	1.00	m	1	
4	구	천안	백태	-	0.5	6.00	3.00	m'	1	
5	구	천안	재료분리	-	0.5	0.10	0.05	m'	1	보수필요
6	구	천안	백태	-	0.3	0.40	0.12	m'	1	
7	구	천안	균열	0.2	-	1.50	1.50	m	1	
8	구	천안	균열	0.2	-	1.50	3.00	m	2	
9	구	천안	균열	0.2	-	1.50	1.50	m	1	
10	구	천안	균열	0.2	-	1.50	1.50	m	1	
11	구	천안	균열	0.2	-	1.50	1.50	m	1	
12	구	천안	균열	0.2	-	1.50	1.50	m	1	
13	구	천안	균열	0.2	-	1.50	1.50	m	1	
14	구	천안	균열	0.2	-	1.50	1.50	m	1	
15	구	천안	백태	-	0.5	0.30	0.15	m'	1	
16	구	천안	백태	-	0.4	1.50	0.60	m'	1	
17	구	천안	들뜸	-	0.2	1.00	0.20	m'	1	보수필요
18	구	천안	균열	0.1	-	10.00	10.00	m	1	
19	구	논산	균열	0.1	-	1.00	1.00	m	1	
20	구	논산	균열	0.1	-	2.00	2.00	m	1	
21	구	논산	균열	0.1	-	1.00	1.00	m	1	
22	구	논산	들뜸	-	0.2	2.00	0.40	m'	1	보수필요
23	구	논산	백태	-	1.0	0.30	0.30	m'	1	
24	구	논산	백태	-	1.0	0.30	0.30	m'	1	
25	구	논산	균열	0.2	-	1.50	1.50	m	1	
26	구	논산	백태	-	0.3	0.30	0.09	m'	1	
27	구	논산	균열	0.1	-	18.00	18.00	m	1	
28	신	논산	백태	-	1.0	0.30	0.30	m'	1	
29	신	논산	균열	0.2	-	0.80	0.80	m	1	
30										
31										
천안논산고속도로(주)

고
영

우 성 교

도
영

바 닥 판

확 인 자

관 리 자

작 성 자

날 짜

축 척

파 일 명

도면번호



2017. 12

1:100

046H08B17.dwg

040

바닥 판

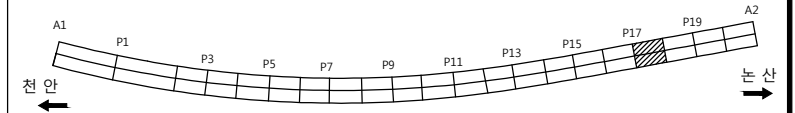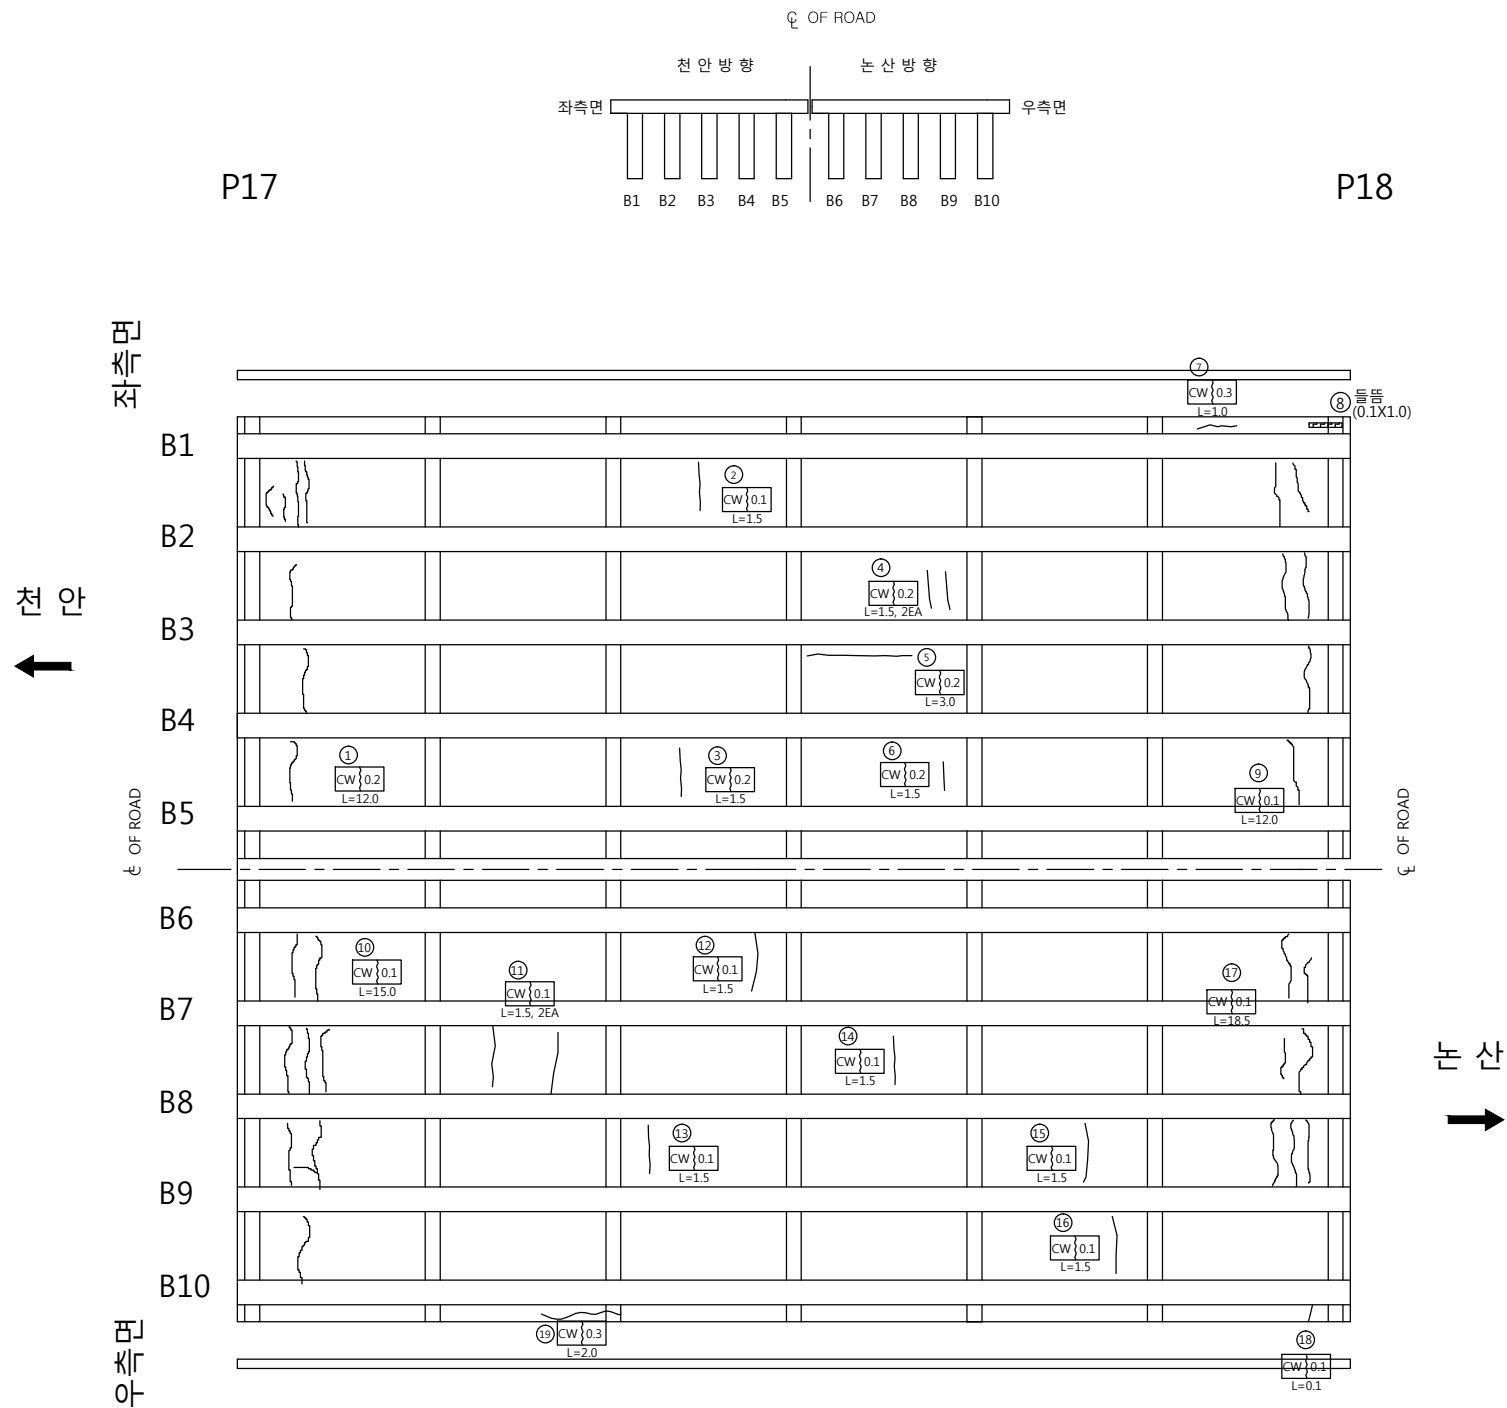

손상물량표										
번호	신/구	방향	손상내용	손상현황						비고
				균열폭 mm	너비 m	길이 m	물량	단위	개소	
1	구	천안	균열	0.2	-	12.00	12.00	m	1	
2	구	천안	균열	0.1	-	1.50	1.50	m	1	
3	구	천안	균열	0.2	-	1.50	1.50	m	1	
4	구	천안	균열	0.2	-	1.50	3.00	m	2	
5	구	천안	균열	0.2	-	3.00	3.00	m	1	
6	구	천안	균열	0.2	-	1.50	1.50	m	1	
7	신	천안	균열	0.3	-	1.00	1.00	m	1	보수필요
8	구	천안	흄름	-	0.1	1.00	0.10	m'	1	보수필요
9	구	천안	균열	0.1	-	12.00	12.00	m	1	
10	구	논산	균열	0.1	-	15.00	15.00	m	1	
11	구	논산	균열	0.1	-	1.50	3.00	m	2	
12	구	논산	균열	0.1	-	1.50	1.50	m	1	
13	구	논산	균열	0.1	-	1.50	1.50	m	1	
14	구	논산	균열	0.1	-	1.50	1.50	m	1	
15	구	논산	균열	0.1	-	1.50	1.50	m	1	
16	구	논산	균열	0.1	-	1.50	1.50	m	1	
17	구	논산	균열	0.1	-	18.50	18.50	m	1	
18	구	논산	균열	0.1	-	0.10	0.10	m	1	
19	신	논산	균열	0.3	-	2.00	2.00	m	1	보수필요
20										
21										
천안논산고속도로(주)

고
영

우성교

도
영

바닥판

확인자

관리자

작성자

날짜

축척

파일명

도면번호


2017. 12

1:100

046H08B18.dwg



041

바 닥 판

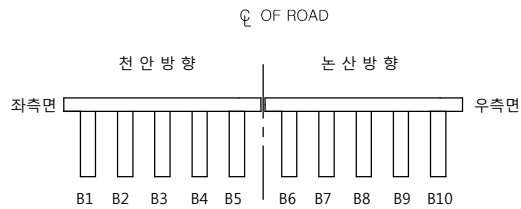

P18

P19

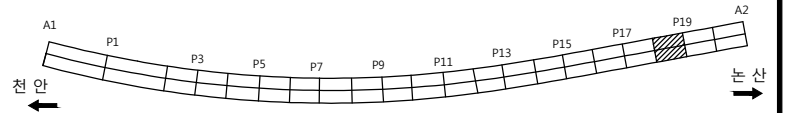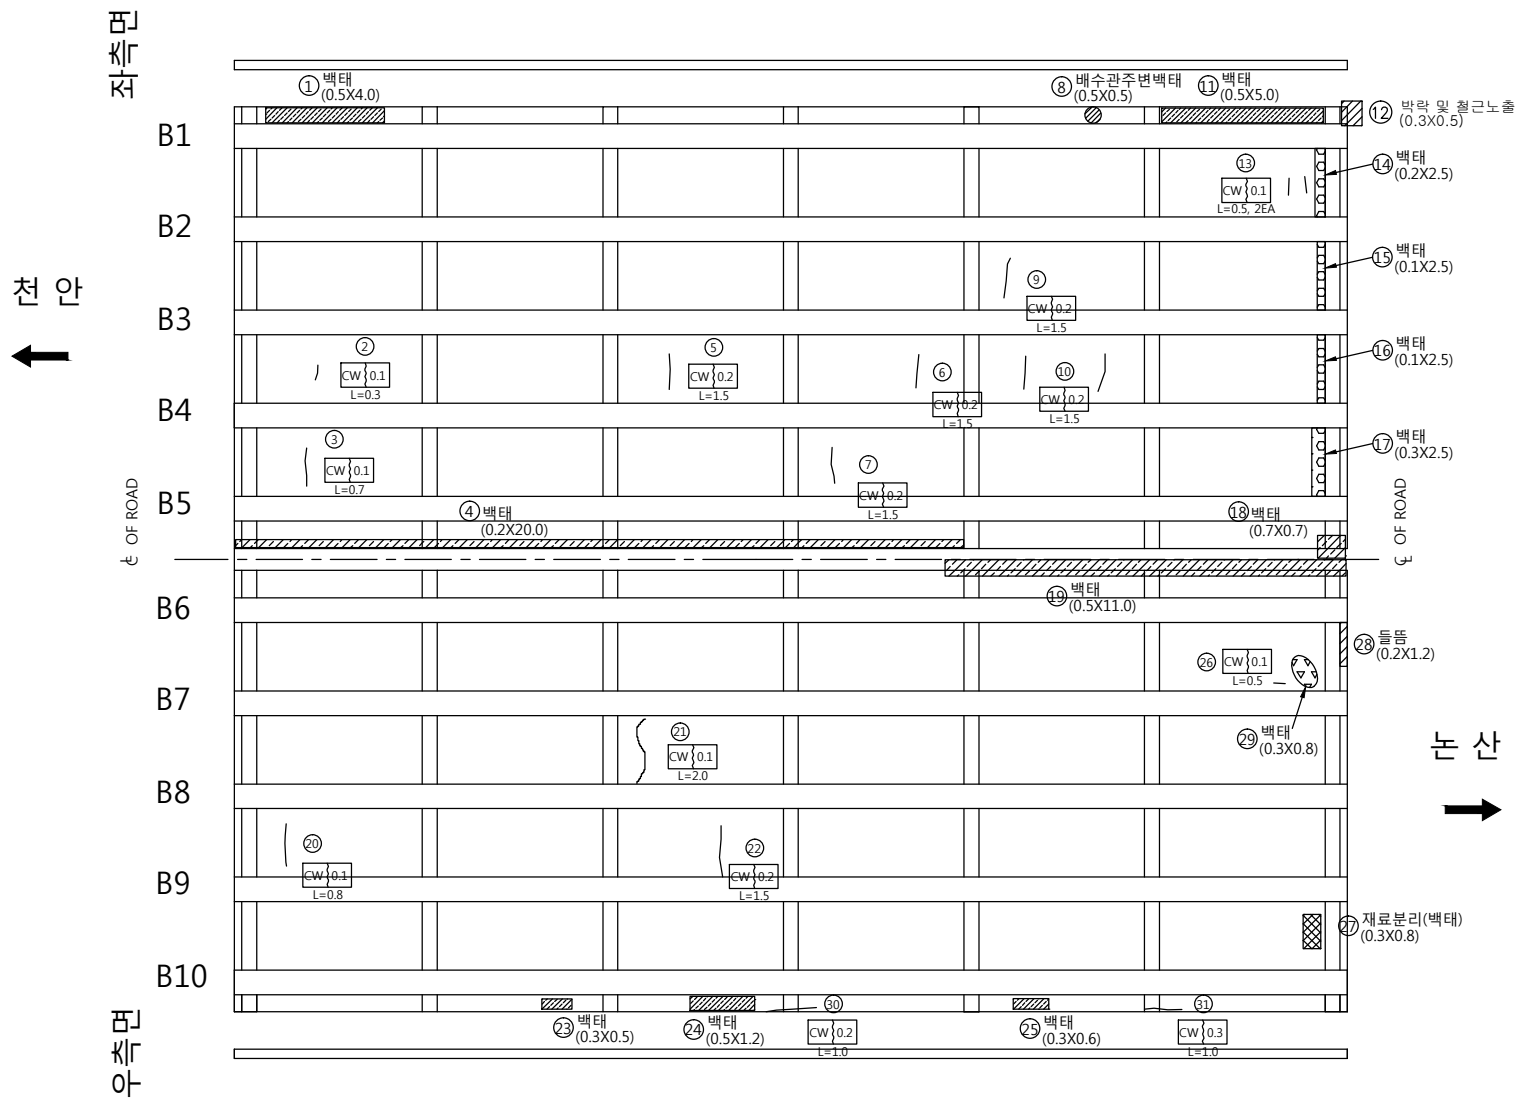

손 상 물 량 표

번호	신/구	방향	손상내용	손상현황						비고
				균열폭 mm	너비 m	길이 m	물량	단위	개소	
1	구	천안	백태	-	0.5	4.00	2.00	m'	1	
2	구	천안	균열	0.1	-	0.30	0.30	m	1	
3	구	천안	균열	0.1	-	0.73	0.73	m	1	
4	구	천안	백태	-	0.2	20.00	4.00	m'	1	
5	구	천안	균열	0.2	-	1.50	1.50	m	1	
6	구	천안	균열	0.2	-	1.50	1.50	m	1	
7	구	천안	균열	0.2	-	1.50	1.50	m	1	
8	구	천안	백태	-	0.5	0.50	0.25	m'	1	
9	구	천안	균열	0.2	-	1.50	1.50	m	1	
10	구	천안	균열	0.2	-	1.50	1.50	m	1	
11	구	천안	백태	-	0.5	5.00	2.50	m'	1	
12	구	천안	박락 및 철근노출	-	0.3	0.50	0.15	m'	1	보수필요
13	구	천안	균열	0.1	-	30.50	61.00	m	2	
14	신	천안	백태	-	0.2	2.50	0.50	m'	1	
15	신	천안	백태	-	0.1	2.50	0.25	m'	1	
16	신	천안	백태	-	0.1	2.50	0.25	m'	1	
17	신	천안	백태	-	0.3	2.50	0.75	m'	1	
18	구	천안	백태	-	0.7	0.70	0.49	m'	1	
19	구	논산	백태	-	0.5	11.00	5.50	m'	1	
20	구	논산	균열	0.1	-	0.80	0.80	m	1	
21	구	논산	균열	0.1	-	2.00	2.00	m	1	
22	구	논산	균열	0.2	-	1.50	1.50	m	1	
23	구	논산	백태	-	0.3	0.50	0.15	m'	1	
24	구	논산	백태	-	0.5	1.20	0.60	m'	1	
25	구	논산	백태	-	0.3	0.60	0.18	m'	1	
26	구	논산	균열	0.1	-	0.50	0.50	m	1	
27	구	논산	재료분리(백태)	-	0.3	0.80	0.24	m'	1	보수필요
28	신	논산	돌뜸	-	0.2	1.20	0.24	m'	1	보수필요
29	구	논산	백태	-	0.3	0.8	0.24	m'	1	
30	구	논산	균열	0.2	-	1.00	1.00	m	1	
31	구	논산	균열	0.3	-	1.00	1.00	m	1	보수필요
32										
33										
34										
35										
36										
37										
38										
39										
40										



천안논산고속도로(주)

고
영

우 성 교

도
영

바 닥 판

확 인 자

관 리 자

작 성 자

날 짜

축 척

파 일 명

도면번호


2017. 12

1:100

046H08B19.dwg



042

바닥판

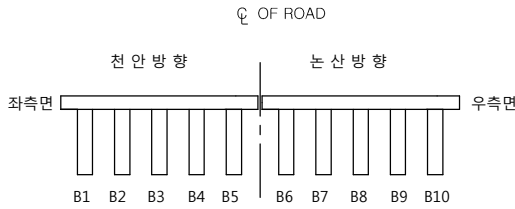

P19



P20

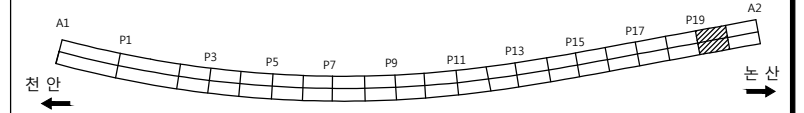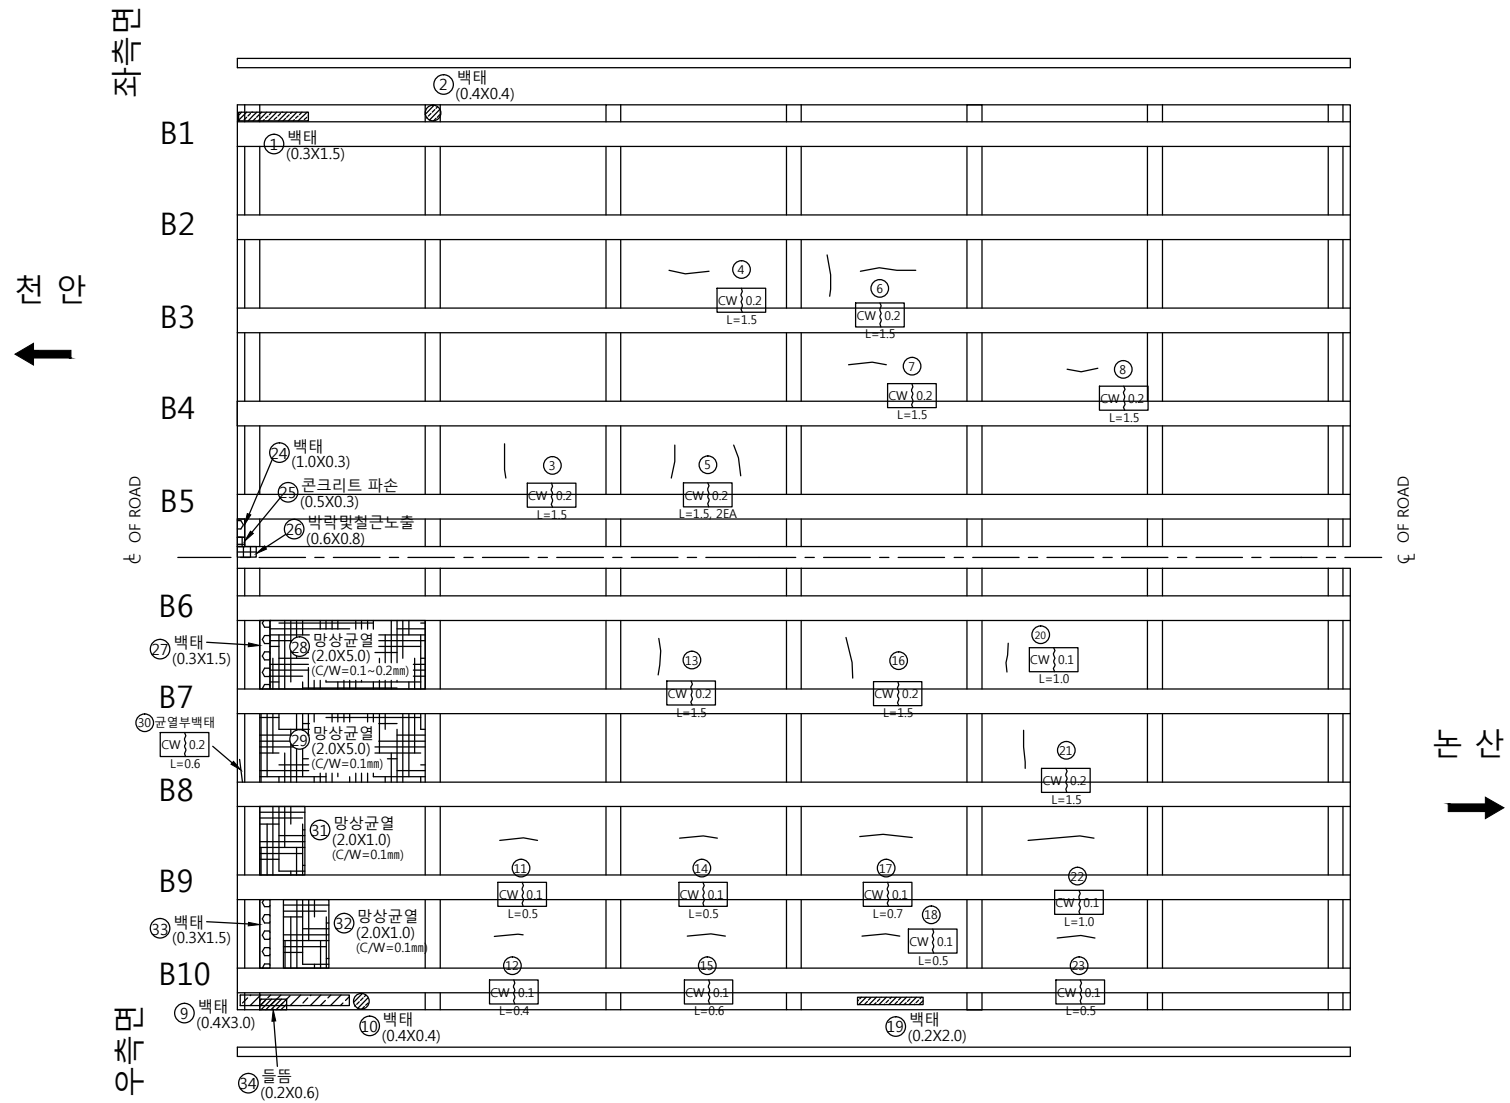

손 상 물 량 표

[illegible]

바닥 판

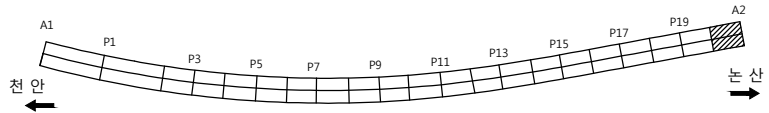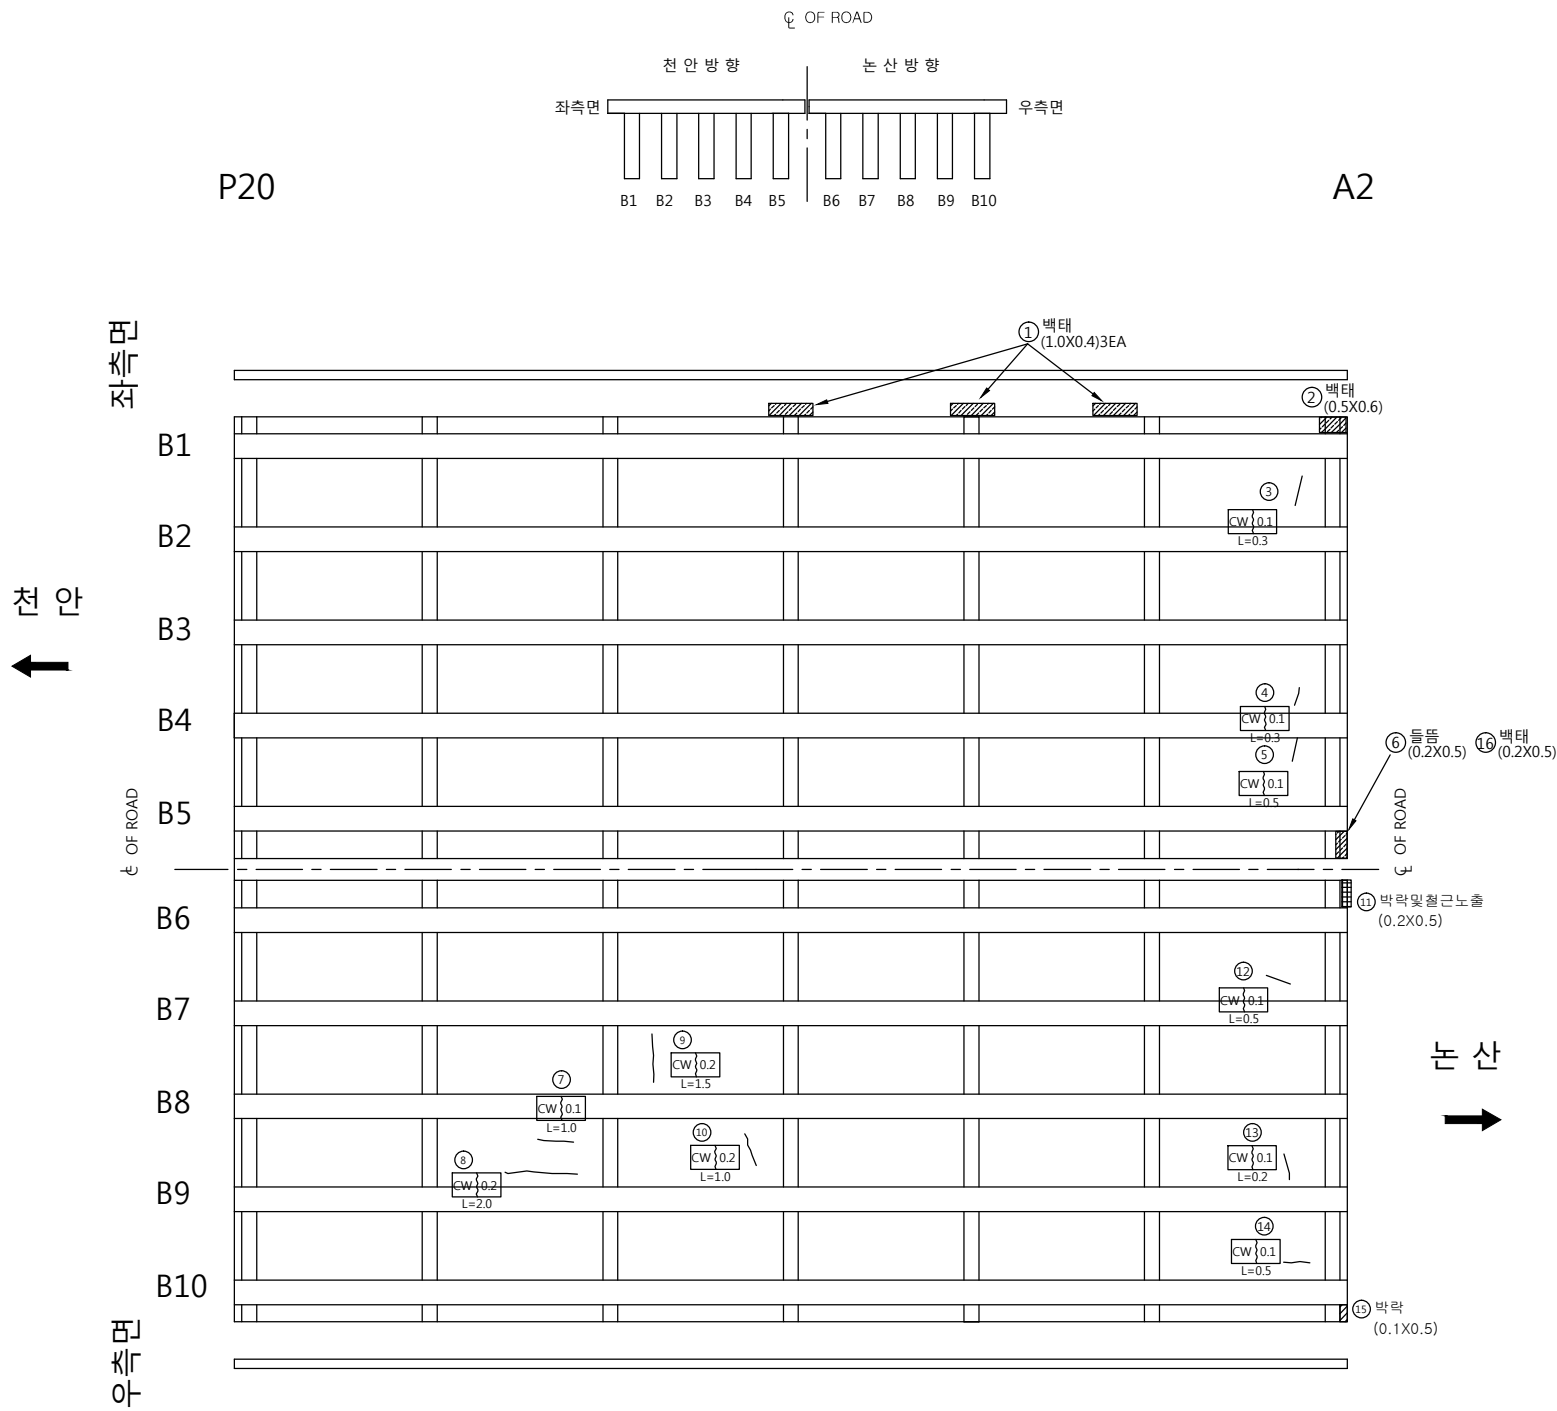

손 상 물 량 표										
번호	신/구	방향	손상내용	손상현황						비고
				균열폭 mm	너비 m	길이 m	물량	단위	개소	
1	구	천안	백태	-	1.0	0.40	1.20	m'	3	
2	구	천안	백태	-	0.5	0.60	0.30	m'	1	
3	구	천안	균열	0.1	-	0.30	0.30	m	1	
4	구	천안	균열	0.1	-	0.30	0.30	m	1	
5	구	천안	균열	0.1	-	0.50	0.50	m	1	
6	구	천안	들뜸	-	0.2	0.50	0.10	m'	1	보수필요
7	구	논산	균열	0.1	-	1.00	1.00	m	1	
8	구	논산	균열	0.2	-	2.00	2.00	m	1	
9	구	논산	균열	0.2	-	1.50	1.50	m	1	
10	구	논산	균열	0.2	-	1.00	1.00	m	1	
11	구	논산	박락및철근노출	-	0.2	0.50	0.10	m'	1	보수필요
12	구	논산	균열	0.1	-	0.50	0.50	m	1	
13	구	논산	균열	0.1	-	0.20	0.20	m	1	
14	구	논산	균열	0.1	-	0.50	0.50	m	1	
15	구	논산	박락	-	0.1	0.50	0.05	m'	1	보수필요
16	구	천안	백태	-	0.2	0.50	0.10	m'	1	
17										
18										
천안논산고속도로(주)

고
영

우성교

도
영

바닥판

확인자

관리자

작성자

날짜

축척

파일명

도면번호


2017. 12

1:100

046H08B21.dwg

044




주 형 (외부)

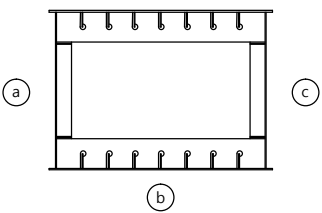


A1

P1

형1
사

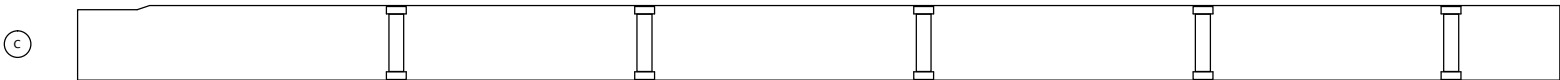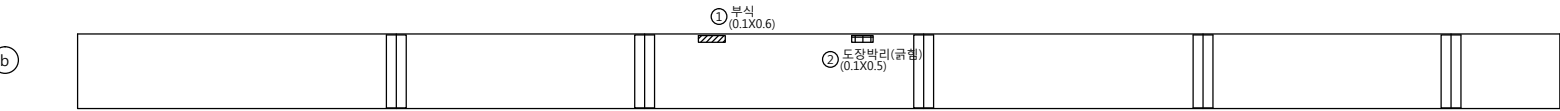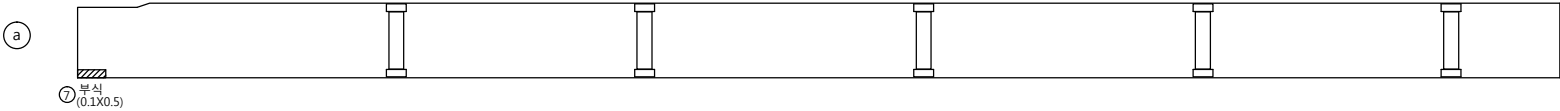

형2
주

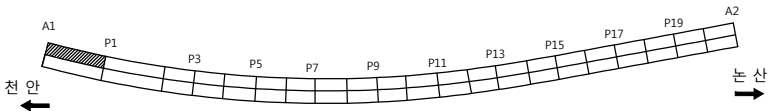

손 상 물 량 표

번호	신/구	방향	손상내용	손상현황						비고
				균열폭 mm	너비 m	길이 m	물량	단위	개소	
1	구	천안	부식	-	0.1	0.60	0.06	m'	1	보수필요
2	구	천안	도장박리	-	0.1	0.50	0.05	m'	1	보수필요
3	구	천안	부식	-	1.5	0.10	0.15	m'	1	보수필요
4	구	천안	부식	-	2.0	0.10	0.20	m'	1	보수필요
5	구	천안	부식	-	0.1	0.40	0.04	m'	1	보수필요
6	구	천안	도장박리	-	0.1	0.10	0.02	m'	2	보수필요
7	구	천안	부식	-	0.1	0.50	0.05	m'	1	보수필요
8										
9										
천안논산고속도로(주)

고
영

우 성 교

도
영

주 형 (외부)

확 인 자

관 리 자

작 성 자

날 짜

축 척

파 일 명

도면번호


2017. 12

1:150

046H09J01.dwg

045


주 형 (외부)

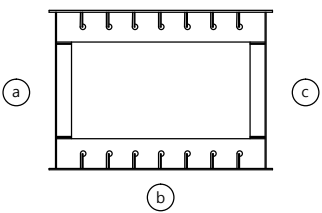

A1



P1

형3
자

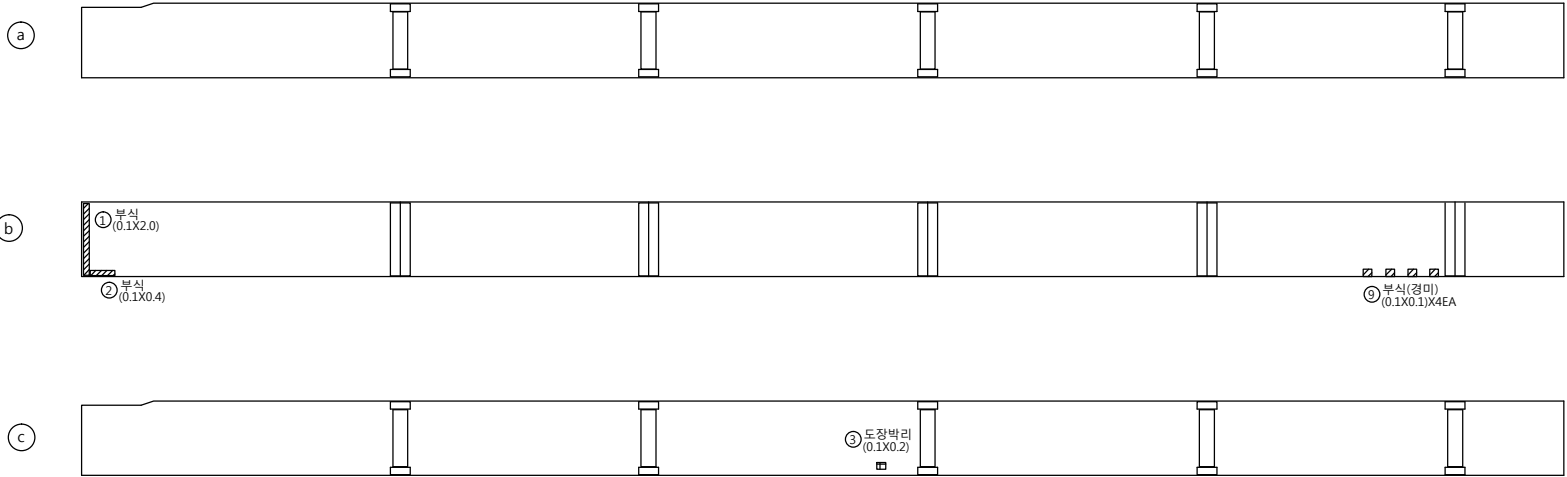

논 산
→

형4
자

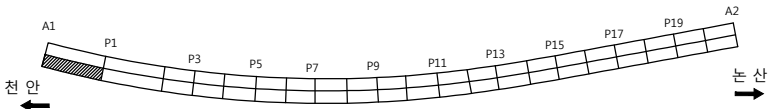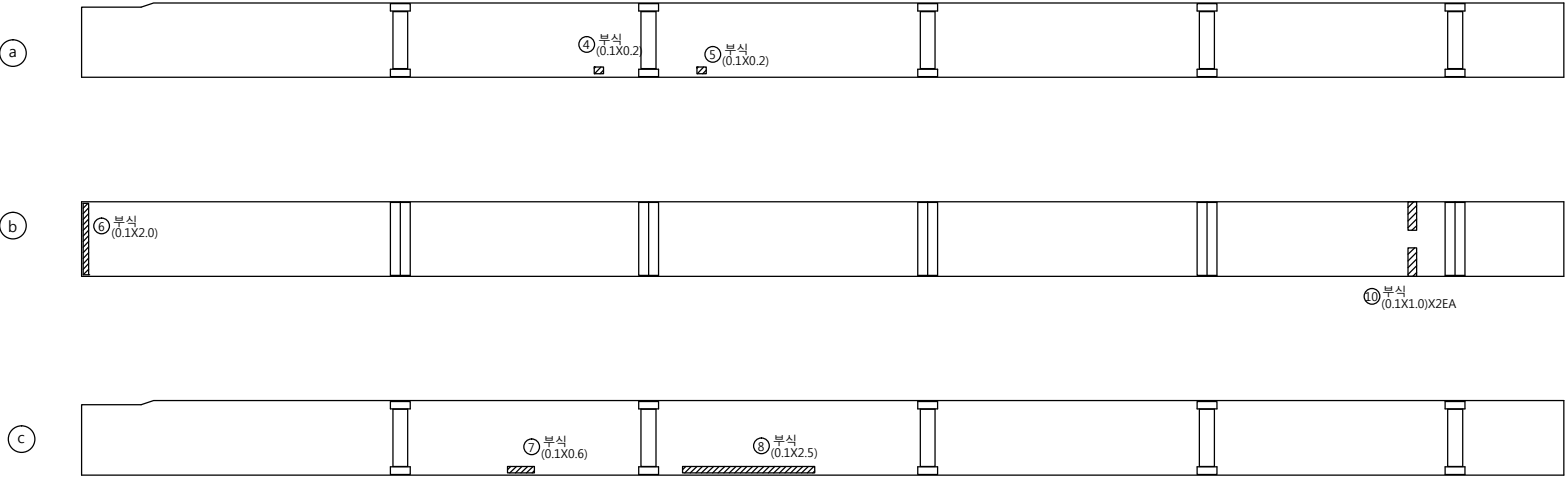

손 상 물 량 표

번호	신/구	방향	손상내용	손상현황						비고
				균열폭 mm	너비 m	길이 m	물량	단위	개소	
1	구	논산	부식	-	0.1	2.00	0.20	m'	1	보수필요
2	구	논산	부식	-	0.1	0.40	0.04	m'	1	보수필요
3	구	논산	도장박리	-	0.1	0.20	0.02	m'	1	보수필요
4	구	논산	부식	-	0.1	0.20	0.02	m'	1	보수필요
5	구	논산	부식	-	0.1	0.20	0.02	m'	1	보수필요
6	구	논산	부식	-	0.1	2.00	0.20	m'	1	보수필요
7	구	논산	부식	-	0.1	0.60	0.06	m'	1	보수필요
8	구	논산	부식	-	0.1	2.50	0.25	m'	1	보수필요
9	신	논산	부식	-	0.1	0.10	0.04	m'	4	보수필요
10	신	논산	부식	-	0.1	1.00	0.20	m'	2	보수필요
11										
12										
천안논산고속도로(주)

고
영

우 성 교

도
영

주 형 (외부)

확 인 자

관 리 자

작 성 자

날 짜

축 척

파 일 명

도면번호


2017. 12

1:150

046H09J02.dwg



046

주 형 (외부)

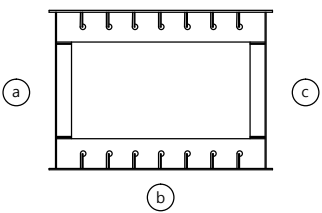

P1


P2

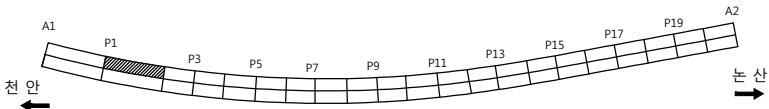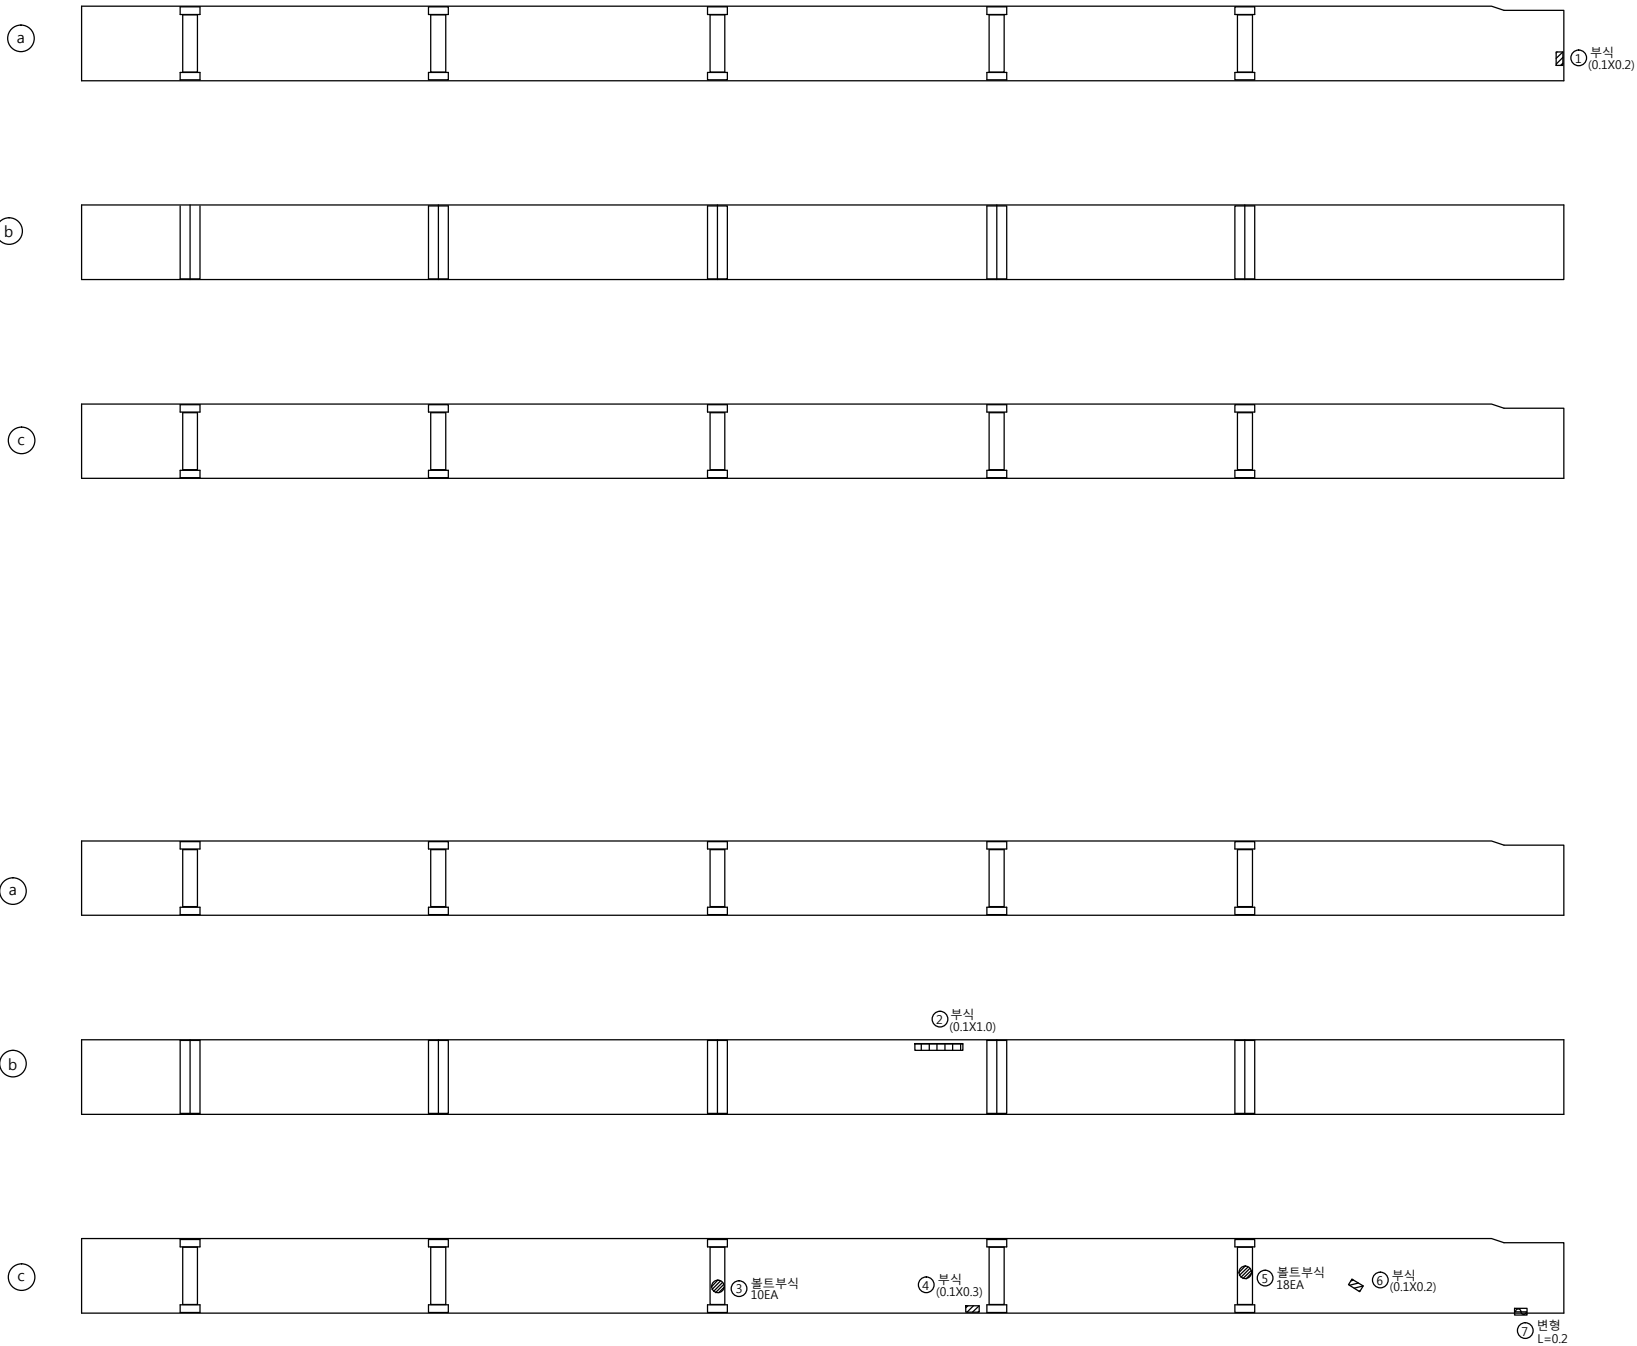


손 상 물 량 표

번호	신/구	방향	손상내용	손상현황						비고
				균열폭 mm	너비 m	길이 m	물량	단위	개소	
1	구	천안	부식	-	0.1	0.20	0.02	m'	1	보수필요
2	구	천안	부식	-	0.1	1.00	0.10	m'	1	보수필요
3	구	천안	볼트부식	-	-	-	10	ea	10	
4	구	천안	부식	-	0.1	0.30	0.03	m'	1	보수필요
5	구	천안	볼트부식	-	-	-	18	ea	18	
6	구	천안	부식	-	0.1	0.20	0.02	m'	1	보수필요
7	구	천안	변형	-	-	0.20	0.20	m	1	
8										
9										
주 형 (외부)

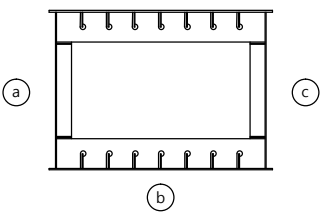


평면3

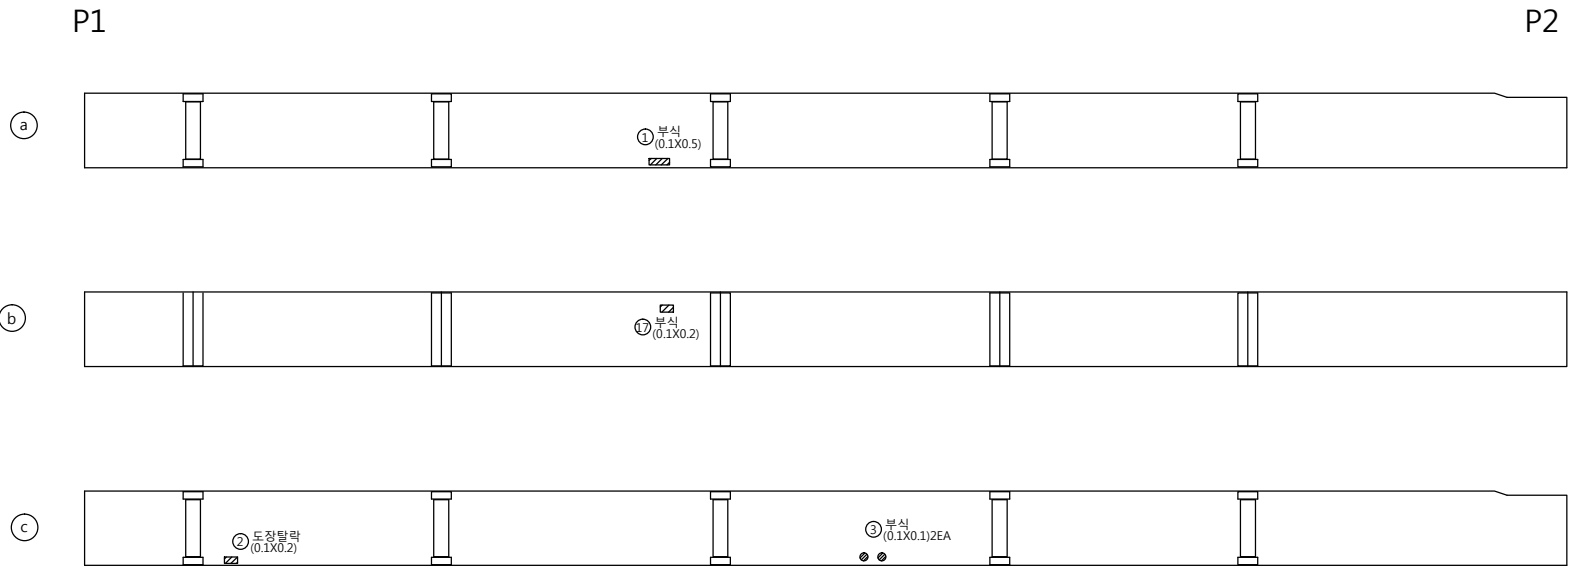

평면4

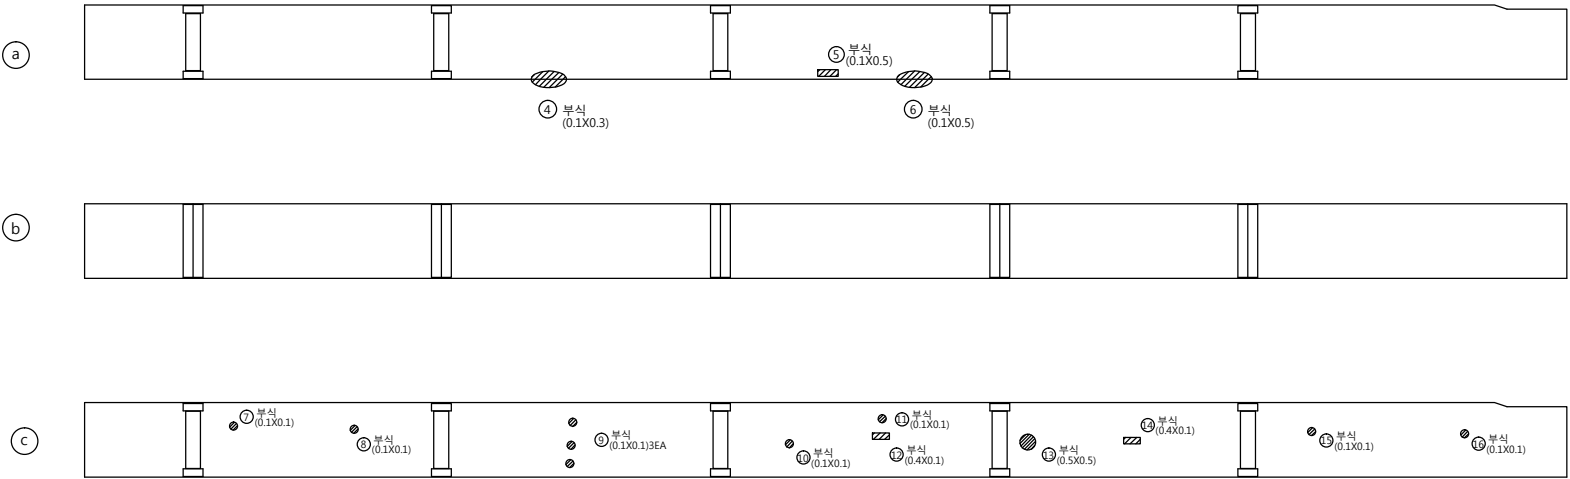

논 산

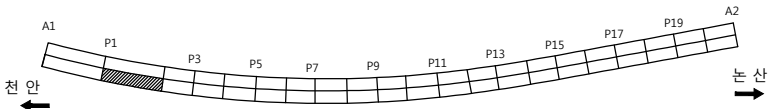

손 상 물 량 표										
번호	신/구	방향	손상내용	손상현황						비고
				균열폭 mm	너비 m	길이 m	물량	단위	개소	
1	구	논산	부식	-	0.1	0.50	0.05	m'	1	보수필요
2	구	논산	도장탈락	-	0.1	0.20	0.02	m'	1	보수필요
3	구	논산	부식	-	0.1	0.10	0.02	m'	2	보수필요
4	구	논산	부식	-	0.1	0.30	0.03	m'	1	보수필요
5	구	논산	부식	-	0.1	0.50	0.05	m'	1	보수필요
6	구	논산	부식	-	0.1	0.50	0.05	m'	1	보수필요
7	구	논산	부식	-	0.1	0.10	0.01	m'	1	보수필요
8	구	논산	부식	-	0.1	0.10	0.01	m'	1	보수필요
9	구	논산	부식	-	0.1	0.10	0.03	m'	3	보수필요
10	구	논산	부식	-	0.1	0.10	0.01	m'	1	보수필요
11	구	논산	부식	-	0.1	0.10	0.01	m'	1	보수필요
12	구	논산	부식	-	0.1	0.10	0.01	m'	1	보수필요
13	구	논산	부식	-	0.5	0.50	0.25	m'	1	보수필요
14	구	논산	부식	-	0.4	0.10	0.04	m'	1	보수필요
15	구	논산	부식	-	0.1	0.10	0.01	m'	1	보수필요
16	구	논산	부식	-	0.1	0.10	0.01	m'	1	보수필요
17	신	논산	부식	-	0.1	0.20	0.02	m'	1	보수필요
18										
19										
천안논산고속도로(주)

고
영

우 성 교

도
면

주 형 (외부)

확 인 자

관 리 자

작 성 자

날 짜

축 척

파 일 명

도면번호



2017. 12

1:150

046H09J04.dwg

048





주 형 (BEAM)

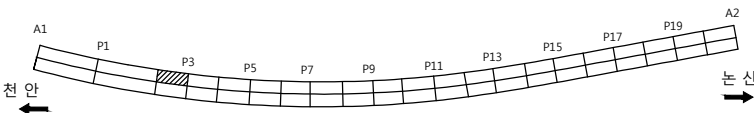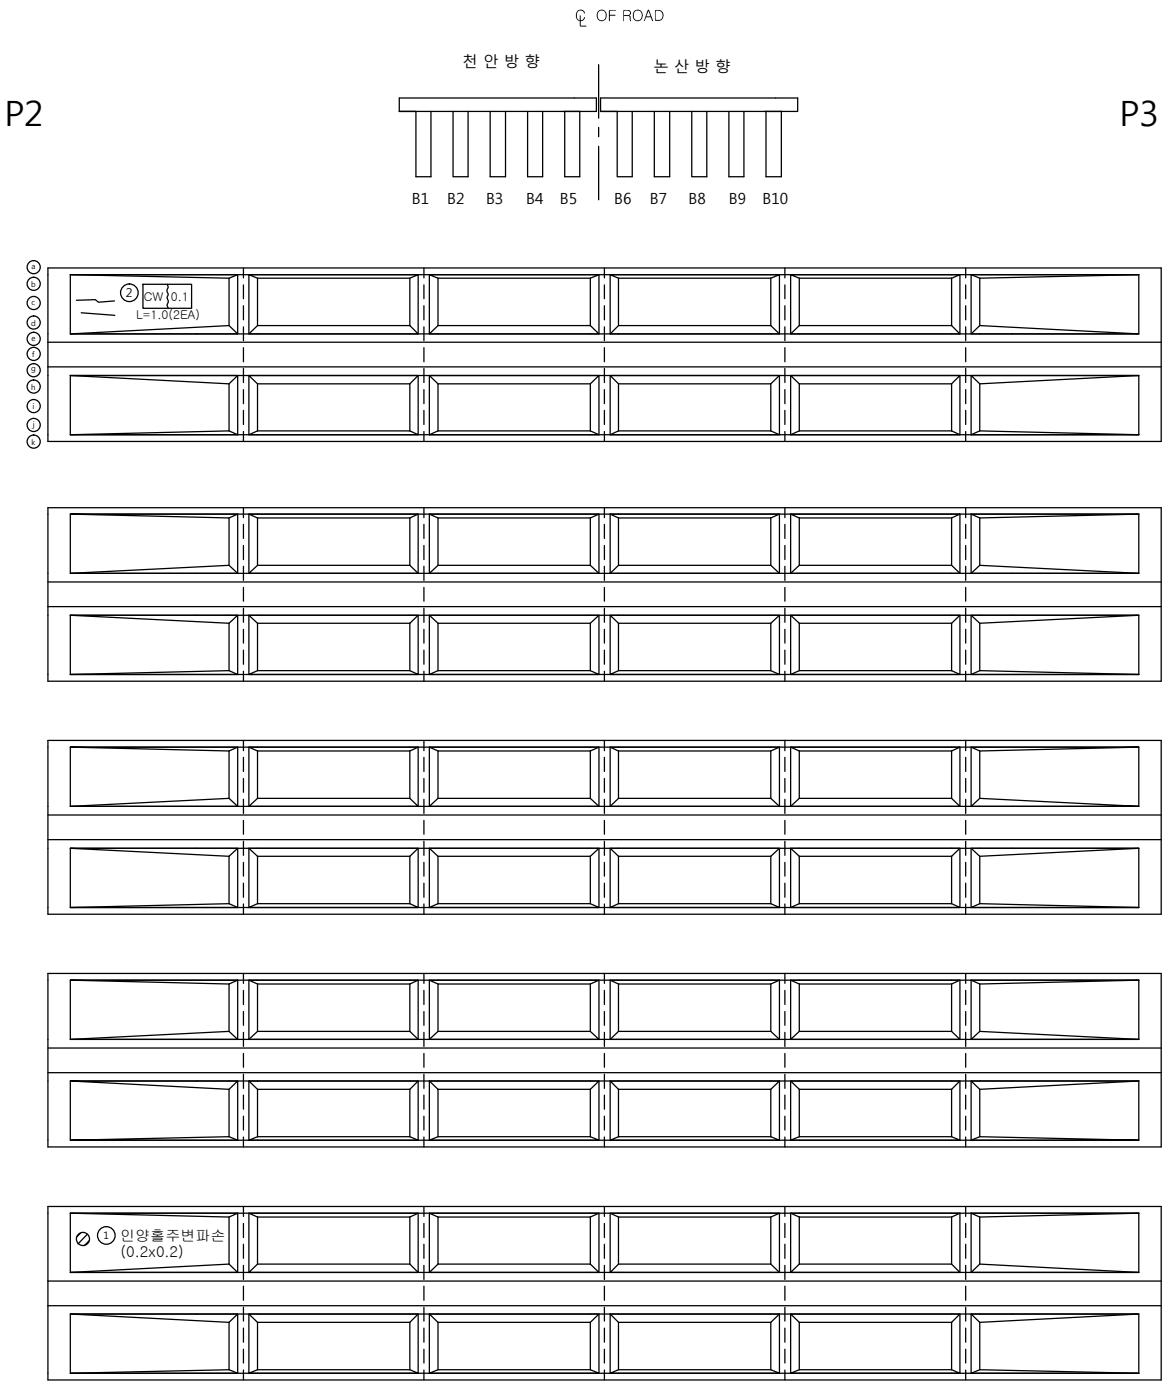

손 상 물 량 표

변호	신/구	방향	손상내용	손상현황						비고
				균열폭 mm	너비 m	길이 m	물량	단위	개소	
1	구	천안	인양출주변파손	-	0.2	0.20	0.04	m ²	1	보수필요
2	신	천안	균열	0.2	-	1.00	2.00	m	2	
3										
4										
주 형 (BEAM)

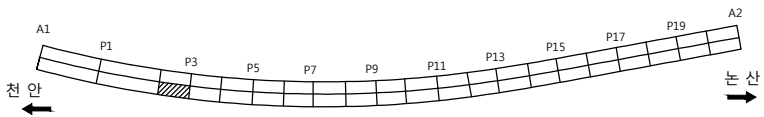
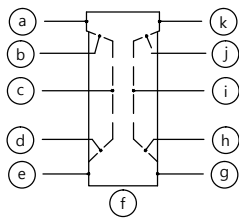
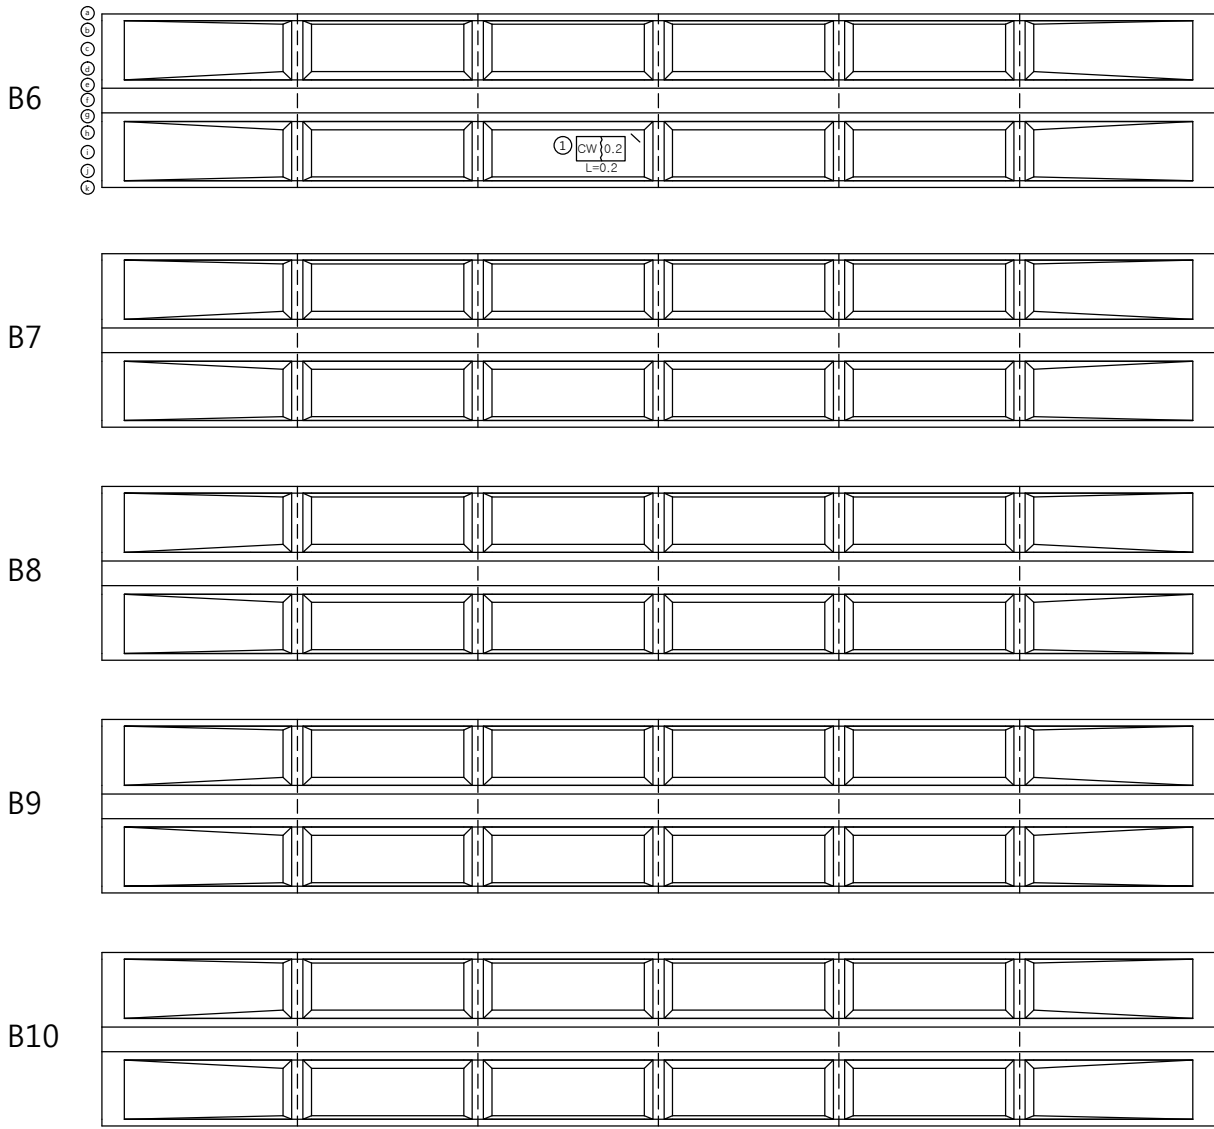
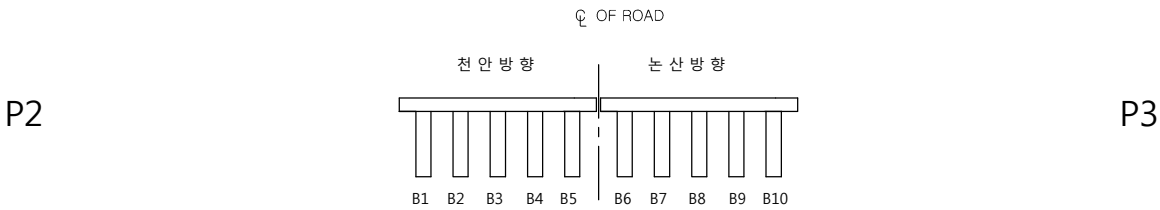


손상물량표

번호	신/구	방향	손상내용	손상현황						비고
				균열폭 mm	너비 m	길이 m	물량	단위	개소	
1	신	논산	균열	0.2	-	0.20	0.20	m	1	
2										
3										
주 형 (BEAM)

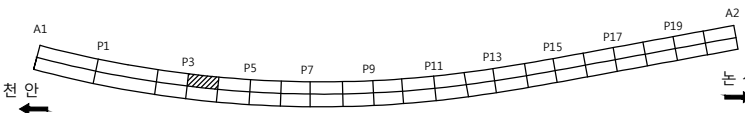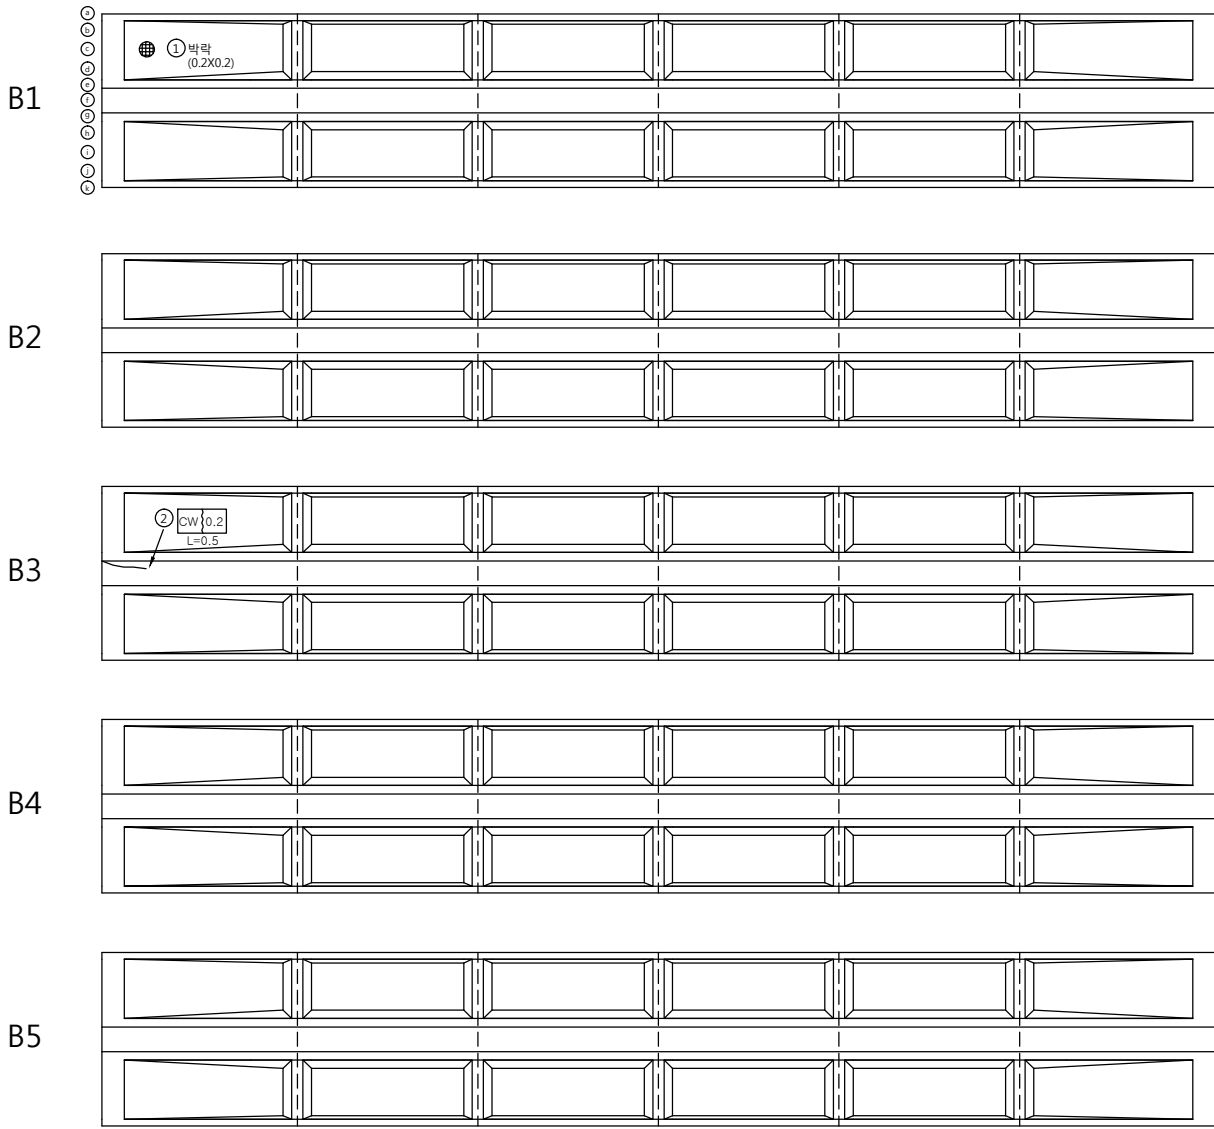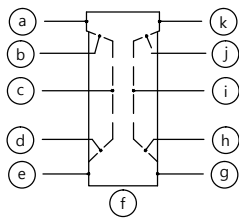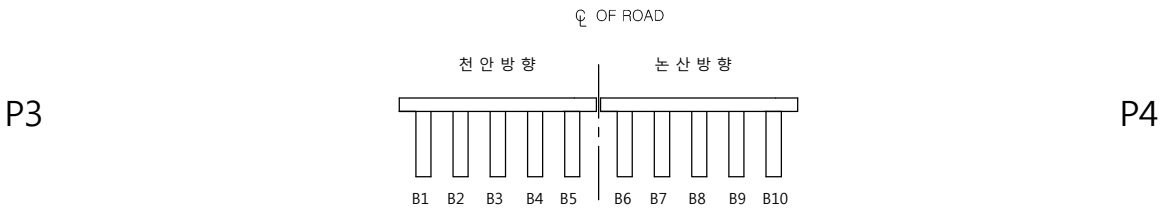

손 상 물 량 표										
번호	신/구	방향	손상내용	손상현황						비고
				균열폭 mm	너비 m	길이 m	물량	단위	개소	
1	구	천안	박락	-	0.2	0.20	0.04	m ²	1	보수필요
2	구	천안	균열	0.2	-	0.50	0.50	m	1	
3										
4										
주 형 (BEAM)

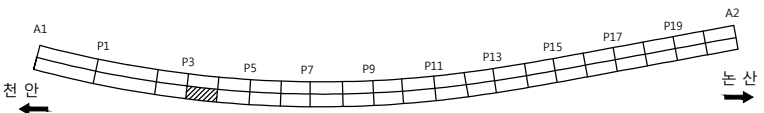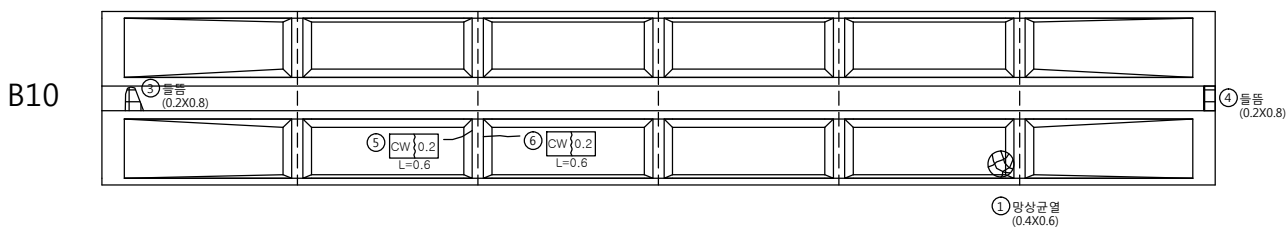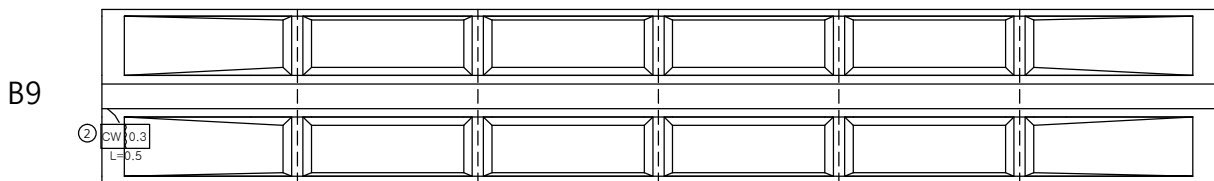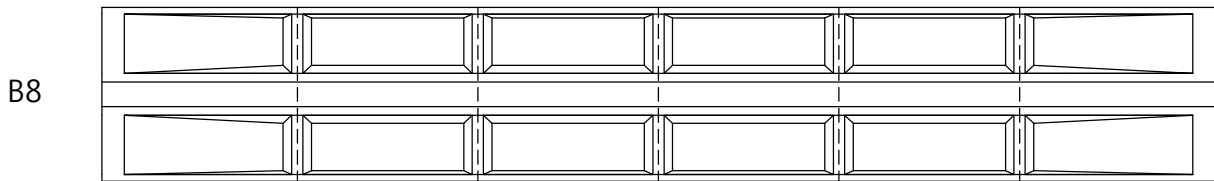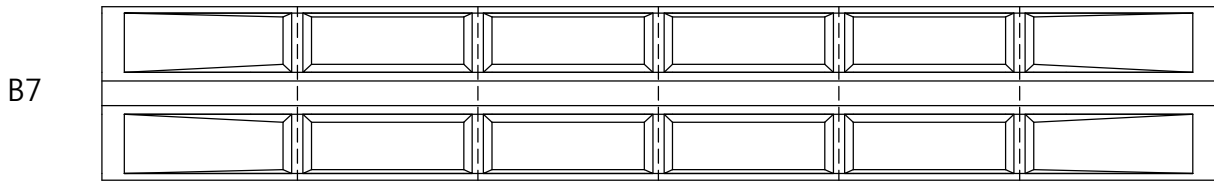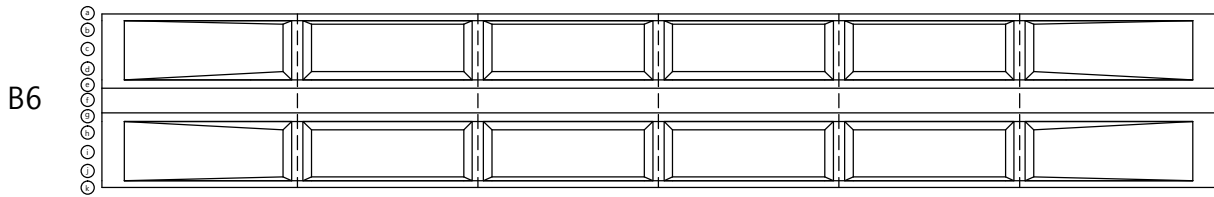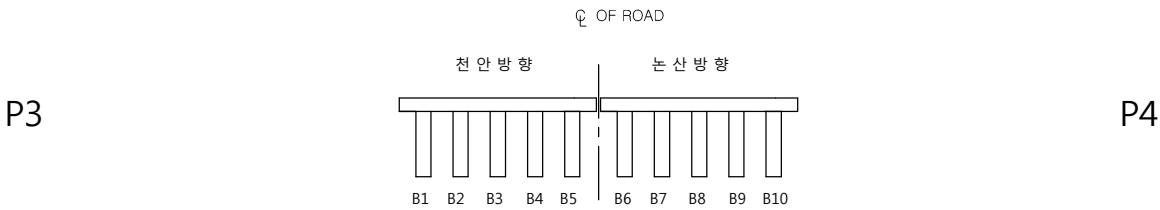


손 상 물 량 표

변호	신/구	방향	손상내용	손상현황						비고
				균열폭 mm	너비 m	길이 m	물량	단위	개소	
1	구	논산	망상균열	-	0.1	0.30	0.03	m'	1	
2	신	논산	균열	0.3	-	0.50	0.50	m	1	보수필요
3	신	논산	들뜸	-	0.2	0.80	0.16	m'	1	보수필요
4	신	논산	들뜸	-	0.2	0.80	0.16	m'	1	보수필요
5	신	논산	균열	0.2	-	0.60	0.60	m	1	
6	신	논산	균열	0.2	-	0.60	0.60	m	1	
7										
8										
주 형 (BEAM)

P4

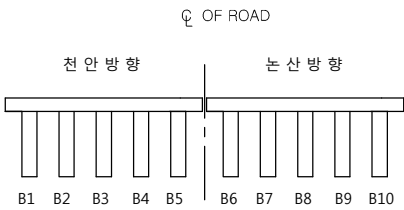


P5


B1

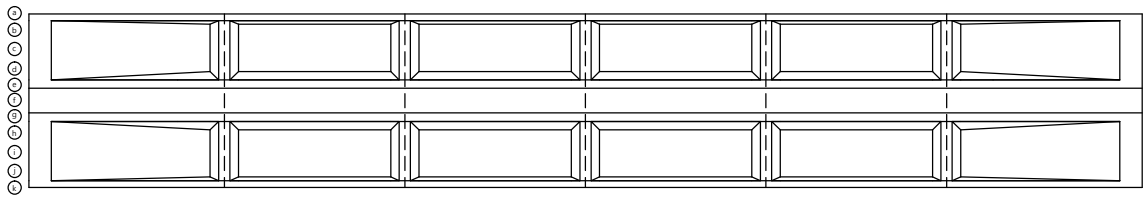


B2

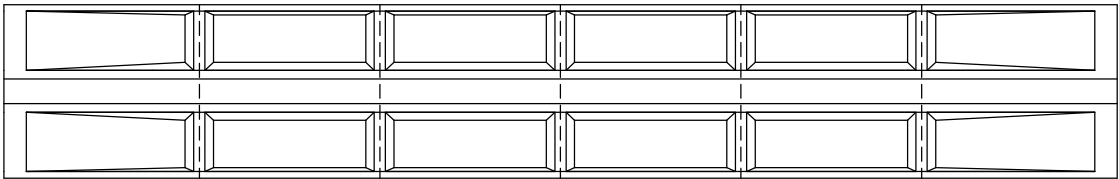




B3

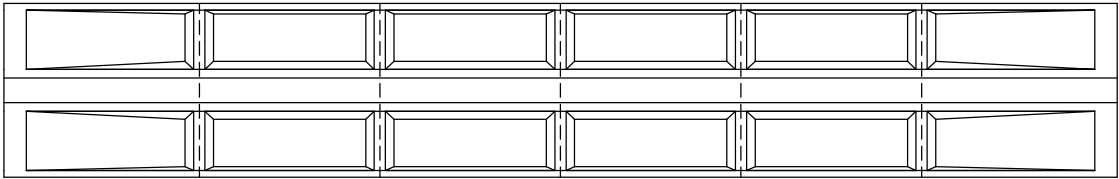

B4

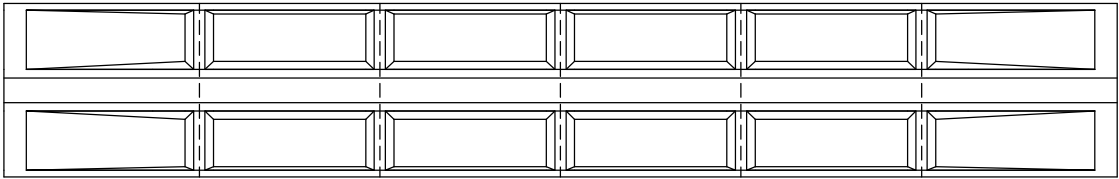

B5

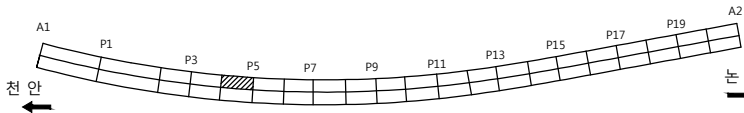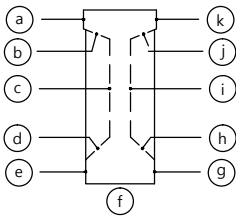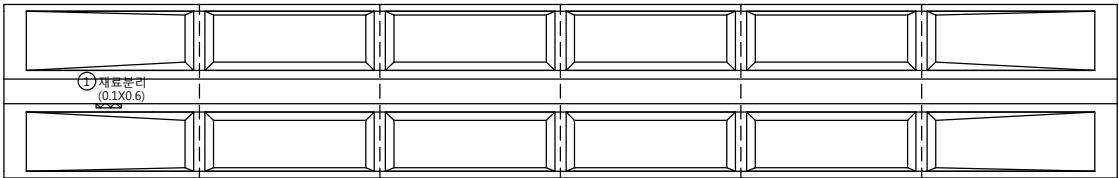


손 상 물 량 표

번호	신/구	방향	손상내용	손상현황						비고
				균열폭 mm	너비 m	길이 m	물량	단위	개소	
1	신	천안	재료분리	-	0.1	0.60	0.06	m ²	1	보수필요
2										
3										
주 형 (BEAM)

P4

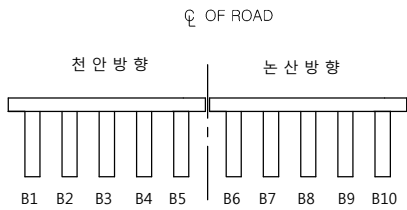


P5


B6

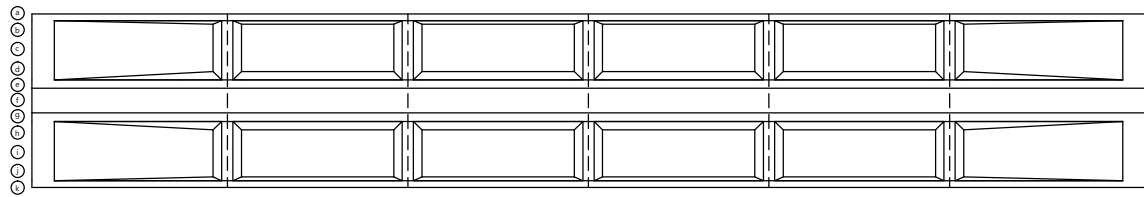


B7

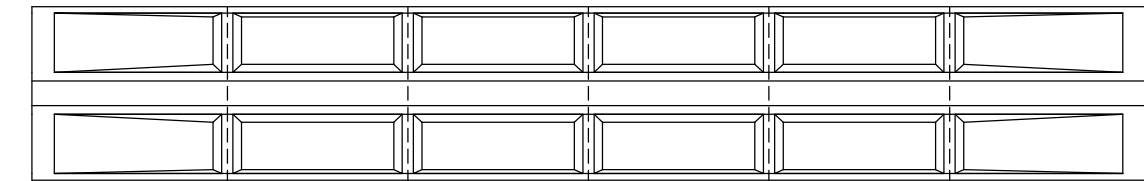




B8

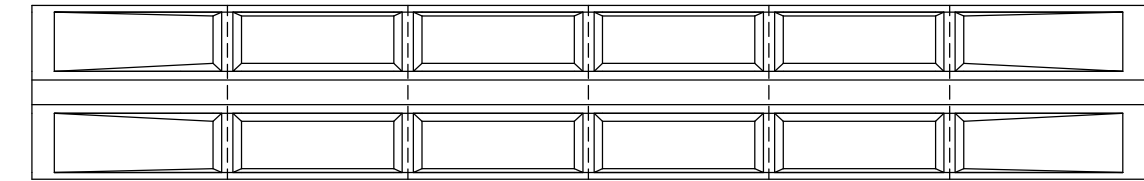

B9

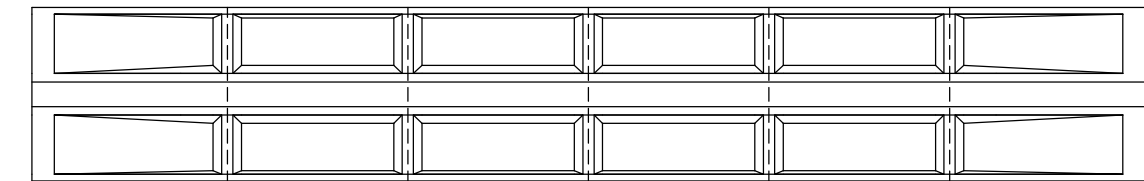





B10

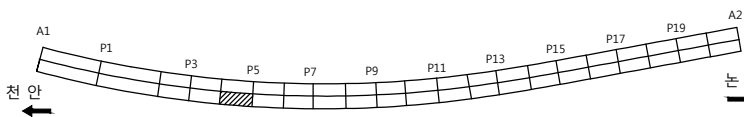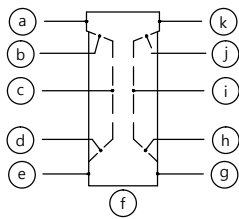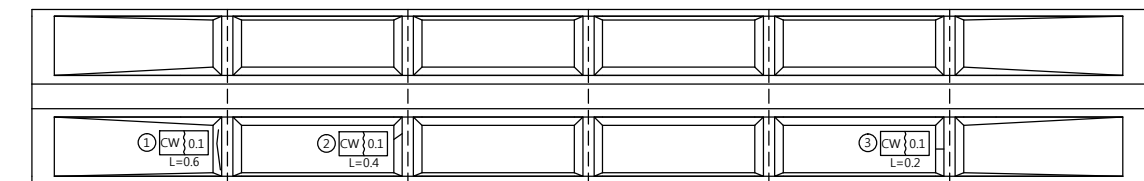

손상물량표



변호	신/구	방향	손상내용	손상현황						비고
				균열폭 mm	너비 m	길이 m	물량	단위	개소	
1	신	논산	균열	0.1	-	0.60	0.60	m	1	
2	신	논산	균열	0.1	-	0.40	0.40	m	1	
3	신	논산	균열	0.1	-	0.20	0.20	m	1	
4										
5										
주 형 (BEAM)

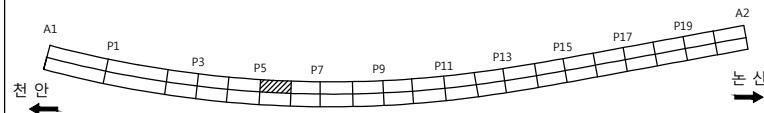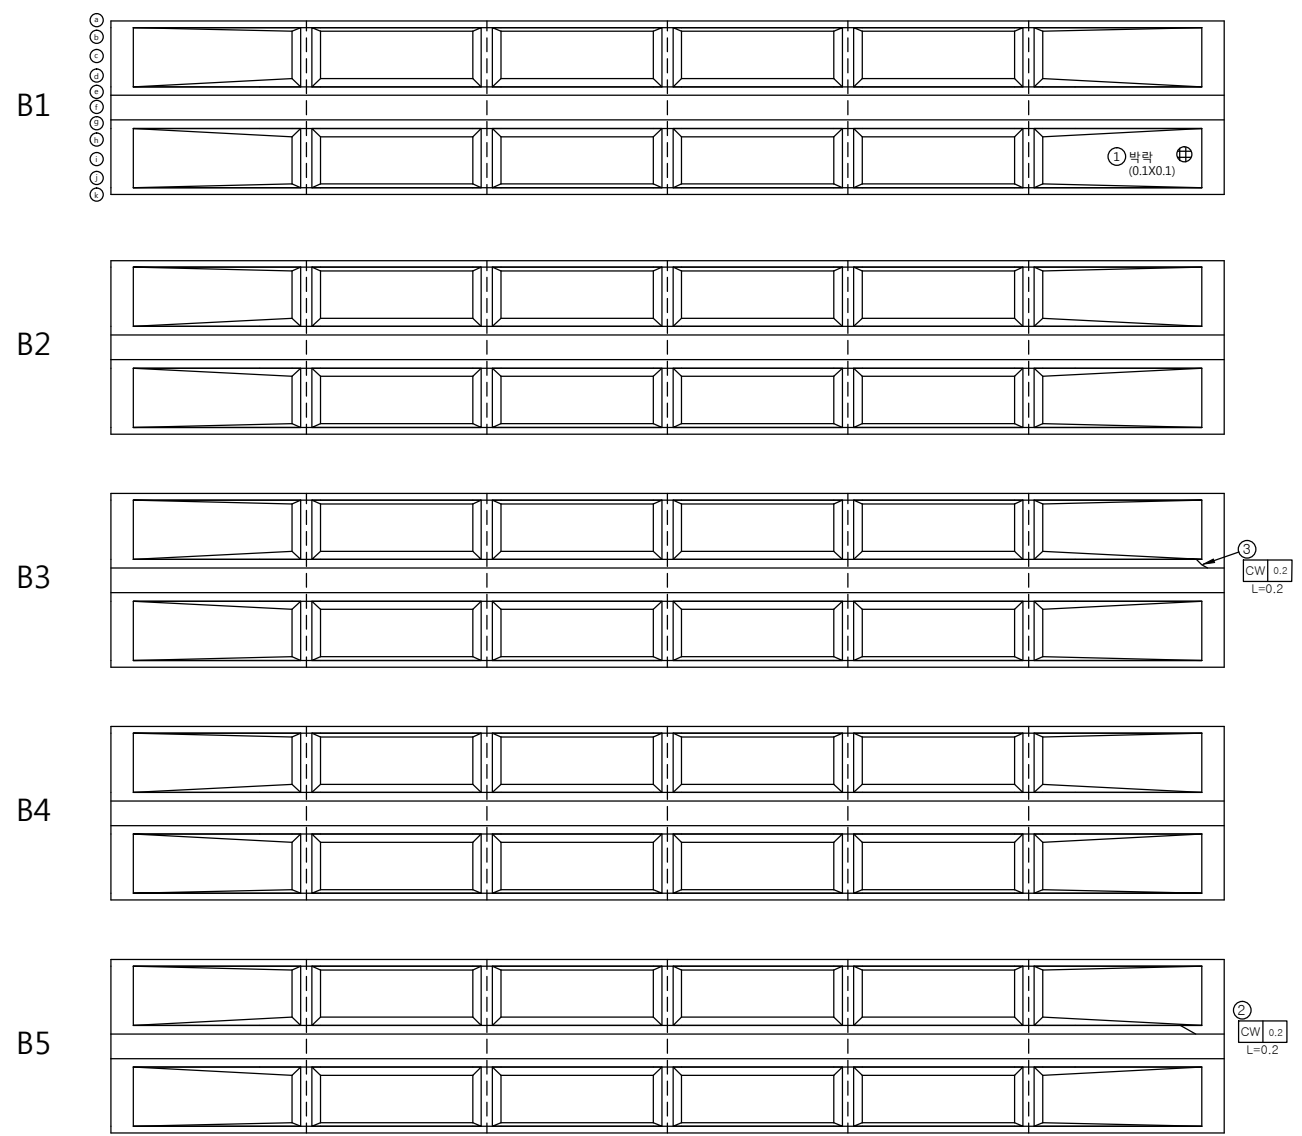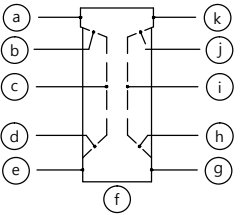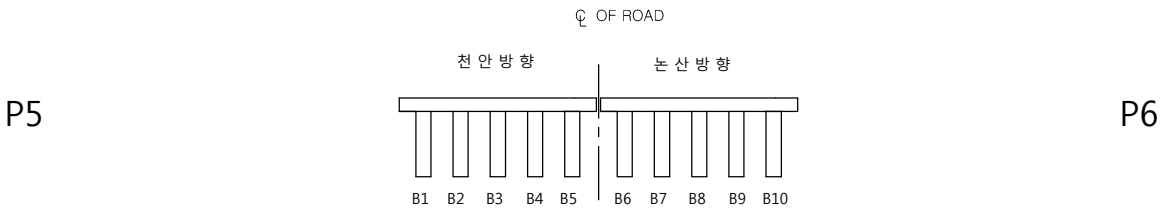

손 상 물 량 표										
번호	신/구	방향	손상내용	손상현황						비고
				균열폭 mm	너비 m	길이 m	물량	단위	개소	
1	구	천안	박락	-	0.1	0.10	0.01	m ²	1	보수필요
2	신	천안	균열	0.2	-	0.20	0.20	m	1	
3	신	천안	균열	0.2	-	0.20	0.20	m	1	
4										
5										
주 형 (BEAM)

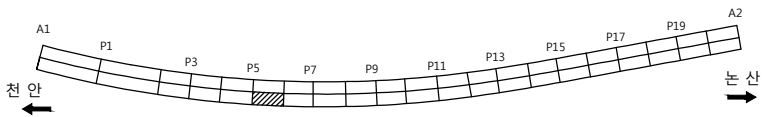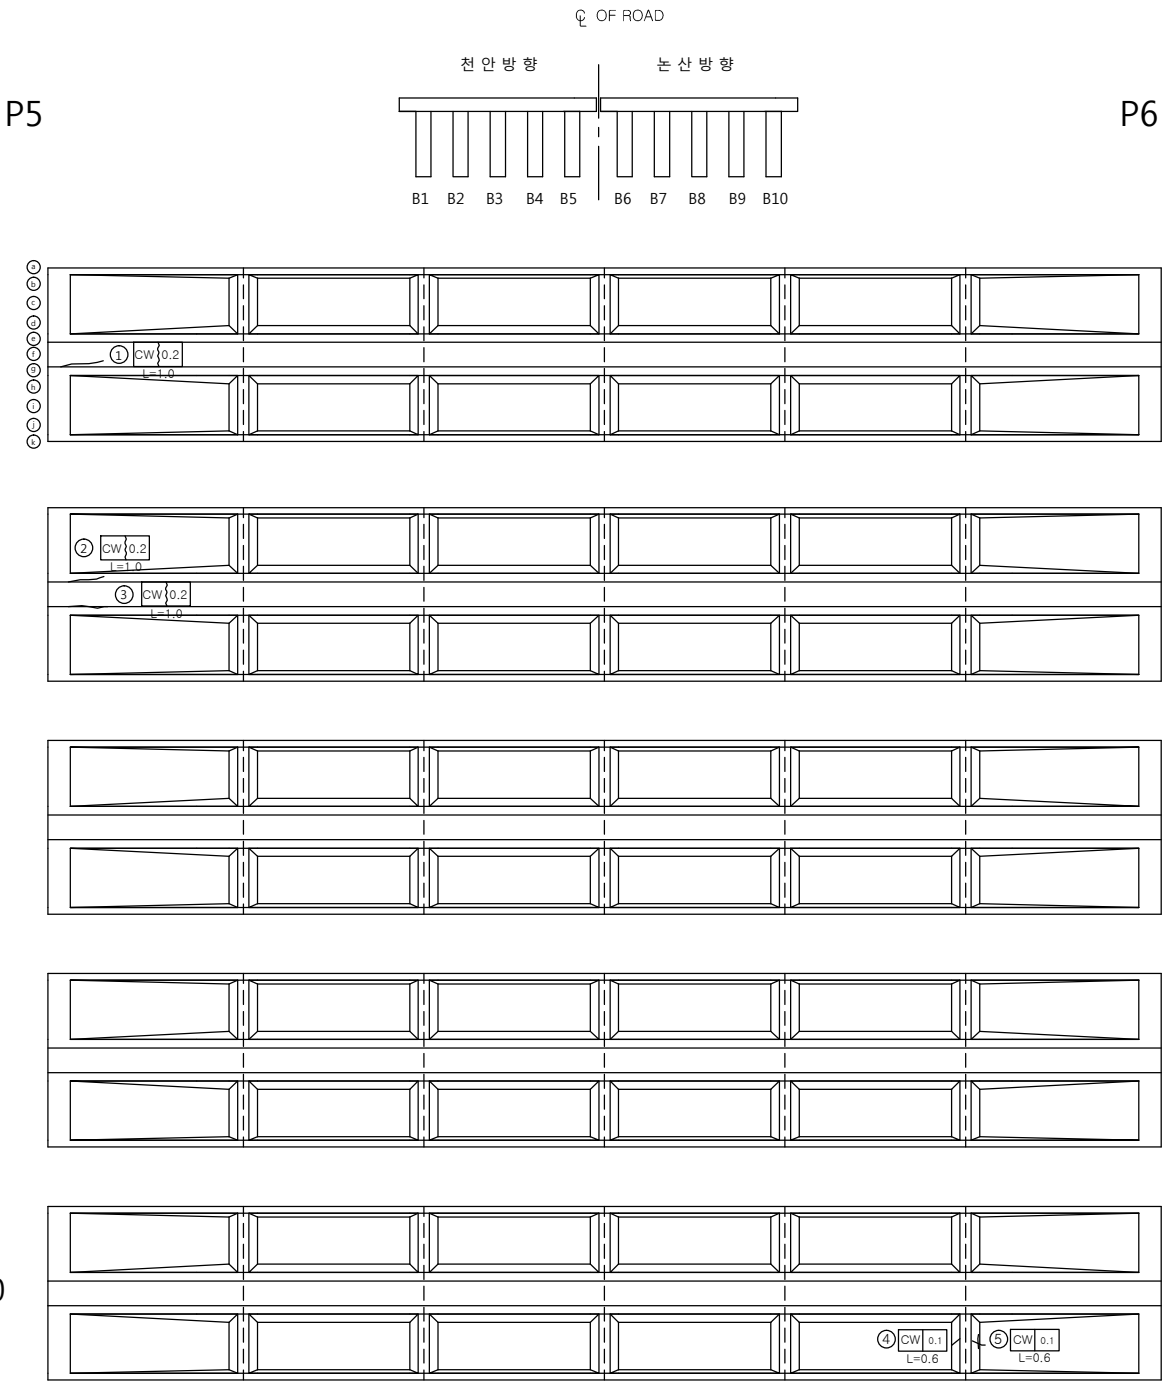


손상물량표

번호	신/구	방향	손상내용	손상현황						비고
				균열폭 mm	너비 m	길이 m	물량	단위	개소	
1	구	논산	균열	0.2	-	1.00	1.00	m	1	
2	구	논산	균열	0.2	-	1.00	1.00	m	1	
3	구	논산	균열	0.2	-	1.00	1.00	m	1	
4	신	논산	균열	0.1	-	0.60	0.60	m	1	
5	신	논산	균열	0.1	-	0.60	0.60	m	1	
6										
7										
주 형 (BEAM)

P6

P7

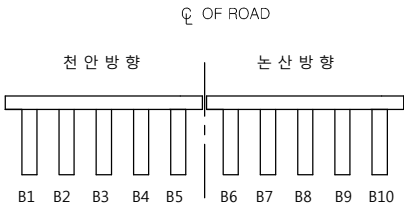

① 콘크리트 파손(표면손상)
(0.2X0.2)



B1

B2

B3

B4





B5

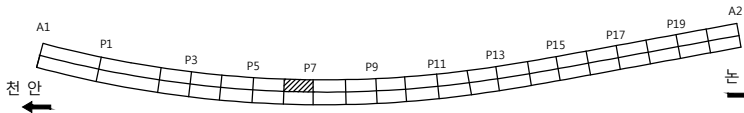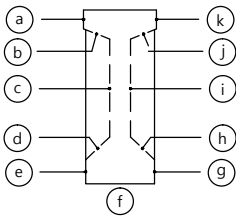

손 상 물 량 표

번호	신/구	방향	손상내용	손상현황						비고
				균열폭 mm	너비 m	길이 m	물량	단위	개소	
1	신	천안	콘크리트 파손	-	0.2	0.20	0.04	m ²	1	보수필요
2										
3										
주 형 (BEAM)

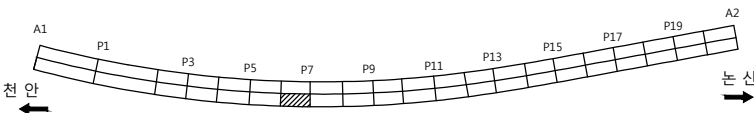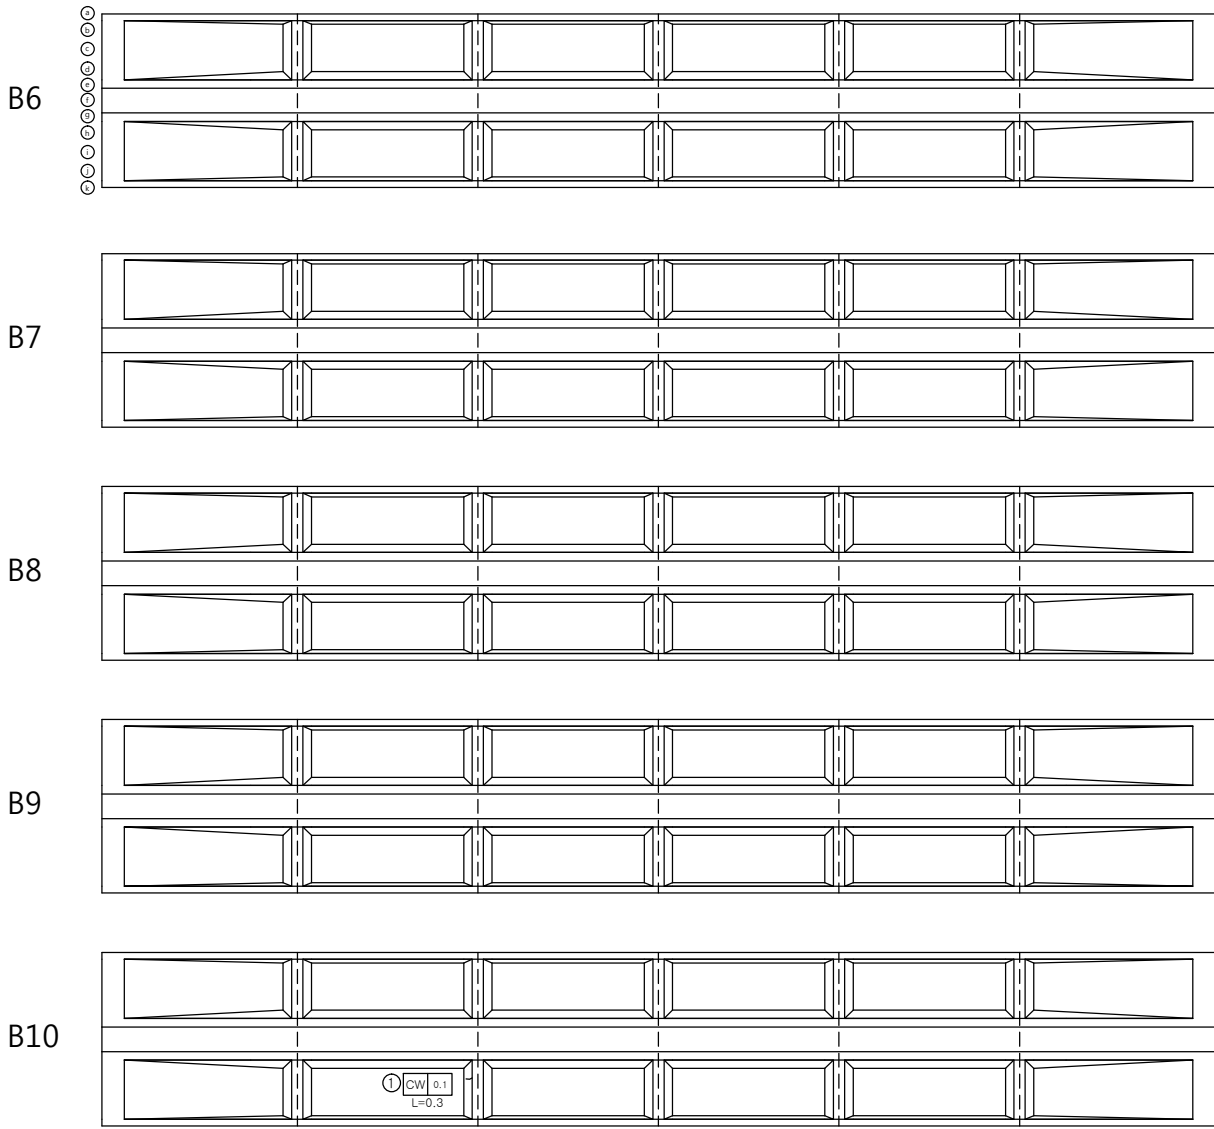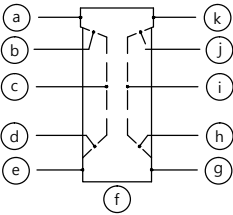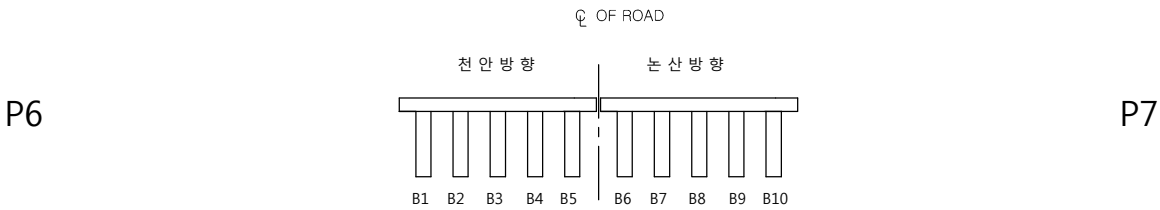

손 상 물 량 표										
번호	신/구	방향	손상내용	손상현황						비고
				균열폭 mm	너비 m	길이 m	물량	단위	개소	
1	신	논산	균열	0.1	-	0.30	0.30	m	1	
2										
3										
천안논산고속도로(주)

고
영

우 성 교

도
영

주 형 (BEAM)

확 인 자

관 리 자

작 성 자

날 짜

축 척

파 일 명

도면번호

2017. 12


1 : 100

046H09J14.dwg

058


주 형 (BEAM)

P7

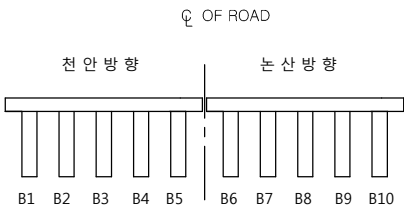


P8


B1

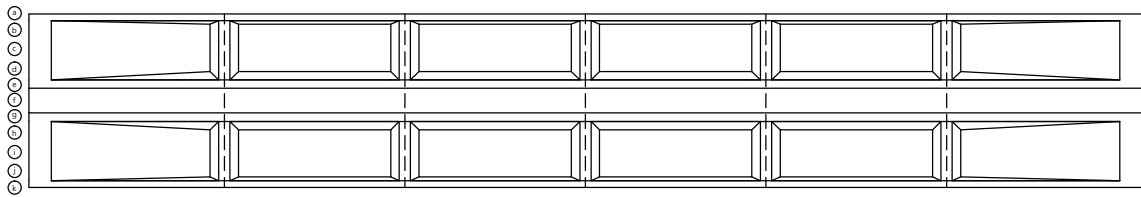


B2

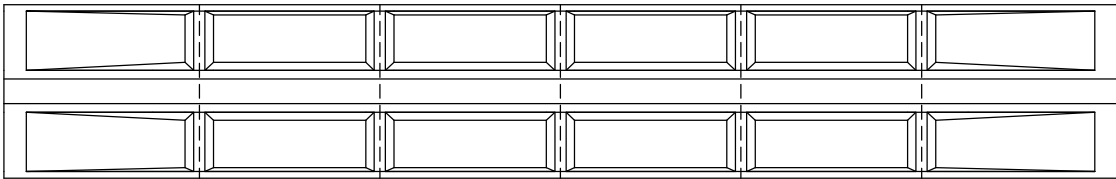




B3

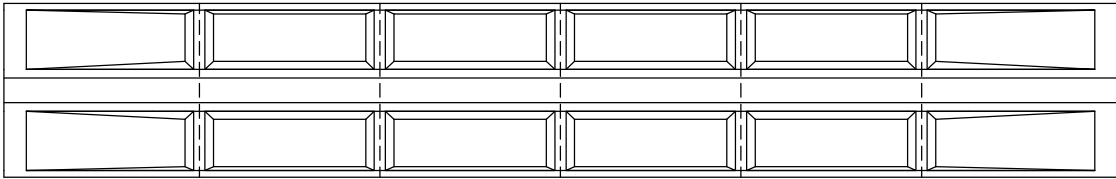

B4

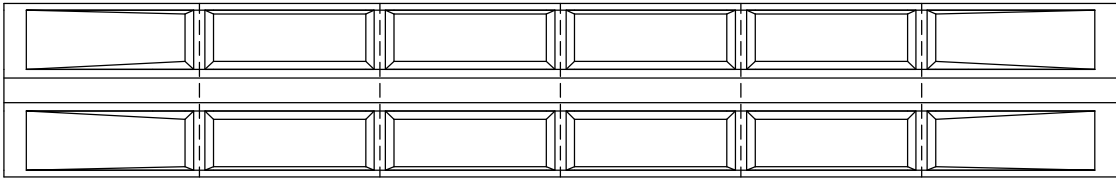

B5

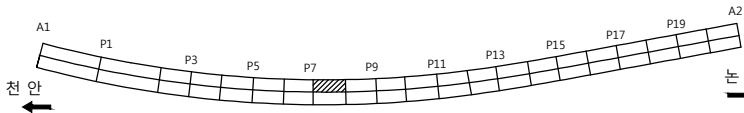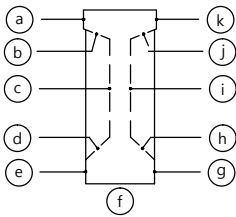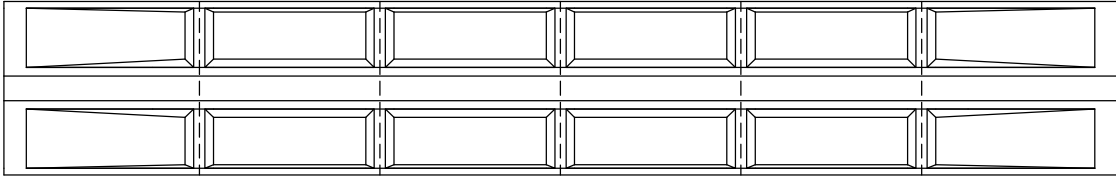


손 상 물 량 표

번호	신/구	방향	손상내용	손상현황						비고
				균열폭 mm	너비 m	길이 m	물량	단위	개소	
1										
2										
주 형 (BEAM)

P7

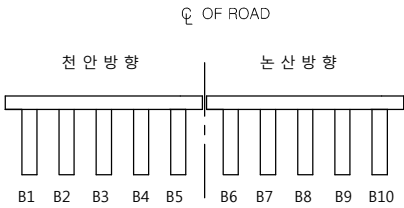


P8


B6

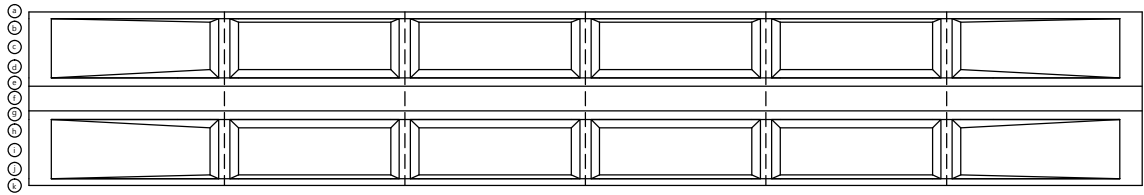


B7

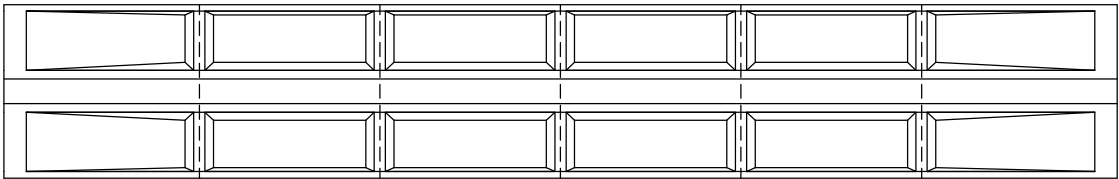




B8

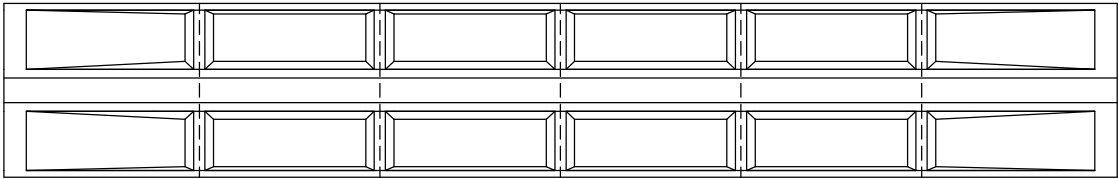

B9

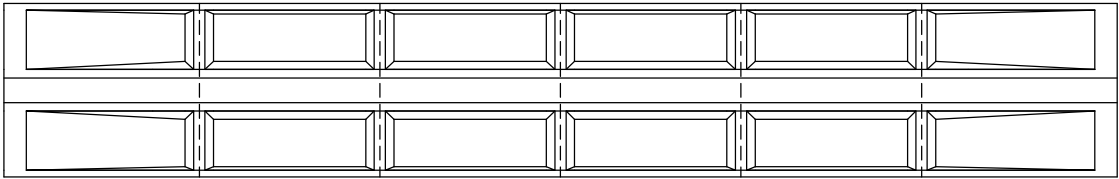

B10

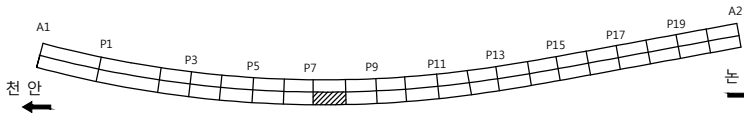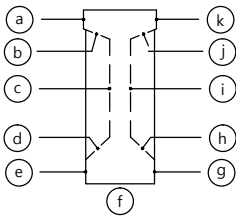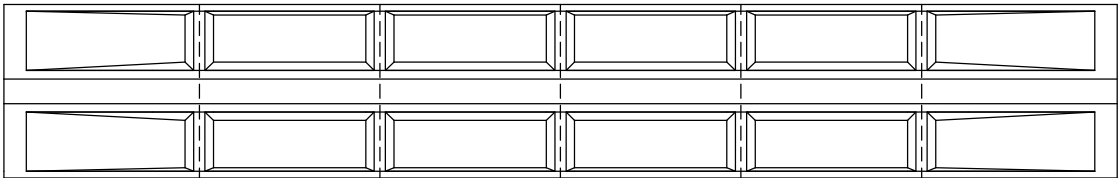

손상물량표

번호	신/구	방향	손상내용	손상현황						비고
				균열폭 mm	너비 m	길이 m	물량	단위	개소	
1										
2										
천안논산고속도로(주)

고
영

우 성 교

도
영

주 형 (BEAM)

확 인 자

관 리 자

작 성 자

날 짜

축 척

파 일 명

도면번호

2017. 12


1 : 100

046H09J16.dwg

060


주 형 (BEAM)

P8

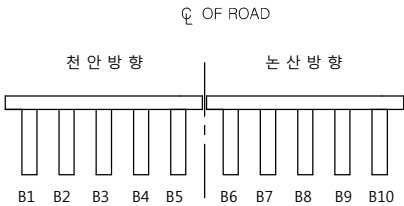


P9


B1

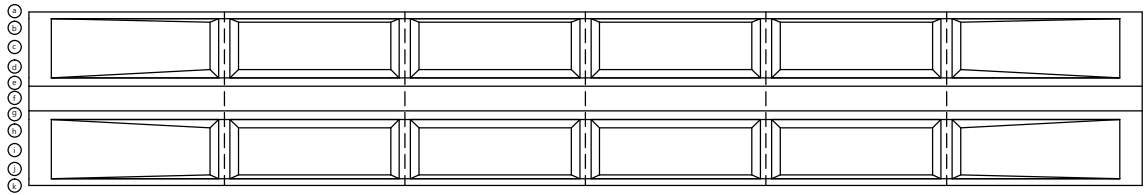


B2

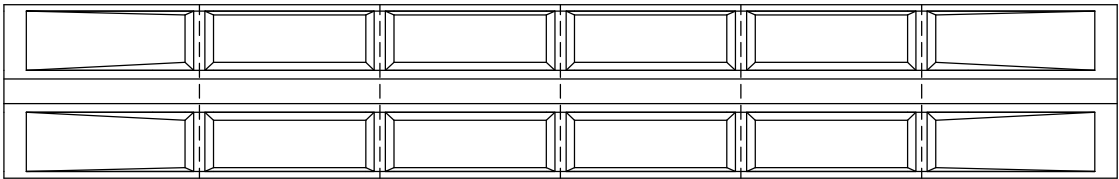




B3

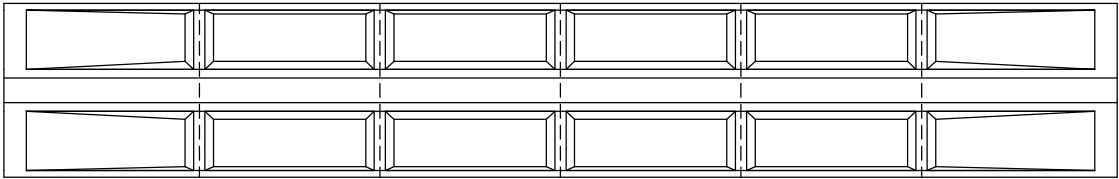

B4

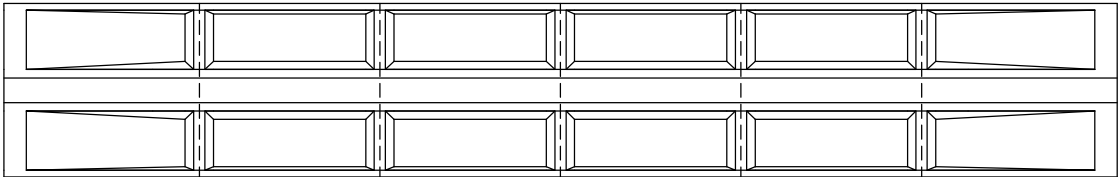

B5

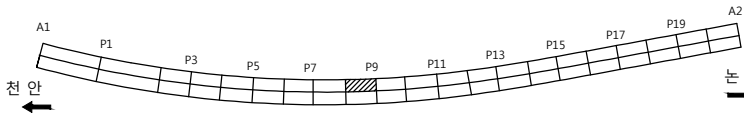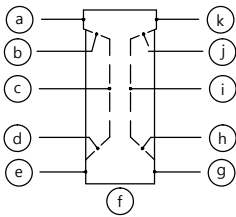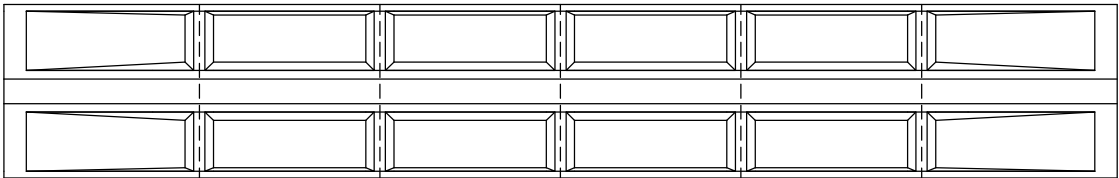

손 상 물 량 표

변호	신/구	방향	손상내용	손상현황						비고
				균열폭 mm	너비 m	길이 m	물량	단위	개소	
1										
2										
천안논산고속도로(주)

고
영

우 성 교

도
영

주 형 (BEAM)

확 인 자

관 리 자

작 성 자

날 짜

축 척

파 일 명

도면번호

2017. 12


1 : 100

046H09J17.dwg


061

주 형 (BEAM)

P8

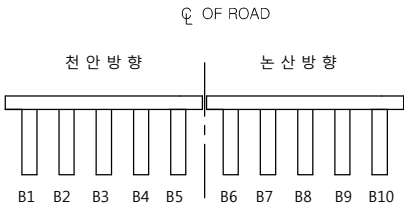

P9

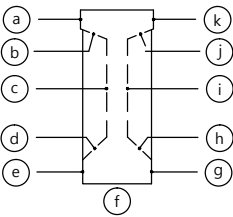


B6

B7

B8

B9

B10

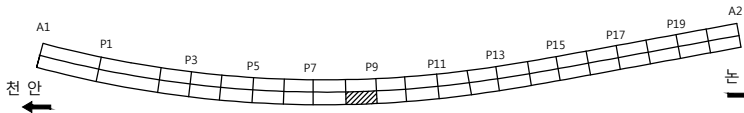

손 상 물 량 표

번호	신/구	방향	손상내용	손상현황						비고
				균열폭 mm	너비 m	길이 m	물량	단위	개소	
1										
2										
천안논산고속도로(주)

고
영

우 성 교

도
영

주 형 (BEAM)

확 인 자

관 리 자

작 성 자

날 짜

축 척

파 일 명

도면번호





2017. 12

1 : 100

046H09J18.dwg

062




주 형 (BEAM)

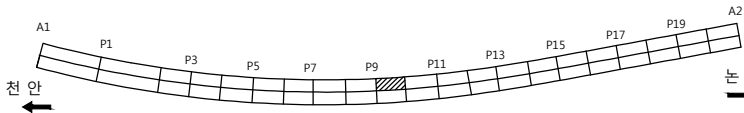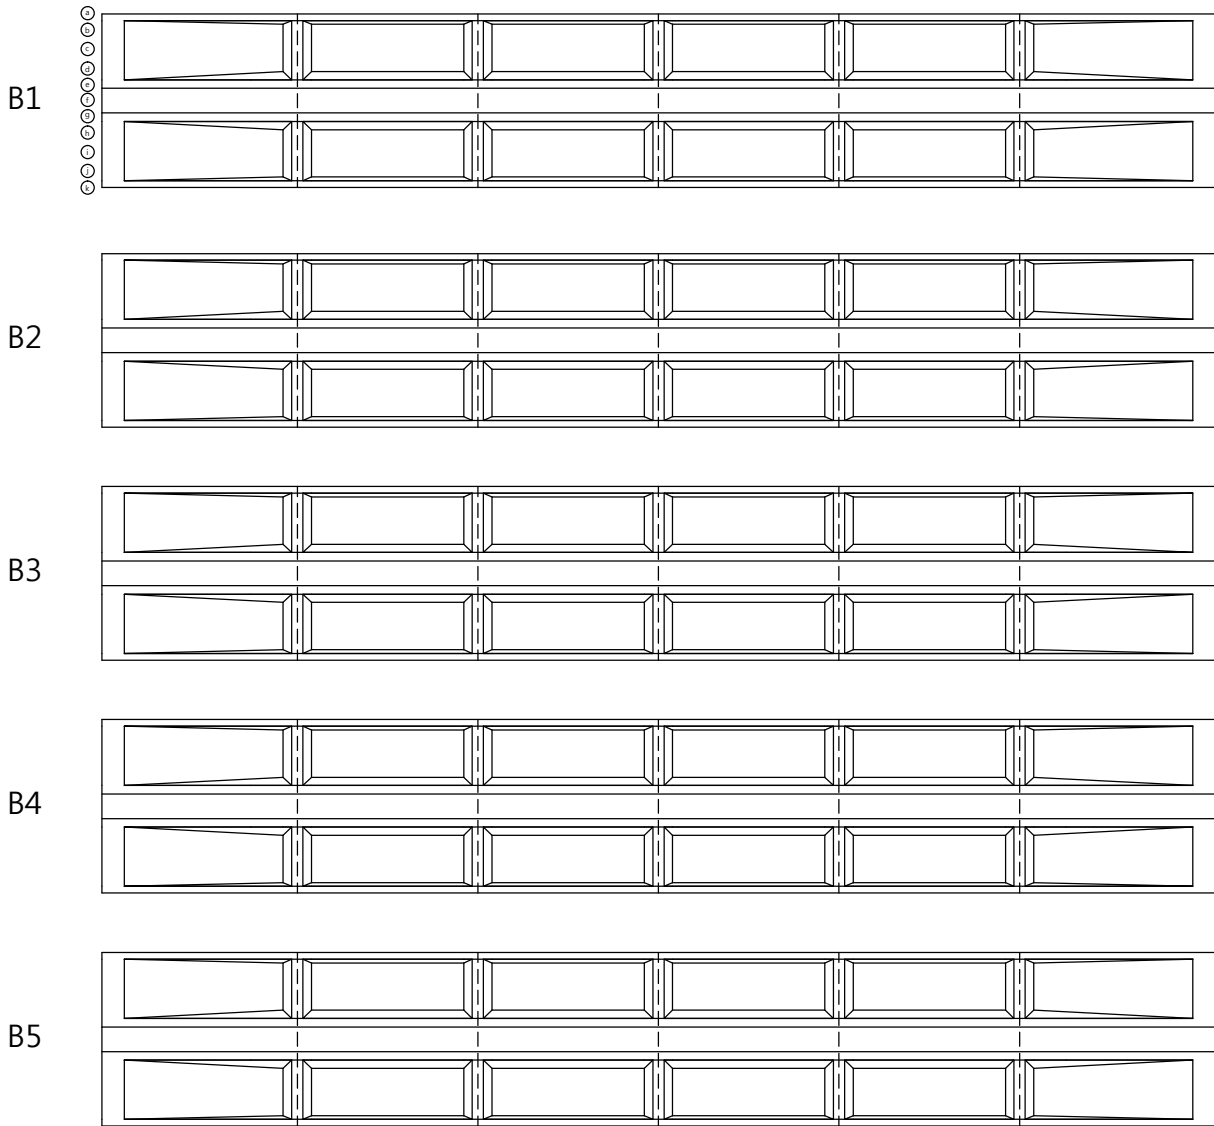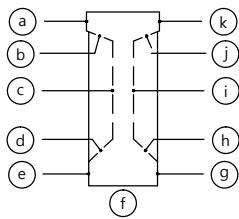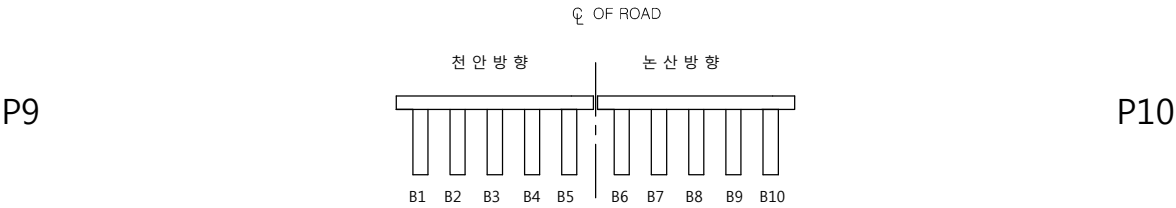


손 상 물 량 표

변호	신/구	방향	손상내용	손상현황						비고
				균열폭 mm	너비 m	길이 m	물량	단위	개소	
1										
2										
주 형 (BEAM)

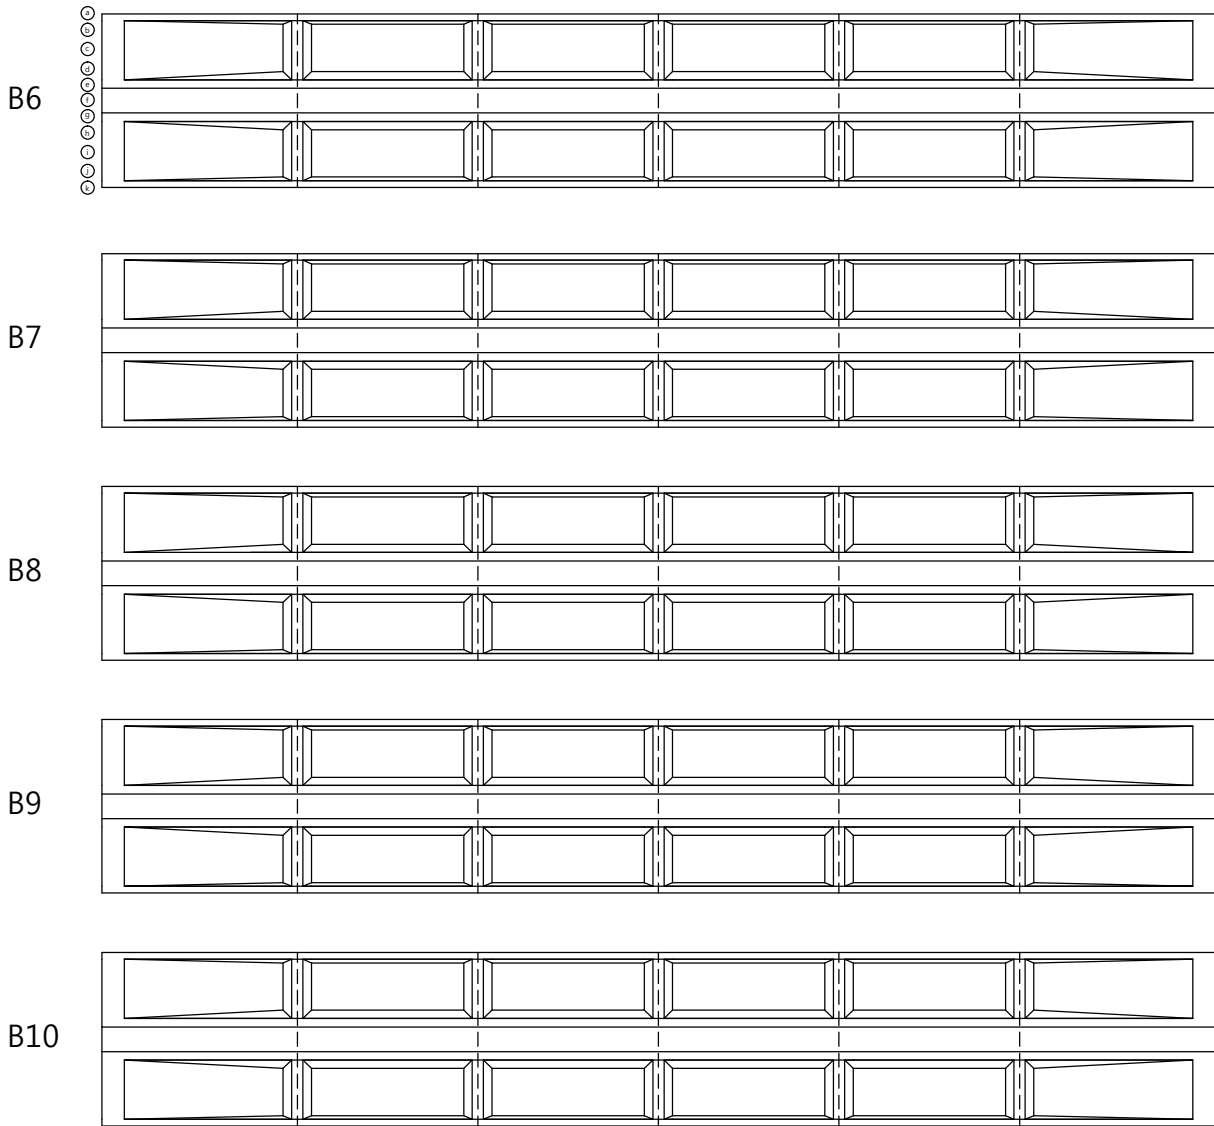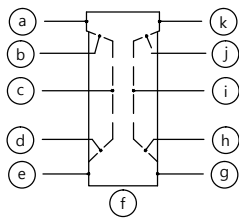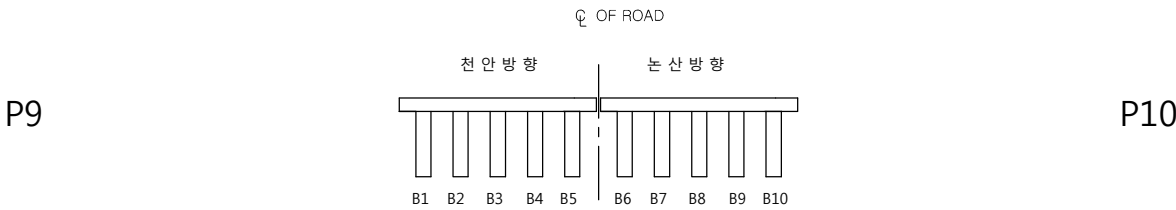


① CW 0.3
L=0.8

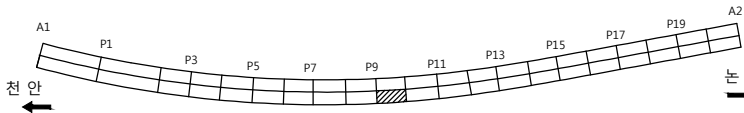


손 상 물 량 표										
번호	신/구	방향	손상내용	손상현황						비고
				균열폭 mm	너비 m	길이 m	물량	단위	개소	
1	신	논산	관 열	0.3	-	0.80	0.80	m	1	보수필요
2										
3										
주 형 (BEAM)


P10

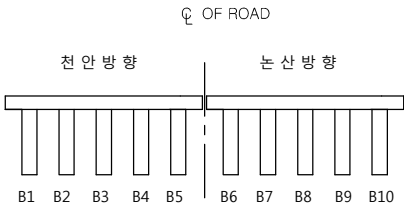


P11

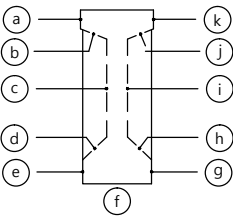


B1

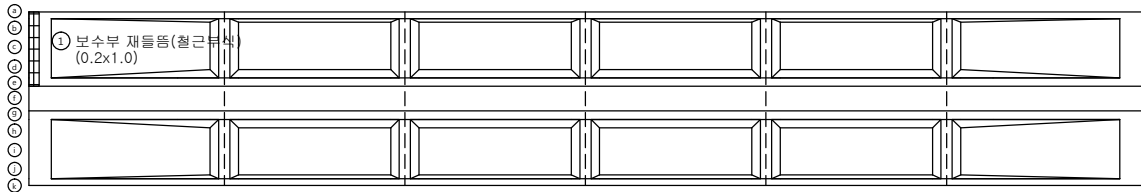


B2

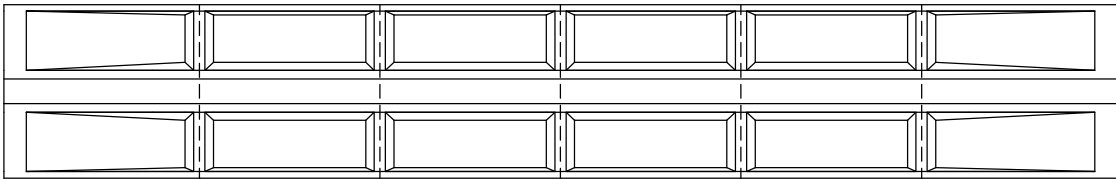



B3

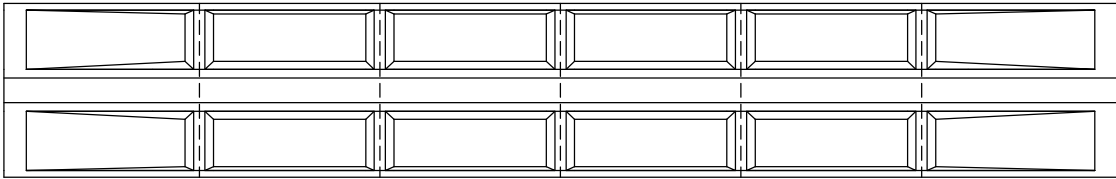

B4

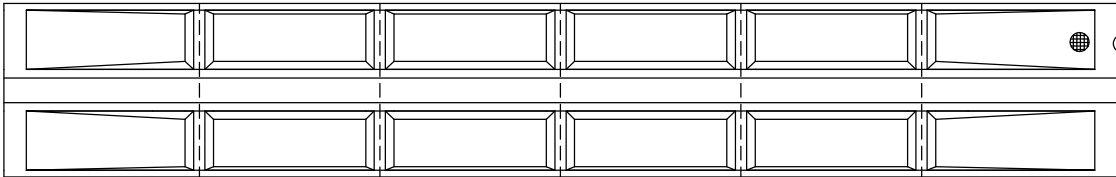

B5

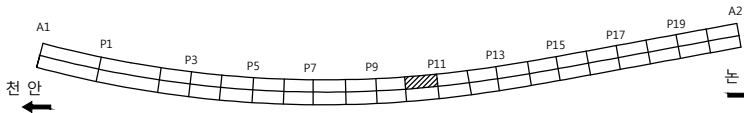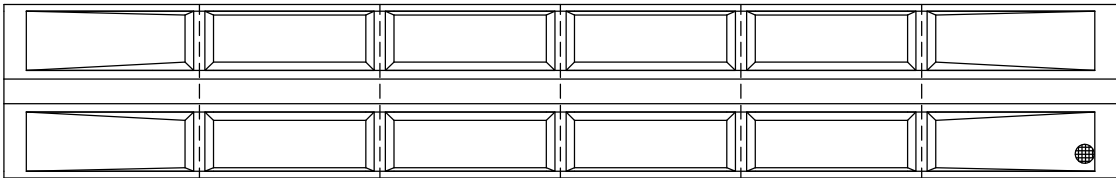


손 상 물 량 표


변호	신/구	방향	손상내용	손상현황						비고
				균열폭 mm	너비 m	길이 m	물량	단위	개소	
1	신	천안	보수부 재들뜸	-	0.2	1.00	0.20	m'	1	보수필요
2	구	천안	인양홀 주변파손	-	0.1	0.10	0.01	m'	1	보수필요
3	구	천안	인양홀 주변파손	-	0.1	0.10	0.01	m'	1	보수필요
4										
5										
주 형 (BEAM)

P10

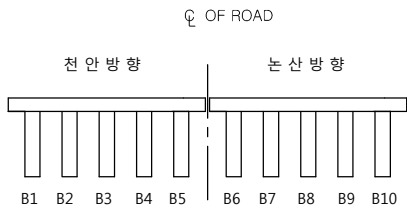

P11

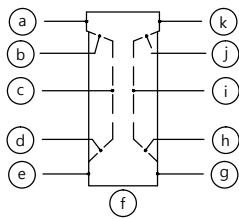


B6

B7

B8

B9

B10

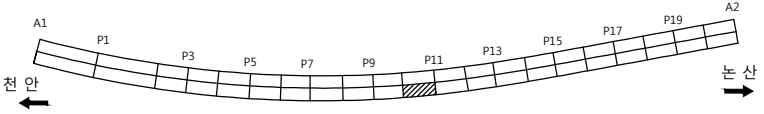


손상물량표

번호	신/구	방향	손상내용	손상현황						비고
				균열폭 mm	너비 m	길이 m	물량	단위	개소	
1	신	논산	균열	0.1	-	1.50	1.50	m	1	
2	신	논산	균열	0.1	-	1.50	1.50	m	1	
3										
4										
주 형 (BEAM)

P11

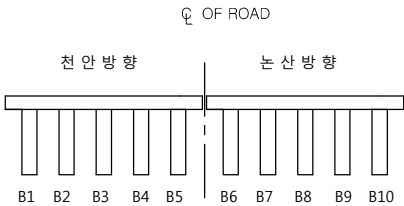


P12


B1

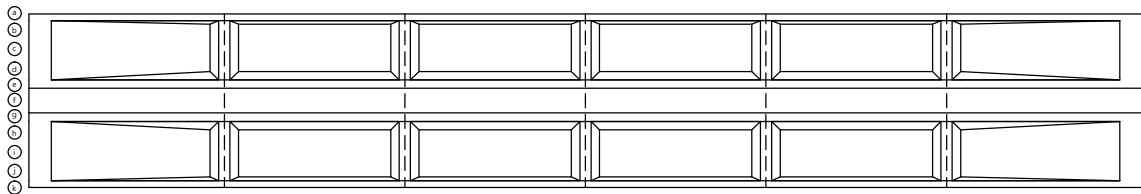


B2

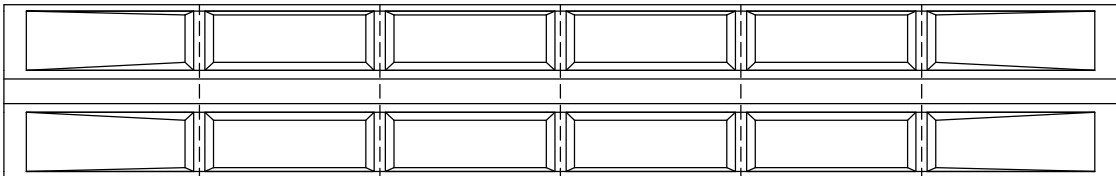




B3

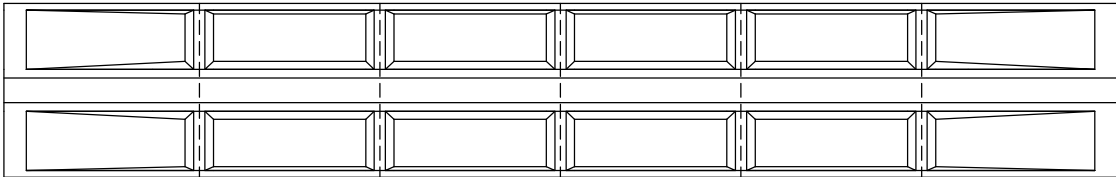

B4

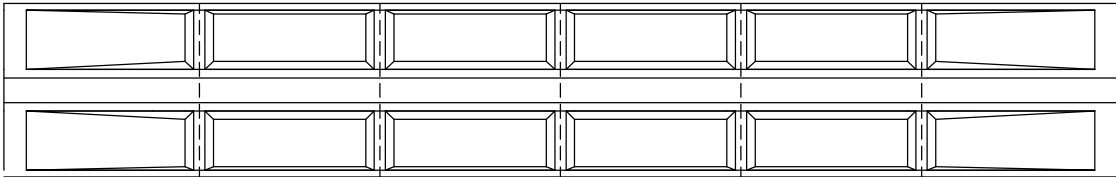

B5

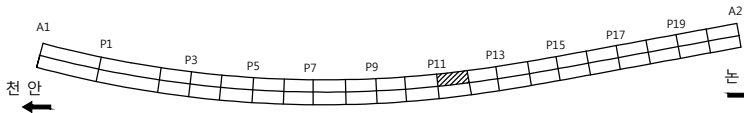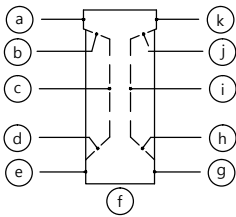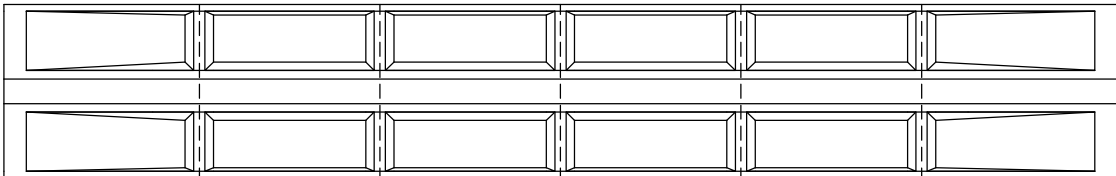

손상물량표

변호	신/구	방향	손상내용	손상현황						비고
				균열폭 mm	너비 m	길이 m	물량	단위	개소	
1										
2										
천안논산고속도로(주)

고
영

우 성 교

도
영

주 형 (BEAM)

확 인 자

관 리 자

작 성 자

날 짜

축 척

파 일 명

도면번호

2017. 12


1 : 100

046H09J23.dwg


067

주 형 (BEAM)

P11

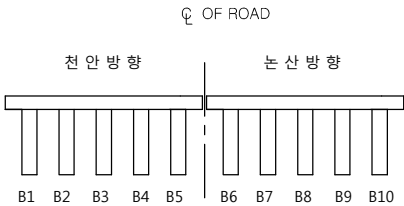

P12

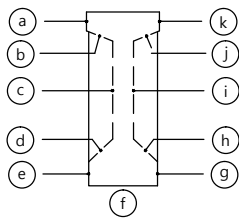


B6

B7

B8

B9

B10

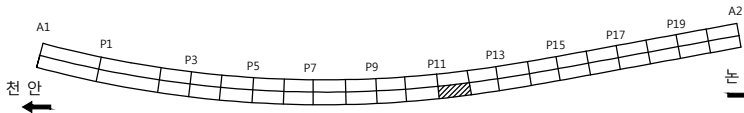

손상물량표

변호	신/구	방향	손상내용	손상현황						비고
				균열폭 mm	너비 m	길이 m	물량	단위	개소	
1										
2										
천안논산고속도로(주)

고
영

우 성 교

도
영

주 형 (BEAM)

확 인 자

관 리 자

작 성 자

날 짜

축 척

파 일 명

도면번호

2017. 12


1 : 100

046H09J24.dwg


068

주 형 (BEAM)

P12

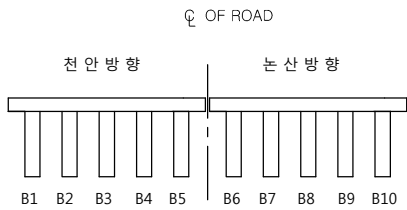

P13

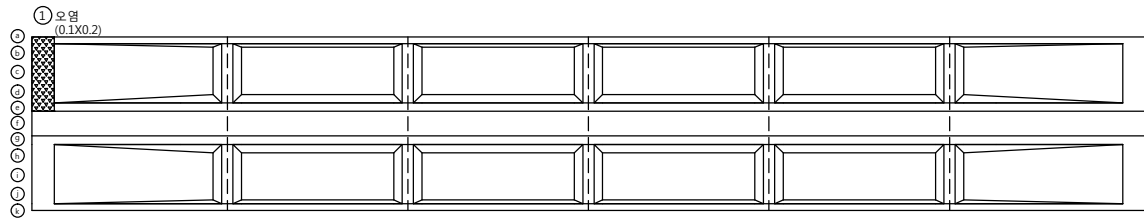



B1

B2

B3

B4

B5

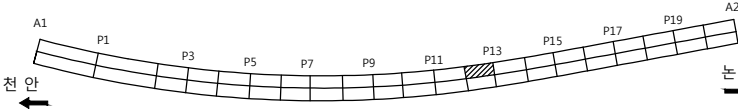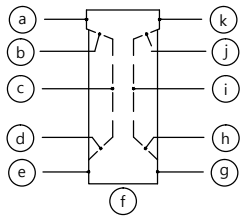

손 상 물 량 표

번호	신/구	방향	손상내용	손상현황						비고
				균열폭 mm	너비 m	길이 m	물량	단위	개소	
1	구	천안	오염	-	0.1	0.10	0.01	m ²	1	
2										
3										
천안논산고속도로(주)

고
영

우 성 교

도
영

주 형 (BEAM)

확 인 자

관 리 자

작 성 자

날 짜

축 척

파 일 명

도면번호

2017. 12


1 : 100

046H09J25.dwg


069

주 형 (BEAM)

P12

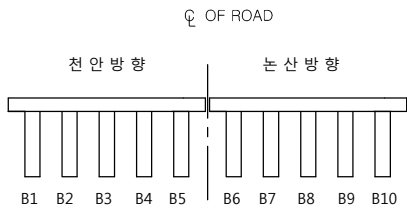

P13

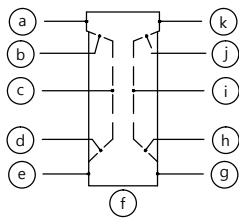

B6

B7

B8

B9

B10




손 상 물 량 표



변호	신/구	방향	손상내용	손상현황						비고
				균열폭 mm	너비 m	길이 m	물량	단위	개소	
1	구	논산	박락	-	0.1	0.10	0.01	m ²	1	보수필요
2	구	논산	들뜸	-	0.1	0.10	0.01	m ²	1	보수필요
3										
4										
주 형 (BEAM)

P13

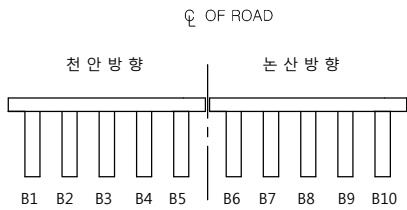

P14

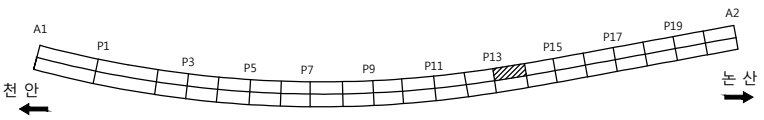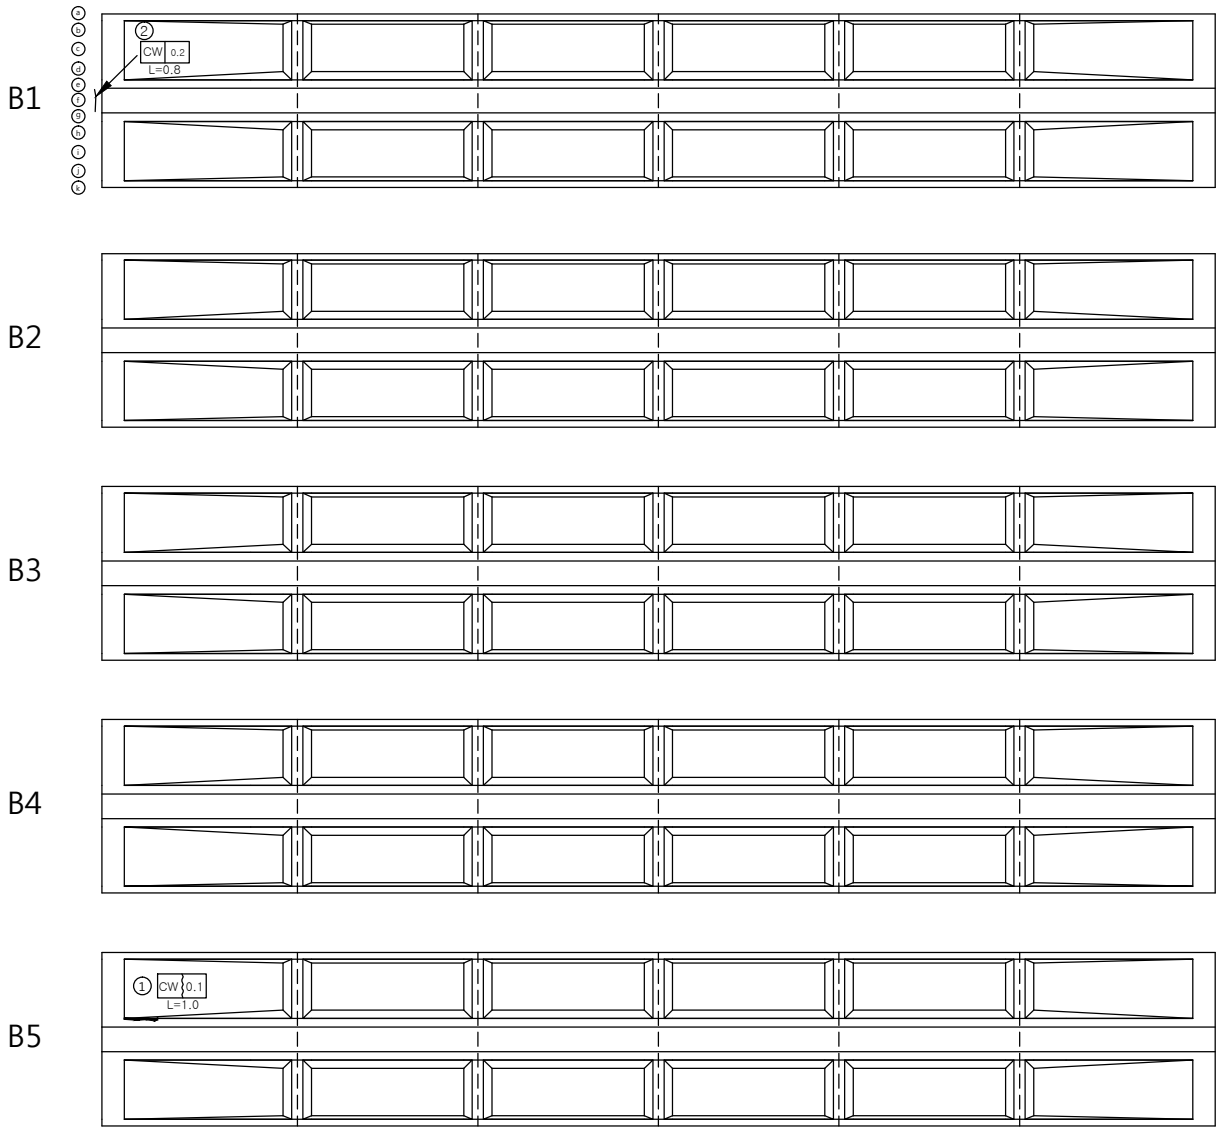


손 상 물 량 표


번호	신/구	방향	손상내용	손상현황						비고
				균열폭 mm	너비 m	길이 m	물량	단위	개소	
1	구	천안	균열	0.1	-	1.00	1.00	m	1	
2	신	천안	균열	0.2	-	0.80	0.80	m	1	
3										
4										
주 형 (BEAM)


P13

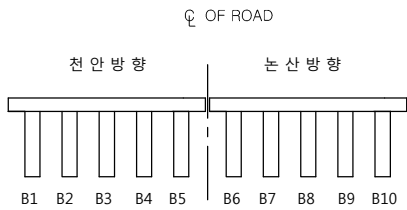


P14

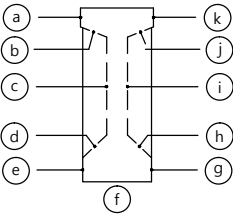


B6

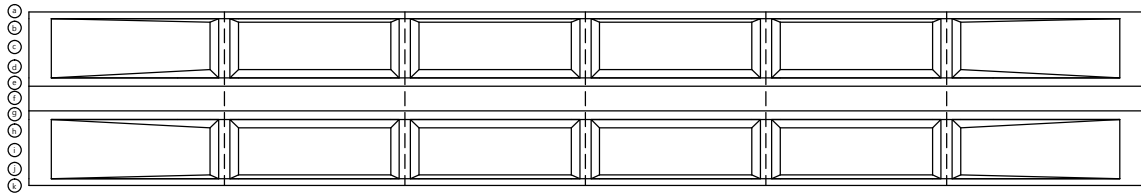


B7

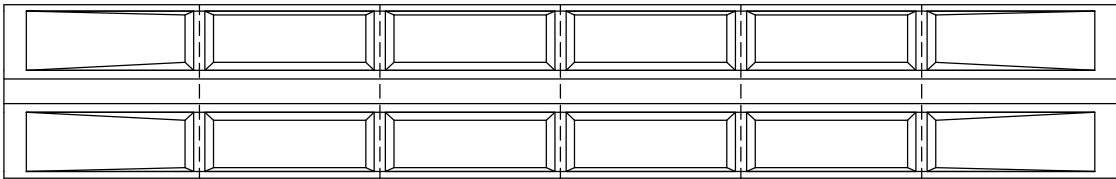



B8

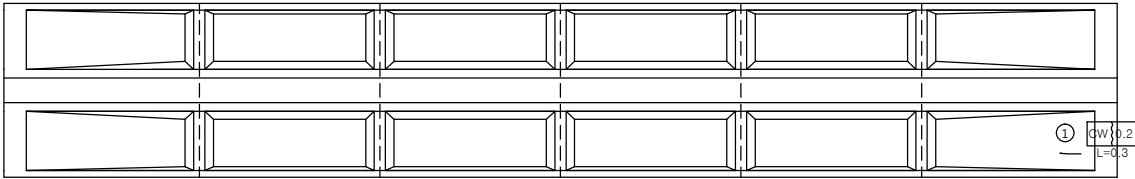

B9

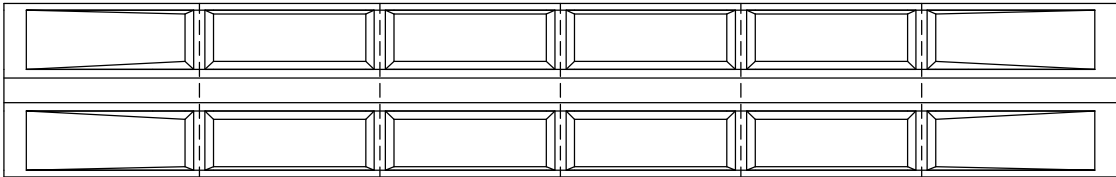

B10

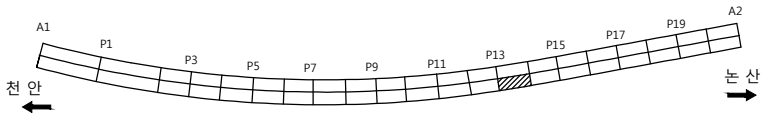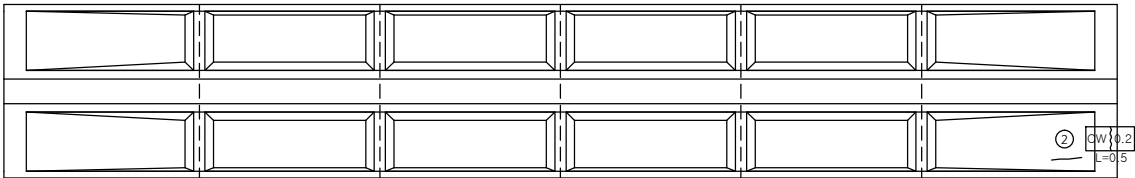


손 상 물 량 표

변호	신/구	방향	손상내용	손상현황						비고
				균열폭 mm	너비 m	길이 m	물량	단위	개소	
1	구	논산	균열	0.2	-	0.30	0.30	m	1	
2	구	논산	균열	0.2	-	0.50	0.50	m	1	
3										
4										
주 형 (BEAM)

P14

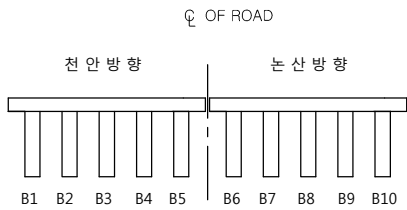


P15


B1

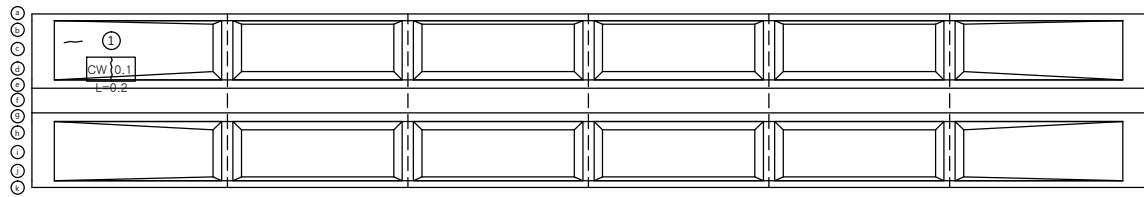


B2

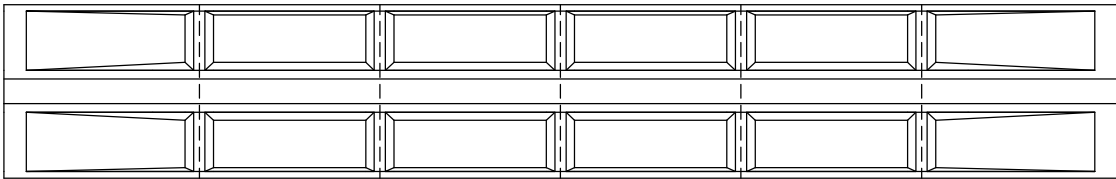



B3

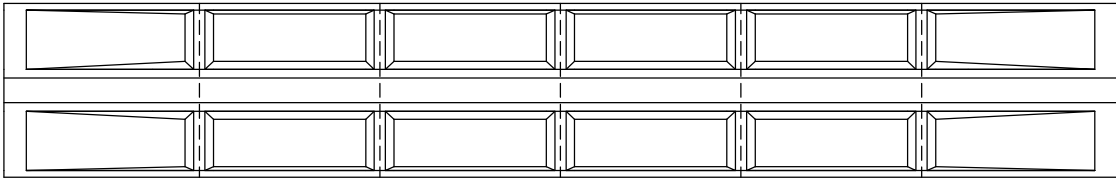

B4

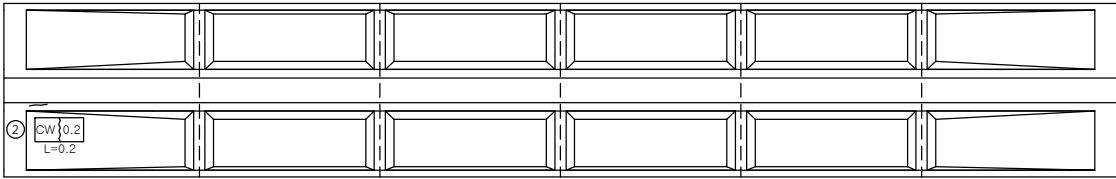





B5

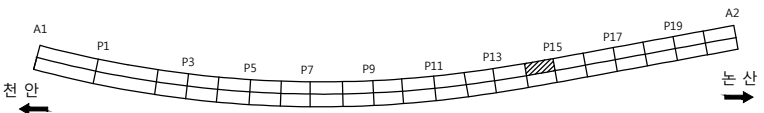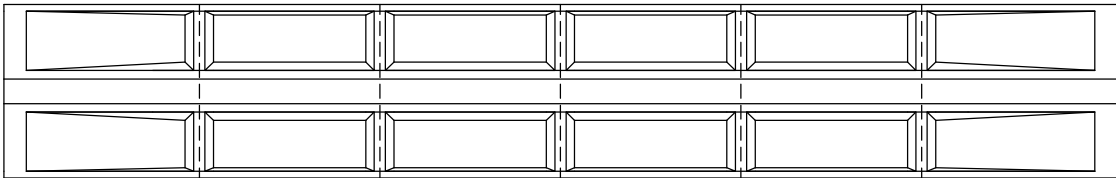

손 상 물 량 표



번호	신/구	방향	손상내용	손상현황						비고
				균열폭 mm	너비 m	길이 m	물량	단위	개소	
1	구	천안	균열	0.1	-	0.20	0.20	m	1	
2	구	천안	균열	0.2	-	0.20	0.20	m	1	
3										
4										
주 형 (BEAM)

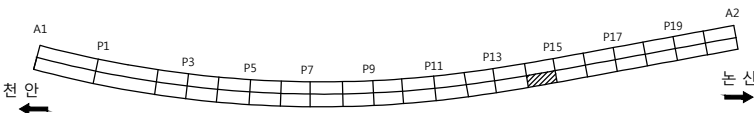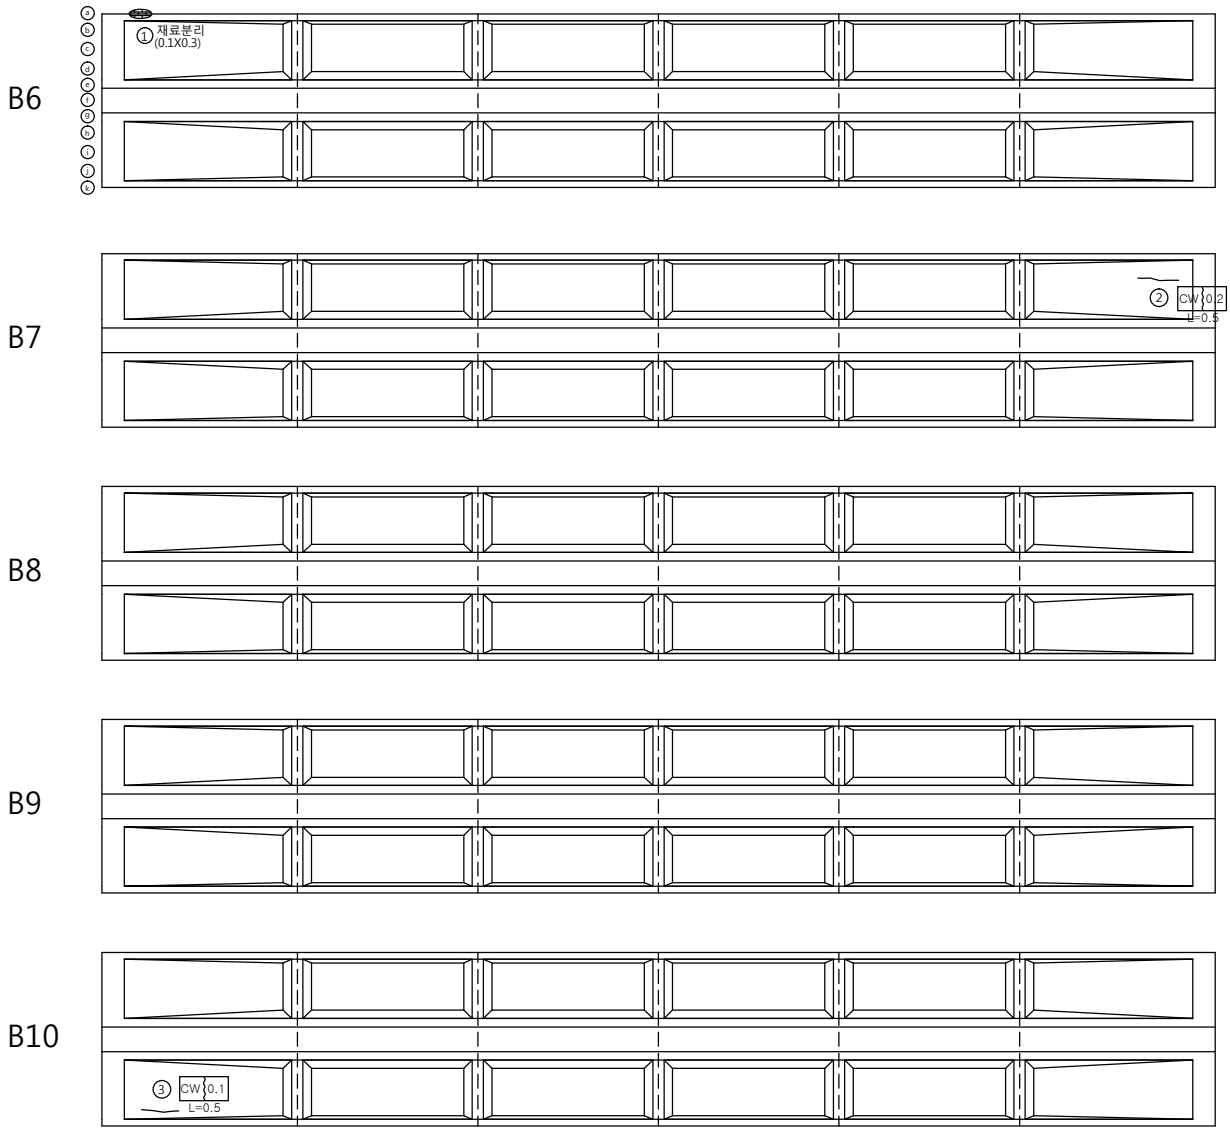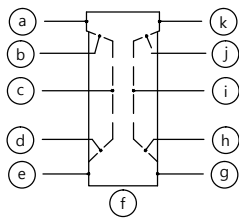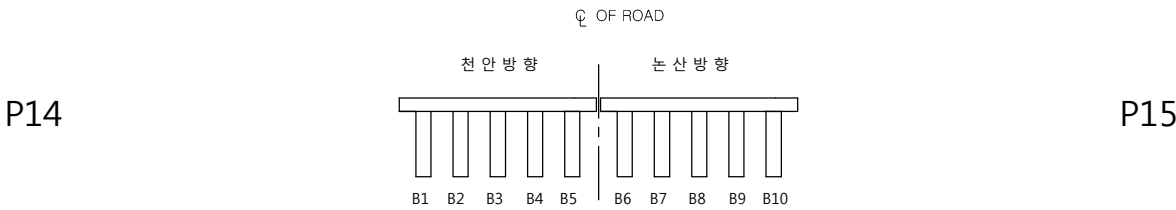

손상물량표										
변호	신/구	방향	손상내용	손상현황						비고
				균열폭 mm	너비 m	길이 m	물량	단위	개소	
1	구	논산	재료분리	-	0.1	0.30	0.03	m ³	1	
2	구	논산	균열	0.2	-	0.50	0.50	m	1	
3	구	논산	균열	0.1	-	0.50	0.50	m	1	
4										
5										
주 형 (BEAM)

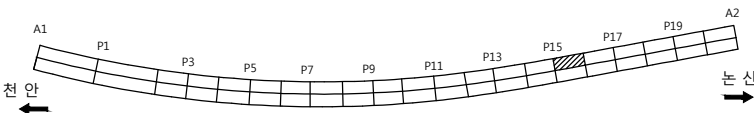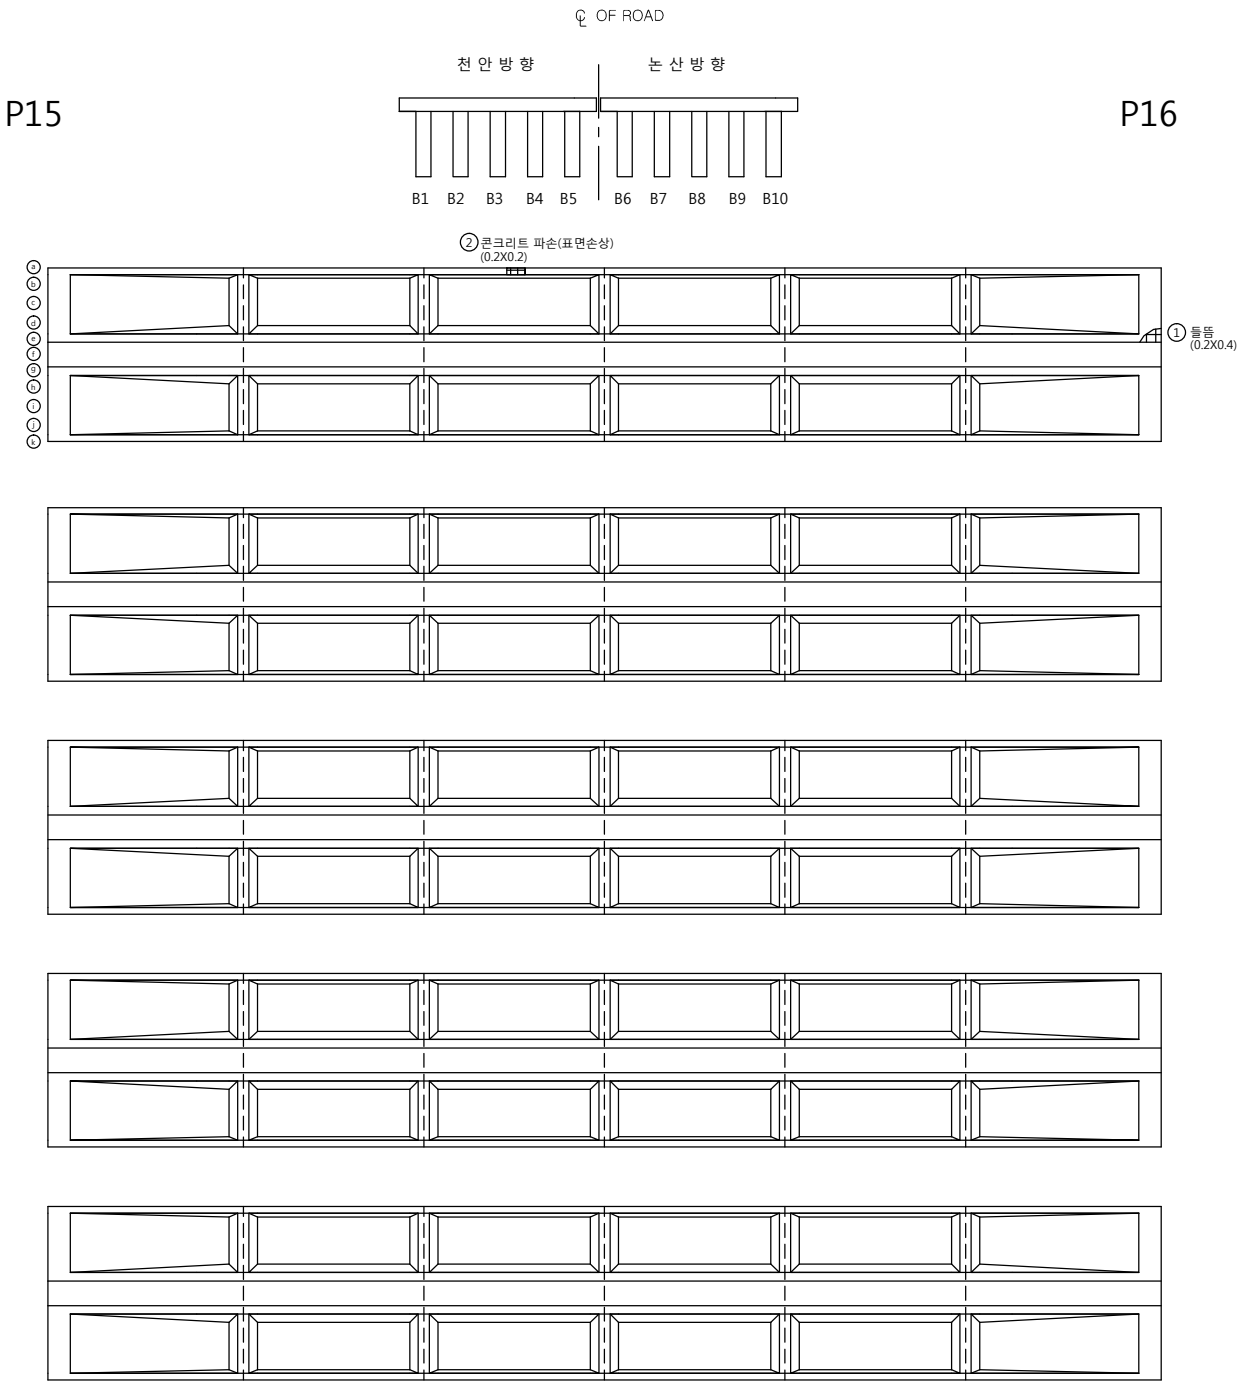


손 상 물 량 표										
번호	신/구	방향	손상내용	손상현황						비고
				균열폭 mm	너비 m	길이 m	물량	단위	개소	
1	신	천안	들뜸	-	0.2	0.40	0.08	m'	1	보수필요
2	신	천안	콘크리트 파손	-	0.2	0.20	0.04	m'	1	보수필요
3										
4										
주 형 (BEAM)

P15

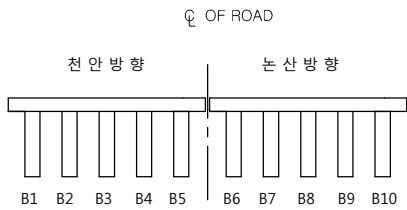

P16

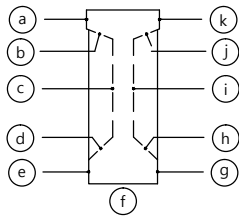



B6

B7

B8

B9

B10

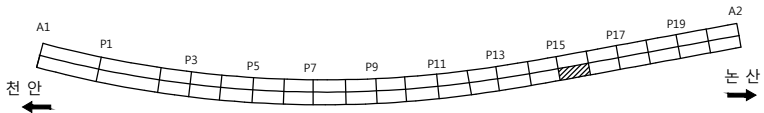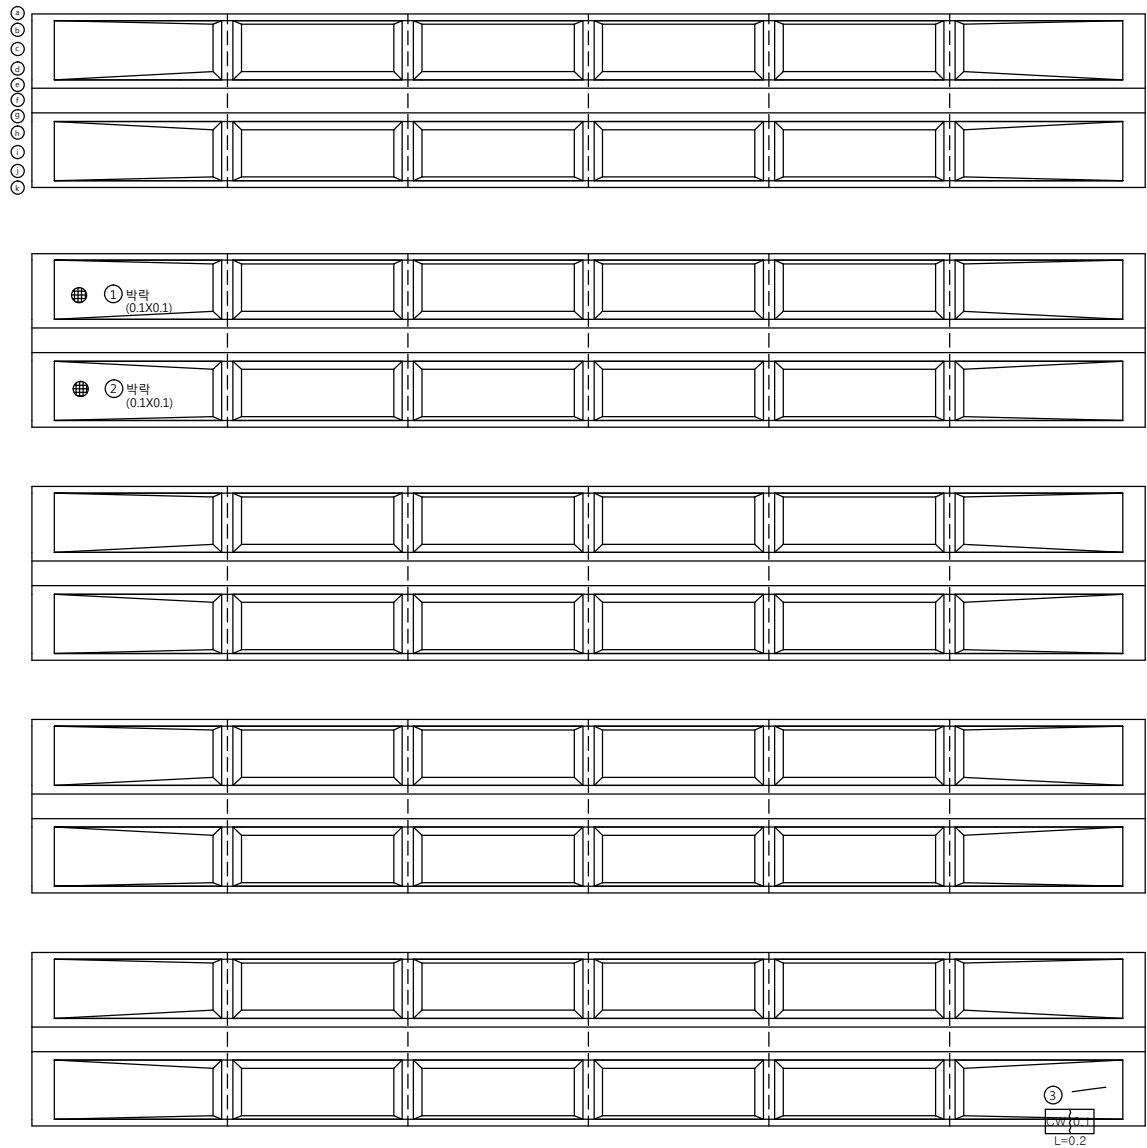


손 상 물 량 표


번호	신/구	방향	손상내용	손상현황						비고
				균열폭 mm	너비 m	길이 m	물량	단위	개소	
1	구	논산	박락	-	0.1	0.10	0.01	m ²	1	보수필요
2	구	논산	박락	-	0.1	0.10	0.01	m ²	1	보수필요
3	구	논산	균열	0.1	-	0.20	0.20	m	1	
4										
5										
주 형 (BEAM)


P16

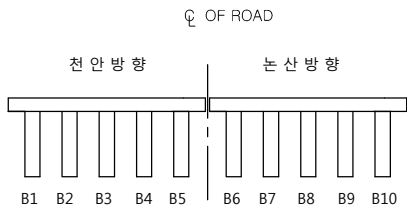


P17

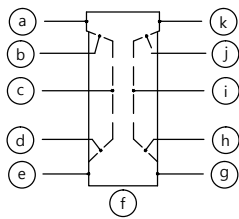


B1

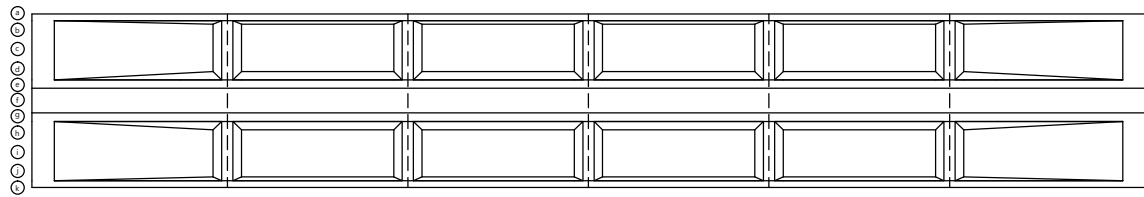


B2

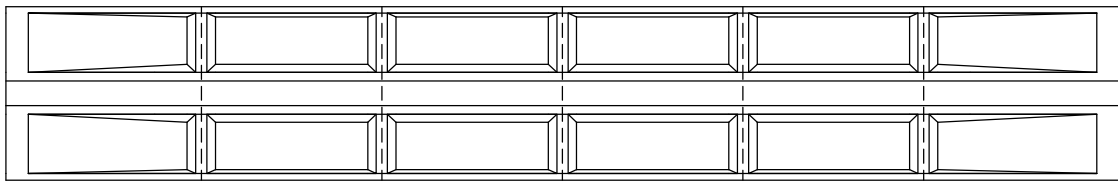


B3

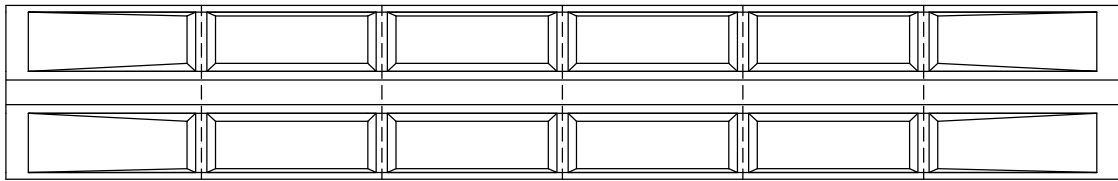


B4

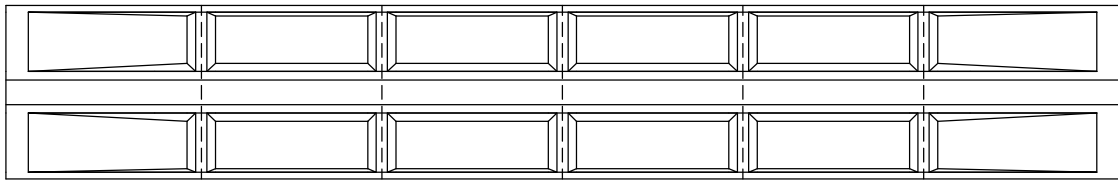

B5

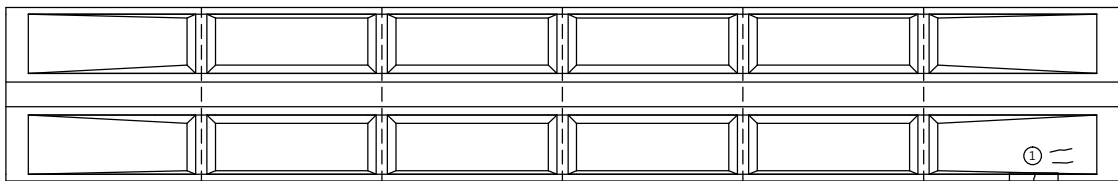

① 二
CW0.1
L=0.5, 2EA

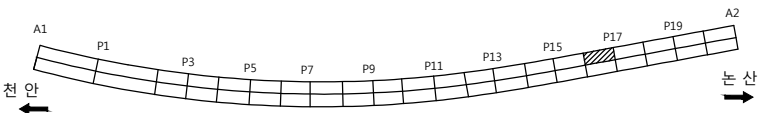


손 상 물 량 표


번호	신/구	방향	손상내용	손상현황						비고
				균열폭 mm	너비 m	길이 m	물량	단위	개소	
1	구	천안	균열	0.1	-	0.50	0.50	m	1	
2										
3										
주 형 (BEAM)

P16

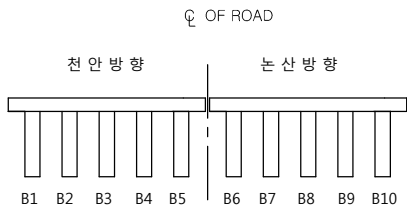

P17

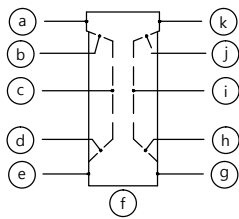

B6

B7


B8

B9

B10

① $\frac{CW}{L} \{0.1\}$
 $L=1.0, 4EA$

② $\frac{CW}{L} \{0.1\}$
 $L=0.5, 4EA$

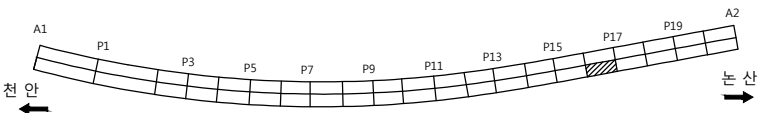


손 상 물 량 표


번호	신/구	방향	손상내용	손상현황						비고
				균열폭 mm	너비 m	길이 m	물량	단위	개소	
1	구	논산	균열	0.1	-	1.00	4.00	m	4	
2	구	논산	균열	0.1	-	0.50	2.00	m	4	
3										
4										
주 형 (BEAM)


P17

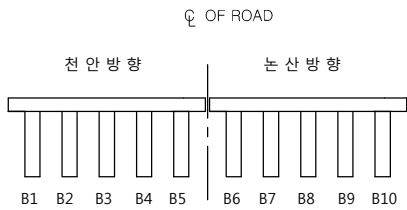


P18

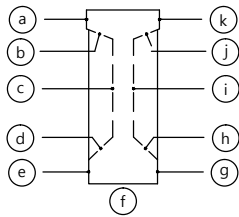


B1

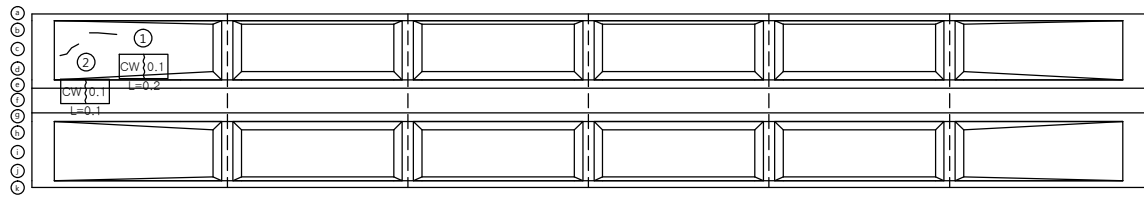


B2

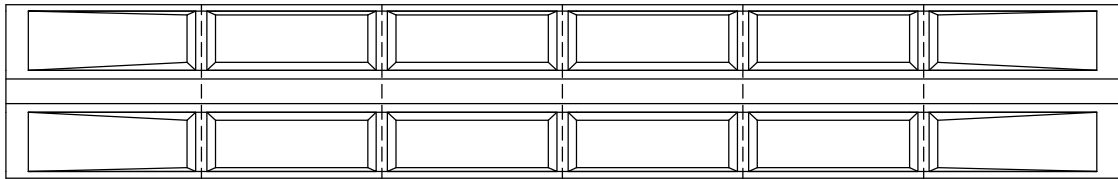



B3

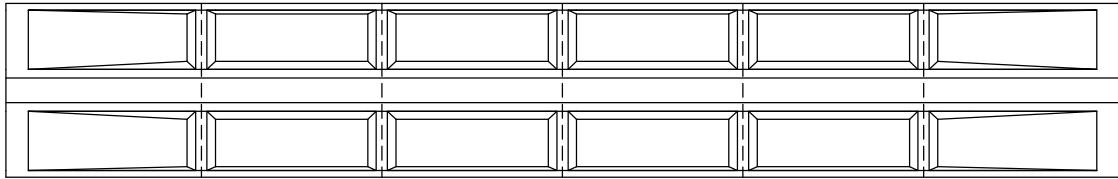

B4

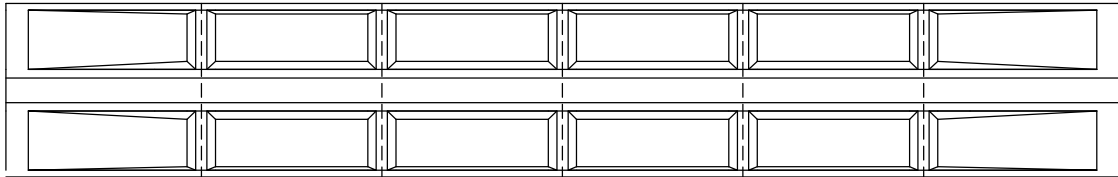

B5

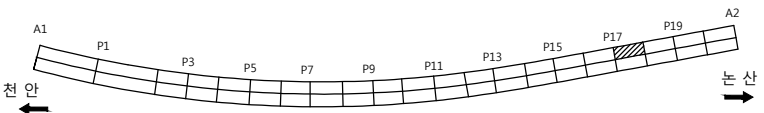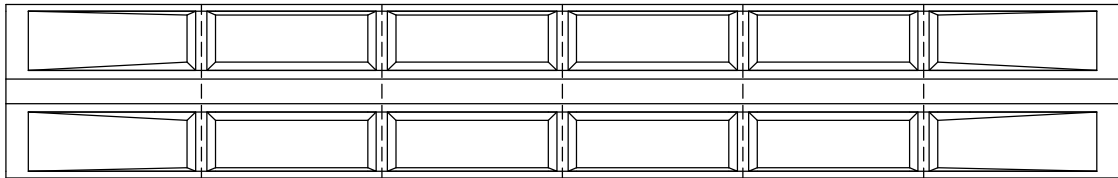


손상물량표

번호	신/구	방향	손상내용	손상현황						비고
				균열폭 mm	너비 m	길이 m	물량	단위	개소	
1	구	천안	균열	0.1	-	0.20	0.20	m	1	
2	구	천안	균열	0.1	-	0.20	0.20	m	1	
3										
4										
주 형 (BEAM)

P17

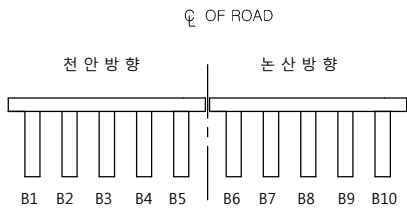

P18

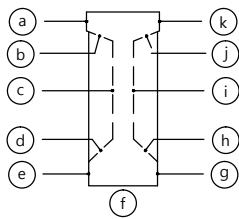



B6

B7

B8

B9



B10

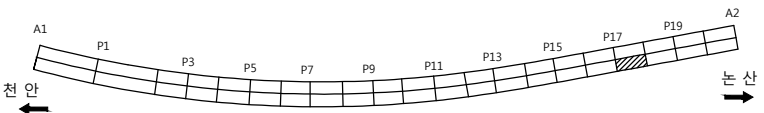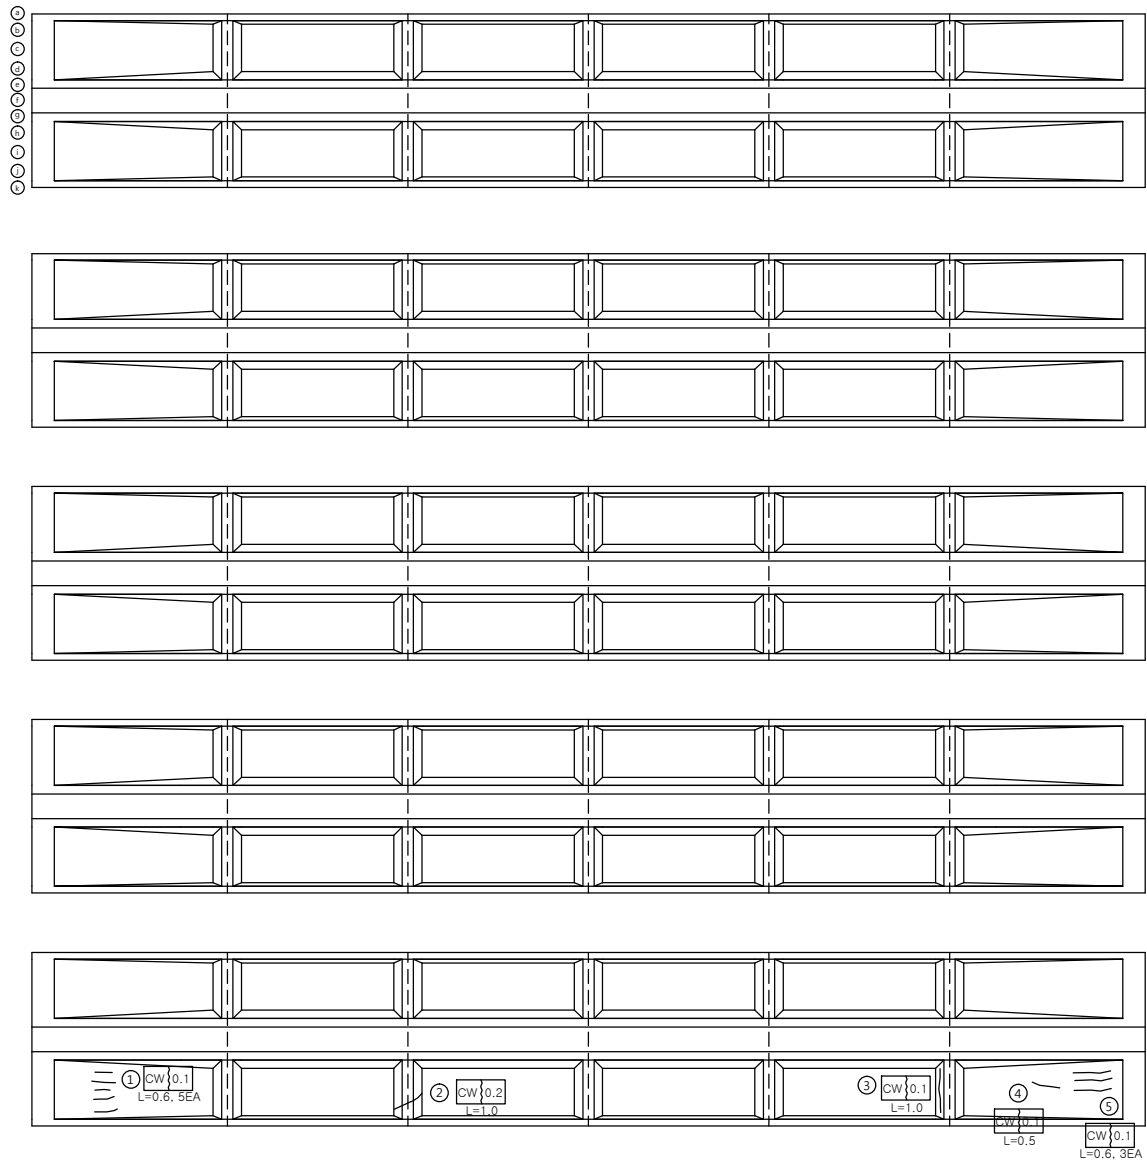

손상물량표

번호	신/구	방향	손상내용	손상현황						비고
				균열폭 mm	너비 m	길이 m	물량	단위	개소	
1	구	논산	균열	0.1	-	0.60	3.00	m	5	
2	구	논산	균열	0.2	-	1.00	1.00	m	1	
3	구	논산	균열	0.1	-	1.00	1.00	m	1	
4	구	논산	균열	0.1	-	0.50	0.50	m	1	
5	구	논산	균열	0.1	-	0.60	1.80	m	3	
6										
7										
주 형 (BEAM)

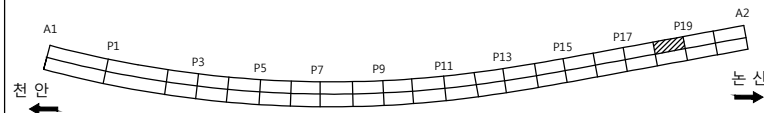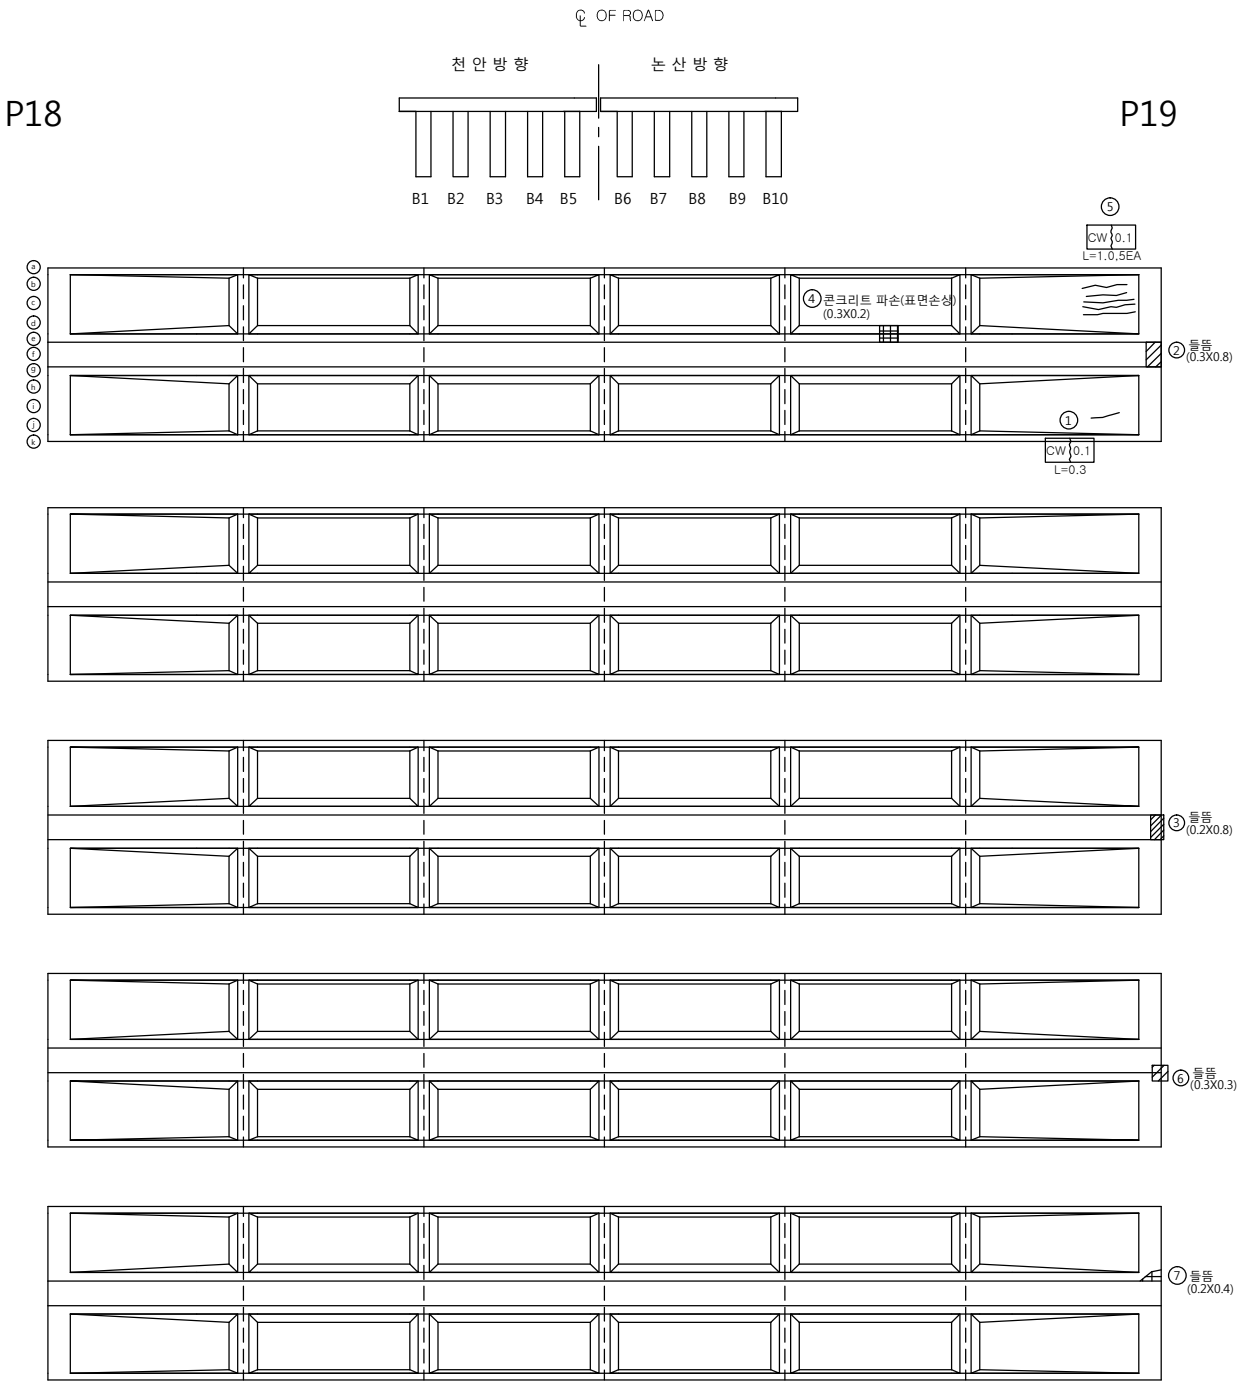

손 상 물 량 표										
번호	신/구	방향	손상내용	손상현황						비고
				균열폭 mm	너비 m	길이 m	물량	단위	개소	
1	구	천안	균열	0.1	-	0.30	0.30	m	1	
2	구	천안	들뜸	-	0.3	0.80	0.24	m'	1	보수필요
3	구	천안	들뜸	-	0.2	0.80	0.16	m'	1	보수필요
4	신	천안	콘크리트 파손	-	0.3	0.20	0.06	m'	1	보수필요
5	신	천안	균열	0.1	-	1.00	5.00	m	5	
6	신	천안	들뜸	-	0.3	0.30	0.09	m'	1	보수필요
7	신	천안	들뜸	-	0.2	0.40	0.08	m'	1	보수필요
8										
9										
주 형 (BEAM)


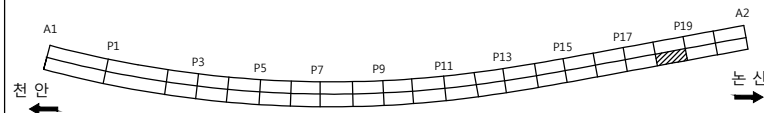
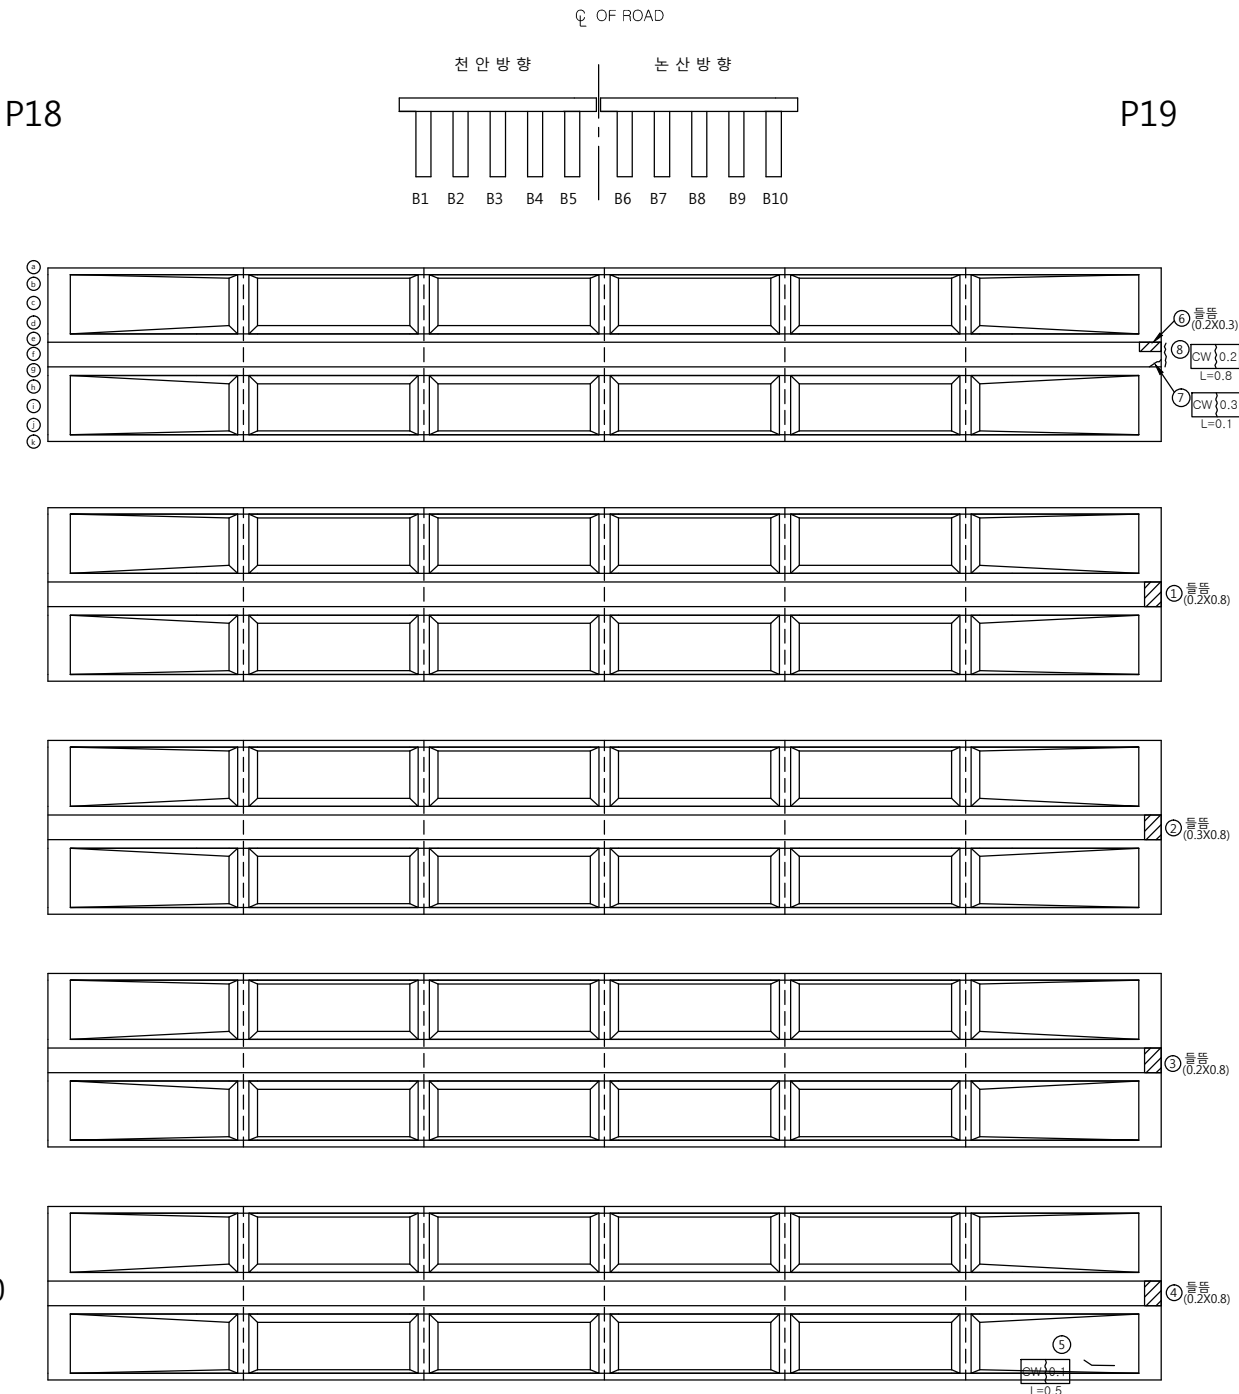


손 상 물 량 표										
번호	신/구	방향	손상내용	손상현황						비고
				균열폭 mm	너비 m	길이 m	물량	단위	개소	
1	구	논산	들뜸	-	0.2	0.80	0.16	m'	1	보수필요
2	구	논산	들뜸	-	0.3	0.80	0.24	m'	1	보수필요
3	구	논산	들뜸	-	0.2	0.80	0.16	m'	1	보수필요
4	구	논산	들뜸	-	0.2	0.80	0.16	m'	1	보수필요
5	구	논산	균열	0.1	-	0.50	0.50	m	1	
6	신	논산	들뜸	-	0.2	0.30	0.06	m'	1	보수필요
7	신	논산	균열	0.3	-	0.10	0.10	m	1	보수필요
8	신	논산	균열	0.2	-	0.80	0.80	m	1	
9										
10										
주 형 (BEAM)

P19

P20

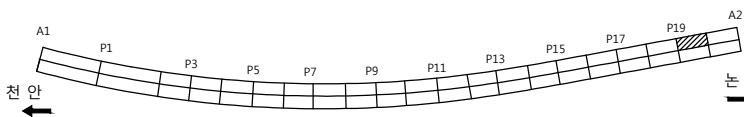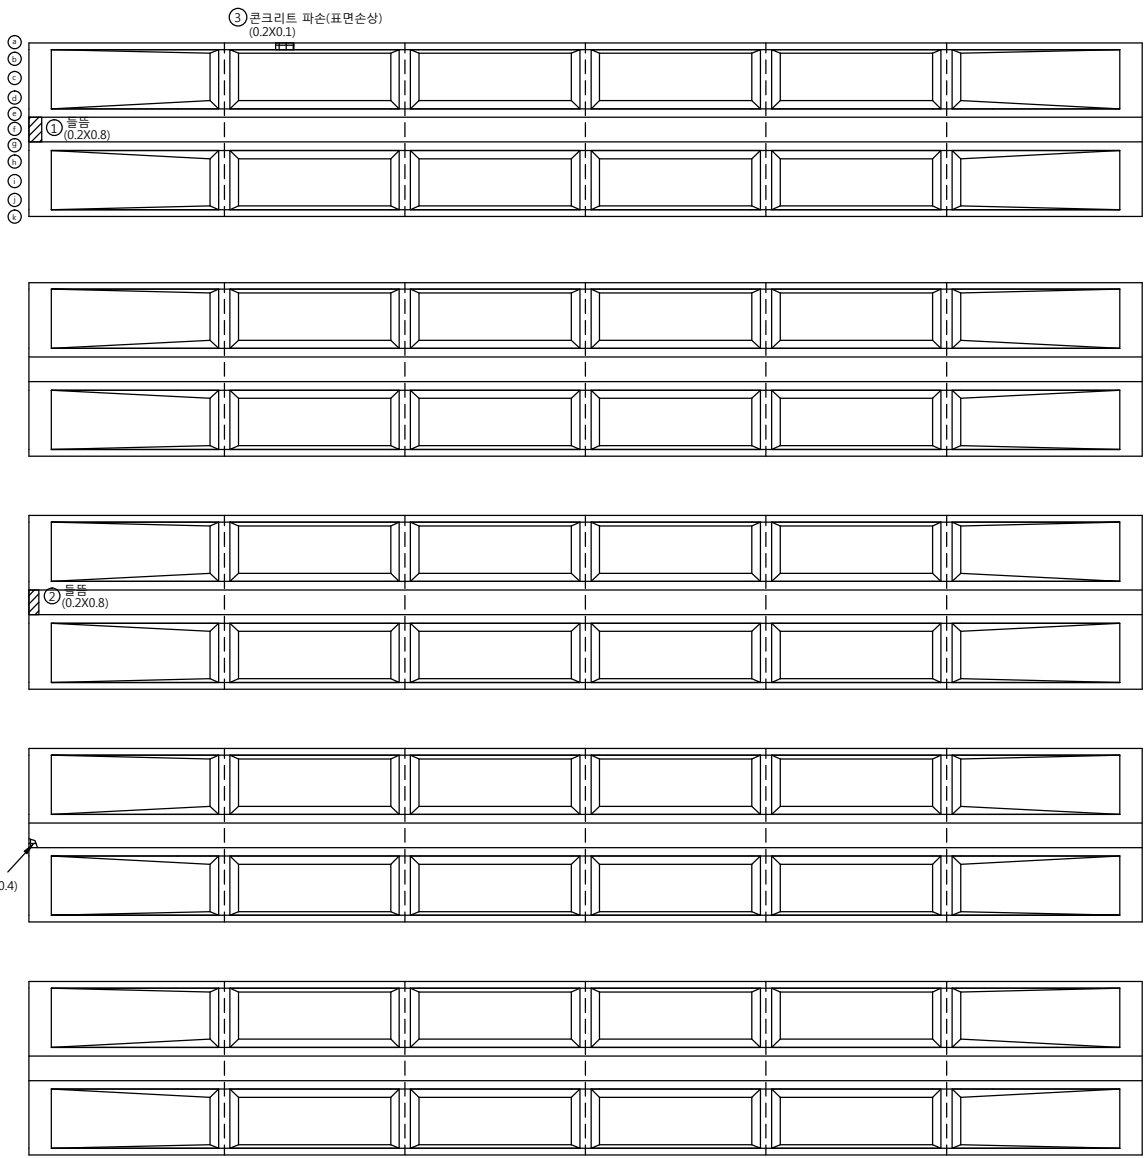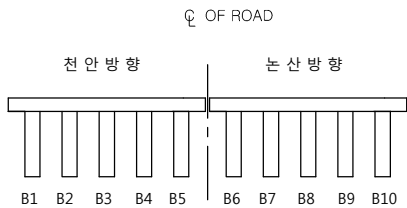


손상물량표


번호	신/구	방향	손상내용	손상현황						비고
				균열폭 mm	너비 m	길이 m	물량	단위	개소	
1	구	천안	들뜸	-	0.2	0.80	0.16	m'	1	보수필요
2	구	천안	들뜸	-	0.2	0.80	0.16	m'	1	보수필요
3	신	천안	콘크리트 파손	-	0.2	0.10	0.02	m'	1	보수필요
4	신	천안	들뜸	-	0.2	0.40	0.08	m'	1	보수필요
5										
6										
주 형 (BEAM)

P19

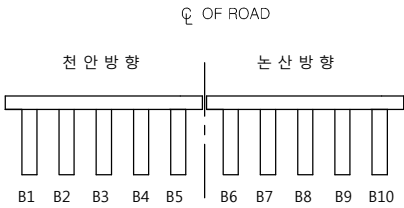

P20

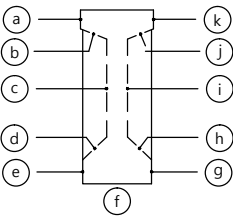

B6


B7

B8

B9


B10

⑥ {CW} 0.3
L=0.6

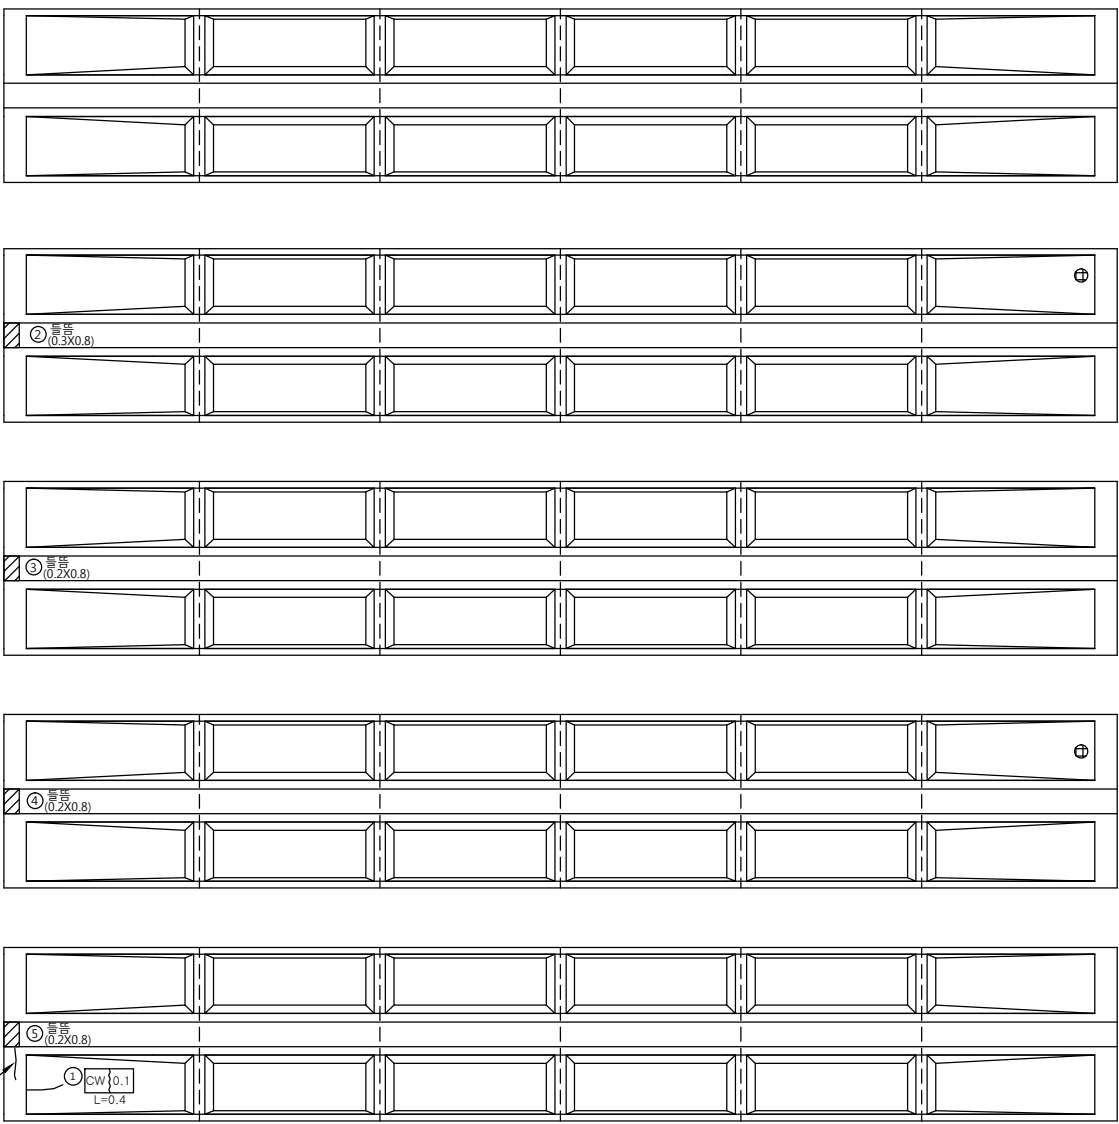

⑦ 인양물 주변 파손
(0.2X0.2)

⑧ 인양물 주변 파손
(0.1X0.1)

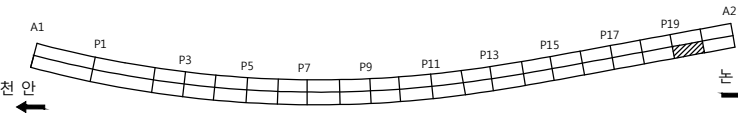


손 상 물 량 표


번호	신/구	방향	손상내용	손상현황						비고
				균열폭 mm	너비 m	길이 m	물량	단위	개소	
1	구	논산	균열	0.1	-	0.40	0.40	m	1	
2	구	논산	들뜸	-	0.3	0.80	0.24	m'	1	보수필요
3	구	논산	들뜸	-	0.2	0.80	0.16	m'	1	보수필요
4	구	논산	들뜸	-	0.2	0.80	0.16	m'	1	보수필요
5	구	논산	들뜸	-	0.2	0.80	0.16	m'	1	보수필요
6	신	논산	균열	0.3	-	0.60	0.60	m	1	보수필요
7	신	논산	파손	-	0.2	0.20	0.04	m'	1	보수필요
8	신	논산	파손	-	0.1	0.10	0.01	m'	1	보수필요
9										
10										
주 형 (BEAM)


P20

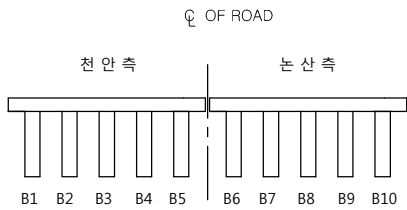


A2

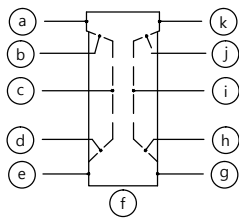


B1

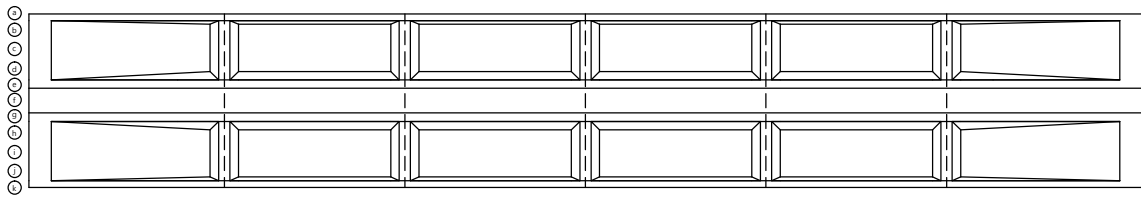


B2

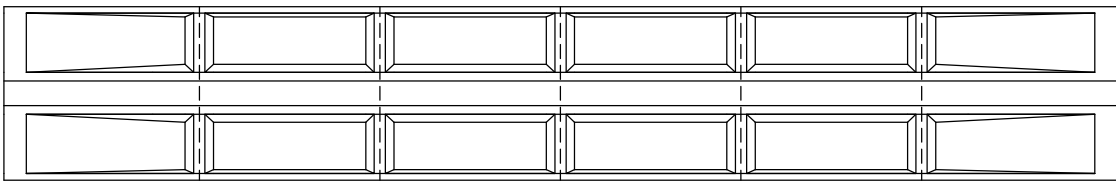



B3

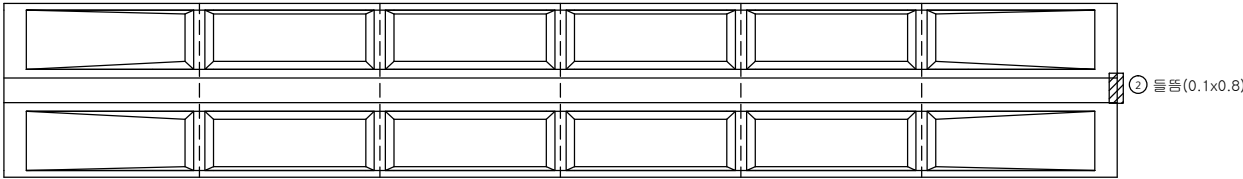

B4

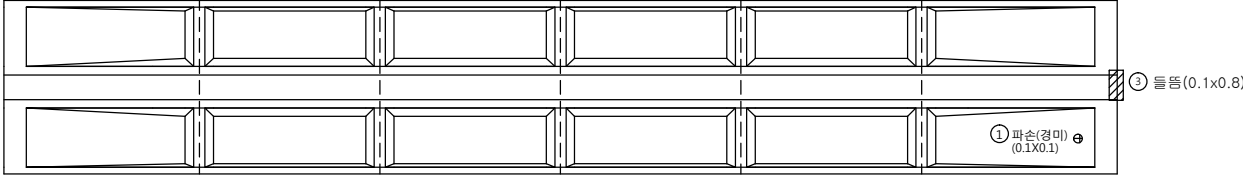

B5

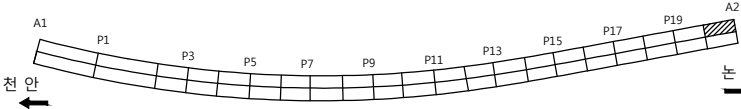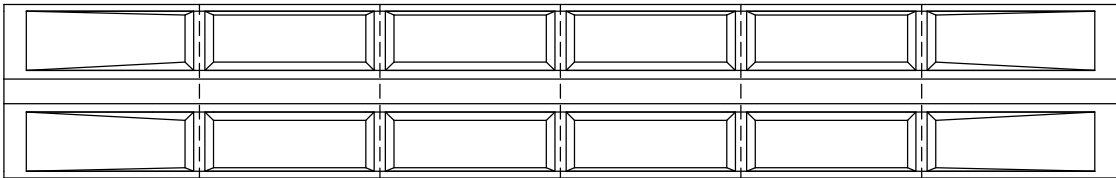


손 상 물 량 표


번호	신/구	방향	손상내용	손상현황						비고
				균열폭 mm	너비 m	길이 m	물량	단위	개소	
1	구	천안	파손	-	0.1	0.10	0.01	m'	1	보수필요
2	구	천안	들뜸	-	0.1	0.80	0.08	m'	1	보수필요
3	신	천안	들뜸	-	0.1	0.80	0.08	m'	1	보수필요
4										
5										
주 형 (BEAM)

P20

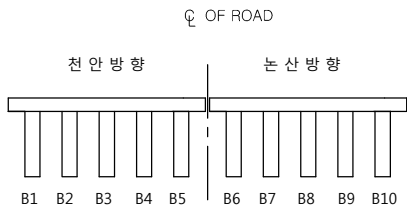

A2

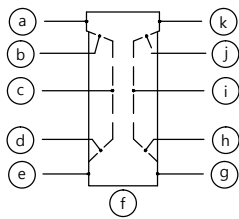

B6

B7

B8

B9

B10


① 박락
(0.2x0.8)



손 상 물 량 표

변호	신/구	방향	손상내용	손상현황						비고
				균열폭 mm	너비 m	길이 m	물량	단위	개소	
1	구	논산	박락	-	0.2	0.80	0.16	m ²	1	보수필요
2										
3										
주 형 (내부)

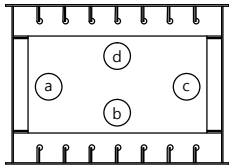

A1

P1

주 형 1

천 안
↑

주 형 2

a

b

c










d

a

b

c


d

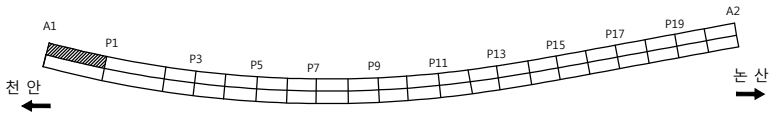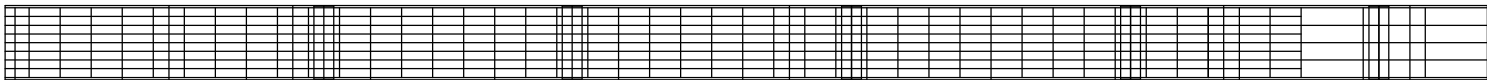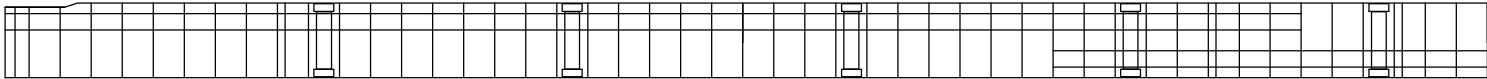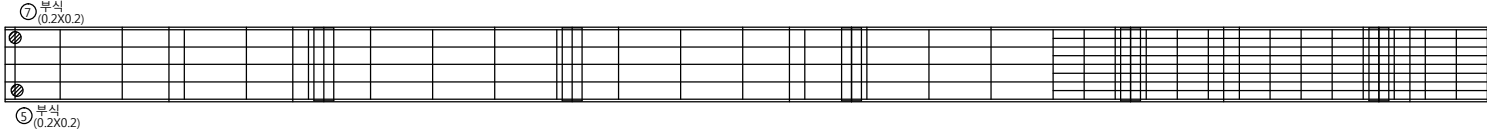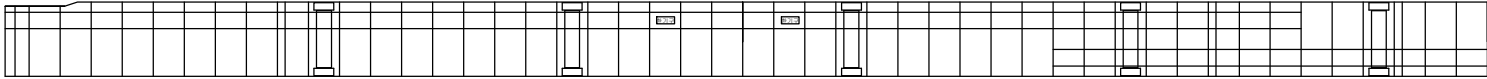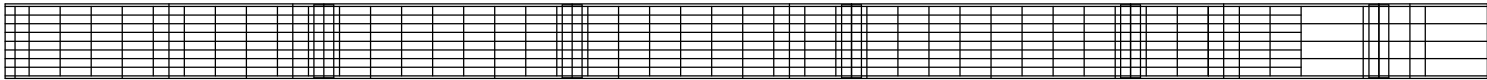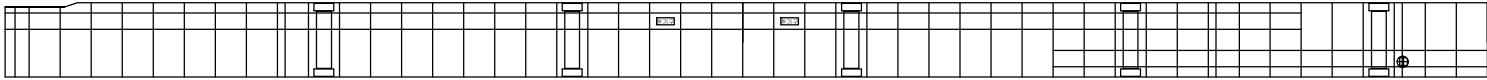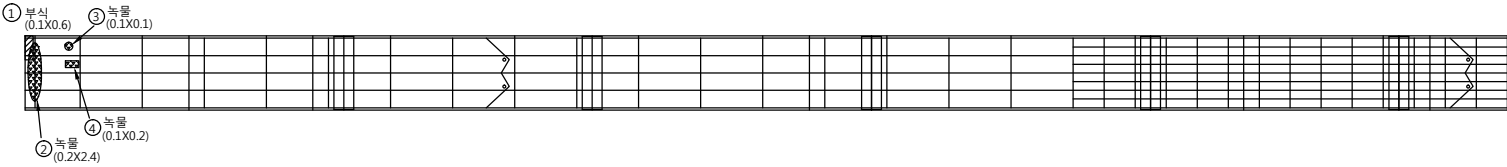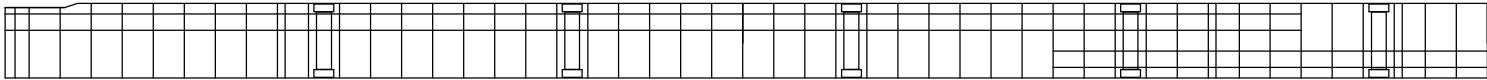

손 상 물 량 표

번호	신/구	방향	손상내용	손상현황						비고
				균열폭 mm	너비 m	길이 m	물량	단위	개소	
1	구	천안	부식	-	0.1	0.60	0.06	m'	1	보수필요
2	구	천안	녹물	-	0.2	2.40	0.48	m'	1	보수필요
3	구	천안	녹물	-	0.1	0.10	0.01	m'	1	보수필요
4	구	천안	녹물	-	0.1	0.20	0.02	m'	1	보수필요
5	구	천안	부식	-	0.2	0.20	0.04	m'	1	보수필요
6	구	천안	도장박리	-	0.2	0.20	0.04	m'	1	보수필요
7	구	천안	부식	-	0.2	0.20	0.04	m'	1	보수필요
8										
9										
주 형 (내부)

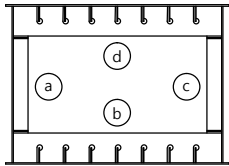


A1

P1


주형3

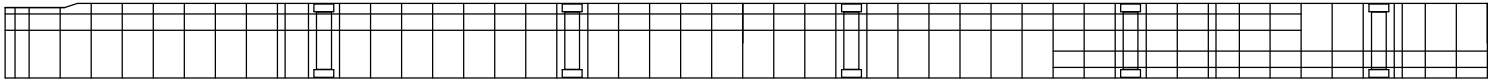


주형3

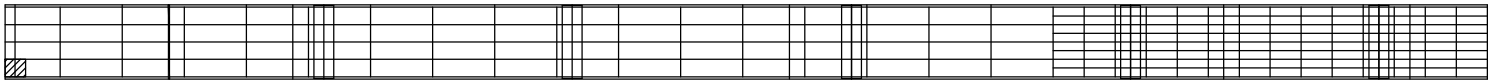


주형3

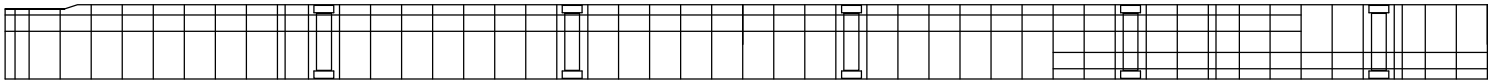


주형3

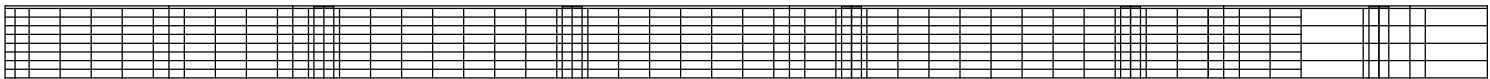


주형4

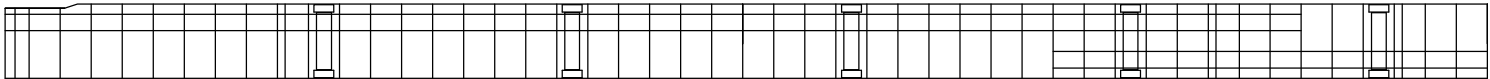


주형4

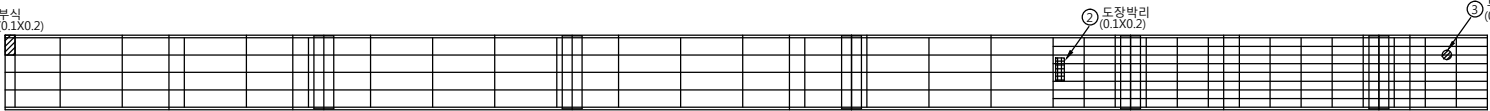


주형4

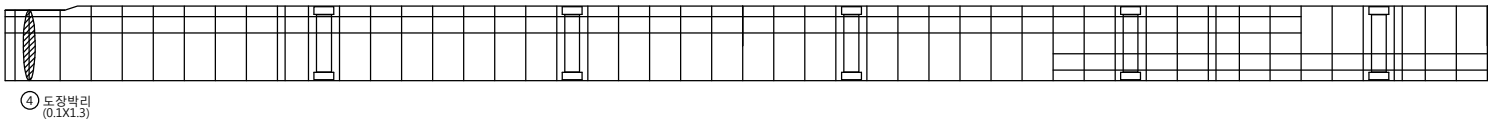

주형4

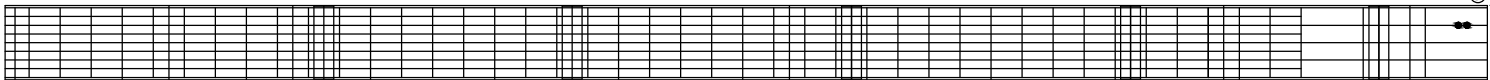


논 산

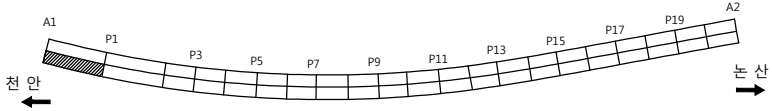

손 상 물 량 표

번호	신/구	방향	손상내용	손상현황						비고
				균열폭 mm	너비 m	길이 m	물량	단위	개소	
1	구	논산	부식	-	0.1	0.20	0.02	m'	1	보수필요
2	구	논산	도장박리	-	0.1	0.20	0.02	m'	1	보수필요
3	구	논산	부식	-	0.1	0.10	0.01	m'	1	보수필요
4	구	논산	도장박리	-	0.1	1.30	0.13	m'	1	보수필요
5	구	논산	기공	-	-	-	2	ea	2	
6	구	논산	부식	-	0.2	0.20	0.04	m'	1	보수필요
7										
8										
주 형 (내부)

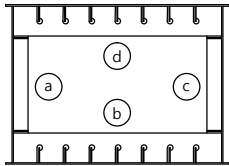


P1

P2


Ⓐ

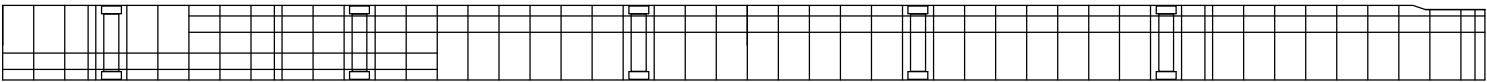


Ⓑ

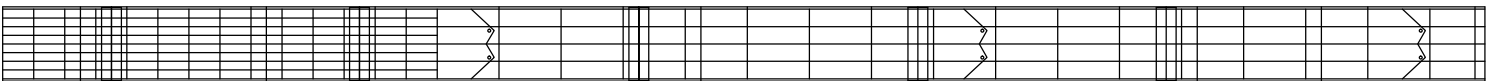


Ⓒ

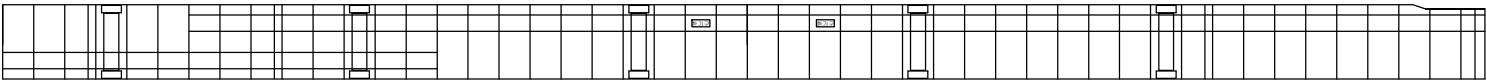


Ⓓ

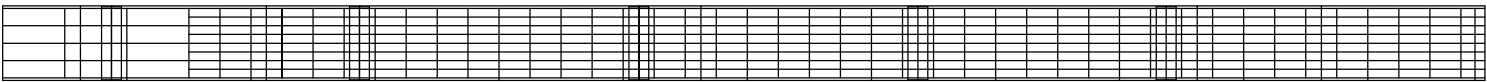


Ⓐ

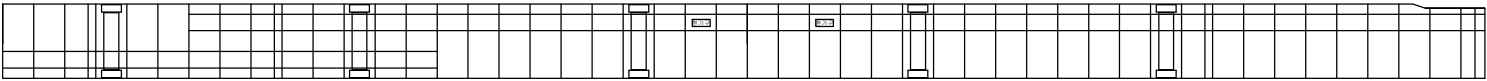



Ⓑ

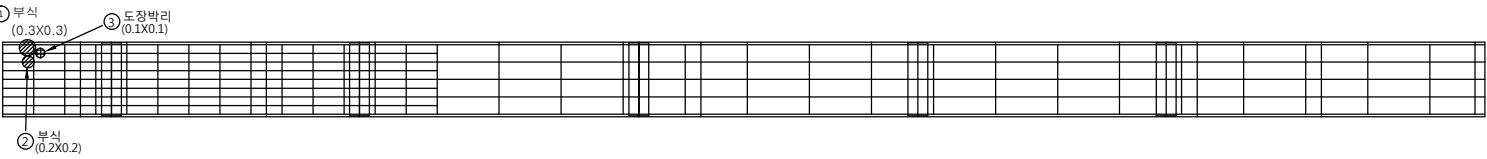

Ⓒ

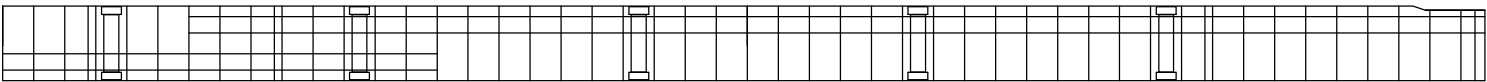


Ⓓ

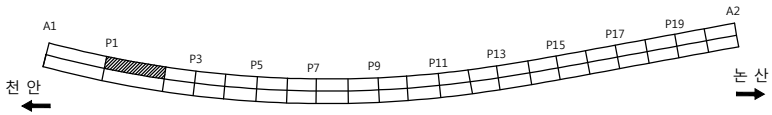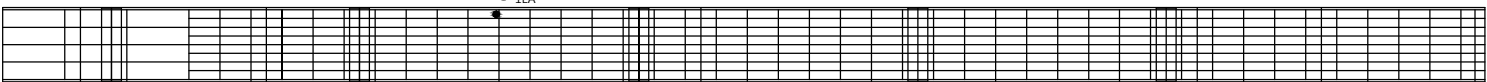

손 상 물 량 표

번호	신/구	방향	손상내용	손상현황						비고
				균열폭 mm	너비 m	길이 m	물량	단위	개소	
1	구	천안	부식	-	0.3	0.30	0.09	m'	1	보수필요
2	구	천안	부식	-	0.2	0.20	0.04	m'	1	보수필요
3	구	천안	도장박리	-	0.1	0.10	0.01	m'	1	보수필요
4	구	천안	기공	-	-	-	1	ea	1	
5										
6										
주 형 (내부)

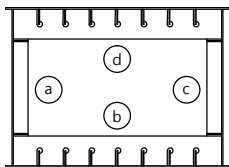

P1

P2

주 형 3

주 형 4

a

b

c








d

a


b

c

d

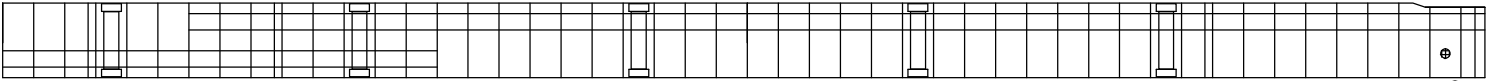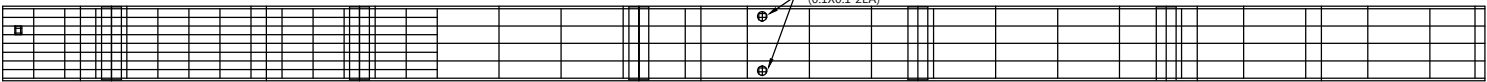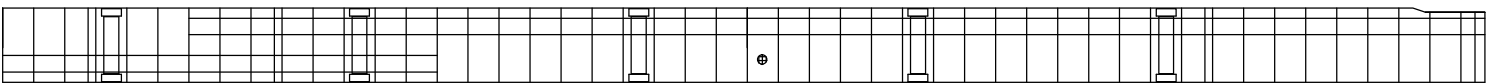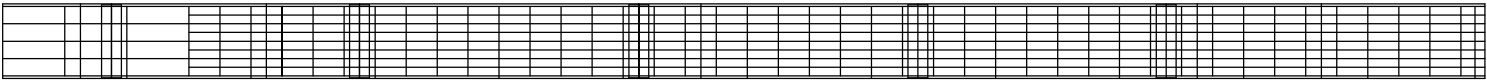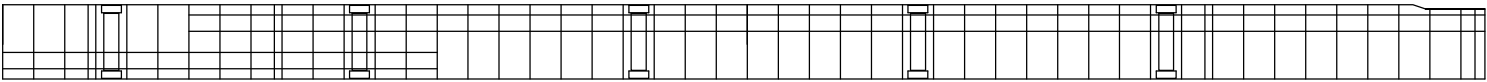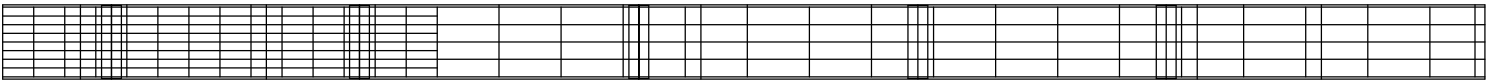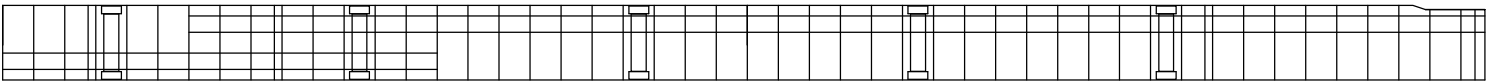

논 산

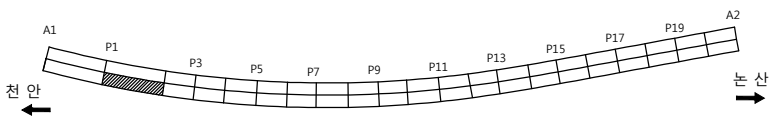


손 상 물 량 표

번호	신/구	방향	손상내용	손상현황						비고
				균열폭 mm	너비 m	길이 m	물량	단위	개소	
1	구	논산	도장손상	-	0.1	0.10	0.02	m'	2	보수필요
2	구	논산	도장손상	-	0.1	0.10	0.01	m'	1	보수필요
3	구	논산	도장손상	-	0.1	0.10	0.02	m'	2	보수필요
4	구	논산	도장손상	-	0.1	0.10	0.01	m'	1	보수필요
5	구	논산	기공	-	-	-	2	ea	2	
6	구	논산	도장박리	-	0.1	0.20	0.02	m'	1	보수필요
7										
8										
격 벽

A1

P1

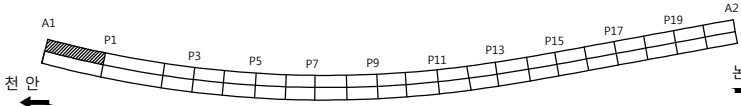


손 상 물 량 표

번호	신/구	방향	손상내용	손상현황						비고
				균열폭 mm	너비 m	길이 m	물량	단위	개소	
1	구	천안	도장박리	-	0.1	0.10	0.06	m ²	6	보수필요
2										
3										
차량1

천 안


차량2

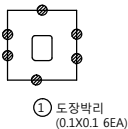

격벽

A1

P1

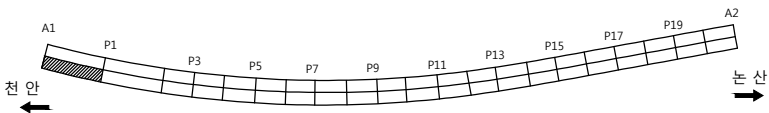

손상물량표

번호	신/구	방향	손상내용	손상현황						비고
				균열폭 mm	너비 m	길이 m	물량	단위	개소	
1	구	논산	도장박리	-	0.1	0.10	0.01	m ²	1	보수필요
2										
3										
주형3

주형4

①도장박리
(0.1X0.1)

논산
→



천안논산고속도로(주)

고
영

우성교

도
영

격벽

확인자

관리자

작성자

날짜

축척

파일명

도면번호

2017. 12

1:150


046H11K02.dwg

092

격 벽

P1

P2

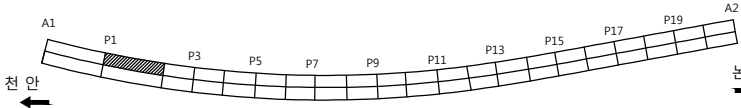

손 상 물 량 표

번호	신/구	방향	손상내용	손상현황						비고
				균열폭 mm	너비 m	길이 m	물량	단위	개소	
1	구	천안	도장박리	-	0.1	0.20	0.02	m ²	1	보수필요
2										
3										
① 박락
(0.1X0.2)


천 안
←

천 안
←

격벽

P1

P2

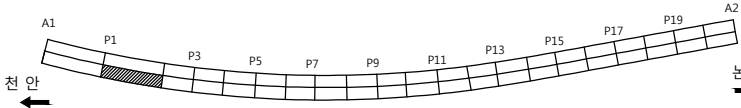

손상물량표

번호	신/구	방향	손상내용	손상현황						비고
				균열폭 mm	너비 m	길이 m	물량	단위	개소	
1	구	논산	도장박리	-	0.1	0.10	0.02	m ²	2	보수필요
2										
3										
① 도장박리
(0.1X0.1 2EA)

논산
→



천안논산고속도로(주)

고
영

우성교

도
영

격벽

확인자

관리자

작성자

날짜

축척

파일명

도면번호



2017. 12

1:150

046H11K04.dwg

094



가 로 보

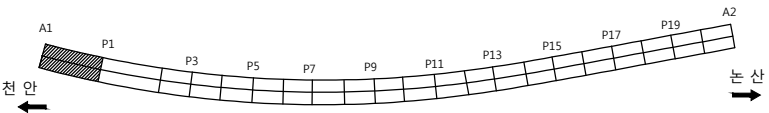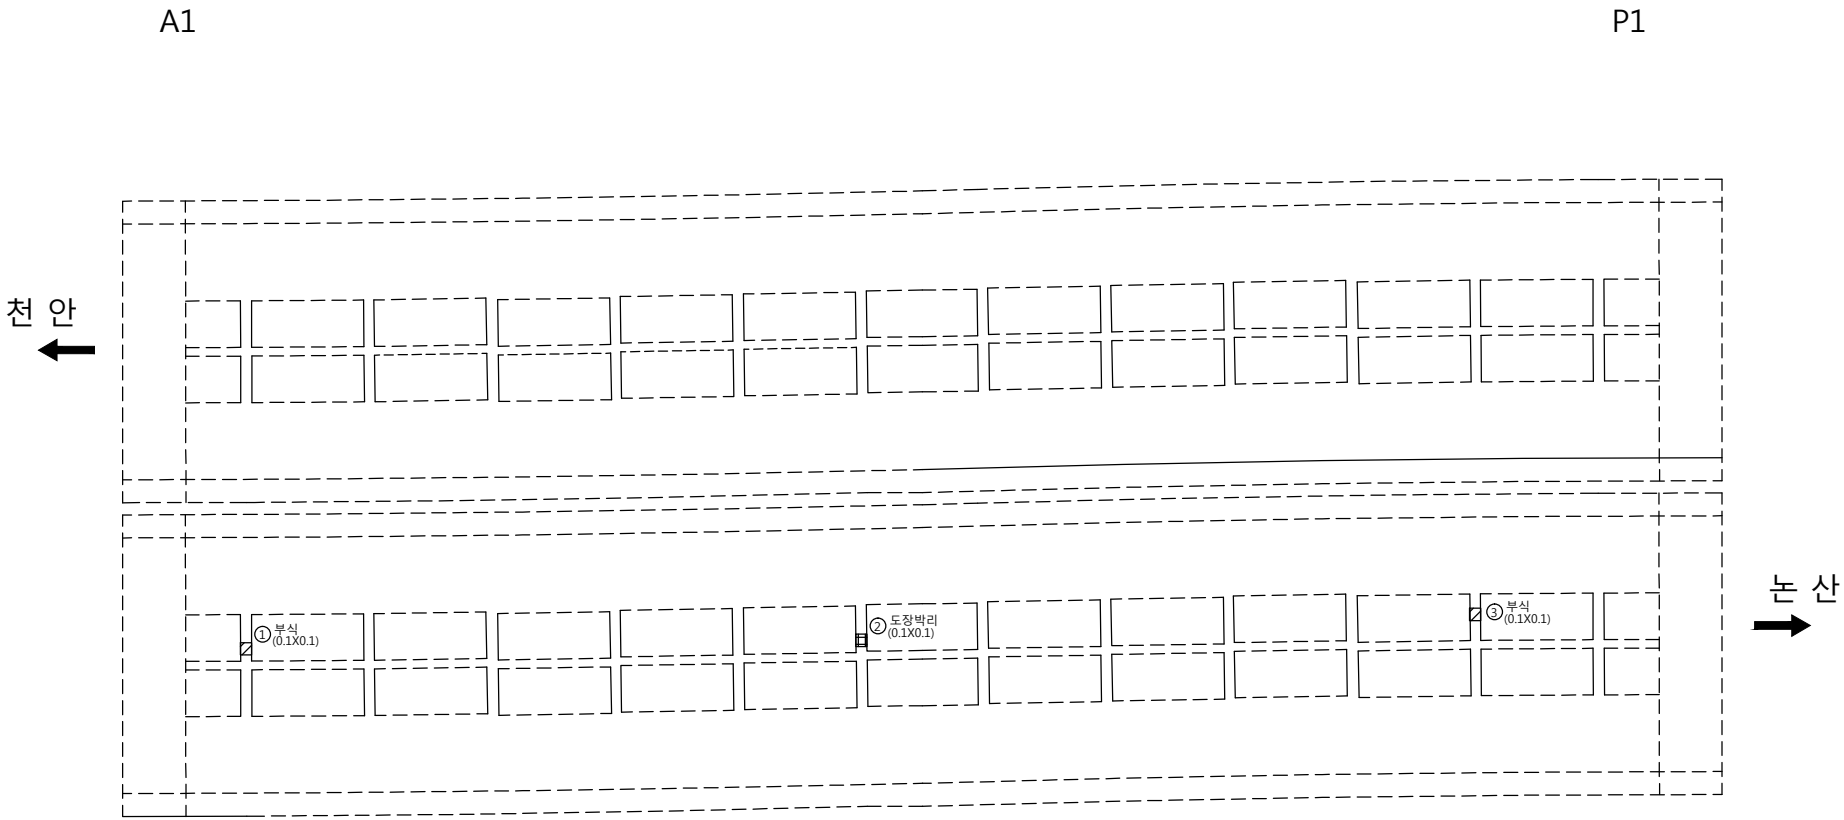

손 상 물 량 표										
번호	신/구	방향	손상내용	손상현황						비고
				균열폭 mm	너비 m	길이 m	물량	단위	개소	
1	신	논산	부식	-	0.1	0.10	0.01	m'	1	보수필요
2	신	논산	도장박리	-	0.1	0.10	0.01	m'	1	보수필요
3	신	논산	부식	-	0.1	0.10	0.01	m'	1	보수필요
4										
5										
가 로 보

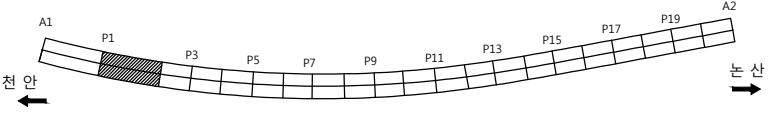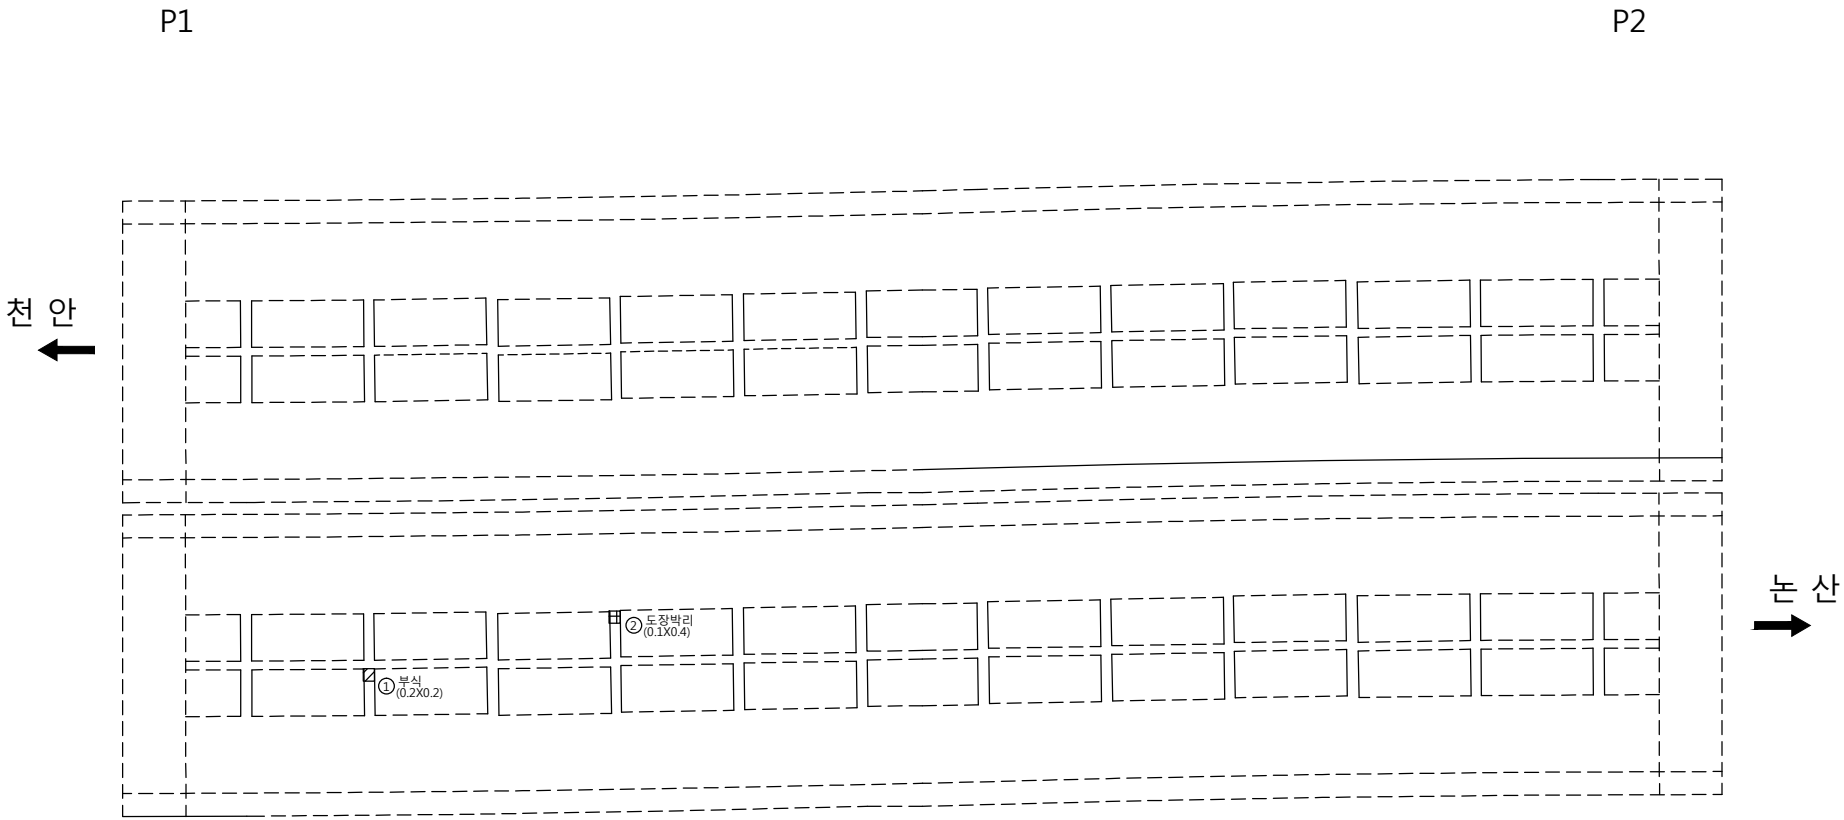

손 상 물 량 표

번호	신/구	방향	손상내용	손상현황						비고
				균열폭 mm	너비 m	길이 m	물량	단위	개소	
1	신	논산	부식	-	0.2	0.20	0.04	m ²	1	보수필요
2	신	논산	도장박리	-	0.1	0.40	0.04	m ²	1	보수필요
3										
4										
천안논산고속도로(주)

고
영

우 성 교

도
영

가 로 보

확 인 자

관 리 자

작 성 자

날 짜

축 척

파 일 명

도면번호

2017. 12



1:150

046H12C02.dwg



096

가 로 보

P2

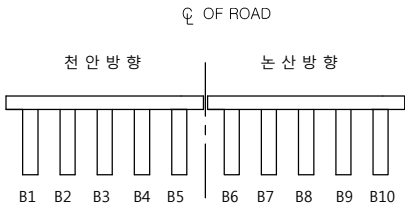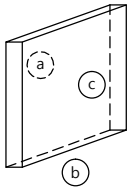

P3

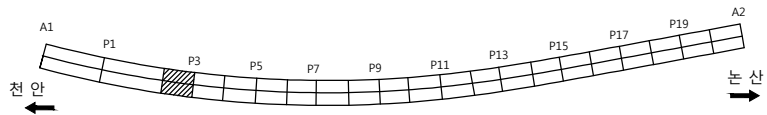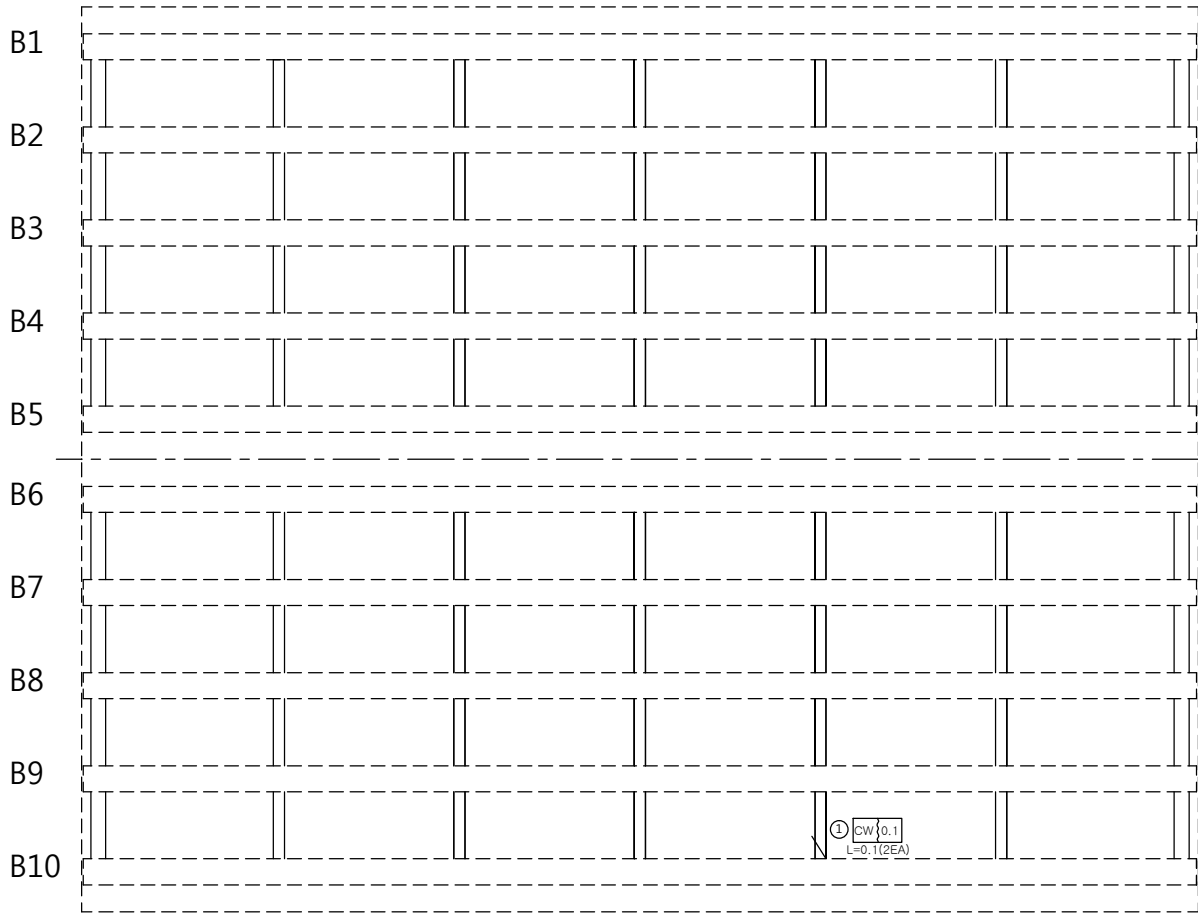

손 상 물 량 표

번호	신/구	방향	손상내용	손상현황						비고
				균열폭 mm	너비 m	길이 m	물량	단위	개소	
1	신	논산	균열	0.1	-	0.10	0.20	m	2	
2										
3										
천안논산고속도로(주)

고
영

우 성 교

도
영

가 로 보

확 인 자

관 리 자

작 성 자

날 짜

축 척

파 일 명

도면번호

2017. 12



1 : 100

046H12C03.dwg



097

가 로 보

P3

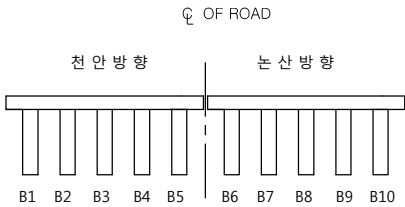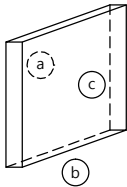

P4


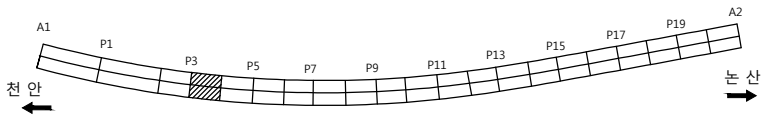
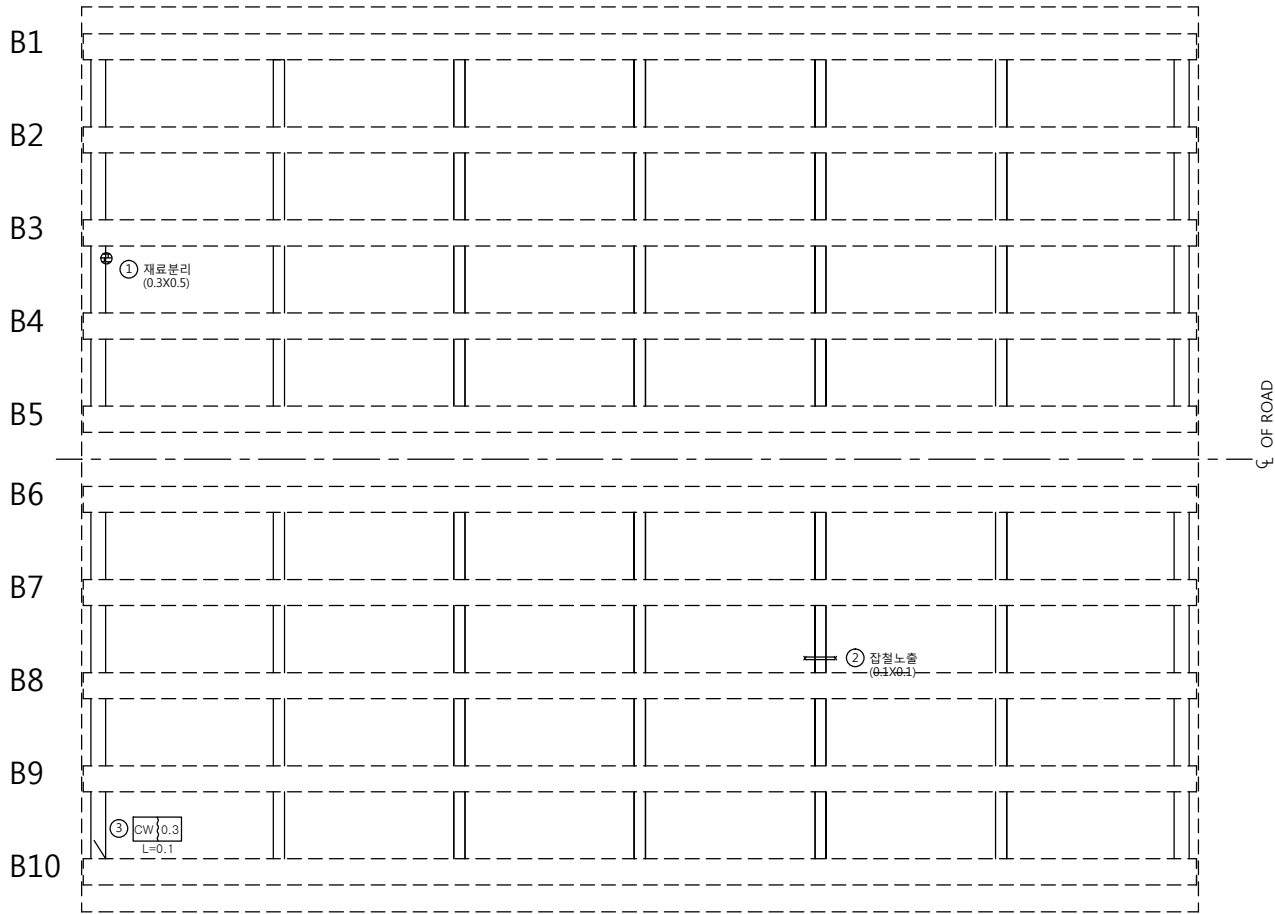


손 상 물 량 표

번호	신/구	방향	손상내용	손상현황						비고
				균열폭 mm	너비 m	길이 m	물량	단위	개소	
1	구	천안	재료분리	-	0.3	0.50	0.15	m ²	1	보수필요
2	구	논산	잡철부식	-	0.1	0.10	0.01	m ²	1	보수필요
3	신	논산	균열	0.3	-	0.10	0.10	m	1	
4										
5										
가 로 보

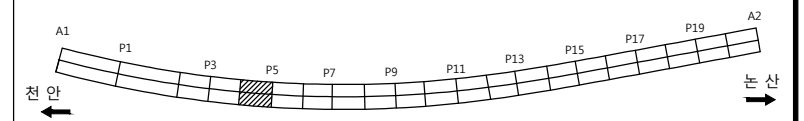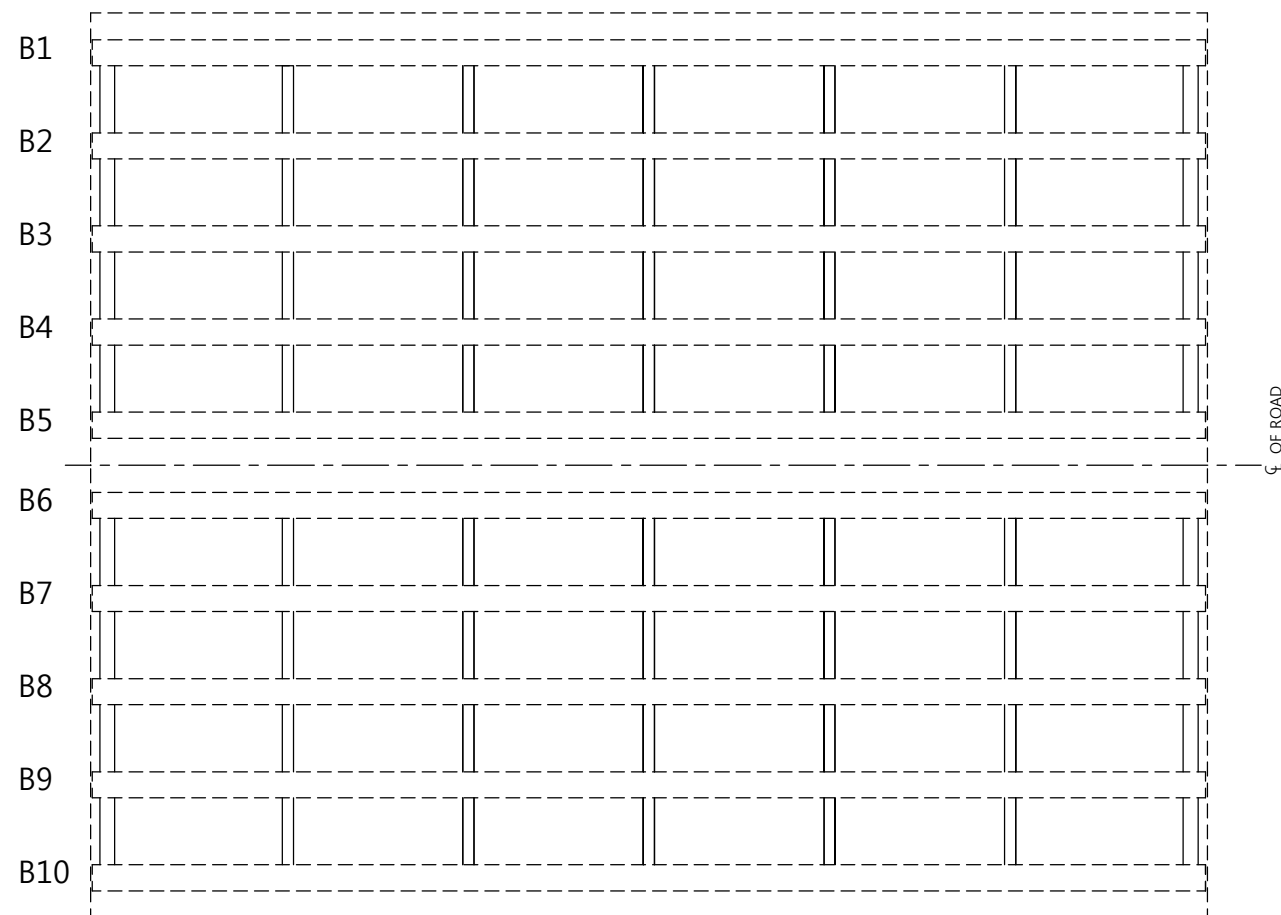
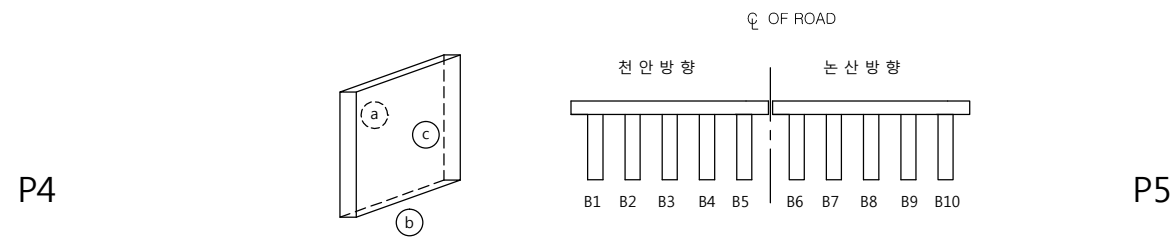


손 상 물 량 표



[illegible]

가 로 보

P5

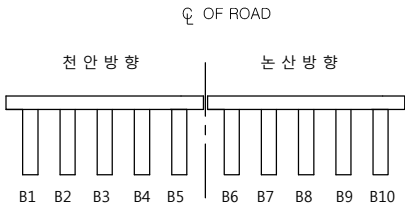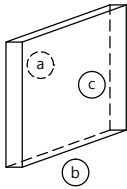

P6

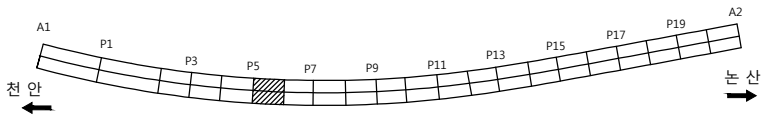
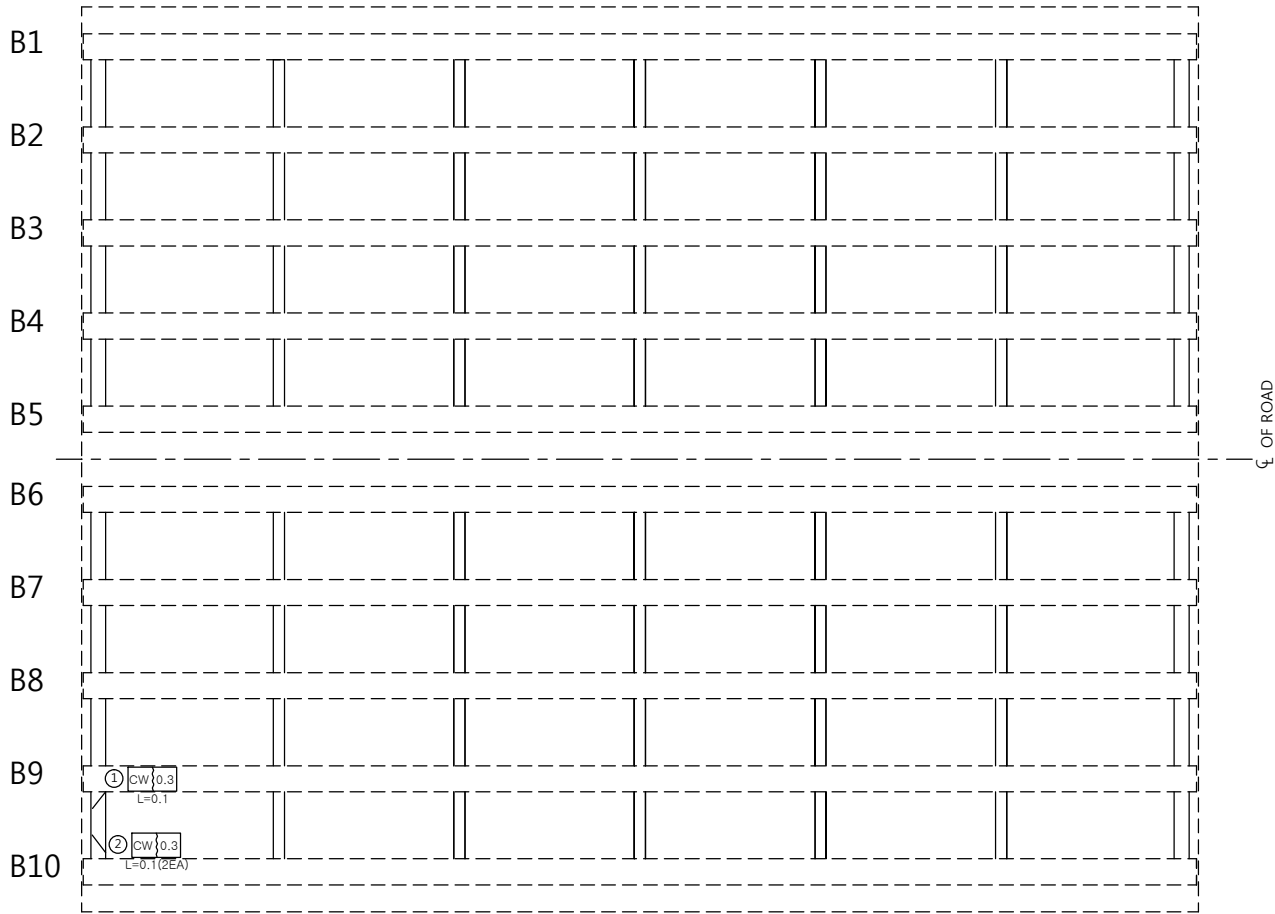


손 상 물 량 표										
번호	신/구	방향	손상내용	손상현황						비고
				균열폭 mm	너비 m	길이 m	물량	단위	개소	
1	신	논산	균열	0.3	-	0.10	0.10	m	1	
2	신	논산	균열	0.3	-	0.10	0.20	m	2	
3										
4										
가 로 보

P6

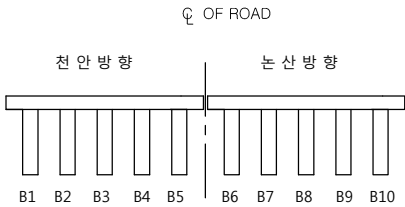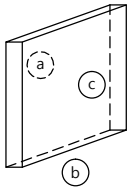

P7

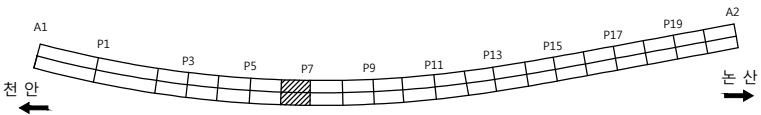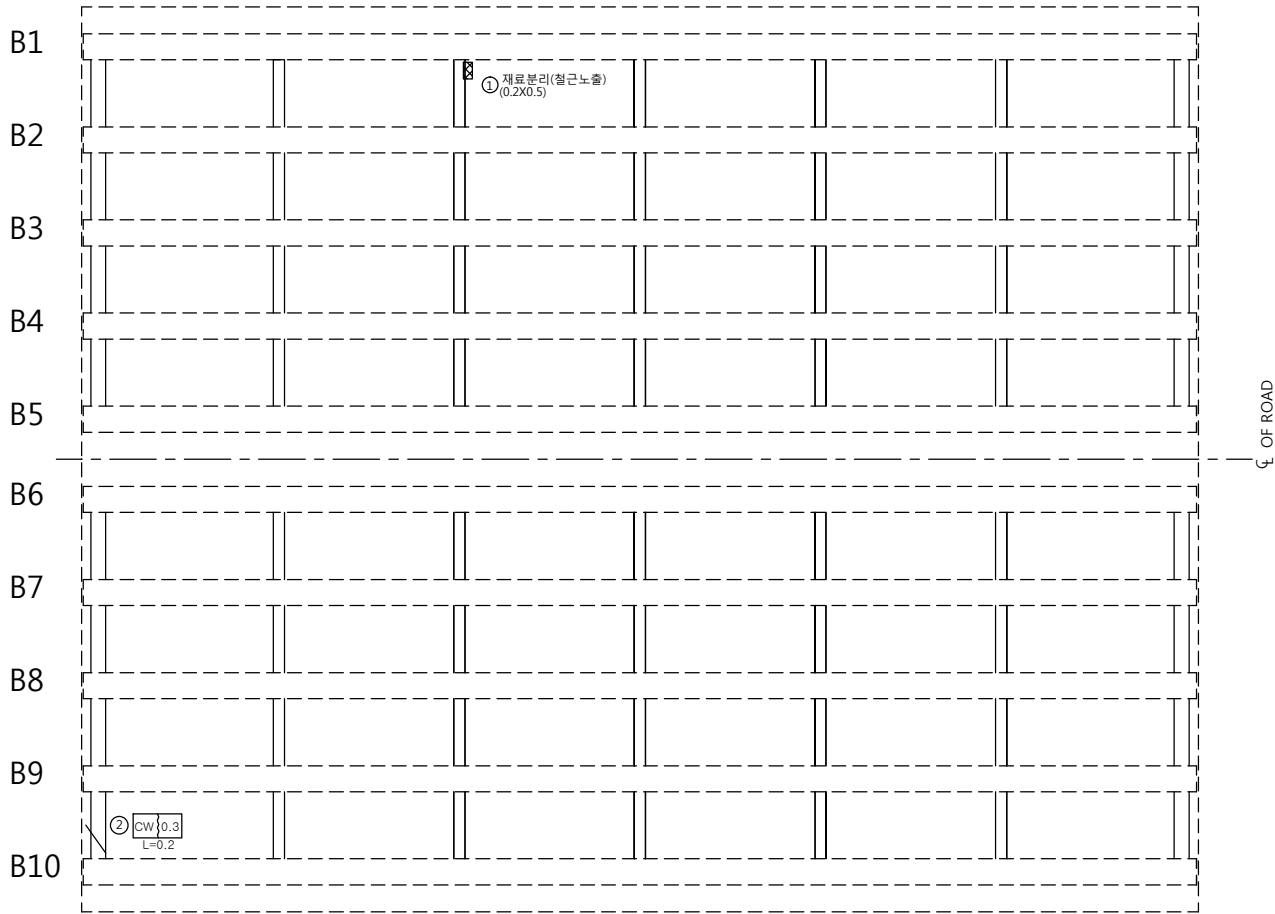



손 상 물 량 표

번호	신/구	방향	손상내용	손상현황						비고
				균열폭 mm	너비 m	길이 m	물량	단위	개소	
1	구	천안	재료분리	-	0.2	0.50	0.10	m ²	1	보수필요
2	신	논산	균열	0.3	-	0.20	0.20	m	1	
3										
4										
가 로 보

P7

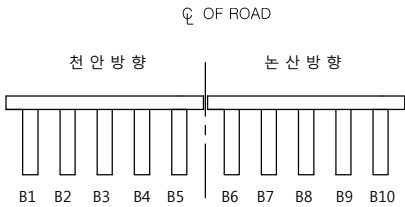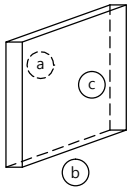

P8

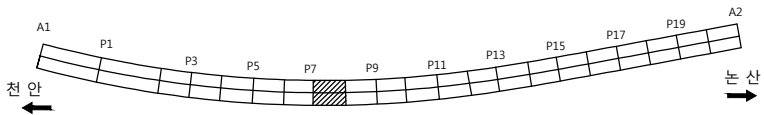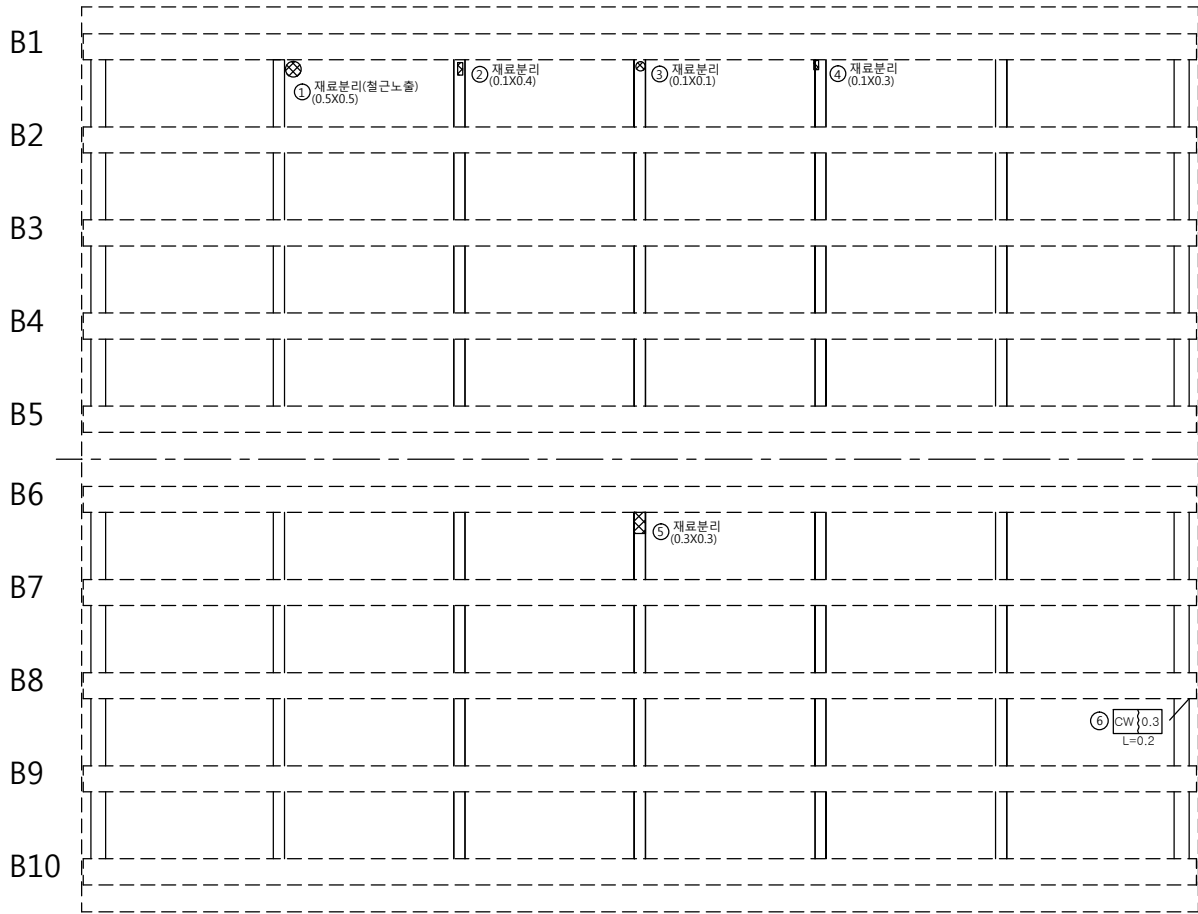



손 상 물 량 표

변호	신/구	방향	손상내용	손상현황						비고
				균열폭 mm	너비 m	길이 m	물량	단위	개소	
1	구	천안	재료분리	-	0.5	0.50	0.25	m'	1	보수필요
2	구	천안	재료분리	-	0.1	0.40	0.04	m'	1	보수필요
3	구	천안	재료분리	-	0.1	0.10	0.01	m'	1	보수필요
4	구	천안	재료분리	-	0.1	0.30	0.03	m'	1	보수필요
5	신	논산	재료분리	-	0.3	0.30	0.09	m'	1	보수필요
6	신	논산	균열	0.3	-	0.20	0.20	m	1	
7										
8										
가 로 보

P8

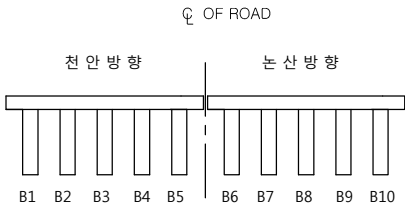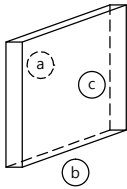

P9

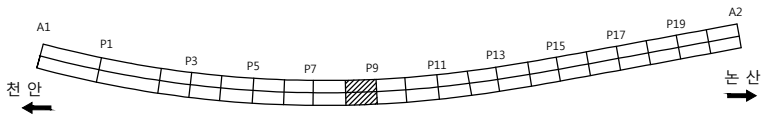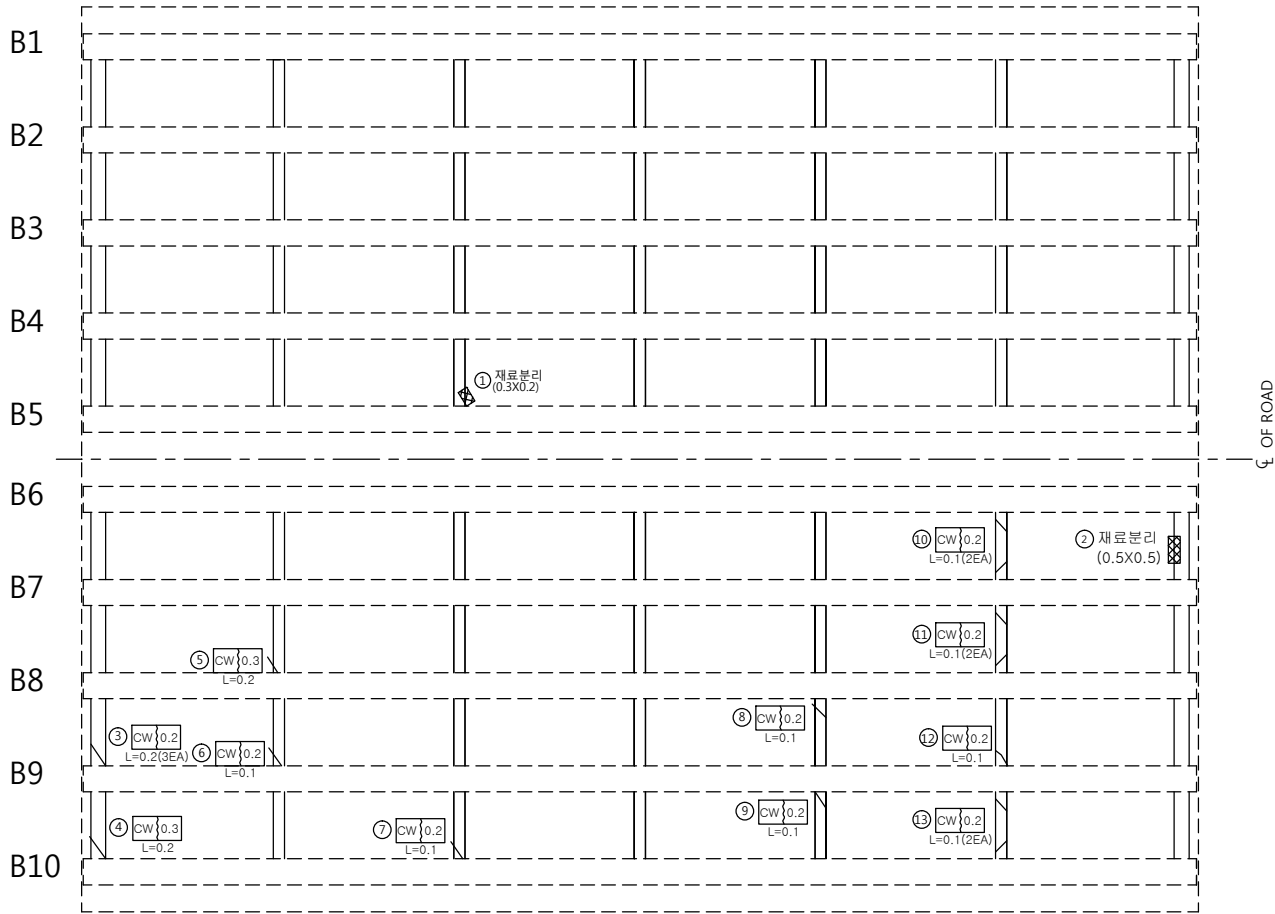



손 상 물 량 표

번호	신/구	방향	손상내용	손상현황						비고
				균열폭 mm	너비 m	길이 m	물량	단위	개소	
1	구	천안	재료분리	-	0.3	0.20	0.06	m'	1	보수필요
2	구	논산	재료분리	-	0.5	0.50	0.25	m'	1	보수필요
3	신	논산	균열	0.2	-	0.20	0.60	m	3	
4	신	논산	균열	0.3	-	0.20	0.20	m	1	
5	신	논산	균열	0.3	-	0.20	0.20	m	1	
6	신	논산	균열	0.2	-	0.10	0.10	m	1	
7	신	논산	균열	0.2	-	0.10	0.10	m	1	
8	신	논산	균열	0.2	-	0.10	0.10	m	1	
9	신	논산	균열	0.2	-	0.10	0.10	m	1	
10	신	논산	균열	0.2	-	0.10	0.20	m	2	
11	신	논산	균열	0.2	-	0.10	0.20	m	2	
12	신	논산	균열	0.2	-	0.10	0.10	m	1	
13	신	논산	균열	0.2	-	0.10	0.20	m	2	
14										
15										
가 로 보

P9

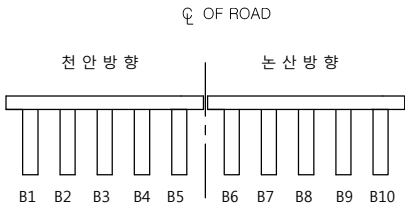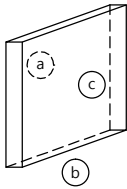

P10

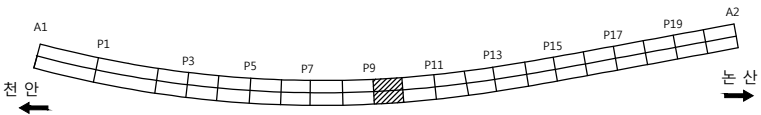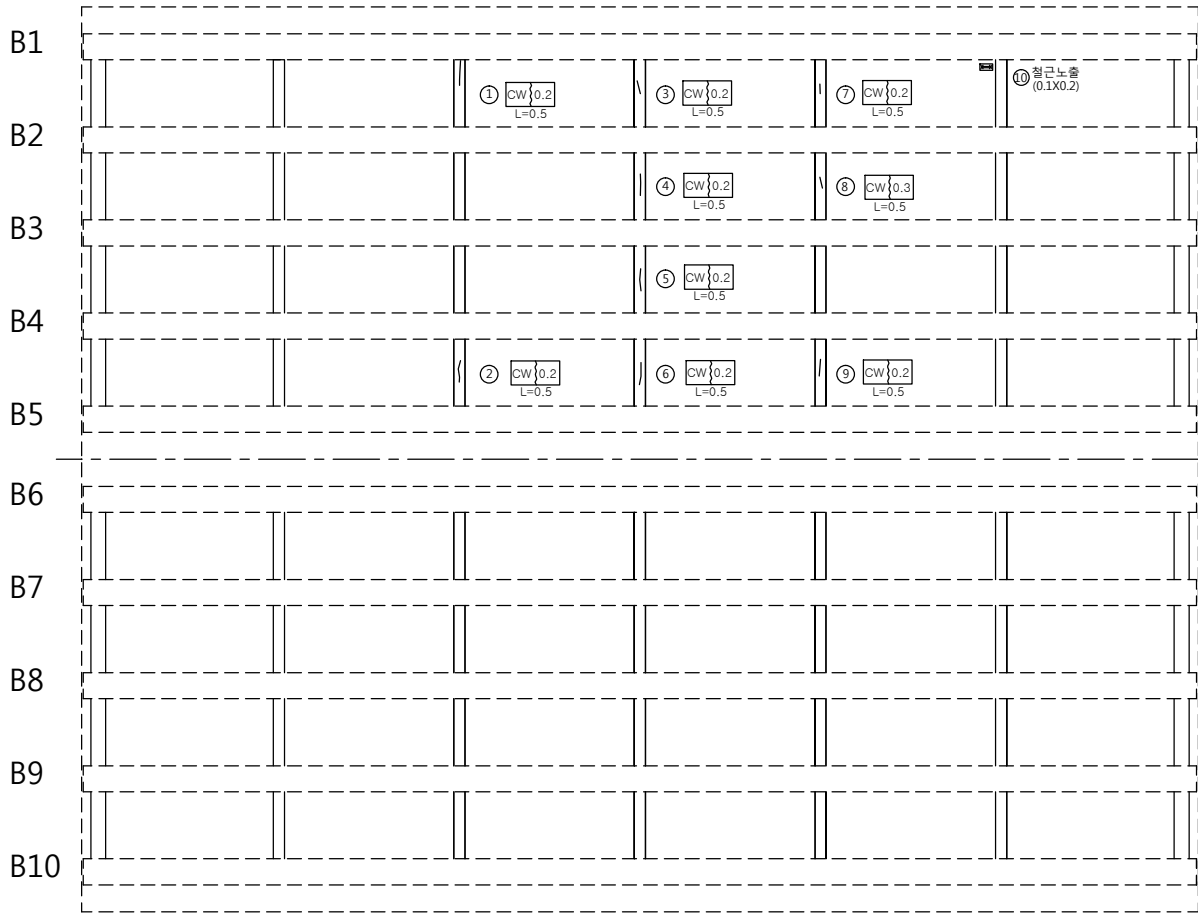



손 상 물 량 표

번호	신/구	방향	손상내용	손상현황						비고
				균열폭 mm	너비 m	길이 m	물량	단위	개소	
1	구	천안	균열	0.2	-	0.50	0.50	m	1	
2	구	천안	균열	0.2	-	0.50	0.50	m	1	
3	구	천안	균열	0.2	-	0.50	0.50	m	1	
4	구	천안	균열	0.2	-	0.50	0.50	m	1	
5	구	천안	균열	0.2	-	0.50	0.50	m	1	
6	구	천안	균열	0.2	-	0.50	0.50	m	1	
7	구	천안	균열	0.2	-	0.50	0.50	m	1	
8	구	천안	균열	0.2	-	0.50	0.50	m	1	
9	구	천안	균열	0.2	-	0.50	0.50	m	1	
10	구	천안	철근노출	-	0.1	0.20	0.02	m ²	1	보수필요
11										
12										
가 로 보

P10

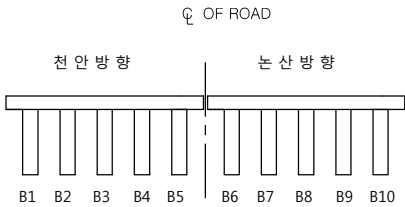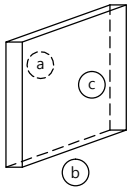

P11

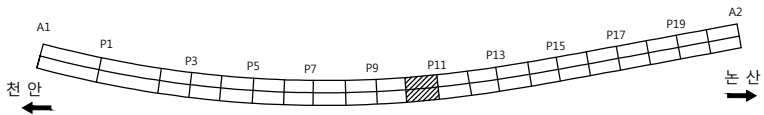
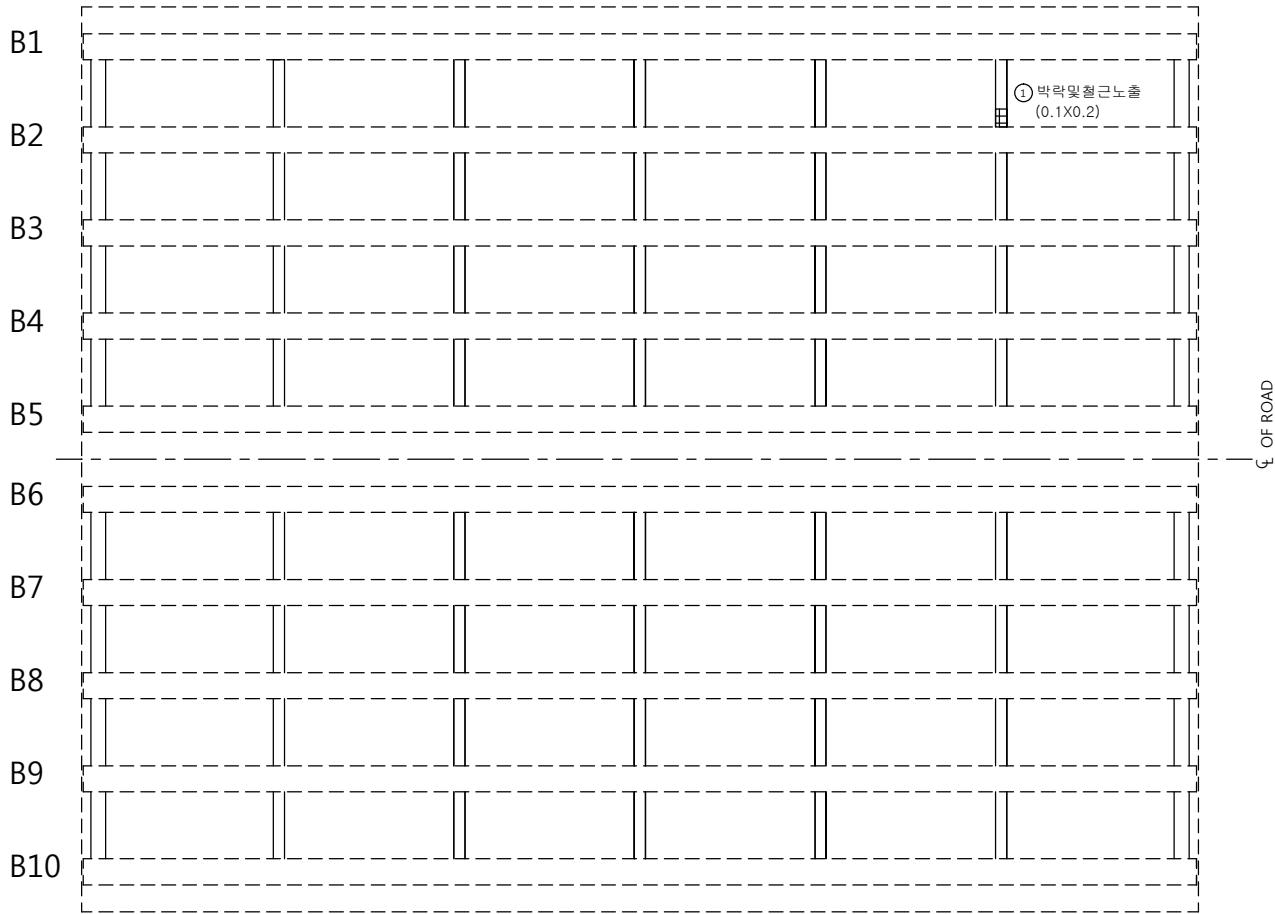


손 상 물 량 표										
번호	신/구	방향	손상내용	손상현황						비고
				균열폭 mm	너비 m	길이 m	물량	단위	개소	
1	신	천안	박락및철근노출	-	0.1	0.20	0.02	m ²	1	보수필요
2										
3										
가 로 보

P11

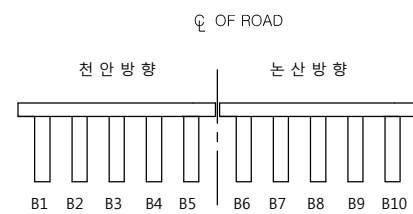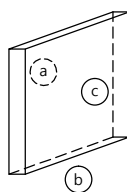

P12

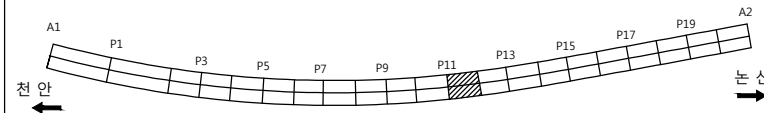
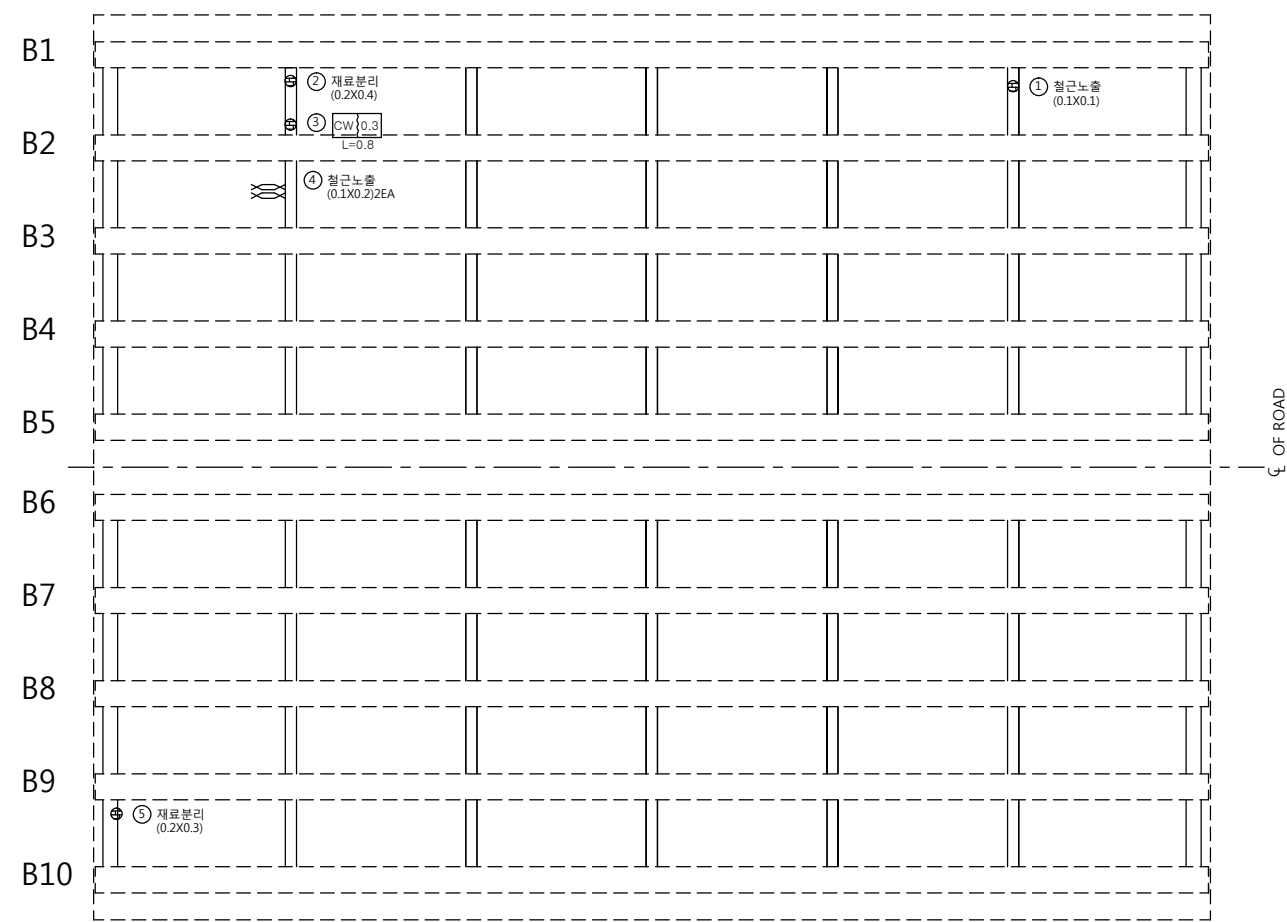


손 상 물 량 표										
번호	신/구	방향	손상내용	손상현황						비고
				균열폭 mm	너비 m	길이 m	물량	단위	개소	
1	구	천안	철근노출	-	0.1	0.10	0.01	m'	1	보수필요
2	구	천안	재료분리	-	0.2	0.40	0.08	m'	1	보수필요
3	구	천안	균열	0.3	-	0.80	0.80	m	1	
4	구	천안	철근노출	-	0.1	0.20	0.04	m'	2	보수필요
5	구	논산	재료분리	-	0.2	0.30	0.06	m'	1	보수필요
6										
7										
가 로 보

P12

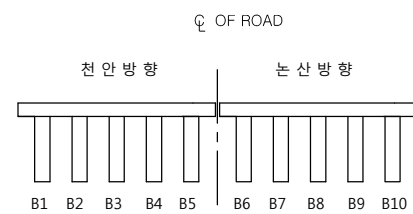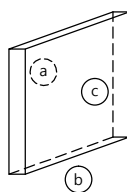

P13

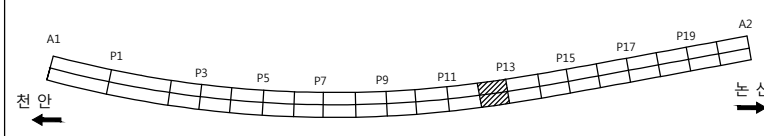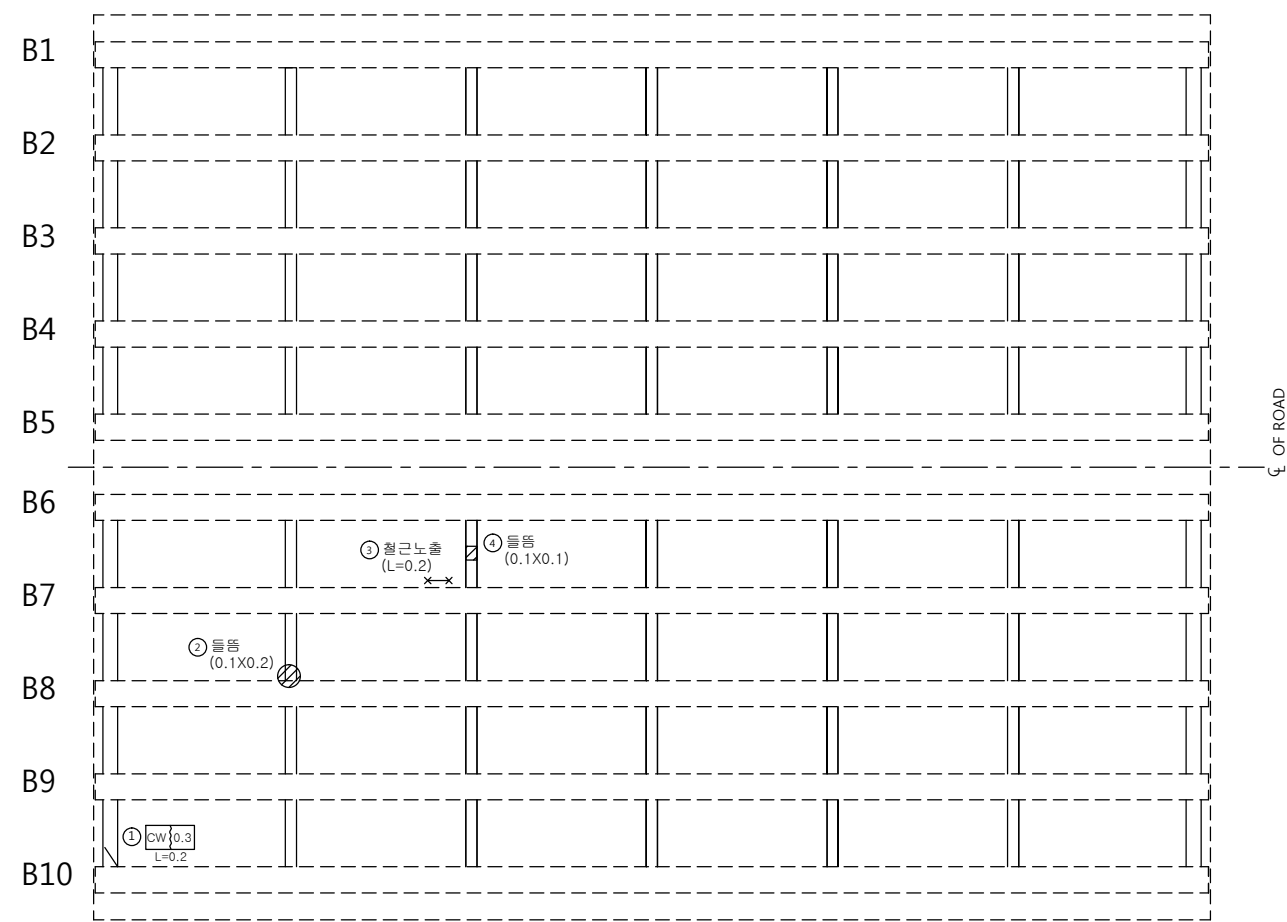

손 상 물 량 표										
번호	신/구	방향	손상내용	손상현황						비고
				균열폭 mm	너비 m	길이 m	물량	단위	개소	
1	신	논산	균열	0.3	-	0.20	0.20	m	1	
2	신	논산	들뜸	-	0.1	0.20	0.02	m'	1	보수필요
3	신	논산	철근노출	-	-	0.20	0.20	m	1	보수필요
4	신	논산	들뜸	-	0.1	0.10	0.01	m'	1	보수필요
5										
6										
천안논산고속도로(주)

고
영

우 성 교

도
영

가 로 보

확 인 자

관 리 자

작 성 자

날 짜

축 척

파 일 명

도면번호

2017. 12



1 : 100

046H12C13.dwg



107

가 로 보

P13

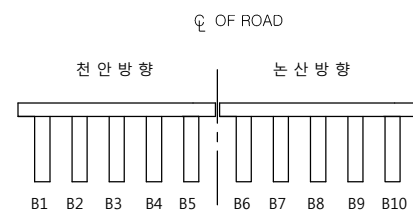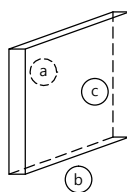

P14

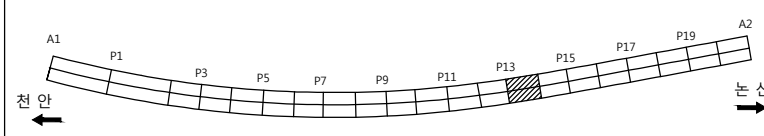
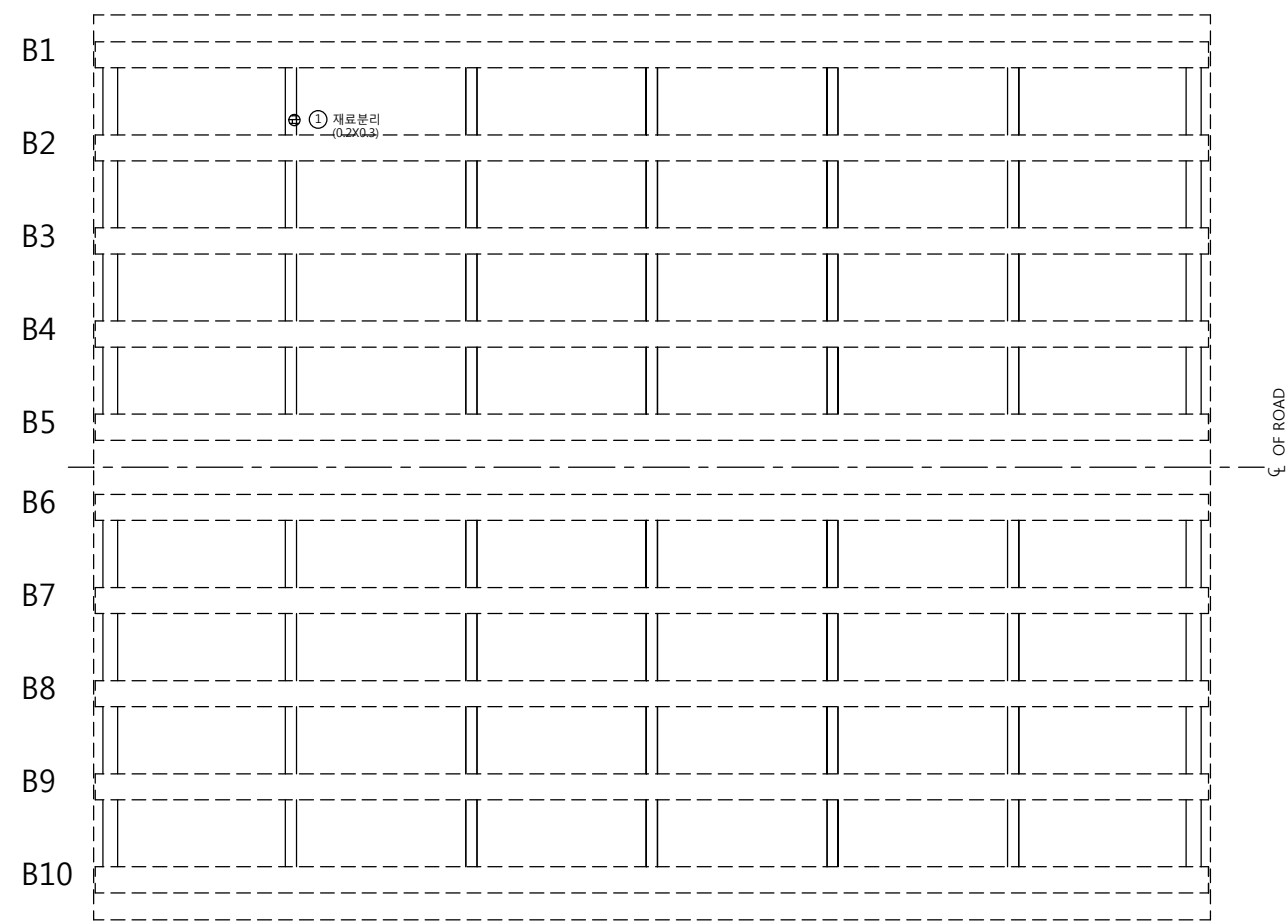


손 상 물 량 표										
번호	신/구	방향	손상내용	손상현황						비고
				균열폭 mm	너비 m	길이 m	물량	단위	개소	
1	구	천안	재료분리	-	0.2	0.30	0.06	m ²	1	보수필요
2										
3										
가 로 보

P14

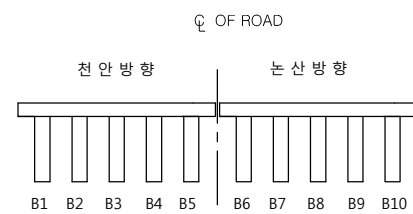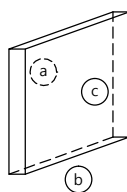

P15

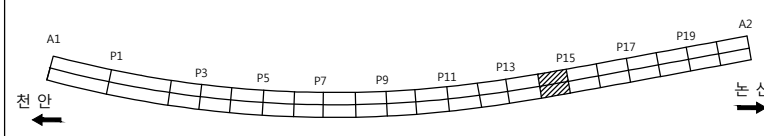
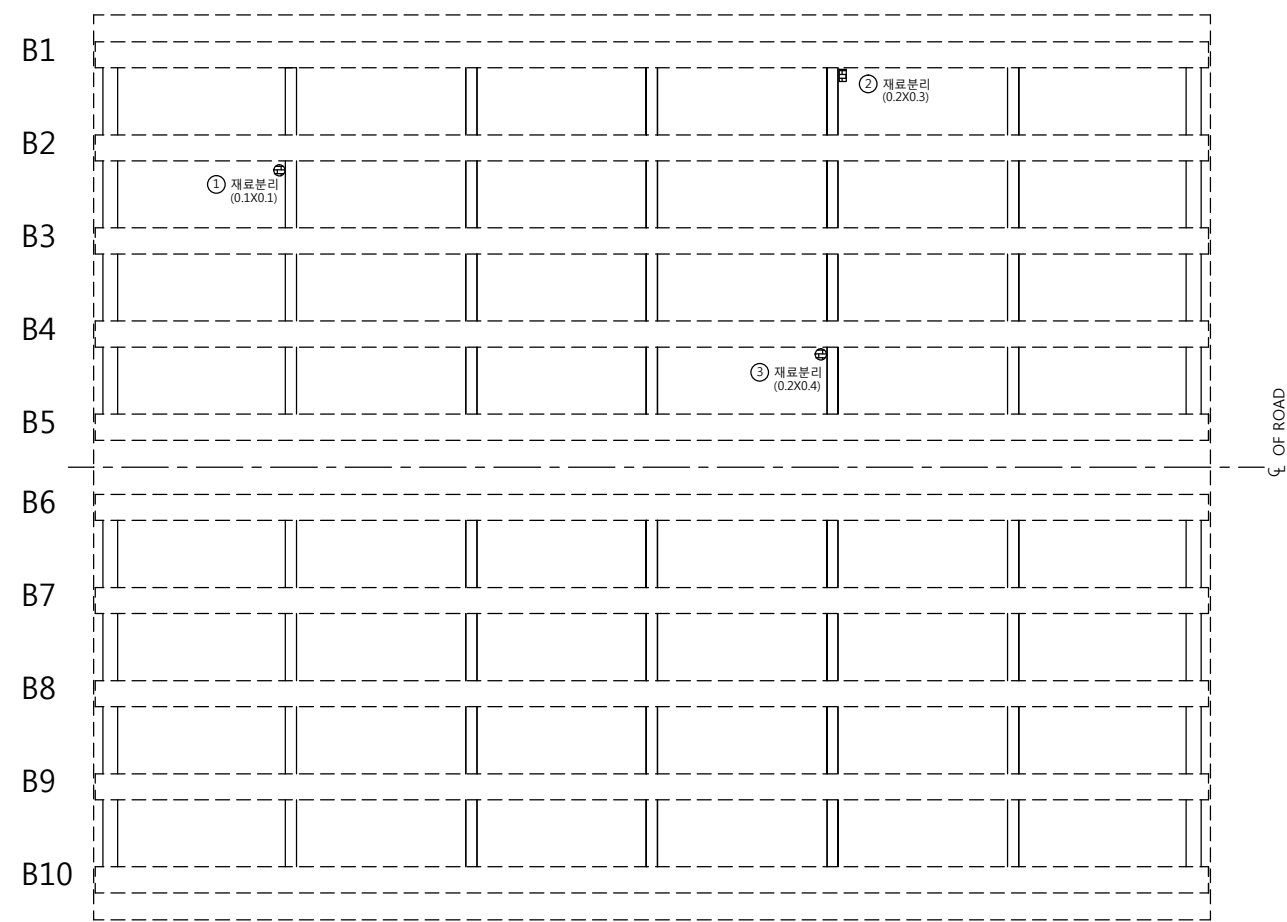


손 상 물 량 표										
번호	신/구	방향	손상내용	손상현황						비고
				균열폭 mm	너비 m	길이 m	물량	단위	개소	
1	구	천안	재료분리	-	0.1	0.10	0.01	m'	1	보수필요
2	구	천안	재료분리	-	0.2	0.30	0.06	m'	1	보수필요
3	구	천안	재료분리	-	0.2	0.40	0.08	m'	1	보수필요
4										
5										
가 로 보

P15

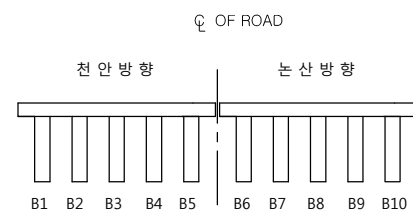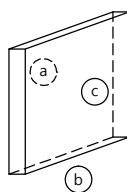

P16

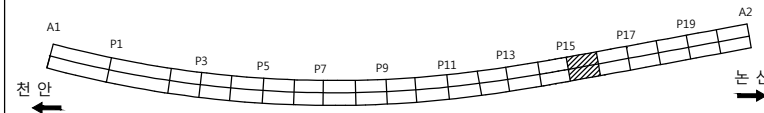
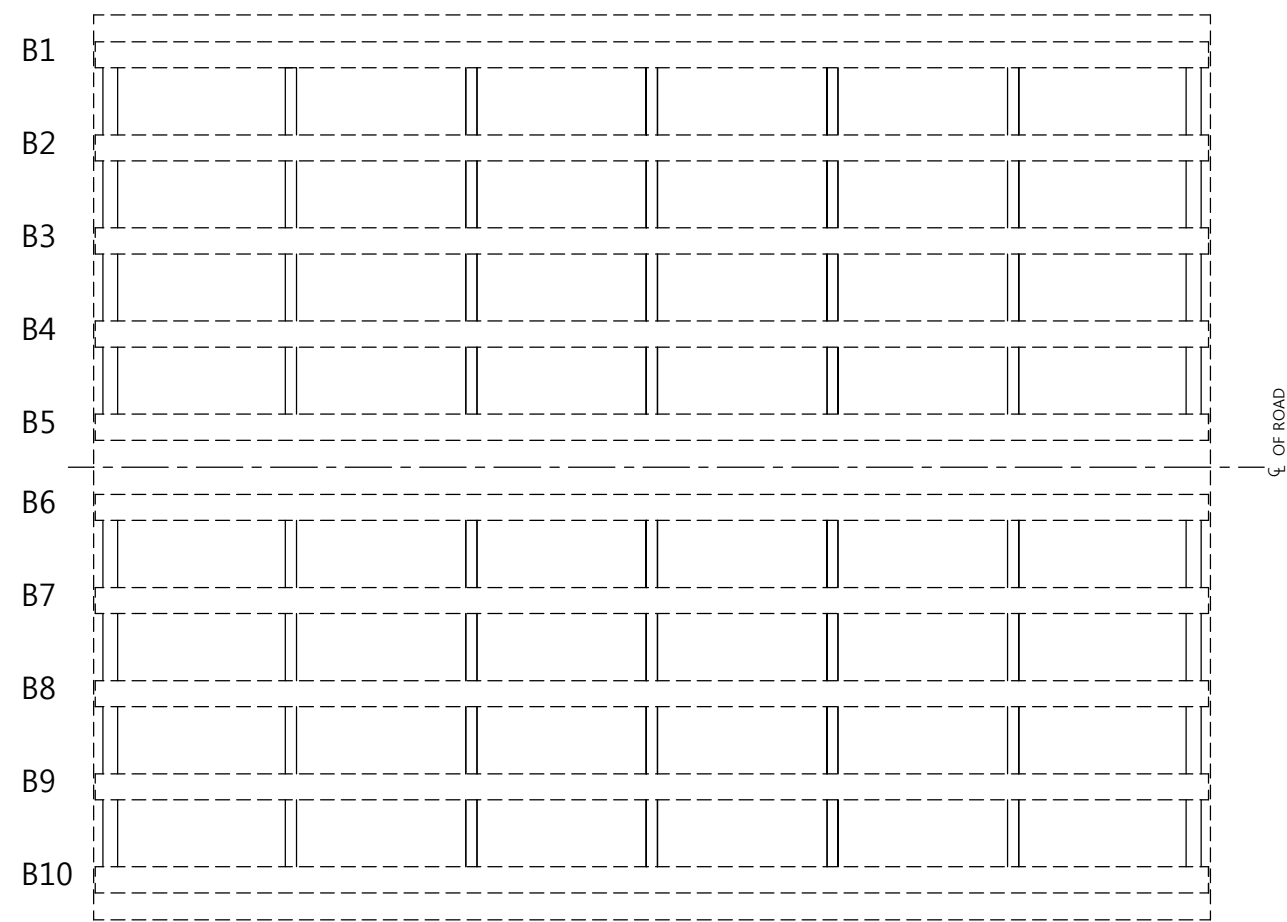


손 상 물 량 표										
번호	신/구	방향	손상내용	손상현황						비고
				균열폭 mm	너비 m	길이 m	물량	단위	개소	
1										
2										
가 로 보

P16

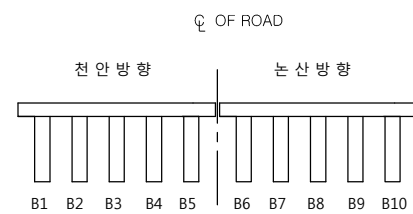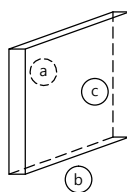

P17

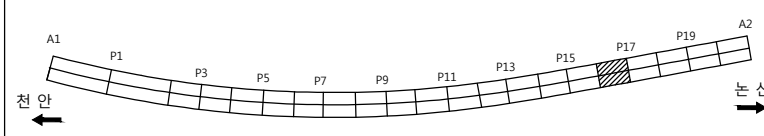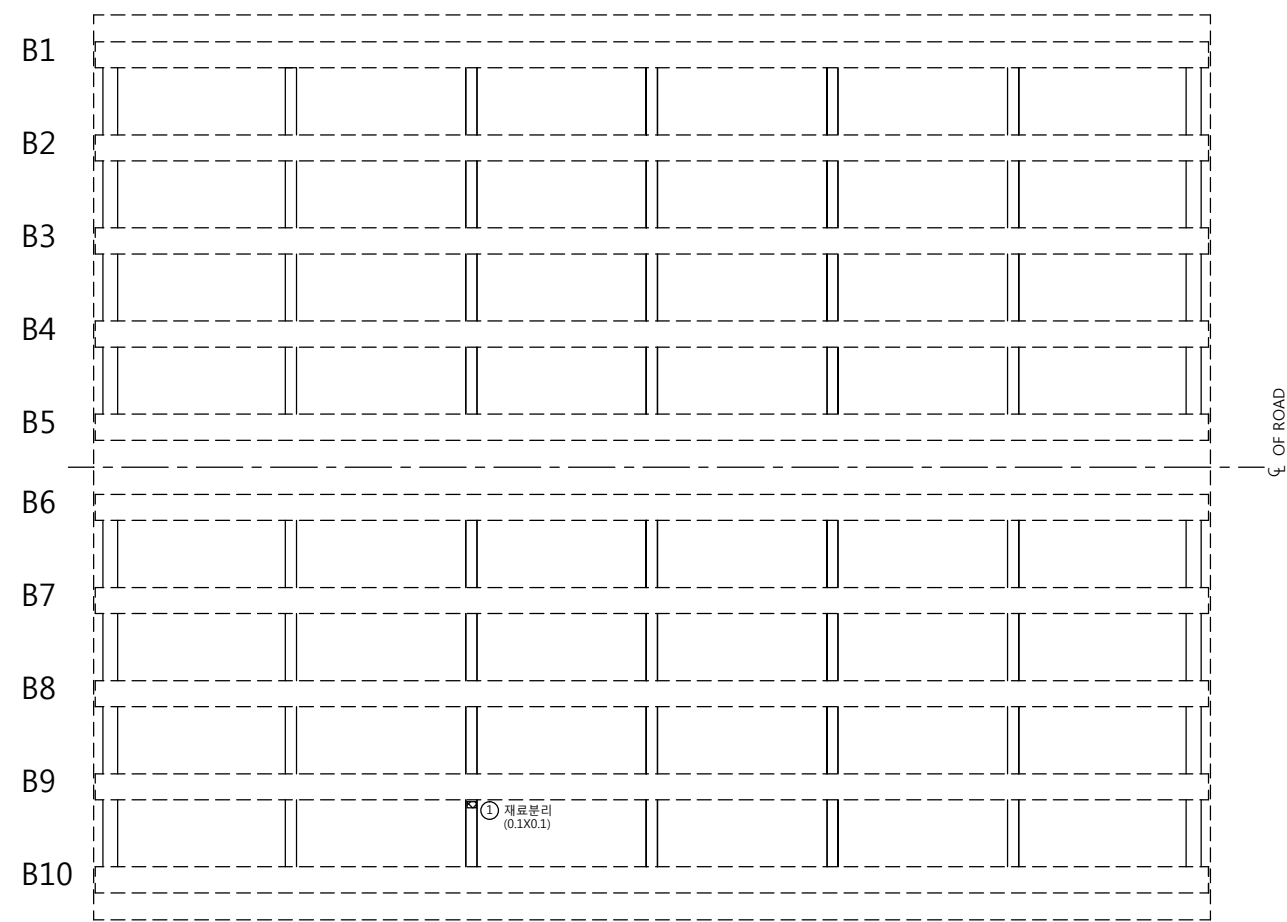

손 상 물 량 표										
번호	신/구	방향	손상내용	손상현황						비고
				균열폭 mm	너비 m	길이 m	물량	단위	개소	
1	구	논산	재료분리	-	0.1	0.10	0.01	m ²	1	보수필요
2										
3										
천안논산고속도로(주)

고
영

우 성 교

도
영

가 로 보

확 인 자

관 리 자

작 성 자

날 짜

축 척

파 일 명

도면번호

2017. 12



1 : 100

046H12C17.dwg



111

가 로 보

P17

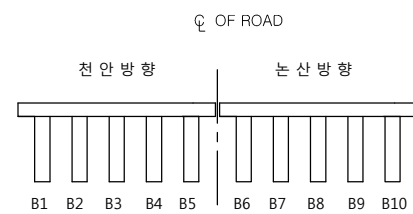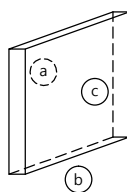

P18

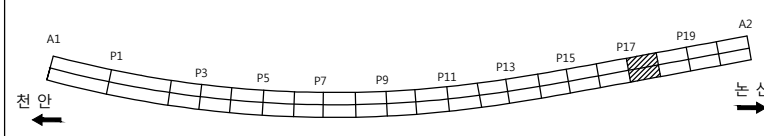
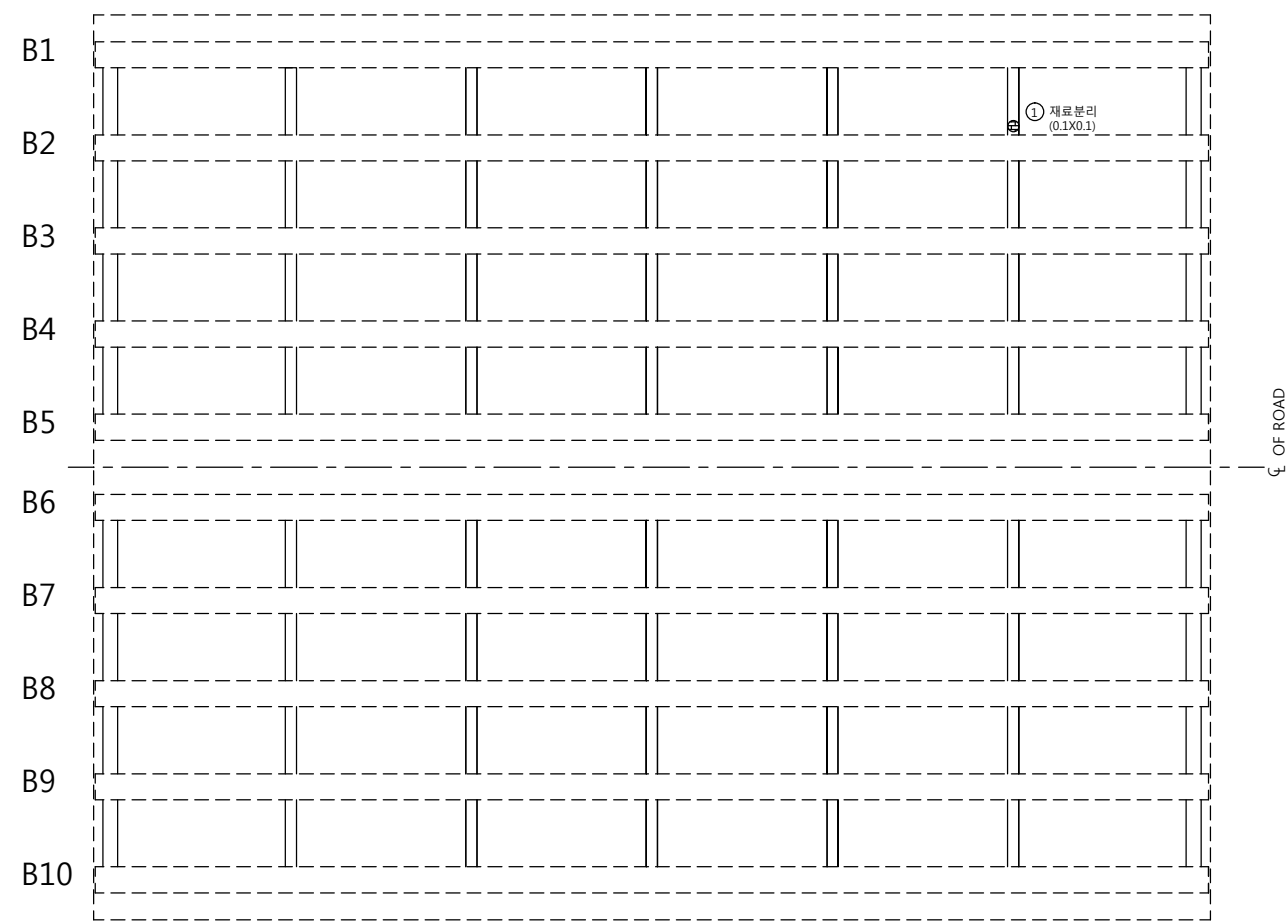


손 상 물 량 표										
번호	신/구	방향	손상내용	손상현황						비고
				균열폭 mm	너비 m	길이 m	물량	단위	개소	
1	구	천안	재료분리	-	0.1	0.10	0.01	m ²	1	보수필요
2										
3										
가 로 보

P18

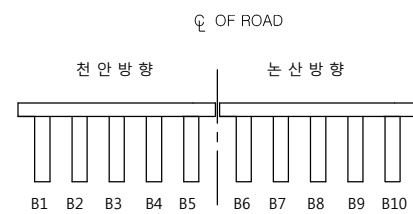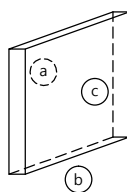

P19

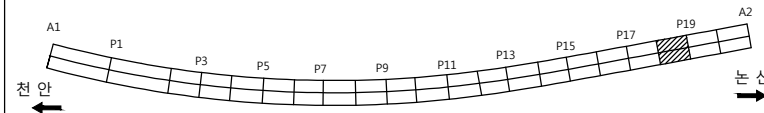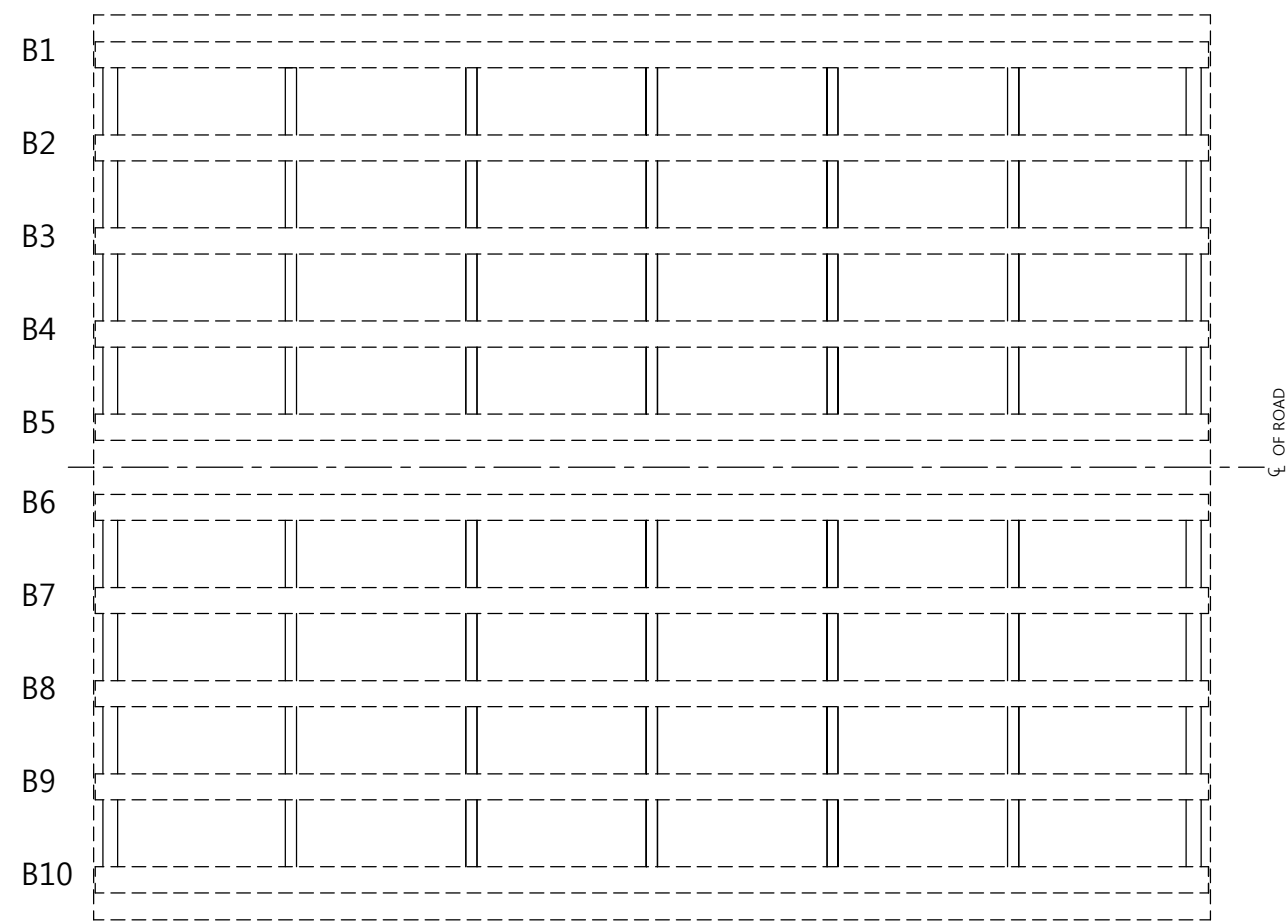

손 상 물 량 표

변호	신/구	방향	손상내용	손상현황						비고
				균열폭 mm	너비 m	길이 m	물량	단위	개소	
1										
2										
천안논산고속도로(주)

고
영

우 성 교

도
영

가 로 보

확 인 자

관 리 자

작 성 자

날 짜

축 척

파 일 명

도면번호

2017. 12



1 : 100

046H12C19.dwg



113

가 로 보

P19

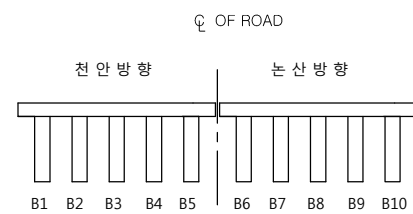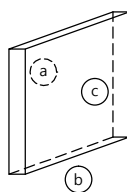

P20

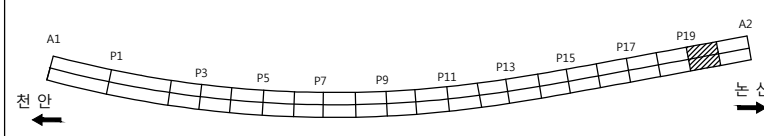
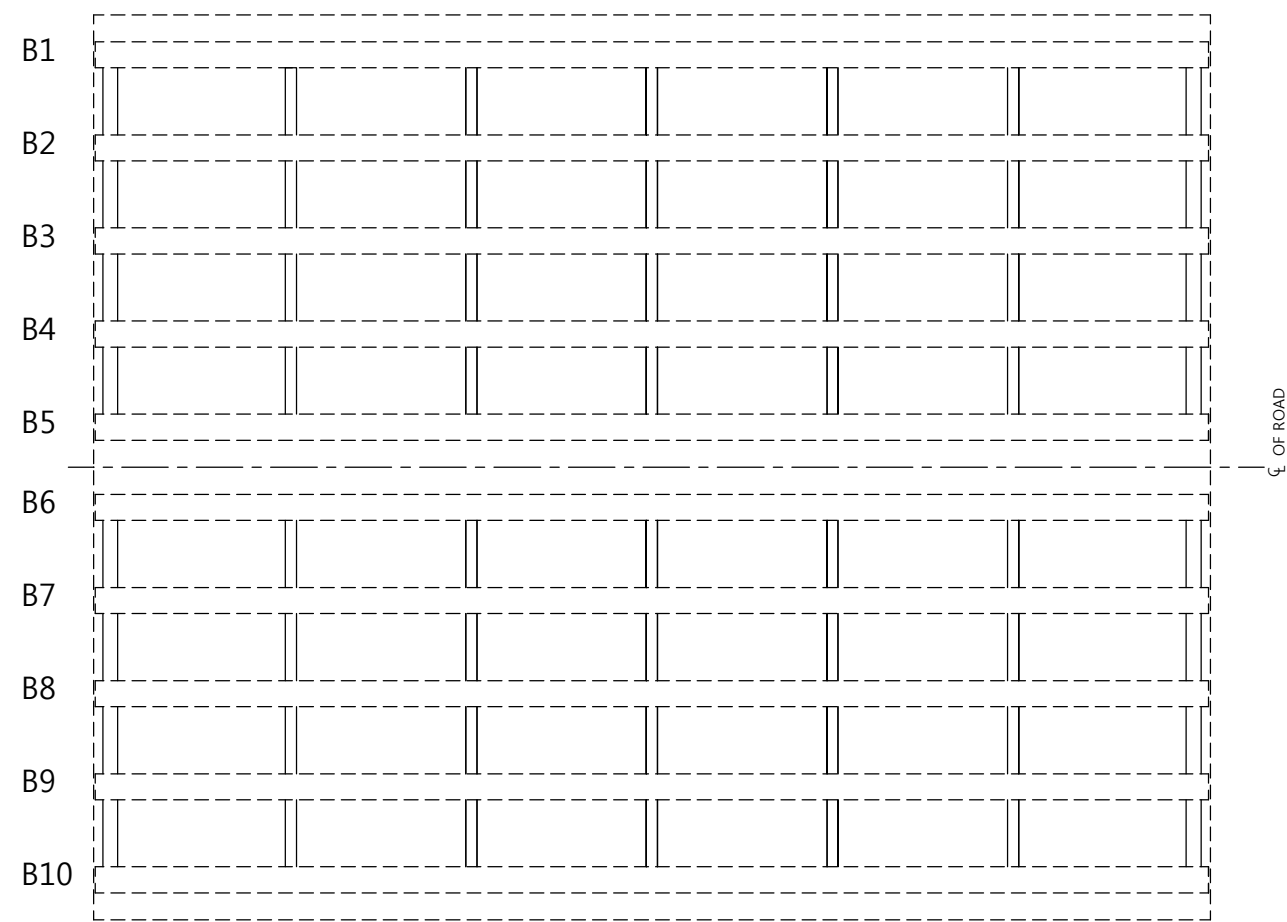


손 상 물 량 표										
번호	신/구	방향	손상내용	손상현황						비고
				균열폭 mm	너비 m	길이 m	물량	단위	개소	
1										
2										
가 로 보

P20

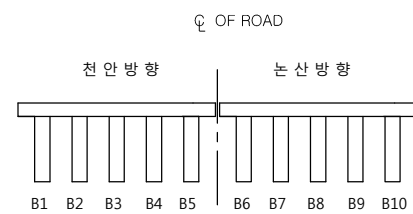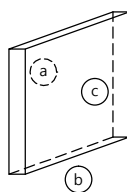


A2

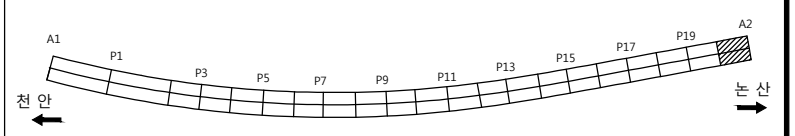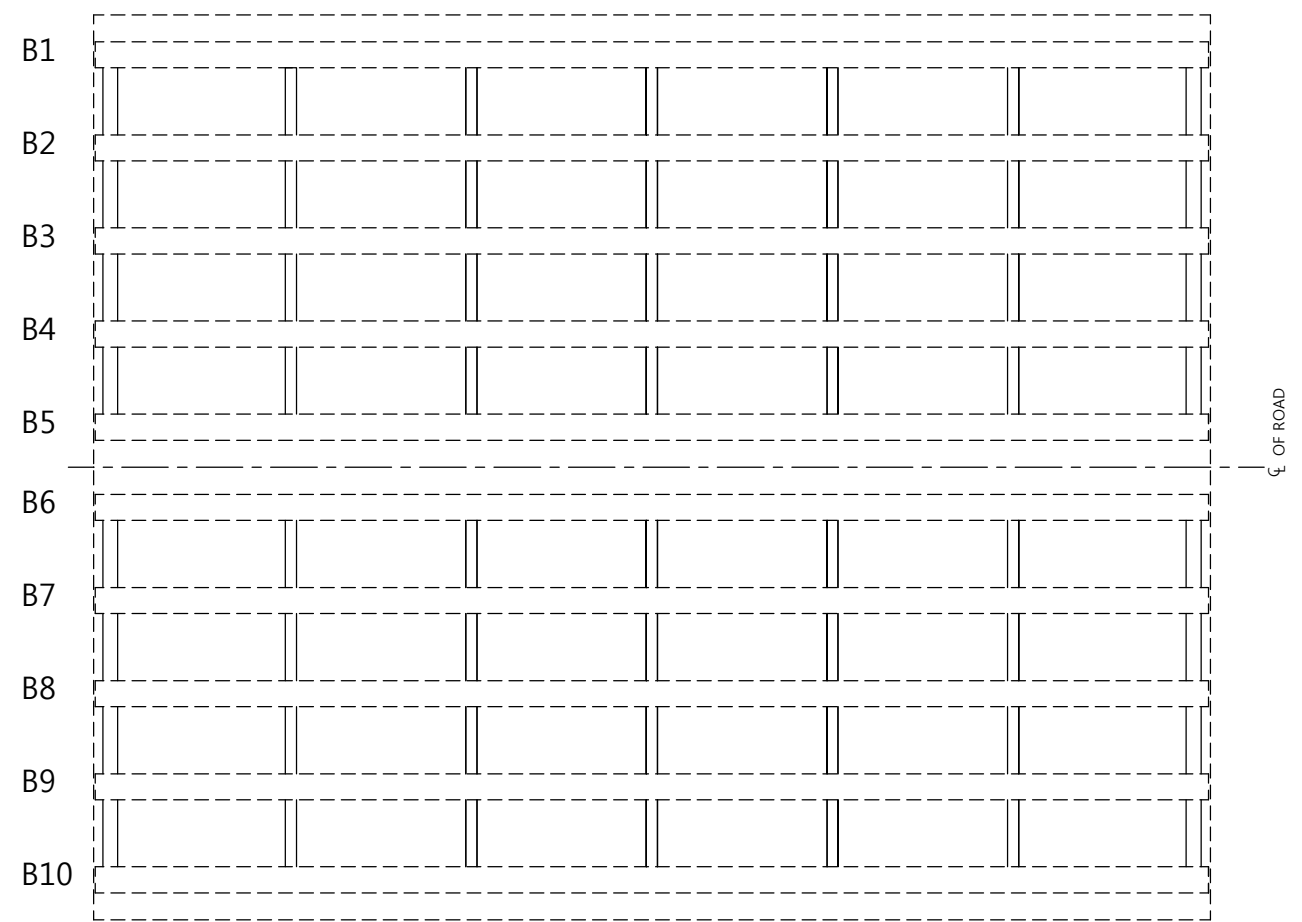

손 상 물 량 표										
번호	신/구	방향	손상내용	손상현황						비고
				균열폭 mm	너비 m	길이 m	물량	단위	개소	
1										
2										
MS FINGER

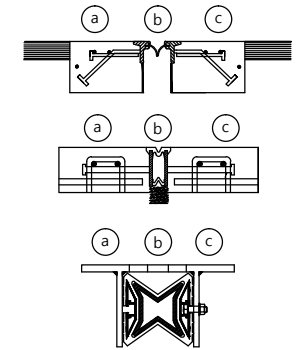


MS FINGER


손 상 물 량 표

[illegible]

신 축 이 음 장 치

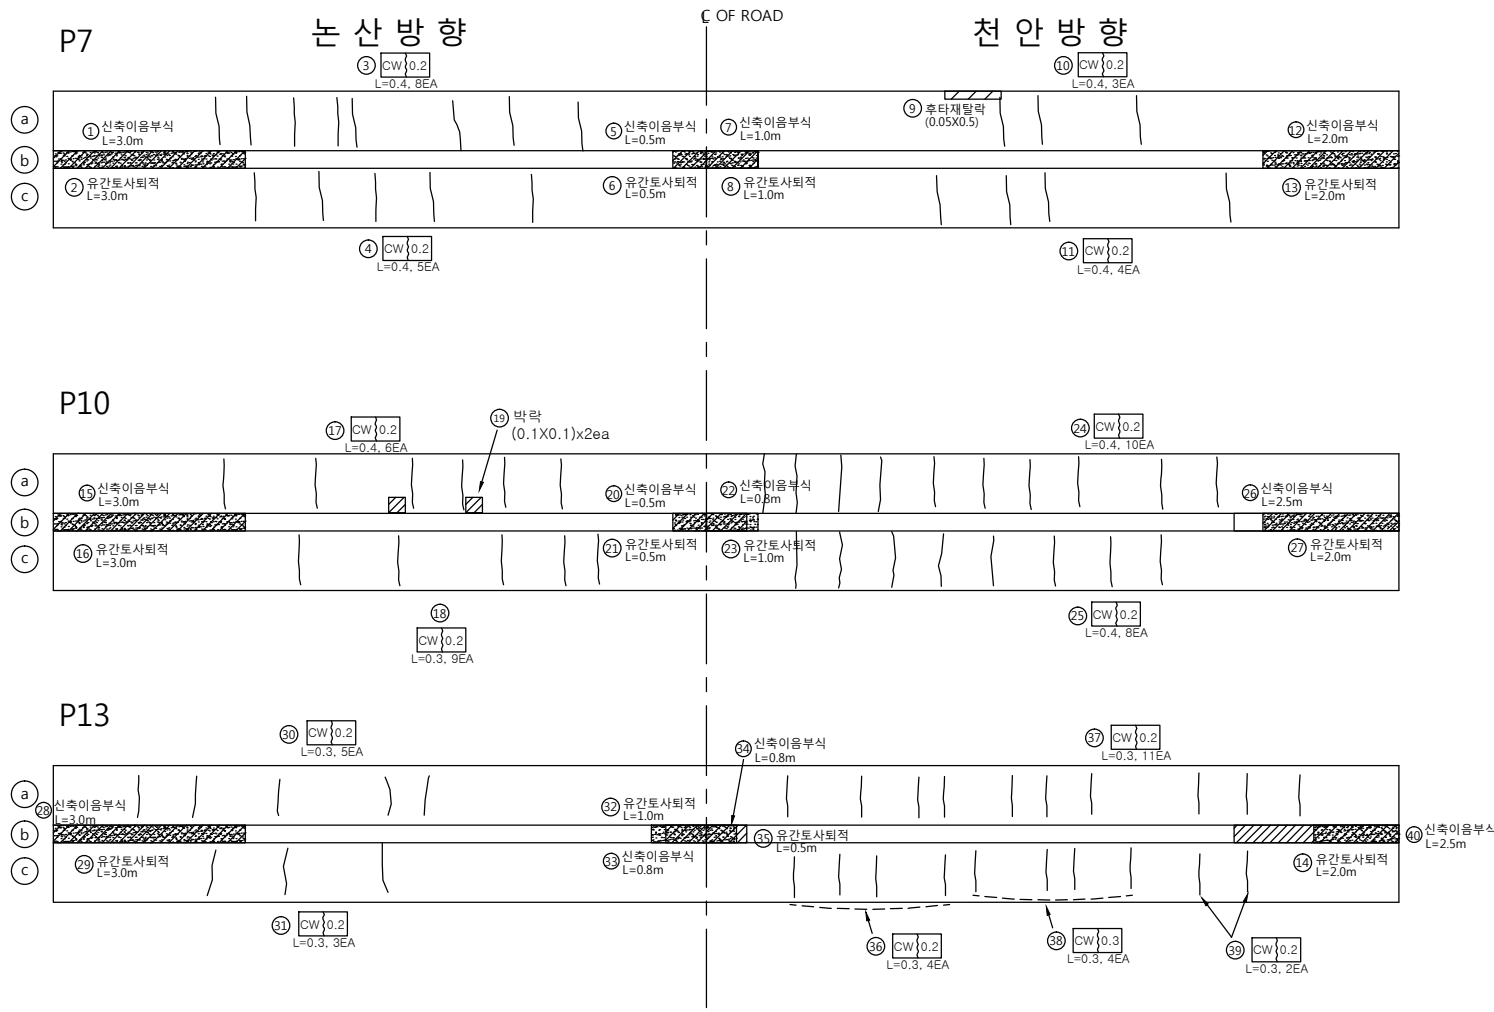

RAIL JOINT

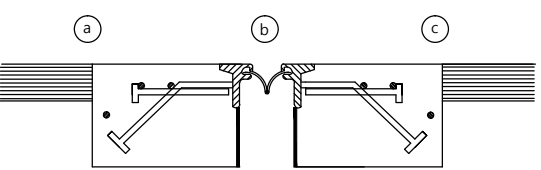

손 상 물 량 표

번호	신/구	방향	손상내용	손상현황						비고
				균열폭 mm	너비 m	길이 m	물량	단위	개소	
1	구	논산	신축이음 부식	-	-	3.00	3.00	m	1	
2	구	논산	유간토사퇴적	-	-	3.00	3.00	m	1	
3	구	논산	균열	0.2	-	0.40	3.20	m	8	
4	구	논산	균열	0.2	-	0.40	2.00	m	5	
5	구	논산	신축이음 부식	-	-	0.50	0.50	m	1	
6	구	논산	유간토사퇴적	-	-	0.50	0.50	m	1	
7	구	천안	신축이음 부식	-	-	1.00	1.00	m	1	
8	구	천안	유간토사퇴적	-	-	1.00	1.00	m	1	
9	신	천안	후타재탈락	-	0.05	0.50	0.025	m'	1	보수필요
10	구	천안	균열	0.2	-	0.40	1.20	m	3	
11	구	천안	균열	0.2	-	0.40	1.60	m	4	
12	구	천안	신축이음 부식	-	-	2.00	2.00	m	1	
13	구	천안	유간토사퇴적	-	-	2.00	2.00	m	1	
14	구	천안	유간토사퇴적	-	-	2.00	2.00	m	1	
15	구	논산	신축이음 부식	-	-	3.00	3.00	m	1	
16	구	논산	유간토사퇴적	-	-	3.00	3.00	m	1	
17	구	논산	균열	0.2	-	0.40	2.40	m	6	
18	구	논산	균열	0.2	-	0.30	2.70	m	9	
19	구	논산	박락	-	0.1	0.10	0.02	m'	2	보수필요
20	구	논산	신축이음 부식	-	-	0.50	0.50	m	1	
21	구	논산	유간토사퇴적	-	-	0.50	0.50	m	1	
22	구	천안	신축이음 부식	-	-	0.80	0.80	m	1	
23	구	천안	유간토사퇴적	-	-	1.00	1.00	m	1	
24	구	천안	균열	0.2	-	0.40	4.00	m	10	
25	구	천안	균열	0.2	-	0.40	3.20	m	8	
26	구	천안	신축이음 부식	-	-	2.50	2.50	m	1	
27	구	천안	유간토사퇴적	-	-	2.00	2.00	m	1	
28	구	논산	신축이음 부식	-	-	3.00	3.00	m	1	
29	구	논산	유간토사퇴적	-	-	3.00	3.00	m	1	
30	구	논산	균열	0.2	-	0.30	1.50	m	5	
31	구	논산	균열	0.2	-	0.30	0.90	m	3	
32	구	논산	유간토사퇴적	-	-	1.00	1.00	m	1	
33	구	논산	신축이음 부식	-	-	0.80	0.80	m	1	
34	구	천안	신축이음 부식	-	-	0.80	0.80	m	1	
35	구	천안	유간토사퇴적	-	-	0.50	0.50	m	1	
36	구	천안	균열	0.2	-	0.30	1.20	m	4	
37	구	천안	균열	0.2	-	0.30	3.30	m	11	
38	구	천안	균열	0.3	-	0.30	1.20	m	4	
39	구	천안	균열	0.2	-	0.30	0.60	m	2	
40	구	천안	신축이음 부식	-	-	2.50	2.50	m	1	



천안논산고속도로(주)

고
광
영

우 성 교

도
면
영

신 축 이 음 장 치

확 인 자

관 리 자

작 성 자

날 짜

축 척

파 일 명

도면번호

2017. 12

NONE

046H14E02.dwg


117

신 축 이 음 장 치

RAIL JOINT

MONOCELL & N.M.C

FINGER, MS

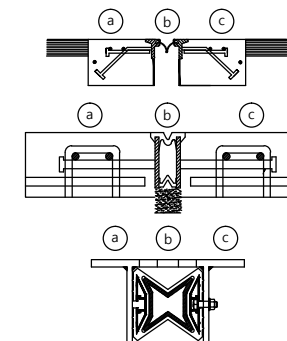


손 상 물 량 표

[illegible]


논 산 방 향

천 안 방 향


P16

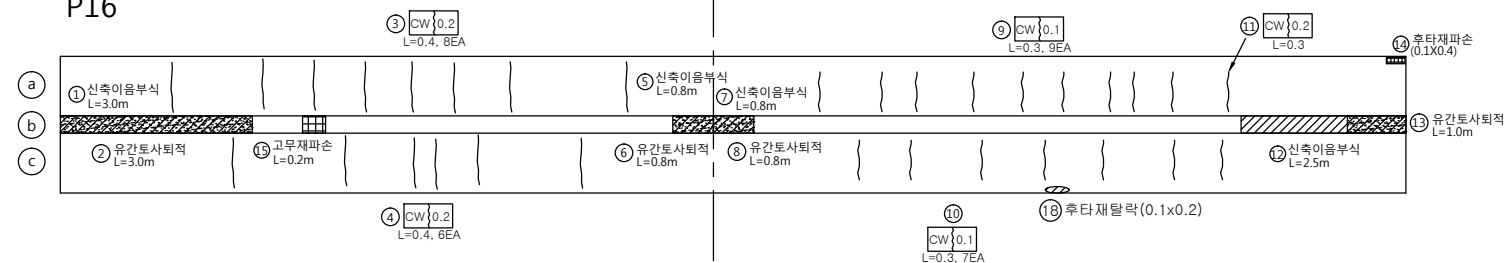

P19

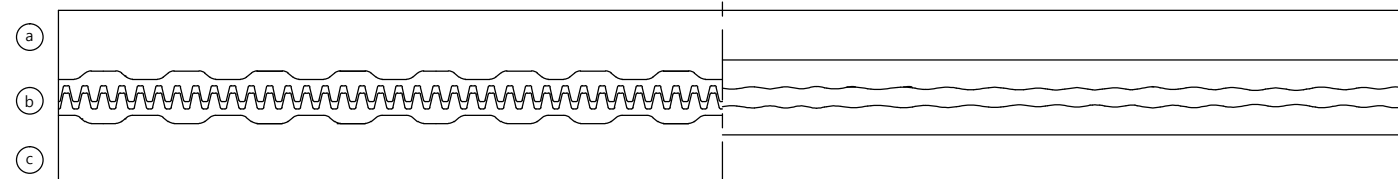

A2

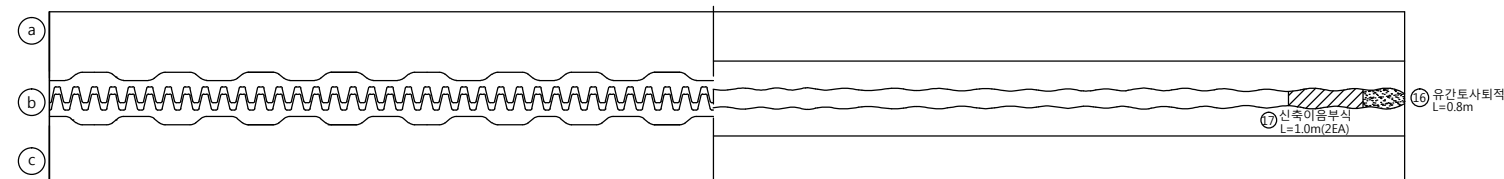

천 안 방 향




구 분	방향표시
양방향	
일방향	
고 정	

손 상 물 량 표[illegible]

교량 받침

논산 방향

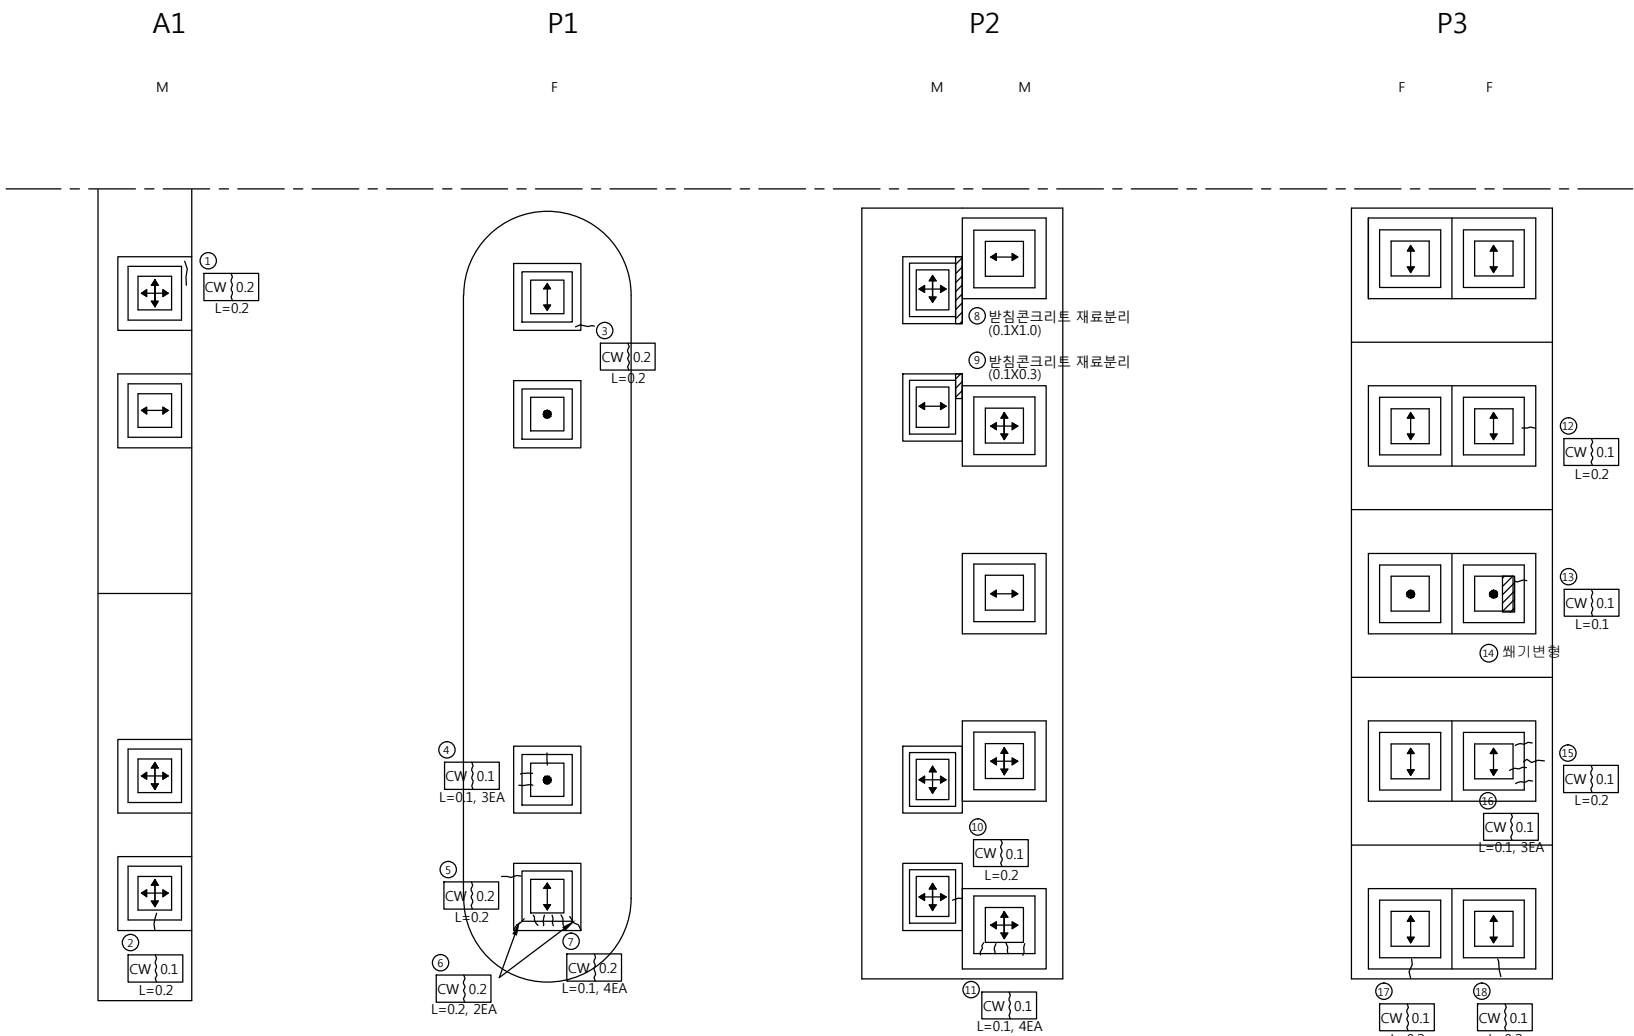

범례

구분	방향표시
양방향	↕↔
일방향	↕↔
고정	●


손상물량표

번호	신/구	방향	손상내용	손상현황						비고
				균열폭 mm	너비 m	길이 m	물량	단위	개소	
1	신	논산	받침콘크리트 균열	0.2	-	0.30	0.30	m	1	
2	구	논산	받침콘크리트 균열	0.1	-	0.20	0.20	m	1	
3	구	논산	받침콘크리트 균열	0.2	-	0.20	0.20	m	1	
4	구	논산	물탈 균열	0.1	-	0.10	0.30	m	3	
5	구	논산	받침콘크리트 균열	0.2	-	0.20	0.20	m	1	
6	구	논산	받침콘크리트 균열	0.2	-	0.20	0.40	m	2	
7	구	논산	물탈 균열	0.2	-	0.10	0.40	m	4	
8	구	논산	재료분리	-	0.1	1.00	0.10	m'	1	보수필요
9	구	논산	재료분리	-	0.1	0.30	0.03	m'	1	보수필요
10	구	논산	물탈 균열	0.1	-	0.20	0.20	m	1	
11	구	논산	물탈 균열	0.1	-	0.10	0.40	m	4	
12	구	논산	받침콘크리트 균열	0.1	-	0.20	0.20	m	1	
13	구	논산	물탈 균열	0.1	-	0.10	0.10	m	1	
14	구	논산	쌓기변형	-	-	-	1	ea	1	
15	구	논산	받침콘크리트 균열	0.1	-	0.20	0.20	m	1	
16	구	논산	물탈 균열	0.1	-	0.10	0.30	m	3	
17	구	논산	받침콘크리트 균열	0.1	-	0.20	0.20	m	1	
18	구	논산	받침콘크리트 균열	0.1	-	0.20	0.20	m	1	
19										
20										
교량 받침

천안 방향

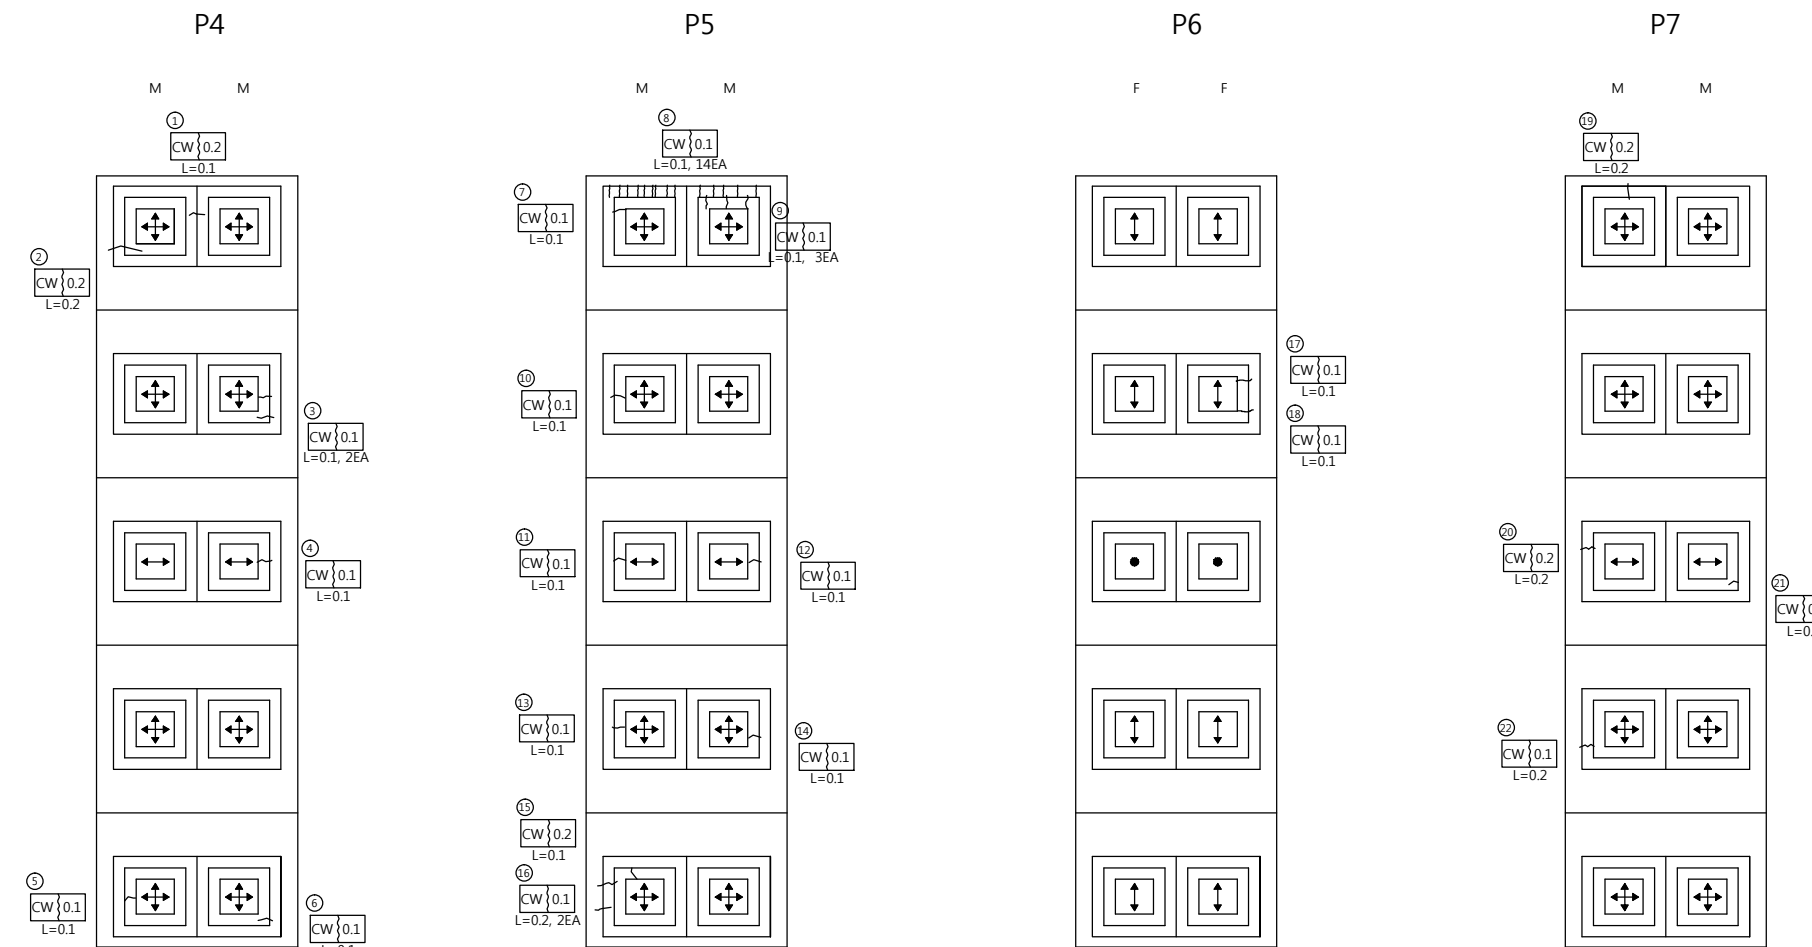


범례

구분	방향표시
양방향	↕↔
일방향	↕, ↔
고정	●

손상물량표

번호	신/구	방향	손상내용	손상현황						비고
				균열폭 mm	너비 m	길이 m	물량	단위	개소	
1	구	천안	받침콘크리트 균열	0.2	-	0.10	0.10	m	1	
2	구	천안	받침콘크리트 균열	0.2	-	0.20	0.20	m	1	
3	구	천안	물탈 균열	0.1	-	0.10	0.20	m	2	
4	구	천안	물탈 균열	0.1	-	0.10	0.10	m	1	
5	구	천안	물탈 균열	0.1	-	0.10	0.10	m	1	
6	구	천안	물탈 균열	0.1	-	0.10	0.10	m	1	
7	구	천안	물탈 균열	0.1	-	0.10	0.10	m	1	
8	구	천안	받침콘크리트 균열	0.1	-	0.10	1.40	m	14	
9	구	천안	물탈 균열	0.1	-	0.10	0.30	m	3	
10	구	천안	물탈 균열	0.1	-	0.10	0.10	m	1	
11	구	천안	물탈 균열	0.1	-	0.10	0.10	m	1	
12	구	천안	물탈 균열	0.1	-	0.10	0.10	m	1	
13	구	천안	물탈 균열	0.1	-	0.10	0.10	m	1	
14	구	천안	물탈 균열	0.1	-	0.10	0.10	m	1	
15	구	천안	물탈 균열	0.2	-	0.10	0.10	m	1	
16	구	천안	받침콘크리트 균열	0.1	-	0.20	0.40	m	2	
17	구	천안	물탈 균열	0.1	-	0.10	0.10	m	1	
18	구	천안	물탈 균열	0.1	-	0.10	0.10	m	1	
19	구	천안	받침콘크리트 균열	0.2	-	0.20	0.20	m	1	
20	구	천안	받침콘크리트 균열	0.2	-	0.20	0.20	m	1	
21	구	천안	물탈 균열	0.1	-	0.10	0.10	m	1	
22	구	천안	받침콘크리트 균열	0.1	-	0.20	0.20	m	1	
23										
24										
교량 받침
논산 방향

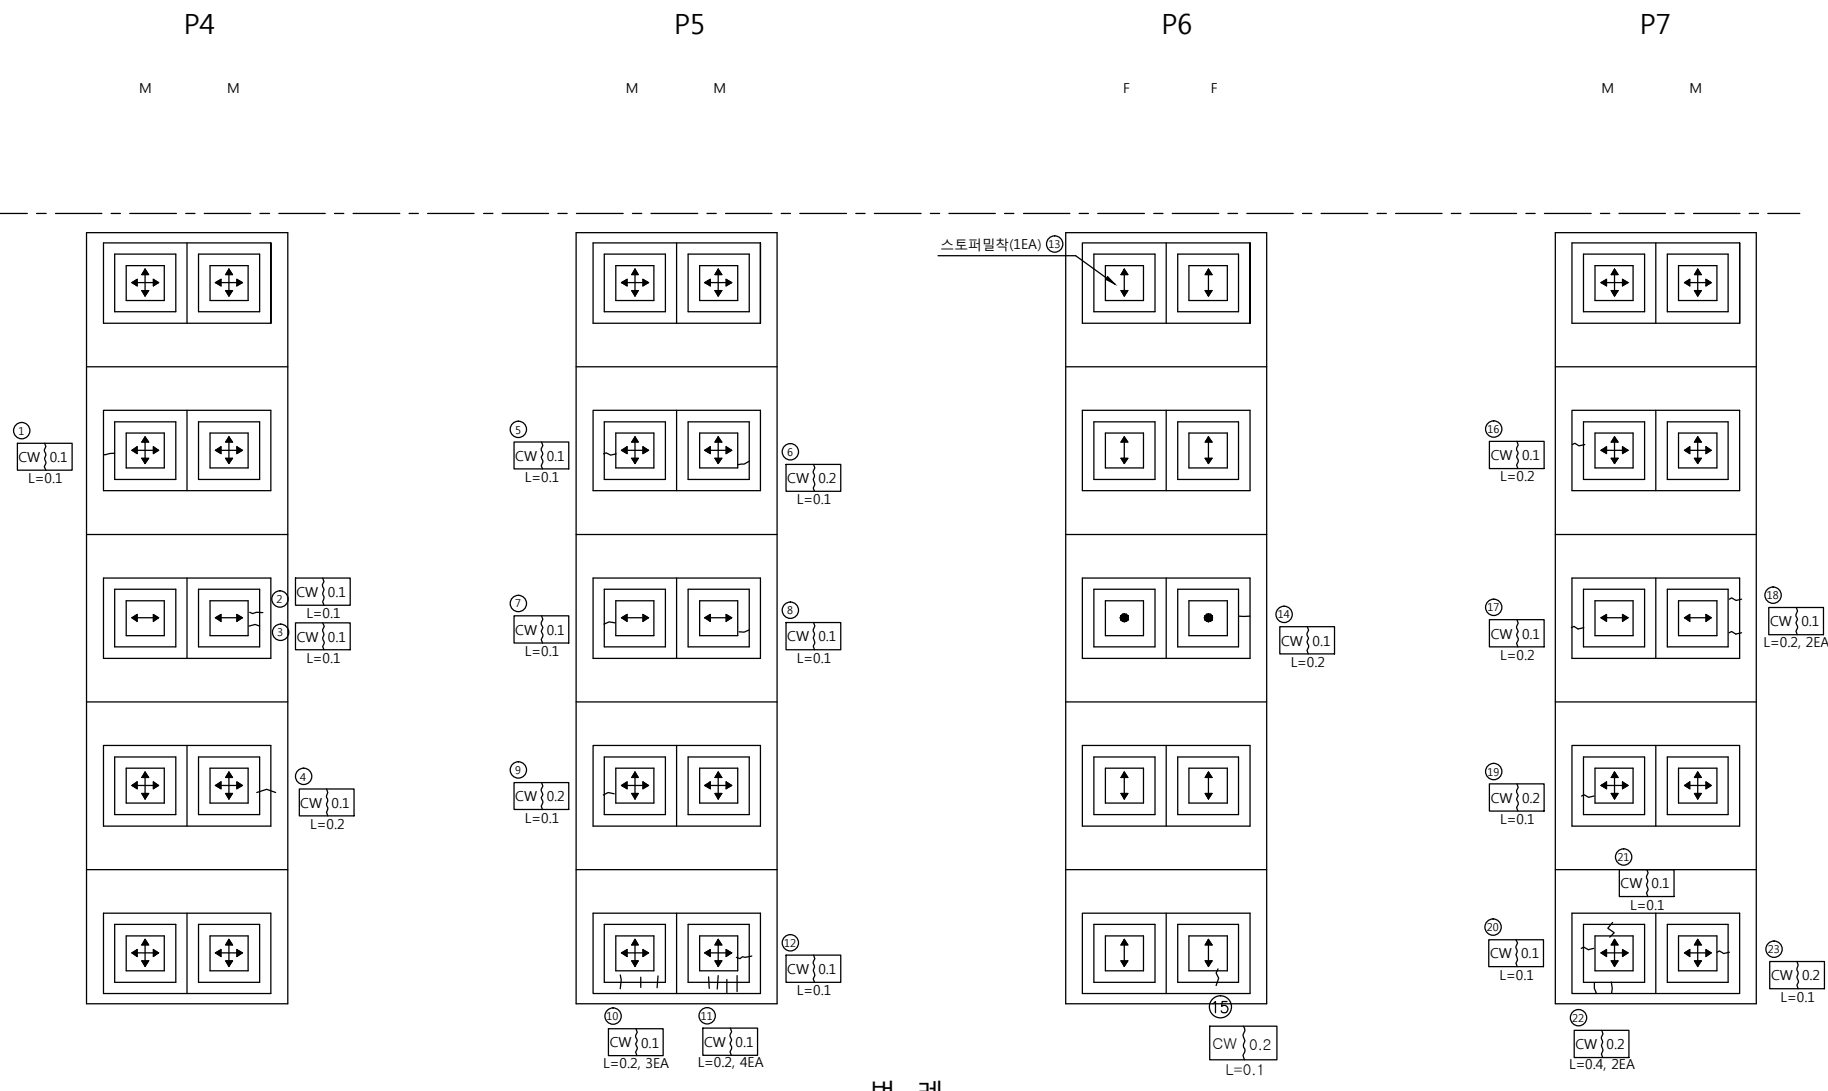

범례


구분	방향표시
양방향	↕↔
일방향	↕, ↔
고정	●

손상물량표

번호	신/구	방향	손상내용	손상현황						비고
				균열폭 mm	너비 m	길이 m	물량	단위	개소	
1	구	논산	받침콘크리트 균열	0.1	-	0.10	0.10	m	1	
2	구	논산	물탈 균열	0.1	-	0.10	0.10	m	1	
3	구	논산	물탈 균열	0.1	-	0.10	0.10	m	1	
4	구	논산	받침콘크리트 균열	0.1	-	0.20	0.20	m	1	
5	구	논산	물탈 균열	0.1	-	0.10	0.10	m	1	
6	구	논산	물탈 균열	0.2	-	0.10	0.10	m	1	
7	구	논산	물탈 균열	0.1	-	0.10	0.10	m	1	
8	구	논산	물탈 균열	0.1	-	0.10	0.10	m	1	
9	구	논산	물탈 균열	0.2	-	0.10	0.10	m	1	
10	신	논산	받침콘크리트 균열	0.1	-	0.20	0.60	m	3	
11	신	논산	받침콘크리트 균열	0.1	-	0.20	0.80	m	4	
12	구	논산	물탈 균열	0.1	-	0.10	0.10	m	1	
13	구	논산	스토퍼밀착	-	-	-	1	ea	1	
14	구	논산	물탈 균열	0.1	-	0.20	0.20	m	1	
15	구	논산	물탈 균열	0.2	-	0.10	0.10	m	1	
16	구	논산	받침콘크리트 균열	0.1	-	0.20	0.20	m	1	
17	구	논산	받침콘크리트 균열	0.1	-	0.20	0.20	m	1	
18	구	논산	받침콘크리트 균열	0.1	-	0.20	0.40	m	2	
19	구	논산	물탈 균열	0.2	-	0.10	0.10	m	1	
20	구	논산	물탈 균열	0.1	-	0.10	0.10	m	1	
21	구	논산	물탈 균열	0.1	-	0.10	0.10	m	1	
22	구	논산	받침콘크리트 균열	0.2	-	0.40	0.80	m	2	
23	구	논산	물탈 균열	0.2	-	0.10	0.10	m	1	
24										
25										
교량 받침

천안 방향

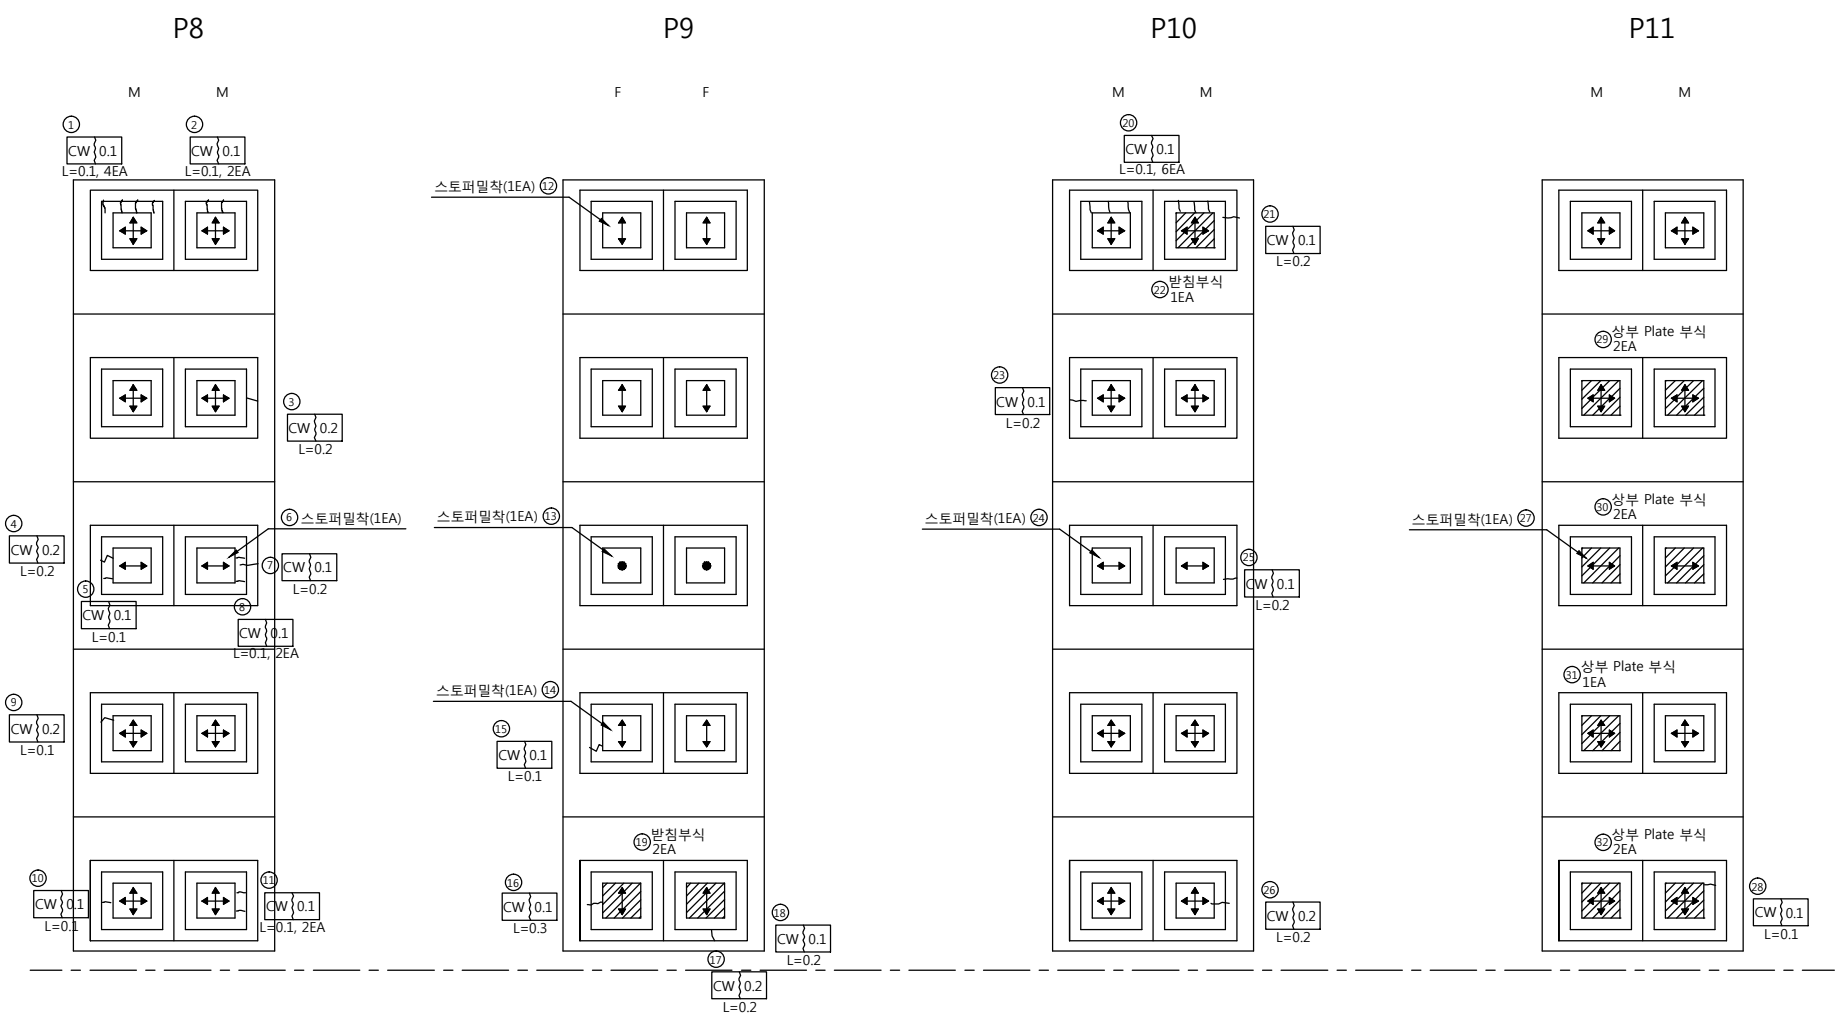

범례

구분	방향표시
양방향	
일방향	
고정	


손상물량표

번호	신/구	방향	손상내용	손상현황						비고
				균열폭 mm	너비 m	길이 m	물량	단위	개소	
1	구	천안	물탈 균열	0.1	-	0.10	0.40	m	4	
2	구	천안	물탈 균열	0.1	-	0.10	0.20	m	2	
3	구	천안	받침콘크리트 균열	0.2	-	0.20	0.20	m	1	
4	구	천안	물탈 균열	0.2	-	0.20	0.20	m	1	
5	구	천안	물탈 균열	0.1	-	0.10	0.10	m	1	
6	구	천안	스토퍼말착	-	-	-	1	ea	1	
7	구	천안	물탈 균열	0.1	-	0.20	0.20	m	1	
8	구	천안	물탈 균열	0.1	-	0.10	0.20	m	2	
9	구	천안	물탈 균열	0.2	-	0.10	0.10	m	1	
10	구	천안	물탈 균열	0.1	-	0.10	0.10	m	1	
11	구	천안	물탈 균열	0.1	-	0.10	0.20	m	2	
12	구	천안	스토퍼말착	-	-	-	1	ea	1	
13	구	천안	스토퍼말착	-	-	-	1	ea	1	
14	구	천안	스토퍼말착	-	-	-	1	ea	1	
15	구	천안	물탈 균열	0.1	-	0.10	0.10	m	1	
16	구	천안	물탈 균열	0.1	-	0.30	0.30	m	1	
17	구	천안	물탈 균열	0.2	-	0.20	0.20	m	1	
18	구	천안	물탈 균열	0.1	-	0.20	0.20	m	1	
19	구	천안	받침부식	-	0.2	2.50	1.00	m'	2	보수필요
20	구	천안	물탈 균열	0.1	-	0.10	0.60	m	6	
21	구	천안	받침콘크리트 균열	0.1	-	0.20	0.20	m	1	보수필요
22	신	천안	받침부식	-	0.2	2.50	0.50	m'	1	
23	구	천안	물탈 균열	0.1	-	0.20	0.20	m	1	
24	구	천안	스토퍼말착	-	-	-	1	ea	1	
25	구	천안	받침콘크리트 균열	0.1	-	0.20	0.20	m	1	
26	구	천안	물탈 균열	0.2	-	0.20	0.20	m	1	
27	구	천안	스토퍼말착	-	-	-	1	ea	1	
28	구	천안	물탈 균열	0.1	-	0.10	0.10	m	1	
29	구	천안	받침부식	-	0.2	2.50	1.00	m'	2	보수필요
30	구	천안	받침부식	-	0.2	2.50	1.00	m'	2	보수필요
31	구	천안	받침부식	-	0.2	2.50	0.50	m'	1	보수필요
32	구	천안	받침부식	-	0.2	2.50	1.00	m'	2	보수필요
33										
34										
35										
36										
37										
38										
39										
40										



교량 받침

논산 방향

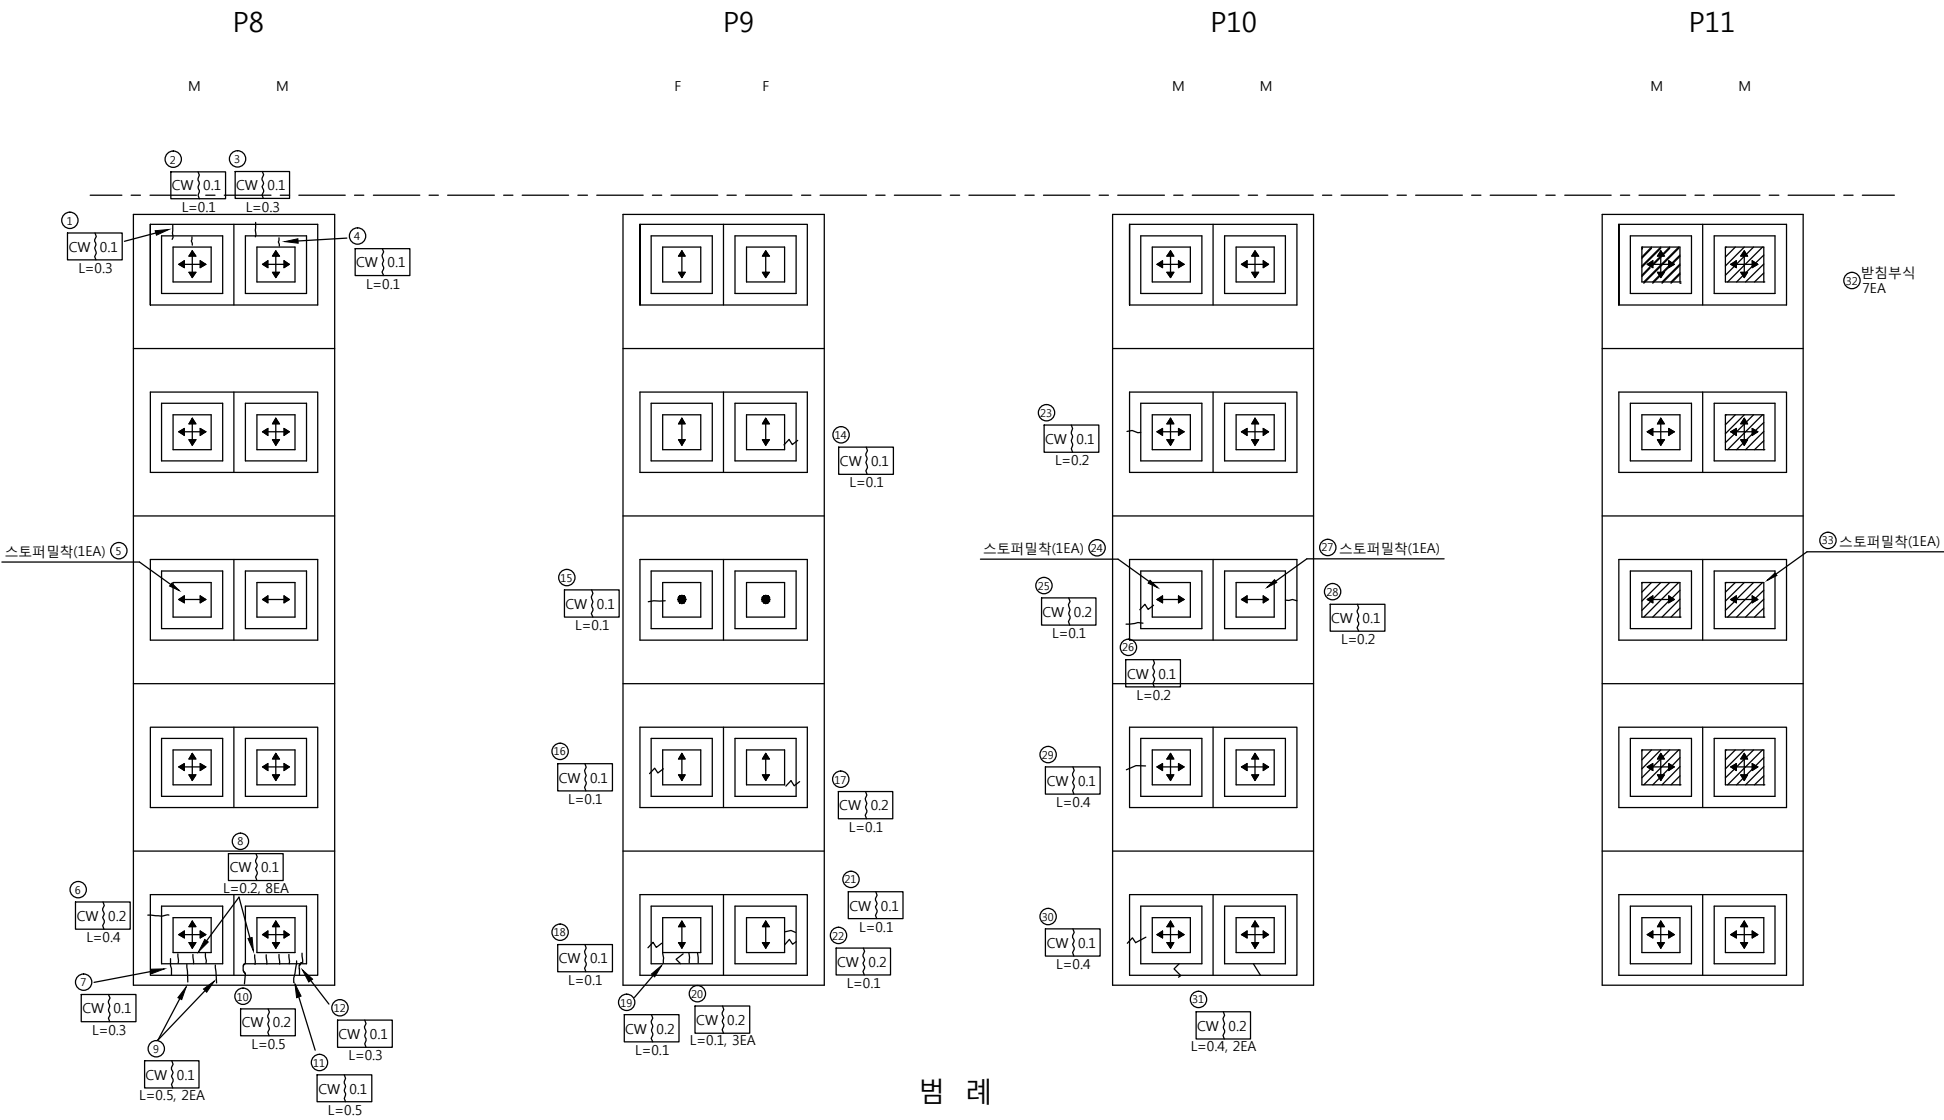


손상 물량 표

번호	신/구	방향	손상내용	손상현황						비고
				균열폭 mm	너비 m	길이 m	물량	단위	개소	
1	구	논산	받침콘크리트 균열	0.1	-	0.30	0.30	m	1	
2	구	논산	물탈 균열	0.1	-	0.10	0.10	m	1	
3	구	논산	받침콘크리트 균열	0.1	-	0.30	0.30	m	1	
4	구	논산	물탈 균열	0.1	-	0.10	0.10	m	1	
5	구	논산	스토퍼밀착	-	-	-	1	ea	1	
6	구	논산	받침콘크리트 균열	0.2	-	0.40	0.40	m	1	
7	구	논산	받침콘크리트 균열	0.1	-	0.30	0.30	m	1	
8	구	논산	물탈 균열	0.1	-	0.20	1.60	m	8	
9	구	논산	받침콘크리트 균열	0.1	-	0.50	1.00	m	2	
10	구	논산	받침콘크리트 균열	0.2	-	0.50	0.50	m	1	
11	구	논산	받침콘크리트 균열	0.1	-	0.50	0.50	m	1	
12	구	논산	받침콘크리트 균열	0.1	-	0.30	0.30	m	1	
13	구	논산	스토퍼밀착	-	-	-	1	ea	1	
14	구	논산	물탈 균열	0.1	-	0.10	0.10	m	1	
15	구	논산	물탈 균열	0.1	-	0.10	0.10	m	1	
16	구	논산	물탈 균열	0.1	-	0.10	0.10	m	1	
17	구	논산	물탈 균열	0.1	-	0.10	0.10	m	1	
18	구	논산	물탈 균열	0.1	-	0.10	0.10	m	1	
19	구	논산	물탈 균열	0.2	-	0.10	0.10	m	1	
20	구	논산	물탈 균열	0.2	-	0.10	0.30	m	3	
21	구	논산	물탈 균열	0.1	-	0.10	0.10	m	1	
22	구	논산	물탈 균열	0.2	-	0.10	0.10	m	1	
23	구	논산	받침콘크리트 균열	0.1	-	0.20	0.20	m	1	
24	구	논산	스토퍼밀착	-	-	-	1	ea	1	
25	구	논산	물탈 균열	0.2	-	0.10	0.10	m	1	
26	구	논산	받침콘크리트 균열	0.1	-	0.20	0.20	m	1	
27	구	논산	스토퍼밀착	-	-	-	1	ea	1	
28	구	논산	물탈 균열	0.1	-	0.20	0.20	m	1	
29	구	논산	받침콘크리트 균열	0.1	-	0.40	0.40	m	1	
30	구	논산	받침콘크리트 균열	0.1	-	0.40	0.40	m	1	
31	구	논산	받침콘크리트 균열	0.2	-	0.40	0.80	m	2	
32	구	논산	받침부식	-	0.2	2.50	3.50	m'	7	보수필요
33	구	논산	스토퍼밀착	-	-	-	1	ea	1	
34										
35										
36										
37										
38										
39										
40										

교량 받침

천안 방향

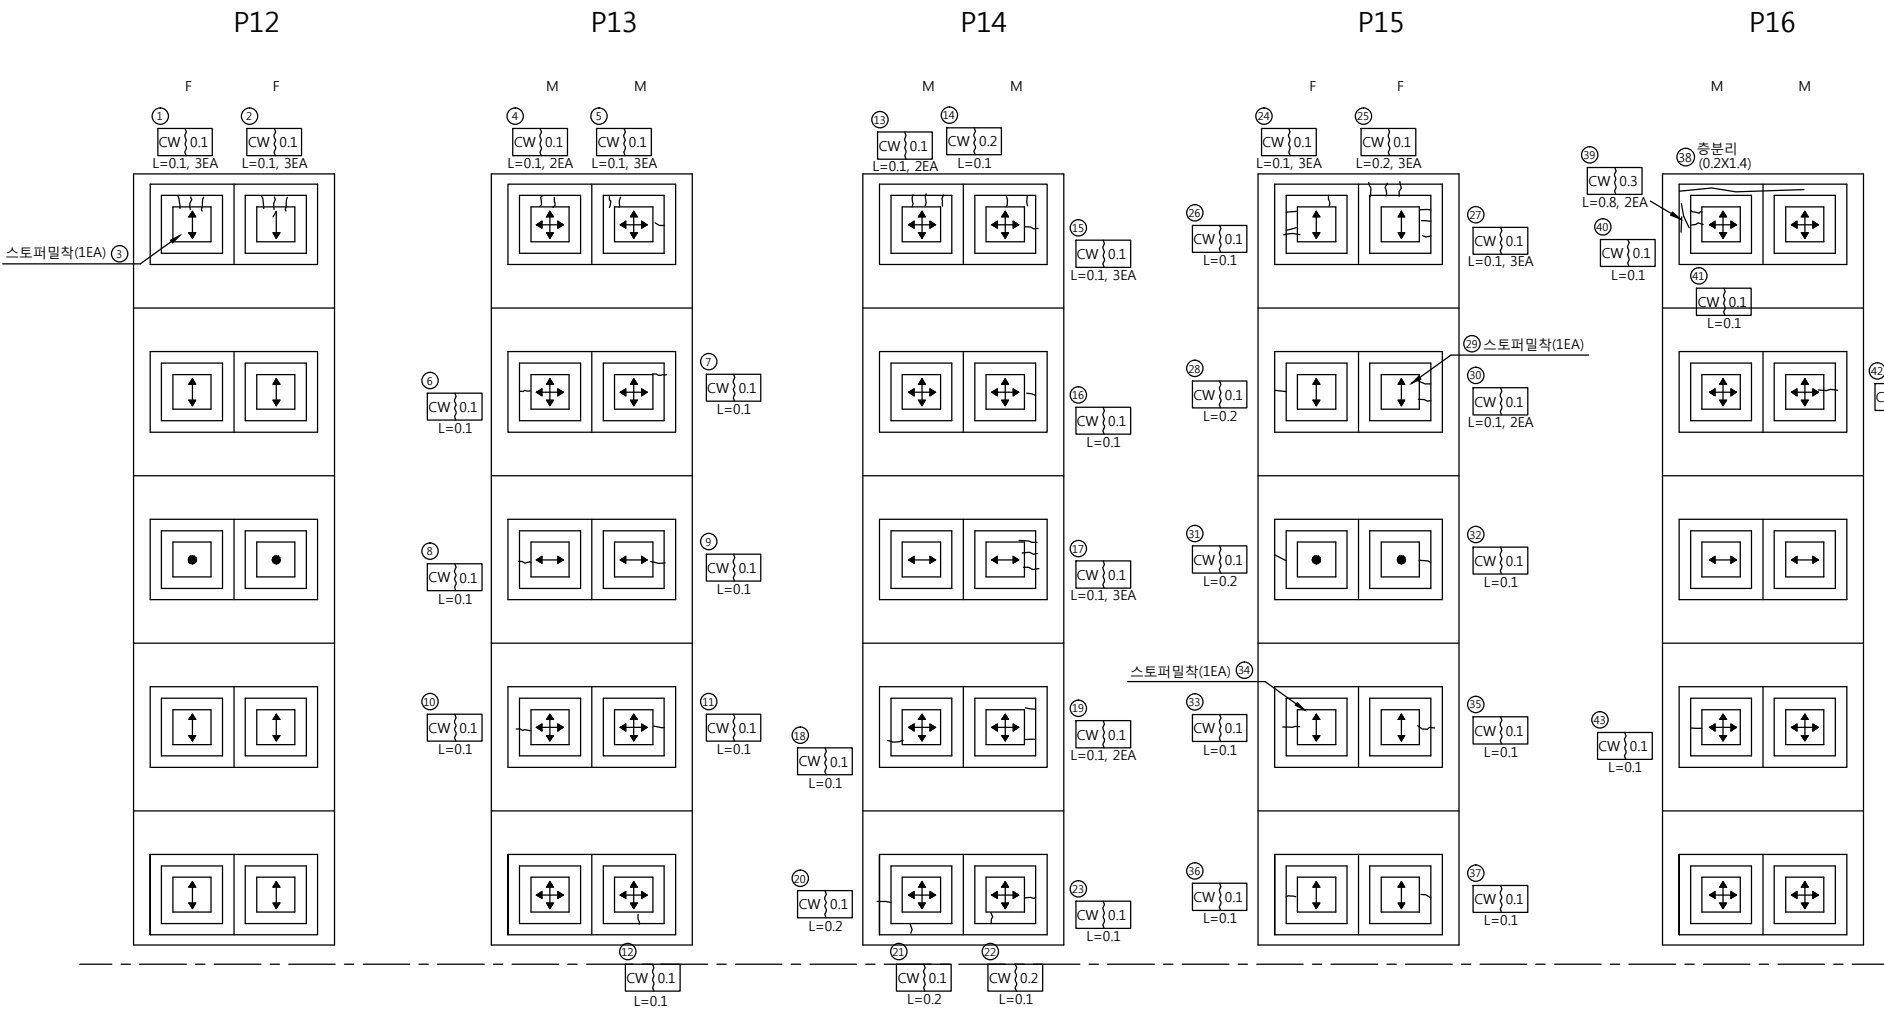

범례


구분	방향표시
양방향	
일방향	
고정	

손상물량표

번호	신/구	방향	손상내용	손상현황						비고
				균열폭 mm	너비 m	길이 m	물량	단위	개소	
1	구	천안	몰탈 균열	0.1	-	0.10	0.30	m	3	
2	구	천안	몰탈 균열	0.1	-	0.10	0.30	m	3	
3	구	천안	스토퍼말착	-	-	-	1	ea	1	
4	구	천안	몰탈 균열	0.1	-	0.10	0.20	m	2	
5	구	천안	몰탈 균열	0.1	-	0.10	0.30	m	3	
6	구	천안	몰탈 균열	0.1	-	0.10	0.10	m	1	
7	구	천안	몰탈 균열	0.1	-	0.10	0.10	m	1	
8	구	천안	몰탈 균열	0.1	-	0.10	0.10	m	1	
9	구	천안	몰탈 균열	0.1	-	0.10	0.10	m	1	
10	구	천안	몰탈 균열	0.1	-	0.10	0.10	m	1	
11	구	천안	몰탈 균열	0.1	-	0.10	0.10	m	1	
12	구	천안	몰탈 균열	0.1	-	0.10	0.10	m	1	
13	구	천안	몰탈 균열	0.1	-	0.10	0.20	m	2	
14	구	천안	몰탈 균열	0.2	-	0.10	0.10	m	1	
15	구	천안	몰탈 균열	0.1	-	0.10	0.30	m	3	
16	구	천안	몰탈 균열	0.1	-	0.10	0.10	m	1	
17	구	천안	몰탈 균열	0.1	-	0.10	0.30	m	3	
18	구	천안	몰탈 균열	0.1	-	0.10	0.10	m	1	
19	구	천안	몰탈 균열	0.1	-	0.10	0.20	m	2	
20	구	천안	몰탈 균열	0.1	-	0.20	0.20	m	1	
21	구	천안	몰탈 균열	0.1	-	0.20	0.20	m	1	
22	구	천안	몰탈 균열	0.2	-	0.10	0.10	m	1	
23	구	천안	몰탈 균열	0.1	-	0.10	0.10	m	1	
24	구	천안	몰탈 균열	0.1	-	0.10	0.30	m	3	
25	구	천안	몰탈 균열	0.1	-	0.20	0.60	m	3	
26	구	천안	몰탈 균열	0.1	-	0.10	0.10	m	1	
27	구	천안	몰탈 균열	0.1	-	0.10	0.30	m	3	
28	구	천안	몰탈 균열	0.1	-	0.20	0.20	m	1	
29	구	천안	스토퍼말착	-	-	-	1	ea	1	
30	구	천안	몰탈 균열	0.1	-	0.10	0.20	m	2	
31	구	천안	방침콘크리트 균열	0.1	-	0.20	0.20	m	1	
32	구	천안	몰탈 균열	0.1	-	0.10	0.10	m	1	
33	구	천안	몰탈 균열	0.1	-	0.10	0.10	m	1	
34	구	천안	스토퍼말착	-	-	-	1	ea	1	
35	구	천안	몰탈 균열	0.1	-	0.10	0.10	m	1	
36	구	천안	몰탈 균열	0.1	-	0.10	0.10	m	1	
37	구	천안	몰탈 균열	0.1	-	0.10	0.10	m	1	
38	구	천안	충분리	-	0.2	1.40	0.28	m'	1	보수필요
39	구	천안	방침콘크리트 균열	0.3	-	0.80	1.60	m	2	보수필요
40	구	천안	몰탈 균열	0.1	-	0.10	0.10	m	1	
41	구	천안	몰탈 균열	0.1	-	0.10	0.10	m	1	
42	구	천안	몰탈 균열	0.1	-	0.10	0.10	m	1	
43	구	천안	몰탈 균열	0.1	-	0.10	0.10	m	1	
44										
45										
46										
47										

교량 받침

논산 방향

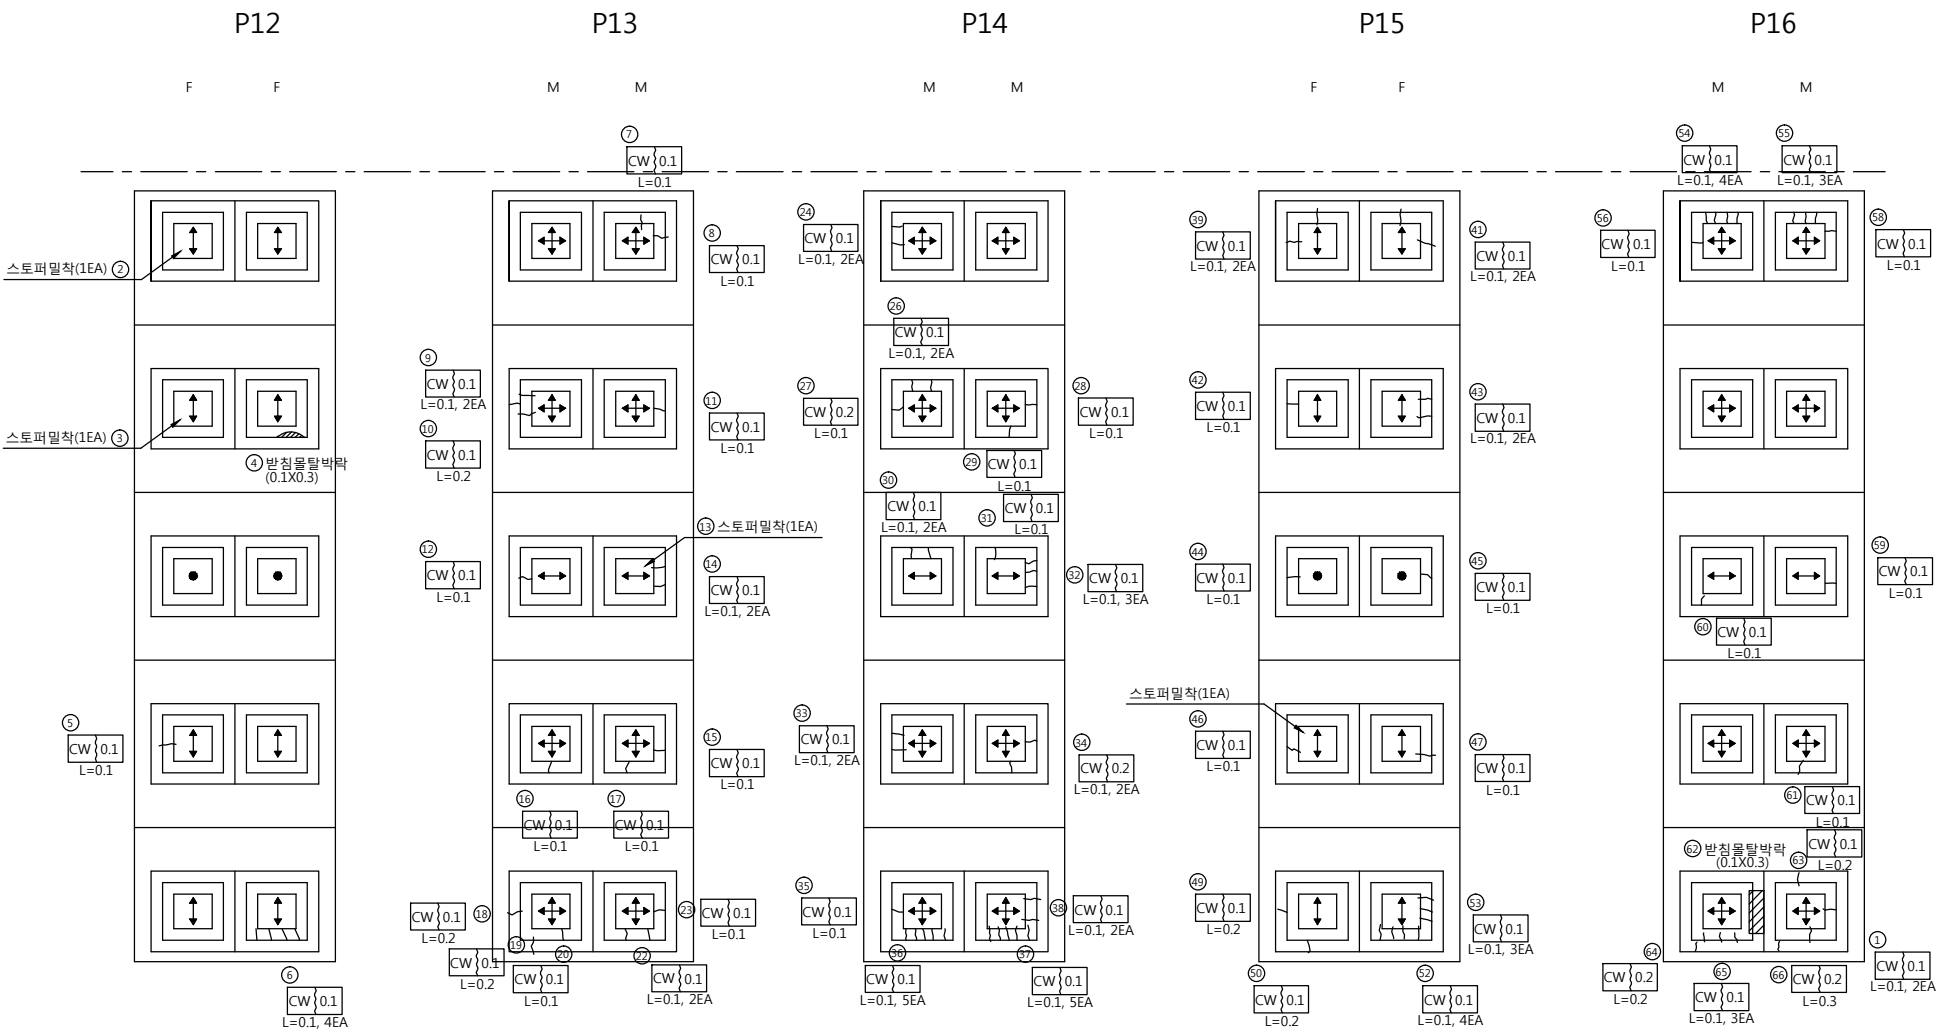

범례


구분	방향표시
양방향	↕↔
일방향	↕↔
고정	●

손상물량표

번호	신/구	방향	손상내용	손상현황						비고
				균열폭 mm	너비 m	길이 m	물량	단위	개소	
1	구	논산	물탈 균열	0.1	-	0.10	0.20	m	2	
2	구	논산	스토퍼밀착	-	-	-	1	ea	1	
3	구	논산	스토퍼밀착	-	-	-	1	ea	1	
4	구	논산	박락	-	0.1	0.30	0.03	m'	1	보수필요
5	구	논산	물탈 균열	0.1	-	0.10	0.10	m	1	
6	구	논산	물탈 균열	0.1	-	0.10	0.40	m	4	
7	구	논산	물탈 균열	0.1	-	0.10	0.10	m	1	
8	구	논산	물탈 균열	0.1	-	0.10	0.10	m	1	
9	구	논산	받침콘크리트 균열	0.1	-	0.10	0.20	m	2	
10	구	논산	물탈 균열	0.1	-	0.20	0.20	m	1	
11	구	논산	물탈 균열	0.1	-	0.10	0.10	m	1	
12	구	논산	물탈 균열	0.1	-	0.10	0.10	m	1	
13	구	논산	스토퍼밀착	-	-	-	1	ea	1	
14	구	논산	물탈 균열	0.1	-	0.10	0.20	m	2	
15	구	논산	물탈 균열	0.1	-	0.10	0.10	m	1	
16	구	논산	물탈 균열	0.1	-	0.10	0.10	m	1	
17	구	논산	물탈 균열	0.1	-	0.10	0.10	m	1	
18	구	논산	물탈 균열	0.1	-	0.10	0.10	m	1	
19	구	논산	물탈 균열	0.1	-	0.20	0.20	m	1	
20	구	논산	물탈 균열	0.1	-	0.10	0.10	m	1	
22	구	논산	물탈 균열	0.1	-	0.10	0.20	m	2	
23	구	논산	물탈 균열	0.1	-	0.10	0.10	m	1	
24	구	논산	물탈 균열	0.1	-	0.10	0.20	m	2	
26	구	논산	물탈 균열	0.1	-	0.10	0.20	m	2	
27	구	논산	물탈 균열	0.2	-	0.10	0.10	m	1	
28	구	논산	물탈 균열	0.1	-	0.10	0.10	m	1	
29	구	논산	물탈 균열	0.1	-	0.10	0.10	m	1	
30	구	논산	물탈 균열	0.1	-	0.10	0.20	m	2	
31	구	논산	물탈 균열	0.1	-	0.10	0.10	m	1	
32	구	논산	물탈 균열	0.1	-	0.10	0.30	m	3	
33	구	논산	물탈 균열	0.1	-	0.10	0.20	m	2	
34	구	논산	물탈 균열	0.2	-	0.10	0.20	m	2	
35	구	논산	물탈 균열	0.1	-	0.10	0.10	m	1	
36	구	논산	물탈 균열	0.1	-	0.10	0.50	m	5	
37	구	논산	물탈 균열	0.1	-	0.10	0.50	m	5	
38	구	논산	물탈 균열	0.1	-	0.10	0.20	m	2	
39	구	논산	물탈 균열	0.1	-	0.10	0.20	m	2	
41	구	논산	물탈 균열	0.1	-	0.10	0.20	m	2	
42	구	논산	물탈 균열	0.1	-	0.10	0.10	m	1	
43	구	논산	물탈 균열	0.1	-	0.10	0.20	m	2	
44	구	논산	물탈 균열	0.1	-	0.10	0.10	m	1	
45	구	논산	물탈 균열	0.1	-	0.10	0.10	m	1	
46	구	논산	물탈 균열	0.1	-	0.10	0.10	m	1	
47	구	논산	물탈 균열	0.1	-	0.10	0.10	m	1	
48	구	논산	스토퍼밀착	-	-	-	1	ea	1	
49	구	논산	받침콘크리트 균열	0.1	-	0.20	0.20	m	1	
50	구	논산	받침콘크리트 균열	0.1	-	0.20	0.20	m	1	
52	구	논산	물탈 균열	0.1	-	0.10	0.40	m	4	
53	구	논산	물탈 균열	0.1	-	0.10	0.30	m	3	
54	구	논산	물탈 균열	0.1	-	0.10	0.40	m	4	
55	구	논산	물탈 균열	0.1	-	0.10	0.30	m	3	
56	구	논산	물탈 균열	0.1	-	0.10	0.10	m	1	
58	구	논산	물탈 균열	0.1	-	0.10	0.10	m	1	
59	구	논산	물탈 균열	0.1	-	0.10	0.10	m	1	

교량 받침

논산 방향

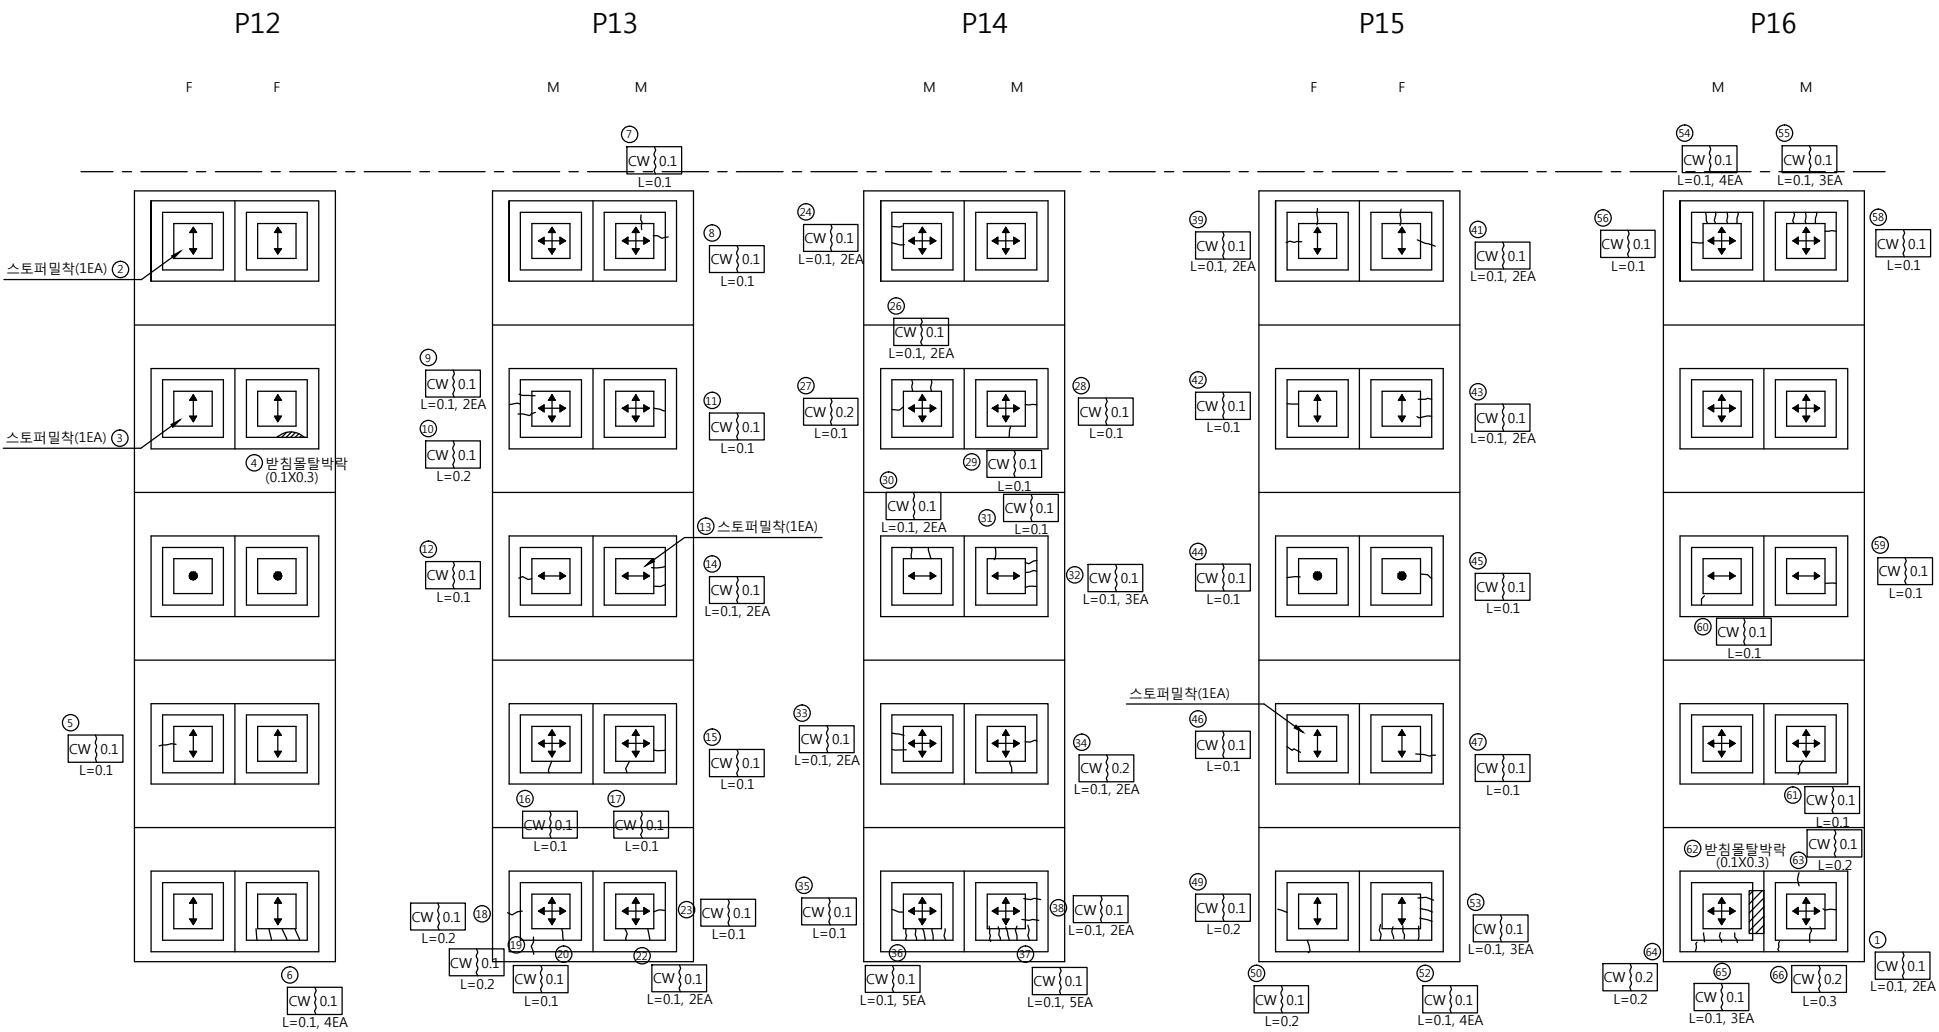

범례


구분	방향표시
양방향	
일방향	
고정	

손상물량표

번호	신/구	방향	손상내용	손상현황						비고
				균열폭 mm	너비 m	길이 m	물량	단위	개소	
60	구	논산	물탈 균열	0.1	-	0.10	0.10	m	1	
61	구	논산	물탈 균열	0.1	-	0.10	0.10	m	1	
62	구	논산	박락	-	0.1	0.30	0.03	m'	1	보수필요
63	구	논산	물탈 균열	0.1	-	0.20	0.20	m	1	
64	구	논산	방침콘크리트 균열	0.2	-	0.20	0.20	m	1	
65	구	논산	물탈 균열	0.1	-	0.10	0.30	m	3	
66	구	논산	방침콘크리트 균열	0.2	-	0.30	0.20	m	1	

교량 받침

천안 방향

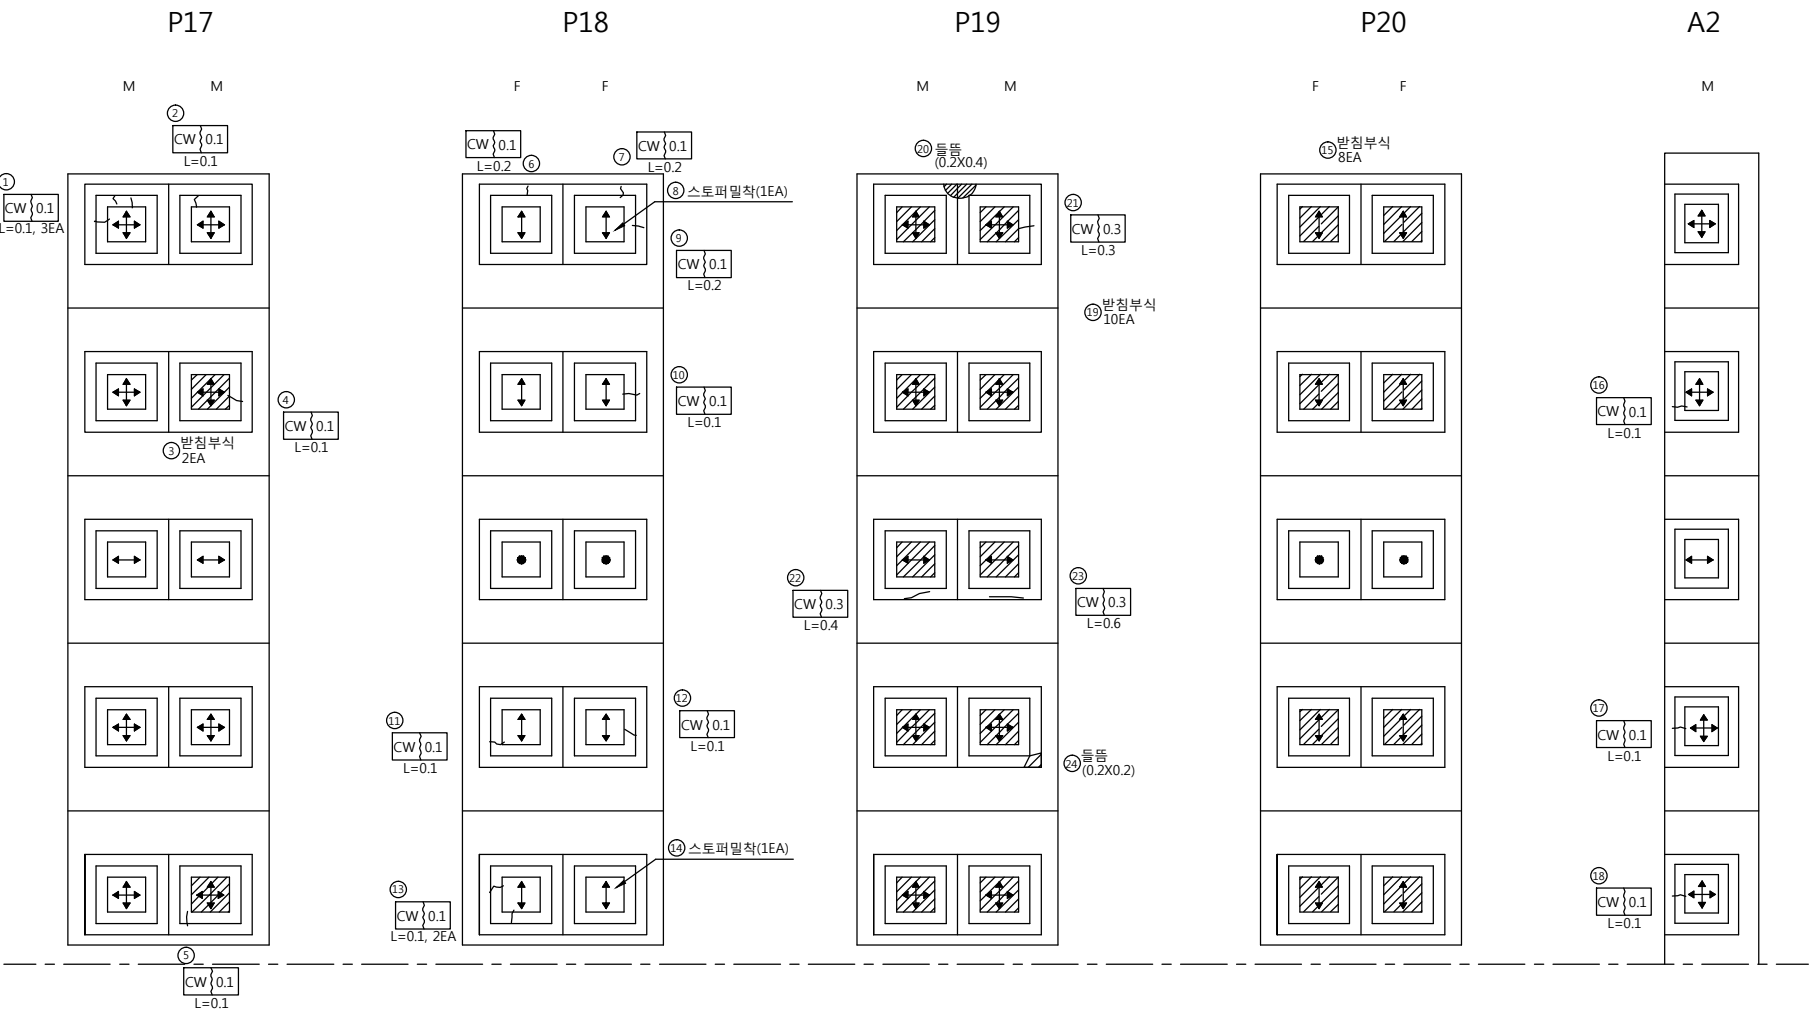

범례


구분	방향표시
양방향	
일방향	
고정	

손상물량표

번호	신/구	방향	손상내용	손상현황						비고
				균열폭 mm	너비 m	길이 m	물량	단위	개소	
1	구	천안	물탈 균열	0.1	-	0.10	0.30	m	3	
2	구	천안	물탈 균열	0.1	-	0.10	0.10	m	1	
3	구	천안	받침부식	-	0.2	2.50	1.00	m'	2	보수필요
4	구	천안	물탈 균열	0.1	-	0.10	0.10	m	1	
5	구	천안	물탈 균열	0.1	-	0.10	0.10	m	1	
6	구	천안	받침콘크리트 균열	0.1	-	0.20	0.20	m	1	
7	구	천안	받침콘크리트 균열	0.1	-	0.20	0.20	m	1	
8	구	천안	스토퍼말착	-	-	-	1	ea	1	
9	구	천안	물탈 균열	0.1	-	0.20	0.20	m	1	
10	구	천안	물탈 균열	0.1	-	0.10	0.10	m	1	
11	구	천안	물탈 균열	0.1	-	0.10	0.10	m	1	
12	구	천안	물탈 균열	0.1	-	0.10	0.10	m	1	
13	구	천안	물탈 균열	0.1	-	0.10	0.20	m	2	
14	구	천안	스토퍼말착	-	-	-	1	ea	1	
15	신	천안	받침부식	-	0.2	2.50	4.00	m'	8	보수필요
16	구	천안	물탈 균열	0.1	-	0.10	0.10	m	1	
17	구	천안	물탈 균열	0.1	-	0.10	0.10	m	1	
18	구	천안	물탈 균열	0.1	-	0.10	0.10	m	1	
19	구	천안	받침부식	-	0.2	2.50	5.00	m'	10	보수필요
20	구	천안	물탈	-	0.2	0.40	0.08	m'	1	보수필요
21	구	천안	받침콘크리트균열	0.3	-	0.30	0.30	m	1	보수필요
22	구	천안	받침콘크리트균열	0.3	-	0.40	0.40	m	1	보수필요
23	구	천안	받침콘크리트균열	0.3	-	0.60	0.60	m	1	보수필요
24	신	천안	받침콘크리트물탈	-	0.2	0.20	0.04	m'	1	보수필요
25										
26										
교 량 받 침

논 산 방 향

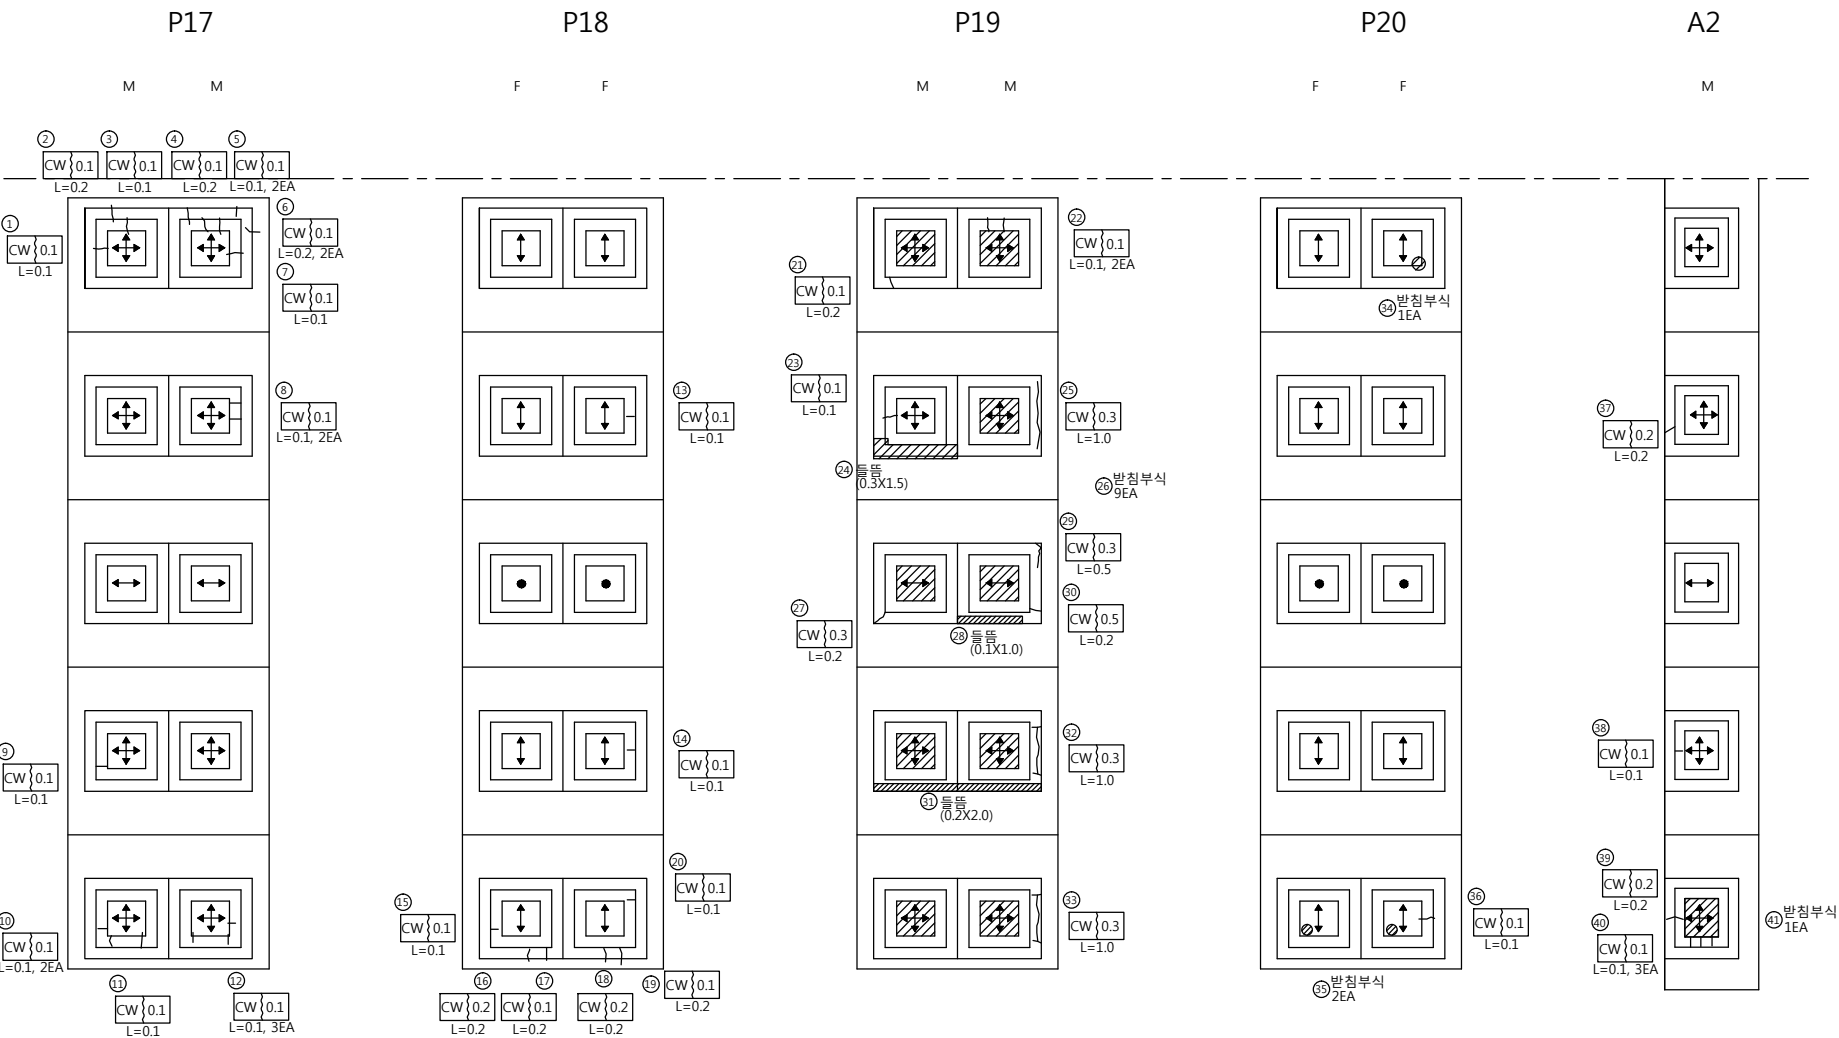

범 려

구 분	방향표시
양방향	↕↔
일방향	↕, ↔
고 정	●

손 상 물 량 표


번호	신/구	방향	손상내용	손상현황						비고
				균열폭 mm	너비 m	길이 m	물량	단위	개소	
1	구	논산	물탈 균열	0.1	-	0.10	0.10	m	1	
2	구	논산	물탈 균열	0.1	-	0.20	0.20	m	1	
3	구	논산	물탈 균열	0.1	-	0.10	0.10	m	1	
4	구	논산	물탈 균열	0.1	-	0.20	0.20	m	1	
5	구	논산	물탈 균열	0.1	-	0.10	0.20	m	2	
6	구	논산	물탈 균열	0.1	-	0.20	0.40	m	2	
7	구	논산	물탈 균열	0.1	-	0.10	0.10	m	1	
8	구	논산	물탈 균열	0.1	-	0.10	0.20	m	2	
9	구	논산	물탈 균열	0.1	-	0.10	0.10	m	1	
10	구	논산	물탈 균열	0.1	-	0.10	0.20	m	2	
11	구	논산	물탈 균열	0.1	-	0.10	0.10	m	1	
12	구	논산	물탈 균열	0.1	-	0.10	0.30	m	3	
13	구	논산	물탈 균열	0.1	-	0.10	0.10	m	1	
14	구	논산	물탈 균열	0.1	-	0.10	0.10	m	1	
15	구	논산	물탈 균열	0.1	-	0.10	0.10	m	1	
16	구	논산	받침콘크리트 균열	0.2	-	0.20	0.20	m	1	
17	구	논산	받침콘크리트 균열	0.1	-	0.20	0.20	m	1	
18	구	논산	받침콘크리트 균열	0.2	-	0.20	0.20	m	1	
19	구	논산	받침콘크리트 균열	0.1	-	0.20	0.20	m	1	
20	구	논산	물탈 균열	0.1	-	0.10	0.10	m	1	
21	구	논산	받침콘크리트 균열	0.1	-	0.20	0.20	m	1	
22	구	논산	물탈 균열	0.1	-	0.10	0.20	m	2	
23	구	논산	물탈 균열	0.1	-	0.10	0.10	m	1	
24	구	논산	받침콘크리트 들뜸	-	0.3	1.50	0.45	m'	1	보수필요
25	구	논산	받침콘크리트 균열	0.3	-	1.00	1.00	m	1	보수필요
26	구	논산	받침부식	-	0.2	2.50	4.50	m'	9	보수필요
27	구	논산	받침콘크리트 균열	0.3	-	0.20	0.20	m	1	보수필요
28	구	논산	받침콘크리트 들뜸	-	0.1	1.00	0.10	m'	1	보수필요
29	구	논산	받침콘크리트 균열	0.3	-	0.50	0.50	m	1	보수필요
30	구	논산	받침콘크리트 균열	0.3	-	0.50	0.50	m	1	보수필요
31	구	논산	받침콘크리트 들뜸	-	0.2	2.00	0.40	m'	1	보수필요
32	구	논산	받침콘크리트 균열	0.3	-	1.00	1.00	m	1	보수필요
33	구	논산	받침콘크리트 균열	0.3	-	1.00	1.00	m	1	보수필요
34	구	논산	받침부식	-	0.2	2.50	0.50	m'	1	보수필요
35	구	논산	받침부식	-	0.2	2.50	1.00	m'	2	보수필요
36	구	논산	물탈 균열	0.1	-	0.10	0.10	m	1	
37	구	논산	받침콘크리트 균열	0.2	-	0.20	0.20	m	1	
38	구	논산	물탈 균열	0.1	-	0.10	0.10	m	1	
39	구	논산	물탈 균열	0.2	-	0.20	0.20	m	1	
40	구	논산	물탈 균열	0.1	-	0.10	0.30	m	3	
41	구	논산	받침부식	-	0.2	2.50	0.50	m'	1	보수필요
42										
43										
44										
45										

방 호 벽 (난간)

천 안 방 향



날개벽 A1

P1

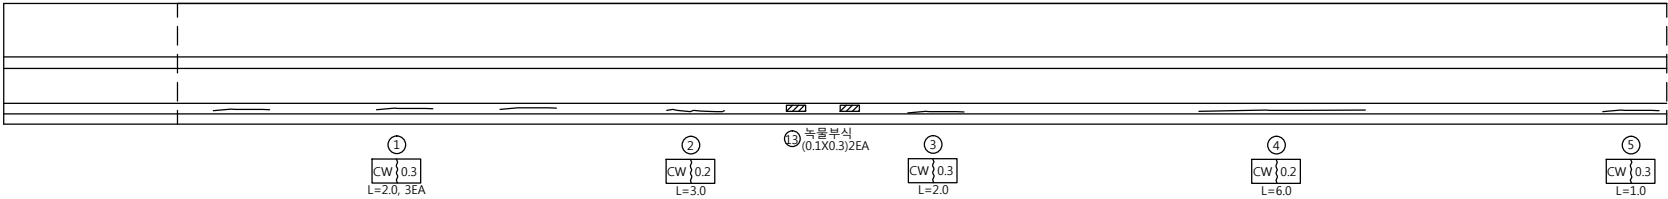

P1

P2

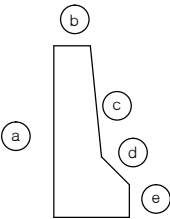
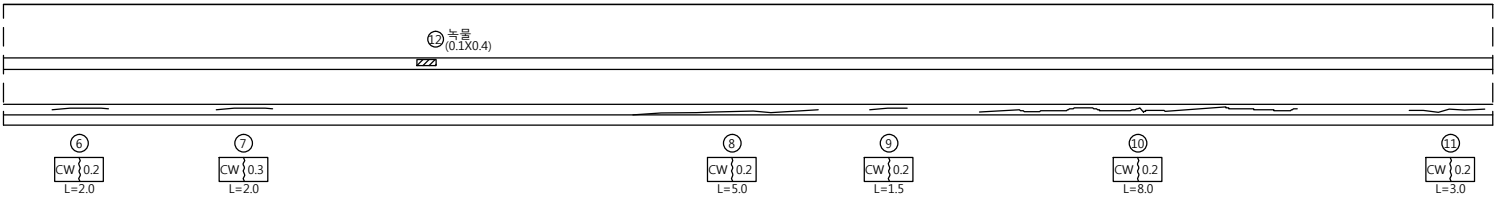


손 상 물 량 표

번호	신/구	방향	손상내용	손상현황						비고
				균열폭 mm	너비 m	길이 m	물량	단위	개소	
1	구	천안	균열	0.3	-	2.00	6.00	m	3	
2	구	천안	균열	0.2	-	3.00	3.00	m	1	
3	구	천안	균열	0.3	-	2.00	2.00	m	1	
4	구	천안	균열	0.2	-	6.00	6.00	m	1	
5	구	천안	균열	0.3	-	1.00	1.00	m	1	
6	구	천안	균열	0.2	-	2.00	2.00	m	1	
7	구	천안	균열	0.3	-	2.00	2.00	m	1	
8	구	천안	균열	0.2	-	5.00	5.00	m	1	
9	구	천안	균열	0.2	-	1.50	1.50	m	1	
10	구	천안	균열	0.2	-	8.00	8.00	m	1	
11	구	천안	균열	0.2	-	3.00	3.00	m	1	
12	구	천안	녹물부식	-	0.1	0.40	0.04	m'	1	
13	구	천안	녹물부식	-	0.1	0.30	0.06	m'	2	
14										
15										
방 호 벽 (난간)

논 산 방 향

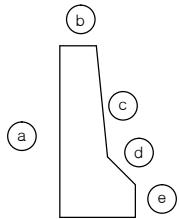
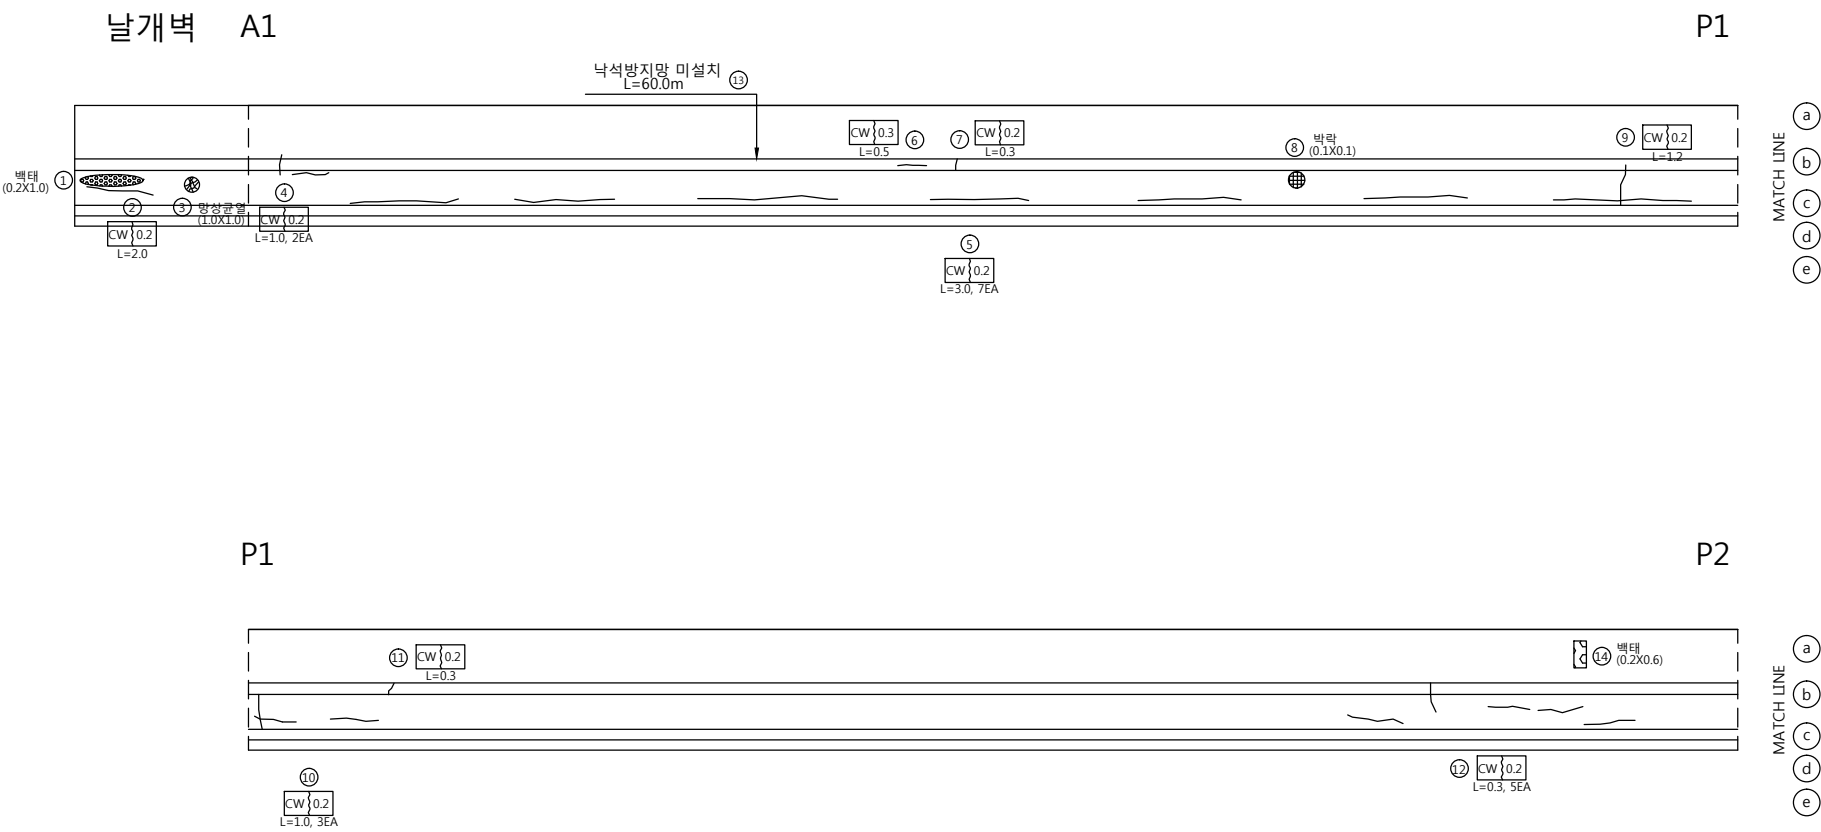


손 상 물 량 표

번호	신/구	방향	손상내용	손상현황						비고
				균열폭 mm	너비 m	길이 m	물량	단위	개소	
1	구	북산	벽태	-	0.2	1.00	0.20	m'	1	
1	구	북산	균열	0.2	-	2.00	2.00	m	1	
3	구	북산	망상균열	-	1.0	1.00	1.00	m'	1	
4	구	북산	균열	0.2	-	1.00	2.00	m	2	
5	구	북산	균열	0.2	-	3.00	21.00	m	7	
6	구	북산	균열	0.3	-	0.50	0.50	m	1	
7	구	북산	균열	0.2	-	0.30	0.30	m	1	
8	구	북산	박락	-	0.1	0.10	0.01	m'	1	
9	구	북산	균열	0.2	-	1.20	1.20	m	1	
10	구	북산	균열	0.2	-	1.00	3.00	m	3	
11	구	북산	균열	0.2	-	0.30	0.30	m	1	
12	구	북산	균열	0.2	-	0.30	1.50	m	5	
13	구	북산	낙석방지망 미설치	-	-	60.00	60.00	m	1	
14	신	북산	벽태	-	0.2	0.60	0.12	m'	1	
15										
16										
방 호 벽 (난 간)

천 안 방 향

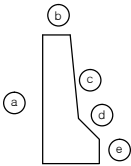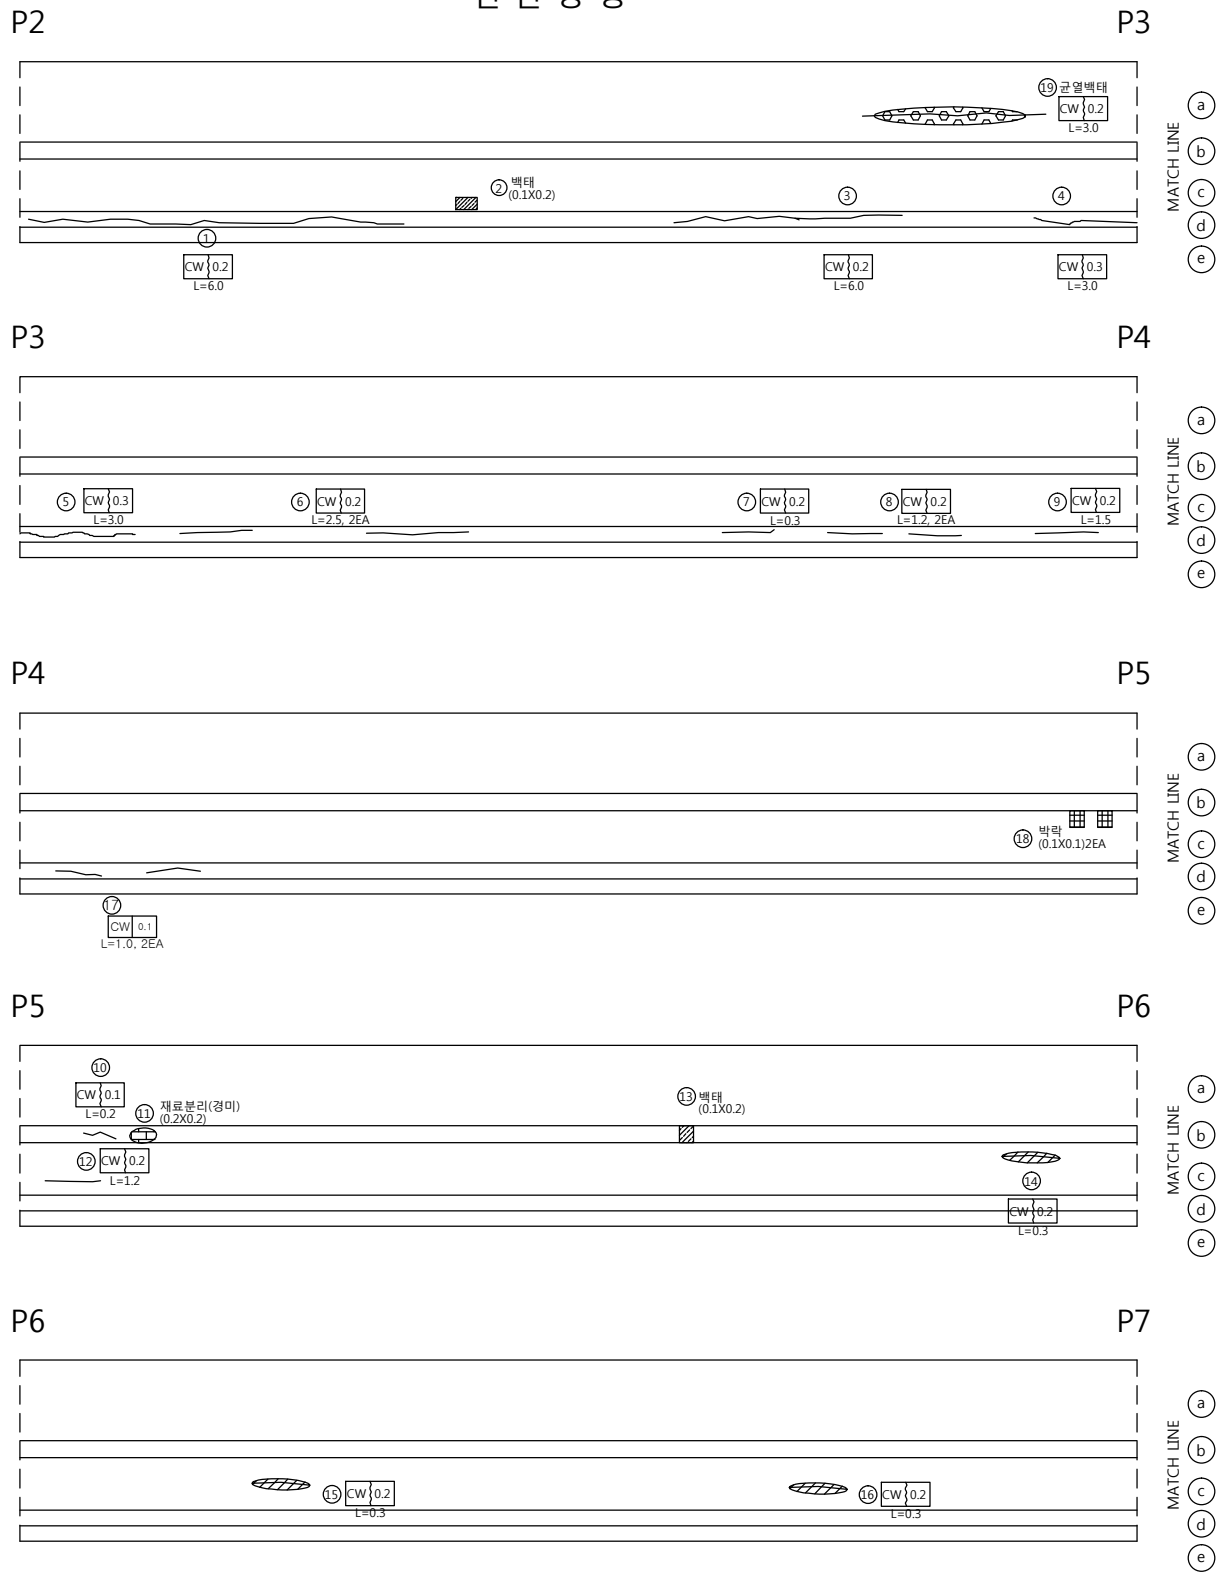

손 상 물 량 표


번호	신/구	방향	손상내용	손상현황						비고
				균열폭 mm	너비 m	길이 m	물량	단위	개소	
1	구	천안	균열	0.1	-	6.00	6.00	m	1	
2	구	천안	백태	-	0.1	0.20	0.02	m'	1	
3	구	천안	균열	0.2	-	6.00	6.00	m	1	
4	구	천안	균열	0.3	-	3.00	3.00	m	1	
5	구	천안	균열	0.3	-	3.00	3.00	m	1	
6	구	천안	균열	0.2	-	2.50	5.00	m	2	
7	구	천안	균열	0.2	-	0.30	0.30	m	1	
8	구	천안	균열	0.2	-	1.20	2.40	m	2	
9	구	천안	균열	0.2	-	1.50	1.50	m	1	
10	구	천안	균열	0.1	-	0.20	0.20	m	1	
11	구	천안	재료분리	-	0.2	0.20	0.04	m'	1	
12	구	천안	균열	0.2	-	1.20	1.20	m	1	
13	구	천안	백태	-	0.1	0.20	0.02	m'	1	
14	구	천안	균열	0.2	-	0.30	0.30	m	1	
15	구	천안	균열	0.2	-	0.30	0.30	m	1	
16	구	천안	균열	0.2	-	0.30	0.30	m	1	
17	구	천안	균열	0.1	-	1.00	2.00	m	2	
18	구	천안	박락	-	0.1	0.10	0.02	m'	2	보수필요
19	신	천안	균열부백태	0.2	-	3.00	3.00	m	1	
20										
21										
방 호 벽 (난 간)

논 산 방 향

P2


P3

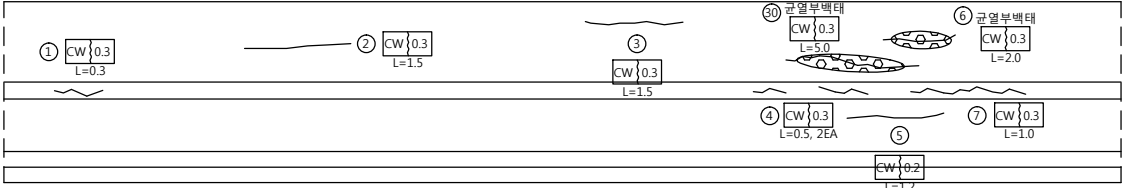

①
②
③
④
⑤
⑥
⑦
⑧

P3


P4

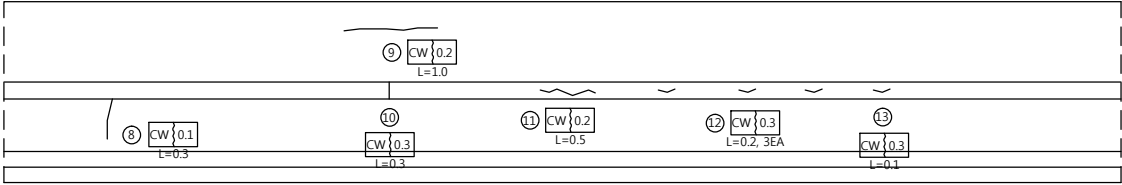

⑨
⑩
⑪
⑫
⑬

P4


P5

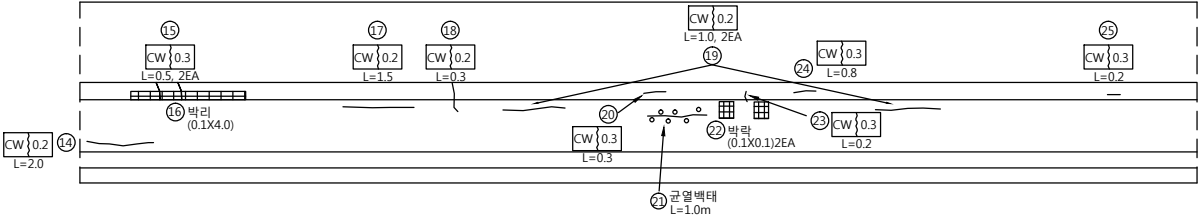

⑭
⑮
⑯
⑰
⑱
⑲
⑳
㉑
㉒
㉓
㉔

P5


P6

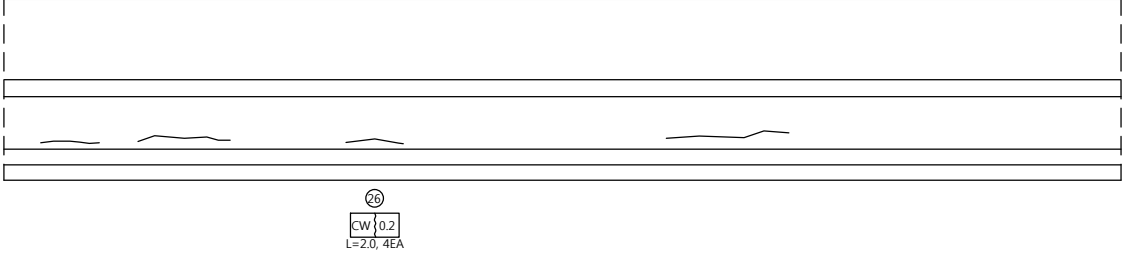


㉕

P6

P7

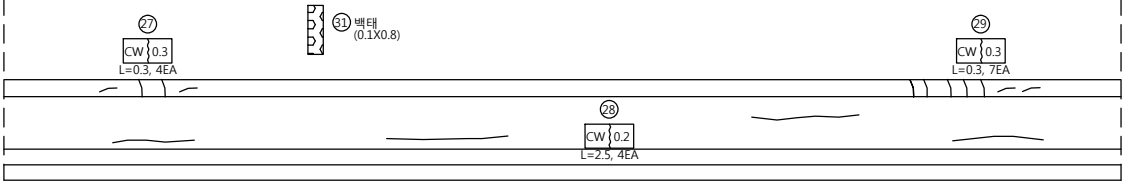

㉖
㉗
㉘
㉙






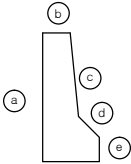


손 상 물 량 표

번호	신/구	방향	손상내용	손상현황					비고
				균열폭 mm	너비 m	길이 m	물량	단위	개소
1	구	논산	관열	0.3	-	0.30	0.30	m	1
2	구	논산	관열	0.3	-	1.50	1.50	m	1
3	구	논산	관열	0.3	-	1.50	1.50	m	1
4	구	논산	관열	0.3	-	0.50	1.00	m	2
5	구	논산	관열	0.2	-	1.20	1.20	m	1
6	구	논산	균열부백태	0.3	-	2.00	2.00	m	1
7	구	논산	관열	0.3	-	1.00	1.00	m	1
8	구	논산	관열	0.1	-	0.30	0.30	m	1
9	구	논산	관열	0.2	-	1.00	1.00	m	1
10	구	논산	관열	0.3	-	0.30	0.30	m	1
11	구	논산	관열	0.2	-	0.50	0.50	m	1
12	구	논산	관열	0.3	-	0.20	0.60	m	3
13	구	논산	관열	0.3	-	0.30	0.30	m	1
14	구	논산	관열	0.2	-	2.00	2.00	m	1
15	구	논산	관열	0.3	-	0.50	1.00	m	2
16	신	논산	박리	-	0.1	4.00	0.40	m'	1
17	구	논산	관열	0.2	-	1.50	1.50	m	1
18	구	논산	관열	0.2	-	0.30	0.30	m	1
19	구	논산	관열	0.2	-	1.00	2.00	m	2
20	구	논산	관열	0.3	-	0.30	0.30	m	1
21	구	논산	관열백태	-	-	1.00	1.00	m	1
22	구	논산	박리	-	0.1	0.10	0.02	m'	2
23	구	논산	관열	0.3	-	0.20	0.20	m	1
24	구	논산	관열	0.3	-	0.80	0.80	m	1
25	구	논산	관열	0.3	-	0.20	0.20	m	1
26	구	논산	관열	0.2	-	2.00	8.00	m	4
27	구	논산	관열	0.3	-	0.30	1.20	m	4
28	구	논산	관열	0.2	-	2.50	10.00	m	4
29	구	논산	관열	0.3	-	0.30	2.10	m	7
30	신	논산	균열부백태	0.3	-	5.00	5.00	m	1
31	신	논산	백태	-	0.1	0.80	0.08	m'	1
32									
33									
34									
35									
36									
37									
38									
39									
40									

방 호 벽 (난 간)

천 안 방 향

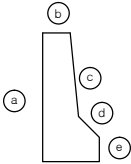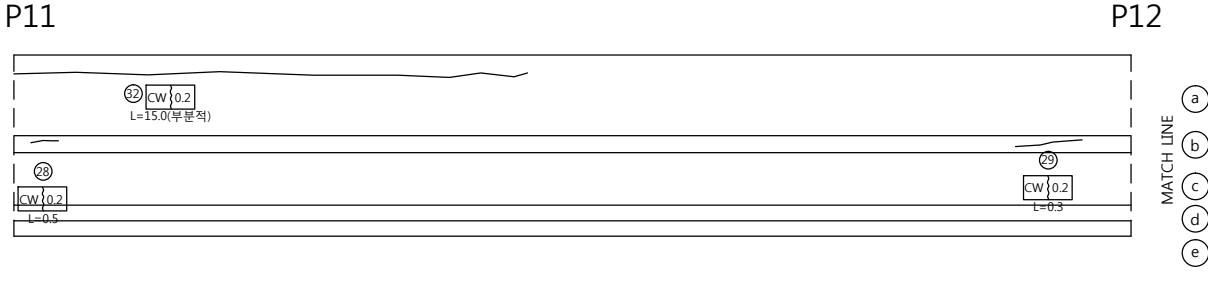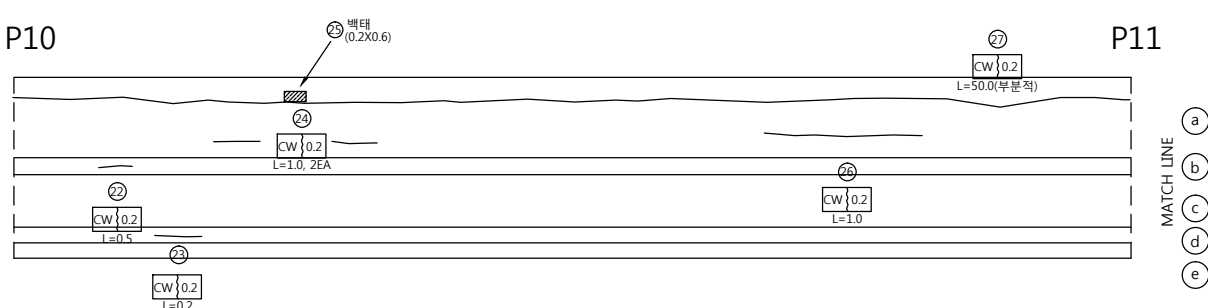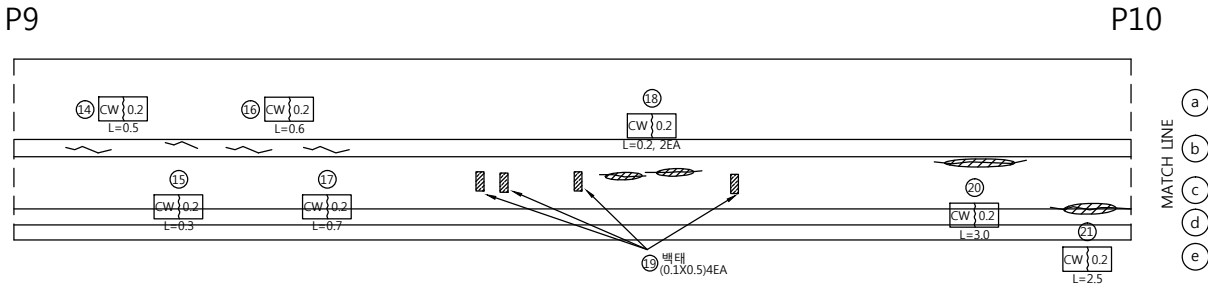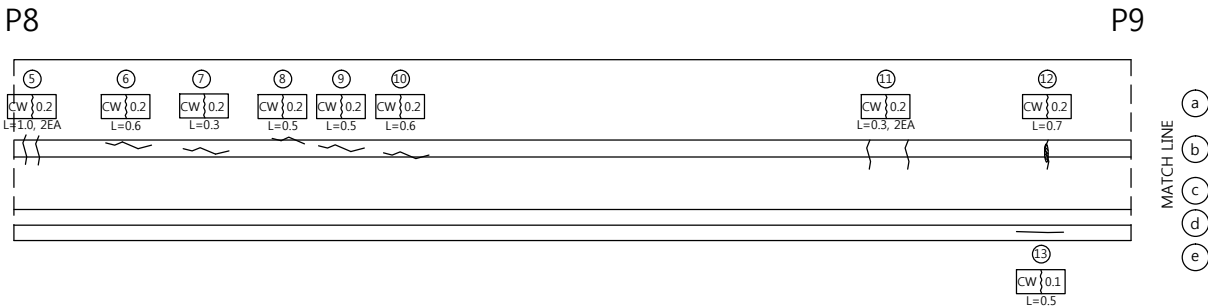
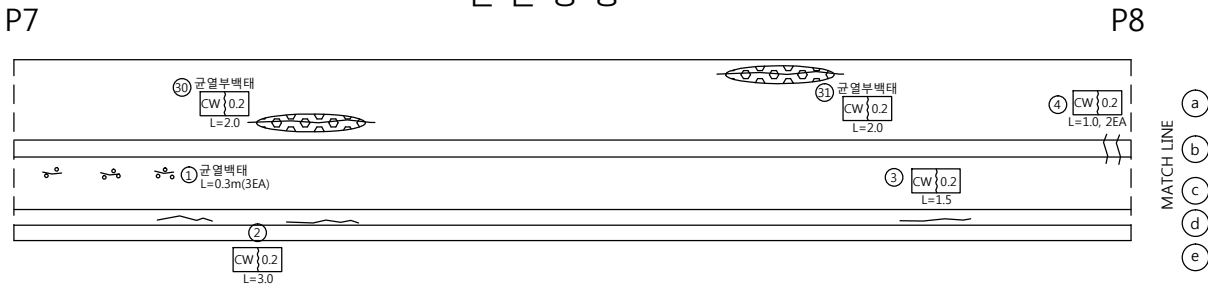


손 상 물 량 표

번호	신/구	방향	손상내용	손상현황						비고
				균열폭 mm	너비 m	길이 m	물량	단위	개소	
1	구	천안	균열백태	-	-	0.30	0.90	m	3	
2	신	천안	균열	0.2	-	3.00	3.00	m	2	
3	구	천안	균열	0.2	-	1.50	1.50	m	1	
4	구	천안	균열	0.2	-	1.00	2.00	m	2	
5	구	천안	균열	0.2	-	1.00	2.00	m	2	
6	구	천안	균열	0.2	-	0.60	0.60	m	1	
7	구	천안	균열	0.2	-	0.30	0.30	m	1	
8	구	천안	균열	0.2	-	0.50	0.50	m	1	
9	구	천안	균열	0.2	-	0.50	0.50	m	1	
10	구	천안	균열	0.2	-	0.60	0.60	m	1	
11	구	천안	균열	0.2	-	0.30	0.60	m	2	
12	구	천안	균열	0.2	-	0.70	0.70	m	1	
13	구	천안	균열	0.2	-	0.50	0.50	m	1	
14	구	천안	균열	0.2	-	0.50	0.50	m	1	
15	구	천안	균열	0.2	-	0.30	0.30	m	1	
16	구	천안	균열	0.2	-	0.60	0.60	m	1	
17	구	천안	균열	0.2	-	0.70	0.70	m	1	
18	구	천안	균열	0.2	-	0.20	0.40	m	2	
19	구	천안	백태	-	0.1	0.50	0.20	m'	4	
20	구	천안	균열	0.2	-	3.00	3.00	m	1	
21	구	천안	균열	0.2	-	2.50	2.50	m	1	
22	구	천안	균열	0.2	-	0.50	0.50	m	1	
23	구	천안	균열	0.2	-	0.20	0.20	m	1	
24	구	천안	균열	0.2	-	1.00	2.00	m	2	
25	구	천안	백태	-	0.2	0.60	0.12	m'	1	
26	구	천안	균열	0.2	-	1.00	1.00	m	1	
27	구	천안	균열	0.2	-	50.00	50.00	m	1	
28	구	천안	균열	0.2	-	0.50	0.50	m	1	
29	구	천안	균열	0.2	-	0.30	0.30	m	1	
30	신	천안	균열부백태	0.2	-	2.00	2.00	m	1	
31	신	천안	균열부백태	0.2	-	2.00	2.00	m	1	
32	신	천안	균열	0.2	-	15.00	15.00	m	1	
33										
34										
35										
36										
37										
38										
39										
40										

방 호 벽 (난 간)

논 산 방 향

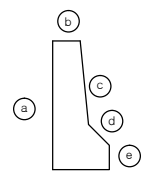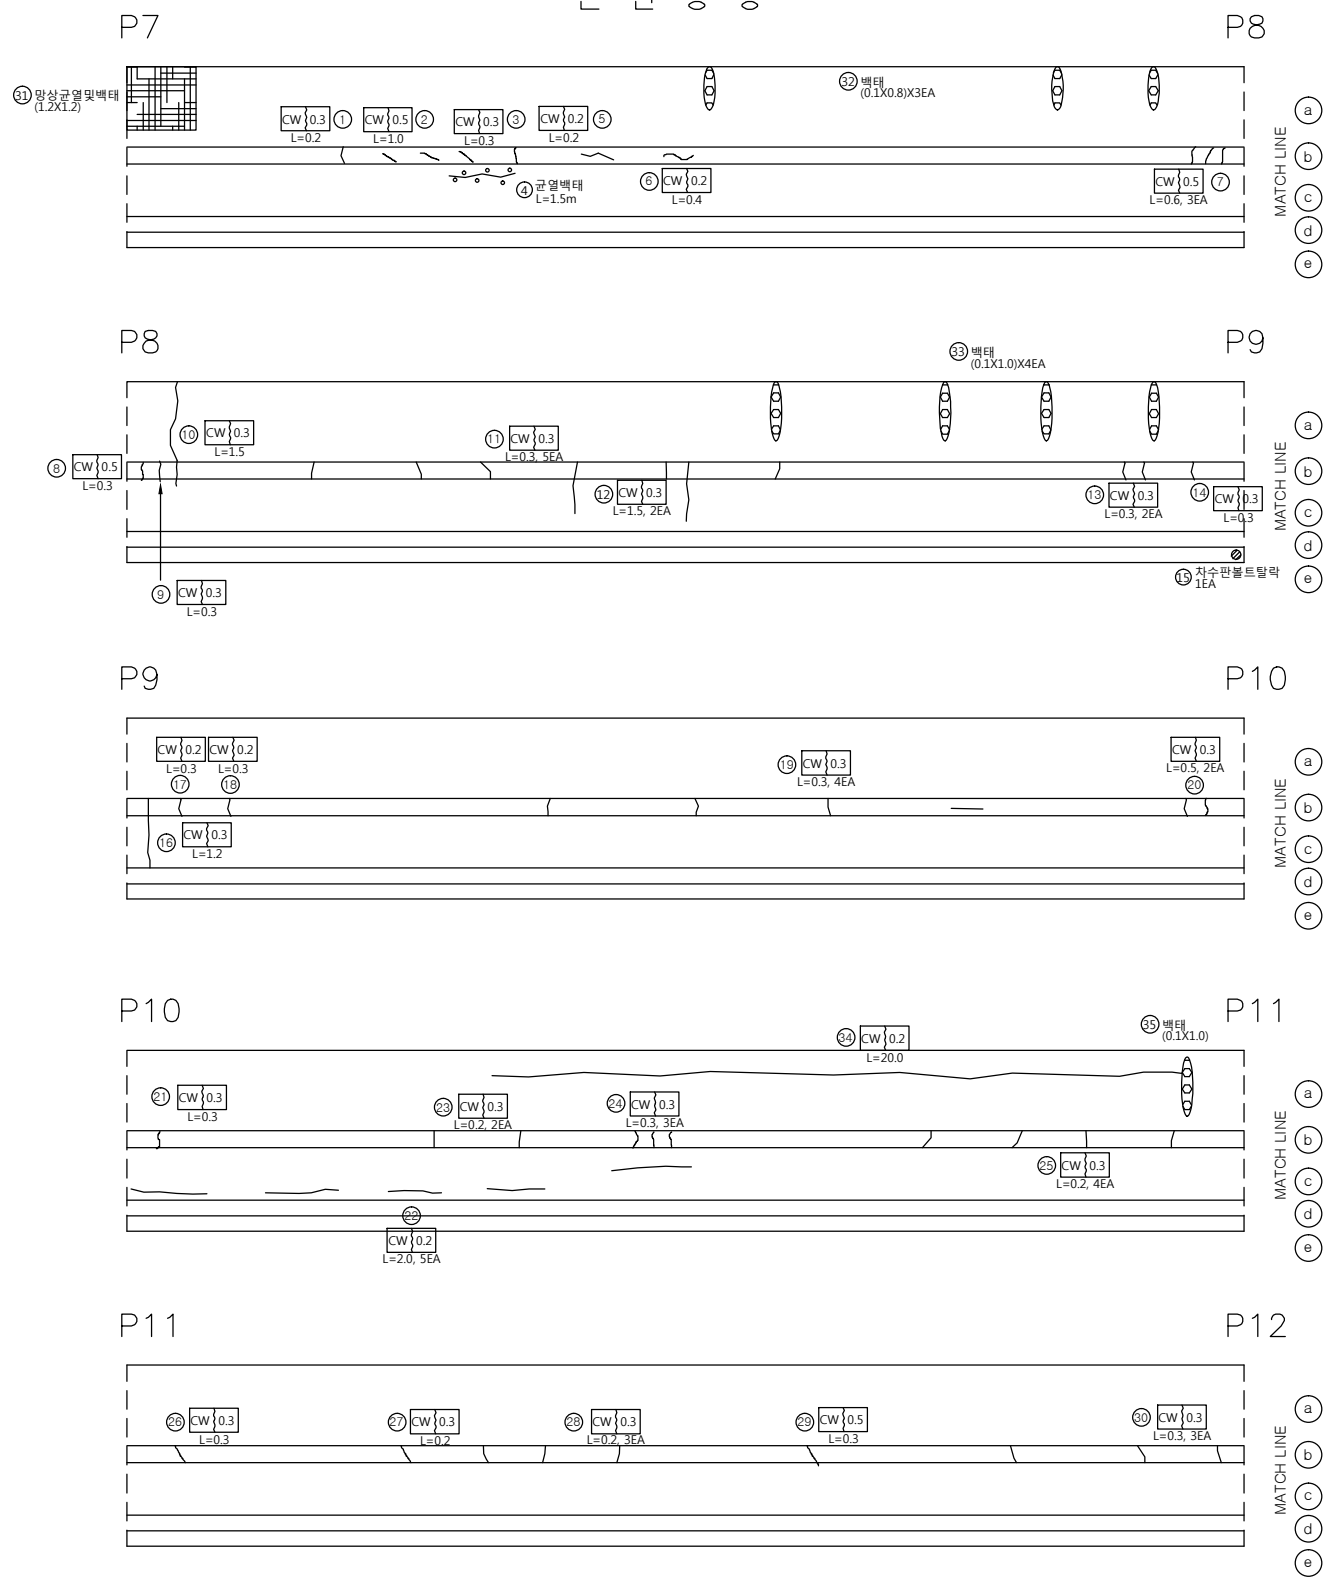

손 상 물 량 표

번호	신/구	방향	손상내용	손상현황						비고
				균열폭 mm	너비 m	길이 m	물량	단위	개소	
1	구	논산	균열	0.3	-	0.20	0.20	m	1	
2	구	논산	균열	0.5	-	1.00	1.00	m	1	
3	구	논산	균열	0.3	-	0.30	0.30	m	1	
4	구	논산	균열백태	-	-	1.50	1.50	m	1	
5	구	논산	균열	0.2	-	0.20	0.20	m	1	
6	구	논산	균열	0.2	-	0.40	0.40	m	1	
7	구	논산	균열	0.5	-	0.60	1.80	m	3	
8	구	논산	균열	0.5	-	0.30	0.30	m	1	
9	구	논산	균열	0.3	-	0.30	0.30	m	1	
10	구	논산	균열	0.3	-	1.50	1.50	m	1	
11	구	논산	균열	0.3	-	0.30	1.50	m	5	
12	구	논산	균열	0.3	-	1.50	3.00	m	2	
13	구	논산	균열	0.3	-	0.30	0.60	m	2	
14	구	논산	균열	0.3	-	0.30	0.30	m	1	
15	구	논산	차수판 볼트 탈락	-	-	-	1	ea	1	
16	구	논산	균열	0.3	-	1.20	1.20	m	1	
17	구	논산	균열	0.2	-	0.30	0.30	m	1	
18	구	논산	균열	0.2	-	0.30	0.30	m	1	
19	구	논산	균열	0.3	-	0.30	1.20	m	4	
20	구	논산	균열	0.3	-	0.50	1.00	m	2	
21	구	논산	균열	0.3	-	0.30	0.30	m	1	
22	구	논산	균열	0.2	-	2.00	10.00	m	5	
23	구	논산	균열	0.3	-	0.20	0.40	m	2	
24	구	논산	균열	0.3	-	0.30	0.90	m	3	
25	구	논산	균열	0.3	-	0.20	0.80	m	4	
26	구	논산	균열	0.3	-	0.30	0.30	m	1	
27	구	논산	균열	0.3	-	0.20	0.20	m	1	
28	구	논산	균열	0.3	-	0.20	0.60	m	3	
29	구	논산	균열	0.5	-	0.30	0.30	m	1	
30	구	논산	균열	0.3	-	0.30	0.90	m	3	
31	신	논산	망상균열및백태	-	1.2	1.20	1.44	m'	1	
32	신	논산	백태	-	0.1	0.80	0.24	m'	3	
33	신	논산	백태	-	0.1	1.00	0.40	m'	4	
34	신	논산	균열	0.2	-	20.00	20.00	m	1	
35	신	논산	백태	-	0.1	1.00	0.10	m'	1	
36										
37										
38										
39										
40										





천안논산고속도로(주)

고 량 영	우 성 교	도 면 영	방 호 벽 (난 간)	확 인 자	관 리 자	작 성 자	날 짜	축 척	파 일 명	도면번호
							2017. 12	H = 1 : 100 V = 1 : 50	046H16N06.dwg	134

방 호 벽 (난 간)

천 안 방 향

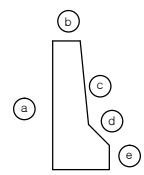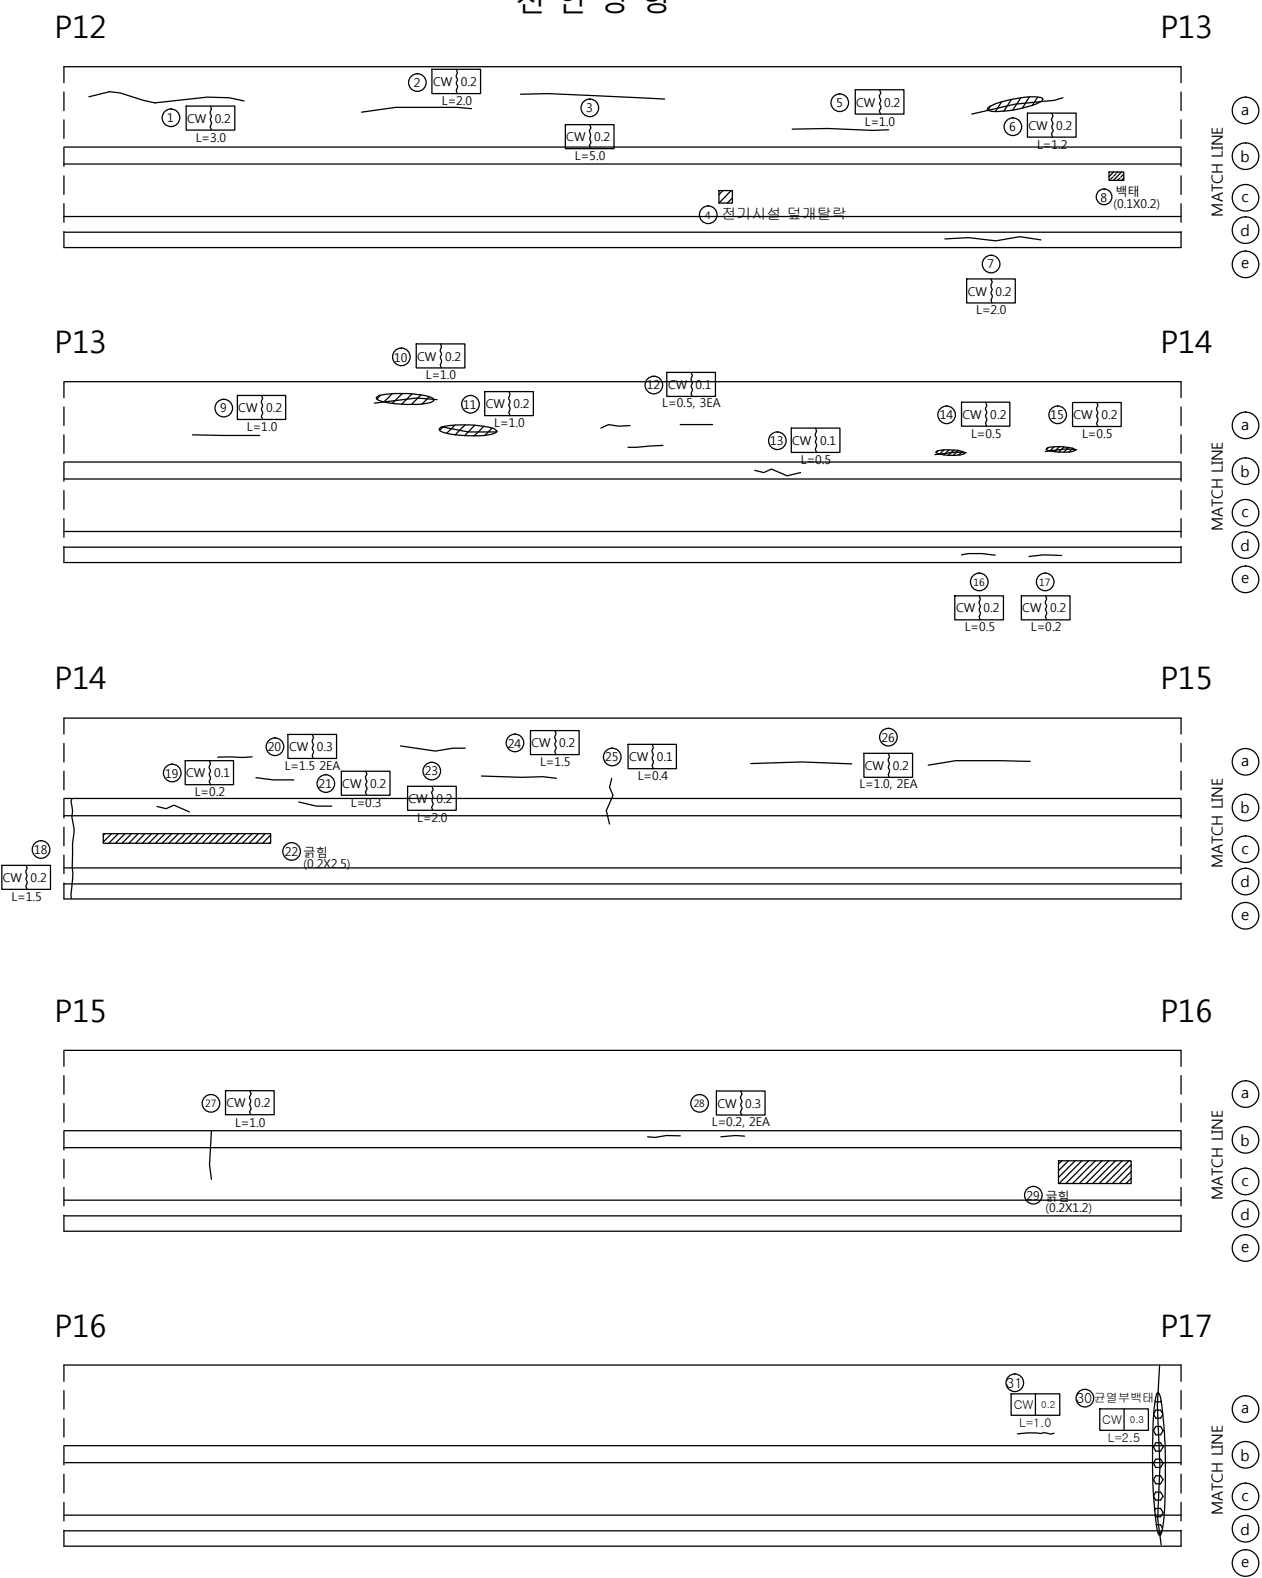

손 상 물 량 표

번호	신/구	방향	손상내용	손상현황						비고
				균열폭 mm	너비 m	길이 m	물량	단위	개소	
1	구	천안	균열	0.2	-	3.00	3.00	m	1	
2	구	천안	균열	0.2	-	2.00	2.00	m	1	
3	구	천안	균열	0.2	-	5.00	5.00	m	1	
4	구	천안	전기시설 덮개탈락	-	-	-	1	ea	1	
5	구	천안	균열	0.2	-	1.00	1.00	m	1	
6	구	천안	균열	0.2	-	1.20	1.20	m	1	
7	구	천안	균열	0.2	-	2.00	2.00	m	1	
8	구	천안	벽태	-	0.1	0.20	0.02	m'	1	
9	구	천안	균열	0.2	-	1.00	1.00	m	1	
10	구	천안	균열	0.2	-	1.00	1.00	m	1	
11	구	천안	균열	0.2	-	1.00	1.00	m	1	
12	구	천안	균열	0.1	-	0.50	1.50	m	3	
13	구	천안	균열	0.1	-	0.50	0.50	m	1	
14	구	천안	균열	0.2	-	0.50	0.50	m	1	
15	구	천안	균열	0.2	-	0.50	0.50	m	1	
16	구	천안	균열	0.2	-	0.50	0.50	m	1	
17	구	천안	균열	0.2	-	0.20	0.20	m	1	
18	구	천안	균열	0.2	-	1.50	1.50	m	1	
19	구	천안	균열	0.1	-	0.20	0.20	m	1	
20	구	천안	균열	0.3	-	1.50	3.00	m	2	
21	구	천안	균열	0.2	-	0.30	0.30	m	1	
22	구	천안	균열	-	0.2	2.50	0.50	m'	1	
23	구	천안	균열	0.2	-	2.00	2.00	m	1	
24	구	천안	균열	0.2	-	1.50	1.50	m	1	
25	구	천안	균열	0.1	-	0.40	0.40	m	1	
26	구	천안	균열	0.2	-	1.00	2.00	m	2	
27	구	천안	균열	0.2	-	1.00	1.00	m	1	
28	구	천안	균열	0.3	-	0.20	0.40	m	2	
29	구	천안	균열	-	0.2	1.20	0.24	m'	1	
30	구	천안	균열부벽태	0.3	-	2.50	2.50	m	1	
31	신	천안	균열	0.2	-	1.00	1.00	m	1	
32										
33										
34										
35										
36										
37										
38										
39										
40										



천안논산고속도로(주)


고 량 영	우 성 교	도 면 영	방 호 벽 (난 간)	확 인 자	관 리 자	작 성 자	날 짜	축 척	파 일 명	도면번호
							2017. 12	H = 1 : 100 V = 1 : 50	046H16N07.dwg	135

방 호 벽 (난 간)

논 산 방 향


P12

P13

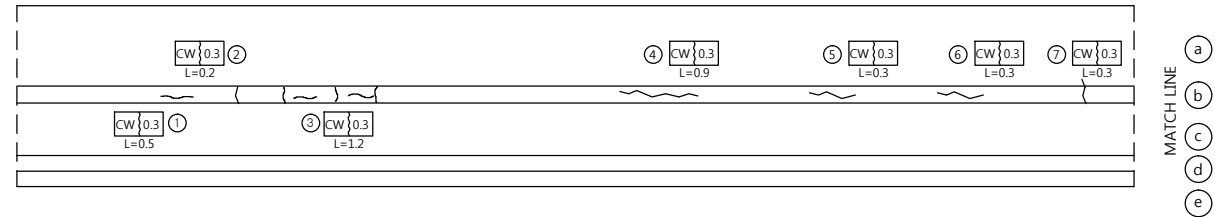


P13

P14

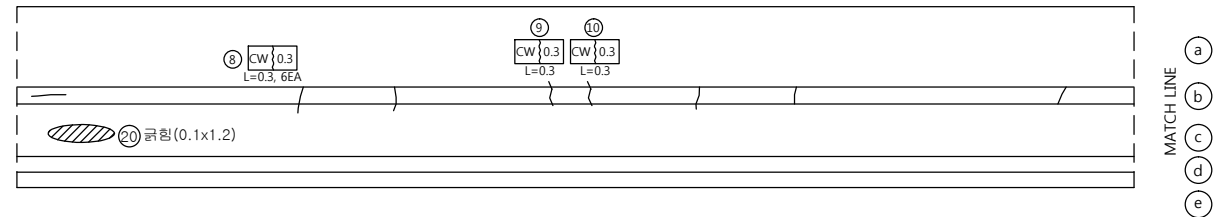


P14

P15

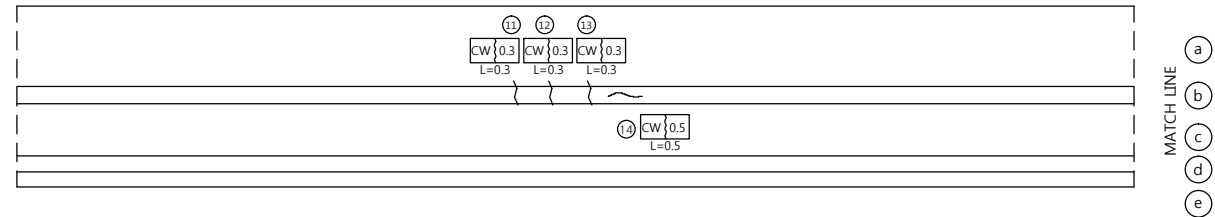



P15

P16

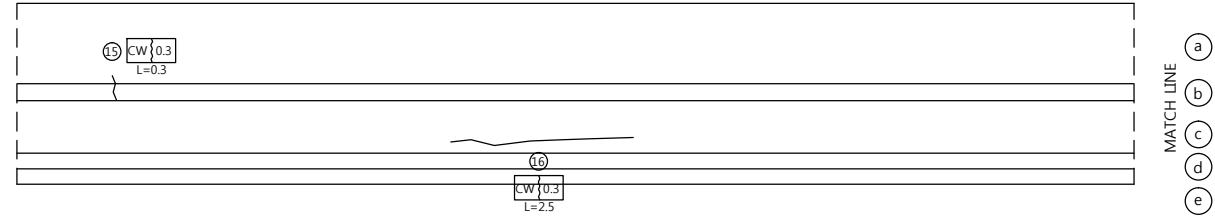

P16

P17

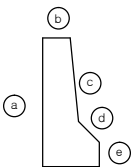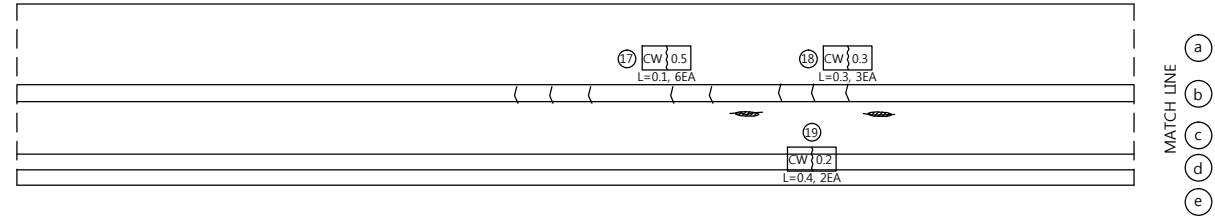






손 상 물 량 표

번호	신/구	방향	손상내용	손상현황						비고
				균열폭 mm	너비 m	길이 m	물량	단위	개소	
1	구	논산	균열	0.3	-	0.50	0.50	m	1	
2	구	논산	균열	0.3	-	0.20	0.20	m	1	
3	구	논산	균열	0.3	-	1.20	1.20	m	1	
4	구	논산	균열	0.3	-	0.90	0.90	m	1	
5	구	논산	균열	0.3	-	0.30	0.30	m	1	
6	구	논산	균열	0.3	-	0.30	0.30	m	1	
7	구	논산	균열	0.3	-	0.30	0.30	m	1	
8	구	논산	균열	0.3	-	0.30	1.80	m	6	
9	구	논산	균열	0.3	-	0.30	0.30	m	1	
10	구	논산	균열	0.3	-	0.30	0.30	m	1	
11	구	논산	균열	0.3	-	0.30	0.30	m	1	
12	구	논산	균열	0.3	-	0.30	0.30	m	1	
13	구	논산	균열	0.3	-	0.30	0.30	m	1	
14	구	논산	균열	0.5	-	0.50	0.50	m	1	
15	구	논산	균열	0.3	-	0.30	0.30	m	1	
16	구	논산	균열	0.3	-	2.50	2.50	m	1	
17	구	논산	균열	0.5	-	0.10	0.60	m	6	
18	구	논산	균열	0.3	-	0.30	0.90	m	3	
19	구	논산	균열	0.2	-	0.40	0.80	m	2	
20	구	논산	확합	-	0.1	1.20	0.12	m'	1	
21										
22										
방 호 벽 (난 간)

천 안 방 향

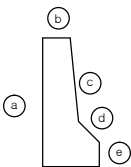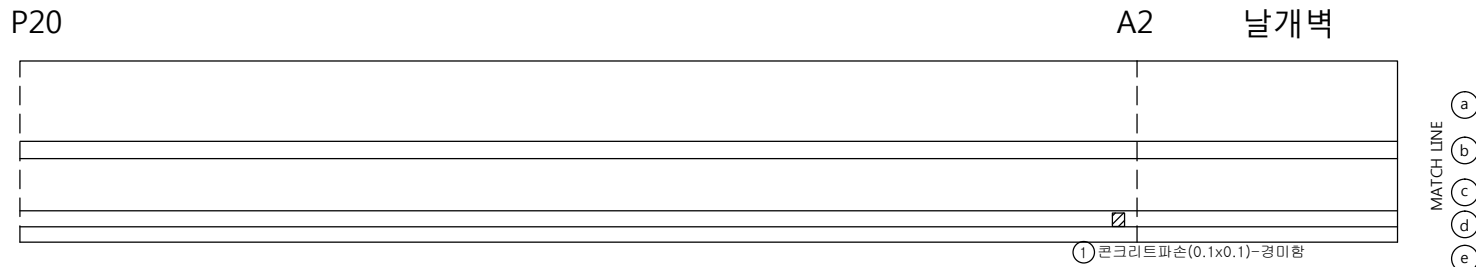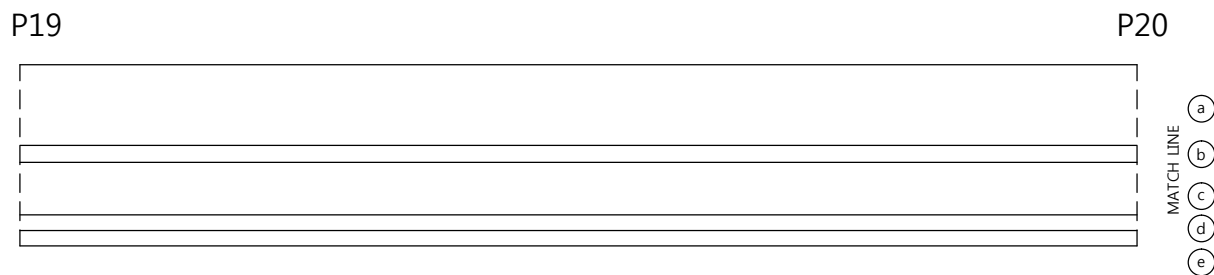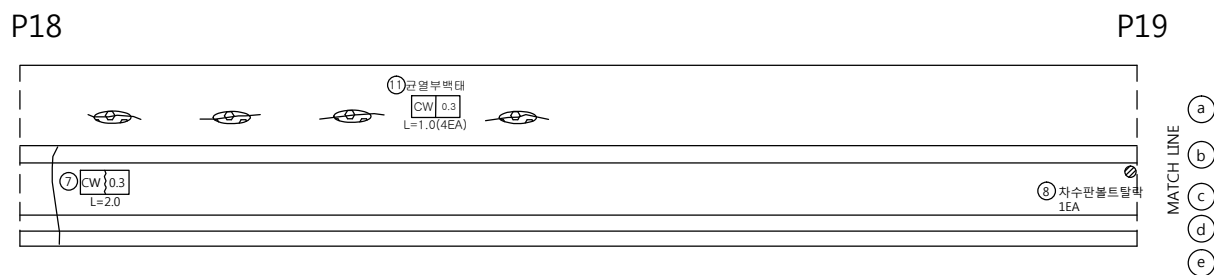
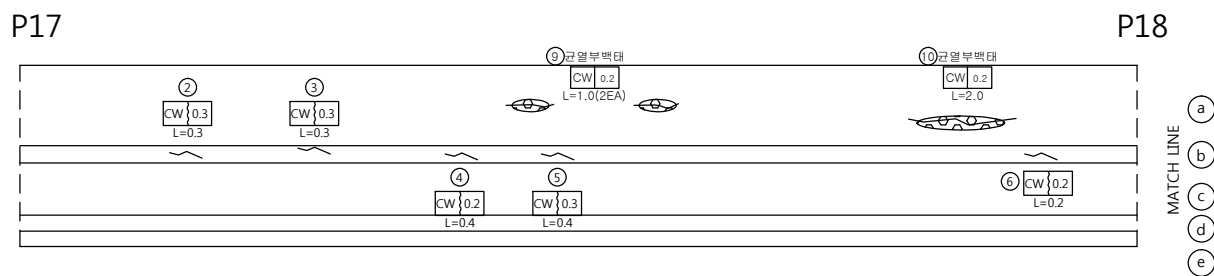


손 상 물 량 표

번호	신/구	방향	손상내용	손상현황						비고
				균열폭 mm	너비 m	길이 m	물량	단위	개소	
1	구	천안	콘크리트파손	-	0.10	0.10	0.01	m ²	1	
2	구	천안	균열	0.3	-	0.30	0.30	m	1	
3	구	천안	균열	0.3	-	0.30	0.30	m	1	
4	구	천안	균열	0.2	-	0.40	0.40	m	1	
5	구	천안	균열	0.3	-	0.40	0.40	m	1	
6	구	천안	균열	0.2	-	0.20	0.20	m	1	
7	구	천안	균열	0.3	-	2.00	1.00	m	1	
8	구	천안	차수판 볼트탈락	-	-	-	1	ea	1	
9	신	천안	균열부백태	0.2	-	1.00	2.00	m	2	
10	신	천안	균열부백태	0.2	-	2.00	2.00	m	1	
11	신	천안	균열부백태	0.3	-	1.00	4.00	m	4	
12										
13										
방 호 벽 (난 간)

논 산 방 향

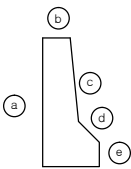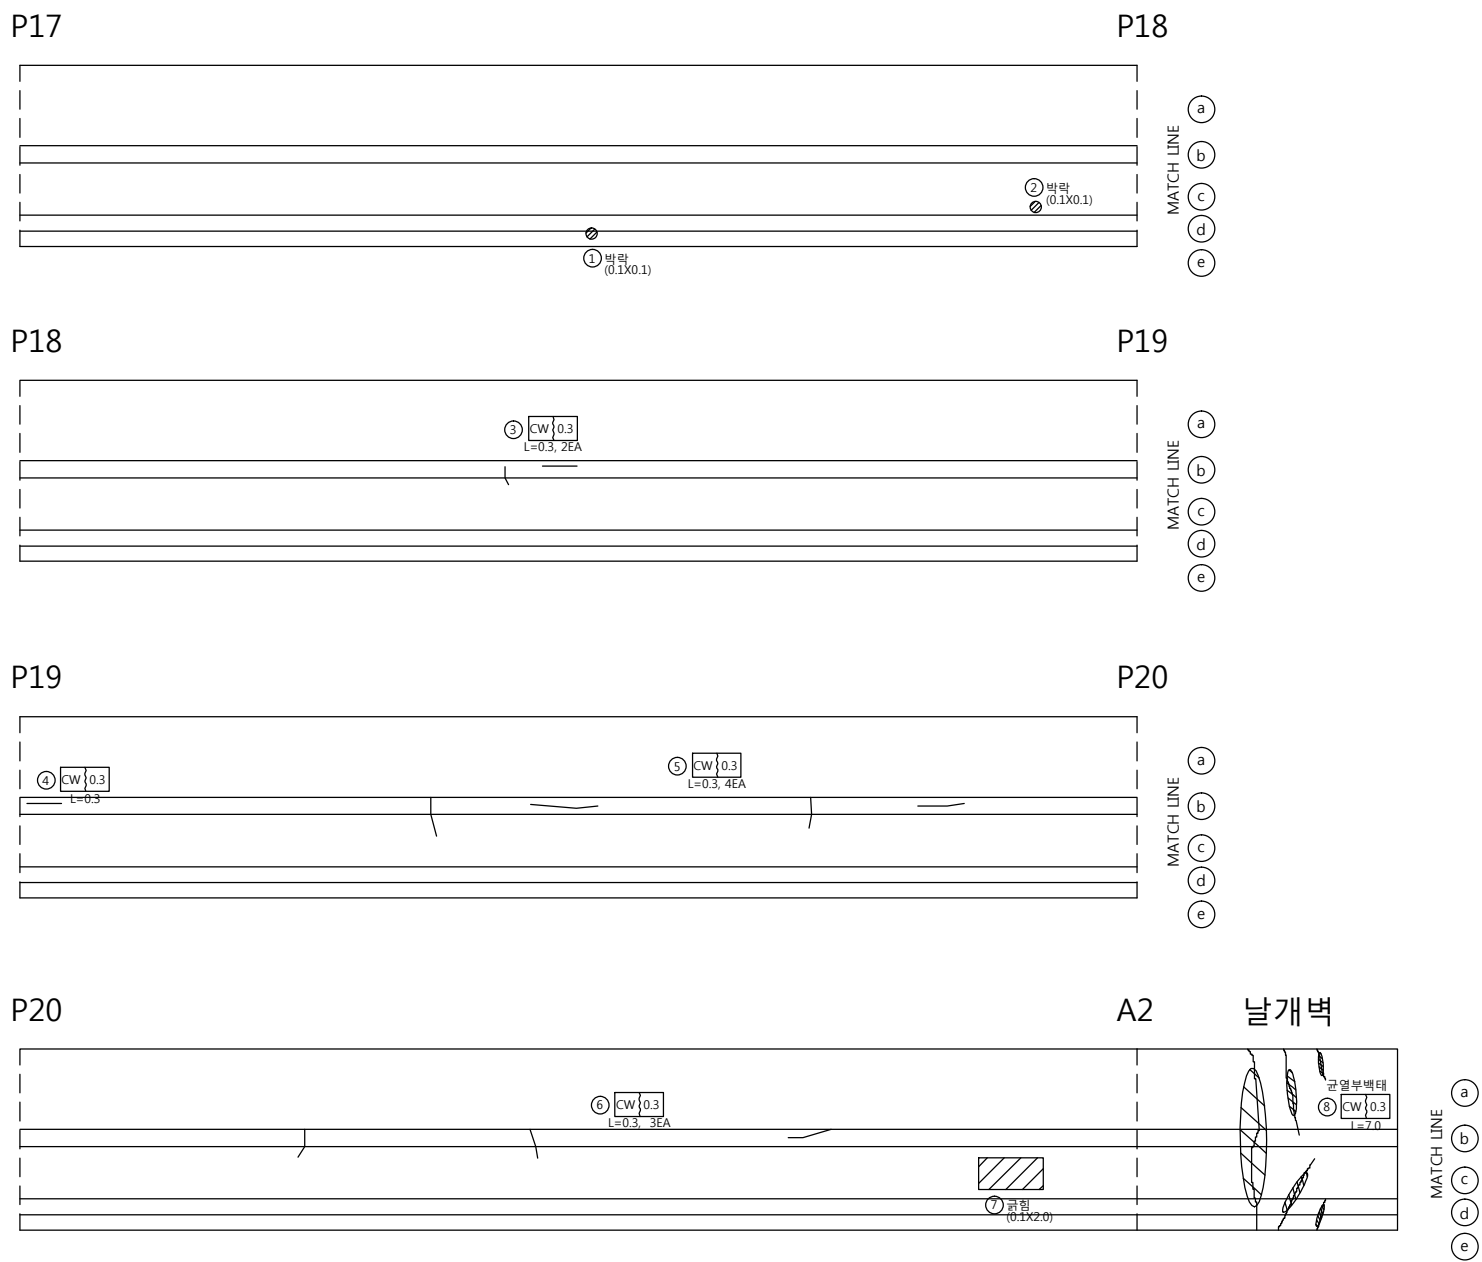

손 상 물 량 표


번호	신/구	방향	손상내용	손상현황						비고
				균열폭 mm	너비 m	길이 m	물량	단위	개소	
1	구	논산	박락	-	0.1	0.10	0.01	m'	1	
2	구	논산	박락	-	0.1	0.10	0.01	m'	1	
3	구	논산	균열	0.3	-	0.30	0.60	m	2	
4	구	논산	균열	0.3	-	0.30	0.30	m	1	
5	구	논산	균열	0.3	-	0.30	1.20	m	4	
6	구	논산	균열	0.3	-	0.30	0.90	m	3	
7	구	논산	균열	-	0.1	2.00	0.20	m'	1	
8	구	논산	균열부백태	0.3	-	7.00	7.00	m	1	
9										
10										
중 분 대

천 안 방 향


A1

P1

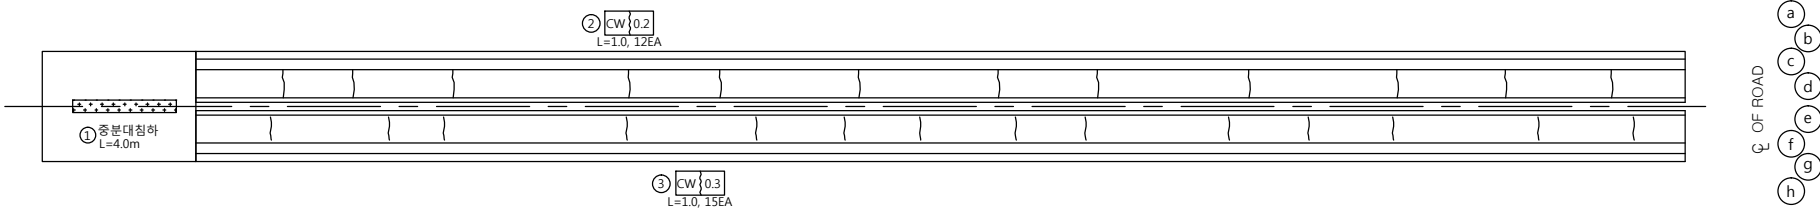


P1

P2

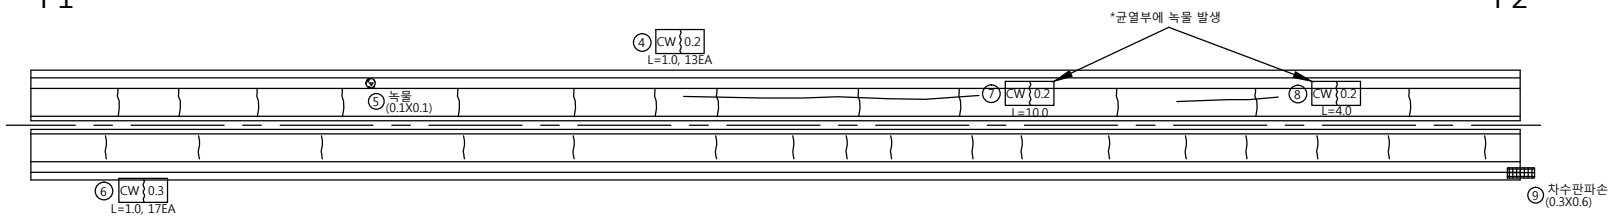

논 산 방 향

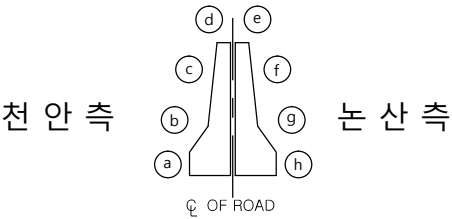


손 상 물 량 표

번호	신/구	방향	손상내용	손상현황						비고
				균열폭 mm	너비 m	길이 m	물량	단위	개소	
1	구	천안	침하	-	-	4.00	4.00	m	1	
2	구	천안	균열	0.2	-	1.00	12.00	m	12	
3	구	논산	균열	0.3	-	1.00	15.00	m	15	
4	구	천안	균열	0.2	-	1.00	13.00	m	13	
5	구	천안	녹물	-	0.1	0.10	0.01	m³	1	
6	구	논산	균열	0.3	-	1.00	17.00	m	17	
7	구	천안	균열및부식	0.2	-	10.00	10.00	m	1	
8	구	천안	균열및부식	0.2	-	4.00	4.00	m	1	
9	구	논산	차수판 파손	-	0.3	0.60	0.18	m³	1	
10										
11										
중 분 대


천 안 방 향

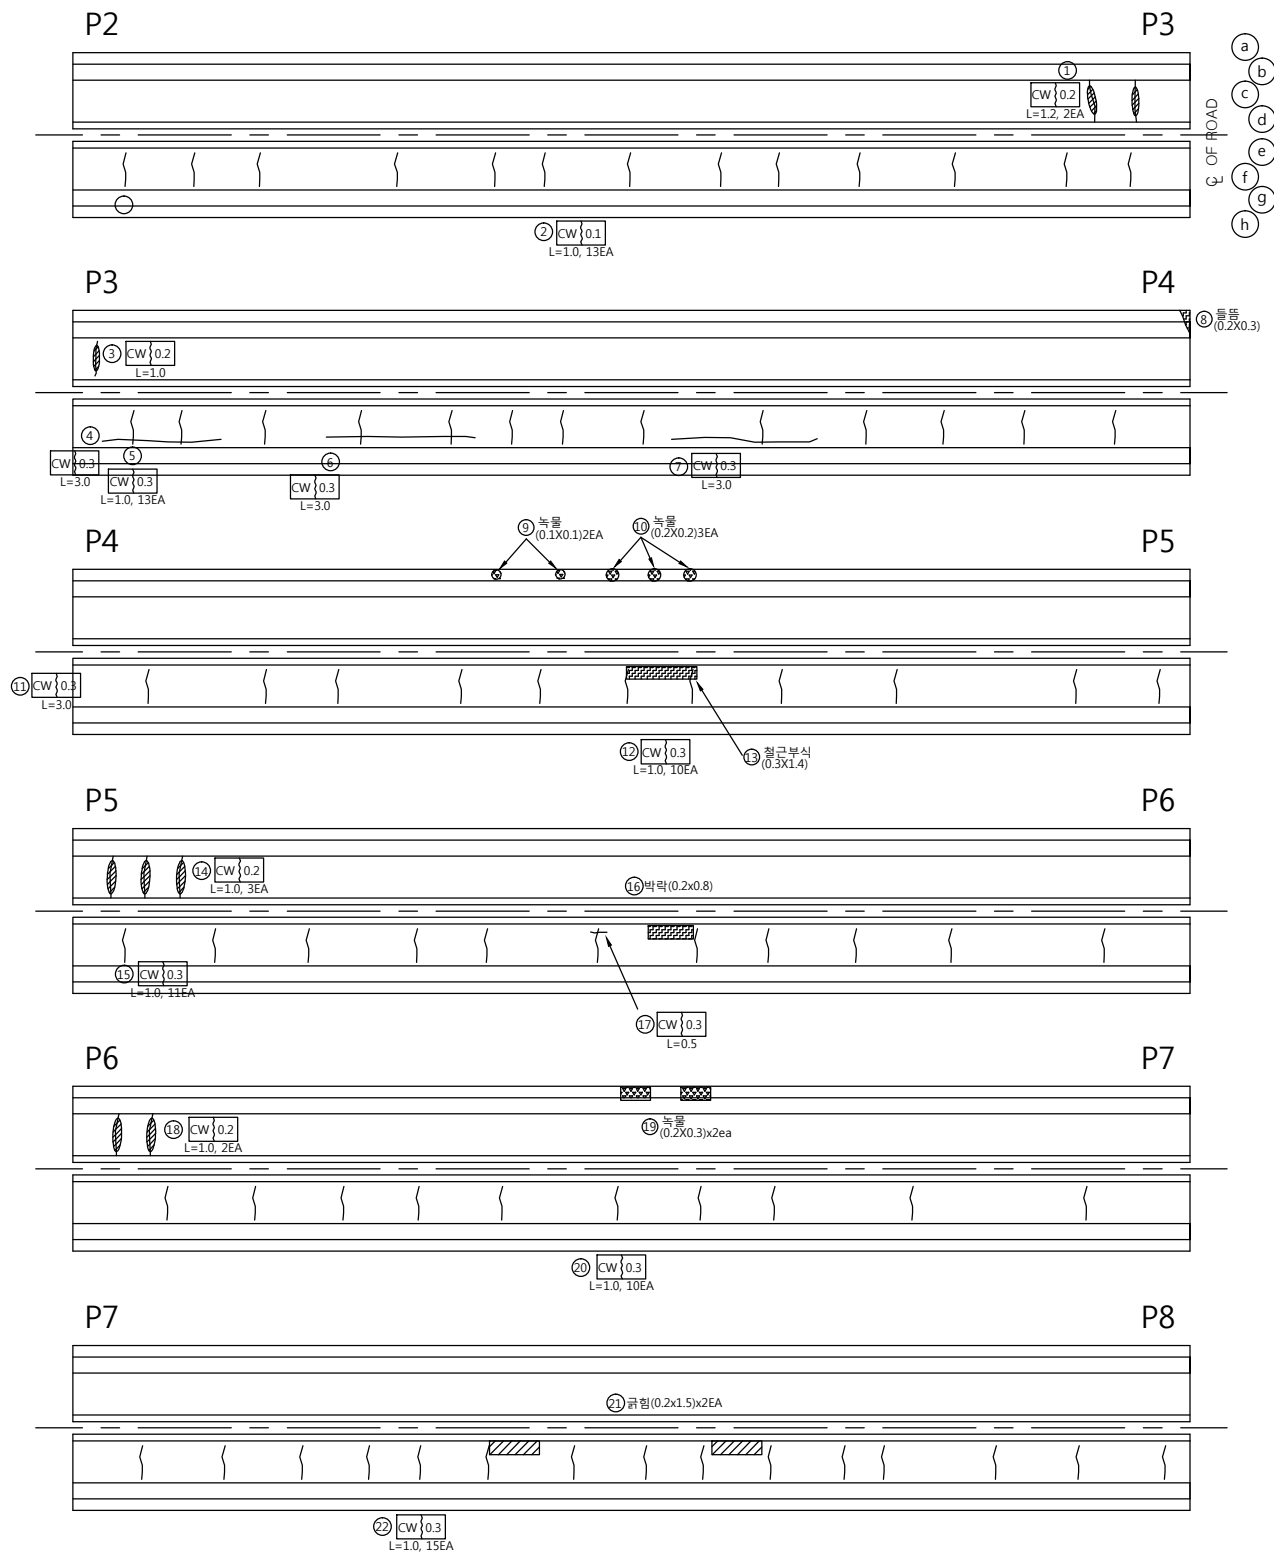

논 산 방 향

천 안 측

논 산 측

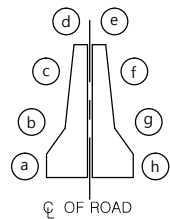


손 상 물 량 표


번호	신/구	방향	손상내용	손상현황						비고
				균열폭 mm	너비 m	길이 m	물량	단위	개소	
1	구	천안	균열	0.2	-	1.20	2.40	m	2	
1	구	논산	균열	0.1	-	1.00	13.00	m	13	
3	구	천안	균열	0.2	-	1.00	1.00	m	1	
4	구	논산	균열	0.3	-	3.00	3.00	m	1	
5	구	논산	균열	0.3	-	1.00	13.00	m	13	
6	구	논산	균열	0.3	-	3.00	3.00	m	1	
7	구	논산	균열	0.3	-	3.00	3.00	m	1	
8	구	천안	돌출	-	0.2	0.30	0.06	m'	1	
9	구	천안	녹물	-	0.1	0.10	0.02	m'	2	
10	구	천안	녹물	-	0.2	0.20	0.12	m'	3	
11	구	논산	균열	0.3	-	3.00	3.00	m	1	
12	구	논산	균열	0.3	-	1.00	10.00	m	10	
13	구	논산	돌출	-	0.2	1.50	0.30	m'	1	
14	구	천안	균열	0.2	-	1.00	3.00	m	3	
15	구	논산	균열	0.3	-	1.00	11.00	m	11	
16	구	논산	박락	-	0.2	0.80	0.16	m'	1	보수필요
17	구	논산	균열	0.3	-	0.50	0.50	m	1	
18	구	천안	균열	0.2	-	1.00	2.00	m	2	
19	구	천안	녹물	-	0.2	0.30	0.12	m'	2	
20	구	논산	균열	0.3	-	1.00	10.00	m	10	
21	구	논산	균열	-	0.2	1.50	0.60	m'	2	
22	구	논산	균열	0.3	-	1.00	15.00	m	15	
23										
24										
중 분 대

천 안 방 향

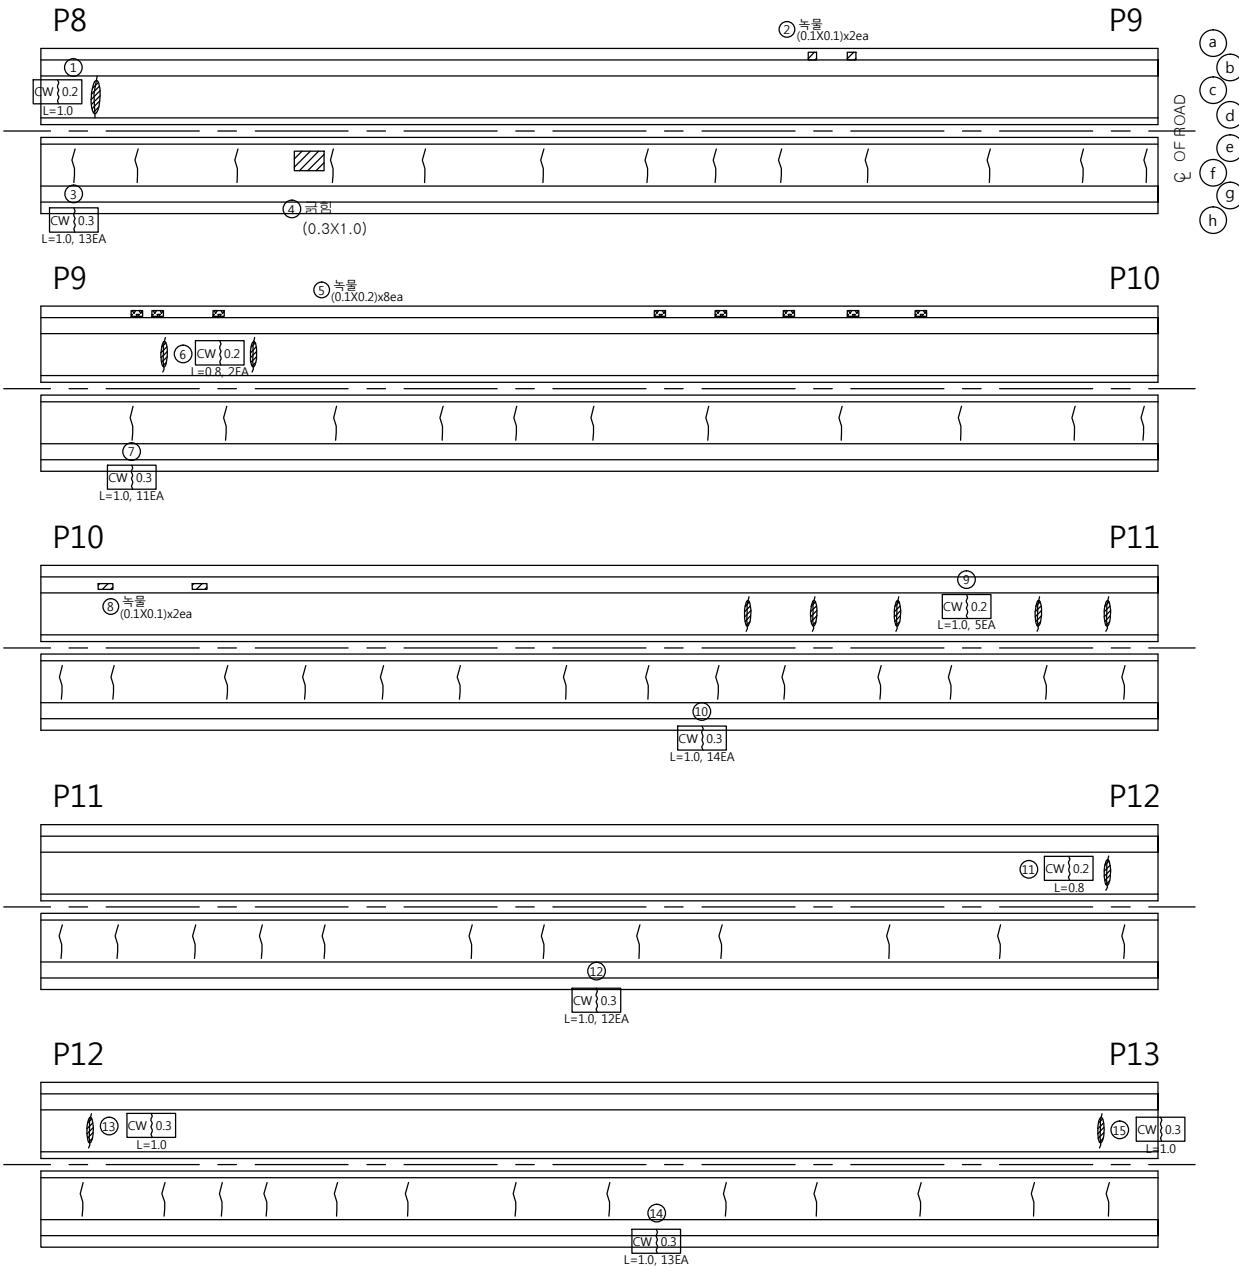

논 산 방 향

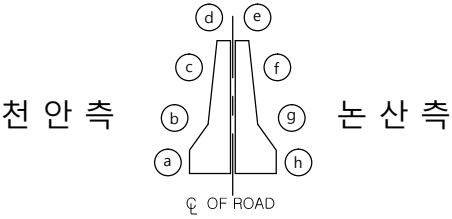


손 상 물 량 표


번호	신/구	방향	손상내용	손상현황						비고
				균열폭 mm	너비 m	길이 m	물량	단위	개소	
1	신	천안	균열	0.2	-	1.00	1.00	m	1	
2	신	천안	녹물	-	0.1	0.10	0.02	m'	2	
3	구	논산	균열	0.3	-	1.00	13.00	m	13	
4	구	논산	관천	-	0.3	1.00	0.30	m'	1	
5	구	천안	녹물	-	0.1	0.20	0.16	m'	8	
6	구	천안	균열	0.2	-	0.80	1.60	m	2	
7	구	논산	균열	0.3	-	1.00	11.00	m	11	
8	신	천안	녹물	-	0.1	0.10	0.02	m'	2	
9	구	천안	균열	0.2	-	1.00	5.00	m	5	
10	구	논산	균열	0.3	-	1.00	14.00	m	14	
11	구	천안	균열	0.2	-	0.80	0.80	m	1	
12	구	논산	균열	0.3	-	1.00	12.00	m	12	
13	구	천안	균열	0.3	-	1.00	1.00	m	1	
14	구	논산	균열	0.3	-	1.00	13.00	m	13	
15	구	천안	균열	0.3	-	1.00	1.00	m	1	
16										
17										
중 분 대

천 안 방 향

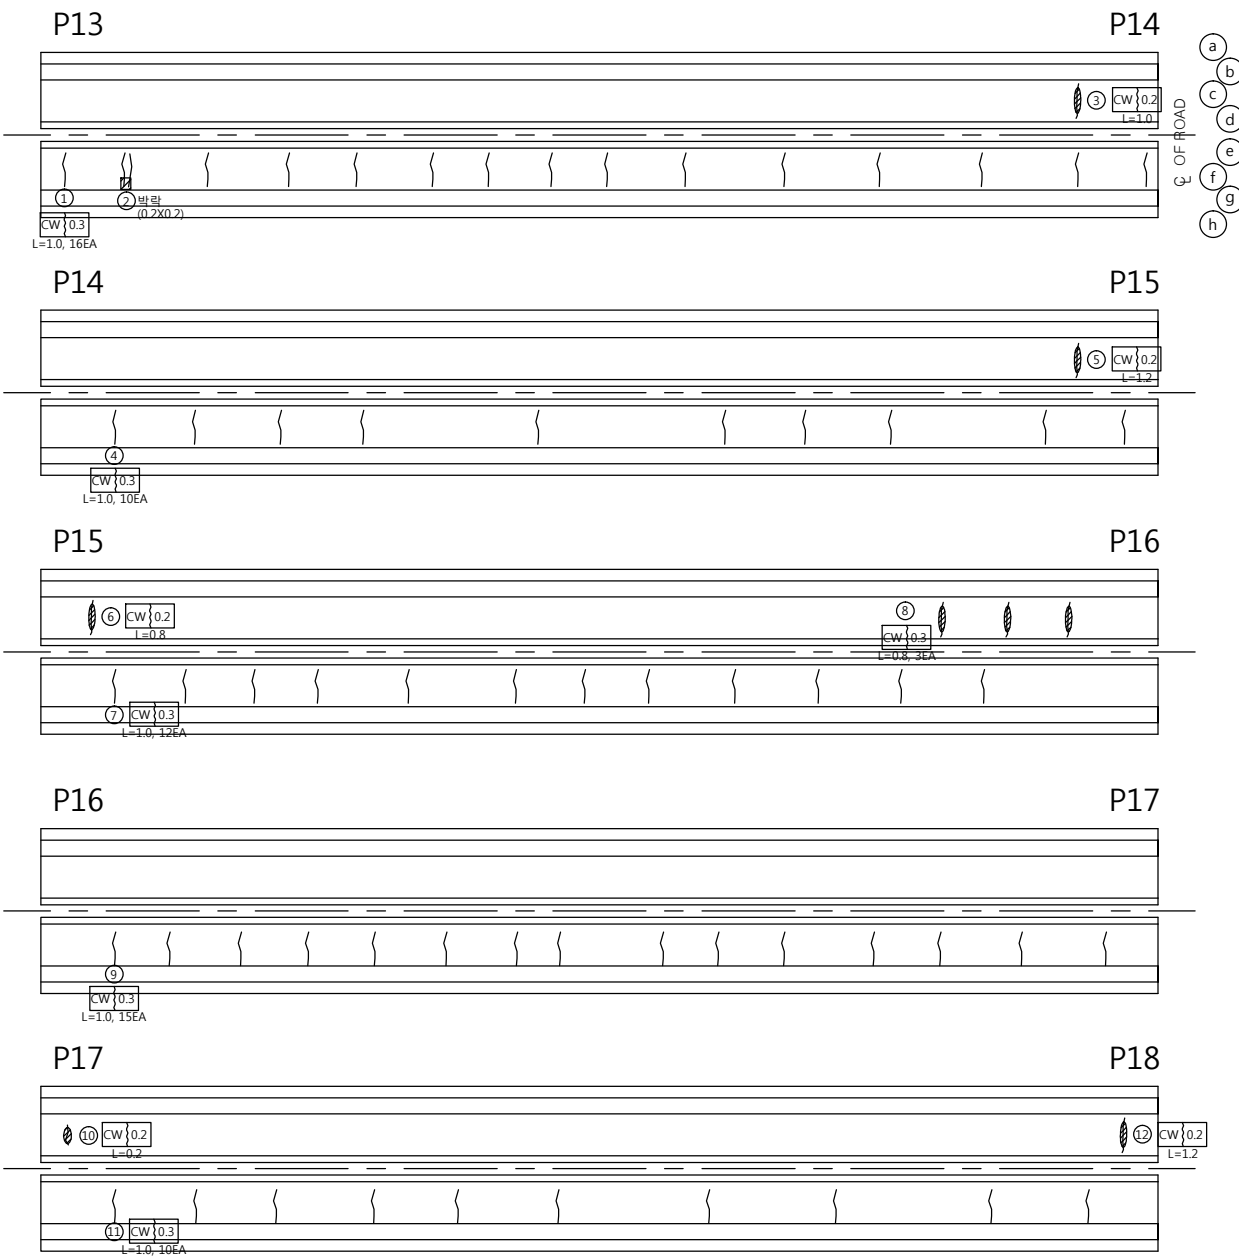


논 산 방 향

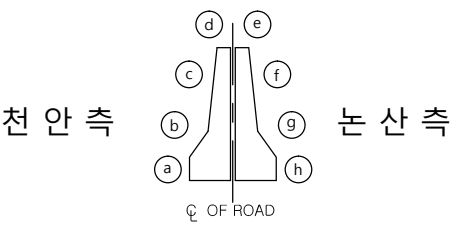




손상물량표										
번호	신/구	방향	손상내용	손상현황						비고
				균열폭 mm	너비 m	길이 m	물량	단위	개소	
1	구	논산	균열	0.3	-	1.00	16.00	m	16	
2	구	논산	박락	-	0.2	0.20	0.04	m ²	1	
3	구	천안	균열	0.2	-	1.00	1.00	m	1	
4	구	논산	균열	0.3	-	1.00	10.00	m	10	
5	구	천안	균열	0.2	-	1.20	1.20	m	1	
6	구	천안	균열	0.2	-	0.80	0.80	m	1	
7	구	논산	균열	0.3	-	1.00	12.00	m	12	
8	구	천안	균열	0.3	-	0.80	2.40	m	3	
9	구	논산	균열	0.3	-	1.00	15.00	m	15	
10	구	천안	균열	0.2	-	0.20	0.20	m	1	
11	구	논산	균열	0.3	-	1.00	10.00	m	10	
12	구	천안	균열	0.2	-	1.20	1.20	m	1	
13										
14										
중 분 대

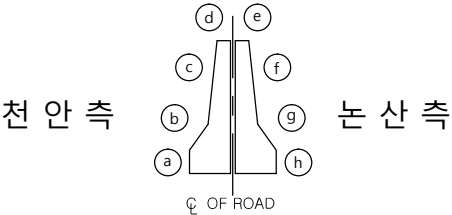

천 안 방 향

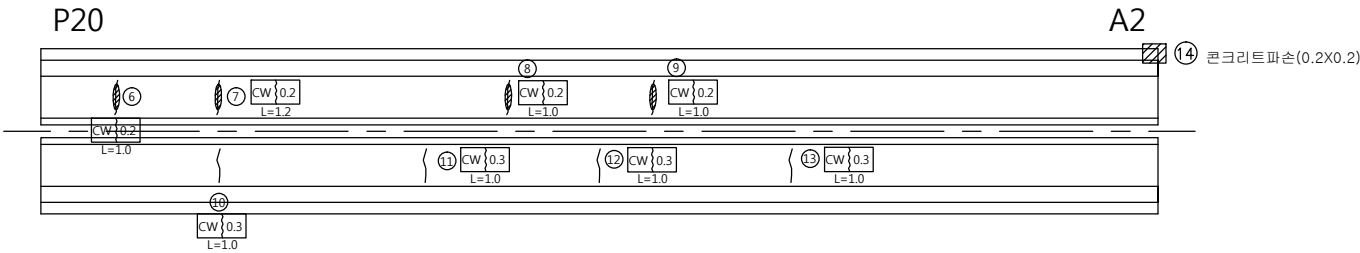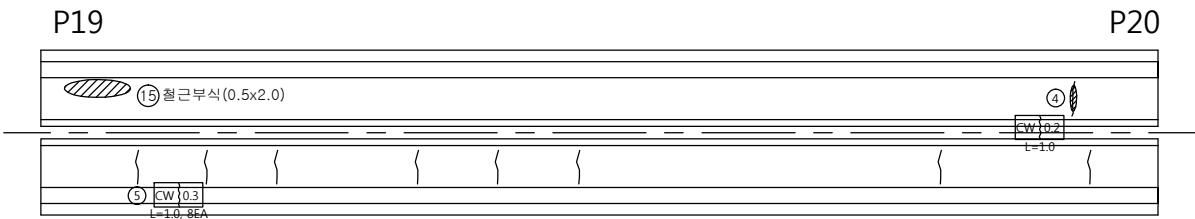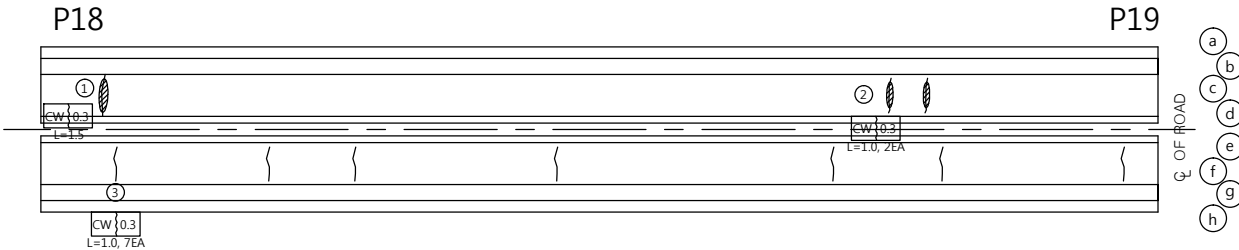


논 산 방 향

손 상 물 량 표


번호	신/구	방향	손상내용	손상현황						비고
				균열폭 mm	너비 m	길이 m	물량	단위	개소	
1	구	천안	균열	0.3	-	1.50	1.50	m	1	
2	구	천안	균열	0.3	-	1.00	2.00	m	2	
3	구	논산	균열	0.3	-	1.00	7.00	m	7	
4	구	천안	균열	0.3	-	1.00	1.00	m	1	
5	구	논산	균열	0.2	-	1.00	8.00	m	8	
6	구	천안	균열	0.2	-	1.00	1.00	m	1	
7	구	천안	균열	0.2	-	1.20	1.20	m	1	
8	구	천안	균열	0.2	-	1.00	1.00	m	1	
9	구	천안	균열	0.2	-	1.00	1.00	m	1	
10	구	논산	균열	0.3	-	1.00	1.00	m	1	
11	구	논산	균열	0.3	-	1.00	1.00	m	1	
12	구	논산	균열	0.3	-	1.00	1.00	m	1	
13	구	논산	균열	0.3	-	1.00	1.00	m	1	
14	구	천안	파손	-	0.2	0.20	0.04	m'	1	보수필요
15	구	천안	철근부식	-	0.5	2.00	1.00	m'	1	
16										
17										
교 대 (A1)

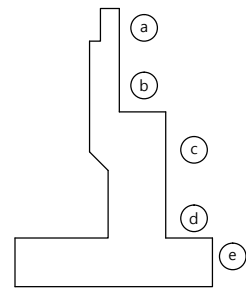


좌 측

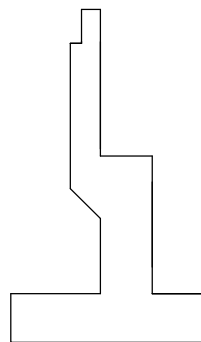

논산방향

정 면

천안방향

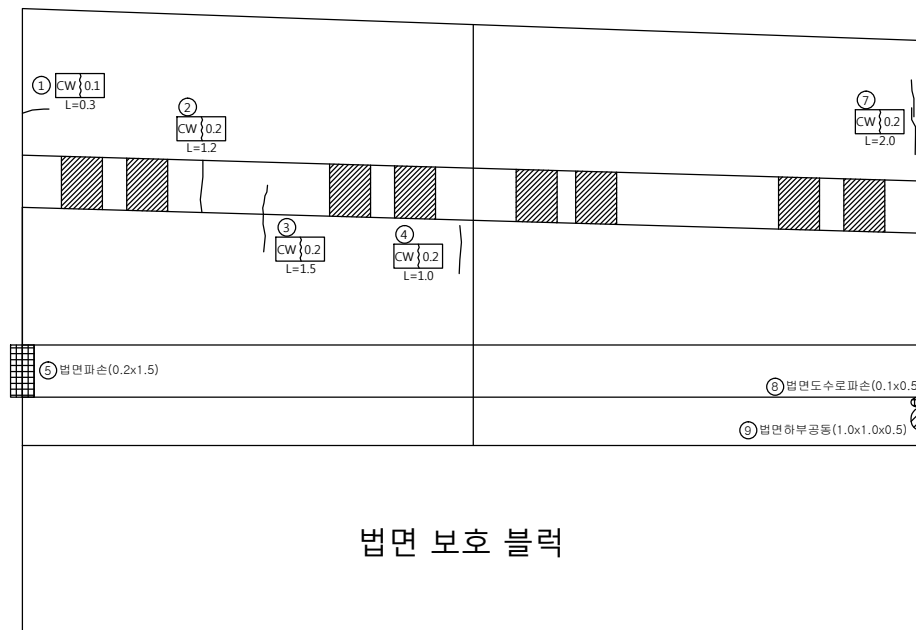


법면 보호 블록


날개 벽

좌 측

우 측

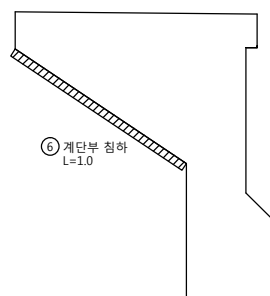


⑥ 계단부 침하
L=1.0

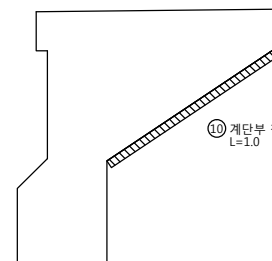

⑩ 계단부 침하
L=1.0

우 측

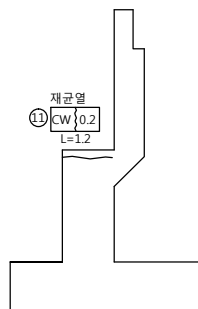

재균열
⑪ [CW] 0.2
L=1.2

손상물량표

번호	신/구	방향	손상내용	손상현황						비고
				균열폭 mm	너비 m	길이 m	물량	단위	개소	
1	구	논산	균열	0.1	-	0.30	0.30	m	1	
2	구	논산	균열	0.2	-	1.20	1.20	m	1	
3	구	논산	균열	0.2	-	1.50	1.50	m	1	
4	구	논산	균열	0.2	-	1.00	1.00	m	1	
5	구	논산	법면파손	-	0.1	0.50	0.05	m ²	1	
6	구	논산	침하	-	-	1.00	1.00	m	1	
7	구	천안	균열	0.2	-	2.00	2.00	m	1	
8	구	천안	법면도수로파손	-	0.1	0.50	0.05	m ²	1	
9	구	천안	법면하부공동	1.0	1.0	0.50	0.50	m ³	1	
10	구	천안	침하	-	-	1.00	1.00	m	1	
11	신	천안	균열	0.2	-	1.20	1.20	m	1	
12										
13										
천안논산고속도로(주)

고
량
영

우 성 교

도
면
영

교 대 (A1)

확 인 자

관 리 자

작 성 자

날 짜

축 척

파 일 명

도면번호


2017. 12

1 : 100


046H18A01.dwg

144


교 대 (A2)

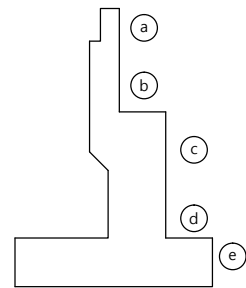

좌 측

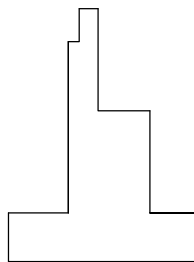


정 면

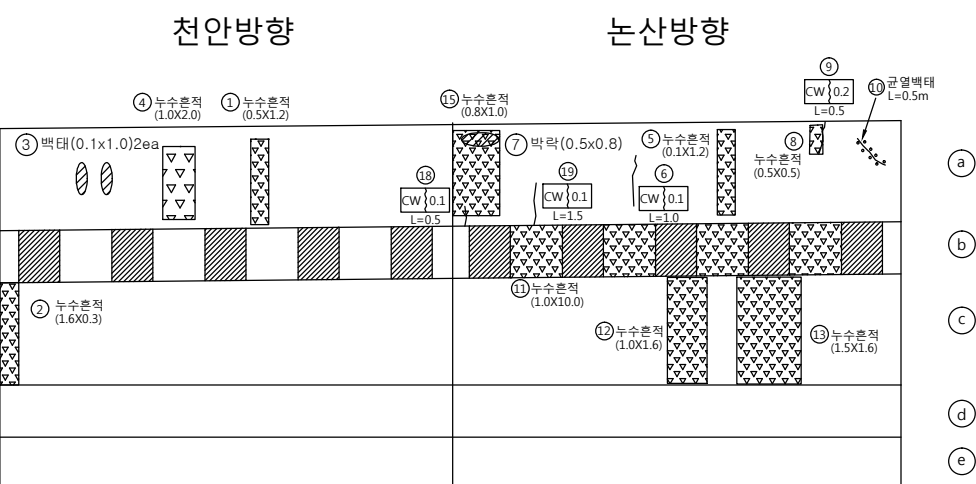


날 개 벽

좌 측

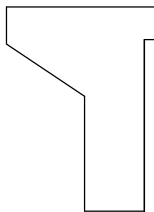

우 측

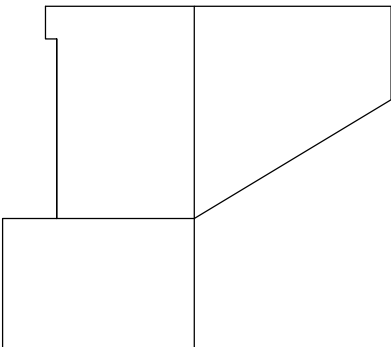

손 상 물 량 표

번호	신/구	방향	손상내용	손상현황						비고
				균열폭 mm	너비 m	길이 m	물량	단위	개소	
1	구	천안	누수흔적	-	0.5	1.20	0.60	m'	1	
1	구	천안	누수흔적	-	1.0	10.00	10.00	m'	1	
3	구	천안	백태	-	0.1	1.00	0.10	m	2	
4	구	천안	누수흔적	-	1.0	2.00	2.00	m'	1	
5	구	논산	누수흔적	-	0.1	1.20	0.12	m'	1	
6	구	논산	균열	0.1	-	0.60	0.60	m	1	
7	구	논산	박락	-	0.5	0.80	0.40	m'	1	보수필요
8	구	논산	누수흔적	-	0.5	0.50	0.25	m'	1	
9	구	논산	균열	0.2	-	0.50	0.50	m	1	
10	구	논산	균열백태	-	-	0.50	0.50	m	1	
11	구	논산	누수흔적	-	1.0	10.00	10.00	m'	1	
12	구	논산	누수흔적	-	1.0	1.60	1.60	m'	1	
13	구	논산	누수흔적	-	1.5	1.60	2.40	m'	1	
14	구	논산	망상균열	-	1.0	1.50	1.50	m'	1	
15	구	논산	누수흔적	-	0.8	1.00	0.80	m'	1	
16	구	논산	균열	0.2	-	1.00	1.00	m	1	
17	구	논산	균열	0.3	-	1.50	1.50	m	1	보수필요
18	신	논산	균열	0.1	-	0.50	0.50	m	1	
19	신	논산	균열	0.1	-	0.50	0.50	m	1	
20										
21										
천안논산고속도로(주)

교
량
명

우 성 교

도
면
명

교 대 (A2)

확 인 자

관 리 자

작 성 자

날 짜

측 척

파 일 명

도면번호

2017. 12



1 : 100

046H18A02.dwg

145

교 각 (P1)

천 안 방 향


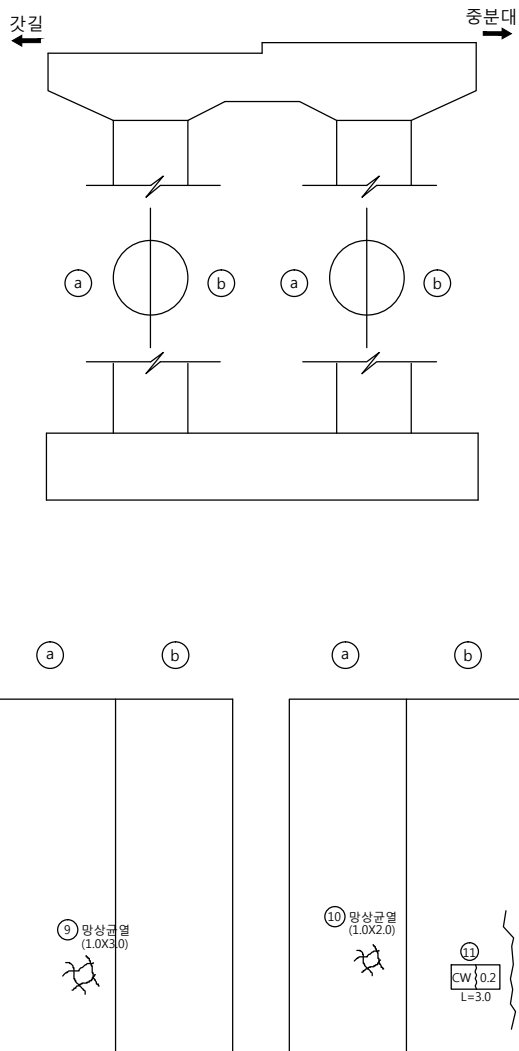
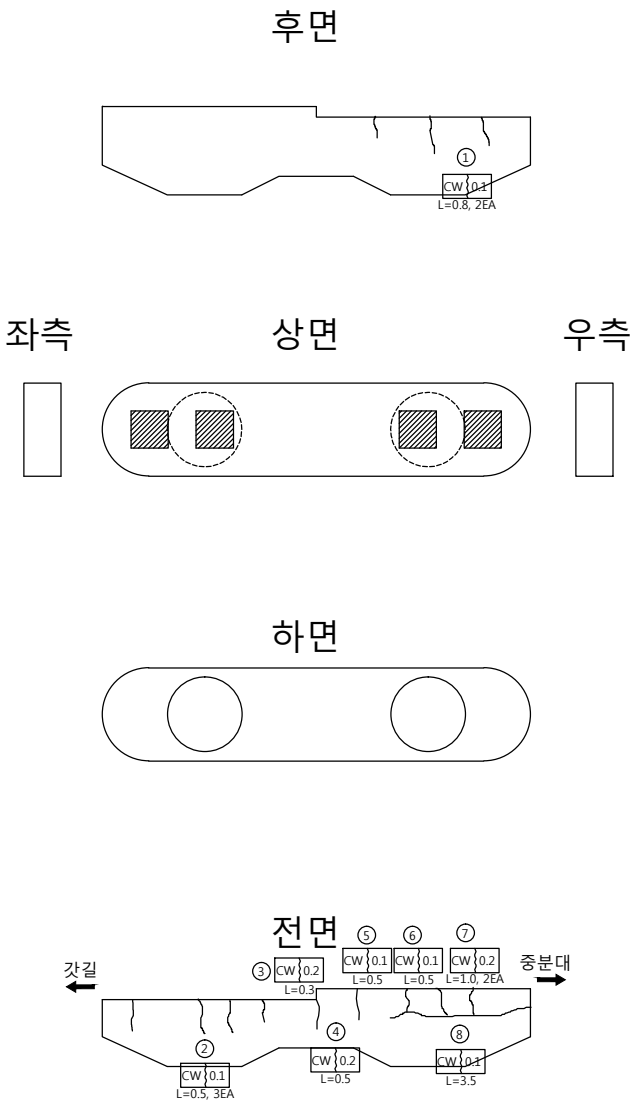


손 상 물 량 표

번호	신/구	방향	손상내용	손상현황						비고
				균열폭 mm	너비 m	길이 m	물량	단위	개소	
1	구	천안	균열	0.1	-	0.80	1.60	m	2	
2	구	천안	균열	0.1	-	0.50	1.50	m	3	
3	구	천안	균열	0.2	-	0.30	0.30	m	1	
4	구	천안	균열	0.2	-	0.50	0.50	m	1	
5	구	천안	균열	0.1	-	0.50	0.50	m	1	
6	구	천안	균열	0.1	-	0.50	0.50	m	1	
7	구	천안	균열	0.2	-	1.00	2.00	m	2	
8	구	천안	균열	0.1	-	3.50	3.50	m	1	
9	구	천안	망상균열	-	1.0	3.00	3.00	m'	1	
10	구	천안	망상균열	-	1.0	2.00	2.00	m'	1	
11	구	천안	균열	0.2	-	3.00	3.00	m	1	
12										
13										
교 각 (P1)

논 산 방 향

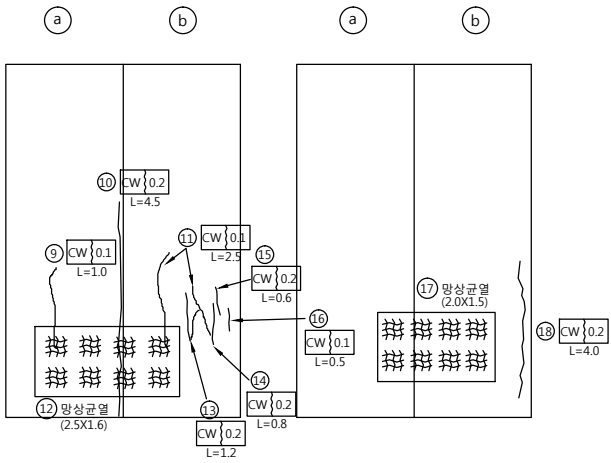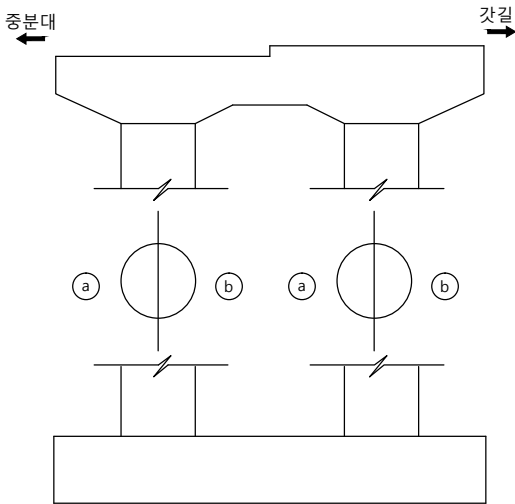
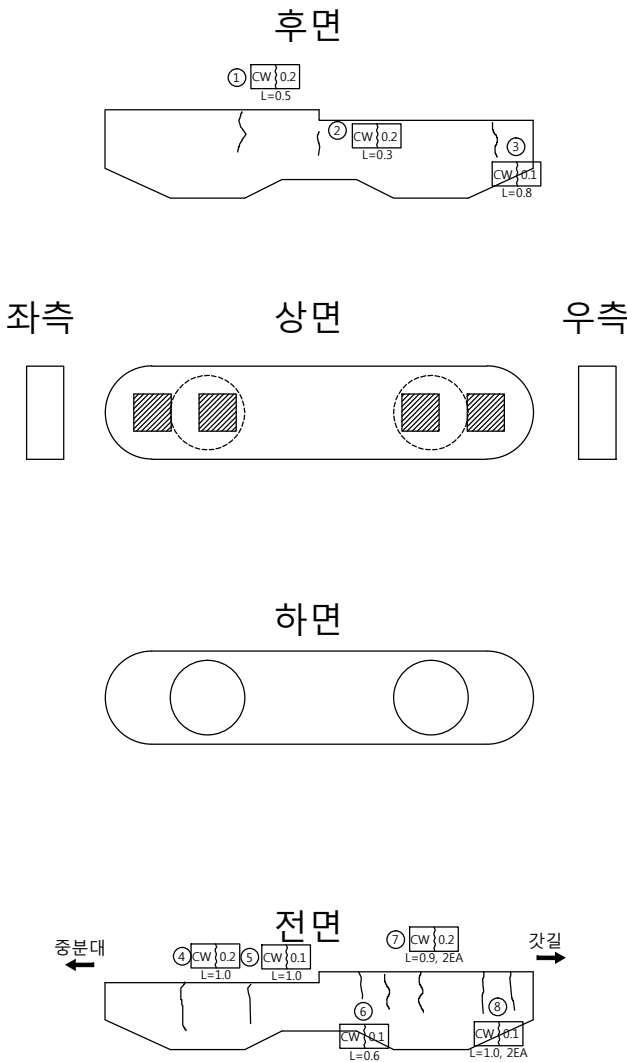


손 상 물 량 표

번호	신/구	방향	손상내용	손상현황						비고
				균열폭 mm	너비 m	길이 m	물량	단위	개소	
1	구	논산	균열	0.2	-	0.50	0.50	m	1	
2	구	논산	균열	0.2	-	0.30	0.30	m	1	
3	구	논산	균열	0.1	-	0.80	0.80	m	1	
4	구	논산	균열	0.2	-	1.00	1.00	m	1	
5	구	논산	균열	0.1	-	1.00	1.00	m	1	
6	구	논산	균열	0.1	-	0.60	0.60	m	1	
7	구	논산	균열	0.2	-	0.90	1.80	m	2	
8	구	논산	균열	0.1	-	1.00	2.00	m	2	
9	구	논산	균열	0.1	-	1.00	1.00	m	1	
10	구	논산	균열	0.2	-	4.50	4.50	m	1	
11	구	논산	균열	0.1	-	2.50	2.50	m	1	
12	구	논산	망상균열	-	2.5	1.60	4.00	m'	1	
13	구	논산	균열	0.2	-	1.20	1.20	m	1	
14	구	논산	균열	0.2	-	0.80	0.80	m	1	
15	구	논산	균열	0.2	-	0.60	0.60	m	1	
16	구	논산	균열	0.1	-	0.50	0.50	m	1	
17	구	논산	망상균열	-	2.0	1.50	3.00	m'	1	
18	구	논산	균열	0.2	-	4.00	4.00	m	1	
19										
20										
교 각 (P2)

천 안 방 향

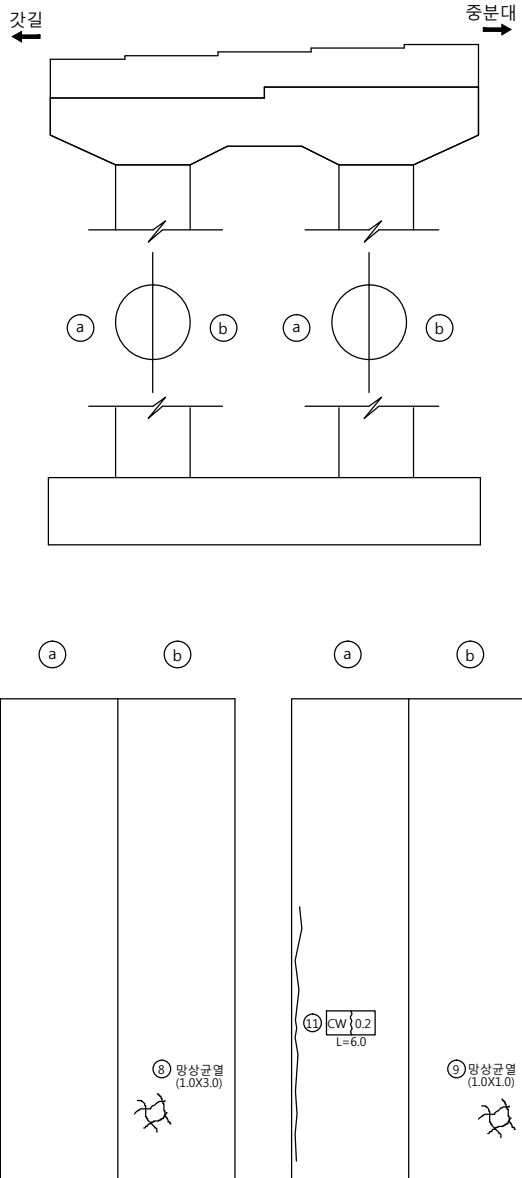
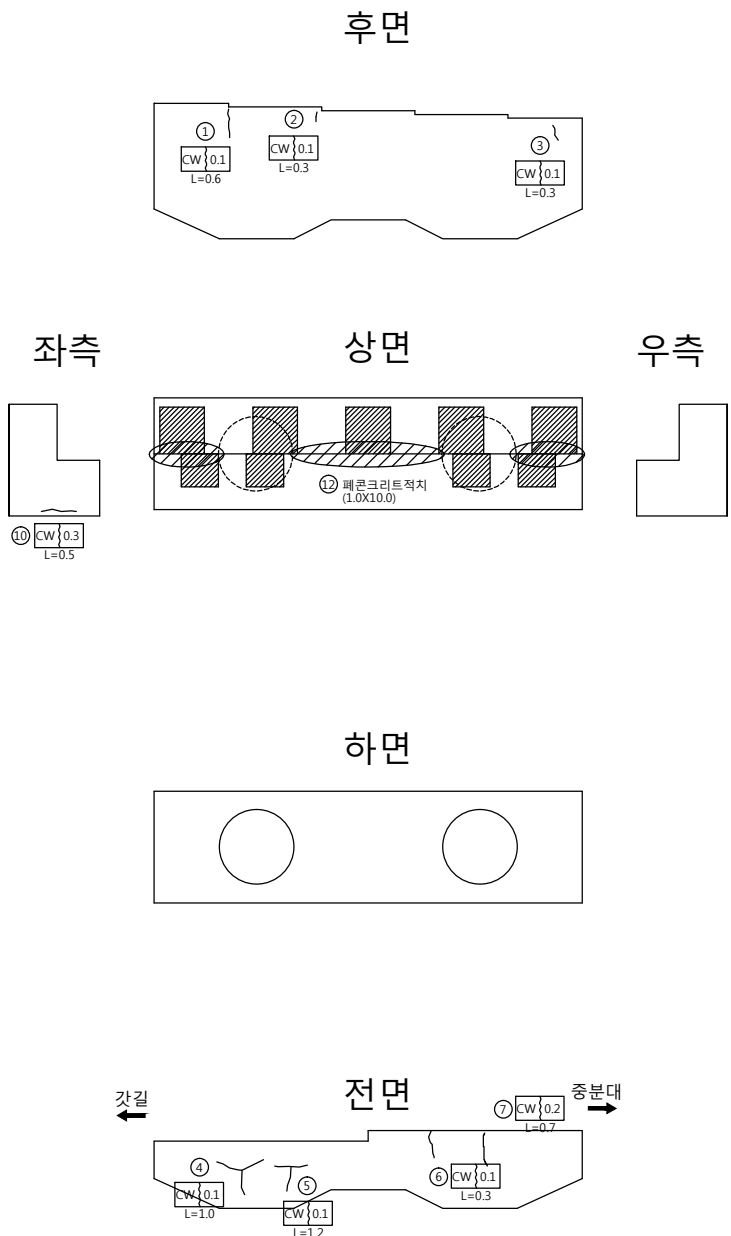


손 상 물 량 표

번호	신/구	방향	손상내용	손상현황						비고
				균열폭 mm	너비 m	길이 m	물량	단위	개소	
1	구	천안	균열	0.1	-	0.60	0.60	m	1	
2	구	천안	균열	0.1	-	0.30	0.30	m	1	
3	구	천안	균열	0.1	-	0.30	0.30	m	1	
4	구	천안	균열	0.1	-	1.00	1.00	m	1	
5	구	천안	균열	0.1	-	1.20	1.20	m	1	
6	구	천안	균열	0.1	-	0.30	0.30	m	1	
7	구	천안	균열	0.2	-	0.70	0.70	m	1	
8	구	천안	망상균열	-	1.0	3.00	3.00	m'	1	
9	구	천안	망상균열	-	1.0	1.00	1.00	m'	1	
10	구	천안	균열	0.3	-	0.50	0.50	m	1	보수필요
11	구	천안	균열	0.2	-	6.00	6.00	m	1	
12	신	천안	페콘크리트적치	-	1.0	10.00	10.00	m'	1	보수필요
13										
14										
교 각 (P2)


논 산 방 향

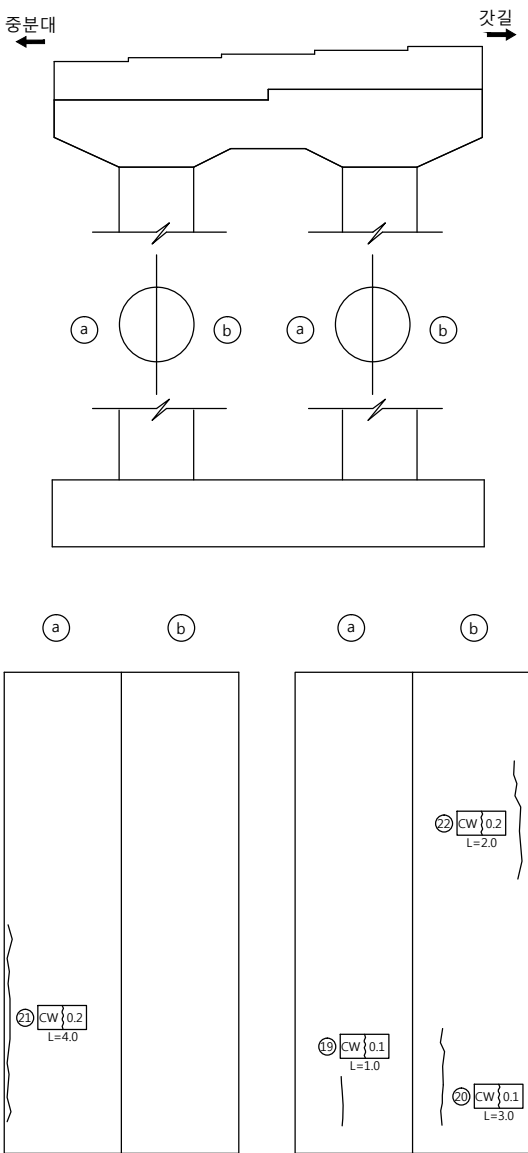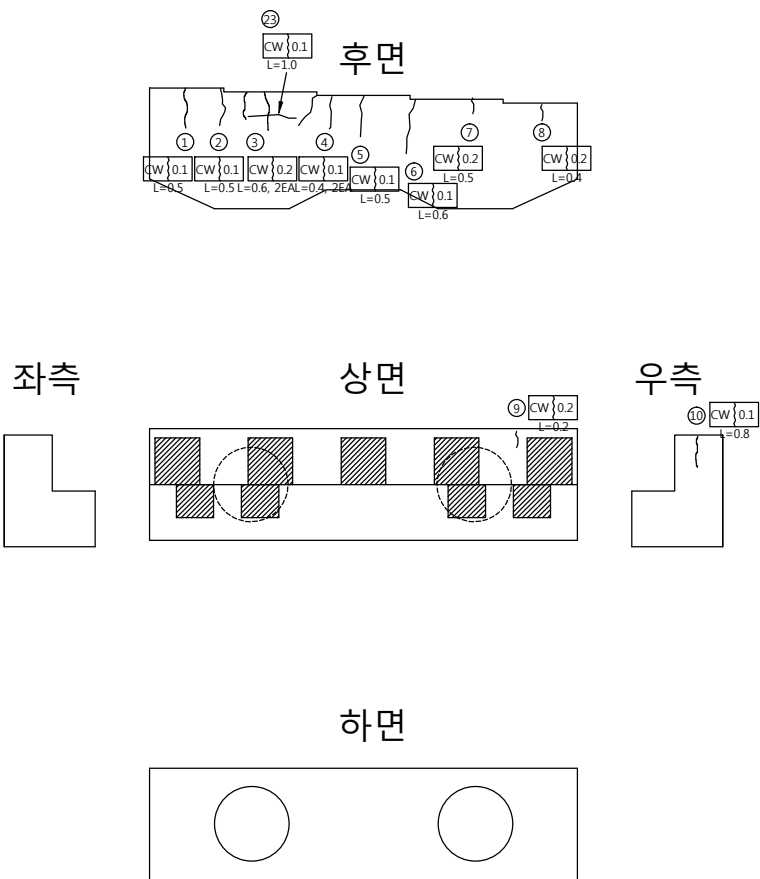



손 상 물 량 표

번호	신/구	방향	손상내용	손상현황						비고
				균열폭 mm	너비 m	길이 m	물량	단위	개소	
1	구	논산	관열	0.1	-	0.50	0.50	m	1	
2	구	논산	관열	0.1	-	0.50	0.50	m	1	
3	구	논산	관열	0.2	-	0.60	1.20	m	2	
4	구	논산	관열	0.1	-	0.40	0.80	m	2	
5	구	논산	관열	0.1	-	0.50	0.50	m	1	
6	구	논산	관열	0.1	-	0.60	0.60	m	1	
7	구	논산	관열	0.2	-	0.50	0.50	m	1	
8	구	논산	관열	0.2	-	0.40	0.40	m	1	
9	구	논산	관열	0.2	-	0.20	0.20	m	1	
10	구	논산	관열	0.1	-	0.80	0.80	m	1	
11	구	논산	관열	0.1	-	0.20	0.20	m	1	
12	구	논산	관열	0.1	-	0.80	0.80	m	1	
13	구	논산	관열	0.1	-	0.60	1.20	m	2	
14	구	논산	관열	0.1	-	0.60	0.60	m	1	
15	구	논산	관열	0.2	-	1.00	1.00	m	1	
16	구	논산	관열	0.2	-	0.50	0.50	m	1	
17	구	논산	관열	0.1	-	0.80	0.80	m	1	
18	구	논산	관열	0.1	-	0.60	0.60	m	1	
19	구	논산	관열	0.1	-	1.00	1.00	m	1	
20	구	논산	관열	0.1	-	3.00	3.00	m	1	
21	구	논산	관열	0.2	-	4.00	4.00	m	1	
22	구	논산	관열	0.2	-	2.00	2.00	m	1	
23	신	논산	관열	0.1	-	1.00	1.00	m	1	
24										
25										
교 각 (P3)

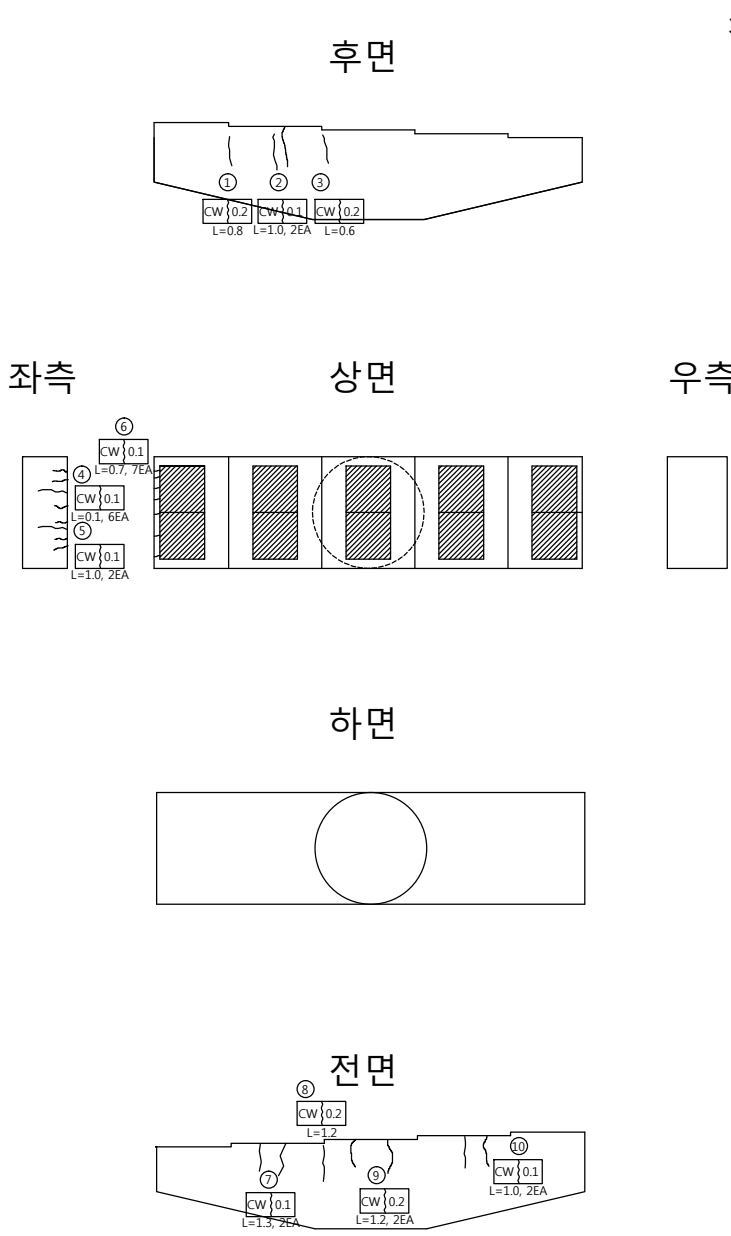

천 안 방 향

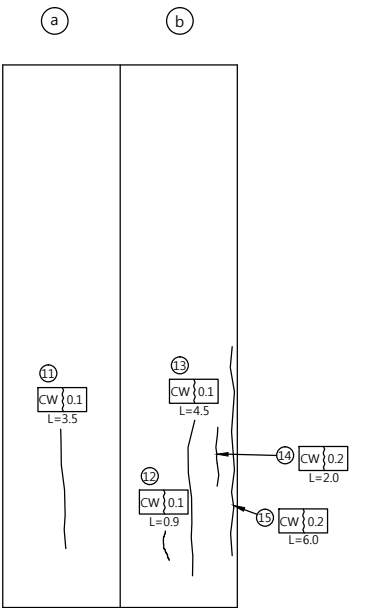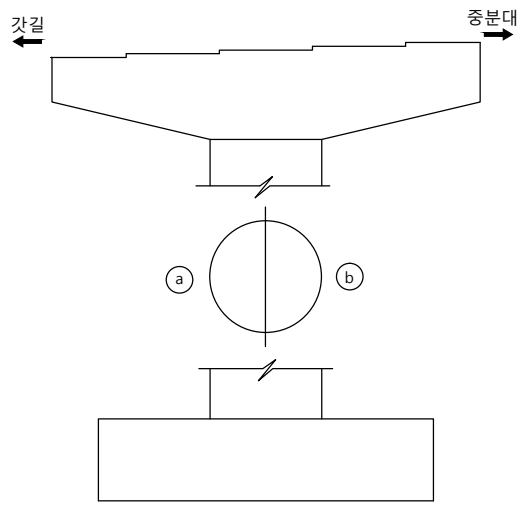

손 상 물 량 표


번호	신/구	방향	손상내용	손상현황						비고
				균열폭 mm	너비 m	길이 m	물량	단위	개소	
1	구	천안	균열	0.2	-	0.80	0.80	m	1	
2	구	천안	균열	0.1	-	1.00	2.00	m	2	
3	구	천안	균열	0.2	-	0.60	0.60	m	1	
4	구	천안	균열	0.1	-	0.10	0.60	m	6	
5	구	천안	균열	0.1	-	1.00	2.00	m	2	
6	구	천안	균열	0.1	-	0.70	4.90	m	7	
7	구	천안	균열	0.1	-	1.30	2.60	m	2	
8	구	천안	균열	0.2	-	1.20	1.20	m	1	
9	구	천안	균열	0.2	-	1.20	2.40	m	2	
10	구	천안	균열	0.1	-	1.00	2.00	m	2	
11	구	천안	균열	0.1	-	3.50	3.50	m	1	
12	구	천안	균열	0.1	-	0.90	0.90	m	1	
13	구	천안	균열	0.1	-	4.50	4.50	m	1	
14	구	천안	균열	0.2	-	2.00	2.00	m	1	
15	구	천안	균열	0.2	-	6.00	6.00	m	1	
16										
17										
교 각 (P3)

논 산 방 향


후면

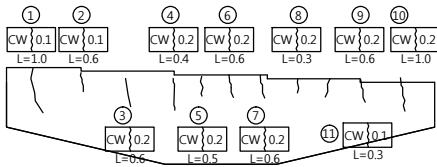


좌측

상면



우측

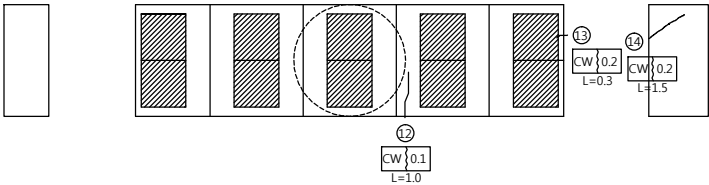


하면

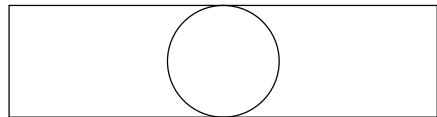

전면

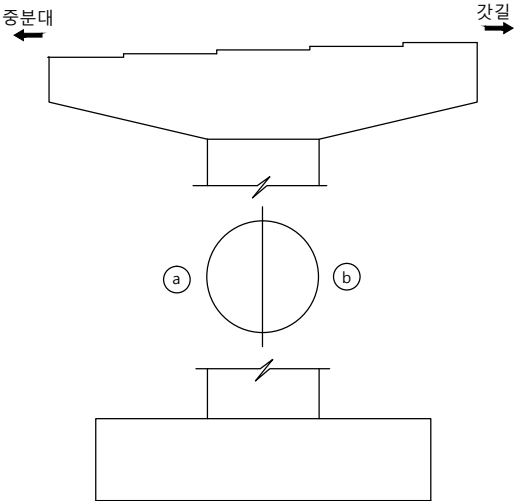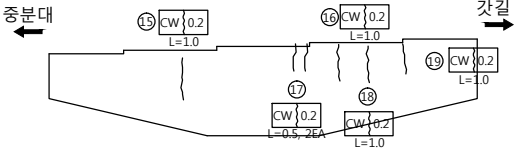

a b

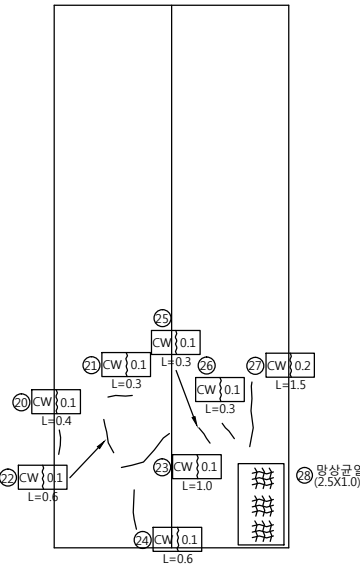

손 상 물 량 표

번호	신/구	방향	손상내용	손상현황						비고
				균열폭 mm	너비 m	길이 m	물량	단위	개소	
1	구	논산	균열	0.1	-	1.00	1.00	m	1	
2	구	논산	균열	0.1	-	0.60	0.60	m	1	
3	구	논산	균열	0.2	-	0.60	0.60	m	1	
4	구	논산	균열	0.2	-	0.40	0.40	m	1	
5	구	논산	균열	0.2	-	0.60	0.60	m	1	
6	구	논산	균열	0.2	-	0.50	0.50	m	1	
7	구	논산	균열	0.2	-	0.60	0.60	m	1	
8	구	논산	균열	0.2	-	0.30	0.30	m	1	
9	구	논산	균열	0.2	-	0.50	0.50	m	1	
10	구	논산	균열	0.2	-	1.00	1.00	m	1	
11	구	논산	균열	0.1	-	0.30	0.30	m	1	
12	구	논산	균열	0.1	-	1.00	1.00	m	1	
13	구	논산	균열	0.2	-	0.30	0.30	m	1	
14	구	논산	균열	0.2	-	1.50	1.50	m	1	
15	구	논산	균열	0.2	-	1.00	1.00	m	1	
16	구	논산	균열	0.2	-	1.00	1.00	m	1	
17	구	논산	균열	0.2	-	0.50	1.00	m	2	
18	구	논산	균열	0.2	-	1.00	1.00	m	1	
19	구	논산	균열	0.2	-	1.00	1.00	m	1	
20	구	논산	균열	0.1	-	0.40	0.40	m	1	
21	구	논산	균열	0.1	-	0.30	0.30	m	1	
22	구	논산	균열	0.1	-	0.60	0.60	m	1	
23	구	논산	균열	0.1	-	1.00	1.00	m	1	
24	구	논산	균열	0.1	-	0.60	0.60	m	1	
25	구	논산	균열	0.1	-	0.30	0.30	m	1	
26	구	논산	균열	0.1	-	0.30	0.30	m	1	
27	구	논산	균열	0.2	-	1.50	1.50	m	1	
28	구	논산	망상균열	-	2.5	1.00	2.50	m'	1	
29										
30										
천안논산고속도로(주)

교
명

우 성 교

도
면
명

교 각 (P3)

확 인 자

관 리 자

작 성 자

날 짜

축 척

파 일 명

도면번호

2017. 12






1:100

046H19P06.dwg

151

교 각 (P4)

천 안 방 향

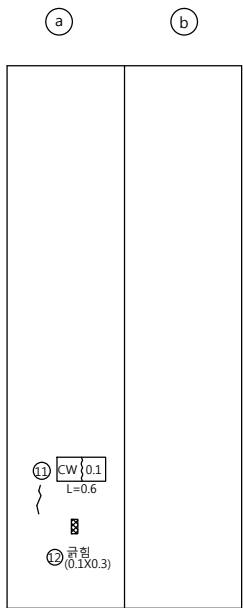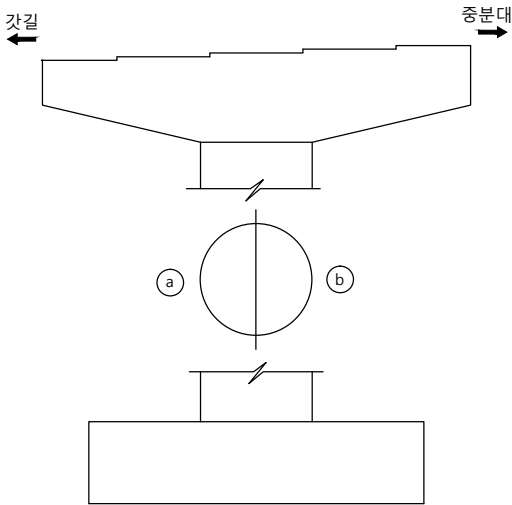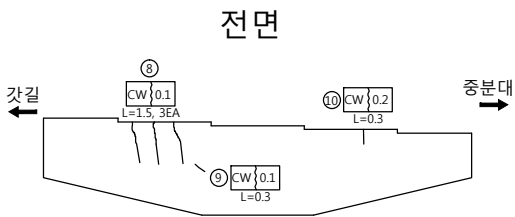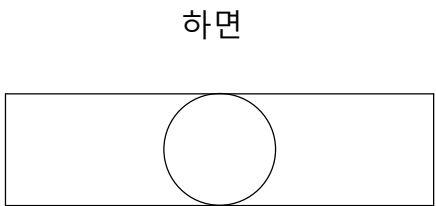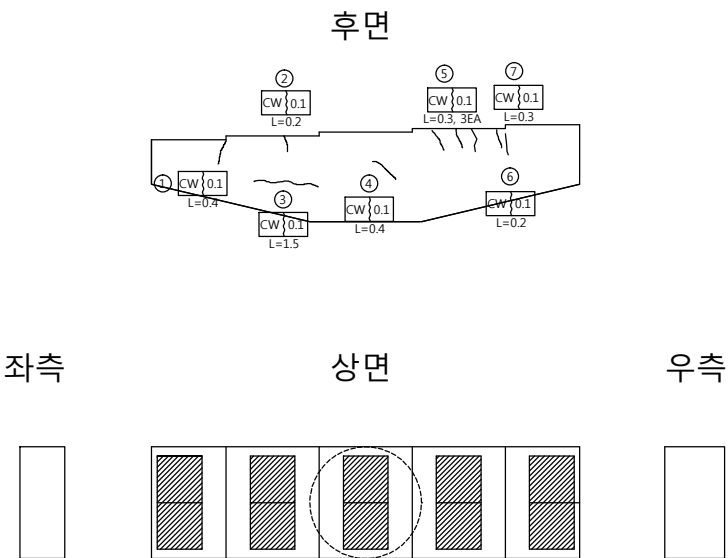


손 상 물 량 표

번호	신/구	방향	손상내용	손상현황						비고
				균열폭 mm	너비 m	길이 m	물량	단위	개소	
1	구	천안	균열	0.1	-	0.40	0.40	m	1	
2	구	천안	균열	0.1	-	0.20	0.20	m	1	
3	구	천안	균열	0.1	-	1.50	1.50	m	1	
4	구	천안	균열	0.1	-	0.40	0.40	m	1	
5	구	천안	균열	0.1	-	0.30	0.90	m	3	
6	구	천안	균열	0.1	-	0.20	0.20	m	1	
7	구	천안	균열	0.1	-	0.30	0.30	m	1	
8	구	천안	균열	0.1	-	1.50	4.50	m	3	
9	구	천안	균열	0.1	-	0.30	0.30	m	1	
10	구	천안	균열	0.2	-	0.30	0.30	m	1	
11	구	천안	균열	0.1	-	0.60	0.60	m	1	
12	구	천안	균열	-	0.1	0.30	0.03	m'	1	
13										
14										
교 각 (P4)

논 산 방 향




후면

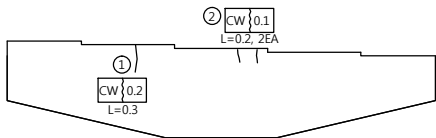


좌측

상면



우측

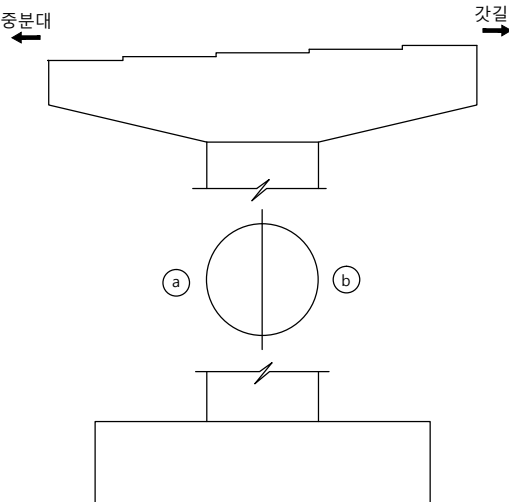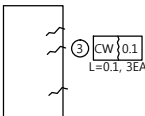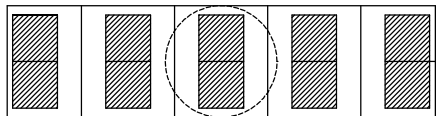

하면

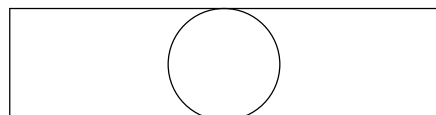

전면

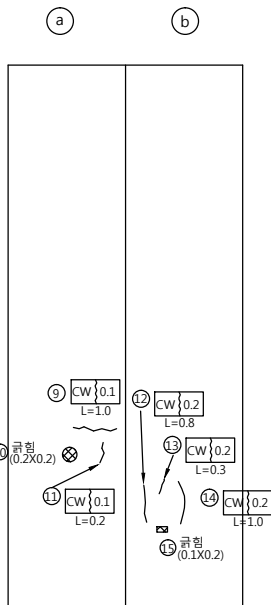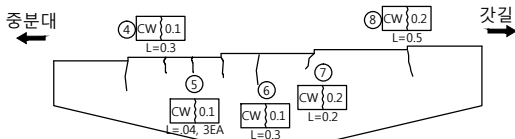

손 상 물 량 표

번호	신/구	방향	손상내용	손상현황						비고
				균열폭 mm	너비 m	길이 m	물량	단위	개소	
1	구	논산	균열	0.2	-	0.30	0.30	m	1	
2	구	논산	균열	0.1	-	0.20	0.40	m	2	
3	구	논산	균열	0.1	-	0.10	0.30	m	3	
4	구	논산	균열	0.1	-	0.30	0.00	m	0	
5	구	논산	균열	0.1	-	0.40	1.20	m	3	
6	구	논산	균열	0.1	-	0.10	0.10	m	1	
7	구	논산	균열	0.2	-	0.20	0.20	m	1	
8	구	논산	균열	0.2	-	0.50	0.50	m	1	
9	구	논산	균열	0.1	-	1.00	1.00	m	1	
10	구	논산	균열	-	0.2	0.20	0.04	m'	1	
11	구	논산	균열	0.1	-	0.20	0.20	m	1	
12	구	논산	균열	0.2	-	0.80	0.80	m	1	
13	구	논산	균열	0.2	-	0.30	0.30	m	1	
14	구	논산	균열	0.2	-	1.00	1.00	m	1	
15	구	논산	균열	-	0.1	0.20	0.02	m'	1	
16										
17										
천안논산고속도로(주)

고
영

우 성 교

도
영

교 각 (P4)

확 인 자

관 리 자

작 성 자

날 짜

축 척

파 일 명

도면번호

2017. 12





1:100

046H19P08.dwg

153

교 각 (P5)

천 안 방 향

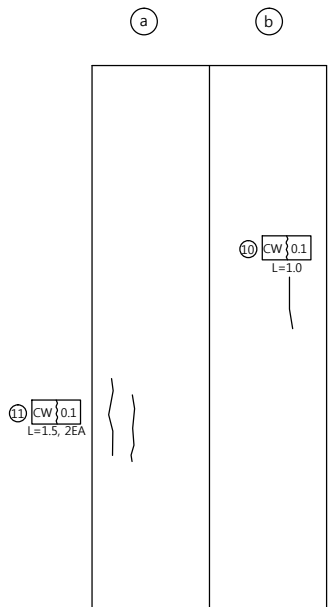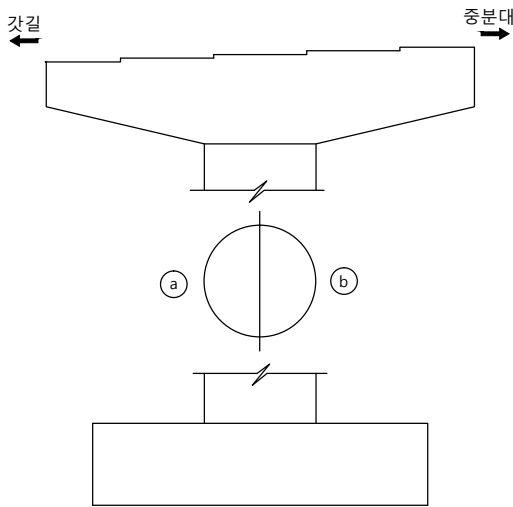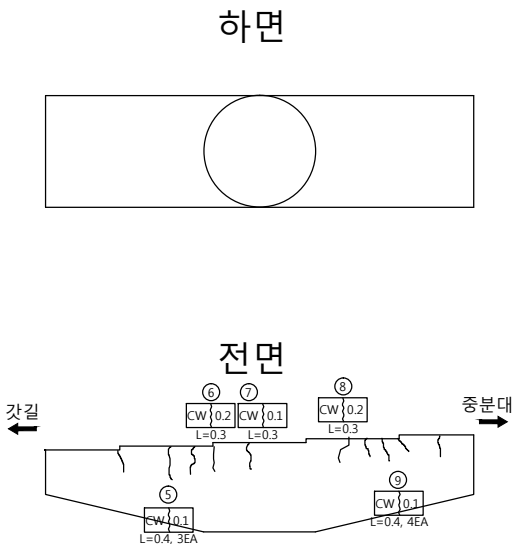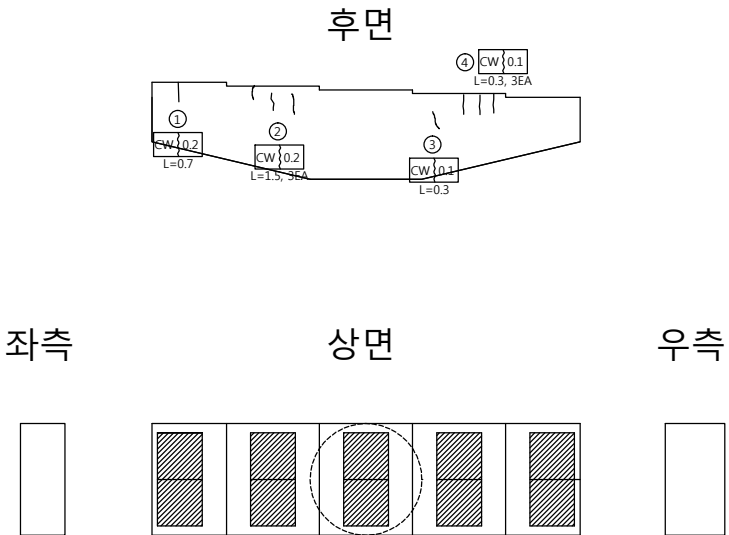


손 상 물 량 표

번호	신/구	방향	손상내용	손상현황						비고
				균열폭 mm	너비 m	길이 m	물량	단위	개소	
1	구	천안	관열	0.2	-	0.70	0.70	m	1	
2	구	천안	관열	0.2	-	1.50	4.50	m	3	
3	구	천안	관열	0.1	-	0.30	0.30	m	1	
4	구	천안	관열	0.1	-	0.30	0.90	m	3	
5	구	천안	관열	0.1	-	0.40	1.20	m	3	
6	구	천안	관열	0.2	-	0.30	0.30	m	1	
7	구	천안	관열	0.1	-	0.30	0.30	m	1	
8	구	천안	관열	0.2	-	0.30	0.30	m	1	
9	구	천안	관열	0.1	-	0.40	1.60	m	4	
10	구	천안	관열	0.1	-	1.00	1.00	m	1	
11	구	천안	관열	0.1	-	1.50	3.00	m	2	
12										
13										
교 각 (P5)

논 산 방 향




후면

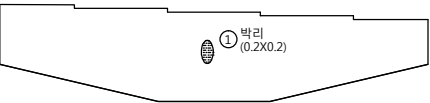


좌측

상면



우측

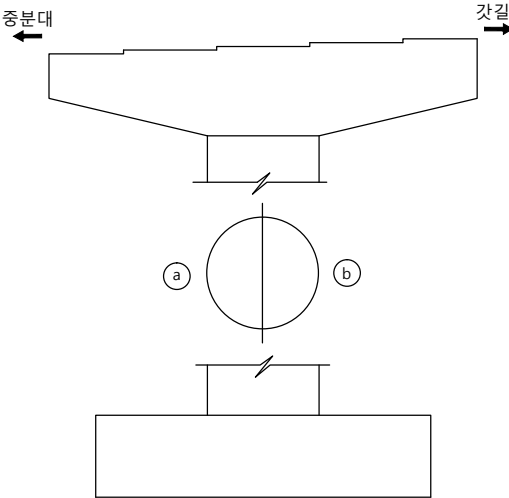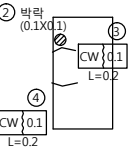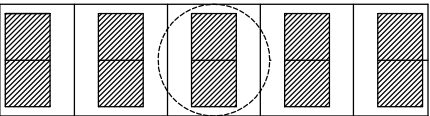

하면

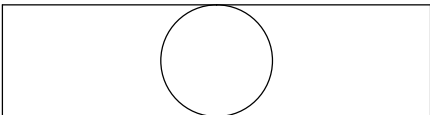

전면

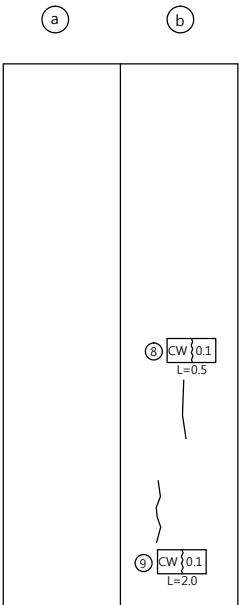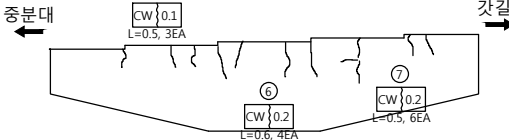

손 상 물 량 표

번호	신/구	방향	손상내용	손상현황						비고
				균열폭 mm	너비 m	길이 m	물량	단위	개소	
1	구	논산	박리	-	0.2	0.20	0.04	m'	1	
2	구	논산	박리	-	0.1	0.10	0.01	m'	1	
3	구	논산	균열	0.1	-	0.20	0.20	m	1	
4	구	논산	균열	0.1	-	0.20	0.20	m	1	
5	구	논산	균열	0.1	-	0.50	1.50	m	3	
6	구	논산	균열	0.2	-	0.60	2.40	m	4	
7	구	논산	균열	0.2	-	0.50	3.00	m	6	
8	구	논산	균열	0.1	-	0.50	0.50	m	1	
9	구	논산	균열	0.1	-	2.00	2.00	m	1	
10										
11										
천안논산고속도로(주)

고
량
영

우 성 교

도
면
영

교 각 (P5)

확 인 자

관 리 자

작 성 자

날 짜

축 척

파 일 명

도면번호

2017. 12



1:100

046H19P10.dwg

155

교 각 (P6)

천 안 방 향




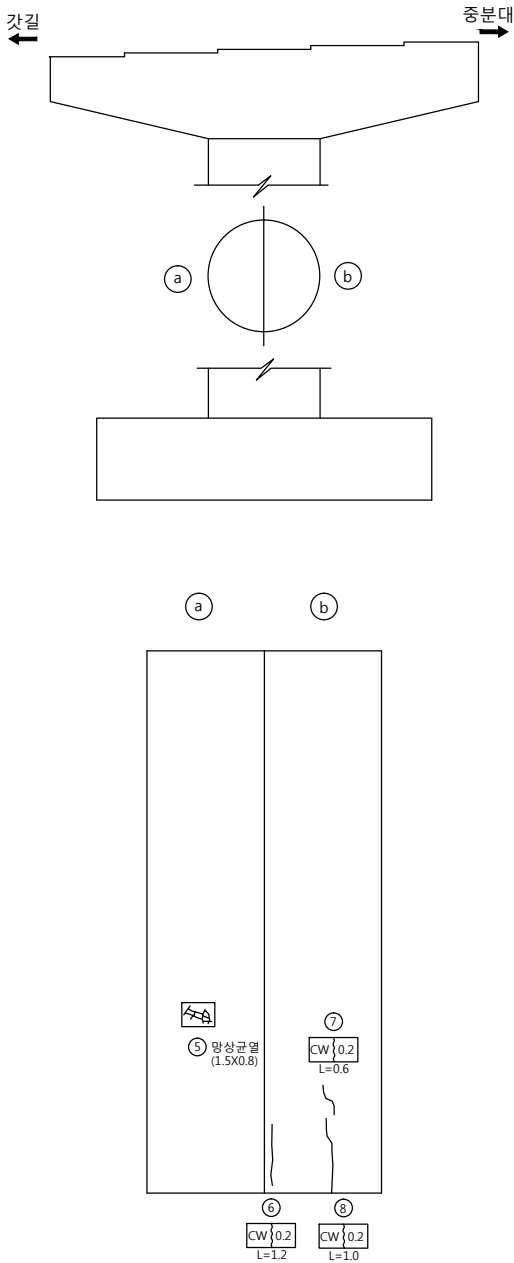
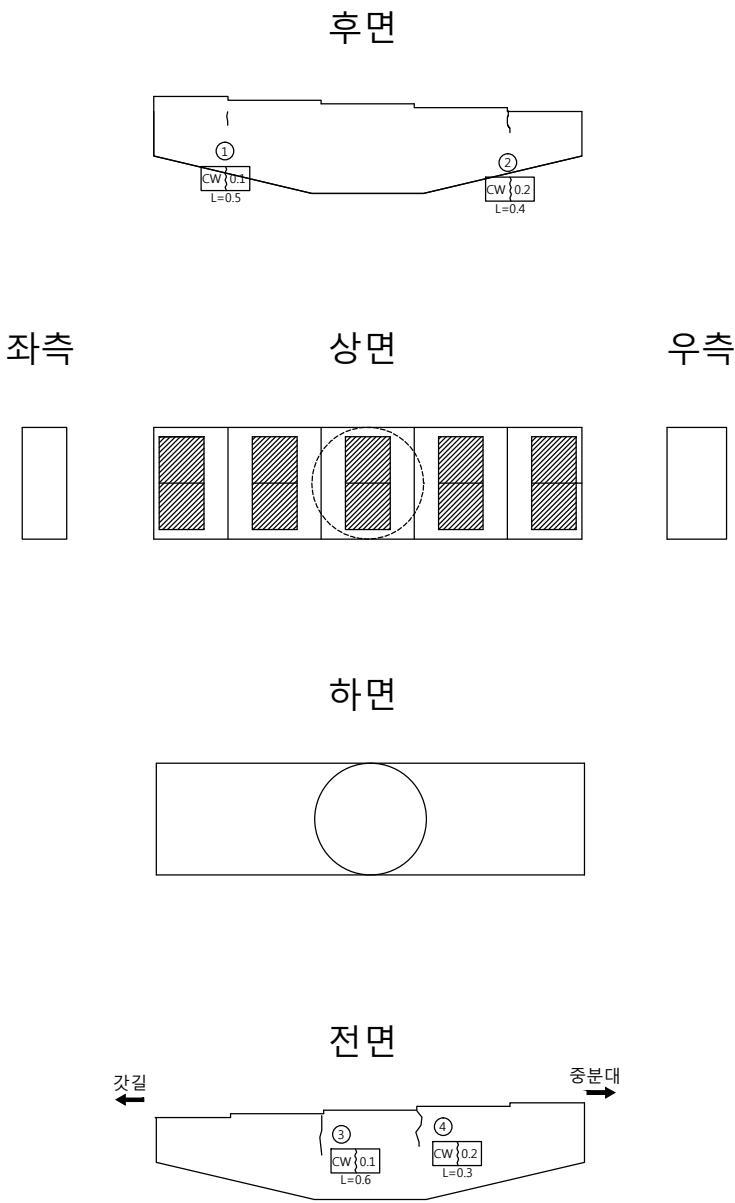


손 상 물 량 표

번호	신/구	방향	손상내용	손상현황						비고
				균열폭 mm	너비 m	길이 m	물량	단위	개소	
1	구	천안	균열	0.1	-	0.50	0.50	m	1	
2	구	천안	균열	0.2	-	0.40	0.40	m	1	
3	구	천안	균열	0.1	-	0.60	0.60	m	1	
4	구	천안	균열	0.2	-	0.30	0.30	m	1	
5	구	천안	망상균열	-	1.5	0.80	1.20	m'	1	
6	구	천안	균열	0.2	-	1.20	1.20	m	1	
7	구	천안	균열	0.2	-	0.60	0.60	m	1	
8	구	천안	균열	0.2	-	1.00	1.00	m	1	
9										
10										
교 각 (P6)

논 산 방 향

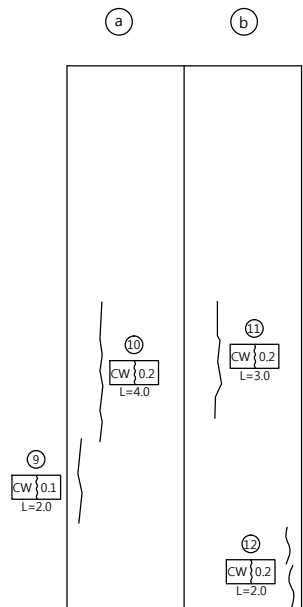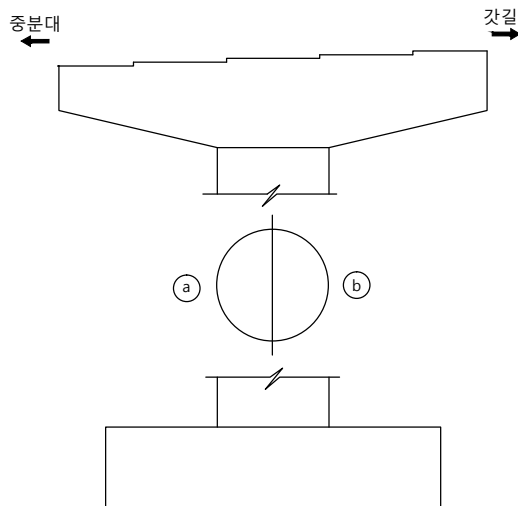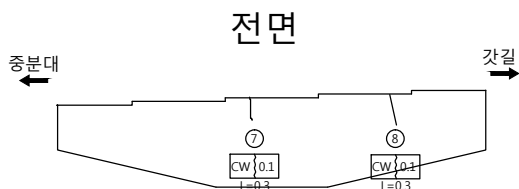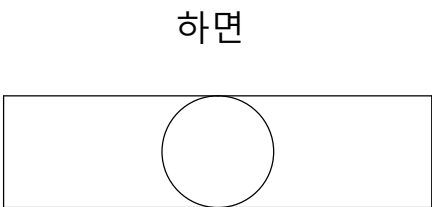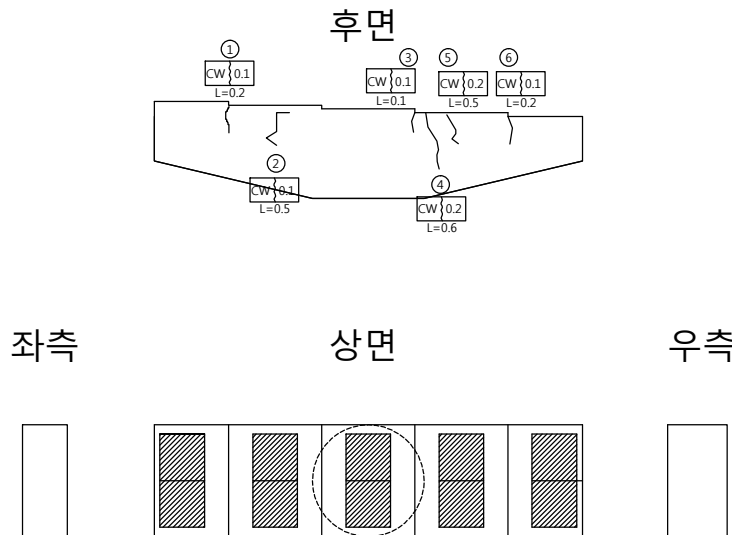




손 상 물 량 표

번호	신/구	방향	손상내용	손상현황						비고
				균열폭 mm	너비 m	길이 m	물량	단위	개소	
1	구	논산	균열	0.1	-	0.20	0.20	m	1	
2	구	논산	균열	0.1	-	0.50	0.50	m	1	
3	구	논산	균열	0.1	-	0.10	0.10	m	1	
4	구	논산	균열	0.1	-	0.60	0.60	m	1	
5	구	논산	균열	0.2	-	0.50	0.50	m	1	
6	구	논산	균열	0.2	-	0.20	0.20	m	1	
7	구	논산	균열	0.1	-	0.30	0.30	m	1	
8	구	논산	균열	0.1	-	0.30	0.30	m	1	
9	구	논산	균열	0.1	-	2.00	2.00	m	1	
10	구	논산	균열	0.2	-	4.00	4.00	m	1	
11	구	논산	균열	0.2	-	3.00	3.00	m	1	
12	구	논산	균열	0.2	-	2.00	2.00	m	1	
13										
14										
교 각 (P7)

천 안 방 향

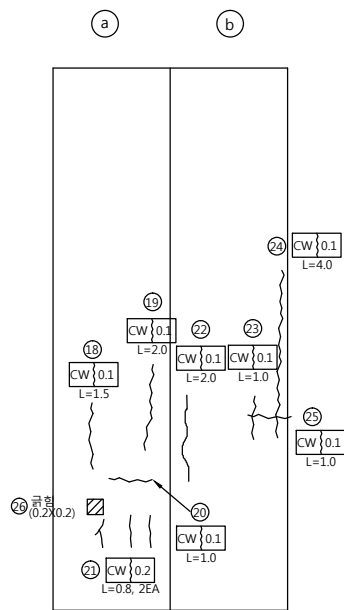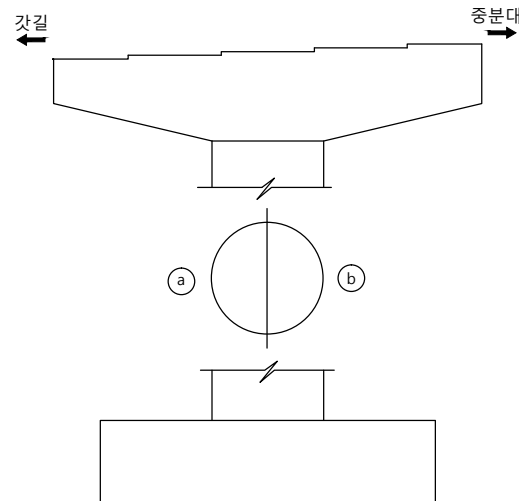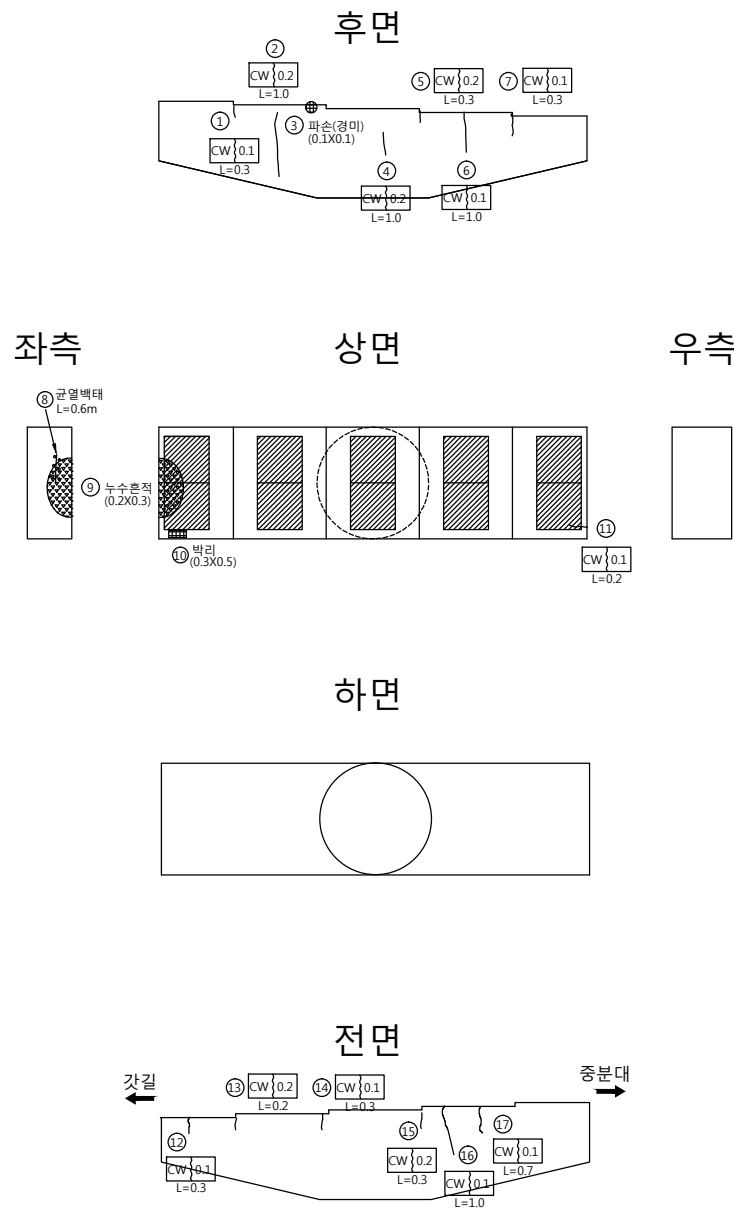



손 상 물 량 표

번호	신/구	방향	손상내용	손상현황						비고
				균열폭 mm	너비 m	길이 m	물량	단위	개소	
1	구	천안	균열	0.1	-	0.30	0.30	m	1	
2	구	천안	균열	0.2	-	1.00	1.00	m	1	
3	구	천안	파손	-	0.1	0.10	0.01	m'	1	
4	구	천안	균열	0.2	-	1.00	1.00	m	1	
5	구	천안	균열	0.2	-	0.30	0.30	m	1	
6	구	천안	균열	0.1	-	1.00	1.00	m	1	
7	구	천안	균열	0.1	-	0.30	0.30	m	1	
8	구	천안	균열백태	-	-	0.60	0.60	m	1	
9	구	천안	누수흔적	-	0.2	0.30	0.06	m'	1	
10	구	천안	박리	-	0.3	0.50	0.15	m'	1	
11	구	천안	균열	0.1	-	0.20	0.20	m	1	
12	구	천안	균열	0.1	-	0.30	0.30	m	1	
13	구	천안	균열	0.2	-	0.20	0.20	m	1	
14	구	천안	균열	0.1	-	0.30	0.30	m	1	
15	구	천안	균열	0.2	-	0.30	0.30	m	1	
16	구	천안	균열	0.1	-	1.00	1.00	m	1	
17	구	천안	균열	0.1	-	0.70	0.70	m	1	
18	구	천안	균열	0.1	-	1.50	1.50	m	1	
19	구	천안	균열	0.1	-	2.00	2.00	m	1	
20	구	천안	균열	0.1	-	1.00	1.00	m	1	
21	구	천안	균열	0.2	-	0.80	1.60	m	2	
22	구	천안	균열	0.1	-	2.00	2.00	m	1	
23	구	천안	균열	0.1	-	1.00	1.00	m	1	
24	구	천안	균열	0.1	-	4.00	4.00	m	1	
25	구	천안	균열	0.1	-	1.00	1.00	m	1	
26	구	천안	균열	-	0.2	0.20	0.04	m'	1	
27										
28										
교 각 (P7)

논 산 방 향

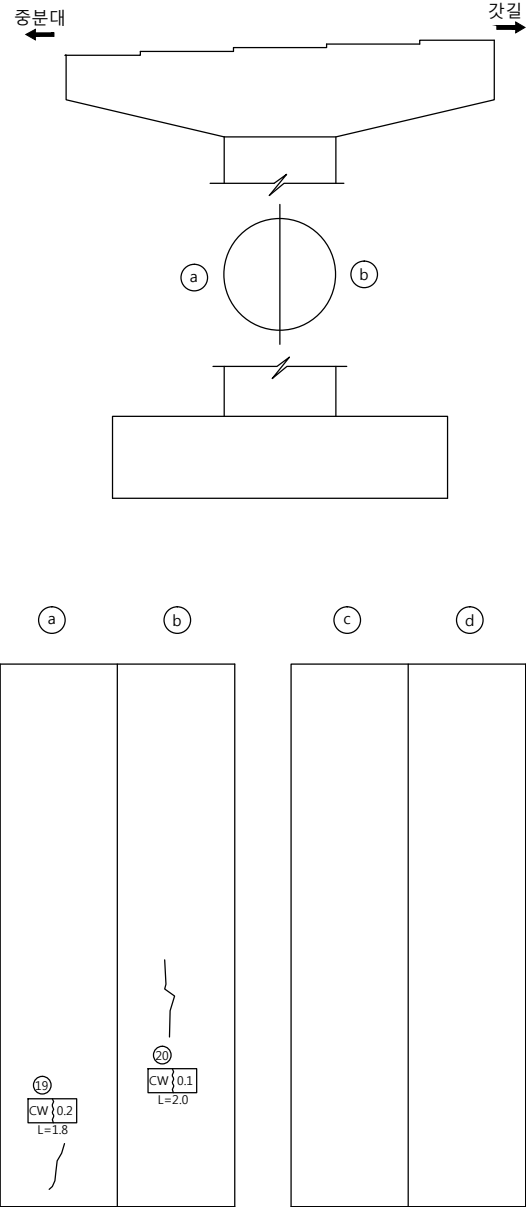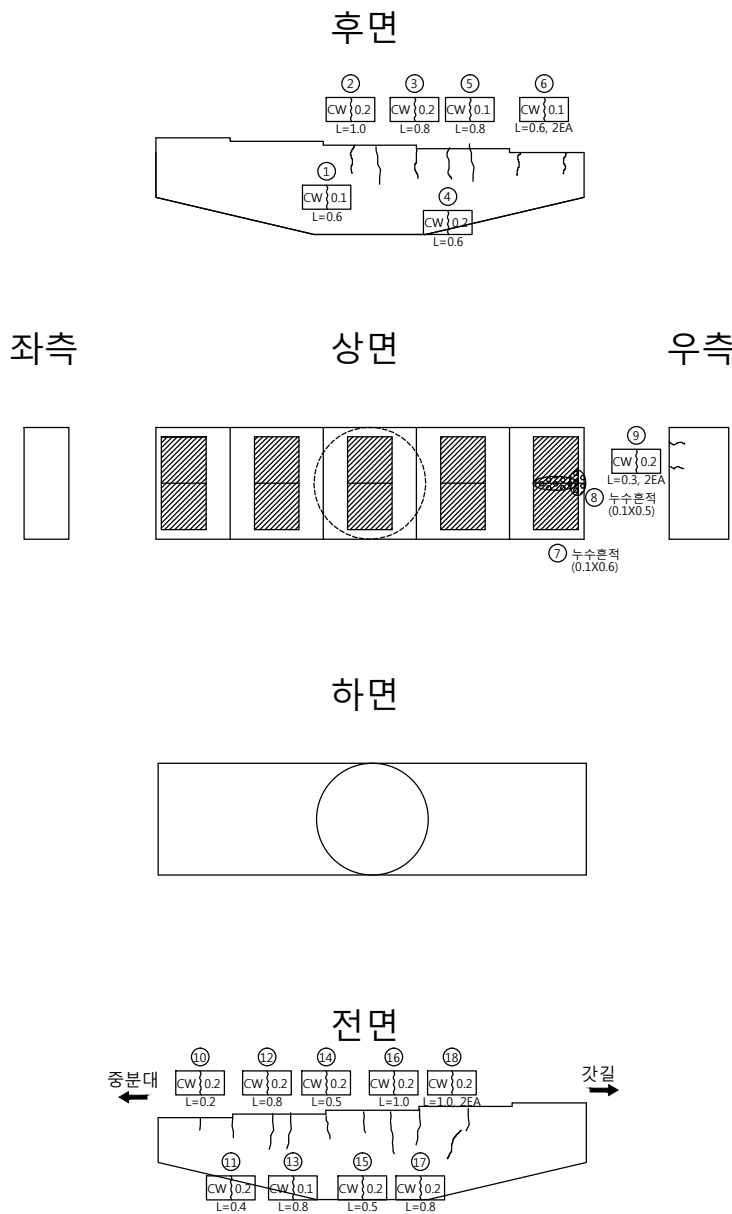



손 상 물 량 표

번호	신/구	방향	손상내용	손상현황						비고
				균열폭 mm	너비 m	길이 m	물량	단위	개소	
1	구	논산	관열	0.1	-	0.60	0.60	m	1	
2	구	논산	관열	0.2	-	1.00	1.00	m	1	
3	구	논산	관열	0.2	-	0.80	0.80	m	1	
4	구	논산	관열	0.2	-	0.60	0.60	m	1	
5	구	논산	관열	0.1	-	0.80	0.80	m	1	
6	구	논산	관열	0.1	-	0.60	1.20	m	2	
7	구	논산	누수흔적	-	0.1	0.60	0.06	m'	1	
8	구	논산	누수흔적	-	0.1	0.50	0.05	m'	1	
9	구	논산	관열	0.2	-	0.30	0.60	m	2	
10	구	논산	관열	0.2	-	0.20	0.20	m	1	
11	구	논산	관열	0.2	-	0.40	0.40	m	1	
12	구	논산	관열	0.2	-	0.80	0.80	m	1	
13	구	논산	관열	0.1	-	0.80	0.80	m	1	
14	구	논산	관열	0.2	-	0.50	0.50	m	1	
15	구	논산	관열	0.2	-	0.50	0.50	m	1	
16	구	논산	관열	0.2	-	1.00	1.00	m	1	
17	구	논산	관열	0.2	-	0.80	0.80	m	1	
18	구	논산	관열	0.2	-	1.00	2.00	m	2	
19	구	논산	관열	0.2	-	1.80	1.80	m	1	
20	구	논산	관열	0.1	-	2.00	2.00	m	1	
21										
22										
교 각 (P8)

천 안 방 향

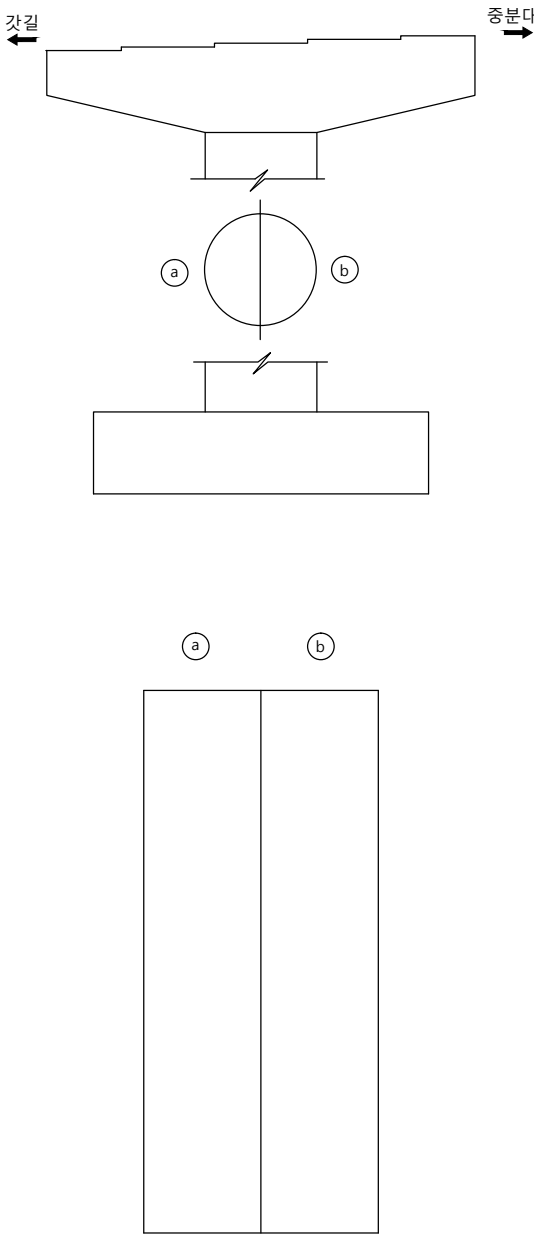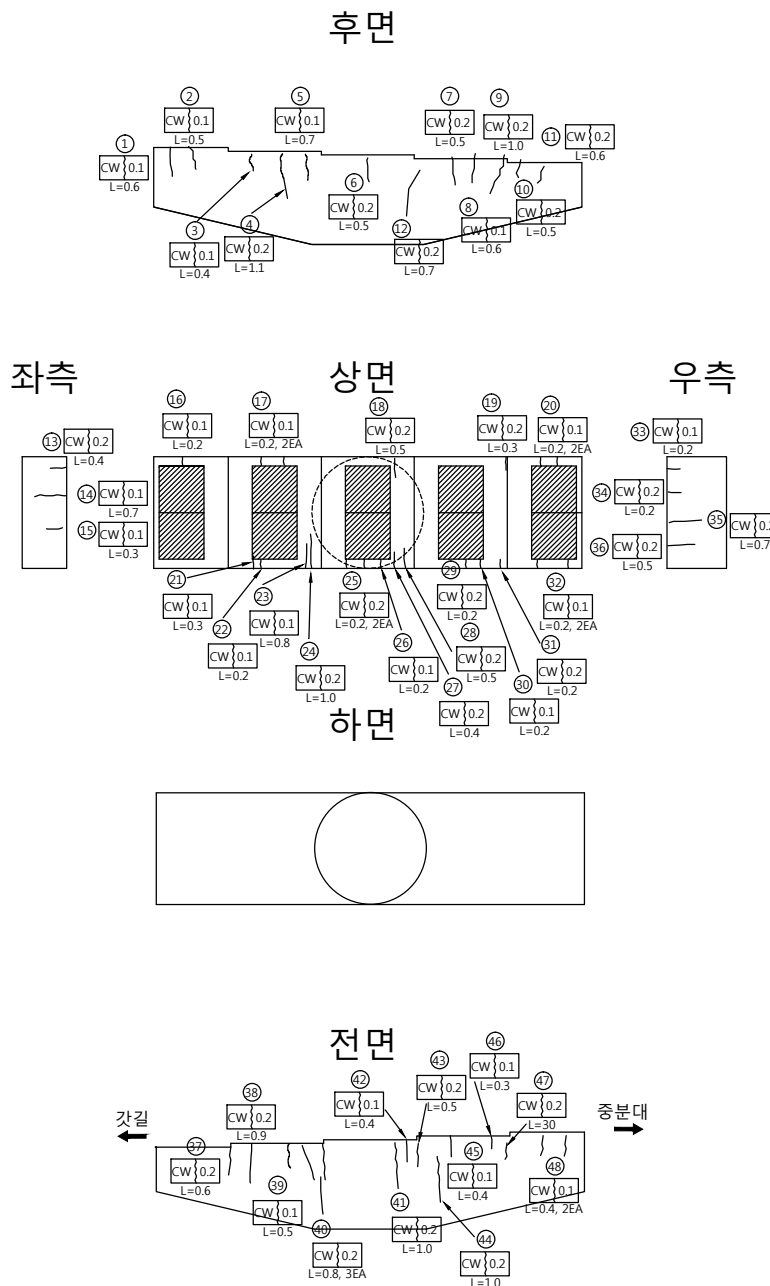

손 상 물 량 표

번호	신/구	방향	손상내용	손상현황						비고
				균열폭 mm	너비 m	길이 m	물량	단위	개소	
1	구	천안	관열	0.1	-	0.60	0.60	m	1	
2	구	천안	관열	0.1	-	0.50	0.50	m	1	
3	구	천안	관열	0.1	-	0.40	0.40	m	1	
4	구	천안	관열	0.2	-	1.10	1.10	m	1	
5	구	천안	관열	0.1	-	0.74	0.74	m	1	
6	구	천안	관열	0.2	-	0.50	0.50	m	1	
7	구	천안	관열	0.2	-	0.50	0.50	m	1	
8	구	천안	관열	0.1	-	0.60	0.60	m	1	
9	구	천안	관열	0.2	-	1.00	1.00	m	1	
10	구	천안	관열	0.2	-	0.50	0.50	m	1	
11	구	천안	관열	0.2	-	0.60	0.60	m	1	
12	구	천안	관열	0.2	-	0.70	0.70	m	1	
13	구	천안	관열	0.2	-	0.40	0.40	m	1	
14	구	천안	관열	0.1	-	0.70	0.70	m	1	
15	구	천안	관열	0.1	-	0.30	0.30	m	1	
16	구	천안	관열	0.1	-	0.20	0.20	m	1	
17	구	천안	관열	0.1	-	0.20	0.40	m	2	
18	구	천안	관열	0.2	-	0.50	0.50	m	1	
19	구	천안	관열	0.2	-	0.30	0.30	m	1	
20	구	천안	관열	0.1	-	0.20	0.40	m	2	
21	구	천안	관열	0.1	-	0.30	0.30	m	1	
22	구	천안	관열	0.1	-	0.20	0.20	m	1	
23	구	천안	관열	0.1	-	0.80	0.80	m	1	
24	구	천안	관열	0.2	-	1.00	1.00	m	1	
25	구	천안	관열	0.2	-	0.20	0.40	m	2	
26	구	천안	관열	0.1	-	0.20	0.20	m	1	
27	구	천안	관열	0.2	-	0.40	0.40	m	1	
28	구	천안	관열	0.2	-	0.50	0.50	m	1	
29	구	천안	관열	0.2	-	0.20	0.20	m	1	
30	구	천안	관열	0.1	-	0.20	0.20	m	1	
31	구	천안	관열	0.2	-	0.20	0.20	m	1	
32	구	천안	관열	0.1	-	0.20	0.40	m	2	
33	구	천안	관열	0.1	-	0.20	0.20	m	1	
34	구	천안	관열	0.2	-	0.20	0.20	m	1	
35	구	천안	관열	0.2	-	0.50	0.50	m	1	
36	구	천안	관열	0.2	-	0.70	0.70	m	1	
37	구	천안	관열	0.2	-	0.60	0.60	m	1	
38	구	천안	관열	0.2	-	0.90	0.90	m	1	
39	구	천안	관열	0.1	-	0.50	0.50	m	1	
40	구	천안	관열	0.2	-	0.80	2.40	m	3	
41	구	천안	관열	0.2	-	1.00	1.00	m	1	
42	구	천안	관열	0.1	-	0.40	0.40	m	1	
43	구	천안	관열	0.2	-	0.50	0.50	m	1	
44	구	천안	관열	0.2	-	1.00	1.00	m	1	
45	구	천안	관열	0.1	-	0.40	0.40	m	1	
46	구	천안	관열	0.1	-	0.30	0.30	m	1	
47	구	천안	관열	0.2	-	0.30	0.30	m	1	
48	구	천안	관열	0.1	-	0.40	0.80	m	2	
49										
50										
51										



천안논산고속도로(주)

교
량
명

우 성 교

도
면
명

교 각 (P8)

확 인 자

관 리 자

작 성 자

날 짜

축 척

파 일 명

도면번호

2017. 12



1:100

046H19P15.dwg

160

교 각 (P8)

논 산 방 향

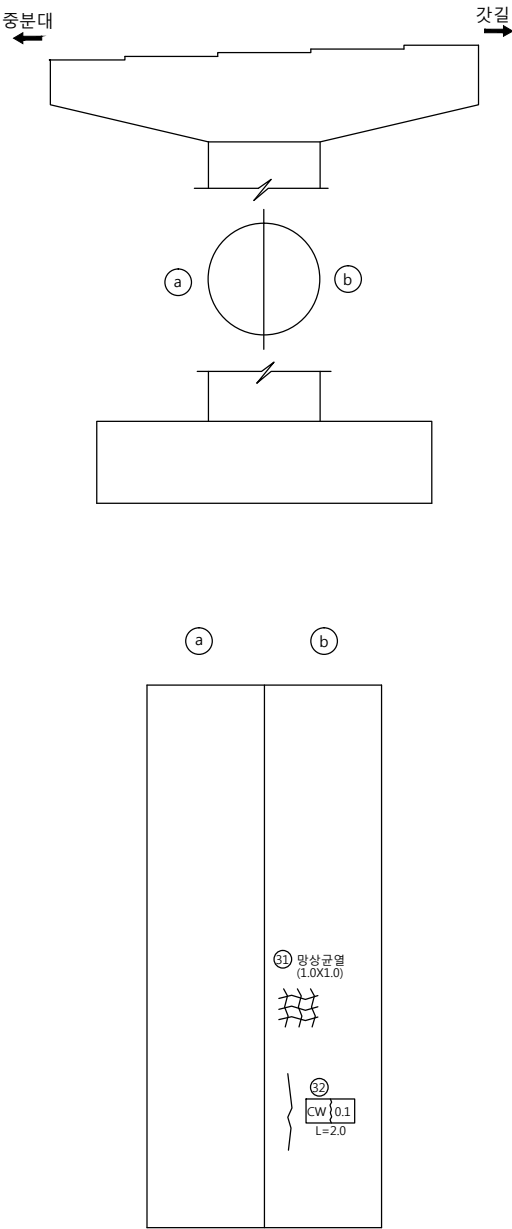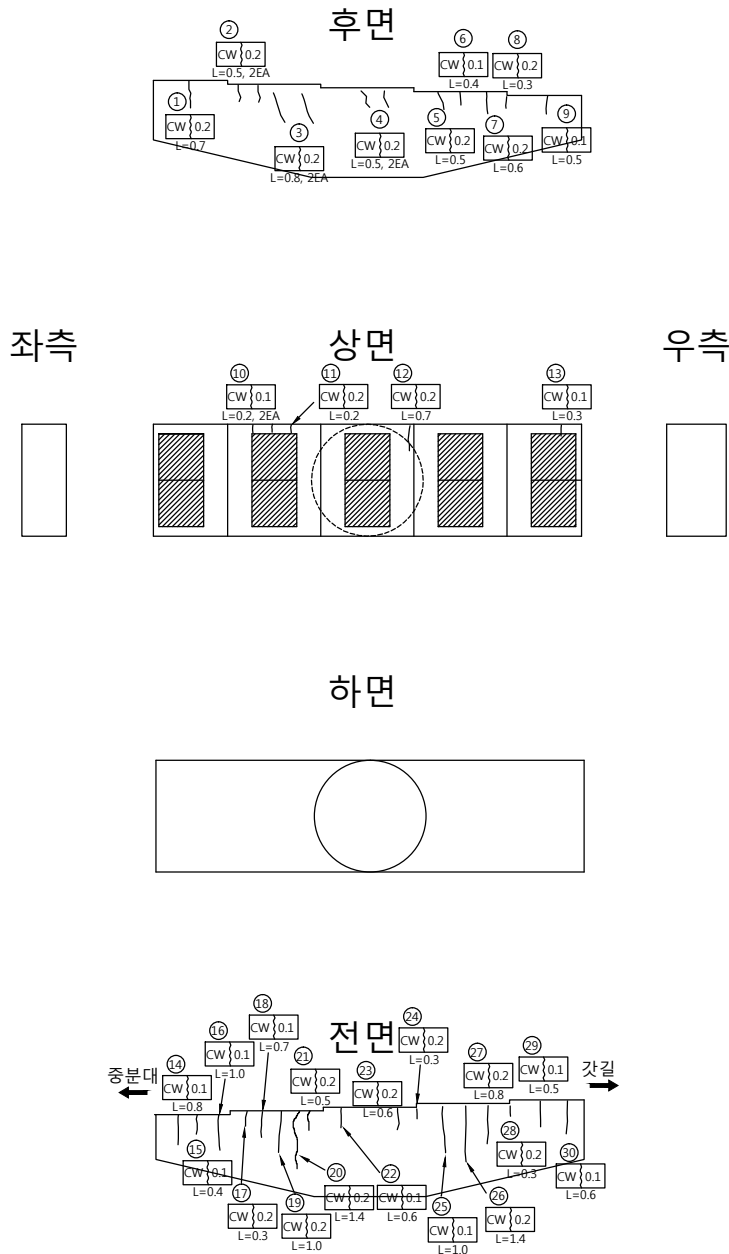



손 상 물 량 표

번호	신/구	방향	손상내용	손상현황						비고
				균열폭 mm	너비 m	길이 m	물량	단위	개소	
1	구	논산	관열	0.2	-	0.70	0.00	m	0	
2	구	논산	관열	0.2	-	0.50	1.00	m	2	
3	구	논산	관열	0.2	-	0.80	1.60	m	2	
4	구	논산	관열	0.2	-	0.50	1.00	m	2	
5	구	논산	관열	0.2	-	0.50	0.50	m	1	
6	구	논산	관열	0.1	-	0.40	0.40	m	1	
7	구	논산	관열	0.2	-	0.60	0.60	m	1	
8	구	논산	관열	0.2	-	0.30	0.30	m	1	
9	구	논산	관열	0.1	-	0.50	0.50	m	1	
10	구	논산	관열	0.1	-	0.20	0.40	m	2	
11	구	논산	관열	0.2	-	0.20	0.20	m	1	
12	구	논산	관열	0.2	-	0.70	0.70	m	1	
13	구	논산	관열	0.1	-	0.30	0.30	m	1	
14	구	논산	관열	0.1	-	0.80	0.80	m	1	
15	구	논산	관열	0.1	-	0.40	0.40	m	1	
16	구	논산	관열	0.1	-	1.00	1.00	m	1	
17	구	논산	관열	0.2	-	0.30	0.30	m	1	
18	구	논산	관열	0.1	-	0.70	0.70	m	1	
19	구	논산	관열	0.2	-	1.00	1.00	m	1	
20	구	논산	관열	0.2	-	1.40	1.40	m	1	
21	구	논산	관열	0.2	-	0.50	0.50	m	1	
22	구	논산	관열	0.1	-	0.60	0.60	m	1	
23	구	논산	관열	0.2	-	0.60	0.60	m	1	
24	구	논산	관열	0.2	-	0.30	0.30	m	1	
25	구	논산	관열	0.1	-	1.00	1.00	m	1	
26	구	논산	관열	0.2	-	1.40	1.40	m	1	
27	구	논산	관열	0.2	-	0.80	0.80	m	1	
28	구	논산	관열	0.2	-	0.30	0.30	m	1	
29	구	논산	관열	0.1	-	0.50	0.50	m	1	
30	구	논산	관열	0.1	-	0.60	0.60	m	1	
31	구	논산	망상관열	-	1.0	1.00	1.00	m'	1	
32	구	논산	관열	0.1	-	2.00	2.00	m	1	
33										
34										
35										
36										
37										
38										
39										
40										



교 각 (P9)

천 안 방 향

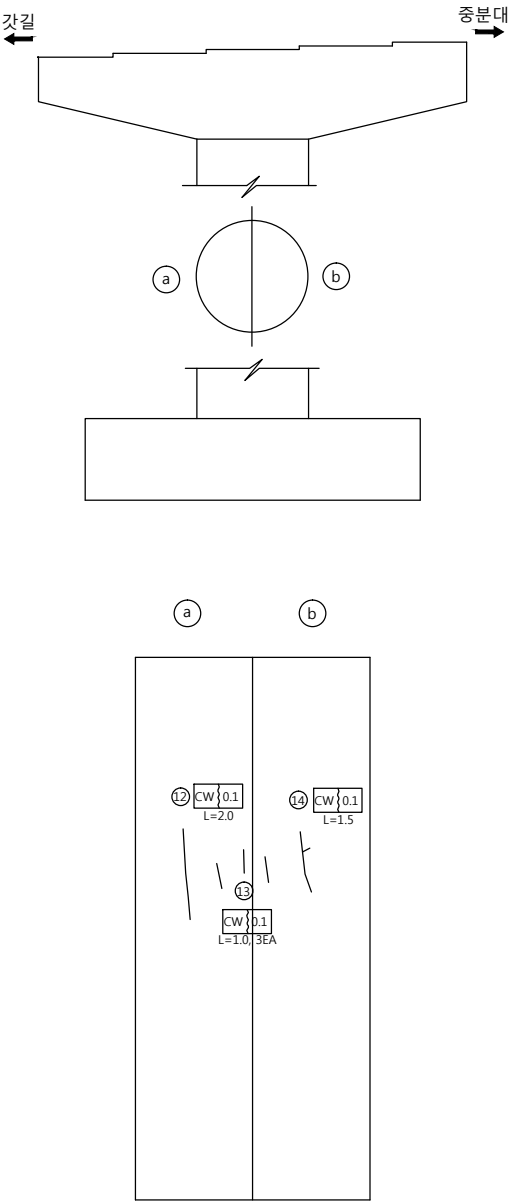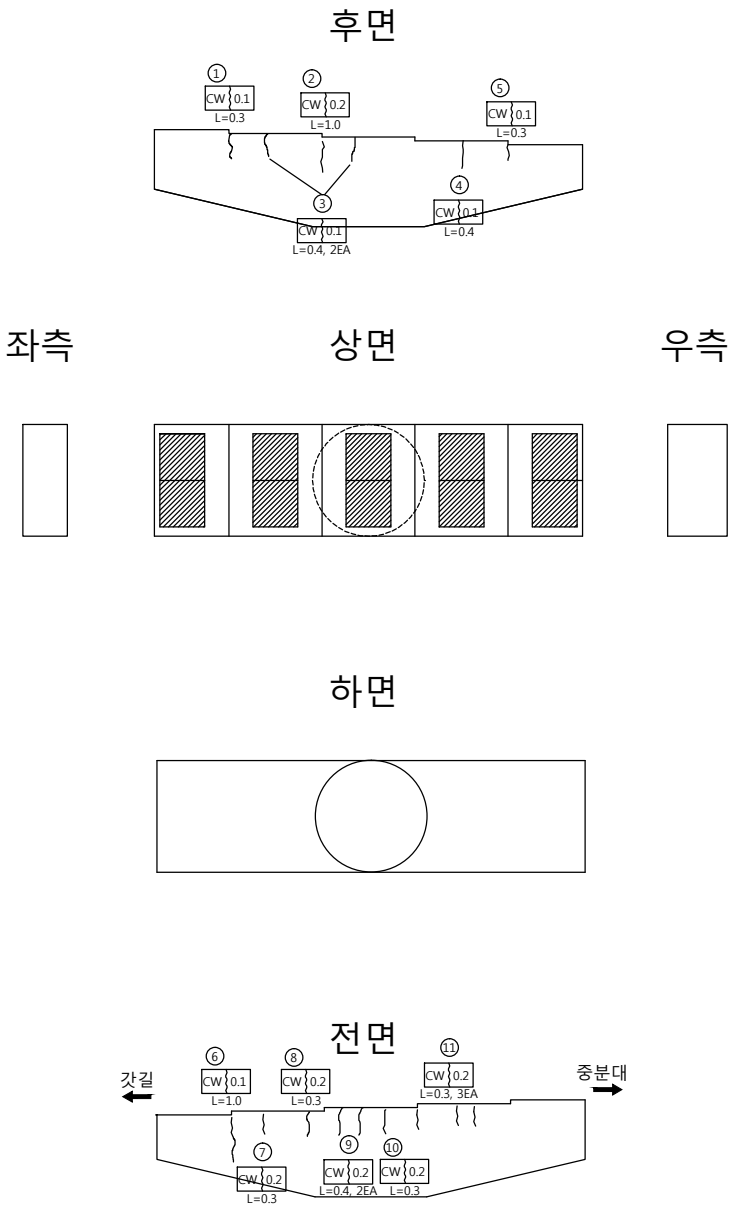


손 상 물 량 표

번호	신/구	방향	손상내용	손상현황						비고
				균열폭 mm	너비 m	길이 m	물량	단위	개소	
1	구	천안	관열	0.1	-	0.30	0.30	m	1	
2	구	천안	관열	0.2	-	1.00	1.00	m	1	
3	구	천안	관열	0.1	-	0.40	0.80	m	2	
4	구	천안	관열	0.1	-	0.40	0.40	m	1	
5	구	천안	관열	0.1	-	0.30	0.30	m	1	
6	구	천안	관열	0.1	-	1.00	1.00	m	1	
7	구	천안	관열	0.2	-	0.30	0.30	m	1	
8	구	천안	관열	0.2	-	0.30	0.30	m	1	
9	구	천안	관열	0.2	-	0.40	0.80	m	2	
10	구	천안	관열	0.2	-	0.30	0.30	m	1	
11	구	천안	관열	0.2	-	0.30	0.90	m	3	
12	구	천안	관열	0.1	-	2.00	2.00	m	1	
13	구	천안	관열	0.1	-	1.00	3.00	m	3	
14	구	천안	관열	0.1	-	1.50	1.50	m	1	
15										
16										
교 각 (P9)



논 산 방 향

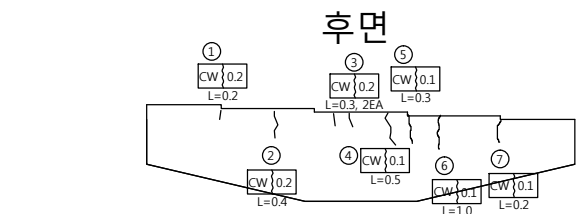





좌측

상면

우측

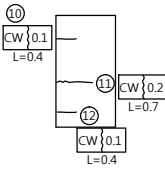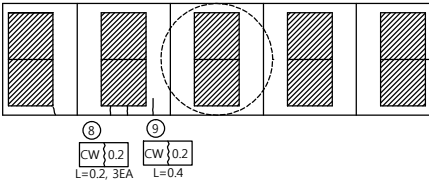

하면

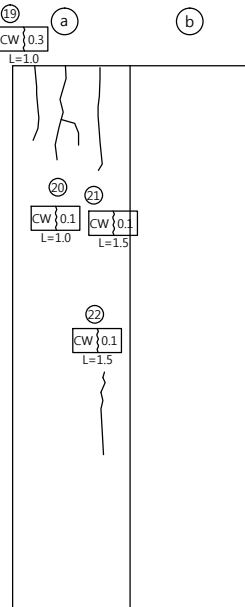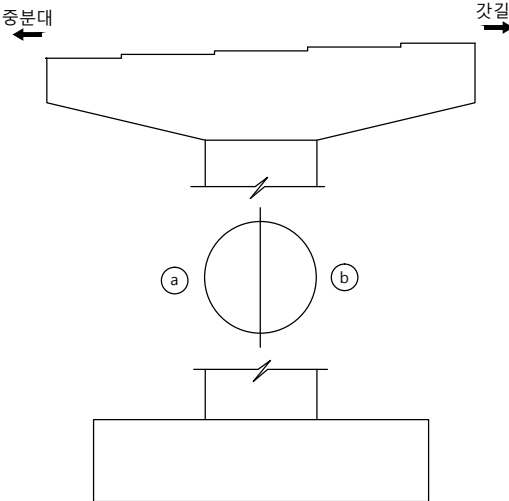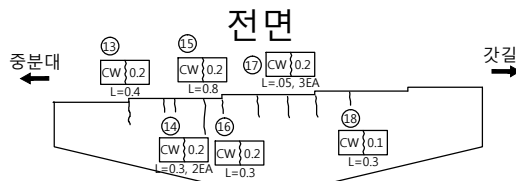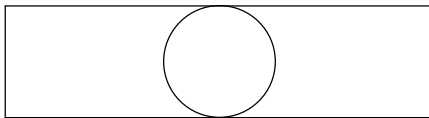

손 상 물 량 표

번호	신/구	방향	손상내용	손상현황						비고
				균열폭 mm	너비 m	길이 m	물량	단위	개소	
1	구	논산	관열	0.2	-	0.20	0.20	m	1	
2	구	논산	관열	0.2	-	0.40	0.40	m	1	
3	구	논산	관열	0.2	-	0.30	0.60	m	2	
4	구	논산	관열	0.1	-	0.50	0.50	m	1	
5	구	논산	관열	0.1	-	0.30	0.30	m	1	
6	구	논산	관열	0.1	-	1.00	1.00	m	1	
7	구	논산	관열	0.1	-	0.20	0.20	m	1	
8	구	논산	관열	0.2	-	0.20	0.60	m	3	
9	구	논산	관열	0.2	-	0.40	0.40	m	1	
10	구	논산	관열	0.1	-	0.40	0.40	m	1	
11	구	논산	관열	0.2	-	0.70	0.70	m	1	
12	구	논산	관열	0.1	-	0.40	0.40	m	1	
13	구	논산	관열	0.2	-	0.40	0.40	m	1	
14	구	논산	관열	0.2	-	0.30	0.60	m	2	
15	구	논산	관열	0.2	-	0.80	0.80	m	1	
16	구	논산	관열	0.2	-	0.30	0.30	m	1	
17	구	논산	관열	0.2	-	0.50	1.50	m	3	
18	구	논산	관열	0.1	-	0.30	0.30	m	1	
19	구	논산	관열	0.3	-	1.00	1.00	m	1	보수필요
20	구	논산	관열	0.1	-	1.00	1.00	m	1	
21	구	논산	관열	0.1	-	1.50	1.50	m	1	
22	구	논산	관열	0.1	-	1.50	1.50	m	1	
23										
24										
천안논산고속도로(주)

교
명

우 성 교

도
명

교 각 (P9)

확 인 자

관 리 자

작 성 자

날 짜

축 척

파 일 명

도면번호

2017. 12



1:100

046H19P18.dwg

163

교 각 (P10)

천 안 방 향

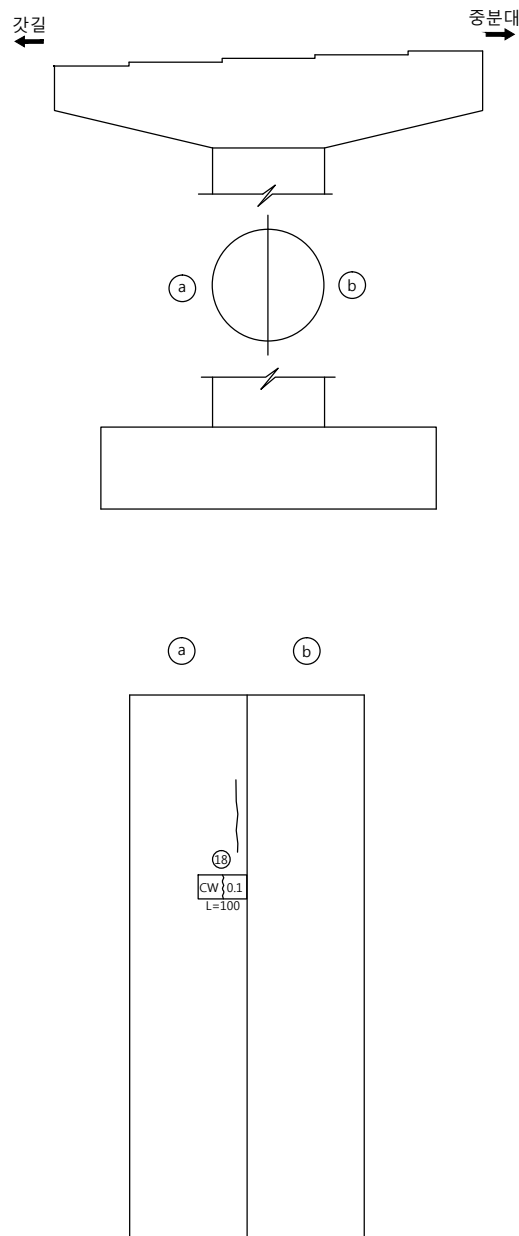
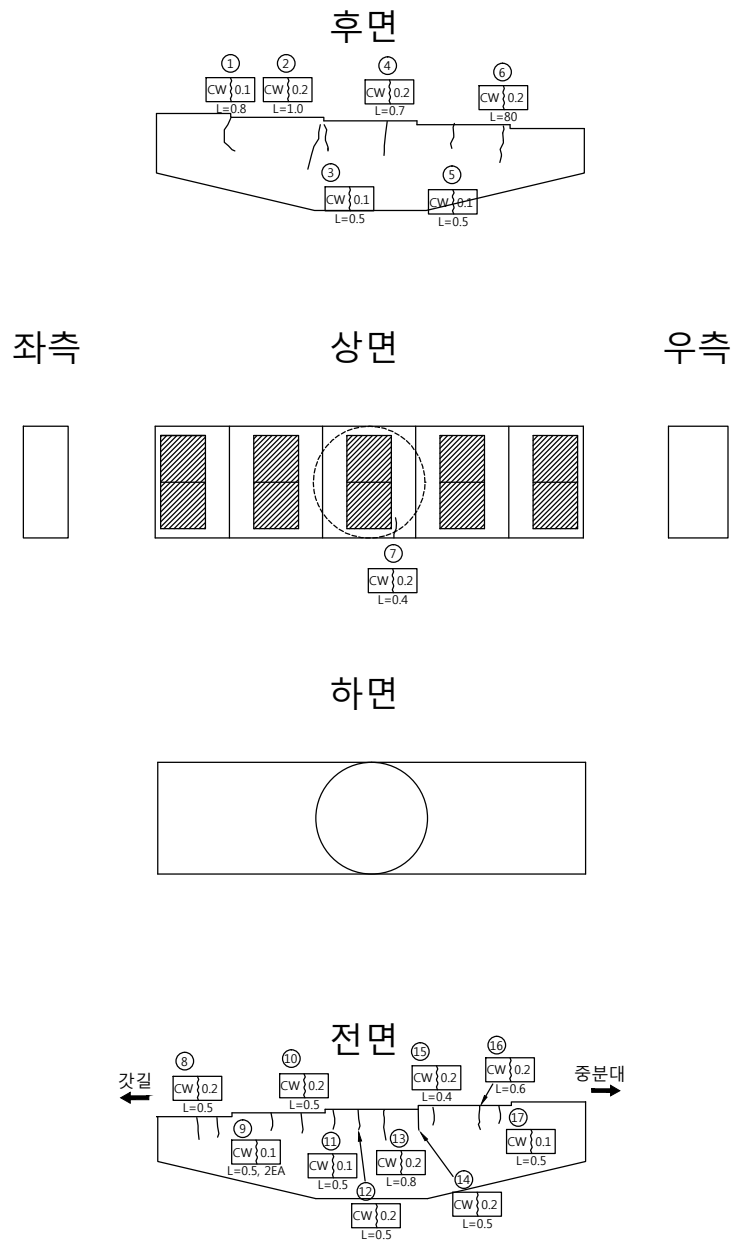


손 상 물 량 표

번호	신/구	방향	손상내용	손상현황						비고
				균열폭 mm	너비 m	길이 m	물량	단위	개소	
1	구	천안	균열	0.1	-	0.80	0.80	m	1	
2	구	천안	균열	0.2	-	1.00	1.00	m	1	
3	구	천안	균열	0.1	-	0.50	0.50	m	1	
4	구	천안	균열	0.2	-	0.70	0.70	m	1	
5	구	천안	균열	0.2	-	0.50	0.50	m	1	
6	구	천안	균열	0.1	-	0.80	0.80	m	1	
7	구	천안	균열	0.2	-	0.40	0.40	m	1	
8	구	천안	균열	0.2	-	0.50	0.50	m	1	
9	구	천안	균열	0.1	-	0.50	1.00	m	2	
10	구	천안	균열	0.2	-	0.50	0.50	m	1	
11	구	천안	균열	0.1	-	0.50	0.50	m	1	
12	구	천안	균열	0.2	-	0.50	0.50	m	1	
13	구	천안	균열	0.2	-	0.80	0.80	m	1	
14	구	천안	균열	0.2	-	0.50	0.50	m	1	
15	구	천안	균열	0.2	-	0.40	0.40	m	1	
16	구	천안	균열	0.2	-	0.60	0.60	m	1	
17	구	천안	균열	0.1	-	0.50	0.50	m	1	
18	구	천안	균열	0.1	-	1.00	1.00	m	1	
19										
20										
교 각 (P10)

논 산 방 향

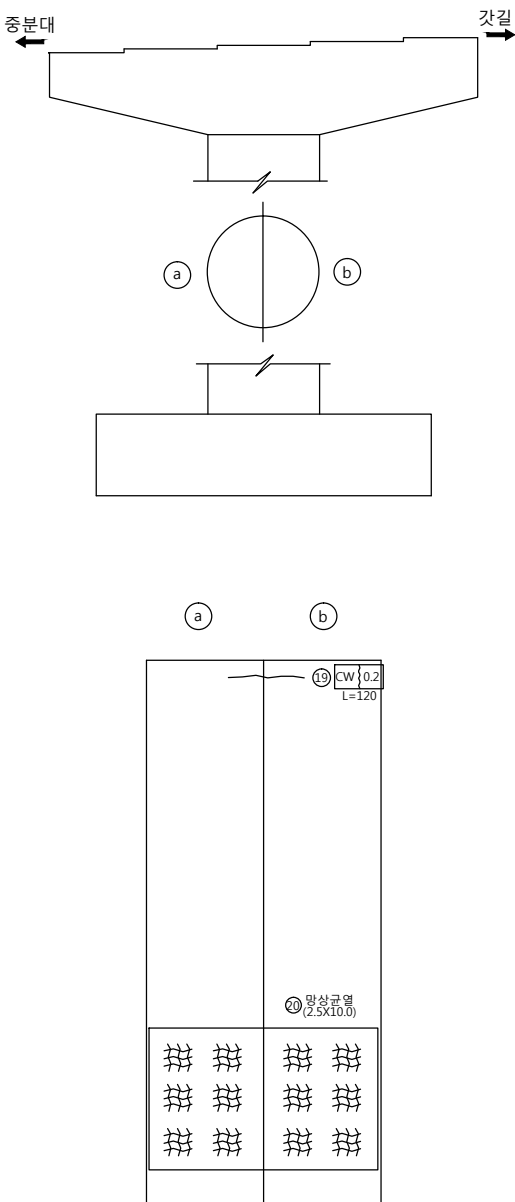
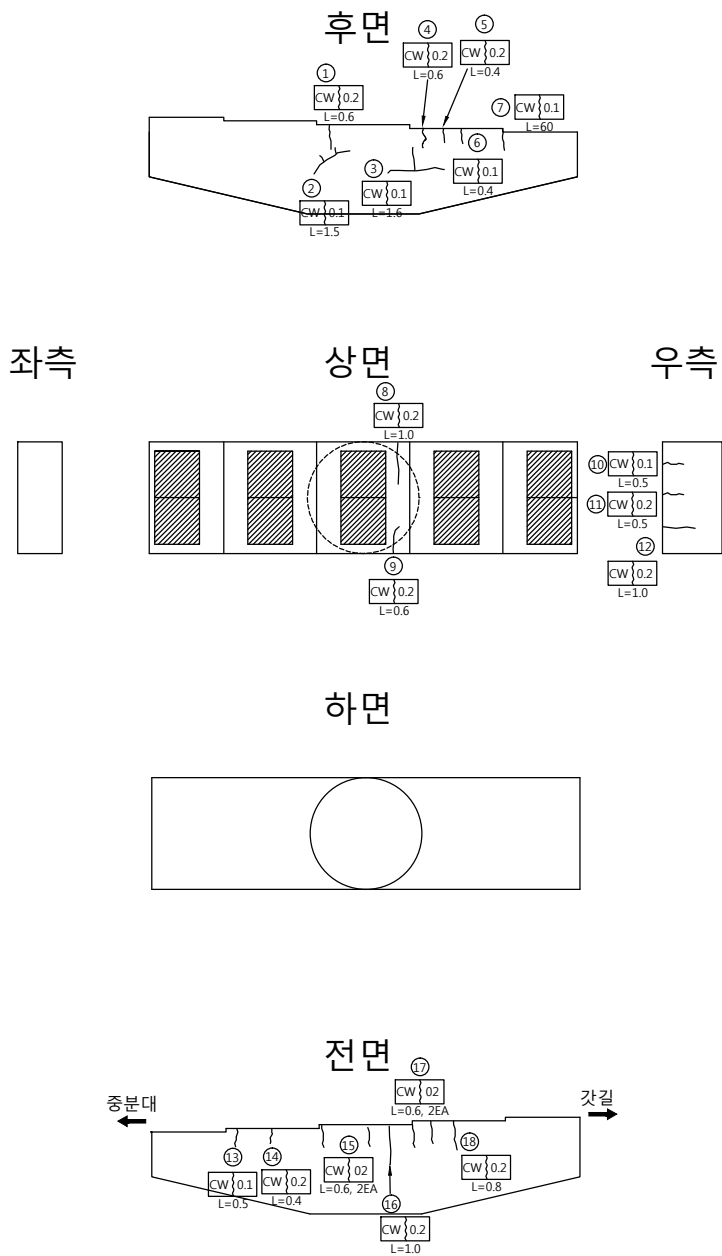


손 상 물 량 표

번호	신/구	방향	손상내용	손상현황						비고
				균열폭 mm	너비 m	길이 m	물량	단위	개소	
1	구	논산	관열	0.2	-	0.60	0.60	m	1	
2	구	논산	관열	0.1	-	1.50	1.50	m	1	
3	구	논산	관열	0.1	-	1.60	1.60	m	1	
4	구	논산	관열	0.2	-	0.60	0.60	m	1	
5	구	논산	관열	0.2	-	0.40	0.40	m	1	
6	구	논산	관열	0.1	-	0.40	0.40	m	1	
7	구	논산	관열	0.1	-	0.60	0.60	m	1	
8	구	논산	관열	0.2	-	1.00	1.00	m	1	
9	구	논산	관열	0.2	-	0.60	0.60	m	1	
10	구	논산	관열	0.1	-	0.50	0.50	m	1	
11	구	논산	관열	0.2	-	0.50	0.50	m	1	
12	구	논산	관열	0.2	-	1.00	1.00	m	1	
13	구	논산	관열	0.1	-	0.50	0.50	m	1	
14	구	논산	관열	0.2	-	0.40	0.40	m	1	
15	구	논산	관열	0.2	-	0.60	1.20	m	2	
16	구	논산	관열	0.2	-	1.00	1.00	m	1	
17	구	논산	관열	0.2	-	0.60	1.20	m	2	
18	구	논산	관열	0.2	-	0.80	0.80	m	1	
19	구	논산	관열	0.2	-	1.20	1.20	m	1	
20	구	논산	망상균열	-	2.5	10.00	25.00	m'	1	
21										
22										
교 각 (P11)

천 안 방 향



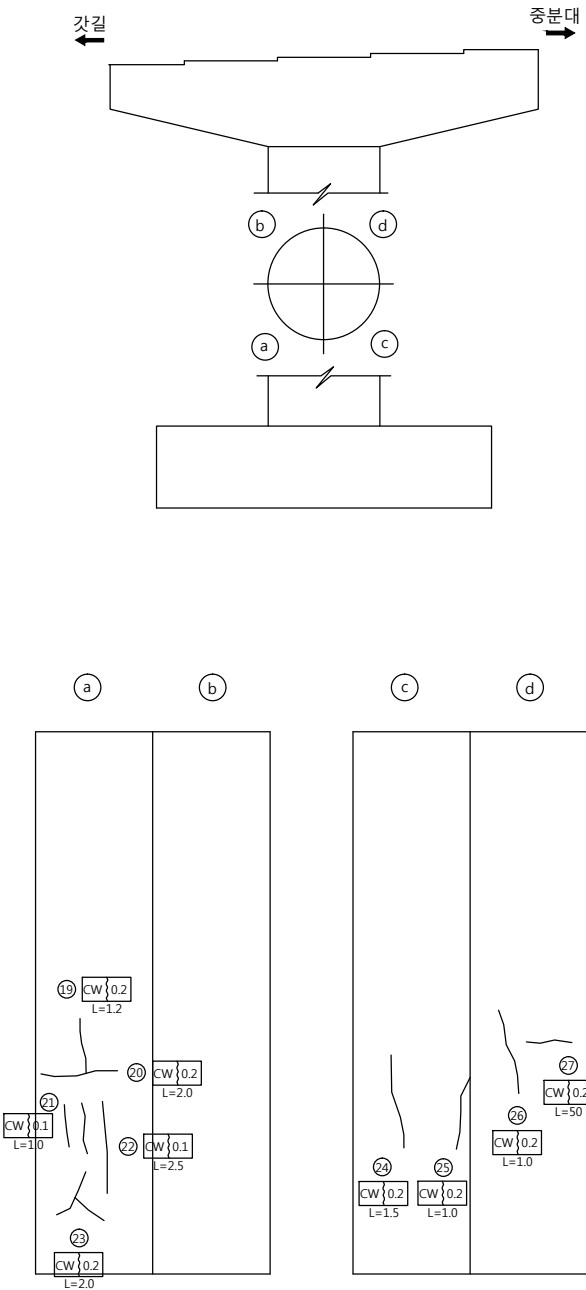
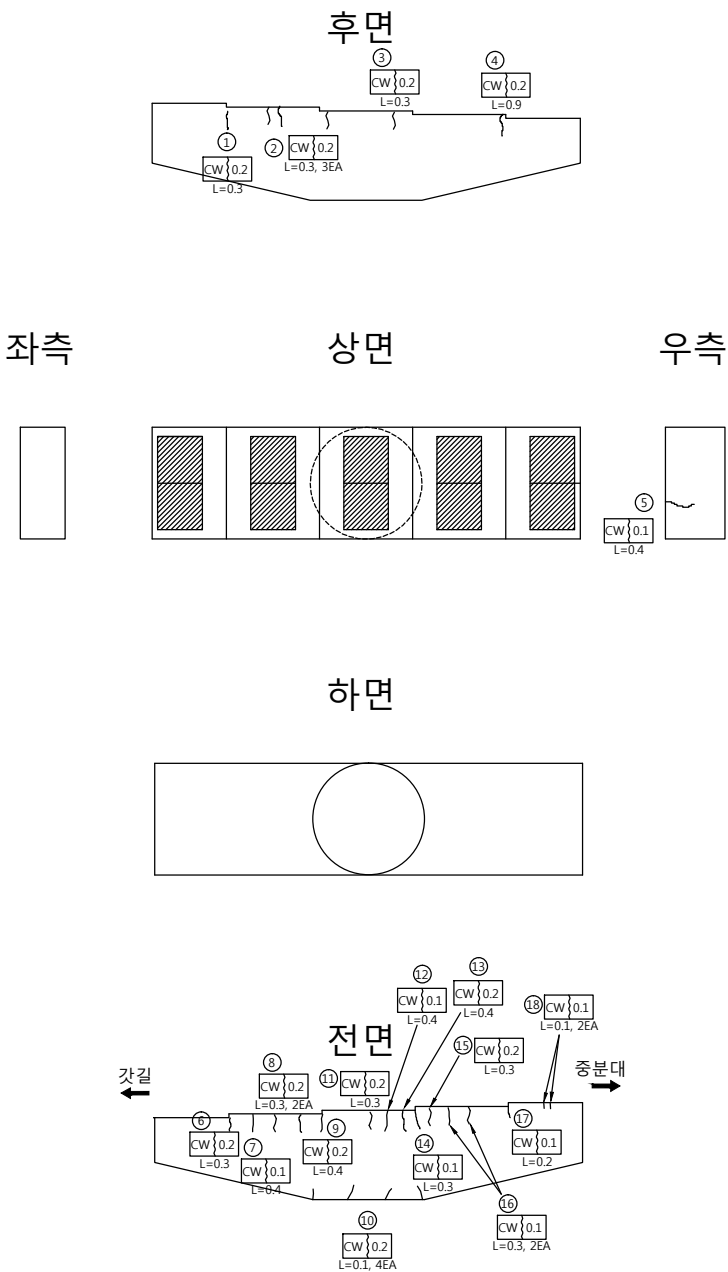


손 상 물 량 표

번호	신/구	방향	손상내용	손상현황						비고
				균열폭 mm	너비 m	길이 m	물량	단위	개소	
1	구	천안	균열	0.2	-	0.30	0.30	m	1	
2	구	천안	균열	0.2	-	0.30	0.90	m	3	
3	구	천안	균열	0.2	-	0.30	0.30	m	1	
4	구	천안	균열	0.2	-	0.90	0.90	m	1	
5	구	천안	균열	0.1	-	0.40	0.40	m	1	
6	구	천안	균열	0.2	-	0.30	0.30	m	1	
7	구	천안	균열	0.1	-	0.40	0.40	m	1	
8	구	천안	균열	0.2	-	0.30	0.60	m	2	
9	구	천안	균열	0.2	-	0.40	0.40	m	1	
10	구	천안	균열	0.2	-	0.10	0.40	m	4	
11	구	천안	균열	0.2	-	0.30	0.30	m	1	
12	구	천안	균열	0.1	-	0.40	0.40	m	1	
13	구	천안	균열	0.2	-	0.40	0.40	m	1	
14	구	천안	균열	0.1	-	0.30	0.30	m	1	
15	구	천안	균열	0.2	-	0.30	0.30	m	1	
16	구	천안	균열	0.1	-	0.30	0.60	m	2	
17	구	천안	균열	0.1	-	0.20	0.20	m	1	
18	구	천안	균열	0.1	-	0.10	0.20	m	2	
19	구	천안	균열	0.2	-	1.20	1.20	m	1	
20	구	천안	균열	0.2	-	2.00	2.00	m	1	
21	구	천안	균열	0.1	-	1.00	1.00	m	1	
22	구	천안	균열	0.1	-	2.50	2.50	m	1	
23	구	천안	균열	0.2	-	2.00	2.00	m	1	
24	구	천안	균열	0.2	-	1.50	1.50	m	1	
25	구	천안	균열	0.2	-	1.00	1.00	m	1	
26	구	천안	균열	0.2	-	1.00	1.00	m	1	
27	구	천안	균열	0.2	-	0.50	0.50	m	1	
28										
29										
교 각 (P11)

논 산 방 향

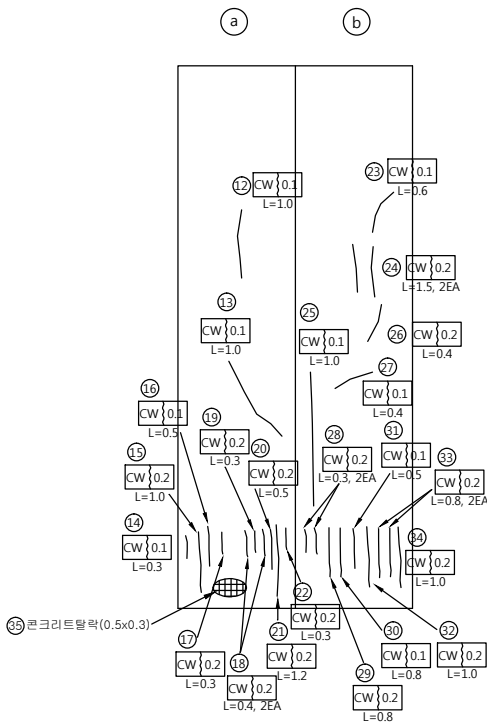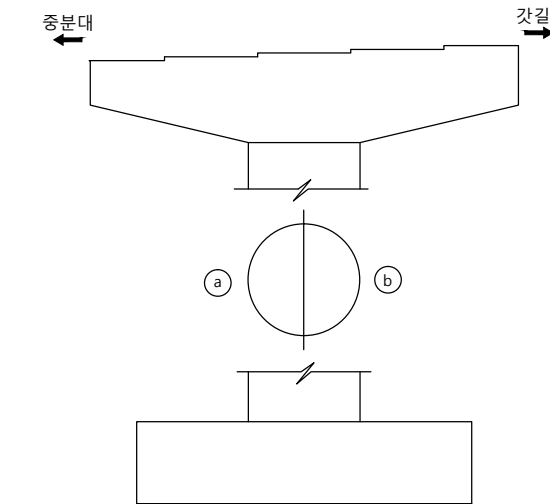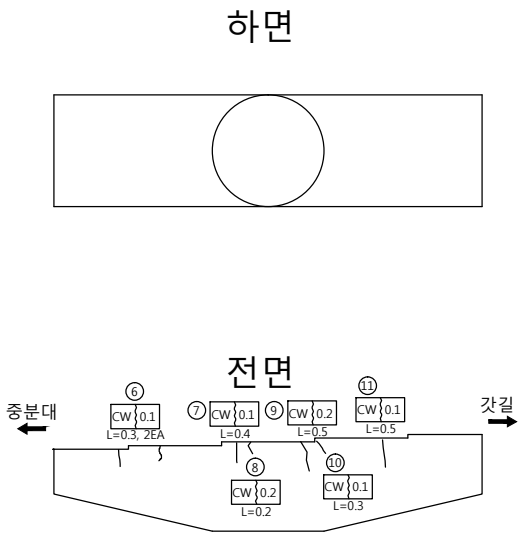
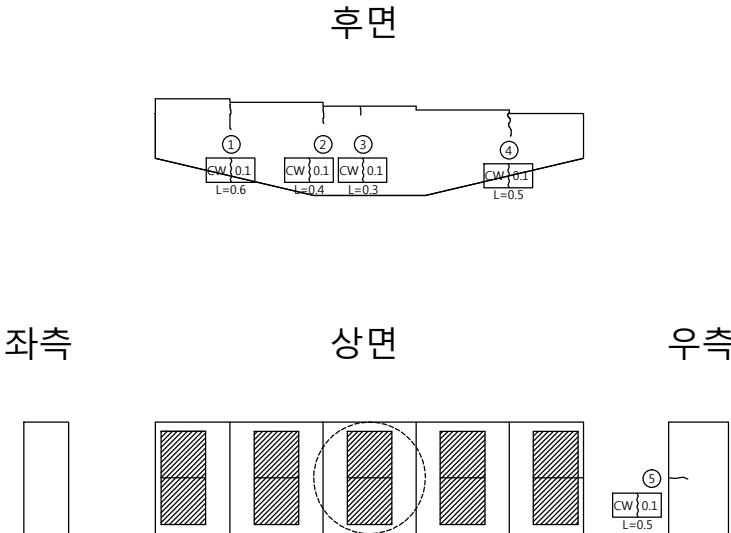


손 상 물 량 표

번호	신/구	방향	손상내용	손상현황						비고
				균열폭 mm	너비 m	길이 m	물량	단위	개소	
1	구	논산	균열	0.1	-	0.60	0.60	m	1	
2	구	논산	균열	0.1	-	0.40	0.40	m	1	
3	구	논산	균열	0.1	-	0.30	0.30	m	1	
4	구	논산	균열	0.1	-	0.50	0.50	m	1	
5	구	논산	균열	0.1	-	0.50	0.50	m	1	
6	구	논산	균열	0.1	-	0.30	0.60	m	2	
7	구	논산	균열	0.1	-	0.40	0.40	m	1	
8	구	논산	균열	0.2	-	0.20	0.20	m	1	
9	구	논산	균열	0.2	-	0.50	0.50	m	1	
10	구	논산	균열	0.1	-	0.30	0.30	m	1	
11	구	논산	균열	0.1	-	0.50	0.50	m	1	
12	구	논산	균열	0.1	-	1.00	1.00	m	1	
13	구	논산	균열	0.1	-	1.00	1.00	m	1	
14	구	논산	균열	0.1	-	0.30	0.30	m	1	
15	구	논산	균열	0.2	-	1.00	1.00	m	1	
16	구	논산	균열	0.1	-	0.50	0.50	m	1	
17	구	논산	균열	0.2	-	0.30	0.30	m	1	
18	구	논산	균열	0.2	-	0.40	0.80	m	2	
19	구	논산	균열	0.2	-	0.30	0.30	m	1	
20	구	논산	균열	0.2	-	0.50	0.50	m	1	
21	구	논산	균열	0.2	-	1.20	1.20	m	1	
22	구	논산	균열	0.2	-	0.30	0.30	m	1	
23	구	논산	균열	0.1	-	0.60	0.60	m	1	
24	구	논산	균열	0.2	-	1.50	3.00	m	2	
25	구	논산	균열	0.1	-	1.00	1.00	m	1	
26	구	논산	균열	0.2	-	0.40	0.40	m	1	
27	구	논산	균열	0.1	-	0.40	0.40	m	1	
28	구	논산	균열	0.2	-	0.30	0.60	m	2	
29	구	논산	균열	0.2	-	0.80	0.80	m	1	
30	구	논산	균열	0.1	-	0.80	0.80	m	1	
31	구	논산	균열	0.1	-	0.50	0.50	m	1	
32	구	논산	균열	0.2	-	1.00	1.00	m	1	
33	구	논산	균열	0.2	-	0.80	1.60	m	2	
34	구	논산	균열	0.2	-	1.00	1.00	m	1	
35	구	논산	콘크리트타락	-	0.5	0.30	0.15	m ²	1	보수필요
36										
37										
38										
39										
40										

교 각 (P12)

천 안 방 향


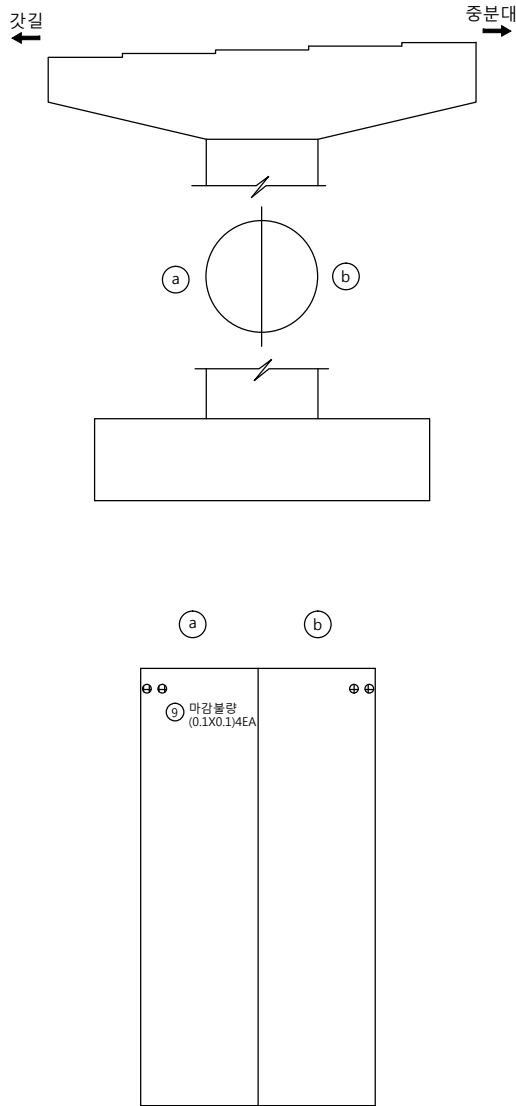
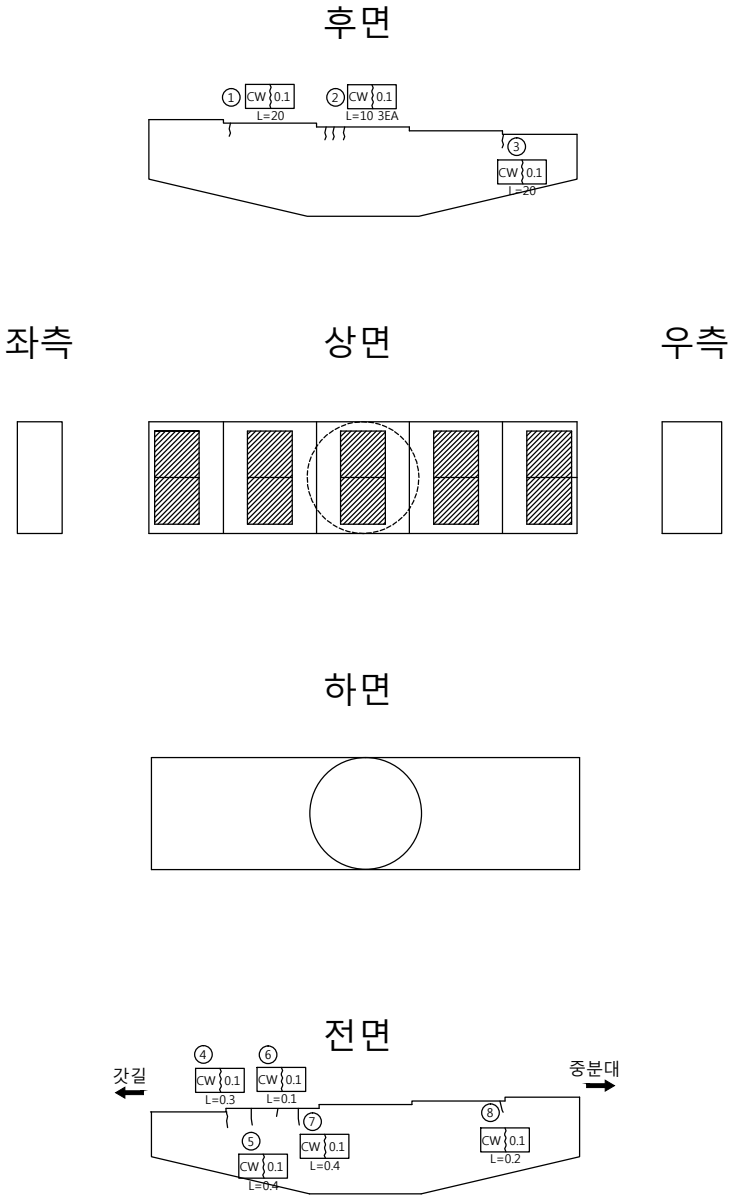


손 상 물 량 표

번호	신/구	방향	손상내용	손상현황						비고
				균열폭 mm	너비 m	길이 m	물량	단위	개소	
1	구	천안	균열	0.1	-	0.20	0.20	m	1	
2	구	천안	균열	0.1	-	0.10	0.30	m	3	
3	구	천안	균열	0.1	-	0.20	0.20	m	1	
4	구	천안	균열	0.1	-	0.30	0.30	m	1	
5	구	천안	균열	0.1	-	0.40	0.40	m	1	
6	구	천안	균열	0.1	-	0.10	0.10	m	1	
7	구	천안	균열	0.1	-	0.40	0.40	m	1	
8	구	천안	균열	0.1	-	0.20	0.20	m	1	
9	구	천안	마감불량	-	0.1	0.10	0.04	m²	4	
10										
11										
교 각 (P12)

논 산 방 향

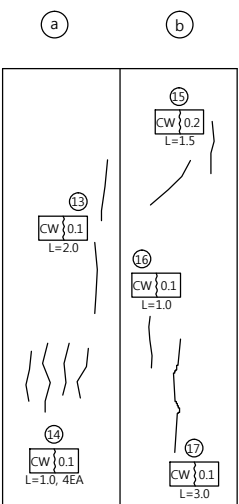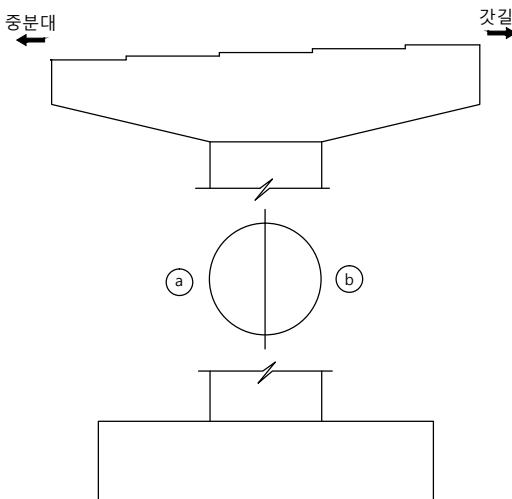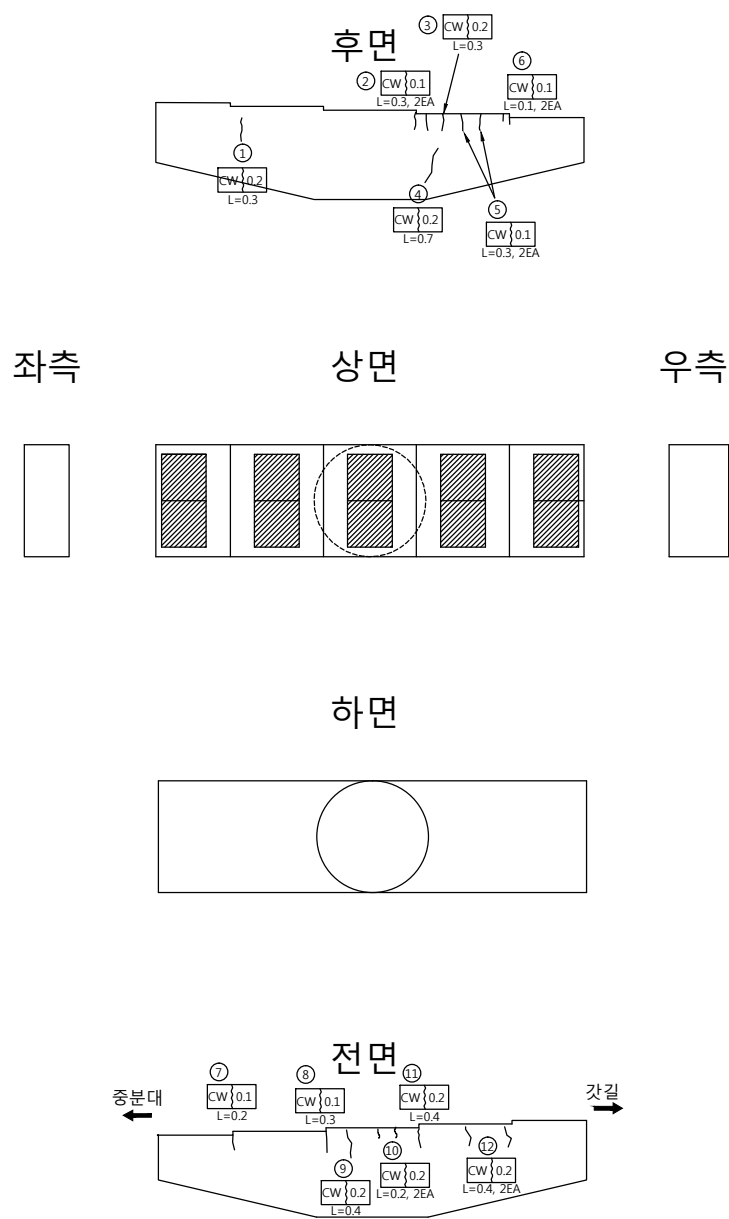




손 상 물 량 표

번호	신/구	방향	손상내용	손상현황						비고
				균열폭 mm	너비 m	길이 m	물량	단위	개소	
1	구	논산	균열	0.2	-	0.30	0.30	m	1	
2	구	논산	균열	0.1	-	0.30	0.60	m	2	
3	구	논산	균열	0.2	-	0.30	0.30	m	1	
4	구	논산	균열	0.2	-	0.70	0.70	m	1	
5	구	논산	균열	0.1	-	0.30	0.60	m	2	
6	구	논산	균열	0.1	-	0.10	0.20	m	2	
7	구	논산	균열	0.1	-	0.20	0.20	m	1	
8	구	논산	균열	0.1	-	0.30	0.30	m	1	
9	구	논산	균열	0.2	-	0.40	0.40	m	1	
10	구	논산	균열	0.2	-	0.20	0.40	m	2	
11	구	논산	균열	0.2	-	0.40	0.40	m	1	
12	구	논산	균열	0.2	-	0.40	0.80	m	2	
13	구	논산	균열	0.1	-	2.00	2.00	m	1	
14	구	논산	균열	0.1	-	1.00	4.00	m	4	
15	구	논산	균열	0.2	-	1.50	1.50	m	1	
16	구	논산	균열	0.1	-	1.00	1.00	m	1	
17	구	논산	균열	0.1	-	3.00	3.00	m	1	
18										
19										
교 각 (P13)

천 안 방 향

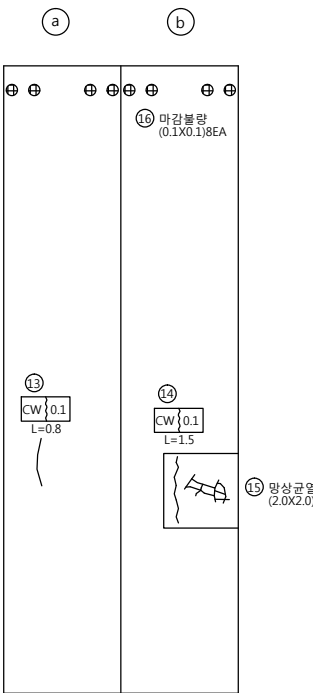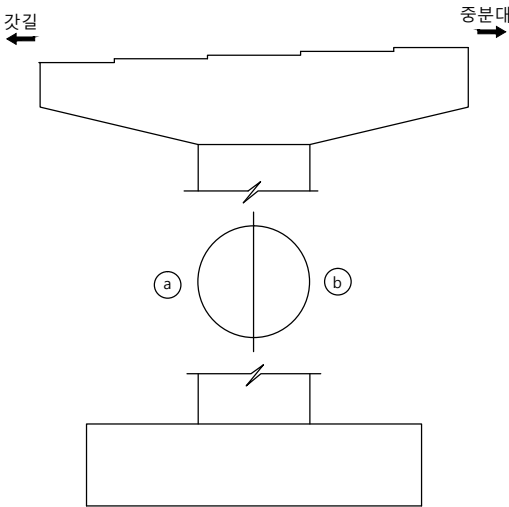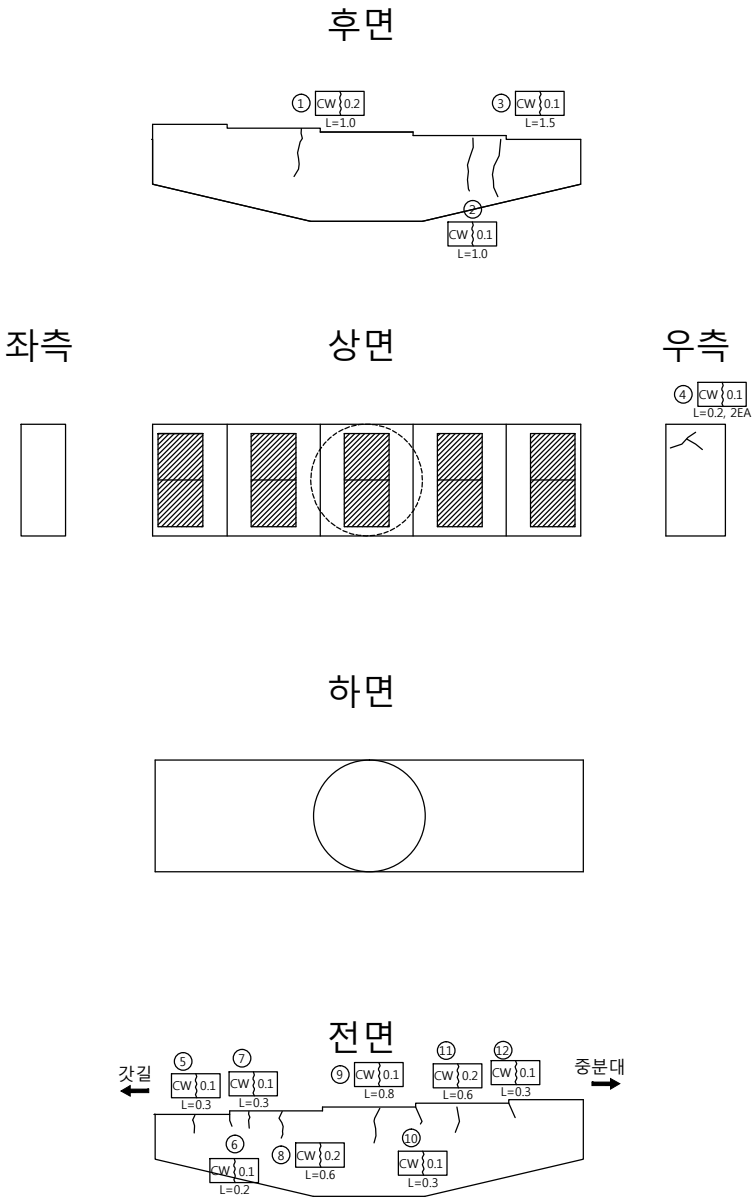






손 상 물 량 표

번호	신/구	방향	손상내용	손상현황						비고
				균열폭 mm	너비 m	길이 m	물량	단위	개소	
1	구	천안	균열	0.2	-	1.00	1.00	m	1	
2	구	천안	균열	0.1	-	1.00	1.00	m	1	
3	구	천안	균열	0.1	-	1.50	1.50	m	1	
4	구	천안	균열	0.1	-	0.20	0.40	m	2	
5	구	천안	균열	0.1	-	0.30	0.30	m	1	
6	구	천안	균열	0.1	-	0.30	0.30	m	1	
7	구	천안	균열	0.1	-	0.20	0.20	m	1	
8	구	천안	균열	0.2	-	0.60	0.60	m	1	
9	구	천안	균열	0.1	-	0.80	0.80	m	1	
10	구	천안	균열	0.1	-	0.30	0.30	m	1	
11	구	천안	균열	0.2	-	0.60	0.60	m	1	
12	구	천안	균열	0.1	-	0.30	0.30	m	1	
13	구	천안	균열	0.1	-	0.80	0.80	m	1	
14	구	천안	균열	0.1	-	1.50	1.50	m	1	
15	구	천안	망상균열	-	2.0	2.00	4.00	m'	1	
16	구	천안	마감볼판	-	0.1	0.10	0.08	m'	8	
17										
18										
교 각 (P13)

논 산 방 향

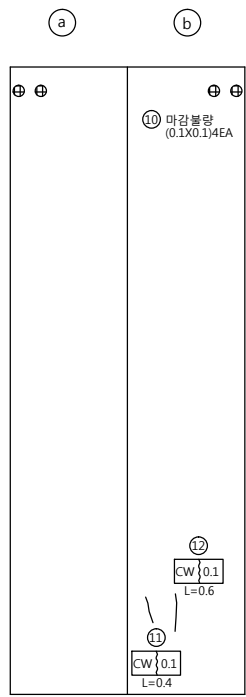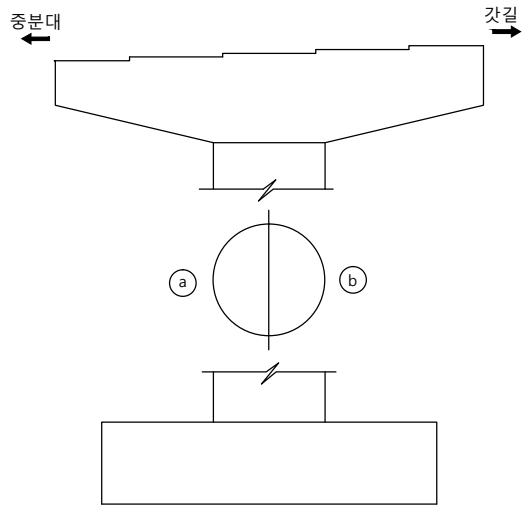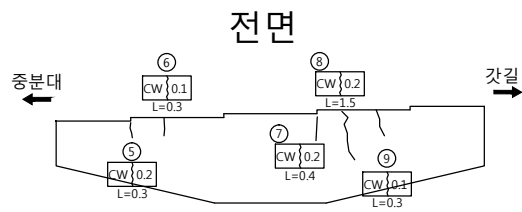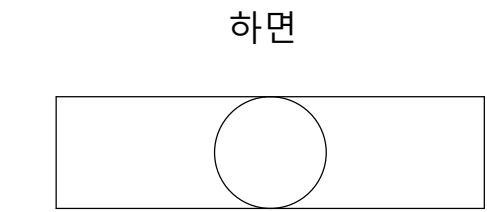
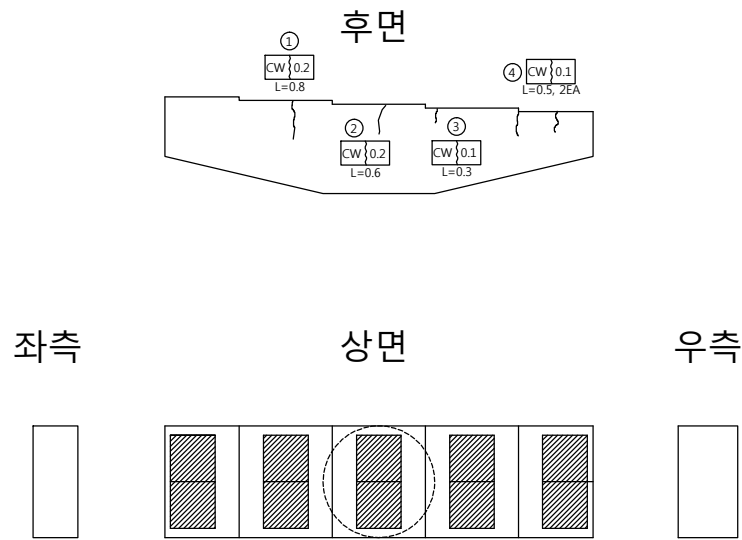


손 상 물 량 표

번호	신/구	방향	손상내용	손상현황						비고
				균열폭 mm	너비 m	길이 m	물량	단위	개소	
1	구	논산	관열	0.1	-	0.80	0.80	m	1	
2	구	논산	관열	0.2	-	0.60	0.60	m	1	
3	구	논산	관열	0.1	-	0.30	0.30	m	1	
4	구	논산	관열	0.1	-	0.50	1.00	m	2	
5	구	논산	관열	0.2	-	0.30	0.30	m	1	
6	구	논산	관열	0.1	-	0.30	0.30	m	1	
7	신	논산	관열	0.2	-	0.40	0.40	m	1	
8	구	논산	관열	0.2	-	1.50	1.50	m	1	
9	구	논산	관열	0.1	-	0.30	0.30	m	1	
10	구	논산	마감불량	-	0.1	0.10	0.04	m'	4	
11	구	논산	관열	0.1	-	0.40	0.40	m	1	
12	구	논산	관열	0.1	-	0.60	0.60	m	1	
13										
14										
교 각 (P14)

천 안 방 향

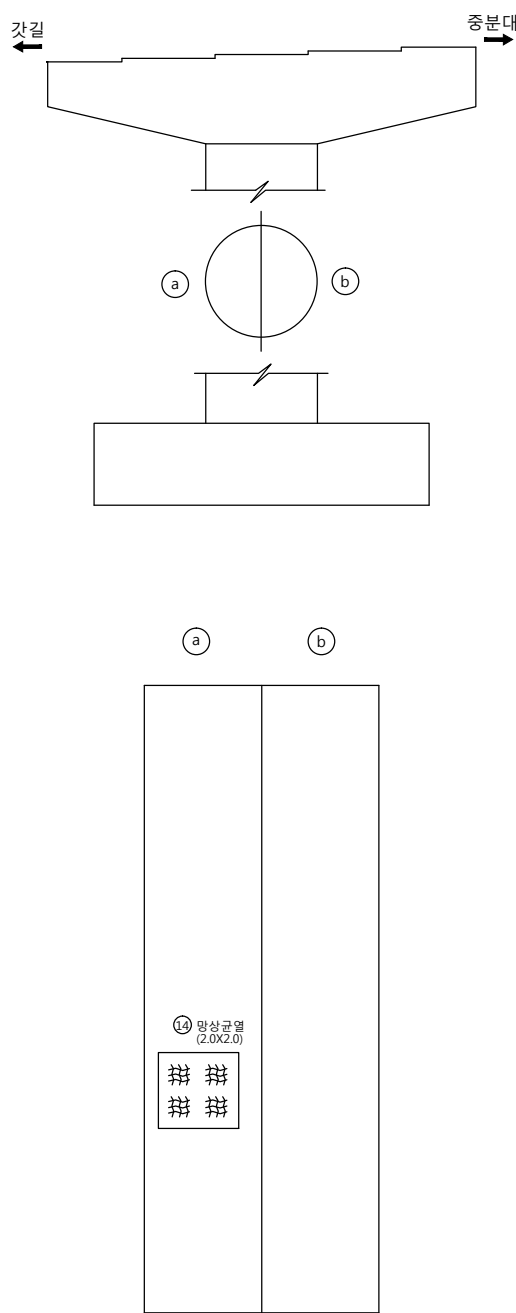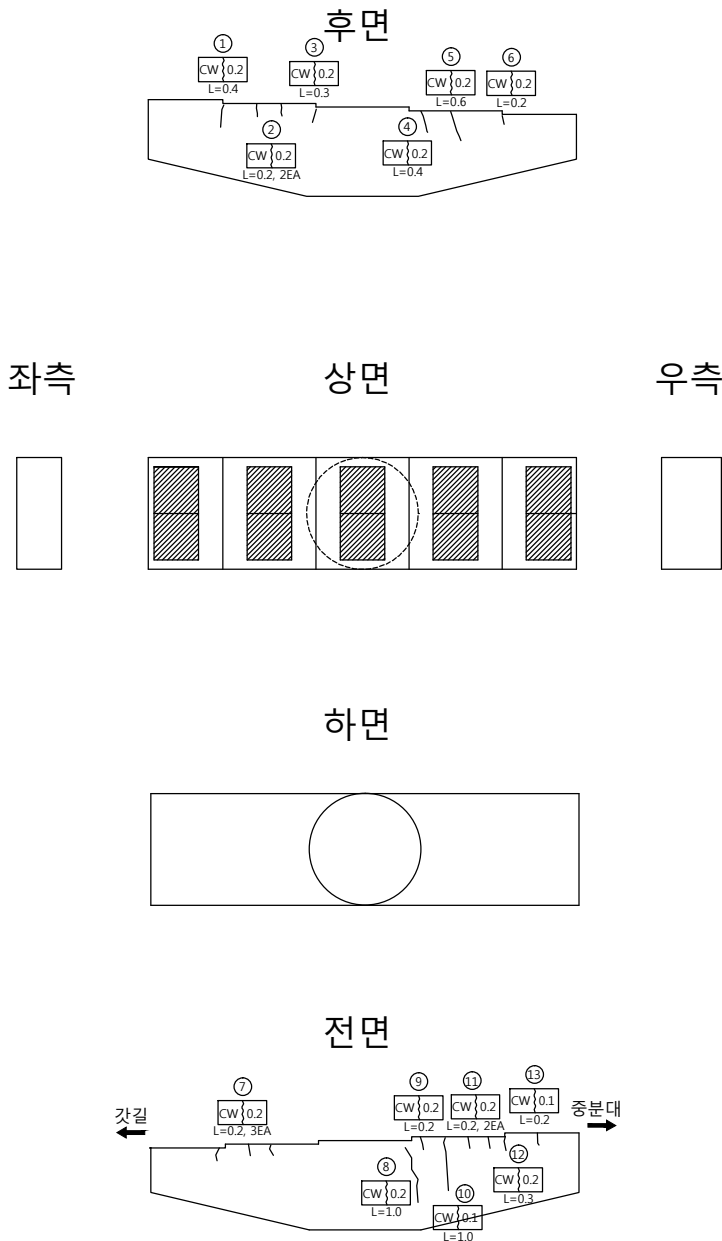



손 상 물 량 표

번호	신/구	방향	손상내용	손상현황						비고
				균열폭 mm	너비 m	길이 m	물량	단위	개소	
1	구	천안	균열	0.2	-	0.40	0.40	m	1	
2	구	천안	균열	0.2	-	0.20	0.40	m	2	
3	구	천안	균열	0.2	-	0.30	0.30	m	1	
4	구	천안	균열	0.2	-	0.40	0.40	m	1	
5	구	천안	균열	0.2	-	0.60	0.60	m	1	
6	구	천안	균열	0.2	-	0.20	0.20	m	1	
7	구	천안	균열	0.2	-	0.20	0.60	m	3	
8	구	천안	균열	0.2	-	1.00	1.00	m	1	
9	구	천안	균열	0.2	-	0.20	0.20	m	1	
10	구	천안	균열	0.1	-	1.00	1.00	m	1	
11	구	천안	균열	0.2	-	0.20	0.40	m	2	
12	구	천안	균열	0.2	-	0.30	0.30	m	1	
13	구	천안	균열	0.1	-	0.20	0.20	m	1	
14	구	천안	망상균열	-	2.0	2.00	4.00	m ²	1	
15										
16										
교 각 (P14)

논 산 방 향



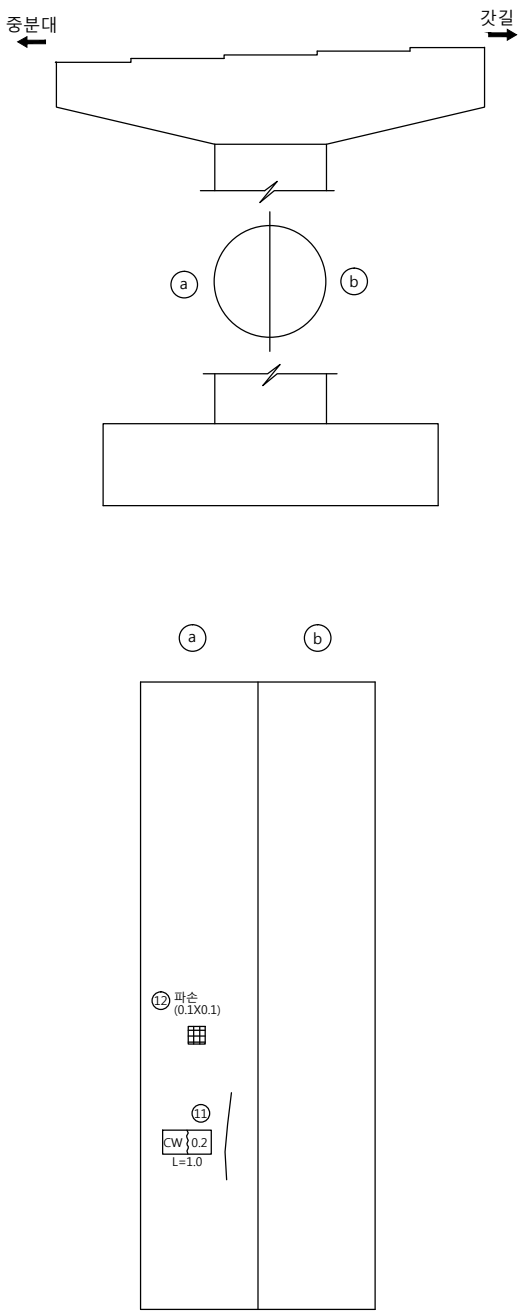
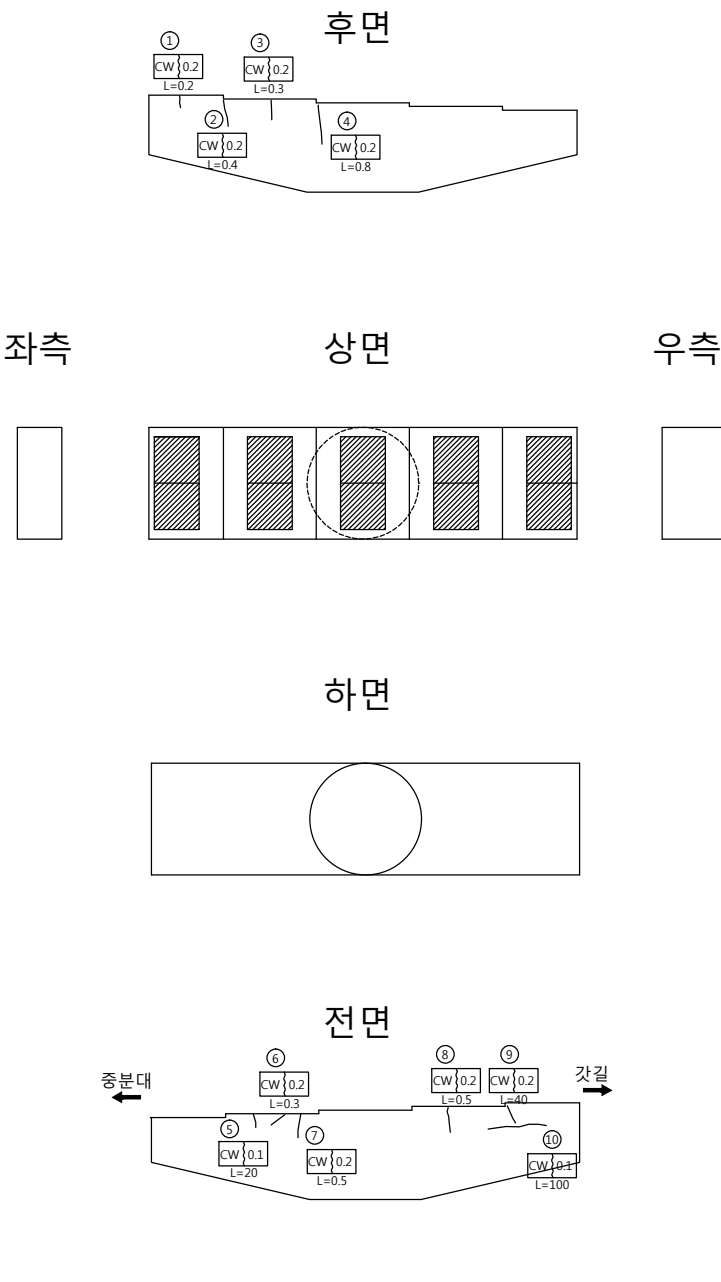


손 상 물 량 표

번호	신/구	방향	손상내용	손상현황						비고
				균열폭 mm	너비 m	길이 m	물량	단위	개소	
1	구	논산	균열	0.2	-	0.20	0.20	m	1	
2	구	논산	균열	0.2	-	0.40	0.40	m	1	
3	구	논산	균열	0.2	-	0.30	0.30	m	1	
4	구	논산	균열	0.2	-	0.80	0.80	m	1	
5	구	논산	균열	0.1	-	0.20	0.20	m	1	
6	구	논산	균열	0.2	-	0.30	0.30	m	1	
7	구	논산	균열	0.2	-	0.50	0.50	m	1	
8	구	논산	균열	0.2	-	0.50	0.50	m	1	
9	구	논산	균열	0.2	-	0.40	0.40	m	1	
10	구	논산	균열	0.1	-	1.00	1.00	m	1	
11	구	논산	균열	0.2	-	1.00	1.00	m	1	
12	구	논산	파손	-	0.1	0.10	0.01	m'	1	
13										
14										
교 각 (P15)

천 안 방 향

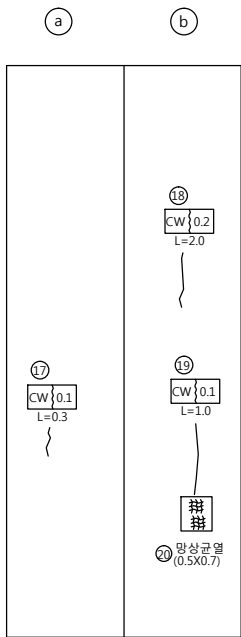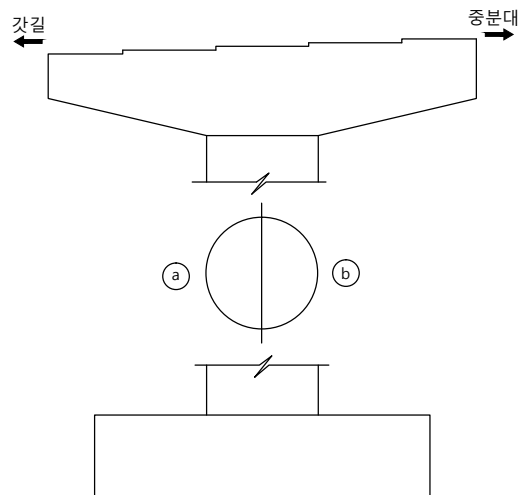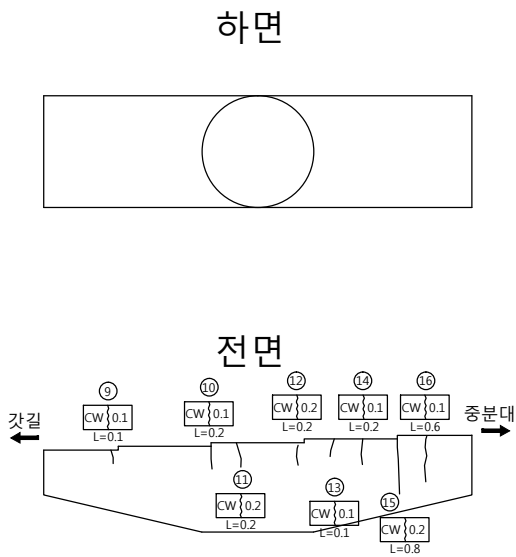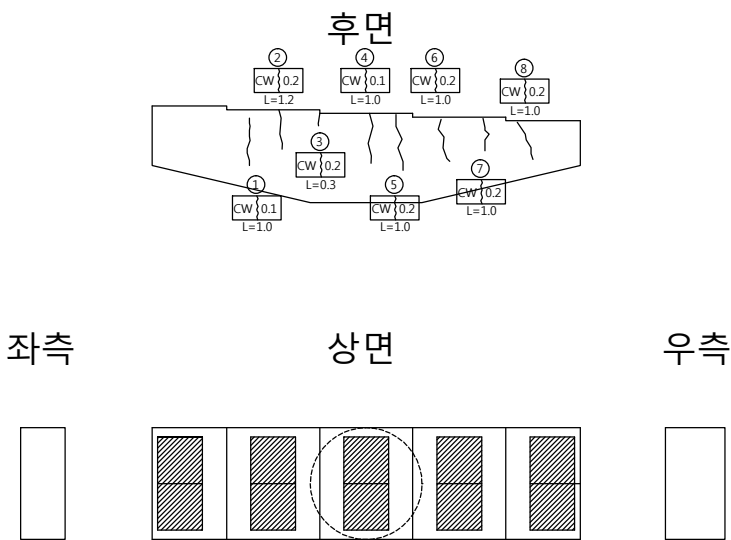


손 상 물 량 표


번호	신/구	방향	손상내용	손상현황						비고
				균열폭 mm	너비 mm	길이 m	물량	단위	개소	
1	구	천안	균열	0.1	-	1.00	1.00	m	1	
2	구	천안	균열	0.2	-	1.20	1.20	m	1	
3	구	천안	균열	0.2	-	0.30	0.30	m	1	
4	구	천안	균열	0.1	-	1.00	1.00	m	1	
5	구	천안	균열	0.2	-	1.00	1.00	m	1	
6	구	천안	균열	0.2	-	1.00	1.00	m	1	
7	구	천안	균열	0.2	-	1.00	1.00	m	1	
8	구	천안	균열	0.2	-	1.00	1.00	m	1	
9	구	천안	균열	0.1	-	0.10	0.10	m	1	
10	구	천안	균열	0.1	-	0.20	0.20	m	1	
11	구	천안	균열	0.2	-	0.20	0.20	m	1	
12	구	천안	균열	0.2	-	0.20	0.20	m	1	
13	구	천안	균열	0.1	-	0.10	0.10	m	1	
14	구	천안	균열	0.1	-	0.20	0.20	m	1	
15	구	천안	균열	0.2	-	0.80	0.80	m	1	
16	구	천안	균열	0.1	-	0.60	0.60	m	1	
17	구	천안	균열	0.1	-	0.30	0.30	m	1	
18	구	천안	균열	0.2	-	2.00	2.00	m	1	
19	구	천안	균열	0.1	-	1.00	1.00	m	1	
20	구	천안	망상균열	-	0.5	0.70	0.35	m'	1	
21										
22										
교 각 (P15)



논 산 방 향

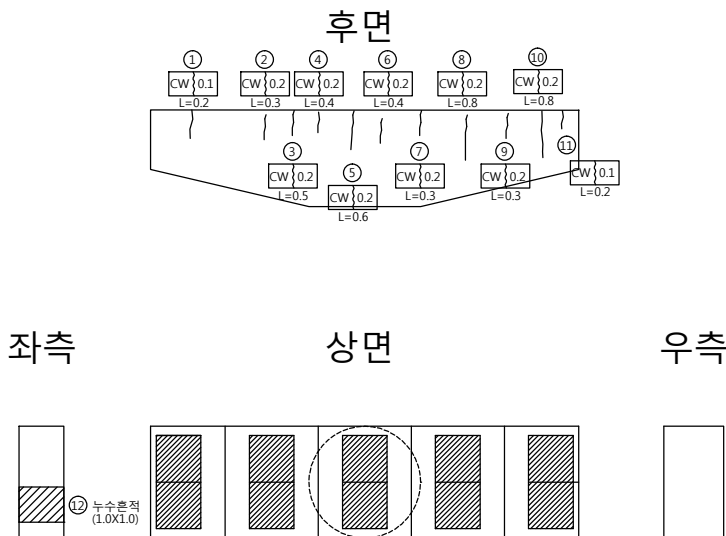


하면

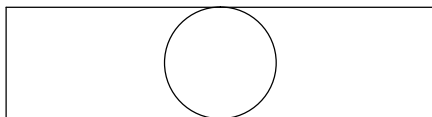

전면

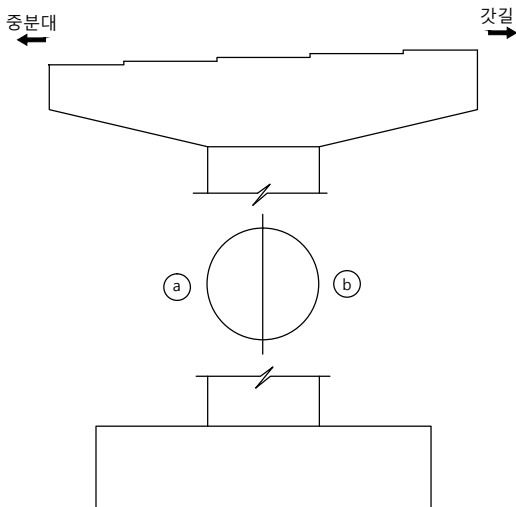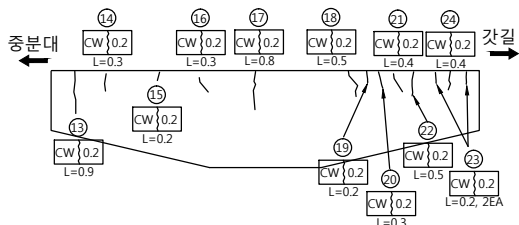

a b

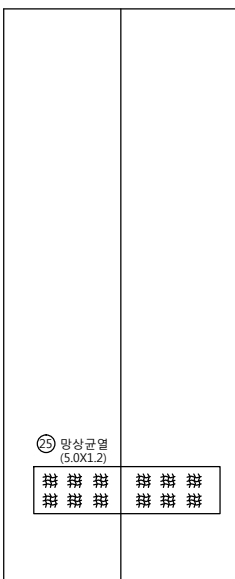

손 상 물 량 표

번호	신/구	방향	손상내용	손상현황						비고
				균열폭 mm	너비 m	길이 m	물량	단위	개소	
1	구	논산	균열	0.1	-	0.20	0.20	m	1	
2	구	논산	균열	0.2	-	0.30	0.30	m	1	
3	구	논산	균열	0.2	-	0.50	0.50	m	1	
4	구	논산	균열	0.2	-	0.40	0.40	m	1	
5	구	논산	균열	0.2	-	0.60	0.60	m	1	
6	구	논산	균열	0.2	-	0.40	0.40	m	1	
7	구	논산	균열	0.2	-	0.30	0.30	m	1	
8	구	논산	균열	0.2	-	0.80	0.80	m	1	
9	구	논산	균열	0.2	-	0.30	0.30	m	1	
10	구	논산	균열	0.2	-	0.80	0.80	m	1	
11	구	논산	균열	0.1	-	0.20	0.20	m	1	
12	구	논산	누수흔적	-	1.0	1.00	1.00	m'	1	
13	구	논산	균열	0.2	-	0.90	0.90	m	1	
14	구	논산	균열	0.2	-	0.30	0.30	m	1	
15	구	논산	균열	0.2	-	0.20	0.20	m	1	
16	구	논산	균열	0.2	-	0.30	0.30	m	1	
17	구	논산	균열	0.2	-	0.80	0.80	m	1	
18	구	논산	균열	0.2	-	0.50	0.50	m	1	
19	구	논산	균열	0.2	-	0.20	0.20	m	1	
20	구	논산	균열	0.2	-	0.30	0.30	m	1	
21	구	논산	균열	0.2	-	0.40	0.40	m	1	
22	구	논산	균열	0.2	-	0.50	0.50	m	1	
23	구	논산	균열	0.2	-	0.20	0.40	m	2	
24	구	논산	균열	0.2	-	0.40	0.40	m	1	
25	구	논산	망상균열	-	5.0	1.20	6.00	m'	1	
26										
27										
천안논산고속도로(주)

교
명

우 성 교

도
면

교 각 (P15)

확 인 자

관 리 자

작 성 자

날 짜

축 척

파 일 명

도면번호

2017. 12

1:100


046H19P30.dwg

175

교 각 (P16)

천 안 방 향


후면

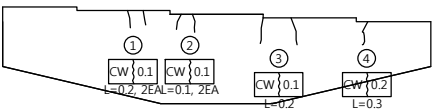


좌측

상면




우측

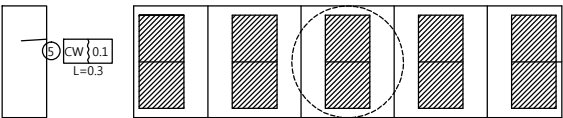

하면

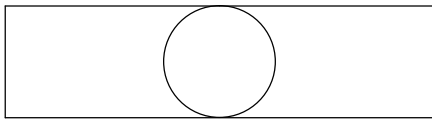

전면

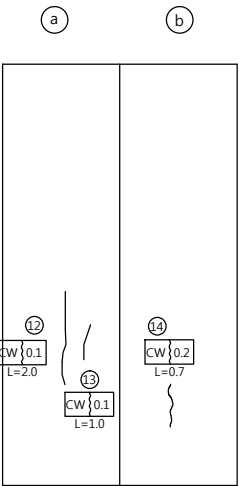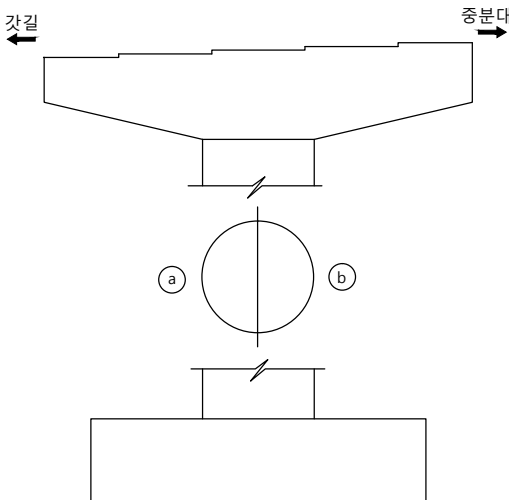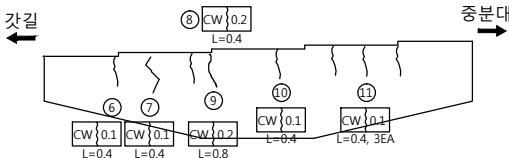

손 상 물 량 표

번호	신/구	방향	손상내용	손상현황						비고
				균열폭 mm	너비 m	길이 m	물량	단위	개소	
1	구	천안	관열	0.1	-	0.20	0.40	m	2	
2	구	천안	관열	0.1	-	0.10	0.20	m	2	
3	구	천안	관열	0.1	-	0.20	0.20	m	1	
4	구	천안	관열	0.2	-	0.30	0.30	m	1	
5	구	천안	관열	0.1	-	0.30	0.30	m	1	
6	구	천안	관열	0.1	-	0.40	0.40	m	1	
7	구	천안	관열	0.1	-	0.40	0.40	m	1	
8	구	천안	관열	0.2	-	0.40	0.40	m	1	
9	구	천안	관열	0.2	-	0.80	0.80	m	1	
10	구	천안	관열	0.1	-	0.40	0.40	m	1	
11	구	천안	관열	0.1	-	0.40	1.20	m	3	
12	구	천안	관열	0.1	-	2.00	2.00	m	1	
13	구	천안	관열	0.1	-	1.00	1.00	m	1	
14	구	천안	관열	0.2	-	0.70	0.70	m	1	
15										
16										
천안논산고속도로(주)

교
명

우 성 교

도
명

교 각 (P16)

확 인 자

관 리 자

작 성 자

날 짜

축 척

파 일 명

도면번호

2017. 12



1:100

046H19P31.dwg

176

교 각 (P16)

논 산 방 향

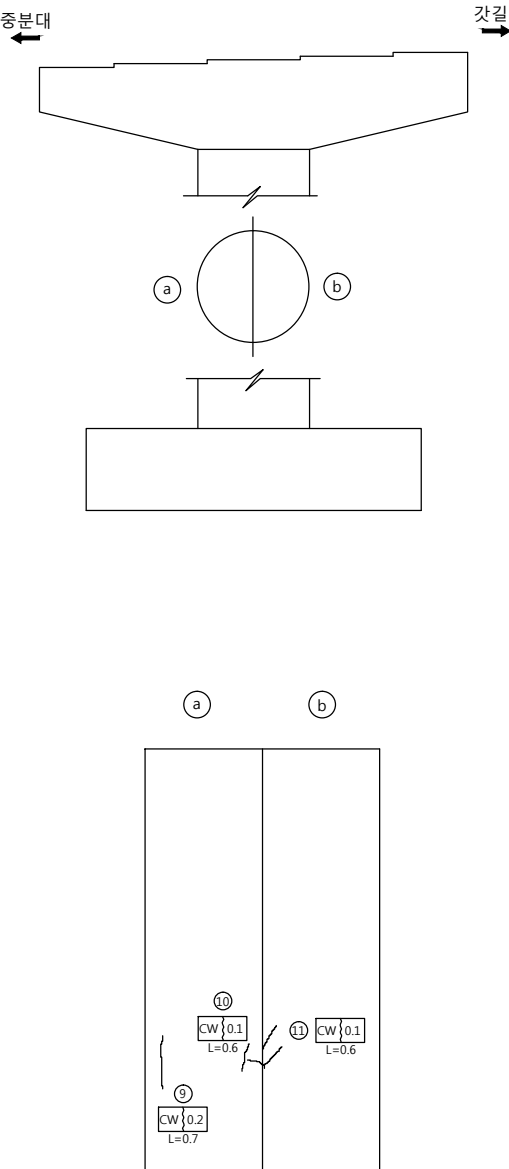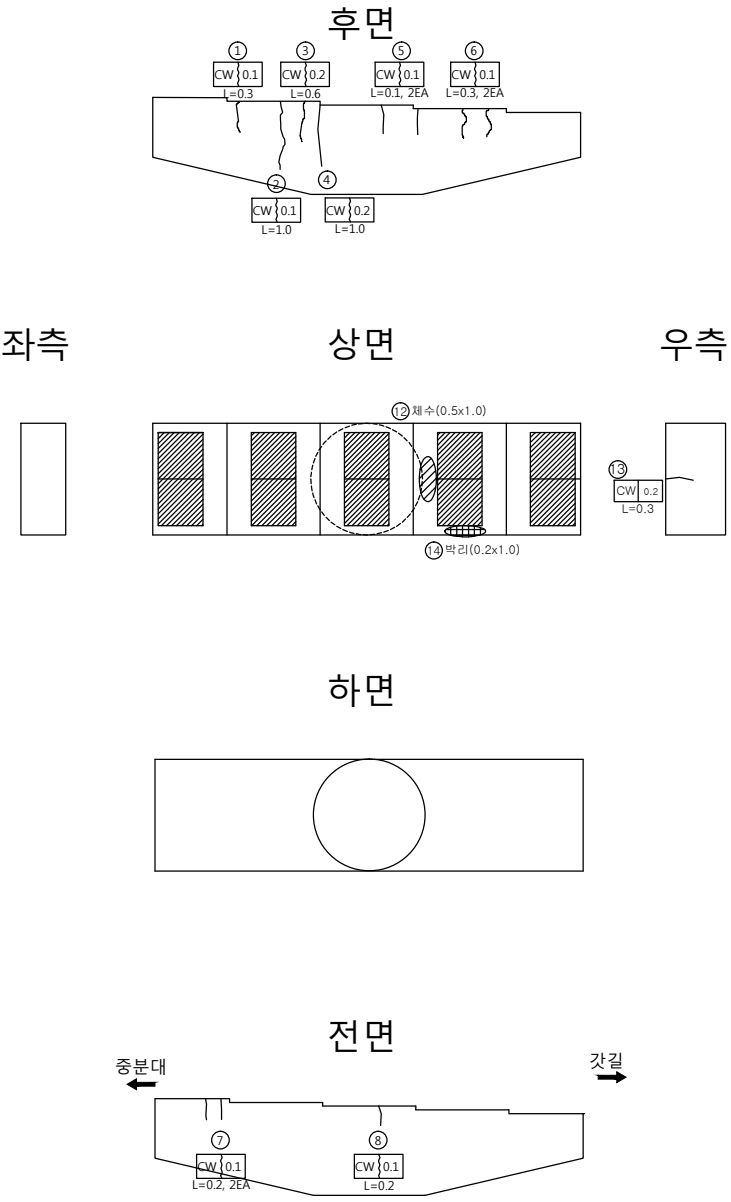

손 상 물 량 표

번호	신/구	방향	손상내용	손상현황						비고
				균열폭 mm	너비 mm	길이 m	물량	단위	개소	
1	구	논산	균열	0.1	-	0.30	0.30	m	1	
2	구	논산	균열	0.1	-	1.00	1.00	m	1	
3	구	논산	균열	0.2	-	0.60	0.60	m	1	
4	구	논산	균열	0.2	-	1.00	1.00	m	1	
5	구	논산	균열	0.1	-	0.10	0.20	m	2	
6	구	논산	균열	0.1	-	0.30	0.60	m	2	
7	구	논산	균열	0.1	-	0.20	0.40	m	2	
8	구	논산	균열	0.1	-	0.20	0.20	m	1	
9	구	논산	균열	0.2	-	0.70	0.70	m	1	
10	구	논산	균열	0.1	-	0.60	0.60	m	1	
11	구	논산	균열	0.1	-	0.60	0.60	m	1	
12	구	논산	채수	-	0.5	1.00	0.50	m'	1	
13	구	논산	균열	0.2	-	0.30	0.30	m	1	
14	구	논산	박리	-	0.2	1.00	0.20	m'	1	
15										
16										
교 각 (P17)

천 안 방 향




후면




좌측

상면




우측

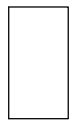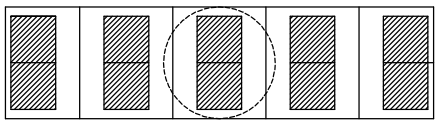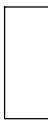

하면

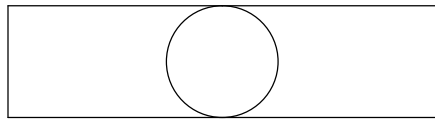

전면

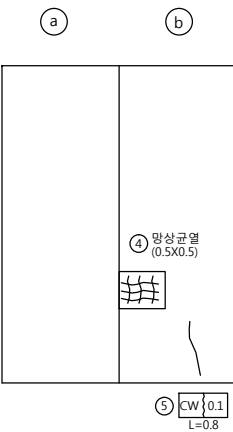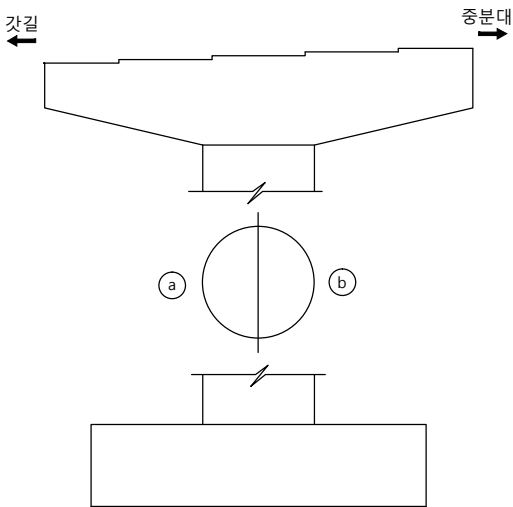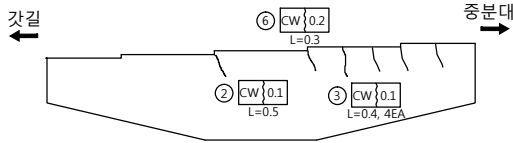

손 상 물 량 표

번호	신/구	방향	손상내용	손상현황						비고
				균열폭 mm	너비 m	길이 m	물량	단위	개소	
1	구	천안	균열	0.1	-	0.40	1.60	m	4	
2	구	천안	균열	0.1	-	0.50	0.50	m	1	
3	구	천안	균열	0.1	-	0.40	1.60	m	4	
4	구	천안	망상균열	-	0.5	0.50	0.25	m'	1	
5	구	천안	균열	0.1	-	0.80	0.80	m	1	
6	신	천안	균열	0.2	-	0.30	0.30	m	1	
7										
8										
천안논산고속도로(주)

교
량
명

우 성 교

도
면
명

교 각 (P17)

확 인 자

관 리 자

작 성 자

날 짜

축 척

파 일 명

도면번호

2017. 12





1:100

046H19P33.dwg

178

교 각 (P17)

논 산 방 향

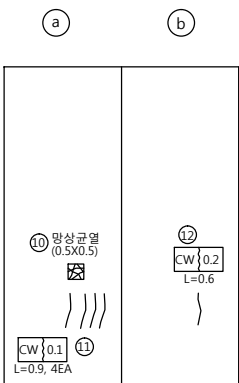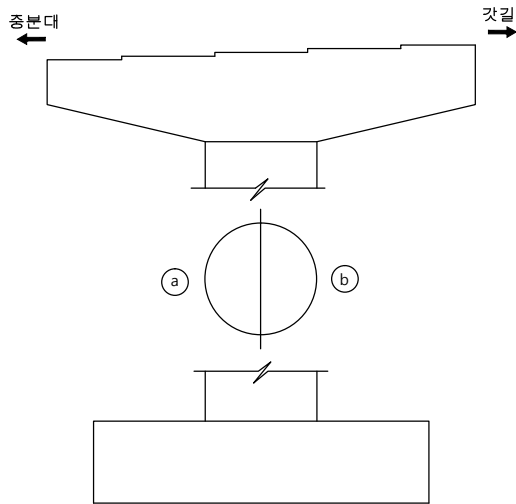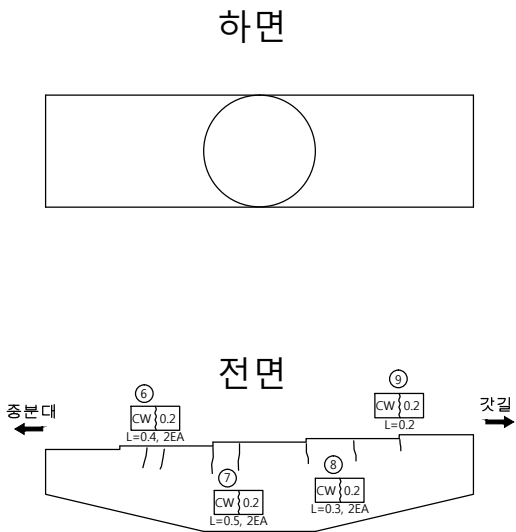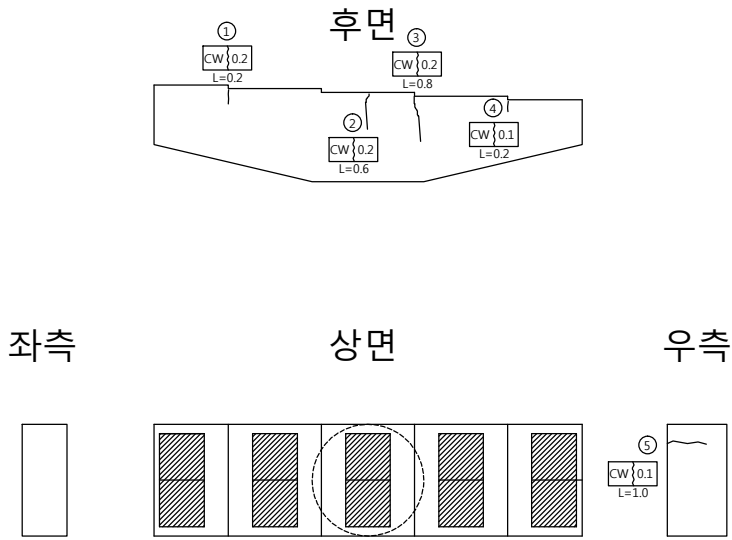


손 상 물 량 표

번호	신/구	방향	손상내용	손상현황						비고
				균열폭 mm	너비 m	길이 m	물량	단위	개소	
1	구	논산	균열	0.2	-	0.20	0.20	m	1	
2	구	논산	균열	0.2	-	0.60	0.60	m	1	
3	구	논산	균열	0.2	-	0.80	0.80	m	1	
4	구	논산	균열	0.1	-	0.20	0.20	m	1	
5	구	논산	균열	0.1	-	1.00	1.00	m	1	
6	구	논산	균열	0.2	-	0.40	0.80	m	2	
7	구	논산	균열	0.2	-	0.50	1.00	m	2	
8	구	논산	균열	0.2	-	0.30	0.60	m	2	
9	구	논산	균열	0.2	-	0.20	0.20	m	1	
10	구	논산	망상균열	-	0.5	0.50	0.25	m'	1	
11	구	논산	균열	0.1	-	0.90	3.60	m	4	
12	구	논산	균열	0.2	-	0.60	0.60	m	1	
13										
14										
교 각 (P18)

천 안 방 향


후면

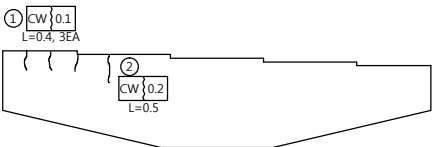


좌측

상면




우측

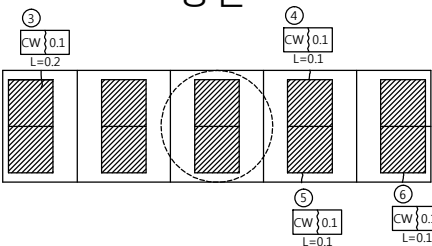

하면

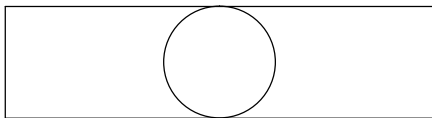

전면

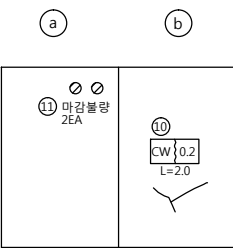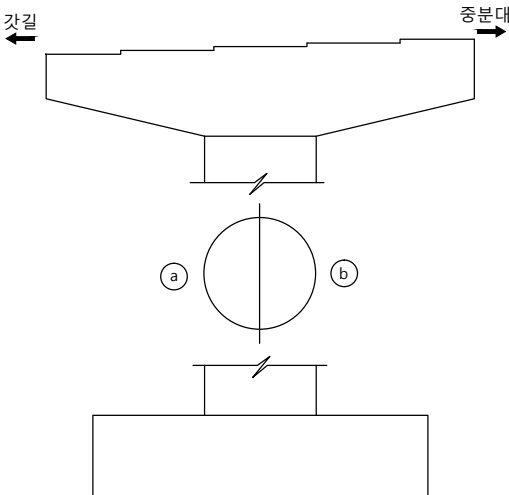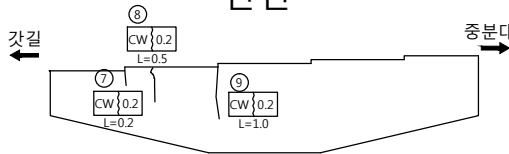

손 상 물 량 표

번호	신/구	방향	손상내용	손상현황						비고
				균열폭 mm	너비 m	길이 m	물량	단위	개소	
1	구	천안	균열	0.1	-	0.40	1.20	m	3	
2	구	천안	균열	0.2	-	0.50	0.50	m	1	
3	구	천안	균열	0.1	-	0.20	0.20	m	1	
4	구	천안	균열	0.1	-	0.10	0.10	m	1	
5	구	천안	균열	0.1	-	0.10	0.10	m	1	
6	구	천안	균열	0.1	-	0.10	0.10	m	1	
7	구	천안	균열	0.2	-	0.20	0.20	m	1	
8	구	천안	균열	0.2	-	0.50	0.50	m	1	
9	구	천안	균열	0.2	-	1.00	1.00	m	1	
10	구	천안	균열	0.2	-	0.20	0.20	m	1	
11	구	천안	마감불량	-	-	-	2	ea	2	
12										
13										
천안논산고속도로(주)

교
량
명

우 성 교

도
면
명

교 각 (P18)

확 인 자

관 리 자

작 성 자

날 짜

축 척

파 일 명

도면번호

2017. 12



1:100

046H19P35.dwg

180

교 각 (P18)

논 산 방 향

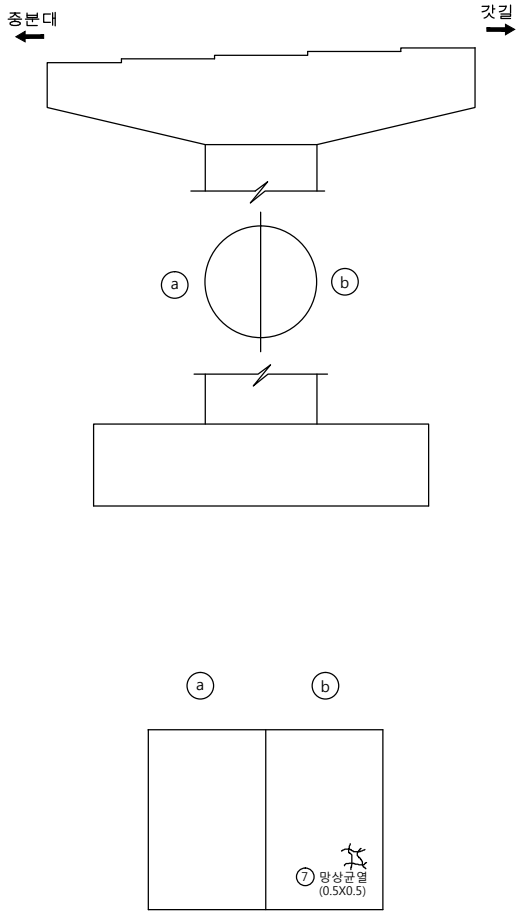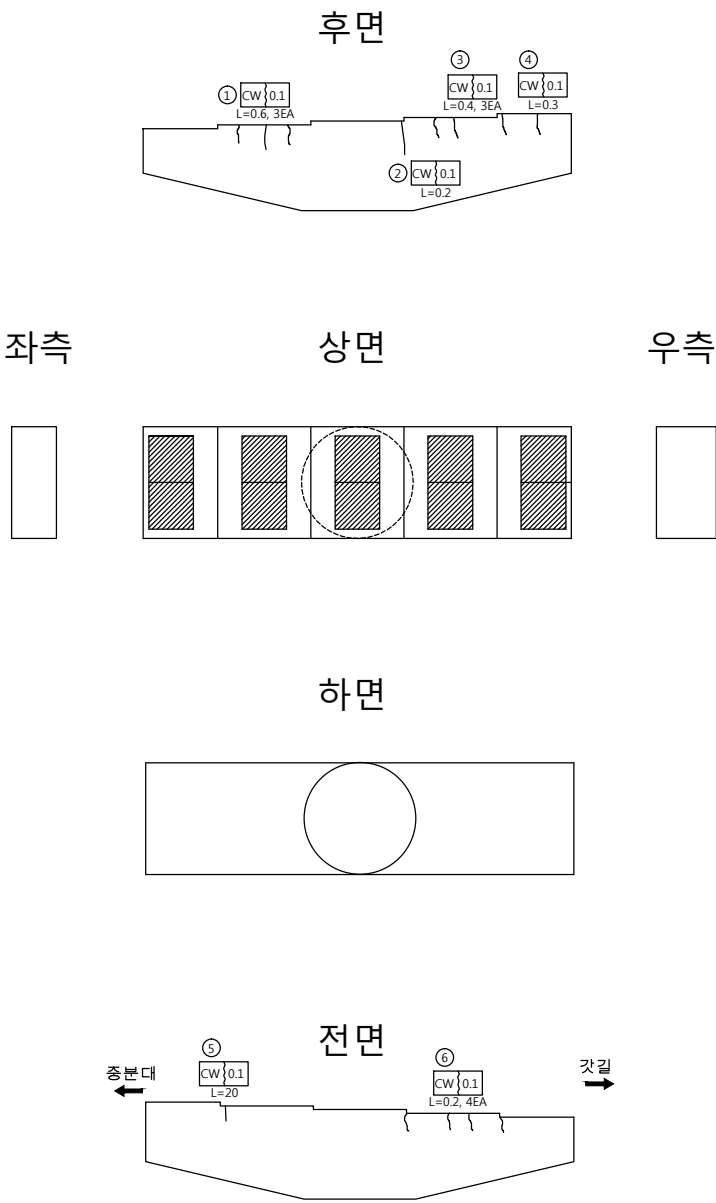


손 상 물 량 표

번호	신/구	방향	손상내용	손상현황						비고
				균열폭 mm	너비 m	길이 m	물량	단위	개소	
1	구	논산	균열	0.1	-	0.60	1.80	m	3	
2	구	논산	균열	0.1	-	0.20	0.20	m	1	
3	구	논산	균열	0.1	-	0.40	1.20	m	3	
4	구	논산	균열	0.1	-	0.30	0.30	m	1	
5	구	논산	균열	0.1	-	0.20	0.20	m	1	
6	구	논산	균열	0.1	-	0.20	0.80	m	4	
7	구	논산	망상균열	-	0.5	0.50	0.25	m'	1	
8										
9										
교 각 (P19)

천 안 방 향


후면

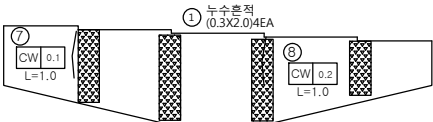

좌측




상면

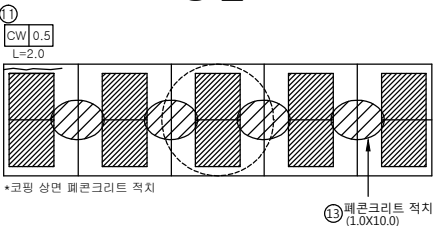




우측



하면

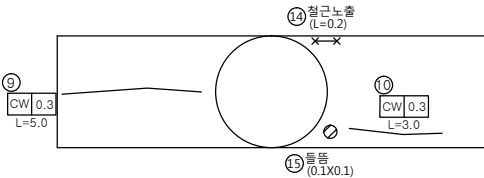

전면

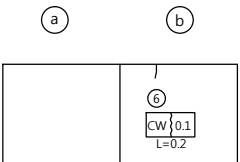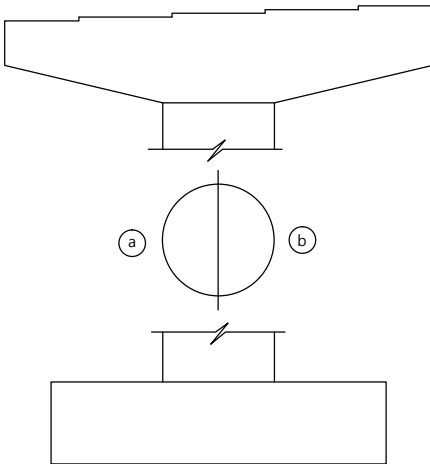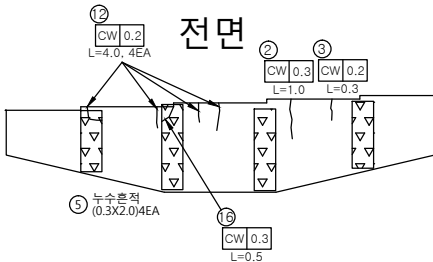

손 상 물 량 표

번호	신/구	방향	손상내용	손상현황						비고
				균열폭 mm	너비 m	길이 m	물량	단위	개소	
1	구	천안	누수흔적	-	0.3	2.00	2.40	m'	4	
2	신	천안	균열	0.3	-	1.00	1.00	m	1	보수필요
3	신	천안	균열	0.2	-	0.30	0.30	m	1	
4	구	천안	균열	0.1	-	1.00	3.00	m	3	
5	구	천안	누수흔적	-	0.3	2.00	2.40	m'	4	
6	구	천안	균열	0.1	-	0.20	0.20	m	1	
7	구	천안	균열	0.1	-	1.00	1.00	m	1	
8	구	천안	균열	0.2	-	1.00	1.00	m	1	
9	구	천안	균열	0.3	-	5.00	5.00	m	1	보수필요
10	구	천안	균열	0.3	-	3.00	3.00	m	1	보수필요
11	구	천안	균열	0.5	-	2.00	2.00	m	1	보수필요
12	구	천안	균열	0.2	-	4.00	4.00	m	4	보수필요
13	신	천안	페콘크리트 적치	-	1.0	10.00	10.00	m'	1	보수필요
14	신	천안	철근노출	-	-	0.20	0.20	m	1	보수필요
15	신	천안	돌뚝	-	0.1	0.10	0.01	m'	1	보수필요
16	신	천안	균열	0.3	-	0.50	0.50	m	1	보수필요
17										
18										
천안논산고속도로(주)

교
량
명

우 성 교

도
면
명

교 각 (P19)

확 인 자

관 리 자

작 성 자

날 짜

측 척

파 일 명

도면번호

2017. 12



1:100

046H19P37.dwg

182

교 각 (P19)

논 산 방 향

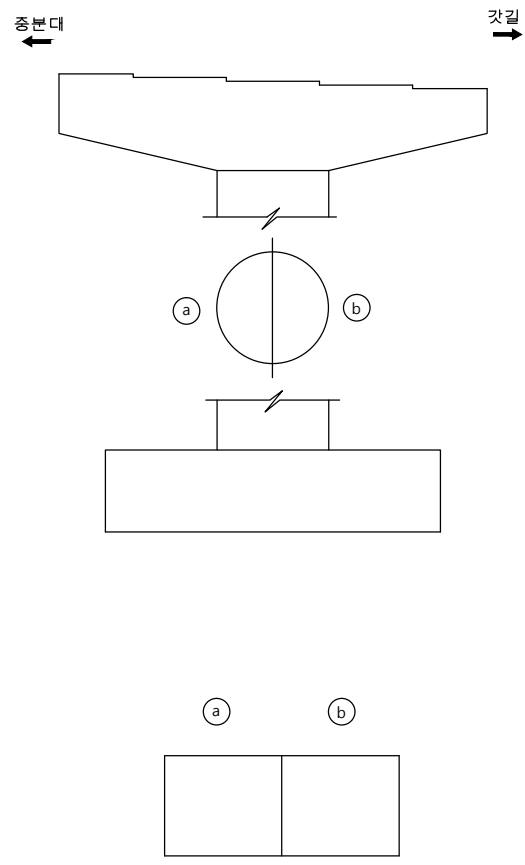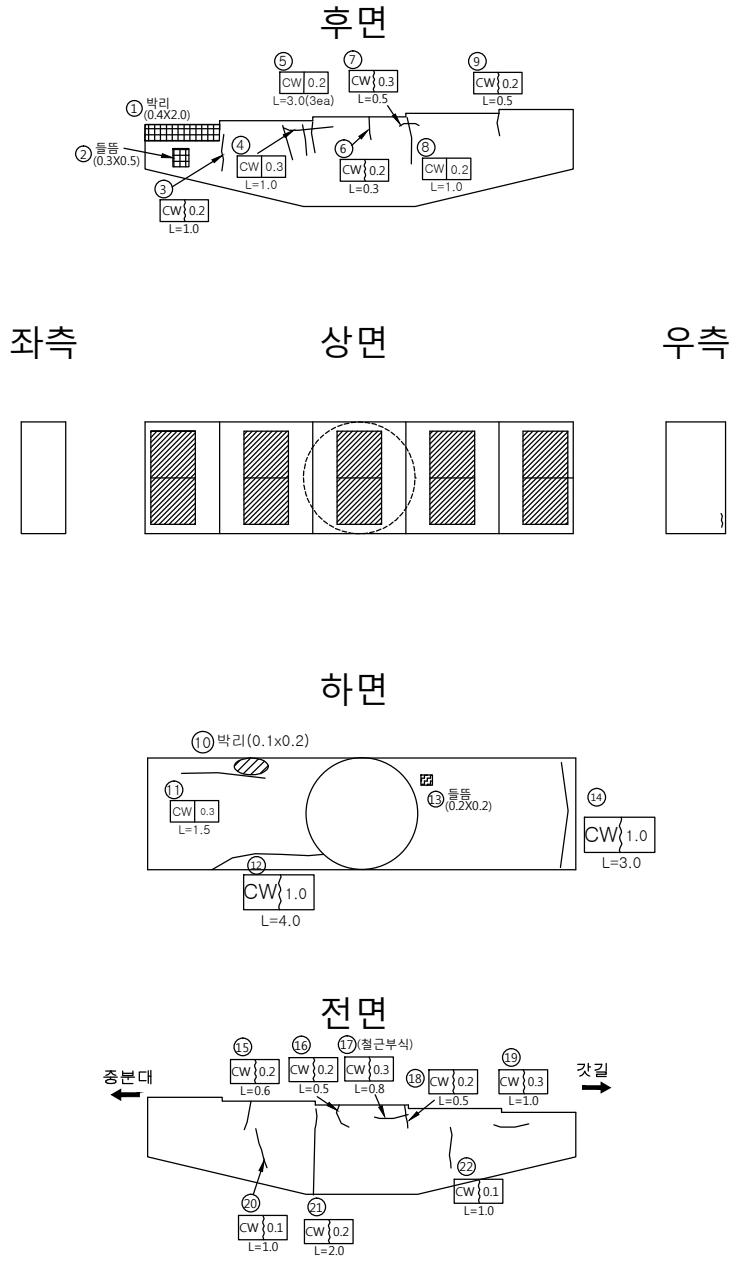


손 상 물 량 표

번호	신/구	방향	손상내용	손상현황						비고
				균열폭 mm	너비 m	길이 m	물량	단위	개소	
1	구	논산	박리	-	0.4	2.00	0.80	m'	1	보수필요
2	구	논산	들뜸	-	0.3	0.50	0.15	m'	1	보수필요
3	구	논산	균열	0.2	-	1.00	1.00	m	1	
4	구	논산	균열	0.3	-	1.00	1.00	m	1	보수필요
5	구	논산	균열	0.2	-	3.00	3.00	m	3	
6	신	논산	균열	0.2	-	0.30	0.30	m	1	
7	구	논산	균열	0.3	-	0.50	0.50	m	1	보수필요
8	구	논산	균열	0.2	-	1.00	1.00	m	1	
9	구	논산	균열	0.2	-	0.50	0.50	m	1	
10	구	논산	박리	-	0.1	0.20	0.02	m'	1	보수필요
11	구	논산	균열	0.3	-	1.50	1.50	m	1	보수필요
12	구	논산	균열	1.0	-	4.00	4.00	m	1	보수필요
13	구	논산	들뜸	-	0.2	0.20	0.04	m'	1	보수필요
14	구	논산	균열	1.0	-	3.00	3.00	m	1	보수필요
15	구	논산	균열	0.2	-	0.60	0.60	m	1	
16	구	논산	균열	0.2	-	0.50	0.50	m	1	
17	구	논산	균열	0.3	-	0.80	0.80	m	1	보수필요
18	구	논산	균열	0.2	-	0.50	0.50	m	1	
19	구	논산	균열	0.3	-	1.00	1.00	m	1	보수필요
20	구	논산	균열	0.1	-	1.00	1.00	m	1	
21	구	논산	균열	0.2	-	2.00	2.00	m	1	
22	구	논산	균열	0.1	-	1.00	1.00	m	1	
23										
24										
교 각 (P20)


천 안 방 향

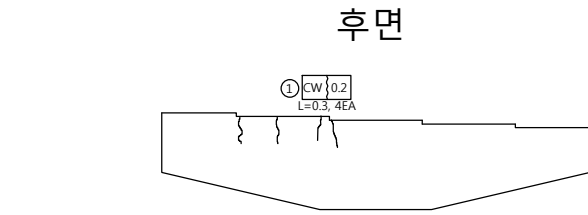


좌측

 





상면

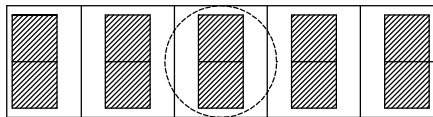

우측

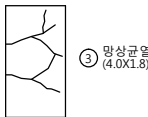

하면

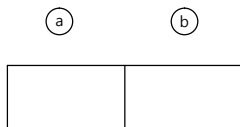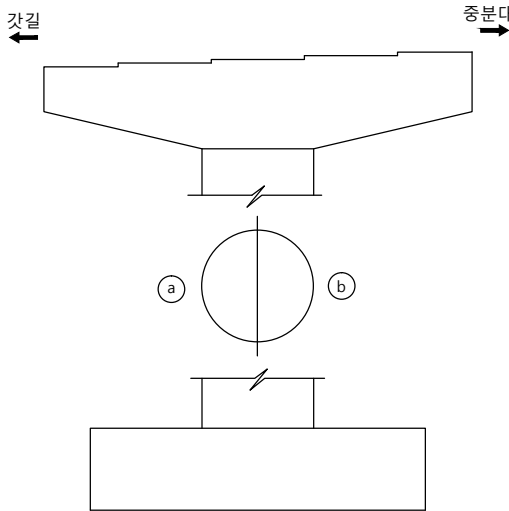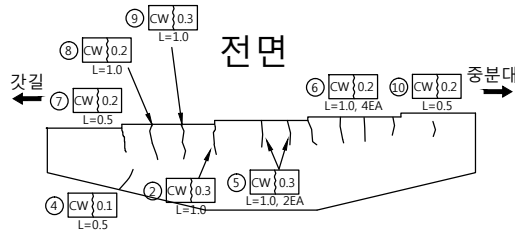
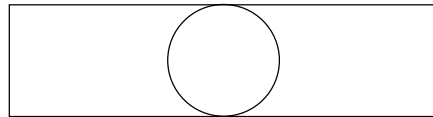


손 상 물 량 표

번호	신/구	방향	손상내용	손상현황						비고
				균열폭 mm	너비 m	길이 m	물량	단위	개소	
1	구	천안	균열	0.2	-	0.30	1.20	m	4	
2	구	천안	균열	0.3	-	1.00	1.00	m	1	보수필요
3	구	천안	망상균열	-	4.0	1.80	7.20	m'	1	
4	구	천안	균열	0.1	-	0.50	0.50	m	1	
5	구	천안	균열	0.3	-	1.00	2.00	m	2	보수필요
6	구	천안	균열	0.2	-	1.00	4.00	m	4	
7	구	천안	균열	0.2	-	0.50	0.50	m	1	
8	신	천안	균열	0.2	-	1.00	1.00	m	1	
9	신	천안	균열	0.3	-	1.00	1.00	m	1	보수필요
10	신	천안	균열	0.2	-	0.50	0.50	m	1	
11										
12										
교 각 (P20)

논 산 방 향

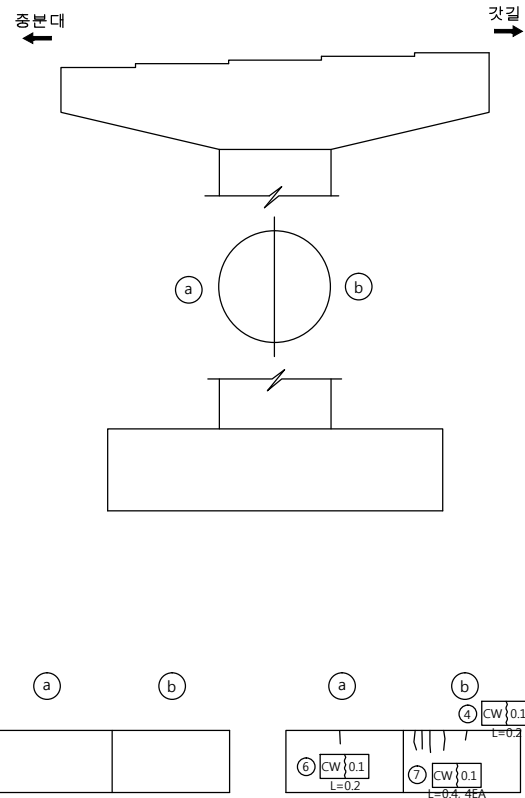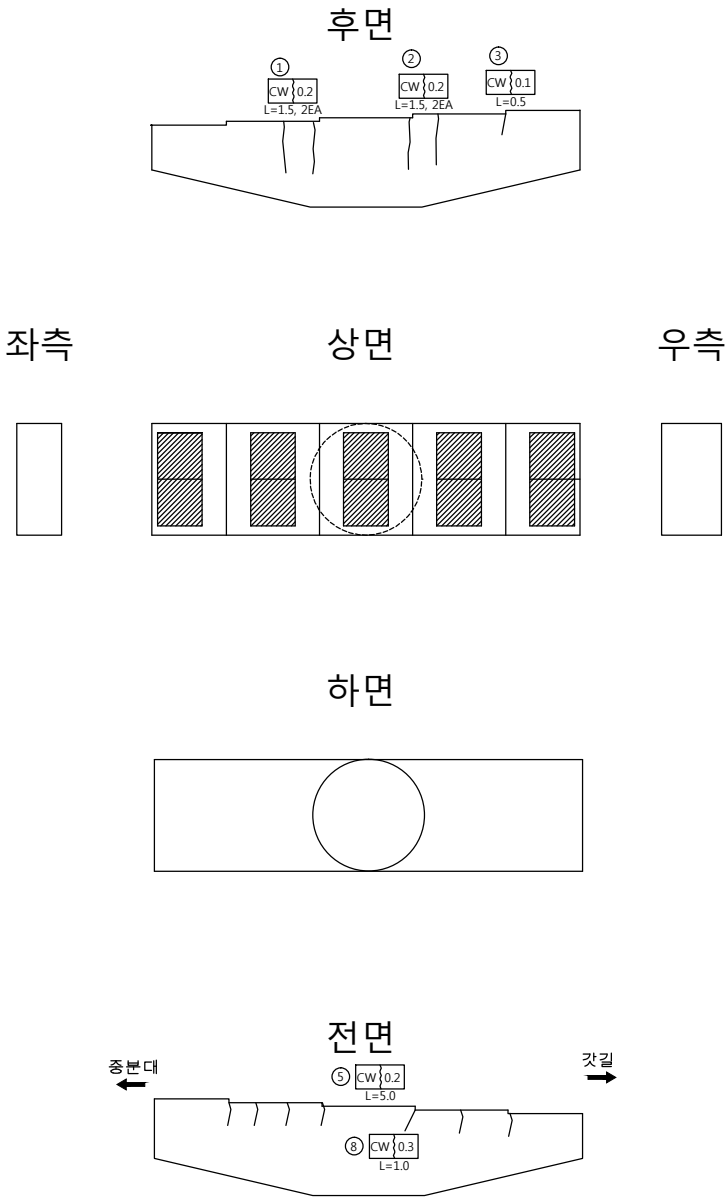

손 상 물 량 표

번호	신/구	방향	손상내용	손상현황						비고
				균열폭 mm	너비 m	길이 m	물량	단위	개소	
1	구	논산	균열	0.2	-	1.50	3.00	m	2	
2	구	논산	균열	0.2	-	1.50	3.00	m	2	
3	구	논산	균열	0.1	-	0.50	0.50	m	1	
4	구	논산	균열	0.1	-	0.20	0.20	m	1	
5	구	논산	균열	0.2	-	5.00	5.00	m	1	
6	구	논산	균열	0.1	-	0.20	0.20	m	1	
7	구	논산	균열	0.1	-	0.40	1.60	m	4	
8	신	천안	균열	0.3	-	1.00	1.00	m	1	보수필요
9										
10										
