

관 리 번 호

사 본 번 호

논산천안고속도로 구조물 외관조사망도

웅진대교

2017. 12




천안논산고속도로(주)


문 제




면 결

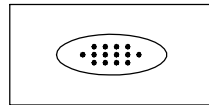


누수, 습윤부

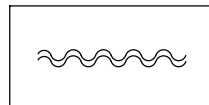


표장의 요철

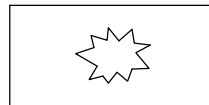


펀칭 또는 공동

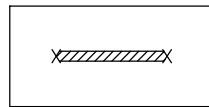


철근부식

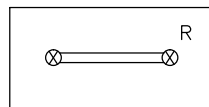


연결상태
(볼트, 용접)

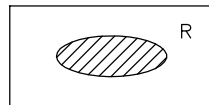


도장 탈락, 부식

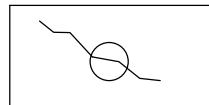


관열 보수

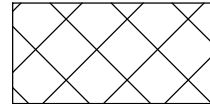


금 보

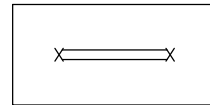


철근노출

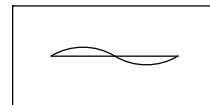


좌굴, 변형

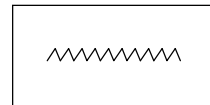


시공이음 분리, 층분리

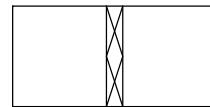


표면 단차

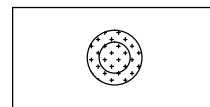


배수구막힘

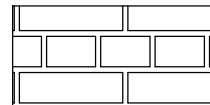


단면불량

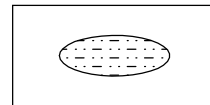

박리

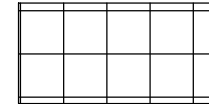


파 손

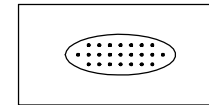

면크리트 면삭, 노출




망상균열

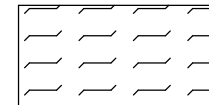

폐기물 야적



슈 들 림

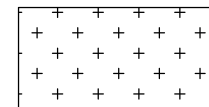


실런트 파손



기 타

기 타

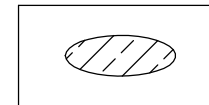

백태

목 차

목 차	내 용	매 수	도면번호
1	교량대장	1	001
2	종평면도	1	002
3	교면포장	19	003~021
4	바 닥 판	19	022~040
5	주 형	114	041~154
6	가 로 보	19	155~173
7	신축이음장치	2	174~175
8	교량받침	10	176~185
9	방호벽(난간)	10	186~195
10	중 분 대	5	196~200
11	교 대	2	201~202
12	교 각	36	203~238

교량 대장

기 본 자 료		시 공 자 료	형 식 자 료	설 계 자 료					
1. 교 량 명	: 웅진대교	1. 시 공	1. 상부구조 : S.T. BOX	1. 설계등급	: 1등급	2. 설계하중	: DB24TON	3. 교차장치	
2. 노 선	: 천안 ~논산	업체명 : LG건설(주) 상용건설(주), 한일건설(주)	2. 교면포장 : 아스콘포장(8)	4. 연약지반	: 주상도	5. 세굴방지시설	: 무	1) 교 대	
3. 위 치	: 천안기점 37+465		3. 바닥판 : 철근콘크리트	6. 내진설계적용	: 유	7. 피로설계	: 유		EA TON 비 고
4. 행정구역	: 공주시 우성면 평독리, 봉정동	2. 설 계	4. 신축이음 : RAIL	8. 바닥판높이	: 0.25M	9. 주형 높이	: 3.0 ~ 4.0M	일방향(중)	3 300 A1,A2 1 350 A1
5. 종별구분	: 1종 시설물	업체명 : 동부엔지니어링(주)	5. 교량받침 : POT BEARING	10. 방호벽	: 1.08M	11. 중분대	: 0.89M	일방향(횡)	
6. 교량구분	: 도로교(거터교)		6. 중앙분리대 : 철근콘크리트	12. 교대높이		13. 교각높이		양방향	9 300 A1,A2 3 350 A1
7. 차 로	: 상행2차로 하행2차로	3 감 리	7. 교각형식 : 라멘식	시 점	: 9.0 ~ 12.5M	최 소	: 19.027M	고정단	
8. 폭 원	: 24.3M	업체명 : 한국건설관리공사 다산이엔씨	8. 교각기초 : 현장타설말뚝기초	중 점	: 9.0M	최 대	: 34.021M		
9. 연 장	: 1135.0M		9. 교대형식	14. 교차조건		2) 교 각 (일반부)			
10. 총경간수	: 19EA	4. 기타사항	시 점 : 역T형	금강백제 근길 및 효천교횡단			EA	TON	적용교각
11. 최대경간장	: 75.0M		중 점 : 역T형			일방향(중)	4 900 P1,P3,P15		
12. 경간구성	: 240.0+240.0+180.0+180.0+295.0=1135.0M		10. 교대기초형식	15. 점검시설		일방향(횡)	14 700 P1,P3,P15 9 900 P6,P16		
13. SKEW	: 90 DEG		시 점 : 직접기초			양방향	21 700 P2,P6,P10,P13		
14. 교 고	: 26M		중 점 : 직접기초	주형점검시설 : 무		고정단	12 900 P1,P3,P15 42 700 P1,P3,P15		
15. 주변현황	: 금강 백제 근길 횡단		11. 방호벽 : 철근콘크리트	교대점검시설 : 무			3 900 P2,P16		
16. 곡선반경	: R= 2600.0M		12. 방음벽 : 무	교각점검시설 : 유			7 700 P2,P6,P10,P13		
17. 종단구배	: 0.9745%		13. 기타사항 :	16. 신축이음장치		3) 교 각 (신축부)			
18. 횡단구배	: +-2.0%						EA	TON	적용교각
19. 기타사항	:			위 치		9 350 P4,P14			
						33 300 P4,P8,P11,P14			
특 이 사 항				교 대	시 점	162S		일방향(중)	
					중 점	162S		일방향(횡)	
				교 각	P4	243S		양방향	3 350 P4,P14
					P8	243S		고정단	11 300 P4,P8,P11,P14
					P11	243S			
					P14	243S			



천안논산고속도로(주)

교량명

웅진대교

도면명

교량 대 장

확 인 자

관 리 자

작 성 자

날 짜

축 척

파 일 명

도면번호


2017. 12

NONE

048A05DJD.dwg

001

교면포장

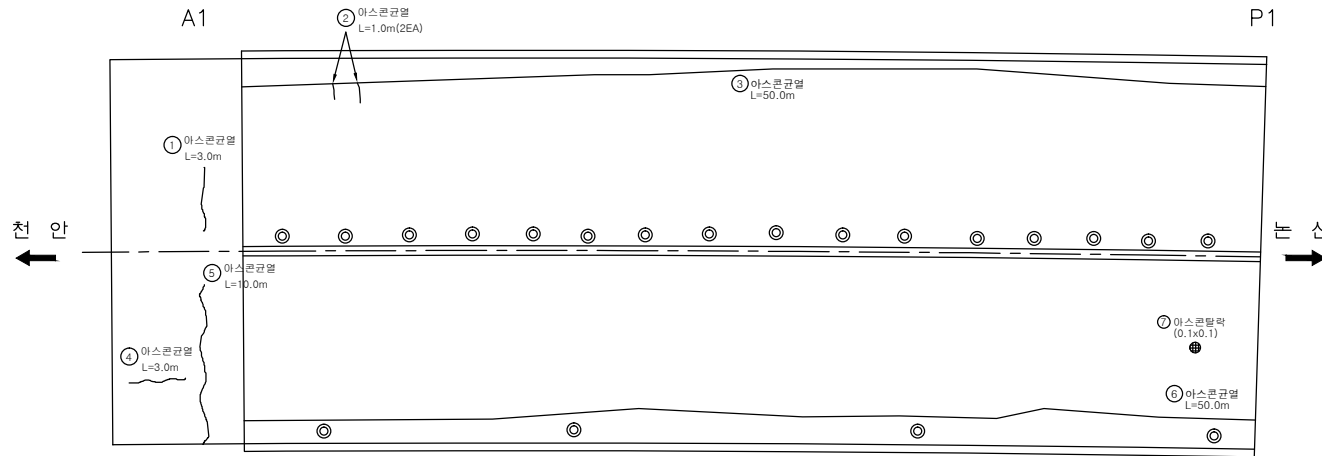

손상량량표

번호	신/구	방향	손상내용	손상현황					비고
				균열폭 mm	너비 m	길이 m	수량	단위	개소
1	구	천안	아스콘균열	-	-	3.00	3.00	m	1
2	구	천안	아스콘균열	-	-	1.00	2.00	m	2
3	구	천안	아스콘균열	-	-	50.00	50.00	m	1
4	구	논산	아스콘균열	-	-	3.00	3.00	m	1
5	구	논산	아스콘균열	-	-	10.00	10.00	m	1
6	구	논산	아스콘균열	-	-	50.00	50.00	m	1
7	구	논산	아스콘탈락	-	0.1	0.10	0.01	m ²	1
8									
9									
천안논산고속도로(주)

고
량
명

웅진대교

비
치
명

교면포장

확
인
자

관
리
자

작
성
자

날
짜

축
척

파
일
명

도면번호



2017. 12

1 : 200

048A07G01.dwg

003

교면포장

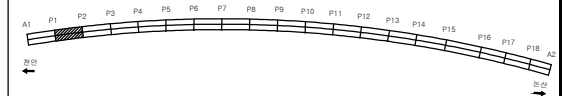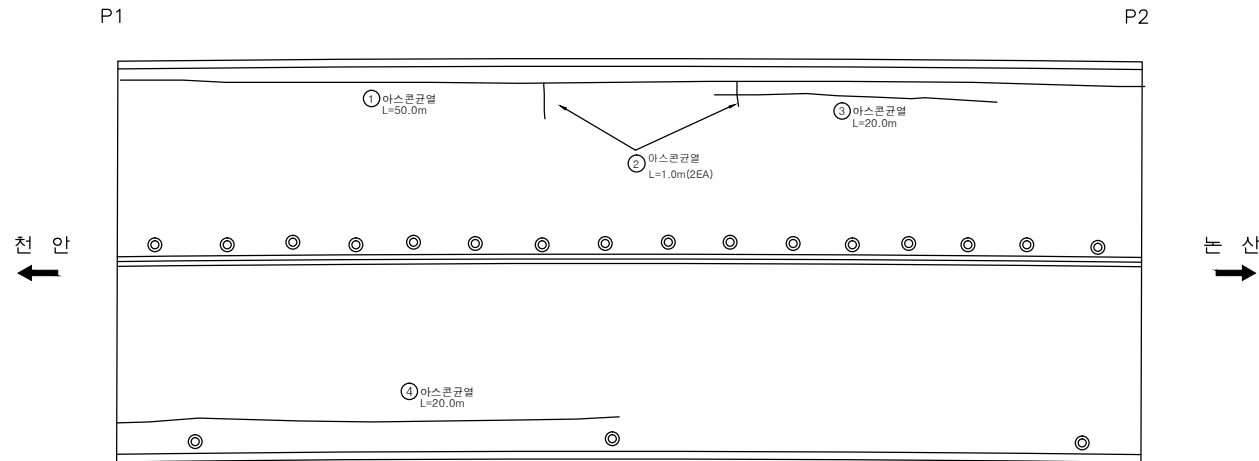

손상량량표

번호	신/구	방향	손상내용	손상현황					비고
				균열폭 mm	너비 m	길이 m	물량	단위	개소
1	구	천안	아스콘균열	-	-	50.00	50.00	m	1
2	구	천안	아스콘균열	-	-	1.00	2.00	m	2
3	구	천안	아스콘균열	-	-	20.00	20.00	m	1
4	구	논산	아스콘균열	-	-	20.00	20.00	m	1
5									
6									
천안논산고속도로(주)

교량명

웅진대교

비치경

교면포장

확인자

관리자

작성자

날짜

축척

파일명

도면번호

2017. 12

1 : 200

048A07G02.dwg

004



교면포장

P2

P3

천 안
←

→
논 산

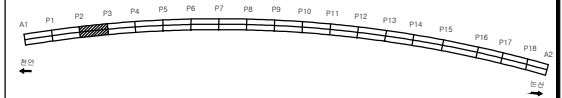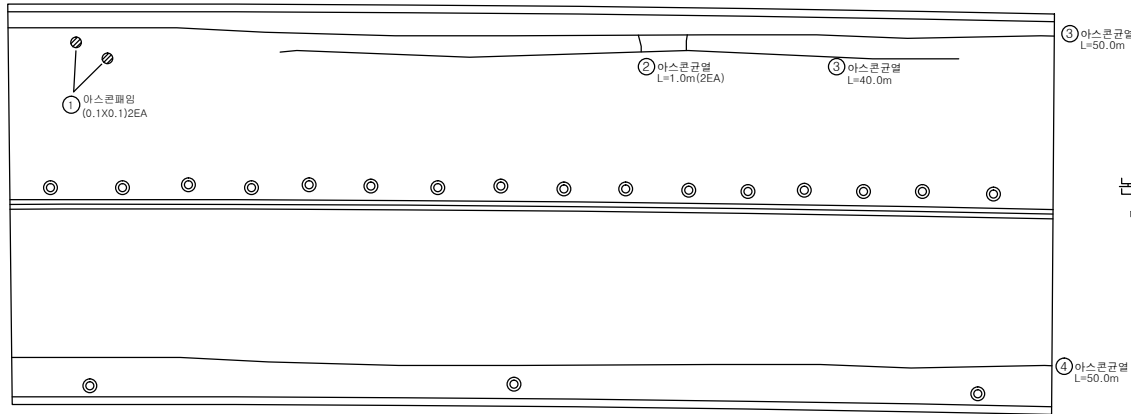

손상량량표

번호	신/구	방향	손상내용	손상현황					비고
				균열폭 mm	너비 m	길이 m	물량	단위	개소
1	구	천안	아스콘결함	-	0.1	0.10	0.02	㎡	2
2	구	천안	아스콘균열	-	-	1.00	2.00	m	2
3	구	천안	아스콘균열	-	-	40.00	40.00	m	1
4	구	논산	아스콘균열	-	-	50.00	50.00	m	1
5									
6									
천안논산고속도로(주)

교량
명

웅진대교

비치
경

교면포장

확인자

관리자

작성자



날짜
2017. 12

축척
1 : 200

파일명
048A07G03.dwg

도면번호
005

교면포장

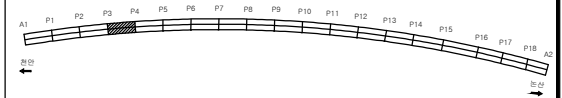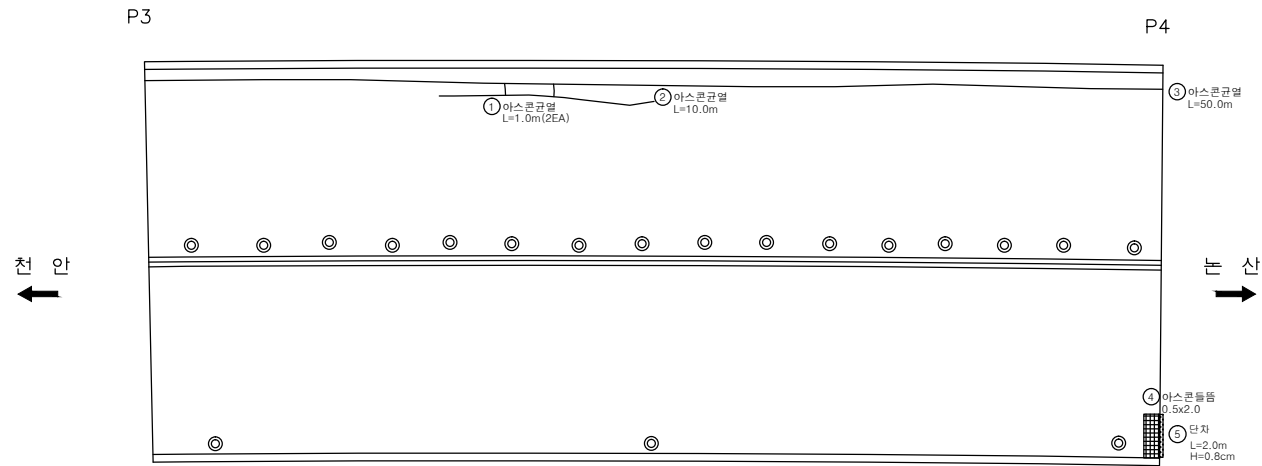

손상량량표

번호	신/구	방향	손상내용	손상현황					비고
				균열폭 mm	너비 m	길이 m	수량	단위	개소
1	구	천안	아스콘균열	-	-	1.00	2.00	m	2
2	구	천안	아스콘균열	-	-	10.00	10.00	m	1
3	구	논산	아스콘균열	-	-	50.00	50.00	m	1
4	구	논산	아스콘돌출	-	0.5	2.00	1.00	m ²	1
5	구	논산	단차	-	-	2.00	2.00	m	1
6									
7									
천안논산고속도로(주)

고
량
영

웅진대교

비
치
영

교면포장

확
인
자

관
리
자

작
성
자

날
짜

축
척

파
일
명

도면번호



2017. 12

1 : 200

048A07G04.dwg

006

교면포장

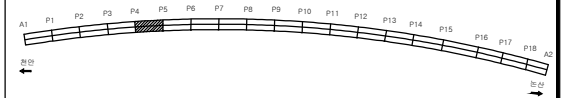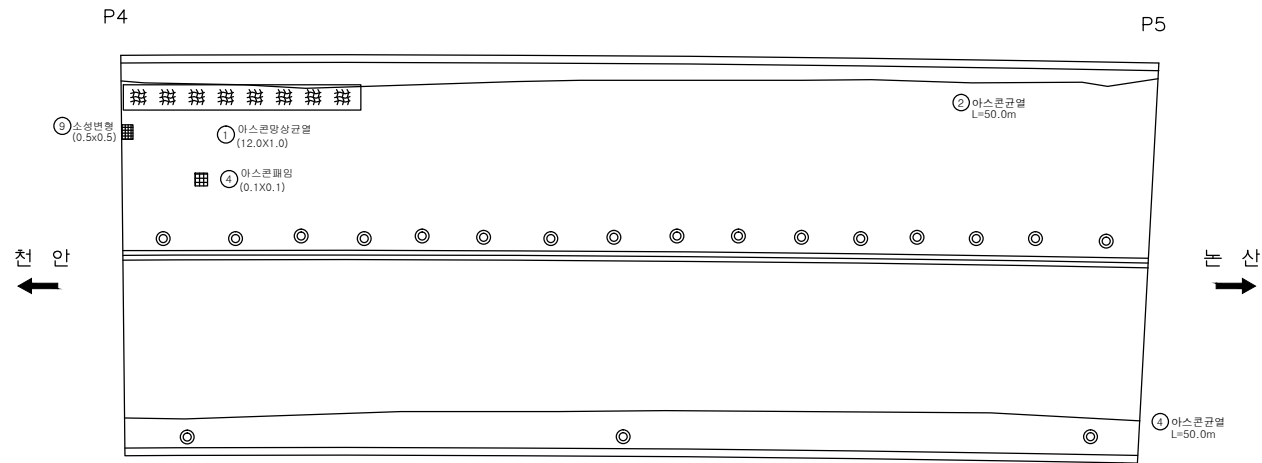

손상량량표

번호	신/구	방향	손상내용	손상현황					비고
				균열폭 mm	너비 m	길이 m	수량	단위	개소
1	구	천안	아스콘양상균열	-	12.0	1.00	12.00	m	1
2	구	천안	아스콘균열	-	-	50.00	50.00	m	1
3	구	천안	소성변형	-	0.5	0.50	0.25	m	1
4	구	논산	아스콘균열	-	-	50.00	50.00	m	1
5									
6									
천안논산고속도로(주)

고
량
명

웅진대교

비
치
명

교면포장

확
인
자

관
리
자

작
성
자

날
짜

축
척

파
일
명

도면번호


2017. 12

1 : 200

048A07G05.dwg

007

교면포장

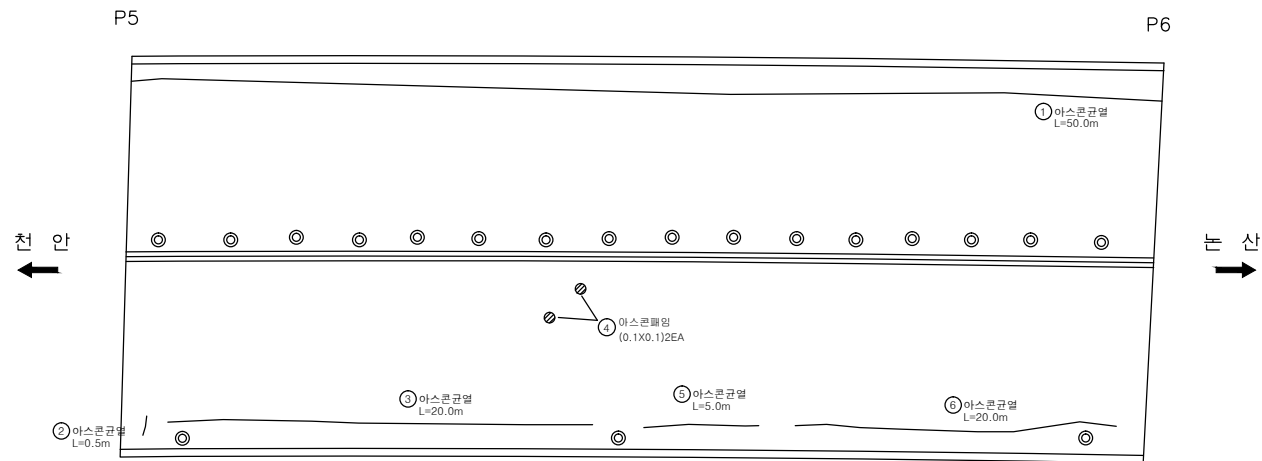

손상량량표

번호	신/구	방향	손상내용	손상현황					비고
				균열폭 mm	너비 m	길이 m	수량	단위	개소
1	구	천안	아스콘균열	-	-	50.00	50.00	m	1
2	구	논산	아스콘균열	-	-	0.50	0.50	m	1
3	구	논산	아스콘균열	-	-	20.00	20.00	m	1
4	구	논산	아스콘패임	-	0.1	0.10	0.02	㎡	2
5	구	논산	아스콘균열	-	-	5.00	5.00	m	1
6	구	논산	아스콘균열	-	-	20.00	20.00	m	1
7									
8									
천안논산고속도로(주)

교량명

웅진대교

비치명

교면포장

확인자

관리자

작성자

날짜

축척

파일명

도면번호

2017. 12

1 : 200

048A07G06.dwg

008



교면포장

P6

P7

천 안
←

→
논 산

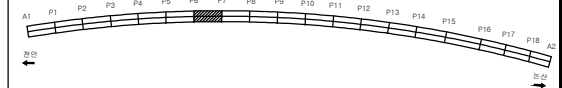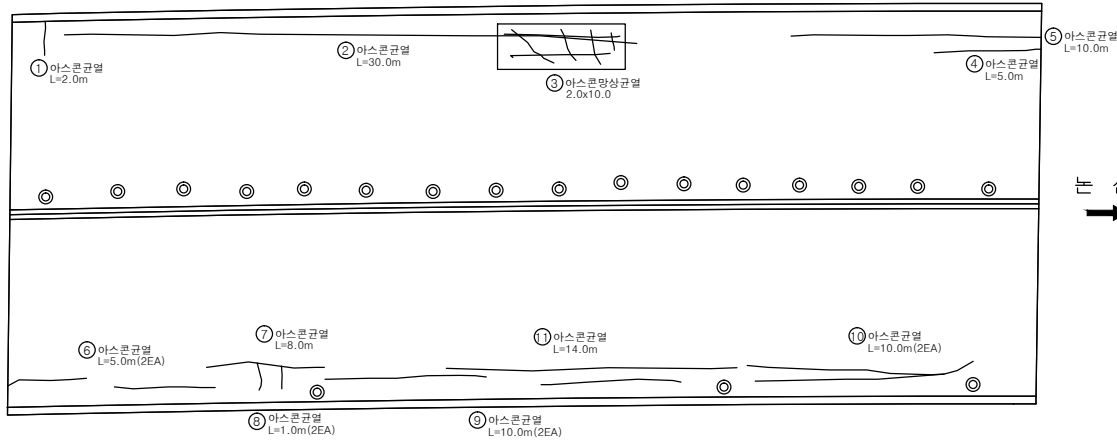

손상량량표

번호	신/구	방향	손상내용	손상현황					비고
				균열폭 mm	너비 m	깊이 m	수량	단위	개소
1	구	천안	아스콘균열	-	-	2.00	2.00	m	1
2	구	천안	아스콘균열	-	-	30.00	30.00	m	1
3	구	천안	아스콘방향균열	-	2.0	10.00	20.00	m	1
4	구	천안	아스콘균열	-	-	5.00	5.00	m	1
5	구	천안	아스콘균열	-	-	10.00	10.00	m	1
6	구	논산	아스콘균열	-	-	5.00	10.00	m	2
7	구	논산	아스콘균열	-	-	8.00	8.00	m	1
8	구	논산	아스콘균열	-	-	1.00	2.00	m	2
9	구	논산	아스콘균열	-	-	10.00	20.00	m	2
10	구	논산	아스콘균열	-	-	10.00	20.00	m	2
11	구	논산	아스콘균열	-	-	14.00	14.00	m	1
12									
13									
천안논산고속도로(주)

고
량
영

웅진대교

부
재
영

교면포장

확
인
자

관
리
자

작
성
자

날
짜

축
척

파
일
명

도면번호



2017. 12

1 : 200

048A07G07.dwg

009

교면포장

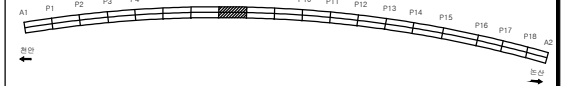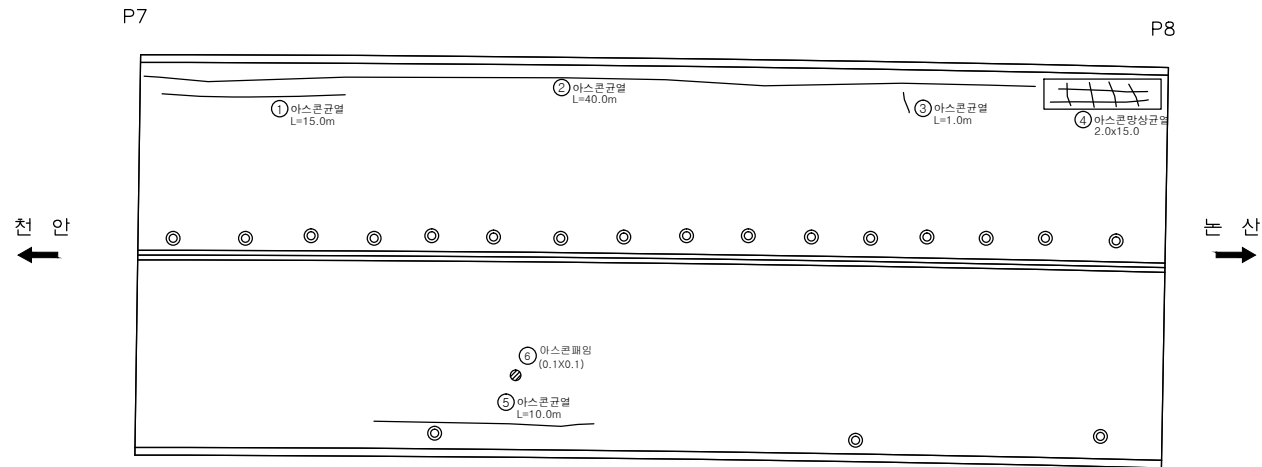

손상량량표

번호	신/구	방향	손상내용	손상현황					비고
				균열폭 mm	너비 m	길이 m	수량	단위	개소
1	구	천안	아스콘균열	-	-	15.00	15.00	m	1
2	구	천안	아스콘균열	-	-	40.00	40.00	m	1
3	구	천안	아스콘균열	-	-	1.00	1.00	m	1
4	구	천안	아스콘망상균열	-	2.0	5.00	10.00	㎡	1
5	구	논산	아스콘균열	-	-	10.00	10.00	m	1
6	구	논산	아스콘파임	-	0.1	0.10	0.01	㎡	1
7									
8									
천안논산고속도로(주)

고
량
명

웅진대교

비
치
명

교면포장

확
인
자

관
리
자

작
성
자

날
짜

축
척

파
일
명

도면번호



2017. 12

1 : 200

048A07G08.dwg

010

교면포장

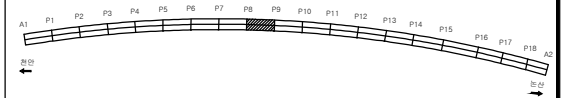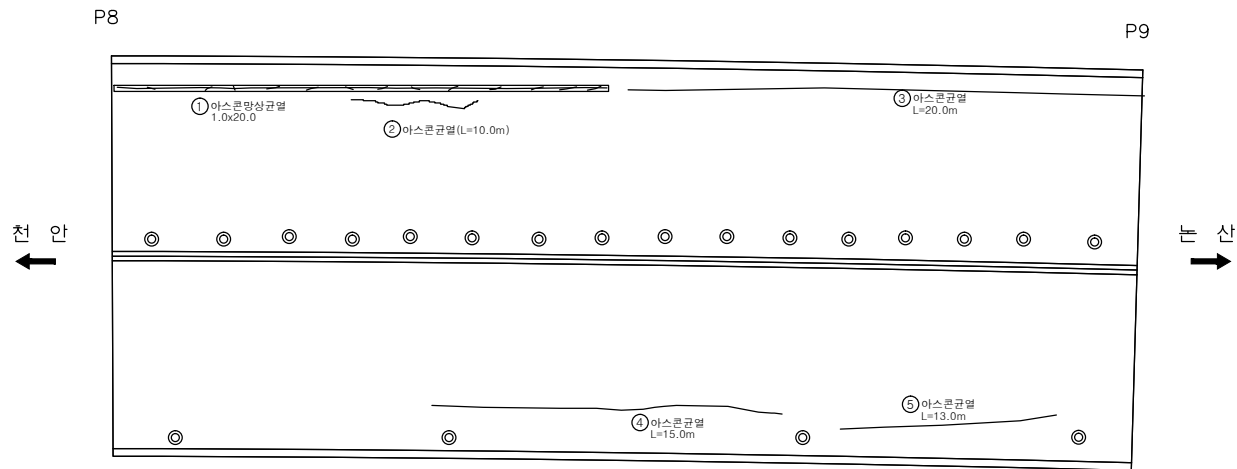

손상률량표

번호	신/구	방향	손상내용	손상현황					비고
				균열폭 mm	너비 m	길이 m	물량	단위	개소
1	구	천안	아스콘방향균열	-	1.0	20.00	20.00	m	1
2	구	천안	아스콘균열	-	-	10.00	10.00	m	1
3	구	천안	아스콘균열	-	-	20.00	20.00	m	1
4	구	논산	아스콘균열	-	-	15.00	15.00	m	1
5	구	논산	아스콘균열	-	-	13.00	13.00	m	1
6									
7									
천안논산고속도로(주)

교량명

웅진대교

부도명

교면포장

확인자

관리자

작성자

날짜

축척

파일명

도면번호



2017. 12

1 : 200

048A07G09.dwg

011

교면포장

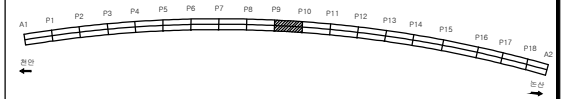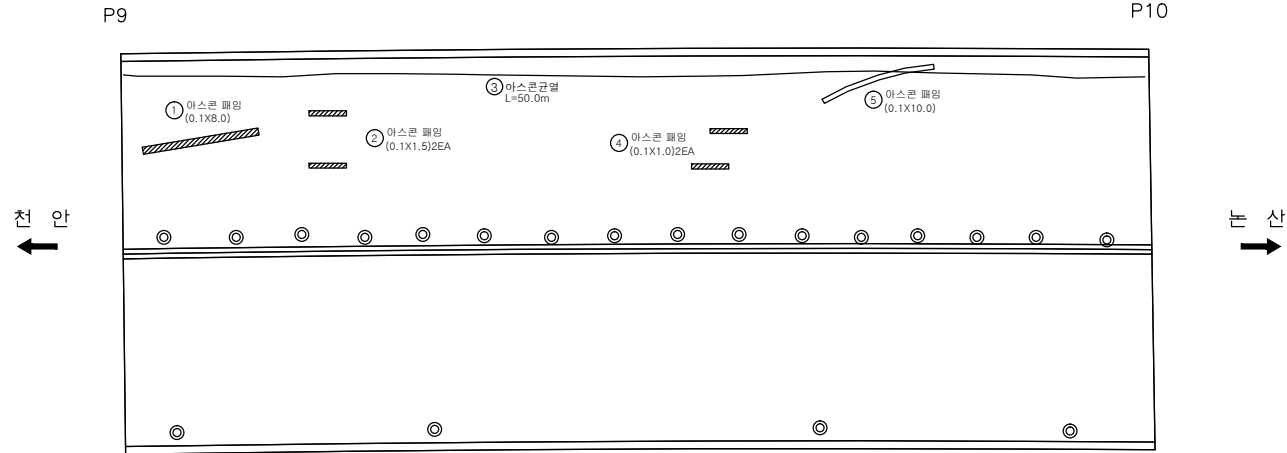

손상량량표

번호	신/구	방향	손상내용	손상현황					비고
				균열폭 mm	너비 m	길이 m	수량	단위	개소
1	구	천안	아스콘패임	-	0.1	8.00	0.80	㎡	1
2	구	천안	아스콘패임	-	0.1	1.50	0.30	㎡	2
3	구	천안	아스콘균열	-	-	50.00	50.00	m	1
4	신	천안	아스콘패임	-	0.1	1.00	0.20	㎡	2
5	신	천안	아스콘패임	-	0.1	10.00	1.00	㎡	1
6									
7									
천안논산고속도로(주)

교량명

웅진대교

비고

교면포장

확인자

관리자

작성자

날짜

축척

파일명

도면번호



2017. 12

1 : 200

048A07G10.dwg

012

교면포장

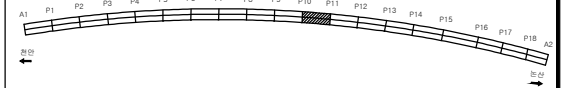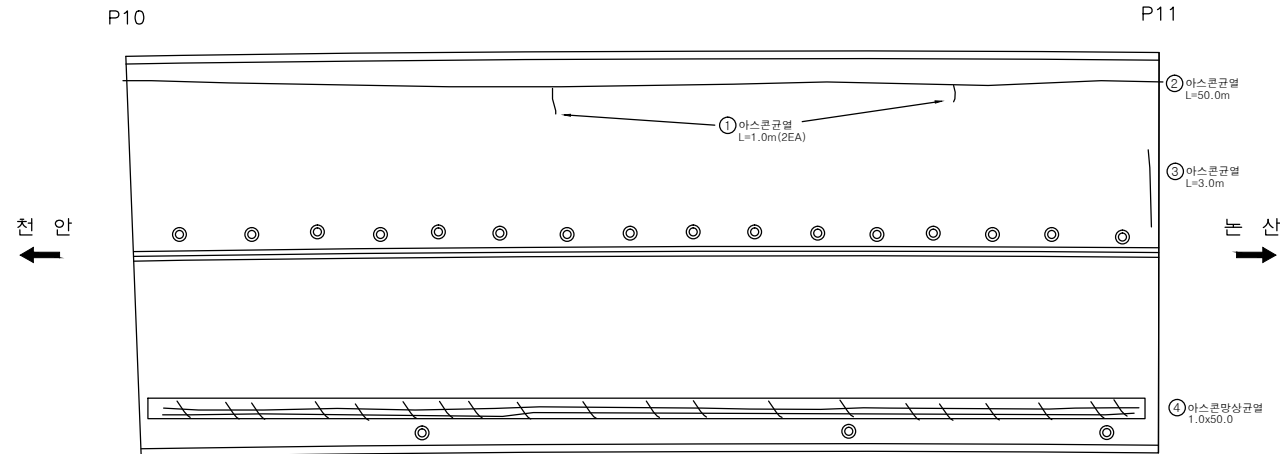

손상량량표

번호	신/구	방향	손상내용	손상현황					비고
				균열폭 mm	너비 m	길이 m	수량	단위	개소
1	구	천안	아스콘균열	-	-	1.00	2.00	m	2
2	구	천안	아스콘균열	-	-	50.00	50.00	m	1
3	구	천안	아스콘균열	-	-	3.00	3.00	m	1
4	구	논산	아스콘망상균열	-	1.0	50.00	50.00	㎡	1
5									
6									
천안논산고속도로(주)

교량명

웅진대교

비고

교면포장

확인자

관리자

작성자

날짜

속척

파일명

도면번호

2017. 12

1 : 200

048A07G11.dwg

013


교면포장

P11

P12

천 안
←

→
는 산

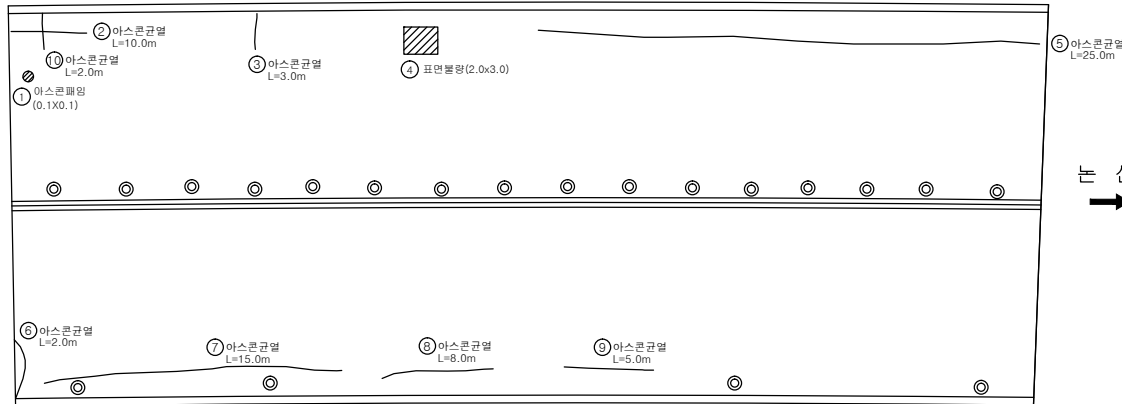

손상량량표

번호	신/구	방향	손상내용	손상현황					비고
				균열폭 mm	너비 m	길이 m	수량	단위	개소
1	구	천안	아스콘물임	-	0.1	0.10	0.01	㎡	1
2	구	천안	아스콘균열	-	-	10.00	10.00	m	1
3	구	천안	아스콘균열	-	-	3.00	3.00	m	1
4	구	천안	표면불량	-	2.0	3.00	6.00	㎡	1
5	구	천안	아스콘균열	-	-	25.00	25.00	m	1
6	구	논산	아스콘균열	-	-	2.00	2.00	m	1
7	구	논산	아스콘균열	-	-	15.00	15.00	m	1
8	구	논산	아스콘균열	-	-	8.00	8.00	m	1
9	구	논산	아스콘균열	-	-	5.00	5.00	m	1
10	구	천안	아스콘균열	-	-	2.00	2.00	m	1
11									
12									
천안논산고속도로(주)

고
형
명

웅진대교

비
치
명

교면포장

확
인
자

관
리
자

작
성
자

날
짜

축
척

파
일
명

도면번호

2017. 12

1 : 200

048A07G12.dwg

014


교면포장

P12

P13

천 안
←

→
논 산

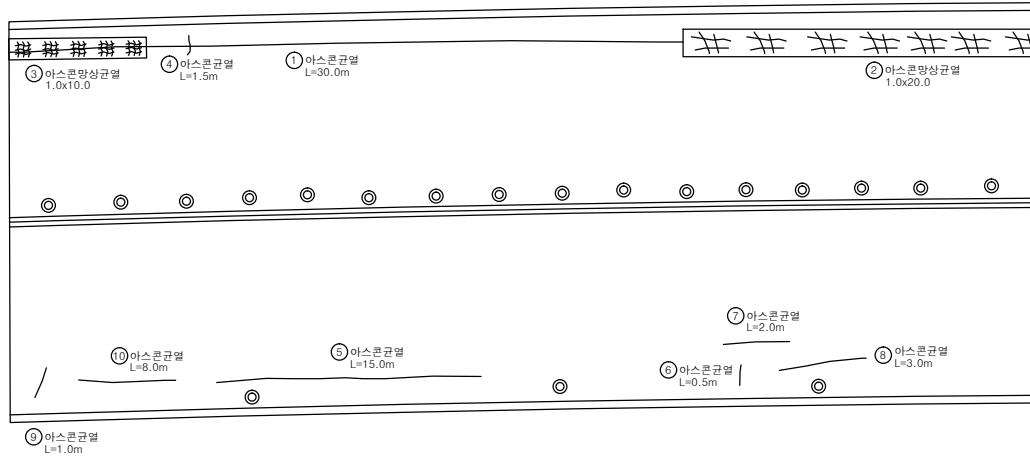

손상량량표

번호	신/구	방향	손상내용	손상현황					비고
				균열폭 mm	너비 m	길이 m	수량	단위	개소
1	구	천안	아스콘균열	-	-	30.00	30.00	m	1
2	구	천안	아스콘망상균열	-	1.0	20.00	20.00	m ²	1
3	구	천안	아스콘망상균열	-	1.0	10.00	10.00	m ²	1
4	구	천안	아스콘균열	-	-	1.50	1.50	m ²	1
5	구	논산	아스콘균열	-	-	15.00	15.00	m	1
6	구	논산	아스콘균열	-	-	0.50	0.50	m	1
7	구	논산	아스콘균열	-	-	2.00	2.00	m	1
8	구	논산	아스콘균열	-	-	3.00	3.00	m	1
9	구	논산	아스콘균열	-	-	1.00	1.00	m	1
10	구	논산	아스콘균열	-	-	8.00	8.00	m	1
11									
12									
천안논산고속도로(주)

고
형
명

웅진대교

부
지
명

교면포장

확
인
자

관
리
자

작
성
자

날
짜

축
척

파
일
명
048A07G13.dwg

도
면
번
호
015

2017. 12

1 : 200



교면포장

P13

P14

천 안
←

→
천 산

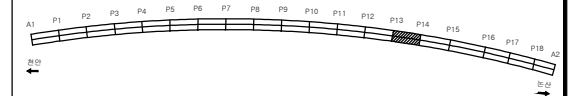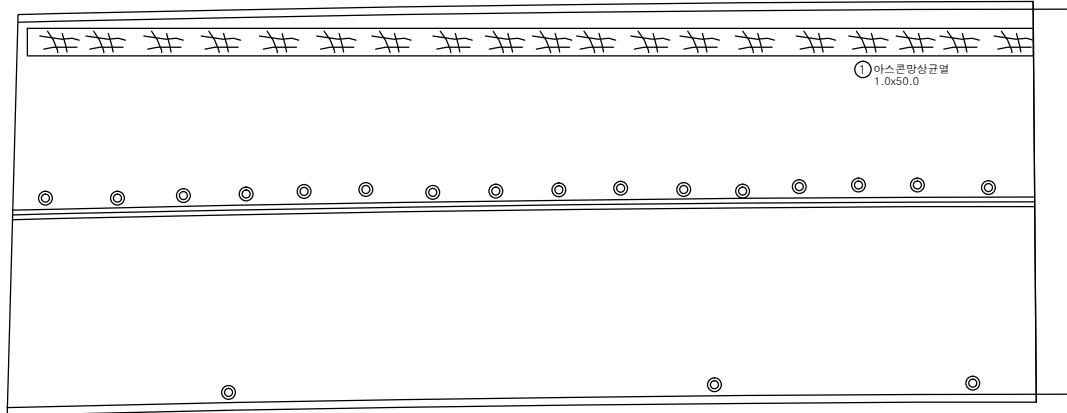

손상률량표

번호	신/구	방향	손상내용	손상현황					비고
				균열폭 mm	너비 m	길이 m	물량	단위	개소
1	구	천안	아스콘방상균열	-	1.0	50.00	50.00	㎥	1
2									
3									
천안논산고속도로(주)

교량명

웅진대교

비치점

교면포장

확인자

관리자

작성자

날짜

축척

파일명

도면번호



2017. 12

1 : 200

048A07G14.dwg

016

교면포장

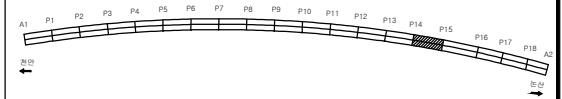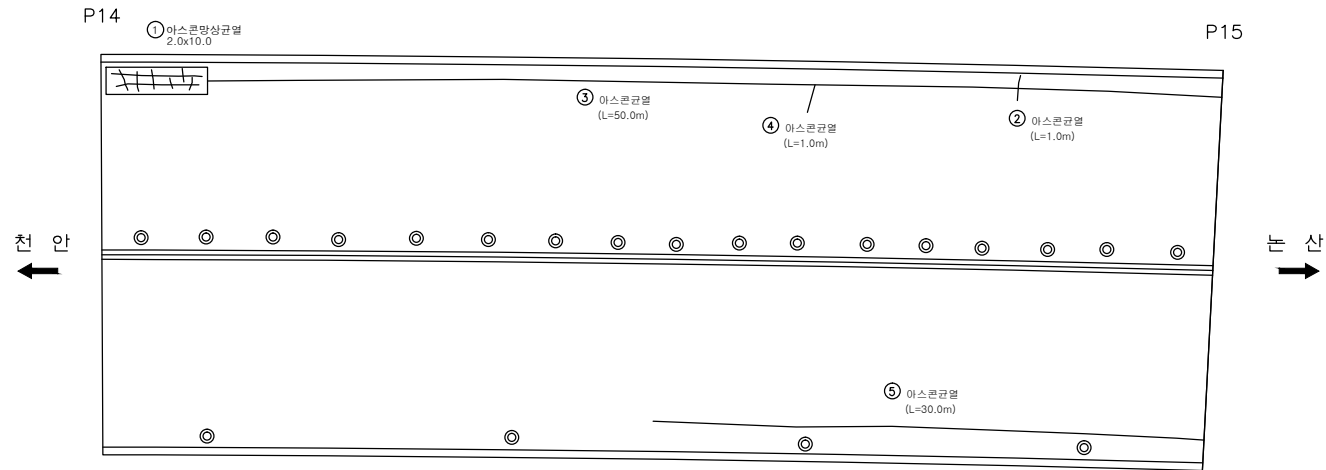

손상량량표

번호	신/구	방향	손상내용	손상현황					비고
				균열폭 mm	너비 m	길이 m	수량	단위	개소
1	구	천안	아스콘망상균열	-	2.0	10.00	20.00	㎡	1
2	구	천안	아스콘균열	-	-	1.00	1.00	m	1
3	구	천안	아스콘균열	-	-	50.00	50.00	m	1
4	구	천안	아스콘균열	-	-	1.00	1.00	m	1
5	구	논산	아스콘균열	-	-	30.00	30.00	m	1
6									
7									
천안논산고속도로(주)

고
량
명

웅진대교

비
치
명

교면포장

확
인
자

관
리
자

작
성
자

날
짜

축
척

파
일
명

도면번호

2017. 12

1 : 200

048A07G15.dwg


017

교면포장


P15

P16

천 안
←

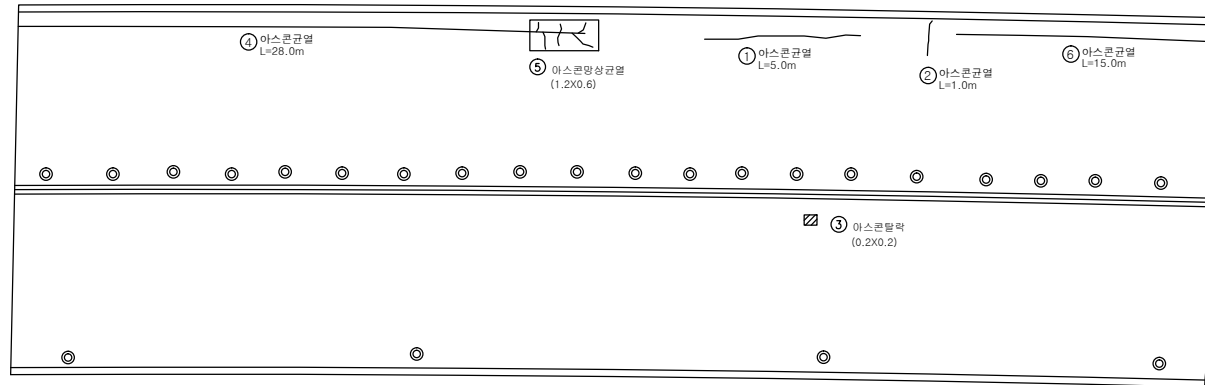

→
천 산

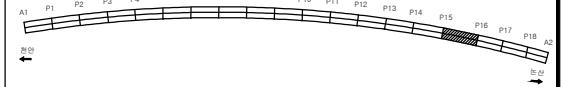

손상량량표

번호	신/구	방향	손상내용	손상현황					비고
				균열폭 mm	너비 m	길이 m	수량	단위	개소
1	구	천안	아스콘균열	-	-	5.00	5.00	m	1
2	구	천안	아스콘균열	-	-	1.00	1.00	m	1
3	구	논산	아스콘탈락	-	0.2	0.20	0.04	m ²	1
4	구	천안	아스콘균열	-	-	28.00	28.00	m	1
5	구	천안	아스콘망상균열	-	1.2	0.60	0.72	m ²	1
6	구	천안	아스콘균열	-	-	15.00	15.00	m	1
7									
8									
천안논산고속도로(주)

고
형
명

웅진대교

비
치
명

교면포장

확
인
자

관
리
자

작
성
자

날
짜

축
척

파
일
명

도면번호

2017. 12

1 : 200

048A07G16.dwg

018



교면포장

P16

P17

천 안
←

→
천 산

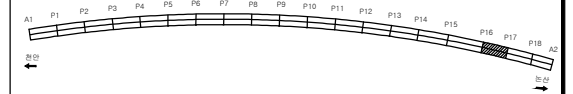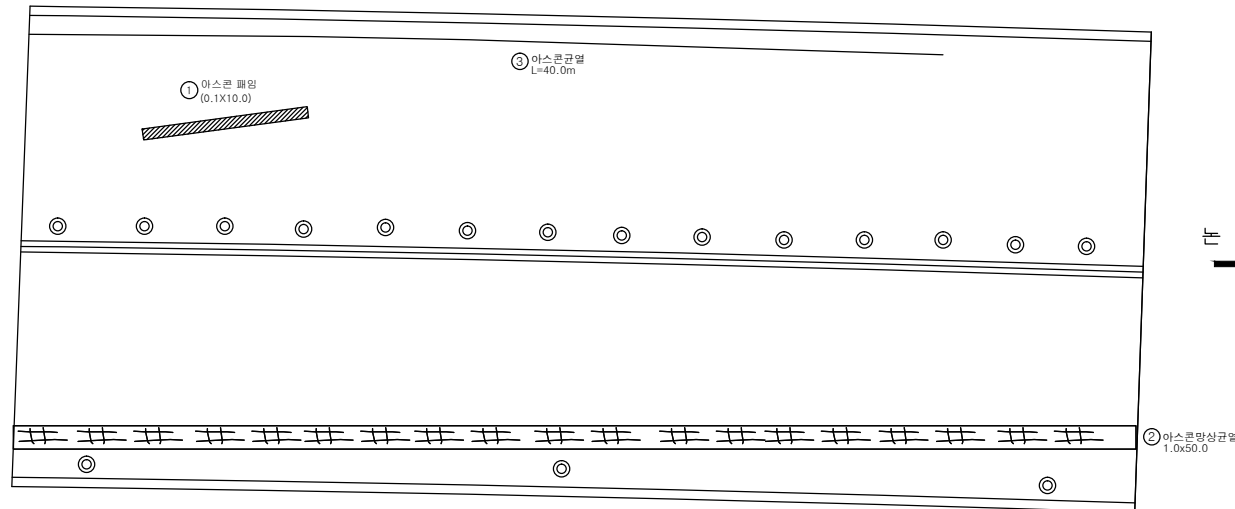

손상률량표

번호	신/구	방향	손상내용	손상현황					비고
				균열폭 mm	너비 m	길이 m	수량	단위	개소
1	구	천안	아스콘패임	-	0.2	10.00	2.00	㎡	1
2	구	논산	아스콘망상균열	-	1.0	50.00	50.00	㎡	1
3	구	천안	아스콘균열	-	-	40.00	40.00	m	1
4									
5									
교면포장

P17

P18

천 안
←

→
논 산

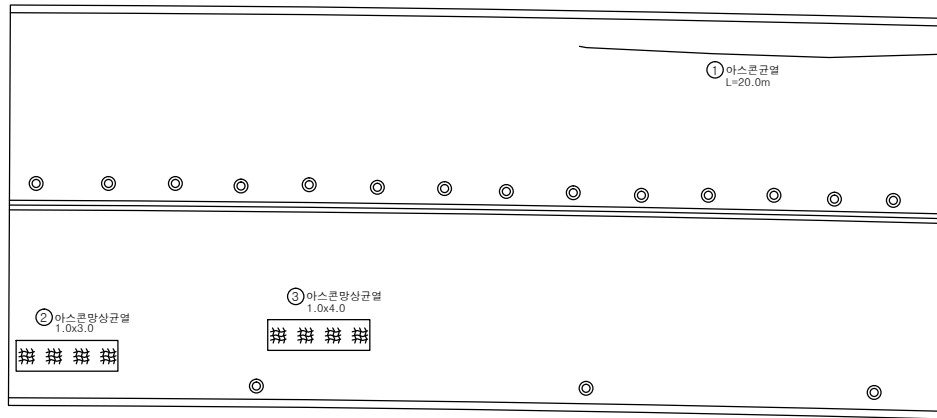

손상률량표

번호	신/구	방향	손상내용	손상현황					비고
				균열폭 mm	너비 m	길이 m	수량	단위	개소
1	구	천안	아스콘균열	-	-	20.00	20.00	m	1
2	구	논산	아스콘방상균열	-	1.0	3.00	3.00	m ²	1
3	구	논산	아스콘방상균열	-	1.0	4.00	4.00	m ²	1
4									
5									
천안논산고속도로(주)

고
형
명

웅진대교

비
치
명

교면포장

확
인
자

관
리
자

작
성
자

날
짜

축
척

파
일
명

도면번호

2017. 12

1 : 200

048A07G18.dwg

020


교면포장

P18

A2

천 안
←

→
논 산

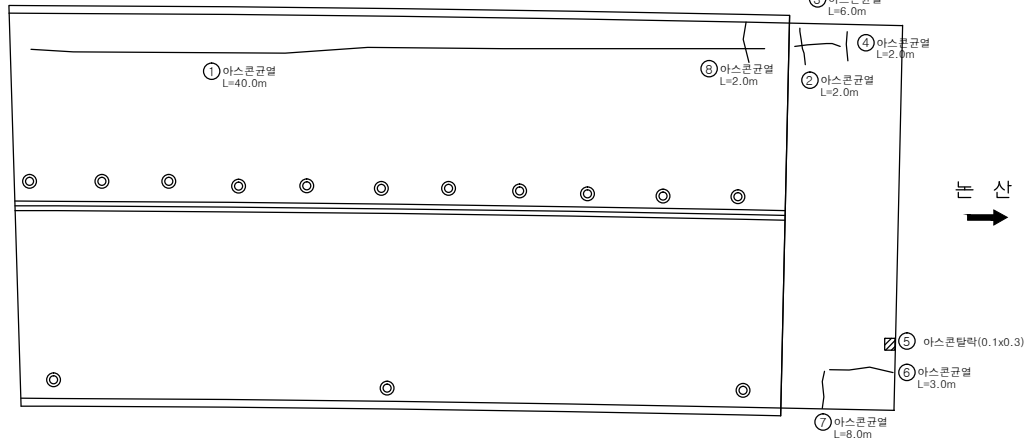

손상량량표

번호	신/구	방향	손상내용	손상현황					비고
				균열폭 mm	너비 m	길이 m	수량	단위	개소
1	구	천안	아스콘균열	-	-	40.00	40.00	m	1
2	구	천안	아스콘균열	-	-	2.00	2.00	m	1
3	구	천안	아스콘균열	-	-	6.00	6.00	m	1
4	구	천안	아스콘균열	-	-	2.00	2.00	m	1
5	구	논산	아스콘탈락	-	0.1	0.30	0.03	m²	1
6	구	논산	아스콘균열	-	-	3.00	3.00	m	1
7	구	논산	아스콘균열	-	-	8.00	8.00	m	1
8	구	논산	아스콘균열	-	-	2.00	2.00	m	1
9									
10									
천안논산고속도로(주)

고
형
명

웅진대교

비
치
명

교면포장

확
인
자

관
리
자

작
성
자

날
짜

축
척

파
일
명
048A07G19.dwg

도
면
번
호
021


2017. 12

1 : 200

바닥판

천 안

단 산

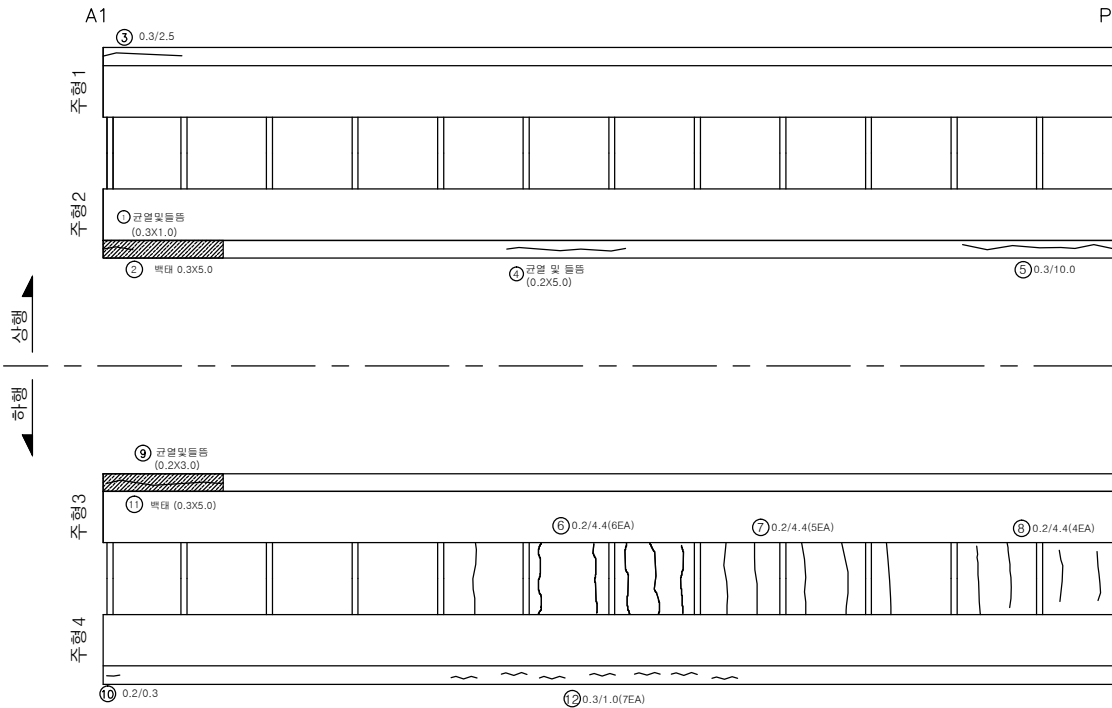

손상량량표

번호	신/구	방향	손상내용	손상현황						비고
				균열폭 mm	너비 m	길이 m	수량	단위	개소	
1	구	천안	균열및돌출	-	0.3	1.00	0.30	㎡	1	보수필요
2	구	천안	벽타	-	0.3	5.00	1.50	㎡	1	
3	구	천안	균열	0.3	-	2.50	2.50	m	1	보수필요
4	구	천안	균열및돌출	-	0.2	5.00	1.00	㎡	1	보수필요
5	구	천안	균열	0.3	-	10.00	10.00	m	1	보수필요
6	구	논산	균열	0.2	-	4.40	26.40	m	6	
7	구	논산	균열	0.2	-	4.40	22.00	m	5	
8	구	논산	균열	0.2	-	4.40	17.60	m	4	
9	구	논산	균열및돌출	-	0.2	3.00	0.60	㎡	1	보수필요
10	구	논산	균열	0.2	-	0.30	0.30	m	1	
11	구	논산	벽타	-	0.3	5.00	1.50	㎡	1	
12	구	논산	균열	0.3	-	1.00	7.00	m	7	보수필요
13										
14										
천안논산고속도로(주)

고
형
명

웅진대교

배
면
도

바닥판

확
인
자

관
리
자

작
성
자

날
짜

축
척

파
일
명

도면번호

2017. 12

1 : 200

048A08B01.dwg

022


바닥판

천 안



논 산

P1

P2

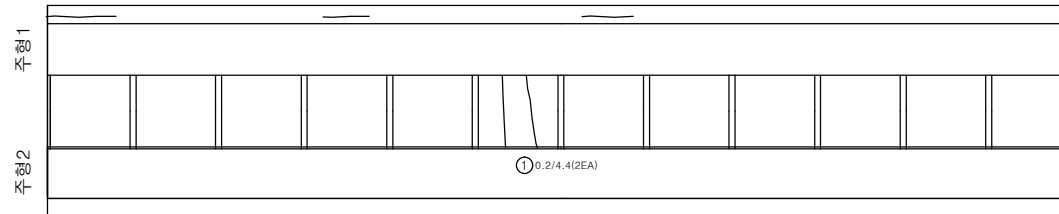

상행
하행

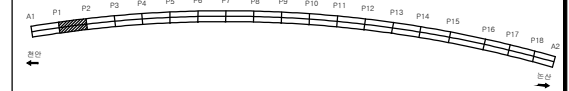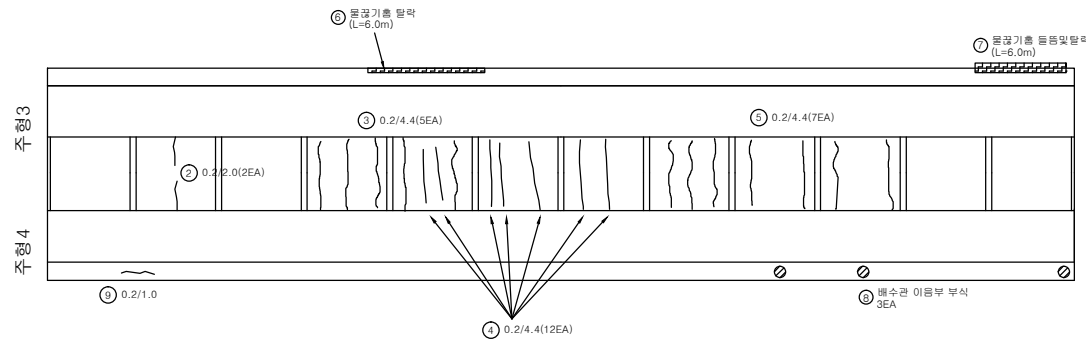

손상량량표

번호	신/구	방향	손상내용	손상현황					비고
				균열폭 mm	너비 m	길이 m	수량	단위	개소
1	구	천안	균열	0.2	-	4.40	8.80	m	2
2	구	논산	균열	0.2	-	2.00	4.00	m	2
3	구	논산	균열	0.2	-	4.40	22.00	m	5
4	구	논산	균열	0.2	-	4.40	52.80	m	12
5	구	논산	균열	0.2	-	4.40	30.80	m	7
6	구	논산	물결기흙 탈락	-	-	6.00	6.00	m	1
7	구	논산	물결기흙 탈락	-	-	6.00	6.00	m	1
8	구	논산	배수관 이음부 부식	-	-	-	3	ea	3
9	신	논산	균열	0.2	-	1.00	1.00	m	1
10									
11									
천안논산고속도로(주)

고
형
명

웅진대교

배
판
명

바닥판

확
인
자

관
리
자

작
성
자

날
짜

축
척

파
일
명

도면번호

2017. 12

1 : 200

048A08B02.dwg

023

바닥판


천 안

본 산

P2

P3

상행
하행

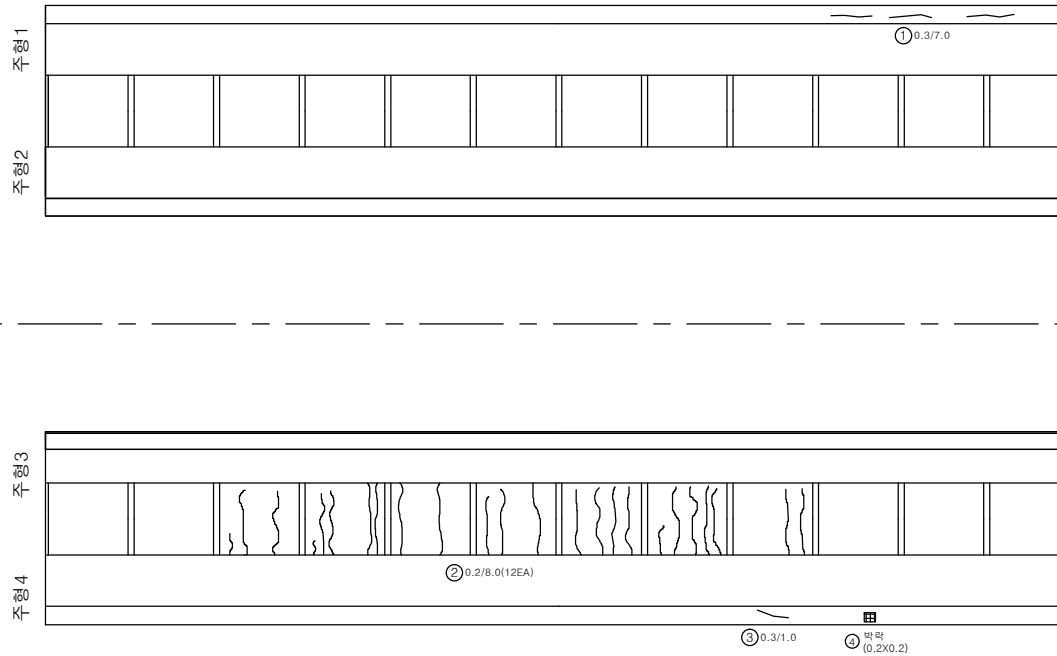

손상량량표

번호	신/구	방향	손상내용	손상현황						비고
				균열폭 mm	너비 m	길이 m	수량	단위	개소	
1	신	천안	균열	0.3	-	7.00	7.00	m	3	보수필요
2	구	본산	균열	0.2	-	8.00	96.00	m	12	
3	구	본산	균열	0.3	-	1.00	1.00	m	1	보수필요
4	구	본산	박막	-	0.2	0.20	0.04	m ²	1	보수필요
5										
6										
천안논산고속도로(주)

고
령

웅진대교

바
닥
판

바닥판

확
인
자

관
리
자

작
성
자

날
짜

축
척

파
일
명

도면번호

2017. 12

1 : 200

048A08B03.dwg

024

바닥판



천 안
←

P3

P4

→
논 산

상행
↓
하행

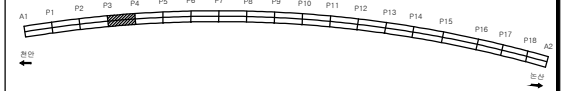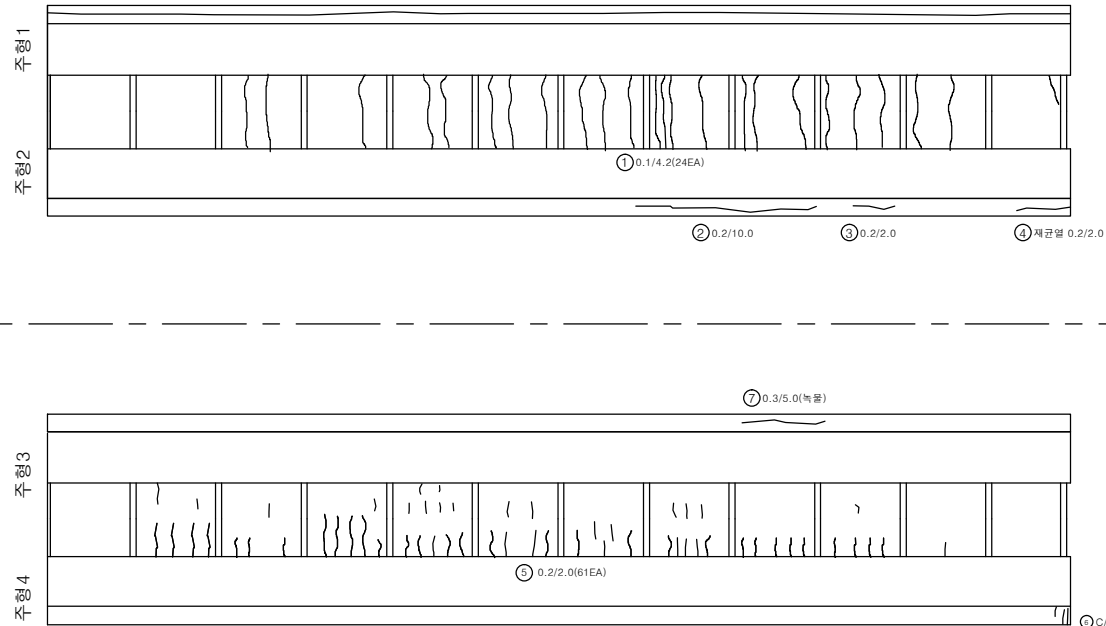

손상량량표

번호	신/구	방향	손상내용	손상현황						비고
				균열폭 mm	너비 m	길이 m	수량	단위	개소	
1	구	천안	균열	0.1	-	4.20	100.80	m	24	
2	구	천안	균열	0.2	-	10.0	10.0	m	1	
3	구	천안	균열	0.2	-	2.00	2.00	m	1	
4	구	천안	재균열	0.2	-	2.00	2.00	m	1	
5	구	논산	균열	0.2	-	2.00	122.00	m	61	
6	구	논산	균열	0.2	-	1.00	3.00	m	3	
7	구	논산	균열	0.3	-	5.00	5.00	m	1	보수필요
8										
9										
천안논산고속도로(주)

고
량
명

웅진대교

배
판
명

바닥판

확
인
자

관
리
자

작
성
자

날
짜

축
척

파
일
명

도면번호

2017. 12

1 : 200

048A08B04.dwg

025

바닥판

천 안

논 산

P4

P5

② 제균열 0.3/5.0 ③ 0.3/5.0

주형1

주형2

① 0.2/4.2(20EA)

상행

하행


주형3

주형4

④ 0.2/3.0(18EA)

⑤ 배수관 이음부 부식
3EA

⑤ 0.2/3.5(4EA)

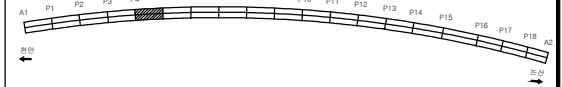

손상량량표

번호	신/구	방향	손상내용	손상현황					비고
				균열폭 mm	너비 m	길이 m	수량	단위	개소
1	구	천안	균열	0.2	-	4.20	84.00	m	20
2	구	천안	재균열	0.3	-	5.00	5.00	m	1 보수필요
3	신	천안	균열	0.3	-	5.00	5.00	m	1 보수필요
4	구	논산	균열	0.2	-	3.00	54.00	m	18
5	구	논산	균열	0.2	-	3.50	14.00	m	4
6	구	논산	배수관 이음부 부식	-	-	-	3	ea	3 보수필요
7									
8									
천안논산고속도로(주)

고
량
명

웅진대교

배
판
명

바닥판

확
인
자

관
리
자

작
성
자

날
짜

축
척

파
일
명

도면번호

2017. 12

1 : 200

048A08B05.dwg

026

바닥판

천안 ←

→ 논산

P5

P6

주형1



주형2

상행

하행

주형3

주형4

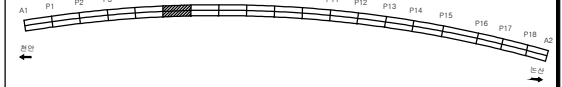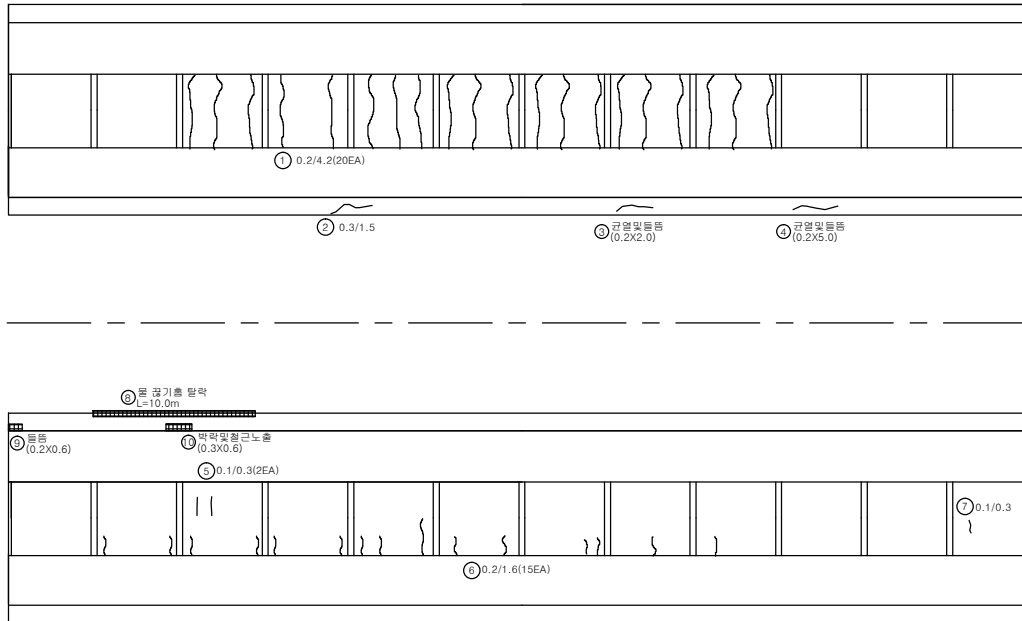

손상량량표

번호	신/구	방향	손상내용	손상현황						비고
				균열폭 mm	너비 m	길이 m	물량	단위	개소	
1	구	천안	균열	0.2	-	4.20	84.00	m	20	
2	구	천안	균열	0.3	-	1.50	1.50	m	1	보수필요
3	구	천안	균열및틀뜸	-	0.2	2.00	0.40	m	1	보수필요
4	구	천안	균열및틀뜸	-	0.2	5.00	1.00	m	1	보수필요
5	구	논산	균열	0.1	-	0.30	0.60	m	2	
6	구	논산	균열	0.2	-	1.60	24.00	m	15	
7	구	논산	균열	0.1	-	0.30	0.30	m	1	
8	구	논산	물 끊기틀 뜰락	-	-	10.00	10.00	m	1	
9	신	논산	틀뜸	-	0.2	0.60	0.12	m	1	보수필요
10	신	논산	막막및철근노출	-	0.3	0.60	0.18	m	1	보수필요
11										
12										
천안논산고속도로(주)

고
형
명

웅진대교

배
치
비

바닥판

확
인
자

관
리
자

작
성
자

날
짜

축
척

파
일
명

도면번호

2017. 12

1 : 200


048A08B06.dwg

027

바닥판

천 안
←

→
논 산

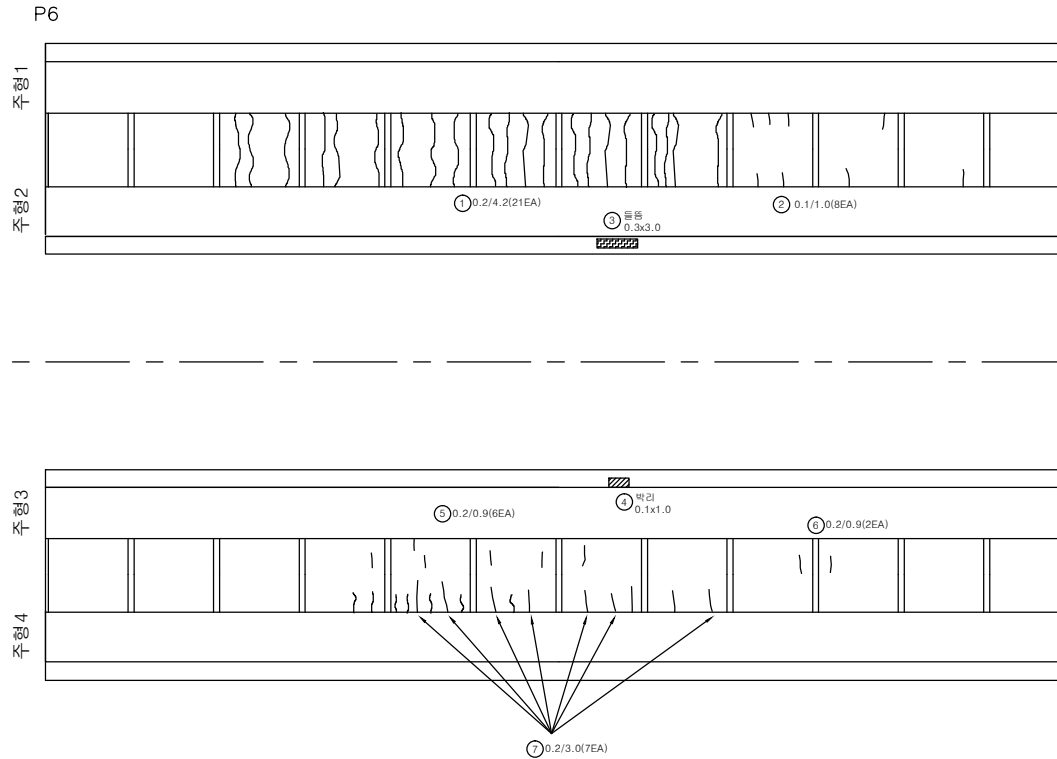

손상률량표

번호	신/구	방향	손상내용	손상현황					비고
				균열폭 mm	너비 m	길이 m	수량	단위	
1	구	천안	균열	0.2	-	4.20	88.20	m	21
2	구	천안	균열	0.1	-	1.00	8.00	m	8
3	구	천안	돌층	-	0.3	3.00	0.90	m ²	1 보수필요
4	구	논산	박리	-	0.1	1.00	0.10	m ²	1
5	구	논산	균열	0.2	-	0.90	5.40	m	6
6	구	논산	균열	0.2	-	0.90	1.80	m	2
7	구	논산	균열	0.2	-	3.00	21.00	m	7
8									
9									
천안논산고속도로(주)

고
형
명

웅진대교

배
면
부

바닥판

확
인
자

관
리
자

작
성
자

날
짜

축
척

파
일
명

도면번호

2017. 12

1 : 200

048A08B07.dwg



028

바닥판

천 안

남 산

상행
하행

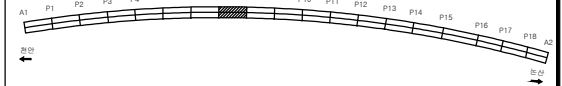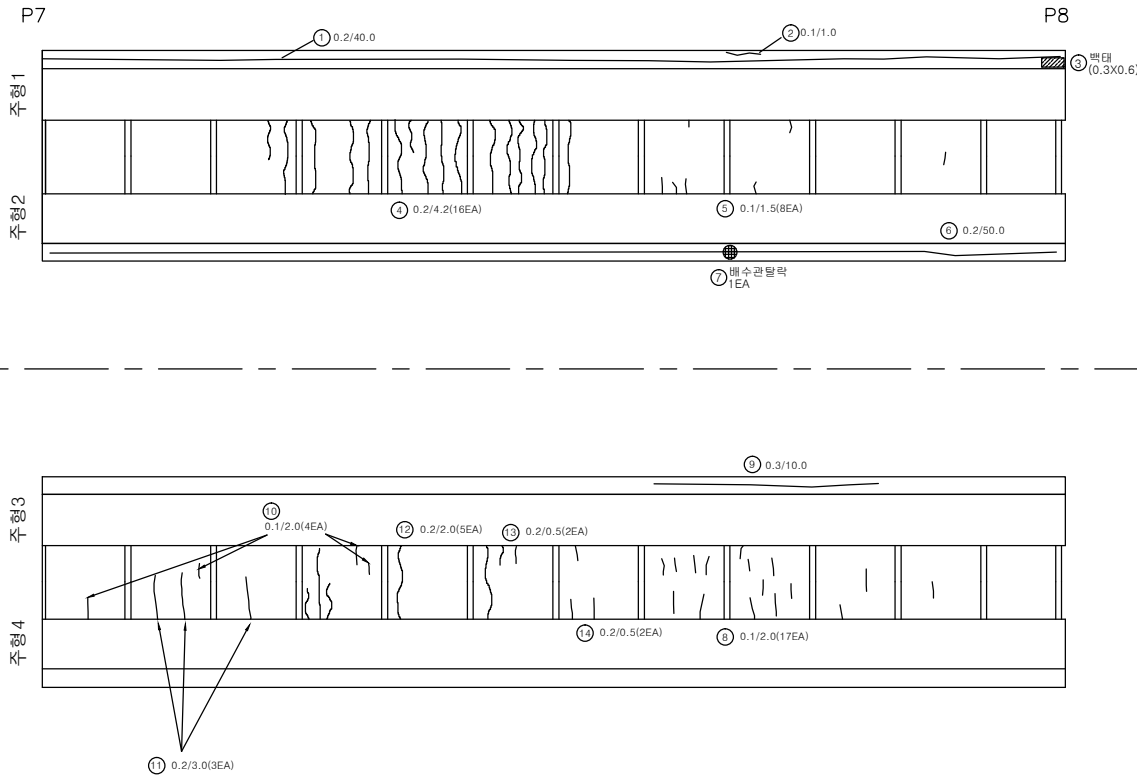

손상량량표

번호	신/구	방향	손상내용	손상현황					비고
				균열폭 mm	너비 m	길이 m	수량	단위	개소
1	구	천안	균열	0.2	-	40.00	40.00	m	1
2	구	천안	균열	0.1	-	1.00	1.00	m	1
3	구	천안	벽태	-	0.3	0.60	0.18	m ²	1
4	구	천안	균열	0.2	-	4.20	67.20	m	16
5	구	천안	균열	0.1	-	1.50	12.00	m	8
6	구	천안	균열	0.2	-	50.00	50.00	m	1
7	구	천안	배수관탈락	-	-	-	1	ea	보수필요
8	구	논산	균열	0.1	-	2.00	34.00	m	17
9	구	논산	균열	0.3	-	10.00	10.00	m	1
10	구	논산	균열	0.1	-	2.00	8.00	m	4
11	구	논산	균열	0.2	-	3.00	9.00	m	3
12	구	논산	균열	0.2	-	2.00	10.00	m	5
13	구	논산	균열	0.2	-	0.50	1.00	m	2
14	구	논산	균열	0.2	-	0.50	1.00	m	2
15									
16									
천안논산고속도로(주)

고
령

웅진대교

배
판

바닥판

확
인
자

관
리
자

작
성
자

날
짜

축
척

파
일
명

도면번호

2017. 12

1 : 200

048A08B08.dwg

029


바닥판

천 안



논 산

P8

P9

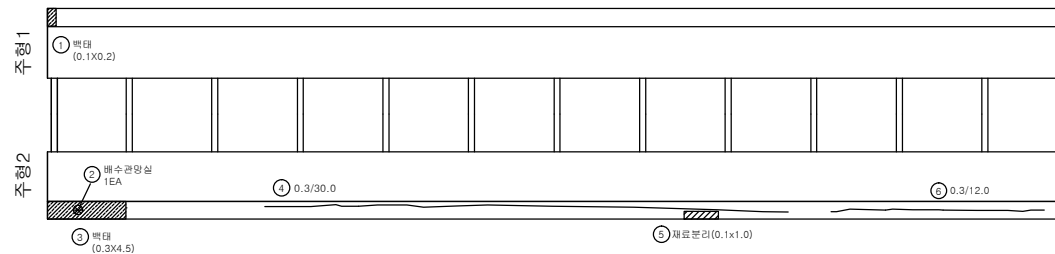

상행
하행

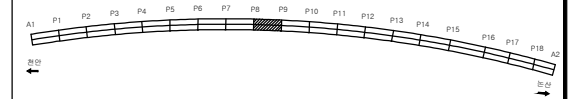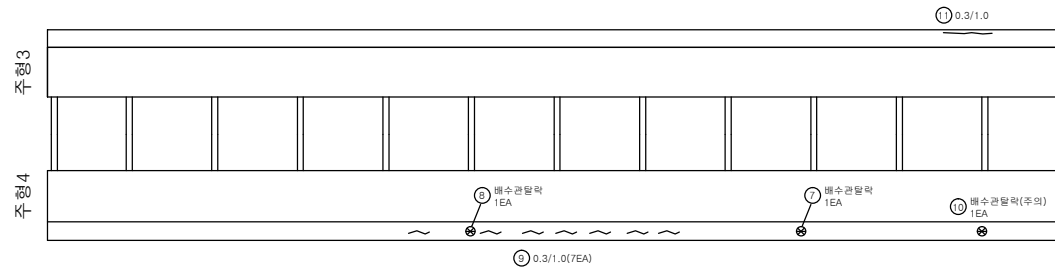

손상량량표

번호	신/구	방향	손상내용	손상현황					비고
				균열폭 mm	너비 m	길이 m	수량	단위	개소
1	구	천안	벽태	-	0.1	0.20	0.02	m	1
2	구	천안	배수관양설	-	-	-	1	ea	보수필요
3	구	천안	벽태	-	0.3	4.50	1.35	m	1
4	구	천안	균열	0.3	-	30.00	30.00	m	보수필요
5	구	천안	재료분리	-	0.1	1.00	0.10	m	1
6	구	천안	균열	0.3	-	12.00	12.00	m	보수필요
7	구	논산	배수관탈락	-	-	-	1	ea	1
8	구	논산	배수관탈락	-	-	-	1	ea	1
9	구	논산	균열	0.3	-	1.00	7.00	m	7
10	구	논산	배수관탈락	-	-	-	1	ea	1
11	신	논산	균열	0.3	-	1.00	1.00	m	보수필요
12									
13									
천안논산고속도로(주)

고
형
명

웅진대교

바
닥
판

바닥판

확
인
자

관
리
자

작
성
자

날
짜

축
척

파
일
명

도면번호

2017. 12

1 : 200

048A08B09.dwg

030

바닥판

천안 ←

P9

→ 논산

P10

주형1

① 0.3/50.0(부분적)

주형2

② 0.3/12.0

④ 0.3/5.0

③ 0.3/3.0

상행

하행

주형3

⑥ 물 깊기름 들뜸
L=5.0m


⑤ 0.3/5.0

⑦ 들뜸
(0.2X5.0)

⑧ 물 깊기름 들뜸
L=5.0m

⑨ 0.3/1.5

주형4

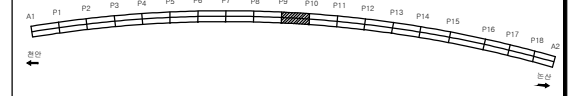

손상량량표

번호	신/구	방향	손상내용	손상현황						비고
				균열폭 mm	너비 m	길이 m	물량	단위	개소	
1	구	천안	균열	0.3	-	50.00	50.00	m	1	보수필요
2	구	천안	균열	0.3	-	12.00	12.00	m	1	보수필요
3	구	천안	균열	0.3	-	3.00	3.00	m	1	보수필요
4	신	천안	균열	0.3	-	5.00	5.00	m	1	보수필요
5	구	논산	균열	0.3	-	5.00	5.00	m	1	보수필요
6	신	논산	물 깊기름 들뜸	-	-	5.00	5.00	m	1	
7	신	논산	들뜸	-	0.2	5.00	1.00	m	1	보수필요
8	신	논산	물 깊기름 들뜸	-	-	5.00	5.00	m	1	
9	신	논산	균열	0.3	-	1.50	1.50	m	1	보수필요
10										
11										
천안논산고속도로(주)

고
량
명

웅진대교

배
치
도

바닥판

확
인
자

관
리
자

작
성
자

날
짜

축
척

파
일
명

도면번호

2017. 12

1 : 200



048A08B10.dwg

031

바닥판

천 안
←

→
논 산

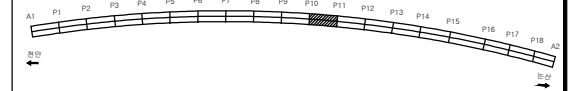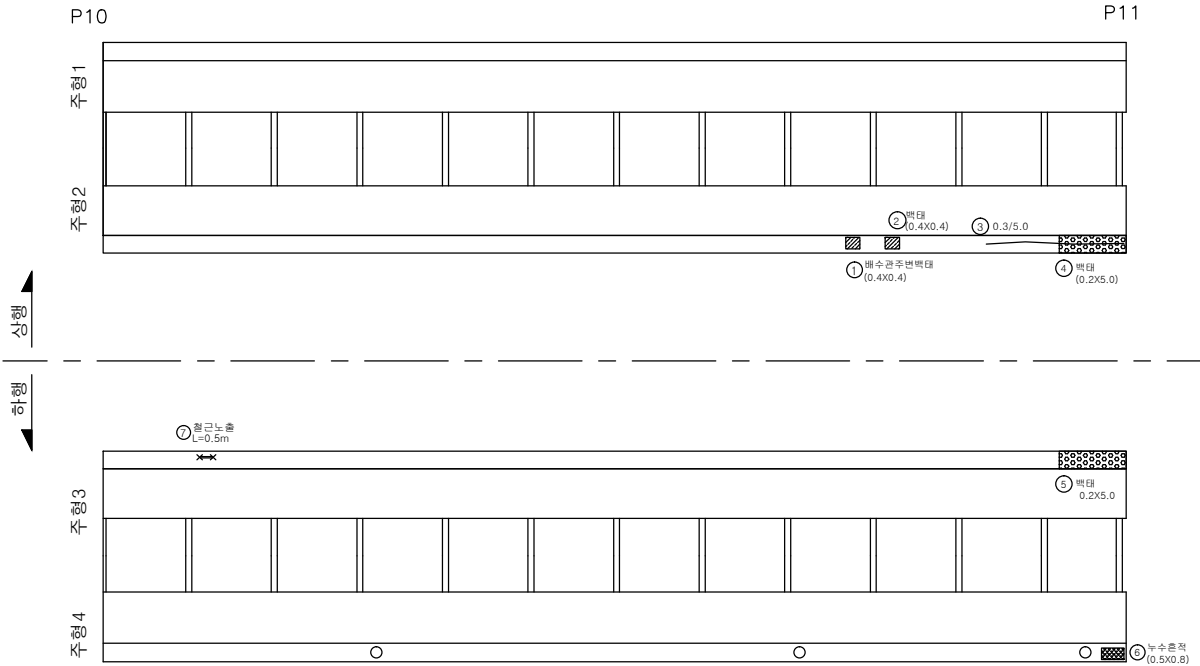

손상량량표

번호	신/구	방향	손상내용	손상현황					비고
				균열폭 mm	너비 m	길이 m	수량	단위	개소
1	구	천안	벽태	-	0.4	0.40	0.16	㎡	1
2	구	천안	벽태	-	0.4	0.40	0.16	㎡	1
3	구	천안	균열	0.3	-	5.00	5.00	m	1 보수필요
4	구	천안	벽태	-	0.2	5.00	1.00	㎡	1
5	구	논산	벽태	-	0.2	5.00	1.00	㎡	1
6	구	논산	누수층적	-	0.5	0.80	0.40	㎡	1
7	신	논산	철근노출	-	-	0.50	0.50	m	1 보수필요
8									
9									
천안논산고속도로(주)

고
량
명

웅진대교

바
닥
판

바닥판

확
인
자

관
리
자

작
성
자

날
짜

축
척

파
일
명

도면번호

2017. 12

1 : 200


048A08B11.dwg

032

바닥판

천 안

는 산

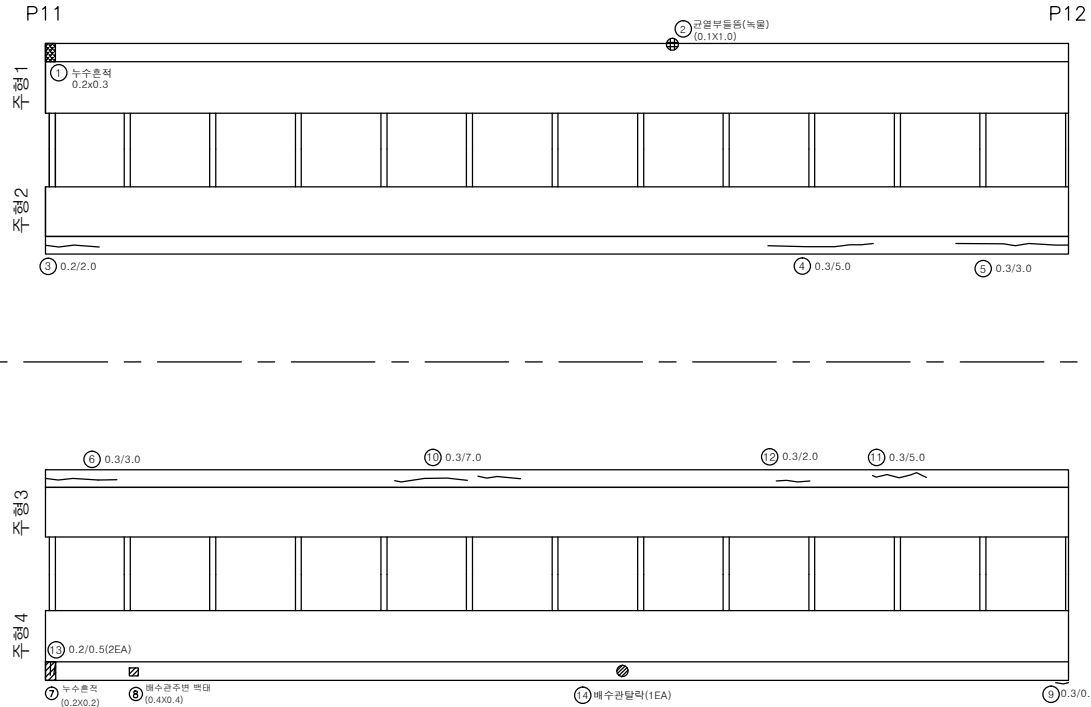

손상량량표

번호	신/구	방향	손상내용	손상현황					비고
				균열폭 mm	너비 m	길이 m	폭량	단위	개소
1	구	천안	누수층적	-	0.2	0.30	0.06	㎡	1
2	구	천안	균열및들음	-	0.1	1.00	0.10	㎡	1
3	구	천안	균열	0.2	-	2.00	2.00	m	1
4	신	천안	균열	0.3	-	5.00	5.00	m	1
5	구	천안	균열	0.3	-	3.00	3.00	m	1
6	구	논산	균열	0.3	-	3.00	3.00	m	1
7	구	논산	누수층적	-	0.2	0.20	0.04	㎡	1
8	구	논산	배수관주변 맥태	-	0.4	0.40	0.16	㎡	1
9	구	논산	균열	0.3	-	0.50	0.50	m	1
10	구	논산	균열	0.3	-	7.00	7.00	m	1
11	구	논산	균열	0.3	-	5.00	5.00	m	1
12	신	논산	균열	0.3	-	2.00	2.00	m	1
13	신	논산	균열	0.2	-	0.50	1.00	m	2
14	신	논산	배수관 탈락	-	-	-	1	매	1
15									
16									
천안논산고속도로(주)

고
량
영

웅진대교

배
판
부

바닥판

확
인
자

관
리
자

작
성
자

날
짜

축
척

파
일
명

도면번호

2017. 12

1 : 200


048A08B12.dwg

033

바닥판

천 안
←

논 산
→

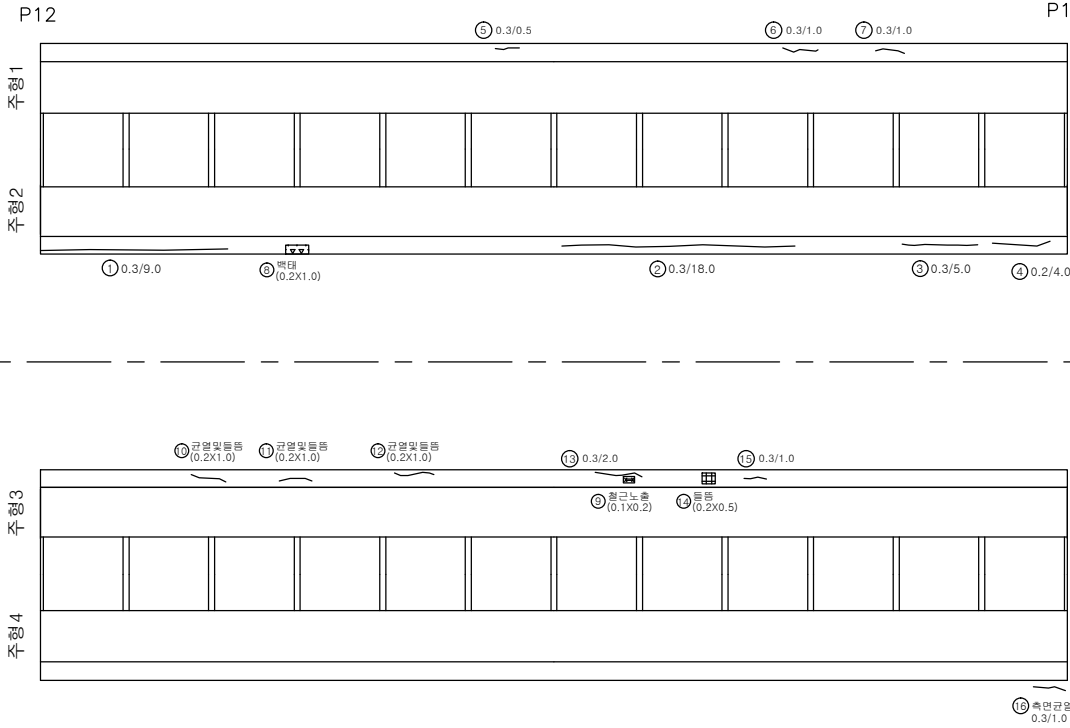

손상량량표

번호	신/구	방향	손상내용	손상현황						비고
				균열폭 mm	너비 m	길이 m	수량	단위	개소	
1	구	천안	균열	0.3	-	9.00	9.00	m	1	보수필요
2	구	천안	균열	0.3	-	18.00	18.00	m	1	보수필요
3	구	천안	균열	0.3	-	5.00	5.00	m	1	보수필요
4	구	천안	균열	0.2	-	4.00	4.00	m	1	
5	구	천안	균열	0.3	-	0.50	0.50	m	1	보수필요
6	구	천안	균열	0.3	-	1.00	1.00	m	1	보수필요
7	구	천안	균열	0.3	-	1.00	1.00	m	1	보수필요
8	구	천안	백태	-	0.2	1.00	0.20	m ²	1	
9	구	논산	철근노출	-	0.1	0.20	0.02	m ²	1	보수필요
10	구	논산	균열및돌출	-	0.2	1.00	0.20	m ²	1	보수필요
11	구	논산	균열및돌출	-	0.2	1.00	0.20	m ²	1	보수필요
12	구	논산	균열및돌출	-	0.2	1.00	0.20	m ²	1	보수필요
13	구	논산	균열	0.3	-	2.00	2.00	m	1	보수필요
14	구	논산	돌출	-	0.2	0.50	0.10	m ²	1	보수필요
15	구	논산	균열	0.3	-	1.00	1.00	m	1	보수필요
16	신	논산	균열(백태)	0.3	-	1.00	1.00	m	1	보수필요
17										
18										
천안논산고속도로(주)

고
형
명

웅진대교

배
판
번호

바닥판

확
인
자

관
리
자

작
성
자

날
짜

축
척

파
일
명

도면번호

2017. 12

1 : 200



048A08B13.dwg

034

바닥판

천 안
←

→
논 산

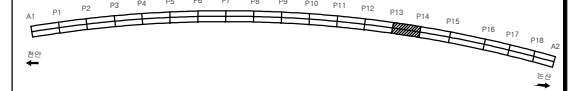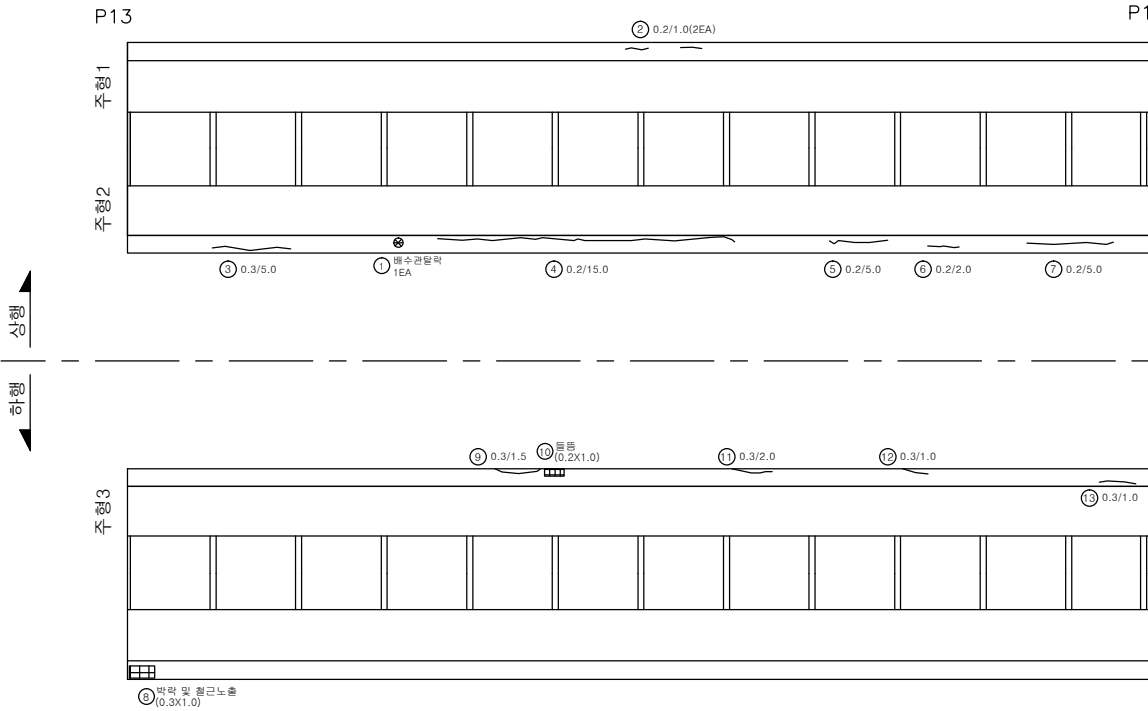

손상량량표

번호	신/구	방향	손상내용	손상현황					비고
				균열폭 mm	너비 m	길이 m	수량	단위	개소
1	구	천안	배수관 할락	-	-	-	1	개소	1
2	구	천안	균열	0.2	-	1.00	2.00	m	2
3	구	천안	균열	0.3	-	5.00	5.00	m	1
4	구	천안	균열	0.2	-	15.00	15.00	m	1
5	구	천안	균열	0.2	-	5.00	5.00	m	1
6	구	천안	균열	0.2	-	2.00	2.00	m	1
7	신	천안	균열	0.2	-	5.00	5.00	m	1
8	구	논산	막락 및 철근노출	-	0.3	1.00	0.30	m ²	1
9	구	논산	균열	0.3	-	1.50	1.50	m	1
10	구	논산	돌출	-	0.2	1.00	0.20	m ²	1
11	구	논산	균열	0.3	-	2.00	2.00	m	1
12	구	논산	균열	0.3	-	1.00	1.00	m	1
13	신	논산	균열	0.3	-	1.00	1.00	m	1
14									
15									
천안논산고속도로(주)

고
량
명

웅진대교

배
판
명

바닥판

확
인
자

관
리
자

작
성
자

날
짜

축
척

파
일
명

도면번호


2017. 12

1 : 200

048A08B14.dwg

035

바닥판

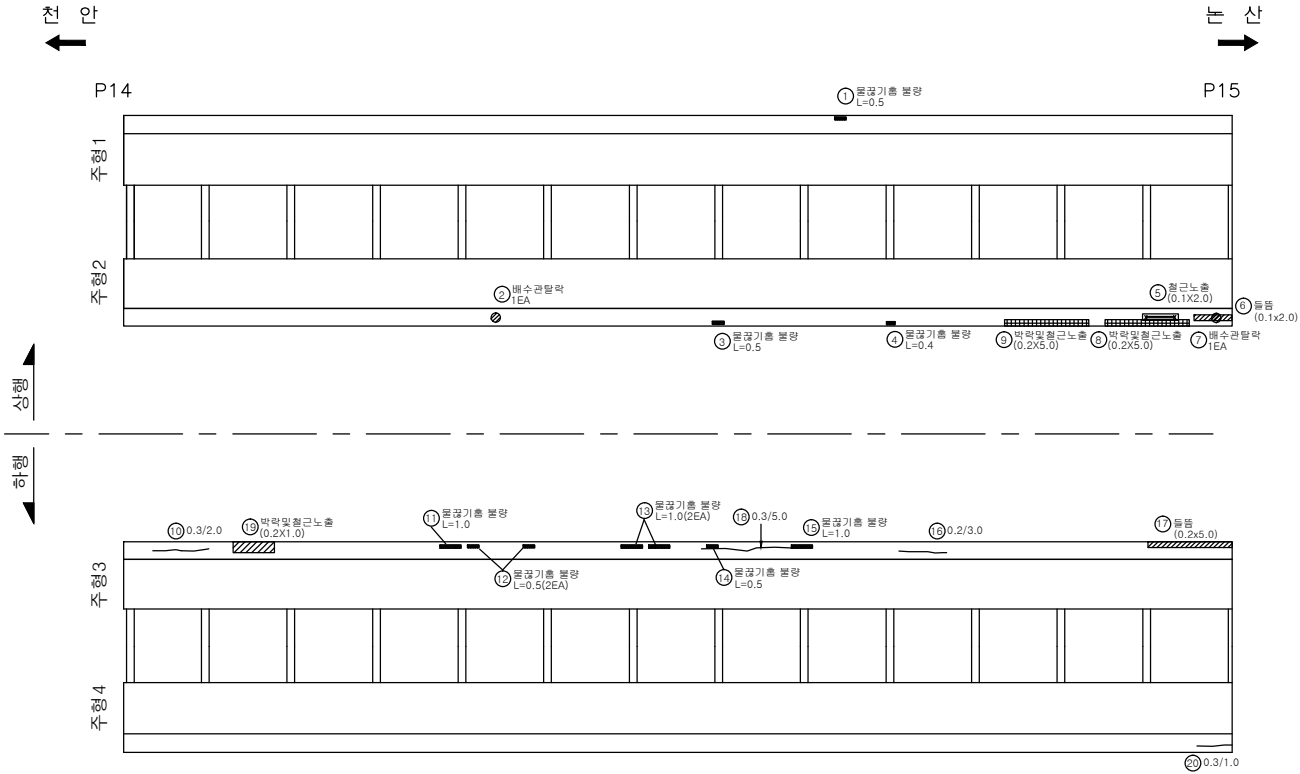

손상량량표

번호	신/구	방향	손상내용	손상현황					비고
				균열폭 mm	너비 m	길이 m	수량	단위	개소
1	구	천안	물결기층 불량	-	-	0.50	0.50	m	1
2	구	천안	배수관탈락	-	-	-	1	ea	보수필요
3	구	천안	물결기층 불량	-	-	0.50	0.50	m	1
4	구	천안	물결기층 불량	-	-	0.40	0.40	m	1
5	구	천안	철근노출	-	0.1	2.00	0.20	m	1
6	구	천안	물결기층 불량	-	0.1	2.00	0.20	m	1
7	구	천안	배수관탈락	-	-	-	1	ea	보수필요
8	신	천안	막막및철근노출	-	0.2	5.00	1.00	m	1
9	신	천안	막막및철근노출	-	0.2	5.00	1.00	m	1
10	구	논산	균열	0.3	-	2.00	2.00	m	1
11	구	논산	물결기층 불량	-	-	1.00	1.00	m	1
12	구	논산	물결기층 불량	-	-	0.50	1.00	m	2
13	구	논산	물결기층 불량	-	-	1.00	2.00	m	2
14	구	논산	물결기층 불량	-	-	0.50	0.50	m	1
15	구	논산	균열	0.2	-	3.00	3.00	m	1
16	구	논산	균열	0.2	-	3.00	3.00	m	1
17	구	논산	물결기층 불량	-	0.2	5.00	1.00	m	1
18	구	논산	균열	0.3	-	5.00	5.00	m	1
19	구	논산	막막및철근노출	-	0.2	1.00	0.20	m	1
20	신	논산	균열	0.3	-	1.00	1.00	m	1
21									
22									
천안논산고속도로(주)

고
형
명

웅진대교

배
면
적

바닥판

확
인
자

관
리
자

작
성
자

날
짜

속
척

파
일
명

도
면
번
호

2017. 12

1 : 200

048A08B15.dwg

036

바닥판


천안 ←

→ 논산

P15


P16

주상1
주상2

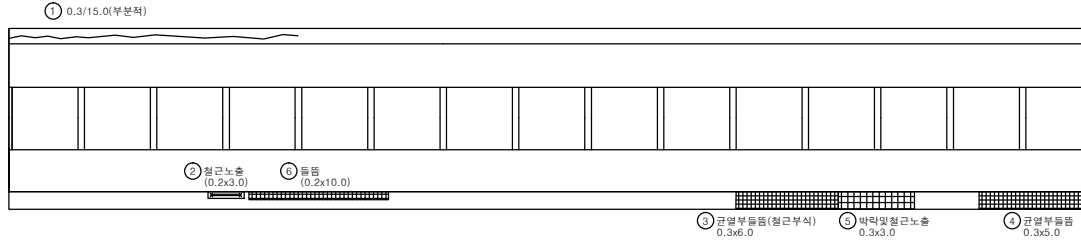

상행
하행

주상3
주상4

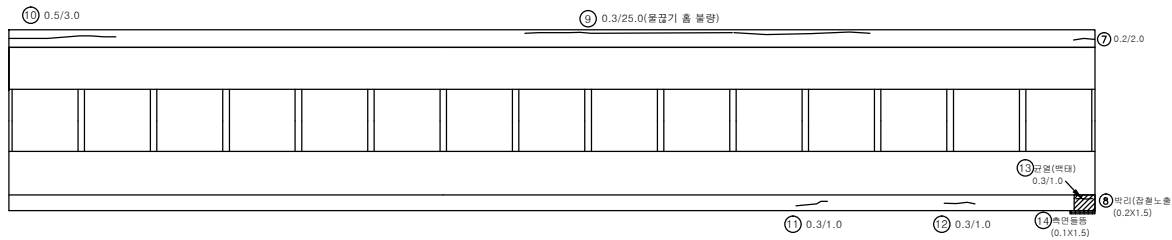

손상량량표

번호	신/구	방향	손상내용	손상현황						비고
				균열폭 mm	너비 m	길이 m	수량	단위	개소	
1	구	천안	균열(부분적)	0.3	-	15.00	15.00	m	1	보수필요
2	구	천안	철근노출	-	0.2	3.00	0.60	m	1	보수필요
3	구	천안	균열및돌층	-	0.3	6.00	1.80	m	1	보수필요
4	구	천안	균열및돌층	-	0.3	5.00	1.50	m	1	보수필요
5	구	천안	파락및철근노출	-	0.3	3.00	0.90	m	1	보수필요
6	신	천안	돌층	-	0.2	10.00	2.00	m	1	보수필요
7	구	논산	균열	0.2	-	2.00	2.00	m	1	
8	구	논산	파라(장철노출)	-	0.2	1.50	0.30	m	1	
9	구	논산	균열	0.3	-	25.00	25.00	m	1	보수필요
10	구	논산	균열	0.5	-	3.00	3.00	m	1	보수필요
11	신	논산	균열	0.3	-	1.00	1.00	m	1	보수필요
12	신	논산	균열	0.3	-	1.00	1.00	m	1	보수필요
13	신	논산	균열(백태)	0.3	-	1.00	1.00	m	1	보수필요
14	신	논산	측면돌층	-	0.1	1.50	0.15	m	1	보수필요
15										
16										
천안논산고속도로(주)

고
량
영

웅진대교

바
닥
판

바닥판

확
인
자

관
리
자

작
성
자

날
짜

축
척

파
일
명

도면번호

2017. 12

1 : 200

048A08B16.dwg



037

바닥판

천 안

상행
하행

천 산

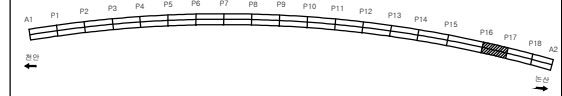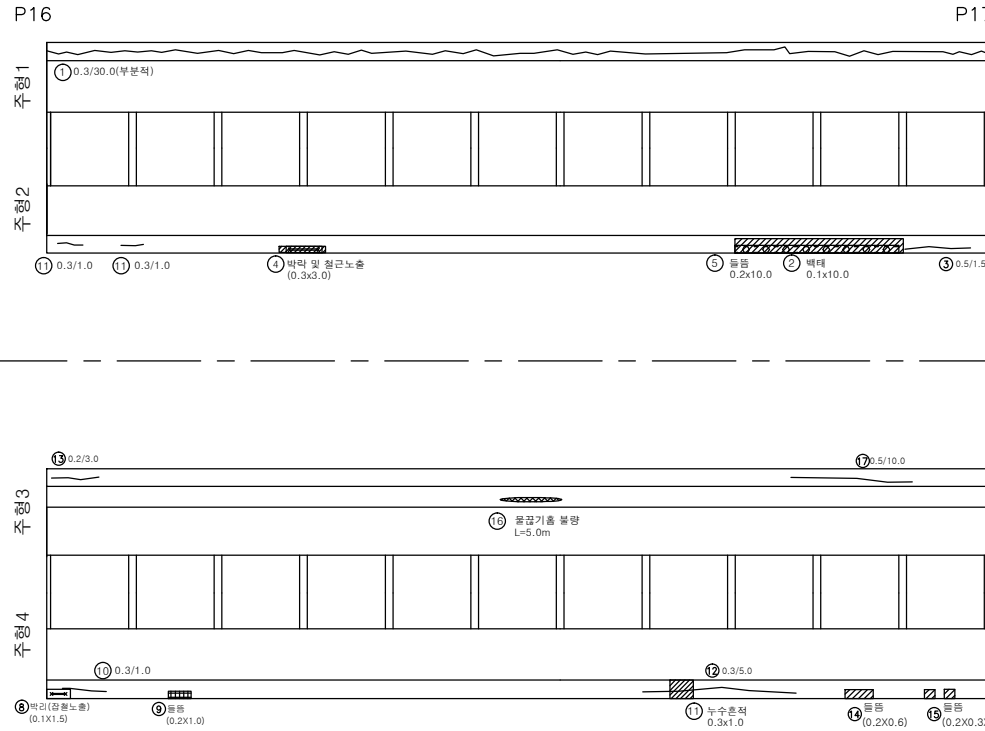

손상량량표

번호	신/구	방향	손상내용	손상현황					비고
				균열폭 mm	너비 m	길이 m	수량	단위	
1	구	천안	균열(부분적)	0.3	-	30.00	30.00	m	1 보수필요
2	구	천안	박태	-	0.1	10.00	1.00	m	1 보수필요
3	구	천안	균열	0.5	-	1.50	1.50	m	1 보수필요
4	구	천안	박태 및 철근노출	-	0.3	3.00	0.90	m	1 보수필요
5	구	천안	돌출	-	0.2	10.00	2.00	m	1 보수필요
6	신	천안	균열	0.3	-	1.00	1.00	m	1 보수필요
7	신	천안	균열	0.3	-	1.00	1.00	m	1 보수필요
8	신	논산	박리(장철노출)	-	0.1	1.50	0.15	m	1 보수필요
9	신	논산	돌출	-	0.2	1.00	0.20	m	1 보수필요
10	구	논산	균열	0.3	-	1.00	1.00	m	1 보수필요
11	구	논산	누수흔적	-	0.3	1.00	0.30	m	1 보수필요
12	구	논산	균열	0.3	-	5.00	5.00	m	1 보수필요
13	구	논산	균열	0.2	-	3.00	3.00	m	1 보수필요
14	구	논산	돌출	-	0.2	0.60	0.12	m	1 보수필요
15	구	논산	돌출	-	0.2	0.30	0.12	m	2 보수필요
16	구	논산	물감기름 불량	-	-	5.00	5.00	m	1 보수필요
17	구	논산	균열	0.5	-	10.00	10.00	m	1 보수필요
18									
19									
천안논산고속도로(주)

고
령

웅진대교

배
판

바닥판

확
인
자

관
리
자

작
성
자

날
짜

축
척

파
일
명

도면번호

2017. 12

1 : 200


048A08B17.dwg

038


바닥판

천 안
←

→
논 산

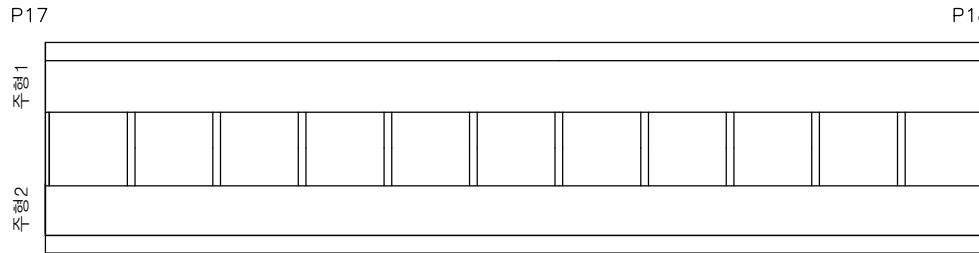

상행
↓
하행

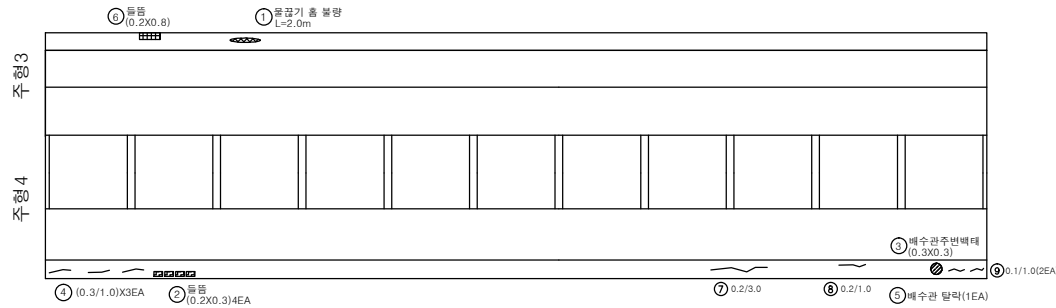

손상량량표

번호	신/구	방향	손상내용	손상현황					비고
				균열폭 mm	너비 m	길이 m	수량	단위	개소
1	구	논산	물받기 홈 불량	-	-	2.00	2.00	m	1
2	구	논산	흙받기	-	0.2	0.30	0.24	m ²	4 보수필요
3	구	논산	택트	-	0.3	0.30	0.09	m ²	1
4	구	논산	균열	0.3	-	1.00	3.00	m	3 보수필요
5	구	논산	배수관 탈락	-	-	-	1	ea	1 보수필요
6	구	논산	흙받기	-	0.2	0.80	0.16	m ²	1 보수필요
7	구	논산	균열	0.2	-	3.00	3.00	m	1
8	구	논산	균열	0.2	-	1.00	1.00	m	1
9	구	논산	균열	0.1	-	1.00	2.00	m	2
10									
11									
천안논산고속도로(주)

고
령

웅진대교

바
닥
판

바닥판

확
인
자

관
리
자

작
성
자

날
짜

축
척

파
일
명

도면번호

2017. 12

1 : 200

048A08B18.dwg

039

바닥판

천 안
←

→
논 산

P18

A2



주형1

주형2

상행
↓
하행

주형3

주형4

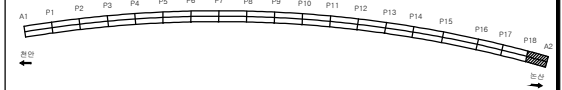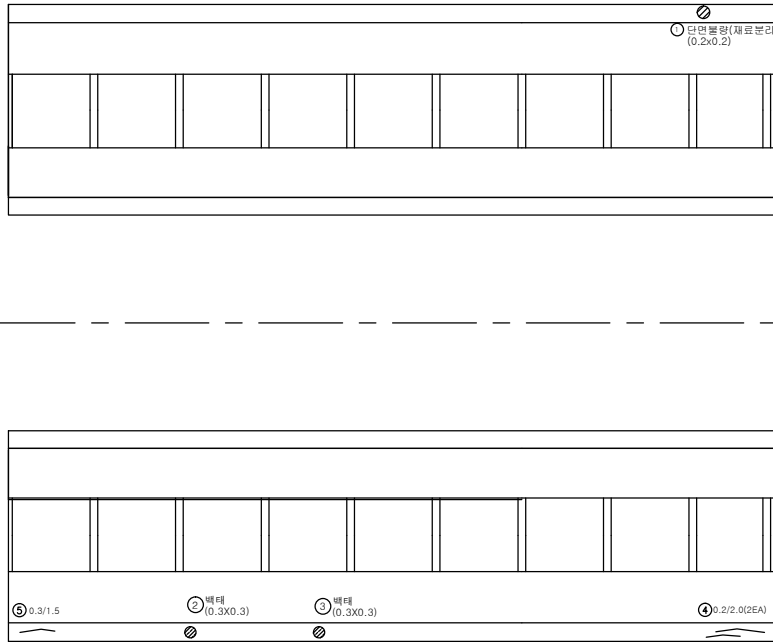

손상량량표

번호	신/구	방향	손상내용	손상현황					비고
				균열폭 mm	너비 m	길이 m	수량	단위	개소
1	구	천안	재료분리	-	0.2	0.2	0.04	m ²	1
2	구	논산	벽태	-	0.3	0.30	0.09	m ²	1
3	구	논산	벽태	-	0.3	0.30	0.09	m ²	1
4	구	논산	균열	0.2	-	2.00	4.00	m	2
5	구	논산	균열	0.3	-	1.50	1.50	m	1
6									
7									
천안논산고속도로(주)

고
형

웅진대교

배
면

바닥판

확인자

관리자

작성자

날짜

축척

파일명

도면번호

2017. 12



1 : 200

048A08B19.dwg

040

방 호 벽 (난 간)

천 안 방 향

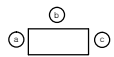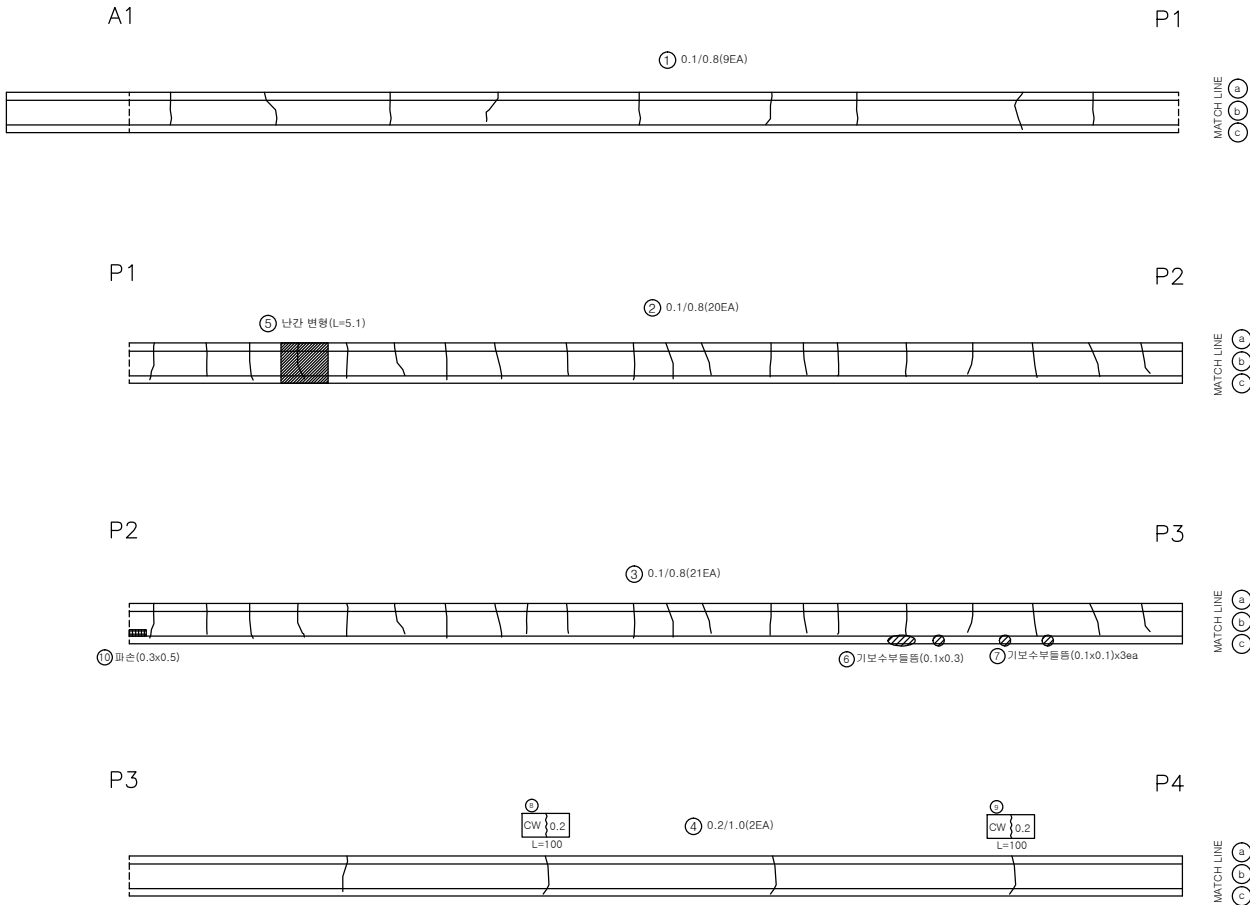

손 상 물 량 표

번호	신/구	방향	손상내용	손상현황						비고
				균열폭 mm	너비 m	길이 m	수량	단위	개소	
1	구	천안	균열	0.1	-	0.80	7.20	m	9	
2	구	천안	균열	0.1	-	0.80	16.00	m	20	
3	구	천안	균열	0.1	-	0.80	16.80	m	21	
4	구	천안	균열	0.2	-	1.00	2.00	m	2	
5	구	천안	난간 변형	-	-	5.10	5.10	m	1	
6	구	천안	돌출	-	0.1	0.30	0.03	㎡	1	
7	구	천안	돌출	-	0.1	0.10	0.03	㎡	3	
8	구	천안	균열	0.2	-	1.00	1.00	m	1	
9	구	천안	균열	0.2	-	1.00	1.00	m	1	
10	구	천안	파손	-	0.3	0.50	0.15	㎡	1	
11										
12										
천안논산고속도로(주)

고
량
영

웅
진
대
교

방
호
벽

(난간)

확
인
자

관
리
자

작
성
자

날
짜

속
척

파
일
명

도면번호

2017. 12



1:150

048A16N01.dwg

041

방호벽 (난간)

난간 방향

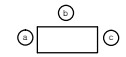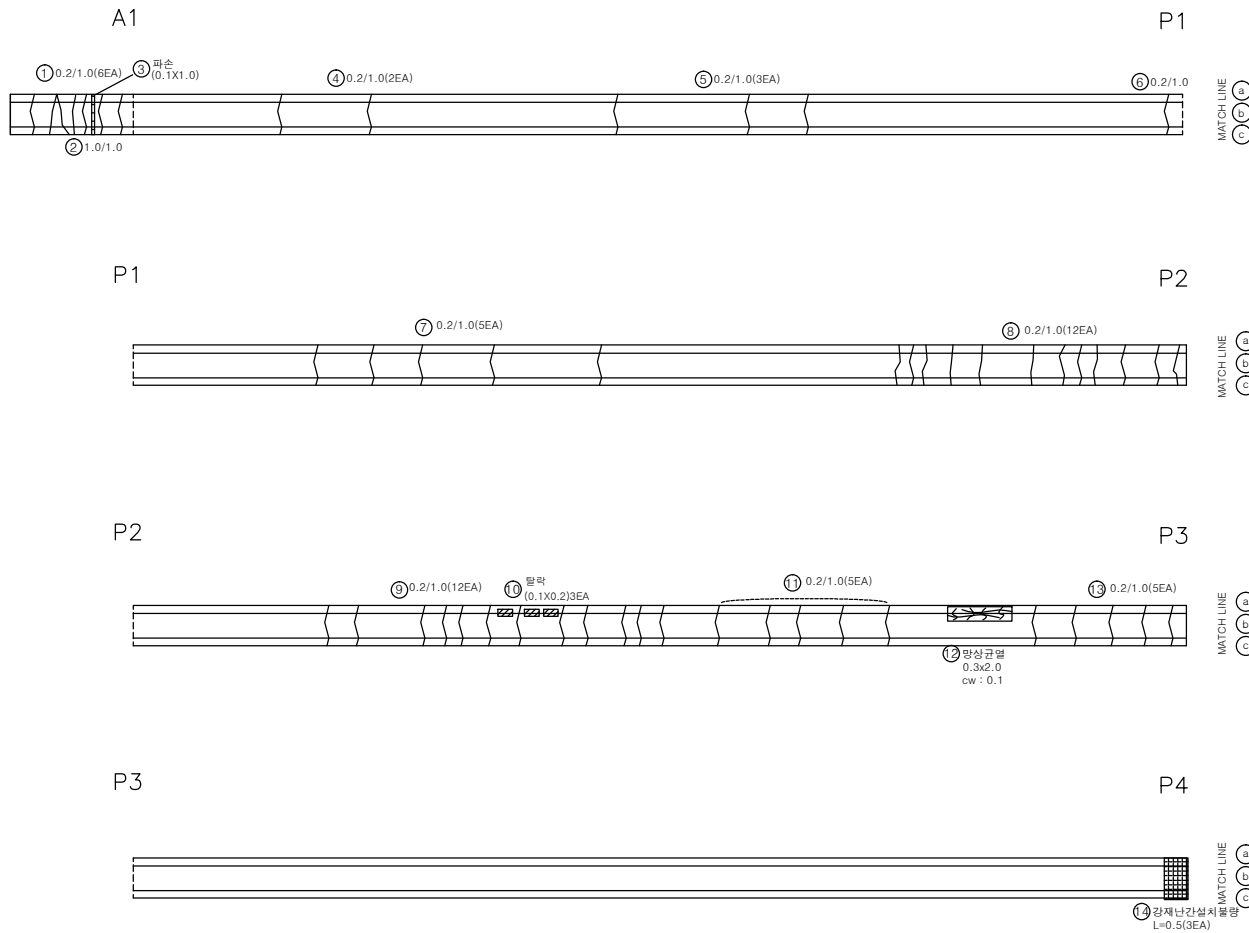

손상량량표

번호	신/구	방향	손상내용	손상현황					비고
				균열폭 mm	너비 m	깊이 m	수량	단위	개소
1	구	남산	균열	0.2	-	1.00	6.00	m	6
2	구	남산	균열	0.1	-	1.00	1.00	m	1
3	구	남산	파손	-	0.1	1.00	0.10	m	1
4	구	남산	균열	0.2	-	1.00	2.00	m	2
5	구	남산	균열	0.2	-	1.00	3.00	m	3
6	구	남산	균열	0.2	-	1.00	1.00	m	1
7	구	남산	균열	0.2	-	1.00	5.00	m	5
8	구	남산	균열	0.2	-	1.00	12.00	m	12
9	구	남산	균열	0.2	-	1.00	12.00	m	12
10	구	남산	탈락	-	0.1	0.20	0.06	m	3
11	구	남산	균열	0.2	-	1.00	5.00	m	5
12	구	남산	망상균열	-	0.3	2.00	0.60	m	1
13	구	남산	균열	0.2	-	1.00	5.00	m	5
14	구	남산	강재난간설치불량	-	-	0.50	1.50	m	3
15									
16									
천안논산고속도로(주)

고
형
명

웅진대교

방
호
벽

(난간)

확
인
자

관
리
자

작
성
자

날
짜

속
척

파
일
명

도면번호

2017. 12

1:150

048A16N02.dwg


042

방호벽 (난간)

천 안 방 향

P4

① 0.3/1.0(11EA)

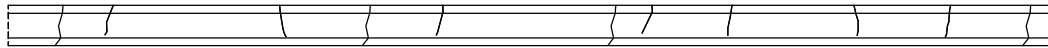


P5

①
②
③
④
⑤

P5

② 0.1/1.0(6EA)

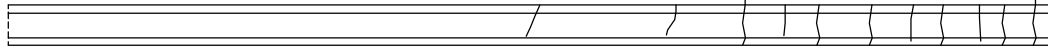


P6

①
②
③
④
⑤

③ 0.2/1.0(5EA)

P6

④ 0.1/1.0(4EA)

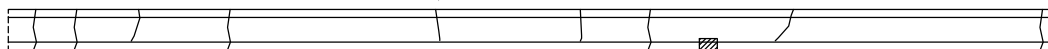

P7

①
②
③
④
⑤

⑤ 0.3/1.0(5EA)

⑥ 난간변형
L=1.0

P7


⑧ 0.2/1.0(25EA)



P8

①
②
③
④
⑤

⑦ 연석부이격
0.4x0.4

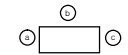

손상량량표


번호	신/구	방향	손상내용	손상현황					비고
				균열폭 mm	너비 m	깊이 m	수량	단위	개소
1	구	천안	균열	0.3	-	1.00	11.00	m	11
2	구	천안	균열	0.1	-	1.00	6.00	m	6
3	구	천안	균열	0.2	-	1.00	5.00	m	5
4	구	천안	균열	0.1	-	1.00	4.00	m	4
5	구	천안	균열	0.3	-	1.00	5.00	m	5
6	구	천안	난간변형	-	-	1.00	1.00	m	1
7	구	천안	이격	-	0.4	0.40	0.16	m ²	1
8	구	천안	균열	0.2	-	1.00	25.00	m	25
9									
10									
방호벽 (난간)

부 산 방 향


P4

P5

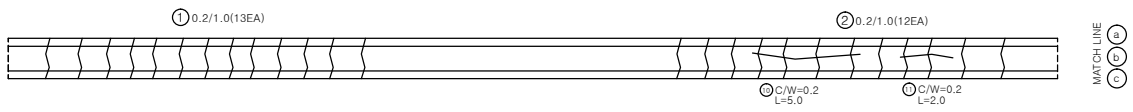


P5

P6

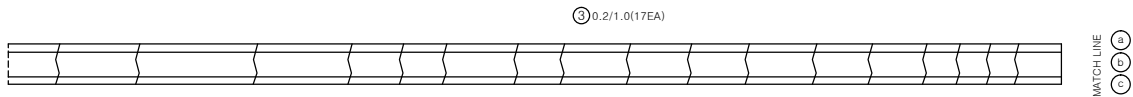



P6

P7

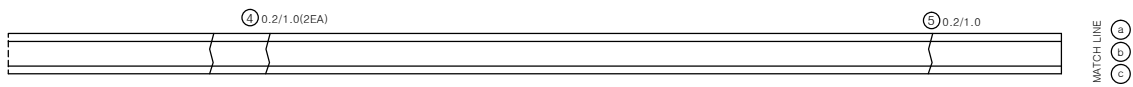

P7

P8

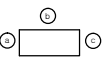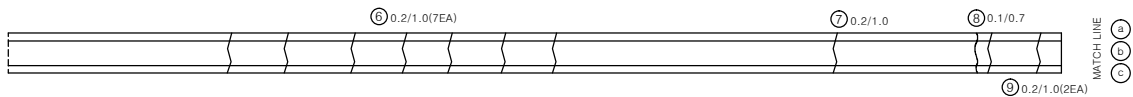

손상량량표

번호	신/구	방향	손상내용	손상현황						비고
				균열폭 mm	너비 m	깊이 m	물량	단위	개소	
1	구	노선	균열	0.2	-	1.00	13.00	m	13	
2	구	노선	균열	0.2	-	1.00	12.00	m	12	
3	구	노선	균열	0.2	-	1.00	17.00	m	17	
4	구	노선	균열	0.2	-	1.00	2.00	m	2	
5	구	노선	균열	0.2	-	1.00	1.00	m	1	
6	구	노선	균열	0.2	-	1.00	7.00	m	7	
7	구	노선	균열	0.2	-	1.00	1.00	m	1	
8	구	노선	균열	0.1	-	0.70	0.70	m	1	
9	구	노선	균열	0.2	-	1.00	2.00	m	2	
10	구	노선	균열	0.2	-	5.00	5.00	m	1	
11	구	노선	균열	0.2	-	1.00	2.00	m	1	
12										
13										
천안논산고속도로(주)

고
형
명

웅진대교

방
호
벽

(난간)

확
인
자

관
리
자

작
성
자

날
짜

축
척

파
일
명

도면번호

2017. 12


1:150

048A16N04.dwg


044

방호벽 (난간)


천 안 방 향

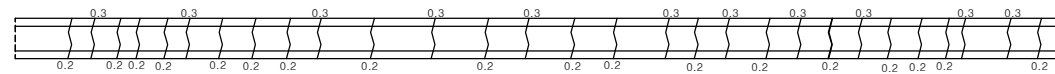


① 0.3/1.0(11EA) ② 0.2/1.0(18EA)

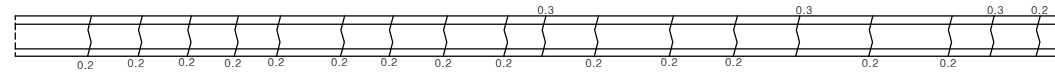

③ 0.3/1.0(3EA) ④ 0.2/1.0(14EA)

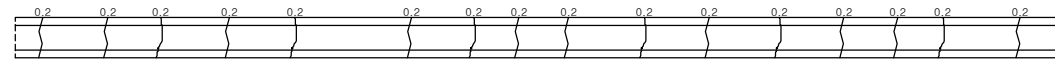


⑤ 0.2/1.0(16EA)

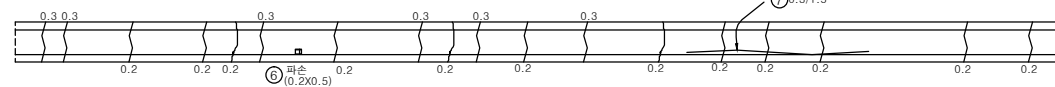

⑧0.3/1.0(6EA) ⑨0.2/1.0(12EA)


⑥ 파손
(0.2X0.5)

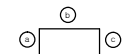

손 상 물 량 표

[illegible]


방호벽 (난간)

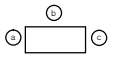

난간 방향


P8

P9

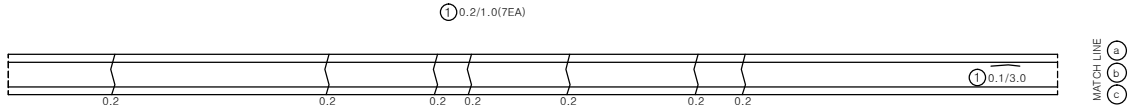


P9

P10

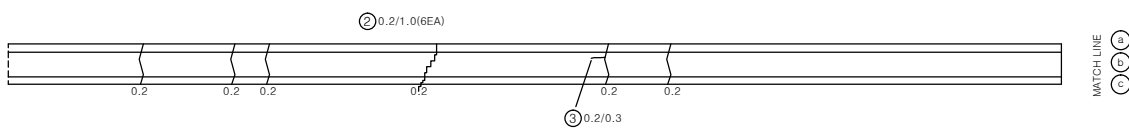


P10

P11

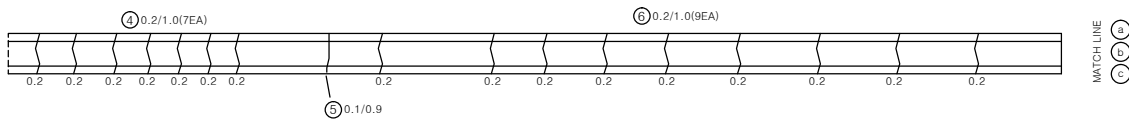

P11

P12

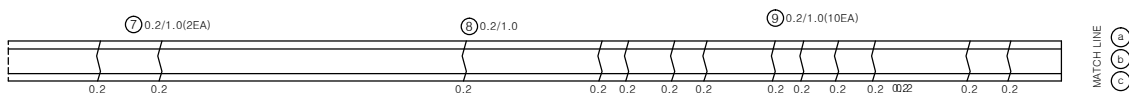

손상량량표							비고
균열폭 mm	너비 m	깊이 m	수량	단위	개소		
0.2	-	1.00	7.00	m	7		
0.2	-	1.00	6.00	m	6		
0.2	-	0.30	0.30	m	1		
0.2	-	1.00	7.00	m	7		
0.1	-	0.90	0.90	m	1		
0.2	-	1.00	9.00	m	9		
0.2	-	1.00	2.00	m	2		
0.2	-	1.00	1.00	m	1		
0.2	-	1.00	10.00	m	10		



천안논산고속도로(주)

고
량
명

웅진대교

방
호
벽

방호벽 (난간)

확
인
자

관
리
자

작
성
자

날
짜

축
척

파
일
명

도면번호

2017. 12 1:150 048A16N06.dwg 046


방호벽 (난간)

천 안 방 향

P12

① 0.3/1.0(8EA) ② 0.2/1.0(7EA)


P13

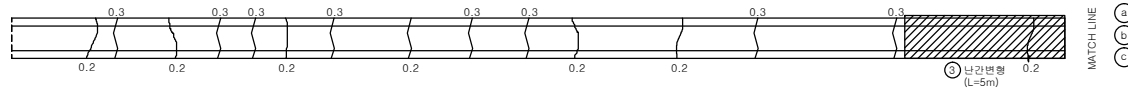

P13

⑤ 0.3/1.0(6EA) ⑥ 0.2/1.0(5EA)


P14

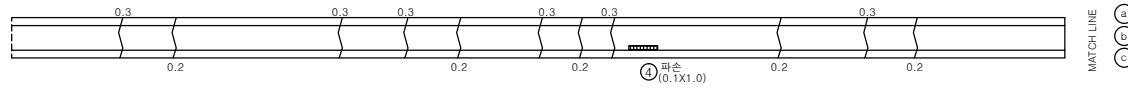

P14

⑦ 0.3/1.0(9EA) ⑧ 0.2/1.0(17EA)



P15

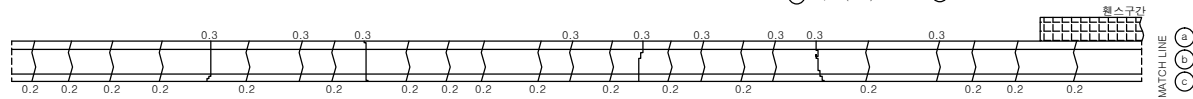

P15

⑨ 0.3/1.0(10EA) ⑩ 0.2/1.0(14EA)

P16

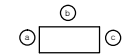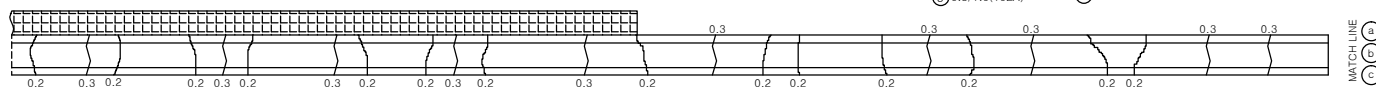

손상량량표

번호	신/구	방향	손상내용	손상정황						비고
				균열폭 mm	너비 m	길이 m	물량	단위	개소	
1	구	천안	균열	0.3	-	1.00	8.00	m	8	
2	구	천안	균열	0.2	-	1.00	7.00	m	7	
3	구	천안	난간변형	-	-	5.00	5.00	m	1	
4	구	천안	파손	-	0.1	1.00	0.10	m²	1	
5	구	천안	균열	0.3	-	1.00	6.00	m	6	
6	구	천안	균열	0.2	-	1.00	5.00	m	5	
7	구	천안	균열	0.3	-	1.00	9.00	m	9	
8	구	천안	균열	0.2	-	1.00	17.00	m	17	
9	구	천안	균열	0.3	-	1.00	10.00	m	10	
10	구	천안	균열	0.2	-	1.00	14.00	m	14	
11										
12										
천안논산고속도로(주)

고
형
명

웅진대교

방
호
벽

난간

확
인
자

관
리
자

작
성
자

날
짜

속
척

파
일
명

도
면
번
호

2017. 12

1:150

048A16N07.dwg


047

방호벽 (난간)

난간 방향


P12

P13

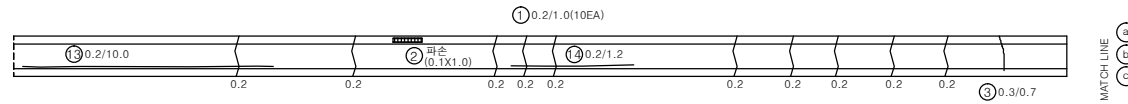


P13

P14

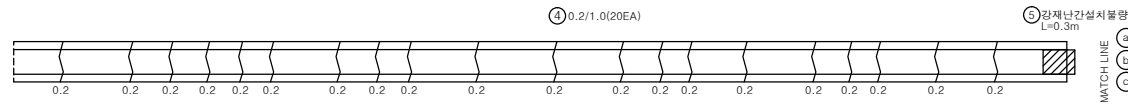



P14

P15

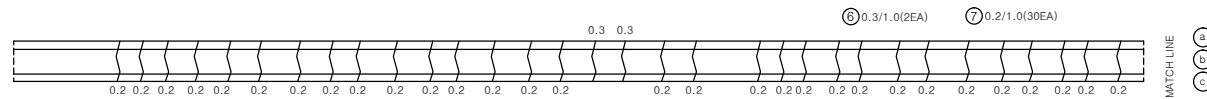

P15

P16

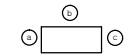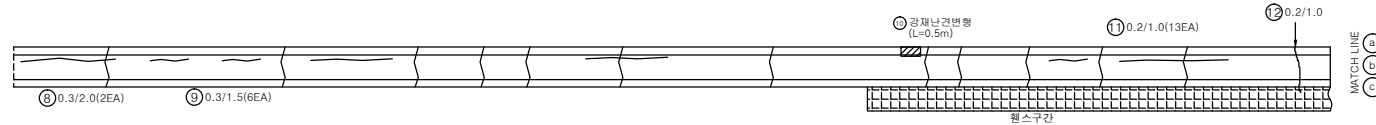

손상량량표

번호	신/구	방향	손상내용	손상현황					비고
				균열폭 mm	너비 m	길이 m	물량	단위	개소
1	구	남향	균열	0.2	-	1.00	10.00	m	10
2	구	남향	파손	-	0.1	1.00	0.10	m	1
3	구	남향	균열	0.3	-	0.70	0.70	m	1
4	구	남향	균열	0.2	-	1.00	20.00	m	20
5	구	남향	강재난간설치불량	-	-	0.30	0.30	m	1
6	구	남향	균열	0.3	-	1.00	2.00	m	2
7	구	남향	균열	0.2	-	1.00	30.00	m	30
8	구	남향	균열	0.3	-	2.00	4.00	m	2
9	구	남향	균열	0.3	-	1.50	9.00	m	6
10	구	남향	난간변형	-	-	0.50	0.50	m	1
11	구	남향	균열	0.2	-	1.00	13.00	m	13
12	구	남향	균열	0.2	-	1.00	1.00	m	1
13	구	남향	균열	0.2	-	10.00	10.00	m	1
14	구	남향	균열	0.2	-	1.20	1.20	m	1
15									
16									
천안논산고속도로(주)

고
형
명

웅진대교

방
호
벽

난간

확
인
자

관
리
자

작
성
자

날
짜

속
척

파
일
명

도
면
번
호

2017. 12

1:150

048A16N08.dwg


048

방호벽 (난간)

천 안 방 향


P16

P17

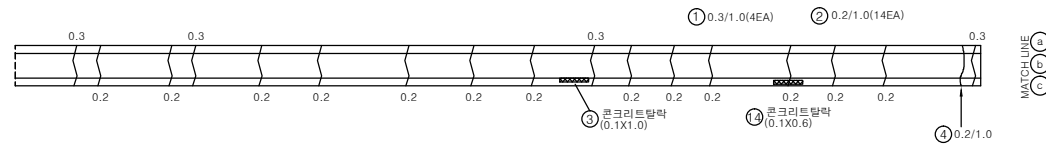



P17

P18

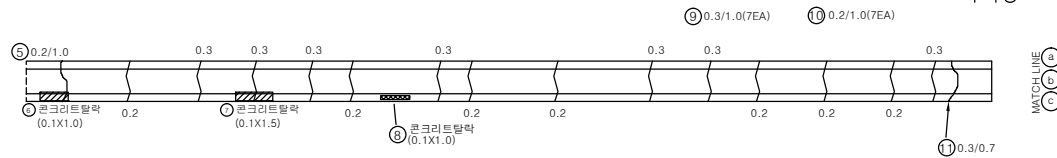

P18

A2

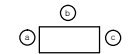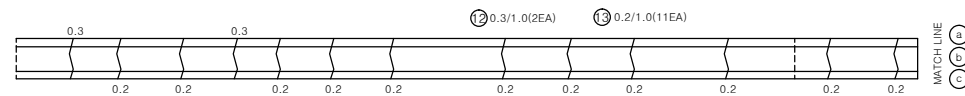

손상량량표

번호	신/구	방향	손상내용	손상현황					비고
				균열폭 mm	너비 m	깊이 m	수량	단위	개소
1	구	천안	균열	0.3	-	1.00	4.00	m	4
2	구	천안	균열	0.2	-	1.00	14.00	m	14
3	구	천안	탈락	-	0.1	1.00	0.10	m	1
4	구	천안	균열	0.2	-	1.00	1.00	m	1
5	구	천안	균열	0.2	-	1.00	1.00	m	1
6	구	천안	탈락	-	0.1	1.00	0.10	m	1
7	구	천안	탈락	-	0.1	1.50	0.15	m	1
8	구	천안	탈락	-	0.1	1.00	0.10	m	1
9	구	천안	균열	0.3	-	1.00	7.00	m	7
10	구	천안	균열	0.2	-	1.00	7.00	m	7
11	구	천안	균열	0.3	-	0.70	0.70	m	1
12	구	천안	균열	0.3	-	1.00	2.00	m	2
13	구	천안	균열	0.3	-	1.00	11.00	m	11
14	구	천안	탈락	-	0.1	0.60	0.06	m	1
15									
16									
천안논산고속도로(주)

고
형
명

웅진대교

방
호
벽

방호벽 (난간)

확
인
자

관
리
자

작
성
자

날
짜

속
척

파
일
명

도
면
번
호

2017. 12

1:150

048A16N09.dwg


049

방호벽 (난간)

난 산 방 향


P16

P17

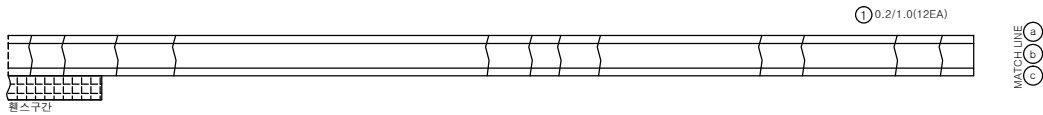



P17

P18

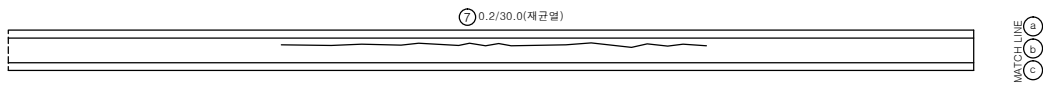

P18

A2

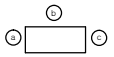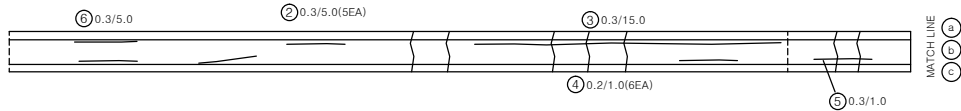

손상량량표

번호	신/구	방향	손상내용	손상현황						비고
				균열폭 mm	너비 m	길이 m	수량	단위	개소	
1	구	논산	균열	0.2	-	1.00	12.00	m	12	
2	구	논산	균열	0.3	-	5.00	25.00	m	5	
3	구	논산	균열	0.3	-	15.00	15.00	m	1	
4	구	논산	균열	0.2	-	1.00	6.00	m	6	
5	구	논산	균열	0.3	-	1.00	1.00	m	1	
6	구	논산	균열	0.3	-	5.00	5.00	m	1	
7	신	논산	재균열	0.3	-	30.00	30.00	m	1	
8										
9										
천안논산고속도로(주)

고
량
명

웅진대교

방
호
벽

(난간)

확
인
자

관
리
자

작
성
자

날
짜



측
척

파
일
명

도면번호

2017. 12 1:150 048A16N10.dwg 050

중분대

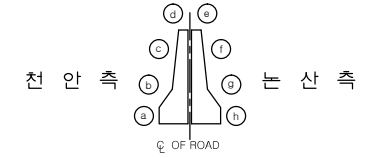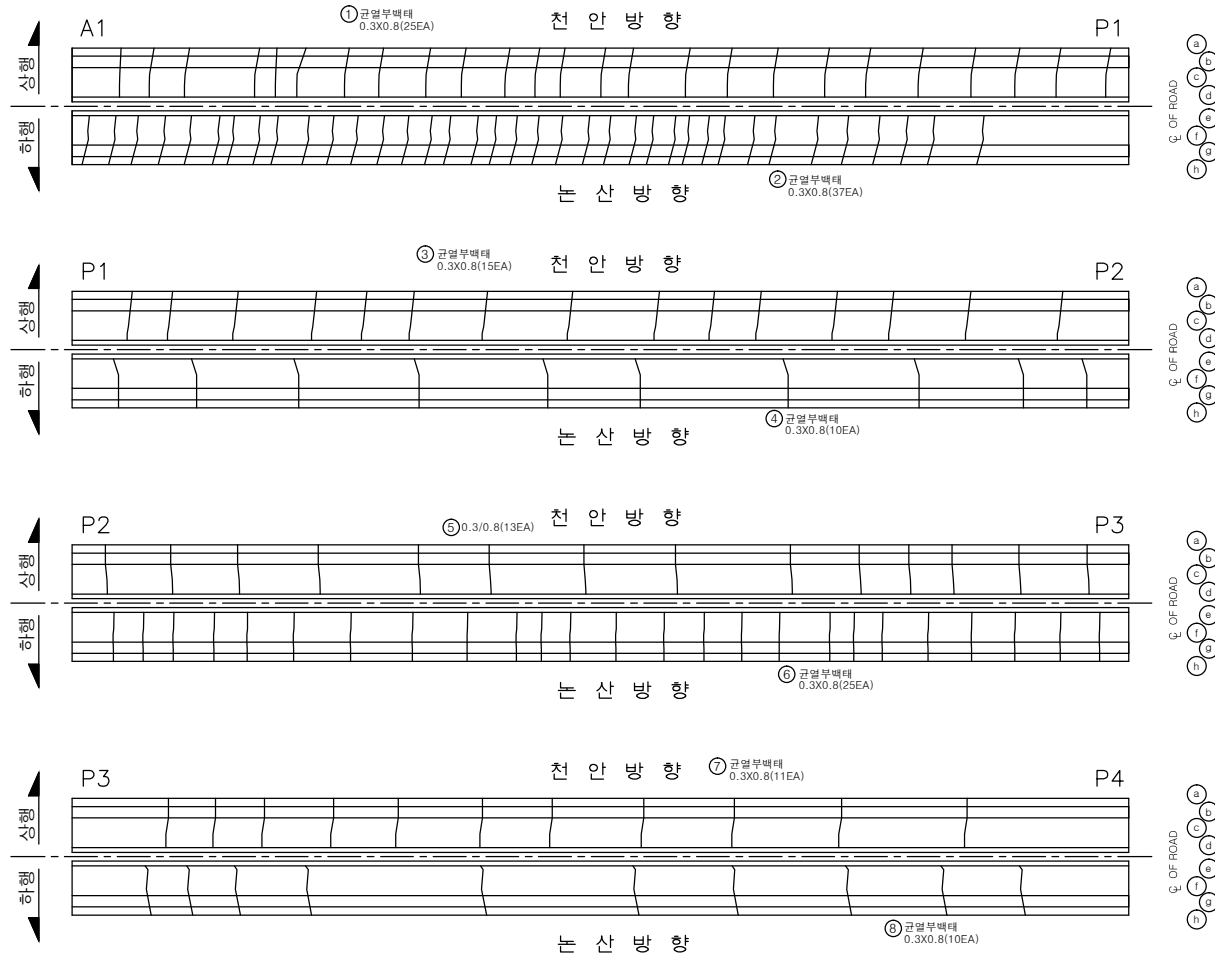

손상률량표

번호	신/구	방향	손상내용	손상현황					비고
				균열폭 mm	너비 m	길이 m	수량	단위	개소
1	구	천안	균열부백태	-	0.3	0.80	6.00	㎡	25
2	구	논산	균열부백태	-	0.3	0.80	8.88	㎡	37
3	구	논산	균열부백태	-	0.3	0.80	3.60	㎡	15
4	구	천안	균열부백태	-	0.3	0.80	2.40	㎡	10
5	구	천안	균열	0.3	-	0.80	10.40	m	13
6	구	논산	균열부백태	-	0.3	0.80	6.00	㎡	25
7	구	천안	균열부백태	-	0.3	0.80	2.64	㎡	11
8	구	논산	균열부백태	-	0.3	0.80	2.40	㎡	10
9									
10									
천안논산고속도로(주)

고
량
명

웅진대교

도
면
명

중분대

확
인
자

관
리
자

작
성
자

날
짜

측
척

파
일
명

도면번호



2017. 12

H = 1 : 100
V = 1 : 50

048A17H01.dwg

051



중 분 대

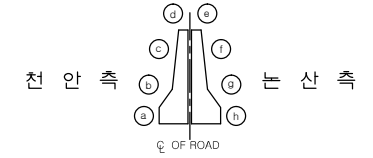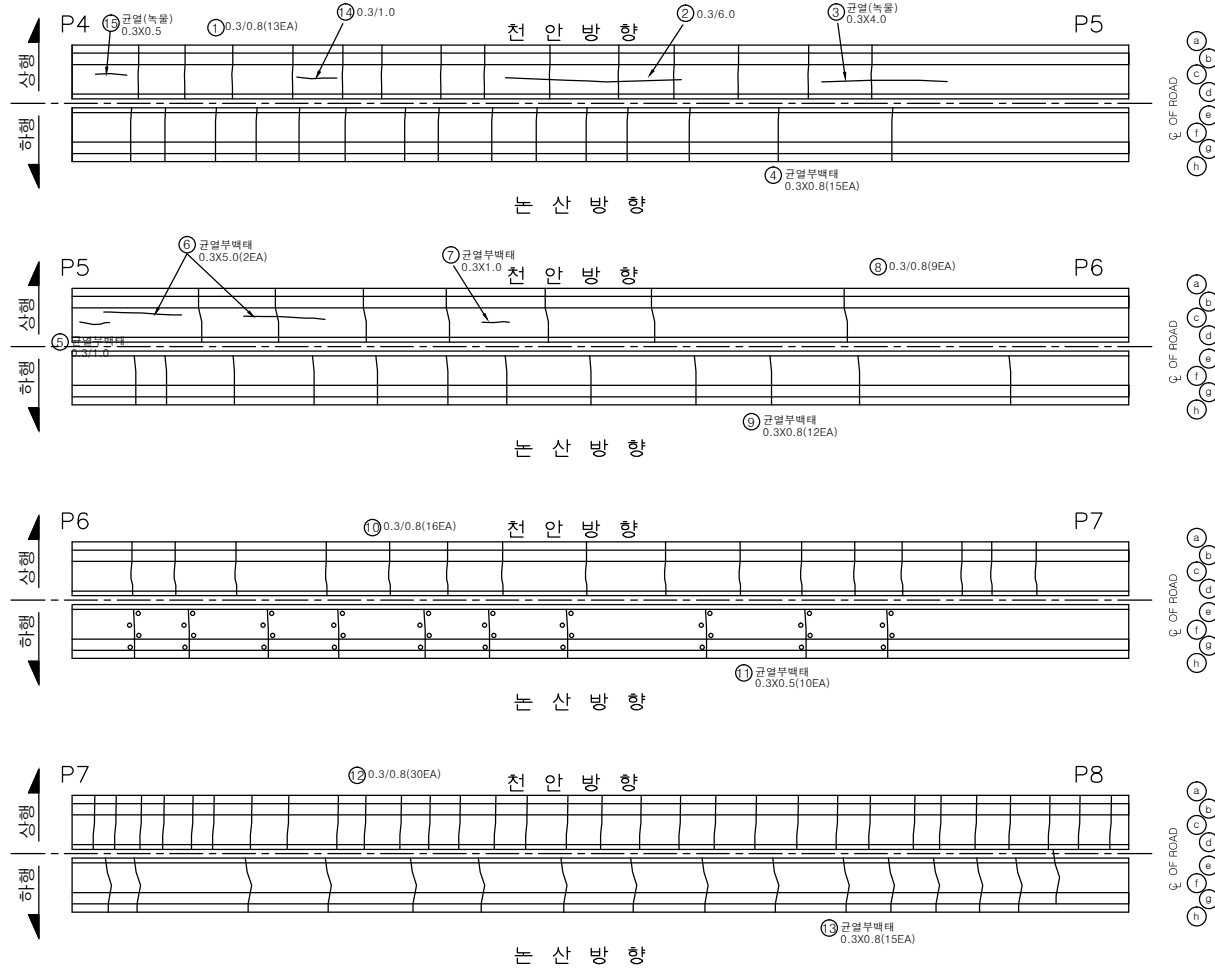

손상량량표

번호	신/구	방향	손상내용	손상현황						비고
				균열폭 mm	너비 m	길이 m	물량	단위	개소	
1	구	천안	균열	0.3	-	0.80	10.40	m	13	
2	구	천안	균열	0.3	-	6.00	6.00	m	1	
3	구	천안	균열(녹물)	-	0.3	4.00	1.20	m	1	
4	구	논산	균열부백태	-	0.3	0.80	3.60	m	15	
5	구	천안	균열부백태	-	0.3	1.00	0.30	m	1	
6	구	천안	균열부백태	-	0.3	5.00	3.00	m	2	
7	구	천안	균열부백태	-	0.3	1.00	0.30	m	1	
8	구	천안	균열	0.3	-	0.80	7.20	m	9	
9	구	논산	균열부백태	-	0.3	0.80	2.88	m	12	
10	구	천안	균열	0.3	-	0.80	12.80	m	16	
11	구	논산	균열부백태	-	0.3	0.50	1.50	m	10	
12	구	천안	균열	0.3	-	0.80	24.00	m	30	
13	구	논산	균열부백태	-	0.3	0.80	3.60	m	15	
14	구	천안	균열	0.3	-	1.00	1.00	m	1	
15	신	천안	균열(녹물)	-	0.3	0.50	0.15	m	1	
16										
17										
중 분 대

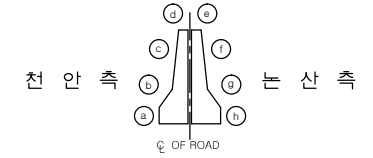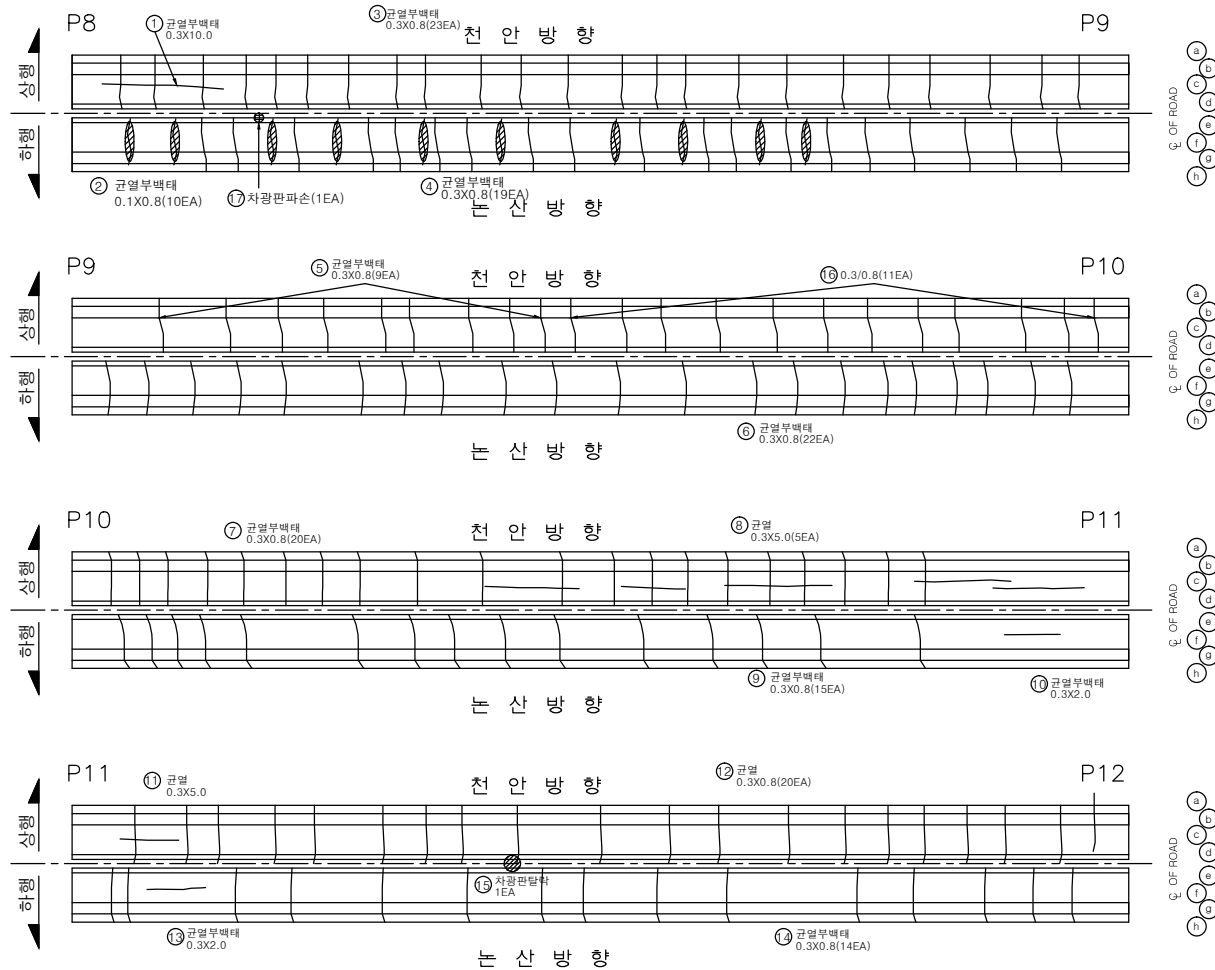

손상률량표

번호	구	신/구	방향	손상내용	손상현황					비고
					균열폭 mm	너비 m	길이 m	수량	단위	개소
1	구	천안		균열부백태	-	0.3	10.00	3.00	m	1
2	구	논산		균열부백태	-	0.1	0.80	0.80	m	10
3	구	천안		균열부백태	-	0.3	0.80	5.52	m	23
4	구	논산		균열부백태	-	0.3	0.80	4.56	m	19
5	구	천안		균열부백태	-	0.3	0.80	2.16	m	9
6	구	논산		균열부백태	-	0.3	0.80	5.28	m	22
7	구	천안		균열부백태	-	0.3	0.80	4.80	m	20
8	구	천안		균열	0.3	-	5.00	25.00	m	5
9	구	논산		균열부백태	-	0.3	0.80	3.60	m	15
10	구	논산		균열부백태	-	0.3	2.00	0.60	m	1
11	구	천안		균열	0.3	-	5.00	5.00	m	1
12	구	천안		균열	0.3	-	0.80	16.00	m	20
13	구	논산		균열부백태	-	0.3	2.00	0.60	m	1
14	구	논산		균열부백태	-	0.3	0.80	3.36	m	14
15	구	논산		차광판파손	-	-	-	1	ea	1
16	구	천안		균열	0.3	-	0.80	8.80	m	11
17	신	논산		차광판파손	-	-	-	1	ea	1
18										
19										
천안논산고속도로(주)

고
형
명

웅진대교

구
분
명

중분대

확
인
자

관
리
자

작
성
자

날
짜

속
척

파
일
명

도면번호



2017. 12

H = 1 : 100
V = 1 : 50

048A17H03.dwg

053

중분대

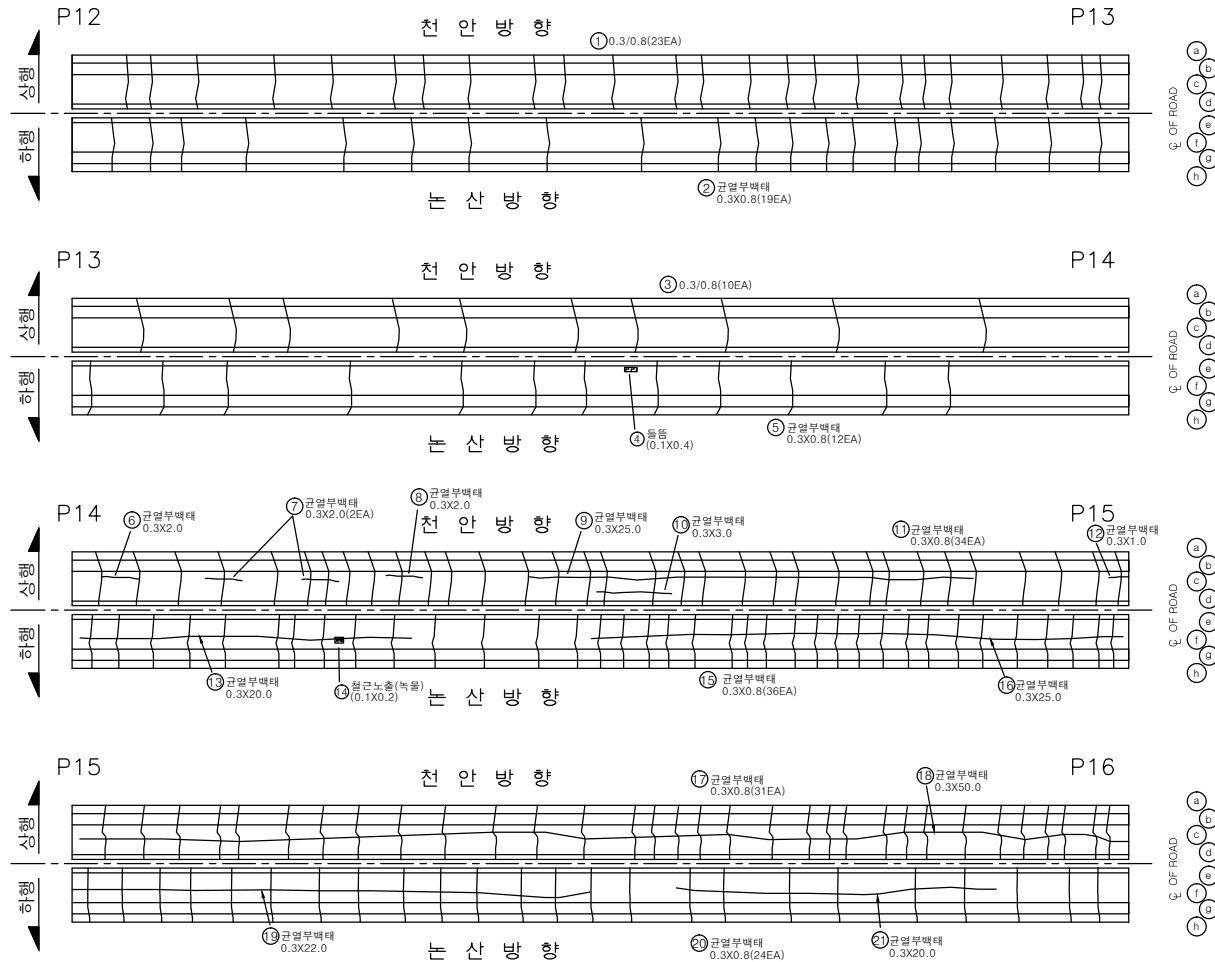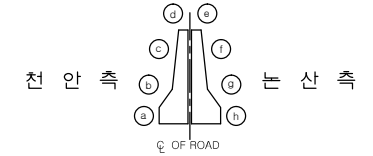

손상량량표

번호	신/구	방향	손상내용	손상현황						비고
				균열폭 mm	너비 m	길이 m	수량	단위	개소	
1	구	천안	균열	0.3	-	0.80	18.40	m	23	
2	구	노산	균열부백테	-	0.3	0.80	4.56	m	19	
3	구	천안	균열	0.3	-	0.80	8.00	m	10	
4	구	노산	돌둑	-	0.1	0.40	0.04	m	1	
5	구	노산	균열부백테	-	0.3	0.80	2.88	m	12	
6	구	천안	균열부백테	-	0.3	2.00	0.60	m	1	
7	구	천안	균열부백테	-	0.3	2.00	1.20	m	2	
8	구	천안	균열부백테	-	0.3	2.00	0.60	m	1	
9	구	천안	균열부백테	-	0.3	25.00	7.50	m	1	
10	구	천안	균열부백테	-	0.3	3.00	0.90	m	1	
11	구	천안	균열부백테	-	0.3	0.80	8.16	m	34	
12	구	천안	균열부백테	-	0.3	1.00	0.30	m	1	
13	구	노산	균열부백테	-	0.3	20.00	6.00	m	1	
14	구	노산	철근노출	-	0.1	0.20	0.02	m	1	
15	구	노산	균열부백테	-	0.3	0.80	8.64	m	36	
16	구	노산	균열부백테	-	0.3	20.00	6.00	m	1	
17	구	천안	균열부백테	-	0.3	0.80	7.44	m	31	
18	구	천안	균열부백테	-	0.3	50.00	15.00	m	1	
19	구	천안	균열부백테	-	0.3	22.00	6.60	m	1	
20	구	천안	균열부백테	-	0.3	0.80	5.76	m	24	
21	구	천안	균열부백테	-	0.3	20.00	6.00	m	1	
22										
23										
천안논산고속도로(주)

고령
영

웅진대교

분대
영

중분대

확인자
관리자

작성
자

날
짜

속
척

파일
명

도면
번호


2017. 12

H = 1 : 100
V = 1 : 50

048A17H04.dwg


054

중 계 대


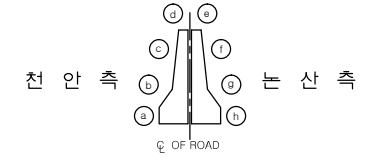


손상량량표

번호	신/구	방향	손상내용	손상현황					비고
				균열폭 mm	너비 m	길이 m	물량	단위	개소
1	구	천안	균열부백태	-	0.3	50.00	15.00	㎡	1
2	구	천안	균열부백태	-	0.3	0.80	3.84	㎡	16
3	구	논산	균열부백태	-	0.3	0.80	4.80	㎡	20
4	구	논산	균열부백태	-	0.3	2.00	0.60	㎡	1
5	구	천안	균열부백태	-	0.3	50.00	15.00	㎡	1
6	구	천안	녹물	-	0.1	4.00	0.40	㎡	1
7	구	천안	균열부백태	-	0.3	0.80	4.80	㎡	20
8	구	천안	녹물	-	0.1	6.00	0.60	㎡	1
9	구	논산	균열부백태	-	0.3	0.80	3.84	㎡	16
10	구	논산	균열부백태	-	0.3	10.00	3.00	㎡	1
11	구	천안	균열부백태	-	0.3	0.80	3.12	㎡	13
12	구	천안	균열부백태	-	0.3	12.00	3.60	㎡	1
13	구	논산	균열부백태	-	0.3	0.80	2.64	㎡	11
14	구	천안	녹물	-	0.1	6.00	0.60	㎡	1
15	신	천안	균열	0.3	-	0.80	0.80	m	1
16									
17									
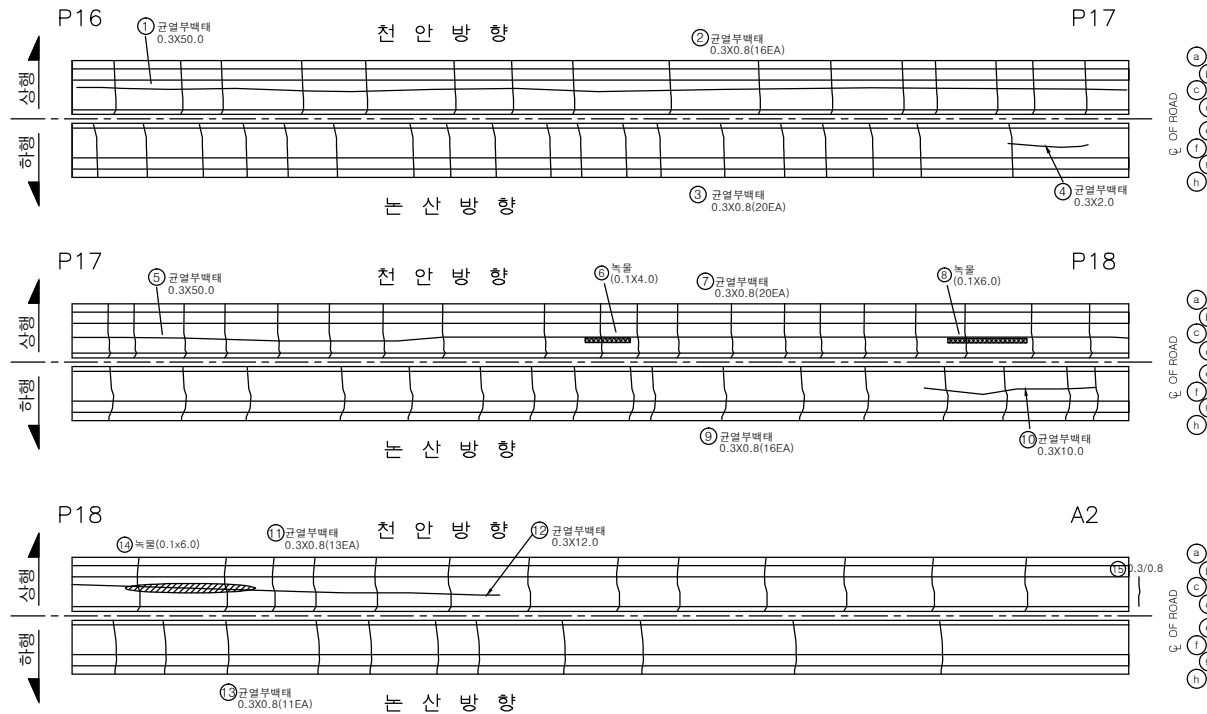

주 형 (내부)

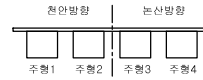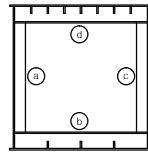

A1


P1

주형1

주형2

천 안
←



논 산
→

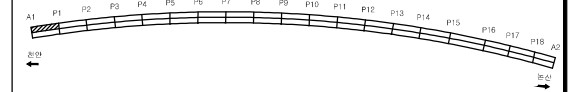

손 상 물 량 표

번호	신/구	방향	손상내용	손상현황					비고
				균열폭 mm	1-비 m	깊이 m	분량	단위	개소
1	구	천안	도랑박리	-	0.1	0.50	0.05	㎥	1
2	구	천안	이물침투적	-	0.1	0.10	0.01	㎥	1
3									
4									
주 형 (내부)

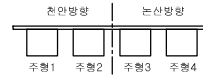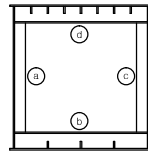

A1


P1

주형3

주형4

천 안



대 산

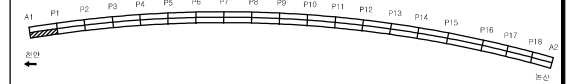

손 상 물 량 표

번호	신/구	방향	손상내용	손상현황						비고
				균열폭 mm	1-비 m	깊이 m	분량	단위	개소	
1	구	논산	부식	-	0.1	0.20	0.02	㎡	1	
2	구	논산	점부식	-	0.3	0.30	0.09	㎡	1	
3	구	논산	도장박리	-	0.1	0.10	0.01	㎡	1	
4	구	논산	점부식	-	0.4	0.50	0.20	㎡	1	
5										
6										
주 형 (내부)

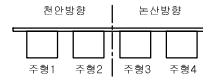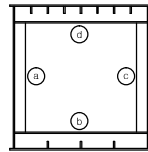

P1

P2

주형1

주형2

천 안

논 산



손 상 물 량 표

변호	신/구	방향	손상내용	손상현황					비고
				균열폭 mm	1차비 m	깊이 m	분량	단위	개소
1	구	천안	전동탈락	-	-	-	1	개	1
2	구	천안	도장박리	-	0.2	0.20	0.04	㎡	1
3	구	천안	변형	-	-	0.20	0.20	m	1
4									
5									
천안논산고속도로(주)

고
형
명

웅 진 대 교

내
부
형

주 형 (내부)

확 인 자

관 리 자

작 성 자

날 짜

축 척



파 일 명
048A10I03.dwg

도면번호
058

2017. 12

1 : 150

주 형 (내부)

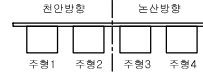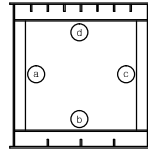

P1


P2

천 안
←

논 산
→

주형3

주형4

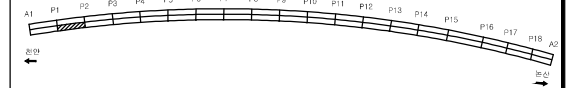

손 상 물 량 표

번호	신/구	방향	손상내용	손상현황					비고	
				균열폭 mm	너비 m	깊이 m	분량	단위		개소
1	구	논산	도랑박리	-	0.1	0.10	0.01	㎡	1	
2										
3										
천안논산고속도로(주)

고
량
영

웅 진 대 교

내
부

주형 (내부)

확 인 자

관 리 자

작 성 자

날 짜

축 척



파 일 명
048A10I04.dwg

도면번호
059

2017. 12

1 : 150

주 형 (내부)

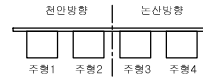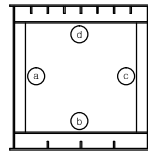

P2


P3

주형1

주형2

천
안
←

대
산
→

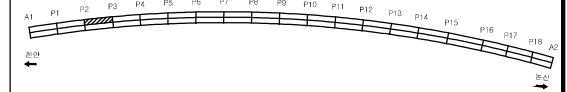

손상량량표

번호	신/구	방향	손상내용	손상현황						비고
				균열폭 mm	너비 m	깊이 m	분량	단위	개소	
1										
2										
천안논산고속도로(주)

고
량
영

웅진대교

배
치
영

주형 (내부)

확
인
자

관
리
자

작
성
자

날
짜

축
척

파
일
명

도면번호



2017. 12

1 : 150

048A10I05.dwg

060

주 형 (내부)

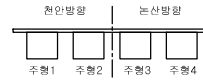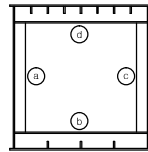

P2


P3

주형3

주형4

천 안
←

논 산
→

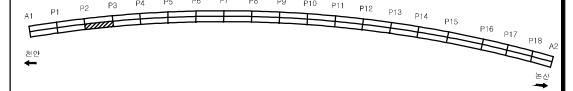

손 상 물 량 표

번호	신/구	방향	손상내용	손상현황						비고
				균열폭 mm	1-비 m	깊이 m	분량	단위	개소	
1	구	논산	도랑박리	-	0.1	0.10	0.01	㎡	1	
2										
3										
천안논산고속도로(주)

고
량
영

웅 진 대 교

설
계
내
역

주 형 (내부)

확 인 자

관 리 자

작 성 자

날 짜

축 척



파 일 명
048A10I06.dwg

도면번호
061

2017. 12

1 : 150

주 형 (내부)

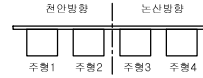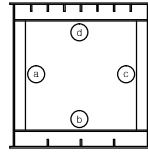

P3


P4

주형1

주형2

천 안
←



논 산
→

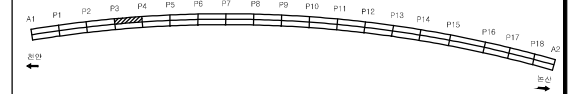

손상량량표

번호	신/구	방향	손상내용	손상현황					비고
				균열폭 mm	1-변 m	깊이 m	분량	단위	개소
1	구	천안	도랑박리	-	0.1	0.10	0.01	㎡	1
2	구	천안	침부식	-	0.1	0.30	0.03	㎡	1
3	구	천안	우수유입흔적	-	0.1	0.50	0.05	㎡	1
4	구	천안	이물질박리	-	0.1	0.10	0.01	㎡	1
5									
6									
주 형 (내부)

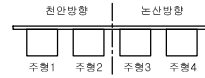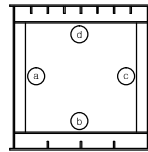

P3


P4

주형3

주형4

천 안
←



대 산
→

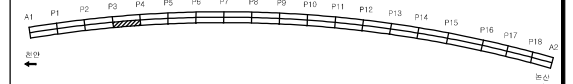

손 상 물 량 표

번호	신/구	방향	손상내용	손상현황					비고
				균열폭 mm	1-비 m	깊이 m	분량	단위	개소
1	구	논산	이물침투적	-	0.2	2.50	0.50	㎡	1
2	구	논산	이물침투적	-	2.0	2.50	5.00	㎡	1
3									
4									
주 형 (내부)

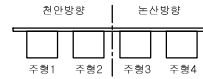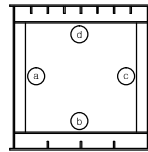

P4

P5

주형1

주형2

천 안

대 산



손 상 물 량 표

번호	신/구	방향	손상내용	손상현황						비고
				균열폭 mm	1차비 m	깊이 m	분량	단위	개소	
1	구	천안	이물침하	-	2.8	1.50	4.20	㎡	1	
2	구	천안	도장박리	-	0.1	0.20	0.02	㎡	1	
3	구	천안	환기구물트망실	-	-	-	4	ea	4	
4	구	천안	이물침하	-	2.8	1.90	5.32	㎡	1	
5										
6										
천안논산고속도로(주)

고
형
명

웅진대교

배
치
평

주형 (내부)

확
인
자

관
리
자

작
성
자

날
짜

축
척

파
일
명

도면번호



2017. 12

1 : 150

048A10I09.dwg

064

주 형 (내부)

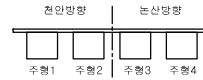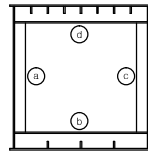

P4


P5

주형3

주형4

천 안



대 산

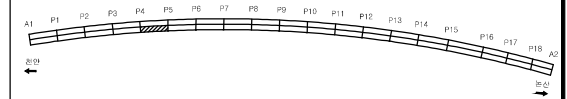

손 상 물 량 표

번호	신/구	방향	손상내용	손상현황					비고
				균열폭 mm	1-변 m	깊이 m	분량	단위	개소
1	구	논산	도랑박리	-	0.5	0.50	0.25	㎡	1
2	구	논산	점부식	-	0.5	0.50	0.25	㎡	1
3	구	논산	점부식	-	0.5	0.50	0.25	㎡	1
4	구	논산	이물침투적	-	2.4	2.00	4.80	㎡	1
5	구	논산	도랑박리	-	0.1	0.40	0.04	㎡	1
6	구	논산	도랑박리	-	0.3	1.20	0.36	㎡	1
7	구	논산	도랑박리	-	0.5	1.00	0.50	㎡	1
8									
9									
주 형 (내부)

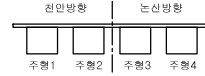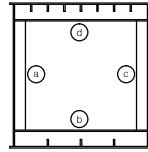

P5


P6

주형1

주형2

천 안

대 산

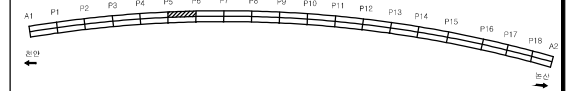

손상량량표

번호	신/구	방향	손상내용	손상현황						비고
				균열폭 mm	너비 m	길이 m	분량	단위	개소	
1	구	천안	도랑박리	-	0.1	1.00	0.10	㎡	1	
2	구	천안	도랑박리	-	0.1	1.00	0.80	㎡	8	
3	구	천안	점부식	-	0.3	0.50	0.15	㎡	1	
4	구	천안	점부식	-	0.3	2.50	0.75	㎡	1	
5										
6										
천안논산고속도로(주)

고
량
영

웅진대교

내
부
형

주형 (내부)

확
인
자

관
리
자

작
성
자

날
짜

축
척

파
일
명

도면번호



2017. 12

1 : 150

048A10I11.dwg

066

주 형 (내부)

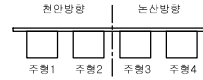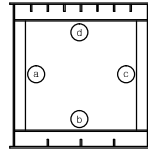

P5


P6

주형3

주형4

천 안

대 산

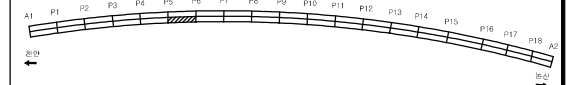

손상량량표

번호	신/구	방향	손상내용	손상현황					비고
				균열폭 mm	1-변 m	깊이 m	분량	단위	개소
1	구	논산	도랑박리	-	1.0	1.00	1.00	㎡	1
2	구	논산	도랑박리	-	0.4	0.50	0.20	㎡	1
3	구	논산	도랑박리	-	0.1	0.30	0.03	㎡	1
4	구	논산	점부식	-	0.7	1.00	0.70	㎡	1
5	구	논산	도랑박리	-	0.2	0.40	0.08	㎡	1
6	구	논산	도랑박리	-	0.6	2.50	1.50	㎡	1
7									
8									
천안논산고속도로(주)

고
량
명

웅진대교

내
부

주형 (내부)

확
인
자

관
리
자

작
성
자

날
짜

축
척

파
일
명

도면번호



2017. 12

1 : 150

048A10I12.dwg

067

주 형 (내부)

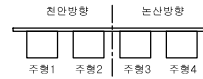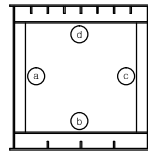

P6

P7

주형1

주형2

천 안
←



논 산
→



손 상 물 량 표

번호	신/구	방향	손상내용	손상현황					비고
				균열폭 mm	1-변 m	깊이 m	분량	단위	개소
1	구	천안	결부식	-	0.2	0.20	0.04	㎡	1
2	구	천안	도랑박리	-	0.1	0.10	0.01	㎡	1
3	구	천안	도랑박리	-	0.5	0.50	0.25	㎡	1
4	구	천안	도랑박리	-	0.1	0.10	0.01	㎡	1
5	구	천안	결부식	-	0.3	1.00	0.30	㎡	1
6	구	천안	도랑박리	-	0.3	0.30	0.09	㎡	1
7	구	천안	결부식	-	0.3	0.60	0.18	㎡	1
8									
9									
주 형 (내부)

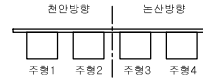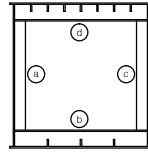

P6

P7

주형3

주형4

천 안



대 산



손 상 물 량 표

번호	신/구	방향	손상내용	손상현황					비고
				균열폭 mm	1-비 m	깊이 m	분량	단위	개소
1	구	논산	점부식	-	0.4	1.20	0.48	㎡	1
2	구	논산	외재이력	-	0.3	0.30	0.09	㎡	1
3	구	논산	도장박리	-	0.5	0.80	0.40	㎡	1
4	구	논산	점부식	-	0.4	0.40	0.32	㎡	2
5	구	논산	도장박리	-	0.5	0.50	0.25	㎡	1
6	구	논산	점부식	-	0.7	1.20	0.84	㎡	1
7	구	논산	도장박리	-	0.3	0.50	0.15	㎡	1
8	구	논산	도장박리	-	0.3	0.40	0.12	㎡	1
9	구	논산	도장박리	-	1.2	2.20	2.64	㎡	1
10	구	논산	도장박리	-	0.1	0.10	0.03	㎡	3
11									
12									
주 형 (내부)

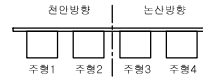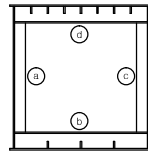

P7


P8

주형1

주형2

천 안
←



논 산
→

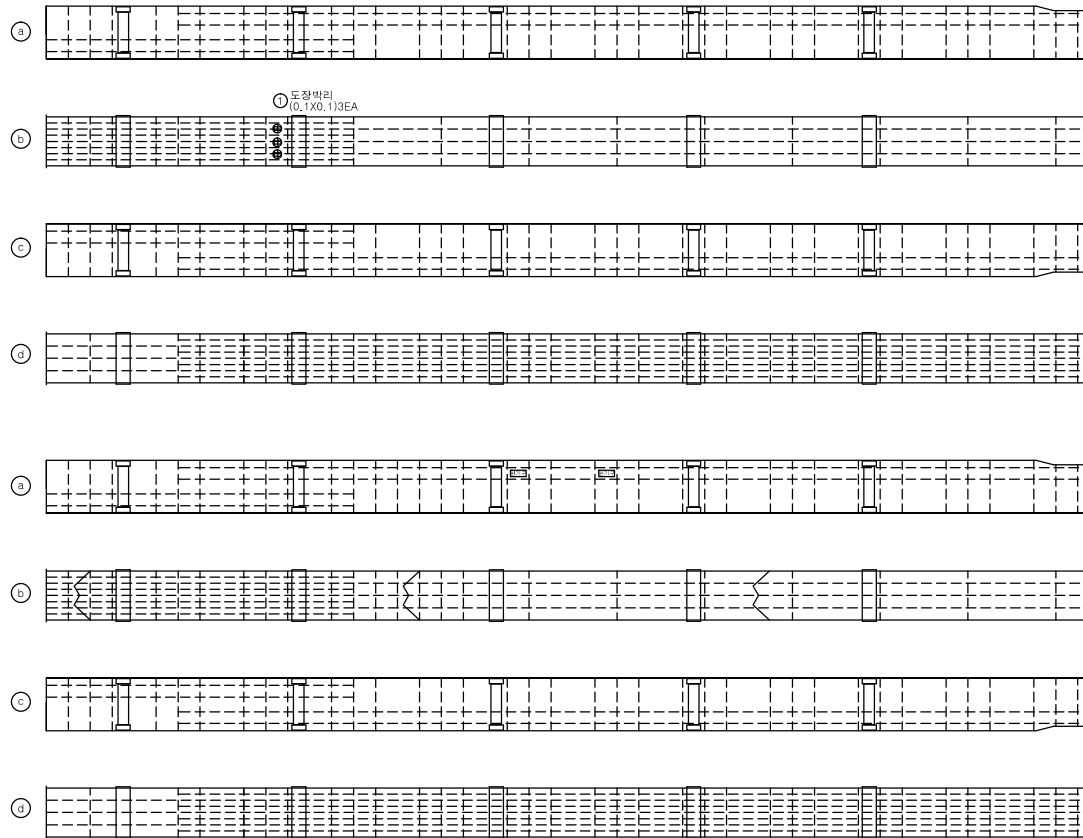

손 상 물 량 표

번호	신/구	방향	손상내용	손상현황						비고
				균열폭 mm	너비 m	깊이 m	분량	단위	개소	
1	구	천안	도장박리	-	0.1	0.10	0.03	㎡	3	
2	구	천안	부식	-	0.1	0.10	0.01	㎡	1	
3										
4										
주 형 (내부)

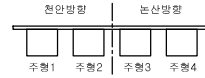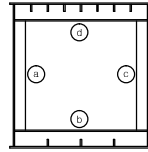

P7

P8

주형3

주형4

천 안

대 산



손 상 물 량 표

번호	신/구	방향	손상내용	손상현황					비고
				균열폭 mm	1-비 m	깊이 m	분량	단위	개소
1	구	논산	이물침범적	-	2.8	1.90	5.32	㎡	1
2	구	논산	도랑박리	-	0.1	0.10	0.01	㎡	1
3	구	논산	도랑박리	-	0.5	0.50	0.25	㎡	1
4	구	논산	도랑박리	-	0.5	1.50	0.75	㎡	1
5	구	논산	이물침범적	-	2.4	3.00	7.20	㎡	1
6									
7									
천안논산고속도로(주)

고
량
영

웅 진 대 교

내
부

주 형 (내부)

확 인 자

관 리 자

작 성 자

날 짜

축 척

파 일 명

도면번호



2017. 12

1 : 150

048A10I16.dwg

071

주 형 (내부)

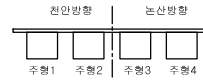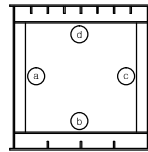

P8


P9

주형1

주형2

천 안
←

논 산
→

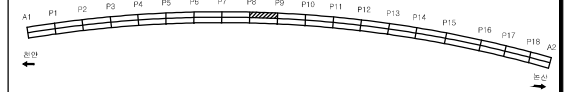

손 상 물 량 표

번호	신/구	방향	손상내용	손상현황					비고
				균열폭 mm	1-비 m	깊이 m	분량	단위	개소
1	구	천안	도랑박리	-	0.1	0.10	0.03	㎥	3
2	구	천안	부식	-	0.1	0.10	0.01	㎥	1
3									
4									
천안논산고속도로(주)

고
량
영

웅 진 대 교

배
치
영

주형 (내부)

확 인 자

관 리 자

작 성 자

날 짜

축 척

파 일 명

도면번호



2017. 12

1 : 150

048A10I17.dwg

072

주 형 (내부)

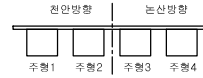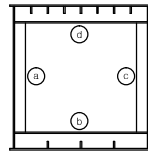

P8


P9

주형3

주형4

천 안
←



논 산
→

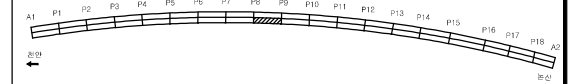

손 상 물 량 표

번호	신/구	방향	손상내용	손상현황						비고
				균열폭 mm	1-비 m	깊이 m	분량	단위	개소	
1	구	논산	점부식	-	0.1	0.10	0.01	㎡	1	
2	구	논산	도랑박리	-	1.0	1.50	1.50	㎡	1	
3	구	논산	부식	-	0.3	1.20	0.36	㎡	1	
4										
5										
주 형 (내부)

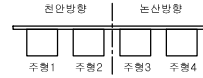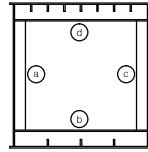

P9



P10

주형1

주형2

천 안
←



논 산
→

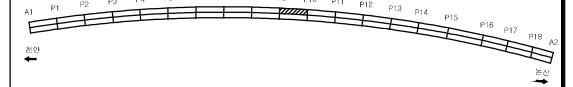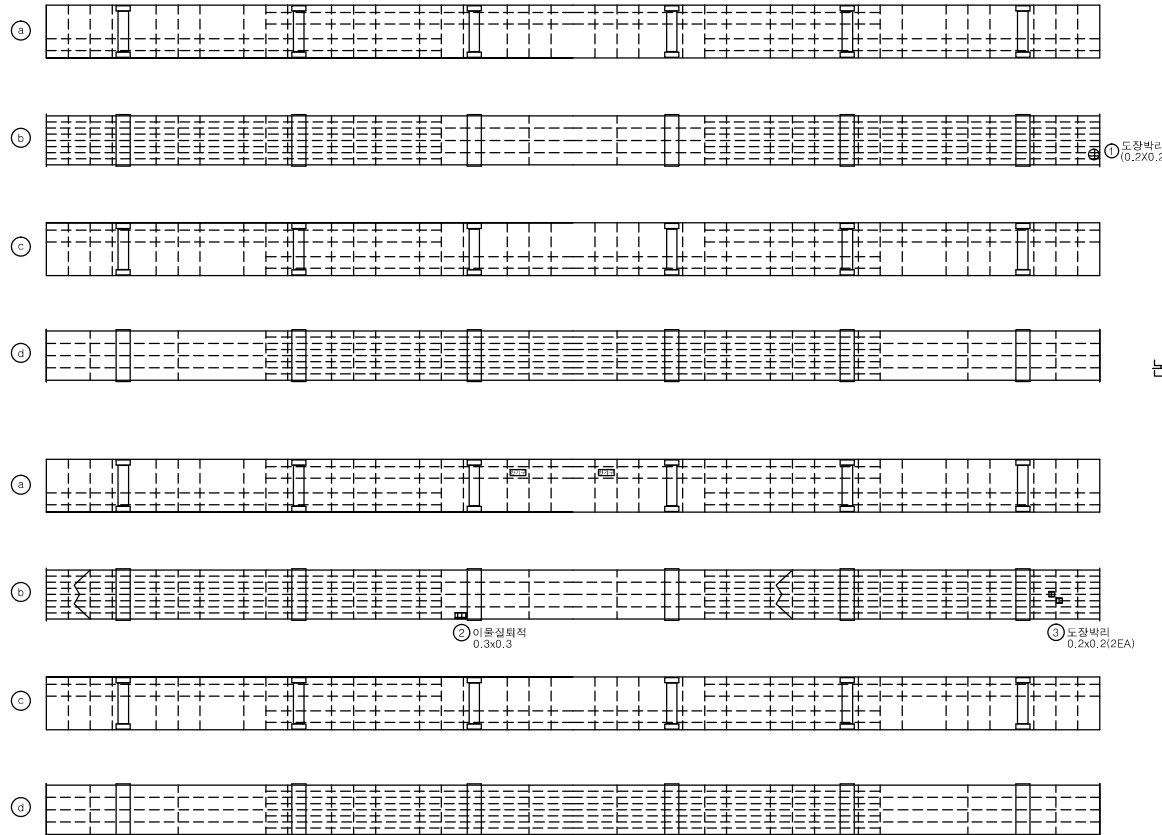

손 상 물 량 표

번호	신/구	방향	손상내용	손상현황					비고
				균열폭 mm	1-비 m	깊이 m	분량	단위	개소
1	구	천안	도장박리	-	0.2	0.20	0.04	㎡	1
2	구	천안	이물침전적	-	0.3	0.30	0.09	㎡	1
3	구	천안	도장박리	-	0.2	0.20	0.08	㎡	2
4									
5									
주 형 (내부)

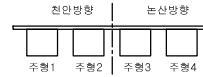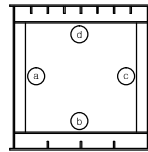

P9


P10

주형3

주형4

천 안
←



논 산
→

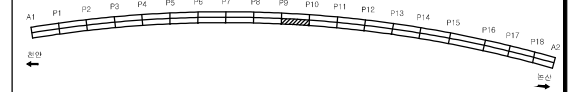

손상량량표

번호	신/구	방향	손상내용	손상현황					비고
				균열폭 mm	1-변 m	깊이 m	분량	단위	개소
1	구	논산	점부식	-	0.4	0.40	0.16	㎡	1
2	구	논산	점부식	-	1.0	2.00	2.00	㎡	1
3	구	논산	도장박리	-	1.0	2.80	2.80	㎡	1
4	구	논산	이물침투적	-	2.8	1.90	5.32	㎡	1
5	구	논산	부식	-	0.3	0.30	0.09	㎡	1
6	구	논산	점부식	-	0.1	0.10	0.01	㎡	1
7	구	논산	도장박리	-	1.0	1.50	1.50	㎡	1
8	구	논산	도장박리	-	0.5	2.80	1.40	㎡	1
9	구	논산	도장박리	-	0.1	0.10	0.01	㎡	1
10	구	논산	도장박리	-	0.2	0.20	0.04	㎡	1
11	구	논산	도장박리	-	0.3	0.50	0.15	㎡	1
12	구	논산	도장박리	-	0.1	0.10	0.01	㎡	1
13									
14									
주 형 (내부)

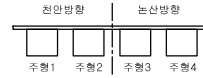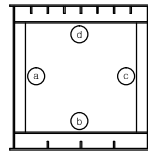

P10



P11

천 안
←

논 산
→

주 형 1

주 형 2

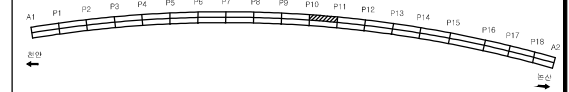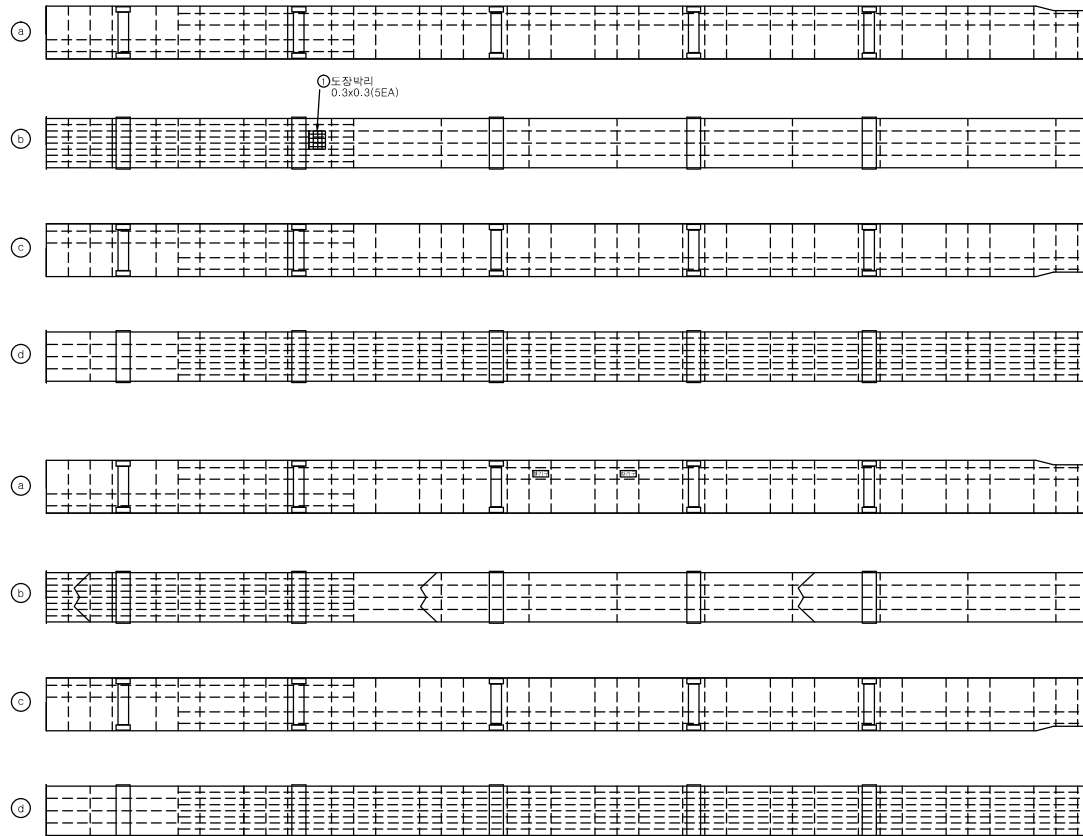

손 상 물 량 표

번호	신/구	방향	손상내용	손상현황						비고
				균열폭 mm	너비 m	깊이 m	분량	단위	개소	
1	구	천안	도랑바리	-	0.3	0.30	0.45	㎡	5	
2										
3										
천안논산고속도로(주)

고
량
영

웅 진 대 교

생
진
영

주 형 (내부)

확 인 자

관 리 자

작 성 자

날 짜

축 척

파 일 명

도면번호



2017. 12

1 : 150

048A10I21.dwg

076

주 형 (내부)

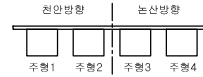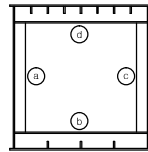

P10


P11

주형3

주형4

천 안
←

대 산
→

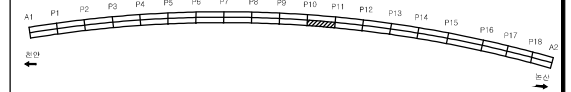

손 상 물 량 표

번호	신/구	방향	손상내용	손상현황						비고
				균열폭 mm	1-변 m	깊이 m	분량	단위	개소	
1	구	논산	점부식	-	0.2	0.20	0.04	㎡	1	
2	구	논산	부식	-	0.3	0.70	0.21	㎡	1	
3	구	논산	점부식	-	0.3	0.30	0.09	㎡	1	
4	구	논산	부식	-	0.3	0.50	0.15	㎡	1	
5	구	논산	도장박리	-	0.1	0.10	0.01	㎡	1	
6	구	논산	도장박리	-	0.1	0.30	0.03	㎡	1	
7	구	논산	도장박리	-	0.1	0.10	0.01	㎡	1	
8	구	논산	부식	-	0.7	1.00	0.70	㎡	1	
9	구	논산	이물침투	-	0.3	0.30	0.09	㎡	1	
10	구	논산	도장박리	-	0.2	0.20	0.08	㎡	2	
11										
12										
천안논산고속도로(주)

고
량
영

웅 진 대 교

설
계
부

주 형 (내부)

확 인 자

관 리 자

작 성 자

날 짜

축 척



파 일 명
048A10I22.dwg

도면번호
077

2017. 12

1 : 150

주 형 (내부)

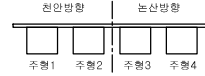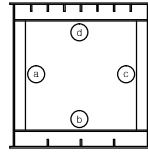

P11

P12

주 형 1

주 형 2

천 안



대 산



손 상 물 량 표

번호	신/구	방향	손상내용	손상현황					비고
				균열폭 mm	1-변 m	깊이 m	분량	단위	개소
1	구	천안	도장박리	-	0.1	0.10	0.01	㎡	1
2	구	천안	도장박리	-	0.2	0.20	0.04	㎡	1
3	구	천안	도장박리	-	0.1	0.20	0.02	㎡	1
4	구	천안	도장박리	-	0.3	0.20	0.06	㎡	1
5	구	천안	도장박리	-	0.1	0.10	0.01	㎡	1
6	구	천안	도장박리	-	0.4	0.40	0.16	㎡	1
7	구	천안	도장박리	-	0.1	0.10	0.01	㎡	1
8	구	천안	도장박리	-	0.1	0.20	0.06	㎡	3
9	구	천안	도장박리	-	0.1	0.20	0.04	㎡	2
10	구	천안	도장박리	-	0.5	0.10	0.05	㎡	1
11	구	천안	도장박리	-	0.1	0.10	0.02	㎡	2
12									
13									
주 형 (내부)

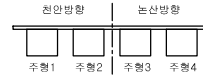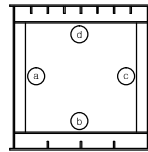

P11


P12

주형3

주형4

천
안
←

←
논
산

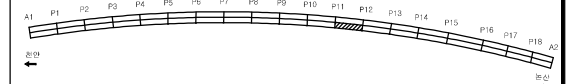

손상량량표

번호	신/구	방향	손상내용	손상현황					비고
				균열폭 mm	1-비 m	깊이 m	분량	단위	개소
1	구	논산	도랑박리	-	0.3	0.40	0.12	㎡	1
2	구	논산	점부식	-	0.4	1.20	0.48	㎡	1
3	구	논산	도랑박리	-	0.3	0.30	0.09	㎡	1
4	구	논산	이물침투적	-	2.4	1.20	2.88	㎡	1
5									
6									
천안논산고속도로(주)

고
량
명

웅진대교

내
부

주형 (내부)

확
인
자

관
리
자

작
성
자

날
짜

축
척



파
일
명
048A10I24.dwg

도면번호
079

2017. 12

1 : 150

주 형 (내부)

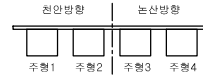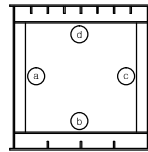

P12


P13

천 안
←

논 산
→

주 형 1

주 형 2

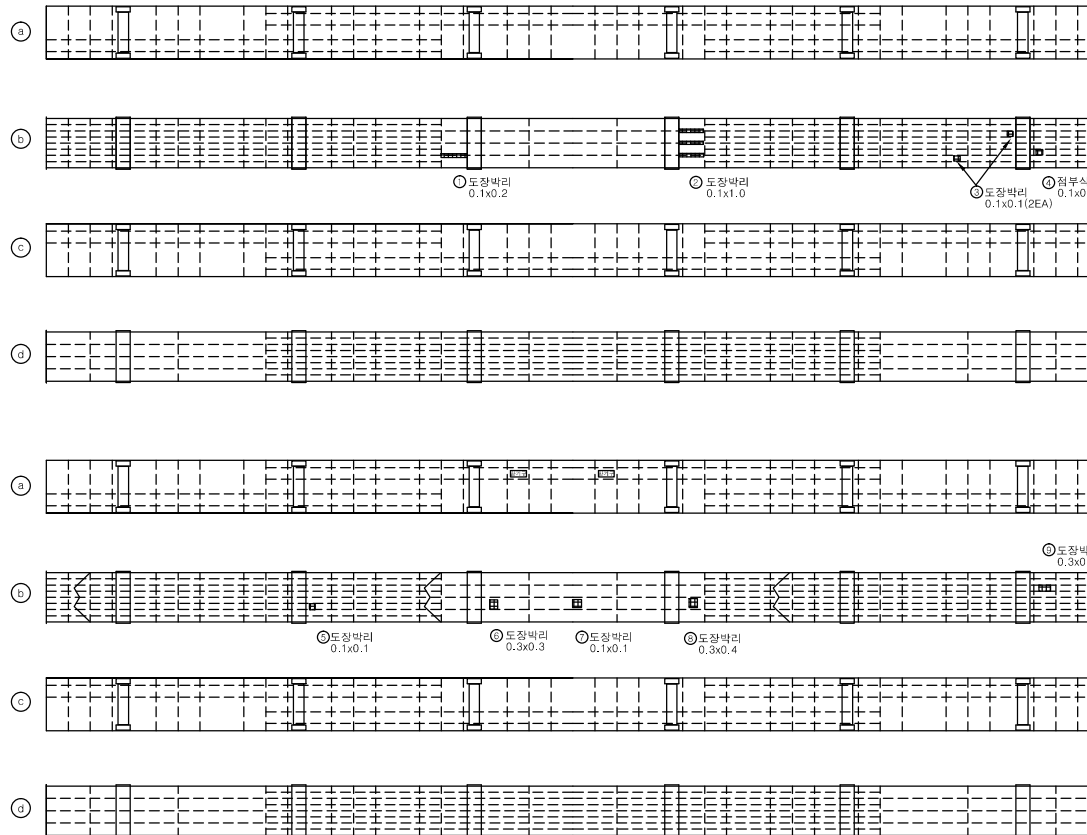

손 상 물 량 표

번호	신/구	방향	손상내용	손상현황					비고
				균열폭 mm	1-변 m	깊이 m	분량	단위	개소
1	구	천안	도장박리	-	0.1	0.20	0.02	㎡	1
2	구	천안	도장박리	-	0.1	1.00	0.10	㎡	1
3	구	천안	도장박리	-	0.1	0.10	0.02	㎡	2
4	구	천안	철부식	-	0.1	0.10	0.01	㎡	1
5	구	천안	도장박리	-	0.1	0.10	0.01	㎡	1
6	구	천안	도장박리	-	0.3	0.30	0.09	㎡	1
7	구	천안	도장박리	-	0.1	0.10	0.01	㎡	1
8	구	천안	도장박리	-	0.3	0.40	0.12	㎡	1
9	구	천안	도장박리	-	0.3	0.60	0.18	㎡	1
10									
11									
천안논산고속도로(주)

고
량
영

웅 진 대 교

설
계
영

주 형 (내부)

확 인 자

관 리 자

작 성 자

날 짜

축 척

파 일 명

도면번호



2017. 12

1 : 150

048A10I25.dwg

080

주 형 (내부)

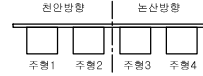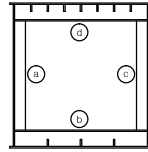

P12


P13

주형3

주형4

천 안
←



논 산
→

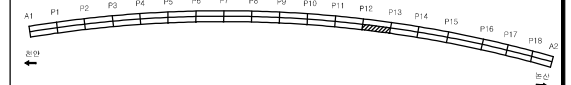

손 상 물 량 표

번호	신/구	방향	손상내용	손상현황					비고
				균열폭 mm	1-변 m	깊이 m	분량	단위	개소
1	구	논산	도랑박리	-	0.2	0.30	0.06	㎡	1
2	구	논산	부식	-	0.1	0.10	0.01	㎡	1
3	구	논산	도랑박리	-	0.3	0.50	0.15	㎡	1
4	구	논산	도랑박리	-	0.2	0.20	0.04	㎡	1
5	구	논산	도랑박리	-	0.4	0.50	0.40	㎡	2
6	구	논산	도랑박리	-	0.3	0.30	0.36	㎡	4
7	구	논산	도랑박리	-	0.5	0.80	0.40	㎡	1
8	구	논산	도랑박리	-	0.3	0.50	0.15	㎡	1
9	구	논산	도랑박리	-	0.1	0.10	0.02	㎡	2
10									
11									
주 형 (내부)

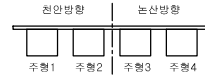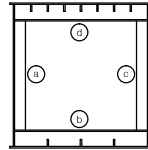

P13


P14

주형1

주형2

천 안
←

논 산
→

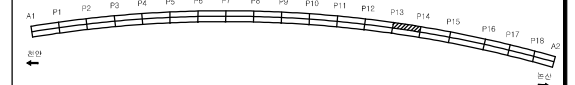

손상량량표

번호	신/구	방향	손상내용	손상현황					비고
				균열폭 mm	1-비 m	깊이 m	분량	단위	개소
1	구	천안	도랑박리	-	0.5	0.40	0.20	㎡	1
2	구	천안	도랑박리	-	0.2	0.30	0.06	㎡	1
3	구	천안	도랑박리	-	0.5	0.70	0.35	㎡	1
4	구	천안	도랑박리	-	0.2	0.40	0.08	㎡	1
5	구	천안	도랑박리	-	0.2	0.20	0.04	㎡	1
6									
7									
천안논산고속도로(주)

고
량
영

웅 진 대 교

배
전
영

주형 (내부)

확 인 자

관 리 자

작 성 자

날 짜

축 척

파 일 명

도면번호



2017. 12

1 : 150

048A10I27.dwg

082

주 형 (내부)

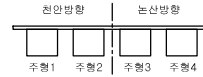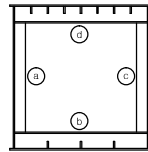

P13



P14

주형3

주형4

천 안
←

논 산
→

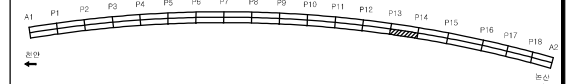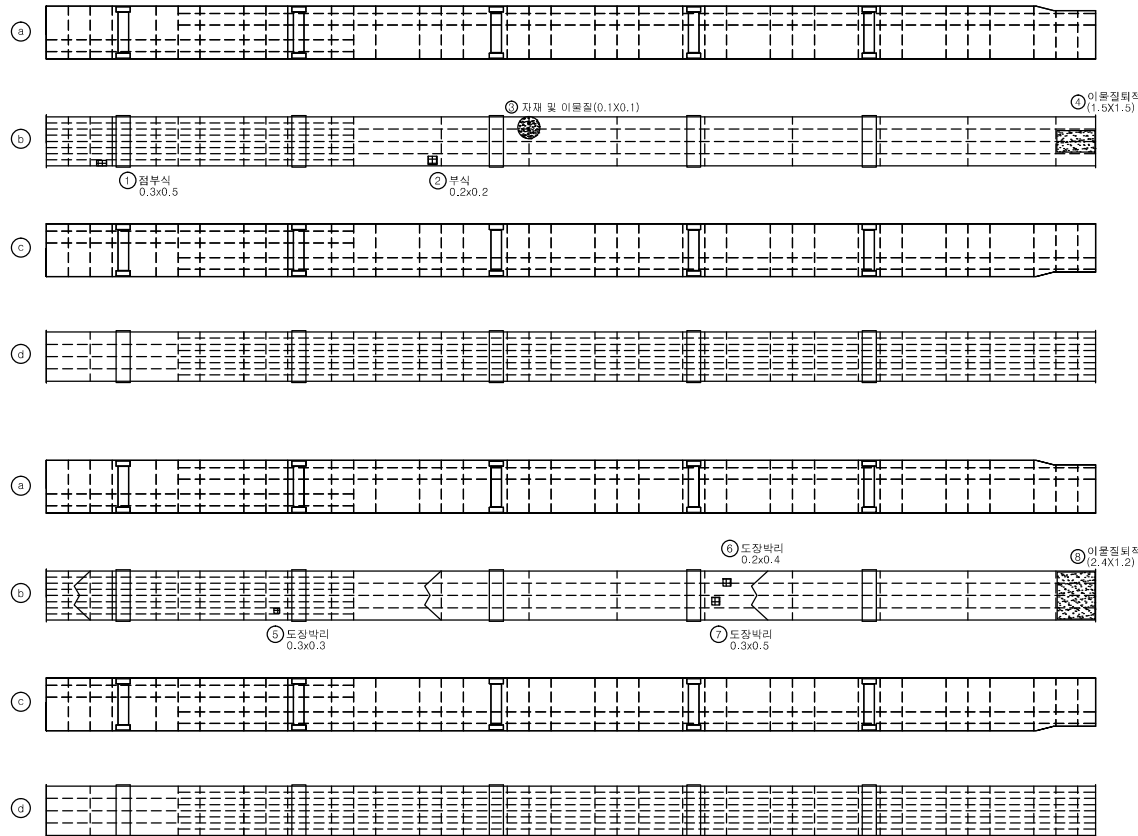

손 상 물 량 표

번호	신/구	방향	손상내용	손상현황					비고
				균열폭 mm	1-변 m	깊이 m	분량	단위	개소
1	구	논산	점부식	-	0.3	0.50	0.15	㎡	1
2	구	논산	부식	-	0.2	0.20	0.04	㎡	1
3	구	논산	이물질피적	-	0.1	0.10	0.01	㎡	1
4	구	논산	이물질피적	-	1.5	1.50	2.25	㎡	1
5	구	논산	도장박리	-	0.3	0.30	0.09	㎡	1
6	구	논산	도장박리	-	0.2	0.40	0.08	㎡	1
7	구	논산	도장박리	-	0.3	0.50	0.15	㎡	1
8	구	논산	이물질피적	-	2.4	1.20	2.88	㎡	1
9									
10									
천안논산고속도로(주)

고
량
영

웅 진 대 교

내
부
형

주 형 (내부)

확 인 자

관 리 자

작 성 자

날 짜

축 척

파 일 명

도면번호



2017. 12

1 : 150

048A10I28.dwg

083

주 형 (내부)

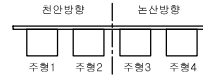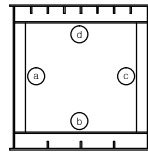


P14

P15

천 안
←

논 산
→

주 형 2

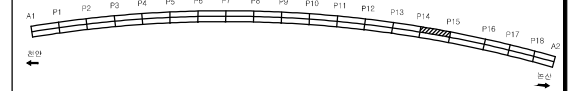

손 상 물 량 표

번호	신/구	방향	손상내용	손상현황					비고
				균열폭 mm	1-변 m	깊이 m	분량	단위	개소
1	구	천안	도랑박리	-	0.1	0.20	0.02	㎡	1
2	구	천안	도랑박리	-	0.4	0.40	0.16	㎡	1
3	구	천안	도랑박리	-	0.4	0.40	0.16	㎡	1
4	구	천안	도랑박리	-	0.1	0.10	0.01	㎡	1
5	구	천안	도랑박리	-	0.7	0.50	0.35	㎡	1
6	구	천안	부식	-	0.5	0.50	0.25	㎡	1
7	구	천안	부식	-	0.1	0.10	0.01	㎡	1
8	구	천안	도랑박리	-	0.6	0.70	0.42	㎡	1
9	구	천안	도랑박리	-	0.1	0.20	0.02	㎡	1
10	구	천안	도랑박리	-	0.8	0.90	0.72	㎡	1
11	구	천안	도랑박리	-	0.1	0.10	0.01	㎡	1
12	구	천안	도랑박리	-	0.1	0.20	0.02	㎡	1
13									
14									
천안논산고속도로(주)

고
형
명

웅 진 대 교

내
부
형

주 형 (내부)

확 인 자

관 리 자

작 성 자



날 짜
2017. 12

축 척
1 : 150

파 일 명
048A10I29.dwg


도면번호
084

주 형 (내부)

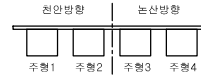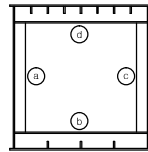

P15

P16

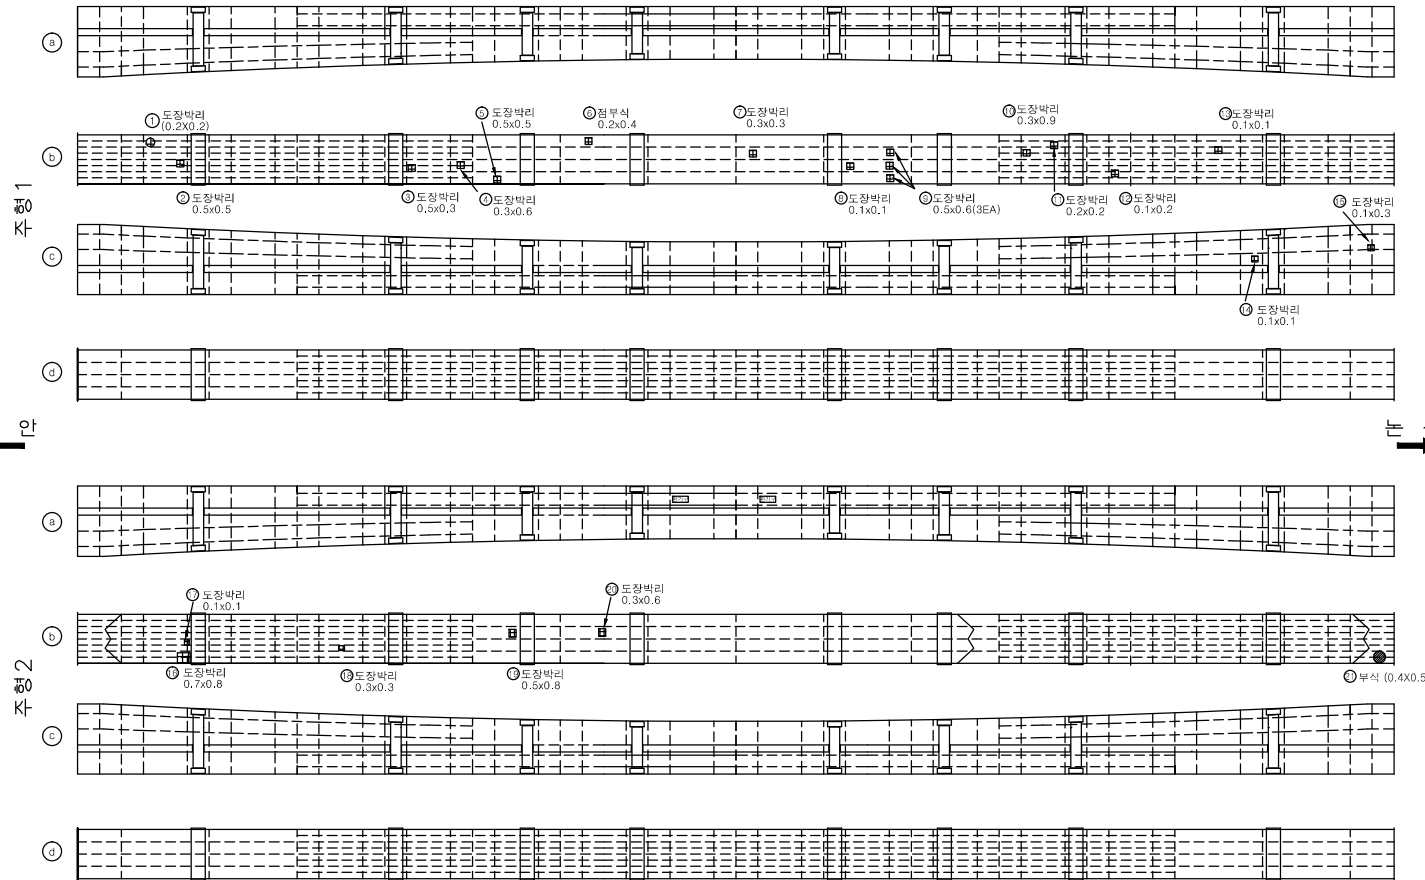

손상량량표

번호	신/구	방향	손상내용	손상현황					비고
				균열폭 mm	1-변 m	깊이 m	분량	단위	개소
1	구	천안	도장박리	-	0.2	0.20	0.04	㎡	1
2	구	천안	도장박리	-	0.5	0.50	0.25	㎡	1
3	구	천안	도장박리	-	0.5	0.30	0.15	㎡	1
4	구	천안	도장박리	-	0.3	0.50	0.15	㎡	1
5	구	천안	도장박리	-	0.5	0.50	0.25	㎡	1
6	구	천안	도장박리	-	0.2	0.40	0.08	㎡	1
7	구	천안	도장박리	-	0.3	0.30	0.09	㎡	1
8	구	천안	도장박리	-	0.1	0.10	0.01	㎡	1
9	구	천안	도장박리	-	0.5	0.60	0.90	㎡	3
10	구	천안	도장박리	-	0.3	0.90	0.27	㎡	1
11	구	천안	도장박리	-	0.2	0.20	0.04	㎡	1
12	구	천안	도장박리	-	0.1	0.20	0.02	㎡	1
13	구	천안	도장박리	-	0.1	0.10	0.01	㎡	1
14	구	천안	도장박리	-	0.1	0.10	0.01	㎡	1
15	구	천안	도장박리	-	0.1	0.30	0.03	㎡	1
16	구	천안	도장박리	-	0.7	0.80	0.56	㎡	1
17	구	천안	도장박리	-	0.1	0.10	0.01	㎡	1
18	구	천안	도장박리	-	0.3	0.30	0.09	㎡	1
19	구	천안	도장박리	-	0.5	0.80	0.40	㎡	1
20	구	천안	도장박리	-	0.3	0.60	0.18	㎡	1
21	구	천안	부식	-	0.4	0.50	0.20	㎡	1
22									
23									
천안논산고속도로(주)

고
량
영

웅진대교

내
부
형

주형 (내부)

확
인
자

관
리
자

작
성
자

날
짜

축
척

파
일
명

도면번호



2017. 12

1 : 150

048A10I31.dwg

086

주 형 (내부)

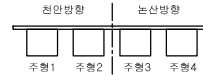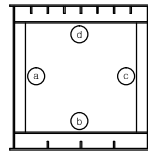


P15

P16





손상량량표


번호	신/구	방향	손상내용	손상현황					비고
				균열폭 mm	1-변 m	깊이 m	분량	단위	개소
1	구	논산	점부식	-	0.1	0.10	0.01	㎡	1
2	구	논산	부식	-	0.5	0.70	0.35	㎡	1
3	구	논산	부식	-	0.3	1.00	0.30	㎡	1
4	구	논산	도장박리	-	0.1	0.10	0.03	㎡	3
5	구	논산	도장박리	-	0.3	0.30	0.09	㎡	1
6	구	논산	도장박리	-	0.4	0.40	0.16	㎡	1
7	구	논산	도장박리	-	0.3	0.40	0.12	㎡	1
8									
9									
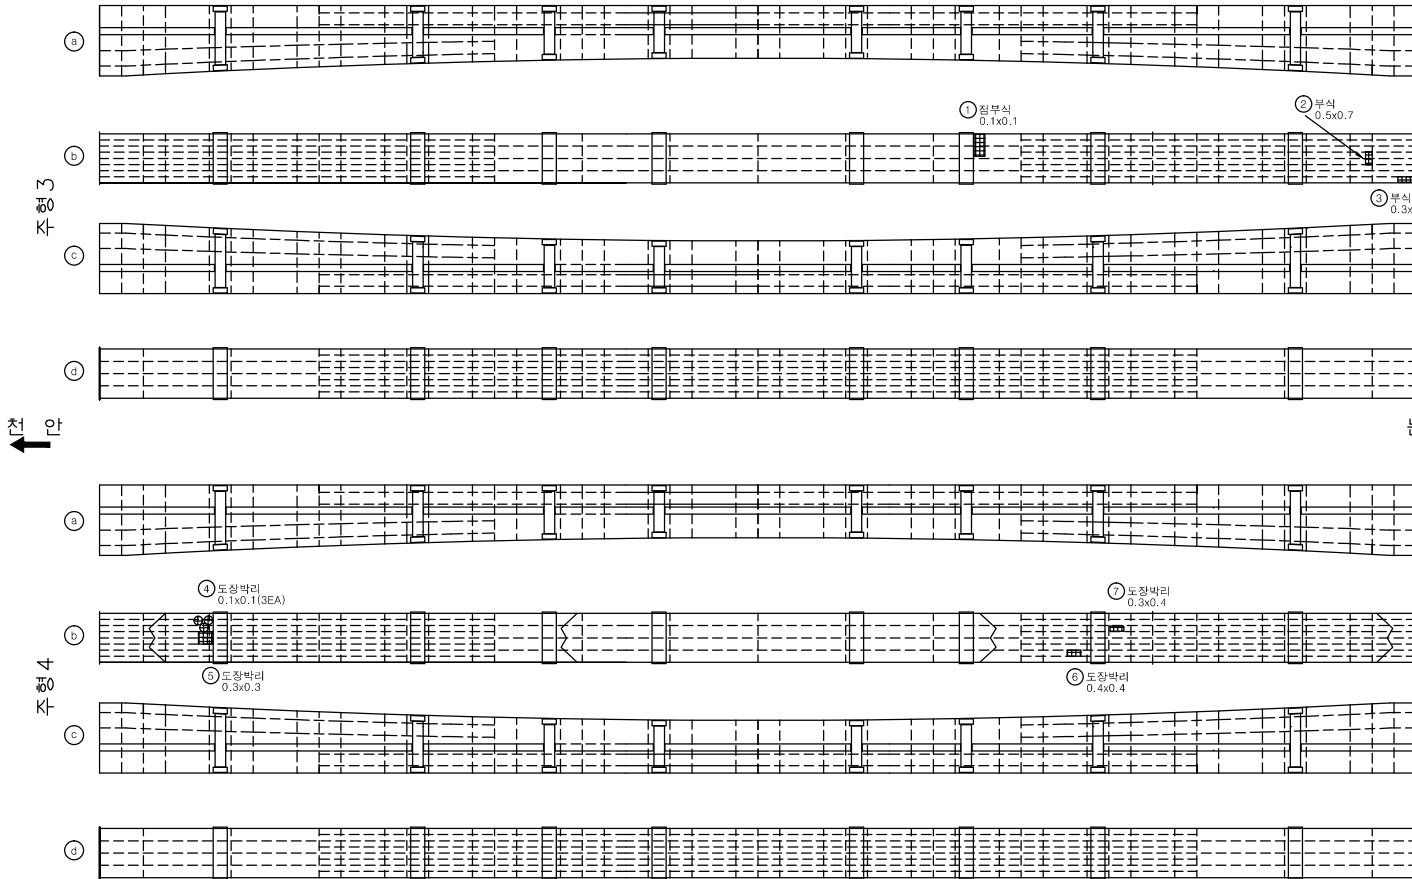

주 형 (내부)

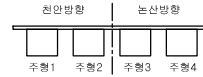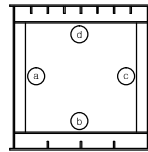

P16

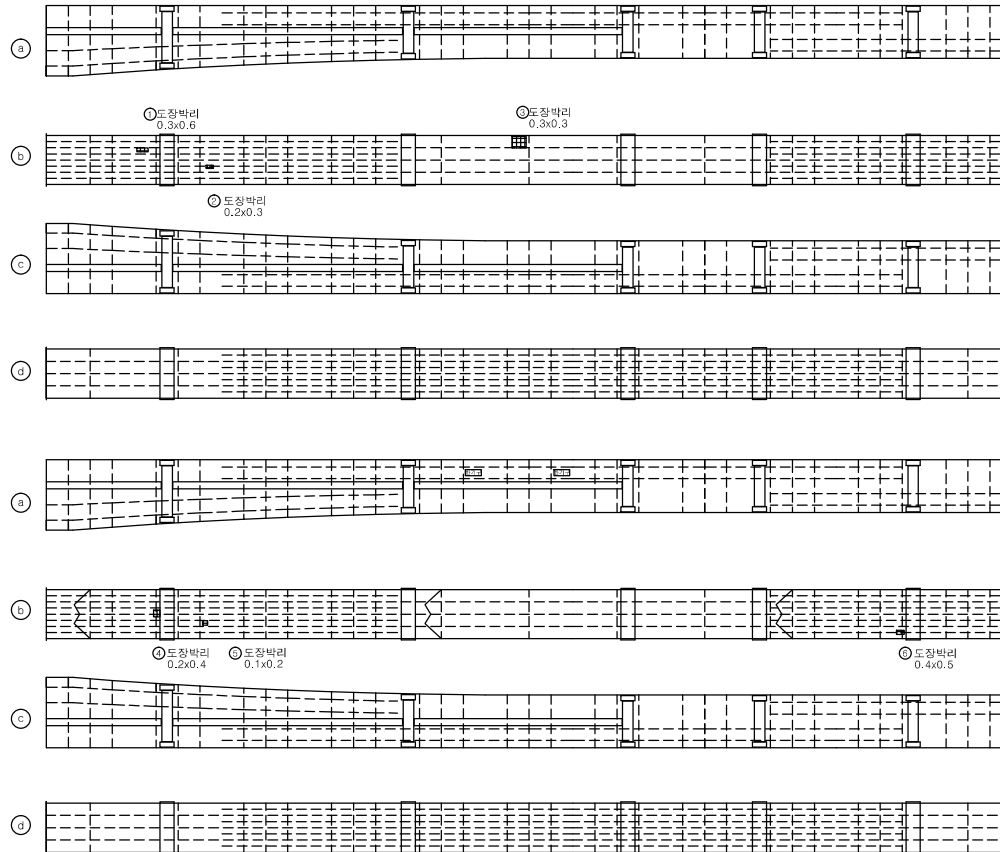

주형1

주형2

천
안
←



←
논
산




손상량량표

번호	신/구	방향	손상내용	손상현황					비고
				균열폭 mm	1-변 m	깊이 m	분량	단위	개소
1	구	천안	도장박리	-	0.3	0.60	0.18	㎡	1
2	구	천안	도장박리	-	0.2	0.30	0.06	㎡	1
3	구	천안	도장박리	-	0.3	0.30	0.09	㎡	1
4	구	천안	도장박리	-	0.2	0.40	0.08	㎡	1
5	구	천안	도장박리	-	0.1	0.20	0.02	㎡	1
6	구	천안	도장박리	-	0.4	0.50	0.20	㎡	1
7									
8									
주 형 (내부)

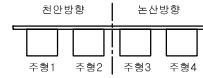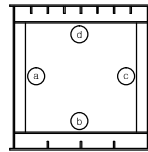

P16

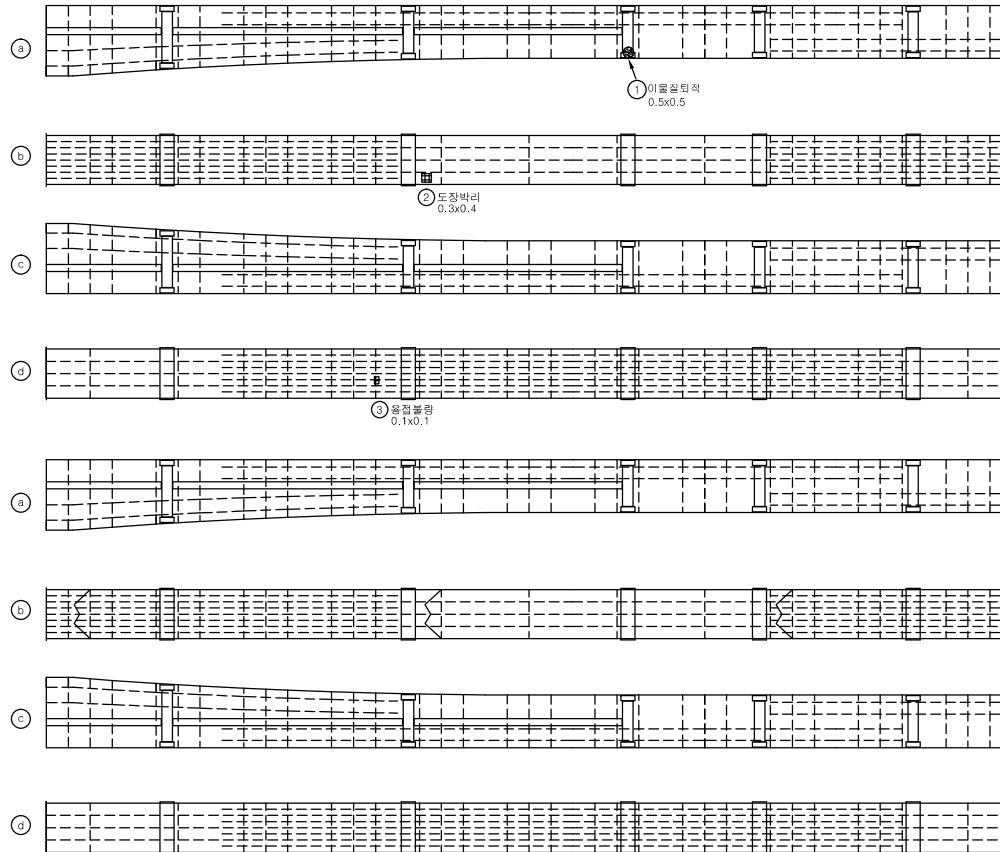



P17

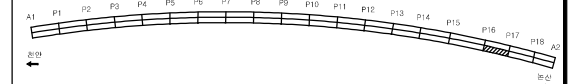

손상량량표

번호	신/구	방향	손상내용	손상현황						비고
				균열폭 mm	1-비 m	깊이 m	분량	단위	개소	
1	구	논산	이물철거작	-	0.5	0.50	0.25	㎡	1	
2	구	논산	도장박리	-	0.3	0.40	0.12	㎡	1	
3	구	논산	용접불량	-	0.1	0.10	0.01	㎡	1	
4										
5										
주 형 (내부)

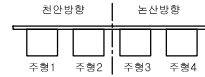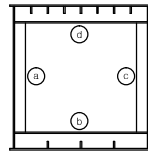

P17


P18

주형1

주형2

천 안
←

논 산
→

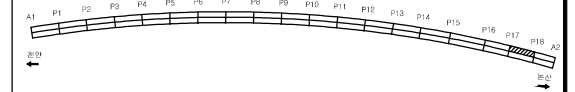

손상량량표

번호	신/구	방향	손상내용	손상현황					비고
				균열폭 mm	1-변 m	깊이 m	분량	단위	개소
1	구	천안	도랑박리	-	0.1	0.10	0.01	㎡	1
2	구	천안	도랑박리	-	0.1	0.20	0.02	㎡	1
3	구	천안	도랑박리	-	0.1	0.10	0.01	㎡	1
4									
5									
천안논산고속도로(주)

고
량
명

웅 진 대 교

내
부
형

주형 (내부)

확 인 자

관 리 자

작 성 자

날 짜

축 척

파 일 명

도면번호



2017. 12

1 : 150

048A10I35.dwg

090

주 형 (내부)

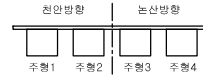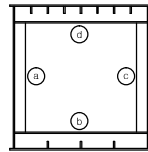

P17


P18

주형3

주형4

천 안
←

논 산
→

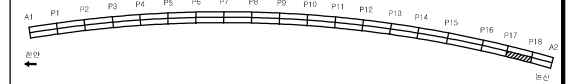

손 상 물 량 표

번호	신/구	방향	손상내용	손상현황						비고
				균열폭 mm	1-비 m	깊이 m	분량	단위	개소	
1	구	논산	점부식	-	0.2	0.50	0.10	㎡	1	
2	구	논산	도장박리	-	0.1	0.10	0.01	㎡	1	
3										
4										
천안논산고속도로(주)

고
형
명

웅진대교

내
부
형

주형 (내부)

확
인
자

관
리
자

작
성
자

날
짜

축
척



파
일
명
048A10I36.dwg

도면번호
091

2017. 12

1 : 150

주 형 (내부)

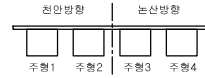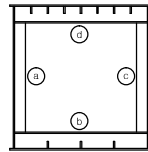

P18



A2

천 안
←

천 산
→

주 형 1

주 형 2

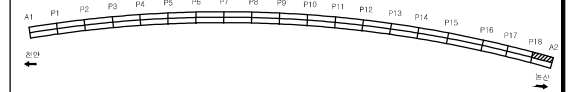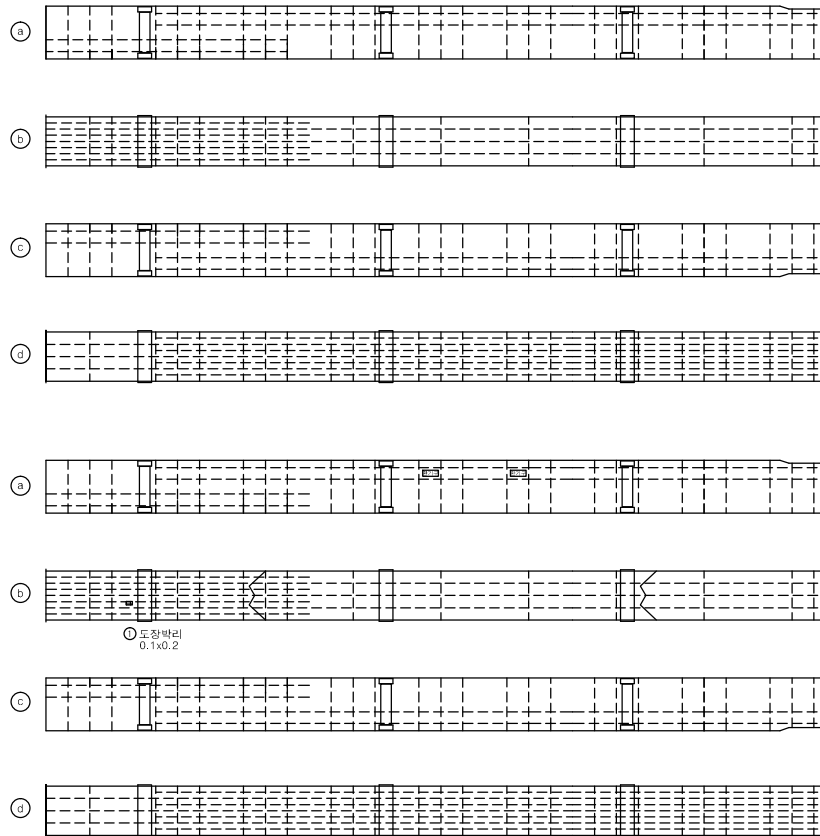

손 상 물 량 표

번호	신/구	방향	손상내용	손상현황					비고
				균열폭 mm	1-비 m	깊이 m	분량	단위	개소
1	구	천안	도랑박리	-	0.1	0.20	0.02	㎡	1
2									
3									
천안논산고속도로(주)

고
형
명

웅진대교

내
부
형

주형 (내부)

확
인
자

관
리
자

작
성
자

날
짜

축
척

파
일
명

도면번호



2017. 12

1 : 150

048A10I37.dwg

092

주 형 (내부)

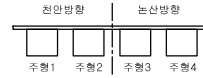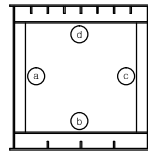

P18



A2

주
형3

주
형4

천 안
←

논 산
→

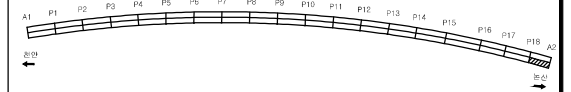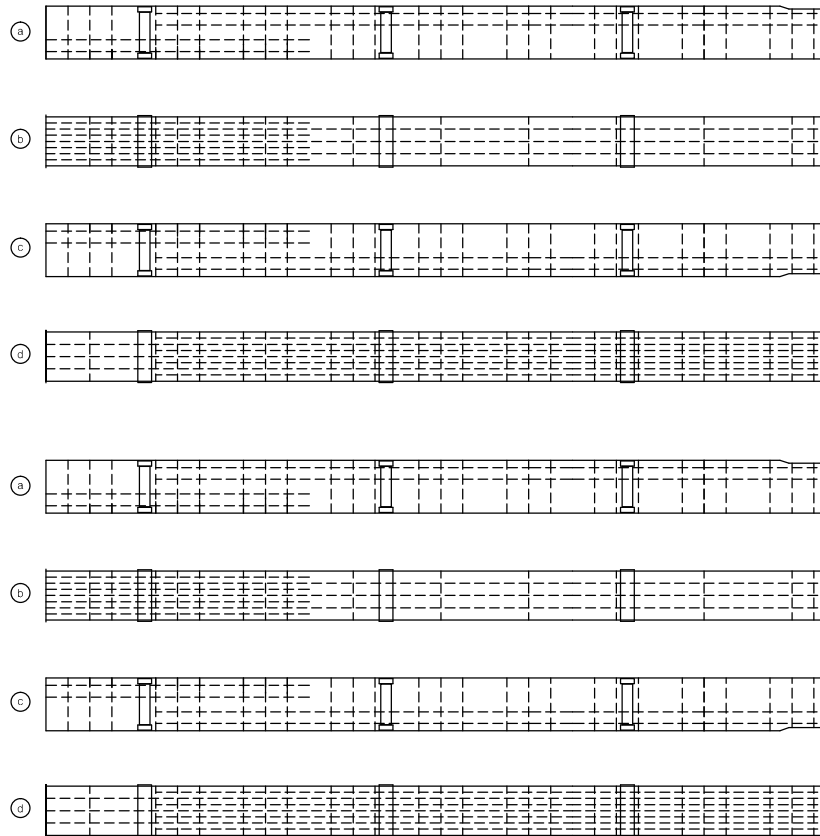

손상량량표

번호	신/구	방향	손상내용	손상현황						비고
				균열폭 mm	깊이 mm	길이 m	분량	단위	개소	
1										
2										
천안논산고속도로(주)

고
형
명

웅진대교

내
부
형

주형 (내부)

확
인
자

관
리
자

작
성
자

날
짜

축
척

파
일
명

도면번호


2017. 12

1 : 150

048A10I38.dwg

093

가 로 보

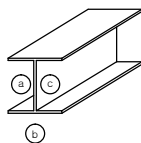

천 안
←



A1

노 선
→

P1

상행
▲

하행
▼

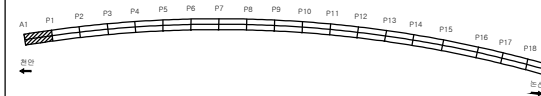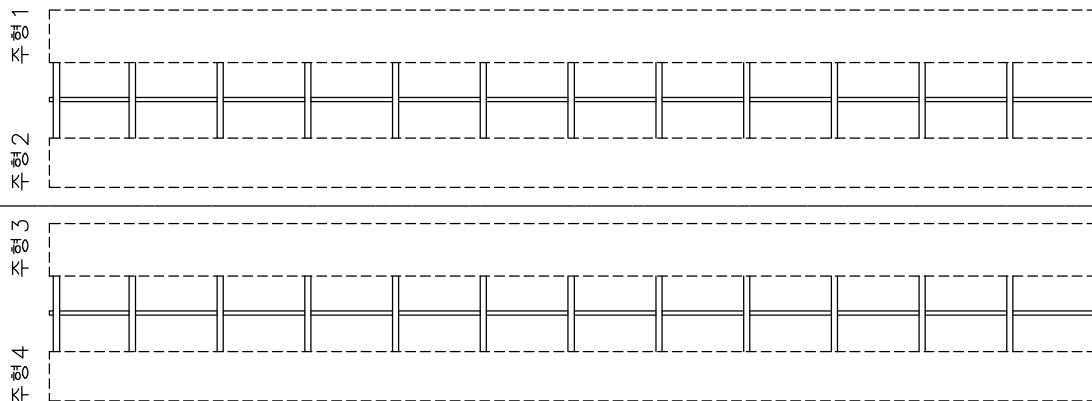

손 상 물 량 표

번호	신/구	방향	손상내용	손상현황						비고
				균열폭 mm	너비 m	길이 m	물량	단위	개소	
1										
2										
천안논산고속도로(주)

고
량
영

웅 진 대 교

영
진
대
교

가 로 보

확 인 자

관 리 자

작 성 자

날 짜

축 척

파 일 명

도면번호



2017. 12

1 : 150

048A12C01.dwg

094

가 로 보

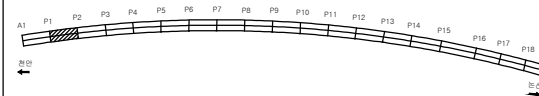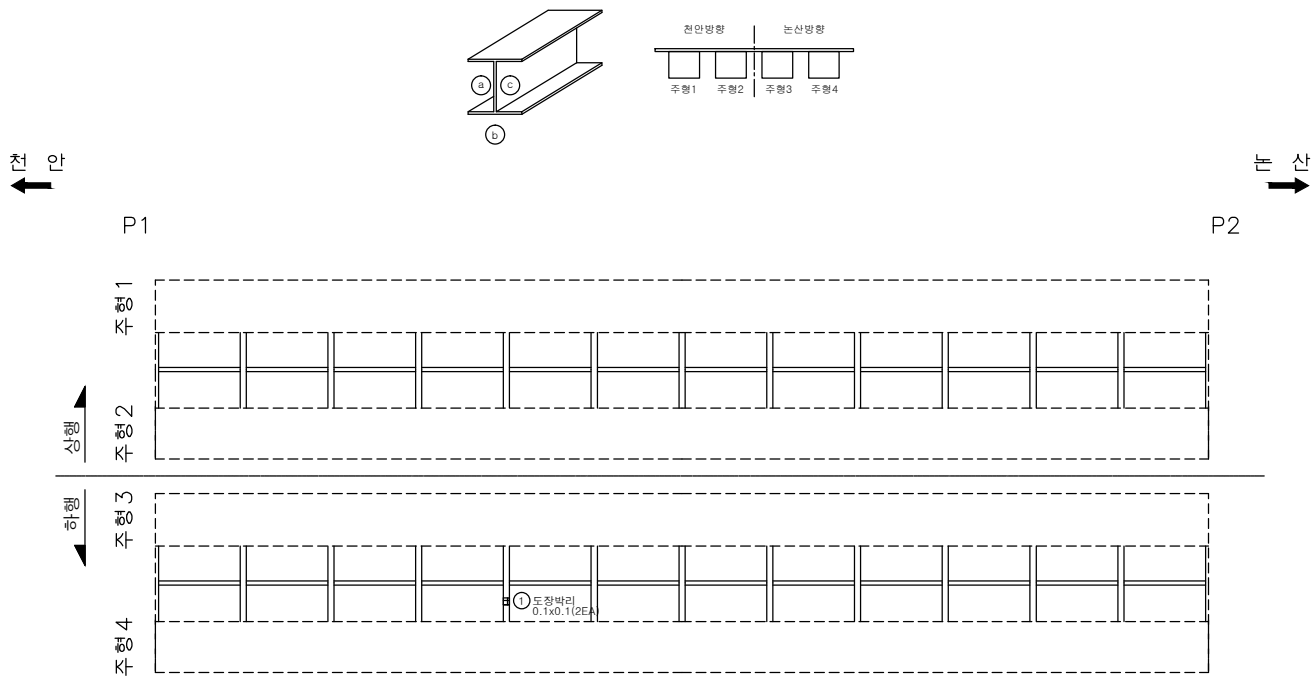

손상률량표

번호	신/구	방향	손상내용	손상현황					비고
				균열폭 mm	너비 m	길이 m	수량	단위	개소
1	구	논산	도장박리	-	0.1	0.10	0.02	㎡	2
2									
3									
천안논산고속도로(주)

고
량
영

웅진대교

생
태
영

가로보

확인자

관리자

작성자

날짜

축척

파일명

도면번호


2017. 12

1 : 150

048A12C02.dwg



095

가 로 보

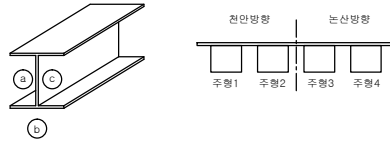

천 안
←

반 산
→

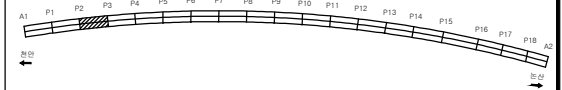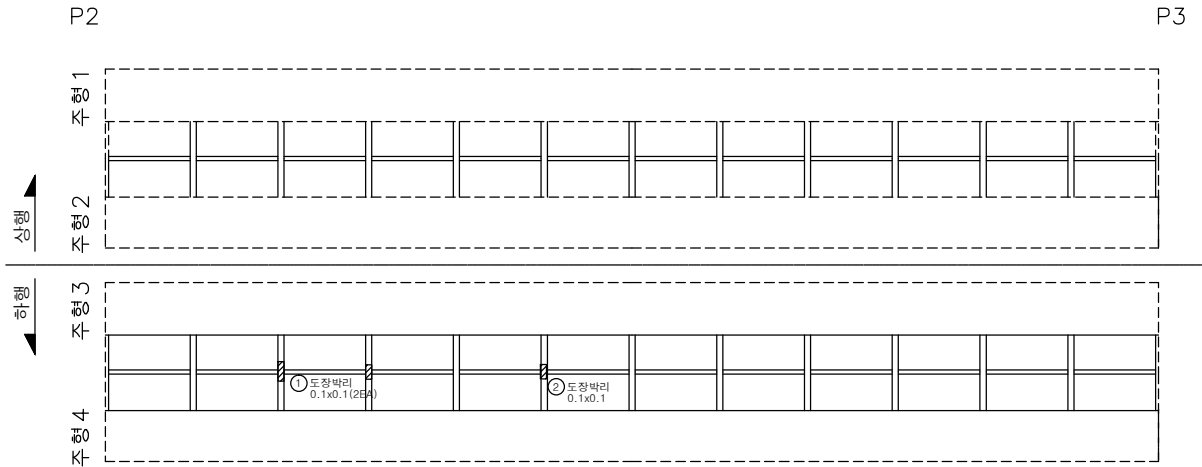

손 상 물 량 표

번호	신/구	방향	손상내용	손상현황					비고
				균열폭 mm	너비 m	길이 m	수량	단위	개소
1	구	논산	도장박리	-	0.1	0.10	0.02	㎡	2
2	구	논산	도장박리	-	0.1	0.10	0.01	㎡	1
3									
4									
천안논산고속도로(주)

고
령

웅진대교

영
진

가로보

확인자

관리자

작성자

날짜

속척

파일명

도면번호


2017. 12

1 : 150

048A12C03.dwg

096

가 로 보

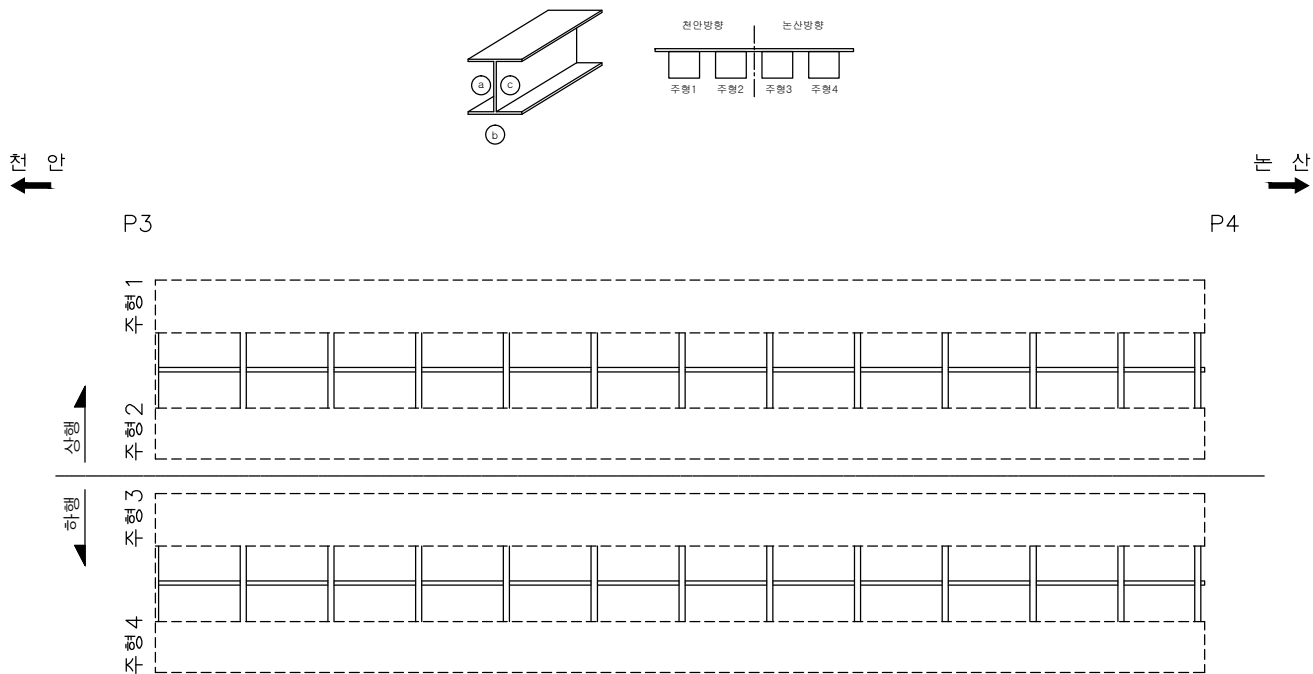

손상률량표

번호	신/구	방향	손상내용	손상현황					비고
				균열폭 mm	너비 m	길이 m	물량	단위	개소
1									
2									
천안논산고속도로(주)

고
량
명

웅진대교

설
계
명

가로보

확
인
자

관
리
자

작
성
자

날
짜

측
척

파
일
명

도면번호


2017. 12

1 : 150

048A12C04.dwg

097

가 로 보

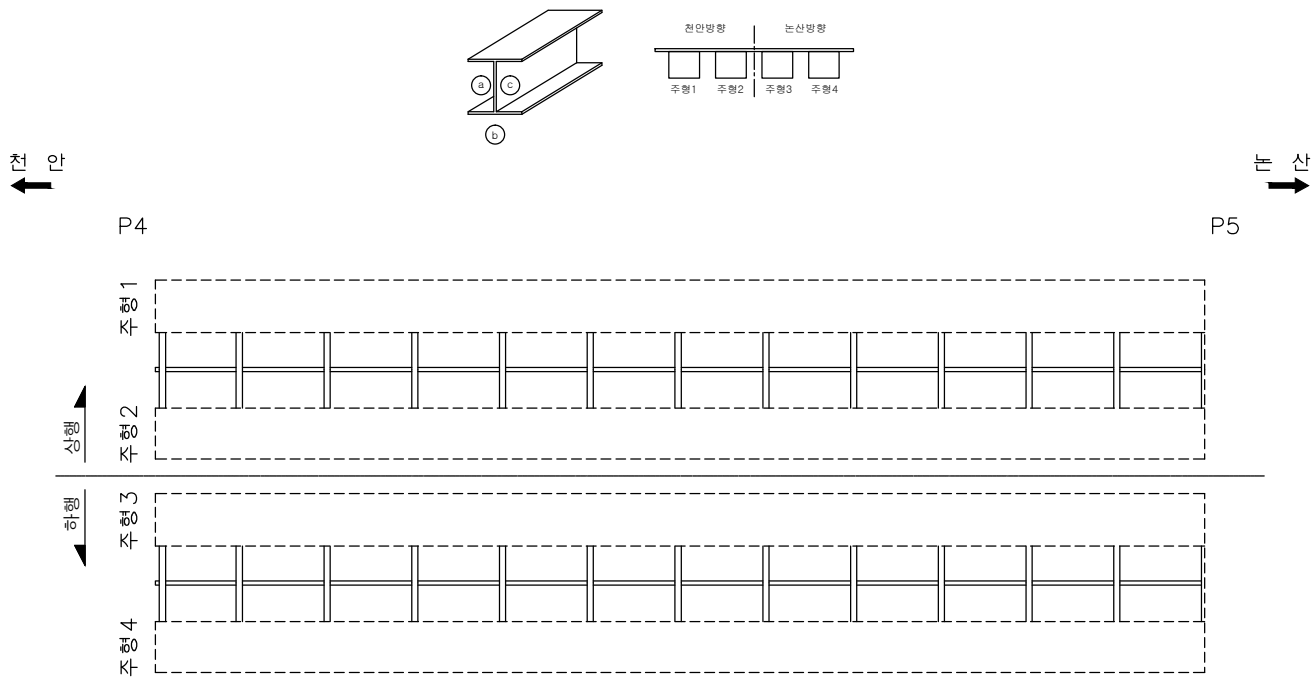

손상률량표

번호	신/구	방향	손상내용	손상현황						비고
				균열폭 mm	너비 m	길이 m	물량	단위	개소	
1										
2										
천안논산고속도로(주)

고
량
영

웅진대교

영
진
대
교

가 로 보

확 인 자

관 리 자

작 성 자

날 짜

축 척

파 일 명

도면번호


2017. 12

1 : 150

048A12C05.dwg

098

가 로 보

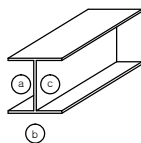

천
안


P5

논
산

P6

상행

하행

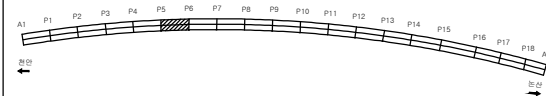

손상률량표

번호	신/구	방향	손상내용	손상현황					비고
				균열폭 mm	너비 m	길이 m	물량	단위	개소
1	구	천안	도장박리	-	0.1	0.10	0.01	㎡	1
2									
3									
천안논산고속도로(주)

고
량
영

웅진대교

배
면
도

가 로 보

확 인 자

관 리 자

작 성 자

날 짜

축 척

파 일 명

도면번호


2017. 12

1 : 150

048A12C06.dwg

099

가 로 보

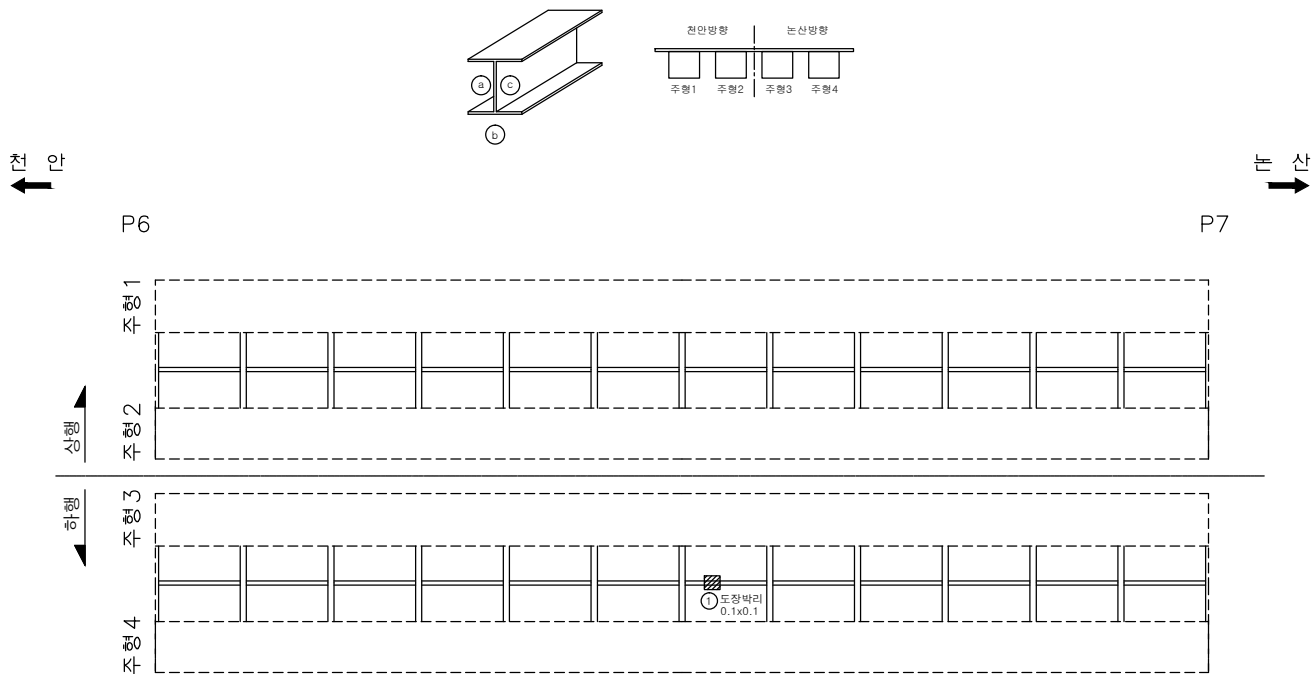

손상률량표

번호	신/구	방향	손상내용	손상현황					비고
				균열폭 mm	너비 m	길이 m	물량	단위	개소
1	구	논산	도랑박리	-	0.1	0.10	0.01	㎡	1
2									
3									
천안논산고속도로(주)

고
량
명

웅진대교

배
치
도

가 로 보

확 인 자

관 리 자

작 성 자

날 짜

축 척

파 일 명

도면번호



2017. 12

1 : 150

048A12C07.dwg

100

가 로 보

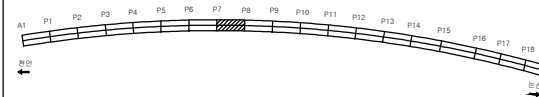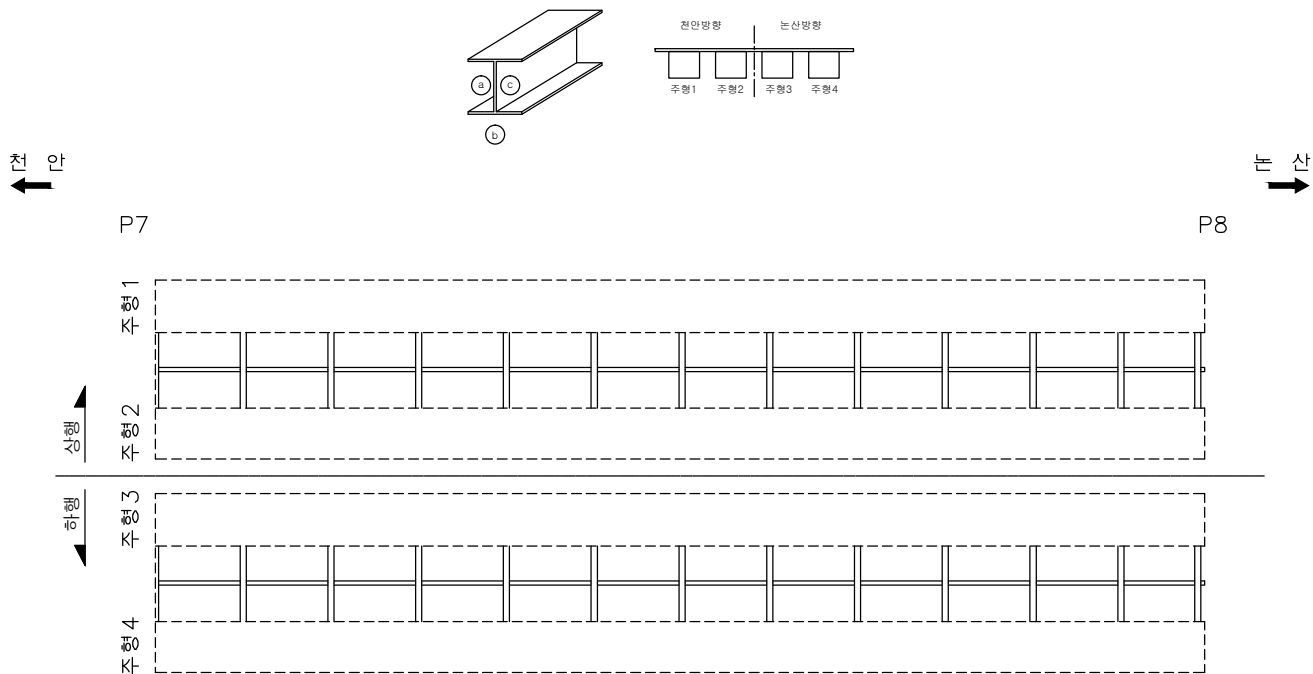

손상률량표

번호	신/구	방향	손상내용	손상현황						비고
				균열폭 mm	너비 m	깊이 m	물량	단위	개소	
1										
2										
천안논산고속도로(주)

고
량
명

웅진대교

설
계
명

가로보

확
인
자

관
리
자

작
성
자

날
짜

축
척

파
일
명

도면번호


2017. 12

1 : 150

048A12C08.dwg



101

가 로 보

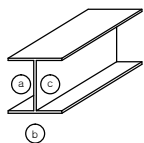

← 전 안

→ 단 면

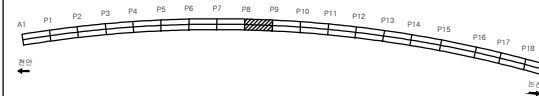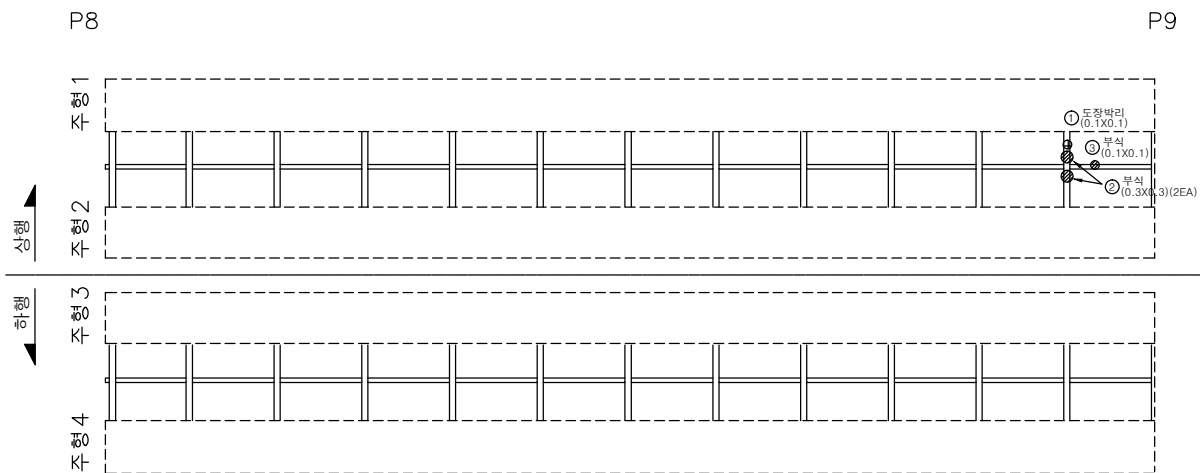

손 상 물 량 표

번호	신/구	방향	손상내용	손상현황					비고
				균열폭 mm	너비 m	길이 m	수량	단위	개소
1	구	천안	도장박리	-	0.1	0.10	0.01	㎡	1
2	구	천안	부식	-	0.3	0.30	0.18	㎡	2
3	구	천안	부식	-	0.1	0.10	0.01	㎡	1
4									
5									
천안논산고속도로(주)

고
량
형

웅 진 대 교

영
진
대
교

가 로 보

확 인 자

관 리 자

작 성 자

날 짜

축 척



파 일 명
048A12C09.dwg

도면번호
102

2017. 12

1 : 150

가 로 보

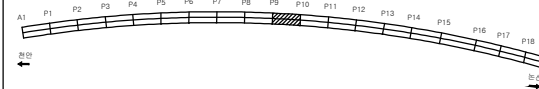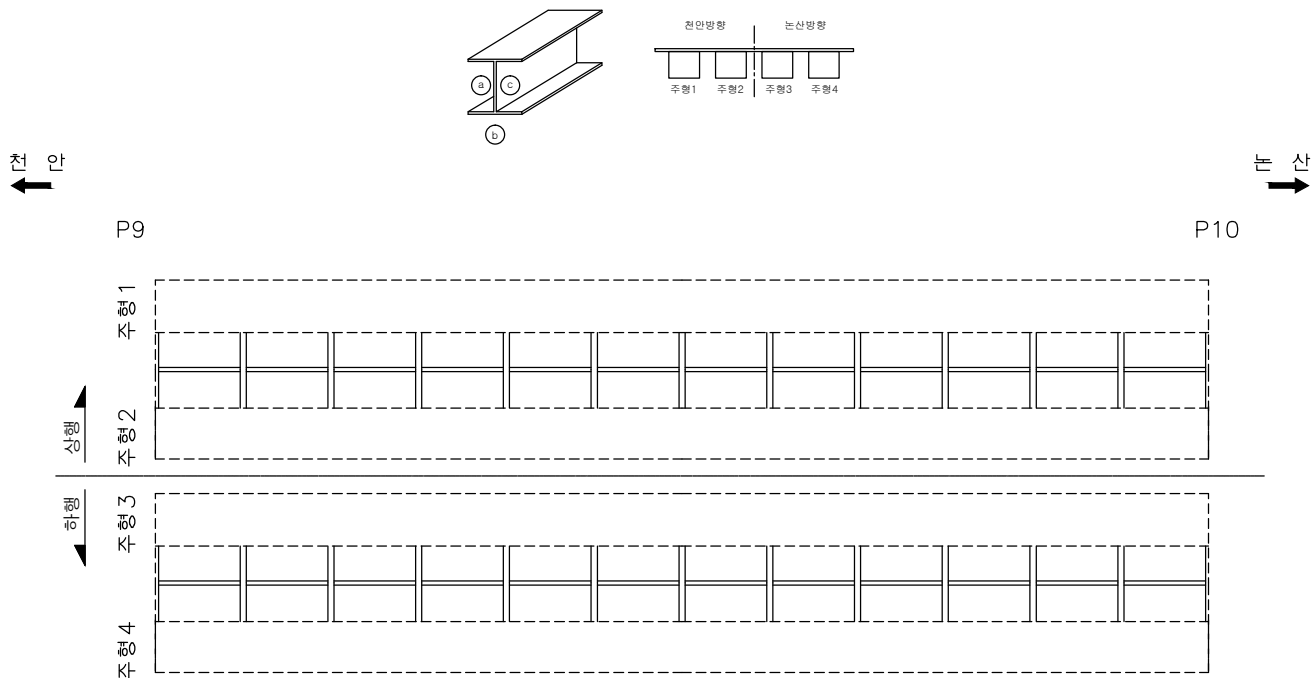


손상률량표

번호	신/구	방향	손상내용	손상현황					비고
				균열폭 mm	너비 m	길이 m	물량	단위	개소
1									
2									
가 로 보

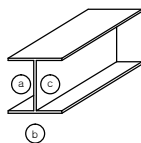


천
안

P10

논
산

P11

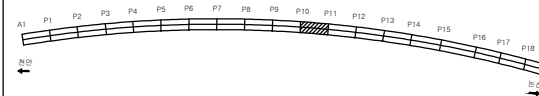

손상률량표

번호	신/구	방향	손상내용	손상현황					비고
				균열폭 mm	너비 m	길이 m	물량	단위	개소
1	구	천안	도장박리	-	0.1	0.10	0.01	㎡	1
2									
3									
천안논산고속도로(주)

고
령

웅진대교

보
면

가로보

확
인
자

관
리
자

작
성
자

날
짜

축
척

파
일
명

도
면
번
호


2017. 12

1 : 150

048A12C11.dwg

104

가 로 보


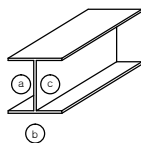


천
안

P11

논
산

P12

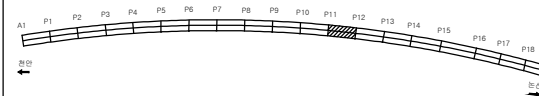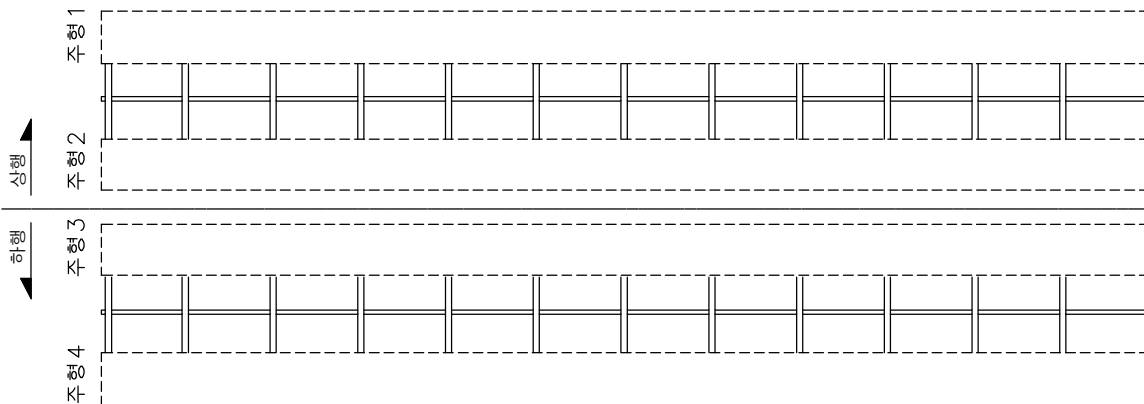

손 상 물 량 표

번호	신/구	방향	손상내용	손상현황					비고
				균열폭 mm	너비 m	깊이 m	물량	단위	개소
1									
2									
천안논산고속도로(주)

고
량
영

웅 진 대 교

영
진
대
교

가 로 보

확 인 자

관 리 자

작 성 자

날 짜

축 척

파 일 명

도면번호


2017. 12

1 : 150

048A12C12.dwg

105

가 로 보

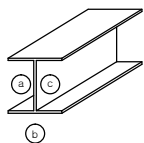

천 안
←

본 산
→

P12

P13

상행


하행

주형1

주형2

주형3

주형4

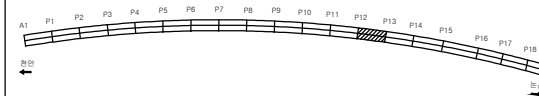

손 상 물 량 표

번호	신/구	방향	손상내용	손상현황					비고
				균열폭 mm	너비 m	깊이 m	물량	단위	개소
1									
2									
천안논산고속도로(주)

고
량
영

웅 진 대 교

설
계
영

가 로 보

확 인 자

관 리 자

작 성 자

날 짜

축 척

파 일 명

도면번호


2017. 12

1 : 150

048A12C13.dwg

106

가 로 보

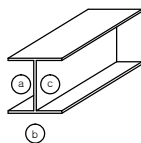

천
안



P13

논
산

P14

상행

하행

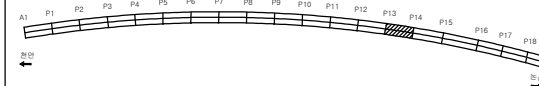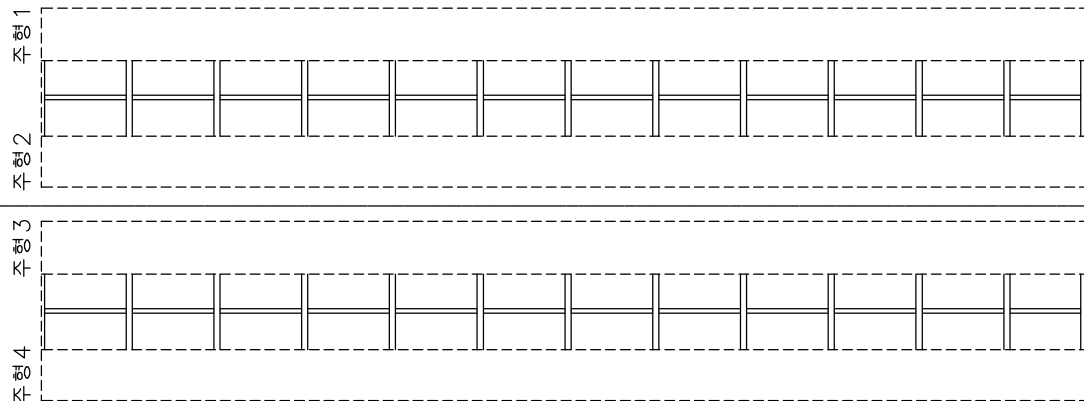

손상발생표

번호	신/구	방향	손상내용	손상현황						비고
				균열폭 mm	너비 m	깊이 m	물량	단위	개소	
1										
2										
천안논산고속도로(주)

고
량
영

웅진대교

배
면
도

가로보

확
인
자

관
리
자

작
성
자

날
짜

축
척

파
일
명

도면번호


2017. 12

1 : 150

048A12C14.dwg

107

가 로 보

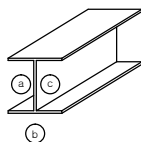

천 안
←

P14

논 산
→

P15

상행
↑

주형1

주형2

하행
↓

주형3

주형4



손상률량표

번호	신/구	방향	손상내용	손상현황					비고
				균열폭 mm	너비 m	길이 m	물량	단위	개소
1									
2									
천안논산고속도로(주)

고
형
명

웅진대교

배
치
평

가로보

확
인
자

관
리
자

작
성
자

날
짜

축
척

파
일
명

도면번호

2017. 12

1 : 150

048A12C15.dwg


108

논 산


P16

2007

400K

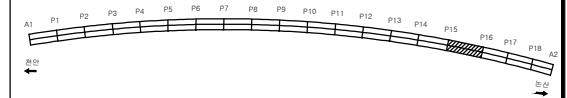[illegible]


가 로 보

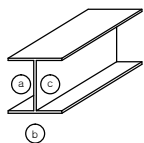

천 안
←

P16

P17

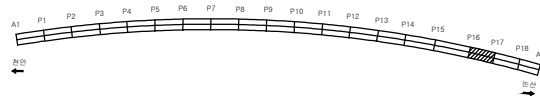

손 상 물 량 표

번호	신/구	방향	손상내용	손상현황						비고
				균열폭 mm	너비 m	길이 m	물량	단위	개소	
1										
2										
천안논산고속도로(주)

고
량
영

웅 진 대 교

영
진
대
교

가 로 보

확 인 자

관 리 자

작 성 자

날 짜

축 척

파 일 명

도면번호



2017. 12

1 : 150

048A12C17.dwg

110

가 로 보

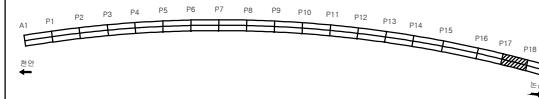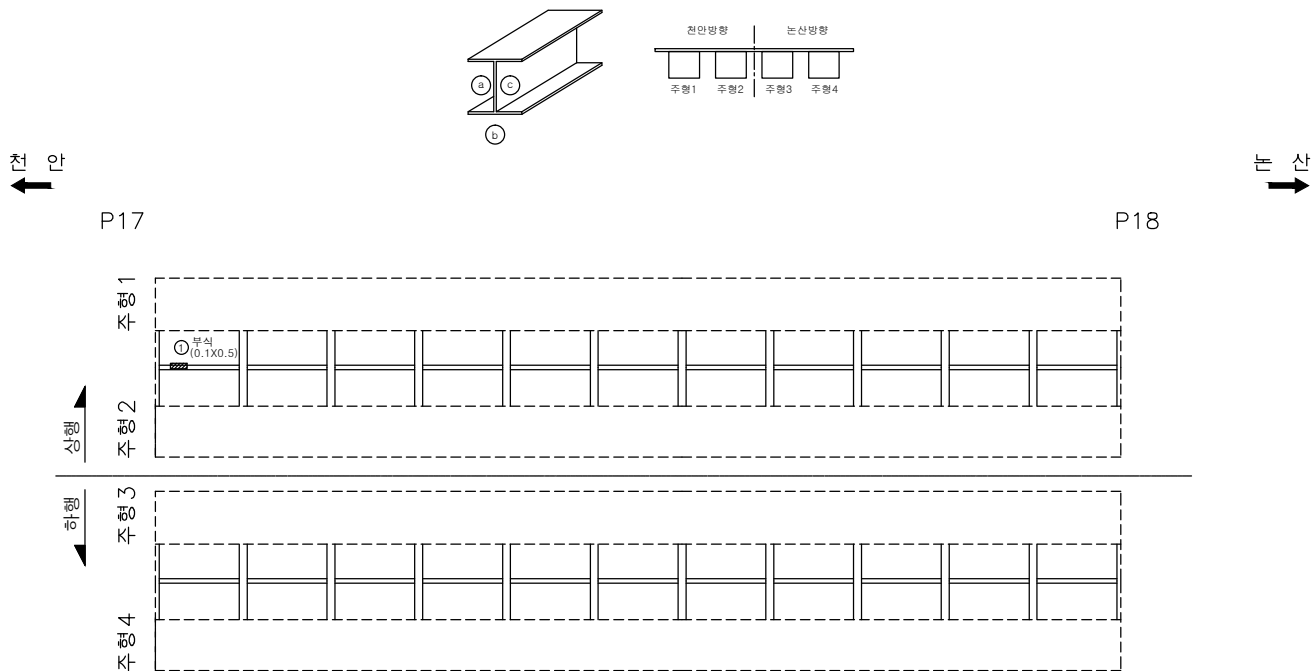


손상률량표

번호	신/구	방향	손상내용	손상현황					비고
				균열폭 mm	너비 m	길이 m	물량	단위	개소
1	구	천안	부식	-	0.1	0.50	0.05	㎡	1
2									
3									
가 로 보

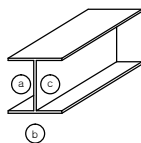


천 안
←

본 산
→

P18

A2

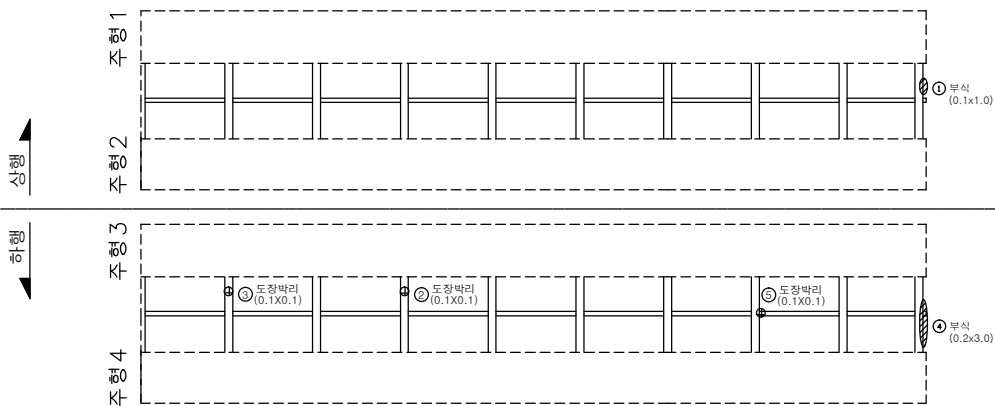

손 상 물 량 표

번호	신/구	방향	손상내용	손상현황					비고
				균열폭 mm	너비 m	길이 m	물량	단위	개소
1	구	천안	부식	-	0.1	1.00	0.10	㎡	1
2	구	본산	도장박리	-	0.1	0.10	0.01	㎡	1
3	구	본산	도장박리	-	0.1	0.10	0.01	㎡	1
4	구	본산	부식	-	0.2	3.00	0.60	㎡	1
5	구	본산	도장박리	-	0.1	0.10	0.01	㎡	1
6									
7									
천안논산고속도로(주)

고
형
명

웅 진 대 교

배
치
도

가 로 보

확 인 자

관 리 자

작 성 자




날 짜

축 척

파 일 명
048A12C19.dwg

도면번호
112



격벽

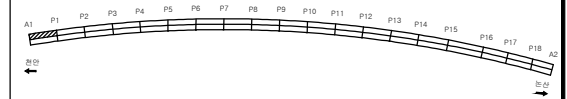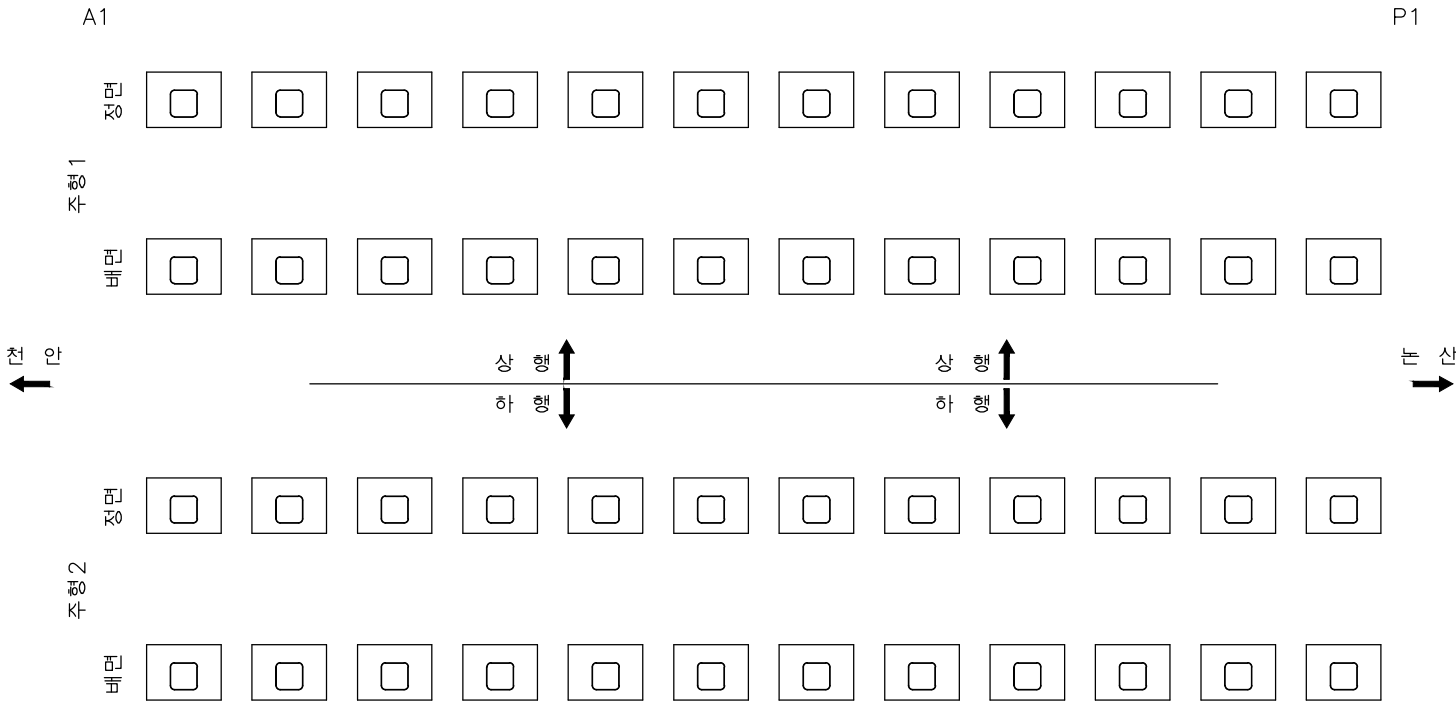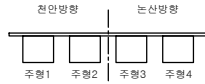

손상발생표

번호	신/구	방향	손상내용	손상현황						비고
				균열폭 mm	너비 m	깊이 m	물량	단위	개소	
1										
2										
격벽

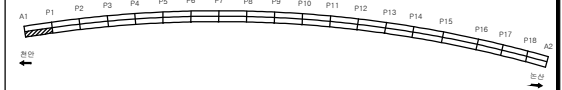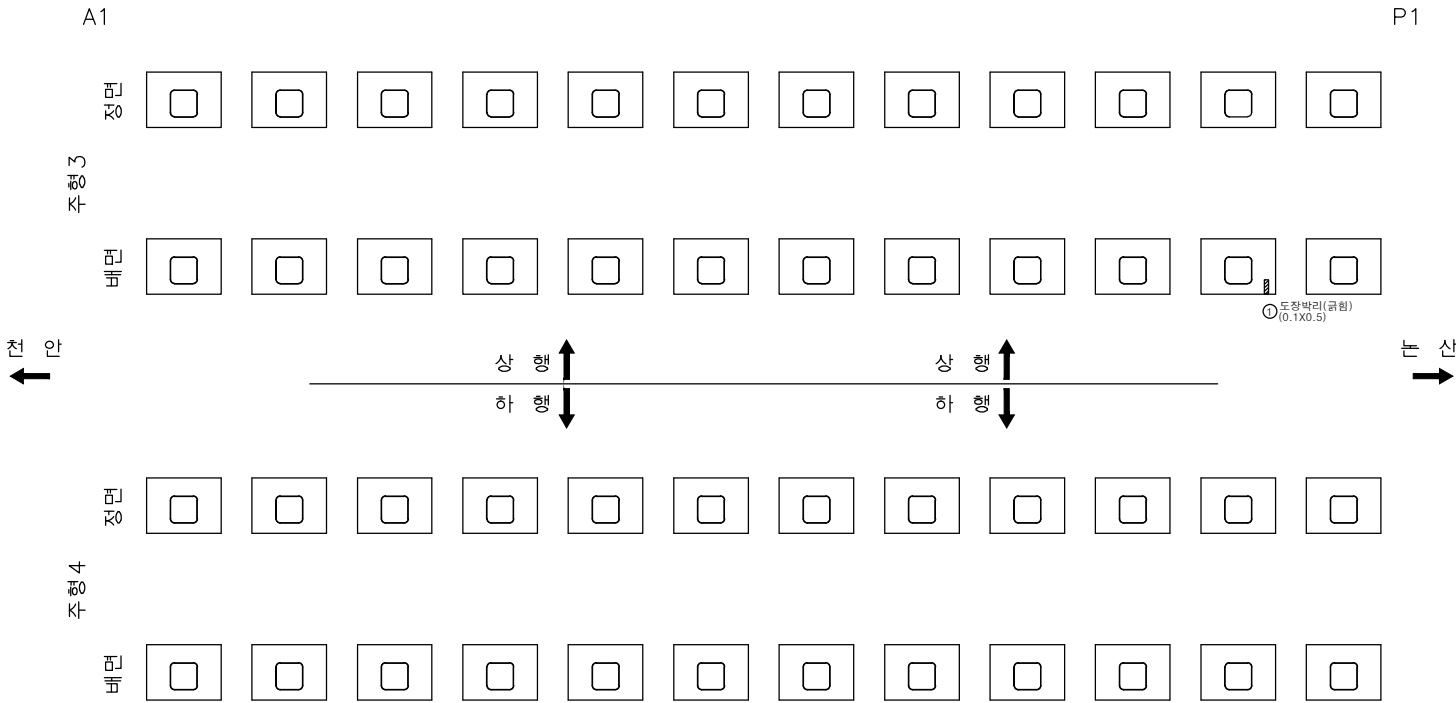

손상률량표

번호	신/구	방향	손상내용	손상현황						비고
				균열폭 mm	너비 m	길이 m	수량	단위	개소	
1	구	논산	도장박리	-	0.1	0.50	0.05	㎡	1	
2										
3										
격벽



P1

P2

주형1

주형2

천안 ←

→ 논산

상행 ↑
하행 ↓

상행 ↑
하행 ↓



손상발생표

번호	신/구	방향	손상내용	손상현황						비고
				균열폭 mm	너비 m	깊이 m	물량	단위	개소	
1										
2										
천안논산고속도로(주)

고
량
명

웅진대교

배
치
명

격벽

확
인
자

관
리
자

작
성
자

날
짜

축
척

파
일
명

도면번호


2017. 12

1 : 150

048A11K03.dwg

115

격벽

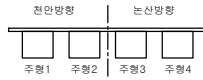

P1

P2

주형3


주형4

전면
←

상행
↓
하행
↑

상행
↓
하행
↑

반산
→

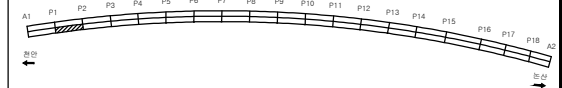

손상량량표

번호	신/구	방향	손상내용	손상현황						비고
				균열폭 mm	너비 m	깊이 m	물량	단위	개소	
1										
2										
천안논산고속도로(주)

고
량
명

웅진대교

설
치
명

격벽

확
인
자

관
리
자

작
성
자

날
짜

축
척

파
일
명

도면번호

2017. 12

1 : 150

048A11K04.dwg

116

격벽



P2


P3

주형1

면적



면적

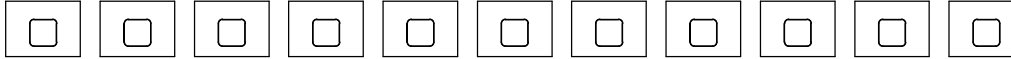

전 안


상 행
하 행

상 행
하 행

면 산

주형2

면적

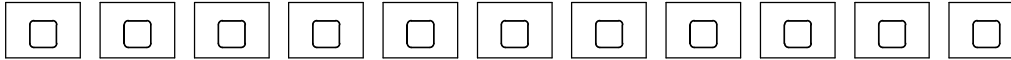

면적



손상량량표

번호	신/구	방향	손상내용	손상현황					비고
				균열폭 mm	너비 m	깊이 m	물량	단위	개소
1									
2									
천안논산고속도로(주)

고
량
명

웅진대교

비
지
명

격벽

확
인
자

관
리
자

작
성
자

날
짜

측
척

파
일
명

도면번호

2017. 12

1 : 150

048A11K05.dwg

117

격벽



P2

P3

주형3


주형4

천안
←

상행
↓
하행

상행
↓
하행

논산
→

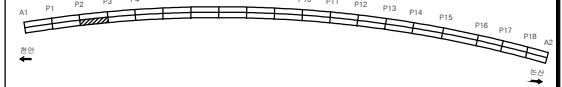

손상발생표

번호	신/구	방향	손상내용	손상현황						비고
				균열폭 mm	너비 m	깊이 m	물량	단위	개소	
1										
2										
천안논산고속도로(주)

고
량
명

웅진대교

설
계
명

격벽

확
인
자

관
리
자

작
성
자

날
짜

축
척

파
일
명

도면번호

2017. 12

1 : 150

048A11K06.dwg

118


격벽



P3

P4

면
정

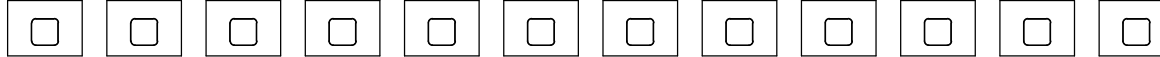

주
형1

면
북



천
안
←

상
행
↓
하
행

상
행
↓
하
행


→
단
산

면
정



주
형2

면
북

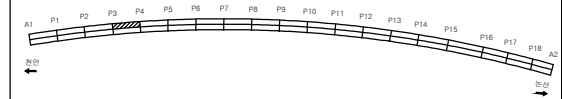

손상률량표

번호	신/구	방향	손상내용	손상현황					비고
				균열폭 mm	너비 m	깊이 m	물량	단위	개소
1									
2									
천안논산고속도로(주)

고
량
명

웅진대교

비
지
명

격벽

확
인
자

관
리
자

작
성
자

날
짜

측
척

파
일
명

도면번호



2017. 12

1 : 150

048A11K07.dwg

119

격벽

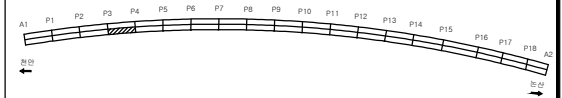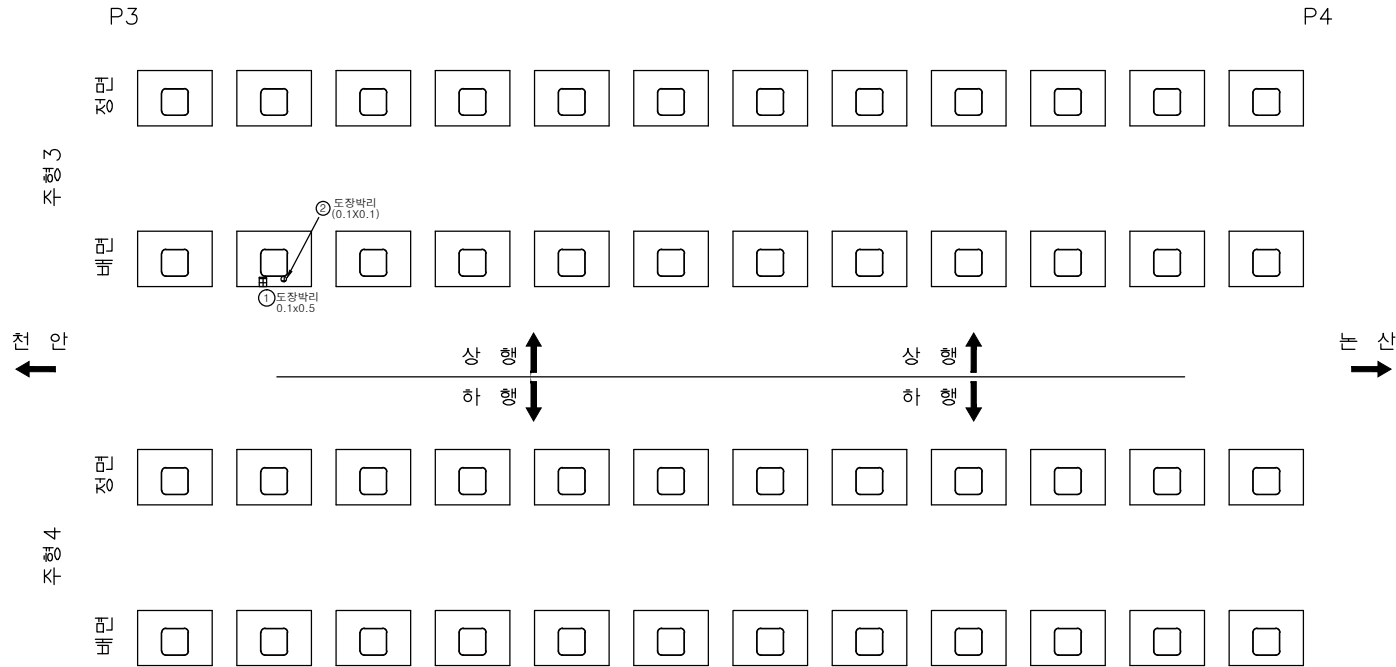

손상률량표

번호	신/구	방향	손상내용	손상현황					비고
				균열폭 mm	너비 m	길이 m	수량	단위	개소
1	구	논산	도장박리	-	0.1	0.50	0.05	㎡	1
2	구	논산	도장박리	-	0.1	0.10	0.01	㎡	1
3									
4									
천안논산고속도로(주)

고
량
명

웅진대교

배
치
명

격벽

확
인
자

관
리
자

작
성
자

날
짜

축
척

파
일
명

도
면
번
호

2017. 12

1 : 150

048A11K08.dwg

120

격벽



P4

P5

주형1


주형2

전 안

후 산

상 행
하 행

상 행
하 행

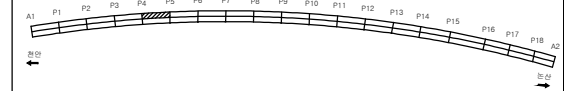

손상발생표

번호	신/구	방향	손상내용	손상현황					비고
				균열폭 mm	너비 m	깊이 m	물량	단위	개소
1									
2									
격벽



P4

P5

← 전 안

→ 대 산

주형3

주형4

정면


배면

정면

배면

상 행
하 행

상 행
하 행

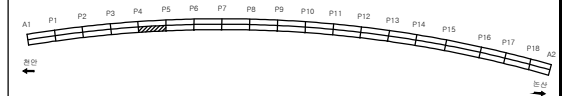

손상률량표

번호	신/구	방향	손상내용	손상현황					비고
				균열폭 mm	너비 m	깊이 m	물량	단위	개소
1									
2									
천안논산고속도로(주)

고
량
명

웅진대교

배
치
도

격벽

확
인
자

관
리
자

작
성
자

날
짜

축
척

파
일
명

도면번호

2017. 12

1 : 150

048A11K10.dwg



122

격벽



P5

P6

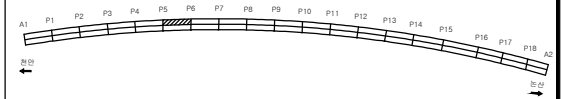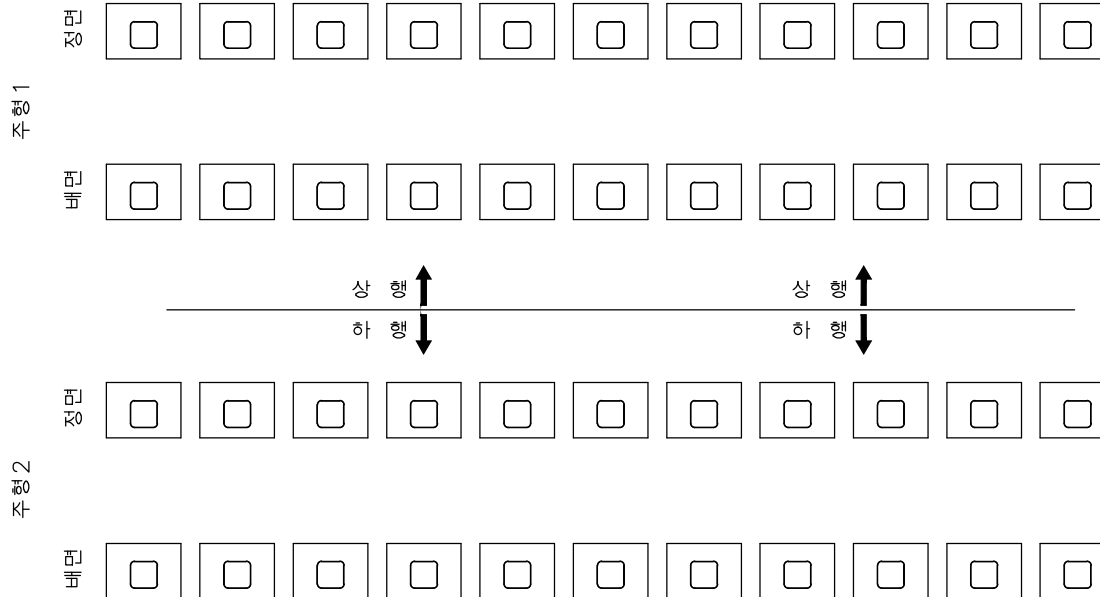

손상량량표

번호	신/구	방향	손상내용	손상현황					비고
				균열폭 mm	너비 m	길이 m	물량	단위	
1									
2									
천안논산고속도로(주)

고
량
명

웅진대교

비
치
명

격벽

확
인
자

관
리
자

작
성
자

날
짜

속
척

파
일
명

도
면
번
호

2017. 12

1 : 150

048A11K11.dwg



123

격벽



P5

P6

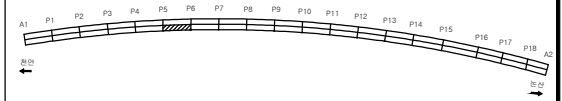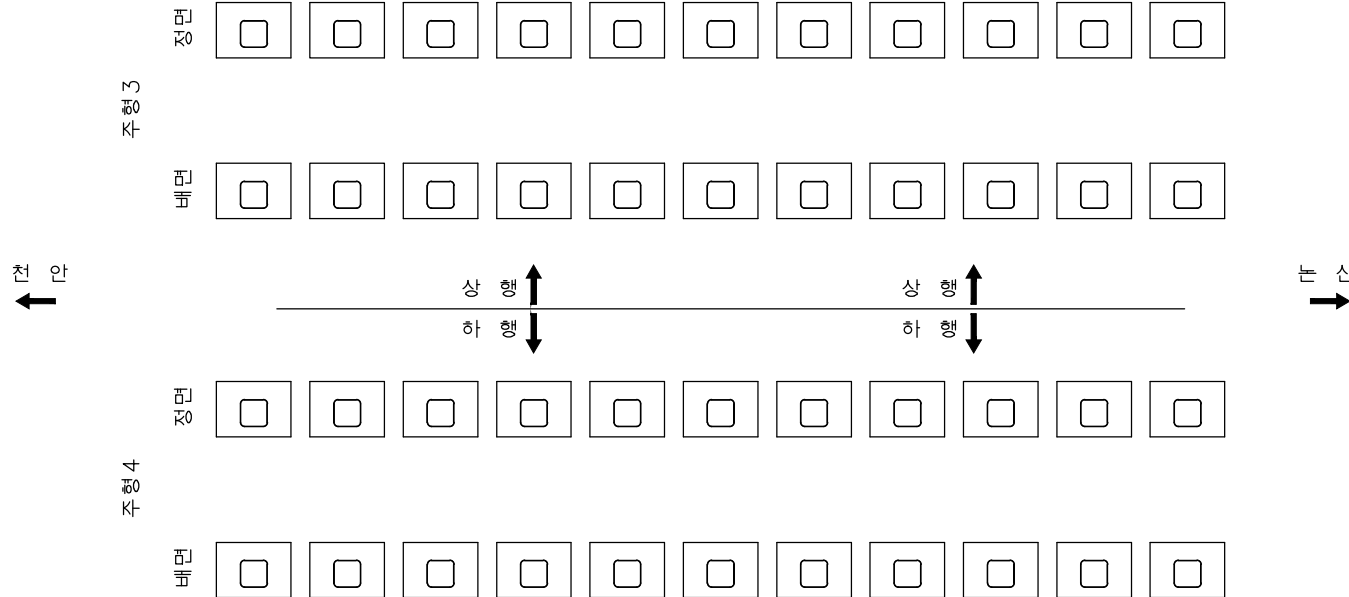

손상량량표

번호	신/구	방향	손상내용	손상현황						비고
				균열폭 mm	너비 m	깊이 m	물량	단위	개소	
1										
2										
천안논산고속도로(주)

고
량
명

웅진대교

설
계
명

격벽

확
인
자

관
리
자

작
성
자

날
짜

축
척

파
일
명

도면번호

2017. 12

1 : 150

048A11K12.dwg

124

격벽



P6


P7

주형1

정면



배면

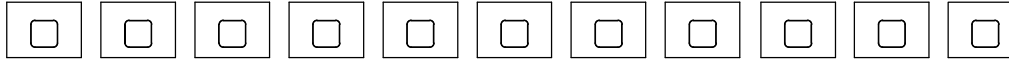

전 안


상 행
하 행

상 행
하 행


배 산

주형2

정면

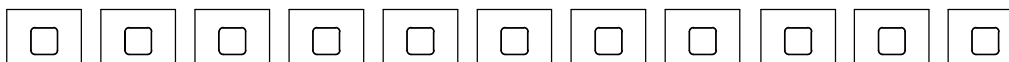

배면

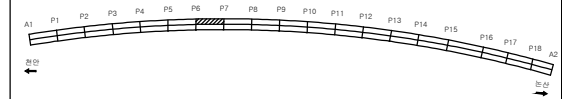

손상발생표

번호	신/구	방향	손상내용	손상현황						비고
				균열폭 mm	너비 m	깊이 m	물량	단위	개소	
1										
2										
천안논산고속도로(주)

고
량
영

웅진대교

비
치
평

격벽

확
인
자

관
리
자

작
성
자

날
짜

측
척

파
일
명
048A11K13.dwg

도
면
번
호
125

2017. 12

1 : 150

격벽



P6


P7

주형3

정면



배면

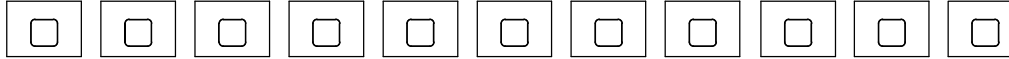

전 안

상 행
하 행

상 행
하 행



배 산

주형4

정면



배면

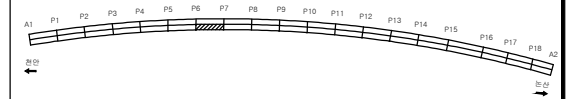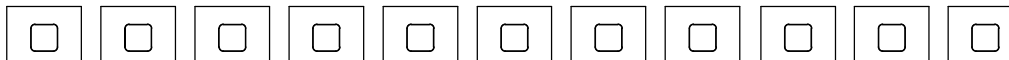

손상량량표



번호	신/구	방향	손상내용	손상현황					비고
				균열폭 mm	너비 m	길이 m	물량	단위	개소
1									
2									
격벽



P7

P8

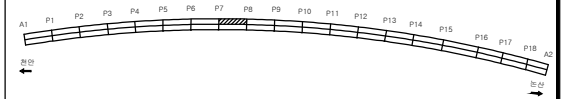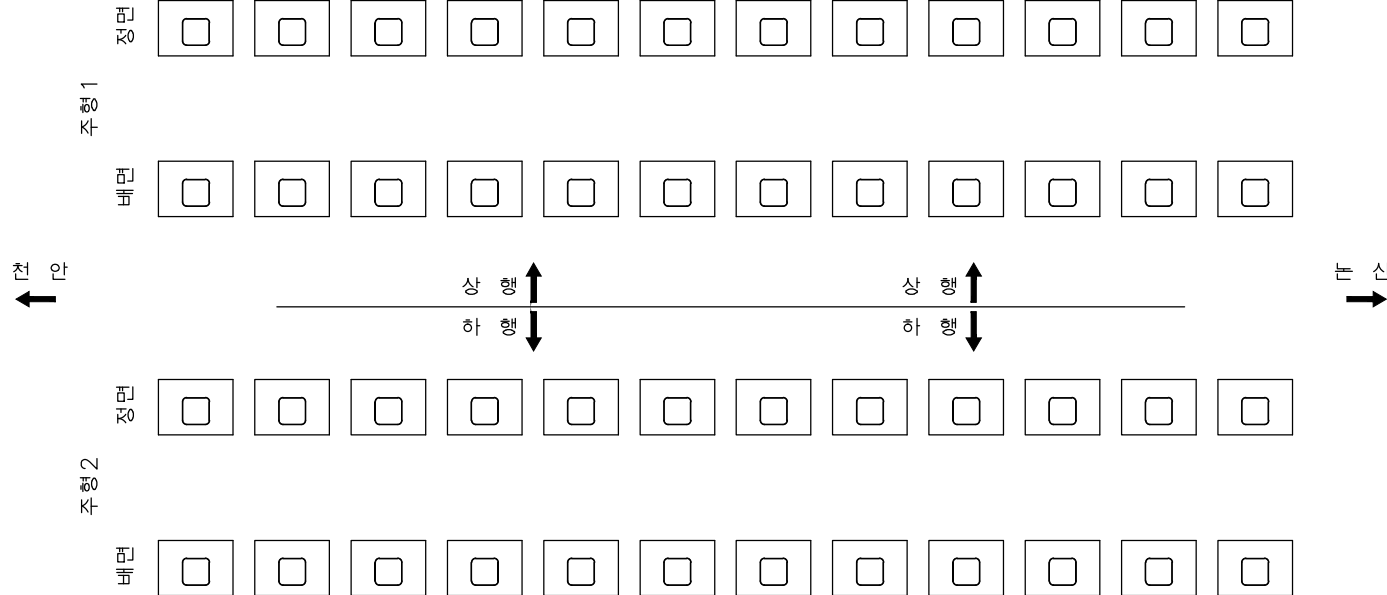

손상발생표

번호	신/구	방향	손상내용	손상현황					비고
				균열폭 mm	너비 m	깊이 m	물량	단위	개소
1									
2									
천안논산고속도로(주)

고
량
영

웅진대교

설
계
장

격벽

확
인
자

관
리
자

작
성
자

날
짜

축
척

파
일
명

도면번호

2017. 12

1 : 150

048A11K15.dwg

127

격벽



P7

P8

주형3


주형4

천안
←

상행
↓
하행

상행
↓
하행

→
논산

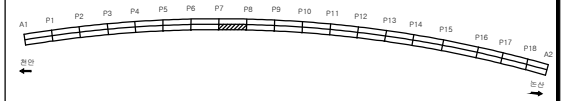

손상발생표

번호	신/구	방향	손상내용	손상현황					비고
				균열폭 mm	너비 m	깊이 m	물량	단위	개소
1									
2									
천안논산고속도로(주)

고
량
명

웅진대교

설
계
명

격벽

확
인
자

관
리
자

작
성
자

날
짜

축
척

파
일
명

도면번호


2017. 12

1 : 150

048A11K16.dwg

128

격벽

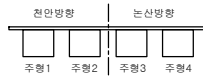

P8

P9

주형1


주형2

전 안

논 산

상 행
하 행

상 행
하 행

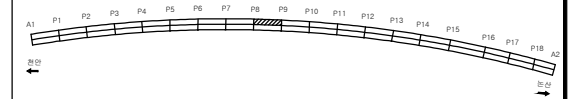

손상발생표

번호	신/구	방향	손상내용	손상현황					비고
				균열폭 mm	너비 m	깊이 m	물량	단위	개소
1									
2									
천안논산고속도로(주)

고
량
명

웅진대교

배
치
명

격벽

확
인
자

관
리
자

작
성
자

날
짜

축
척

파
일
명
048A11K17.dwg

도
면
번
호
129

2017. 12

1 : 150

격벽



P8

P9

주형3


주형4

천안 ←

→ 논산

상행 ↑
하행 ↓

상행 ↑
하행 ↓

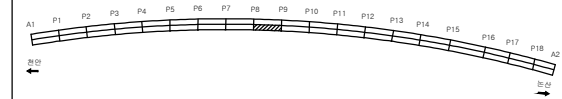

손상발생표

번호	신/구	방향	손상내용	손상현황					비고
				균열폭 mm	너비 m	길이 m	물량	단위	개소
1									
2									
천안논산고속도로(주)

고
량
명

웅진대교

배
치
명

격벽

확
인
자

관
리
자

작
성
자

날
짜

축
척


파
일
명
048A11K18.dwg

도
면
번
호
130

2017. 12

1 : 150

격벽

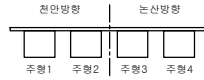

P9

P10

주형1



주형2




전 안

상 행
하 행

상 행
하 행

논 산

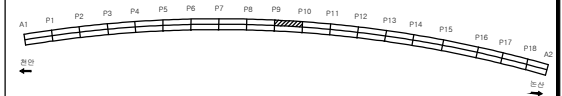

손상량량표

번호	신/구	방향	손상내용	손상현황					비고
				균열폭 mm	너비 m	길이 m	물량	단위	개소
1									
2									
천안논산고속도로(주)

고
량
명

웅진대교

배
치
명

격벽

확
인
자

관
리
자

작
성
자

날
짜

축
척

파
일
명

도
면
번
호

2017. 12

1 : 150

048A11K19.dwg



131

격벽



P9

P10

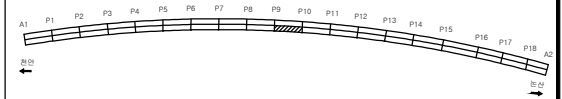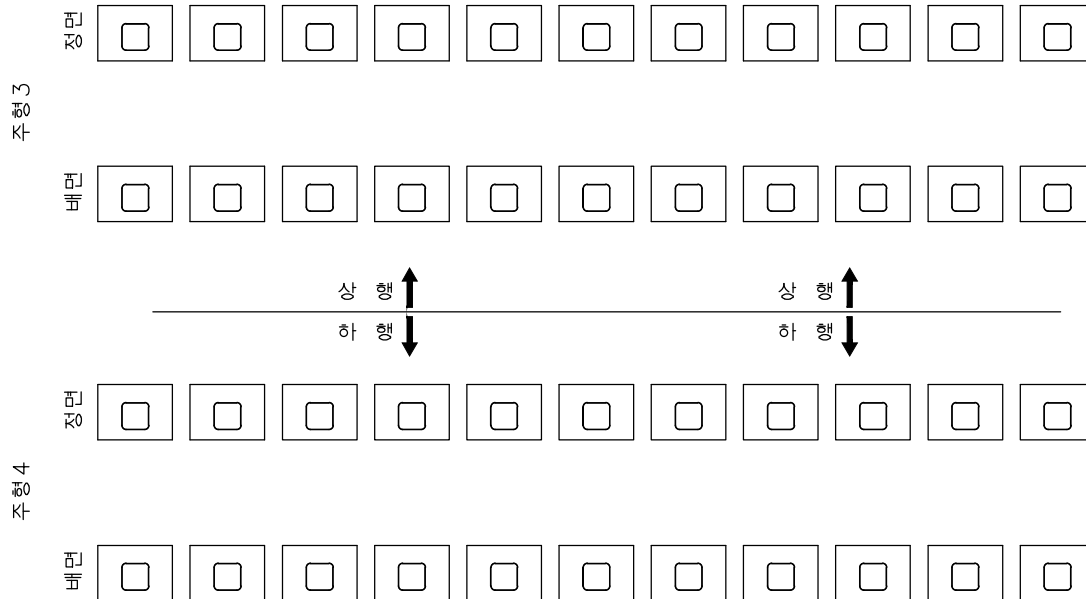

손상발생표

번호	신/구	방향	손상내용	손상현황					비고
				균열폭 mm	너비 m	깊이 m	물량	단위	개소
1									
2									
천안논산고속도로(주)

고
량
영

웅진대교

배
전
영

격벽

확
인
자

관
리
자

작
성
자

날
짜

축
척

파
일
명
048A11K20.dwg

도
면
번
호
132

2017. 12

1 : 150

격벽



P10

P11

주형1


주형2

천안
←

상행
↓
하행

상행
↓
하행

→
논산

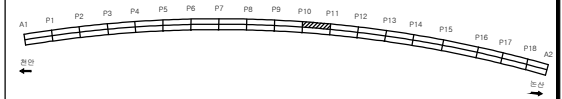

손상발생표


번호	신/구	방향	손상내용	손상현황						비고
				균열폭 mm	너비 m	깊이 m	물량	단위	개소	
1										
2										
격벽



P10

P11

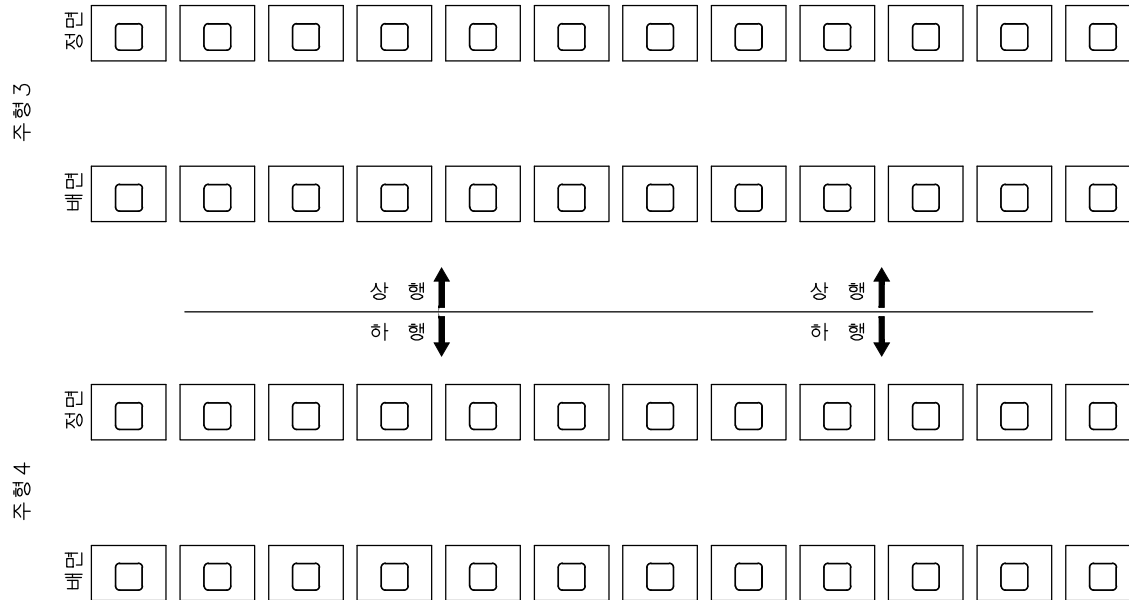

손상발생표

번호	신/구	방향	손상내용	손상현황						비고
				균열폭 mm	너비 m	깊이 m	물량	단위	개소	
1										
2										
천안논산고속도로(주)

고
량
명

웅진대교

보
진
명

격벽

확
인
자

관
리
자

작
성
자

날
짜

축
척

파
일
명

도
면
번
호

2017. 12

1 : 150

048A11K22.dwg



134

격벽



P11

P12

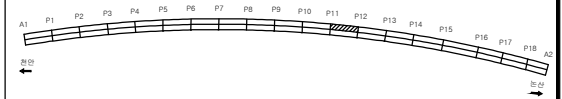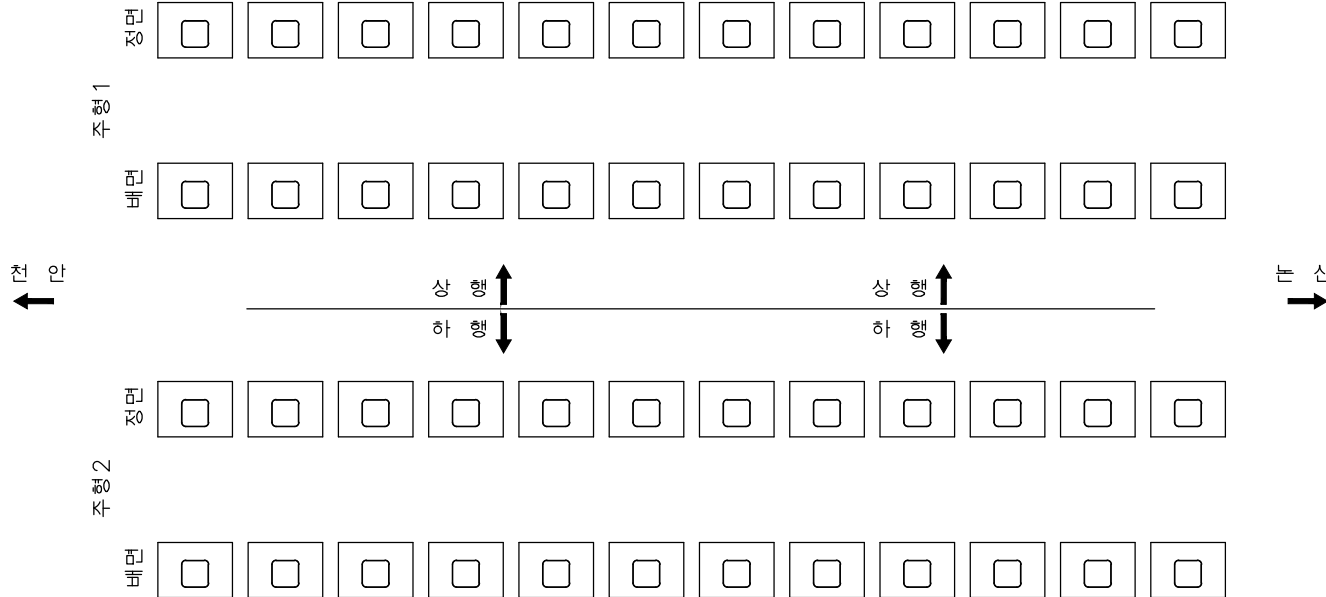

손상발생표

번호	신/구	방향	손상내용	손상현황					비고
				균열폭 mm	너비 m	길이 m	물량	단위	개소
1									
2									
천안논산고속도로(주)

고
량
명

웅진대교

비
치
명

격벽

확
인
자

관
리
자

작
성
자

날
짜

축
척

파
일
명

도면번호


2017. 12

1 : 150

048A11K23.dwg



135

격벽

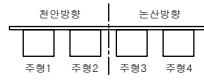

P11

P12

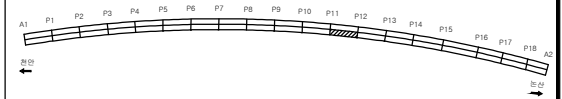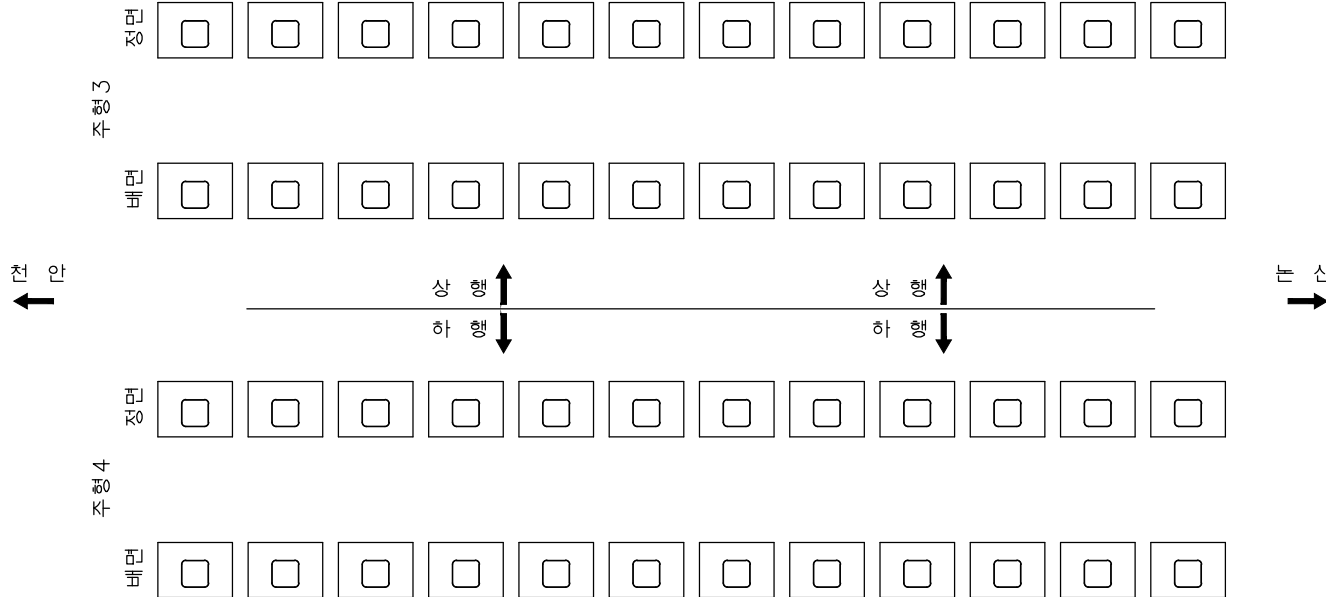

손상발생표

번호	신/구	방향	손상내용	손상정황						비고
				균열폭 mm	너비 m	깊이 m	물량	단위	개소	
1										
2										
천안논산고속도로(주)

고
량
명

웅진대교

배
치
명

격벽

확
인
자

관
리
자

작
성
자

날
짜

축
척

파
일
명

도면번호

2017. 12

1 : 150

048A11K24.dwg

136

격벽



P12

P13

주형1



주형2




천안
←

상행
↓
하행

상행
↓
하행

→
논산

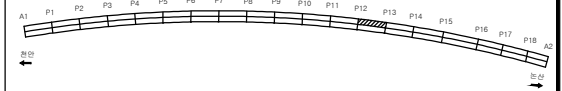

손상발생표

번호	신/구	방향	손상내용	손상현황					비고
				균열폭 mm	너비 m	깊이 m	물량	단위	개소
1									
2									
천안논산고속도로(주)

고
량
명

웅진대교

생
태
명

격벽

확
인
자

관
리
자

작
성
자

날
짜

측
척

파
일
명

도
면
번호

2017. 12

1 : 150

048A11K25.dwg

137

격벽



P12

P13

주형3


주형4

전안
←

상행
↓
하행

상행
↓
하행

→
논산

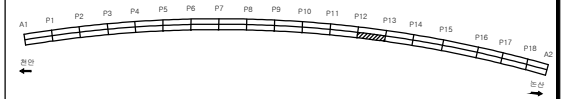

손상발생표

번호	신/구	방향	손상내용	손상현황						비고
				균열폭 mm	너비 m	길이 m	물량	단위	개소	
1										
2										
천안논산고속도로(주)

고
량
명

웅진대교

설
계
명

격벽

확
인
자

관
리
자

작
성
자

날
짜

축
척

파
일
명

도면번호

2017. 12

1 : 150

048A11K26.dwg



138

격벽



P13

P14

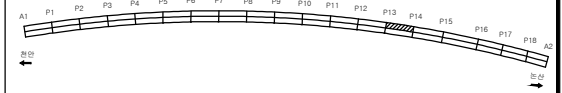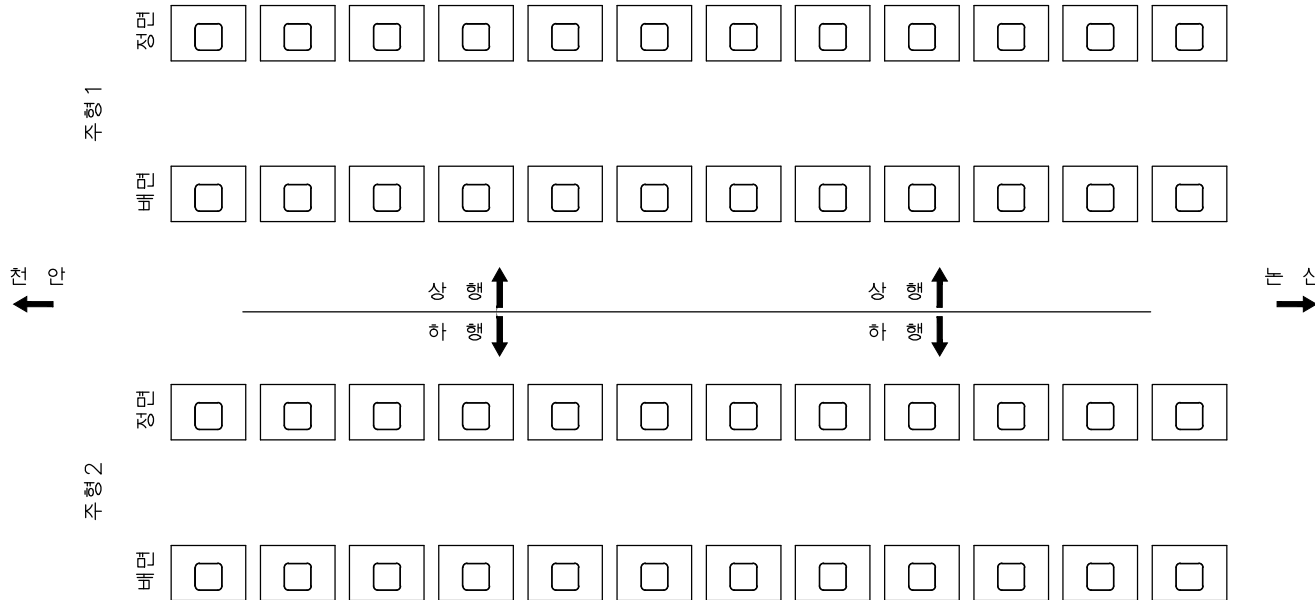

손상률량표

번호	신/구	방향	손상내용	손상현황					비고
				균열폭 mm	너비 m	깊이 m	물량	단위	개소
1									
2									
천안논산고속도로(주)

고
량
영

웅진대교

배
치
도

격벽

확
인
자

관
리
자

작
성
자

날
짜

축
척

파
일
명

도면번호

2017. 12

1 : 150

048A11K27.dwg



139

격벽



P13

P14

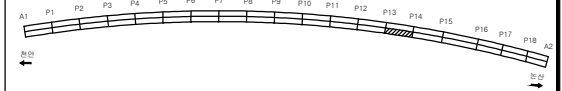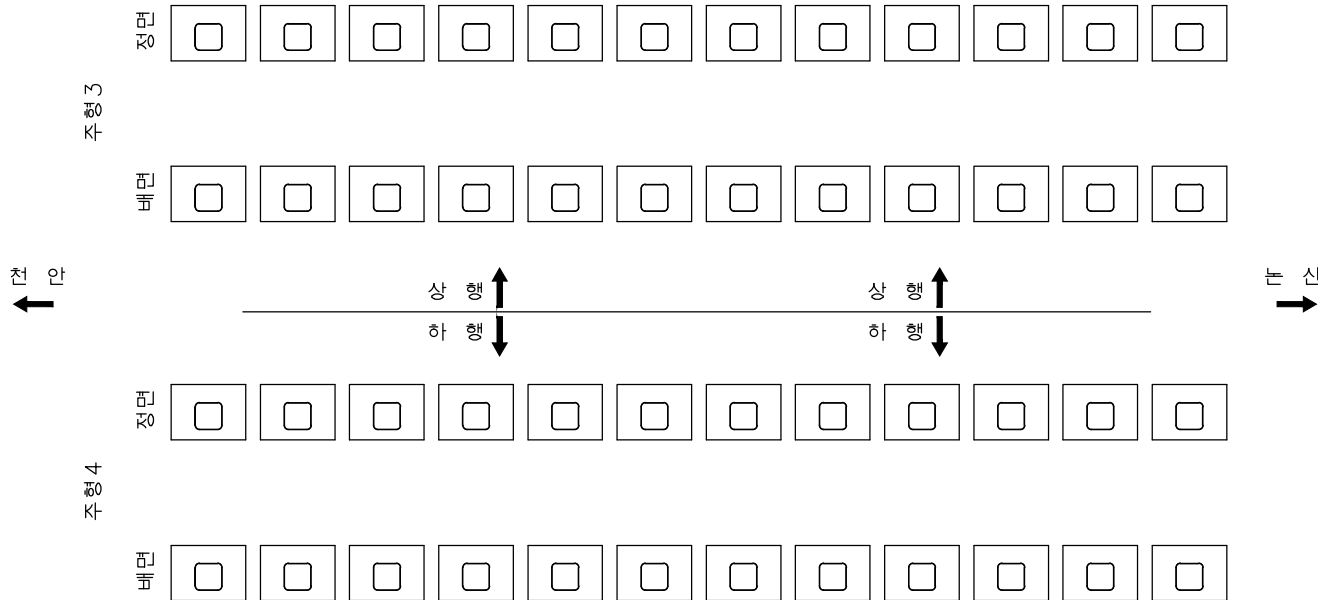

손상발생표

번호	신/구	방향	손상내용	손상정황						비고
				균열폭 mm	너비 m	깊이 m	물량	단위	개소	
1										
2										
천안논산고속도로(주)

고
량
영

웅진대교

영
진
대
교

격벽

확
인
자

관
리
자

작
성
자

날
짜

축
척

파
일
명

도면번호


2017. 12

1 : 150

048A11K28.dwg

140

격벽

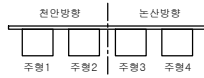

P14

P15

주형1

면적

☐	☐	☐	☐	☐	☐	☐	☐	☐	☐	☐	☐	☐
--------------------------	--------------------------	--------------------------	--------------------------	--------------------------	--------------------------	--------------------------	--------------------------	--------------------------	--------------------------	--------------------------	--------------------------	--------------------------

면적

☐	☐	☐	☐	☐	☐	☐	☐	☐	☐	☐	☐	☐
--------------------------	--------------------------	--------------------------	--------------------------	--------------------------	--------------------------	--------------------------	--------------------------	--------------------------	--------------------------	--------------------------	--------------------------	--------------------------

천 안
←

상 행 ↑
하 행 ↓

상 행 ↑
하 행 ↓

논 산
→


주형2

면적

☐	☐	☐	☐	☐	☐	☐	☐	☐	☐	☐	☐	☐
--------------------------	--------------------------	--------------------------	--------------------------	--------------------------	--------------------------	--------------------------	--------------------------	--------------------------	--------------------------	--------------------------	--------------------------	--------------------------

면적

☐	☐	☐	☐	☐	☐	☐	☐	☐	☐	☐	☐	☐
--------------------------	--------------------------	--------------------------	--------------------------	--------------------------	--------------------------	--------------------------	--------------------------	--------------------------	--------------------------	--------------------------	--------------------------	--------------------------

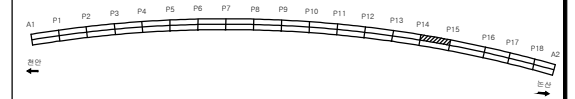

손상률량표

번호	신/구	방향	손상내용	손상현황						비고
				균열폭 mm	너비 m	깊이 m	물량	단위	개소	
1										
2										
천안논산고속도로(주)

고
량
명

웅진대교

비
지
명

격벽

확
인
자

관
리
자

작
성
자

날
짜

측
척

파
일
명

도면번호

2017. 12

1 : 150

048A11K29.dwg

141

격벽



P14

P15

주형3


면적												
----	----------------------	----------------------	----------------------	----------------------	----------------------	----------------------	----------------------	----------------------	----------------------	----------------------	----------------------	----------------------

주형4

면적												
----	----------------------	----------------------	----------------------	----------------------	----------------------	----------------------	----------------------	----------------------	----------------------	----------------------	----------------------	----------------------

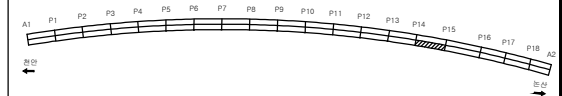

손상발생표

번호	신/구	방향	손상내용	손상현황						비고
				균열폭 mm	너비 m	깊이 m	물량	단위	개소	
1										
2										
천안논산고속도로(주)

고
량
명

웅진대교

설
계
명

격벽

확
인
자

관
리
자

작
성
자

날
짜

축
척

파
일
명

도면번호

2017. 12

1 : 150

048A11K30.dwg



142

격벽



P15

P16

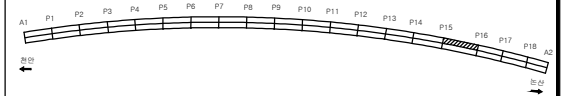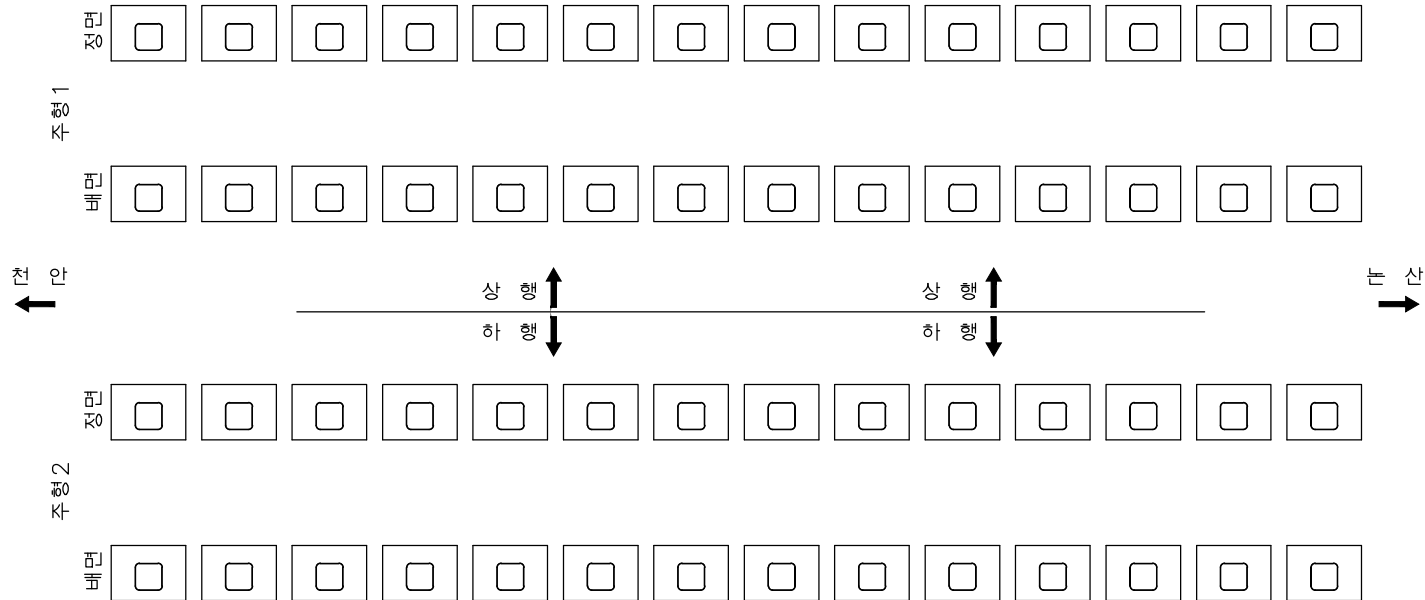

손상발생표

번호	신/구	방향	손상내용	손상현황					비고
				균열폭 mm	너비 m	깊이 m	물량	단위	개소
1									
2									
천안논산고속도로(주)

고
량
명

웅진대교

비
치
명

격벽

확
인
자

관
리
자

작
성
자

날
짜

축
척

파
일
명

도면번호


2017. 12

1 : 150

048A11K31.dwg



143

격벽

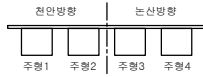

P15

P16

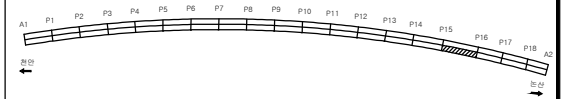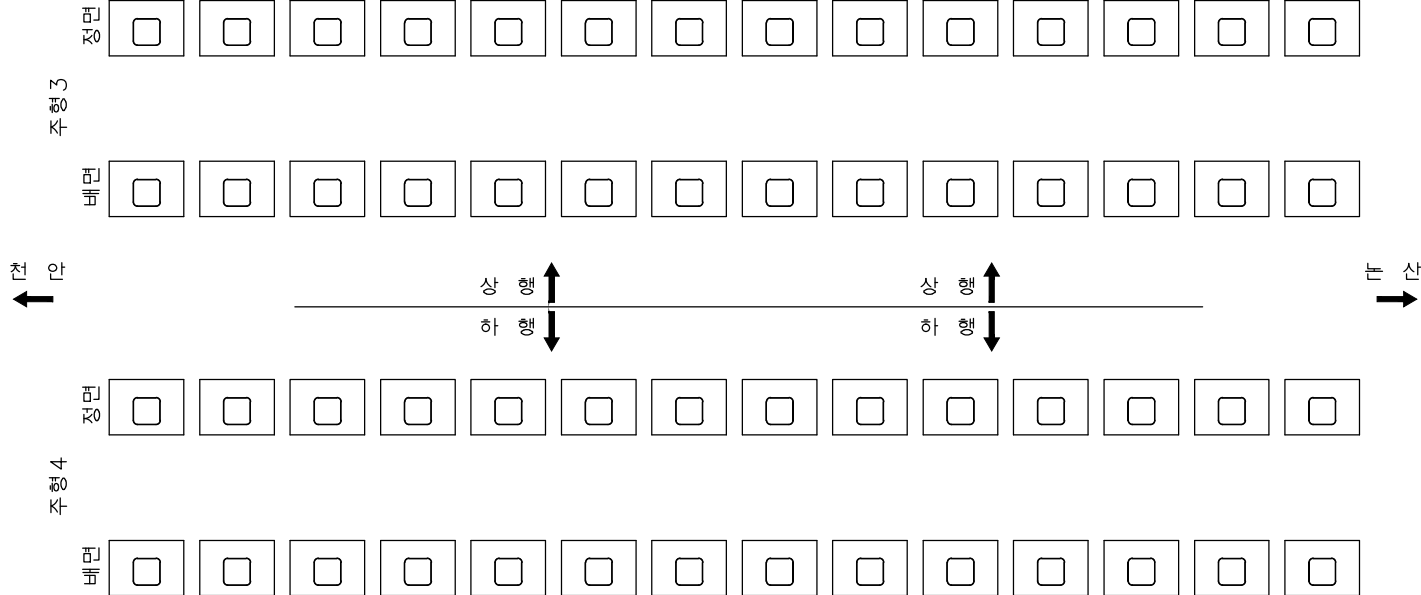

손상발생표

번호	신/구	방향	손상내용	손상현황					비고
				균열폭 mm	너비 m	깊이 m	물량	단위	개소
1									
2									
천안논산고속도로(주)

고
량
영

웅진대교

영
진
대
교

격벽

확
인
자

관
리
자

작
성
자

날
짜

축
척

파
일
명

도면번호


2017. 12

1 : 150

048A11K32.dwg



144

격벽

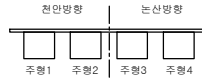

P16

P17

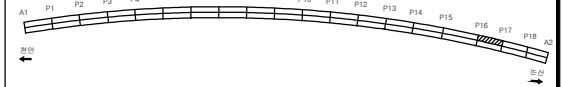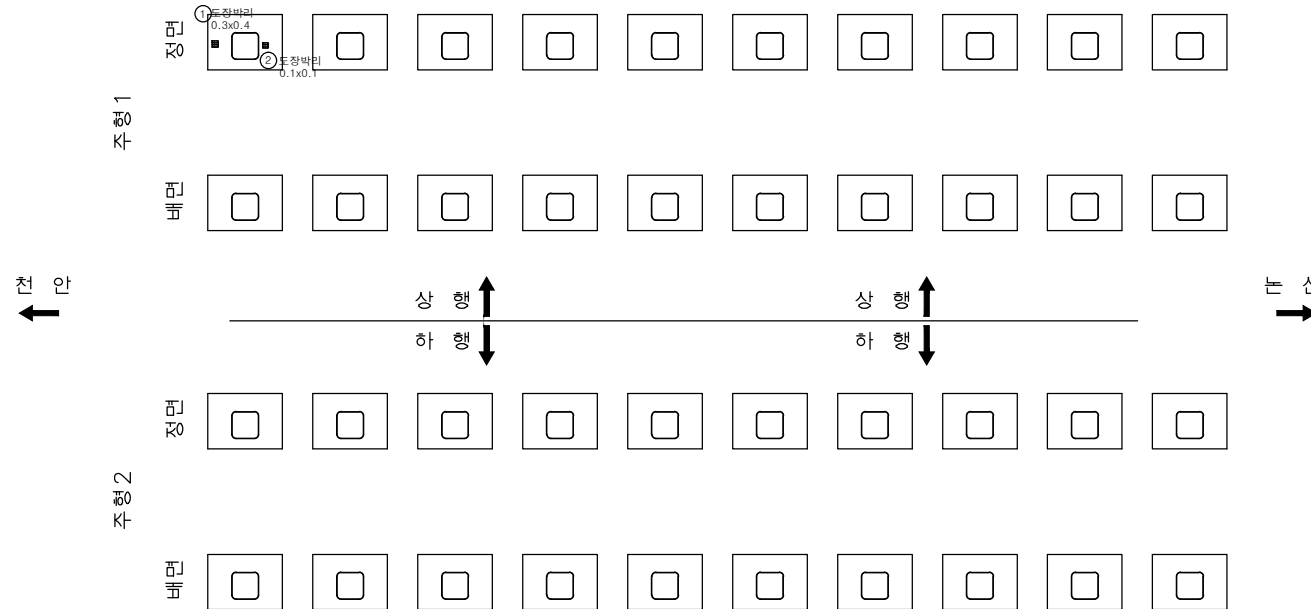

손상량량표

번호	신/구	방향	손상내용	손상현황					비고
				균열폭 mm	너비 m	길이 m	물량	단위	개소
1	구	전면	도장박리	-	0.3	0.40	0.12	㎡	1
2	구	전면	도장박리	-	0.1	0.10	0.01	㎡	1
3									
4									
천안논산고속도로(주)

고
량
영

웅진대교

배
지
영

격벽

확
인
자

관
리
자

작
성
자

날
짜

축
척


파
일
명
048A11K33.dwg

도
면
번
호
145

2017. 12

1 : 150

격벽

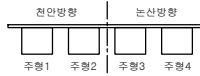

P16

P17

주형3

정면

배면

주형4

정면


배면

천안
←

상행
↓
하행

상행
↓
하행

→
논산

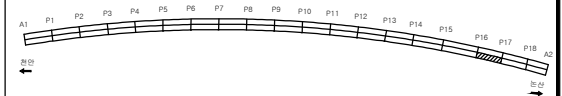

손상발령표



번호	신/구	방향	손상내용	손상현황					비고
				균열폭 mm	너비 m	깊이 m	물량	단위	개소
1									
2									
격벽



P17

P18

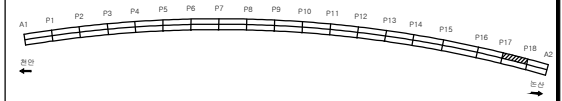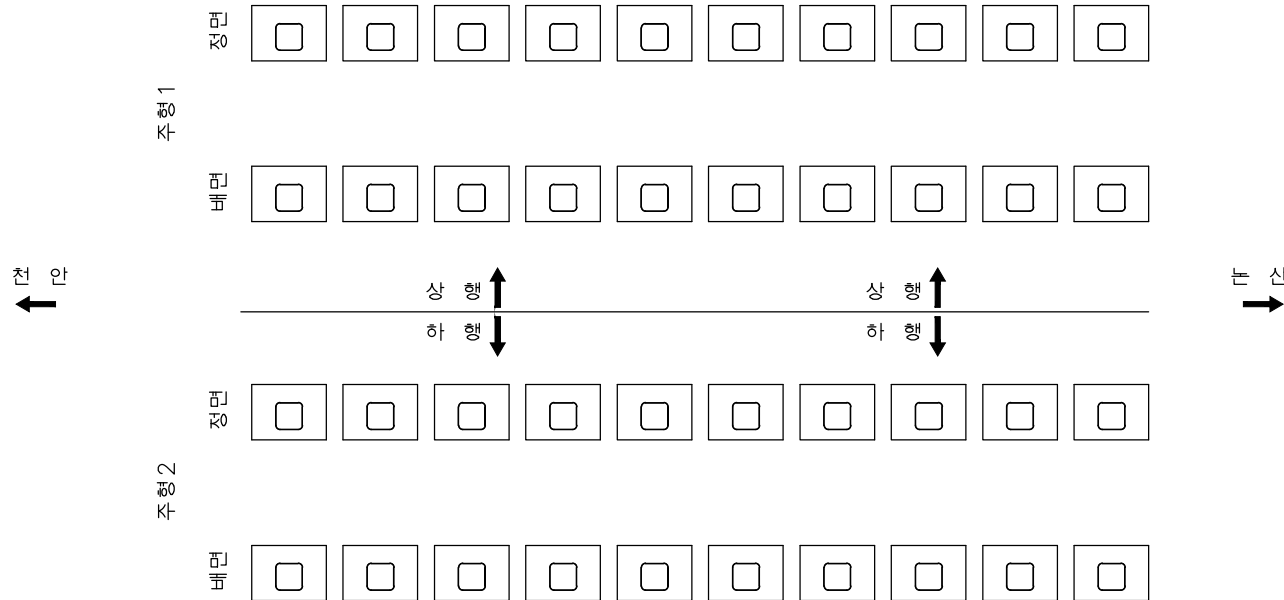

손상발생표

번호	신/구	방향	손상내용	손상현황					비고
				균열폭 mm	너비 m	깊이 m	물량	단위	개소
1									
2									
천안논산고속도로(주)

고
형
명

웅진대교

배
치
도

격벽

확
인
자

관
리
자

작
성
자

날
짜

축
척

파
일
명

도면번호

2017. 12

1 : 150

048A11K35.dwg

147

격벽



P17



P18

천안
←

→
논산

주형3

주형4

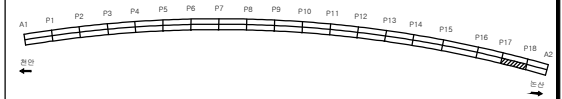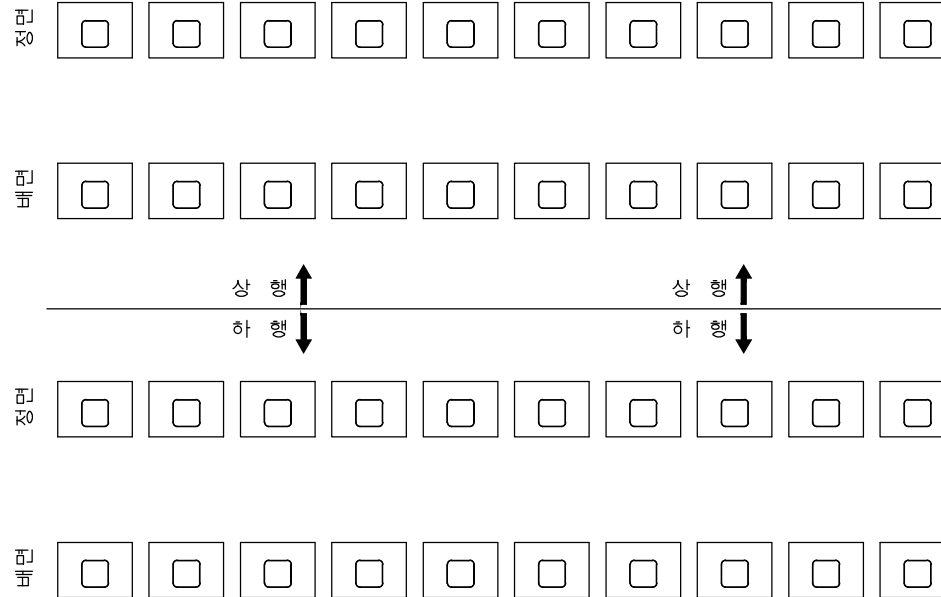

손상발생표

번호	신/구	방향	손상내용	손상현황						비고
				균열폭 mm	너비 m	깊이 m	물량	단위	개소	
1										
2										
천안논산고속도로(주)

고
량
영

웅진대교

보
안
부

격벽

확
인
자

관
리
자

작
성
자

날
짜

축
척

파
일
명

도면번호

2017. 12

1 : 150

048A11K36.dwg

148

격벽



P18

A2

천안
←

주형1




주형2



상행
↓
하행

상행
↓
하행

→
논산

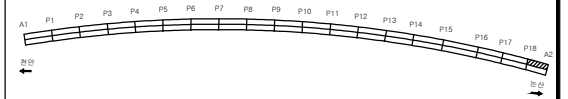

손상발생표

번호	신/구	방향	손상내용	손상현황						비고
				균열폭 mm	너비 m	깊이 m	물량	단위	개소	
1										
2										
천안논산고속도로(주)

고
형
명

웅진대교

배
치
도

격벽

확
인
자

관
리
자

작
성
자

날
짜

축
척

파
일
명

도면번호


2017. 12

1 : 150

048A11K37.dwg

149



격벽

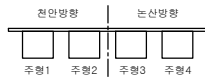

P18

A2

천 안
←

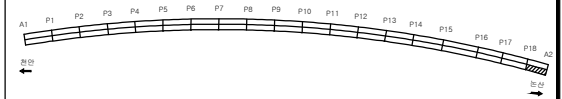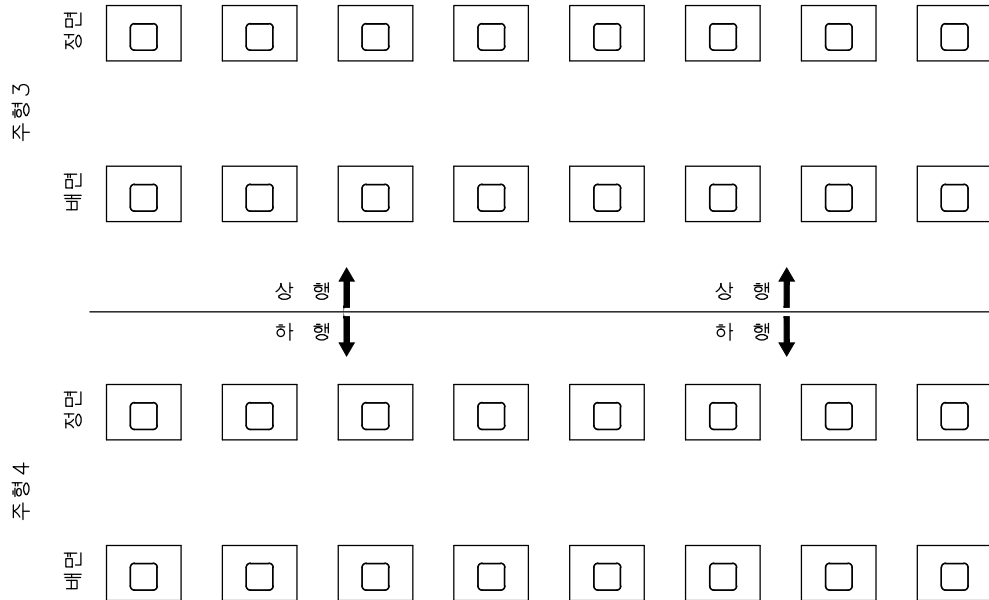

손상률량표

번호	신/구	방향	손상내용	손상현황						비고
				균열폭 mm	너비 m	깊이 m	물량	단위	개소	
1										
2										
천안논산고속도로(주)

고
량
명

웅진대교

설
계
명

격벽

확
인
자

관
리
자

작
성
자

날
짜

측
척

파
일
명

도면번호


2017. 12

1 : 150

048A11K38.dwg

150





주 형 (외부)

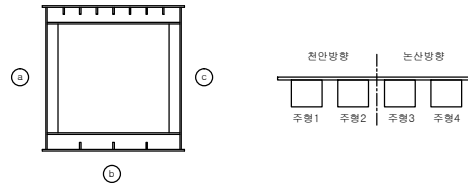



A1

P1

주형1

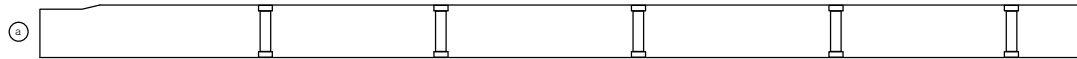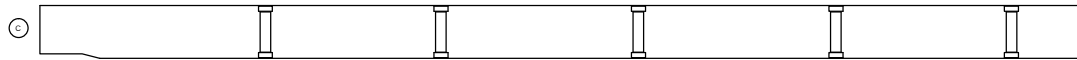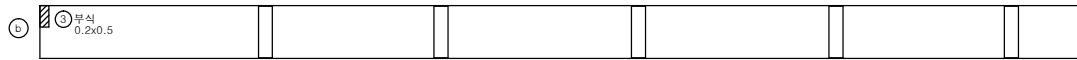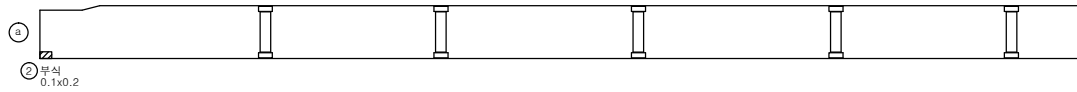

주형2

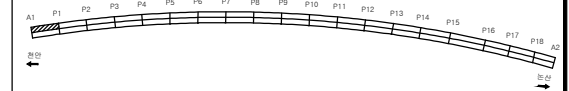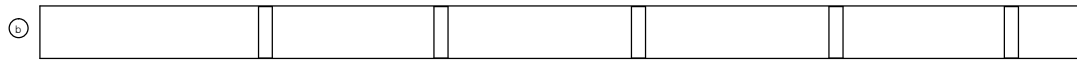

손상량량표

번호	신/구	양형	손상내용	손상현황					비고
				균열폭 mm	너비 m	길이 m	수량	단위	개소
1	구	천안	도장박리	-	0.1	0.10	0.01	㎡	1
2	구	천안	부식	-	0.1	0.20	0.02	㎡	1
3	신	천안	부식	-	0.2	0.50	0.10	㎡	1
4									
5									
천안논산고속도로(주)

고
량
영

웅진대교

비
지
영

주형 (외부)

확
인
자

관
리
자

작
성
자

날
짜

축
척

파
일
명

도면번호


2017. 12

1 : 150

048A09J01.dwg

151

주 형 (외부)

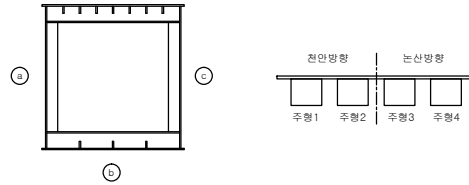

A1



P1

주형3

주형4

천 안

논 산

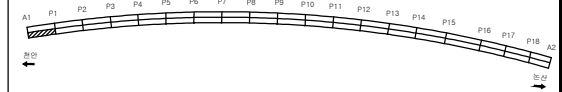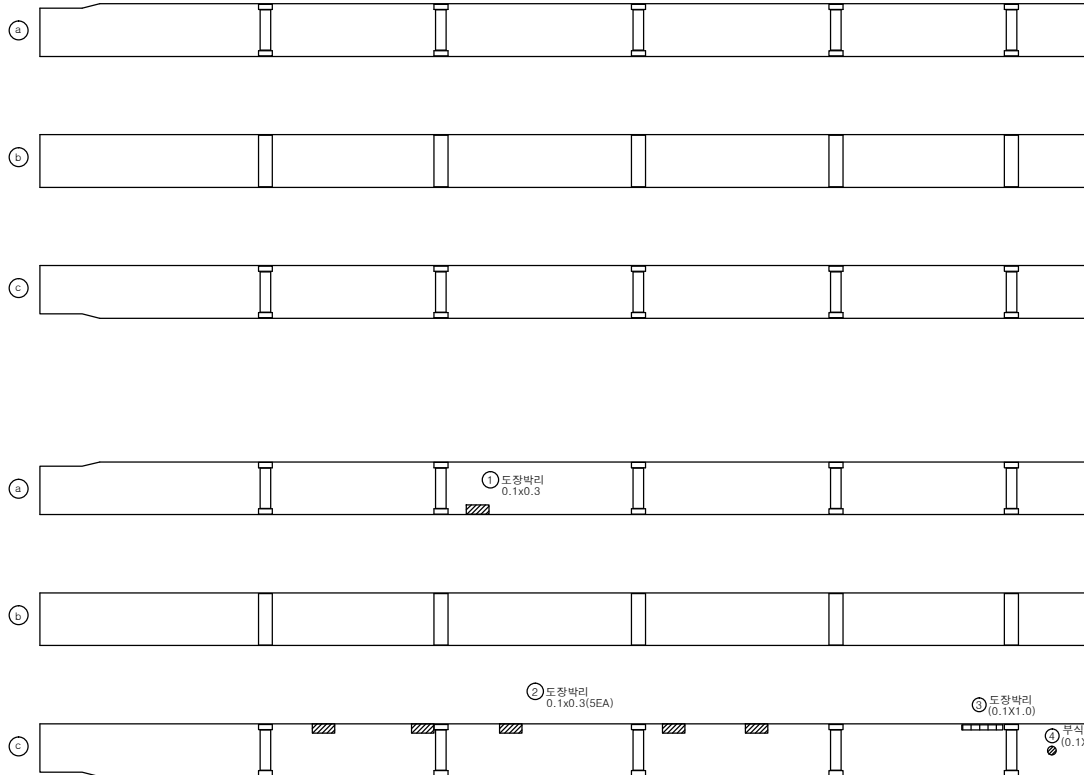

손 상 물 량 표

번호	신/구	양향	손상내용	손상현황					비고
				균열폭 mm	너비 m	길이 m	수량	단위	개소
1	구	논산	도장박리	-	0.1	0.30	0.03	㎡	1
2	구	논산	도장박리	-	0.1	0.30	0.15	㎡	5
3	구	논산	도장박리	-	0.1	1.00	0.10	㎡	1
4	구	논산	부식	-	0.1	0.10	0.01	㎡	1
5									
6									
천안논산고속도로(주)

고
량
명

웅 진 대 교

설
계
명

주 형 (외부)

확 인 자

관 리 자

작 성 자

날 짜

축 척


파 일 명
048A09J02.dwg

도면번호
152

2017. 12

1 : 150

주 형 (외부)

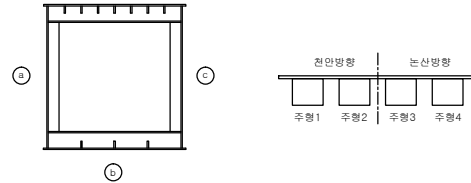

P1


P2

주형1

주형2

천 안
←

논 산
→

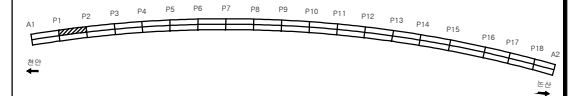

손 상 물 량 표

번호	신/구	양향	손상내용	손상현황					비고
				균열폭 mm	너비 m	길이 m	수량	단위	개소
1	구	천안	도장박리	-	0.1	0.10	0.01	㎡	1
2	구	천안	부식	-	0.1	0.50	0.05	㎡	1
3	구	천안	부식	-	0.1	0.50	0.05	㎡	1
4									
5									
천안논산고속도로(주)

고
형
명

웅 진 대 교

배
치
평

주형 (외부)

확 인 자

관 리 자

작 성 자

날 짜

축 척

파 일 명

도면번호


2017. 12

1 : 150

048A09J03.dwg

153

주 형 (외부)

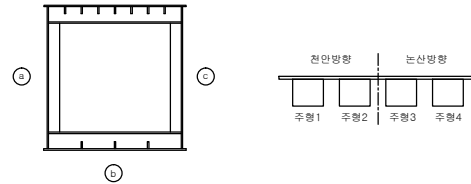

P1


P2

주 형 3

주 형 4

천 안
←


논 산
→

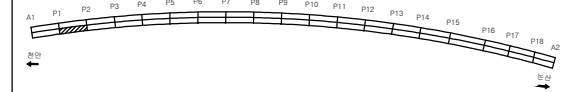

손 상 물 량 표

번호	신/구	양향	손상내용	손상현황					비고
				균열폭 mm	너비 m	길이 m	물량	단위	개소
1	구	논산	부식	-	0.1	0.10	0.01	㎡	1
2	구	논산	부식	-	0.1	0.10	0.01	㎡	1
3	구	논산	부식	-	0.1	0.10	0.04	㎡	4
4	구	논산	부식	-	0.1	0.10	0.02	㎡	2
5	구	논산	부식	-	0.2	0.20	0.04	㎡	1
6	구	논산	도장균형	-	0.1	0.50	0.05	㎡	1
7									
8									
주 형 (외부)

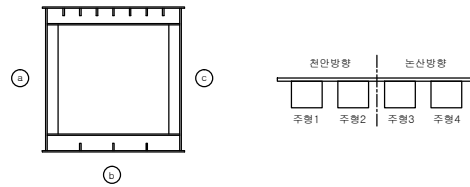

P2


P3

주형1

주형2

천 안

노 산

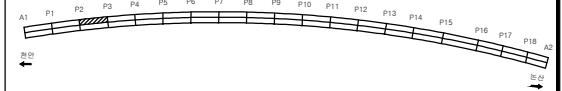

손상량량표

번호	신/구	방향	손상내용	손상현황						비고
				균열폭 mm	너비 m	길이 m	수량	단위	개소	
1	구	천안	도장박리	-	0.1	0.30	0.03	㎡	1	
2										
3										
천안논산고속도로(주)

고
형
명

웅진대교

배
치
평

주형 (외부)

확
인
자

관
리
자

작
성
자

날
짜

축
척

파
일
명

도면번호


2017. 12

1 : 150

048A09J05.dwg

155

주 형 (외부)

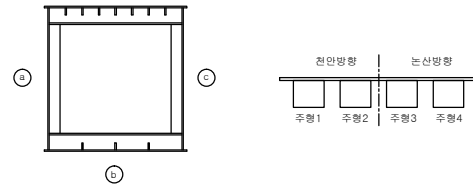

P2


P3

주 형 3

주 형 4

천 안
↑

눈 산
→

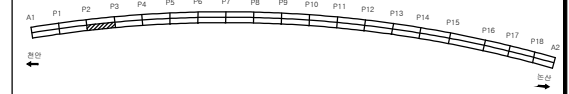

손 상 물 량 표

번호	신/구	양향	손상내용	손상현황					비고
				균열폭 mm	너비 m	깊이 m	물량	단위	개소
1	구	눈산	부식(부분적)	-	0.05	4.00	0.20	㎡	1
2	구	눈산	부식	-	0.1	0.20	0.02	㎡	1
3									
4									
천안논산고속도로(주)

고
량
명

웅진대교

배
치
도

주 형 (외부)

확
인
자

관
리
자

작
성
자

날
짜

축
척

파
일
명

도
면
번
호


2017. 12

1 : 150

048A09J06.dwg

156

주 형 (외부)

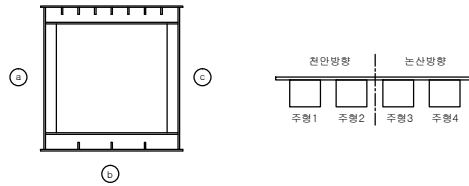

P3


P4

주형1

주형2

천 안

천 산

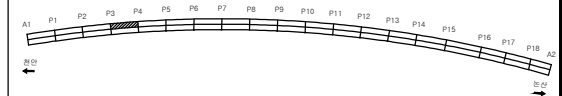

손 상 물 량 표

번호	신/구	양형	손상내용	손상현황					비고
				균열폭 mm	너비 m	깊이 m	물량	단위	개소
1									
2									
천안논산고속도로(주)

고
량
명

웅진대교

비
치
명

주형 (외부)

확 인 자

관 리 자

작 성 자

날 짜

속 칙

파 일 명

도면번호



2017. 12

1 : 150

048A09J07.dwg


157

주 형 (외부)

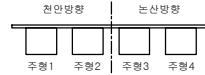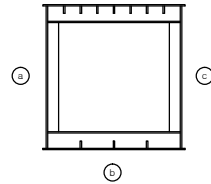


P3

P4

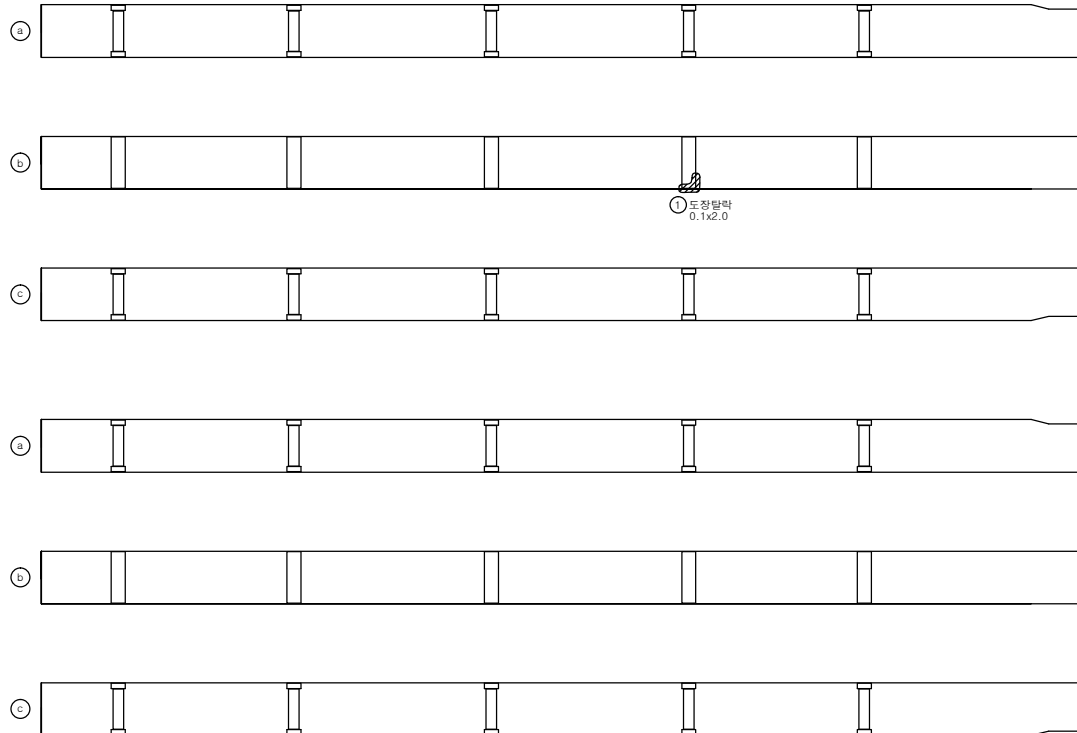

천 안
←

→
천 산

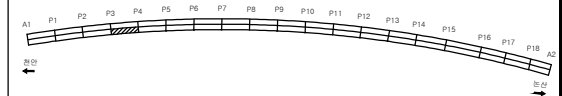

손 상 물 량 표

번호	신/구	방향	손상내용	손상현황					비고
				균열폭 mm	너비 m	길이 m	물량	단위	개소
1	구	노선	도장탈락	-	0.1	2.00	0.20	㎥	1
2									
3									
천안논산고속도로(주)

고
량
명

웅 진 대 교

비
치
명

주 형 (외부)

확 인 자

관 리 자

작 성 자

날 짜

축 척


파 일 명
048A09J08.dwg

도면번호
158

2017. 12

1 : 150

주 형 (외부)

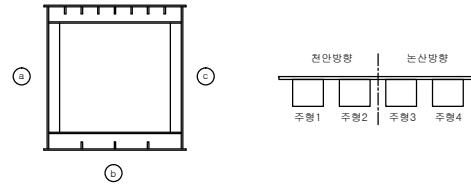

P4


P5

주 형1

주 형2

천 안
←

논 산
→

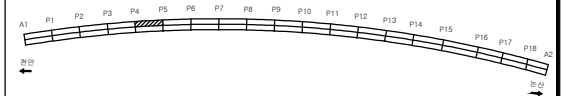

손 상 물 량 표

번호	신/구	양 형	손상내용	손상현황					비고
				균열폭 mm	너비 m	깊이 m	물량	단위	개소
1									
2									
천안논산고속도로(주)

고
량
영

웅 진 대 교

배
지
영

주 형 (외부)

확 인 자

관 리 자

작 성 자

날 짜

축 척

파 일 명

도면번호


2017. 12

1 : 150

048A09J09.dwg

159

주 형 (외부)

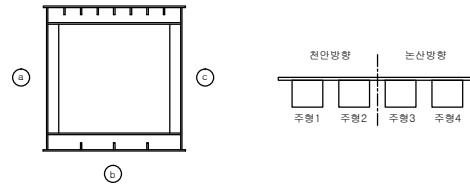

P4


P5

주형3


주형4

천 안

논 산

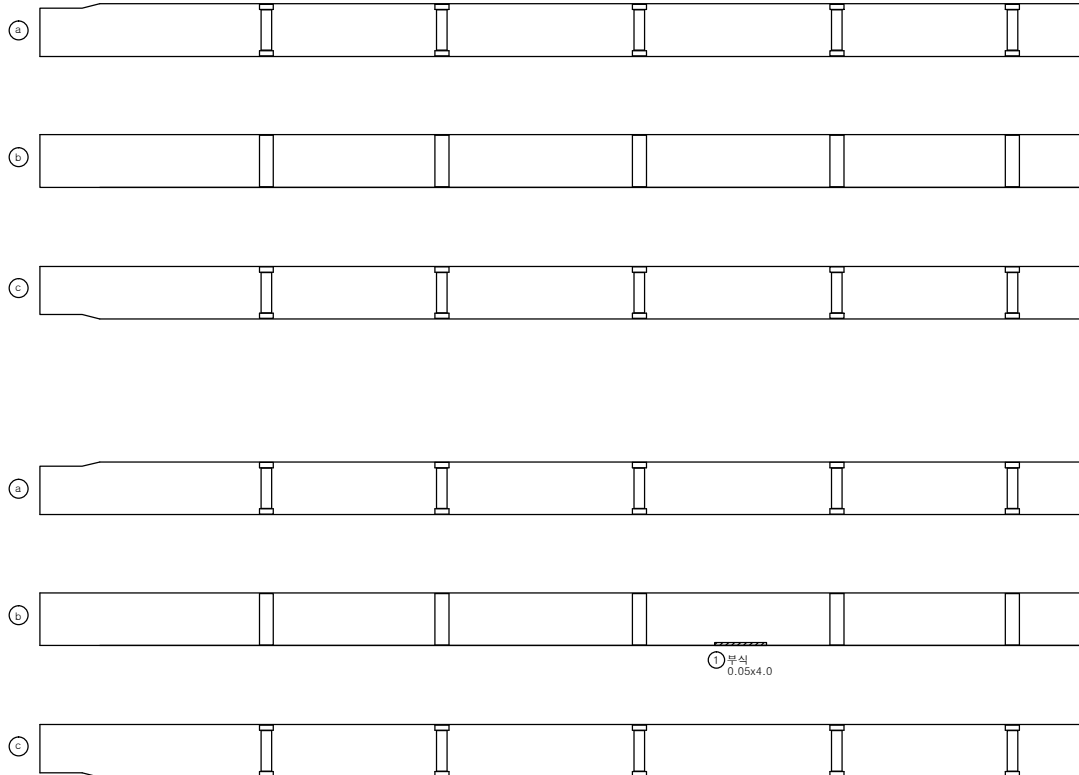

① 부식
0.05x4.0

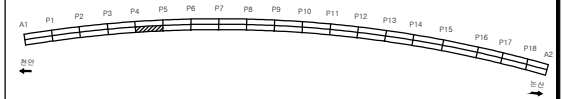

손상량량표

번호	신/구	양형	손상내용	손상현황						비고
				균열폭 mm	너비 m	깊이 m	물량	단위	개소	
1	구	논산	부식	-	0.05	4.00	0.20	㎡	1	
2										
3										
천안논산고속도로(주)

고
량
명

웅진대교

배
치
명

주형 (외부)

확
인
자

관
리
자

작
성
자

날
짜

축
척


파
일
명
048A09J10.dwg

도
면
번
호
160

2017. 12

1 : 150

주 형 (외부)

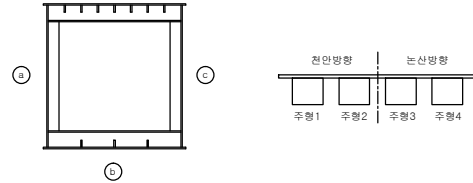

P5


P6

주 형 1

주 형 2

천 안
←

논 산
→

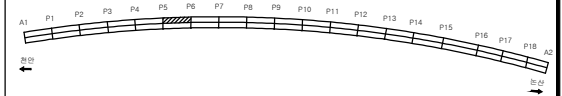

손 상 물 량 표

번호	신/구	양향	손상내용	손상현황					비고
				균열폭 mm	너비 m	길이 m	수량	단위	개소
1	구	천안	볼트 도장박리	-	-	-	10	ea	10
2	구	천안	부식	-	0.1	0.20	0.10	㎡	5
3	구	천안	볼트 도장박리	-	-	-	4	ea	4
4	구	천안	도장박리	-	0.1	0.10	0.01	㎡	1
5	구	천안	볼트부식	-	-	-	1	ea	1
6	구	천안	도장박리	-	0.1	0.30	0.06	㎡	2
7									
8									
천안논산고속도로(주)

고
형
명

웅진대교

배
치
평

주 형 (외부)

확
인
자

관
리
자

작
성
자

날
짜

축
척

파
일
명

도
면
번
호


2017. 12

1 : 150

048A09J11.dwg

161

주 형 (외부)

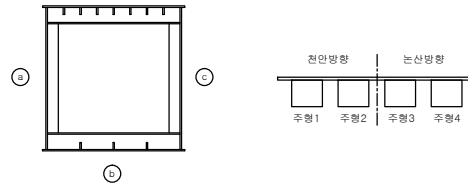

P5


P6

작 품 3

작 품 4

천 안
←

논 산
→

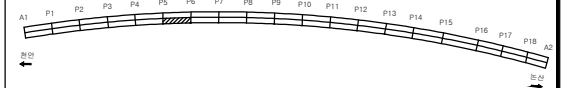

손 상 물 량 표

번호	신/구	영향	손상내용	손상현황					비고
				균열폭 mm	너비 m	길이 m	물량	단위	개소
1	구	논산	부식	-	0.1	1.50	0.15	㎡	1
2	구	논산	부식	-	0.1	0.20	0.04	㎡	2
3	구	논산	부식	-	0.05	0.60	0.03	㎡	2
4									
5									
천안논산고속도로(주)

고
형
명

웅 진 대 교

배
치
도

주 형 (외부)

확 인 자

관 리 자

작 성 자

날 짜

축 척

파 일 명

도면번호


2017. 12

1 : 150

048A09J12.dwg

162


주 형 (외부)

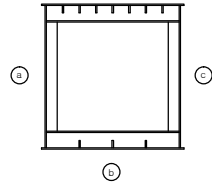


P6

P7

주 형1

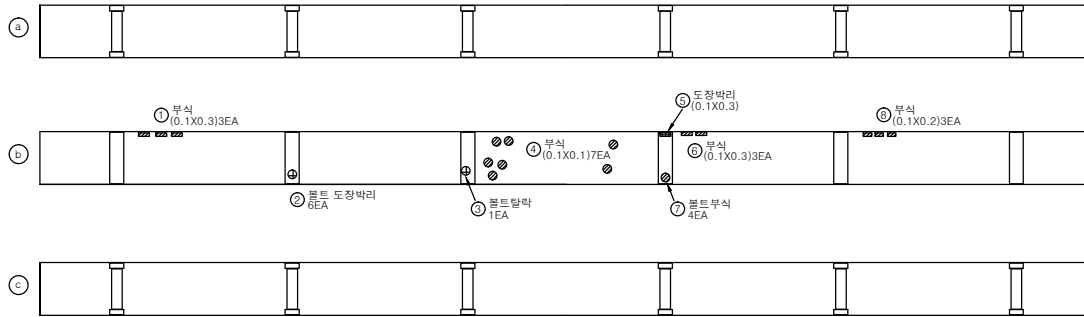


주 형2

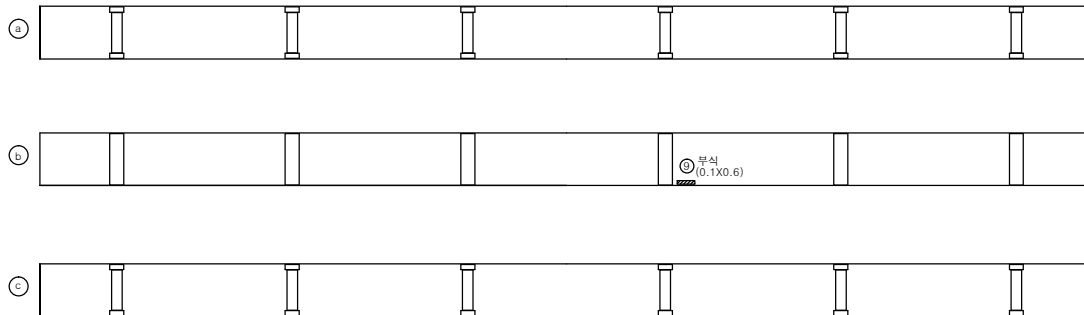

천 안
←

논 산
→

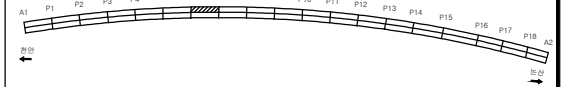

손 상 물 량 표

번호	신/구	양항	손상내용	손상현황					비고
				균열폭 mm	너비 m	길이 m	수량	단위	개소
1	구	천안	부식	-	0.1	0.30	0.09	㎡	3
2	구	천안	볼트 도장박리	-	-	-	6	ea	6
3	구	천안	볼트탈락	-	-	-	1	ea	1
4	구	천안	부식	-	0.1	0.10	0.07	㎡	7
5	구	천안	도장박리	-	0.1	0.30	0.03	㎡	1
6	구	천안	부식	-	0.1	0.30	0.09	㎡	3
7	구	천안	볼트부식	-	-	-	4	ea	4
8	구	천안	부식	-	0.1	0.20	0.06	㎡	3
9	구	천안	부식	-	0.1	0.60	0.06	㎡	1
10									
11									
천안논산고속도로(주)

고
량
영

웅 진 대 교

배
치
영

주 형 (외부)

확 인 자

관 리 자

작 성 자

날 짜

축 척


파 일 명
048A09J13.dwg

도면번호
163

2017. 12

1 : 150

주 형 (외부)

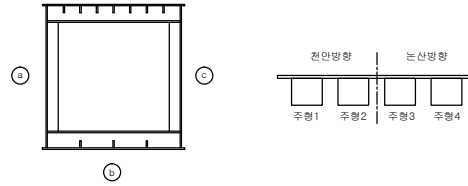

P6



P7

주형3

주형4

천 안


논 산

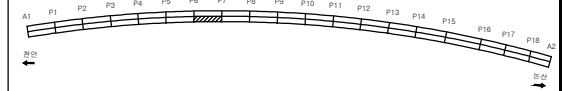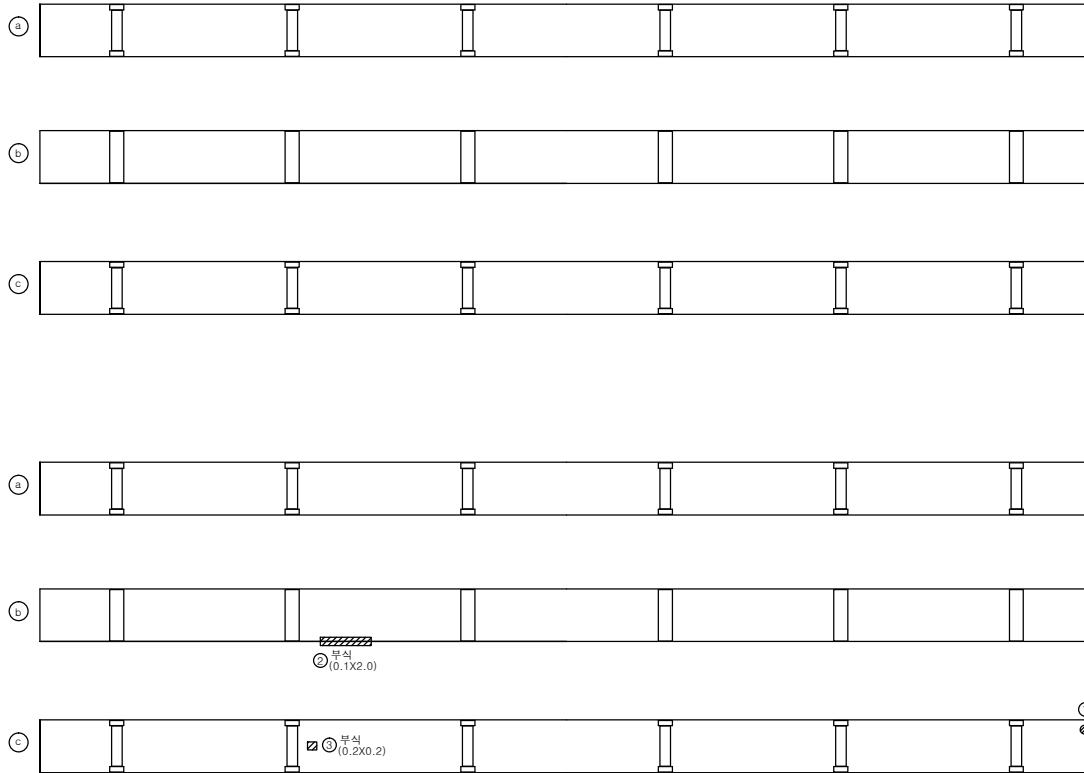

손 상 물 량 표

번호	신/구	영향	손상내용	손상현황					비고
				균열폭 mm	너비 m	길이 m	물량	단위	개소
1	구	논산	부식	-	0.1	0.10	0.01	㎡	1
2	구	논산	부식	-	0.1	2.00	0.20	㎡	1
3	구	논산	부식	-	0.2	0.20	0.04	㎡	1
4									
5									
주 형 (외부)

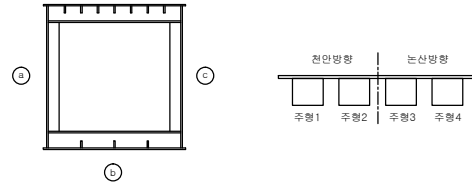



P7

P8

주형1

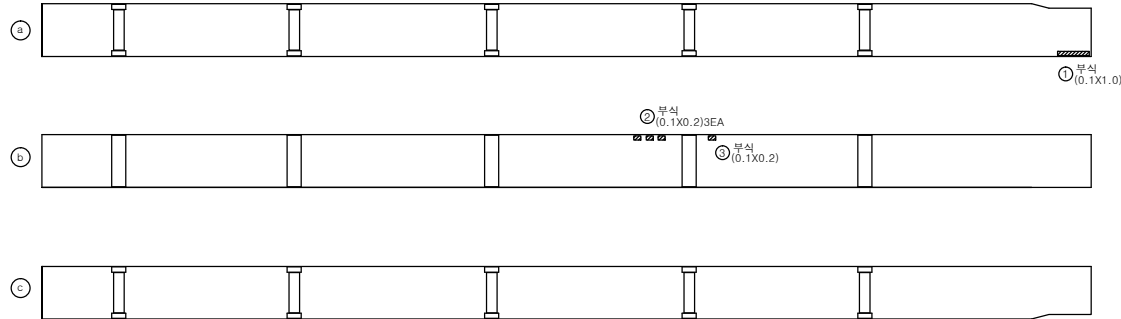

주형2

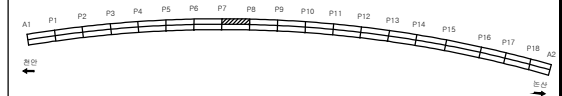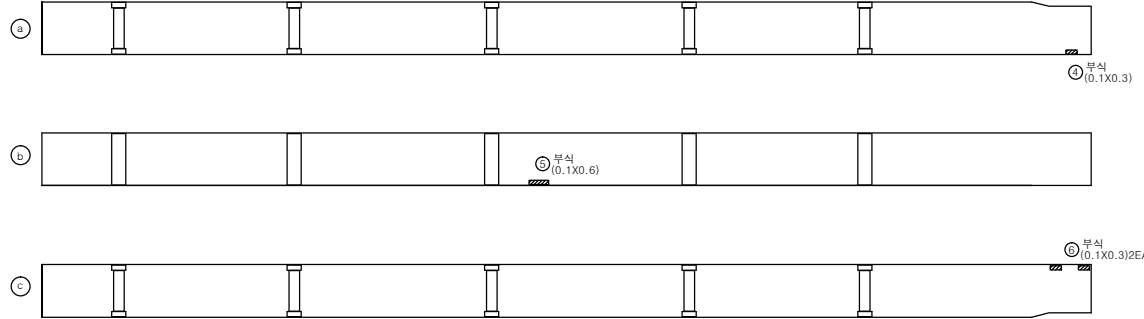

손상량량표

번호	신/구	양향	손상내용	손상현황						비고
				균열폭 mm	너비 m	깊이 m	물량	단위	개소	
1	구	천안	부식	-	0.1	1.00	0.10	㎡	1	
2	구	천안	부식	-	0.1	0.20	0.06	㎡	3	
3	구	천안	부식	-	0.1	0.20	0.02	㎡	1	
4	구	천안	부식	-	0.1	0.30	0.03	㎡	1	
5	구	천안	부식	-	0.1	0.60	0.06	㎡	1	
6	구	천안	부식	-	0.1	0.30	0.06	㎡	2	
7										
8										
천안논산고속도로(주)

고
량
영

웅진대교

배
치
영

주형 (외부)

확
인
자

관
리
자

작
성
자

날
짜

축
척

파
일
명

도면번호


2017. 12

1 : 150

048A09J15.dwg

165

주 형 (외부)

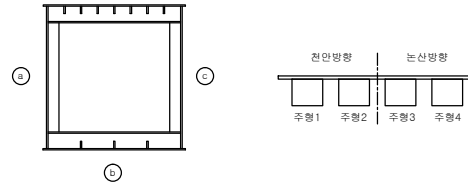


P7

P8

주형3


주형4

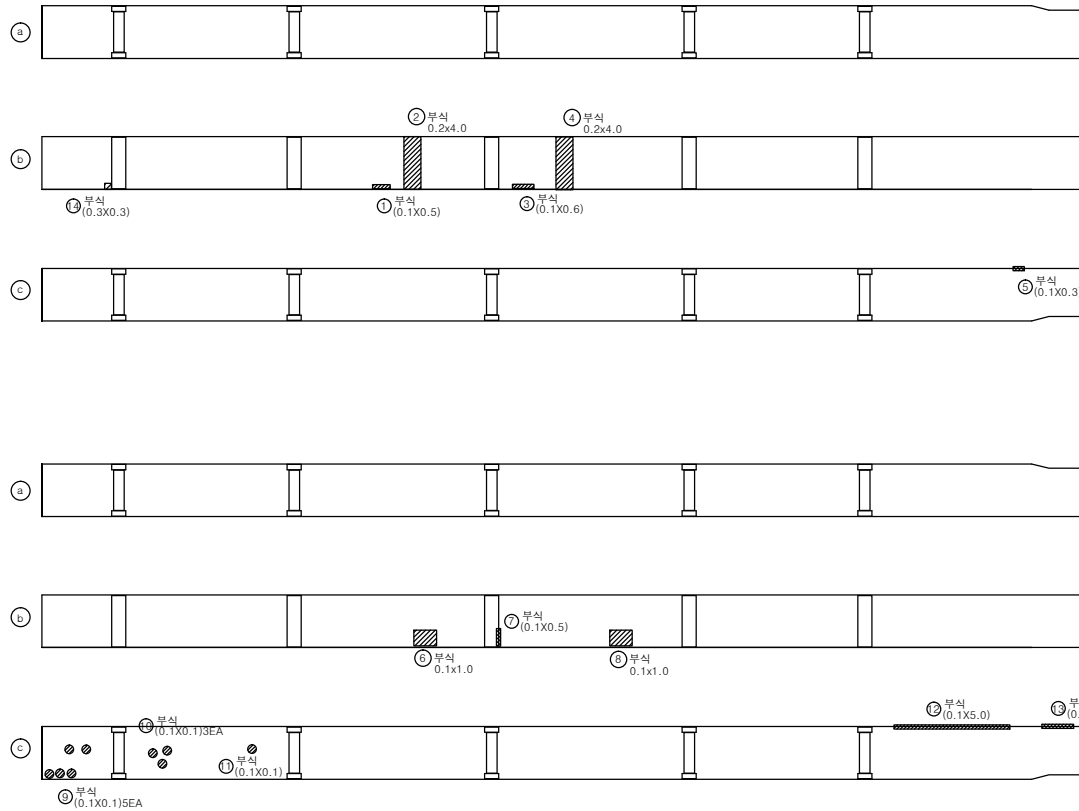

손 상 물 량 표

번호	신/구	방향	손상내용	손상현황					비고
				균열폭 mm	너비 m	길이 m	물량	단위	개소
1	구	논산	부식	-	0.1	0.50	0.05	㎡	1
2	구	논산	부식	-	0.2	4.00	0.80	㎡	1
3	구	논산	부식	-	0.1	0.60	0.06	㎡	1
4	구	논산	부식	-	0.2	4.00	0.80	㎡	1
5	구	논산	부식	-	0.1	0.30	0.03	㎡	1
6	구	논산	부식	-	0.1	1.00	0.10	㎡	1
7	구	논산	부식	-	0.1	0.50	0.05	㎡	1
8	구	논산	부식	-	0.1	1.00	0.10	㎡	1
9	구	논산	부식	-	0.1	0.10	0.05	㎡	5
10	구	논산	부식	-	0.1	0.10	0.03	㎡	3
11	구	논산	부식	-	0.1	0.10	0.01	㎡	1
12	구	논산	부식	-	0.1	5.00	0.50	㎡	1
13	구	논산	부식	-	0.1	1.00	0.10	㎡	1
14	구	논산	부식	-	0.3	0.30	0.09	㎡	1
15									
16									
주 형 (외부)

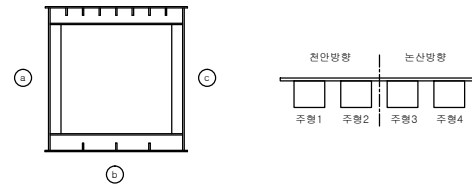


P8

P9

주형1

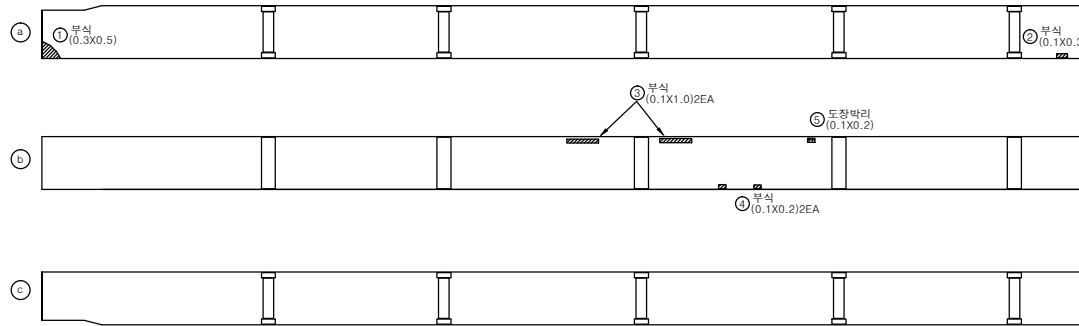

주형2

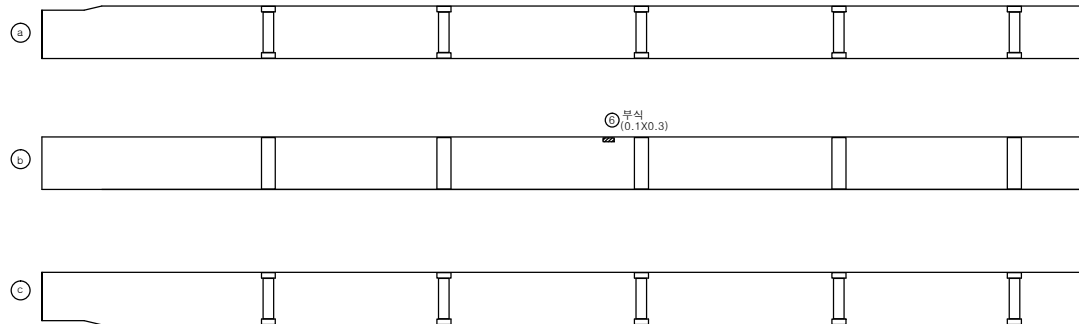

손상률량표

번호	신/구	양항	손상내용	손상현황					비고
				균열폭 mm	너비 m	길이 m	수량	단위	개소
1	구	천안	부식	-	0.3	0.50	0.15	㎡	1
2	구	천안	부식	-	0.1	0.30	0.03	㎡	1
3	구	천안	부식	-	0.1	1.00	0.20	㎡	2
4	구	천안	부식	-	0.1	0.20	0.04	㎡	2
5	구	천안	도장박리	-	0.1	0.20	0.02	㎡	1
6	구	천안	부식	-	0.1	0.30	0.03	㎡	1
7									
8									
천안논산고속도로(주)

고
량
영

웅진대교

배
치
영

주형 (외부)

확
인
자

관
리
자

작
성
자

날
짜

축
척


파
일
명
048A09J17.dwg

도면번호
167

2017. 12

1 : 150

주 형 (외부)

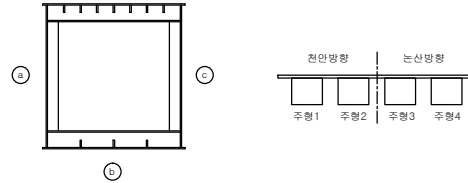

P8

P9

주형3

주형4

천 안
←

논 산
→



손 상 물 량 표

번호	신/구	양향	손상내용	손상현황					비고
				균열폭 mm	너비 m	길이 m	물량	단위	개소
1	구	논산	도장박리	-	0.1	1.00	0.10	㎡	1
2	구	논산	도장박리	-	0.1	0.10	0.01	㎡	1
3	구	논산	부식	-	0.1	0.10	0.01	㎡	1
4	구	논산	부식	-	0.1	0.40	0.04	㎡	1
5	구	논산	부식	-	0.1	0.10	0.01	㎡	1
6									
7									
천안논산고속도로(주)

고
량
영

웅 진 대 교

배
치
도

주형 (외부)

확
인
자

관
리
자

작
성
자

날
짜

축
척

파
일
명

도면번호


2017. 12

1 : 150

048A09J18.dwg

168


주형 (외부)

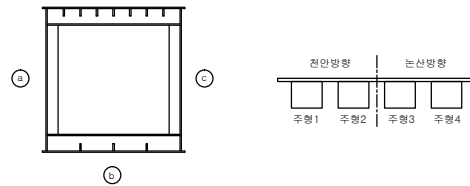



P9

P10

주형1

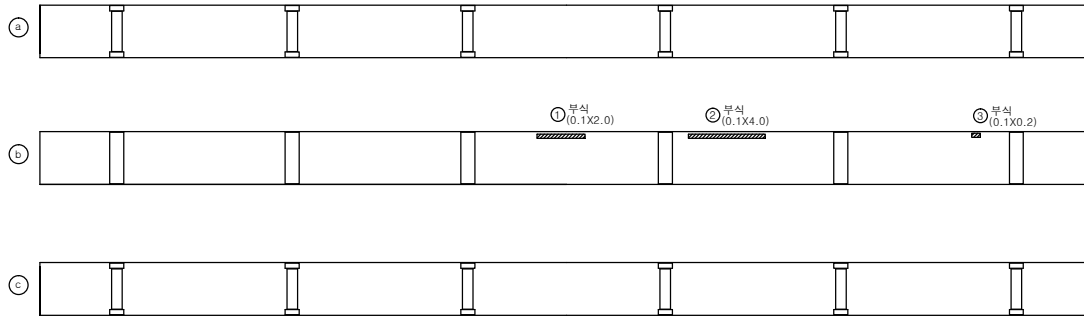

주형2

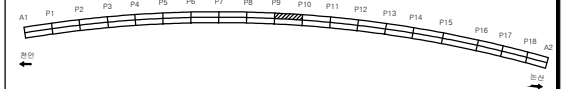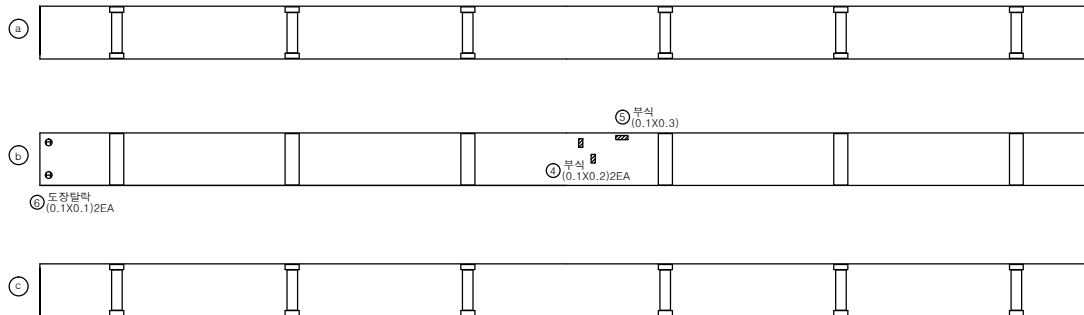

손상량량표

번호	신/구	방향	손상내용	손상현황					비고
				균열폭 mm	너비 m	길이 m	수량	단위	개소
1	구	천안	부식	-	0.1	2.00	0.20	㎡	1
2	구	천안	부식	-	0.1	4.00	0.40	㎡	1
3	구	천안	부식	-	0.1	0.20	0.02	㎡	1
4	구	천안	부식	-	0.1	0.20	0.04	㎡	2
5	구	천안	부식	-	0.1	0.30	0.03	㎡	1
6	신	천안	도장탈락	-	0.1	0.10	0.02	㎡	2
7									
8									
천안논산고속도로(주)

고
형
명

웅진대교

배
치
명

주형 (외부)

확
인
자

관
리
자

작
성
자

날
짜

축
척

파
일
명

도면번호


2017. 12

1 : 150

048A09J19.dwg

169

주 형 (외부)

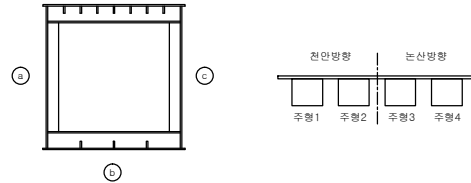

P9


P10

주 형 3

주 형 4

천 안
←


논 산
→

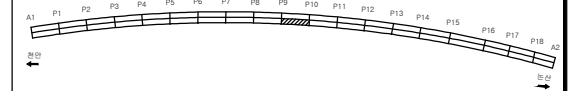

손 상 물 량 표

번호	신/구	양향	손상내용	손상현황					비고
				균열폭 mm	너비 m	깊이 m	물량	단위	개소
1	구	논산	도장박리	-	0.3	0.30	0.09	㎡	1
2	구	논산	변형	-	-	0.10	0.10	m	1
3	구	논산	도장박리	-	0.3	0.30	0.09	㎡	1
4	구	논산	부식	-	0.1	0.20	0.02	㎡	1
5	구	논산	부식	-	0.1	0.20	0.02	㎡	1
6	구	논산	부식	-	0.1	0.10	0.03	㎡	3
7									
8									
주 형 (외부)

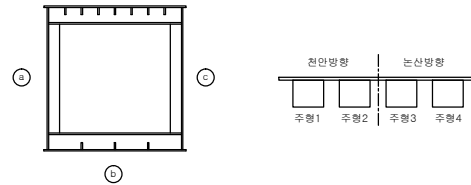

P10

P11



주 형1

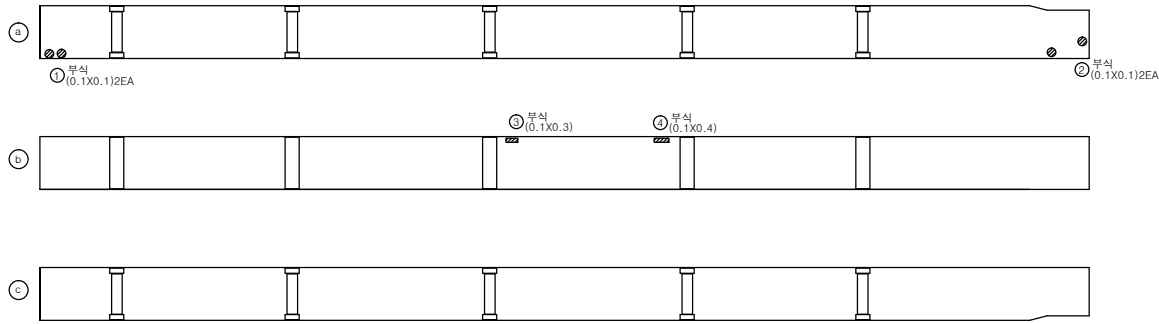

천 안

논 산


주 형2

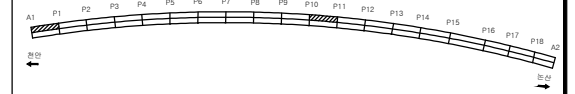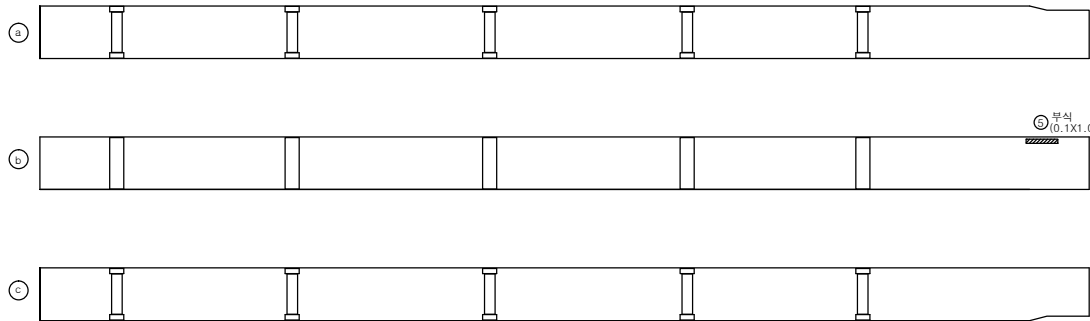

손 상 물 량 표

번호	신/구	양형	손상내용	손상현황					비고
				균열폭 mm	너비 m	깊이 m	물량	단위	개소
1	구	천안	부식	-	0.1	0.10	0.02	㎡	2
2	구	천안	부식	-	0.1	0.10	0.02	㎡	2
3	구	천안	부식	-	0.1	0.30	0.03	㎡	1
4	구	천안	부식	-	0.1	0.40	0.04	㎡	1
5	구	천안	부식	-	0.1	1.00	0.10	㎡	1
6									
7									
주 형 (외부)

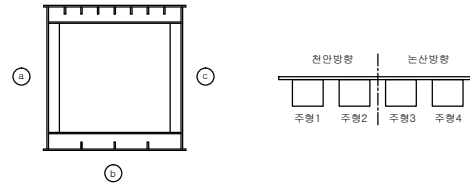



P10

P11

주형3

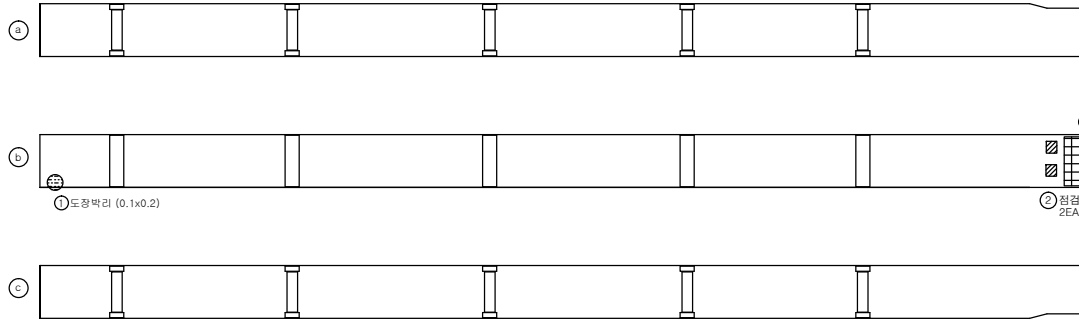

주형4

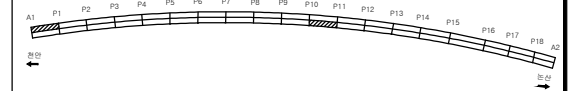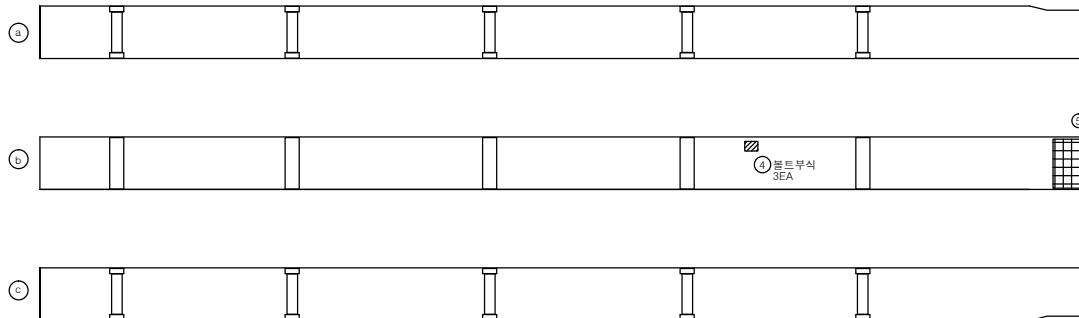

손상량량표

번호	신/구	방향	손상내용	손상현황					비고
				균열폭 mm	너비 m	길이 m	수량	단위	개소
1	구	논산	도장박리	-	0.1	0.20	0.02	㎡	1
2	구	논산	점검구볼트미체결	-	-	-	2	개	2
3	구	논산	도장박리	-	0.6	2.00	1.20	㎡	1
4	구	논산	볼트부식	-	-	-	3	개	3
5	구	논산	도장박리	-	0.8	2.00	1.60	㎡	1
6									
7									
천안논산고속도로(주)

고
형
명

웅진대교

배
치
도

주형 (외부)

확
인
자

관
리
자

작
성
자

날
짜

축
척

파
일
명

도면번호


2017. 12

1 : 150

048A09J22.dwg

172


주 형 (외부)

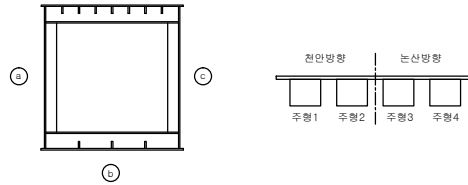


P11

P12

주 형1

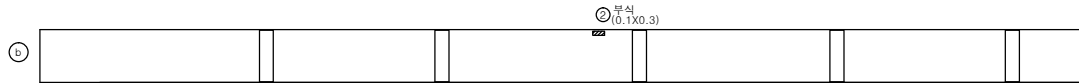

주 형2

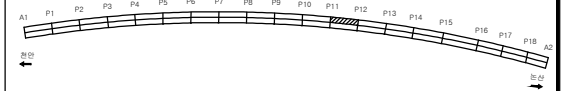

손 상 물 량 표

번호	신/구	양형	손상내용	손상현황					비고
				균열폭 mm	너비 m	깊이 m	물량	단위	개소
1	구	천안	부식	-	0.1	0.30	0.03	㎡	1
2	구	천안	부식	-	0.1	0.30	0.03	㎡	1
3	구	천안	부식	-	0.1	0.10	0.01	㎡	1
4	구	천안	부식	-	0.1	0.10	0.01	㎡	1
5									
6									
천안논산고속도로(주)

고
형

웅 진 대 교

배
지

주 형 (외부)

확
인

관
리

작
성

날
짜

축
척

파
일

도
면


2017. 12

1 : 150

048A09J23.dwg

173

주 형 (외부)


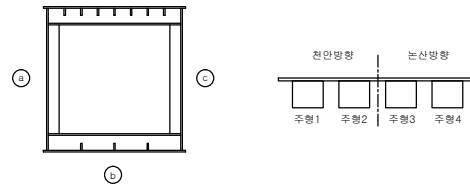


P11

P12

주형3

주형4

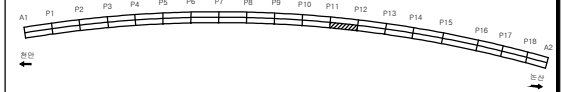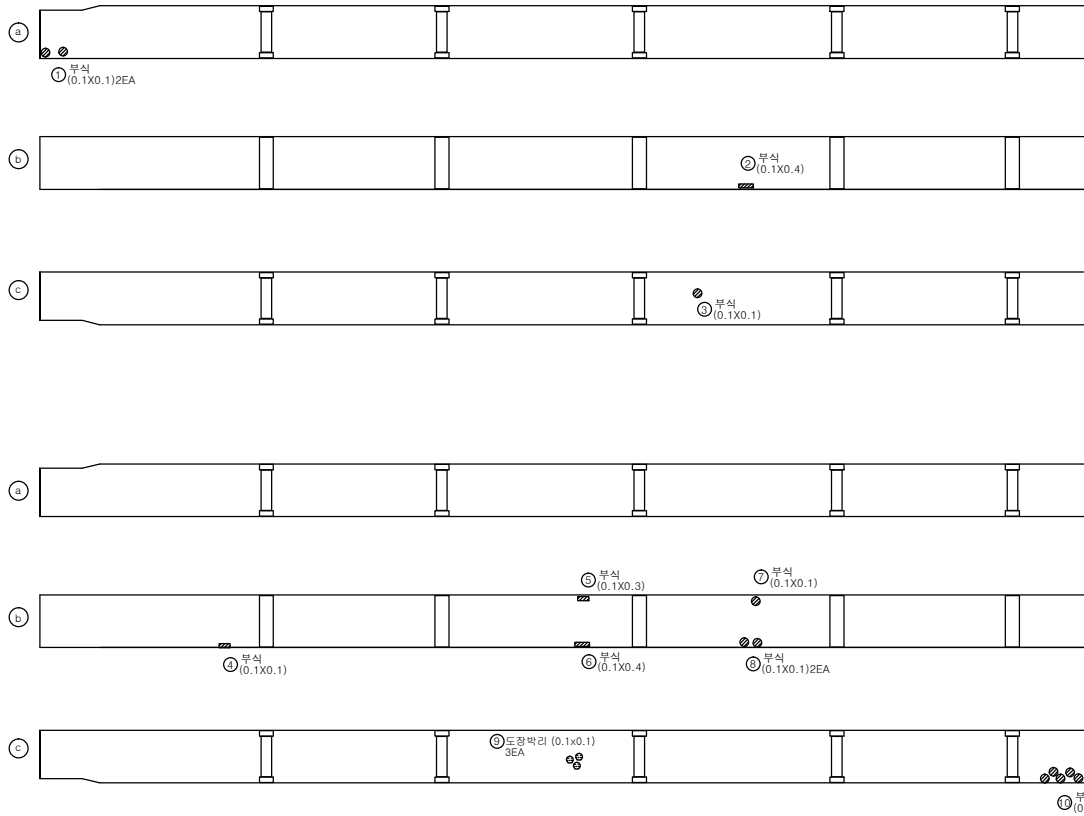

손상량량표

번호	신/구	영향	손상내용	손상현황					비고
				균열폭 mm	너비 m	길이 m	물량	단위	개소
1	구	논산	부식	-	0.1	0.10	0.02	㎡	2
2	구	논산	부식	-	0.1	0.40	0.04	㎡	1
3	구	논산	부식	-	0.1	0.10	0.01	㎡	1
4	구	논산	부식	-	0.1	0.10	0.01	㎡	1
5	구	논산	부식	-	0.1	0.30	0.03	㎡	1
6	구	논산	부식	-	0.1	0.40	0.04	㎡	1
7	구	논산	부식	-	0.1	0.10	0.01	㎡	1
8	구	논산	부식	-	0.1	0.10	0.02	㎡	2
9	구	논산	도랑박리	-	0.1	0.10	0.03	㎡	3
10	구	논산	부식	-	0.1	0.10	0.05	㎡	5
11									
12									
천안논산고속도로(주)

고
량
영

웅진대교

영
진
대
교

주형 (외부)

확
인
자

관
리
자

작
성
자

날
짜

축
척

파
일
명

도면번호


2017. 12

1 : 150

048A09J24.dwg

174


주 형 (외부)

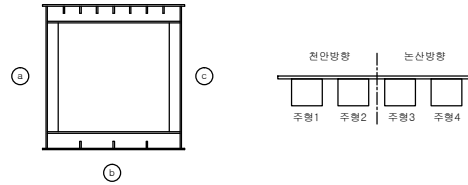

P12

P13



주형1

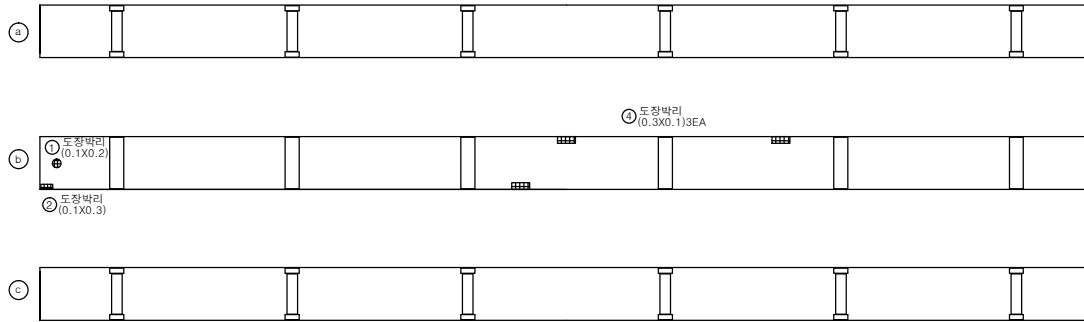

천 안
←

논 산
→

주형2

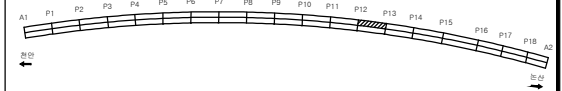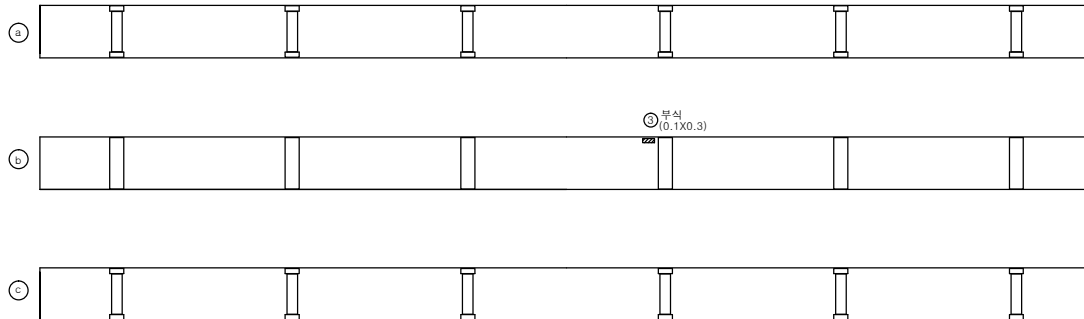

손 상 물 량 표

번호	신/구	방향	손상내용	손상현황					비고
				균열폭 mm	너비 m	깊이 m	물량	단위	개소
1	구	천안	도장박리	-	0.1	0.20	0.02	㎡	1
2	구	천안	도장박리	-	0.1	0.30	0.03	㎡	1
3	구	천안	부식	-	0.1	0.30	0.03	㎡	1
4	구	천안	도장박리	-	0.3	0.10	0.09	㎡	3
5									
6									
천안논산고속도로(주)

고
량
영

웅 진 대 교

배
지
영

주 형 (외부)

확 인 자

관 리 자

작 성 자

날 짜

속 칙

파 일 명

도면번호


2017. 12

1 : 150

048A09J25.dwg

175

주 형 (외부)

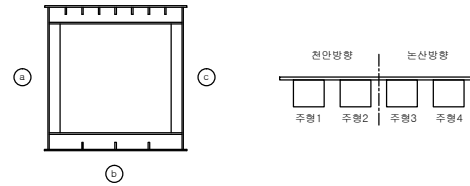

P12


P13

주형3

주형4

천 안


논 산

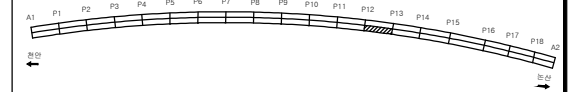

손 상 물 량 표

번호	신/구	양형	손상내용	손상현황					비고
				균열폭 mm	너비 m	길이 m	물량	단위	개소
1	구	논산	도랑벽리	-	0.3	0.30	0.09	㎡	1
2	구	논산	부식	-	0.1	0.10	0.01	㎡	1
3	구	논산	부식	-	0.1	0.20	0.02	㎡	1
4	구	논산	부식	-	0.1	0.20	0.02	㎡	1
5	구	논산	부식	-	0.1	0.10	0.01	㎡	1
6	구	논산	도랑벽리	-	0.2	0.10	0.02	㎡	1
7	구	논산	부식	-	0.1	0.10	0.01	㎡	1
8	구	논산	부식	-	0.1	0.20	0.02	㎡	1
9									
10									
주 형 (외부)

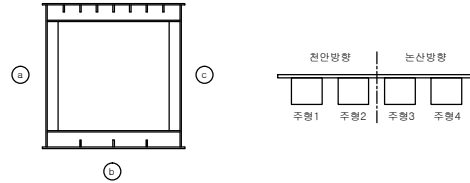

P13


P14

주형1

주형2

천 안

논 산

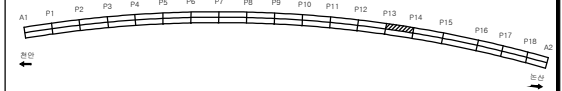

손상량량표

번호	신/구	방향	손상내용	손상현황					비고
				균열폭 mm	너비 m	길이 m	수량	단위	
1	구	천안	부식	-	0.1	0.30	0.03	㎡	1
2	구	천안	부식	-	0.1	0.30	0.03	㎡	1
3									
4									
천안논산고속도로(주)

고
량
명

웅진대교

비
지
명

주형 (외부)

확
인
자

관
리
자

작
성
자

날
짜

속
척

파
일
명

도면번호


2017. 12

1 : 150

048A09J27.dwg

177

주 형 (외부)

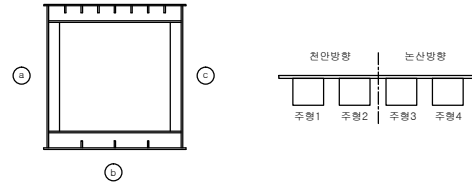

P13


P14

주형3

주형4

천 안
←

논 산
→

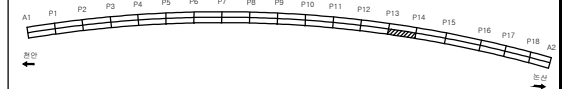

손 상 물 량 표

번호	신/구	양향	손상내용	손상현황					비고
				균열폭 mm	너비 m	길이 m	물량	단위	개소
1	구	논산	부식	-	0.1	0.20	0.02	㎡	1
2	구	논산	볼트부식	-	-	-	7	개	7
3	구	논산	부식	-	0.1	0.30	0.03	㎡	1
4	구	논산	부식	-	0.1	0.20	0.02	㎡	1
5									
6									
천안논산고속도로(주)

고
량
명

웅진대교

배
치
도

주형 (외부)

확
인
자

관
리
자

작
성
자

날
짜

축
척


파
일
명
048A09J28.dwg

도
면
번
호
178

2017. 12

1 : 150

주 형 (외부)

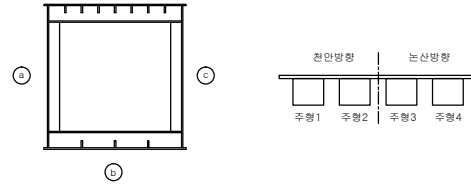

P14


P15

주형1

주형2

천 안
←

→
면 산

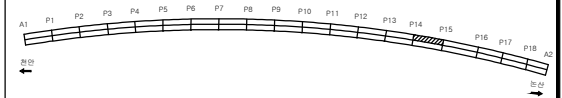

손상량량표

번호	신/구	방향	손상내용	손상현황						비고
				균열폭 mm	너비 m	깊이 m	물량	단위	개소	
1										
2										
천안논산고속도로(주)

고
량
영

웅진대교

배
지
영

주형 (외부)

확 인 자

관 리 자

작 성 자

날 짜

속 칙

파 일 명

도면번호


2017. 12

1 : 150

048A09J29.dwg

179

주 형 (외부)

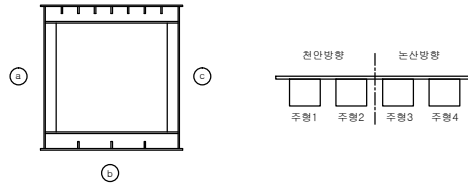

P14


P15

주형3

주형4

천 안
←

→
면 산

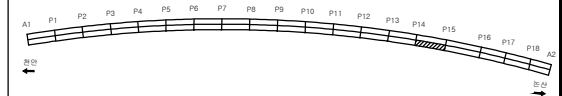

손상량량표

번호	신/구	방향	손상내용	손상현황						비고
				균열폭 mm	너비 m	깊이 m	물량	단위	개소	
1										
2										
천안논산고속도로(주)

고
량
영

웅진대교

배
치
도

주형 (외부)

확
인
자

관
리
자

작
성
자

날
짜

축
척

파
일
명

도면번호


2017. 12

1 : 150

048A09J30.dwg



180

주 형 (외부)

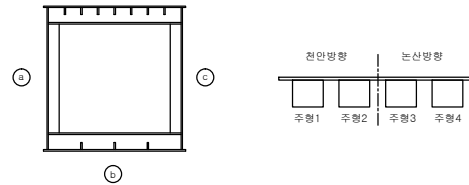

P15


P16

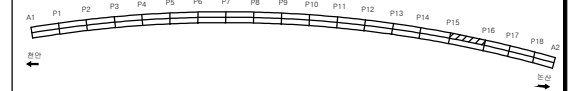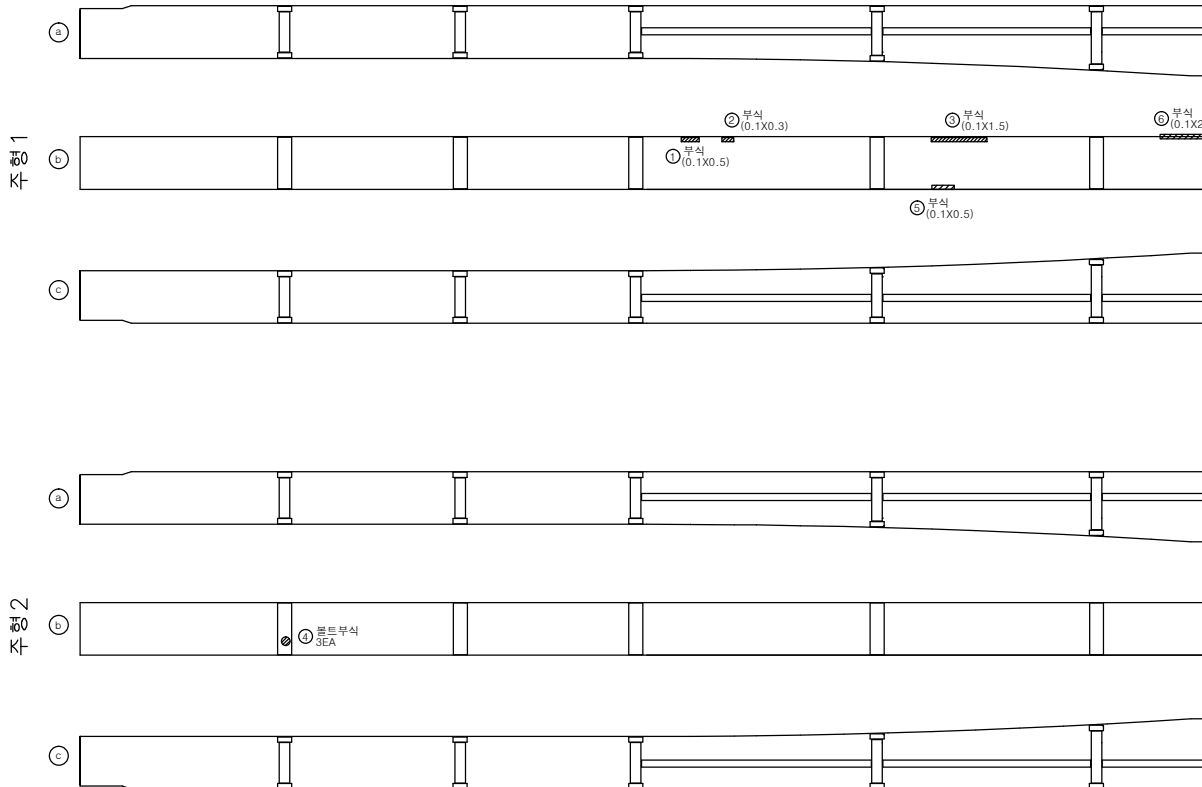

손상량량표



번호	신/구	방향	손상내용	손상현황					비고
				균열폭 mm	너비 m	길이 m	물량	단위	
1	구	천안	부식	-	0.1	0.50	0.05	㎡	1
2	구	천안	부식	-	0.1	0.30	0.03	㎡	1
3	구	천안	부식	-	0.1	1.50	0.15	㎡	1
4	구	천안	볼트부식	-	-	-	3	개	3
5	구	천안	부식	-	0.1	0.50	0.05	㎡	1
6	구	천안	부식	-	0.1	2.00	0.20	㎡	1
7									
8									
주 형 (외부)

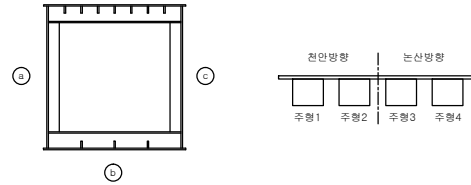

P15

P16

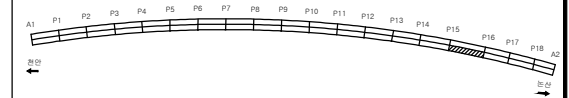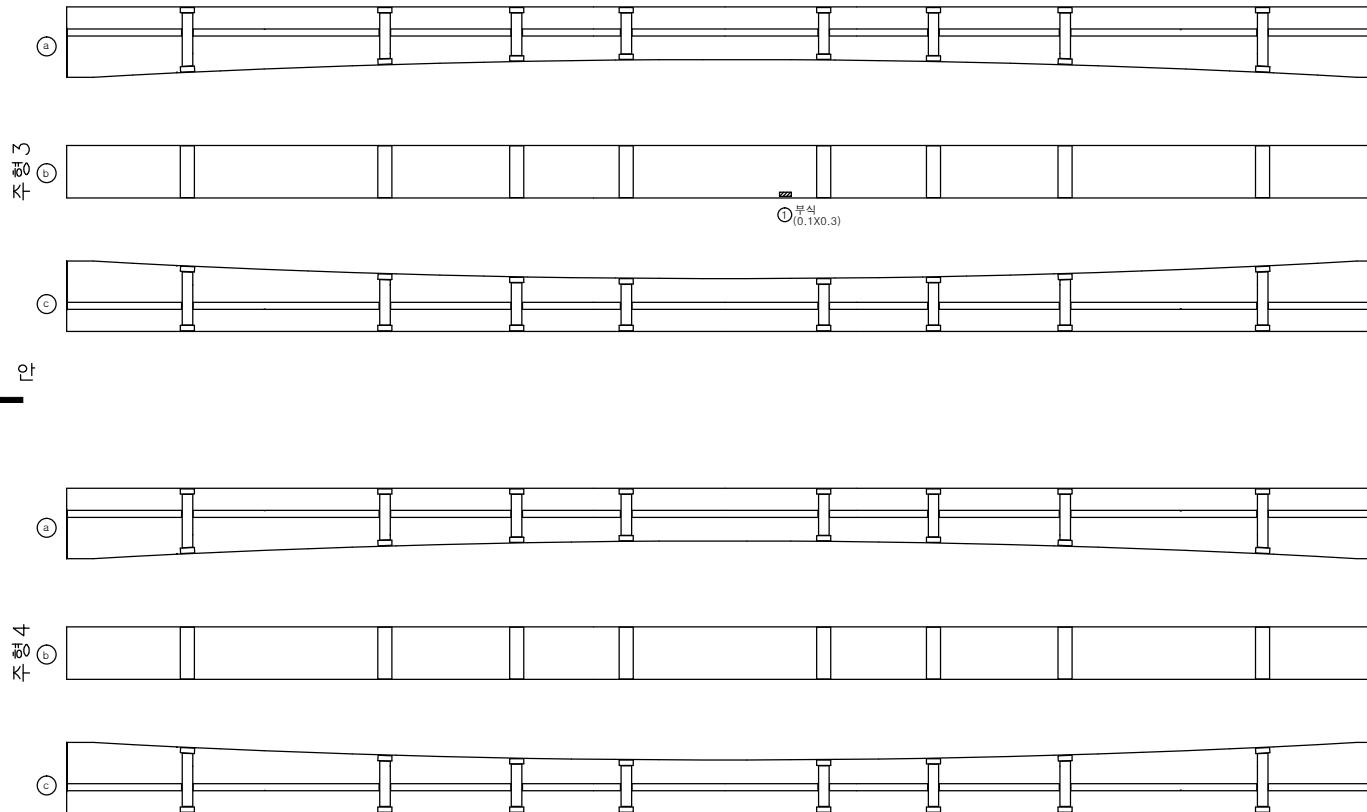

손상량량표

번호	신/구	방향	손상내용	손상현황					비고
				균열폭 mm	너비 m	길이 m	물량	단위	개소
1	구	노선	부식	-	0.1	0.30	0.03	㎡	1
2									
3									
천안논산고속도로(주)

고
량
명

웅진대교

배
치
명

주형 (외부)

확
인
자

관
리
자

작
성
자

날
짜

축
척

파
일
명

도면번호


2017. 12

1 : 150


048A09J32.dwg

182




주형 (외부)

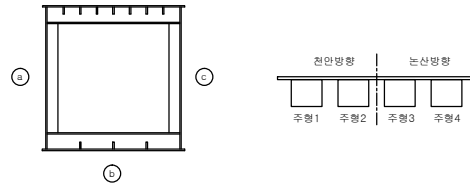



P16

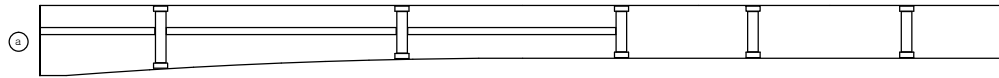

주형1

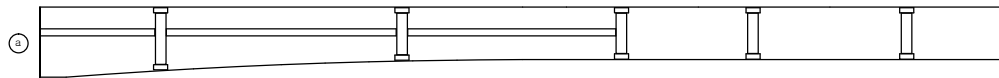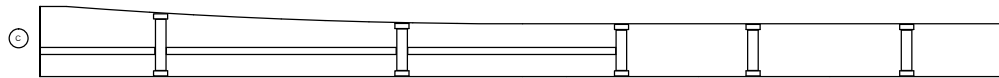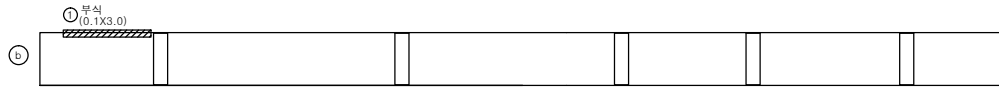

주형2

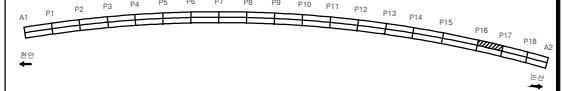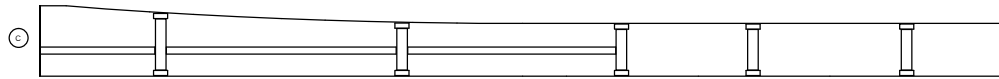

손상량량표

번호	신/구	방향	손상내용	손상현황					비고
				균열폭 mm	너비 m	길이 m	물량	단위	개소
1	구	천안	부식	-	0.1	3.00	0.30	㎥	1
2									
3									
천안논산고속도로(주)

고
량
명

웅진대교

비
지
명

주형 (외부)

확
인
자

관
리
자

작
성
자

날
짜

축
척

파
일
명

도면번호


2017. 12

1 : 150


048A09J33.dwg

183



주 형 (외부)

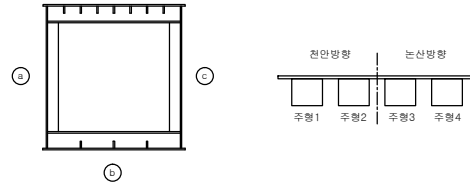


P16

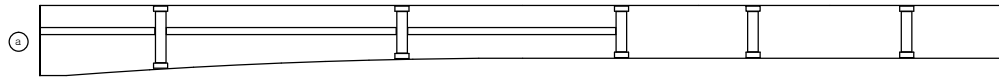


주 형 3

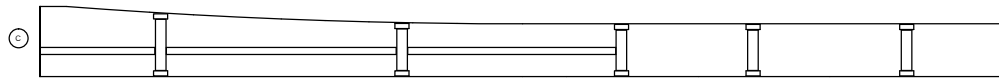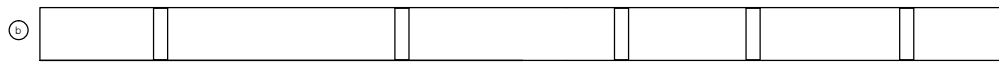

천 안
←

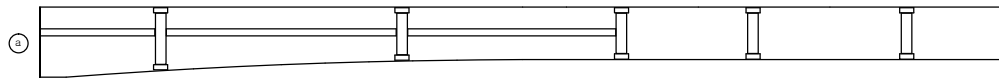


주 형 4

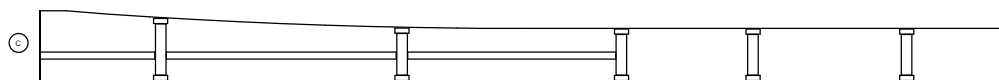

P17

논 산
→

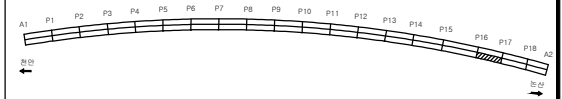

손 상 물 량 표

번호	신/구	방향	손상내용	손상현황						비고
				균열폭 mm	너비 m	깊이 m	물량	단위	개소	
1										
2										
천안논산고속도로(주)

고
량
명

웅 진 대 교

배
치
명

주 형 (외부)

확 인 자

관 리 자

작 성 자

날 짜

축 척

파 일 명

도면번호


2017. 12

1 : 150

048A09J34.dwg

184

주형 (외부)

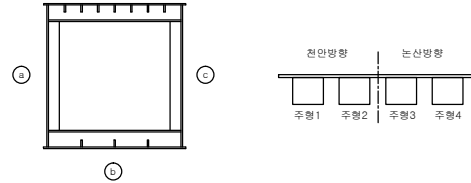

P17


P18

주형 1

주형 2

천 안

논 산

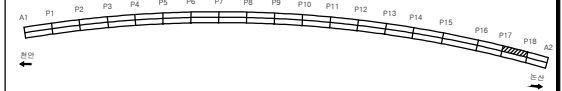

손상률량표

번호	신/구	양항	손상내용	손상현황					비고
				균열폭 mm	너비 m	길이 m	물량	단위	개소
1	구	천안	도랑벽면	-	0.2	0.30	0.06	㎡	1
2	구	천안	부식	-	0.1	0.80	0.08	㎡	1
3									
4									
천안논산고속도로(주)

고
형
명

웅진대교

배
치
명

주형 (외부)

확
인
자

관
리
자

작
성
자

날
짜

축
척

파
일
명

도면번호


2017. 12

1 : 150

048A09J35.dwg

185

주 형 (외부)

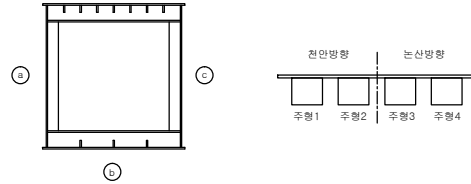

P17


P18

주형3

주형4

천 안
←

논 산
→

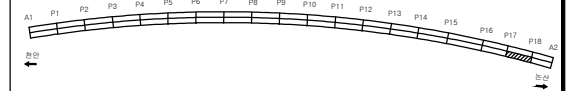

손 상 물 량 표

번호	신/구	방향	손상내용	손상현황					비고
				균열폭 mm	너비 m	깊이 m	물량	단위	개소
1	구	논산	부식	-	0.1	1.00	0.10	㎡	1
2	구	논산	부식	-	0.1	0.20	0.02	㎡	1
3	구	논산	부식	-	0.1	0.30	0.03	㎡	1
4	구	논산	부식	-	0.1	0.30	0.03	㎡	1
5									
6									
천안논산고속도로(주)

고
형
명

웅진대교

배
치
도

주형 (외부)

확
인
자

관
리
자

작
성
자

날
짜

축
척


파
일
명
048A09J36.dwg

도
면
번
호
186

2017. 12

1 : 150





주 형 (외부)

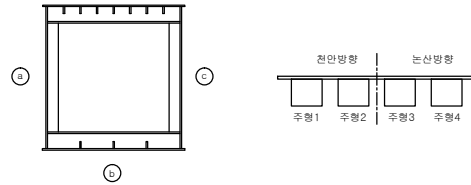

P18

A2


주 형 1

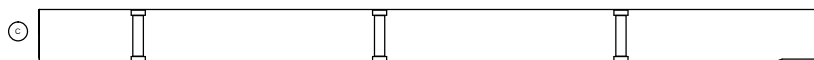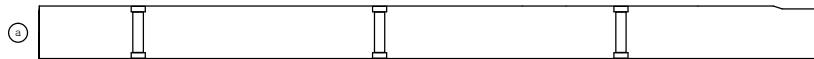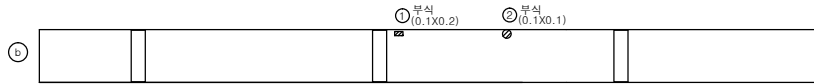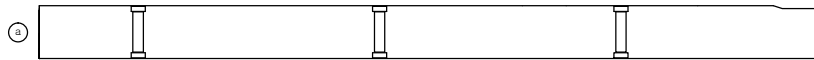

주 형 2

천 안
←

논 산
→

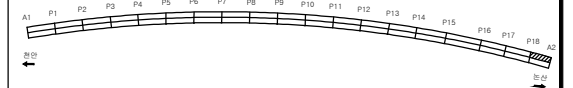

손 상 물 량 표

번호	신/구	양항	손상내용	손상현황					비고
				균열폭 mm	너비 m	길이 m	물량	단위	개소
1	구	천안	부식	-	0.1	0.20	0.02	㎡	1
2	구	천안	부식	-	0.1	0.10	0.01	㎡	1
3									
4									
천안논산고속도로(주)

고
량
명

웅진대교

배
치
도

주 형 (외부)

확
인
자

관
리
자

작
성
자

날
짜

축
척

파
일
명

도면번호


2017. 12

1 : 150

048A09J37.dwg

187

주 형 (외부)

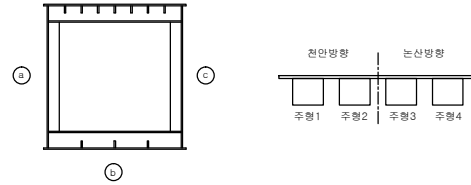


P18

A2


주형3

주형4

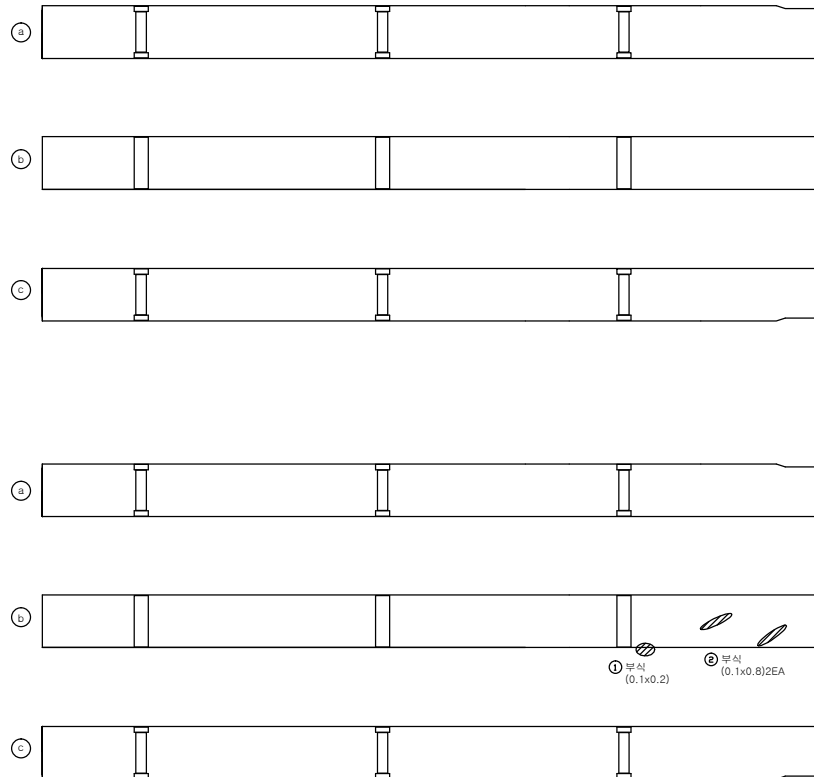

천 안
←

논 산
→

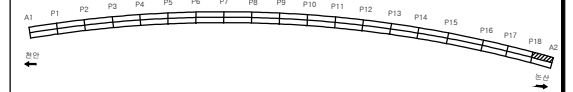

손상률량표

번호	신/구	양형	손상내용	손상현황					비고
				균열폭 mm	너비 m	길이 m	수량	단위	개소
1	구	논산	부식	-	0.1	0.20	0.02	㎡	1
2	구	논산	부식	-	0.1	0.80	1.60	㎡	2
3									
4									
천안논산고속도로(주)

고
량
명

웅진대교

배
면
도

주형 (외부)

확
인
자

관
리
자

작
성
자

날
짜

축
척

파
일
명

도면번호


2017. 12

1 : 150

048A09J38.dwg

188


신축이음장치

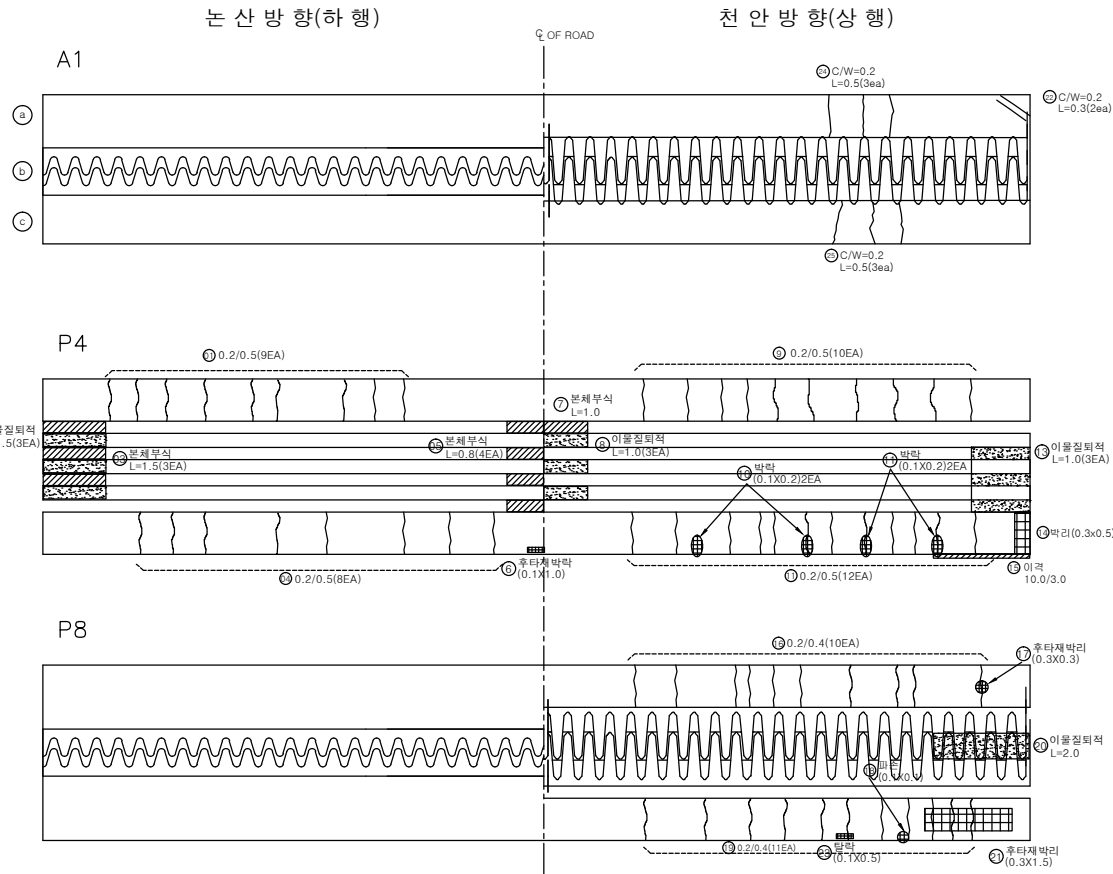

RAIL JOINT

RAIL JOINT

MS FINGER

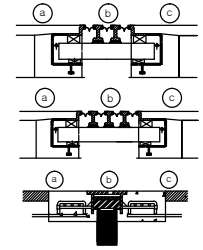


손상량량표

번호	신/구	방향	손상내용	손상현황					비고
				균열폭 mm	너비 m	길이 m	물량	단위	개소
1	구	천안	후타재균열	-	0.2	0.50	4.50	m	9
2	구	노산	유간 이물침투적	-	-	1.50	4.50	m	3
3	구	노산	분체부식	-	-	1.50	4.50	m	3
4	구	노산	후타재균열	-	0.2	0.50	4.00	m	8
5	구	노산	분체부식	-	-	0.80	3.20	m	4
6	구	노산	박락	-	0.1	1.00	0.10	m ²	1
7	구	천안	분체부식	-	-	1.00	1.00	m	1
8	구	천안	유간 이물침투적	-	-	1.00	3.00	m	3
9	구	천안	후타재균열	-	0.2	0.50	5.00	m	10
10	구	천안	박락	-	0.1	0.20	0.04	m ²	2
11	구	천안	박락	-	0.1	0.20	0.04	m ²	2
12	구	천안	후타재균열	-	0.2	0.50	6.00	m	12
13	구	천안	유간 이물침투적	-	-	1.00	3.00	m	3
14	구	천안	박리	-	0.3	0.50	0.15	m ²	1
15	구	천안	이격	-	-	3.00	3.00	m	1
16	구	천안	후타재균열	-	0.2	0.40	4.00	m	10
17	구	천안	박리	-	0.3	0.30	0.09	m ²	1
18	구	천안	파손	-	0.1	0.10	0.01	m ²	1
19	구	천안	후타재균열	-	0.2	0.40	4.40	m	11
20	구	천안	유간 이물침투적	-	-	2.00	2.00	m	1
21	구	천안	후타재박리	-	0.3	1.50	0.45	m ²	1
22	구	천안	후타재균열	0.2	-	0.30	0.30	m	2
23	구	천안	탈락	-	0.1	0.50	0.05	m ²	1
24	구	천안	후타재균열	0.2	-	0.50	1.50	m	3
25	구	천안	후타재균열	0.2	-	0.50	1.50	m	3
26									
27									
신축이음장치

논 산 방 향(하 행)


천 안 방 향(상 행)

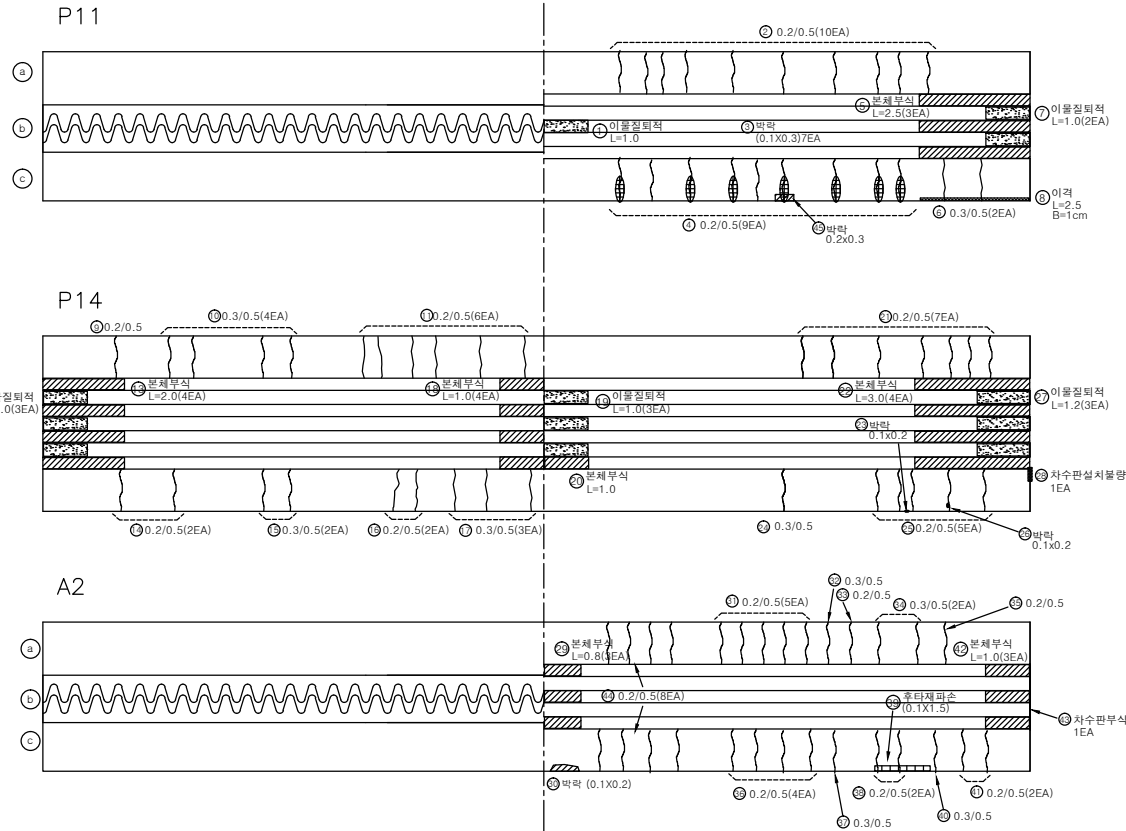

RAIL JOINT

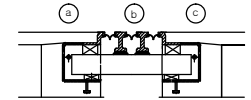

MS FINGER

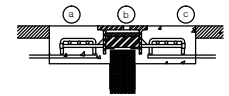


손상량량표

번호	신/구	방향	손상내용	손상현황					비고
				균열폭 mm	너비 m	깊이 m	수량	단위	개소
1	구	천안	유간 이음질트	-	-	1.00	1.00	m	1
2	구	천안	후타재균열	-	0.2	0.50	0.50	m	1
3	구	천안	박락	-	0.1	0.30	0.21	m ²	7
4	구	천안	후타재균열	-	0.2	0.50	4.50	m	9
5	구	천안	본체부식	-	-	2.50	7.50	m	3
6	구	천안	후타재균열	-	0.3	0.50	1.00	m	2
7	구	천안	유간 이음질트	-	-	1.00	2.00	m	2
8	구	천안	이격	-	-	2.50	2.50	m	1
9	구	논산	후타재균열	-	0.2	0.50	0.50	m	1
10	구	논산	후타재균열	-	0.3	0.50	2.00	m	4
11	구	논산	후타재균열	-	0.2	0.50	3.00	m	6
12	구	논산	유간 이음질트	-	-	1.00	3.00	m	3
13	구	논산	본체부식	-	-	2.00	8.00	m	4
14	구	논산	후타재균열	-	0.2	0.50	1.00	m	2
15	구	논산	후타재균열	-	0.3	0.50	1.00	m	2
16	구	논산	후타재균열	-	0.2	0.50	1.00	m	2
17	구	논산	후타재균열	-	0.3	0.50	1.50	m	3
18	구	논산	본체부식	-	-	1.00	4.00	m	4
19	구	천안	유간 이음질트	-	-	1.00	3.00	m	3
20	구	천안	본체부식	-	-	3.00	12.00	m	4
21	구	천안	후타재균열	-	0.2	0.50	3.50	m	7
22	구	천안	본체부식	-	-	3.00	12.00	m	4
23	구	천안	박락	-	0.1	0.20	0.02	m ²	1
24	구	천안	후타재균열	-	0.3	0.50	0.50	m	1
25	구	천안	후타재균열	-	0.2	0.50	2.50	m	5
26	구	천안	박락	-	0.1	0.20	0.02	m ²	1
27	구	천안	유간 이음질트	-	-	1.20	3.60	m	3
28	구	천안	차수판설치불량	-	-	-	1	ea	1
29	구	천안	본체부식	-	-	0.80	2.40	m	3
30	구	천안	박락	-	0.1	0.20	0.02	m ²	1
31	구	천안	후타재균열	-	0.2	0.50	2.50	m	5
32	구	천안	후타재균열	-	0.3	0.50	0.50	m	1
33	구	천안	후타재균열	-	0.2	0.50	0.50	m	1
34	구	천안	후타재균열	-	0.3	0.50	1.00	m	2
35	구	천안	후타재균열	-	0.2	0.50	0.50	m	1
36	구	천안	후타재균열	-	0.2	0.50	2.00	m	4
37	구	천안	후타재균열	-	0.3	0.50	0.50	m	1
38	구	천안	후타재균열	-	0.2	0.50	1.00	m	2
39	구	천안	파손	-	0.1	1.50	0.15	m ²	1
40	구	천안	후타재균열	-	0.3	0.50	0.50	m	1
41	구	천안	후타재균열	-	0.2	0.50	1.00	m	2
42	구	천안	본체부식	-	-	1.00	3.00	m	3
43	구	천안	차수판부식	-	-	-	1	ea	1
44	구	천안	후타재균열	0.2	-	0.50	4.00	m	8
45	구	천안	후타재박락	-	0.2	0.30	0.06	m ²	1
46									
47									
48									
49									
50									
51									
52									
53									
54									

교량 받침

천안 방향

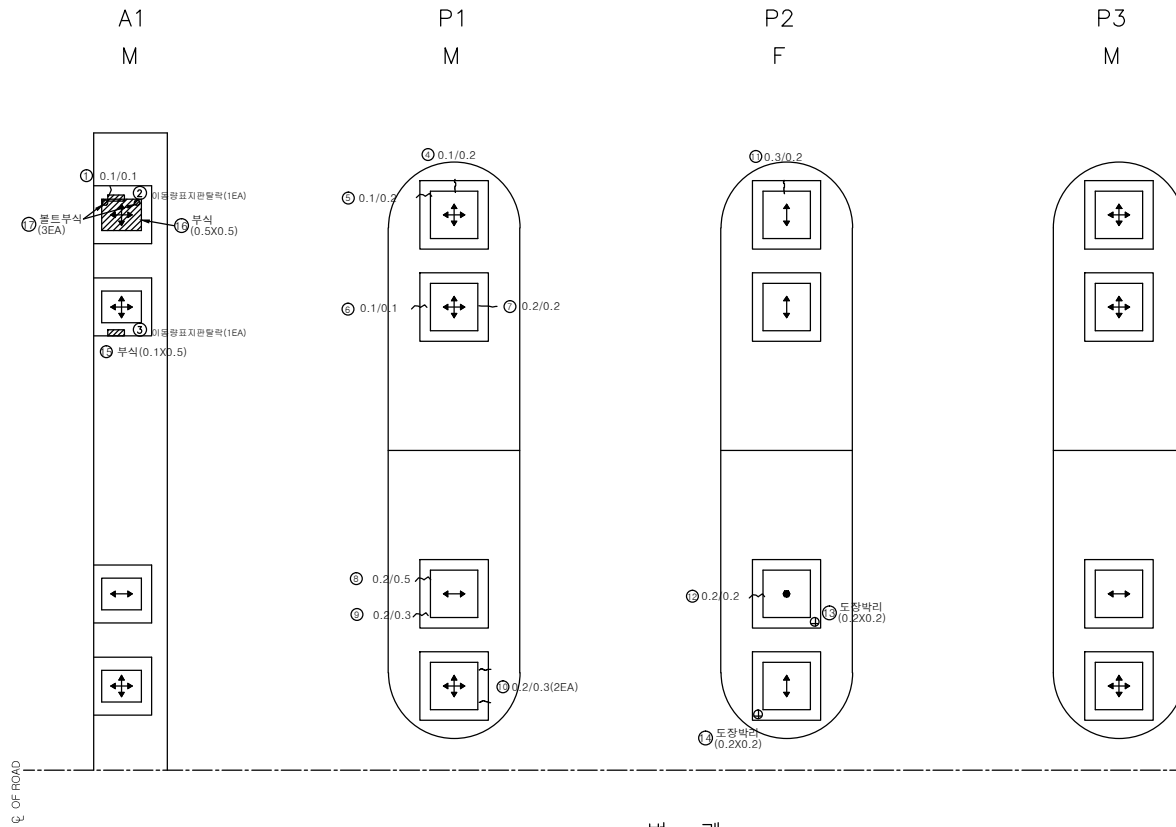

반례

구분	방향표시
양방향	↕↔
일방향	↕, ↔
고정	●


인덱스 없음

손상률량표

번호	신/구	방향	손상내용	손상현황					비고
				균열폭 mm	너비 m	길이 m	수량	단위	개소
1	구	천안	균열	0.1	-	0.1	0.1	m	1
2	구	천안	이동량표지판탈락	-	-	-	1	ea	1
3	구	천안	이동량표지판탈락	-	-	-	1	ea	1
4	구	천안	균열	0.1	-	0.20	0.20	m	1
5	구	천안	균열	0.1	-	0.20	0.20	m	1
6	구	천안	균열	0.1	-	0.10	0.10	m	1
7	구	천안	균열	0.2	-	0.20	0.20	m	1
8	구	천안	균열	0.2	-	0.50	0.50	m	1
9	구	천안	균열	0.2	-	0.30	0.30	m	1
10	구	천안	균열	0.2	-	0.30	0.60	m	2
11	구	천안	균열	0.3	-	0.20	0.20	m	1
12	구	천안	균열	0.2	-	0.20	0.20	m	1
13	구	천안	도장박리	-	0.2	0.20	0.04	m²	1
14	구	천안	도장박리	-	0.2	0.20	0.04	m²	1
15	구	천안	부식	-	0.1	0.50	0.05	m²	1
16	구	천안	부식	-	0.5	0.50	0.25	m²	1
17	구	천안	볼트부식	-	-	-	3	ea	3
18									
19									
논 산 방 향

인덱스 없음

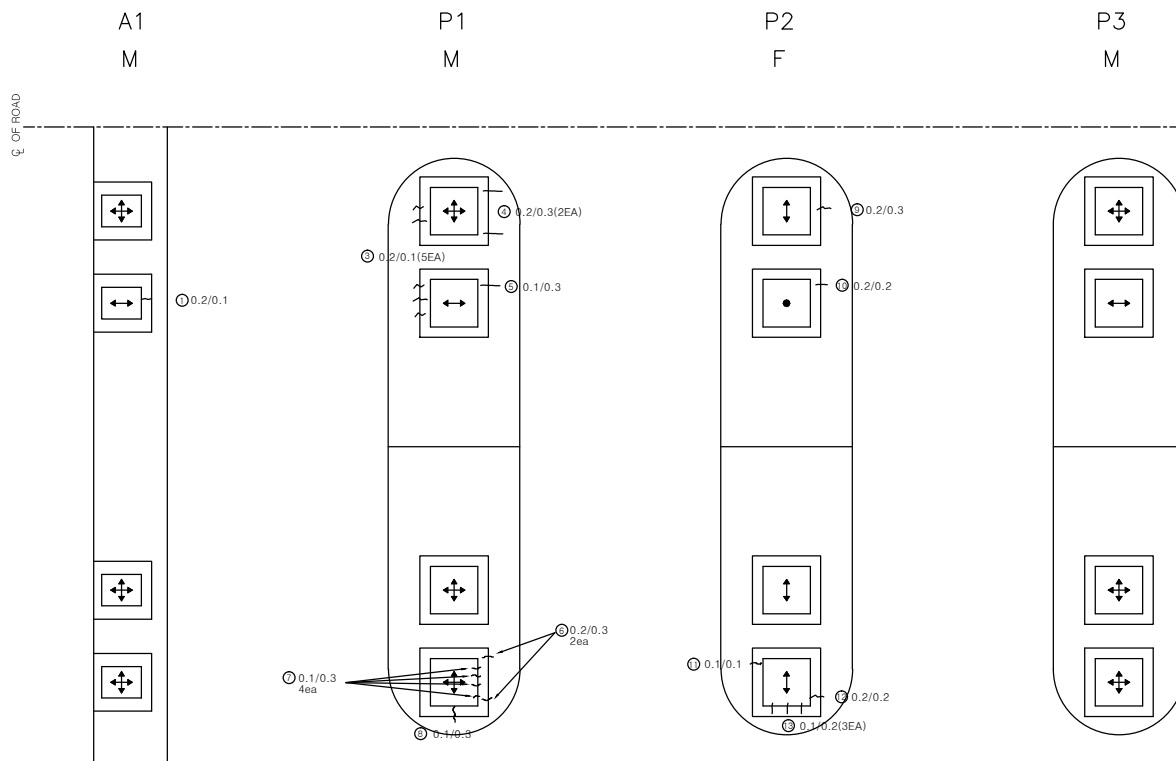

五 二


구분	방향표시
양방향	
일방향	 , 
고정	●

[illegible]

교량 받침

천 안 방 향

인덱스 없음

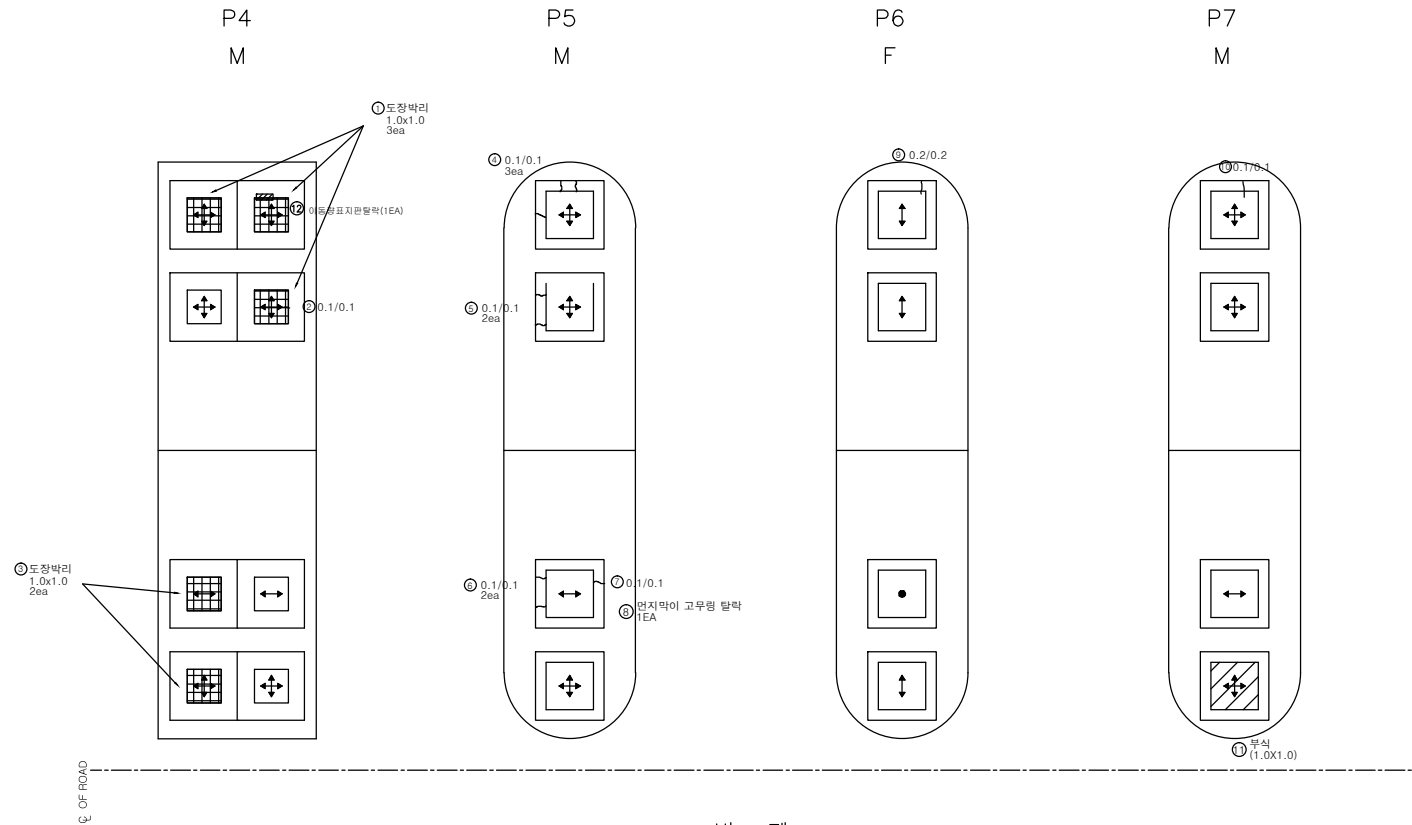

반례

구분	방향표시
양방향	↕
일방향	↕, →
고정	●

손상량량표

번호	신/구	방향	손상내용	손상현황					비고
				균열폭 mm	너비 m	깊이 m	수량	단위	개소
1	구	천안	도장박리	-	1.0	1.00	3.00	㎡	3
2	구	천안	균열	0.1	-	0.10	0.10	m	1
3	구	천안	도장박리	-	1.0	1.00	2.00	㎡	2
4	구	천안	균열	0.1	-	0.10	0.30	m	3
5	구	천안	균열	0.1	-	0.10	0.20	m	2
6	구	천안	균열	0.1	-	0.10	0.20	m	2
7	구	천안	균열	0.1	-	0.10	0.10	m	1
8	구	천안	연지막이 고무링 탈락	-	-	-	1	ea	1
9	구	천안	균열	0.2	-	0.20	0.20	m	1
10	구	천안	균열	0.1	-	0.10	0.10	m	1
11	구	천안	부식	-	1.0	1.00	1.00	㎡	1
12	구	천안	이동량표지관탈락	-	-	-	1	ea	1
13									
14									
교량 받침

논 산 방 향


P4
M

P5
M

P6
F

P7
M

0.04H TO 3

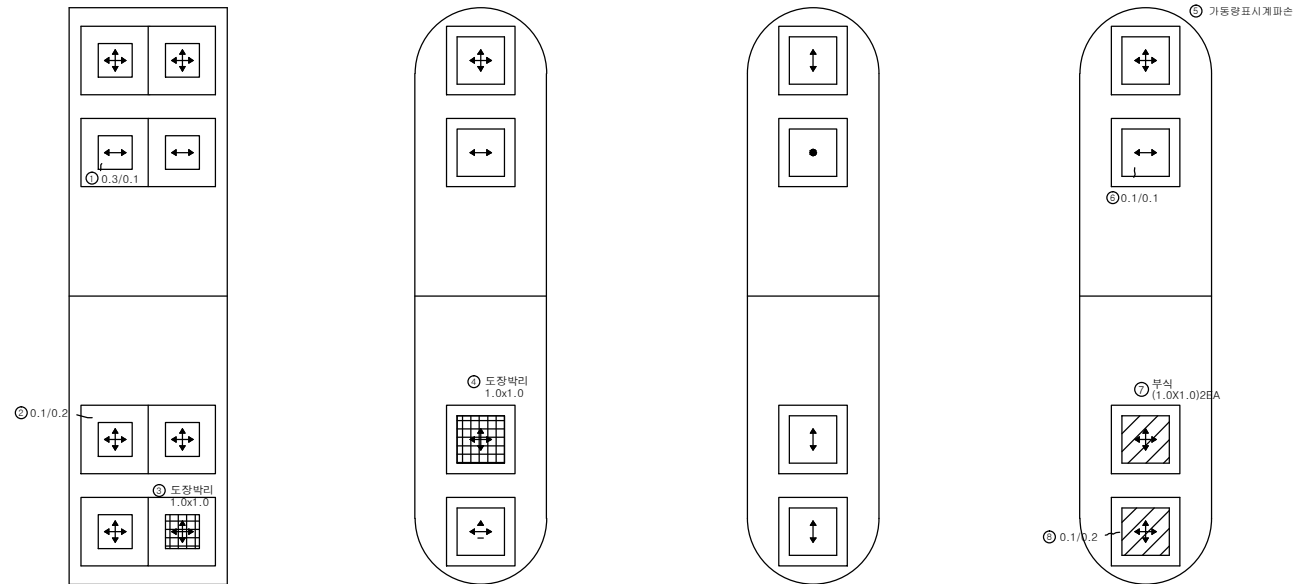

판 례

구 분	방향표시
양방향	↕↔
일방향	↕, ↔
고 정	●

인덱스 없음

손상량량표

번호	신/구	방향	손상내용	손상현황					비고
				균열폭 mm	너비 m	길이 m	수량	단위	개소
1	구	논산	균열	0.3	-	0.10	0.10	m	1
2	구	논산	균열	0.1	-	0.20	0.20	m	1
3	구	논산	도장박리	-	1.0	1.00	1.00	m²	1
4	구	논산	도장박리	-	1.0	1.00	1.00	m²	1
5	구	논산	가동량표시계파손	-	-	-	1	ea	1
6	구	논산	균열	0.1	-	0.10	0.10	m	1
7	구	논산	부식	-	1.0	1.00	2.00	m²	2
8	구	논산	균열	0.1	-	0.20	0.20	m	1
9									
10									
교량 받침


천 안 방 향

P8
M

P9
M

P10
F

P11
M

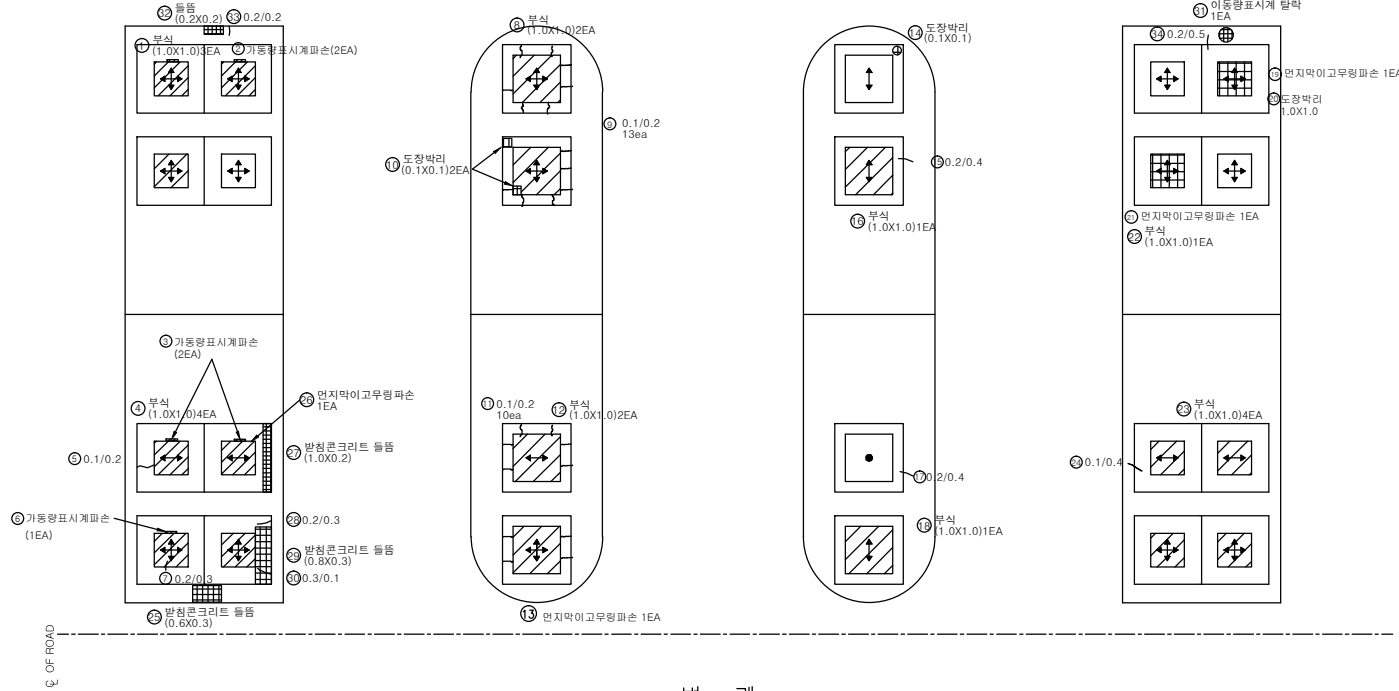

단 례

구 분	방향표시
양방향	↕
일방향	↑, ↓, →, ←
고 정	●


인덱스 없음

손상률량표

번호	신/구	방향	손상내용	손상현황						비고
				균열폭 mm	너비 m	깊이 m	분량	단위	개소	
1	구	천안	부식	-	1.0	1.00	1.00	㎡	1	
2	구	천안	가동량표시계파손	-	-	-	2	ea	2	
3	구	천안	가동량표시계파손	-	-	-	2	ea	2	
4	구	천안	부식	-	1.0	1.00	4.00	㎡	4	
5	구	천안	균열	0.1	-	0.20	0.20	m	1	
6	구	천안	가동량표시계파손	-	-	-	1	ea	1	
7	구	천안	균열	0.2	-	0.30	0.30	m	1	
8	구	천안	부식	-	1.0	1.00	2.00	㎡	2	
9	구	천안	균열	0.1	-	0.20	2.60	m	13	
10	구	천안	도장박리	-	0.1	0.10	0.02	㎡	2	
11	구	천안	균열	0.1	-	0.20	2.00	m	10	
12	구	천안	부식	-	1.0	1.00	2.00	㎡	2	
13	구	천안	연지막이교무링파손	-	-	-	1	ea	1	
14	구	천안	도장박리	-	0.1	0.10	0.01	㎡	1	
15	구	천안	균열	0.2	-	0.40	0.40	m	1	
16	구	천안	부식	-	1.0	1.00	1.00	㎡	1	
17	구	천안	균열	0.2	-	0.40	0.40	m	1	
18	구	천안	부식	-	1.0	1.00	1.00	㎡	1	
19	구	천안	연지막이교무링파손	-	-	-	1	ea	1	
20	구	천안	도장박리	-	1.0	1.00	1.00	㎡	1	
21	구	천안	연지막이교무링파손	-	-	-	1	ea	1	
22	구	천안	부식	-	1.0	1.00	1.00	㎡	1	
23	구	천안	부식	-	1.0	1.00	4.00	㎡	4	
24	구	천안	균열	0.1	-	0.40	0.40	m	1	
25	구	천안	받침콘크리트 들뜸	-	0.6	0.30	0.18	㎡	1	
26	구	천안	연지막이교무링파손	-	-	-	1	ea	1	
27	구	천안	받침콘크리트 들뜸	-	1.0	0.20	0.20	㎡	1	
28	구	천안	균열	0.2	-	0.30	0.30	m	1	
29	구	천안	받침콘크리트 들뜸	-	0.8	0.30	0.24	㎡	1	
30	구	천안	균열	0.3	-	0.10	0.10	m	1	
31	구	천안	이동량표시계 탈락	-	-	-	1	ea	1	
32	신	천안	받침콘크리트 들뜸	-	0.2	0.20	0.04	㎡	1	
33	신	천안	균열	0.2	-	0.20	0.20	m	1	
34	신	천안	균열	0.2	-	0.50	0.50	m	1	
35										
36										
37										
38										
39										
40										

교량반침

논산방향

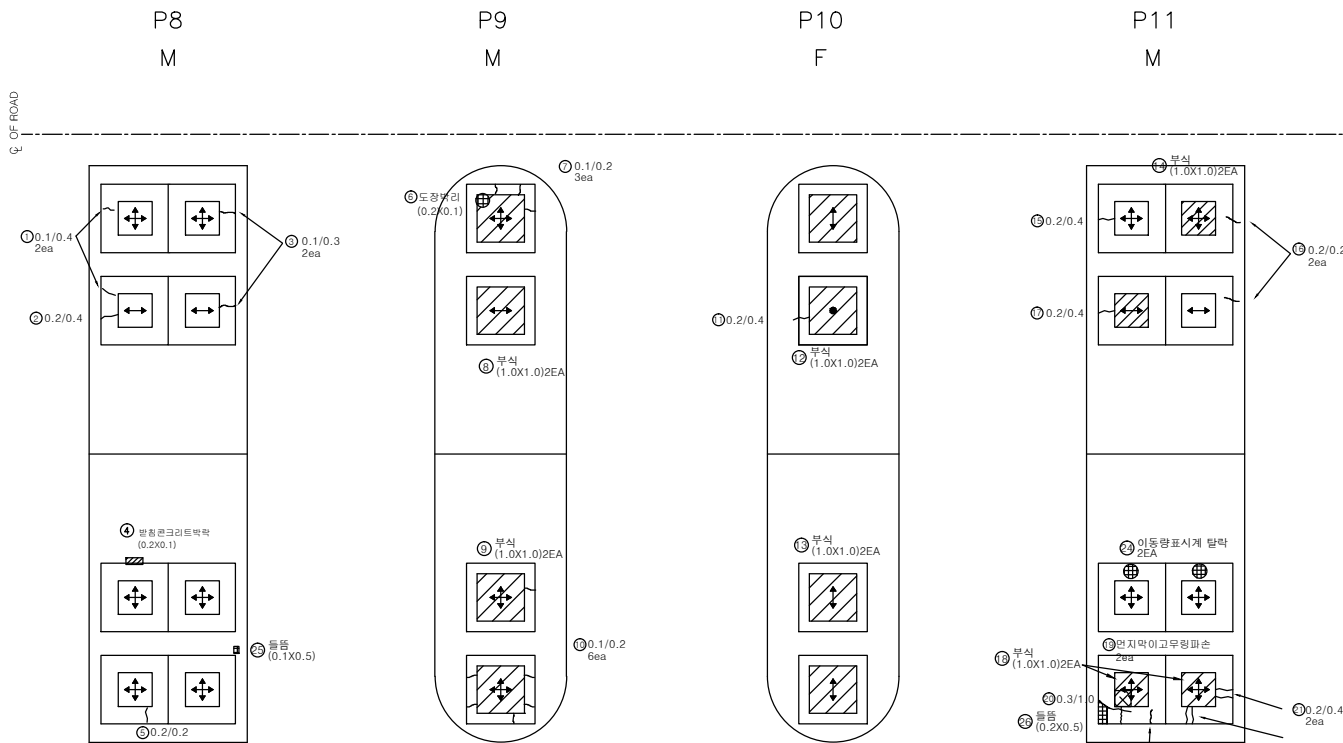

* P10 - 하부플레이트 부분적 도장박리(부식)

* P11 - 전반적으로 경미한 도장박리 일부발생
- 전체적 부식

반례

구분	방향표시
양방향	↕
일방향	↑, ↓, →, ←
고정	●

인덱스 없음

손상량량표

번호	신/구	방향	손상내용	손상현황					비고
				균열폭 mm	너비 m	길이 m	둘레 m	단위 개소	
1	구	논산	균열	0.1	-	0.40	0.80	m	2
2	구	논산	균열	0.2	-	0.40	0.40	m	1
3	구	논산	균열	0.1	-	0.30	0.60	m	2
4	구	논산	박락	-	0.2	0.10	0.02	㎡	1
5	구	논산	균열	0.2	-	0.20	0.20	m	1
6	구	논산	도장박리	-	0.2	0.10	0.02	㎡	1
7	구	논산	균열	0.1	-	0.20	0.60	m	3
8	구	논산	부식	-	1.0	1.00	2.00	㎡	2
9	구	논산	부식	-	1.0	1.00	2.00	㎡	2
10	구	논산	균열	0.1	-	0.20	1.20	m	6
11	구	논산	균열	0.2	-	0.40	0.40	m	1
12	구	논산	부식	-	1.0	1.00	2.00	㎡	2
13	구	논산	부식	-	1.0	1.00	2.00	㎡	2
14	구	논산	부식	-	1.0	1.00	2.00	㎡	2
15	구	논산	균열	0.2	-	0.40	0.40	m	1
16	구	논산	균열	0.2	-	0.40	0.40	m	1
17	구	논산	균열	0.2	-	0.20	0.40	m	2
18	구	논산	부식	-	1.0	1.00	2.00	㎡	2
19	구	논산	면지막이고무링파손	-	-	-	2	ea	2
20	신	논산	균열	0.3	-	1.00	1.00	m	1
21	구	논산	균열	0.2	-	0.40	0.80	m	2
22	구	논산	균열	0.3	-	0.30	0.30	m	1
23	구	논산	균열	0.2	-	0.40	0.80	m	2
24	구	논산	면지막이고무링파손	-	-	-	2	ea	2
25	신	논산	방청콘크리트 들뜸	-	0.1	0.50	0.05	㎡	1
26	신	논산	들뜸	-	0.2	0.50	0.10	㎡	1
27									
28									
교량받침

천안방향

인덱스 없음

손상량량표

번호	신/구	방향	손상내용	손상현황					비고
				균열폭 mm	너비 m	길이 m	물량	단위	개소
1	구	천안	균열	0.1	-	0.20	0.40	m	2
2	구	천안	균열	0.2	-	0.10	0.20	m	2
3	구	천안	부식	-	1.0	1.00	2.00	m ²	2
4	구	천안	부식	-	1.0	1.00	1.00	m ²	1
5	구	천안	균열	0.1	-	0.10	0.20	m	2
6	구	천안	도장박리	-	0.3	0.30	0.09	m ²	1
7	구	천안	균열	0.1	-	0.20	0.20	m	1
8	구	천안	도장박리	-	1.0	1.00	1.00	m ²	1
9	구	천안	균열	0.1	-	0.20	0.60	m	3
10	구	천안	도장박리	-	0.2	0.20	0.08	m ²	2
11	구	천안	균열	0.2	-	0.10	0.10	m	1
12	구	천안	균열	0.2	-	0.10	0.30	m	3
13	구	천안	도장박리	-	0.5	0.10	0.05	m ²	1
14	구	천안	균열	0.2	-	0.10	0.40	m	4
15	구	천안	못미채거	-	-	-	1	ea	1
16	구	천안	균열	0.2	-	0.40	1.60	m	4
17	구	천안	못미채거	-	-	-	2	ea	2
18	구	천안	균열	0.1	-	0.20	0.20	m	1
19	구	천안	파손	-	0.1	0.20	0.02	m ²	1
20	구	천안	균열	0.2	-	0.20	0.20	m	1
21	구	천안	균열	0.1	-	0.20	0.40	m	2
22	구	천안	못미채거	-	-	-	1	ea	1
23	구	천안	균열	0.1	-	0.10	0.20	m	2
24	구	천안	균열	0.1	-	0.40	0.40	m	1
25	구	천안	균열	0.1	-	0.10	0.70	m	7
26	구	천안	균열	0.1	-	0.15	0.45	m	3
27	구	천안	균열	0.1	-	0.15	0.30	m	2
28	구	천안	균열	0.1	-	0.10	0.20	m	2
29	구	천안	방청부식	-	0.5	0.5	0.25	m ²	1
30	구	천안	균열	0.2	-	0.15	0.15	m	1
31	구	천안	균열	0.2	-	0.20	0.40	m	2
32	구	천안	방청부식	-	1.0	1.0	1.00	m ²	2
33	구	천안	균열	0.2	-	0.15	0.15	m	1
34	구	천안	균열	0.2	-	0.20	0.20	m	1
35	구	천안	고무재파손	-	-	-	1	ea	1
36									
37									
38									
39									
40									

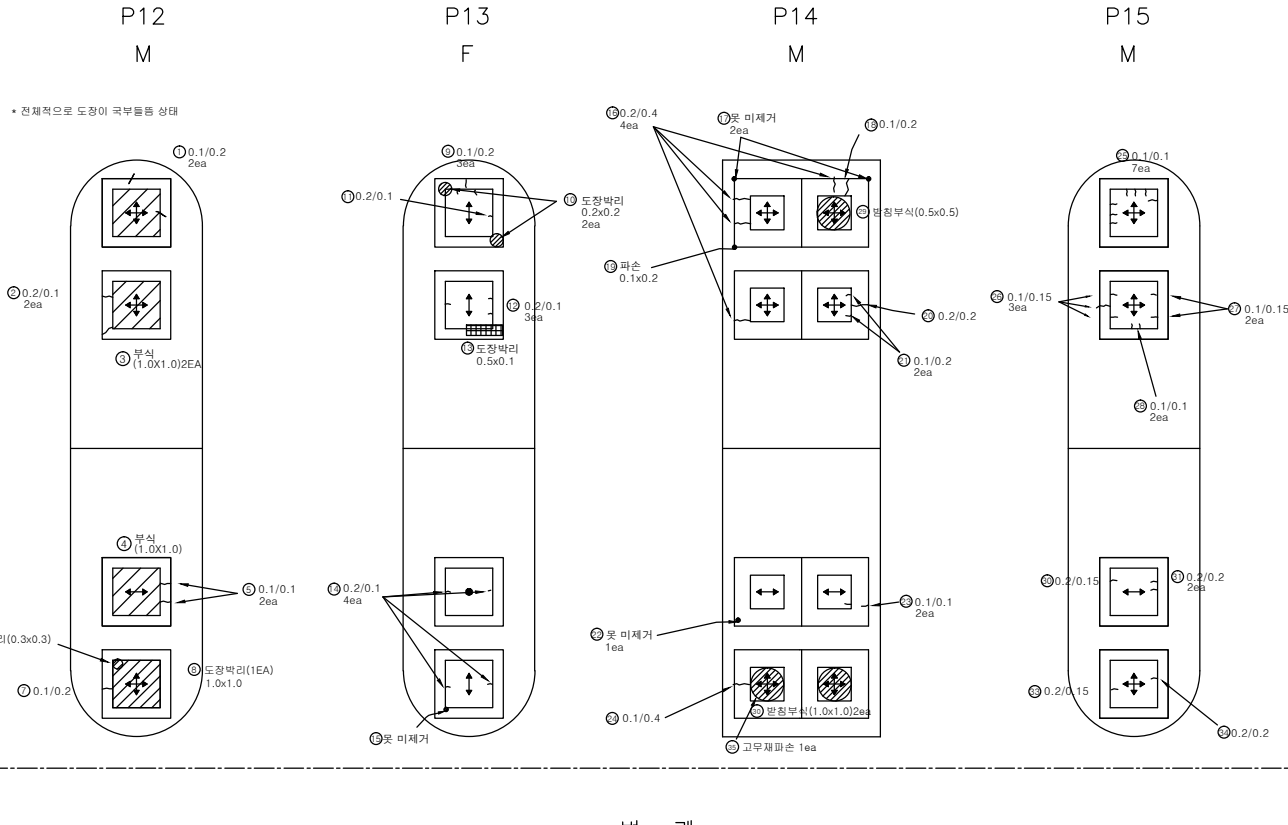


반례

구분	방향표시
양방향	↕
일방향	↕, ↔
고정	●

교량반침

논산방향

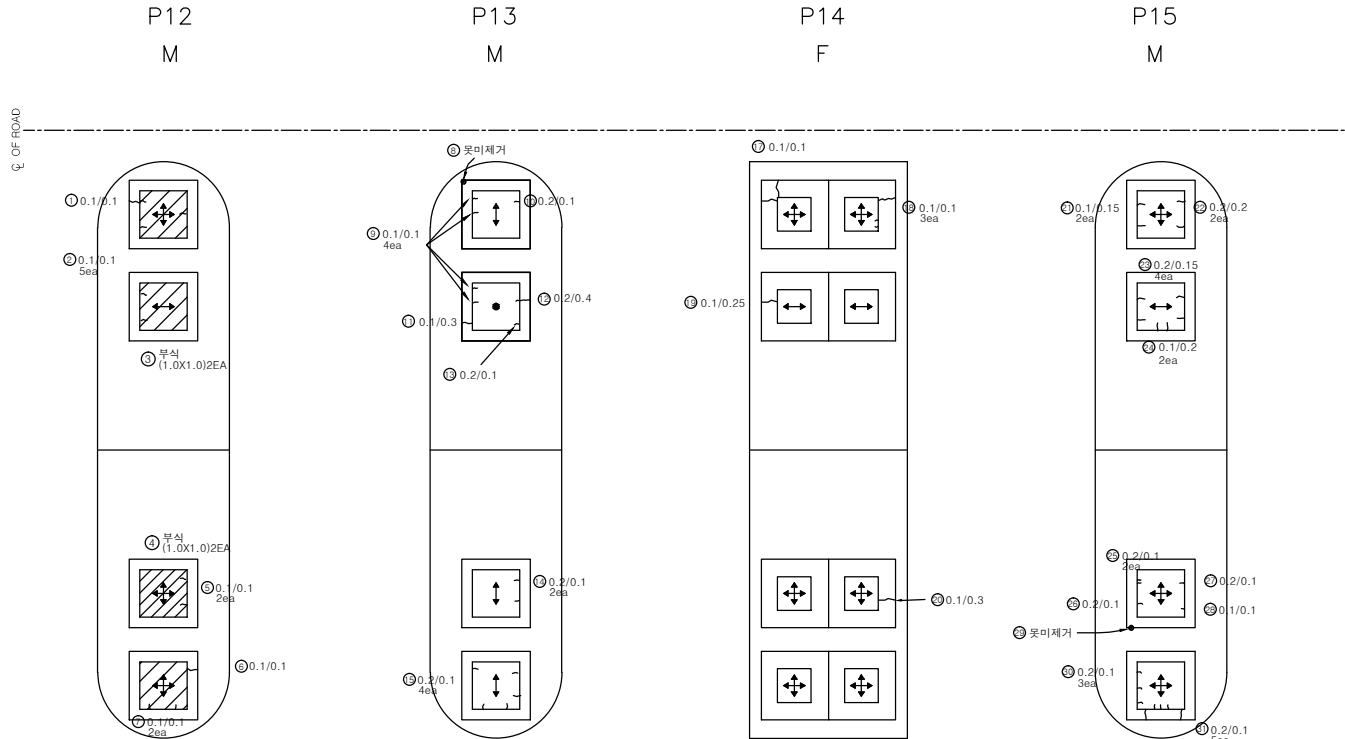

반례

구분	방향표시
양방향	↕↔
일방향	↕↔
고정	●


인덱스 없음

손상량량표

번호	신/구	방향	손상내용	손상현황					비고
				균열폭 mm	너비 m	길이 m	물량	단위	개소
1	구	논산	균열	0.1	-	0.10	0.10	m	1
2	구	논산	균열	0.1	-	0.10	0.50	m	5
3	구	논산	부식	-	1.0	1.00	2.00	m ²	2
4	구	논산	부식	-	1.0	1.00	2.00	m ²	2
5	구	논산	균열	0.1	-	0.10	0.20	m	2
6	구	논산	균열	0.1	-	0.10	0.10	m	1
7	구	논산	균열	0.1	-	0.10	0.20	m	2
8	구	논산	못미제거	-	-	-	1	ea	1
9	구	논산	균열	0.1	-	0.10	0.40	m	4
10	구	논산	균열	0.2	-	0.10	0.10	m	1
11	구	논산	균열	0.1	-	0.30	0.30	m	1
12	구	논산	균열	0.2	-	0.40	0.40	m	1
13	구	논산	균열	0.2	-	0.10	0.10	m	1
14	구	논산	균열	0.2	-	0.10	0.20	m	2
15	구	논산	균열	0.2	-	0.10	0.40	m	4
17	구	논산	균열	0.1	-	0.10	0.10	m	1
18	구	논산	균열	0.1	-	0.10	0.30	m	3
19	구	논산	균열	0.1	-	0.25	0.25	m	1
20	구	논산	균열	0.1	-	0.30	0.30	m	1
21	구	논산	균열	0.1	-	0.15	0.30	m	2
22	구	논산	균열	0.2	-	0.20	0.40	m	2
23	구	논산	균열	0.2	-	0.15	0.60	m	4
24	구	논산	균열	0.1	-	0.20	0.40	m	2
25	구	논산	균열	0.2	-	0.10	0.20	m	2
26	구	논산	균열	0.2	-	0.10	0.10	m	1
27	구	논산	균열	0.2	-	0.10	0.10	m	1
28	구	논산	균열	0.1	-	0.10	0.10	m	1
29	구	논산	못미제거	-	-	-	1	ea	1
30	구	논산	균열	0.2	-	0.10	0.30	m	3
31	구	논산	균열	0.2	-	0.10	0.50	m	5
32									
33									
34									
35									
36									
37									
38									
39									
40									

교량 받침

천안방향

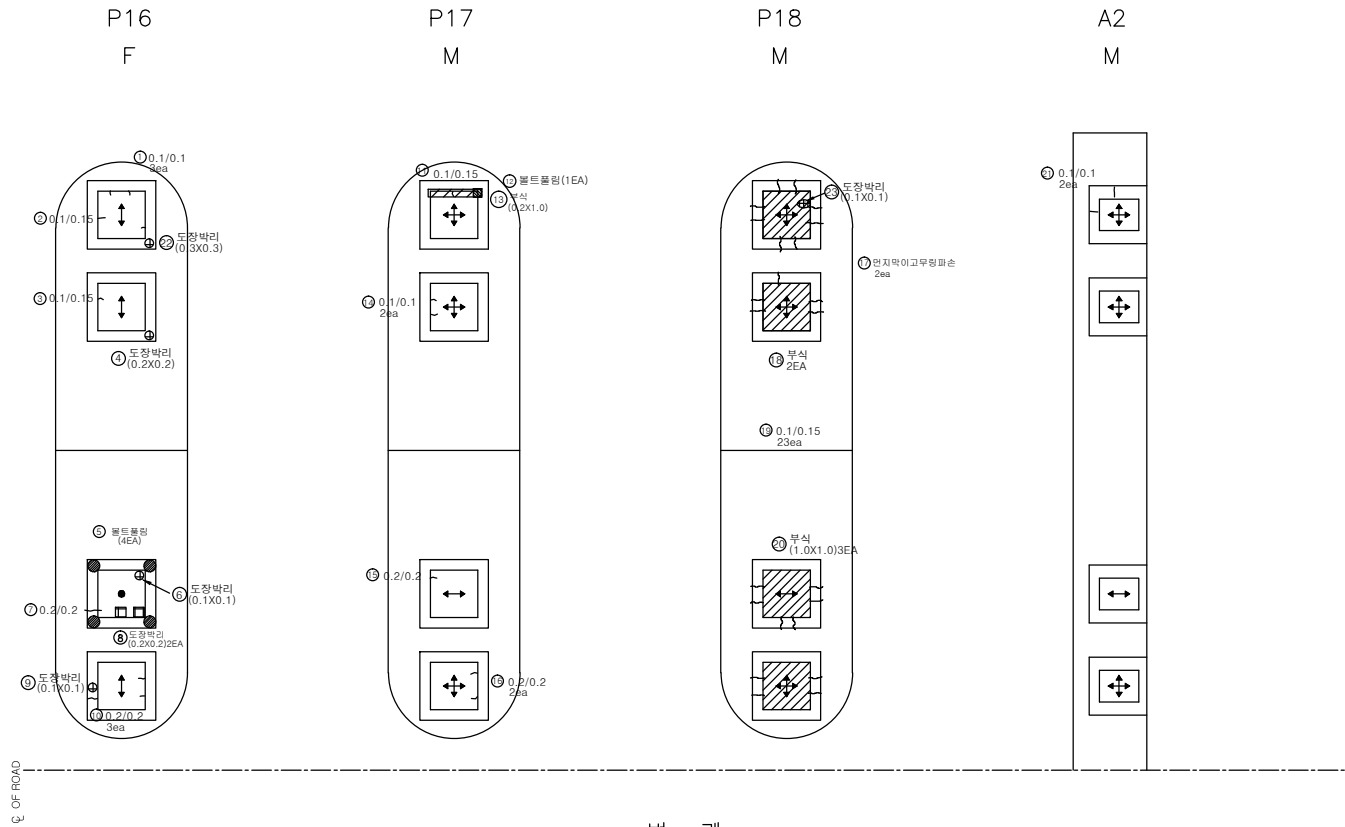

단면

구분	방향표시
양방향	↕
일방향	↕, →
고정	●

인덱스 없음

손상량량표

번호	신/구	방향	손상내용	손상현황						비고
				균열 폭 mm	너비 m	길이 m	물량	단위	개소	
1	구	천안	균열	0.1	-	0.10	0.30	m	3	
2	구	천안	균열	0.1	-	0.15	0.15	m	1	
3	구	천안	균열	0.1	-	0.15	0.15	m	1	
4	구	천안	도장박리	-	0.2	0.20	0.04	㎡	1	
5	구	천안	볼트풀림	-	-	-	1	ea	1	
6	구	천안	도장박리	-	0.1	0.10	0.01	㎡	1	
7	구	천안	균열	0.2	-	0.20	0.20	m	1	
8	구	천안	도장박리	-	0.2	0.20	0.08	㎡	2	
9	구	천안	도장박리	-	0.1	0.10	0.01	㎡	1	
10	구	천안	균열	0.2	-	0.20	0.60	m	3	
11	구	천안	균열	0.1	-	0.15	0.15	m	1	
12	구	천안	볼트풀림	-	-	-	1	ea	1	
13	구	천안	부식	-	0.2	1.00	0.20	㎡	1	
14	구	천안	균열	0.1	-	0.10	0.20	m	2	
15	구	천안	균열	0.2	-	0.20	0.20	m	1	
16	구	천안	균열	0.2	-	0.20	0.40	m	2	
17	구	천안	면지막이교무링파손	-	-	-	1	ea	1	
18	구	천안	부식	-	1.0	1.00	2.00	㎡	2	
19	구	천안	균열	0.1	-	0.15	3.50	m	23	
20	구	천안	부식	-	1.0	1.00	3.00	㎡	3	
21	구	천안	균열	0.1	-	0.10	0.20	m	2	
22	신	천안	도장박리	-	0.3	0.30	0.09	㎡	1	
23	신	천안	도장박리	-	0.1	0.10	0.01	㎡	1	
24										
25										
교량반침


논산측

P16
F

P17
M

P18
M

A2
M

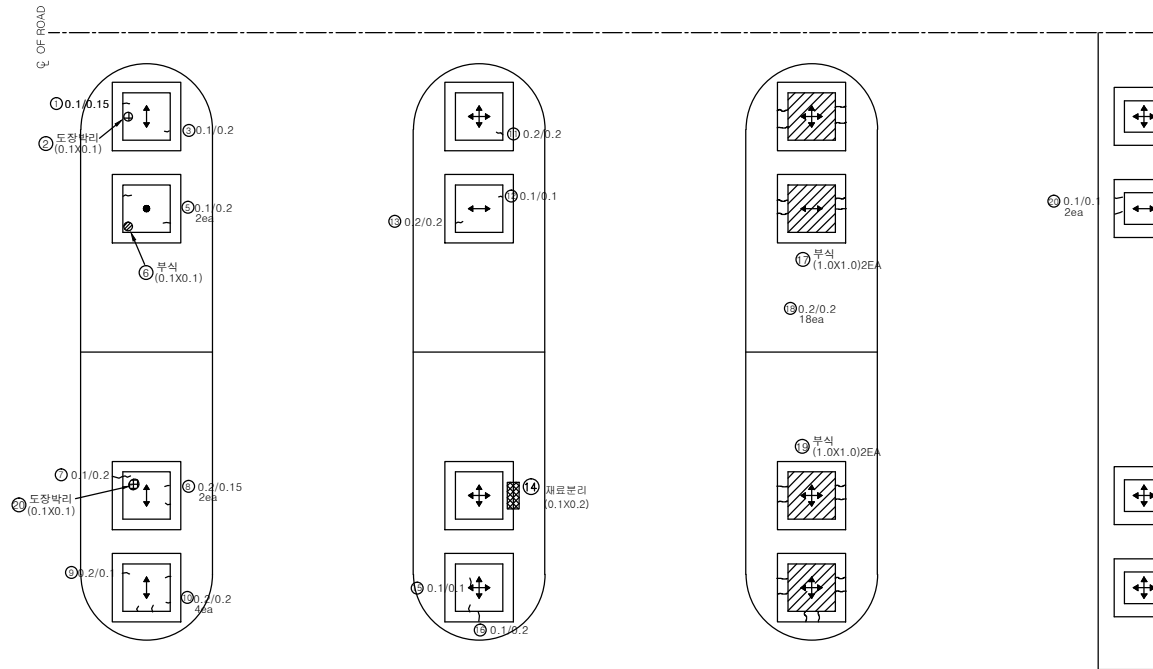

반례

구분	방향표시
양방향	↕
일방향	↕, ↔
고정	●

인덱스 없음

손상량량표


번호	신/구	방향	손상내용	손상현황						비고
				균열폭 mm	너비 m	길이 m	수량	단위	개소	
1	구	논산	균열	0.1	-	0.15	0.15	m	1	
2	구	논산	도장박리	-	0.1	0.10	0.01	㎡	1	
3	구	논산	균열	0.1	-	0.20	0.20	m	1	
4	구	논산	균열	0.1	-	0.10	0.20	m	2	
5	구	논산	균열	0.1	-	0.20	0.40	m	2	
6	구	논산	부식	-	0.1	0.10	0.01	㎡	1	
7	구	논산	균열	0.1	-	0.20	0.20	m	1	
8	구	논산	균열	0.2	-	0.15	0.30	m	2	
9	구	논산	균열	0.2	-	0.10	0.10	m	1	
10	구	논산	균열	0.2	-	0.20	0.80	m	4	
11	구	논산	균열	0.2	-	0.20	0.20	m	1	
12	구	논산	균열	0.1	-	0.10	0.10	m	1	
13	구	논산	균열	0.2	-	0.20	0.20	m	1	
14	구	논산	재료분리	-	0.1	0.20	0.02	㎡	1	
15	구	논산	균열	0.1	-	0.10	0.10	m	1	
16	구	논산	균열	0.1	-	0.20	0.20	m	1	
17	구	논산	부식	-	1.0	1.00	2.00	㎡	2	
18	구	논산	균열	0.2	-	0.20	3.60	m	18	
19	구	논산	부식	-	1.0	1.00	2.00	㎡	2	
20	신	논산	도장박리	-	0.1	0.10	0.01	㎡	1	
21										
22										
CH (A1)

좌측

우 추



정면

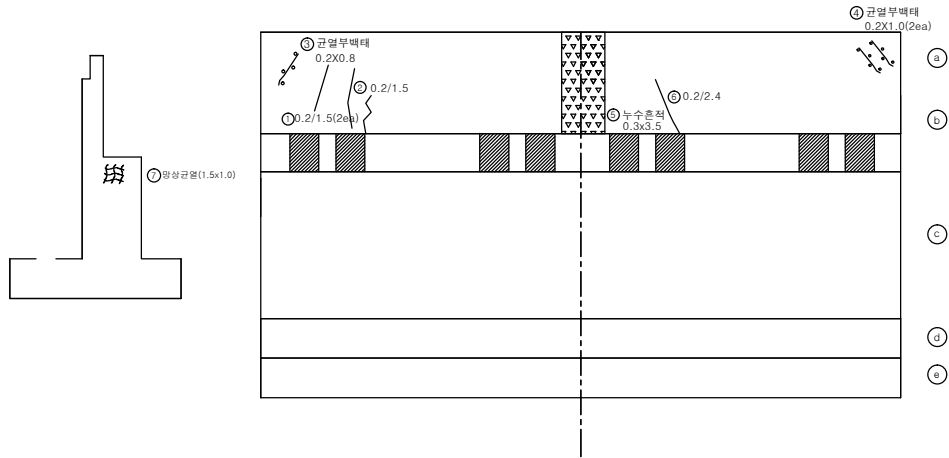

날개벽

좌측

우측

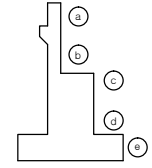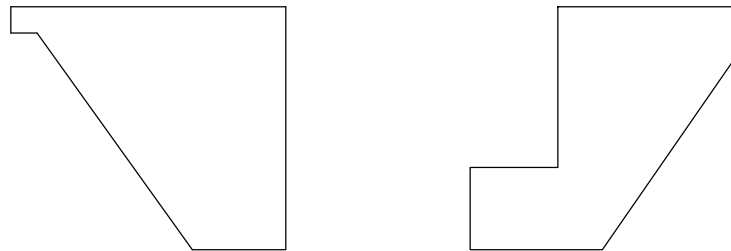

손상물량표

[illegible]

● 천안논산고속도로(주)

१३ नो व

웅진대교

00 10 10

교 대 (A1)

확 인 자

관 리 자

작 성 자

날 짜

축척

파 일 명

도면번호



2017. 12

1 : 100

048A18A01.dwg

201

교 대 (A2)

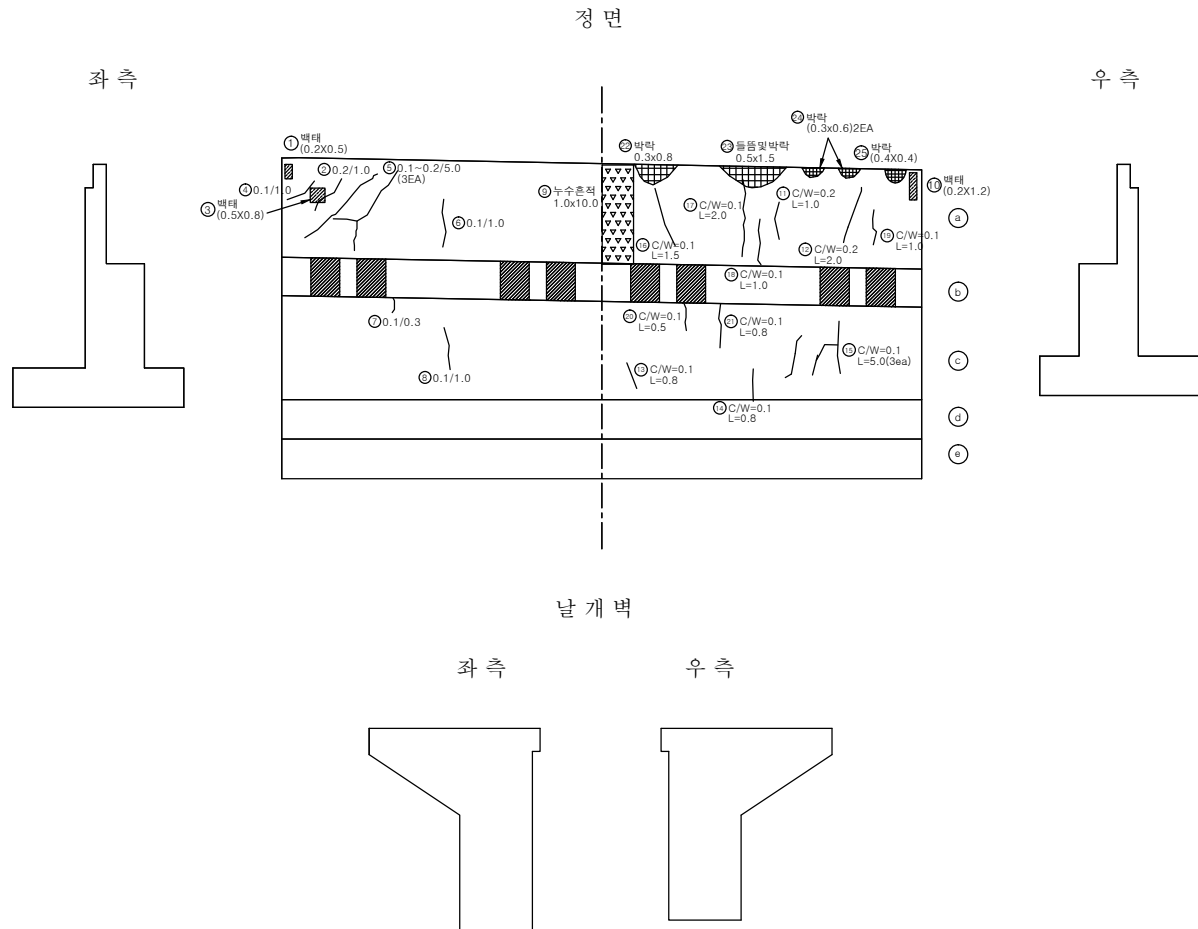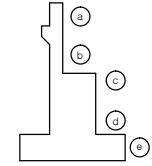

손상량량표

번호	신/구	방향	손상내용	손상현황					비고
				균열폭 mm	너비 m	길이 m	물량	단위	개소
1	구	천안	박래	-	0.2	0.50	0.10	㎡	1
2	구	천안	균열	0.2	-	1.00	1.00	m	1
3	구	천안	박래	-	0.5	0.80	0.40	㎡	1
4	구	천안	균열	0.1	-	1.00	1.00	m	1
5	구	천안	균열	0.2	-	5.00	5.00	m	3
6	구	천안	균열	0.1	-	1.00	1.00	m	1
7	구	천안	균열	0.1	-	0.30	0.30	m	1
8	구	천안	균열	0.1	-	1.00	1.00	m	1
9	구	논산	누수흔적	-	1	10.00	10.00	㎡	1
10	구	논산	박래	-	0.2	1.20	0.24	㎡	1
11	구	논산	균열	0.2	-	1.00	1.00	m	1
12	구	논산	균열	0.2	-	2.00	2.00	m	1
13	구	논산	균열	0.1	-	0.80	0.80	m	1
14	구	논산	균열	0.1	-	0.80	0.80	m	1
15	구	논산	균열	0.1	-	5.00	5.00	m	3
16	구	논산	균열	0.1	-	1.50	1.50	m	1
17	구	논산	균열	0.1	-	2.00	2.00	m	1
18	구	논산	균열	0.1	-	1.00	1.00	m	1
19	구	논산	균열	0.1	-	1.00	1.00	m	1
20	구	논산	균열	0.1	-	0.50	0.50	m	1
21	구	논산	균열	0.1	-	0.80	0.80	m	1
22	신	논산	박래	-	0.3	0.80	0.24	㎡	1
23	신	논산	돌출및박래	-	0.5	1.50	0.75	㎡	1
24	신	논산	박래	-	0.3	0.60	0.36	㎡	2
25	신	논산	박래	-	0.4	0.40	0.16	㎡	1
26									
27									
천안논산고속도로(주)

고
량
영

웅진대교

비
전
영

교대 (A2)

확
인
자

관
리
자

작
성
자

날
짜

축
척

파
일
명

도면번호

2017. 12




1 : 100

048A18A02.dwg

202

교 각 (P1)

천 안 방 향

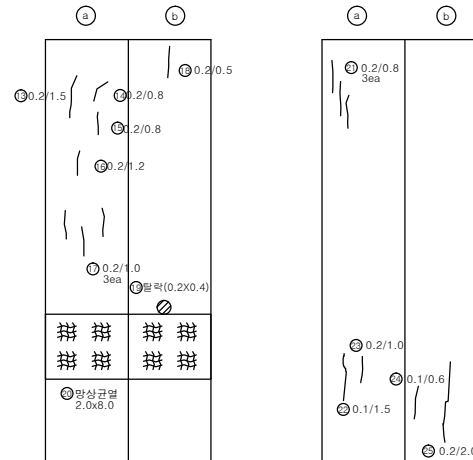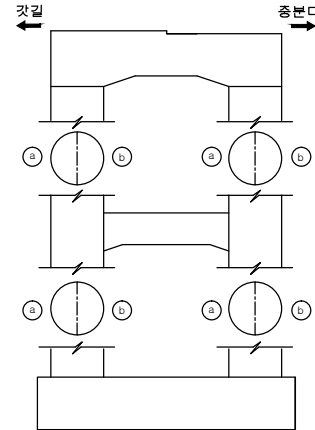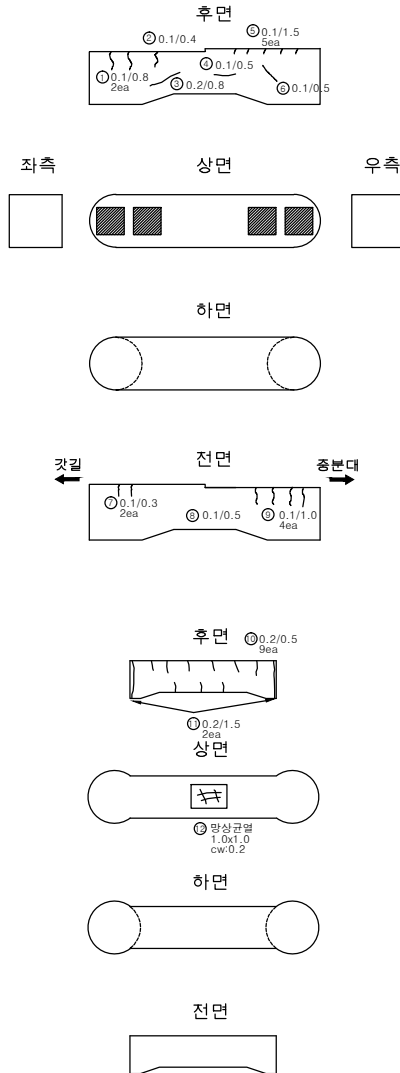

인덱스 없음

손상량량표

번호	신/구	방향	손상내용	손상현황					비고
				균열폭 mm	너비 m	길이 m	물량	단위	
1	구	천안	균열	0.1	-	0.80	1.60	m	2
2	구	천안	균열	0.1	-	0.40	0.40	m	1
3	구	천안	균열	0.2	-	0.80	0.80	m	1
4	구	천안	균열	0.1	-	0.50	0.50	m	1
5	구	천안	균열	0.1	-	1.50	7.50	m	5
6	구	천안	균열	0.1	-	0.50	0.50	m	1
7	구	천안	균열	0.1	-	0.30	0.60	m	2
8	구	천안	균열	0.1	-	0.50	0.50	m	1
9	구	천안	균열	0.2	-	0.50	4.50	m	9
10	구	천안	균열	0.2	-	0.50	4.50	m	9
11	구	천안	균열	0.2	-	1.50	3.00	m	2
12	구	천안	망상균열	-	1.0	1.00	1.00	m	1
13	구	천안	균열	0.2	-	1.50	1.50	m	1
14	구	천안	균열	0.2	-	0.80	0.80	m	1
15	구	천안	균열	0.2	-	0.80	0.80	m	1
16	구	천안	균열	0.2	-	1.20	1.20	m	1
17	구	천안	균열	0.2	-	1.00	3.00	m	3
18	구	천안	균열	0.2	-	0.50	0.50	m	1
19	구	천안	탈락	-	0.2	0.40	0.08	m	1
20	구	천안	망상균열	-	2.0	8.00	16.00	m	1
21	구	천안	균열	0.2	-	0.80	2.40	m	3
22	구	천안	균열	0.2	-	1.00	1.00	m	1
23	구	천안	균열	0.1	-	1.50	1.50	m	1
24	구	천안	균열	0.1	-	0.60	0.60	m	1
25	구	천안	균열	0.2	-	2.00	2.00	m	1
26									
27									
천안논산고속도로(주)

교량명

웅진대교

비치점

교각 (P1)

확인자

관리자

작성자

날짜

속척

파일명

도면번호

2017. 12




1:150

048A19P01.dwg

203

교 각 (P1)

노 산 방 향

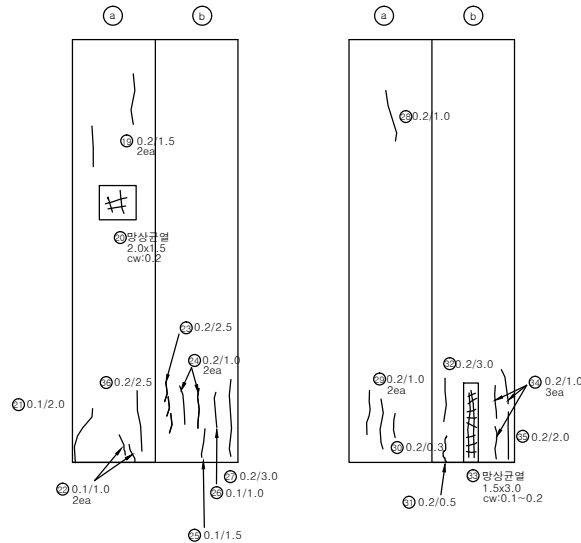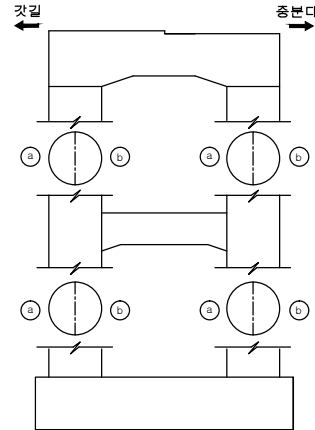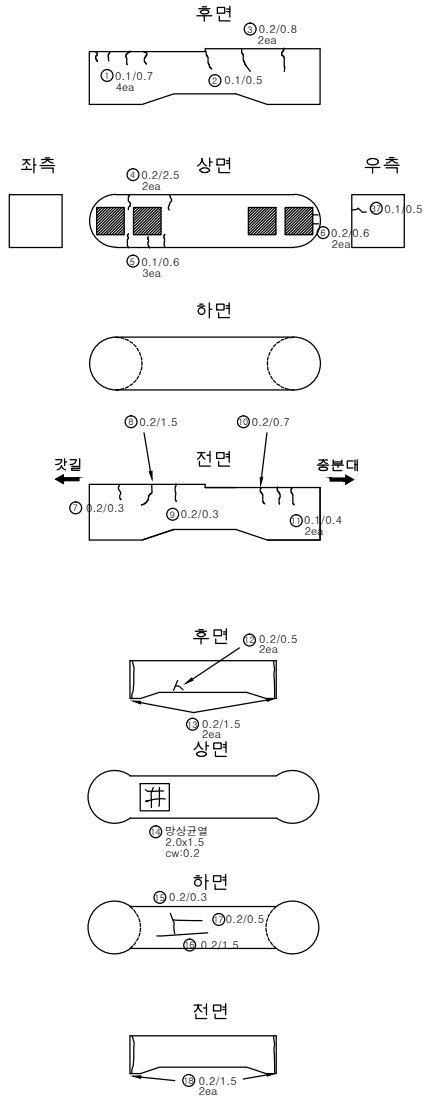




인덱스 없음

손상량량표

번호	신/구	방향	손상내용	손상현황					비고
				균열폭 mm	너비 m	길이 m	물량	단위	개소
1	구	노산	균열	0.1	-	0.70	2.80	m	4
2	구	노산	균열	0.1	-	0.50	0.50	m	1
3	구	노산	균열	0.2	-	0.80	1.60	m	2
4	구	노산	균열	0.2	-	2.50	5.00	m	2
5	구	노산	균열	0.1	-	0.60	1.80	m	3
6	구	노산	균열	0.2	-	0.60	1.20	m	2
7	구	노산	균열	0.2	-	0.30	0.30	m	1
8	구	노산	균열	0.2	-	1.50	1.50	m	1
9	구	노산	균열	0.2	-	0.30	0.30	m	1
10	구	노산	균열	0.2	-	0.70	0.70	m	1
11	구	노산	균열	0.1	-	0.40	0.80	m	2
12	구	노산	균열	0.2	-	0.50	1.00	m	2
13	구	노산	균열	0.2	-	1.50	3.00	m	2
14	구	노산	망상균열	-	2.0	1.50	3.00	m	1
15	구	노산	망상균열	0.2	-	0.30	0.30	m	1
16	구	노산	망상균열	0.2	-	1.50	1.50	m	1
17	구	노산	망상균열	0.2	-	0.50	0.50	m	1
18	구	노산	망상균열	0.2	-	1.50	3.00	m	2
19	구	노산	망상균열	0.2	-	1.50	3.00	m	2
20	구	노산	망상균열	-	2.0	1.50	3.00	m	1
21	구	노산	망상균열	0.1	-	2.00	2.00	m	1
22	구	노산	망상균열	0.1	-	1.00	2.00	m	2
23	구	노산	망상균열	0.2	-	2.50	2.50	m	1
24	구	노산	망상균열	0.2	-	1.00	2.00	m	2
25	구	노산	망상균열	0.1	-	1.50	1.50	m	1
26	구	노산	망상균열	0.1	-	1.00	1.00	m	1
27	구	노산	망상균열	0.2	-	3.00	3.00	m	1
28	구	노산	망상균열	0.2	-	1.00	1.00	m	1
29	구	노산	망상균열	0.2	-	1.00	2.00	m	2
30	구	노산	망상균열	0.2	-	0.30	0.30	m	1
31	구	노산	망상균열	0.2	-	0.50	0.50	m	1
32	구	노산	망상균열	0.2	-	3.00	3.00	m	1
33	구	노산	망상균열	-	1.5	3.00	4.50	m	1
34	구	노산	망상균열	0.2	-	1.00	3.00	m	3
35	구	노산	망상균열	0.2	-	2.00	2.00	m	1
36	구	노산	망상균열	0.2	-	2.50	2.50	m	1
37	신	노산	망상균열	0.1	-	0.50	0.50	m	1
38									
39									
40									

교 각 (P2)

천 안 방 향

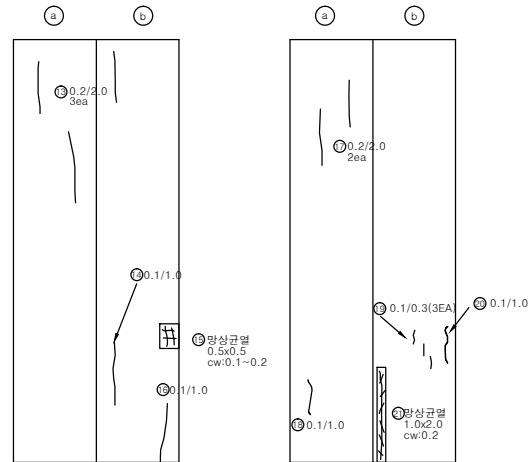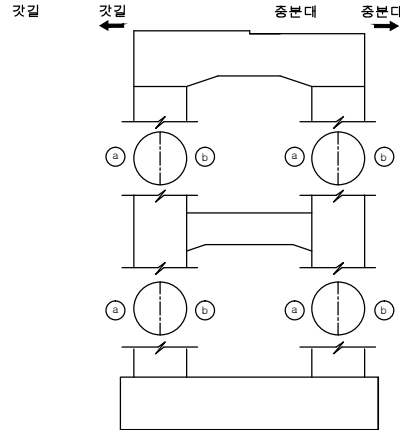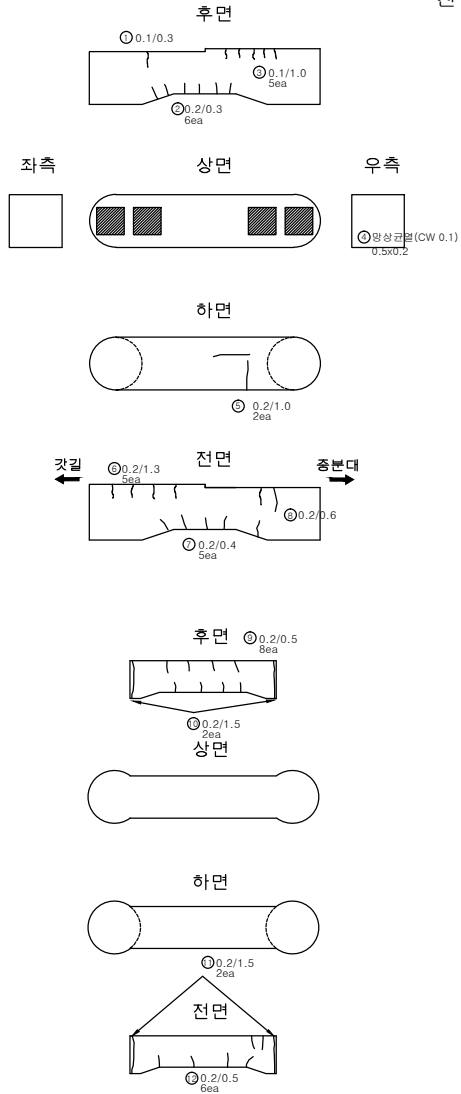

인덱스 없음

손상량량표

번호	신/구	방향	손상내용	손상현황						비고
				균열폭 mm	너비 m	길이 m	물량	단위	개소	
1	구	천안	균열	0.1	-	0.30	0.30	m	1	
2	구	천안	균열	0.2	-	0.30	1.80	m	6	
3	구	천안	균열	0.1	-	1.00	5.00	m	5	
4	구	천안	망상균열	-	0.5	0.20	0.10	m	1	
5	구	천안	균열	0.2	-	1.00	2.00	m	2	
6	구	천안	균열	0.2	-	1.30	6.50	m	5	
7	구	천안	균열	0.2	-	0.40	2.00	m	5	
8	구	천안	균열	0.2	-	0.60	0.60	m	1	
9	구	천안	균열	0.2	-	0.50	4.00	m	8	
10	구	천안	균열	0.2	-	1.50	3.00	m	2	
11	구	천안	균열	0.2	-	1.50	3.00	m	2	
12	구	천안	균열	0.2	-	0.50	3.00	m	6	
13	구	천안	균열	0.2	-	2.00	6.00	m	3	
14	구	천안	균열	0.1	-	1.00	1.00	m	1	
15	구	천안	망상균열	-	0.5	0.50	0.25	m	1	
16	구	천안	균열	0.1	-	1.00	1.00	m	1	
17	구	천안	균열	0.2	-	2.00	4.00	m	2	
18	구	천안	균열	0.1	-	1.00	1.00	m	1	
19	구	천안	균열	0.1	-	0.30	0.90	m	3	
20	구	천안	균열	0.1	-	1.00	1.00	m	1	
21	구	천안	망상균열	-	1.0	2.00	2.00	m	1	
22										
23										
천안논산고속도로(주)

교량명

웅진대교

비치경

교각 (P2)

확인자

관리자

작성자

날짜

축척


파일명
048A19P03.dwg

도면번호
205

2017. 12

1:150

교 각 (P2)

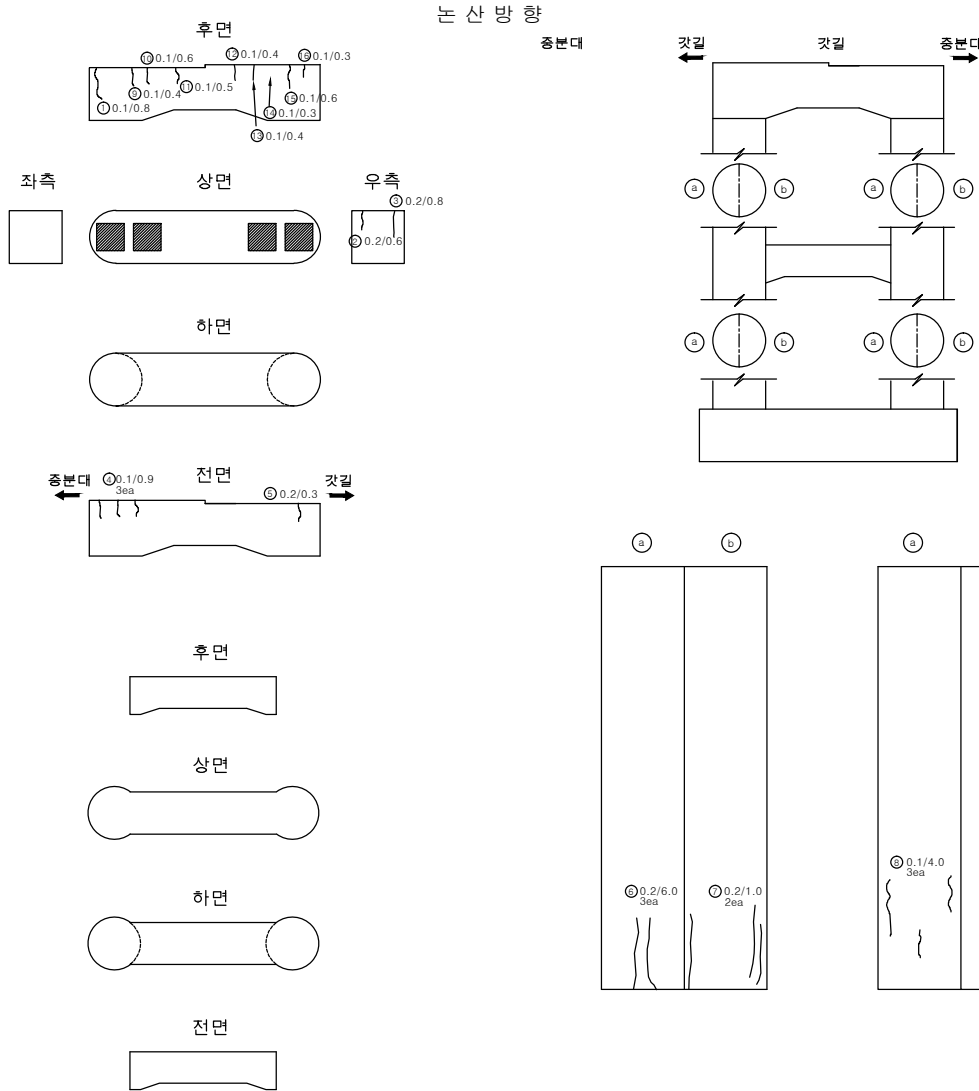

인덱스 없음

손상량량표

번호	신/구	방향	손상내용	손상현황						비고
				균열폭 mm	너비 m	길이 m	물량	단위	개소	
1	구	노선	균열	0.1	-	0.80	0.80	m	1	
2	구	노선	균열	0.2	-	0.60	0.60	m	1	
3	구	노선	균열	0.2	-	0.80	0.80	m	1	
4	구	노선	균열	0.1	-	0.90	2.70	m	3	
5	구	노선	균열	0.2	-	0.30	0.30	m	1	
6	구	노선	균열	0.2	-	6.00	18.00	m	3	
7	구	노선	균열	0.2	-	1.00	2.00	m	2	
8	구	노선	균열	0.1	-	4.00	12.00	m	3	
9	구	노선	균열	0.1	-	0.40	0.40	m	1	
10	구	노선	균열	0.1	-	0.60	0.60	m	1	
11	구	노선	균열	0.1	-	0.50	0.50	m	1	
12	구	노선	균열	0.1	-	0.40	0.40	m	1	
13	구	노선	균열	0.1	-	0.40	0.40	m	1	
14	구	노선	균열	0.1	-	0.30	0.30	m	1	
15	구	노선	균열	0.1	-	0.60	0.60	m	1	
16	구	노선	균열	0.1	-	0.30	0.30	m	1	
17										
18										
천안논산고속도로(주)

교량명

웅진대교

부지명

교각 (P2)

확인자

관리자

작성자

날짜

축척




파일명
048A19P04.dwg

도면번호
206

2017. 12

1:150

교 각 (P3)

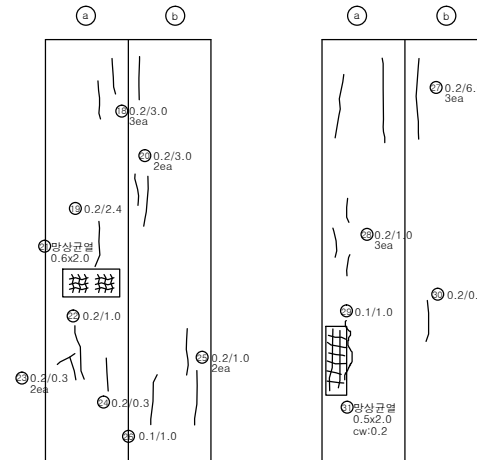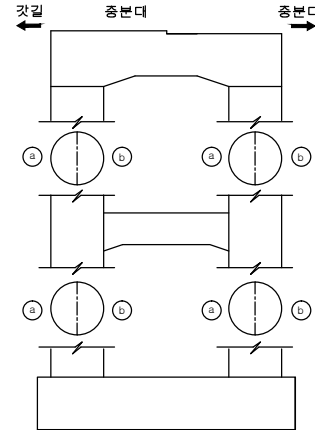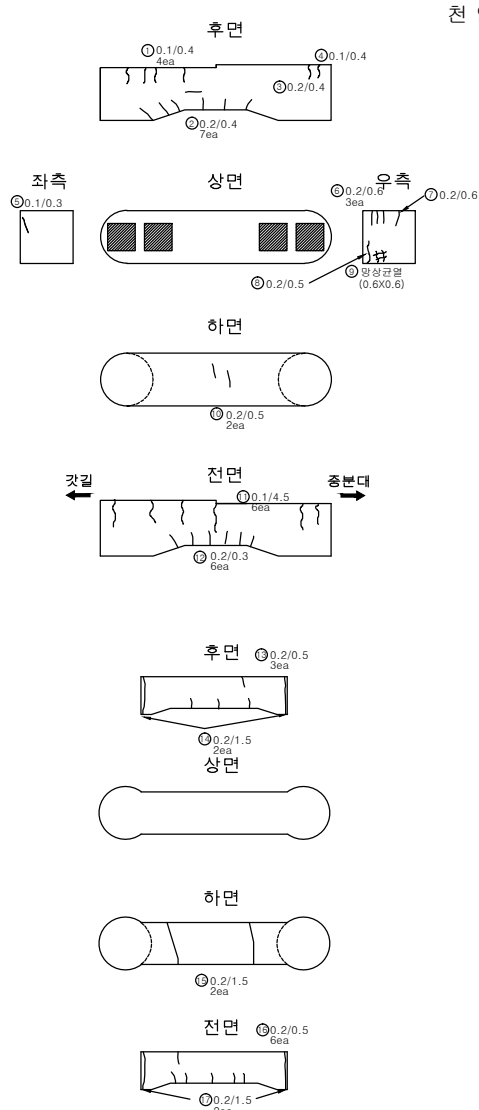

인덱스 없음

손상량량표										
번호	신/구	방향	손상내용	손상현황						비고
				균열폭 mm	너비 m	길이 m	물량	단위	개소	
1	구	천안	균열	0.1	-	0.40	1.60	m	4	
2	구	천안	균열	0.2	-	0.40	2.80	m	7	
3	구	천안	균열	0.2	-	0.40	0.40	m	1	
4	구	천안	균열	0.1	-	0.40	0.40	m	1	
5	구	천안	균열	0.1	-	0.30	0.30	m	1	
6	구	천안	균열	0.2	-	0.60	1.80	m	3	
7	구	천안	균열	0.2	-	0.60	0.60	m	1	
8	구	천안	균열	0.2	-	0.50	0.50	m	1	
9	구	천안	방상균열	-	0.6	0.60	0.36	㎡	1	
10	구	천안	균열	0.2	-	0.50	1.00	m	2	
11	구	천안	균열	0.1	-	4.50	27.00	m	6	
12	구	천안	균열	0.2	-	0.30	1.80	m	6	
13	구	천안	균열	0.2	-	0.50	1.50	m	3	
14	구	천안	균열	0.2	-	1.50	3.00	m	2	
15	구	천안	균열	0.2	-	1.50	3.00	m	2	
16	구	천안	균열	0.2	-	0.50	3.00	m	6	
17	구	천안	균열	0.2	-	1.50	3.00	m	2	
18	구	천안	균열	0.2	-	3.00	9.00	m	3	
19	구	천안	균열	0.2	-	2.40	2.40	m	1	
20	구	천안	균열	0.2	-	3.00	6.00	m	2	
21	구	천안	방상균열	-	0.6	2.00	1.20	㎡	1	
22	구	천안	균열	0.2	-	1.00	1.00	m	1	
23	구	천안	균열	0.2	-	0.30	0.60	m	2	
24	구	천안	균열	0.2	-	0.30	0.30	m	1	
25	구	천안	균열	0.2	-	1.00	2.00	m	2	
26	구	천안	균열	0.1	-	1.00	1.00	m	1	
27	구	천안	균열	0.2	-	6.00	18.00	m	3	
28	구	천안	균열	0.2	-	1.00	3.00	m	3	
29	구	천안	균열	0.1	-	1.00	1.00	m	1	
30	구	천안	균열	0.2	-	0.30	0.30	m	1	
31	구	천안	방상균열	-	0.5	2.00	1.00	㎡	1	
32										
33										
34										
35										
36										
37										
38										
39										
40										



천안논산고속도로(주)

교량명

웅진대교

비치점

교각 (P3)

확인자

관리자

작성자


날짜

축척



파일명
048A19P05.dwg

도면번호
207

교 각 (P3)

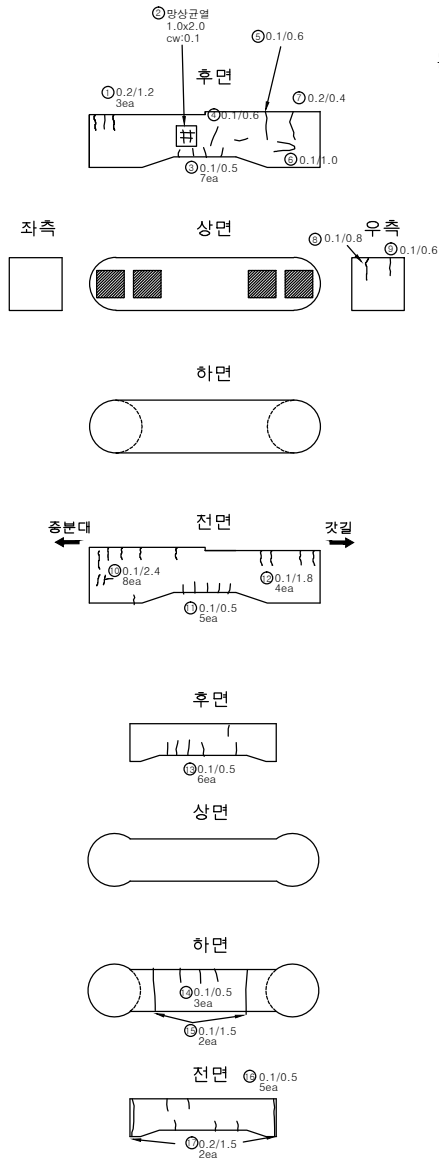

노 산 방 향
중 분 대

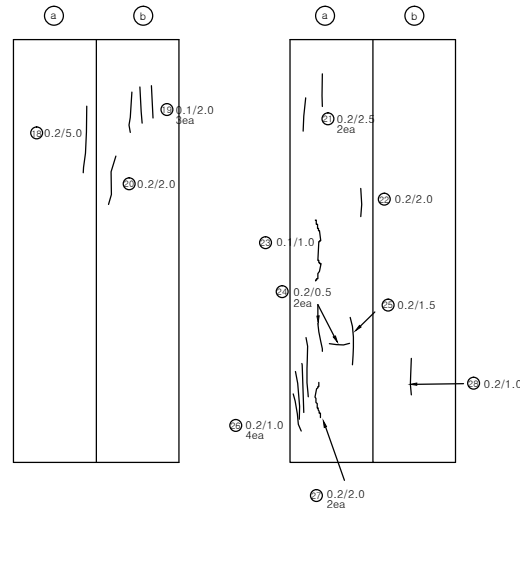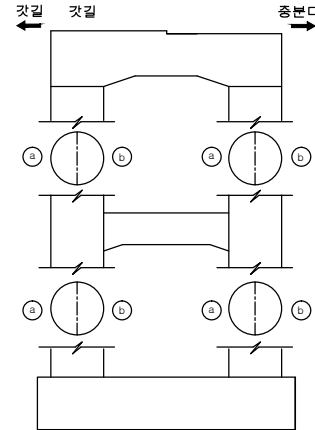

인덱스 없음

손상량량표

번호	신/구	방향	손상내용	손상현황					비고
				균열폭 mm	너비 m	길이 m	수량	단위	개소
1	구	노선	균열	0.2	-	1.20	3.60	m	3
2	구	노선	망상균열	-	1.0	2.00	2.00	m	1
3	구	노선	균열	0.1	-	0.50	3.50	m	7
4	구	노선	균열	0.1	-	0.60	0.60	m	1
5	구	노선	균열	0.1	-	0.60	0.60	m	1
6	구	노선	균열	0.1	-	1.00	1.00	m	1
7	구	노선	균열	0.2	-	0.40	0.40	m	1
8	구	노선	균열	0.1	-	0.80	0.80	m	1
9	구	노선	균열	0.1	-	0.60	0.60	m	1
10	구	노선	균열	0.1	-	2.40	19.20	m	8
11	구	노선	균열	0.1	-	0.50	2.50	m	5
12	구	노선	균열	0.1	-	1.80	7.20	m	4
13	구	노선	균열	0.1	-	0.50	3.00	m	6
14	구	노선	균열	0.1	-	0.50	1.50	m	3
15	구	노선	균열	0.1	-	1.50	3.00	m	2
16	구	노선	균열	0.1	-	0.50	2.50	m	5
17	구	노선	균열	0.2	-	1.50	3.00	m	2
18	구	노선	균열	0.2	-	5.00	5.00	m	1
19	구	노선	균열	0.1	-	2.00	6.00	m	3
20	구	노선	균열	0.2	-	2.00	2.00	m	1
21	구	노선	균열	0.2	-	2.50	5.00	m	2
22	구	노선	균열	0.2	-	2.00	2.00	m	1
23	구	노선	균열	0.1	-	1.00	1.00	m	1
24	구	노선	균열	0.2	-	0.50	1.00	m	2
25	구	노선	균열	0.2	-	1.50	1.50	m	1
26	구	노선	균열	0.2	-	1.00	4.00	m	4
27	구	노선	균열	0.2	-	2.00	4.00	m	2
28	구	노선	균열	0.2	-	1.00	1.00	m	1
29									
30									
천안논산고속도로(주)

교량명

웅진대교

비치명

교각 (P3)

확인자

관리자

작성자

날짜

속척

파일명

도면번호

2017. 12




1:150

048A19P06.dwg

208

교 각 (P4)

천 안 방 향

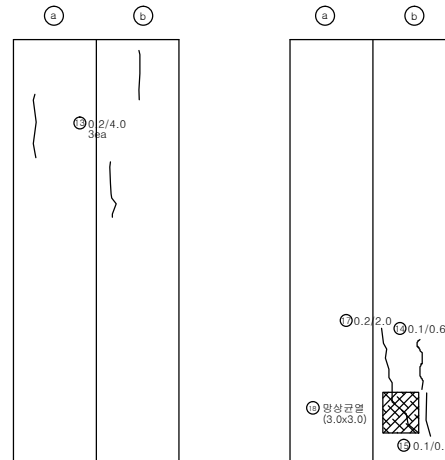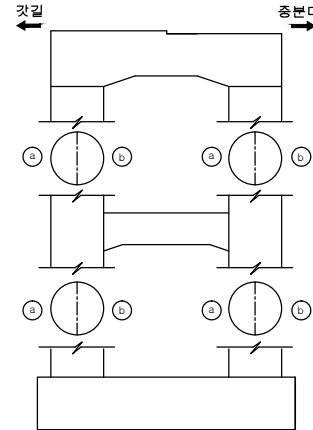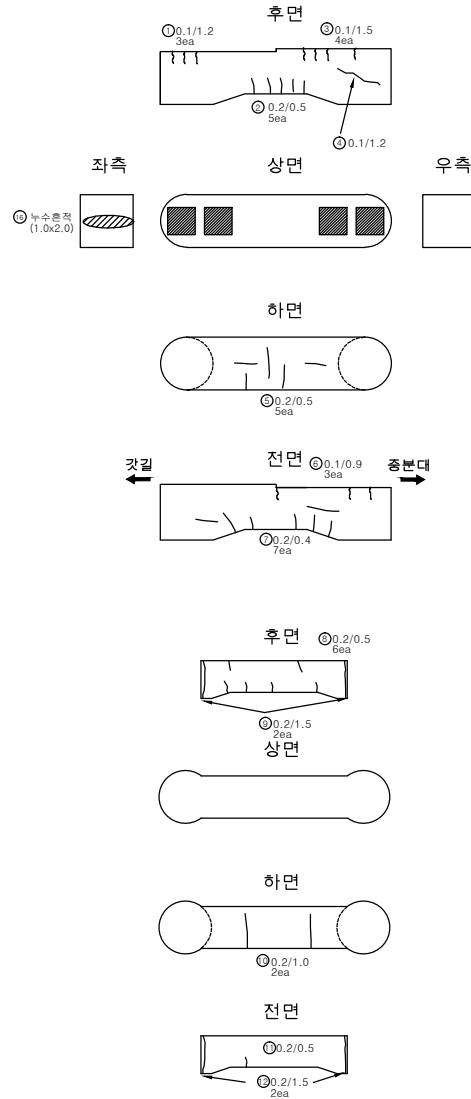

인덱스 없음

손상량량표

번호	신/구	방향	손상내용	손상현황					비고
				균열폭 mm	너비 m	길이 m	물량	단위	
1	구	천안	균열	0.1	-	1.20	3.60	m	3
2	구	천안	균열	0.2	-	0.50	2.50	m	5
3	구	천안	균열	0.1	-	1.50	6.00	m	4
4	구	천안	균열	0.1	-	1.20	1.20	m	1
5	구	천안	균열	0.2	-	0.50	2.50	m	5
6	구	천안	균열	0.1	-	0.90	2.70	m	3
7	구	천안	균열	0.2	-	0.40	2.80	m	7
8	구	천안	균열	0.2	-	0.50	3.00	m	6
9	구	천안	균열	0.2	-	1.50	3.00	m	2
10	구	천안	균열	0.2	-	1.00	2.00	m	2
11	구	천안	균열	0.2	-	0.50	0.50	m	1
12	구	천안	균열	0.2	-	1.50	3.00	m	2
13	구	천안	균열	0.2	-	4.00	12.00	m	3
14	구	천안	균열	0.1	-	0.60	0.60	m	1
15	구	천안	균열	0.1	-	0.40	0.40	m	1
16	구	천안	누수흔적	-	1.0	2.00	1.00	m	1
17	구	천안	균열	0.2	-	2.00	2.00	m	1
18	구	천안	망상균열	-	3.0	3.00	9.00	m	1
19									
20									
천안논산고속도로(주)

교량명

웅진대교

비치명

교각 (P4)

확인자

관리자

작성자

날짜

속척

파일명

도면번호




2017. 12

1:150

048A19P07.dwg

209

교 각 (P4)

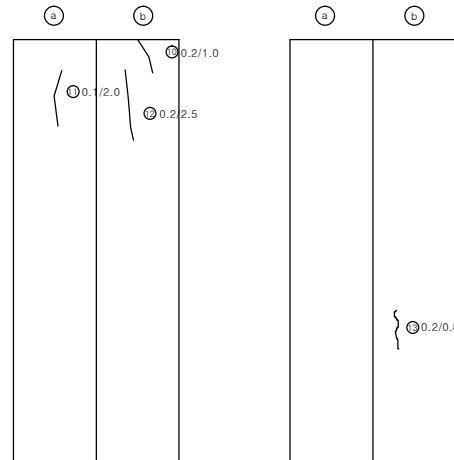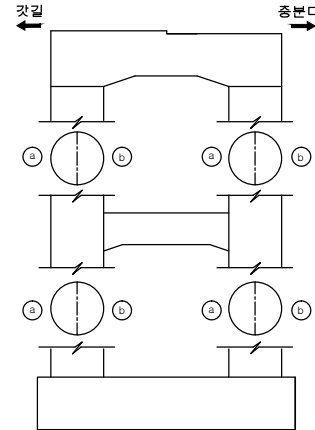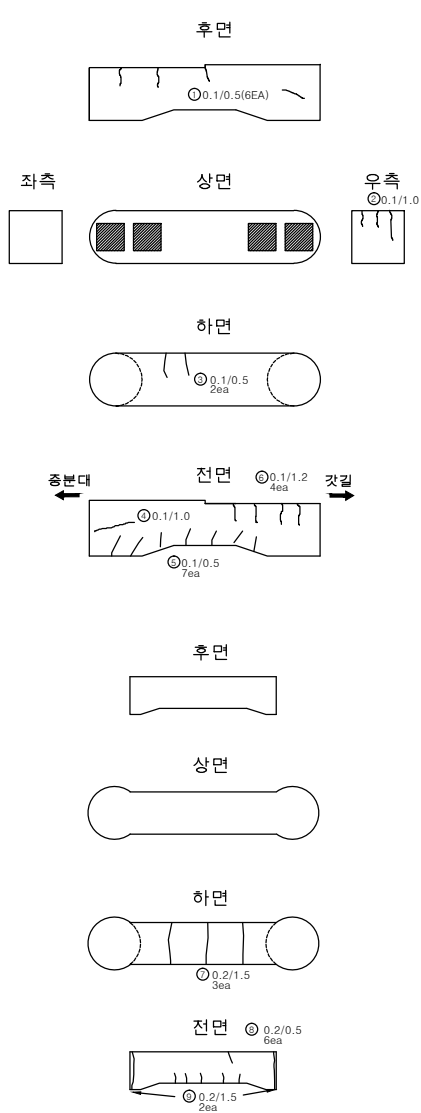

인덱스 없음

손상량량표

번호	신/구	방향	손상내용	손상현황						비고
				균열폭 mm	너비 m	길이 m	물량	단위	개소	
1	구	노선	균열	0.1	-	0.50	3.00	m	6	
2	구	노선	균열	0.1	-	1.90	5.70	m	3	
3	구	노선	균열	0.1	-	0.50	1.00	m	2	
4	구	노선	균열	0.1	-	1.00	1.00	m	1	
5	구	노선	균열	0.1	-	0.50	3.50	m	7	
6	구	노선	균열	0.1	-	1.20	4.80	m	4	
7	구	노선	균열	0.2	-	1.50	4.50	m	3	
8	구	노선	균열	0.2	-	0.50	3.00	m	6	
9	구	노선	균열	0.2	-	1.50	3.00	m	2	
10	구	노선	균열	0.2	-	1.00	1.00	m	1	
11	구	노선	균열	0.1	-	2.00	2.00	m	1	
12	구	노선	균열	0.2	-	2.50	2.50	m	1	
13	구	노선	균열	0.2	-	0.80	0.80	m	1	
14										
15										
천안논산고속도로(주)

교량명

웅진대교

비치경

교각 (P4)

확인자

관리자

작성자

날짜

축척

파일명

도면번호

2017. 12




1:150

048A19P08.dwg

210

교 각 (P5)

천 안 방 향

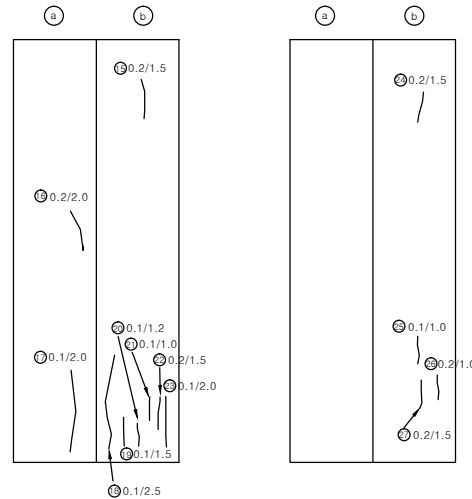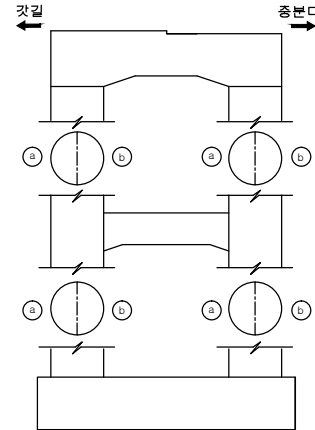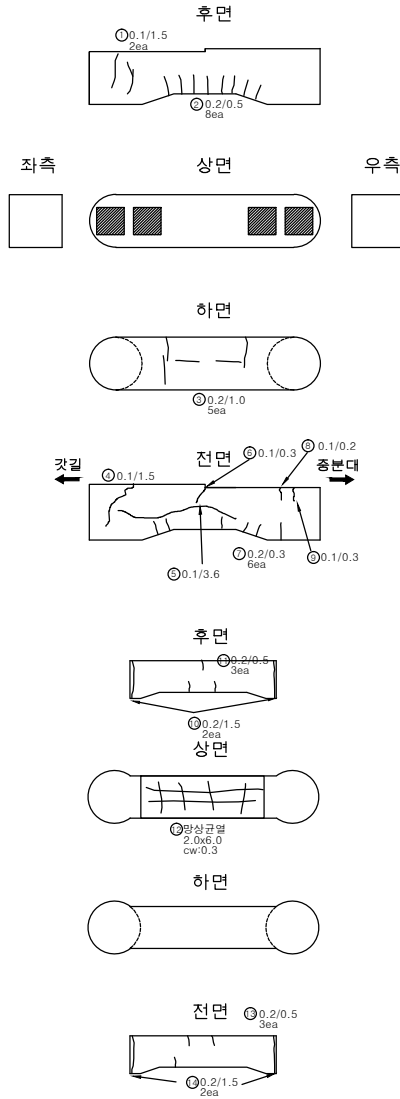

인덱스 없음

손상량량표

번호	신/구	방향	손상내용	손상현황					비고
				균열폭 mm	너비 m	길이 m	물량	단위	
1	구	천안	균열	0.1	-	1.50	3.00	m	2
2	구	천안	균열	0.2	-	0.50	4.00	m	8
3	구	천안	균열	0.2	-	1.00	5.00	m	5
4	구	천안	균열	0.1	-	1.50	1.50	m	1
5	구	천안	균열	0.1	-	3.60	3.60	m	1
6	구	천안	균열	0.1	-	0.30	0.30	m	1
7	구	천안	균열	0.2	-	0.30	1.80	m	6
8	구	천안	균열	0.1	-	0.20	0.20	m	1
9	구	천안	균열	0.1	-	0.30	0.30	m	1
10	구	천안	균열	0.2	-	1.50	3.00	m	2
11	구	천안	균열	0.2	-	0.50	1.50	m	3
12	구	천안	망상균열	-	2.0	6.00	12.00	m	1
13	구	천안	균열	0.2	-	0.50	1.50	m	3
14	구	천안	균열	0.2	-	1.50	3.00	m	2
15	구	천안	균열	0.2	-	1.50	1.50	m	1
16	구	천안	균열	0.2	-	2.00	2.00	m	1
17	구	천안	균열	0.1	-	2.00	2.00	m	1
18	구	천안	균열	0.1	-	2.50	2.50	m	1
19	구	천안	균열	0.1	-	1.50	1.50	m	1
20	구	천안	균열	0.1	-	1.20	1.20	m	1
21	구	천안	균열	0.1	-	1.00	1.00	m	1
22	구	천안	균열	0.2	-	1.50	1.50	m	1
23	구	천안	균열	0.1	-	2.00	2.00	m	1
24	구	천안	균열	0.2	-	1.50	1.50	m	1
25	구	천안	균열	0.1	-	1.00	1.00	m	1
26	구	천안	균열	0.2	-	1.00	1.00	m	1
27	구	천안	균열	0.2	-	1.50	1.50	m	1
28									
29									
천안논산고속도로(주)

교량명

웅진대교

비고

교각 (P5)

확인자

관리자

작성자

날짜




속척

파일명
048A19P09.dwg

도면번호
211

교 각 (P5)

논 산 방 향

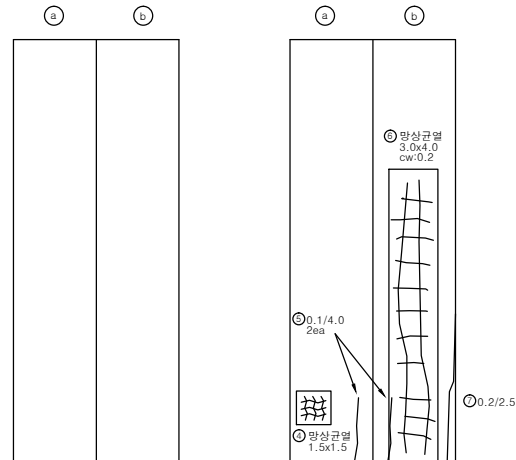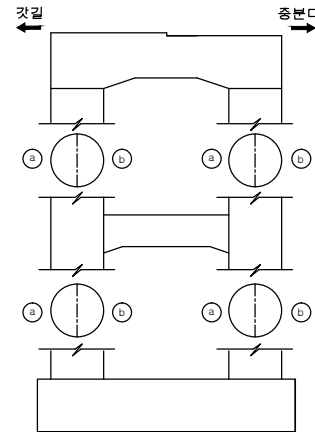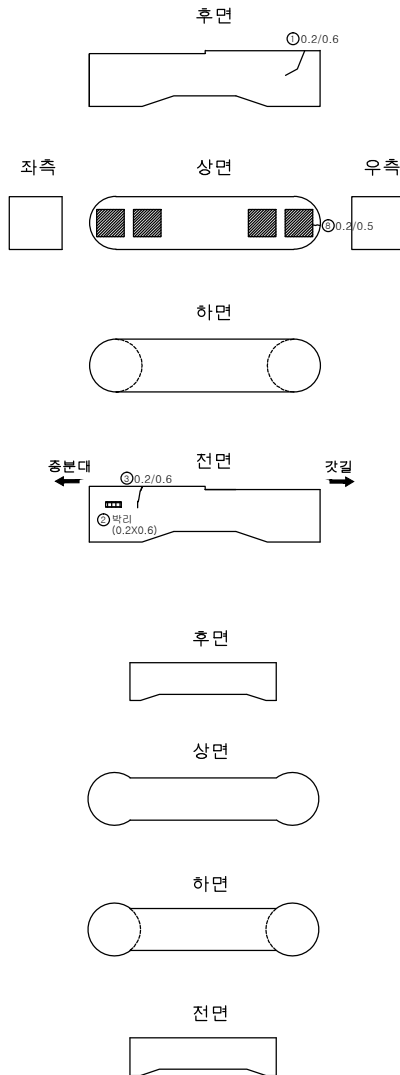

인덱스 없음

손상량량표

번호	신/구	방향	손상내용	손상현황					비고
				균열폭 mm	너비 m	길이 m	수량	단위	개소
1	구	논산	균열	0.2	-	0.60	0.60	m	1
2	구	논산	박리	-	0.2	0.60	0.12	㎡	1
3	구	논산	균열	0.2	-	0.60	0.60	m	1
4	구	논산	망상균열	-	1.5	1.50	2.25	㎡	1
5	구	논산	균열	0.1	-	4.00	8.00	m	2
6	구	논산	망상균열	-	3.0	4.00	12.00	㎡	1
7	구	논산	균열	0.2	-	2.50	2.50	m	1
8	신	논산	균열	0.2	-	0.50	0.50	m	1
9									
10									
천안논산고속도로(주)

교량명

웅진대교

부지명

교각 (P5)

확인자

관리자

작성자

날짜

축척

파일명
048A19P10.dwg




도면번호
212

2017. 12

1:150

교 각 (P6)

천 안 방 향

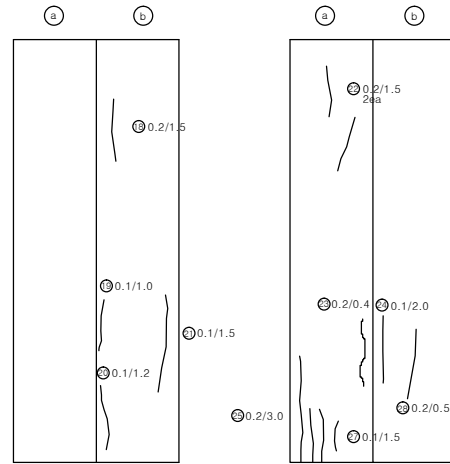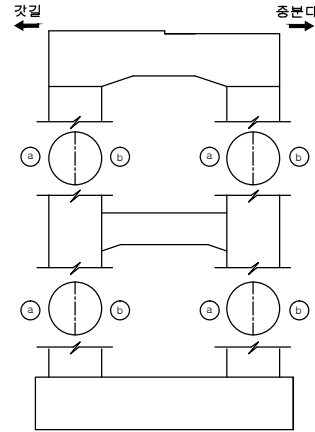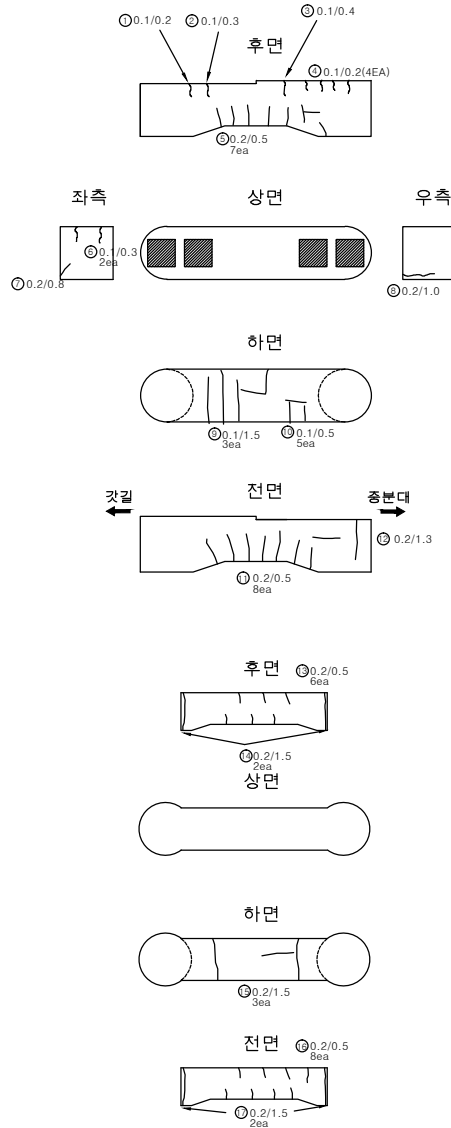

인덱스 없음

손상량량표

번호	신/구	방향	손상내용	손상현황					비고
				균열폭 mm	너비 m	길이 m	물량	단위	개소
1	구	천안	균열	0.1	-	0.20	0.20	m	1
2	구	천안	균열	0.1	-	0.30	0.30	m	1
3	구	천안	균열	0.1	-	0.40	0.40	m	1
4	구	천안	균열	0.1	-	0.20	0.80	m	4
5	구	천안	균열	0.2	-	0.50	3.50	m	7
6	구	천안	균열	0.1	-	0.30	0.60	m	2
7	구	천안	균열	0.2	-	0.80	0.80	m	1
8	구	천안	균열	0.2	-	1.00	1.00	m	1
9	구	천안	균열	0.1	-	1.50	4.50	m	3
10	구	천안	균열	0.1	-	0.50	2.50	m	5
11	구	천안	균열	0.2	-	0.50	4.00	m	8
12	구	천안	균열	0.2	-	1.30	1.30	m	1
13	구	천안	균열	0.2	-	0.50	3.00	m	6
14	구	천안	균열	0.2	-	1.50	3.00	m	2
15	구	천안	균열	0.2	-	1.50	4.50	m	3
16	구	천안	균열	0.2	-	0.50	4.00	m	8
17	구	천안	균열	0.2	-	1.50	3.00	m	2
18	구	천안	균열	0.2	-	1.50	1.50	m	1
19	구	천안	균열	0.1	-	1.00	1.00	m	1
20	구	천안	균열	0.1	-	1.20	1.20	m	1
21	구	천안	균열	0.1	-	1.50	1.50	m	1
22	구	천안	균열	0.2	-	1.50	3.00	m	2
23	구	천안	균열	0.2	-	0.40	0.40	m	1
24	구	천안	균열	0.2	-	3.00	3.00	m	1
25	구	천안	균열	0.1	-	2.00	4.00	m	2
26	구	천안	균열	0.1	-	1.50	1.50	m	1
27	구	천안	균열	0.1	-	2.00	2.00	m	1
28	구	천안	균열	0.2	-	0.50	0.50	m	1
29									
30									
천안논산고속도로(주)

교량명

웅진대교

비고

교각 (P6)

확인자

관리자

작성자

날짜

축척

파일명

도면번호

2017. 12




1:150

048A19P11.dwg

213

교 각 (P6)

노 산 방 향

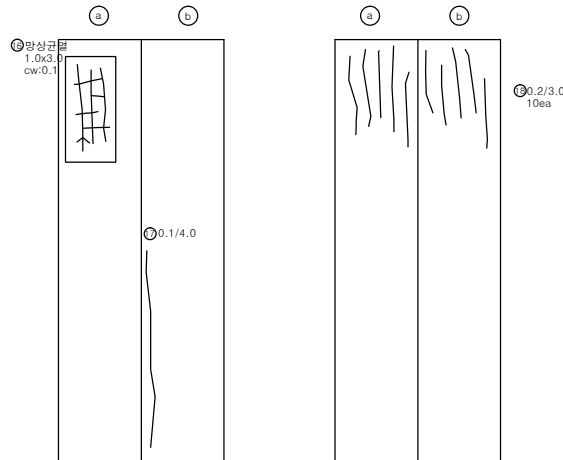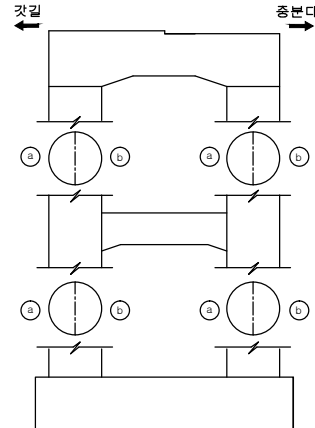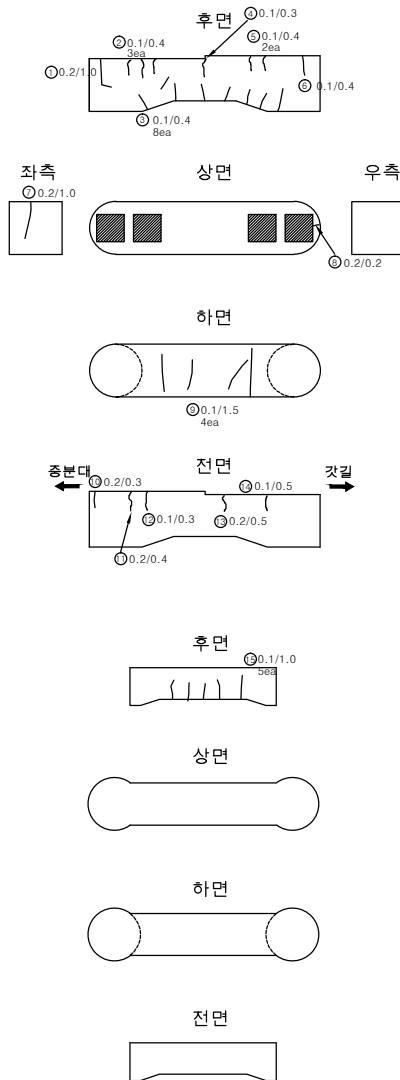

인덱스 없음

손상량량표

번호	신/구	방향	손상내용	손상현황					비고
				균열폭 mm	너비 m	길이 m	물량	단위	
1	구	노산	균열	0.2	-	1.00	1.00	m	1
2	구	노산	균열	0.1	-	0.40	1.20	m	3
3	구	노산	균열	0.1	-	0.40	3.20	m	8
4	구	노산	균열	0.1	-	0.30	0.30	m	1
5	구	노산	균열	0.1	-	0.40	0.80	m	2
6	구	노산	균열	0.1	-	0.40	0.40	m	1
7	구	노산	균열	0.2	-	1.00	1.00	m	1
8	구	노산	균열	0.2	-	0.20	0.20	m	1
9	구	노산	균열	0.1	-	1.50	6.00	m	4
10	구	노산	균열	0.2	-	0.30	0.30	m	1
11	구	노산	균열	0.2	-	0.40	0.40	m	1
12	구	노산	균열	0.1	-	0.30	0.30	m	1
13	구	노산	균열	0.2	-	0.50	0.50	m	1
14	구	노산	균열	0.1	-	0.50	0.50	m	1
15	구	노산	균열	0.1	-	1.00	5.00	m	5
16	구	노산	양상균열	-	1.0	3.00	3.00	m	1
17	구	노산	균열	0.1	-	4.00	4.00	m	1
18	구	노산	균열	0.2	-	3.00	30.00	m	10
19									
20									
천안논산고속도로(주)

교량명

웅진대교

비치평

교각 (P6)

확인자

관리자

작성자

날짜

축척

파일명

도면번호

2017. 12




1:150

048A19P12.dwg

214

교 각 (P7)

천 안 방 향

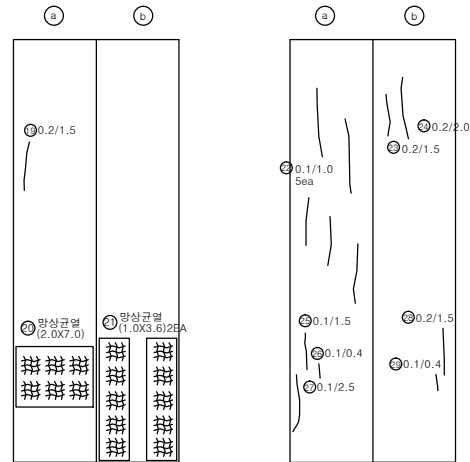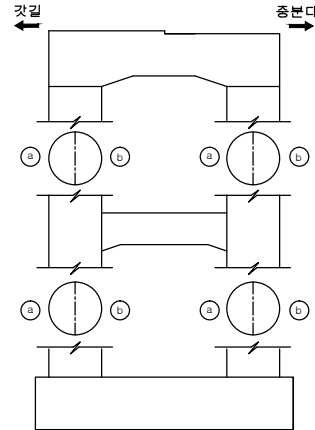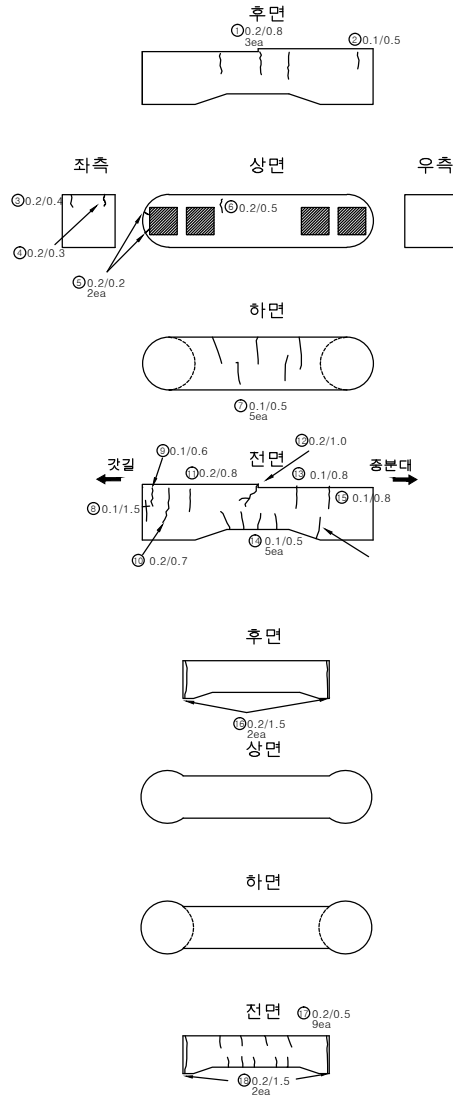




인덱스 없음

손상량량표

번호	신/구	방향	손상내용	손상현황					비고
				균열폭 mm	너비 m	길이 m	물량	단위	개소
1	구	천안	균열	0.2	-	0.80	2.40	m	3
2	구	천안	균열	0.1	-	0.50	0.50	m	1
3	구	천안	균열	0.2	-	0.40	0.40	m	1
4	구	천안	균열	0.2	-	0.30	0.30	m	1
5	구	천안	균열	0.2	-	0.20	0.40	m	2
6	구	천안	균열	0.2	-	0.50	0.50	m	1
7	구	천안	균열	0.1	-	0.50	2.50	m	5
8	구	천안	균열	0.1	-	1.50	1.50	m	1
9	구	천안	균열	0.1	-	0.60	0.60	m	1
10	구	천안	균열	0.2	-	0.70	0.70	m	1
11	구	천안	균열	0.2	-	0.80	0.80	m	1
12	구	천안	균열	0.2	-	1.00	1.00	m	1
13	구	천안	균열	0.1	-	0.80	0.80	m	1
14	구	천안	균열	0.1	-	0.50	2.50	m	5
15	구	천안	균열	0.1	-	0.80	0.80	m	1
16	구	천안	균열	0.2	-	1.50	3.00	m	2
17	구	천안	균열	0.2	-	0.50	4.50	m	9
18	구	천안	균열	0.2	-	1.50	3.00	m	2
19	구	천안	균열	0.2	-	1.50	1.50	m	1
20	구	천안	망상균열	-	2.0	7.00	14.00	m	1
21	구	천안	망상균열	-	1.0	3.60	3.60	m	1
22	구	천안	균열	0.1	-	1.00	5.00	m	5
23	구	천안	균열	0.2	-	1.50	1.50	m	1
24	구	천안	균열	0.2	-	2.00	2.00	m	1
25	구	천안	균열	0.1	-	1.50	1.50	m	1
26	구	천안	균열	0.1	-	0.40	0.40	m	1
27	구	천안	균열	0.1	-	2.50	2.50	m	1
28	구	천안	균열	0.2	-	1.50	1.50	m	1
29	구	천안	균열	0.1	-	0.40	0.40	m	1
30									
31									
교 각 (P7)

논 산 방 향

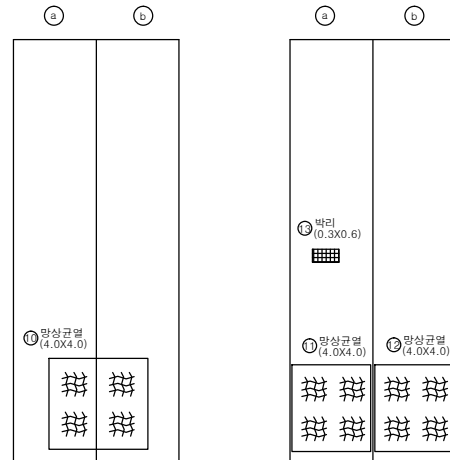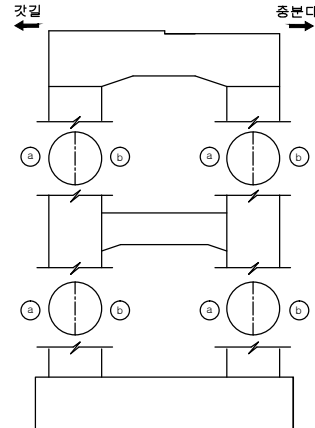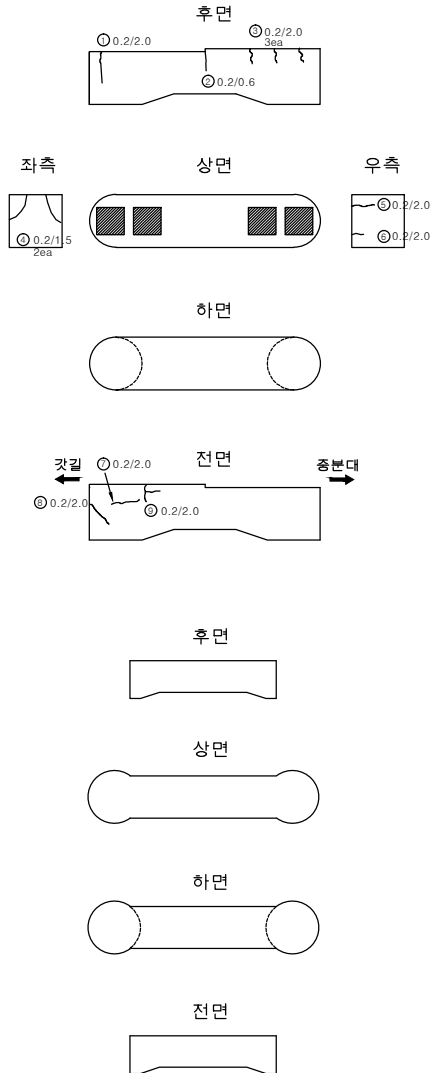


인덱스 없음



손상량량표

번호	신/구	방향	손상내용	손상현황						비고
				균열폭 mm	너비 m	깊이 m	물량	단위	개소	
1	구	논산	균열	0.2	-	2.00	2.00	m	1	
2	구	논산	균열	0.2	-	0.60	0.60	m	1	
3	구	논산	균열	0.2	-	2.00	6.00	m	3	
4	구	논산	균열	0.2	-	1.50	3.00	m	2	
5	구	논산	균열	0.2	-	2.00	2.00	m	1	
6	구	논산	균열	0.2	-	2.00	2.00	m	1	
7	구	논산	균열	0.2	-	2.00	2.00	m	1	
8	구	논산	균열	0.2	-	2.00	2.00	m	1	
9	구	논산	균열	0.2	-	2.00	2.00	m	1	
10	구	논산	망상균열	-	4.0	4.00	16.00	m ²	1	
11	구	논산	망상균열	-	4.0	4.00	16.00	m ²	1	
12	구	논산	망상균열	-	4.0	4.00	16.00	m ²	1	
13										
14										
교 각 (P8)

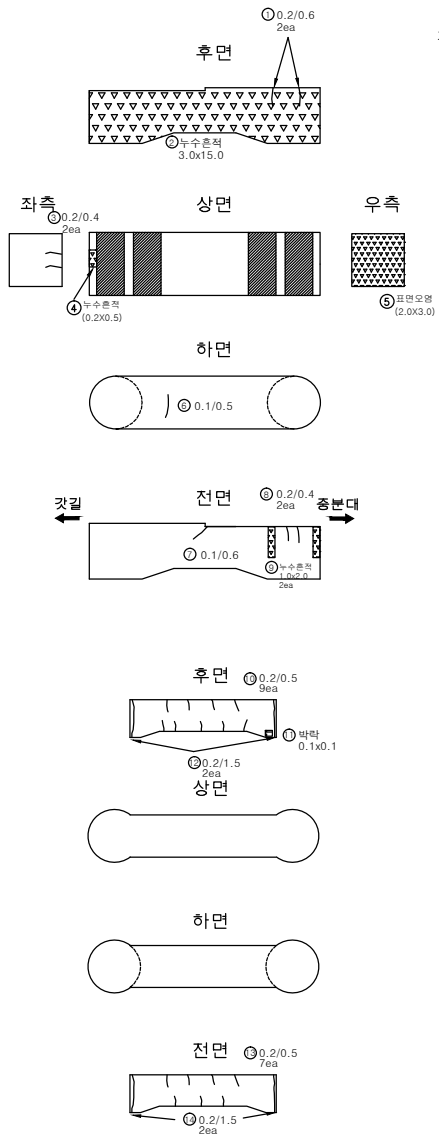

천 안 방 향

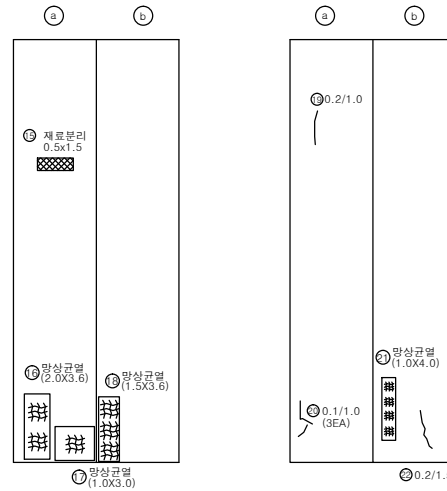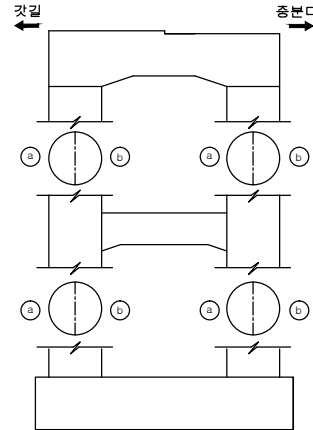

인덱스 없음

손상량량표

번호	신/구	방향	손상내용	손상현황					비고
				균열폭 mm	너비 m	길이 m	수량	단위	
1	구	천안	균열	0.2	-	0.60	1.20	m	2
2	구	천안	누수흔적	-	3.0	15.00	45.00	m	1
3	구	천안	균열	0.2	-	0.40	0.80	m	2
4	구	천안	누수흔적	-	0.2	0.50	0.10	m	1
5	구	천안	표면오염	-	2.0	3.00	6.00	m	1
6	구	천안	균열	0.1	-	0.50	0.50	m	1
7	구	천안	균열	0.1	-	0.60	0.60	m	1
8	구	천안	균열	0.2	-	0.40	0.80	m	2
9	구	천안	누수흔적	-	1.0	2.00	4.00	m	2
10	구	천안	균열	0.2	-	0.50	4.50	m	9
11	구	천안	박락	-	0.1	0.10	0.01	m	1
12	구	천안	균열	0.2	-	1.50	3.00	m	2
13	구	천안	균열	0.2	-	0.50	3.50	m	7
14	구	천안	균열	0.2	-	1.50	3.00	m	2
15	구	천안	재료분리	-	0.5	1.50	0.75	m	1
16	구	천안	광상균열	-	2.0	3.60	7.20	m	1
17	구	천안	광상균열	-	1.0	3.00	3.00	m	1
18	구	천안	광상균열	-	1.5	3.60	5.40	m	1
19	구	천안	균열	0.2	-	1.00	1.00	m	1
20	구	천안	균열	0.1	-	1.00	1.00	m	3
21	구	천안	광상균열	-	1.0	4.00	4.00	m	1
22	구	천안	균열	0.2	-	1.50	1.50	m	1
23									
24									
천안논산고속도로(주)

교량명

웅진대교

비치명

교각 (P8)

확인자

관리자

작성자

날짜

속척

파일명

도면번호

2017. 12




1:150

048A19P15.dwg

217

교 각 (P8)

논 산 방 향

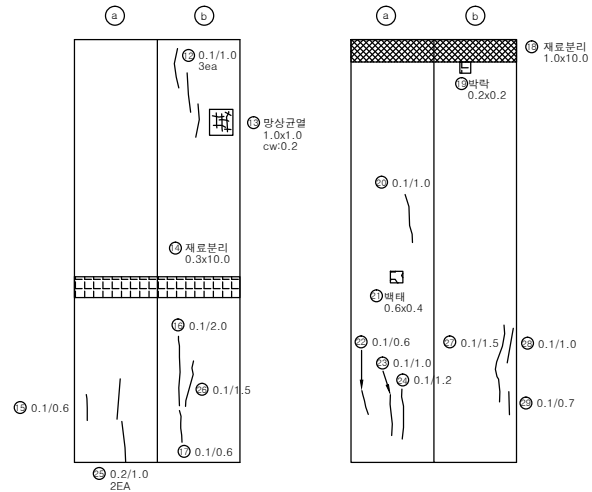
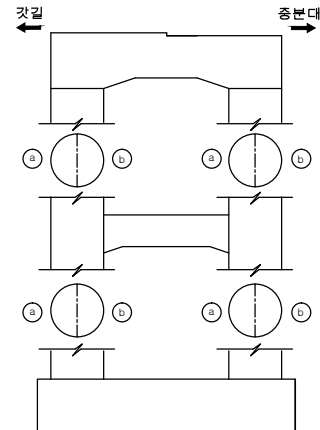
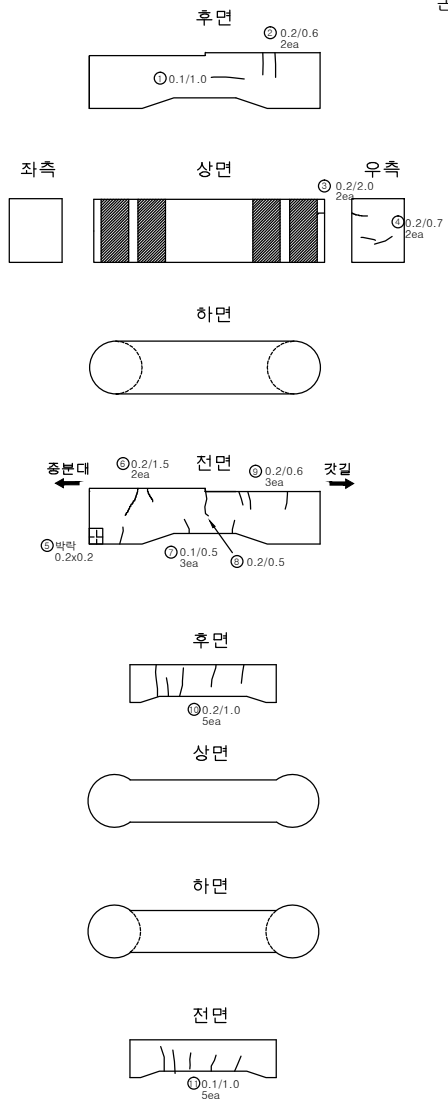


인덱스 없음

[illegible]

교 각 (P9)

천 안 방 향

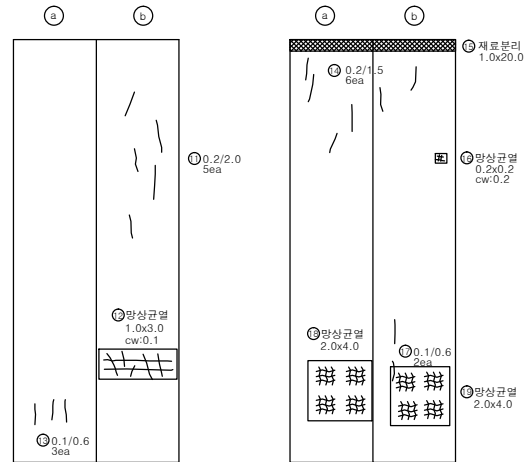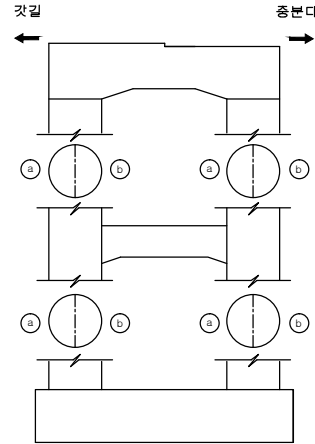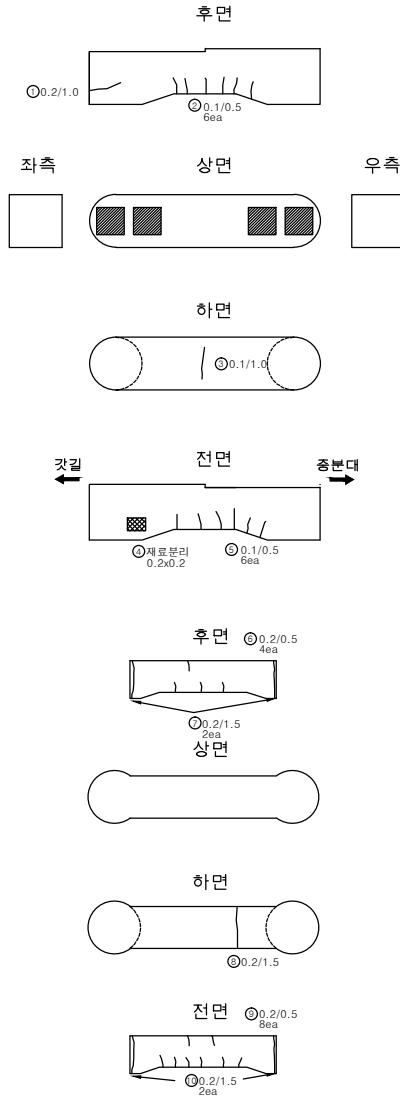

인덱스 없음

손상량량표

번호	신/구	방향	손상내용	손상현황					비고
				균열폭 mm	너비 m	길이 m	수량	단위	개소
1	구	천안	균열	0.2	-	1.00	1.00	m	1
2	구	천안	균열	0.1	-	0.50	3.00	m	6
3	구	천안	균열	0.1	-	1.00	1.00	m	1
4	구	천안	재료분리	-	0.2	0.20	0.04	m	1
5	구	천안	균열	0.1	-	0.50	3.00	m	6
6	구	천안	균열	0.2	-	0.50	2.00	m	4
7	구	천안	균열	0.2	-	1.50	3.00	m	2
8	구	천안	균열	0.2	-	1.50	1.50	m	1
9	구	천안	균열	0.2	-	0.50	4.00	m	8
10	구	천안	균열	0.2	-	1.58	3.16	m	2
11	구	천안	균열	0.2	-	2.00	10.00	m	5
12	구	천안	균열	0.1	-	0.60	1.80	m	3
13	구	천안	망상균열	-	1.0	3.00	3.00	m	1
14	구	천안	균열	0.2	-	1.50	9.00	m	6
15	구	천안	재료분리	-	1.0	20.00	20.00	m	1
16	구	천안	망상균열	-	0.2	0.20	0.04	m	1
17	구	천안	균열	0.1	-	0.60	1.20	m	2
18	구	천안	망상균열	-	2.0	4.00	8.00	m	1
19	구	천안	망상균열	-	2.0	4.00	8.00	m	1
20									
21									
천안논산고속도로(주)

교량명

웅진대교

비고

교각 (P9)

확인자

관리자

작성자

날짜

속척

파일명
048A19P17.dwg




도면번호
219

2017. 12

1:150


교 각 (P9)

논 산 방 향

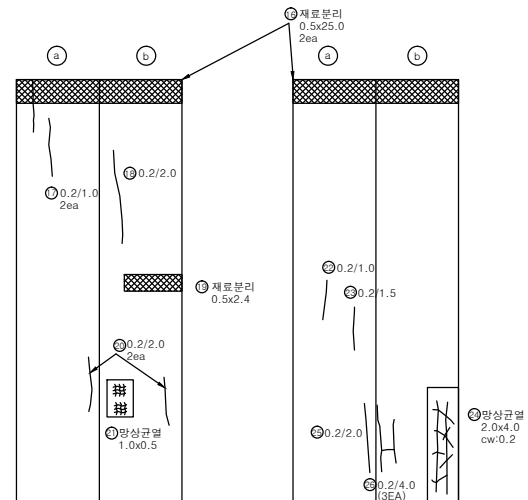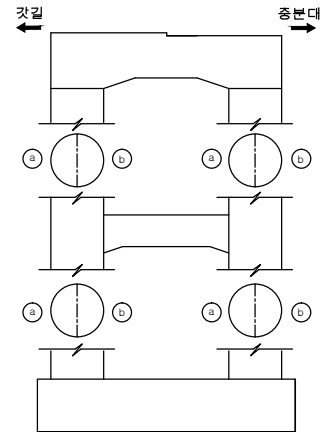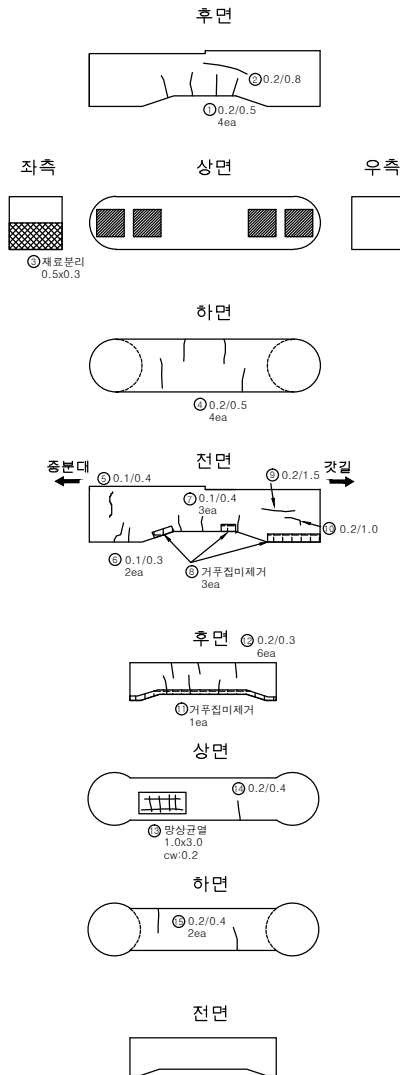

인덱스 없음


[illegible]

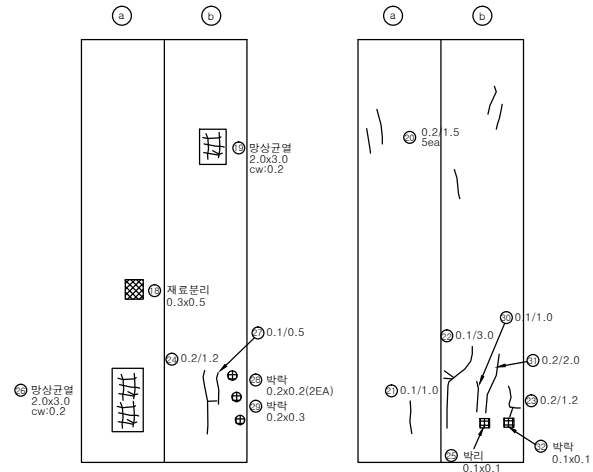[illegible]



손상물량표

[illegible]

교 각 (P10)

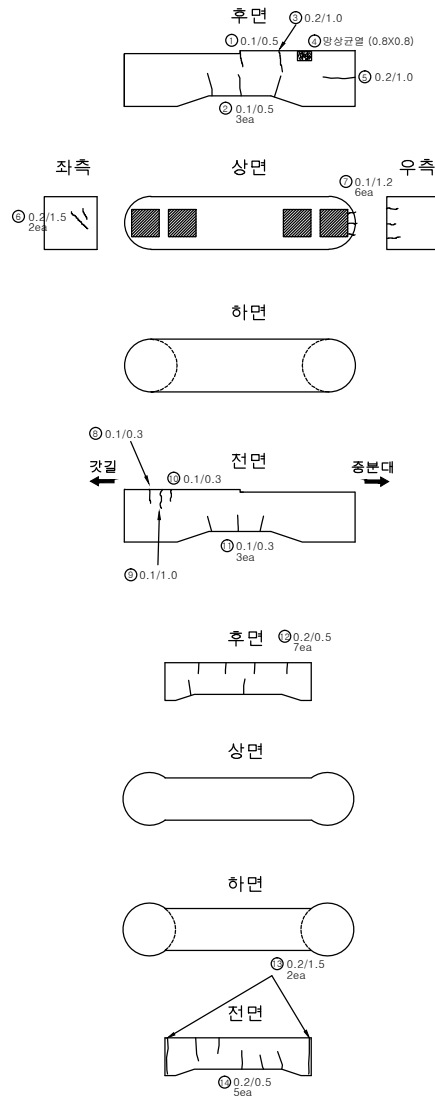

노 산 방 향

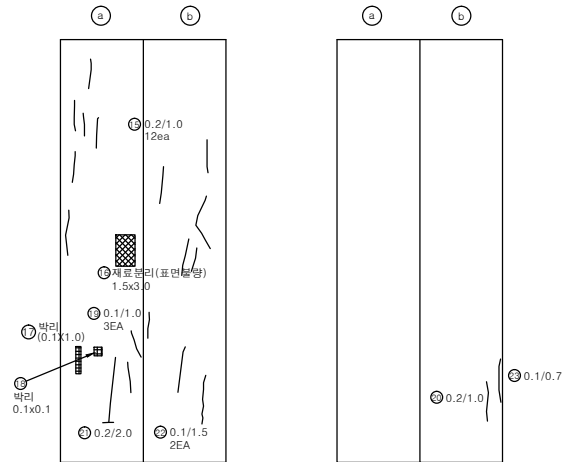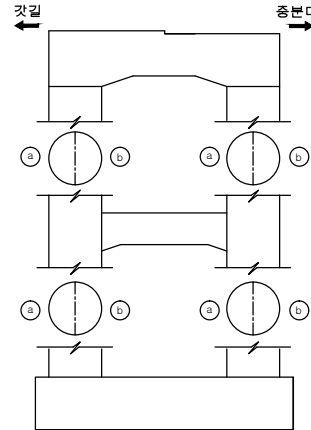

인덱스 없음

손상량량표

번호	신/구	방향	손상내용	손상현황						비고
				균열폭 mm	너비 m	길이 m	물량	단위	개소	
1	구	노선	균열	0.1	-	0.50	0.50	m	1	
2	구	노선	균열	0.1	-	0.50	1.50	m	3	
3	구	노선	균열	0.2	-	1.00	1.00	m	1	
4	구	노선	평상교열	-	0.8	0.80	0.64	㎡	1	
5	구	노선	균열	0.2	-	1.00	1.00	m	1	
6	구	노선	균열	0.2	-	1.50	3.00	m	2	
7	구	노선	균열	0.1	-	1.20	7.20	m	6	
8	구	노선	균열	0.1	-	0.30	0.30	m	1	
9	구	노선	균열	0.1	-	1.00	1.00	m	1	
10	구	노선	균열	0.1	-	0.30	0.30	m	1	
11	구	노선	균열	0.1	-	0.30	0.90	m	3	
12	구	노선	균열	0.2	-	0.50	3.50	m	7	
13	구	노선	균열	0.2	-	1.50	3.00	m	2	
14	구	노선	균열	0.2	-	0.50	2.50	m	5	
15	구	노선	균열	0.2	-	1.00	12.00	m	12	
16	구	노선	재료분리	-	1.5	3.00	4.50	㎡	1	
17	구	노선	박리	-	0.1	1.00	0.10	㎡	1	
18	구	노선	박리	-	0.1	0.10	0.01	㎡	1	
19	구	노선	균열	0.1	-	1.00	3.00	m	3	
20	구	노선	균열	0.2	-	1.00	1.00	m	1	
21	구	노선	균열	0.2	-	2.00	2.00	m	1	
22	구	노선	균열	0.1	-	1.50	3.00	m	2	
23	구	노선	균열	0.1	-	0.70	0.70	m	1	
24										
25										
천안논산고속도로(주)

교량명

웅진대교

비치명

교각 (P10)

확인자

관리자

작성자

날짜

축척

파일명
048A19P20.dwg




도면번호
222

2017. 12

1:150

교 각 (P11)

천 안 방 향

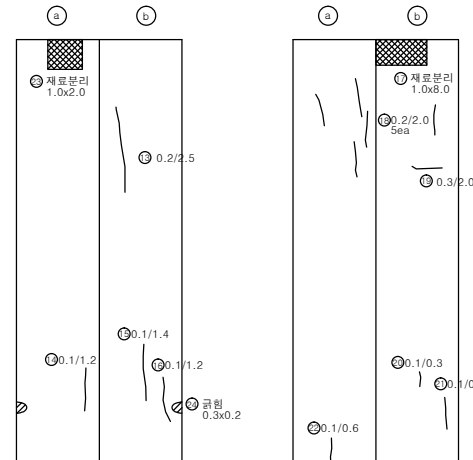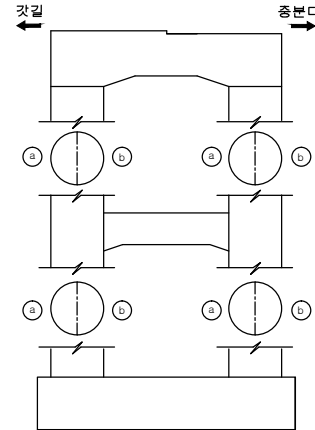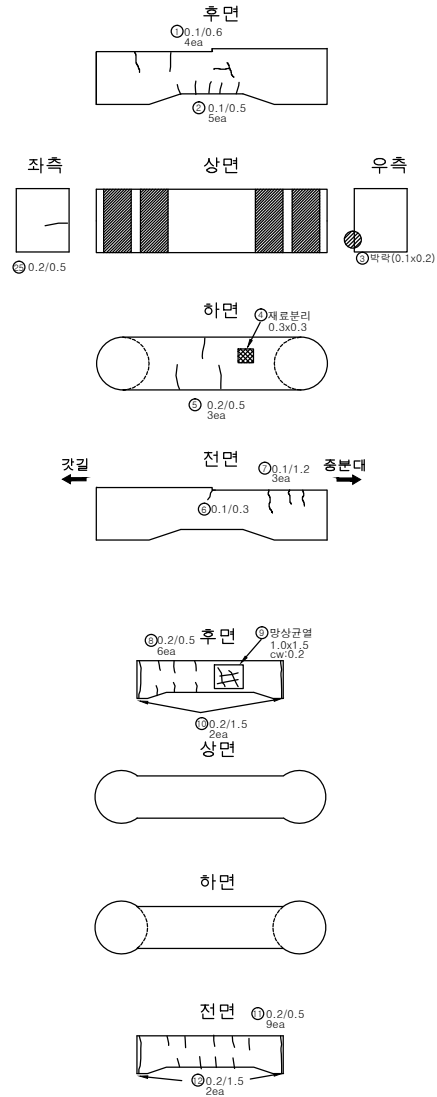




인덱스 없음

손상량량표

번호	신/구	방향	손상내용	손상현황					비고
				균열폭 mm	너비 m	길이 m	물량	단위	개소
1	구	천안	균열	0.1	-	0.60	2.40	m	4
2	구	천안	균열	0.1	-	0.50	2.50	m	5
3	구	천안	박락	-	0.1	0.20	0.02	m ²	1
4	구	천안	재료분리	-	0.3	0.30	0.09	m ²	1
5	구	천안	균열	0.2	-	0.50	1.50	m	3
6	구	천안	균열	0.1	-	0.30	0.30	m	1
7	구	천안	균열	0.1	-	1.20	3.60	m	3
8	구	천안	균열	0.2	-	0.50	3.00	m	6
9	구	천안	방향균열	-	1	1.50	1.50	m ²	1
10	구	천안	균열	0.2	-	1.50	3.00	m	2
11	구	천안	균열	0.2	-	0.50	4.50	m	9
12	구	천안	균열	0.2	-	1.50	3.00	m	2
13	구	천안	균열	0.2	-	2.50	2.50	m	1
14	구	천안	균열	0.1	-	1.20	1.20	m	1
15	구	천안	균열	0.1	-	1.40	1.40	m	1
16	구	천안	균열	0.1	-	1.20	1.20	m	1
17	구	천안	재료분리	-	1	8.00	8.00	m ²	1
18	구	천안	균열	0.2	-	2.00	2.00	m	1
19	구	천안	균열	0.3	-	2.00	2.00	m	1
20	구	천안	균열	0.1	-	0.30	0.30	m	1
21	구	천안	균열	0.1	-	0.80	0.80	m	1
22	구	천안	균열	0.1	-	0.60	0.60	m	1
23	구	천안	재료분리	-	1	2.00	2.00	m ²	1
24	구	천안	균열	-	0.3	0.20	0.06	m ²	1
25	구	천안	균열	0.2	-	0.50	0.50	m	1
26									
27									
교 각 (P11)

논 산 방 향

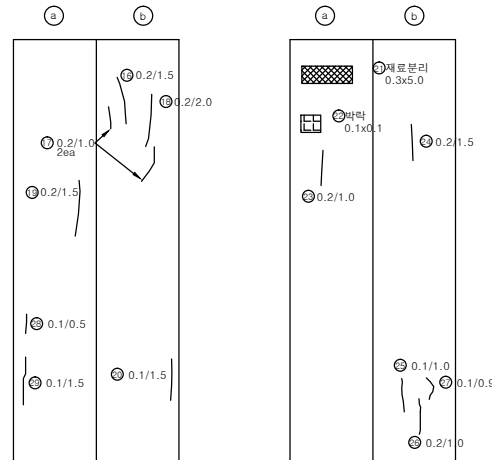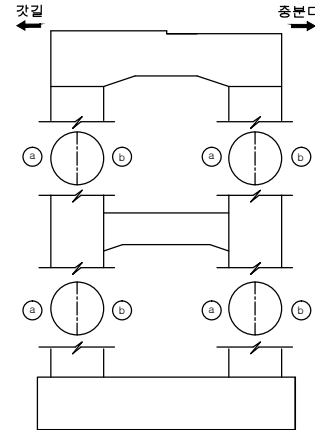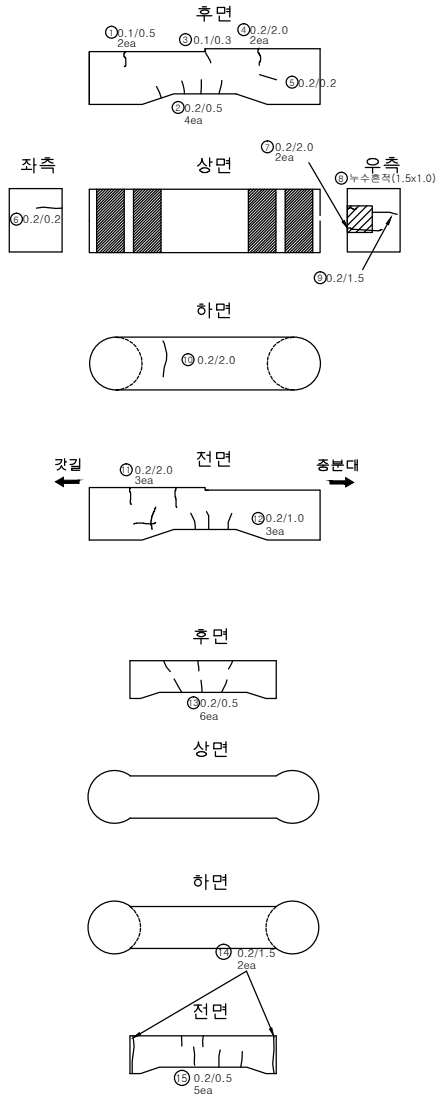




인덱스 없음

손상량량표

번호	신/구	방향	손상내용	손상현황						비고
				균열폭 mm	너비 m	길이 m	물량	단위	개소	
1	구	논산	균열	0.1	-	0.50	1.00	m	2	
2	구	논산	균열	0.2	-	0.50	2.00	m	4	
3	구	논산	균열	0.1	-	0.30	0.30	m	1	
4	구	논산	균열	0.2	-	2.00	4.00	m	2	
5	구	논산	균열	0.2	-	0.20	0.20	m	1	
6	구	논산	균열	0.2	-	0.20	0.20	m	1	
7	구	논산	균열	0.2	-	2.00	4.00	m	2	
8	구	논산	누수문턱	-	1.5	1.00	1.50	㎡	1	
9	구	논산	균열	0.2	-	1.50	1.50	m	1	
10	구	논산	균열	0.2	-	2.00	2.00	m	1	
11	구	논산	균열	0.2	-	2.00	6.00	m	3	
12	구	논산	균열	0.2	-	1.00	3.00	m	3	
13	구	논산	균열	0.2	-	0.50	3.00	m	6	
14	구	논산	균열	0.2	-	1.50	3.00	m	2	
15	구	논산	균열	0.2	-	0.50	2.50	m	5	
16	구	논산	균열	0.2	-	1.50	1.50	m	1	
17	구	논산	균열	0.2	-	1.00	2.00	m	2	
18	구	논산	균열	0.2	-	2.00	2.00	m	1	
19	구	논산	균열	0.2	-	1.50	1.50	m	1	
20	구	논산	균열	0.1	-	1.50	1.50	m	1	
21	구	논산	재료분리	-	0.3	5.00	1.50	㎡	1	
22	구	논산	박락	-	0.1	0.10	0.01	㎡	1	
23	구	논산	균열	0.2	-	1.00	1.00	m	1	
24	구	논산	균열	0.2	-	1.50	1.50	m	1	
25	구	논산	균열	0.1	-	1.00	1.00	m	1	
26	구	논산	균열	0.2	-	1.00	1.00	m	1	
27	구	논산	균열	0.1	-	0.90	0.90	m	1	
28	구	논산	균열	0.1	-	0.50	0.50	m	1	
29	구	논산	균열	0.1	-	1.50	1.50	m	1	
30										
31										
교 각 (P12)

천 안 방 향

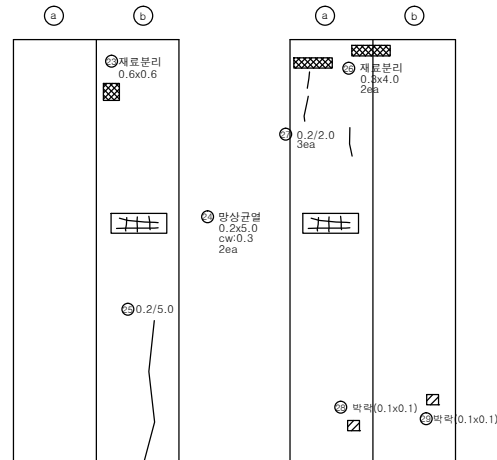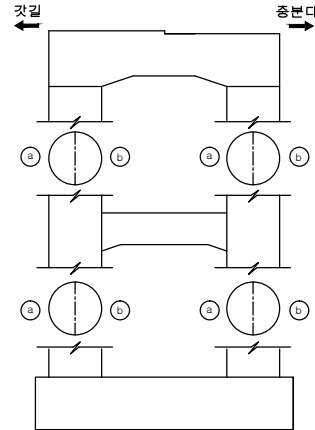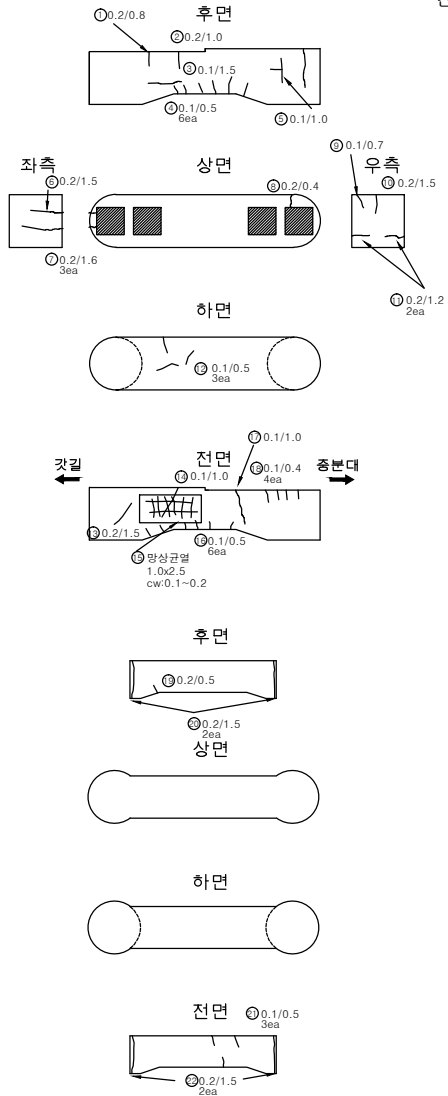




인덱스 없음

손상량량표

번호	신/구	방향	손상내용	손상현황					비고
				균열폭 mm	너비 m	길이 m	물량	단위	개소
1	구	천안	균열	0.2	-	0.80	0.80	m	1
2	구	천안	균열	0.2	-	1.00	1.00	m	1
3	구	천안	균열	0.1	-	1.50	1.50	m	1
4	구	천안	균열	0.1	-	0.50	3.00	m	6
5	구	천안	균열	0.1	-	1.00	1.00	m	1
6	구	천안	균열	0.2	-	1.50	1.50	m	1
7	구	천안	균열	0.2	-	1.60	4.80	m	3
8	구	천안	균열	0.2	-	0.40	0.40	m	1
9	구	천안	균열	0.1	-	0.70	0.70	m	1
10	구	천안	균열	0.2	-	1.50	1.50	m	1
11	구	천안	균열	0.2	-	1.20	2.40	m	2
12	구	천안	균열	0.1	-	0.50	1.50	m	3
13	구	천안	균열	0.2	-	1.50	1.50	m	1
14	구	천안	균열	0.1	-	1.00	1.00	m	1
15	구	천안	방향균열	-	1	2.50	2.50	m	1
16	구	천안	균열	0.1	-	0.50	3.00	m	6
17	구	천안	균열	0.1	-	1.00	1.00	m	1
18	구	천안	균열	0.1	-	0.40	1.60	m	4
19	구	천안	균열	0.2	-	0.50	0.50	m	1
20	구	천안	균열	0.2	-	1.50	3.00	m	2
21	구	천안	균열	0.1	-	0.50	1.50	m	3
22	구	천안	균열	0.2	-	1.50	3.00	m	2
23	구	천안	재료분리	-	0.6	0.60	0.36	m	1
24	구	천안	방향균열	-	0.2	5.00	1.00	m	1
25	구	천안	균열	0.2	-	5.00	5.00	m	1
26	구	천안	재료분리	-	0.3	4.00	2.40	m	2
27	구	천안	균열	0.2	-	2.00	6.00	m	3
28	구	천안	박막	-	0.1	0.10	0.01	m	1
29	구	천안	박막	-	0.1	0.10	0.01	m	1
30									
31									
교 각 (P12)

노 산 방 향

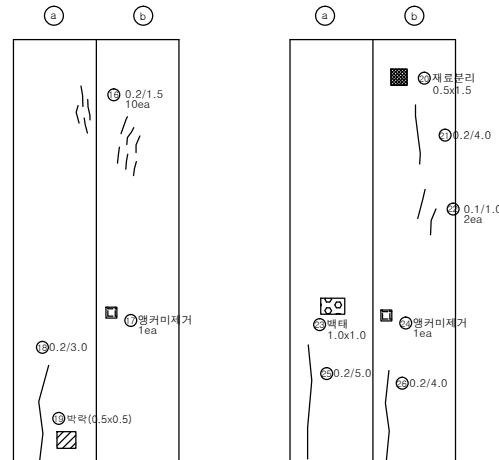
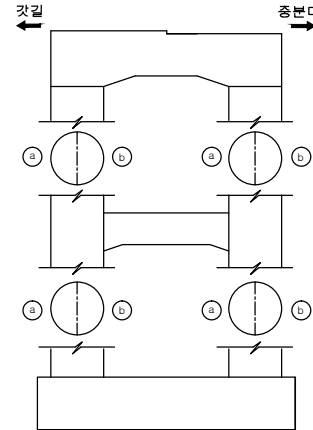
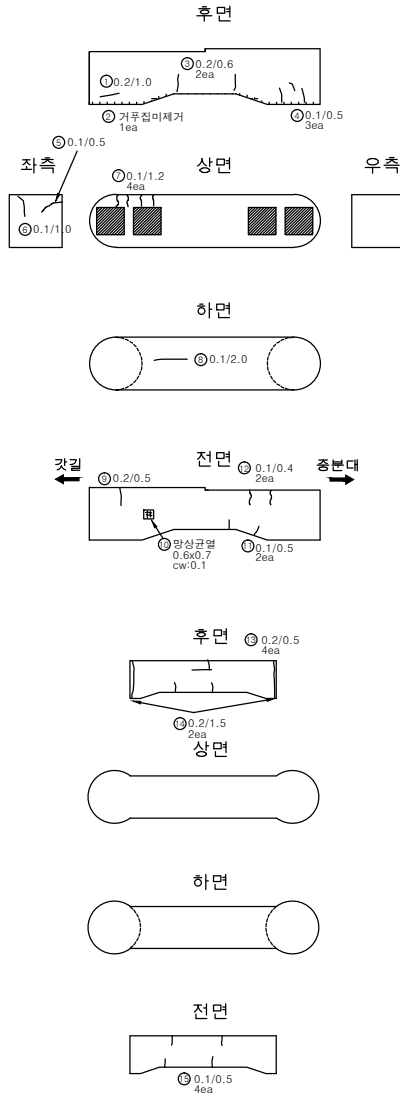


인덱스 없음

손상량량표

번호	신/구	방향	손상내용	손상현황					비고
				균열폭 mm	너비 m	길이 m	물량	단위	개소
1	구	노선	균열	0.2	-	1.00	1.00	m	1
2	구	노선	거푸집미제거	-	-	-	1	ea	1
3	구	노선	균열	0.2	-	0.60	1.20	m	2
4	구	노선	균열	0.1	-	0.50	1.50	m	3
5	구	노선	균열	0.1	-	0.50	0.50	m	1
6	구	노선	균열	0.1	-	1.00	1.00	m	1
7	구	노선	균열	0.1	-	1.20	4.80	m	4
8	구	노선	균열	0.1	-	2.00	2.00	m	1
9	구	노선	균열	0.2	-	0.50	0.50	m	1
10	구	노선	망상균열	-	0.6	0.70	0.42	m ²	1
11	구	노선	균열	0.1	-	0.50	1.00	m	2
12	구	노선	균열	0.1	-	0.40	0.80	m	2
13	구	노선	균열	0.2	-	0.50	2.00	m	4
14	구	노선	균열	0.2	-	1.50	3.00	m	2
15	구	노선	균열	0.1	-	0.50	2.00	m	4
16	구	노선	균열	0.2	-	3.00	3.00	m	1
17	구	노선	앵커미제거	-	-	-	1	ea	1
18	구	노선	균열	0.2	-	3.00	3.00	m	1
19	구	노선	박락	-	0.5	0.50	0.25	m ²	1
20	구	노선	재료분리	-	0.5	0.50	0.25	m ²	1
21	구	노선	균열	0.2	-	4.00	4.00	m	1
22	구	노선	균열	0.1	-	1.00	2.00	m	2
23	구	노선	박태	-	1	1.00	1.00	m ²	1
24	구	노선	앵커미제거	-	-	-	1	ea	1
25	구	노선	균열	0.2	-	5.00	5.00	m	1
26	구	노선	균열	0.2	-	4.00	4.00	m	1
27									
28									
교 각 (P13)

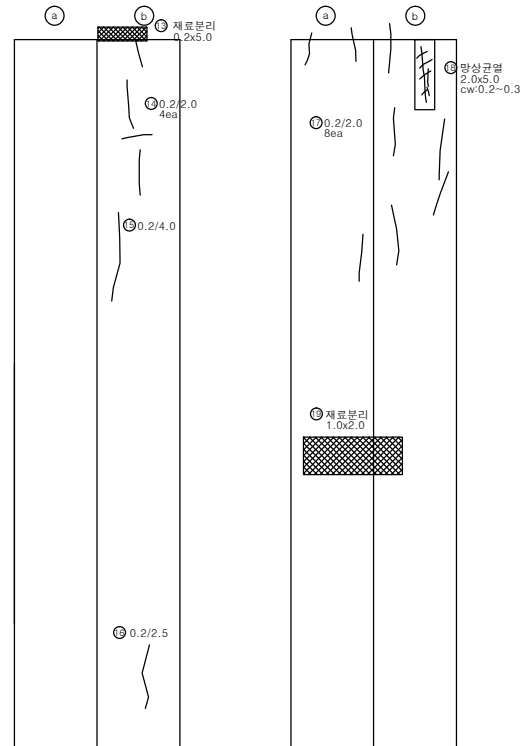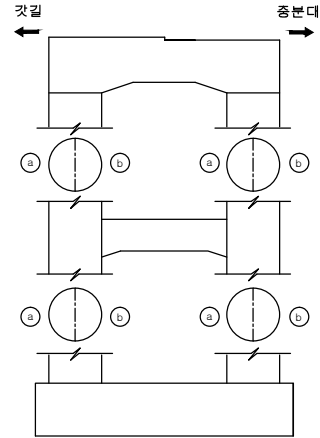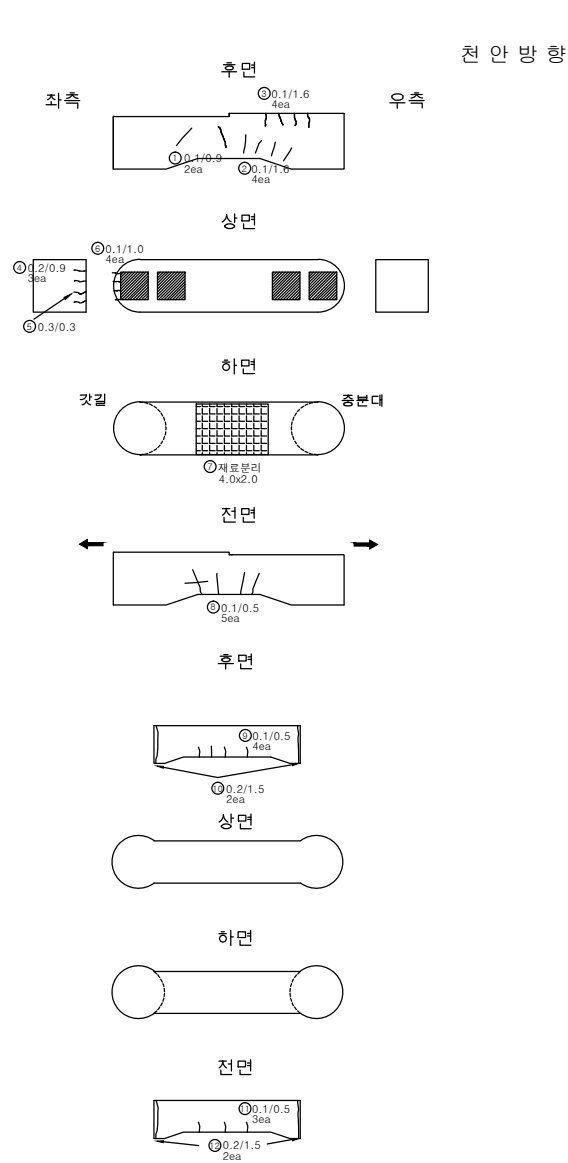

인덱스 없음

손상량량표

번호	신/구	방향	손상내용	손상현황					비고
				균열폭 mm	너비 m	길이 m	수량	단위	개소
1	구	천안	균열	0.1	-	0.90	1.80	m	2
2	구	천안	균열	0.1	-	1.60	6.40	m	4
3	구	천안	균열	0.1	-	1.60	6.40	m	4
4	구	천안	균열	0.2	-	0.90	2.70	m	3
5	구	천안	균열	0.3	-	0.30	0.30	m	1
6	구	천안	균열	0.1	-	1.00	4.00	m	4
7	구	천안	재료분리	-	4	2.00	8.00	m	1
8	구	천안	균열	0.1	-	0.50	2.50	m	5
9	구	천안	균열	0.1	-	0.50	2.00	m	4
10	구	천안	균열	0.2	-	1.50	3.00	m	2
11	구	천안	균열	0.1	-	0.50	1.50	m	3
12	구	천안	균열	0.2	-	1.50	3.00	m	2
13	구	천안	균열	0.2	-	5.00	5.00	m	1
14	구	천안	균열	0.2	-	2.00	8.00	m	4
15	구	천안	균열	0.2	-	4.00	4.00	m	1
16	구	천안	균열	0.2	-	2.50	2.50	m	1
17	구	천안	균열	0.2	-	2.00	16.00	m	8
18	구	천안	망상균열	-	2	5.00	10.00	m	1
19	구	천안	재료분리	-	1	2.00	2.00	m	1
20									
21									
천안논산고속도로(주)

교량명

웅진대교

비치점

교각 (P13)

확인자

관리자

작성자

날짜




속척

파일명
048A19P25.dwg


도면번호
227

교 각 (P13)



인덱스 없음

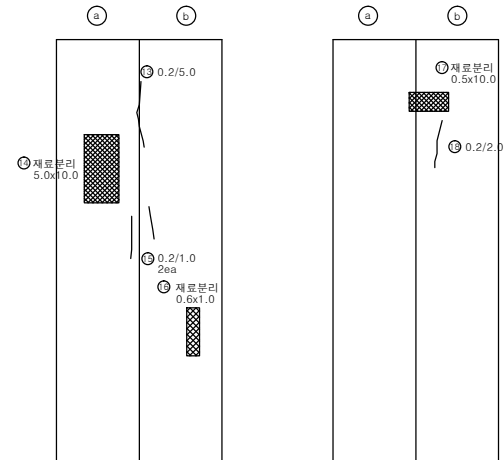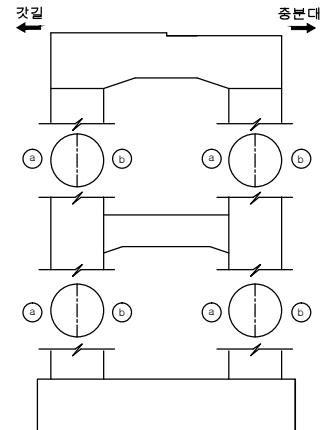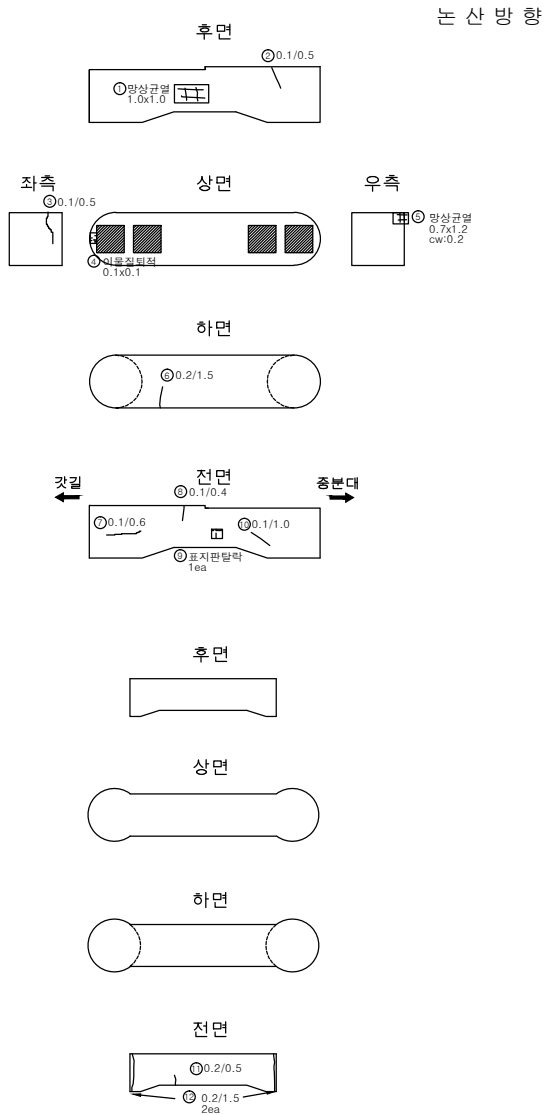[illegible]

교 각 (P14)

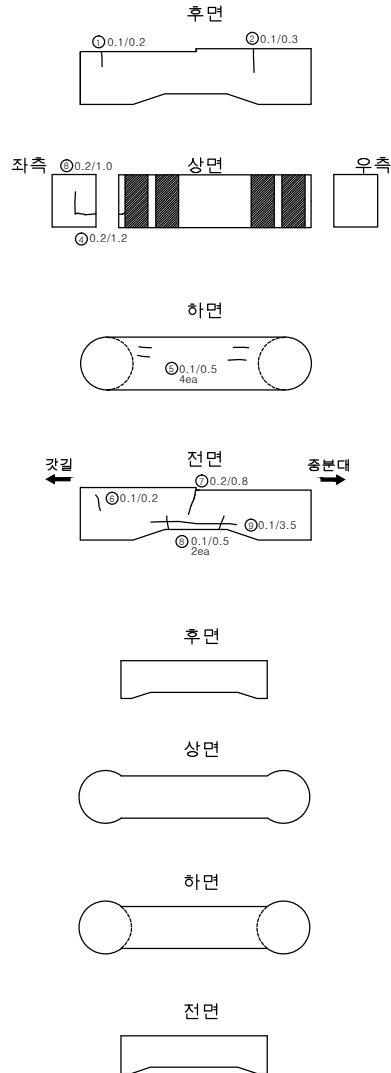

천 안 방 향

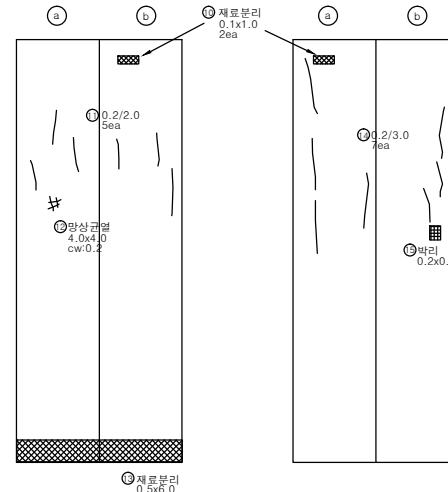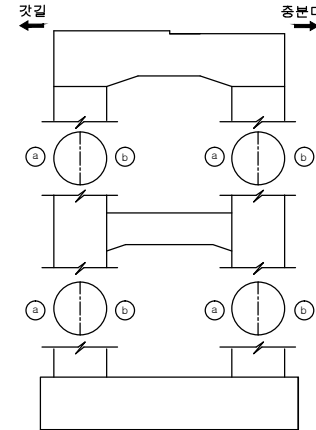

인덱스 없음

손상량량표

번호	신/구	방향	손상내용	손상현황						비고
				교열폭 mm	너비 m	길이 m	수량	단위	개소	
1	구	천안	교열	0.1	-	0.20	0.20	m	1	
2	구	천안	교열	0.1	-	0.30	0.30	m	1	
3	구	천안	박리	-	0.2	0.60	0.12	m ²	1	
4	구	천안	교열	0.2	-	1.20	1.20	m	1	
5	구	천안	교열	0.1	-	0.50	2.00	m	4	
6	구	천안	교열	0.1	-	0.20	0.20	m	1	
7	구	천안	교열	0.2	-	0.80	0.80	m	1	
8	구	천안	교열	0.2	-	1.00	1.00	m	1	
9	구	천안	교열	0.1	-	3.50	3.50	m	1	
10	구	천안	재료분리	-	0.1	1.00	0.20	m ²	2	
11	구	천안	교열	0.2	-	2.00	10.00	m	5	
12	구	천안	양상교열	-	4	4.00	16.00	m ²	1	
13	구	천안	재료분리	-	0.5	6.00	3.00	m ²	1	
14	구	천안	교열	0.2	-	3.00	21.00	m	7	
15	구	천안	박리	-	0.2	0.20	0.04	m ²	1	
16										
17										
천안논산고속도로(주)

교량명

웅진대교

비치경

교각 (P14)

확인자

관리자

작성자

날짜

속척

파일명
048A19P27.dwg







도면번호
229

2017. 12

1:150

교 각 (P14)

노 산 방 향

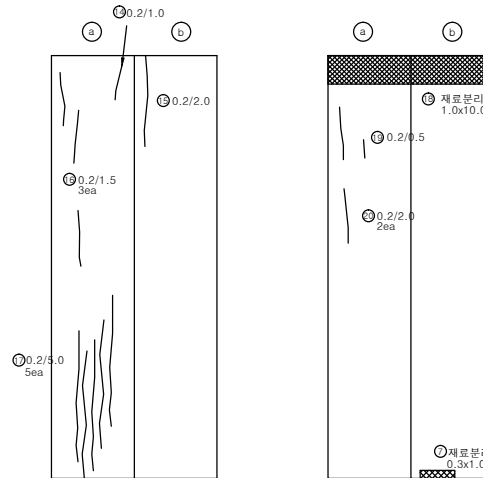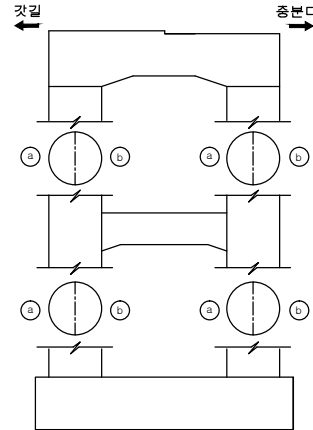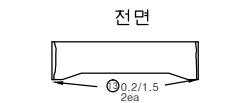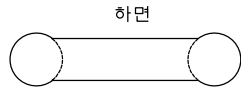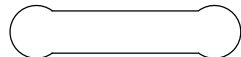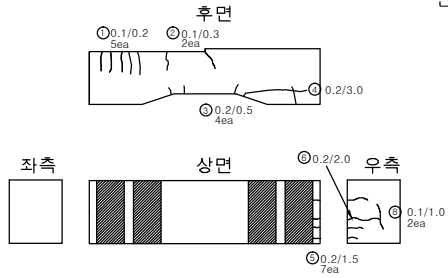

인덱스 없음

손상량량표

번호	신/구	방향	손상내용	손상현황					비고
				균열폭 mm	너비 m	길이 m	수량	단위	
1	구	노선	균열	0.1	-	0.20	1.00	m	5
2	구	노선	균열	0.1	-	0.30	0.60	m	2
3	구	노선	균열	0.2	-	0.50	2.00	m	4
4	구	노선	균열	0.2	-	3.00	3.00	m	1
5	구	노선	균열	0.2	-	1.50	10.50	m	7
6	구	노선	균열	0.2	-	2.00	2.00	m	1
7	구	노선	재료분리	-	0.3	1.00	0.30	m	1
8	구	노선	균열	0.1	-	1.00	2.00	m	2
9	구	노선	균열	0.2	-	0.50	1.00	m	2
10	구	노선	균열	0.1	-	0.20	1.40	m	7
11	구	노선	균열	0.1	-	7.00	7.00	m	1
12	구	노선	균열	0.2	-	1.50	3.00	m	2
13	구	노선	균열	0.2	-	1.50	3.00	m	2
14	구	노선	균열	0.2	-	1.00	1.00	m	1
15	구	노선	균열	0.2	-	2.00	2.00	m	1
16	구	노선	균열	0.2	-	1.50	4.50	m	3
17	구	노선	균열	0.2	-	5.00	25.00	m	5
18	구	노선	재료분리	-	1	10.00	10.00	m	1
19	구	노선	균열	0.2	-	0.50	0.50	m	1
20	구	노선	균열	0.2	-	2.00	4.00	m	2
21									
22									
천안논산고속도로(주)

교량명

웅진대교

비치점

교각 (P14)

확인자

관리자

작성자

날짜




속척

파일명
048A19P28.dwg

도면번호
230

교 각 (P15)

천 안 방 향

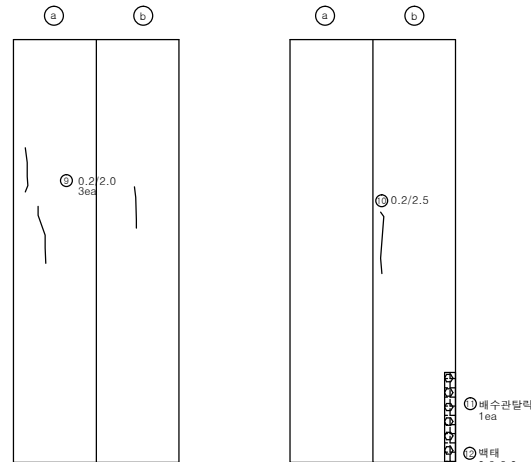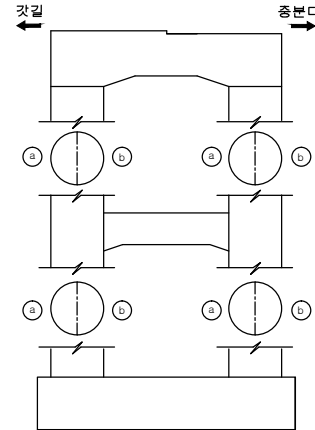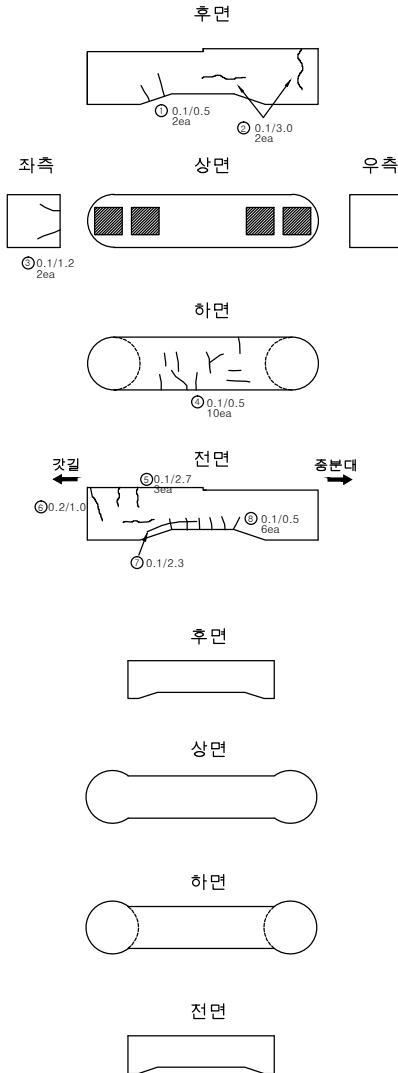

인덱스 없음

손상량량표

번호	신/구	방향	손상내용	손상현황					비고
				균열폭 mm	너비 m	길이 m	수량	단위	
1	구	천안	균열	0.1	-	0.50	1.00	m	2
2	구	천안	균열	0.1	-	3.00	6.00	m	2
3	구	천안	균열	0.1	-	1.20	2.40	m	2
4	구	천안	균열	0.1	-	0.50	5.00	m	10
5	구	천안	균열	0.1	-	2.70	8.10	m	3
6	구	천안	균열	0.2	-	1.00	1.00	m	1
7	구	천안	균열	0.1	-	2.30	2.30	m	1
8	구	천안	균열	0.1	-	0.50	3.00	m	6
9	구	천안	균열	0.2	-	2.00	6.00	m	3
10	구	천안	균열	0.2	-	2.50	2.50	m	1
11	구	천안	배수관탈락	-	-	-	1	ea	보수필요
12	구	천안	벽태	-	0.6	8.00	4.80	m	1
13									
14									
천안논산고속도로(주)

교량명

웅진대교

비치명

교각 (P15)

확인자

관리자

작성자

날짜

축척




파일명
048A19P29.dwg

도면번호
231

2017. 12

1:150

교 각 (P15)

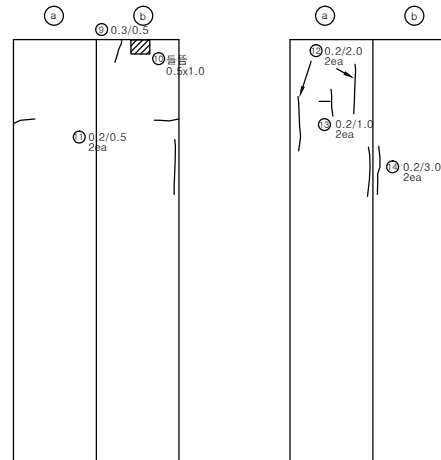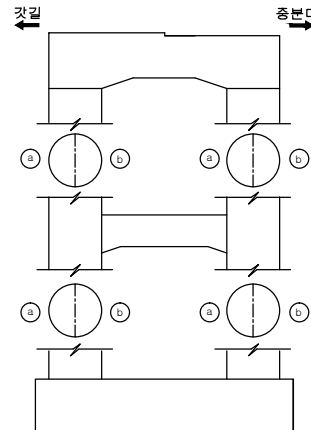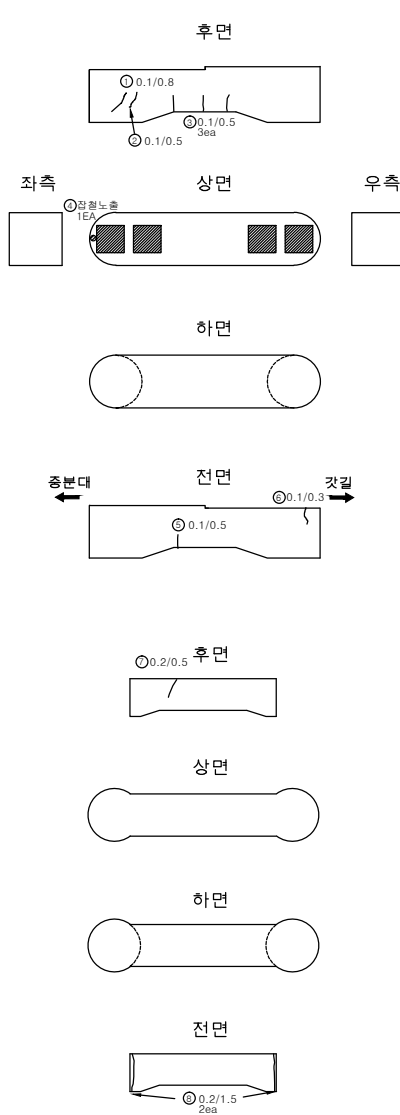

인덱스 없음

손상량량표

번호	신/구	방향	손상내용	손상현황						비고
				균열폭 mm	너비 m	길이 m	물량	단위	개소	
1	구	노선	균열	0.1	-	0.80	0.80	m	1	
2	구	노선	균열	0.1	-	0.50	0.50	m	1	
3	구	노선	균열	0.1	-	0.50	1.50	m	3	
4	구	노선	장철노출	-	-	-	1	ea	1	
5	구	노선	균열	0.1	-	0.50	0.50	m	1	
6	구	노선	균열	0.1	-	0.30	0.30	m	1	
7	구	노선	균열	0.2	-	0.50	0.50	m	1	
8	구	노선	균열	0.2	-	1.50	3.00	m	2	
9	구	노선	균열	0.3	-	0.50	0.50	m	1	
10	구	노선	물품	-	0.5	1.00	0.50	m	1	
11	구	노선	균열	0.2	-	0.50	1.00	m	2	
12	구	노선	균열	0.2	-	2.00	4.00	m	2	
13	구	노선	균열	0.2	-	1.00	2.00	m	2	
14	구	노선	균열	0.2	-	3.00	6.00	m	2	
15										
16										
천안논산고속도로(주)

교량명

웅진대교

비치경

교각 (P15)

확인자

관리자

작성자

날짜

속척

파일명
048A19P30.dwg




도면번호
232

2017. 12

1:150

교 각 (P16)

천 안 방 향

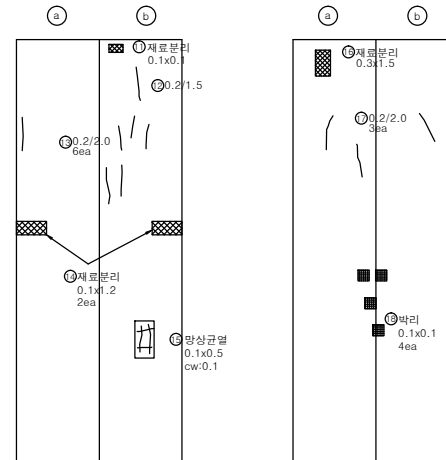
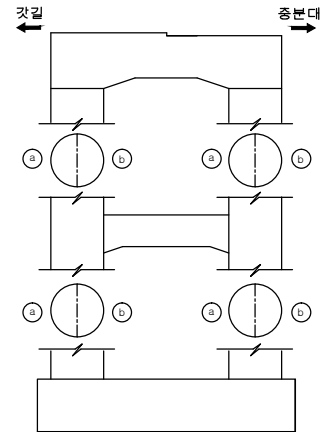
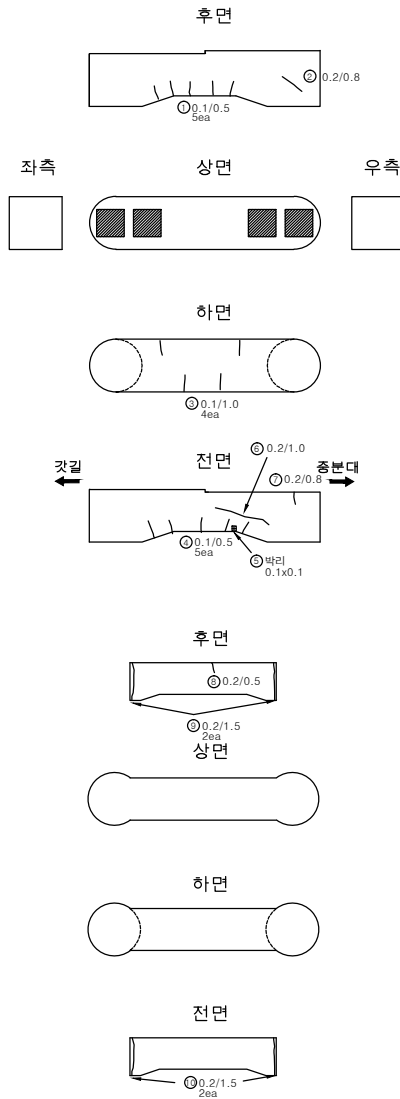


인덱스 없음

[illegible]

교 각 (P16)

논 산 방 향

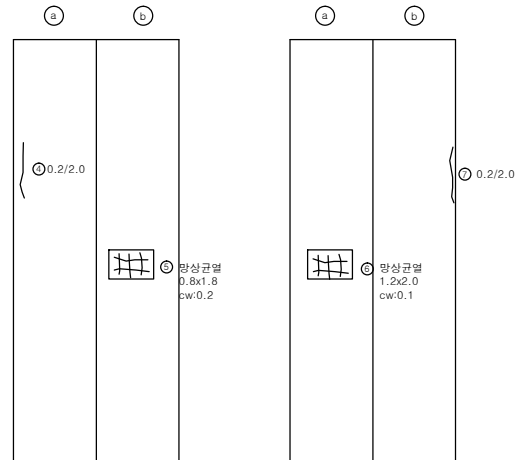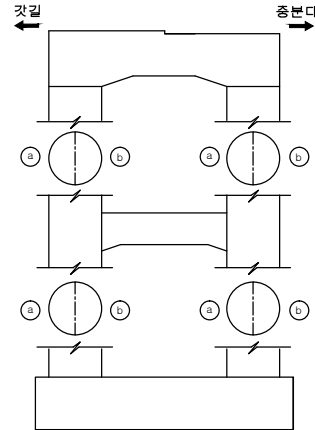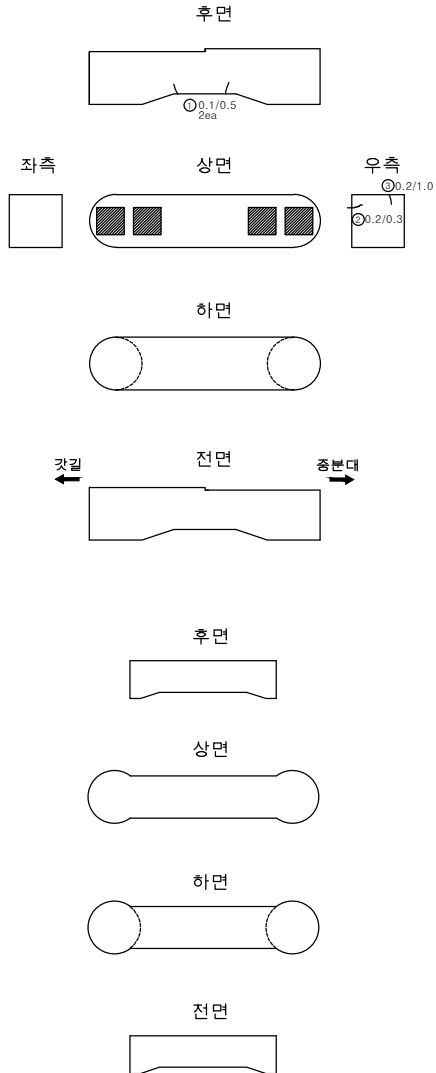




인덱스 없음

손상량량표

번호	신/구	방향	손상내용	손상현황						비고
				균열폭 mm	너비 m	길이 m	수량	단위	개소	
1	구	논산	균열	0.1	-	0.50	1.00	m	2	
2	구	논산	균열	0.2	-	0.30	0.30	m	1	
3	구	논산	균열	0.2	-	1.00	1.00	m	1	
4	구	논산	균열	0.2	-	2.00	2.00	m	1	
5	구	논산	망상균열	-	0.8	1.80	1.44	m ²	1	
6	구	논산	망상균열	-	1.2	2.00	2.40	m ²	1	
7	구	논산	균열	0.2	-	2.00	2.00	m	1	
8										
9										
교 각 (P17)

천 안 방 향

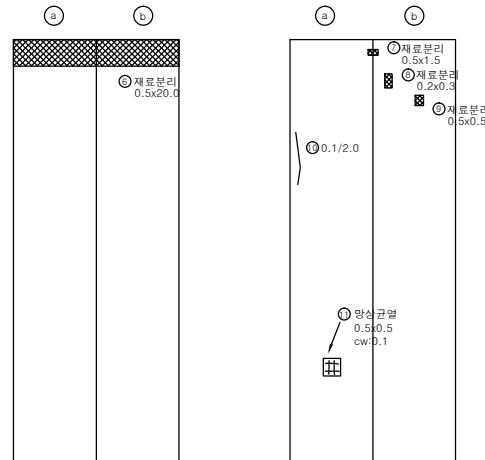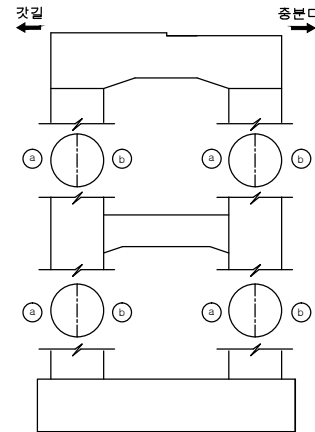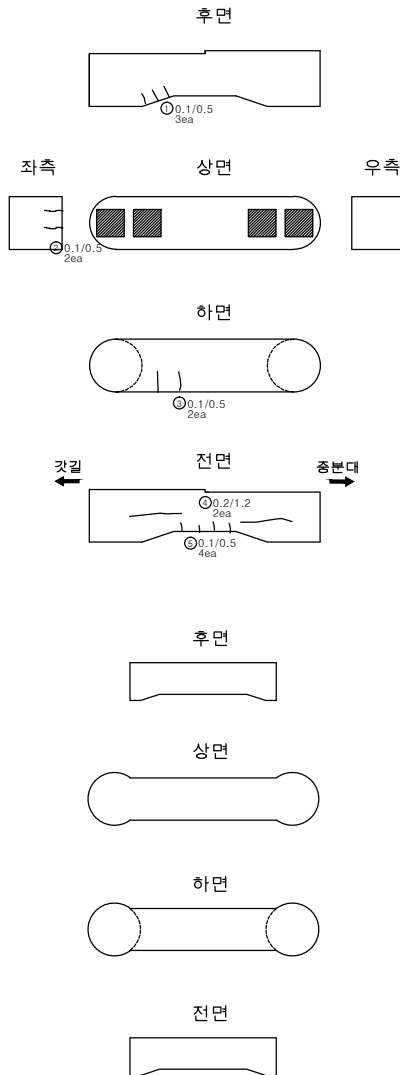

인덱스 없음

손상량량표

번호	신/구	방향	손상내용	손상현황					비고
				균열폭 mm	너비 m	길이 m	수량	단위	
1	구	천안	균열	0.1	-	0.50	1.50	m	3
2	구	천안	균열	0.1	-	0.50	1.00	m	2
3	구	천안	균열	0.1	-	0.50	1.00	m	2
4	구	천안	균열	0.2	-	1.20	2.40	m	2
5	구	천안	균열	0.1	-	0.50	2.00	m	4
6	구	천안	재료분리	-	0.5	20.00	10.00	m ²	1
7	구	천안	재료분리	-	0.5	1.50	0.75	m ²	1
8	구	천안	재료분리	-	0.2	0.30	0.06	m ²	1
9	구	천안	재료분리	-	0.5	0.50	0.25	m ²	1
10	구	천안	균열	0.1	-	2.00	2.00	m	1
11	구	천안	방사균열	-	0.5	0.50	0.25	m ²	1
12									
13									
천안논산고속도로(주)

교량명

웅진대교

비치경

교각 (P17)

확인자

관리자

작성자

날짜

속척

파일명
048A19P33.dwg




도면번호
235

2017. 12

1:150

교 각 (P17)

논 산 방 향

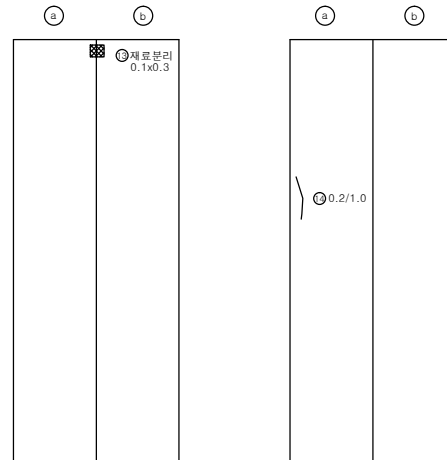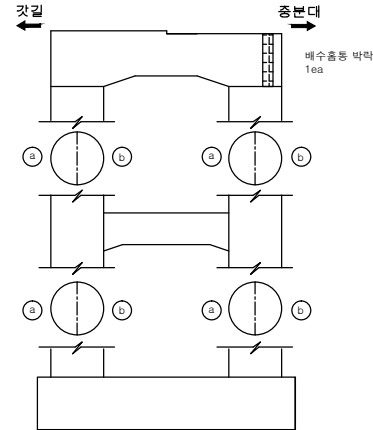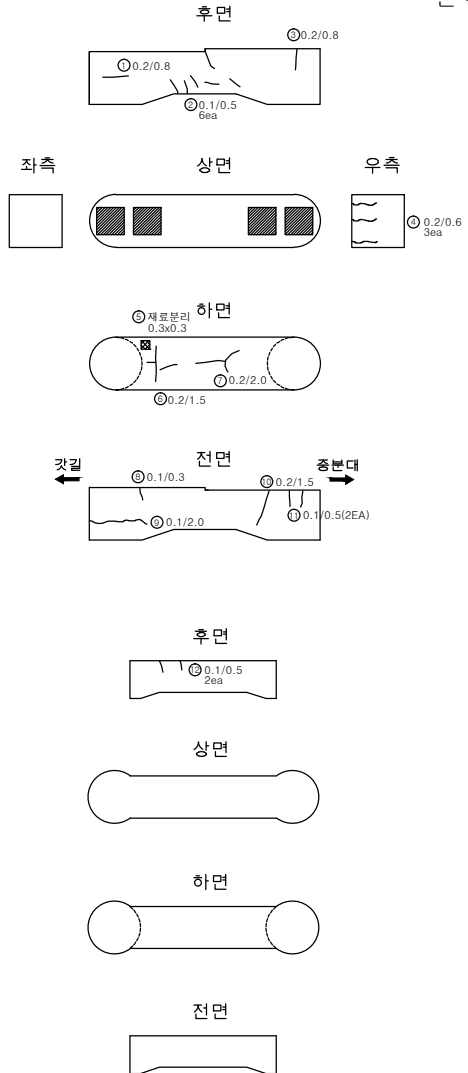

인덱스 없음

손상량량표

번호	신/구	방향	손상내용	손상현황						비고
				균열폭 mm	너비 m	길이 m	물량	단위	개소	
1	구	논산	균열	0.2	-	0.80	0.80	m	1	
2	구	논산	균열	1	-	0.50	3.00	m	6	
3	구	논산	균열	0.2	-	0.80	0.80	m	1	
4	구	논산	균열	0.2	-	0.60	1.80	m	3	
5	구	논산	재료분리	-	0.3	0.30	0.09	m ²	1	
6	구	논산	균열	0.2	-	1.50	1.50	m	1	
7	구	논산	균열	0.2	-	2.00	2.00	m	1	
8	구	논산	균열	0.1	-	0.30	0.30	m	1	
9	구	논산	균열	0.1	-	2.00	2.00	m	1	
10	구	논산	균열	0.2	-	1.50	1.50	m	1	
11	구	논산	균열	0.1	-	0.50	1.00	m	2	
12	구	논산	균열	0.1	-	0.50	1.00	m	2	
13	구	논산	재료분리	-	0.1	0.30	0.03	m ²	1	
14	구	논산	균열	0.2	-	1.00	1.00	m	1	
15										
16										
천안논산고속도로(주)

교량명

웅진대교

비치경

교각 (P17)

확인자

관리자

작성자

날짜

속척

파일명
048A19P34.dwg




도면번호
236

2017. 12

1:150

교 각 (P18)

천 안 방 향

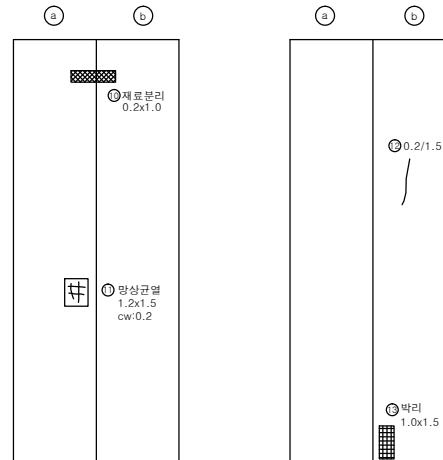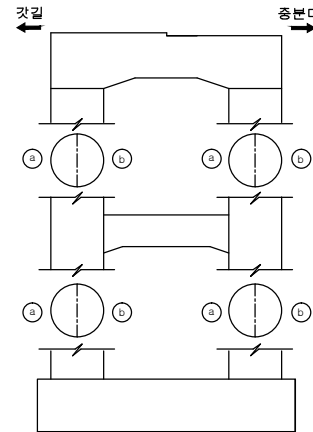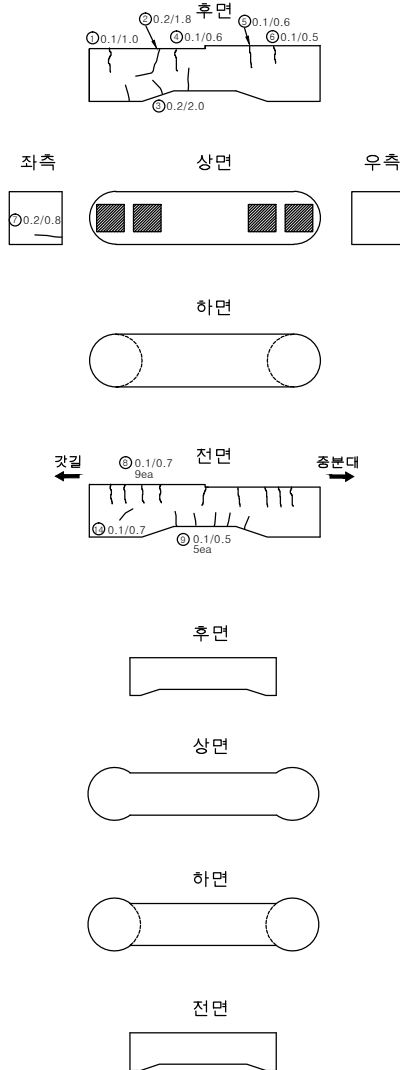

인덱스 없음

손상량량표

번호	신/구	방향	손상내용	손상현황						비고
				균열폭 mm	너비 m	길이 m	물량	단위	개소	
1	구	천안	균열	0.1	-	1.00	1.00	m	1	
2	구	천안	균열	0.2	-	1.80	1.80	m	1	
3	구	천안	균열	0.2	-	2.00	2.00	m	1	
4	구	천안	균열	0.1	-	0.60	0.60	m	1	
5	구	천안	균열	0.1	-	0.60	0.60	m	1	
6	구	천안	균열	0.1	-	0.50	0.50	m	1	
7	구	천안	균열	0.2	-	0.80	0.80	m	1	
8	구	천안	균열	0.1	-	0.70	6.30	m	9	
9	구	천안	균열	0.1	-	0.50	2.50	m	5	
10	구	천안	재용분리	-	0.2	1.00	0.20	m ²	1	
11	구	천안	광상균열	-	1.2	1.50	1.80	m ²	1	
12	구	천안	균열	0.2	-	1.50	1.50	m	1	
13	구	천안	박리	-	1	1.50	1.50	m ²	1	
14	구	천안	균열	0.1	-	0.80	0.80	m	1	
15										
16										
천안논산고속도로(주)

교량명

웅진대교

부지명

교각 (P18)

확인자

관리자

작성자

날짜

축척

파일명
048A19P35.dwg




도면번호
237

2017. 12

1:150

교 각 (P18)

노 산 방 향

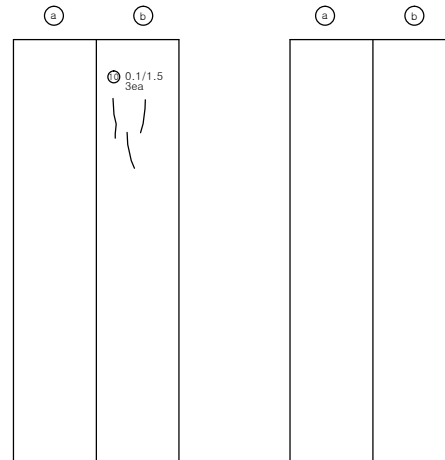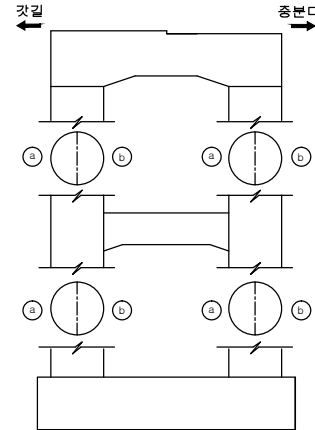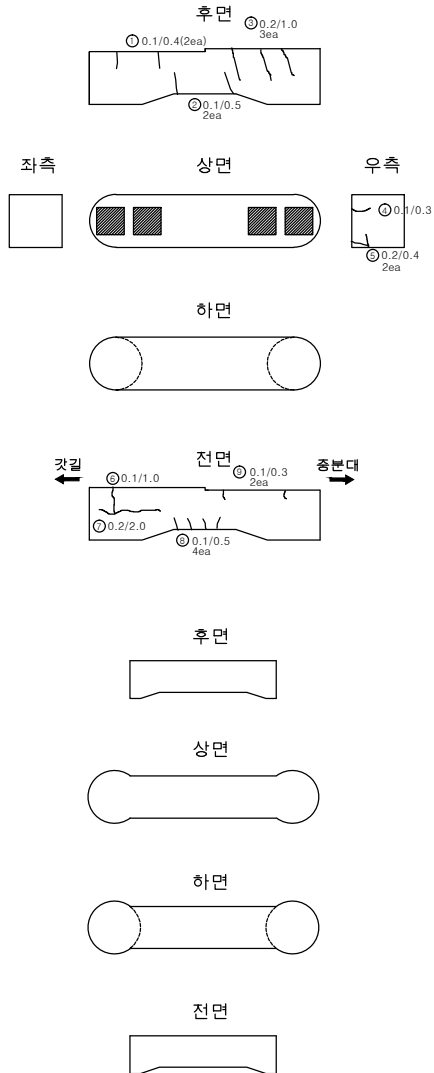

인덱스 없음

손상량량표

번호	신/구	방향	손상내용	손상현황					비고
				균열폭 mm	너비 m	길이 m	물량	단위	
1	구	노산	균열	0.1	-	0.40	0.80	m	2
2	구	노산	균열	0.1	-	0.50	1.00	m	2
3	구	노산	균열	0.2	-	1.00	3.00	m	3
4	구	노산	균열	0.1	-	0.30	0.30	m	1
5	구	노산	균열	0.2	-	0.40	0.80	m	2
6	구	노산	균열	0.1	-	1.00	1.00	m	1
7	구	노산	균열	0.2	-	2.00	2.00	m	1
8	구	노산	균열	0.1	-	0.50	2.00	m	4
9	구	노산	균열	0.1	-	0.30	0.60	m	2
10	구	노산	균열	0.1	-	1.50	4.50	m	3
11									
12									
천안논산고속도로(주)

교량명

웅진대교

부지명

교각 (P18)

확인자

관리자

작성자

날짜

속척

파일명
048A19P36.dwg

도면번호
238

2017. 12

1:150