

관 리 번 호

사 본 번 호

논산천안고속도로 구조물 외관조사망도

봉정교

2017. 12




천안논산고속도로(주)


범례




균열

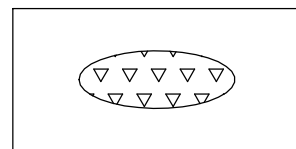


누수, 백태

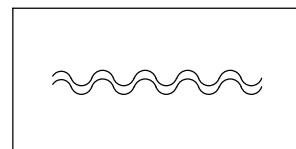


포장의 요철

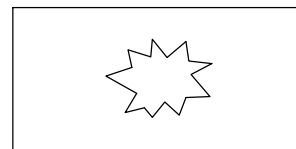


편칭 또는 공동

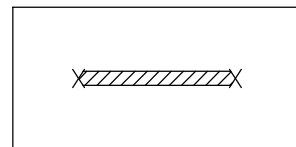


철근부식

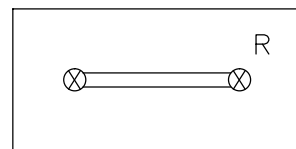


연결상태
(볼트, 용접)

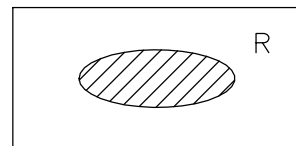


도장 탈락, 부식

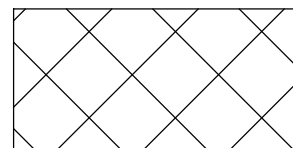


곰보

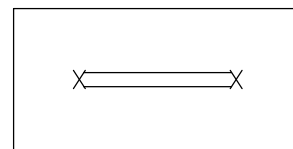


철근노출

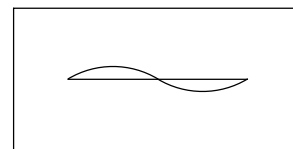


좌굴, 변형

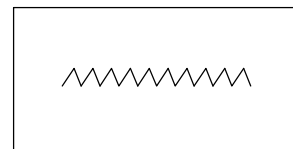


시공이음 분리, 층분리

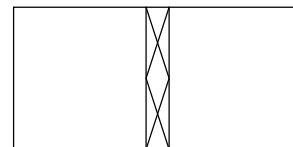


표면 단차

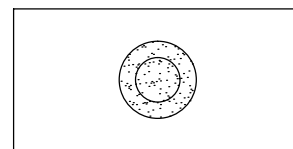


배수구막힘

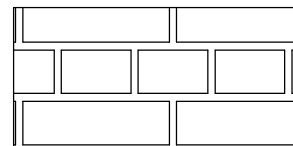


단면불량

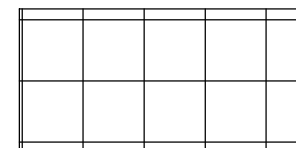


파손

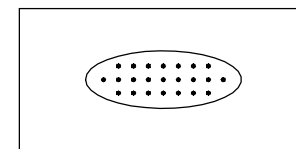

콘크리트 변색, 녹물

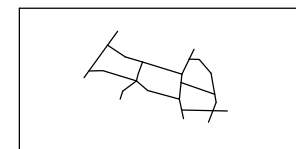


망상균열

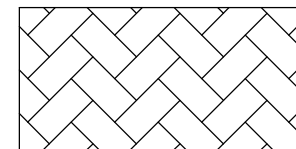

폐기물 야적



슈 들림

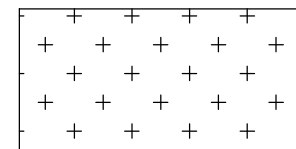

실런트 파손



기타

목 차

목 차	내 용	매 수	도면번호
1	교량대장	1	001
2	종평면도	1	002
3	교면포장	10	003~012
4	바 닥 판	10	013~022
5	주 형	30	023~052
6	가 로 보	10	053~062
7	신축이음장치	1	063
8	교량받침	2	064~065
9	방호벽(난간)	4	066~069
10	중 분 대	1	070
11	교 대	2	071~072
12	교 각	8	073~080


교량대장

기		본		자		료		시		공		자		료		설								계		자		료											
1. 교 량 명 : 봉정교								1. 시 공								1. 상부구조 : S.T. BOX								1. 설계등급 : 1등급				2. 설계하중 : DB24TON				3. 교차장치							
2. 노 선 : 천안 ~ 논산								업체명 : LG건설(주) 창용건설(주), 한일건설(주)								2. 교면포장 : 아스콘포장(8)								4. 연약지반 : 주상도				5. 세굴방지시설 : 무				1) 교 대							
3. 위 치 : 천안기점 38+369																3. 바닥판 : 철근콘크리트								6. 내진설계적용 : 유				7. 피로설계 : 유								EA		TON	
4. 행정구역 : 공주시 봉정동								2. 설 계								4. 신축이음 : RAIL								8. 바닥판높이 : 0.25M				9. 주형 높이 : 2.3 ~ 3.0M				일방향(중)		4		200		A1,A2	
5. 종별구분 : 1종 시설물								업체명 : 동부엔지니어링(주)								5. 교량받침 : POT BEARING								10. 방호벽 : 1.08M				11. 중분대 : 0.89M				일방향(횡)							
6. 교량구분 : 도로교(거더교)																6. 중앙분리대 : 철근콘크리트								12. 교대높이				13. 교각높이				양방향		12		200		A1.A2	
7. 차 로 : 상행2차로 하행2차로								3 감 리								7. 교각형식 : 라멘식								시 점 : 8.5M				최 소 : 11.962M				고정단							
8. 폭 원 : 24.3M								업체명 : 한국건설관리공사 다산이엔씨								8. 교각기초 : 강관파일 및 직접기초								중 점 : 8.5 ~ 9.0M				최 대 : 23.667M											
9. 연 장 : 230.320M																9. 교대형식								14. 교차조건								2) 교 각 (일반부)							
10. 총경간수 : 5EA								4. 기타사항								시 점 : 역T형								백제큰길 횡단										EA		TON		적용교각	
11. 최대경간장 : 50.0M																중 점 : 역T형																일방향(중)		6		800		P1,P3,P4	
12. 경간구성 : 40.0+3@50.0+40M																10. 교대기초형식																일방향(횡)		2		800		P2	
13. SKEW : 90 DEG																시 점 : 강관파일								15. 점검시설								양방향		6		800		P1,P3,P4	
14. 교 고 : 11.84M																중 점 : 강관파일 및 직접기초								주형점검시설 : 무 교대점검시설 : 무 교각점검시설 : 유								고정단		2		800		P2	
15. 주변현황 : 백제큰길 횡단																11. 방호벽 : 철근콘크리트																							
16. 곡선반경 : R=																12. 방음벽 : 무																3) 교 각 (신축부)							
17. 종단구배 : 0.9745%																13. 기타사항 :								16. 신축이음장치										EA		TON		적용교각	
18. 횡단구배 : +-2.0%																								위 치				규 격		비 고		일방향(중)							
19. 기타사항 :																								교 대		시 점		NO.160				일방향(횡)							
																										중 점		NO.160				양방향							
																								교 각								고정단							
특 이																																							
사 항																																							



천안~논산간 고속도로(정안~논산간) 건설공사
제 4 공구 : 공주 ~ 이인


봉정교
평면도
S=1:600

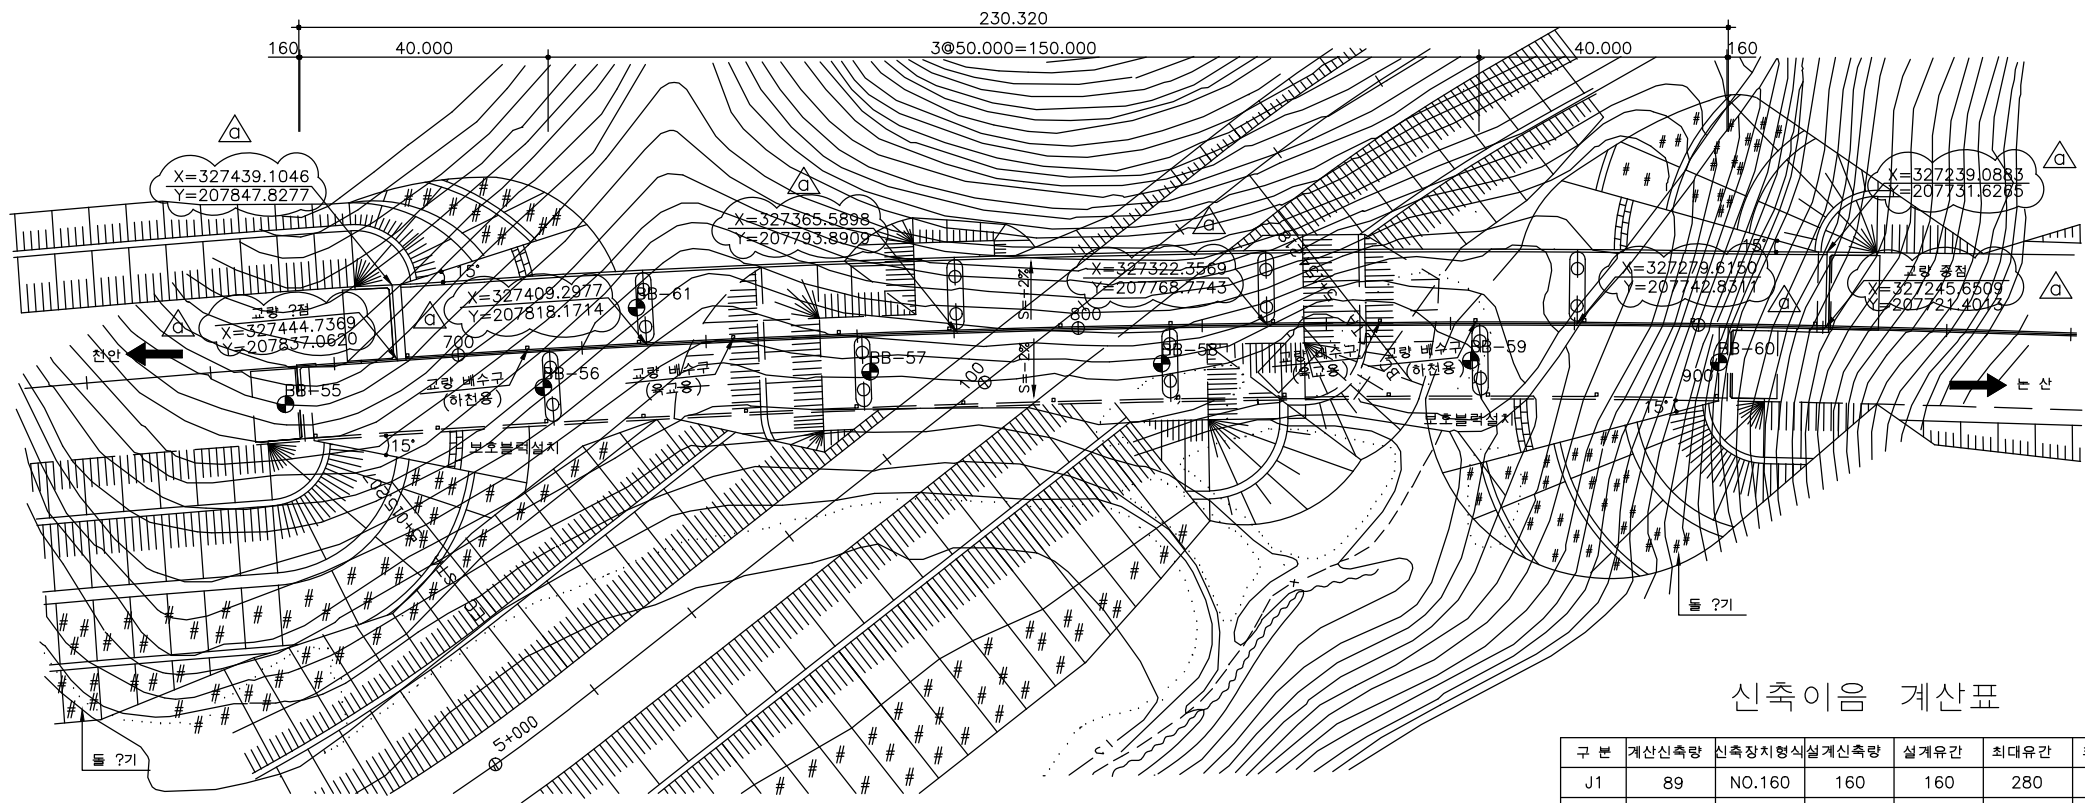

신축이음 계산표


구분	계산신축량	신축장치형식	실계산신축량	설계유간	최대유간	최소유간
J1	89	NO.160	160	160	280	120
J2	129	NO.160	160	160	280	120

중단면도
S(H=1:600
V=1:600

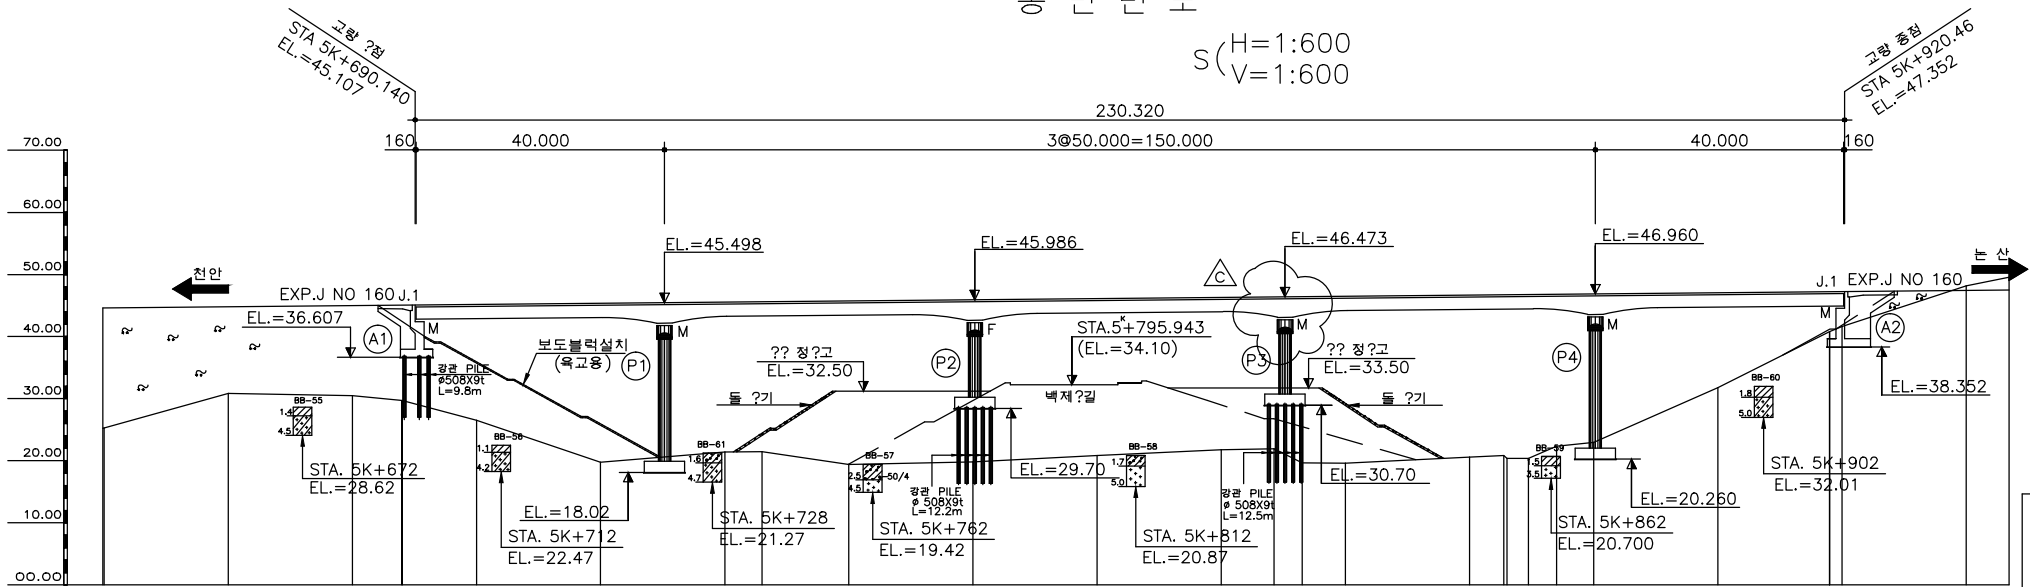


구배	S=+0.9745%															
	H=30.60M L=3140.00M															
계획고	44.62	44.81	45.01	45.09	45.107	45.20	45.40	45.498	45.59	45.65	45.79	45.988	46.18	46.37	46.46	46.76
지반고	25.28	30.84	30.47	29.73	29.73	26.53	19.77	20.620	21.42	21.45	19.38	19.79	20.86	21.75	21.91	20.61
거리	20.00	20.00	20.00	8.00	2.14	9.86	20.00	10.30	9.70	6.00	14.00	20.00	19.70	20.00	8.80	20.00
측점	640.00	660.00	680.00	688.00	690.14	700.00	720.00	730.30	740.00	746.00	760.00	780.00	800.00	820.00	833.00	840.00


표준형단면도
S=1:200

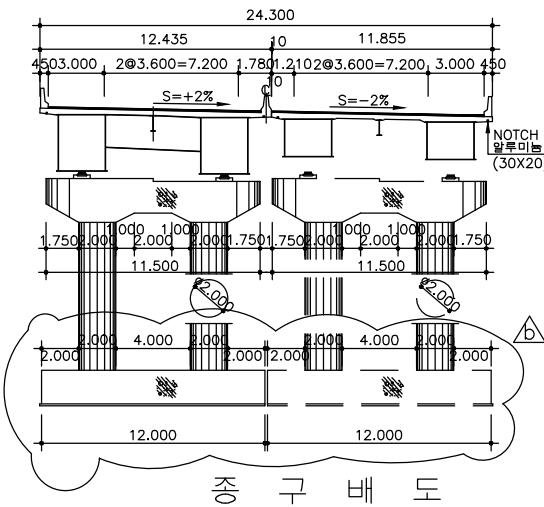

중구배도

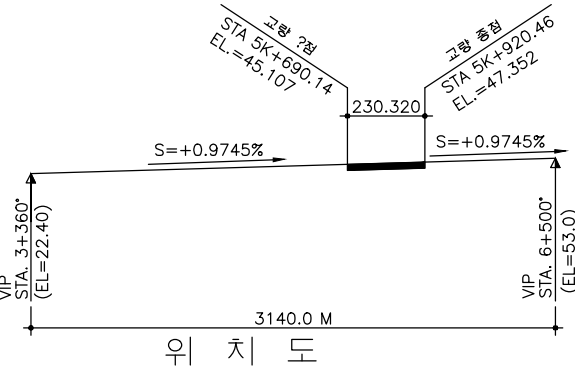

위치도

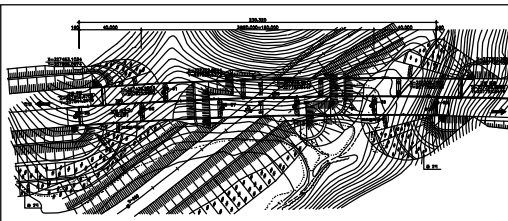



범례

점토석인실트	점토질자갈
모래석인실트	모래석인자갈
실트석인점토	자갈
실트석인모래	모래석인전석
점토질자갈	날파암
모래	회화암
자갈석인모래	면암
실트석인자갈	영암

- NOTE :
- 모든 기초의 심도는 지반여건에 따라 변경될 수 있으므로 기초시공시 지반조건을 확인한 후 확실한 지지층에 시공하여야 하며 설계주정차와 상이할 경우 감독원(관리자)의 승인을 거쳐 변경하여야 한다.
 - 말뚝기초의 최종심도는 시험타 후 결정하여야 한다.
 - 기초콘크리트 타설시 지하수의 영향이 없는 건조한 상태로 타설하여야 한다.
 - 기초시공시 지하대설물에 손상을 주지 않도록 충분한 사전조사를 시행하여야 한다.
 - 상부 콘크리트 타설은 타설 순서에도 준하여 시공하여야 한다.
 - 신축이음장치는 RAIL-T를 기준으로 세부설계 하였는바 공사학수의 동시에 신축이음장치를 선정하고 이에 따른 유간을 결정하여 감독원(관리자)의 승인을 득한후 시공하여야 한다.
 - 교량방화 및 신축이음장치는 시공전에 풍단구벽에 따른 영향을 고려한 설치방안을 수립하여 감독원(관리자)의 승인을 득한후 시공하여야 한다.
 - ②③④기초 시공시 기존도로의 노반자료(원바닥 및 사석)및 연암 굴착을 고려하여 충분히 근입할수 있는 시공장비를 사용하여 하며 pile근입시 강관 내부는 모래로 채울것

교 면 포 장



(천 안 방 향)

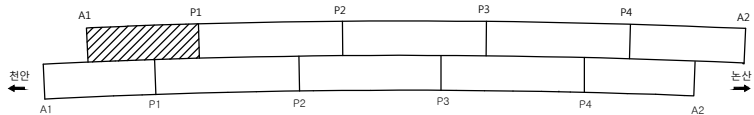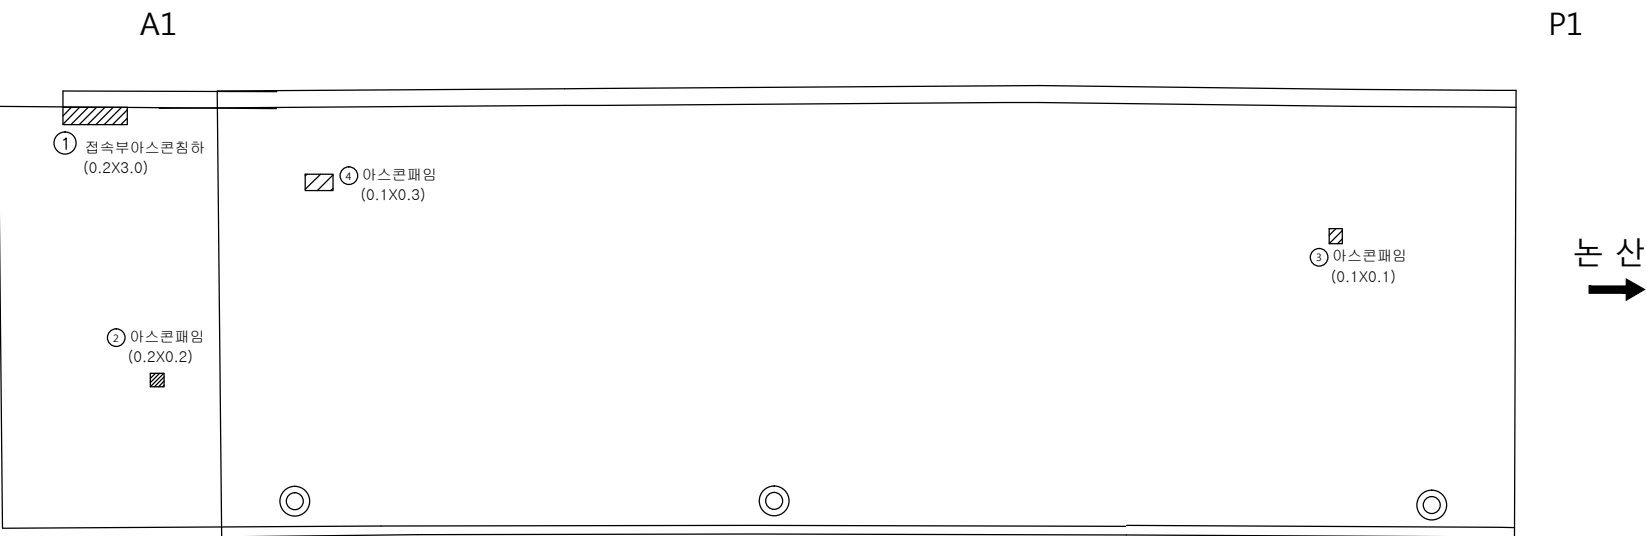

손 상 물 량 표

번호	신/구	방향	손상내용	손상현황						비고
				균열폭 mm	너비 m	길이 m	물량	단위	개소	
1	구	천안	아스콘침하	-	0.2	3.00	0.60	m ²	1	
2	구	천안	아스콘패임	-	0.2	0.20	0.04	m ²	1	
3	구	천안	아스콘패임	-	0.1	0.10	0.01	m ²	1	
4	구	천안	아스콘패임	-	0.1	0.30	0.03	m ²	1	
5										
6										
교 면 포 장
(논 산 방 향)

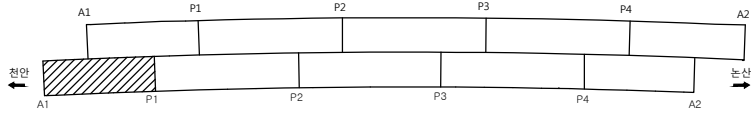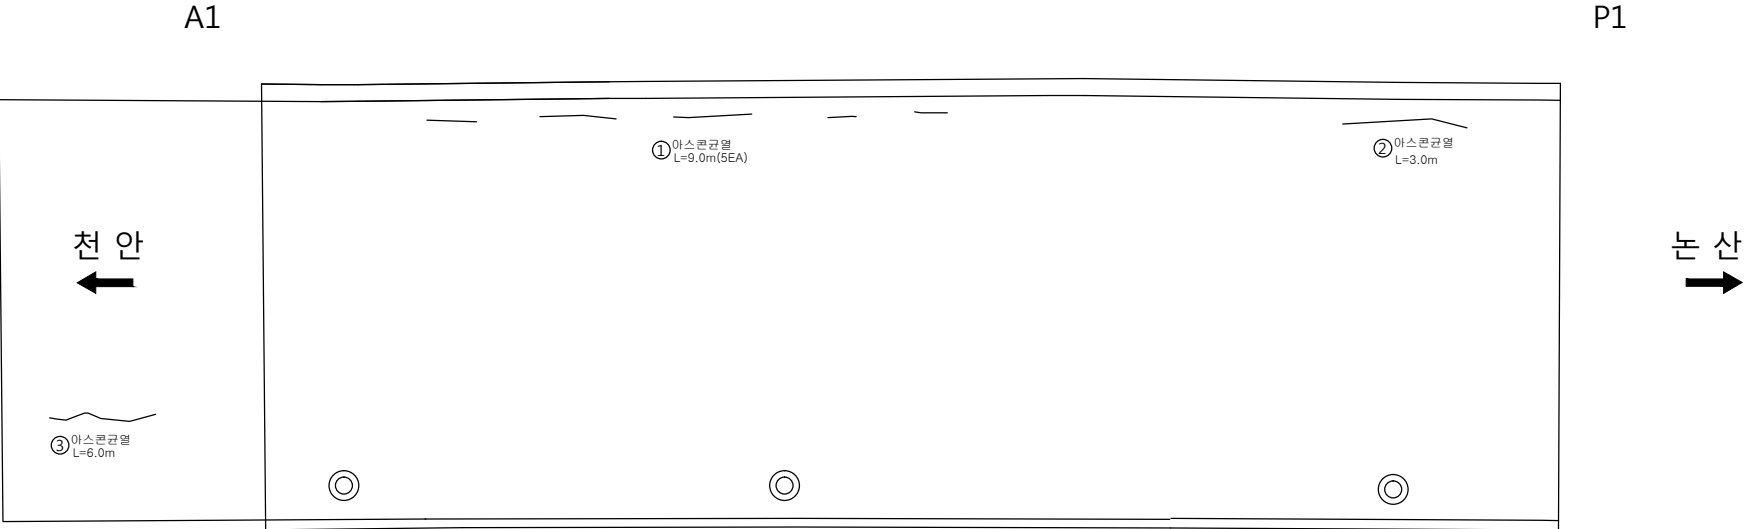

손 상 물 량 표

번호	신/구	방향	손상내용	손상현황						비고
				균열폭 mm	너비 m	길이 m	물량	단위	개소	
1	구	천 안	아스콘균열	-	-	9.00	9.00	m	5	보수필요
2	구	천 안	아스콘균열	-	-	3.00	3.00	m	1	보수필요
3	구	천 안	아스콘균열	-	-	6.00	6.00	m	1	
4										
5										
천안논산고속도로(주)

교
량
명

봉 정 교

도
면
명

교 면 포 장

확 인 자

관 리 자

작 성 자

날 짜

축 척

파 일 명

도면번호

2017. 12



1 : 100

049A07G02.dwg

004

교 면 포 장



(천 안 방 향)

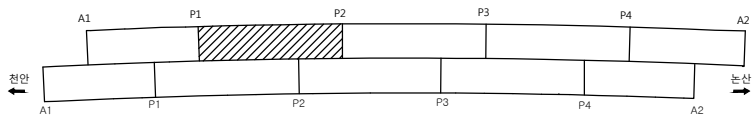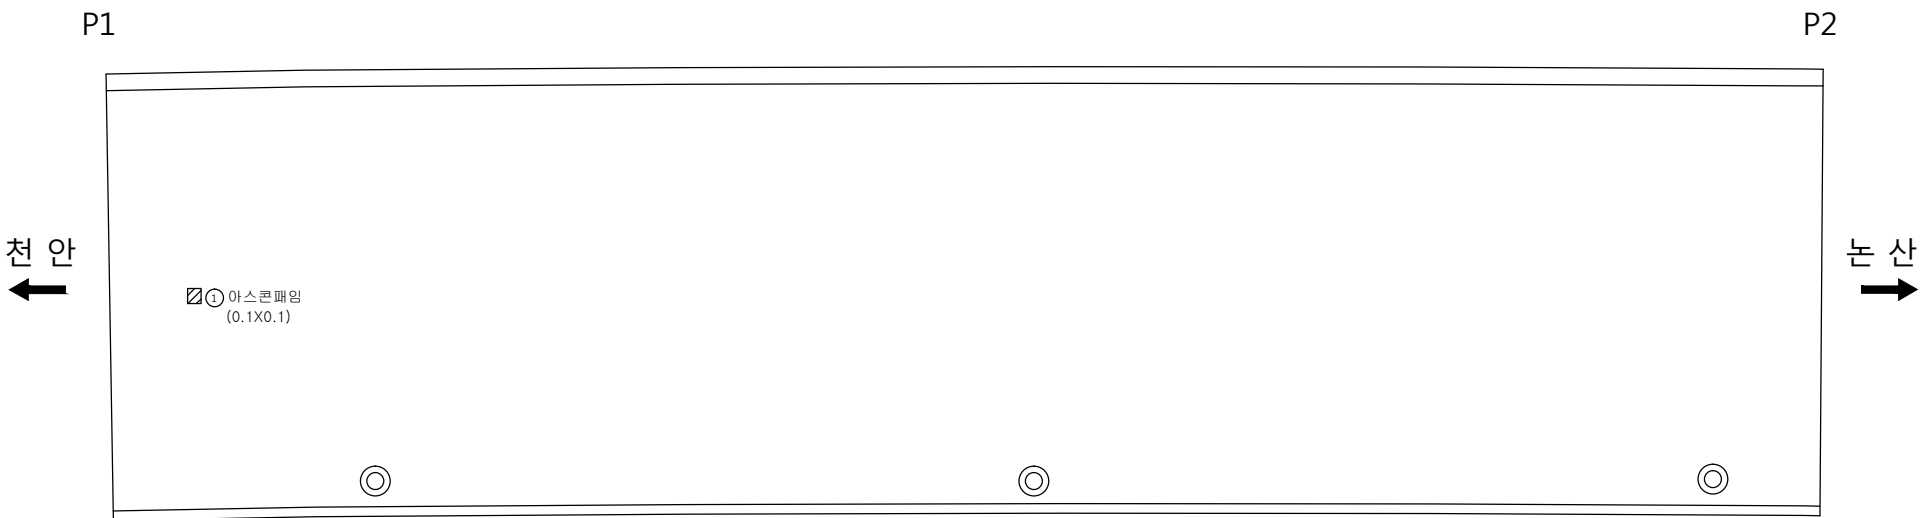

손 상 물 량 표										
번호	신/구	방향	손상내용	손상현황						비고
				균열폭 mm	너비 m	길이 m	물량	단위	개소	
1	구	천안	아스콘패임	-	0.1	0.10	0.01	m ²	1	
2										
3										
교 면 포 장



(논 산 방 향)

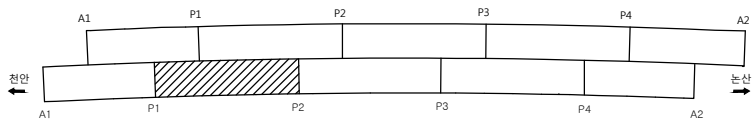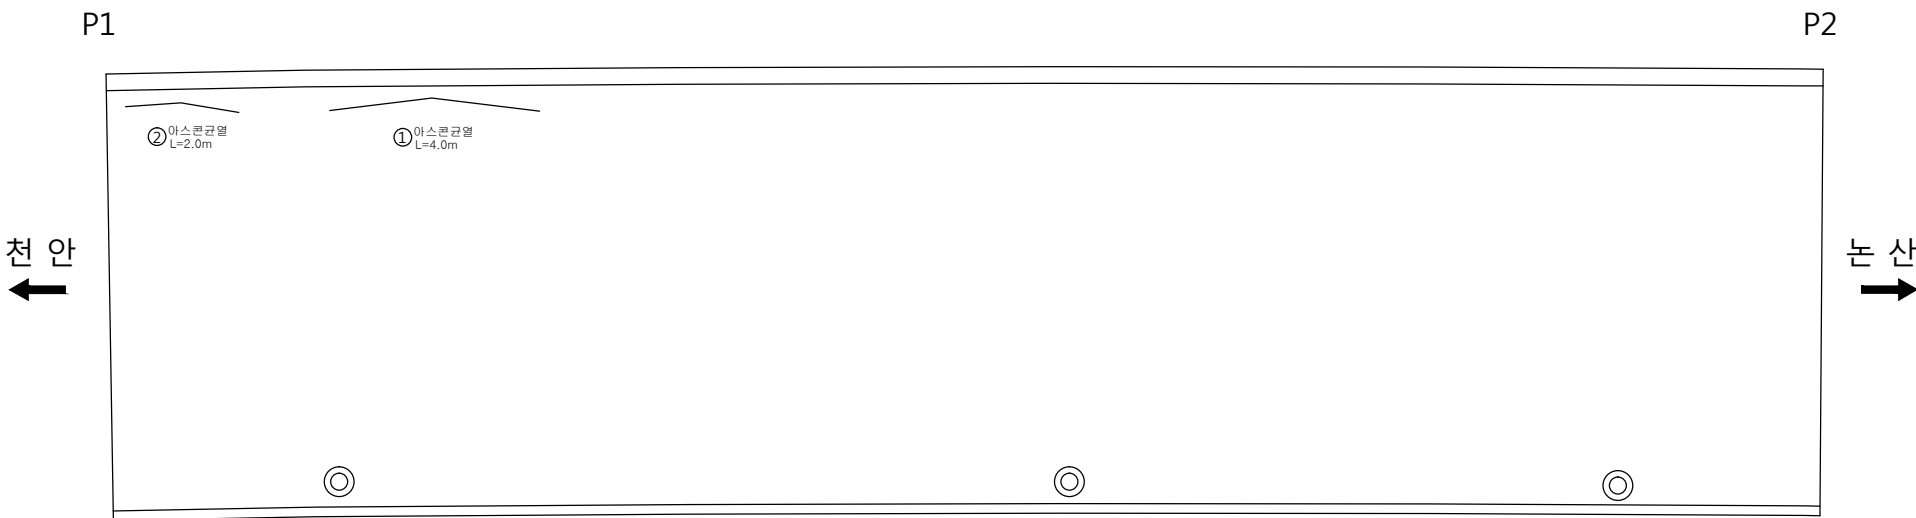

손 상 물 량 표										
번호	신/구	방향	손상내용	손상현황						비고
				균열폭 mm	너비 m	길이 m	물량	단위	개소	
1	구	논 산	아스콘균열	-	-	4.00	4.00	m	1	보수필요
2	구	논 산	아스콘균열	-	-	2.00	2.00	m	1	보수필요
3										
4										
교 면 포 장
(천 안 방 향)

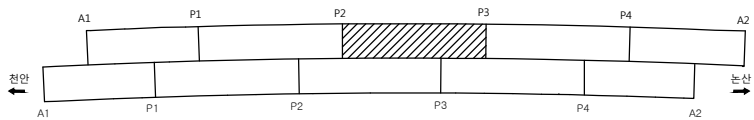
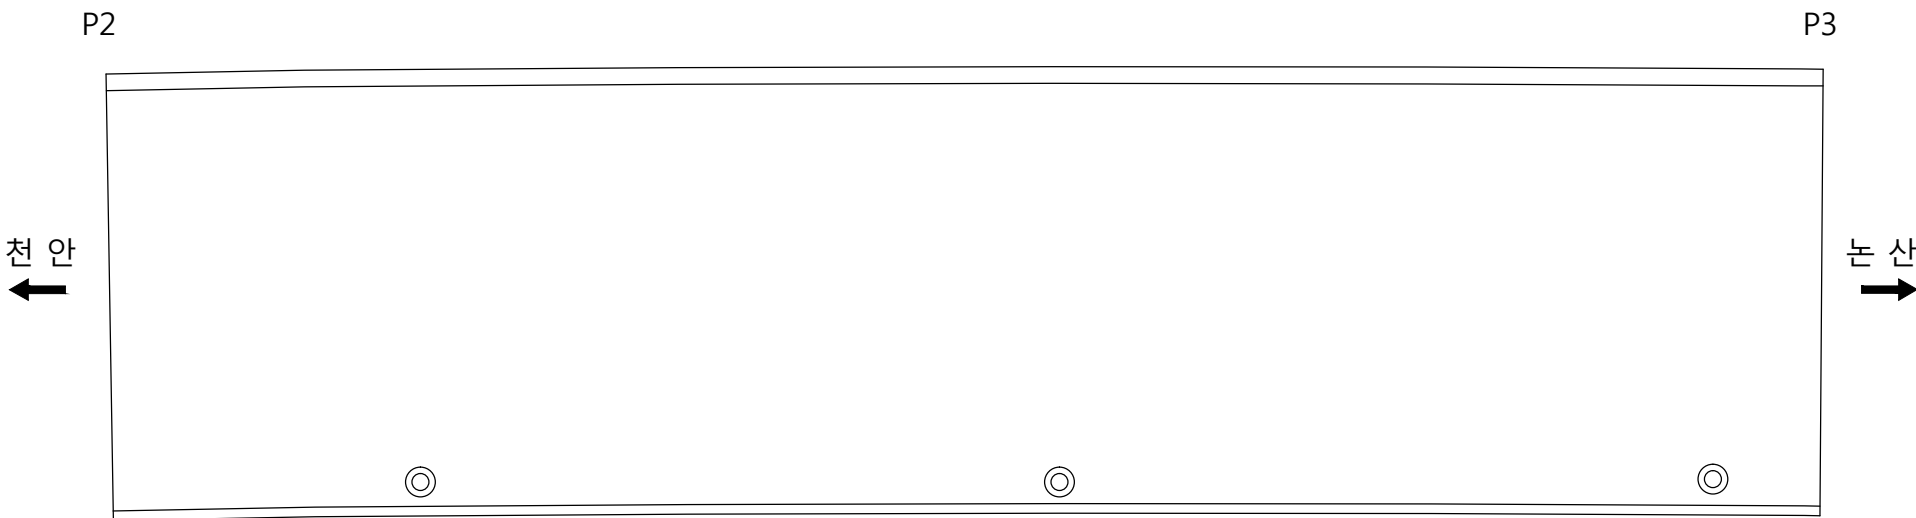


손 상 물 량 표										
번호	신/구	방향	손상내용	손상현황						비고
				균열폭 mm	너비 m	길이 m	물량	단위	개소	
1										
2										
교 면 포 장

(논 산 방 향)

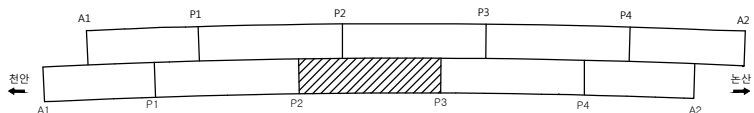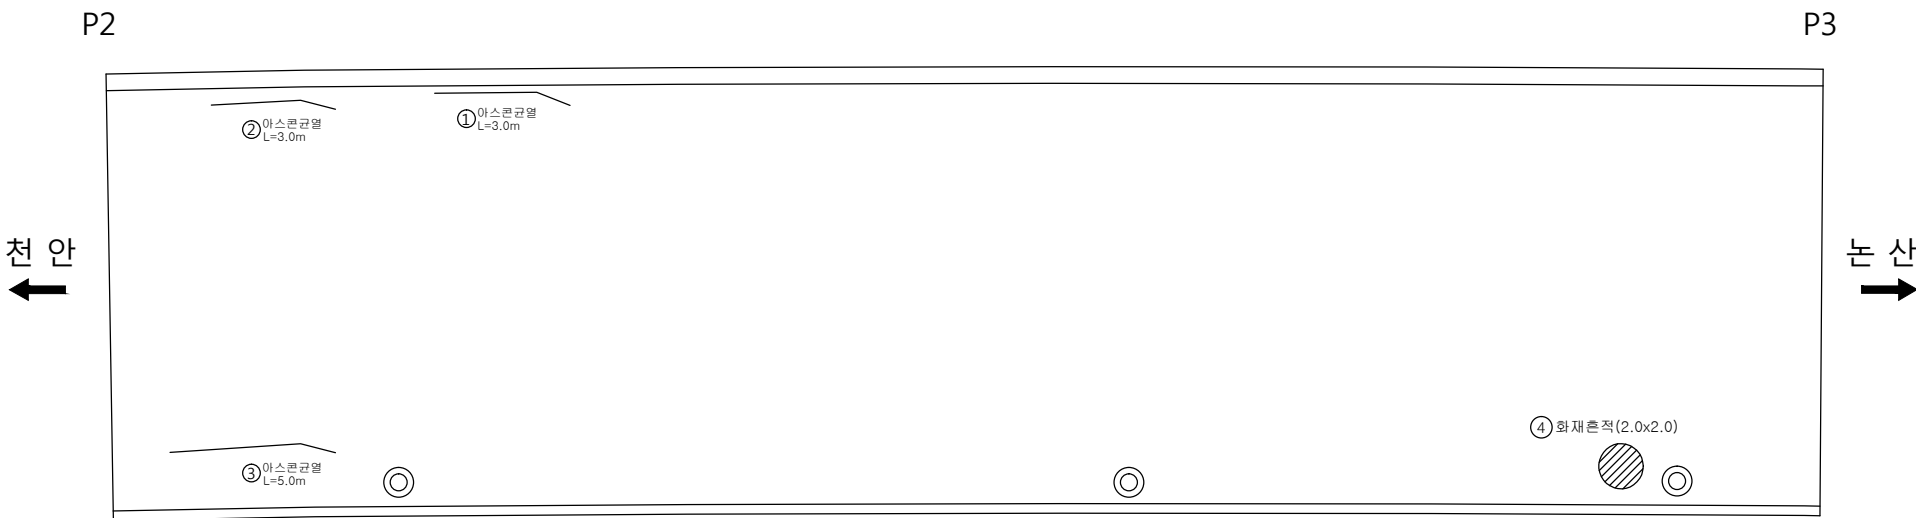

손 상 물 량 표

번호	신/구	방향	손상내용	손상현황						비고
				균열폭 mm	너비 m	길이 m	물량	단위	개소	
1	구	논산	아스콘균열	-	-	3.00	3.00	m	1	보수필요
2	구	논산	아스콘균열	-	-	3.00	3.00	m	1	보수필요
3	구	논산	아스콘균열	-	-	5.00	5.00	m	1	
4	구	논산	화재흔적	-	2.0	2.0	4.00	m ²	1	
5										
6										
천안논산고속도로(주)

교
량
명

봉 정 교

도
면
명

교 면 포 장

확 인 자

관 리 자

작 성 자

날 짜

축 척

파 일 명

도면번호

2017. 12



1 : 100

049A07G06.dwg

008

교 면 포 장



(천 안 방 향)

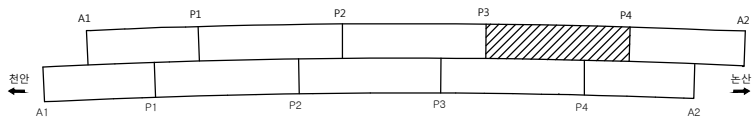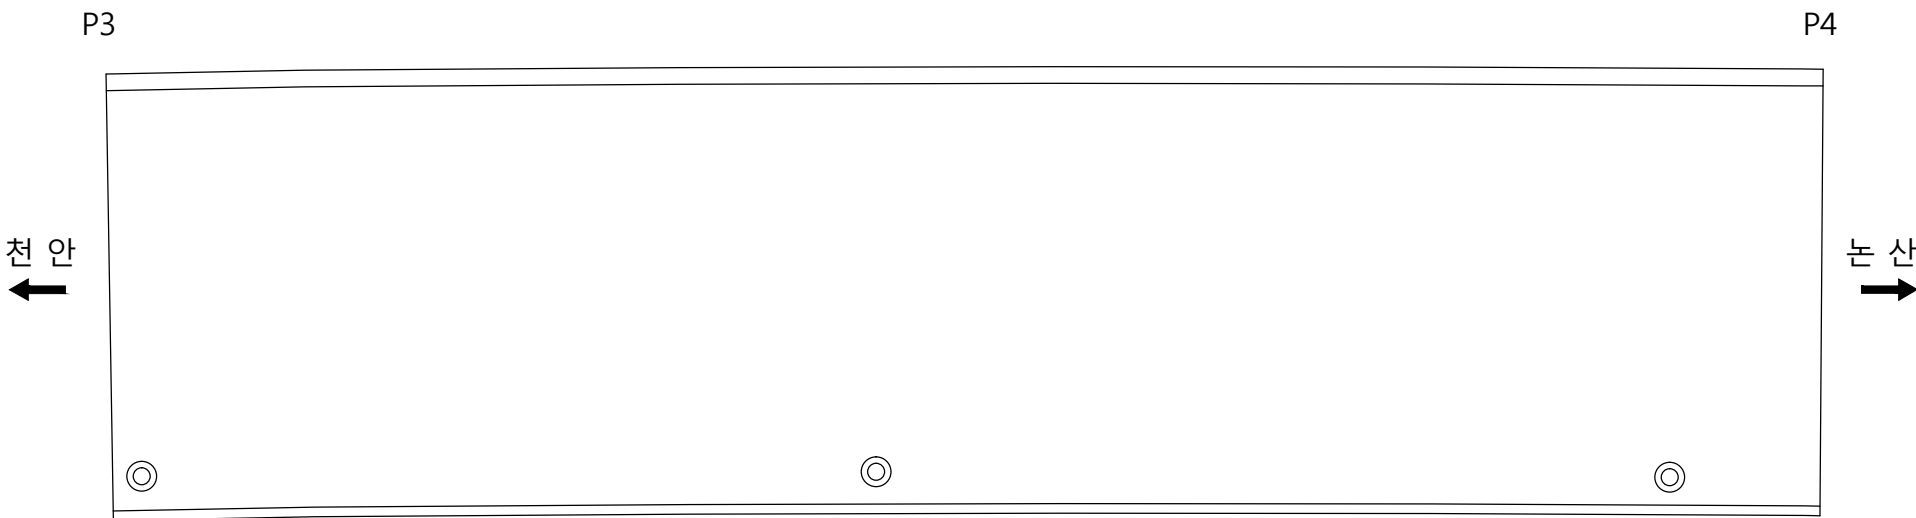

손 상 물 량 표										
번호	신/구	방향	손상내용	손상현황						비고
				균열폭 mm	너비 m	길이 m	물량	단위	개소	
1										
2										
교 면 포 장
(논 산 방 향)

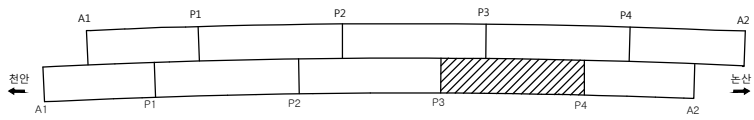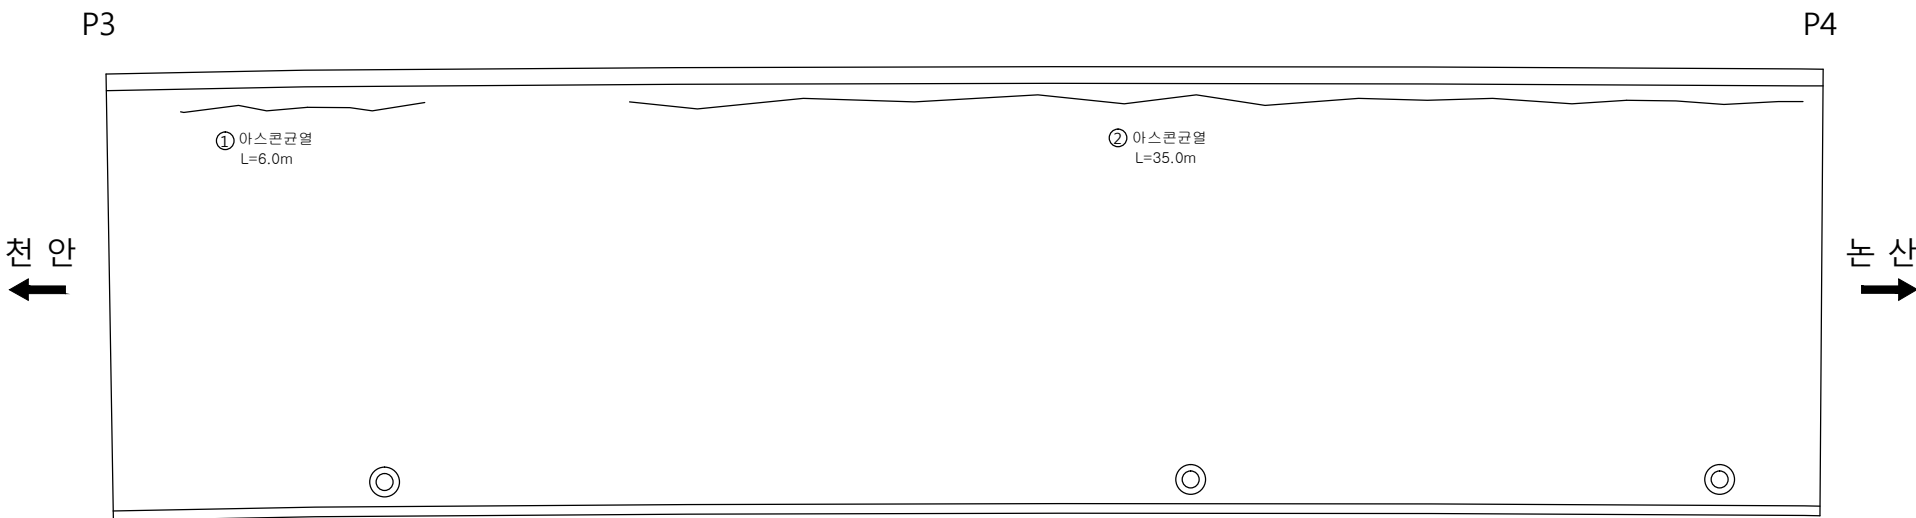



손 상 물 량 표

번호	신/구	방향	손상내용	손상현황						비고
				균열폭 mm	너비 m	길이 m	물량	단위	개소	
1	구	논 산	아스콘균열	-	-	6.00	6.00	m	1	보수필요
2	구	논 산	아스콘균열	-	-	35.00	35.00	m	1	보수필요
3										
4										
교 면 포 장



(천 안 방 향)

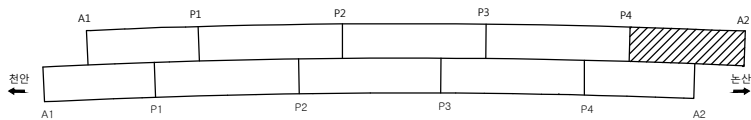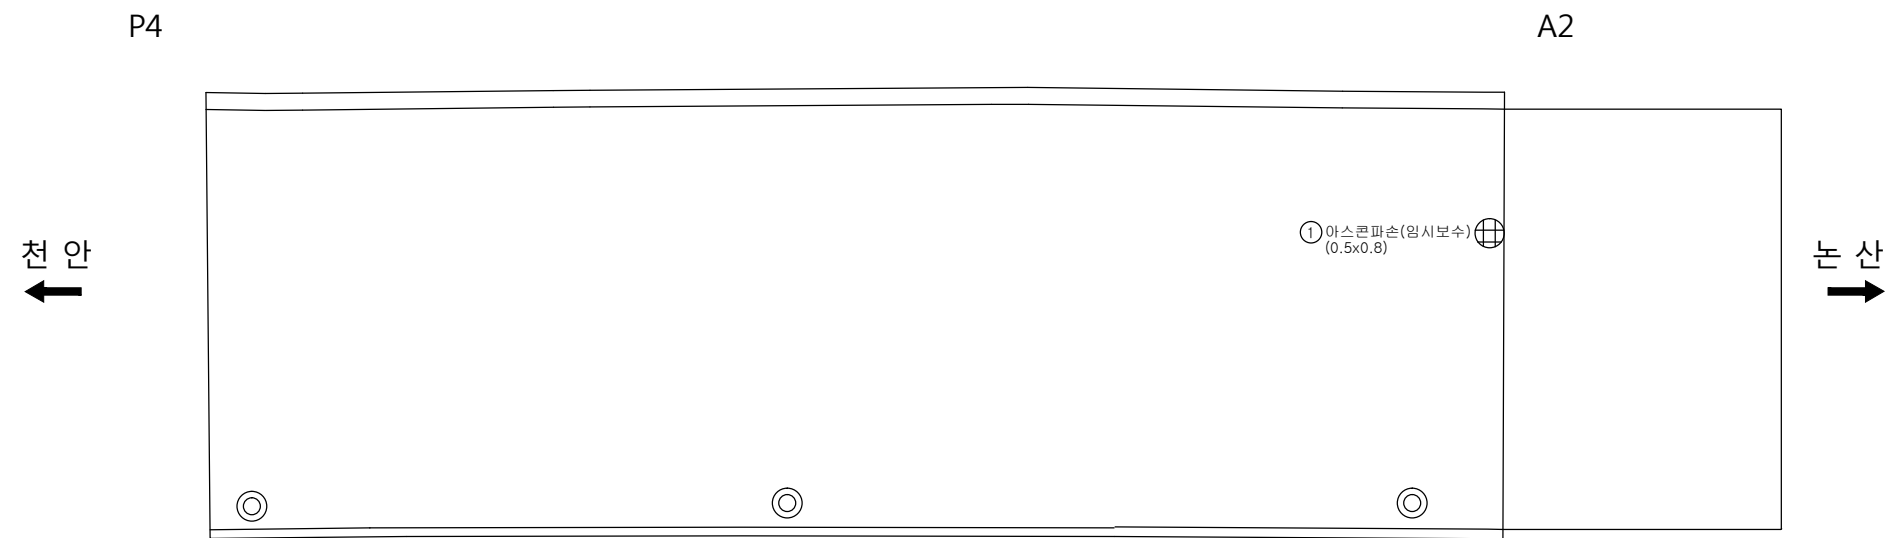

손 상 물 량 표

번호	신/구	방향	손상내용	손상현황						비고
				균열폭 mm	너비 m	길이 m	물량	단위	개소	
1	신	천안	아스콘파손	-	0.5	0.80	0.40	㎡	1	보수필요
2										
3										
교 면 포 장
(논 산 방 향)

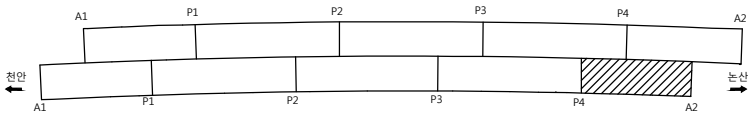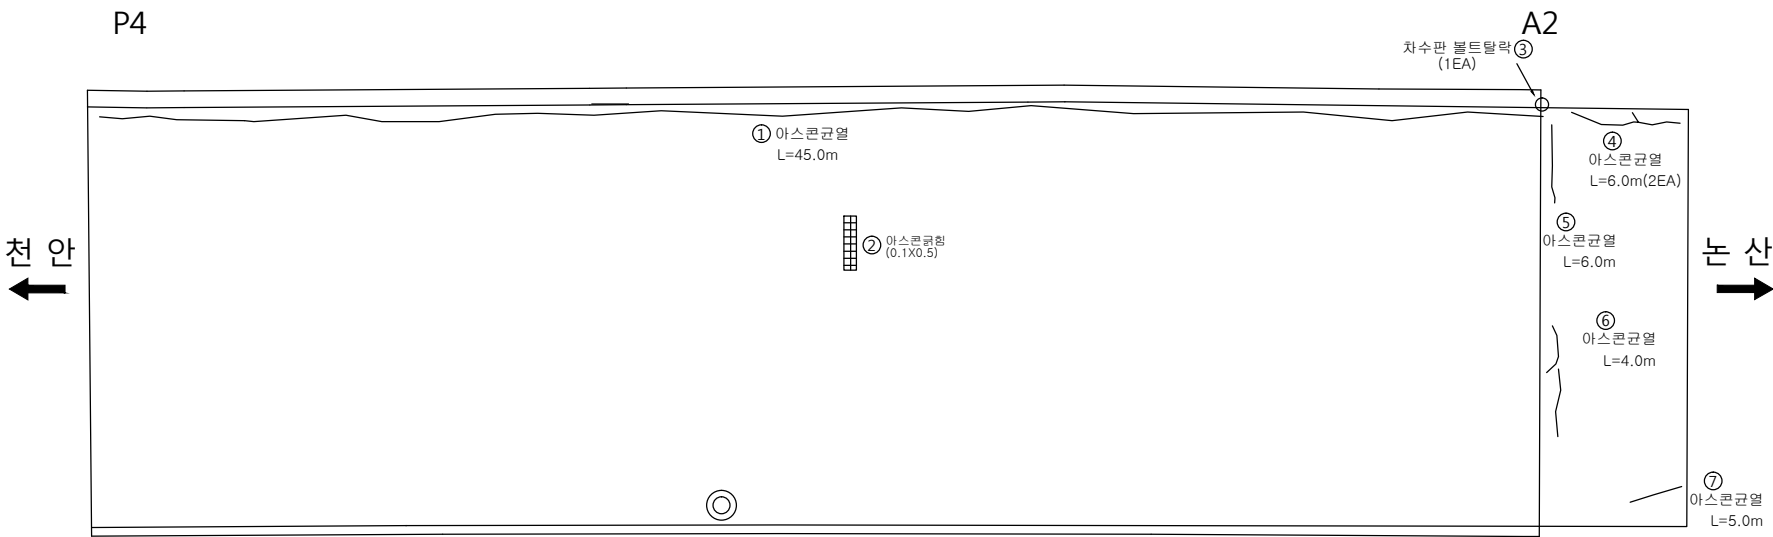

손 상 물 량 표

번호	신/구	방향	손상내용	손상현황						비고
				균열폭 mm	너비 m	길이 m	물량	단위	개소	
1	구	논산	아스콘균열	-	-	45.00	45.00	m	1	보수필요
2	구	논산	아스콘균형	-	0.1	0.50	0.05	m²	1	
3	구	논산	차수판 볼트탈락	-	-	-	1	ea	1	
4	구	논산	아스콘균열	-	-	6.00	12.00	m	2	보수필요
5	구	논산	아스콘균열	-	-	3.00	3.00	m	1	보수필요
6	구	논산	아스콘균열	-	-	4.00	4.00	m	1	보수필요
7	구	논산	아스콘균열	-	-	5.00	5.00	m	1	
8										
9										
바닥 판

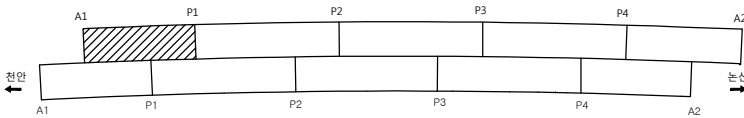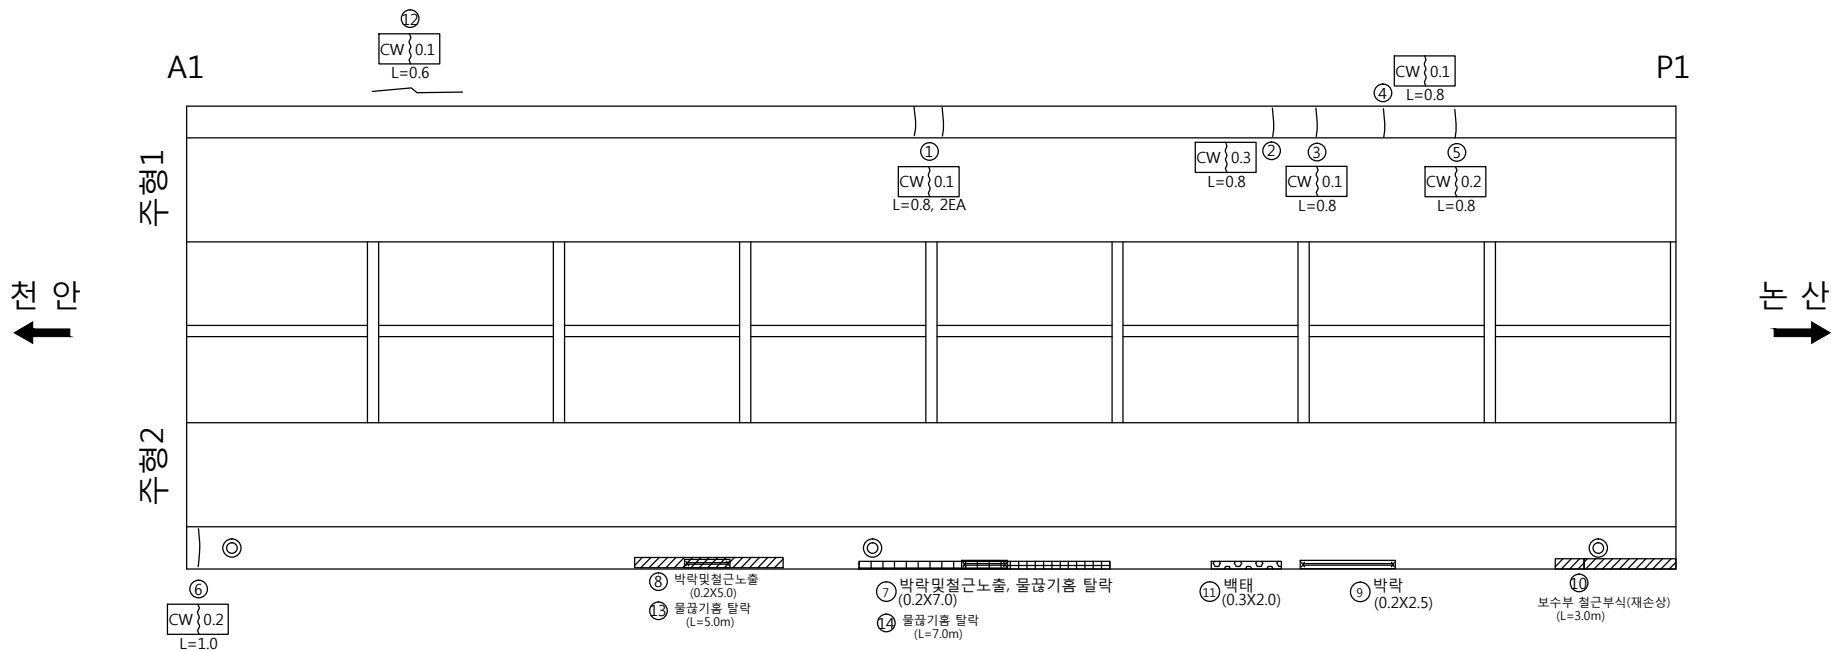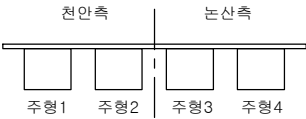

손상물량표

번호	신/구	방향	손상내용	손상현황						비고
				균열폭 mm	너비 m	길이 m	물량	단위	개소	
1	구	천안	균열	0.1	-	0.80	1.60	m	2	
2	구	천안	균열	0.3	-	0.80	0.80	m	1	보수필요
3	구	천안	균열	0.1	-	0.80	0.80	m	1	
4	구	천안	균열	0.1	-	0.80	0.80	m	1	
5	구	천안	균열	0.2	-	0.80	0.80	m	1	
6	구	천안	균열	0.2	-	1.00	1.00	m	1	
7	구	천안	박락및철근노출	-	0.2	7.00	1.40	m'	1	보수필요
8	구	천안	박락및철근노출	-	0.2	5.00	1.00	m'	1	보수필요
9	구	천안	박락	-	0.2	2.50	0.50	m'	1	보수필요
10	구	천안	보수부 철근부식	-	-	3.00	3.00	m	1	보수필요
11	구	천안	백태	-	0.3	2.00	0.60	m'	1	
12	신	천안	균열	0.1	-	0.60	0.60	m	1	
13	신	천안	물끊기홈 탈락	-	-	5.00	5.00	m	1	보수필요
14	신	천안	물끊기홈 탈락	-	-	7.00	7.00	m	1	보수필요
15										
16										
천안논산고속도로(주)

고
영

봉 정 교

도
영

바 닥 판

확 인 자

관 리 자

작 성 자

날 짜

축 척

파 일 명

도면번호




2017. 12

1 : 100

049A08B01.dwg

013




바 닥 판

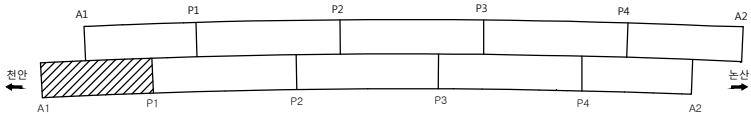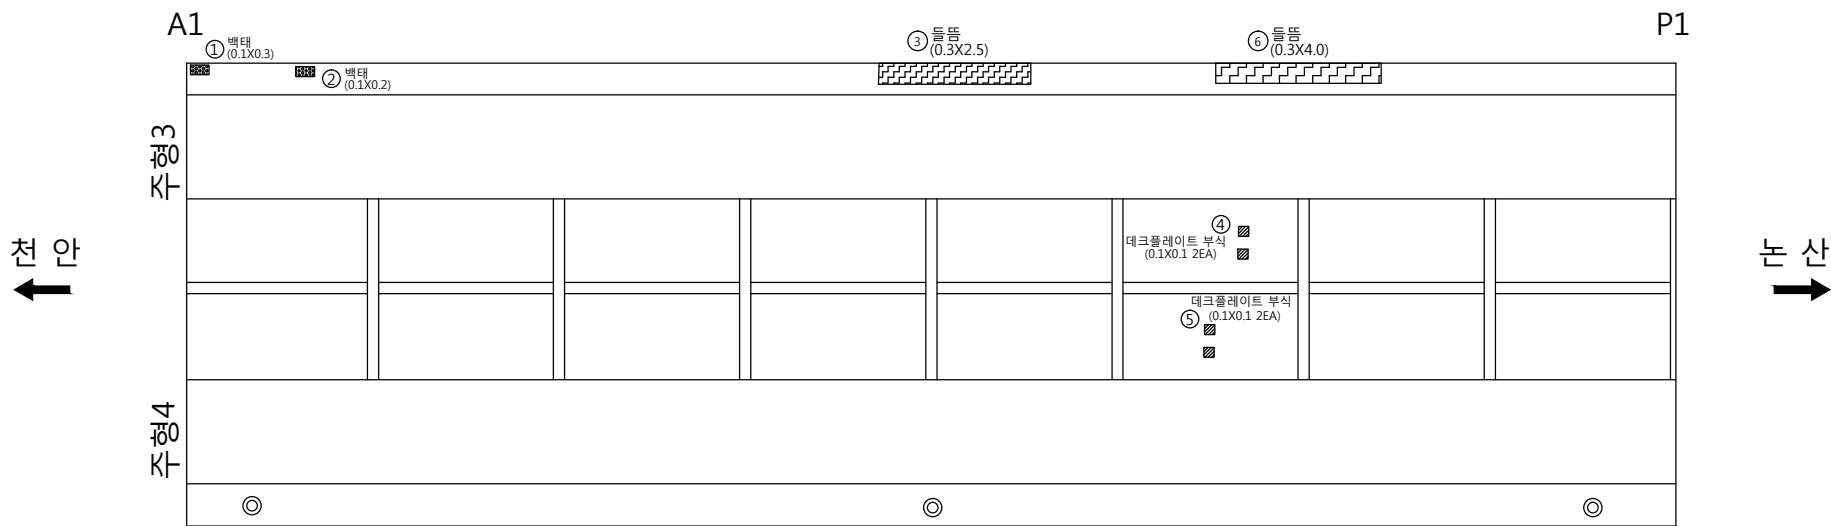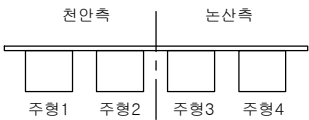

손 상 물 량 표										
번호	신/구	방향	손상내용	손상현황						비고
				균열폭 mm	너비 m	길이 m	물량	단위	개소	
1	구	논산	벽태	-	0.1	0.30	0.03	m'	1	
2	구	논산	벽태	-	0.1	0.20	0.02	m'	1	
3	구	논산	들뜸	-	0.3	2.50	0.75	m'	1	보수필요
4	구	논산	데크플레이트 부식	-	0.1	0.10	0.02	m'	2	
5	구	논산	데크플레이트 부식	-	0.1	0.10	0.02	m'	2	
6	신	논산	들뜸	-	0.3	4.00	1.20	m'	1	보수필요
7										
8										
바 닥 판

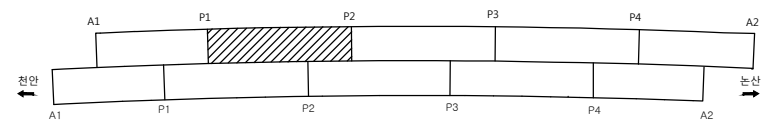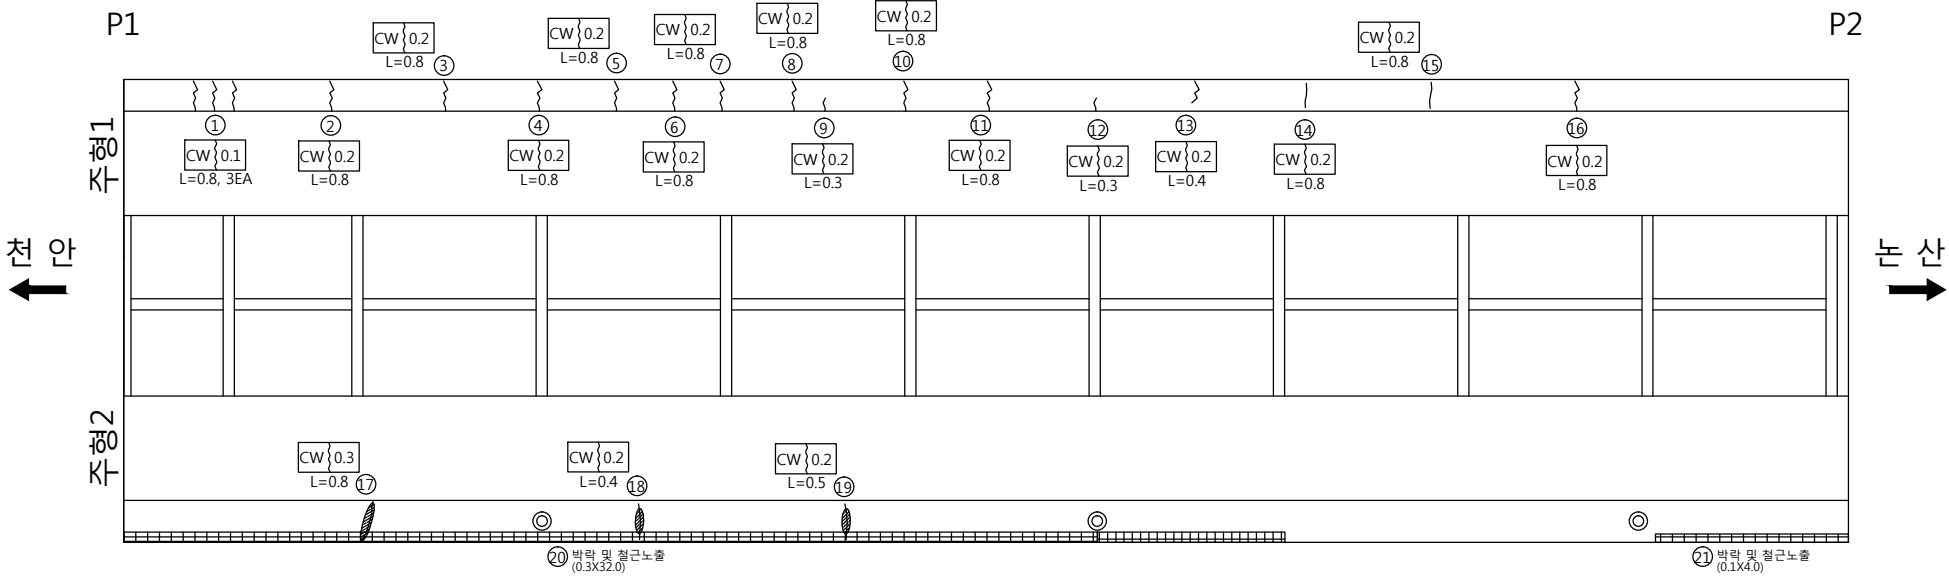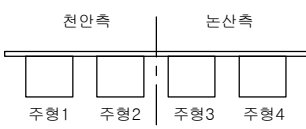

손 상 물 량 표

번호	신/구	방향	손상내용	손상현황						비고
				균열폭 mm	너비 m	길이 m	물량	단위	개소	
1	구	천안	균열	0.1	-	0.80	2.40	m	3	
2	구	천안	균열	0.2	-	0.80	0.80	m	1	
3	구	천안	균열	0.2	-	0.80	0.80	m	1	
4	구	천안	균열	0.2	-	0.80	0.80	m	1	
5	구	천안	균열	0.2	-	0.80	0.80	m	1	
6	구	천안	균열	0.2	-	0.80	0.80	m	1	
7	구	천안	균열	0.2	-	0.80	0.80	m	1	
8	구	천안	균열	0.2	-	0.80	0.80	m	1	
9	구	천안	균열	0.2	-	0.30	0.30	m	1	
10	구	천안	균열	0.2	-	0.80	0.80	m	1	
11	구	천안	균열	0.2	-	0.80	0.80	m	1	
12	구	천안	균열	0.2	-	0.30	0.30	m	1	
13	구	천안	균열	0.2	-	0.40	0.40	m	1	
14	구	천안	균열	0.2	-	0.80	0.80	m	1	
15	구	천안	균열	0.2	-	0.80	0.80	m	1	
16	구	천안	균열	0.2	-	0.80	0.80	m	1	
17	구	천안	균열백태	0.3	-	0.80	0.80	m	1	보수필요
18	구	천안	균열백태	0.2	-	0.40	0.40	m	1	보수필요
19	구	천안	균열백태	0.2	-	0.50	0.50	m	1	보수필요
20	구	천안	박락및철근노출	-	0.3	32.00	9.60	m'	1	보수필요
21	구	천안	박락및철근노출	-	0.1	4.00	0.40	m'	1	보수필요
22										
23										
천안논산고속도로(주)

고
영

봉 정 교

도
영

바 닥 판

확 인 자

관 리 자

작 성 자

날 짜

축 척

파 일 명

도면번호




2017. 12

1 : 100

049A08B03.dwg




015

바 닥 판

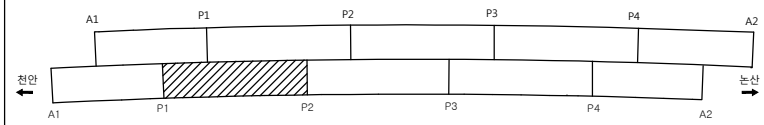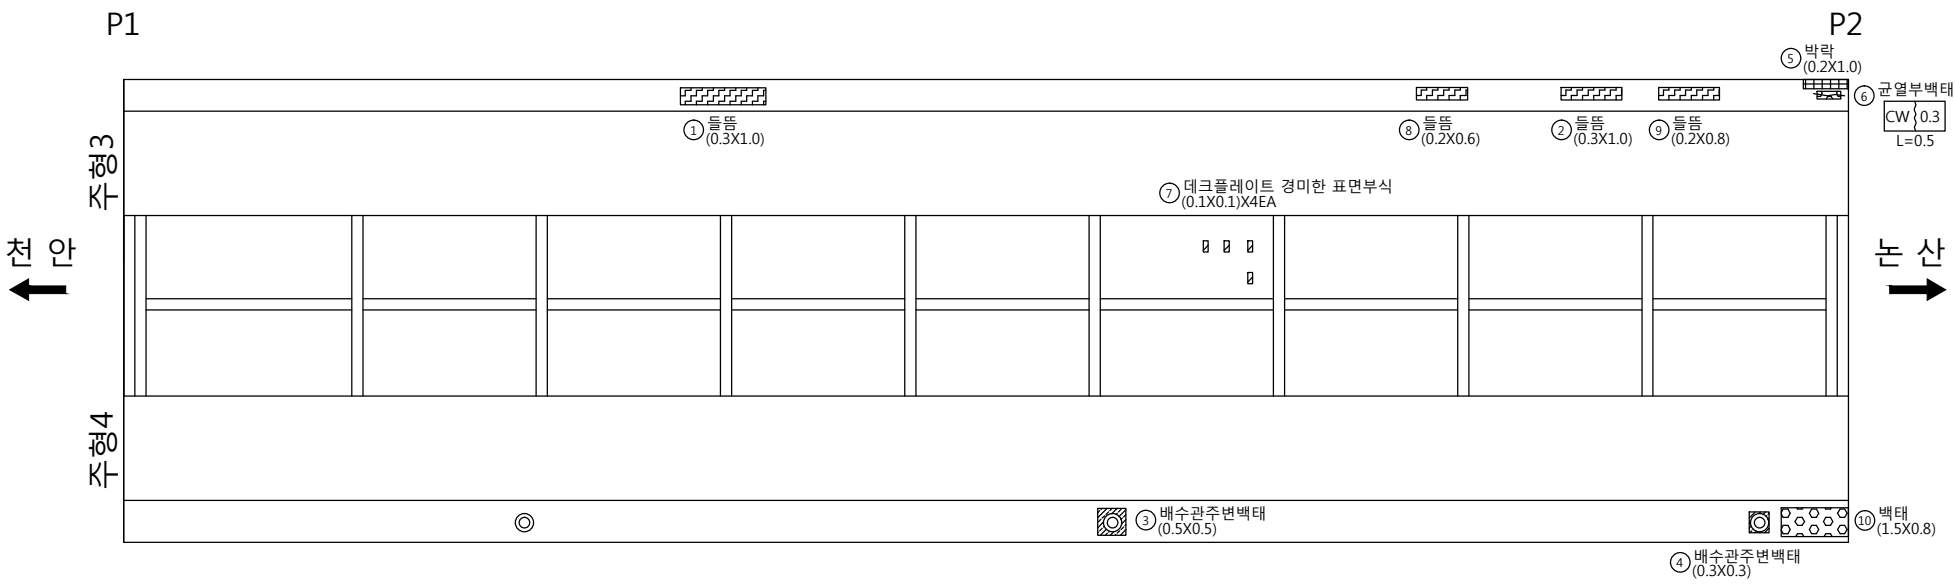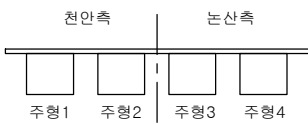

손 상 물 량 표										
번호	신/구	방향	손상내용	손상현황						비고
				균열폭 mm	너비 m	길이 m	물량	단위	개소	
1	구	논산	들뜸	-	0.3	1.00	0.30	m'	1	보수필요
2	구	논산	들뜸	-	0.3	1.00	0.30	m'	1	보수필요
3	구	논산	배수관주변백태	-	0.5	0.50	0.25	m'	1	
4	구	논산	배수관주변백태	-	0.3	0.30	0.09	m'	1	
5	구	논산	박락	-	0.2	1.00	0.20	m'	1	보수필요
6	구	논산	균열부백태	0.3	-	0.50	0.50	m	1	보수필요
7	신	논산	표면부식	-	0.1	0.10	0.04	m'	4	
8	신	논산	들뜸	-	0.2	0.60	0.12	m'	1	보수필요
9	신	논산	들뜸	-	0.2	0.80	0.16	m'	1	보수필요
10	신	논산	백태	-	1.5	0.80	1.20	m'	1	
11										
12										
바닥 판

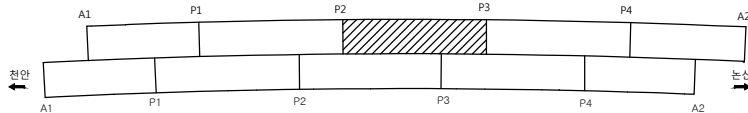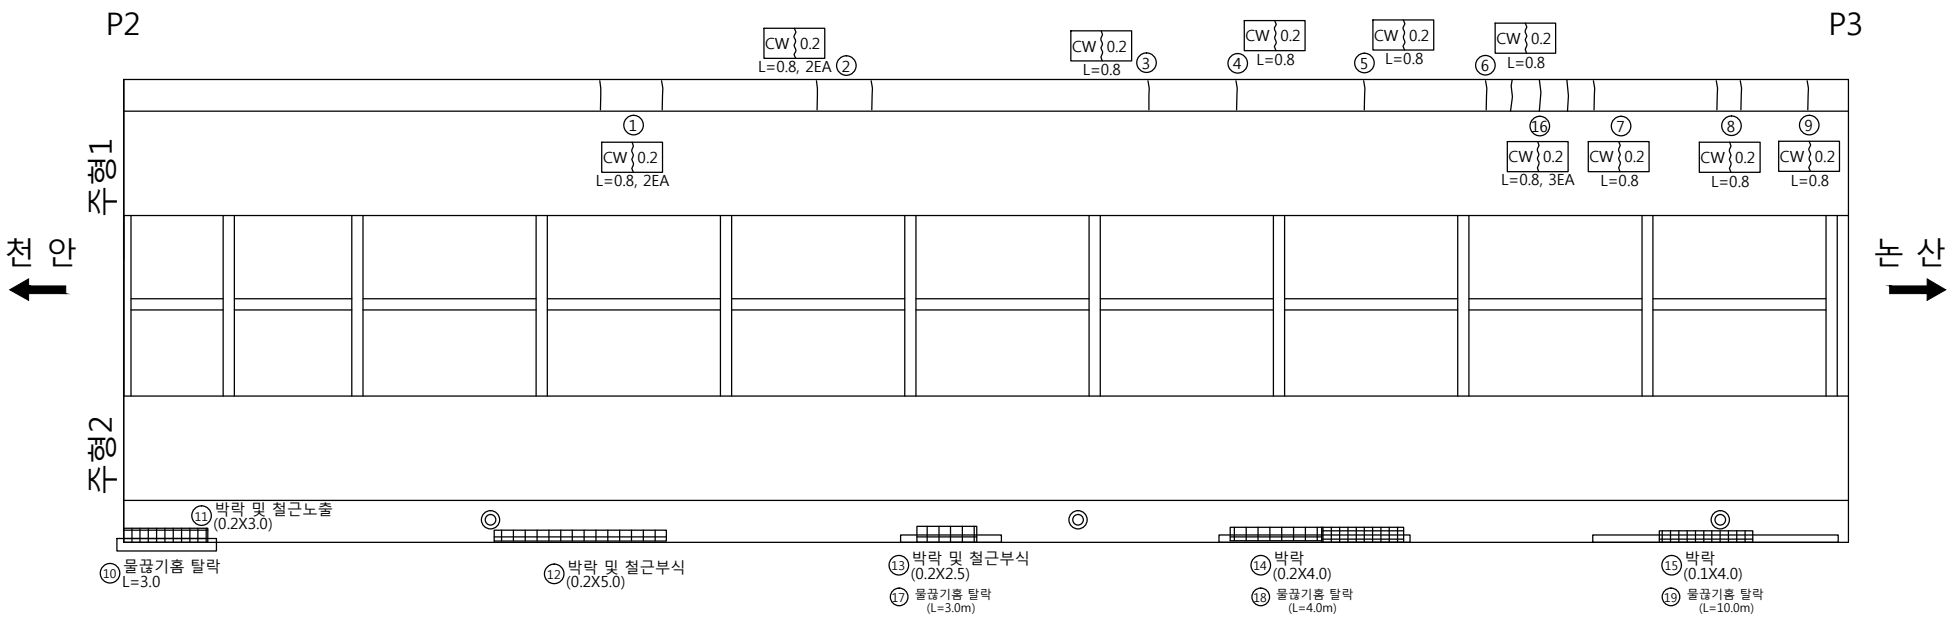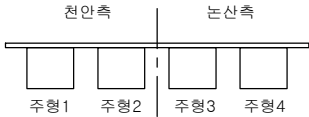

손상 물량 표										
번호	신/구	방향	손상내용	손상현황						비고
				균열폭 mm	너비 m	길이 m	물량	단위	개소	
1	구	천안	균열	0.2	-	0.80	1.60	m	2	
2	구	천안	균열	0.2	-	0.80	1.60	m	2	
3	구	천안	균열	0.2	-	0.80	0.80	m	1	
4	구	천안	균열	0.2	-	0.80	0.80	m	1	
5	구	천안	균열	0.2	-	0.80	0.80	m	1	
6	구	천안	균열	0.2	-	0.80	0.80	m	1	
7	구	천안	균열	0.2	-	0.80	0.80	m	1	
8	구	천안	균열	0.2	-	0.80	1.60	m	2	
9	구	천안	균열	0.2	-	0.80	0.80	m	1	
10	신	천안	물감기름 탈락	-	-	3.00	3.00	m	1	보수필요
11	신	천안	바라크및철근노출	-	0.2	3.00	0.60	m'	1	보수필요
12	구	천안	바라크및철근노출	-	0.2	5.00	1.00	m'	1	보수필요
13	구	천안	바라크및철근노출	-	0.2	2.50	0.50	m'	1	보수필요
14	구	천안	바라크	-	0.2	4.00	0.80	m'	1	보수필요
15	구	천안	바라크	-	0.1	4.00	0.40	m'	1	보수필요
16	신	천안	균열	0.2	-	0.80	2.40	m	3	
17	신	천안	물감기름 탈락	-	-	3.00	3.00	m	1	보수필요
18	신	천안	물감기름 탈락	-	-	4.00	4.00	m	1	보수필요
19	신	천안	물감기름 탈락	-	-	10.00	10.00	m	1	보수필요
20										
21										
천안논산고속도로(주)

고
영

봉 정 교

도
영

바 닥 판

확 인 자

관 리 자

작 성 자

날 짜

축 척

파 일 명

도면번호


2017. 12

1 : 100



049A08B05.dwg

017

바 닥 판

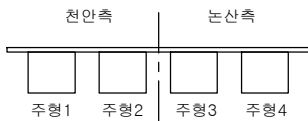

*물끊기흙, 콘크리트 하부 차량통과구간 탈락위험

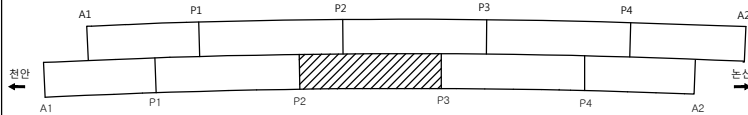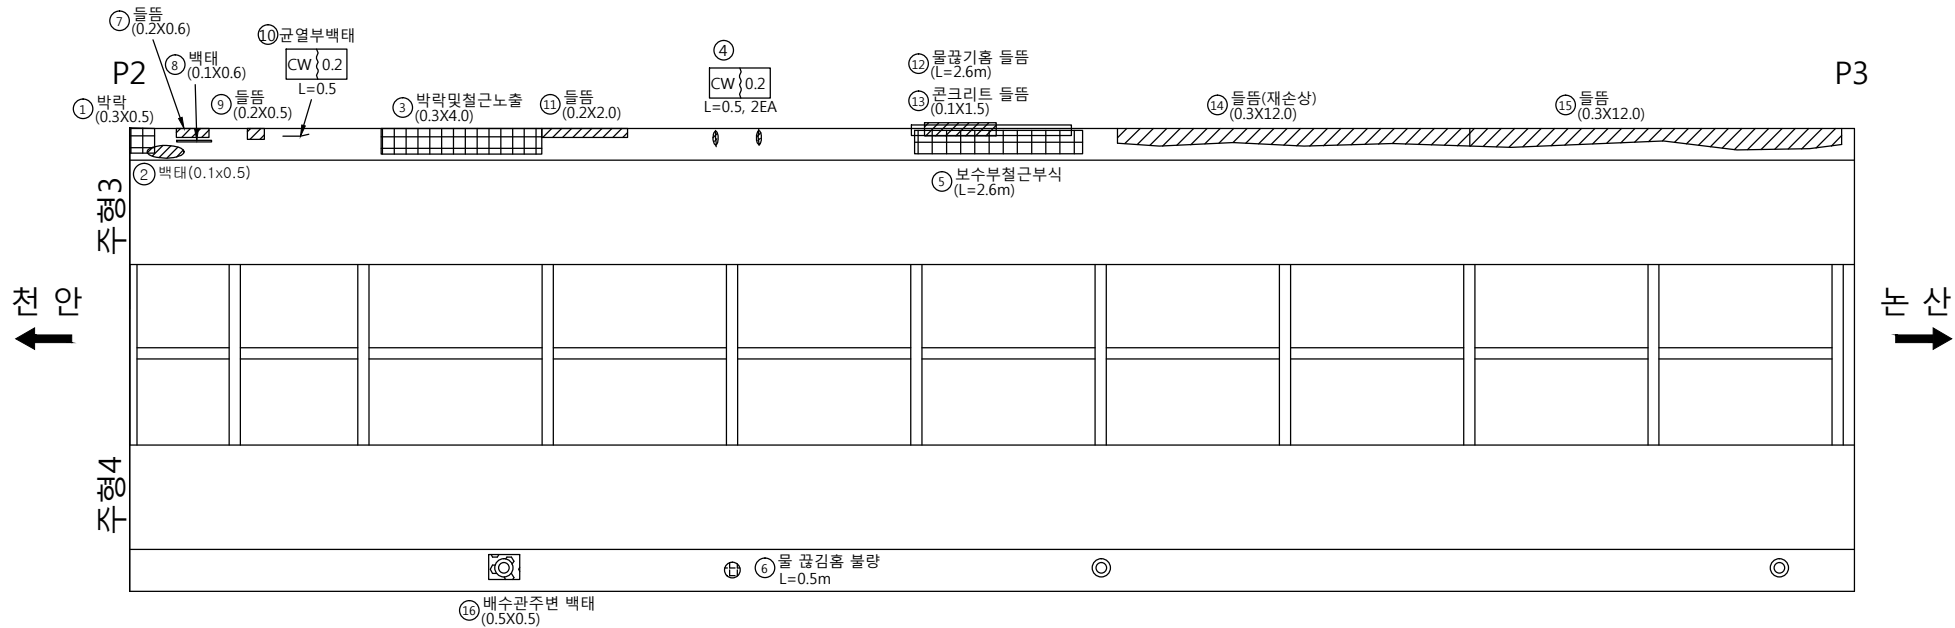

손 상 물 량 표

번호	신/구	방향	손상내용	손상현황						비고
				균열폭 mm	너비 m	길이 m	물량	단위	개소	
1	구	논산	박막	-	0.3	0.50	0.15	m ²	1	보수필요
2	구	논산	백태	-	0.1	0.50	0.05	m ²	1	
3	구	논산	박막및철근노출	-	0.3	4.00	1.20	m ²	1	보수필요
4	구	논산	균열백태	0.2	-	0.50	1.00	m	2	
5	구	논산	보수부철근부식	-	-	2.60	2.60	m	1	보수필요
6	구	논산	물끊기흙 불량	-	-	0.50	0.50	m	1	보수필요
7	신	논산	들뜸	-	0.2	0.60	0.12	m ²	1	보수필요
8	신	논산	백태	-	0.1	0.60	0.06	m ²	1	
9	신	논산	들뜸	-	0.2	0.50	0.10	m ²	1	보수필요
10	신	논산	균열부백태	0.2	-	0.50	0.50	m	1	
11	신	논산	들뜸	-	0.2	2.00	0.40	m ²	1	보수필요
12	신	논산	물끊기흙 들뜸	-	-	2.60	2.60	m	1	보수필요
13	신	논산	콘크리트 들뜸	-	0.1	1.50	0.15	m ²	1	보수필요
14	신	논산	들뜸(재손상)	-	0.3	1.20	0.36	m ²	1	보수필요
15	신	논산	들뜸	-	0.3	1.20	0.36	m ²	1	보수필요
16	신	논산	배수관주변 백태	-	0.5	0.5	0.25	m ²	1	
17										
18										
천안논산고속도로(주)

고
광
영

봉 정 교

도
면
영

바 닥 판

확 인 자

관 리 자

작 성 자

날 짜

축 척

파 일 명

도면번호




2017. 12

1 : 100

049A08B06.dwg

018

바 닥 판

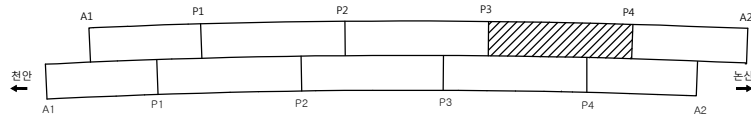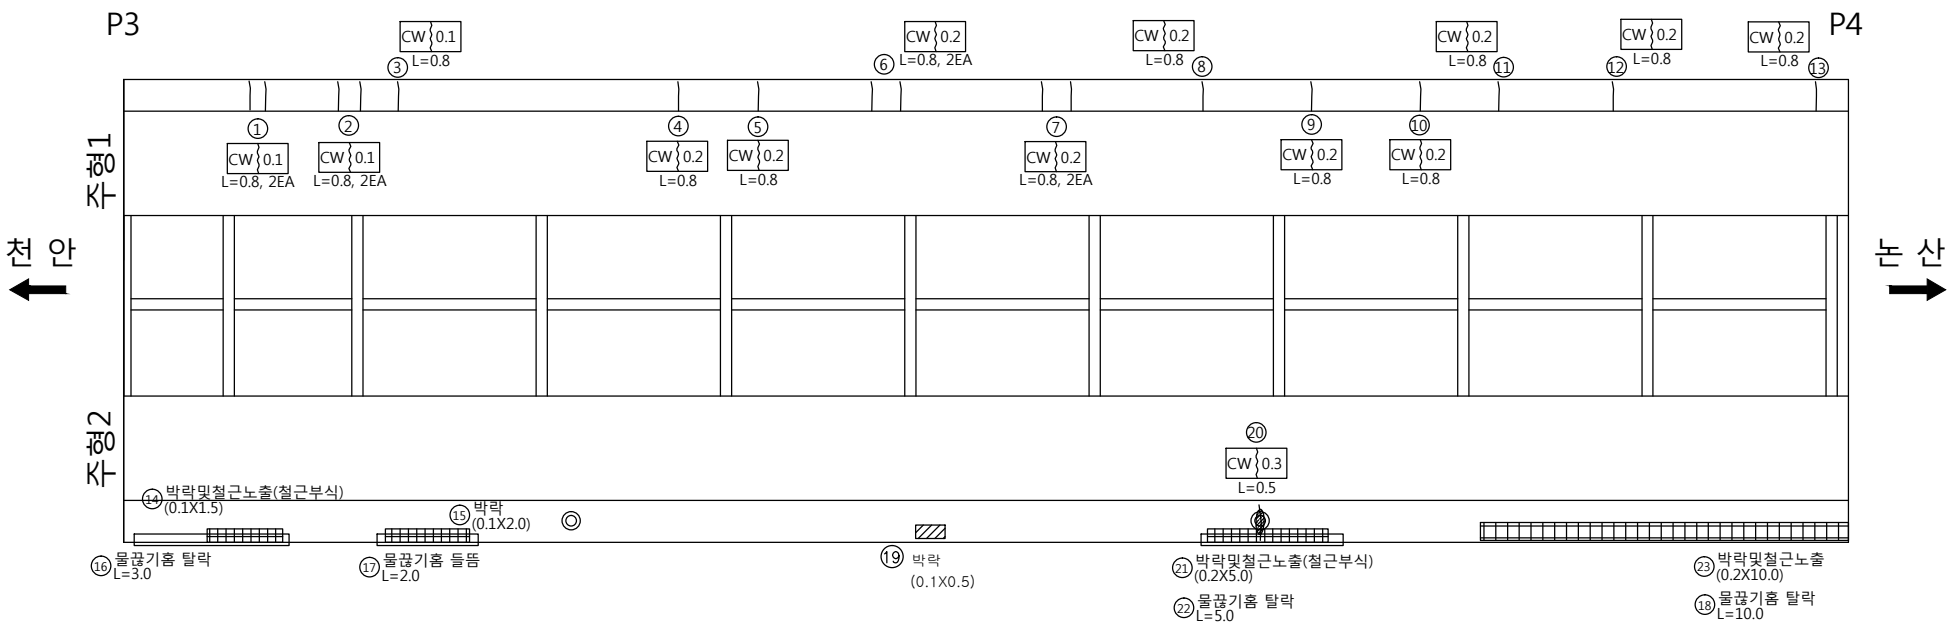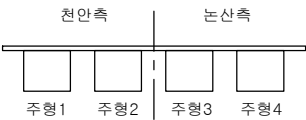

손 상 물 량 표

번호	신/구	방향	손상내용	손상현황						비고
				균열폭 mm	너비 m	길이 m	물량	단위	개소	
1	구	천안	균열	0.1	-	0.80	1.60	m	2	
2	구	천안	균열	0.1	-	0.80	1.60	m	2	
3	구	천안	균열	0.1	-	0.80	0.80	m	1	
4	구	천안	균열	0.2	-	0.80	0.80	m	1	
5	구	천안	균열	0.2	-	0.80	0.80	m	1	
6	구	천안	균열	0.2	-	0.80	1.60	m	2	
7	구	천안	균열	0.2	-	0.80	1.60	m	2	
8	구	천안	균열	0.2	-	0.80	0.80	m	1	
9	구	천안	균열	0.2	-	0.80	0.80	m	1	
10	구	천안	균열	0.2	-	0.80	0.80	m	1	
11	구	천안	균열	0.2	-	0.80	0.80	m	1	
12	구	천안	균열	0.2	-	0.80	0.80	m	1	
13	구	천안	균열	0.2	-	0.80	0.80	m	1	
14	구	천안	박락및철근노출(철근부식)	-	0.1	1.50	0.15	m'	1	보수필요
15	구	천안	박락	-	0.1	2.00	0.20	m'	1	보수필요
16	신	천안	물끊기흙 탈락	-	-	3.00	3.00	m	1	보수필요
17	신	천안	물끊기흙 들뜸	-	-	2.00	2.00	m	1	보수필요
18	신	천안	물끊기흙 탈락	-	-	10.00	10.00	m	1	보수필요
19	구	천안	박락	-	0.1	0.50	0.05	m'	1	보수필요
20	구	천안	균열	0.3	-	0.50	0.50	m	1	보수필요
21	구	천안	박락및철근노출(철근부식)	-	0.2	5.00	1.00	m'	1	보수필요
22	신	천안	물끊기흙 탈락	-	-	5.00	5.00	m	1	보수필요
23	구	천안	박락및철근노출	-	0.2	10.00	2.00	m'	1	보수필요
24										
25										
천안논산고속도로(주)

고
영

봉 정 교

도
영

바 닥 판

확 인 자

관 리 자

작 성 자

날 짜

축 척

파 일 명

도면번호




2017. 12

1 : 100

049A08B07.dwg

019

바 닥 판

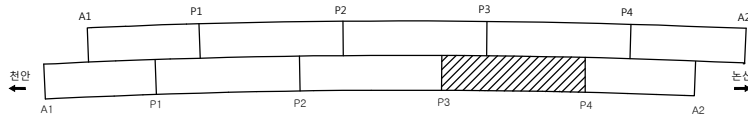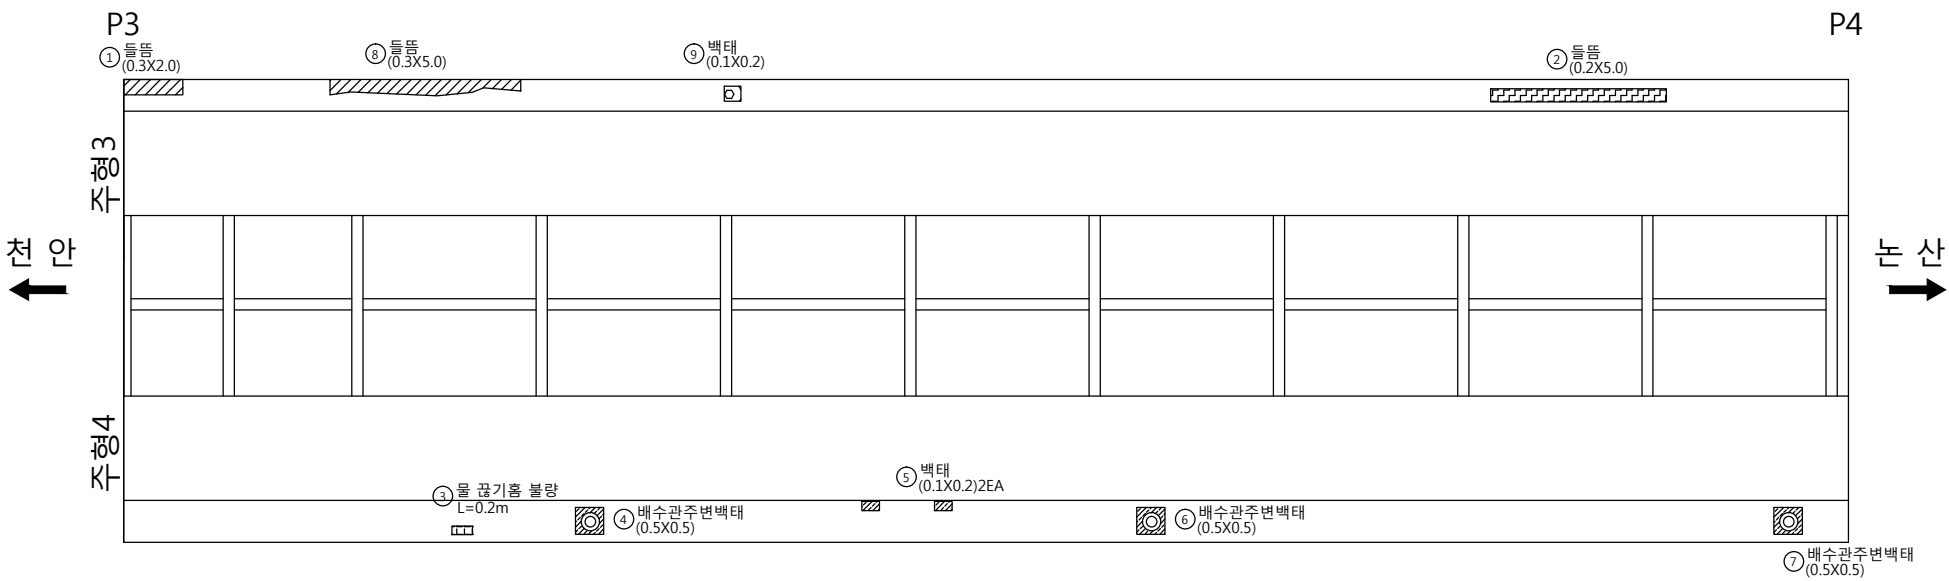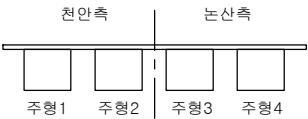

손 상 물 량 표

번호	신/구	방향	손상내용	손상현황						비고
				균열폭 mm	너비 m	길이 m	물량	단위	개소	
1	신	논산	들뜸	-	0.3	2.00	0.60	m'	1	보수필요
2	구	논산	들뜸	-	0.2	5.00	1.00	m'	1	보수필요
3	구	논산	물끊기홈 불량	-	-	0.20	0.20	m	1	보수필요
4	구	논산	백태	-	0.5	0.50	0.25	m'	1	
5	구	논산	백태	-	0.1	0.20	0.04	m'	2	
6	구	논산	백태	-	0.5	0.50	0.25	m'	1	
7	구	논산	백태	-	0.5	0.50	0.25	m'	1	
8	신	논산	들뜸	-	0.3	5.00	1.50	m'	1	보수필요
9	신	논산	백태	-	0.1	0.20	0.02	m'	1	
10										
11										
천안논산고속도로(주)

고
영

봉 정 교

도
영

바 닥 판

확 인 자

관 리 자

작 성 자

날 짜

축 척

파 일 명

도면번호




2017. 12

1 : 100

049A08B08.dwg

020

바 닥 판

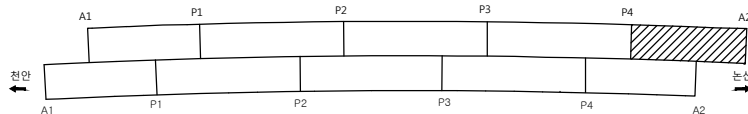
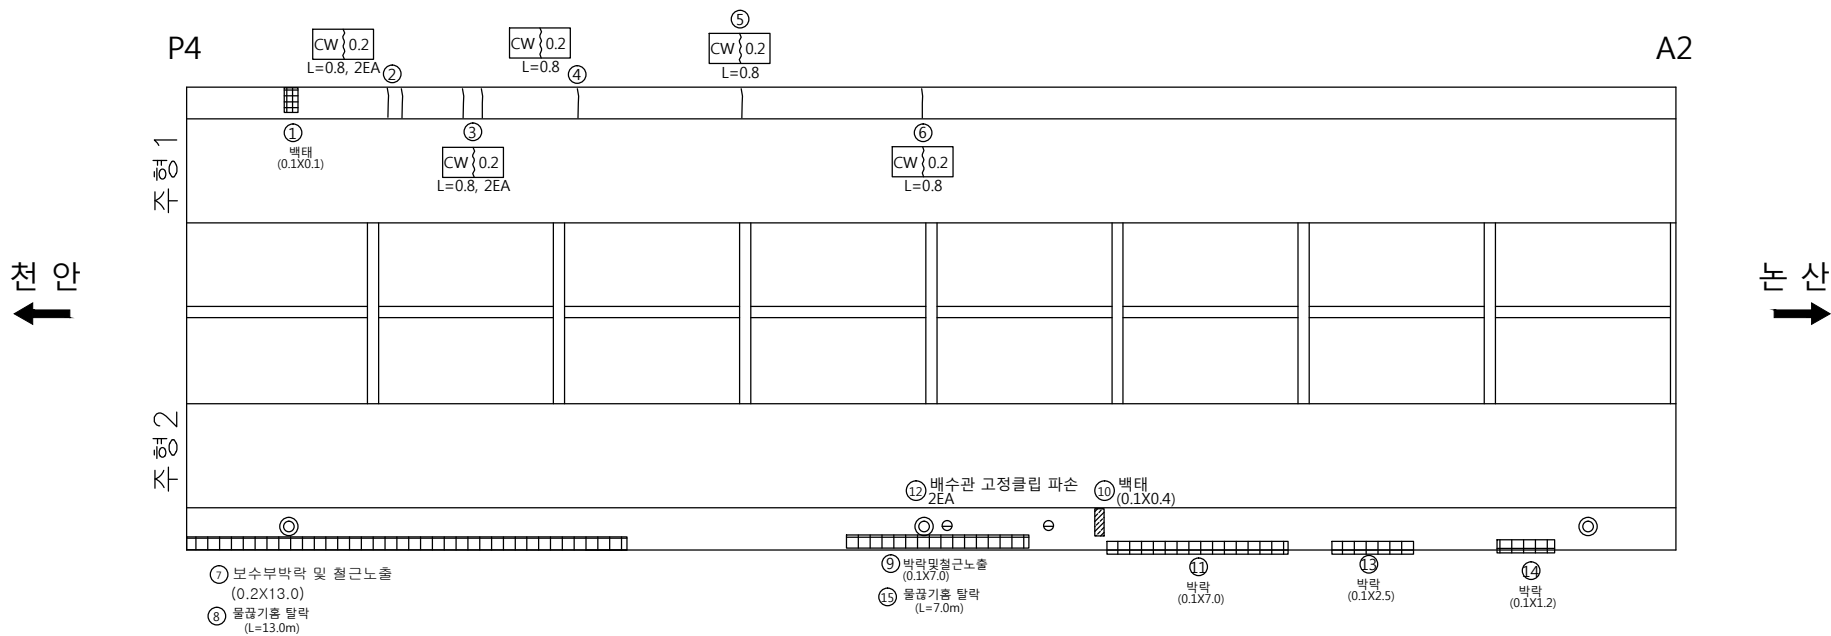
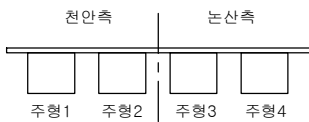


손 상 물 량 표

번호	신/구	방향	손상내용	손상현황						비고
				균열폭 mm	너비 m	길이 m	물량	단위	개소	
1	구	천안	백태	-	0.1	0.10	0.01	m'	1	
2	구	천안	균열	0.2	-	0.80	1.60	m	2	
3	구	천안	균열	0.2	-	0.80	1.60	m	2	
4	구	천안	균열	0.2	-	0.80	0.80	m	1	
5	구	천안	균열	0.2	-	0.80	0.80	m	1	
6	구	천안	균열	0.2	-	0.80	0.80	m	1	
7	구	천안	박락및철근노출	-	0.2	13.00	2.60	m'	1	보수필요
8	신	천안	물끊기홈 탈락	-	-	13.00	13.00	m	1	보수필요
9	구	천안	박락및철근노출	-	0.1	7.00	0.70	m'	1	보수필요
10	구	천안	백태	-	0.1	0.40	0.04	m'	1	
11	구	천안	박락	-	0.1	7.00	0.70	m'	1	보수필요
12	구	천안	배수관 고정클립 파손				2	EA	2	
13	구	천안	박락	-	0.1	2.50	0.25	m'	1	보수필요
14	구	천안	박락	-	0.1	1.20	0.12	m'	1	보수필요
15	신	천안	물끊기홈 탈락	-	-	7.00	7.00	m	1	보수필요
16										
17										
바 닥 판

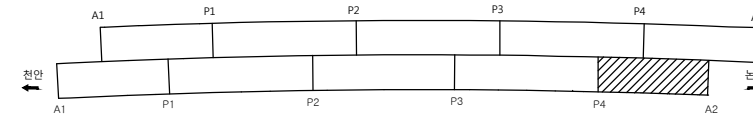
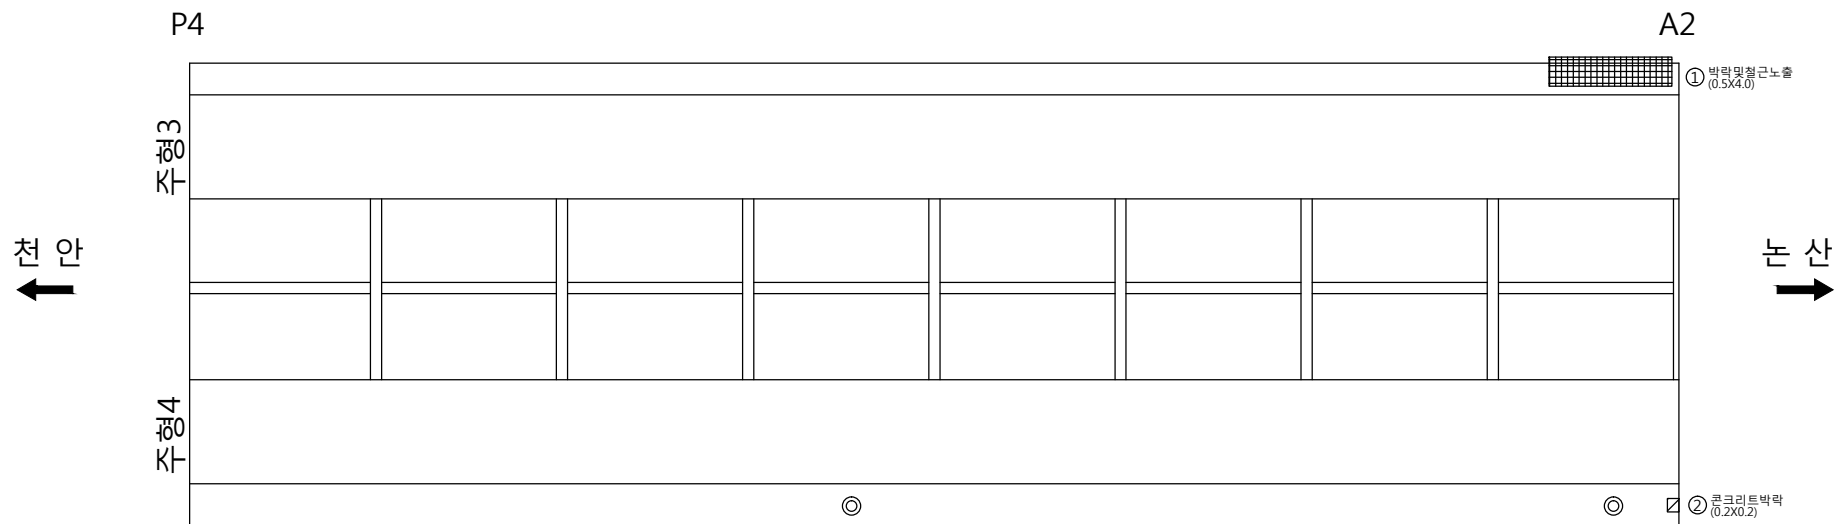
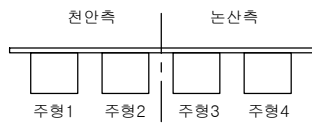


손 상 물 량 표

번호	신/구	방향	손상내용	손상현황						비고
				균열폭 mm	너비 m	길이 m	물량	단위	개소	
1	구	논산	박락및철근노출	-	0.5	4.00	2.00	m ²	1	보수필요
2	신	논산	콘크리트박락		0.2	0.20	0.04	m ²	1	보수필요
3										
4										
주형 (외부)

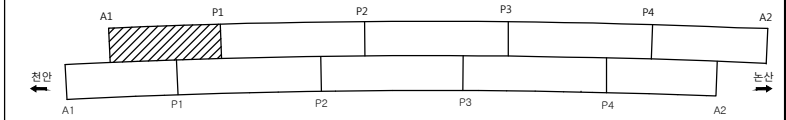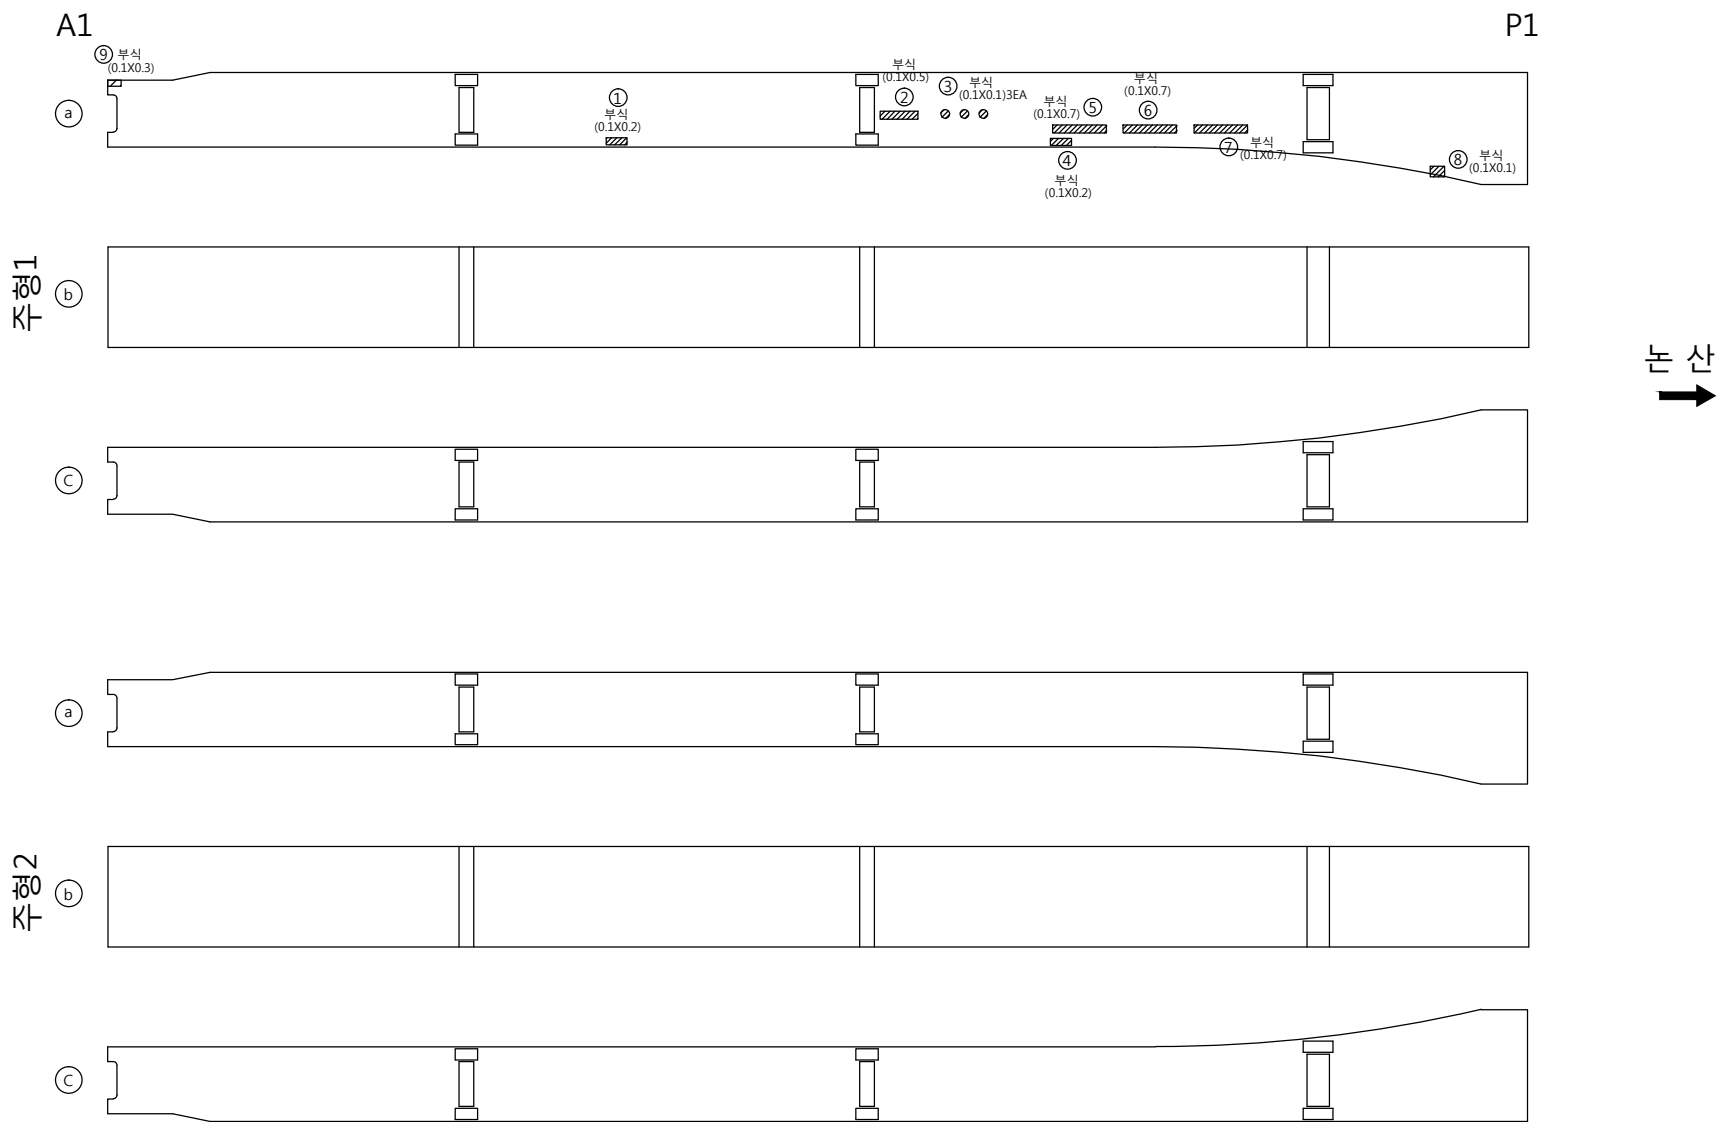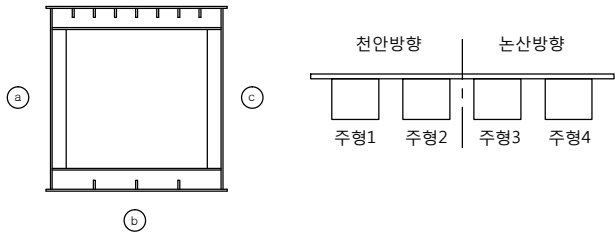

손 상 물 량 표										
번호	신/구	방향	손상내용	손상현황						비고
				균열폭 mm	너비 m	길이 m	물량	단위	개소	
1	구	천안	부식	-	0.1	0.20	0.02	m'	1	보수필요
2	구	천안	부식	-	0.1	0.50	0.05	m'	1	보수필요
3	구	천안	부식	-	0.1	0.10	0.03	m'	3	보수필요
4	구	천안	부식	-	0.1	0.20	0.02	m'	1	보수필요
5	구	천안	부식	-	0.1	0.70	0.07	m'	1	보수필요
6	구	천안	부식	-	0.1	0.70	0.07	m'	1	보수필요
7	구	천안	부식	-	0.1	0.70	0.07	m'	1	보수필요
8	구	천안	부식	-	0.1	0.10	0.01	m'	1	보수필요
9	신	천안	부식	-	0.1	0.30	0.03	m'	1	보수필요
10										
11										
주형 (외부)

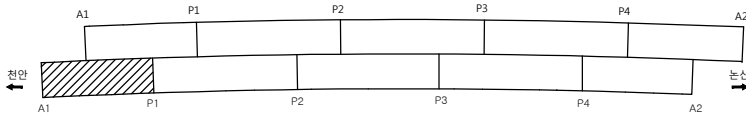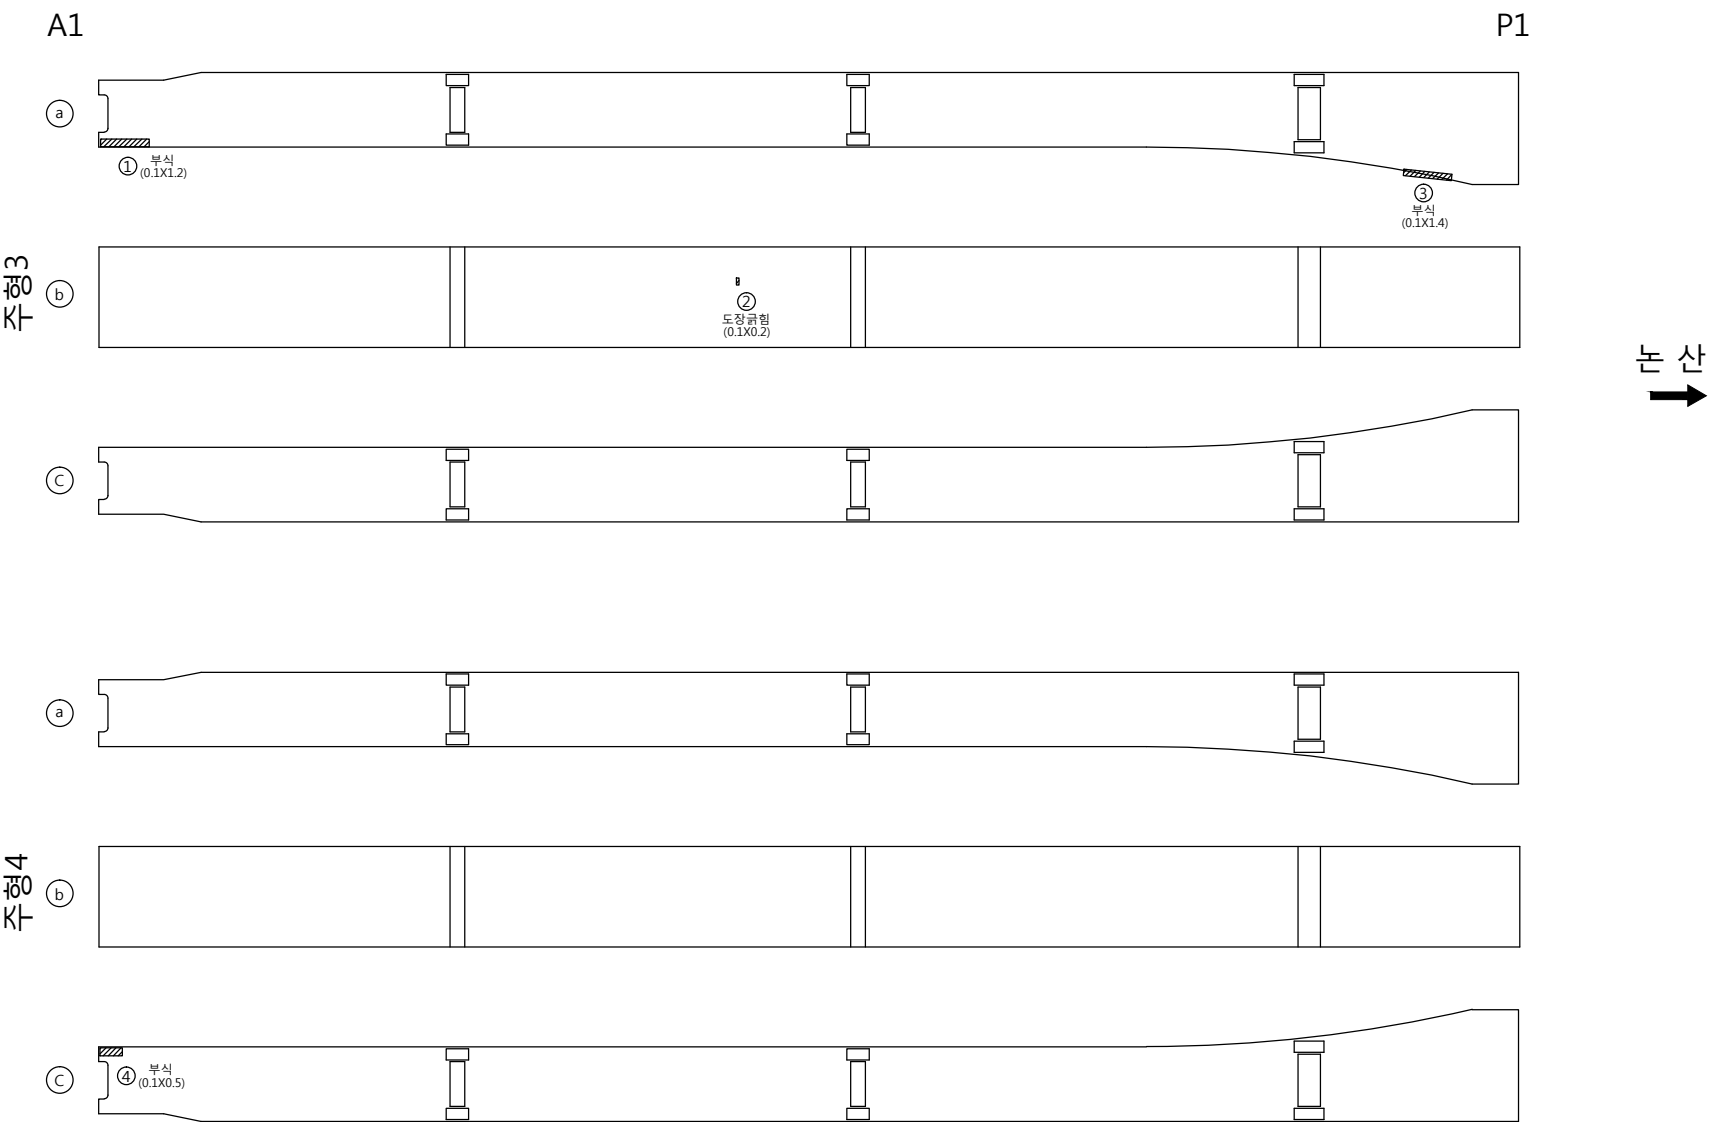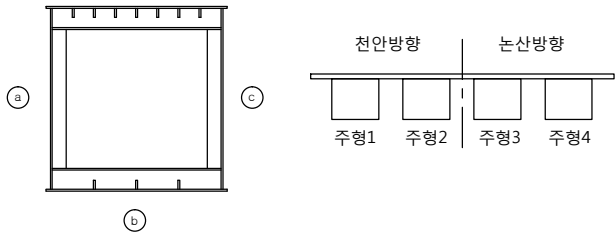

손상물량표




번호	신/구	방향	손상내용	손상현황						비고
				균열폭 mm	너비 m	길이 m	물량	단위	개소	
1	구	논산	부식	-	0.1	1.20	0.12	m'	1	보수필요
2	구	논산	균열	-	0.1	0.20	0.02	m'	1	보수필요
3	구	논산	부식	-	0.1	1.40	0.14	m'	1	보수필요
4	구	논산	부식	-	0.1	0.50	0.05	m'	1	보수필요
5										
6										
주형 (외부)

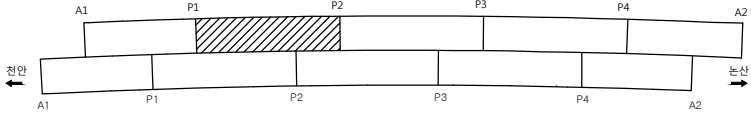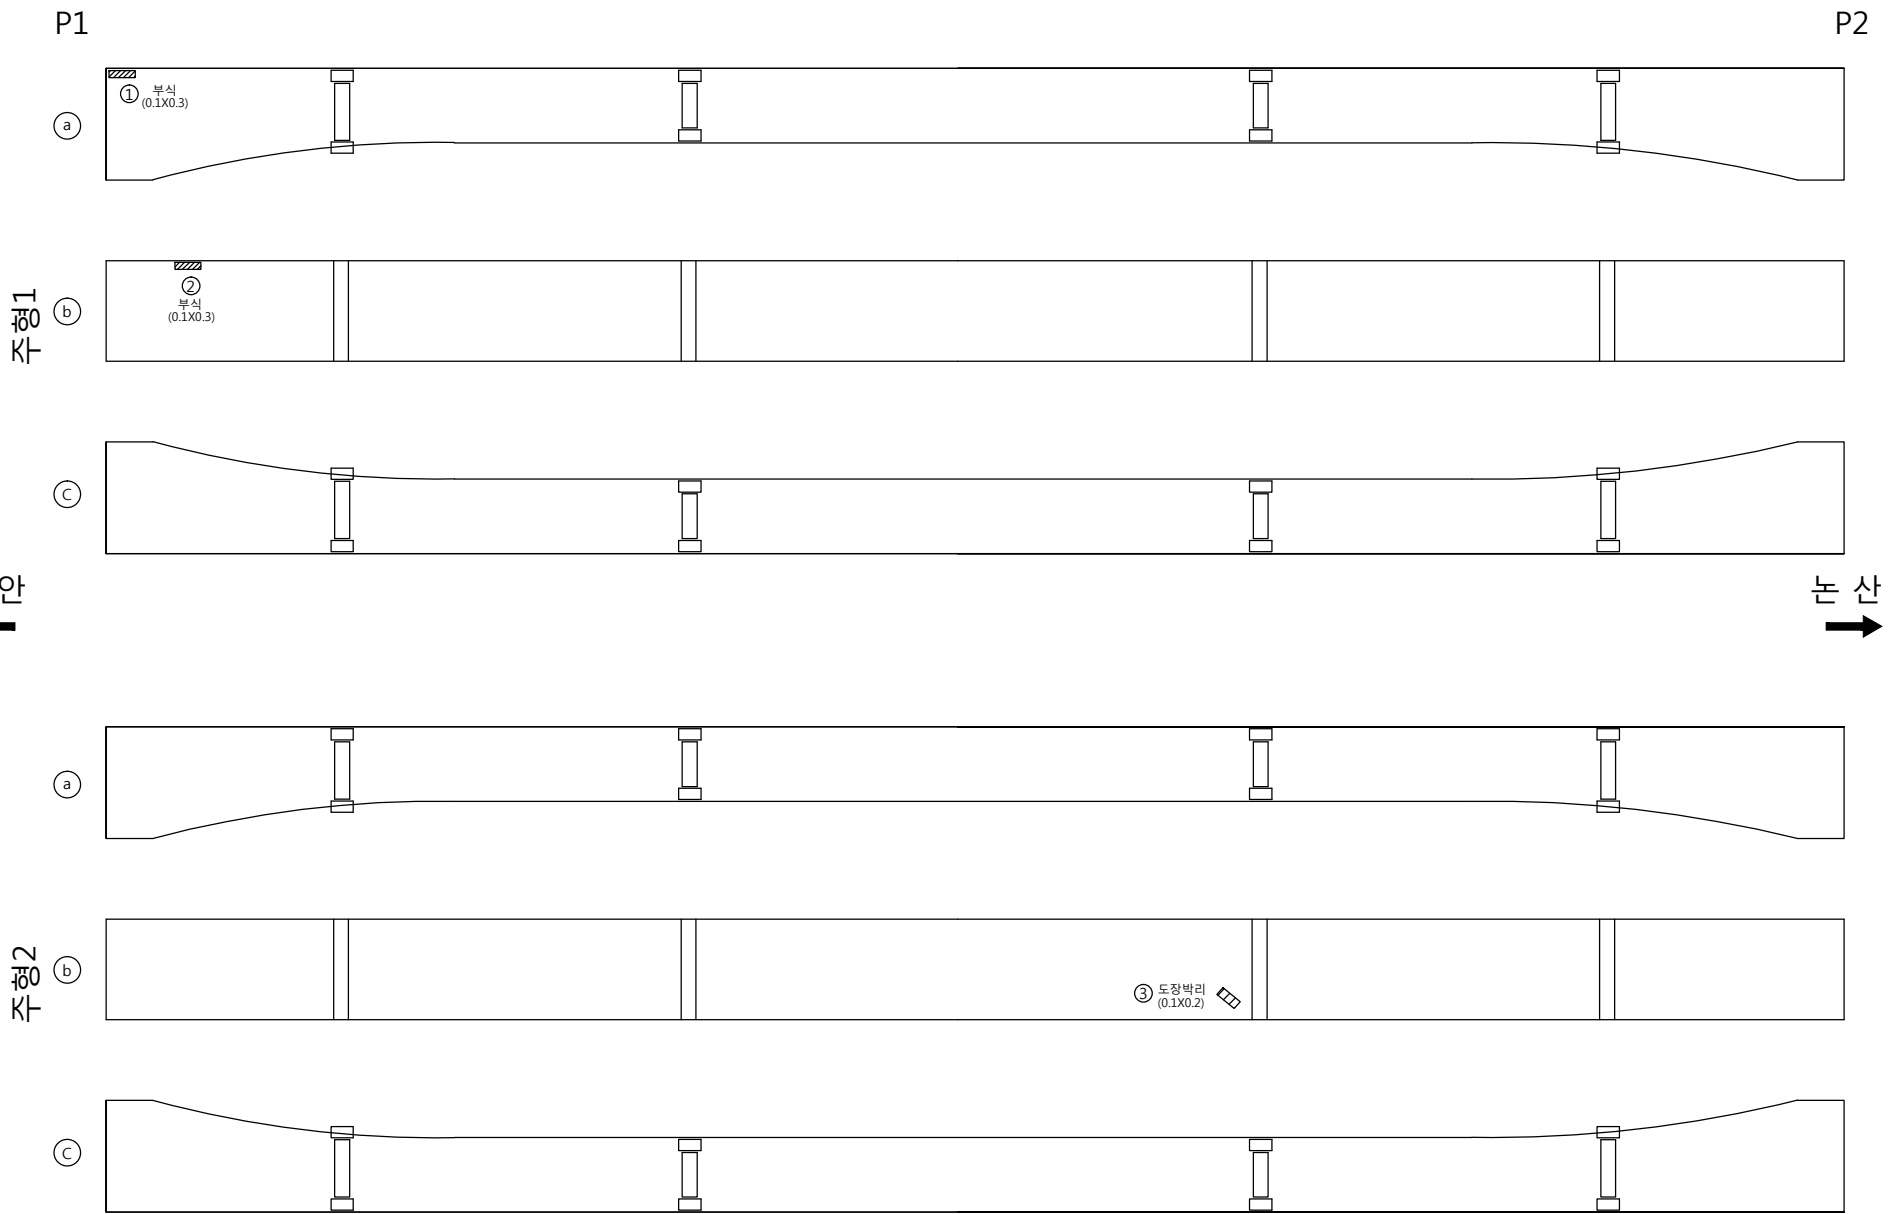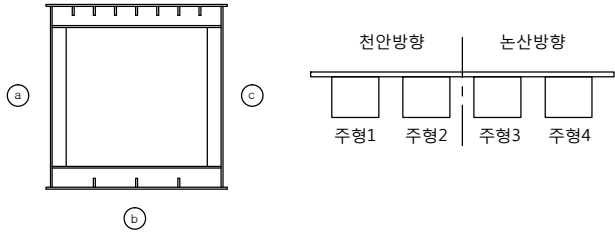

손 상 물 량 표										
번호	신/구	방향	손상내용	손상현황						비고
				균열폭 mm	너비 m	길이 m	물량	단위	개소	
1	구	천안	부식	-	0.1	0.30	0.03	m'	1	보수필요
2	구	천안	부식	-	0.1	0.30	0.03	m'	1	보수필요
3	신	천안	도장박리	-	0.1	0.20	0.02	m'	1	보수필요
4										
5										
주형 (외부)

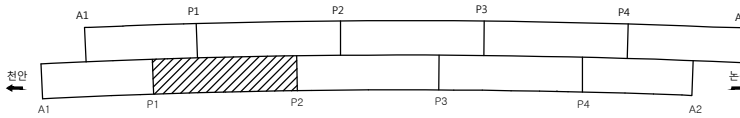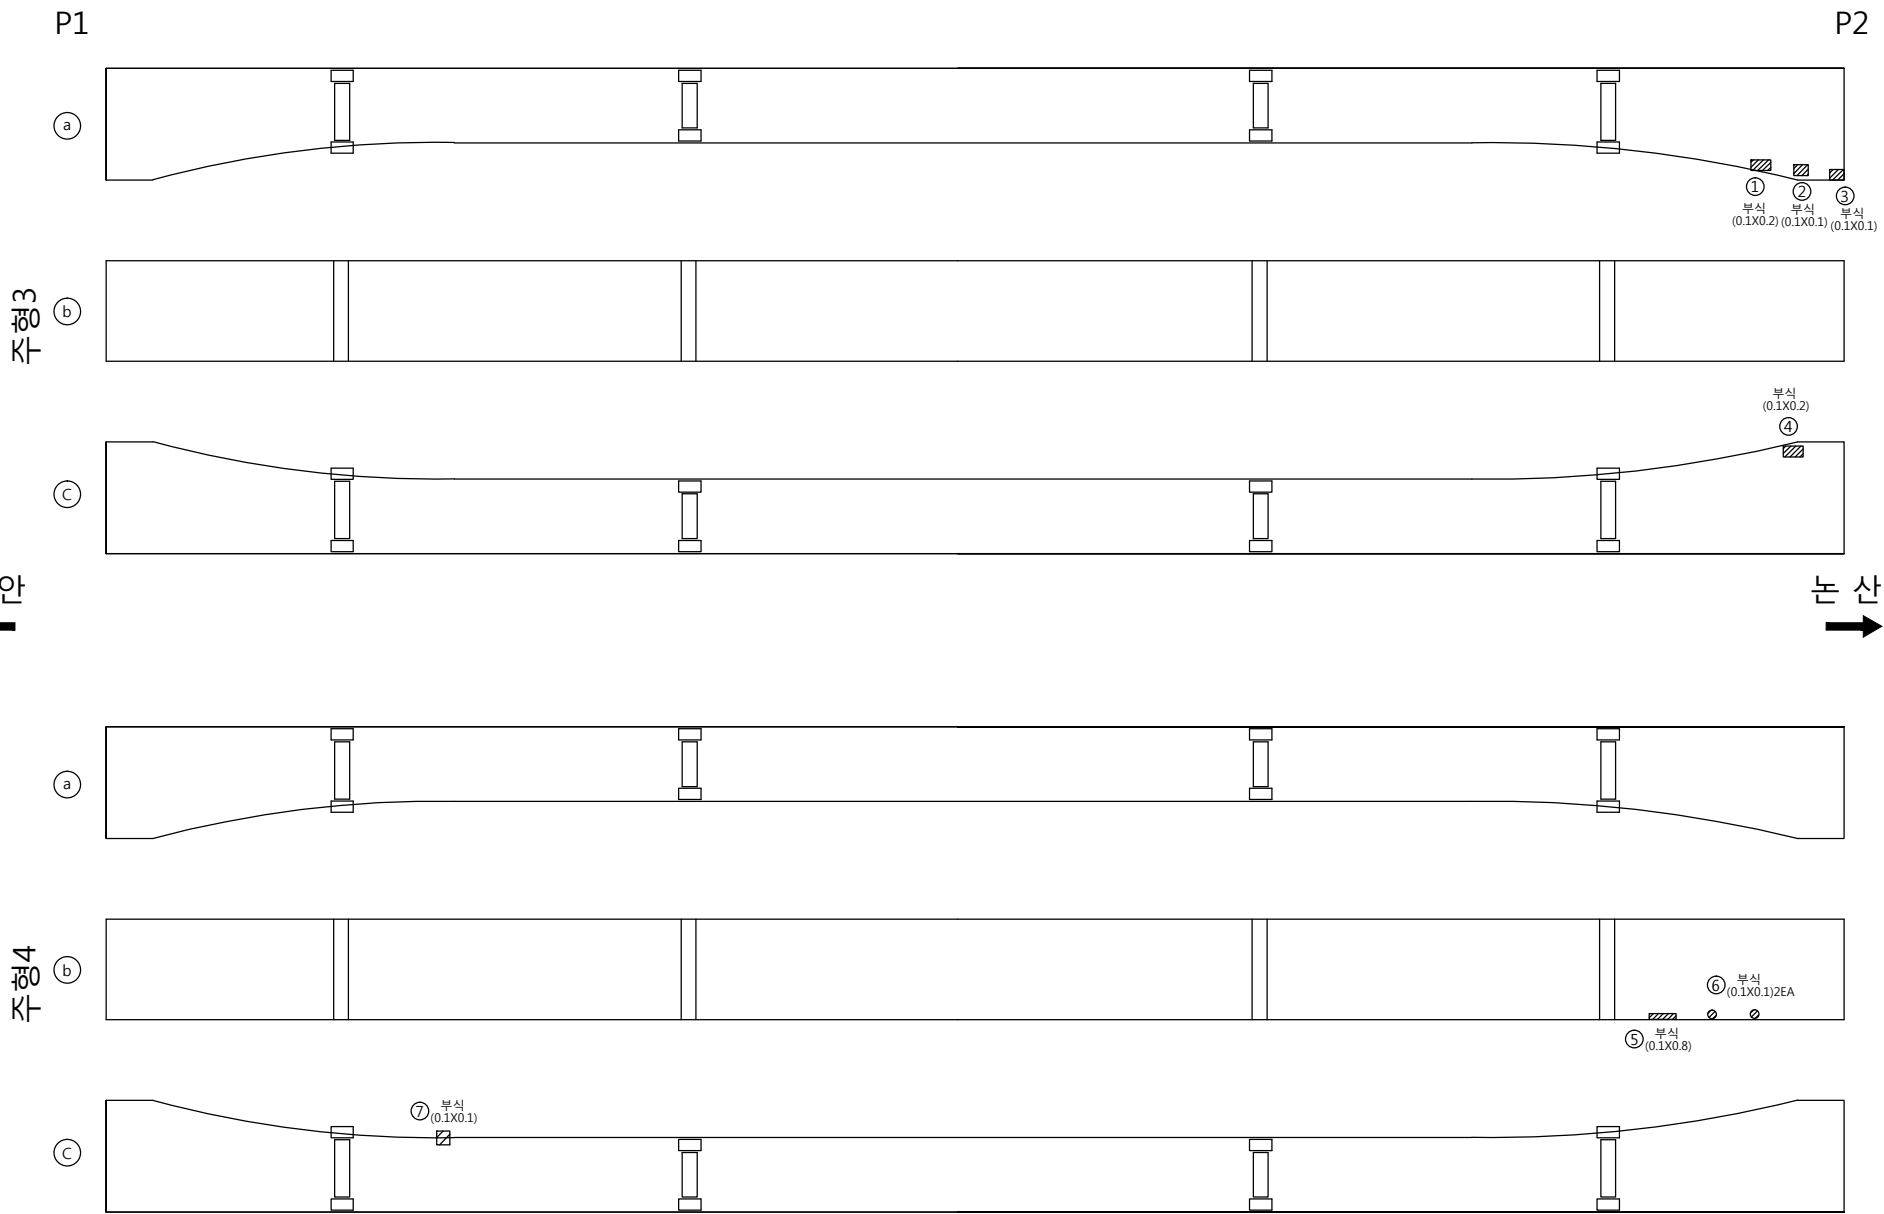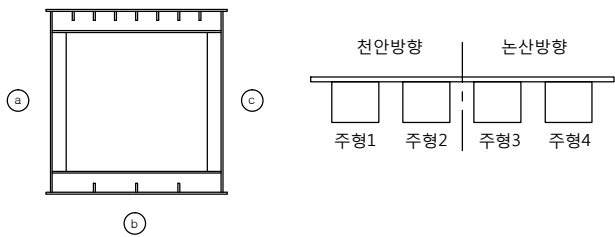

손상물량표										
번호	신/구	방향	손상내용	손상현황						비고
				균열폭 mm	너비 m	길이 m	물량	단위	개소	
1	구	논산	부식	-	0.1	0.20	0.02	m'	1	보수필요
2	구	논산	부식	-	0.1	0.10	0.01	m'	1	보수필요
3	구	논산	부식	-	0.1	0.10	0.01	m'	1	보수필요
4	구	논산	부식	-	0.1	0.20	0.02	m'	1	보수필요
5	구	논산	부식	-	0.1	0.80	0.08	m'	1	보수필요
6	구	논산	부식	-	0.1	0.10	0.02	m'	2	보수필요
7	신	논산	부식	-	0.1	0.10	0.01	m'	1	보수필요
8										
9										
천안논산고속도로(주)

고
영

봉 정 교

도
영

주형 (외부)

확 인 자

관 리 자

작 성 자

날 짜

축 척

파 일 명

도면번호




2017. 12

1 : 100

049A09J04.dwg




026

주형 (외부)

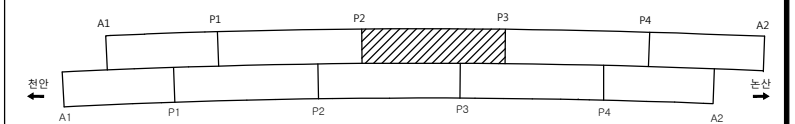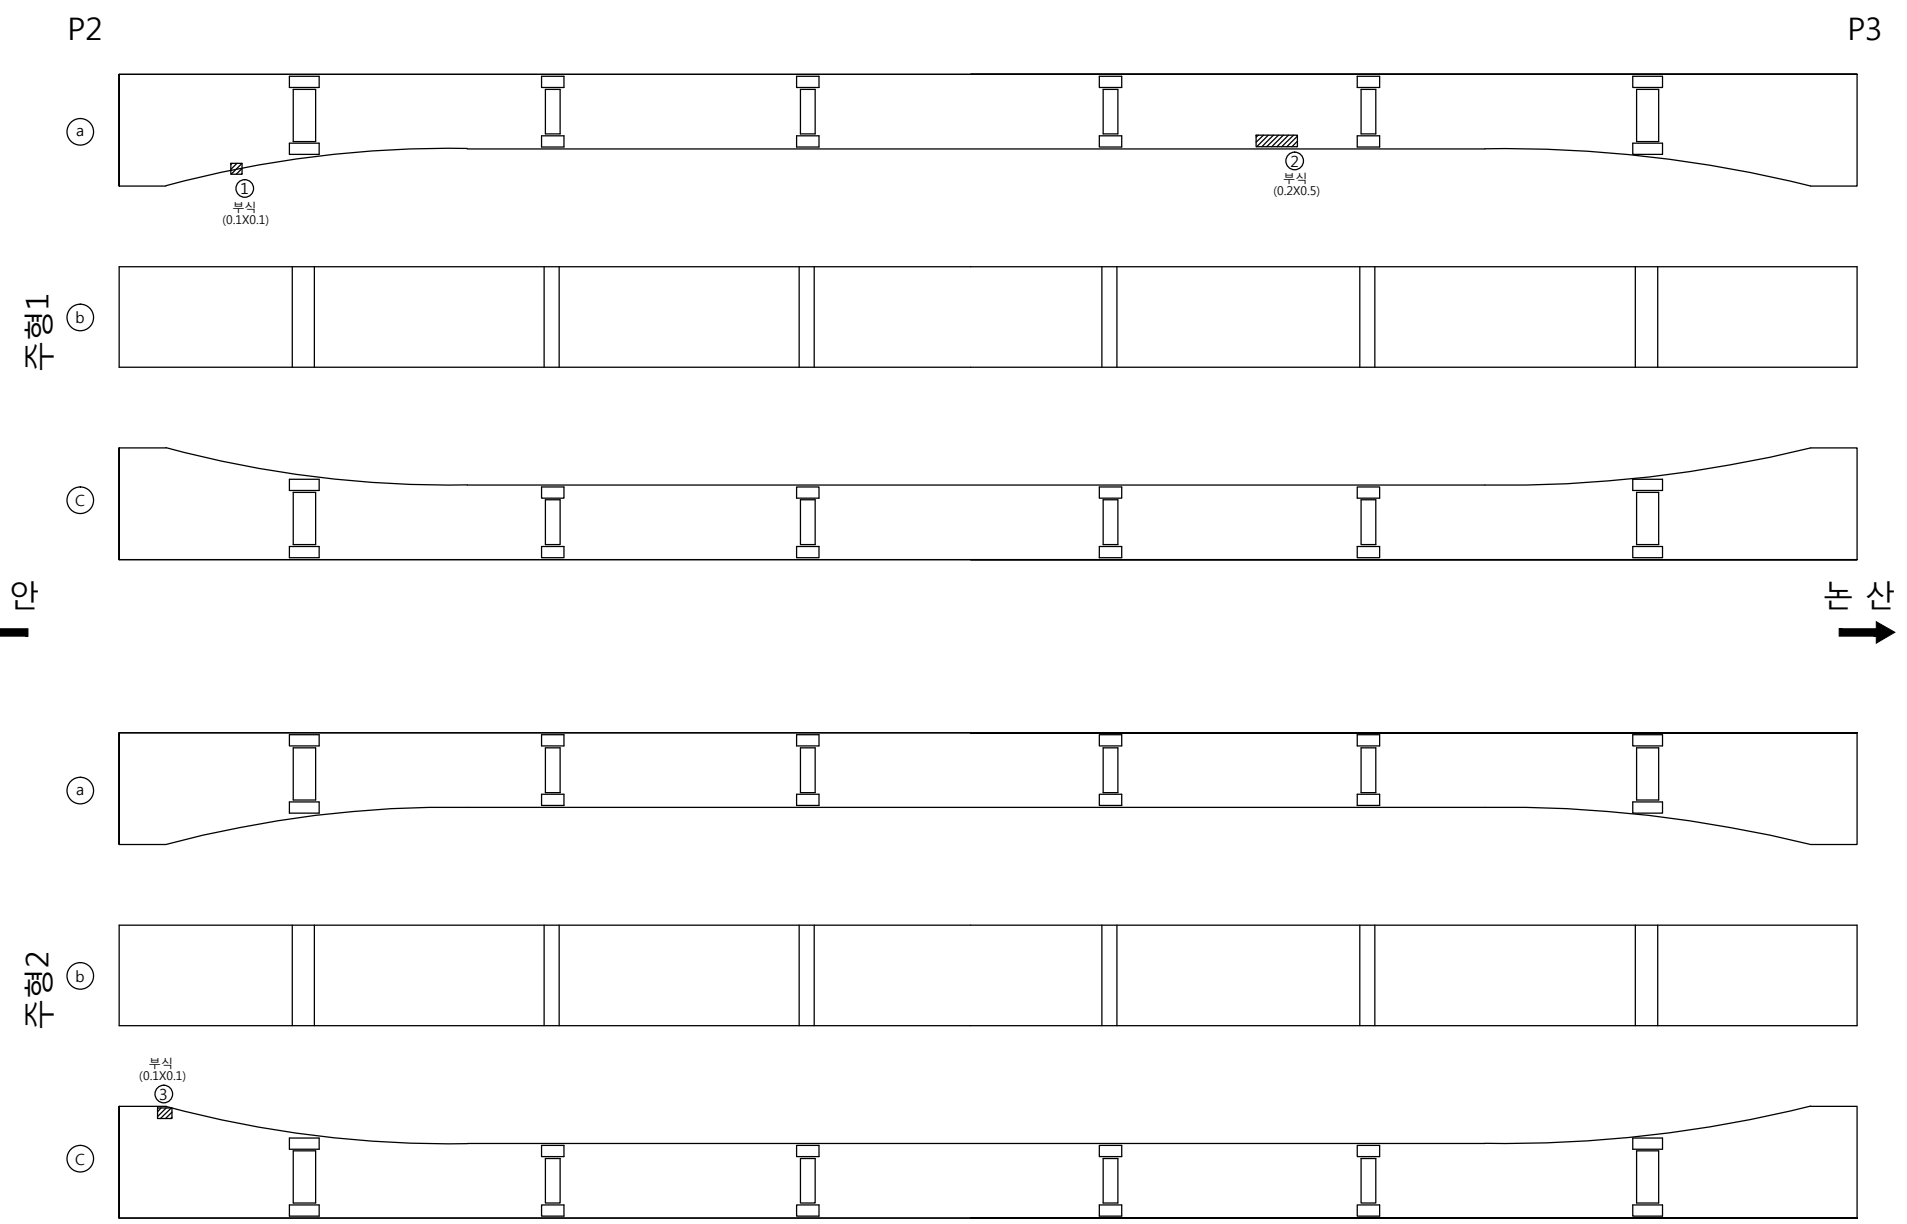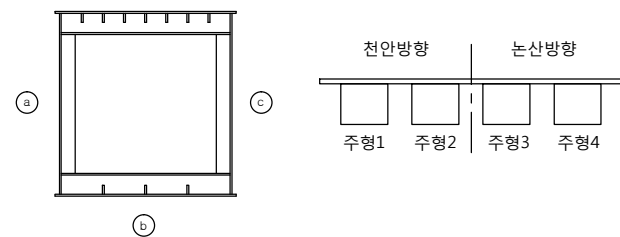




손상물량표										
번호	신/구	방향	손상내용	손상현황						비고
				균열폭 mm	너비 m	길이 m	물량	단위	개소	
1	구	천안	부식	-	0.1	0.10	0.01	m'	1	보수필요
2	구	천안	부식	-	0.2	0.50	0.10	m'	1	보수필요
3	구	천안	부식	-	0.1	0.10	0.01	m'	1	보수필요
4										
5										
주형 (외부)

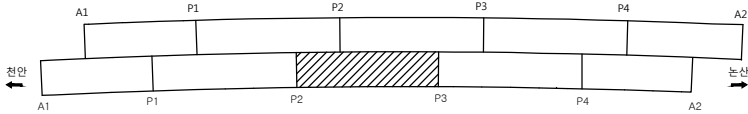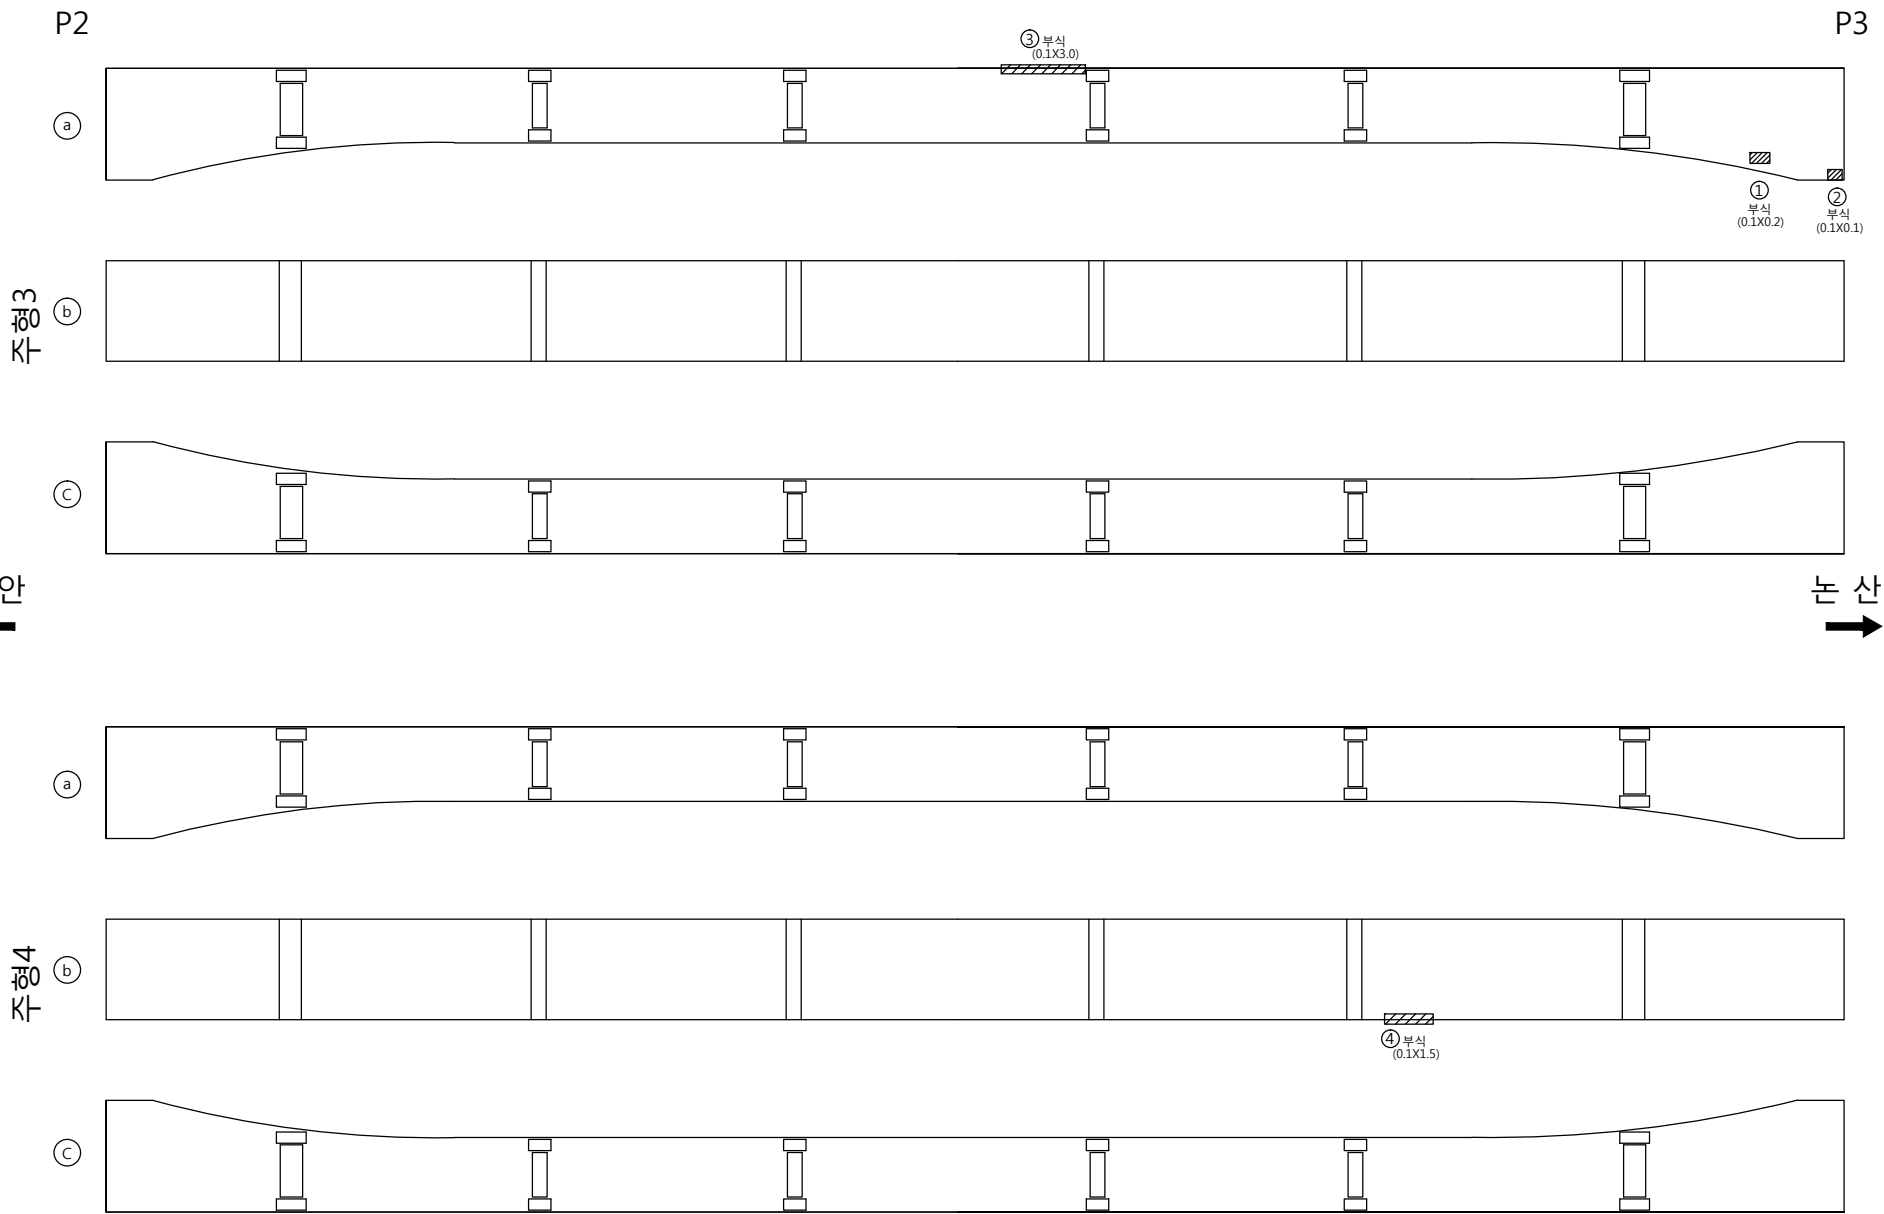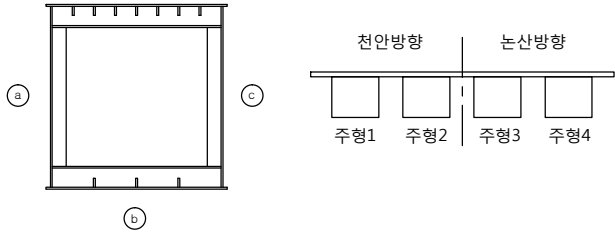




손상물량표										
번호	신/구	방향	손상내용	손상현황						비고
				균열폭 mm	너비 m	길이 m	물량	단위	개소	
1	구	논산	부식	-	0.1	0.20	0.02	m'	1	보수필요
2	구	논산	부식	-	0.1	0.10	0.01	m'	1	보수필요
3	신	논산	부식	-	0.1	3.00	0.30	m'	1	보수필요
4	신	논산	부식	-	0.1	1.50	0.15	m'	1	보수필요
5										
6										
주형 (외부)

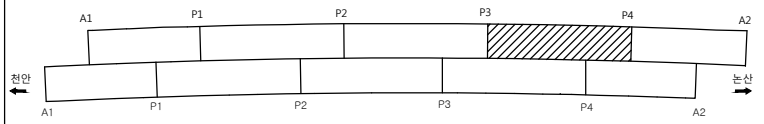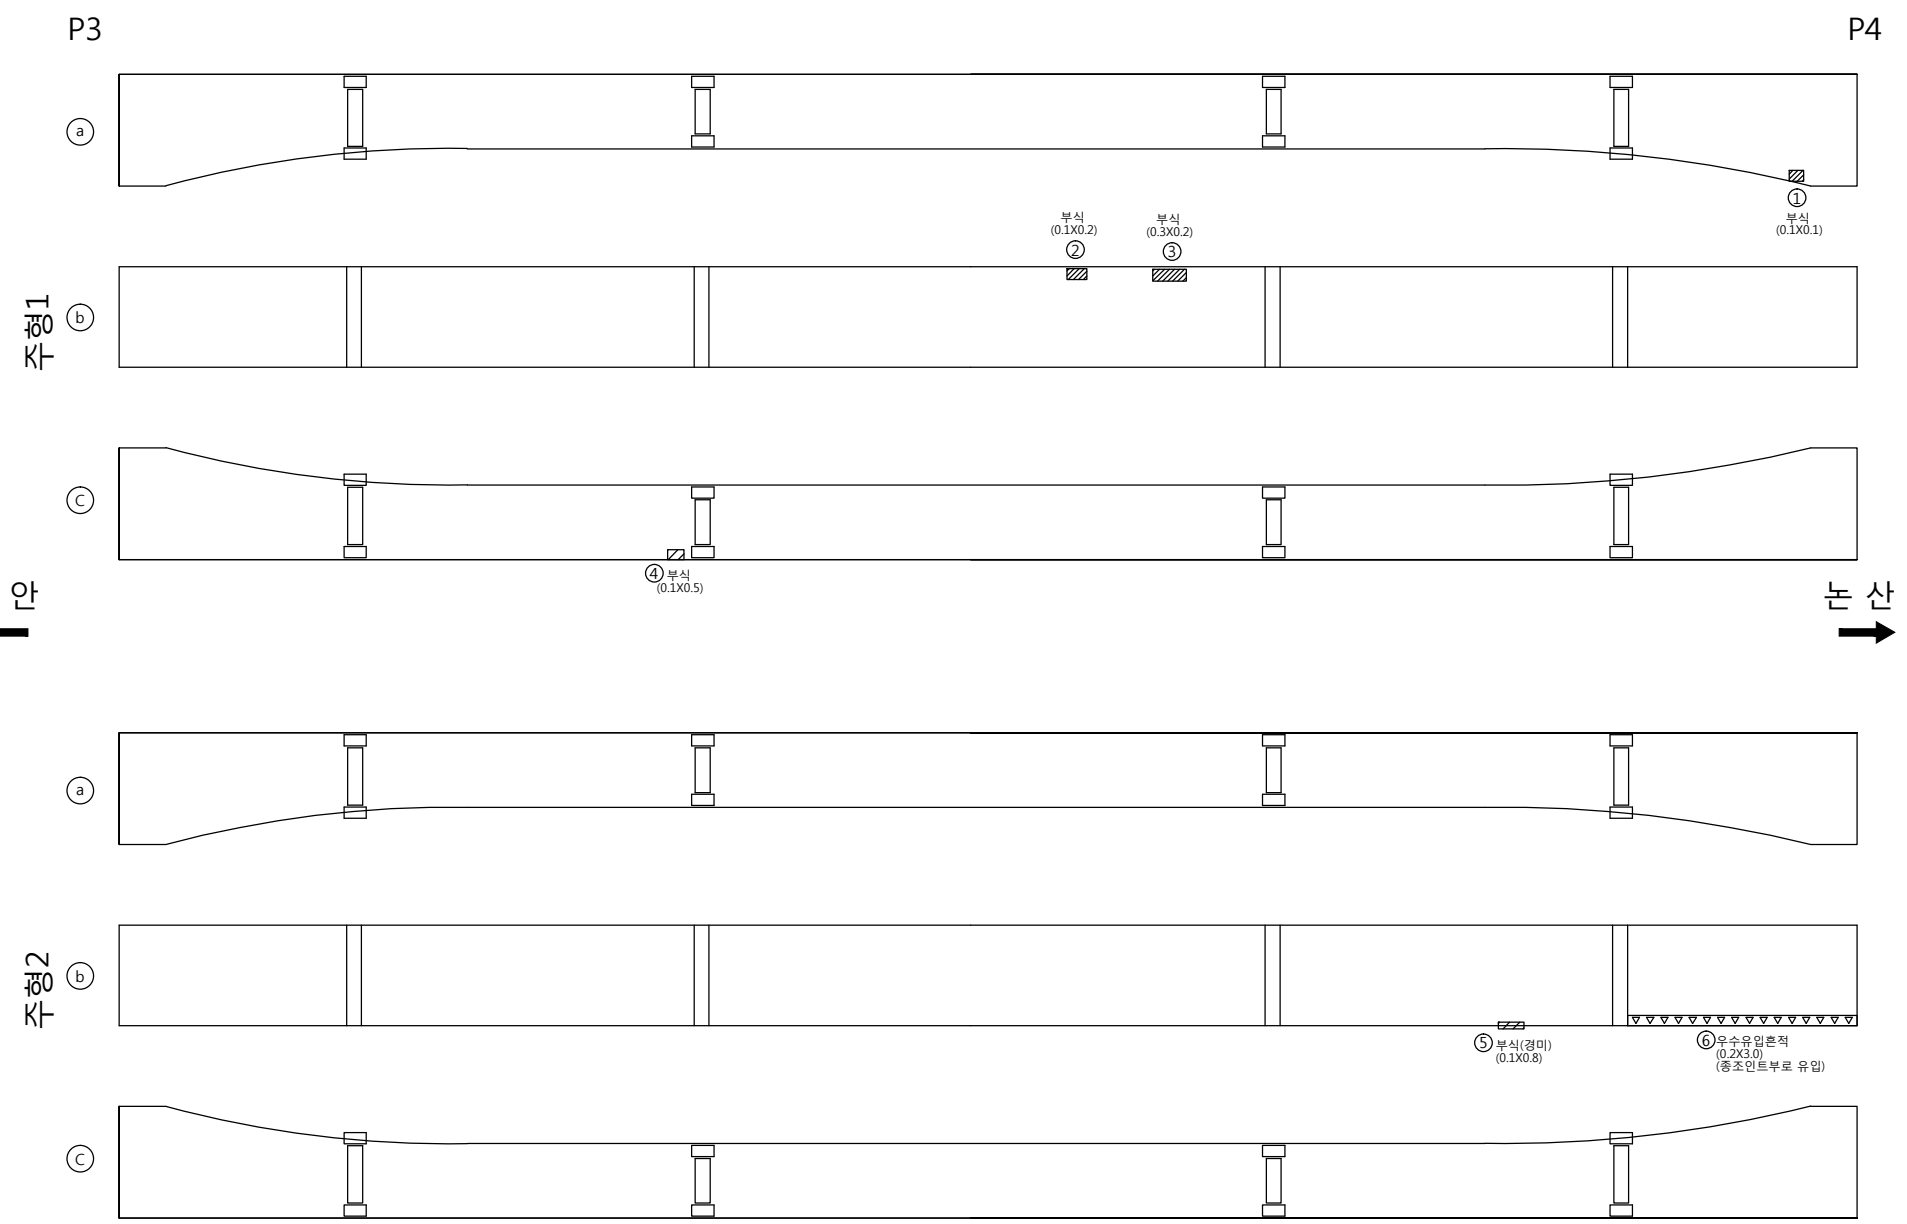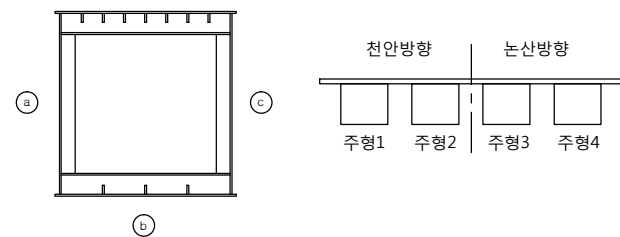

손상물량표										
번호	신/구	방향	손상내용	손상현황						비고
				균열폭 mm	너비 m	길이 m	물량	단위	개소	
1	구	천안	부식	-	0.1	0.10	0.01	m ²	1	보수필요
2	구	천안	부식	-	0.1	0.20	0.02	m ²	1	보수필요
3	구	천안	부식	-	0.3	0.20	0.06	m ²	1	보수필요
4	신	천안	부식	-	0.1	0.50	0.05	m ²	1	보수필요
5	신	천안	부식	-	0.1	0.80	0.08	m ²	1	보수필요
6	신	천안	우수유입흔적	-	0.2	3.00	0.60	m ²	1	
7										
8										
주형 (외부)

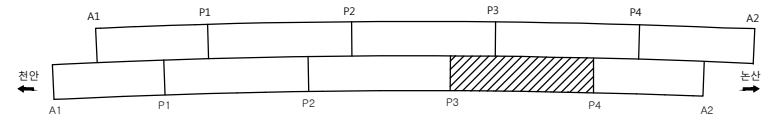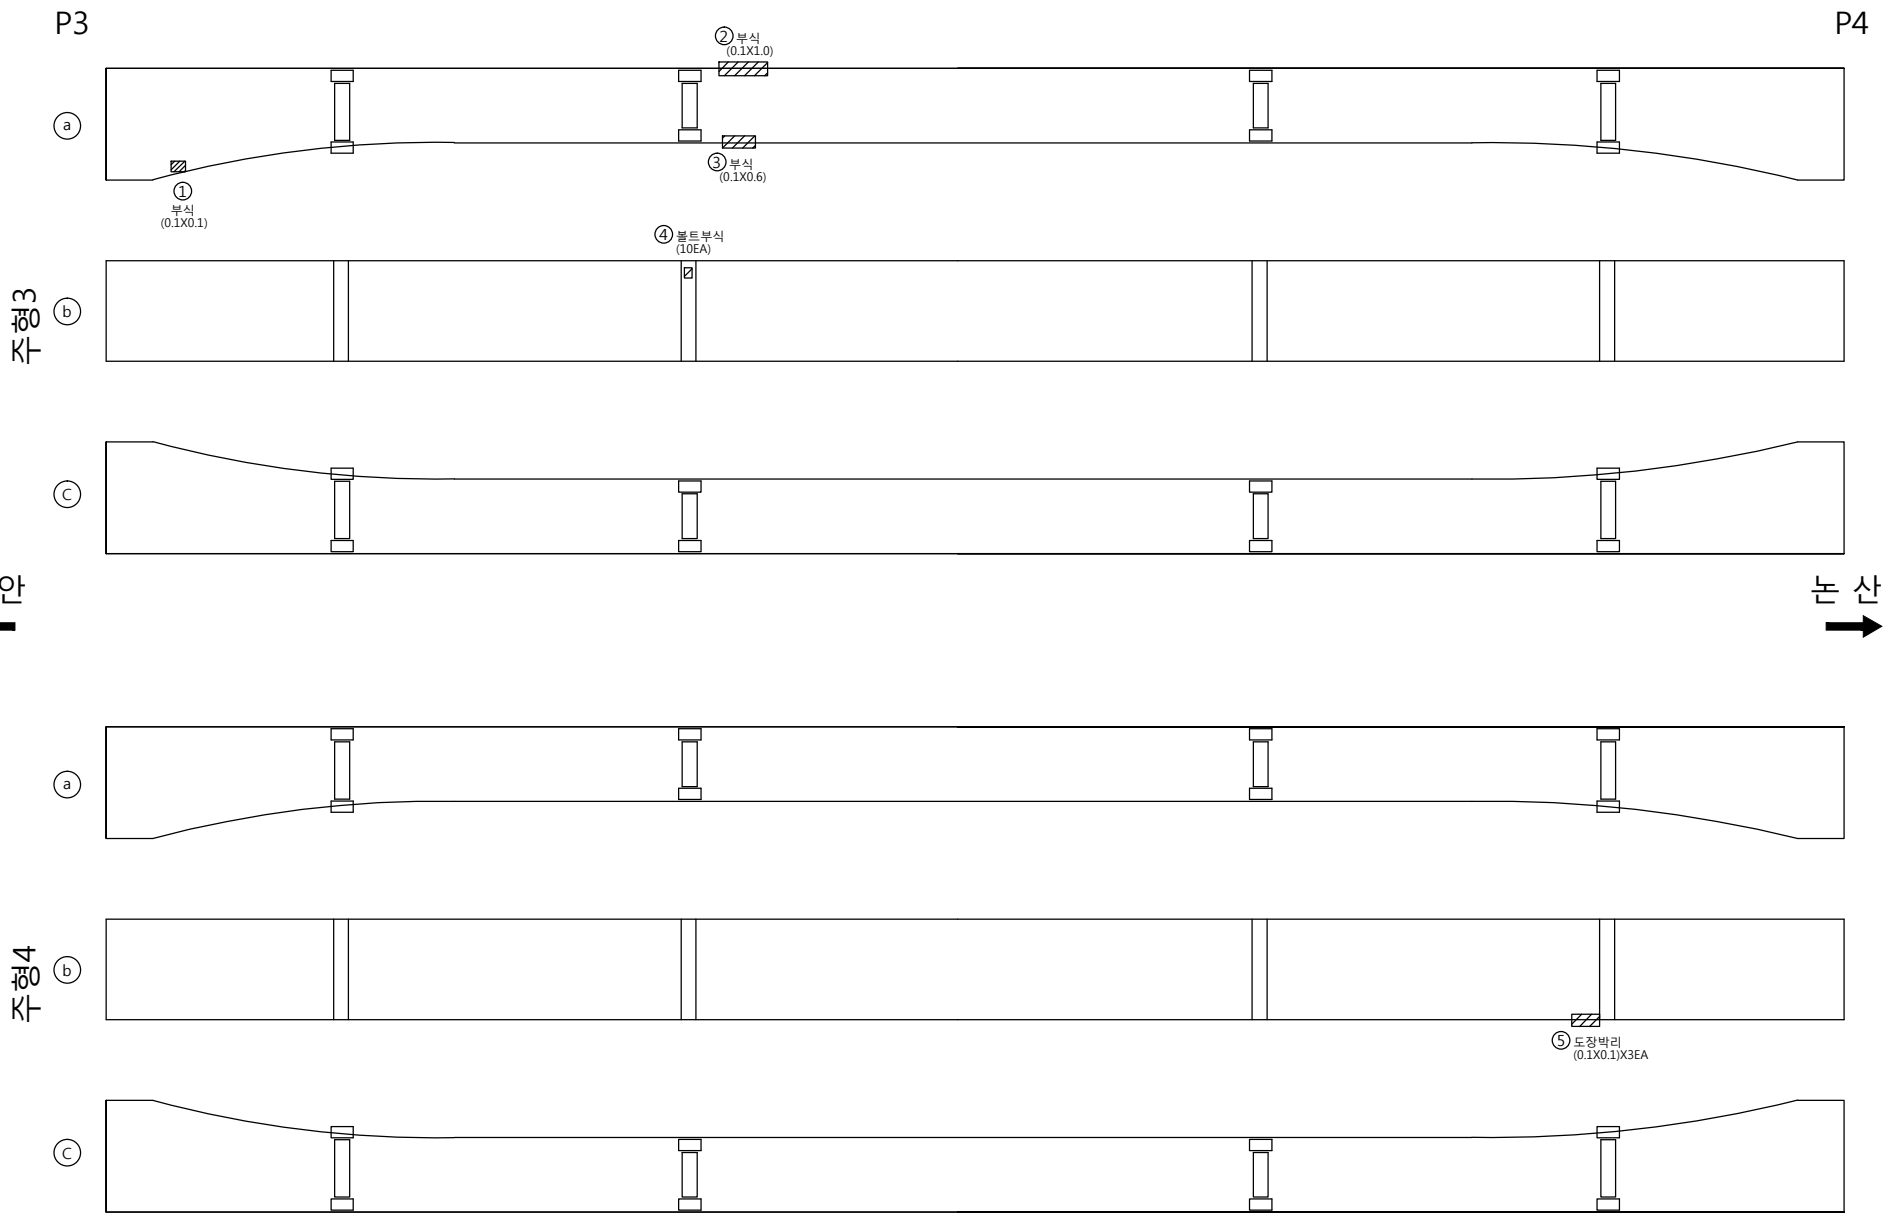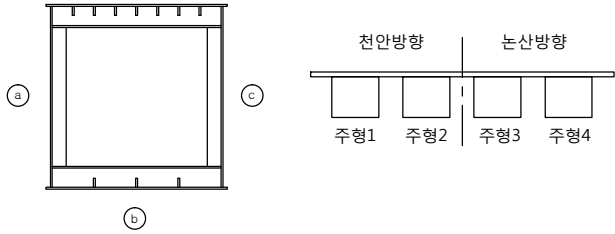

손상물량표

번호	신/구	방향	손상내용	손상현황						비고
				균열폭 mm	너비 m	길이 m	물량	단위	개소	
1	구	논산	부식	-	0.1	0.10	0.01	m ²	1	보수필요
2	신	천안	부식	-	0.1	1.00	0.10	m ²	1	보수필요
3	신	천안	부식	-	0.1	0.60	0.06	m ²	1	보수필요
4	신	천안	볼트부식	-	-	-	10	개소	10	보수필요
5	신	천안	도장박리	-	0.1	0.10	0.03	m ²	3	보수필요
6										
7										
주형 (외부)

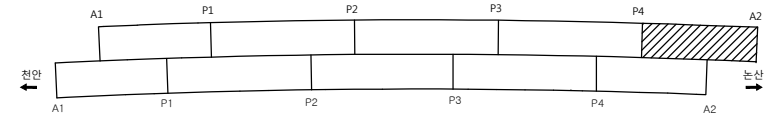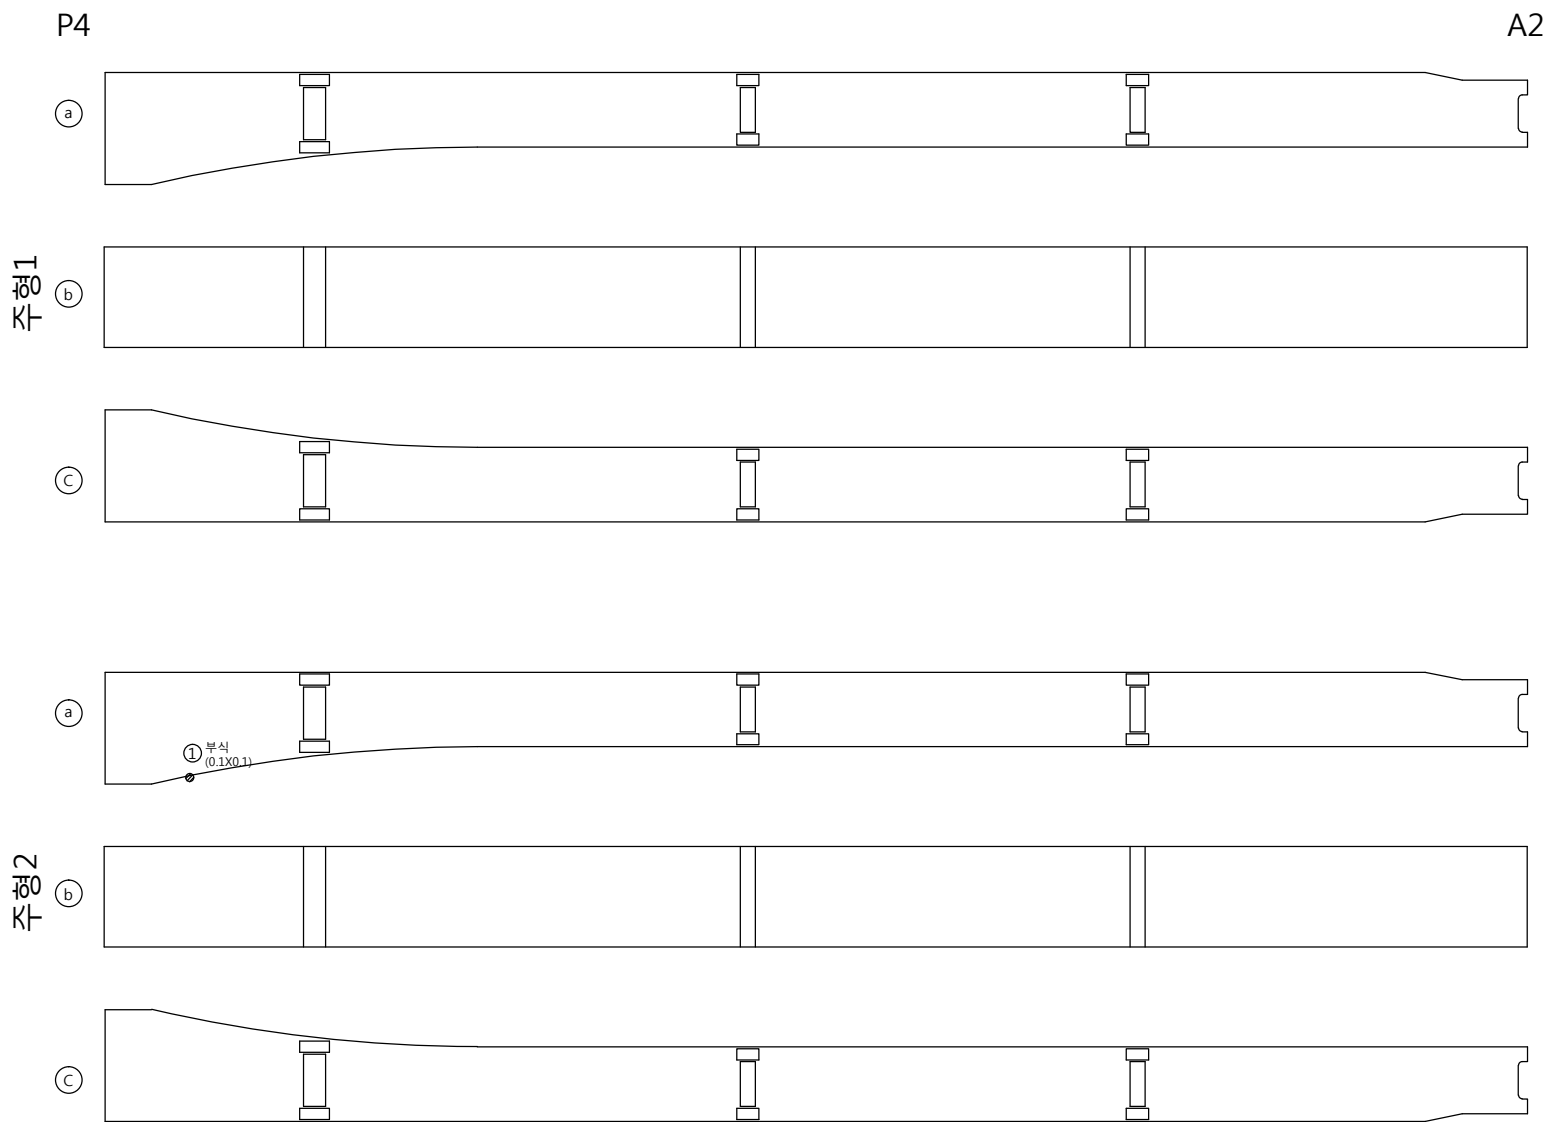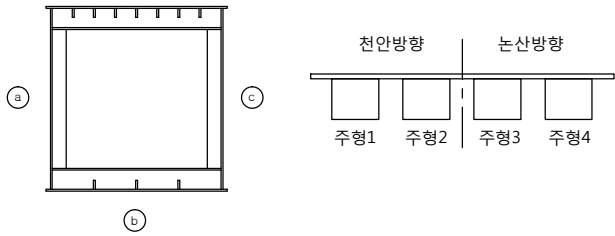

손상물량표

번호	신/구	방향	손상내용	손상현황						비고
				균열폭 mm	너비 m	길이 m	물량	단위	개소	
1	구	천안	부식	-	0.1	0.10	0.01	m ²	1	보수필요
2										
3										
주형 (외부)

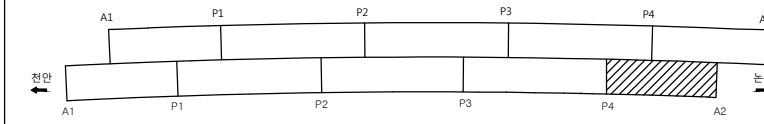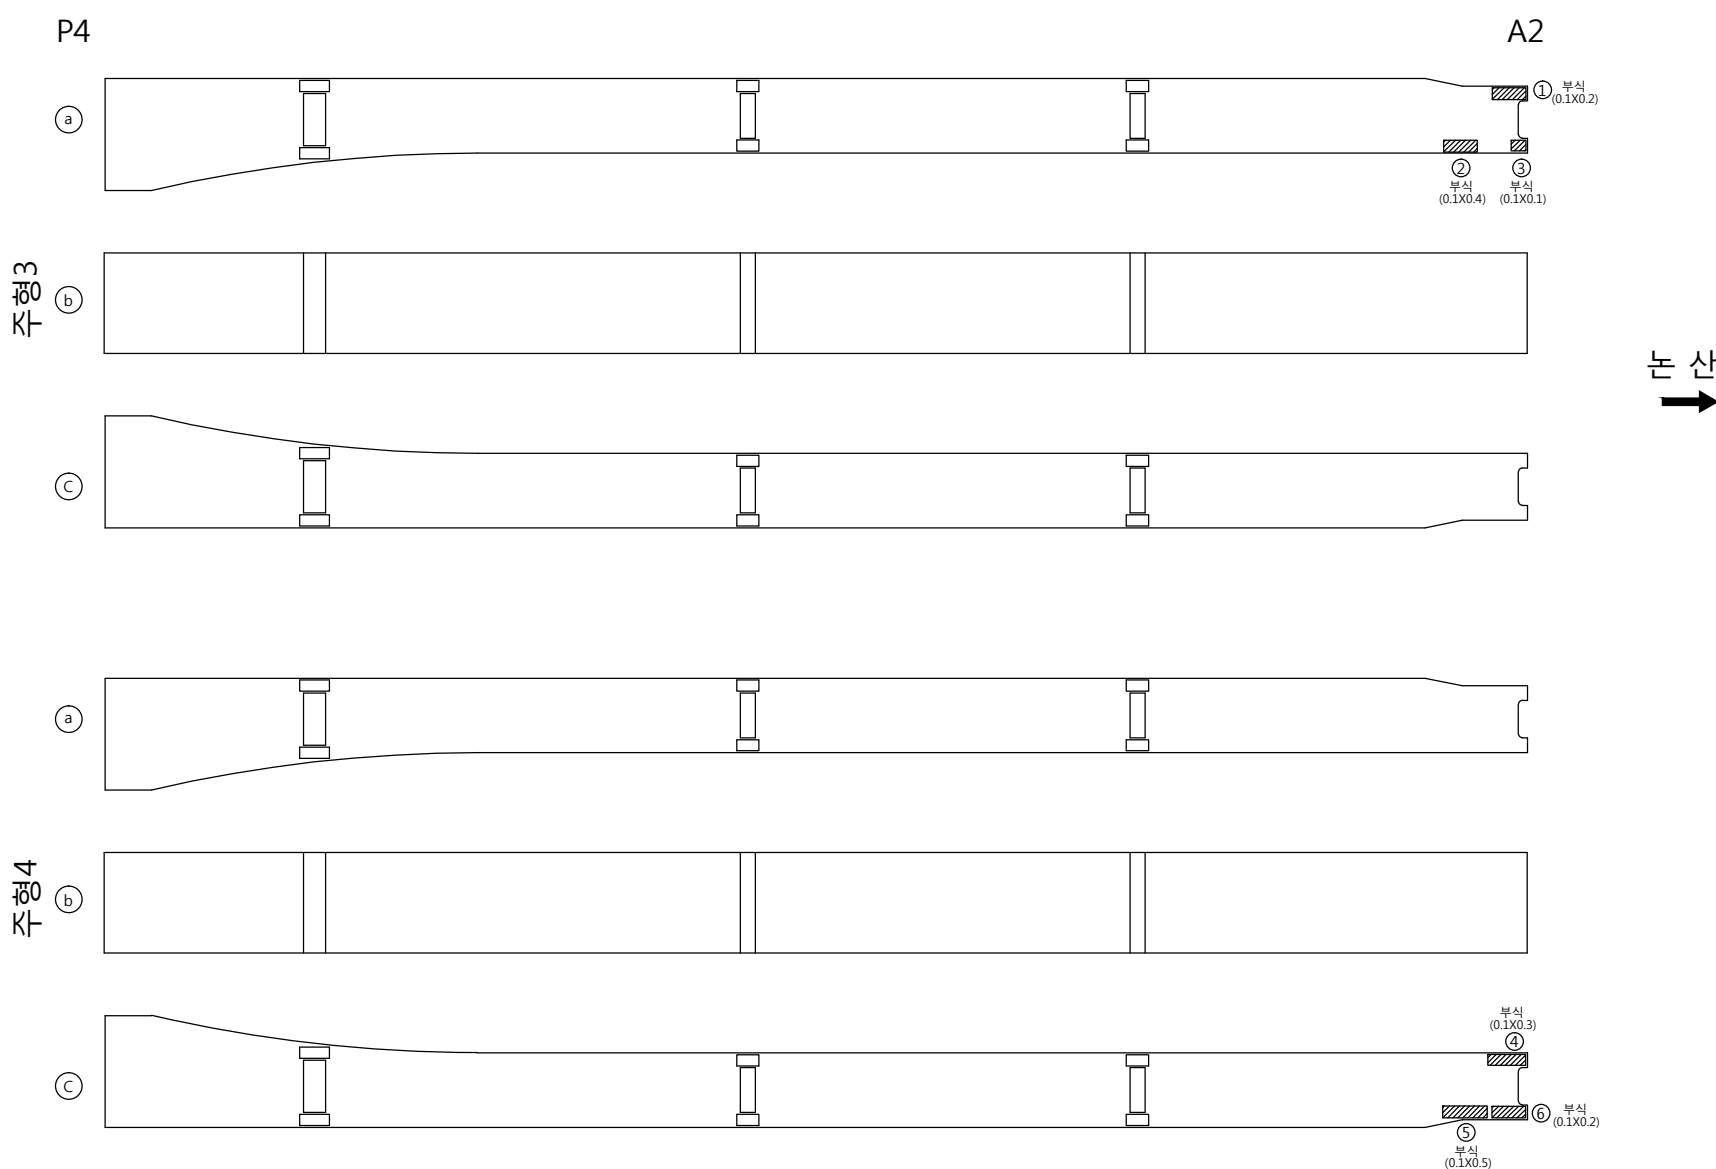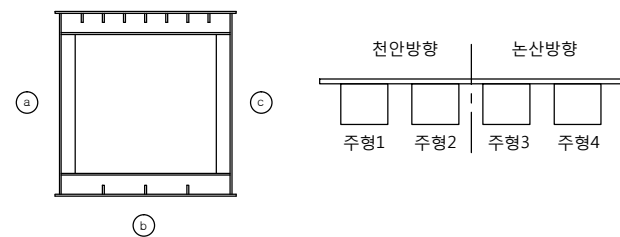

손상물량표										
번호	신/구	방향	손상내용	손상현황						비고
				균열폭 mm	너비 m	길이 m	물량	단위	개소	
1	구	논산	부식	-	0.1	0.20	0.02	m'	1	보수필요
2	구	논산	부식	-	0.1	0.40	0.04	m'	1	보수필요
3	구	논산	부식	-	0.1	0.10	0.01	m'	1	보수필요
4	구	논산	부식	-	0.1	0.30	0.03	m'	1	보수필요
5	구	논산	부식	-	0.1	0.50	0.05	m'	1	보수필요
6	구	논산	부식	-	0.1	0.20	0.02	m'	1	보수필요
7										
8										
천안논산고속도로(주)

고
량
영

봉 정 교

도
면
영

주형 (외부)

확 인 자

관 리 자

작 성 자

날 짜

축 척

파 일 명

도면번호



2017. 12

1 : 100

049A09J10.dwg

032

주형 (내부)

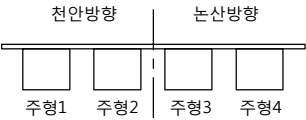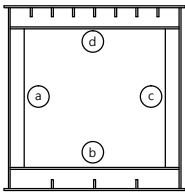

A1


P1

주형1

주형2

천 안
←



논 산
→

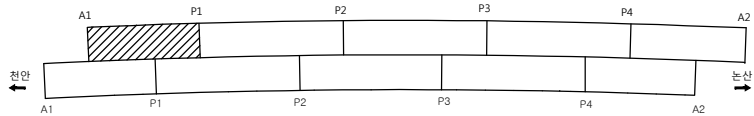

손 상 물 량 표



번호	신/구	방향	손상내용	손상현황						비고
				균열폭 mm	너비 m	길이 m	물량	단위	개소	
1	구	천안	이물질퇴적	-	2.4	3.00	7.20	m ³	1	
2	구	천안	이물질퇴적	-	0.2	0.20	0.04	m ³	1	
3	구	천안	이물질퇴적	-	0.2	0.20	0.04	m ³	1	
4	구	천안	이물질퇴적	-	0.5	0.50	0.25	m ³	1	
5	구	천안	이물질퇴적	-	0.5	0.50	0.25	m ³	1	
6	구	천안	우수유입흔적	-	1.8	3.00	5.40	m ³	1	
7	구	천안	이물질퇴적	-	2.0	0.20	0.40	m ³	1	
8	구	천안	이물질퇴적	-	2.0	0.20	0.40	m ³	1	
9										
10										
주형 (내부)

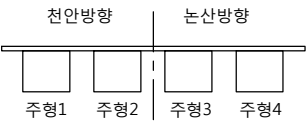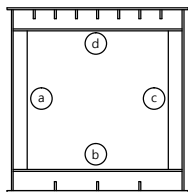

A1



P1

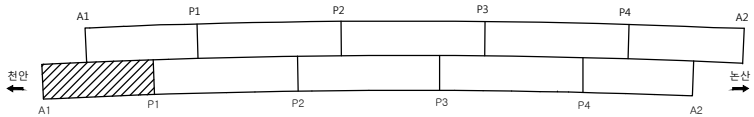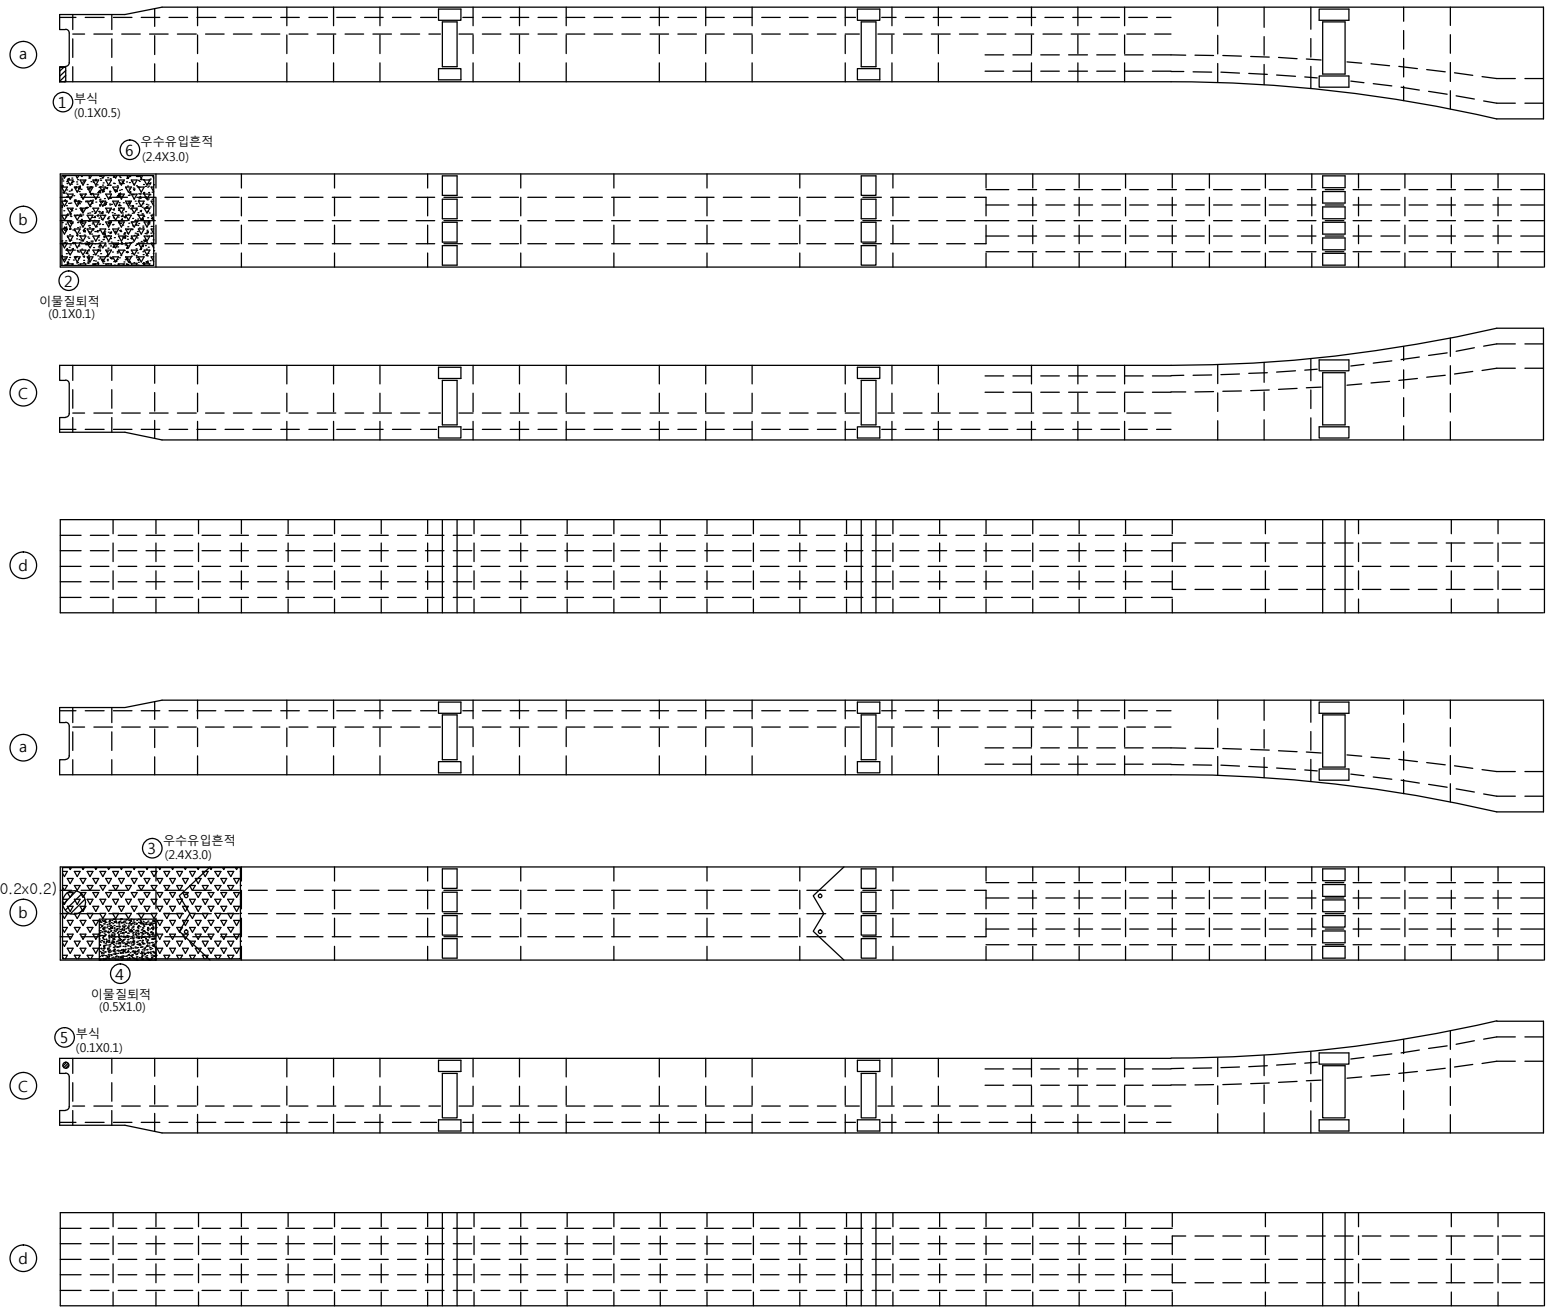

손상물량표


번호	신/구	방향	손상내용	손상현황						비고
				균열폭 mm	너비 m	길이 m	물량	단위	개소	
1	구	논산	부식	-	0.1	0.50	0.05	m'	1	보수필요
2	구	논산	이물질퇴적	-	0.1	0.10	0.01	m'	1	
3	구	논산	우수유입흔적	-	2.4	3.00	7.20	m'	1	
4	구	논산	이물질퇴적	-	0.5	1.00	0.50	m'	1	
5	구	논산	부식	-	0.1	0.10	0.01	m'	1	보수필요
6	구	논산	우수유입흔적	-	2.4	3.00	7.20	m'	1	
7	구	논산	부식	-	0.2	0.20	0.04	m'	1	보수필요
8										
9										
주형 (내부)

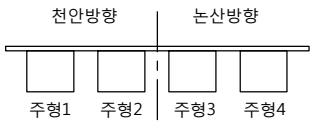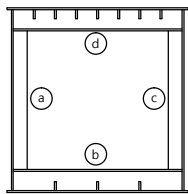

P1

P2

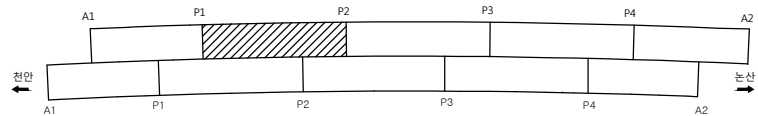

손상물량표

변호	신/구	방향	손상내용	손상현황						비고
				균열폭 mm	너비 m	길이 m	물량	단위	개소	
1										
2										
천안논산고속도로(주)

고
량
영

봉 정 교

도
면
영

주형 (내부)

확 인 자

관 리 자

작 성 자

날 짜

축 척

파 일 명

도면번호





2017. 12

1 : 100

049A10I03.dwg



035

주형 (내부)

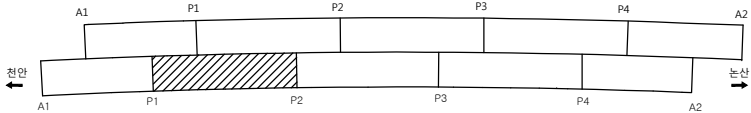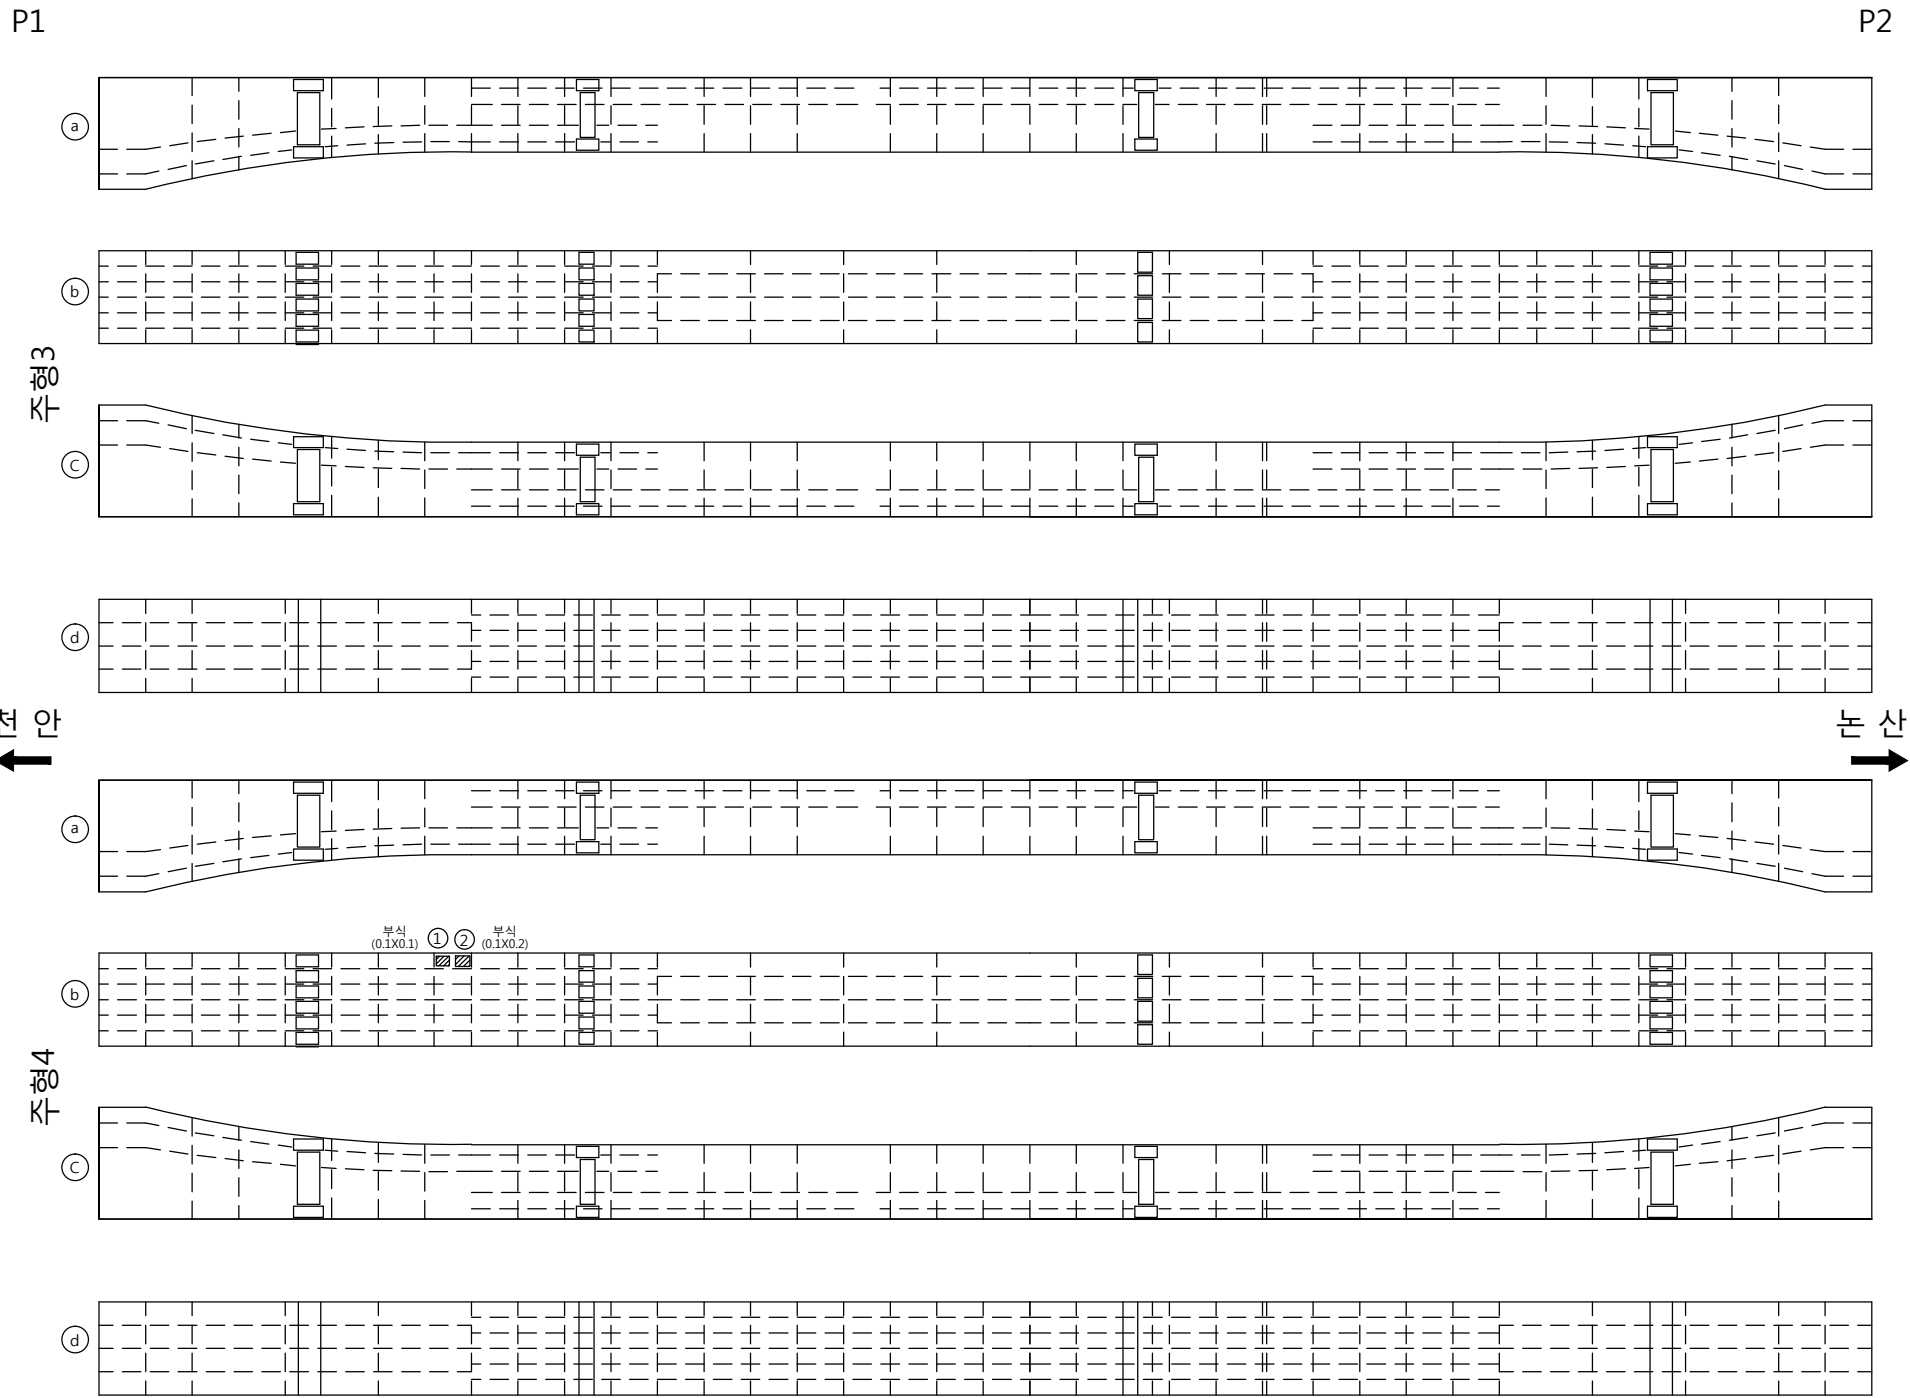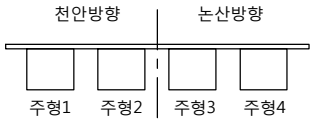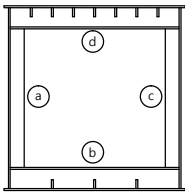



손상물량표										
번호	신/구	방향	손상내용	손상현황						비고
				균열폭 mm	너비 m	길이 m	물량	단위	개소	
1	구	논산	부식	-	0.1	0.10	0.01	m ²	1	보수필요
2	구	논산	부식	-	0.1	0.20	0.02	m ²	1	보수필요
3										
4										
주형 (내부)

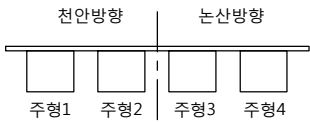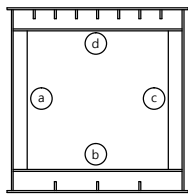

P2

P3

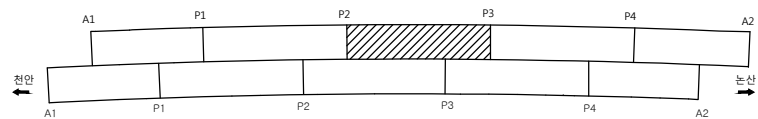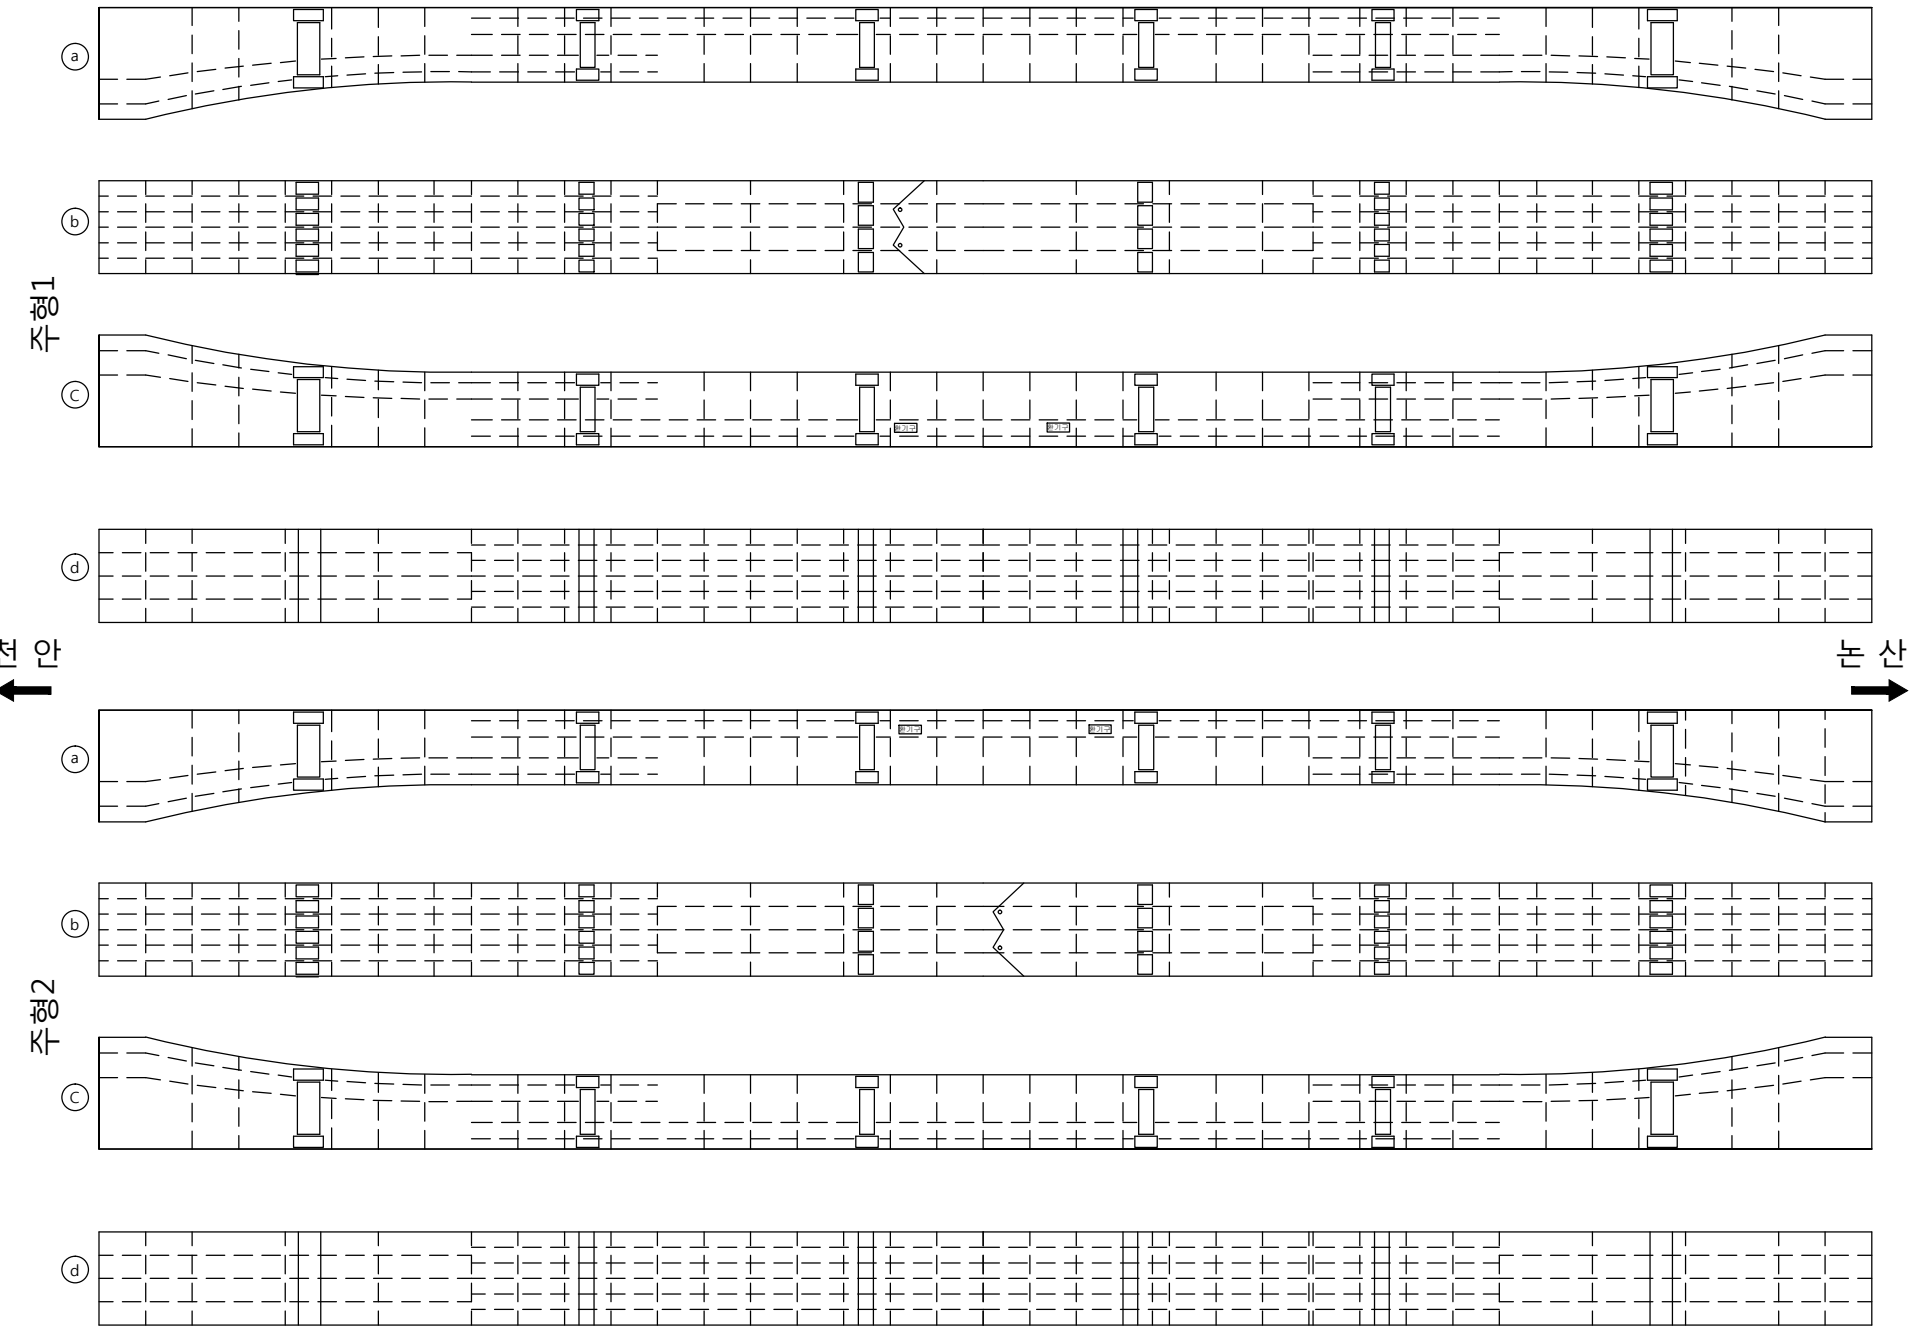

손 상 물 량 표

번호	신/구	방향	손상내용	손상현황						비고
				균열폭 mm	너비 m	길이 m	물량	단위	개소	
1										
2										
천안논산고속도로(주)

고
량
영

봉 정 교

도
면
영

주형 (내부)

확 인 자

관 리 자

작 성 자

날 짜

축 척

파 일 명

도면번호




2017. 12

1 : 100


049A10I05.dwg

037



주형 (내부)

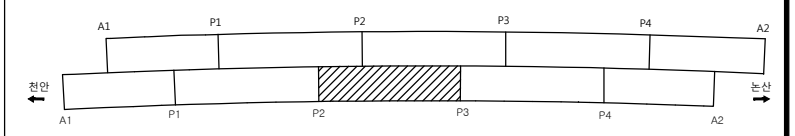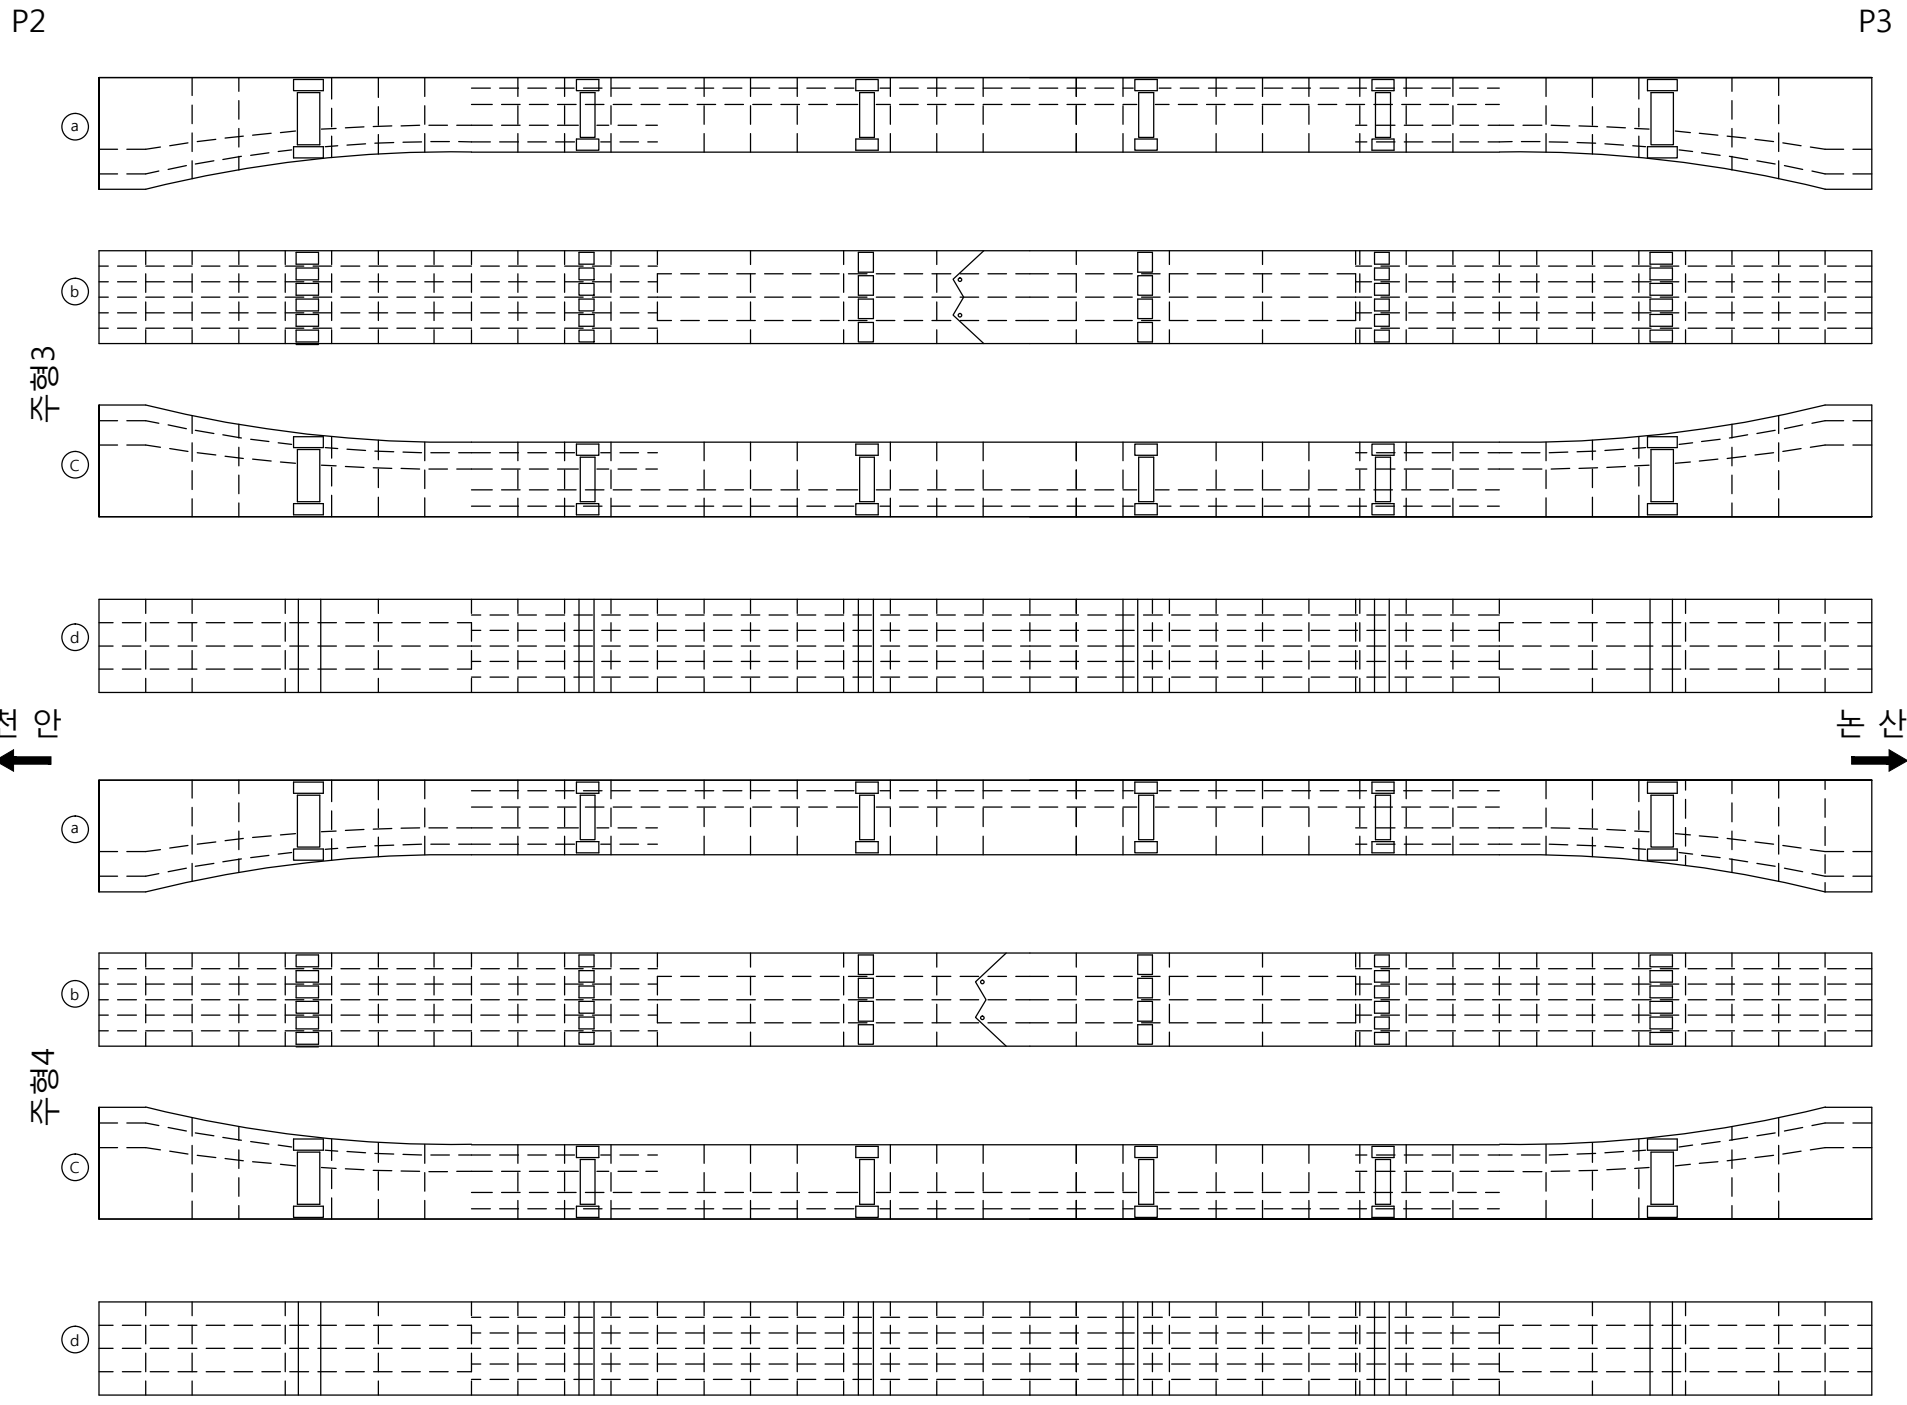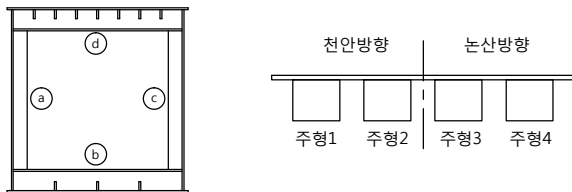

손상물량표										
번호	신/구	방향	손상내용	손상현황						비고
				균열폭 mm	너비 m	길이 m	물량	단위	개소	
1										
2										
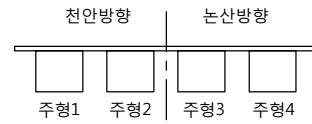


P4

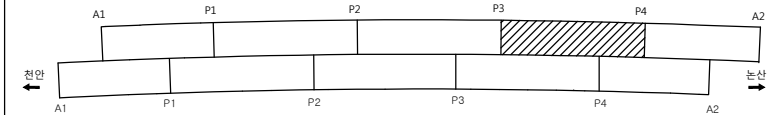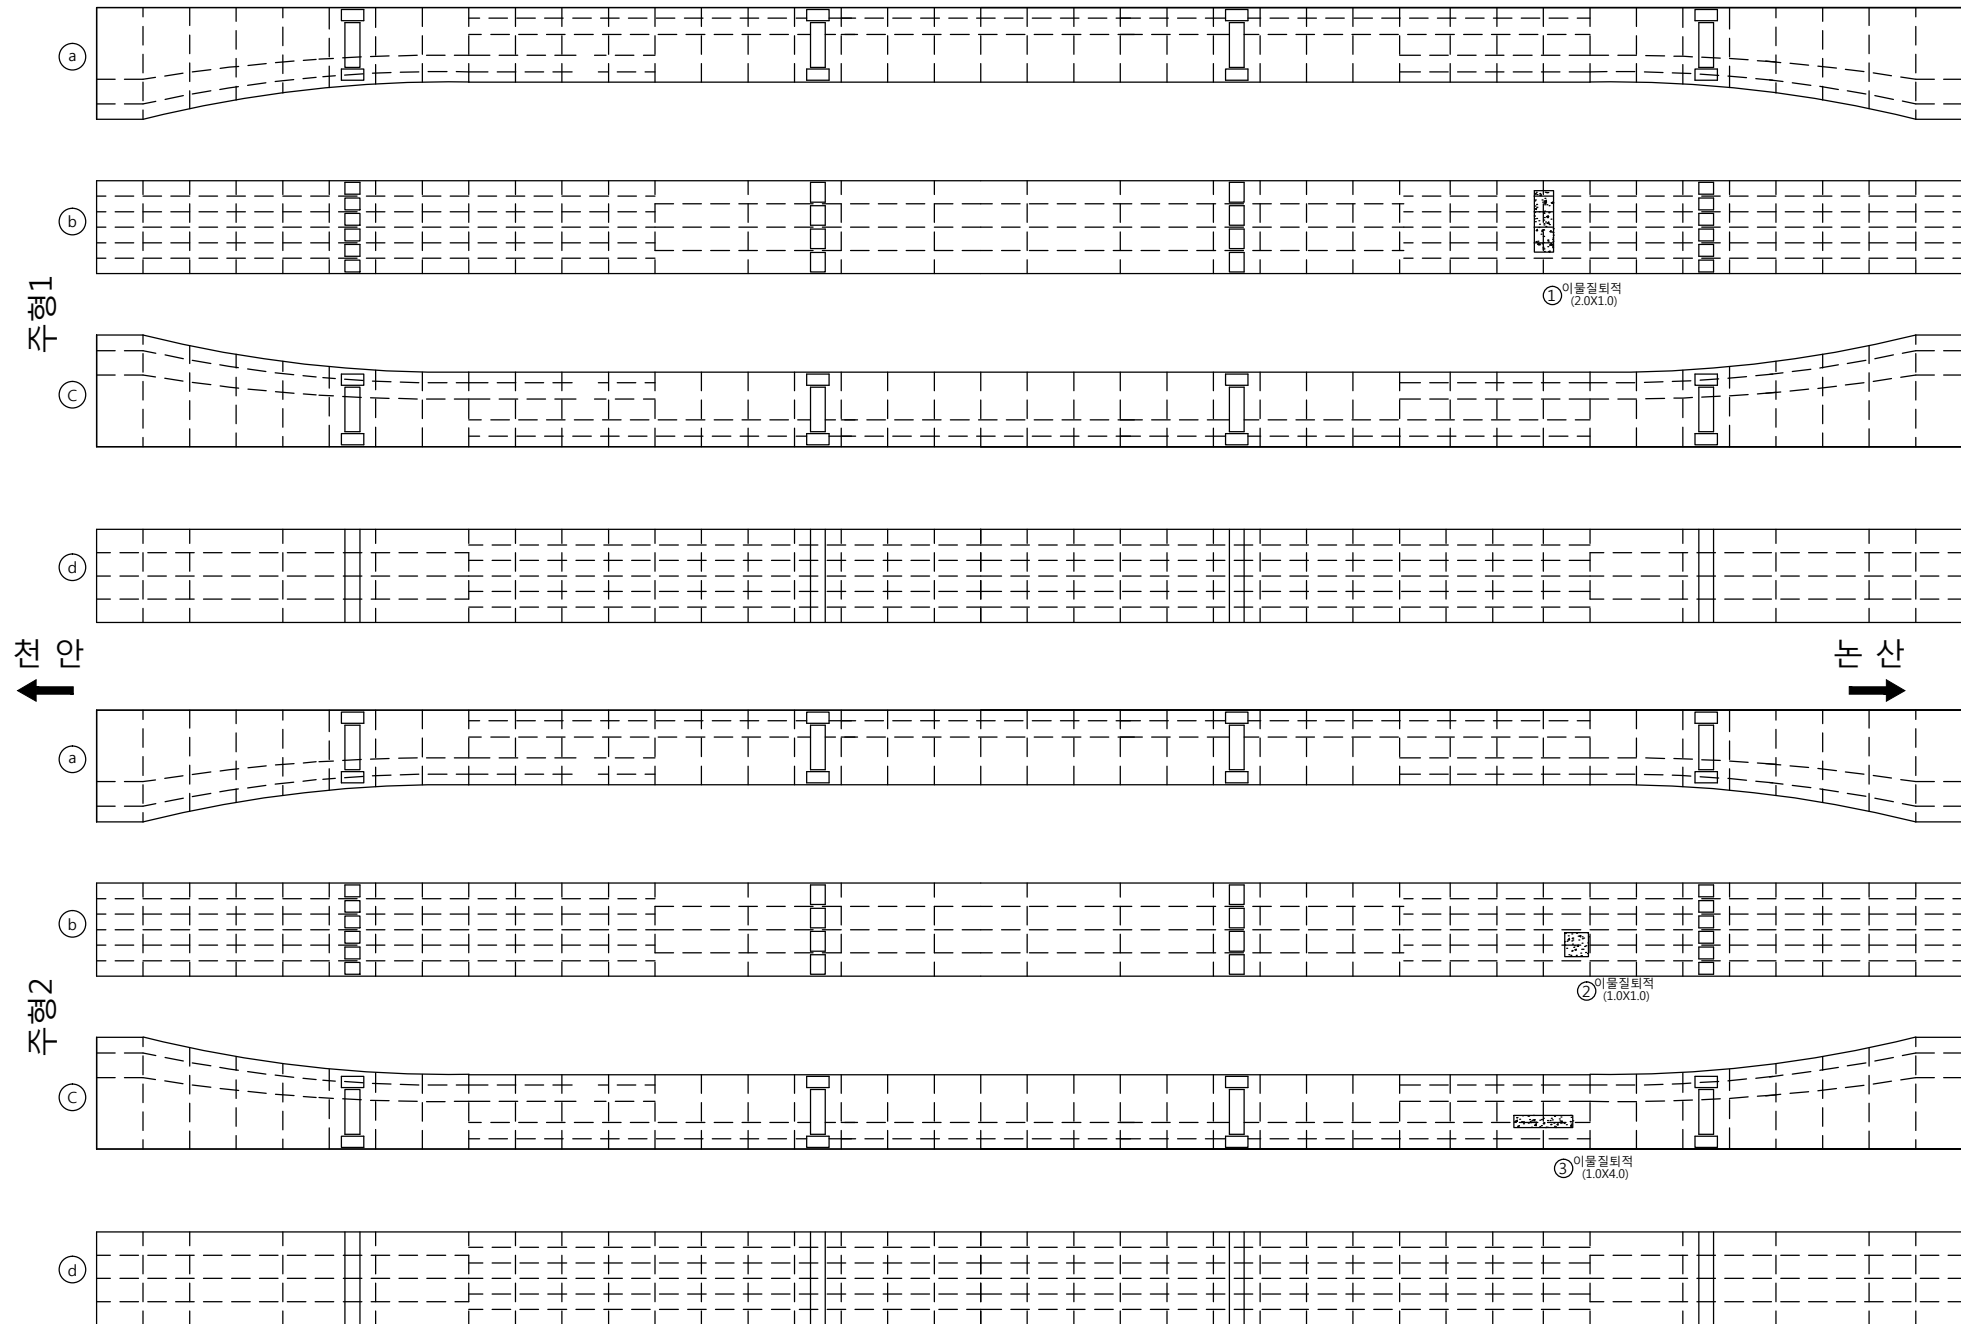

손 상 물 량 표



[illegible]

주형 (내부)

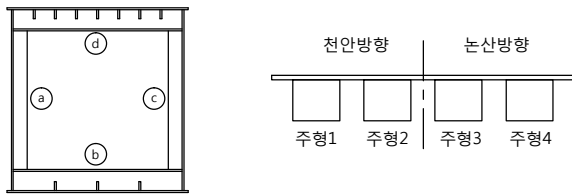

P3

P4

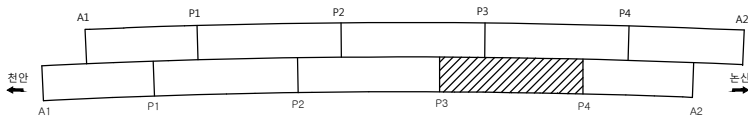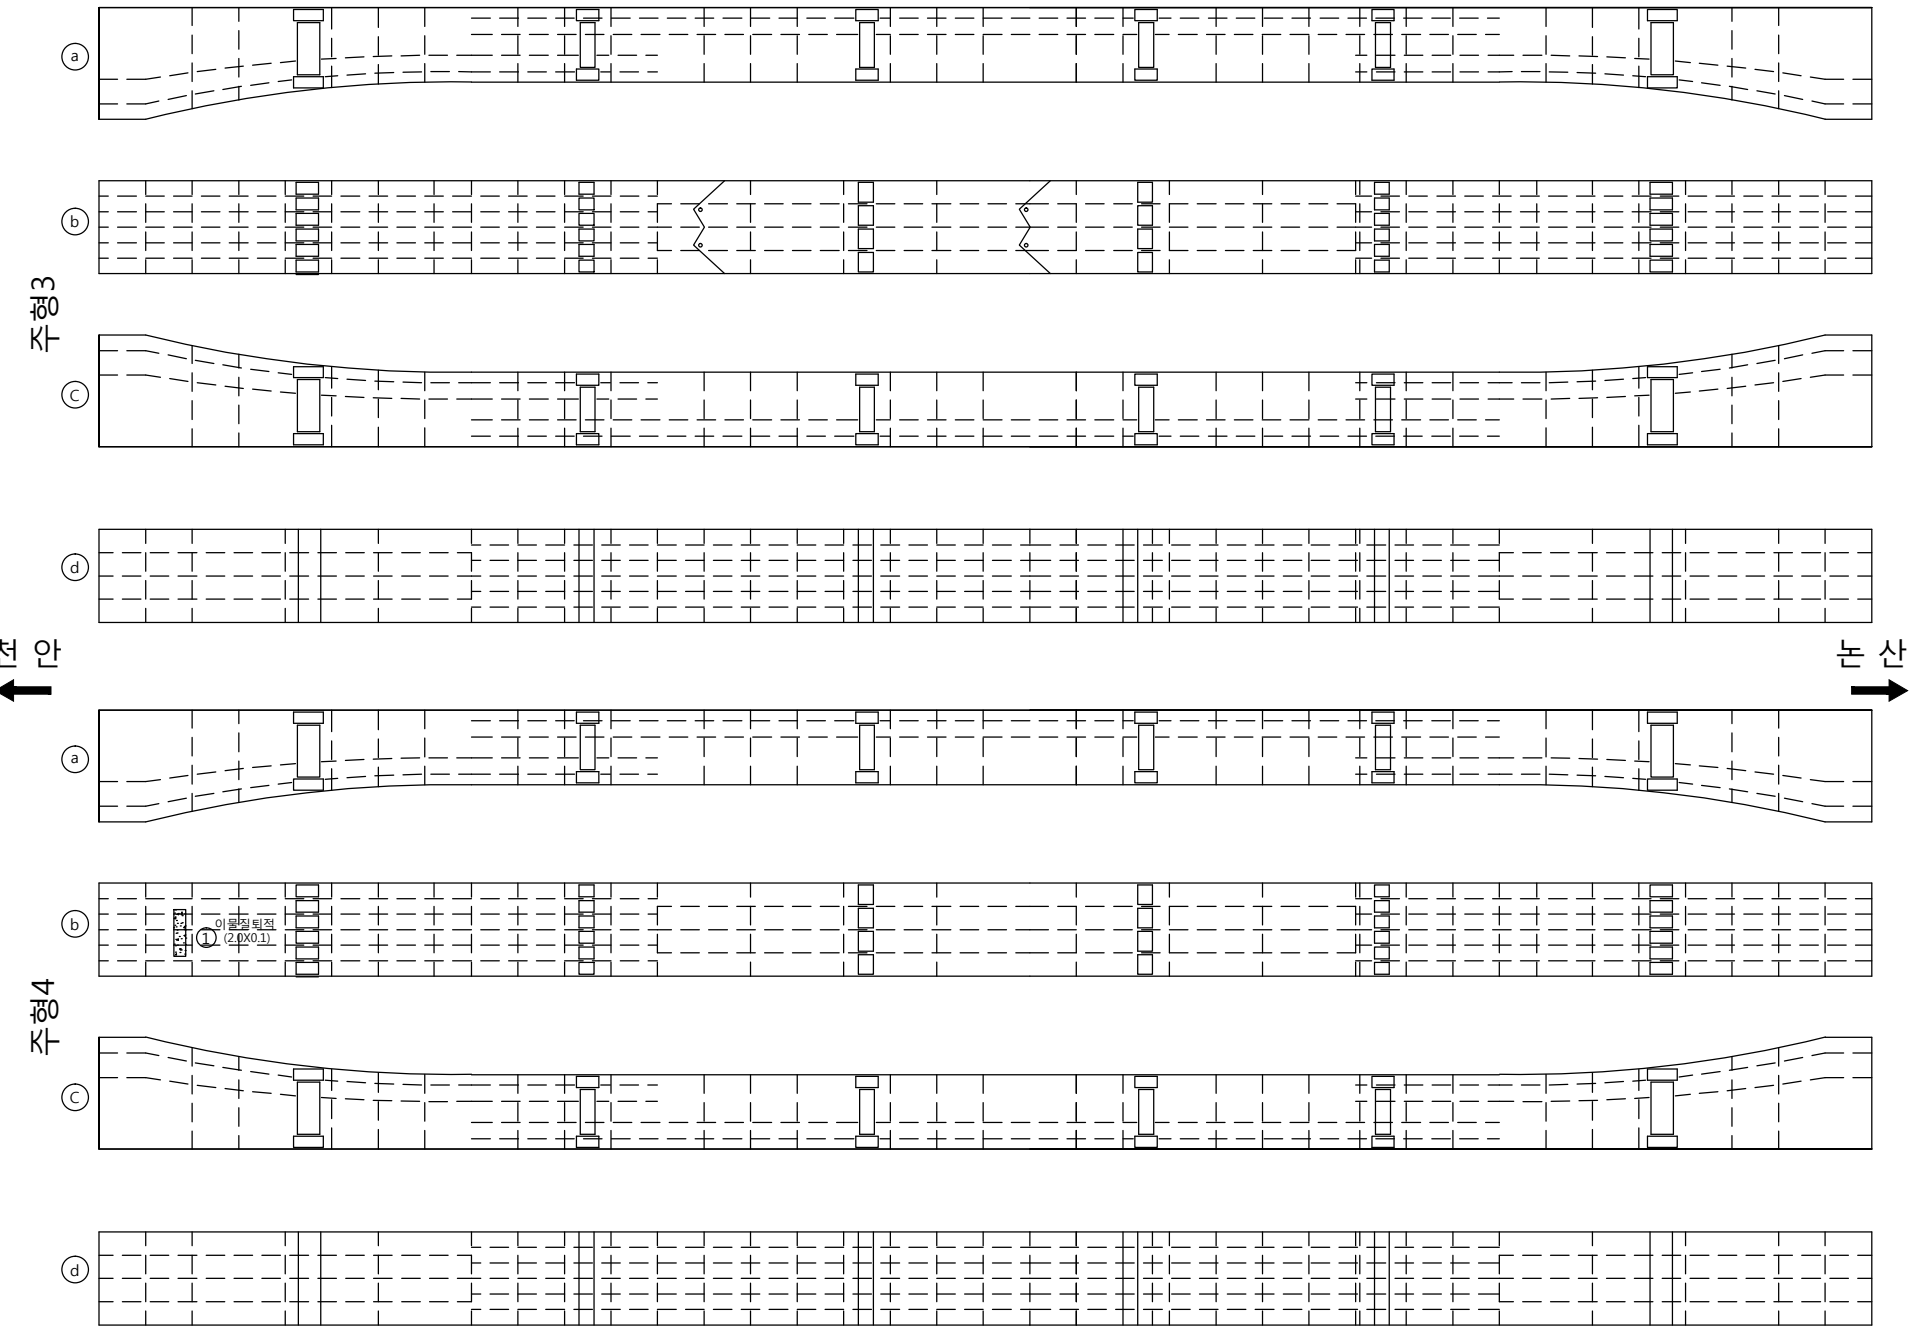

손상물량표

번호	신/구	방향	손상내용	손상현황						비고
				균열폭 mm	너비 m	길이 m	물량	단위	개소	
1	구	논산	이물질퇴적	-	2.0	0.10	0.20	m ³	1	
2										
3										
천안논산고속도로(주)

고
광
영

봉 정 교

도
면
영

주형 (내부)

확 인 자

관 리 자

작 성 자

날 짜

축 척

파 일 명

도면번호


2017. 12

1 : 100

049A10I08.dwg

040

주형 (내부)

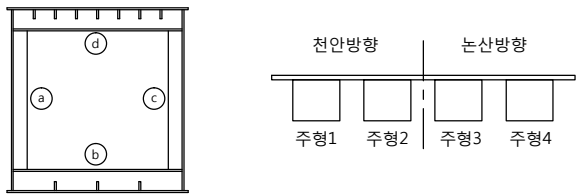

P4


A2

주형1

주형2

천 안
←


논 산
→

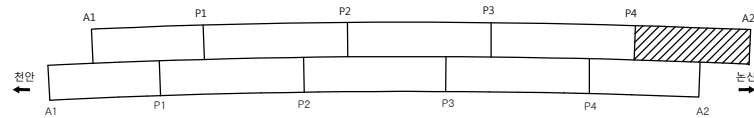

손 상 물 량 표


번호	신/구	방향	손상내용	손상현황						비고
				균열폭 mm	너비 m	길이 m	물량	단위	개소	
1	구	천안	기공	-	0.1	0.10	0.01	m'	1	
2	구	천안	이물질퇴적	-	0.2	0.20	0.04	m'	1	
3	구	천안	기공	-	0.1	0.10	0.01	m'	1	
4	구	천안	이물질퇴적	-	2.0	0.10	0.20	m'	1	
5	구	천안	이물질퇴적	-	2.7	10.00	27.00	m'	1	
6	구	천안	이물질퇴적	-	0.1	3.00	0.30	m'	1	
7										
8										
주형 (내부)

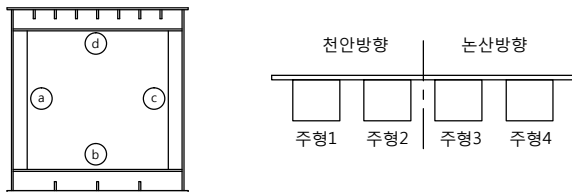

P4




A2

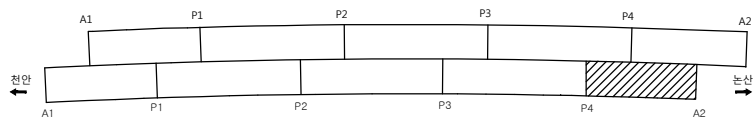

손상물량표

번호	신/구	방향	손상내용	손상현황						비고
				균열폭 mm	너비 m	길이 m	물량	단위	개소	
1	구	논산	부식	-	0.1	0.20	0.02	m ²	1	보수필요
2	구	논산	이물질퇴적	-	2.7	2.50	6.75	m ²	1	
3	구	논산	이물질퇴적	-	0.3	0.30	0.09	m ²	1	
4	구	논산	이물질퇴적	-	2.7	2.50	6.75	m ²	1	
5										
6										
격벽

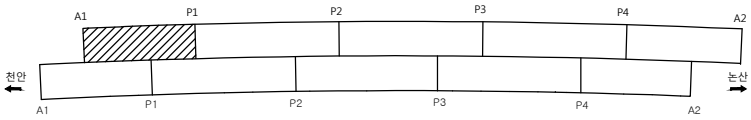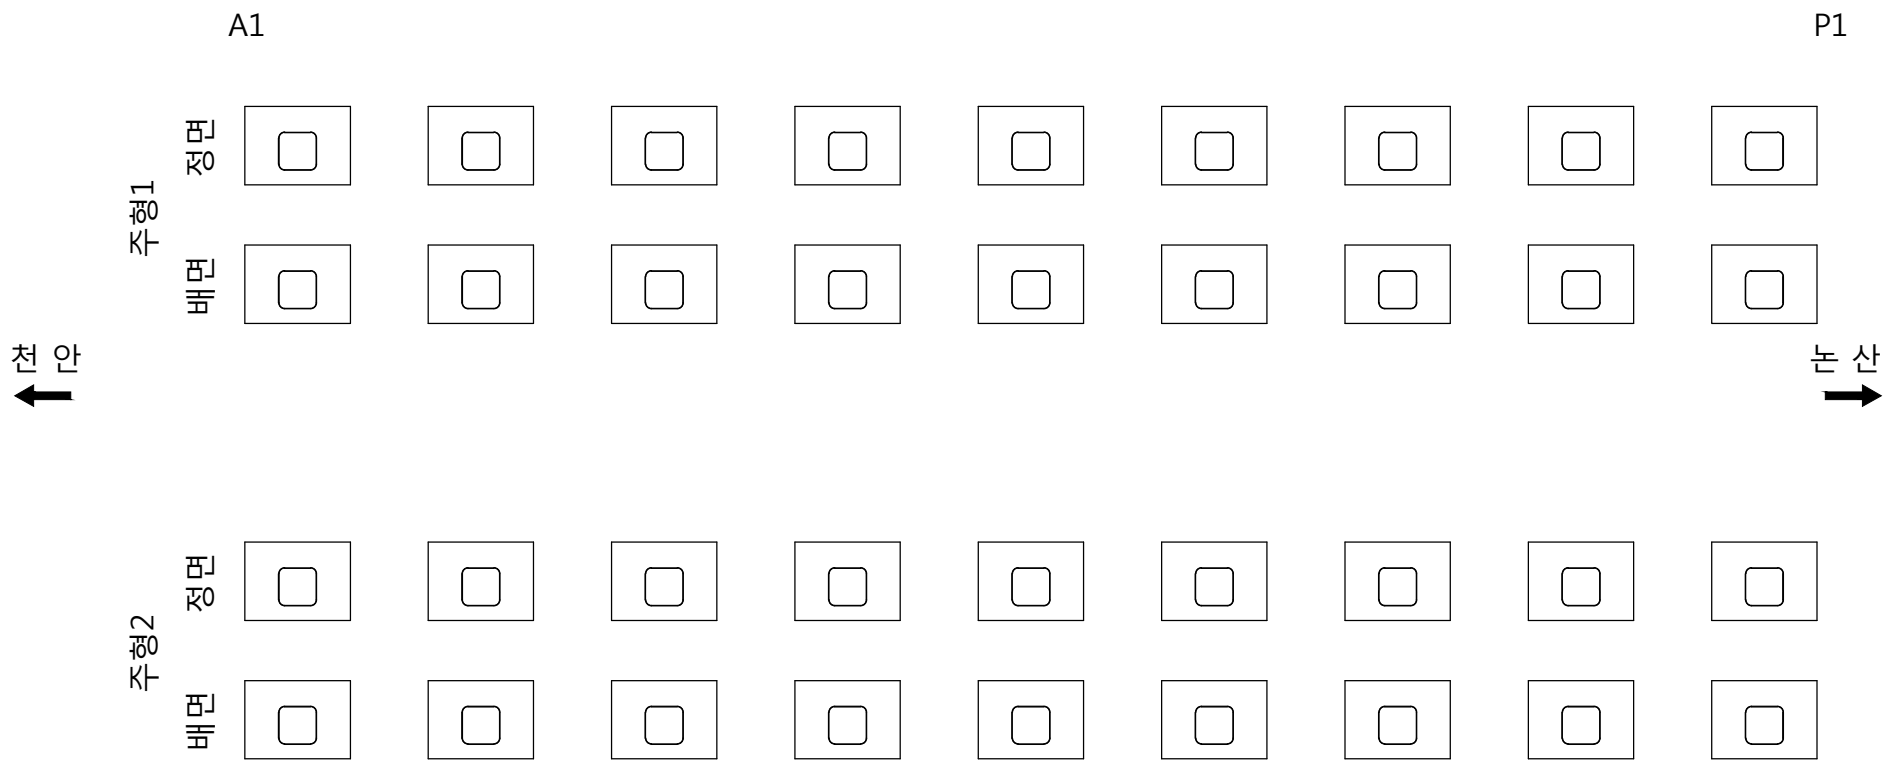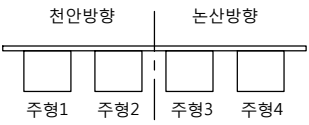

손상물량표										
번호	신/구	방향	손상내용	손상현황						비고
				균열폭 mm	너비 m	길이 m	물량	단위	개소	
1										
2										
격벽

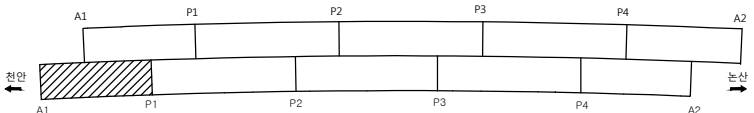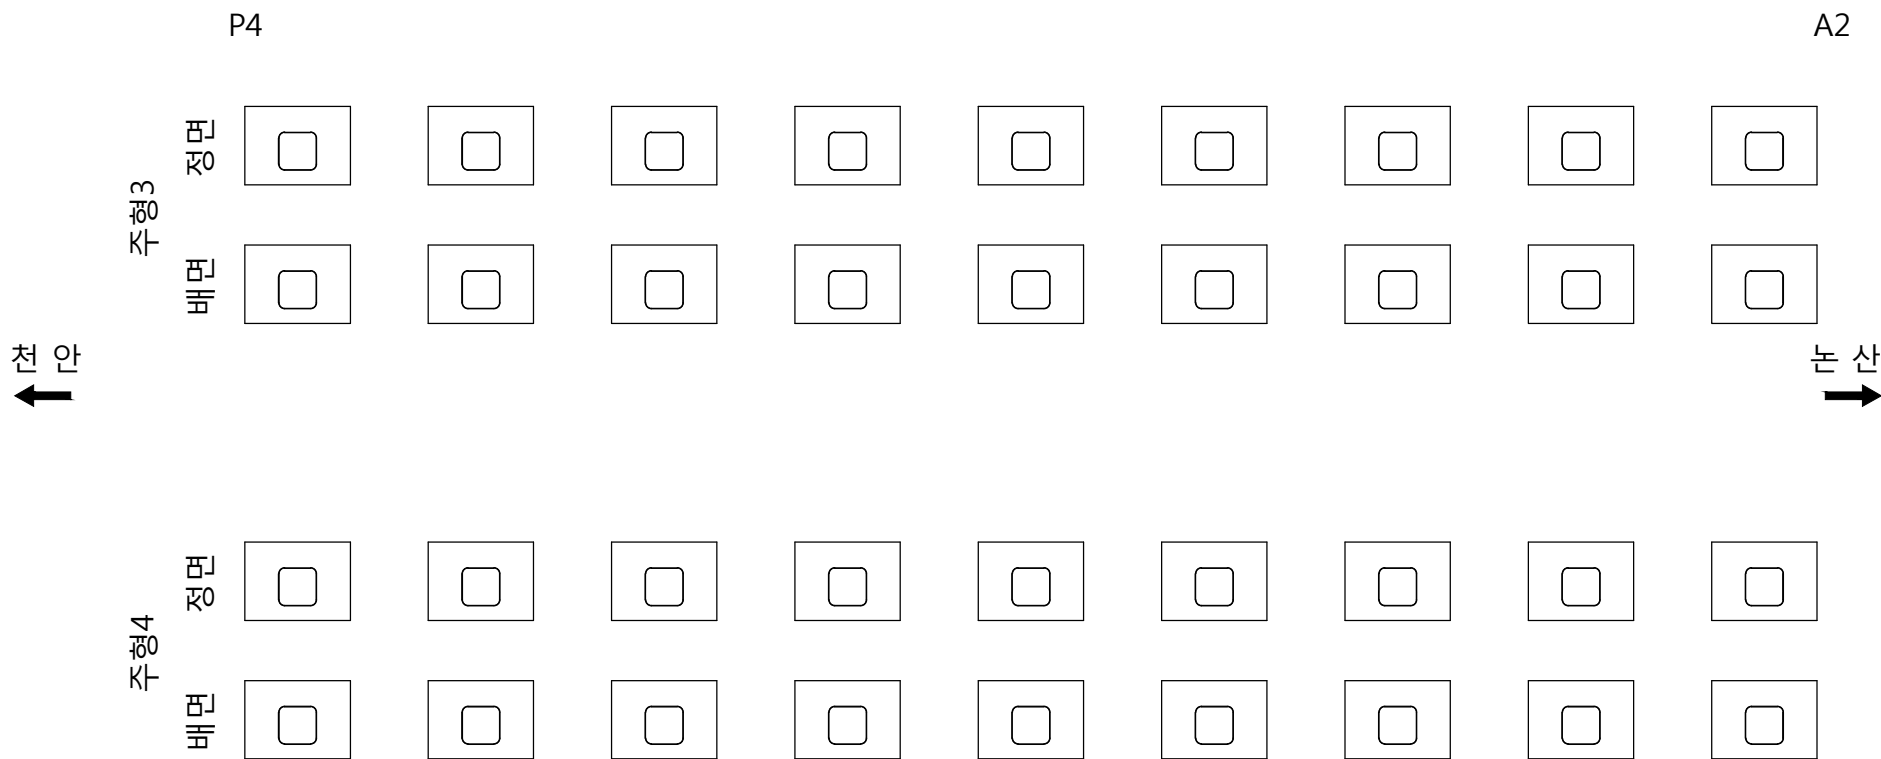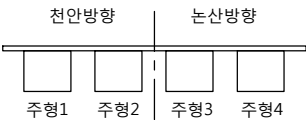

손상물량표										
번호	신/구	방향	손상내용	손상현황						비고
				균열폭 mm	너비 m	길이 m	물량	단위	개소	
1										
2										
천안논산고속도로(주)

도
면
명

봉정교

도
면
명

격벽

확인자

관리자

작성자

날짜

축척

파일명

도면번호




2017. 12

1 : 100

049A11K02.dwg

044




격벽

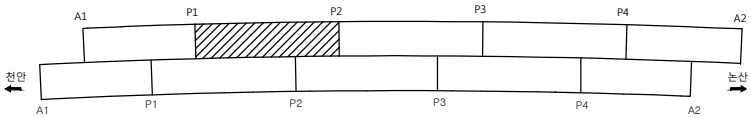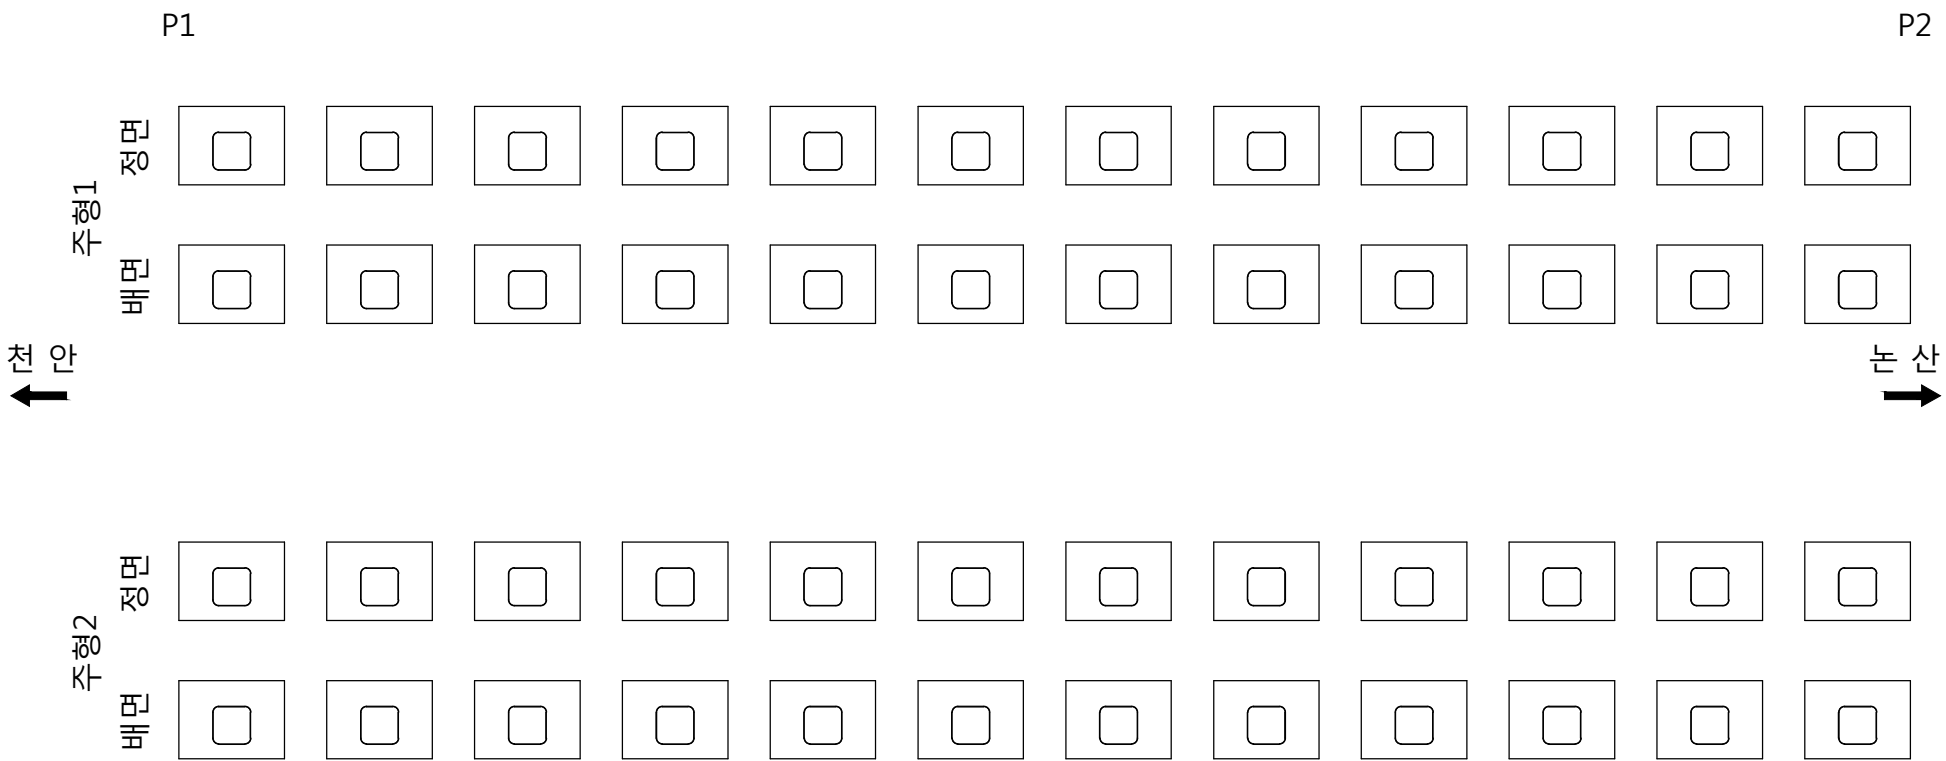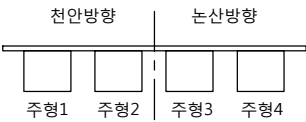

손상물량표										
번호	신/구	방향	손상내용	손상현황						비고
				균열폭 mm	너비 m	길이 m	물량	단위	개소	
1										
2										
격벽

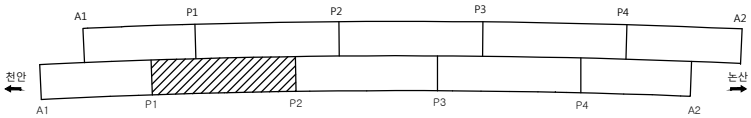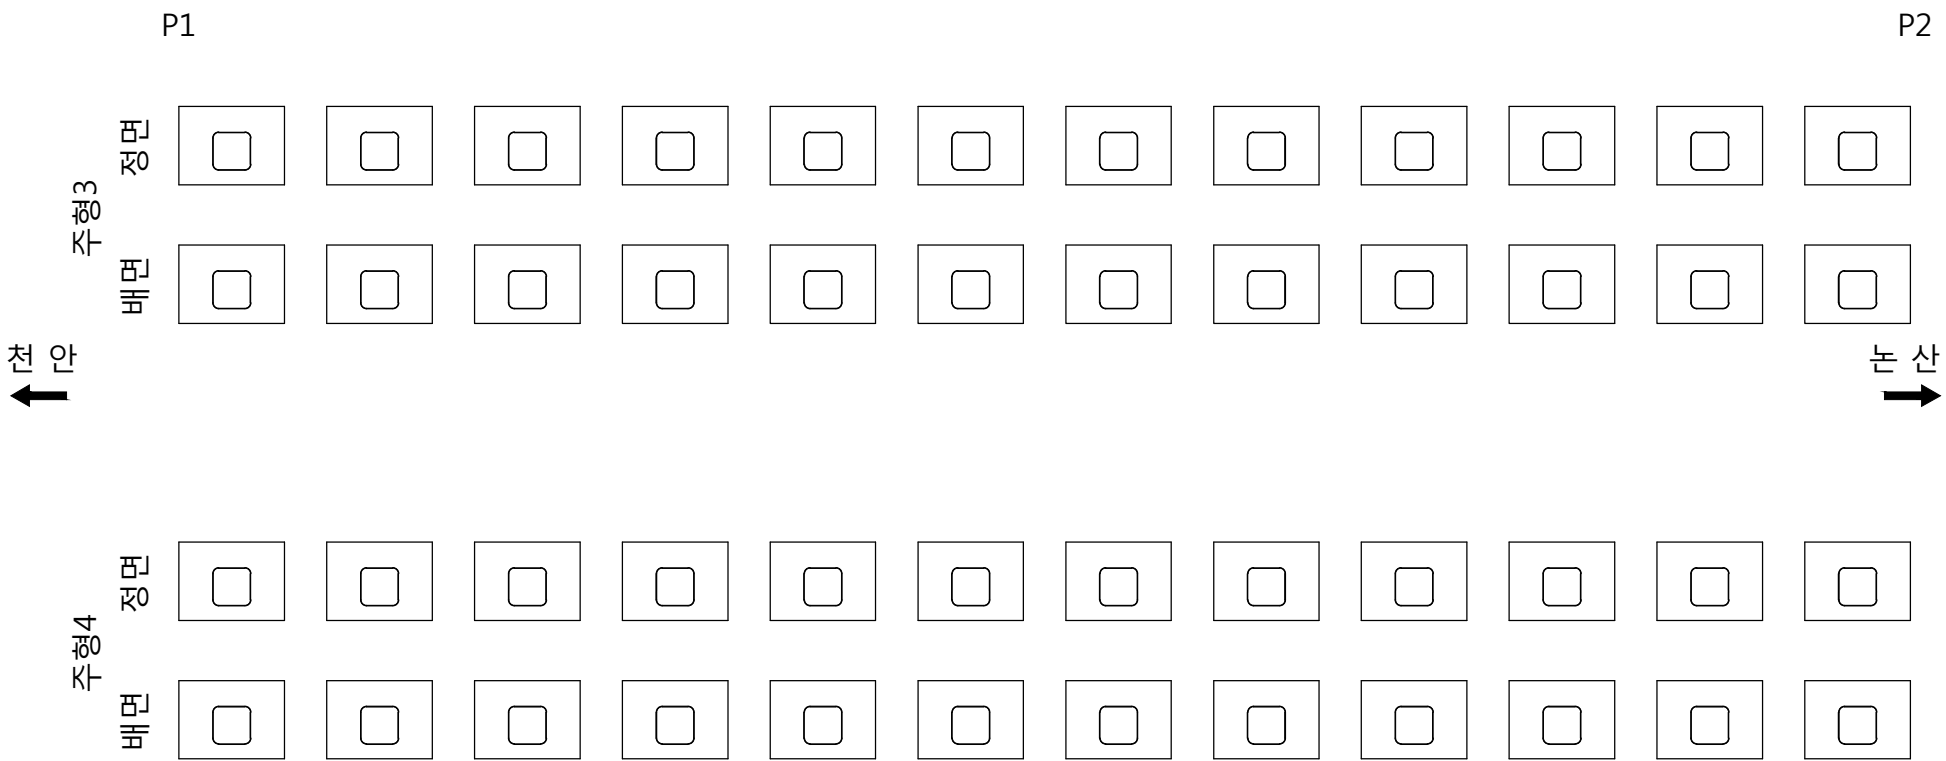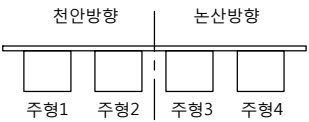

손상물량표										
번호	신/구	방향	손상내용	손상현황						비고
				균열폭 mm	너비 m	길이 m	물량	단위	개소	
1										
2										
격 벽

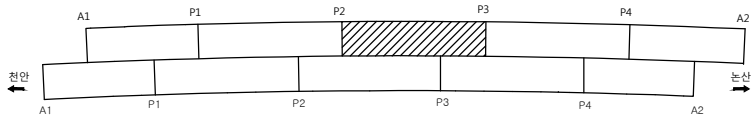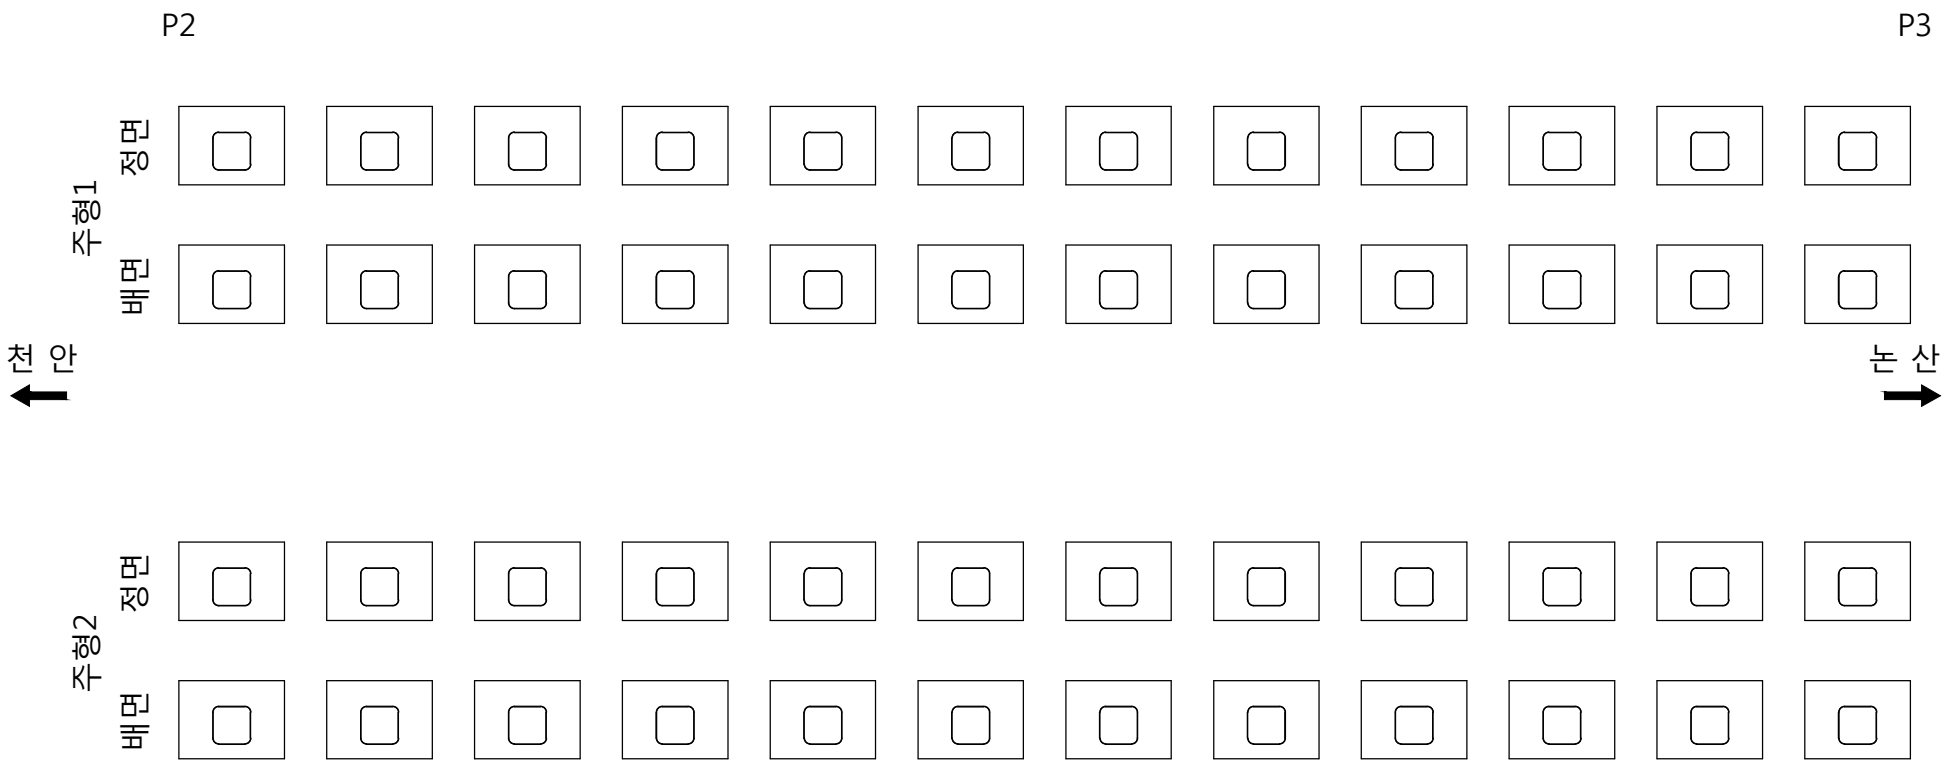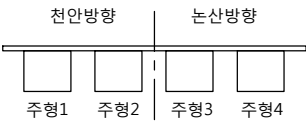

손 상 물 량 표										
번호	신/구	방향	손상내용	손상현황						비고
				균열폭 mm	너비 m	길이 m	물량	단위	개소	
1										
2										
천안논산고속도로(주)

고
영

봉 정 교

도
영

격 벽

확 인 자

관 리 자

작 성 자

날 짜

축 척

파 일 명

도면번호




2017. 12

1 : 100

049A11K05.dwg

047




격 벽

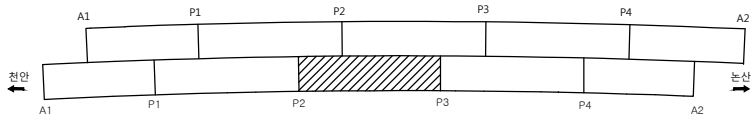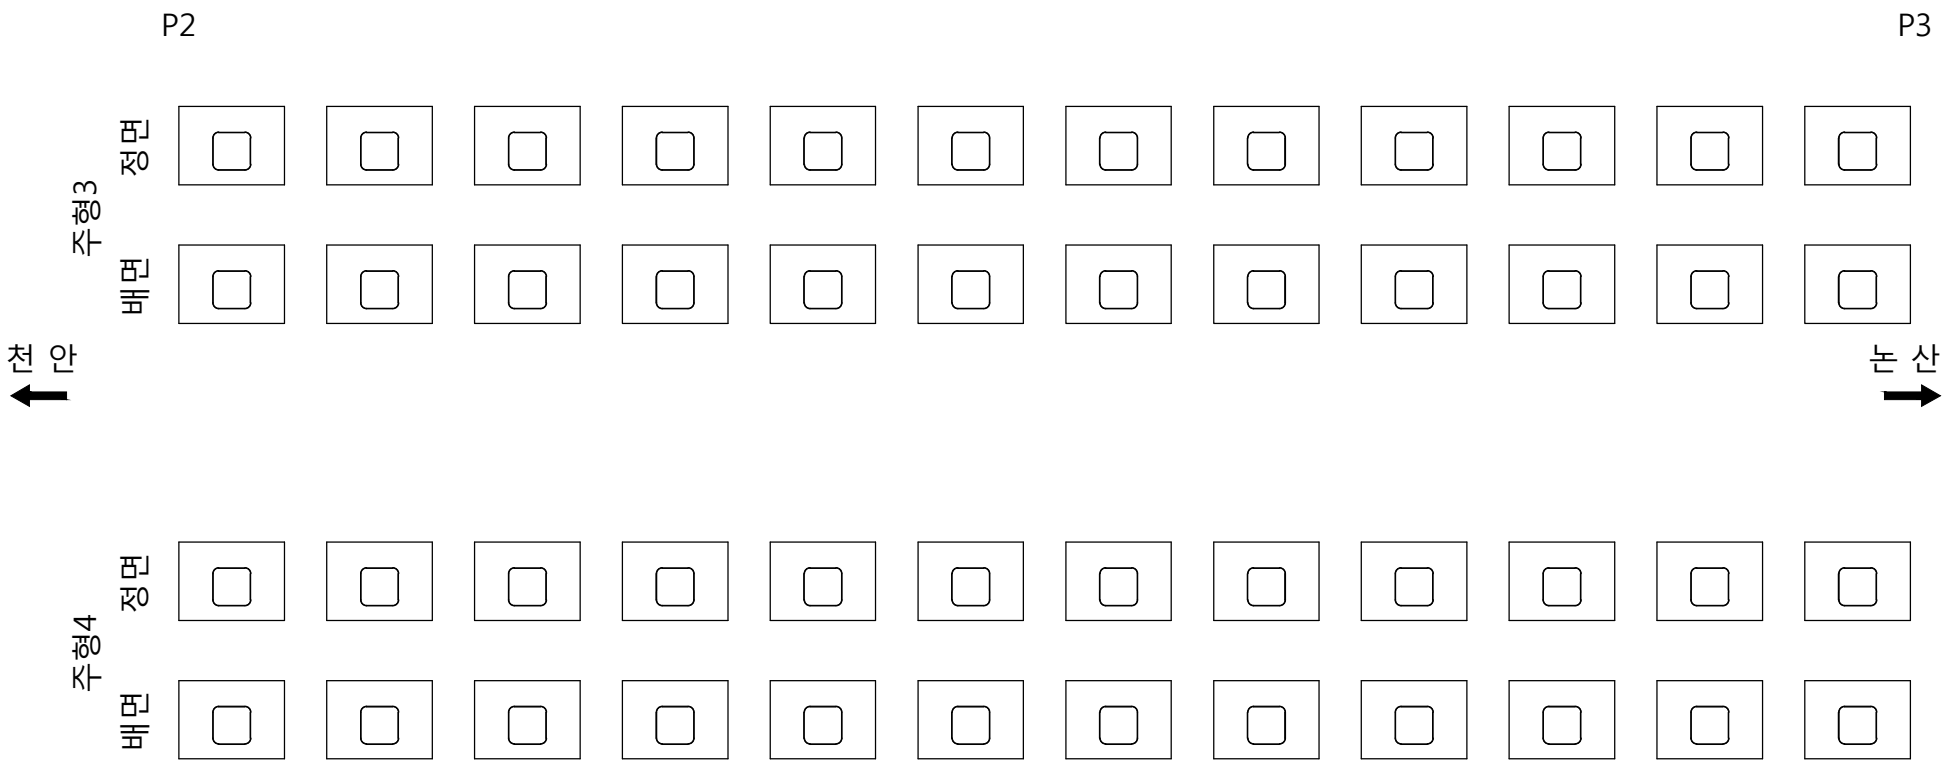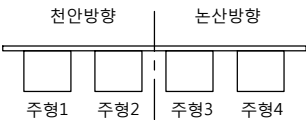

손 상 물 량 표										
번호	신/구	방향	손상내용	손상현황						비고
				균열폭 mm	너비 m	길이 m	물량	단위	개소	
1										
2										
격벽

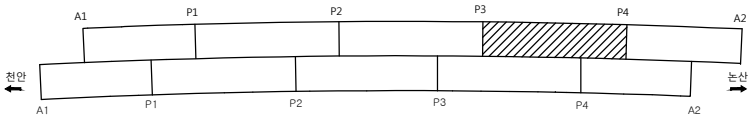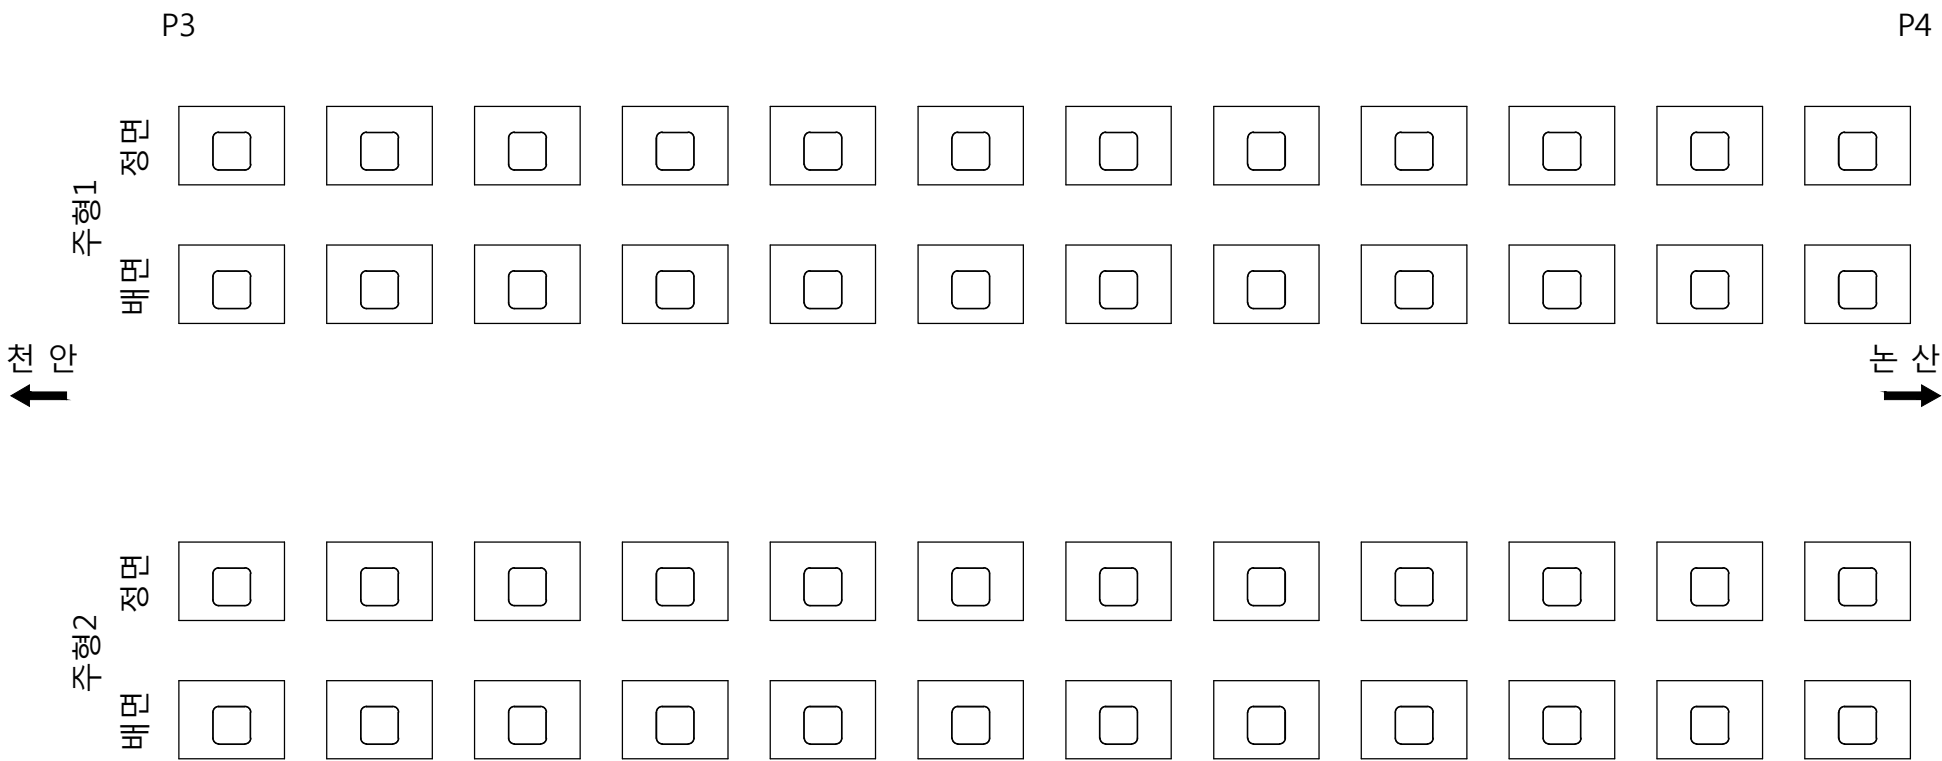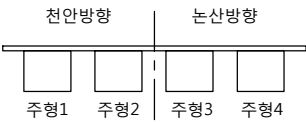

손상물량표										
번호	신/구	방향	손상내용	손상현황						비고
				균열폭 mm	너비 m	길이 m	물량	단위	개소	
1										
2										
격벽

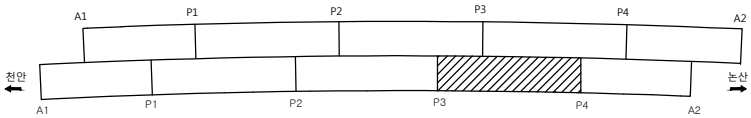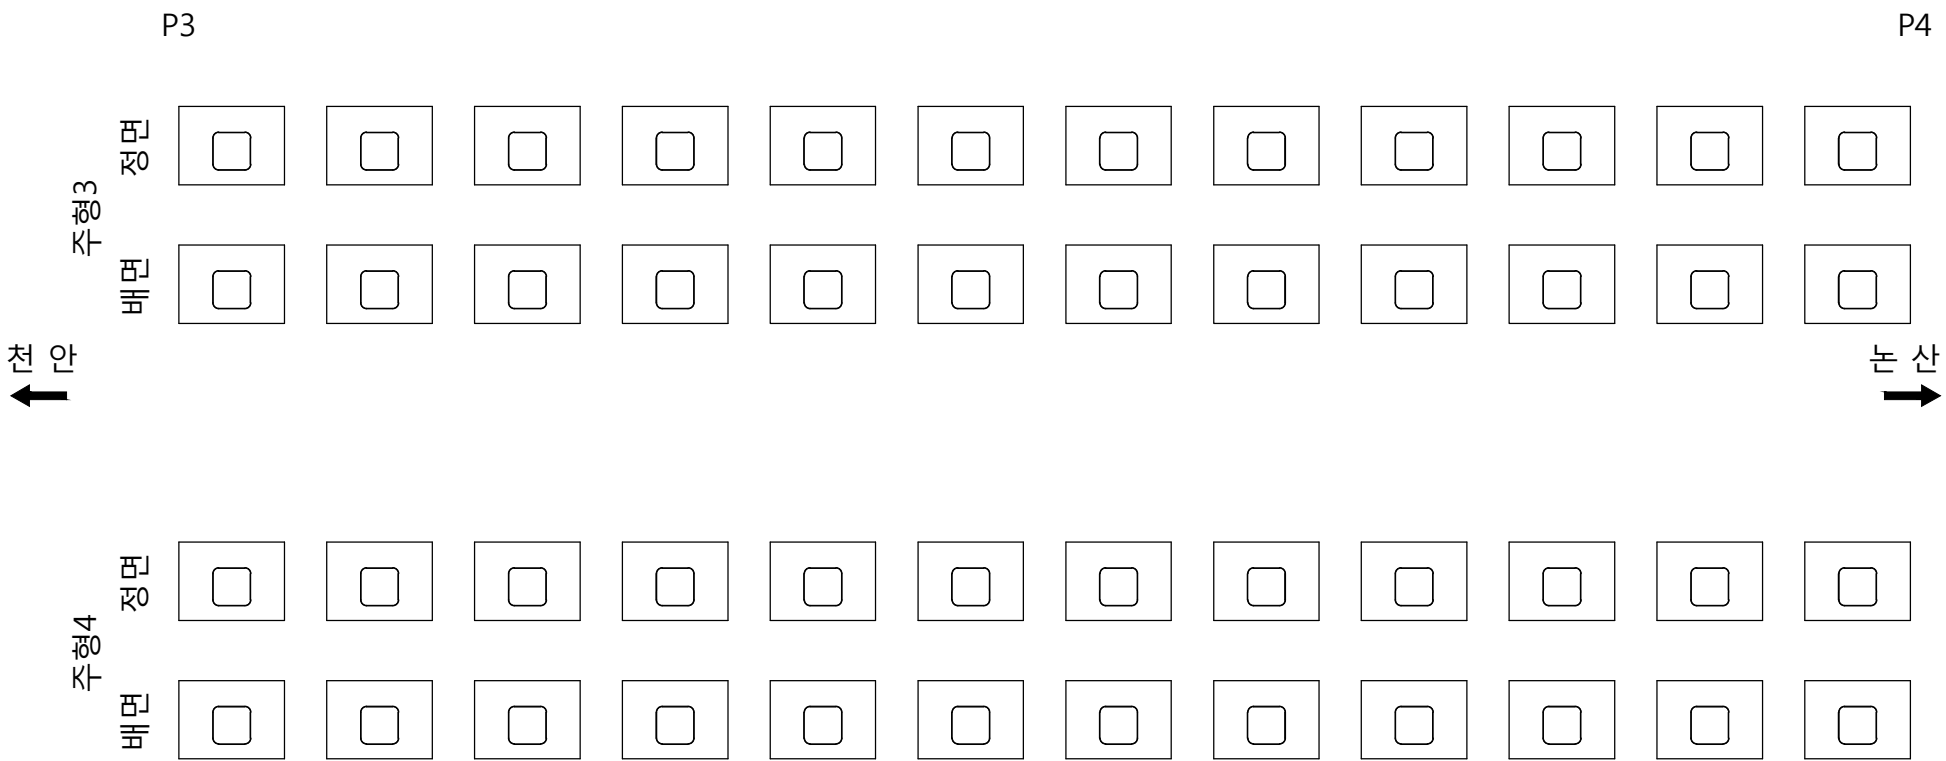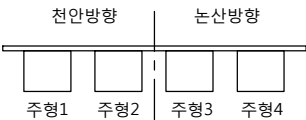

손상물량표										
번호	신/구	방향	손상내용	손상현황						비고
				균열폭 mm	너비 m	길이 m	물량	단위	개소	
1										
2										
격벽

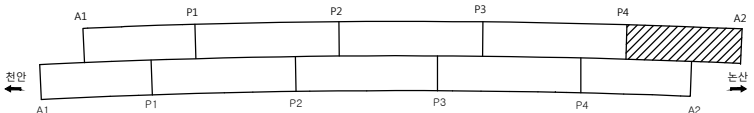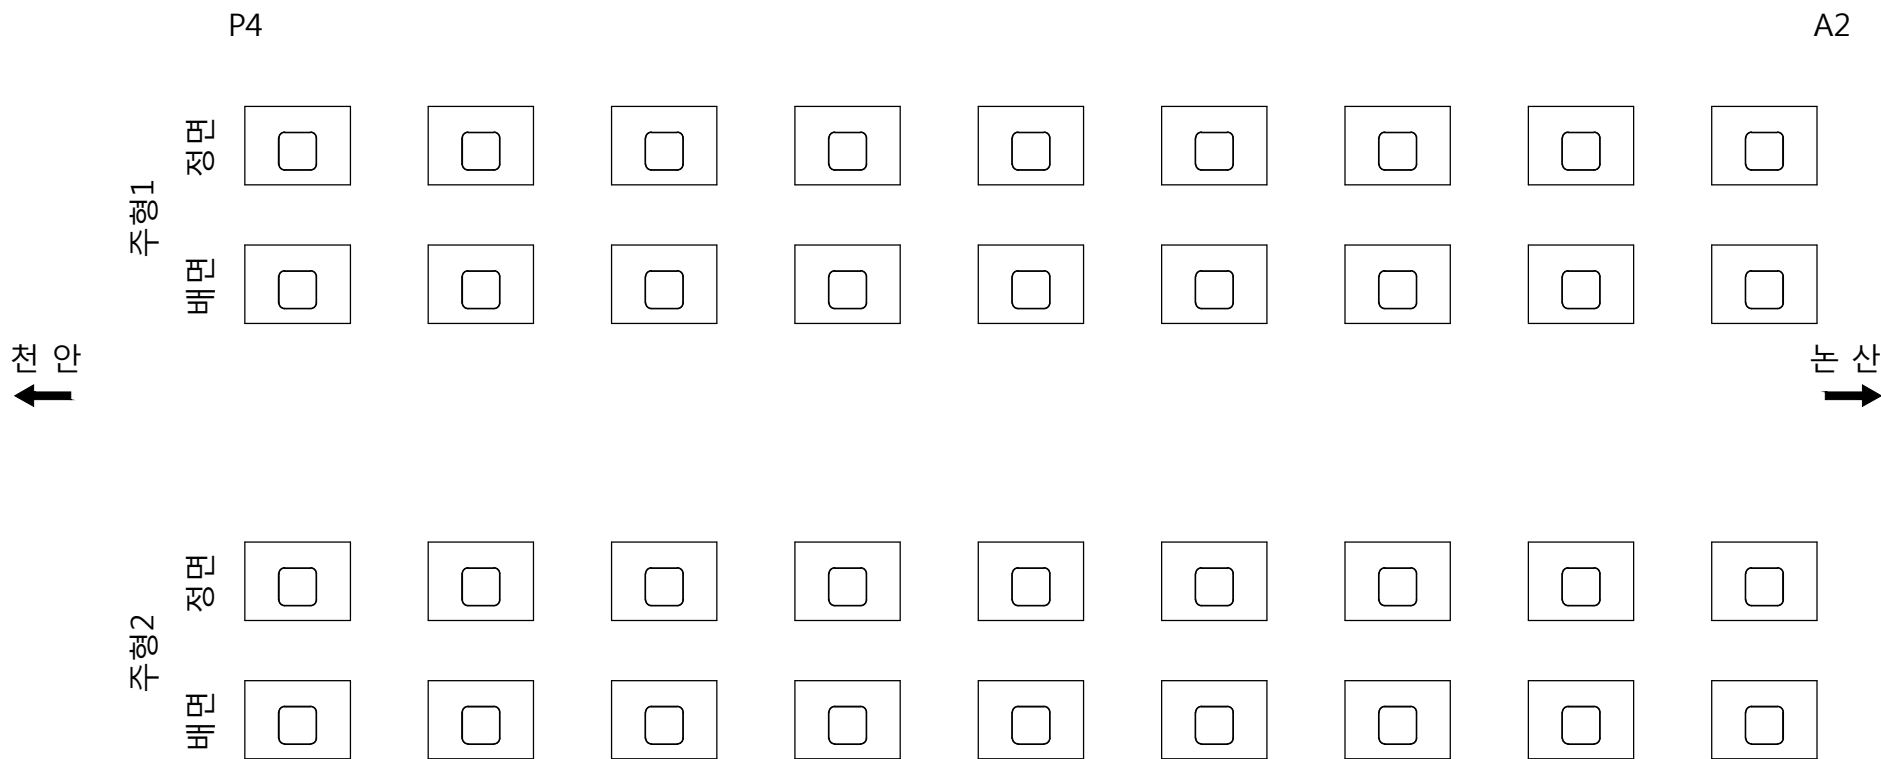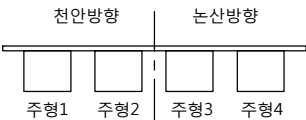

손상물량표										
번호	신/구	방향	손상내용	손상현황						비고
				균열폭 mm	너비 m	길이 m	물량	단위	개소	
1										
2										
격벽

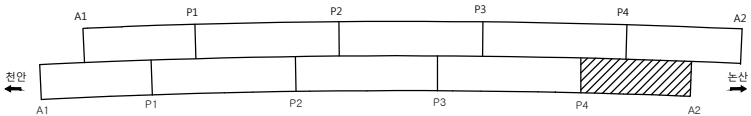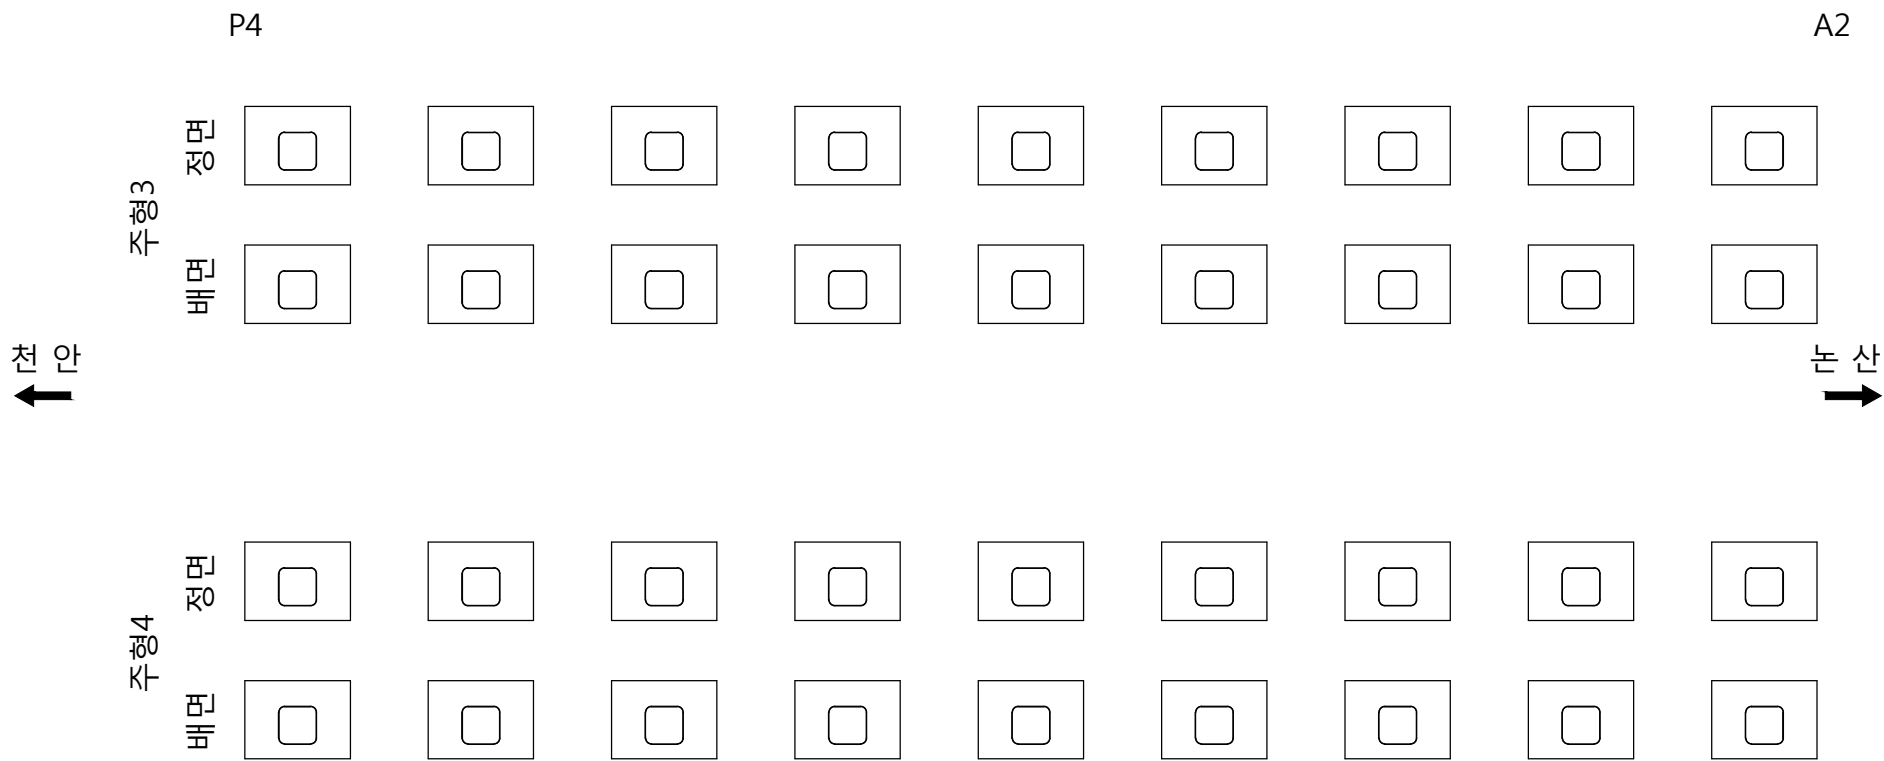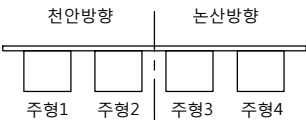

손상물량표										
번호	신/구	방향	손상내용	손상현황						비고
				균열폭 mm	너비 m	길이 m	물량	단위	개소	
1										
2										
가 로 보

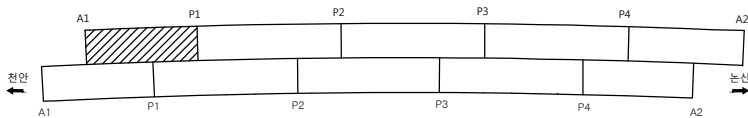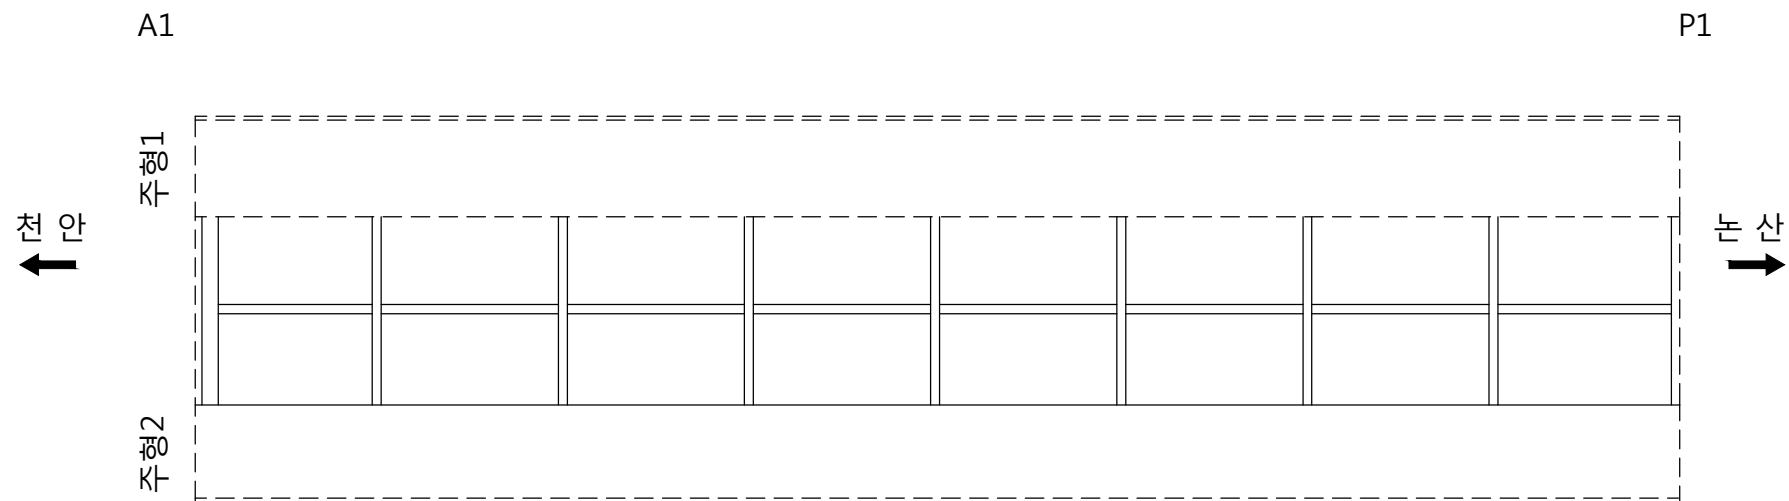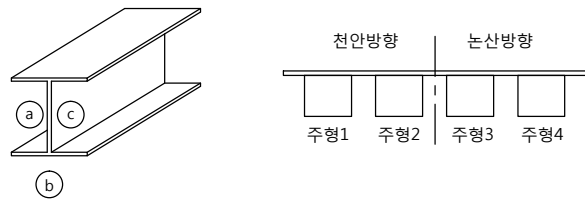

손 상 물 량 표

번호	신/구	방향	손상내용	손상현황						비고
				균열폭 mm	너비 m	길이 m	물량	단위	개소	
1										
2										
가 로 보

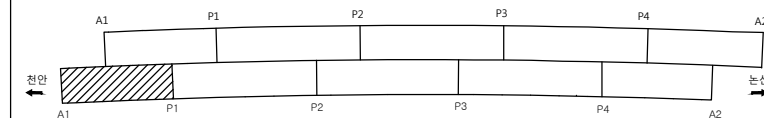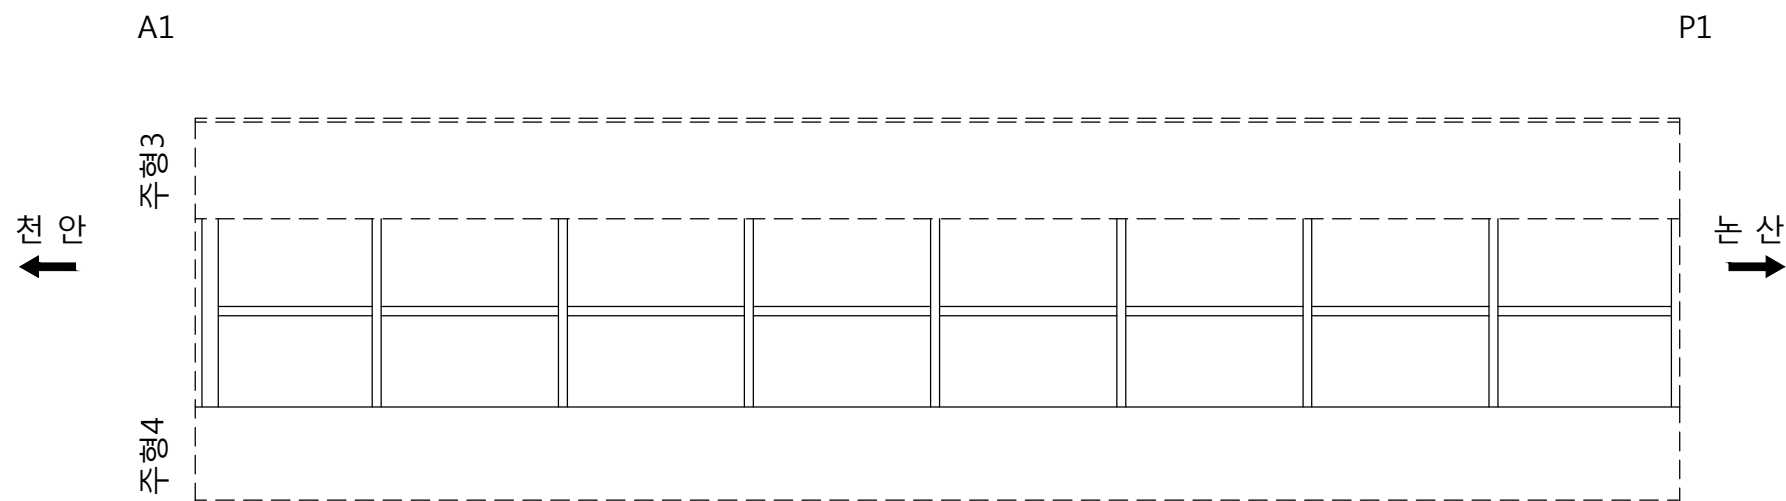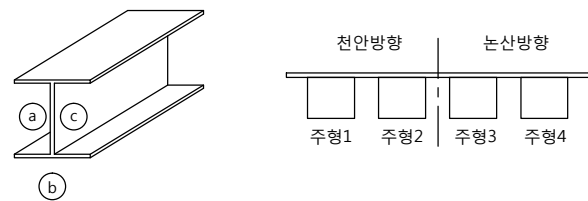

손 상 물 량 표

번호	신/구	방향	손상내용	손상현황						비고
				균열폭 mm	너비 m	길이 m	물량	단위	개소	
1										
2										
가 로 보

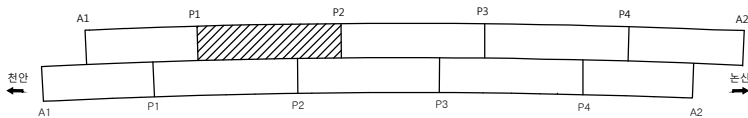
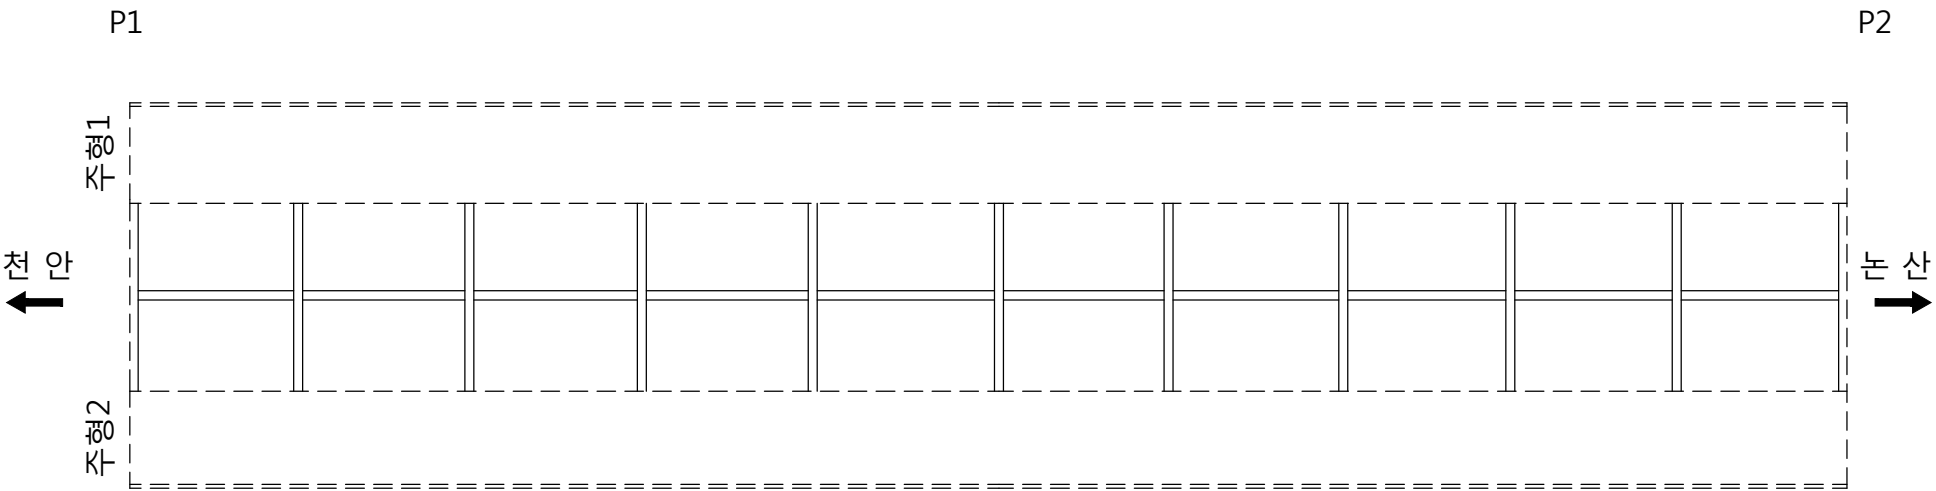
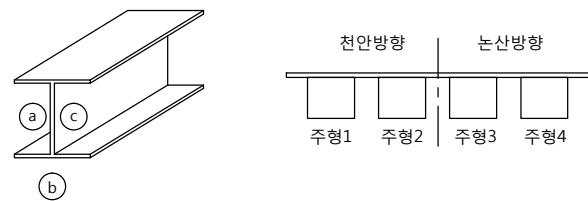


손 상 물 량 표

번호	신/구	방향	손상내용	손상현황						비고
				균열폭 mm	너비 m	길이 m	물량	단위	개소	
1										
2										
가 로 보

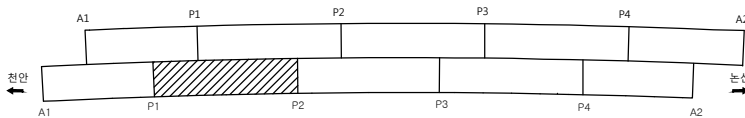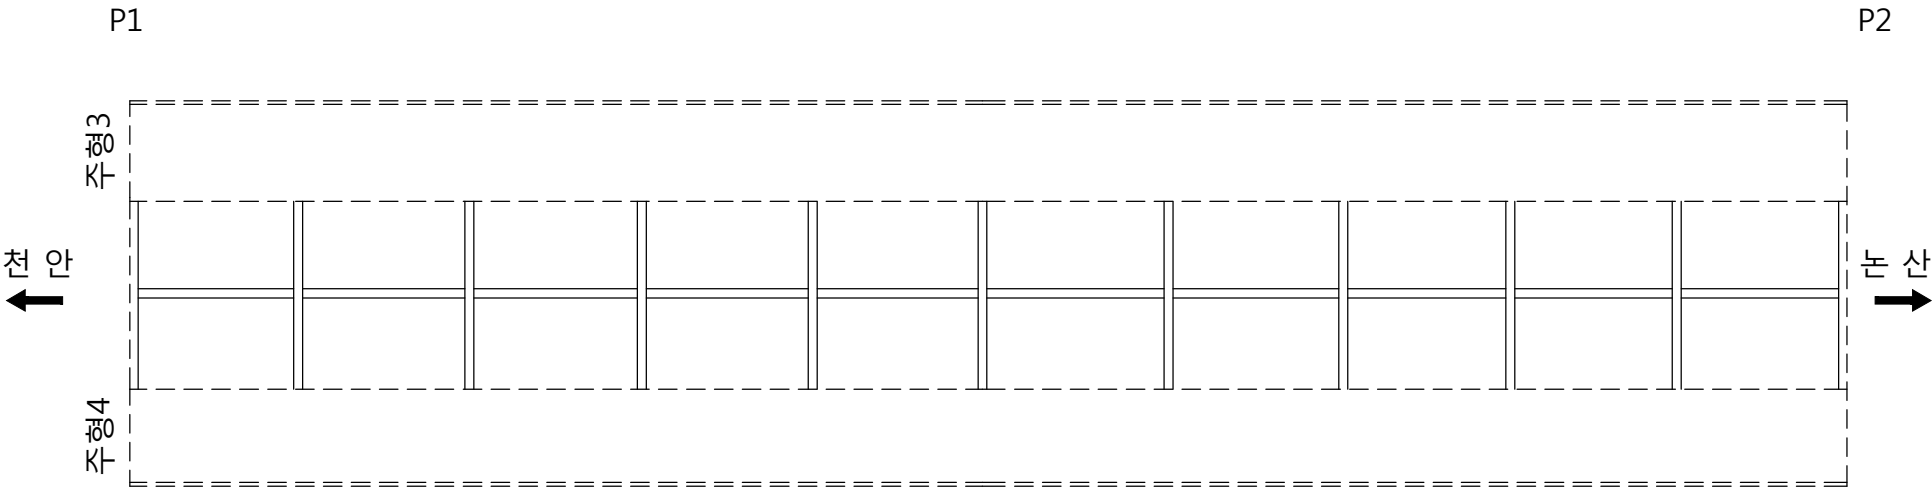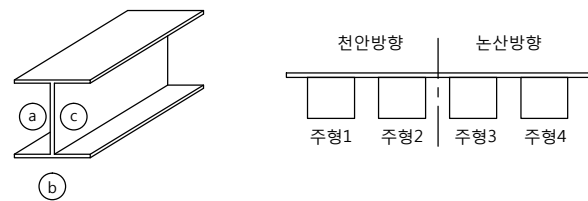

손 상 물 량 표

번호	신/구	방향	손상내용	손상현황						비고
				균열폭 mm	너비 m	길이 m	물량	단위	개소	
1										
2										
천안논산고속도로(주)

고
량
영

봉 정 교

도
면
영

가 로 보

확 인 자

관 리 자

작 성 자

날 짜

축 척

파 일 명

도면번호




2017. 12

1 : 100

049A12C04.dwg

056

가 로 보

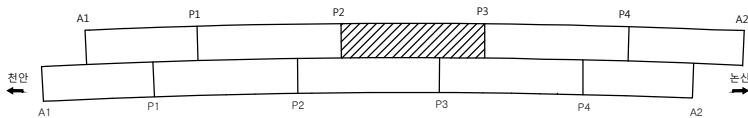
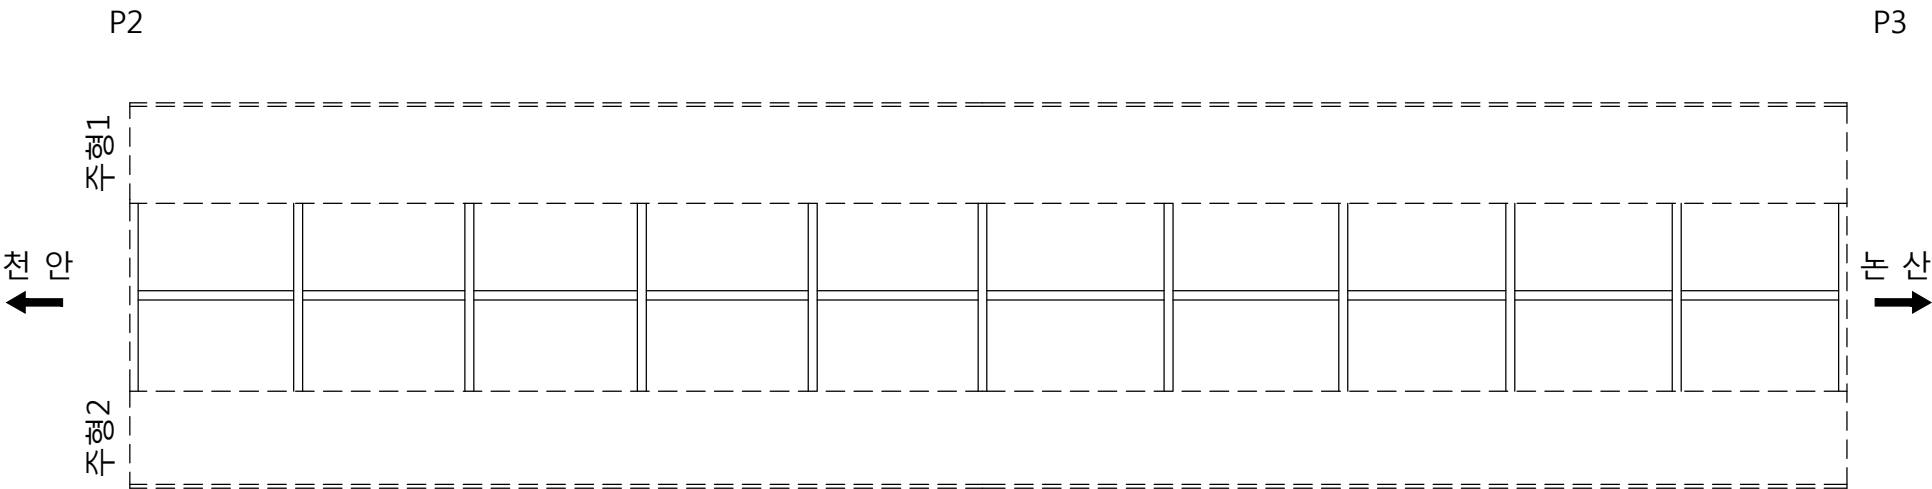
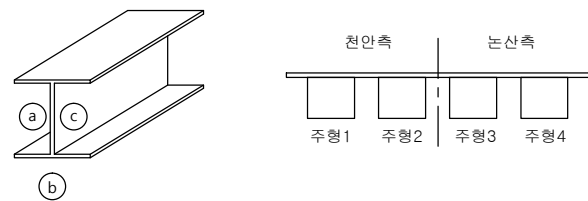


손 상 물 량 표

번호	신/구	방향	손상내용	손상현황						비고
				균열폭 mm	너비 m	길이 m	물량	단위	개소	
1										
2										
가 로 보

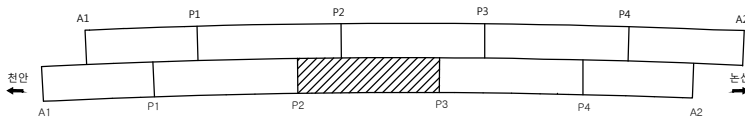
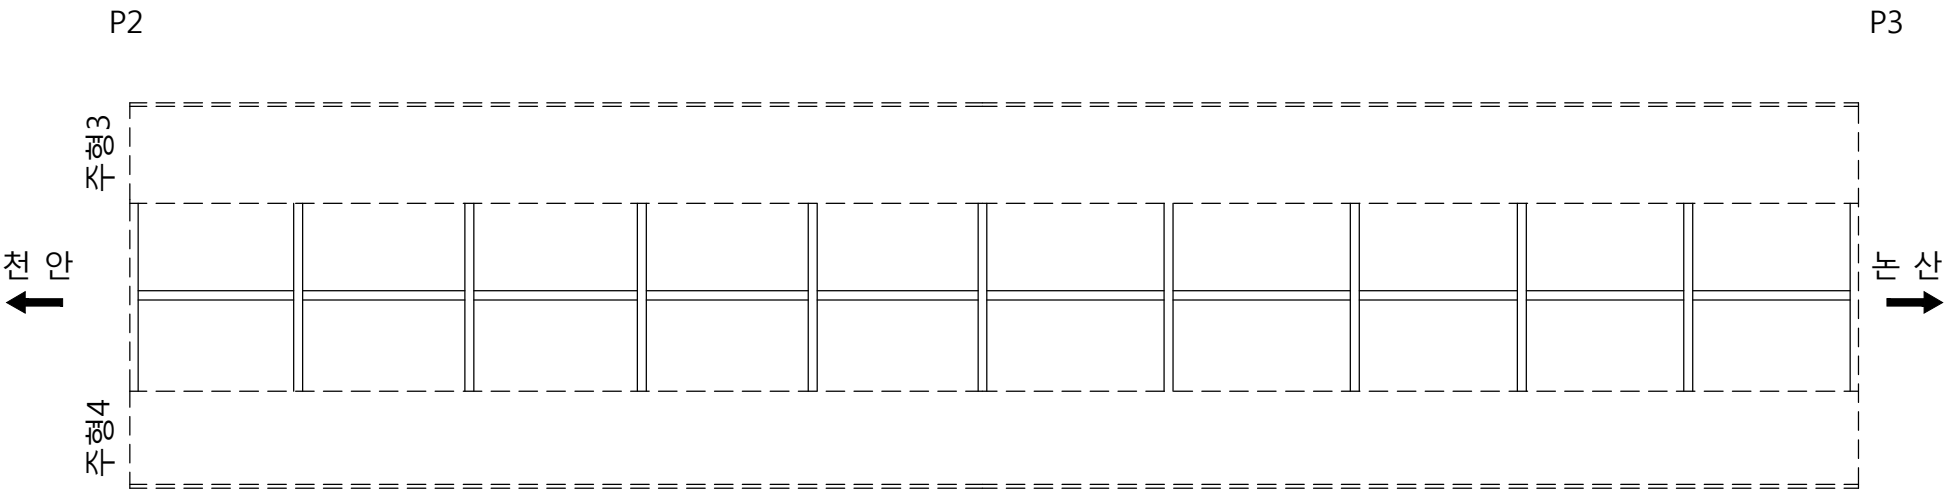
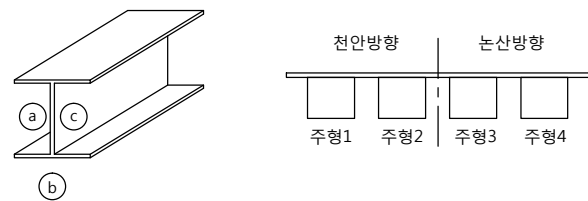


손 상 물 량 표

번호	신/구	방향	손상내용	손상현황						비고
				균열폭 mm	너비 m	길이 m	물량	단위	개소	
1										
2										
가 로 보

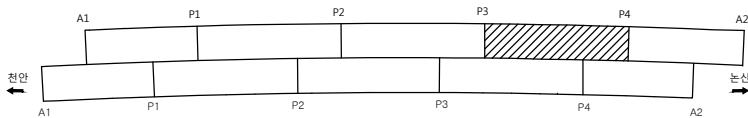
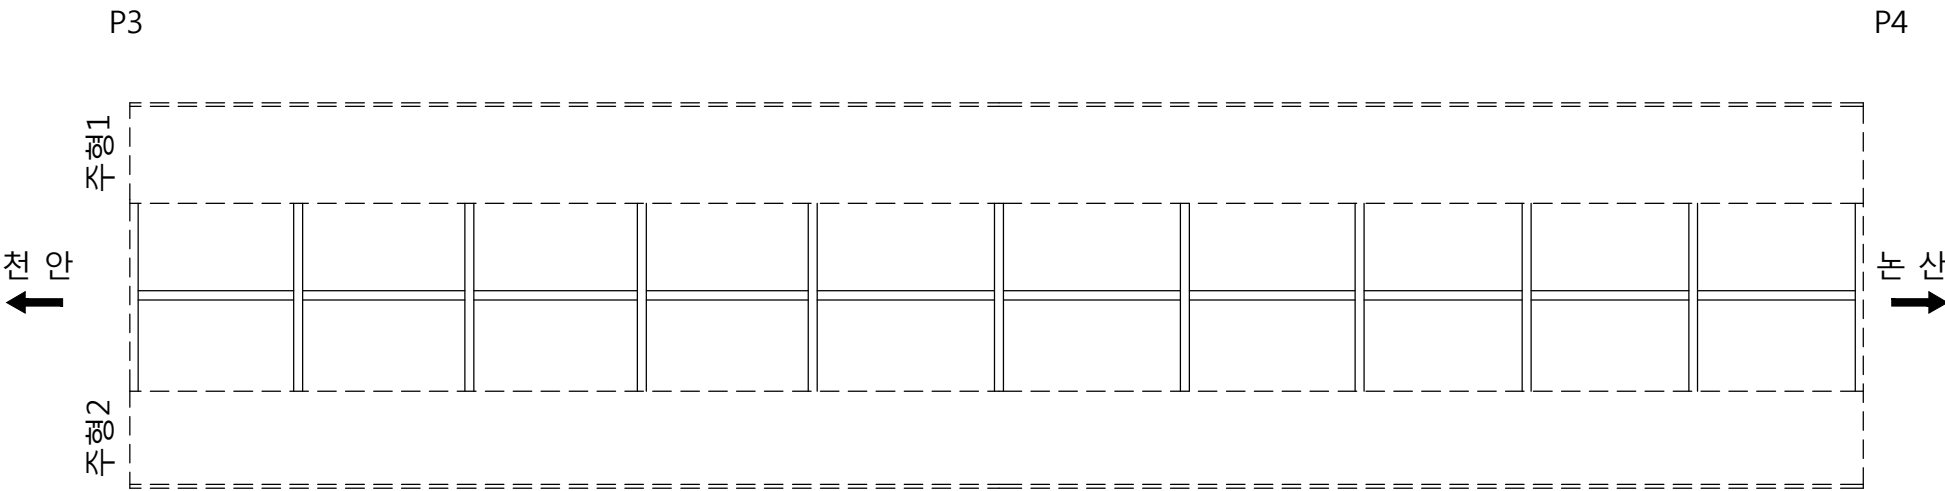
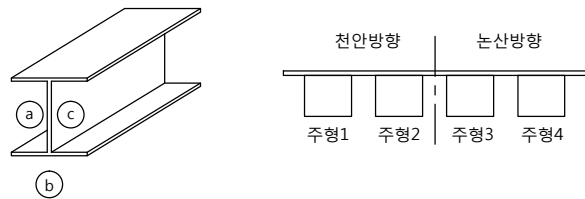


손 상 물 량 표

번호	신/구	방향	손상내용	손상현황						비고
				균열폭 mm	너비 m	길이 m	물량	단위	개소	
1										
2										
가 로 보

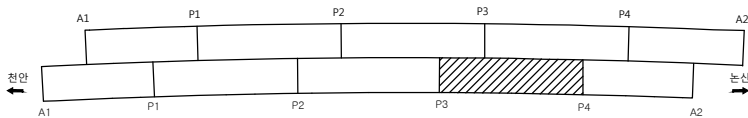
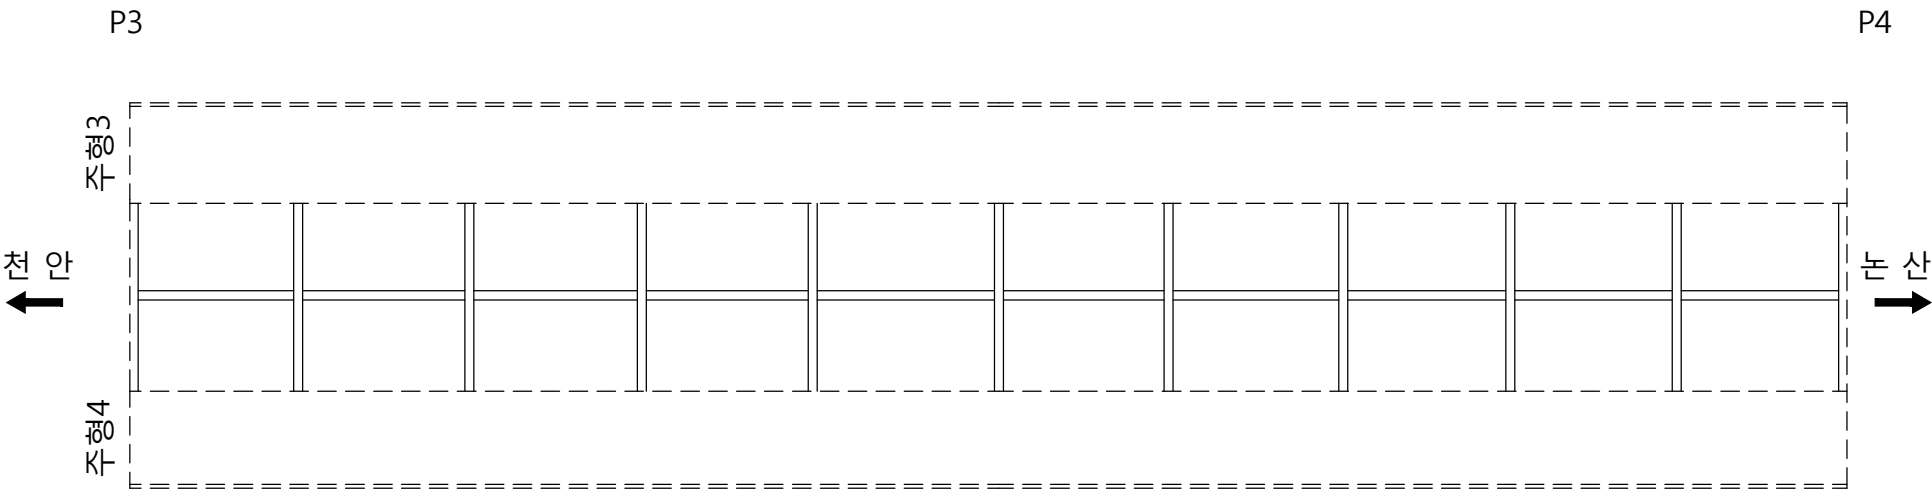
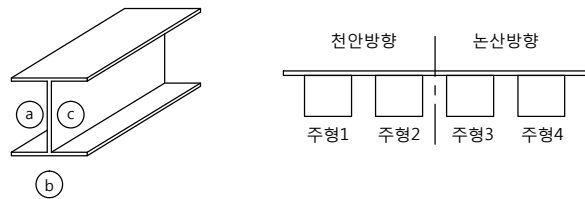


손 상 물 량 표

번호	신/구	방향	손상내용	손상현황						비고
				균열폭 mm	너비 m	길이 m	물량	단위	개소	
1										
2										
가 로 보

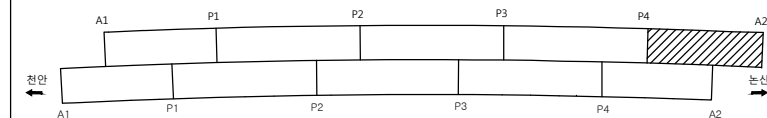
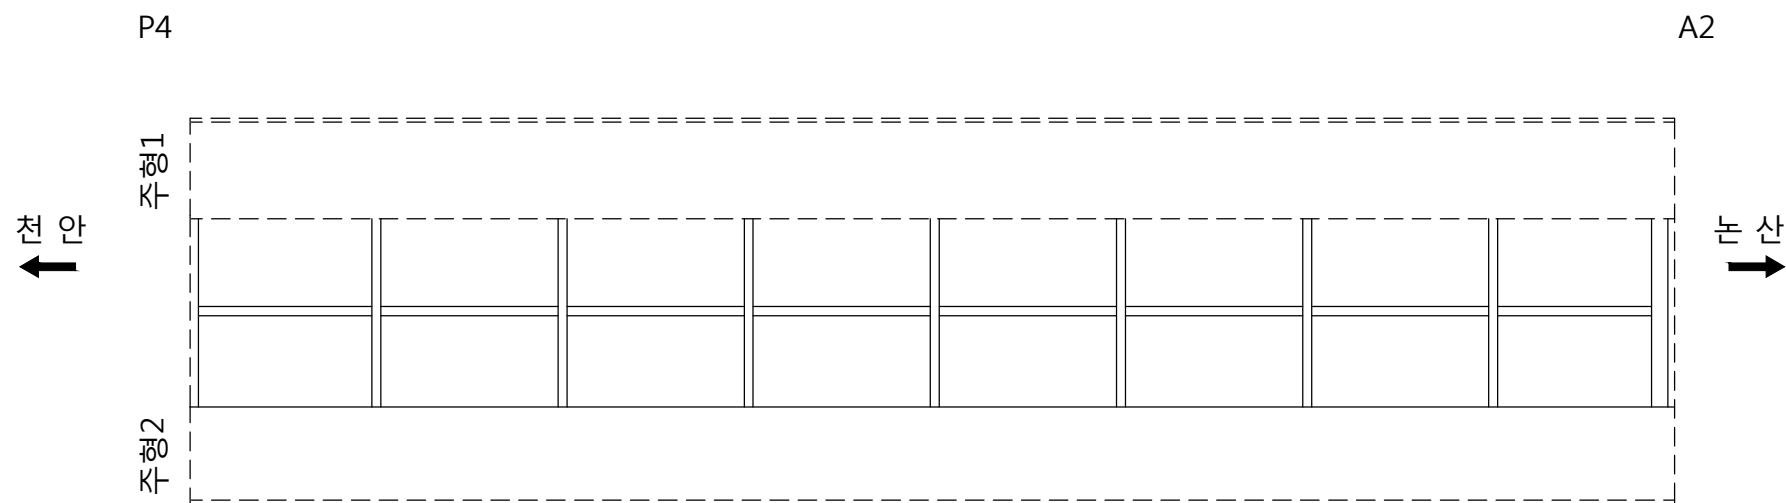
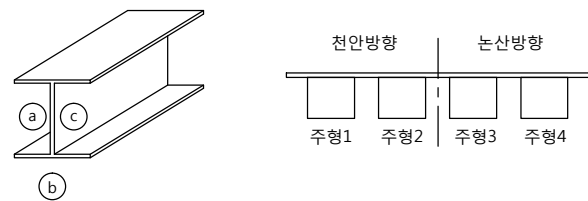


손 상 물 량 표

번호	신/구	방향	손상내용	손상현황						비고
				균열폭 mm	너비 m	길이 m	물량	단위	개소	
1										
2										
가 로 보

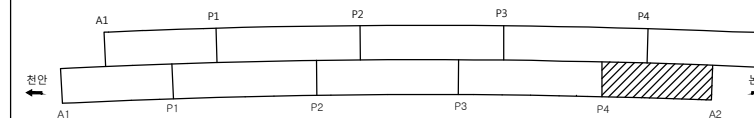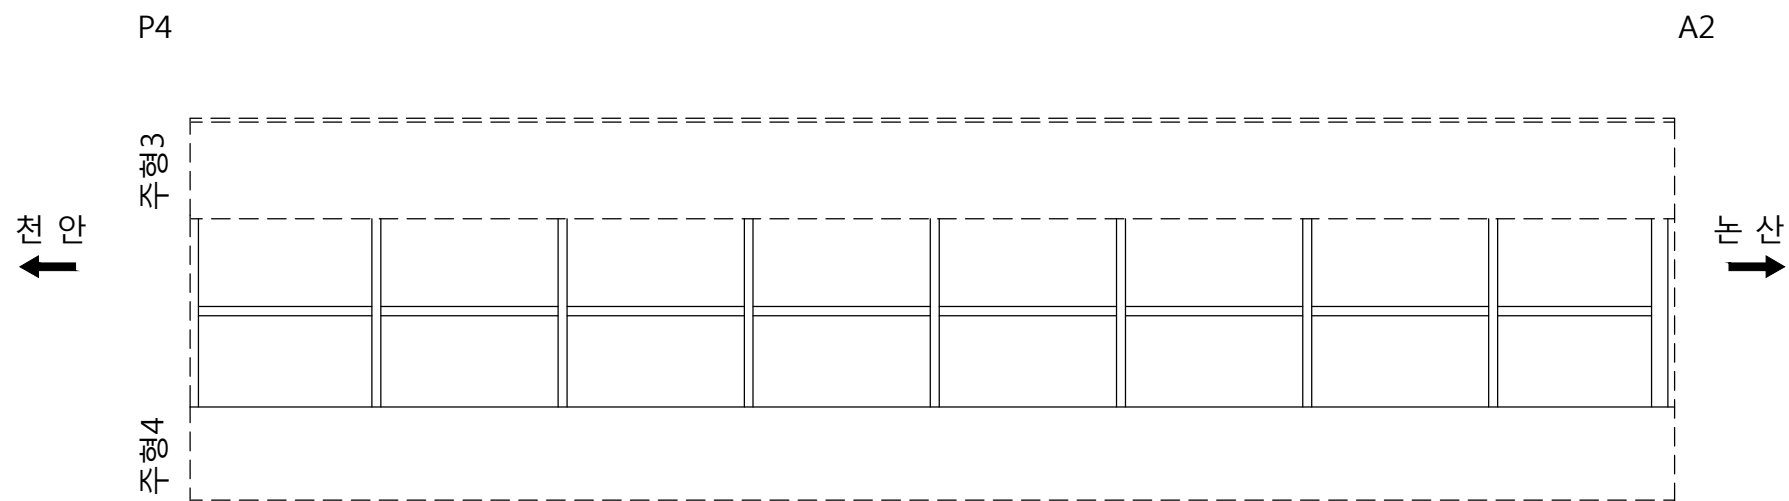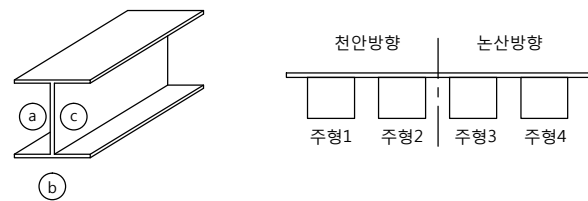

손 상 물 량 표

번호	신/구	방향	손상내용	손상현황						비고
				균열폭 mm	너비 m	길이 m	물량	단위	개소	
1										
2										
천안논산고속도로(주)

고
량
영

봉 정 교

도
면
영

가 로 보

확 인 자

관 리 자

작 성 자

날 짜

축 척

파 일 명

도면번호

2017. 12


1 : 100

049A12C10.dwg


062

신 축 이 음 장 치


천 안 방 향

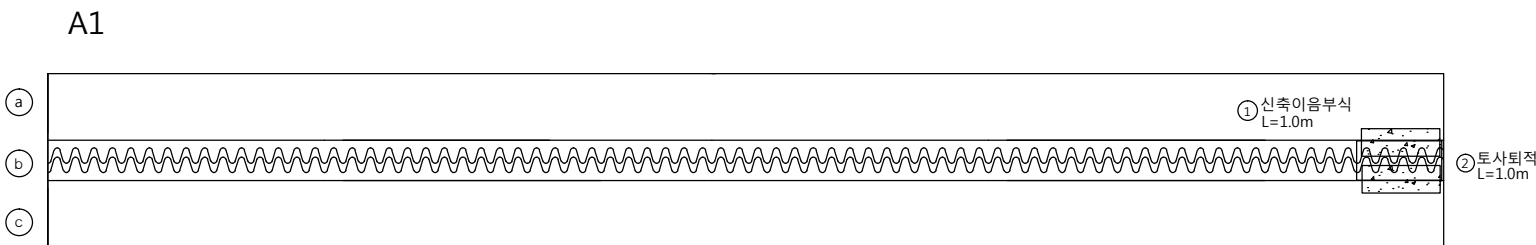


A2

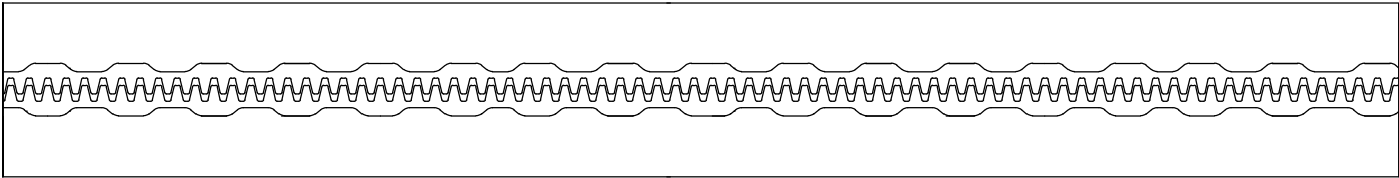


논 산 방 향

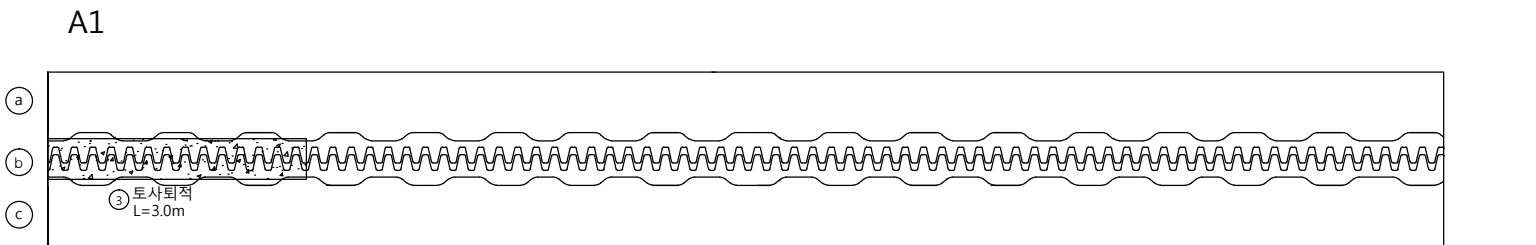


A2

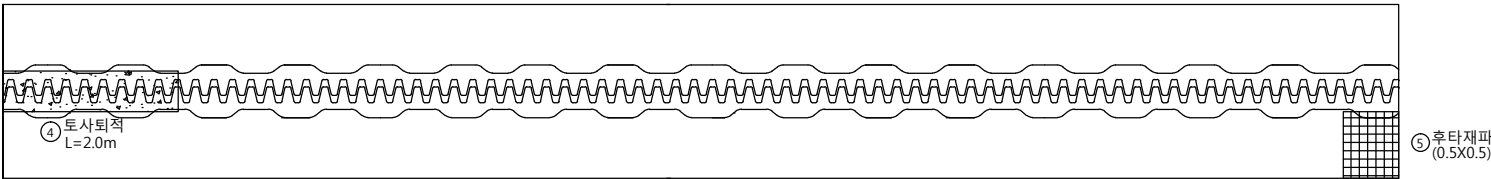

FINGER

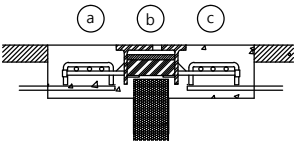


MS FINGER

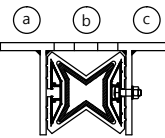

손 상 물 량 표

번호	신/구	방향	손상내용	손상현황						비고
				균열폭 mm	너비 m	길이 m	물량	단위	개소	
1	구	천안	신축이음 부식	-	-	1.00	1.00	m	1	
2	구	천안	토사퇴적	-	-	1.00	1.00	m	1	
3	신	천안	토사퇴적	-	-	3.00	3.00	m	1	
4	신	천안	토사퇴적	-	-	2.00	2.00	m	1	
5	구	천안	후타재파손	-	0.5	0.50	0.25	m ²	1	보수필요
6										
7										
교 량 받 침 (상행선)

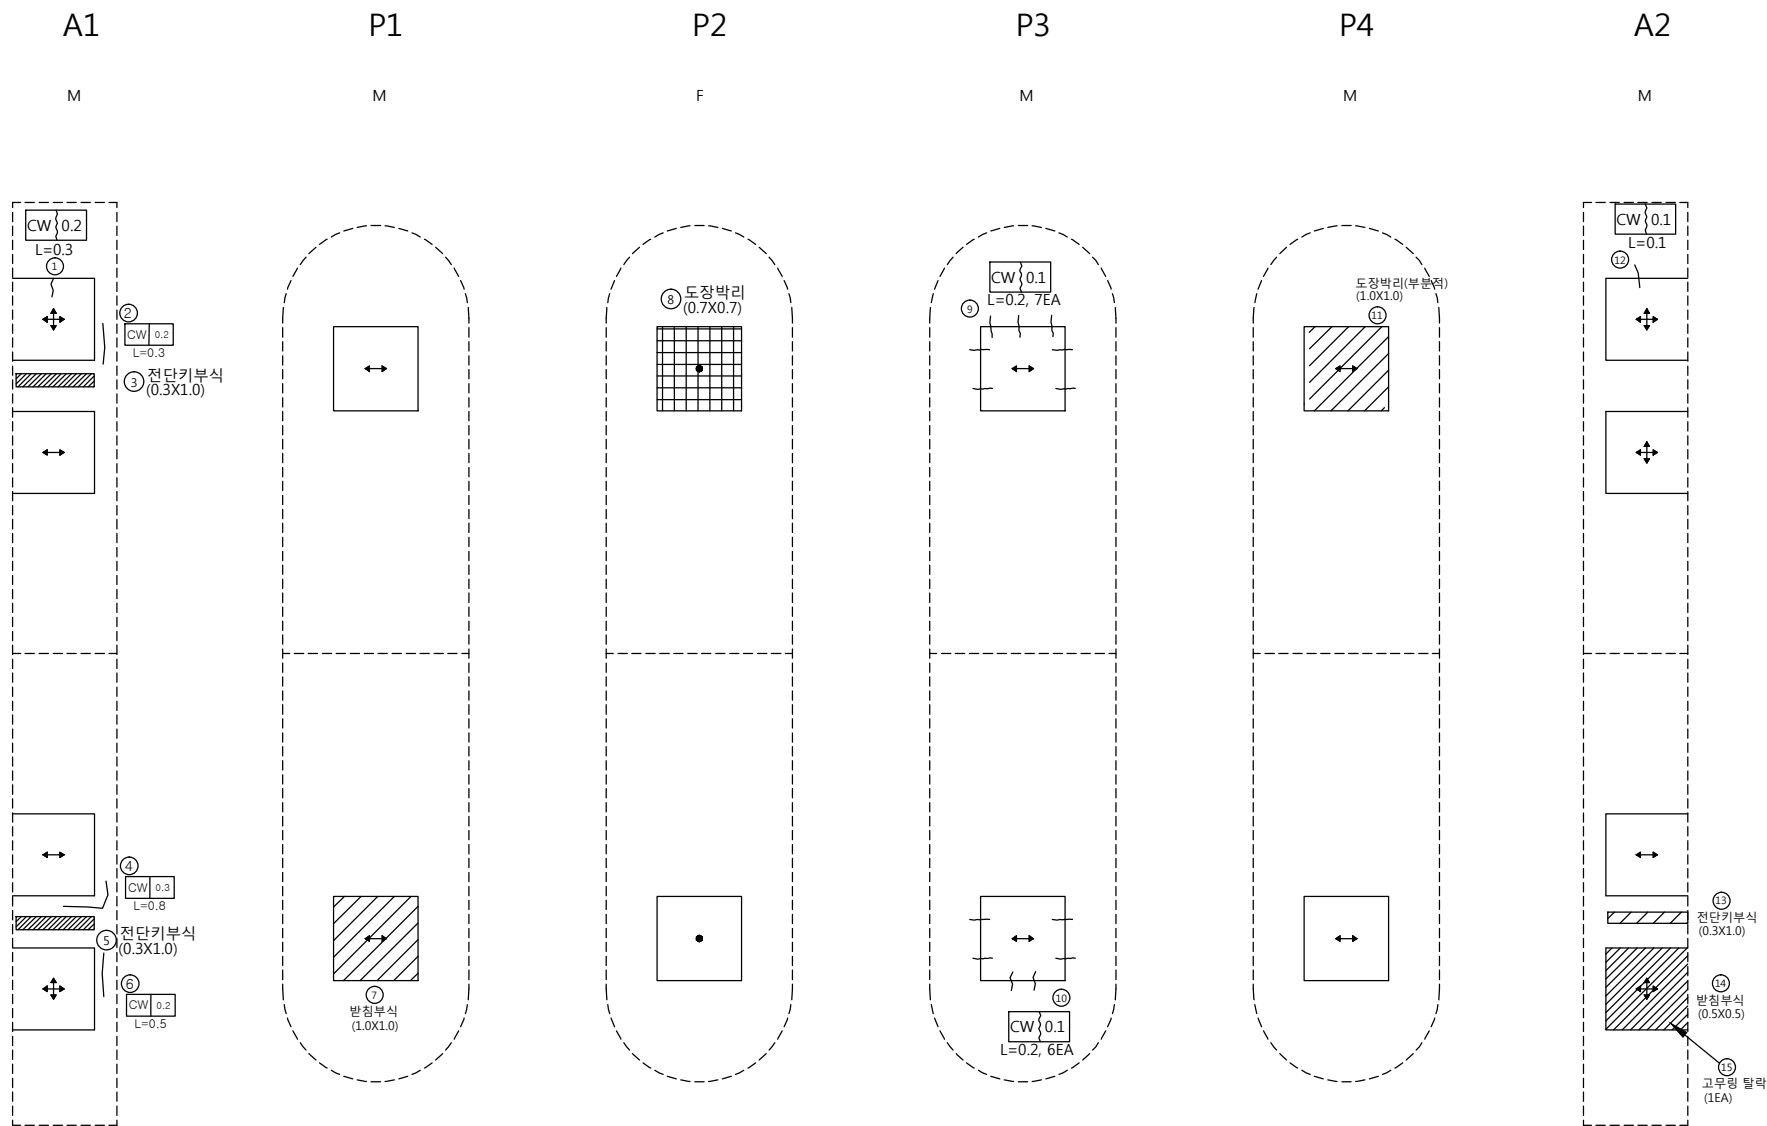

손 상 물 량 표

번호	신/구	방향	손상내용	손상현황						비고
				균열폭 mm	너비 m	길이 m	물량	단위	개소	
1	구	천안	받침콘크리트 균열	0.2	-	0.30	0.30	m	1	
2	구	천안	균열	0.2	-	0.30	0.30	m	1	
3	구	천안	전단키 부식	-	0.3	1.00	0.30	m'	1	보수필요
4	구	천안	균열	0.3	-	0.80	0.80	m	1	보수필요
5	구	천안	전단키부식	-	0.3	1.00	0.30	m'	1	보수필요
6	구	천안	균열	0.2	-	0.50	0.50	m	1	
7	구	천안	받침부식	-	1	1.00	1.00	m'	1	보수필요
8	구	천안	도장박리	-	0.7	0.70	0.49	m'	1	보수필요
9	구	천안	받침물탈 균열	0.1	-	0.20	1.40	m	7	
10	구	천안	받침물탈 균열	0.1	-	0.20	1.20	m	6	
11	구	천안	도장박리	-	1	1.00	1.00	m'	1	보수필요
12	구	천안	받침콘크리트 균열	0.1	-	0.10	0.10	m	1	
13	신	천안	전단키부식	-	0.3	1.00	0.30	m'	1	보수필요
14	구	천안	받침부식	-	0.5	0.50	0.25	m'	1	보수필요
15	신	천안	고무링 탈락	-	-	-	1	ea	1	
16										
17										
교 량 받 침 (하행선)

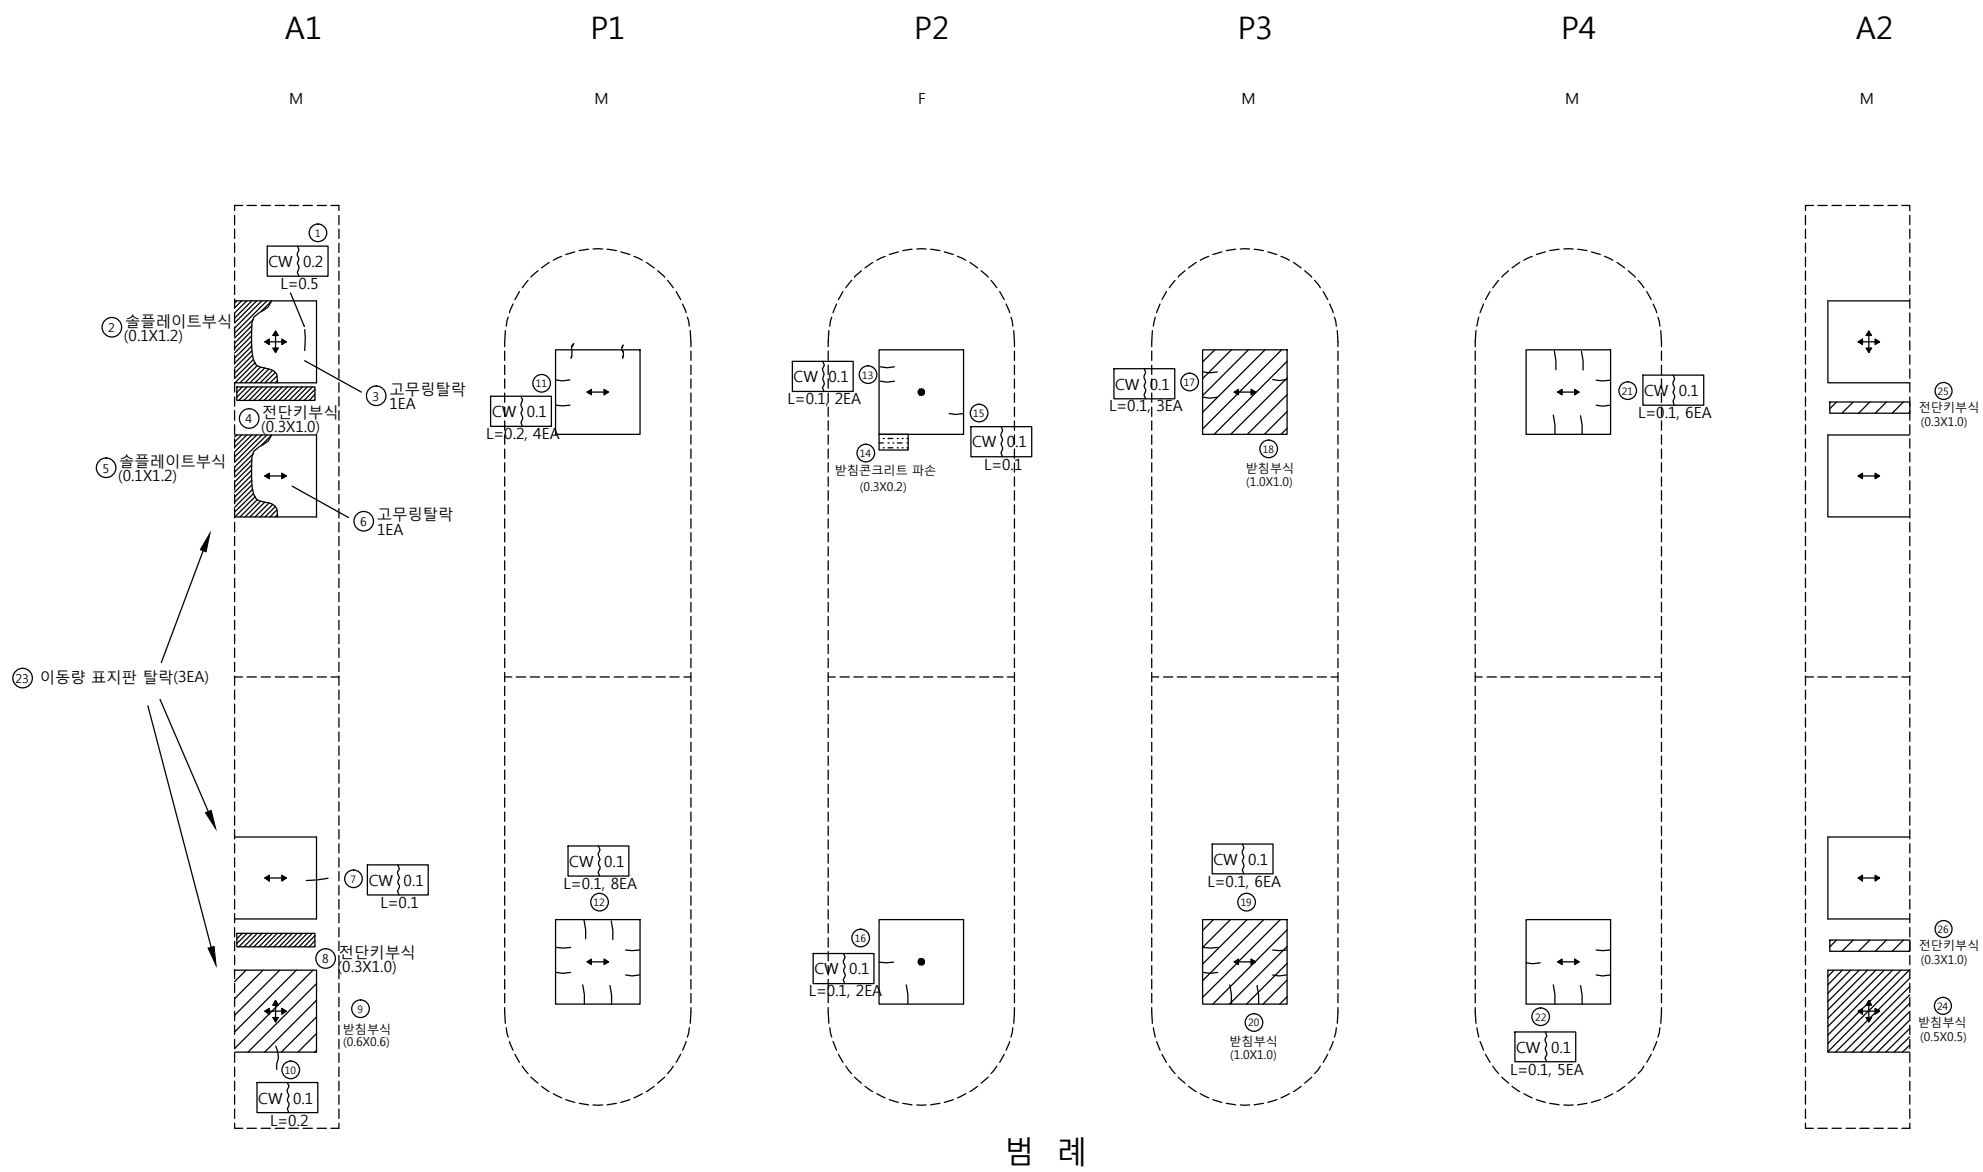


손 상 물 량 표

번호	신/구	방향	손상내용	손상현황						비고
				균열폭 mm	너비 m	길이 m	물량	단위	개소	
1	구	논산	받침콘크리트 균열	0.2	-	0.50	0.50	m	1	
2	구	논산	받침부식	-	0.1	1.20	0.12	m'	1	보수필요
3	구	논산	고무링 탈락	-	-	-	1	ea	1	
4	구	논산	전단키 부식	-	0.3	1.00	0.30	m'	1	보수필요
5	구	논산	받침부식	-	0.1	1.20	0.12	m'	1	보수필요
6	구	논산	고무링 탈락	-	-	-	1	ea	1	
7	구	논산	받침콘크리트 균열	0.1	-	0.10	0.10	m	1	
8	구	논산	전단키 부식	-	0.3	1.00	0.30	m'	1	보수필요
9	구	논산	받침부식	-	0.6	0.60	0.36	m'	1	보수필요
10	구	논산	받침콘크리트 균열	0.1	-	0.20	0.20	m	1	
11	구	논산	받침물탈 균열	0.1	-	0.20	0.80	m	4	
12	구	논산	받침물탈 균열	0.1	-	0.10	0.80	m	8	
13	구	논산	받침물탈 균열	0.1	-	0.10	0.20	m	2	
14	구	논산	받침콘크리트 파손	-	0.3	0.20	0.06	m'	1	
15	구	논산	받침물탈 균열	0.1	-	0.10	0.10	m	1	
16	구	논산	받침물탈 균열	0.1	-	0.10	0.20	m	2	
17	구	논산	받침물탈 균열	0.1	-	0.10	0.30	m	3	
18	구	논산	받침부식	-	1	1.00	1.00	m'	1	보수필요
19	구	논산	받침물탈 균열	0.1	-	0.10	0.60	m	6	
20	구	논산	받침부식	-	1	1.00	1.00	m'	1	보수필요
21	구	논산	받침물탈 균열	0.1	-	0.10	0.60	m	6	
22	구	논산	받침물탈 균열	0.1	-	0.10	0.50	m	5	
23	구	논산	이동량 표지판 탈락	-	-	-	3	ea	3	
24	구	논산	받침부식	-	0.5	0.50	0.25	m'	1	보수필요
25	신	논산	전단키부식	-	0.3	1.00	0.30	m'	1	보수필요
26	신	논산	전단키부식	-	0.3	1.00	0.30	m'	1	보수필요
27										
28										
방 호 벽 (난 간)

천 안 방 향

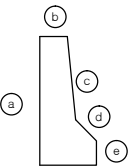


날개벽 A1

P1

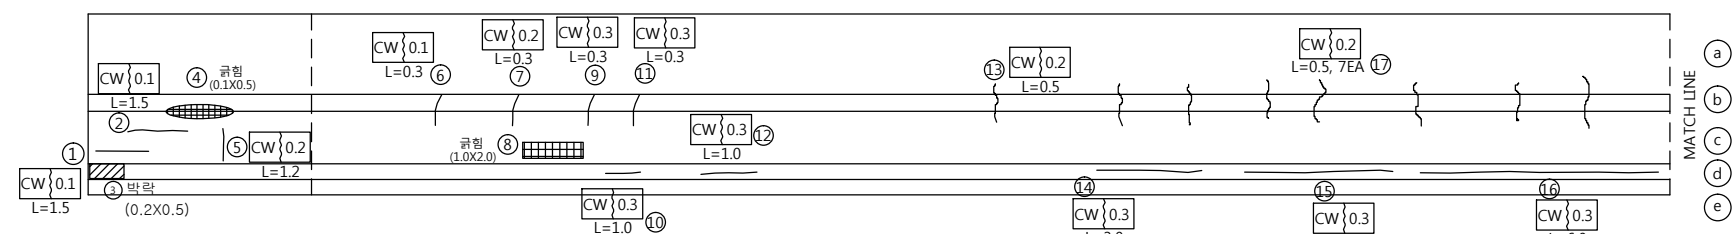


P1

P2

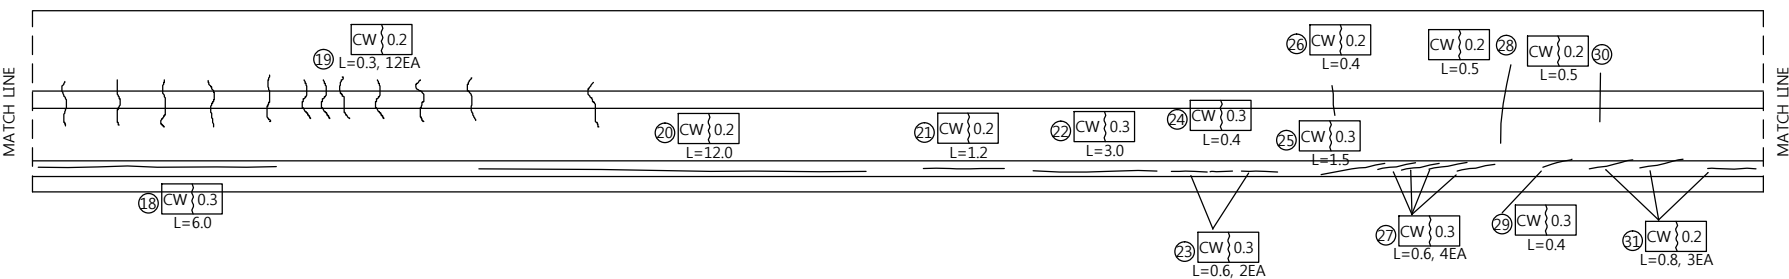

P2

P3

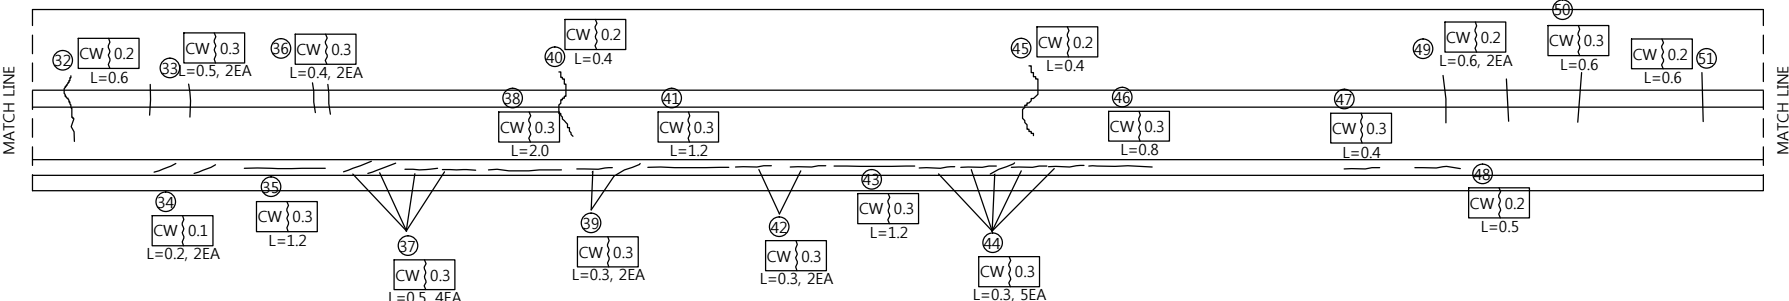

손 상 물 량 표

번호	신/구	방향	손상내용	손상현황						비고
				균열폭 mm	너비 m	길이 m	물량	단위	개소	
1	구	천안	균열	0.1	-	1.50	1.50	m	1	
2	구	천안	균열	0.1	-	1.50	1.50	m	1	
3	구	천안	박락	-	0.2	0.50	0.10	m'	1	
4	구	천안	균열	-	0.1	0.50	0.05	m'	1	
5	구	천안	균열	0.2	-	1.20	1.20	m	1	
6	구	천안	균열	0.1	-	0.30	0.30	m	1	
7	구	천안	균열	0.2	-	0.30	0.30	m	1	
8	구	천안	균열	-	1.0	2.00	2.00	m'	1	
9	구	천안	균열	0.3	-	0.30	0.30	m	1	
10	구	천안	균열	0.3	-	1.00	1.00	m	1	
11	구	천안	균열	0.3	-	0.30	0.30	m	1	
12	구	천안	균열	0.3	-	1.00	1.00	m	1	
13	구	천안	균열	0.2	-	0.50	0.50	m	1	
14	구	천안	균열	0.3	-	3.00	3.00	m	1	
15	구	천안	균열	0.3	-	4.00	4.00	m	1	
16	구	천안	균열	0.3	-	6.00	6.00	m	1	
17	구	천안	균열	0.2	-	0.50	3.50	m	7	
18	구	천안	균열	0.3	-	6.00	6.00	m	1	
19	구	천안	균열	0.2	-	0.30	3.60	m	12	
20	구	천안	균열	0.2	-	12.00	12.00	m	1	
21	구	천안	균열	0.2	-	1.20	1.20	m	1	
22	구	천안	균열	0.2	-	1.20	1.20	m	1	
23	구	천안	균열	0.3	-	0.60	1.20	m	2	
24	구	천안	균열	0.3	-	0.40	0.40	m	1	
25	구	천안	균열	0.3	-	1.50	1.50	m	1	
26	구	천안	균열	0.2	-	0.40	0.40	m	1	
27	구	천안	균열	0.3	-	0.60	2.40	m	4	
28	구	천안	균열	0.2	-	0.50	0.50	m	1	
29	구	천안	균열	0.3	-	0.40	0.40	m	1	
30	구	천안	균열	0.2	-	0.50	0.50	m	1	
31	구	천안	균열	0.2	-	0.80	2.40	m	3	
32	구	천안	균열	0.2	-	0.60	0.60	m	1	
33	구	천안	균열	0.3	-	0.50	1.00	m	2	
34	구	천안	균열	0.3	-	0.40	0.80	m	2	
35	구	천안	균열	0.1	-	0.20	0.40	m	2	
36	구	천안	균열	0.3	-	0.40	0.80	m	2	
37	구	천안	균열	0.3	-	0.50	2.00	m	4	
38	구	천안	균열	0.3	-	2.00	2.00	m	1	
39	구	천안	균열	0.3	-	0.30	0.60	m	2	
40	구	천안	균열	0.2	-	0.40	0.40	m	1	
41	구	천안	균열	0.2	-	1.20	1.20	m	1	
42	구	천안	균열	0.3	-	0.30	0.60	m	2	
43	구	천안	균열	0.3	-	1.20	1.20	m	1	
44	구	천안	낙석방지망 미설치	-	-	25.00	25.00	m	1	
45	구	천안	균열	0.3	-	0.30	1.50	m	5	
46	구	천안	균열	0.2	-	0.40	0.40	m	1	
47	구	천안	균열	0.3	-	0.80	0.80	m	1	
48	구	천안	균열	0.3	-	0.40	0.40	m	1	
49	구	천안	균열	0.2	-	0.50	0.50	m	1	
50	구	천안	균열	0.2	-	0.60	1.20	m	2	
51	구	천안	균열	0.3	-	0.60	0.60	m	1	
52	구	천안	균열	0.2	-	0.60	0.60	m	1	



천안논산고속도로(주)

고
광
영

봉 정 교

도
면
영

방 호 벽 (난 간)

확 인 자

관 리 자

작 성 자

날 짜

축 척

파 일 명

도면번호

2017. 12





H = 1 : 100
V = 1 : 50

049A16N01.dwg

066

방호벽 (난간)

논 산 방 향

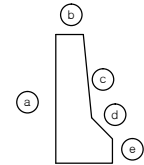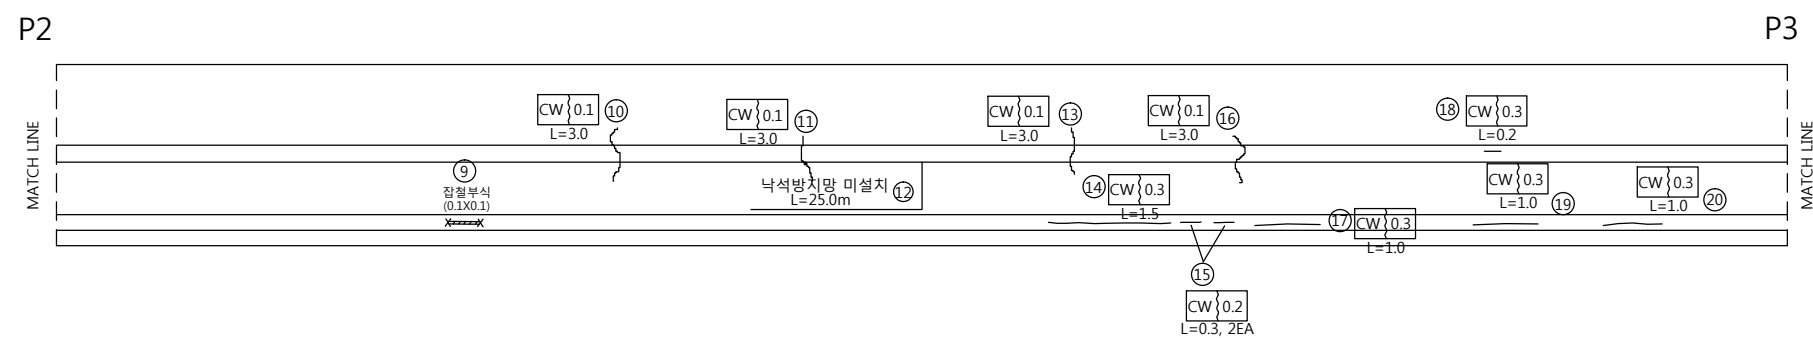
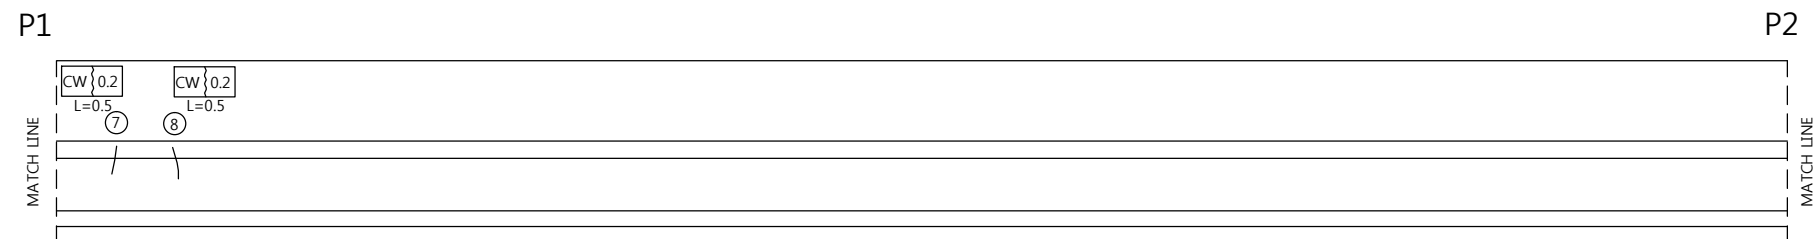
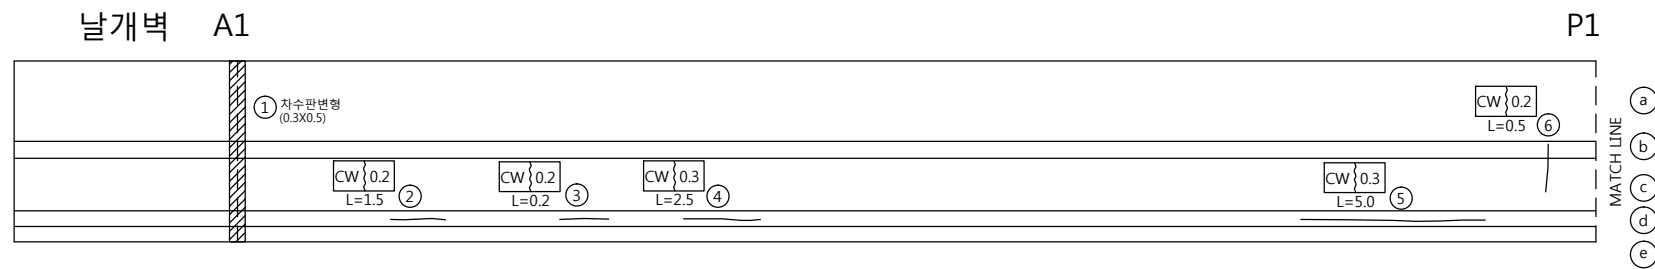


손 상 물 량 표

[illegible]

방 호 벽 (난 간)

천 안 방 향

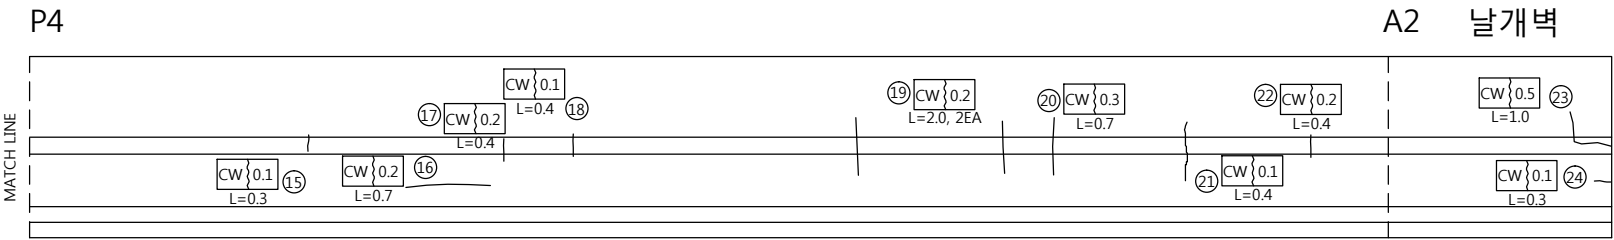
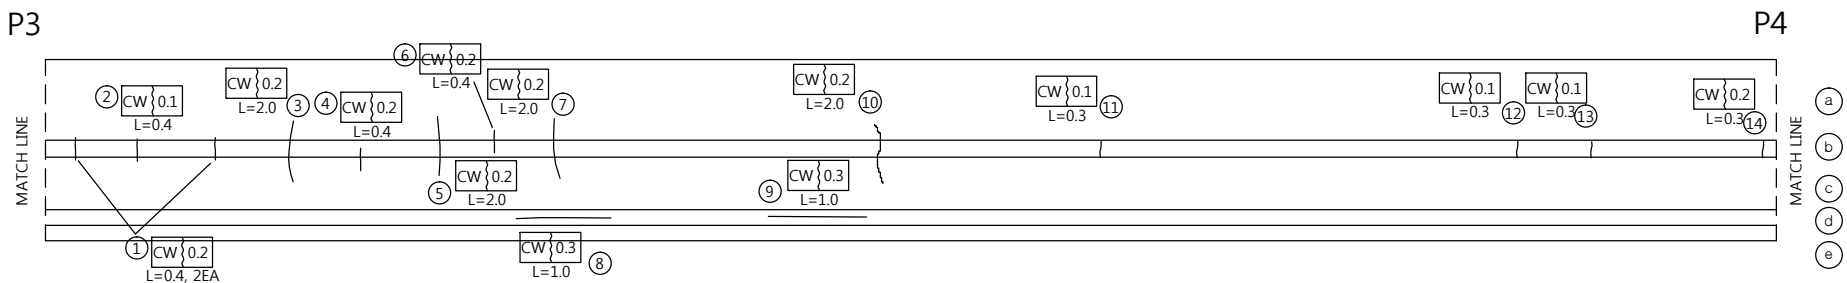
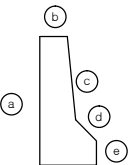


손 상 물 량 표

번호	신/구	방향	손상내용	손상현황						비고
				균열폭 mm	너비 mm	길이 m	물량	단위	개소	
1	구	천안	균열	0.2	-	0.40	0.80	m	2	
2	구	천안	균열	0.1	-	0.40	0.40	m	1	
3	구	천안	균열	0.2	-	2.00	2.00	m	1	
4	구	천안	균열	0.2	-	0.40	0.40	m	1	
5	구	천안	균열	0.2	-	2.00	2.00	m	1	
6	구	천안	균열	0.2	-	0.40	0.40	m	1	
7	구	천안	균열	0.2	-	2.00	2.00	m	1	
8	구	천안	균열	0.3	-	1.00	1.00	m	1	
9	구	천안	균열	0.3	-	1.00	1.00	m	1	
10	구	천안	균열	0.2	-	2.00	2.00	m	1	
11	구	천안	균열	0.1	-	0.30	0.30	m	1	
12	구	천안	균열	0.1	-	0.30	0.30	m	1	
13	구	천안	균열	0.1	-	0.30	0.30	m	1	
14	구	천안	균열	0.2	-	0.30	0.30	m	1	
15	구	천안	균열	0.1	-	0.30	0.30	m	1	
16	구	천안	균열	0.2	-	0.70	0.70	m	1	
17	구	천안	균열	0.2	-	0.40	0.40	m	1	
18	구	천안	균열	0.1	-	0.40	0.40	m	1	
19	구	천안	균열	0.2	-	2.00	4.00	m	2	
20	구	천안	균열	0.3	-	0.70	0.70	m	1	
21	구	천안	균열	0.1	-	0.40	0.40	m	1	
22	구	천안	균열	0.2	-	0.40	0.40	m	1	
23	구	천안	균열	0.5	-	1.00	1.00	m	1	
24	구	천안	균열	0.1	-	0.30	0.30	m	1	
25										
26										
방 호 벽 (난 간)


논 산 방 향

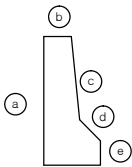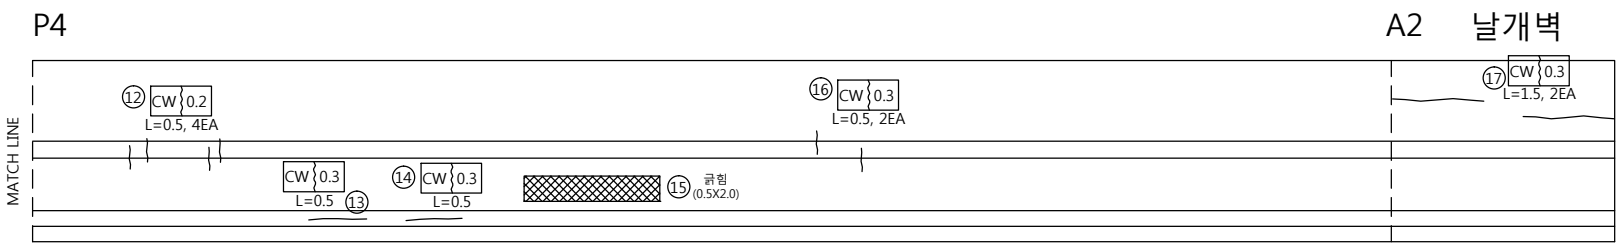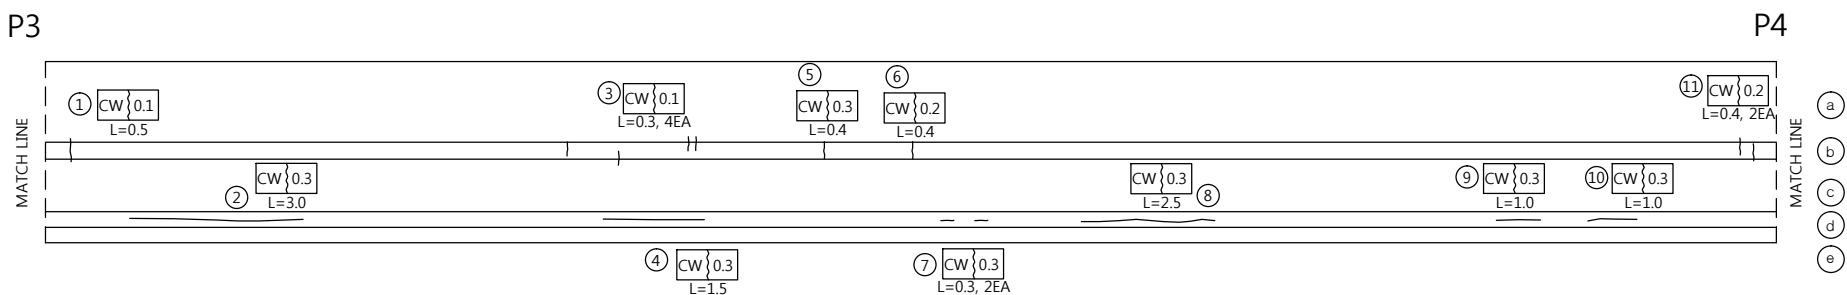

손 상 물 량 표

번호	신/구	방향	손상내용	손상현황						비고
				균열폭 mm	너비 m	길이 m	물량	단위	개소	
1	구	논산	관열	0.1	-	0.50	0.50	m	1	
2	구	논산	관열	0.3	-	3.00	3.00	m	1	
3	구	논산	관열	0.1	-	0.30	1.20	m	4	
4	구	논산	관열	0.3	-	1.50	1.50	m	1	
5	구	논산	관열	0.3	-	0.40	0.40	m	1	
6	구	논산	관열	0.2	-	0.40	0.40	m	1	
7	구	논산	관열	0.3	-	0.30	0.60	m	2	
8	구	논산	관열	0.3	-	2.50	2.50	m	1	
9	구	논산	관열	0.3	-	1.00	1.00	m	1	
10	구	논산	관열	0.3	-	1.00	1.00	m	1	
11	구	논산	관열	0.2	-	0.40	0.80	m	2	
12	구	논산	관열	0.2	-	0.50	2.00	m	4	
13	구	논산	관열	0.3	-	0.50	0.50	m	1	
14	구	논산	관열	0.3	-	0.50	0.50	m	1	
15	구	논산	굴형	-	0.5	2.00	1.00	m'	1	
16	구	논산	관열	0.3	-	0.50	1.00	m	2	
17	구	논산	관열	0.3	-	1.50	3.00	m	2	
18										
19										
중 앙 분 리 대

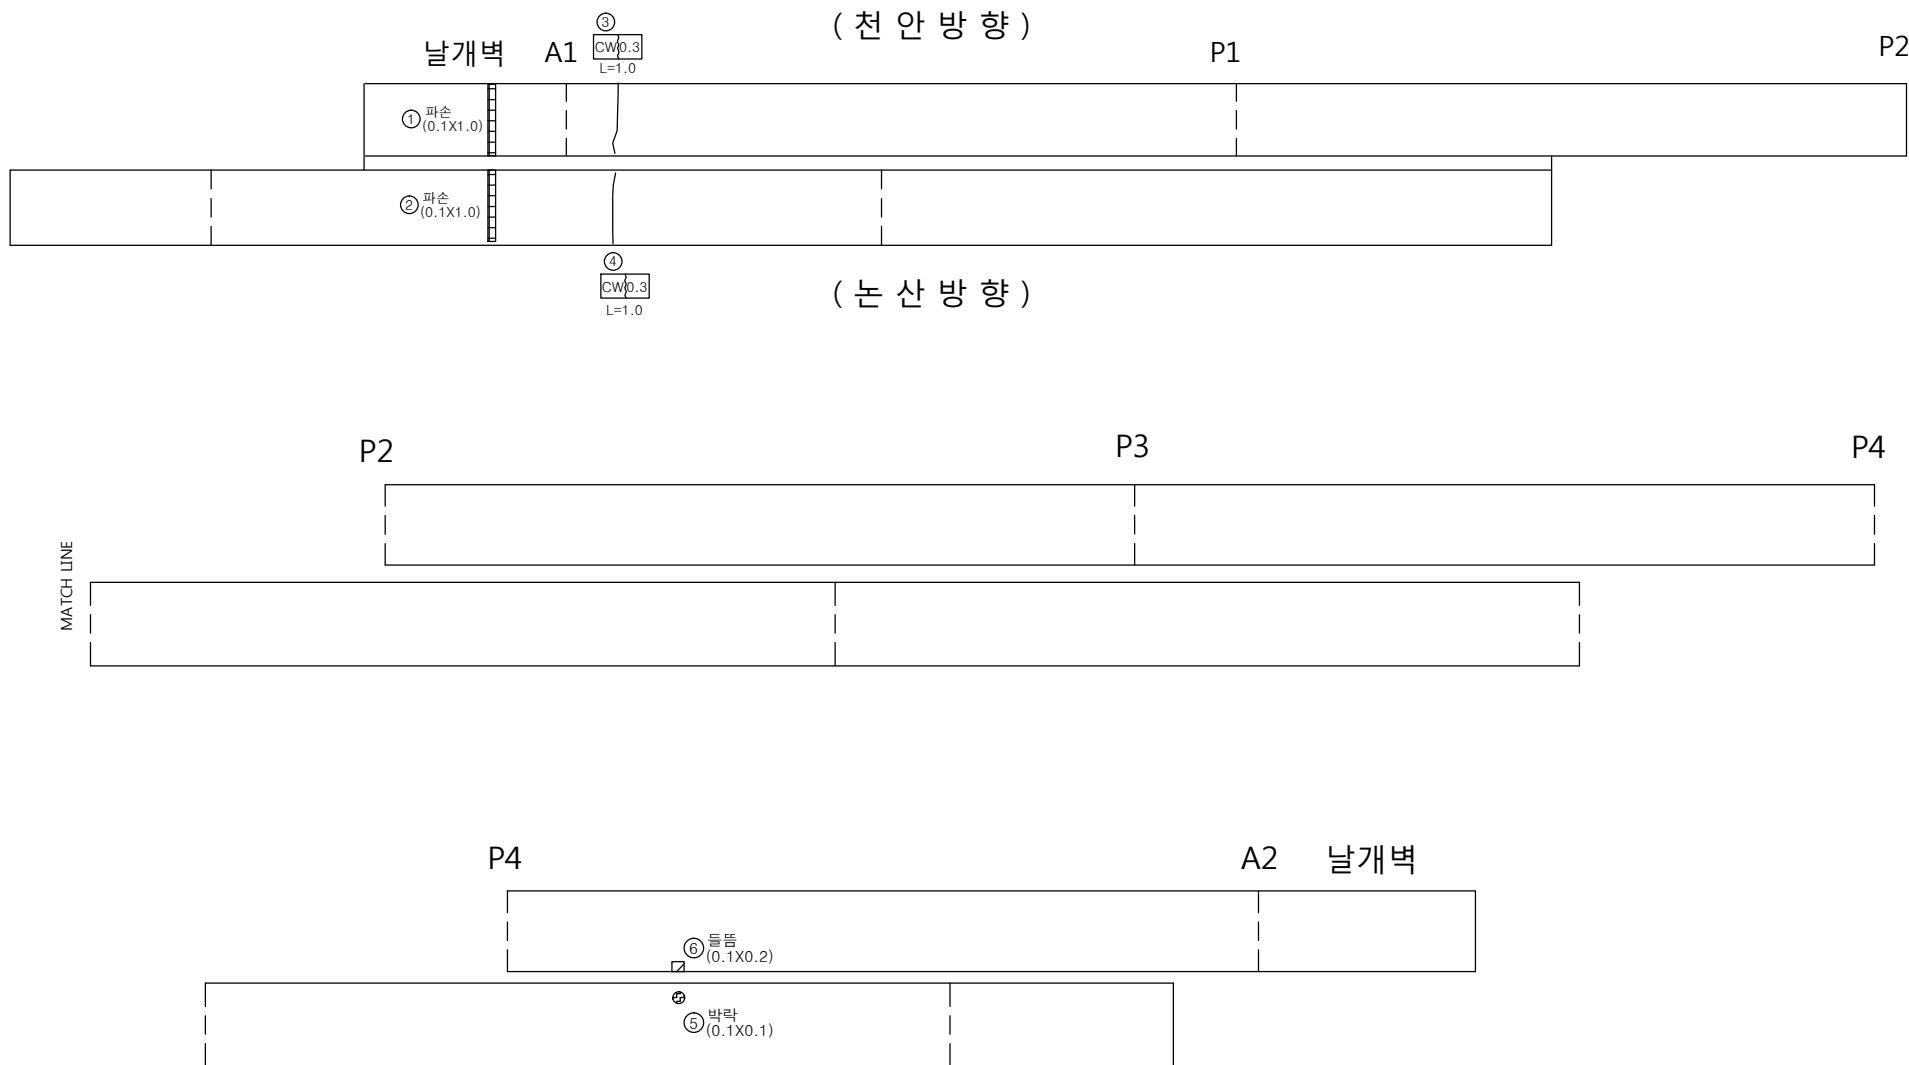


손 상 물 량 표


번호	신/구	방향	손상내용	손상현황						비고
				균열폭 mm	너비 m	길이 m	물량	단위	개소	
1	구	천안	파손	-	0.1	1.00	0.10	m'	1	보수필요
2	구	논산	파손	-	0.1	1.00	0.10	m'	1	보수필요
3	구	천안	균열	0.3	-	1.00	1.00	m	1	
4	구	논산	균열	0.3	-	1.00	1.00	m	1	
5	구	논산	박락	-	0.1	0.10	0.01	m'	1	보수필요
6	신	천안	들뜸	-	0.1	0.20	0.02	m'	1	보수필요
7										
8										
교 대 (A1)

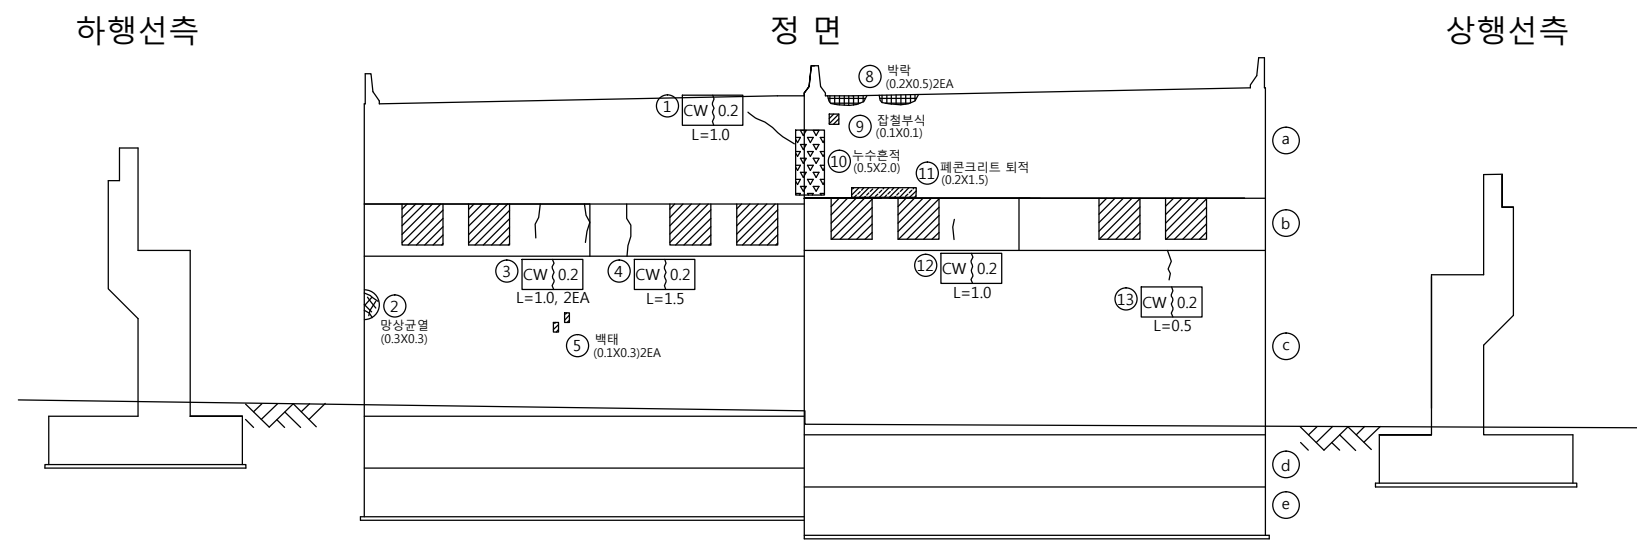

날 개 벽

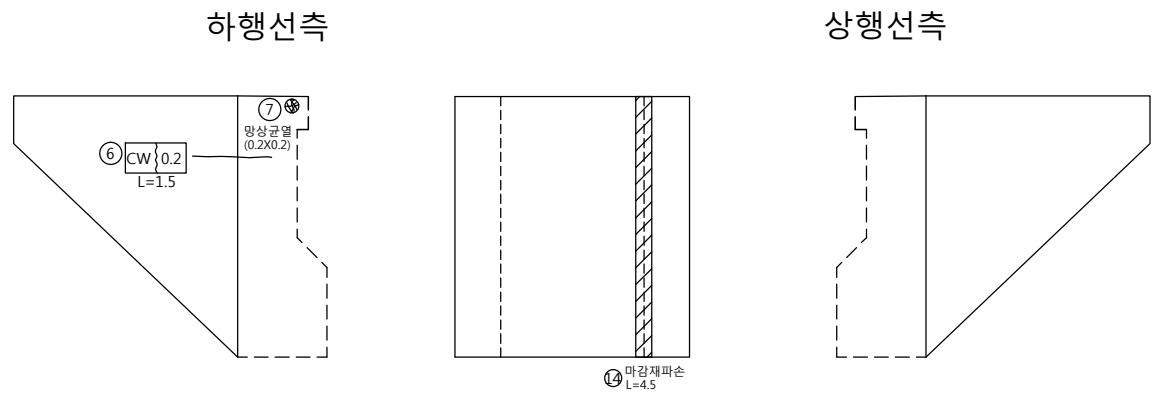

손 상 물 량 표

번호	신/구	방향	손상내용	손상현황						비고
				균열폭 mm	너비 m	길이 m	물량	단위	개소	
1	구	논산	균열	0.2	-	1.00	1.00	m	1	
2	구	논산	망상균열	-	0.3	0.30	0.09	m'	1	
3	신	논산	균열	0.2	-	1.00	2.00	m	2	
4	신	논산	균열	0.2	-	1.50	1.50	m	1	
5	구	논산	벽태	-	0.1	0.30	0.06	m'	2	
6	구	논산	균열	0.2	-	1.50	1.50	m	1	
7	구	논산	망상균열	-	0.2	0.20	0.04	m'	1	
8	구	천안	박락	-	0.2	0.50	0.20	m'	2	보수필요
9	구	천안	잡철부식	-	0.1	0.10	0.01	m'	1	보수필요
10	구	천안	누수흔적	-	0.5	2.00	1.00	m'	1	
11	구	천안	페콘크리트 퇴적	-	0.2	1.50	0.30	m'	1	
12	구	천안	균열	0.2	-	1.00	1.00	m	1	
13	구	천안	균열	0.2	-	0.50	0.50	m	1	
14	신	천안	마감재파손	-	-	4.50	4.50	m'	1	보수필요
15										
16										
천안논산고속도로(주)

고
량
영

봉 정 교

도
면
영

교 대 (A1)

확 인 자

관 리 자

작 성 자

날 짜

축 척

파 일 명

도면번호


2017. 12

1 : 100

049A18A01.dwg

071

교 대 (A2)


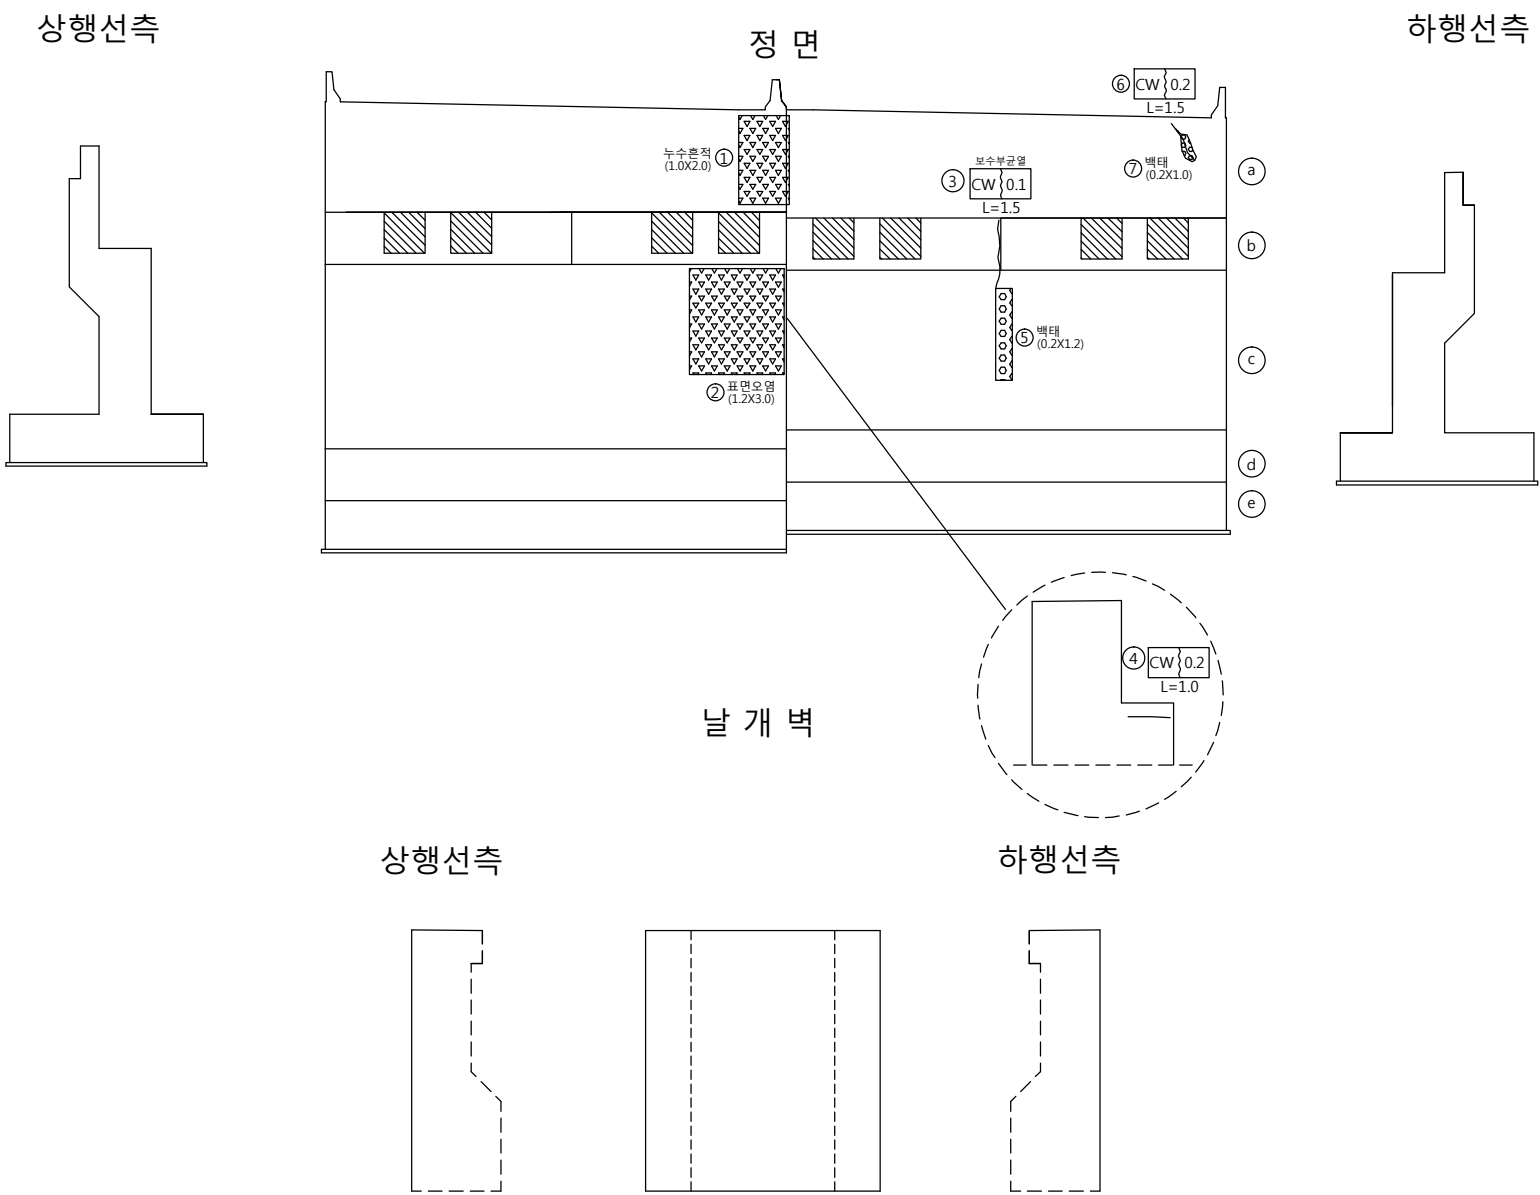


손상물량표

번호	신/구	방향	손상내용	손상현황						비고
				균열폭 mm	너비 m	길이 m	물량	단위	개소	
1	구	천안	누수흔적	-	1.0	2.00	2.00	m'	1	
2	구	천안	표면오염	-	1.2	3.00	3.60	m'	1	
3	구	논산	균열	0.1	-	1.50	1.50	m	1	
4	구	논산	균열	0.2	-	1.00	1.00	m	1	
5	구	논산	백태	-	0.2	1.20	0.24	m'	1	
6	신	논산	균열	0.2	-	1.50	1.50	m	1	
7	신	논산	백태	-	0.2	1.00	0.20	m'	1	
8										
9										
교 각 (P1)

천 안 방 향

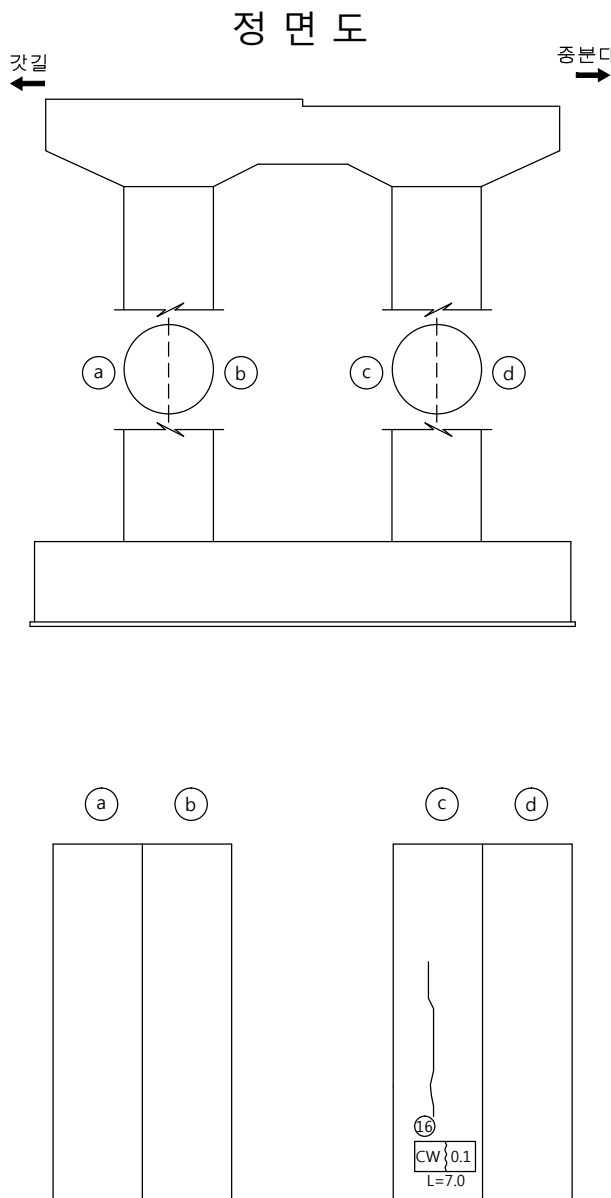
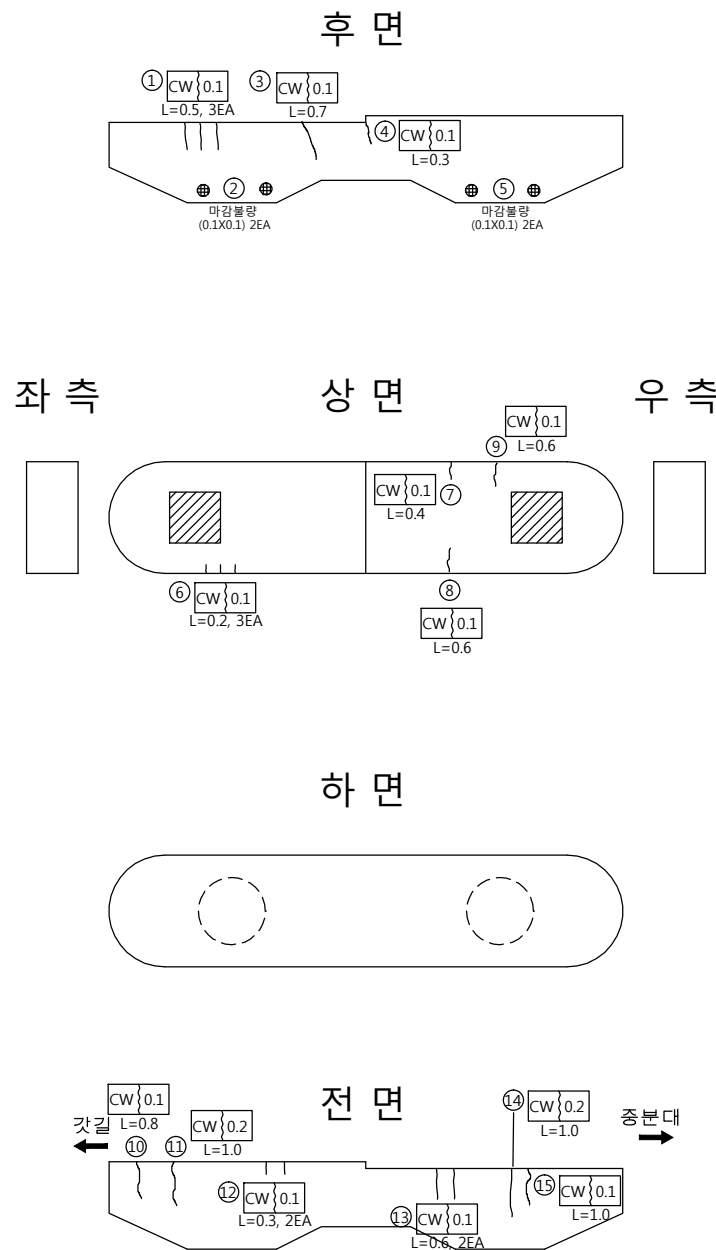


손 상 물 량 표

번호	신/구	방향	손상내용	손상현황						비고
				균열폭 mm	너비 m	길이 m	물량	단위	개소	
1	구	천안	균열	0.1	-	0.50	1.50	m	3	
2	구	천안	마감불량	-	0.1	0.10	0.02	m ²	2	
3	구	천안	균열	0.1	-	0.70	0.70	m	1	
4	구	천안	균열	0.1	-	0.30	0.30	m	1	
5	구	천안	마감불량	-	0.1	0.10	0.01	m ²	1	
6	구	천안	균열	0.1	-	0.20	0.60	m	3	
7	구	천안	균열	0.1	-	0.40	0.40	m	1	
8	구	천안	균열	0.1	-	0.60	0.60	m	1	
9	구	천안	균열	0.1	-	0.60	0.60	m	1	
10	구	천안	균열	0.1	-	0.80	0.80	m	1	
11	구	천안	균열	0.2	-	1.00	1.00	m	1	
12	구	천안	균열	0.1	-	0.30	0.60	m	2	
13	구	천안	균열	0.1	-	0.60	1.20	m	2	
14	구	천안	균열	0.2	-	1.00	1.00	m	1	
15	구	천안	균열	0.1	-	1.00	1.00	m	1	
16	구	천안	균열	0.1	-	7.00	7.00	m	1	
17										
18										
교 각 (P1)

논 산 방 향

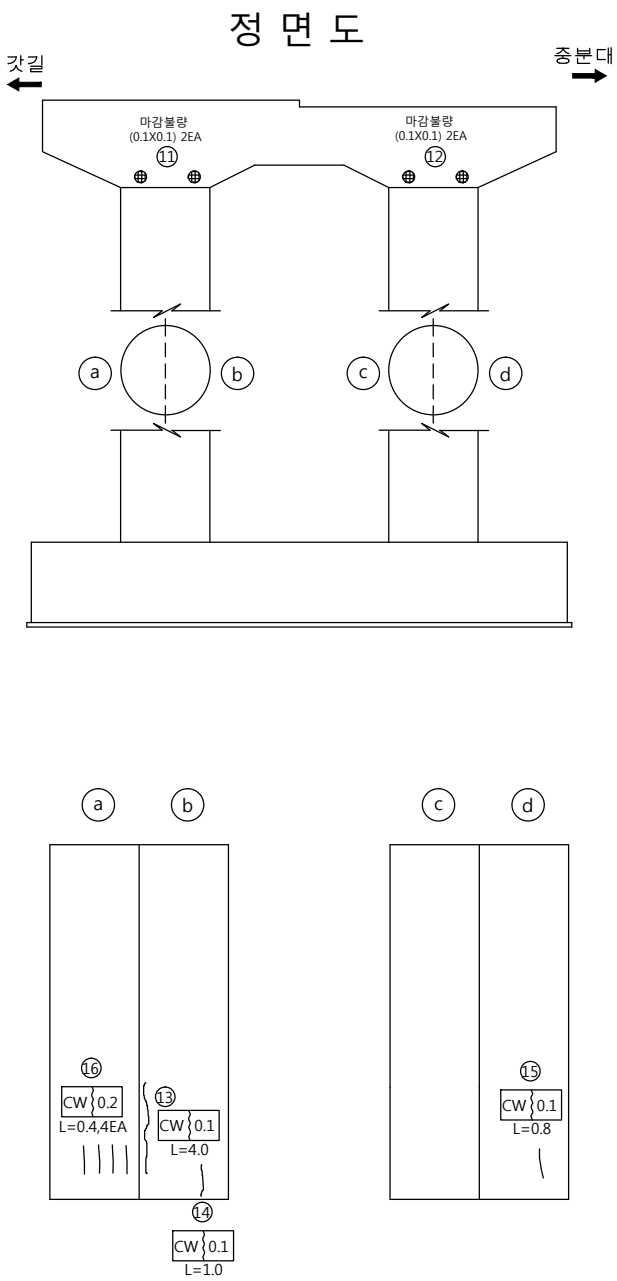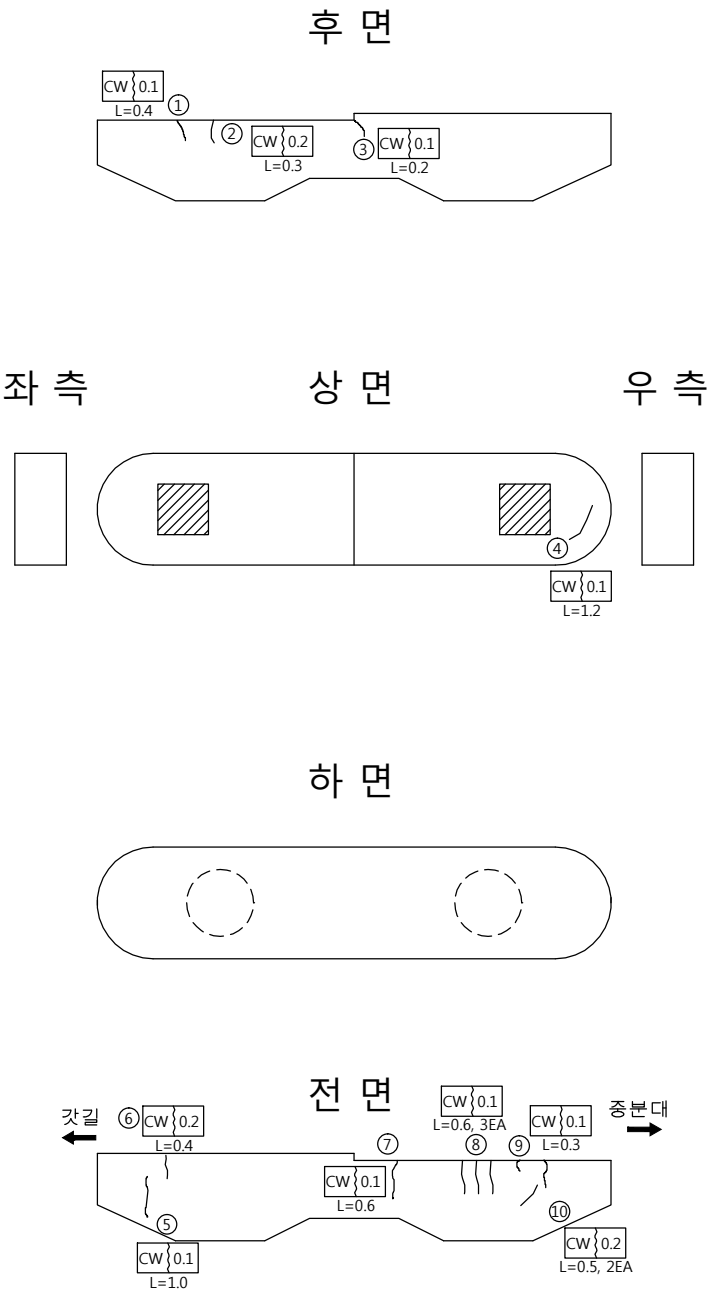





손 상 물 량 표

번호	신/구	방향	손상내용	손상현황						비고
				균열폭 mm	너비 m	길이 m	물량	단위	개소	
1	구	논산	관열	0.1	-	0.40	0.40	m	1	
2	구	논산	관열	0.2	-	0.30	0.30	m	1	
3	구	논산	관열	0.1	-	0.20	0.20	m	1	
4	구	논산	관열	0.1	-	1.20	1.20	m	1	
5	구	논산	관열	0.1	-	1.00	1.00	m	1	
6	구	논산	관열	0.2	-	0.40	0.40	m	1	
7	구	논산	관열	0.1	-	0.60	0.60	m	1	
8	구	논산	관열	0.1	-	0.60	1.80	m	3	
9	구	논산	관열	0.1	-	0.30	0.30	m	1	
10	구	논산	관열	0.2	-	0.50	1.00	m	2	
11	구	논산	관열	0.1	-	0.10	0.20	m	2	
12	구	논산	관열	0.1	-	0.10	0.20	m	2	
13	구	논산	관열	0.1	-	4.00	4.00	m	1	
14	구	논산	관열	0.1	-	1.00	1.00	m	1	
15	구	논산	관열	0.1	-	0.80	0.80	m	1	
16	구	논산	관열	0.2	-	0.40	1.60	m	4	
17										
18										
교 각 (P2)

천 안 방 향

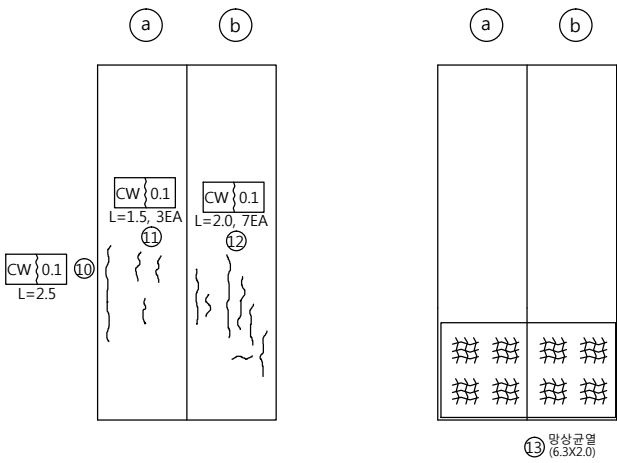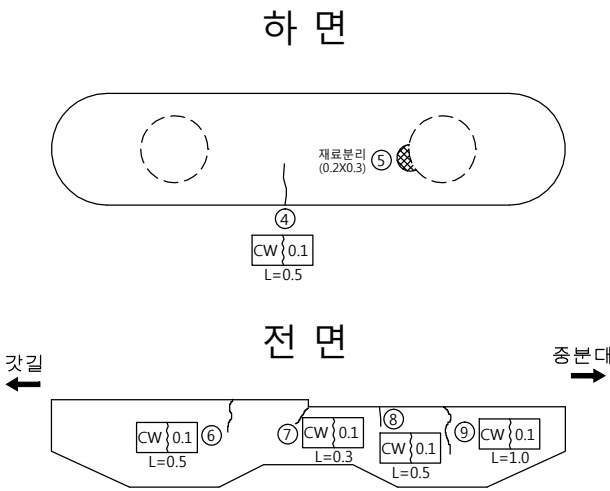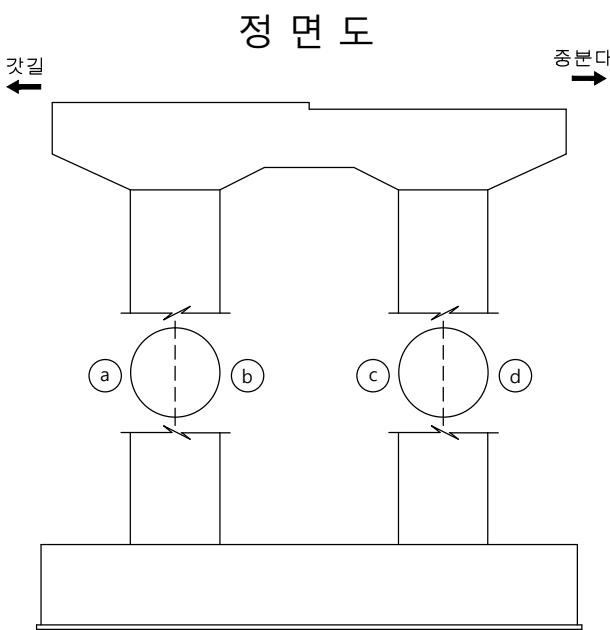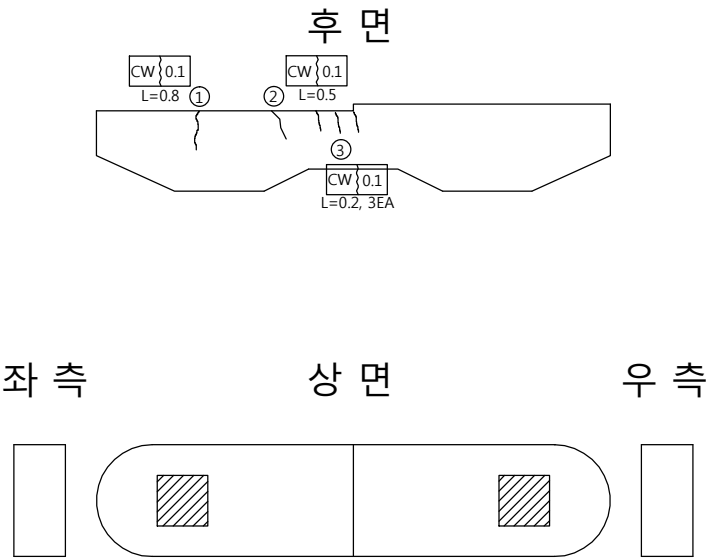

손 상 물 량 표

번호	신/구	방향	손상내용	손상현황						비고
				균열폭 mm	너비 m	길이 m	물량	단위	개소	
1	구	천안	균열	0.1	-	0.80	0.80	m	1	
2	구	천안	균열	0.1	-	0.50	0.50	m	1	
3	구	천안	균열	0.1	-	0.20	0.60	m	3	
4	구	천안	균열	0.1	-	0.50	0.50	m	1	
5	구	천안	재료분리	-	0.2	0.30	0.06	m'	1	
6	구	천안	균열	0.1	-	0.50	0.50	m	1	
7	구	천안	균열	0.1	-	0.30	0.30	m	1	
8	구	천안	균열	0.1	-	0.50	0.50	m	1	
9	구	천안	균열	0.1	-	1.00	1.00	m	1	
10	구	천안	균열	0.1	-	2.50	2.50	m	1	
11	구	천안	균열	0.1	-	1.50	1.50	m	1	
12	구	천안	균열	0.1	-	2.00	14.00	m	7	
13	구	천안	망상균열	-	6.3	2.00	12.60	m'	1	
14										
15										
천안논산고속도로(주)

고
향
영

봉 정 교

도
면
영

교 각 (P2)

확 인 자

관 리 자

작 성 자

날 짜

축 척

파 일 명

도면번호

2017. 12





1 : 100

049A19P03.dwg

075

교 각 (P2)

논 산 방 향

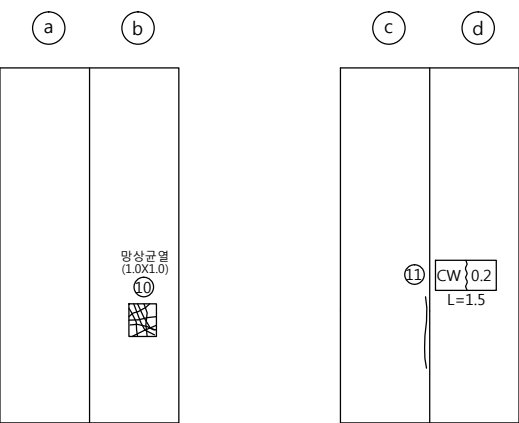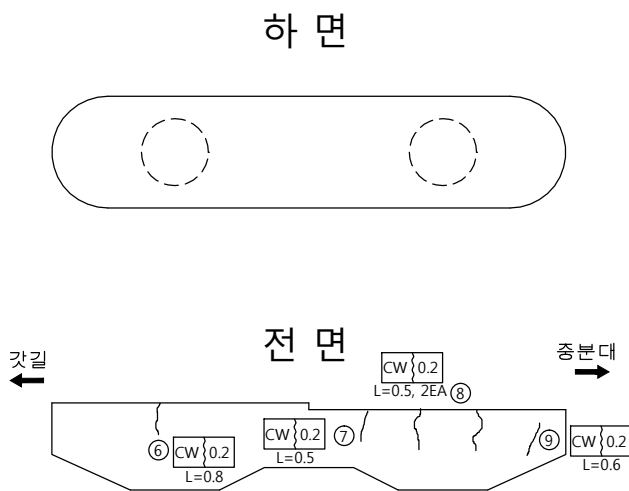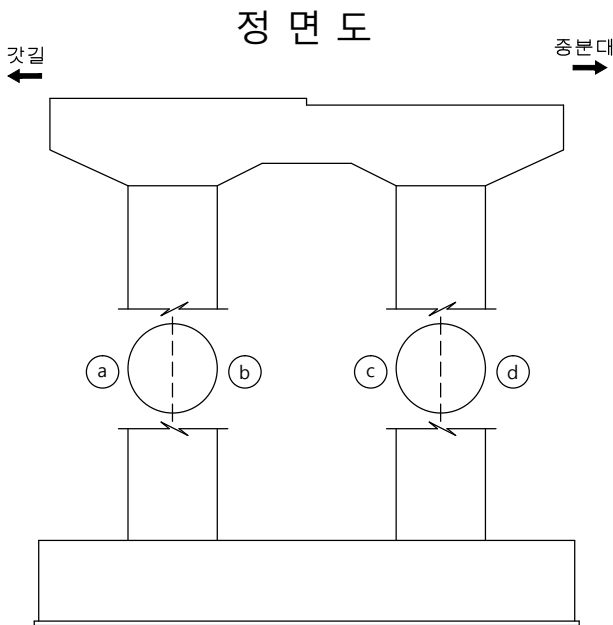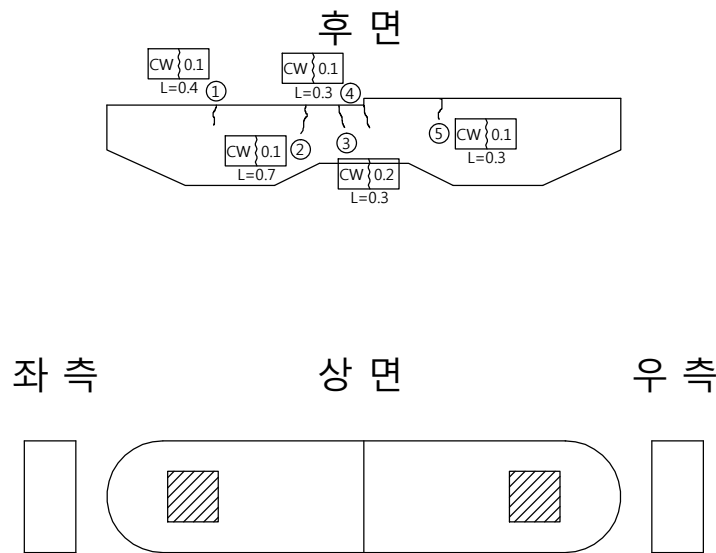





손 상 물 량 표

번호	신/구	방향	손상내용	손상현황						비고
				균열폭 mm	너비 m	길이 m	물량	단위	개소	
1	구	논산	균열	0.1	-	0.40	0.40	m	1	
2	구	논산	균열	0.1	-	0.70	0.70	m	1	
3	구	논산	균열	0.2	-	0.30	0.30	m	1	
4	구	논산	균열	0.1	-	0.30	0.30	m	1	
5	구	논산	균열	0.1	-	0.30	0.30	m	1	
6	구	논산	균열	0.2	-	0.80	0.80	m	1	
7	구	논산	균열	0.2	-	0.50	0.50	m	1	
8	구	논산	균열	0.2	-	0.50	1.00	m	2	
9	구	논산	균열	0.2	-	0.60	0.60	m	1	
10	구	논산	망상균열		1.00	1.00	1.00	m'	1	
11	구	논산	균열	0.2	-	1.50	1.50	m	1	
12										
13										
교 각 (P3)

천 안 방 향

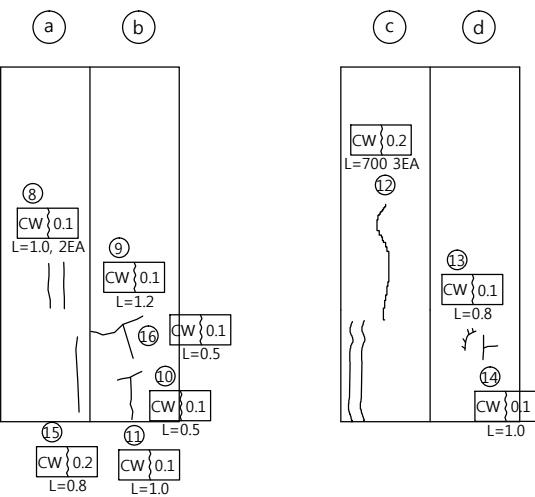
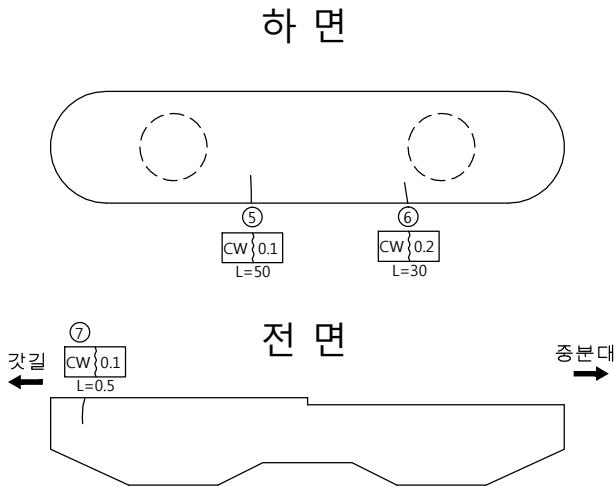
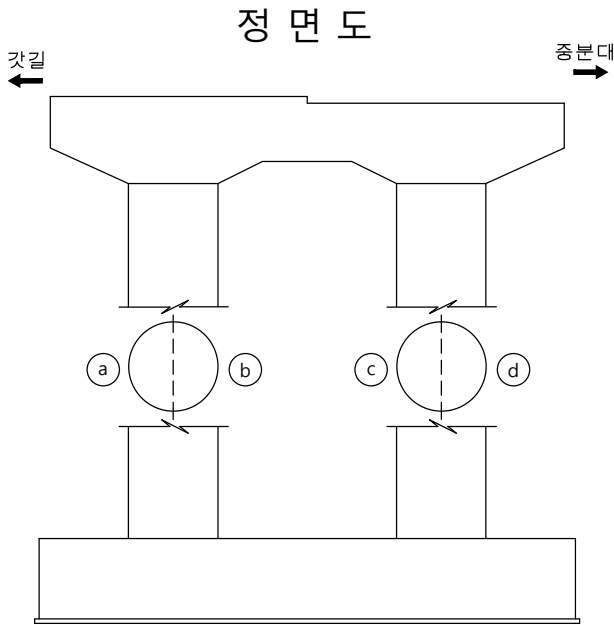
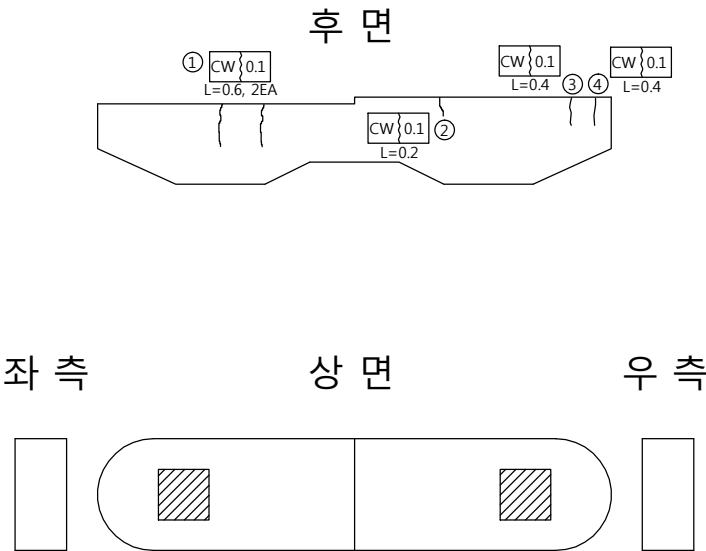


손 상 물 량 표

번호	신/구	방향	손상내용	손상현황						비고
				균열폭 mm	너비 m	길이 m	물량	단위	개소	
1	구	천안	균열	0.1	-	0.60	1.20	m	2	
2	구	천안	균열	0.1	-	0.20	0.20	m	1	
3	구	천안	균열	0.1	-	0.40	0.40	m	1	
4	구	천안	균열	0.1	-	0.40	0.40	m	1	
5	구	천안	균열	0.1	-	0.50	0.50	m	1	
6	구	천안	균열	0.2	-	0.30	0.30	m	1	
7	구	천안	균열	0.1	-	0.50	0.50	m	1	
8	구	천안	균열	0.1	-	1.00	1.00	m	1	
9	구	천안	균열	0.1	-	1.20	1.20	m	1	
10	구	천안	균열	0.1	-	0.50	0.50	m	1	
11	구	천안	균열	0.1	-	1.00	1.00	m	1	
12	구	천안	균열	0.2	-	7.00	21.00	m	3	
13	구	천안	균열	0.1	-	0.80	0.80	m	1	
14	구	천안	균열	0.1	-	1.00	1.00	m	1	
15	구	천안	균열	0.2	-	0.80	0.80	m	1	
16	구	천안	균열	0.1	-	0.50	0.50	m	1	
17										
18										
교 각 (P3)

논 산 방 향

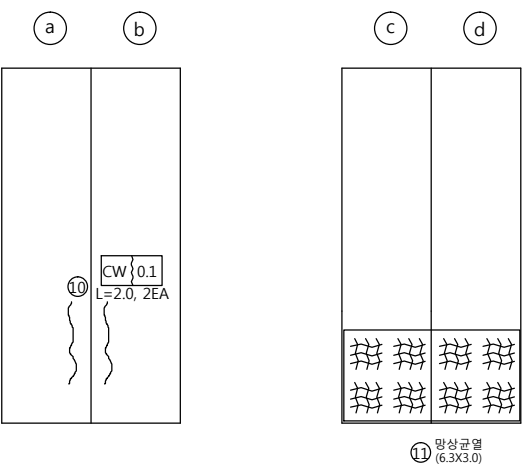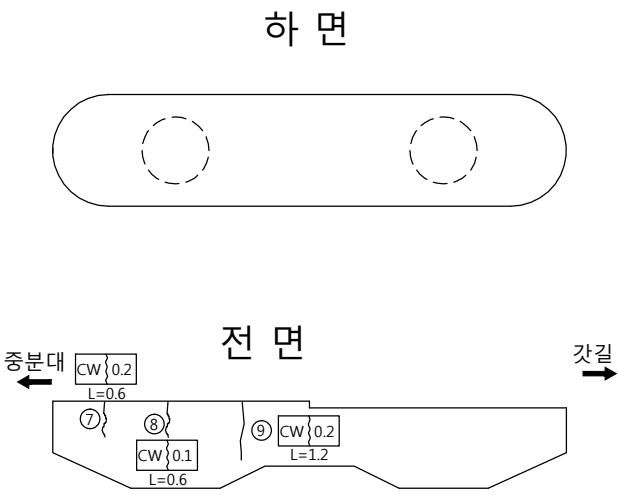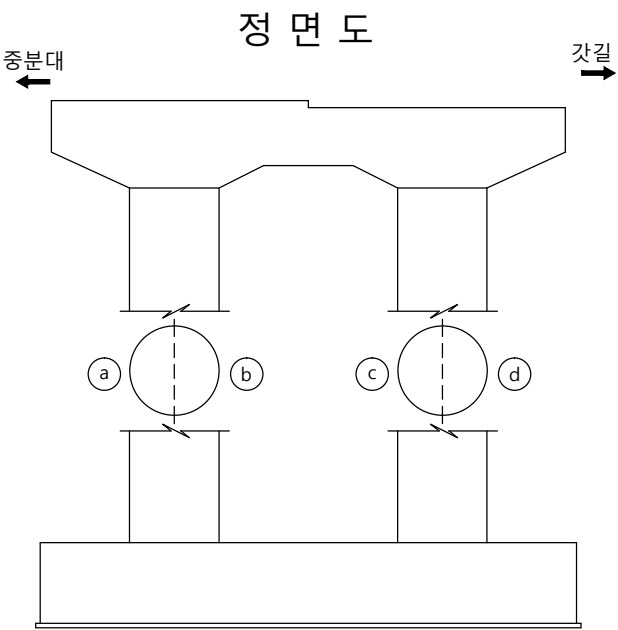
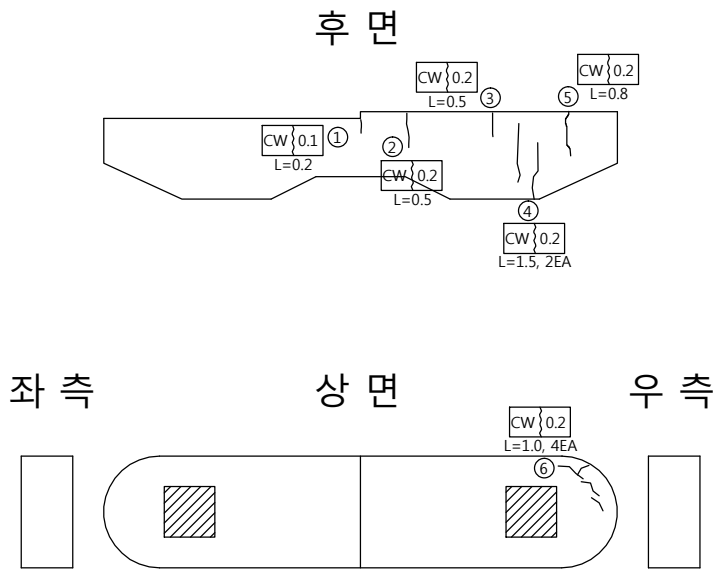


손 상 물 량 표

번호	신/구	방향	손상내용	손상현황						비고
				균열폭 mm	너비 m	길이 m	물량	단위	개소	
1	구	논산	균열	0.1	-	0.20	0.20	m	1	
2	구	논산	균열	0.2	-	0.50	0.50	m	1	
3	구	논산	균열	0.2	-	0.50	0.50	m	1	
4	구	논산	균열	0.2	-	1.50	1.50	m	1	
5	구	논산	균열	0.2	-	0.80	0.80	m	1	
6	구	논산	균열	0.2	-	1.00	4.00	m	4	
7	구	논산	균열	0.2	-	0.60	0.60	m	1	
8	구	논산	균열	0.1	-	0.60	0.60	m	1	
9	구	논산	균열	0.2	-	1.20	1.20	m	1	
10	구	논산	균열	0.1	-	2.00	4.00	m	2	
11	구	논산	망상균열	-	6.3	3.00	18.90	m'	1	
12										
13										
교 각 (P4)

천 안 방 향

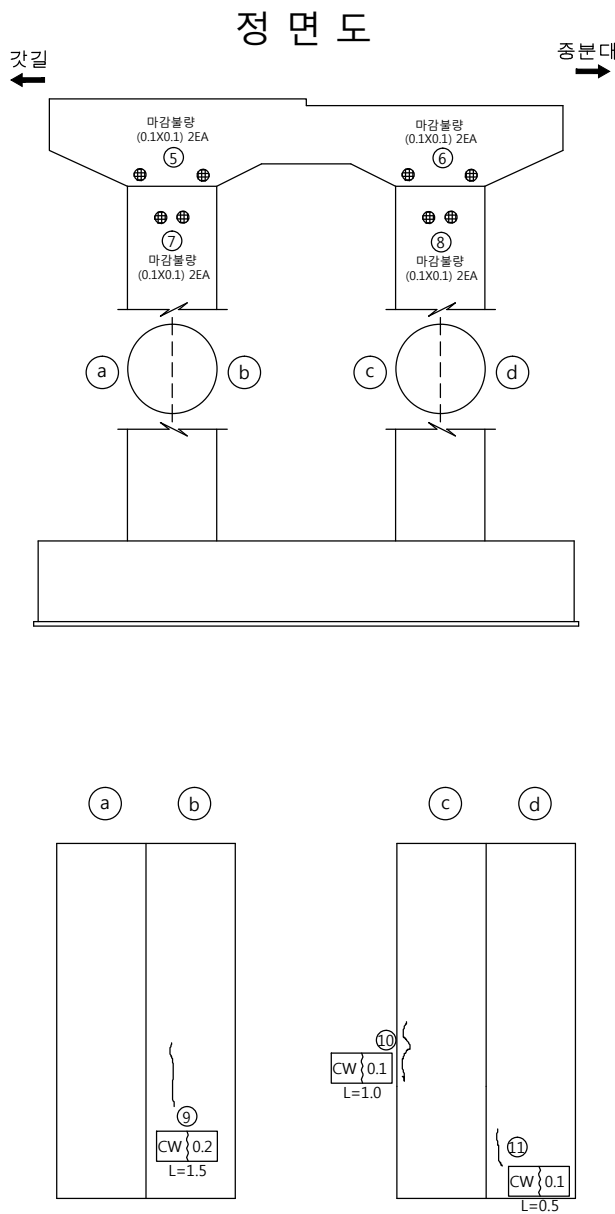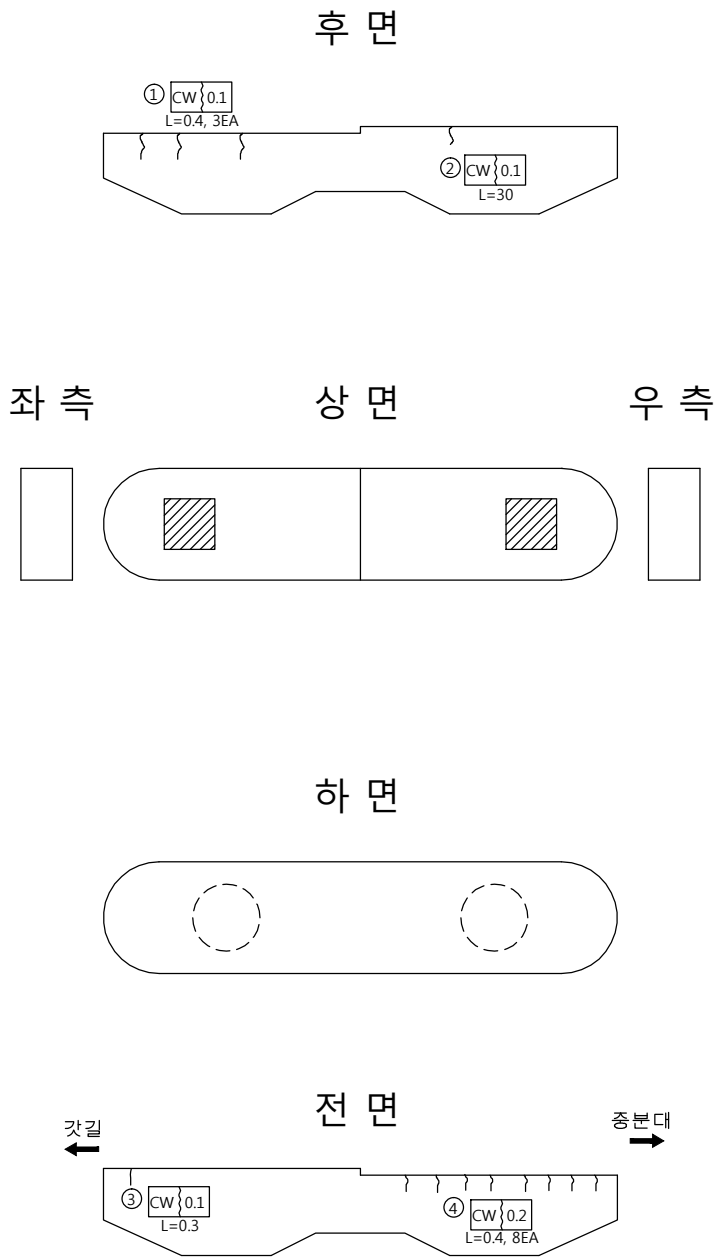



손 상 물 량 표

번호	신/구	방향	손상내용	손상현황						비고
				균열폭 mm	너비 m	길이 m	물량	단위	개소	
1	구	천안	균열	0.1	-	0.40	1.20	m	3	
2	구	천안	균열	0.1	-	0.30	0.30	m	1	
3	구	천안	균열	0.1	-	0.30	0.30	m	1	
4	구	천안	균열	0.2	-	0.40	3.20	m	8	
5	구	천안	마감불량	-	0.1	0.10	0.02	m ²	2	
6	구	천안	마감불량	-	0.1	0.10	0.02	m ²	2	
7	구	천안	마감불량	-	0.1	0.10	0.02	m ²	2	
8	구	천안	마감불량	-	0.1	0.10	0.02	m ²	2	
9	구	천안	균열	0.2	-	1.50	1.50	m	1	
10	구	천안	균열	0.1	-	1.00	1.00	m	1	
11	구	천안	균열	0.1	-	0.50	0.50	m	1	
12										
13										
교 각 (P4)

논 산 방 향
(하행선)

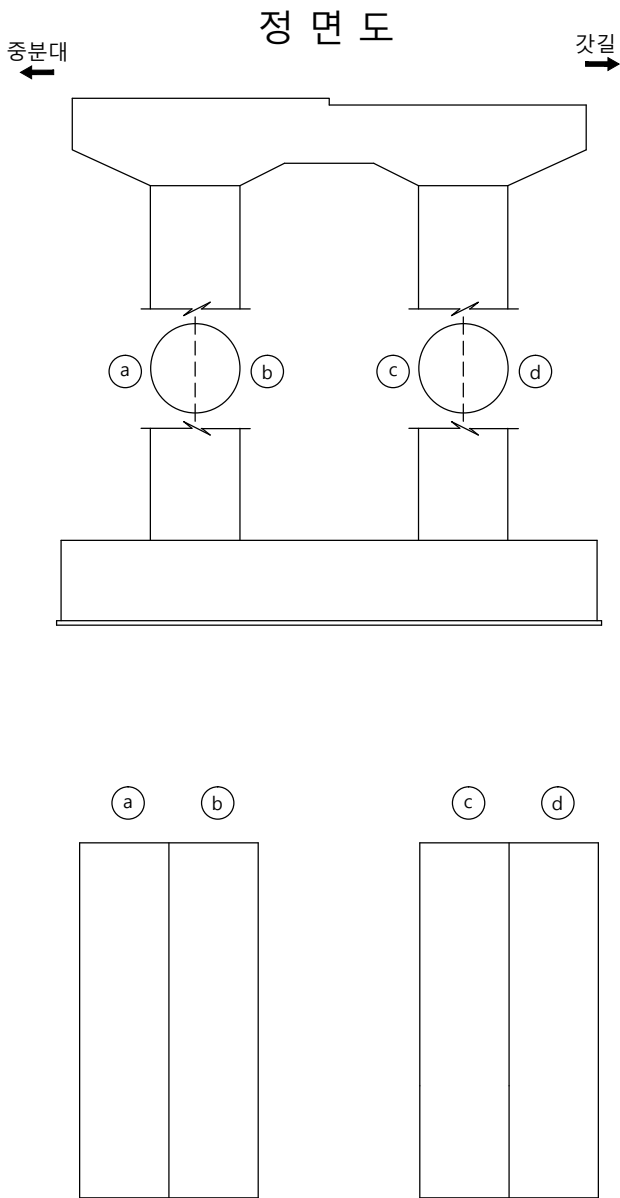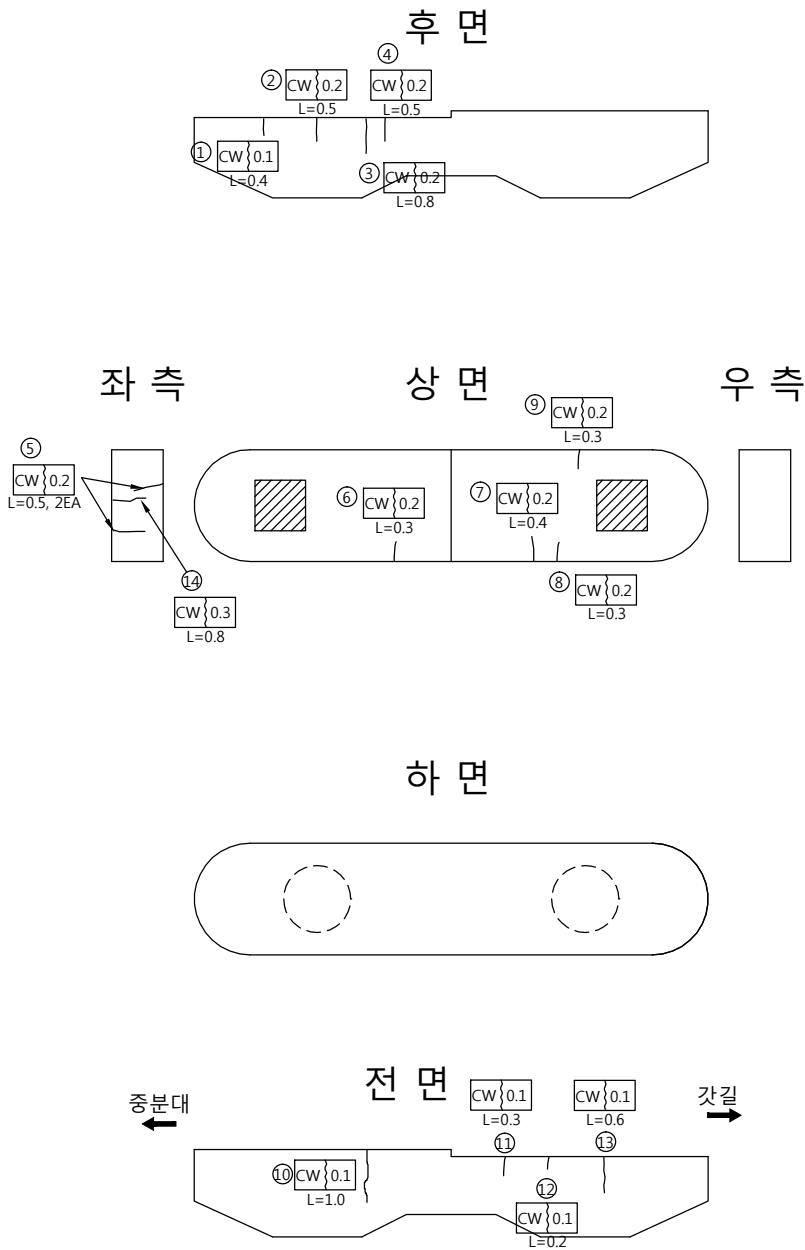

손 상 물 량 표

번호	신/구	방향	손상내용	손상현황						비고
				균열폭 mm	너비 m	길이 m	물량	단위	개소	
1	구	논산	균열	0.1	-	0.40	0.40	m	1	
2	구	논산	균열	0.2	-	0.50	0.50	m	1	
3	구	논산	균열	0.2	-	0.50	0.50	m	1	
4	구	논산	균열	0.2	-	0.80	0.80	m	1	
5	구	논산	균열	0.2	-	0.50	1.00	m	2	
6	구	논산	균열	0.2	-	0.30	0.30	m	1	
7	구	논산	균열	0.2	-	0.40	0.40	m	1	
8	구	논산	균열	0.2	-	0.30	0.30	m	1	
9	구	논산	균열	0.2	-	0.30	0.30	m	1	
10	구	논산	균열	0.1	-	1.00	1.00	m	1	
11	구	논산	균열	0.1	-	0.30	0.30	m	1	
12	구	논산	균열	0.1	-	0.20	0.20	m	1	
13	구	논산	균열	0.1	-	0.60	0.60	m	1	
14	구	논산	균열	0.3	-	0.80	0.80	m	1	보수필요
15										
16										
천안논산고속도로(주)

교
량
명

봉 정 교

도
면
명

교 각 (P4)

확 인 자

관 리 자

작 성 자

날 짜

축 척

파 일 명

도면번호

2017. 12

1 : 100

049A19P08.dwg

080