

관 리 번 호

사 본 번 호

논산천안고속도로 구조물 외관조사망도

오룡교


2017. 12

 천안논산고속도로(주)


문 제




면 밀

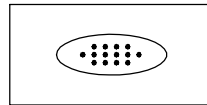


누수, 습윤부

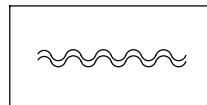


포장의 요철

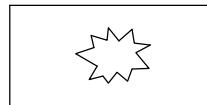


펀칭 또는 공동

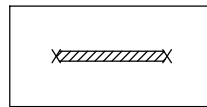


철근부식

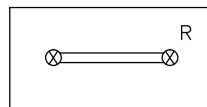


연결상태
(볼트, 용접)

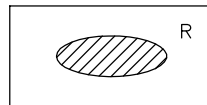


도장 탈락, 부식

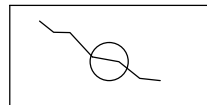


관열 보수

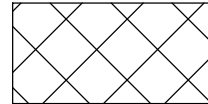


금 보

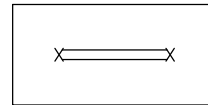


철근 노출

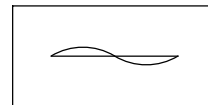


좌굴, 변형

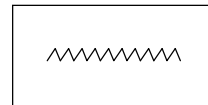


시공이음 분리, 층분리

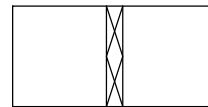


표면 단차

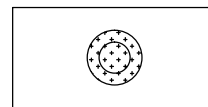


배수구 막힘

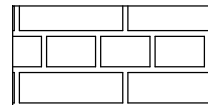


단면불량

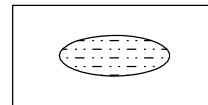

박리

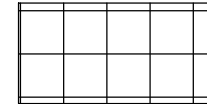


파 손

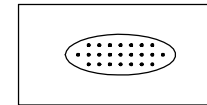

콘크리트 면색, 노출




망상균열

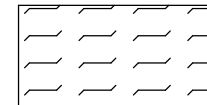

폐기물 야적




슈 들 림

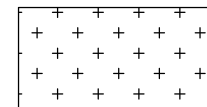

실런트 파손



기 타

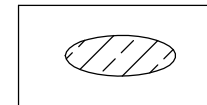

백태

목 차

목 차	내 용	매 수	도면번호
1	교량대장	1	001
2	종평면도	1	002
3	교면포장	3	003~005
4	바 닥 판	3	006~008
5	주 형	6	009~014
6	가 로 보	3	015~017
7	신축이음장치	1	018
8	교량받침	2	019~020
9	방호벽(난간)	2	021~022
10	중 분 대	1	023
11	교 대	2	024~025
12	교 각	4	026~029

교량 대장

기 본 자 료		시 공 자 료		형 식 자 료		설 계 자 료									
1. 교 량 명 : 오룡교		1. 시 공		1. 상부구조 : P.S.C. BEAM		1. 설계등급 : 1등급		2. 설계하중 : DB24TON		3. 교차장치					
2. 노 선 : 천안 ~ 논산		업체명 : LG건설(주) 창용건설(주), 한일건설(주)		2. 교면포장 : 아스콘포장 (8)		4. 연약지반 : 주상도		5. 세굴방지시설 : 무		1) 교 대					
3. 위 치 : 천안기점 43+569				3. 바닥판 : 철근콘크리트		6. 내진설계적용 : 유		7. 피토설계 : 유			EA	TON	비 고		
4. 행정구역 : 공주시 이인면 오룡리		2. 설 계		4. 신축이음 : MONO CELL		8. 바닥판높이 : 0.25 M		9. 주형 높이 : 2.0		일방향(중)		4	135	A1.A2	
5. 중별구분 : 기타 시설물		업체명 : 동부엔지니어링(주)		5. 교량받침 : 탄성받침		10. 방호벽 : 1.08 M		11. 종분대 : 0.89		일방향(횡)					
6. 교량구분 : 도로교(거더교)				6. 중앙분리대 : 철근콘크리트		12. 교대높이		13. 교각높이		양방향		16	135	A1.A2	
7. 차 로 : 상행2차로 하행2차로		3 감 리		7. 교각형식 : 라멘식		시 점 : 8.5M		최 소 : 21.264M		고정단					
8. 폭 원 : 24.30 M		업체명 : 한국건설관리공사 다산이엔씨		8. 교각기초 : 강관파일		중 점 : 8.5M		최 대 : 22.408M							
9. 연 장 : 90.180 M				9. 교대형식		14. 교차조건		2) 교 각 (일반부)							
10. 총경간수 : 3 EA		4. 기타사항		시 점 : 역T형		리도 및 계곡횡단					EA	TON	적용교각		
11. 최대경간장 : 30.033 M				중 점 : 역T형						일방향(중)		4	135	P1	
12. 경간구성 : 3@30.0 = 90.0M				10. 교대기초형식		15. 점검시설		일방향(횡)		16	135	P2			
13. SKEW : 90 DEG				시 점 : 강관파일		주형점검시설 : 무 교대점검시설 : 무 교각점검시설 : 유		양방향		16	135	P1			
14. 교 고 : 20.88M				중 점 : 강관파일				고정단		4	135	P2			
15. 주변현황 : 리도 및 계곡횡단				11. 방호벽 : 철근콘크리트		3) 교 각 (신축부)									
16. 곡선반경 : 사각이 없는 직선교				12. 방음벽 : 유											
17. 종단구배 : -1.5874%				13. 기타사항 :		16. 신축이음장치			EA	TON	적용교각				
18. 횡단구배 : 2%						위 치		규 격	비 고	일방향(중)					
19. 기타사항 :						교 대		시 점	NO.80	일방향(횡)					
								중 점	NO.50	양방향					
								교 각			고정단				
</															



천안논산고속도로(주)

교
량
명

오룡교

도
면
명

교 량 대 장

확 인 자

관 리 자

작 성 자

날 짜

속 칙

파 일 명

도면번호

2017. 12


NONE

053B05DJD.dwg

001


002

교면포장

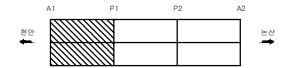

A1

P1

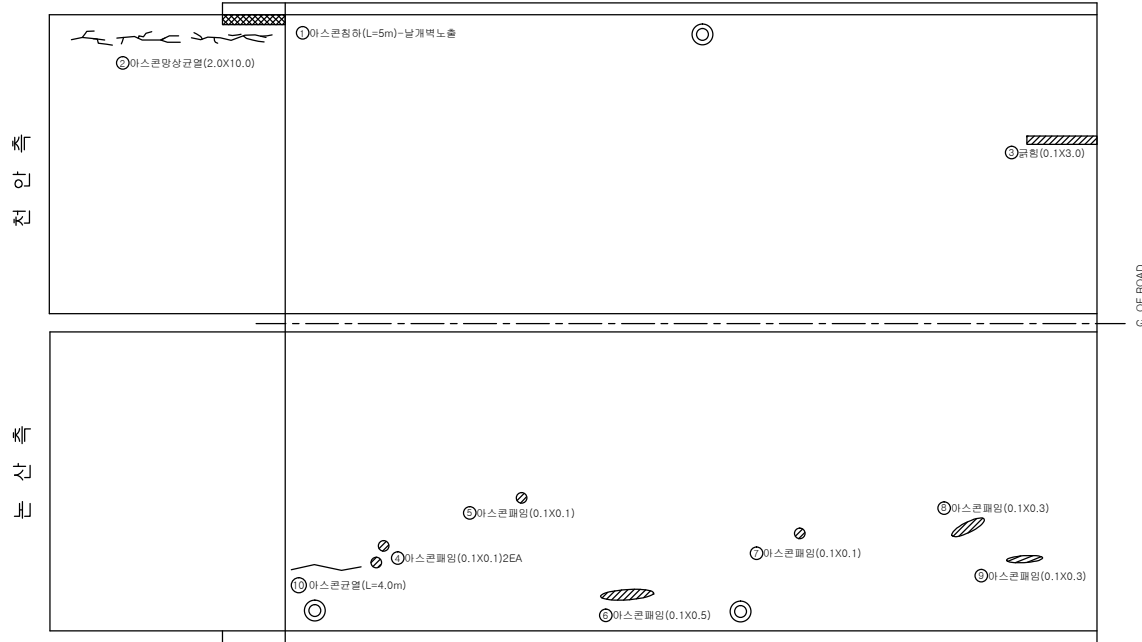

손상량량표

번호	신/구	방향	손상내용	손상현황						비고
				균열폭 mm	너비 m	길이 m	수량	단위	개소	
1	구	천안	아스콘침하	-	-	5.00	5.00	m	1	
2	구	천안	아스콘 망상균열	-	2.00	10.00	20.00	m ²	1	
3	신	천안	아스콘 균열	-	0.1	3.00	0.30	m ²	1	
4	구	논산	아스콘패임	-	0.1	0.10	0.02	m ²	2	
5	구	논산	아스콘패임	-	0.1	0.10	0.01	m ²	1	
6	구	논산	아스콘패임	-	0.1	0.50	0.05	m ²	1	
7	구	논산	아스콘패임	-	0.1	0.10	0.01	m ²	1	
8	구	논산	아스콘패임	-	0.1	0.30	0.03	m ²	1	
9	구	논산	아스콘패임	-	0.1	0.30	0.03	m ²	1	
10	구	논산	아스콘균열	-	-	4.00	4.00	m	1	
11										
12										
교면포장




P1

P2

천안
고속도로

천안
고속도로

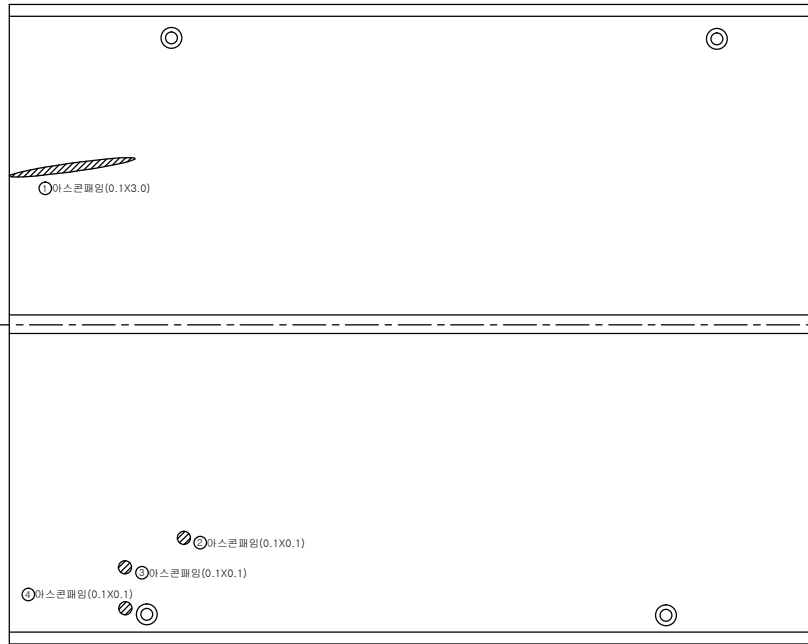

℄ OF ROAD

손상량량표

번호	신/구	방향	손상내용	손상현황						비고
				균열폭 mm	너비 m	길이 m	수량	단위	개소	
1	신	천안	아스콘패임	-	0.1	3.00	3.00	㎡	1	
2	구	논산	아스콘패임	-	0.1	0.10	0.01	㎡	1	
3	구	논산	아스콘패임	-	0.1	0.10	0.01	㎡	1	
4	구	논산	아스콘패임	-	0.1	0.10	0.01	㎡	1	
5										
6										
천안논산고속도로(주)

교량
명

오봉교

배치
명

교면포장

확인자

관리자

작성자

날짜

속척


파일명
053B07G02.dwg

도면번호
004

2017. 12

1 : 100

교면포장

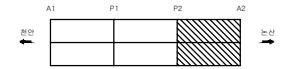


P2

A2

제1차선

제2차선

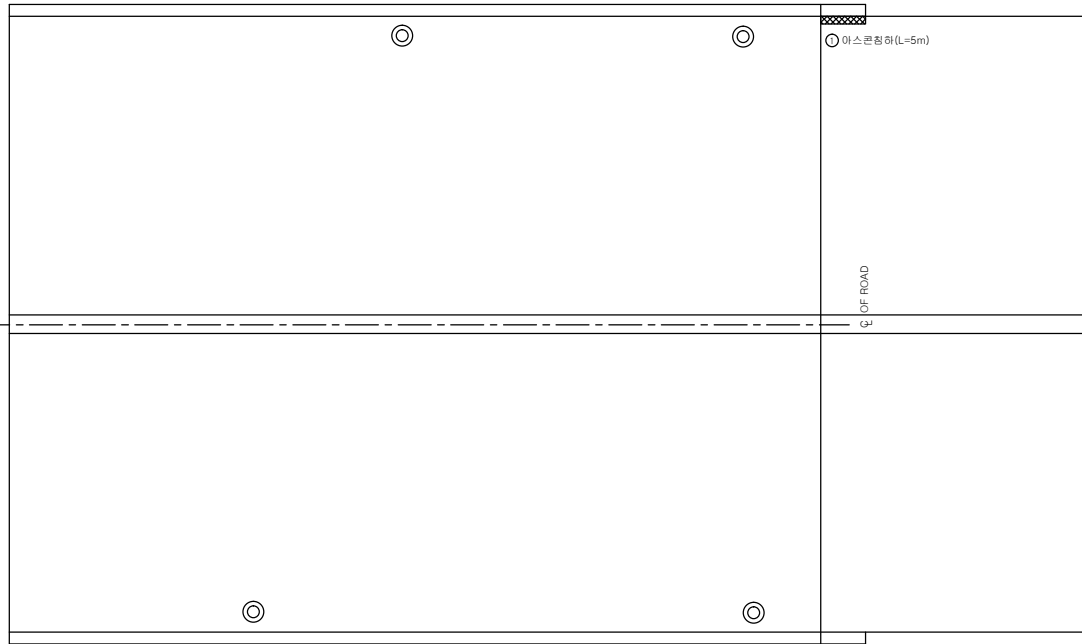

손상률량표

번호	신/구	방향	손상내용	손상현황					비고
				균열폭 mm	너비 m	깊이 m	수량	단위	개소
1	구	천안	아스콘침하	-	-	5.00	5.00	m	1
2									
3									
천안논산고속도로(주)

고
량
명

오
영
교

배
치
평

교
면
포
장

확
인
자

관
리
자

작
성
자

날
짜

축
척

파
일
명

도면번호

2017. 12




1 : 100

053B07G03.dwg

005

바닥판

천안측

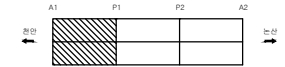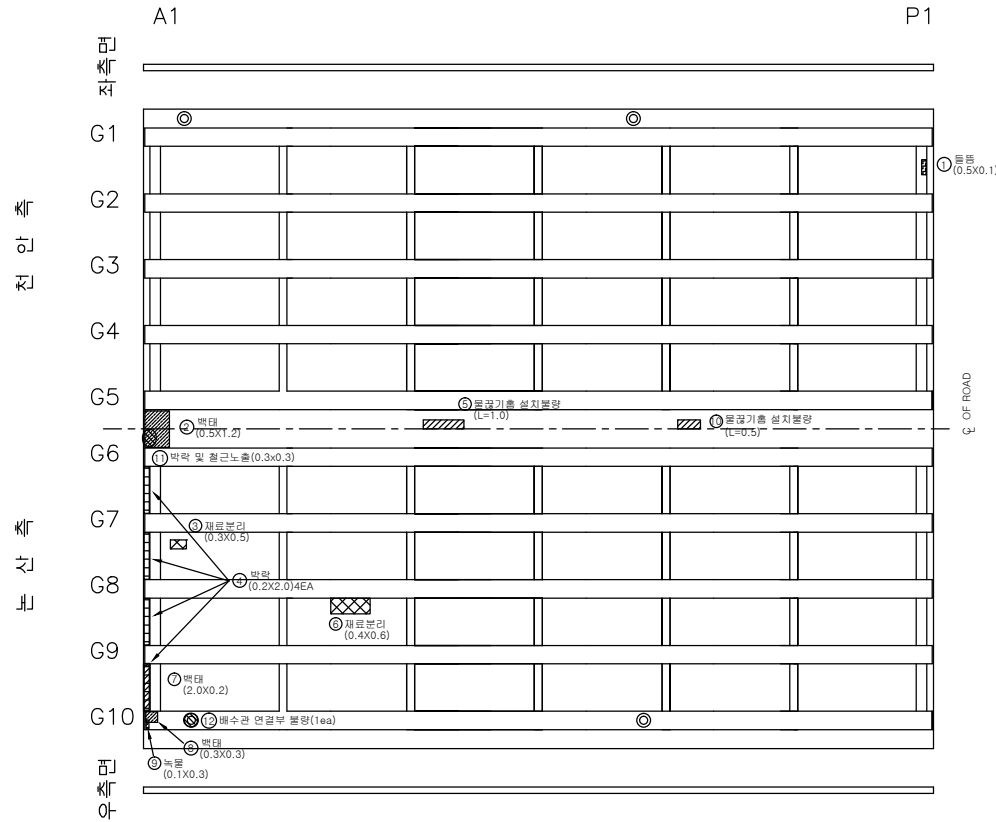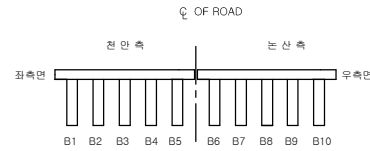


손상량량표

번호	신/구	방향	손상내용	손상현황					비고
				균열폭 mm	너비 m	길이 m	수량	단위	개소
1	구	천안	돌출	-	0.5	0.10	0.05	㎡	1
2	구	천안	박태	-	0.5	1.20	0.60	㎡	1
3	구	논산	재료분리	-	0.3	0.50	0.15	㎡	1
4	구	논산	박락	-	0.2	2.00	1.60	㎡	4
5	구	논산	물감기름 설치불량	-	-	1.00	1.00	m	1
6	구	논산	재료분리	-	0.4	0.60	0.24	㎡	1
7	구	논산	박태	-	2.0	0.20	0.40	㎡	1
8	구	논산	박태	-	0.3	0.30	0.09	㎡	1
9	구	논산	녹물	-	0.1	0.30	0.03	㎡	1
10	구	논산	물감기름 설치불량	-	-	0.50	0.50	m	1
11	구	논산	박락 및 절근노출	-	0.3	0.30	0.09	㎡	1
12	구	논산	배수관 연결부 불량	-	-	-	-	ea	1
13									
14									
바닥판

천안측

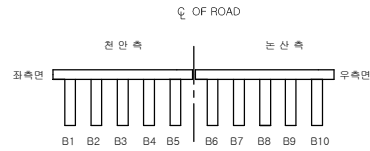

P1

P2

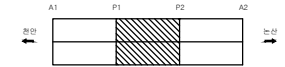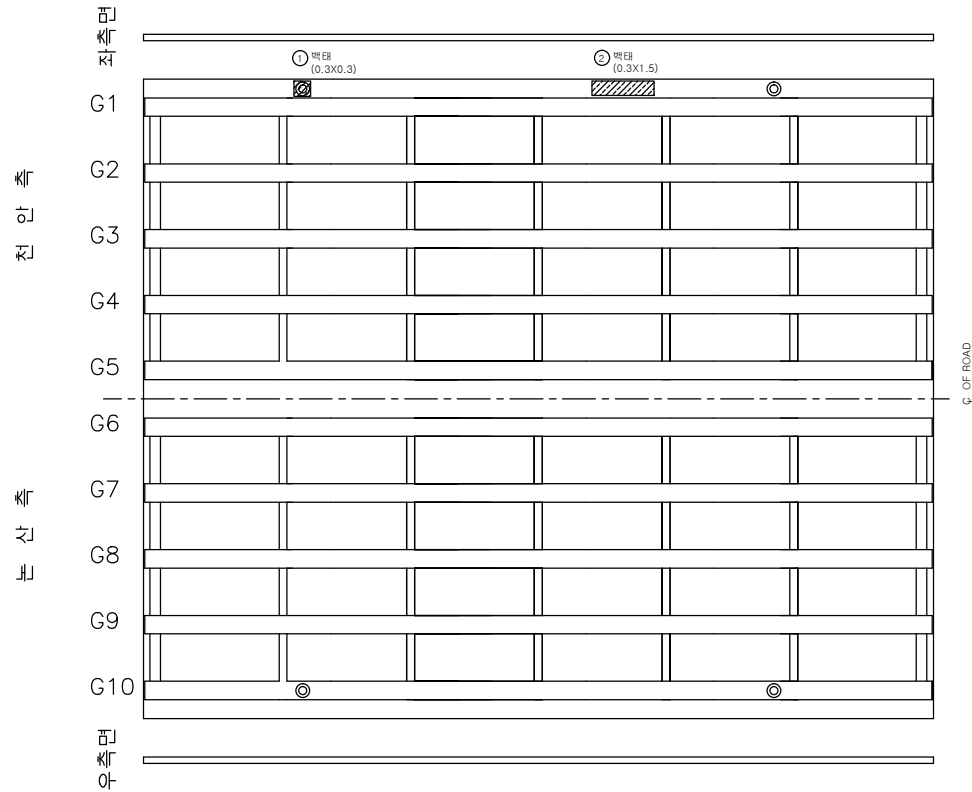

손상률량표

번호	신/구	방향	손상내용	손상현황					비고
				균열폭 mm	너비 m	길이 m	수량	단위	개소
1	구	천안	백태	-	0.3	0.30	0.09	㎡	1
1	구	천안	백태	-	0.3	1.50	0.45	㎡	1
3									
4									
천안논산고속도로(주)

고
량
명

오
룡
교

바
닥
판

바
닥
판

확
인
자

관
리
자

작
성
자

날
짜

측
척

파
일
명
053B08B02.dwg




도면번호
007

2017. 12

1 : 100

바닥판



천안측

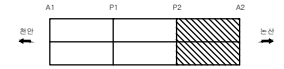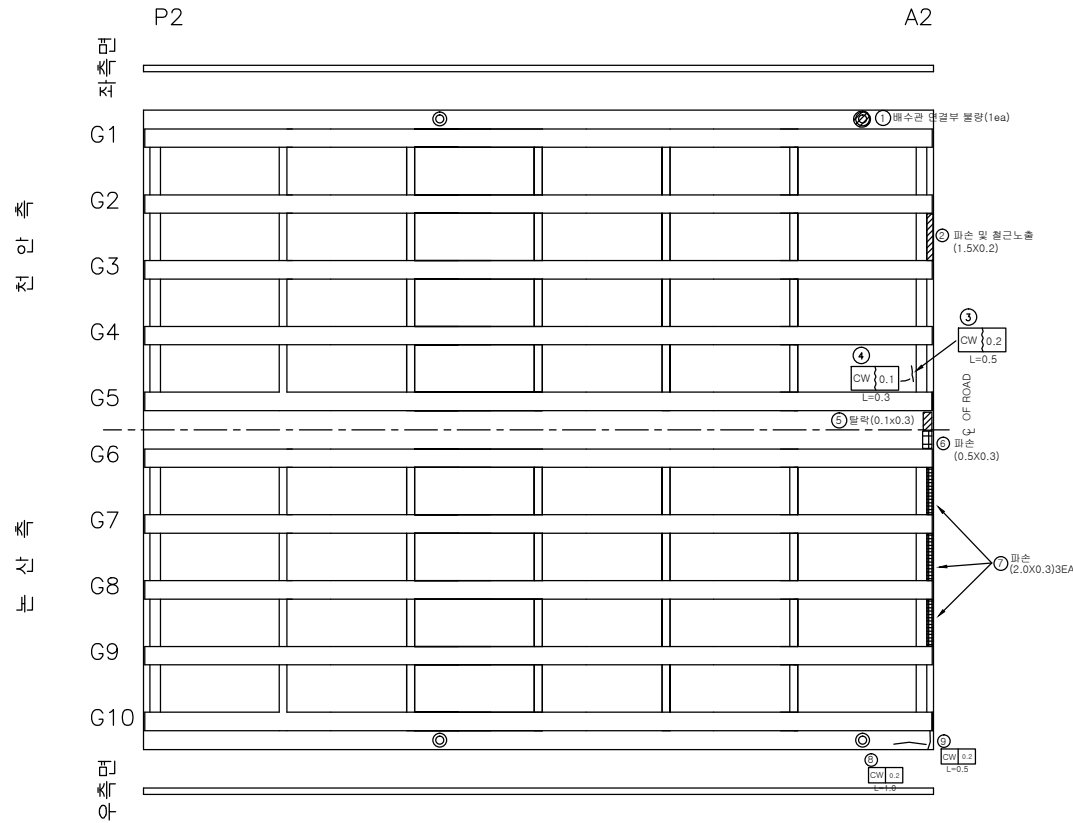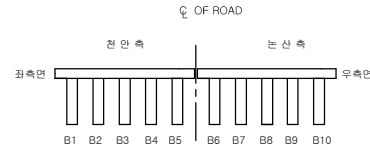

손상량량표


번호	신/구	방향	손상내용	손상현황					비고
				균열폭 mm	너비 m	길이 m	수량	단위	
1	구	천안	균열	0.1	-	0.30	0.30	m	1
2	구	천안	파손 및 절근노출	-	1.5	0.20	0.30	m	1
3	구	천안	균열	0.2	-	0.50	0.50	m	1
4	구	천안	균열	0.1	-	0.30	0.30	m	1
5	구	천안	탈락	-	0.1	0.30	0.03	m	1
6	구	논산	파손	-	0.5	0.30	0.15	m	1
7	구	논산	파손	-	2	0.30	1.80	m	3
8	구	논산	균열	0.2	-	1.00	1.00	m	1
9	구	논산	균열	0.2	-	0.50	0.50	m	1
10									
11									
주 형 (BEAM)

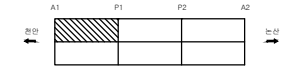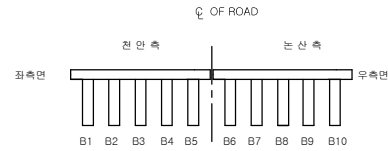


손 상 물 량 표

번호	신/구	방향	손상내용	손상현황						비고
				균열폭 mm	너비 m	길이 m	수량	단위	개소	
1	구	천안	돌출	-	0.2	0.80	0.16	㎡	1	보수부
2	구	천안	돌출	-	0.1	1.00	0.10	㎡	1	보수부
3	구	천안	파손	-	0.1	0.10	0.01	㎡	1	인양출
4	구	천안	돌출	-	0.2	0.80	0.16	㎡	1	
5	구	천안	파손	-	0.1	0.10	0.04	㎡	4	인양출
6	구	천안	파손	-	0.1	0.10	0.01	㎡	1	인양출
7	구	천안	돌출	-	0.1	0.10	0.02	㎡	2	
8										
9										
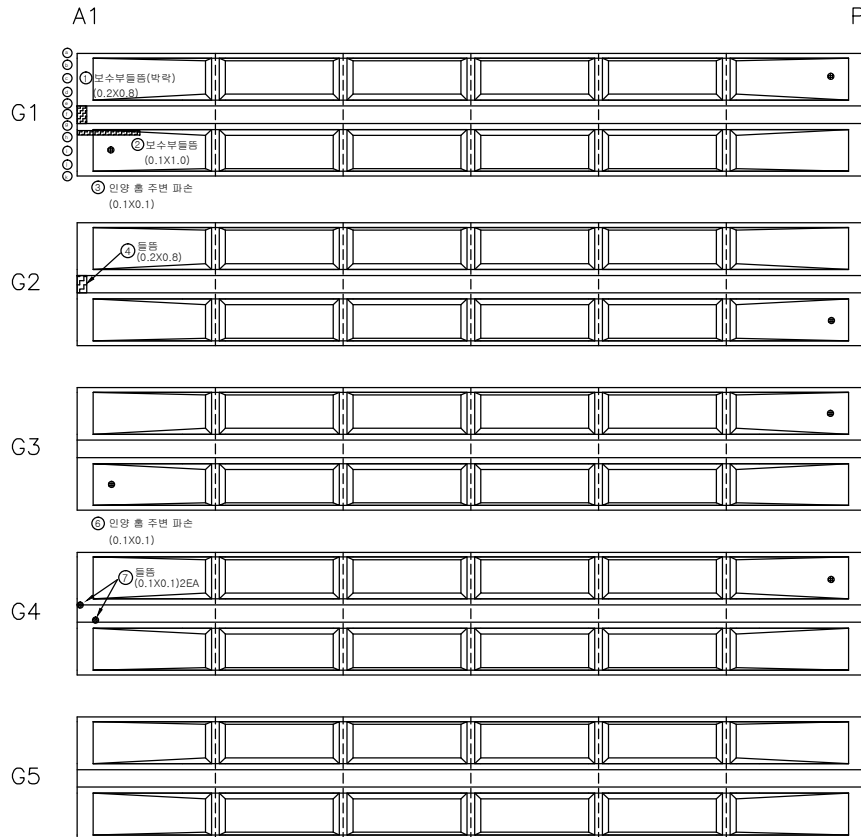

㉞ 인양 출 주변 파손
(0.1X0.1)4EA

주 형 (BEAM)

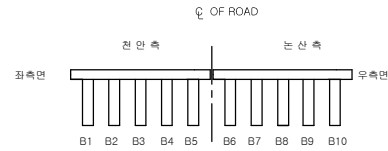

P1

P2



G1

G2

G3

G4



G5

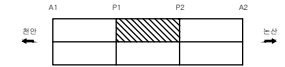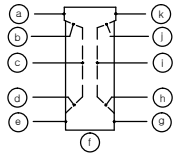

손상률량표



번호	신/구	방향	손상내용	손상현황						비고
				균열폭 mm	너비 m	깊이 m	물량	단위	개소	
1										
2										
주 형 (BEAM)

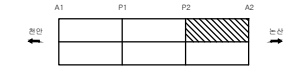
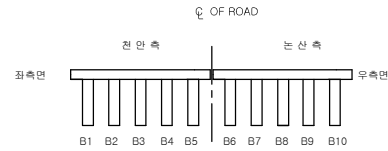


손 상 물 량 표

번호	신/구	방향	손상내용	손상현황					비고
				균열폭 mm	너비 m	깊이 m	물량	단위	개소
1	구	천안	양상균열	-	1	1.00	1.00	㎡	1
2	구	천안	파손	-	0.1	0.10	0.01	㎡	1
3	구	천안	물품	-	0.1	0.10	0.01	㎡	1
4	구	천안	균열	0.2	-	0.20	0.20	m	1
5	구	천안	파손	-	0.1	0.10	0.01	㎡	1
6	구	천안	파손	-	0.1	0.10	0.01	㎡	1
7									
8									
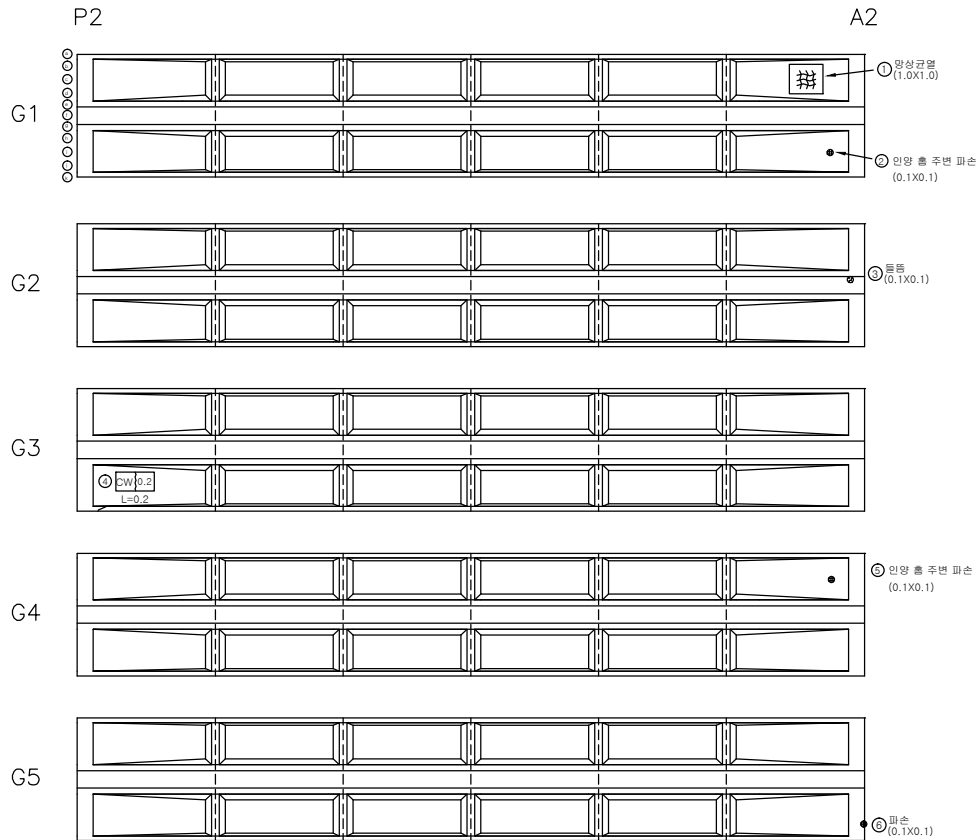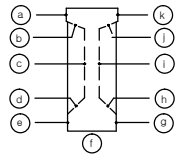


주 형 (BEAM)

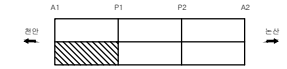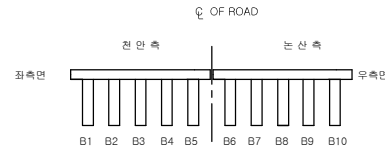


손 상 물 량 표

번호	신/구	방향	손상내용	손상현황						비고
				균열폭 mm	너비 m	길이 m	물량	단위	개소	
1	구	논산	파손	-	0.1	0.10	0.03	㎡	3	인양출
2	구	논산	파손	-	0.1	0.10	0.01	㎡	1	인양출
3	구	논산	파손	-	0.1	0.20	0.02	㎡	1	인양출
4	신	논산	돌출	-	0.2	0.80	0.16	㎡	1	
5	구	논산	파손	-	0.1	0.10	0.02	㎡	2	인양출
6	구	논산	파손	-	0.1	0.10	0.01	㎡	1	인양출
7	구	논산	탈락및돌출	-	0.2	0.20	0.04	㎡	1	
8	구	논산	돌출	-	0.1	0.40	0.04	㎡	1	보수부
9	구	논산	파손	-	0.1	0.10	0.01	㎡	1	인양출
10										
11										
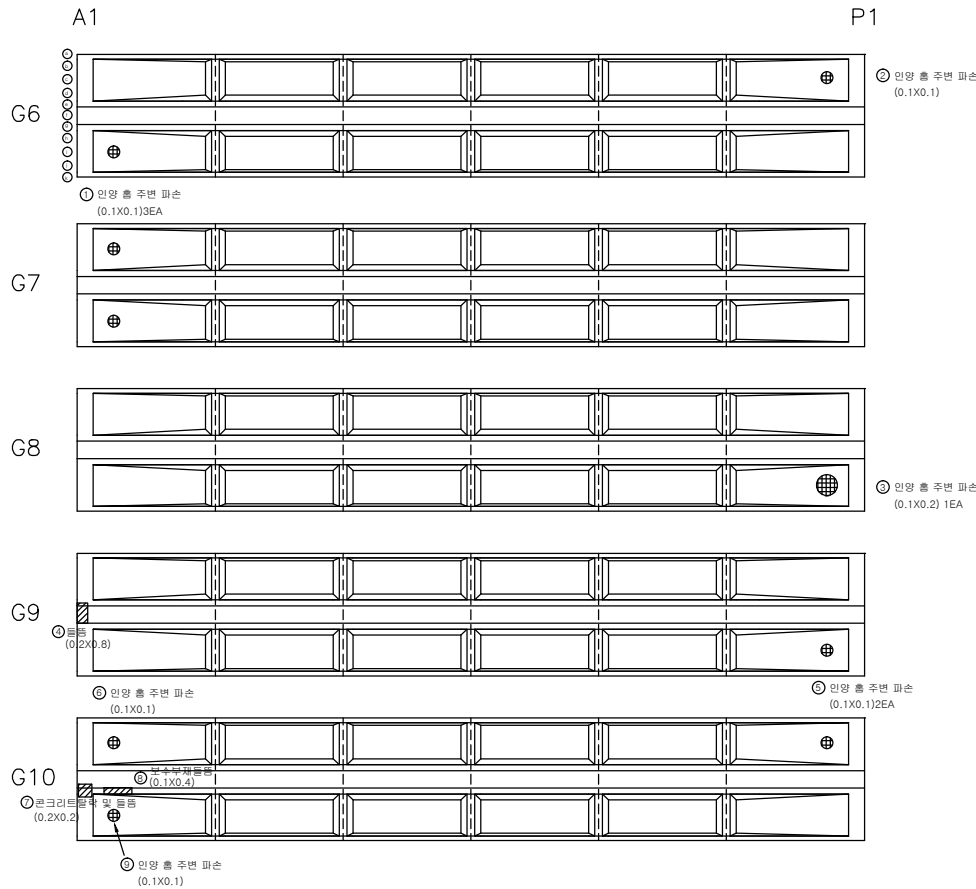

주 형 (BEAM)

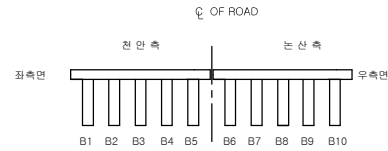

P1

P2


G6

G7

G8


G9

G10

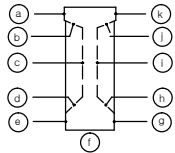

① 인양 흙 주변 파손
(0.1X0.1)



② 인양 흙 주변 파손
(0.1X0.1)

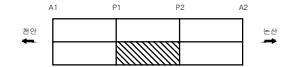

손 상 물 량 표



번호	신/구	방향	손상내용	손상현황						비고
				균열폭 mm	너비 m	길이 m	물량	단위	개소	
1	구	남향	파손	-	0.1	0.10	0.01	㎡	1	인양흙
2	구	남향	파손	-	0.1	0.10	0.01	㎡	1	인양흙
3										
4										
주 형 (BEAM)



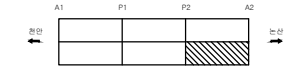
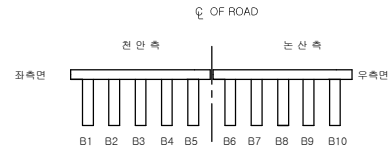


손 상 물 량 표

번호	신/구	방향	손상내용	손상현황					비고
				균열폭 mm	너비 m	길이 m	물량	단위	개소
1	구	논산	균열	0.2	-	0.10	0.10	m	1
2	구	논산	균열	0.3	-	0.20	0.20	m	1
3	구	논산	균열	0.3	-	0.20	0.20	m	1
4									
5									
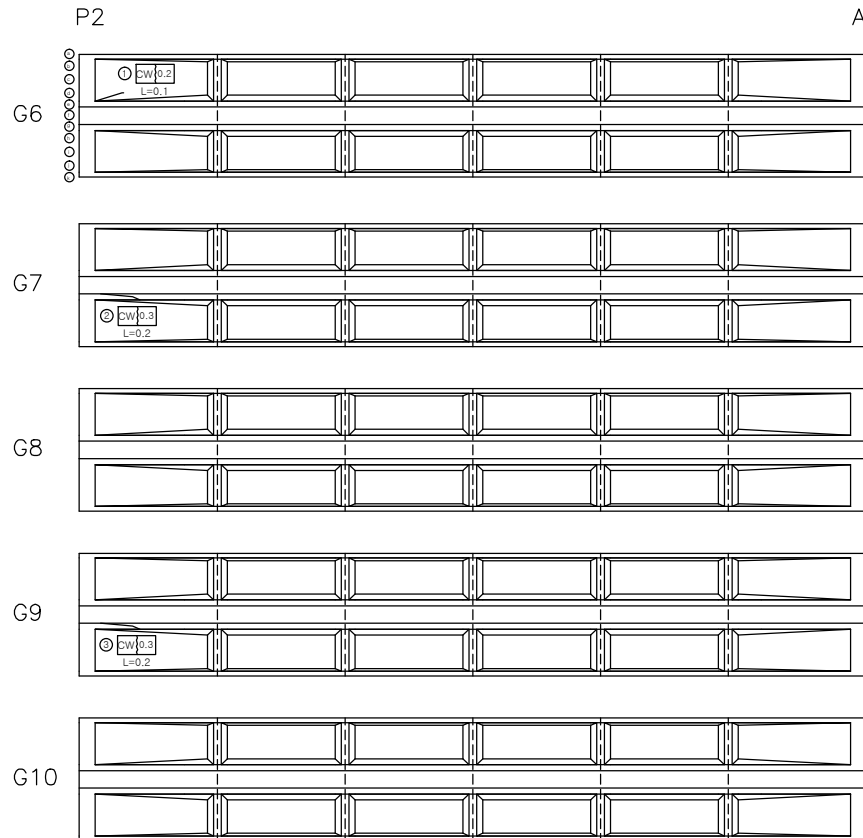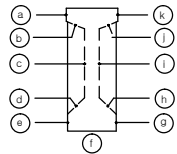

가 로 보

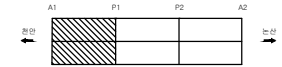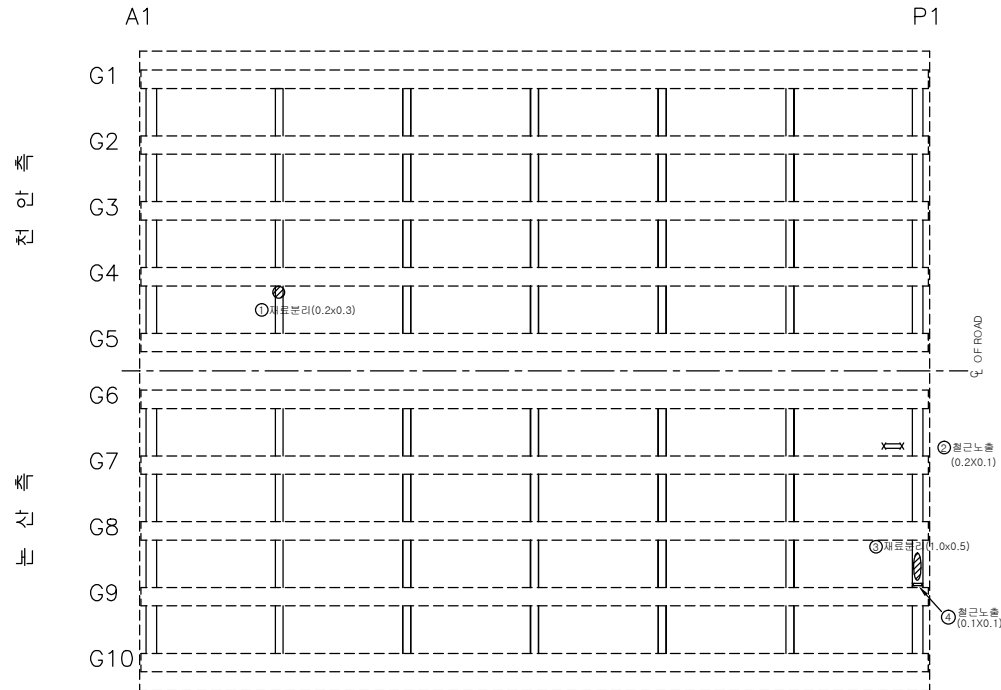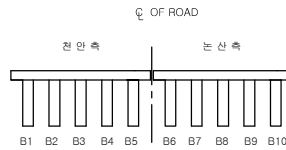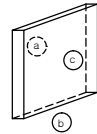

손상량량표

번호	신/구	방향	손상내용	손상현황					비고
				균열폭 mm	너비 m	길이 m	수량	단위	개소
1	구	천안	재료분리	-	0.2	0.30	0.06	㎡	1
2	구	논산	철근노출	-	0.2	0.10	0.02	㎡	1
3	구	논산	재료분리	-	1.0	0.50	0.50	㎡	1
4	구	논산	철근노출	-	0.1	0.10	0.01	㎡	1
5									
6									
천안논산고속도로(주)

고
량
명

오 룡 고

배
치
명

가 로 보

확 인 자

관 리 자

작 성 자

날 짜

축 척

파 일 명

도면번호





2017. 12

1 : 100

053B12C01.dwg

015





가 로 보

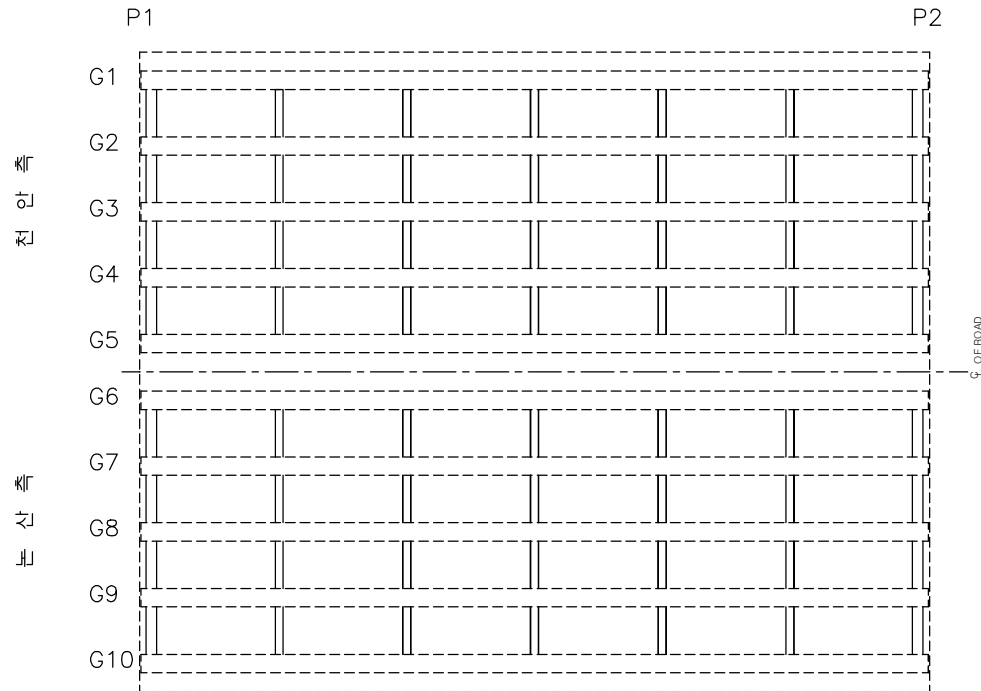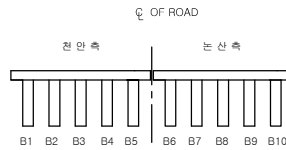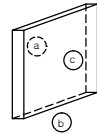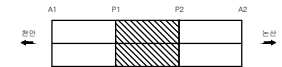

손상발생표

번호	신/구	방향	손상내용	손상현황						비고
				균열폭 mm	너비 m	길이 m	물량	단위	개소	
1										
2										
가 로 보

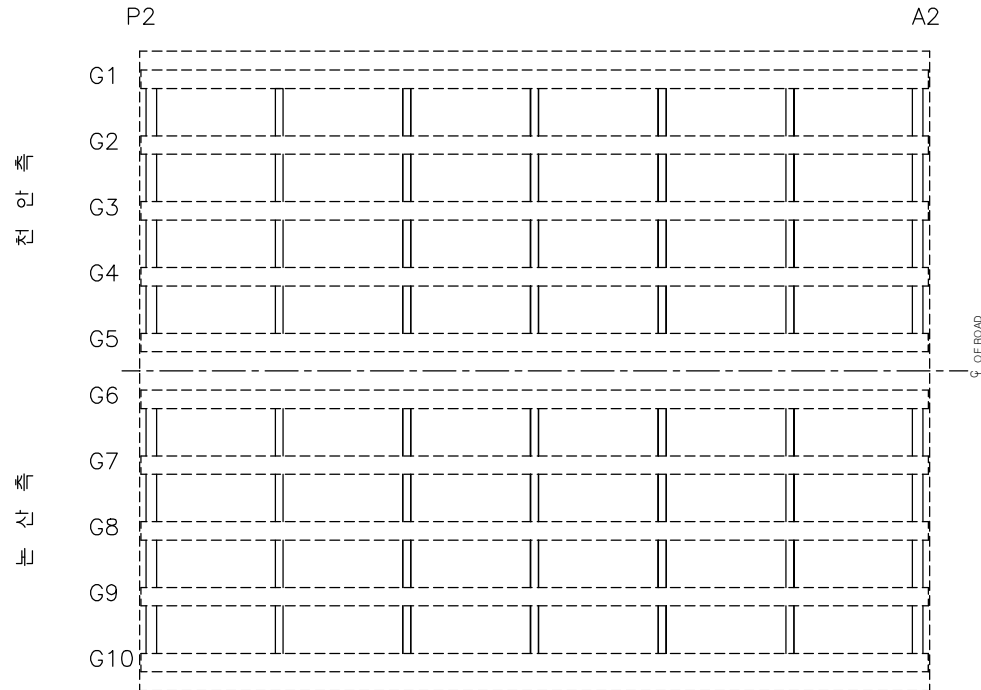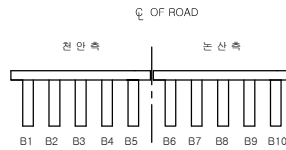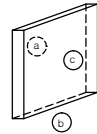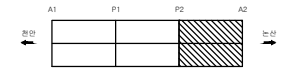

손상발생표

번호	신/구	방향	손상내용	손상현황						비고
				균열폭 mm	너비 m	깊이 m	물량	단위	개소	
1										
2										
천안논산고속도로(주)

고
량
영

오
룡
교

배
전
영

가
로
보

확
인
자

관
리
자

작
성
자

날
짜

축
척

파
일
명

도면번호



2017. 12

1 : 100

053B12C03.dwg

017

신 축 이 음 장 치

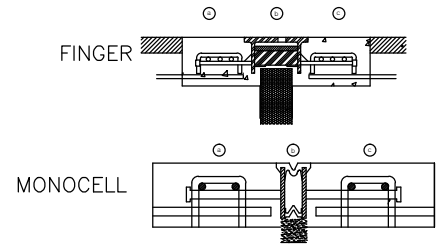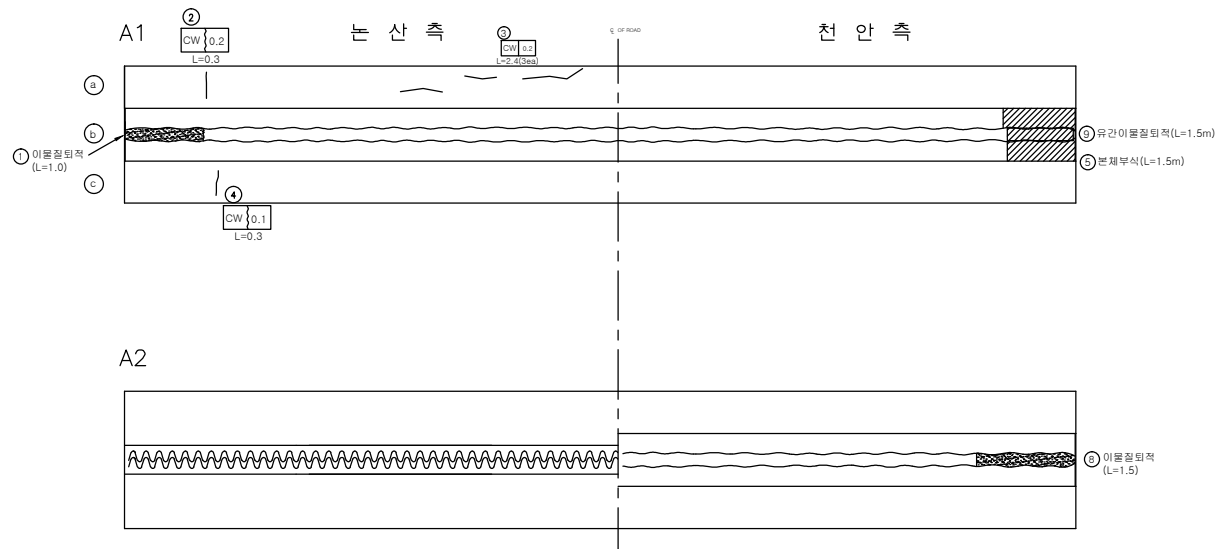

손 상 물 량 표

번호	신/구	방향	손상내용	손상현황					비고
				균열폭 mm	너비 m	길이 m	물량	단위	
1	구	천안	유간 이음결합점	-	-	1.00	1.00	m	1
2	구	천안	후타재 균열	0.2	-	0.30	0.30	m	1
3	구	천안	후타재 균열	0.2	-	0.80	2.40	m	3
4	구	천안	후타재 균열	0.1	-	0.30	0.30	m	1
5	구	천안	본체부식	-	-	1.50	1.50	m	1
6	구	천안	유간 이음결합점	-	-	1.50	1.50	m	1
7	구	천안	유간 이음결합점	-	-	1.50	1.50	m	1
8									
9									
천안논산고속도로(주)

고
형
명

오 룡 교

부
재
명

신 축 이 음 장 치

확
인
자

관
리
자

작
성
자

날
짜

속
척

파
일
명

도
면
번호

2017. 12


NONE

O53B14E01.dwg

018

교량 받침

천안측

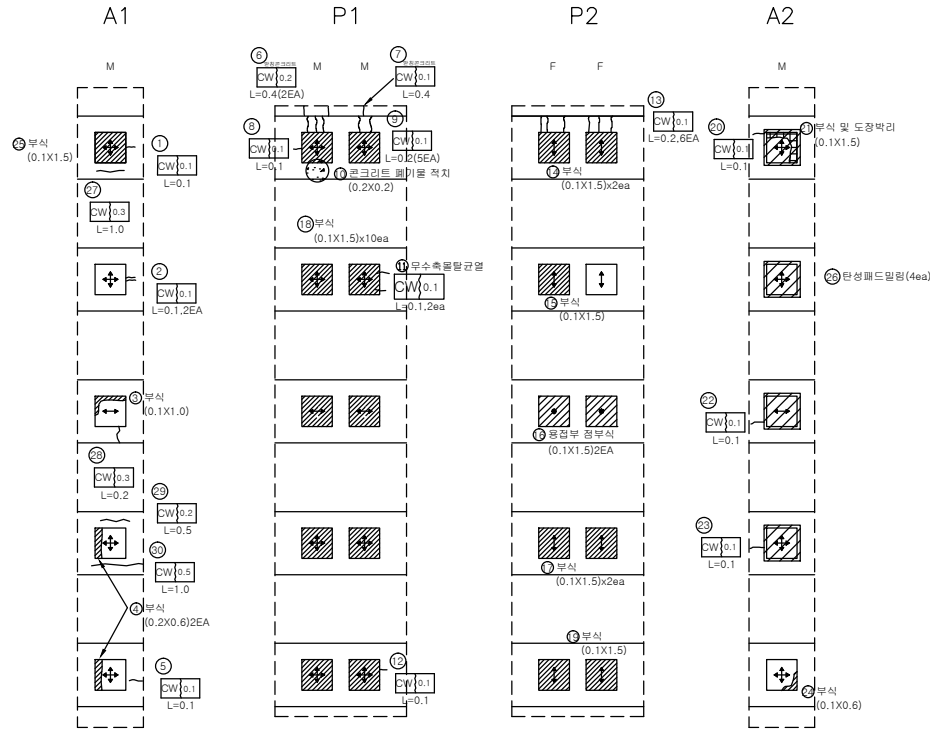

범례

구분	방향표시
일방향	↕
일방향	↕, ↔
고정	●


인덱스 없음

손상량표

번호	신/구	방향	손상내용	손상현황					비고
				균열폭 mm	너비 m	길이 m	수량	단위	개소
1	구	천안	받침물상 균열	0.1	-	0.10	0.10	m	1
2	구	천안	받침물상 균열	0.1	-	0.10	0.10	m	1
3	구	천안	받침 부식	-	0.1	1.00	0.10	m	1
4	구	천안	받침 부식	-	0.2	0.60	0.24	m	2
5	구	천안	받침물상 균열	0.1	-	0.10	0.10	m	1
6	구	천안	받침콘크리트 균열	0.2	-	0.40	0.80	m	2
7	구	천안	받침콘크리트 균열	0.1	-	0.40	0.40	m	1
8	구	천안	받침물상 균열	0.1	-	0.10	0.10	m	1
9	구	천안	받침물상 균열	0.1	-	0.20	1.00	m	5
10	구	천안	콘크리트 패기물 적치	-	0.2	0.20	0.04	m	1
11	구	천안	받침물상 균열	0.1	-	0.10	0.20	m	2
12	구	천안	받침물상 균열	0.1	-	0.10	0.10	m	1
13	구	천안	받침물상 균열	0.1	-	0.20	1.20	m	6
14	구	천안	받침 부식	-	0.1	1.50	0.30	m	2
15	구	천안	받침 부식	-	0.1	1.50	0.15	m	1
16	구	천안	경부식	-	0.1	1.50	0.15	m	1
17	구	천안	받침 부식	-	0.1	1.50	0.30	m	2
18	구	천안	받침 부식	-	0.1	1.50	1.50	m	10
19	구	천안	받침 부식	-	0.1	1.50	0.15	m	1
20	구	천안	받침물상 균열	0.1	-	0.10	0.10	m	1
21	구	천안	부식및도장박리	-	0.1	1.50	0.15	m	1
22	구	천안	받침물상 균열	0.1	-	0.10	0.10	m	1
23	구	천안	받침물상 균열	0.1	-	0.10	0.10	m	1
24	구	천안	받침 부식	-	0.1	0.60	0.06	m	1
25	구	천안	받침 부식	-	0.1	1.50	0.15	m	1
26	구	천안	탄성패드일괄	-	-	-	4	ea	4
27	구	천안	받침콘크리트 균열	0.3	-	1.00	1.00	m	1 보수필요
28	구	천안	받침물상 균열	0.3	-	0.20	0.20	m	1 보수필요
29	구	천안	받침콘크리트 균열	0.2	-	0.50	0.50	m	1
30	구	천안	받침콘크리트 균열	0.5	-	1.00	1.00	m	1 보수필요
31									
32									
33									
34									
35									
36									
37									
38									
39									
40									

교량 받침

본 산 측

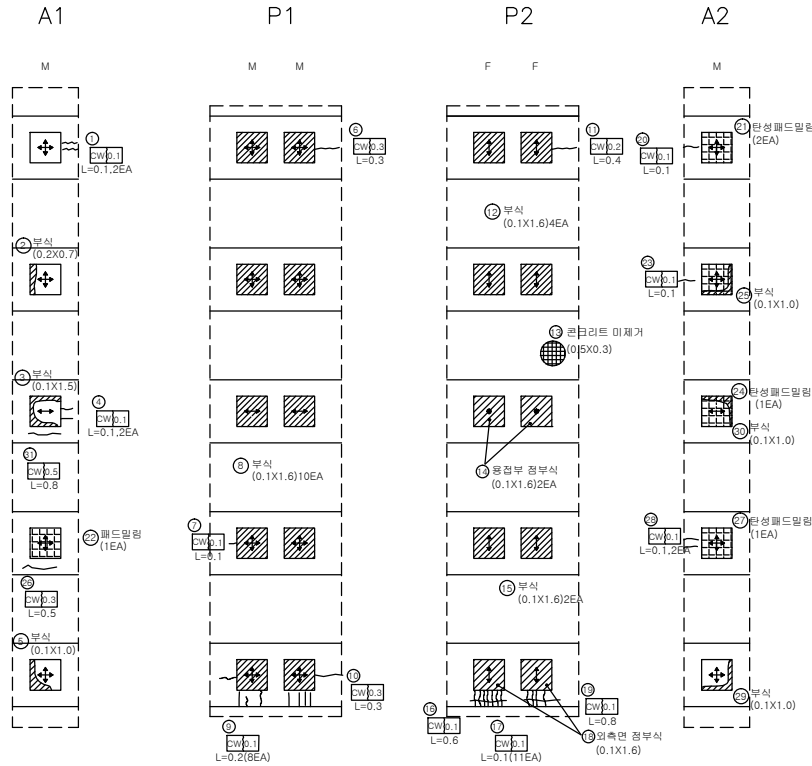

범례


구분	방향표시
일방향	↕
일방향	↕, ↔
고정	●

인덱스 없음


손상량량표

번호	신/구	방향	손상내용	손상현황					비고
				균열폭 mm	너비 m	길이 m	물량	단위	개소
1	구	노선	받침물상 균열	0.1	-	0.10	0.20	m	2
2	구	노선	받침 부식	-	0.2	0.70	0.14	m	1
3	구	노선	받침 부식	-	0.1	1.50	0.15	m	1
4	구	노선	받침물상 균열	0.1	-	0.10	0.20	m	2
5	구	노선	받침 부식	-	0.1	1.00	0.10	m	1
6	구	노선	받침콘크리트 균열	0.3	-	0.30	0.30	m	1 보수필요
7	구	노선	받침물상 균열	0.1	-	0.10	0.10	m	1
8	구	노선	받침 부식	-	0.1	1.60	1.60	m	10
9	구	노선	받침물상 균열	0.1	-	0.20	1.60	m	8
10	구	노선	받침콘크리트 균열	0.3	-	0.30	0.30	m	1 보수필요
11	구	노선	받침콘크리트 균열	0.2	-	0.40	0.40	m	1
12	구	노선	받침 부식	-	0.1	1.60	0.16	m	1
13	구	노선	콘크리트 미제거	-	0.5	0.30	0.15	m	1
14	구	노선	점부식	-	0.1	1.60	0.16	m	1
15	구	노선	받침 부식	-	0.1	1.60	0.16	m	1
16	구	노선	받침물상 균열	0.1	-	0.60	0.60	m	1
17	구	노선	받침물상 균열	0.1	-	0.10	1.10	m	11
18	구	노선	점부식	-	0.1	1.60	0.16	m	1
19	구	노선	받침물상 균열	0.1	-	0.80	0.80	m	1
20	구	노선	받침물상 균열	0.1	-	0.10	0.10	m	1
21	구	노선	패드일링	-	-	-	2	ea	2
22	구	노선	패드일링	-	-	-	1	ea	1
23	구	노선	받침물상 균열	0.1	-	0.10	0.10	m	1
24	구	노선	패드일링	-	-	-	1	ea	1
25	구	노선	받침 부식	-	0.1	1.00	0.10	m	1
26	구	노선	받침물상 균열	0.3	-	0.50	0.50	m	1 보수필요
27	구	노선	패드일링	-	-	-	1	ea	1
28	구	노선	받침물상 균열	0.1	-	0.10	0.20	m	2
29	구	노선	받침 부식	-	0.1	1.00	0.10	m	1
30	구	노선	받침 부식	-	0.1	1.00	0.10	m	1
31	구	노선	받침물상 균열	0.5	-	0.80	0.80	m	1 보수필요
32									
33									
34									
35									
36									
37									
38									
39									
40									

방 호 벽 (난 간)

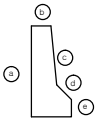

천 안 측

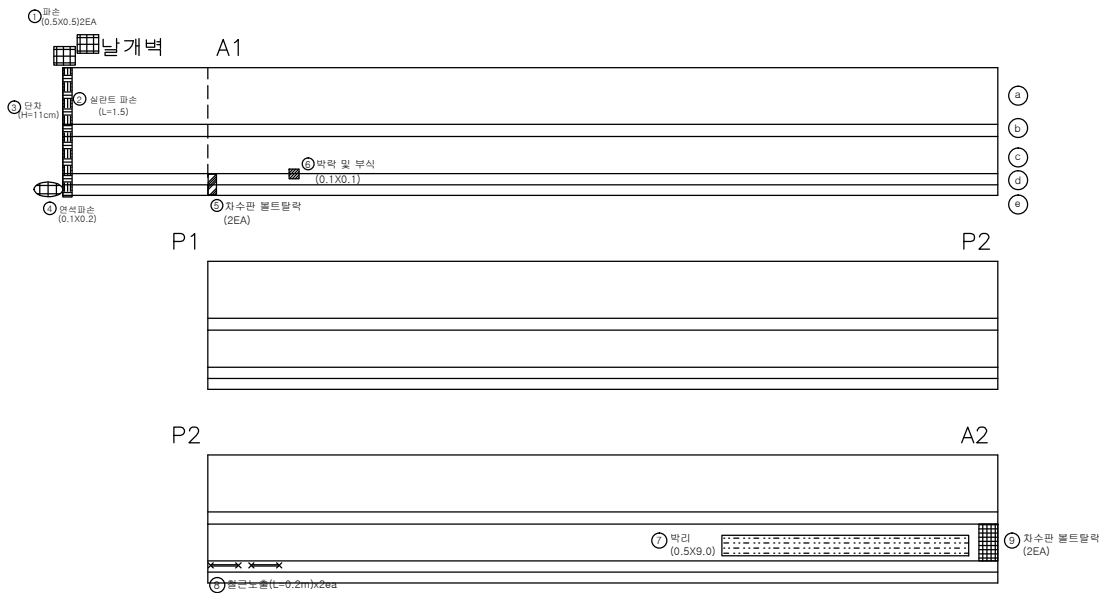

손 상 물 량 표

번호	신/구	양항	손상내용	손상현황						비고
				균열폭 mm	너비 m	길이 m	물량	단위	개소	
1	구	천안	파손	-	0.5	0.50	0.25	㎡	1	
2	구	천안	실란트파손	-	-	1.50	1.50	m	1	
3	구	천안	단차	-	-	0.10	0.10	m	1	
4	구	천안	파손	-	0.1	0.20	0.02	㎡	1	
5	구	천안	자수관 볼트탈락	-	-	-	2	ea	2	
6	구	천안	박막 및 부식	-	0.1	0.10	0.01	㎡	1	
7	구	천안	박리	-	0.5	9.00	4.50	㎡	1	
8	구	천안	절근노출	-	-	0.20	0.40	m	2	
9	구	천안	자수관 볼트탈락	-	-	-	2	ea	2	
10										
11										
천안논산고속도로(주)

고
형
명

오
룡
교

배
치
평

방
호
벽
(난
간)

확
인
자

관
리
자

작
성
자

날
짜

측
척

파
일
명

도면번호


2017. 12

H = 1 : 100
V = 1 : 50




053B16N01.dwg

021

방호벽 (난간)

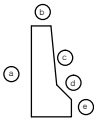

는 산 측

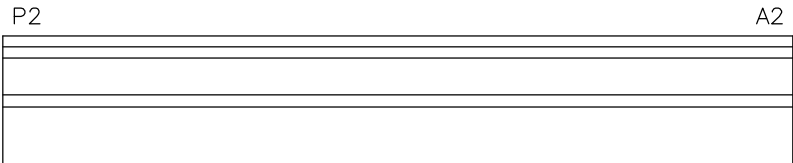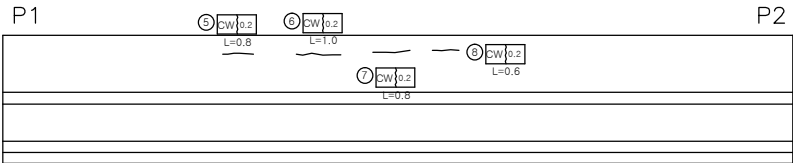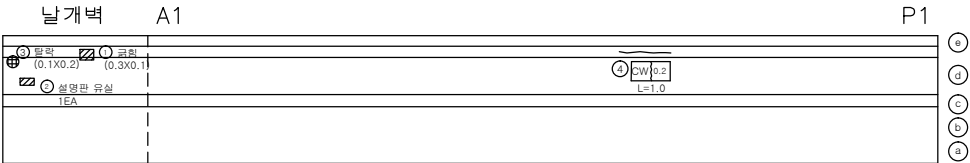

손상량량표

번호	신/구	방향	손상내용	손상현황						비고
				균열폭 mm	너비 m	길이 m	수량	단위	개소	
1	구	논산	균열	-	0.1	0.10	0.01	m	1	
2	구	논산	철명판 유실	-	-	-	1	ea	1	
3	구	논산	탈락	-	0.1	0.20	0.02	m	1	
4	구	논산	균열	0.1	-	1.00	1.00	m	1	
5	구	논산	균열	0.1	-	0.80	0.80	m	1	
6	구	논산	균열	0.1	-	1.00	1.00	m	1	
7	구	논산	균열	0.1	-	0.80	0.80	m	1	
8	구	논산	균열	0.1	-	0.60	0.60	m	1	
9										
10										
천안논산고속도로(주)

고
량
영

오
영
고

방
호
벽

(난간)

확
인
자

관
리
자

작
성
자

날
짜

측
척

파
일
명

도면번호


2017. 12

H = 1 : 100
V = 1 : 50

053B16N02.dwg


022

중분대

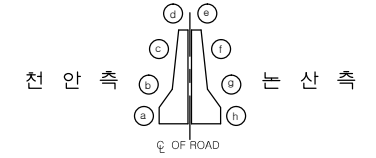

손상량량표

번호	신/구	방향	손상내용	손상현황						비고
				균열폭 mm	너비 m	길이 m	물량	단위	개소	
1	구	천안	균열	1.0	-	3.00	3.00	m	1	
2	구	천안	차수관 볼트탈락	-	-	-	1	ea	1	
3	구	논산	차수관 볼트탈락	-	-	-	1	ea	1	
4	구	천안	균열	0.2	-	1.00	1.00	m	1	
5	구	천안	파손	-	0.3	0.10	0.03	m ²	1	
6										
7										
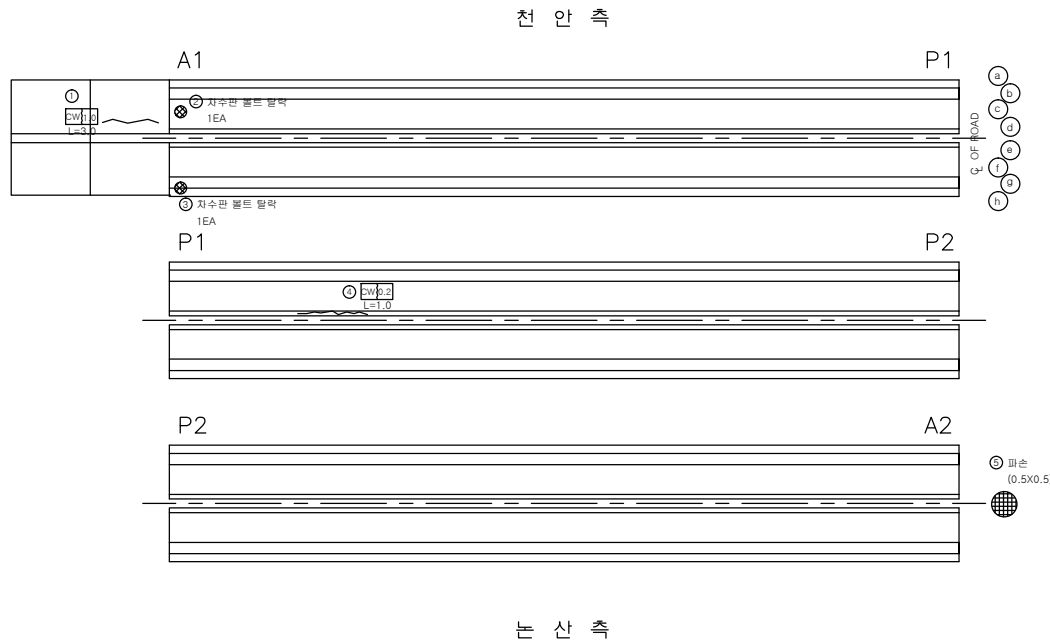

천안논산고속도로(주)

고
량
명

오
영
교

단
위
명

중
분
대

확
인
자

관
리
자

작
성
자

날
짜

측
척

파
일
명

도면번호



2017. 12

H = 1 : 100
V = 1 : 50

053B17H01.dwg

023



교 대 (A1)

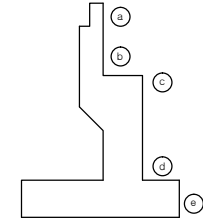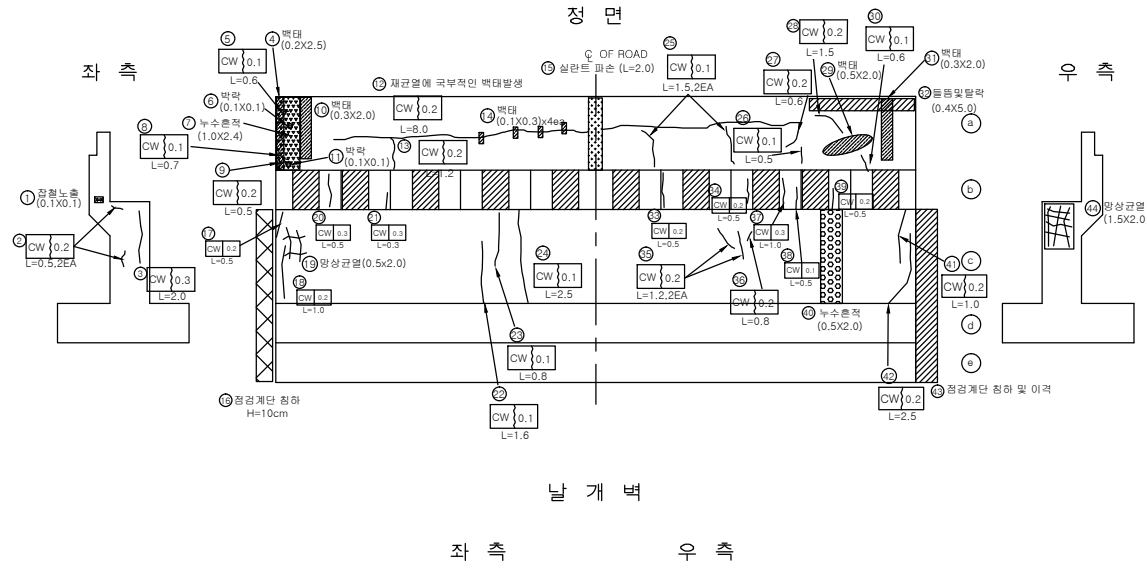

손상량량표

번호	신/구	방향	손상내용	손상현황					비고
				균열폭 mm	너비 m	길이 m	물량	단위	
1	구	남향	균열노출	-	0.1	0.10	0.01	m	1
2	구	남향	균열	0.2	-	0.50	1.00	m	2
3	구	남향	균열	0.3	-	2.00	2.00	m	1
4	구	남향	벽태	-	0.2	2.50	0.50	m	1
5	구	남향	균열	0.1	-	0.60	0.60	m	1
6	구	남향	벽태	-	0.1	0.10	0.01	m	1
7	구	남향	누수흔적	-	1.0	2.40	2.40	m	1
8	구	남향	균열	0.1	-	0.70	0.70	m	1
9	구	남향	균열	0.2	-	0.50	0.50	m	1
10	구	남향	벽태	-	0.3	2.00	0.60	m	1
11	구	남향	벽태	-	0.1	0.10	0.01	m	1
12	구	남향	균열	0.2	-	8.00	8.00	m	1
13	구	남향	균열	0.2	-	1.20	1.20	m	1
14	구	남향	벽태	-	0.1	0.30	0.12	m	4
15	구	남향	실란트파손	-	-	2.00	2.00	m	1
16	구	남향	점검계단 침하	-	-	-	1	ea	1
17	구	남향	균열	0.2	-	0.50	0.50	m	1
18	구	남향	균열	0.2	-	1.00	1.00	m	1
19	구	남향	양상균열	-	0.5	2.00	1.00	m	1
20	구	남향	균열	0.3	-	0.50	0.50	m	1
21	구	남향	균열	0.3	-	0.30	0.30	m	1
22	구	남향	균열	0.1	-	1.60	1.60	m	1
23	구	남향	균열	0.1	-	0.80	0.80	m	1
24	구	남향	균열	0.1	-	2.50	2.50	m	1
25	구	천안	균열	0.1	-	1.50	3.00	m	2
26	구	천안	균열	0.1	-	0.50	0.50	m	1
27	구	천안	균열	0.2	-	0.60	0.60	m	1
28	구	천안	균열	0.2	-	1.50	1.50	m	1
29	구	천안	벽태	-	0.5	2.00	1.00	m	1
30	구	천안	균열	0.1	-	0.60	0.60	m	1
31	구	천안	벽태	-	0.3	2.00	0.60	m	1
32	구	천안	돌출및탈락	-	0.4	5.00	5.00	m	1
33	구	천안	균열	0.2	-	0.50	0.50	m	1
34	구	천안	균열	0.2	-	0.50	0.50	m	1
35	구	천안	균열	0.2	-	1.20	2.40	m	2
36	구	천안	균열	0.2	-	0.80	0.80	m	1
37	구	천안	균열	0.3	-	1.00	1.00	m	1
38	구	천안	균열	0.1	-	0.50	0.50	m	1
39	구	천안	균열	0.2	-	0.50	0.50	m	1
40	구	천안	누수흔적	-	0.5	2.00	1.00	m	1
41	구	천안	균열	0.2	-	1.00	1.00	m	1
42	구	천안	균열	0.2	-	2.50	2.50	m	1
43	구	천안	점검계단 침하	-	-	-	1	ea	1
44	구	천안	양상균열	-	1.5	2.00	3.00	m	1
45	구	천안	균열	0.2	-	1.50	1.50	m	1
46	구	천안	콘크리트파손	-	0.8	1.00	0.80	m	1
47									
48									
49									
50									

교 대 (A2)

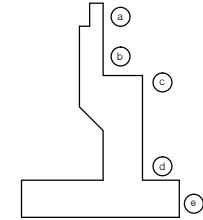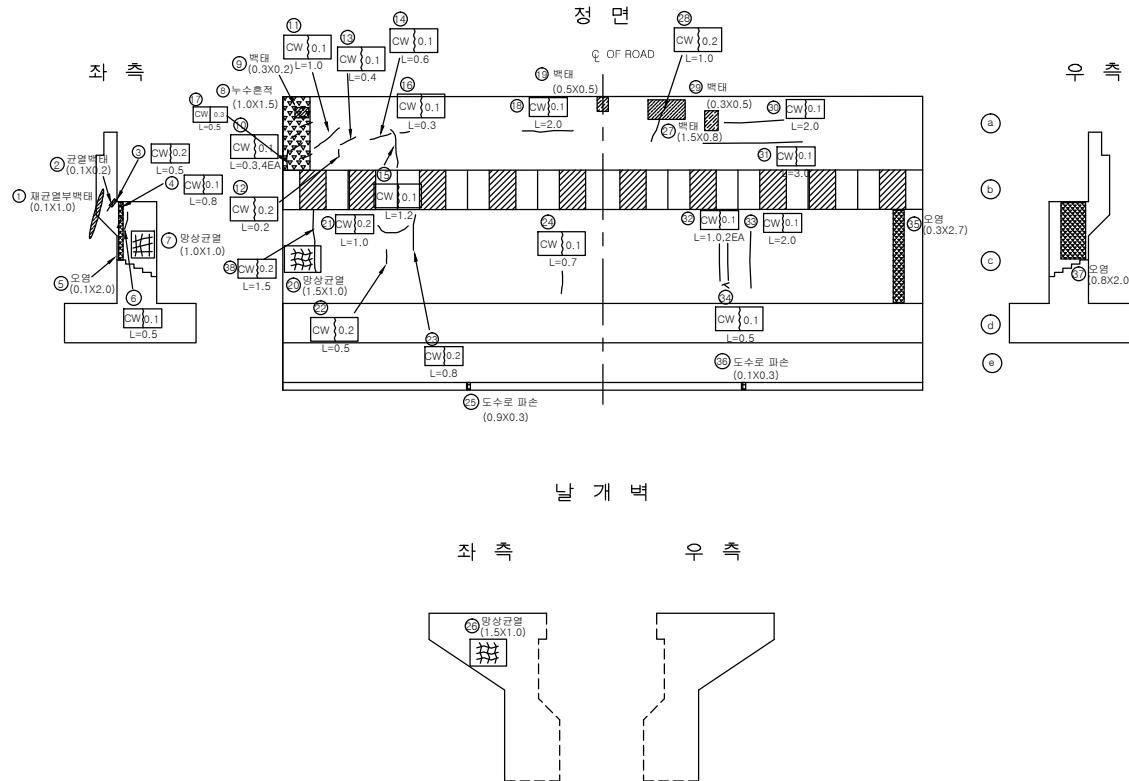

손상량량표

번호	신/구	방향	손상내용	손상현황						비고
				균열폭 mm	너비 m	길이 m	물량	단위	개소	
1	구	천안	균열백태	-	0.1	1.00	0.10	㎡	1	보수부
2	구	천안	균열백태	-	0.1	0.20	0.02	㎡	1	
3	구	천안	균열	0.2	-	0.50	0.50	m	1	
4	구	천안	균열	0.1	-	0.80	0.80	m	1	
5	구	천안	표면오염	-	0.1	2.00	0.20	㎡	1	
6	구	천안	균열	0.1	-	0.50	0.50	m	1	
7	구	천안	망상균열	-	1.0	1.00	1.00	㎡	1	
8	구	천안	누수흔적	-	1.0	1.50	1.50	㎡	1	
9	구	천안	백태	-	0.3	0.20	0.06	㎡	1	
10	구	천안	균열	0.1	-	0.30	1.20	m	4	
11	구	천안	균열	0.1	-	1.00	1.00	m	1	
12	구	천안	균열	0.2	-	0.20	0.20	m	1	
13	구	천안	균열	0.1	-	0.40	0.40	m	1	
14	구	천안	균열	0.1	-	0.60	0.60	m	1	
15	구	천안	균열	0.1	-	1.20	1.20	m	1	
16	구	천안	균열	0.1	-	0.30	0.30	m	1	
17	구	천안	균열	0.3	-	0.50	0.50	m	1	
18	구	천안	균열	0.1	-	2.00	2.00	m	1	
19	구	천안	백태	-	0.5	0.50	0.25	㎡	1	
20	구	천안	망상균열	-	1.5	1.00	1.50	㎡	1	
21	구	천안	균열	0.2	-	1.00	1.00	m	1	
22	구	천안	균열	0.2	-	0.50	0.50	m	1	
23	구	천안	균열	0.2	-	0.80	0.80	m	1	
24	구	천안	균열	0.1	-	0.70	0.70	m	1	
25	구	천안	도수로 파손	-	0.9	0.30	0.27	㎡	1	
26	구	천안	망상균열	-	1.5	1.00	1.50	㎡	1	
27	구	논산	백태	-	1.5	0.80	1.20	㎡	1	
28	구	논산	균열	0.2	-	1.00	1.00	m	1	
29	구	논산	백태	-	0.3	0.50	0.15	㎡	1	
30	구	논산	균열	0.1	-	2.00	2.00	m	1	
31	구	논산	균열	0.1	-	3.00	3.00	m	1	
32	구	논산	균열	0.1	-	1.00	2.00	m	2	
33	구	논산	균열	0.1	-	0.50	0.50	m	1	
34	구	논산	균열	0.1	-	2.00	2.00	m	1	
35	구	논산	표면오염	-	0.3	2.70	0.81	㎡	1	
36	구	논산	도수로 파손	-	0.1	0.30	0.03	㎡	1	
37	구	논산	표면오염	-	0.8	2.00	1.60	㎡	1	
38	신	천안	균열	0.2	-	1.50	1.50	m	1	
39										
40										



천안논산고속도로(주)

고
량
영

오
룡
교

배
치
평

교 대 (A2)

확
인
자

관
리
자

작
성
자

날
짜

축
척

파
일
명

도면번호

2017. 12

1 : 100


053B18A02.dwg

025



교 각 (P1)

천 안 측

인덱스 없음

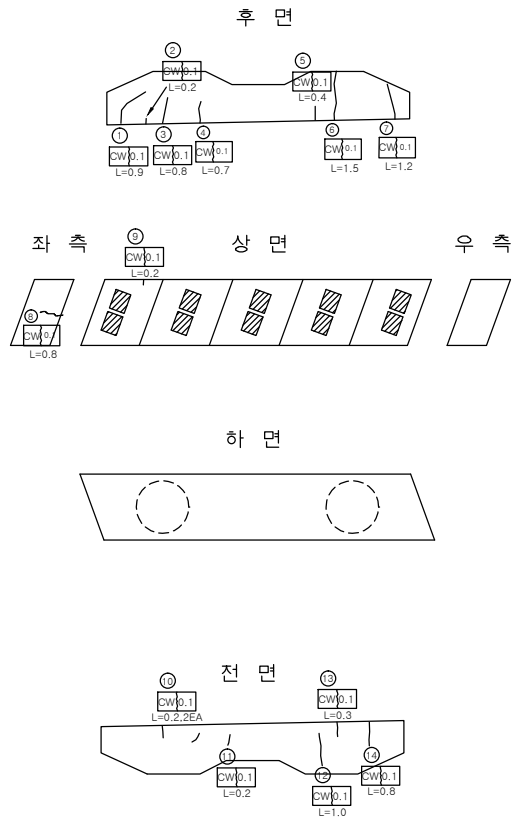

정 면 도

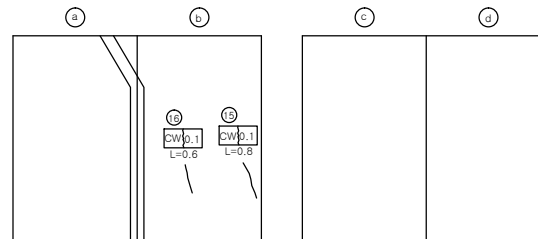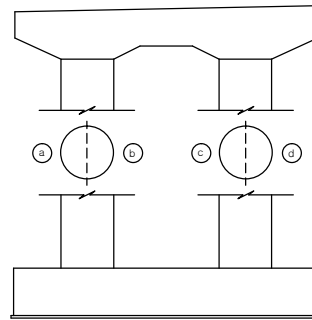

손상량량표

번호	신/구	방향	손상내용	손상현황						비고
				균열폭 mm	너비 m	깊이 m	물량	단위	개소	
1	구	천안	균열	0.1	-	0.90	0.90	m	1	
2	구	천안	균열	0.1	-	0.20	0.20	m	1	
3	구	천안	균열	0.1	-	0.80	0.80	m	1	
4	구	천안	균열	0.1	-	0.70	0.70	m	1	
5	구	천안	균열	0.1	-	0.40	0.40	m	1	
6	구	천안	균열	0.1	-	1.50	1.50	m	1	
7	구	천안	균열	0.1	-	1.20	1.20	m	1	
8	구	천안	균열	0.1	-	0.80	0.80	m	1	
9	구	천안	균열	0.1	-	0.20	0.20	m	1	
10	구	천안	균열	0.1	-	0.20	0.40	m	2	
11	구	천안	균열	0.1	-	0.20	0.20	m	1	
12	구	천안	균열	0.1	-	1.00	1.00	m	1	
13	구	천안	균열	0.1	-	0.30	0.30	m	1	
14	구	천안	균열	0.1	-	0.80	0.80	m	1	
15	구	천안	균열	0.1	-	0.80	0.80	m	1	
16	구	천안	균열	0.1	-	0.60	0.60	m	1	
17										
18										
천안논산고속도로(주)

교량명

오룡교

비고

교각 (P1)

확인자

관리자

작성자

날짜

축척

파일명

도면번호

2017. 12


1 : 100

053B19P01.dwg



026

교 각 (P2)

천 안 측

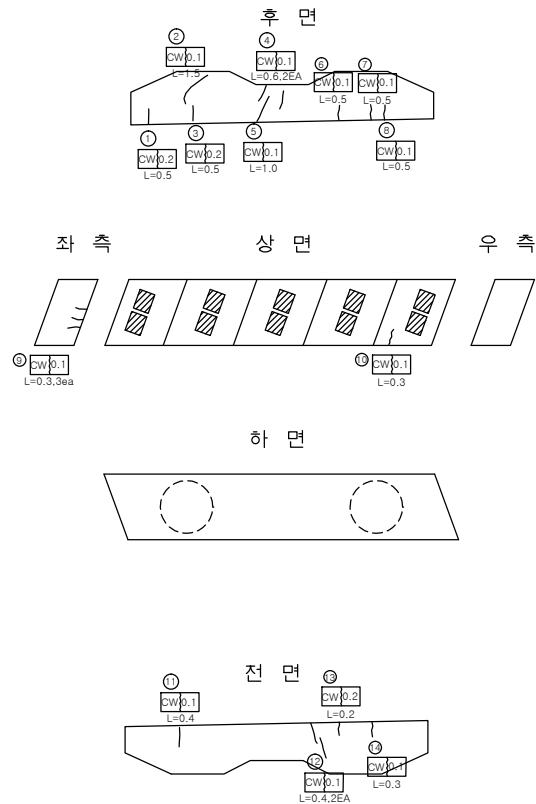

정 면 도

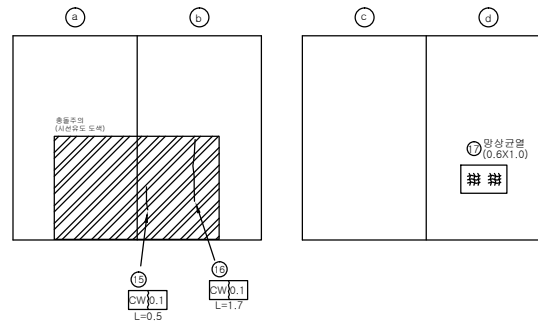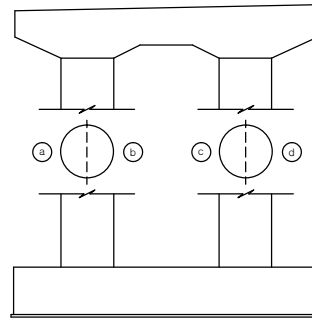


인덱스 없음

손상량량표


번호	신/구	방향	손상내용	손상현황					비고
				균열폭 mm	너비 m	길이 m	물량	단위	개소
1	구	천안	균열	0.2	-	0.50	0.50	m	1
2	구	천안	균열	0.1	-	1.50	1.50	m	1
3	구	천안	균열	0.2	-	0.50	0.50	m	1
4	구	천안	균열	0.1	-	0.60	1.20	m	2
5	구	천안	균열	0.1	-	1.00	1.00	m	1
6	구	천안	균열	0.1	-	0.50	0.50	m	1
7	구	천안	균열	0.1	-	0.50	0.50	m	1
8	구	천안	균열	0.1	-	0.50	0.50	m	1
9	구	천안	균열	0.1	-	0.30	0.90	m	3
10	구	천안	균열	0.1	-	0.30	0.30	m	1
11	구	천안	균열	0.1	-	0.40	0.40	m	1
12	구	천안	균열	0.1	-	0.40	0.80	m	2
13	구	천안	균열	0.2	-	0.20	0.20	m	1
14	구	천안	균열	0.1	-	0.30	0.30	m	1
15	구	천안	균열	0.1	-	0.50	0.50	m	1
16	구	천안	균열	0.1	-	1.70	1.70	m	1
17	구	천안	망상균열	-	0.6	1.00	0.60	m	1
18									
19									
교 각 (P1)

본 산 측

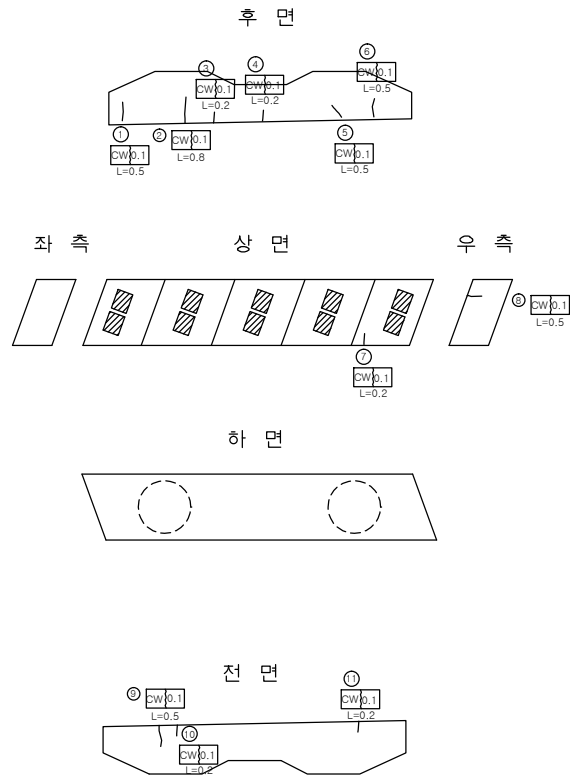

정 면 도

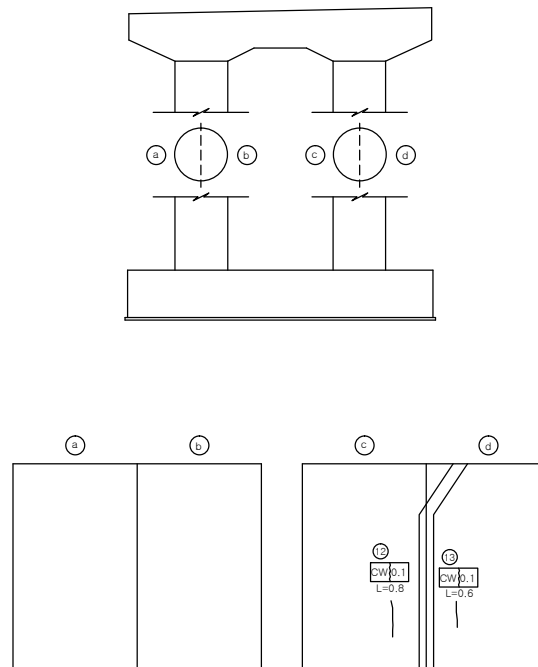

인덱스 없음

손상량량표

번호	신/구	방향	손상내용	손상현황					비고
				균열폭 mm	너비 m	길이 m	물량	단위	개소
1	구	본선	균열	0.1	-	0.50	0.50	m	1
2	구	본선	균열	0.1	-	0.80	0.80	m	1
3	구	본선	균열	0.1	-	0.20	0.20	m	1
4	구	본선	균열	0.1	-	0.20	0.20	m	1
5	구	본선	균열	0.1	-	0.50	0.50	m	1
6	구	본선	균열	0.1	-	0.50	0.50	m	1
7	구	본선	균열	0.1	-	0.20	0.20	m	1
8	구	본선	균열	0.1	-	0.50	0.50	m	1
9	구	본선	균열	0.1	-	0.50	0.50	m	1
10	구	본선	균열	0.1	-	0.20	0.20	m	1
11	구	본선	균열	0.1	-	0.20	0.20	m	1
12	구	본선	균열	0.1	-	0.80	0.80	m	1
13	구	본선	균열	0.1	-	0.60	0.60	m	1
14									
15									
천안논산고속도로(주)

교량명

오룡교

비치명

교각 (P2)

확인자

관리자

작성자

날짜

축척

파일명

도면번호

2017. 12

1 : 100




053B19P03.dwg

028

교 각 (P2)

본 산 측

인덱스 없음

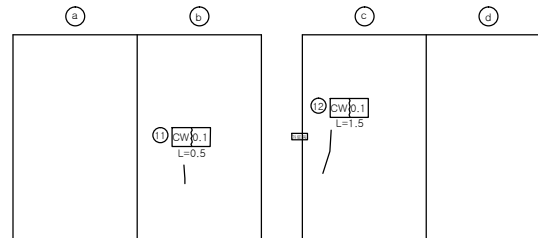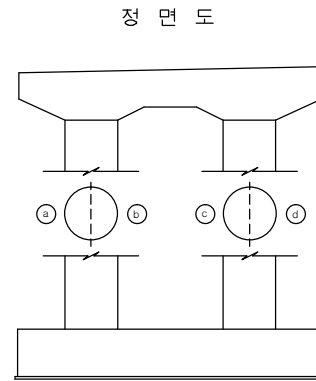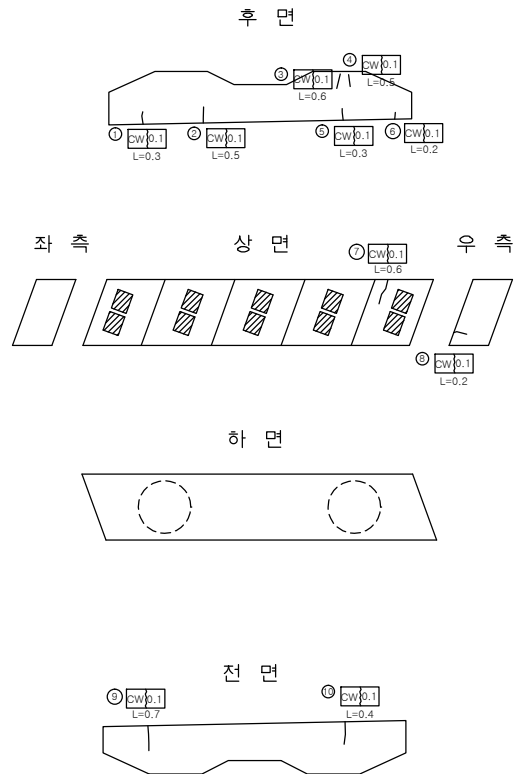

손상량량표

번호	신/구	방향	손상내용	손상현황					비고
				균열폭 mm	너비 m	길이 m	물량	단위	개소
1	구	본선	균열	0.1	-	0.30	0.30	m	1
2	구	본선	균열	0.1	-	0.50	0.50	m	1
3	구	본선	균열	0.1	-	0.60	0.60	m	1
4	구	본선	균열	0.1	-	0.50	0.50	m	1
5	구	본선	균열	0.1	-	0.30	0.30	m	1
6	구	본선	균열	0.1	-	0.20	0.20	m	1
7	구	본선	균열	0.1	-	0.60	0.60	m	1
8	구	본선	균열	0.1	-	0.20	0.20	m	1
9	구	본선	균열	0.1	-	0.70	0.70	m	1
10	구	본선	균열	0.1	-	0.40	0.40	m	1
11	구	본선	균열	0.1	-	0.50	0.50	m	1
12	구	본선	균열	0.1	-	1.50	1.50	m	1
13									
14									
천안논산고속도로(주)

교량명

오룡교

비치명

교 각 (P2)

확인자

관리자

작성자

날짜

축척

파일명

도면번호

2017. 12

1 : 100

053B19P04.dwg

029