

관 리 번 호

사 본 번 호

논산천안고속도로 구조물 외관조사망도

복 롱 교


2017. 12

 천안논산고속도로(주)


문 제




면 결

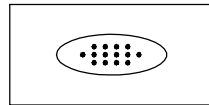


누수, 습윤부

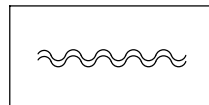


표장의 요철

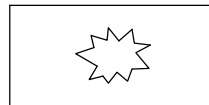


편칭 또는 공동

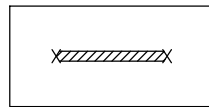


철근부식

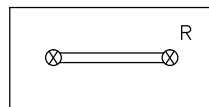


연결상태
(볼트, 용접)

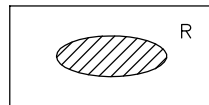


도장 탈락, 부식

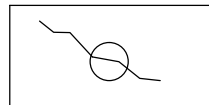


관열 보수

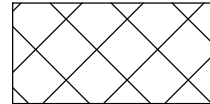


금 보

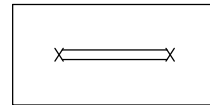


철근노출

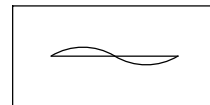


좌굴, 변형

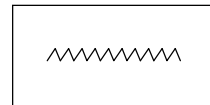


시공이음 분리, 층분리

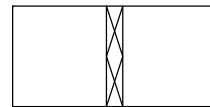


표면 단차

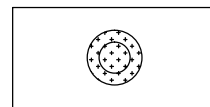


배수구막힘

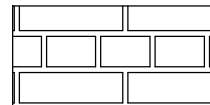


단면불량

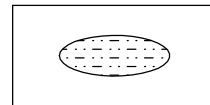

박리

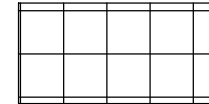


파 손

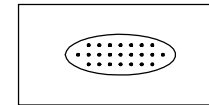

면크리트 면삭, 노출




망상균열

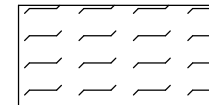

폐기물 야적



슈 들 림

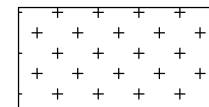


실런트 파손



기 타

기 타

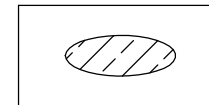

백태

목 차

목 차	내 용	매 수	도면번호
1	교량대장	1	001
2	종평면도	1	002
3	교면포장	11	003~013
4	바 닥 판	11	014~024
5	주 형	22	025~046
6	가 로 보	11	047~057
7	신축이음장치	1	058
8	교량받침	6	059~064
9	방호벽(난간)	6	065~070
10	중 분 대	3	071~073
11	교 대	2	074~075
12	교 각	10	076~085

교량 대장

기 본 자 료		시 공 자 료	형 식 자 료	설 계 자 료					
1. 교량명 : 북룡교		1. 시공	1. 상부구조 : P.S.C. BEAM	1. 설계등급 : 1등급	2. 설계하중 : DB24TON	3. 교차장치			
2. 노선 : 천안 ~ 논산		업체명 : (주)한화 롯데건설(주), 삼성건설(주)	2. 교면포장 : 아스콘포장 (8)	4. 연약지반 : 주상도	5. 세굴방지시설 : 무	1) 교대			
3. 위치 : 천안기점 50+536			3. 바닥판 : 철근콘크리트	6. 내진설계적용 : 유	7. 피로설계 : 유		EA	TON	비고
4. 행정구역 : 공주시 이인면 북룡리		2. 설계	4. 신축이음 : 마개바 RS	8. 바닥판높이 : 0.25M	9. 주형 높이 : 2.0	일방향(중)	4	135	A1,A2
5. 중별구분 : 2중 시설물		업체명 : 한국해외기술공사	5. 교량받침 : 탄성받침	10. 방호벽 : 1.08M	11. 종분대 : 0.89M	일방향(횡)			
6. 교량구분 : 도로교(거터교)			6. 중앙분리대 : 철근콘크리트	12. 교대높이	13. 교각높이	양방향	16	135	A1,A2
7. 차로 : 상행2차로 하행2차로		3. 감리	7. 교각형식 : 라멘식	시점 : 8.0	최소 : 16.342	고정단			
8. 폭원 : 24.30M		업체명 : 한국건설관리공사 다산이엔씨	8. 교각기초 : 강관파일 및 직접기초	중점 : 8.0	최대 : 29.489				
9. 연장 : 330.355M			9. 교대형식	14. 교차조건		2) 교각 (일반부)			
10. 총경간수 : 11EA		4. 기타사항	시점 : 역T형	계곡횡단			EA	TON	적용교각
11. 최대경간장 : 30.107M			중점 : 역T형			일방향(중)	12	135	P3,6,9
12. 경간구성 : 2@30+3x(3@30)=330M			10. 교대기초형식	15. 점검시설		일방향(횡)	64	135	P1,4,7,10
13. SKEW : 90 DEG			시점 : 강관파일			양방향	48	135	P3,6,9
14. 교고 : 26.57M			중점 : 직접기초	주형점검시설 : 무		고정단	16	135	P1,4,7,10
15. 주변현황 : 계곡횡단			11. 방호벽 : 철근콘크리트						
16. 곡선반경 : 사각이 없는 직선교			12. 방음벽 : 무	교대점검시설 : 유		3) 교각 (신축부)			
17. 종단구배 : -2.920%			13. 기타사항 :						
18. 횡단구배 : -2.0%				16. 신축이음장치			EA	TON	적용교각
19. 기타사항 :				위 치		일방향(중)	12	135	P2,5,8
						일방향(횡)			
특이사항				교대	시점	N0.80			
					중점	N0.50	양방향	48	135
				교각	P2	N0.80	고정단		
					P5	N0.80			
					P8	N0.80			



천안논산고속도로(주)

교량명

북룡교

도면명

교량 대장

확인자

관리자

작성자

날짜

속척

파일명

도면번호


2017. 12

NONE


064B05DJD.dwg

001

평면도
S=1:600

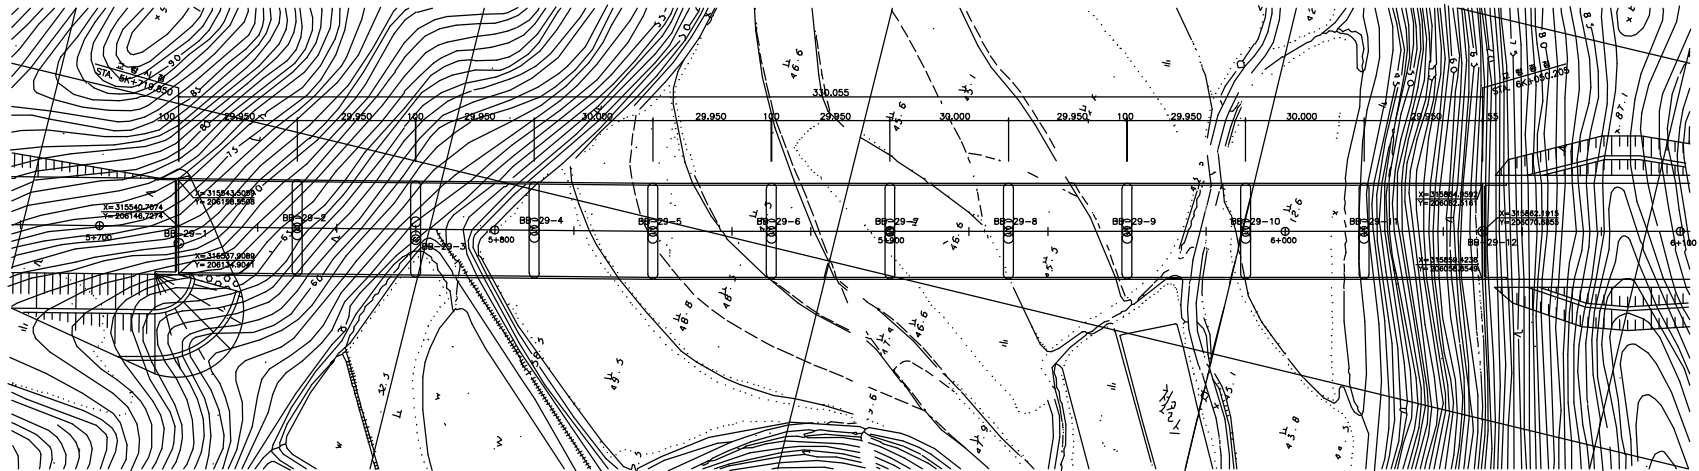


단면도
S=1:600

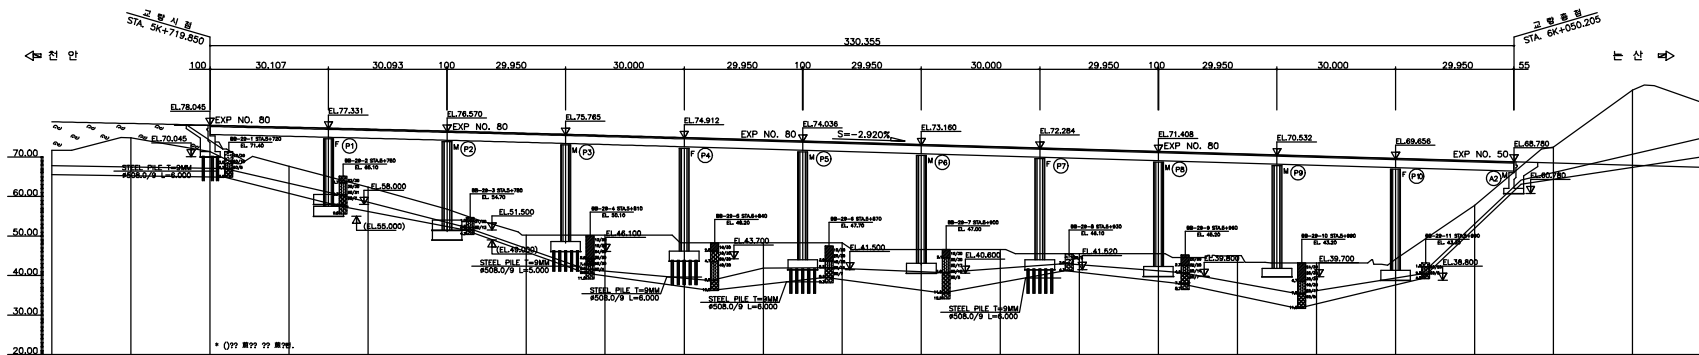

구 배		S=-2.9200%															
		H=37.38 L=1280.00															
계	획	고	78.91	78.48	78.04	77.57	77.08	76.57	76.04	75.49	74.91	74.33	73.75	73.16	72.58	71.99	71.41
지	반	고	71.66	74.68	71.36	67.68	62.41	54.74	50.22	50.25	48.28	45.28	45.28	45.59	45.59	45.52	45.52
거	리		880.00	700.00	720.00	740.00	760.00	780.00	800.00	820.00	840.00	860.00	880.00	900.00	920.00	940.00	860.00
측	점		20.00	20.00	20.00	20.00	20.00	20.00	20.00	20.00	20.00	20.00	20.00	20.00	20.00	20.00	20.00


고 면 포 장

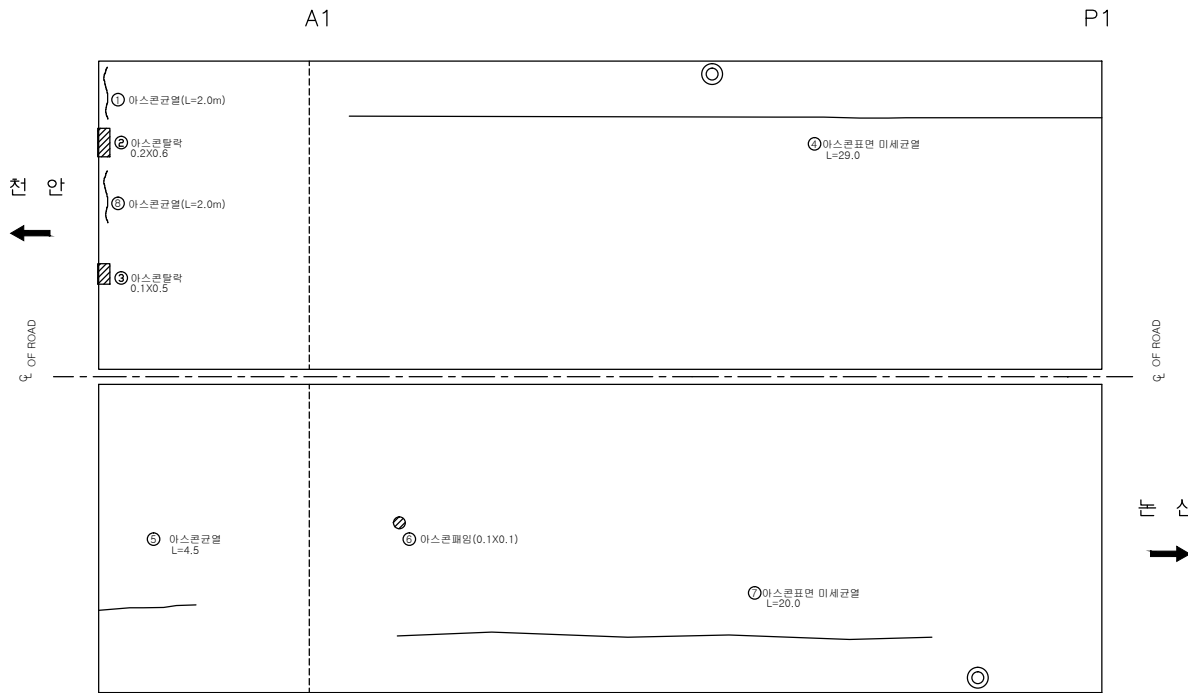

손 상 물 량 표

번호	신/구	병행 방향	손상내용	손상물량					비고
				균열폭 mm	너비 m	길이 m	물량	단위	개소
1	구	천안	점속부 아스콘균열			2.0	2.0	m	1
2	구	천안	점속부 아스콘탈락		0.2	0.6	0.12	m ²	1
3	구	천안	점속부 아스콘탈락		0.1	0.5	0.05	m ²	1
4	구	천안	아스콘균열			29.0	12.00	m	1
5	구	논산	점속부 아스콘균열			4.5	4.50	m	1
6	구	논산	아스콘표면		0.1	0.1	0.01	m ²	1
7	구	논산	아스콘균열			20.0	20.00	m	1
8	구	천안	점속부 아스콘균열			2.0	2.0	m	1
9									
10									
교면포장

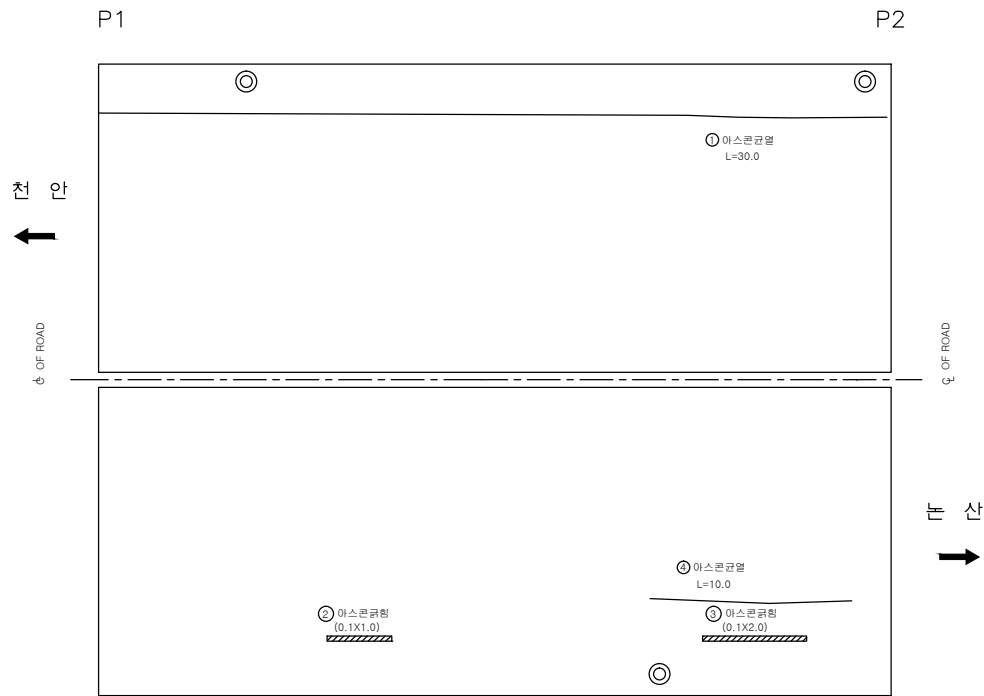

손상량량표

번호	신/구	행방	손상내용	손상물량					비고
				균열폭 mm	너비 m	길이 m	물량	단위	
1	구	천안	아스콘균열			30.0	30.00	m	1
2	구	논산	아스콘균열		0.1	1.0	0.10	m ²	1
3	구	논산	아스콘균열		0.1	2.0	0.20	m ²	1
4	구	논산	아스콘균열			10.0	10.00	m	1
5									
6									
교면포장

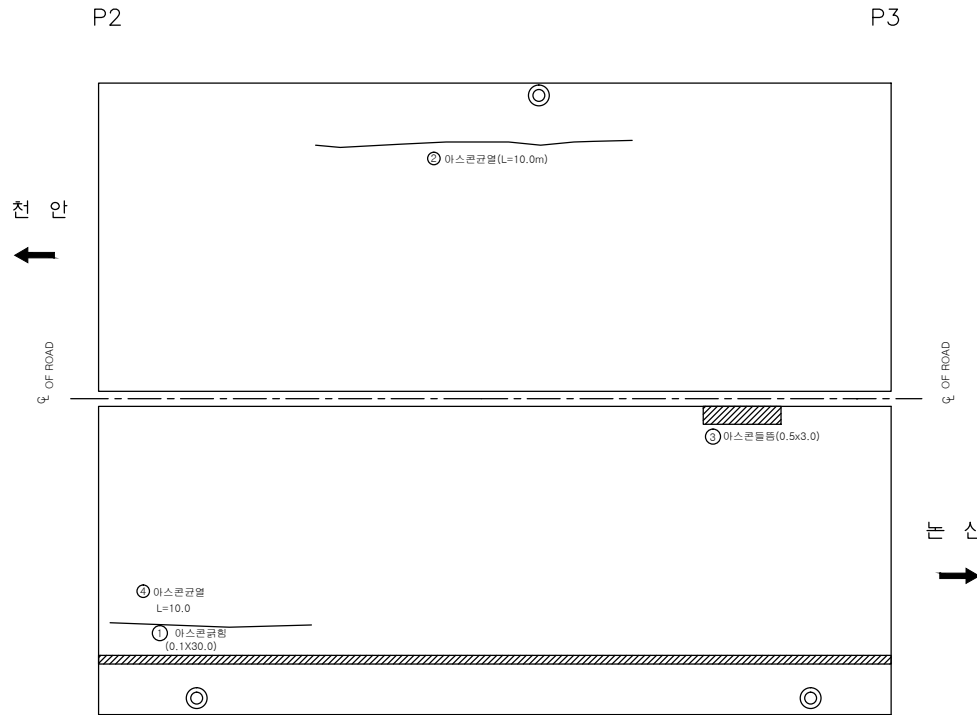

손상량량표

번호	신/구	행방	손상내용	손상물량					비고
				균열폭 mm	너비 m	길이 m	물량	단위	개소
1	구	논산	아스콘균열		0.1	30.0	3.00	m	1
2	구	천안	아스콘균열		10.0	10.0	m	1	
3	구	논산	아스콘틀뜸	0.5	3.0	1.50	m	1	
4	구	논산	아스콘균열		10.0	10.00	m	1	
5									
6									
교면포장

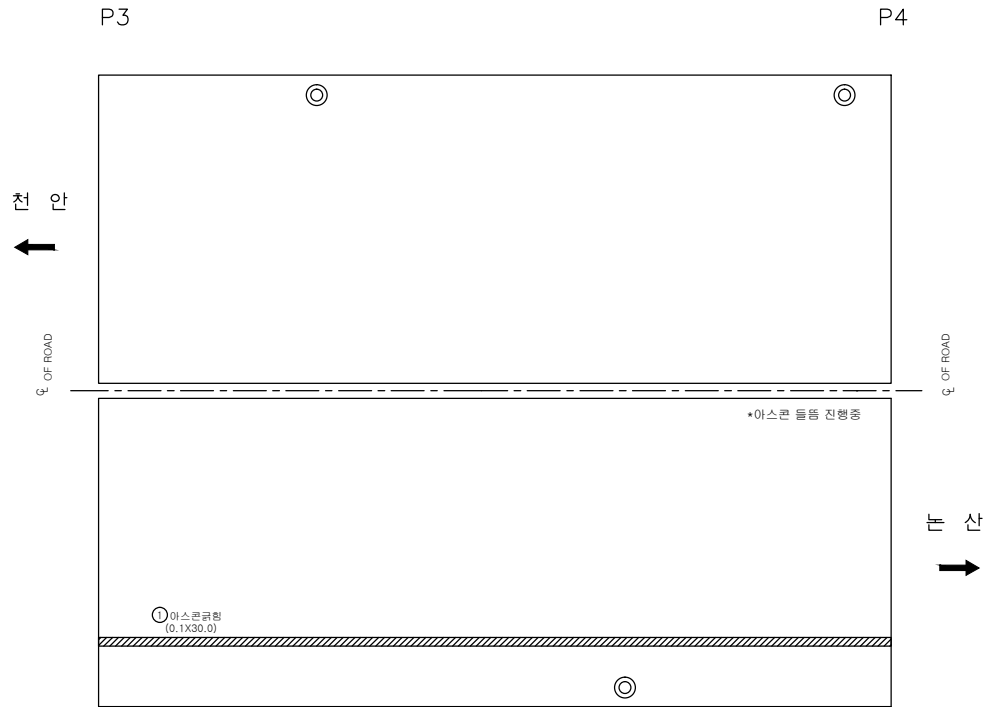

손상량량표

번호	신/구	노선	손상내용	손상량					비고
				균열폭 mm	너비 m	길이 m	물량	단위	개소
1	구	노선	아스콘굴림		0.1	30.0	3.00	㎡	1
2									
3									
천안논산고속도로(주)

고
형
명

복
용
고

생
년
월

교
면
포
장

확
인
자

관
리
자

작
성
자

날
짜

축
척

파
일
명

도면번호


2017. 12

1 : 100

064B07G04.dwg


006

교면포장

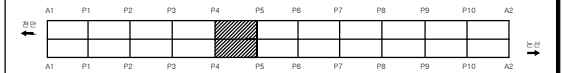

손상량량표

번호	신/구	방향	손상내용	손상량					비고
				균열폭 mm	너비 m	길이 m	물량	단위	
1	구	천안	아스콘균열			3.0	6.00	m	2
2	구	논산	아스콘균열		0.1	5.0	0.50	m ²	1
3	구	논산	아스콘돌출		1.0	1.0	1.00	m ²	1
4									
5									
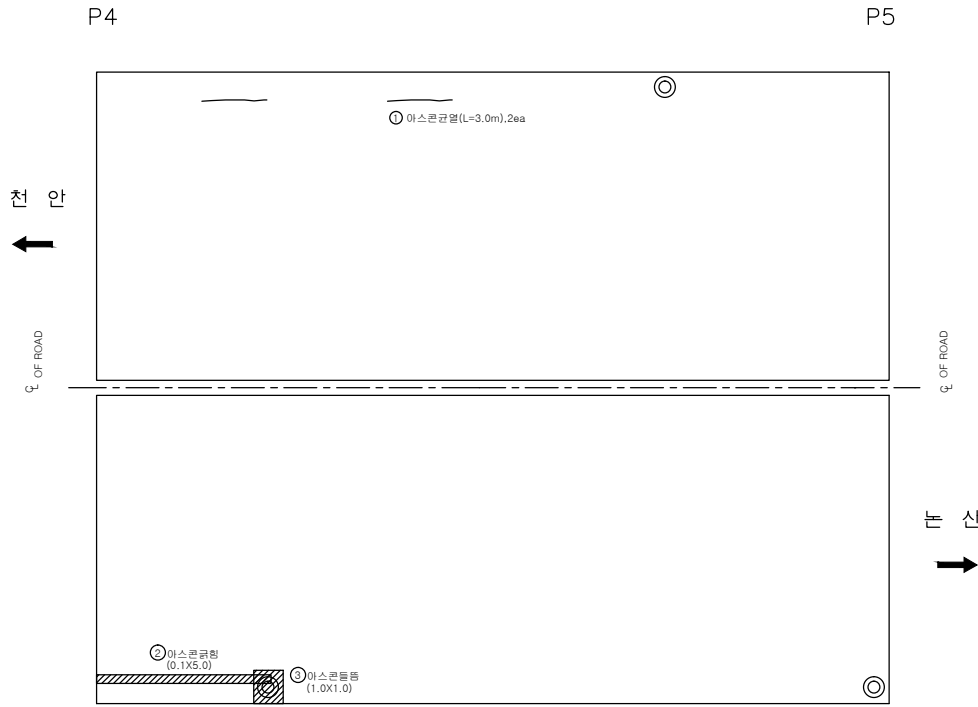

천안논산고속도로(주)

교량명

복행교

상판면

교면포장

확인자

관리자

작성자

날짜

축척

파일명

도면번호



2017. 12

1 : 100

064B07G05.dwg

007

교면포장

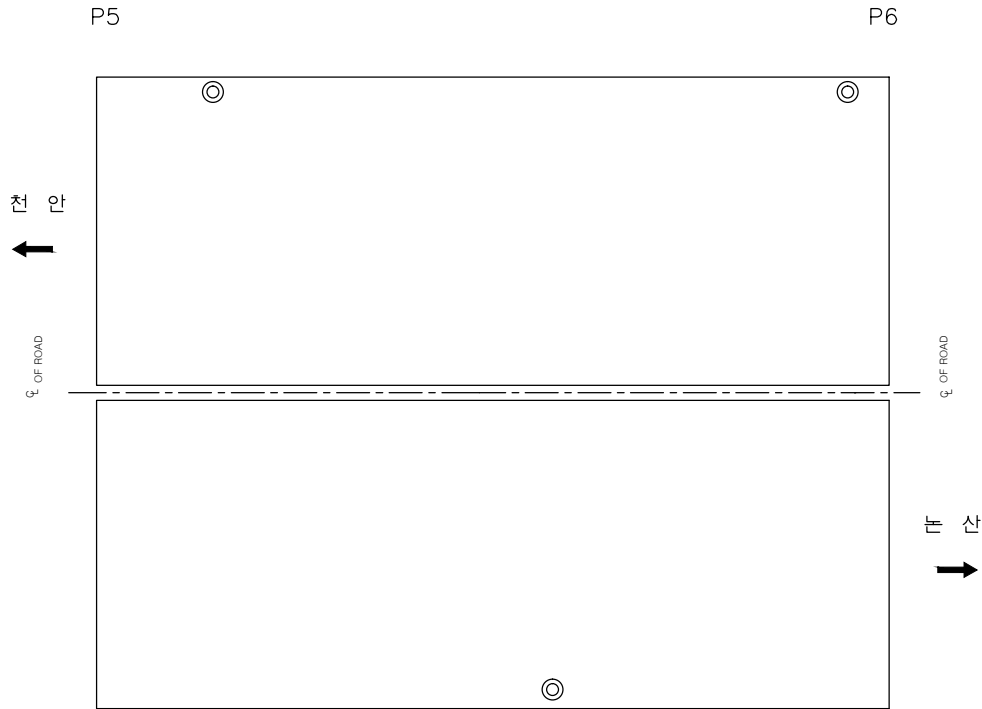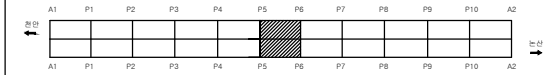

손상량량표

번호	신/구	차량 대행	손상내용	손상물량					비고
				균열폭 mm	너비 m	길이 m	물량	단위	개소
1									
2									
천안논산고속도로(주)

고
량
영

복
영
고

생
전
영

교
면
포
장

확
인
자

관
리
자

작
성
자

날
짜

축
척


파
일
명
064B07G06.dwg

도면번호
008

2017. 12

1 : 100

교면포장

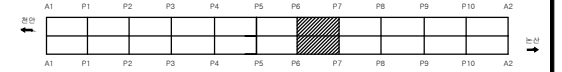

P6

P7

천 안
↑

□ OF ROAD


□ OF ROAD

천 산
↓

손상률량표

번호	신/구	구분	손상내용	손상률량					비고
				균열폭 mm	너비 m	길이 m	물량	단위	개소
1									
2									
교면포장

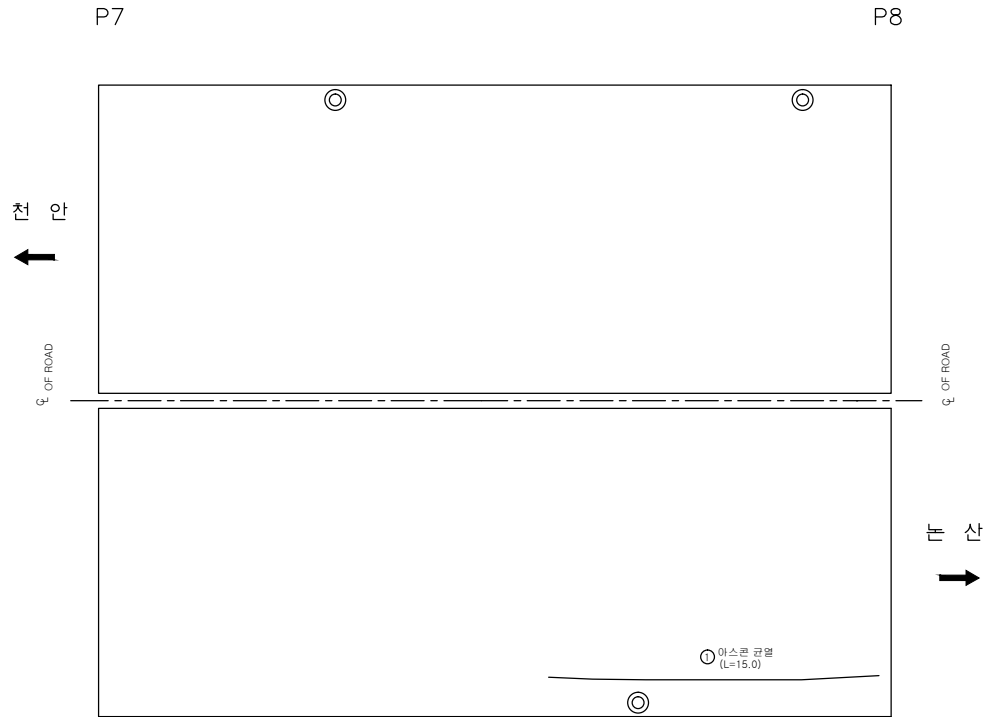

손상량량표

번호	신/구	노선	손상내용	손상물량					비고
				균열폭 mm	너비 m	길이 m	물량	단위	
1	구	논산	아스콘균열			15.0	15.00	m	1
2									
3									
교면포장

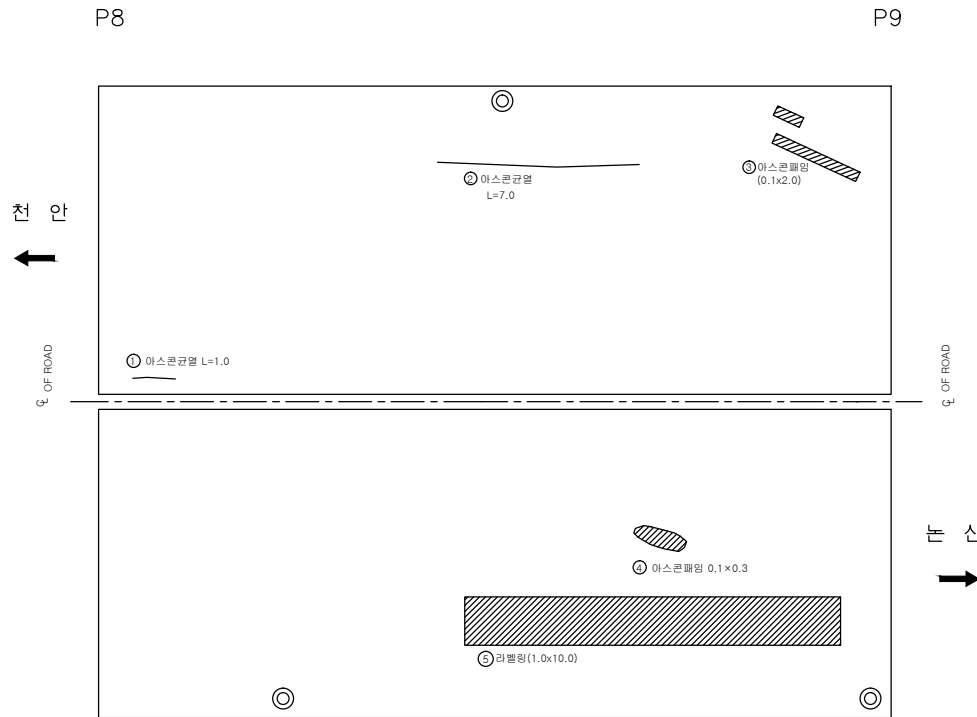

손상발량표

번호	신/구	방향	손상내용	손상물량					비고
				균열폭 mm	너비 m	길이 m	물량	단위	개소
1	구	천안	아스콘균열			1.0	1.00	m	1
2	구	천안	아스콘균열			7.0	7.00	m	1
3	구	천안	아스콘패임		0.1	2.0	0.20	m ²	1
4	구	논산	아스콘패임		0.1	0.3	0.03	m ²	1
5	구	논산	라벨링		1.0	10.0	10.00	m ²	1
6									
7									
교면포장

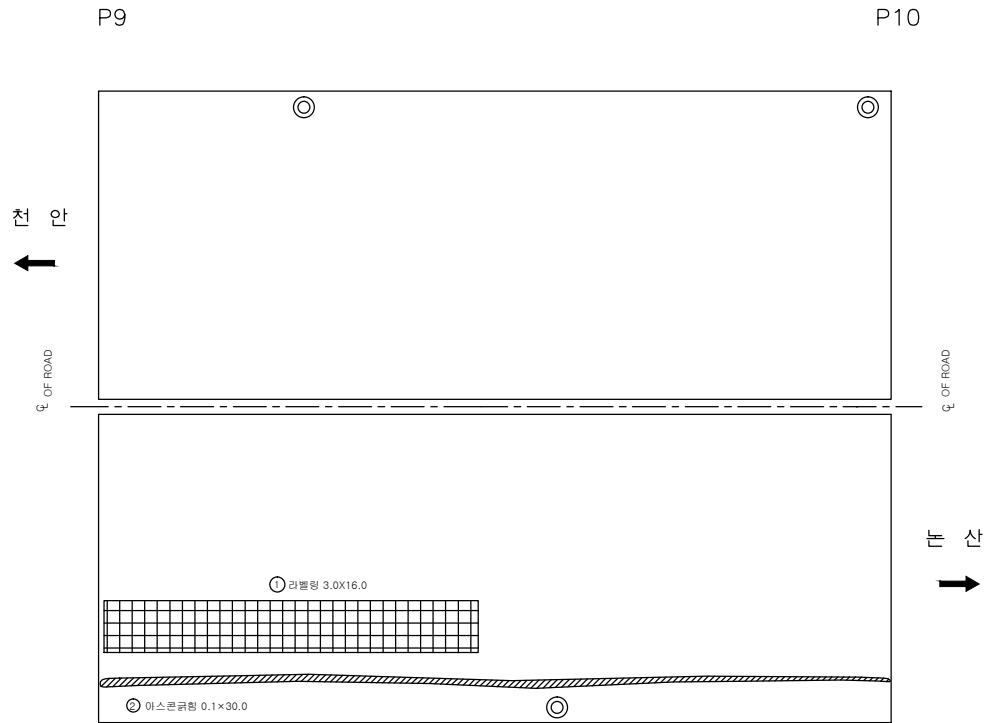

손상량량표

번호	신/구	행/방향	손상내용	손상물량					비고
				균열폭 mm	너비 m	길이 m	물량	단위	
1	구	논산	라벨링		3.0	16.0	48.00	m ²	1
2	구	논산	아스콘규침		0.1	30.0	3.00	m ²	1
3									
4									
천안논산고속도로(주)

고
형
명

복
용
고

생
태
영

교
면
포
장

확
인
자

관
리
자

작
성
자

날
짜

축
척

파
일
명

도면번호



2017. 12

1 : 100

064B07G10.dwg

012

교면포장

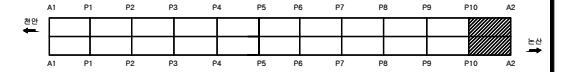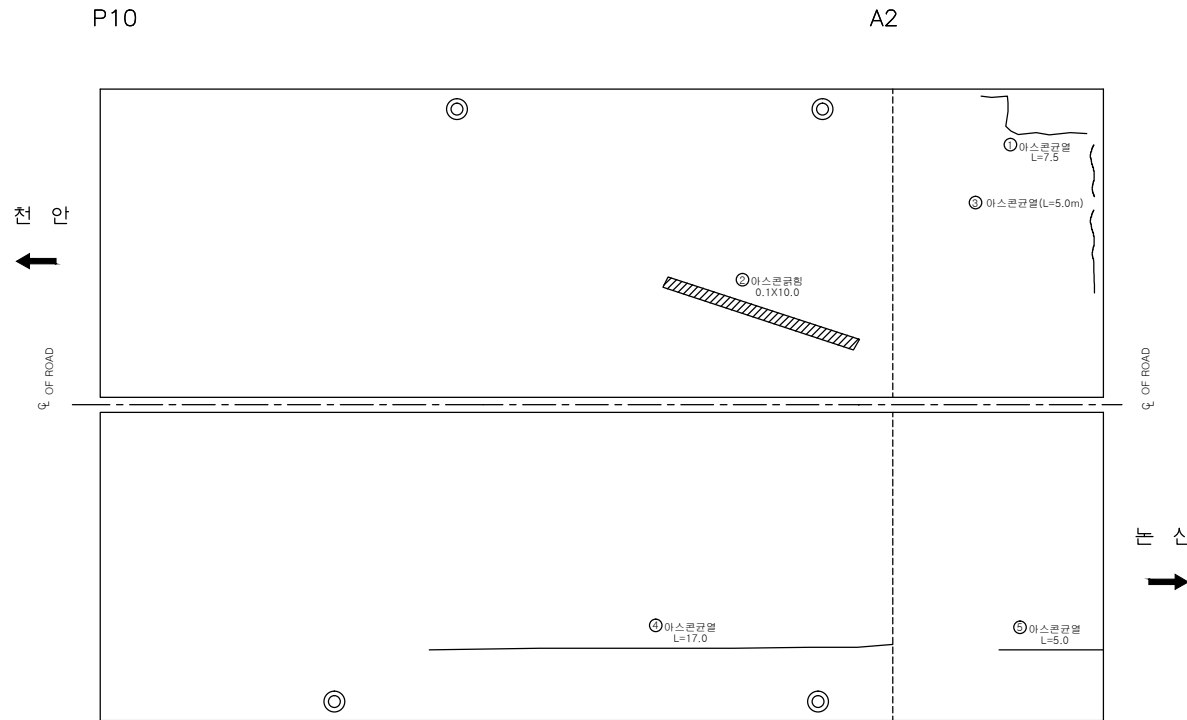

손상량량표

번호	신/구	방향	손상내용	손상물량					비고
				균열폭 mm	너비 m	길이 m	물량	단위	개소
1	구	천안	접속부 아스콘균열			7.5	7.50	m	1
2	구	천안	아스콘균열		0.1	10.0	1.00	m ²	1
3	구	천안	접속부 아스콘균열			5.0	5.0	m	1
4	구	논산	아스콘균열			17.0	17.00	m	1
5	구	논산	접속부 아스콘균열			5	5.00	m	1
6									
7									
천안논산고속도로(주)

교량
명

복
행
교

비
지
점

교
면
포
장

확
인
자

관
리
자

작
성
자

날
짜

축
척



파
일
명
064B07G11.dwg

도면번호
013

2017. 12

1 : 100



바닥판

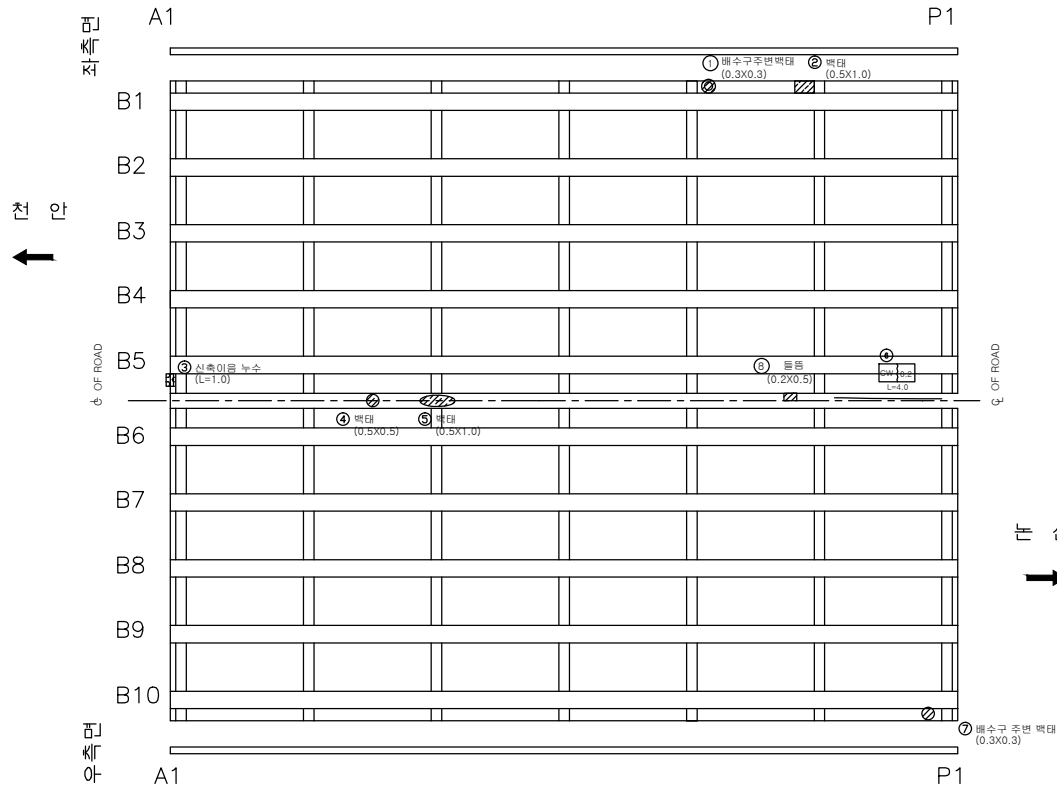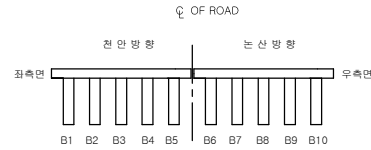

손상량량표

번호	신/구	방향	손상내용	손상물량					비고
				균열폭 mm	너비 m	길이 m	물량	단위	개소
1	구	천안	배수구 주변 백태		0.3	0.3	0.09	m ²	1
2	구	천안	백태		0.5	1.0	0.50	m ²	1
3	구	천안	신축이음 누수			1.0	1.00	m	1
4	구	논산	백태		0.5	0.5	0.25	m ²	1
5	구	논산	백태		0.5	1.0	0.50	m ²	1
6	구	논산	균열	0.2		4.0	4.00	m	1
7	구	논산	배수구 주변 백태		0.3	0.3	0.09	m ²	1
8	구	천안	돌출		0.2	0.5	0.10	m ²	1 보수필요
9									
10									
바닥판

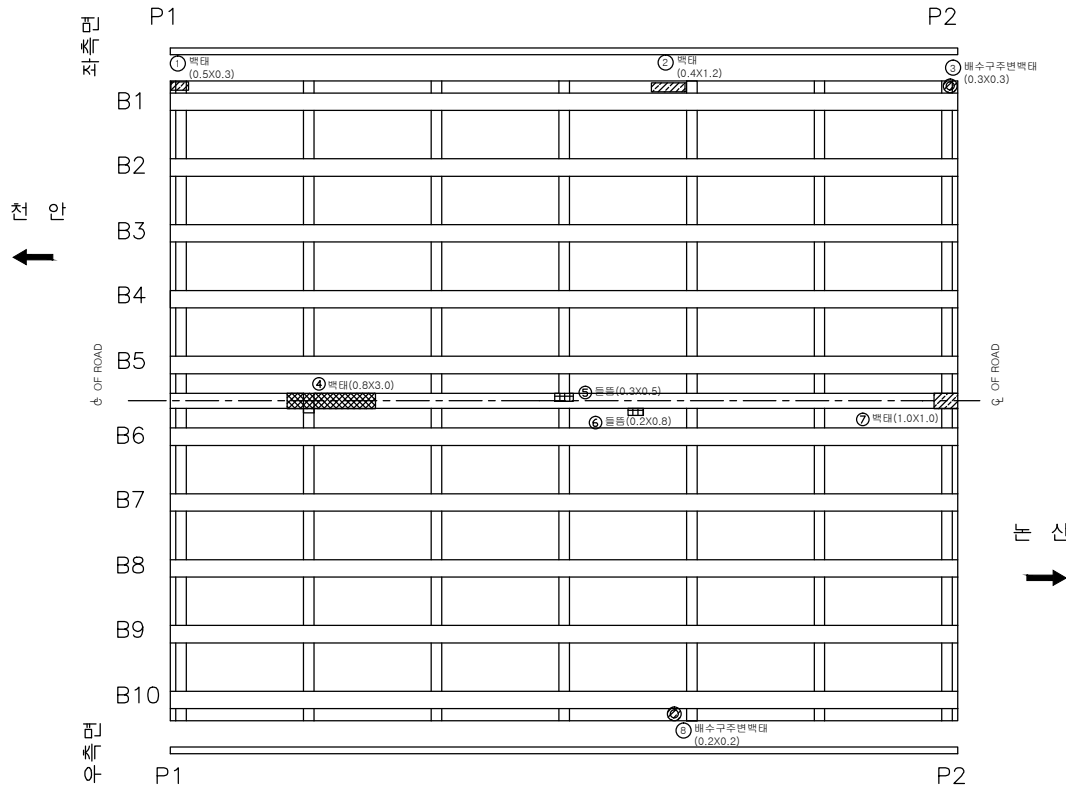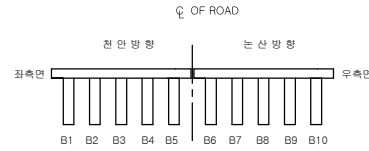

손상량량표

번호	신/구	평형면	손상내용	손상물량					비고
				균열폭 mm	너비 m	길이 m	물량	단위	개소
1	구	천안	벽태		0.5	0.3	0.15	㎡	1
2	구	천안	벽태		0.4	1.2	0.48	㎡	1
3	구	천안	배수구조변벽태		0.3	0.3	0.09	㎡	1
4	구	천안	벽태		0.8	3.0	2.40	㎡	1
5	구	천안	돌음		0.3	0.5	0.15	㎡	1 보수필요
6	구	논산	돌음		0.2	0.8	0.16	㎡	1 보수필요
7	구	논산	벽태		1.0	1.0	1.00	㎡	1
8	구	논산	배수구조변벽태		0.2	0.2	0.04	㎡	1
9									
10									
바닥판

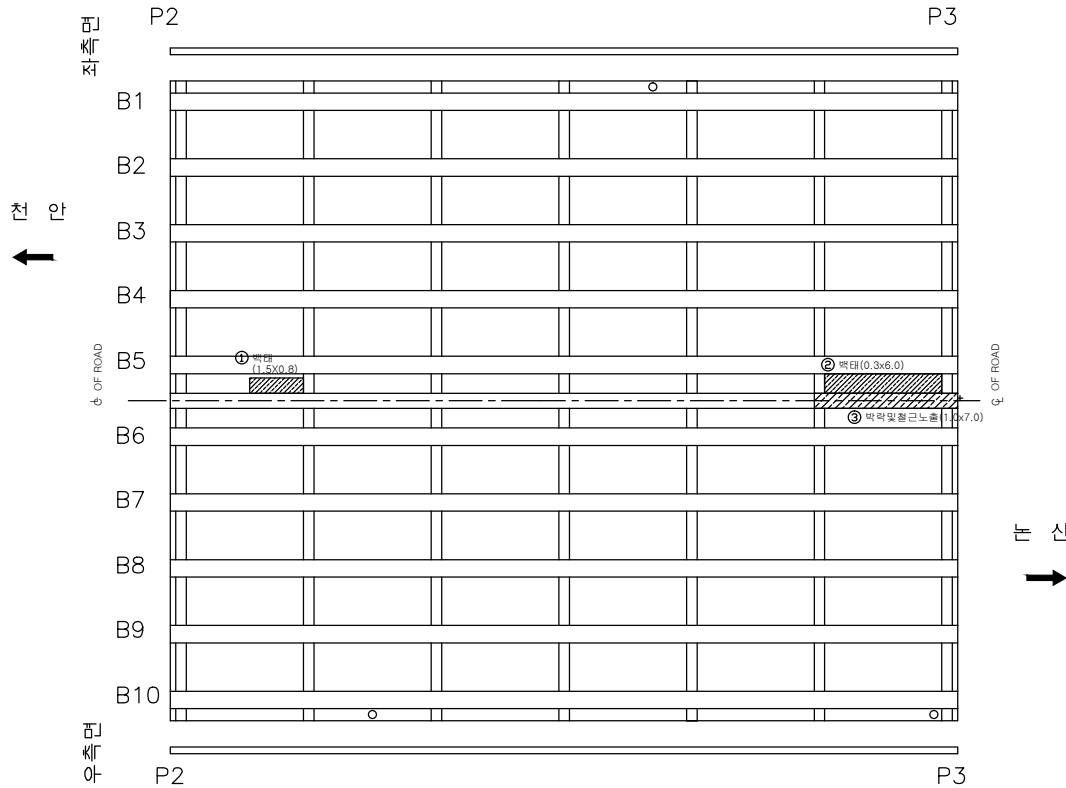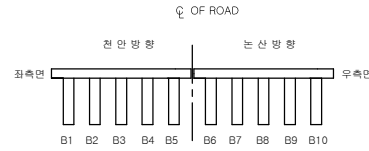

손상량량표

번호	신/구	평행 방향	손상내용	손상물량					비고
				균열폭 mm	너비 m	길이 m	물량 단위	개소	
1	구	천안	백태		1.5	0.8	1.20	㎡	1
2	구	천안	백태		0.3	6.0	1.80	㎡	1
3	구	논산	박막및철근노출		1.0	7.0	7.00	㎡	1 보수필요
4									
5									
천안논산고속도로(주)

고
량
영

복
용
고

바
닥
판

바
닥
판

확
인
자

관
리
자

작
성
자

날
짜

측
척

파
일
명

도면번호




2017. 12

064B08B03.dwg

016

[illegible]

바닥판

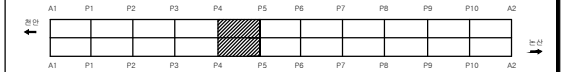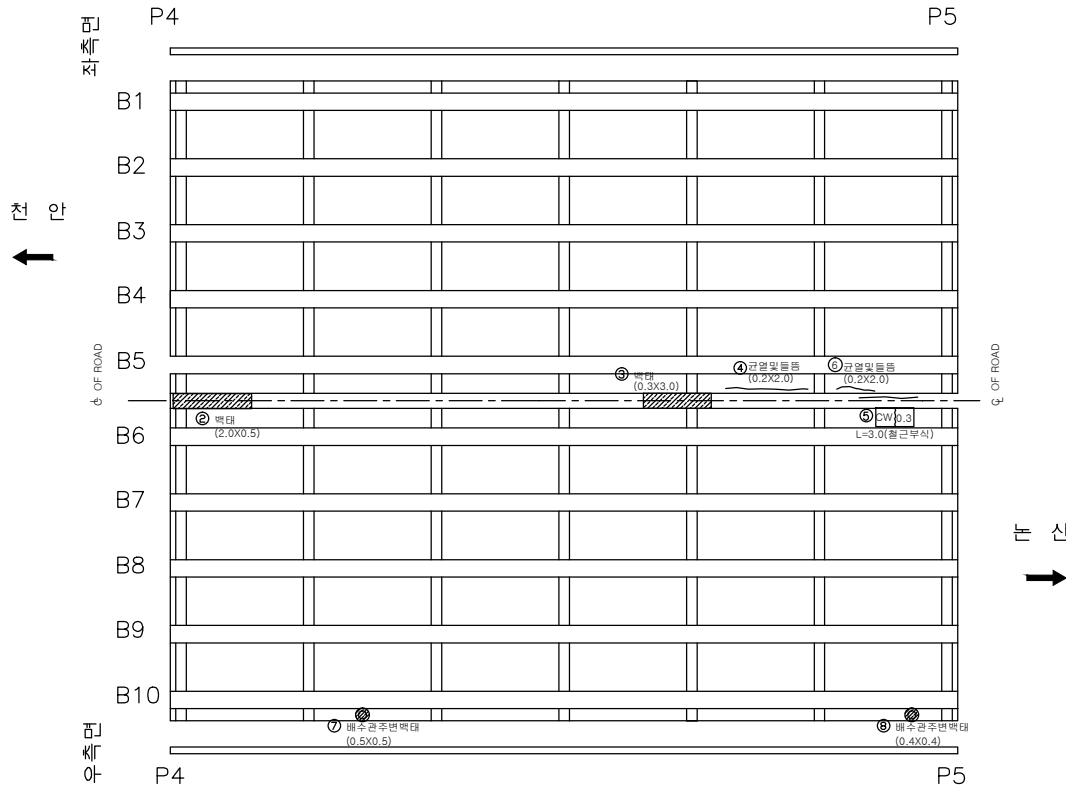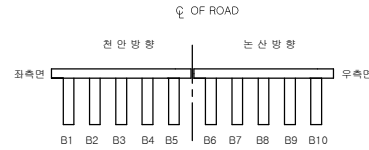

손상량량표									
번호	신/구	영향 범위	손상내용	손상물량					비고
				균열폭 mm	너비 m	길이 m	물량	단위	개소
1									
2	구	천안	백태		0.5	2.0	1.00	m ²	1
3	구	천안	백태		0.3	3.0	0.90	m ²	1
4	구	천안	균열및물음		0.2	2.0	0.16	m ²	1 보수필요
5	구	천안	균열(철근부식)	0.3		3.0	3.00	m	1 보수필요
6	구	천안	균열및물음		0.2	2.0	0.16	m ²	1 보수필요
7	구	논산	배수구 주변백태		0.5	0.5	0.25	m ²	1
8	구	논산	배수구 주변백태		0.4	0.4	0.16	m ²	1
9									
10									
천안논산고속도로(주)

고
량
영

복
용
고

바
닥
판

바
닥
판

확
인
자

관
리
자

작
성
자

날
짜

축
척

파
일
명

도면번호




2017. 12

1 : 100

064B08B05.dwg

018




바닥판

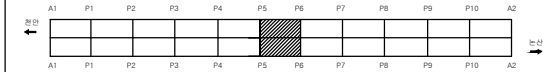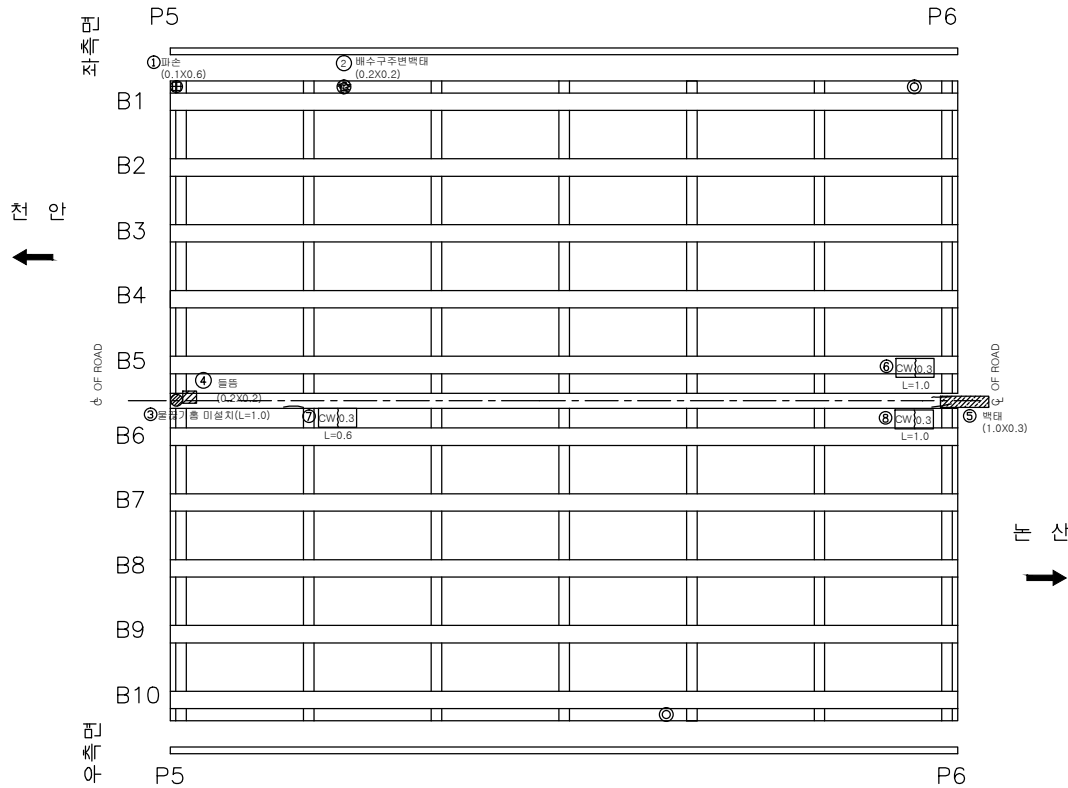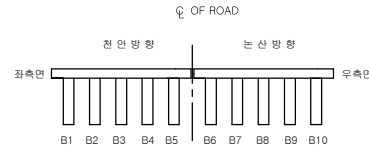

손상량량표

번호	신/구	방향	손상내용	손상물량					비고
				균열 폭 mm	너비 m	길이 m	물량	단위	개소
1	구	천안	파손		0.1	0.6	0.06	m ²	1
2	구	천안	배수구 주변 백태		0.2	0.2	0.04	m ²	1
3	구	천안	물길기름 미설치		1.0	1.00	m		1
4	구	천안	돌출		0.2	0.2	0.04	m ²	1
5	구	천안	백태		1.0	0.3	0.30	m ²	1
6	신	논산	균열	0.3		1.0	1.00	m	1
7	신	천안	균열	0.3		0.6	0.60	m	1
8	신	논산	균열	0.3		1.0	1.00	m	1
9									
10									
바닥판

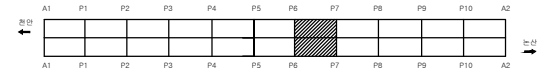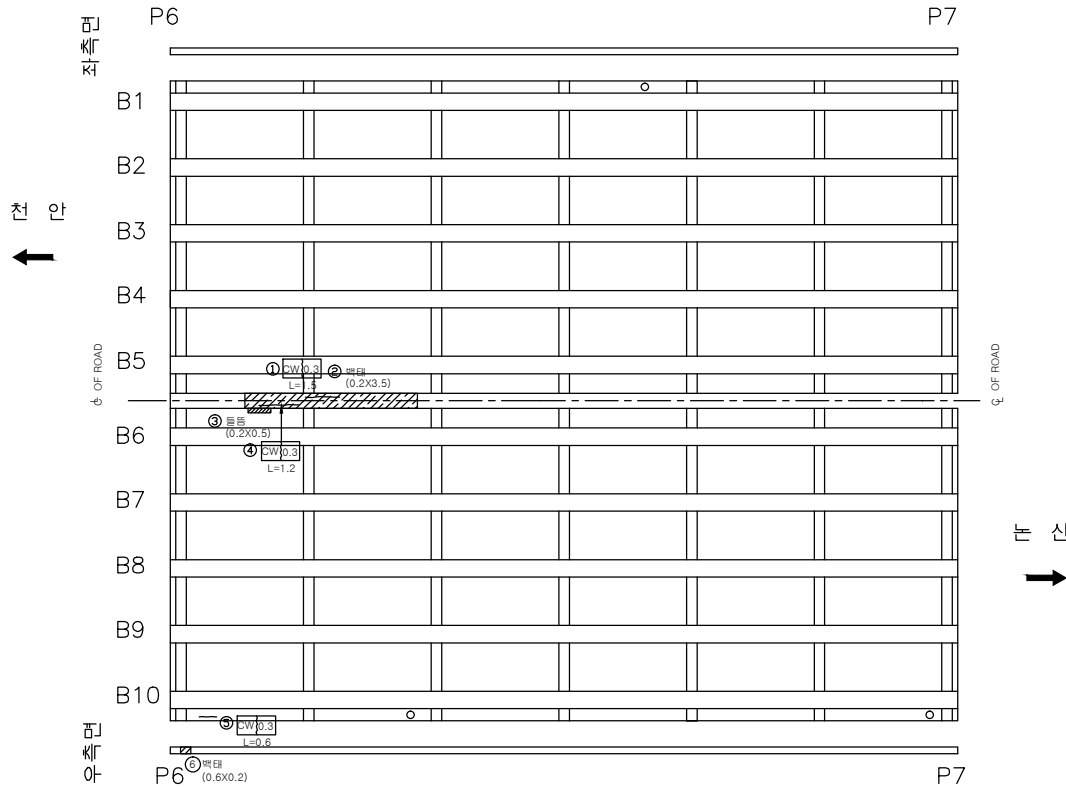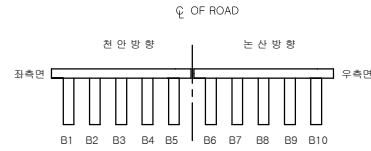

손상량량표

번호	신/구	발생구분	손상내용	손상물량						비고
				균열폭 mm	너비 m	길이 m	물량	단위	개소	
1	구	천안	균열	0.3		1.5	1.50	m	1	보수필요
2	구	천안	백태		0.2	3.5	0.70	㎡	1	
3	신	논산	돌출		0.2	0.5	0.10	㎡	1	보수필요
4	구	논산	균열	0.3		1.2	1.20	m	1	보수필요
5	구	논산	균열	0.3		0.6	0.60	m	1	보수필요
6	구	논산	백태		0.6	0.2	0.12	㎡	1	
7										
8										
천안논산고속도로(주)

고령명

복령고

바닥판

바닥판

확인자

관리자

작성자

날짜

속척

파일명

도면번호



2017. 12

1 : 100

064B08B07.dwg

020



바닥판

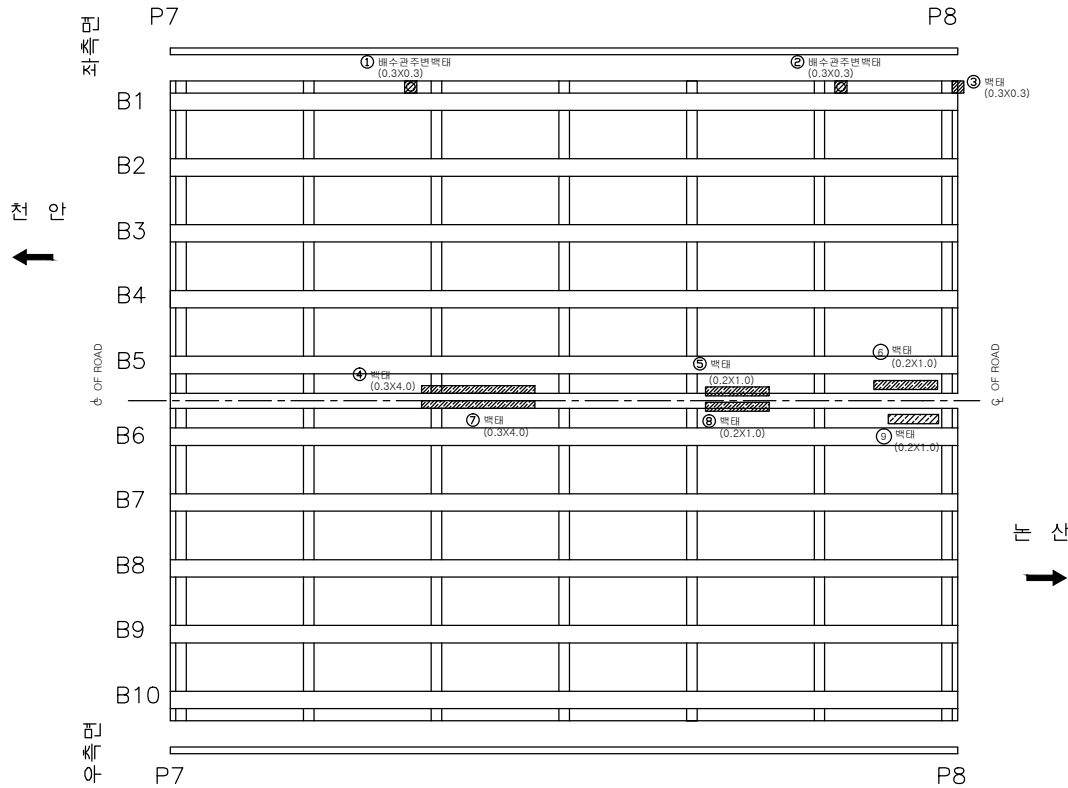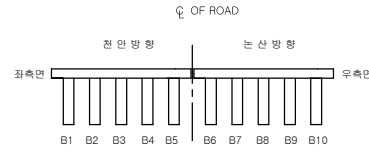

손상량량표

번호	신/구	구경	손상내용	손상물량					비고
				균열폭 mm	너비 m	길이 m	물량	단위	
1	구	천안	배수구주변벽태		0.3	0.3	0.09	㎡	1
2	구	천안	배수구주변벽태		0.3	0.3	0.09	㎡	1
3	신	천안	벽태		0.3	0.3	0.09	㎡	1
4	구	천안	벽태		0.3	4.0	1.20	㎡	1
5	구	천안	벽태		0.2	1.0	0.20	㎡	1
6	구	천안	벽태		0.2	1.0	0.20	㎡	1
7	구	논산	벽태		0.3	4.0	1.20	㎡	1
8	구	논산	벽태		0.2	1.0	0.20	㎡	1
9	구	논산	벽태		0.2	1.0	0.20	㎡	1
10									
11									
바닥판

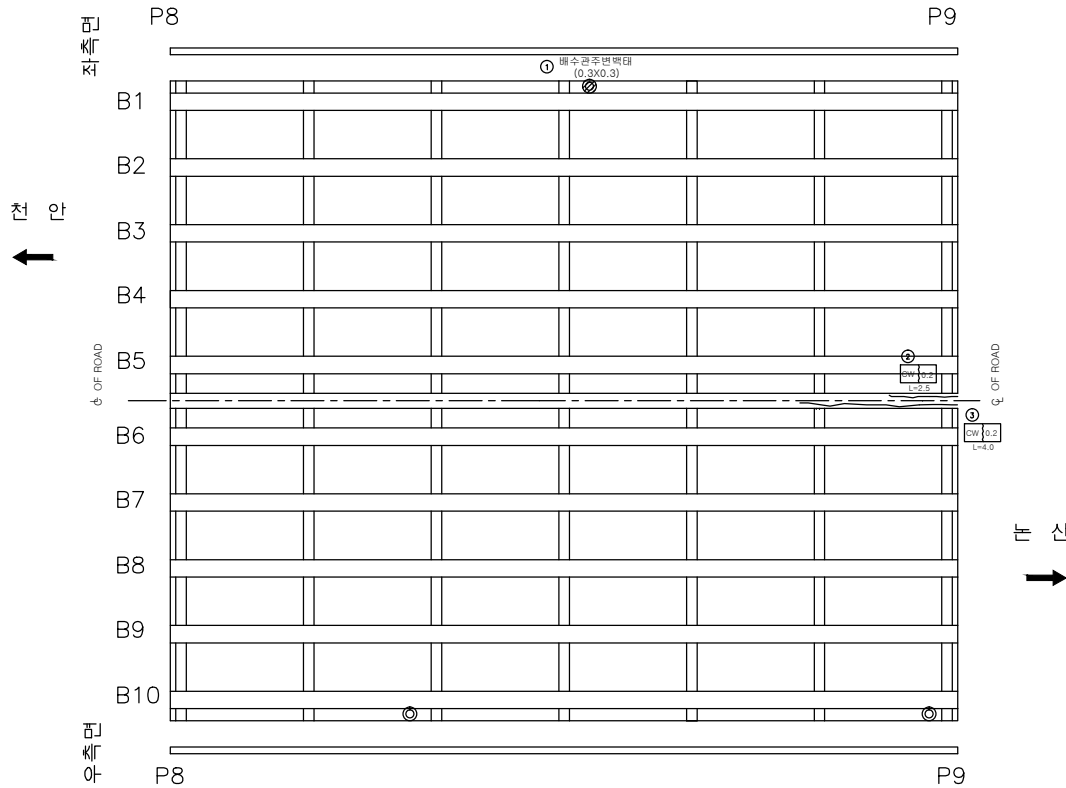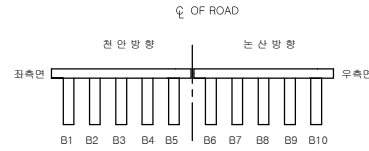

손상량량표

번호	신/구	평판	손상내용	손상물량					비고
				균열폭 mm	너비 m	길이 m	물량	단위	
1	구	천안	배수관주변벽태		0.3	0.3	0.09	m	1
2	구	천안	균열	0.2		2.5	2.50	m	1
3	구	논산	균열	0.2		4.0	4.00	m	1
4									
5									
바닥판

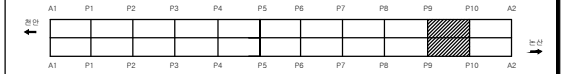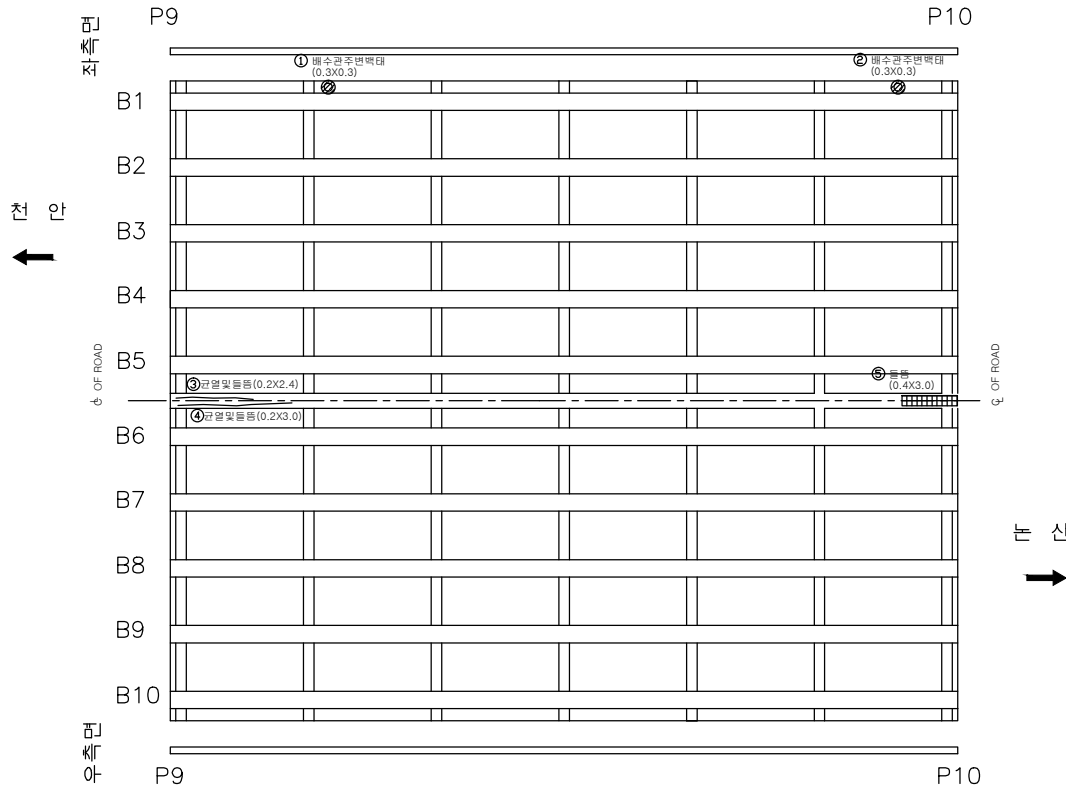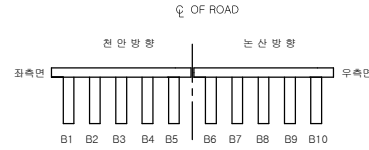

손상량량표

번호	신/구	영향 범위	손상내용	손상량량					비고
				균열폭 mm	너비 m	길이 m	물량	단위	개소
1	구	천안	배수구 주변 백태		0.3	0.3	0.09	m ²	1
2	구	천안	배수구 주변 백태		0.3	0.3	0.09	m ²	1
3	구	천안	균열 및 돌출		0.2	2.4	0.16	m ²	1 보수필요
4	구	논산	균열 및 돌출		0.2	3.0	0.16	m ²	1 보수필요
5	구	천안	돌출		0.4	3.0	1.20	m ²	1 보수필요
6									
7									
천안논산고속도로(주)

고
량
영

복
용
고

바
닥
판

바
닥
판

확
인
자

관
리
자

작
성
자

날
짜

축
척




파
일
명
064B08B10.dwg

도면번호
023

2017. 12

1 : 100

바닥판

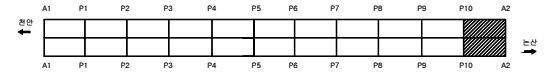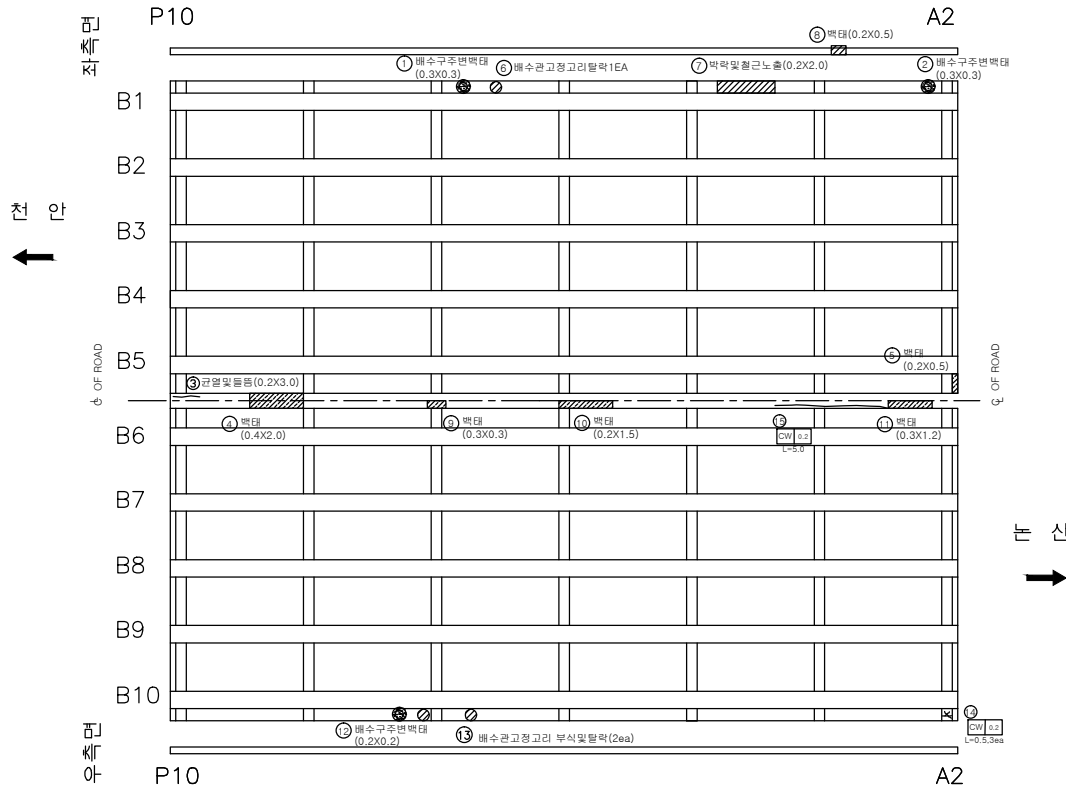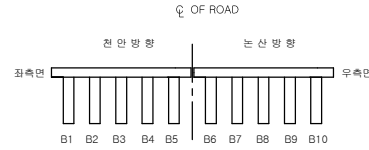


손상량량표

번호	신/구	평창	손상내용	손상물량					비고
				균열폭 mm	너비 m	길이 m	수량	단위	개소
1	구	천안	배수구 주변 백태		0.3	0.3	0.09	m ²	1
2	구	천안	배수구 주변 백태		0.3	0.3	0.09	m ²	1
3	구	천안	균열 및 돌출	0.2	3.0	0.16	m ²		보수 필요
4	구	천안	백태		0.4	2.0	0.80	m ²	1
5	구	천안	백태		0.2	0.5	0.10	m ²	1
6	구	천안	배수관 고정고리 부식				1	EA	1
7	구	천안	박막 및 철근 노출		0.2	2.0	0.40	m ²	1
8	구	천안	백태		0.2	0.5	0.10	m ²	1
9	구	논산	백태		0.3	3.0	0.09	m ²	1
10	구	논산	백태		0.2	1.5	0.30	m ²	1
11	구	논산	백태		0.3	1.2	0.36	m ²	1
12	구	논산	배수구 주변 백태		0.2	0.2	0.04	m ²	1
13	구	논산	배수관 고정고리 부식 및 탈락				2	EA	2
14	구	논산	균열	0.2		0.5	1.50	m	3
15	구	논산	균열	0.2		5.0	5.00	m	1
16									
17									
주 형 (BEAM)

천 안 방 향

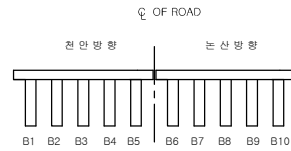

A1

P1

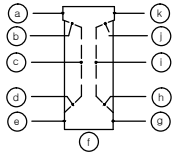


B1

B2

B3

B4

B5

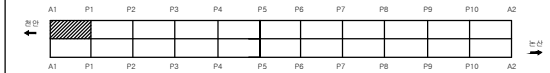

손 상 물 량 표


번호	신/구	연월일	손상내용	손상물량					비고
				균열폭 mm	너비 m	길이 m	물량	단위	개소
1									
2									
주 형 (BEAM)

주 산 방 향


CL OF ROAD

전 안 방 향 주 산 방 향

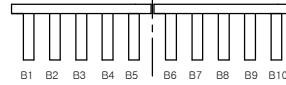

A1

P1

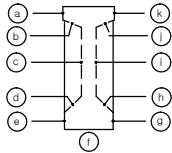

B6

B7

B8

B9

B10




손 상 물 량 표

변 호	신/구	노선	구분	손상내용	손상물량					비고
					구분	단위	길이	단위	개소	
1										
2										
주 형 (BEAM)


천 안 방 향

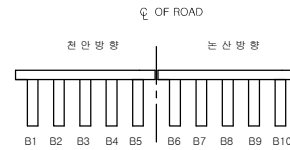

P1


P2

B1

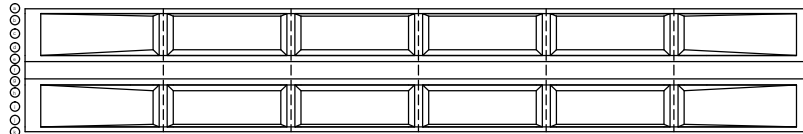


① 인양 출 주변 파손
(0.1X0.1)

B2

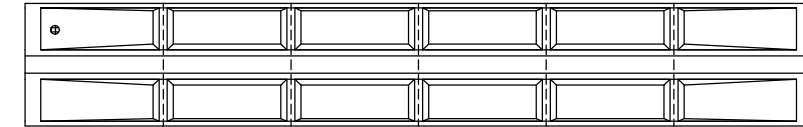


② 인양 출 주변 파손
(0.2X0.2)

B3

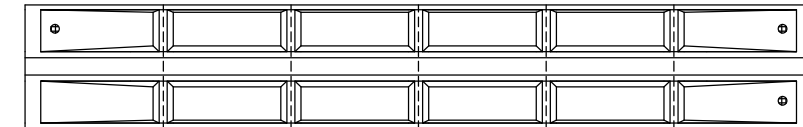


③ 인양 출 주변 파손
(0.2X0.2)


B4

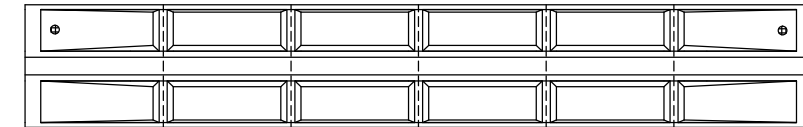

B5

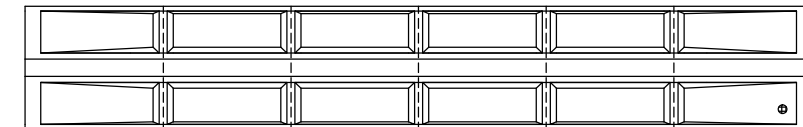

④ 인양 출 주변 파손
(0.1X0.1) 4EA

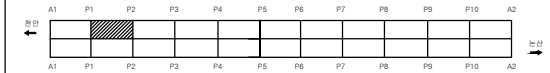


손 상 물 량 표

번호	신/구	영역	손상내용	손상물량					비고
				균열폭 mm	너비 m	길이 m	물량	단위	개소
1	구	천안	인양출주변 파손		0.1	0.1	0.01	㎡	1
2	구	천안	인양출주변 파손		0.2	0.2	0.04	㎡	1
3	구	천안	인양출주변 파손		0.2	0.2	0.04	㎡	1
4	구	천안	인양출주변 파손		0.1	0.1	0.04	㎡	4
5									
6									
주 형 (BEAM)

논 산 방 향

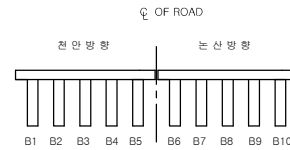

P1

P2

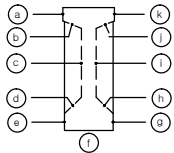

B6


B7

B8

B9

B10

① 인양 출 주변 파손
(0.1X0.1)

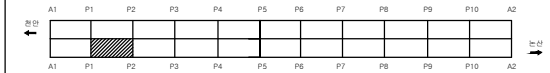


손 상 물 량 표

번호	신/구	노선	손상내용	손상물량					비고
				균열폭 mm	너비 m	길이 m	물량	단위	개소
1	구	논산	인양출주변 파손		0.1	0.1	0.01	㎡	1
2									
3									
주 형 (BEAM)

천 안 방 향

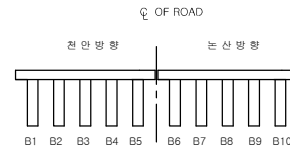

P2

P3


B1

B2

B3


B4

B5

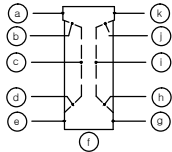

① 인양 홀 주변 파손
(0.1X0.1) SEA

② 인양 홀 주변 파손
(0.1X0.1) TEA

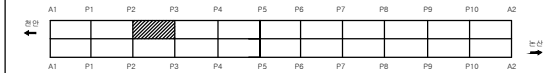


손 상 물 량 표

번호	신/구	영향 방향	손상내용	손상물량					비고
				균열폭 mm	너비 m	길이 m	물량 단위	개소	
1	구	천안	인양홀주변 파손		0.1	0.1	0.05	㎡	5
2	구	천안	인양홀주변 파손		0.1	0.1	0.01	㎡	1
3									
4									
주 형 (BEAM)

논 산 방 향

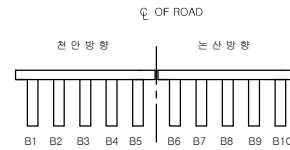


P2

P3

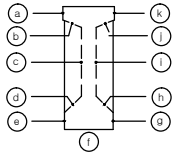


B6

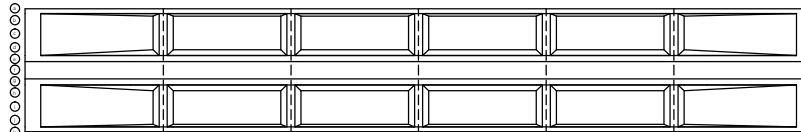


① 인양 출 주변 파손
(0.1X0.1) 6EA

B7

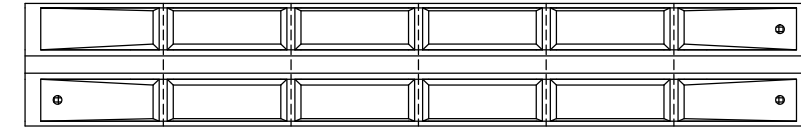


② 인양 출 주변 파손
(0.1X0.1) 3EA

B8

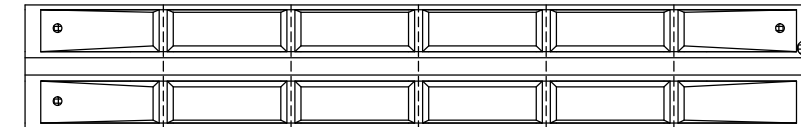


③ 콘크리트 파손
(0.2X0.2)

B9

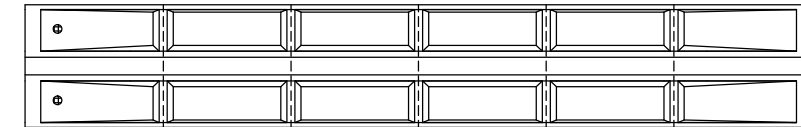

B10

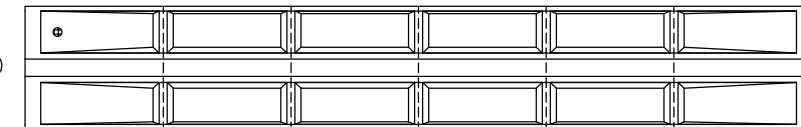


손 상 물 량 표

번호	신/구	손상 유형	손상 내용	손상 물량					비고
				감열 폭 mm	너비 m	길이 m	물량 ㎡	단위 개소	
1	구	노산	인양출주변 파손		0.1	0.1	0.06	㎡	6
2	구	노산	인양출주변 파손		0.1	0.1	0.03	㎡	3
3	구	노산	콘크리트파손		0.2	0.2	0.04	㎡	1
4									
5									
주 형 (BEAM)

천 안 방 향

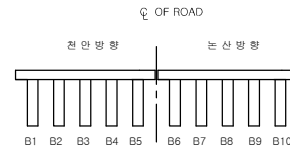


P3

P4

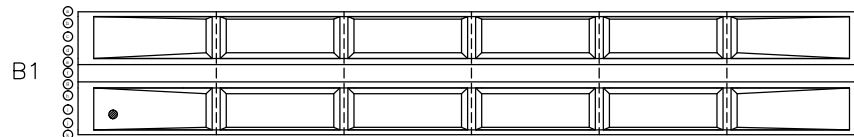

① 인양 출 주변 이물질 퇴적 2EA

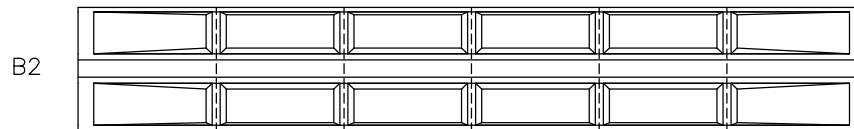


B3

B4

B5

② 인양 출 주변 파손 (0.1X0.1)

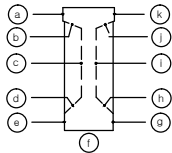


손 상 물 량 표

번호	신/구	영역	손상내용	손상물량					비고
				균열폭 mm	너비 m	길이 m	물량 단위	개소	
1	구	천안	인양출주변 이물질퇴적				2.00	개소	2
2	구	천안	인양출주변 파손		0.1	0.1	0.01	㎡	1
3									
4									
주 형 (BEAM)

는 산 방 향

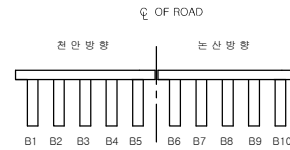

P3

P4

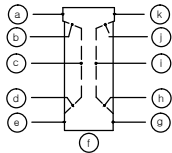


B6

B7

B8

B9

B10

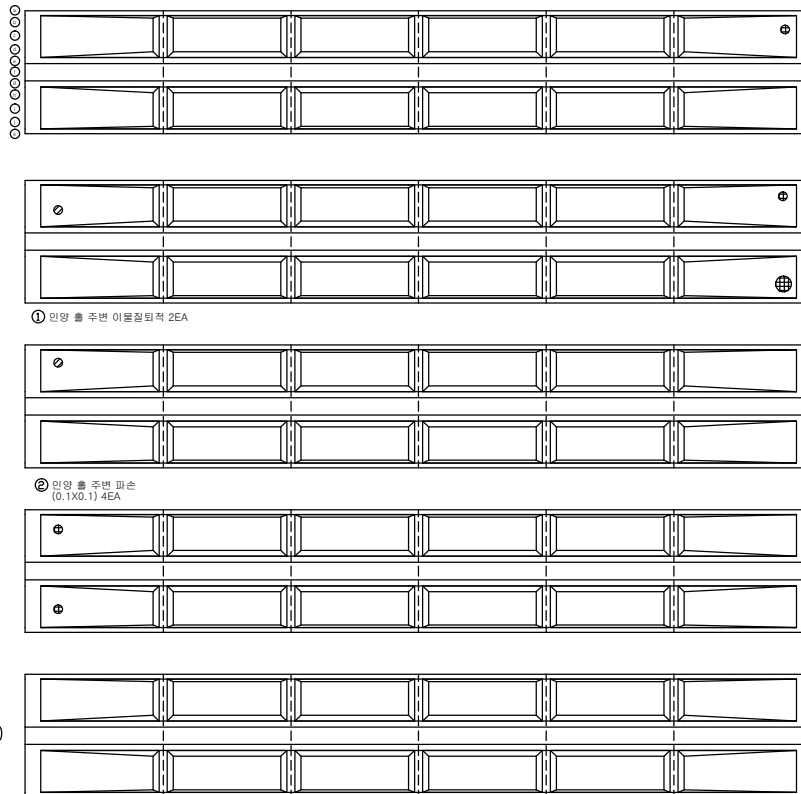

① 인양 출 주변 이물질퇴적 2EA

② 인양 출 주변 파손 (0.1X0.1) 4EA

③ 인양 출 주변 파손 (0.2X0.2) 1EA




손 상 물 량 표

번호	신/구	영역	손상내용	손상물량					비고
				감열폭 mm	너비 m	길이 m	물량	단위	개소
1	구	노선	인양출주변 이물질퇴적				2.00	개소	2
2	구	노선	인양출주변 파손		0.1	0.1	0.04	㎡	4
3	구	노선	인양출주변 파손		0.2	0.2	0.04	㎡	1
4									
5									
주 형 (BEAM)

천 안 방 향

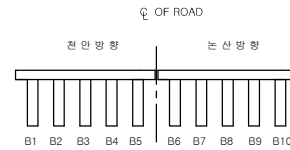

P4

P5

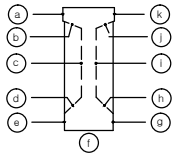


B1

B2

B3


B4

B5

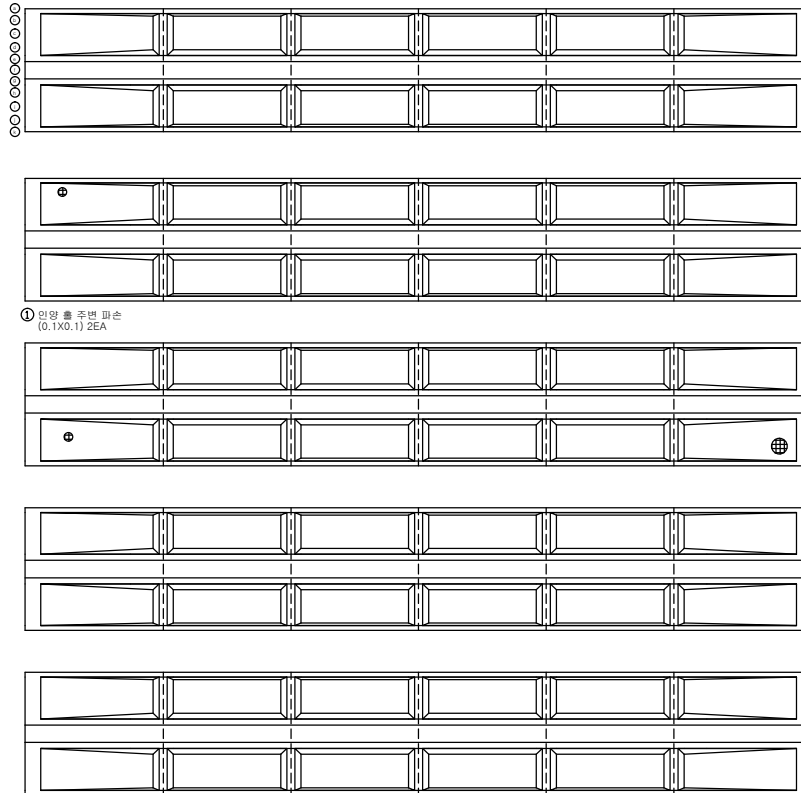

① 인양 흙 주변 파손
(0.1X0.1) 2EA

② 인양 흙 주변 파손
(0.2X0.2)

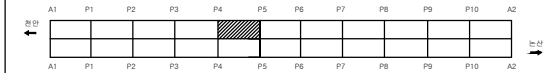


손 상 물 량 표

번호	신/구	영역	손상내용	손상물량					비고
				균열폭 mm	너비 m	길이 m	물량 단위	개소	
1	구	천안	인양흙주변 파손		0.1	0.1	0.02	㎡	2
2	구	천안	인양흙주변 파손		0.2	0.2	0.04	㎡	1
3									
4									
주 형 (BEAM)

논 산 방 향



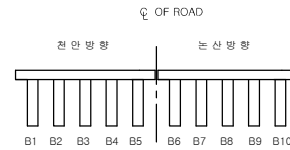


P4


P5

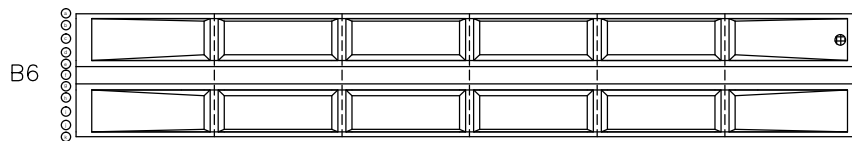


① 외양 출 주변 파손
(0.2X0.2)

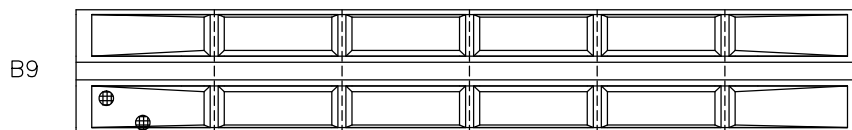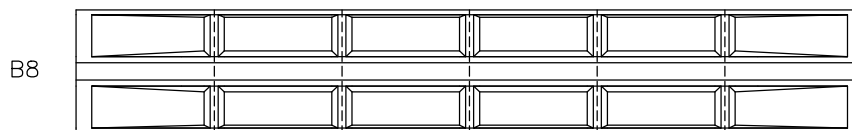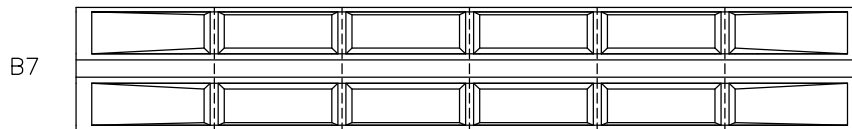

② 콘크리트 파손
(0.2X0.2) 2EA

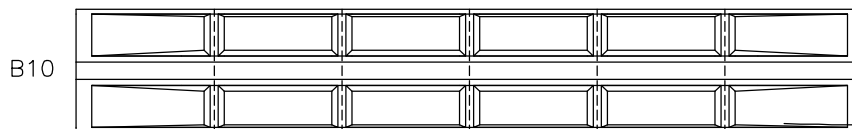

③
C/W 0.1
L>0.5

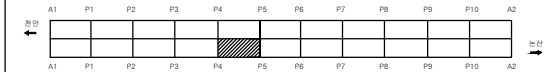


손 상 물 량 표

번호	구	신/구	손상 내용	손상 물량					비고
				감열 폭 mm	너비 m	길이 m	물량 단위	개소	
1	구	논 산	인양출 주변 파손		0.2	0.2	0.04	㎡	1
2	구	논 산	콘크리트 파손		0.2	0.2	0.08	㎡	2
3	구	논 산	감열	0.1		2.5	2.50	m	1
4									
5									
주 형 (BEAM)

천 안 방 향

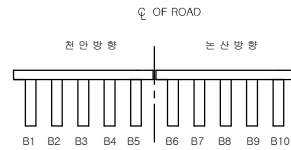

P5

P6

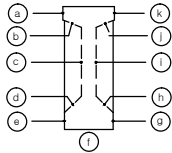


B1

B2

B3

B4

B5

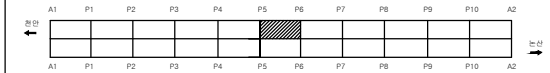


손 상 물 량 표

변 호	신/구	노선	구분	손상내용	손상물량					비고
					구분	단위	길이	단위	개소	
1										
2										
주 형 (BEAM)

는 산 방 향

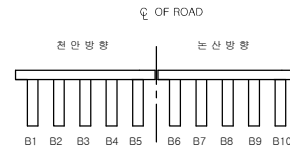

P5

P6

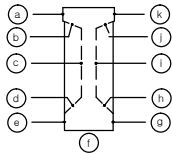


B6

B7

B8

B9

B10

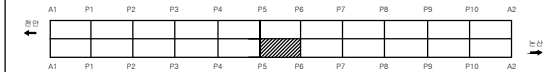


손 상 물 량 표

번호	신/구	연월일	손상내용	손상물량					비고
				균열폭 mm	너비 m	길이 m	물량	단위	개소
1									
2									
주 형 (BEAM)

천 안 방 향

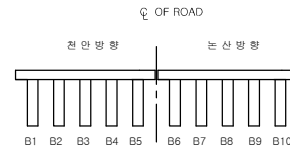

P6

P7

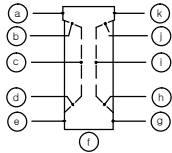

B1


B2

B3

B4

B5

① 인양 홀 주변 파손
(0.1X0.1) 2EA

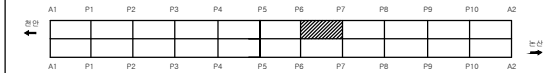

손 상 물 량 표


번호	신/구	영역	손상내용	손상물량					비고
				균열폭 mm	너비 m	길이 m	물량	단위	개소
1	구	천안	인양홀 주변 파손		0.1	0.1	0.02	㎡	2
2									
3									
주 형 (BEAM)

주 산 방 향


CL OF ROAD

주 산 방 향

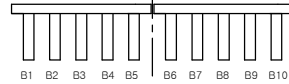

P6

P7

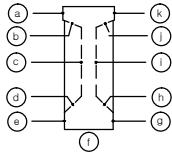



B6

B7

B8

B9

B10

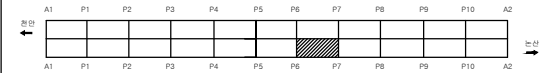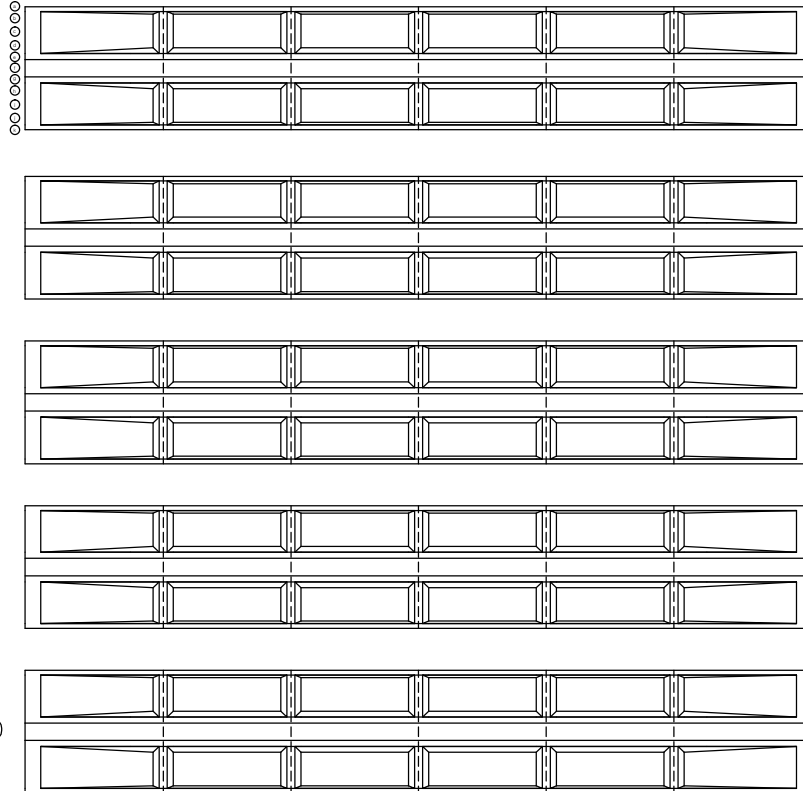


손 상 물 량 표

번호	신/구	연월일	손상내용	손상물량					비고
				균열폭 mm	너비 m	길이 m	물량	단위	개소
1									
2									
주 형 (BEAM)

천 안 방 향

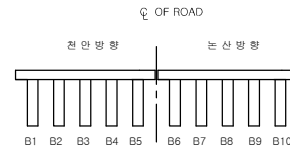

P7

P8

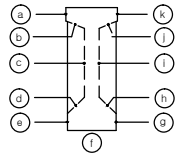


B1

B2

B3

B4

B5

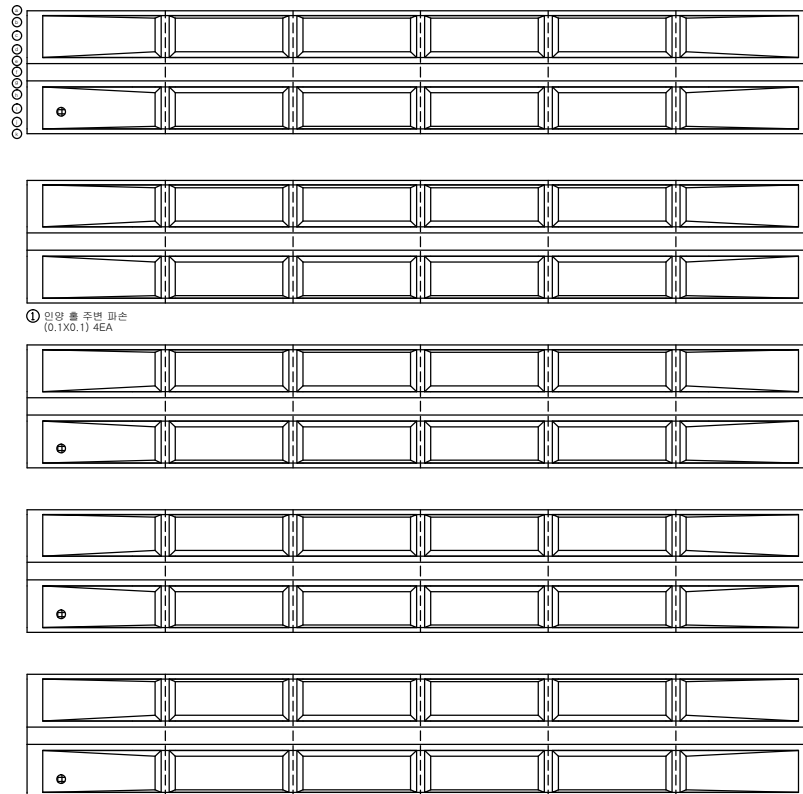

① 인양 출 주변 파손
(0.1X0.1) 4EA



손 상 물 량 표

번호	신/구	영역	손상내용	손상물량					비고
				균열폭 mm	너비 m	길이 m	물량 단위	개소	
1	구	천안	인양출주변 파손		0.1	0.1	0.04	㎡	4
2									
3									
천안논산고속도로(주)

고
량
영

복
통
교

비
전
경

주 형 (BEAM)

확 인 자

관 리 자

작 성 자

날 짜

축 척

파 일 명

도면번호

2017. 12


1 : 100

064B09J15.dwg

039


주 형 (BEAM)

주 산 방 향

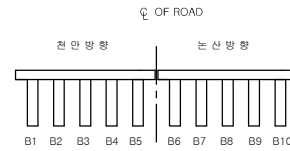

P7

P8

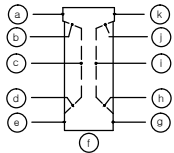


B6

B7

B8

B9

B10

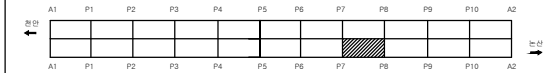


손 상 물 량 표

번호	신/구	연월일	손상내용	손상물량					비고
				균열폭 mm	너비 m	길이 m	물량	단위	개소
1									
2									
주 형 (BEAM)


천 안 방 향

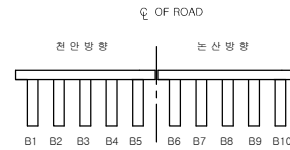

P8

P9

① 인양 출 주변 파손
(0.1X0.1) 4EA

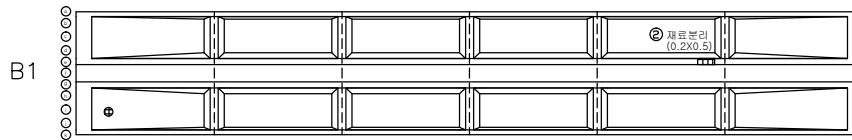

② 재료분리
(0.2X0.5)


B1

B2


B3

B4

B5

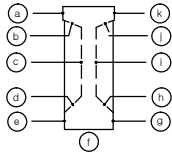

③ 인양 출 주변 파손
(0.1X0.1)

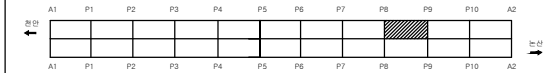


손 상 물 량 표

번호	신/구	영역	손상내용	손상물량					비고
				균열폭 mm	너비 m	길이 m	물량 단위	개소	
1	구	천안	인양출주변 파손		0.1	0.1	0.04	㎡	4
2	구	천안	재료분리		0.2	0.5	0.10	㎡	1
3	구	천안	인양출주변 파손		0.1	0.1	0.01	㎡	1
4									
5									
주 형 (BEAM)

논 산 방 향

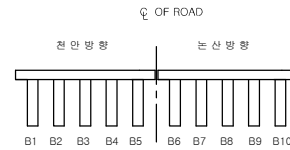

P8

P9

① 인양 출 주변 파손
(0.1X0.1) 4EA

B6


② 인양 출 주변 파손
(0.1X0.1) 2EA

B7

B8

B9

B10

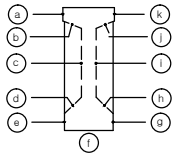


손 상 물 량 표

번호	신/구	영역	손상내용	손상물량					비고
				균열폭 mm	너비 m	길이 m	물량 단위	개소	
1	구	논산	인양출주변 파손		0.1	0.1	0.04	㎡	4
2	구	논산	인양출주변 파손		0.1	0.1	0.02	㎡	2
3									
4									
주 형 (BEAM)

천 안 방 향

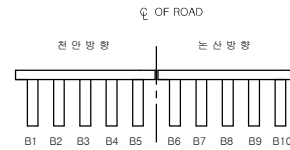


P9

P10

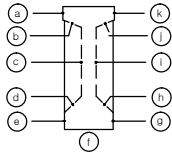


B1

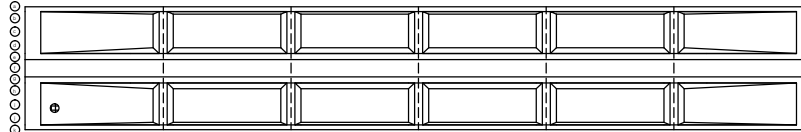


① 인양 른 주 변 파 손
(0.1X0.1)

B2

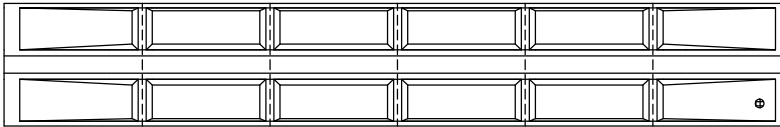


② 인양 른 주 변 파 손
(0.1X0.1)


B3

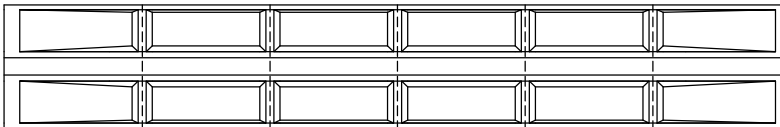


B4

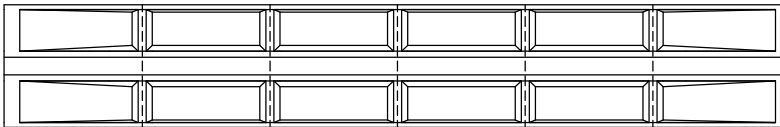

B5

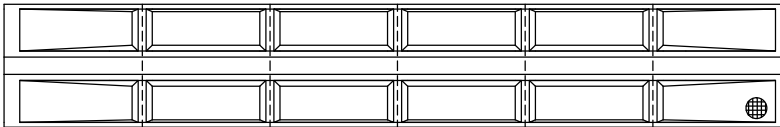

③ 인양 른 주 변 파 손
(0.3X0.3)

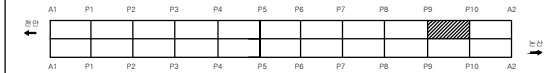


손 상 물 량 표

번호	신/구	영역	손상내용	손상물량					비고
				균열폭 mm	너비 m	길이 m	물량	단위	개소
1	구	천안	인양륜주변 파손		0.1	0.1	0.01	㎡	1
2	구	천안	인양륜주변 파손		0.1	0.1	0.01	㎡	1
3	구	천안	인양륜주변 파손		0.3	0.3	0.09	㎡	1
4									
5									
주 형 (BEAM)

논 산 방 향

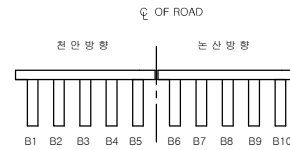

P9

P10

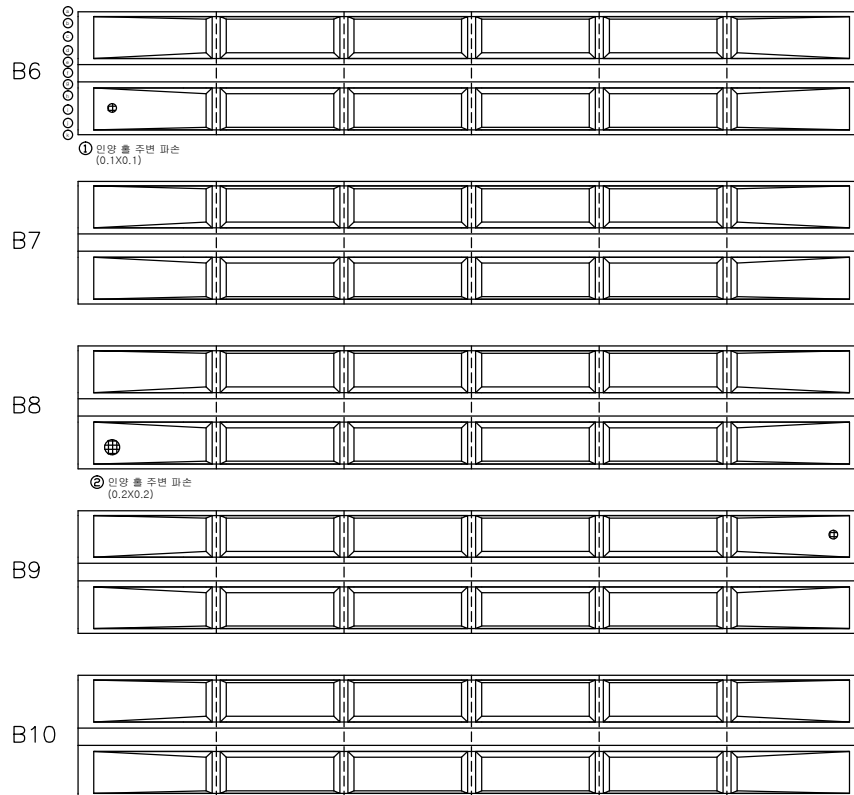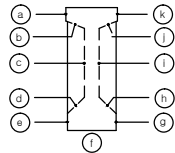

① 인양 출 주변 파손
(0.1X0.1)

② 인양 출 주변 파손
(0.2X0.2)

③ 인양 출 주변 파손
(0.1X0.1)




손 상 물 량 표

번호	신/구	노선 구분	손상내용	손상물량					비고
				감열폭 mm	너비 m	길이 m	물량 단위	개소	
1	구	논산	인양출주변 파손		0.1	0.1	0.01	㎡	1
2	구	논산	인양출주변 파손		0.2	0.2	0.04	㎡	1
3	구	논산	인양출주변 파손		0.1	0.1	0.01	㎡	1
4									
5									
주 형 (BEAM)

천 안 방 향

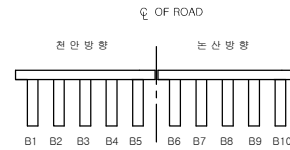


P10


A2

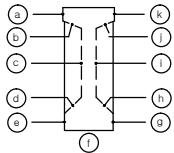


B1

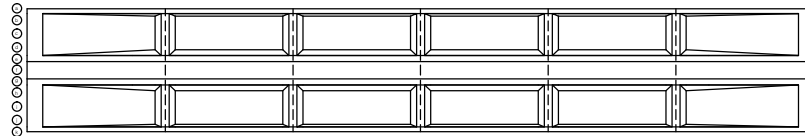


B2

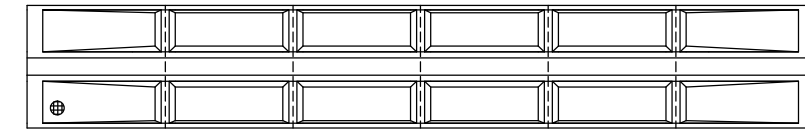


B3

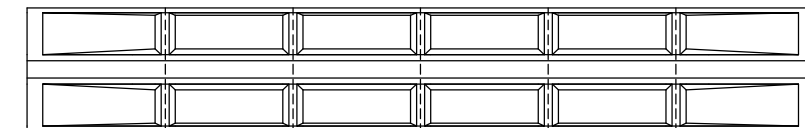

B4

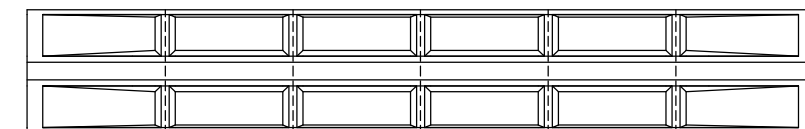

B5

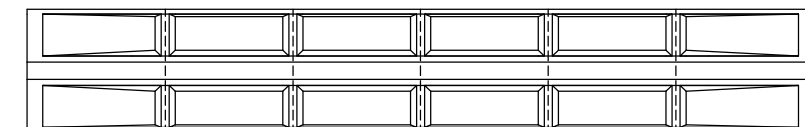

① 인양 출 주변 파손
(0.2x0.2)




손 상 물 량 표

번호	신/구	영향 방향	손상내용	손상물량					비고
				균열폭 mm	너비 m	길이 m	물량 단위	개소	
1	구	천안	인양출 주변 파손		0.2	0.2	0.04	㎡	1
2									
3									
주 형 (BEAM)

논 산 방 향

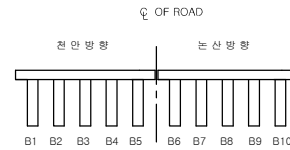

P10

A2

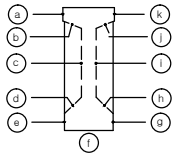


B6

B7




B8

B9


B10

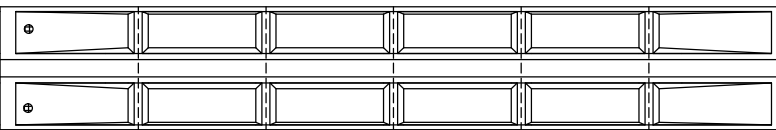

① 인양 출 주변 파손
(0.1X0.1) 2EA

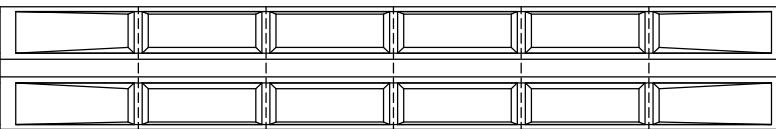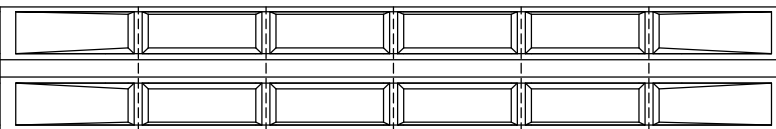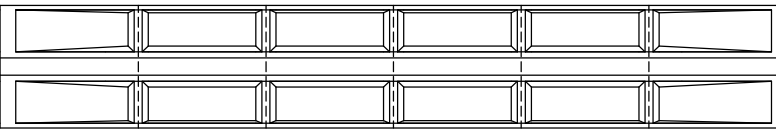




② 인양 출 주변 파손
(0.3X0.3)

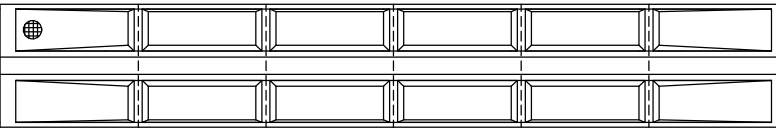

손 상 물 량 표

번호	신/구	손상 위치	손상 내용	손상 물량					비고
				감열 폭 mm	너비 m	길이 m	물량 ㎡	단위 개소	
1	구	논산	인양출 주변 파손		0.1	0.1	0.02	㎡	2
2	구	논산	인양출 주변 파손		0.3	0.3	0.09	㎡	1
3									
4									
가 로 보

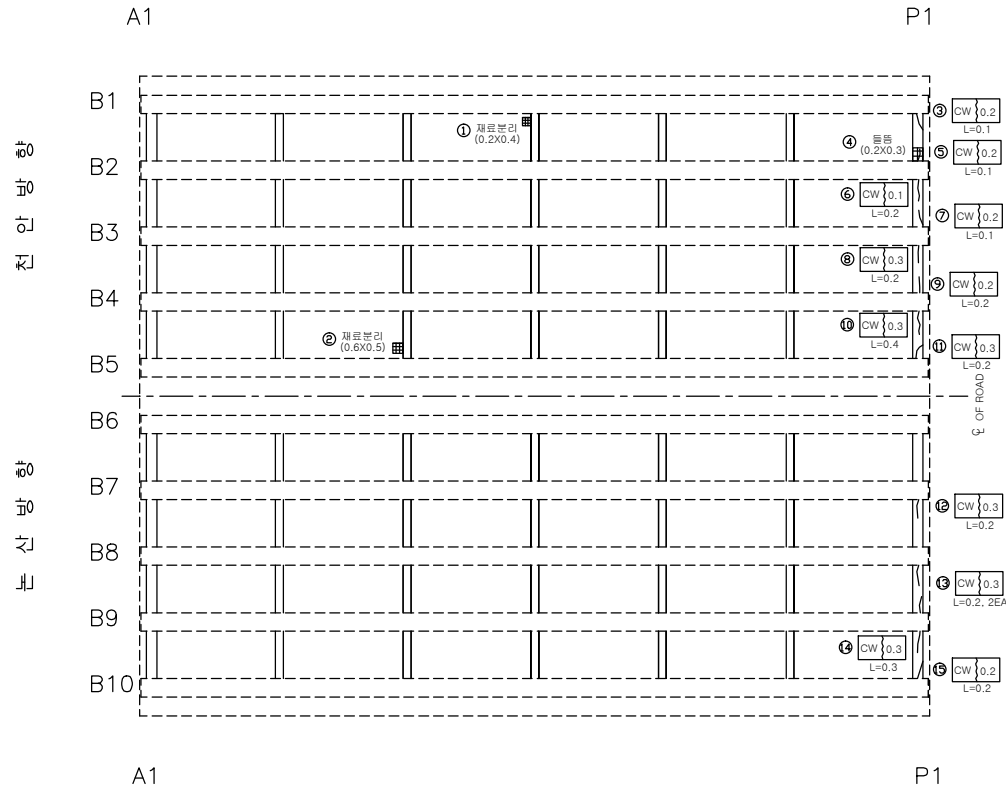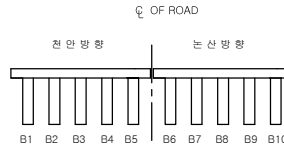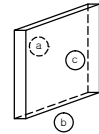

손상물량표									
번호	신/구	평행 방향	손상내용	손상물량					비고
				균열폭 mm	너비 m	길이 m	물량	단위	개소
1	구	천안	재료분리		0.2	0.4	0.08	㎡	1
2	구	천안	재료분리		0.6	0.5	0.30	㎡	1
3	구	천안	균열	0.2		0.1	0.10	m	1
4	구	천안	돌출		0.2	0.3	0.06	㎡	1
5	구	천안	균열	0.2		0.1	0.10	m	1
6	구	천안	균열	0.1		0.2	0.20	m	1
7	구	천안	균열	0.2		0.1	0.10	m	1
8	구	천안	균열	0.3		0.2	0.20	m	1
9	구	천안	균열	0.2		0.2	0.20	m	1
10	구	천안	균열	0.3		0.4	0.40	m	1
11	구	천안	균열	0.3		0.2	0.20	m	1
12	구	논산	균열	0.3		0.2	0.20	m	1
13	구	논산	균열	0.3		0.2	0.40	m	2
14	구	논산	균열	0.3		0.3	0.30	m	1
15	구	논산	균열	0.2		0.2	0.20	m	1
16									
17									
천안논산고속도로(주)

고
량
영

복
통
고

배
치
영

가
로
보

확
인
자

관
리
자

작
성
자

날
짜

축
척

파
일
명

도면번호



2017. 12

1 : 100

064B12C01.dwg

047

가 로 보

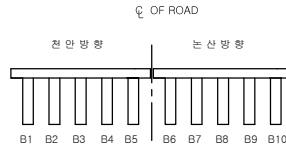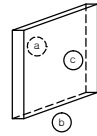


P1

P2

하
부
안
전

하
부
안
전

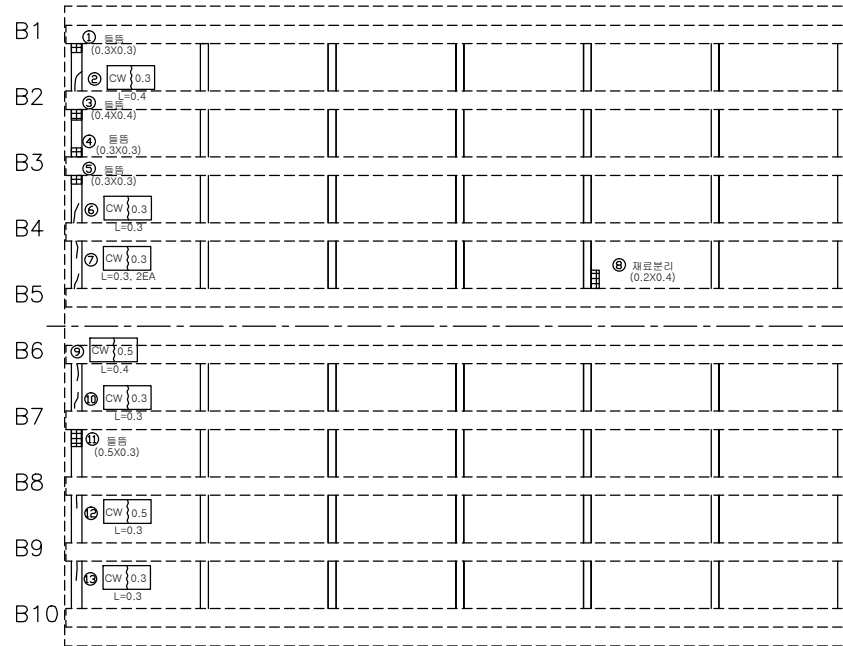

P1




P2



손상량량표

번호	신/구	평행 방향	손상내용	손상물량					비고
				균열폭 mm	너비 m	길이 m	물량	단위	
1	구	천안	돌음		0.3	0.3	0.09	m³	1
2	구	천안	균열	0.3		0.4	0.40	m	1
3	구	천안	돌음		0.4	0.4	0.16	m³	1
4	구	천안	돌음		0.3	0.3	0.09	m³	1
5	구	천안	돌음		0.3	0.3	0.09	m³	1
6	구	천안	균열	0.3		0.3	0.30	m	1
7	구	천안	균열	0.3		0.3	0.60	m	2
8	구	천안	재료분리		0.2	0.4	0.08	m³	1
9	구	논산	균열	0.5		0.4	0.40	m	1
10	구	논산	균열	0.3		0.3	0.30	m	1
11	구	논산	돌음		0.5	0.3	0.15	m³	1
12	구	논산	균열	0.5		0.3	0.30	m	1
13	구	논산	균열	0.3		0.3	0.30	m	1
14									
15									
가 로 보

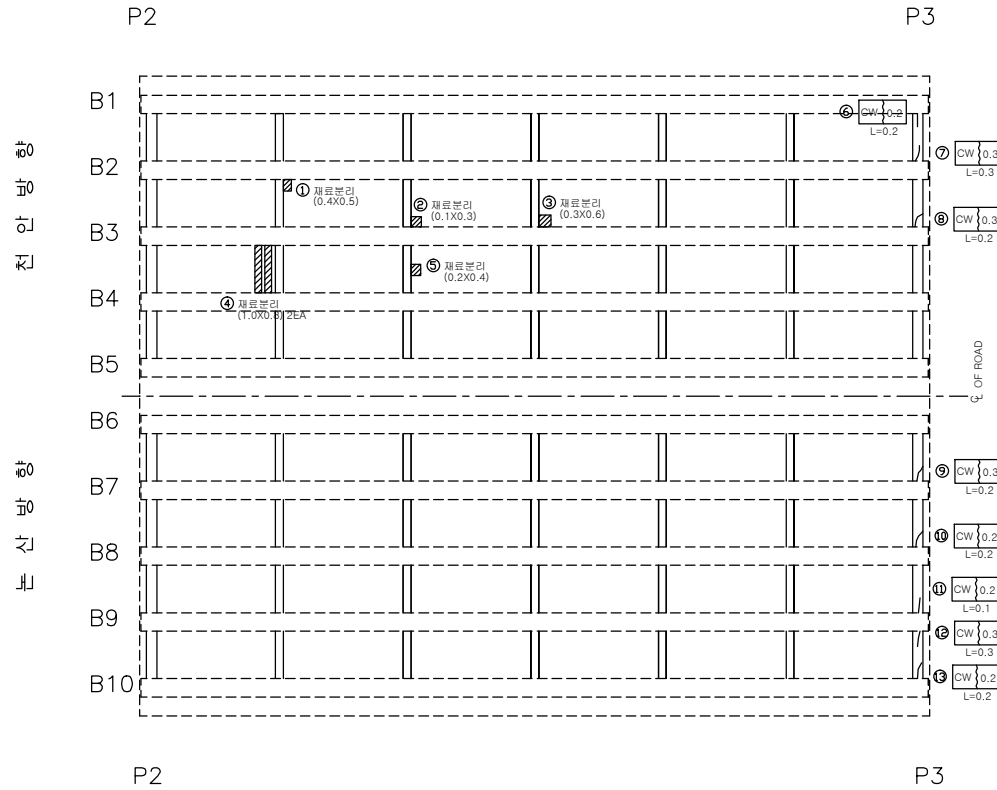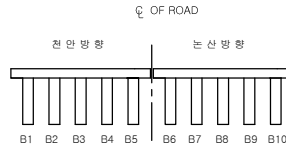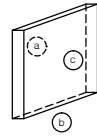

손상량량표									
번호	신/구	평행 방향	손상내용	손상물량					비고
				균열폭 mm	너비 m	길이 m	물량	단위	개소
1	구	천안	재료분리		0.4	0.5	0.20	m ²	1
2	구	천안	재료분리		0.1	0.3	0.03	m ²	1
3	구	천안	재료분리		0.3	0.6	0.18	m ²	1
4	구	천안	재료분리		1.0	0.8	1.60	m ²	2
5	구	천안	재료분리		0.2	0.4	0.08	m ²	1
6	구	천안	균열	0.2		0.2	0.20	m	1
7	구	천안	균열	0.3		0.3	0.30	m	1
8	구	천안	균열	0.3		0.2	0.20	m	1
9	구	천안	균열	0.3		0.2	0.20	m	1
10	구	천안	균열	0.2		0.2	0.20	m	1
11	구	천안	균열	0.2		0.1	0.10	m	1
12	구	천안	균열	0.3		0.3	0.30	m	1
13	구	천안	균열	0.2		0.2	0.20	m	1
14									
15									
천안논산고속도로(주)

고
량
영

복
통
교

비
전
경

가
로
보

확
인
자

관
리
자

작
성
자

날
짜

축
척

파
일
명

도면번호


2017. 12

1 : 100

064B12C03.dwg

049

가 로 보

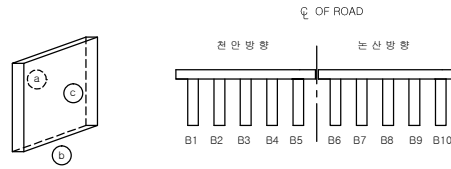


P3

P4

하
상
교
단
면

하
상
교
단
면

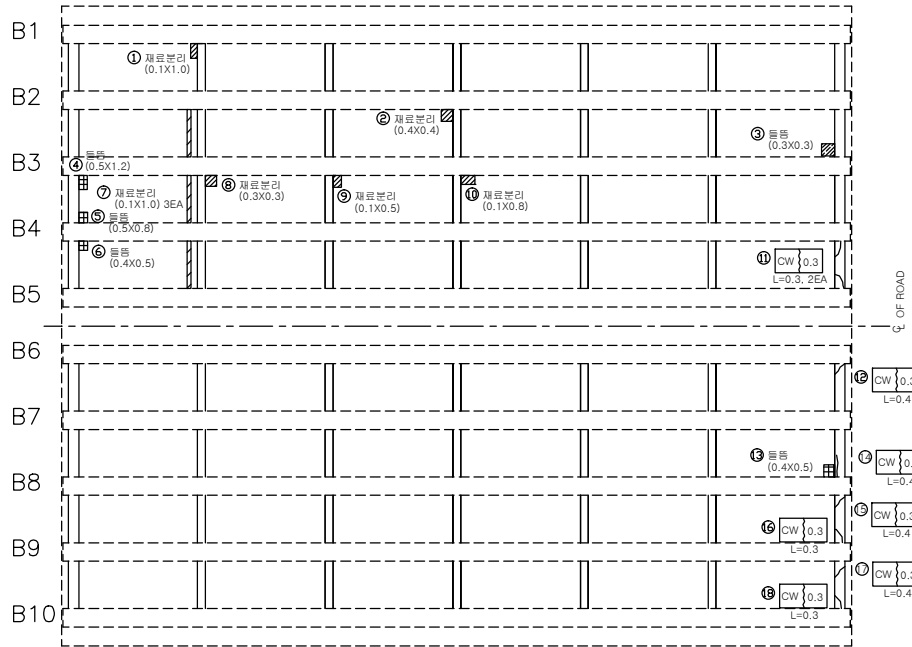

P3





P4



손상량량표

번호	신/구	평행 방향	손상내용	손상물량					비고
				균열 폭 mm	너비 m	길이 m	물량	단위	개소
1	구	천안	재료분리		0.1	1.0	0.10	m³	1
2	구	천안	재료분리		0.4	0.4	0.16	m³	1
3	구	천안	물음		0.3	0.3	0.09	m³	1
4	구	천안	물음		0.5	1.2	0.60	m³	1
5	구	천안	물음		0.5	0.8	0.40	m³	1
6	구	천안	물음		0.4	0.5	0.20	m³	1
7	구	천안	재료분리		0.1	0.1	0.30	m³	3
8	구	천안	재료분리		0.3	0.3	0.09	m³	1
9	구	천안	재료분리		0.1	0.5	0.05	m³	1
10	구	천안	재료분리		0.1	0.8	0.08	m³	1
11	구	천안	균열	0.3		0.3	0.60	m	1
12	구	논산	균열	0.3		0.4	0.40	m	1
13	구	논산	물음		0.4	0.5	0.20	m³	1
14	구	논산	균열	0.3		0.4	0.40	m	1
15	구	논산	균열	0.3		0.4	0.40	m	1
16	구	논산	균열	0.3		0.3	0.30	m	1
17	구	논산	균열	0.3		0.4	0.40	m	1
18	구	논산	균열	0.3		0.3	0.30	m	1
19									
20									
가 로 보

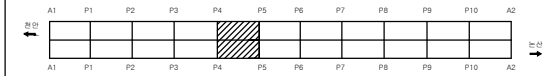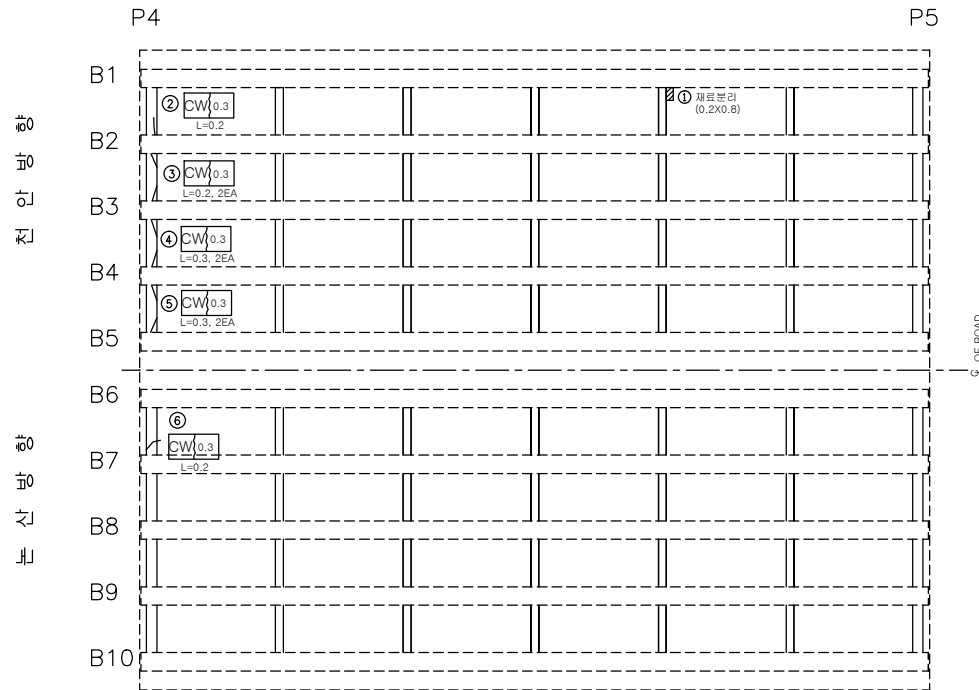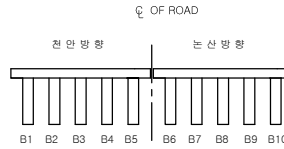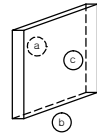

손상률량표

번호	신/구	평행 방향	손상내용	손상률량					비고
				균열폭 mm	너비 m	길이 m	물량	단위	개소
1	구	천안	재료분리		0.2	0.8	0.16	㎡	1
2	구	천안	균열	0.3		0.2	0.20	m	1
3	구	천안	균열	0.3		0.2	0.40	m	2
4	구	천안	균열	0.3		0.3	0.60	m	2
5	구	천안	균열	0.3		0.3	0.60	m	2
6	구	논산	균열	0.3		0.2	0.20	m	1
7									
8									
천안논산고속도로(주)

고
량
영

복
통
고

비
전
영

가
로
보

확
인
자

관
리
자

작
성
자

날
짜

축
척





파
일
명
064B12C05.dwg

도면번호
051

2017. 12

1 : 100

가 로 보

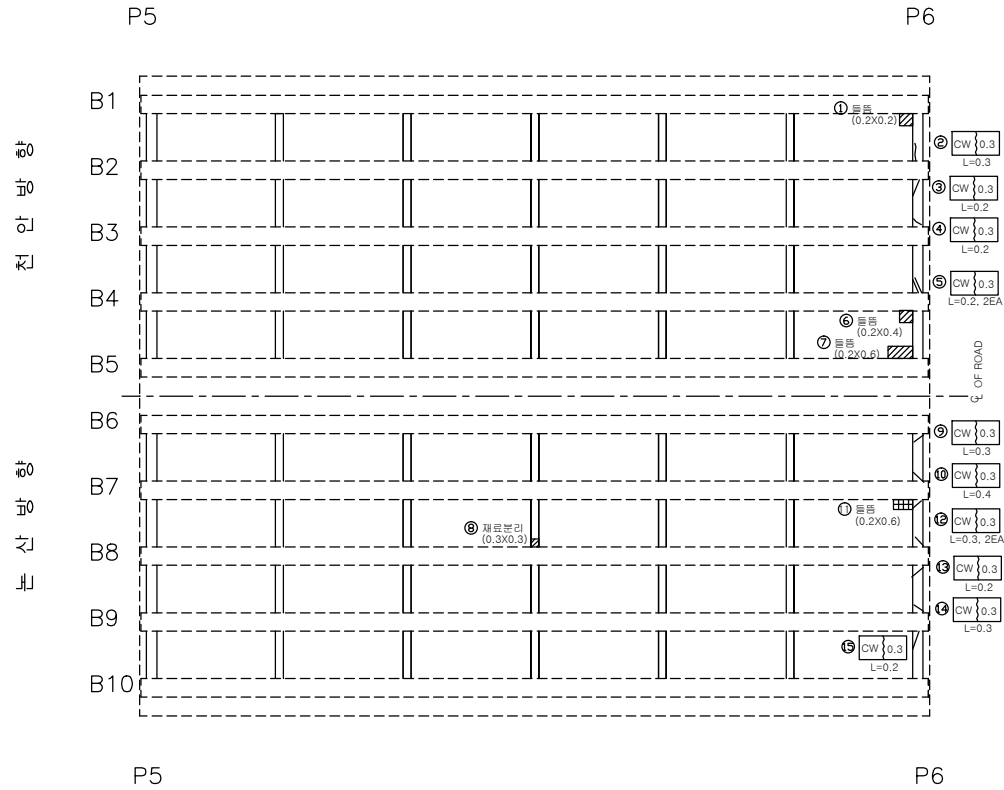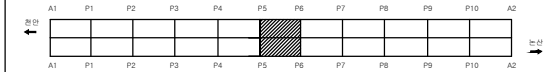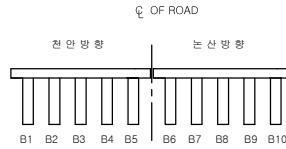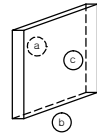

손상량량표

번호	신/구	평행 방향	손상내용	손상물량					비고
				균열폭 mm	너비 m	길이 m	물량	단위	
1	구	천안	물음		0.2	0.2	0.04	㎡	1
2	구	천안	균열	0.3		0.3	0.30	m	1
3	구	천안	균열	0.3		0.2	0.20	m	1
4	구	천안	균열	0.3		0.2	0.20	m	1
5	구	천안	균열	0.3		0.2	0.40	m	1
6	구	천안	물음		0.2	0.4	0.08	㎡	1
7	신	천안	물음		0.2	0.6	0.12	㎡	1
8	구	논산	재료분리		0.3	0.3	0.09	㎡	1
9	구	논산	균열	0.3		0.3	0.30	m	1
10	구	논산	균열	0.3		0.4	0.40	m	1
11	구	논산	물음		0.2	0.6	0.12	㎡	1
12	구	논산	균열	0.3		0.3	0.60	m	2
13	구	논산	균열	0.3		0.2	0.20	m	1
14	구	논산	균열	0.3		0.3	0.30	m	1
15	구	논산	균열	0.3		0.2	0.20	m	1
16									
17									
천안논산고속도로(주)

고
량
영

복
통
고

비
지
영

가
로
보

확
인
자

관
리
자

작
성
자

날
짜

축
척

파
일
명

도면번호



2017. 12

1 : 100

064B12C06.dwg

052

가 로 보

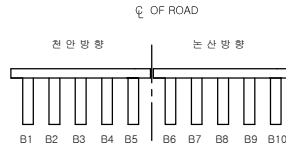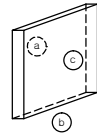


P6

P7

천안
고속도로

천안
고속도로

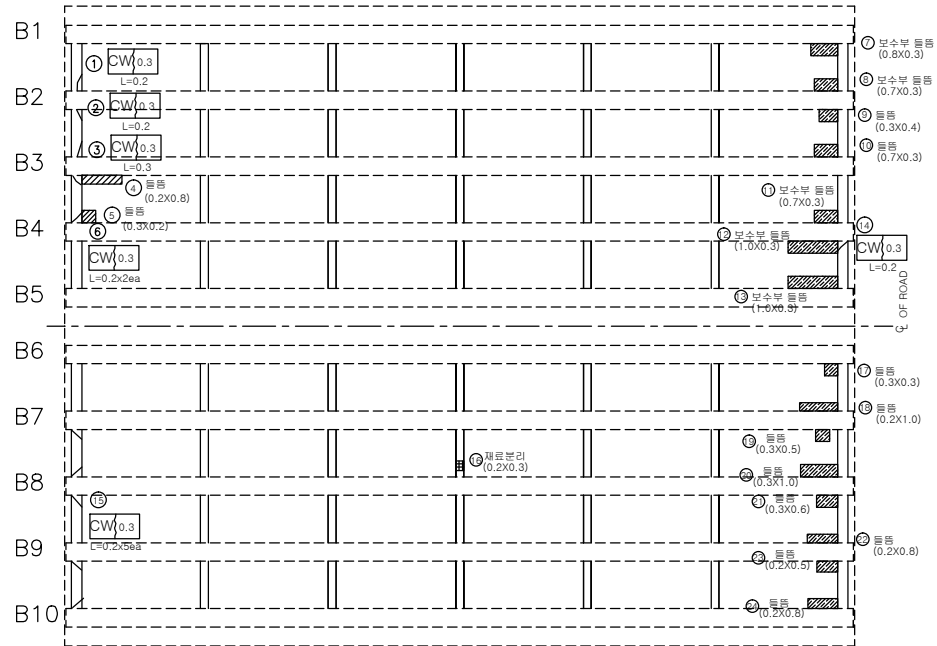


P6

P7

손상량량표


번호	신/구	방향	손상내용	손상량					비고
				균열폭 mm	너비 m	길이 m	물량	단위	개소
1	구	천안	균열	0.3		0.2	0.20	m	1
2	구	천안	균열	0.3		0.2	0.20	m	1
3	구	천안	균열	0.3		0.3	0.30	m	1
4	구	천안	물음		0.2	0.8	0.16	m ²	1
5	구	천안	물음		0.3	0.2		m ²	1
6	구	천안	균열	0.3		0.2	0.40	m	2
7	구	천안	보수부물음		0.8	0.3	0.24	m ²	1
8	구	천안	보수부물음		0.7	0.3	0.21	m ²	1
9	구	천안	물음		0.3	0.4	0.12	m ²	1
10	구	천안	물음		0.7	0.3	0.21	m ²	1
11	구	천안	보수부물음		0.7	0.3	0.21	m ²	1
12	구	천안	보수부물음		1.0	0.3	0.30	m ²	1
13	구	천안	보수부물음		1.0	0.3	0.30	m ²	1
14	구	천안	균열	0.3		0.2	0.20	m	1
15	구	논산	균열	0.3		0.2	1.00	m	5
16	구	논산	재료분리		0.2	0.3	0.06	m ²	1
17	구	논산	물음		0.3	0.3	0.09	m ²	1
18	구	논산	물음		0.2	1.0	0.20	m ²	1
19	구	논산	물음		0.3	0.5	0.15	m ²	1
20	구	논산	물음		0.3	1.0	0.30	m ²	1
21	구	논산	물음		0.3	0.6	0.18	m ²	1
22	구	논산	물음		0.2	0.8	0.16	m ²	1
23	구	논산	물음		0.2	0.5	0.10	m ²	1
24	구	논산	물음		0.2	0.8	0.16	m ²	1
25									
26									
가 로 보

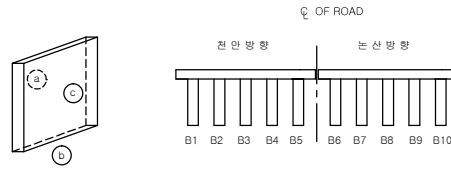

P7

P8

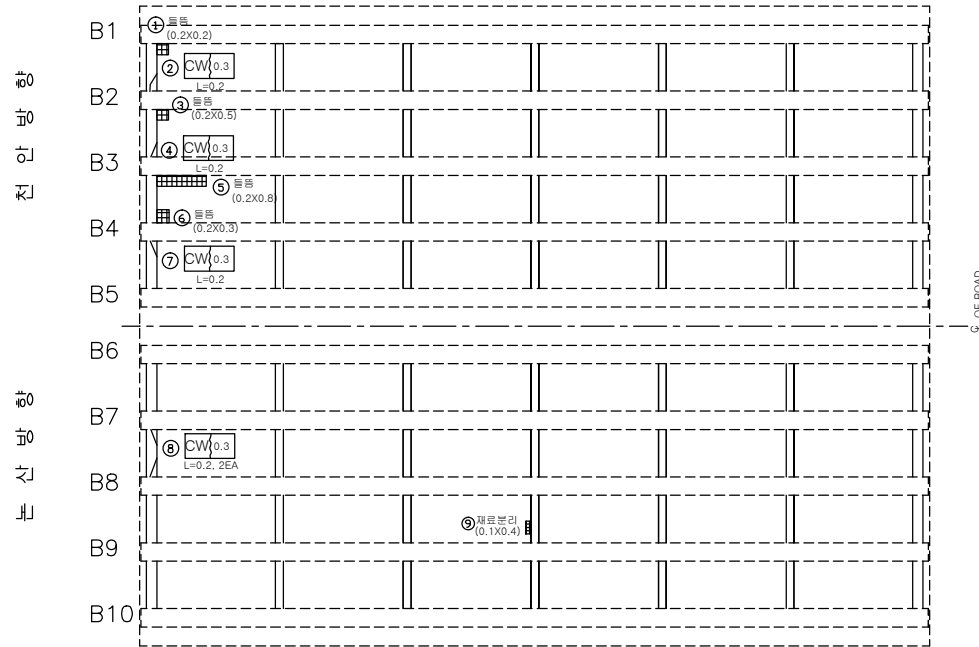

P7



P8



손상량량표


번호	신/구	평행 방향	손상내용	손상물량					비고
				균열폭 mm	너비 m	길이 m	물량	단위	
1	구	천안	물음		0.2	0.2	0.04	m	1
2	구	천안	균열	0.3		0.2	0.20	m	1
3	구	천안	물음		0.2	0.5	0.10	m	1
4	구	천안	균열	0.3		0.2	0.20	m	1
5	구	천안	물음		0.2	0.8	0.16	m	1
6	구	천안	물음		0.2	0.3	0.06	m	1
7	구	천안	균열	0.3		0.2	0.20	m	1
8	구	논산	균열	0.3		0.2	0.40	m	2
9	구	논산	재료분리		0.1	0.4	0.04	m	1
10									
11									
가 로 보

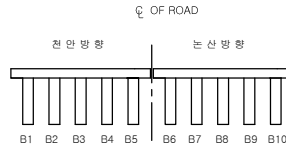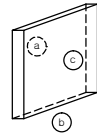

P8

P9

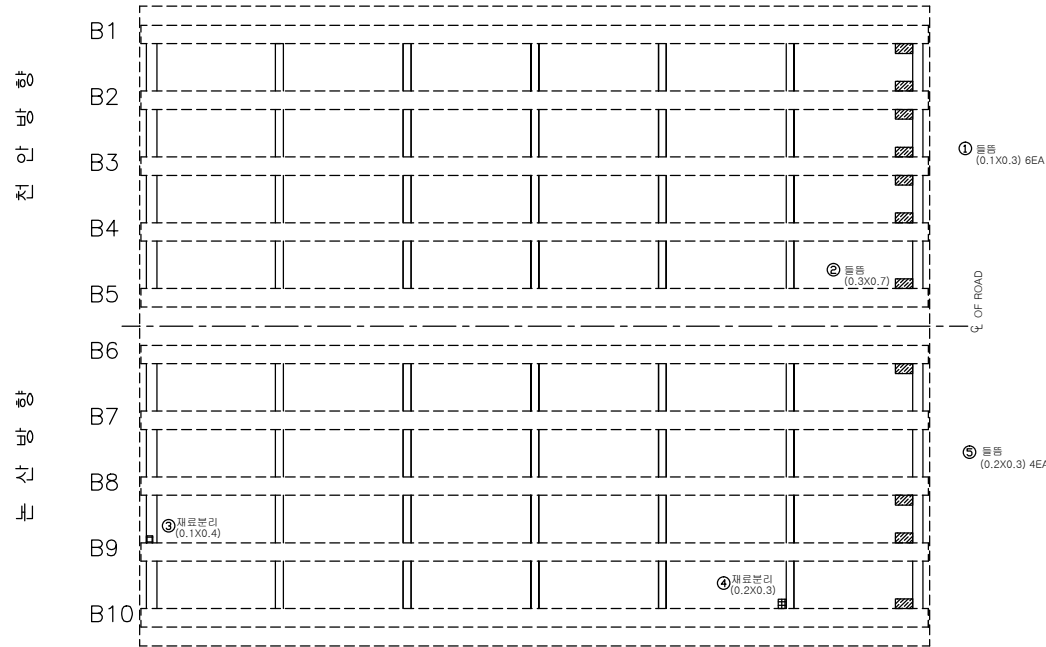

P8

P9



손상량량표

번호	신/구	행방	손상내용	손상물량					비고
				균열폭 mm	너비 m	길이 m	물량	단위	개소
1	구	천안	물음		0.1	0.3	0.18	m	6
2	구	천안	물음		0.3	0.7	0.21	m	1
3	구	논산	재료분리		0.1	0.4	0.04	m	1
4	구	논산	재료분리		0.2	0.3	0.06	m	1
5	구	논산	물음		0.2	0.3	0.24	m	4
6									
7									
천안논산고속도로(주)

고
량
영

복
통
고

배
치
영

가
로
보

확
인
자

관
리
자

작
성
자

날
짜

축
척



파
일
명
064B12C09.dwg

도면번호
055

2017. 12

1 : 100

가 로 보

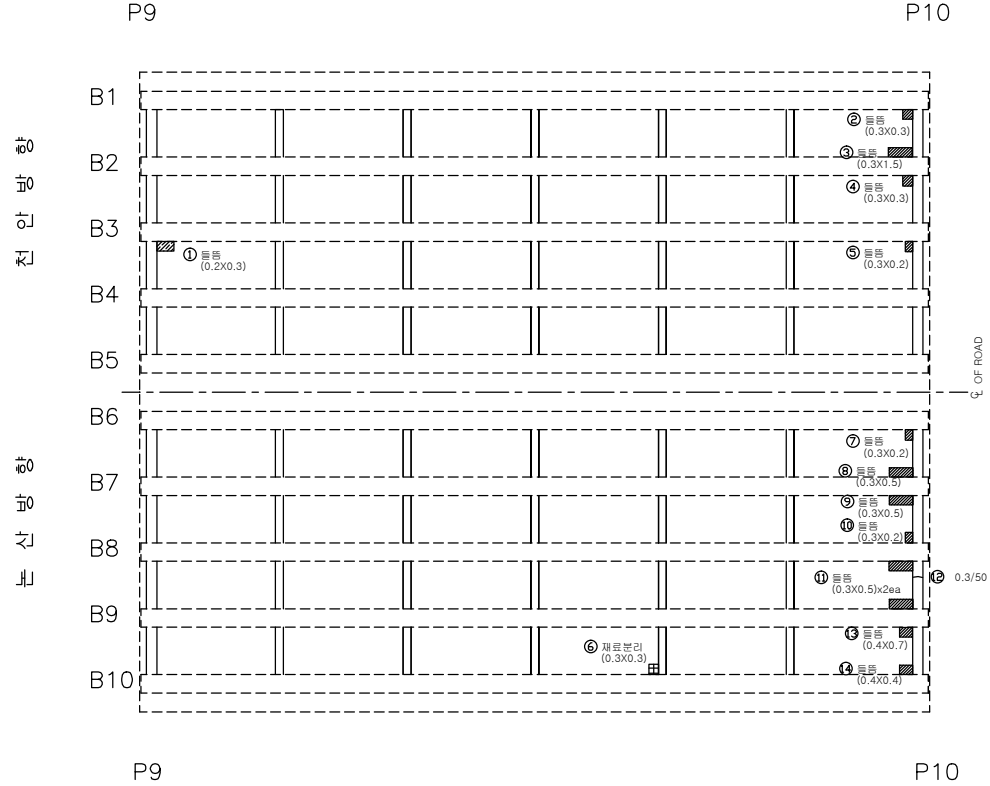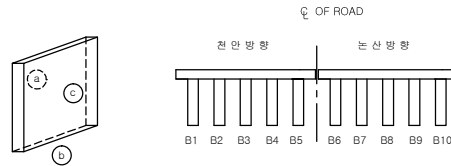

손상량량표									
번호	신/구	구형상 면적	손상내용	손상물량					비고
				균열폭 mm	너비 m	길이 m	물량	단위	개소
1	구	천안	물음		0.2	0.3	0.06	m³	1
2	구	천안	물음		0.3	0.3	0.09	m³	1
3	구	천안	물음		0.3	1.5	0.45	m³	1
4	구	천안	물음		0.3	0.3	0.09	m³	1
5	구	천안	물음		0.3	0.2	0.06	m³	1
6	구	논산	재료분리		0.3	0.3	0.09	m³	1
7	구	논산	물음		0.3	0.2	0.06	m³	1
8	구	논산	물음		0.3	0.5	0.15	m³	1
9	구	논산	물음		0.3	0.5	0.15	m³	1
10	구	논산	물음		0.3	0.2	0.06	m³	1
11	구	논산	물음		0.3	0.5	0.30	m³	1
12	구	논산	균열	0.3		0.5	0.50	m	1
13	구	논산	물음		0.4	0.7	0.28	m³	1
14	구	논산	물음		0.4	0.4	0.16	m³	1
15									
16									
천안논산고속도로(주)

고
량
영

복
통
고

비
전
정

가
로
보

확
인
자

관
리
자

작
성
자

날
짜

축
척

파
일
명

도면번호



2017. 12

1 : 100

064B12C10.dwg

056

가 로 보

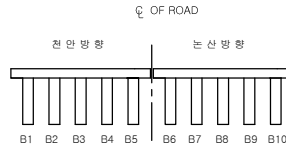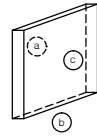


P10

A2

하
방
향
진
행

하
방
향
진
행

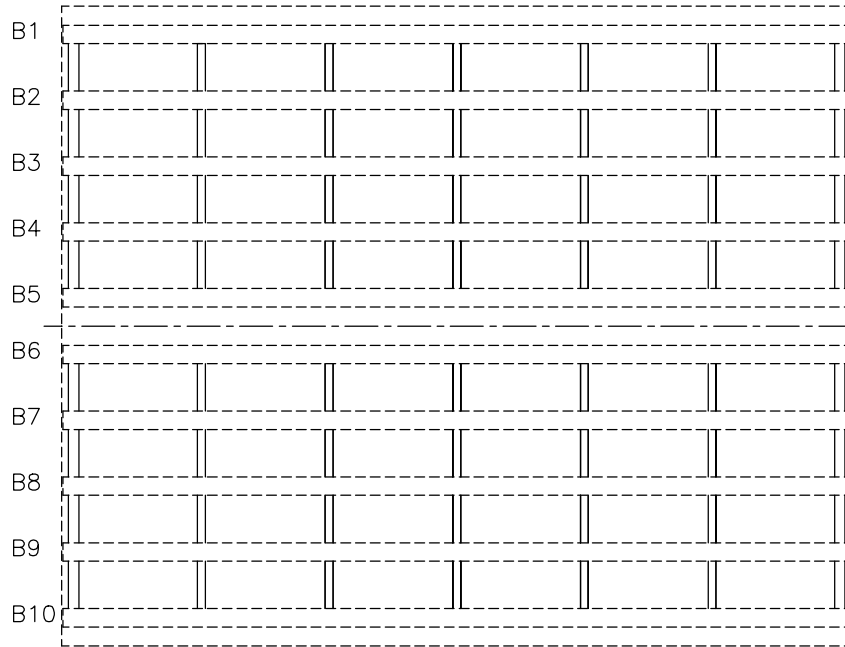

P10

A2



손상물량표

번호	신/구	구분	손상내용	손상물량					비고
				균열폭 mm	너비 m	길이 m	물량	단위	개소
1									
2									
천안논산고속도로(주)

고
량
영

복
통
고

비
전
영

가
로
보

확
인
자

관
리
자

작
성
자

날
짜

축
척



파
일
명
064B12C11.dwg

도면번호
057

2017. 12

1 : 100

신축이음장치

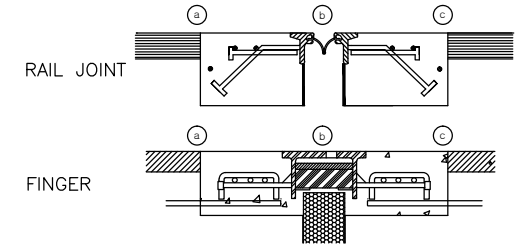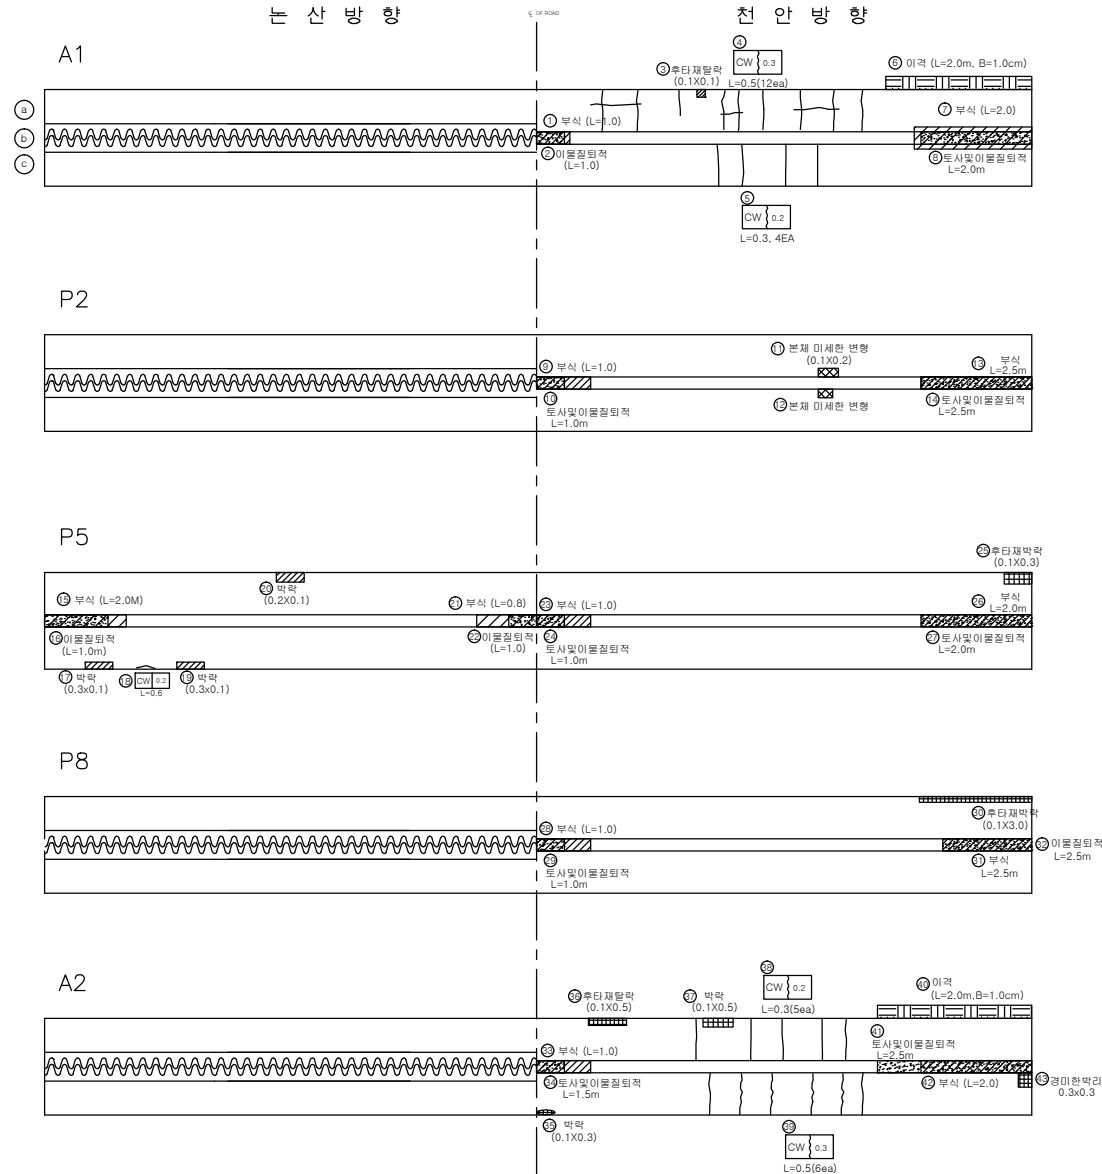

손상량량표									
번호	신/구	방향	손상내용	손상량량					비고
				균열 폭 mm	너비 m	길이 m	물량	단위	
1	구	천안	부식			1.0	1.00	m	1
2	구	천안	이물침투			1.0	1.00	m	1
3	신	천안	후타재탈락		0.1	0.1	0.01	m ²	1
4	구	천안	후타재균열	0.3		0.5	6.00	m	12
5	구	천안	후타재균열	0.2		0.3	1.20	m	1
6	구	천안	후타재이격	0.1		2.0	2.00	m	1
7	구	천안	부식			2	2.00	m	1
8	구	천안	토사및이물침투			2.0	2.00	m	1
9	구	천안	부식			1.0	1.00	m	1
10	구	천안	토사및이물침투			1.0	1.00	m	1
11	구	천안	본체 미세한 변형		0.1	0.2	0.02	m ²	1
12	구	천안	본체 미세한 변형		0.1	0.1	0.01	m ²	1
13	구	천안	부식			2.5	2.50	m	1
14	구	천안	토사및이물침투			2.5	2.50	m	1
15	구	논산	부식			2	2.00	m	1
16	구	논산	토사및이물침투			1.0	1.00	m	1
17	구	논산	후타재박락		0.3	0.1	0.03	m ²	1
18	구	논산	후타재균열	0.2		0.6	0.60	m	1
19	구	논산	후타재박락		0.3	0.1	0.03	m ²	1
20	구	논산	후타재박락		0.2	0.1	0.02	m ²	1
21	구	논산	부식			0.8	0.80	m	1
22	구	논산	토사및이물침투			1.0	1.00	m	1
23	구	천안	부식			1	1	m	1
24	구	천안	토사및이물침투			1	1	m	1
25	구	천안	후타재균열		0.1	0.3	0.03	m ²	1
26	구	천안	부식			2.0	2.00	m	1
27	구	천안	토사및이물침투			2.0	2.00	m	1
28	구	천안	부식			1	1	m	1
29	구	천안	토사및이물침투			1.0	1.00	m	1
30	구	천안	후타재박락		0.1	3.0	0.30	m ²	1
31	구	천안	부식			2.5	2.50	m	1
32	구	천안	이물침투			2.5	2.50	m	1
33	구	천안	부식			1.0	1.00	m	1
34	구	천안	토사및이물침투			1.5	1.50	m	1
35	구	천안	후타재박락		0.1	0.3	0.03	m ²	1
36	신	천안	후타재탈락		0.1	0.5	0.05	m ²	1
37	구	천안	후타재박락		0.1	0.5	0.05	m ²	1
38	구	천안	후타재균열	0.2		0.3	1.50	m	5
39	구	천안	후타재균열	0.3		0.5	3.00	m	6
40	구	천안	후타재이격	0.1		2.0	2.00	m	1
41	구	천안	토사및이물침투			2.5	2.50	m	1
42	구	천안	부식			2.0	2.00	m	1
43	구	천안	후타재 경미한박리		0.3	0.3	0.09	m ²	1
44									
45									
46									
47									
48									
49									
50									



천안논산고속도로(주)

고령

복릉교

신축

신축이음장치

확인자

관리자

작성자

날짜

속척

파일명

도면번호

2017. 12


NONE

064B14E01.dwg

058

교량 받침

천 안 방 향

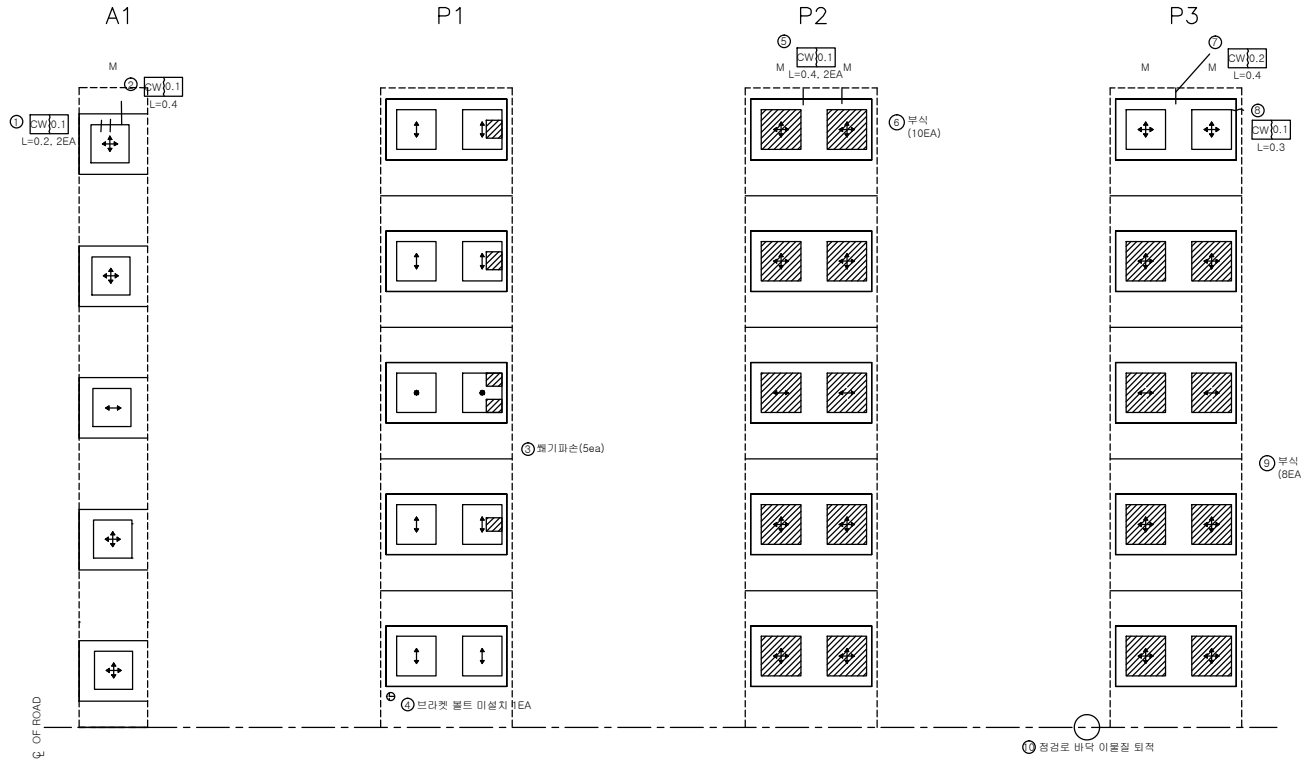

범 레

구 분	방향표시
일방향	↕
일방향	↕, ↔
고 정	●

인덱스 없음

손상량량표

번호	신/구	방향	손상내용	손상물량					비고
				균열폭 mm	너비 m	길이 m	수량	단위	개소
1	구	천안	받침물물균열	0.1		0.2	0.40	m	2
2	구	천안	받침콘크리트균열	0.1		0.4	0.40	m	1
3	구	천안	스토파손				5.00	개소	5
4	구	천안	브라켓볼트미설치				1.00	개소	1
5	구	천안	받침콘크리트균열	0.1		0.4	0.80	m	2
6	구	천안	플레이트부식				10.00	개소	10
7	구	천안	받침콘크리트균열	0.2		0.4	0.40	m	1
8	구	천안	받침콘크리트균열	0.1		0.3	0.30	m	1
9	구	천안	플레이트부식				8.00	개소	8
10	구	천안	점검로바닥 아물질획적				1.00	개소	1
11									
12									
교량 받침


다 산 방 향

인덱스 없음

손상량량표

번호	신/구	방향	손상내용	손상물량					비고
				균열폭 mm	너비 m	길이 m	물량	단위	개소
1	구	논산	플레이트부식				1.00	개소	1
2	구	논산	방침물탈균열	0.1	0.2	0.40	m	2	
3	구	논산	방침콘크리트균열	0.2	0.4	0.40	m	1	
4	구	논산	스토퍼파손			2.00	개소	2	
5	구	논산	방침콘크리트균열	0.1	0.3	0.30	m	1	
6	구	논산	스토퍼파손			1.00	개소	1	
7	구	논산	플레이트부식			9.00	개소	9	보수필요
8	구	논산	방침물탈균열	0.1	0.2	0.40	m	2	
9	구	논산	방침콘크리트균열	0.1	0.2	0.40	m	2	
10	구	논산	플레이트부식			10.00	개소	10	보수필요
11	구	논산	방침콘크리트균열	0.2	0.3	0.90	m	3	
12									
13									
Q OF ROAD

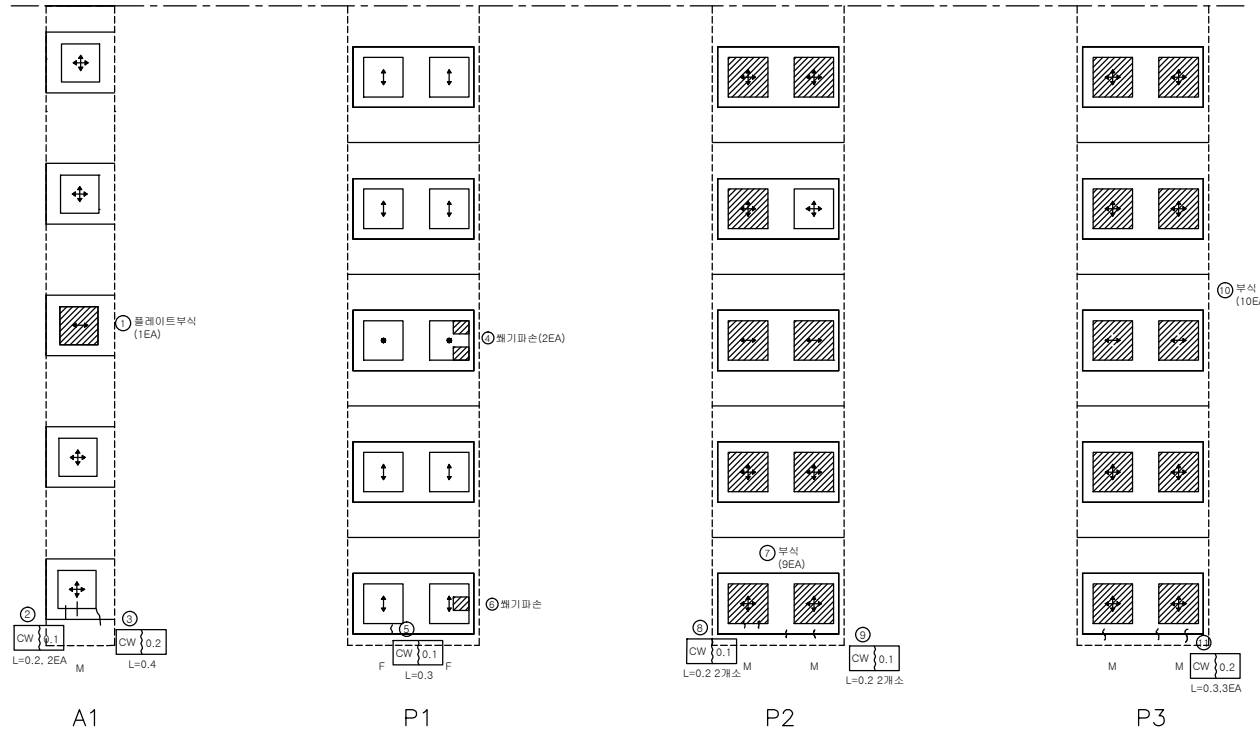

범례

구분	방향표시
일방향	↕↕
일방향	↕↕↔↔
교정	●

교량 받침


천 안 방 향

P4

P5

P6

P7

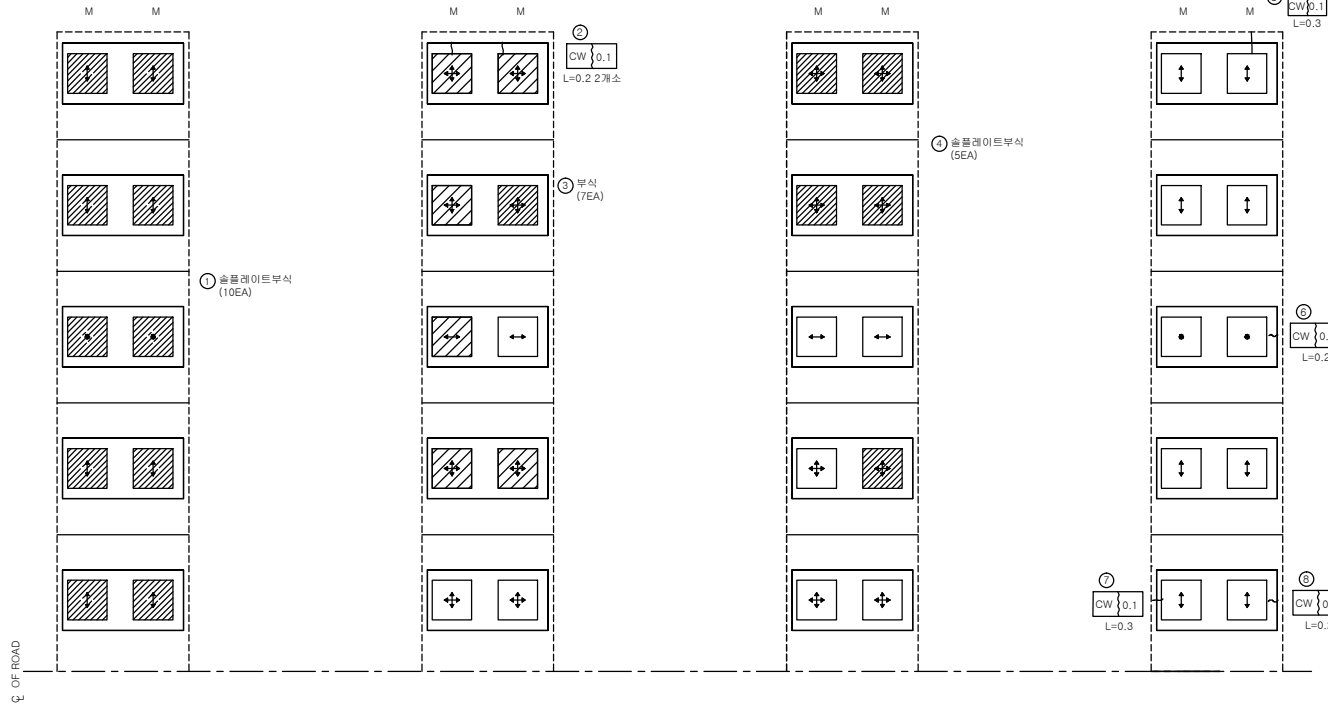

범례

구분	방향표시
일방향	↕
일방향	↕, ↔
고정	●

인덱스 없음

손상량량표


번호	신/구	방향	손상내용	손상물량						비고
				균열폭 mm	너비 m	길이 m	물량	단위	개소	
1	구	천안	슬플레이트부식				10.00	개소	10	보수필요
2	구	천안	받침콘크리트균열	0.1		0.2	0.40	m	2	
3	구	천안	플레이트부식				7.00	개소	7	보수필요
4	구	천안	슬플레이트부식				5.00	개소	5	보수필요
5	구	천안	받침콘크리트균열	0.1		0.3	0.30	m	1	
6	구	천안	받침콘크리트균열	0.1		0.2	0.20	m	1	
7	구	천안	받침콘크리트균열	0.1		0.3	0.30	m	1	
8	구	천안	받침콘크리트균열	0.1		0.2	0.20	m	1	
9										
10										
교량 반침

나 산 방 향

인덱스 없음

□ OF ROAD

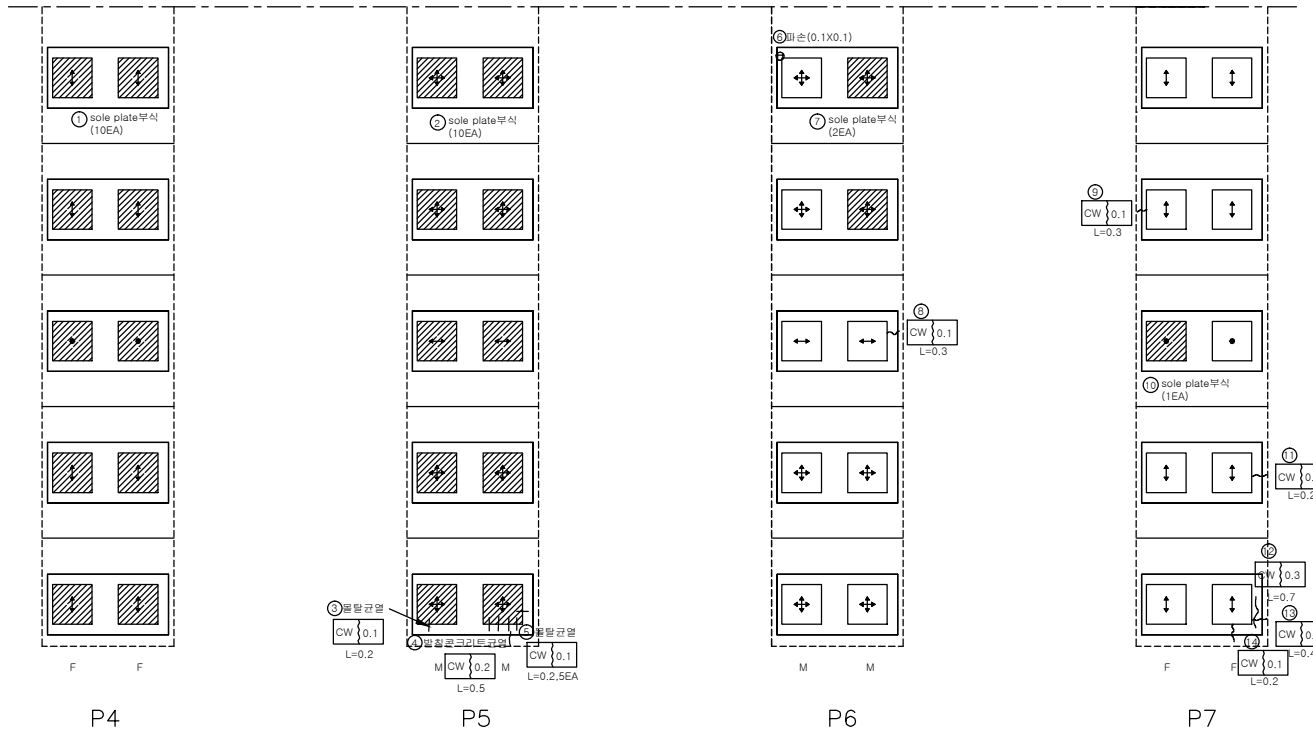

범례


구분	방향표시
일방향	↕
일방향	↕, ↔
고정	●

손상량량표

번호	신/구	방향	손상내용	손상물량						비고
				균열폭 mm	너비 m	길이 m	물량	단위	개소	
1	구	노상	sole plate부식				10.00	개소	10	보수필요
2	구	노상	sole plate부식				10.00	개소	10	보수필요
3	신	노상	방침물탈균열	0.1		0.2	0.20	m	1	
4	구	노상	받침콘크리트균열	0.2		0.5	0.50	m	1	
5	구	노상	방침물탈균열	0.1		0.2	1.00	m	5	
6	구	노상	방침물탈파손		0.1	0.1	0.01	㎡	1	
7	구	노상	sole plate부식				2.00	개소	2	보수필요
8	구	노상	받침콘크리트균열	0.1		0.3	0.30	m	1	
9	구	노상	받침콘크리트균열	0.1		0.3	0.30	m	1	
10	구	노상	sole plate부식				1.00	개소	1	보수필요
11	구	노상	받침콘크리트균열	0.1		0.2	0.20	m	1	
12	구	노상	받침콘크리트균열	0.3		0.7	0.70	m	1	
13	구	노상	받침콘크리트균열	0.2		0.4	0.40	m	1	
14	구	노상	받침콘크리트균열	0.1		0.2	0.20	m	1	
15										
16										
교량 받침

천 안 방 향

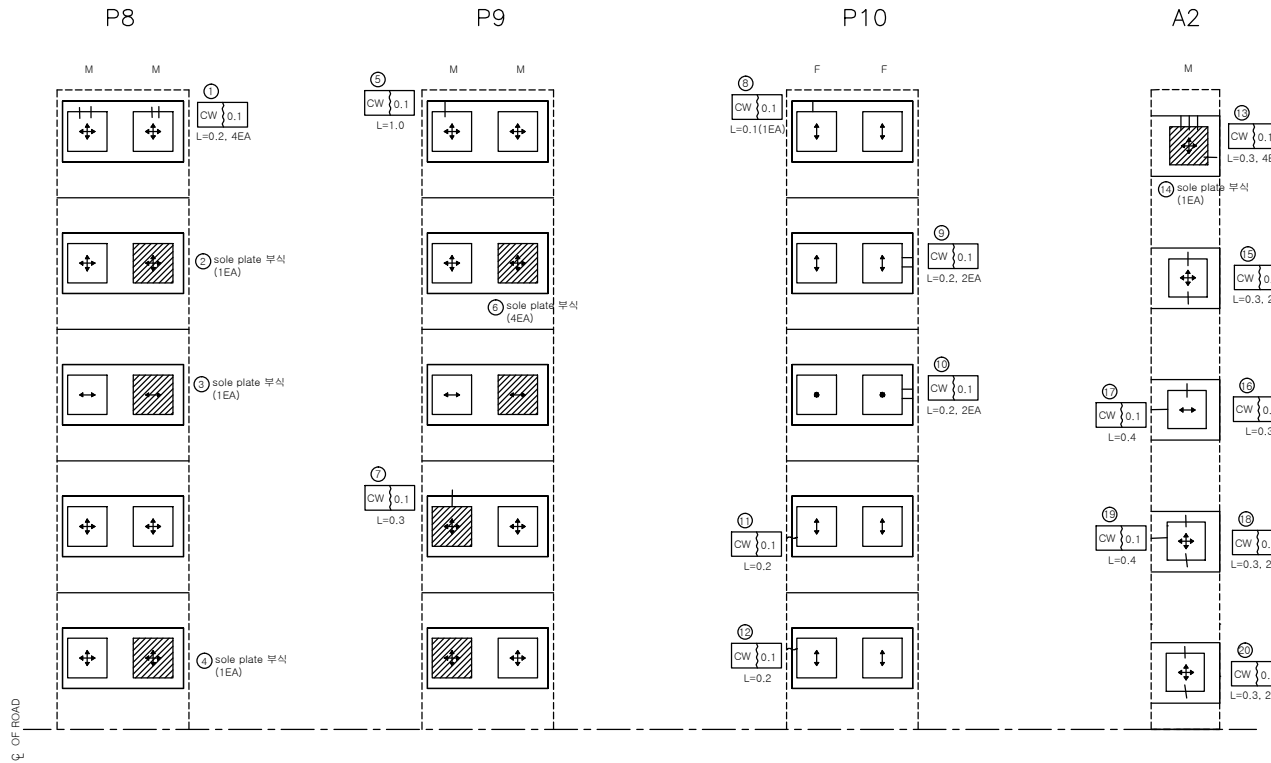

범례

구분	방향표시
일방향	↕
일방향	↕, ↔
고정	●

인덱스 없음


손상량량표

번호	신/구	방 향	손상내용	손상물량						비고
				균열폭 mm	너비 m	길이 m	물량	단위	개소	
1	구	천안	받침물탈균열	0.1		0.2	0.80	m	4	
2	구	천안	sole plate 부식				1.00	개소	1	보수필요
3	구	천안	sole plate 부식				1.00	개소	1	보수필요
4	구	천안	sole plate 부식				1.00	개소	1	보수필요
5	구	천안	받침콘크리트균열	0.1		1.0	1.00	m	1	
6	구	천안	sole plate 부식				4	개소	4	보수필요
7	구	천안	받침콘크리트균열	0.1		0.3	0.30	m	1	
8	구	천안	받침콘크리트균열	0.1		0.1	0.10	m	1	
9	구	천안	받침콘크리트균열	0.1		0.2	0.40	m	2	
10	구	천안	받침콘크리트균열	0.1		0.2	0.20	m	2	
11	구	천안	받침콘크리트균열	0.1		0.2	0.20	m	1	
12	구	천안	받침콘크리트균열	0.1		0.2	0.20	m	1	
13	구	천안	받침콘크리트균열	0.1		0.3	1.20	m	4	
14	구	천안	sole plate 부식				1.00	개소	1	보수필요
15	구	천안	받침물탈균열	0.1		0.3	0.60	m	2	
16	구	천안	받침물탈균열	0.1		0.3	0.30	m	1	
17	구	천안	받침콘크리트균열	0.1		0.4	0.40	m	1	
18	구	천안	받침물탈균열	0.1		0.3	0.60	m	2	
19	구	천안	받침콘크리트균열	0.1		0.4	0.40	m	1	
20	구	천안	받침물탈균열	0.1		0.3	0.60	m	2	
21										
22										
논 산 방 향

인덱스 없음

손 상 물 량 표

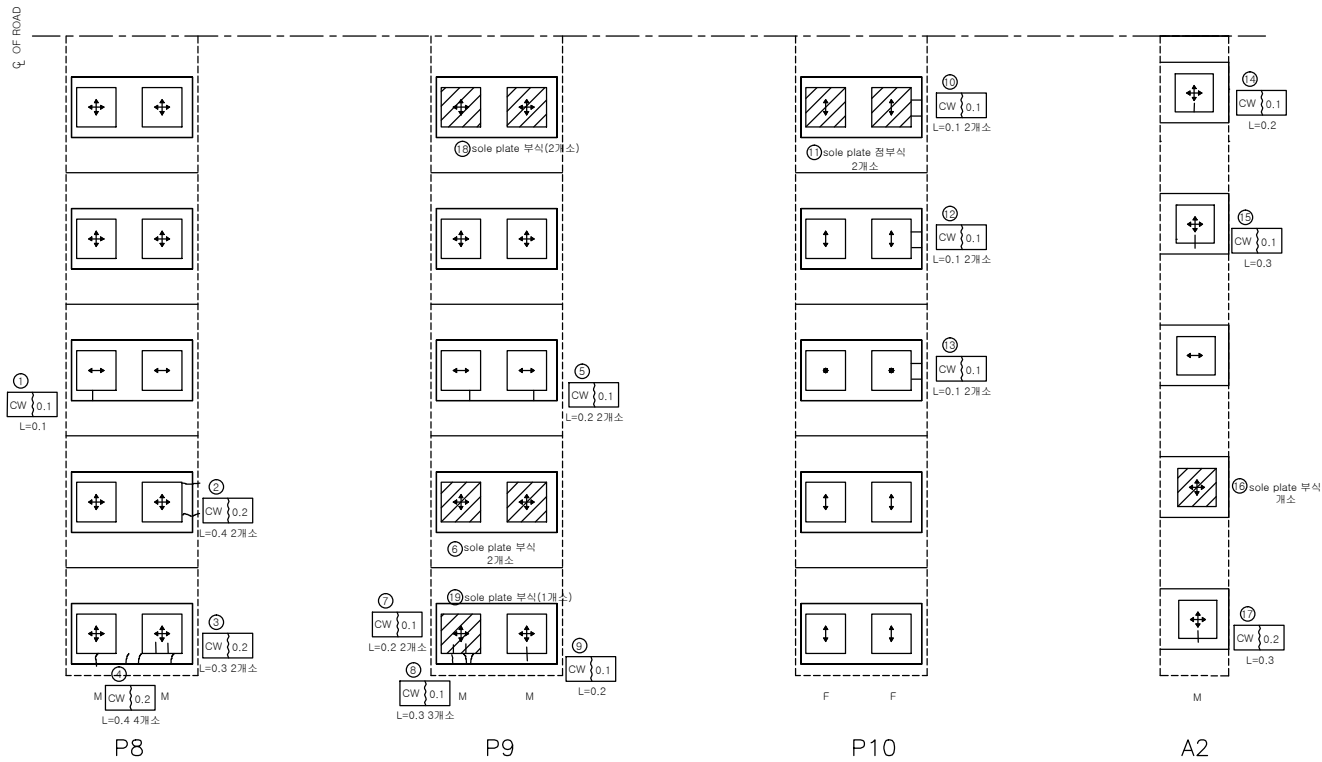[illegible]

和 尼

구분	방향표시
양방향	
일방향	 , 
고정	●

방호벽 (난간)

천 안 방 향

날개벽 A1 P1

a
b
c
d
e

P1 P2


전기함	○

① 차수판 볼트 변형(1EA)

P2 P3

① 2W0.1
L=1.0 ② 녹물
0.1X0.1

P3 P4

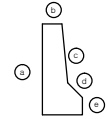

손상물량표

번호	신/구	평행 방향	손상내용	손상물량					비고
				균열폭 mm	너비 m	길이 m	물량	단위	개소
1	구	천안	차수판 볼트 변형				1.00	개소	1
2	구	천안	녹물		0.1	0.1	0.01	m ²	1
3	신	천안	균열		0.1	1.0	1.00	m	1
4									
5									
천안논산고속도로(주)

고
량
영

복
통
도

배
치
평

방
호
벽
(난
간)

확
인
자

관
리
자

작
성
자

날
짜

측
척

파
일
명

도면번호

2017. 12



H = 1 : 100
V = 1 : 50

064B16N01.dwg

065

방호벽 (난간)

논 산 방 향

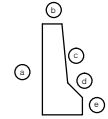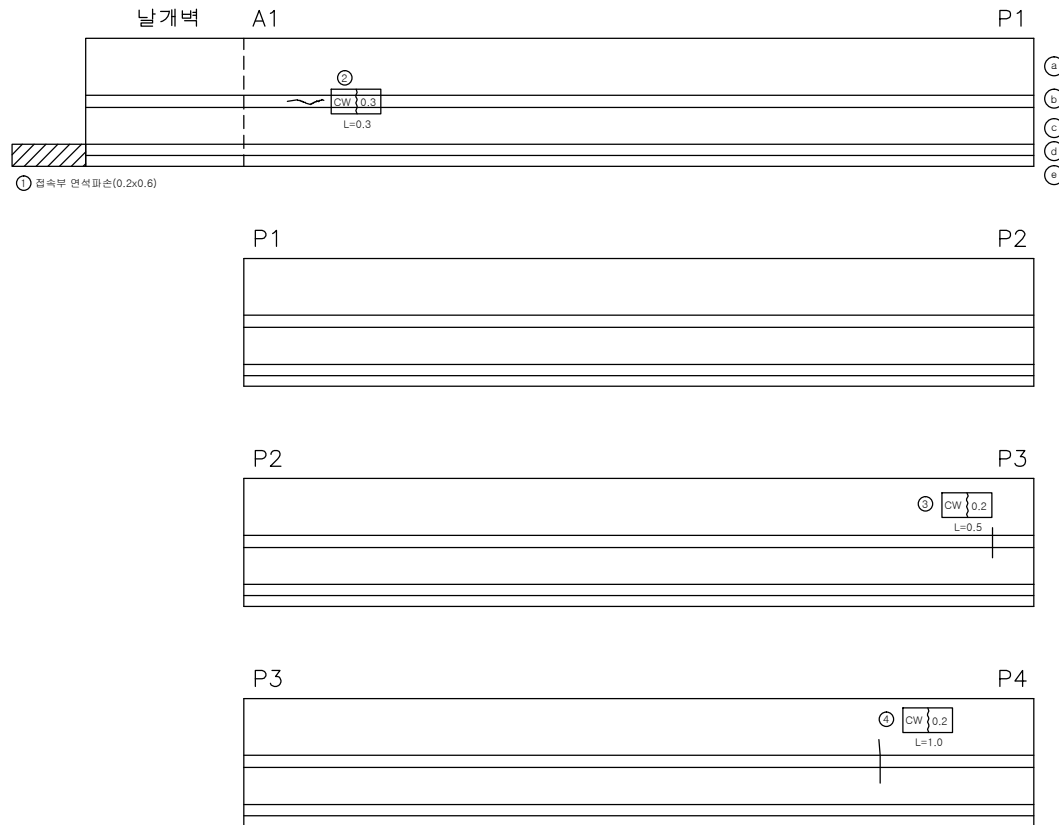

손상물량표

번호	신/구	구형/신형	손상내용	손상물량					비고
				균열폭 mm	너비 m	길이 m	물량 단위	개소	
1	구	논산	합속부 연석파손		0.2	0.6	0.12	㎡	1
2	구	논산	균열	0.3		0.3	0.30	m	1
3	구	논산	균열	0.2		0.5	0.50	m	1
4	구	논산	균열	0.2		1	1.00	m	1
5									
6									
천안논산고속도로(주)

고
량
영

복
통
도

배
치
평

방
호
벽
(
난
간
)

확
인
자

관
리
자

작
성
자

날
짜

측
척

파
일
명

도면번호

2017. 12






H = 1 : 100
V = 1 : 50

064B16N02.dwg

066

방호벽 (난간)

천 안 방 향

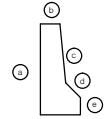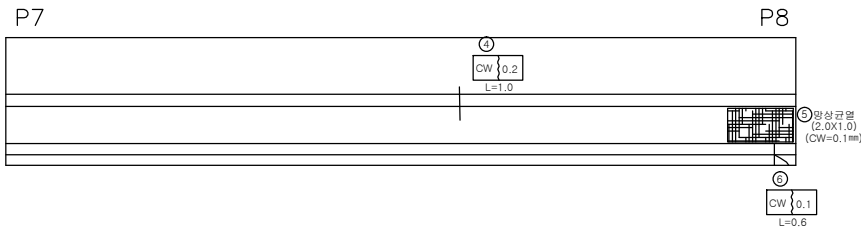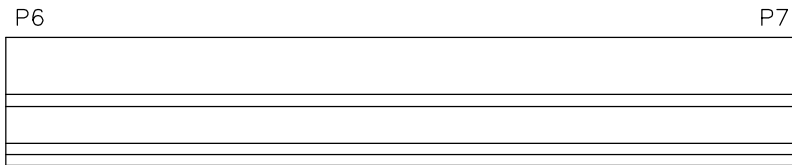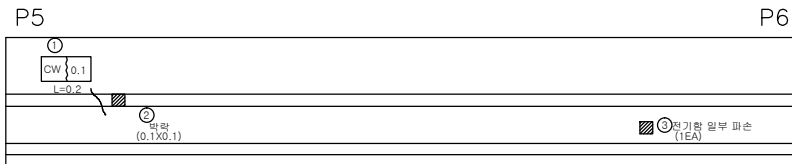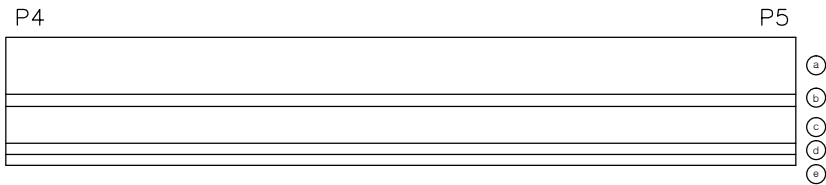

손상물량표

번호	신/구	평행 방향	손상내용	손상물량					비고
				균열폭 mm	너비 m	길이 m	물량	단위	개소
1	구	천안	균열	0.1		0.2	0.20	m	1
2	구	천안	박락		0.1	0.1	0.01	m ²	1
3	구	천안	전기철일부파손				1.00	개소	1
4	구	천안	균열	0.2		1	1.00	m	1
5	신	천안	방상균열	0.1	2.0	1.0	2.00	m ²	1
6	구	천안	균열	0.1		0.6	0.60	m	1
7									
8									
천안논산고속도로(주)

고
량
영

복
통
도

배
치
평

방
호
벽
(난
간)

확
인
자

관
리
자

작
성
자

날
짜

축
척

파
일
명

도면번호

2017. 12






H = 1 : 100
V = 1 : 50

064B16N03.dwg

067

방호벽 (난간)

난 산 방 향

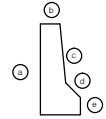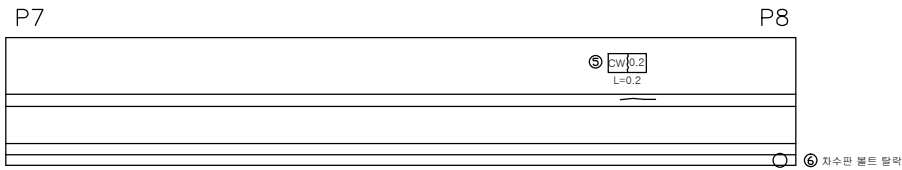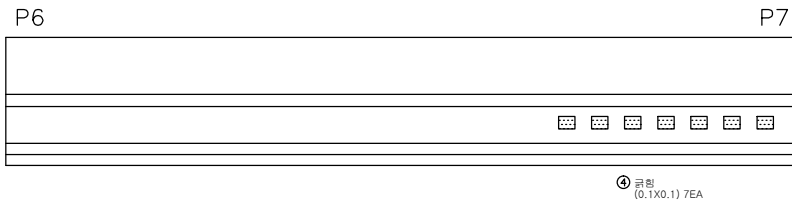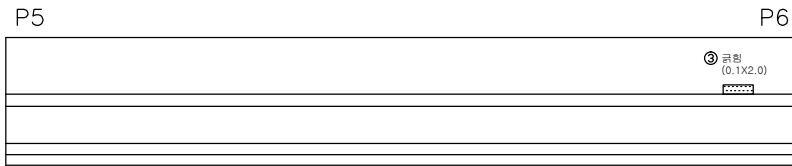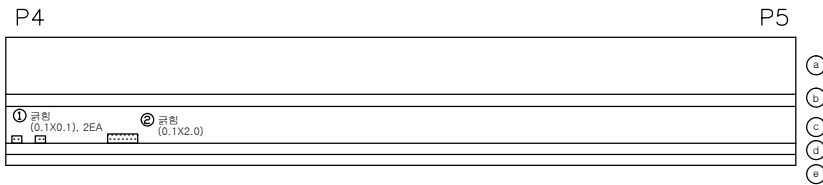

손상물량표

번호	신/구	방향	손상내용	손상물량					비고
				균열폭 mm	너비 m	길이 m	물량	단위	개소
1	구	난산	균열		0.1	0.1	0.02	㎡	2
2	구	난산	균열		0.1	2.0	0.20	㎡	1
3	구	난산	균열		0.1	2.0	0.20	㎡	1
4	구	난산	균열		0.1	0.1	0.07	㎡	7
5	구	난산	균열	0.2		0.2	0.20	m	1
6	구	난산	차수관 볼트탈락				1.00	개소	1
7									
8									
천안논산고속도로(주)

고
량
영

복
통
도

배
치
평

방
호
벽
(
난
간
)

확
인
자

관
리
자

작
성
자

날
짜

축
척

파
일
명

도면번호

2017. 12





H = 1 : 100
V = 1 : 50

064B16N04.dwg

068

방호벽 (난간)

천 안 방 향

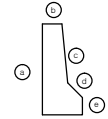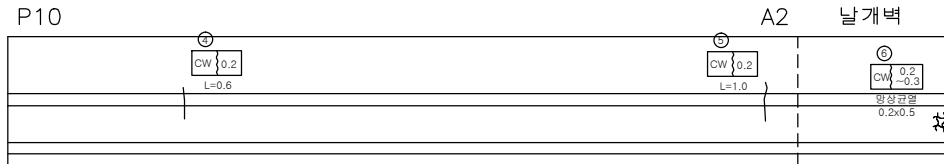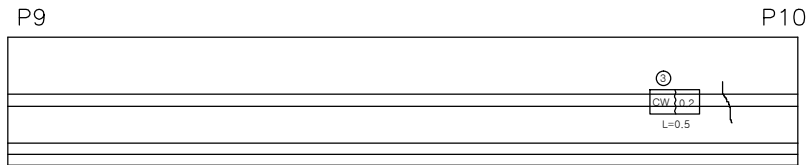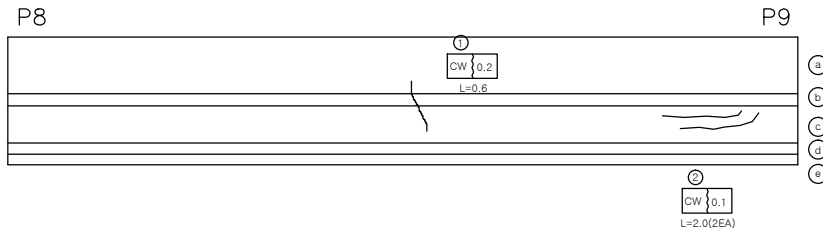

손상물량표

번호	신/구	평행 방향	손상내용	손상물량					비고
				균열폭 mm	너비 m	길이 m	물량	단위	개소
1	구	천안	균열	0.2		0.6	0.60	m	1
2	신	천안	균열	0.1	2.0	4.00	m	2	
3	구	천안	균열	0.2		0.5	0.50	m	1
4	구	천안	균열	0.2		0.6	0.60	m	1
5	구	천안	균열	0.2		1	1.00	m	1
6	구	천안	망상균열		0.2	0.5	0.10	㎡	1
7									
8									
천안논산고속도로(주)

고
량
평

복
통
도

배
치
평

방
호
벽
(난
간)

확
인
자

관
리
자

작
성
자

날
짜

축
척

파
일
명

도면번호

2017. 12





H = 1 : 100
V = 1 : 50

064B16N05.dwg

069

방호벽 (난간)

방 산 방 향

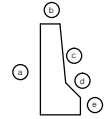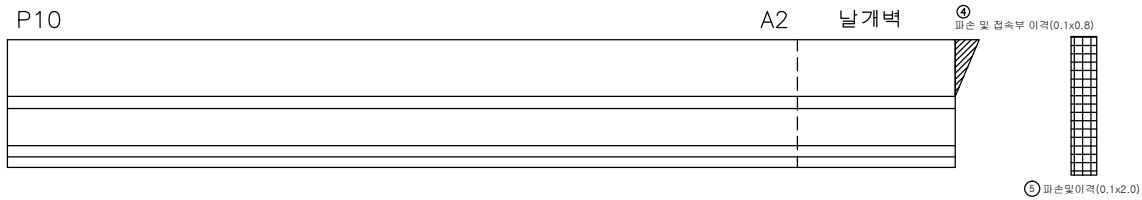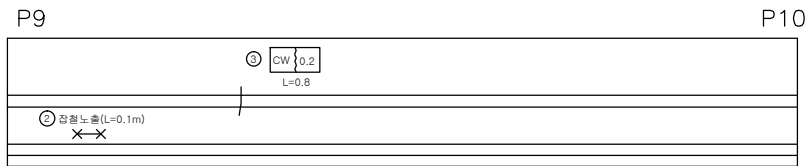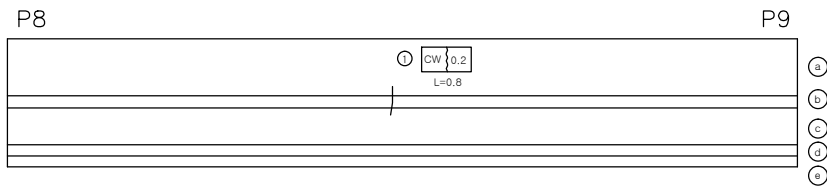

손상량량표

번호	신/구	방향	손상내용	손상물량					비고
				균열폭 mm	너비 m	길이 m	물량	단위	개소
1	구	남산	균열	0.2		0.8	0.80	m	1
2	신	남산	균열노출		0.1	0.10	m	1	
3	구	남산	균열	0.2		0.8	0.80	m	1
4	구	남산	파손 및 이격		0.1	0.8	0.08	m²	1
5	구	남산	파손 및 이격		0.1	2.0	0.20	m²	1
6									
7									
천안논산고속도로(주)

고
량
평

복
통
도

방
호
벽

(난간)

확
인
자

관
리
자

작
성
자

날
짜

속
척

파
일
명

도면번호


2017. 12

H = 1 : 100
V = 1 : 50


064B16N06.dwg

070

중 분 대

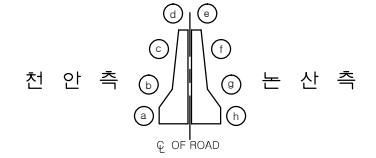

천 안 방 향

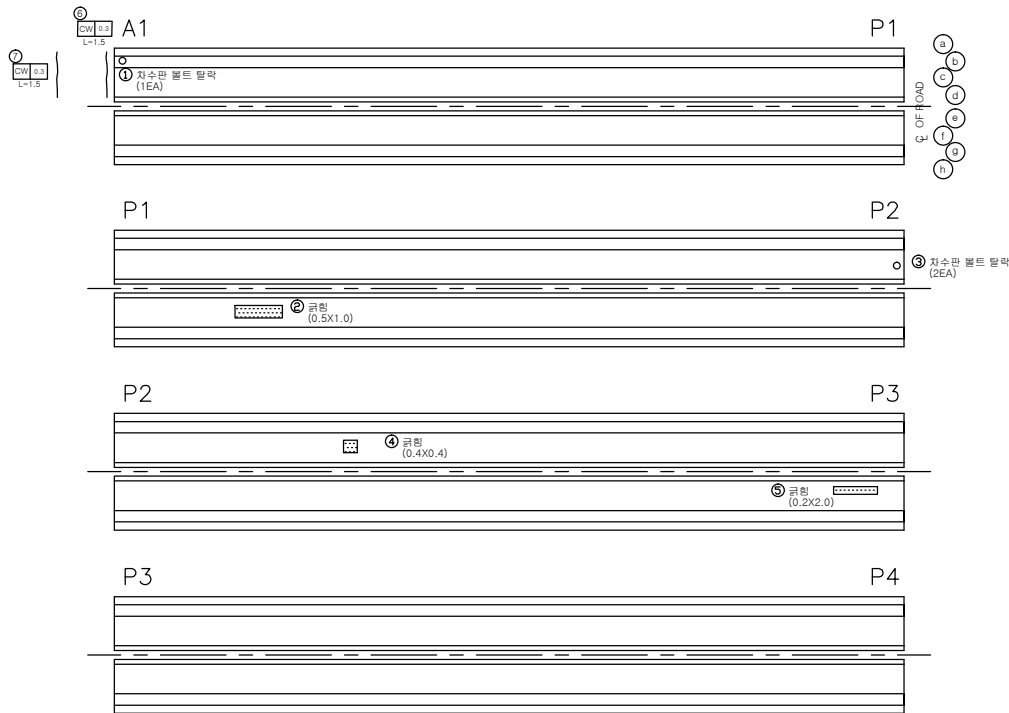

천 산 방 향

손 상 물 량 표

번호	신/구	평행 구	손상내용	손상물량					비고
				균열 폭 mm	너비 m	길이 m	물량	단위	개소
1	구	천안	차수판 볼트 탈락			1.00	개소	1	
2	구	천안	균열	0.5	1.0	0.50	m	1	
3	구	천안	차수판 볼트 탈락			2.00	개소	2	
4	구	논산	균열	0.4	0.4	0.16	m	1	
5	구	논산	균열	0.2	2.0	0.40	m	1	
6	구	천안	균열	0.3	1.5	1.50	m	1	
7	구	천안	균열	0.3	1.5	1.50	m	1	
8									
9									
천안논산고속도로(주)

고
량
명

복
통
고

도
면
명

중
분
대

확
인
자

관
리
자

작
성
자

날
짜

측
척

파
일
명

도면번호

2017. 12


H = 1 : 100
V = 1 : 50

064B17H01.dwg


071

중 분 대

천 안 방 향

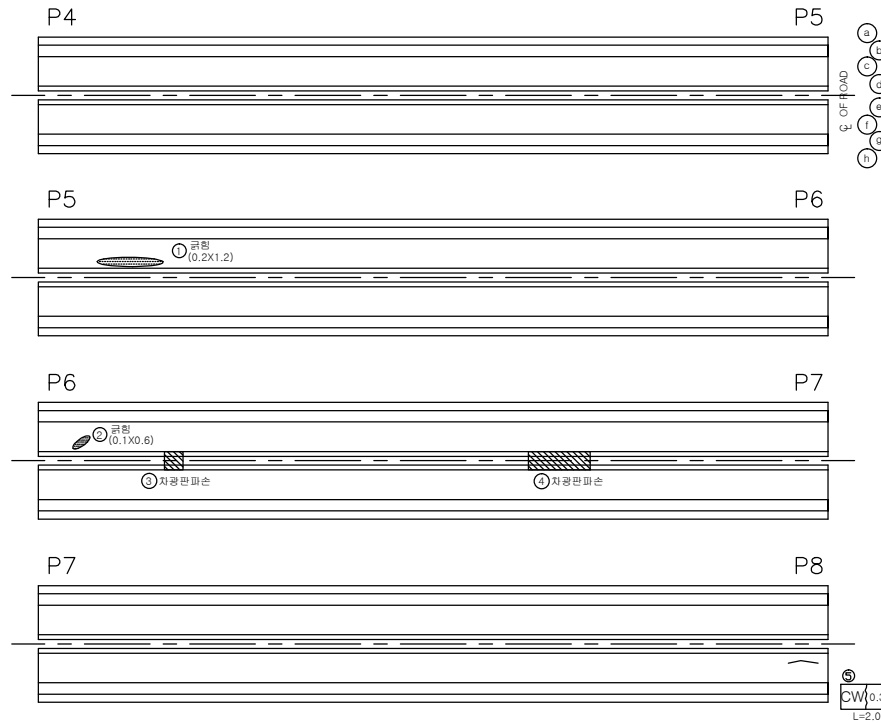

남 산 방 향

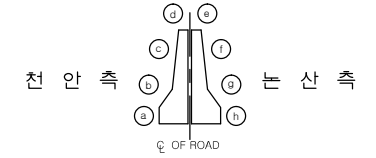

손 상 물 량 표

번호	신/구	평행 면	손상내용	손상물량					비고
				균열 폭 mm	너비 m	길이 m	물량	단위	개소
1	구	천안	균열		0.2	1.2	0.24	m ²	1
2	구	천안	균열		0.1	0.6	0.06	m ²	1
3	신	논산	차광판파손				1.00	ea	1
4	구	논산	차광판파손				1.00	ea	1
5	구	논산	균열	0.3		2.0	2.00	m	1
6									
7									
천안논산고속도로(주)

고
량
명

복
통
고

보
통
명

중
분
대

확
인
자

관
리
자

작
성
자

날
짜

측
척

파
일
명

도면번호

2017. 12




H = 1 : 100
V = 1 : 50

064B17H02.dwg


072

중 분 대

천 안 방 향

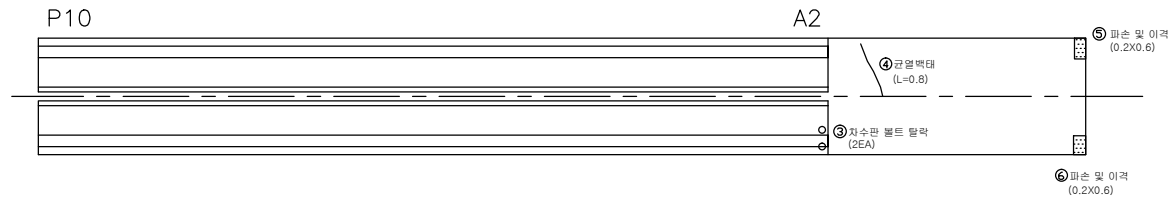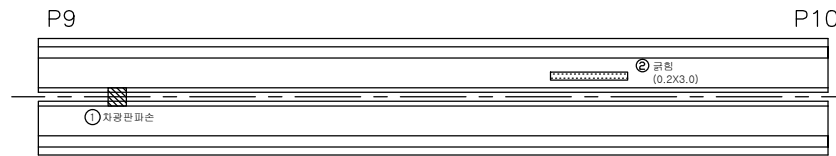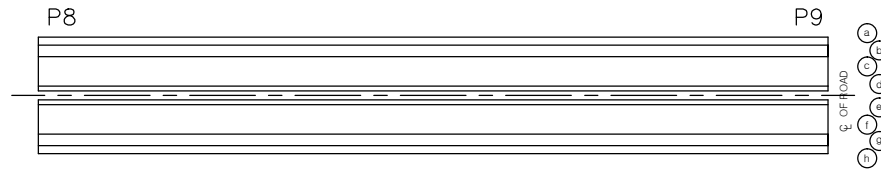


남 산 방 향

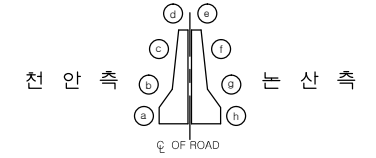

손 상 물 량 표

번호	신/구	방향	손상내용	손상물량					비고
				균열폭 mm	너비 m	길이 m	물량	단위	개소
1	신	남산	차광판파손			1.00	ea	1	
2	구	천안	균열	0.2	3.0	0.60	m	1	
3	구	남산	차수판 볼트탈락			2	개소	2	
4	구	남산	균열백대		0.8	0.8	m	1	
5	구	남산	파손 및 이격	0.2	0.6	0.12	m	1	
6	구	남산	파손 및 이격	0.2	0.6	0.12	m	1	
7									
8									
교 대 (A1)

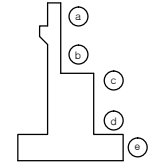


손상량량표

번호	신/구	평면 위치	손상내용	손상물량					비고
				균열폭 mm	너비 m	길이 m	물량	단위	개소
1	구	천안	벽태		0.2	1.0	0.20	m	1
2	구	논산	균열	0.1		0.5	0.50	m	1
3	구	논산	재균열	0.1		1.5	1.50	m	1
4	구	논산	재균열	0.1		1.0	1.00	m	1
5	구	논산	실린트 파손			4.0	4.00	m	1
6	구	천안	균열	0.3		0.6	0.60	m	1 보수필요
7	구	천안	채수			1.0	1.20	m	1
8	구	천안	누수벽태		0.5	2.0	1.00	m	1
9	구	천안	누수흔적		0.6	3.0	1.80	m	1
10	구	천안	재균열	0.1		0.5	0.50	m	1
11	구	천안	재균열	0.1		1.0	1.00	m	1
12	구	천안	재균열	0.1		0.3	0.30	m	1
13	구	천안	벽태		0.1	0.2	0.02	m	1
14	구	천안	벽태		0.1	0.5	0.05	m	1
15									
16									
좌측

정면


우측

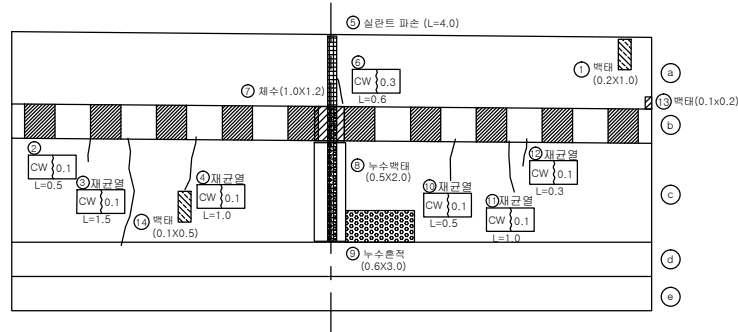



날개벽

좌측

우측

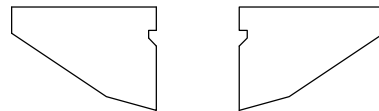

교 대 (A2)

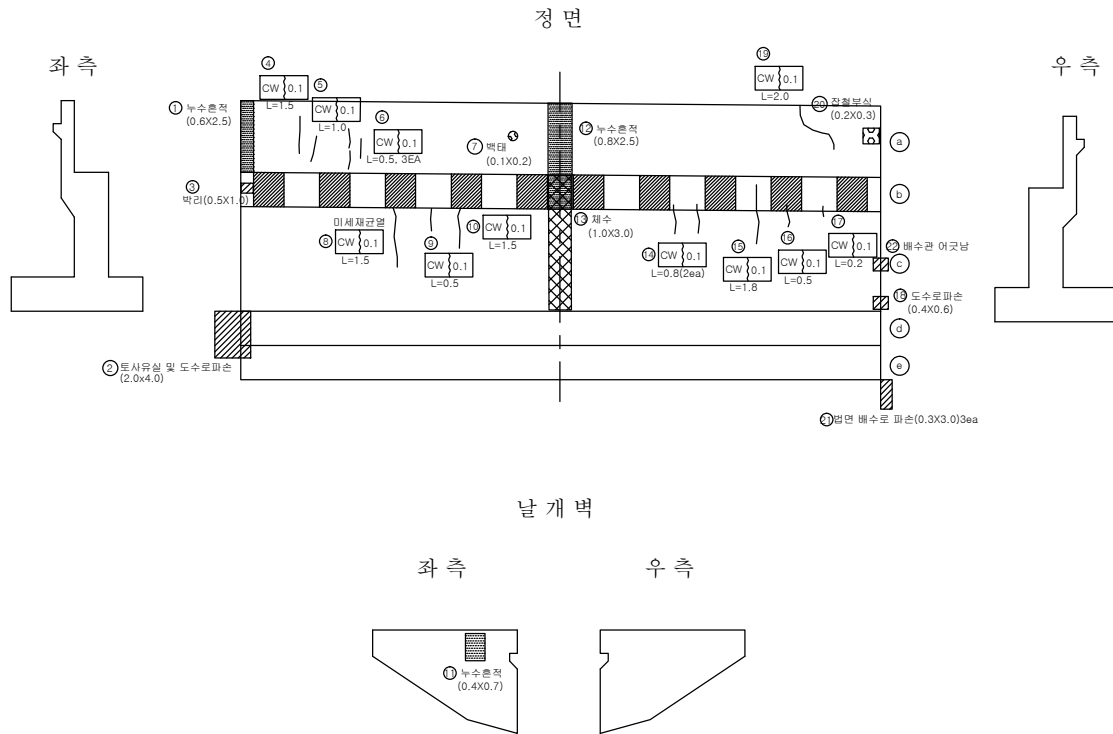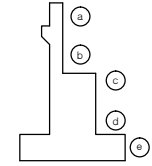

손상량량표

번호	구	신/구	평행 방향	손상내용	손상물량					비고
					균열폭 mm	너비 m	길이 m	물량	단위	개소
1	구	천안		누수흔적		0.6	2.5	1.50	m ²	1
2	구	천안		토사유실 및 도수로파손		2.0	4.0	8.00	m ²	1
3	구	천안		콘크리트박리		0.5	1.0	0.50	m ²	1
4	구	천안		균열	0.1		1.5	1.50	m	1
5	구	천안		균열	0.1		1.0	1.00	m	1
6	구	천안		균열	0.1		0.5	1.50	m	3
7	구	천안		벽타		0.1	0.2	0.02	m ²	1
8	구	천안		미세재균열	0.1		1.5	1.50	m	1
9	구	천안		균열	0.1		0.5	0.50	m	1
10	구	천안		균열	0.1		1.5	1.50	m	1
11	구	천안		누수흔적		0.4	0.7	0.28	m ²	1
12	구	논산		누수흔적		0.8	2.5	2.00	m ²	1
13	구	논산		채수		1.0	3.0	3.00	m ²	1
14	구	논산		균열	0.1		0.8	1.60	m	2
15	구	논산		균열	0.1		1.8	1.80	m	1
16	구	논산		균열	0.1		0.5	0.50	m	1
17	구	논산		균열	0.1		0.2	0.20	m	1
18	구	논산		도수로파손		0.4	0.6	0.24	m ²	1
19	구	논산		균열	0.1		2.0	2.00	m	1
20	구	논산		감철부식		0.2	0.3	0.06	m ²	1
21	구	논산		범면배수로파손		0.3	3.0	2.70	m ²	3
22	구	논산		배수관 어긋남				1.00	ea	1
23										
24										
천안논산고속도로(주)

고
량
영

복
통
교

비
전
정

교 대 (A2)

확
인
자

관
리
자

작
성
자

날
짜

축
척

파
일
명

도면번호

2017. 12


1 : 100

064B18A02.dwg

075

교 각 (P1)

인덱스 없음

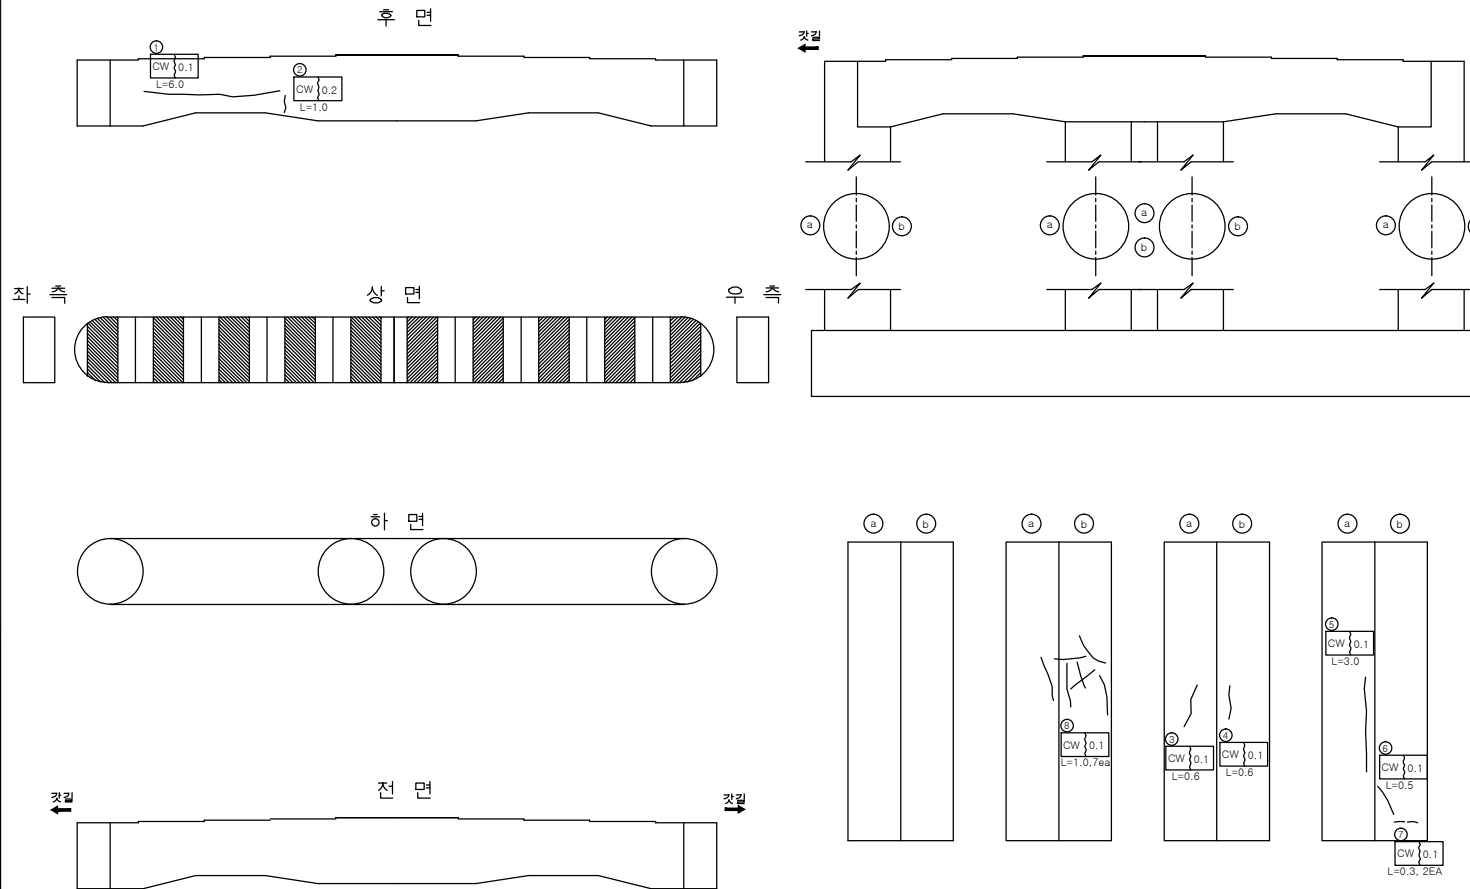


손상량량표

번호	신/구	평행 방향	손상내용	손상물량						비고
				균열폭 mm	너비 m	길이 m	물량	단위	개소	
1	구	논산	균열	0.1		6.0	6.00	m	1	
2	구	논산	균열	0.2		1.0	1.00	m	1	
3	구	논산	균열	0.1		0.6	0.60	m	1	
4	구	논산	균열	0.1		0.6	0.60	m	1	
5	구	논산	균열	0.1		3.0	3.00	m	1	
6	구	논산	균열	0.1		0.5	0.50	m	1	
7	구	논산	균열	0.1		0.3	0.60	m	2	
8	구	논산	균열	0.1		1.0	7.00	m	7	
9										
10										
교 각 (P2)

인덱스 없음

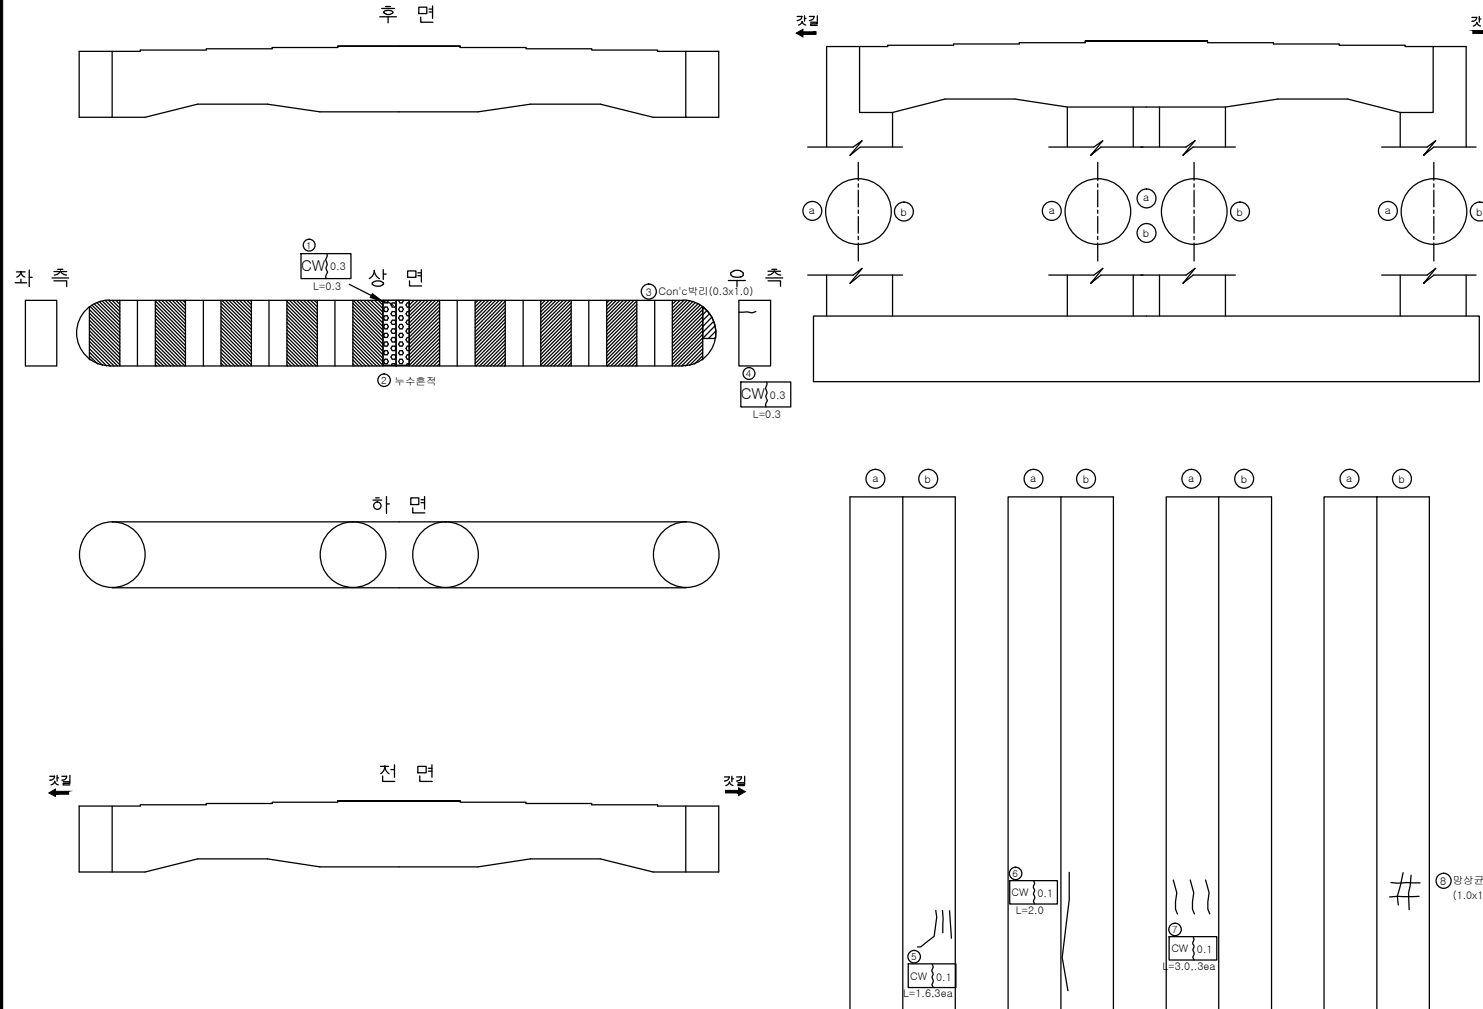


손상량량표

번호	신/구	평행 방향	손상내용	손상물량					비고
				균열폭 mm	너비 m	길이 m	물량	단위	
1	신	천안	균열	0.3		0.3	0.30	m	1
2	구	천안	누수흔적		0.3	1.5	0.45	m ²	1
3	구	논산	Conc'c 박리		0.3	1.0	0.30	m ²	1
4	구	논산	균열	0.3		0.3	0.30	m	1
5	구	천안	균열	0.1		1.6	4.80	m	3
6	구	천안	균열	0.1		2.0	2.00	m	1
7	구	논산	균열	0.1		3.0	9.00	m	3
8	구	논산	망상균열	0.1	1.0	1.0	1.00	m ²	1
9									
10									
교 각 (P3)


인덱스 없음

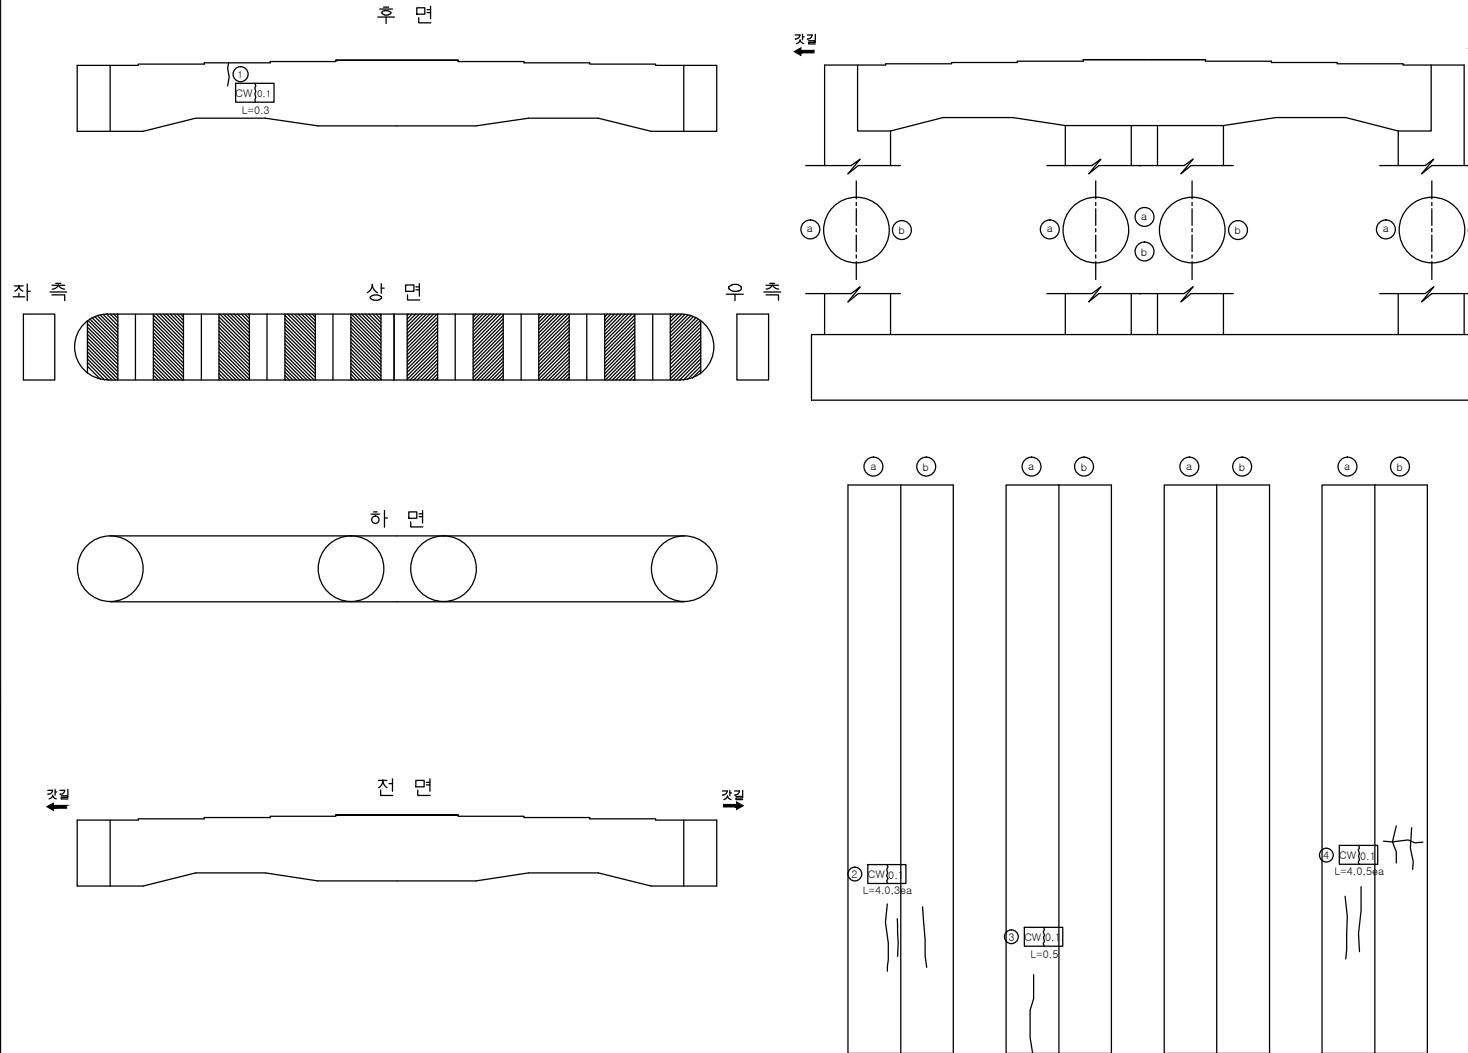

손상량량표									
번호	신/구	평행면	손상내용	손상물량					비고
				균열폭 mm	너비 m	길이 m	물량	단위	개소
1	구	노상	균열	0.1		0.3	0.30	m	1
2	구	천안	균열	0.1		4.0	12.00	m	3
3	구	천안	균열	0.1		1.5	0.30	m	1
4	구	노상	균열	0.1		4.0	20.00	m	5
5									
6									
교 각 (P4)

인덱스 없음

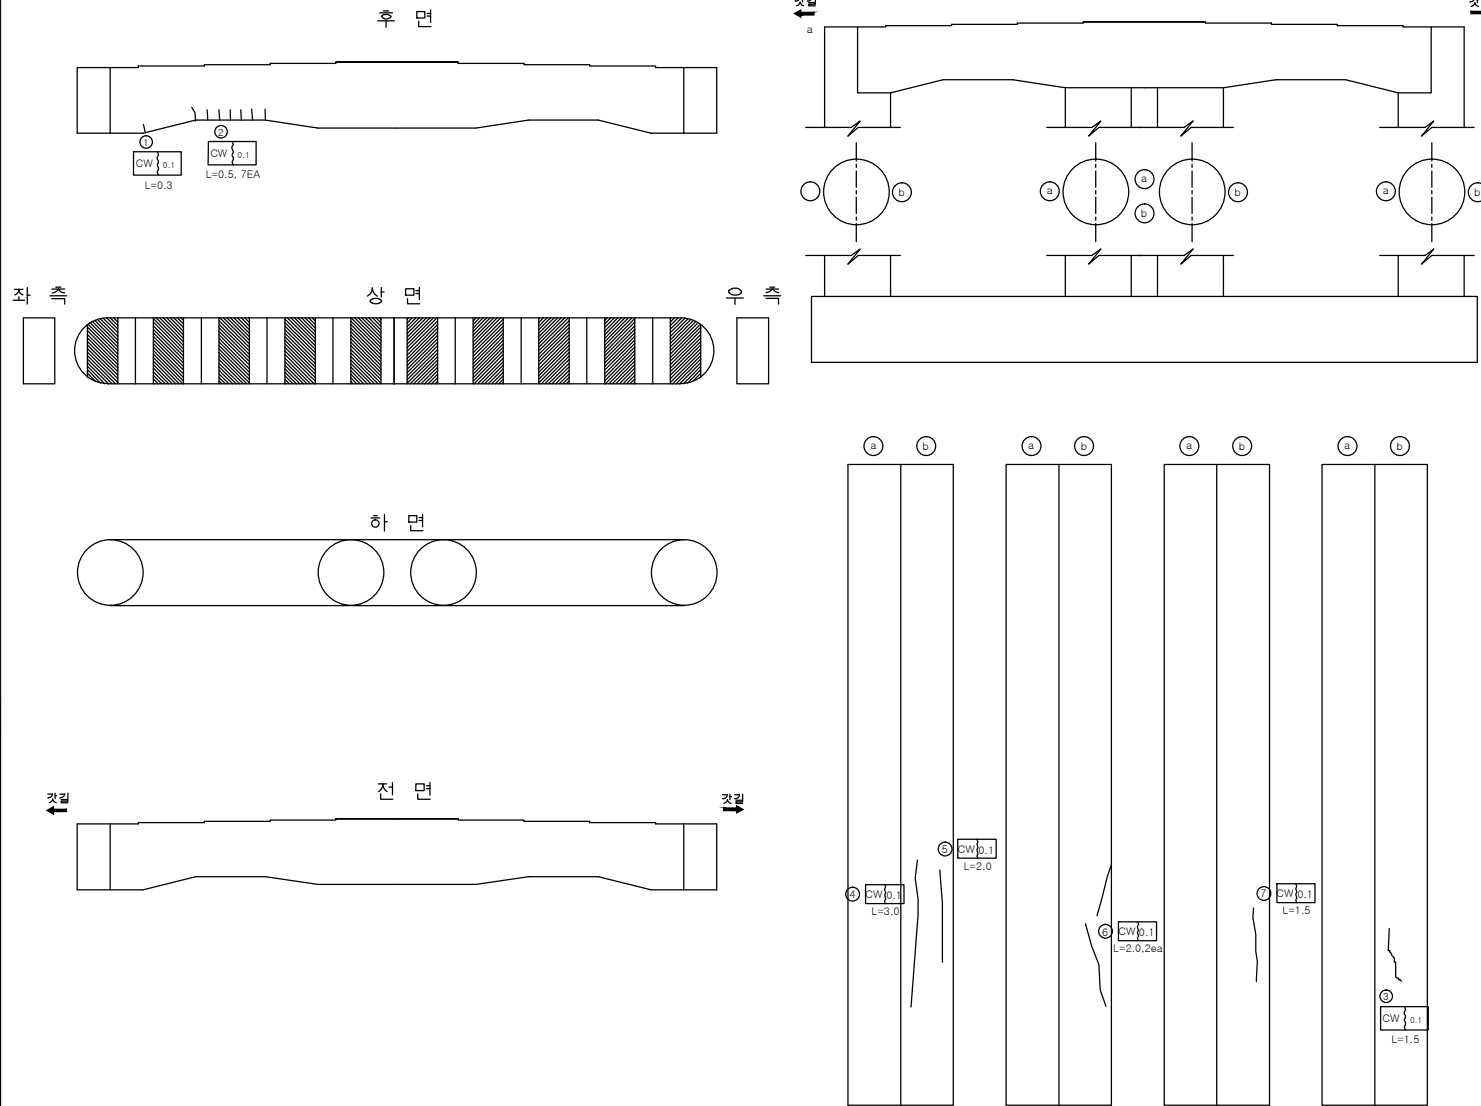


손상량량표

번호	신/구	평행 방향	손상내용	손상물량					비고
				균열폭 mm	너비 m	길이 m	물량	단위	
1	구	논산	균열	0.1		0.3	0.30	m	1
2	구	논산	균열	0.1		0.5	3.50	m	7
3	구	논산	균열	0.1		1.5	0.50	m	1
4	구	천안	균열	0.1		3.0	3.00	m	1
5	구	천안	균열	0.1		2.0	2.00	m	1
6	구	천안	균열	0.1		2.0	4.00	m	2
7	구	논산	균열	0.1		1.5	1.50	m	1
8									
9									
교 각 (P5)

인덱스 없음

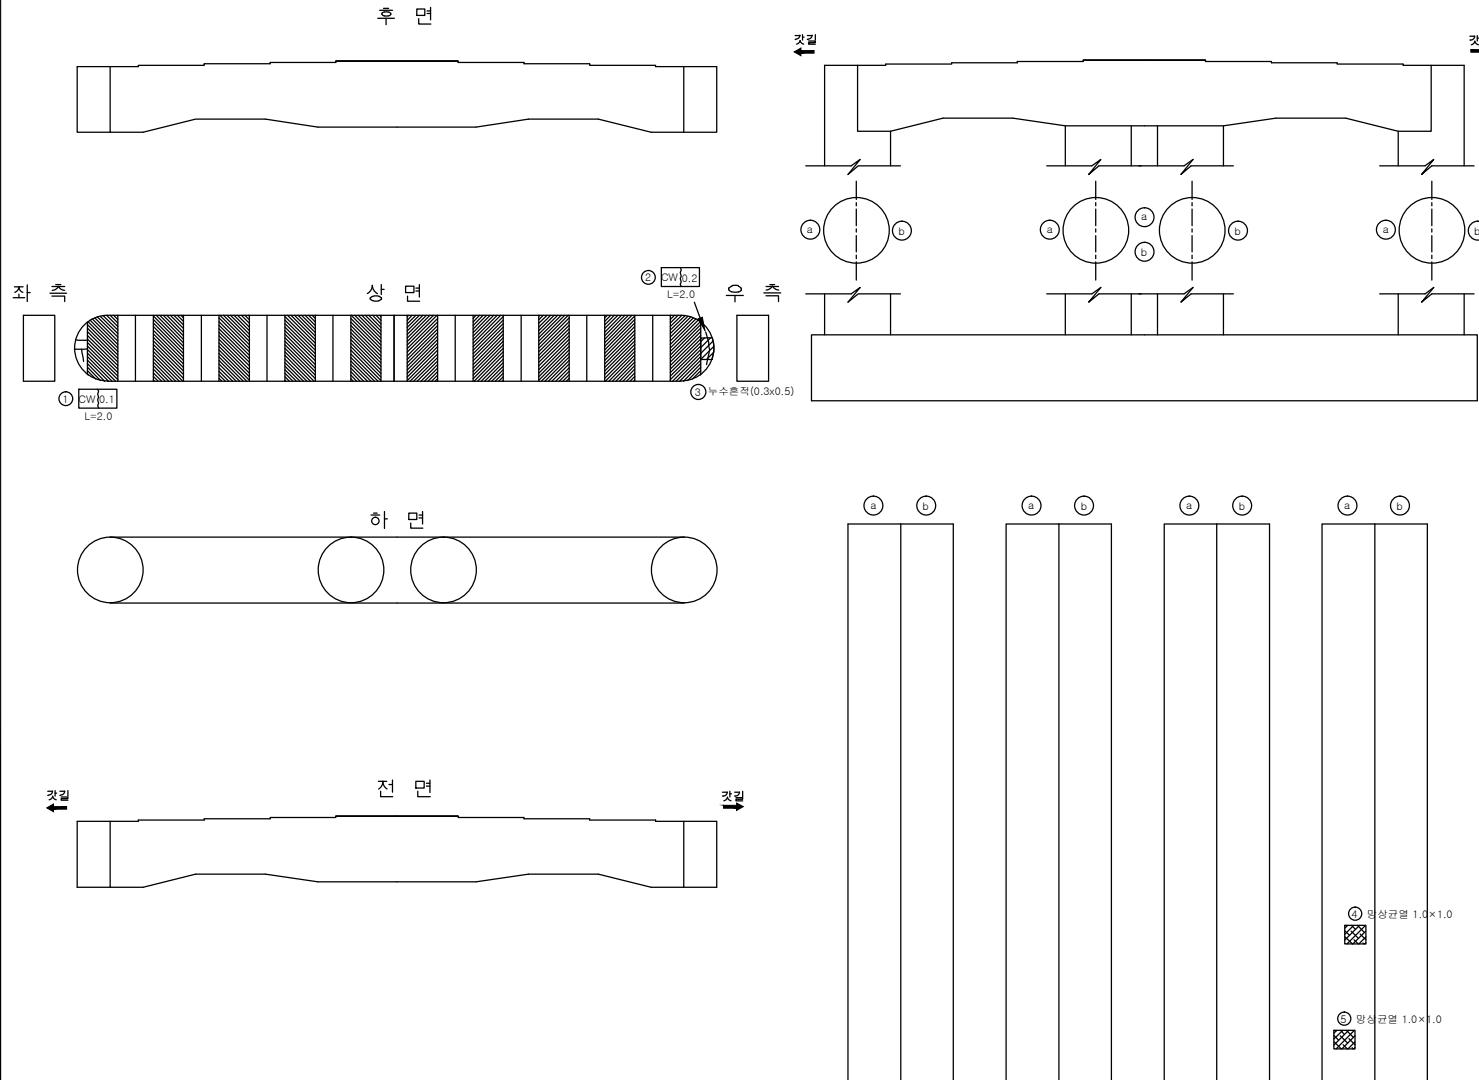


손상량량표

번호	신/구	평량 면적	손상내용	손상물량					비고
				균열폭 mm	너비 m	길이 m	물량	단위	
1	구	천안	균열	0.1		2.0	2.00	m	1
2	신	논산	균열	0.1		2.0	2.00	m	1
3	구	논산	누수흔적		0.3	0.5	0.15	m ²	1
4	구	논산	망상균열		1	1.0	1.00	m ²	1
5	구	논산	망상균열		1	1.0	1.00	m ²	1
6									
7									
교 각 (P6)

인덱스 없음

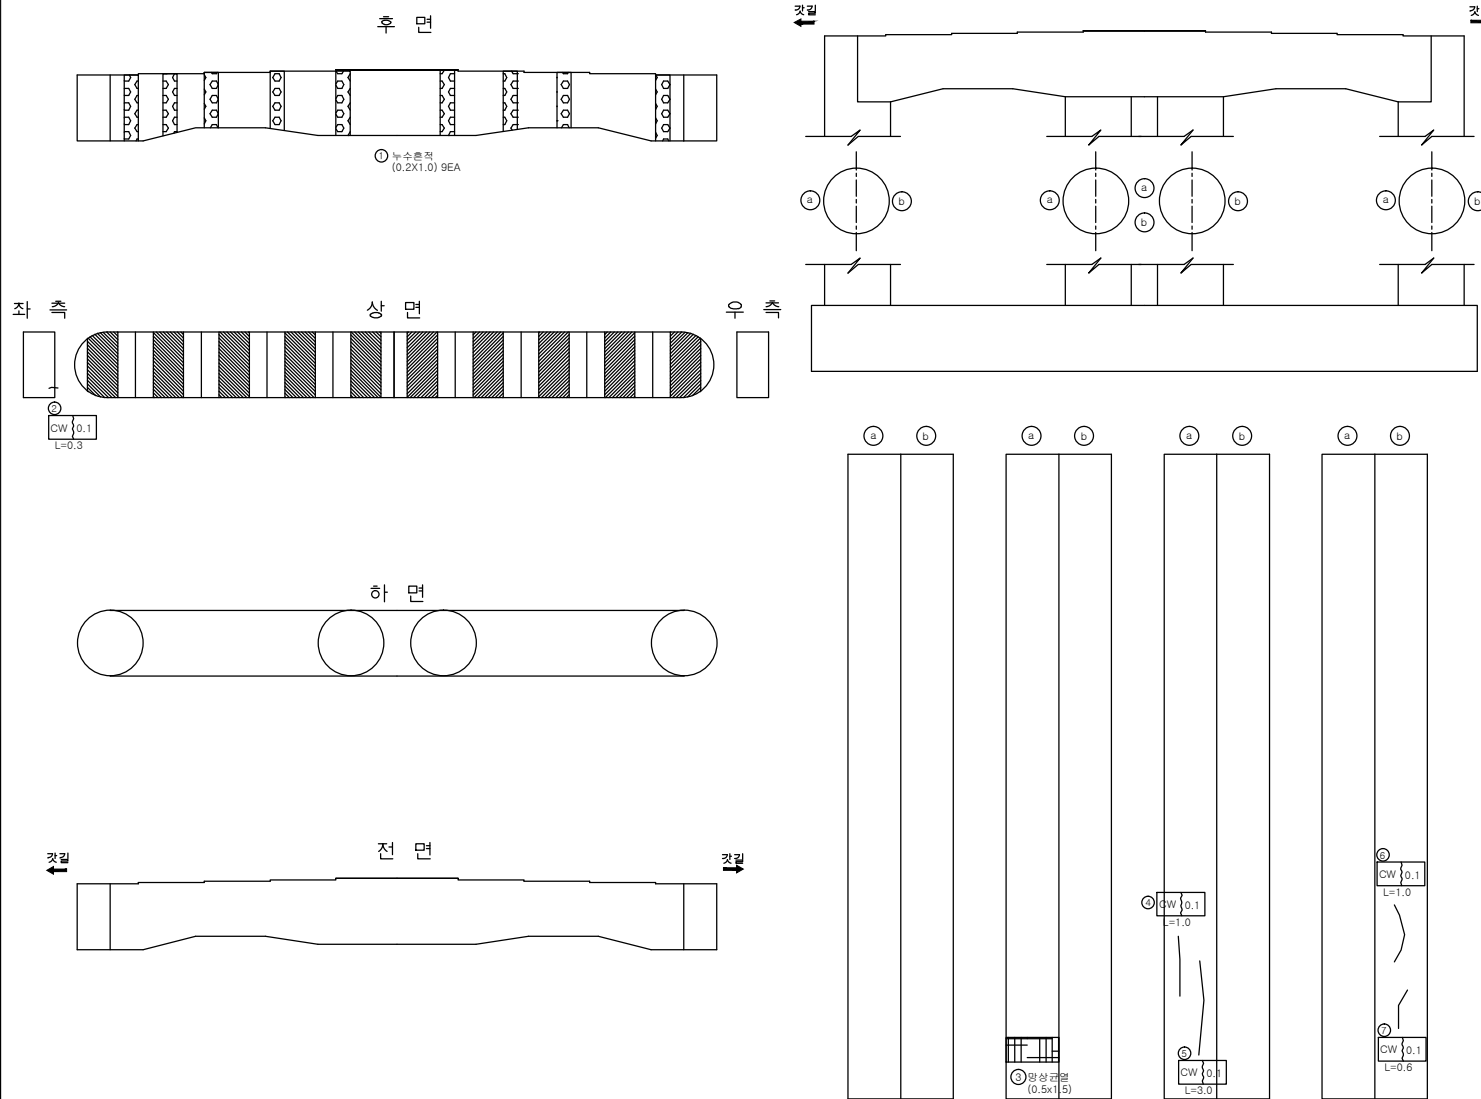


손상량량표

번호	신/구	평형 면	손상내용	손상물량					비고
				균열폭 mm	너비 m	길이 m	물량	단위	
1	구	논산	누수흔적		0.2	1.0	1.80	m ²	9
2	구	천안	균열	0.1		0.3	0.30	m	1
3	구	천안	방상균열		0.5	1.5	0.75	m ²	1
4	구	논산	균열	0.1		1.0	1.00	m	1
5	구	논산	균열	0.1		3.0	3.00	m	1
6	구	논산	균열	0.1		1.0	1.00	m	1
7	구	논산	균열	0.1		0.6	0.60	m	1
8									
9									
교 각 (P7)

인덱스 없음

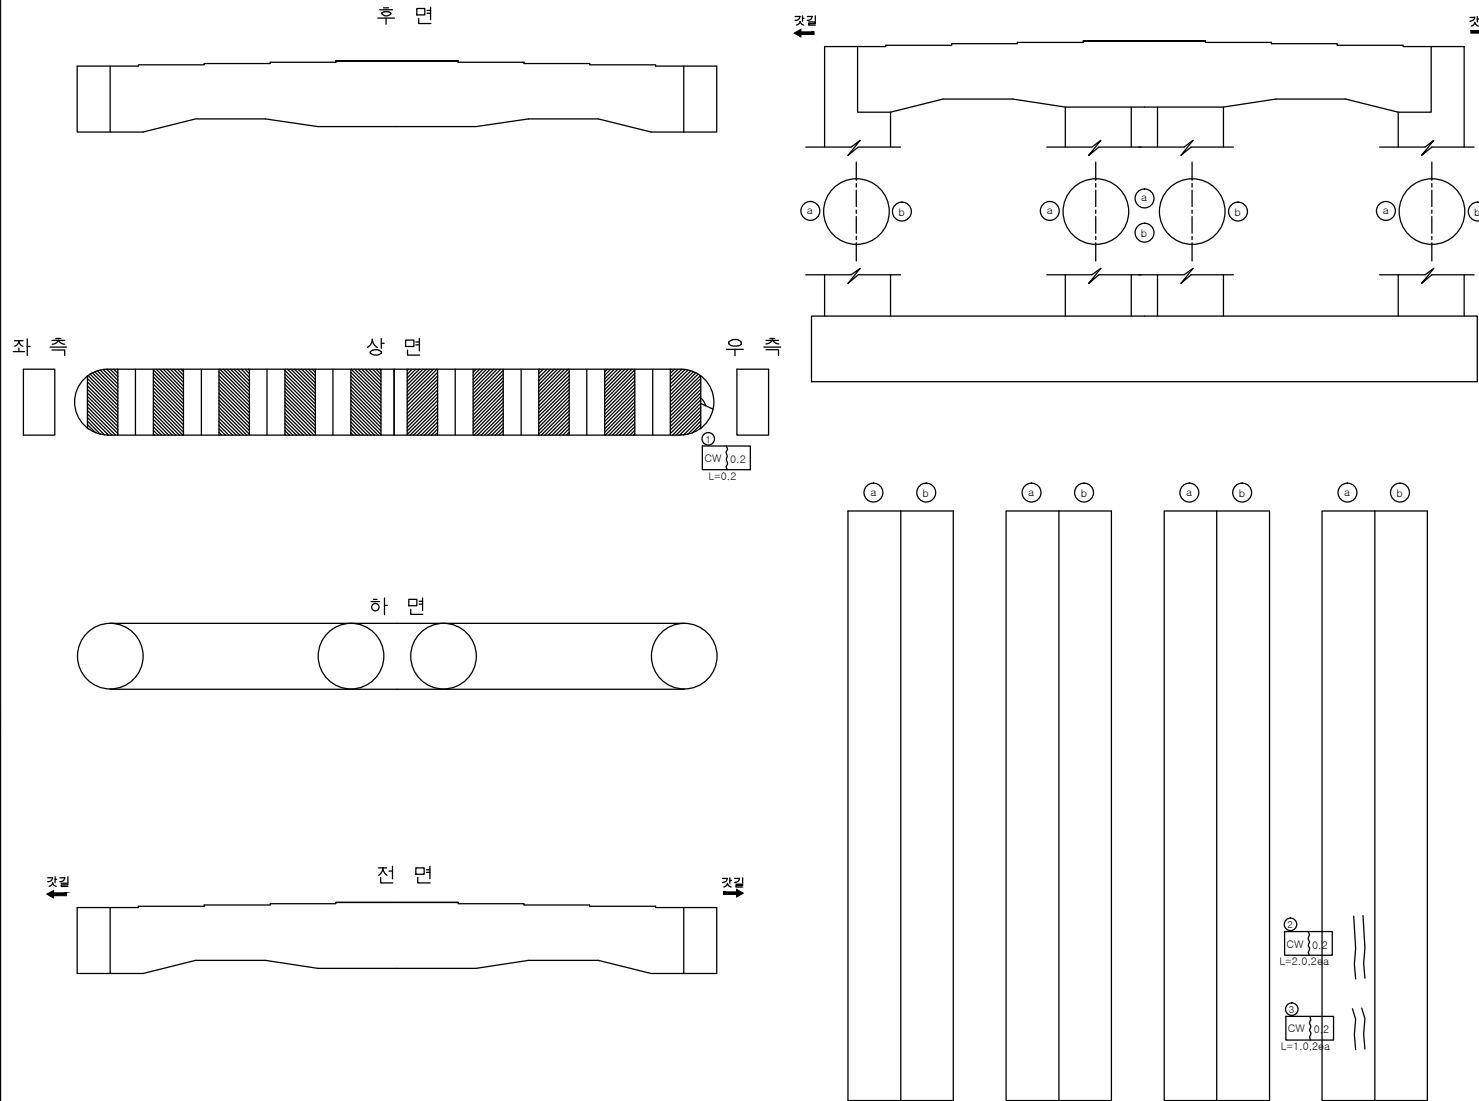

손상량량표									
번호	신/구	평행 방향	손상내용	손상물량					비고
				균열폭 mm	너비 m	길이 m	물량	단위	개소
1	신	논산	균열	0.2		0.2	0.20	m	1
2	구	논산	균열	0.2		2.0	4.00	m	2
3	구	논산	균열	0.2		1.0	2.00	m	2
4									
5									
천안논산고속도로(주)

고
량
영

복
통
교

배
치
평

교 각 (P7)

확
인
자

관
리
자

작
성
자

날
짜

축
척

파
일
명
064B19P07.dwg




도면번호
082

2017. 12

1 : 100

교 각 (P8)

인덱스 없음

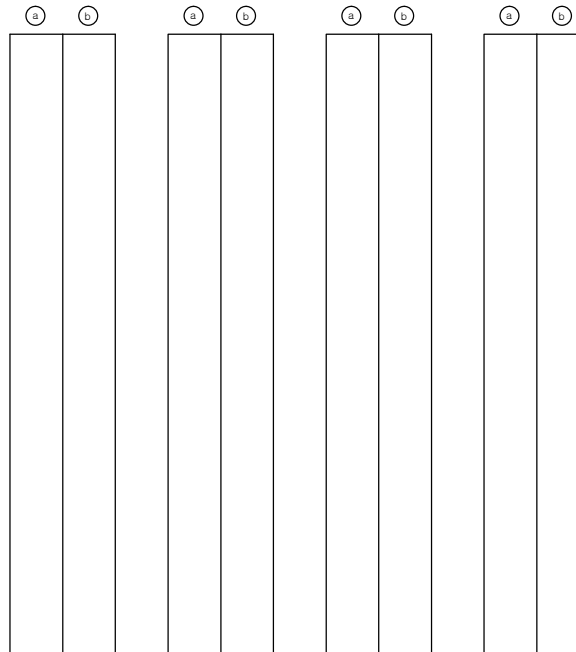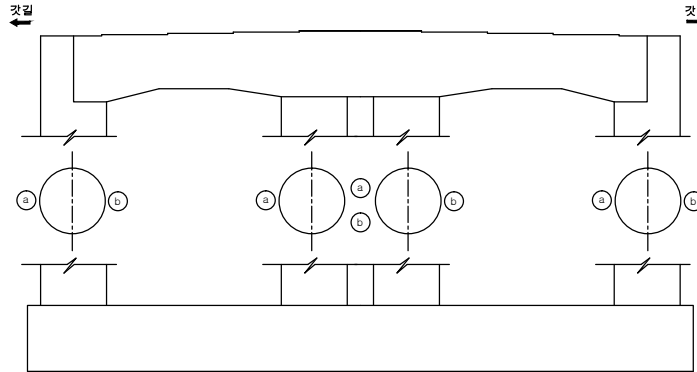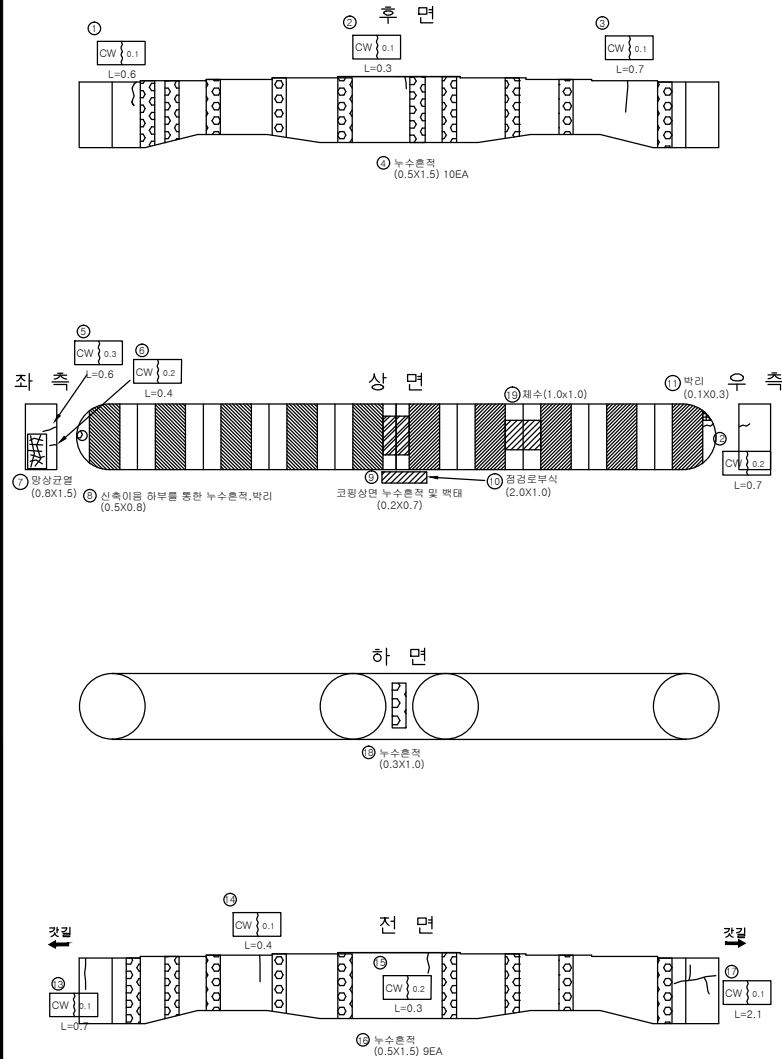

손상량량표

번호	신/구	평형면	손상내용	손상물량					비고
				균열폭 mm	너비 m	길이 m	물량	단위	
1	구	노상	균열	0.1		0.6	0.60	m	1
2	구	노상	균열	0.1		0.3	0.30	m	1
3	구	천안	균열	0.1		0.7	0.70	m	1
4	구	노상	누수층적		0.5	1.5	7.50	m ²	10
5	구	천안	균열	0.3		0.6	0.60	m	1
6	구	천안	균열	0.2		0.4	0.40	m	1
7	구	천안	양상균열		0.8	1.5	0.75	m ²	1
8	구	천안	누수층적, 박리		0.5	0.8	0.40	m ²	1
9	구	천안	누수층적 및 박리		0.2	0.7	0.14	m ²	1
10	구	노상	점검로부식		2.0	1.0	2.00	m ²	1
11	구	노상	박리		0.1	0.3	0.03	m ²	1
12	구	노상	균열	0.2		0.7	0.70	m	1
13	구	천안	균열	0.1		0.7	0.70	m	1
14	구	천안	균열	0.1		0.4	0.40	m	1
15	구	천안	균열	0.2		0.3	0.30	m	1
16	구	노상	누수층적		0.5	1.5	6.75	m ²	9
17	구	노상	균열	0.1		2.1	2.10	m	1
18	구	노상	누수층적		0.3	1.0	0.30	m ²	1
19	구	노상	채수		1.0	1.0	1.00	m ²	1
20									
21									
천안논산고속도로(주)

교량명

부속교

소재지

교각 (P8)

확인자

관리자

작성자

날짜

속척

파일명

도면번호

2017. 12


1 : 100

064B19P08.dwg

083

교 각 (P9)

인덱스 없음

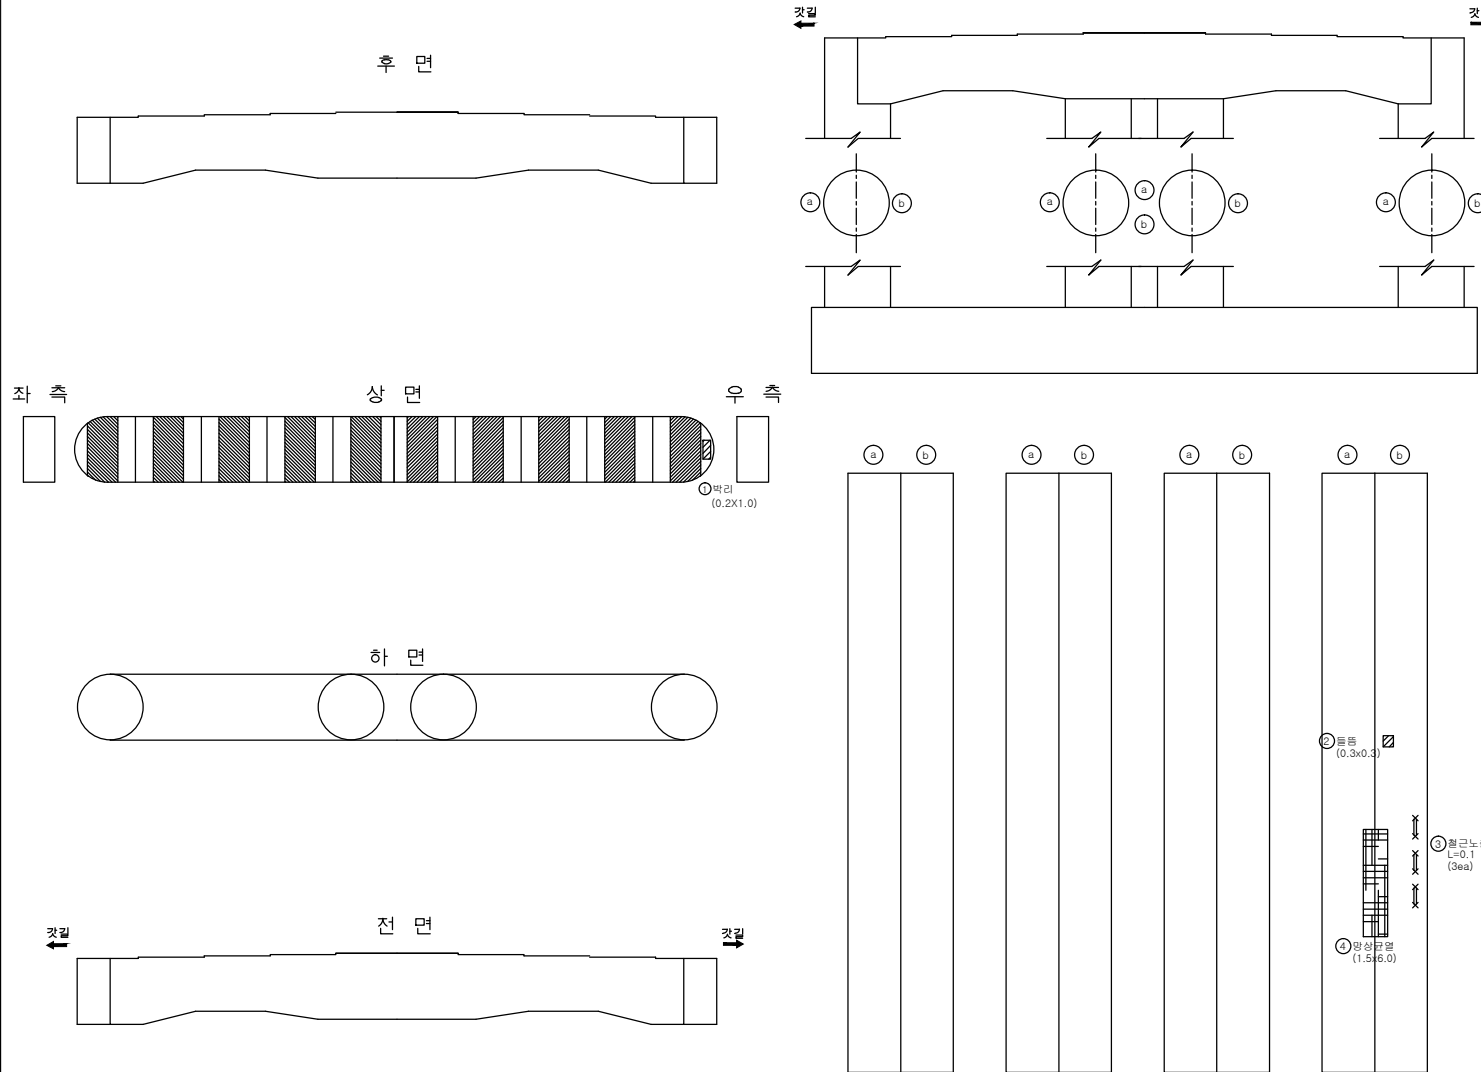


손상량량표

번호	신/구	평량 면적	손상내용	손상물량					비고
				균열폭 mm	너비 m	길이 m	물량	단위	개소
1	구	본산	박리		0.2	1.0	0.20	m ²	1
2	구	본산	돌출		0.3	0.3	0.09	m ²	1
3	구	본산	철근노출			0.1	0.30	m	3
4	구	본산	망상균열		1.5	6.0	9.00	m ²	1
5									
6									
교 각 (P10)

인덱스 없음

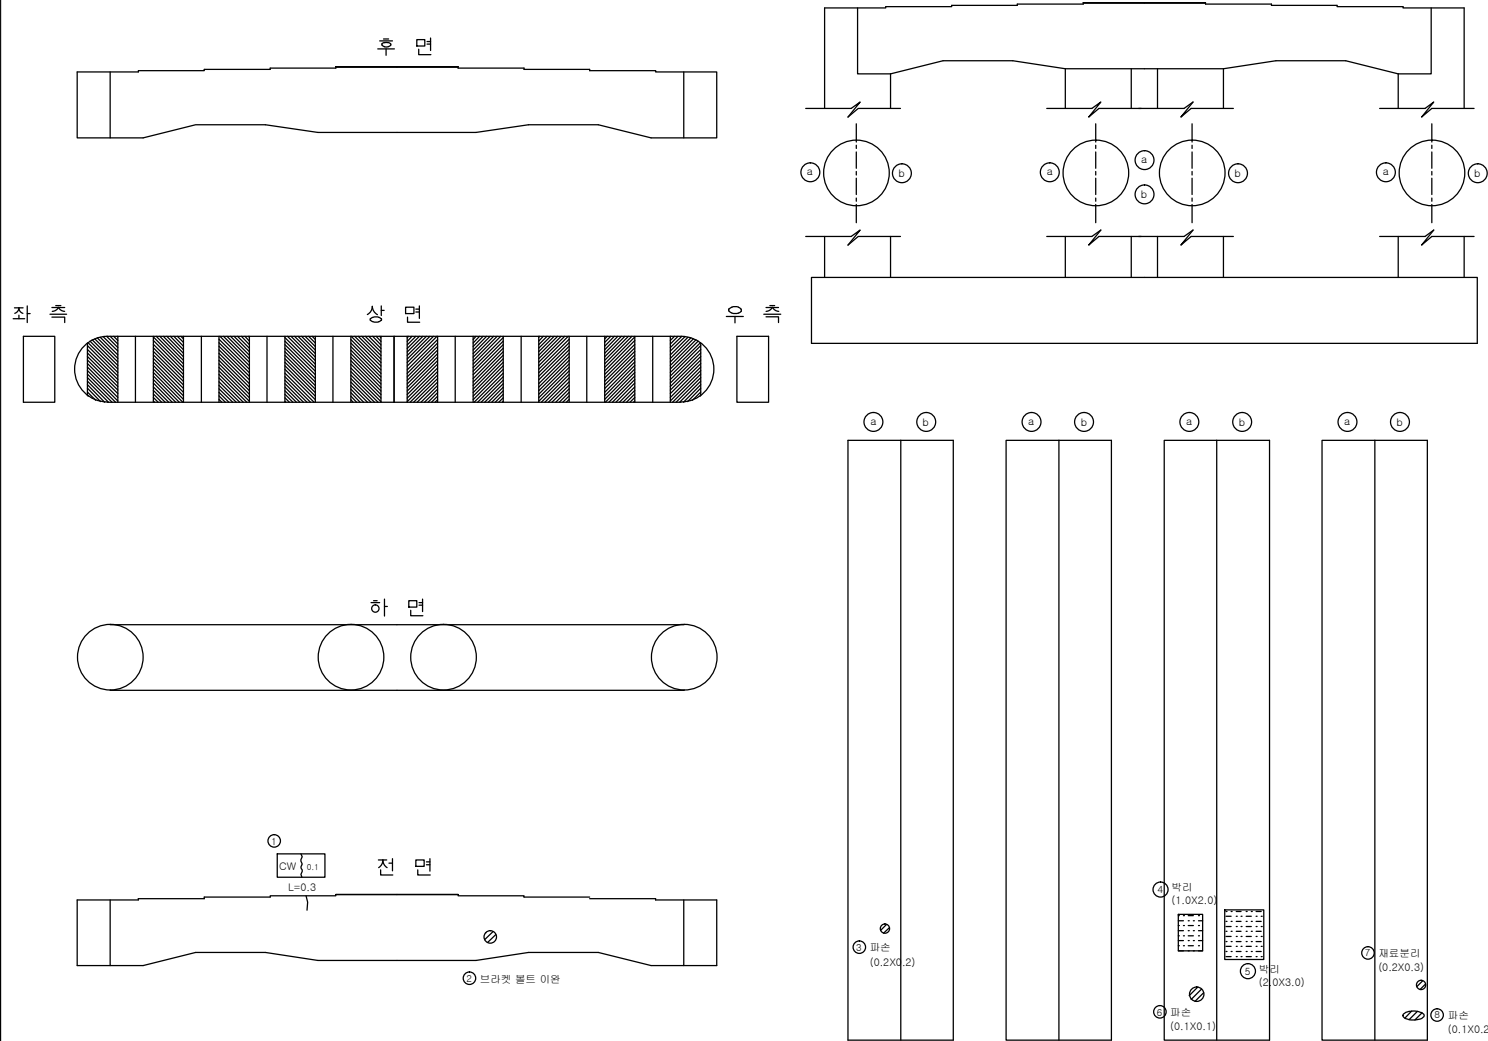

손상량량표									
번호	신/구	평량 단위	손상내용	손상물량					비고
				균열폭 mm	너비 m	길이 m	물량	단위	개소
1	구	천안	균열	0.1		0.3	0.30	m	1
2	구	논산	브라켓 볼트유실				1.00	개소	1
3	구	천안	파손		0.2	0.2	0.04	m ²	1
4	구	논산	박리		1.0	2.0	2.00	m ²	1
5	구	논산	박리		2	3.0	6.00	m ²	1
6	구	논산	파손		0.1	0.1	0.01	m ²	1
7	구	논산	재료분리		0.2	0.3	0.06	m ²	1
8	구	논산	파손		0.1	0.2	0.02	m ²	1
9									
10									
