

관 리 번 호

사 본 번 호

논산천안고속도로 구조물 외관조사망도

탄천 I / C1교

2017. 12




천안논산고속도로(주)


문 제




탄 변형

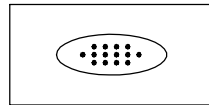


누수, 습윤부

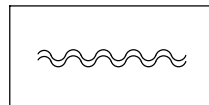


표면의 요철

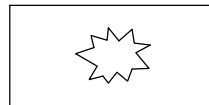


핀칭 또는 공동

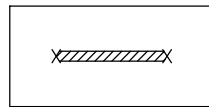


철근부식

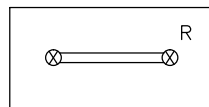


연결상태
(볼트, 용접)

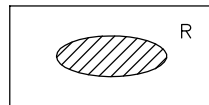


도장 탈락, 부식

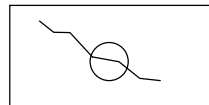


관열 보수

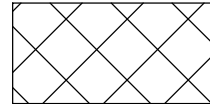


금 보

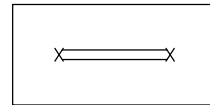


철근노출

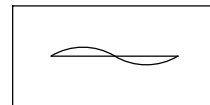


좌굴, 변형

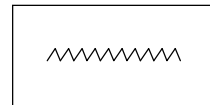


시공이음 분리, 층분리

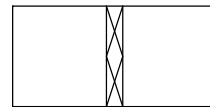


표면 단차

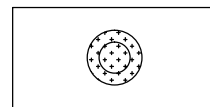


배수구막힘

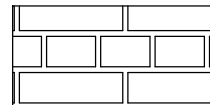


단면불량

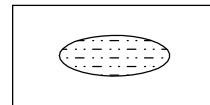

박리

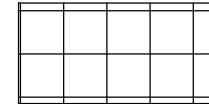


파 손

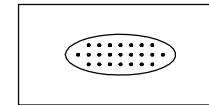

면크리트 면삭, 노출




망상균열

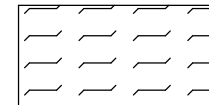

폐기물 야적



슈 들 림

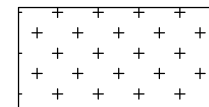


실런트 파손



기 타

기 타

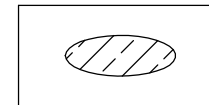

백태


목 차

목 차	내 용	매 수	도면번호
1	교량대장	1	001
2	종평면도	1	002
3	교면포장	4	003~006
4	바 닥 판	4	007~010
5	주 형	8	011~018
6	가 로 보	4	019~022
7	신축이음장치	1	023
8	교량받침	2	024~025
9	방호벽(난간)	2	026~027
10	중 분 대	1	028
11	교 대	2	029~030
12	교 각	3	031~033


교량대장

[illegible]


평면도
S=1:400

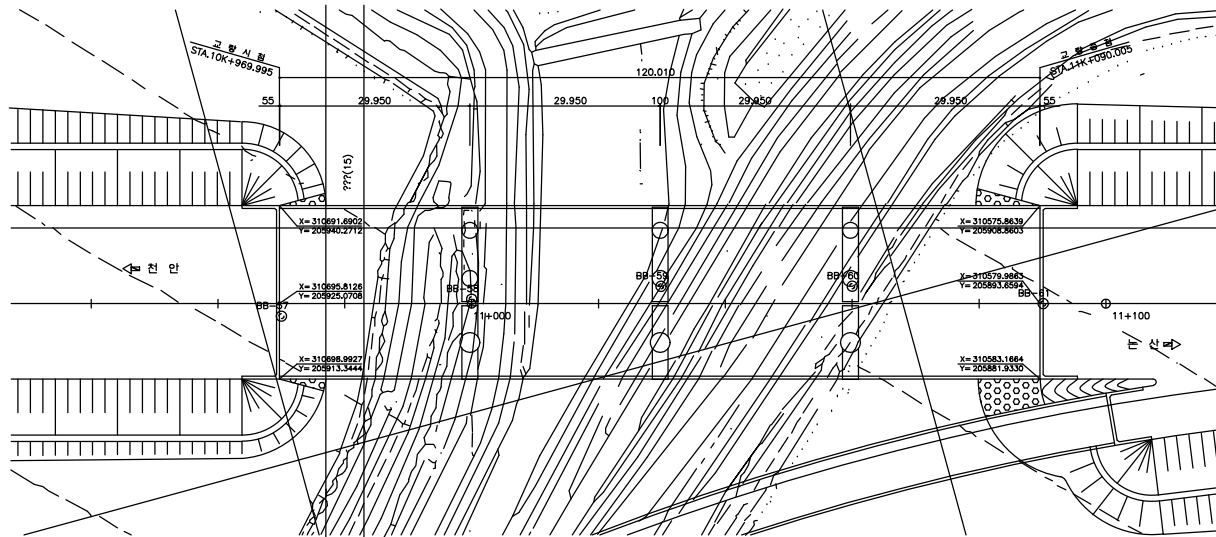


횡단면도
S=NONE

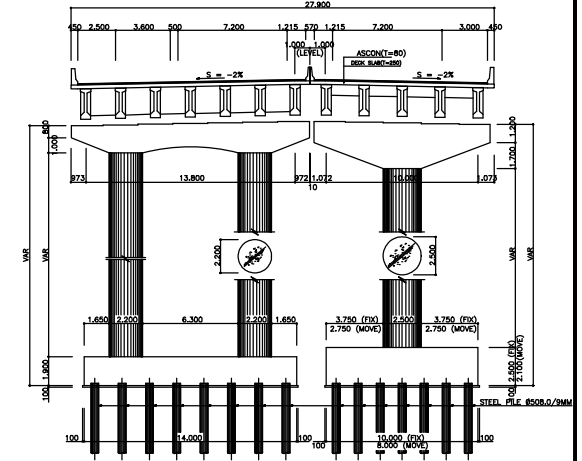


중단면도

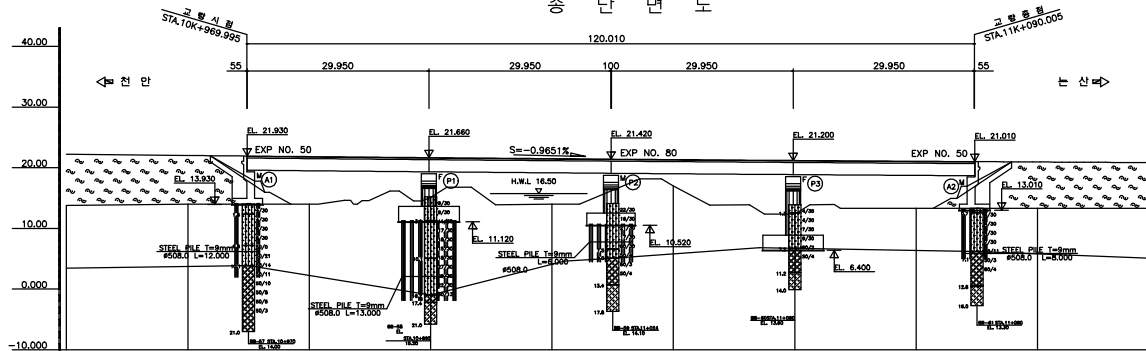


범례

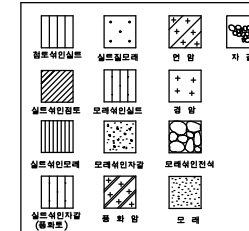

중구배표


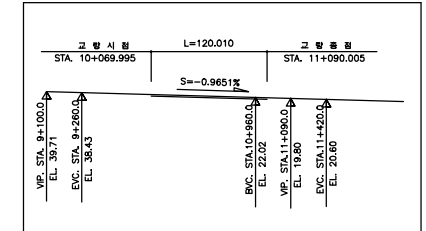


위치도

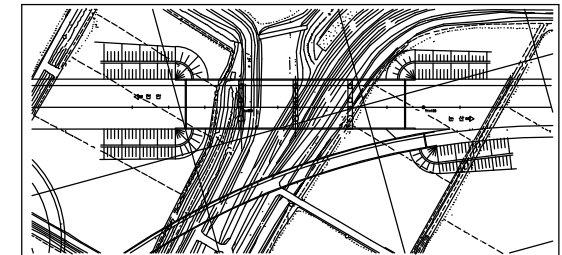

구 배	S=-0.9651 H=19.910 L=2.090									
계 획 고	22.21	22.02	21.83	21.66	21.48	21.34	21.20	21.07	20.95	20.84
지 반 고	13.78	13.88	13.98	15.12	14.02	17.00	12.34	13.34	13.31	13.33
거 리	20.00	20.00	20.00	20.00	20.00	20.00	20.00	20.00	20.00	20.00
측 점	940.00	960.00	980.00	11+	20.00	40.00	60.00	80.00	100.00	120.00

교면포장

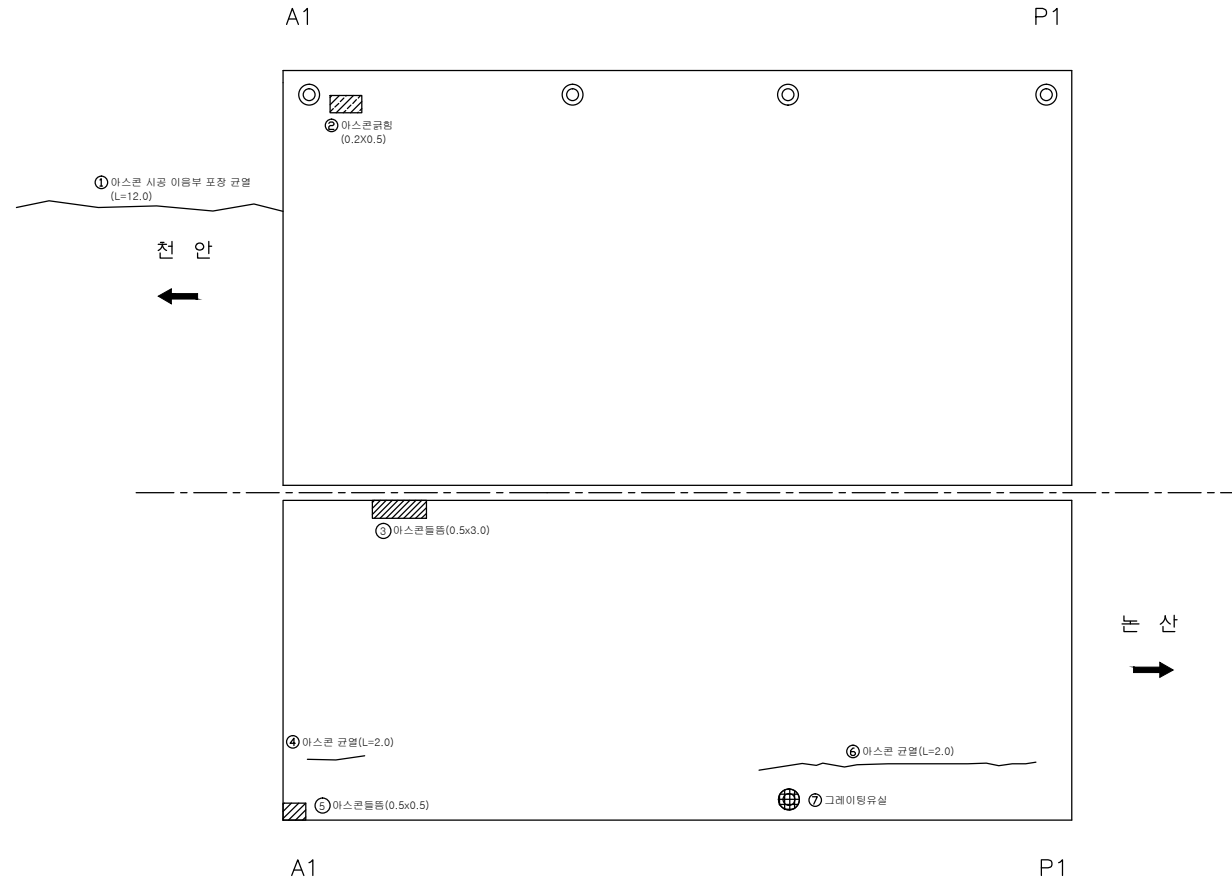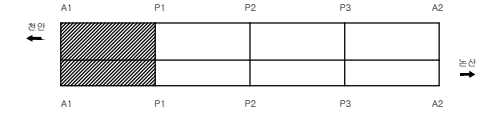

손상량량표

번호	신/구	방향	손상내용	손상물량					비고
				균열폭 mm	너비 m	길이 m	물량	단위	개소
1	구	천안	아스콘균열			12.0	12.00	m	1
2	구	천안	아스콘균열		0.2	0.5	0.10	m ²	1
3	구	논산	아스콘들뜸		0.5	3.0	1.50	m ²	1
4	구	논산	아스콘균열			2.0	2.00	m	1
5	신	논산	아스콘들뜸		0.5	0.5	0.25	m ²	1
6	신	논산	아스콘균열			10.0	10.00	m	1
7	구	논산	그레이팅유실				1.00	개소	1
8									
9									
천안논산고속도로(주)

고
량
영

탄천 I/C 1교

부
지
영

교면포장

확
인
자

관
리
자

작
성
자

날
짜

축
척



파
일
명
069B07G01.dwg

도
면
번
호
003

2017. 12

1 : 100

교면포장

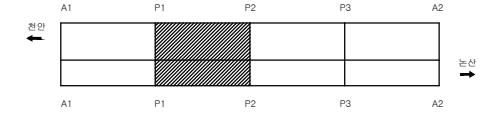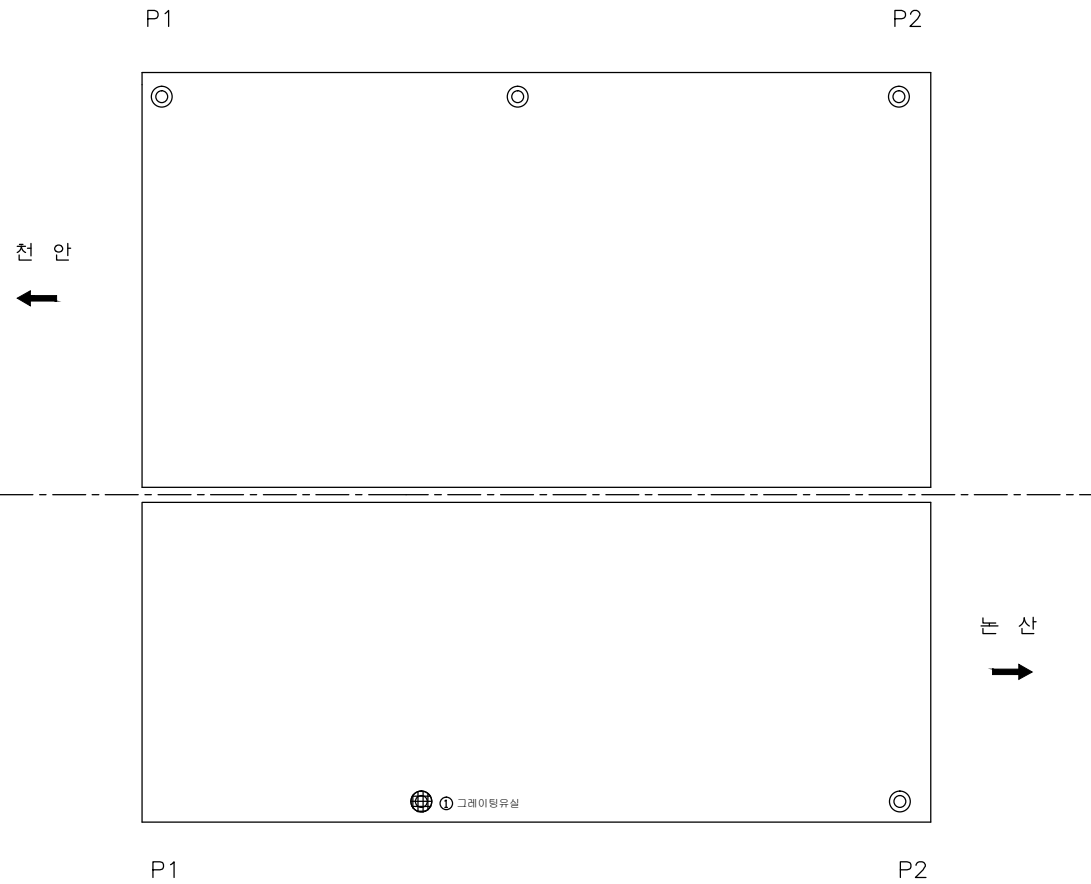

손상률량표

번호	신/구	평행 방향	손상내용	손상률량					비고
				균열폭 mm	너비 m	길이 m	물량	단위	개소
1	구	논산	그레이팅유실				1.00	개소	1
2									
3									
천안논산고속도로(주)

교량명

탄천 I/C 1교

부도명

교면포장

확인자

관리자

작성자

날짜

축척



파일명
069B07G02.dwg

도면번호
004

2017. 12

1 : 100

교면포장

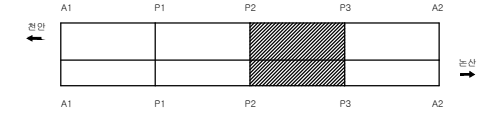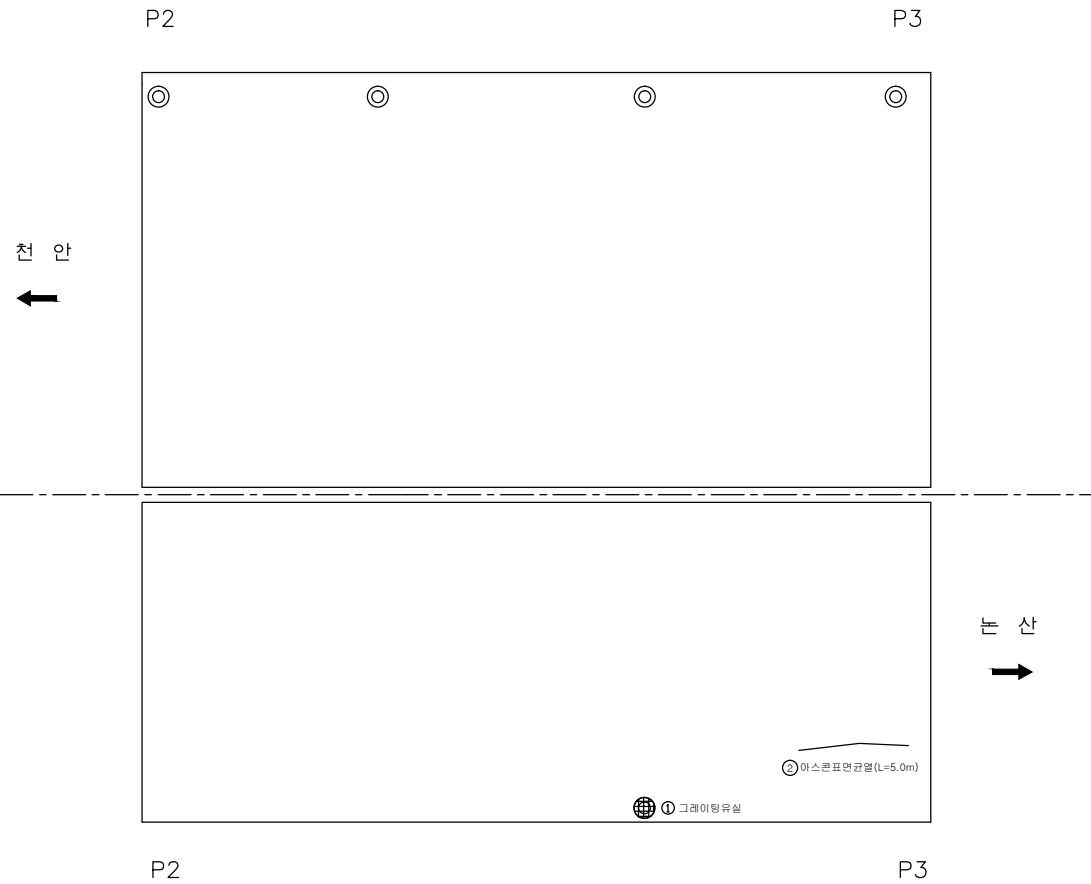

손상량량표

번호	신/구	평창면	손상내용	손상물량					비고
				균열폭 mm	너비 m	길이 m	물량	단위	개소
1	구	논산	그레이팅유실			1.00	개소	1	
2	구	논산	아스콘표면균열	-	-	5.00	5.00	m	1
3									
4									
천안논산고속도로(주)

교
량
명

탄천 I/C 1교

부
지
명

교 면 포 장

확 인 자

관 리 자

작 성 자

날 짜

축 척



파 일 명
069B07G03.dwg

도면번호
005

2017. 12

1 : 100

교면포장

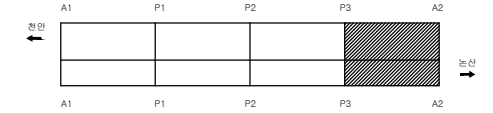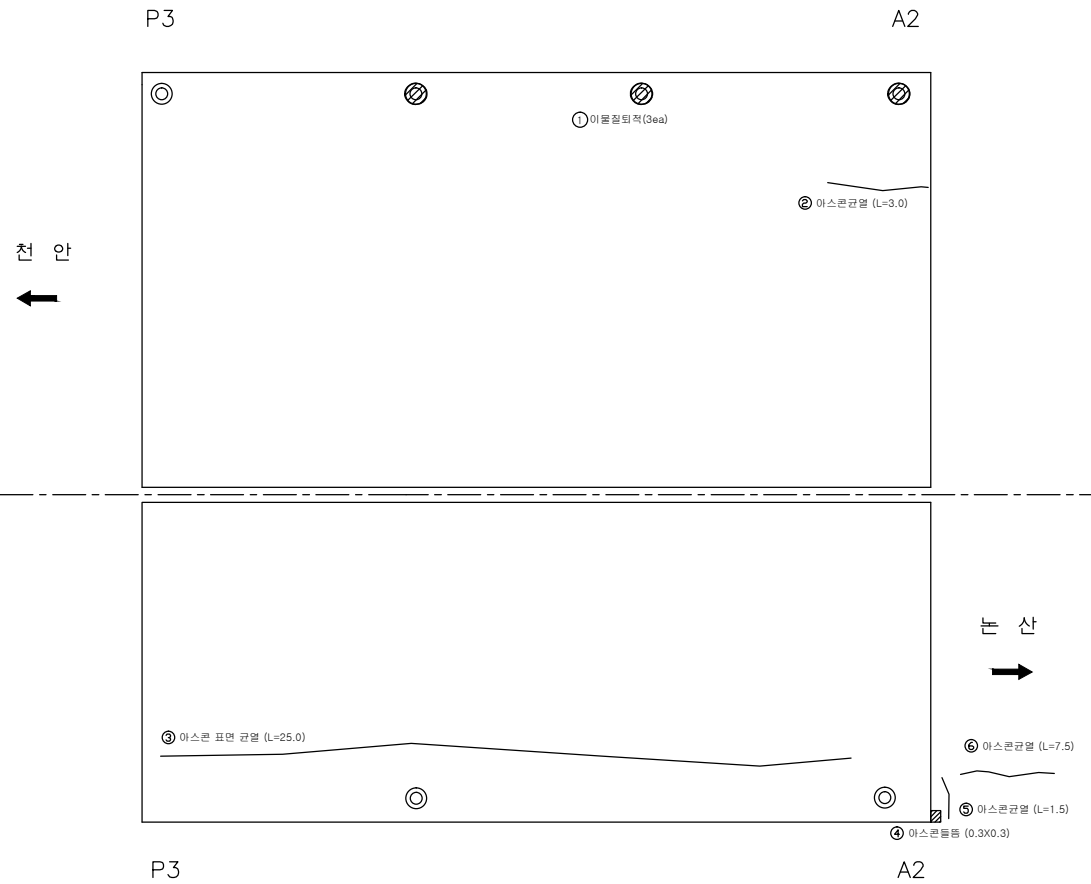

손상량량표

번호	신/구	평행면	손상내용	손상량					비고
				균열폭 mm	너비 m	길이 m	물량	단위	
1	신	천안	아스팔트포장			1.00	ea	1	
2	구	천안	아스콘균열			3.0	3.00	m	1
3	구	천안	아스콘 표면 균열			25.0	25.00	m	1
4	신	천안	아스콘돌출		0.3	0.3	0.09	m ²	1
5	구	천안	아스콘균열			1.5	1.50	m	1
6	구	천안	아스콘균열			7.5	7.50	m	1
7									
8									
천안논산고속도로(주)

교
량
명

탄천 I/C 1교

부
재
명

교 면 포 장

확 인 자

관 리 자

작 성 자

날 짜

축 척


파 일 명
069B07G04.dwg

도면번호
006


2017. 12

1 : 100


바닥판

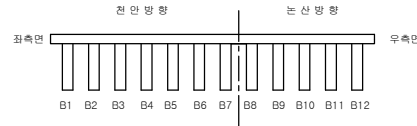

전 안
←

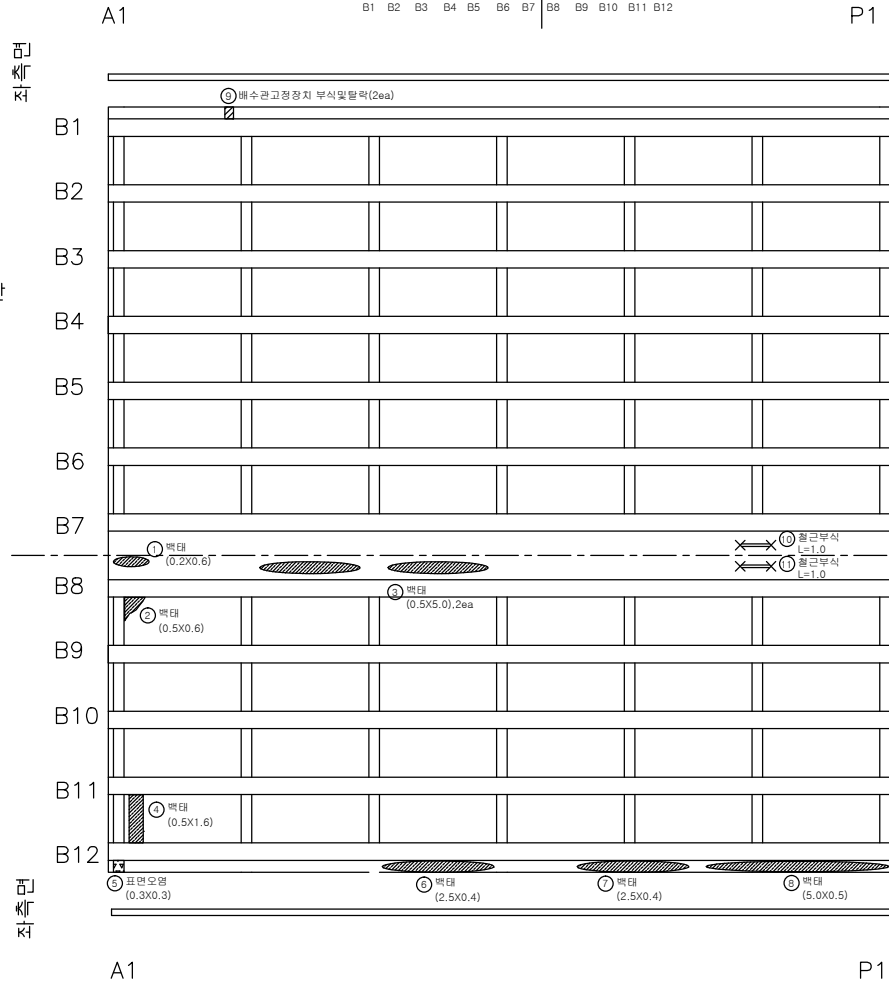

등 안
→

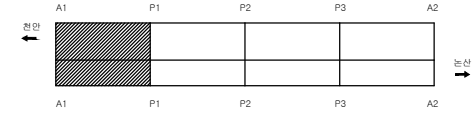

손상량량표

번호	신/구	평면 위치	손상내용	손상물량					비고
				균열폭 mm	너비 m	길이 m	물량	단위	
1	구	등산	벽태		0.2	0.6	0.12	m ²	1
2	구	등산	벽태		0.5	0.6	0.30	m ²	1
3	구	등산	벽태		0.5	5.0	5.00	m ²	2
4	구	등산	벽태		0.5	1.6	0.80	m ²	1
5	구	등산	표면오염		0.3	0.3	0.09	m ²	1
6	구	등산	벽태		2.5	0.4	1.00	m ²	1
7	구	등산	벽태		2.5	0.4	1.00	m ²	1
8	구	등산	벽태		5.0	0.5	2.50	m ²	1
9	구	전안	배수관고정장치 부식및탈락				2.00	ea	2 보수필요
10	구	등산	철근부식			1.0	1.00	ea	1 보수필요
11	구	등산	철근부식			1.0	1.00	ea	1 보수필요
12									
13									
천안논산고속도로(주)

고
량
명

탄천 I/C 1교

바
닥
판

바닥판

확
인
자

관
리
자

작
성
자

날
짜

축
척

파
일
명

도면번호



2017. 12

1 : 100

069B08B01.dwg

007

바닥판

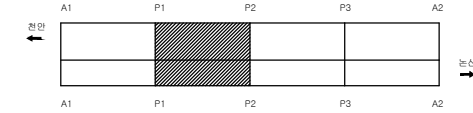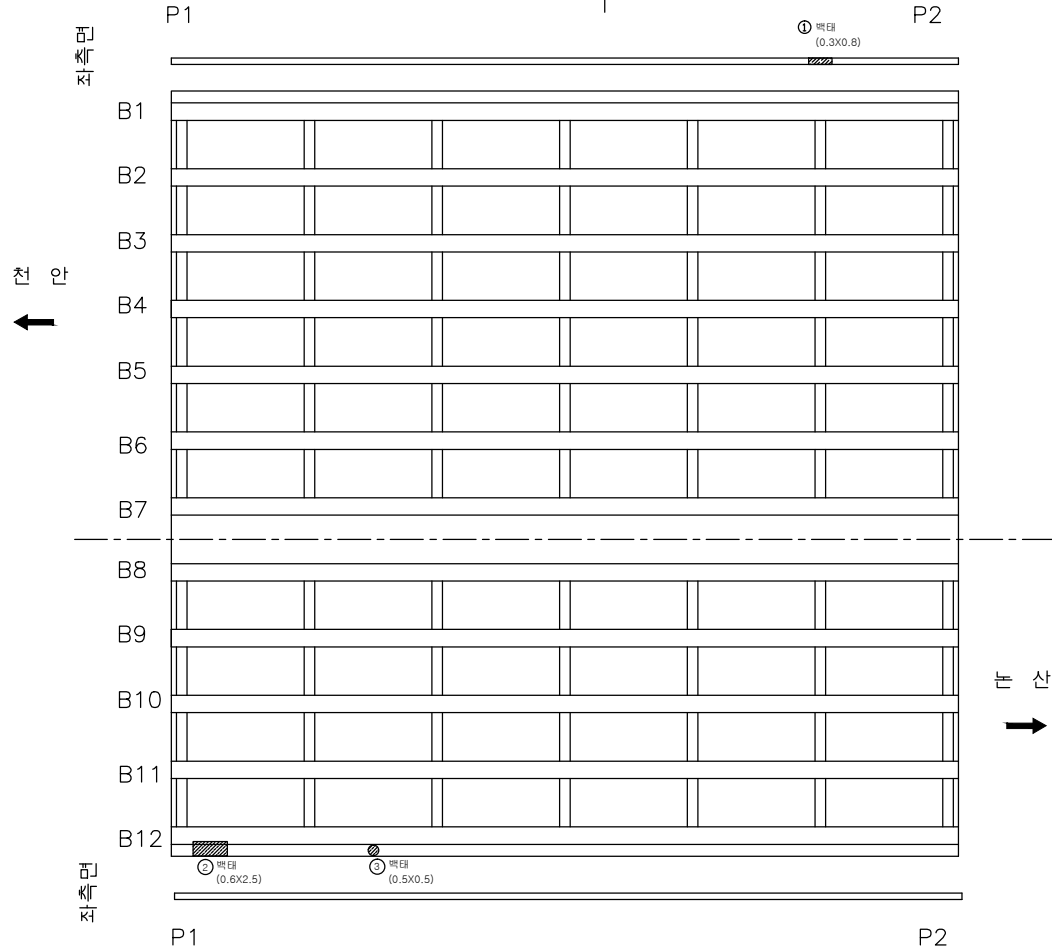

손상량량표

번호	신/구	영향 범위	손상내용	손상물량					비고
				균열폭 mm	너비 m	길이 m	물량	단위	개소
1	구	전면	벽체		0.3	0.8	0.24	㎡	1
2	구	후면	벽체		0.6	2.5	1.50	㎡	1
3	구	후면	벽체		0.5	0.5	0.25	㎡	1
4									
5									
천안논산고속도로(주)

고
량
명

탄천 I/C 1교

바
닥
판

바닥판

확
인
자

관
리
자

작
성
자

날
짜

속
척

파
일
명

도면번호



2017. 12

1 : 100

069B08B02.dwg

008

바닥판

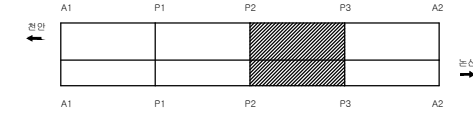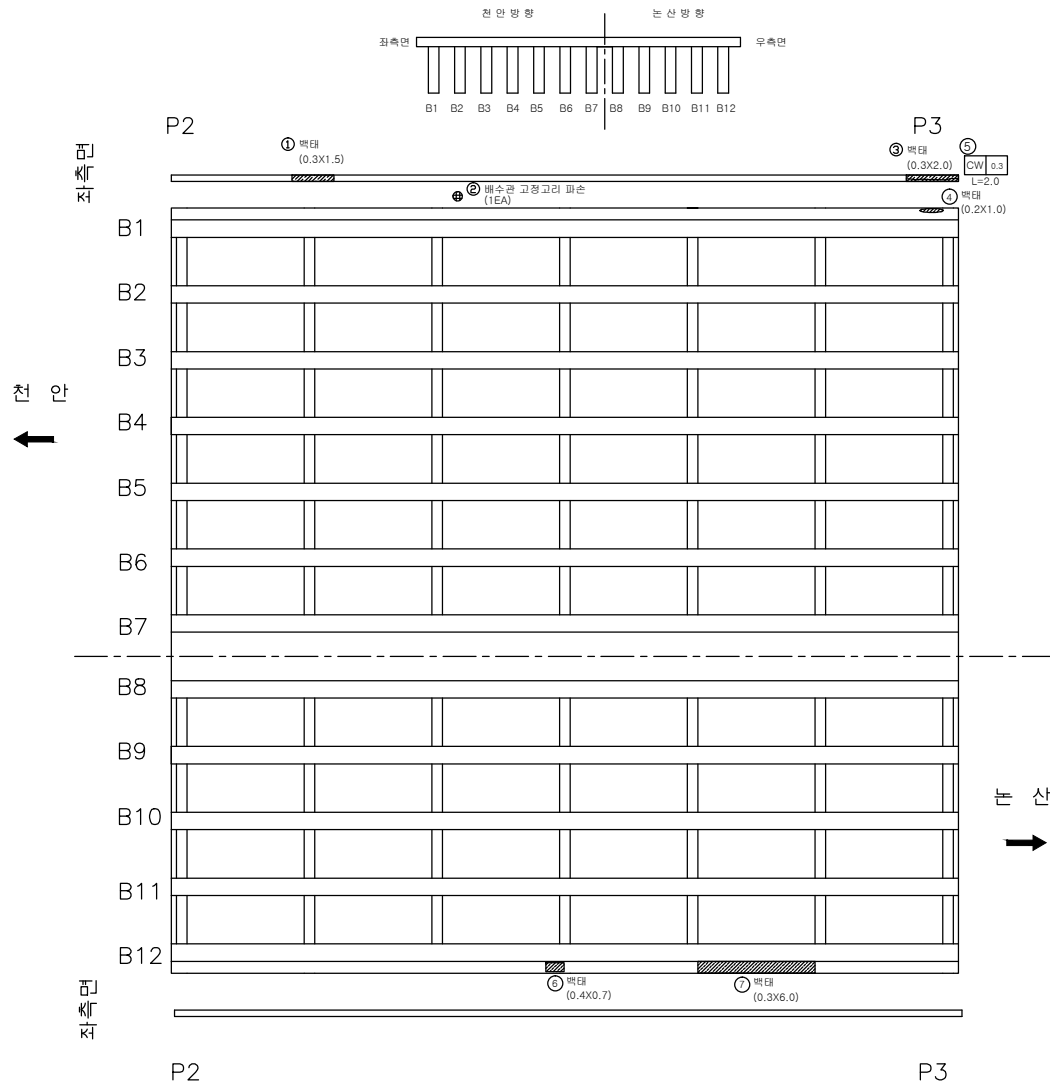

손상량량표

번호	신/구	평량 구분	손상내용	손상물량					비고
				균열 폭 mm	너비 m	길이 m	물량	단위	
1	구	천안	벽태		0.3	1.5	0.45	m ²	1
2	신	천안	배수관 고정고리 파손				1.00	ea	1 보수필요
3	구	천안	벽태		0.3	2.0	0.60	m ²	1
4	구	천안	벽태		0.2	1.0	0.20	m ²	1
5	구	천안	균열	0.3		2.0	2.00	m	1 보수필요
6	구	논산	벽태		0.4	0.7	0.28	m ²	1
7	구	논산	벽태		0.3	6.0	1.80	m ²	1
8									
9									
천안논산고속도로(주)

고
량
명

탄천 I/C 1교

바
닥
판

바닥판

확
인
자

관
리
자

작
성
자

날
짜

축
척

파
일
명

도면번호

2017. 12

1 : 100

069B08B03.dwg

009


전반 방향

전반 방향





좌측면

우측면

B1 B2 B3 B4 B5 B6 B7 B8 B9 B10 B11 B12

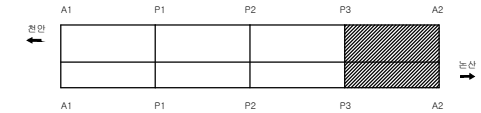[illegible]

주 형 (BEAM)

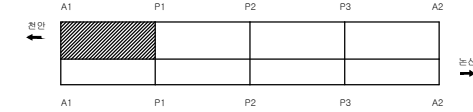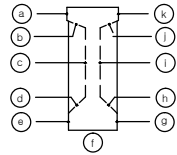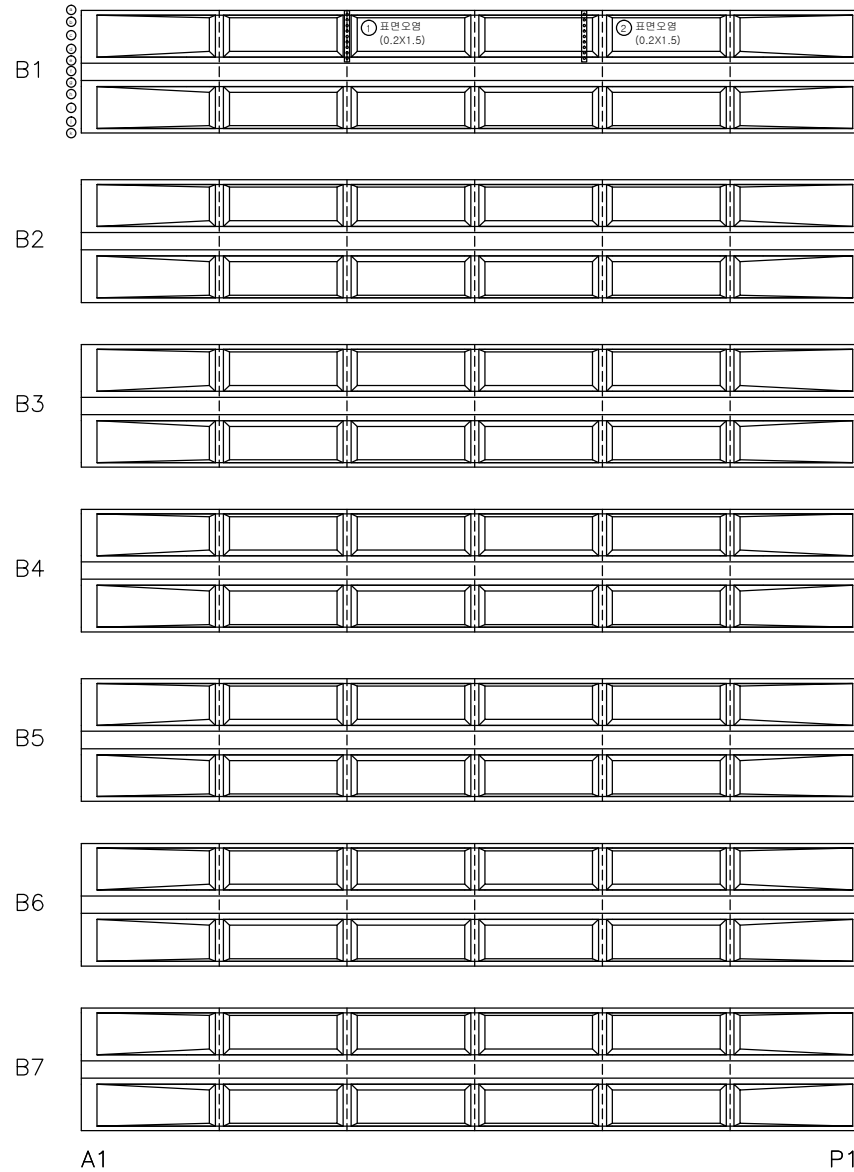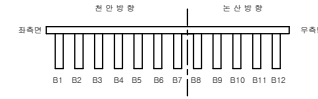

손 상 물 량 표

번호	신/구	방형	손상내용	손상물량						비고
				균열폭 mm	너비 m	길이 m	물량	단위	개소	
1	구	천안	표면오염		0.2	1.5	0.30	㎡	1	
2	구	천안	표면오염		0.2	1.5	0.30	㎡	1	
3										
4										
천안논산고속도로(주)

고
량
명

탄천 I/C 1교

비
지
명

주 형 (BEAM)

확 인 자

관 리 자

작 성 자

날 짜

축 척

파 일 명

도면번호





2017. 12

1 : 100

069B09J01.dwg

011

주 형 (BEAM)

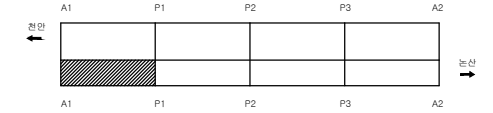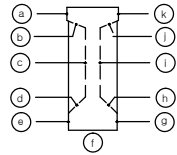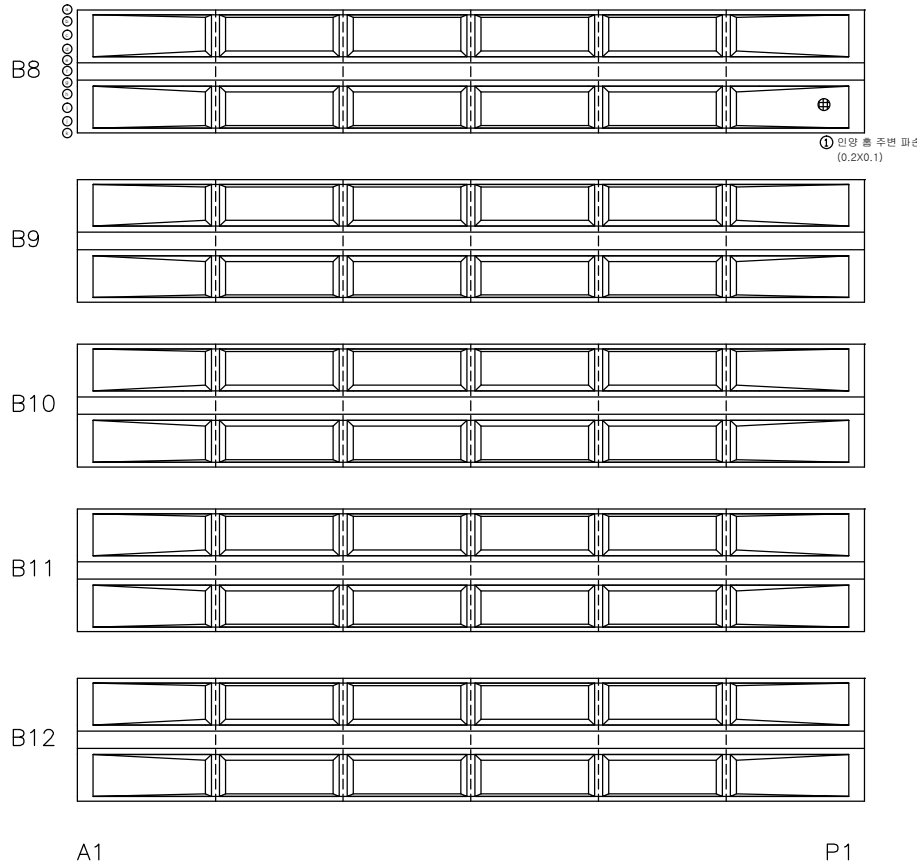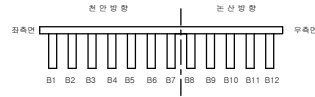

손상량량표

번호	신/구	위치 점거지	손상내용	손상물량						비고
				굴절폭 mm	너비 m	길이 m	물량	단위	개소	
1	구	논산	인양 흙 주변 파손		0.2	0.1	0.02	㎡	1	
2										
3										
천안논산고속도로(주)

고
량
명

탄천 I/C 1교

비
치
명

주 형 (BEAM)

확 인 자

관 리 자

작 성 자

날 짜

속 칙





파 일 명
069B09J02.dwg

도면번호
012

2017. 12

1 : 100

주 형 (BEAM)

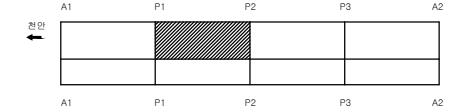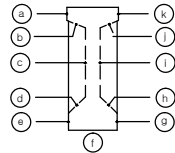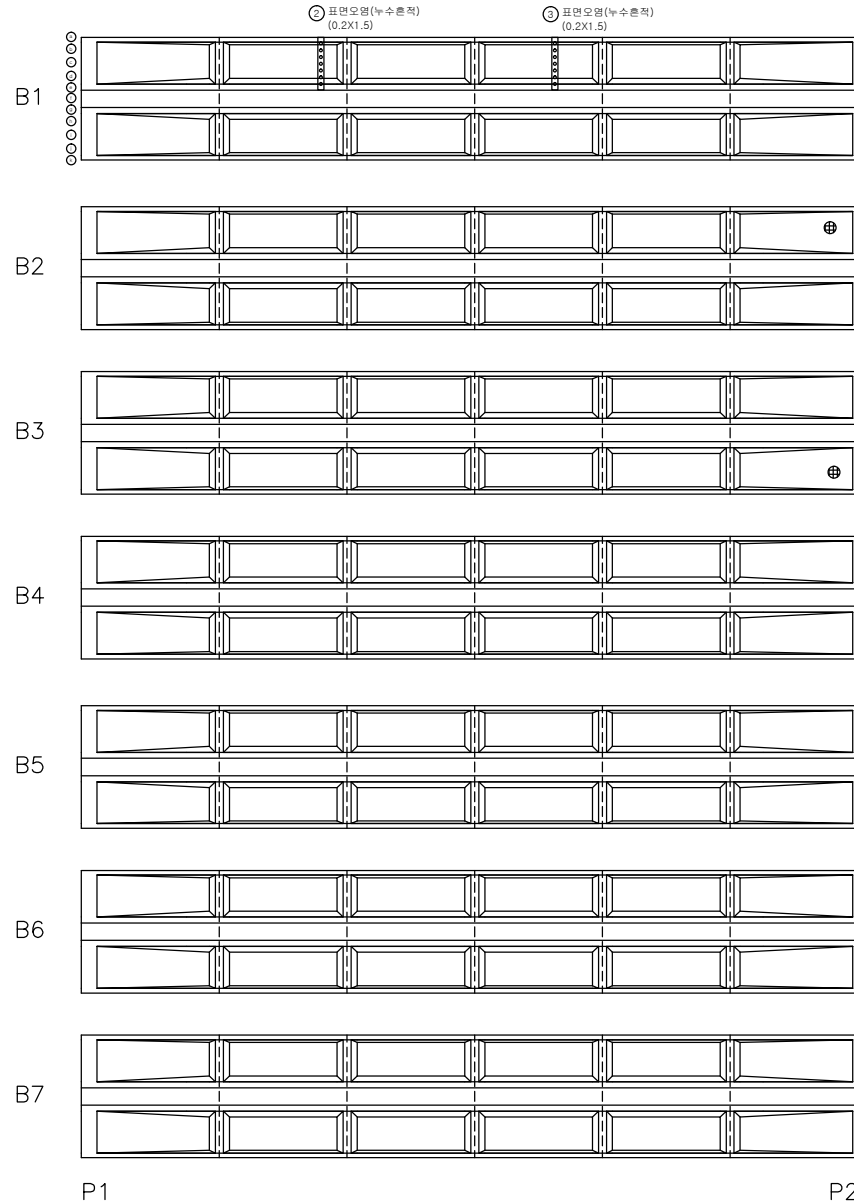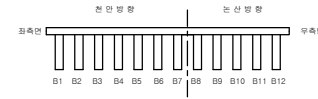

손상량량표

번호	신/구	방형구분	손상내용	손상물량						비고
				균열폭 mm	너비 m	깊이 m	물량	단위	개소	
1	구	천안	인양 홈 주변 파손		0.1	0.1	0.02	㎡	2	
2	구	천안	표면오염		0.2	1.5	0.30	㎡	1	
3	구	천안	표면오염		0.2	1.5	0.30	㎡	1	
4										
5										
① 인양 홈 주변 파손
(0.1X0.1) 2EA



천안논산고속도로(주)

고
량
명

탄천 I/C 1교

비
지
명

주 형 (BEAM)

확 인 자

관 리 자

작 성 자

날 짜

축 척





파 일 명
069B09J03.dwg

도면번호
013

2017. 12

1 : 100

주 형 (BEAM)

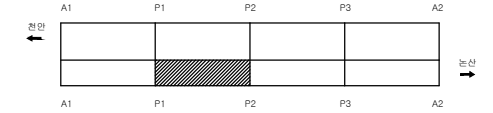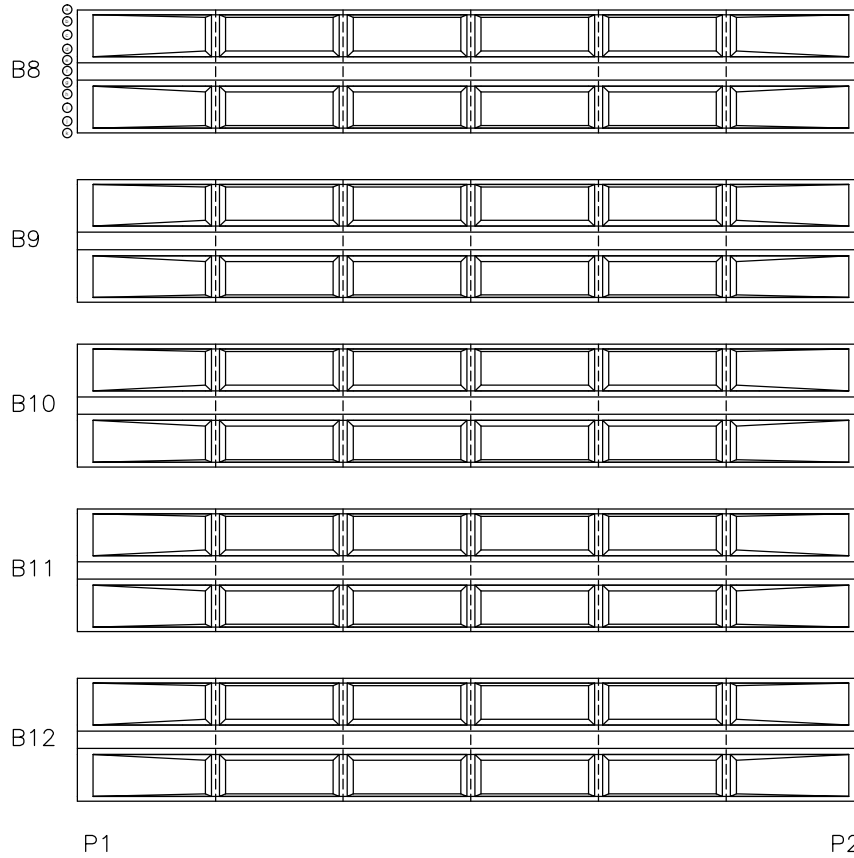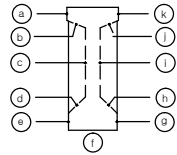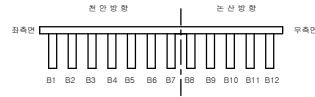

손상률량표

번호	신/구	대형	손상내용	손상률량						비고
				균열폭 mm	너비 m	길이 m	물량	단위	개소	
1										
2										
천안논산고속도로(주)

고
량
명

탄천 I/C 1교

비
지
명

주 형 (BEAM)

확 인 자

관 리 자

작 성 자

날 짜

측 척





파 일 명
069B09J04.dwg

도면번호
014

2017. 12

1 : 100

주 형 (BEAM)

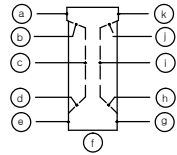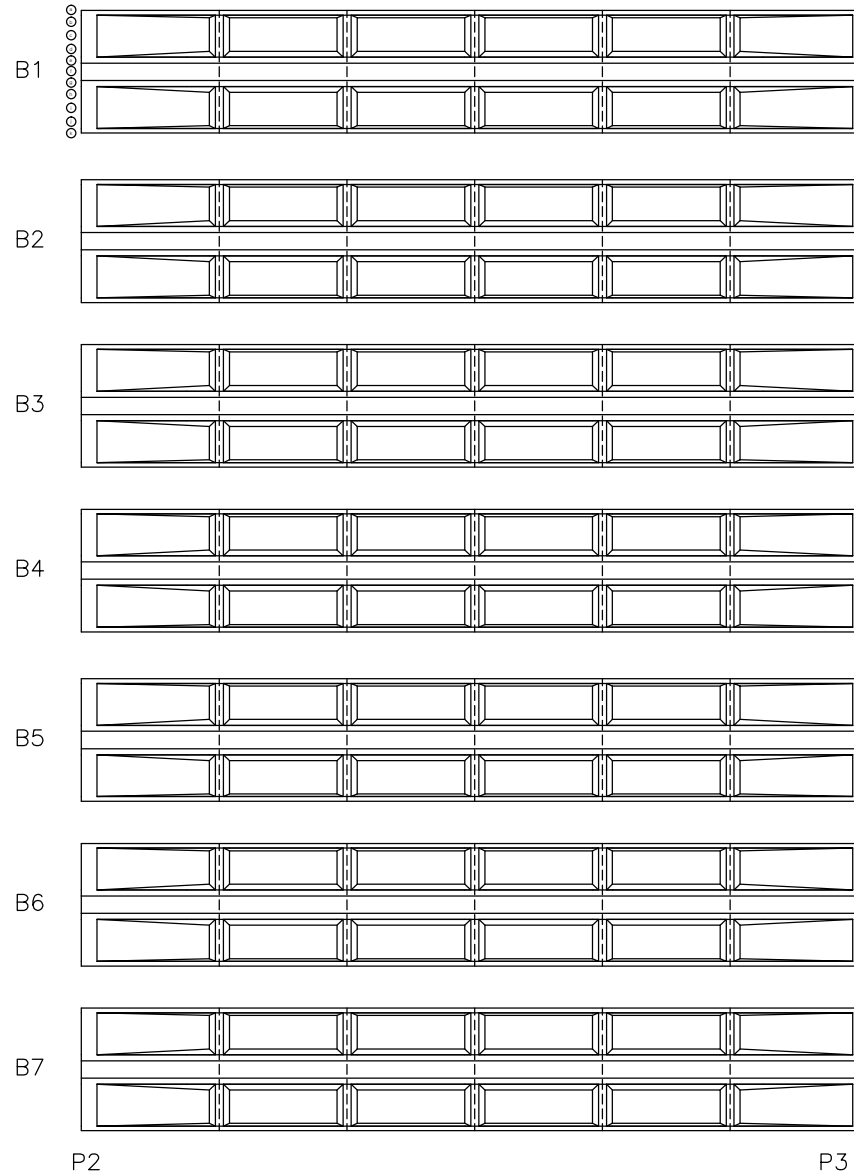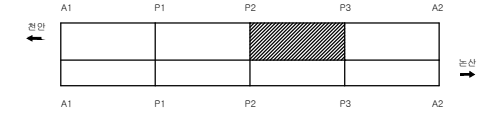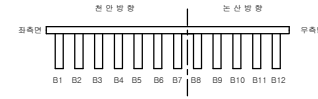

손상물량표

번호	신/구	종류 및 위치	손상내용	손상물량						비고
				균열폭 mm	너비 m	깊이 m	물량	단위	개소	
1										
2										
천안논산고속도로(주)

고
량
명

탄천 I/C 1교

비
지
명

주 형 (BEAM)

확 인 자

관 리 자

작 성 자

날 짜

속 칙

파 일 명

도면번호





2017. 12

1 : 100

069B09J05.dwg

015

주 형 (BEAM)

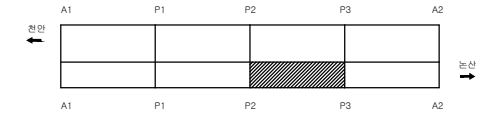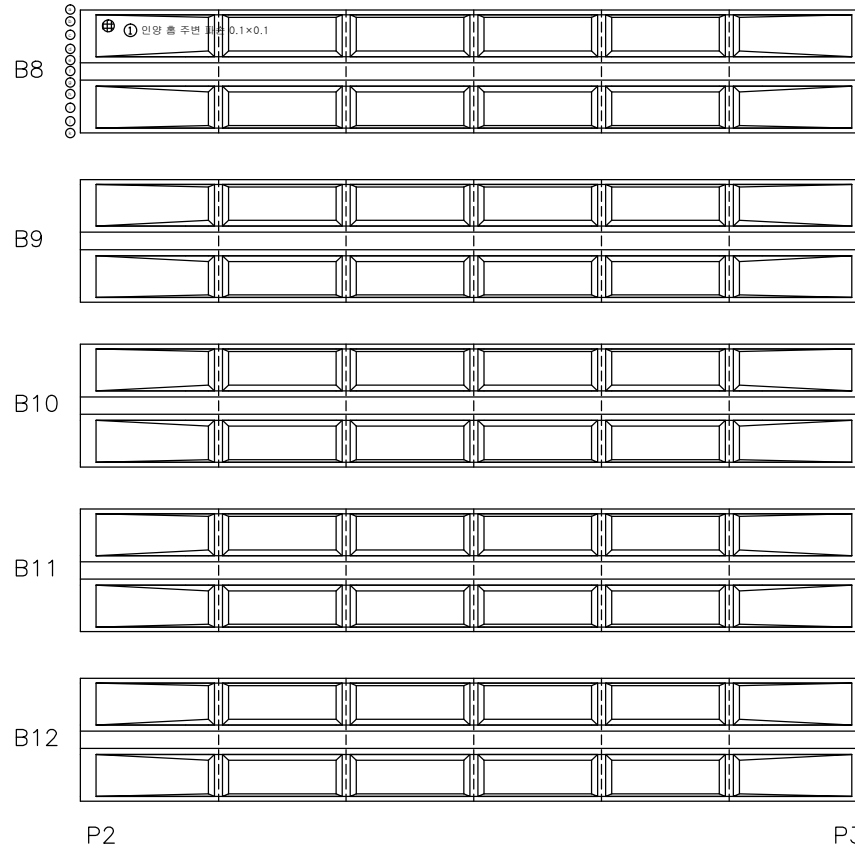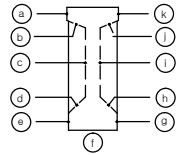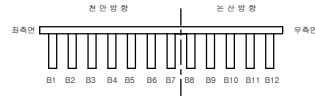

손상량량표

번호	신/구	노선 방향	손상내용	손상물량					비고
				균열폭 mm	너비 m	길이 m	물량 단위	개소	
1	구	노선	인양 홈 주변 파손		0.1	0.1	0.01	㎡	1
2									
3									
천안논산고속도로(주)

고
량
명

탄천 I/C 1교

비
치
명

주 형 (BEAM)

확 인 자

관 리 자

작 성 자

날 짜

축 척





파 일 명
069B09J06.dwg

도면번호
016

2017. 12

1 : 100

주 형 (BEAM)

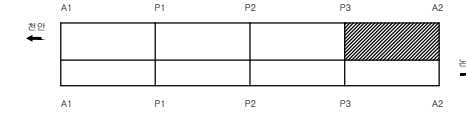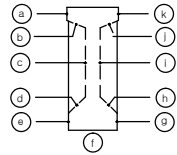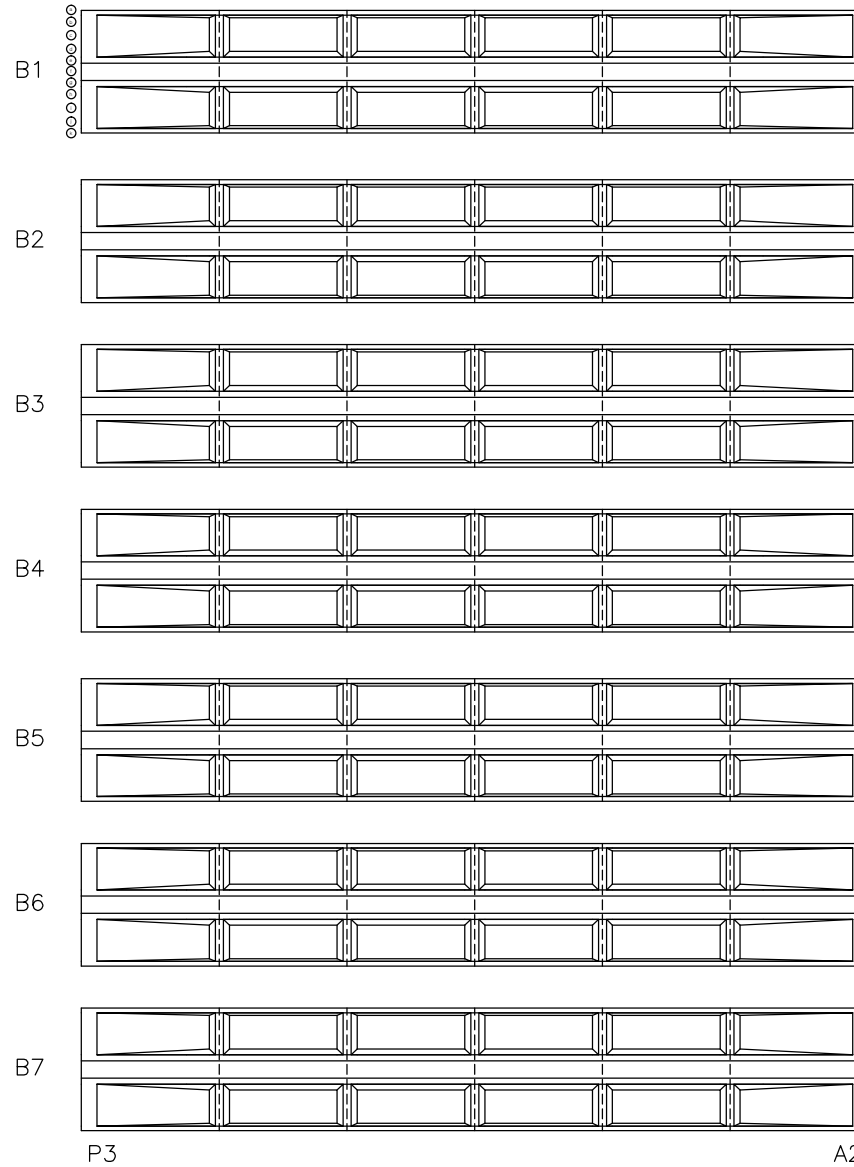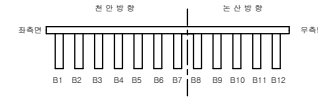

손상량량표

번호	신/구	노선	구분	손상내용	손상물량					비고
					구분	단위	길이	단위	개소	
1										
2										
천안논산고속도로(주)

고
량
명

탄천 I/C 1교

비
지
명

주 형 (BEAM)

확 인 자

관 리 자

작 성 자

날 짜

속 척





파 일 명
069B09J07.dwg

도면번호
017

2017. 12

1 : 100

주 형 (BEAM)

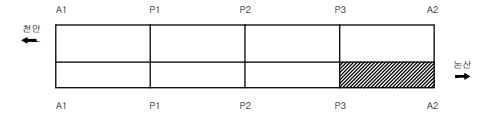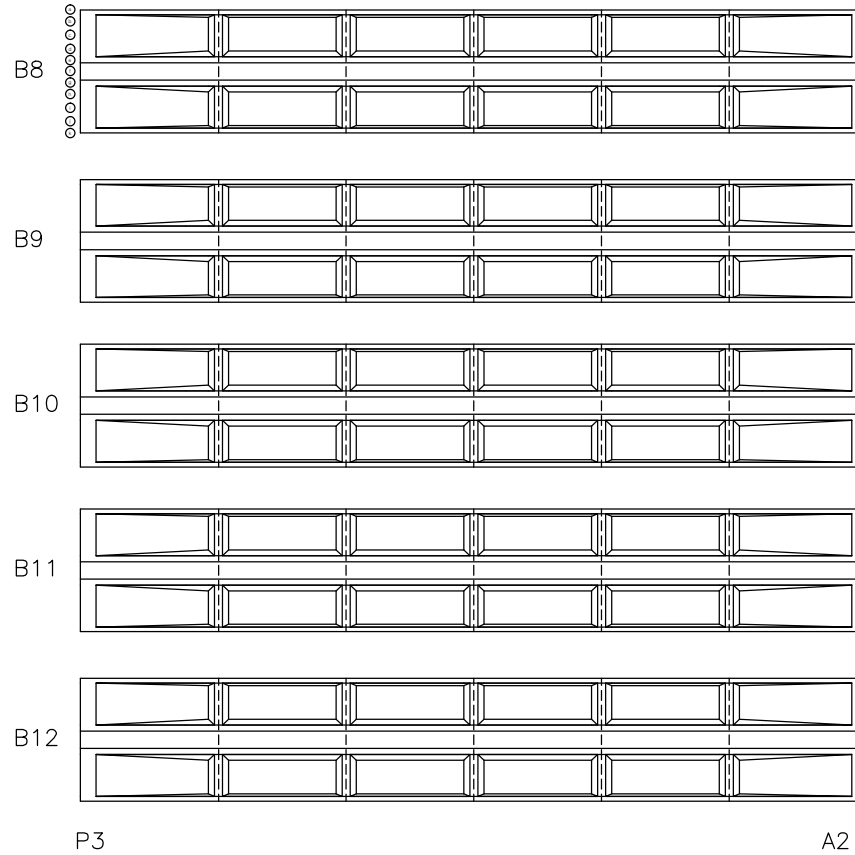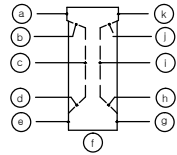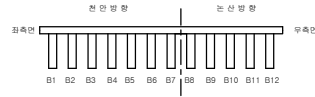

손상물량표

번호	신/구	노선	구분	손상내용	손상물량					비고
					구분	단위	길이	단위	개소	
1										
2										
천안논산고속도로(주)

고
량
명

탄천 I/C 1교

비
지
명

주 형 (BEAM)

확 인 자

관 리 자

작 성 자

날 짜

속 칙




파 일 명
069B09J08.dwg

도면번호
018

2017. 12

1 : 100

가 로 보

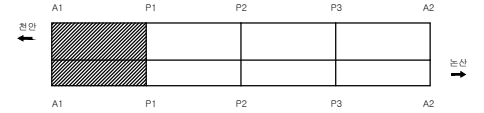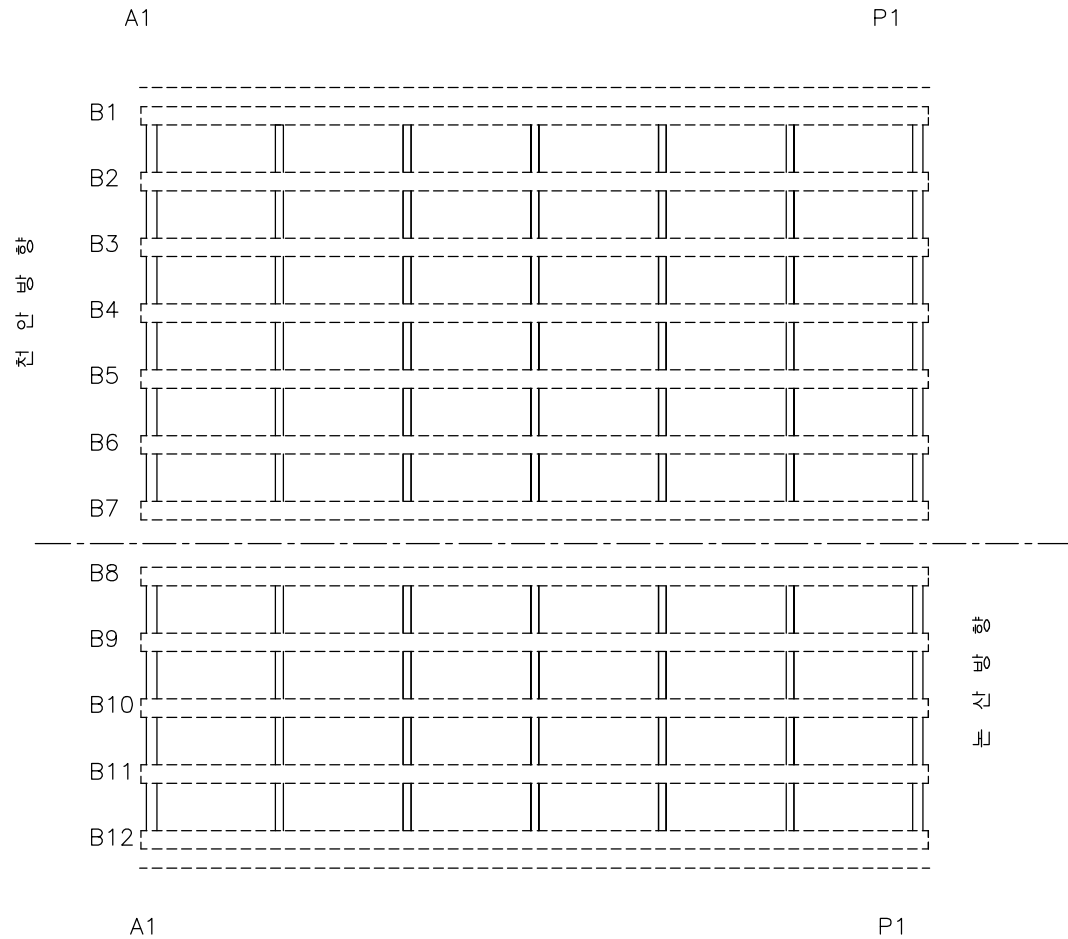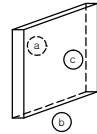

손상물량표

번호	신/구	영역	손상내용	손상물량					비고
				균열폭 mm	너비 m	길이 m	물량	단위	개소
1									
2									
천안논산고속도로(주)

고
량
명

탄천 I/C 1교

부
재
명

가 로 보

확 인 자

관 리 자

작 성 자

날 짜

속 칙

파 일 명

도면번호





2017. 12

1 : 100

069B12C01.dwg

019

가 로 보

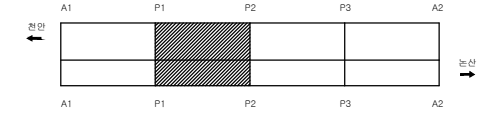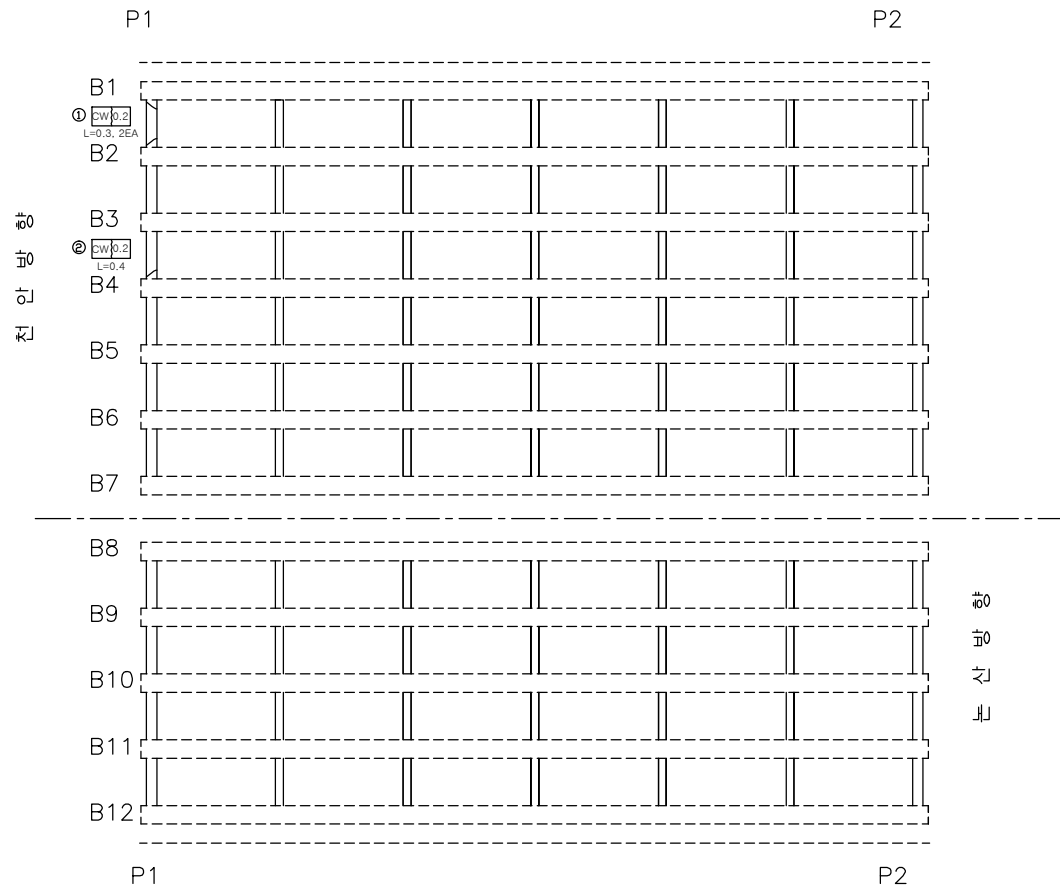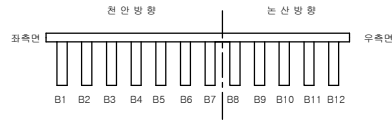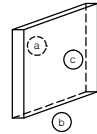

손상물량표

번호	신/구	평량 구분	손상내용	손상물량					비고
				균열폭 mm	너비 m	길이 m	물량	단위	개소
1	구	천안	균열	0.2		0.3	0.60	m	2
2	구	천안	균열	0.2		0.4	0.40	m	1
3									
4									
천안논산고속도로(주)

고
량
명

탄천 I/C 1교

부
재
명

가 로 보

확 인 자

관 리 자

작 성 자

날 짜

속 칙





파 일 명
069B12C02.dwg

도면번호
020

2017. 12

1 : 100

가 로 보

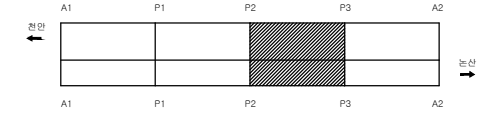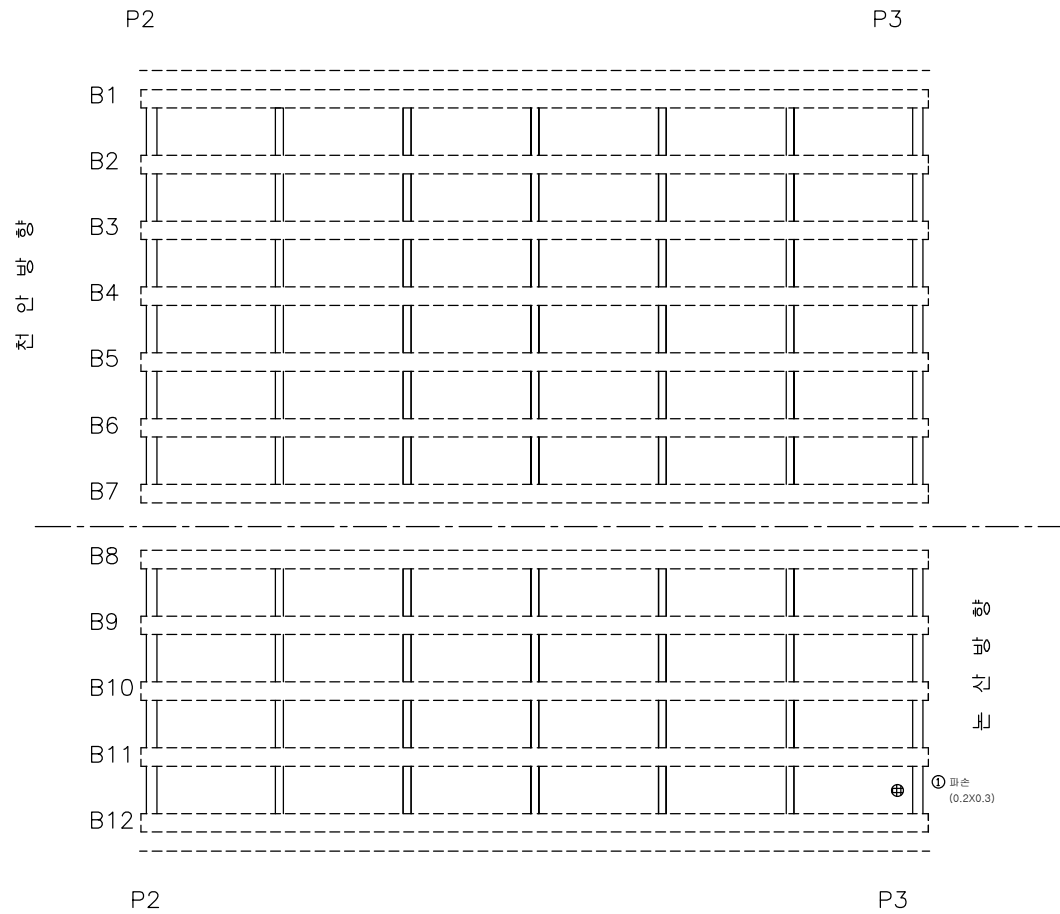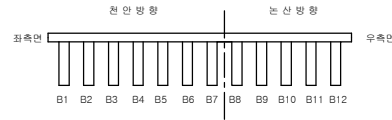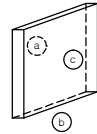

손상물량표

번호	신/구	평량	손상내용	손상물량					비고
				균열폭 mm	너비 m	길이 m	물량	단위	개소
1	구	노상	파손		0.2	0.3	0.06	㎥	1
2									
3									
천안논산고속도로(주)

고
량
명

탄천 I/C 1교

부
재
명

가 로 보

확 인 자

관 리 자

작 성 자

날 짜

속 칙




파 일 명
069B12C03.dwg

도면번호
021

2017. 12

1 : 100

가 로 보

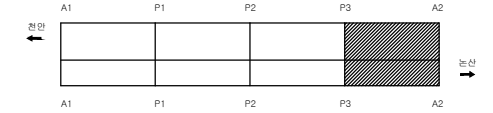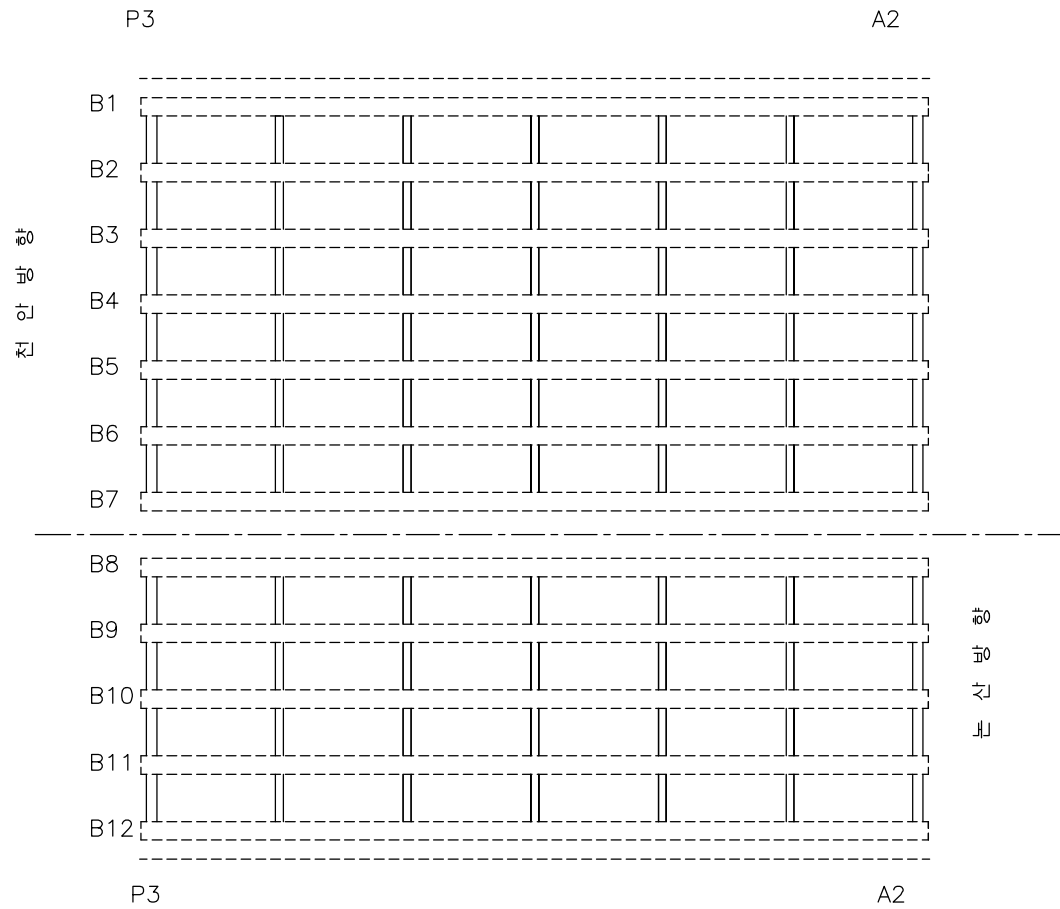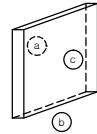

손상물량표

번호	신/구	영향 범위	손상내용	손상물량					비고
				균열폭 mm	너비 m	길이 m	물량	단위	개소
1									
2									
천안논산고속도로(주)

고
량
명

탄천 I/C 1교

부
재
명

가 로 보

확 인 자

관 리 자

작 성 자

날 짜

속 칙


파 일 명
069B12C04.dwg

도면번호
022


2017. 12

1 : 100

신 축 이 음 장 치

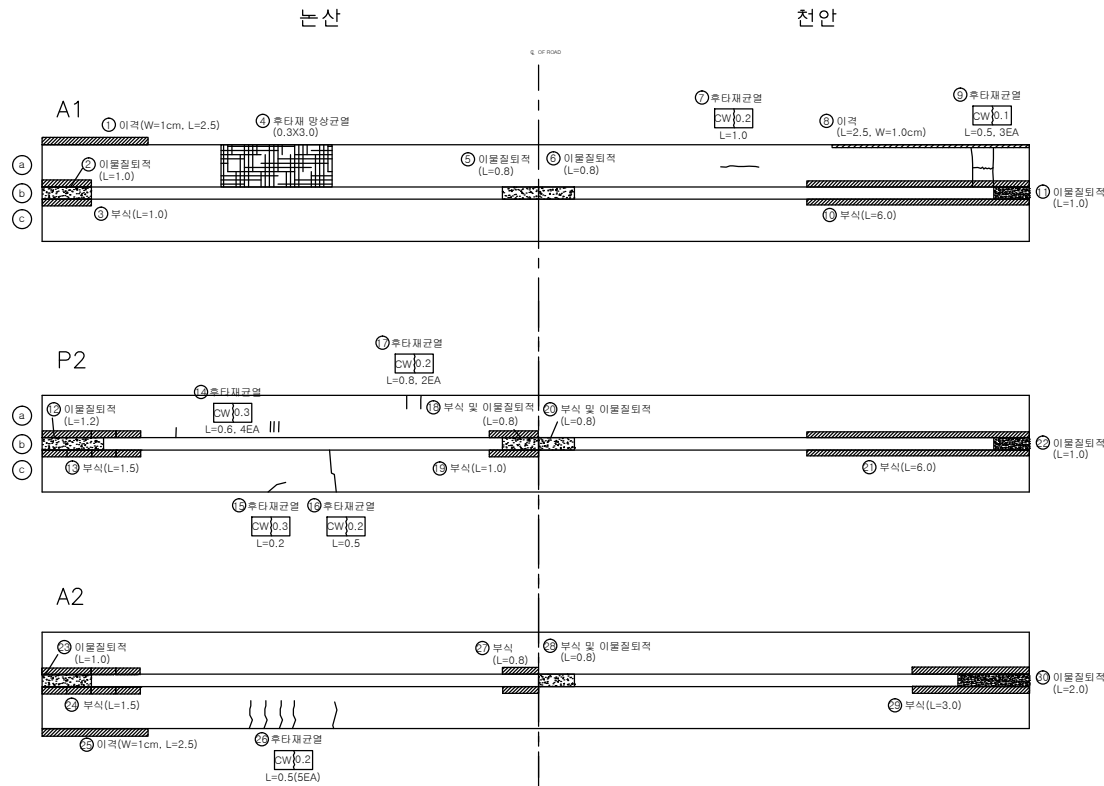

RAIL JOINT

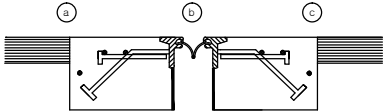

손 상 물 량 표

번호	신/구	방 향	손상내용	손상물량					비고
				균열폭 mm	너비 m	길이 m	물량 단위	개소	
1	구	논산	이격			2.5	2.50	m	1
2	구	논산	이물질된적			1.0	1.00	m	1
3	구	논산	부식			1.0	1.00	m	1
4	신	논산	후타재 망상균열		0.3	3.0	0.90	m	1
5	구	논산	이물질된적			0.8	0.80	m	1
6	구	천안	이물질된적			0.8	0.80	m	1
7	구	천안	후타재균열	0.2		1.0	1.00	m	1
8	구	천안	이격			2.5	2.50	m	1
9	구	천안	후타재균열	0.1		0.5	1.00	m	3
10	구	천안	부식			6.0	6.00	m	1
11	구	천안	이물질된적			1.0	1.00	m	1
12	구	논산	이물질된적			1.2	1.20	m	1
13	구	논산	부식			1.5	1.50	m	1
14	구	논산	후타재균열	0.3		0.6	2.40	m	4
15	신	논산	후타재균열	0.3		0.2	0.20	m	1
16	신	논산	후타재균열	0.2		0.5	0.50	m	1
17	구	논산	후타재균열	0.2		0.8	1.60	m	2
18	구	논산	부식및이물질된적			0.8	0.80	m	1
19	구	논산	부식			1.0	1.00	m	1
20	구	천안	부식및이물질된적			0.8	0.80	m	1
21	구	천안	부식			6.0	6.00	m	1
22	구	천안	이물질된적			1.0	1.00	m	1
23	구	논산	이물질된적			1.0	1.00	m	1
24	구	논산	부식			1.5	1.50	m	1
25	구	논산	이격			2.5	2.50	m	1
26	신	논산	후타재균열	0.2		0.5	2.50	m	5
27	구	논산	부식			0.8	0.80	m	1
28	구	천안	부식및이물질된적			0.8	0.80	m	1
29	구	천안	부식			3.0	3.00	m	1
30	구	천안	이물질된적			2.0	2.00	m	1
31									
32									
33									
34									
35									
36									
37									
38									
39									
40									



천안논산고속도로(주)

고
량
명

탄천 I/C 1교

부
재
명

신 축 이 음 장 치

확 인 자

관 리 자

작 성 자

날 짜

속 칩

파 일 명

도면번호

2017. 12


NONE

069B14E01.dwg

023

교량 반침

천안 방향

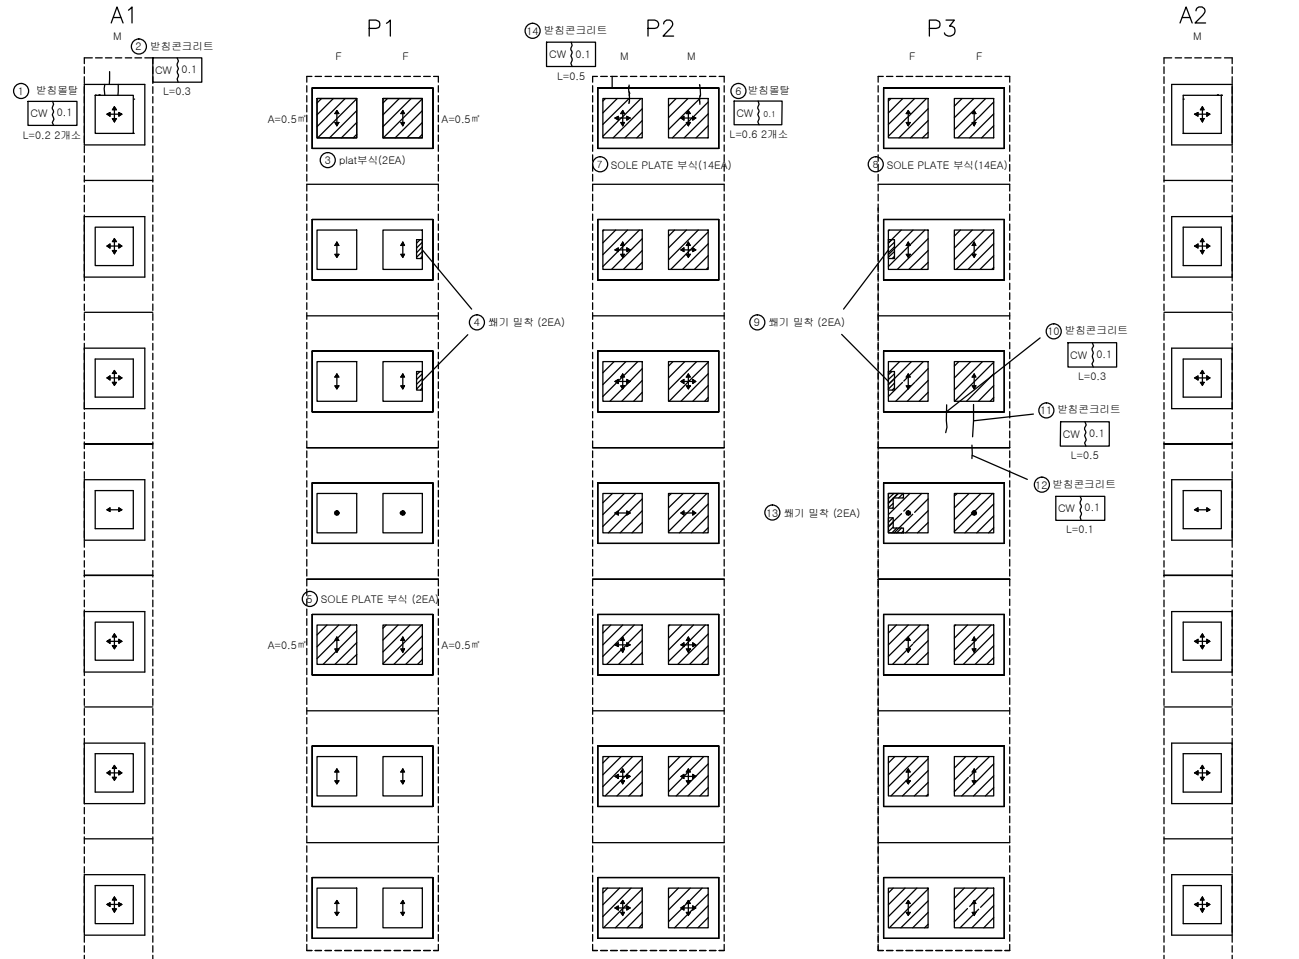

범례

구분	방향표시
일방향	↕
일방향	↕, ↔
고정	●


인덱스 없음

손상량량표

번호	신/구	방향	손상내용	손상물량					비고
				균열폭 mm	너비 m	길이 m	수량	단위	개소
1	구	천안	방침물탈균열	0.1		0.2	0.40	m	2
2	구	천안	방침콘크리트균열	0.1		0.3	0.30	m	1
3	구	천안	플레이트 부식				2.00	개소	2
4	구	천안	뿔기일착				2.00	개소	2
5	구	천안	슬플레이트 부식				2.00	개소	2
6	구	천안	방침물탈균열	0.1		0.6	1.20	m	2
7	구	천안	슬플레이트 부식				14.00	개소	14
8	구	천안	슬플레이트 부식				14.00	개소	14
9	구	천안	뿔기일착				2.00	개소	2
10	구	천안	방침콘크리트균열	0.1		0.3	0.30	m	1
11	구	천안	방침콘크리트균열	0.1		0.5	0.50	m	1
12	구	천안	방침콘크리트균열	0.1		0.1	0.10	m	1
13	구	천안	뿔기일착				2.00	개소	2
14	구	천안	방침콘크리트균열	0.1		0.5	0.50	m	1
15									
16									
교량 받침

남 산 방 향

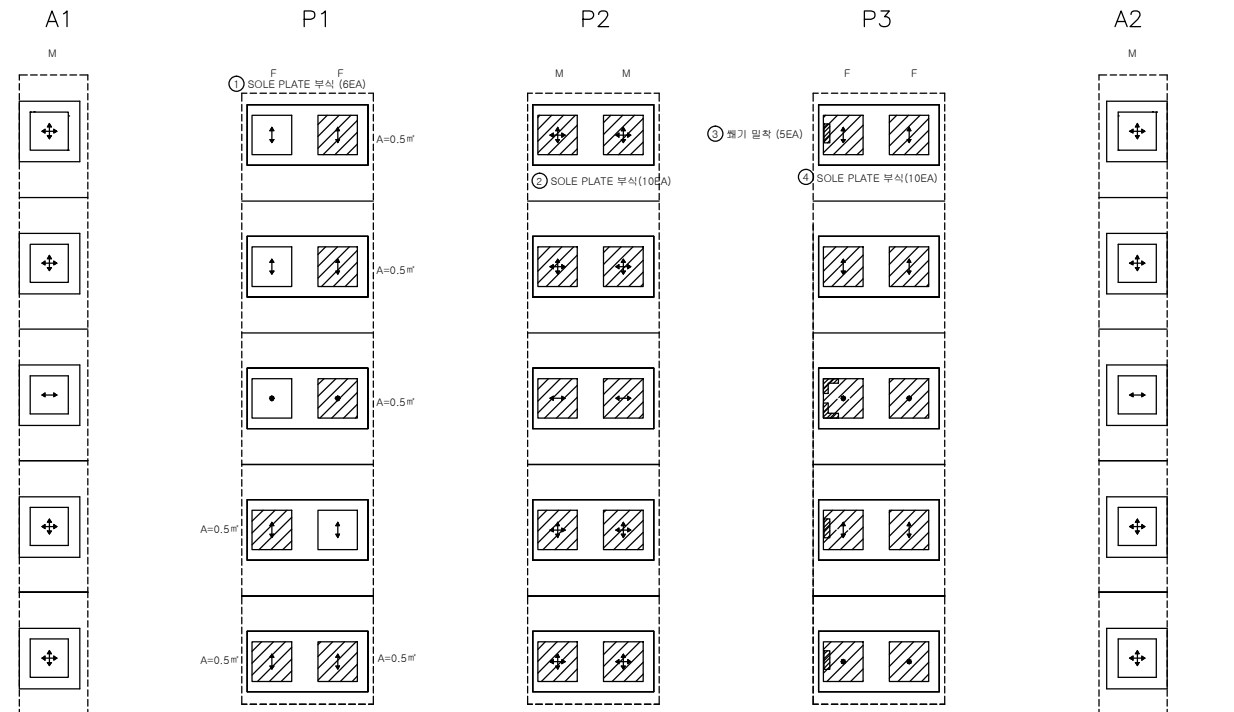

범례


구분	방향표시
일방향	↕
일방향	↕, ↔
고정	●

인덱스 없음


손상량량표

번호	신/구	방향	손상내용	손상물량					비고
				균열폭 mm	너비 m	길이 m	물량	단위	개소
1	구	남산	슬래이트 부식				6.00	개소	6
2	구	남산	슬래이트 부식				10.00	개소	10
3	구	남산	슬래이트 부식				10.00	개소	10
4	구	남산	뿔기일착				5.00	개소	5
5									
6									
방 호 벽 (난 간)

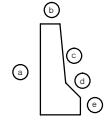

천 안 방 향

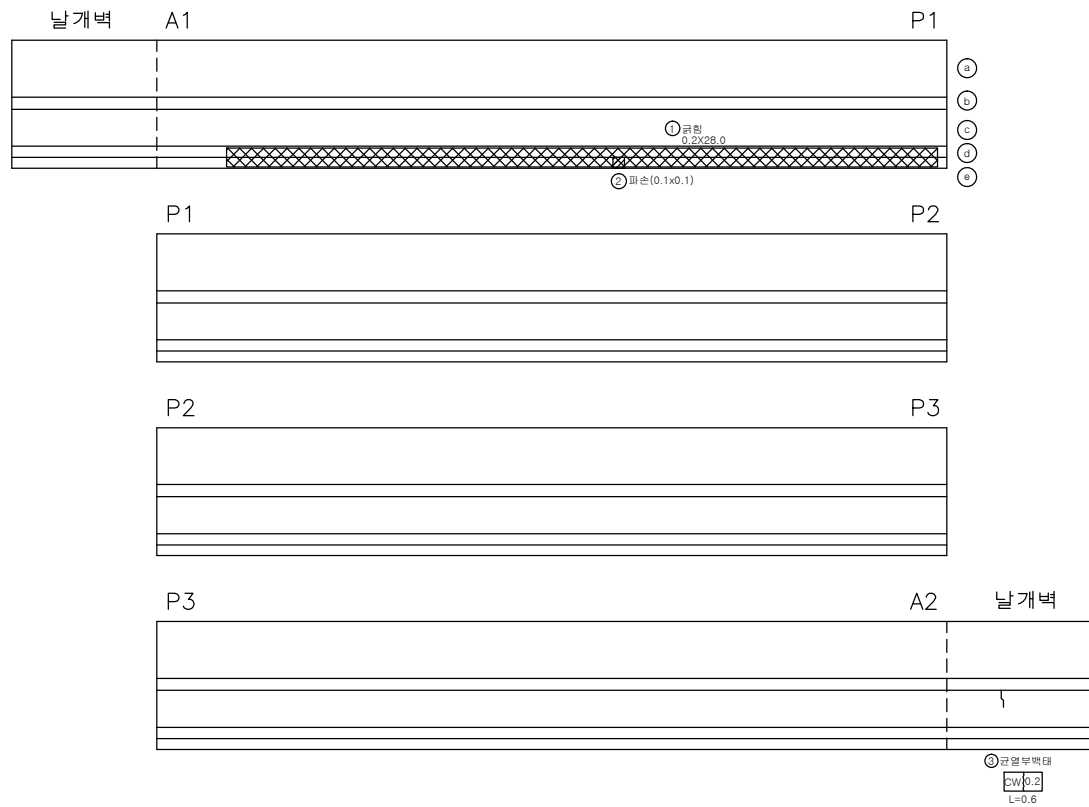

손 상 물 량 표

번호	신/구	평행 방향	손상내용	손상물량					비고
				균열폭 mm	너비 m	길이 m	물량	단위	개소
1	구	천안	균열		0.2	28.0	5.60	㎡	1
2	구	천안	골콘		0.1	0.1	0.01	㎡	1
3	신	천안	균열부백터	0.2		0.6	0.60	m	1
4									
5									
천안논산고속도로(주)

고
형
명

탄천 I/C 1교

비
치
명

방 호 벽 (난 간)

확
인
자

관
리
자

작
성
자


날
짜

속
척
H = 1 : 100
V = 1 : 50


파
일
명
069B16N01.dwg

도면번호
026

방호벽 (난간)

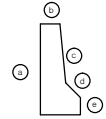

논 산 방 향

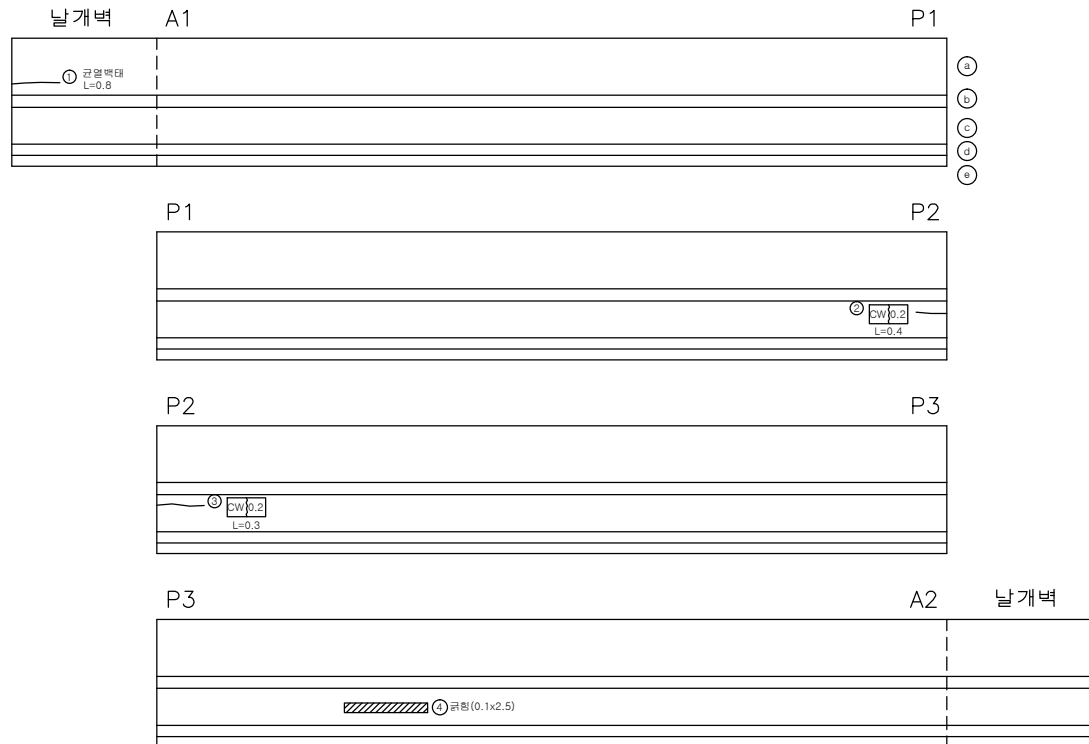

손상물량표

번호	신/구	위험 등급	손상내용	손상물량					비고
				균열폭 mm	너비 m	길이 m	물량	단위	개소
1	구	논산	균열벽대			0.8	0.80	m	1
2	구	논산	균열	0.2		0.4	0.40	m	1
3	구	논산	균열	0.2		0.3	0.30	m	1
4	구	논산	균열		0.1	2.5	0.25	m	1
5									
6									
천안논산고속도로(주)

고
형
명

탄천 I/C 1교

비
전
명

방호벽 (난간)

확
인
자

관
리
자

작
성
자

날
짜

측
척

파
일
명

도면번호


2017. 12

H = 1 : 100
V = 1 : 50


069B16N02.dwg

027

중 분 대

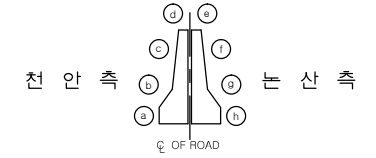

천 안 방 향

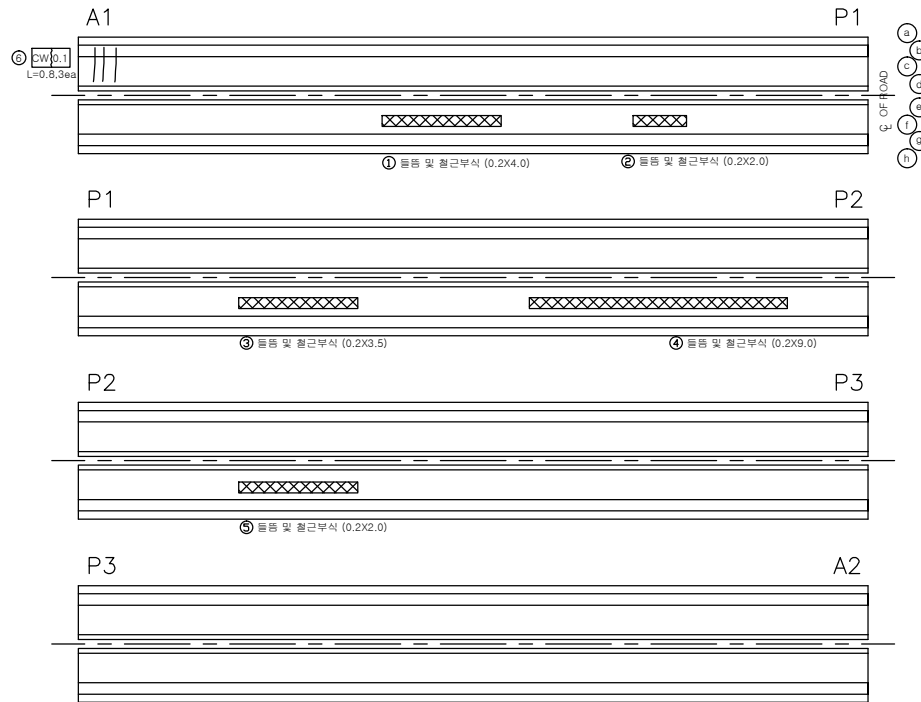

천 산 방 향

손 상 물 량 표

번호	신/구	평행 방향	손상내용	손상물량					비고
				균열폭 mm	너비 m	길이 m	물량	단위	개소
1	구	논산	물음 및 철근부식		0.2	4.0	0.80	㎡	1
2	구	논산	물음 및 철근부식		0.2	2.0	0.40	㎡	1
3	구	논산	물음 및 철근부식		0.2	3.5	0.70	㎡	1
4	구	논산	물음 및 철근부식		0.2	9.0	1.80	㎡	1
5	구	논산	물음 및 철근부식		0.2	2.0	0.40	㎡	1
6	구	천안	균열	0.1		0.8	2.40	㎡	3
7									
8									
천안논산고속도로(주)

고
량
명

탄천 I/C 1교

도
면
명

중 분 대

확 인 자

관 리 자

작 성 자

날 짜

측 척

파 일 명

도면번호


2017. 12

H = 1 : 100
V = 1 : 50

069B17H01.dwg


028

교 대 (A1)

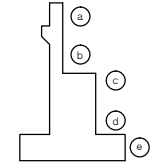

손상률량 표

번호	신/구	평행 방향	손상내용	손상률량					비고
				균열폭 mm	너비 m	길이 m	물량	단위	개소
1	구	논산	재료분리		0.2	0.5	0.10	㎡	1
2	구	논산	백태		0.3	0.5	0.15	㎡	1
3	구	논산	백태		0.5	1.0	0.50	㎡	1
4	구	논산	누수흔적		0.5	1.0	0.50	㎡	1
5	구	논산	균열	0.2		0.5	1.00	m	2
6	구	논산	균열	0.1		1.0	1.00	m	1
7	구	천안	균열	0.1		1.0	3.00	m	3
8	구	천안	균열	0.1		1.2	2.40	m	2
9	신	천안	균열	0.1		0.4	1.20	m	3
10									
11									
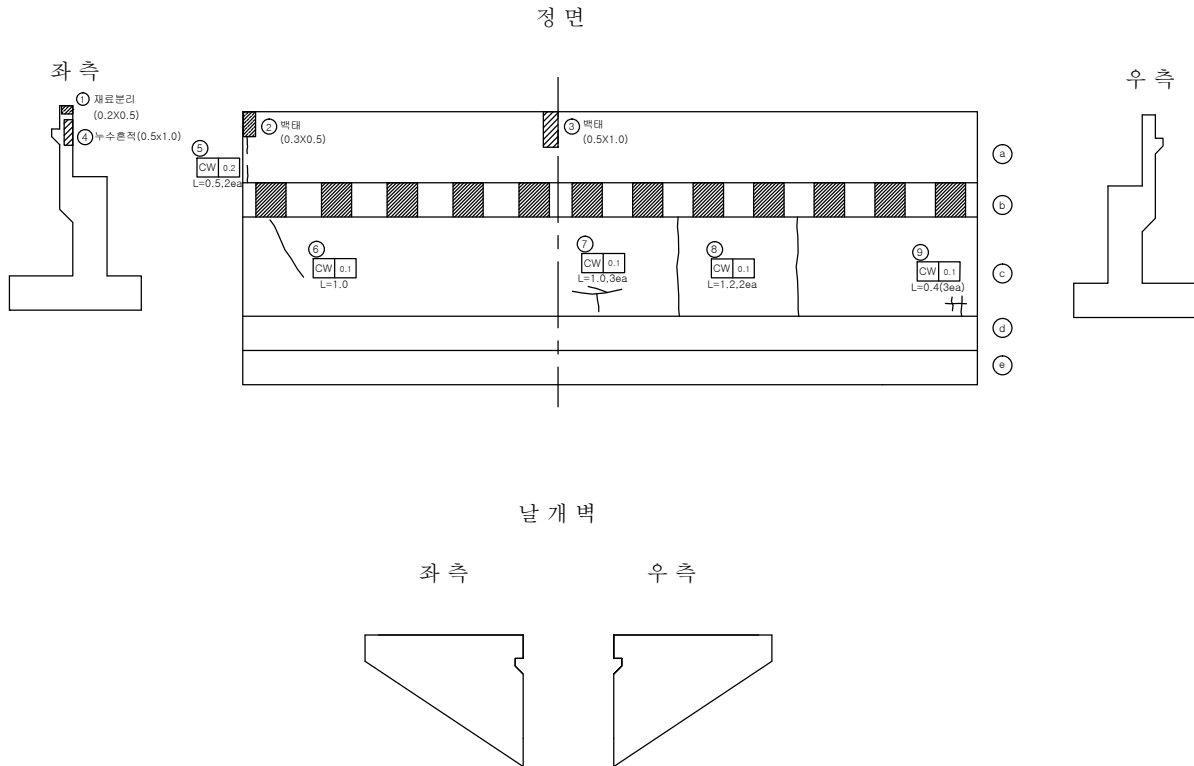

천안논산고속도로(주)

고
형
명

탄천 I/C 1교

부
재
명

교 대 (A1)

확 인 자

관 리 자

작 성 자

날 짜

축 척

파 일 명

도면번호


2017. 12

1 : 100

069B18A01.dwg


029

교 대 (A2)


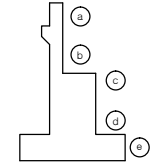


손상량량표

번호	신/구	평행 방향	손상내용	손상물량					비고
				균열폭 mm	너비 m	길이 m	물량	단위	개소
1	구	천안	누수흔적		0.3	2.0	0.60	m ²	1
2	신	천안	도수로파손		0.3	1.0	0.30	m ²	1
3	구	천안	백태		0.2	0.5	0.10	m ²	1
4	구	천안	누수흔적		0.6	2.0	1.20	m ²	1
5	구	천안	녹물흔적		0.2	1.8	0.36	m ²	1
6	구	논산	도수로파손		0.5	0.5	0.25	m ²	1
7									
8									
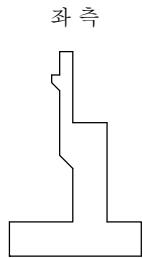



정면

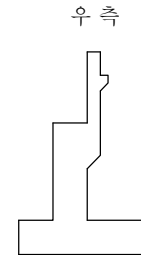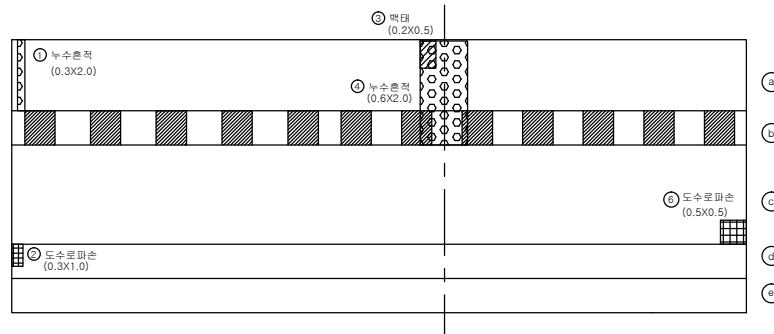

날개벽

좌측

우측

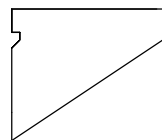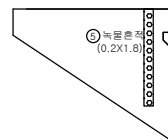

천안논산고속도로(주)

고
량
명

탄천 I/C 1교

부
재
명

교 대 (A2)

확 인 자

관 리 자

작 성 자

날 짜

축 척

파 일 명
069B18A02.dwg

도면번호
030

2017. 12

1 : 100

교 각 (P1)

인덱스 없음

손상량량표

번호	신/구	평행 면	손상내용	손상물량					비고
				균열폭 mm	너비 m	길이 m	물량	단위	
1	구	천안	균열	0.1		2.5	2.50	m	1
2	구	천안	균열	0.1		0.4	0.40	m	1
3									
4									
정 면




좌 측 상 면 우 측







하 면

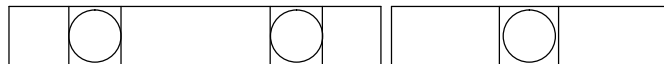

후 면


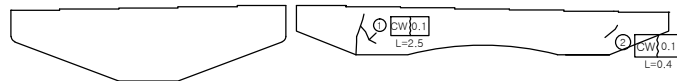


정 면 도

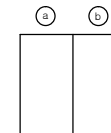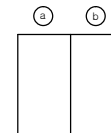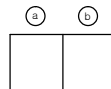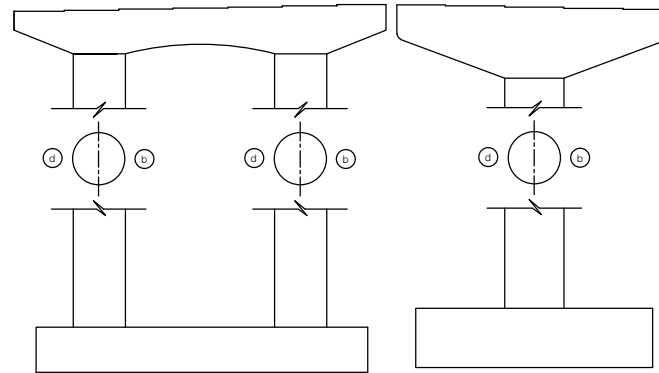

교 각 (P2)

인덱스 없음

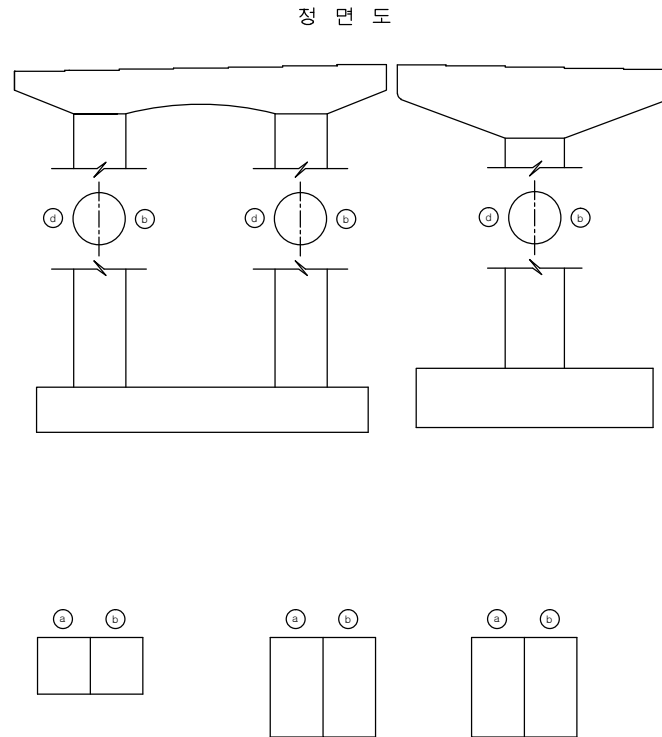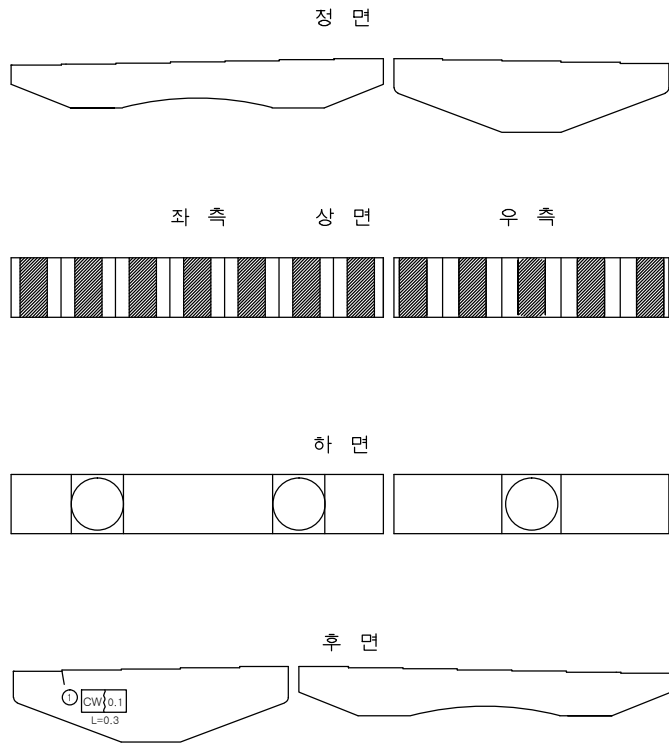

손상물량표

번호	신/구	구분	손상내용	손상물량					비고
				균열폭 mm	너비 m	길이 m	물량	단위	개소
1	구	노상	균열	0.1		0.3	0.30	m	1
2									
3									
천안논산고속도로(주)

교
량
명

탄천 I/C 1교

비
치
명

교 각 (P2)

확 인 자

관 리 자

작 성 자

날 짜

축 척

파 일 명
069B19P02.dwg

도면번호
032


2017. 12

1 : 100


교 각 (P3)

인덱스 없음

정면

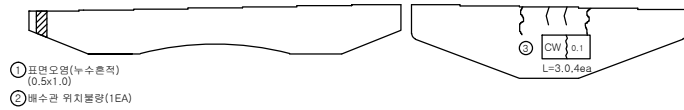


정면도

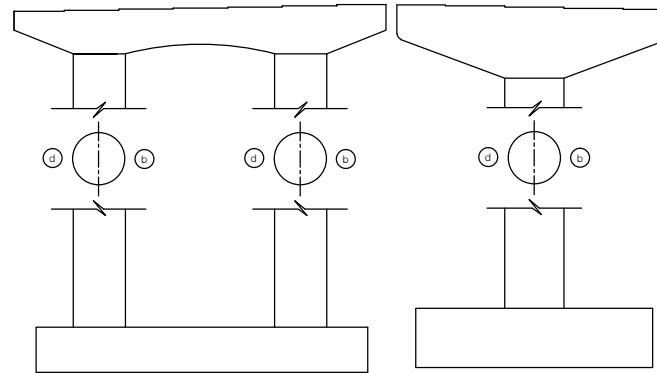


좌측 상면 우측

하면

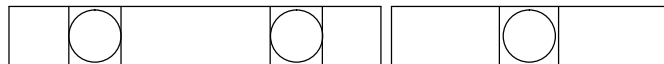

후면

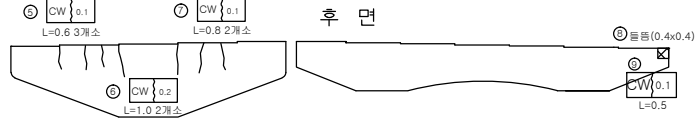

손상량량표

번호	신/구	평행 방향	손상내용	손상물량					비고
				균열폭 mm	너비 m	길이 m	물량	단위	
1	구	천안	표면오염(누수흔적)		0.5	1.0	0.50	m ²	1
2	신	천안	배수관 위치불량				1.00	ea	1 보수필요
3	구	논산	균열	0.1		3.0	12.00	m	4
4	구	천안	균열	0.3		0.5	0.50	m	1
5	구	논산	균열	0.1		0.6	1.80	m	3
6	구	논산	균열	0.2		1.0	2.00	m	2
7	구	논산	균열	0.1		0.8	1.60	m	2
8	구	천안	돌출		0.4	0.4	0.40	m ²	1 보수필요
9	구	천안	균열	0.1		0.5	0.50	m	1
10	신	천안	표면오염(박리진행중)		2.0	1.0	2.00	m ²	1
11									
12									
