

관 리 번 호

사 본 번 호

논산천안고속도로 구조물 외관조사망도


응답2표

2017. 12




천안논산고속도로(주)


별 레

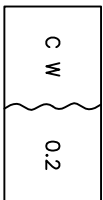


균 열

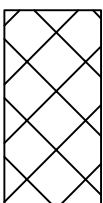


목 보

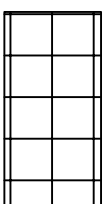


파 손

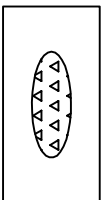

구 수, 벽 체

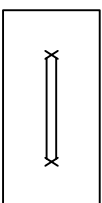

철근 보 줄

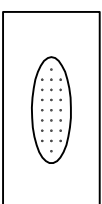

콘크리트 변 색, 누 물


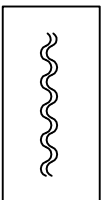



표 장의 요 결




자 굴, 변 형

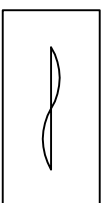


방 상 균 열

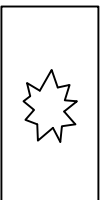


편 경 또는 공 동

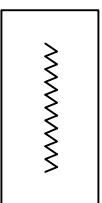


시 공 이 속 분 리, 층 분 리

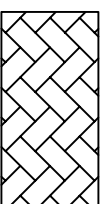


폐 기 물 아 저

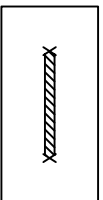


철 근 부 식

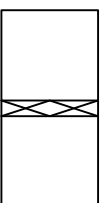


표면 단 차

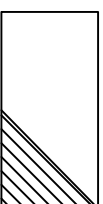


수 들 림

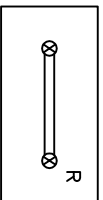


연 결 상 태
(홀트, 융 결)

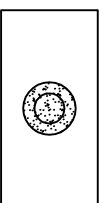


배 수 구 마 림

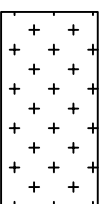


셀 렌트 파 손

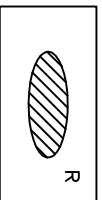

도 장 탈 락, 부 식

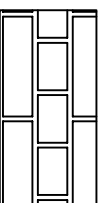

단면 불 량

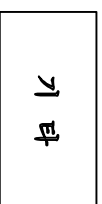

기 타



기 타

天

목 차	내 용	매 수	도면번호
1	교량대장	1	001
2	종평면도	1	002
3	교면포장	6	003~008
4	바 닥 판	6	009~014
5	주 형	36	015~050
6	가 로 보	6	051~056
7	신축이음장치	1	057
8	교량받침	2	058~059
9	방호벽(난간)	6	060~065
10	중 분 대	3	066~068
11	교 대	2	069~070
12	교 각	4	071~074

최영모

[illegible]

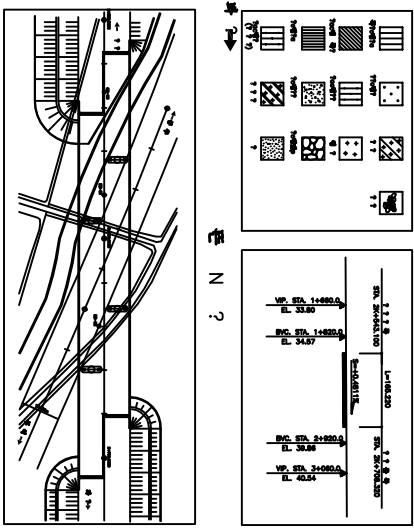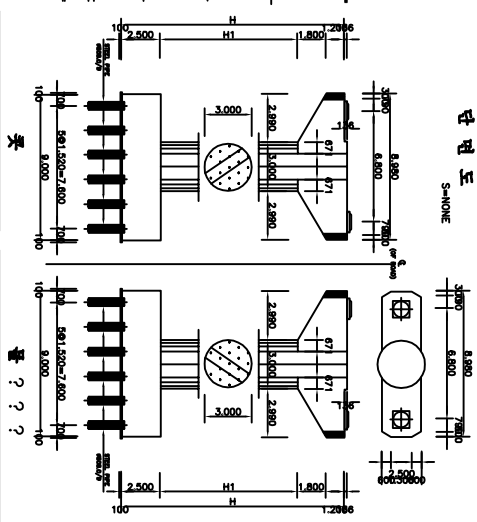
[illegible][illegible]

교면포장

천안 방향

A1

P1

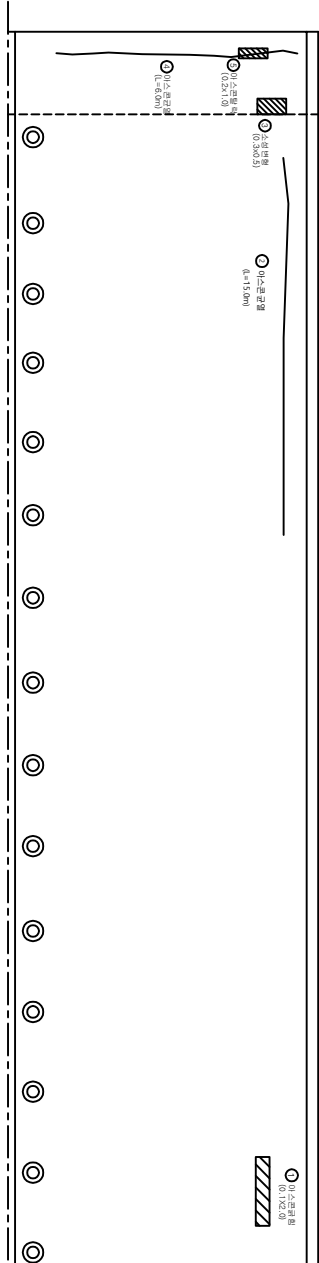

1/2 OF ROAD

상상물량표										비고
번호	시/구	위치	상상내용	교량폭 (mm)	상상물량				개소	
					너비 m	길이 m	용량 단위			
1	구	천안	아스콘교량		0.1	2.0	0.20	m ³	1	
2	구	천안	아스콘교량			15.0	15.00	m	1	
3	구	천안	소상천교량		0.3	0.5	0.15	m ³	1	
4	구	천안	아스콘교량			6.0	6.00	m	1	
5	구	천안	아스콘교량		0.2	1.0	0.20	m ³	1	
6										
7										
천안대학교속도로(주)

교

명

용성 2 교

도

면

교면포장

확

인

자

관

리

자

작

성

자

날

자

2017. 12

확

적

1 : 100


06DA07G01.dwg

도면번호

003

교면 포장

천안 방향

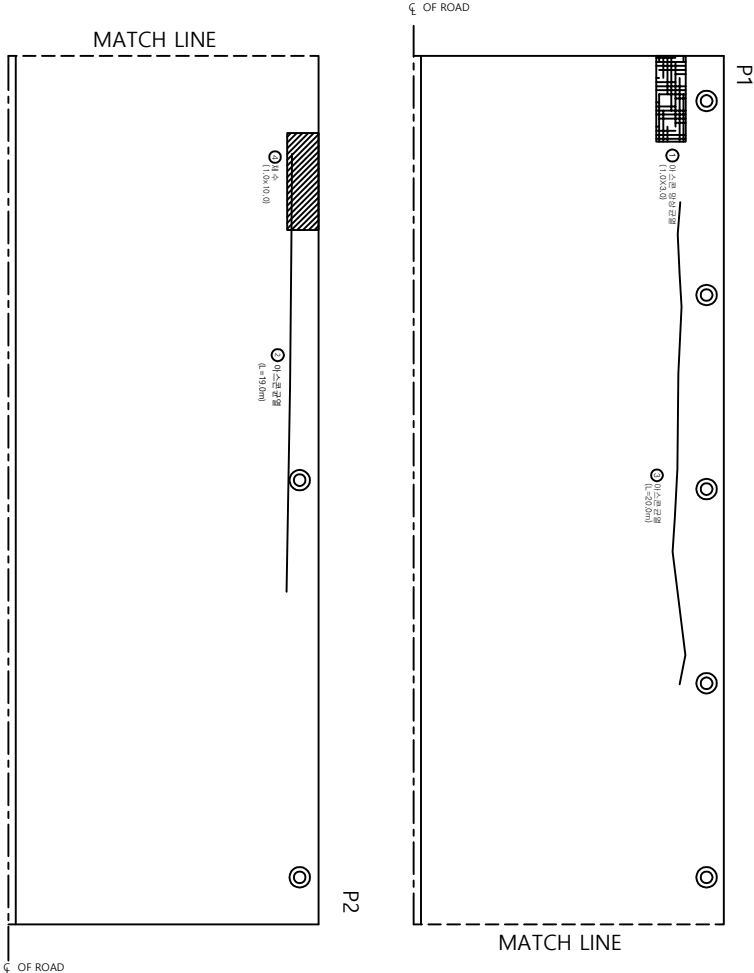

단면량표

번호	신/구	위치	소재내용	소재물량					비고
				구입폭 mm	너비 m	길이 m	용량 단위	개소	
1	구	천안	아스콘방수포설		1.0	3.0	300	m ²	1
2	구	천안	아스콘포설			19.0	0.00	m ²	1
3	구	천안	아스콘포설			20.0	20.00	m ²	1
4	구	천안	제수		1.0	10.0	1000	m ³	1
5									
6									
천안대학교속도로(주)

교 명	용성 2 교	도 명	교면 포장	확 인 자	관 리 자	작 성 자	날 자	확 적	파 일 명	도 면 번호
							2017. 12	1 : 100	06A07G02.dwg	004

교면 포장

천안 방향

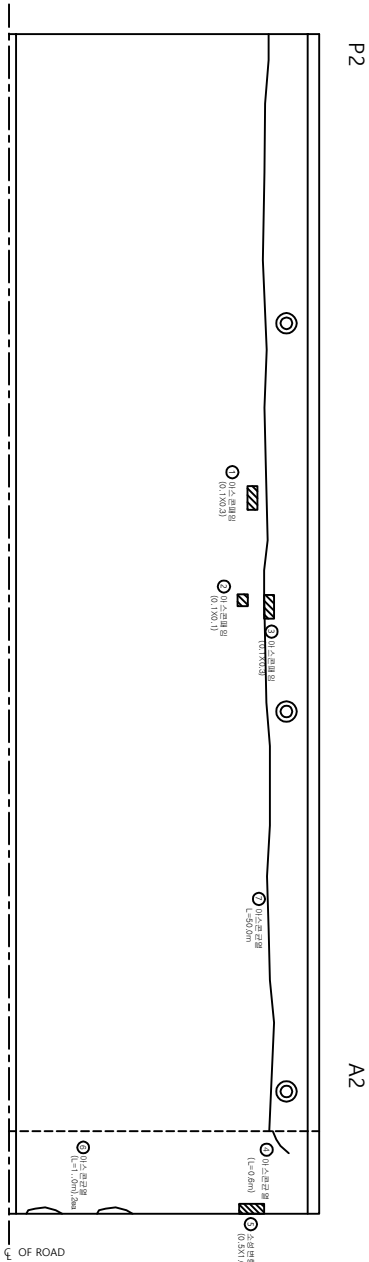

단상량 표										비고
번호	신/구	위치	순상내용	순상물량						
				포설량 (mm)	너비 (m)	길이 (m)	물량 단위	개소		
1	구	천안	아스콘배임		0.1	0.3	0.03	m ²	1	
2	구	천안	아스콘배임		0.1	0.1	0.01	m ²	1	
3	구	천안	아스콘배임		0.1	0.3	0.03	m ²	1	
4	구	천안	아스콘구결			0.6	0.60	m	1	
5	구	천안	소성반결		0.5		1.0	0.50	m	1
6	구	천안	아스콘구결			1.0	2.00	m	2	
7	신	천안	아스콘구결			500	500	m	1	
8										
9										
전안고속도로(주)

교면

용성 2 교

도면

교면 포장

확인자

관리자

작성자

날짜

속도

파일명

도면번호

1 : 100

06A07G03.dwg

005


교면포장

노상방향

A1

P1

OF ROAD

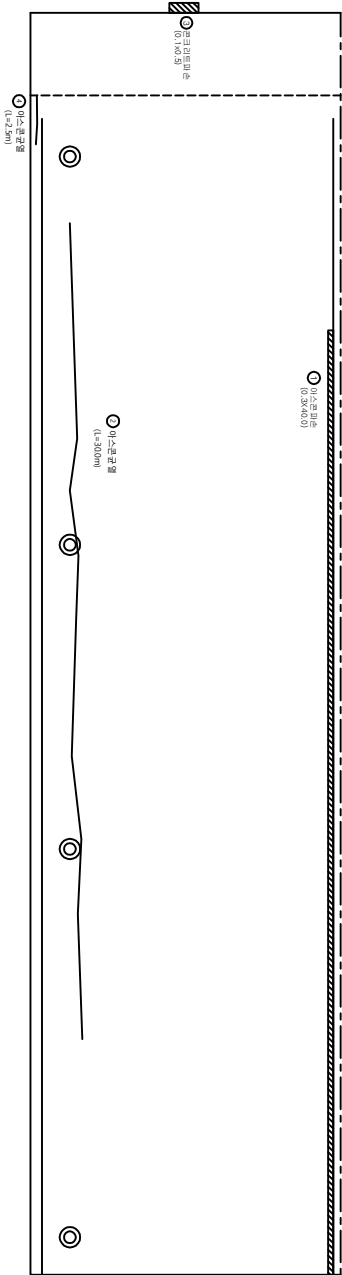

상상물량표

번호	신/구	위치	상설내용	단위			비고
				길이	수량	개소	
1	구	노상	아스콘관입	0.3	400	1200	1
2	구	노상	아스콘관입		300	3000	1
3	구	노상	점속부관크리덴타인	0.1	0.5	005	1
4	신	노상	아스콘관입	2.5	250	m	1
5							
6							
전안농산고속도로(주)

교면

용성 2 교

도면

교면포장

확인자

관리자

작성자

날짜

속도

파일명

도면번호


2017. 12

1 : 100

06A07G04.dwg

006


교면 포장

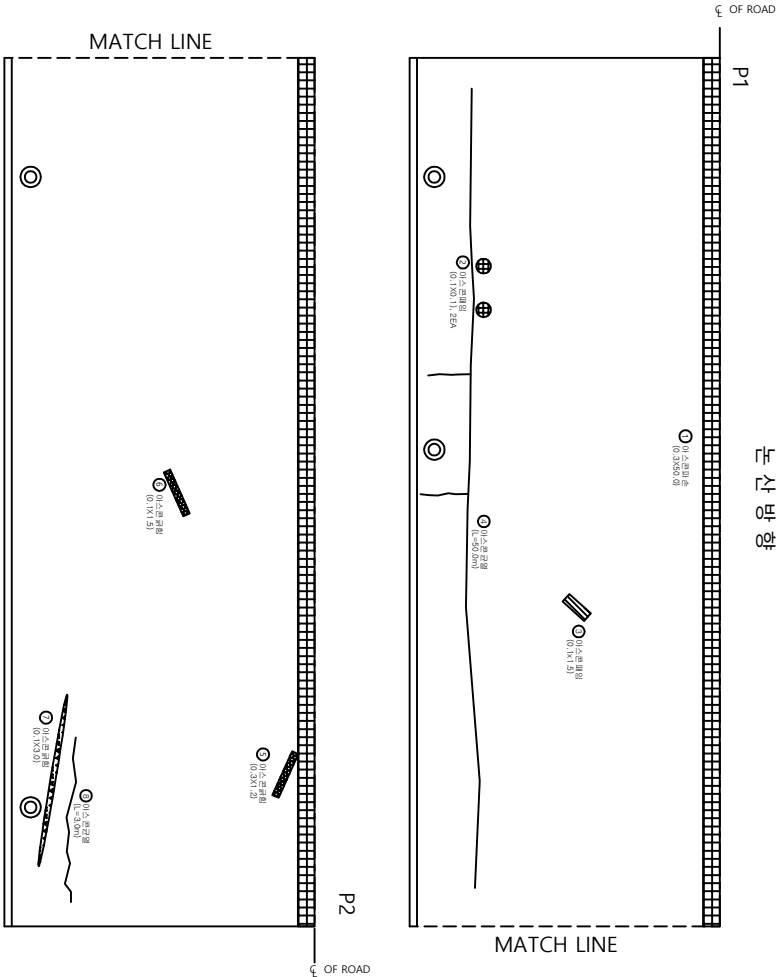

상상물량표										비고
번호	신/구	방향	상설내용	상설물량						
				교량폭 (mm)	너비 m	길이 m	물량 단위	개소		
1	구	노선	아스팔트손		0.3	500	1500	m ²	1	
2	구	노선	아스팔트배임		0.1	0.1	0.02	m ²	2	
3	구	노선	아스팔트배임		0.1	1.5	0.15	m ²	1	
4	구	노선	아스팔트관월			500	5000	m	1	
5	구	노선	아스팔트관월		0.3	1.2	0.36	m ²	1	
6	구	노선	아스팔트관월		0.1	1.5	0.15	m ²	1	
7	구	노선	아스팔트관월				0.30	m ²	1	
8	신	노선	아스팔트관월			3.0	300	m	1	
9										
10										
교면 포장

노상 방향

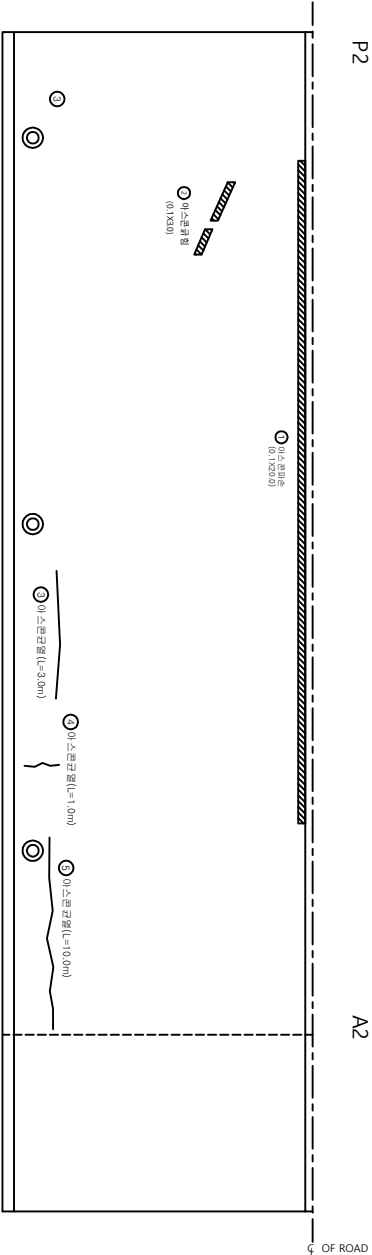

상세량표										비고
노상물량								개소		
번호	신/구	단위명	노상내용	단위명 (mm)	단위 m	길이 m	물량		단위	
1	구	노상	아스팔트노상		0.1	200	200	㎡	1	
2	구	노상	아스팔트노상		0.1	3.0	0.30	㎡	1	
3	구	노상	아스팔트노상				3.00	㎡	1	
4	신	노상	아스팔트노상			1.0	1.00	㎡	1	
5	신	노상	아스팔트노상			10.0	1000	㎡	1	
6										
7										
전인노산고속도로(주)

교

용성 2 교

도

교면 포장

확

판


작성

날


1 : 100

06A07G06.dwg

008

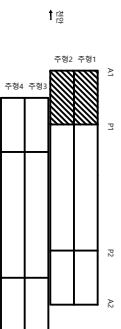
부
부
부

천안파우더

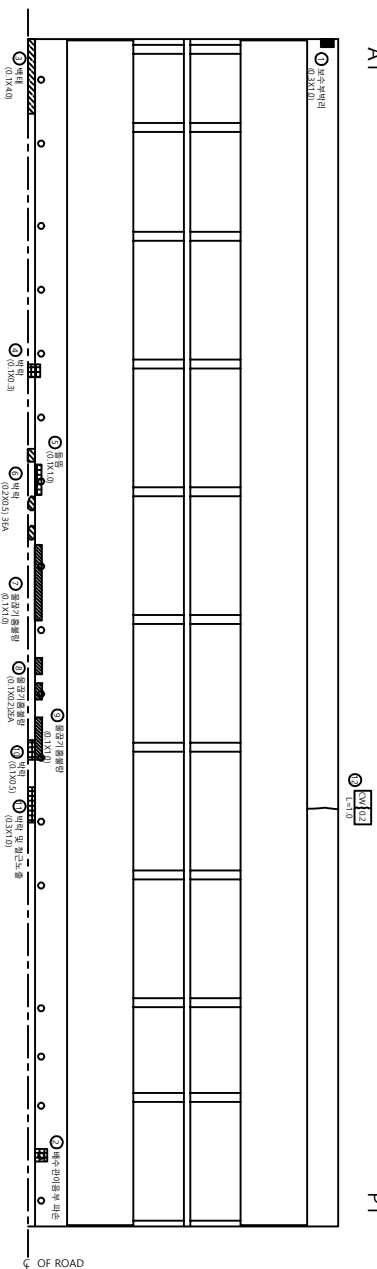


산 상 물 량 표									
		산상내용		산상물량					비고
번호	인구	명수분		군열목 mm	너비 m	길이 m	물량 단위	개수	
1	구 전안	보수부벽리			0.3	1.0	0.30	m ²	1
2	구 전안	배수관이음부 파손							
3	구 전안	배터			0.1	4.0	0.40	m ²	1
4	구 전안	콘크리트벽학			0.1	0.3	0.03	m ²	1
5	구 전안	콘크리트둑몸			0.1	1.0	0.10	m ²	1
6	구 전안	콘크리트벽학			0.2	0.5	0.30	m ²	3
7	구 전안	물받기용 물받			0.1	1.0	0.10	m ²	1
8	구 전안	물받기용 물받			0.1	0.2	0.04	m ²	2
9	구 전안	물받기용 물받			0.1	1.0	0.10	m ²	1
10	구 전안	콘크리트벽학			0.1	0.5	0.05	m ²	1
11	구 전안	바닥 및 정노출			0.3	1.0	0.30	m ²	1
12	신 전안	군열	0.2			1.0	1.00	m	1
13									
14									
바닥판

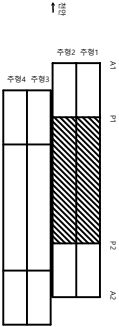


천안방향

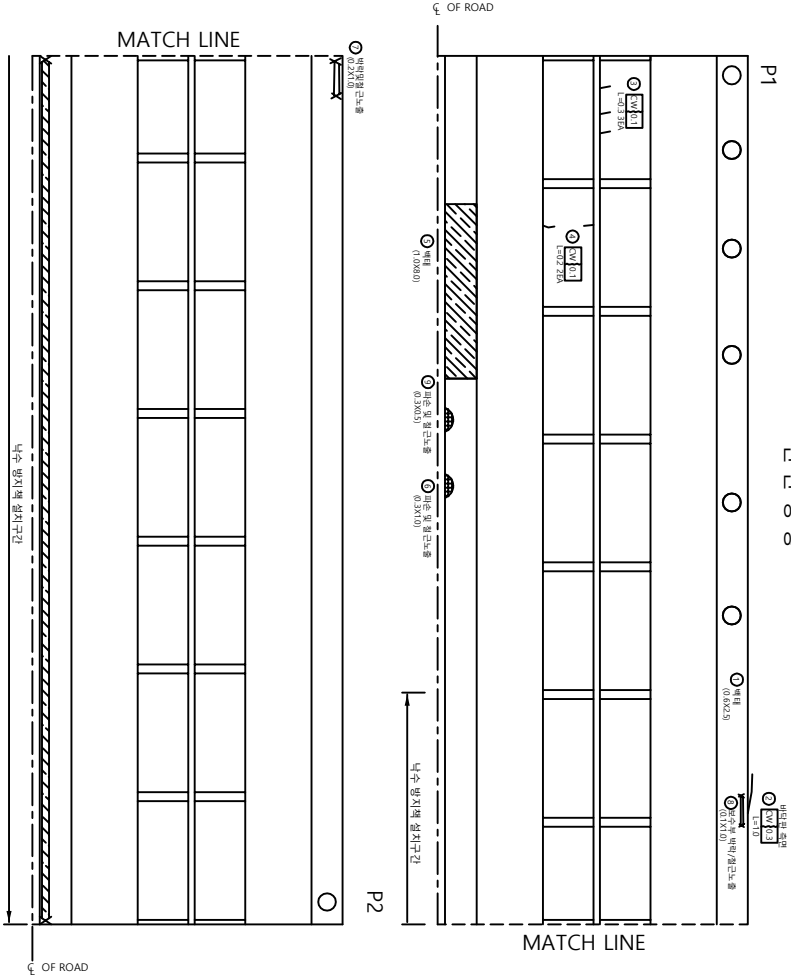

상세량표									
번호	신/구	단위	산상내용	산상수량			비고		
				수량	단위	개수			
1	구	천안	배타	0.6	m	1.50	m ²	1	
2	구	천안	배타	0.3		1.00	m ²	1	
3	구	천안	배타	0.1		0.50	m ²	3	
4	구	천안	배타	0.1		0.40	m ²	2	
5	구	천안	배타	1.0	8.0	8.00	m ²	1	산상증가
6	구	천안	배타	0.2	1.0	0.20	m ²	1	보수필요
7	구	천안	배타	0.1	1.0	0.10	m ²	1	보수필요
8	신	천안	배타	0.3	0.5	0.15	m ²	1	
9	신	천안	배타						
10									
11									
바닥판

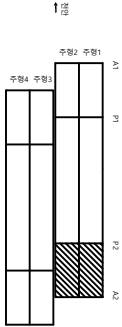

천안방향

P2

A2

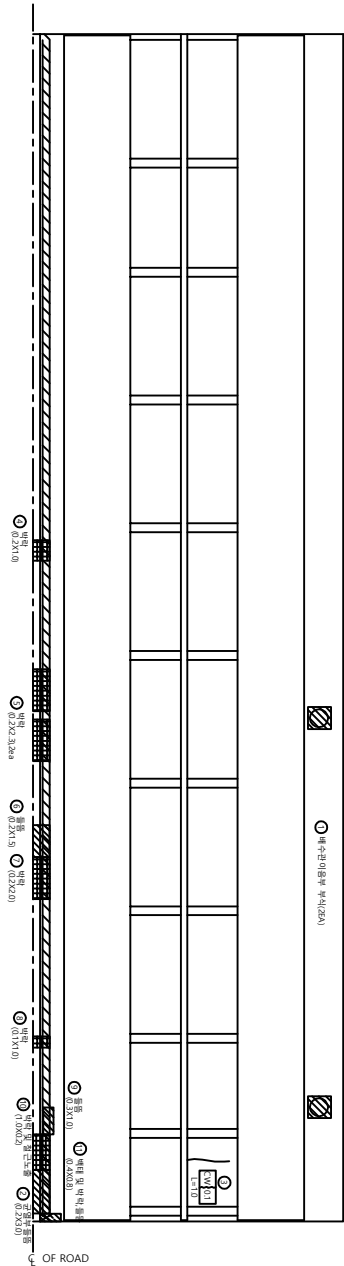

상세량표									
번호	시/구	위치	상세내용	단위			수량		
				길이	너비	높이	단위	개수	비고
1	구	천안	배수파이용물 보식	mm	m	200	EA	2	
2	구	천안	균열보수용물	0.1	3.0	0.60	m ²	1	
3	구	천안	관	0.2	1.0	1.00	m	1	
4	구	천안	콘크리트배관	0.2	1.0	0.20	m ²	1	보수필요
5	구	천안	콘크리트배관	0.2	2.3	0.46	m ²	2	보수필요
6	구	천안	흙	0.2	1.5	0.30	m ²	1	
7	구	천안	배관	0.1	2.0	0.40	m ²	1	
8	구	천안	콘크리트배관	0.3	1.0	0.10	m ²	1	보수필요
9	구	천안	흙	1.0	0.2	0.20	m ²	1	
10	구	천안	배관 및 절단노출	0.4	0.8	0.32	m ²	1	보수필요
11	구	천안	배관 및 배관, 흙						
12									
13									
천안논산고속도로(주)

도

용성 2 교

도

바닥판

확인자

관리자

작성일자

날짜


속도

파일명


도면번호

011

바닥판

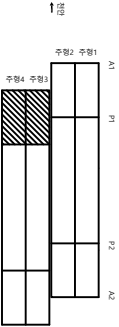


노산방향

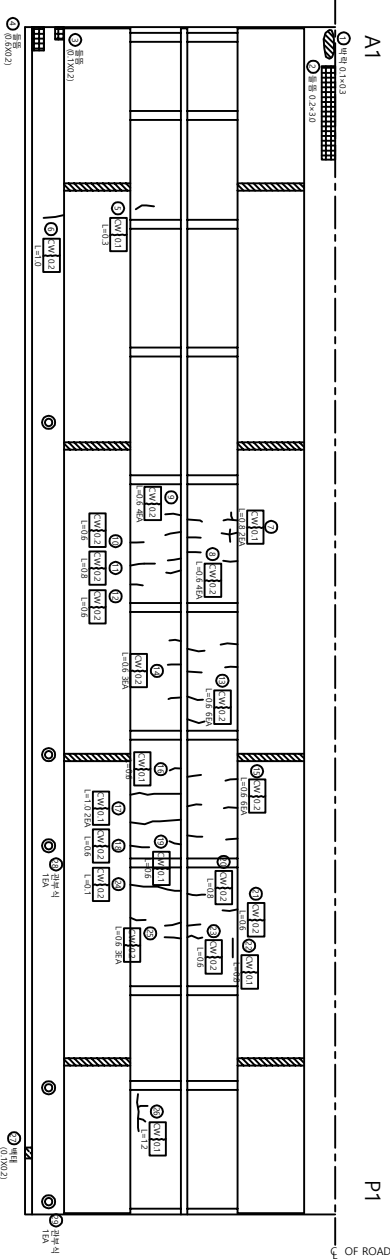


상상물량표										비고
번호	시/구	위치	상상내용	규격	단면	길이	물량	단위	개소	
1	구	보신	콘크리트배판	0.1	0.3	0.03	m ²	1	보수필요	
2	구	보신	콘크리트배판	0.2	3.0	0.60	m ²	1		
3	구	보신	콘크리트배판	0.1	0.2	0.02	m ²	1		
4	구	보신	콘크리트배판	0.6	0.2	0.12	m ²	1		
5	구	보신	콘크리트배판	0.1	0.3	0.30	m ²	1		
6	구	보신	콘크리트배판	0.2	1.0	1.00	m ²	1		
7	구	보신	콘크리트배판	0.1	0.8	1.60	m ²	2		
8	구	보신	콘크리트배판	0.2	0.6	2.40	m ²	4		
9	구	보신	콘크리트배판	0.2	0.6	2.40	m ²	4		
10	구	보신	콘크리트배판	0.2	0.6	0.60	m ²	1		
11	구	보신	콘크리트배판	0.2	0.8	0.80	m ²	1		
12	구	보신	콘크리트배판	0.2	0.6	0.60	m ²	1		
13	구	보신	콘크리트배판	0.2	0.6	3.60	m ²	6		
14	구	보신	콘크리트배판	0.2	0.6	1.80	m ²	3		
15	구	보신	콘크리트배판	0.2	0.6	3.60	m ²	6		
16	구	보신	콘크리트배판	0.1	0.6	0.60	m ²	1		
17	구	보신	콘크리트배판	0.1	1.0	2.00	m ²	2		
18	구	보신	콘크리트배판	0.2	0.6	0.60	m ²	1		
19	구	보신	콘크리트배판	0.1	0.6	0.60	m ²	1		
20	구	보신	콘크리트배판	0.2	0.8	0.80	m ²	1		
21	구	보신	콘크리트배판	0.2	0.6	0.60	m ²	1		
22	구	보신	콘크리트배판	0.1	0.8	0.80	m ²	1		
23	구	보신	콘크리트배판	0.2	0.6	0.60	m ²	1		
24	구	보신	콘크리트배판	0.2	0.1	0.10	m ²	1		
25	구	보신	콘크리트배판	0.2	0.6	1.80	m ²	3		
26	구	보신	콘크리트배판	0.1	1.2	1.20	m ²	1		
27	구	보신	콘크리트배판	0.1	0.2	0.02	m ²	1		
28	구	보신	콘크리트배판	0.1	1.00	1.00	EA	1		
29	구	보신	콘크리트배판	0.1	1.00	1.00	EA	1		
바닥판

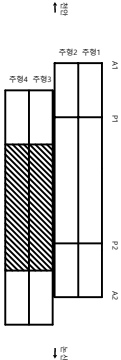

본산방향

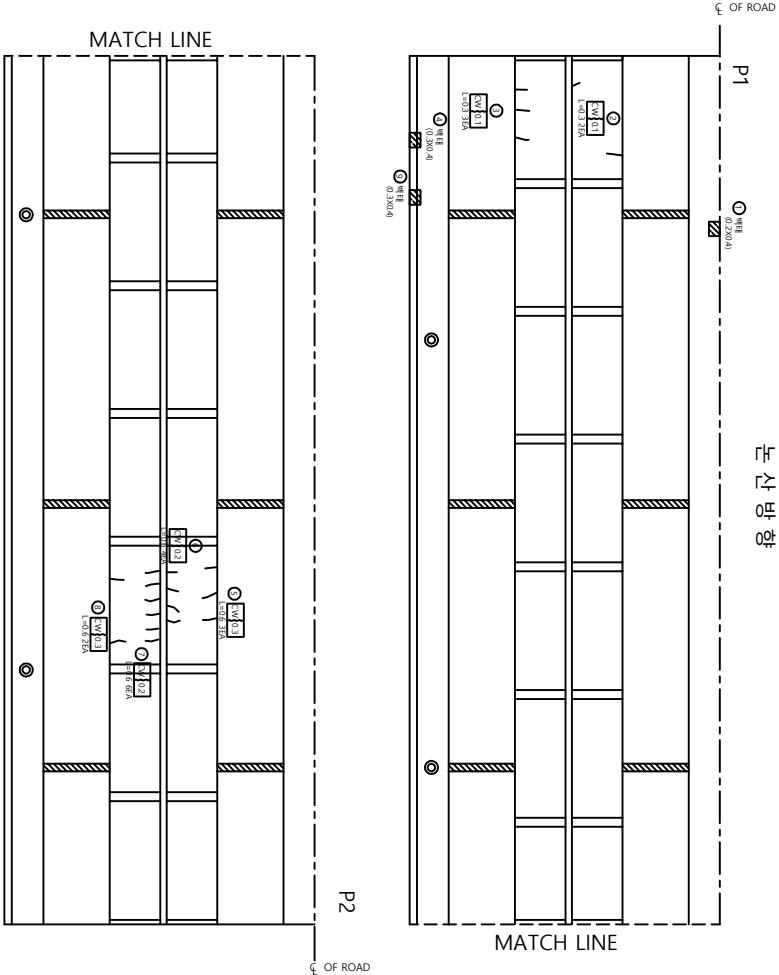

산정표										비고
산정물량										
번호	신/구	위치	산정내용	교량폭 (mm)	너비 (m)	길이 (m)	물량 단위	개수		
1	구	본신	배치		0.2	0.4	0.08	m ³	1	
2	구	본신	균열	0.1		0.3	0.60	m	2	
3	구	본신	균열	0.1		0.3	0.90	m	3	
4	구	본신	배치		0.3	0.4	0.12	m ³	1	
5	구	본신	균열	0.3		0.6	1.80	m	3	
6	구	본신	균열	0.2		0.6	2.40	m	4	
7	구	본신	균열	0.2		0.6	3.60	m	6	
8	구	본신	균열	0.3		0.6	1.20	m	2	
9	신	본신	배치		0.1	0.3	0.03	m ³	1	
10										
11										
전안산업고속도로(주)

도면명

용성 2 교

도면명

바닥판

확인자

관리자

작성자

날짜

속도

파일명

도면번호


2017. 12

1 : 100


060A08805.dwg

013

바닥판

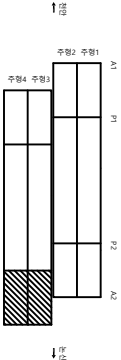

노산방향

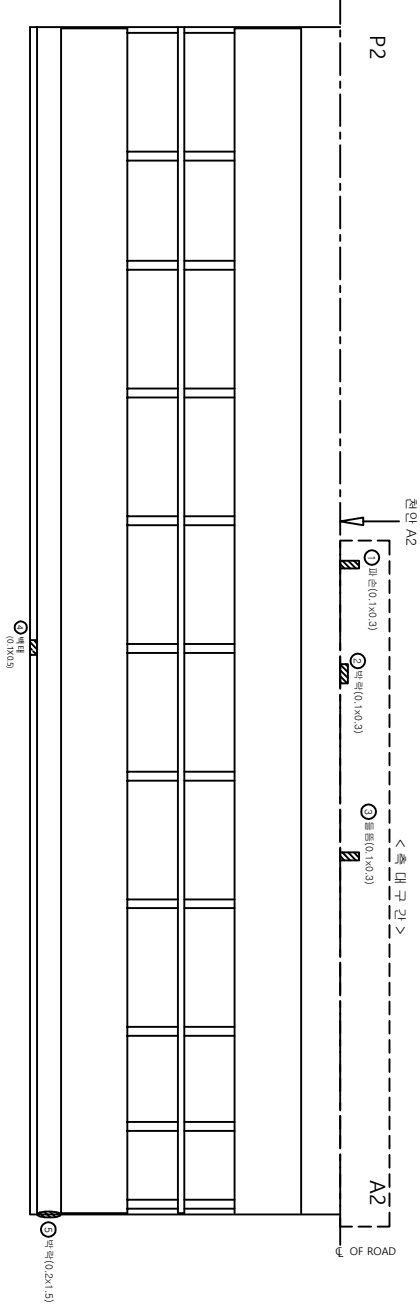




수출물량표										비고
산출물량								개소		
번호	신/구	형식	산출내용	규격폭 (mm)	너비 m	길이 m	용량 단위			
1	구	노신	파손		0.1	0.3	0.03	m ²	1	보수필요 또수필요
2	구	노신	벽면		0.1	0.3	0.03	m ²	1	
3	구	노신	통풍		0.1	0.3	0.03	m ²	1	
4	구	노신	배터		0.1	0.5	0.05	m ²	1	
5	구	노신	벽면		0.2	1.5	0.30	m ²	1	
6										
7										
전안전자산업(주)

과 명	공 정 2 교	도 면 명	바 닥 판	확 인 자	관 제 자	작 성 자	날 자	축 척	1 : 100	파 일 명	도면번호
							2017. 12				014

부하 (인하)

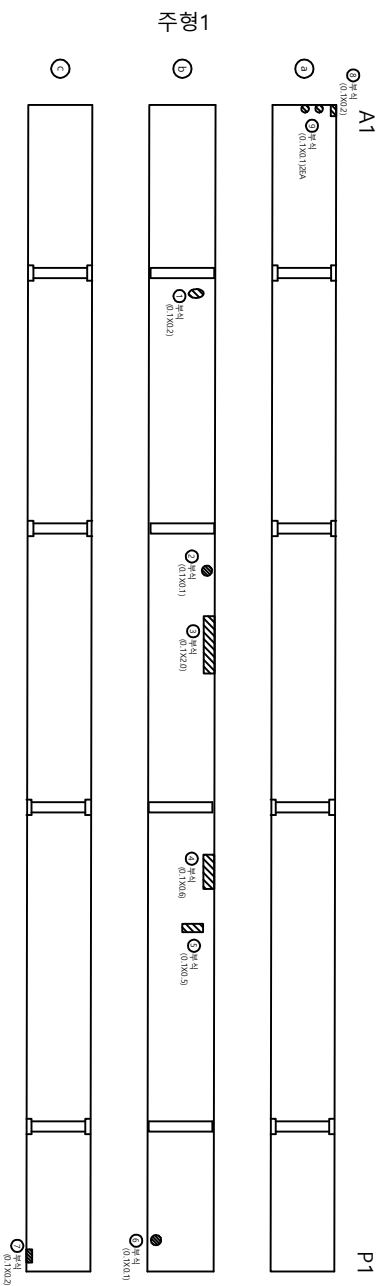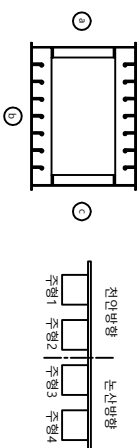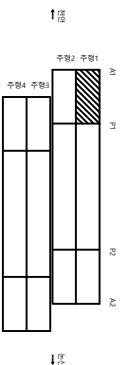[illegible]

주 형 (외부)

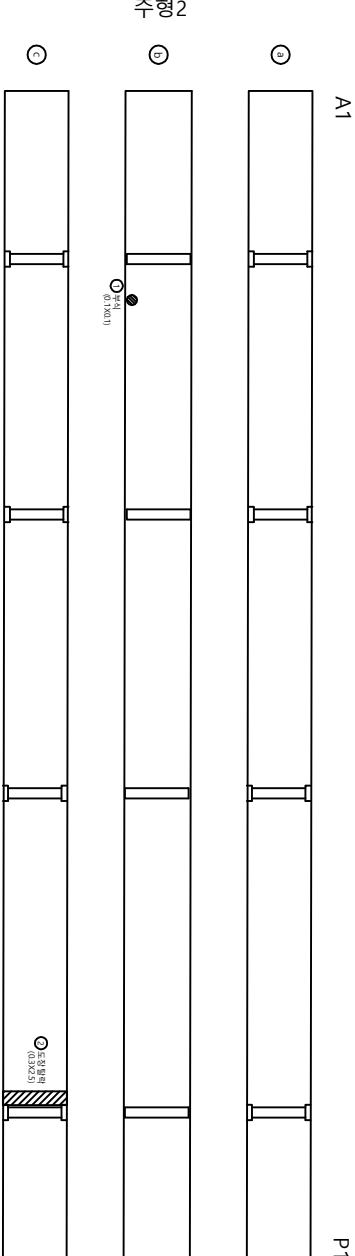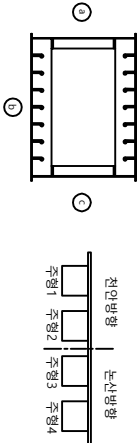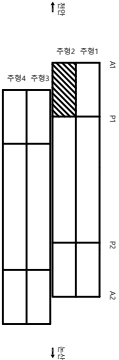

상 황 표									
번호	신/구	변형률	산상내용	산상물량				비고	
				구입액	너비	길이	물량	단위	
1	구	전면	부식	mm	m	m	m ²	개소	보수필요
2	구	전면	도장물리	0.1	0.1	0.01	m ²	1	보수필요
3	구	전면	도장물리	0.3	2.5	0.75	m ²	1	보수필요
4									
5									
전안전자산업(주)

교
명

용성 2 교

도
명

주 형 (외부)

확 인 자

관 리 자

작 성 자

날
기

확
정

파
일

도면번호




2017. 12

1 : 100

060A09102.dwg

016

주 형 (외부)

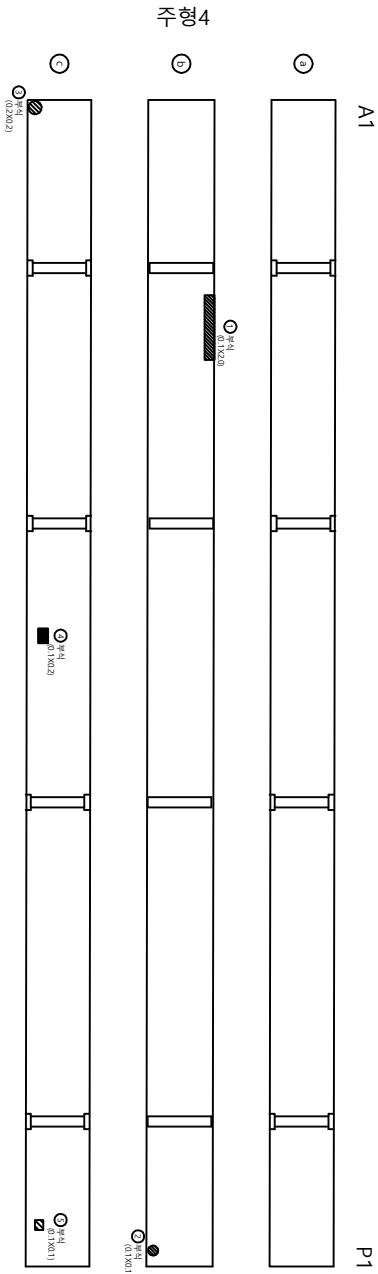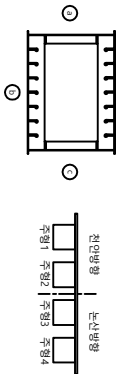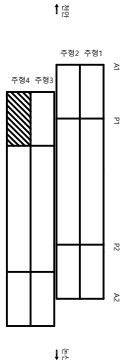

상 황 분 류									
번호	신/구	변형별	산상내용	단위			개수	비고	
				길이	너비	면적			
1	구	노신	부식	0.1	2.0	0.20	1	보수필요	
2	구	노신	부식	0.1	0.1	0.01	1	보수필요	
3	구	노신	부식	0.2	0.2	0.04	1	보수필요	
4	구	노신	부식	0.1	0.2	0.02	1	보수필요	
5	구	노신	부식	0.1	0.1	0.01	1	보수필요	
6									
7									
전인논산고속도로(주)

공

명

용성 2 교

도

면

주 형 (외부)

확 인 자

관 리 자

작 성 자

날

기

2017. 12

확

적

1 : 100

파

일




060A09J04.dwg

도

면

018

주 형 (외부)

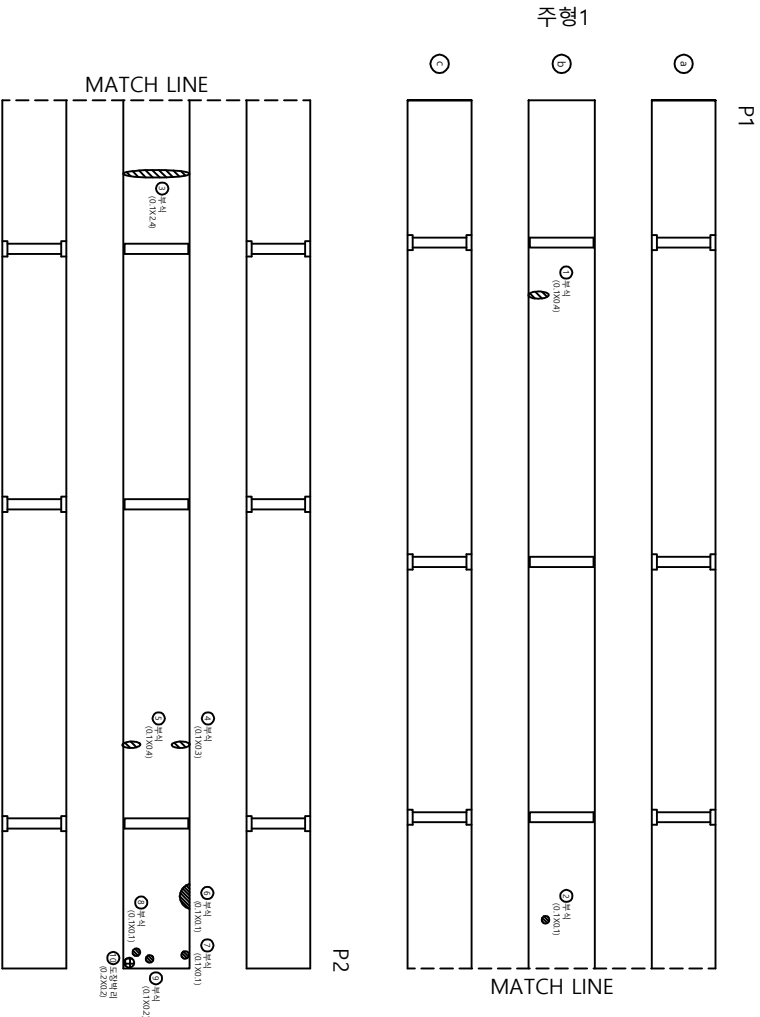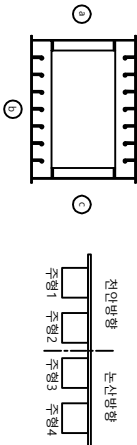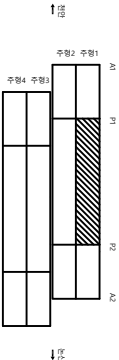




상 황 별 표									
번호	신/구	변형명	산상내용	단위			개소	비고	
				길이	너비	면적			
1	구	전안	부식	0.1	0.4	0.04	m ²	보수필요	
2	구	전안	부식	0.1	0.1	0.01	m ²	보수필요	
3	구	전안	부식	0.1	2.4	0.24	m ²	보수필요	
4	구	전안	부식	0.1	0.3	0.03	m ²	보수필요	
5	구	전안	부식	0.1	0.4	0.04	m ²	보수필요	
6	구	전안	부식	0.1	0.1	0.01	m ²	보수필요	
7	구	전안	부식	0.1	0.1	0.01	m ²	보수필요	
8	구	전안	부식	0.1	0.1	0.01	m ²	보수필요	
9	구	전안	부식	0.1	0.2	0.02	m ²	보수필요	
10	구	전안	도장배리	0.2	0.2	0.04	m ²	1	
11									
12									
전안산업고속도로(주)

공	도	작성		날	속	파	도
정	면	주 형 (외부)		자	도	일	현
용성 2 교				2017. 12	1 : 100	06A09J05.dwg	019


카
와
(오
프)

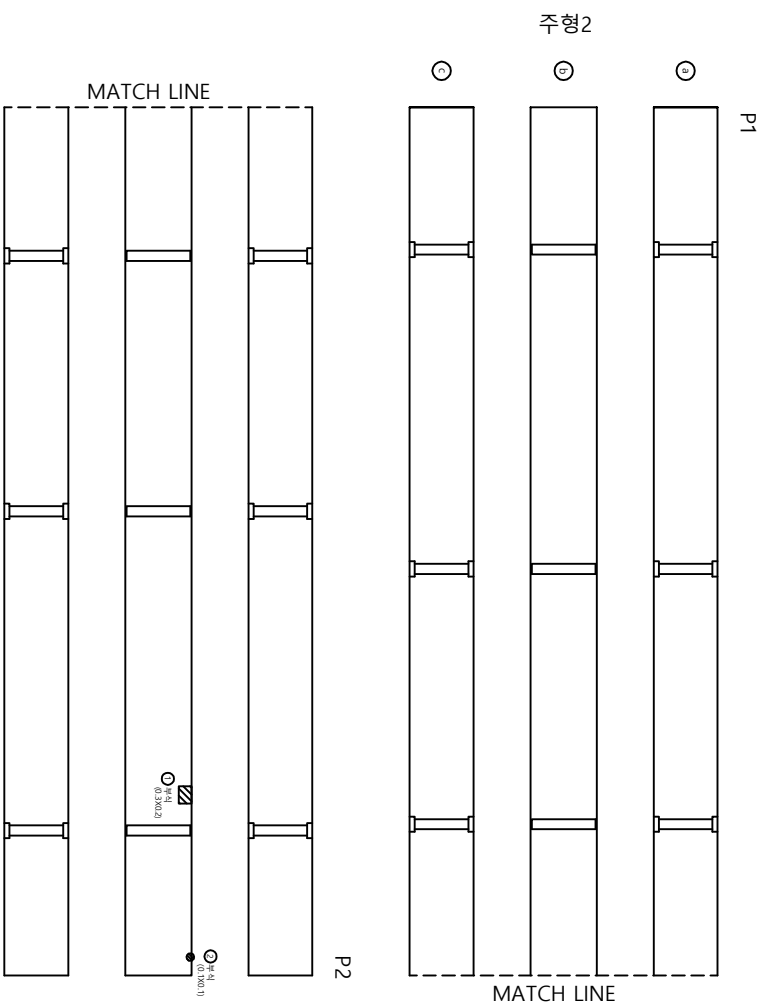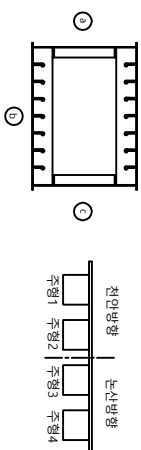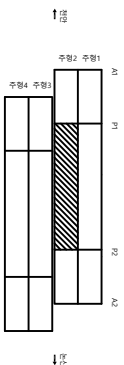[illegible]

주 형 (외부)

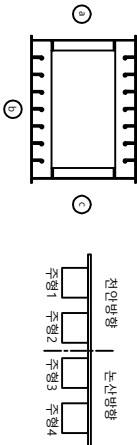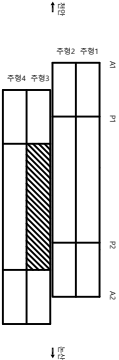


주형3

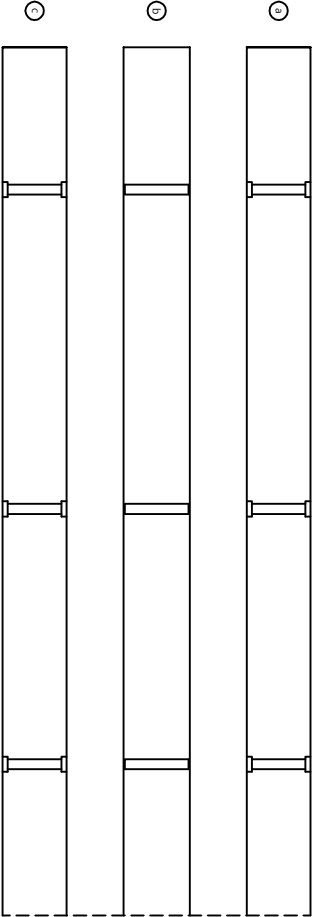

MATCH LINE

MATCH LINE

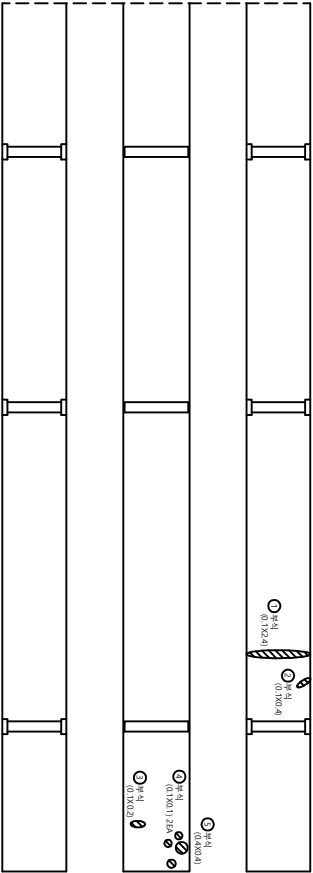

상 황 표




번호	신/구	위치	상 황 내 용	단 면			개 수	비 고
				구 입 폭	너 비	깊 이		
1	구	노 신	부 식	mm	m	m	1	보 수 필요
2	구	노 신	부 식	0.1	0.4	0.24	m	보 수 필요
3	구	노 신	부 식	0.1	0.2	0.02	m	보 수 필요
4	구	노 신	부 식	0.1	0.1	0.02	m	보 수 필요
5	구	노 신	부 식	0.4	0.4	0.16	m	보 수 필요
6	구	노 신	부 식	0.2	0.2	0.04	m	보 수 필요
7								
8								
전인논산고속도로(주)

교 명	용성 2 교	도 명	주 형 (외부)	확 인 자	관 련 자	작 성 자	날 기	확 적	파 일 명	도면번호
							2017. 12	1 : 100	060A09107.dwg	021

주 형 (외부)

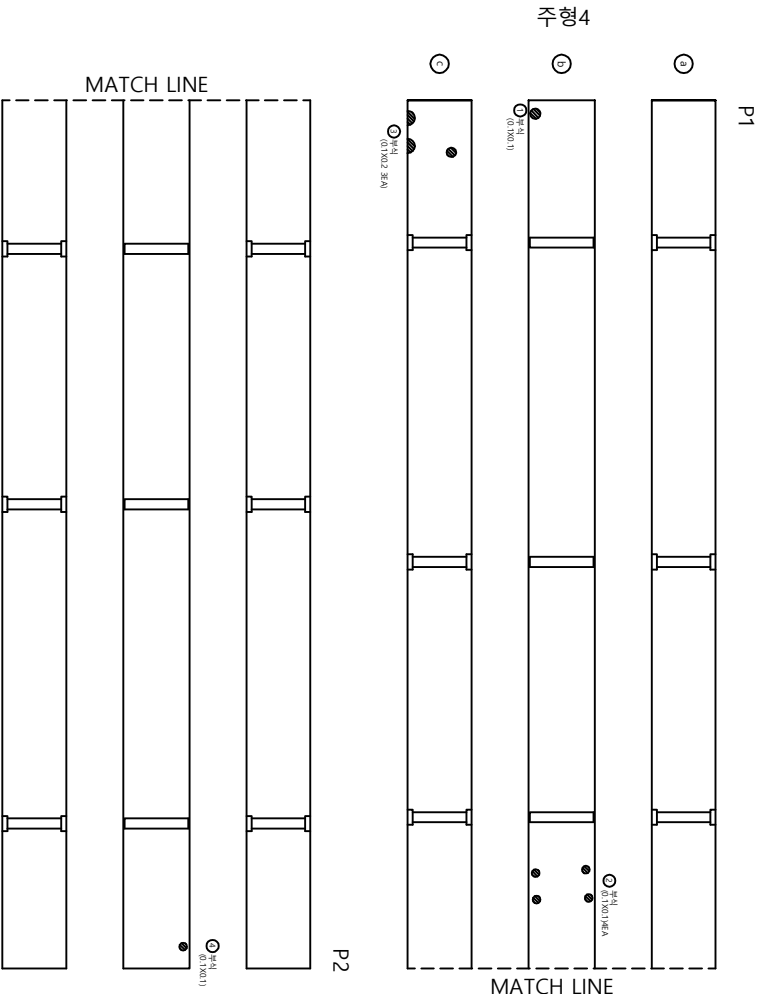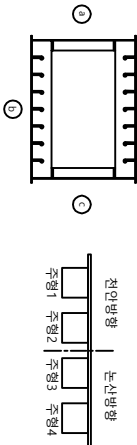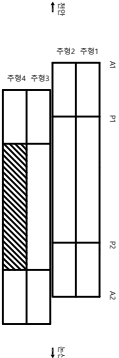

상상물량표




번호	시/구	영역명	산상물량				비고
			구입량 mm	너비 m	물량 단위	개소	
1	구	노선	0.1	0.1	0.01	m ²	1 보수필요
2	구	노선		0.1	0.04	m ²	4 보수필요
3	구	노선	0.1	0.2	0.06	m ²	3 보수필요
4	구	노선	0.1	0.1	0.01	m ²	1 보수필요
5							
6							
전인논산고속도로(주)

교 명	용성 2 교	도 명	주 형 (외부)	확 인 자	관 리 자	작 성 자	날 자	확 정 자	파 일 명	도 면 번호
							2017. 12		1 : 100	060A09J08.dwg 022

주 형 (외부)

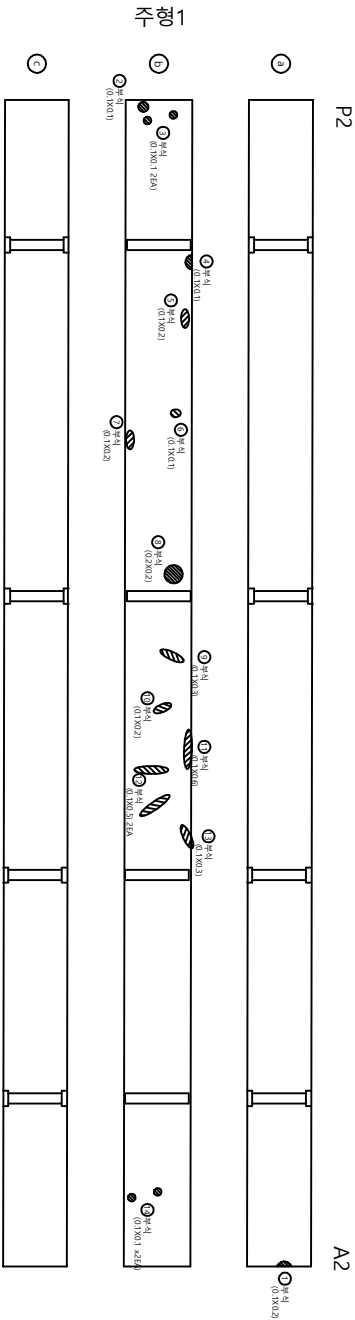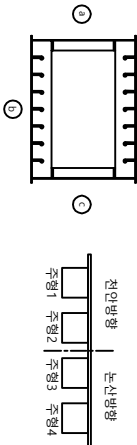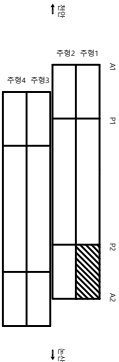

수상물량표										
번호	신/구	부호명	수상내용	교정폭	수상물량			개소	비고	
				(mm)	(㎡)	길이	물량			단위
1	구	전안	부식		0.1	0.2	0.02	m ²	1	보수필요
2	구	전안	부식		0.1	0.1	0.01	m ²	1	보수필요
3	구	전안	부식		0.1	0.1	0.02	m ²	2	보수필요
4	구	전안	부식		0.1	0.1	0.01	m ²	1	보수필요
5	구	전안	부식		0.1	0.2	0.02	m ²	1	보수필요
6	구	전안	부식		0.1	0.1	0.01	m ²	1	보수필요
7	구	전안	부식		0.1	0.2	0.02	m ²	1	보수필요
8	구	전안	부식		0.2	0.2	0.04	m ²	1	보수필요
9	구	전안	부식		0.1	0.3	0.03	m ²	1	보수필요
10	구	전안	부식		0.1	0.2	0.02	m ²	1	보수필요
11	구	전안	부식		0.1	0.6	0.06	m ²	1	보수필요
12	구	전안	부식		0.1	0.5	0.10	m ²	2	보수필요
13	구	전안	부식		0.1	0.3	0.03	m ²	1	보수필요
14	구	전안	부식		0.1	0.1	0.02	m ²	2	보수필요
15										
16										
전안노산고속도로(주)

도

형

경

성

2

교

도

형

경

성

2

교

확

인

자

관

리

자

작

성

자

날

자

2017. 12

확

적

1 : 100

파

일

명

도

형



경

성

2

교


주 형 (외부)

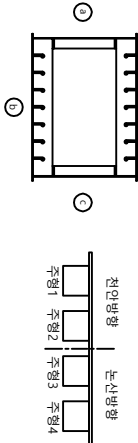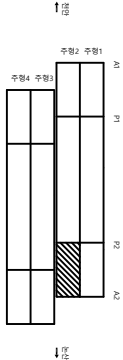

P2

A2

주형2

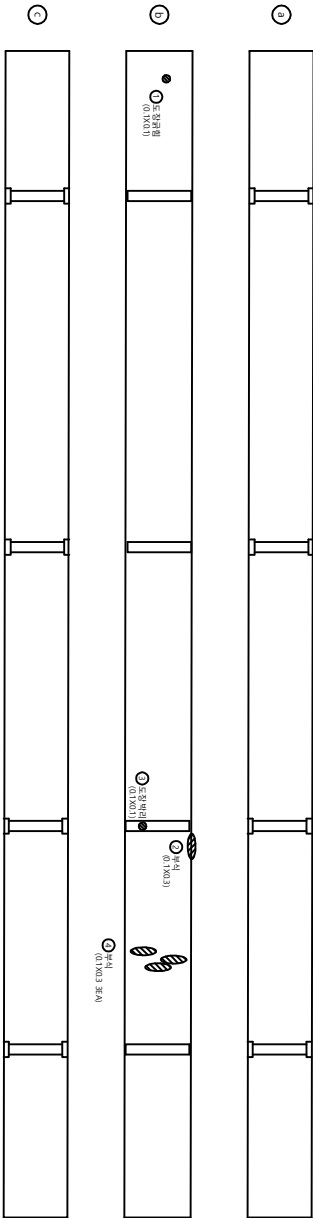

상상물량표

번호	신/구	부형명	상상내용	수량				비고
				구입량 mm	너비 m	길이 m	용량 단위	개소
1	구	전면	도장배리	0.1	0.1	0.01	m ²	1
2	구	전면	도장배리	0.1	0.1	0.01	m ²	1
3	구	전면	부식	0.1	0.3	0.03	m ²	1
4	구	전면	부식	0.1	0.3	0.09	m ²	3
5								보수필요
6								
7								
전인논산고속도로(주)

교

용성 2 교

도

주 형 (외부)

확 인 자

관 리 자

작 성 자

날 기



속 력

파 일 명

도면번호

024


주 형 (외부)

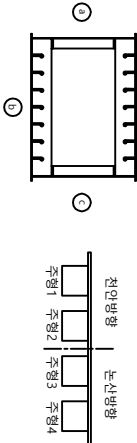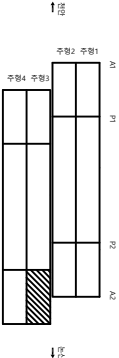

P2

A2

주형3

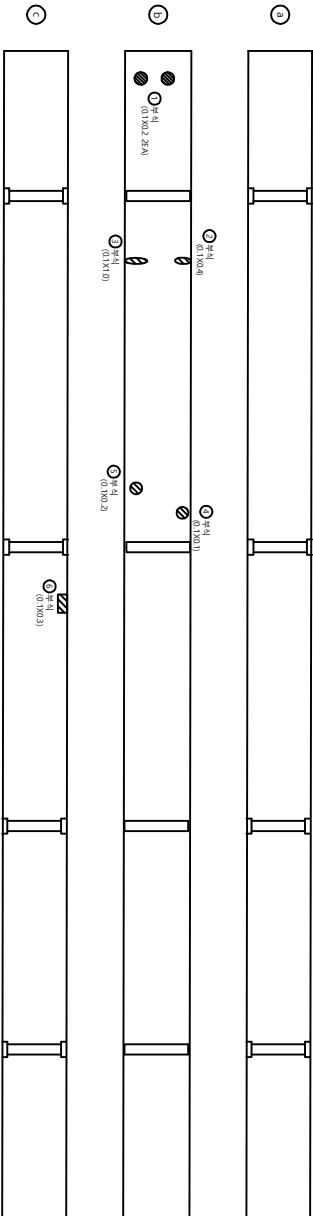

상 황 표									
번호	신/구	위치	상 황 내 용	상 황 량				비 고	
				구 입 폭	너 비	깊 이	용 량		
				mm	m	m	단 위	개 수	

1	구	노선	부식		0.1	0.2	0.04	m ²	2	보수필요
2	구	노선	부식		0.1	0.4	0.04	m ²	1	보수필요
3	구	노선	부식		0.1	1.0	0.10	m ²	1	보수필요
4	구	노선	부식		0.1	0.1	0.01	m ²	1	보수필요
5	구	노선	부식		0.1	0.2	0.02	m ²	1	보수필요
6	구	노선	부식		0.1	0.3	0.03	m ²	1	보수필요
7										
8										
전인논산고속도로(주)

도

명

용성 2 교

도

명

주 형 (외부)

확 인 자

관 리 자

작 성 자

날 기

2017. 12

확

적

1 : 100








파 일 명

060A09J11.dwg

도면번호

025



(내부) 원주

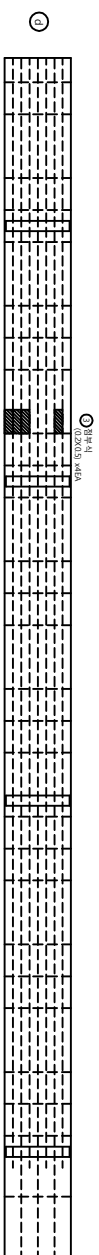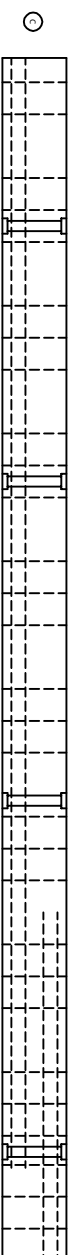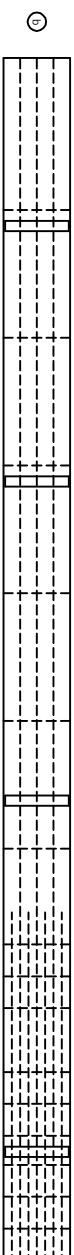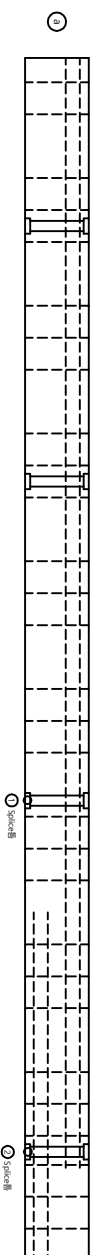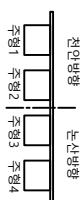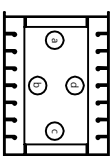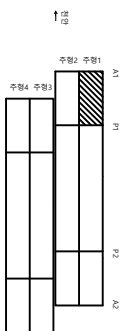

주형1

[illegible]


주 형 (내부)

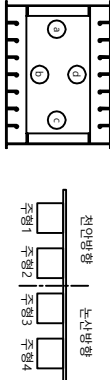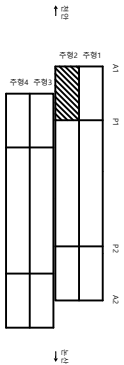

A1

P1



주 형 2

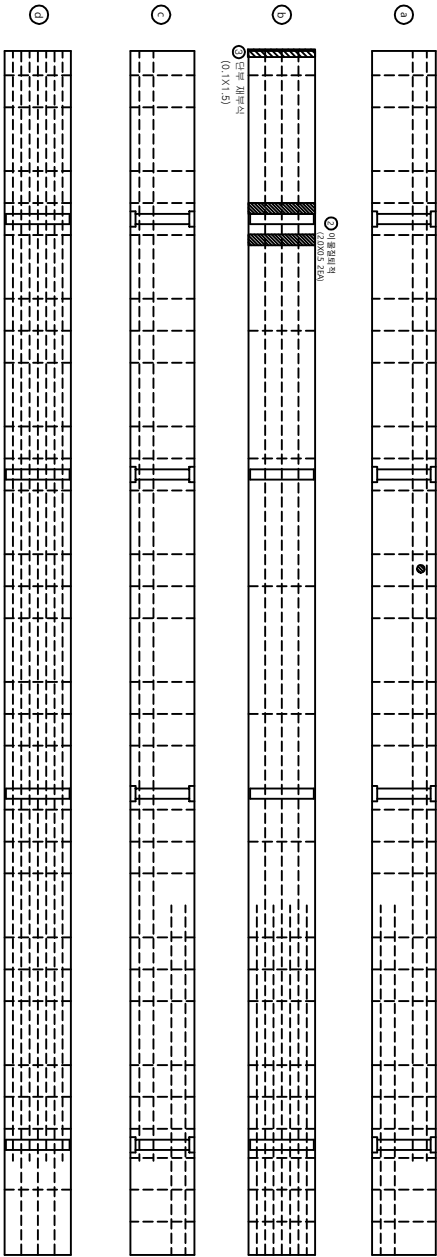

상 황 표

번호	시/구	부형	상 내용	상 물 량				비고
				구입액 mm	내비 m	경이 m	용량 단위	EA
1	구	전안	원용구 불트용량			2.00	EA	2
2	구	전안	이물용피리		2.0	0.5	200	2
3	신	전안	단부 제부식		0.1	1.5	0.15	1
4								
5								
주 형 (내부)

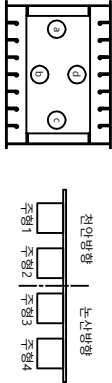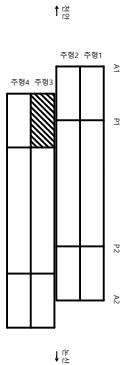

A1

P1

주형3

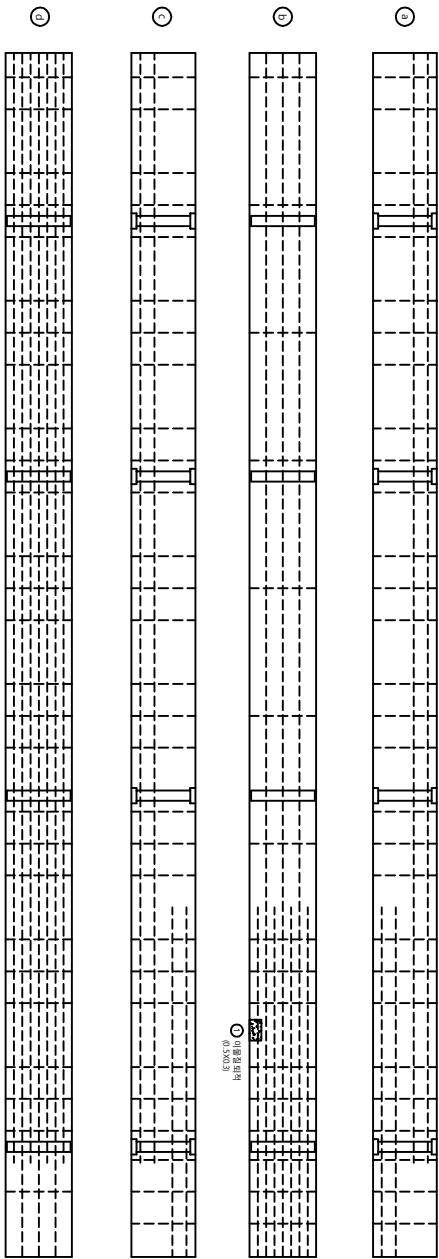

상 황 표

번호	신/구	변형률	상 황 내 용	상 황 표				비고
				구입액 mm	너비 m	길이 m	용량 단위	EA
1	구	노상	이물점박적		0.5	0.3	0.15	1
2								
3								
전인논산고속도로(주)

교
명

용성 2 교

도
면

주 형 (내부)

확 인 자

관 리 자

작 성 자

날
기



축
척

파
일
명

도면번호

029


주 형 (내부)

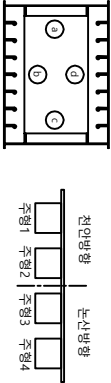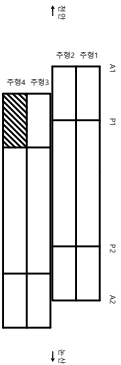

A1

P1

주형4

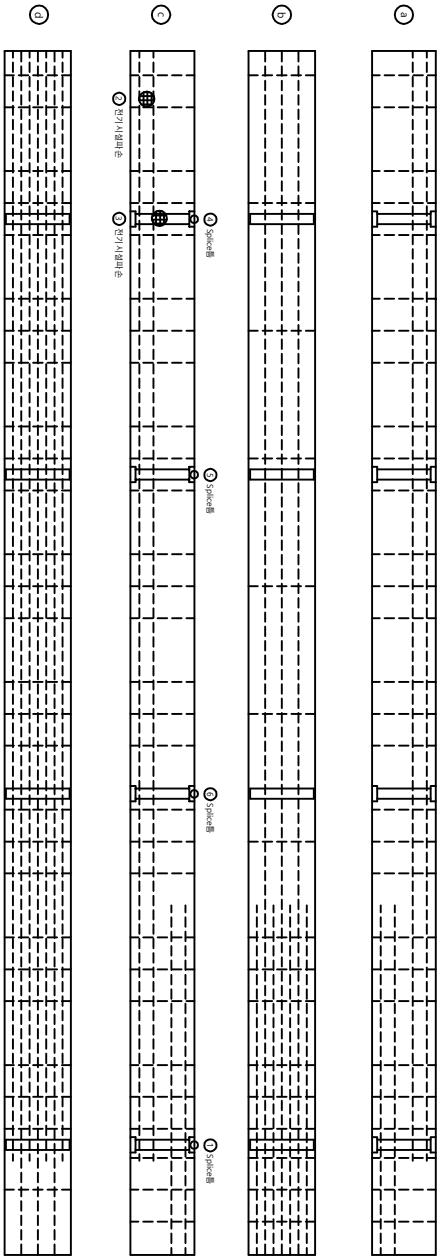

상상물량표




번호	신/구	변형별	상상내용	상상물량				비고
				구입액 mm	너비 m	길이 m	물량 단위	EA
1	구	노신	Spice 통				100	EA 1
2	구	노신	전기시열매운				100	EA 1
3	구	노신	전기시열매운				100	EA 1
4	구	노신	Spice 통				100	EA 1
5	구	노신	Spice 통				100	EA 1
6	구	노신	Spice 통				100	EA 1
7								
8								
전인논산고속도로(주)


교 명	용성 2 교	도 명	주 형 (내부)	확 인 자	관 리 자	작 성 자	날 기	확 적	파 일 명	도면번호
							2017. 12	1 : 100	060A1004.dwg	030

주 형 (내부)

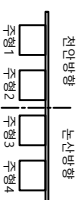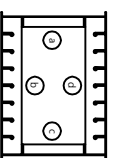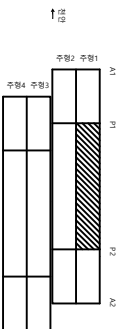


P1

주형1

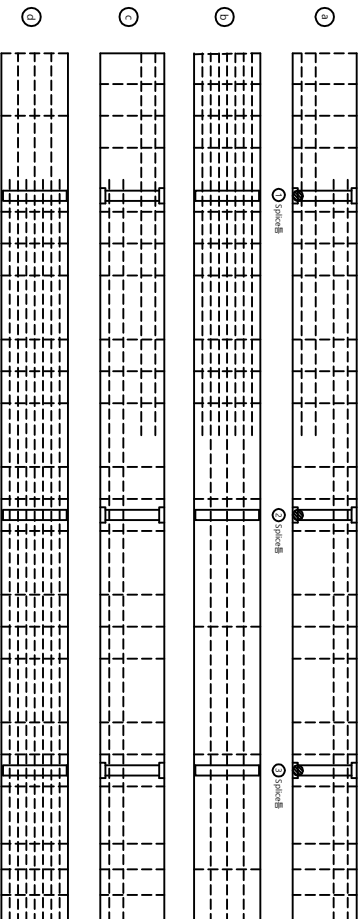

MATCH LINE

P2

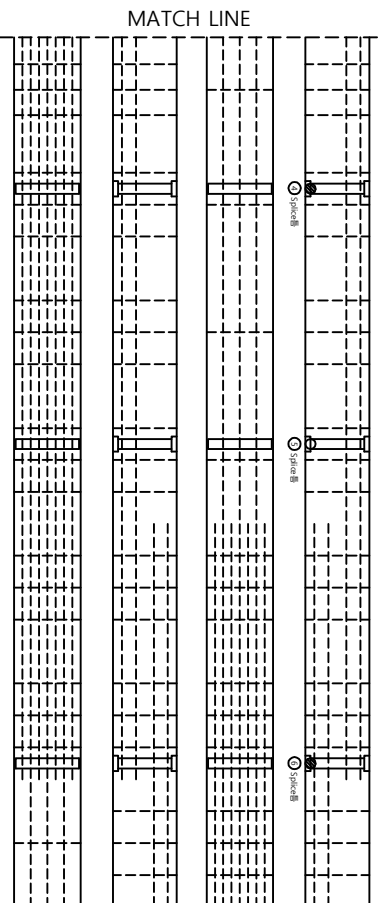

MATCH LINE

상세표									
번호	신/구	위치	상세내용	구입처	단위	길이	수량	단위	비고

1	구	전면	Splice 통		EA	1			
2	구	전면	Splice 통		EA	1			
3	구	전면	Splice 통		EA	1			
4	구	전면	Splice 통		EA	1			
5	구	전면	Splice 통		EA	1			
6	구	전면	Splice 통		EA	1			
7									
8									
전인논산고속도로(주)

공 성 2 교

주 형 (내부)

확 인 자

관 리 자

작 성 자

날 기

속 력

파 일 명

도면번호




2017. 12

1 : 100



060A1005.dwg

031

주 형 (내부)

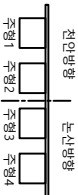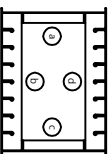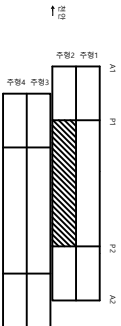

주형2

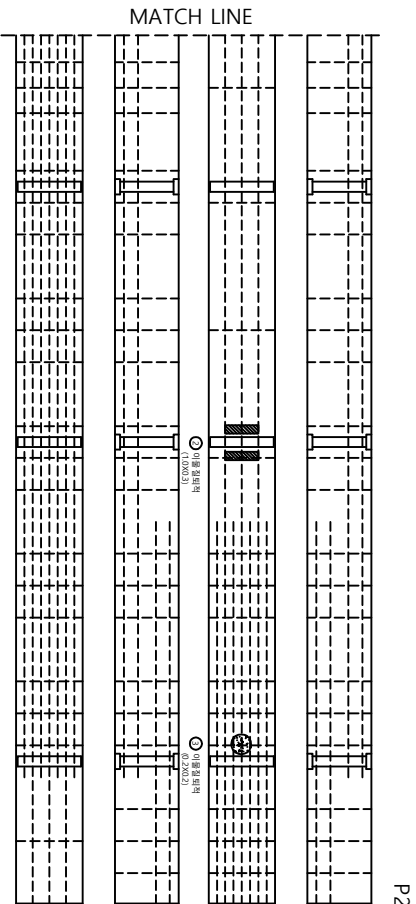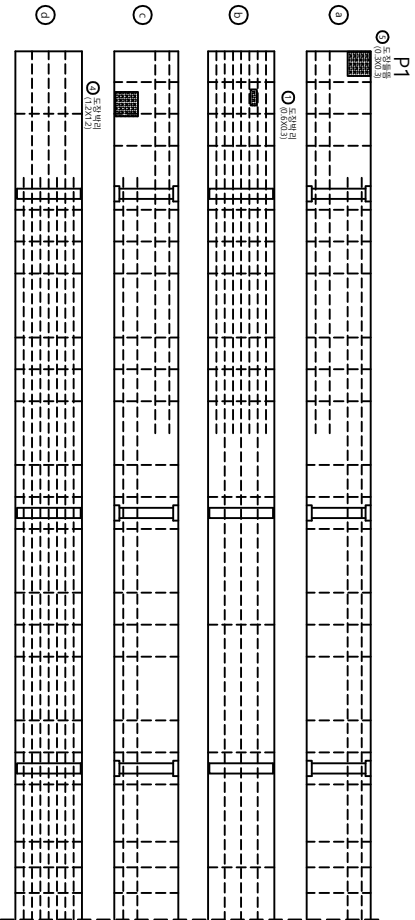

수 량 산 출 표

번호	신/구	명량	손상내용	손상량량					비고	
				균열폭 mm	너비 m	깊이 m	용량 단위	EA		
1	구	전면	도장배리		0.6	0.3	0.18	m ²	1	도수필요
2	구	전면	이물제거작		1.0	0.3	0.30	m ²	1	
3	구	전면	이물제거작		0.2	0.2	0.04	m ²	1	
4	구	전면	도장배리		1.2	1.2	1.44	m ²	1	
5	신	전면	도장배리		0.3	0.3	0.09	m ²	1	
6										
7										
전인논산고속도로(주)

공

용성 2 교

도

주 형 (내부)

확 인 자

관 리 자

작 성 자

날 기




속 력

파 일 명


도면번호

032

주 형 (내부)

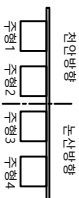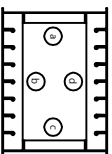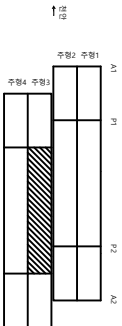


주형3

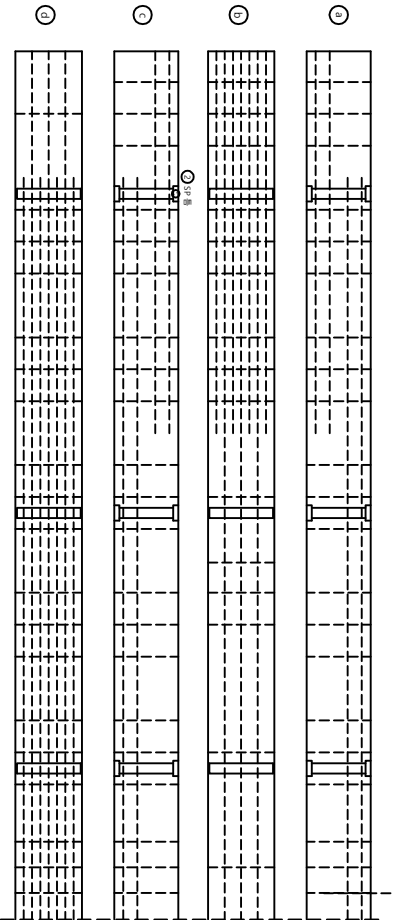

MATCH LINE

MATCH LINE

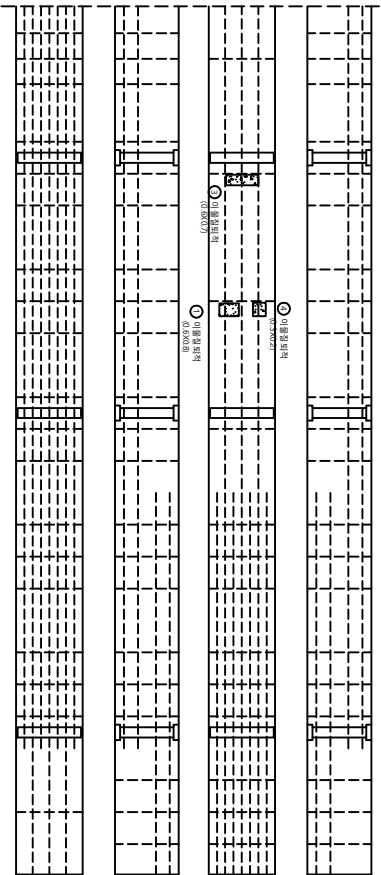

P2

상세표

번호	신/구	위치	상세내용	단위				비고
				길이	면적	부피	EA	
1	구	노선	이동경로	0.6	0.8	0.48	1	
2	구	노선	이동경로	0.6	0.7	0.42	1	
3	구	노선	이동경로	0.3	0.2	0.06	1	
4	구	노선	이동경로					
5								
6								
전인논산고속도로(주)

교

용성 2 교

도

주 형 (내부)

확 인 자

관 리 자

작 성 자

날 기

속 도

파 일 명



도면번호

033



七、**音序**


주 형 (내부)

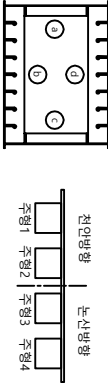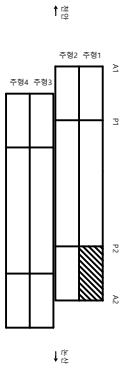

P2

A2

주형1

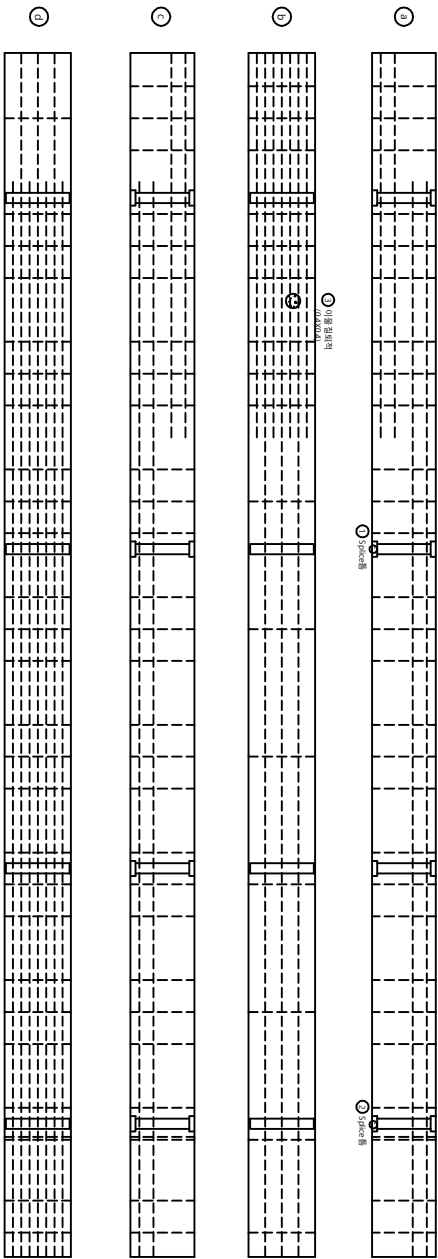

상 황 물 량 표

번호	시/구	부하	상 황 내 용	상 황 물 량				비고
				구입액 mm	너비 m	길이 m	물량 단위	EA
1	구	전압	Splice 통			100	EA	1
2	구	전압	Splice 통			100	EA	1
3	구	전압	이동장 회차	0.4	0.4	0.16	m	1
4								
5								
전인논산고속도로(주)

교
명

용성 2 교

도
면

주 형 (내부)

확 인 자

관 리 자

작 성 자

날
기

축
척

파
일
명

도면번호



2017. 12

1 : 100

060A1009.dwg

035


주 형 (내부)

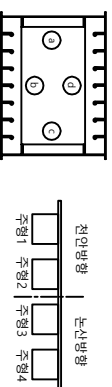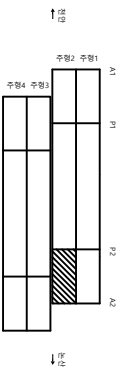

P2

A2

주형2

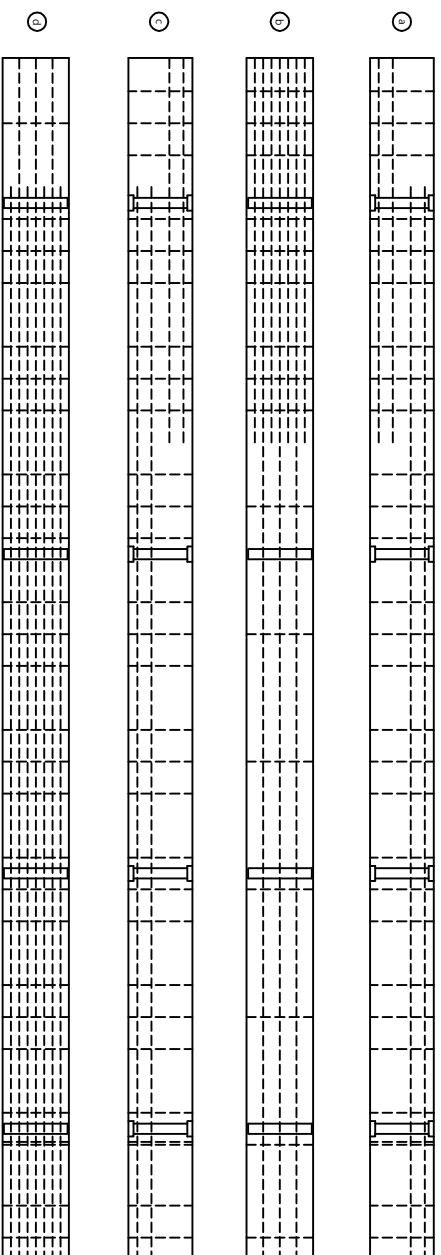

상 황 표

번호	시/구	위치	상대내용	단면치수				비고
				구멍폭 mm	너비 m	깊이 m	물량 단위	EA
1								
2								
전인논산고속도로(주)

도
면

용성 2 교

도
면

주 형 (내부)

확 인 자

관 리 자

작 성 자

날 기

축 척

파 일 명




도면번호

1 : 100

060A1010.dwg

036


주 형 (내부)

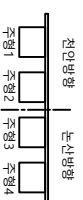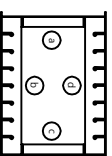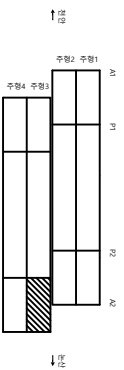

P2

A2

주형3

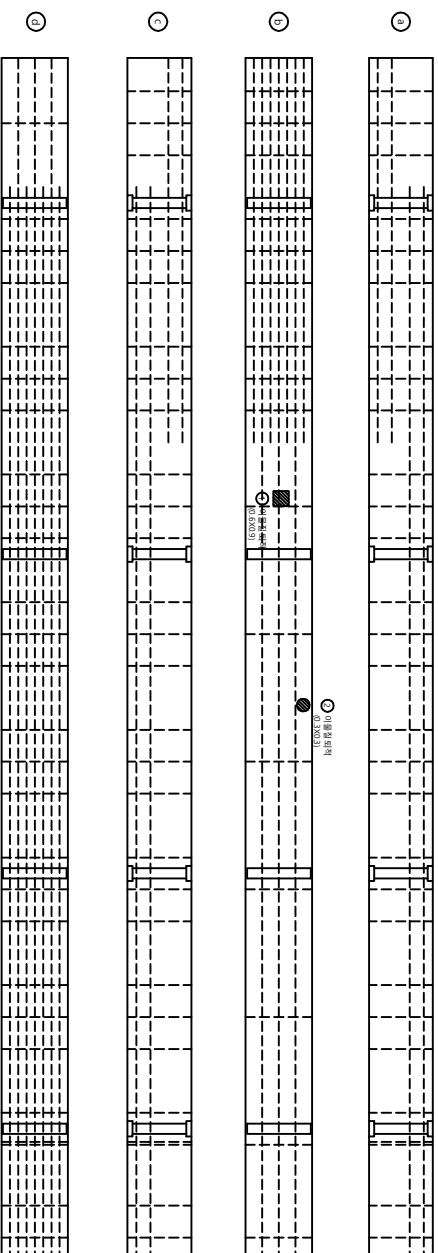

상상물량표

번호	신/구	변형별	산상내용	산상물량				비고
				구입액 mm	너비 m	길이 m	물량 단위	EA
1	구	노상	이물점피착		0.6	0.9	0.54	m ² 1
2	구	노상	이물점피착		0.3	0.3	0.09	m ² 1
3								
4								
천안논산고속도로(주)

교 명

용성 2 교

도 면

주 형 (내부)

확 인 자

관 리 자

작 성 자

날 기

축 척

파 일 명

도면번호



2017. 12

1 : 100

060A1011.dwg

037


주 형 (내부)

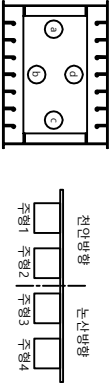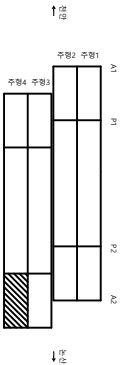

P2

A2

주형4

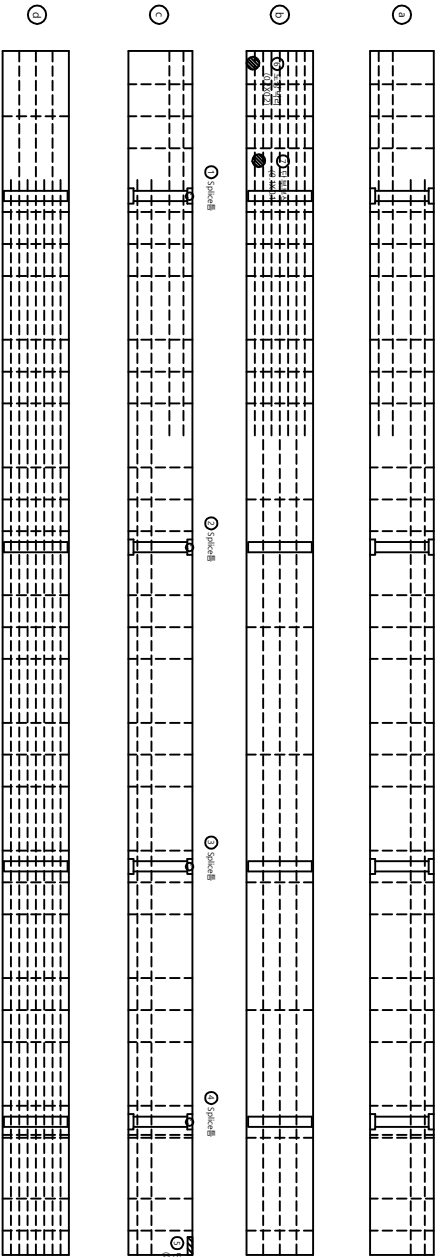

상 품 명									
번 호		구 분		단 위		단 위		단 위	
번 호		구 분		단 위		단 위		단 위	

번 호		구 분		단 위		단 위		단 위	
1	구	본신	Splice 플	100	EA	1			
2	구	본신	Splice 플	100	EA	1			
3	구	본신	Splice 플	100	EA	1			
4	구	본신	Splice 플	100	EA	1			
5	구	본신	Splice 플	0.1	0.3	0.03	m	1	
6	신	본신	도장처리	0.2	0.2	0.04	m	1	
7	신	본신	단부부식	0.1	0.1	0.01	m	1	
8									
9									
전인논산고속도로(주)

교

용성 2 교

도

주 형 (내부)

확 인 자

관 리 자

작 성 자

날 기


속 력

파 일 명

도면번호

038

격벽

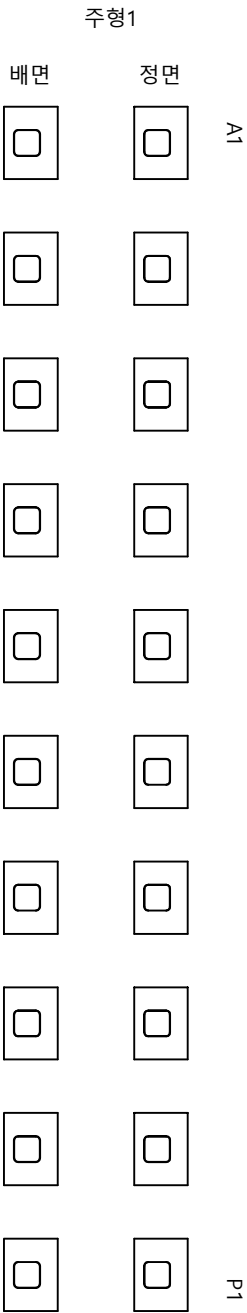

상세량표									
번호	시/구	보통	단면	단상내용	단상물량				비고
					단상폭 mm	단비 m	길이 m	물량 단위	개소
1									
2									
전안전자산업(주)

도면

용성 2 교

도면

격벽

확인자

관리자

작성자

날짜

속도

파일명

도면번호

1 : 100


060A11K01.dwg

039

격벽

A1

P1

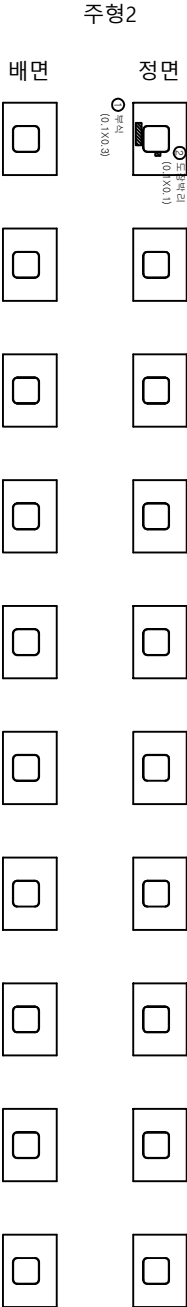

단면량표										비고
번호	신/구	별첨구분	손상내용	평균폭mm	단면	깊이	물량	단위	개소	
					m	m				m ²
1	신	전면	부식		0.1	0.3	0.03	m ²	1	
2	신	전면	도장바리		0.1	0.1	0.01	m ²	1	
3										
4										
전안산업고속도로(주)

도면명

용성 2 교

도면명

격벽

확인자

관리자

작성자

날짜

속도

파일명

도면번호


2017. 12

1 : 100

060A11K02.dwg

040

격벽

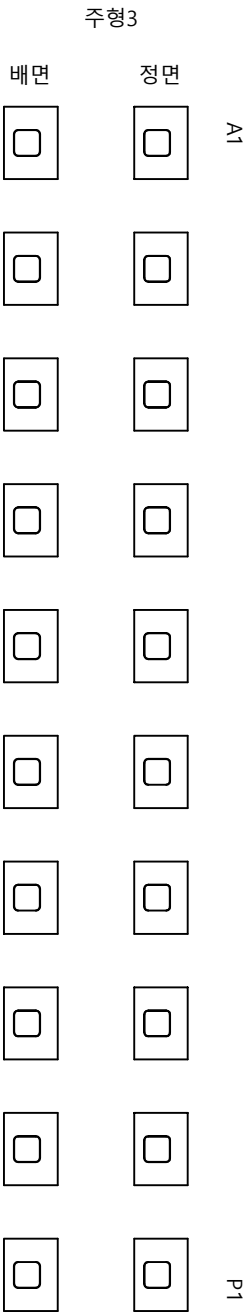

상세량표										비고
번호	상구	단위	수량	단위				개소		
				단위	길이	수량	단위			
순상내용				단위	길이	수량	단위	개소		
1				단위 <td>길이<td>수량<td>단위<td>개소</td><td></td></td></td></td>	길이 <td>수량<td>단위<td>개소</td><td></td></td></td>	수량 <td>단위<td>개소</td><td></td></td>	단위 <td>개소</td> <td></td>	개소		
2										
3										
전안전자정보기술(주)

도면

용성 2 교

도면

격벽

확인자

관리자

작성자

날짜

속도

파일명

도면번호


2017. 12

1 : 100

060A11K03.dwg

041

격벽

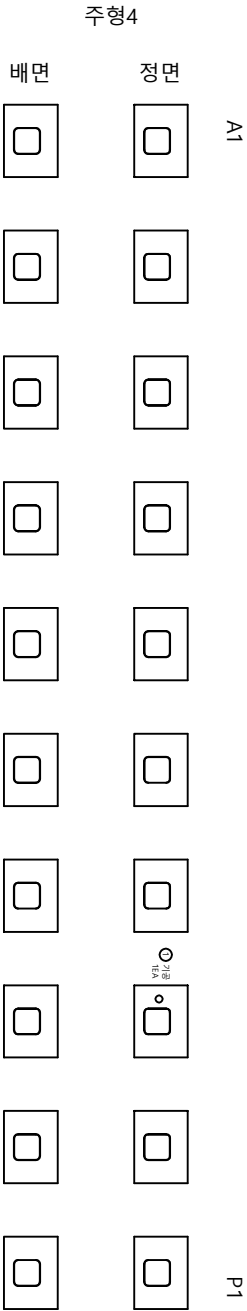

단면량										비고
번호	신/구	위치	단면내용	구입량 mm	단면 m	길이 m	단면 1.00	단면 개수	단면 1	
1	구	노선	기공							
2										
3										
전안노산고속도로(주)

도
면

용성 2 교

도
면

격
벽

확
인
자

관
리
자

작
업
자

날
자

속
도

파
일
명

도면번호

1 : 100

060A11K04.dwg

042

격벽

주형1

P1



P2



단면량표									
번호	시/구	부호	단면내용	단면량				비고	
				간격폭 mm	너비 m	길이 m	면적 ㎡		

1									
2									
전안산업고속도로(주)

도면명

용성 2 교

도면명

격벽

확인자

관리자

작성자

날짜

속도

파일명

도면번호


1 : 100

060A11K05.dwg

043

격벽

주형3

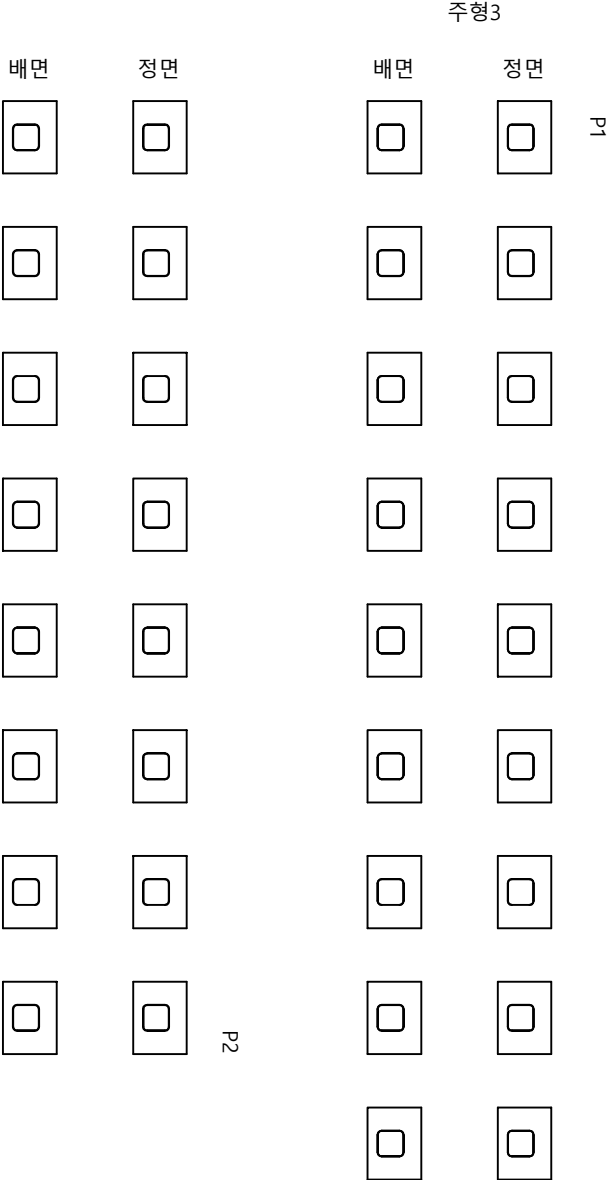

상세량표									
번호	시/구	부호	단위	단위	수량	단위	개소	비고	
1									
2									
전안산업고속도로(주)

도
상
도

영성 2 교

도
상
도

격벽

확
인
자

관
리
자

작
업
자

날
자

확
정

파
일
명

도
면
번호


1 : 100

060A11K07.dwg

045

격벽

주형4

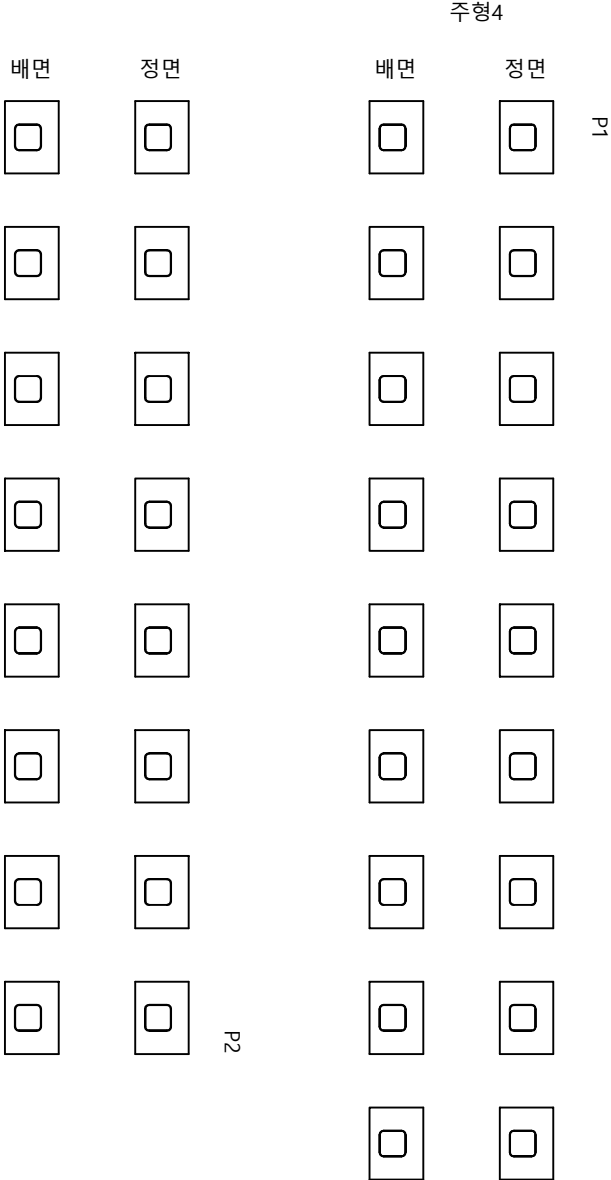

단면량표										비고
번호	신/구	위치	단면내용	단면량					개소	
				단면폭 (mm)	단면 길이 (m)	단면 면적 (㎡)	단면 부피 (㎥)	단면 중량 (kg)		
1										
2										
전안산업고속도로(주)

도면명

용성 2 교

도면명

격벽

확인자

관리자

작성자

날짜

속도

파일명


도면번호

1 : 100

060A11K08.dwg

046


격벽

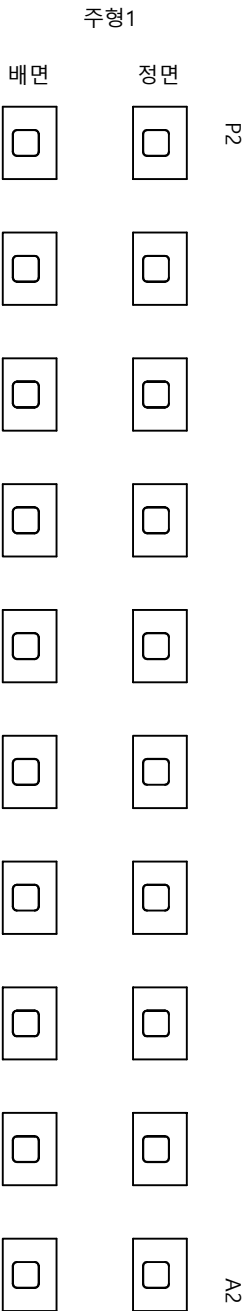

산성물용량										비고
번호	식구	위치	산성물용	규정폭	너비	길이	용량	단위	개소	
				(mm)	(m)	(m)				
1										
2										
격벽

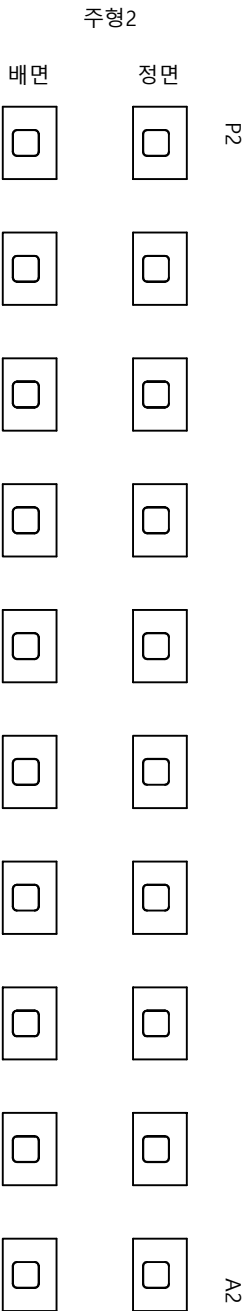

상세량표									
번호	시/구/부	단위	단위	단위	단위	단위	단위	단위	비고
1									
2									
전안산업고속도로(주)

도면

용성 2 교

도면

격벽

확인자

관리자

작성자

날짜

속도

파일명

도면번호


2017. 12

1 : 100

060A11K10.dwg

048

격벽

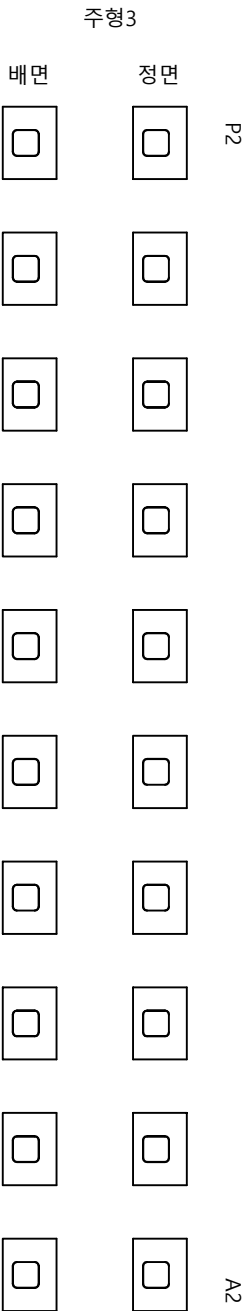

상세량표									
번호	시/구 부호	단위	단위	수량	단위	단위	단위	단위	비고
1									
2									
전안산업고속도로(주)

도
면

영성 2 교

도
면

격벽

확
인
자

관
리
자

작
업
자


날
자
2017. 12

확
정
1 : 100

파
일
명
060A11K11.dwg

도면번호
049

격벽

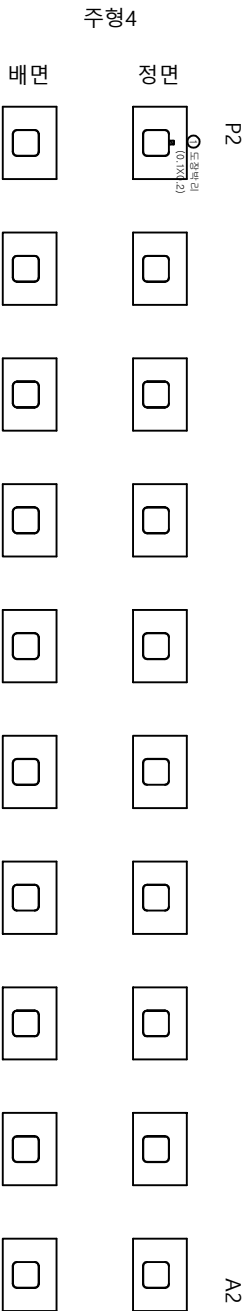

상상물량표									
번호	신/구	부호	단위	산상내용	산상물량				비고
					구입단위	단위	수량	개소	
1	신	전안	도장배리		mm	0.1	0.2	m	1
2									
3									
전안전자산업(주)

도면

용성 2 교

도면

격벽

확인자

관리자

작성자

날짜

속도

파일명

도면번호



2017. 12

1 : 100

060A11K12.dwg

050


가로 보

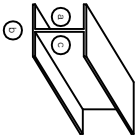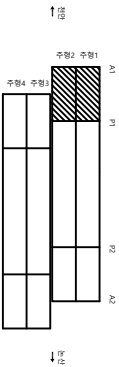

전 안 방 향

A1

P1

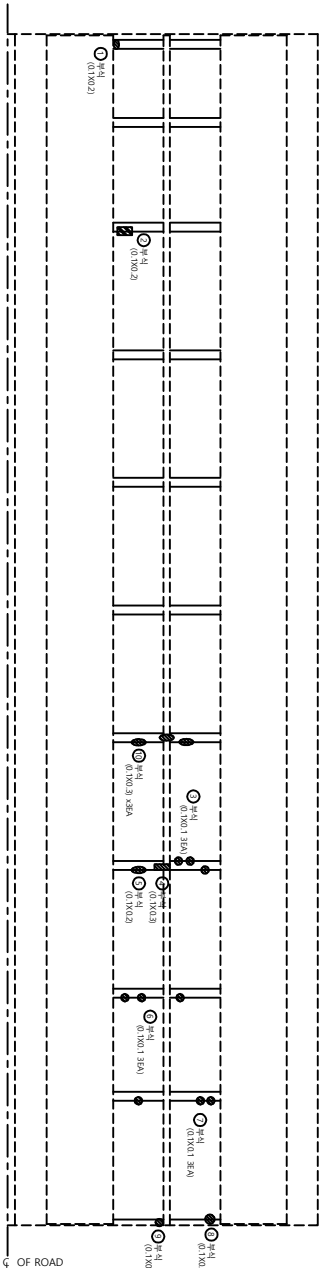

상 하 물 측 표

번호	신/구 구분	측정내용	측정결과				비고
			구입폭 mm	너비 m	높이 m	단면 m ²	개소
1	구 전안	부식	0.1	0.2	0.02	m ²	가로보
2	구 전안	부식	0.1	0.2	0.02	m ²	가로보
3	구 전안	부식	0.1	0.1	0.03	m ²	가로보
4	구 전안	부식	0.1	0.3	0.03	m ²	가로보
5	구 전안	부식	0.1	0.2	0.02	m ²	가로보
6	구 전안	부식	0.1	0.1	0.03	m ²	가로보
7	구 전안	부식	0.1	0.2	0.02	m ²	가로보
8	구 전안	부식	0.1	0.2	0.02	m ²	가로보
9	구 전안	부식	0.1	0.1	0.01	m ²	가로보
10	신 전안	부식	0.1	0.3	0.09	m ²	가로보
11							
12							
천안고속도로(주)

구
명

용성 2 교

도
명

가로 보

확 인 자

관 리 자

작 성 자

날 기

속 력

파 일 명

도면번호



2017. 12

1 : 100

060A12C01.dwg

051

가로 보

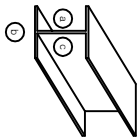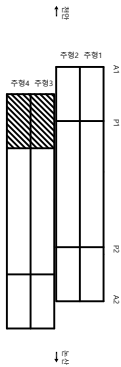


노선 방향

A1

P1

C OF ROAD

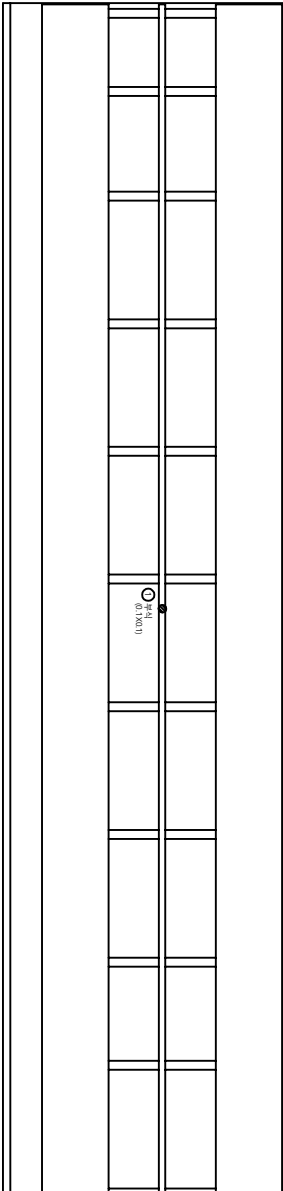

상세 표

번호	신/구	위치	상세 내용	단위				비고
				길이	폭	면적	체적	
1	구	노선	부식	mm	m	0.1	0.01	m ³
2								
3								
전안전자정보(주)

도

용성 2 교

도

가로 보

확 인 자

관 리 자

작 성 자

날 기

속 도

파 일 명



도면번호

1 : 100


060A12C02.dwg

052

가로 보

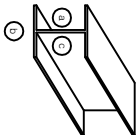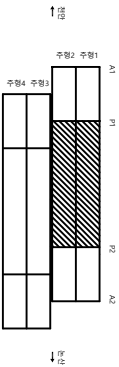

전 안 방 향

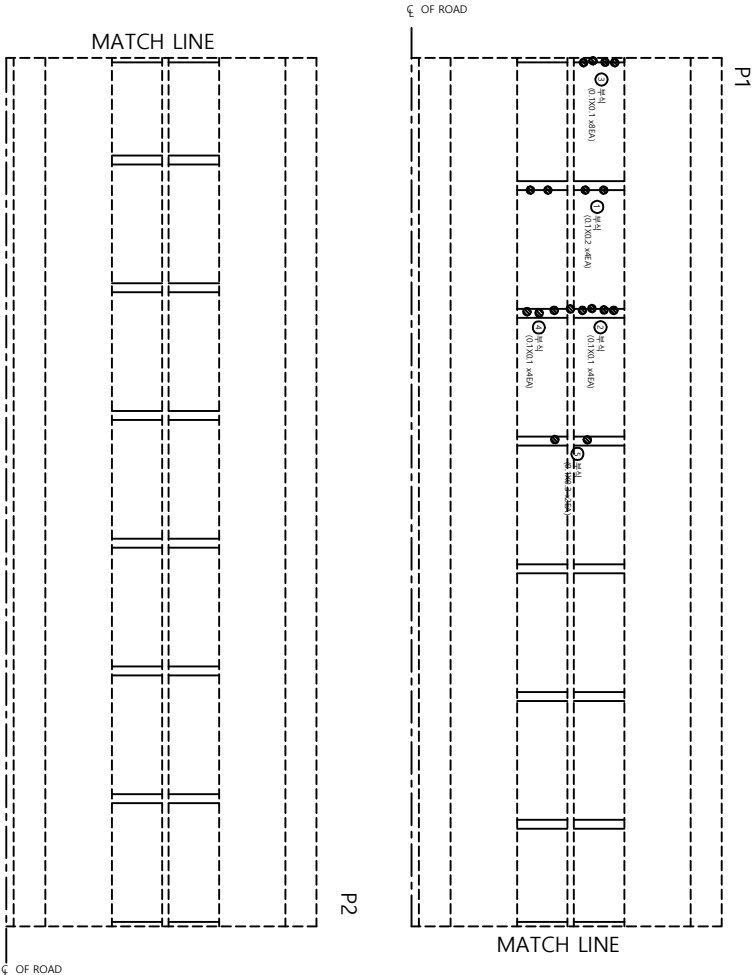

상 하 물 류 보									
번호	신/구	부속명	부식	단면치수				개수	비고
				구멍폭 mm	너비 m	깊이 m	몰량 단위		
1	구	전안	부식		0.1	0.2	0.08	m ²	가로보
2	구	전안	부식		0.1	0.1	0.04	m ²	가로보
3	신	전안	부식		0.1	0.1	0.08	m ²	가로보
4	신	전안	부식		0.1	0.1	0.04	m ²	가로보
5	신	전안	부식		0.1	0.1	0.02	m ²	가로보
6									
7									
전안논산고속도로(주)

국
명

용성 2 교

도
명

가로 보

확
인
자

관
리
자

작
성
자

날
자

축
척

파
일
명

도면번호



053

2017. 12


1 : 100

060A12C03.dwg

가로보

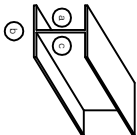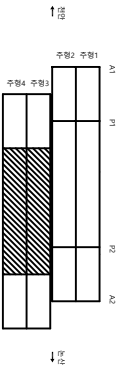

노산 방향

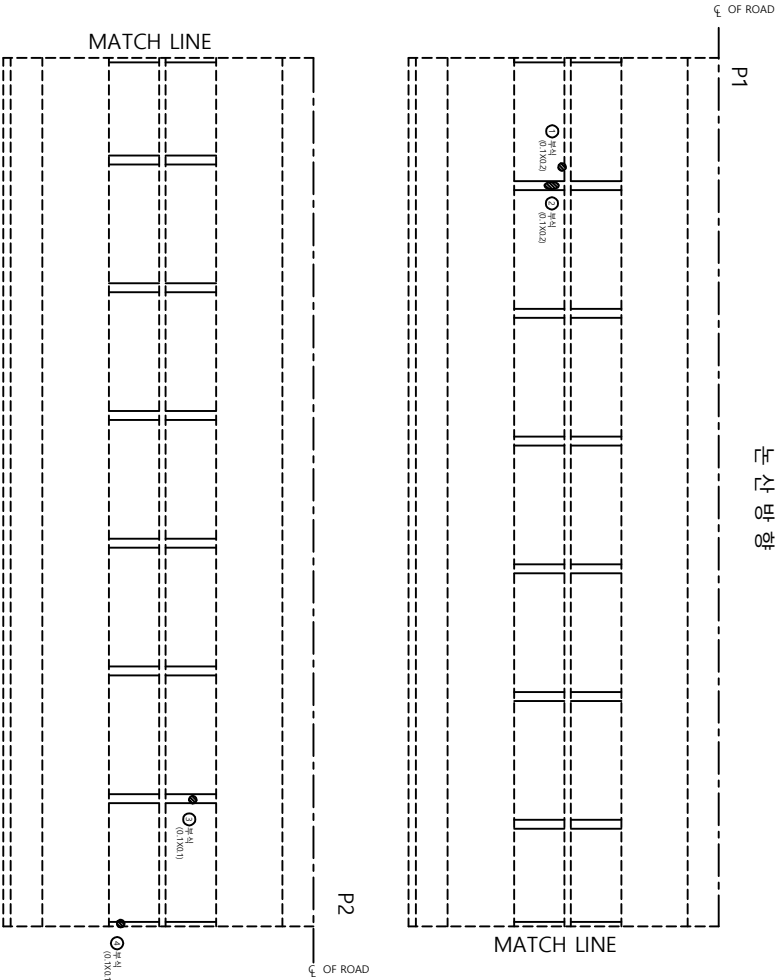



단면량표										비고
순간용량								개소		
번호	신/구	면적 ㎡	순간내용	단면폭 mm	너비 m	길이 m	용량 단위		개소	
1	구	노신	부식		0.1	0.2	0.02	㎡	1	세로보
2	구	노신	부식		0.1	0.2	0.02	㎡	1	가로보
3	구	노신	부식		0.1	0.1	0.01	㎡	1	가로보
4	구	노신	부식		0.1	0.1	0.01	㎡	1	가로보
5										
6										
전안전자정보속도로(주)

교명	도로명	작성일자	날짜	속도	파일명	도면번호
용성 2 교	가로보		2017. 12	1 : 100	060A12C04.dwg	054

가로 보

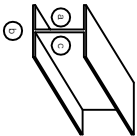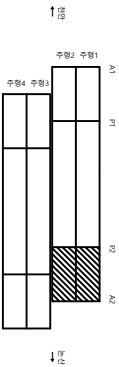

천 안 방 향

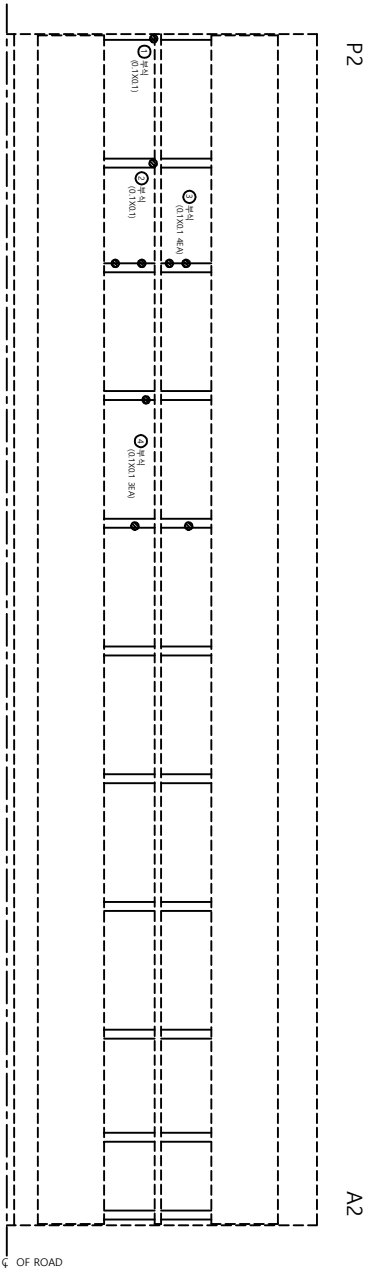

상 황 표										비고	
번호	신/구	위치	상대내용	상대물량				개소	개소	개소	개소
				구입량	단위	길이	단위				
1	구	천안	부식	0.1	m	0.1	m	0.01	m ²	1	가로보
2	구	천안	부식	0.1	m	0.1	m	0.01	m ²	1	가로보
3	구	천안	부식	0.1	m	0.1	m	0.04	m ²	4	가로보
4	구	천안	부식	0.1	m	0.1	m	0.03	m ²	3	가로보
5											
6											
천안논산고속도로(주)

도

형

용성 2 교

도

형

가로 보

확 인 자

관 리 자

작 성 자

날 기



속 력

060A12C05.dwg

도면번호

055

가로 보

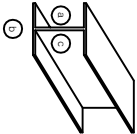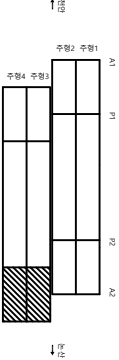


노선 방향

P2

A2

OF ROAD

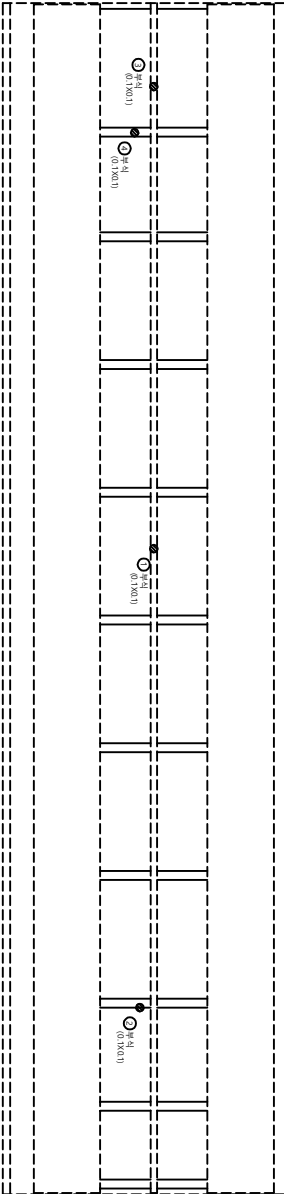

단면표

번호	신/구	영양분	손상 내용	손상 측정량					비고	
				영양분 mm	너비 m	길이 m	중량	단위		개소
1	구	노선	부식		0.1	0.1	0.01	m²	1	세로보
2	구	노선	부식		0.1	0.1	0.01	m²	1	가로보
3	신	노선	부식		0.1	0.1	0.01	m²	1	세로보
4	신	노선	부식		0.1	0.1	0.01	m²	1	가로보
5										
6										
전안전자산업(주)

도면명

용성 2 교

도면명

가로 보

확인자

관리자

작성자

날짜

속도

파일명

도면번호



2017. 12

1 : 100

060A12C06.dwg

056

신축이음장치

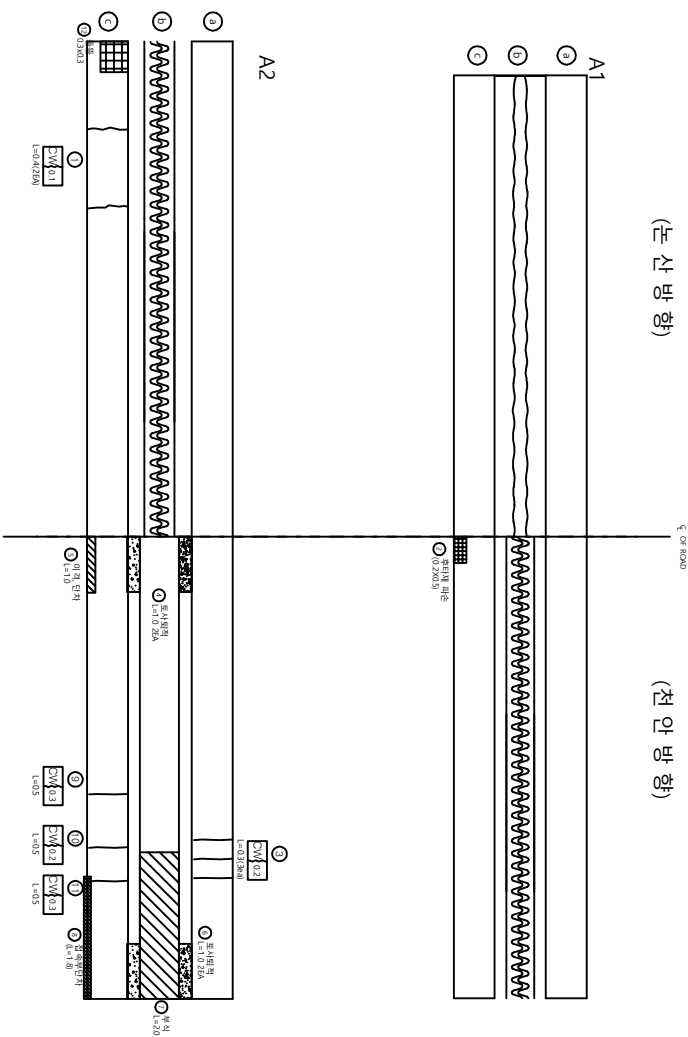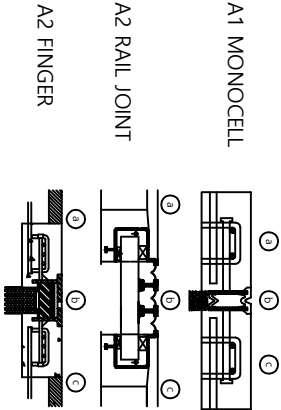

신축이음장치									
번호	시/구	방향	신상내용	신상물량					비고
				규격폭	너비	길이	물량	단위	개소
1	구	노선	후타제 균열	0.1	0.2	0.4	0.00	m	2
2	구	전안	후타제 파손						
3	구	전안	후타제 균열	0.2	0.3	0.50	m	3	
4	구	전안	토사피복			1.0	2.00	m	2
5	구	전안	이격			1.0	1.00	m	1
7	구	전안	토사피복			1.0	2.00	m	2
8	구	전안	분식			2.0	2.00	m	1
9	구	전안	단차			1.8	1.80	m	1
10	구	전안	후타제 균열	0.3	0.5	0.50	m	1	
11	구	전안	후타제 균열	0.2	0.5	0.50	m	1	
12	신	노선	후타제 물품		0.3	0.3	0.09	m ²	1
13									
14									
전안논산고속도로(주)

교 명

용성 2 교

도 면

신축이음장치

확 인 자

관 리 자

작 성 자

날 기

2017. 12

속 력

NONE

파 일 명


060A14E01.dwg

도면번호

057

교량 반침

천안방향

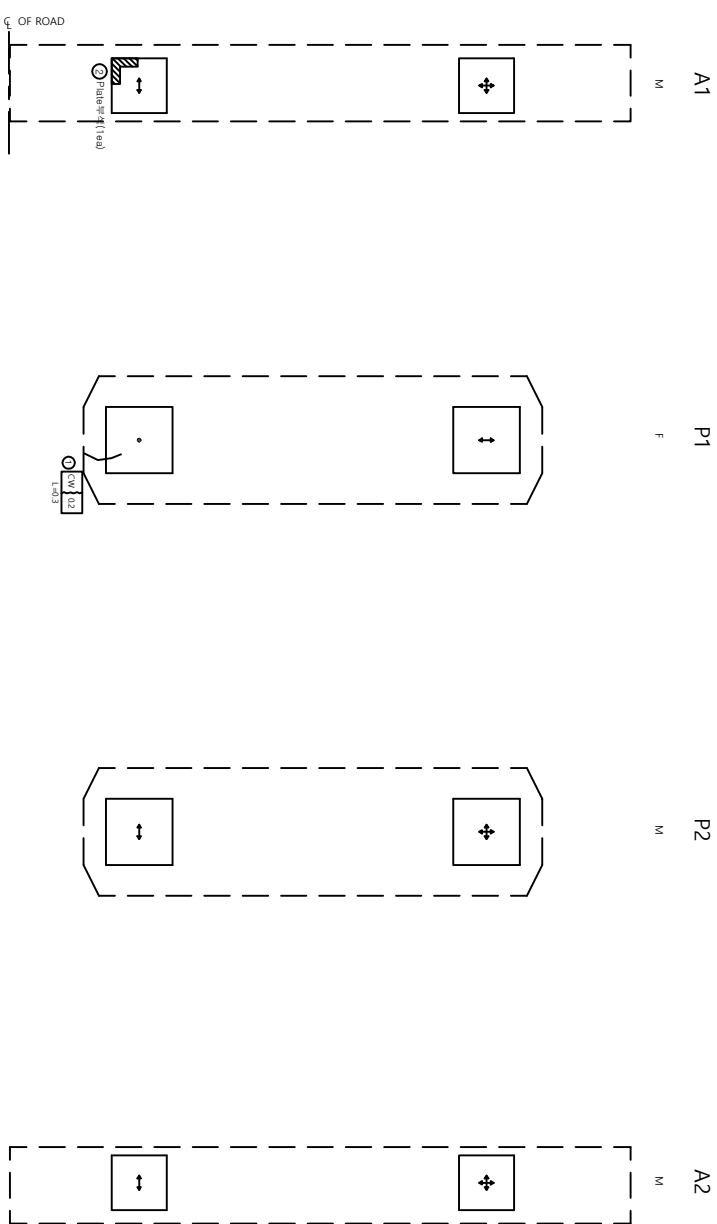

범례

구분	방향표시
양방향	↕
일방향	↕, ↔
교정	●

상세량표										비고
번호	시/구	위치	수량	단위	상대물량				개소	
					포장재 mm	단면 m	길이 m	중량 0.30		
1	구	천안	반침코리드 Plate부식	0.2		0.3		m	1	
2	구	천안						mm	1	
3										
4										
천안논산고속도로(주)

교량

용성 2 교

도면

교량 반침

확인자

관리자

작성자

날짜

속도

파일명

도면번호


1 : 50

060A15S01.dwg

058

교량 반침

보신방향

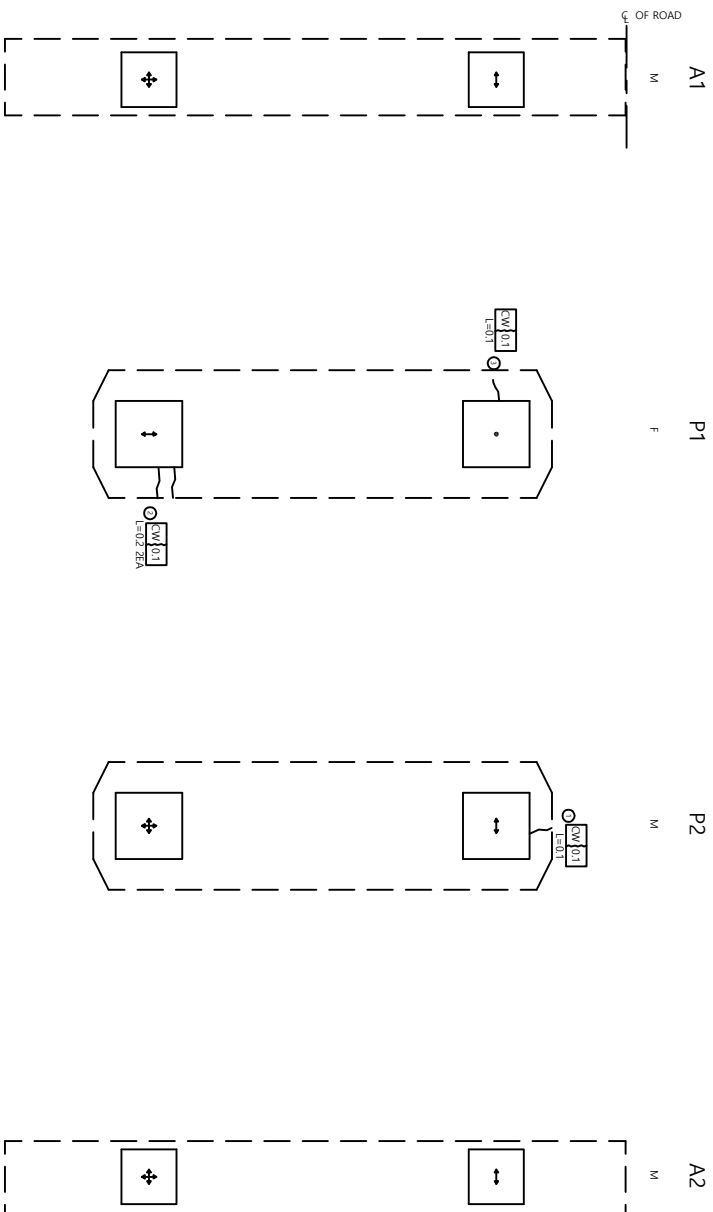

범례

구분	범례표시
양방향	↕
일방향	↑, ↓
교정	•

산정표

번호	신/구	위치	산정내용	단위				비고
				길이	단위	길이	단위	
1	구	노선	반침폭	0.1	m	0.1	m	1
2	구	노선	반침폭	0.1	m	0.2	m	2
3	구	노선	반침폭	0.1	m	0.1	m	1
4								
5								
천안대학교속도로(주)

교량 반침

교량 반침

확인자

확인자

작성자


날짜

속격

파일명


도면번호

방호벽 (난간)

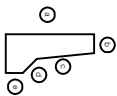


천안 방향

날개벽

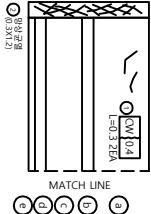

A1

P1

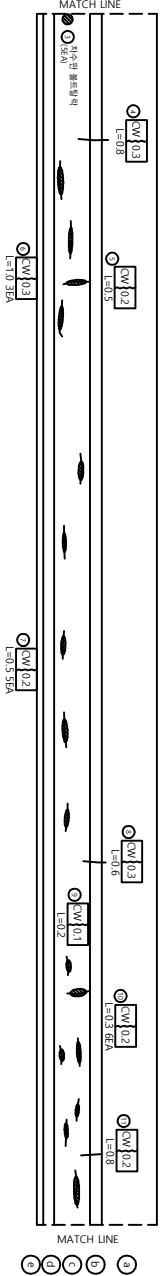

상세표

번호	시/구	위치	시설내용	단위				비고
				길이	면적	단위	개수	
1	구	천안	군열	0.4	0.3	0.60	m	2
2	구	천안	명상군열			0.36	m	
3	구	천안	치수면 돌트널벽		0.3	1.2	0.36	m
4	구	천안	군열	0.3	0.8	0.80	m	1
5	구	천안	군열배터		0.5	0.50	m	1
6	구	천안	군열배터		1.0	3.00	m	3
7	구	천안	군열배터		0.5	2.50	m	5
8	구	천안	군열	0.3	0.6	0.60	m	1
9	구	천안	군열배터		0.2	0.20	m	1
10	구	천안	군열배터		0.3	1.80	m	6
11	구	천안	군열	0.2	0.8	0.80	m	1
12								
13								
전안고속도로(주)

교명

용성 2 교

도면명

방호벽 (난간)

작성자

검토자

작성일자


날짜

속도

파일명


도면번호

방호벽 (난간)

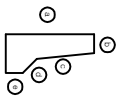


노산 방향

날개벽

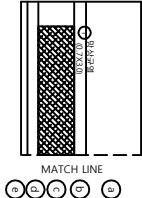

A1

P1

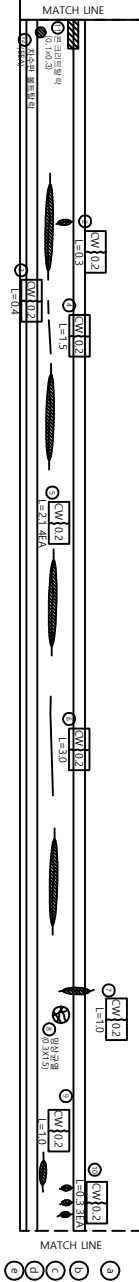

상세량표										비고
번호	시/구	위치	단면 내용	단면폭 (mm)	단면량			단위	개소	
					길이 (m)	용량	면적			
1	구	노산	방산구열	0.7	3.0	2.10	m ²	1		
2	구	노산	방산구열		0.3	0.30	m ²	1		
3	구	노산	방산구열	0.2		0.40	m ²	1		
4	구	노산	방산구열	0.2	1.5	1.50	m ²	1		
5	구	노산	방산구열		2.1	8.40	m ²	4		
6	구	노산	방산구열	0.2	3.0	3.00	m ²	1		
7	구	노산	방산구열		1.0	1.00	m ²	1		
8	구	노산	방산구열		0.3	1.5	0.45	m ²	1	
9	구	노산	방산구열			1.0	1.00	m ²	3	
10	구	노산	방산구열		0.1	0.3	0.03	m ²	1	
11	구	노산	방산구열				EA	1		
12	신	노산	저수면 볼트탐색							
13										
14										
전안산업고속도로(주)

공정 2 교

방호벽 (난간)

확인자

관리자

작성일자


날짜

속도
H = 1 : 100
V = 1 : 50


파일명
060A16ND2.dwg

도면번호
061

이표 (간간)

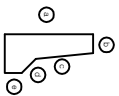


첫
안
방
화

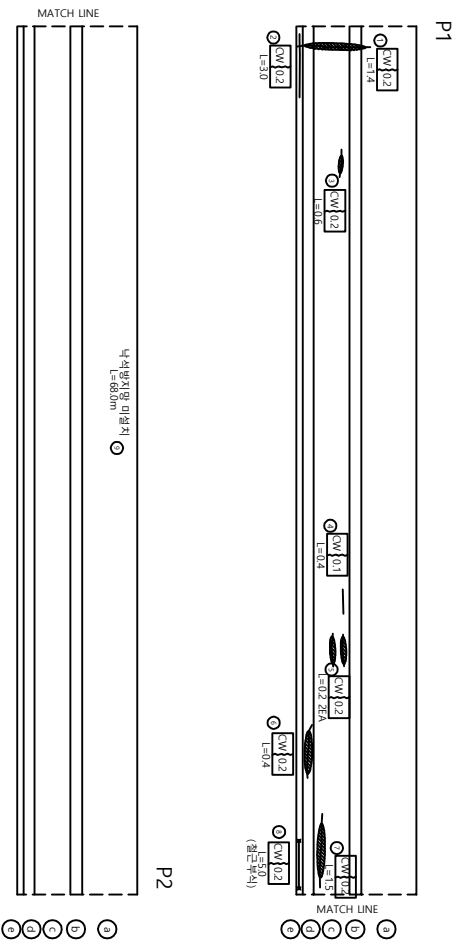


산 출 량 표										비고
번호 신/구 별기름	산상내용	산상물량								
		균열폭 mm	너비 m	길이 m	용량	단위	개소			
1	구 전안	균열백테리		1.5	1.50	m	1			
2	구 전안	균열	0.2	3.0	3.00	m	1			
3	구 전안	균열백테리		0.6	0.60	m	1			
4	구 전안	균열	0.1	0.4	0.40	m	1			
5	구 전안	균열백테리		0.2	0.40	m	2			
6	구 전안	균열백테리		0.4	0.40	m	1			
7	구 전안	균열백테리		1.5	1.50	m	1			
8	구 전안	균열(철근보식)	0.2	5.0	5.00	m	1			
9	구 전안	낙석방지망 미설치		68.0	68.00	m	1			
10										
11										
방호벽 (난간)

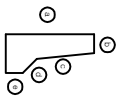


남산 방향

P1

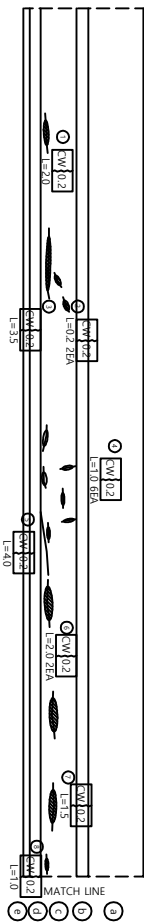

P2

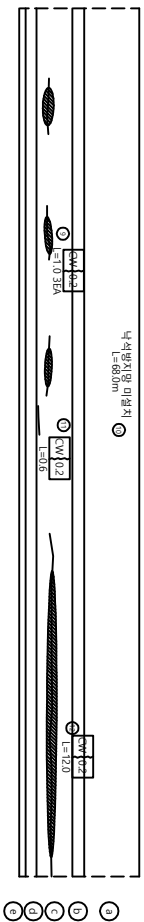

산상량표										비고
번호	신/구	위치	산상내용	산상수량						
				군영적 mm	단위 m	길이 m	용량	단위	개소	
1	구	노선	군영배터			2.0	2.00	m	1	
2	구	노선	군영배터			0.2	0.40	m	2	
3	구	노선	군영배터			3.5	3.50	m	1	
4	구	노선	군영배터			1.0	6.00	m	6	
5	구	노선	군영배터	0.2		4.0	4.00	m	1	
6	구	노선	군영배터			2.0	4.00	m	2	
7	구	노선	군영배터			1.5	1.50	m	1	
8	구	노선	군영배터			1.0	1.00	m	1	
9	구	노선	군영배터			1.0	3.00	m	3	
10	구	노선	낙석방지망 미설치 군영배터			6.80	6.800	m	1	
11	구	노선	군영배터	0.2		0.6	0.60	m	1	
12	구	노선	군영배터			1.20	12.00	m	1	
13										
14										
전안고속도로(주)

도면

용성 2 교

도면

방호벽 (난간)

확인자

판리자

작성자

날짜

속도

파일명


도면번호

H = 1 : 100
V = 1 : 50



060A16ND4.dwg

063

방호벽 (난간)

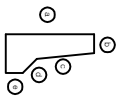

천안 방향

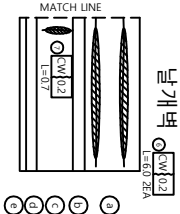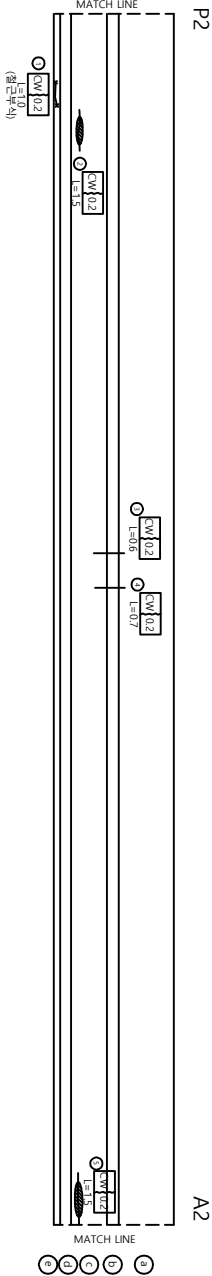

상세량표										비고
번호	상/구	위치	산상내용	산상물량						
				단위	길이	중량	단위	개수		
1	구	천안	군열(천안부속)	0.2	1.0	1.00	m	1		
2	구	천안	군열(천안부속)		1.5	1.50	m	1		
3	구	천안	군열	0.2	0.6	0.60	m	1		
4	구	천안	망산양열		0.5	0.25	m	1		
5	구	천안	군열(천안부속)		1.5	1.50	m	1		
6	구	천안	군열	0.2	6.0	12.00	m	2		
7	구	천안	군열(천안부속)		0.7	0.70	m	1		
8										
9										
천안고속도로(주)

도

용성 2 교

도

방호벽 (난간)

확 인 자

관 계 자

작 성 자

날 기

속 계

과 일 명


도면번호

H = 1 : 100
V = 1 : 50



060A16IND5.dwg

064

방호벽 (난간)



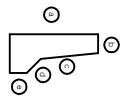



노산 방향

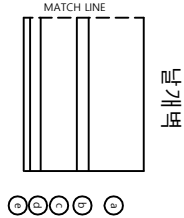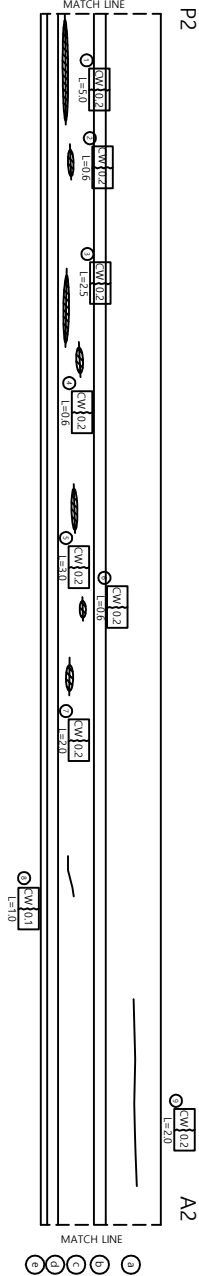


상상물량표										비고
번호	시/구	항목명	상상내용	구입물량				단위	개소	
				구입폭 mm	너비 m	길이 m	물량			
1	구	노산	구입배터		5.0	5.00	m		1	
2	구	노산	구입배터		0.6	0.60	m		1	
3	구	노산	구입배터		2.5	2.50	m		1	
4	구	노산	구입배터		0.6	0.60	m		1	
5	구	노산	구입배터		3.0	3.00	m		1	
6	구	노산	구입배터		0.6	0.60	m		1	
7	구	노산	구입배터		2.0	2.00	m		1	
8	구	노산	구입	0.1	1.0	1.00	m		1	
9	구	노산	구입	0.2	2.0	2.00	m		1	
10										
11										
어디로

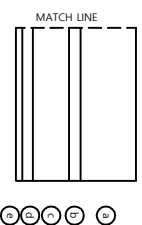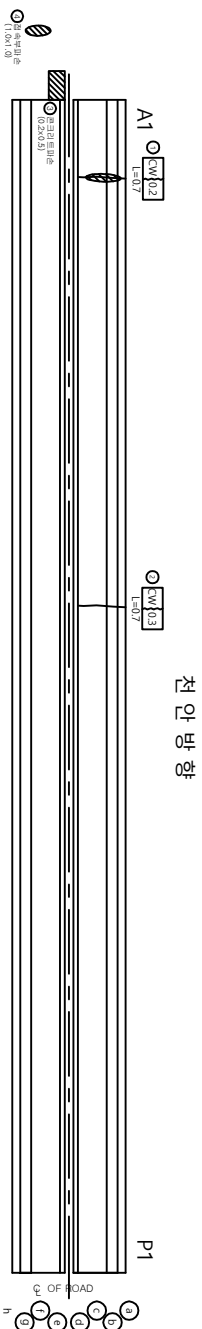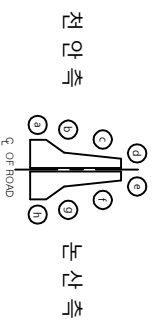[illegible]

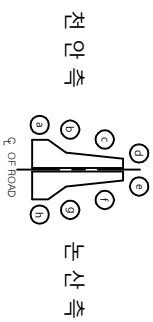
어
러
문

「천안방화」

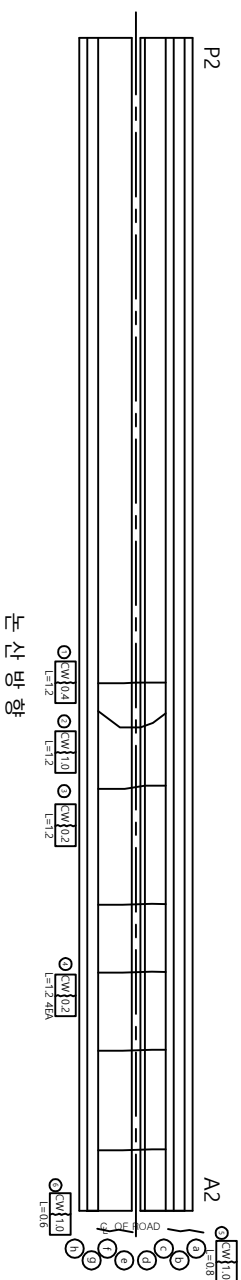
[illegible]

교 대 (A2)

정 면

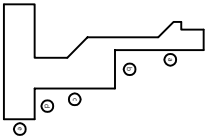

좌 측

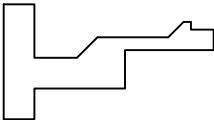


전안방향

중앙부 양벽

노산방향


우 측

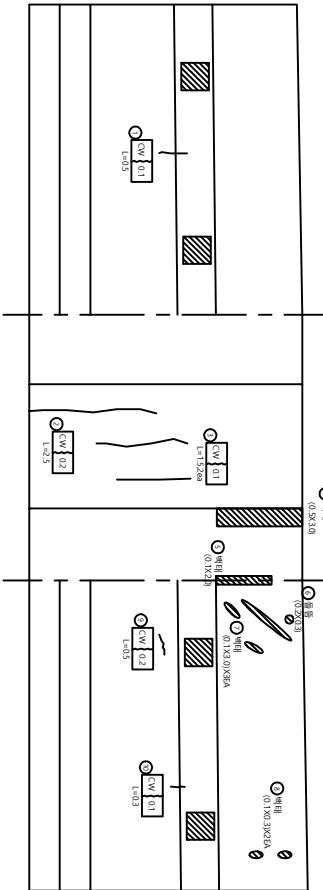

날 개 벽

좌 측

우 측

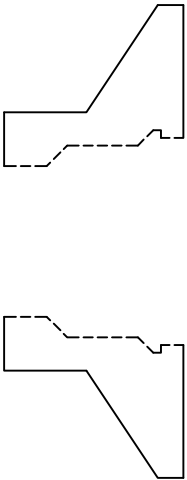

상 수 량 표

번호	신/구	위치	단면	상수내용	수량				비고
					길이	면적	부피	개수	
1	구	전안	0.1	0.5	0.50	m	1		
2	구	전안	0.2	2.5	2.50	m	1		
3	구	전안	0.1	1.5	3.00	m	2		
4	구	전안	0.5	3.0	1.50	m	1		
5	구	노산	0.1	2.0	0.20	m	1		
6	신	노산	0.2	0.3	0.06	m	1		
7	신	노산	0.1	3.0	0.90	m	3		
8	신	노산	0.1	0.3	0.06	m	2		
9	신	노산	0.2	0.5	0.50	m	1		
10	구	노산	0.1	0.3	0.30	m	1		
11									
12									
전안고속도로(주)

교대

용성 2 교

교대 (A2)

작성

확인

작성

날


1 : 100

파일


도면

교 대 (A2)

정 면

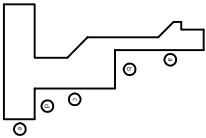

좌 측

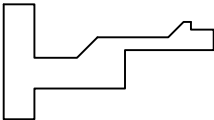


전안방향

중앙부 양벽

노산방향


우 측

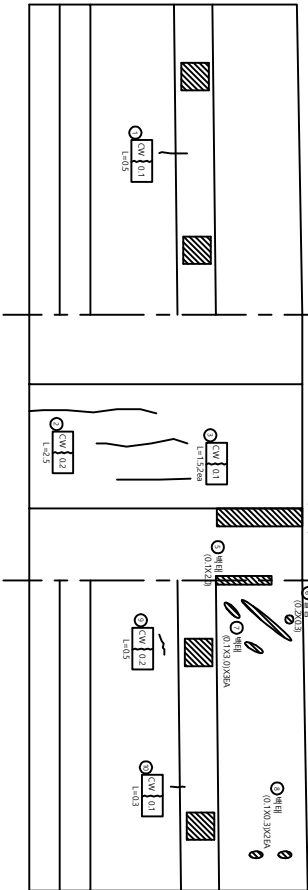

날 개 벽

좌 측

우 측

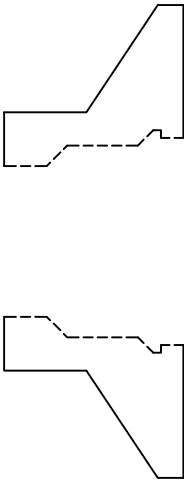

상 수 물 수 려

번호	신/구	위치	수량	단위	비고	상 수 물 수 려				
						수량	단위	계수	비고	비고
1	구	전안	0.1	m	0.50	m	1			
2	구	전안	0.2	m	2.50	m	1			
3	구	전안	0.1	m	3.00	m	2			
4	구	전안	0.5	m	1.50	m	1			
5	구	노산	0.1	m	0.20	m	1			
6	신	노산	0.2	m	0.06	m	1			
7	신	노산	0.1	m	0.90	m	3			
8	신	노산	0.1	m	0.06	m	2			
9	신	노산	0.2	m	0.50	m	1			
10	구	노산	0.3	m	0.30	m	1			
11										
12										
전안노산고속도로(주)

교 대

용성 2 교

교 대 (A2)

확 인 자

관 계 자

작 성 자

날 기

작 력

파 일 명


도면번호

060A18A02.dwg

070

교 각 (P1)

천 안 방 향

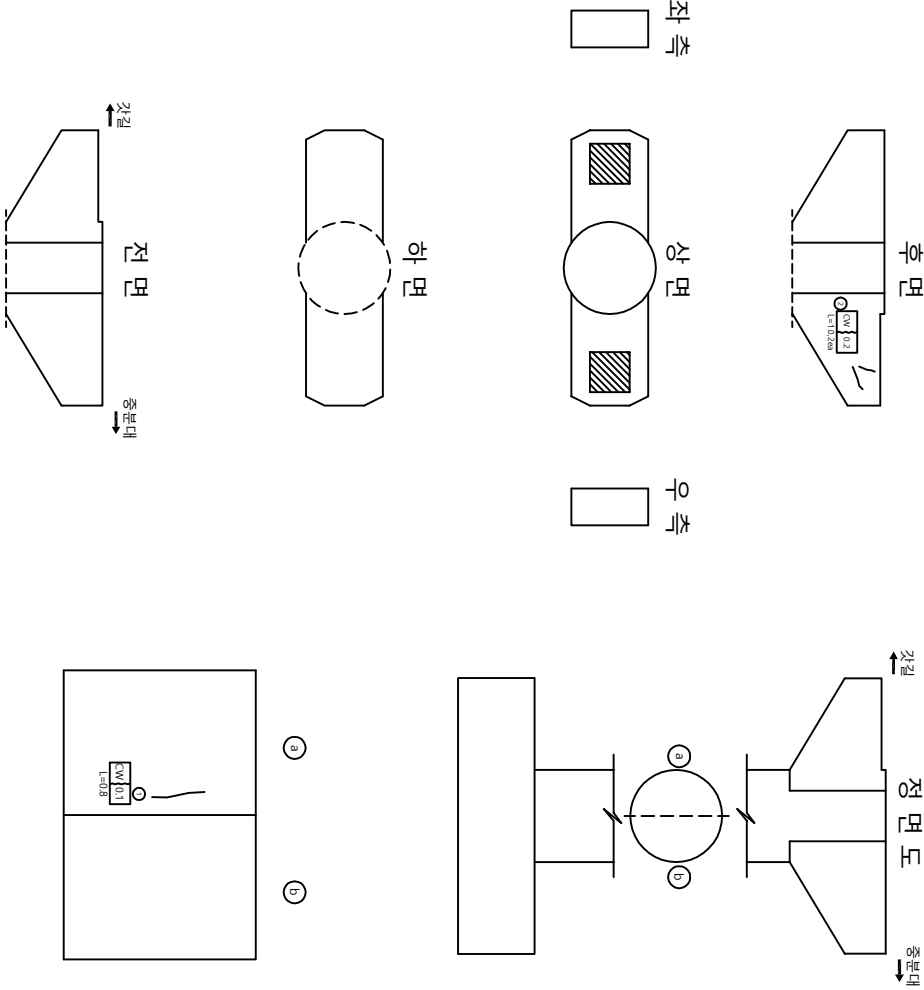

상상물량표										비고
번호	신/구	형식	상상내용	포설량	단면	길이	물량	단위	개소	
				m³	m					
1	구	천안	포설	0.1		0.8	0.80	m	1	
2	구	천안	포설	0.2		1.0	2.00	m	2	
3										
4										
전안전자정보(주)

교 각 (P1)

교 각 (P1)

작성

확인

날

2017. 12




1 : 100

060A19P01.dwg

071

교 각 (P1)

논 산 방 향

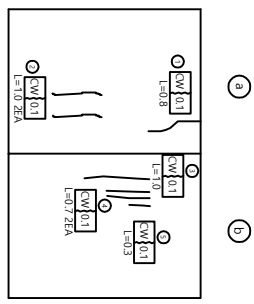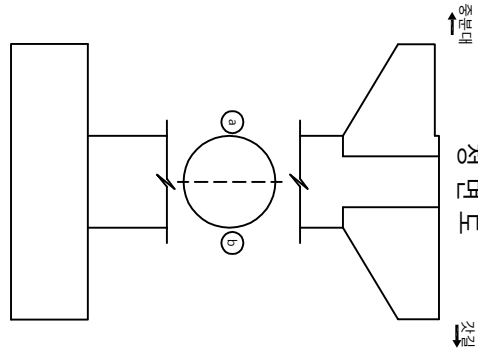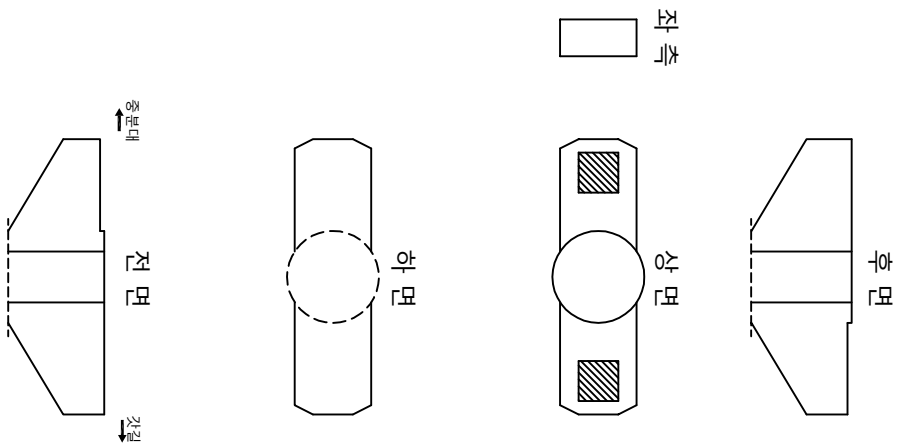

상상물량표										비고	
번호	신/구	위치	상대내용	단위			수량			계산	비고
				길이	면적	부피	길이	면적	부피		
1	구	노선	교각	0.1	0.8	0.80	m	m	m	1	
2	구	노선	교각	0.1	1.0	1.00	m	m	m	1	
3	구	노선	교각	0.1	0.7	0.70	m	m	m	1	
4	구	노선	교각	0.1	0.3	0.30	m	m	m	1	
5	구	노선	교각	0.1	0.3	0.30	m	m	m	1	
6											
7											
전안논산고속도로(주)

교 각

용성 2 교

도면

교 각 (P1)

작성

확인

작성

날

작


1 : 100

060A19P02.dwg

072

교 각 (P2)

전 안 방 향

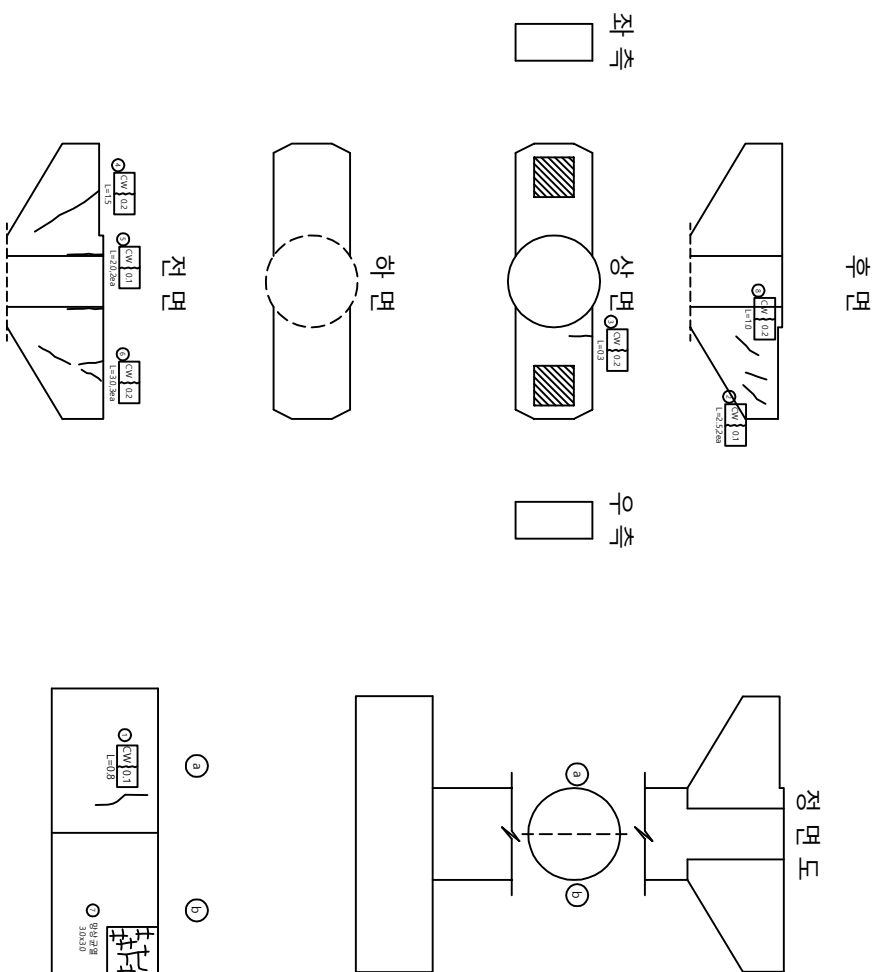

상상물량표										비고
번호	시/구	부호명	상상내용	상상물량						
				구입폭 mm	단위 m	길이 m	물량 단위	개소		
1	구	전안	균열	0.1		0.8	0.80	m	1	
2	구	전안	균열	0.1		2.5	5.00	m	2	
3	구	전안	균열	0.2		0.3	0.30	m	1	
4	구	전안	균열	0.2		1.5	1.50	m	1	
5	구	전안	균열	0.1		2.0	4.00	m	2	
6	구	전안	균열	0.2		3.0	9.00	m	3	
7	신	전안	망상균열		3.0	3.0	9.00	m ²	1	
8	신	전안	균열	0.2		1.00	1.00	m	1	
9										
10										
전안산업고속도로(주)

도면명	도면번호	작성일자	작성인	확인일자	확인인	날짜	속도	파일명	도면번호
교 각 (P2)	응성 2 교	2017. 12	1 : 100	060A19PD3.dwg	073				

