

관 리 번 호

사 본 번 호


논산천안고속도로 구조물 외관조사망도

초보교


2017. 12

 천안논산고속도로(주)


범례

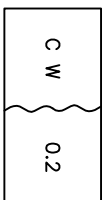


콘크리트

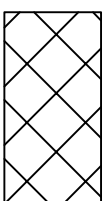


벽돌

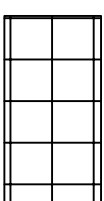


바위

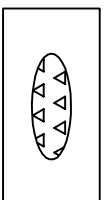


나무, 습윤부

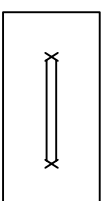


철근보강

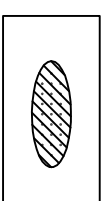


콘크리트 보강, 녹물

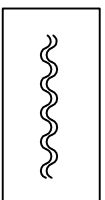


장식의 요철

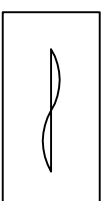


배수, 변형

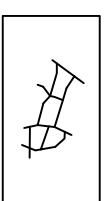


장식구경

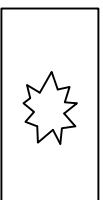


구멍 또는 균열

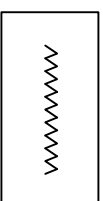


시공이음 분리, 중분리

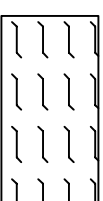


접합부

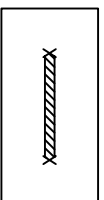


철근부식

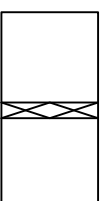


조인트

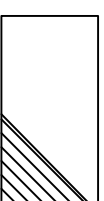


수동

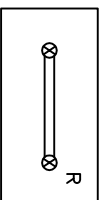


연결상대
(물트, 유정)

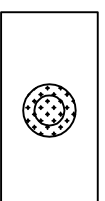


배수구마

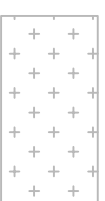


실린드

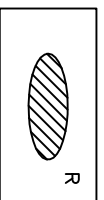


도장, 물트, 부식

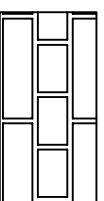


단면

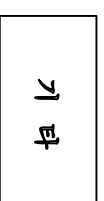

기타

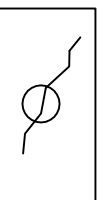

구경

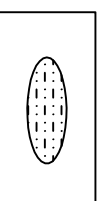

바위



벽돌

天


목 차	내 용	매 수	도면번호
1	교량대장	1	001
2	종평면도	1	002
3	교면포장	3	003~005
4	바 닥 판	6	006~011
5	주 형	28	012~039
6	가 로 보	6	040~045
7	신축이음장치	1	046
8	교량받침	2	047~048
9	방호벽(난간)	3	049~051
10	교 대	2	052~053
11	교 각	4	054~057

최영모

[illegible]


[illegible]

「하
「묘
「하
주

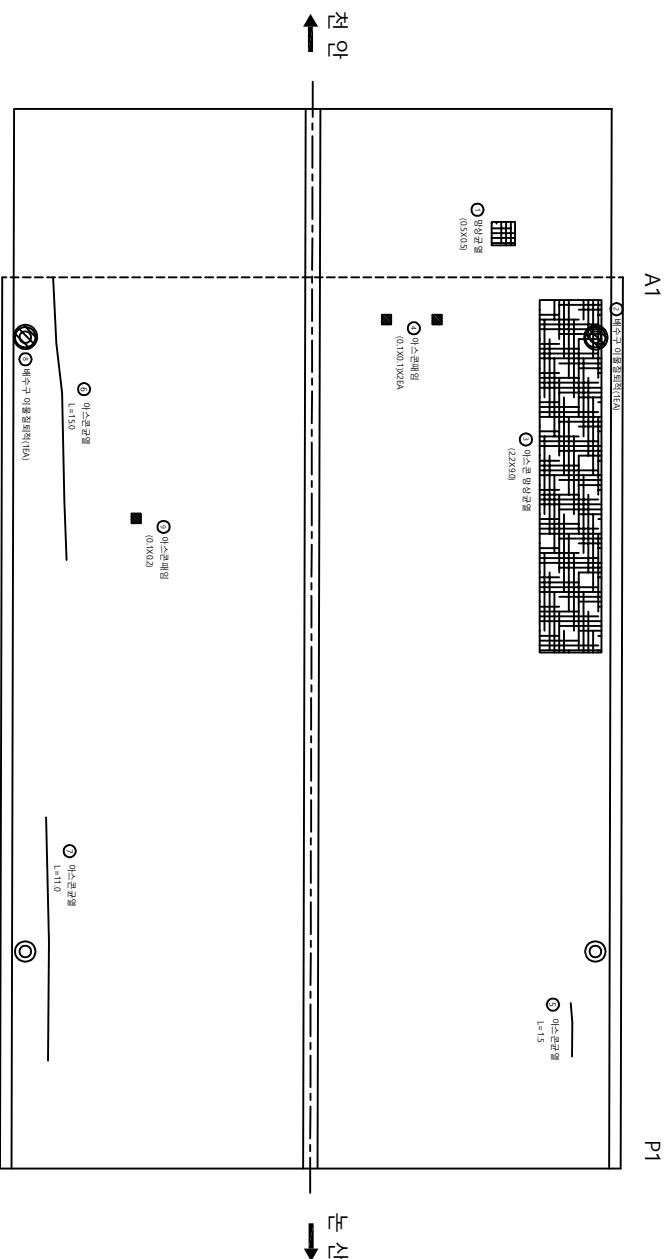

상속률표									
연령 단위/구분	상속내용	간접액 mm	상속금액			비고			
			내비 m	같이 m	총합 원				
1 구 전임	아스팔트상견결		0.5	0.5	₩ 1				
2 구 전임	콘크리트이음경계지		-	1	₩ 1				
3 구 전임	아스팔트상견결		2.2	9.0	₩ 1				
4 구 전임	아스콘배설		0.1	0.02	₩ 2				
5 구 전임	아스콘상견결		1.5	1.50	m 1				
6 구 전임	아스콘상견결		15.0	15.00	m 1				
7 구 전임	아스콘상견결		11.0	11.00	m 1				
8 구 전임	콘크리트이음경계지		-	1	EA 1				
9 신 토신	아스콘배설	0.1	0.2	0.02	₩ 1				
10									
11									
교면포장

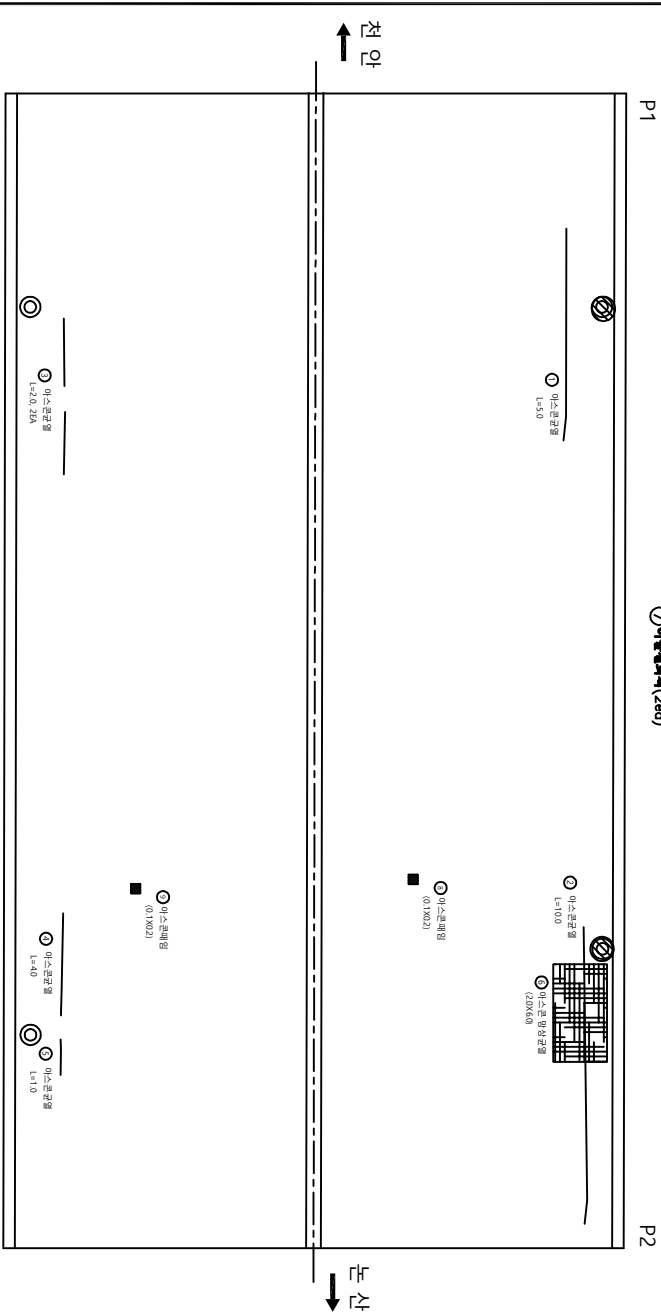

상세량표									
번	종	단위	수량	단위	내역	구분	구분	구분	비고
1	구	회차	1	회차	회차	회차	회차	회차	회차
2	구	회차	1	회차	회차	회차	회차	회차	회차
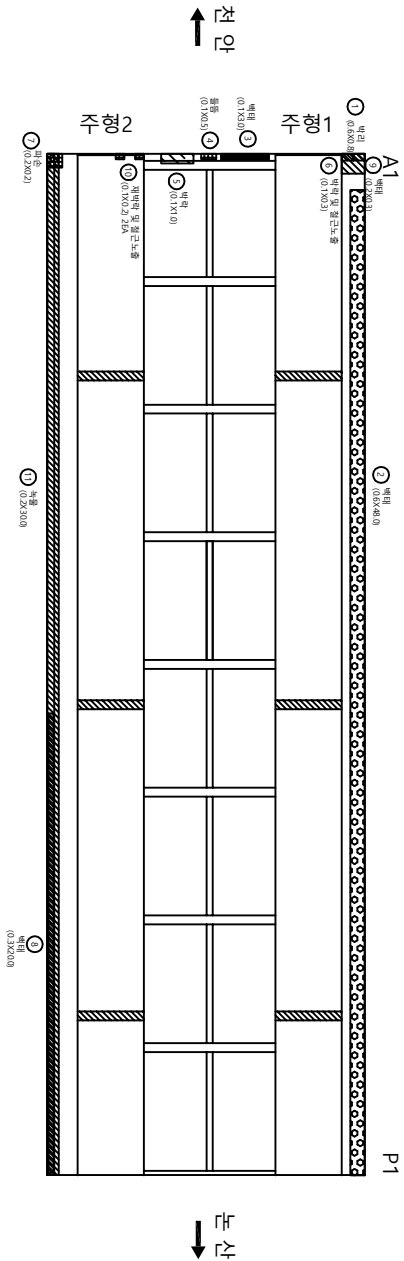

상세량표										비고
산정물량										
번호	신/구	단면	소요내용	규격폭 (mm)	너비 (m)	길이 (m)	물량 단위	개소		
1	구	천안	벽막 및 철근노출		0.6	0.8	0.48	m ²	1	
2	구	천안	벽막		0.6	4.8	2.88	m ²	1	
3	구	천안	벽막		0.1	3.0	0.30	m ²	1	
4	구	천안	돌출		0.1	0.5	0.05	m ²	1	
5	구	천안	벽막		0.1	1.0	0.10	m ²	1	
6	구	천안	벽막 및 철근노출		0.1	0.3	0.03	m ²	1	
7	구	천안	파수		0.2	0.2	0.04	m ²	1	
8	구	천안	벽막		0.3	20.0	6.00	m ²	1	
9	신	천안	벽막		0.2	0.3	0.06	m ²	1	
10	신	천안	벽막 및 철근노출		0.1	0.2	0.08	m ²	2	
11	신	천안	돌출		0.2	30.0	6.00	m ²	1	
12										
13										
천안논산고속도로(주)

도면명	도면번호	작성일자	작성인	검토인	승인인	도면번호
초봉교	바닥판					006


부
구
부

가
나
다
라

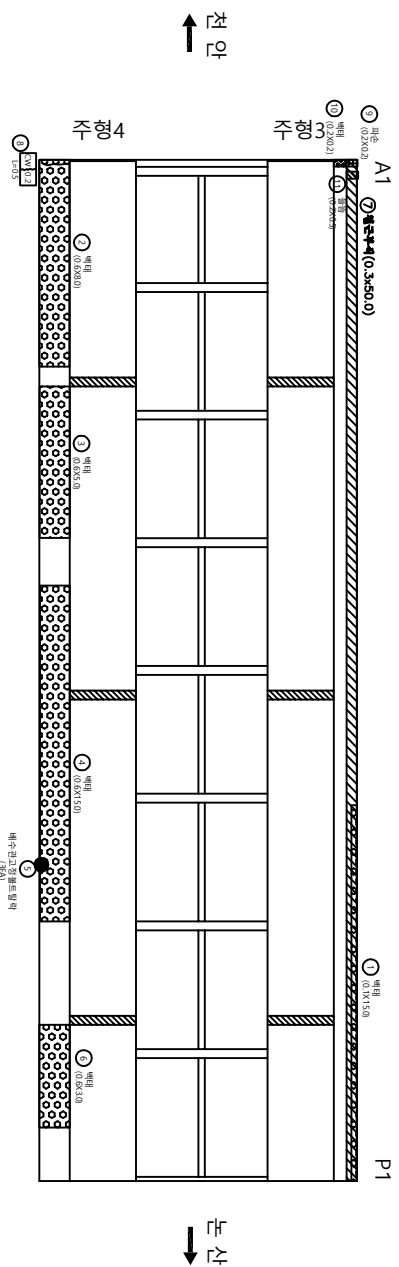[illegible]

바닥판


천안방향

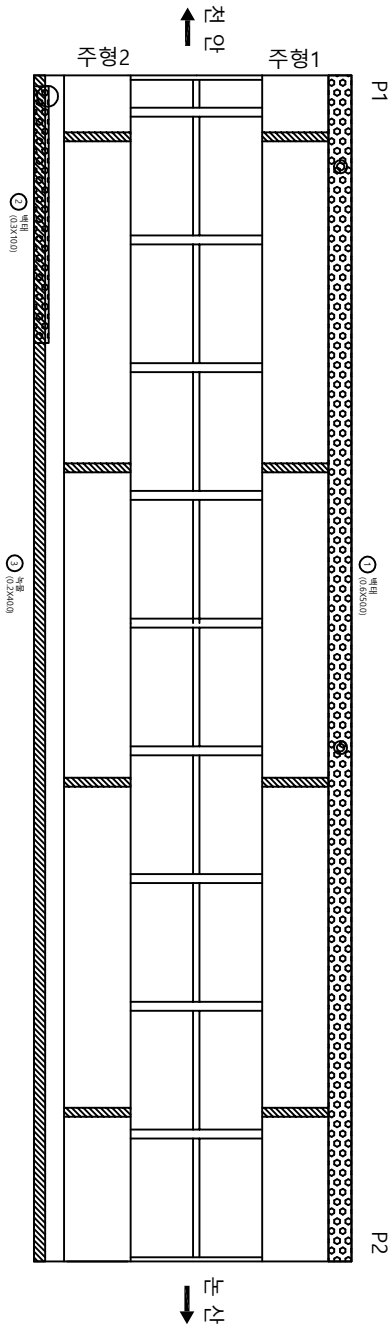

상세량표										비고
번호	신/구	명량 구분	손상내용	균열폭 mm	손상량					
					너비 m	길이 m	수량	단위	개소	
1	구	천안	배면		0.6	50.0	30.00	m ²	1	
2	구	천안	배면		0.3	10.0	3.00	m ²	1	
3	신	천안	복합		0.2	40.0	8.00	m ²	1	
4										
5										
바닥판

노산방향

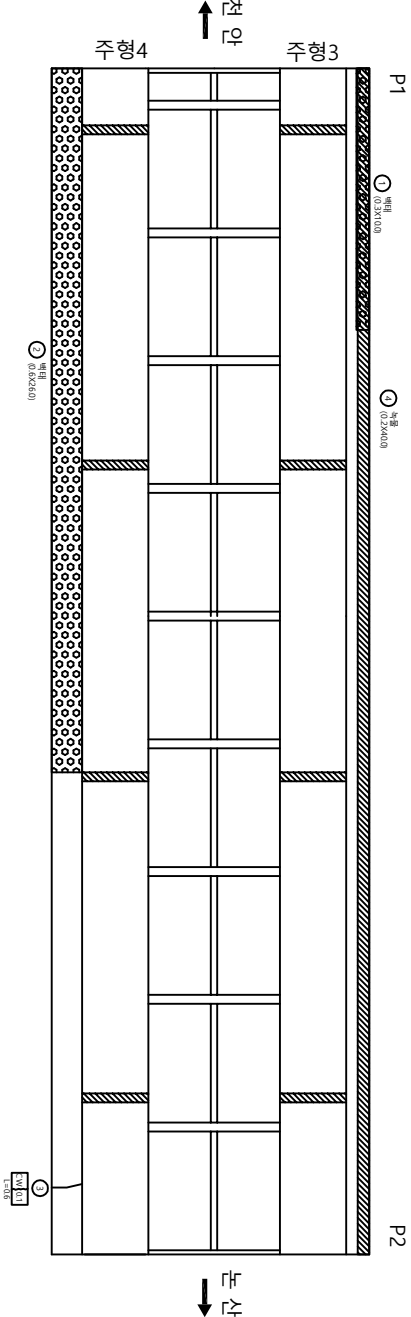

상세량표

번호	신/구 단위	단위	소재내용	단위				비고
				수량	단위	길이	단위	
1	구	노산	배터	0.3	10.0	3.00	m ²	1
2	구	노산	배터	0.6	26.0	15.60	m ²	1
3	구	노산	노출	0.1	0.6	0.60	m ²	1
4	신	천안	노출	0.2	40.0	8.00	m ²	1
5								
6								
천안논산고속도로(주)

도면명

초봉교

도면명

바닥판

확인자

판리자

작성자

날짜

1 : 100

파일명


058A08B04.dwg

도면번호

009

바닥판

천안방향

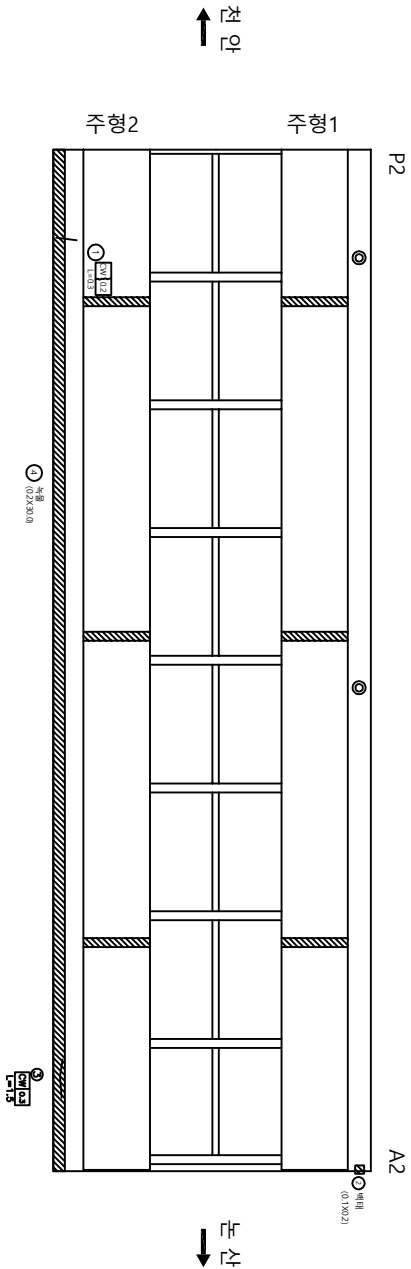

수량표

번호	신/구 부분	손상내용	수량					비고
			수량 mm	단위 m	길이 m	면적 m ²	개소	
1	구 천안	균열	0.2	3.0	3.00	m	1	
2	구 천안	벽체		0.1	0.2	0.02	m ²	1
3	구 천안	균열	0.3	1.5	1.50	m	1	
4	신 천안	벽체		0.2	3.00	6.00	m ²	1
5								
6								
천안논산고속도로(주)

도면명

초봉교

도면명

바닥판

작성자

판리자

작성일자

날짜

속도

파일명

도면번호

2017. 12


1 : 100

058A08B05.dwg

010

바닥판

눈산방향

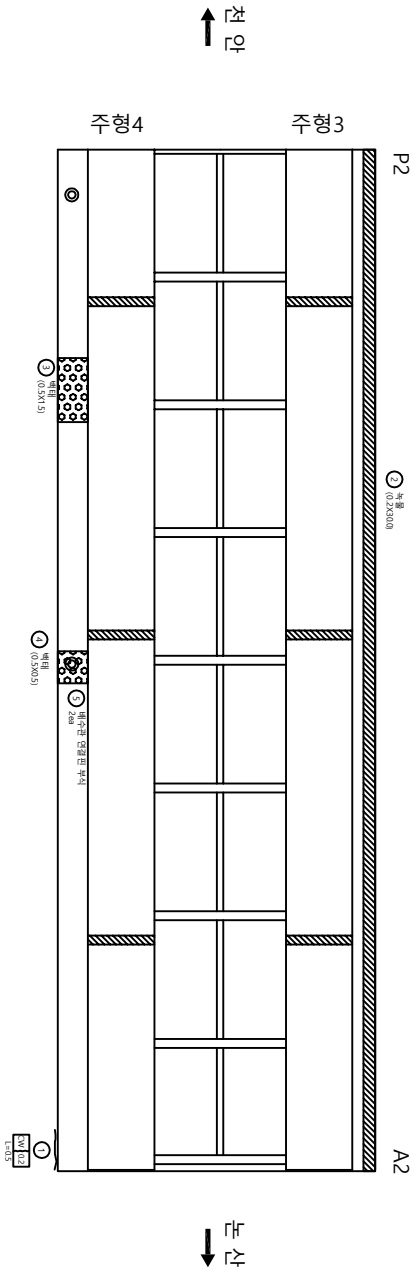

산정표




번호	신/구	방화층	단면	산정내용		산정결과		비고
				규격	길이	단면	계수	
1	구	노상	0.2	0.5	0.50	m	1	
2	신	천안		0.2	30.0	6.00	m	1
3	신	천안		0.5	1.5	0.75	m	1
4	신	천안		0.5	0.5	0.25	m	1
5	신	천안				2.00	FA	2
6								
7								
천안논산고속도로(주)

도면명	도면번호	작성일자	작성인	검토인	날짜	속도	파일명	도면번호
초봉교		바닥판			2017. 12	1 : 100	058A08B06.dwg	011

표(표)
한(한)
기(기)

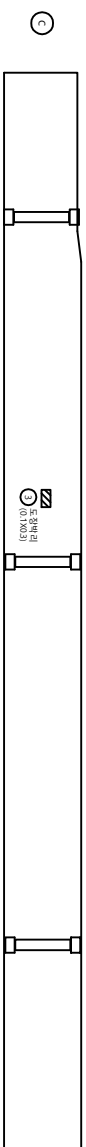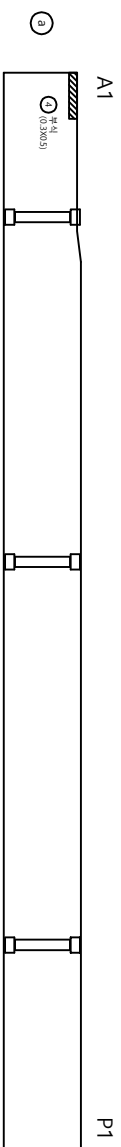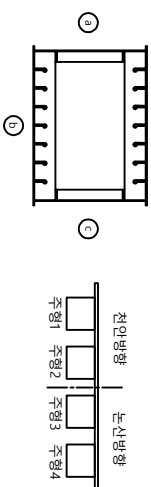
[illegible]

주 형 (외부)

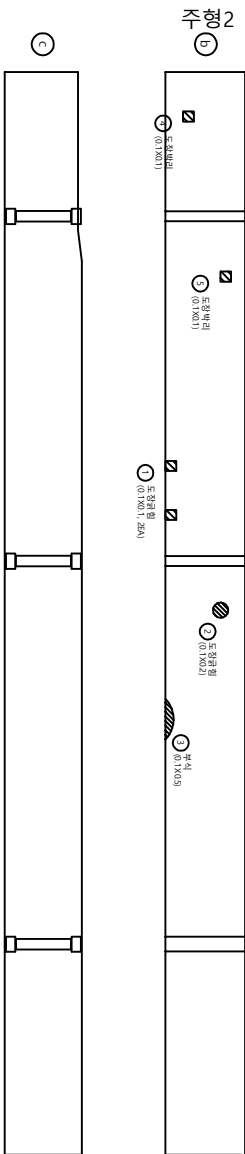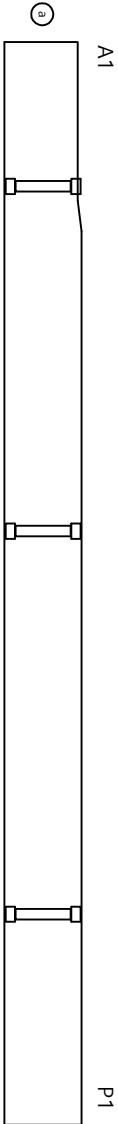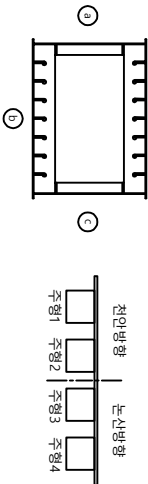

상 품 명									
번호	신/구	부호	상 품 내 용	단 위				개 소	비 고
				규격	단위	길이	수량		
1	구	전	도장	mm	m	0.1	0.02	m ²	2
2	구	전	도장	mm	m	0.1	0.02	m ²	1
3	구	전	부식	mm	m	0.1	0.05	m ²	1
4	신	전	도장	mm	m	0.1	0.01	m ²	1
5	신	전	도장	mm	m	0.1	0.01	m ²	1
6									
7									
주 형 (외부)

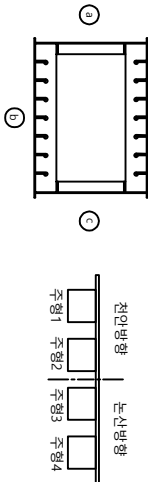

A1

P1

①



주형3

②



③



상세표

번호	신/구	위치	상세내용	단위				비고
				길이	폭	높이	중량	
1	구	보상	보상	0.1	0.1	0.01	m ²	보상필요
2	구	보상	보상	0.1	0.1	0.01	m ²	보상필요
3	구	보상	보상	0.1	0.3	0.03	m ²	보상필요
4								
5								
천안산업고속도로(주)

도

조

도

주 형 (외부)

확

판

작

날



속

파


도

014

부하 (인도)

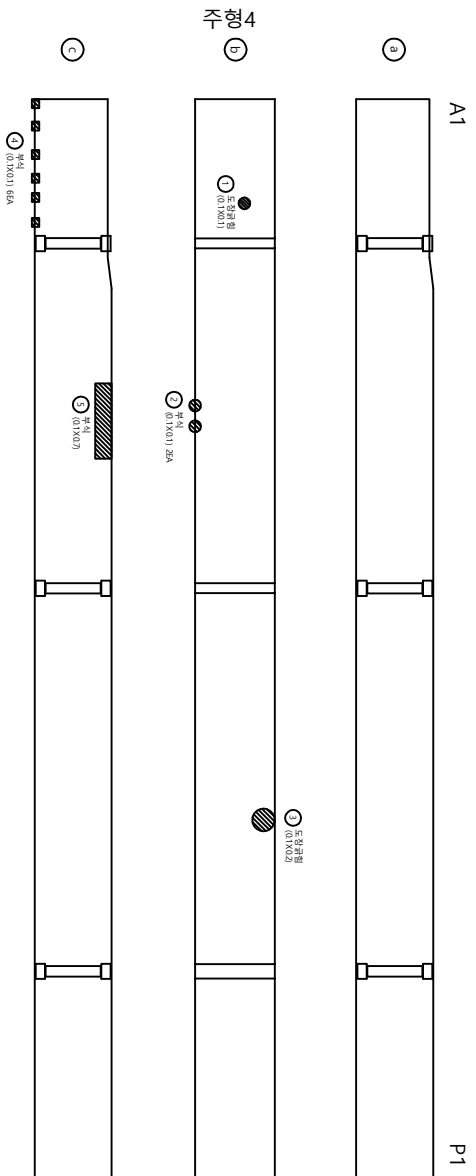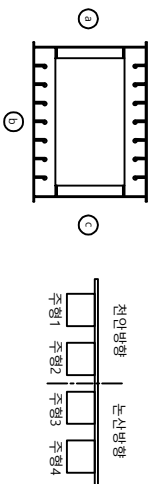
[illegible]

주 형 (외부)

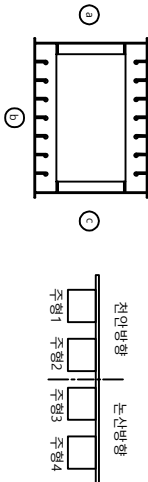

P1

P2

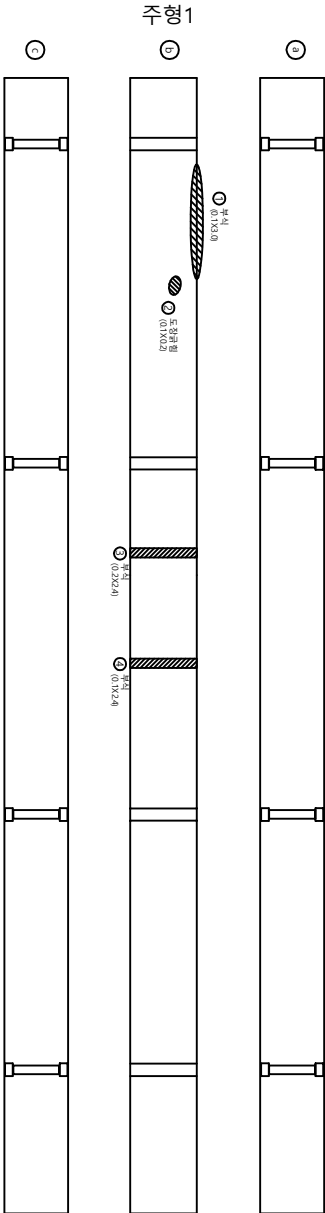

상 품 명


번호	신/구	부호	상 품 내 용	단 위				개 소	비 고
				규격	단 위	길이	물 량		
1	신	전안	부식	mm	m	3.00	0.30	m ²	1
2	구	전안	도장	mm	m	0.2	0.02	m ²	1
3	구	전안	부식	mm	m	0.2	0.02	m ²	1
4	구	전안	부식	mm	m	0.1	0.01	m ²	1
5									
6									
천안고속도로(주)

도	도	주 형 (외부)	작	판	작	날	속	과	도
경	경		인	비	정	2017. 12	1 : 100	058A09J05.dwg	016
		초							
		봉							
		교							


주 형 (외부)

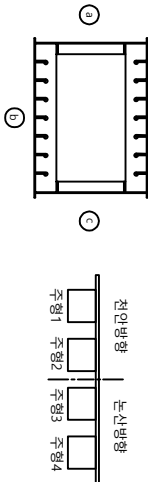

P1



P2

주 형 2


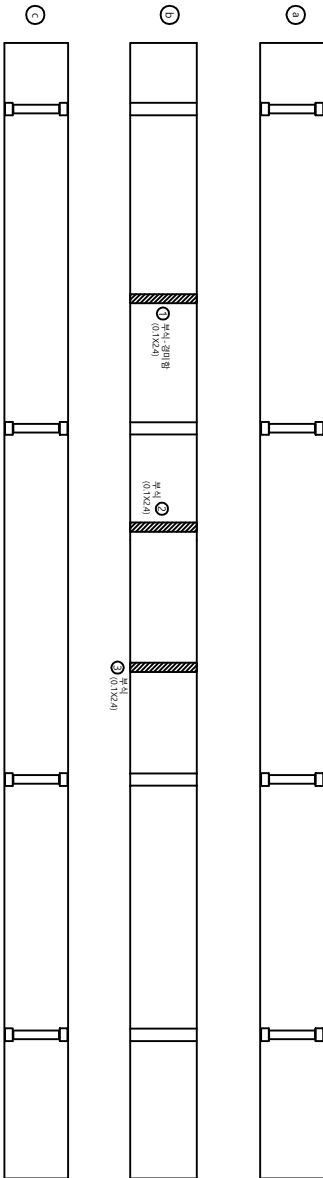


상 품 명									
번 호	신/구	부호	산상 내용	규격			단 위		
				mm	m	m	m	m	개 소
1	구	전인	부식	0.1	2.4	0.24	m	1	부수 필요
2	구	전인	부식	0.1	2.4	0.24	m	1	부수 필요
3	구	전인	부식	0.1	2.4	0.24	m	1	부수 필요
4									
5									
부하 (인도)

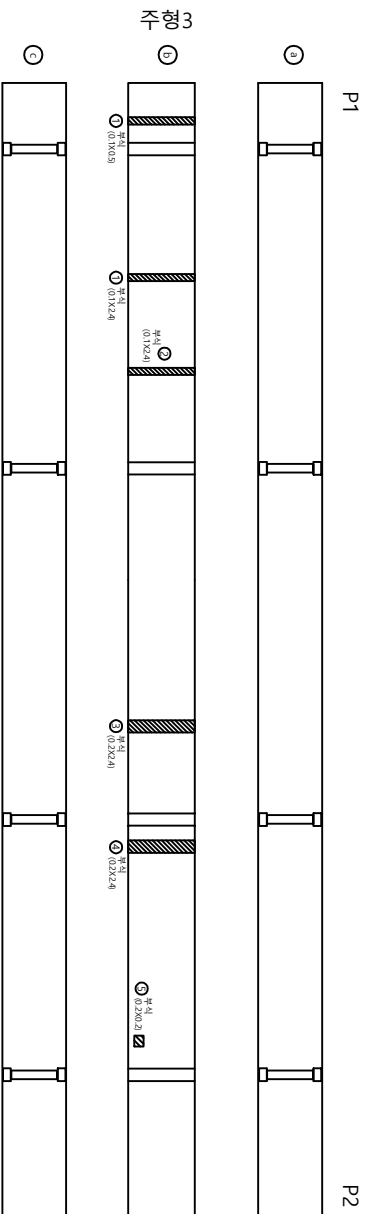
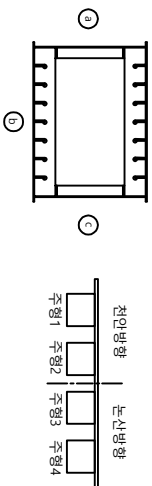
[illegible]

주 형 (외부)

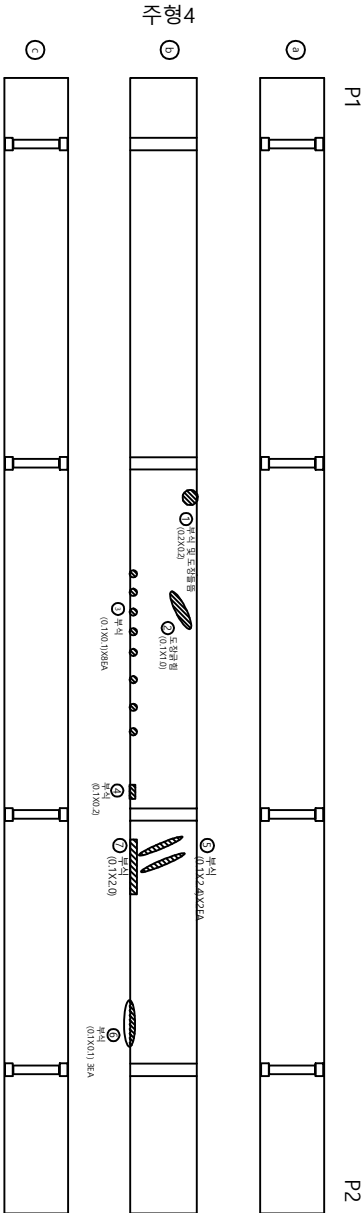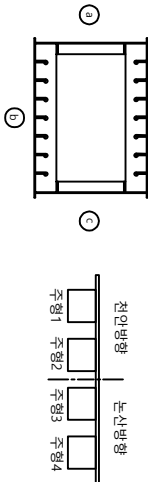



상 상 표									
번호	신/구	위치	상 상 내 용	상 상 표 형				비 고	
				구 경 폭	너 비	깊 이	물 량		
1	구	보 상	부 식 및 도 장 등	mm	m	m	단 위	개 소	
2	구	보 상	도 장 구 입		0.2	0.2	0.04	m ²	1
3	구	보 상	부 식		0.1	0.1	0.10	m ²	1
4	구	보 상	부 식		0.1	0.1	0.08	m ²	8
5	구	보 상	부 식		0.1	0.2	0.02	m ²	1
6	구	보 상	부 식		0.1	2.4	0.48	m ²	2
7	신	보 상	부 식		0.1	0.1	0.03	m ²	3
8					2.0	0.20			1
9									
10									
주 형 (외부)

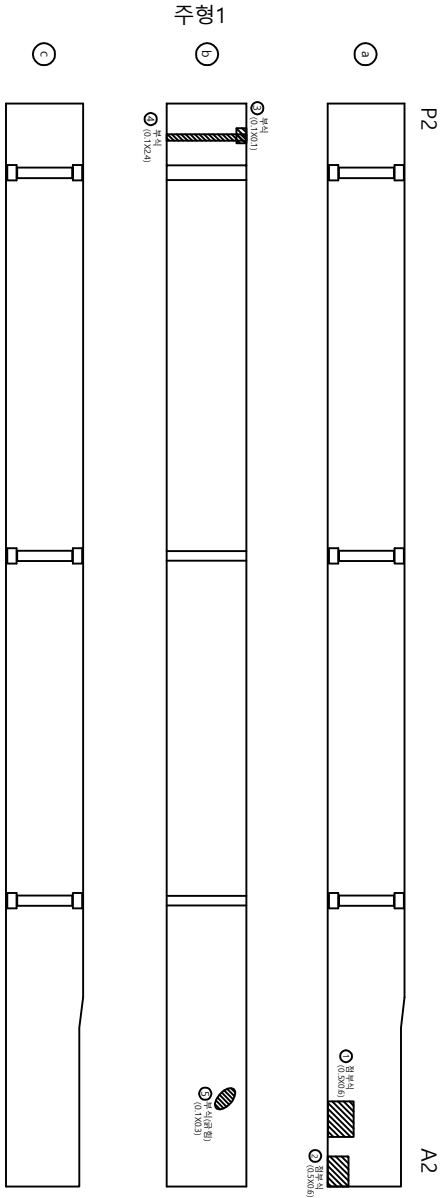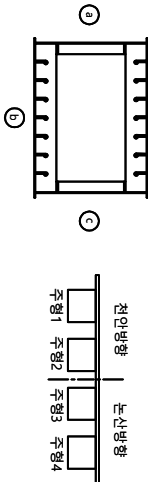



상 품 명									
번호	신/구	부호	상 품 내 용	단 위				개 소	비 고
				규격	길이	면적	부피		
1	구	전안	정면식	mm	m	m ²	m ³	1	보수 필요
2	신	전안	정면식		0.5	0.6	0.30	m ²	보수 필요
3	구	전안	부식		0.1	0.1	0.01	m ²	보수 필요
4	구	전안	부식		0.1	2.4	0.24	m ²	보수 필요
5	구	전안	부식		0.1	0.3	0.03	m ²	보수 필요
6									
7									
주 형 (외부)

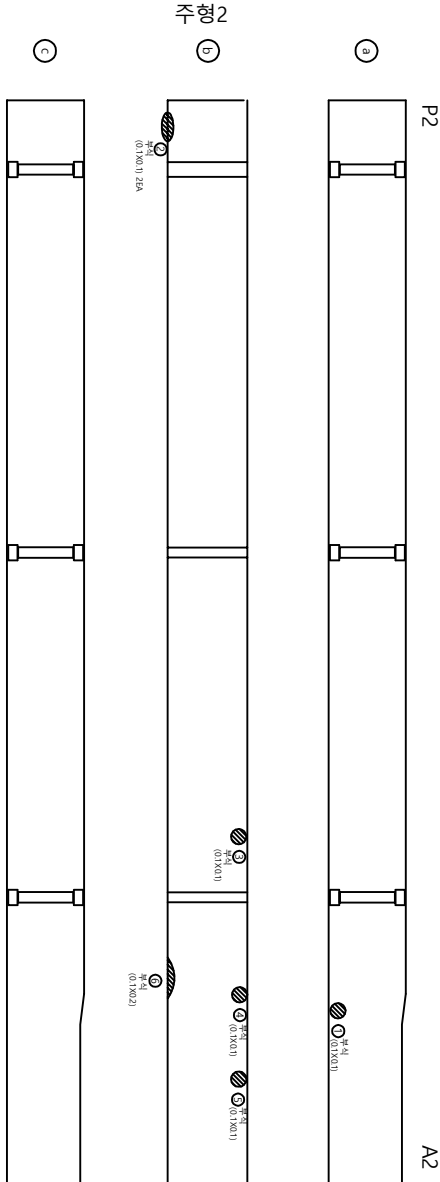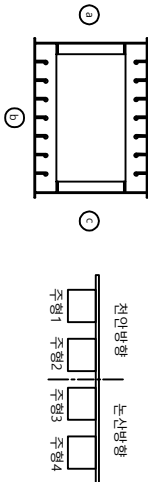



산정표										
번호	신/구	방향	손상내용	손상물량					비고	
				관입깊이 (mm)	타격 타격 타격	길이 (m)	물량 단위	개소		
1	구	전면	부식		0.1	0.1	0.01	m ²	1	보수필요
2	구	전면	부식		0.1	0.1	0.02	m ²	2	보수필요
3	구	전면	부식		0.1	0.1	0.01	m ²	1	보수필요
4	구	전면	부식		0.1	0.1	0.01	m ²	1	보수필요
5	구	전면	부식		0.1	0.1	0.01	m ²	1	보수필요
6	구	전면	부식			0.2	0.02	m ²	1	보수필요
7										
8										
18			부식							
19			부식							
20			부식							
21			부식							
22										
23										
주 형 (외부)

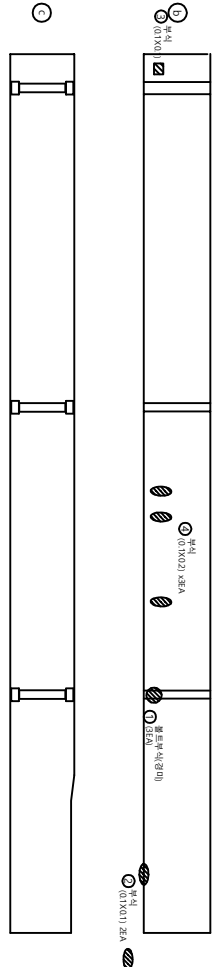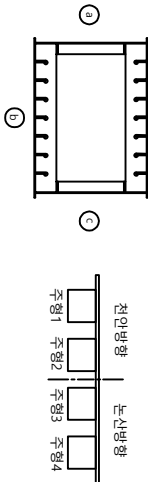



상세량표										
번호	신/구	형식	손상내용	손상량량				단위	개소	비고
				관입깊이 (mm)	너비 (m)	길이 (m)	물량			
1	구	보신	플트부식		0.1	0.1	300	개소	3	
2	구	보신	부식		0.1	0.1	0.02	m ²	2	보수필요
3	신	보신	부식		0.1	0.1	0.01	m ²	1	
4	신	보신	부식		0.1	0.2	0.06	m ²	3	
5										
6										
주 형 (외부)

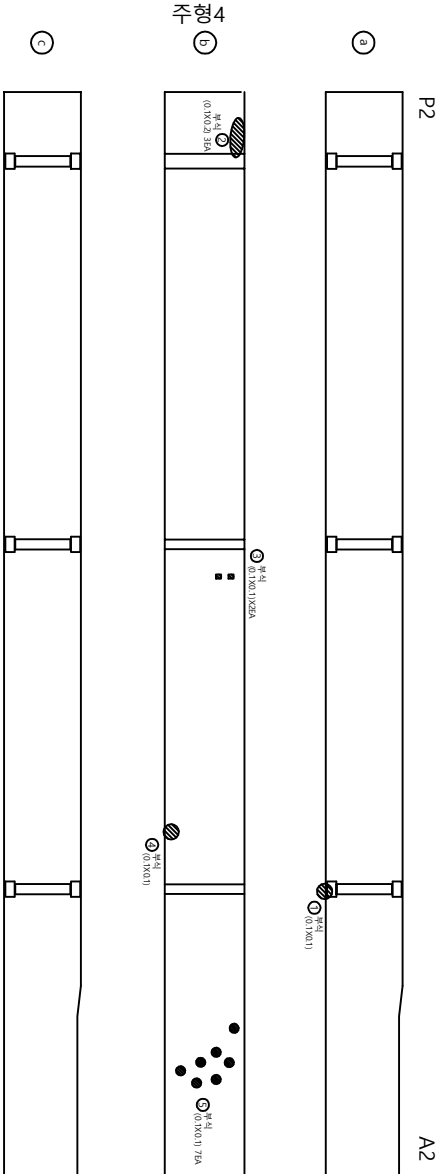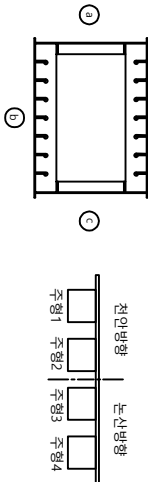



산 설 계 표										
번호	신/구	위치	산설내용	산설물량				단위	개수	비고
				규격 (mm)	너비 (m)	깊이 (m)	용량			
1	구	보신	부식		0.1	0.1	0.01	m ²	1	보수필요
2	구	보신	부식		0.1	0.2	0.06	m ²	3	보수필요
3	구	보신	부식		0.1	0.1	0.02	m ²	2	
4	구	보신	부식		0.1	0.1	0.01	m ²	1	보수필요
5	구	보신	부식		0.1	0.1	0.07	m ²	7	보수필요
6										
7										
주 형 (내부)

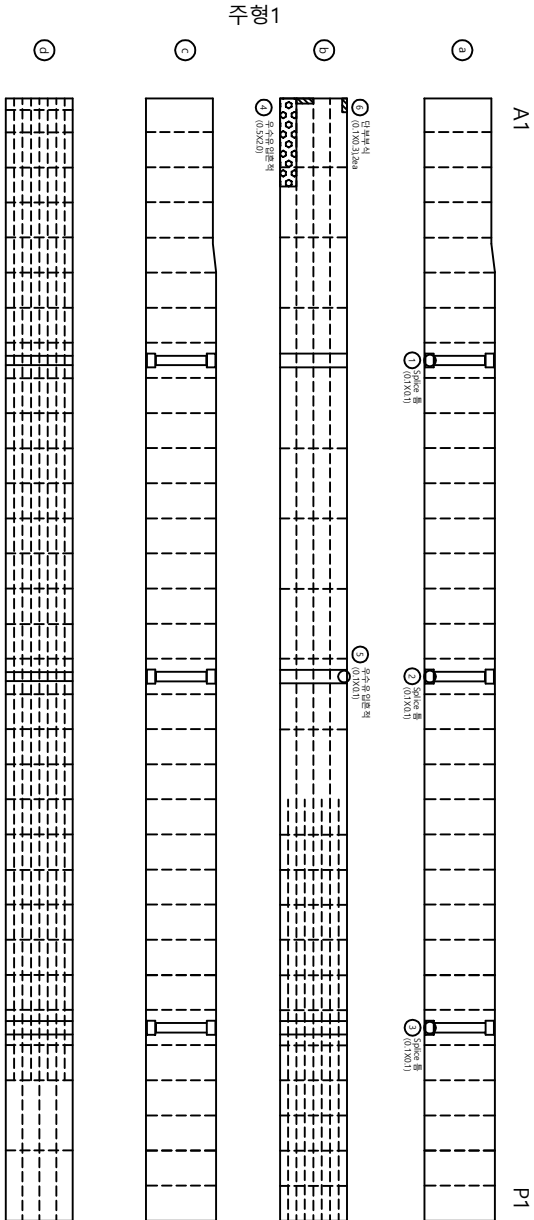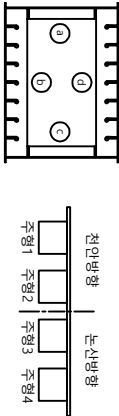

상 품 명										비고	
번호	단위	수량	단위	단위	단위	단위	단위	단위	단위	단위	단위
1	구	전안	Splice 플	0.1	0.1	0.01	㎡	1			
2	구	전안	Splice 플	0.1	0.1	0.01	㎡	1			
3	구	전안	Splice 플	0.1	0.1	0.01	㎡	1			
4	구	전안	무수유입온도	0.5	2.0	1.00	㎡	1			
5	구	전안	무수유입온도	0.1	0.1	0.01	㎡	1			
6	구	전안	단부부식	0.1	0.3	0.06	㎡	2			
7											
8											
주 형 (내부)

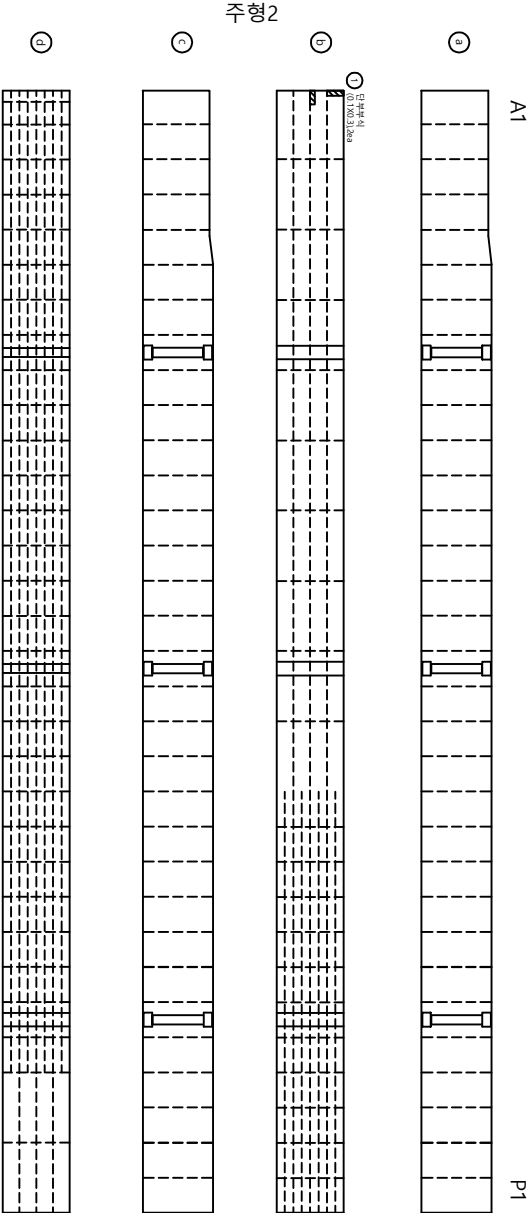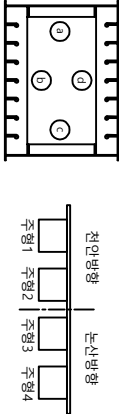

상 품 명									
번호	신/구	부호	단부부식	단부부식				단부	개소
				길이	단부	단부	단부		
1	구	전안	단부부식	0.1	0.3	0.06	㎡	2	비고
2									
3									
천안조선고속도로(주)

도

초

도

주 형 (내부)

확

판

작



날

속

058A1002.dwg

025

주 형 (내부)

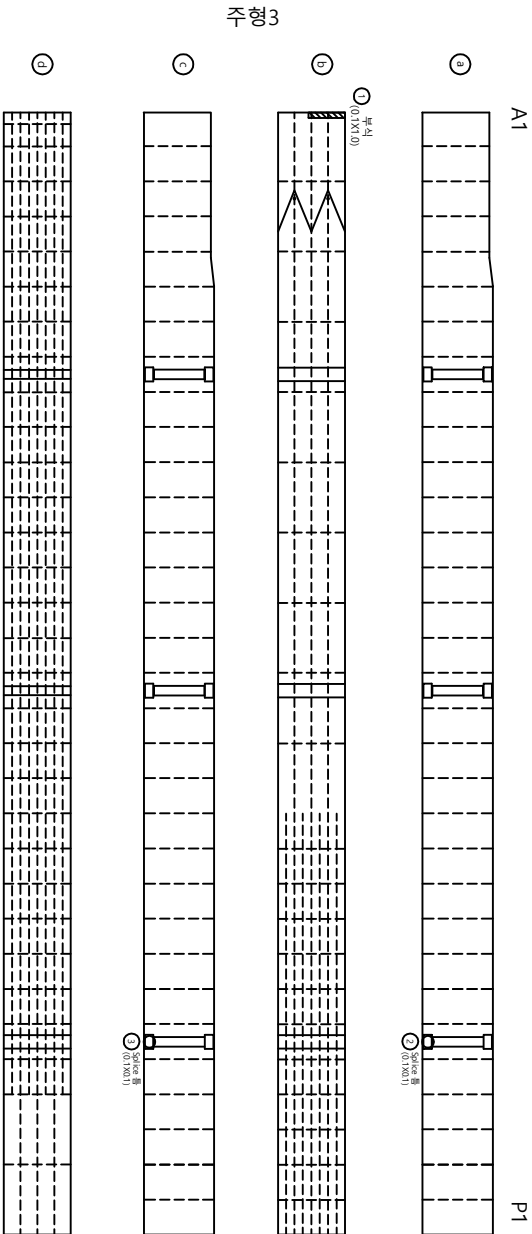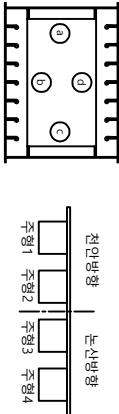

상 품 명									
번호	신/구	단위	수량	단위	단위	단위	단위	단위	단위
1	구	노신	부식	0.1	1.0	1.00	㎡	1	
2	구	노신	Splice	0.1	0.1	0.01	㎡	1	
3	구	노신	Splice	0.1	0.1	0.01	㎡	1	
4									
5									
천안논산고속도로(주)

도

초

도

주 형 (내부)

작

판

작






날

속

파



도

주 형 (내부)

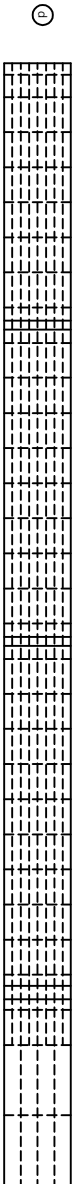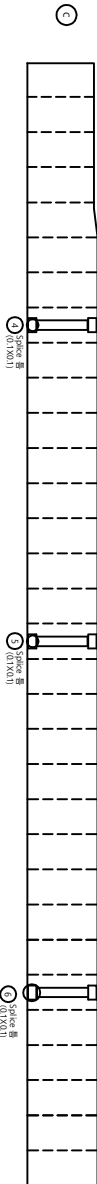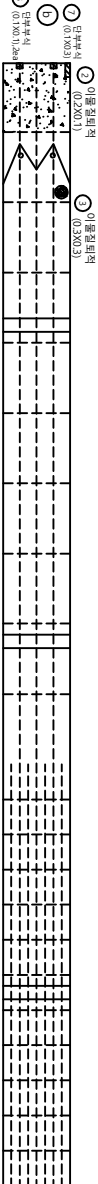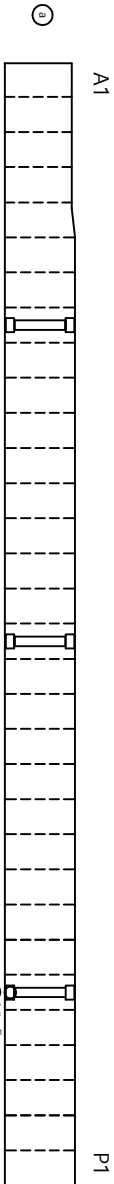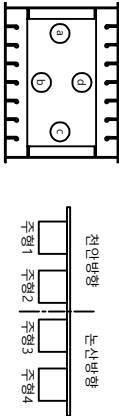



상 품 명										비고									
상 품 명										비고									
번호	신/구	단위	상 품 내 용	규격/용량	단위	길이	단위	중량	단위	개소									
1	구	보신	Splice 플	0.1	0.1	0.01	m	1	m	1									
2	구	보신	이물침적	0.2	0.1	0.02	m	1	m	1									
3	구	보신	이물침적	0.3	0.3	0.09	m	1	m	1									
4	구	보신	Splice 플	0.1	0.1	0.01	m	1	m	1									
5	구	보신	Splice 플	0.1	0.1	0.01	m	1	m	1									
6	구	보신	Splice 플	0.1	0.1	0.01	m	1	m	1									
7	구	보신	단부부식	0.1	0.3	0.03	m	1	m	1									
8	구	보신	단부부식	0.1	0.1	0.02	m	2	m	2									
9																			
10																			
주 형 (내부)

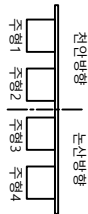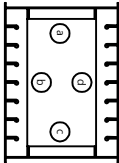

P1

P2

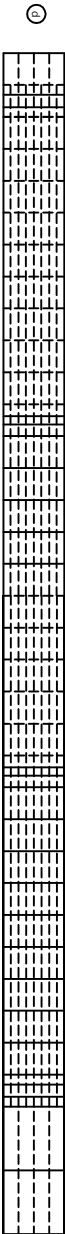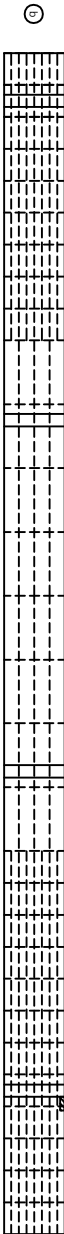

1
층


산정표										비고	
번호	신/구	방향	산정내용	산정률량			단위	개소			
				규격폭 mm	너비 m	길이 m	몰량				
1	구	천안	Splice 틀		0.1	0.1	0.01	m ²	1		
2	구	천안	Splice 틀		0.1	0.1	0.01	m ²	1		
3	구	천안	Splice 틀		0.1	0.1	0.01	m ²	1		
4	구	천안	Splice 틀		0.1	0.1	0.01	m ²	1		
5	신	천안	점부식		0.2	0.5	0.10	m ²	1		
6											
7											
천안논산고속도로(주)

도면명	도면명	작성일자	확인일자	날짜	속도	파일명	도면번호
초봉교	주형 (내부)			2017. 12	1 : 100	058A1005.dwg	028


주 형 (내부)

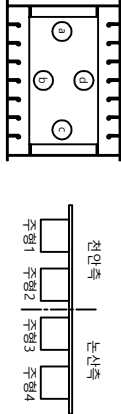

P1

P2

주형2

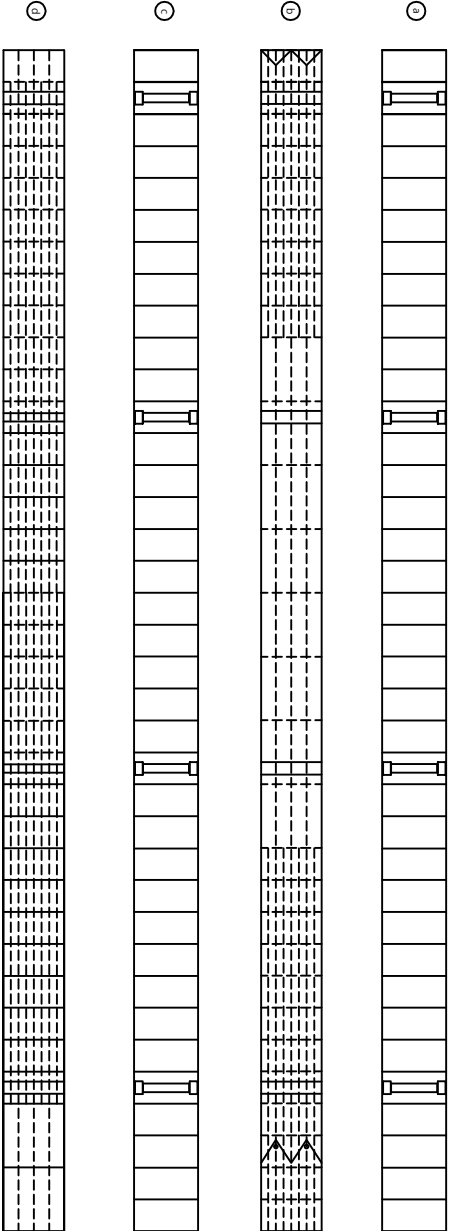

상세량표									
번호	신/구	평면	단면	상세내용	단위				비고
					수량	단위	단위	단위	
1									
2									
천안산업고속도로(주)

도

형

교

조

보

교

도

형

교

조

보

교

도

형</


주 형 (내부)

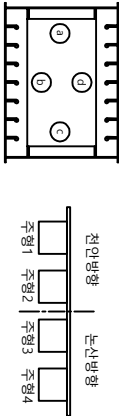

P1

P2

주형3

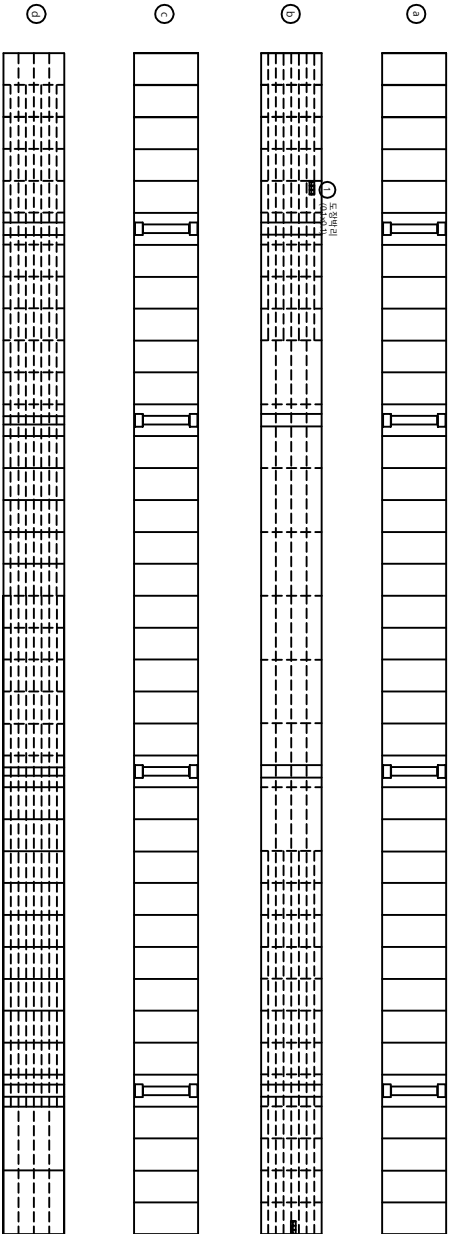

상 품 명 표																			
번호	신/구	평면	상상 내용	단위				개소	비고										
				길이	너비	높이	중량												
1	신	노신	노신배리	mm	0.1	0.1	0.01	m ²	1										
2	신	노신	노신배리		0.1	0.1	0.01	m ²	1										
3																			
4																			
천안논산고속도로(주)

도

형

교

조

보

교

도

형

교

주 형 (내부)

작

인

자

판

비

자

작

성

자

날

짜

2017. 12

속

력

1 : 100

파

일

명

058A1007.dwg



도

면

호



030

주 형 (내부)

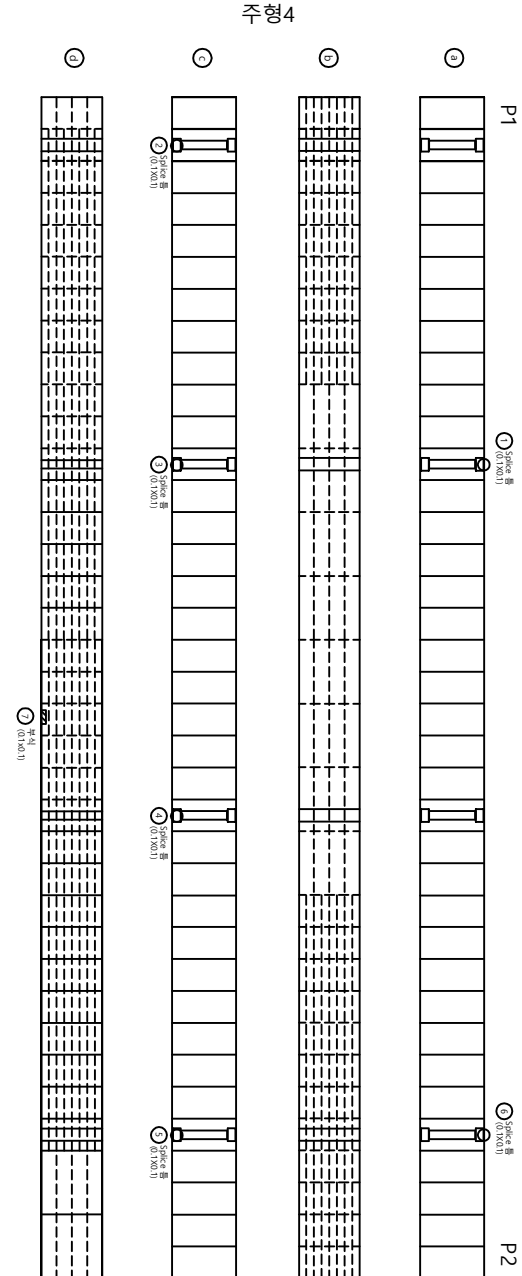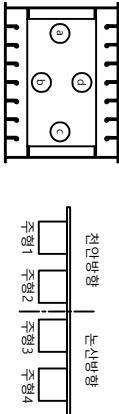

상 품 명 호										비고									
번호	신/구	부호	안전내용	안전수량				단위	개소										
				규격	면적	길이	물량												
1	구	보신	Splice 통	mm	0.1	0.1	0.01	m ²	1										
2	구	보신	Splice 통		0.1	0.1	0.01	m ²	1										
3	구	보신	Splice 통		0.1	0.1	0.01	m ²	1										
4	구	보신	Splice 통		0.1	0.1	0.01	m ²	1										
5	구	보신	Splice 통		0.1	0.1	0.01	m ²	1										
6	구	보신	Splice 통		0.1	0.1	0.01	m ²	1										
7	신	보신	부식		0.1	0.1	0.01	m ²	1										
8																			
9																			
주 형 (내부)

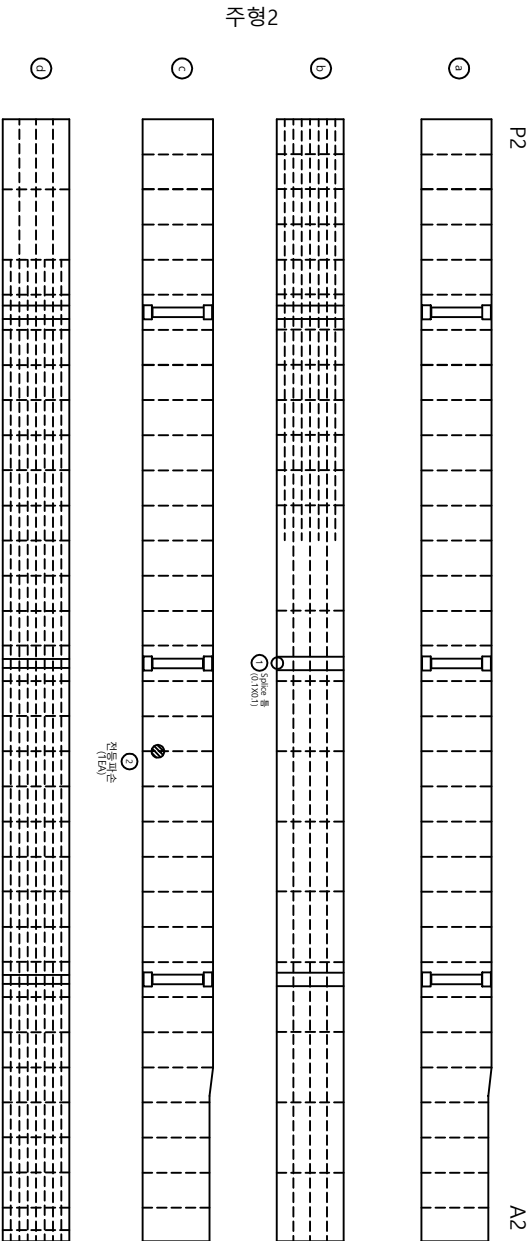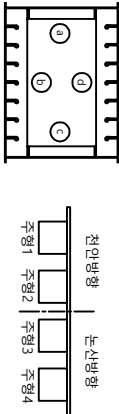

상 황 표


번호	신/구	위치	상 황 내 용	상 황 표				비 고
				규격	단 위	단 위	단 위	
1	구	전 안	Splice 통	mm	0.1	0.1	0.01	개 소
2	구	전 안	전 동 배 선	m	1	1.00	개 소	1
3								
4								
주 형 (내부)

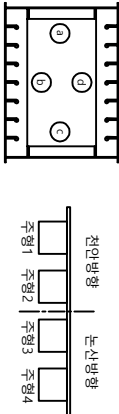


P2


A2

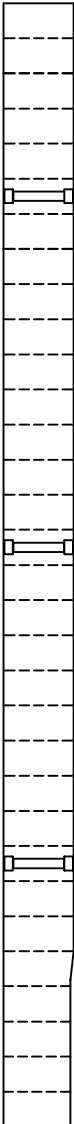


주형3

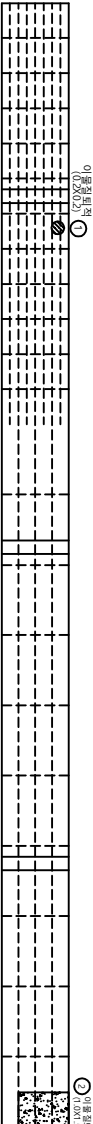

주형4

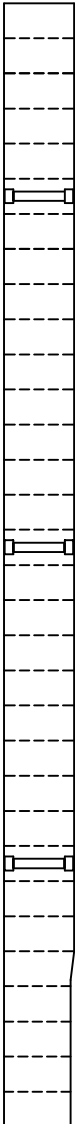

주형5

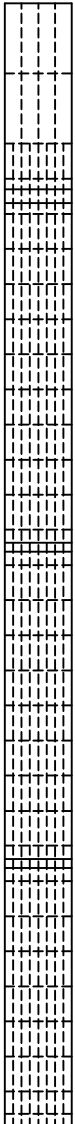

단면도

번호	신/구	단면	단면 내용	단면 길이				비고
				길이	단면	단면	단면	
1	신	노산	이동장착	0.2	0.2	0.04	1	
2	구	노산	이동장착	1.0	1.5	1.50	1	
3								
4								
천안논산고속도로(주)

도면

초 록

도면

주 형 (내부)

작업자

관리자

작성일자

날짜

속도

파일명

도면번호



2017. 12

1 : 100

058A1011.dwg


034

주 형 (내부)

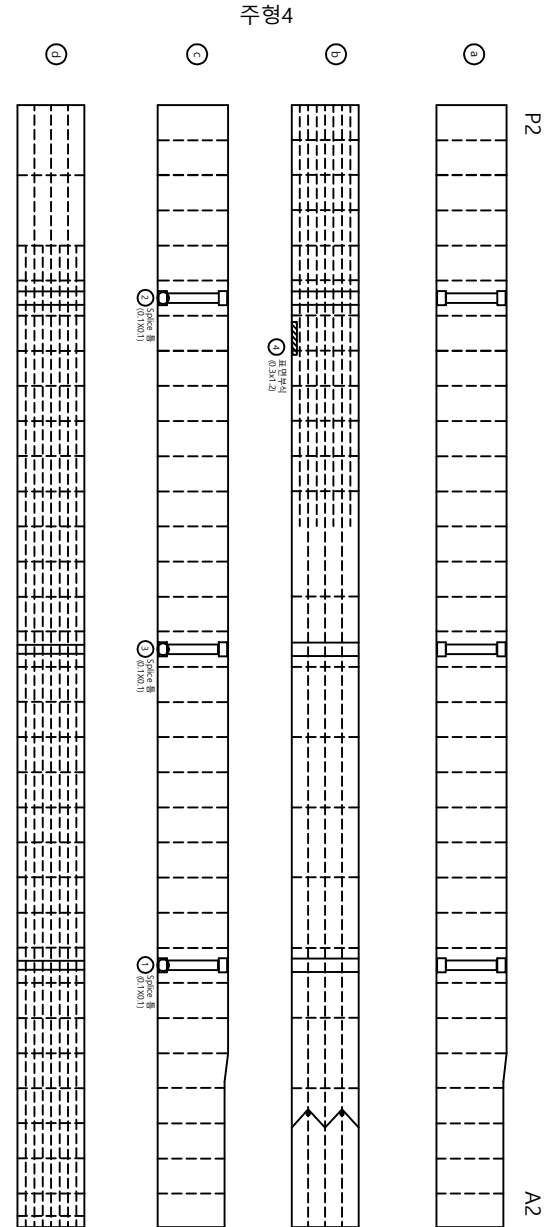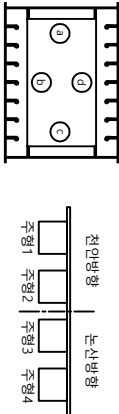

상수물량표										비고
번호	신/구	위치	안전내용	안전물량						
				규격/종	단위	개소	계산			
			mm	내비 m	길이 m	용량	단위	개소		
1	구	노선	Splice 용		0.1	0.1	0.01	m ²	1	
2	구	노선	Splice 용		0.1	0.1	0.01	m ²	1	
3	구	노선	Splice 용		0.1	0.1	0.01	m ²	1	
4	신	노선	표면부착		0.3	1.2	0.36	m ²	1	
5										
6										
격벽

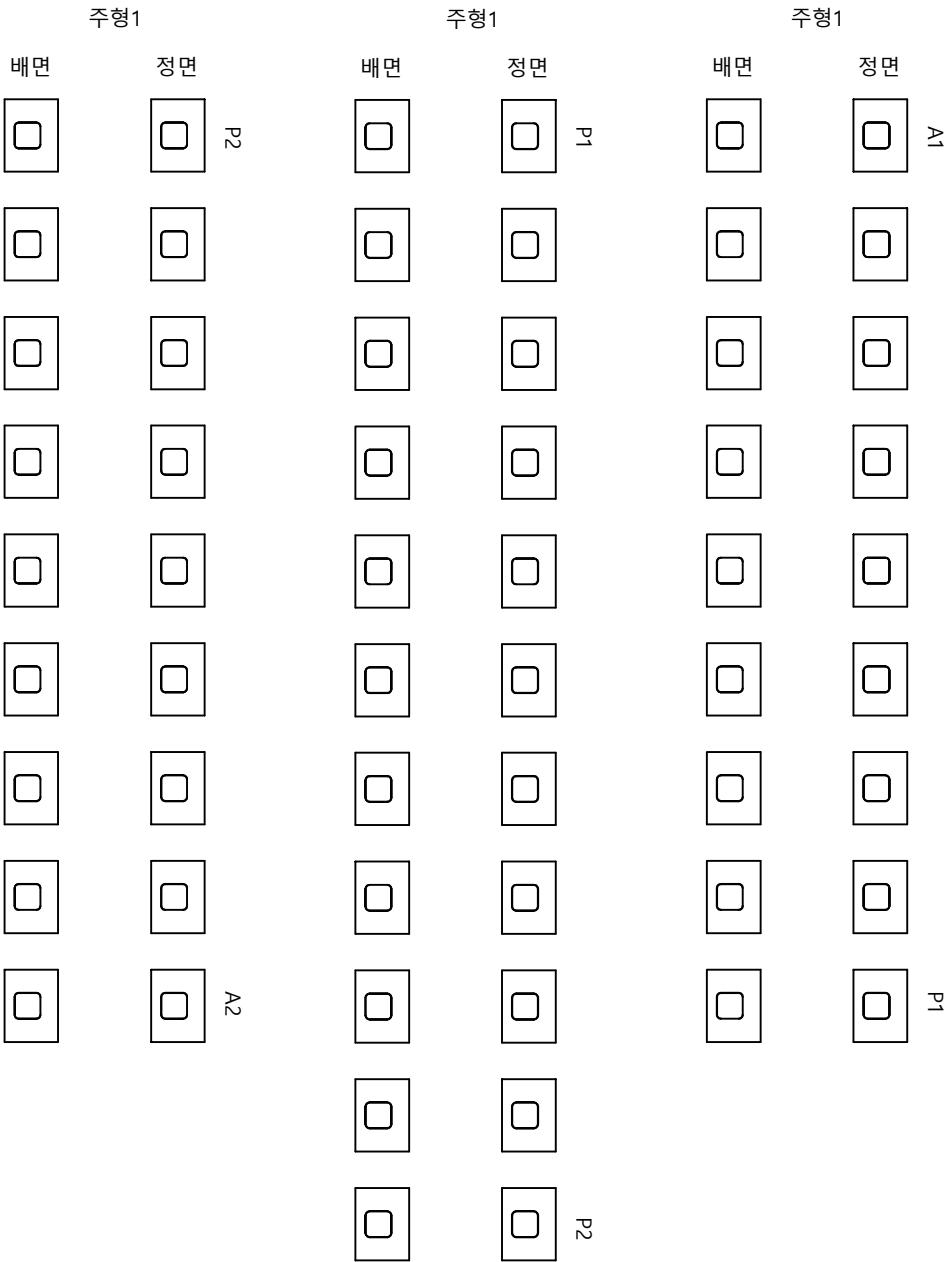


상세표									
번호	신/구	위치	설치내용	단면치수				비고	
				길이	너비	높이	단면		
1				mm	m	m			
2									
3									
격벽




상세량표									
번호	신/구	위치	산입내용	산정수량				비고	
				수량	단위	길이	개소		
1					m				
2					m				
격벽

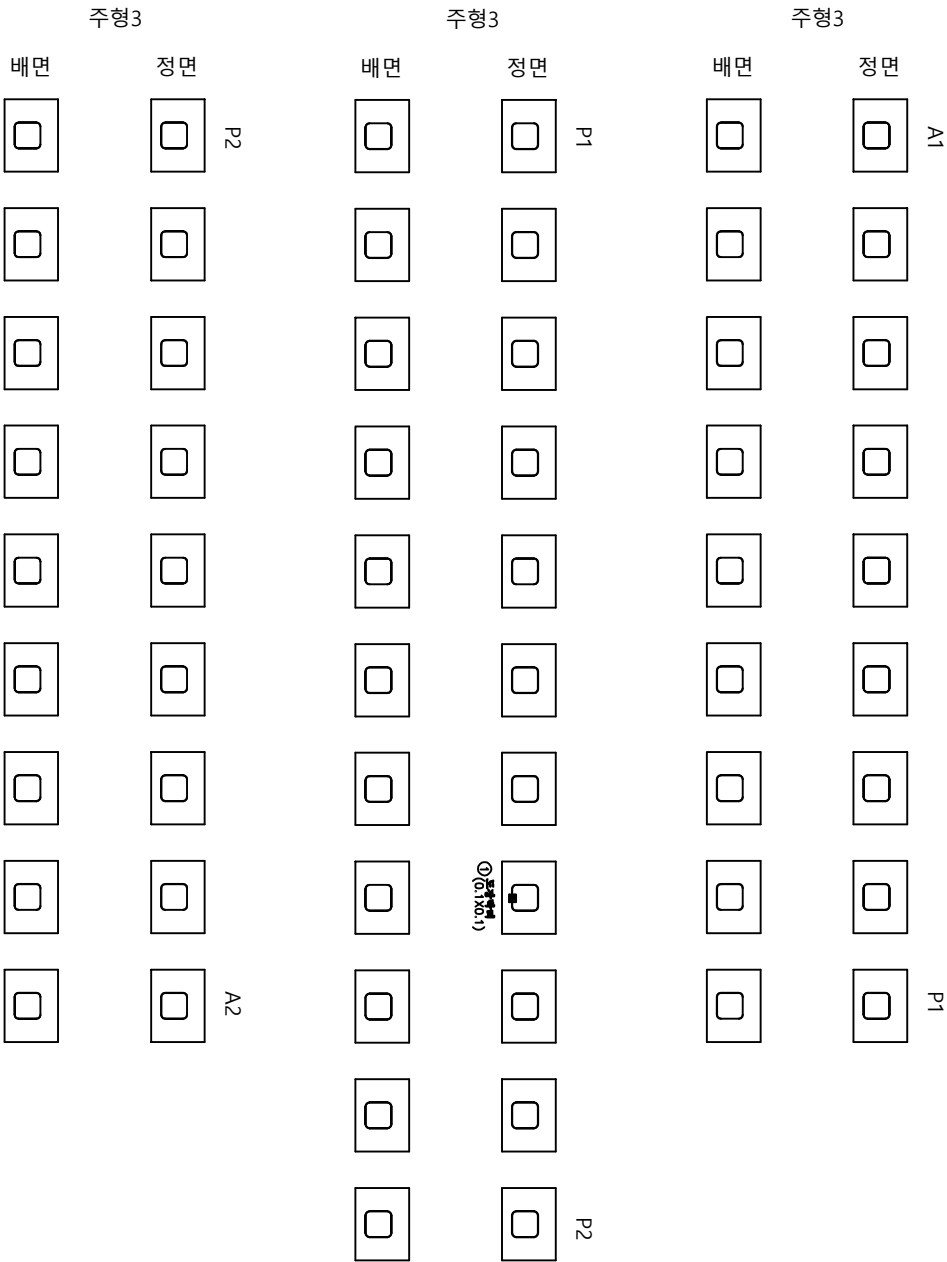



상세량표									
번호	신/구	단면	손상내용	산정수량				비고	
				수량	단위	길이	면적		
1	구	노상	노상배리	0.1	m	0.01	m ²	1	
2									
3									
격벽

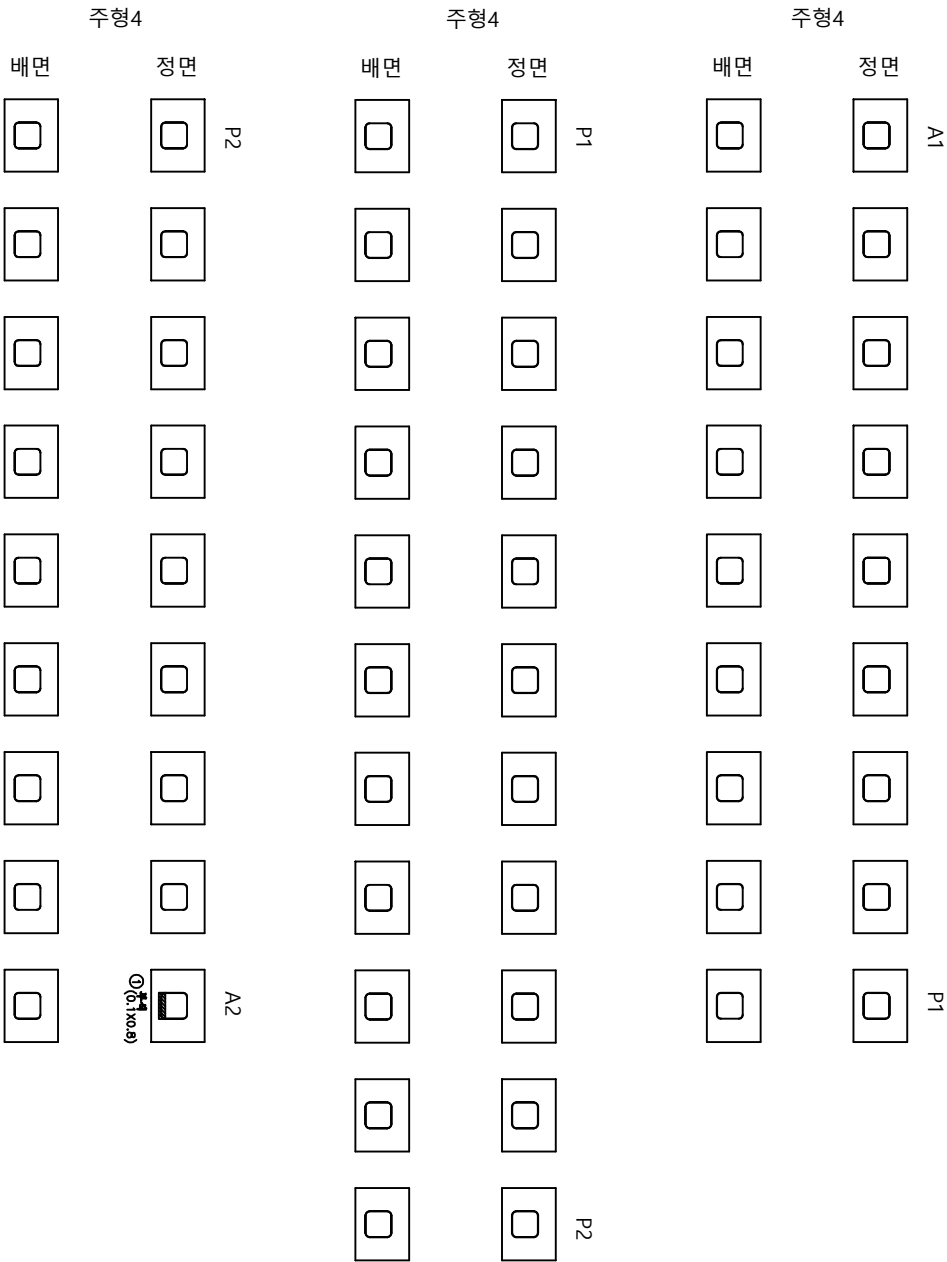



상세표									
번호	신/구	위치	설치내용	단위				개소	비고
				수량	단위	길이	단위		
1	구	조식	부식	0.1	m	0.08	m	1	
2									
3									
가 로 보

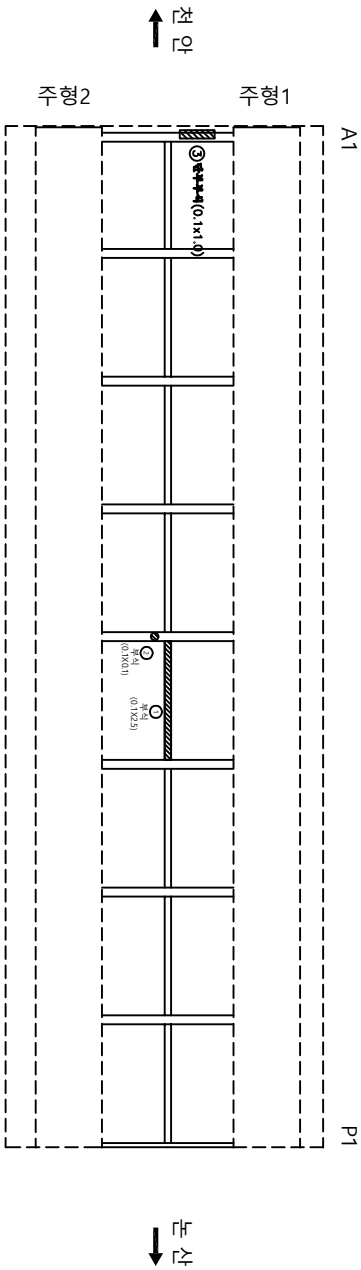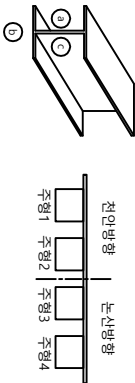



상 황 물 양 표										비고	
번호	신/구 구분	손상내용	손상물량				단위	개소			
			구입폭 (mm)	너비 m	길이 m	물량					
1	구	전안		0.1	0.1	0.01	m ²	1			
2	구	전안		0.1	2.5	0.25	m ²	1			
3	구	전안		0.1	1.0	0.10	m ²	1			
4											
5											
가로 보

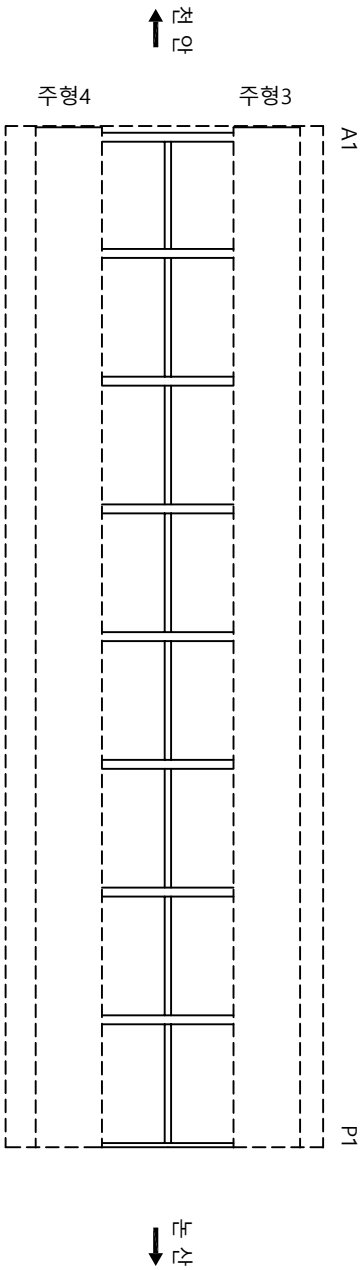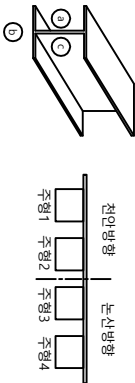



상세량표									
번호	신/구	단면	산입내용	산정량					비고
				수량	단위	길이	단위	개소	
1					m				
2					m				
가 로 보

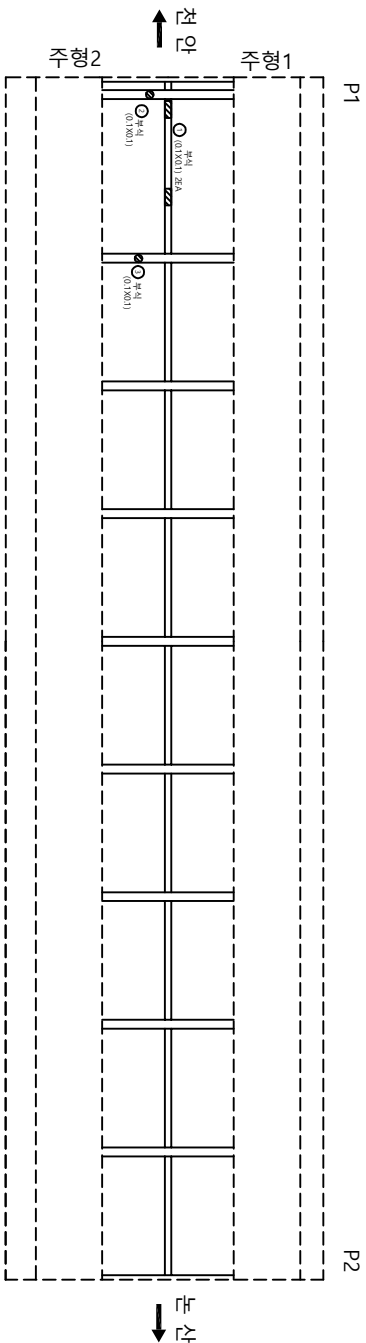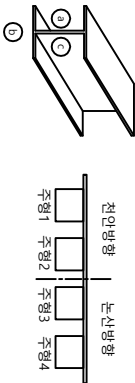



상세량표										비고									
번호	신/구	단위	수량	단위	내역	단위	계소	비고	비고	비고	비고	비고	비고	비고	비고	비고	비고	비고	비고
1	구	전안	부식	0.1	0.1	0.02	2												
2	구	전안	부식	0.1	0.1	0.01	1												
3	구	전안	부식	0.1	0.1	0.01	1												
4																			
5																			
가 로 보

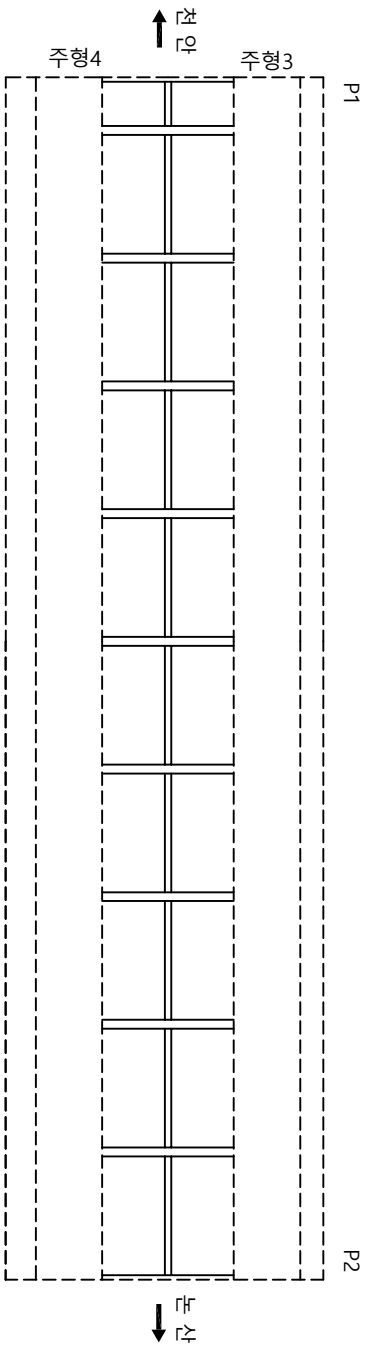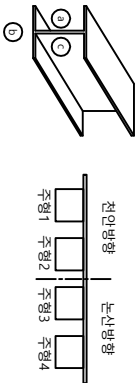

상 황 분 류 표									
번호	신/구	방향	상대내용	단위					비고
				규격폭 (mm)	너비 m	길이 m	물량 단위	개소	
1									
2									
가 로 보

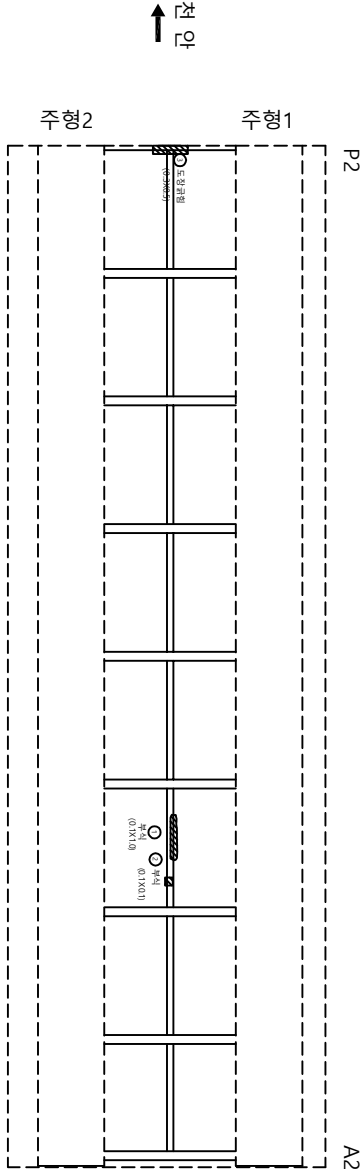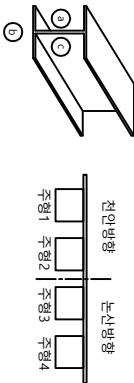

상세량표

번호	신/구 보강종	산상내용	산정수량				비고
			규격폭 mm	너비 m	길이 m	용량 단위	개소
1	구 천안	부식		0.1	1.0	0.10	1
2	구 천안	부식		0.1	0.1	0.01	1
3	신 천안	도장함형		0.3	0.5	0.15	1
4							
5							
천안조선고속도로(주)

도면명

초봉교

도면명

가 로 보

작성자

검토자

작성일자



날짜
2017. 12

속도
1 : 100

파일명
058A12C05.dwg



도면번호
044

가 로 보

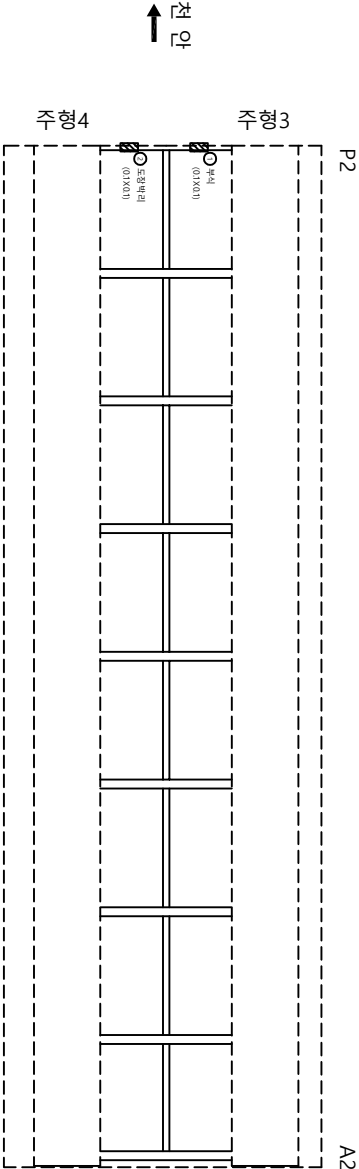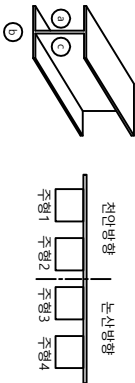

상세량표									
번호	단위	수량	단위	내역	단위	길이	단위	단위	비고
1	신	노선	노선	노선	노선	노선	노선	노선	노선
2	신	노선	노선	노선	노선	노선	노선	노선	노선
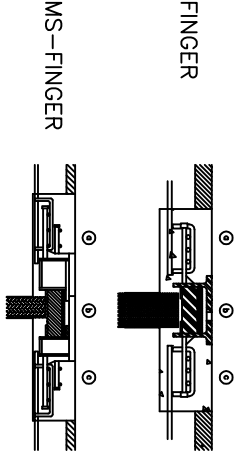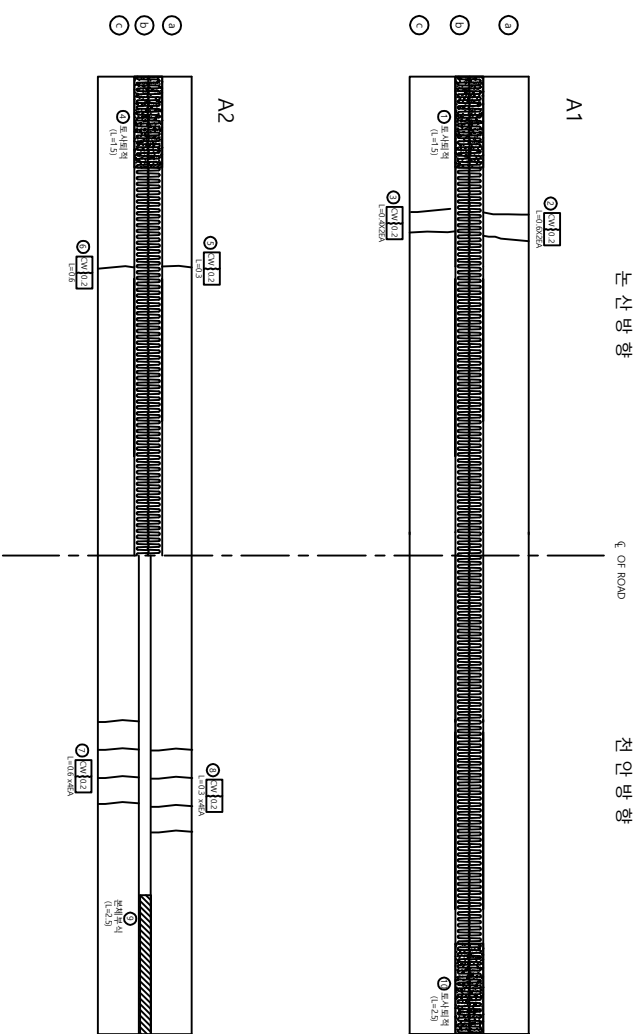

순서		부호		내용		단위				비고
						수량	길이	너비	모양	
번호	구분	부호	내용	수량	길이	너비	모양	단위	개소	비고
1	구분	부호	토시판	0.2	1.50	m	1	m	1	
2	구분	부호	후타재	0.2	0.6	1.20	m	2		
3	구분	부호	후타재	0.2	0.4	0.80	m	2		
4	구분	부호	토시판	0.2	1.50	m	1	m	1	
5	구분	부호	후타재	0.2	0.3	0.30	m	1		
6	구분	부호	후타재	0.2	0.6	0.60	m	1		
7	구분	부호	후타재	0.2	0.6	1.40	m	4		
8	구분	부호	후타재	0.2	0.3	1.20	m	4		
9	구분	부호	토시판	0.2	2.5	2.50	m	1		
10	구분	부호	토시판	0.2	2.50	m	1			
11	구분	부호	토시판	0.2	2.50	m	1			
천안산업고속도로(주)

도면

초판

도면

신축이음장치

작성

검核

작성

날


속

파일

도면

교량 반침

천안 방향

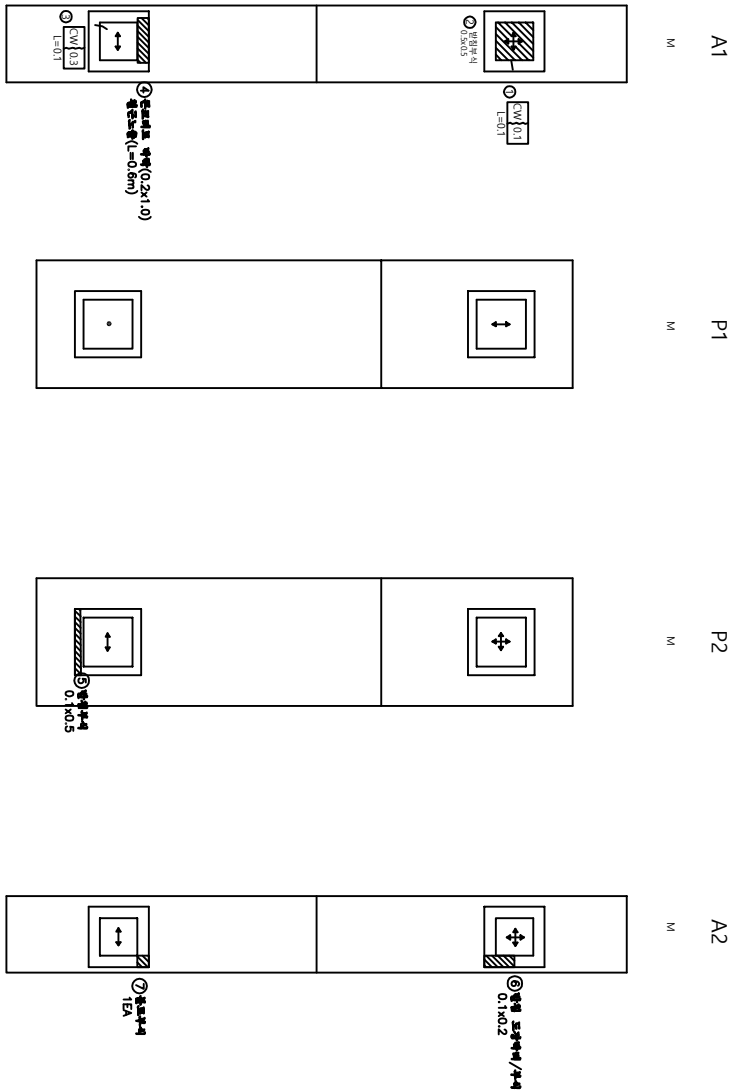

범례


구분	방향표시
양방향	
일방향	
교정	•

상세량표

번호	신/구 부종	손상내용	손상정량					비고
			규명폭 mm	너비 m	길이 m	물량 단위	개소	
1	구 천안	관입물투과열	0.1	0.1	0.10	m	1	
2	구 천안	관입부식		0.5	0.5	m	1	
3	구 천안	관입물투과열	0.3	0.1	0.10	m	1	
4	구 천안	관입부식		0.2	1.0	0.20	m	1
5	신 천안	관입부식		0.5	0.5	m	1	보수필요
6	신 천안	관입부식		0.1	0.2	0.02	m	1
7	신 천안	관입부식				1.00	EA	1
8								
9								
교량 받침

노산 방향

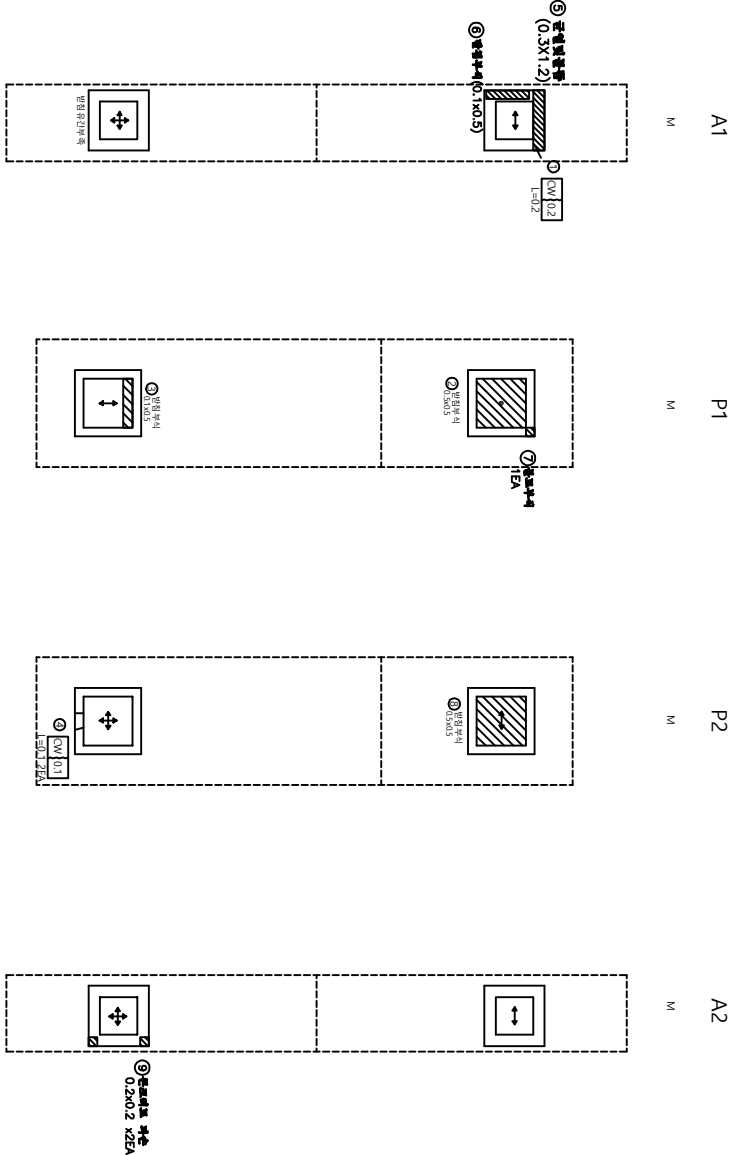

범례

구분	방향표시
양방향	↕↔
일방향	↕↔
고정	•


산출량표

번호	신/구	위치	산출내용	산출량				비고
				수량	단위	개소		
1	구	노상	받침콘크리트 교면	0.2	m	0.20	m	1
2	구	노상	받침부식	0.5	m	0.25	m	1
3	구	노상	받침부식	0.1	m	0.05	m	1
4	구	노상	받침콘크리트 교면	0.1	m	0.20	m	2
5	구	노상	교면 및 돌출	0.3	m	1.20	m	보수필요
6	구	노상	받침부식	0.1	m	0.05	m	1
7	신	노상	볼트부식	0.5	m	0.25	m	1
8	신	노상	받침부식	0.5	m	0.25	m	1
9	신	노상	콘크리트 파손	0.2	m	0.08	m	2
10								
11								
방호벽 (난간)


천안 방향

날개벽 A1

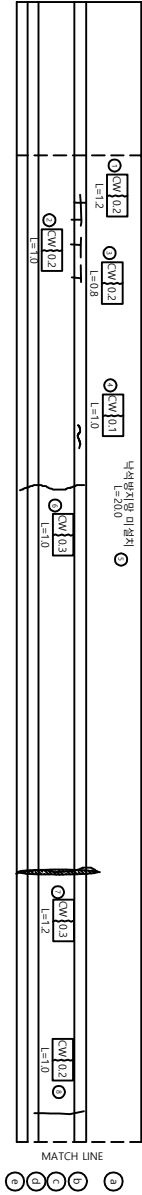


P1

P2

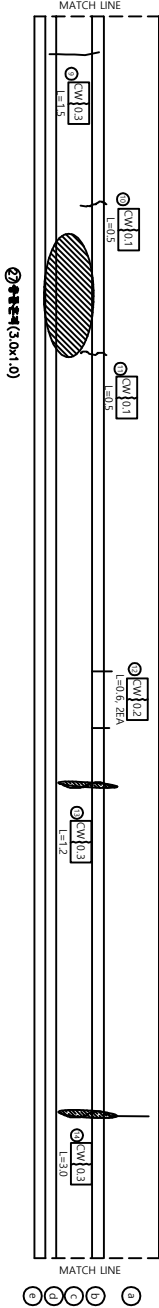

P2

A2 날개벽

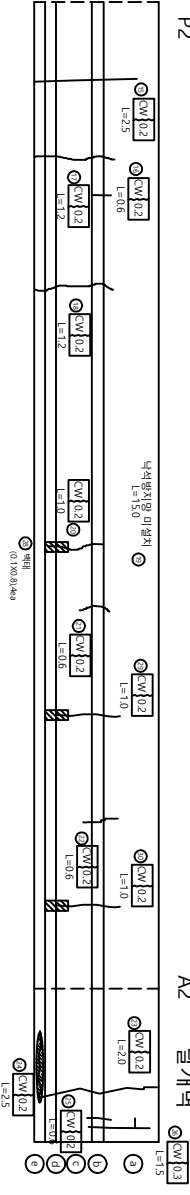

상세량표									
번호	신/구 부분	손상내용	손상량량				비고		
			균열폭 mm	너비 m	길이 m	물량 단위		개소	
1	구 천안	균열	0.2	1.2	1.20	m	1		
2	구 천안	균열	0.2	1.0	1.00	m	1		
3	구 천안	균열	0.2	0.8	0.80	m	1		
4	구 천안	균열	0.1	1.0	1.00	m	1		
5	구 천안	낙석방지망 미설치		20.0	20.00	m	1		
6	구 천안	균열	0.3	1.0	1.00	m	1		
7	구 천안	균열	0.3	1.2	1.20	m	1		
8	구 천안	균열	0.2	1.0	1.00	m	1		
9	구 천안	균열	0.3	1.5	1.50	m	1		
10	구 천안	균열	0.1	0.5	0.50	m	1		
11	구 천안	균열	0.1	0.5	0.50	m	1		
12	구 천안	균열	0.2	0.6	1.20	m	2		
13	구 천안	균열	0.3	1.2	1.20	m	1		
14	구 천안	균열	0.3	3.0	3.00	m	1		
15	구 천안	균열	0.2	2.5	2.50	m	1		
16	구 천안	균열	0.2	0.6	0.60	m	1		
17	구 천안	균열	0.2	1.2	1.20	m	1		
18	구 천안	균열	0.2	1.2	1.20	m	1		
19	구 천안	낙석방지망 미설치		15.0	15.00	m	1		
20	구 천안	균열	0.2	1.0	1.00	m	1		
21	구 천안	균열	0.2	0.6	0.60	m	1		
22	구 천안	균열	0.2	0.6	0.60	m	1		
23	구 천안	균열	0.2	2.0	2.00	m	1		
24	구 천안	균열	0.2	2.5	2.50	m	1		
25	구 천안	균열	0.2	0.6	0.60	m	1		
26	구 천안	균열	0.3	1.5	1.50	m	1		
27	구 천안	충돌단턱		3.0	1.0	3.00	m	1	
28	구 천안	단턱		0.1	0.8	0.32	m	4	
29	구 천안	균열	0.2	1.0	1.00	m	1		
30	구 천안	균열	0.2	1.0	1.00	m	1		
31									
32									
33									
34									
35									
36									
37									
38									
39									
40									



천안산업고속도로(주)

도면명
조봉교

도면명
방호벽 (난간)

작성
자

확인
자

작성
자

날
자

속
도


파일명
058A16N01.dwg

도면번호
049

방호벽 (난간)


논산 방향

날개벽 A1

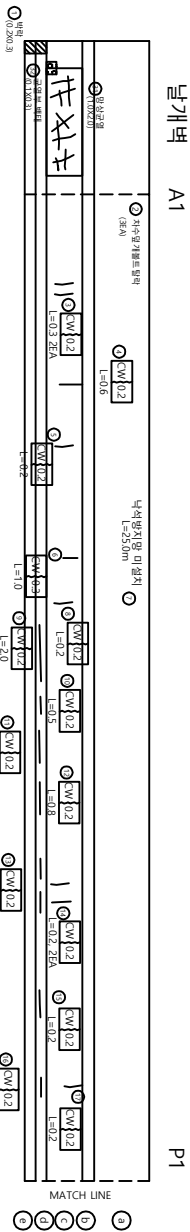


P1

P2

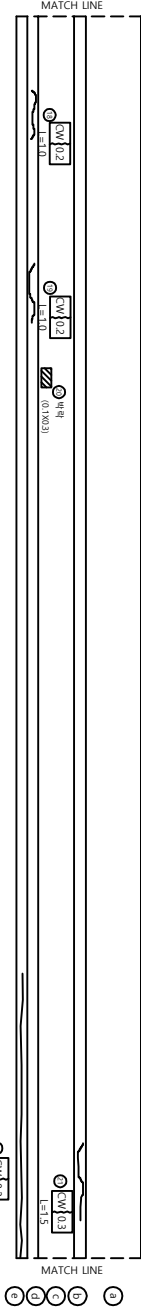

P2

A2 날개벽

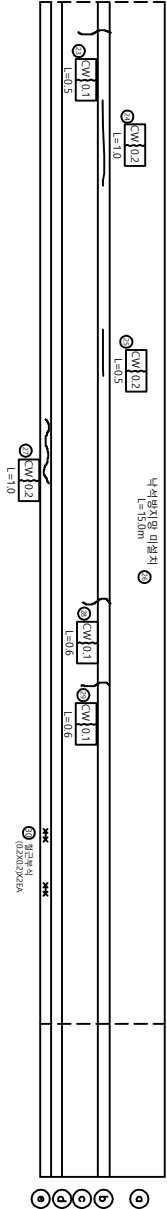

상세표

번호	신/구	방호벽	소재내용	단위			비고
				길이	면적	개수	
1	구	보신	방화벽	0.2	0.06	1	
2	구	보신	차수방화벽트랙			3	
3	구	보신	방화벽	0.3	0.60	1	
4	구	보신	방화벽	0.2	0.60	1	
5	구	보신	방화벽	0.2	0.20	1	
6	구	보신	방화벽	1.0	1.00	1	
7	구	보신	낙석방지벽-미설치	25.0	25.00	1	
8	구	보신	방화벽	0.2	0.20	1	
9	구	보신	방화벽	2.0	2.00	1	
10	구	보신	방화벽	0.5	0.50	1	
11	구	보신	방화벽	1.0	1.00	1	
12	구	보신	방화벽	0.8	0.80	1	
13	구	보신	방화벽	0.4	0.80	2	
14	구	보신	방화벽	0.2	0.40	1	
15	구	보신	방화벽	0.2	0.20	1	
16	구	보신	방화벽	0.2	0.60	1	
17	구	보신	방화벽	0.2	0.20	1	
18	구	보신	방화벽	1.0	1.00	1	
19	구	보신	방화벽	1.0	1.00	1	
20	구	보신	방화벽	0.1	0.3	1	은상증가
21	구	보신	방화벽	1.5	1.50	1	
22	구	보신	방화벽	0.2	10.00	1	
23	구	보신	방화벽	0.1	0.50	1	
24	구	보신	방화벽	1.0	1.00	1	
25	구	보신	방화벽	0.5	0.50	1	
26	구	보신	낙석방지벽-미설치	15.0	15.00	1	
27	구	보신	방화벽	1.0	1.00	1	
28	구	보신	방화벽	0.1	0.60	1	
29	구	보신	방화벽	0.1	0.60	1	
30	구	보신	철근보식	0.2	0.08	2	
31	신	보신	방화벽	1.0	2.0	1	
32	신	보신	방화벽	0.1	0.3	1	
33							
34							
35							
36							
37							
38							
39							
40							



천안상고속도로(주)

도

초

도

방호벽 (난간)

확

판

작

날


속

파



도

어디로

첫
안
바
람


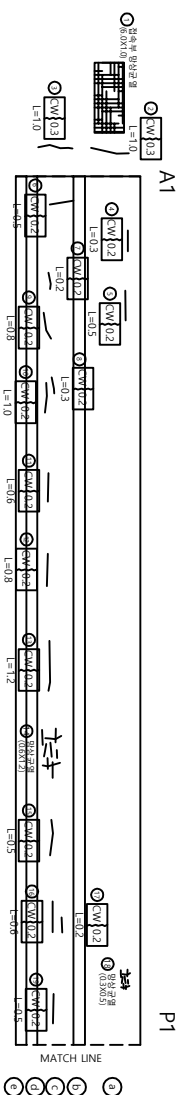


기
구
도
와

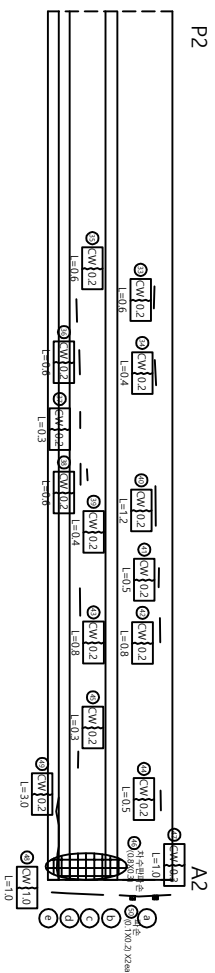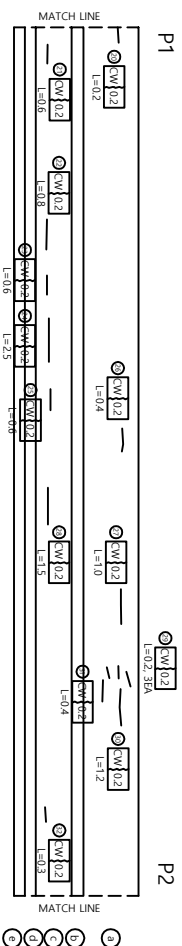

산하물류포										비고	
		손상물량									
번호	신구	항목구별	손상내용	구입액mm	내비m	원인	물량	단위	개소		
1	구	전역	점속부방상구입	6.0	1.0	6.00	m ²	1	1		
2	구	전역	구입	0.3	1.0	1.00	m	1	1		
3	구	전역	구입	0.3	1.0	1.00	m	1	1		
4	구	전역	구입	0.2	0.3	0.30	m	1	1		
5	구	전역	구입	0.2	0.5	0.50	m	1	1		
6	구	전역	구입	0.2	0.5	0.50	m	1	1		
7	구	전역	구입	0.2	0.2	0.20	m	1	1		
8	구	전역	구입	0.2	0.3	0.30	m	1	1		
9	구	전역	구입	0.2	0.8	0.80	m	1	1		
10	구	전역	구입	0.2	1.0	1.00	m	1	1		
11	구	전역	구입	0.2	0.6	0.60	m	1	1		
12	구	전역	구입	0.2	0.8	0.80	m	1	1		
13	구	전역	구입	0.2	1.2	1.20	m	1	1		
14	구	전역	방상구입	0.6	1.2	0.72	m ²	1	1		
15	구	전역	구입	0.2	0.5	0.50	m	1	1		
16	구	전역	구입	0.2	0.6	0.60	m	1	1		
17	구	전역	방상구입	0.2	0.2	0.20	m	1	1		
18	구	전역	방상구입	0.3	0.5	0.15	m ²	1	1		
19	구	전역	구입	0.2	0.5	0.50	m	1	1		
20	구	전역	구입	0.2	0.2	0.20	m	1	1		
21	구	전역	구입	0.2	0.6	0.60	m	1	1		
22	구	전역	구입	0.2	0.8	0.80	m	1	1		
23	구	전역	구입	0.2	0.6	0.60	m	1	1		
24	구	전역	구입	0.2	2.5	2.50	m	1	1		
25	구	전역	구입	0.2	0.6	0.60	m	1	1		
26	구	전역	구입	0.2	0.4	0.40	m	1	1		
27	구	전역	구입	0.2	1	1	m	1	1		
28	구	전역	구입	0.2	1.5	1.5	m	1	1		
29	구	전역	구입	0.2	0.2	0.2	m	3	1		
30	구	전역	구입	0.2	1.2	1.2	m	1	1		
31	구	전역	구입	0.2	0.4	0.4	m	1	1		
32	구	전역	구입	0.2	0.3	0.3	m	1	1		
33	구	전역	구입	0.2	0.6	0.6	m	1	1		
34	구	전역	구입	0.2	0.4	0.4	m	1	1		
35	구	전역	구입	0.2	0.6	0.6	m	1	1		
36	구	전역	구입	0.2	0.6	0.6	m	1	1		
37	구	전역	구입	0.2	0.3	0.3	m	1	1		
38	구	전역	구입	0.2	0.6	0.6	m	1	1		
39	구	전역	구입	0.2	0.4	0.4	m	1	1		
40	구	전역	구입	0.2	1.2	1.2	m	1	1		
41	구	전역	구입	0.2	0.5	0.5	m	1	1		
42	구	전역	구입	0.2	0.8	0.8	m	1	1		
43	구	전역	구입	0.2	0.8	0.8	m	1	1		
44	구	전역	구입	0.2	0.5	0.5	m	1	1		
45	구	전역	구입	0.2	0.3	0.3	m	1	1		
46	구	전역	저수면파손	0.8	0.3	0.24	m ²	1	1		
47	구	전역	구입	0.3	1.0	1.00	m	1	1		
48	구	전역	구입	1.0	1.0	1.00	m	1	1		
49	구	전역	구입	0.1	0.2	0.04	m ²	2	1		
50	구	전역	파손	0.1	0.2	0.04	m ²	2	1		

교 대 (A1)

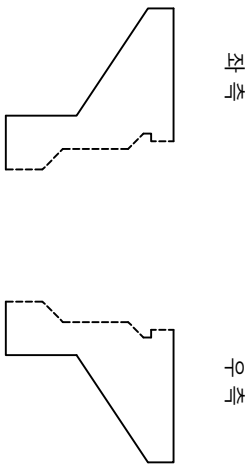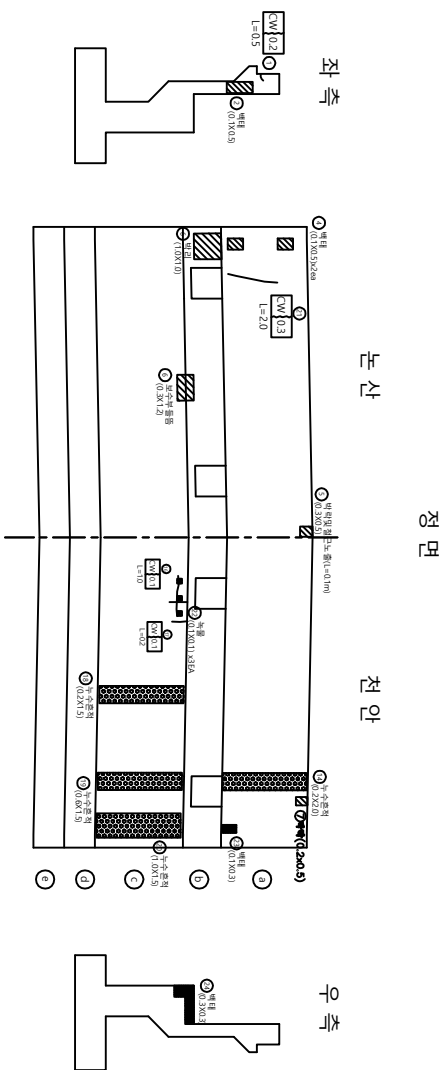

상세량표									
번호	신/구	단위	내용	단위량				개소	비고
				수량	단위	길이	면적		
1	구	보강	보강	0.2	m	0.5	0.50	m	1
2	구	보강	보강			0.1	0.05	m	1
3	구	보강	보강			0.3	0.36	m	1
4	구	보강	보강			0.1	0.10	m	2
5	구	보강	보강			0.3	0.15	m	1
6	구	보강	보강			1	1.00	m	1
7	구	보강	보강			0.2	0.10	m	1
14	구	보강	보강			0.2	0.40	m	1
16	구	보강	보강			0.1	1.00	m	1
18	구	보강	보강			0.2	1.50	m	1
19	구	보강	보강			0.6	1.50	m	1
20	구	보강	보강			1	1.50	m	1
21	구	보강	보강			0.3	2.00	m	1
22	구	보강	보강			0.1	0.03	m	3
23	구	보강	보강			0.1	0.03	m	1
24	구	보강	보강			0.3	0.09	m	1





천안논산고속도로(주)

도면명	도면번호	작성일자	작성인	검核일자	검核인	제출일자	제출인	제출처	제출처명
초봉교	교 대 (A1)					2017. 12		1 : 100	058A18A01.dwg

052

교 대 (A2)

정면

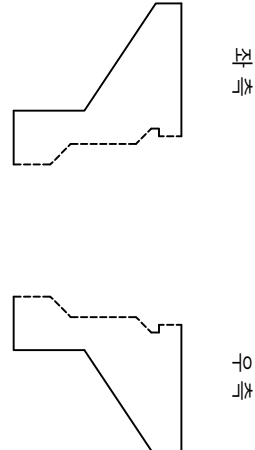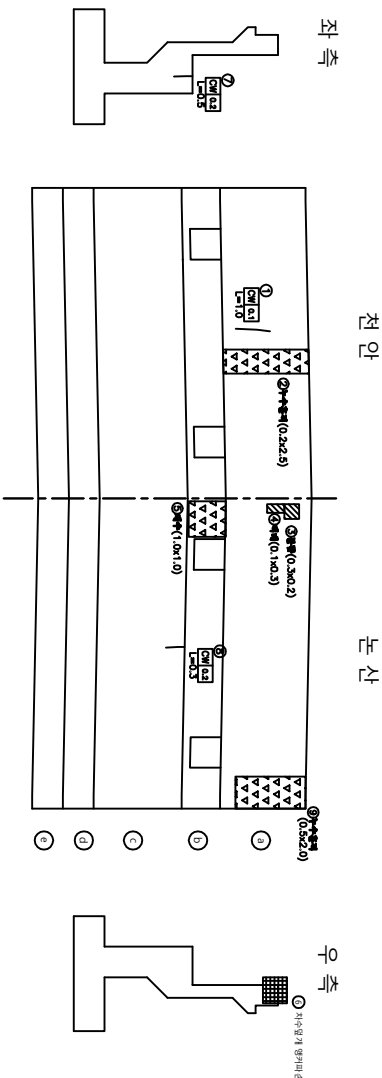


산정표

번호	신/구 부호	산정내용	산정수량				비고
			수량 mm	단위 m	길이 m	면적 m ²	
1	구 전안	구설	0.1	1.0	1.00	m	1
2	구 전안	누수관측		0.2	2.50	0.50	m
3	구 전안	돌출		0.3	0.20	0.06	m ²
4	구 전안	배터		0.1	0.30	0.03	m ²
5	구 전안	채수		1.0	1.00	1.00	m ²
6	구 전안	자수정기 설치비		0.2	0.5	0.50	m
7	신 전안	구설		0.2	0.3	0.30	m
8	신 전안	구설		0.2	0.3	0.30	m
9	신 전안	누수관측		0.5	2.0	1.00	m ²
10							
11							
교 각 (P1)

후 면

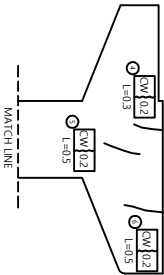


전 안 방 향


좌 측

상 면


우 측

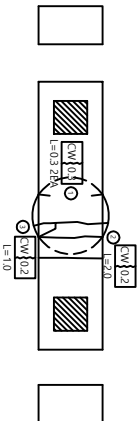


하 면

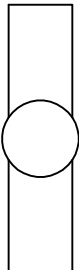


전 면

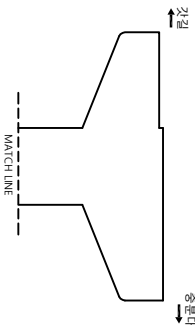

③ ①

 

첫길 중분대

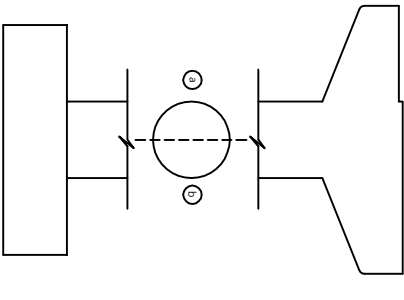

상 수 량 표

번호	신/구 부호	손상내용	손상정량				비고
			균열폭 mm	너비 m	길이 m	방향 m	개소
1	구 천안	균열	0.3	0.3	0.60	m	2
2	구 천안	균열	0.2	2.0	2.00	m	1
3	구 천안	균열	0.2	1.0	1.00	m	1
4	신 천안	균열	0.3	0.30	m	1	
5	신 천안	균열	0.2	0.5	0.50	m	1
6	신 천안	균열	0.2	0.5	0.50	m	1
7							
8							
천안논산고속도로(주)

도
형

초
봉
교

도
형

교
각
(P1)

작
업
자

관
리
자

작
업
자

날
자


속
도

058A19P01.dwg

054

교 각 (P1)

후 면

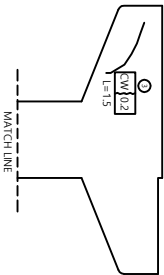


본 산 방 향


좌 측

상 면



우 측

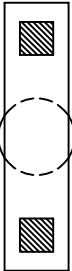


하 면

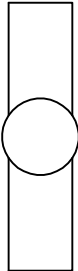

전 면

 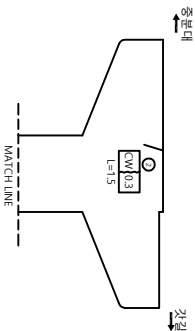

중분대
→
←
건널

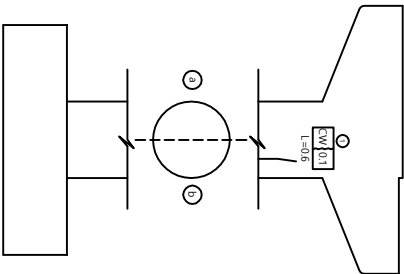

상 수 량 표

번호	신/구 구분	방향 노선	운상내용	단상물량				비고
				규명폭 mm	너비 m	길이 m	물량 단위	개소
1	구	노선	규명	0.1	0.6	0.60	m	1
2	구	노선	규명	0.3	1.5	1.50	m	1
3	신	노선	규명	0.2	1.5	1.50	m	1
4								
5								
천안논산고속도로(주)

도
형

초
봉
교

도
형

교
각
(P1)

작
업
자

관
리
자

작
업
자

날
짜
2017. 12


속
도
1 : 100

파
일
명
058A19P02.dwg

도
면
번호
055

교 각 (P2)

후 면

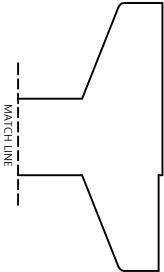


전 안 방향


좌 측

상 면




우 측

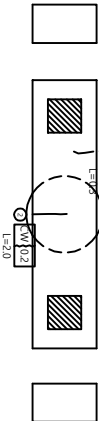

하 면

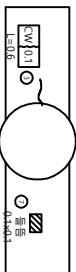

전 면

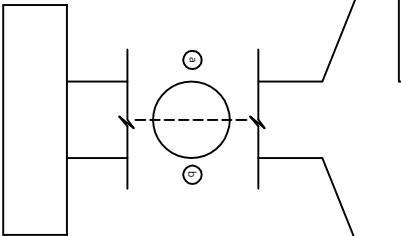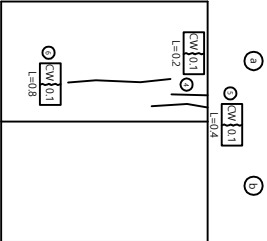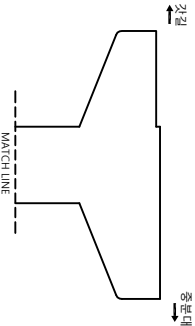

상세량표

번호	신/구 부호	산상내용	단위				비고
			수량	단위	단위	단위	
1	구	천안	0.2	m	0.30	m	1
2	구	천안	0.2	m	2.00	m	1
3	구	천안	0.1	m	0.60	m	1
4	구	천안	0.2	m	0.20	m	1
5	구	천안	0.1	m	0.40	m	1
6	구	천안	0.1	m	0.80	m	1
7	신	천안	0.1	m	0.01	m	1
8							
9							
천안산업고속도로(주)

도
상
교

도
상
교

작
업
자

관
리
자

작
업
자

날
자


속
도

파
일
명

도
면
번호

교 각 (P2)

후면

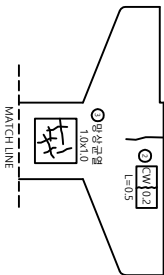

본 산 방향


좌측

상면


우측



하면

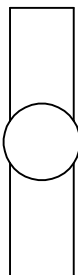


전면

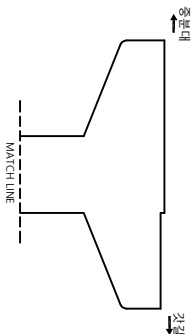


중분대

경향

 

중분대

경향

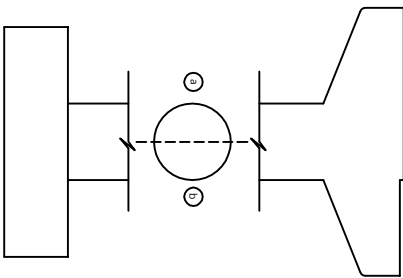

산정표

번호	신/구	방향	산정내용	산정수량				비고
				구입폭 (mm)	너비 m	길이 m	물량 단위	개소
1	구	노선	구입	0.1	0.3	0.30	m	1
2	신	노선	구입	0.2	1.5	1.50	m	1
3	신	노선	방향판		1.0	1.00	m	1
4								
5								
천안대학교속도로(주)

도면명	도면번호	교각 (P2)	작성일자	확인일자	작성일자	날짜	속도	파일명	도면번호
초봉교		교각 (P2)				2017. 12	1 : 100	058A19PD4.dwg	057