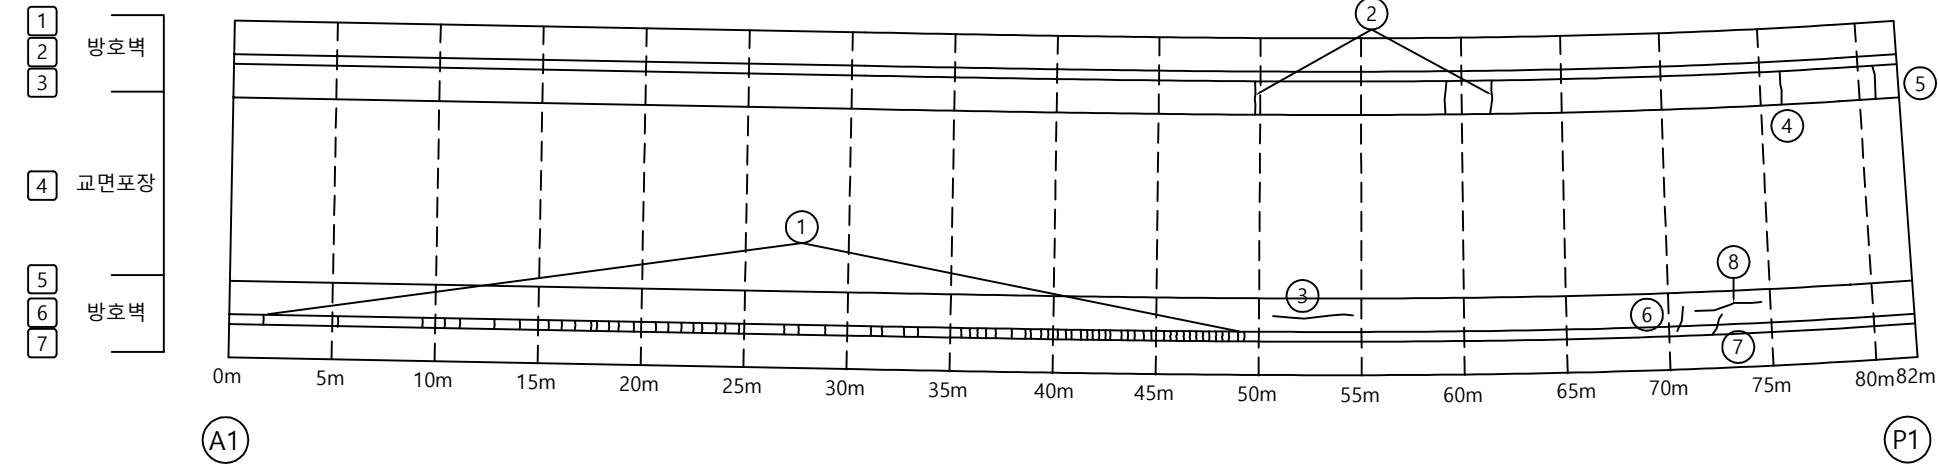
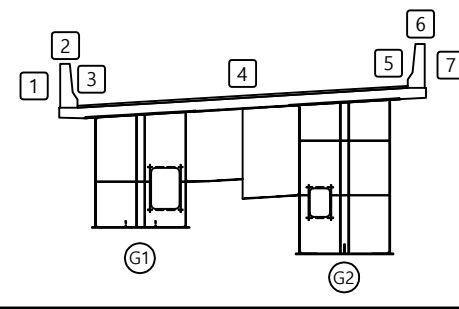
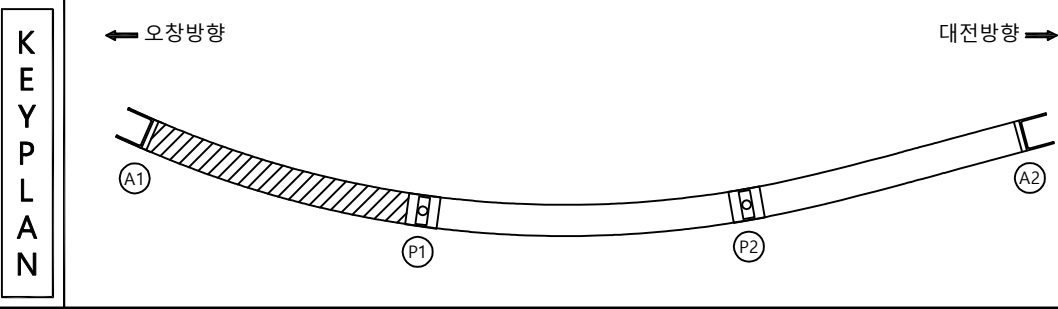


02. 옥산JCT RAMP-C교

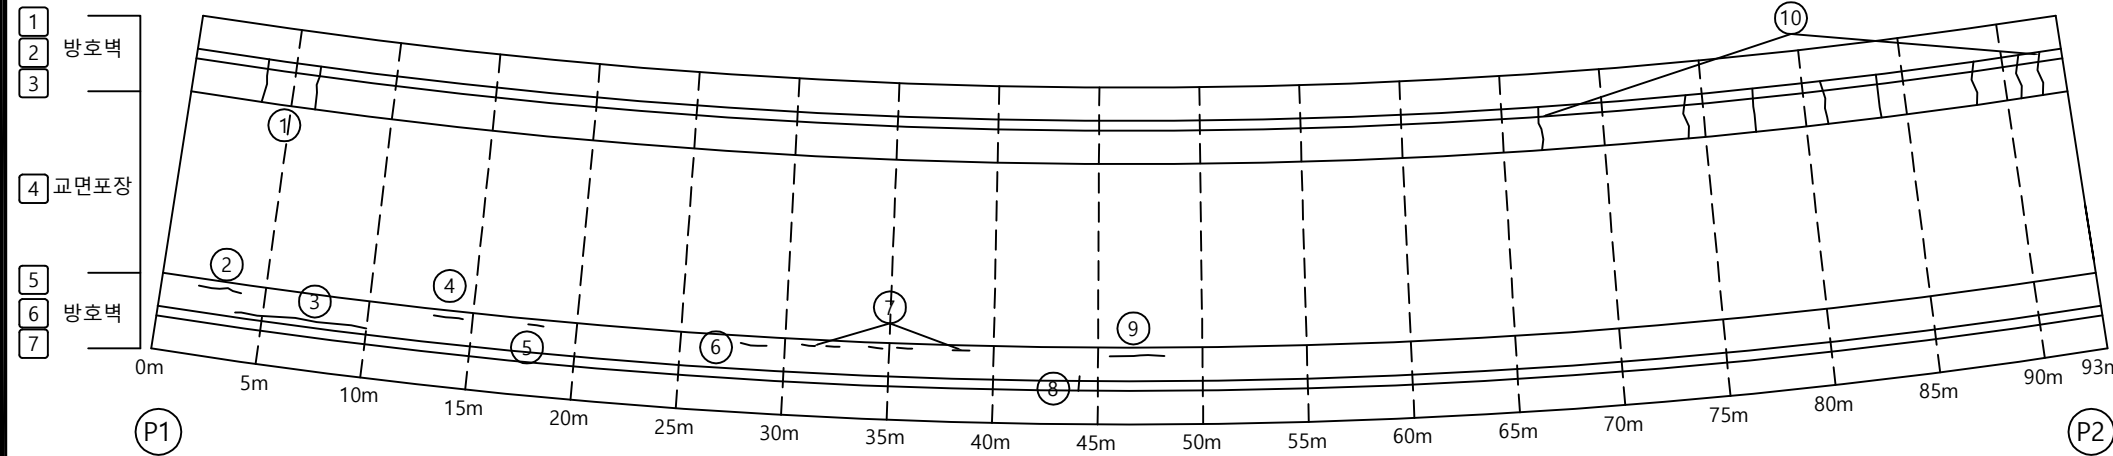
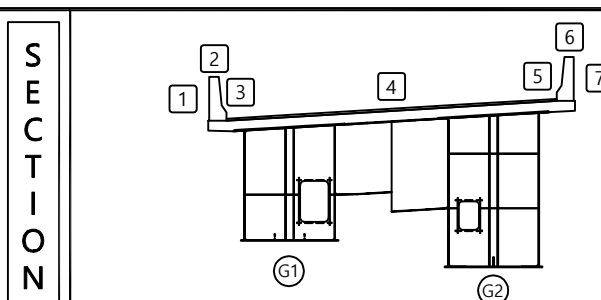
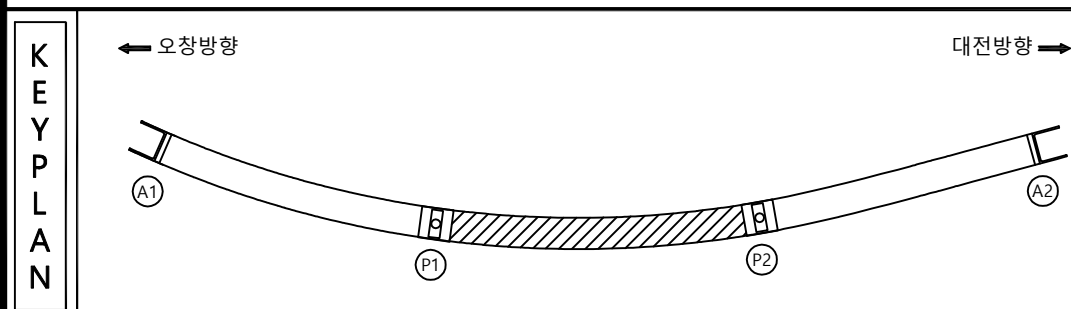
손 상 물 량 표

[illegible]

범		관 물		망상동 물		재료분리
		원치, 공동		박리, 파손		물고일, 결빙
		누수, 습관부		탱크		퇴적물
레		절근노출		진하		얼화
		부식		좌굴, 변형		기타

발 주 처	옥산오창 고속도로(주)
용 역 명	옥산-오창고속도로 시설물 안전점검 용역
도 면 명	옥산JCT(RAMP-C) 교면상부 S1
도 면 번 호	01

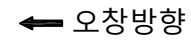
손 상 물 량 표

[illegible]

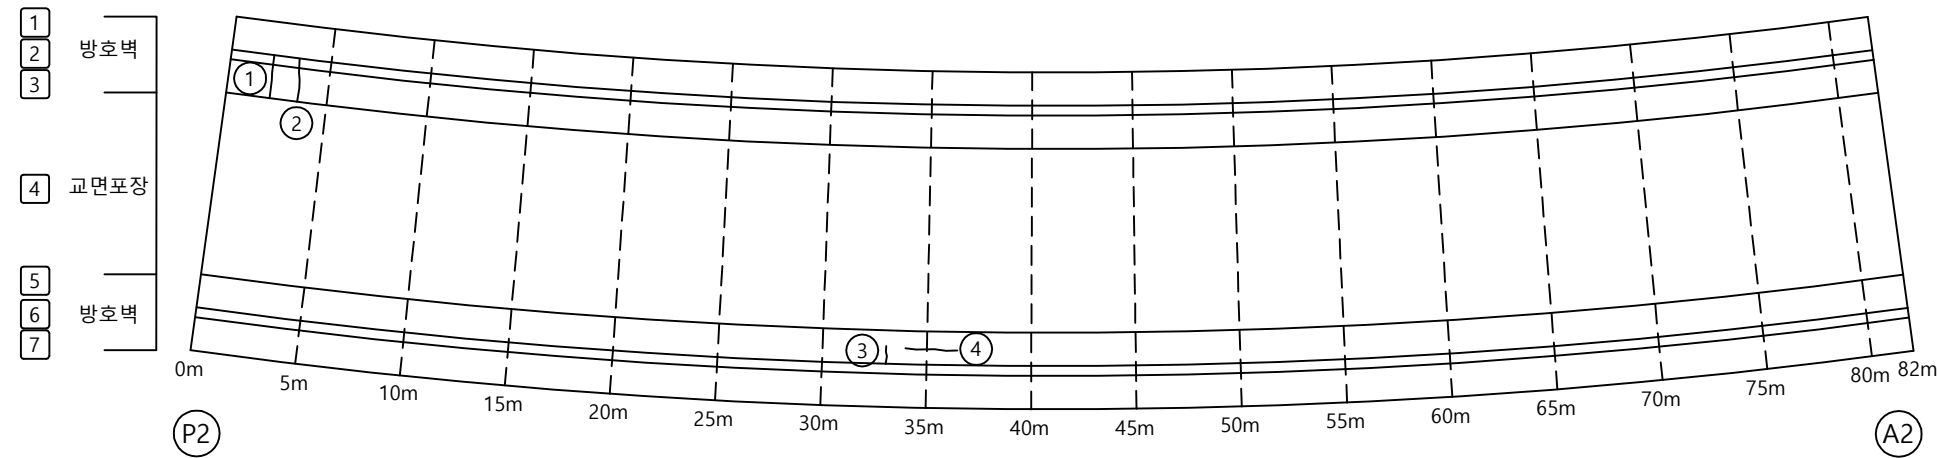
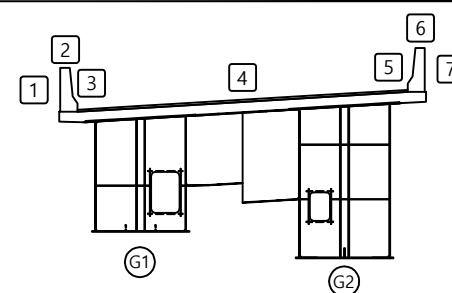
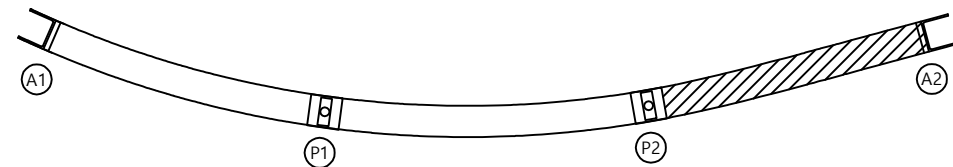
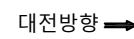
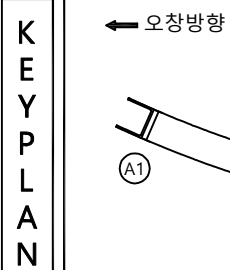
패 레		관 열		망상균열		재료분리
		편치, 공동		박리, 파손		물고임, 결빙
		누수, 습윤부		백 태		퇴적물
		철근노출		침 하		열 화
		부 식		좌굴, 변형		기 타

발 주 처	옥산오창 고속도로(주)
용 역 명	옥산- 오창고속도로 시설물 안전점검 용역
도 면 명	옥산JCT(RAMP-C) 교면상부 S2
도 면 번호	02

손상물량표



대전방향 →

[illegible]

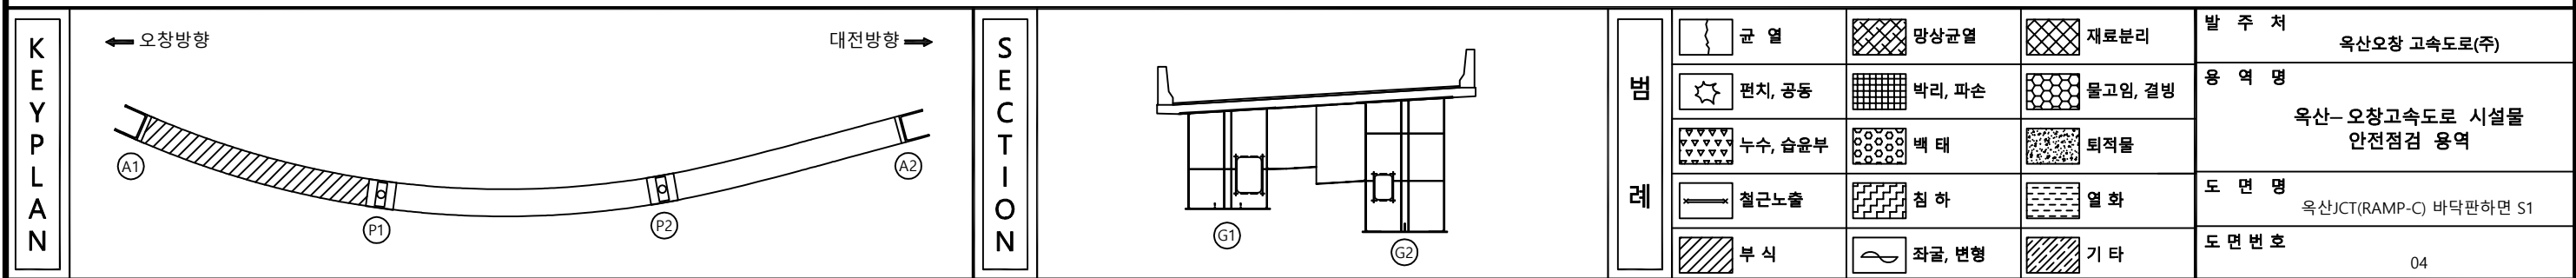
문례

	균열		망상균열		재료분리
	편치, 공동		박리, 파손		물고임, 누수
	누수, 습윤부		백태		퇴적물
	철근노출		침하		열화
	부식		좌굴, 변형		기타

발 주 처	옥산오창 고속도로(주)
용 역 명	옥산- 오창고속도로 시설물 안전점검 용역
도 면 명	옥산]CT(RAMP-C) 교면상부 S3
도 면 번 호	

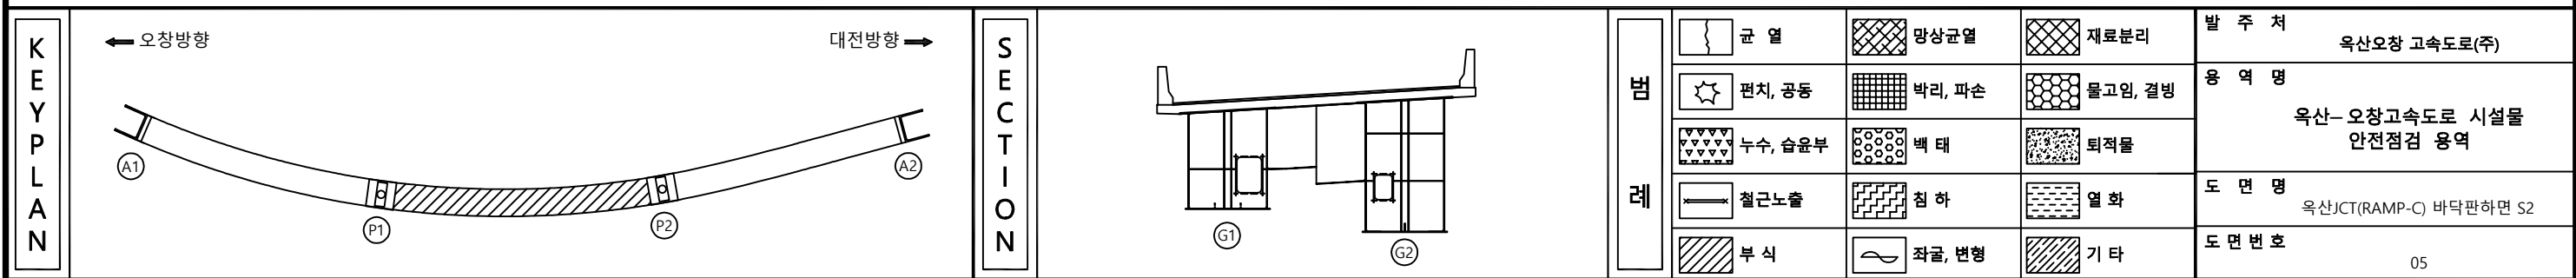
ID : 옥산JCT(RAMP-C) 바닥판하면 S1

손 상 물 량 표

[illegible]

ID : 옥산JCT(RAMP-C) 바닥판하면 S2

손 상 물 량 표

[illegible]

ID : 옥산JCT(RAMP-C) 바닥판하면 S3

손 상 물 량 표

발 주 처	옥산오창 고속도로(주)
용 역 명	옥산- 오창고속도로 시설물 안전점검 용역
도 면 명	옥산JCT(RAMP-C) 바닥판하면 S3
도 면 번 호	

ID : 옥산JCT(RAMP-C) 거더외부 S1

손 상 물 량 표

대전방향 →

G1

[우측면]

SP7

P1

G2

[우측면]

SP7

P1

대전방향 →

(A2)

	균열		망상균열		재료분리
	편치, 공동		박리, 파손		물고임, 결빙
	누수, 습윤부		벗겨짐		퇴적물
	철근노출		침하		염화
	부식		좌굴, 변형		기타

07

ID : 옥산JCT(RAMP-C) 거더외부 S2

손 상 물 량 표

← 오창방향

대전방향 →

[좌측면]

G1

[하 면]

[우측면]

P1

(P2)

[좌측면]

G2

[하 면]

[우측면]

P1

(P)

KEY PLAN

← 오창방향

대전방향 ➡

SECTION

폼
레

	균열
	편치, 공치
	너수, 볼트
	철근노출
	부식

	망상균
	박리, 파리
	백태
	침하
	좌굴, 좌굴

	재료분
	물고임
	퇴적물
	열 화
	기 타

발 주 처	옥산오창 고속도로(주)
용 역 명	옥산-오창고속도로 시설물 안전점검 용역
도 면 명	옥산]CT(RAMP-C) 거터외부 S2
도 면 번 호	

손 상 물 량 표

← 오창방향

대전방향 ➡

[좌측면]

G1

[하 면]

[우측면]

SP18

SP18

A2

[좌측면]

G2

[하 면]

[우측면]

SP18

SP18

A2

KEY PLAN

← 오창방향

대전방향 ➡

SECTION

폼 레

정제	가	
----	---	--

 펀치,

 누스

11

[illegible]

		T	F
--	---	---	---

 망상균

 박리, :

[illegible]

10

재료분리

 물고임, 주

 티저문

[illegible]

기타

발 주 처	옥산오창 고속도로(주)
-------	--------------

용역명	옥산-오창고속도로 시설물 안전점검 용역
-----	--------------------------

도 면 명	옥산JCT(RAMP-C) 거더외부 S3
-------	-----------------------

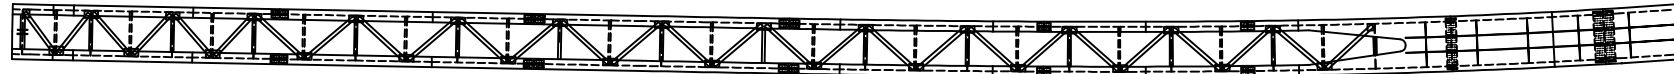
도면번호	09
------	----

손 상 물 량 표

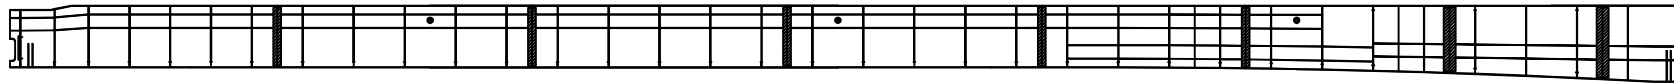
← 오창방향

대전방향 →

[상 면]

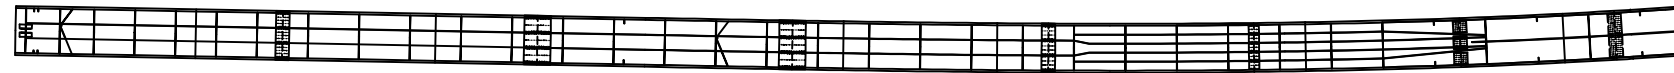


[좌측면]

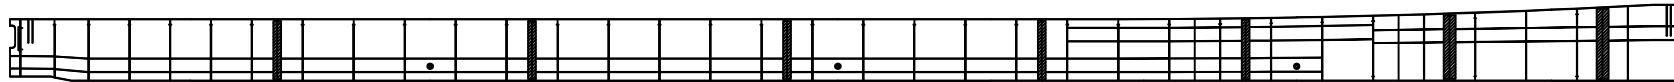


G1

[하 면]



[우측면]



SP1

SP2

SP3

SP4

SP5

SP6

SP7

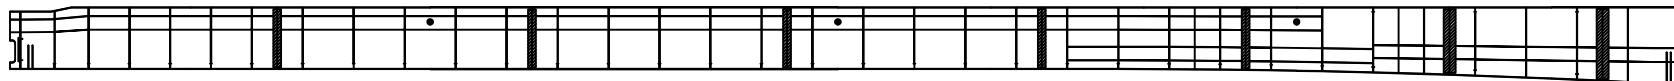
A1

P1

[상 면]



[좌측면]

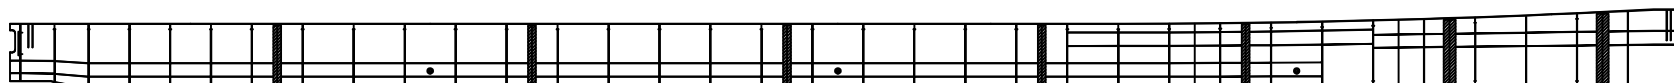


G2

[하 면]



[우측면]



SP1

SP2

SP3

SP4

SP5

SP6

SP7

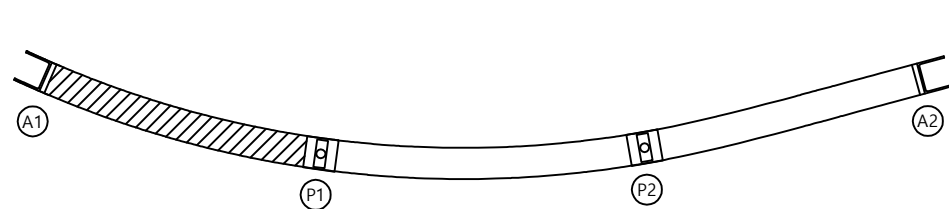
A1

P1

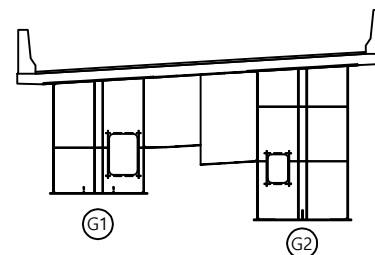
KEY PLAN

← 오창방향

대전방향 →



SECTION



범례

	관 열		망상관열		재료분리
	편치, 공동		박리, 파손		물고임, 결빙
	누수, 습윤부		백 태		퇴적물
	철근노출		침 하		열 화
	부 식		좌굴, 변형		기 타

발 주 처	옥산오창 고속도로(주)
용 역 명	옥산- 오창고속도로 시설물 안전점검 구역
도 면 명	옥산JCT(RAMP-C) 거더내부 S1
도 면 번 호	10

손 상 물 량 표

← 오창방향

대전방향 →

[상 면]

[좌측면]

[G1]

[하 면]

[우측면]

P1

(P2)

[상 면]

[좌측면]

G2

[하 면]

[우측면]

P1

P2

KEY PLAN

← 오창방향

대전방향 ➡

SECTION

뎌
레

[illegible]

 펀치, 공

누수, 습

 철근노

 부 식

	망상균
---	-----

 박리, 포

 백 태

 침 하

 좌굴, 변

발주처	
-----	--

	00	10	20
--	----	----	----

[illegible]

평면도

도면번호

옥산오창 고속도로(주)

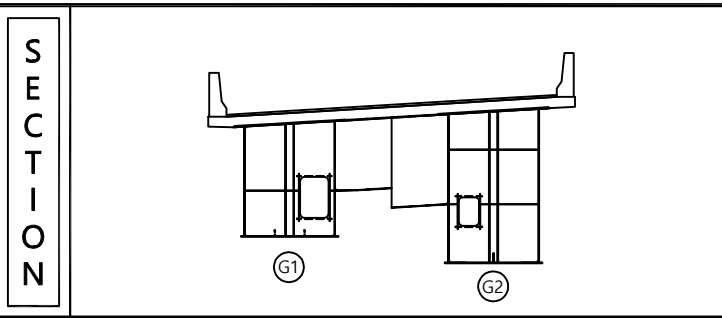
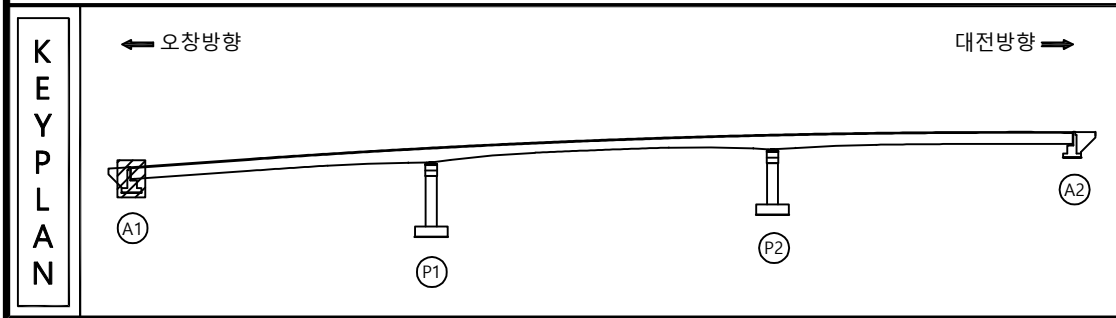
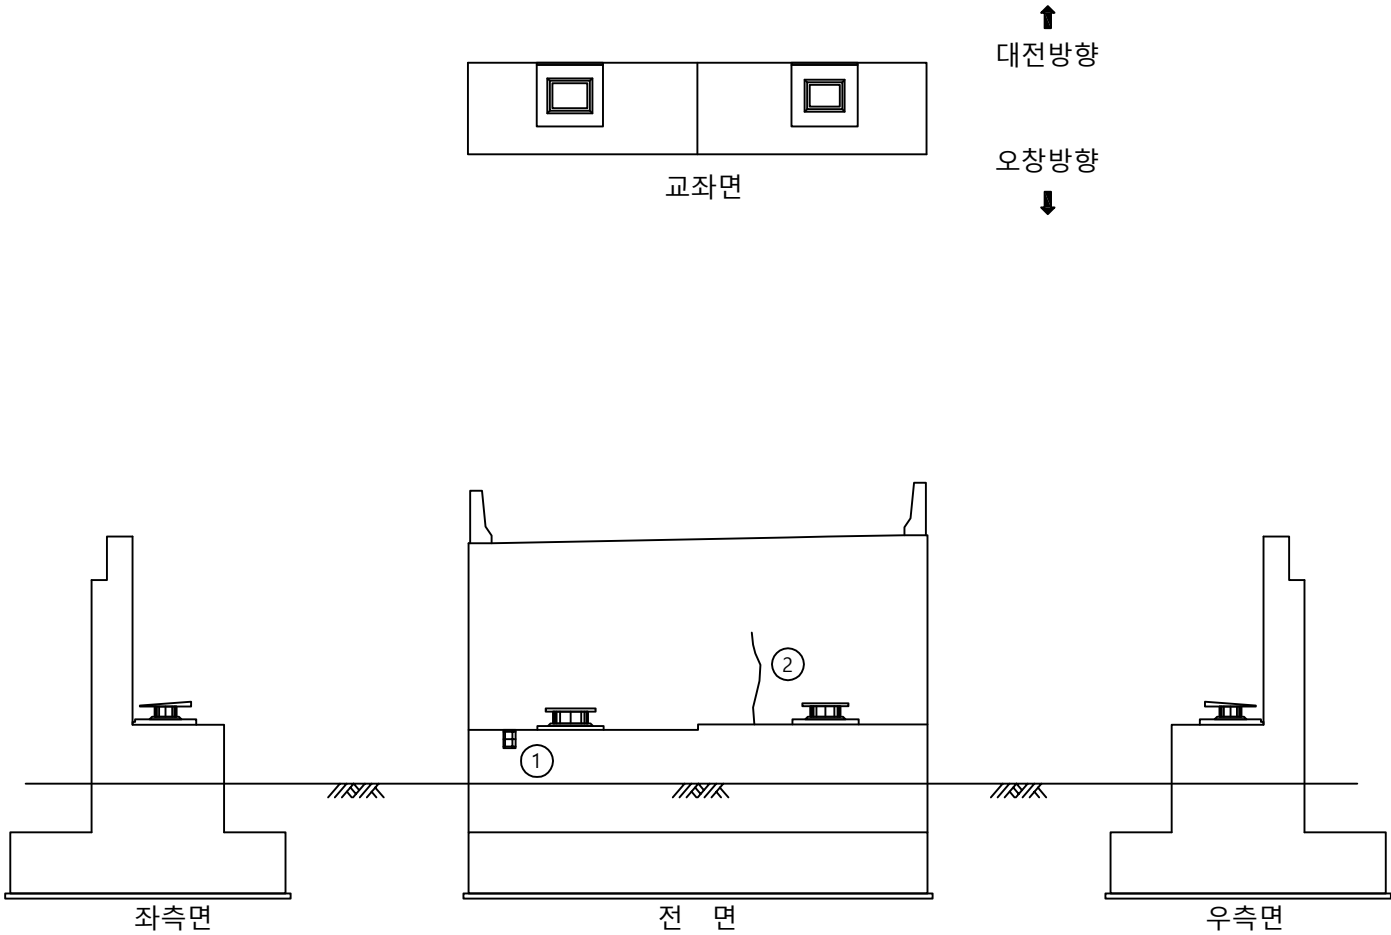
용역명	옥산-오창고속도로 시설물 안전점검 용역
-----	--------------------------

도 면 명

도면번호 11

ID : 옥산JCT(RAMP-C) 교대 A1

손 상 물 량 표

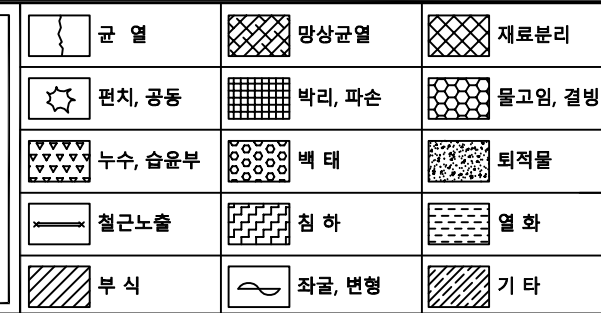
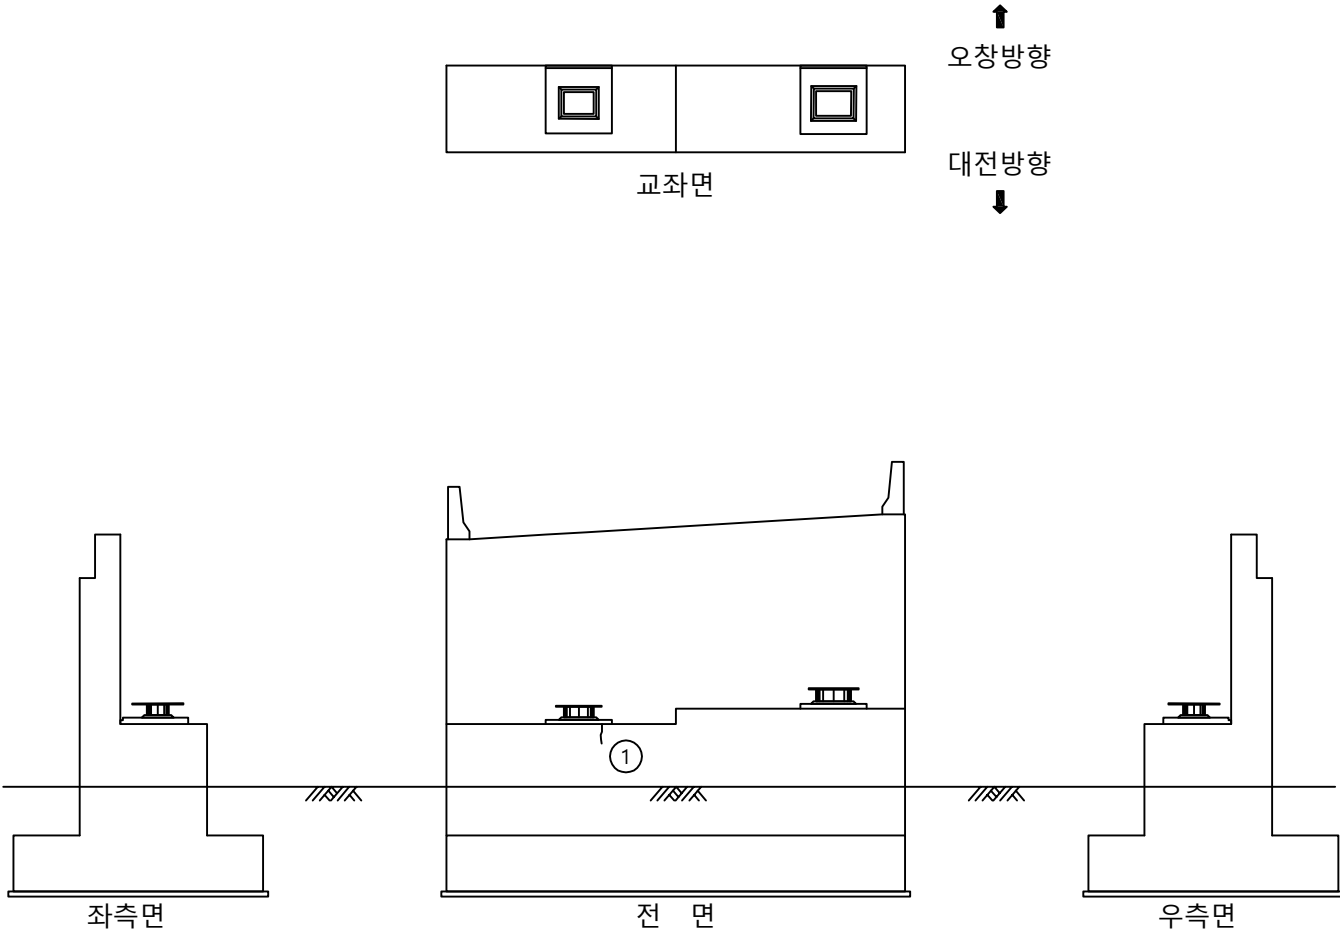
[illegible]

범 례		균열		망상균열		재료분리
		편치, 공동		박리, 파손		물고임, 결빙
		누수, 습윤부		색채		퇴적물
		철근노출		침하		열화
		부식		좌굴, 변형		기타

발 주 처	옥산오창 고속도로(주)
용 역 명	옥산-오창고속도로 시설물 안전점검 용역
도 면 명	옥산JCT(RAMP-C) 교대 A1
도 면 번 호	

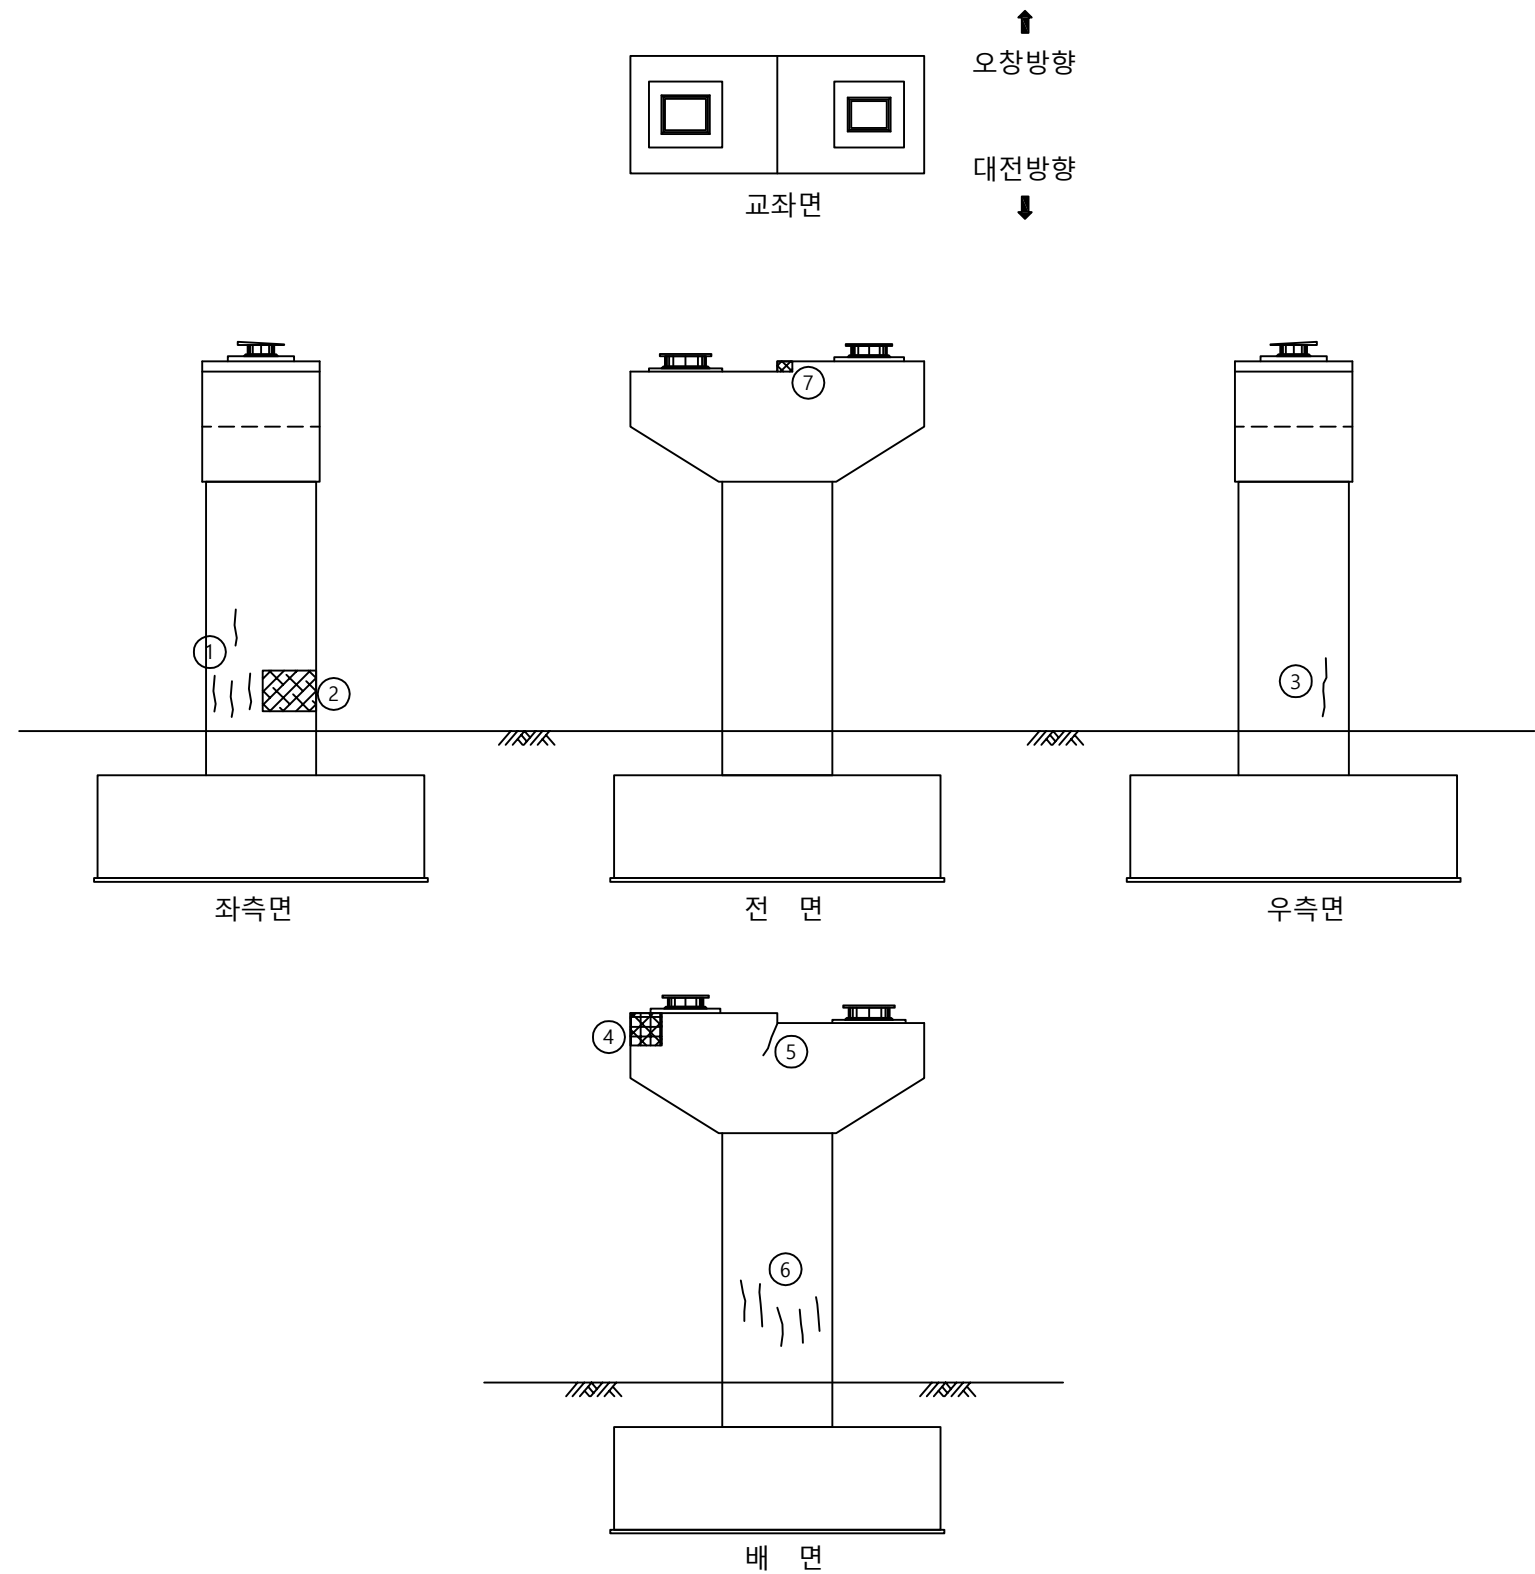
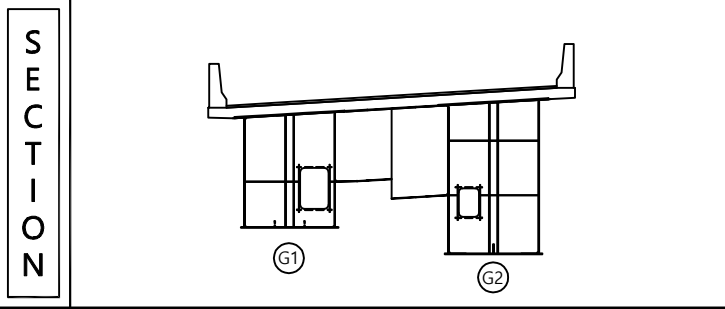
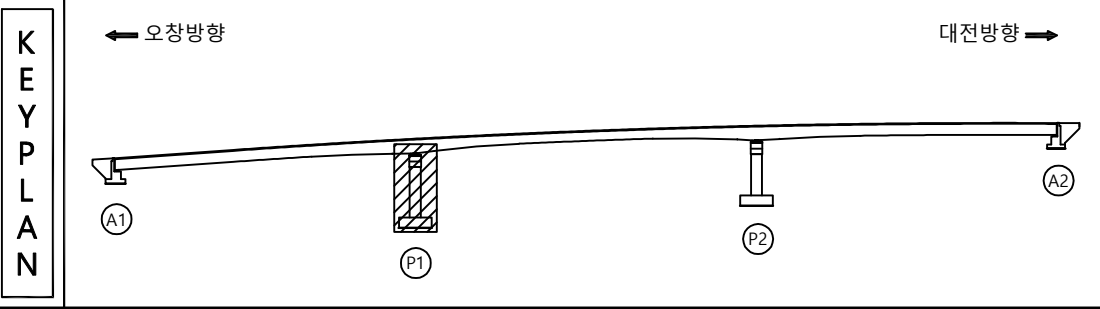
ID : 옥산JCT(RAMP-C) 교대 A2

손 상 물 량 표

[illegible]

발 주 처	옥산오창 고속도로(주)
용 역 명	옥산- 오창고속도로 시설물 안전점검 용역
도 면 명	옥산JCT(RAMP-C) 교대 A2
도 면 번 호	

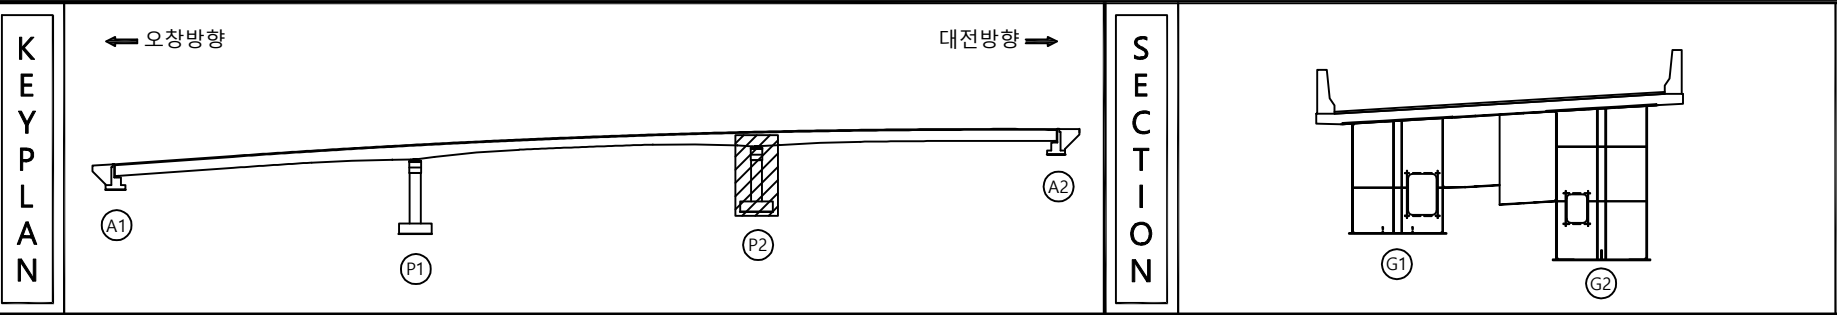
손 상 물 량 표

[illegible]

면 례		균열		망상균열		재료분리
		편치, 공동		박리, 파손		물고임, 결빙
		누수, 습윤부		백태		퇴적물
		철근노출		침하		열화
		부식		좌굴, 변형		기타

발 주 처	옥산오창 고속도로(주)
용 역 명	옥산- 오창고속도로 시설물 안전점검 용역
도 면 명	옥산JCT(RAMP-C) 교각 P1
도 면 번 호	15

손 상 물 량 표



범 례		균 열		망상균열		재료분리	발 주 처 옥산오창 고속도로(주)
		편치, 공동		박리, 파손		물고임, 결빙	용 역 명 옥산-오창고속도로 시설물 안전점검 용역
		누수, 습윤부		백 태		퇴적물	
		절근노출		침 하		열 화	도 면 명 옥산JCT(RAMP-C) 교각 P2
		부 식		좌굴, 변형		기 타	도 면 번호 16