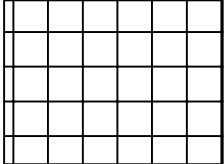
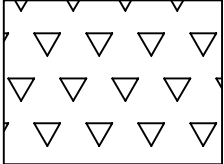
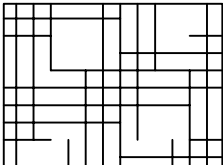
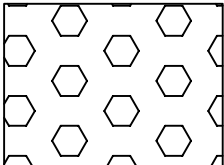
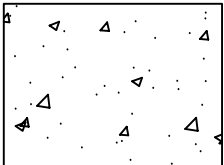
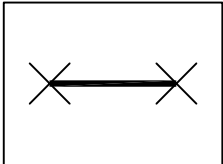
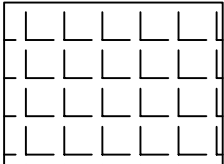
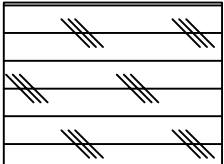
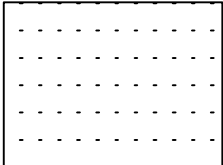
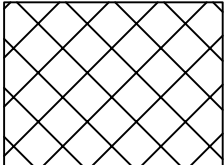
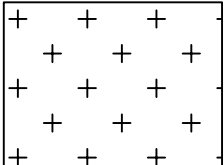
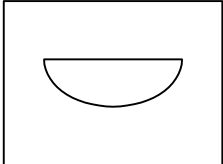
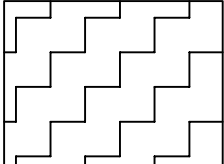
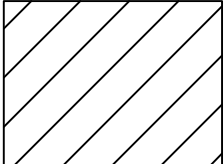



09. 외관조 사망도 (유지관리사무소)

01. 영업소동

범례

	균열		박리		백태
	망상균열		누수		이토틈적
	철근노출		열화		재료분리
	체수		박락, 들뜸		부식
	포트홀		파손		기타

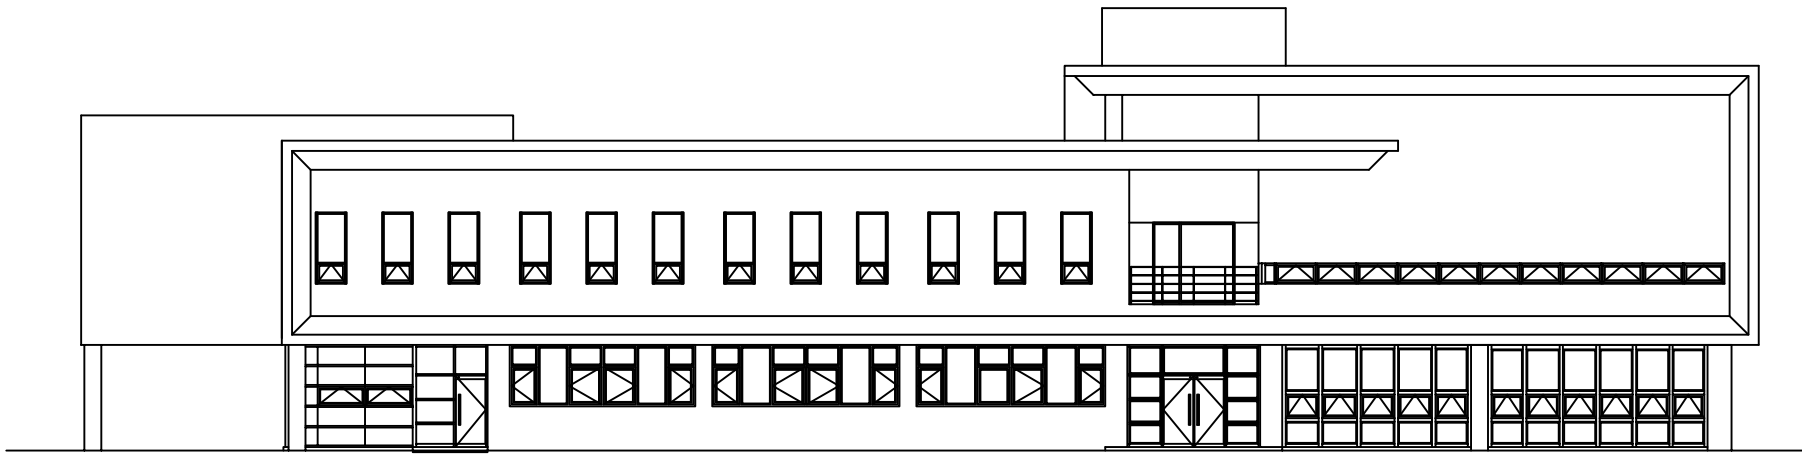ID : 영업소동 외부 정면




정면


손 상 물 량 표

[illegible]

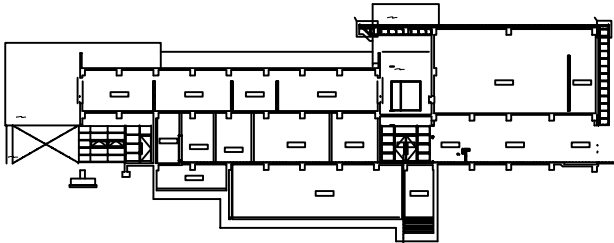KEY PLAN




SECTION

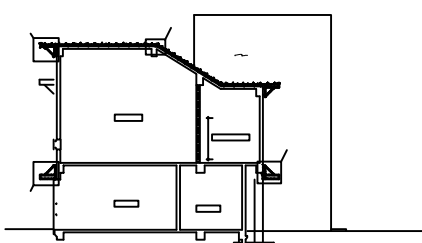

범례

 간 획	 망상간획	 재료분리	발 주 처 옥산오창 고속도로(주)
 편치, 경동	 박리, 파손	 물고임, 침범	용 의 명 옥산-오창고속도로로 시설물 안전점검용역
 누수, 습윤부	 트랙	 퇴적물	
 철근노출	 원 하	 열 화	도 면 명 01. 영업소동 외관조사망도
 부식	 좌굴, 변형	 기 타	도 면 번 호 01

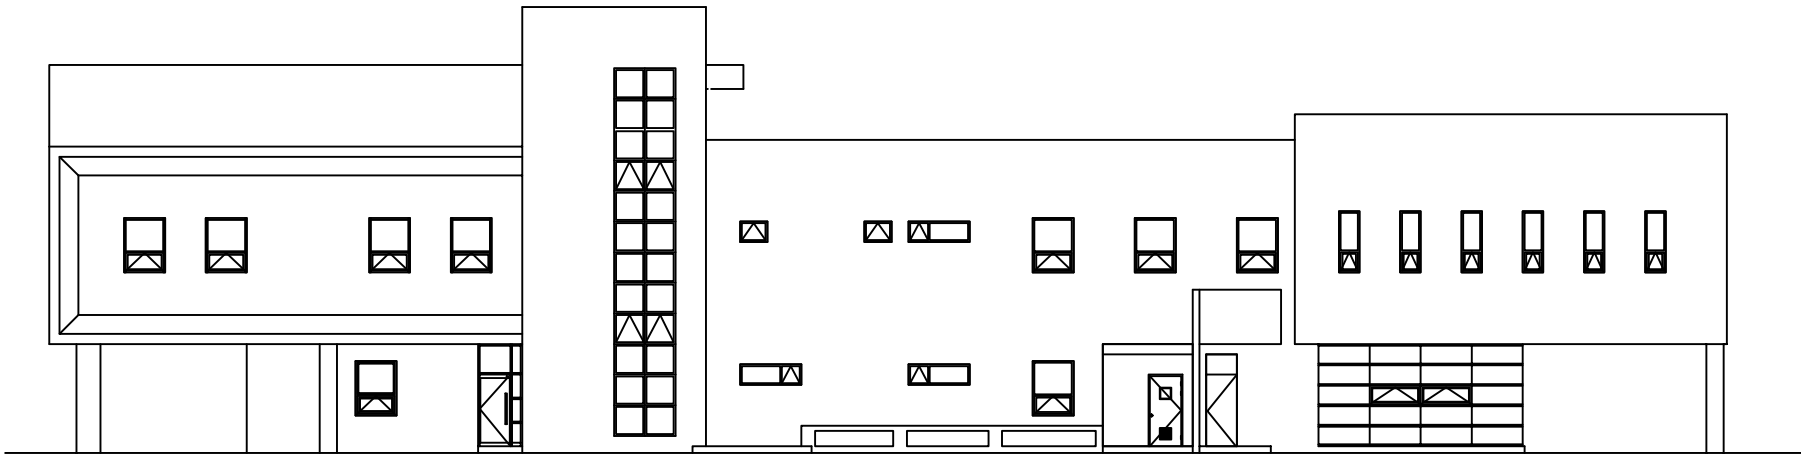ID : 영업소동 외부 배면




배면


손 상 물 량 표

[illegible]

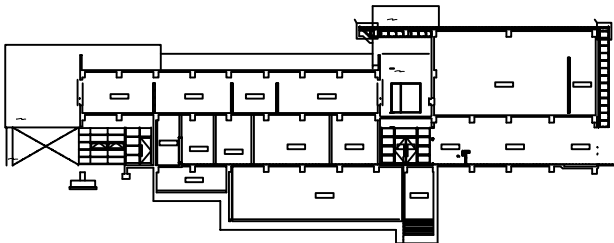KEY PLAN




SECTION

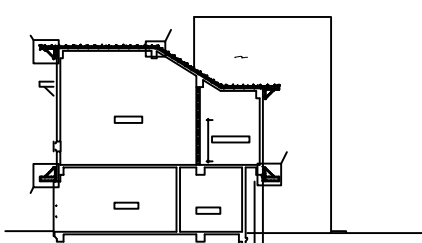범
례

	관 열		망상관열		재료분리
	편지, 양동		박리, 파손		물고임, 결빙
	누수, 습포부		백 배		퇴적물
	철근노출		침 하		열 화
	부 식		좌굴, 변형		기 타

발 주 처	옥산오창 고속도로(주)
용 역 명	옥산-오창고속도로 시설물 안전점검용역
도 면 명	01. 영업소등 외관조사망도
도 면 번 호	02

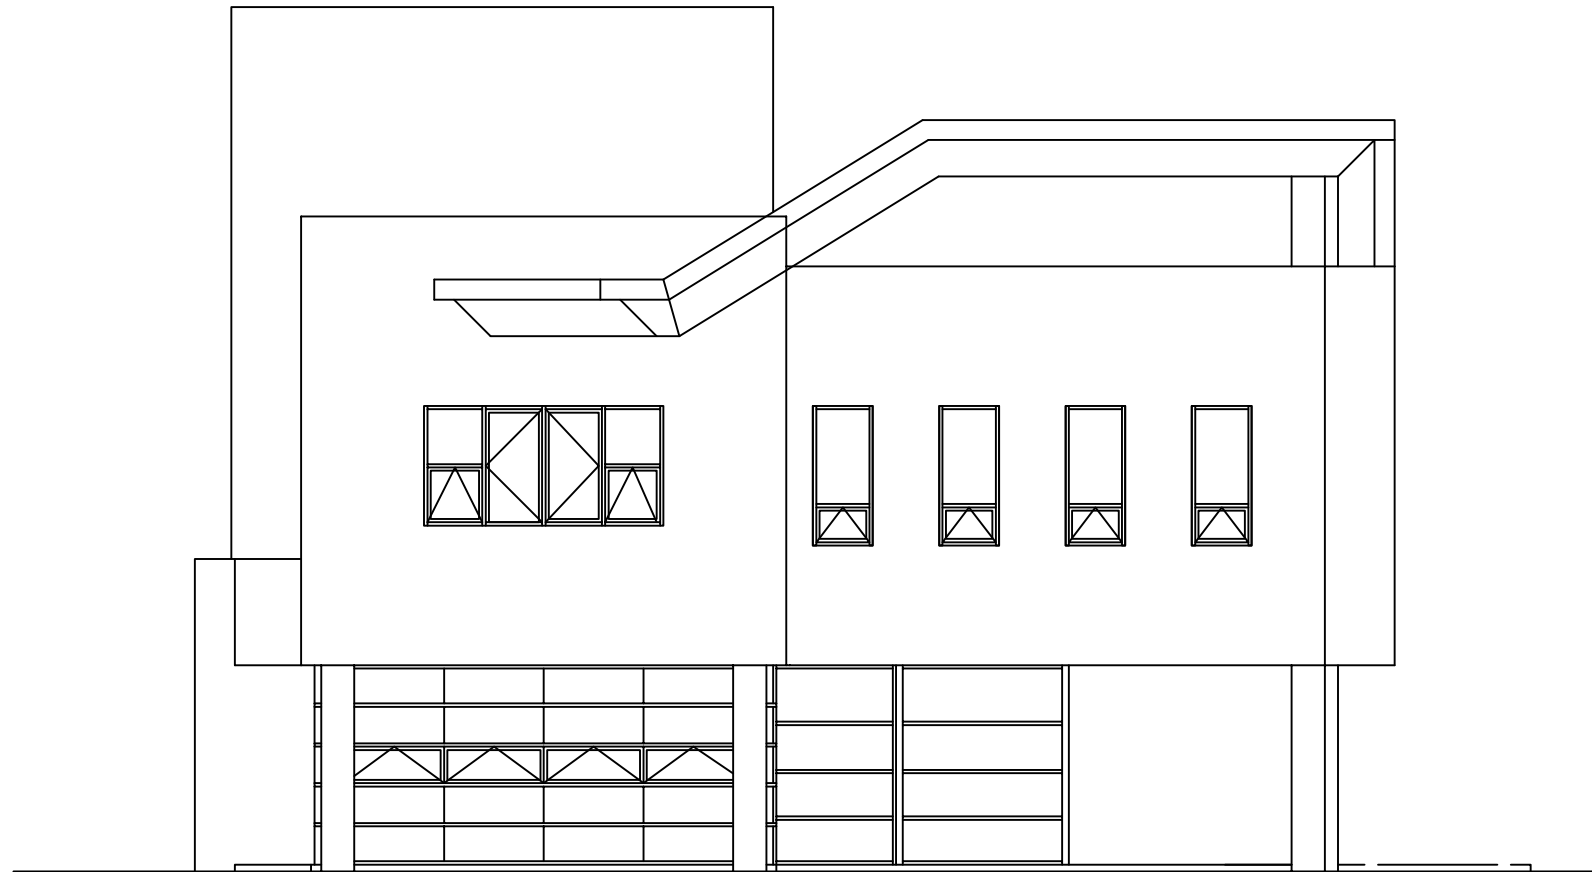ID : 영업소동 외부 좌측면




좌측면


손 상 물 량 표

[illegible]

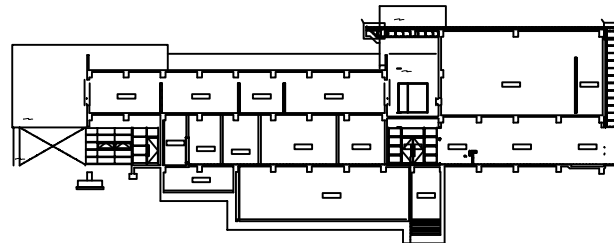KEY PLAN




SECTION

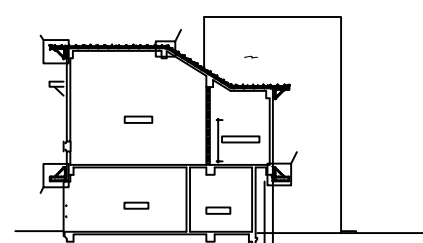

법
례

	균열		망상균열		재료분리	발 주 처 옥산오창 고속도로(주)
	편치, 강동		박리, 파손		물고임, 결빙	용 역 명 옥산-오창고속도로 시설물 안전점검용역
	누수, 침하부		포 텍		표적물	
	철근노출		침하		열화	도 면 명 01. 영업소동 외관조사망도
	부식		좌굴, 변형		기타	도 면 연 호 03

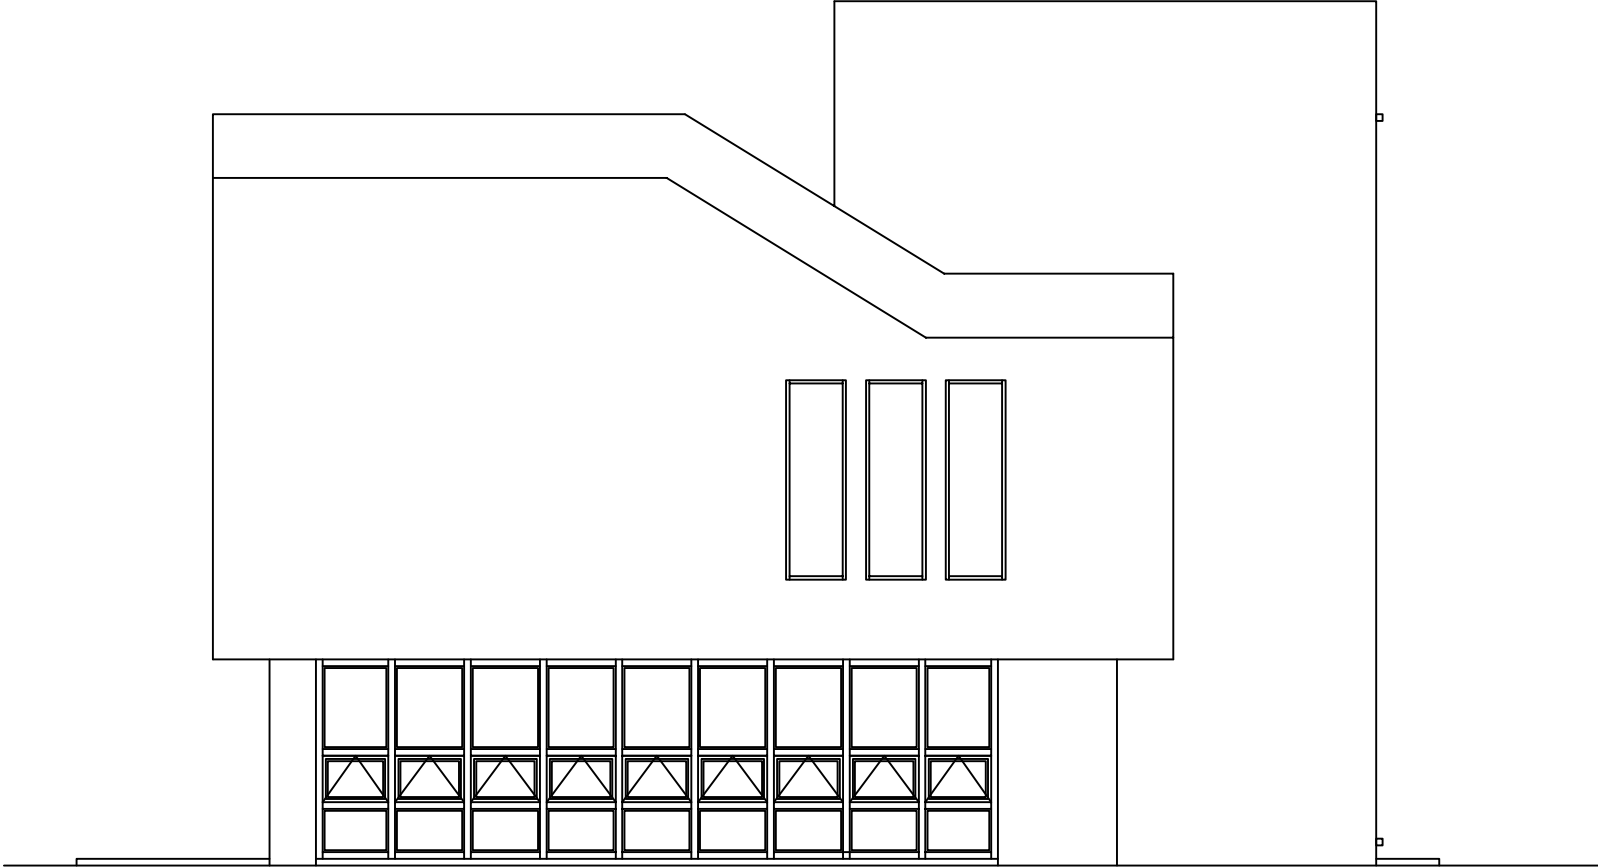ID : 영업소동 외부 우측면




우측면


손 상 물 량 표

[illegible]

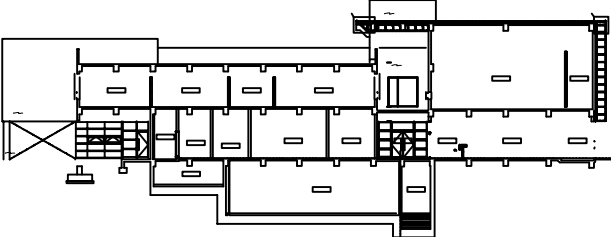KEY PLAN




SECTION

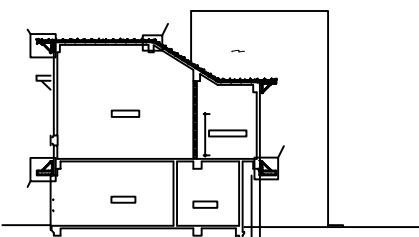범
례


	간 열		망상균열		재료분리	발 주 처 옥산오창 고속도로(주)
	편치, 강동		바리, 파손		물고임, 결빙	
	누수, 습윤부		백 태		퇴적물	도 면 명 01. 영업소동 외관조사망도
	철근노출		천 하		열 화	
	부 식		좌굴, 변형		기 타	

ID : 영업소동 내부 1층 평면

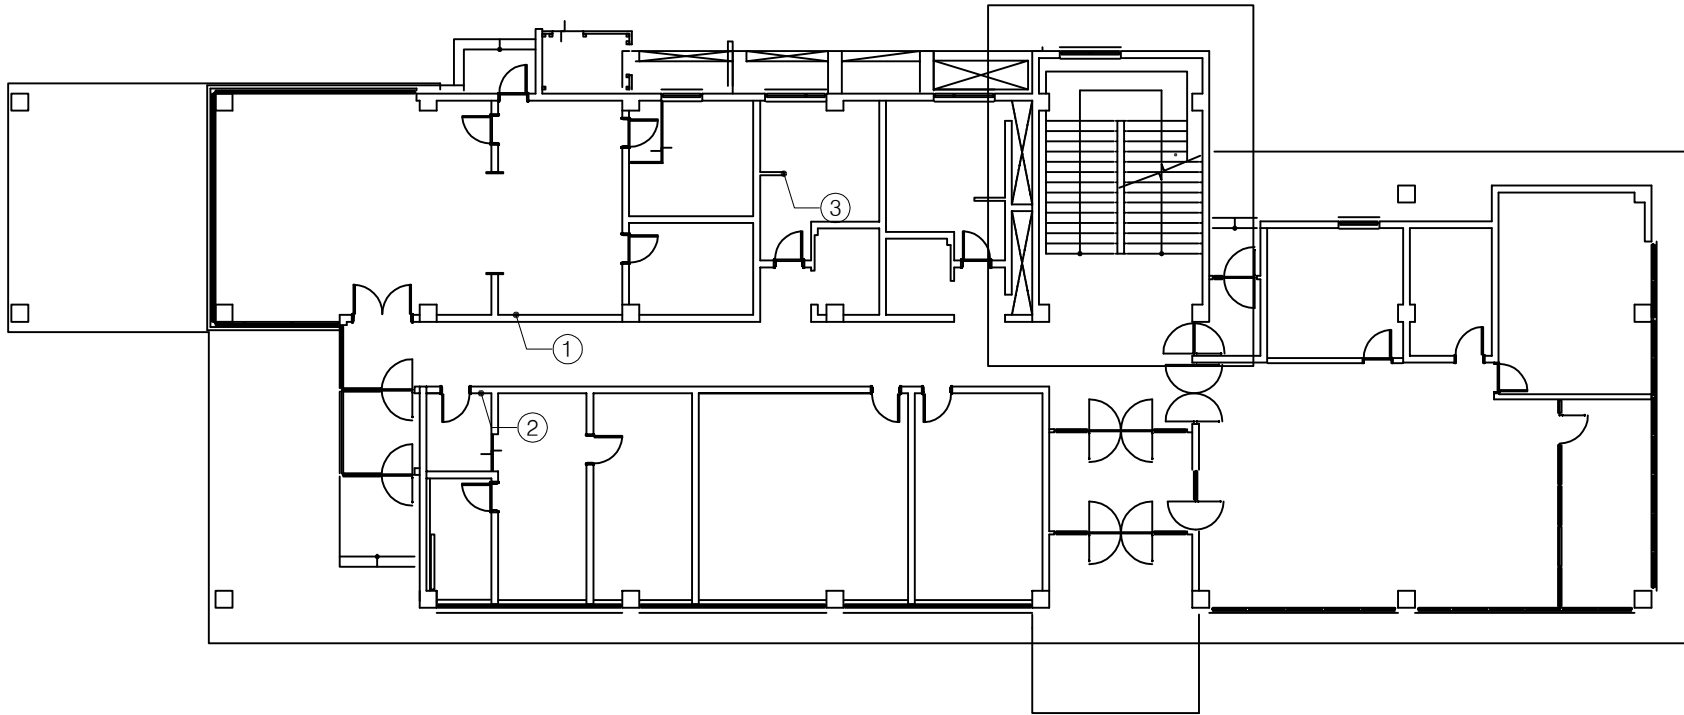
손 상 물 량 표

[illegible]

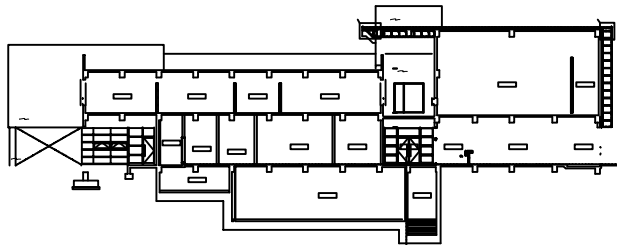1층 평면



KEY PLAN

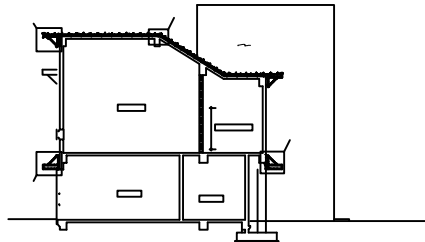

SECTION

필리

	관 열		망상관열		재료분리
	편치, 공동		박리, 파손		물고임, 결
	누수, 습윤부		백 태		퇴적물
	철근노출		침 하		열 화
	부 식		좌굴, 변형		기 타

발 주 처
옥산오창 고속도로(주)

용역명


목산-오창고속도로 시설물
안전점검용역

도 면 명 01. 영업소등 외관조사망도

도면번호 05

ID : 영업소동 내부 2층 평면

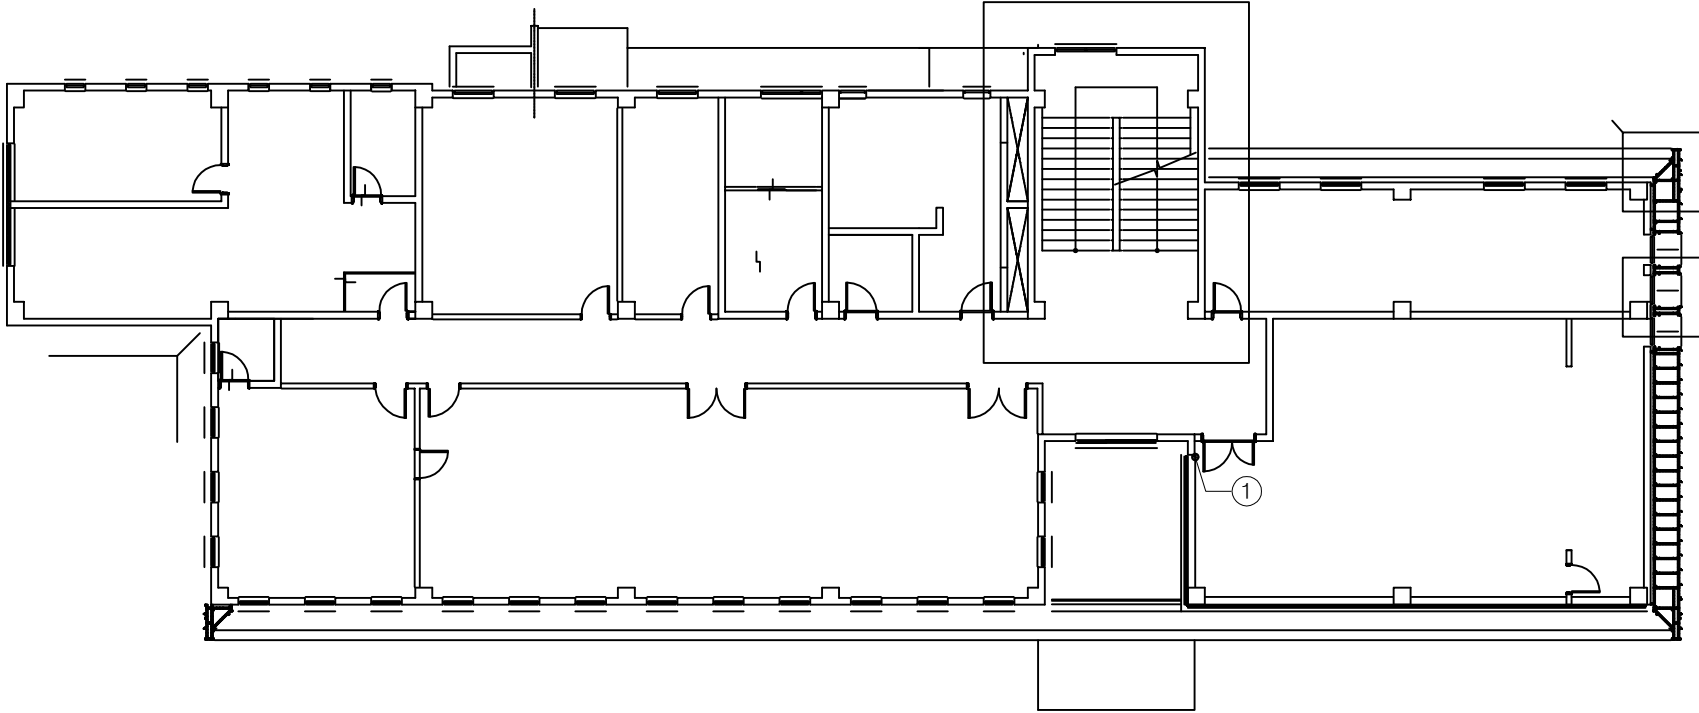손 상 물 량 표

[illegible]

2층 평면

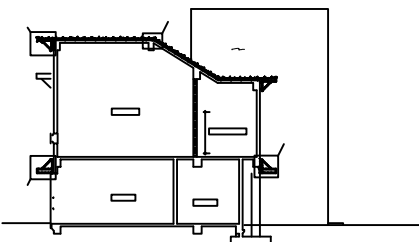
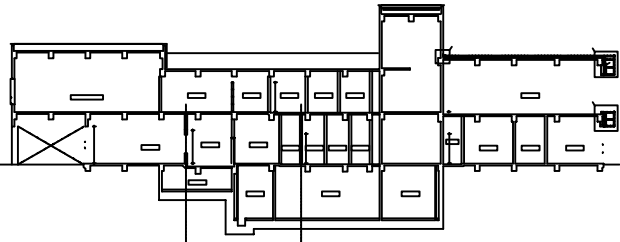


표 제		간 열		망상간열		재료부리	발 주 처 옥산오창 고속도로(주)
		전치, 양동		박리, 파손		물고기인, 결빙	용 역 명
		누수, 슬로부		표 태		표적물	옥산-오창고속도로 시설물 안전점검영역
		철근노출		천 하		열 화	도 면 명 01. 영업소동 외관조사망도
		부 식		좌굴, 변형		기 타	도 면 번호 06

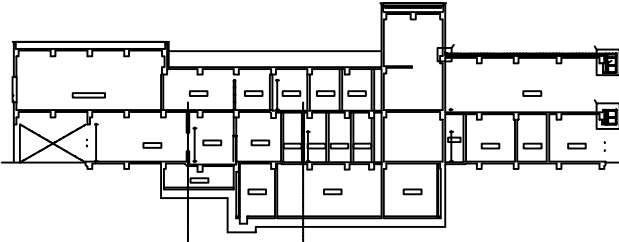
ID : 영업소동 외부 지붕 평면

손 상 물 량 표


[illegible]

지붕 평면

KEY PLAN



SECTION

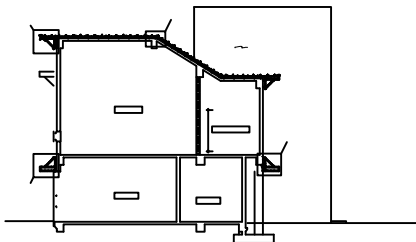

범례

	간 열		망상균열		재료분리
	편지, 공동		박리, 파손		물고임, 결빙
	누수, 습윤부		벽 틈		퇴적물
	철근노출		침 하		열 화
	부식		좌굴, 변형		기 타

발 주 처

옥산오창 고속도로(주)

용역명
목산-오창고속도로 시설
안전점검용역

도 면 명 01. 영업소등 외관조사

도면번호 07

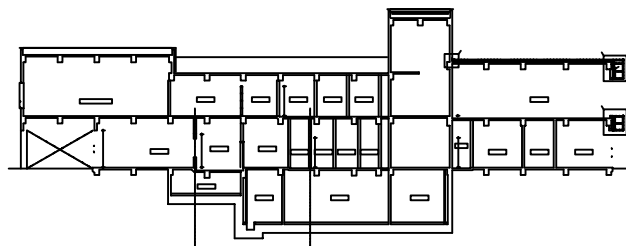
ID : 영업소동 외부 옥탑 지붕 평면

손 상 물 량 표


[illegible]

옥탑지붕 평면

KEY PLAN



SECTION

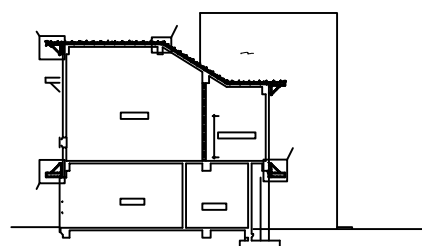

문 려

	단 열		망상간열		재료분리
	편치, 공동		박리, 파손		물고임, 결빙
	누수, 습윤부		백태		퇴적물
	철근노출		침하		열화
	부식		좌굴, 변형		기타

발 주 처

옥산오창 고속도로(주)


용역명

목산-오창고속도로 시설
안전점검용역

도 면 명


도면번호 08

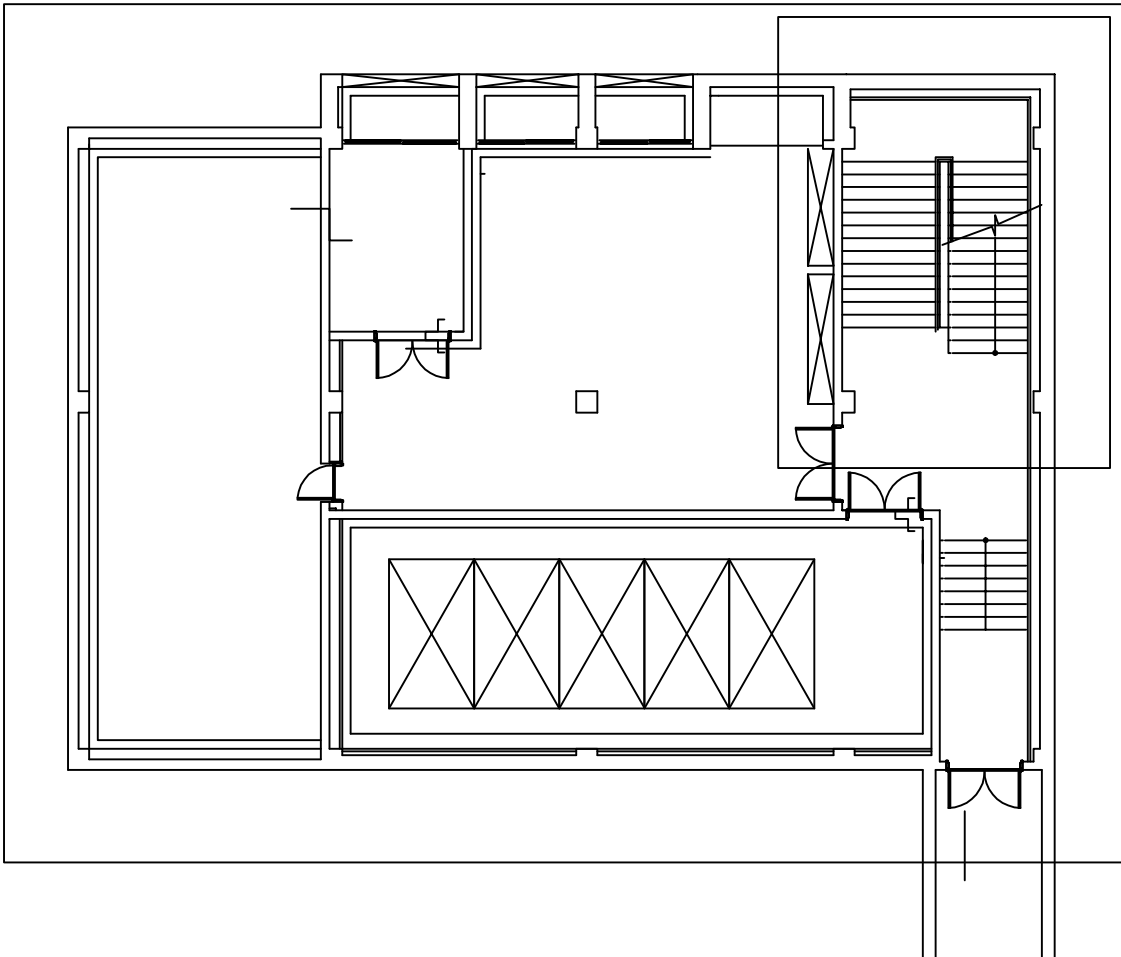ID : 영업소동 내부 지하 1층 평면




지하1층 평면

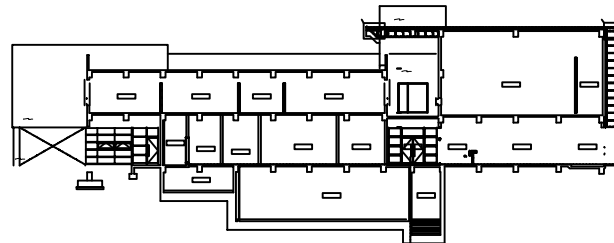KEY PLAN



SECTION

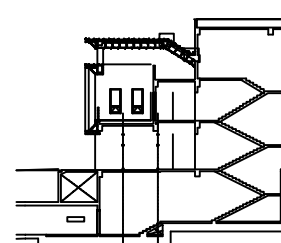

문
례

	단 열		만상단열		재료분리
	전치, 양면		박리, 파손		불고임, 찰임
	누수, 승압부		백 트		토적물
	철근노출		진 하		영 화
	부식		좌굴, 변형		기 타















발 주 처	옥산오창 고속도로(주)
용 의 명	옥산-오창고속도로 시설물 안전점검용역
도 면 명	01. 영업소통 외관조사망도
도 면 번 호	09

손 상 물 량 표


[illegible]

02. 정비창고동

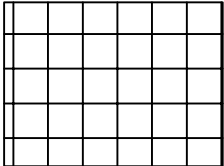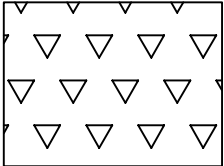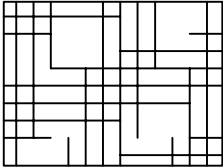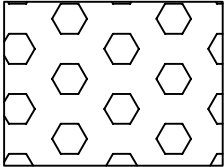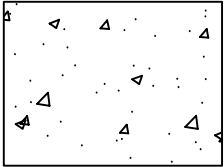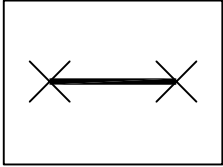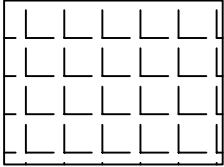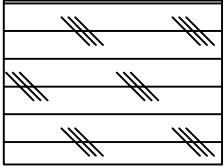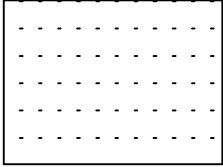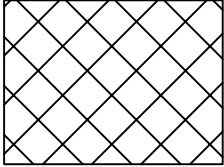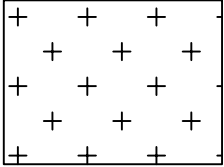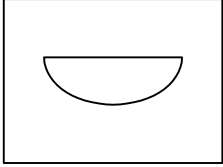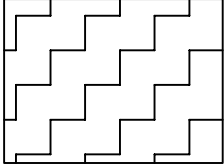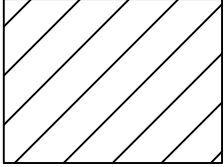범례

	균열		박리		백태
	망상균열		누수		이토틈적
	철근노출		열화		재료분리
	체수		박락, 들뜸		부식
	포트홀		파손		기타

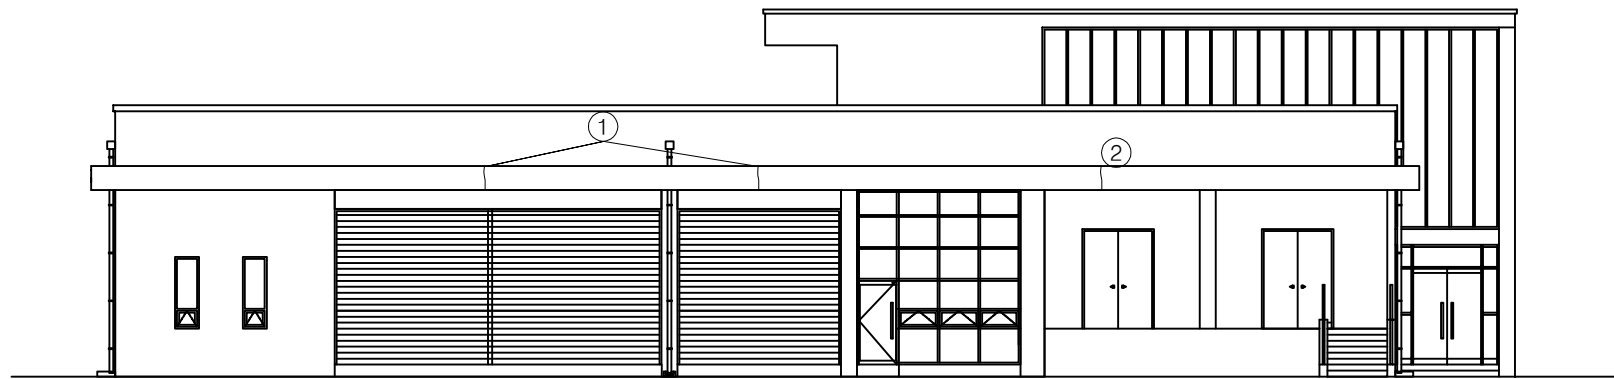ID : 정비참고동 외부 정면



정면

손 상 물 량 표

[illegible]

KEY PLAN


SECTION

범
례

	간 열		망상간열		재료투과	발 주 처	옥산오창 고속도로(주)
	면치, 양동		박리, 파손		물고임, 결빙	용 역 명	옥산-오창고속도로 시설물 안전점검용역
	누수, 습윤부		포 텍		표적물		
	철근노출		천 하		열 화	도 면 명	02. 정비참고동 외관조사망도
	부 식		작 굴, 단열		기 타	도 면 편 호	01

ID : 정비창고동 외부 배면

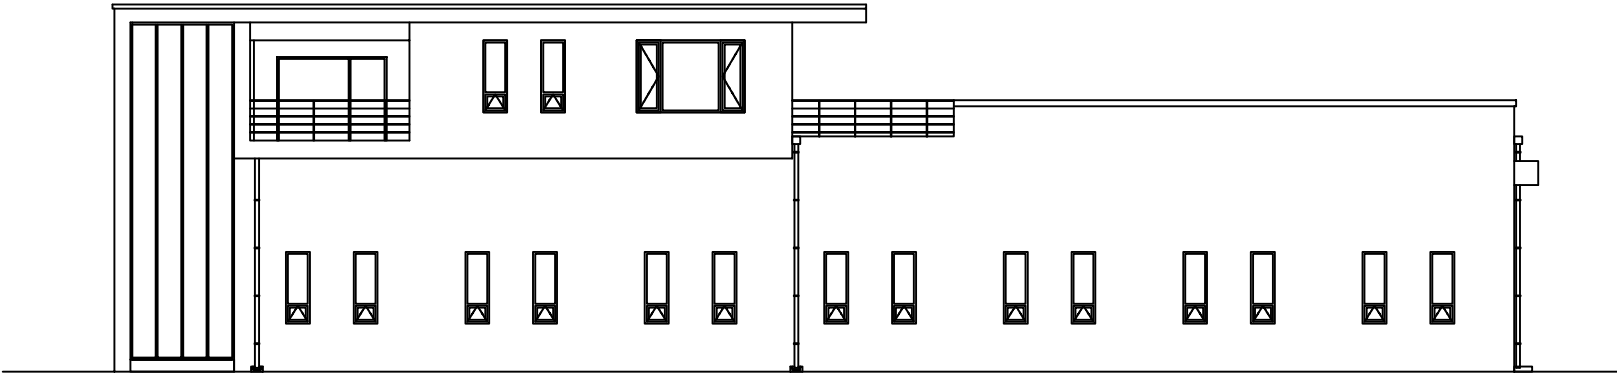손 상 물 량 표

[illegible]

배 연

KEY PLAN

SECTION

범례

	관潦		망상관潦		재료분리
	편지, 강풍		박리, 파손		돌고임, 결빙
	낙수, 습과부		백태		퇴적물
	얼고나출		침하		융화
	부식		좌굴, 변형		기타


발 주 처

용역명

도 면 명 02. 정비창고동 외관조사망도

도면번호 02

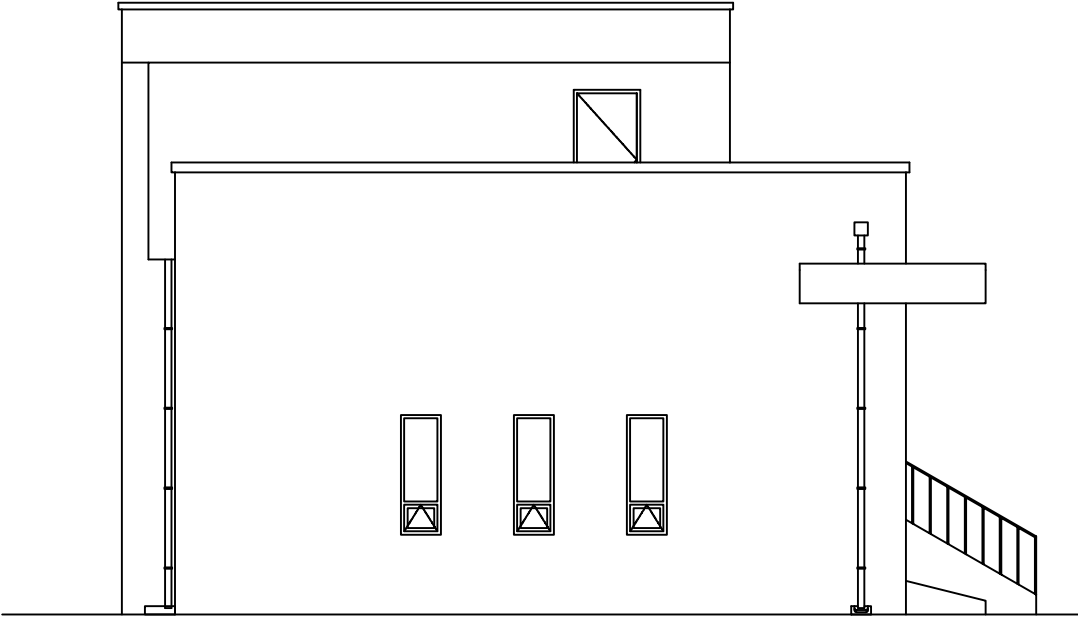ID : 정비창고동 외부 좌측면



좌측면

손 상 물 량 표

[illegible]

KEY PLAN

SECTION

범
례

	관 열		광상균열		재료분리
	편지, 인동		박리, 파손		홀고임, 결빙
	누수, 습포부		백 배		퇴적물
	철근노출		침 하		열 화
	부 식		좌굴, 변형		기 타

발 주 처
옥산오창 고속도로(주)

용역명

목산-오창고속도로 시설물
안전점검용역

도 면 명 02. 정비창고동 외관조사망도

도면 번호 03

ID : 정비창고동 외부 우측면

손 상 물 량 표

[illegible]

우측면

KEY PLAN

SECTION

법
례

	간 열		명상균열		재료분리
	편지, 공동		박리, 파손		물고임, 결빙
	누수, 습윤부		백 텍		퇴적물
	균근노출		균 하		균 화
	부식		좌굴, 변형		기타

발 주 처 옥산오창 고속도로(주)


용역명

옥산-오창고속도로 시설물
안전점검용역

도 면 명 02. 정비창고동 외관조사망도

도면번호 04

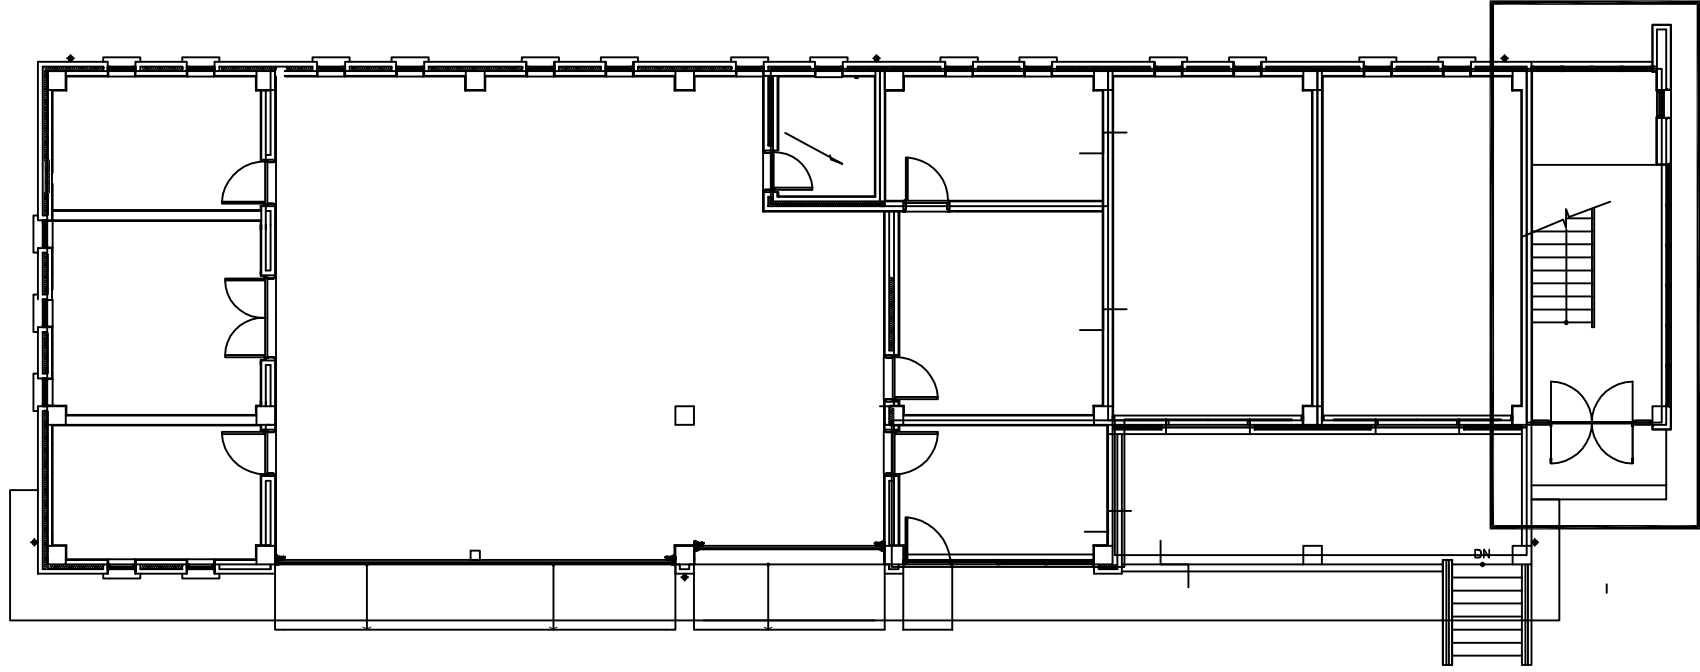ID : 정비창고동 내부 1층 평면



1층 평면

손 상 물 량 표

[illegible]


KEY PLAN

SECTION

범
례

	칸 없음		망상칸없		재료부리	발 주 처	옥산오창 고속도로(주)
	면적, 양동		박리, 파손		물고임, 결빙	용 역 명	옥산-오창고속도로 시설물 안전점검용역
	누수, 습포부		배 배		퇴적물	도 면 명	02. 정비참고동 외관조사망도
	철근노출		침 하		열 화	도 면 번호	05
	부 식		좌굴, 변형		기 타		

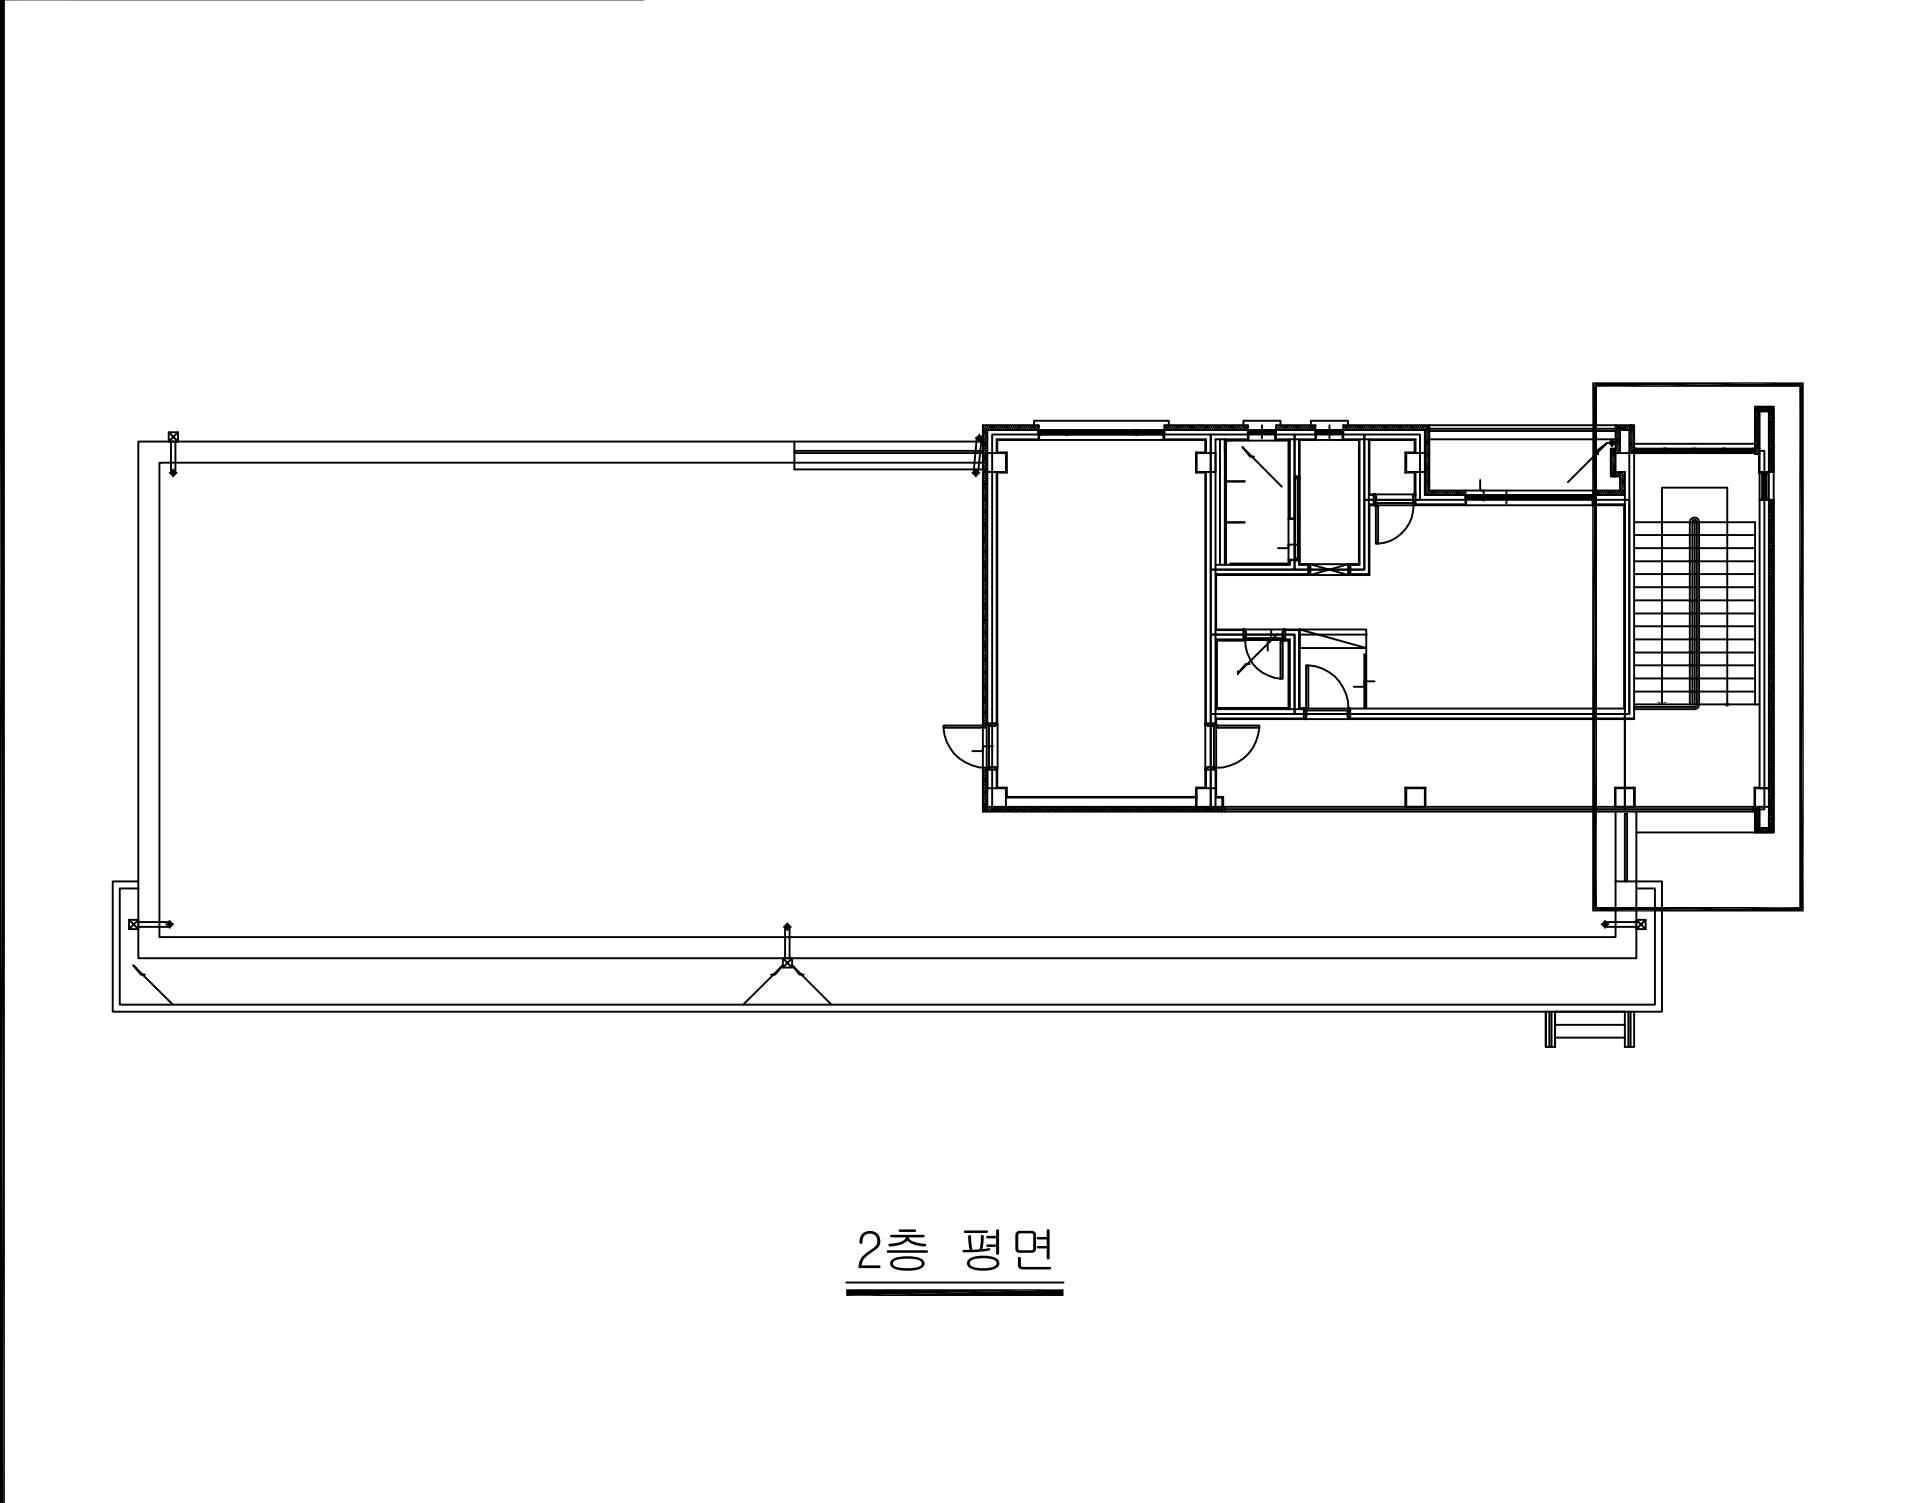ID : 정비창고동 내부 2층 평면



2층 평면

손 상 물 량 표

[illegible]

KEY PLAN

SECTION

四
五

	간 도로		망상간 도로		재료분리	발 주 처 옥산오창 고속도로(주)	
	편지, 양동		박리, 파손		볼고임, 밀림		영 요 명 옥산-오창고속도로 시설물 안전점검영역
	누수, 습관부		토 태		토적물		
	철근노출		편 하		열 화	도 면 명 02. 정비창고등 외관조사망도	
	부 소		좌굴, 변형		기 타	도 면 번 호 06	

ID : 정비창고동 외부 지붕 평면

손 상 물 량 표

[illegible]

지붕 평면

KEY PLAN















SECTION

법
례


	간 열		양상관열		재료분리	발 주 처 옥산오창 고속도로(주)
	편지, 영수		박리, 파손		물고임, 결빙	
	누수, 습도부		백 패		퇴적물	도 면 명 02. 정비참고등 외관조사망도
	절단노출		침 하		열 화	
	부식		좌굴, 변형		기 타	

03. 월동자재보관창고

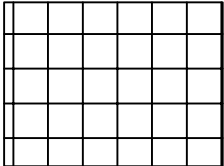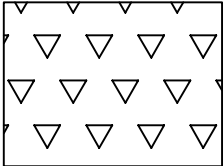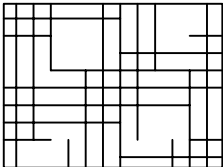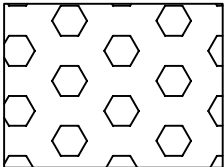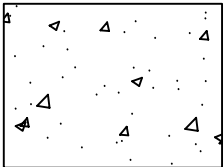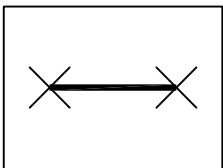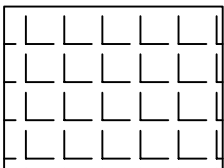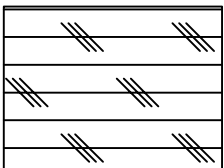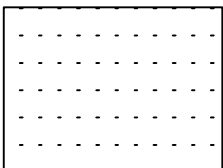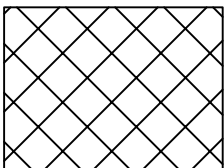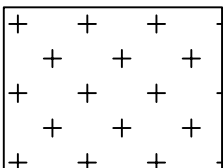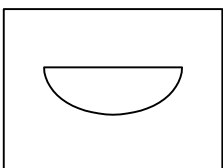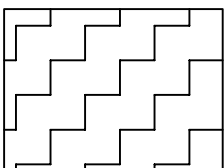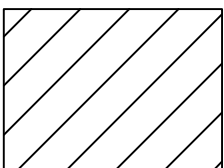범례

	균열		박리		백태
	망상균열		누수		이토틈적
	철근노출		열화		재료분리
	체수		박락, 들뜸		부식
	포트홀		파손		기타

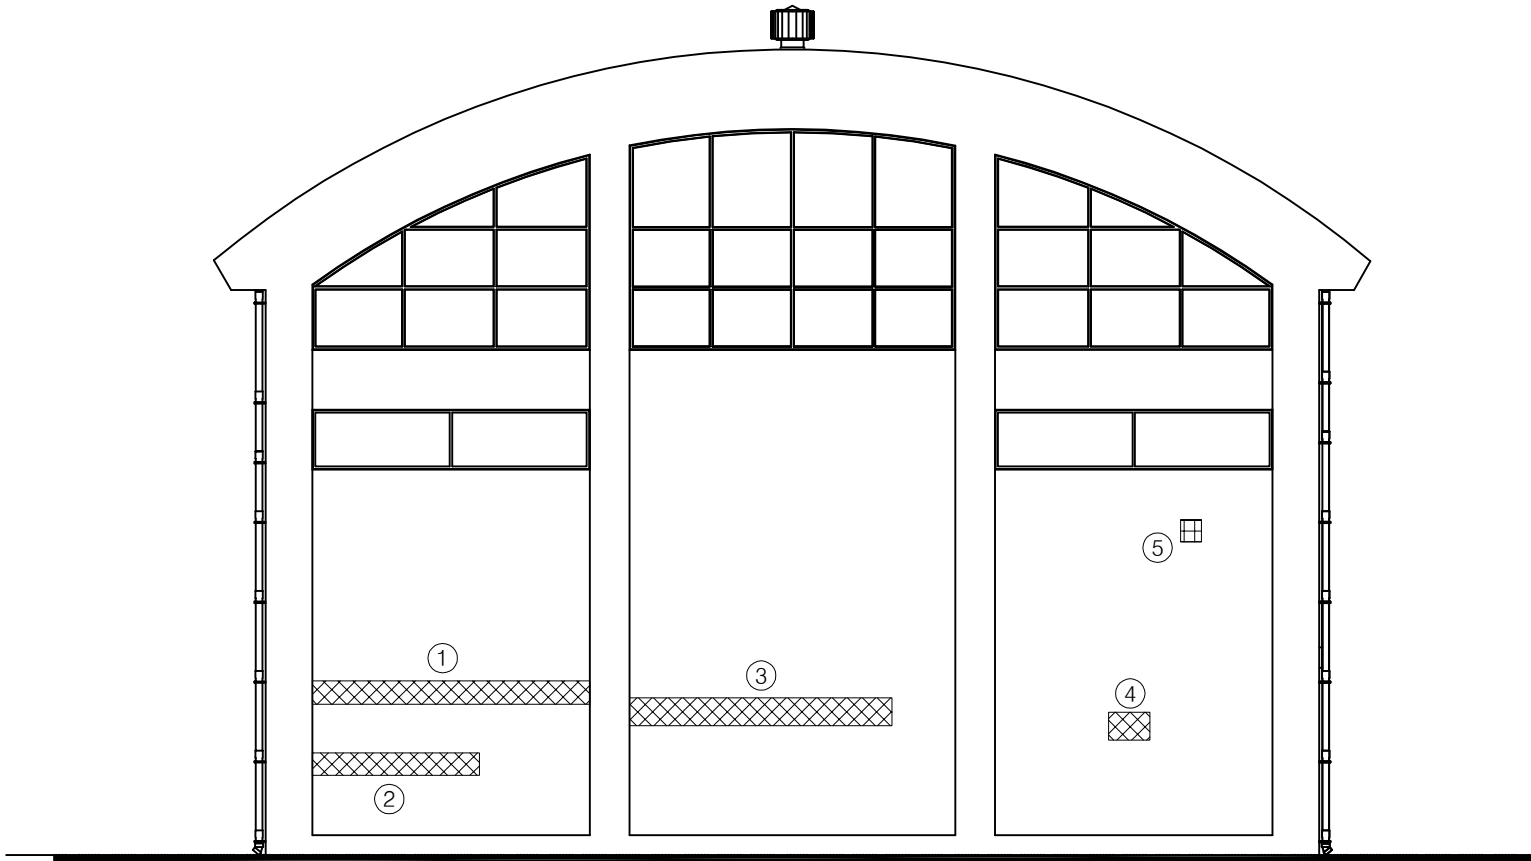ID : 월동자재 보관창고 외부 배면



배 면

손 상 물 량 표

[illegible]

KEY PLAN

SECTION

범례

	빈 칸		마음상근업		재료분리
	편지, 마음		박리, 파손		물고임, 결빙
	두수, 합과부		백, 태		퇴적물
	철근노출		침, 하		열화
	부식		좌굴, 변형		기타

발 주 처

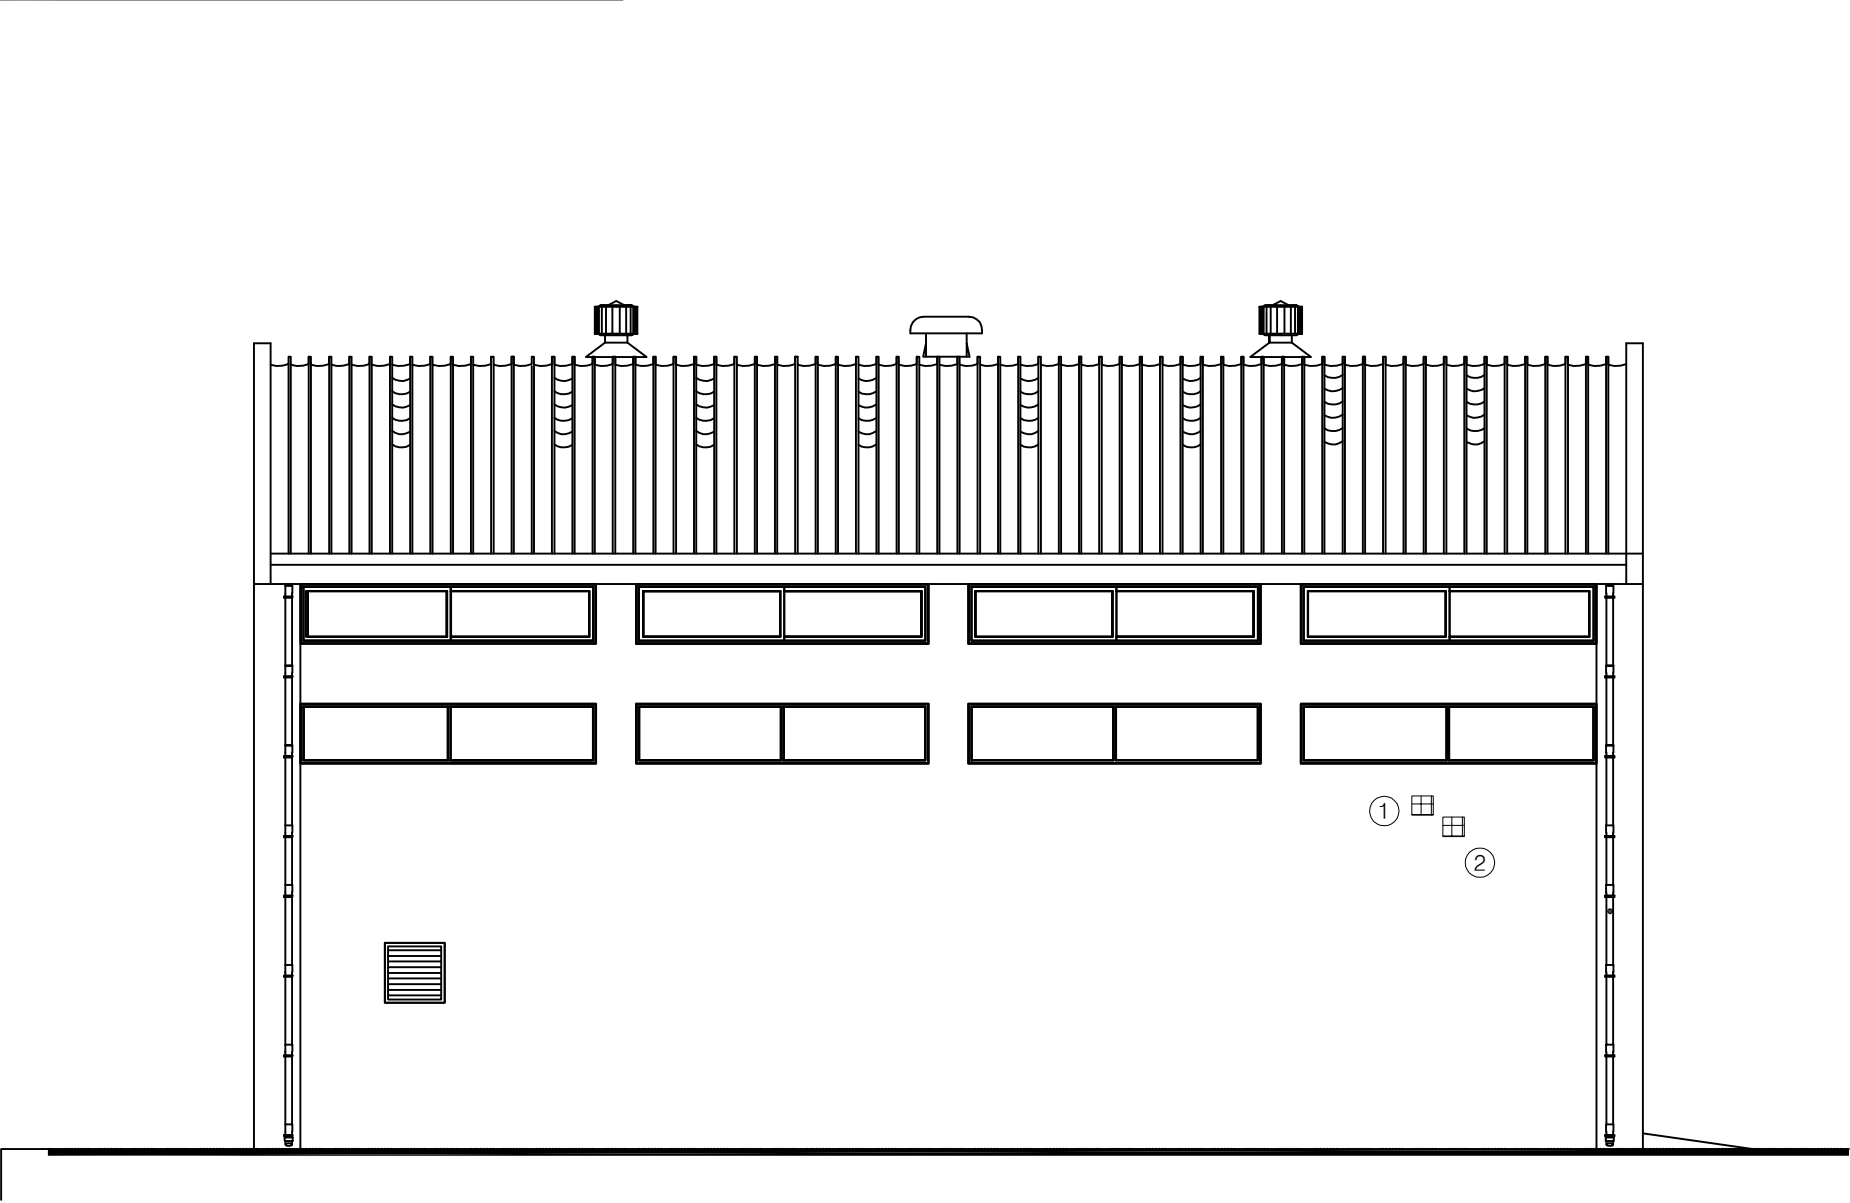
옥산오창 고속도로(주)

용역명

도 면 명 03. 월동자재보관창고 외관조사망도

도면 번호 02

ID : 월동자재 보관창고 외부 좌측면



좌측면

손 상 물 량 표

[illegible]

KEY PLAN

SECTION


범
례

	간		마음		재료
	권력, 공동		법리, 파손		몰고임, 결빙
	수, 습과부		패		토적물
	거리, 노출		심		융화
	부식		곡률, 변형		기타

발 주 처	육산오창 고속도로(주)
용 역 명	육산- 오창고속도로 시설물 안전점검용역
도 면 명	03. 월동자재보관창고 외관조사랑도
도 면 번 호	03

ID : 월동자재 보관창고 외부 우측면

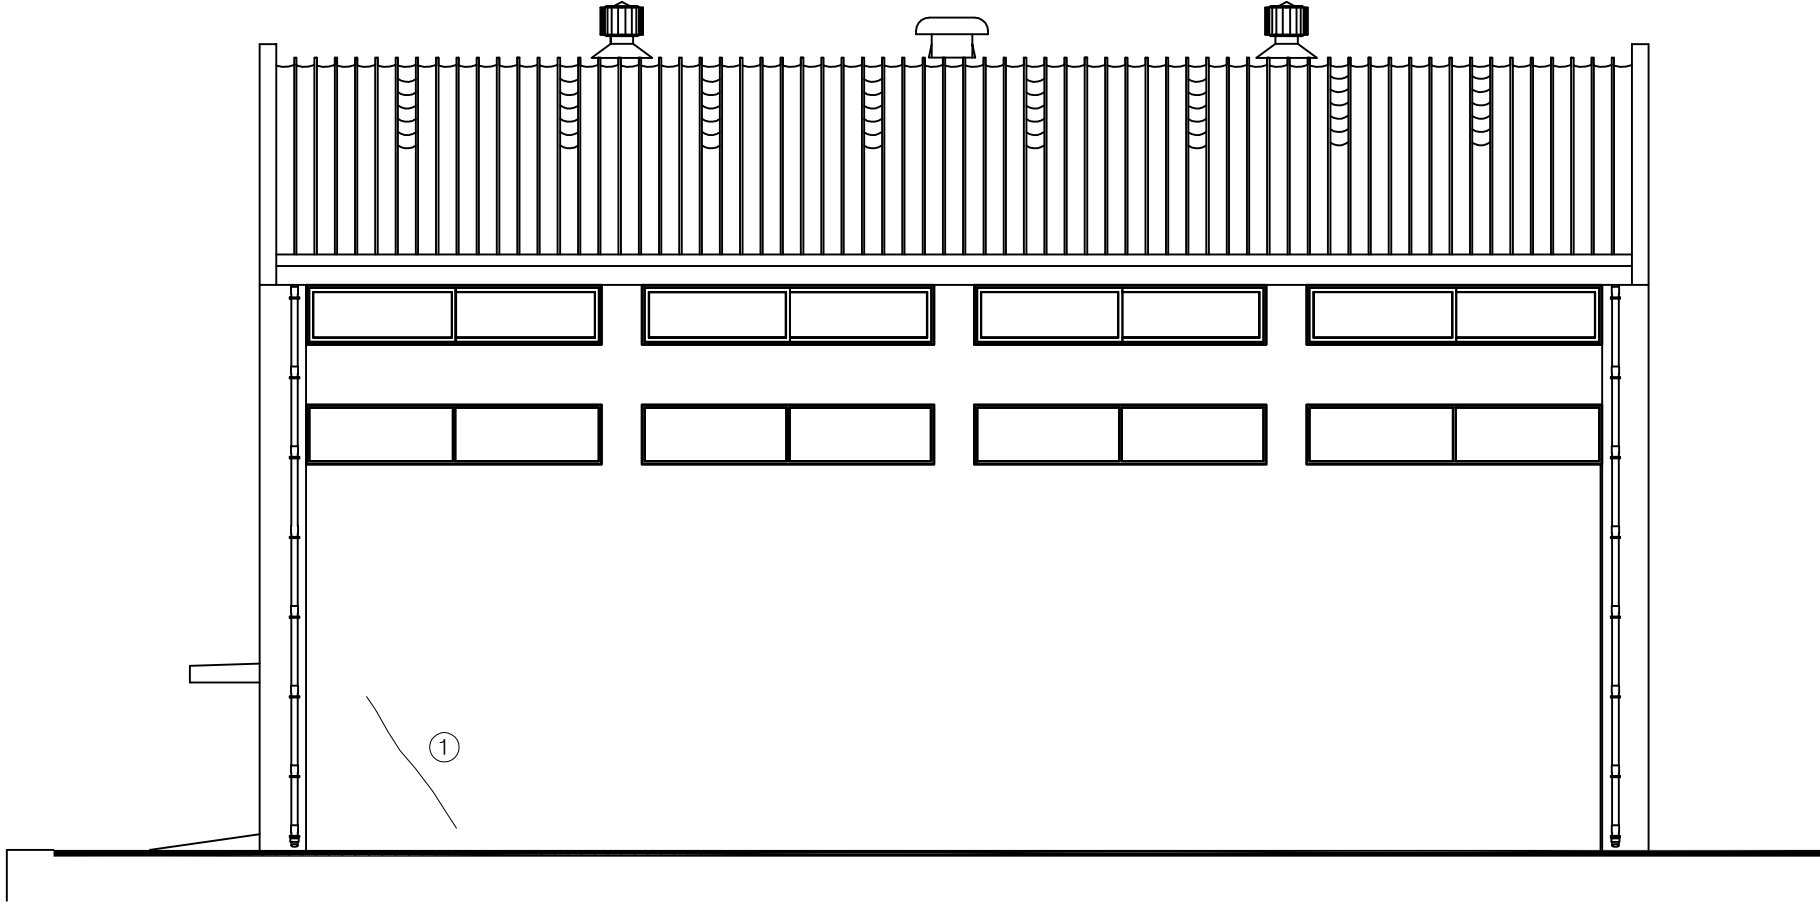손 상 물 량 표

[illegible]

우측면


KEY PLAN

SECTION

범례

	간 절		양상간절		재료분리	발 주 처	옥산오창 고속도로(주)
	편차, 양동		박리, 파손		물고임, 결빙	용 역 명	옥산-오창고속도로 시설물 안전점검용역
	누수, 습윤부		백 태		퇴적물	도 면 명	03. 월동자재보관창고 외관조사망도
	철근노출		침 하		열 화	도 면 번호	04
	부 식		좌굴, 변형		기 타		

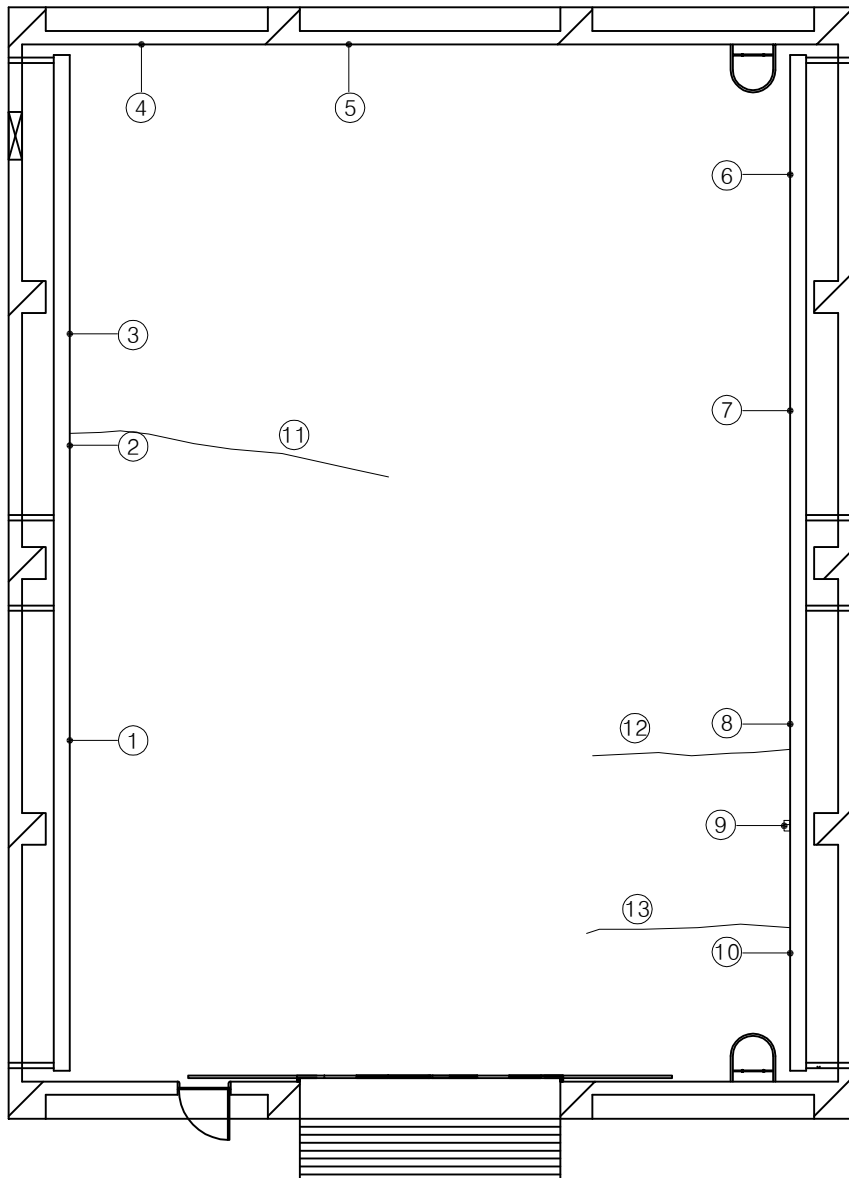ID : 월동자재 보관창고 내부 1층 평면



1층 평면

손 상 물 량 표

[illegible]

KEY PLAN

SECTION

범
례

	빈		만상근		재료분리
	편치, 강동		박리, 파손		물고임, 결빙
	누수, 습윤부		포 트		토적물
	철근노출		전 하		열 화
	부식		좌굴, 변형		기 타


발 주 처 옥산오창 고속도로(주)

용역명	옥산-오창고속도로 시설물 안전점검용역
-----	-------------------------

도 면 명 03. 월동자재보관창고 외관조

도면번호	05
------	----

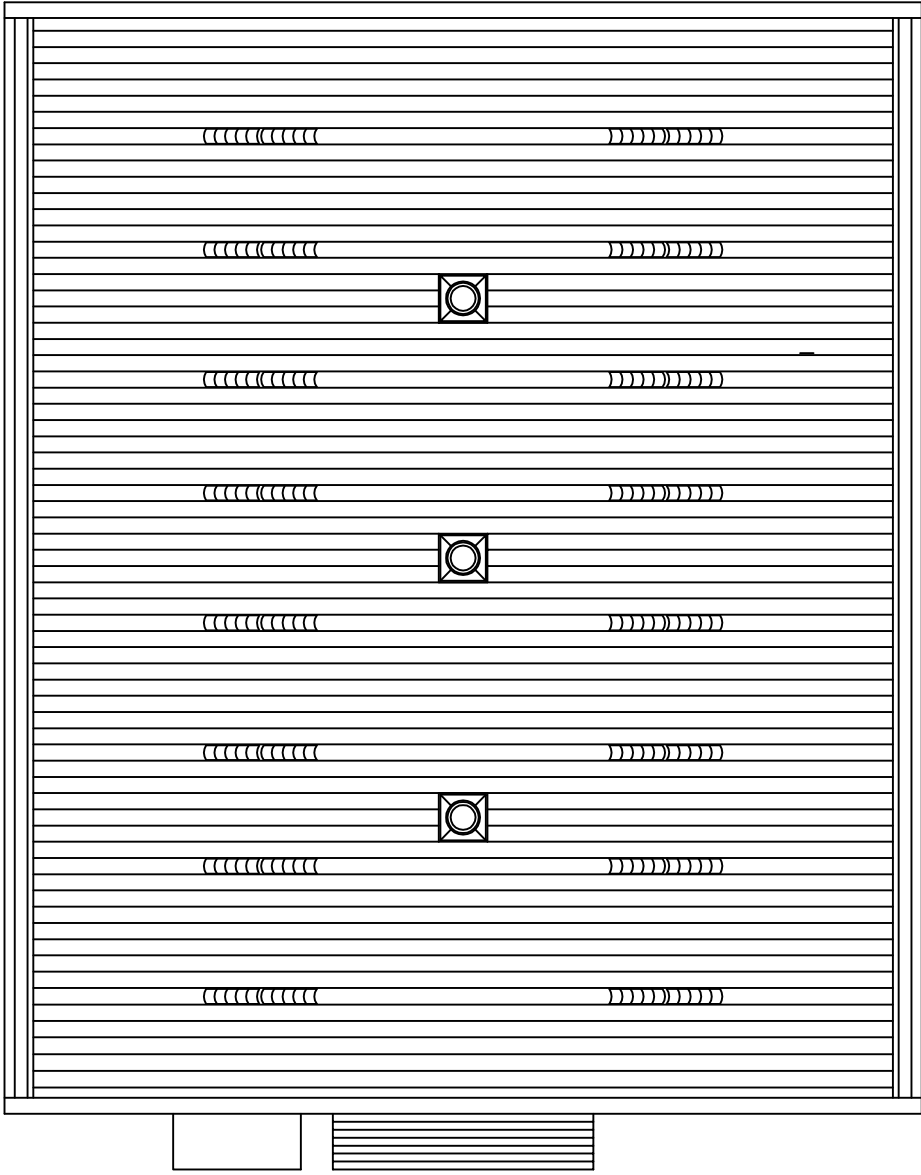ID : 월동자재 보관창고 외부 지붕 평면



지붕 평면

손 상 물 량 표

[illegible]

KEY PLAN















SECTION

범례


	관 열		양상관열		재료분리	발 주 처 옥산오창 고속도로(주)
	편지, 공동		박리, 파손		물고임, 결빙	
	누수, 습윤부		백 태		퇴적물	용 역 명 옥산-오창고속도로 시설물 안전점검구역
	철근노출		침 하		열 화	
	부 식		좌굴, 변형		기 타	도 면 명 03. 월동자재보관참고 외관조사망도
						도 면 번 호 06

04. 폐토사보관창고

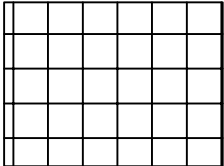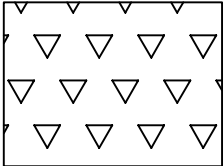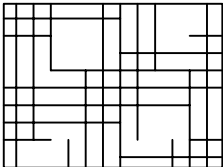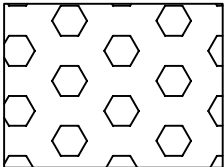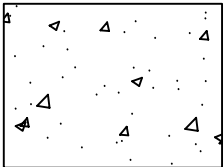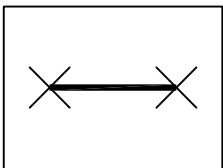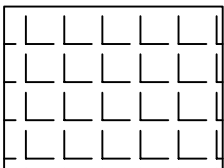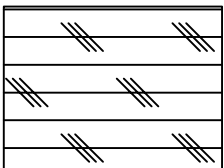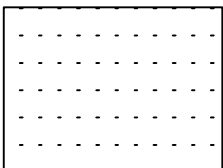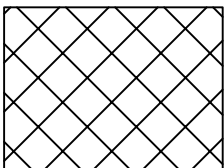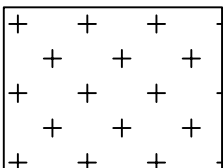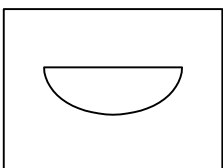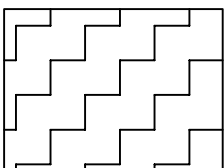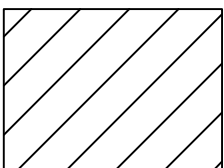범례

	균열		박리		백태
	망상균열		누수		이토틈적
	철근노출		열화		재료분리
	체수		박락, 들뜸		부식
	포트홀		파손		기타

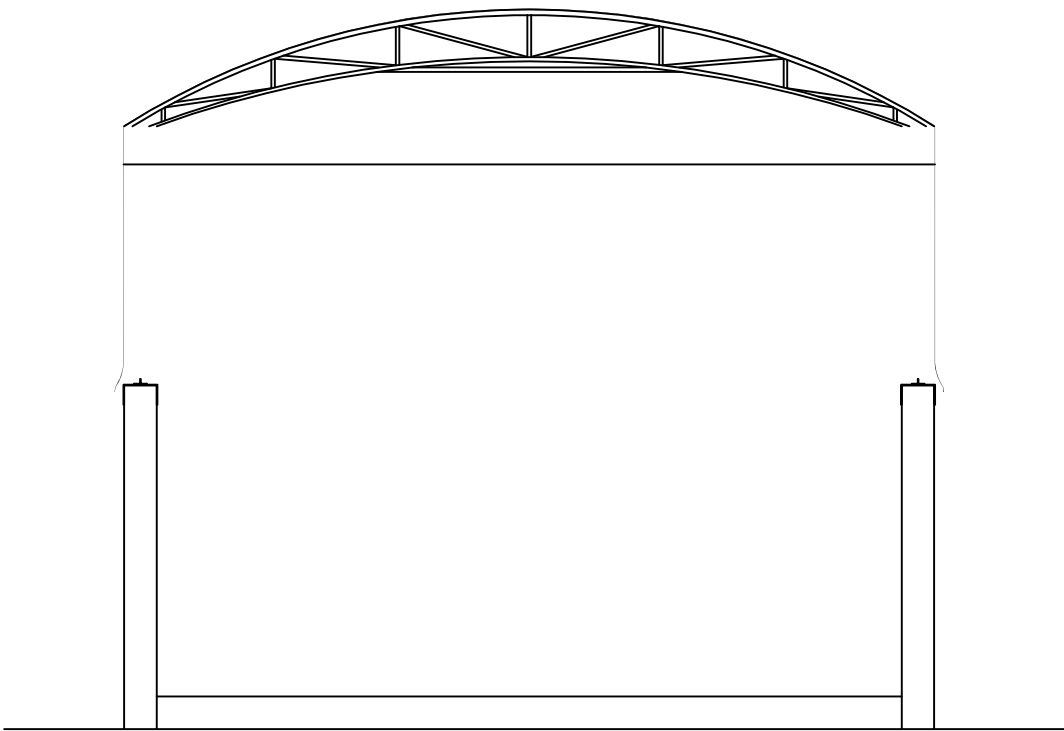ID : 폐 토사보관창고 외부 정면



정면

손 상 물 량 표

[illegible]

KEY PLAN


SECTION

범
례

	간 일		망상간일		재료분리
	편지, 강풍		벽리, 파손		물고임, 결빙
	누수, 습풍부		벽 결		트적물
	접근노출		천 하		일 화
	부식		차질, 변형		기 타

발 주 처	옥산오창 고속도로(주)
용 의 명	옥산-오창고속도로 시설물 안전점검용역
도 면 명	04. 폐토사보관창고 외관조사망도
도 면 번 호	01

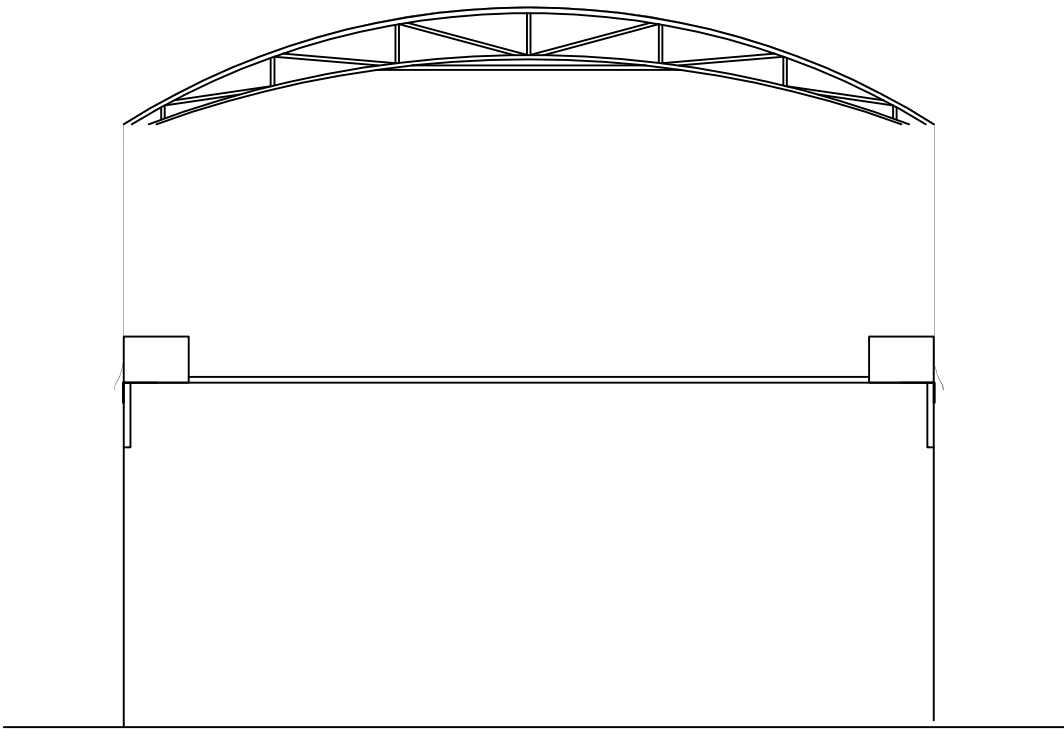ID : 폐토사보관참고 외부 배면



배면

손 상 물 량 표

[illegible]

KEY PLAN

SECTION

범례

	균열		박상균열		재료분리
	편치, 강동		박리, 파손		물고임, 결
	누수, 습원부		패 테		퇴적물
	철근노출		침하		델라미네이션
	부식		좌굴, 변형		기타

발 주 처

옥산오창 고속도로(주)

용역명

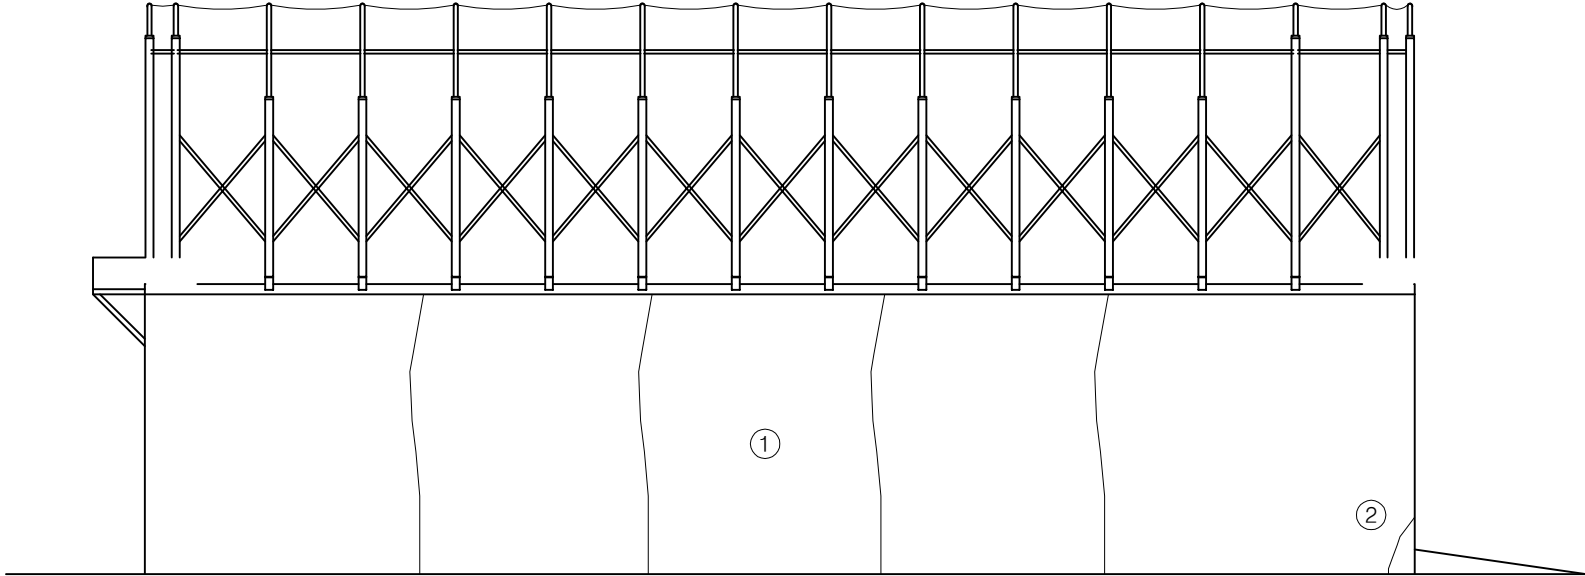
옥산-오창고속도로 시설물
안전점검용역

도 면 명 04. 폐토사보관창고 외관조사망도

도면 번호

ID : 폐토사보관창고 외부 좌측면

손 상 물 량 표

[illegible]

좌측면

KEY PLAN


SECTION

범
례

	빈		빈		빈	발 주 처 옥산오창 고속도로(주)
	빈		빈		빈	
	빈		빈		빈	용 역 명 옥산-오창고속도로 시설물 안전점검용역
	빈		빈		빈	
	빈		빈		빈	도 면 명 04. 폐토사보관광창 외관조사광창
	빈		빈		빈	도 면 번호 03

ID : 폐토사보관창고 외부 우측면

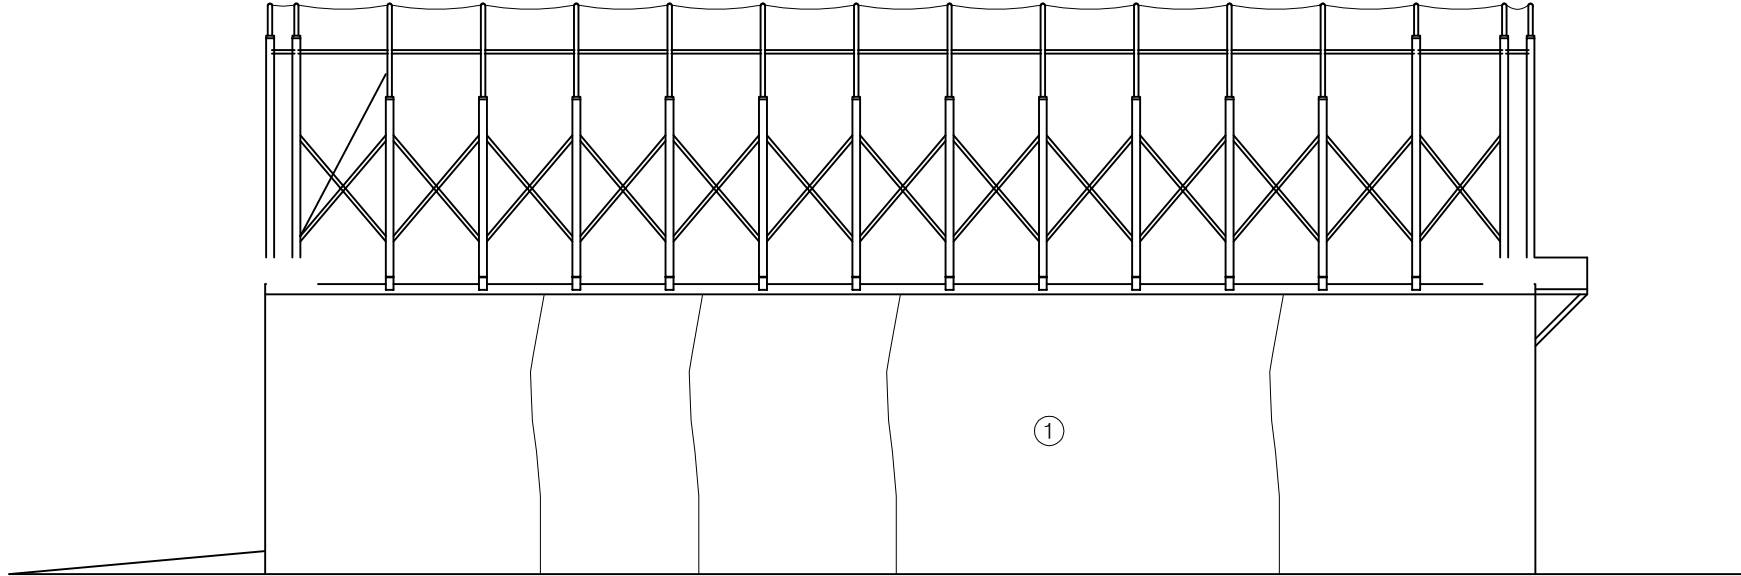손 상 물 량 표

[illegible]

우측면


KEY PLAN

SECTION

범
례

	간 도로		광상간 도로		재료유리	발 주 처 옥산오창 고속도로(주)
	편지, 연호		박리, 파손		물고임, 결빙	
	누수, 습과부		택 택		퇴적물	도 면 명 04. 폐토사보관창고 외관조사망도
	철근 노출		침 하		열 화	
	부식		좌굴, 변형		기 타	

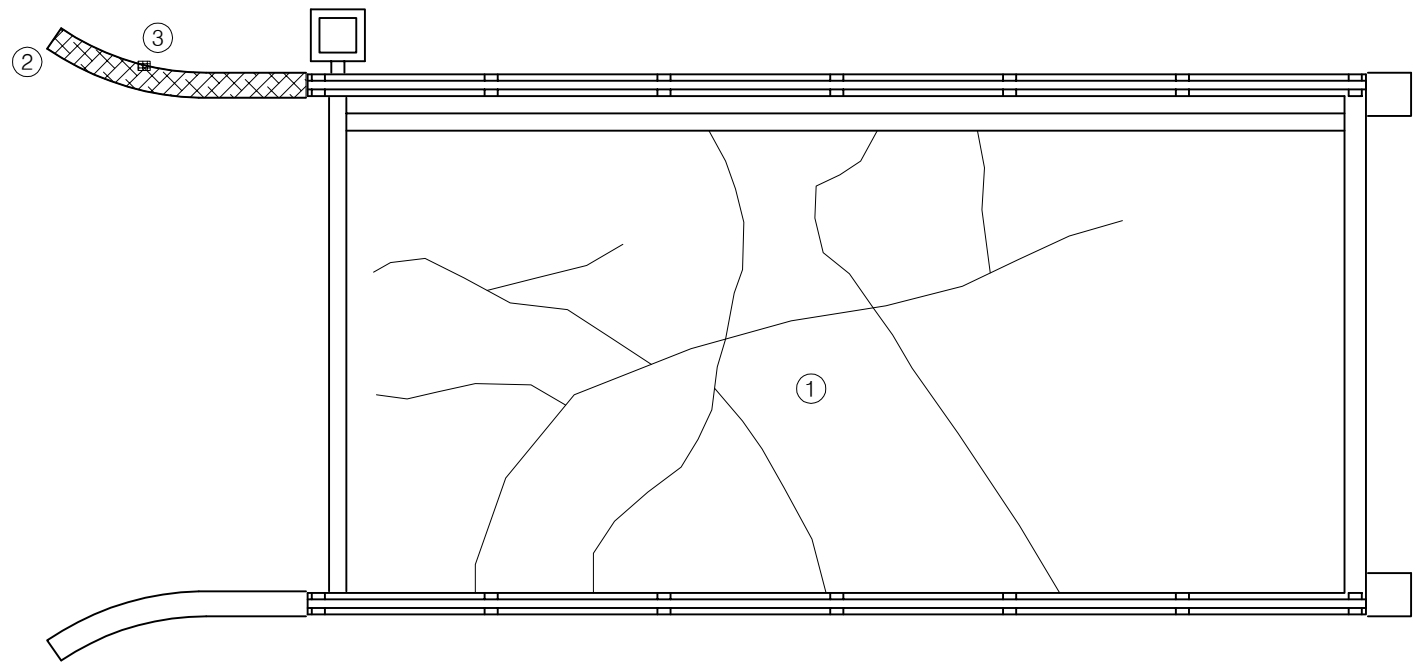ID : 폐토사보관참고 내부 평면



평면도

손 상 물 량 표

[illegible]

KEY PLAN

SECTION

범
례

	단 열		만상단열		재료분리
	천치, 단열		박리, 파손		불고임, 결빙
	누수, 습도부		백 트		토석물
	철근노출		진 하		열 화
	부식		표면, 변형		기 타

발 주 처	옥산오창 고속도로(주)
용 역 명	옥산-오창고속도로 시설물 안전점검구역
도 면 명	04. 폐토사보관창고 외관조사망도
도 면 번 호	05

ID : 폐토사보관참고 외부 지붕 평면

손 상 물 량 표

[illegible]

지붕 평면

KEY PLAN

SECTION

범
례

	비 날		바람 날		구름 날
	햇 살, 일출		달 리, 박손		눈 고인, 일출
	번 개, 일출		안 개		눈 알
	얼 린 눈		얼 하		눈 화
	부 식		바 람, 일출		기 타

발 주 처	옥산오창 고속도로(주)
용 역 명	옥산-오창고속도로 시설물 안전점검용역
도 면 명	04. 폐토사보관창고 외관조사망도
도 면 번 호	06