


ID : 백옥포교(강릉) - 교면포장(S1)

손상물량표

← 새말

원점 →

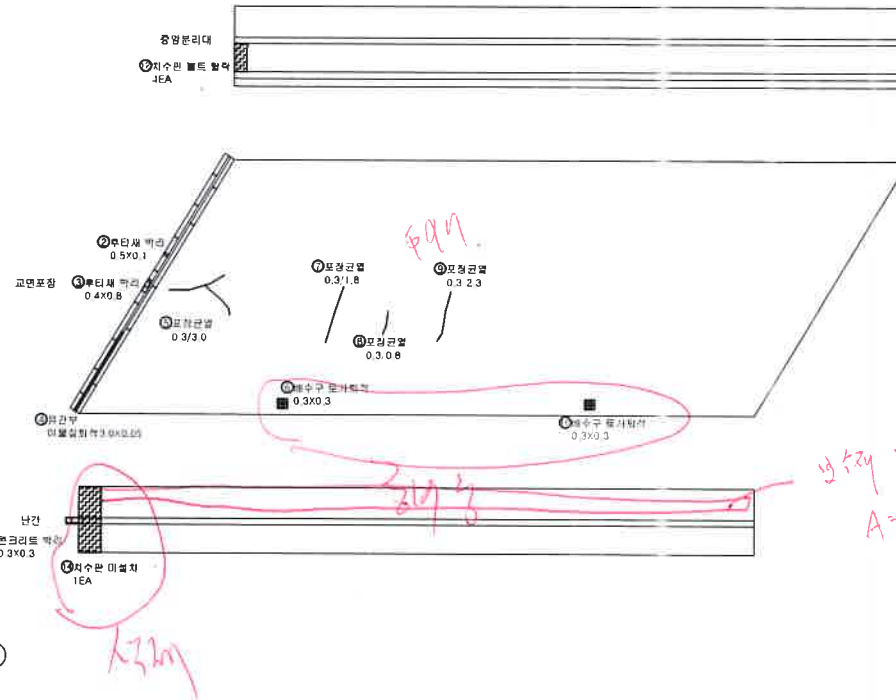


NO	손상구분	손상구분	손상구분				손상구분	비고
			길이(m)	폭(m)	면적(m²)	수량		
1	노면거칠기 (R _{1.5} =0.2mm)	노면거칠기	0.20	0.50	0.10	0.05	m	0.50
2	노면거칠기	노면거칠기	0.10	0.50	0.05	0.05	m	0.50
3	노면거칠기	노면거칠기	0.10	0.40	0.04	0.04	m	0.50
4	노면거칠기	노면거칠기	0.05	0.40	0.02	0.02	m	0.50
5	노면거칠기 (R _{1.5} =0.3mm)	노면거칠기	0.30	0.50	0.15	0.07	m	0.50
6	노면거칠기	노면거칠기	0.30	0.50	0.15	0.07	m	0.50
7	노면거칠기 (R _{1.5} =0.3mm)	노면거칠기	0.30	0.50	0.15	0.07	m	0.50
8	노면거칠기 (R _{1.5} =0.3mm)	노면거칠기	0.30	0.50	0.15	0.07	m	0.50
9	노면거칠기 (R _{1.5} =0.3mm)	노면거칠기	0.30	0.50	0.15	0.07	m	0.50
10	노면거칠기	노면거칠기	0.30	0.50	0.15	0.07	m	0.50
11	노면거칠기	노면거칠기	0.30	0.50	0.15	0.07	m	0.50
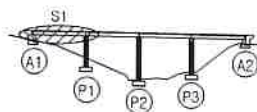

SECTION


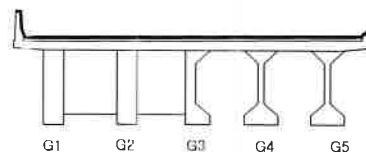


DETAIL


간격	방향전환	재료분리	용역명
편향, 굴절	박리, 파손	시공이음분리	2017년도 대이원천교(강릉) 등 32개소 정밀점검용역
노수, 습윤부	변형	된적물	조사일시
철근노출	침하	배수구	2017. 07~ 09
강재부식	작물, 변형	신축이음분리	책임기술자
			이진우
			도면번호
			14 / 21

ID : 백옥포교(강릉) - 교면포장[S2]

손상물량표

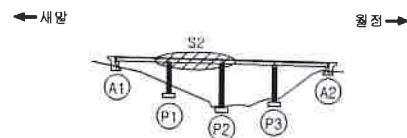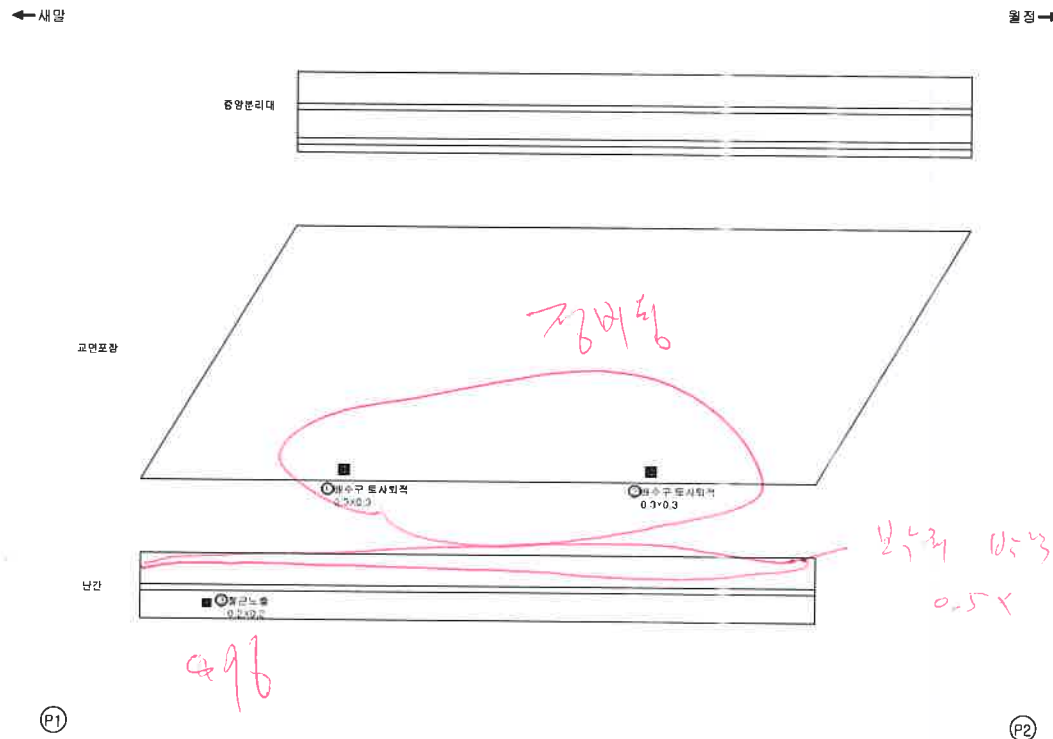[illegible]

SECTION

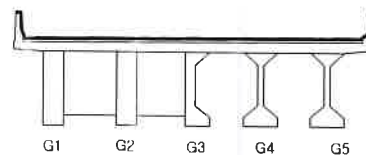

德 政


	문		문상문		채문구기	영 표 영 2017년도 대미원천교(강릉) 등 32개소 정밀정경음역
	문상, 문		문리, 파손		시공이음문리, 출현리	
	문수문		문면		문장문	조사 실시 2017. 07~ 09
	문구기		문화		배수구	책임기술자 이진우
	문새문		문면, 문		문속이음문	도면면호 15 / 21

ID : 백옥포교(강릉) - 교면포장(S3)

손상물량표

← 새말

→ 월정

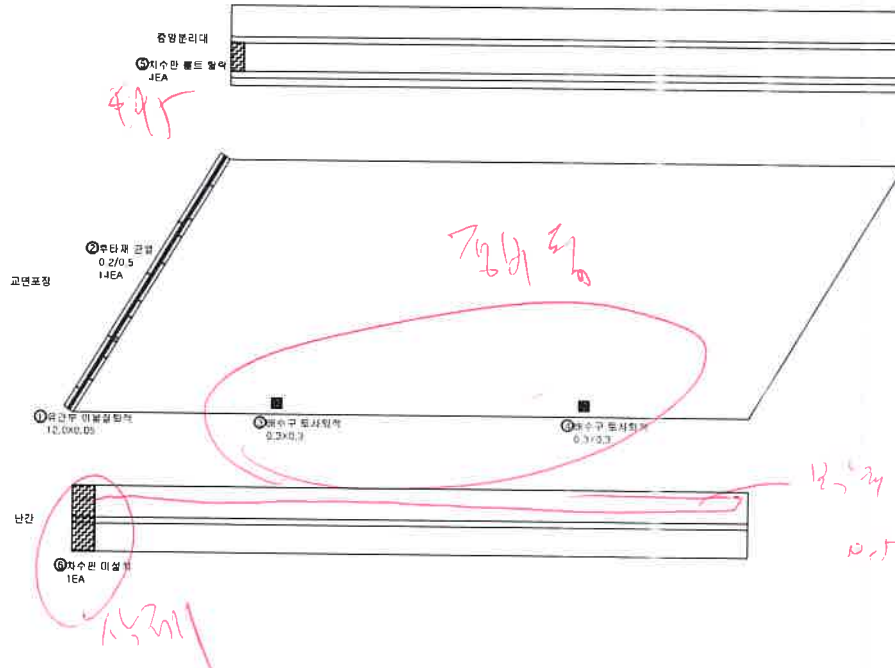


NO	구분	구분명	손상구분				단위	수량	비고
			크기(mm)	중량(kg)	길이(m)	면적			
1	구분	양면도 도장재	0.05	12.00	0.60	m²	1	0.60	
2	구분	수납재/크기(cw=0.2mm)	0.20	0.50	0.50	m	14	7.00	
3	구분	배수관 도장재	0.30	0.30	0.09	m²	1	0.09	
4	구분	배수관 도장재	0.30	0.30	0.09	m²	1	0.09	
5	구분	배수관 도장재	0.10	0.10	0.01	m²	4	0.04	
6	구분	자수관 도장재			0.00	EA	1	1.00	


KEY PLAN

← 새말

→ 월정

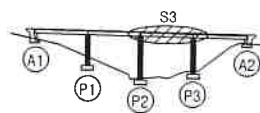

SECTION

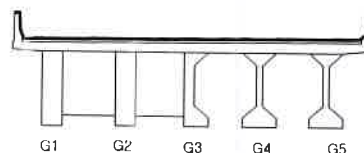

단면

콘크리트	양상근로	재료분리	용역명 2017년도 대미원천교(강릉) 등 32개소 정밀점검용역
천정, 밑면	박리, 파손	시공이음분리, 충전물	
누수, 습기	블록	배수구	조사일시 2017. 07~ 09
철근노출	침하	배수구	책임기술자 이진우
강재부식	차관, 변형	신축이음본체	도면번호 16 / 21

ID : 백옥포교(강릉) - 교면포장(S4)



중앙분리대



원점 →



Id {mg} N3 4

0.57


\$66.00 ✓

(A2)

순 상 물 량 표


[illegible]

KEY PLAN

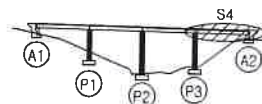

원점 →

SECTION

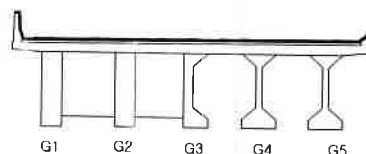


和 学

 단紙	 양산전紙	 재료전紙	용역명 2017년도 대미원천교(강릉) 등 32개소 정밀정관용역
 편紙, 명紙	 편紙, 판紙	 시공이음전紙, 종전紙	
 단紙, 양산전紙	 편紙	 퇴적물	조사일시 2017. 07~ 09
 편紙, 단紙	 편紙	 배수구	
 간재부속	 편紙, 명紙	 신축이음전紙	책임기술자 이진우
			도면번호 17 / 21

ID : 백옥포교(강릉) - 교대(A1)

4} : A1 : n116 : $\frac{1}{2} : 40$
#A04 - prony


#ell ~ ell
SHI ~ SHI

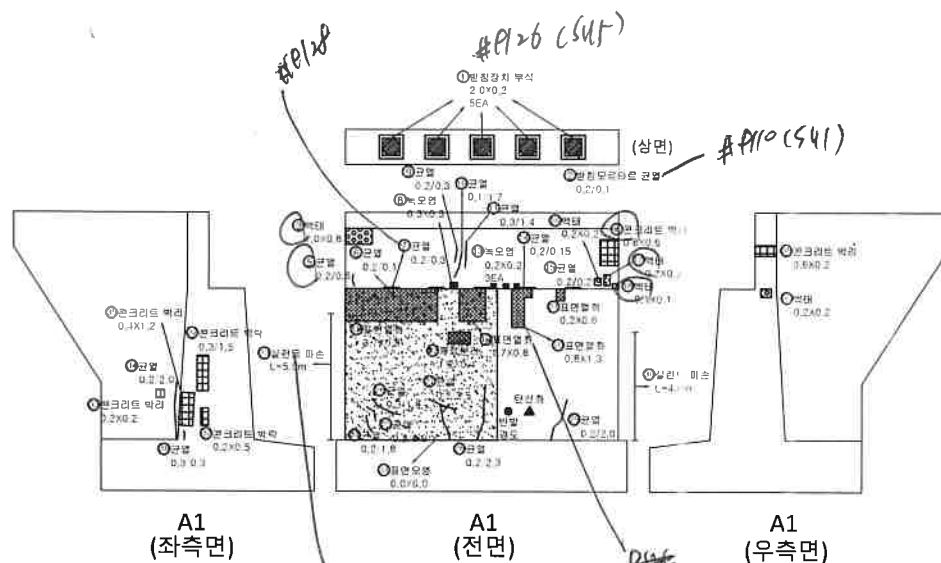

손상물량표


[illegible]

KEY PLAN

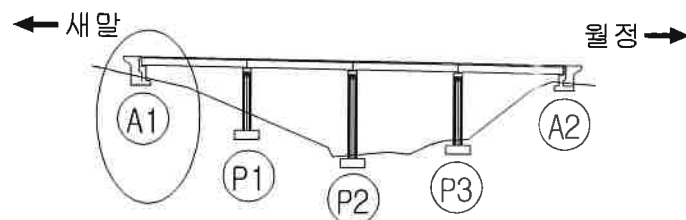

अ


 빈	 정사각지	 체코판지	용역명 2017년도 대미원천교(강릉) 등 32개소 정밀정감용역
 원형, 원형	 판지, 판지	 시공이음분리, 출판지	
 다공성, 다공성	 평면도	 평면도	조사일시 2017. 07 ~ 08
 원지, 원지	 원지	 배수구	
 강제복합	 원지, 원지	 신축이음부재	책임기술자 이진우
			도면면적 12 / 21

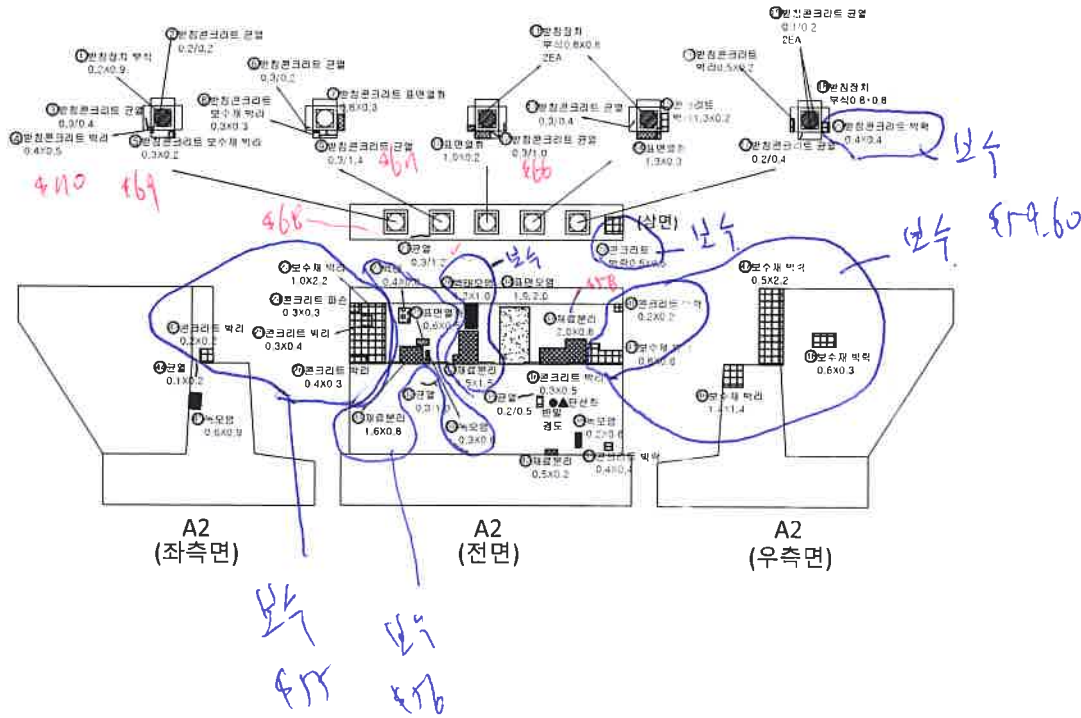

손상물량표

[illegible]

KEY PLAN

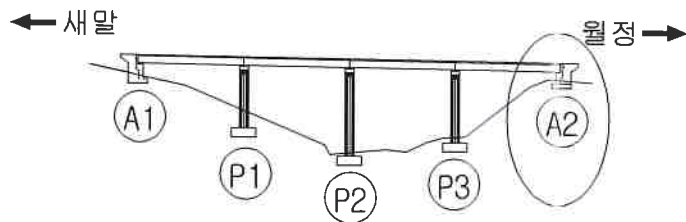

6
 7
 빈	 명상빈	 재료빈	용역명 2017년도 대미원천교(강릉) 등 32개소 정밀정경용역
 편성, 편	 박리, 파	 시공이음면리, 층면리	
 누수, 수	 보, 배	 퇴적물	초사일시 2017. 07~ 09
 불기, 불	 청하	 배수구	책임기술자 이진우
 간채부	 잔물, 변물	 산죽이음면체	도면번호 13 / 21

ID: 백옥포교(강릉)


- 교각(P1)

ро́бо-ро́у (SH/ AI -TAT)

#0076: 01/2/21

9011 ~ 20 P/


545A2 ~ 541A2

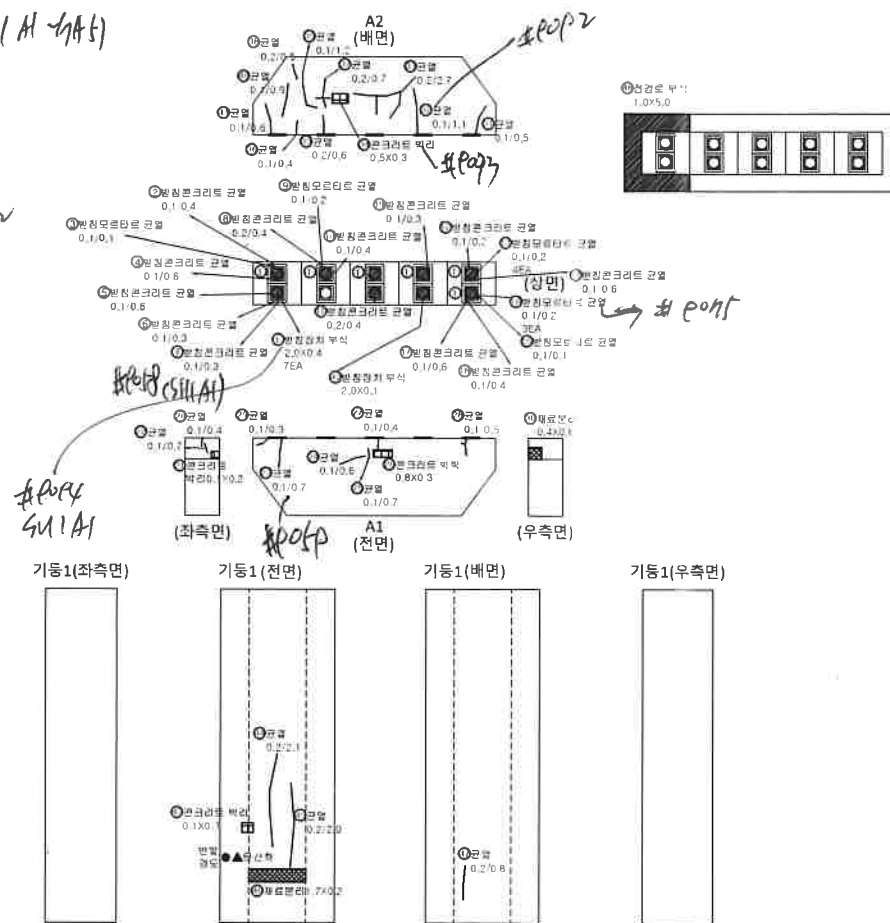

손 상 물 량 표

NO	시험 구분	시험시간	시험내용				시험 종기	합계
			시험시간	시험내용	시험 종기	합계		
1	수	수학(가) 2시간	0:40	2:00	0:00	수	1	0:00
2	수	수학(가) 2시간	0:10	0:40	0:40	수	1	0:40
3	수	수학(가) 2시간	0:10	0:10	0:10	수	1	0:10
4	수	수학(가) 2시간	0:10	0:10	0:10	수	1	0:10
5	수	수학(가) 2시간	0:10	0:10	0:10	수	1	0:10
6	수	수학(가) 2시간	0:10	0:10	0:10	수	1	0:10
7	수	수학(가) 2시간	0:10	0:10	0:10	수	1	0:10
8	수	수학(가) 2시간	0:10	0:40	0:40	수	1	0:40
9	수	수학(가) 2시간	0:10	0:20	0:20	수	1	0:20
10	수	수학(가) 2시간	0:10	0:40	0:40	수	1	0:40
11	수	수학(가) 2시간	0:20	0:40	0:40	수	1	0:40
12	수	수학(가) 2시간	0:10	0:20	0:30	수	1	0:30
13	수	수학(가) 2시간	0:10	0:20	0:20	수	4	0:80
14	수	수학(가) 2시간	0:10	0:10	0:10	수	1	0:10
15	수	수학(가) 2시간	0:10	0:10	0:10	수	1	0:10
16	수	수학(가) 2시간	0:10	0:20	0:20	수	2	0:40
17	수	수학(가) 2시간	0:10	0:10	0:10	수	1	0:10
18	수	수학(가) 2시간	0:10	0:40	0:40	수	1	0:40
19	수	수학(가) 2시간	0:10	0:10	0:10	수	1	0:10
20	수	수학(가) 2시간	0:10	0:10	0:10	수	1	0:10
21	수	수학(가) 2시간	0:20	0:10	0:02	수	1	0:02
22	수	수학(가) 2시간	0:10	0:10	0:10	수	1	0:10
23	수	수학(가) 2시간	0:10	0:10	0:10	수	1	0:10
24	수	수학(가) 2시간	0:10	0:10	0:10	수	1	0:10
25	수	수학(가) 2시간	0:10	0:10	0:10	수	1	0:10
26	수	수학(가) 2시간	0:20	0:10	0:24	수	1	0:24
27	수	수학(가) 2시간	0:10	0:40	0:40	수	1	0:40
28	수	수학(가) 2시간	0:10	0:10	0:10	수	1	0:10
29	수	수학(가) 2시간	0:10	0:20	0:20	수	1	0:20
30	수	수학(가) 2시간	0:10	0:10	0:10	수	1	0:10
31	수	수학(가) 2시간	0:10	0:10	0:10	수	1	0:10
32	수	수학(가) 2시간	0:10	1:10	1:10	수	1	1:10
33	수	수학(가) 2시간	0:20	2:10	2:10	수	1	2:10
34	수	수학(가) 2시간	0:20	0:10	0:15	수	1	0:15
35	수	수학(가) 2시간	0:20	0:10	0:10	수	1	0:10
36	수	수학(가) 2시간	0:10	0:40	0:40	수	1	0:40
37	수	수학(가) 2시간	0:20	0:10	0:10	수	1	0:10
38	수	수학(가) 2시간	0:20	0:10	0:10	수	1	0:10
39	수	수학(가) 2시간	0:10	1:20	1:20	수	1	1:20
40	수	수학(가) 2시간	0:10	0:10	0:10	수	1	0:10
41	수	수학(가) 2시간	0:10	0:10	0:10	수	1	0:10
42	수	수학(가) 2시간	0:10	2:00	0:20	수	1	0:20
43	수	수학(가) 2시간	0:10	0:10	0:10	수	1	0:10
44	수	수학(가) 2시간	0:20	2:10	2:10	수	1	2:10
45	수	수학(가) 2시간	0:20	2:00	2:00	수	1	2:00
46	수	수학(가) 2시간	0:20	1:10	0:34	수	1	0:34
47	수	수학(가) 2시간	0:20	0:10	0:10	수	1	0:10
48	수	수학(가) 2시간	0:10	1:00	0:10	수	1	0:10

KEY PLAN

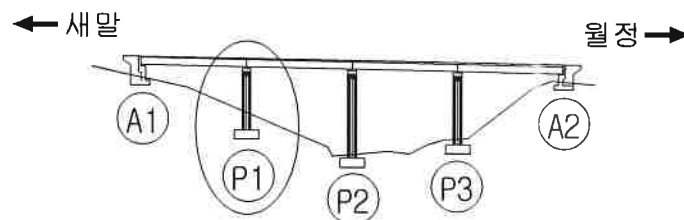


三三

 문	 문상근리	 새료분리	용역명 2017년도 대미원청교(강릉) 동 32개소 정밀점검용역
 문청, 문	 박리, 파손	 시공이음분리, 총분리	
 나무, 습관부	 포탄	 토적물	조사일시 2017. 07~ 09
 철근노출	 형하	 배수구	책임기술자 이진우
 강제부스	 잔류물 잔해	 신축이음연체	도면번호 9 / 21

#p002 ~ p016 : 이항성 0.0

$$SHI(A1) \sim SHF(A1)$$


#p017 ~ p031 : 01/04/00)
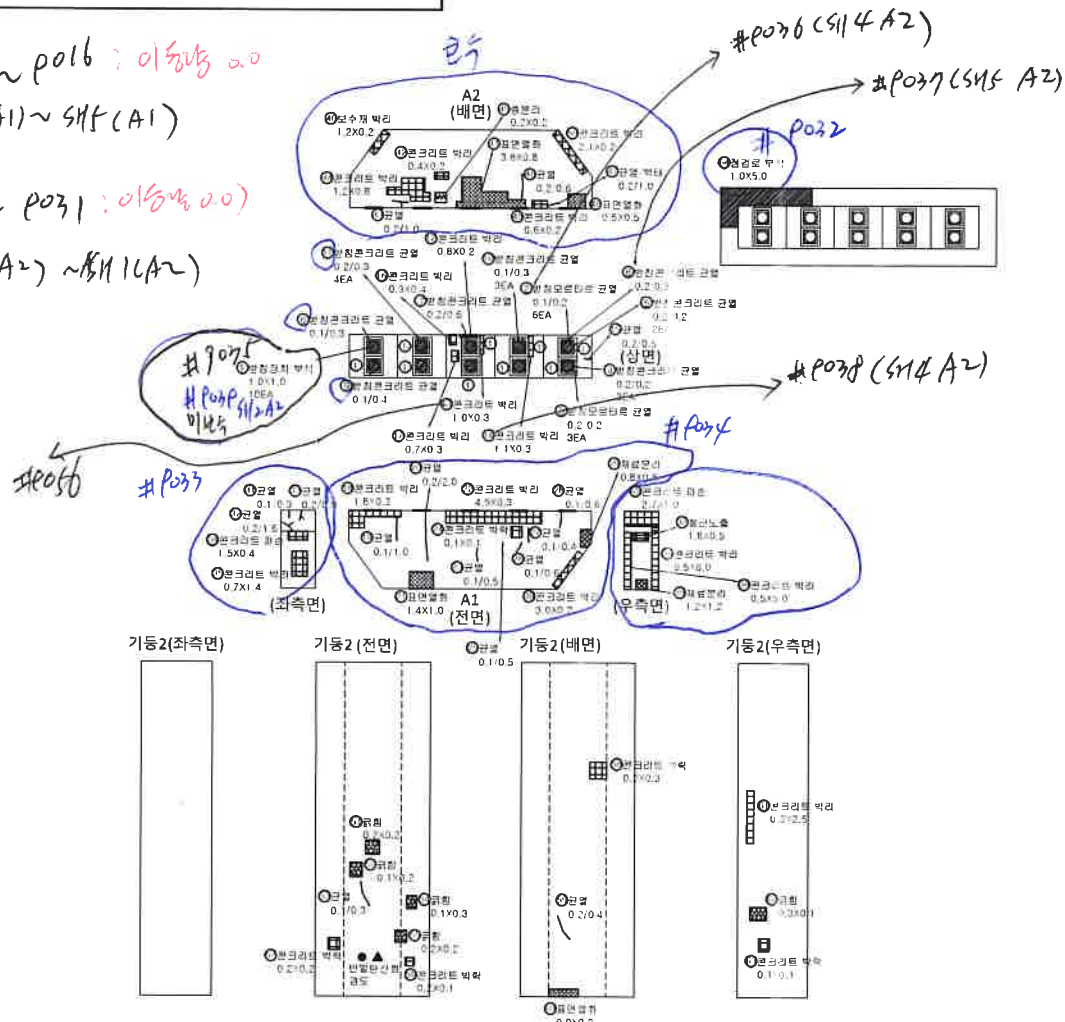
$$\mathcal{H}_f(A^2) \sim \mathcal{H}_1(A^2)$$


손상물량표

[illegible]


KEY PLAN

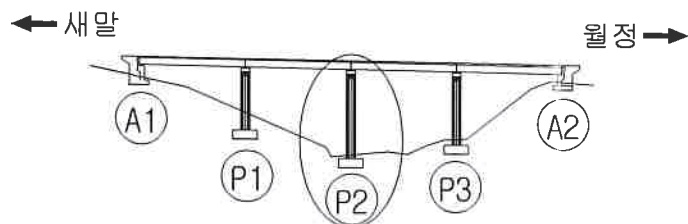

별
리

			용역명 2017년도 대미원천교(강릉) 통 32개소 정밀점검용역
			
			조사일시 2017. 07 ~ 09
			
			책임기술자 이진우
			
			도면번호 10 / 21

43

 

월정 →



손상물량표

[illegible]

卷二

			문 의 영 2017년도 대미원재료(강물) 등 32개소 정밀정검물영
			
			조 사 일 시 2017. 07 - 09
			책임기술자 이 진 우
			도면 번호 11 / 21