


ID : 복정고가교 본선-상행선 box내부(S1)



손 상 물 량 표

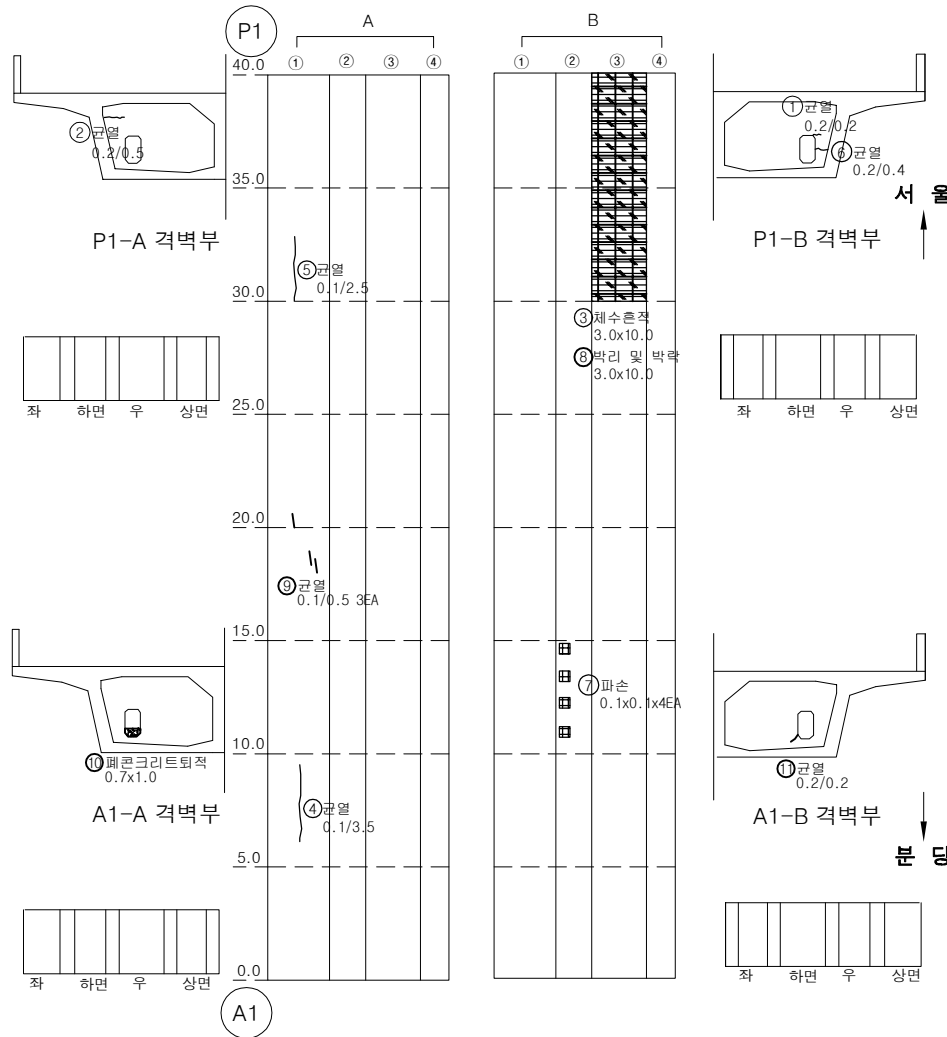

번호	손상내용	손상물량					비고
		폭	길이	수량	단위	개소	
1	균열(0.2mm)	0.20	0.20	0.20	m	1	
2	균열(0.2mm)	0.20	0.50	0.50	m	1	
3	채수흔적	3.00	10.00	30.00	m ²	1	
4	균열(0.1mm)	0.10	3.50	3.50	m	1	
5	균열(0.1mm)	0.10	2.50	2.50	m	1	
6	균열(0.2mm)	0.20	0.40	0.40	m	1	
7	파손	0.10	0.10	0.04	m ²	4	
8	박리 및 박락	3.00	10.00	30.00	m ²	1	
9	균열(0.1mm)	0.10	0.50	1.50	m	3	
10	패콘크리트(조류배설물) 퇴적	0.70	1.00	0.70	m ²	1	
11	균열(0.2mm)	0.20	0.20	0.20	m	1	
12							
13							
KEY PLAN


SECTION

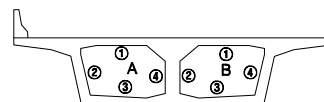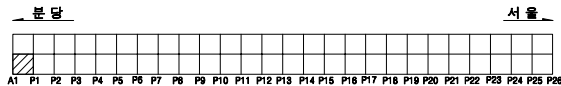

용역명		2023년 하반기 복정고가교 정밀안전진단 용역					
면 례	균열	광상균열	벽면	변형, 공동	조사일시	2023년 11월	
	재료분리	철근노출	철근부식	좌굴, 변형	조사자	이희송 외 17인	
	박리, 파손	시공이용분리, 송분리	이물침투력	신축이음 본체	확인자	김 찬 구	
	누수, 변색	배수구	포장파괴	기타	도면번호	81	


ID : 복정고가교 본선-상행선 box내부(S2)

손 상 물 량 표

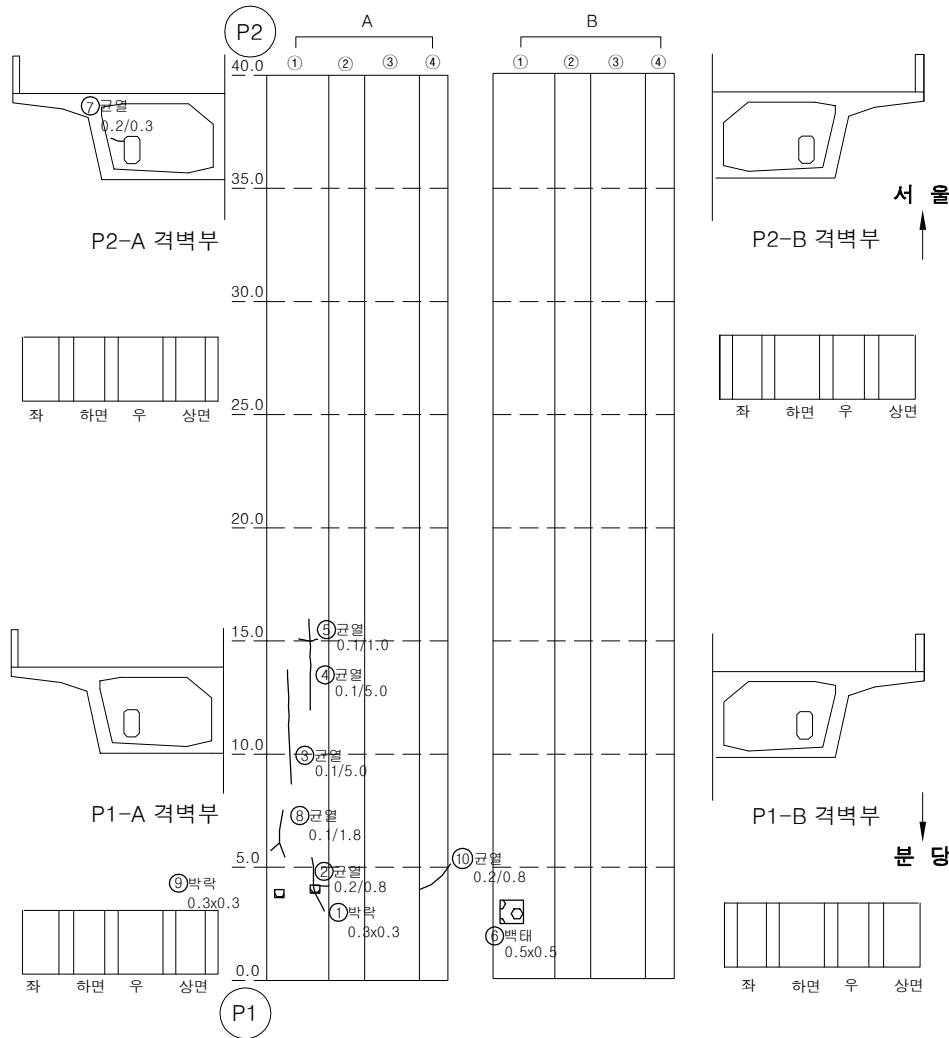


번호	손상내용	손상물량					비고
		폭	길이	수량	단위	개소	
1	박락	0.30	0.30	0.09	m ²	1	
2	균열(0.2mm)	0.20	0.80	0.80	m	1	
3	균열(0.1mm)	0.10	5.00	5.00	m	1	
4	균열(0.1mm)	0.10	5.00	5.00	m	1	
5	균열(0.1mm)	0.10	1.00	1.00	m	1	
6	백태	0.50	0.50	0.25	m ²	1	
7	균열(0.2mm)	0.20	0.30	0.30	m	1	
8	균열(0.1mm)	0.10	1.80	1.80	m	1	
9	박락	0.30	0.30	0.09	m ²	1	
10	균열(0.2mm)	0.20	0.80	0.80	m	1	
11							
12							
KEY PLAN

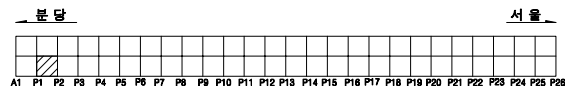


SECTION

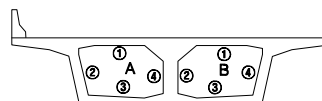

용역명		2023년 하반기 복정고가교 정밀안전진단 용역					
면 례	균열	광상균열	백태	편위, 공동	조사일시	2023년 11월	
	재료분리	철근노출	철근부식	좌굴, 변형	조사자	이희송 외 17인	
	박리, 파손	시공이음분리, 송분리	이물침투력	신축이음 본체	확인자	김 찬 구	
	누수, 변색	배수구	포장의 요철	기타	도면번호	82	


ID : 복정고가교 본선-상행선 box내부(S3)

손 상 물 량 표

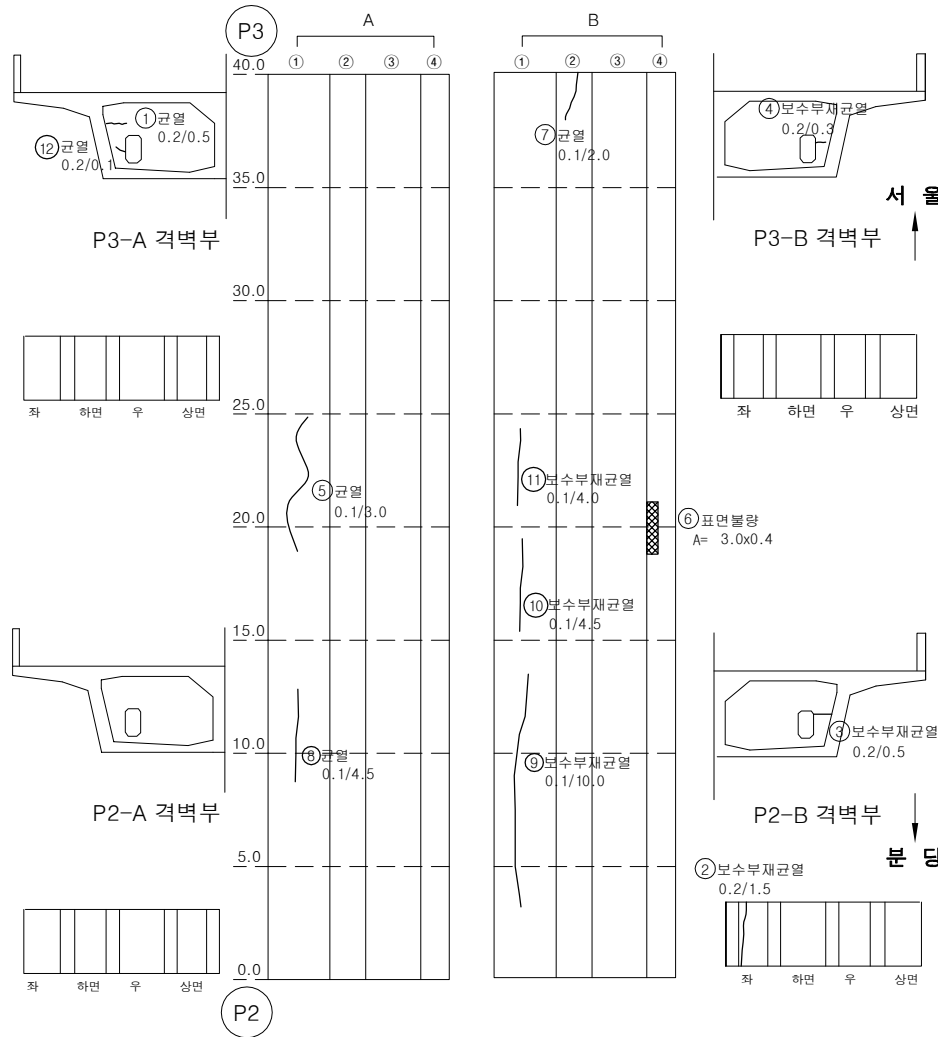


번호	손상내용	손상물량					비고
		폭	길이	수량	단위	개소	
1	균열(0.2mm)	0.20	0.50	0.50	m	1	
2	보수부 재균열(0.2mm)	0.20	1.50	1.50	m	1	
3	보수부 재균열(0.2mm)	0.20	0.50	0.50	m	1	
4	보수부 재균열(0.2mm)	0.20	0.30	0.30	m	1	
5	균열(0.1mm)	0.10	3.00	3.00	m	1	
6	표면불량	3.00	0.40	1.20	m ²	1	
7	균열(0.1mm)	0.10	2.00	2.00	m	1	
8	균열(0.1mm)	0.10	4.50	4.50	m	1	
9	균열(0.1mm)	0.10	10.00	10.00	m	1	
10	보수부 재균열(0.1mm)	0.10	4.50	4.50	m	1	
11	보수부 재균열(0.1mm)	0.10	4.00	4.00	m	1	
12	균열(0.2mm)	0.20	0.10	0.10	m	1	
13							
14							
KEY PLAN

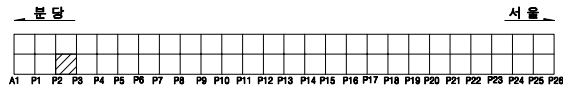


SECTION

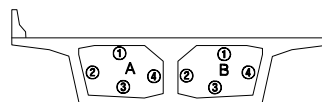

용역명		2023년 하반기 복정고가교 정밀안전진단 용역					
면 례	균열	광상균열	벽면	변형, 공동	조사일시	2023년 11월	
	재료분리	철근노출	철근부식	좌굴, 변형	조사자	이희송 외 17인	
	바라, 파손	시공이용분리, 송분리	이물침투력	신축이음 본체	확인자	김 찬 구	
	누수, 변색	배수구	포장파괴 요철	기타	도면번호	83	


ID : 복정고가교 본선-상행선 box내부(S4)

손 상 물 량 표

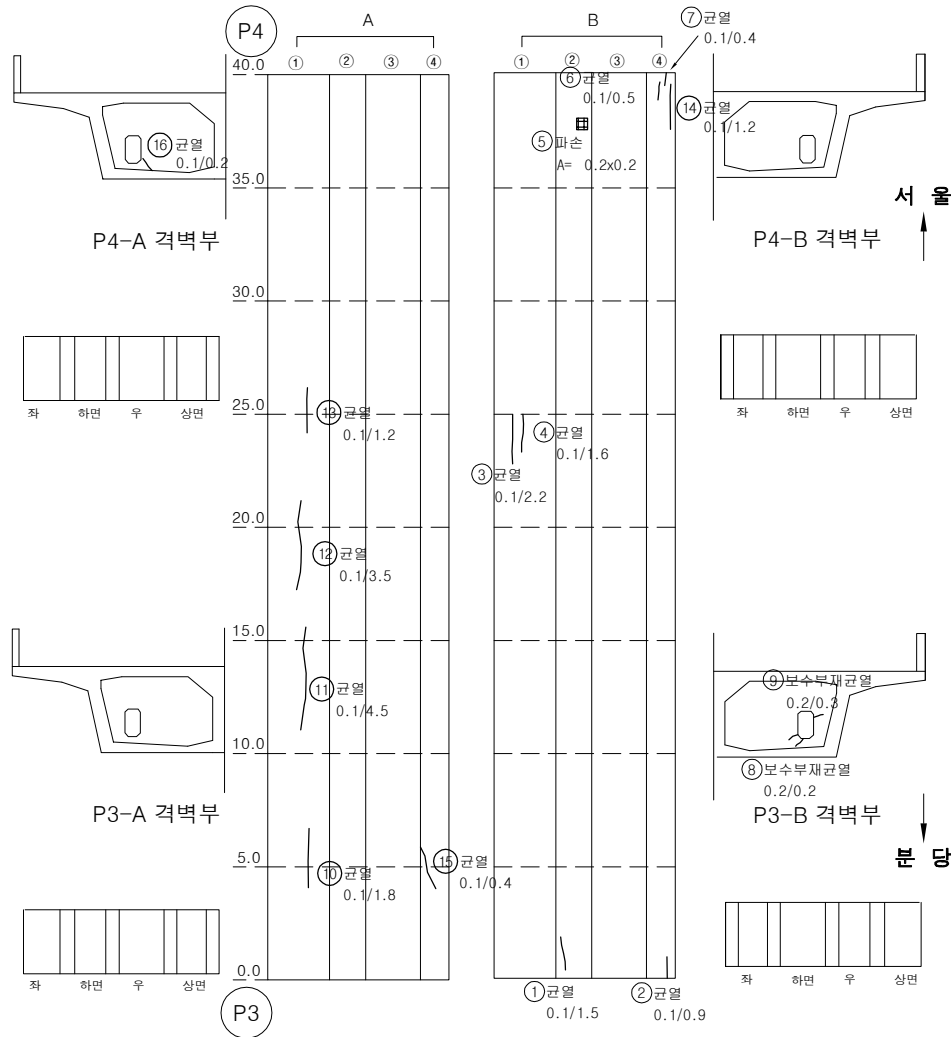


번호	손상내용	손상물량					비고
		폭	길이	수량	단위	개소	
1	균열(0.1mm)	0.10	1.50	1.50	m	1	
2	균열(0.1mm)	0.10	0.90	0.90	m	1	
3	균열(0.1mm)	0.10	2.20	2.20	m	1	
4	균열(0.1mm)	0.10	1.60	1.60	m	1	
5	파손	0.20	0.20	0.04	m ²	1	
6	균열(0.1mm)	0.10	0.50	0.50	m	1	
7	균열(0.1mm)	0.10	0.40	0.40	m	1	
8	보수부 재균열(0.2mm)	0.20	0.20	0.20	m	1	
9	보수부 재균열(0.2mm)	0.20	0.30	0.30	m	1	
10	균열(0.1mm)	0.10	1.80	1.80	m	1	
11	균열(0.1mm)	0.10	4.50	4.50	m	1	
12	균열(0.1mm)	0.10	3.50	3.50	m	1	
13	균열(0.1mm)	0.10	1.20	1.20	m	1	
14	균열(0.1mm)	0.10	1.20	1.20	m	1	
15	균열(0.1mm)	0.10	0.40	0.40	m	1	
16	균열(0.1mm)	0.10	0.20	0.20	m	1	
17							
18							
KEY PLAN

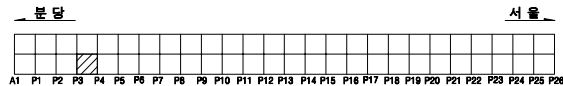


SECTION

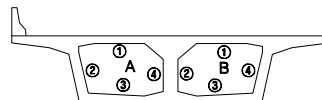

용역명		2023년 하반기 복정고가교 정밀안전진단 용역									
면 례	균열	광상균열	벽면	변형, 공동	조사일시	2023년 11월					
	재료분리	철근노출	철근부식	좌굴, 변형	조사자	이희송 외 17인					
	바리, 파손	시공이음분리, 송판리	이물침투력	신축이음 본체	확인자	김 찬 구					
	누수, 변색	배수구	포장파괴 요철	기타	도면번호	84					


ID : 복정고가교 본선-상행선 box내부(S5)

손 상 물 량 표

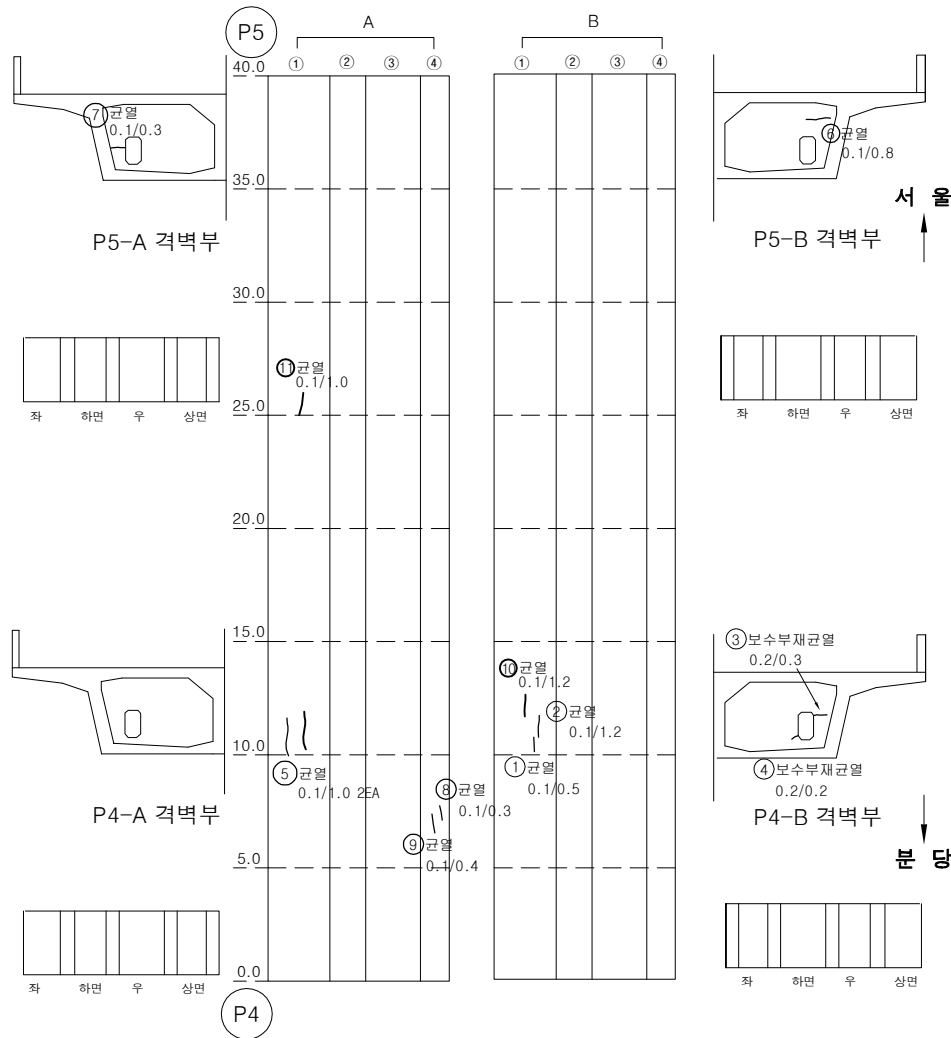


번호	손상내용	손상물량					비고
		폭	길이	수량	단위	개소	
1	균열(0.1mm)	0.10	0.50	0.50	m	1	
2	균열(0.1mm)	0.10	1.20	1.20	m	1	
3	보수부 재균열(0.2mm)	0.20	0.30	0.30	m	1	
4	보수부 재균열(0.2mm)	0.20	0.20	0.20	m	1	
5	균열(0.2mm)	0.20	1.00	1.00	m	1	
6	균열(0.1mm)	0.10	0.80	0.80	m	1	
7	균열(0.1mm)	0.10	0.30	0.30	m	1	
8	균열(0.1mm)	0.10	0.30	0.30	m	1	
9	균열(0.1mm)	0.10	0.40	0.40	m	1	
10	균열(0.1mm)	0.10	1.20	1.20	m	1	
11	균열(0.1mm)	0.10	1.00	1.00	m	1	
12							
13							
KEY PLAN

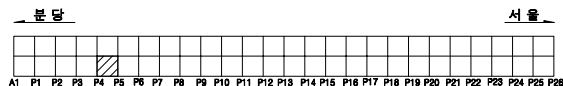


SECTION

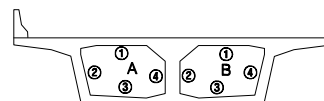

용역명		2023년 하반기 복정고가교 정밀안전진단 용역									
면 례	균열	광상균열	벽면	변형, 공동	조사일시	2023년 11월					
	재료분리	철근노출	철근부식	좌굴, 변형	조사자	이희송 외 17인					
	바라, 파손	시공이음분리, 송분리	이물침투력	신축이음 본체	확인자	김 찬 구					
	누수, 변색	배수구	포장파괴	기타	도면번호	85					


ID : 복정고가교 본선-상행선 box내부(S6)

손 상 물 량 표

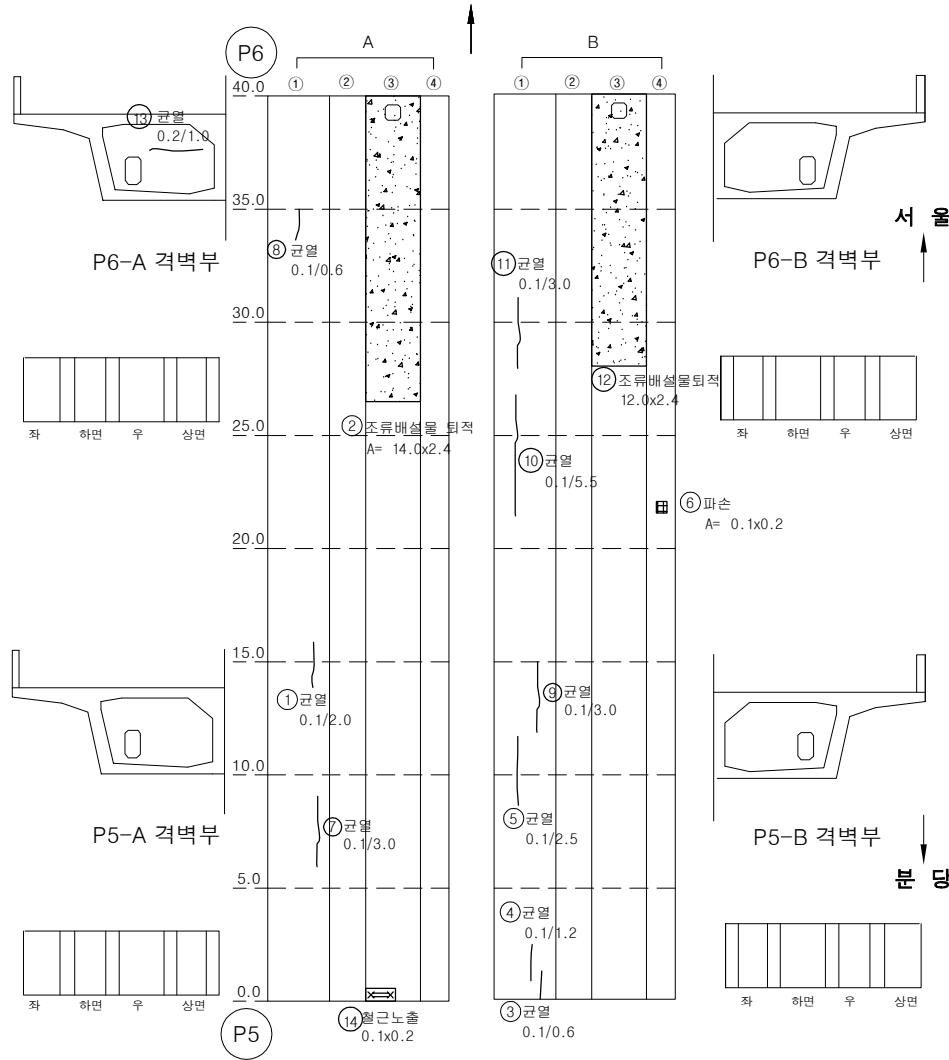


번호	손상내용	손상물량					비고
		폭	길이	수량	단위	개소	
1	균열(0.1mm)	0.10	2.00	2.00	m	1	
2	조류배설물 퇴적	14.00	2.40	33.60	m ²	1	
3	균열(0.1mm)	0.10	0.60	0.60	m	1	
4	균열(0.1mm)	0.10	1.20	1.20	m	1	
5	균열(0.1mm)	0.10	2.50	2.50	m	1	
6	파손	0.10	0.20	0.02	m ²	1	
7	균열(0.1mm)	0.10	3.00	3.00	m	1	
8	균열(0.1mm)	0.10	0.60	0.60	m	1	
9	균열(0.1mm)	0.10	3.00	3.00	m	1	
10	균열(0.1mm)	0.10	5.50	5.50	m	1	
11	균열(0.1mm)	0.10	3.00	3.00	m	1	
12	조류배설물 퇴적	12.00	2.40	28.80	m ²	1	
13	균열(0.2mm)	0.20	1.00	1.00	m	1	
14	철근노출	0.10	0.20	0.02	m ²	1	
15							
16							
KEY PLAN

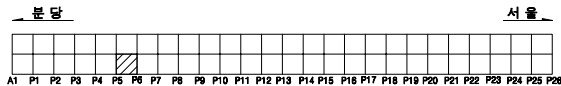


SECTION

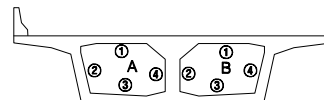

용역명		2023년 하반기 복정고가교 정밀안전진단 용역							
면 례	균열	광상균열	벽면	변형, 공동	조사일시	2023년 11월			
	재료분리	철근노출	철근부식	좌굴, 변형	조사자	이희송 외 17인			
	바리, 파손	시공이용분리, 송분리	이물침투력	신축아암 본체	확인자	김 찬 구			
	누수, 변색	배수구	포장파괴 요철	기타	도면번호	86			


ID : 복정고가교 본선-상행선 box내부(S7)

손 상 물 량 표

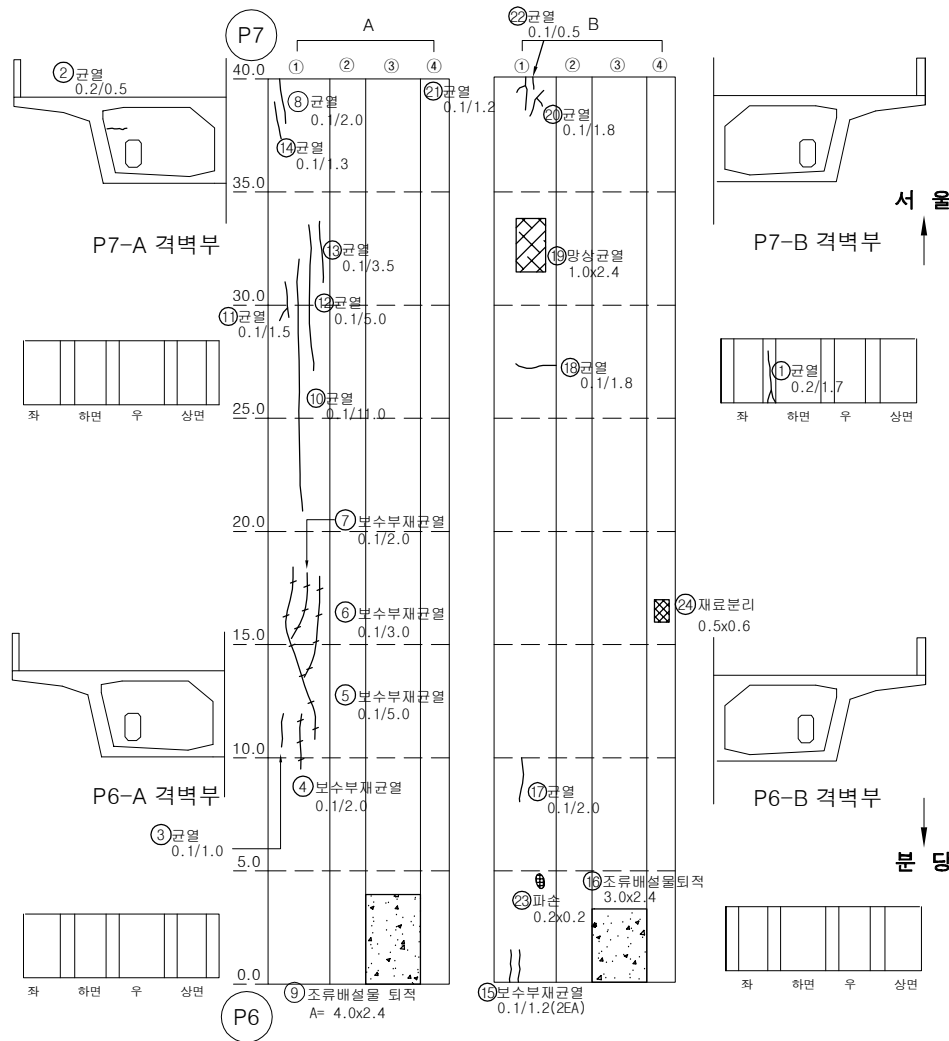


번호	손상내용	손상물량					비고
		폭	길이	수량	단위	개소	
1	균열(0.2mm)	0.20	1.70	1.70	m	1	
2	균열(0.2mm)	0.20	0.50	0.50	m	1	
3	균열(0.1mm)	0.10	1.00	1.00	m	1	
4	보수부 재균열(0.1mm)	0.10	2.00	2.00	m	1	
5	보수부 재균열(0.1mm)	0.10	5.00	5.00	m	1	
6	보수부 재균열(0.1mm)	0.10	3.00	3.00	m	1	
7	보수부 재균열(0.1mm)	0.10	2.00	2.00	m	1	
8	균열(0.1mm)	0.10	2.00	2.00	m	1	
9	조류배설물 퇴적	4.00	2.40	9.60	m ²	1	
10	균열(0.1mm)	0.10	11.00	11.00	m	1	
11	균열(0.1mm)	0.10	1.50	1.50	m	1	
12	균열(0.1mm)	0.10	5.00	5.00	m	1	
13	균열(0.1mm)	0.10	3.50	3.50	m	1	
14	균열(0.1mm)	0.10	1.30	1.30	m	1	
15	보수부 재균열(0.1mm)	0.10	1.20	2.40	m	2	
16	조류배설물 퇴적	3.00	2.40	7.20	m ²	1	
17	균열(0.1mm)	0.10	2.00	2.00	m	1	
18	균열(0.1mm)	0.10	1.80	1.80	m	1	
19	망상균열	1.00	2.40	2.40	m ²	1	
20	균열(0.1mm)	0.10	1.80	1.80	m	1	
21	균열(0.1mm)	0.10	1.20	1.20	m	1	
22	균열(0.1mm)	0.10	0.50	0.50	m	1	
23	파손	0.20	0.20	0.04	m ²	1	
24	재료분리	0.50	0.60	0.30	m ²	1	
25							
26							
KEY PLAN

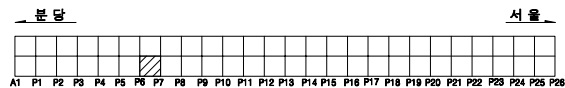


SECTION

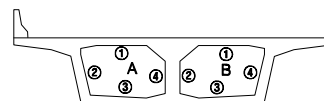

용역명		2023년 하반기 복정고가교 정밀안전진단 용역					
범례	① 균열	② 망상균열	③ 벽체	④ 편위, 공동	조사일시	2023년 11월	
	⑤ 재료분리	⑥ 철근노출	⑦ 철근부식	⑧ 좌굴, 변형	조사자	이희송 외 17인	
	⑨ 바리, 파손	⑩ 시공이음분리, 송분리	⑪ 어물결면적	⑫ 신축이음 본체	확인자	김찬구	
	⑬ 누수, 변색	⑭ 배수구	⑮ 포장의 요철	⑯ 기타	도면번호	87	


ID : 복정고가교 본선-상행선 box내부(S8)

손 상 물 량 표

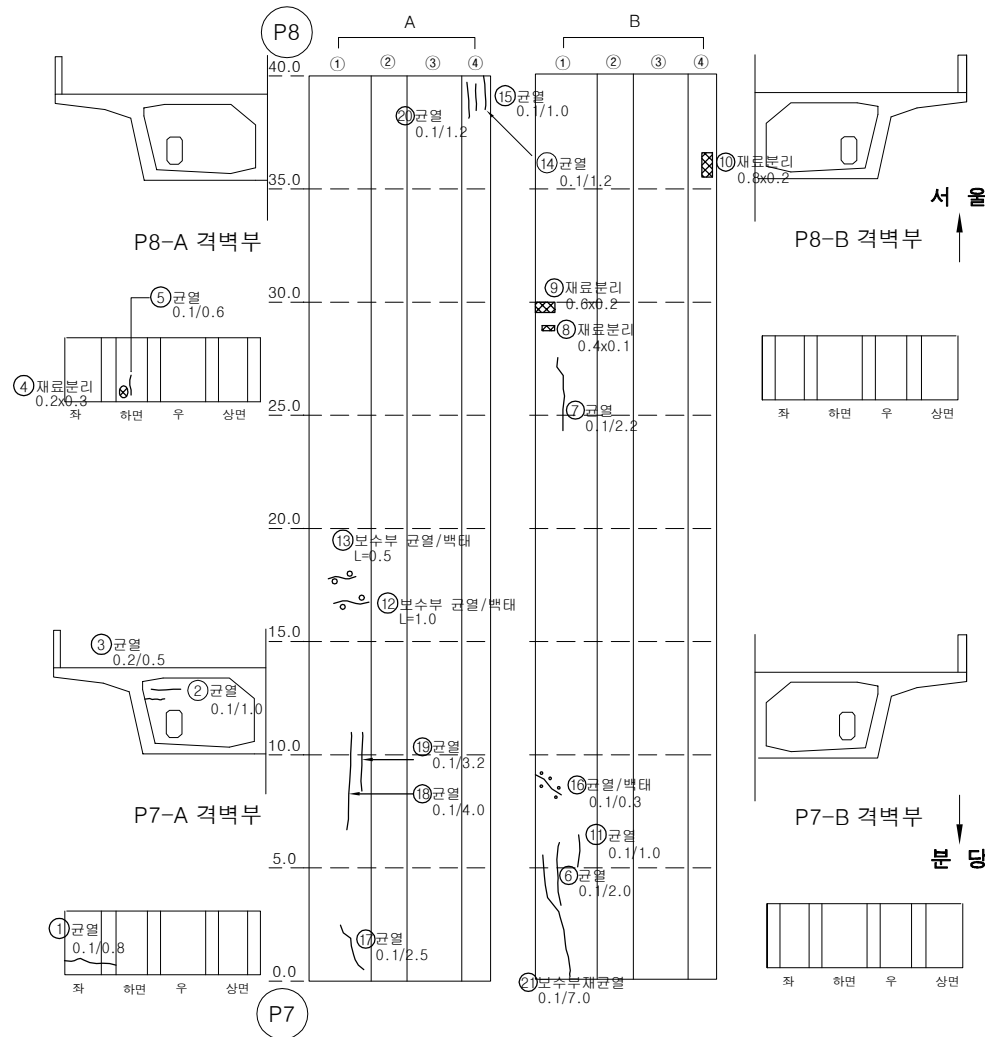


번호	손상내용	손상물량					비고
		폭	길이	수량	단위	개소	
1	균열(0.1mm)	0.10	0.80	0.80	m	1	
2	균열(0.1mm)	0.10	1.00	1.00	m	1	
3	균열(0.2mm)	0.20	0.50	0.50	m	1	
4	재료분리	0.20	0.30	0.06	m ²	1	
5	균열(0.1mm)	0.10	0.60	0.60	m	1	
6	균열(0.1mm)	0.10	2.00	2.00	m	1	
7	균열(0.1mm)	0.10	2.20	2.20	m	1	
8	재료분리	0.40	0.10	0.04	m ²	1	
9	재료분리	0.60	0.20	0.12	m ²	1	
10	재료분리	0.30	0.20	0.06	m ²	1	
11	균열(0.1mm)	0.10	1.00	1.00	m	1	
12	균열부백태	0.10	1.00	1.00	m	1	
13	균열부백태	0.10	0.50	0.50	m	1	
14	균열(0.1mm)	0.10	1.20	1.20	m	1	
15	균열(0.1mm)	0.10	1.00	1.00	m	1	
16	균열부백태	0.10	0.30	0.30	m	1	
17	균열(0.1mm)	0.10	2.50	2.50	m	1	
18	균열(0.1mm)	0.10	4.00	4.00	m	1	
19	균열(0.1mm)	0.10	3.20	3.20	m	1	
20	균열(0.1mm)	0.10	1.20	1.20	m	1	
21	보수부 재균열(0.1mm)	0.10	7.00	7.00	m	1	
22							
23							
KEY PLAN

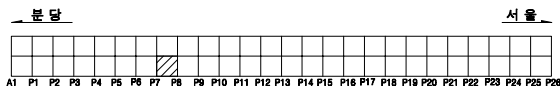


SECTION

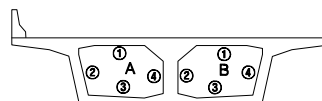

용역명		2023년 하반기 복정고가교 정밀안전진단 용역					
면 례	균열	광상균열	벽면	변형, 공동	조사일시	2023년 11월	
	재료분리	철근노출	철근부식	좌굴, 변형	조사자	이희송 외 17인	
	바리, 파손	시공이음분리, 송분리	이물침투력	신속여름 본래	확인자	김 찬 구	
	누수, 변색	배수구	포장파괴 요철	기타	도면번호	88	


ID : 복정고가교 본선-상행선 box내부(S9)

손 상 물 량 표

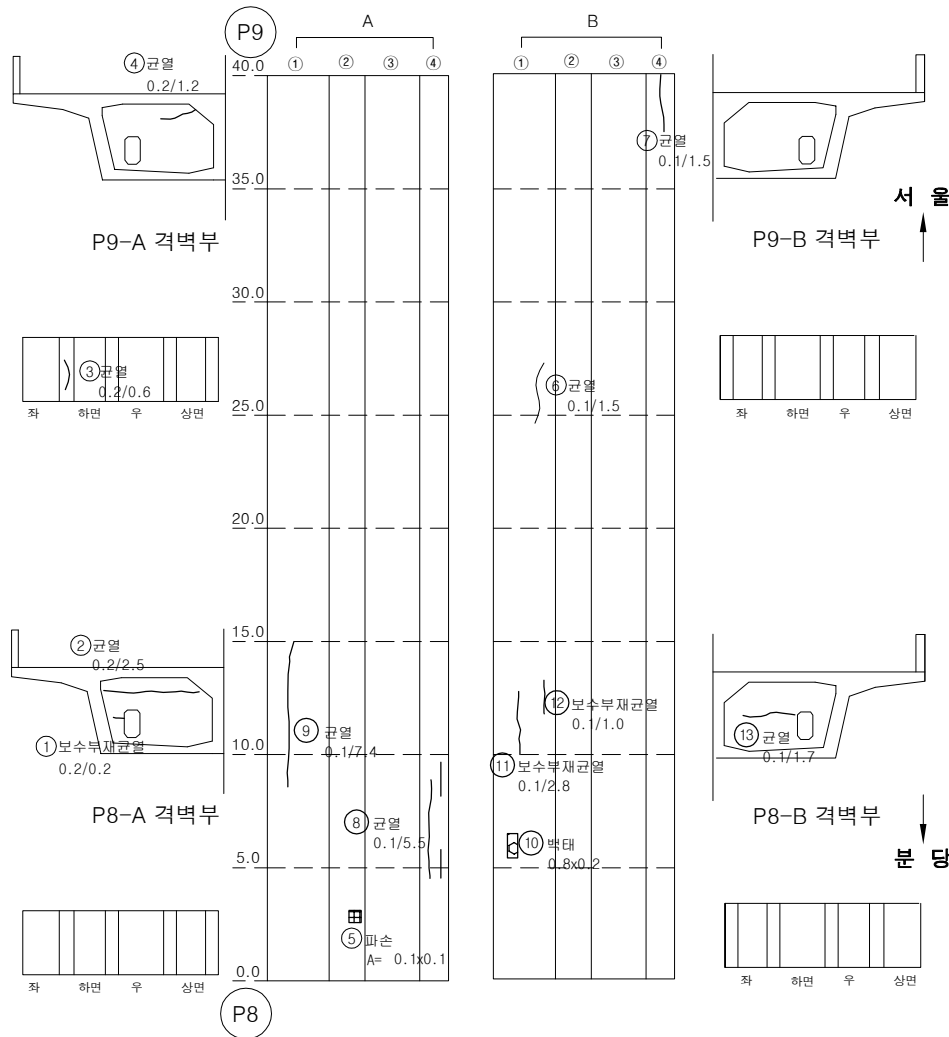


번호	손상내용	손상물량					비고
		폭	길이	수량	단위	개소	
1	보수부 재균열(0.2mm)	0.20	0.20	0.20	m	1	
2	균열(0.2mm)	0.20	2.50	2.50	m	1	
3	균열(0.2mm)	0.20	0.60	0.60	m	1	
4	균열(0.2mm)	0.20	1.20	1.20	m	1	
5	파손	0.10	0.10	0.01	m ²	1	
6	균열(0.1mm)	0.10	1.50	1.50	m	1	
7	균열(0.1mm)	0.10	1.50	1.50	m	1	
8	균열(0.1mm)	0.10	5.50	5.50	m	1	
9	균열(0.1mm)	0.10	7.40	7.40	m	1	
10	백태	0.80	0.20	0.16	m ²	1	
11	보수부 재균열(0.1mm)	0.10	2.80	2.80	m	1	
12	보수부 재균열(0.1mm)	0.10	1.00	1.00	m	1	
13	균열(0.1mm)	0.10	1.70	1.70	m	1	
14							
15							
KEY PLAN

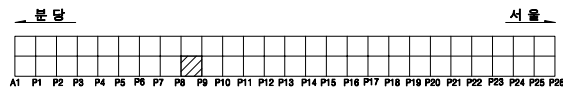


SECTION

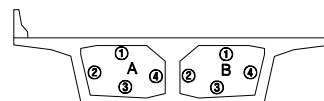

용역명		2023년 하반기 복정고가교 정밀안전진단 용역					
범례	균열	광상균열	백태	변형, 공동	조사일시	2023년 11월	
	재료분리	철근노출	철근부식	좌굴, 변형	조사자	이희송 외 17인	
	바리, 파손	시공이음분리, 송분리	이물침투력	신축이음 본체	확인자	김 찬 구	
	누수, 변색	배수구	포장파괴 요철	기타	도면번호	89	

ID : 복정고가교 본선-상행선 box내부(S10)



손상물량표

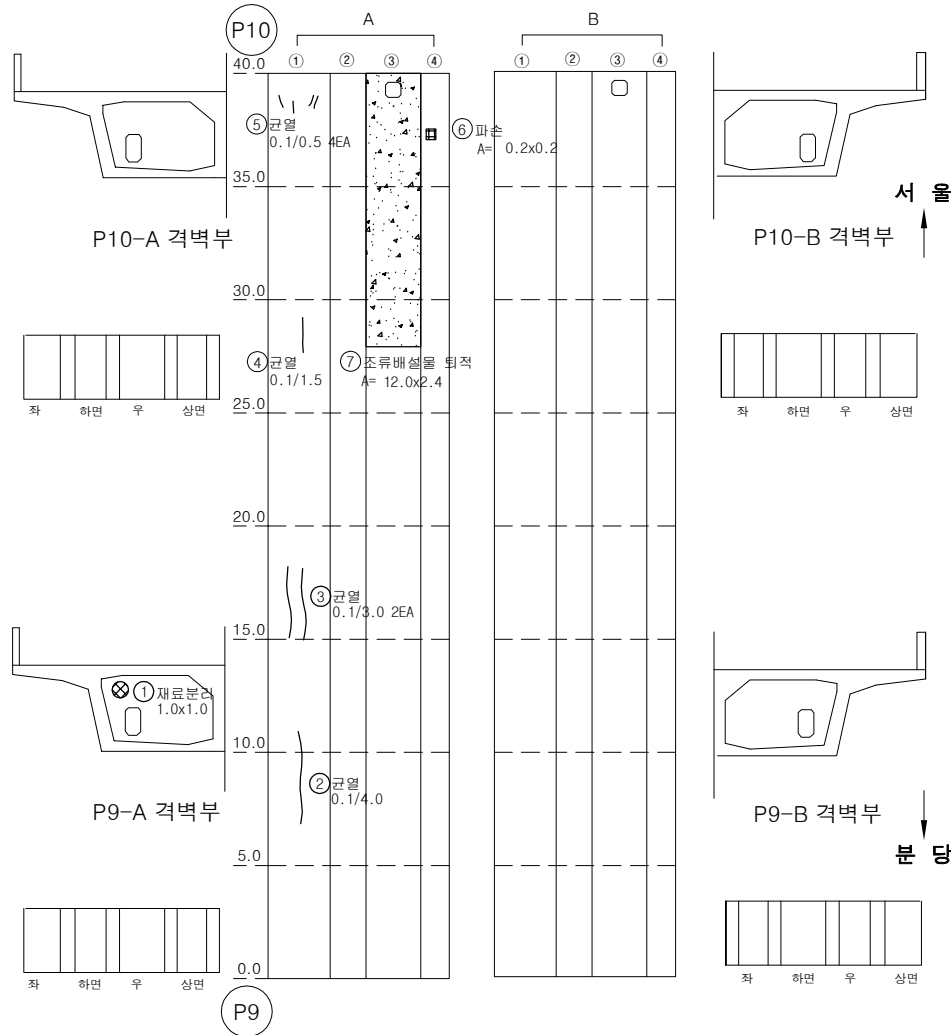

번호	손상내용	손상물량					비고
		폭	길이	수량	단위	개소	
1	재료분리	1.00	1.00	1.00	m ²	1	
2	균열(0.1mm)	0.10	4.00	4.00	m	1	
3	균열(0.1mm)	0.10	3.00	6.00	m	2	
4	균열(0.1mm)	0.10	1.50	1.50	m	1	
5	균열(0.1mm)	0.10	0.50	2.00	m	4	
6	파손	0.20	0.20	0.04	m ²	1	
7	조류배설물 퇴적	12.00	2.40	28.80	m ²	1	
8							
9							
KEY PLAN


SECTION

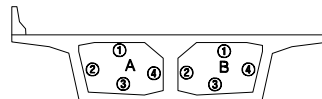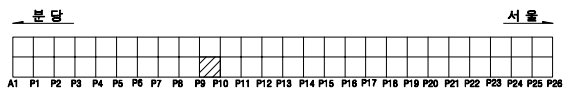

용역명		2023년 하반기 복정고가교 정밀안전진단 용역							
면 례	① 균열	② 광상균열	③ 벽면	④ 편위, 공동	조사일시	2023년 11월			
	⑤ 재료분리	⑥ 철근노출	⑦ 철근부식	⑧ 좌굴, 변형	조사자	이희송 외 17인			
	⑨ 박리, 파손	⑩ 시공이음분리, 송분리	⑪ 이물유입	⑫ 신축이음 문제	확인자	김찬구			
	⑬ 누수, 변색	⑭ 배수구	⑮ 포장의 요철	⑯ 기타	도면번호	90			

ID : 복정고가교 본선-상행선 box내부(S11)



손 상 물 량 표

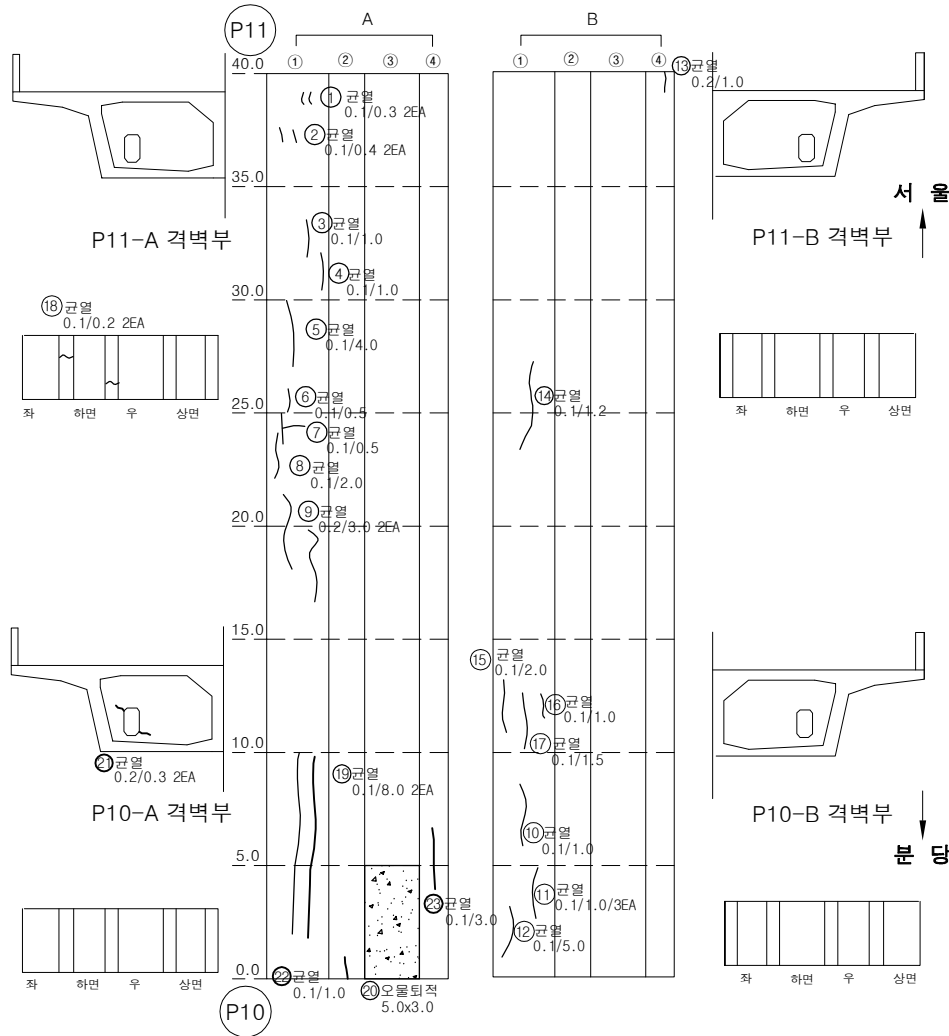

번호	손상내용	손상물량					비고
		폭	길이	수량	단위	개소	
1	균열(0.1mm)	0.10	0.30	0.60	m	2	
2	균열(0.1mm)	0.10	0.40	0.80	m	2	
3	균열(0.1mm)	0.10	1.00	1.00	m	1	
4	균열(0.1mm)	0.10	1.00	1.00	m	1	
5	균열(0.1mm)	0.10	4.00	4.00	m	1	
6	균열(0.1mm)	0.10	0.50	0.50	m	1	
7	균열(0.1mm)	0.10	0.50	0.50	m	1	
8	균열(0.1mm)	0.10	2.00	2.00	m	1	
9	균열(0.2mm)	0.20	3.00	6.00	m	2	
10	균열(0.1mm)	0.10	1.00	1.00	m	1	
11	균열(0.1mm)	0.10	1.00	3.00	m	3	
12	균열(0.1mm)	0.10	5.00	5.00	m	1	
13	균열(0.2mm)	0.20	1.00	1.00	m	1	
14	균열(0.1mm)	0.10	1.20	1.20	m	1	
15	균열(0.1mm)	0.10	2.00	2.00	m	1	
16	균열(0.1mm)	0.10	1.00	1.00	m	1	
17	균열(0.1mm)	0.10	1.50	1.50	m	1	
18	균열(0.1mm)	0.10	0.20	0.40	m	2	
19	균열(0.1mm)	0.10	8.00	8.00	m	1	
20	오물 퇴적	5.00	3.00	15.00	m ²	1	
21	균열(0.2mm)	0.20	0.30	0.60	m	2	
22	균열(0.1mm)	0.10	1.00	1.00	m	1	
23	균열(0.1mm)	0.10	3.00	3.00	m	1	
24							
25							
KEY PLAN


SECTION

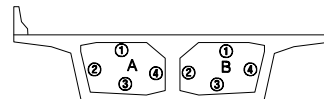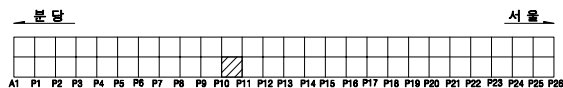

용역명		2023년 하반기 복정고가교 정밀안전진단 용역					
면 례	균열	광상균열	벽면	편위, 공동	조사일시	2023년 11월	
	재료분리	철근노출	철근부식	좌굴, 변형	조사자	이희송 외 17인	
	바리, 파손	시공이용분리, 송분리	이물침투력	신축이음 본체	확인자	김 찬 구	
	누수, 변색	배수구	포장파괴	기타	도면번호	91	


ID : 복정고가교 본선-상행선 box내부(S12)

손 상 물 량 표

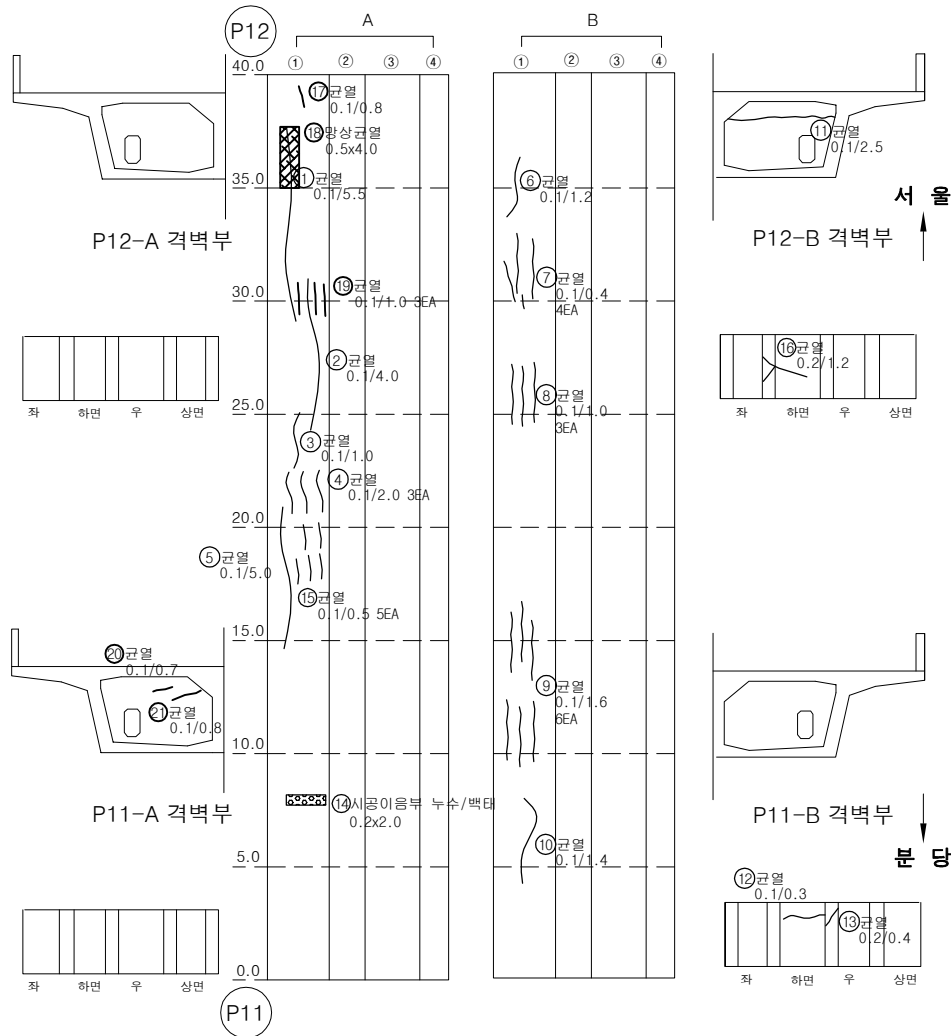


번호	손상내용	손상수량					비고
		폭	길이	수량	단위	개소	
1	균열(0.1mm)	0.10	9.60	9.60	m	1	
2	균열(0.1mm)	0.10	4.00	4.00	m	1	
3	균열(0.1mm)	0.10	1.00	1.00	m	1	
4	균열(0.1mm)	0.10	2.00	6.00	m	3	
5	균열(0.1mm)	0.10	5.00	5.00	m	1	
6	균열(0.1mm)	0.10	1.20	1.20	m	1	
7	균열(0.1mm)	0.10	0.40	1.60	m	4	
8	균열(0.1mm)	0.10	1.00	3.00	m	3	
9	균열(0.1mm)	0.10	1.60	9.60	m	6	
10	균열(0.1mm)	0.10	1.40	1.40	m	1	
11	균열(0.1mm)	0.10	2.50	2.50	m	1	
12	균열(0.1mm)	0.10	0.30	0.30	m	1	
13	균열(0.2mm)	0.20	0.40	0.40	m	1	
14	누수, 백태	0.20	2.00	0.40	m ²	1	
15	균열(0.1mm)	0.10	0.50	2.50	m	5	
16	균열(0.2mm)	0.20	1.20	1.20	m	1	
17	균열(0.1mm)	0.10	0.80	0.80	m	1	
18	망상균열	0.50	4.00	2.00	m ²	1	
19	균열(0.1mm)	0.10	1.00	3.00	m	3	
20	균열(0.1mm)	0.10	0.70	0.70	m	1	
21	균열(0.1mm)	0.10	0.80	0.80	m	1	
22							
23							
KEY PLAN

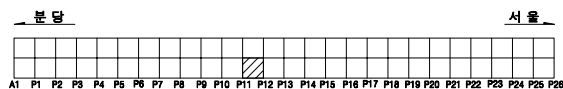


SECTION

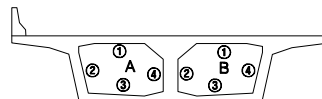

용역명		2023년 하반기 복정고가교 정밀안전진단 용역					
면 례	균열	망상균열	백태	변형, 공동	조사일시	2023년 11월	
	재료분리	철근노출	철근부식	좌굴, 변형	조사자	이희송 외 17인	
	바리, 파손	시공이음분리, 송분리	이물침투력	신축이음 본체	확인자	김 찬 구	
	누수, 변색	배수구	포장파괴 및	기타	도면번호	92	


ID : 복정고가교 본선-상행선 box내부(S13)

손 상 물 량 표

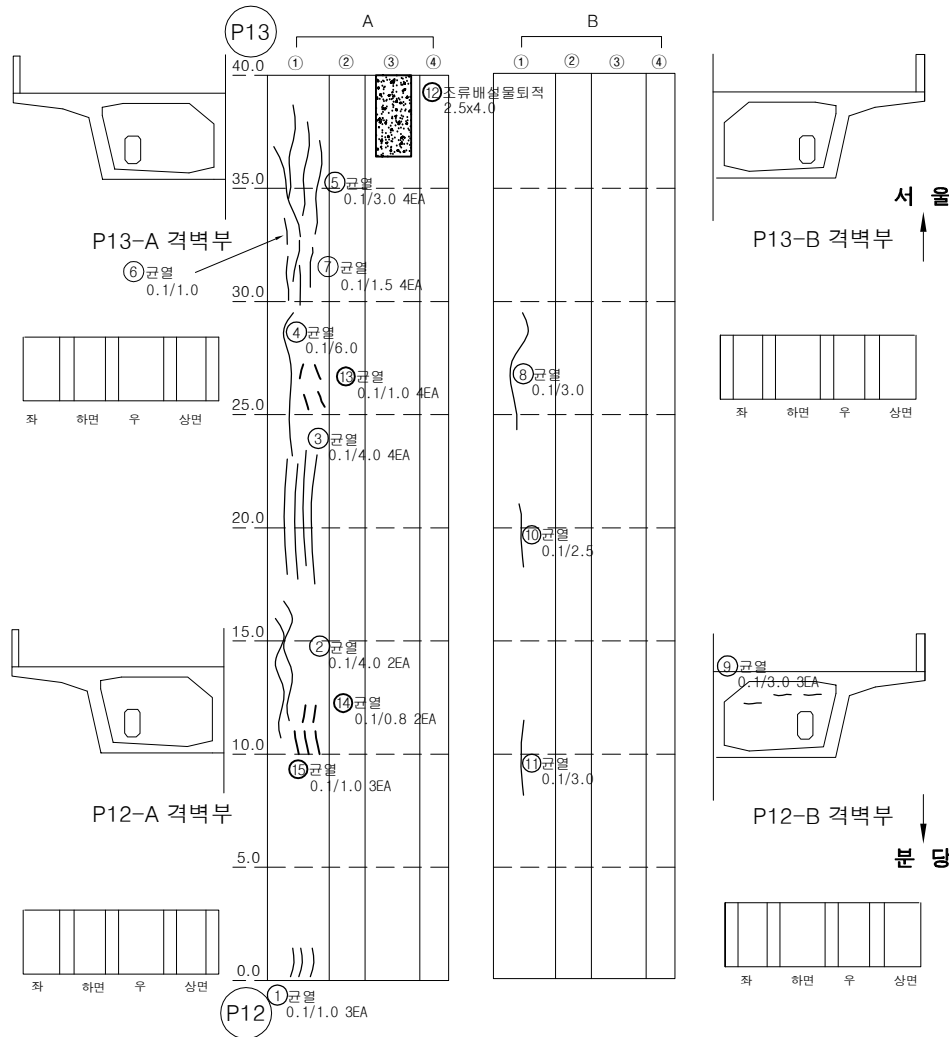


번호	손상내용	손상물량					비고
		폭	길이	수량	단위	개소	
1	균열(0.1mm)	0.10	1.00	3.00	m	3	
2	균열(0.1mm)	0.10	4.00	8.00	m	2	
3	균열(0.1mm)	0.10	4.00	16.00	m	4	
4	균열(0.1mm)	0.10	6.00	6.00	m	1	
5	균열(0.1mm)	0.10	3.00	12.00	m	4	
6	균열(0.1mm)	0.10	1.00	1.00	m	1	
7	균열(0.1mm)	0.10	1.50	6.00	m	4	
8	균열(0.1mm)	0.10	3.00	3.00	m	1	
9	균열(0.1mm)	0.10	3.00	9.00	m	3	
10	균열(0.1mm)	0.10	2.50	2.50	m	1	
11	균열(0.1mm)	0.10	3.00	3.00	m	1	
12	콘크리트(조류배설물) 퇴적	2.50	4.00	10.00	m ²	1	
13	균열(0.1mm)	0.10	1.00	4.00	m	4	
14	균열(0.1mm)	0.10	0.80	1.60	m	2	
15	균열(0.1mm)	0.10	1.00	3.00	m	3	
16							
17							
KEY PLAN

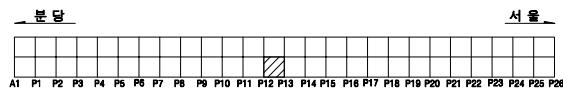


SECTION

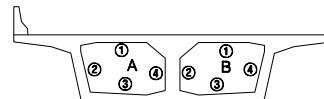

용역명		2023년 하반기 복정고가교 정밀안전진단 용역					
범례	균열	광상균열	벽면	변형, 공동	조사일시	2023년 11월	
	재료분리	철근노출	철근부식	좌굴, 변형	조사자	이희송 외 17인	
	바리, 파손	시공이음분리, 송판리	이물침투력	신축이음 본체	확인자	김찬구	
	누수, 변색	배수구	포장파괴 및	기타	도면번호	93	


ID : 복정고가교 본선-상행선 box내부(S14)

손 상 물 량 표

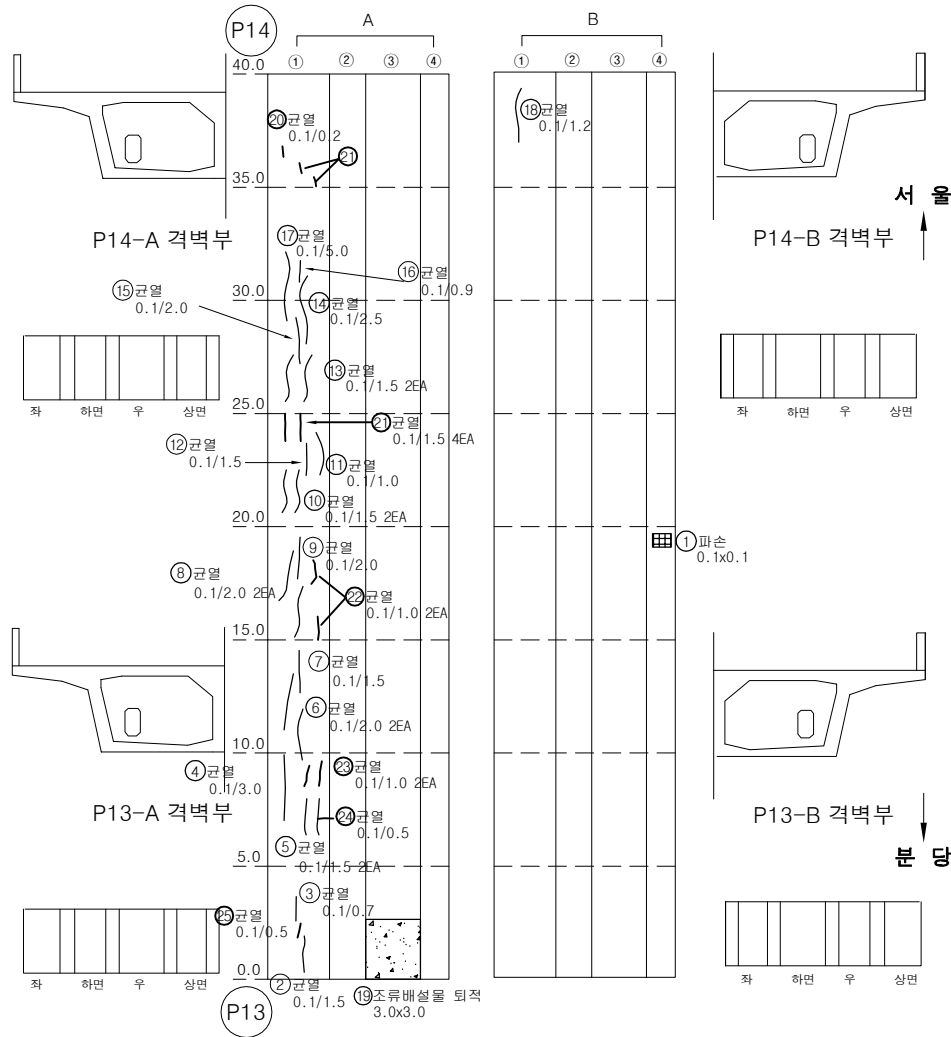


번호	손상내용	손상물량					비고
		폭	길이	수량	단위	개소	
1	파손	0.10	0.10	0.01	m²	1	
2	균열(0.1mm)	0.10	1.50	1.50	m	1	
3	균열(0.1mm)	0.10	0.70	0.70	m	1	
4	균열(0.1mm)	0.10	3.00	3.00	m	1	
5	균열(0.1mm)	0.10	1.50	3.00	m	2	
6	균열(0.1mm)	0.10	2.00	4.00	m	2	
7	균열(0.1mm)	0.10	1.50	1.50	m	1	
8	균열(0.1mm)	0.10	2.00	4.00	m	2	
9	균열(0.1mm)	0.10	2.00	2.00	m	1	
10	균열(0.1mm)	0.10	1.50	3.00	m	2	
11	균열(0.1mm)	0.10	1.00	1.00	m	1	
12	균열(0.1mm)	0.10	1.50	1.50	m	1	
13	균열(0.1mm)	0.10	1.50	3.00	m	2	
14	균열(0.1mm)	0.10	2.50	2.50	m	1	
15	균열(0.1mm)	0.10	2.00	2.00	m	1	
16	균열(0.1mm)	0.10	0.90	0.90	m	1	
17	균열(0.1mm)	0.10	5.00	5.00	m	1	
18	균열(0.1mm)	0.10	1.20	1.20	m	1	
19	조류배설물 퇴적	3.00	3.00	9.00	m²	1	
20	균열(0.1mm)	0.10	0.20	0.20	m	1	
21	균열(0.1mm)	0.10	1.50	6.00	m	4	
22	균열(0.1mm)	0.10	1.00	2.00	m	2	
23	균열(0.1mm)	0.10	1.00	2.00	m	2	
24	균열(0.1mm)	0.10	0.50	0.50	m	1	
25	균열(0.1mm)	0.10	0.50	0.50	m	1	
26							
27							
KEY PLAN

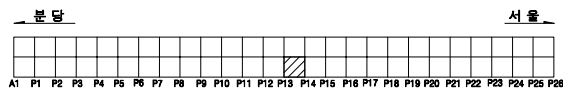


SECTION

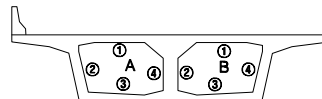

용역명		2023년 하반기 복정고가교 정밀안전진단 용역					
면 례	균열	광상균열	벽면	변형, 공동	조사일시	2023년 11월	
	재료분리	철근노출	철근부식	좌굴, 변형	조사자	이희송 외 17인	
	바리, 파손	시공이용분리, 송분리	이물유입력	신축이음 본체	확인자	김 찬 구	
	누수, 변색	배수구	포장파괴 및	기타	도면번호	94	


ID : 복정고가교 본선-상행선 box내부(S15)

손 상 물 량 표

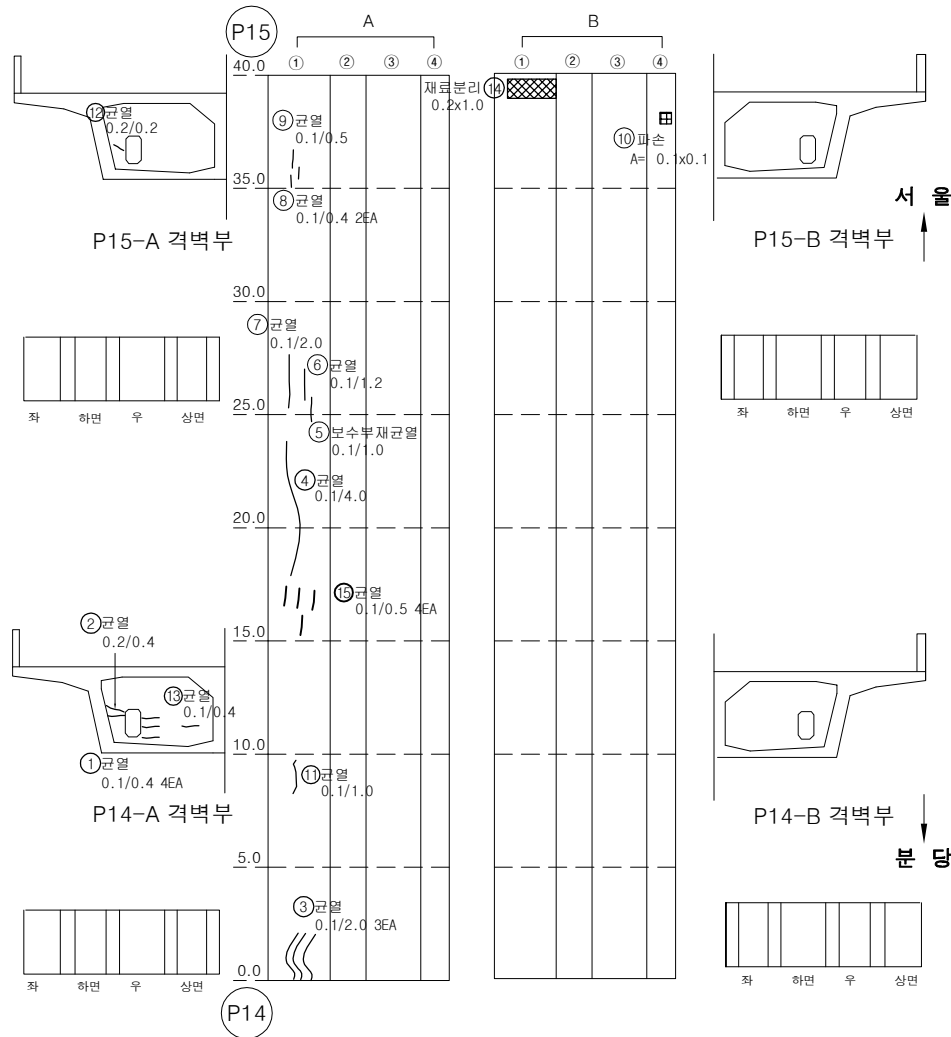


번호	손상내용	손상물량					비고
		폭	길이	수량	단위	개소	
1	균열(0.1mm)	0.10	0.40	1.60	m	4	
2	균열(0.2mm)	0.20	0.40	0.40	m	1	
3	균열(0.1mm)	0.10	2.00	6.00	m	3	
4	균열(0.1mm)	0.10	4.00	4.00	m	1	
5	보수부 재균열(0.1mm)	0.10	1.00	1.00	m	1	
6	균열(0.1mm)	0.10	1.20	1.20	m	1	
7	균열(0.1mm)	0.10	2.00	2.00	m	1	
8	균열(0.1mm)	0.10	0.40	0.80	m	2	
9	균열(0.1mm)	0.10	0.50	0.50	m	1	
10	파손	0.10	0.10	0.01	m²	1	
11	균열(0.1mm)	0.10	1.00	1.00	m	1	
12	균열(0.2mm)	0.20	0.20	0.20	m	1	
13	균열(0.1mm)	0.10	0.40	0.40	m	1	
14	재료분리	0.20	1.00	0.20	m²	1	
15	균열(0.1mm)	0.10	0.50	2.00	m	4	
16							
17							
KEY PLAN

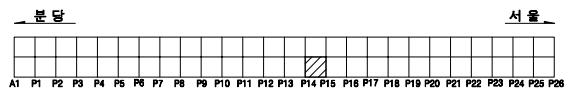


SECTION

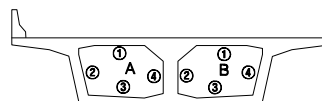

용역명		2023년 하반기 복정고가교 정밀안전진단 용역								
면 예		균열		광상균열		벽면		변형, 공동	조사일시	2023년 11월
		재료분리		철근노출		철근부식		좌굴, 변형	조 사 자	이희송 외 17인
		바리, 파손		시공이용분리, 송분리		이물침투력		신축이음 본체	확 인 자	김 찬 구
		누수, 변색		배수구		포장파괴		기타	도면번호	95


ID : 복정고가교 본선-상행선 box내부(S16)

손 상 물 량 표

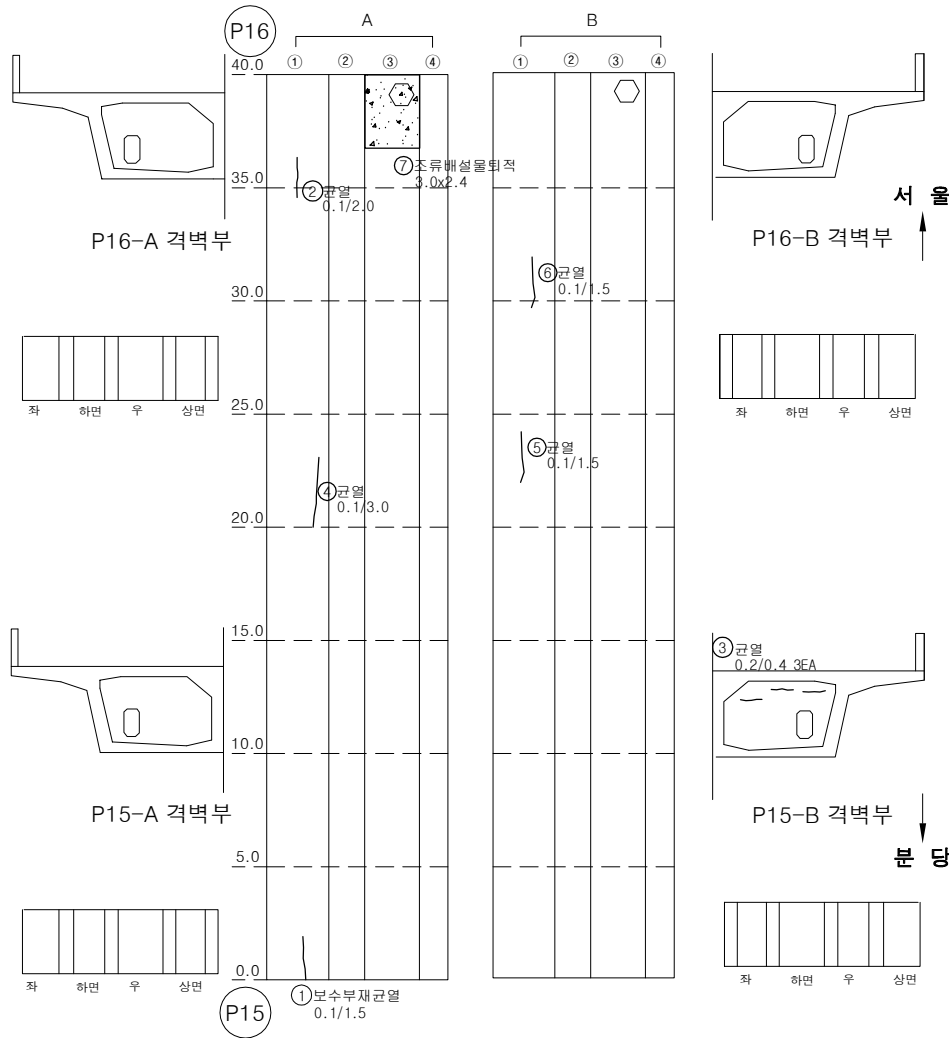


번호	손상내용	손상물량					비고
		폭	길이	수량	단위	개소	
1	보수부 재균열(0.1mm)	0.10	1.50	1.50	m	1	
2	균열(0.1mm)	0.10	2.00	2.00	m	1	
3	균열(0.2mm)	0.20	0.40	1.20	m	3	
4	균열(0.1mm)	0.10	3.00	3.00	m	1	
5	균열(0.1mm)	0.10	1.50	1.50	m	1	
6	균열(0.1mm)	0.10	1.50	1.50	m	1	
7	페콘크리트(조류배설물) 퇴적	3.00	0.20	0.60	m ²	1	
8							
9							
KEY PLAN

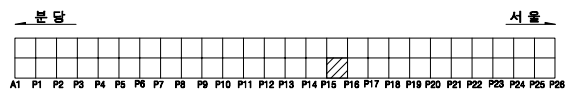


SECTION

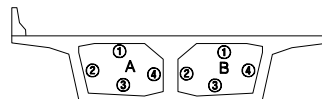

용역명		2023년 하반기 복정고가교 정밀안전진단 용역							
면 례	균열	광상균열	벽면	변형, 공동	조사일시	2023년 11월			
	재료분리	철근노출	철근부식	좌굴, 변형	조사자	이희송 외 17인			
	바리, 파손	시공이음분리, 송판리	이물물퇴적	신속이음 본체	확인자	김 찬 구			
	누수, 변색	배수구	포장파괴 요철	기타	도면번호	96			


ID : 복정고가교 본선-상행선 box내부(S17)

손 상 물 량 표

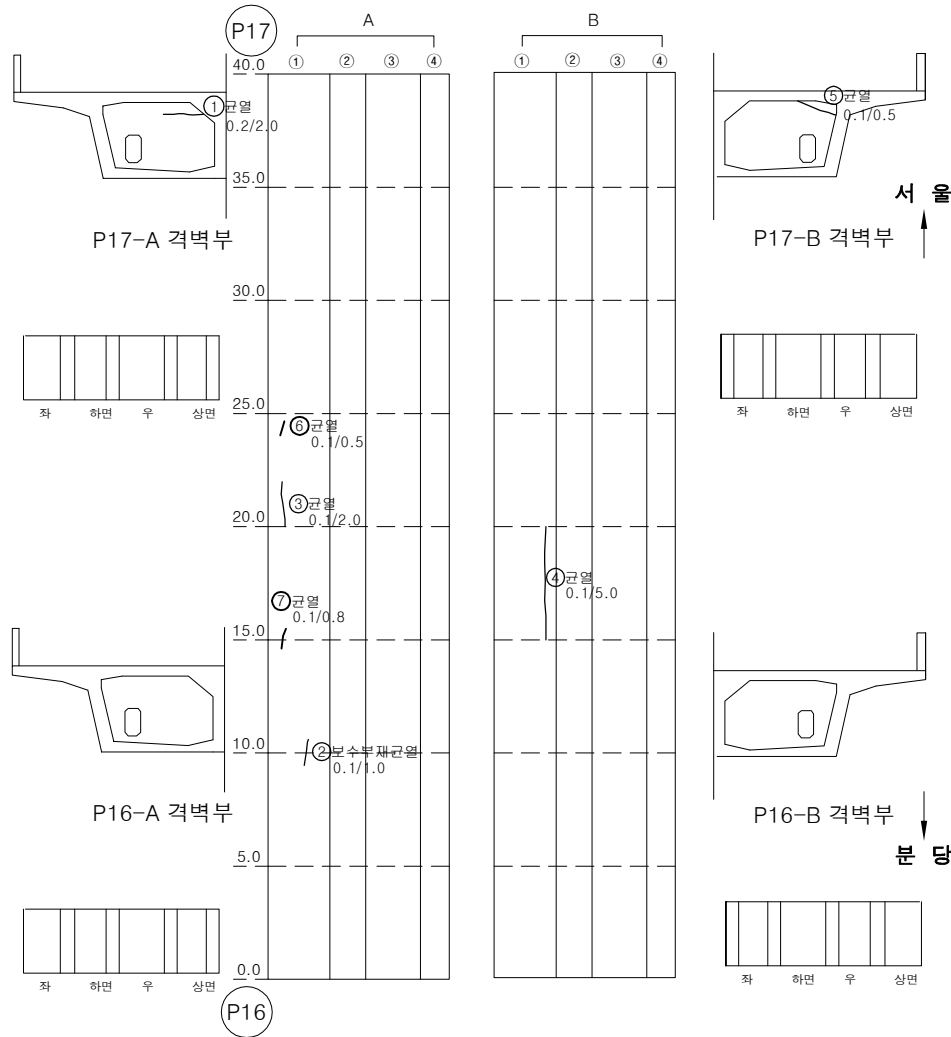


번호	손상내용	손상물량					비고
		폭	길이	수량	단위	개소	
1	균열(0.2mm)	0.20	2.00	2.00	m	1	
2	보수부 재균열(0.1mm)	0.10	1.00	1.00	m	1	
3	균열(0.1mm)	0.10	2.00	2.00	m	1	
4	균열(0.1mm)	0.10	5.00	5.00	m	1	
5	균열(0.1mm)	0.10	0.50	0.50	m	1	
6	균열(0.1mm)	0.10	0.50	0.50	m	1	
7	균열(0.1mm)	0.10	0.80	0.80	m	1	
8							
9							
KEY PLAN

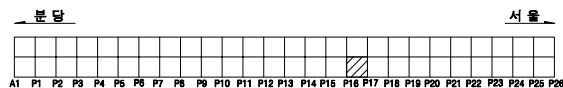


SECTION

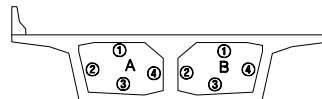

용역명		2023년 하반기 복정고가교 정밀안전진단 용역					
면 례	균열	광상균열	벽면	변형, 공동	조사일시	2023년 11월	
	재료분리	철근노출	철근부식	좌굴, 변형	조사자	이희송 외 17인	
	바리, 파손	시공이음분리, 송판리	이물침투력	신축이음 본체	확인자	김 찬 구	
	누수, 변색	배수구	포장파괴	기타	도면번호	97	


ID : 복정고가교 본선-상행선 box내부(S18)

손상물량표

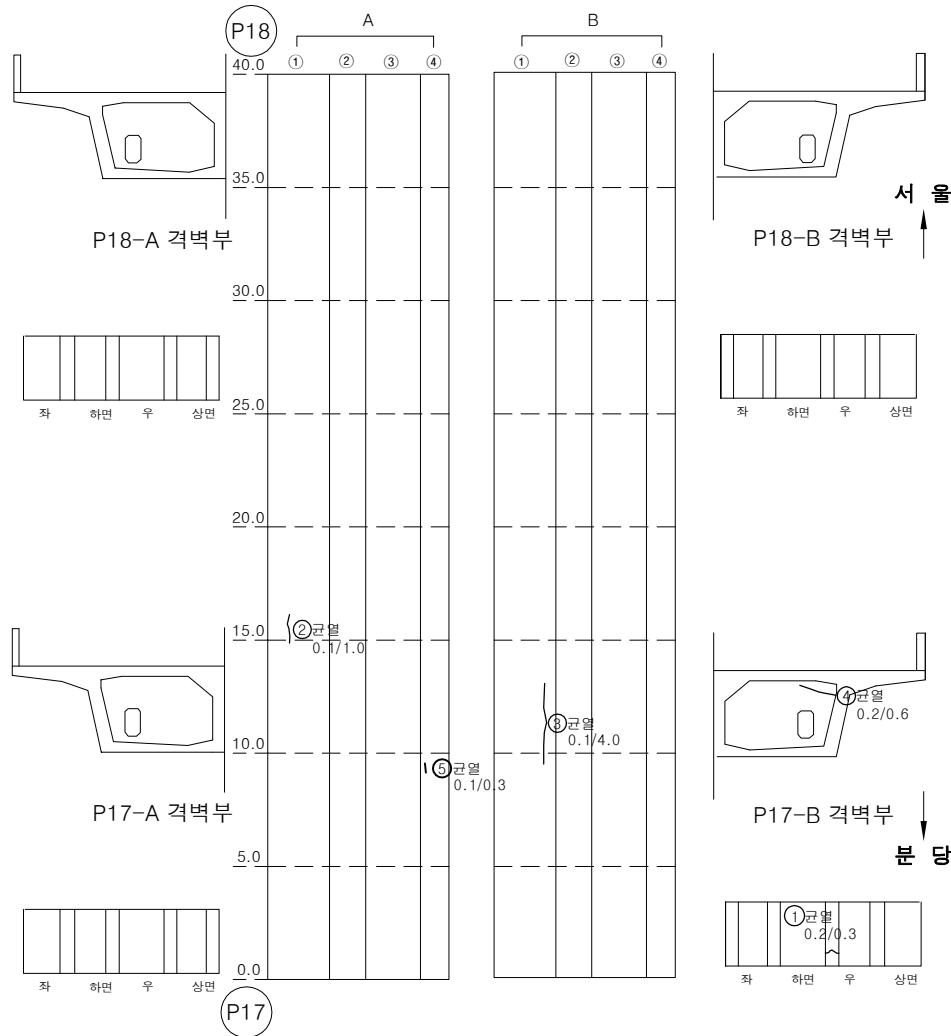


번호	손상내용	손상물량					비고
		폭	길이	수량	단위	개소	
1	균열(0.2mm)	0.20	0.30	0.30	m	1	
2	균열(0.1mm)	0.10	1.00	1.00	m	1	
3	균열(0.1mm)	0.10	4.00	4.00	m	1	
4	균열(0.2mm)	0.20	0.60	0.60	m	1	
5	균열(0.1mm)	0.10	0.30	0.30	m	1	
6							
7							
KEY PLAN

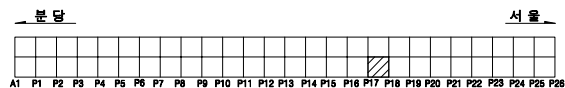


SECTION

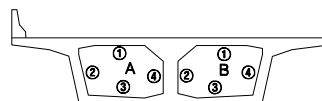

용역명		2023년 하반기 복정고가교 정밀안전진단 용역					
면 례	균열	광상균열	벽면	변형, 공동	조사일시	2023년 11월	
	재료분리	철근노출	철근부식	좌굴, 변형	조사자	이희송 외 17인	
	바리, 파손	시공이음분리, 송판리	이물침투력	신축이음 본체	확인자	김찬구	
	누수, 변색	배수구	포장파괴	기타	도면번호	98	


ID : 복정고가교 본선-상행선 box내부(S19)

손 상 물 량 표

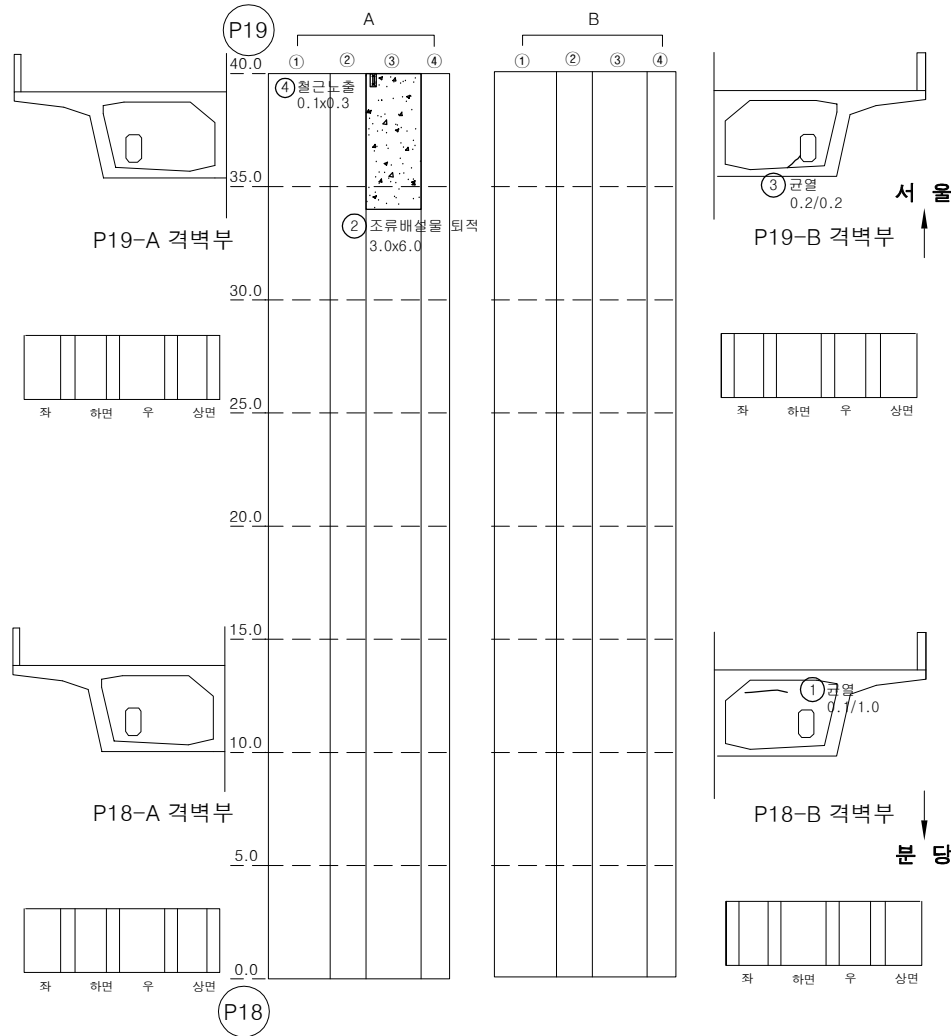


번호	손상내용	손상물량					비고
		폭	길이	수량	단위	개소	
1	균열(0.1mm)	0.10	1.00	1.00	m	1	
2	조류배설물 퇴적	3.00	6.00	18.00	m ²	1	
3	균열(0.2mm)	0.20	0.20	0.20	m	1	
4	철근노출	0.10	0.30	0.03	m ²	1	
5							
6							
KEY PLAN

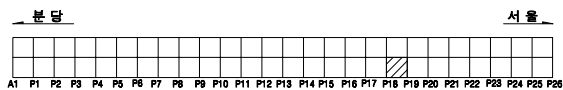


SECTION

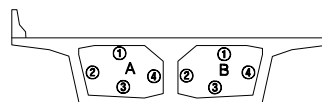

용역명		2023년 하반기 복정고가교 정밀안전진단 용역							
면 례	균열	광상균열	벽면	변형, 공동	조사일시	2023년 11월			
	재료분리	철근노출	철근부식	좌굴, 변형	조사자	이희송 외 17인			
	바리, 파손	시공이음분리, 송분리	이물침투력	신축이음 본체	확인자	김 찬 구			
	누수, 변색	배수구	포장파괴	기타	도면번호	99			


ID : 복정고가교 본선-상행선 box내부(S20)

손 상 물 량 표

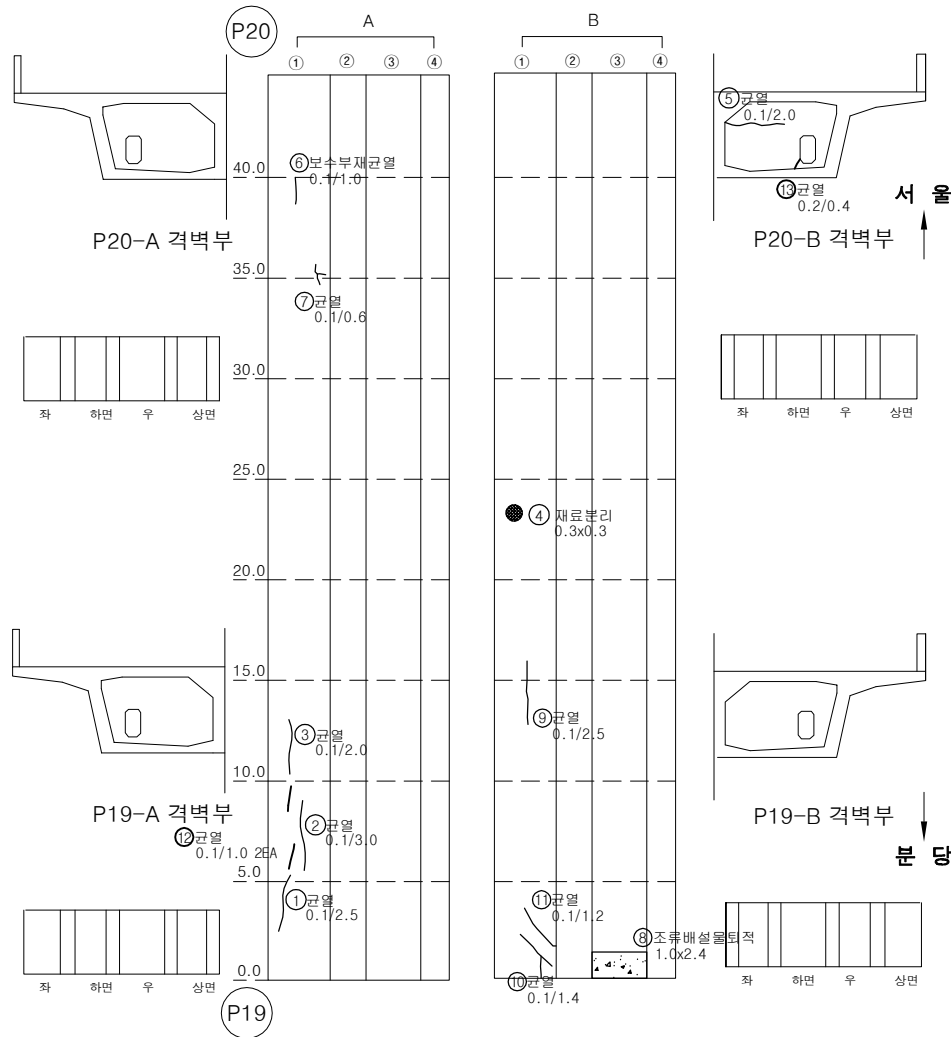


번호	손상내용	손상물량					비고
		폭	길이	수량	단위	개소	
1	균열(0.1mm)	0.10	2.50	2.50	m	1	
2	균열(0.1mm)	0.10	3.00	3.00	m	1	
3	균열(0.1mm)	0.10	2.00	2.00	m	1	
4	재료분리	0.30	0.30	0.09	m ²	1	
5	균열(0.1mm)	0.10	2.00	2.00	m	1	
6	균열(0.1mm)	0.10	1.00	1.00	m	1	
7	균열(0.1mm)	0.10	0.60	0.60	m	1	
8	조류배설물 퇴적	1.00	2.40	2.40	m ²	1	
9	균열(0.1mm)	0.10	2.50	2.50	m	1	
10	균열(0.1mm)	0.10	1.40	1.40	m	1	
11	균열(0.1mm)	0.10	1.20	1.20	m	1	
12	균열(0.1mm)	0.10	1.00	2.00	m	2	
13	균열(0.2mm)	0.20	0.40	0.40	m	1	
14							
15							
KEY PLAN

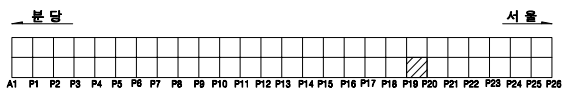

SECTION

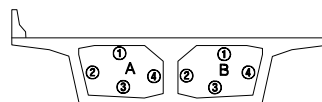


용역명		2023년 하반기 복정고가교 정밀안전진단 용역					
면 례	균열	광상균열	벽면	변형, 공동	조사일시	2023년 11월	
	재료분리	철근노출	철근부식	좌굴, 변형	조사자	이희송 외 17인	
	바리, 파손	시공이음분리, 송분리	이물침투력	신축이음 본체	확인자	김 찬 구	
	누수, 변색	배수구	포장파괴 요철	기타	도면번호	100	


ID : 복정고가교 본선-상행선 box내부(S21)

손 상 물 량 표


번호	손상내용	손상물량					비고
		폭	길이	수량	단위	개소	
1	균열(0.1mm)	0.10	6.00	6.00	m	1	
2	균열(0.1mm)	0.10	1.30	1.30	m	1	
3	균열(0.1mm)	0.10	0.60	0.60	m	1	
4	균열(0.1mm)	0.10	3.50	3.50	m	1	
5	균열(0.1mm)	0.10	4.50	4.50	m	1	
6	균열(0.1mm)	0.10	6.50	6.50	m	1	
7	균열(0.1mm)	0.10	3.00	3.00	m	1	
8	재료분리	0.50	0.10	0.05	m ²	1	
9							
10							
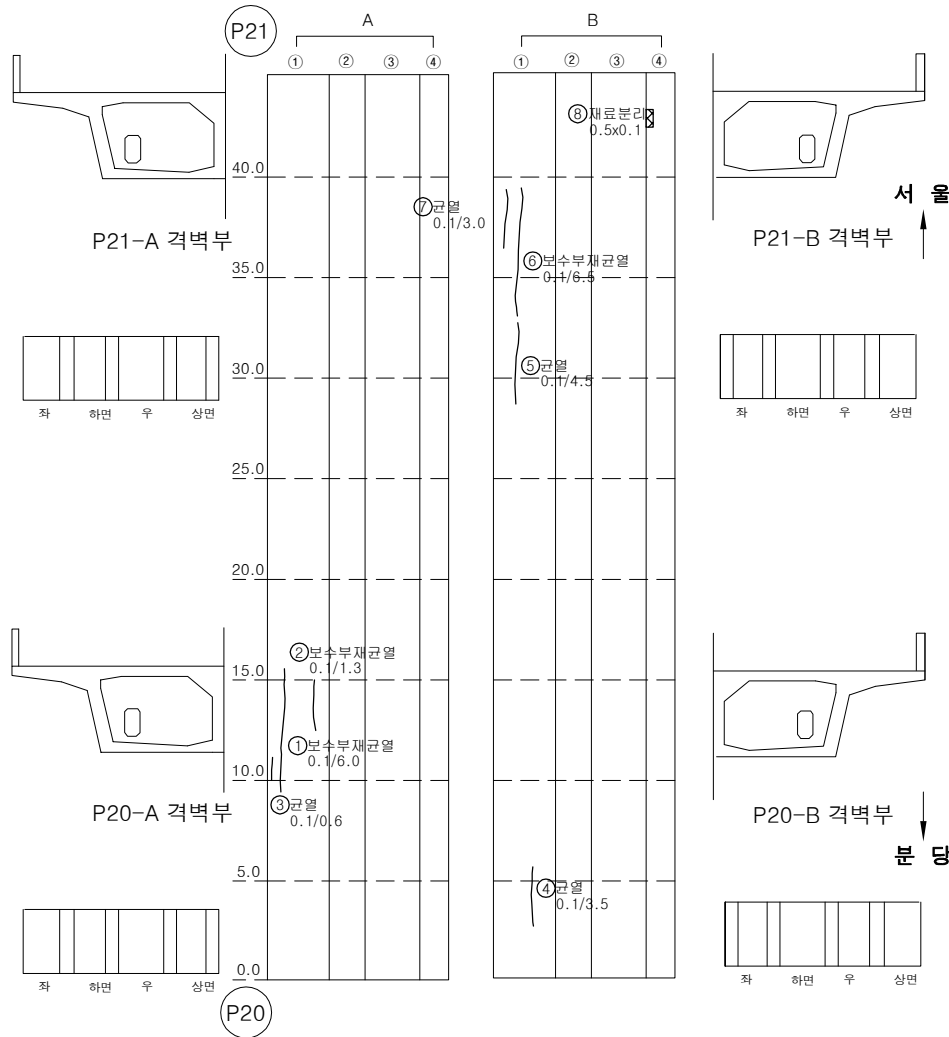

KEY PLAN

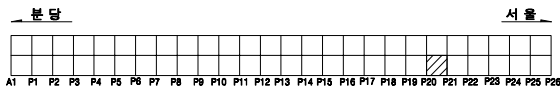


SECTION

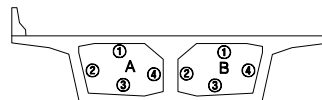

용역명		2023년 하반기 복정고가교 정밀안전진단 용역					
범례	균열	광상균열	벽면	변형, 공동	조사일시	2023년 11월	
	재료분리	철근노출	철근부식	좌굴, 변형	조사자	이희송 외 17인	
	바리, 파손	시공이음분리, 송판리	이물침투력	신축이음 본체	확인자	김 찬 구	
	누수, 변색	배수구	포장파괴	기타	도면번호	101	


ID : 복정고가교 본선-상행선 box내부(S22)

손 상 물 량 표

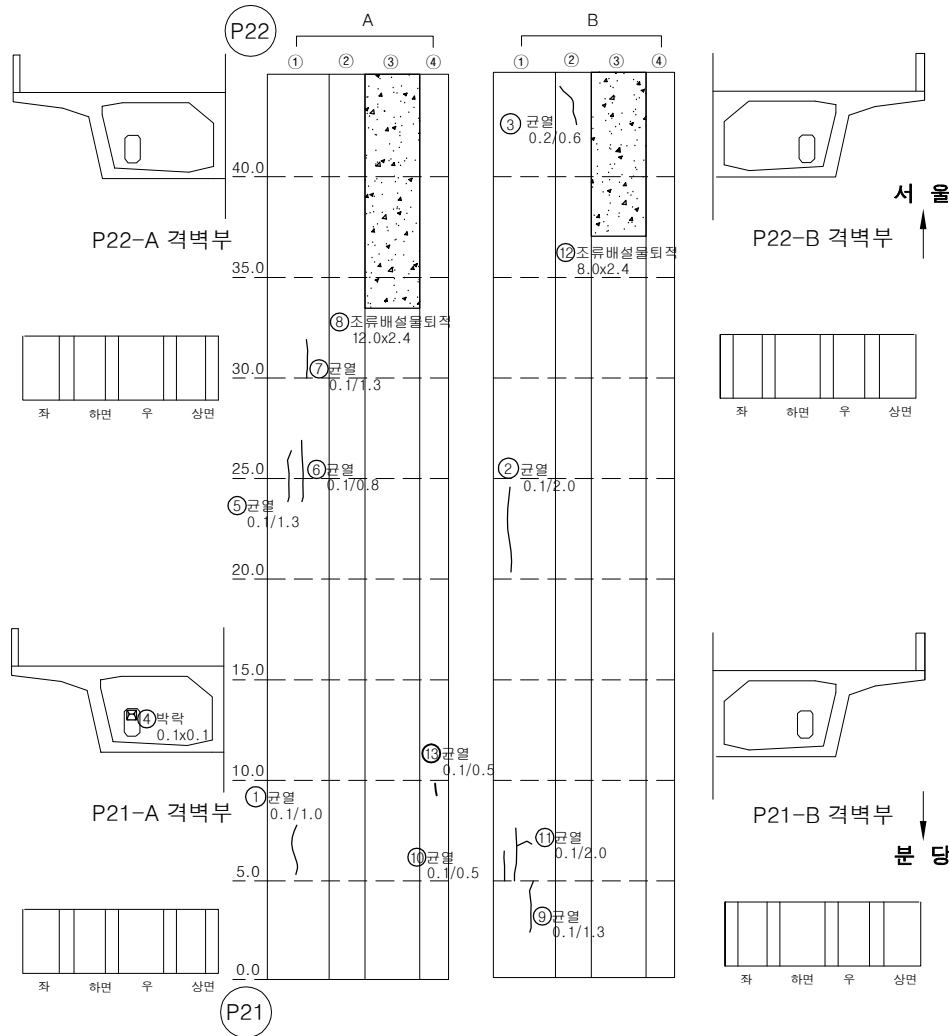


번호	손상내용	손상물량					비고
		폭	길이	수량	단위	개소	
1	균열(0.1mm)	0.10	1.00	1.00	m	1	
2	균열(0.1mm)	0.10	2.00	2.00	m	1	
3	균열(0.2mm)	0.20	0.60	0.60	m	1	
4	박락	0.10	0.10	0.01	m ²	1	
5	균열(0.1mm)	0.10	1.30	1.30	m	1	
6	균열(0.1mm)	0.10	1.50	1.50	m	1	
7	균열(0.1mm)	0.10	1.30	1.30	m	1	
8	조류배설물 퇴적	12.00	2.40	28.80	m ²	1	
9	균열(0.1mm)	0.10	1.30	1.30	m	1	
10	균열(0.1mm)	0.10	0.50	0.50	m	1	
11	균열(0.1mm)	0.10	2.00	2.00	m	1	
12	조류배설물 퇴적	8.00	2.40	19.20	m ²	1	
13	균열(0.1mm)	0.10	0.50	0.50	m	1	
14							
15							
KEY PLAN

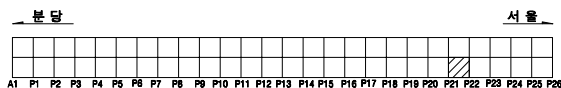


SECTION

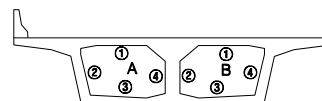

용역명		2023년 하반기 복정고가교 정밀안전진단 용역					
면 례	균열	광상균열	벽면	변형, 공동	조사일시	2023년 11월	
	재료분리	철근노출	철근부식	좌굴, 변형	조사자	이희송 외 17인	
	박리, 파손	시공이음분리, 송판리	이물침투력	신축이음 본체	확인자	김 찬 구	
	누수, 변색	배수구	포장파괴 및 결	기타	도면번호	102	

ID : 복정고가교 본선-상행선 box내부(S23)

손상물량표

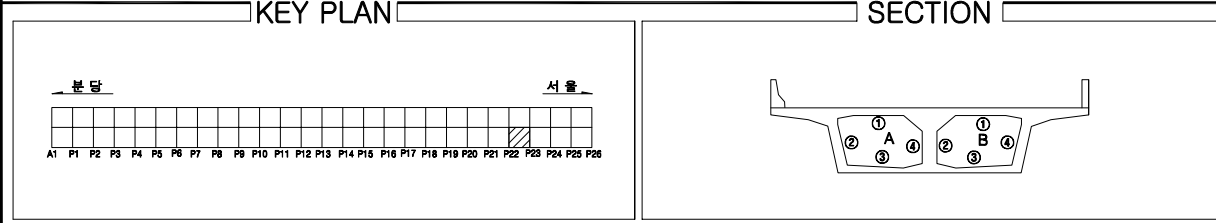


용역명		2023년 하반기 복정고가고 정밀안전진단 용역					
과 례	 일반	 양상일반	 백대	 평정, 공동	조사일시	2023년 11월	
	 지료봉	 천근노을	 천근부식	 좌공, 변형	조 사 자	이희송 외 17인	
	 바기, 파산	 상옥음봉, 홍분기	 어름질대	 신애음봉	확 인 자	김 찬 구	
	 누수, 변색	 배수구	 포강의 요철	 기타	도면번호	103	

ID : 복정고가교 본선-상행선 box내부(S24)



손 상 물 량 표

번호	손상내용	손상물량					비고
		폭	길이	수량	단위	개소	
1	균열(0.1mm)	0.10	0.60	0.60	m	1	
2	균열(0.1mm)	0.10	0.80	0.80	m	1	
3	균열(0.1mm)	0.10	0.80	0.80	m	1	
4	균열(0.1mm)	0.10	1.00	1.00	m	1	
5	균열(0.1mm)	0.10	1.00	1.00	m	1	
6	균열(0.1mm)	0.10	2.50	2.50	m	1	
7	균열(0.1mm)	0.10	1.50	1.50	m	1	
8	균열(0.1mm)	0.10	1.20	1.20	m	1	
9	균열(0.1mm)	0.10	0.80	0.80	m	1	
10	균열(0.1mm)	0.10	0.70	0.70	m	1	
11	균열(0.1mm)	0.10	0.40	0.40	m	1	
12	균열(0.1mm)	0.10	0.60	0.60	m	1	
13	균열(0.1mm)	0.10	1.00	1.00	m	1	
14	균열(0.1mm)	0.10	0.80	0.80	m	1	
15	균열부백태	0.20	0.50	0.50	m	1	
16	파손	0.10	0.10	0.01	m²	1	
17							
18							
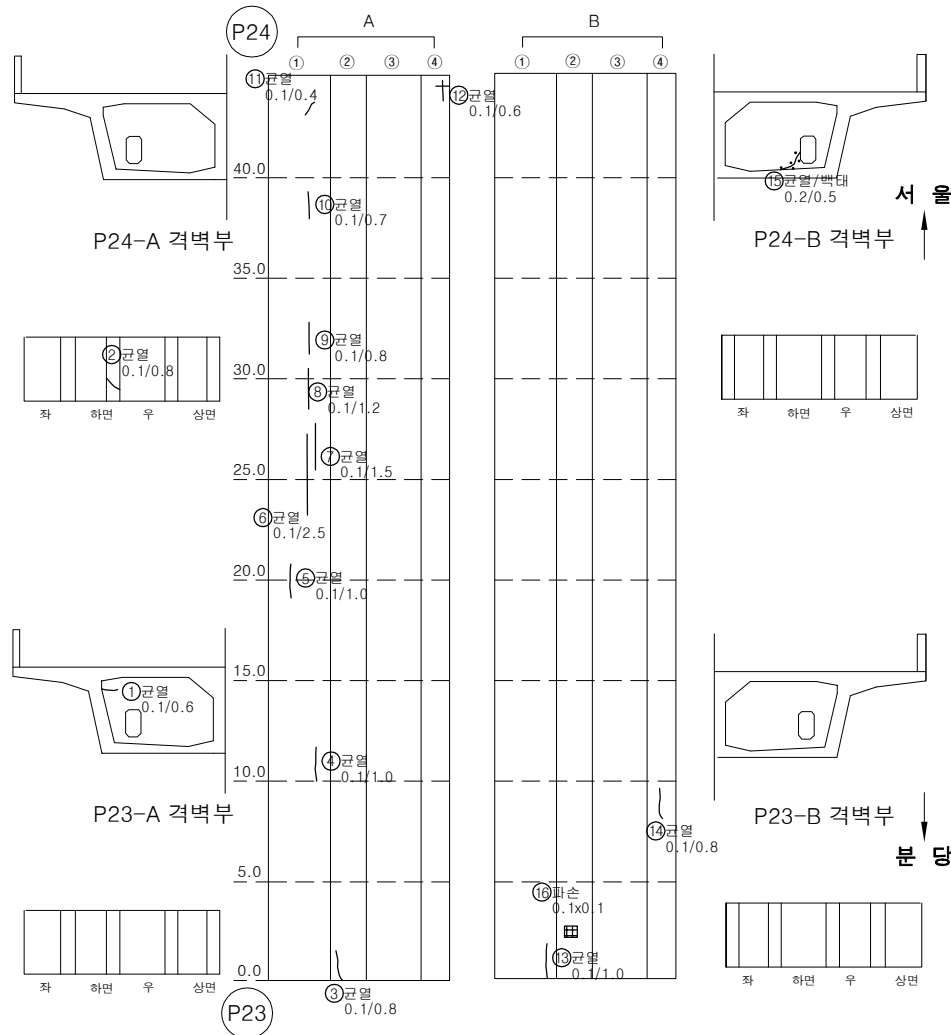

KEY PLAN


SECTION

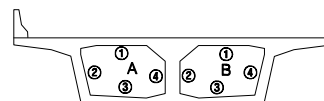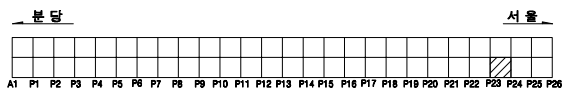

용역명		2023년 하반기 복정고가교 정밀안전진단 용역					
면 례	균열	광상균열	벽대	변형, 공동	조사일시	2023년 11월	
	재료분리	철근노출	철근부식	좌굴, 변형	조사자	이희송 외 17인	
	바리, 파손	시공이음분리, 송판리	어물알뒹끼	신속여름 본체	확인자	김 찬 구	
	누수, 변색	배수구	포장파괴 요철	기타	도면번호	104	

ID : 복정고가교 본선-상행선 box내부(S25)


손 상 물 량 표

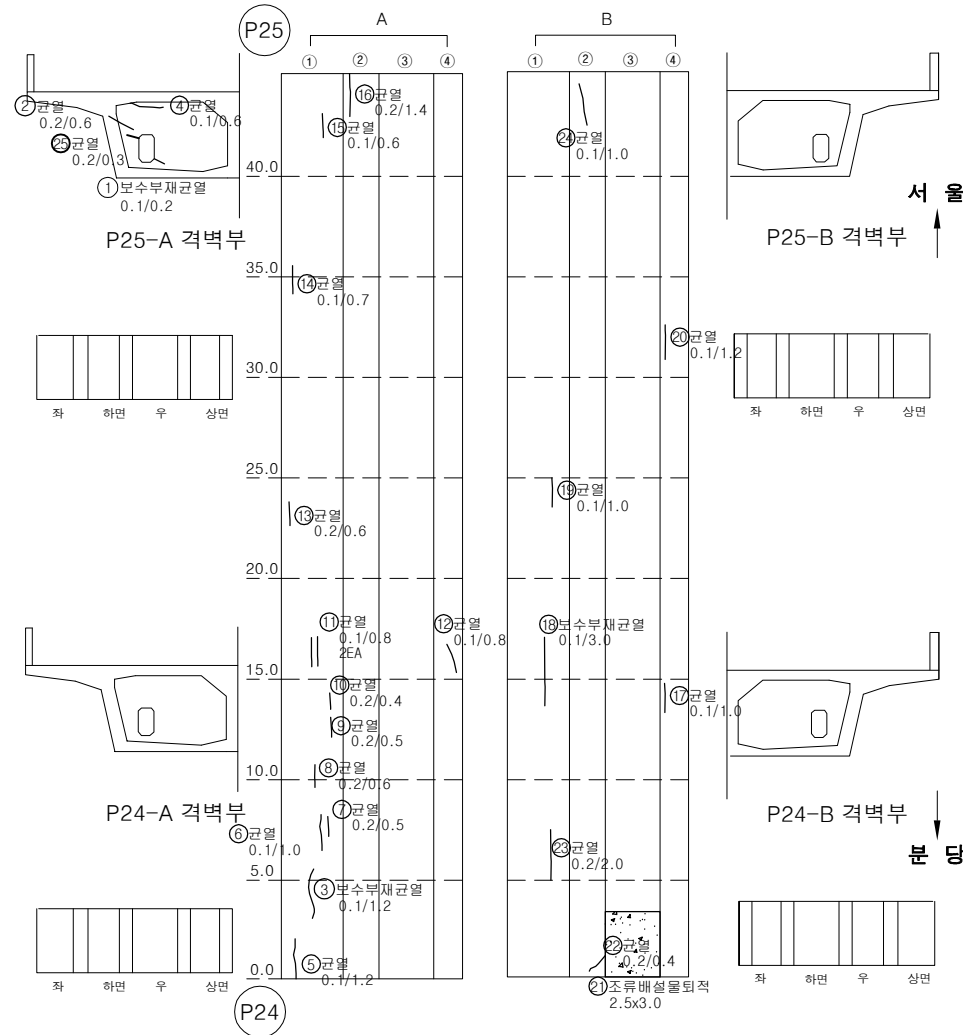

번호	손상내용	손상물량					비고
		폭	길이	수량	단위	개소	
1	보수부 재균열(0.1mm)	0.10	0.20	0.20	m	1	
2	균열(0.2mm)	0.20	0.60	0.60	m	1	
3	보수부 재균열(0.1mm)	0.10	1.20	1.20	m	1	
4	균열(0.1mm)	0.10	0.60	0.60	m	1	
5	균열(0.1mm)	0.10	1.20	1.20	m	1	
6	균열(0.1mm)	0.10	1.00	1.00	m	1	
7	균열(0.2mm)	0.20	0.50	0.50	m	1	
8	균열(0.2mm)	0.20	0.60	0.60	m	1	
9	균열(0.2mm)	0.20	0.50	0.50	m	1	
10	균열(0.2mm)	0.20	0.40	0.40	m	1	
11	균열(0.1mm)	0.10	0.80	1.60	m	2	
12	균열(0.1mm)	0.10	0.80	0.80	m	1	
13	균열(0.2mm)	0.20	0.60	0.60	m	1	
14	균열(0.1mm)	0.10	0.70	0.70	m	1	
15	균열(0.1mm)	0.10	0.60	0.60	m	1	
16	균열(0.2mm)	0.20	1.40	1.40	m	1	
17	균열(0.1mm)	0.10	1.00	1.00	m	1	
18	보수부 재균열(0.1mm)	0.10	3.00	3.00	m	1	
19	균열(0.1mm)	0.10	1.00	1.00	m	1	
20	균열(0.1mm)	0.10	1.20	1.20	m	1	
21	조류배설물 퇴적	2.50	3.00	7.50	m ²	1	
22	균열(0.2mm)	0.20	0.40	0.40	m	1	
23	균열(0.2mm)	0.20	2.00	2.00	m	1	
24	균열(0.1mm)	0.10	1.00	1.00	m	1	
25	균열(0.2mm)	0.20	0.30	0.30	m	1	
26							
27							
KEY PLAN


SECTION

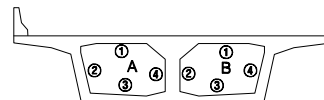

용역명		2023년 하반기 복정고가교 정밀안전진단 용역					
면 례	균열	광상균열	벽면	변형, 공동	조사일시	2023년 11월	
	재료분리	철근노출	철근부식	좌굴, 변형	조사자	이희송 외 17인	
	바라, 파손	시공이용분리, 송판리	이물침투력	신축여유 분배	확인자	김 찬 구	
	누수, 변색	배수구	포장파괴 및	기타	도면번호	105	


ID : 복정고가교 본선-상행선 box내부(S26)

손 상 물 량 표

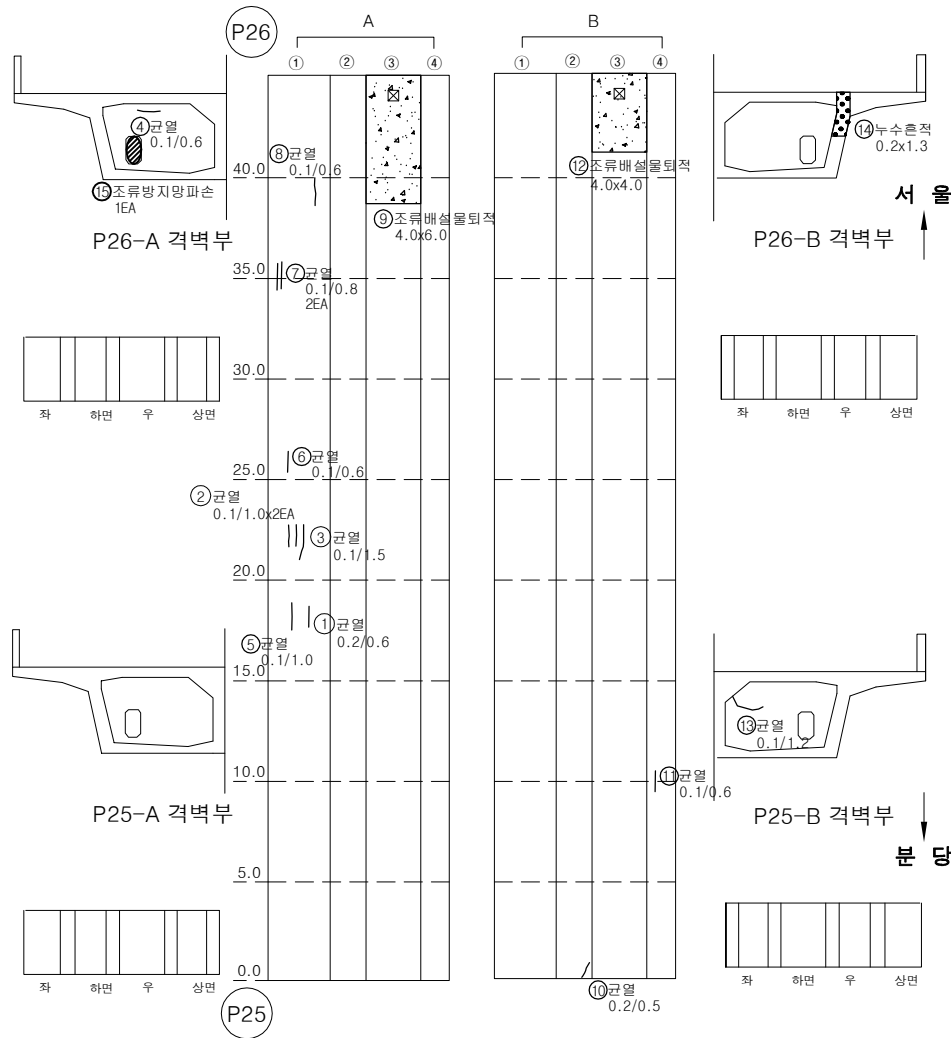


번호	손상내용	손상물량					비고
		폭	길이	수량	단위	개소	
1	균열(0.2mm)	0.20	0.60	0.60	m	1	
2	균열(0.1mm)	0.10	1.00	2.00	m	2	
3	균열(0.1mm)	0.10	1.50	1.50	m	1	
4	균열(0.1mm)	0.10	0.60	0.60	m	1	
5	균열(0.1mm)	0.10	1.00	1.00	m	1	
6	균열(0.1mm)	0.10	0.60	0.60	m	1	
7	균열(0.1mm)	0.10	0.80	1.60	m	2	
8	균열(0.1mm)	0.10	0.60	0.60	m	1	
9	조류배설물 퇴적	4.00	6.00	24.00	m ²	1	
10	균열(0.2mm)	0.20	0.50	0.50	m	1	
11	균열(0.1mm)	0.10	0.60	0.60	m	1	
12	조류배설물 퇴적	4.00	4.00	16.00	m ²	1	
13	균열(0.1mm)	0.10	1.20	1.20	m	1	
14	누수흔적	0.20	1.30	0.26	m ²	1	
15	조류방지판 파손			1	EA	1	
16							
17							
KEY PLAN

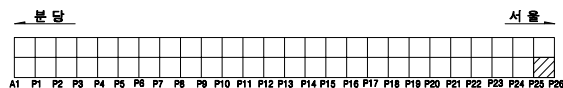

SECTION

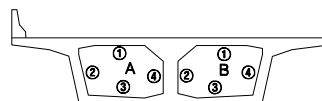


용역명		2023년 하반기 복정고가교 정밀안전진단 용역					
면 례	균열	광상균열	벽면	변형, 공동	조사일시	2023년 11월	
	재료분리	철근노출	철근부식	좌굴, 변형	조사자	이희송 외 17인	
	바라, 파손	시공이음분리, 송판리	이물물림	신속이음 본체	확인자	김 찬 구	
	누수, 변색	배수구	포장파괴	기타	도면번호	106	


ID : 복정고가교 본선-상행선 box내부(S27)

손 상 물 량 표


번호	손상내용	손상수량					비고
		폭	길이	수량	단위	개소	
1	균열(0.2mm)	0.2	1	1.00	m	1	
2	균열(0.1mm)	0.1	0.7	0.70	m	1	
3	균열(0.1mm)	0.1	2	2.00	m	1	
4	보수부 재균열(0.1mm)	0.1	3	3.00	m	1	
5	균열(0.1mm)	0.1	0.5	1.00	m	2	
6	균열(0.1mm)	0.1	2	2.00	m	1	
7	패콘크리트(조류배설물) 퇴적	0.4	0.6	0.24	m ²	1	
8	패콘크리트(조류배설물) 퇴적	0.4	0.6	0.24	m ²	1	
9	보수부 재균열(0.1mm)	0.1	1.6	1.60	m	1	
10	균열(0.1mm)	0.1	1	1.00	m	1	
11	균열(0.1mm)	0.1	1.4	1.40	m	1	
12	보수부 재균열(0.1mm)	0.1	1.7	1.70	m	1	
13	보수부 재균열(0.1mm)	0.1	1.4	1.40	m	1	
14	균열(0.1mm)	0.1	2	2.00	m	1	
15	균열(0.1mm)	0.1	0.5	0.50	m	1	
16	보수부 재균열(0.1mm)	0.1	1.6	1.60	m	1	
17	균열(0.1mm)	0.1	1.1	1.10	m	1	
18	보수부 재균열(0.1mm)	0.1	1.1	1.10	m	1	
19	패콘크리트(조류배설물) 퇴적	0.3	0.6	0.18	m ²	1	
20	파손	0.2	0.2	0.04	m ²	1	
21	균열(0.1mm)	0.1	0.5	0.50	m	1	
22	균열(0.1mm)	0.1	0.6	0.60	m	1	
23	균열(0.1mm)	0.1	2	2.00	m	1	
24	균열(0.1mm)	0.1	1.2	1.20	m	1	
25	균열(0.1mm)	0.1	0.6	0.60	m	1	
26	균열(0.1mm)	0.1	0.5	0.50	m	1	
27	재료분리	0.4	0.4	0.16	m ²	1	
28	패콘크리트(조류배설물) 퇴적	1	2	2.00	m ²	1	
29							
30							
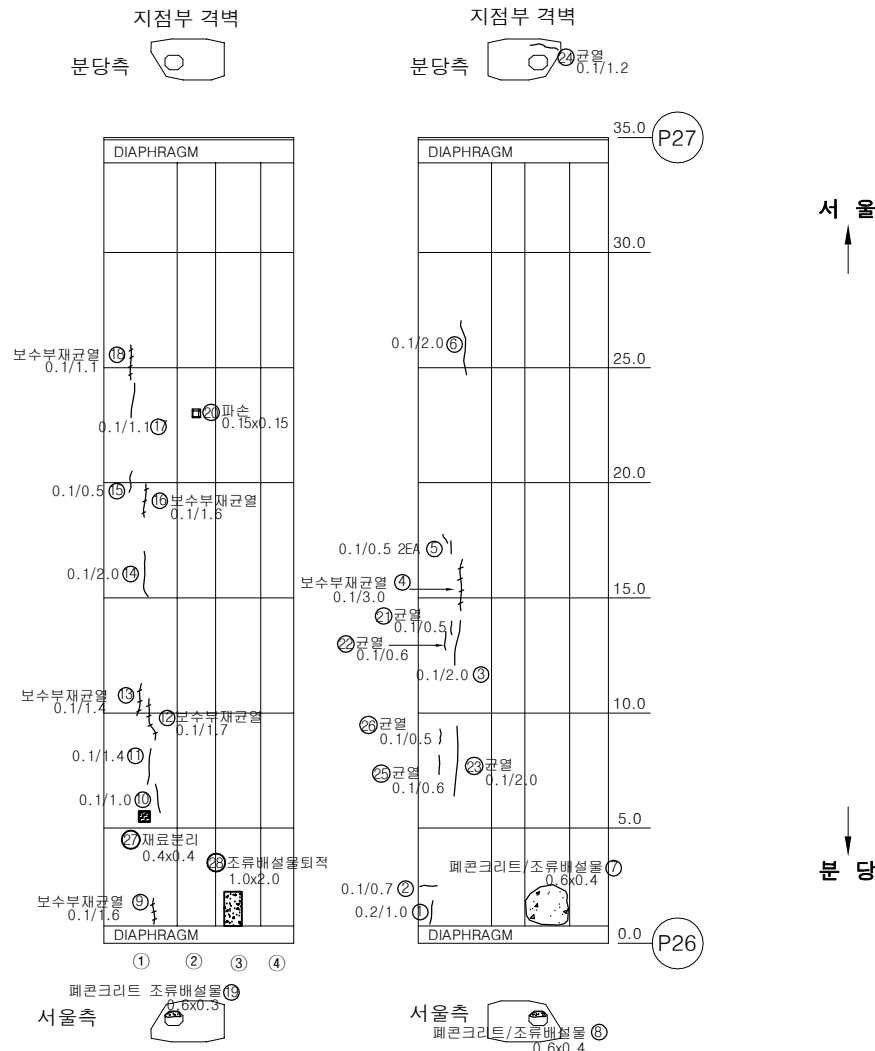

KEY PLAN

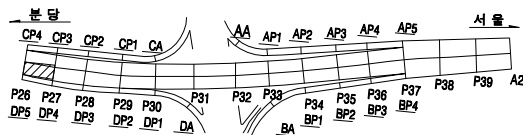

SECTION

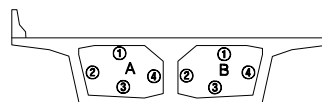


용역명		2023년 하반기 복정고가교 정밀안전진단 용역					
범례	균열	광상균열	벽면	변형, 공동	조사일시	2023년 11월	
	재료분리	철근노출	철근부식	좌굴, 변형	조사자	이희송 외 17인	
	바리, 파손	시공이음분리, 송분리	이물침투력	신속여유 본체	확인자	김 찬 구	
	누수, 변색	배수구	포장파괴 요철	기타	도면번호	107	



ID : 복정고가교 본선-상행선 box내부(S28)

손 상 물 량 표

번호	손상내용	손상물량					비고
		폭	길이	수량	단위	개소	
1	균열(0.1mm)	0.1	0.8	0.80	m	1	
2	타설불량	2.5	0.1	0.25	m'	1	
3	보수부재균열(0.1mm)	0.1	1.5	1.50	m	1	
4	보수부재균열(0.1mm)	0.1	2	2.00	m	1	
5	균열(0.1mm)	0.1	2	2.00	m	1	
6	균열(0.1mm)	0.1	2.5	2.50	m	1	
7	균열(0.1mm)	0.1	1	1.00	m	1	
8	보수부재균열(0.1mm)	0.1	2	2.00	m	1	
9	균열(0.1mm)	0.1	3	3.00	m	1	
10	보수부재균열(0.1mm)	0.1	5	5.00	m	1	
11	균열(0.1mm)	0.1	1	1.00	m	1	
12	균열(0.1mm)	0.1	0.8	0.80	m	1	
13	보수부재균열(0.1mm)	0.1	12	12.00	m	1	
14	균열(0.1mm)	0.1	1	1.00	m	1	
15	균열(0.1mm)	0.1	0.4	0.40	m	1	
16	균열(0.1mm)	0.1	2.5	2.50	m	1	
17	균열(0.1mm)	0.1	3	3.00	m	1	
18	균열(0.1mm)	0.1	0.5	0.50	m	1	
19	보수부재균열(0.1mm)	0.1	5	5.00	m	1	
20	균열(0.1mm)	0.1	1	1.00	m	1	
21	균열(0.1mm)	0.1	1	2.00	m	2	
22	균열(0.1mm)	0.1	2.2	2.20	m	1	
23							
24							
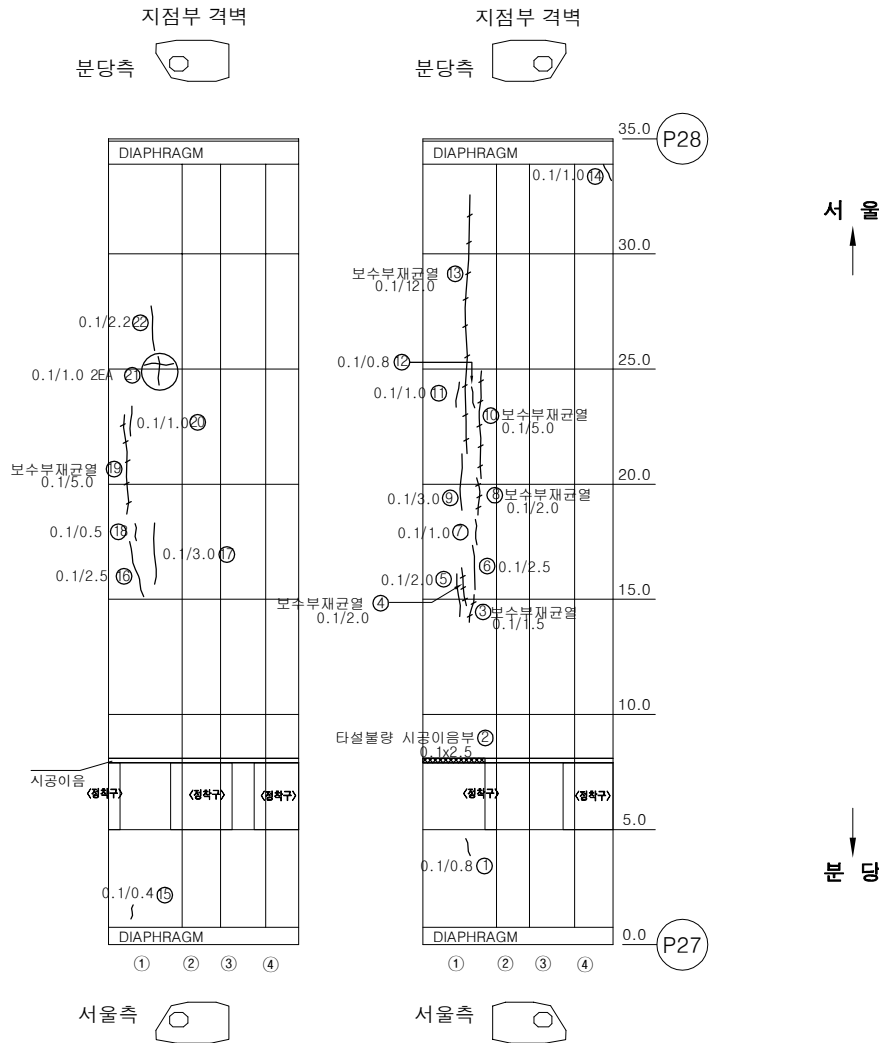

KEY PLAN SECTION

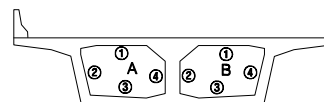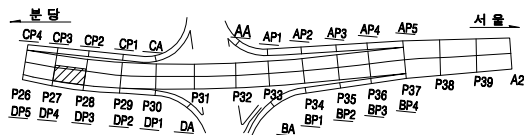


용역명		2023년 하반기 복정고가교 정밀안전진단 용역							
범례	균열	광상균열	벽면	변형, 공동	조사일시	2023년 11월			
	재료분리	철근노출	철근부식	좌굴, 변형	조사자	이희송 외 17인			
	바라, 파손	시공이음분리, 송판리	이물열외력	신축이음 본체	확인자	김 찬 구			
	누수, 변색	배수구	포장파괴 요철	기타	도면번호	108			


ID : 복정고가교 본선-상행선 box내부(S29)

손 상 물 량 표


번호	손상내용	손상수량					비고
		폭	길이	수량	단위	개소	
1	보수부재균열(0.1mm)	0.1	4	4.00	m	1	
2	보수부재균열(0.1mm)	0.1	2	2.00	m	1	
3	보수부재균열(0.1mm)	0.1	3.5	3.50	m	1	
4	보수부재균열(0.1mm)	0.1	1.2	1.20	m	1	
5	균열(0.1mm)	0.1	1	1.00	m	1	
6	균열(0.1mm)	0.1	1.5	1.50	m	1	
7	보수부재균열(0.1mm)	0.1	4	4.00	m	1	
8	보수부재균열(0.1mm)	0.1	1.5	1.50	m	1	
9	균열(0.1mm)	0.1	0.8	0.80	m	1	
10	균열(0.1mm)	0.1	1.5	1.50	m	1	
11	보수부재균열(0.1mm)	0.1	2.6	2.60	m	1	
12	비콘크리트(조류배설물)퇴적	6	2.5	15.00	m ²	1	
13	재료분리	0.8	0.1	0.08	m ²	1	
14	균열(0.1mm)	0.1	1.7	1.70	m	1	
15	균열(0.1mm)	0.1	0.4	0.40	m	1	
16	균열(0.1mm)	0.1	1	1.00	m	1	
17	균열(0.1mm)	0.1	1.2	1.20	m	1	
18	보수부재균열(0.1mm)	0.1	1.1	1.10	m	1	
19	보수부재균열(0.1mm)	0.1	0.4	0.40	m	1	
20	균열(0.1mm)	0.1	1	1.00	m	1	
21	파손	0.2	0.2	0.04	m ²	1	
22	비콘크리트(조류배설물)퇴적	5	2.5	12.50	m ²	1	
23	파손	0.1	0.1	0.02	m ²	2	
24	균열(0.1mm)	0.1	0.8	0.80	m	1	
25	균열(0.1mm)	0.1	2.4	2.40	m	1	
26							
27							
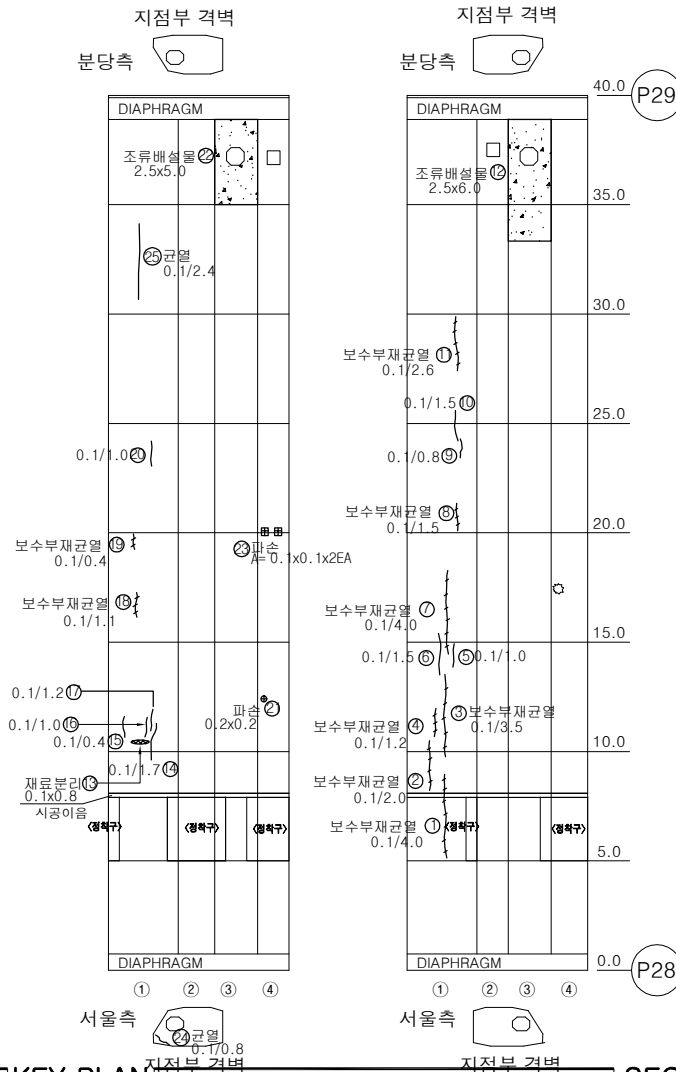

KEY PLAN

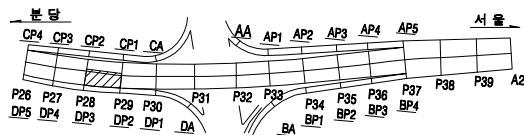

SECTION

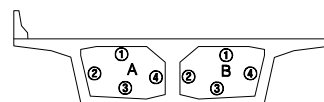


용역명		2023년 하반기 복정고가교 정밀안전진단 용역					
범례	균열	광상균열	벽대	변형, 공동	조사일시	2023년 11월	
	재료분리	철근노출	철근부식	좌굴, 변형	조사자	이희송 외 17인	
	바리, 파손	시공이음분리, 송판리	이물침투력	신축이음 본체	확인자	김찬구	
	누수, 변색	배수구	포장외 요철	기타	도면번호	109	

ID : 복정고가교 본선-상행선 box내부(S31)

손 상 물 량 표


번호	손상내용	손상수량					비고
		폭	길이	수량	단위	개소	
1	벽태	0.2	0.2	0.04	m ²	1	
2	보수부재균열(0.1mm)	0.1	0.8	1.60	m	2	
3	보수부재균열(0.1mm)	0.1	2	2.00	m	1	
4	보수부재균열(0.1mm)	0.1	2.5	2.50	m	1	
5	균열(0.1mm)	0.1	1	1.00	m	1	
6	균열(0.1mm)	0.1	0.6	0.60	m	1	
7	균열(0.1mm)	0.1	1.5	1.50	m	1	
8	균열(0.1mm)	0.1	3	3.00	m	1	
9	벽태	0.2	0.2	0.04	m ²	1	
10	파손	0.1	0.1	0.01	m ²	1	
11	벽태	0.3	0.1	0.03	m ²	1	
12	균열(0.1mm)	0.1	0.5	0.50	m	1	
13	균열(0.1mm)	0.1	1	1.00	m	1	
14	균열(0.1mm)	0.1	1.4	1.40	m	1	
15	균열(0.1mm)	0.1	2.5	2.50	m	1	
16	균열(0.1mm)	0.1	1.4	1.40	m	1	
17	균열(0.1mm)	0.1	0.5	0.50	m	1	
18	균열(0.1mm)	0.1	1.8	1.80	m	1	
19	균열(0.1mm)	0.1	1	1.00	m	1	
20	보수부재균열(0.1mm)	0.1	4.2	4.20	m	1	
21	균열(0.1mm)	0.1	2.5	2.50	m	1	
22	균열(0.1mm)	0.1	0.8	0.80	m	1	
23	균열(0.1mm)	0.1	1	1.00	m	1	
24	균열(0.1mm)	0.1	0.7	0.70	m	1	
25	균열(0.1mm)	0.1	1.5	1.50	m	1	
26	균열(0.1mm)	0.1	2.2	2.20	m	1	
27	균열(0.2mm)	0.2	0.2	0.20	m	1	
28	벽태	0.4	0.2	0.08	m ²	1	
29	벽태	0.3	0.2	0.06	m ²	1	
30	균열(0.1mm)	0.1	0.9	0.90	m	1	
31	벽태	0.2	0.7	0.14	m ²	1	
32							
33							
34							
35							
36							
37							
38							
39							
40							

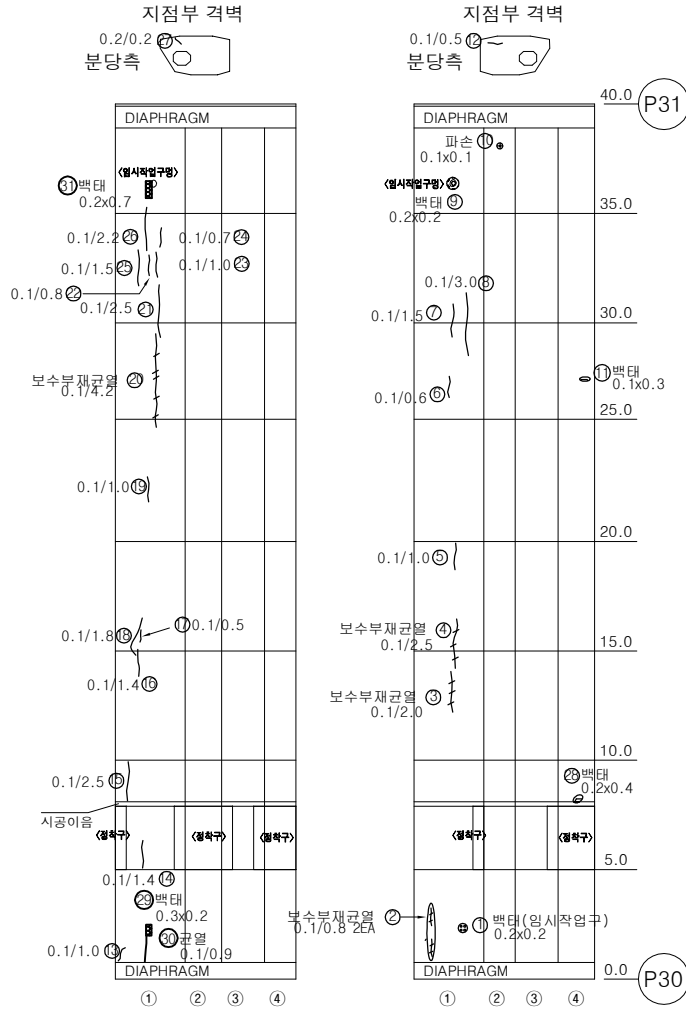


서 울

분 당

KEY PLAN

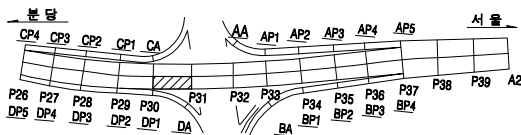

SECTION



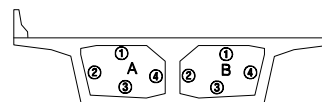


용역명		2023년 하반기 복정고가교 정밀안전진단 용역					
범 례	균열	광상균열	벽태	변형, 공동	조사일시	2023년 11월	
	재료분리	철근노출	철근부식	좌굴, 변형	조사자	이희송 외 17인	
	바리, 파손	시공이음분리, 송판리	이물침투력	신축이음 분해	확인자	김 찬 구	
	누수, 변색	배수구	포장파괴 요철	기타	도면번호	111	

ID : 복정고가교 본선-상행선 box내부(S32)

손 상 물 량 표

번호	손상내용	손상물량					비고
		폭	길이	수량	단위	개소	
1	조류배설물퇴적	1	1	1.00	m ²	1	
2	조류배설물퇴적	2	2.5	5.00	m ²	1	
3	전등탈락			1	EA	1	
4	전등탈락			1	EA	1	
5	균열(0.3mm)	0.3	1.5	1.50	m	1	
6	보수부재균열(0.2mm)	0.2	0.2	0.20	m	1	
7							
8							
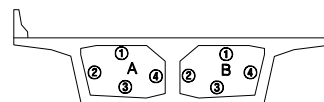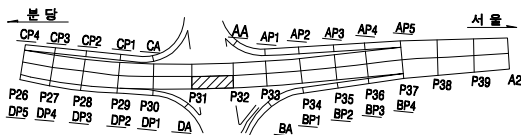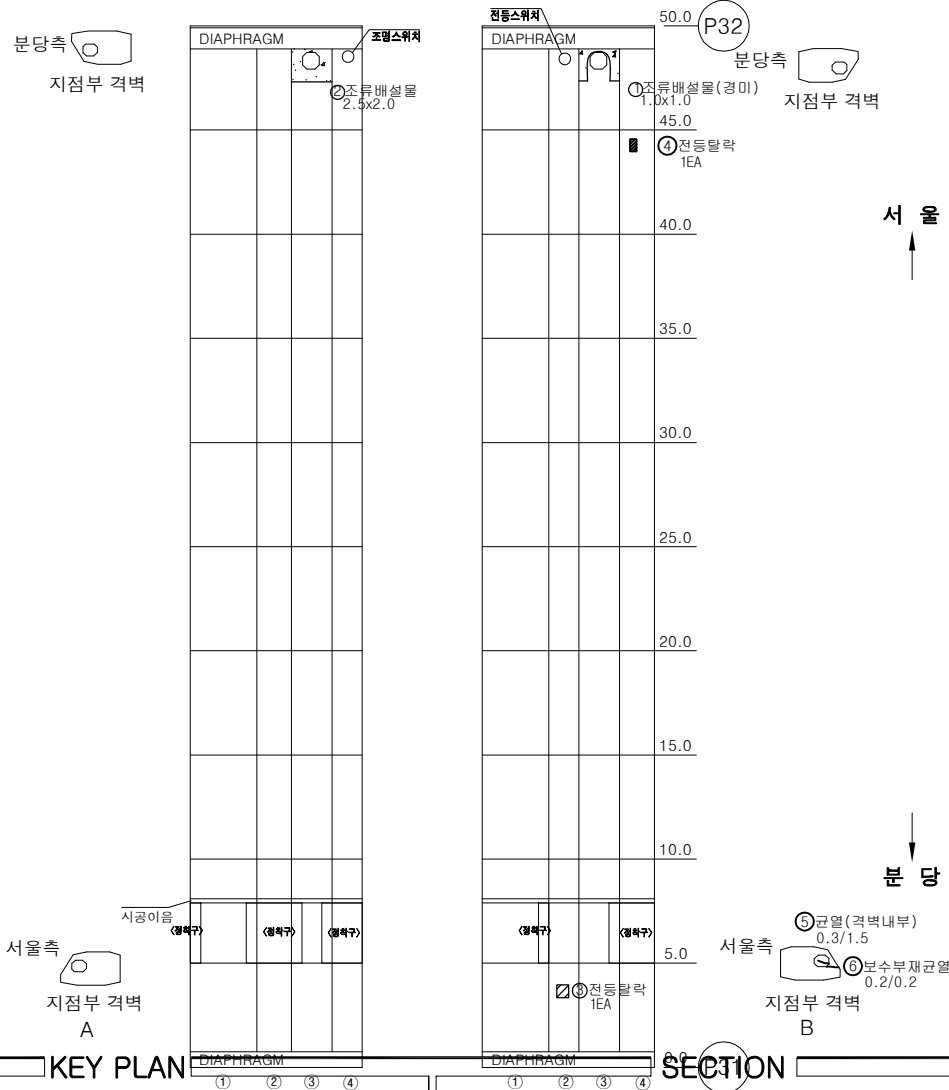


용역명		2023년 하반기 복정고가교 정밀안전진단 용역					
범례		균열		평상균열		벽체	변형, 공동
		재료손괴		철근노출		철근부식	좌굴, 변형
		바리, 파손		시공이음분리, 송판리		이물침투력	신축이음 본체
		누수, 변색		배수구		포장외 요철	기타
		조사일시		2023년 11월			
		조사자		이희송 외 17인			
		확인자		김찬구			
		도면번호		112			

ID : 복정고가교 본선-상행선 box내부(S33)

손 상 물 량 표


번호	손상내용	손상물량					비고
		폭	길이	수량	단위	개소	
1	파손	0.1	0.1	0.01	m²	1	
2	균열(0.1mm)	0.1	0.6	0.60	m	1	
3	균열(0.1mm)	0.1	0.6	0.60	m	1	
4	균열(0.1mm)	0.1	3	3.00	m	1	
5	보수부재균열(0.1mm)	0.1	1.6	1.60	m	1	
6	보수부재균열(0.1mm)	0.1	4	4.00	m	1	
7	보수부재균열(0.1mm)	0.1	5	5.00	m	1	
8	균열(0.1mm)	0.1	0.5	0.50	m	1	
9	보수부재균열(0.1mm)	0.1	1	1.00	m	1	
10	균열(0.1mm)	0.1	1	1.00	m	1	
11	보수부재균열(0.1mm)	0.1	3.5	3.50	m	1	
12	백태	0.2	0.2	0.08	m²	2	
13	균열(0.2mm)	0.2	1	1.00	m	1	
14	백태	0.3	0.6	0.18	m²	1	
15							
16							
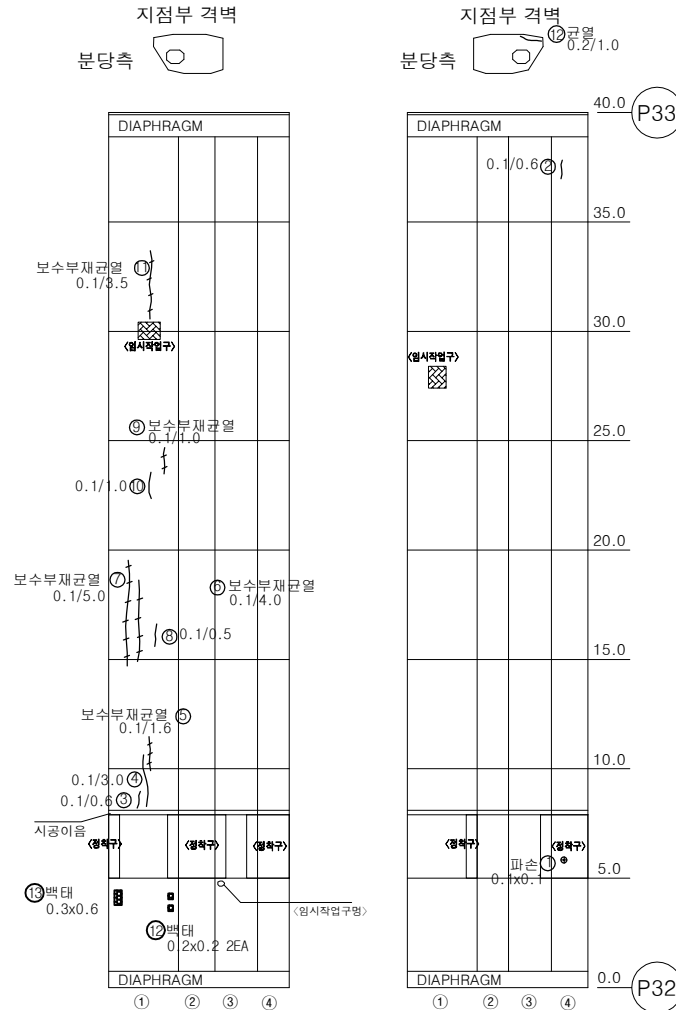


서울

분당

KEY PLAN

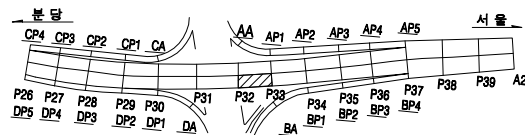

SECTION

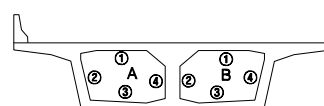


용역명		2023년 하반기 복정고가교 정밀안전진단 용역					
면 례	균열	광상균열	백태	변형, 공동	조사일시	2023년 11월	
	재료분리	철근노출	철근부식	좌굴, 변형	조사자	이희송 외 17인	
	바리, 파손	시공이음분리, 송판리	이물침투력	신축이음 본체	확인자	김찬구	
	누수, 변색	배수구	포장파괴	기타	도면번호	113	



ID : 복정고가교 본선-상행선 box내부(S34)

손 상 물 량 표

번호	손상내용	손상수량					비고
		폭	길이	수량	단위	개소	
1	균열(0.1mm)	0.1	2	2.00	m	1	
2	균열(0.1mm)	0.1	2.6	2.60	m	1	
3	백태	0.2	0.2	0.04	m²	1	
4	균열(0.1mm)	0.1	5.5	5.50	m	1	
5	보수부재균열(0.1mm)	0.1	6	6.00	m	1	
6	균열(0.1mm)	0.1	1.3	1.30	m	1	
7	보수부재균열(0.1mm)	0.1	4	4.00	m	1	
8	균열(0.1mm)	0.1	2.2	2.20	m	1	
9	균열(0.1mm)	0.1	3.7	3.70	m	1	
10	균열(0.1mm)	0.1	1	1.00	m	1	
11	균열(0.1mm)	0.1	1.8	1.80	m	1	
12	보수부재균열(0.1mm)	0.1	1.2	1.20	m	1	
13	균열(0.1mm)	0.1	2	2.00	m	1	
14	균열(0.1mm)	0.1	1	2.00	m	2	
15	균열(0.1mm)	0.1	0.5	0.50	m	1	
16	균열(0.1mm)	0.1	2.1	2.10	m	1	
17	균열(0.1mm)	0.1	2.5	2.50	m	1	
18	균열(0.1mm)	0.1	0.6	0.60	m	1	
19	균열(0.1mm)	0.1	3.8	3.80	m	1	
20	균열(0.1mm)	0.1	3	3.00	m	1	
21	균열(0.1mm)	0.1	2	2.00	m	1	
22	균열(0.1mm)	0.1	0.7	1.40	m	2	
23	파손	0.1	0.1	0.01	m²	1	
24	파손	0.1	0.1	0.02	m²	2	
25	파손	0.1	0.1	0.01	m²	1	
26	파손	0.1	0.1	0.01	m²	1	
27	균열(0.1mm)	0.1	0.6	0.60	m	1	
28	균열부백태	0.1	0.3	0.30	m	1	
29							
30							
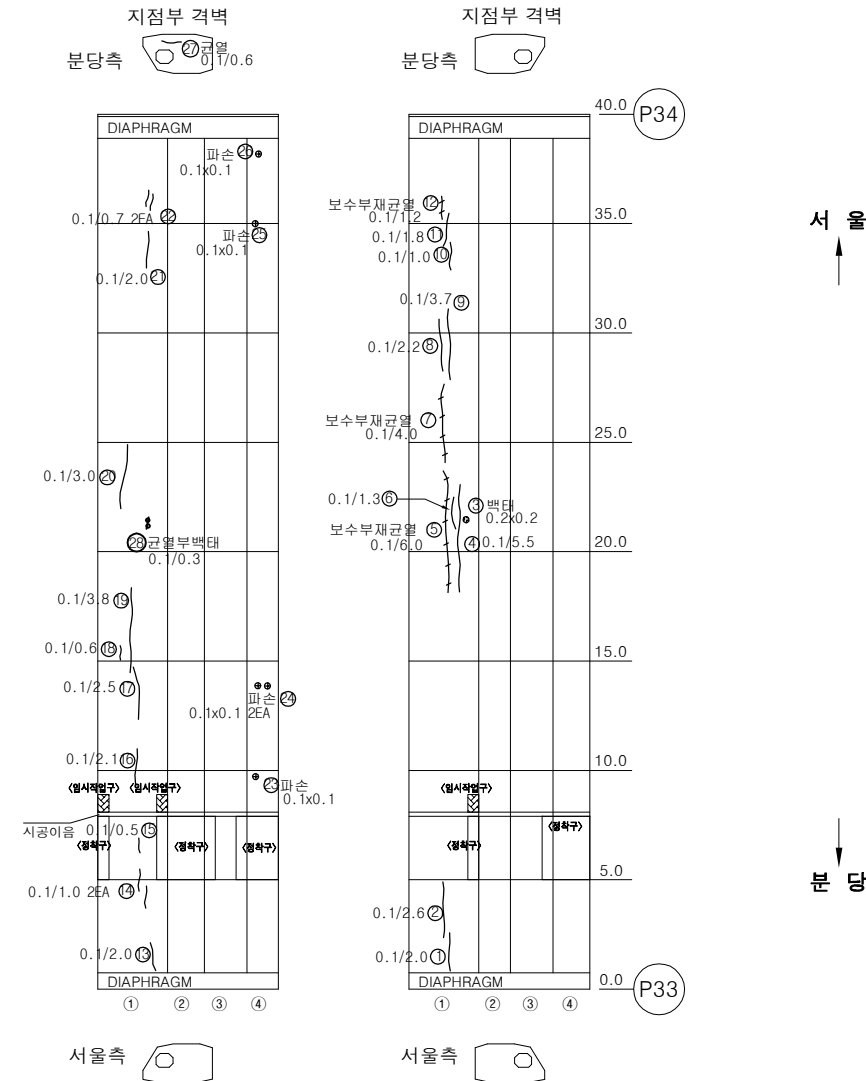

KEY PLAN SECTION

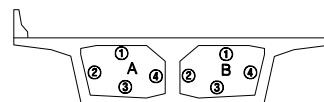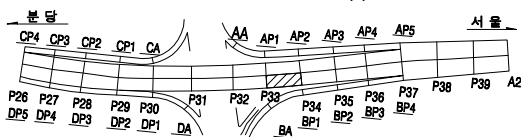


용역명		2023년 하반기 복정고가교 정밀안전진단 용역					
범례	균열	광상균열	백태	변형, 공동	조사일시	2023년 11월	
	재료분리	철근노출	철근부식	좌굴, 변형	조사자	이희송 외 17인	
	바라, 파손	시공이용분리, 송판리	이물물림력	신축이음 본체	확인자	김찬구	
	누수, 변색	배수구	포장외 요철	기타	도면번호	114	


ID : 복정고가교 본선-상행선 box내부(S35)

손 상 물 량 표


번호	손상내용	손상물량					비고
		폭	길이	수량	단위	개소	
1	보수부재균열(0.1mm)	0.1	1	1.00	m	1	
2	보수부재균열(0.1mm)	0.1	2.5	2.50	m	1	
3	보수부재균열(0.1mm)	0.1	2	2.00	m	1	
4	파손	0.2	0.2	0.04	m ²	1	
5	파손	0.1	0.1	0.02	m ²	2	
6	파손	0.1	0.1	0.01	m ²	1	
7	조류배설물퇴적	6	2.5	15.00	m ²	1	
8	균열(0.1mm)	0.1	1.2	1.20	m	1	
9	균열(0.1mm)	0.1	0.8	0.80	m	1	
10	균열(0.1mm)	0.1	1	1.00	m	1	
11	보수부재균열(0.1mm)	0.1	3	3.00	m	1	
12	균열(0.1mm)	0.1	3	3.00	m	1	
13	균열(0.1mm)	0.1	1	1.00	m	1	
14	균열(0.1mm)	0.1	3	3.00	m	1	
15	균열(0.1mm)	0.1	1	1.00	m	1	
16	균열(0.1mm)	0.1	2.2	2.20	m	1	
17	균열(0.1mm)	0.1	0.5	0.50	m	1	
18	균열(0.1mm)	0.1	2.5	2.50	m	1	
19	균열(0.1mm)	0.1	2.2	2.20	m	1	
20	균열(0.1mm)	0.1	1	1.00	m	1	
21	조류배설물퇴적	4	2	8.00	m ²	1	
22	균열(0.1mm)	0.1	2.5	2.50	m	1	
23	파손	0.2	0.2	0.04	m ²	1	
24	백태	0.6	0.1	0.12	m ²	2	
25	균열(0.2mm)	0.2	1.5	1.50	m	1	
26	백태	0.2	1	0.20	m ²	1	
27	균열(0.1mm)	0.1	1.2	1.20	m	1	
28	균열(0.2mm)	0.2	2.2	2.20	m	1	
29	균열(0.1mm)	0.1	2	2.00	m	1	
30	균열(0.2mm)	0.2	2	2.00	m	1	
31							
32							
33							
34							
35							
36							
37							
38							
39							
40							

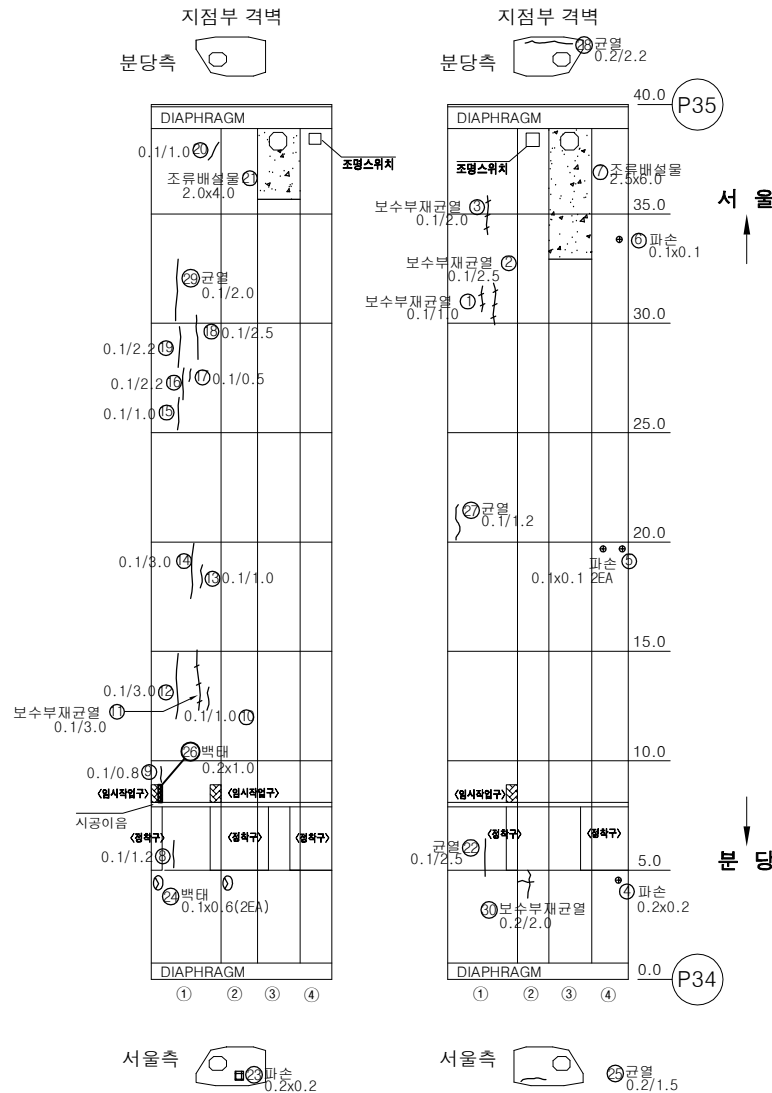

KEY PLAN

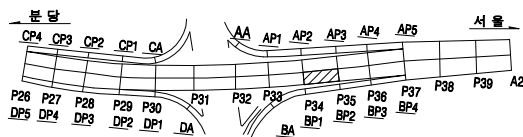

SECTION

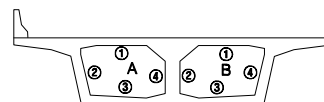


용역명		2023년 하반기 복정고가교 정밀안전진단 용역					
범례	균열	광상균열	백태	변형, 공동	조사일시	2023년 11월	
	재료분리	철근노출	철근부식	좌굴, 변형	조사자	이희송 외 17인	
	바리, 파손	시공이음분리, 송판구	아물물퇴적	신축이음 분해	확인자	김찬구	
	누수, 변색	배수구	포장파괴, 요철	기타	도면번호	115	

ID : 복정고가교 본선-상행선 box내부(S36)

손 상 물 량 표


번호	손상내용	손상물량					비고
		폭	길이	수량	단위	개소	
1	균열(0.1mm)	0.1	2	2.00	m	1	
2	균열(0.1mm)	0.1	2	2.00	m	1	
3	균열(0.1mm)	0.1	2.3	2.30	m	1	
4	균열(0.2mm)	0.2	1.2	1.20	m	1	
5	균열(0.2mm)	0.2	1	1.00	m	1	
6	파손	0.2	0.2	0.04	m ²	1	
7	정착구벽체마감불량	1.8	0.5	0.90	m ²	1	
8	파손	0.2	0.2	0.04	m ²	1	
9	전등탈락			1	EA	1	
10	균열(0.1mm)	0.1	0.5	0.50	m	1	
11	균열(0.1mm)	0.1	2.5	2.50	m	1	
12							
13							
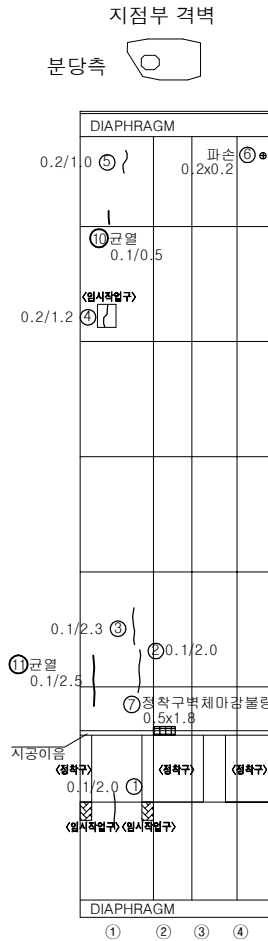

서울측

지점부 격벽

A

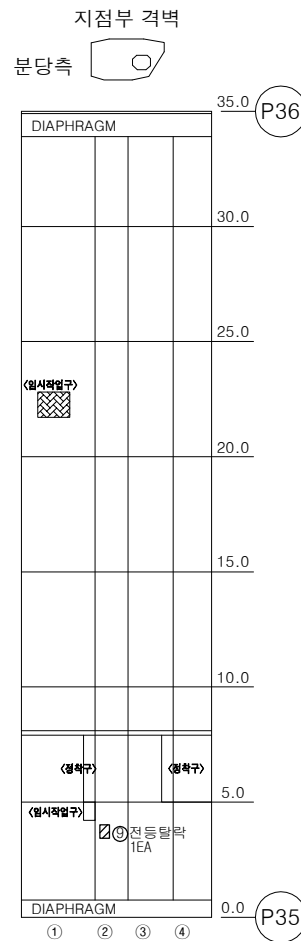

서울측


지점부 격벽

B


서울

분당

KEY PLAN

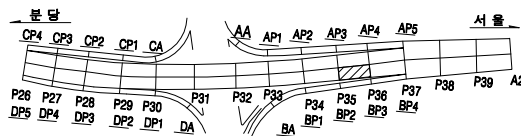

SECTION

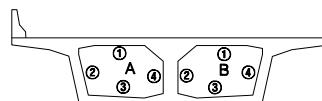


용역명		2023년 하반기 복정고가교 정밀안전진단 용역							
범례	균열	광상균열	벽면	변형, 공동	조사일시	2023년 11월			
	재료분리	철근노출	철근부식	좌굴, 변형	조사자	이희송 외 17인			
	바리, 파손	시공이음분리, 송분리	이물침투력	신축이음 본체	확인자	김찬구			
	누수, 변색	배수구	포장외 요철	기타	도면번호	116			


ID : 복정고가교 본선-상행선 box내부(S37)

손 상 물 량 표


번호	손상내용	손상물량					비고
		폭	길이	수량	단위	개소	
1	균열(0.1mm)	0.1	1	1.00	m	1	
2	조류배설물퇴적	0.4	0.8	0.32	m ²	1	
3	조류배설물퇴적	1	0.8	0.80	m ²	1	
4	보수부재균열(0.1mm)	0.1	5.5	5.50	m	1	
5	균열(0.1mm)	0.1	2	2.00	m	1	
6	균열(0.2mm)	0.2	0.5	0.50	m	1	
7	파손	0.1	0.1	0.01	m ²	1	
8	파손	0.1	0.1	0.01	m ²	1	
9							
10							
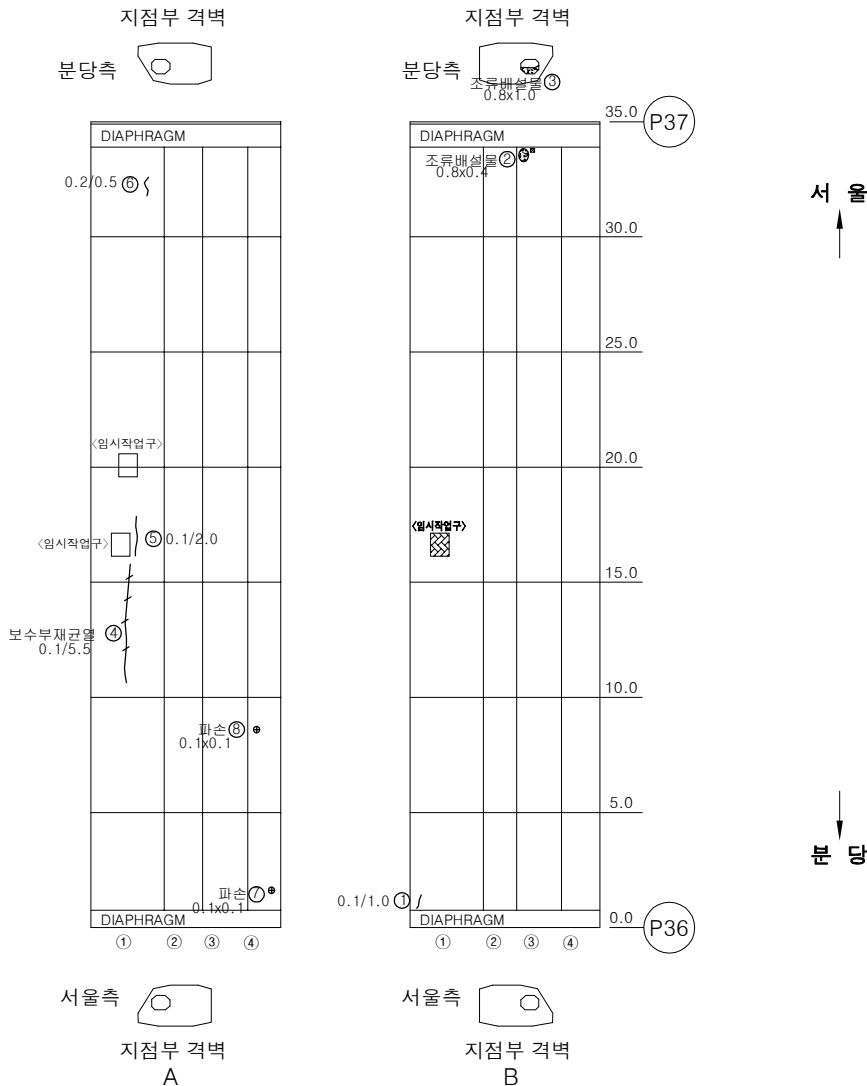

KEY PLAN

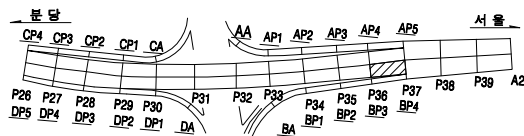

SECTION

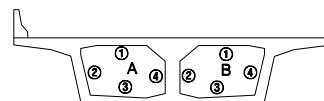


용역명		2023년 하반기 복정고가교 정밀안전진단 용역									
범 례	균열	광상균열	벽면	변형, 공동	조사일시	2023년 11월					
	재료분리	철근노출	철근부식	좌굴, 변형	조 사 자	이희송 외 17인					
	바리, 파손	시공이음분리, 송판리	이물침투력	신축이음 본체	확 인 자	김 찬 구					
	누수, 변색	배수구	포장파괴 및	기타	도면번호	117					


ID : 복정고가교 본선-상행선 box내부(S38-1(1/2))

손 상 물 량 표


번호	손상내용	손상물량					비고
		폭	길이	수량	단위	개소	
1	균열(0.1mm)	0.1	1	1.00	m	1	
2	균열(0.1mm)	0.1	1.3	3.90	m	3	
3	조류배설물퇴적	2	2.5	5.00	m ²	1	
4	보수부재균열(0.1mm)	0.1	7	7.00	m	1	
5	균열(0.1mm)	0.1	1	1.00	m	1	
6	균열(0.1mm)	0.1	1	1.00	m	1	
7	균열(0.1mm)	0.1	0.6	0.60	m	1	
8	균열(0.1mm)	0.1	0.6	0.60	m	1	
9	콘크리트적치/채수흔적	1	0.8	0.80	m ²	1	
10	균열(0.2mm)	0.2	0.5	1.00	m	2	
11	균열(0.1mm)	0.1	1	1.00	m	1	
12	보수부재균열(0.2mm)	0.2	0.3	0.30	m	1	
13	균열(0.1mm)	0.1	1.3	1.30	m	1	
14	토사퇴적/채수흔적	1	0.4	0.40	m ²	1	
15	보수부재균열(0.1mm)	0.1	0.4	0.40	m	1	
16	균열(0.1mm)	0.1	0.4	0.40	m	1	
17							
18							
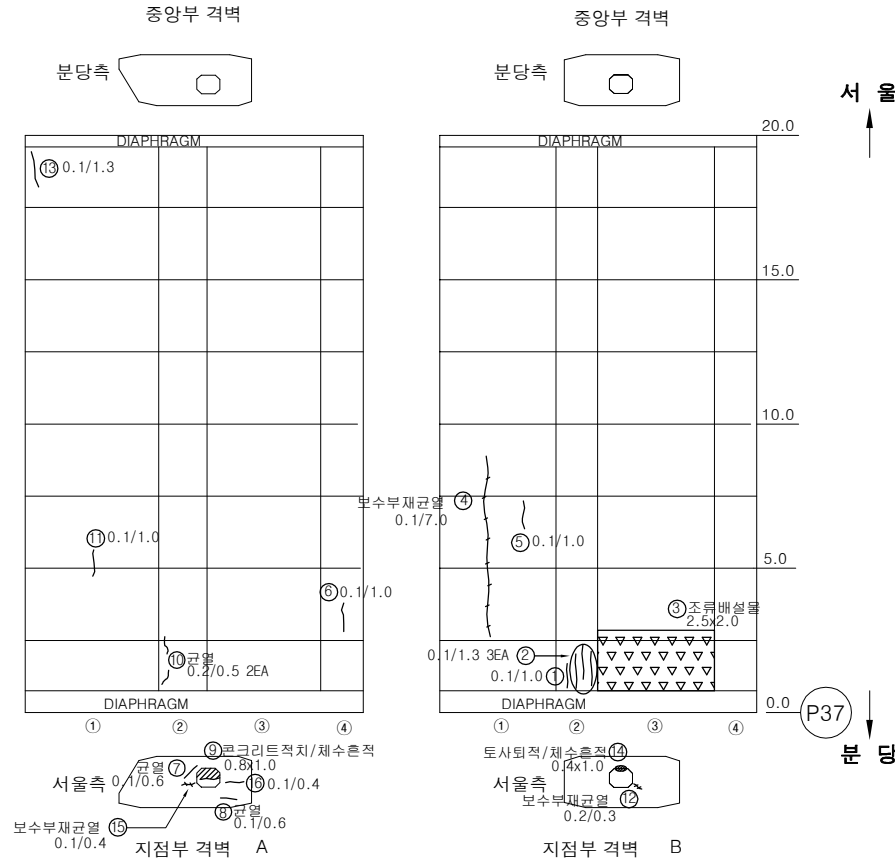

KEY PLAN

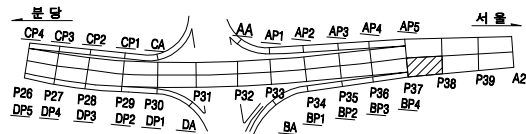

SECTION

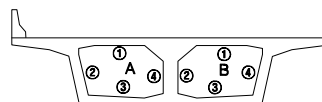


용역명		2023년 하반기 복정고가교 정밀안전진단 용역					
범례	균열	광상균열	벽면	변형, 공동	조사일시	2023년 11월	
	재료분리	철근노출	철근부식	좌굴, 변형	조사자	이희송 외 17인	
	바리, 파손	시공이음분리, 송판리	이물물림력	신속이음 본체	확인자	김찬구	
	누수, 변색	배수구	포장파괴	기타	도면번호	118	


ID : 복정고가교 본선-상행선 box내부(S38-1(2/2))

손 상 물 량 표


번호	손상내용	손상물량					비고
		폭	길이	수량	단위	개소	
1	균열(0.1mm)	0.1	2.3	2.30	m	1	
2	균열(0.1mm)	0.1	9	9.00	m	1	
3	균열(0.1mm)	0.1	0.9	0.90	m	1	
4	균열(0.1mm)	0.1	1	1.00	m	1	
5	균열(0.1mm)	0.1	0.2	0.20	m	1	
6	균열(0.1mm)	0.1	0.3	0.30	m	1	
7	균열(0.2mm)	0.2	1.4	1.40	m	1	
8	토사퇴적	1	0.8	0.80	m ²	1	
9	균열(0.1mm)	0.1	2	2.00	m	1	
10	균열(0.1mm)	0.1	2	2.00	m	1	
11	균열(0.1mm)	0.1	0.6	1.20	m	2	
12	균열(0.1mm)	0.1	3	3.00	m	1	
13	균열(0.1mm)	0.1	1.2	1.20	m	1	
14	체수	3	7	21.00	m ²	1	
15	균열(0.1mm)	0.1	0.6	0.60	m	1	
16	철근노출	0.2	0.2	0.04	m ²	1	
17	철근노출	0.2	0.3	0.12	m ²	2	
18							
19							
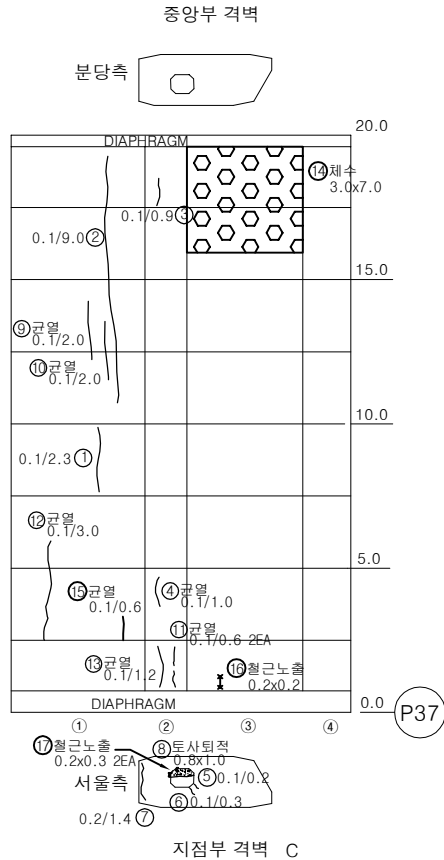

KEY PLAN

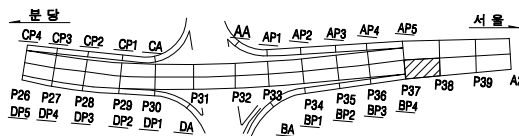

SECTION

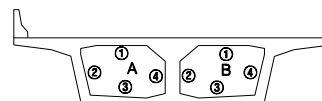


용역명		2023년 하반기 복정고가교 정밀안전진단 용역					
범 례		균열		광상균열		벽면	변형, 공동
		재료분리		철근노출		철근부식	좌굴, 변형
		바라, 파손		시공이음분리, 송판리		이물침투력	신축이음 본체
		누수, 변색		배수구		포장파괴	기타
		조사일시		2023년 11월			
		조사자		이희송 외 17인			
		확인자		김찬구			
		도면번호		119			


ID : 복정고가교 본선-상행선 box내부(S38-2(1/2))

손 상 물 량 표


번호	손상내용	손상물량					비고
		폭	길이	수량	단위	개소	
1	보수부재균열(0.1mm)	0.1	2	2.00	m	1	
2	보수부재균열(0.1mm)	0.1	1.5	1.50	m	1	
3	균열(0.1mm)	0.1	1	1.00	m	1	
4	균열(0.1mm)	0.1	0.6	0.60	m	1	
5	보수부재균열(0.1mm)	0.1	1.5	1.50	m	1	
6	균열(0.1mm)	0.1	0.5	0.50	m	1	
7	마감불량	0.2	0.1	0.02	m ²	1	
8	균열(0.1mm)	0.1	8	8.00	m	1	
9	보수부재균열(0.1mm)	0.1	1	1.00	m	1	
10	균열(0.1mm)	0.1	1	1.00	m	1	
11	균열(0.1mm)	0.1	1	1.00	m	1	
12	균열(0.1mm)	0.1	1.5	1.50	m	1	
13	균열(0.1mm)	0.1	2.5	2.50	m	1	
14	균열(0.1mm)	0.1	1.5	1.50	m	1	
15	보수부재균열(0.1mm)	0.1	2.5	2.50	m	1	
16	균열(0.1mm)	0.1	2	2.00	m	1	
17	보수부들뜸	0.4	0.1	0.04	m ²	1	
18	균열(0.2mm)	0.2	1.5	1.50	m	1	
19	보수부재균열(0.1mm)	0.1	5	10.00	m	2	
20	보수부재균열(0.1mm)	0.1	0.3	0.30	m	1	
21	균열(0.1mm)	0.1	0.3	0.30	m	1	
22	균열(0.1mm)	0.1	1	1.00	m	1	
23	보수부재균열(0.1mm)	0.1	0.3	0.30	m	1	
24	균열(0.1mm)	0.1	0.5	0.50	m	1	
25	균열(0.2mm)	0.2	1	1.00	m	1	
26	균열(0.1mm)	0.1	0.5	0.50	m	1	
27	균열(0.1mm)	0.1	3	3.00	m	1	
28	균열(0.1mm)	0.1	0.7	0.70	m	1	
29	균열(0.1mm)	0.1	0.8	0.80	m	1	
30	균열(0.1mm)	0.1	1	1.00	m	1	
31	균열(0.1mm)	0.1	1.3	1.30	m	1	
32	균열(0.1mm)	0.1	0.4	0.40	m	1	
33	균열(0.1mm)	0.1	1.2	1.20	m	1	
34							
35							
36							
37							
38							
39							
40							

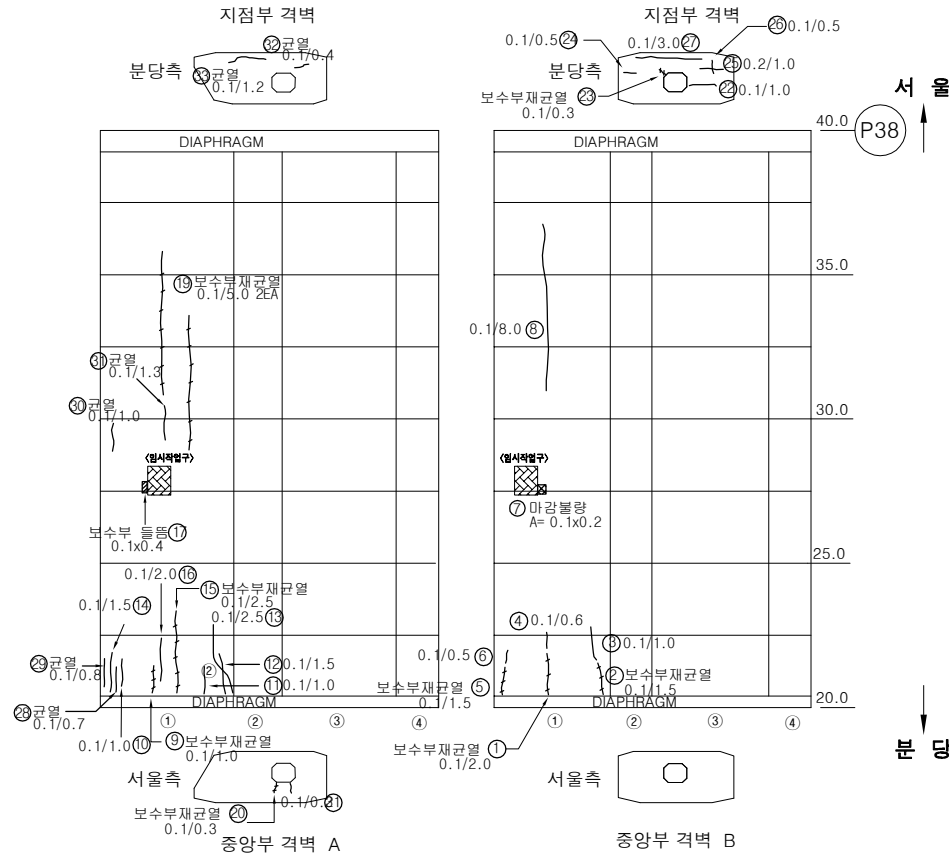

KEY PLAN

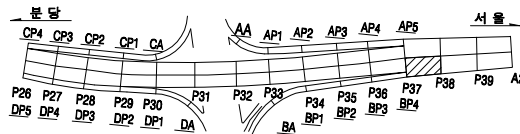

SECTION

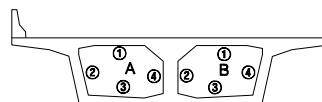


용역명		2023년 하반기 복정고가교 정밀안전진단 용역					
범례	균열	광상균열	벽면	변형, 공동	조사일시	2023년 11월	
	재료분리	철근노출	철근부식	좌굴, 변형	조사자	이희송 외 17인	
	바라, 파손	시공이음분리, 송판리	이물침투력	신축이음 본체	확인자	김찬구	
	누수, 변색	배수구	포장파괴	기타	도면번호	120	


ID : 복정고가교 본선-상행선 box내부(S38-2(2/2))

손 상 물 량 표


번호	손상내용	손상물량					비고
		폭	길이	수량	단위	개소	
1	보수부재균열(0.1mm)	0.1	1.1	1.10	m	1	
2	균열(0.1mm)	0.1	2.5	2.50	m	1	
3	균열(0.1mm)	0.1	0.5	1.50	m	3	
4	보수부재균열(0.1mm)	0.1	0.4	0.40	m	1	
5	균열(0.2mm)	0.2	0.6	0.60	m	1	
6	보수부재균열(0.2mm)	0.2	1.2	1.20	m	1	
7	균열(0.1mm)	0.1	0.3	0.30	m	1	
8	보수부재균열(0.1mm)	0.1	0.5	0.50	m	1	
9	균열(0.2mm)	0.2	0.7	0.70	m	1	
10	균열(0.1mm)	0.1	0.8	0.80	m	1	
11	균열(0.1mm)	0.1	2	2.00	m	1	
12	균열(0.1mm)	0.1	1.5	1.50	m	1	
13	균열(0.1mm)	0.1	1	1.00	m	1	
14	균열(0.2mm)	0.2	1.5	1.50	m	1	
15	균열(0.1mm)	0.1	1	1.00	m	1	
16							
17							
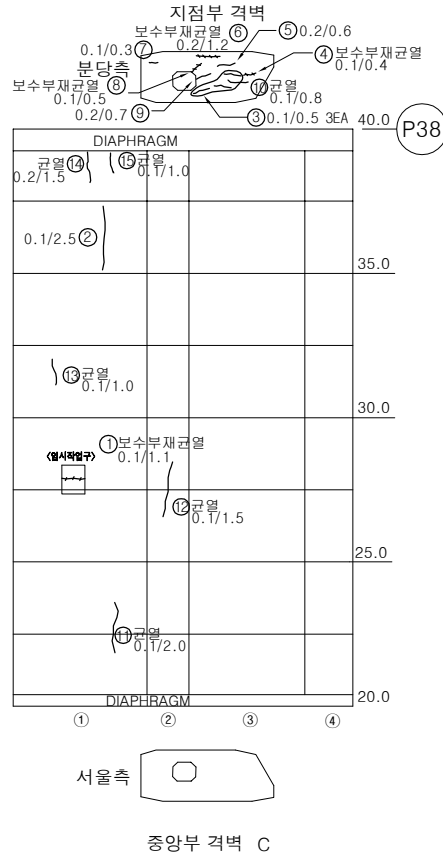

KEY PLAN

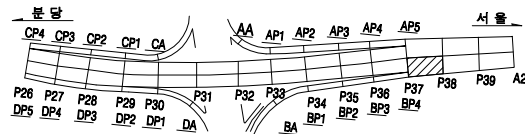

SECTION

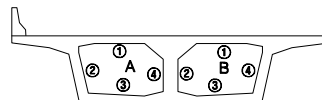


용역명		2023년 하반기 복정고가교 정밀안전진단 용역					
범 례	균열	광상균열	벽면	변형, 공동	조사일시	2023년 11월	
	재료분리	철근노출	철근부식	좌굴, 변형	조사자	이희송 외 17인	
	바리, 파손	시공이용분리, 송판리	이물물림력	신축이음 본체	확인자	김 찬 구	
	누수, 변색	배수구	포장외 요철	기타	도면번호	121	


ID : 복정고가교 본선-상행선 box내부(S39-1(1/2))

손 상 물 량 표


번호	손상내용	손상물량					비고
		폭	길이	수량	단위	개소	
1	균열(0.1mm)	0.1	1	1.00	m	1	
2	보수부재균열(0.1mm)	0.1	9	9.00	m	1	
3	균열(0.1mm)	0.1	2	2.00	m	1	
4	균열(0.1mm)	0.1	4	4.00	m	1	
5	균열(0.1mm)	0.1	1.8	1.80	m	1	
6	균열(0.1mm)	0.1	2.3	2.30	m	1	
7	균열(0.1mm)	0.1	1	2.00	m	2	
8	균열(0.1mm)	0.1	2.5	2.50	m	1	
9	균열(0.2mm)	0.2	2	2.00	m	1	
10	보수부재균열(0.2mm)	0.2	2.4	2.40	m	1	
11	균열(0.2mm)	0.2	0.3	0.30	m	1	
12	보수부재균열(0.1mm)	0.1	1.2	1.20	m	1	
13	균열(0.1mm)	0.1	0.3	0.60	m	2	
14	균열(0.1mm)	0.1	1	1.00	m	1	
15	균열(0.2mm)	0.2	1.1	1.10	m	1	
16	균열(0.1mm)	0.1	0.4	0.40	m	1	
17	균열(0.1mm)	0.1	0.2	0.20	m	1	
18	파손	0.1	0.1	0.01	m²	1	
19	균열(0.1mm)	0.1	2	2.00	m	1	
20	균열(0.1mm)	0.1	0.5	1.00	m	2	
21	보수부재균열(0.1mm)	0.1	0.3	0.30	m	1	
22	보수부재균열(0.1mm)	0.1	1.2	1.20	m	1	
23							
24							
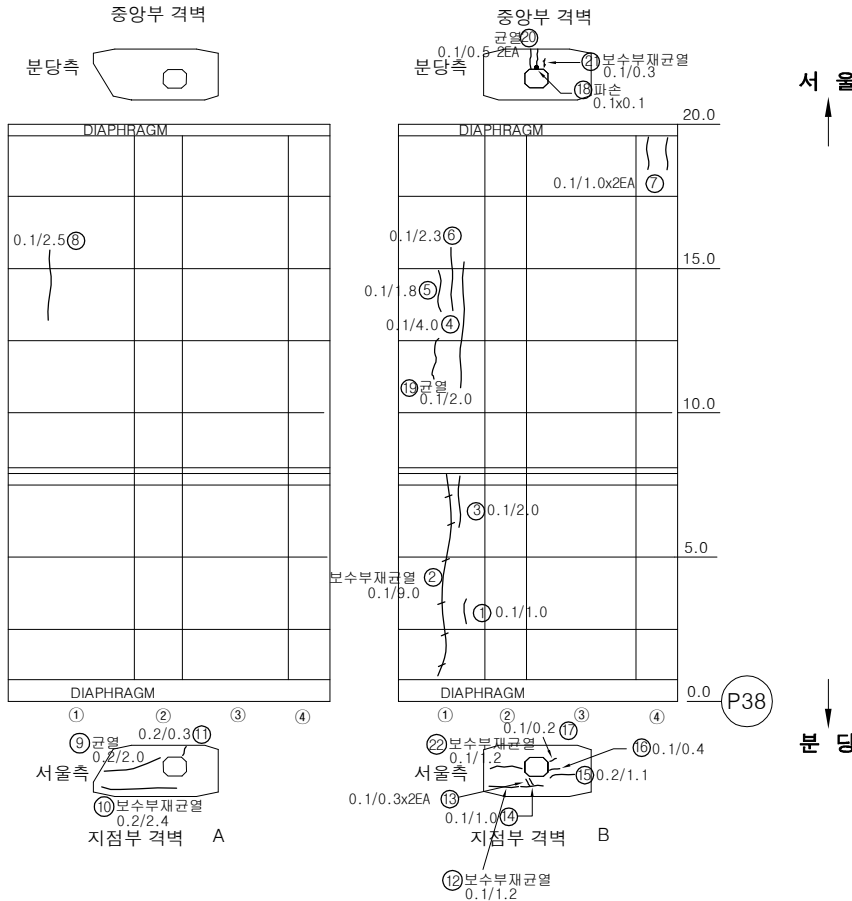

KEY PLAN

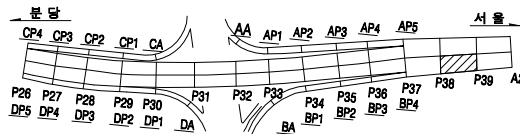

SECTION

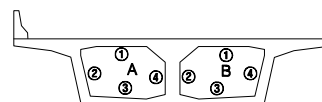


용역명		2023년 하반기 복정고가교 정밀안전진단 용역					
범례	균열	광상균열	벽면	변형, 공동	조사일시	2023년 11월	
	재료분리	철근노출	철근부식	좌굴, 변형	조사자	이희송 외 17인	
	바리, 파손	시공이용분리, 송판리	이물물림력	신축이음 본체	확인자	김찬구	
	누수, 변색	배수구	포장파괴 요철	기타	도면번호	122	


ID : 복정고가교 본선-상행선 box내부(S39-1(2/2))

손 상 물 량 표


번호	손상내용	손상물량					비고
		폭	길이	수량	단위	개소	
1	균열(0.1mm)	0.1	1.5	1.50	m	1	
2	균열(0.2mm)	0.2	0.7	0.70	m	1	
3	균열(0.1mm)	0.1	3	3.00	m	1	
4	균열(0.1mm)	0.1	2	2.00	m	1	
5	균열(0.1mm)	0.1	1	1.00	m	1	
6	보수부재균열(0.2mm)	0.2	1.2	1.20	m	1	
7	균열(0.1mm)	0.1	1.4	1.40	m	1	
8	균열(0.1mm)	0.1	0.4	0.40	m	1	
9	균열(0.1mm)	0.1	1.4	1.40	m	1	
10	보수부재균열(0.1mm)	0.1	0.3	0.30	m	1	
11	균열(0.1mm)	0.1	0.6	0.60	m	1	
12	균열(0.1mm)	0.1	1.6	1.60	m	1	
13	균열(0.2mm)	0.2	0.6	0.60	m	1	
14							
15							
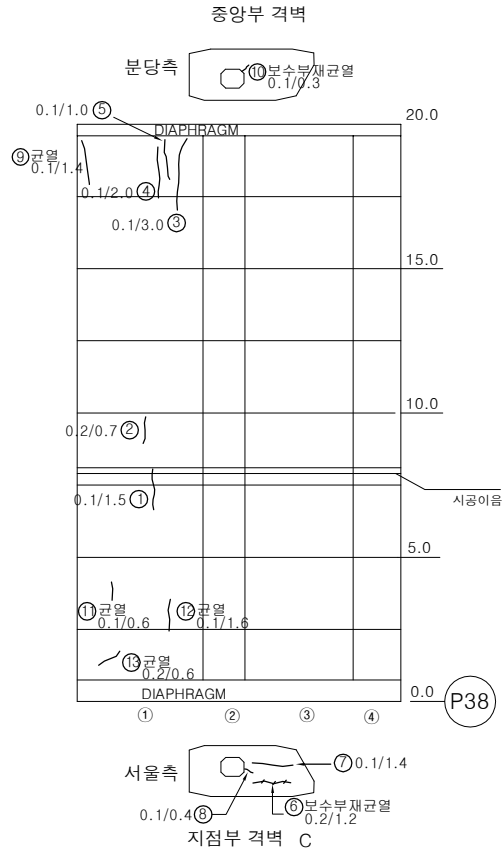

KEY PLAN

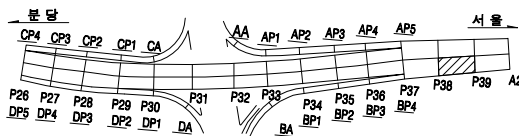

SECTION

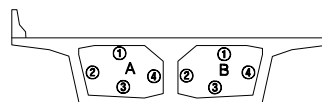


용역명		2023년 하반기 복정고가교 정밀안전진단 용역							
면 례	균열	광상균열	벽면	변형, 공동	조사일시	2023년 11월			
	재료분리	철근노출	철근부식	좌굴, 변형	조사자	이희송 외 17인			
	바라, 파손	시공이음분리, 송판리	이물침투력	신축이음 본체	확인자	김 찬 구			
	누수, 변색	배수구	포장외 요철	기타	도면번호	123			


ID : 복정고가교 본선-상행선 box내부(S39-2(1/2))

손 상 물 량 표

번호	손상내용	손상물량					비고
		폭	길이	수량	단위	개소	
1	균열(0.1mm)	0.1	1.3	1.30	m	1	
2	균열(0.1mm)	0.1	1.4	1.40	m	1	
3	균열(0.1mm)	0.1	0.4	0.40	m	1	
4	균열(0.1mm)	0.1	0.7	0.70	m	1	
5	균열(0.1mm)	0.1	0.7	0.70	m	1	
6	균열(0.1mm)	0.1	4	4.00	m	1	
7	보수부재균열(0.1mm)	0.1	2	2.00	m	1	
8	균열(0.1mm)	0.1	2.5	2.50	m	1	
9	균열(0.1mm)	0.1	2.2	4.40	m	2	
10	조류배설물퇴적	2.5	1.4	3.50	m ²	1	
11	균열(0.1mm)	0.1	2.2	2.20	m	1	
12	보수부재균열(0.1mm)	0.1	1.5	1.50	m	1	
13	보수부재균열(0.1mm)	0.1	2.2	2.20	m	1	
14	균열(0.1mm)	0.1	2	2.00	m	1	
15	균열(0.1mm)	0.1	2.4	2.40	m	1	
16	균열(0.1mm)	0.1	3.5	3.50	m	1	
17	균열(0.1mm)	0.1	1	1.00	m	1	
18	균열(0.1mm)	0.1	2	2.00	m	1	
19	균열(0.1mm)	0.1	2.2	4.40	m	2	
20	균열(0.1mm)	0.1	5.5	5.50	m	1	
21	조류배설물퇴적	2	1	2.00	m ²	1	
22	균열(0.1mm)	0.1	1	1.00	m	1	
23	균열부백대	0.1	0.8	0.80	m	1	
24							
25							
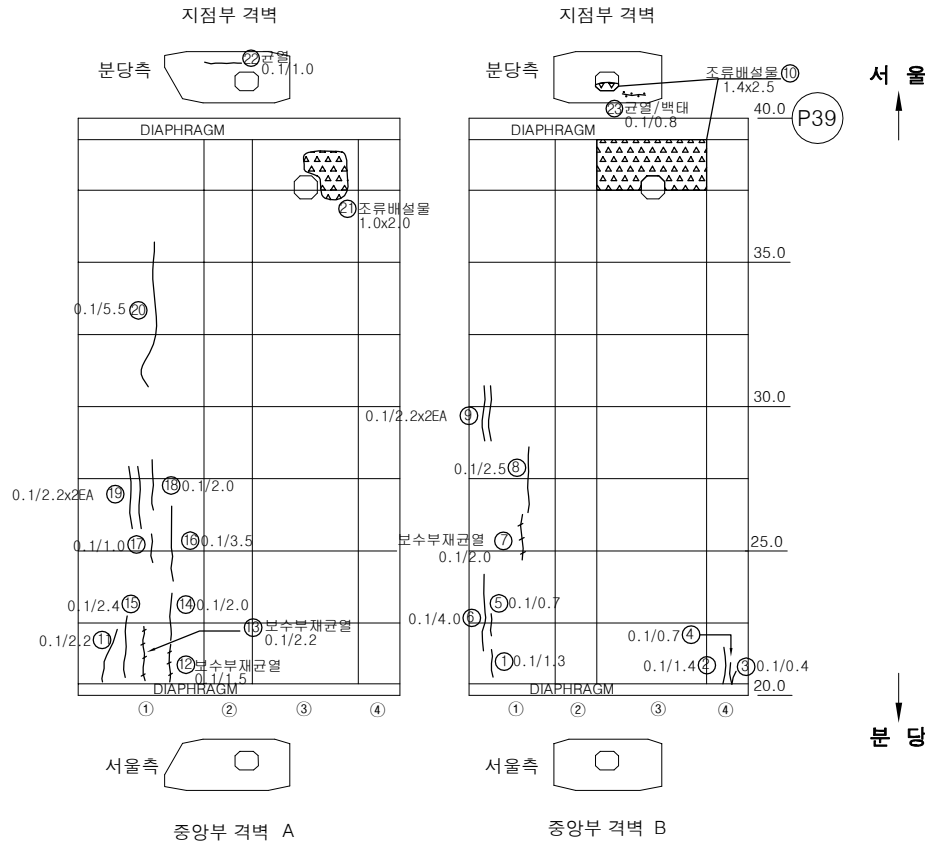

KEY PLAN

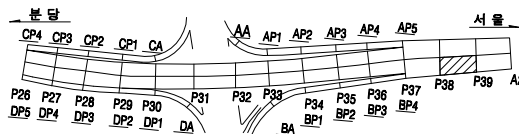

SECTION




용역명		2023년 하반기 복정고가교 정밀안전진단 용역					
범례	균열	광상균열	백대	변형, 공동	조사일시	2023년 11월	
	재료분리	철근노출	철근부식	좌굴, 변형	조사자	이희송 외 17인	
	바라, 파손	시공이용분리, 송분리	이물물퇴적	신속이용 분해	확인자	김찬구	
	누수, 변색	배수구	포장파괴 및	기타	도면번호	124	


ID : 복정고가교 본선-상행선 box내부(S39-2(2/2))

손 상 물 량 표

번호	손상내용	손상물량					비고
		폭	길이	수량	단위	개소	
1	균열(0.2mm)	0.2	1	1.00	m	1	
2	균열(0.1mm)	0.1	4	8.00	m	2	
3	균열(0.1mm)	0.1	3.5	3.50	m	1	
4	균열(0.1mm)	0.1	0.6	1.20	m	2	
5	조류배설물퇴적	4	1	4.00	m ²	1	
6	균열(0.1mm)	0.1	0.4	0.40	m	1	
7	보수부재균열(0.1mm)	0.1	0.2	0.40	m	2	
8	균열(0.2mm)	0.2	0.6	1.20	m	2	
9	백태	0.3	0.1	0.03	m ²	1	
10							
11							
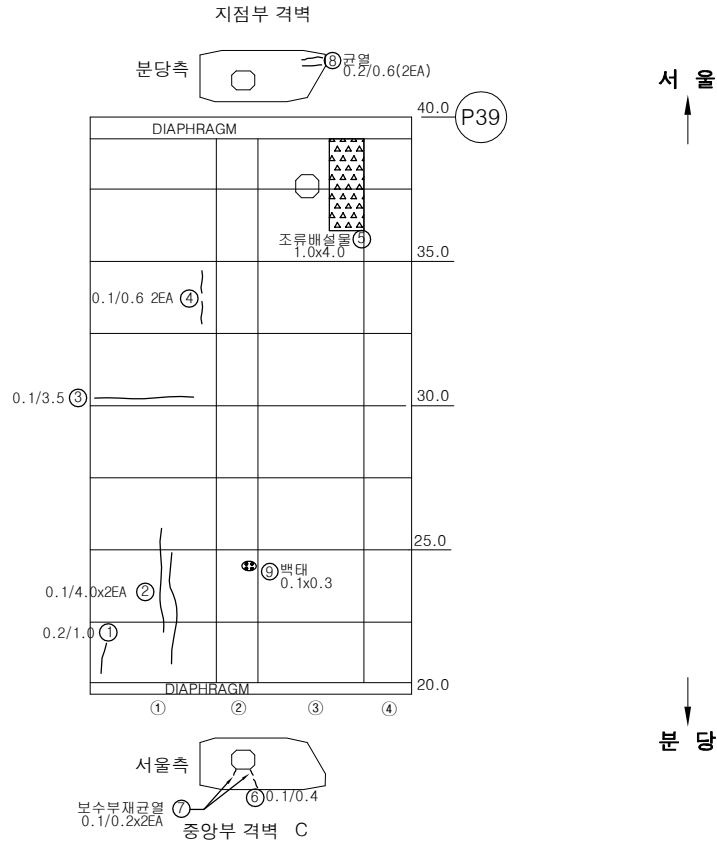

KEY PLAN

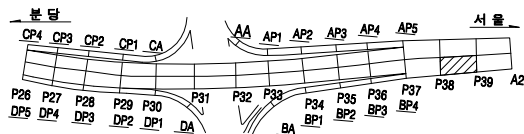

SECTION




용역명		2023년 하반기 복정고가교 정밀안전진단 용역					
면 례	균열	광상균열	백태	변형, 공동	조사일시	2023년 11월	
	재료분리	철근노출	철근부식	좌굴, 변형	조사자	이희송 외 17인	
	바리, 파손	시공이음분리, 송판리	이물침투력	신축이음 본체	확인자	김 찬 구	
	누수, 변색	배수구	포장파괴	기타	도면번호	125	


ID : 복정고가교 본선-상행선 box내부(S40-1(1/2))

손 상 물 량 표

번호	손상내용	손상물량					비고
		폭	길이	수량	단위	개소	
1	균열(0.1mm)	0.1	0.5	0.50	m	1	
2	균열(0.1mm)	0.1	1.5	1.50	m	1	
3	균열(0.1mm)	0.1	2.5	2.50	m	1	
4	균열(0.1mm)	0.1	4.5	4.50	m	1	
5	균열(0.1mm)	0.1	0.5	0.50	m	1	
6							
7							
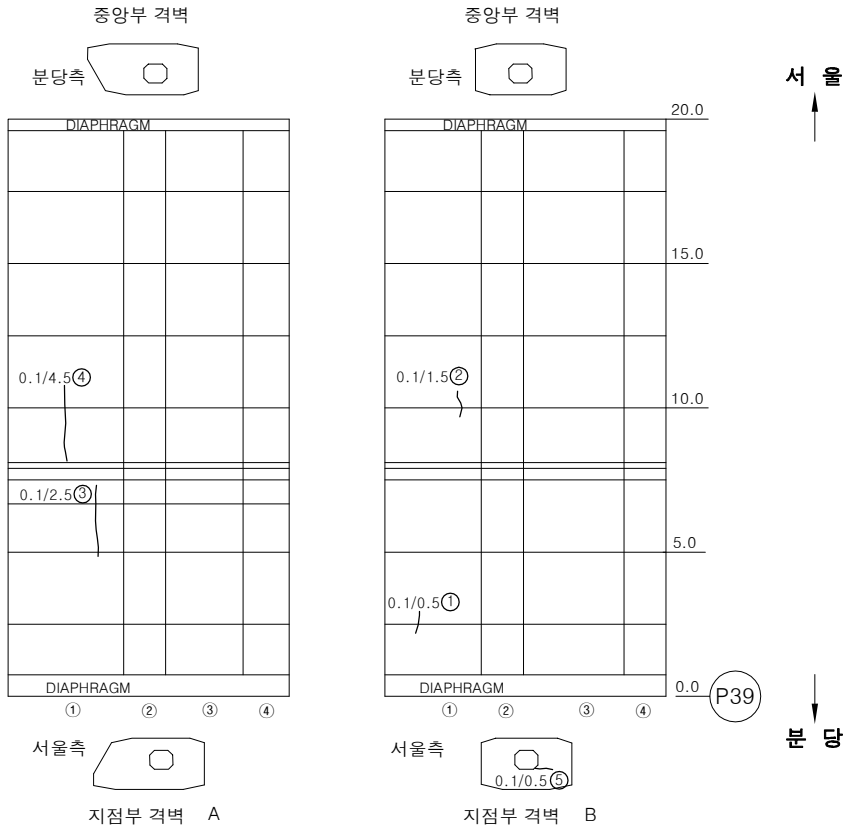

KEY PLAN

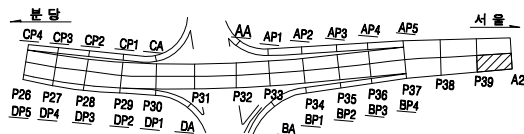

SECTION




용역명		2023년 하반기 복정고가교 정밀안전진단 용역					
범 례	균열	광상균열	벽면	변형, 공동	조사일시	2023년 11월	
	재료분리	철근노출	철근부식	좌굴, 변형	조사자	이희송 외 17인	
	바리, 파손	시공이음분리, 송판리	이물침투력	신축이음 본체	확인자	김 찬 구	
	누수, 변색	배수구	포장파괴	기타	도면번호	126	


ID : 복정고가교 본선-상행선 box내부(S40-1(2/2))

손상물량표

번호	손상내용	손상물량					비고
		폭	길이	수량	단위	개소	
1	균열(0.1mm)	0.1	0.7	0.70	m	1	
2	균열(0.1mm)	0.1	1.7	1.70	m	1	
3	균열(0.1mm)	0.1	2	2.00	m	1	
4	균열(0.1mm)	0.1	2	2.00	m	1	
5	재료분리	0.2	0.2	0.04	m ²	1	
6							
7							
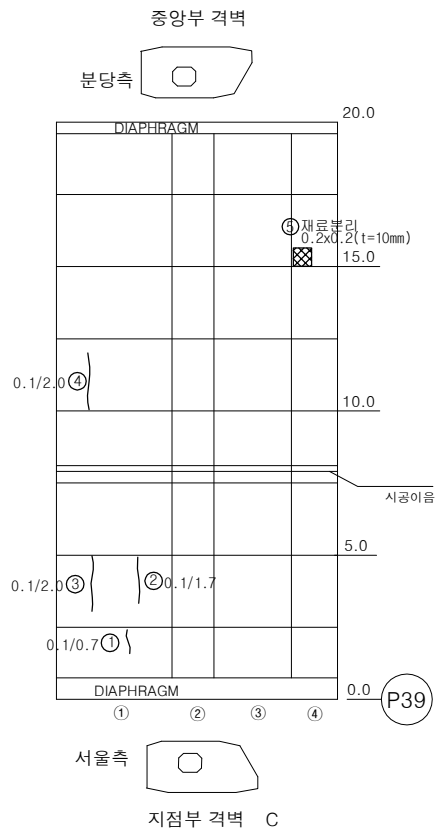

KEY PLAN

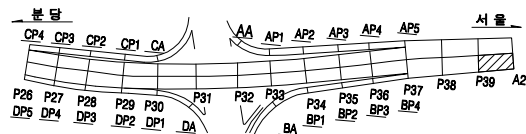

SECTION




용역명		2023년 하반기 복정고가교 정밀안전진단 용역					
범 례	균열	광상균열	벽면	변형, 공동	조사일시	2023년 11월	
	재료분리	철근노출	철근부식	좌굴, 변형	조사자	이희송 외 17인	
	바라, 파손	시공이음분리, 송분리	이물침투력	신축이음 본체	확인자	김 찬 구	
	누수, 변색	배수구	포장외 요철	기타	도면번호	127	


ID : 복정고가교 본선-상행선 box내부(S40-2(1/2))

손 상 물 량 표


번호	손상내용	손상물량					비고
		폭	길이	수량	단위	개소	
1	균열(0.1mm)	0.1	1.5	1.50	m	1	
2	균열(0.1mm)	0.1	1.5	1.50	m	1	
3	균열(0.1mm)	0.1	0.4	0.40	m	1	
4	균열(0.1mm)	0.1	1.4	1.40	m	1	
5	균열(0.1mm)	0.1	0.8	0.80	m	1	
6	균열(0.1mm)	0.1	3.5	3.50	m	1	
7	균열(0.1mm)	0.1	1	1.00	m	1	
8	균열(0.1mm)	0.1	2.7	2.70	m	1	
9	균열(0.1mm)	0.1	0.6	0.60	m	1	
10	균열(0.1mm)	0.1	0.5	0.50	m	1	
11	균열(0.1mm)	0.1	0.5	0.50	m	1	
12	누수흔적	3	15	45.00	m²	1	
13	페콘크리트취적	1	0.8	0.80	m³	1	
14	페콘크리트취적	1	1.5	1.50	m³	1	
15							
16							
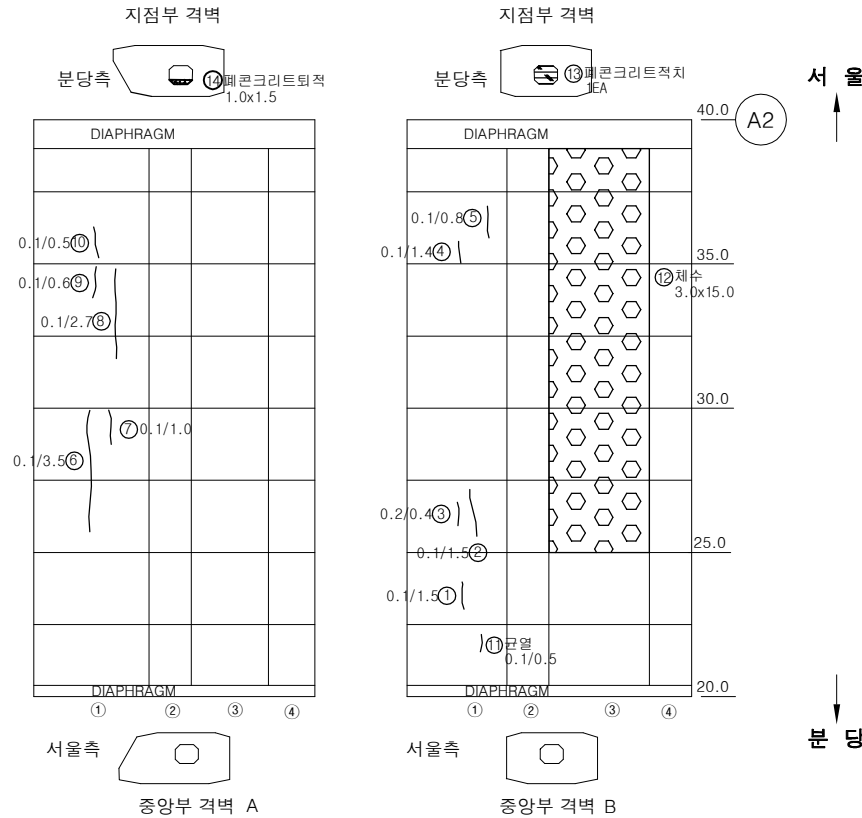

KEY PLAN

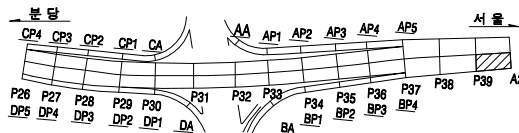

SECTION

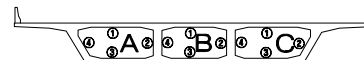


용역명		2023년 하반기 복정고가교 정밀안전진단 용역							
범 례	균열	광상균열	벽면	변형, 공동	조사일시	2023년 11월			
	재료분리	철근노출	철근부식	좌굴, 변형	조사자	이희송 외 17인			
	바리, 파손	시공이용분리, 송분리	이물침투력	신축이음 본체	확인자	김 찬 구			
	누수, 변색	배수구	포장파괴 및	기타	도면번호	128			


ID : 복정고가교 본선-상행선 box내부(S40-2(2/2))

손 상 물 량 표


번호	손상내용	손상물량					비고
		폭	길이	수량	단위	개소	
1	균열(0.1mm)	0.1	1	1.00	m	1	
2	균열(0.1mm)	0.1	0.5	0.50	m	1	
3	균열(0.1mm)	0.1	2.5	2.50	m	1	
4	균열(0.1mm)	0.1	0.5	0.50	m	1	
5	균열(0.1mm)	0.1	15	15.00	m	1	
6	파손	0.1	0.2	0.04	m ²	2	
7	철근노출	0.1	0.3	0.03	m ²	1	
8	페콘크리트취적	1	0.8	0.80	m ²	1	
9	채수	3	10	30.00	m ²	1	
10	철근노출	0.2	0.3	0.24	m ²	4	
11							
12							
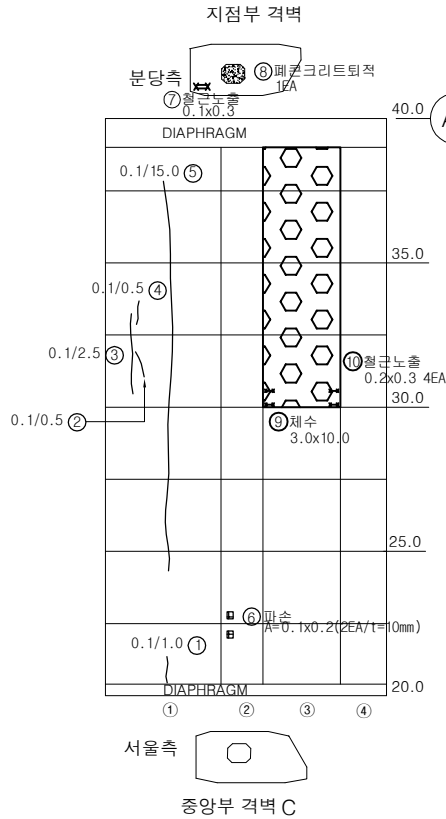

KEY PLAN

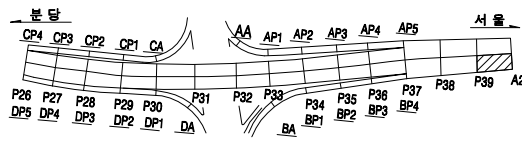


SECTION

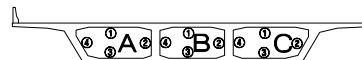

용역명		2023년 하반기 복정고가교 정밀안전진단 용역					
범 례	균열	광상균열	벽면	변형, 공동	조사일시	2023년 11월	
	재료분리	철근노출	철근부식	좌굴, 변형	조사자	이희송 외 17인	
	바리, 파손	시공이음분리, 송분리	이물침투력	신축이음 본체	확인자	김 찬 구	
	누수, 변색	배수구	포장외 요철	기타	도면번호	129	

ID : 복정고가교 본선-하행선 box내부(S1)



손 상 물 량 표

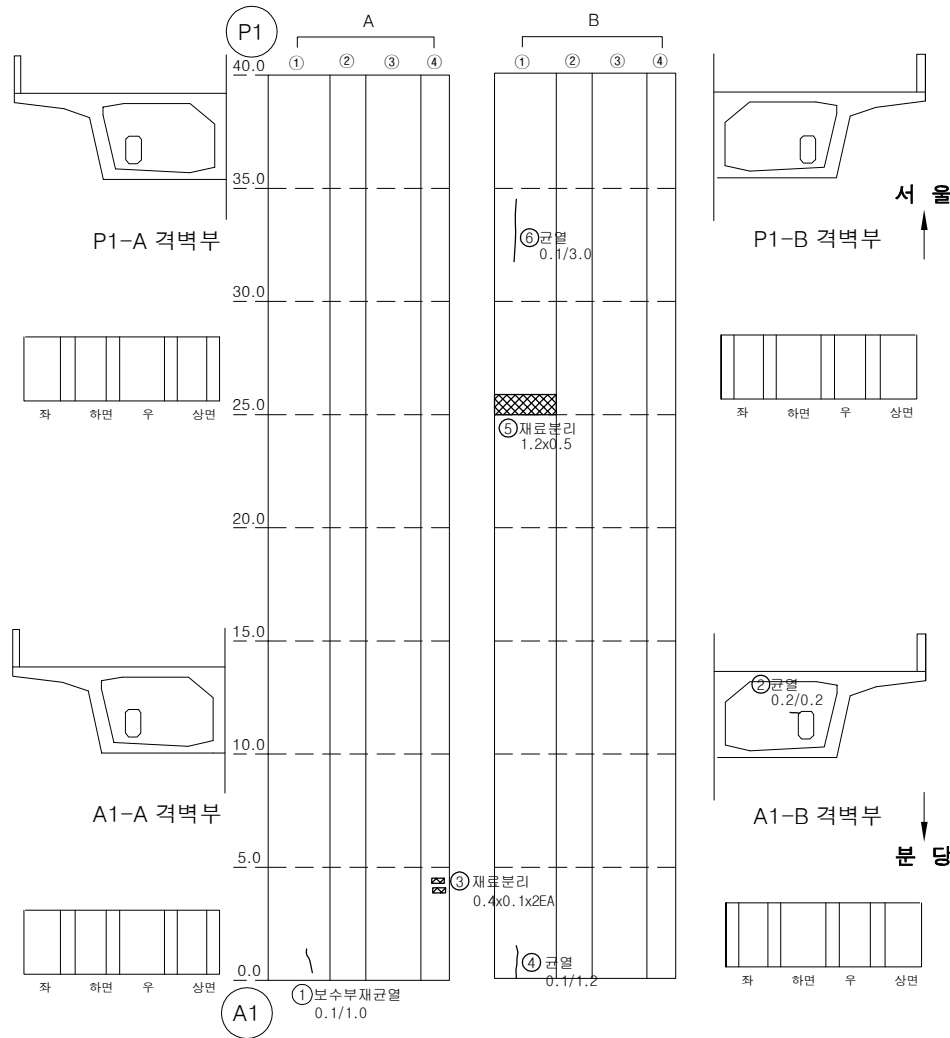

번호	손상내용	손상물량					비고
		폭	길이	수량	단위	개소	
1	보수부재균열(0.1mm)	0.1	1	1.00	m	1	
2	균열(0.1mm)	0.1	0.2	0.20	m	1	
3	재료분리	0.4	0.1	0.08	m ²	2	
4	균열(0.1mm)	0.1	1.2	1.20	m	1	
5	재료분리	1.2	0.5	0.60	m ²	1	
6	균열(0.1mm)	0.1	3	3.00	m	1	
7							
8							
KEY PLAN


SECTION

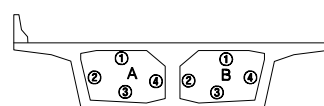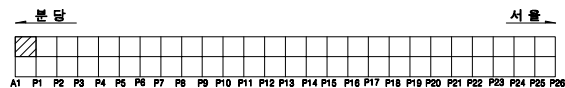

용역명		2023년 하반기 복정고가교 정밀안전진단 용역					
면 례	① 균열	② 광상균열	③ 벽면	④ 편위, 공동	조사일시	2023년 11월	
	⑤ 재료분리	⑥ 철근노출	⑦ 철근부식	⑧ 좌굴, 변형	조사자	이희송 외 17인	
	⑨ 바리, 파손	⑩ 시공이음분리, 송분리	⑪ 이물물질	⑫ 신축이음 본체	확인자	김 찬 구	
	⑬ 누수, 변색	⑭ 배수구	⑮ 포장의 요철	⑯ 기타	도면번호	211	

ID : 복정고가교 본선-하행선 box내부(S2)



손상물량표

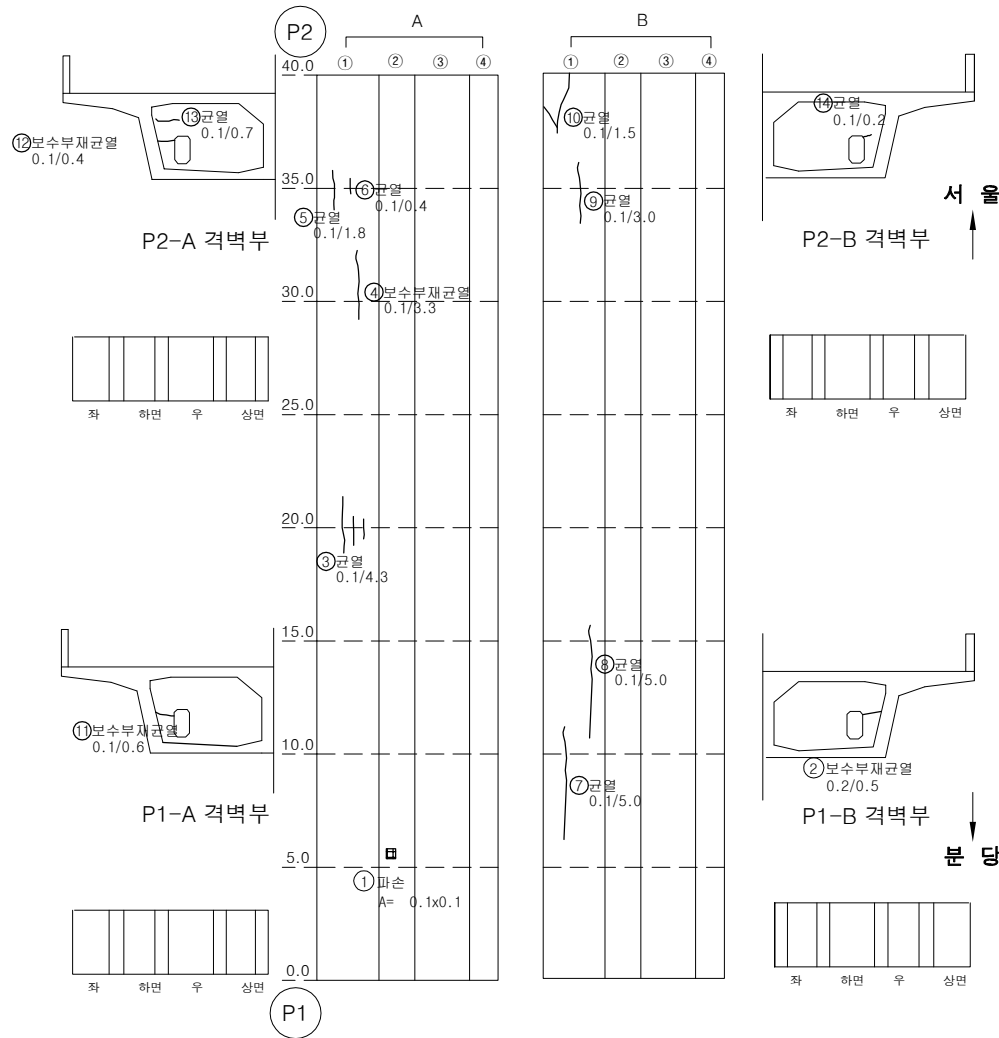

번호	손상내용	손상물량					비고
		폭	길이	수량	단위	개소	
1	파손	0.1	0.1	0.01	m ²	1	
2	보수부재균열(0.2mm)	0.2	0.5	0.50	m	1	
3	균열(0.1mm)	0.1	4.3	4.30	m	1	
4	보수부재균열(0.1mm)	0.1	3.3	3.30	m	1	
5	균열(0.1mm)	0.1	1.8	1.80	m	1	
6	균열(0.1mm)	0.1	0.4	0.40	m	1	
7	균열(0.1mm)	0.1	5	5.00	m	1	
8	균열(0.1mm)	0.1	5	5.00	m	1	
9	균열(0.1mm)	0.1	3	3.00	m	1	
10	균열(0.1mm)	0.1	1.5	1.50	m	1	
11	보수부재균열(0.1mm)	0.1	0.6	0.60	m	1	
12	보수부재균열(0.1mm)	0.1	0.4	0.40	m	1	
13	균열(0.1mm)	0.1	0.7	0.70	m	1	
14	균열(0.1mm)	0.1	0.2	0.20	m	1	
15							
16							
KEY PLAN


SECTION

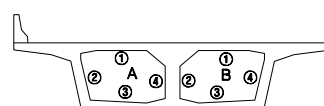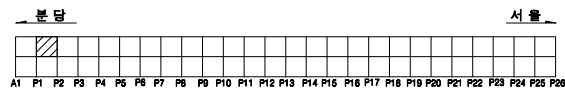

용역명		2023년 하반기 복정고가교 정밀안전진단 용역					
면 례	균열	광상균열	벽면	변형, 공동	조사일시	2023년 11월	
	재료분리	철근노출	철근부식	좌굴, 변형	조사자	이희송 외 17인	
	바리, 파손	시공이음분리, 송판리	이물침투력	신축이음 본체	확인자	김 찬 구	
	누수, 변색	배수구	포장파괴	기타	도면번호	212	


ID : 복정고가교 본선-하행선 box내부(S3)

손 상 물 량 표

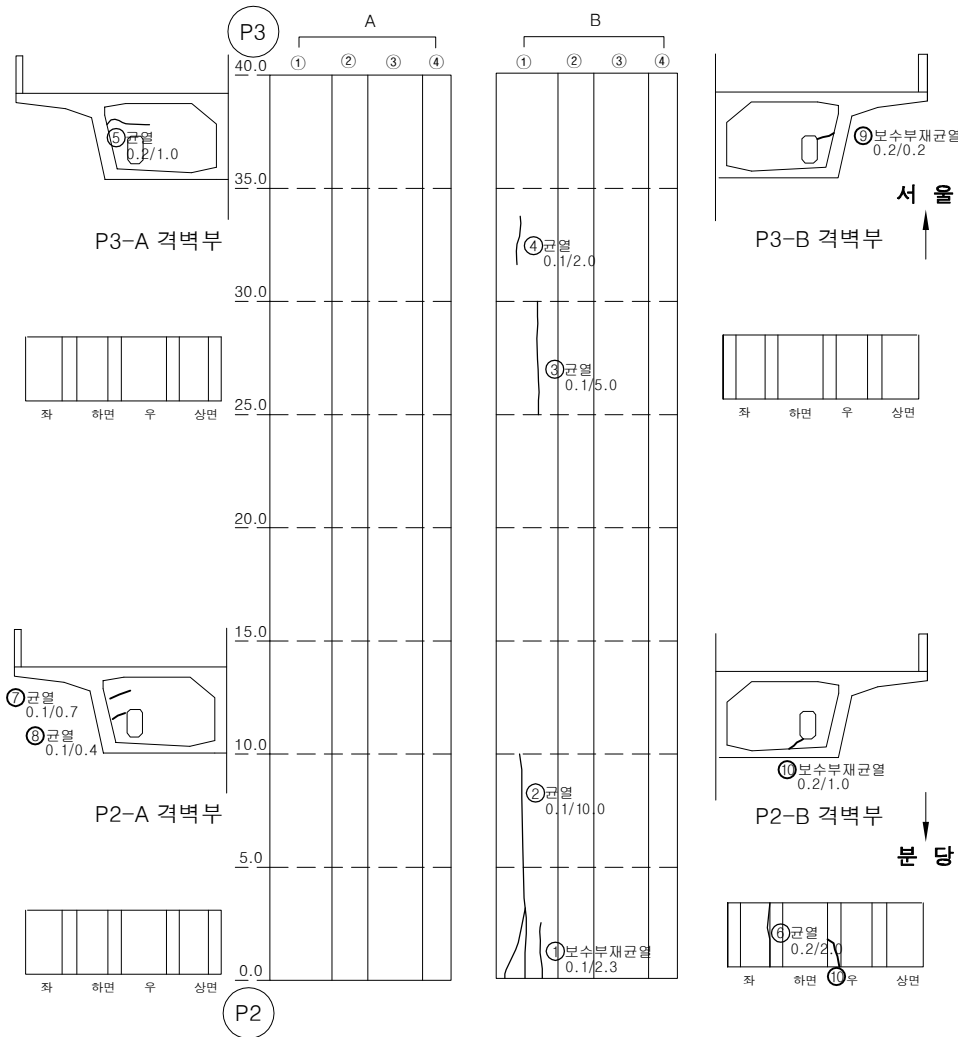


번호	손상내용	손상물량					비고
		폭	길이	수량	단위	개소	
1	보수부재균열(0.1mm)	0.1	2.3	2.30	m	1	
2	균열(0.1mm)	0.1	10	10.00	m	1	
3	균열(0.1mm)	0.1	5	5.00	m	1	
4	균열(0.1mm)	0.1	2	2.00	m	1	
5	균열(0.2mm)	0.2	1	1.00	m	1	
6	균열(0.2mm)	0.2	2	2.00	m	1	
7	균열(0.1mm)	0.1	0.7	0.70	m	1	
8	균열(0.1mm)	0.1	0.4	0.40	m	1	
9	보수부재균열(0.2mm)	0.2	0.2	0.20	m	1	
10	보수부재균열(0.2mm)	0.2	1	1.00	m	1	
11							
12							
KEY PLAN

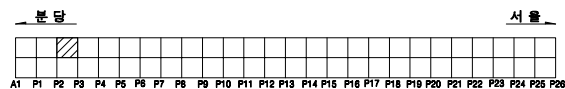


SECTION

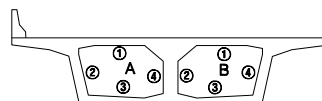

용역명		2023년 하반기 복정고가교 정밀안전진단 용역					
면 례	균열	광상균열	벽면	편위, 공동	조사일시	2023년 11월	
	재료분리	철근노출	철근부식	좌굴, 변형	조사자	이희송 외 17인	
	바리, 파손	시공이음분리, 송판리	이물침투력	신속이음 본체	확인자	김 찬 구	
	누수, 변색	배수구	포장파괴	기타	도면번호	213	

ID : 복정고가교 본선-하행선 box내부(S4)



손 상 물 량 표

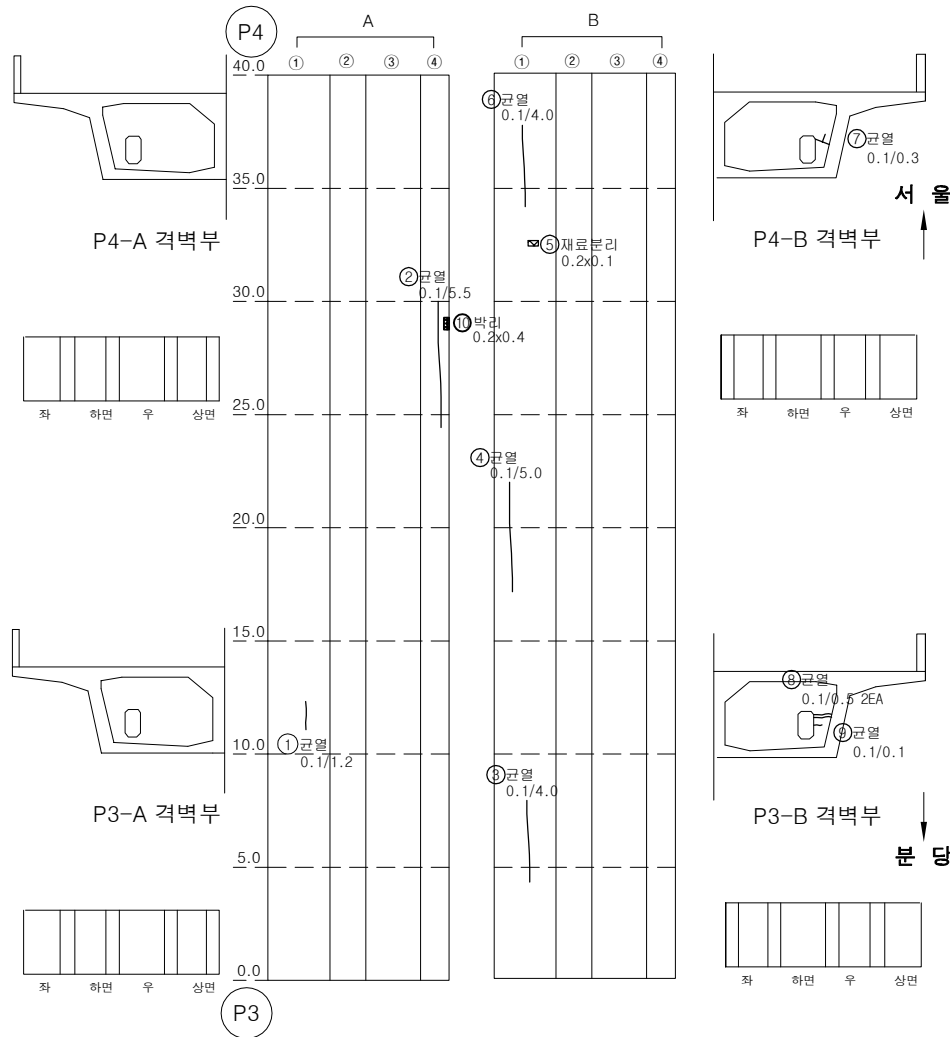

번호	손상내용	손상물량					비고
		폭	길이	수량	단위	개소	
1	균열(0.1mm)	0.1	1.2	1.20	m	1	
2	균열(0.1mm)	0.1	5.5	5.50	m	1	
3	균열(0.1mm)	0.1	4	4.00	m	1	
4	균열(0.1mm)	0.1	5	5.00	m	1	
5	재료분리	0.2	0.1	0.02	m ²	1	
6	균열(0.1mm)	0.1	4	4.00	m	1	
7	균열(0.1mm)	0.1	0.3	0.30	m	1	
8	균열(0.1mm)	0.1	0.5	1.00	m	2	
9	균열(0.1mm)	0.1	0.1	0.10	m	1	
10	박리	0.2	0.4	0.08	m ²	1	
11							
12							
KEY PLAN


SECTION

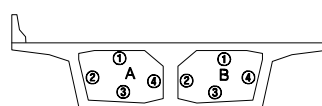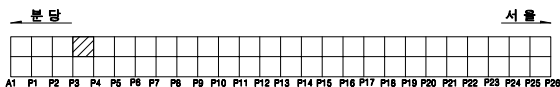

용역명		2023년 하반기 복정고가교 정밀안전진단 용역									
면 례	균열	광상균열	벽면	변형, 공동	조사일시	2023년 11월					
	재료분리	철근노출	철근부식	좌굴, 변형	조사자	이희송 외 17인					
	박리, 파손	시공이음분리, 송판리	이물침투력	신축이음 본체	확인자	김 찬 구					
	누수, 변색	배수구	포장외 요철	기타	도면번호	214					

ID : 복정고가교 본선-하행선 box내부(S5)



손 상 물 량 표

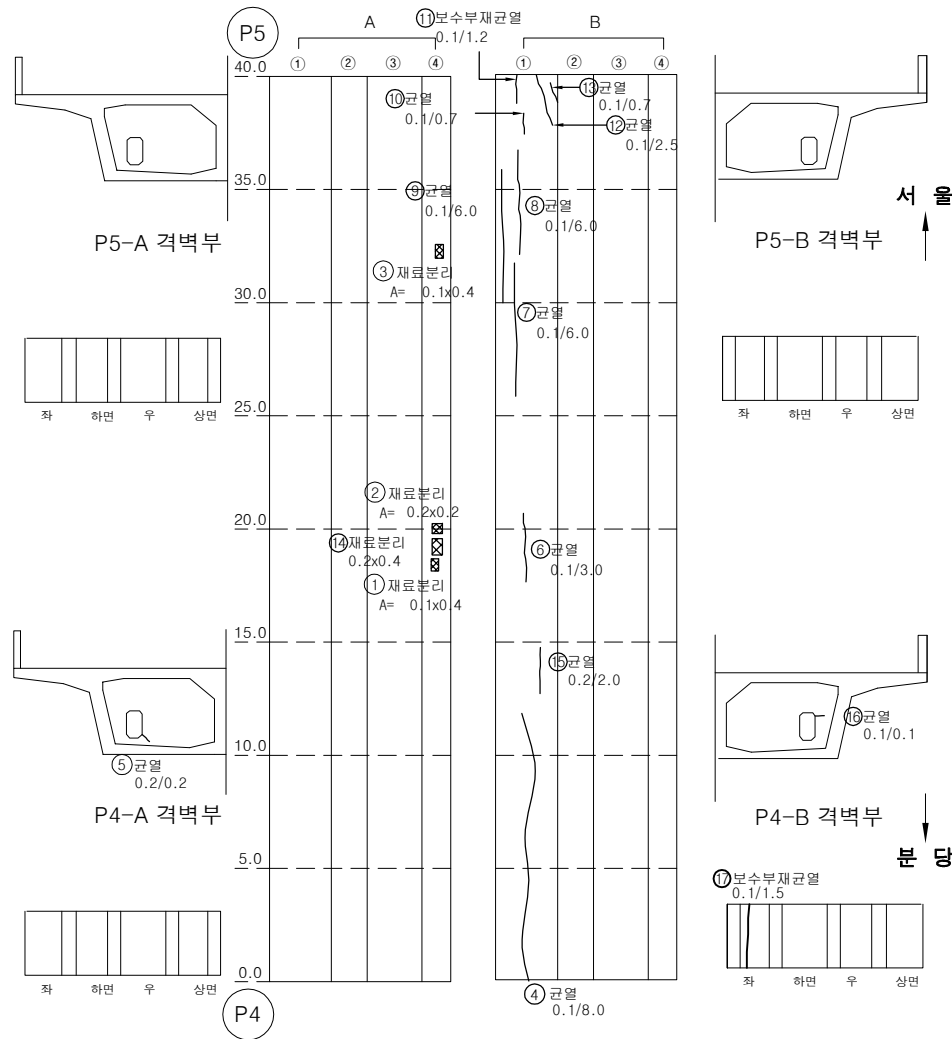

번호	손상내용	손상물량					비고
		폭	길이	수량	단위	개소	
1	재료분리	0.1	0.4	0.04	m ²	1	
2	재료분리	0.2	0.2	0.04	m ²	1	
3	재료분리	0.1	0.4	0.04	m ²	1	
4	균열(0.1mm)	0.1	8	8.00	m	1	
5	균열(0.2mm)	0.2	0.2	0.20	m	1	
6	균열(0.1mm)	0.1	3	3.00	m	1	
7	균열(0.1mm)	0.1	6	6.00	m	1	
8	균열(0.1mm)	0.1	6	6.00	m	1	
9	균열(0.1mm)	0.1	6	6.00	m	1	
10	균열(0.1mm)	0.1	0.7	0.70	m	1	
11	보수부재균열(0.1mm)	0.1	1.2	1.20	m	1	
12	균열(0.1mm)	0.1	2.5	2.50	m	1	
13	균열(0.1mm)	0.1	0.7	0.70	m	1	
14	재료분리	0.2	0.4	0.08	m ²	1	
15	균열(0.2mm)	0.2	2	2.00	m	1	
16	균열(0.1mm)	0.1	0.1	0.10	m	1	
17	보수부재균열(0.1mm)	0.1	1.5	1.50	m	1	
18							
19							
KEY PLAN


SECTION

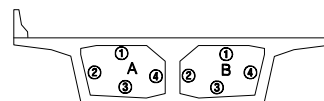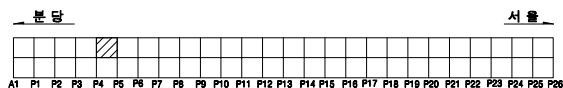

용역명		2023년 하반기 복정고가교 정밀안전진단 용역					
면 례	균열	광상균열	벽면	변형, 공동	조사일시	2023년 11월	
	재료분리	철근노출	철근부식	좌굴, 변형	조사자	이희송 외 17인	
	바라, 파손	시공이용분리, 송분리	이물침투력	신속이용 분해	확인자	김 찬 구	
	누수, 변색	배수구	포장파괴 및	기타	도면번호	215	


ID : 복정고가교 본선-하행선 box내부(S6)

손 상 물 량 표

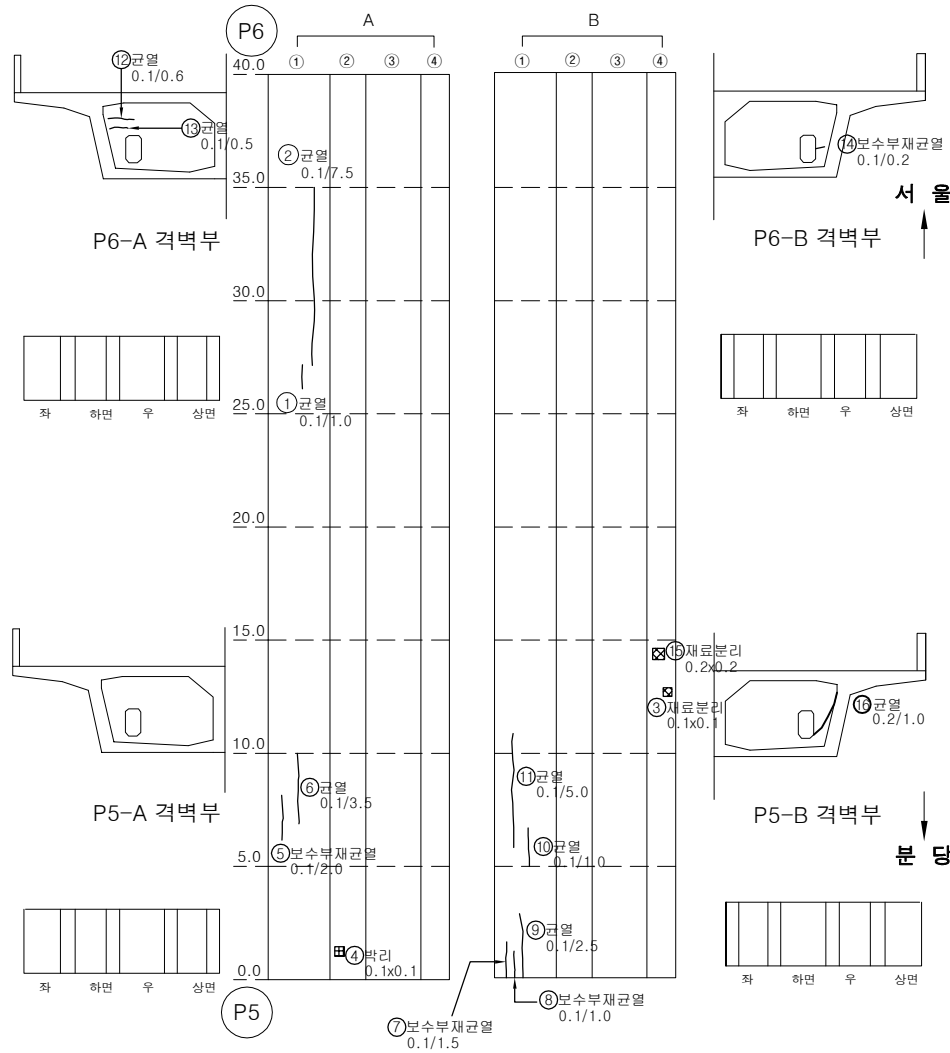


번호	손상내용	손상물량					비고
		폭	길이	수량	단위	개소	
1	균열(0.1mm)	0.1	1	1.00	m	1	
2	균열(0.1mm)	0.1	7.5	7.50	m	1	
3	재료분리	0.1	0.1	0.01	m²	1	
4	박리	0.1	0.1	0.01	m²	1	
5	보수부재균열(0.1mm)	0.1	2	2.00	m	1	
6	균열(0.1mm)	0.1	3.5	3.50	m	1	
7	보수부재균열(0.1mm)	0.1	1.5	1.50	m	1	
8	보수부재균열(0.1mm)	0.1	1	1.00	m	1	
9	균열(0.1mm)	0.1	2.5	2.50	m	1	
10	균열(0.1mm)	0.1	1	1.00	m	1	
11	균열(0.1mm)	0.1	5	5.00	m	1	
12	균열(0.1mm)	0.1	0.6	0.60	m	1	
13	균열(0.1mm)	0.1	0.5	0.50	m	1	
14	보수부재균열(0.1mm)	0.1	0.2	0.20	m	1	
15	재료분리	0.2	0.2	0.04	m²	1	
16	균열(0.2mm)	0.2	1	1.00	m	1	
17							
18							
KEY PLAN

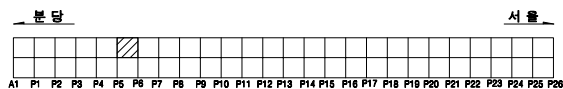


SECTION

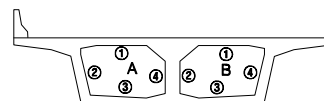

용역명		2023년 하반기 복정고가교 정밀안전진단 용역					
범례	균열	평상균열	벽대	변형, 공동	조사일시	2023년 11월	
	재료분리	철근노출	철근부식	좌굴, 변형	조사자	이희송 외 17인	
	박리, 파손	시공이용분리, 송분리	이물침투력	신축이음 본체	확인자	김찬구	
	누수, 변색	배수구	포장외 요철	기타	도면번호	216	

ID : 복정고가교 본선-하행선 box내부(S8)



손 상 물 량 표

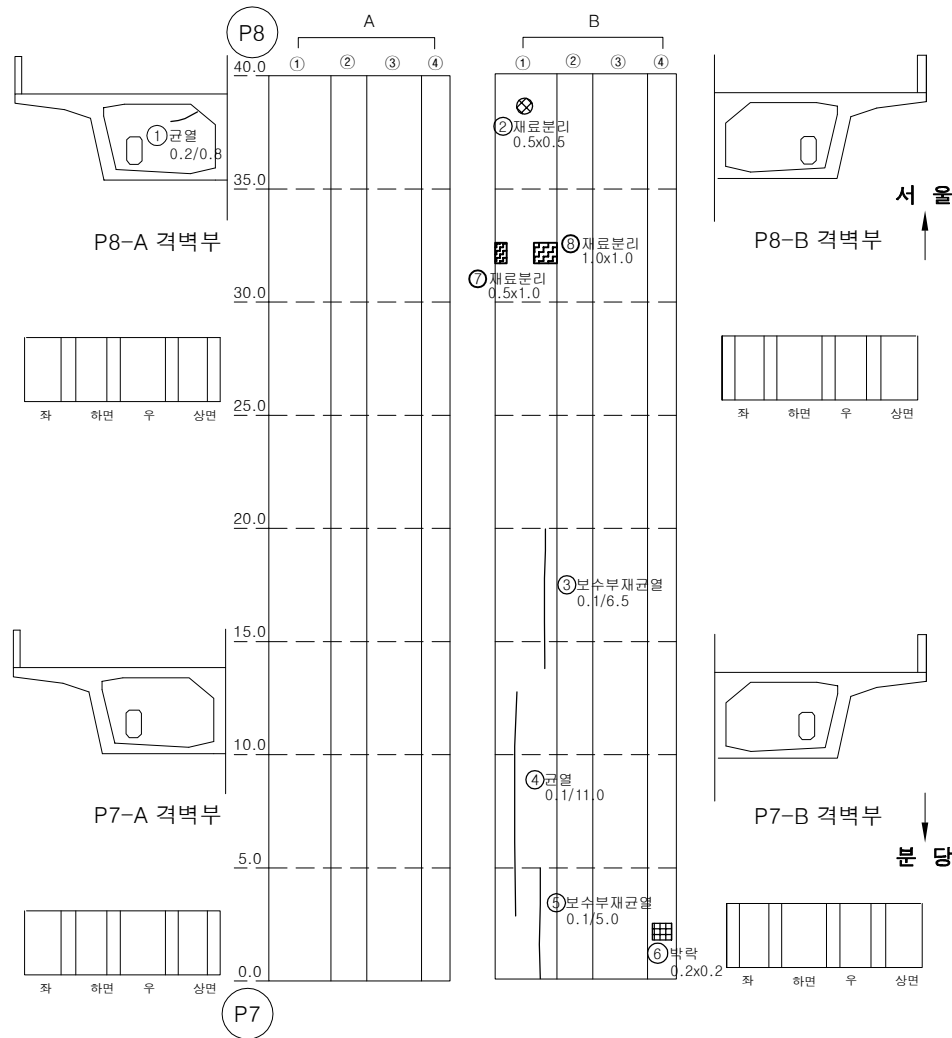

번호	손상내용	손상물량					비고
		폭	길이	수량	단위	개소	
1	균열(0.1mm)	0.1	0.8	0.80	m	1	
2	재료분리	0.5	0.5	0.25	m ²	1	
3	보수부재균열(0.1mm)	0.1	6.5	6.50	m	1	
4	균열(0.1mm)	0.1	11	11.00	m	1	
5	보수부재균열(0.1mm)	0.1	5	5.00	m	1	
6	박락	0.2	0.2	0.04	m ²	1	
7	재료분리	0.5	1	0.50	m ²	1	
8	재료분리	1	1	1.00	m ²	1	
9							
10							
KEY PLAN


SECTION

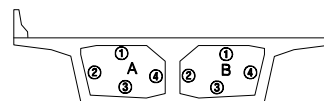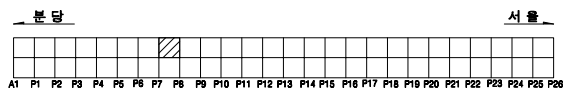

용역명		2023년 하반기 복정고가교 정밀안전진단 용역					
면 례	균열	광상균열	벽면	변형, 공동	조사일시	2023년 11월	
	재료분리	철근노출	철근부식	좌굴, 변형	조사자	이희송 외 17인	
	박리, 파손	시공이음분리, 송분리	이음열외력	신축이음 본체	확인자	김 찬 구	
	누수, 변색	배수구	포장파괴 요철	기타	도면번호	218	

ID : 복정고가교 본선-하행선 box내부(S9)



손 상 물 량 표

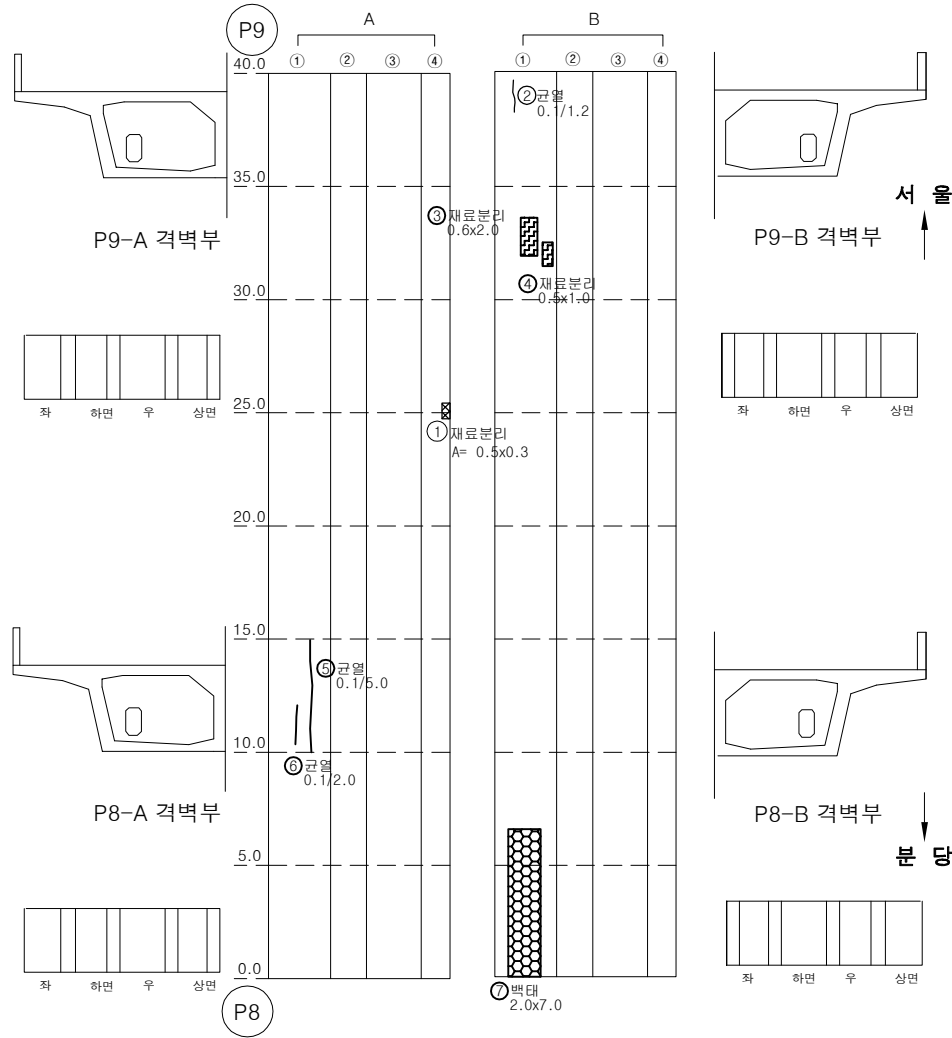

번호	손상내용	손상물량					비고
		폭	길이	수량	단위	개소	
1	재료분리	0.5	0.3	0.15	m ²	1	
2	균열(0.1mm)	0.1	1.2	1.20	m	1	
3	재료분리	0.6	2	1.20	m ²	1	
4	재료분리	0.5	1	0.50	m ²	1	
5	보수부재균열(0.1mm)	0.1	5	5.00	m	1	
6	보수부재균열(0.1mm)	0.1	2	2.00	m	1	
7	백태	2	7	14.00	m ²	1	
8							
9							
KEY PLAN


SECTION

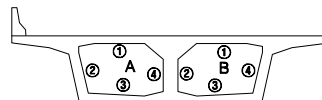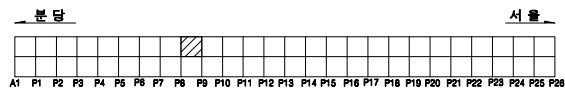

용역명		2023년 하반기 복정고가교 정밀안전진단 용역							
면 례	균열	광상균열	백태	변형, 공동	조사일시	2023년 11월			
	재료분리	철근노출	철근부식	좌굴, 변형	조사자	이희송 외 17인			
	바라, 파손	시공이음분리, 송분리	이물침투력	신축이음 본체	확인자	김 찬 구			
	누수, 변색	배수구	포장파괴	기타	도면번호	219			


ID : 복정고가교 본선-하행선 box내부(S10)

손 상 물 량 표

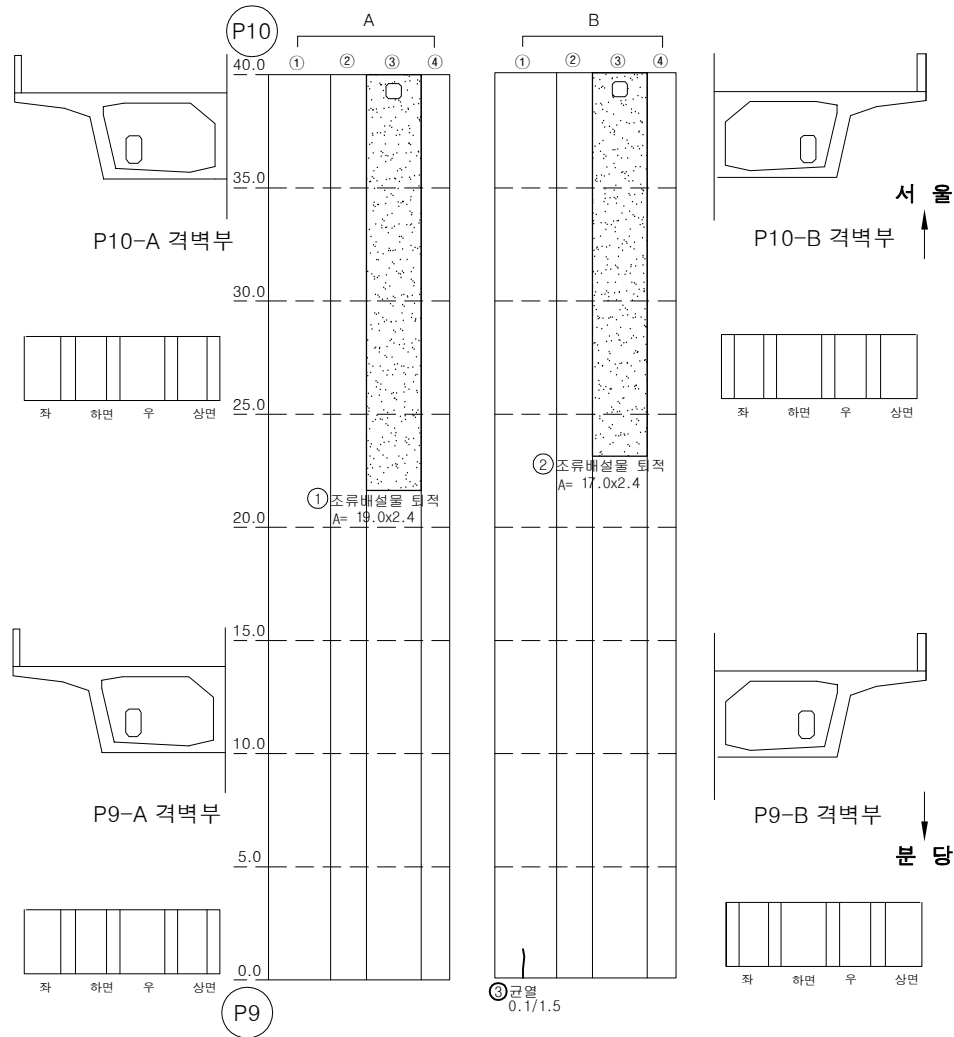


번호	손상내용	손상물량					비고
		폭	길이	수량	단위	개소	
1	조류배설물 퇴적	19	2.4	45.60	m ²	1	
2	조류배설물 퇴적	17	2.4	40.80	m ²	1	
3	균열(0.1mm)	0.1	1.5	1.50	m	1	
4							
5							
KEY PLAN

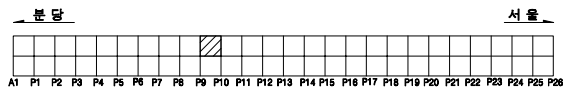


SECTION

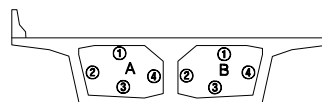

용역명		2023년 하반기 복정고가교 정밀안전진단 용역							
면 례	① 균열	② 광상균열	③ 벽면	④ 편위, 공동	조사일시	2023년 11월			
	⑤ 재료분리	⑥ 철근노출	⑦ 철근부식	⑧ 좌굴, 변형	조사자	이희송 외 17인			
	⑨ 박리, 파손	⑩ 시공이음분리, 송판리	⑪ 이음열림력	⑫ 신축이음 본체	확인자	김 찬 구			
	⑬ 누수, 변색	⑭ 배수구	⑮ 포장의 요철	⑯ 기타	도면번호	220			

ID : 복정고가교 본선-하행선 box내부(S11)



손 상 물 량 표

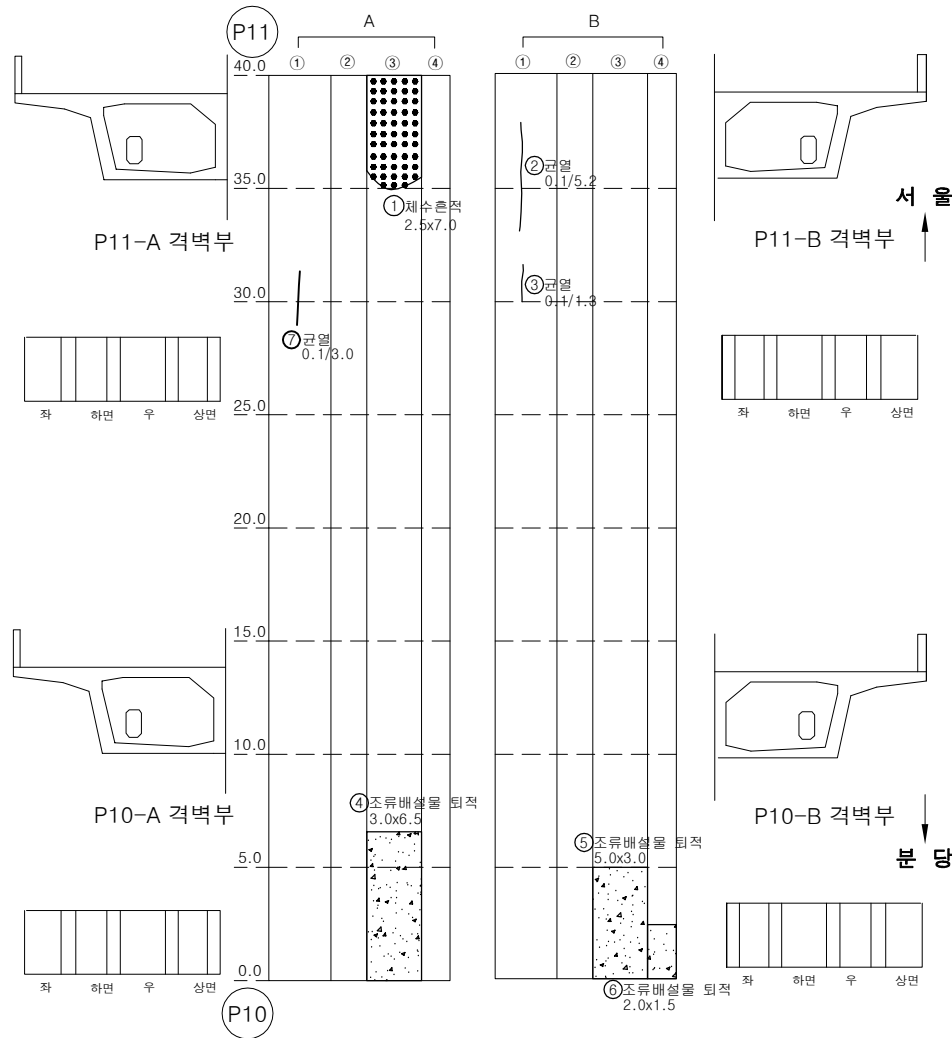

번호	손상내용	손상물량					비고
		폭	길이	수량	단위	개소	
1	채수흔적	2.5	7	17.50	m ²	1	
2	균열(0.1mm)	0.1	5.2	5.20	m	1	
3	균열(0.1mm)	0.1	1.3	1.30	m	1	
4	조류배설물퇴적	3	6.5	19.50	m ²	1	
5	조류배설물퇴적	5	3	15.00	m ²	1	
6	조류배설물퇴적	2	1.5	3.00	m ²	1	
7	균열(0.1mm)	0.1	3	3.00	m	1	
8							
9							
KEY PLAN


SECTION

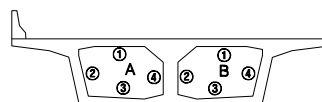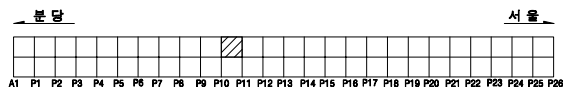

용역명		2023년 하반기 복정고가교 정밀안전진단 용역							
면 례	균열	광상균열	벽면	변형, 공동	조사일시	2023년 11월			
	재료분리	철근노출	철근부식	좌굴, 변형	조사자	이희송 외 17인			
	바라, 파손	시공이음분리, 송판리	이물침투	신속이음 본체	확인자	김 찬 구			
	누수, 변색	배수구	포장외 요철	기타	도면번호	221			

ID : 복정고가교 본선-하행선 box내부(S12)



손 상 물 량 표

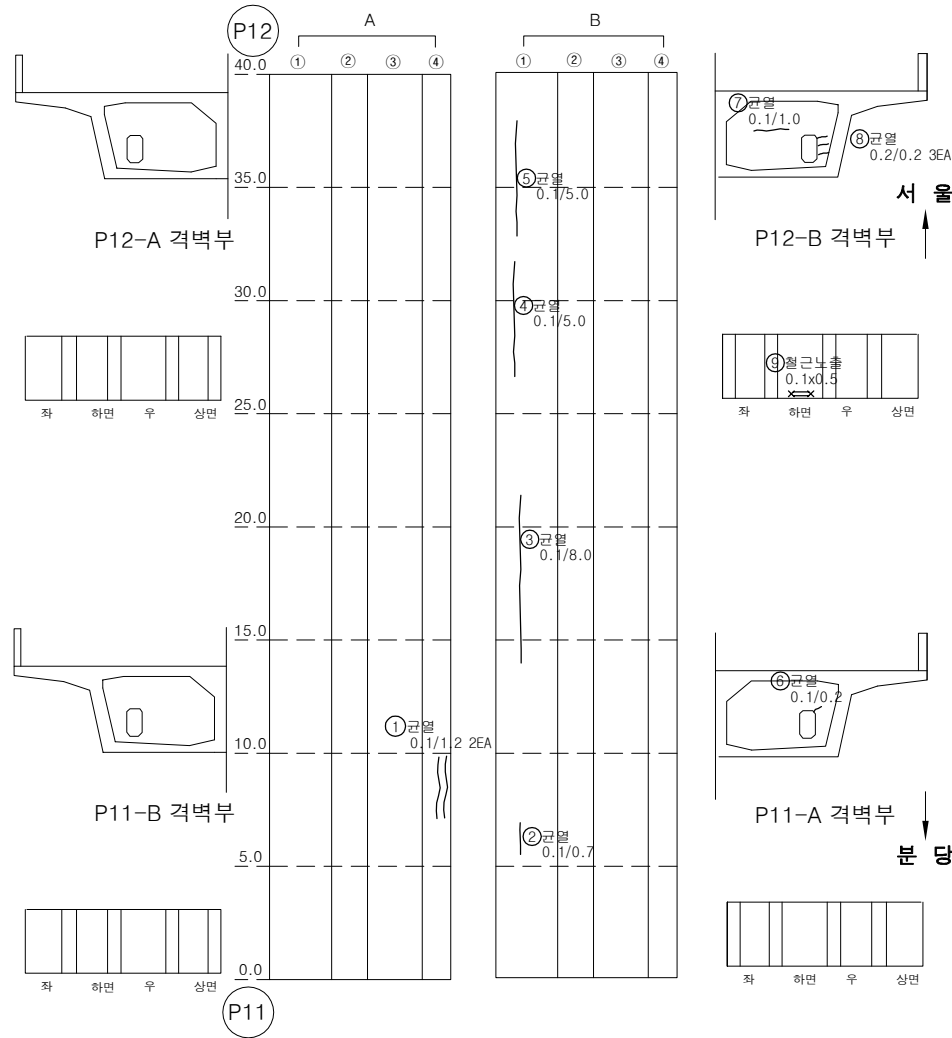

번호	손상내용	손상물량					비고
		폭	길이	수량	단위	개소	
1	균열(0.1mm)	0.1	1.2	2.40	m	2	
2	균열(0.1mm)	0.1	0.7	0.70	m	1	
3	균열(0.1mm)	0.1	8	8.00	m	1	
4	균열(0.1mm)	0.1	5	5.00	m	1	
5	균열(0.1mm)	0.1	5	5.00	m	1	
6	균열(0.1mm)	0.1	0.2	0.20	m	1	
7	균열(0.1mm)	0.1	1	1.00	m	1	
8	균열(0.2mm)	0.2	0.2	0.60	m	3	
9	철근노출	0.1	0.5	0.05	m ²	1	
10							
11							
KEY PLAN


SECTION

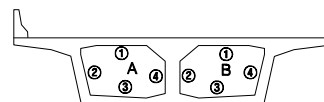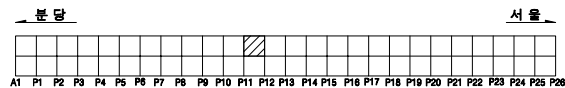

용역명		2023년 하반기 복정고가교 정밀안전진단 용역					
면 례	균열	광상균열	벽면	변위, 공동	조사일시	2023년 11월	
	재료분리	철근노출	철근부식	좌굴, 변형	조사자	이희송 외 17인	
	바리, 파손	시공이음분리, 송판리	이물침투력	신축이음 본체	확인자	김 찬 구	
	누수, 변색	배수구	포장파괴	기타	도면번호	222	

ID : 복정고가교 본선-하행선 box내부(S13)



손 상 물 량 표

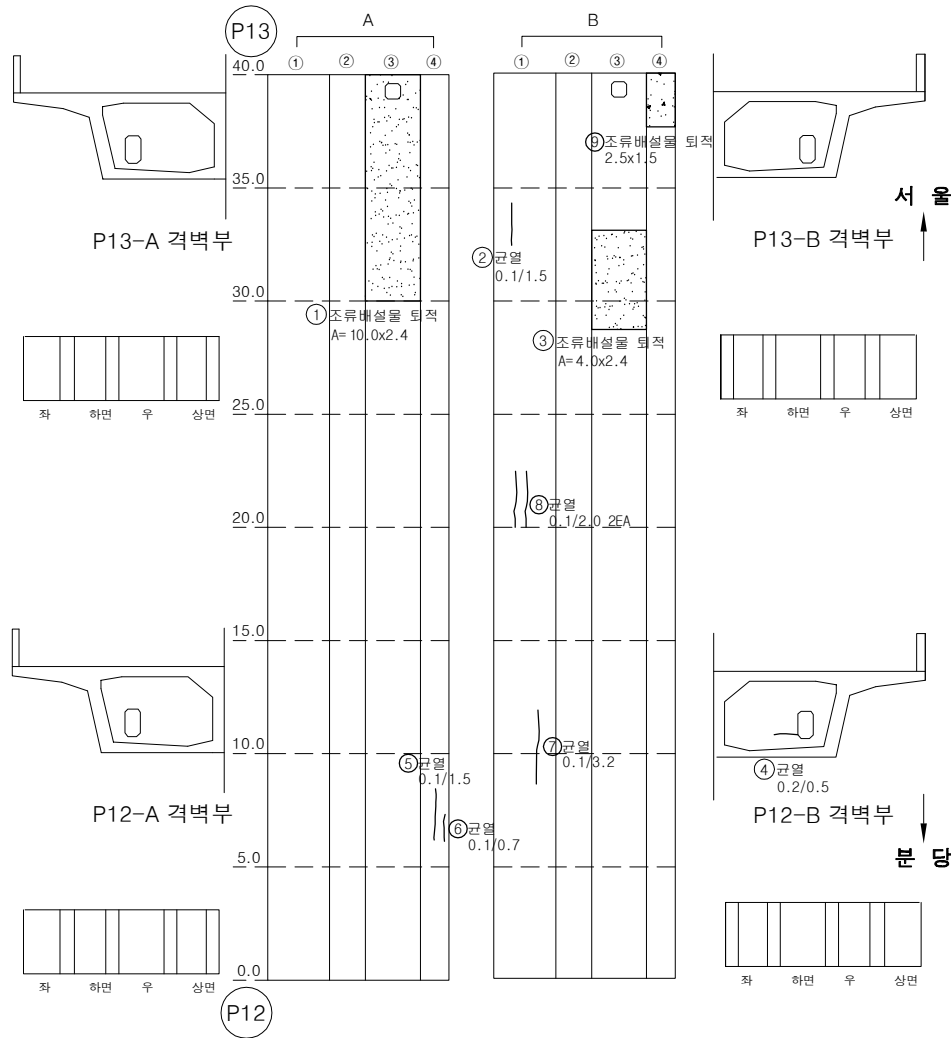

번호	손상내용	손상물량					비고
		폭	길이	수량	단위	개소	
1	조류배설물 퇴적	10	2.4	24.00	m ²	1	
2	균열(0.1mm)	0.1	1.5	1.50	m	1	
3	조류배설물 퇴적	4	2.4	9.60	m ²	1	
4	균열(0.2mm)	0.2	0.5	0.50	m	1	
5	균열(0.1mm)	0.1	1.5	1.50	m	1	
6	균열(0.1mm)	0.1	0.7	0.70	m	1	
7	균열(0.1mm)	0.1	3.2	3.20	m	1	
8	균열(0.1mm)	0.1	2	4.00	m	2	
9	조류배설물 퇴적	2.5	1.5	3.75	m ²	1	
10							
11							
KEY PLAN


SECTION

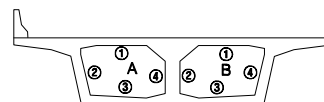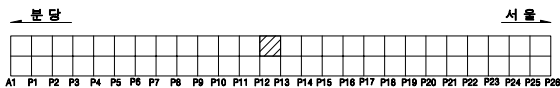

용역명		2023년 하반기 복정고가교 정밀안전진단 용역					
면 례	균열	광상균열	벽면	변형, 공동	조사일시	2023년 11월	
	재료분리	철근노출	철근부식	좌굴, 변형	조사자	이희송 외 17인	
	바리, 파손	시공이음분리, 송판리	이물침투력	신속이음 본체	확인자	김 찬 구	
	누수, 변색	배수구	포장외 요철	기타	도면번호	223	

ID : 복정고가교 본선-하행선 box내부(S14)



손 상 물 량 표

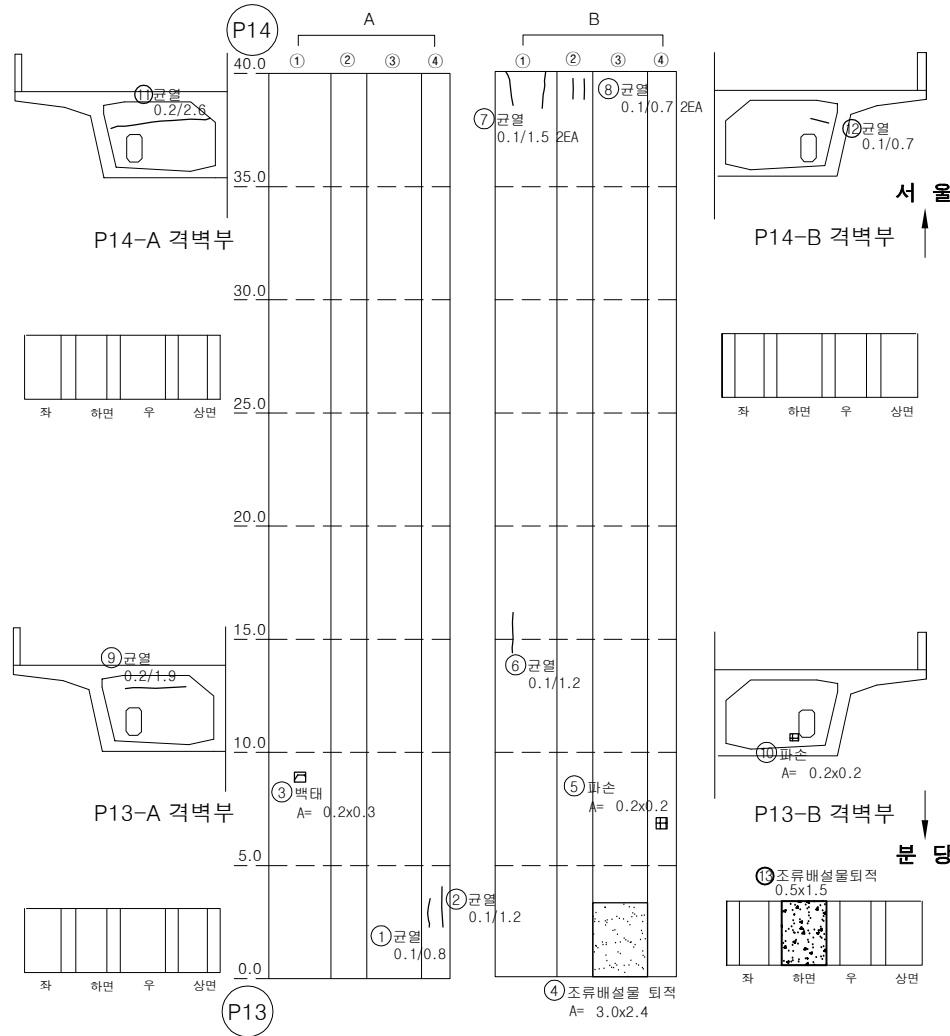

번호	손상내용	손상물량					비고
		폭	길이	수량	단위	개소	
1	균열(0.2mm)	0.2	0.8	0.80	m	1	
2	균열(0.2mm)	0.2	1.2	1.20	m	1	
3	백태	0.1	0.1	0.01	m²	1	
4	조류배설물퇴적	3	2.4	7.20	m³	1	
5	파손	0.2	0.2	0.04	m²	1	
6	균열(0.1mm)	0.1	1.2	1.20	m	1	
7	균열(0.1mm)	0.1	1.5	3.00	m	2	
8	균열(0.1mm)	0.1	0.7	1.40	m	2	
9	균열(0.2mm)	0.2	1.9	1.90	m	1	
10	파손	0.2	0.2	0.04	m²	1	
11	균열(0.2mm)	0.2	2.6	2.60	m	1	
12	균열(0.1mm)	0.1	0.7	0.70	m	1	
13	조류배설물퇴적	0.5	1.5	0.75	m³	1	
14							
15							
KEY PLAN


SECTION

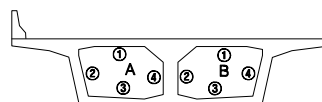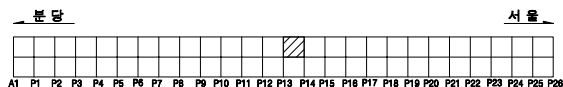

용역명		2023년 하반기 복정고가교 정밀안전진단 용역					
면 례	균열	광상균열	백태	변형, 공동	조사일시	2023년 11월	
	재료분리	철근노출	철근부식	좌굴, 변형	조사자	이희송 외 17인	
	바리, 파손	시공이음분리, 송분리	이물침투	신축이음 본체	확인자	김 찬 구	
	누수, 변색	배수구	포장파괴	기타	도면번호	224	

ID : 복정고가교 본선-하행선 box내부(S15)



손 상 물 량 표

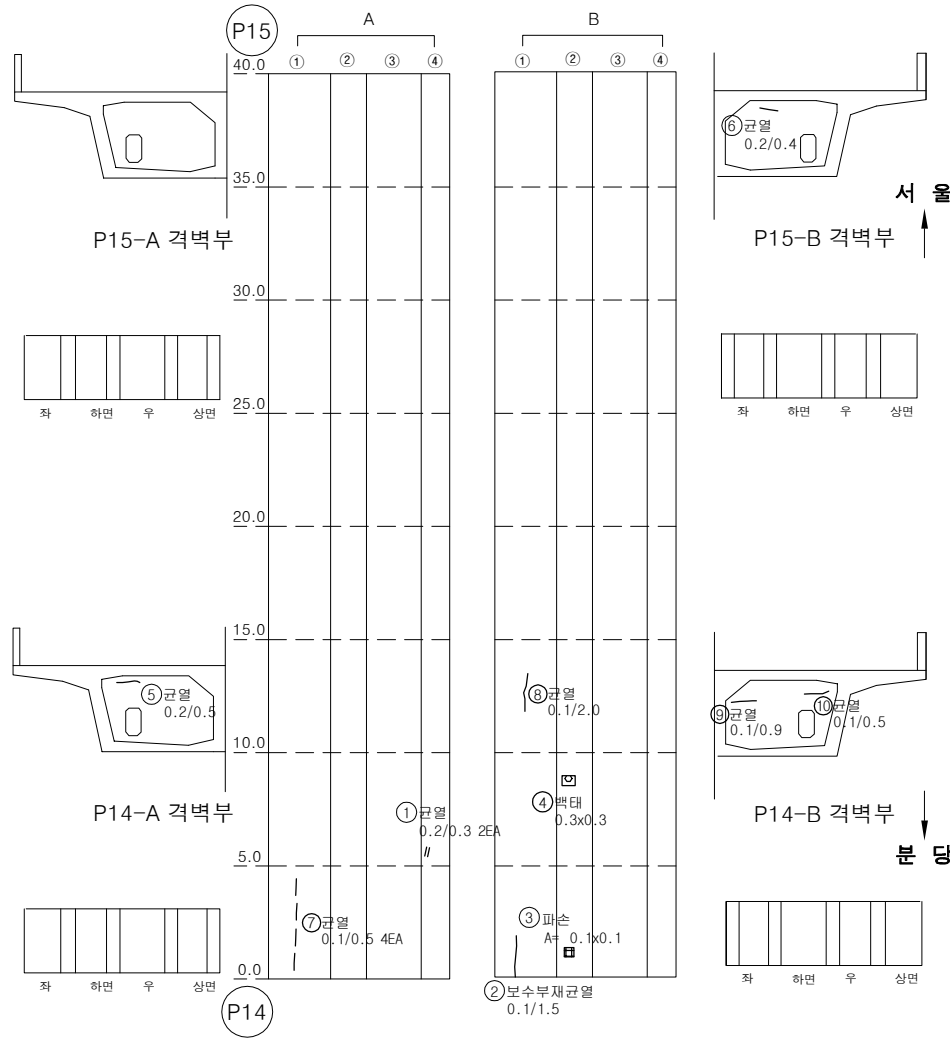

번호	손상내용	손상물량					비고
		폭	길이	수량	단위	개소	
1	균열(0.2mm)	0.2	0.3	0.60	m	2	
2	보수부재균열(0.1mm)	0.1	1.5	1.50	m	1	
3	파손	0.1	0.1	0.01	m²	1	
4	백태	0.3	0.3	0.09	m²	1	
5	균열(0.2mm)	0.2	0.5	0.50	m	1	
6	균열(0.2mm)	0.2	0.4	0.40	m	1	
7	균열(0.1mm)	0.1	0.5	2.00	m	4	
8	균열(0.1mm)	0.1	2	2.00	m	1	
9	균열(0.1mm)	0.1	0.9	0.90	m	1	
10	균열(0.1mm)	0.1	0.5	0.50	m	1	
11							
12							
KEY PLAN

SECTION

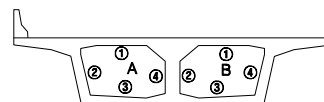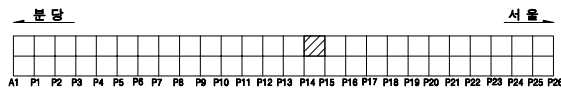


용역명		2023년 하반기 복정고가교 정밀안전진단 용역					
면 례	① 균열	② 보수부재균열	③ 백태	④ 편위, 공동	조사일시	2023년 11월	
	⑤ 재료분리	⑥ 철근노출	⑦ 철근부식	⑧ 좌굴, 변형	조사자	이희송 외 17인	
	⑨ 박리, 파손	⑩ 시공이음분리, 송분리	⑪ 이음열외력	⑫ 신축이음 본체	확인자	김 찬 구	
	⑬ 누수, 변색	⑭ 배수구	⑮ 포장의 요철	⑯ 기타	도면번호	225	


ID : 복정고가교 본선-하행선 box내부(S16)

손 상 물 량 표


번호	손상내용	손상물량					비고
		폭	길이	수량	단위	개소	
1	조류배설물퇴적	3	2.4	7.20	m ²	1	
2	보수부재균열(0.1mm)	0.1	2.2	2.20	m	1	
3	조류배설물퇴적	4	10	40.00	m ²	1	
4	균열(0.1mm)	0.1	0.6	0.60	m	1	
5	균열(0.1mm)	0.1	1	1.00	m	1	
6	조류배설물퇴적	1.5	1.5	2.25	m ²	1	
7	균열(0.1mm)	0.1	0.2	0.20	m	1	
8	균열(0.1mm)	0.1	0.5	0.50	m	1	
9	조류배설물퇴적	1.3	2.4	3.12	m ²	1	
10	균열(0.1mm)	0.1	3	3.00	m	1	
11	균열(0.1mm)	0.1	0.9	0.90	m	1	
12	균열(0.1mm)	0.1	0.5	0.50	m	1	
13							
14							
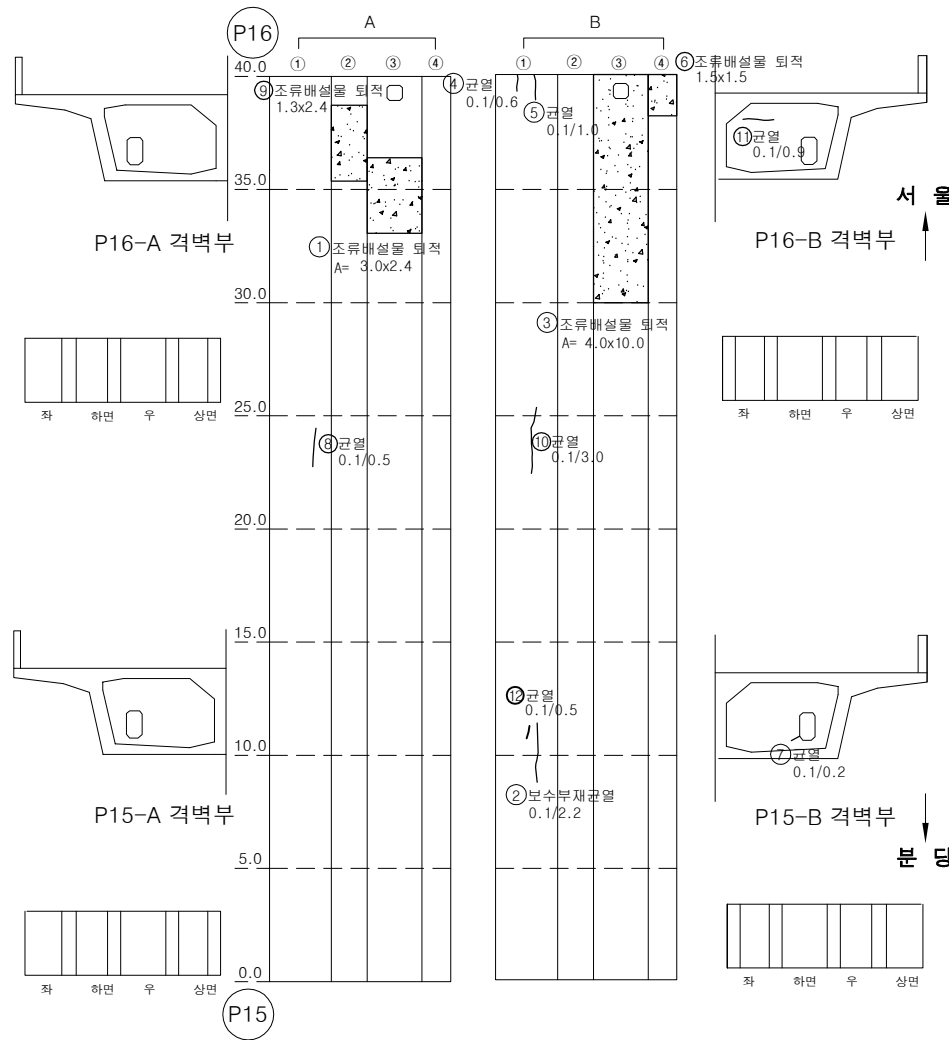

KEY PLAN

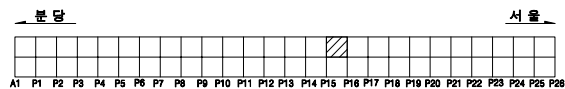

SECTION

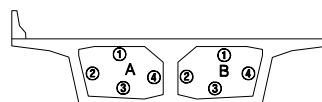


용역명		2023년 하반기 복정고가교 정밀안전진단 용역					
면 례	균열	광상균열	벽면	변형, 공동	조사일시	2023년 11월	
	재료분리	철근노출	철근부식	좌굴, 변형	조사자	이희송 외 17인	
	바라, 파손	시공이용분리, 송판리	이물침투력	신축이음 본체	확인자	김 찬 구	
	누수, 변색	배수구	포장파괴	기타	도면번호	226	


ID : 복정고가교 본선-하행선 box내부(S17)

손 상 물 량 표


번호	손상내용	손상물량					비고
		폭	길이	수량	단위	개소	
1	파손	0.1	0.1	0.01	m ²	1	
2	균열(0.1mm)	0.1	1.6	1.60	m	1	
3	조류배설물퇴적	2	2	4.00	m ²	1	
4	조류배설물퇴적	2	2	4.00	m ²	1	
5	균열(0.1mm)	0.1	0.7	0.70	m	1	
6	균열부백태	1	1.5	1.50	m	1	
7							
8							
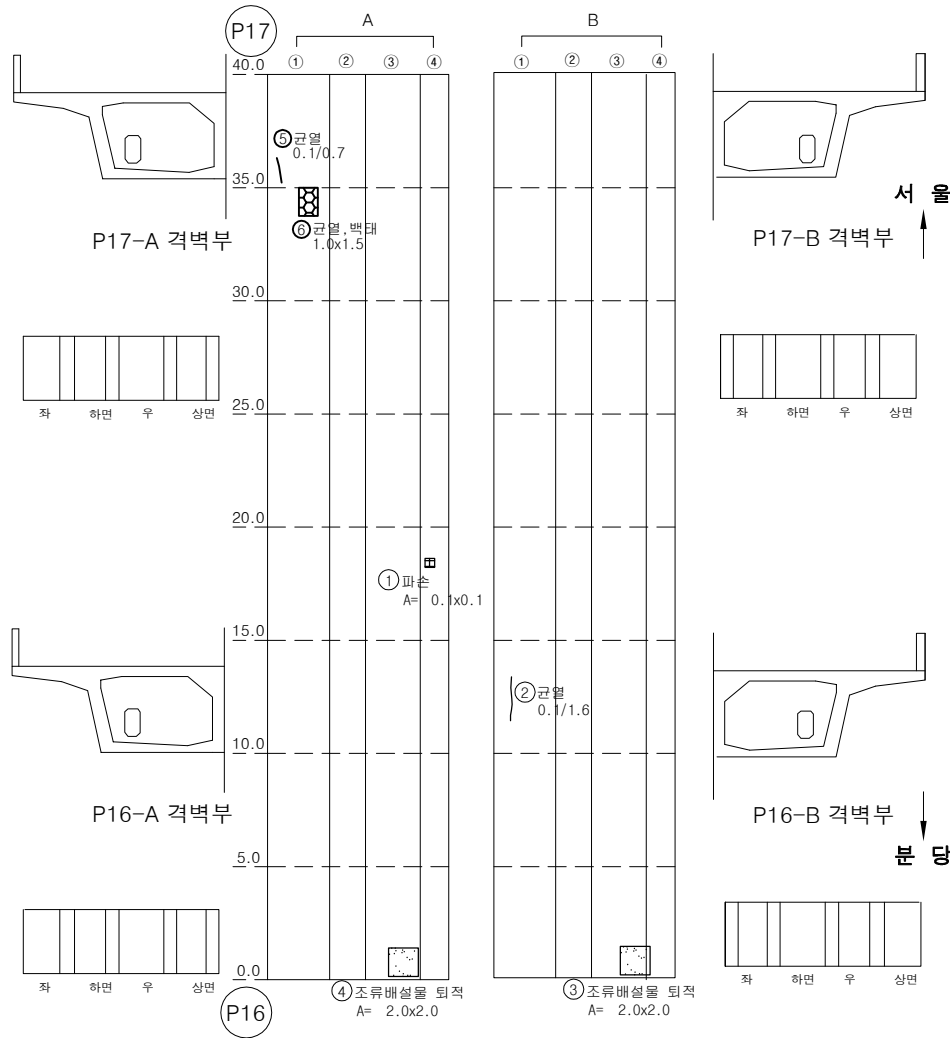

KEY PLAN

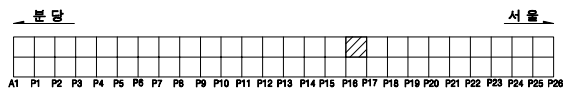


SECTION

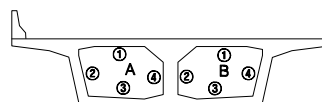

용역명		2023년 하반기 복정고가교 정밀안전진단 용역					
면 례	균열	광상균열	벽면	변형, 공동	조사일시	2023년 11월	
	재료분리	철근노출	철근부식	좌굴, 변형	조사자	이희송 외 17인	
	바라, 파손	시공이음분리, 송판리	이물침투	신속이음 본체	확인자	김 찬 구	
	누수, 변색	배수구	포장파괴	기타	도면번호	227	

ID : 복정고가교 본선-하행선 box내부(S18)



손 상 물 량 표

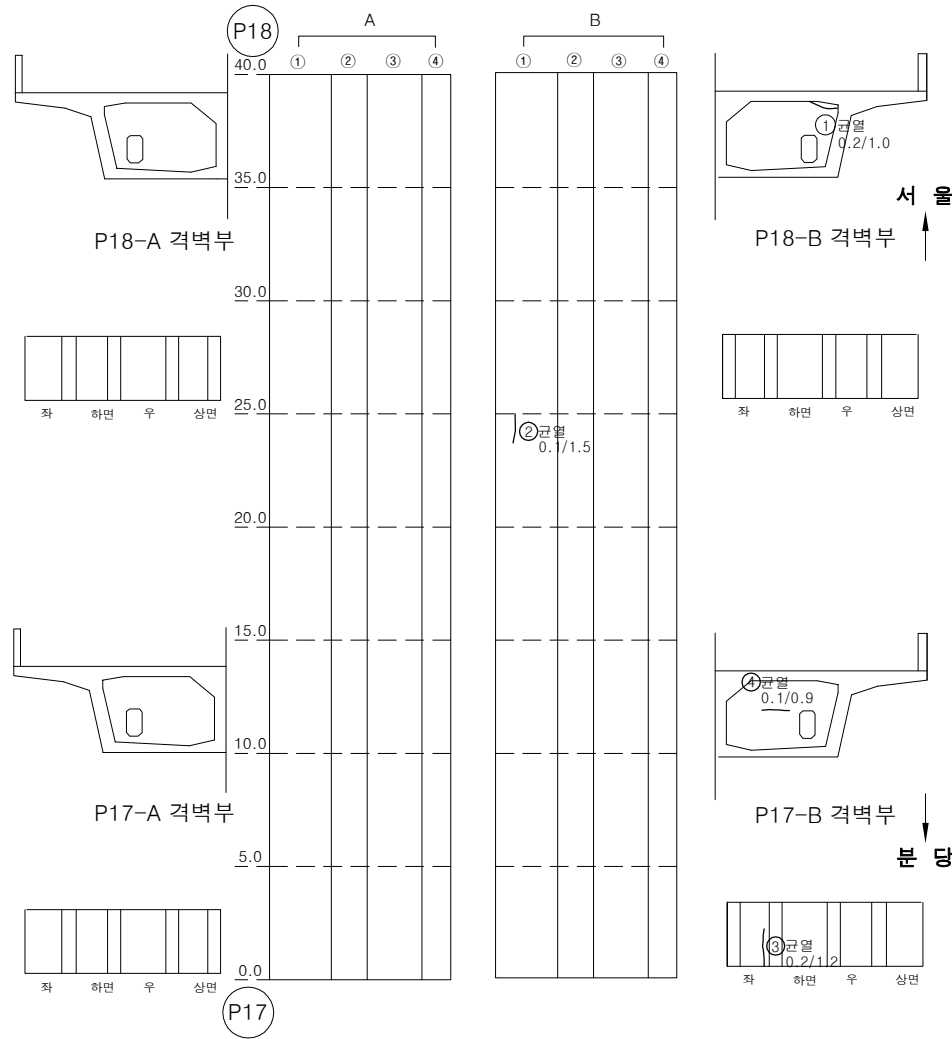

번호	손상내용	손상물량					비고
		폭	길이	수량	단위	개소	
1	균열(0.2mm)	0.2	1	1.00	m	1	
2	균열(0.1mm)	0.1	1.5	1.50	m	1	
3	균열(0.2mm)	0.2	1.2	1.20	m	1	
4	균열(0.1mm)	0.1	0.9	0.90	m	1	
5							
6							
KEY PLAN


SECTION

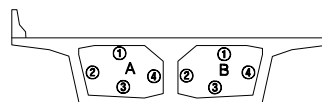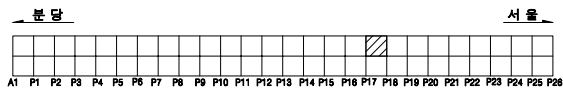

용역명		2023년 하반기 복정고가교 정밀안전진단 용역									
면 례	균열	광상균열	벽면	변형, 공동	조사일시	2023년 11월					
	재료분리	철근노출	철근부식	좌굴, 변형	조사자	이희송 외 17인					
	바라, 파손	시공이음분리, 송판리	이물침투력	신축이음 본체	확인자	김 찬 구					
	누수, 변색	배수구	포장파괴	기타	도면번호	228					

ID : 복정고가교 본선-하행선 box내부(S19)



손 상 물 량 표

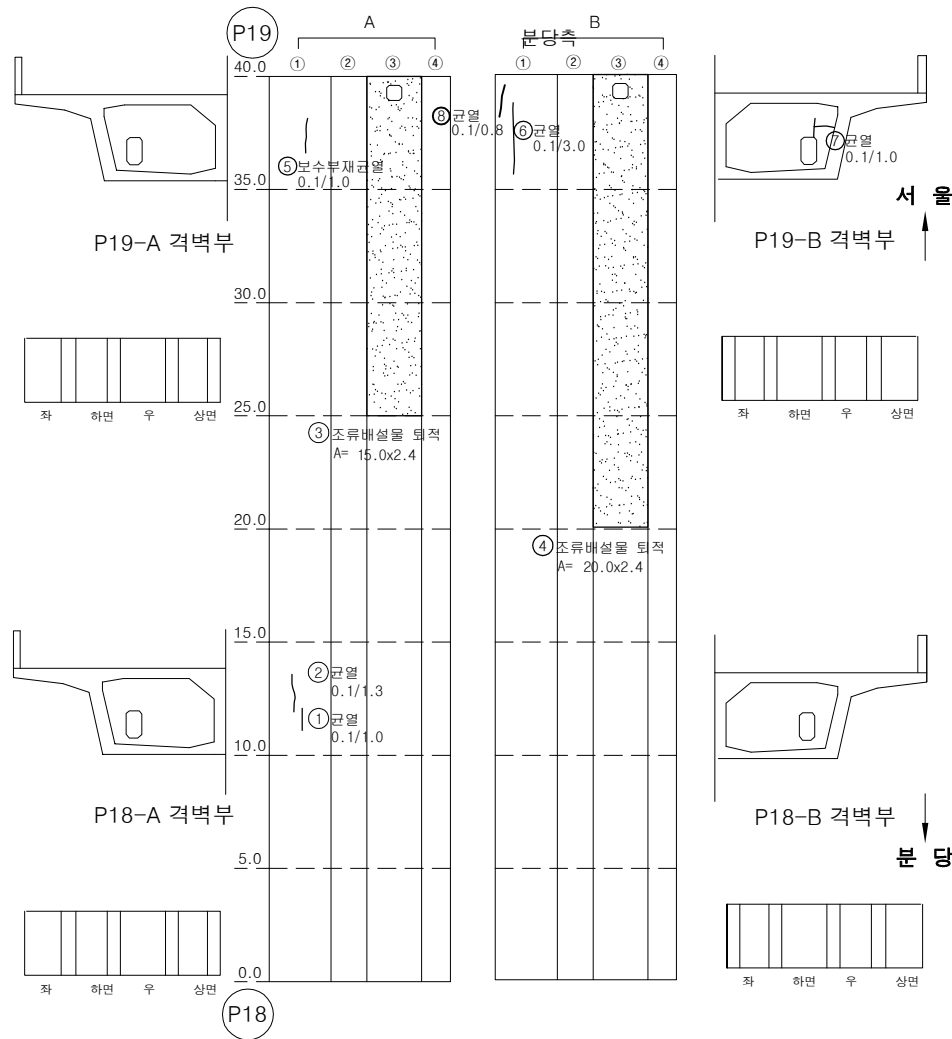

번호	손상내용	손상물량					비고
		폭	길이	수량	단위	개소	
1	균열(0.1mm)	0.1	1	1.00	m	1	
2	균열(0.1mm)	0.1	1.3	1.30	m	1	
3	조류배설물퇴적	15	2.4	36.00	m ²	1	
4	조류배설물퇴적	20	2.4	48.00	m ²	1	
5	보수부재균열(0.1mm)	0.1	1	1.00	m	1	
6	균열(0.1mm)	0.1	3	3.00	m	1	
7	균열(0.1mm)	0.1	1	1.00	m	1	
8	균열(0.1mm)	0.1	0.8	0.80	m	1	
9							
10							
KEY PLAN


SECTION

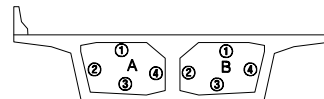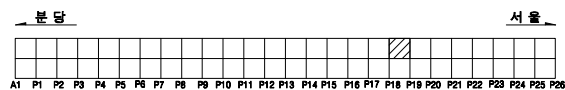

용역명		2023년 하반기 복정고가교 정밀안전진단 용역					
면 례	균열	광상균열	벽면	변형, 공동	조사일시	2023년 11월	
	재료분리	철근노출	철근부식	좌굴, 변형	조사자	이희송 외 17인	
	바리, 파손	시공이음분리, 송분리	이물침투	신속이음 분해	확인자	김 찬 구	
	누수, 변색	배수구	포장파괴	기타	도면번호	229	

ID : 복정고가교 본선-하행선 box내부(S20)



손 상 물 량 표

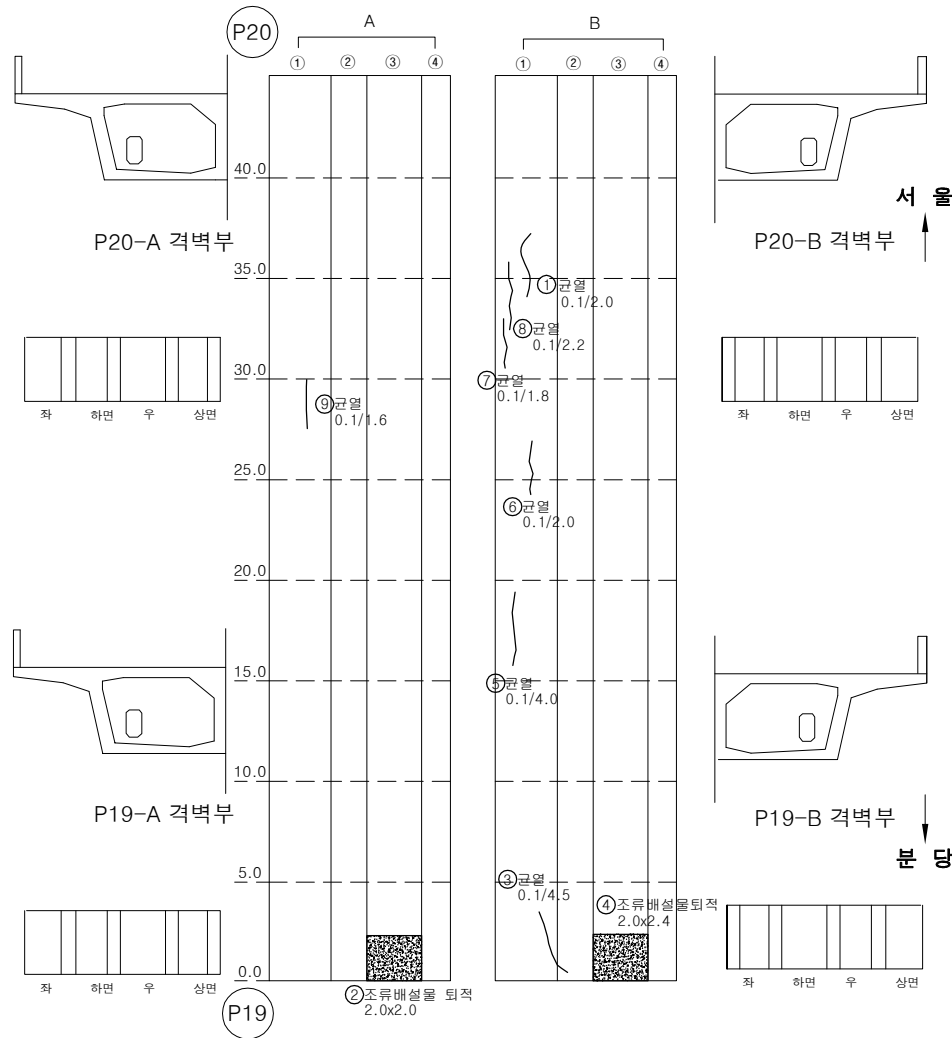

번호	손상내용	손상물량					비고
		폭	길이	수량	단위	개소	
1	균열(0.1mm)	0.1	2	2.00	m	1	
2	조류배설물퇴적	2	2	4.00	m ²	1	
3	균열(0.1mm)	0.1	4.5	4.50	m	1	
4	조류배설물퇴적	2	2.4	4.80	m ²	1	
5	균열(0.1mm)	0.1	4	4.00	m	1	
6	균열(0.1mm)	0.1	2	2.00	m	1	
7	균열(0.1mm)	0.1	1.8	1.80	m	1	
8	균열(0.1mm)	0.1	2.2	2.20	m	1	
9	균열(0.1mm)	0.1	1.6	1.60	m	1	
10							
11							
KEY PLAN


SECTION

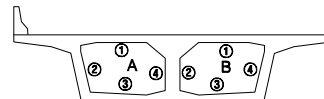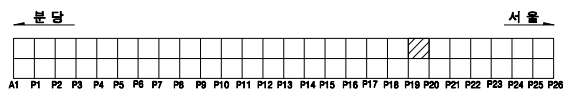

용역명		2023년 하반기 복정고가교 정밀안전진단 용역					
면 례	균열	광상균열	벽면	변형, 공동	조사일시	2023년 11월	
	재료분리	철근노출	철근부식	좌굴, 변형	조사자	이희송 외 17인	
	바리, 파손	시공이음분리, 송판리	이물물퇴적	신속여름 본체	확인자	김 찬 구	
	누수, 변색	배수구	포장파괴	기타	도면번호	230	

ID : 복정고가교 본선-하행선 box내부(S21)



손 상 물 량 표

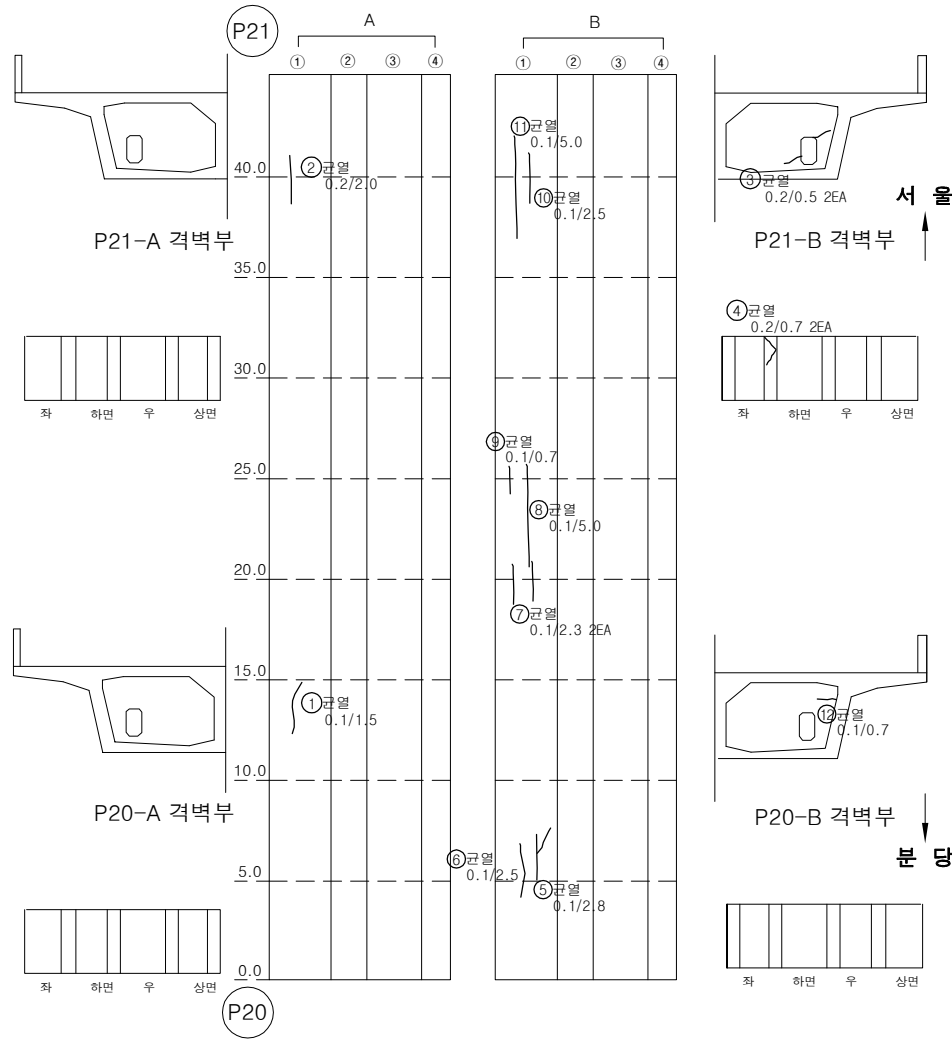

번호	손상내용	손상물량					비고
		폭	길이	수량	단위	개소	
1	균열(0.1mm)	0.1	1.5	1.50	m	1	
2	균열(0.2mm)	0.2	2	2.00	m	1	
3	균열(0.2mm)	0.2	0.5	1.00	m	2	
4	균열(0.2mm)	0.2	0.7	1.40	m	2	
5	균열(0.1mm)	0.1	2.8	2.80	m	1	
6	균열(0.1mm)	0.1	2.5	2.50	m	1	
7	균열(0.1mm)	0.1	2.3	4.60	m	2	
8	균열(0.1mm)	0.1	5	5.00	m	1	
9	균열(0.1mm)	0.1	0.7	0.70	m	1	
10	균열(0.1mm)	0.1	2.5	2.50	m	1	
11	균열(0.1mm)	0.1	5	5.00	m	1	
12	균열(0.1mm)	0.1	0.7	0.70	m	1	
13							
14							
KEY PLAN


SECTION

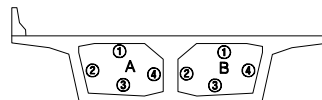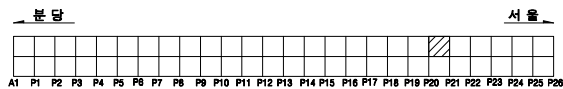

용역명		2023년 하반기 복정고가교 정밀안전진단 용역					
면 례	균열	광상균열	벽면	변형, 공동	조사일시	2023년 11월	
	재료분리	철근노출	철근부식	좌굴, 변형	조사자	이희송 외 17인	
	바리, 파손	시공이음분리, 송판리	이물침투력	신속이음 본체	확인자	김 찬 구	
	누수, 변색	배수구	포장파괴	기타	도면번호	231	


ID : 복정고가교 본선-하행선 box내부(S22)

손 상 물 량 표

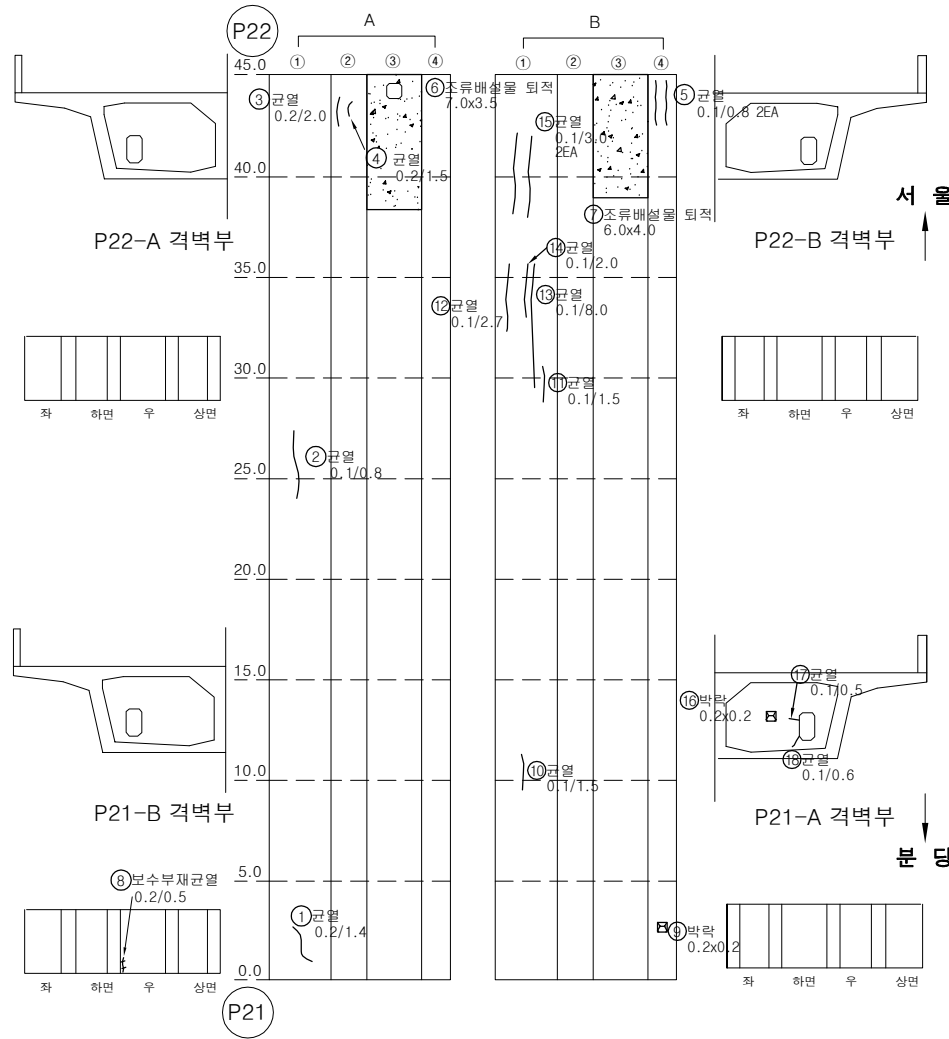


번호	손상내용	손상물량					비고
		폭	길이	수량	단위	개소	
1	균열(0.2mm)	0.2	1.4	1.40	m	1	
2	균열(0.1mm)	0.1	0.8	0.80	m	1	
3	균열(0.2mm)	0.2	2	2.00	m	1	
4	균열(0.2mm)	0.2	1.5	1.50	m	1	
5	균열(0.1mm)	0.1	0.8	1.60	m	2	
6	조류배설물 퇴적	7	3.5	24.50	m ²	1	
7	조류배설물 퇴적	6	4	24.00	m ²	1	
8	보수부재균열(0.2mm)	0.2	0.5	0.50	m	1	
9	박락	0.2	0.2	0.04	m ²	1	
10	균열(0.1mm)	0.1	1.5	1.50	m	1	
11	균열(0.1mm)	0.1	1.5	1.50	m	1	
12	균열(0.1mm)	0.1	2.7	2.70	m	1	
13	균열(0.1mm)	0.1	8	8.00	m	1	
14	균열(0.1mm)	0.1	2	2.00	m	1	
15	균열(0.1mm)	0.1	3	6.00	m	2	
16	박락	0.2	0.2	0.04	m ²	1	
17	균열(0.1mm)	0.1	0.5	0.50	m	1	
18	균열(0.1mm)	0.1	0.6	0.60	m	1	
19							
20							
KEY PLAN

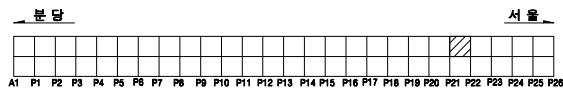

SECTION

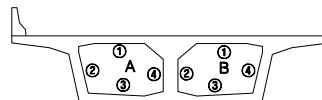


용역명		2023년 하반기 복정고가교 정밀안전진단 용역					
범례	균열	광상균열	벽면	변형, 공동	조사일시	2023년 11월	
	재료분리	철근노출	철근부식	좌굴, 변형	조사자	이희송 외 17인	
	박리, 파손	시공이음분리, 송판리	이물물리적	신축이음 문제	확인자	김찬구	
	누수, 변색	배수구	포장파괴	기타	도면번호	232	


ID : 복정고가교 본선-하행선 box내부(S23(1/2))

손 상 물 량 표


번호	손상내용	손상물량					비고
		폭	길이	수량	단위	개소	
1	조류배설물퇴적	4.5	2	9.00	m ²	1	
2	균열(0.1mm)	0.1	1	1.00	m	1	
3	균열(0.1mm)	0.1	0.6	0.60	m	1	
4	균열(0.2mm)	0.2	0.4	0.40	m	1	
5	균열(0.1mm)	0.1	1	1.00	m	1	
6	균열(0.1mm)	0.1	1	1.00	m	1	
7	균열(0.1mm)	0.1	1.8	1.80	m	1	
8	조류배설물퇴적	7	2	14.00	m ²	1	
9	조류배설물퇴적	2	4	8.00	m ²	1	
10	파손	0.1	0.1	0.01	m ²	1	
11							
12							
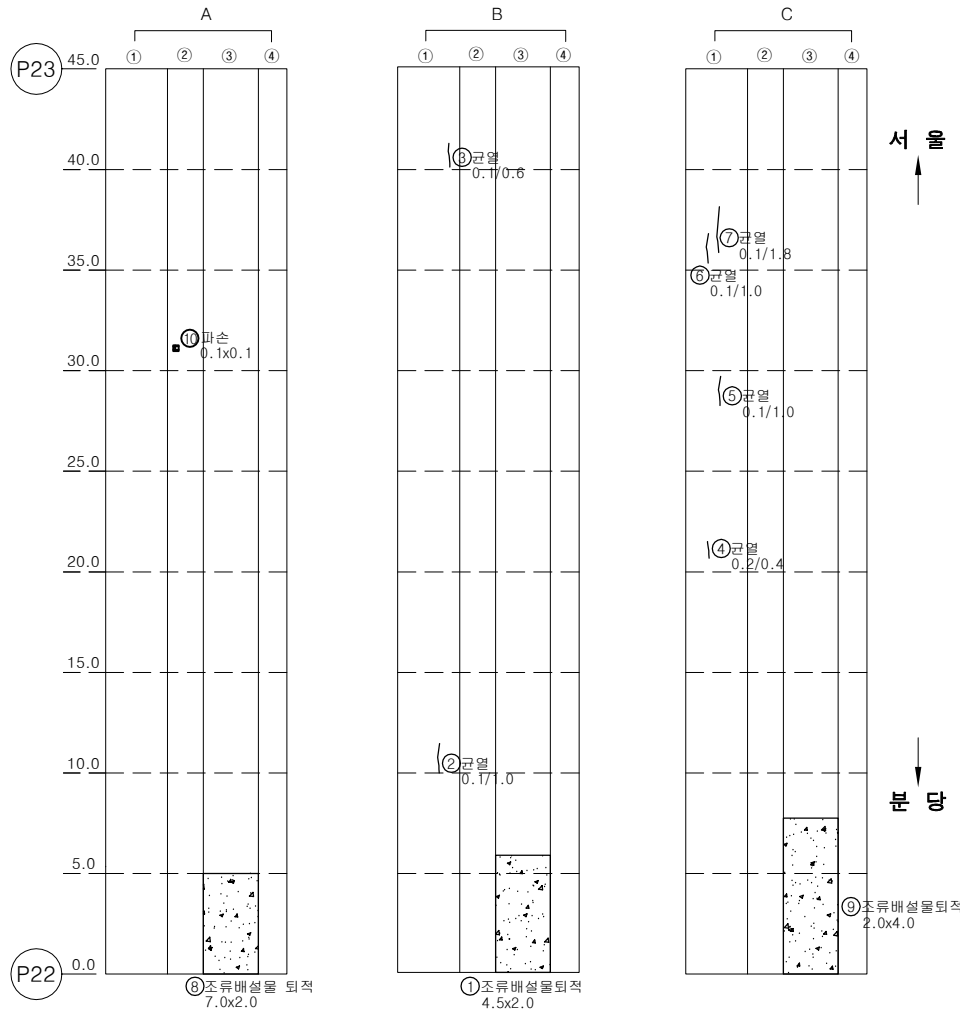

KEY PLAN

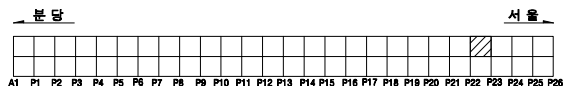

SECTION

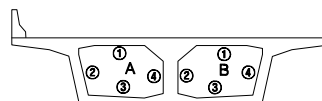


용역명		2023년 하반기 복정고가교 정밀안전진단 용역					
면 례	균열	광상균열	벽면	변형, 공동	조사일시	2023년 11월	
	재료분리	철근노출	철근부식	좌굴, 변형	조사자	이희송 외 17인	
	바리, 파손	시공이음분리, 송판리	이물침투	신축이음 본체	확인자	김 찬 구	
	누수, 변색	배수구	포장파괴	기타	도면번호	233	

ID : 복정고가교 본선-하행선 box내부(S23(2/2))

손 상 물 량 표

번호	손상내용	손상물량					비고
		폭	길이	수량	단위	개소	
1	균열(0.1mm)	0.1	0.2	0.40	m	2	
2	균열(0.1mm)	0.1	1	1.00	m	1	
3	균열(0.1mm)	0.1	0.5	0.50	m	1	
4							
5							
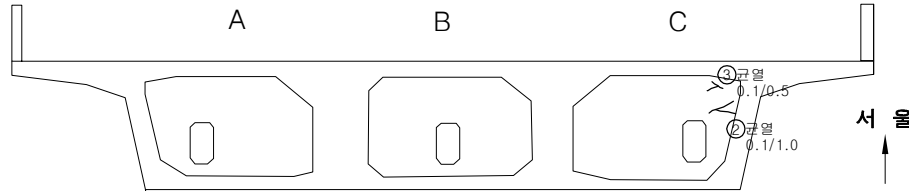

P23-A 격벽부



좌 하면 우 상면

P23-B 격벽부




좌 하면 우 상면

P23-C 격벽부



좌 하면 우 상면

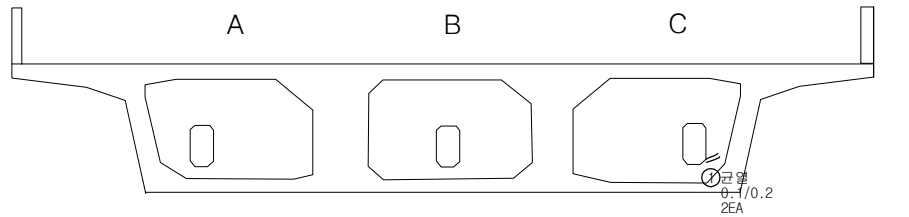

P22-A 격벽부



좌 하면 우 상면

P22-B 격벽부




좌 하면 우 상면

P22-C 격벽부




좌 하면 우 상면

KEY PLAN

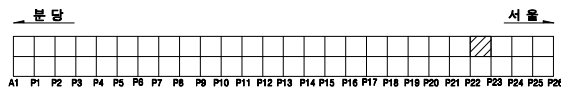


SECTION

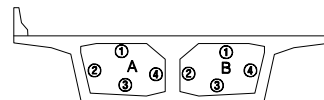

용역명		2023년 하반기 복정고가교 정밀안전진단 용역							
면 례	균열	광상균열	벽면	변형, 공동	조사일시	2023년 11월			
	재료분리	철근노출	철근부식	좌굴, 변형	조사자	이희송 외 17인			
	바리, 파손	시공이음분리, 송판리	이물침투력	신축이음 본체	확인자	김 찬 구			
	누수, 변색	배수구	포장파괴	기타	도면번호	234			


ID : 복정고가교 본선-하행선 box내부(S24(1/2))

손 상 물 량 표

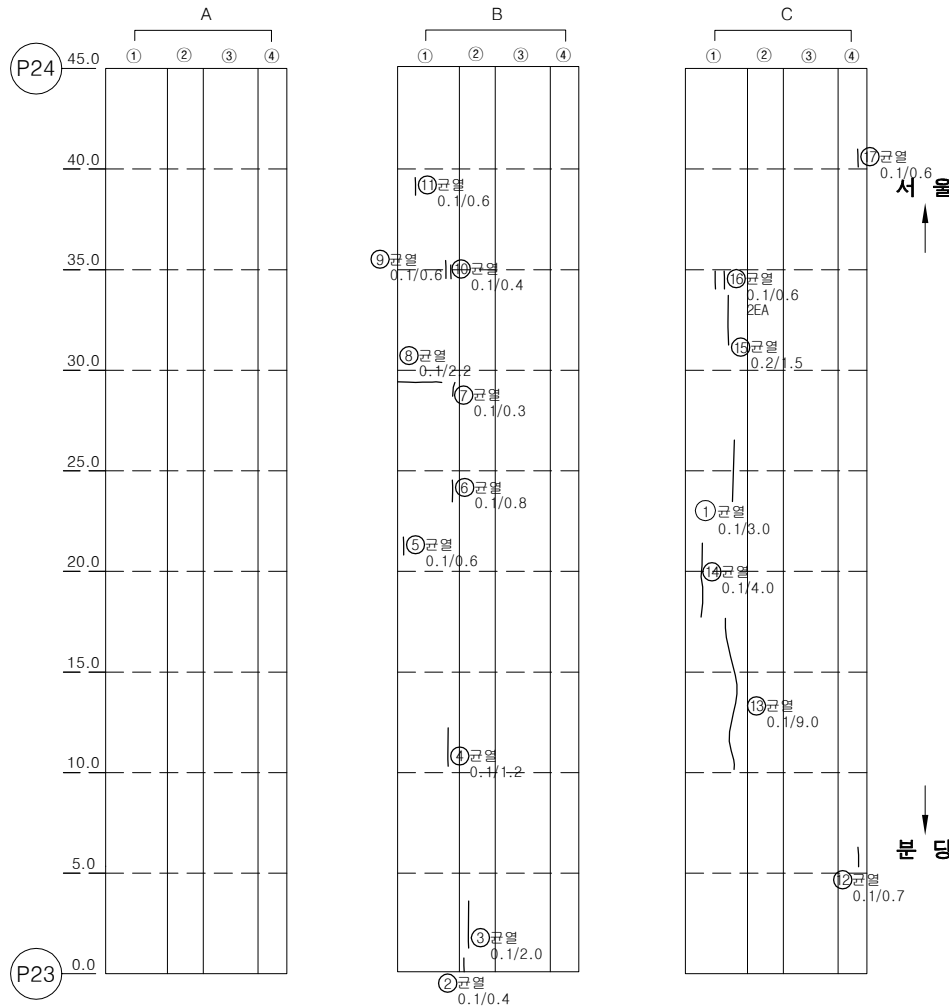


번호	손상내용	손상물량					비고
		폭	길이	수량	단위	개소	
1	균열(0.1mm)	0.1	3	3.00	m	1	
2	균열(0.1mm)	0.1	0.4	0.40	m	1	
3	균열(0.1mm)	0.1	2	2.00	m	1	
4	균열(0.1mm)	0.1	1.2	1.20	m	1	
5	균열(0.1mm)	0.1	0.6	0.60	m	1	
6	균열(0.1mm)	0.1	0.8	0.80	m	1	
7	균열(0.1mm)	0.1	0.3	0.30	m	1	
8	균열(0.1mm)	0.1	2.2	2.20	m	1	
9	균열(0.1mm)	0.1	0.6	0.60	m	1	
10	균열(0.1mm)	0.1	0.4	0.40	m	1	
11	균열(0.1mm)	0.1	0.6	0.60	m	1	
12	균열(0.1mm)	0.1	0.7	0.70	m	1	
13	균열(0.1mm)	0.1	9	9.00	m	1	
14	균열(0.1mm)	0.1	4	4.00	m	1	
15	균열(0.2mm)	0.2	1.5	1.50	m	1	
16	균열(0.1mm)	0.1	0.6	1.20	m	2	
17	균열(0.1mm)	0.1	0.6	0.60	m	1	
18							
19							
KEY PLAN

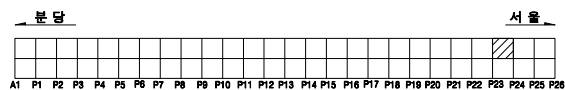

SECTION

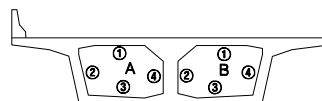


용역명		2023년 하반기 복정고가교 정밀안전진단 용역					
면 례	균열	광상균열	벽면	변형, 공동	조사일시	2023년 11월	
	재료분리	철근노출	철근부식	좌굴, 변형	조사자	이희송 외 17인	
	바리, 파손	시공이음분리, 송판리	이물침투력	신축이음 본체	확인자	김 찬 구	
	누수, 변색	배수구	포장파괴	기타	도면번호	235	


ID : 복정고가교 본선-하행선 box내부(S24(2/2))

손 상 물 량 표

번호	손상내용	손상물량					비고
		폭	길이	수량	단위	개소	
1	균열(0.1mm)	0.1	0.3	0.30	m	1	
2	보수부재균열(0.1mm)	0.1	0.3	0.30	m	1	
3	보수부재균열(0.2mm)	0.2	0.2	0.20	m	1	
4	균열(0.1mm)	0.1	0.4	0.40	m	1	
5	균열(0.1mm)	0.1	0.2	0.20	m	1	
6	균열(0.2mm)	0.2	1	1.00	m	1	
7	균열(0.1mm)	0.1	0.2	0.20	m	1	
8	균열(0.1mm)	0.1	0.3	0.30	m	1	
9							
10							
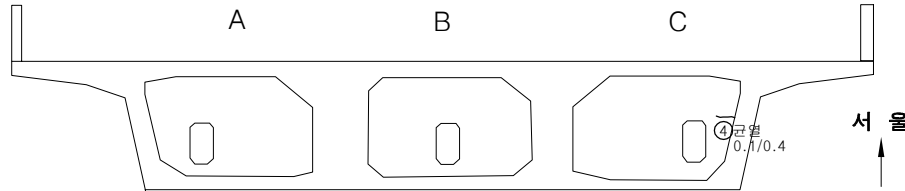


P24-A 격벽부

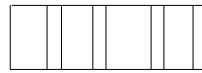

좌 하면 우 상면

P24-B 격벽부

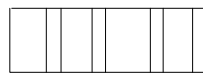


좌 하면 우 상면

P24-C 격벽부



좌 하면 우 상면

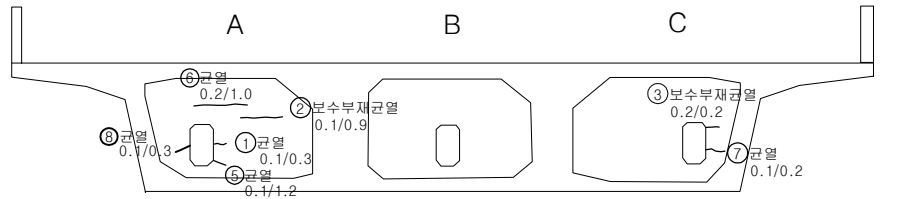

P23-A 격벽부



좌 하면 우 상면

P23-B 격벽부




좌 하면 우 상면

P23-C 격벽부




좌 하면 우 상면

KEY PLAN

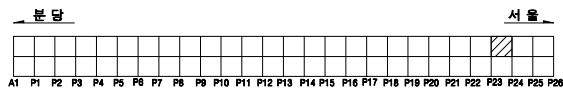


SECTION

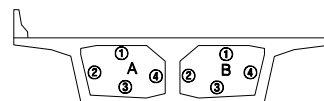

용역명		2023년 하반기 복정고가교 정밀안전진단 용역					
면 례	균열	광상균열	벽면	변형, 공동	조사일시	2023년 11월	
	재료분리	철근노출	철근부식	좌굴, 변형	조사자	이희송 외 17인	
	바라, 파손	시공이음분리, 송분리	이물침투력	신축이음 본체	확인자	김 찬 구	
	누수, 변색	배수구	포장외 요철	기타	도면번호	236	

ID : 복정고가교 본선-하행선 box내부(S25(1/2))



손 상 물 량 표

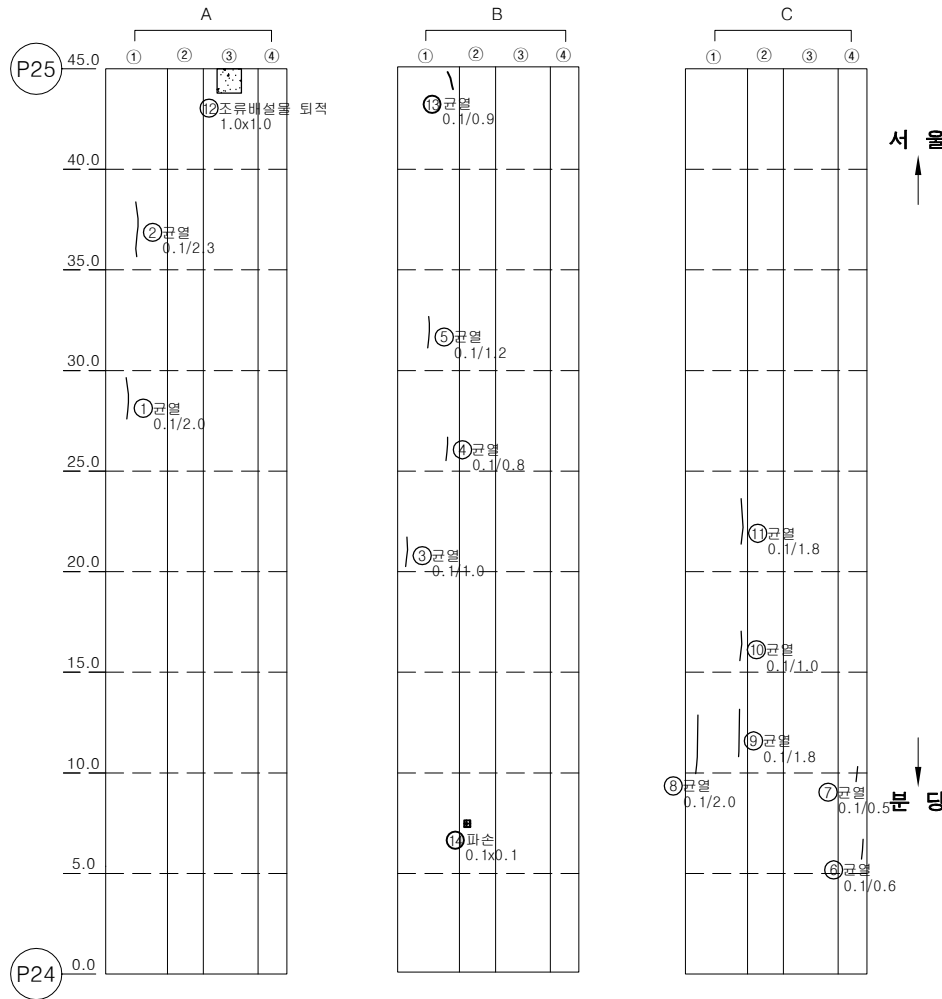

번호	손상내용	손상물량					비고
		폭	길이	수량	단위	개소	
1	균열(0.1mm)	0.1	2	2.00	m	1	
2	균열(0.1mm)	0.1	2.3	2.30	m	1	
3	균열(0.1mm)	0.1	1	1.00	m	1	
4	균열(0.1mm)	0.1	0.8	0.80	m	1	
5	균열(0.1mm)	0.1	1.2	1.20	m	1	
6	균열(0.1mm)	0.1	0.6	0.60	m	1	
7	균열(0.1mm)	0.1	0.5	0.50	m	1	
8	균열(0.1mm)	0.1	2	2.00	m	1	
9	균열(0.1mm)	0.1	1.8	1.80	m	1	
10	균열(0.1mm)	0.1	1	1.00	m	1	
11	균열(0.1mm)	0.1	1.8	1.80	m	1	
12	조류배설물 퇴적	1	1	1.00	m ²	1	
13	균열(0.1mm)	0.1	0.9	0.90	m	1	
14	파손	0.1	0.1	0.01	m ²	1	
15							
16							
KEY PLAN

SECTION


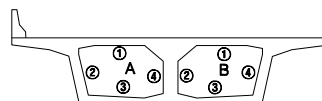
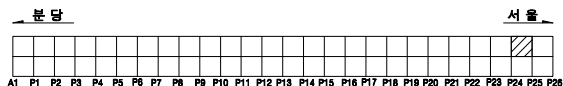


용역명		2023년 하반기 복정고가교 정밀안전진단 용역					
면 례	균열	광상균열	벽면	변형, 공동	조사일시	2023년 11월	
	재료분리	철근노출	철근부식	좌굴, 변형	조사자	이희송 외 17인	
	바리, 파손	시공이음분리, 송분리	이물침투력	신축이음 본체	확인자	김 찬 구	
	누수, 변색	배수구	포장외 요철	기타	도면번호	237	


ID : 복정고가교 본선-하행선 box내부(S25(2/2))

손 상 물 량 표


번호	손상내용	손상물량					비고
		폭	길이	수량	단위	개소	
1	균열(0.2mm)	0.2	1	1.00	m	1	
2	균열(0.2mm)	0.2	1.2	1.20	m	1	
3	균열(0.2mm)	0.2	0.2	0.20	m	1	
4	보수부재균열(0.2mm)	0.2	0.3	0.30	m	1	
5	균열(0.2mm)	0.2	0.3	0.30	m	1	
6	균열(0.1mm)	0.1	0.2	0.20	m	1	
7							
8							
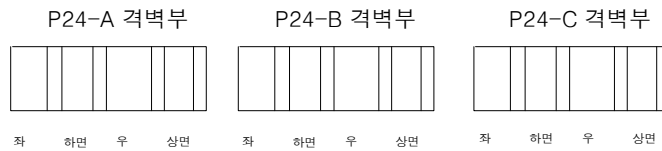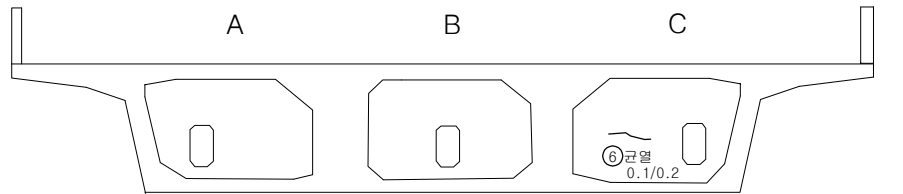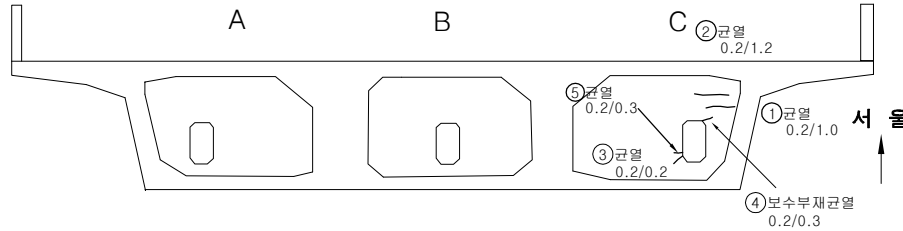

KEY PLAN

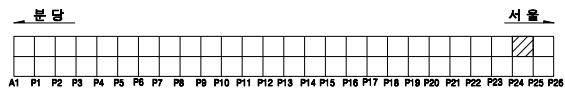


SECTION

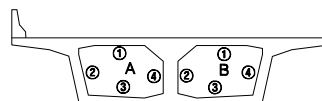

용역명		2023년 하반기 복정고가교 정밀안전진단 용역					
면 례	균열	광상균열	벽면	변형, 공동	조사일시	2023년 11월	
	재료분리	철근노출	철근부식	좌굴, 변형	조사자	이희송 외 17인	
	바리, 파손	시공이음분리, 송분리	이물침투력	신축이음 분해	확인자	김 찬 구	
	누수, 변색	배수구	포장파괴 및 침하	기타	도면번호	238	


ID : 복정고가교 본선-하행선 box내부(S26(1/2))

손 상 물 량 표

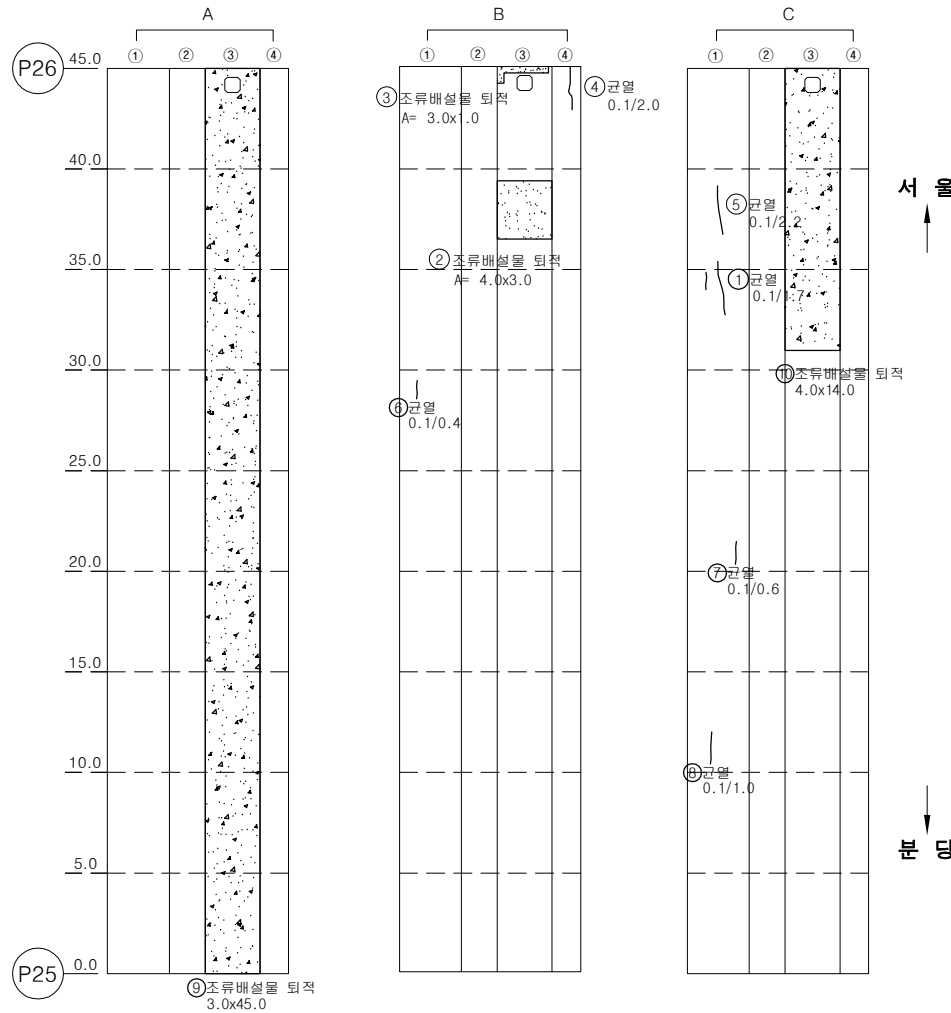


번호	손상내용	손상물량					비고
		폭	길이	수량	단위	개소	
1	균열(0.1mm)	0.1	1.7	1.70	m	1	
2	조류배설물 퇴적	4	3	12.00	m³	1	
3	조류배설물 퇴적	3	1	3.00	m³	1	
4	균열(0.1mm)	0.1	2	2.00	m	1	
5	균열(0.1mm)	0.1	2.2	2.20	m	1	
6	균열(0.1mm)	0.1	0.4	0.40	m	1	
7	균열(0.1mm)	0.1	0.6	0.60	m	1	
8	균열(0.1mm)	0.1	1	1.00	m	1	
9	조류배설물 퇴적	3	45	135.00	m³	1	
10	조류배설물 퇴적	4	14	56.00	m³	1	
11							
12							
KEY PLAN

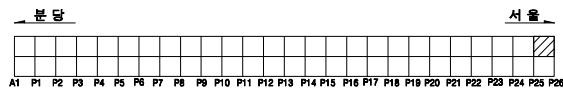

SECTION

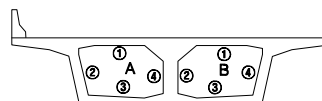


용역명		2023년 하반기 복정고가교 정밀안전진단 용역					
면 례	① 균열	② 광상균열	③ 벽면	④ 편위, 공동	조사일시	2023년 11월	
	⑤ 재료분리	⑥ 철근노출	⑦ 철근부식	⑧ 좌굴, 변형	조사자	이희송 외 17인	
	⑨ 박리, 파손	⑩ 시공이음분리, 송분리	⑪ 이물물체	⑫ 신축이음 본체	확인자	김 찬 구	
	⑬ 누수, 변색	⑭ 배수구	⑮ 포장의 요철	⑯ 기타	도면번호	239	

ID : 복정고가교 본선-하행선 box내부(S26(2/2))

손상물량표

번호	손상내용	손상물량					비고
		폭	길이	수량	단위	개소	
1	균열(0.1mm)	0.1	1.4	1.40	m	1	
2							
3							
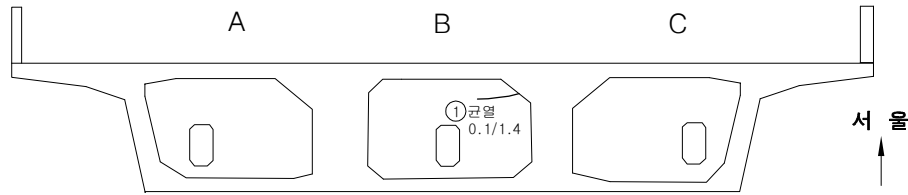


P26-A 격벽부



좌 하면 우 상면

P26-B 격벽부

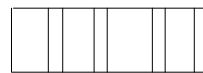


좌 하면 우 상면


P26-C 격벽부



좌 하면 우 상면

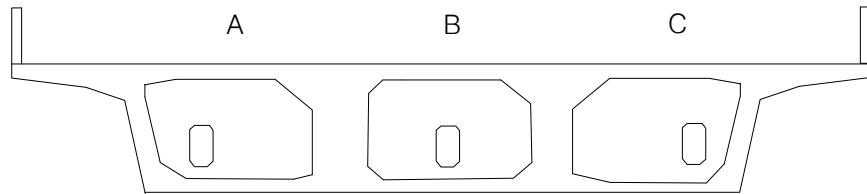


P25-A 격벽부

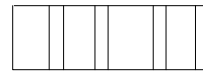


좌 하면 우 상면

P25-B 격벽부

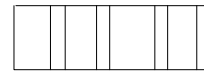


좌 하면 우 상면

P25-C 격벽부

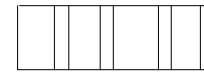


좌 하면 우 상면

KEY PLAN

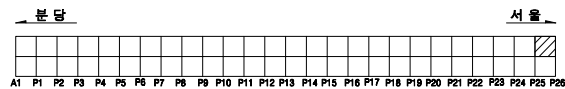


SECTION

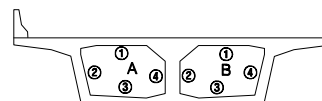

용역명		2023년 하반기 복정고가교 정밀안전진단 용역								
면 예		균열		광상균열		벽면		편위, 공동	조사일시	2023년 11월
		재료분리		철근노출		철근부식		좌굴, 변형	조 사 자	이희송 외 17인
		바리, 파손		시공이음분리, 송분리		이물침투력		신축이음 분해	확 인 자	김 찬 구
		누수, 변색		배수구		포장파괴		기타	도면번호	240


ID : 복정고가교 본선-하행선 box내부(S27)

손 상 물 량 표

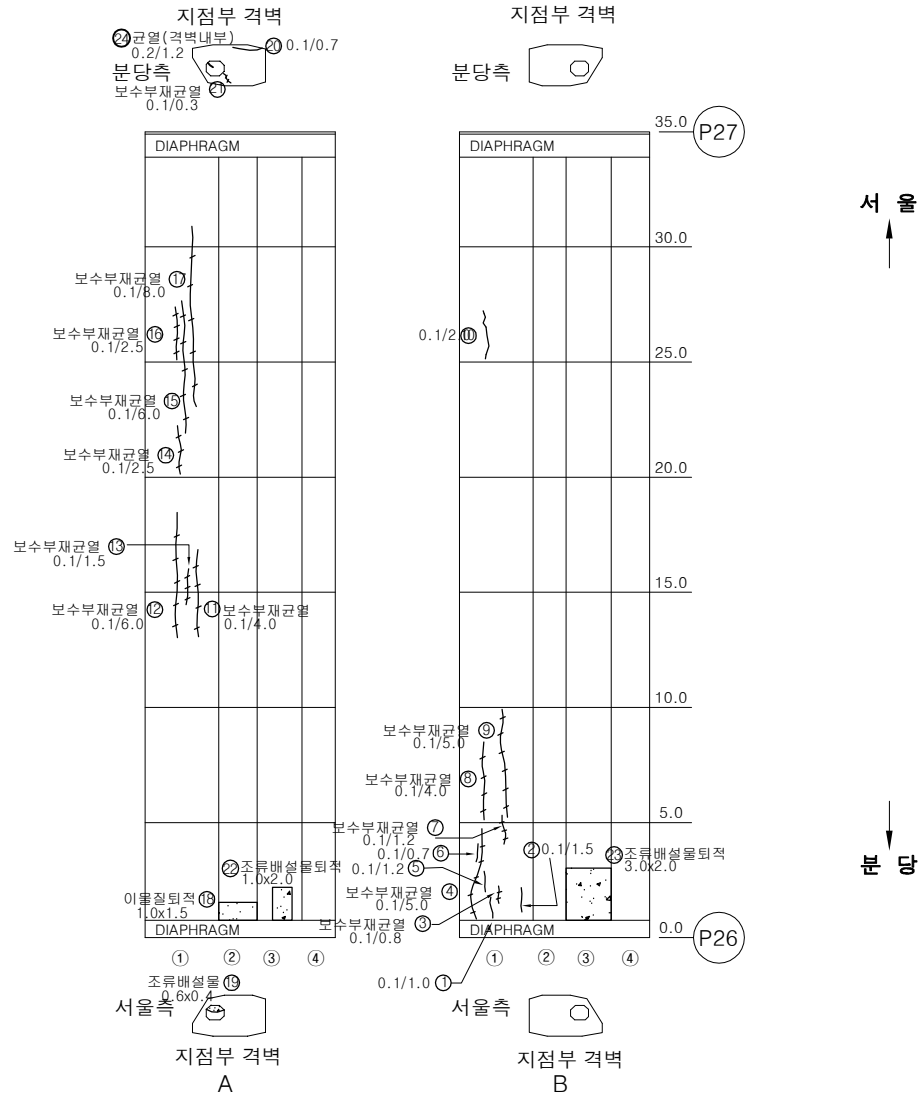


번호	손상내용	손상물량					비고
		폭	길이	수량	단위	개소	
1	균열(0.1mm)	0.1	1	1.00	m	1	
2	균열(0.1mm)	0.1	1.5	1.50	m	1	
3	보수부재균열(0.1mm)	0.1	0.8	0.80	m	1	
4	보수부재균열(0.1mm)	0.1	5	5.00	m	1	
5	균열(0.1mm)	0.1	1.2	1.20	m	1	
6	균열(0.1mm)	0.1	0.7	0.70	m	1	
7	보수부재균열(0.1mm)	0.1	1.2	1.20	m	1	
8	보수부재균열(0.1mm)	0.1	4	4.00	m	1	
9	보수부재균열(0.1mm)	0.1	5	5.00	m	1	
10	균열(0.1mm)	0.1	2	2.00	m	1	
11	보수부재균열(0.1mm)	0.1	4	4.00	m	1	
12	보수부재균열(0.1mm)	0.1	6	6.00	m	1	
13	보수부재균열(0.1mm)	0.1	1.5	1.50	m	1	
14	보수부재균열(0.1mm)	0.1	2.5	2.50	m	1	
15	보수부재균열(0.1mm)	0.1	6	6.00	m	1	
16	보수부재균열(0.1mm)	0.1	2.5	2.50	m	1	
17	보수부재균열(0.1mm)	0.1	8	8.00	m	1	
18	이물질퇴적	1.5	1	1.50	m ²	1	
19	조류배설물퇴적	0.4	0.6	0.24	m ²	1	
20	균열(0.1mm)	0.1	0.7	0.70	m	1	
21	보수부재균열(0.1mm)	0.1	0.3	0.30	m	1	
22	조류배설물퇴적	2	1	2.00	m ²	1	
23	조류배설물퇴적	2	3	6.00	m ²	1	
24	균열(0.2mm)	0.2	1.2	1.20	m	1	
25							
26							
KEY PLAN

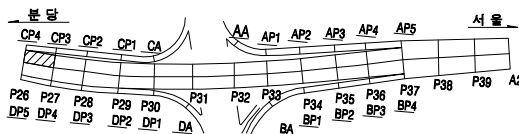

SECTION

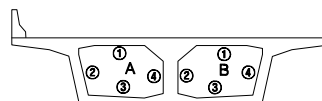


용역명

2023년 하반기 복정고가교 정밀안전진단 용역

범 례	레					조사일시	2023년 11월
		균열	평상균열	백태	변형, 공동	조 사 자	이희송 외 17인
						조 사 자	이희송 외 17인
		재료분리	철근노출	철근부식	좌굴, 변형	확인 자	김 찬 구
						도면번호	241
		바라, 파손	시공이용분리, 송분리	이물질퇴적	신속이용 분해		
							
		누수, 변색	배수구	포장의 요철	기타		


ID : 복정고가교 본선-하행선 box내부(S28)

손 상 물 량 표

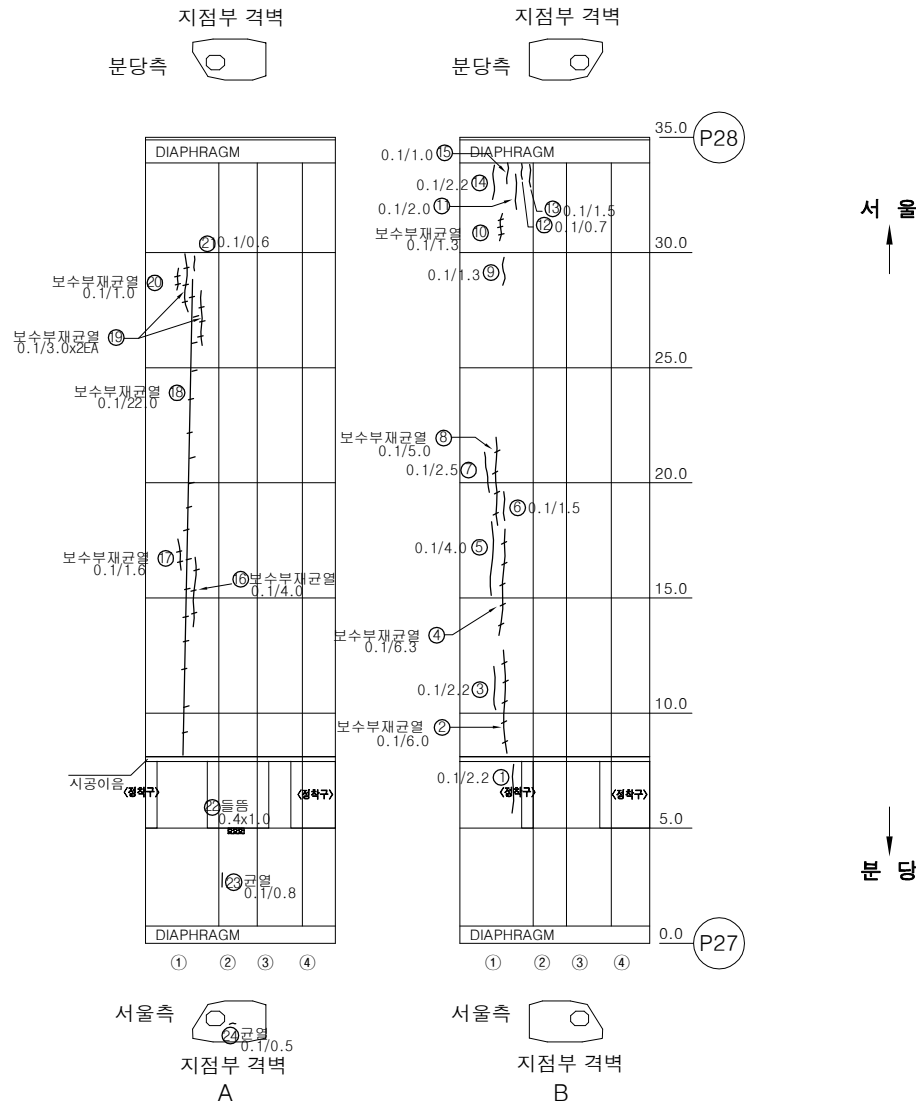


번호	손상내용	손상물량					비고
		폭	길이	수량	단위	개소	
1	균열(0.1mm)	0.1	2.2	2.20	m	1	
2	보수부재균열(0.1mm)	0.1	6	6.00	m	1	
3	균열(0.1mm)	0.1	2.2	2.20	m	1	
4	보수부재균열(0.1mm)	0.1	6.3	6.30	m	1	
5	균열(0.1mm)	0.1	4	4.00	m	1	
6	균열(0.1mm)	0.1	1.5	1.50	m	1	
7	균열(0.1mm)	0.1	2.5	2.50	m	1	
8	보수부재균열(0.1mm)	0.1	5	5.00	m	1	
9	균열(0.1mm)	0.1	1.3	1.30	m	1	
10	보수부재균열(0.1mm)	0.1	1.3	1.30	m	1	
11	균열(0.1mm)	0.1	2	2.00	m	1	
12	균열(0.1mm)	0.1	0.7	0.70	m	1	
13	균열(0.1mm)	0.1	1.5	1.50	m	1	
14	균열(0.1mm)	0.1	2.2	2.20	m	1	
15	균열(0.1mm)	0.1	1	1.00	m	1	
16	보수부재균열(0.1mm)	0.1	4	4.00	m	1	
17	보수부재균열(0.1mm)	0.1	1.6	1.60	m	1	
18	보수부재균열(0.1mm)	0.1	22	22.00	m	1	
19	보수부재균열(0.1mm)	0.1	3	6.00	m	2	
20	보수부재균열(0.1mm)	0.1	1	1.00	m	1	
21	균열(0.1mm)	0.1	0.6	0.60	m	1	
22	돌출	1	0.4	0.40	m²	1	
23	균열(0.1mm)	0.1	0.8	0.80	m	1	
24	균열(0.1mm)	0.1	0.5	0.50	m	1	
25							
26							
KEY PLAN



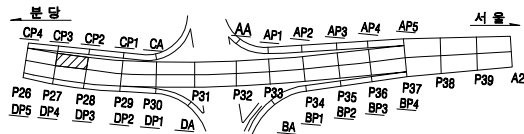


SECTION

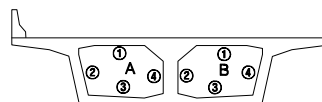


용역명		2023년 하반기 복정고가교 정밀안전진단 용역							
범례	균열	광상균열	벽면	변형, 공동	조사일시	2023년 11월			
	재료분리	철근노출	철근부식	좌굴, 변형	조사자	이희송 외 17인			
	바라, 파손	시공이음분리, 송판리	이물침투력	신축이음 본래	확인자	김 찬 구			
	누수, 변색	배수구	포장파괴 요철	기타	도면번호	242			

손상물량표

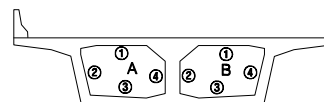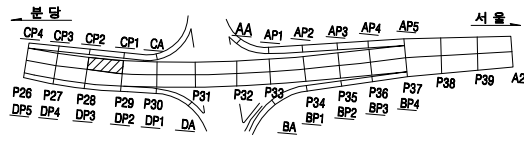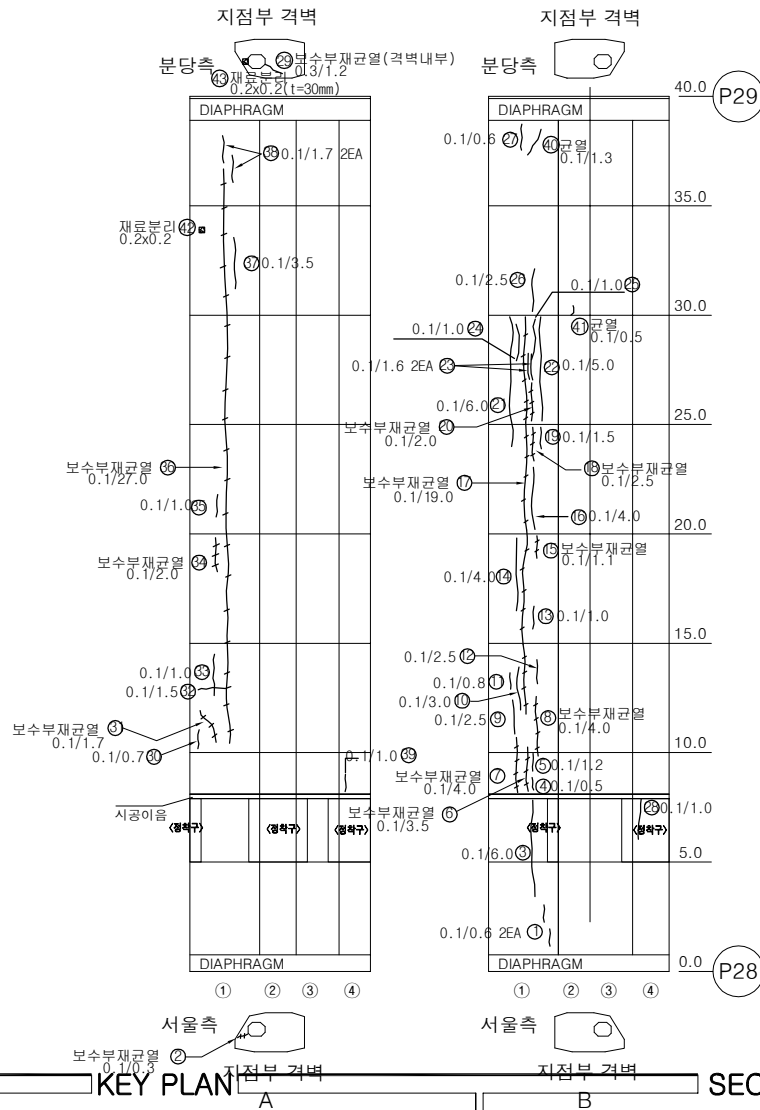

번호	손상내용	손상물량					비고
		폭	길이	수량	단위	개소	
1	균열(0.1mm)	0.1	0.6	1.20	m	2	
2	보수부재균열(0.1mm)	0.1	0.3	0.30	m	1	
3	균열(0.1mm)	0.1	6	6.00	m	1	
4	균열(0.1mm)	0.1	0.5	0.50	m	1	
5	균열(0.1mm)	0.1	1.2	1.20	m	1	
6	보수부재균열(0.1mm)	0.1	3.5	3.50	m	1	
7	보수부재균열(0.1mm)	0.1	4	4.00	m	1	
8	보수부재균열(0.1mm)	0.1	4	4.00	m	1	
9	균열(0.1mm)	0.1	2.5	2.50	m	1	
10	균열(0.1mm)	0.1	3	3.00	m	1	
11	균열(0.1mm)	0.1	0.8	0.80	m	1	
12	균열(0.1mm)	0.1	2.5	2.50	m	1	
13	균열(0.1mm)	0.1	1	1.00	m	1	
14	균열(0.1mm)	0.1	4	4.00	m	1	
15	보수부재균열(0.1mm)	0.1	1.1	1.10	m	1	
16	균열(0.1mm)	0.1	4	4.00	m	1	
17	보수부재균열(0.1mm)	0.1	19	19.00	m	1	
18	보수부재균열(0.1mm)	0.1	2.5	2.50	m	1	
19	균열(0.1mm)	0.1	1.5	1.50	m	1	
20	보수부재균열(0.1mm)	0.1	2	2.00	m	1	
21	균열(0.1mm)	0.1	6	6.00	m	1	
22	균열(0.1mm)	0.1	5	5.00	m	1	
23	균열(0.1mm)	0.1	1.6	3.20	m	2	
24	균열(0.1mm)	0.1	1	1.00	m	1	
25	균열(0.1mm)	0.1	1	1.00	m	1	
26	균열(0.1mm)	0.1	2.5	2.50	m	1	
27	균열(0.1mm)	0.1	0.6	0.60	m	1	
28	균열(0.1mm)	0.1	1	1.00	m	1	
29	보수부재균열(0.3mm)	0.3	1.2	1.20	m	1	
30	균열(0.1mm)	0.1	0.7	0.70	m	1	
31	보수부재균열(0.1mm)	0.1	1.7	1.70	m	1	
32	균열(0.1mm)	0.1	1.5	1.50	m	1	
33	균열(0.1mm)	0.1	1	1.00	m	1	
34	보수부재균열(0.1mm)	0.1	2	2.00	m	1	
35	보수부재균열(0.1mm)	0.1	1	1.00	m	1	
36	보수부재균열(0.1mm)	0.1	27	27.00	m	1	
37	균열(0.1mm)	0.1	3.5	3.50	m	1	
38	균열(0.1mm)	0.1	1.7	3.40	m	2	
39	균열(0.1mm)	0.1	1	1.00	m	1	
40	균열(0.1mm)	0.1	1.3	1.30	m	1	

용역명		2023년 하반기 북정고가고 정밀안전진단 용역								
제 례		공일		양성공일		백대		편정, 공동	조사일시	2023년 11월
		재료분리		절근노출		절근부식		좌굴, 변형	조 사 자	이희송 외 17인
		바리, 파손		사슴이음분리, 용접부		이음결합력		신축여유 분해	확 인 자	김 찬 구
		누수, 변색		배수구		표장의 요철		기타	도면번호	243

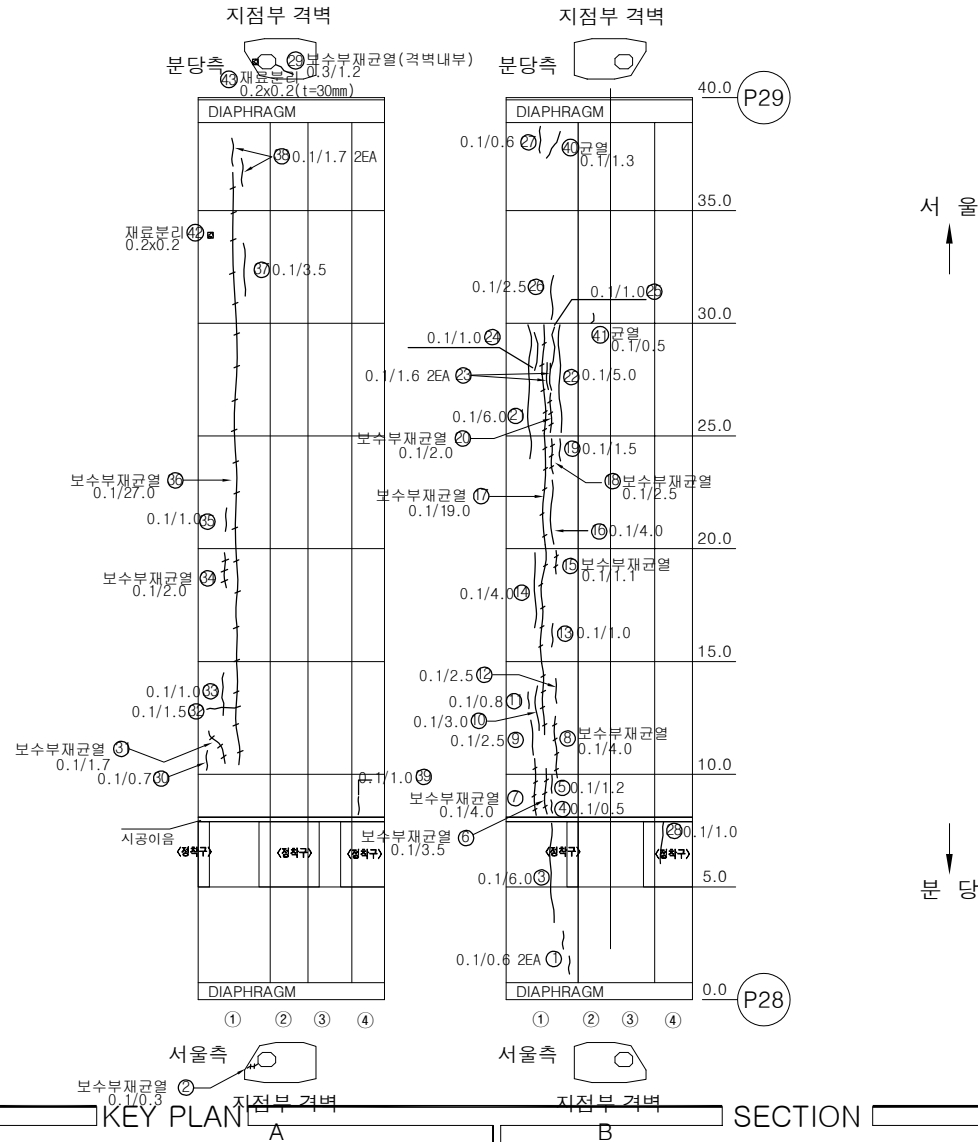


번호	손상내용	손상물량				비고
		폭	길이	수량	단위	
41	균열(0.1mm)	0.1	0.5	0.50	m	1
42	재료분리	0.2	0.2	0.04	m ²	1
43	재료분리	0.2	0.2	0.04	m ²	1
44						
45						
용역명		낙동강 성하4호 배수문 등 30개소 정밀안전진단, 정밀안전점검 및 성능평가 기술용역			
도면	균열	망상균열	벽면	편형, 공동	조사일시
	재료분리	철근노출	철근부식	좌굴, 변형	조사자
현장	바리, 파손	시공이음분리, 층분리	이물침투력	신축이음 변형	확인자
	누수, 변색	배수구	포장의 요철	기타	도면번호
					2022년 7월
					이병현 외 6인
					김 찬 구
					244


ID : 복정고가교 본선-하행선 box내부(S30) (1)

손 상 물 량 표


번호	손상내용	손상물량					비고
		폭	길이	수량	단위	개소	
1	균열(0.1mm)	0.1	1.3	1.30	m	1	
2	균열(0.1mm)	0.1	1	1.00	m	1	
3	균열(0.1mm)	0.1	1.5	1.50	m	1	
4	보수부재균열(0.1mm)	0.1	1.2	1.20	m	1	
5	균열(0.1mm)	0.1	1	1.00	m	1	
6	보수부재균열(0.1mm)	0.1	0.5	0.50	m	1	
7	보수부재균열(0.1mm)	0.1	2.5	2.50	m	1	
8	균열(0.1mm)	0.1	1.5	1.50	m	1	
9	균열(0.1mm)	0.1	2	2.00	m	1	
10	균열(0.1mm)	0.1	2.5	2.50	m	1	
11	균열(0.1mm)	0.1	1.5	1.50	m	1	
12	균열(0.1mm)	0.1	2	2.00	m	1	
13	조류배설물퇴적	1.5	1.5	2.25	m ²	1	
14	파손	0.1	0.1	0.01	m ²	1	
15	조류배설물퇴적	2	6	12.00	m ²	1	
16	보수부재균열(0.1mm)	0.1	1.2	1.20	m	1	
17	보수부재균열(0.1mm)	0.1	0.3	0.30	m	1	
18	보수부재균열(0.1mm)	0.1	3	3.00	m	1	
19	보수부재균열(0.1mm)	0.1	1.2	1.20	m	1	
20	보수부재균열(0.1mm)	0.1	2.1	2.10	m	1	
21	균열(0.1mm)	0.1	0.5	0.50	m	1	
22	균열(0.1mm)	0.1	0.5	0.50	m	1	
23	보수부재균열(0.1mm)	0.1	0.5	0.50	m	1	
24	균열(0.1mm)	0.1	0.5	0.50	m	1	
25	균열(0.1mm)	0.1	2	2.00	m	1	
26	균열(0.1mm)	0.1	2.5	2.50	m	1	
27	균열(0.1mm)	0.1	2.2	2.20	m	1	
28	균열(0.1mm)	0.1	1.3	1.30	m	1	
29	균열(0.1mm)	0.1	3	3.00	m	1	
30	균열(0.1mm)	0.1	0.4	0.40	m	1	
31	균열(0.1mm)	0.1	0.5	0.50	m	1	
32	조류배설물퇴적	2	2	4.00	m ²	1	
33	파손	0.1	0.1	0.01	m ²	1	
34	파손	0.1	0.1	0.02	m ²	2	
35	파손	0.2	0.2	0.04	m ²	1	
36	균열(0.1mm)	0.1	1	1.00	m	1	
37	균열(0.1mm)	0.1	0.5	0.50	m	1	
38	균열(0.1mm)	0.1	2	2.00	m	1	
39	균열(0.1mm)	0.1	0.5	0.50	m	1	
40	균열(0.1mm)	0.1	1	1.00	m	1	

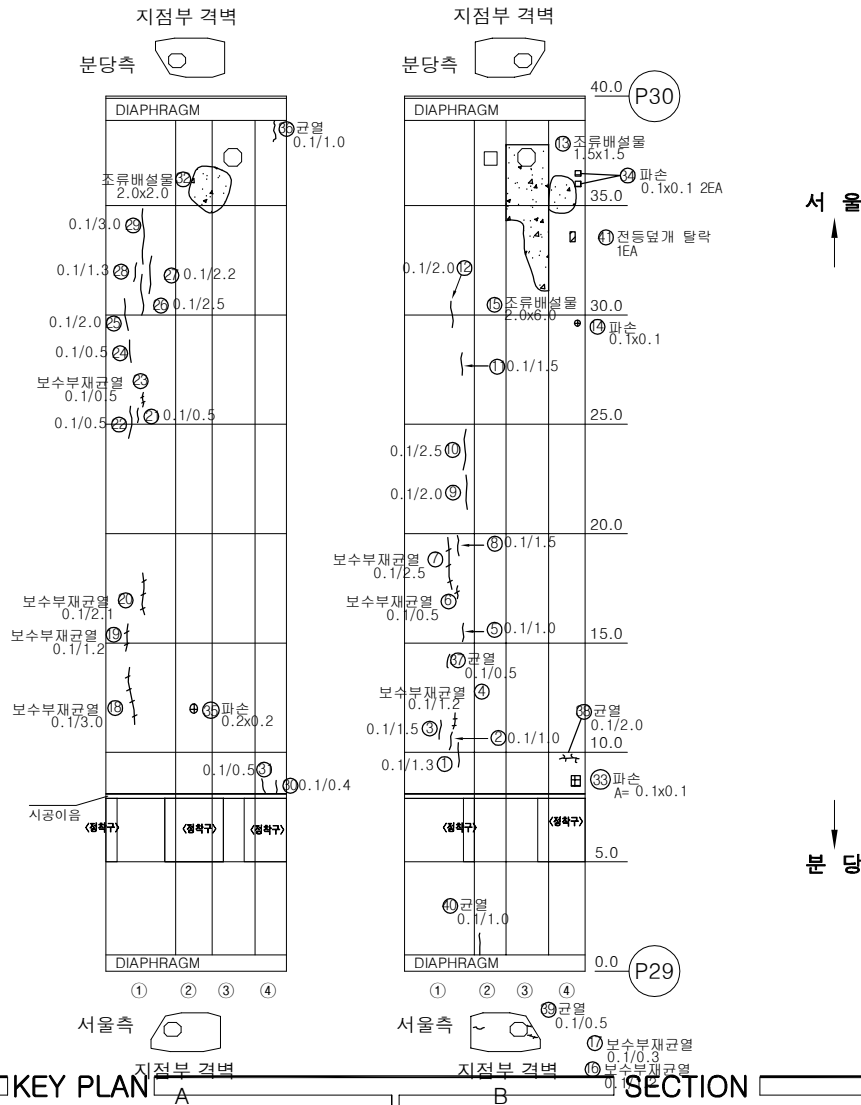

KEY PLAN

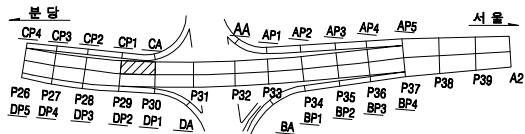




SECTION

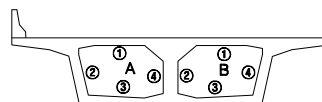

용역명		2023년 하반기 복정고가교 정밀안전진단 용역					
범례	균열	광상균열	벽대	변형, 공동	조사일시	2023년 11월	
	재료분리	철근노출	철근부식	좌굴, 변형	조사자	이희송 외 17인	
레	바리, 파손	시공이음분리, 송판리	이물물면적	신축이음 분해	확인자	김 찬 구	
	누수, 변색	배수구	포장외 요철	기타	도면번호	245	

손 상 물 량 표

번호	손상내용	손상물량				비고
		품	길이	수량	단위	개소
41	전등덮개탈락			1	EA	1
42						
43						
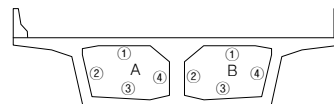
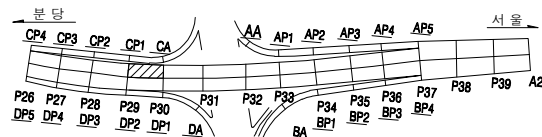
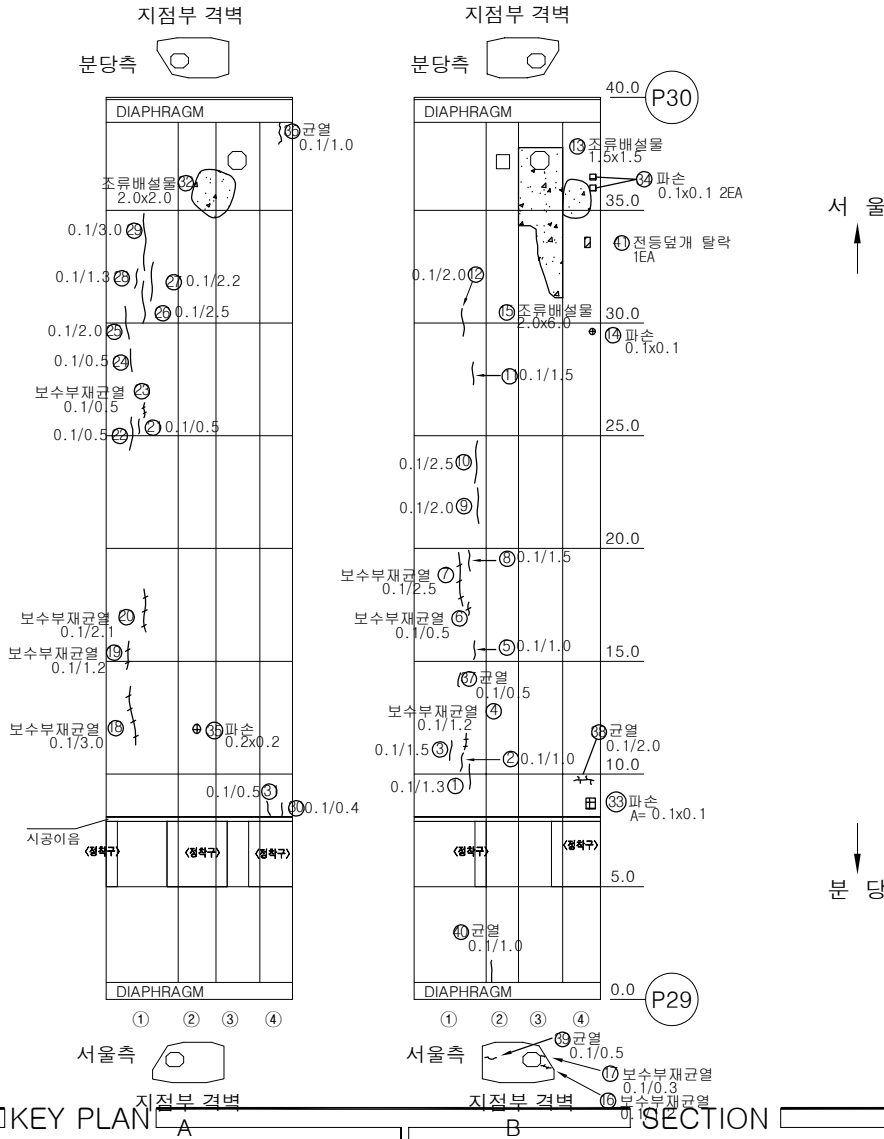


용역명	낙동강 성하4호 배수문 등 30개소 정밀안전진단, 정밀안전점검 및 성능평가 기술용역					
표	균열	방상균열	벽면	편형, 공동	조사일시	2022년 7월
	재료분리	철근노출	철근부식	좌굴, 변형	조사자	이병현 외 6인
례	바리, 파손	시공미흡분리, 층분리	이물침투력	신속이음 본체	확인자	김 찬 구
	누수, 변색	배수구	포장의 요철	기타	도면번호	246

ID : 복정고가교 본선-하행선 box내부(S32)

손 상 물 량 표

번호	손상내용	손상수량					비고
		폭	길이	수량	단위	개소	
1	균열(0.1mm)	0.1	1.2	1.20	m	1	
2	균열(0.1mm)	0.1	2.2	2.20	m	1	
3	보수부재균열(0.1mm)	0.1	3	3.00	m	1	
4	균열(0.1mm)	0.1	1	1.00	m	1	
5	균열(0.1mm)	0.1	1.7	1.70	m	1	
6	보수부재균열(0.1mm)	0.1	3	3.00	m	1	
7	균열(0.1mm)	0.1	2	2.00	m	1	
8	균열(0.1mm)	0.1	3	3.00	m	1	
9	균열(0.1mm)	0.1	1.2	1.20	m	1	
10	균열(0.1mm)	0.1	1.2	1.20	m	1	
11	균열(0.1mm)	0.1	1	1.00	m	1	
12	균열(0.1mm)	0.1	0.5	0.50	m	1	
13	보수부재균열(0.1mm)	0.1	3	6.00	m	2	
14	균열(0.1mm)	0.1	1.5	1.50	m	1	
15	균열(0.1mm)	0.1	0.6	0.60	m	1	
16	균열(0.2mm)	0.2	1.2	1.20	m	1	
17	조류배설물퇴적	5	0.5	2.50	m ²	1	
18	보수부재균열(0.1mm)	0.1	1.7	1.70	m	1	
19	균열(0.1mm)	0.1	0.5	0.50	m	1	
20	균열(0.1mm)	0.1	2.2	2.20	m	1	
21	균열(0.1mm)	0.1	2	2.00	m	1	
22	균열(0.1mm)	0.1	5	5.00	m	1	
23	보수부재균열(0.1mm)	0.1	4	4.00	m	1	
24	보수부재균열(0.1mm)	0.1	5	5.00	m	1	
25	균열(0.1mm)	0.1	1.7	1.70	m	1	
26	균열(0.1mm)	0.1	2.2	2.20	m	1	
27	파손	0.1	0.1	0.01	m ²	1	
28	재료분리	0.1	0.1	0.01	m ²	1	
29	파손	0.1	0.2	0.02	m ²	1	
30	균열(0.2mm)	0.2	1.5	1.50	m	1	
31	보수부재균열(0.1mm)	0.1	0.4	0.40	m	1	
32	균열(0.1mm)	0.1	0.8	0.80	m	1	
33	균열(0.1mm)	0.1	0.5	0.50	m	1	
34	균열(0.1mm)	0.1	1.2	1.20	m	1	
35	균열(0.1mm)	0.1	1.5	1.50	m	1	
36	균열(0.1mm)	0.1	1	1.00	m	1	
37	균열(0.1mm)	0.1	0.5	0.50	m	1	
38	균열(0.3mm)	0.3	0.6	0.60	m	1	
39							
40							

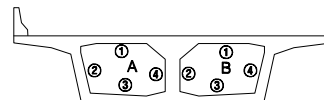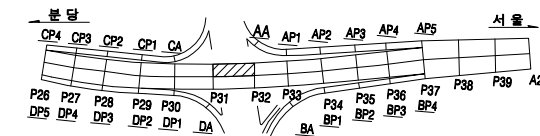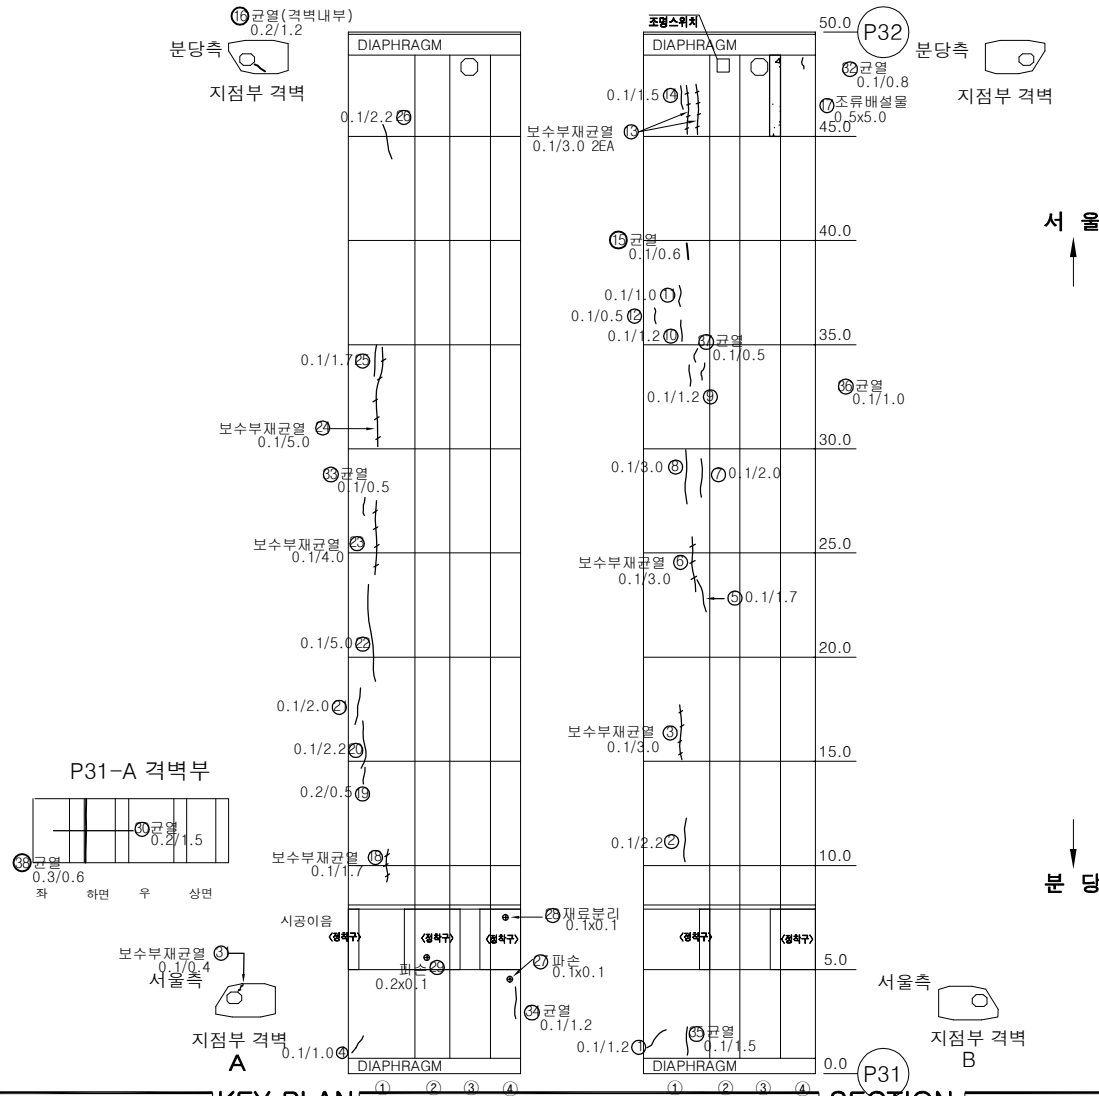


용역명		2023년 하반기 복정고가교 정밀안전진단 용역					
범례	균열	광상균열	벽대	변형, 공동	조사일시	2023년 11월	
	재료분리	철근노출	철근부식	좌굴, 변형	조사자	이희송 외 17인	
	바라, 파손	시공이음분리, 송판리	아물물퇴적	신속이음 본래	확인자	김찬구	
	누수, 변색	배수구	포장외 요철	기타	도면번호	248	

ID : 복정고가교 본선-하행선 box내부(S33)

손 상 물 량 표

번호	손상내용	손상물량					비고
		폭	길이	수량	단위	개소	
1	균열(0.1mm)	0.1	2	2.00	m	1	
2	균열(0.1mm)	0.1	2.2	2.20	m	1	
3	균열(0.1mm)	0.1	0.5	0.50	m	1	
4	균열(0.1mm)	0.1	1.3	1.30	m	1	
5	균열(0.1mm)	0.1	3	3.00	m	1	
6	보수부재균열(0.1mm)	0.1	3	3.00	m	1	
7	균열(0.1mm)	0.1	1.1	1.10	m	1	
8	균열(0.1mm)	0.1	1	1.00	m	1	
9	균열(0.1mm)	0.1	1.2	1.20	m	1	
10	균열(0.1mm)	0.1	1.5	3.00	m	2	
11	균열(0.1mm)	0.1	3	3.00	m	1	
12	보수부재균열(0.1mm)	0.1	5	5.00	m	1	
13	균열(0.1mm)	0.1	0.5	0.50	m	1	
14	균열(0.1mm)	0.1	1.5	1.50	m	1	
15	균열(0.1mm)	0.1	2.5	2.50	m	1	
16	균열(0.1mm)	0.1	1.3	1.30	m	1	
17	균열(0.1mm)	0.1	4	4.00	m	1	
18	균열(0.1mm)	0.1	0.3	0.30	m	1	
19	균열(0.1mm)	0.1	2	4.00	m	2	
20	균열(0.1mm)	0.1	0.6	0.60	m	1	
21	균열(0.1mm)	0.1	1	1.00	m	1	
22	보수부재균열(0.1mm)	0.1	1.5	1.50	m	1	
23	균열(0.1mm)	0.1	2	4.00	m	2	
24	보수부재균열(0.1mm)	0.1	0.4	0.40	m	1	
25	보수부재균열(0.1mm)	0.1	2.5	2.50	m	1	
26	보수부재균열(0.1mm)	0.1	5	5.00	m	1	
27	균열(0.1mm)	0.1	2	2.00	m	1	
28	보수부재균열(0.1mm)	0.1	2	2.00	m	1	
29	균열(0.1mm)	0.1	0.6	0.60	m	1	
30	균열(0.1mm)	0.1	5	5.00	m	1	
31	보수부재균열(0.1mm)	0.1	0.4	0.40	m	1	
32	재료분리	0.2	0.5	0.10	m ²	1	
33	균열(0.1mm)	0.1	1.5	1.50	m	1	
34							
35							
36							
37							
38							
39							
40							


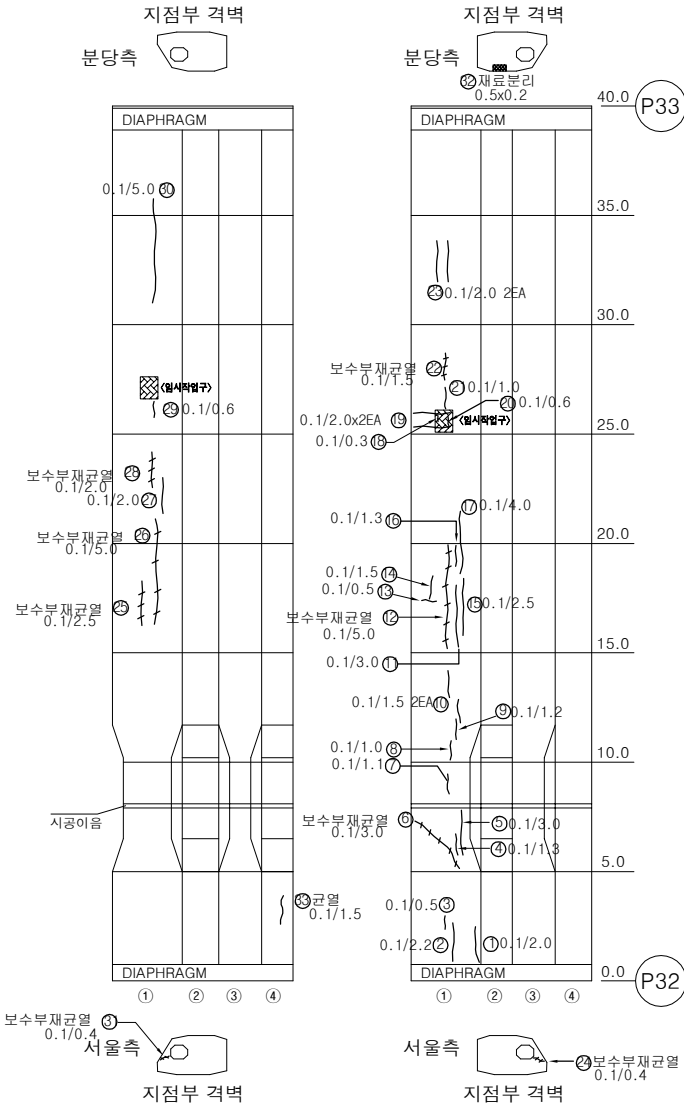


서울

분당

KEY PLAN


SECTION

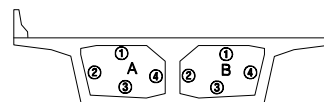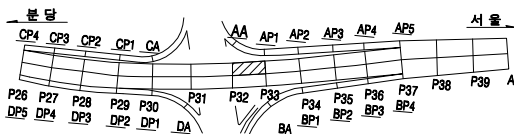

용역명		2023년 하반기 복정고가교 정밀안전진단 용역					
면 례	균열	광상균열	벽면	변형, 공동	조사일시	2023년 11월	
	재료분리	철근노출	철근부식	좌굴, 변형	조사자	이희송 외 17인	
	바라, 파손	시공이음분리, 송판리	이물침투력	신축이음 본체	확인자	김 찬 구	
	누수, 변색	배수구	포장파괴 요철	기타	도면번호	249	


ID : 복정고가교 본선-하행선 box내부(S34)

손 상 물 량 표

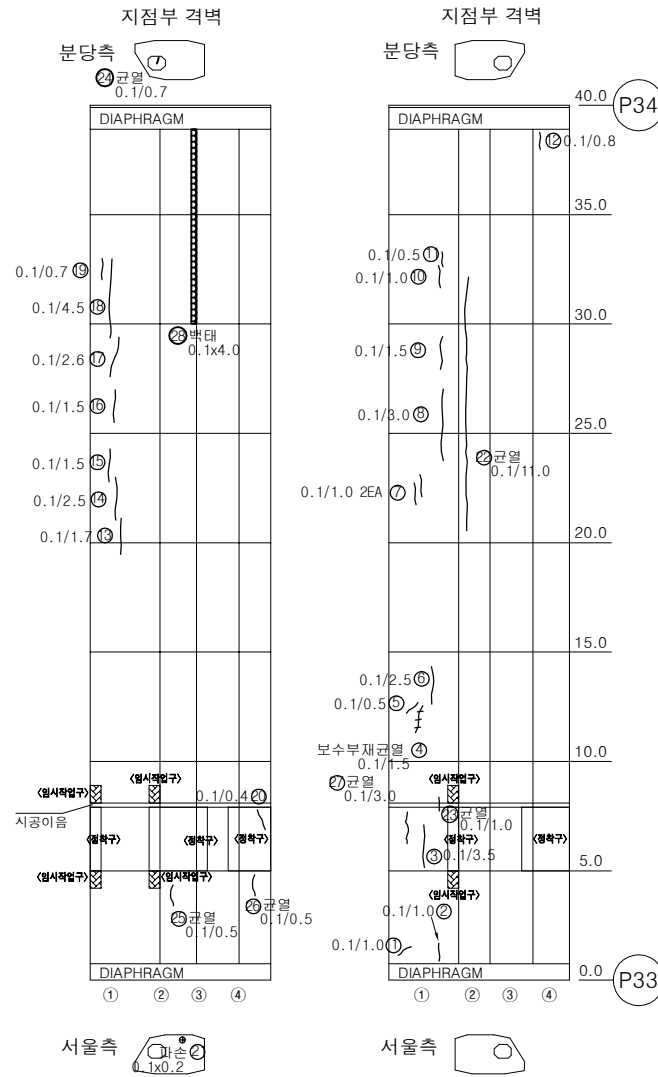


번호	손상내용	손상수량					비고
		폭	길이	수량	단위	개소	
1	균열(0.1mm)	0.1	1	1.00	m	1	
2	균열(0.1mm)	0.1	1	1.00	m	1	
3	균열(0.1mm)	0.1	3.5	3.50	m	1	
4	보수부재균열(0.1mm)	0.1	1.5	1.50	m	1	
5	균열(0.1mm)	0.1	0.5	0.50	m	1	
6	균열(0.1mm)	0.1	2.5	2.50	m	1	
7	균열(0.1mm)	0.1	1	2.00	m	2	
8	균열(0.1mm)	0.1	3	3.00	m	1	
9	균열(0.1mm)	0.1	1.5	1.50	m	1	
10	균열(0.1mm)	0.1	1	1.00	m	1	
11	균열(0.1mm)	0.1	0.5	0.50	m	1	
12	균열(0.1mm)	0.1	0.8	0.80	m	1	
13	균열(0.1mm)	0.1	1.7	1.70	m	1	
14	균열(0.1mm)	0.1	2.5	2.50	m	1	
15	균열(0.1mm)	0.1	1.5	1.50	m	1	
16	균열(0.1mm)	0.1	1.5	1.50	m	1	
17	균열(0.1mm)	0.1	2.6	2.60	m	1	
18	균열(0.1mm)	0.1	4.5	4.50	m	1	
19	균열(0.1mm)	0.1	0.7	0.70	m	1	
20	균열(0.1mm)	0.1	0.4	0.40	m	1	
21	파손	0.2	0.1	0.02	m²	1	
22	균열(0.1mm)	0.1	11	11.00	m	1	
23	균열(0.1mm)	0.1	1	1.00	m	1	
24	균열(0.1mm)	0.1	0.7	0.70	m	1	
25	균열(0.1mm)	0.1	0.5	0.50	m	1	
26	균열(0.1mm)	0.1	0.5	0.50	m	1	
27	균열(0.1mm)	0.1	3	3.00	m	1	
28	백태	0.1	4	0.40	m²	1	
29							
30							
KEY PLAN

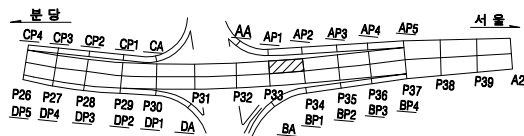

SECTION

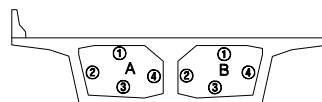


용역명		2023년 하반기 복정고가교 정밀안전진단 용역					
범례	균열	광상균열	백태	변형, 공동	조사일시	2023년 11월	
	재료분리	철근노출	철근부식	좌굴, 변형	조사자	이희송 외 17인	
	바라, 파손	시공이음분리, 송판구	아물물면적	신축이음 본체	확인자	김 찬 구	
	누수, 변색	배수구	포장파괴	기타	도면번호	250	


ID : 복정고가교 본선-하행선 box내부(S36)

손 상 물 량 표


번호	손상내용	손상수량					비고
		폭	길이	수량	단위	개소	
1	균열(0.1mm)	0.1	1.5	1.50	m	1	
2	균열(0.1mm)	0.1	1.3	1.30	m	1	
3	균열(0.1mm)	0.1	1	1.00	m	1	
4	균열(0.1mm)	0.1	0.4	0.40	m	1	
5	점검등불량			1	EA	1	
6	균열(0.1mm)	0.1	5	5.00	m	1	
7	균열(0.1mm)	0.1	3	3.00	m	1	
8	균열(0.1mm)	0.1	0.8	0.80	m	1	
9	균열(0.1mm)	0.1	1.5	1.50	m	1	
10	파손	0.2	0.2	0.04	m²	1	
11	파손	0.1	0.1	0.01	m²	1	
12	파손	0.3	0.1	0.03	m²	1	
13	균열(0.1mm)	0.1	3.5	3.50	m	1	
14	균열(0.1mm)	0.1	5	5.00	m	1	
15	균열(0.1mm)	0.1	1.1	2.20	m	2	
16	균열(0.1mm)	0.1	3.5	3.50	m	1	
17	균열(0.1mm)	0.1	3	3.00	m	1	
18	균열(0.1mm)	0.1	0.5	0.50	m	1	
19	균열(0.1mm)	0.1	0.6	0.60	m	1	
20	망상균열	1	0.8	0.80	m²	1	
21							
22							
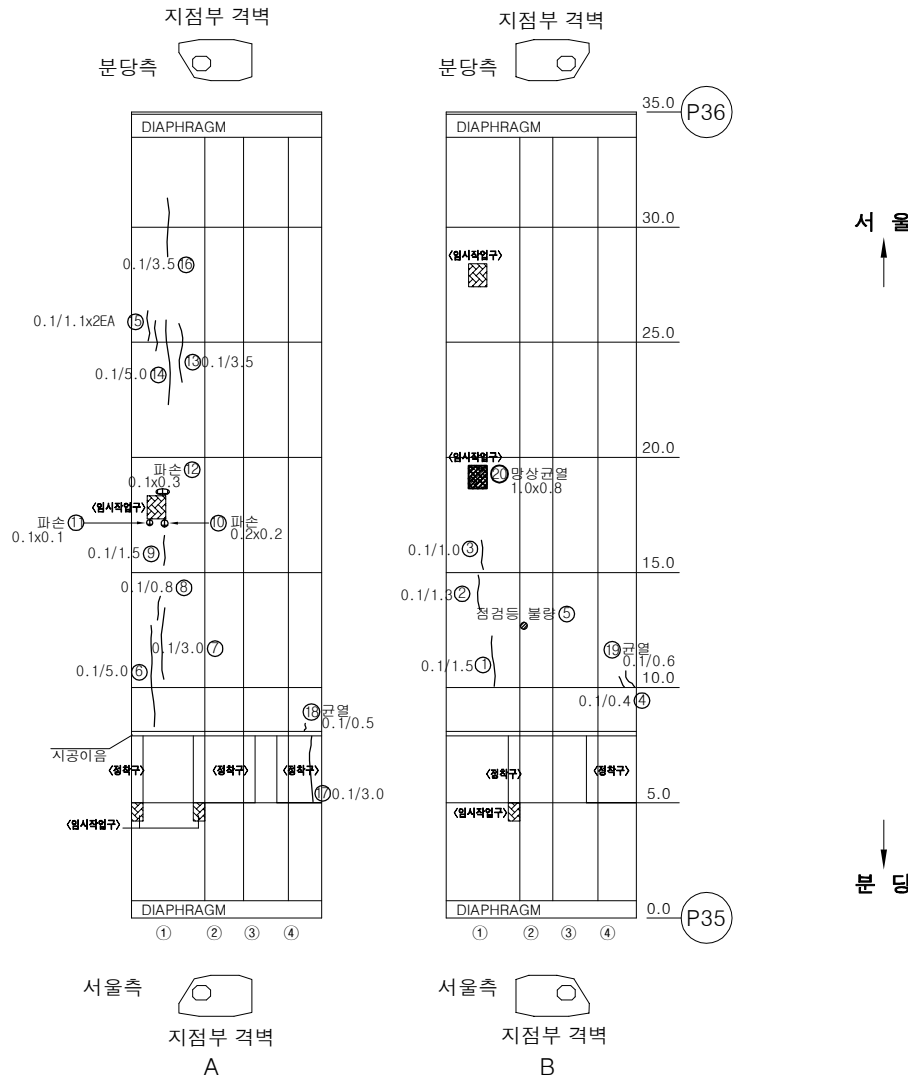

KEY PLAN

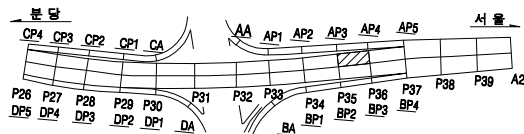

SECTION

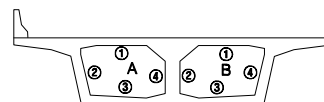


용역명		2023년 하반기 복정고가교 정밀안전진단 용역									
범례	균열	망상균열	벽면	변형, 공동	조사일시	2023년 11월					
	재료분리	철근노출	철근부식	좌굴, 변형	조사자	이희송 외 17인					
	바리, 파손	시공이용분리, 송판리	이물물림력	신축이음 본체	확인자	김찬구					
	누수, 변색	배수구	포장외 요철	기타	도면번호	252					


ID : 복정고가교 본선-하행선 box내부(S37)

손 상 물 량 표

번호	손상내용	손상수량					비고
		폭	길이	수량	단위	개소	
1	균열(0.1mm)	0.1	2.2	2.20	m	1	
2	균열(0.1mm)	0.1	2.2	2.20	m	1	
3	이물질퇴적	1.5	0.5	0.75	m ²	1	
4	이물질퇴적	1	0.8	0.80	m ²	1	
5	균열(0.1mm)	0.1	2.2	2.20	m	1	
6	돌출	0.3	0.2	0.06	m ²	1	
7	재료분리	0.3	0.3	0.27	m ²	3	
8	균열(0.1mm)	0.1	0.5	0.50	m	1	
9	균열(0.1mm)	0.1	0.3	0.30	m	1	
10	보수부재균열(0.1mm)	0.1	0.4	0.40	m	1	
11	이물질퇴적	1	0.8	0.80	m ²	1	
12	균열(0.1mm)	0.1	1.2	1.20	m	1	
13	균열(0.1mm)	0.1	1	1.00	m	1	
14	균열(0.1mm)	0.1	0.5	0.50	m	1	
15	균열(0.1mm)	0.1	0.5	0.50	m	1	
16	재료분리	0.2	0.5	0.10	m ²	1	
17	재료분리	0.3	0.5	0.15	m ²	1	
18	재료분리	0.2	0.4	0.08	m ²	1	
19							
20							
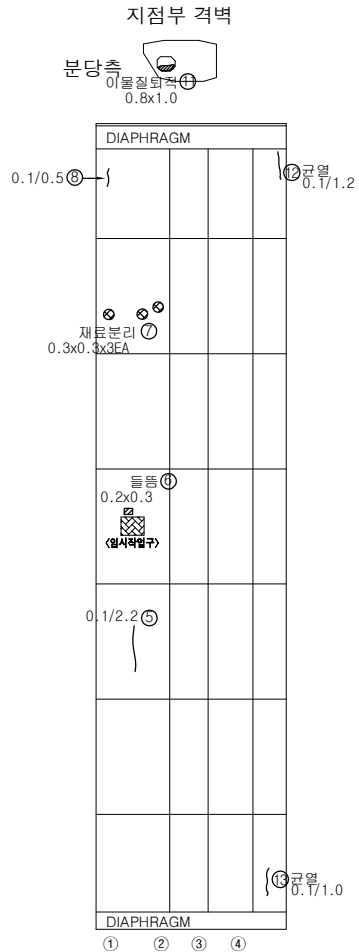

보수부재균열 ①
0.1/0.4
서울측
0.1/0.3
지점부 격벽
A

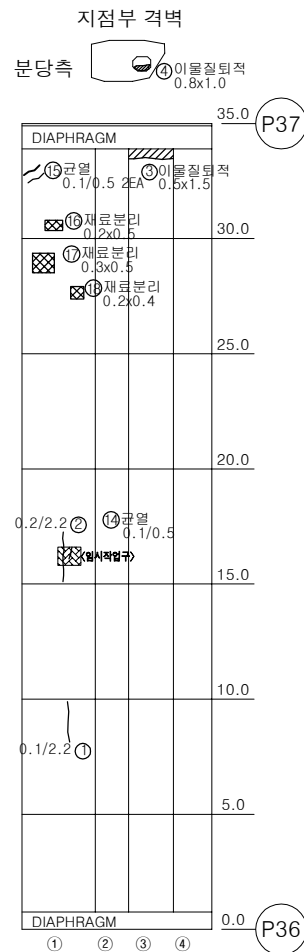


서울측
지점부 격벽
B


서울

분당

KEY PLAN

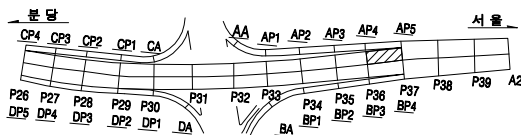

SECTION

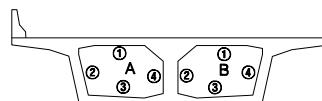


용역명		2023년 하반기 복정고가교 정밀안전진단 용역					
범례	균열	광상균열	벽대	변형, 공동	조사일시	2023년 11월	
	재료분리	철근노출	철근부식	좌굴, 변형	조사자	이희송 외 17인	
	바리, 파손	시공이용분리, 송분리	이물질퇴적	신축이음 본체	확인자	김찬구	
	누수, 변색	배수구	포장파괴	기타	도면번호	253	


ID : 복정고가교 본선-하행선 box내부(S38-1(1/2))

손 상 물 량 표


번호	손상내용	손상물량					비고
		폭	길이	수량	단위	개소	
1	균열(0.1mm)	0.1	1	1.00	m	1	
2	균열(0.3mm)	0.3	0.5	0.50	m	1	
3	균열(0.1mm)	0.1	1	1.00	m	1	
4	균열(0.1mm)	0.1	0.6	0.60	m	1	
5	균열(0.3mm)	0.3	0.6	0.60	m	1	
6	균열(0.1mm)	0.1	1.6	1.60	m	1	
7	이물질퇴적	0.8	1	0.80	m ²	1	
8	균열(0.2mm)	0.2	0.7	0.70	m	1	
9	균열(0.1mm)	0.1	0.5	0.50	m	1	
10	균열(0.1mm)	0.1	0.5	0.50	m	1	
11	철근노출	0.2	0.1	0.04	m ²	2	
12	균열(0.2mm)	0.2	0.5	0.50	m	1	
13	균열(0.2mm)	0.2	0.3	0.30	m	1	
14	조류배설물퇴적	1	1	1.00	m ²	1	
15	채수	3	5	15.00	m ²	1	
16	철근노출	0.2	0.3	0.06	m ²	1	
17	철근노출	0.2	0.3	0.12	m ²	2	
18							
19							
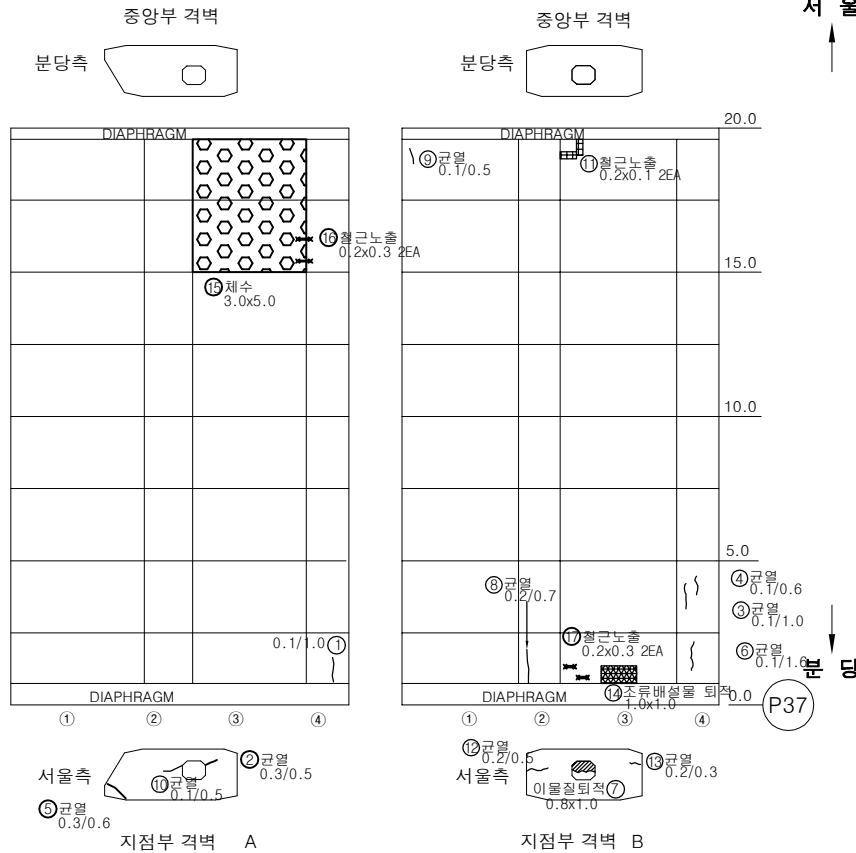

KEY PLAN

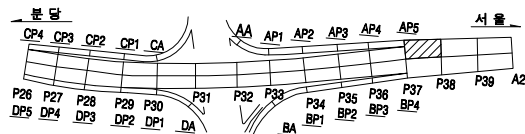

SECTION

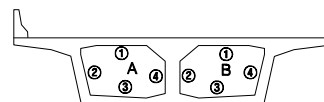


용역명		2023년 하반기 복정고가교 정밀안전진단 용역					
면 례	균열	광상균열	벽면	변형, 공동	조사일시	2023년 11월	
	재료분리	철근노출	철근부식	좌굴, 변형	조사자	이희송 외 17인	
	바리, 파손	시공이음분리, 송판리	이물질퇴적	신축이음 본체	확인자	김 찬 구	
	누수, 변색	배수구	포장파괴 및 요철	기타	도면번호	254	


ID : 복정고가교 본선-하행선 box내부(S38-1(2/2))

손 상 물 량 표


번호	손상내용	손상물량					비고
		폭	길이	수량	단위	개소	
1	보수부재균열(0.2mm)	0.2	2	2.00	m	1	
2	균열(0.1mm)	0.1	2.5	2.50	m	1	
3	균열(0.1mm)	0.1	1.3	1.30	m	1	
4	균열(0.1mm)	0.1	1.5	1.50	m	1	
5	보수부재균열(0.2mm)	0.2	2	2.00	m	1	
6	보수부재균열(0.1mm)	0.1	8	8.00	m	1	
7	균열(0.1mm)	0.1	0.5	0.50	m	1	
8	보수부재균열(0.1mm)	0.1	1.2	1.20	m	1	
9	페콘크리트퇴적	1	0.8	0.80	m ²	1	
10	균열(0.1mm)	0.1	1.5	1.50	m	1	
11							
12							
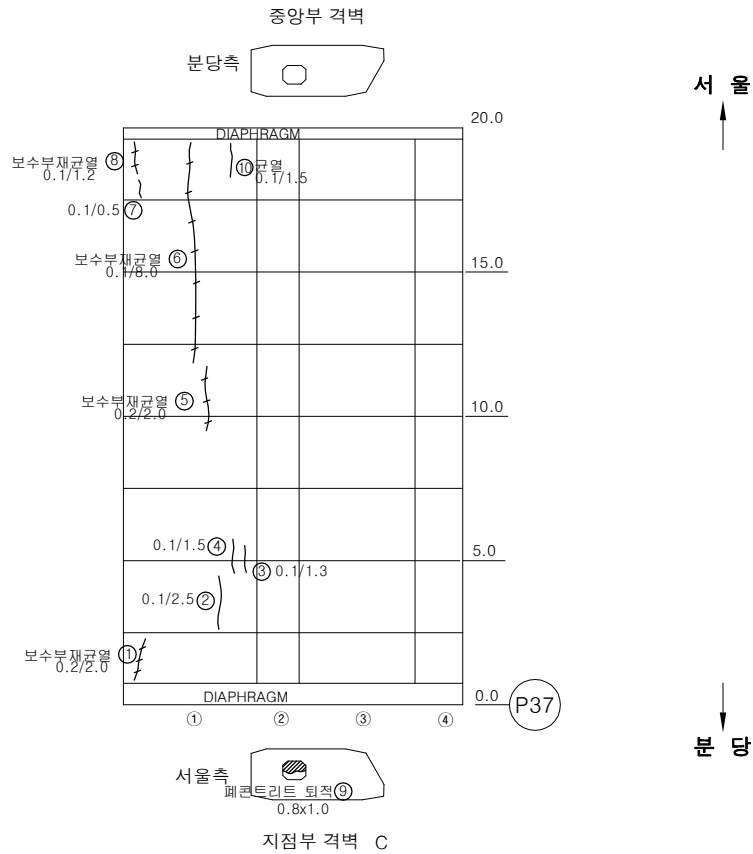

KEY PLAN

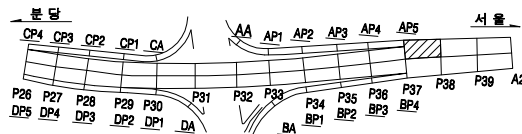

SECTION

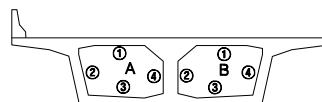


용역명		2023년 하반기 복정고가교 정밀안전진단 용역					
면 례	균열	광상균열	벽면	변형, 공동	조사일시	2023년 11월	
	재료분리	철근노출	철근부식	좌굴, 변형	조사자	이희송 외 17인	
	바라, 파손	시공이음분리, 송판리	이물침투력	신속여름 본체	확인자	김 찬 구	
	누수, 변색	배수구	포장파괴	기타	도면번호	255	


ID : 복정고가교 본선-하행선 box내부(S38-2(1/2))

손 상 물 량 표


번호	손상내용	손상물량					비고
		폭	길이	수량	단위	개소	
1	균열(0.1mm)	0.1	0.7	0.70	m	1	
2	보수부재균열(0.1mm)	0.1	1.5	1.50	m	1	
3	보수부재균열(0.1mm)	0.1	1.7	1.70	m	1	
4	균열(0.1mm)	0.1	0.4	0.40	m	1	
5	파손	0.4	0.1	0.04	m ²	1	
6	거푸집미제거	1	1.5	1.50	m ²	1	
7	파손	0.2	0.2	0.04	m ²	1	
8	균열(0.1mm)	0.1	0.5	0.50	m	1	
9	균열(0.1mm)	0.1	0.5	0.50	m	1	
10	보수부재균열(0.1mm)	0.1	1.2	1.20	m	1	
11	균열(0.1mm)	0.1	0.6	0.60	m	1	
12	균열(0.2mm)	0.2	0.3	0.30	m	1	
13	균열(0.1mm)	0.1	0.7	0.70	m	1	
14	균열(0.1mm)	0.1	1.2	1.20	m	1	
15	재료분리	0.3	1	0.30	m ²	1	
16	파손	0.15	0.3	0.05	m ²	1	
17	균열(0.1mm)	0.1	0.8	0.80	m	1	
18	균열(0.1mm)	0.1	0.6	0.60	m	1	
19							
20							
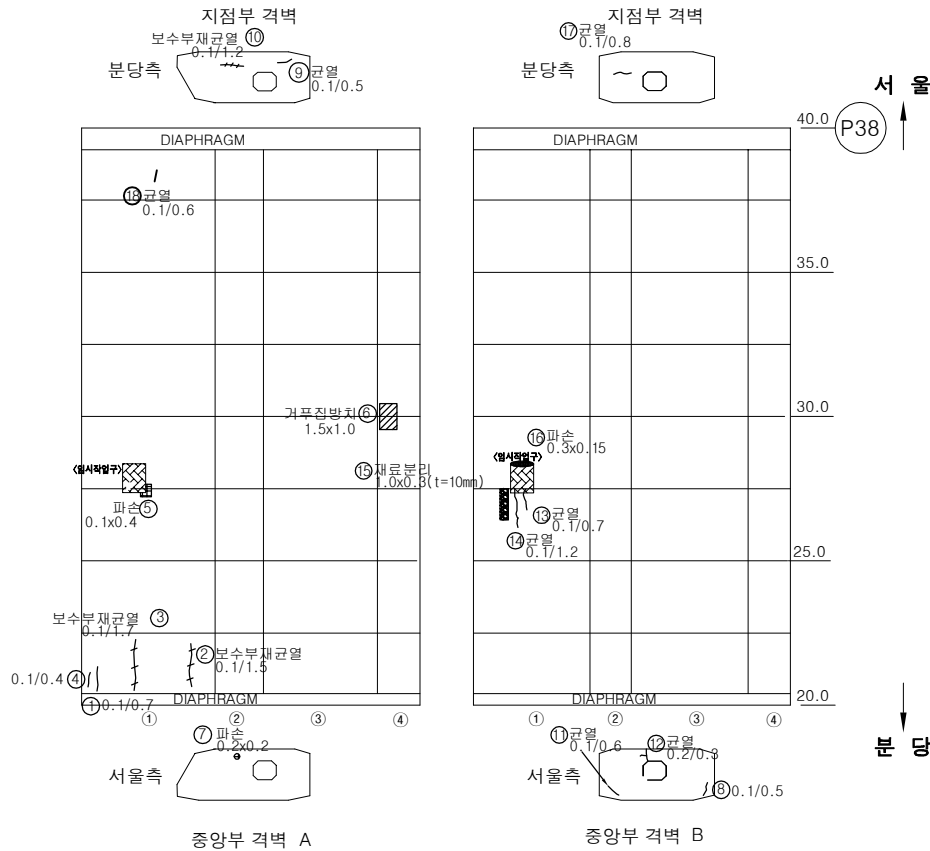

KEY PLAN

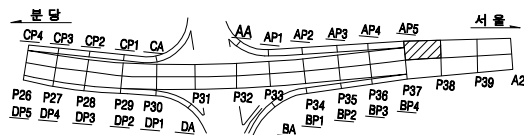

SECTION

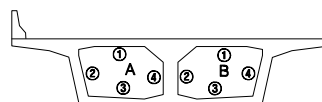


용역명		2023년 하반기 복정고가교 정밀안전진단 용역					
면 례	균열	광상균열	벽면	변형, 공동	조사일시	2023년 11월	
	재료분리	철근노출	철근부식	좌굴, 변형	조사자	이희송 외 17인	
	바라, 파손	시공이용분리, 송분리	이물유입력	신축이음 본체	확인자	김 찬 구	
	누수, 변색	배수구	포장외 요철	기타	도면번호	256	


ID : 복정고가교 본선-하행선 box내부(S38-2(2/2))

손 상 물 량 표


번호	손상내용	손상물량					비고
		폭	길이	수량	단위	개소	
1	보수부재균열(0.1mm)	0.1	1.6	1.60	m	1	
2	균열(0.1mm)	0.1	1.5	1.50	m	1	
3	균열(0.1mm)	0.1	1.5	1.50	m	1	
4	균열(0.1mm)	0.1	1.7	1.70	m	1	
5	거푸집미제거	1.2	0.3	0.36	m ²	1	
6	균열(0.1mm)	0.1	0.6	0.60	m	1	
7	균열(0.1mm)	0.1	0.6	0.60	m	1	
8	균열(0.1mm)	0.1	1.5	1.50	m	1	
9							
10							
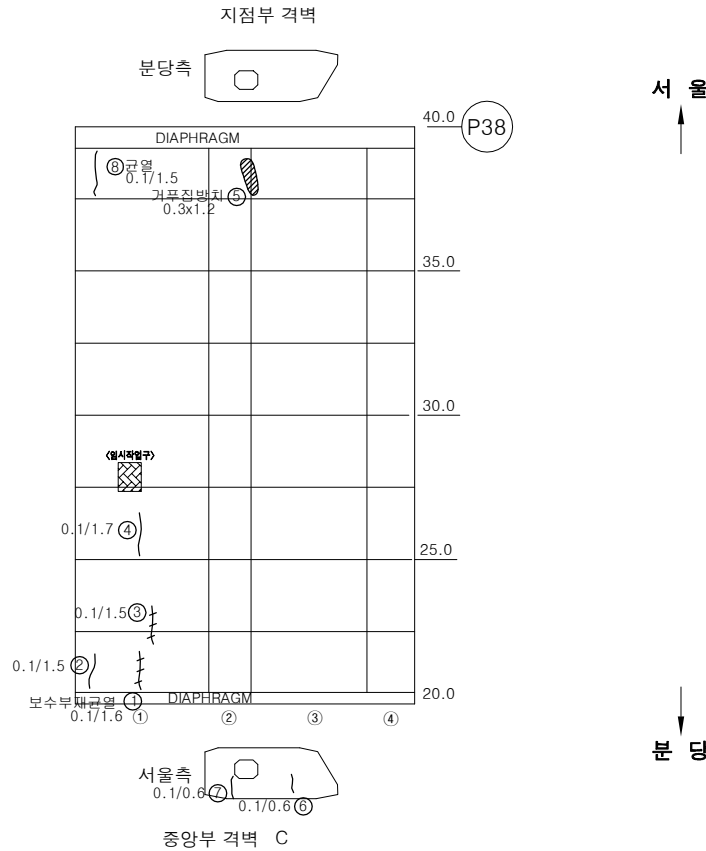

KEY PLAN

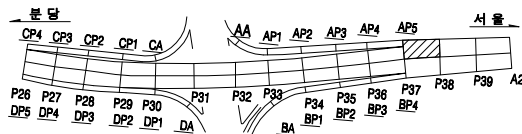

SECTION

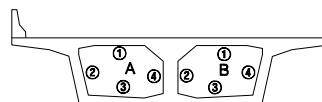


용역명		2023년 하반기 복정고가교 정밀안전진단 용역							
면 례	균열	광상균열	벽면	변형, 공동	조사일시	2023년 11월			
	재료분리	철근노출	철근부식	좌굴, 변형	조사자	이희송 외 17인			
	바라, 파손	시공이음분리, 송판리	이물침투력	신축이음 본체	확인자	김찬구			
	누수, 변색	배수구	포장파괴	기타	도면번호	257			


ID : 복정고가교 본선-하행선 box내부(S39-1(1/2))

손 상 물 량 표


번호	손상내용	손상물량					비고
		폭	길이	수량	단위	개소	
1	보수부재균열(0.1mm)	0.1	8	8.00	m	1	
2	균열(0.1mm)	0.1	1.5	1.50	m	1	
3	균열(0.1mm)	0.1	7	7.00	m	1	
4	파손	0.2	0.2	0.04	m²	1	
5	균열(0.2mm)	0.2	0.4	0.40	m	1	
6	균열(0.1mm)	0.1	0.3	0.30	m	1	
7	균열(0.1mm)	0.1	0.7	0.70	m	1	
8	균열(0.1mm)	0.1	0.6	0.60	m	1	
9	균열(0.1mm)	0.1	1	1.00	m	1	
10	균열(0.1mm)	0.1	1.5	3.00	m	2	
11	균열(0.1mm)	0.1	1.2	1.20	m	1	
12	보수부들뜸	0.7	0.7	0.49	m²	1	
13	균열(0.1mm)	0.1	0.7	0.70	m	1	
14	철근노출	0.2	0.2	0.32	m²	8	
15							
16							
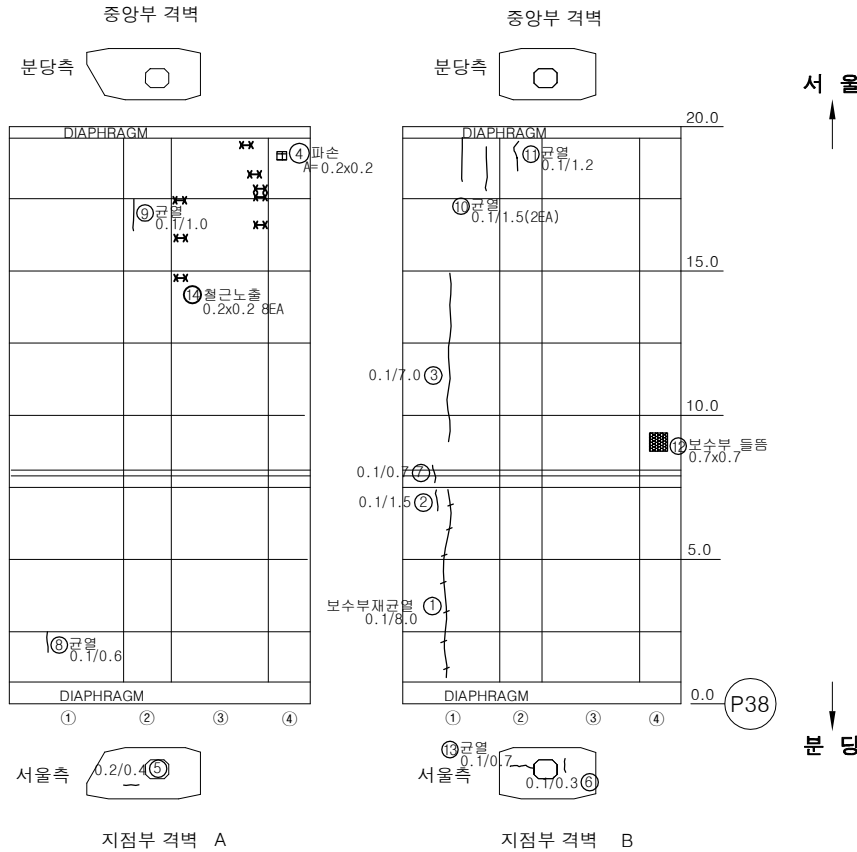

KEY PLAN

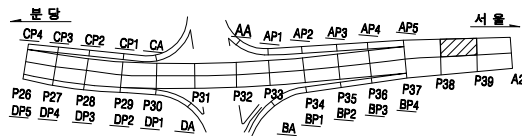


SECTION

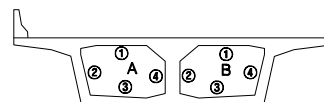

용역명		2023년 하반기 복정고가교 정밀안전진단 용역					
면 례	균열	광상균열	벽면	변형, 공동	조사일시	2023년 11월	
	재료분리	철근노출	철근부식	좌굴, 변형	조사자	이희송 외 17인	
	바리, 파손	시공이음분리, 송판리	이물침투력	신속이음 본체	확인자	김 찬 구	
	누수, 변색	배수구	포장외 요철	기타	도면번호	258	


ID : 복정고가교 본선-하행선 box내부(S39-1(2/2))

손상물량표

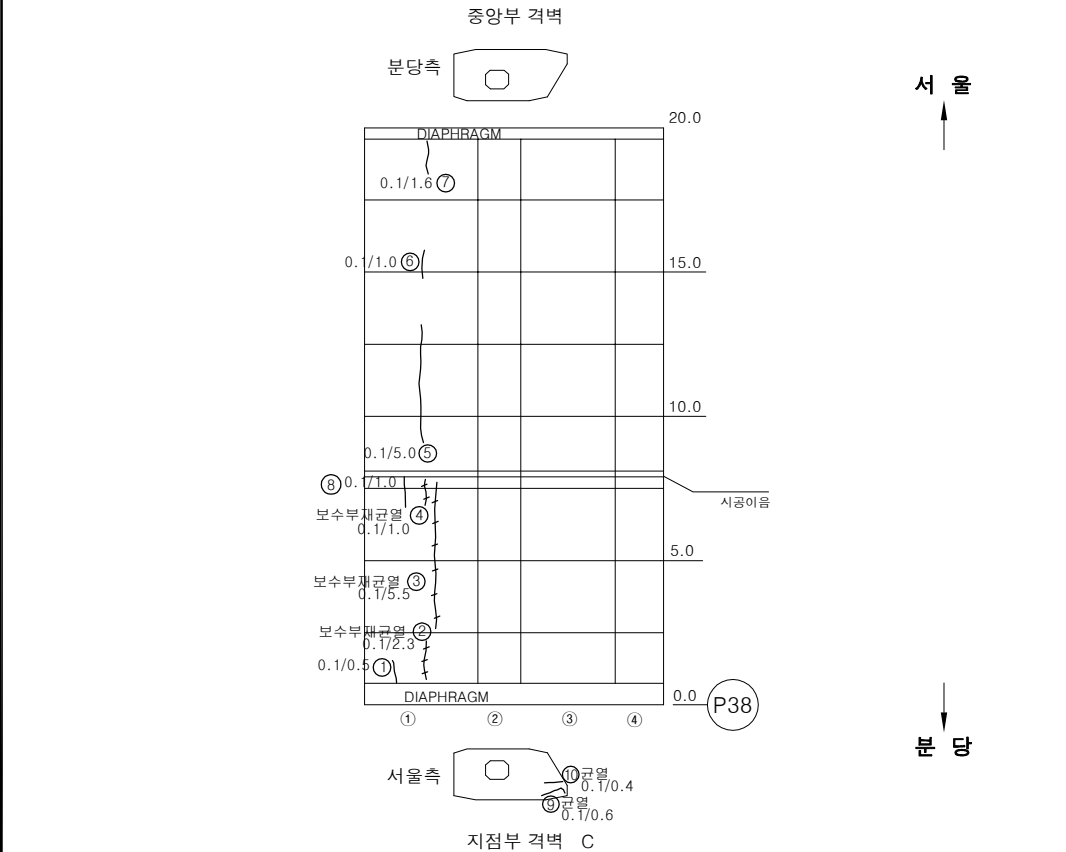


번호	손상내용	손상물량					비고
		폭	길이	수량	단위	개소	
1	균열(0.1mm)	0.1	0.5	0.50	m	1	
2	보수부재균열(0.1mm)	0.1	2.3	2.30	m	1	
3	보수부재균열(0.1mm)	0.1	5.5	5.50	m	1	
4	보수부재균열(0.1mm)	0.1	1	1.00	m	1	
5	균열(0.1mm)	0.1	5	5.00	m	1	
6	균열(0.1mm)	0.1	1	1.00	m	1	
7	균열(0.1mm)	0.1	1.6	1.60	m	1	
8	균열(0.1mm)	0.1	1	1.00	m	1	
9	균열(0.1mm)	0.1	0.6	0.60	m	1	
10	균열(0.1mm)	0.1	0.4	0.40	m	1	
11							
12							
KEY PLAN

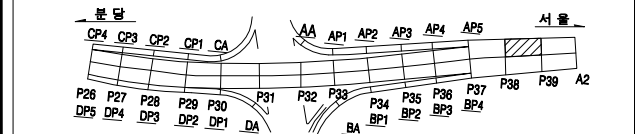

SECTION

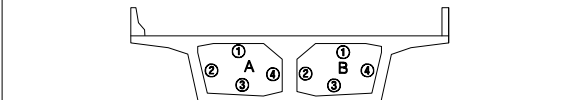


용역명		2023년 하반기 북정고가고 정밀안전진단 용역					
과목	 관 열	 양상관열	 벽대	 편향, 공동	조사일시	2023년 11월	
	 재료분리	 절근노출	 절근부식	 좌굴, 변형	조 사 자	이희송 외 17인	
	 박리, 파손	 시공여과물, 용출물	 이물침적의역	 신축여과 본체	확 인 자	김 찬 구	
	 누수, 변색	 배수구	 포장의 요철	 기타	도면번호	259	


ID : 복정고가교 본선-하행선 box내부(S39-2(1/2))

손 상 물 량 표


번호	손상내용	손상물량					비고
		폭	길이	수량	단위	개소	
1	보수부재균열(0.1mm)	0.1	1.5	1.50	m	1	
2	보수부재균열(0.1mm)	0.1	1.7	1.70	m	1	
3	보수부재균열(0.1mm)	0.1	1.5	1.50	m	1	
4	보수부재균열(0.1mm)	0.1	1.5	4.50	m	3	
5	보수부재균열(0.1mm)	0.1	0.6	0.60	m	1	
6	조류배설물퇴적	2.5	2.5	6.25	m ²	1	
7	균열(0.1mm)	0.1	2.5	2.50	m	1	
8	균열(0.1mm)	0.1	1.2	1.20	m	1	
9	조류배설물퇴적	1.5	1.5	2.25	m ²	1	
10	균열(0.1mm)	0.1	0.9	0.90	m	1	
11							
12							
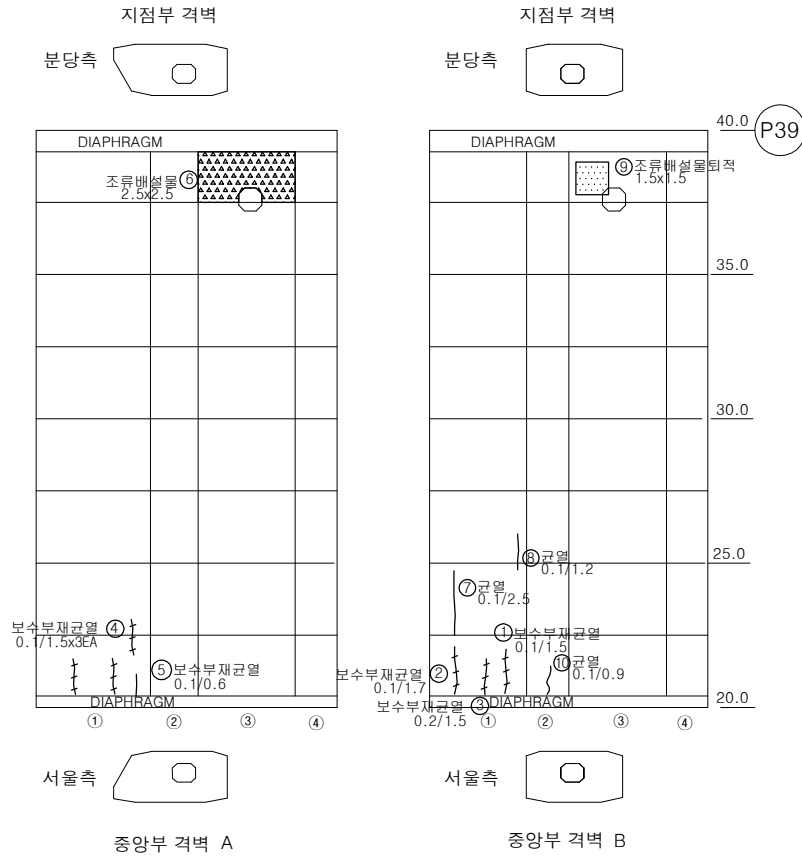

KEY PLAN

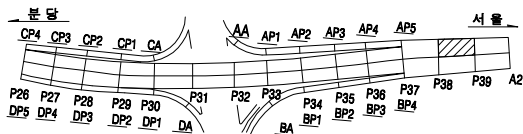

SECTION

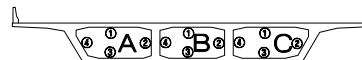


용역명		2023년 하반기 복정고가교 정밀안전진단 용역					
범례	균열	광상균열	벽면	변형, 공동	조사일시	2023년 11월	
	재료분리	철근노출	철근부식	좌굴, 변형	조사자	이희송 외 17인	
	바라, 파손	시공이용분리, 송판리	이물물퇴적	신속이용 분해	확인자	김찬구	
	누수, 변색	배수구	포장외 요철	기타	도면번호	260	


ID : 복정고가교 본선-하행선 box내부(S39-2(2/2))

손 상 물 량 표


번호	손상내용	손상물량					비고
		폭	길이	수량	단위	개소	
1	보수부재균열(0.1mm)	0.1	1.6	1.60	m	1	
2	보수부재균열(0.1mm)	0.1	8	8.00	m	1	
3	균열(0.1mm)	0.1	1.2	1.20	m	1	
4	보수부재균열(0.1mm)	0.1	3.5	3.50	m	1	
5	균열(0.1mm)	0.1	2	2.00	m	1	
6	조류배설물퇴적	4	4	16.00	m ²	1	
7							
8							
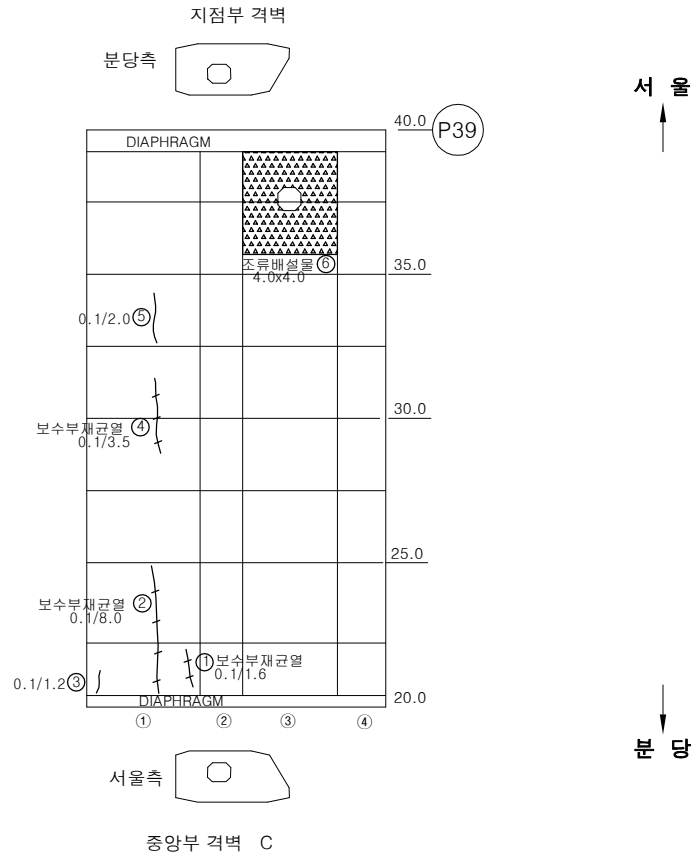

KEY PLAN

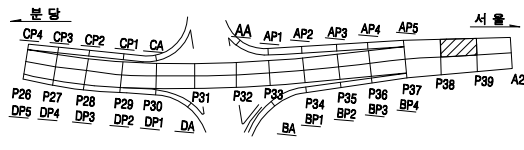

SECTION

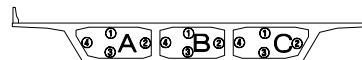


용역명		2023년 하반기 복정고가교 정밀안전진단 용역					
면 례	균열	광상균열	벽면	변형, 공동	조사일시	2023년 11월	
	재료분리	철근노출	철근부식	좌굴, 변형	조사자	이희송 외 17인	
	바라, 파손	시공이음분리, 송판리	이물물림력	신속여름 본체	확인자	김 찬 구	
	누수, 변색	배수구	포장외 요철	기타	도면번호	261	

ID : 복정고가교 본선-하행선 box내부(S40-1(1/2))



손 상 물 량 표

번호	손상내용	손상수량					비고
		폭	길이	수량	단위	개소	
1	보수부재균열(0.1mm)	0.1	3.5	3.50	m	1	
2	균열(0.1mm)	0.1	2.5	2.50	m	1	
3	보수부재균열(0.1mm)	0.1	1.5	3.00	m	2	
4	보수부재균열(0.1mm)	0.1	1	1.00	m	1	
5	보수부재균열(0.1mm)	0.1	2.5	2.50	m	1	
6	균열(0.1mm)	0.1	1.5	3.00	m	2	
7	보수부재균열(0.1mm)	0.1	1.5	1.50	m	1	
8	보수부재균열(0.1mm)	0.1	0.1	0.10	m	1	
9	균열(0.1mm)	0.1	0.7	0.70	m	1	
10	균열(0.1mm)	0.1	0.5	0.50	m	1	
11	균열(0.1mm)	0.1	0.6	0.60	m	1	
12	균열부백태	0.1	0.5	0.50	m	1	
13	균열(0.1mm)	0.1	1.8	1.80	m	1	
14	균열(0.1mm)	0.1	0.6	0.60	m	1	
15	보수부재균열(0.1mm)	0.1	2.5	2.50	m	1	
16	균열(0.1mm)	0.1	0.6	0.60	m	1	
17	균열(0.1mm)	0.1	0.8	0.80	m	1	
18	균열(0.1mm)	0.1	0.8	0.80	m	1	
19	보수부들뜸	0.5	0.5	0.25	m²	1	
20							
21							
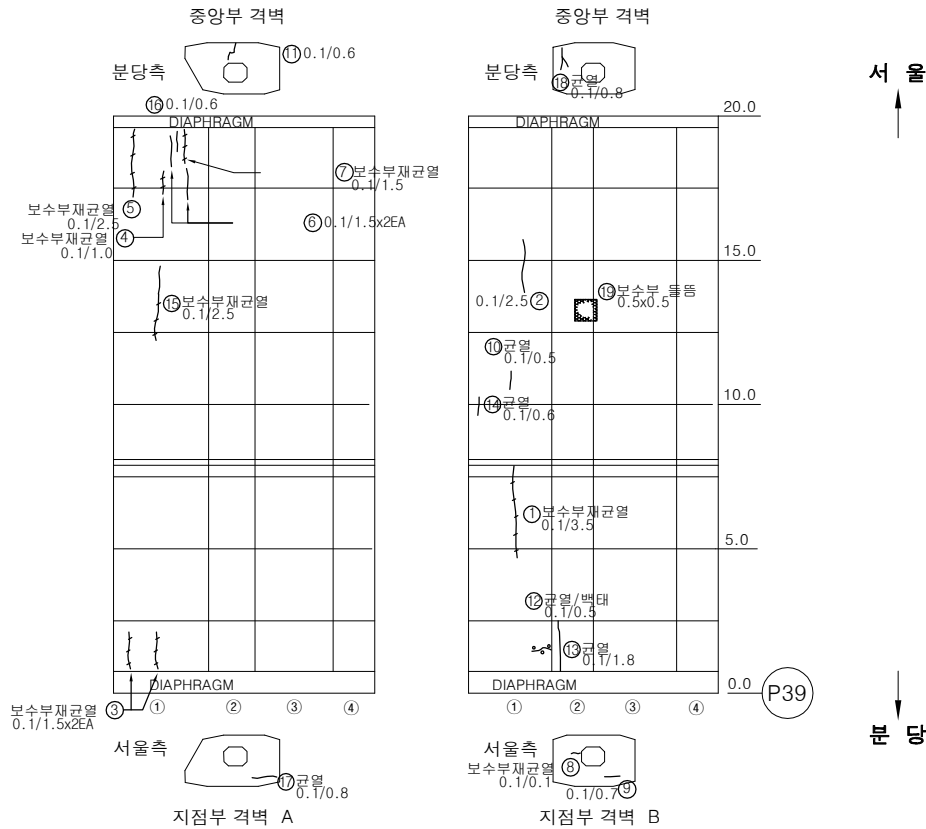

KEY PLAN


SECTION

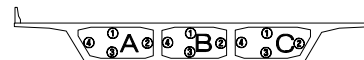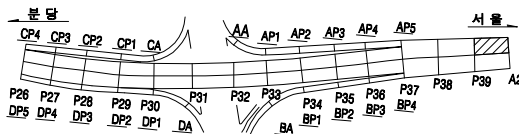

용역명		2023년 하반기 복정고가교 정밀안전진단 용역					
범례	균열	광상균열	벽면	변형, 공동	조사일시	2023년 11월	
	재료분리	철근노출	철근부식	좌굴, 변형	조사자	이희송 외 17인	
	바라, 파손	시공이음분리, 송판리	이물침투력	신축이음 본체	확인자	김찬구	
	누수, 변색	배수구	포장파괴	기타	도면번호	262	

ID : 복정고가교 본선-하행선 box내부(S40-1(2/2))

손 상 물 량 표

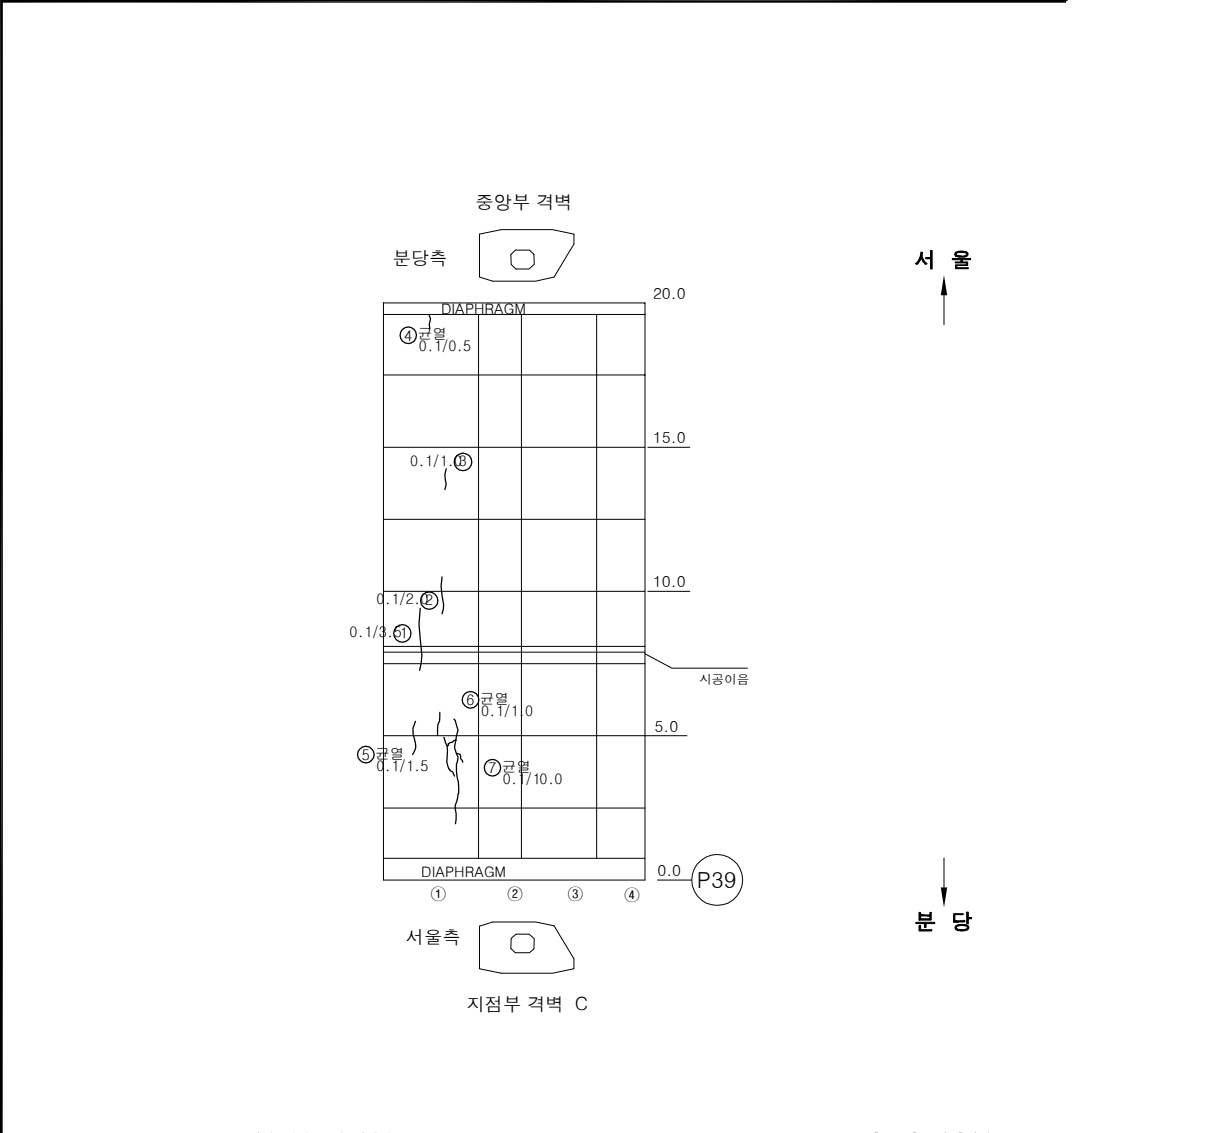

번호	손상내용	손상물량					비고
		폭	길이	수량	단위	개소	
1	균열 (0.1mm)	0.1	3.5	3.50	m	1	
2	균열 (0.1mm)	0.1	2	2.00	m	1	
3	균열 (0.1mm)	0.1	1	1.00	m	1	
4	균열 (0.1mm)	0.1	0.5	0.50	m	1	
5	균열 (0.1mm)	0.1	1.5	1.50	m	1	
6	균열 (0.1mm)	0.1	1	1.00	m	1	
7	균열 (0.1mm)	0.1	10	10.00	m	1	
8							
9							
SECTION

용역명		2023년 하반기 북경고가고 정밀안전진단 용역					
편 례	 근 일	 양성근일	 백태	 편정, 공동	조사일시	2023년 11월	
	 자료본리	 불근노출	 불근부식	 좌굴, 변형	조 사 자	이희송 외 17인	
	 박리, 파손	 시공이행불량, 손상본리	 이물질유입	 선속여온 문제	확 인 자	김 찬 구	
	 누수, 변색	 배수구	 포장의 요철	 기타	도면번호	263	


ID : 복정고가교 본선-하행선 box내부(S40-2(1/2))

손 상 물 량 표


번호	손상내용	손상물량					비고
		폭	길이	수량	단위	개소	
1	균열(0.1mm)	0.1	2.3	2.30	m	1	
2	보수부재균열(0.1mm)	0.1	0.6	0.60	m	1	
3	보수부재균열(0.1mm)	0.1	2	4.00	m	2	
4	균열(0.1mm)	0.1	0.7	0.70	m	1	
5	균열(0.1mm)	0.1	0.2	0.20	m	1	
6	보수부재균열(0.1mm)	0.1	1.5	3.00	m	2	
7	보수부재균열(0.1mm)	0.1	1	1.00	m	1	
8	보수부재균열(0.1mm)	0.1	2.5	2.50	m	1	
9	균열(0.1mm)	0.1	1.6	1.60	m	1	
10	균열(0.1mm)	0.1	2	2.00	m	1	
11	보수부재균열(0.1mm)	0.1	3.5	3.50	m	1	
12	균열(0.1mm)	0.1	5	5.00	m	1	
13	균열(0.1mm)	0.1	0.4	0.40	m	1	
14	파손	0.1	0.3	0.03	m ²	1	
15	균열(0.2mm)	0.2	0.2	0.20	m	1	
16	균열(0.1mm)	0.1	0.9	0.90	m	1	
17	균열(0.1mm)	0.1	0.8	0.80	m	1	
18	균열(0.1mm)	0.1	0.6	0.60	m	1	
19	이물질토사퇴적	1	0.8	0.80	m ²	1	
20	철근노출	0.2	0.3	0.12	m ²	2	
21							
22							
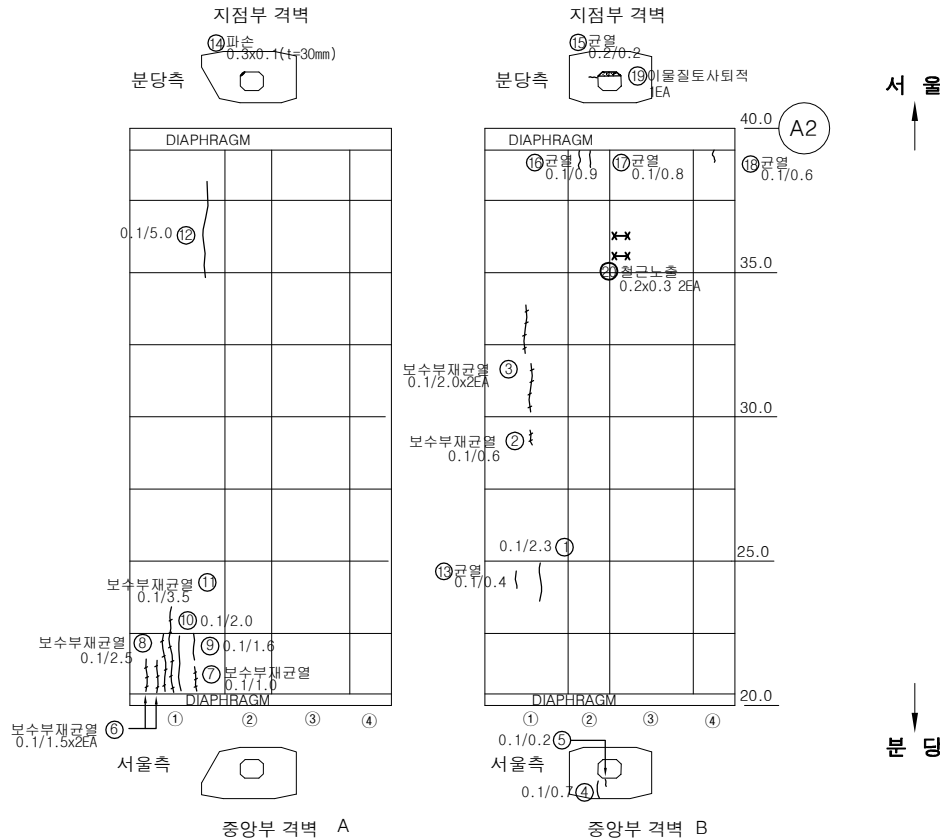

KEY PLAN

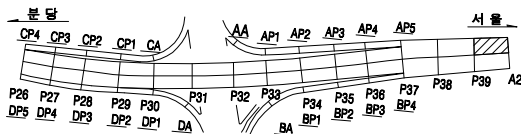

SECTION

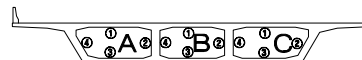


용역명		2023년 하반기 복정고가교 정밀안전진단 용역					
범례	균열	광상균열	벽대	변형, 공동	조사일시	2023년 11월	
	재료분리	철근노출	철근부식	좌굴, 변형	조사자	이희송 외 17인	
	바라, 파손	시공이음분리, 송판리	이물질토사	신축이음 분해	확인자	김찬구	
	누수, 변색	배수구	포장파괴	기타	도면번호	264	


ID : 복정고가교 본선-하행선 box내부(S40-2(2/2))

손 상 물 량 표


번호	손상내용	손상물량					비고
		폭	길이	수량	단위	개소	
1	균열(0.1mm)	0.1	0.4	0.40	m	1	
2	이물질토사퇴적	1	0.8	0.80	m ³	1	
3							
4							
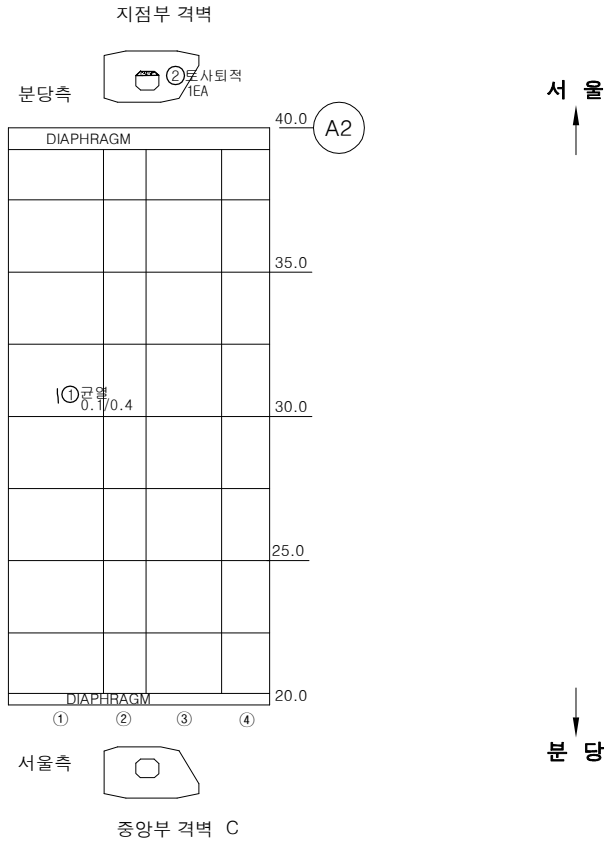

KEY PLAN

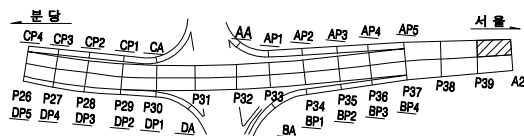

SECTION

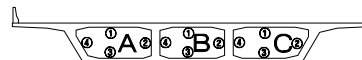

용역명		2023년 하반기 복정고가교 정밀안전진단 용역					
범 례		균열		광상균열		벽면	편위, 공동
		재료분리		철근노출		철근부식	좌굴, 변형
		바라, 파손		시공이음분리, 송판리		이물물림력	신축이음 본체
		누수, 변색		배수구		포장의 요철	기타
		조사일시		2023년 11월			
		조사자		이희송 외 17인			
		확인자		김찬구			
		도면번호		265			