


ID : 궁촌1교 (하) 교면포장 S1

# 손상물량표


| 번호 | 구분 | 부재 | 손상내용 | 손상현황      |           |           |    |    |    | 비고 |
|----|----|----|------|-----------|-----------|-----------|----|----|----|----|
|    |    |    |      | 폭<br>(mm) | 길이<br>(m) | 너비<br>(m) | 물량 | 단위 | 개소 |    |
| 1  |    |    |      |           |           |           |    |    |    |    |
| 2  |    |    |      |           |           |           |    |    |    |    |
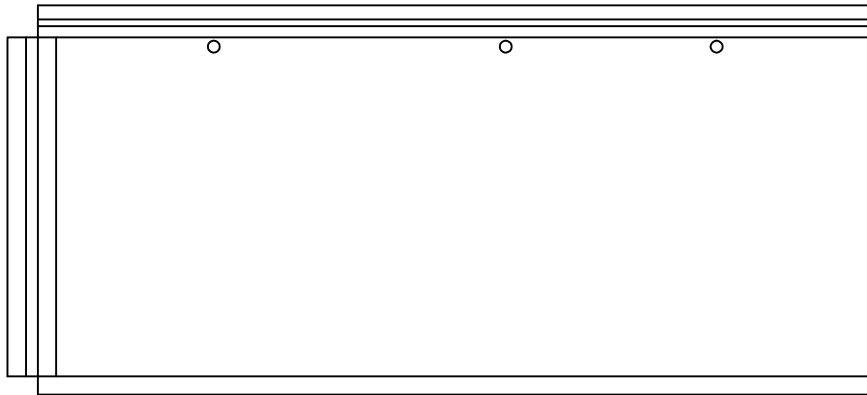


A1

P1

KEY PLAN

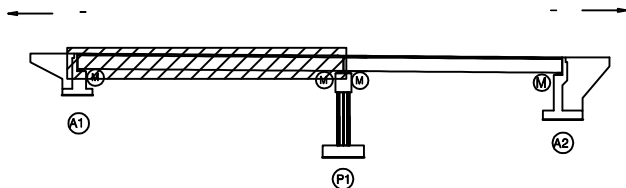

SECTION

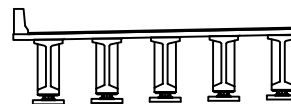


범례

|  |  |  |
|--|--|--|
|  |  |  |
|  |  |  |
|  |  |  |
|  |  |  |

|      |                                                       |
|------|-------------------------------------------------------|
| 발주처  | 상주영천고속도로(주)                                           |
| 용역명  | 상주영천고속도로 2024~2025년 시설물 안전점검 용역<br>(2024년 하반기 정기안전점검) |
| 점검기관 | (주)영성엔지니어링                                            |
| 도면번호 | 01                                                    |

손상물량표


| 번호 | 구분 | 부재 | 손상내용 | 손상현황      |           |           |    |    |    | 비고 |
|----|----|----|------|-----------|-----------|-----------|----|----|----|----|
|    |    |    |      | 폭<br>(mm) | 길이<br>(m) | 너비<br>(m) | 물량 | 단위 | 개소 |    |
| 1  |    |    |      |           |           |           |    |    |    |    |
| 2  |    |    |      |           |           |           |    |    |    |    |
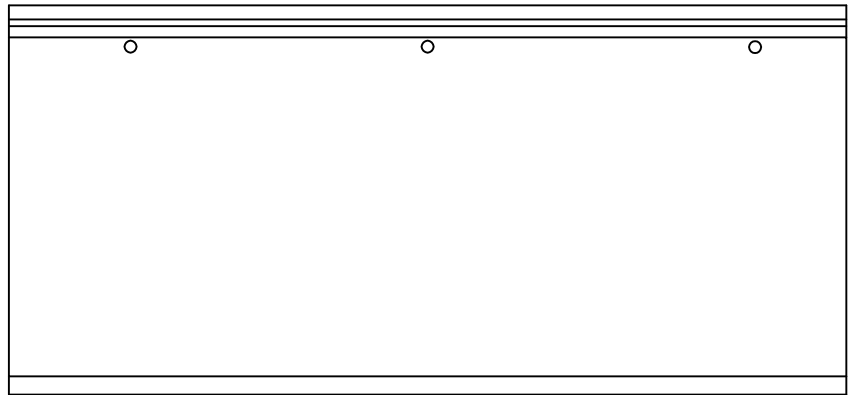


P1

A2

KEY PLAN

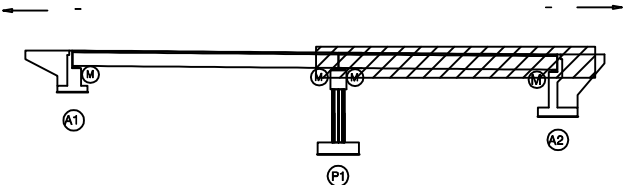

SECTION

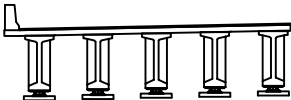

범례




|  |  |  |
|--|--|--|
|  |  |  |
|  |  |  |
|  |  |  |

|      |                                                       |
|------|-------------------------------------------------------|
| 발주처  | 상주열천고속도로(주)                                           |
| 용역명  | 상주열천고속도로 2024~2025년 시설물 안전점검 용역<br>(2024년 하반기 정기안전점검) |
| 점검기관 | (주)영성엔지니어링                                            |
| 도면번호 | 02                                                    |

ID : 궁촌1교 (하) 바닥판하면 S1

# 손상물량표

| 번호 | 구분 | 부재 | 손상내용 | 손상현황      |           |           |    |    |    | 비고 |
|----|----|----|------|-----------|-----------|-----------|----|----|----|----|
|    |    |    |      | 폭<br>(mm) | 길이<br>(m) | 너비<br>(m) | 물량 | 단위 | 개소 |    |
| 1  |    |    |      |           |           |           |    |    |    |    |
| 2  |    |    |      |           |           |           |    |    |    |    |
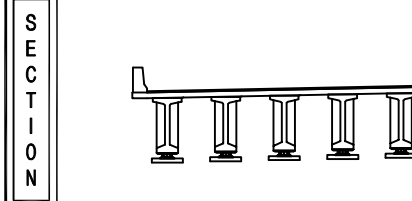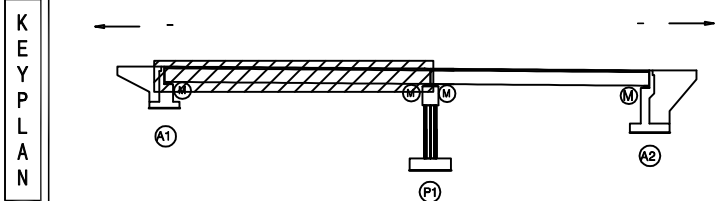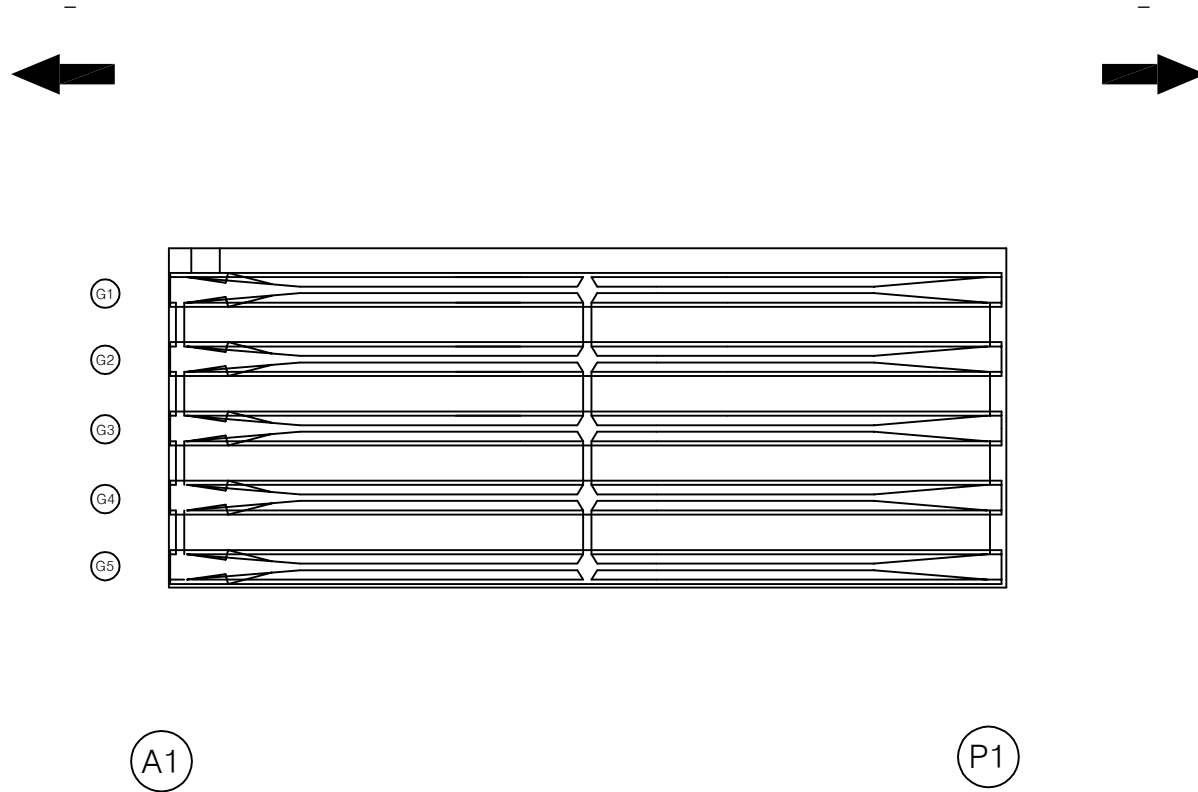


|        |  |        |  |        |  |      |      |                                                       |
|--------|--|--------|--|--------|--|------|------|-------------------------------------------------------|
| 범<br>례 |  | 균열     |  | 방상균열   |  | 재료분리 | 발주처  | 상주영천고속도로(주)                                           |
|        |  | 편치, 공동 |  | 박리, 파손 |  | 열화   | 용역명  | 상주영천고속도로 2024~2025년 시설물 안전점검 용역<br>(2024년 하반기 정기안전점검) |
|        |  | 누수, 체수 |  | 색태     |  | 퇴적물  | 점검기관 | (주)영성엔지니어링                                            |
|        |  | 철근노출   |  | 침하     |  | 그늘음  | 도면번호 | 03                                                    |
|        |  | 부식     |  | 누출, 범람 |  | 기타   |      |                                                       |

ID : 궁촌1교 (하) 바닥판하면 S2

# 손상물량표

| 번호 | 구분 | 부재 | 손상내용 | 손상현황      |           |           |    |    |    | 비고 |
|----|----|----|------|-----------|-----------|-----------|----|----|----|----|
|    |    |    |      | 폭<br>(mm) | 길이<br>(m) | 너비<br>(m) | 물량 | 단위 | 개소 |    |
| 1  |    |    |      |           |           |           |    |    |    |    |
| 2  |    |    |      |           |           |           |    |    |    |    |
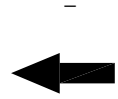


G1

G2

G3

G4


G5

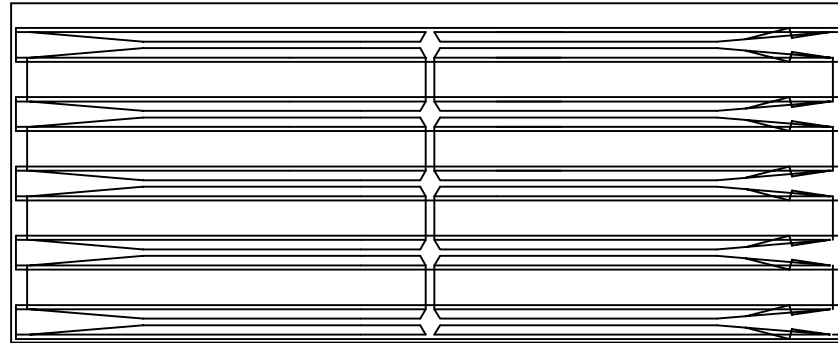

P1

A2

KEY PLAN

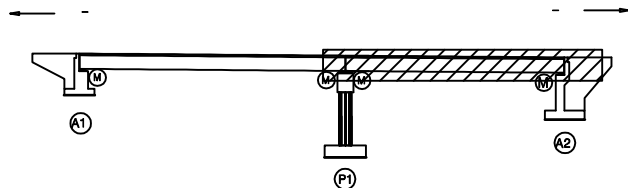

SECTION





범례

|  |        |  |        |  |      |
|--|--------|--|--------|--|------|
|  | 균열     |  | 항상균열   |  | 재료분리 |
|  | 편치, 공동 |  | 박리, 파손 |  | 열화   |
|  | 누수, 체수 |  | 색태     |  | 퇴적물  |
|  | 침하노출   |  | 침하     |  | 그늘음  |
|  | 부식     |  | 좌굴, 변형 |  | 기타   |

|      |                                                       |
|------|-------------------------------------------------------|
| 발주처  | 상주열천고속도로(주)                                           |
| 용역명  | 상주열천고속도로 2024~2025년 시설물 안전점검 용역<br>(2024년 하반기 정기안전점검) |
| 점검기관 | (주)영성엔지니어링                                            |
| 도면번호 | 04                                                    |


ID : 궁촌1교 (하) 거더 S1 (G1~G5)

손상 물 량 표

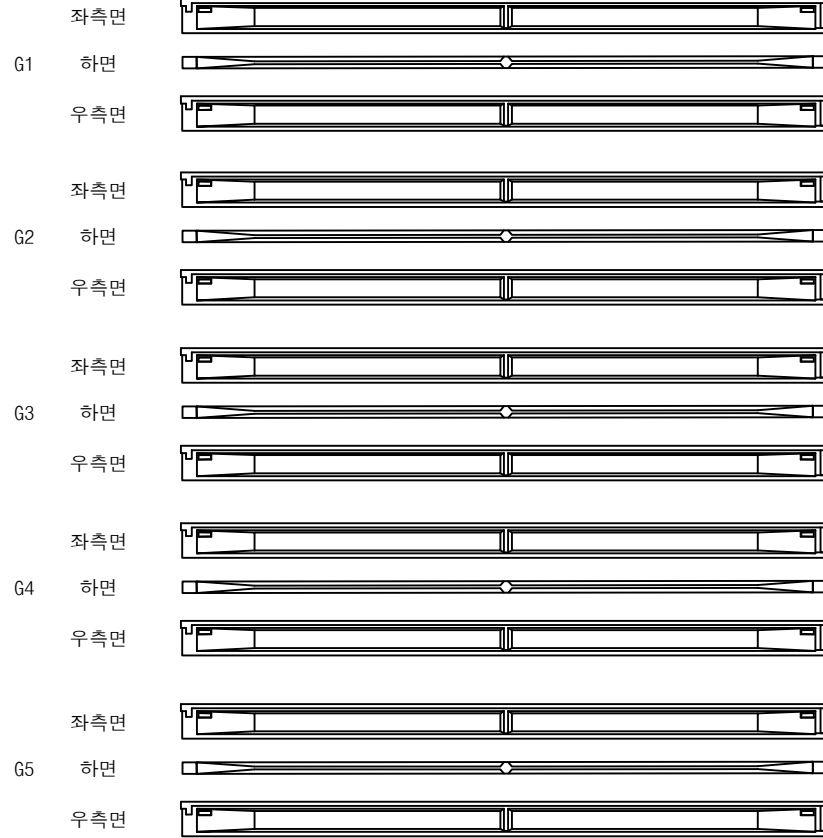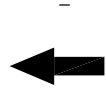


(A1)

(P1)

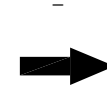


| 번호 | 구분 | 부재 | 손상내용 | 손상현황      |           |           |    |    |    | 비 고 |
|----|----|----|------|-----------|-----------|-----------|----|----|----|-----|
|    |    |    |      | 폭<br>(mm) | 길이<br>(m) | 너비<br>(m) | 물량 | 단위 | 개소 |     |
| 1  |    |    |      |           |           |           |    |    |    |     |
| 2  |    |    |      |           |           |           |    |    |    |     |
KEY PLAN

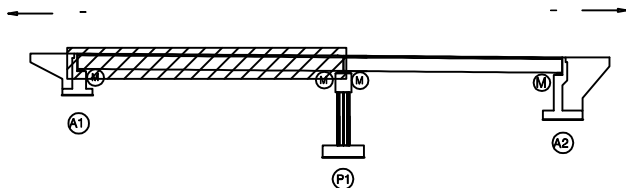

SECTION

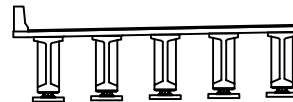


범례



|  |        |  |        |  |      |                       |
|--|--------|--|--------|--|------|-----------------------|
|  | 균열     |  | 방상균열   |  | 재료분리 | 발 주 처<br>상주영천고속도로(주)  |
|  | 변치, 공동 |  | 박리, 파손 |  | 열화   |                       |
|  | 부식     |  | 침하     |  | 그늘음  | 점 검 기 관<br>(주)영성엔지니어링 |
|  | 기타     |  | 기타     |  | 기타   |                       |

ID : 궁촌1교 (하) 거더 S2 (G1~G5)

# 손상물량표

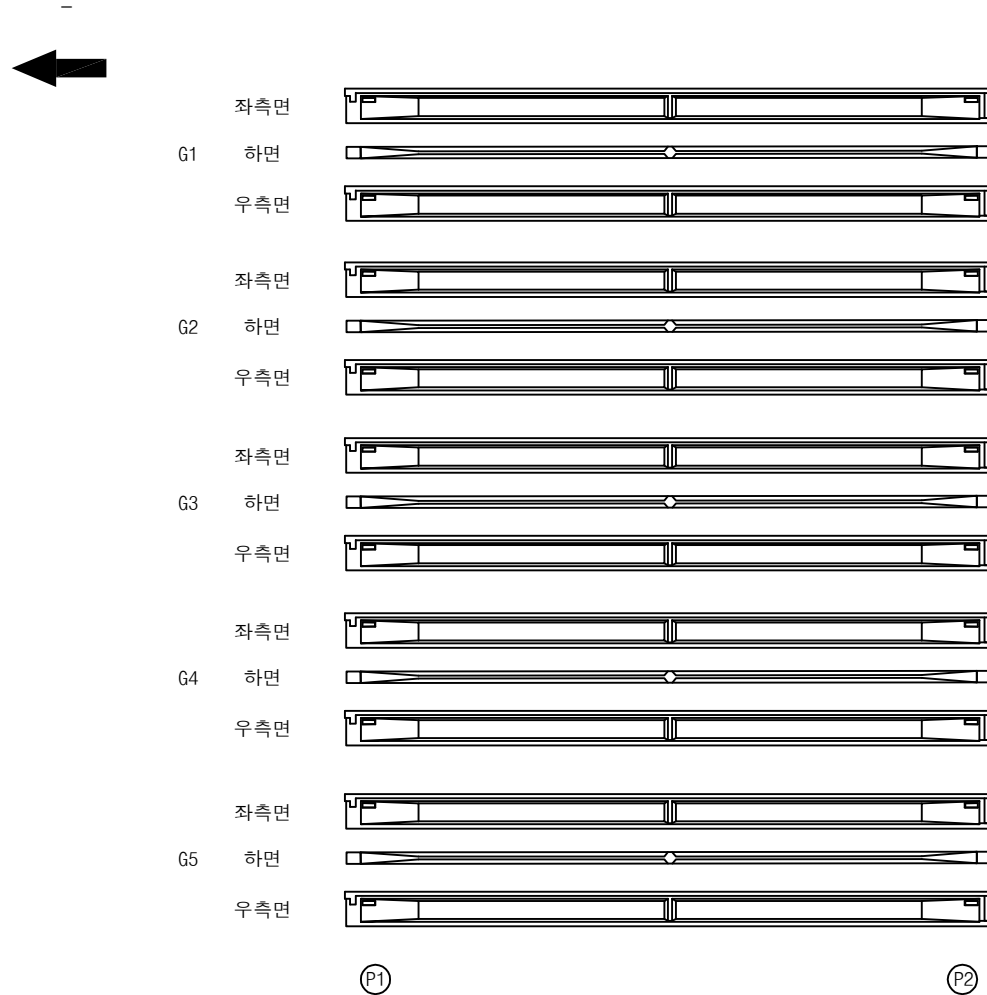

| 번호 | 구분 | 부재 | 손상내용 | 손상현황      |           |           |    |    |    | 비고 |
|----|----|----|------|-----------|-----------|-----------|----|----|----|----|
|    |    |    |      | 폭<br>(mm) | 길이<br>(m) | 너비<br>(m) | 물량 | 단위 | 개소 |    |
| 1  |    |    |      |           |           |           |    |    |    |    |
| 2  |    |    |      |           |           |           |    |    |    |    |
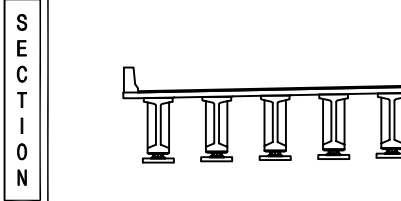
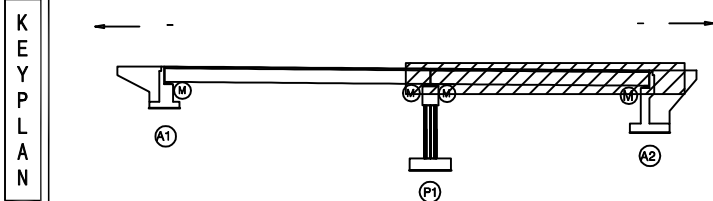


| 범<br>례 | 손상구분   |        |      | 발주처                                                   |            |
|--------|--------|--------|------|-------------------------------------------------------|------------|
|        | 균열     | 팽창균열   | 재료분리 | 상주영천고속도로(주)                                           |            |
|        | 편치, 공동 | 박리, 파손 | 열화   | 용역명                                                   |            |
|        | 누수, 체수 | 색채     | 퇴적물  | 상주영천고속도로 2024~2025년 시설물 안전점검 용역<br>(2024년 하반기 정기안전점검) |            |
|        | 철근노출   | 침하     | 그늘음  | 점검기관                                                  | (주)영성엔지니어링 |
|        | 부식     | 좌굴, 변형 | 기타   | 도면번호                                                  | 06         |


ID : 궁촌1교 (하) 가로보 S1~S2

# 손상물량표


| 번호 | 구분 | 부재 | 손상내용 | 손상현황      |           |           |    |    |    | 비고 |
|----|----|----|------|-----------|-----------|-----------|----|----|----|----|
|    |    |    |      | 폭<br>(mm) | 길이<br>(m) | 너비<br>(m) | 물량 | 단위 | 개소 |    |
| 1  |    |    |      |           |           |           |    |    |    |    |
| 2  |    |    |      |           |           |           |    |    |    |    |
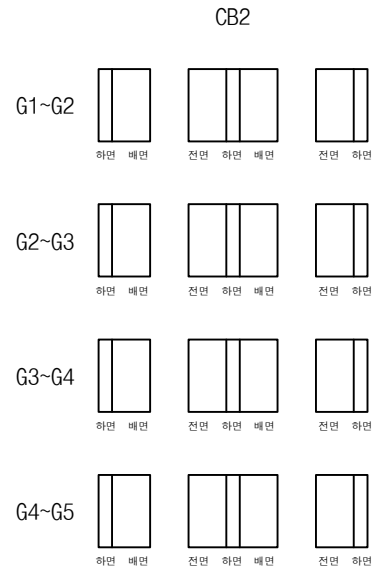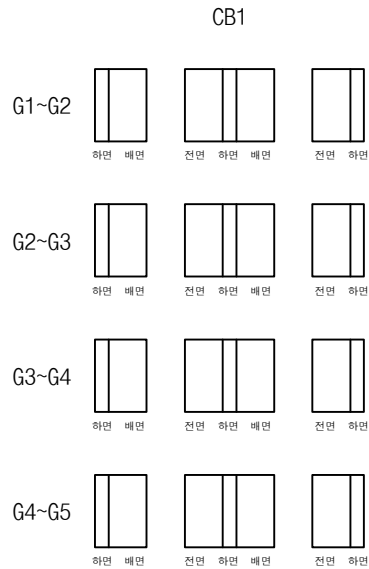

## KEY PLAN

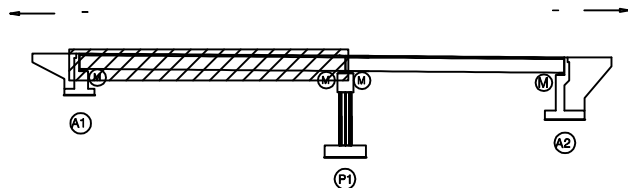

## SECTION

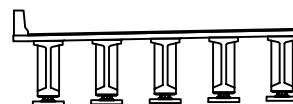


## 범례


|        |        |      |                                                       |
|--------|--------|------|-------------------------------------------------------|
| 균열     | 방상균열   | 재료분리 | 발주처                                                   |
| 편치, 공동 | 박리, 파손 | 열화   | 상주영천고속도로(주)                                           |
| 누수, 체수 | 배태     | 퇴적물  | 용역명                                                   |
| 철근노출   | 침하     | 그늘음  | 상주영천고속도로 2024~2025년 시설물 안전점검 용역<br>(2024년 하반기 정기안전점검) |
| 부식     | 좌굴, 변형 | 기타   | 점검기관                                                  |
|        |        |      | (주)영성엔지니어링                                            |
|        |        |      | 도면번호                                                  |
|        |        |      | 07                                                    |

## 손 상 물 량 표


| 번호 | 구분 | 부재 | 손상내용 | 손상현황      |           |           |    |    |    | 비 고 |
|----|----|----|------|-----------|-----------|-----------|----|----|----|-----|
|    |    |    |      | 폭<br>(mm) | 길이<br>(m) | 너비<br>(m) | 물량 | 단위 | 개소 |     |
| 1  |    |    |      |           |           |           |    |    |    |     |
| 2  |    |    |      |           |           |           |    |    |    |     |
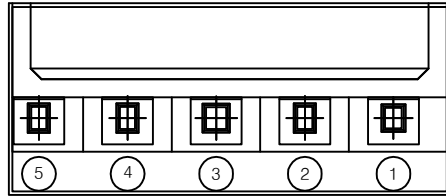

평면도

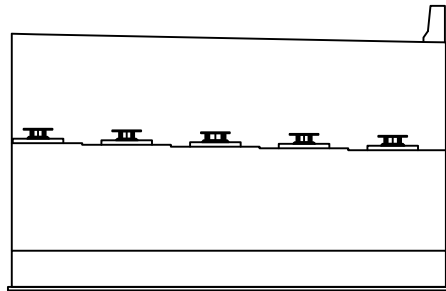


정면

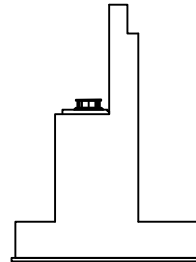


날개벽

KEY PLAN

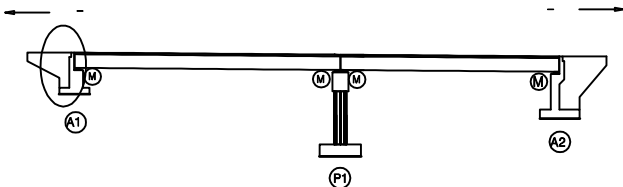

SECTION

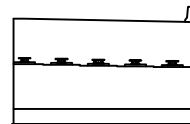


범례


|        |        |      |                                                       |
|--------|--------|------|-------------------------------------------------------|
| 균열     | 항상균열   | 재료분리 | 발주처                                                   |
| 편치, 공동 | 박리, 파손 | 열화   | 상주영천고속도로(주)                                           |
| 누수, 체수 | 색태     | 퇴적물  | 용역명                                                   |
| 철근노출   | 침하     | 그늘음  | 상주영천고속도로 2024~2025년 시설물 안전점검 용역<br>(2024년 하반기 정기안전점검) |
| 부식     | 좌굴, 변형 | 기타   | 점검기관                                                  |
|        |        |      | (주)영성엔지니어링                                            |
|        |        |      | 도면번호                                                  |
|        |        |      | 08                                                    |

## 손상물량표


| 번호 | 구분 | 부재 | 손상내용 | 손상현황      |           |           |    |    |    | 비고 |
|----|----|----|------|-----------|-----------|-----------|----|----|----|----|
|    |    |    |      | 폭<br>(mm) | 길이<br>(m) | 너비<br>(m) | 물량 | 단위 | 개소 |    |
| 1  |    |    |      |           |           |           |    |    |    |    |
| 2  |    |    |      |           |           |           |    |    |    |    |
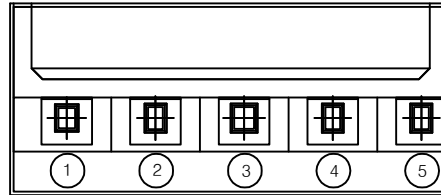

평면도

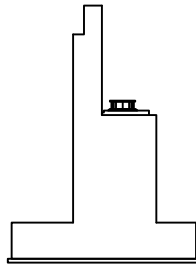


날개벽

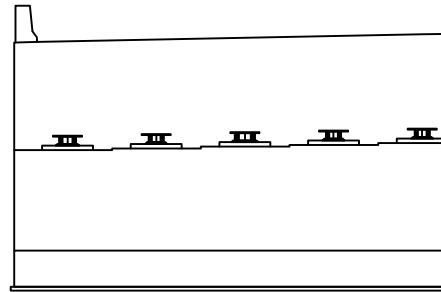


정면

KEY PLAN

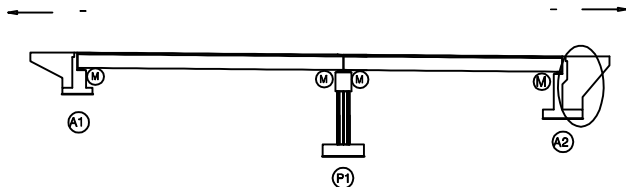

SECTION

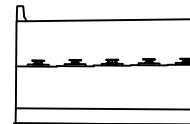


범례


|        |        |      |                                                       |
|--------|--------|------|-------------------------------------------------------|
| 균열     | 방상균열   | 재료분리 | 발주처                                                   |
| 편치, 공동 | 박리, 파손 | 열화   | 상주열천고속도로(주)                                           |
| 누수, 체수 | 색태     | 퇴적물  | 용역명                                                   |
| 철근노출   | 침하     | 그늘음  | 상주열천고속도로 2024~2025년 시설물 안전점검 용역<br>(2024년 하반기 정기안전점검) |
| 부식     | 좌굴, 변형 | 기타   | 점검기관                                                  |
|        |        |      | (주)영성엔지니어링                                            |
|        |        |      | 도면번호                                                  |
|        |        |      | 09                                                    |

## 손상물량표


| 번호 | 구분 | 부재 | 손상내용 | 손상현황      |           |           |    |    |    | 비고 |
|----|----|----|------|-----------|-----------|-----------|----|----|----|----|
|    |    |    |      | 폭<br>(mm) | 길이<br>(m) | 너비<br>(m) | 물량 | 단위 | 개소 |    |
| 1  |    |    |      |           |           |           |    |    |    |    |
| 2  |    |    |      |           |           |           |    |    |    |    |
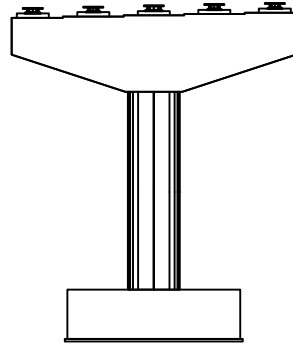


정면

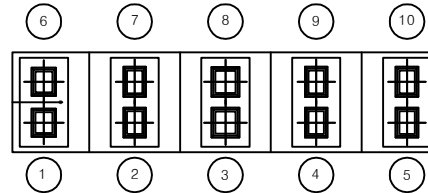


평면도

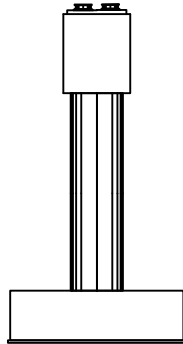

좌측면

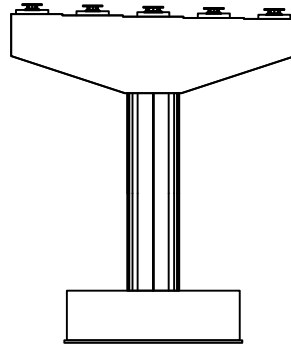


배면

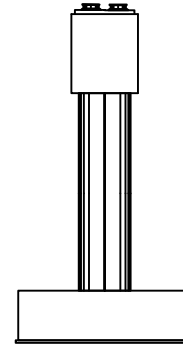

우측면

KEY PLAN

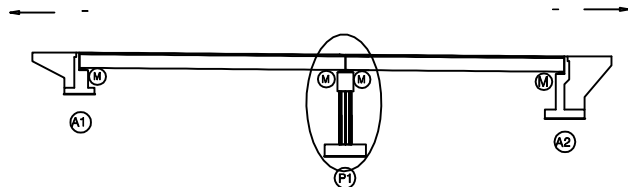

SECTION




범례

|        |        |      |                                                       |
|--------|--------|------|-------------------------------------------------------|
| 균열     | 항상균열   | 재료분리 | 발주처                                                   |
| 편치, 공동 | 박리, 파손 | 열화   | 상주열천고속도로(주)                                           |
| 누수, 체수 | 색태     | 퇴적물  | 용역명                                                   |
| 철근노출   | 침하     | 그늘음  | 상주열천고속도로 2024~2025년 시설물 안전점검 용역<br>(2024년 하반기 정기안전점검) |
| 부식     | 좌굴, 변형 | 기타   | 점검기관                                                  |
|        |        |      | (주)영성엔지니어링                                            |
|        |        |      | 도면번호                                                  |
|        |        |      | 10                                                    |

ID : 궁촌1교 (하) 슬래브상면 S1

손상물량표


| 번호 | 구분 | 부재 | 손상내용 | 손상현황      |           |           |    |    |    | 비고 |
|----|----|----|------|-----------|-----------|-----------|----|----|----|----|
|    |    |    |      | 폭<br>(mm) | 길이<br>(m) | 너비<br>(m) | 물량 | 단위 | 개소 |    |
| 1  |    |    |      |           |           |           |    |    |    |    |
| 2  |    |    |      |           |           |           |    |    |    |    |
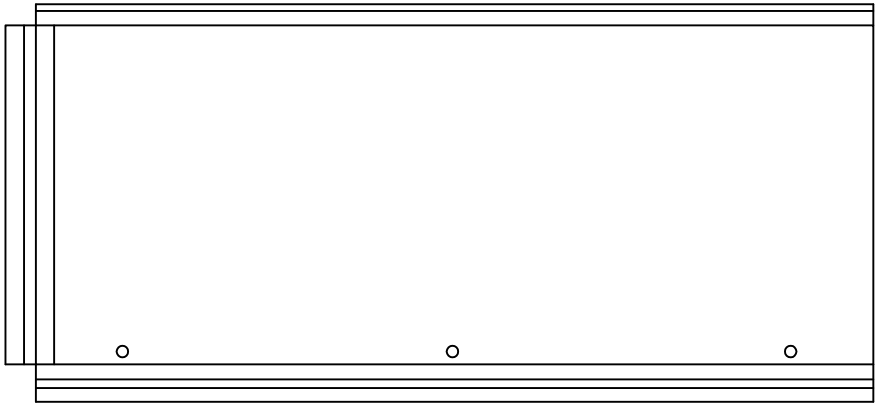


A1

P1

KEY PLAN

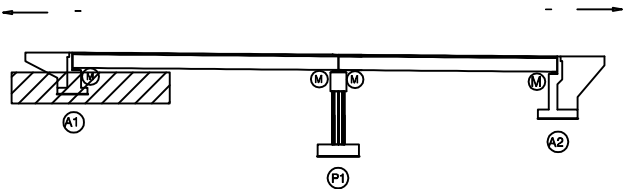

SECTION

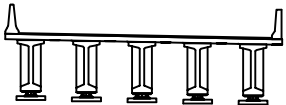


범례

|        |        |      |      |                                                       |
|--------|--------|------|------|-------------------------------------------------------|
| 콘크리트   | 철근콘크리트 | 재료분리 | 발주처  | 상주열천고속도로(주)                                           |
| 균열, 공동 | 박리, 파손 | 열화   | 용역명  | 상주열천고속도로 2024~2025년 시설물 안전점검 용역<br>(2024년 하반기 정기안전점검) |
| 누수, 체수 | 부식     | 퇴적물  | 점검기관 | (주)영성엔지니어링                                            |
| 철근노출   | 침하     | 그늘음  | 도면번호 | 01                                                    |
| 부식     | 파손, 변형 | 기타   |      |                                                       |

ID : 궁촌1교 (하) 슬래브상면 S2

손상물량표


| 번호 | 구분 | 부재 | 손상내용 | 손상현황      |           |           |    |    |    | 비고 |
|----|----|----|------|-----------|-----------|-----------|----|----|----|----|
|    |    |    |      | 폭<br>(mm) | 길이<br>(m) | 너비<br>(m) | 물량 | 단위 | 개소 |    |
| 1  |    |    |      |           |           |           |    |    |    |    |
| 2  |    |    |      |           |           |           |    |    |    |    |
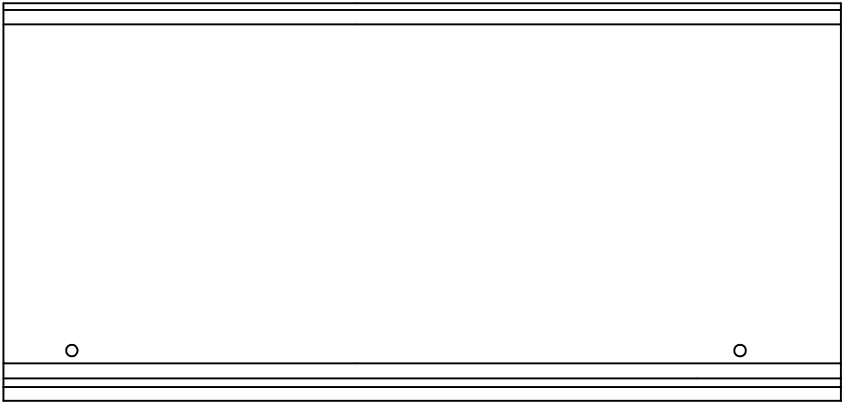


P1

P2

KEY PLAN

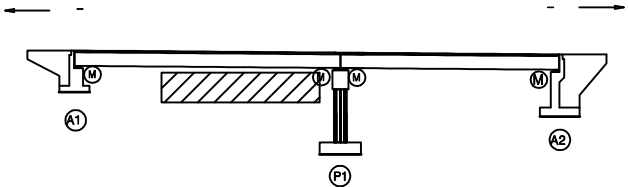

SECTION





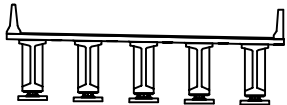


범례

|        |        |      |                                                       |
|--------|--------|------|-------------------------------------------------------|
| 균열     | 함상균열   | 재료분리 | 발주처                                                   |
| 편치, 공동 | 박리, 파손 | 열화   | 상주영천고속도로(주)                                           |
| 누수, 체수 | 배태     | 퇴적물  | 용역명                                                   |
| 철근노출   | 침하     | 그늘음  | 상주영천고속도로 2024~2025년 시설물 안전점검 용역<br>(2024년 하반기 정기안전점검) |
| 부식     | 좌굴, 변형 | 기타   | 점검기관                                                  |
|        |        |      | (주)영성엔지니어링                                            |
|        |        |      | 도면번호                                                  |
|        |        |      | 02                                                    |

손상물량표






| 번호 | 구분 | 부재 | 손상내용 | 손상현황      |           |           |    |    |    | 비고 |
|----|----|----|------|-----------|-----------|-----------|----|----|----|----|
|    |    |    |      | 폭<br>(mm) | 길이<br>(m) | 너비<br>(m) | 물량 | 단위 | 개소 |    |
| 1  |    |    |      |           |           |           |    |    |    |    |
| 2  |    |    |      |           |           |           |    |    |    |    |
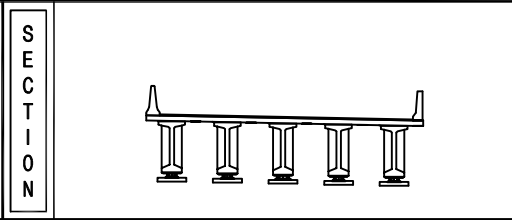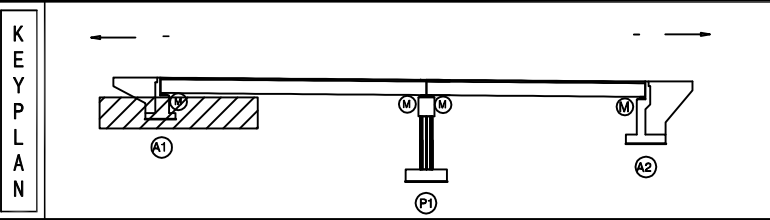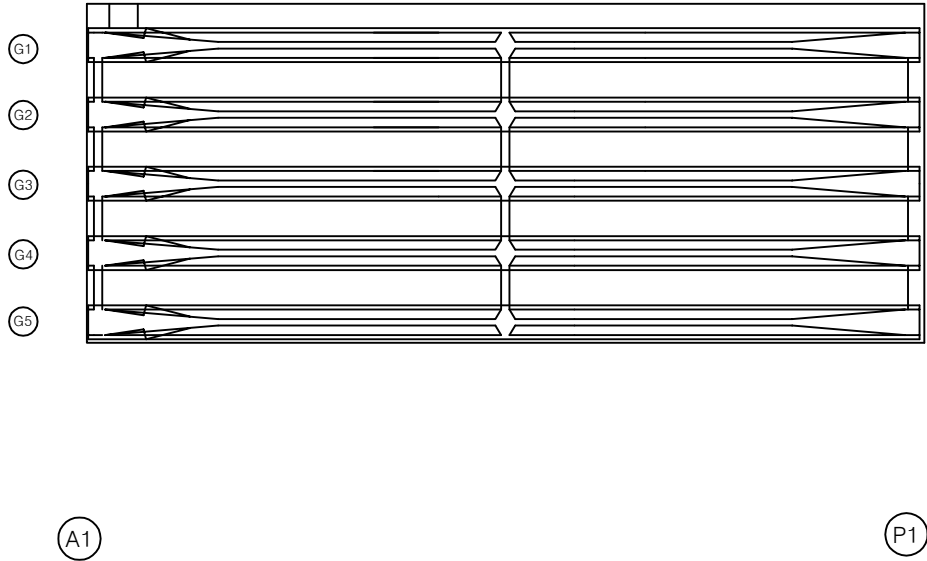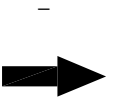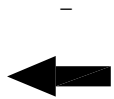

| 범<br>례 | 균열     | 양상균열   | 재료분리 | 발주처<br>상주열천고속도로(주)                                           |
|--------|--------|--------|------|--------------------------------------------------------------|
|        | 편치, 공동 | 박리, 파손 | 열화   |                                                              |
|        | 누수, 침수 | 낙태     | 퇴적물  | 용역명<br>상주열천고속도로 2024~2025년 시설물 안전점검 용역<br>(2024년 하반기 정기안전점검) |
|        | 철근노출   | 침하     | 그늘음  |                                                              |
|        | 부식     | 좌굴, 범람 | 기타   | 점검기관<br>(주)영성엔지니어링                                           |
|        |        |        |      | 도면번호<br>05                                                   |

손상물량표


| 번호 | 구분 | 부재 | 손상내용 | 손상현황      |           |           |    |    |    | 비고 |
|----|----|----|------|-----------|-----------|-----------|----|----|----|----|
|    |    |    |      | 폭<br>(mm) | 길이<br>(m) | 너비<br>(m) | 물량 | 단위 | 개소 |    |
| 1  |    |    |      |           |           |           |    |    |    |    |
| 2  |    |    |      |           |           |           |    |    |    |    |
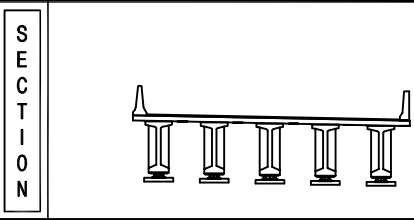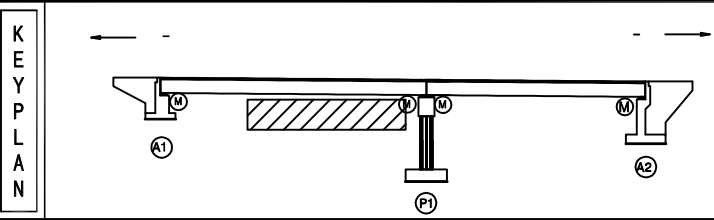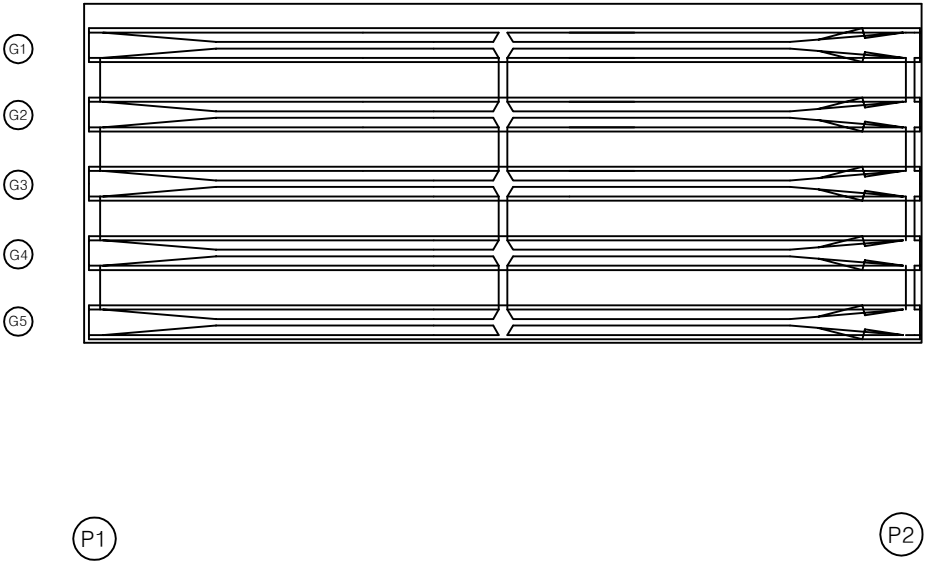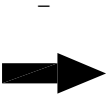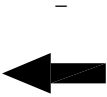

| 범<br>례 | 균열, 공동 | 박리, 파손 | 재료분리 | 발 주 처<br>상주영천고속도로(주)<br><br>용역명<br>상주영천고속도로 2024~2025년 시설물 안전점검 용역<br>(2024년 하반기 정기안전점검)<br><br>점 검 기 관<br>(주)영성엔지니어링<br><br>도 면 번 호<br>06 |
|--------|--------|--------|------|---|
|        | 부식     | 좌굴, 변형 | 침하   |   |
|        | 누수, 체수 | 부식     | 균열   |   |
|        | 박리, 파손 | 재료분리   | 침하   |   |
|        | 균열, 공동 | 박리, 파손 | 재료분리 |   |


ID : 궁촌1교 (하) 거더 S1 (G1~G5)

# 손상물량표

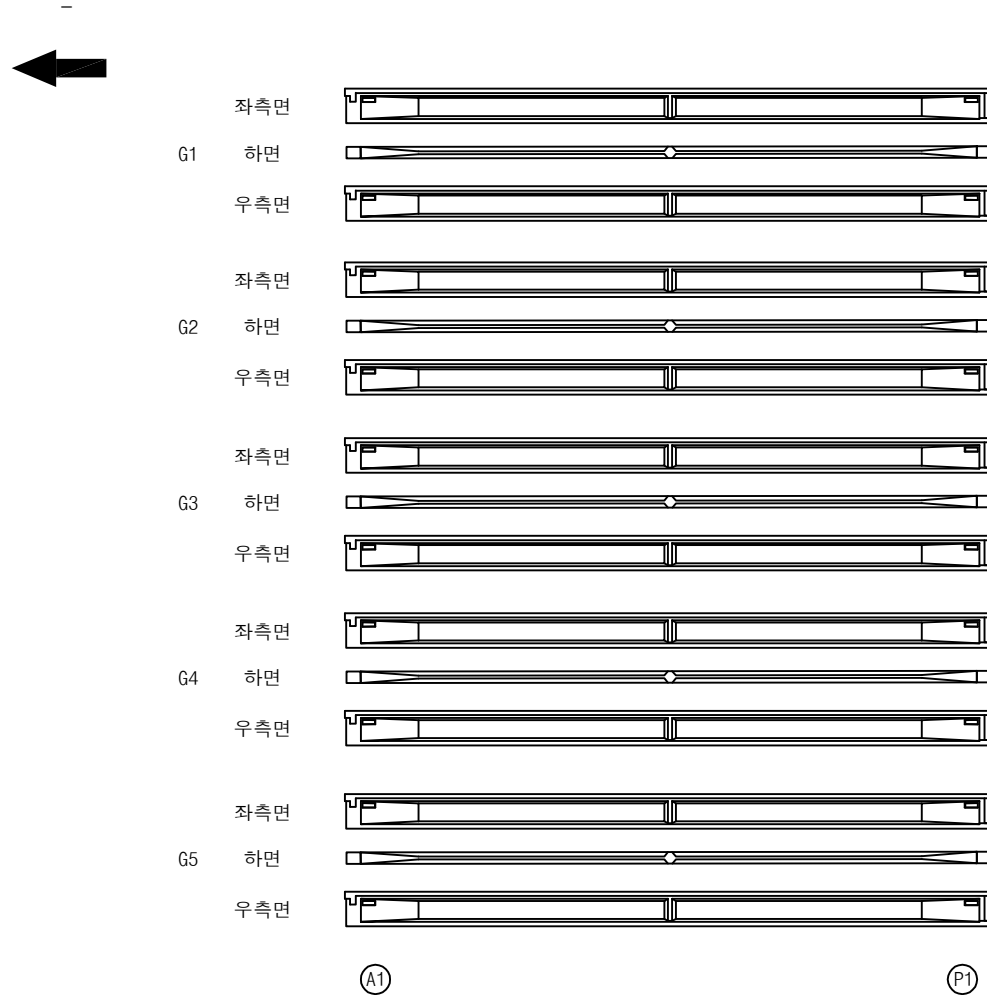


| 번호 | 구분 | 부재 | 손상내용 | 손상현황      |           |           |    |    |    | 비고 |
|----|----|----|------|-----------|-----------|-----------|----|----|----|----|
|    |    |    |      | 폭<br>(mm) | 길이<br>(m) | 너비<br>(m) | 물량 | 단위 | 개소 |    |
| 1  |    |    |      |           |           |           |    |    |    |    |
| 2  |    |    |      |           |           |           |    |    |    |    |
KEY PLAN

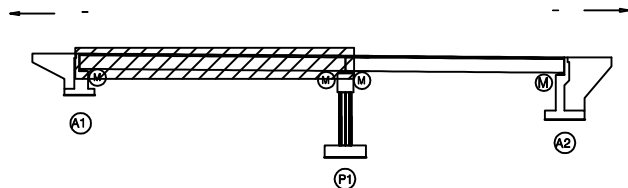

SECTION

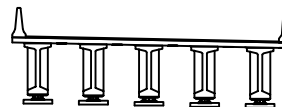


범례



|  |        |  |        |  |      |                                                              |
|--|--------|--|--------|--|------|--------------------------------------------------------------|
|  | 균열     |  | 방상균열   |  | 재료분리 | 발주처<br>상주영천고속도로(주)                                           |
|  | 편치, 공동 |  | 박리, 파손 |  | 열화   |                                                              |
|  | 누수, 체수 |  | 색태     |  | 퇴적물  | 용역명<br>상주영천고속도로 2024~2025년 시설물 안전점검 용역<br>(2024년 하반기 정기안전점검) |
|  | 철근노출   |  | 침하     |  | 그늘음  |                                                              |
|  | 부식     |  | 차굴, 변형 |  | 기타   | 점검기관<br>(주)영성엔지니어링                                           |
|  |        |  |        |  |      | 도면번호<br>09                                                   |

ID : 궁촌1교 (하) 거더 S2 (G1~G5)

# 손상물량표

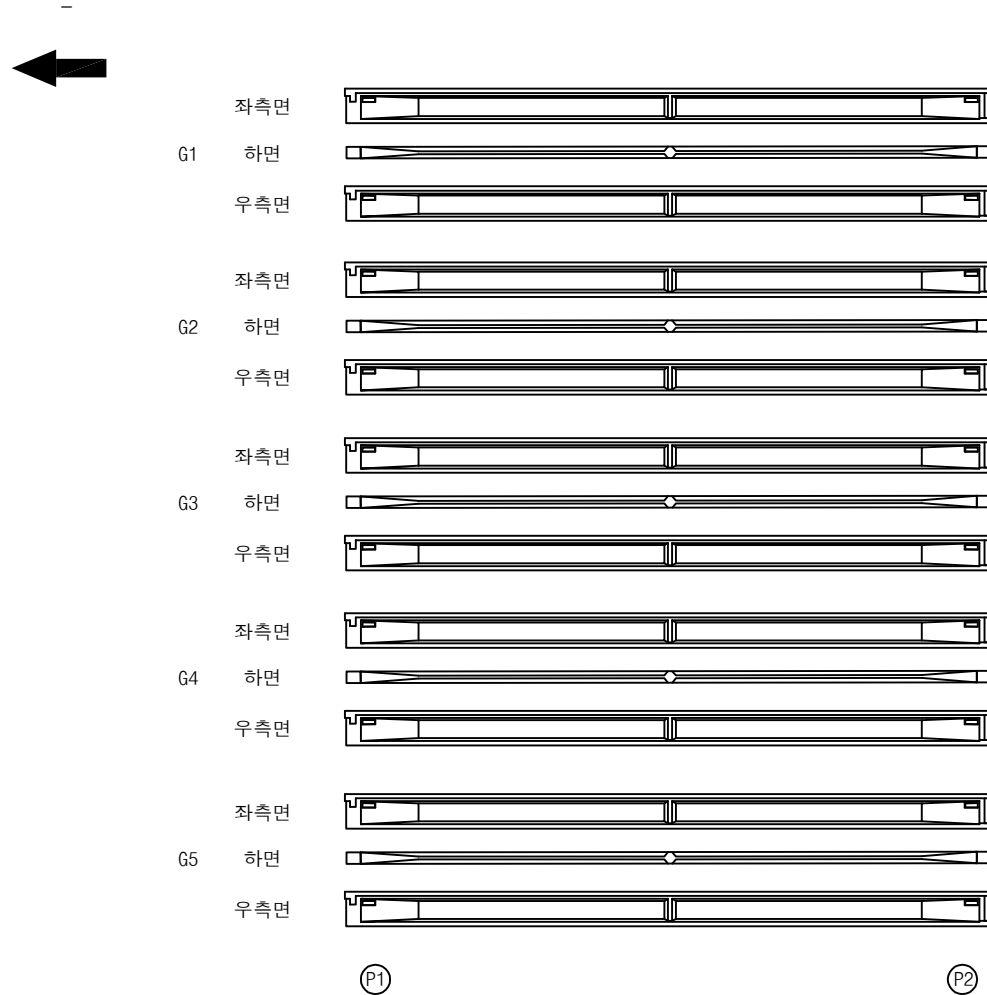

| 번호 | 구분 | 부재 | 손상내용 | 손상현황      |           |           |    |    |    | 비고 |
|----|----|----|------|-----------|-----------|-----------|----|----|----|----|
|    |    |    |      | 폭<br>(mm) | 길이<br>(m) | 너비<br>(m) | 물량 | 단위 | 개소 |    |
| 1  |    |    |      |           |           |           |    |    |    |    |
| 2  |    |    |      |           |           |           |    |    |    |    |
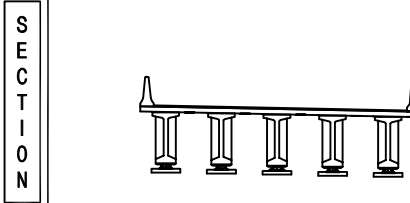
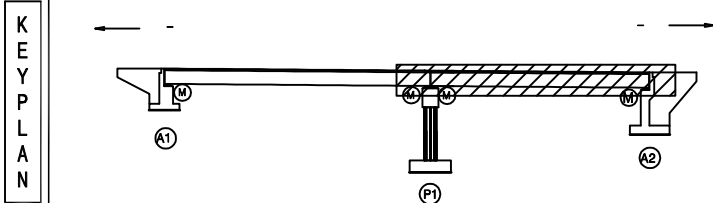


| 범<br>례 | 손상구분   |        |      | 발주처                                                                         |
|--------|--------|--------|------|-----------------------------------------------------------------------------|
|        | 균열     | 팽창균열   | 재료분리 |                                                                             |
|        | 편치, 공동 | 박리, 파손 | 열화   | 상주영천고속도로(주)<br>용역명<br>상주영천고속도로 2024~2025년 시설물 안전점검 용역<br>(2024년 하반기 정기안전점검) |
|        | 누수, 체수 | 배태     | 퇴적물  |                                                                             |
|        | 철근노출   | 침하     | 그늘음  | 점검기관<br>(주)영성엔지니어링                                                          |
|        | 부식     | 좌굴, 변형 | 기타   | 도면번호<br>10                                                                  |

ID : 궁촌1교 (하) 가로보 S1~S2

# 손상물량표

| 번호 | 구분 | 부재 | 손상내용 | 손상현황      |           |           |    |    |    | 비고 |
|----|----|----|------|-----------|-----------|-----------|----|----|----|----|
|    |    |    |      | 폭<br>(mm) | 길이<br>(m) | 너비<br>(m) | 물량 | 단위 | 개소 |    |
| 1  |    |    |      |           |           |           |    |    |    |    |
| 2  |    |    |      |           |           |           |    |    |    |    |
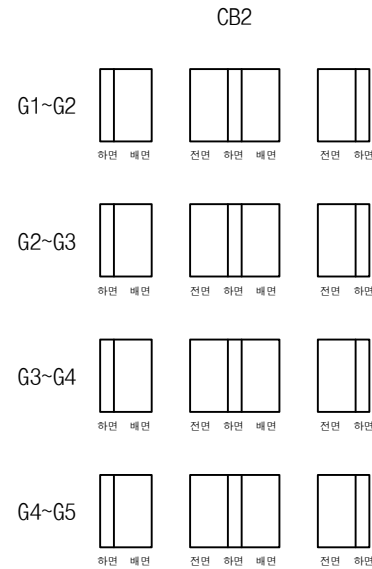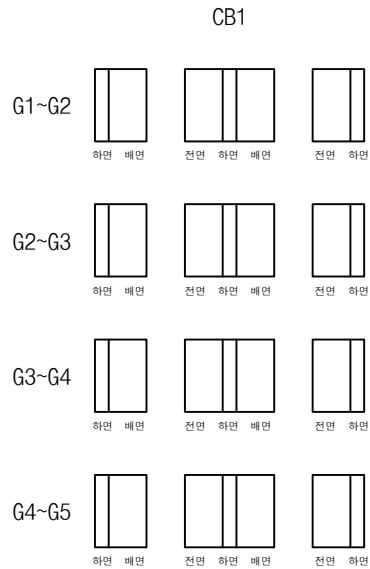


A1

P1


P1

P2

KEY PLAN

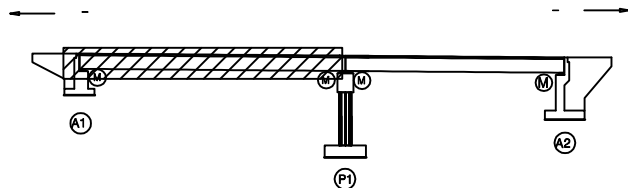

SECTION

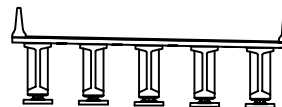


범례


|        |        |      |                    |
|--------|--------|------|--------------------|
| 균열     | 방상균열   | 재료분리 | 발주처<br>상주영천고속도로(주) |
| 균열, 공동 | 박리, 파손 | 열화   |                    |
| 누수, 체수 | 배터     | 퇴적물  | 점검기관<br>(주)영성엔지니어링 |
| 철근노출   | 침하     | 그울음  |                    |
| 부식     | 좌굴, 변형 | 기타   | 도면번호               |

## 손상물량표


| 번호 | 구분 | 부재 | 손상내용 | 손상현황      |           |           |    |    |    | 비고 |
|----|----|----|------|-----------|-----------|-----------|----|----|----|----|
|    |    |    |      | 폭<br>(mm) | 길이<br>(m) | 너비<br>(m) | 물량 | 단위 | 개소 |    |
| 1  |    |    |      |           |           |           |    |    |    |    |
| 2  |    |    |      |           |           |           |    |    |    |    |
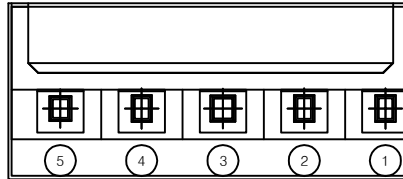

평면도

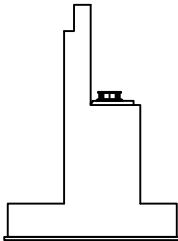


날개벽

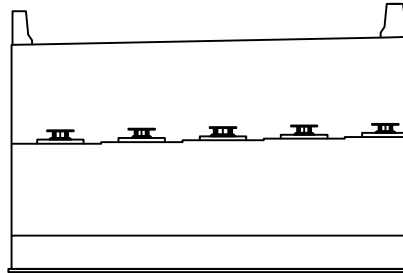


정면

KEY PLAN

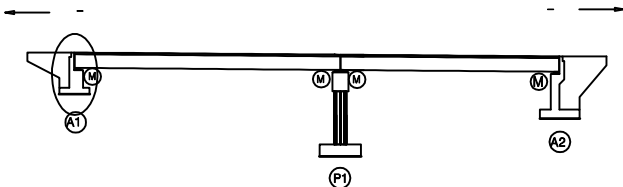

SECTION

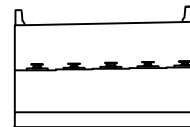


범례


|  |        |  |        |  |      |                                                              |
|--|--------|--|--------|--|------|--------------------------------------------------------------|
|  | 균열     |  | 방상균열   |  | 재료분리 | 발주처<br>상주열천고속도로(주)                                           |
|  | 편치, 공동 |  | 박리, 파손 |  | 열화   |                                                              |
|  | 녹수, 체수 |  | 색태     |  | 퇴적물  | 용역명<br>상주열천고속도로 2024~2025년 시설물 안전점검 용역<br>(2024년 하반기 정기안전점검) |
|  | 철근노출   |  | 침하     |  | 그늘음  |                                                              |
|  | 부식     |  | 좌굴, 변형 |  | 기타   | 점검기관<br>(주)영성엔지니어링                                           |
|  |        |  |        |  |      | 도면번호<br>15                                                   |

## 손 상 물 량 표


| 번호 | 구분 | 부재 | 손상내용 | 손상현황      |           |           |    |    |    | 비 고 |
|----|----|----|------|-----------|-----------|-----------|----|----|----|-----|
|    |    |    |      | 폭<br>(mm) | 길이<br>(m) | 너비<br>(m) | 물량 | 단위 | 개소 |     |
| 1  |    |    |      |           |           |           |    |    |    |     |
| 2  |    |    |      |           |           |           |    |    |    |     |
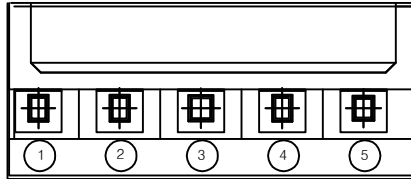

평면도

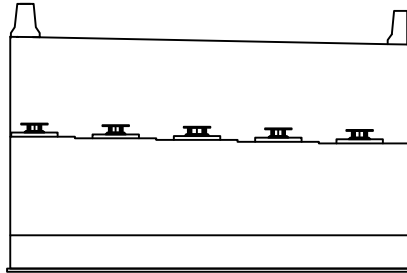


정면

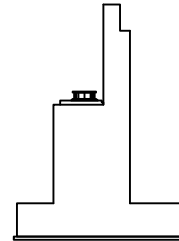


날개벽

KEY PLAN

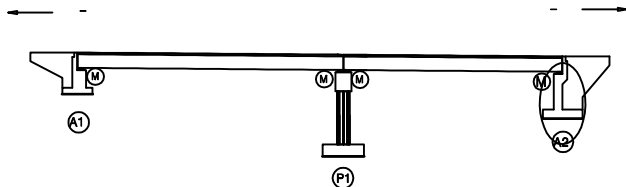

SECTION

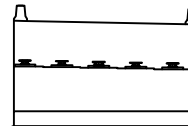


범례


|        |        |      |                                                       |
|--------|--------|------|-------------------------------------------------------|
| 균열     | 방상균열   | 재료분리 | 발주처                                                   |
| 편치, 공동 | 박리, 파손 | 열화   | 상주영천고속도로(주)                                           |
| 누수, 체수 | 색태     | 퇴적물  | 용역명                                                   |
| 철근노출   | 침하     | 그늘음  | 상주영천고속도로 2024~2025년 시설물 안전점검 용역<br>(2024년 하반기 정기안전점검) |
| 부식     | 좌굴, 변형 | 기타   | 점검기관                                                  |
|        |        |      | (주)영성엔지니어링                                            |
|        |        |      | 도면번호                                                  |
|        |        |      | 16                                                    |

## 손상물량표


| 번호 | 구분 | 부재 | 손상내용 | 손상현황      |           |           |    |    |    | 비고 |
|----|----|----|------|-----------|-----------|-----------|----|----|----|----|
|    |    |    |      | 폭<br>(mm) | 길이<br>(m) | 너비<br>(m) | 물량 | 단위 | 개소 |    |
| 1  |    |    |      |           |           |           |    |    |    |    |
| 2  |    |    |      |           |           |           |    |    |    |    |
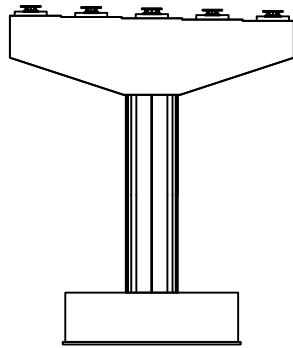


정면

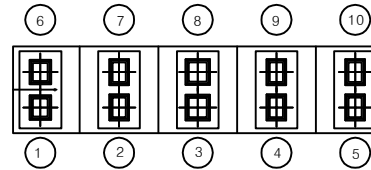


평면도

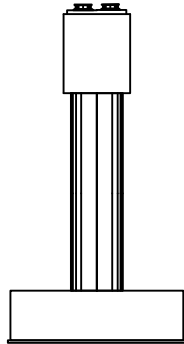

좌측면

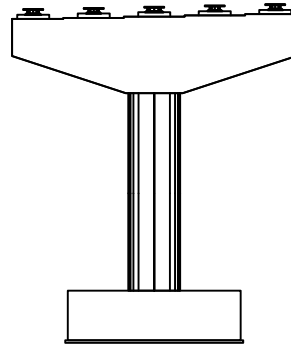


배면

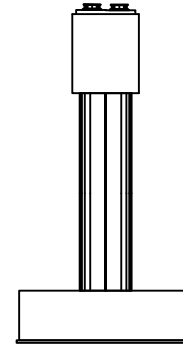


우측면

KEY PLAN

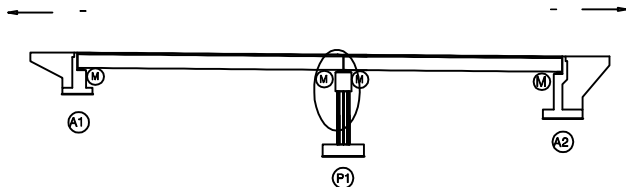

SECTION

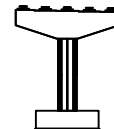

범례

|        |        |      |                                                       |
|--------|--------|------|-------------------------------------------------------|
| 균열     | 항상균열   | 재료분리 | 발주처                                                   |
| 편치, 공동 | 박리, 파손 | 열화   | 상주영천고속도로(주)                                           |
| 누수, 체수 | 색태     | 퇴적물  | 용역명                                                   |
| 철근노출   | 침하     | 그늘음  | 상주영천고속도로 2024~2025년 시설물 안전점검 용역<br>(2024년 하반기 정기안전점검) |
| 부식     | 좌굴, 변형 | 기타   | 점검기관                                                  |
|        |        |      | (주)영성엔지니어링                                            |
|        |        |      | 도면번호                                                  |
|        |        |      | 17                                                    |