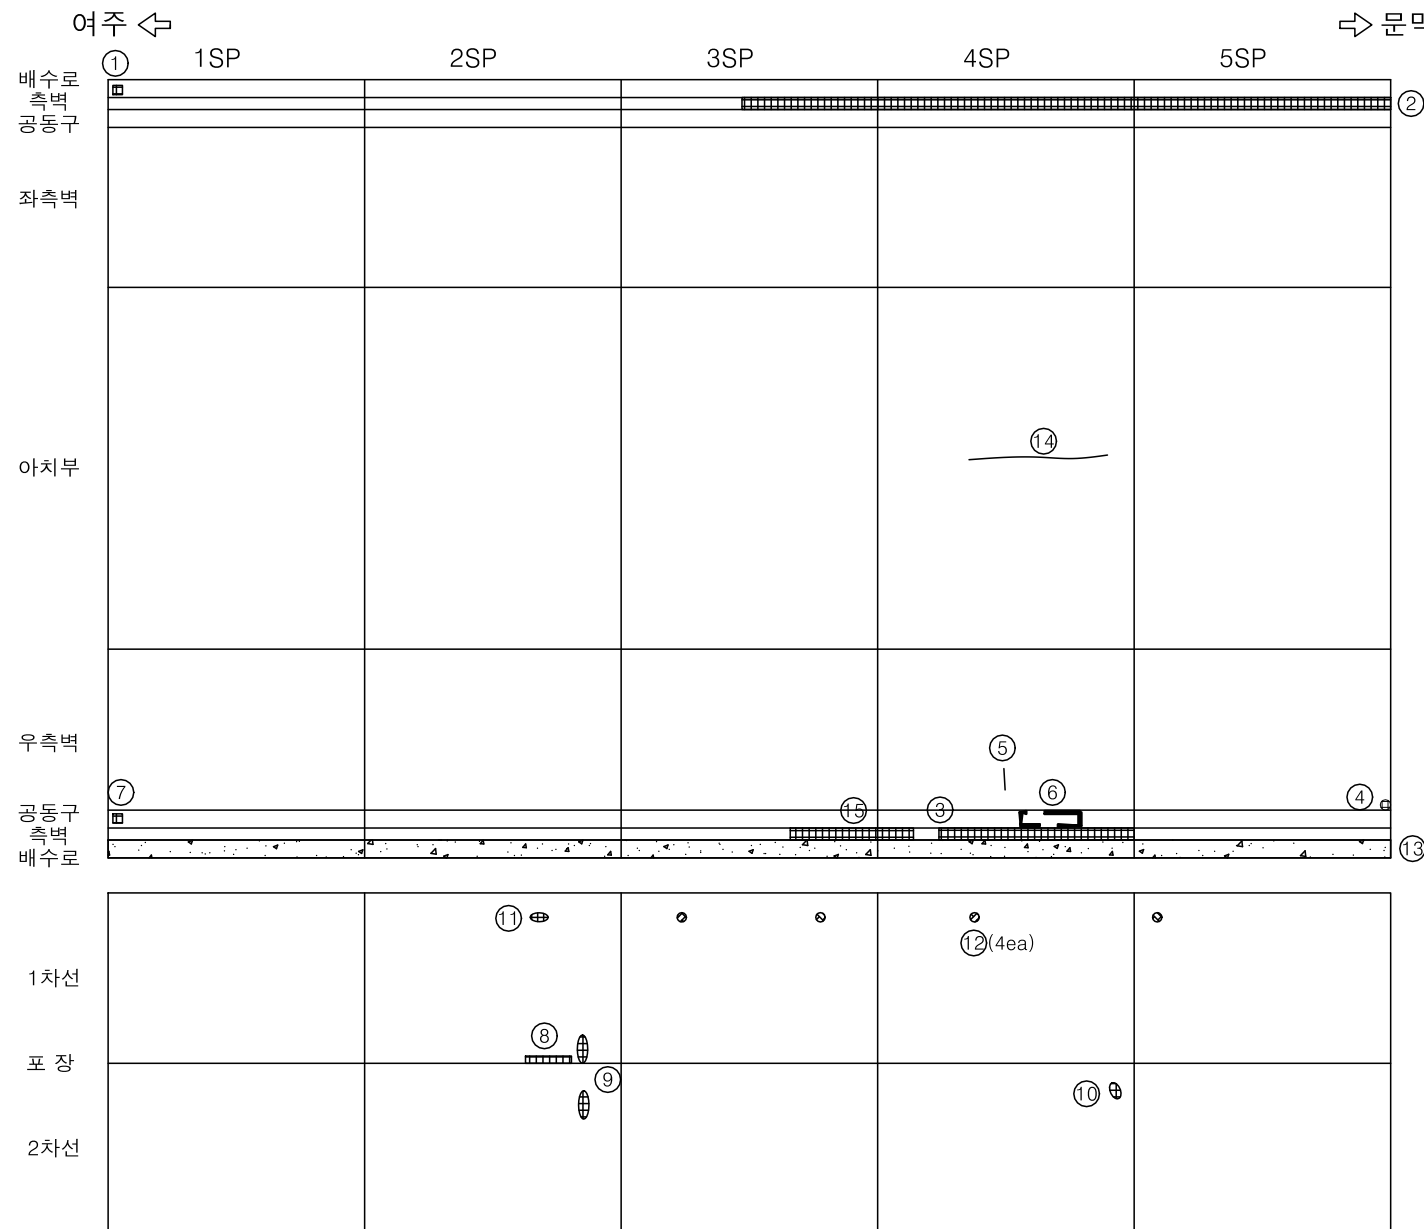
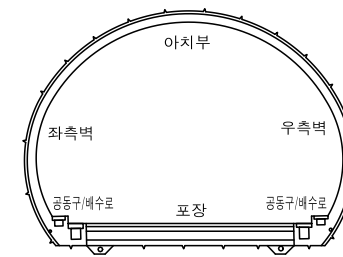


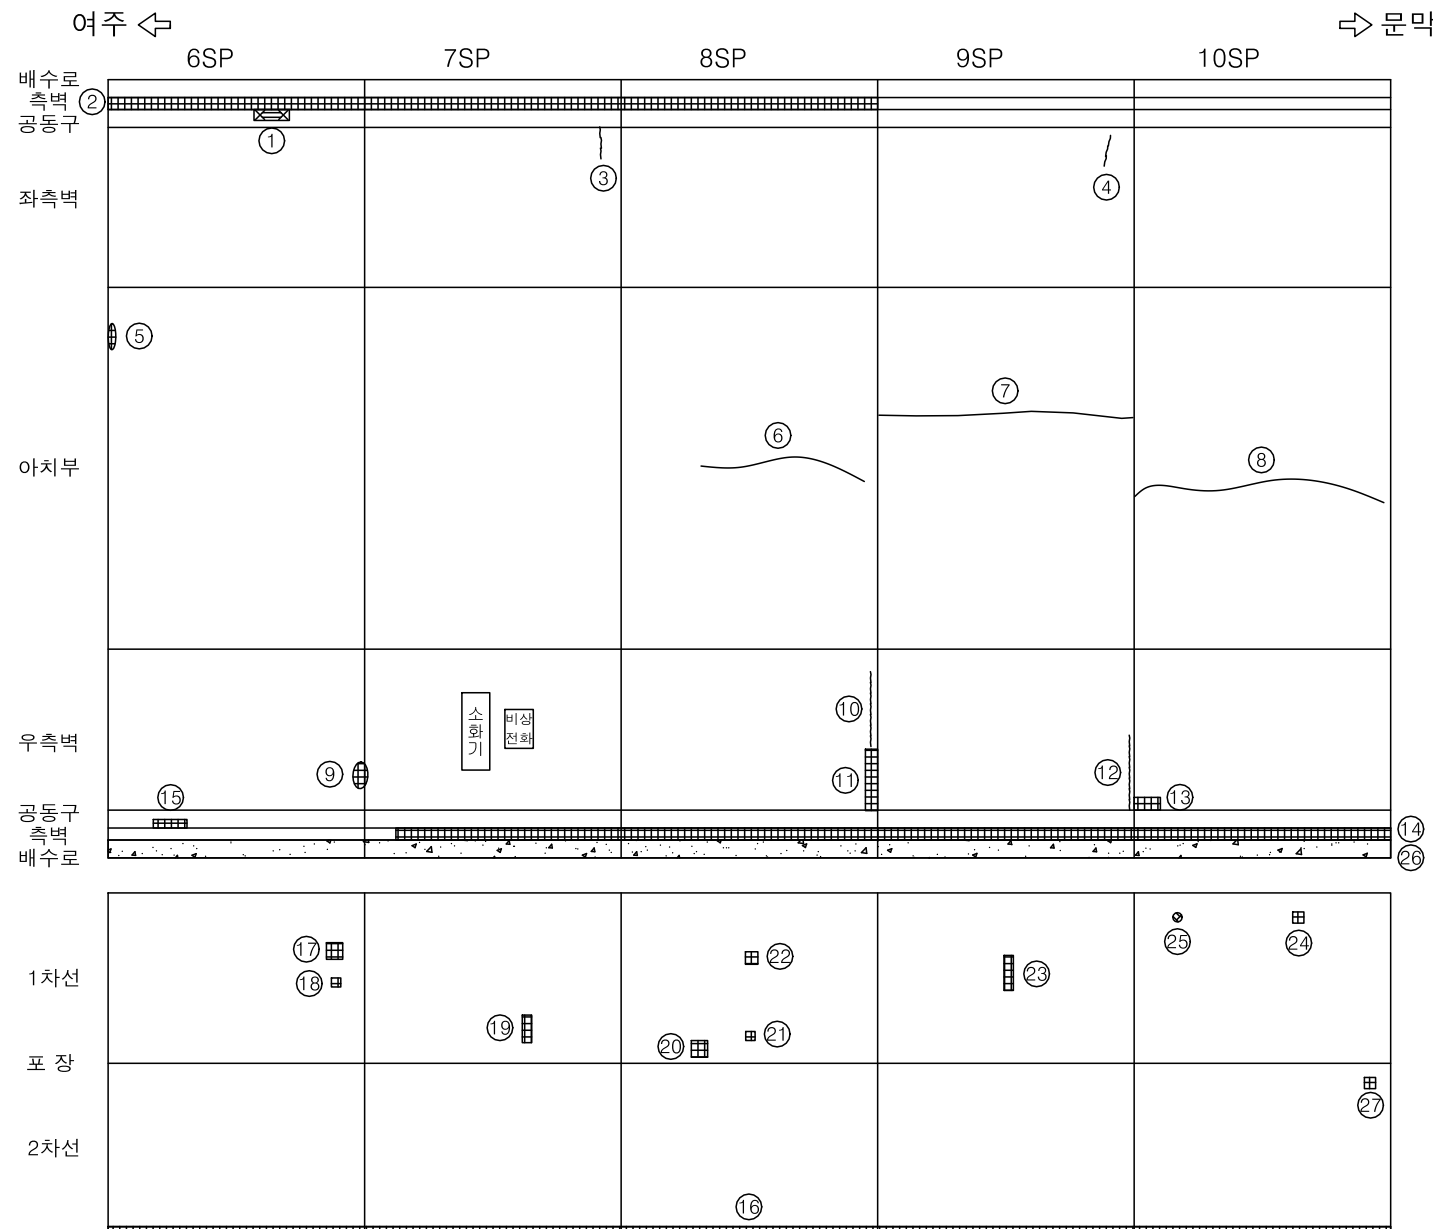
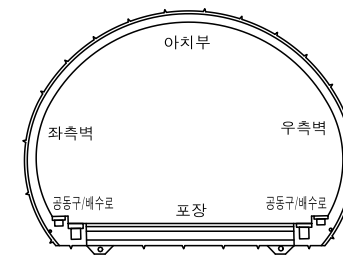
■ 부 평 터 널 (상)

손상물량표

[illegible]

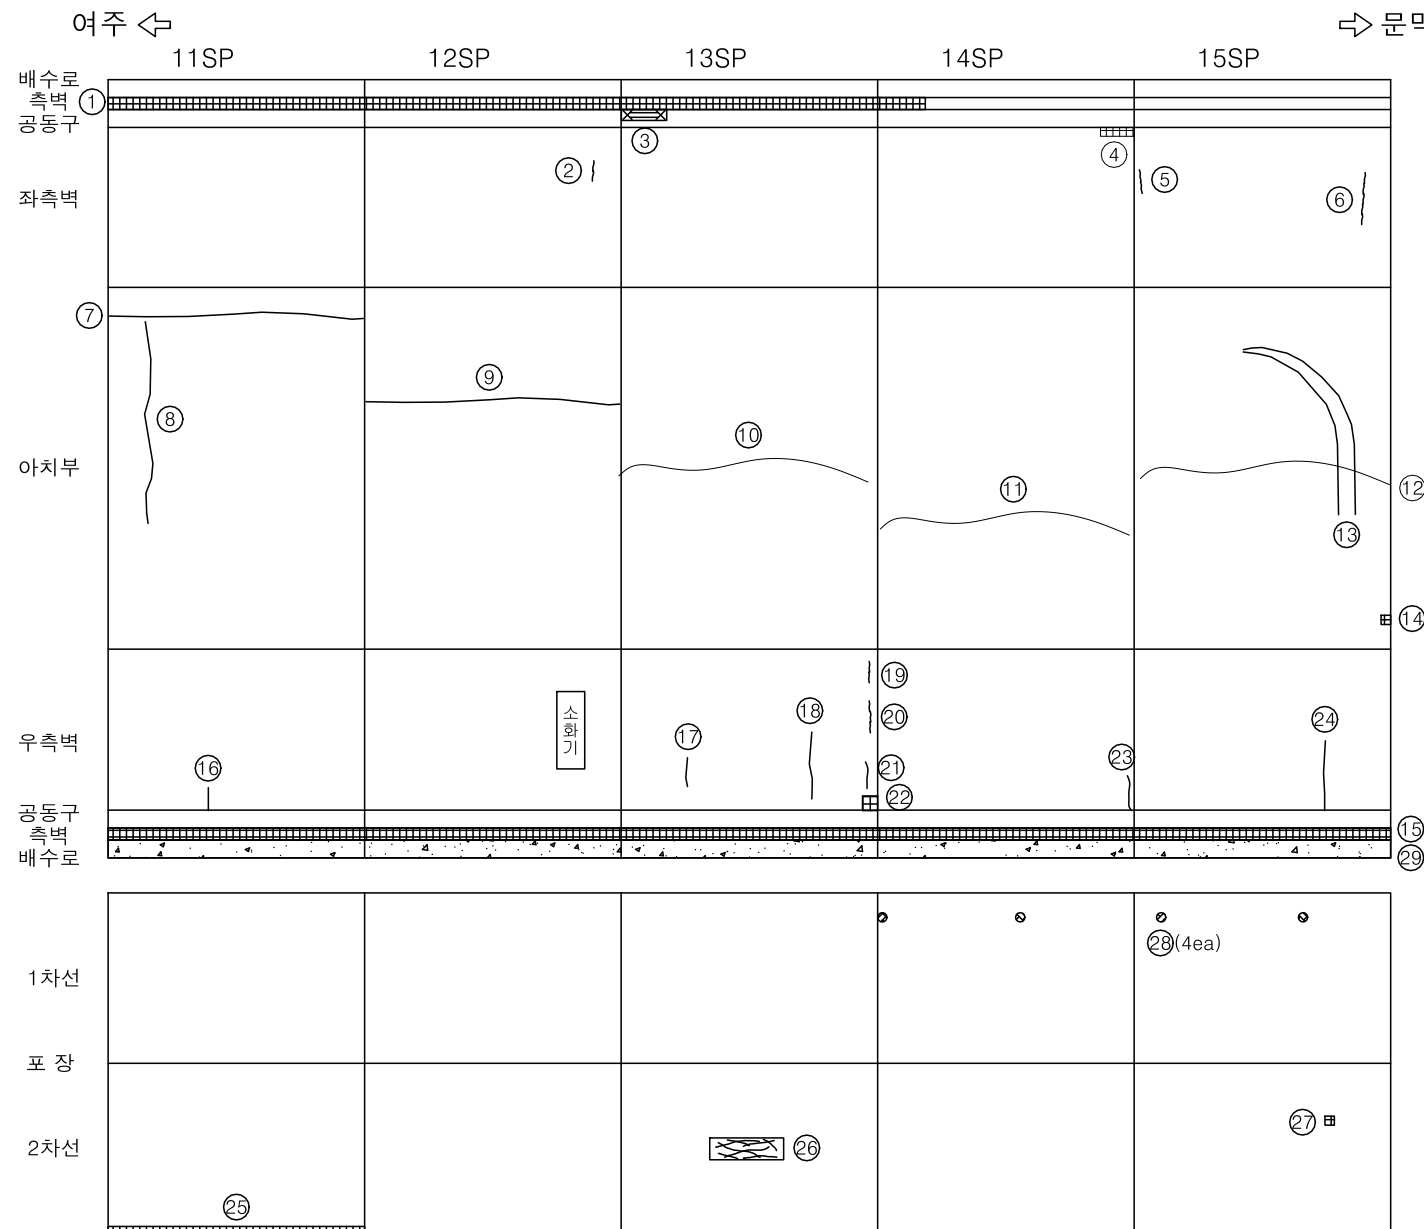
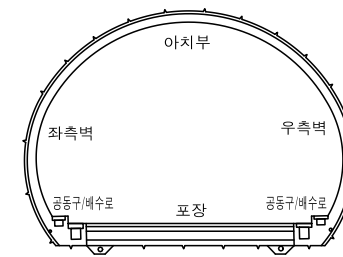
관 리 기 관	용 역 명	점 검 기 관	책임기술자	점검일자	구 조 물 명	부 재 명	도면번호
수원국토관리사무소	2024년 국도42호선 여주터널(상) 등 4개소 정밀안전점검 및 2종 성능평가용역	(주)신우기술	최호천	2024.06	부평터널(상)	Sheet 1	1

손상물량표

[illegible]

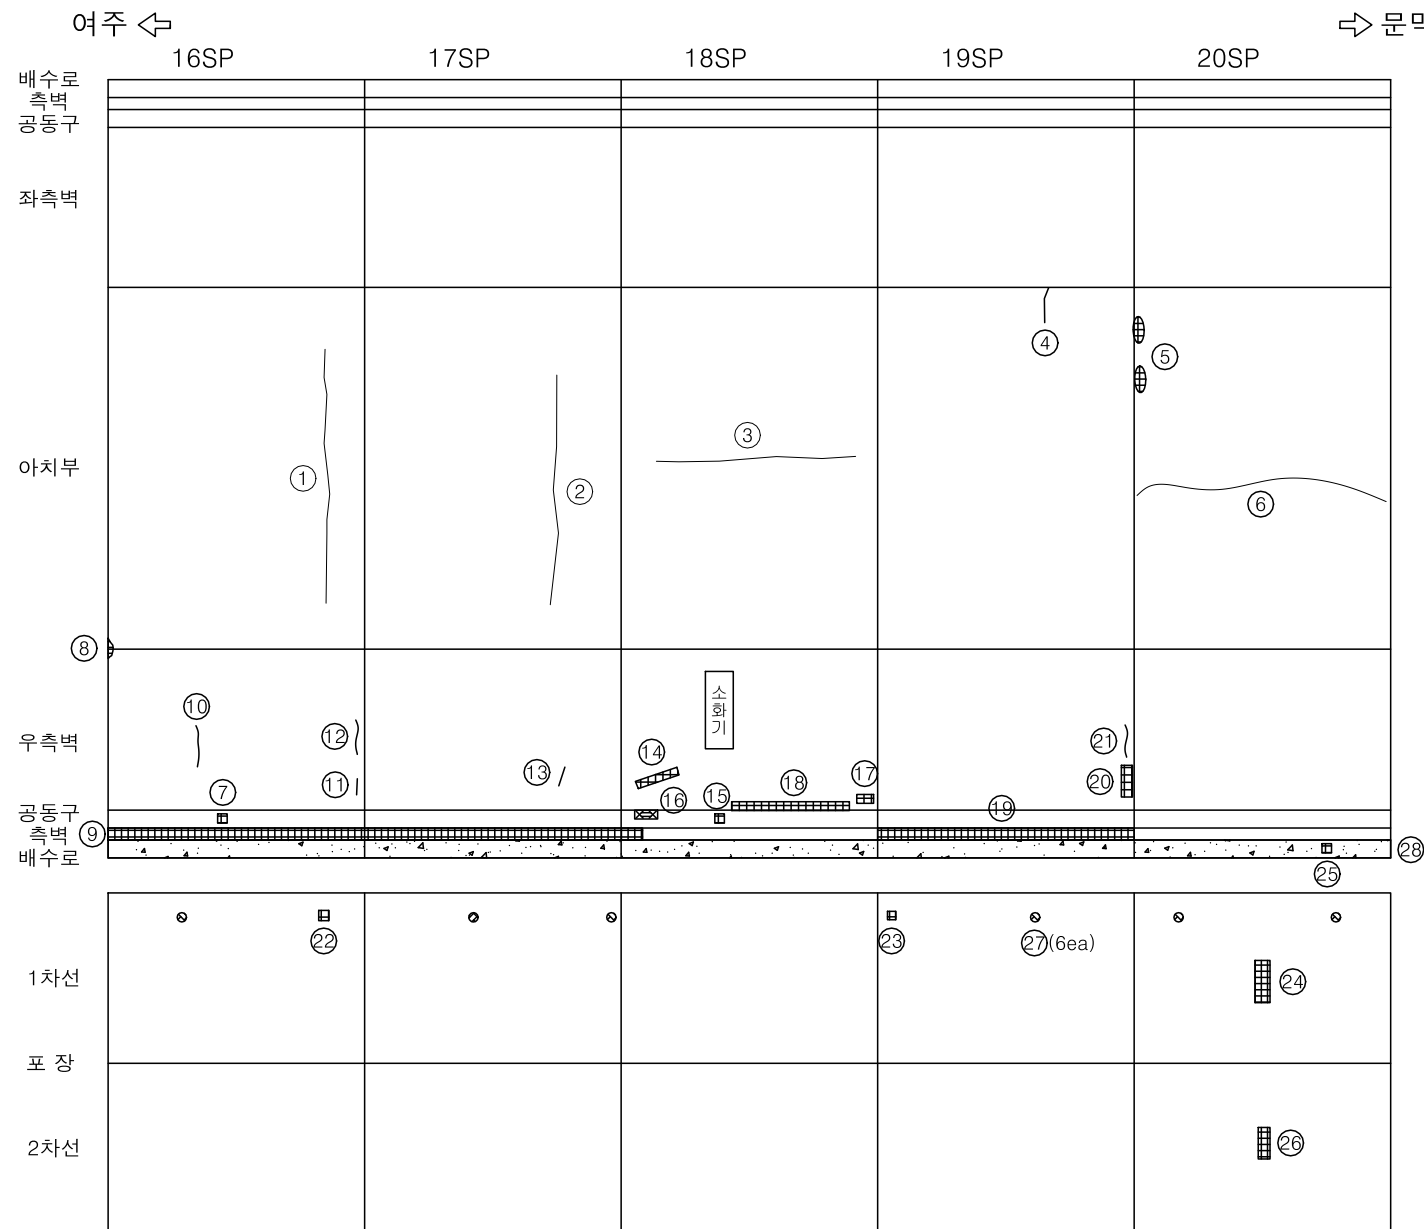
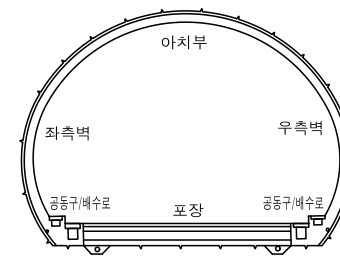
관 리 기 관	용 역 명	점 검 기 관	책임기술자	점검일자	구 조 물 명	부 재 명	도면번호
수원국토관리사무소	2024년 국도42호선 여주터널(상) 등 4개소 정밀안전점검 및 2종 성능평가용역	(주)신우기술	최호천	2024.06	부평터널(상)	Sheet 2	2

손상물량표

[illegible]

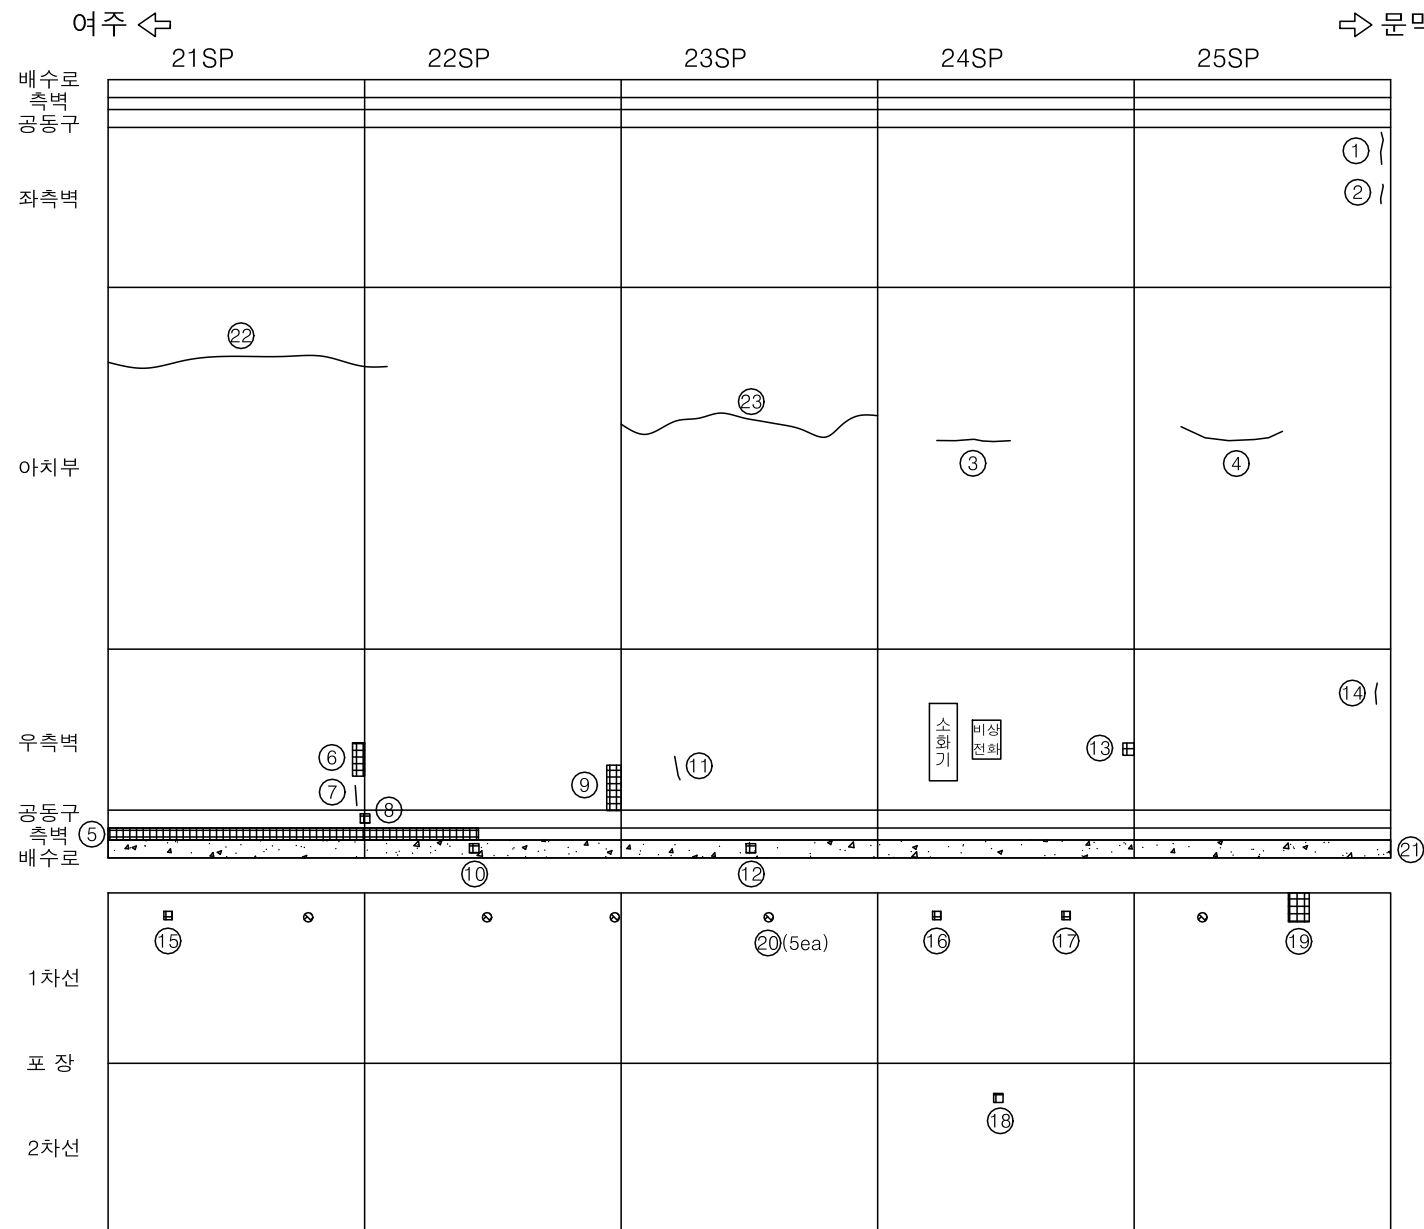
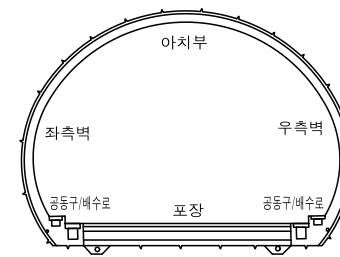
관 리 기 관	용 역 명	점 검 기 관	책임기술자	점검일자	구 조 물 명	부 재 명	도면번호
수원국토관리사무소	2024년 국도42호선 여주터널(상) 등 4개소 정밀안전점검 및 2종 성능평가용역	(주)신우기술	최호천	2024.06	부평터널(상)	Sheet 3	3

손상물량표

[illegible]

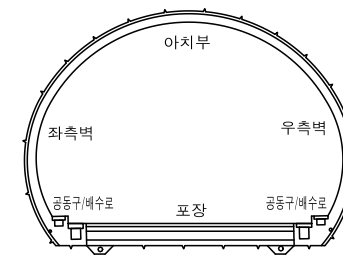
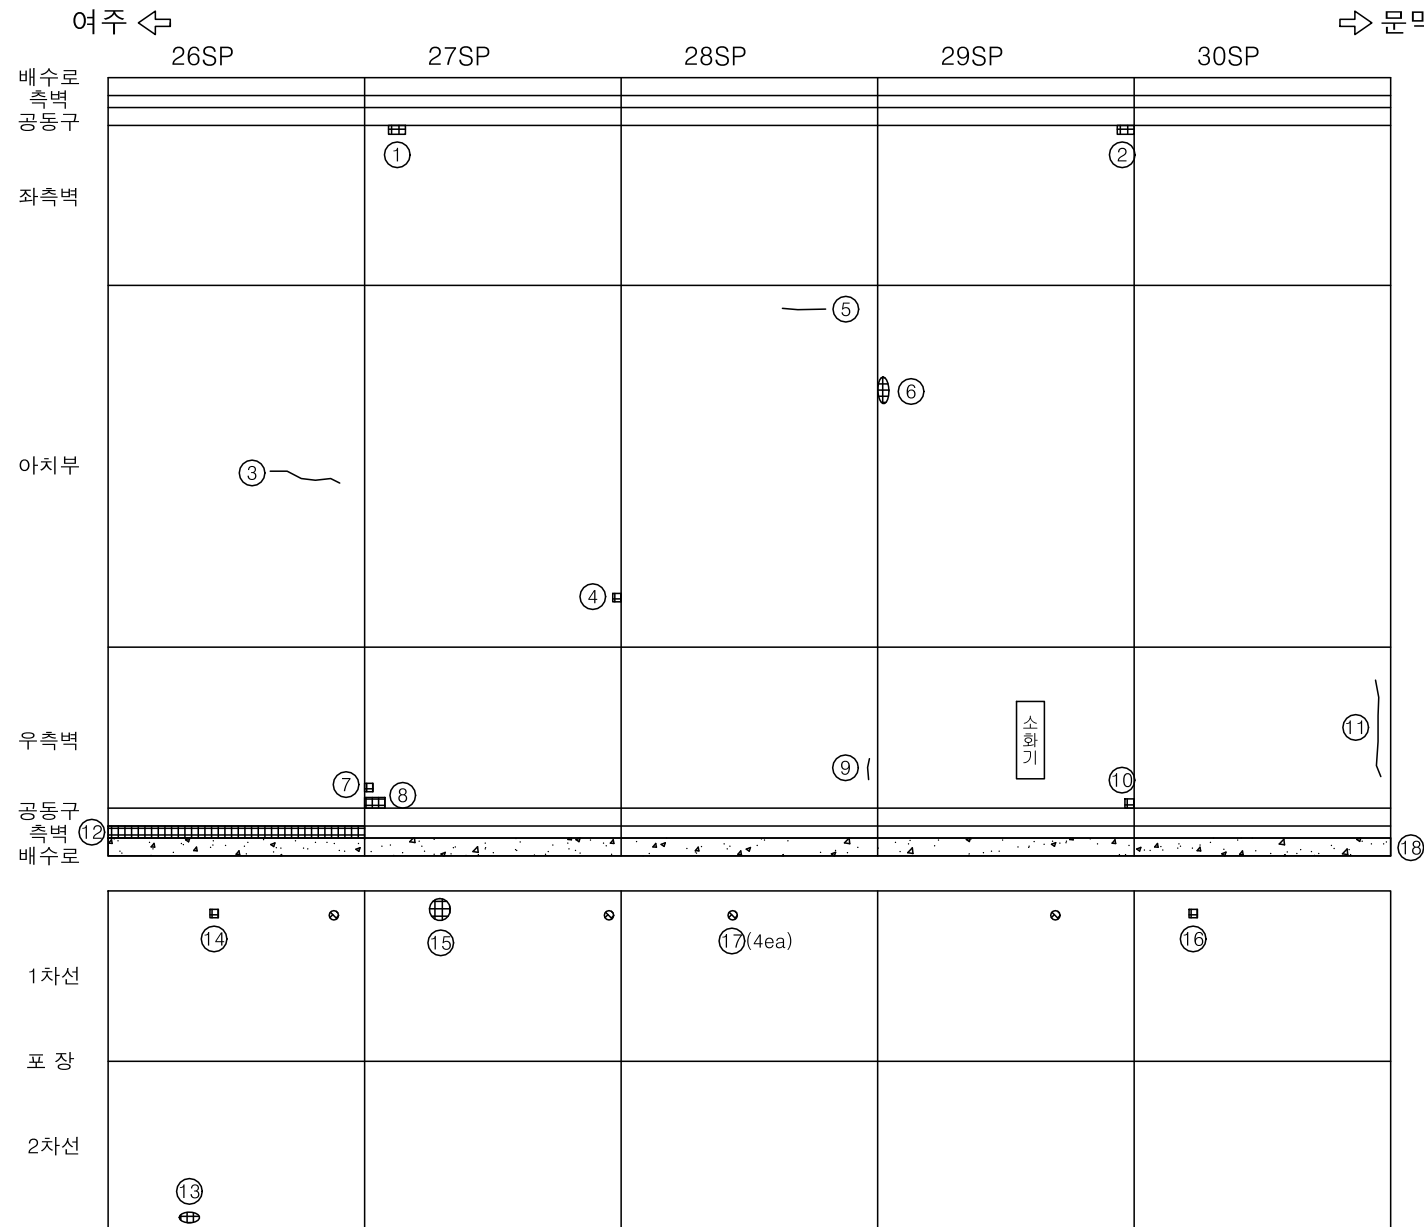
관 리 기 관	용 역 명	점 검 기 관	책임기술자	점검일자	구 조 물 명	부 재 명	도면번호
수원국토관리사무소	2024년 국도42호선 여주터널(상) 등 4개소 정밀안전점검 및 2종 성능평가용역	(주)신우기술	최호천	2024.06	부평터널(상)	Sheet 4	4

손상물량표

[illegible]

관 리 기 관	용 역 명	점 검 기 관	책임기술자	점검일자	구 조 물 명	부 재 명	도면번호
수원국토관리사무소	2024년 국도42호선 여주터널(상) 등 4개소 정밀안전점검 및 2종 성능평가용역	(주)신우기술	최호천	2024.06	부평터널(상)	Sheet 5	5

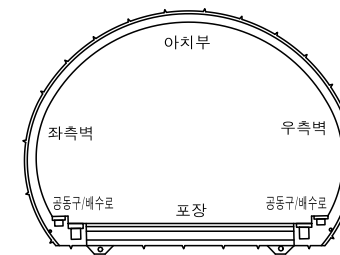
손상물량표

[illegible]

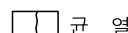
 균 열
  균열부 두수, 백태
  망상균열
  철근노출
  박리, 박락
  재료분리, 골재분리
  들뜸, 층분리
  부식, 녹발생
 두수, 두수혼저
 백 태
 표면불량
 변형, 좌굴
 파 손
 퇴 적
 세굴 및 침식
 기 타

관 리 기 관	용 역 명	점 검 기 관	책임기술자	점검일자	구 조 물 명	부 재 명	도면번호
수원국토관리사무소	2024년 국도42호선 여주터널(상) 등 4개소 정밀안전점검 및 2종 성능평가용역	(주)신우기술	최호천	2024.06	부평터널(상)	Sheet 6	6

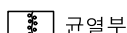
손상물량표

[illegible]

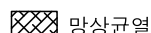
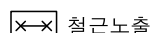
The figure is a detailed archaeological site plan divided into five vertical sections labeled 31SP, 32SP, 33SP, 34SP, and 35SP at the top. On the left side, there are four horizontal labels: '배수로' (drainage ditch), '측벽' (wall), '공동구' (cave), and '좌측벽' (left wall). On the right side, there are two horizontal labels: '아치부' (arch part) and '우측벽' (right wall). In the center-right area, there is a label '소화기' (fire extinguisher). At the bottom, there is a label '포장' (paving). The plan shows various numbered circles (1-16) indicating specific points of interest or findings. Circles 1, 2, 3, 4, 5, 6, 7, 8, 9, 10, 11, 12, 13, 14, 15, and 16 are distributed across the different sections. Some circles are accompanied by small square symbols. The plan also shows some architectural details like walls, arches, and drainage ditches.

범
례

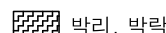
1. 규 열



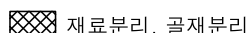
규열부 누수, 백태

 망상균열

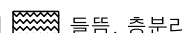
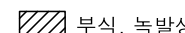
 철근노출



 박리, 박락



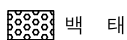
 재료부리, 골재부리

 들뜬, 첫부리

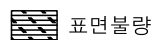
 부식, 녹발상



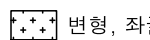
 누수, 누수흔적



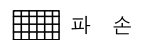
 백 **태**



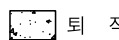
 **문**부



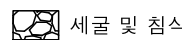
 변형, 좌



 파 손



10 퇴장



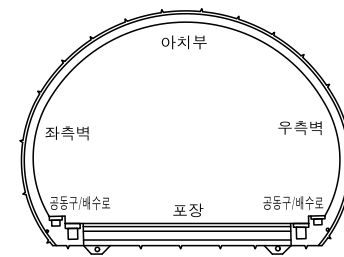
세국 및 침스



 기 타

관 리 기 관	용 역 명	점 검 기 관	책임기술자	점검일자	구 조 물 명	부 재 명	도면번호
수원국토관리사무소	2024년 국도42호선 여주터널(상) 등 4개소 정밀안전점검 및 2종 성능평가용역	(주)신우기술	최호천	2024.06	부평터널(상)	Sheet 7	7

손상물량표

[illegible]

여주 ⇐
⇒ 문막

	36SP	37SP	38SP	39SP	40SP
배수로 측벽 공동구					
좌측벽					
아치부					
우측벽	③ }				소 화 기
공동구 측벽 배수로					
1차선	④			⑨(7ea)	
포 장					
2차선	⑤	⑥ ⊕	⑪ ⊕ ⑫ ⊕	⑦ ⊕	⑧ ⊕

범
례

균 열

균열부 누수, 백태

망상균열

누수, 누수흔적

백 태

표면불량

철근노출

박리, 박락

재료분리, 골재분리

변형, 좌굴

파 손

퇴 적

들뜸, 층분리

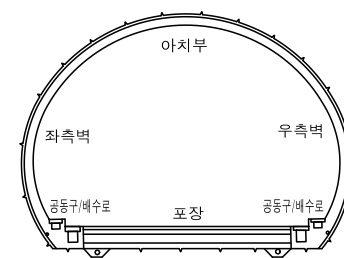
부식, 녹발생

세굴 및 침식

기 타

관 리 기 관	용 역 명	점 검 기 관	책임기술자	점검일자	구 조 물 명	부 재 명	도면번호
수원국토관리사무소	2024년 국도42호선 여주터널(상) 등 4개소 정밀안전점검 및 2종 성능평가용역	(주)신우기술	최호천	2024.06	부평터널(상)	Sheet 8	8

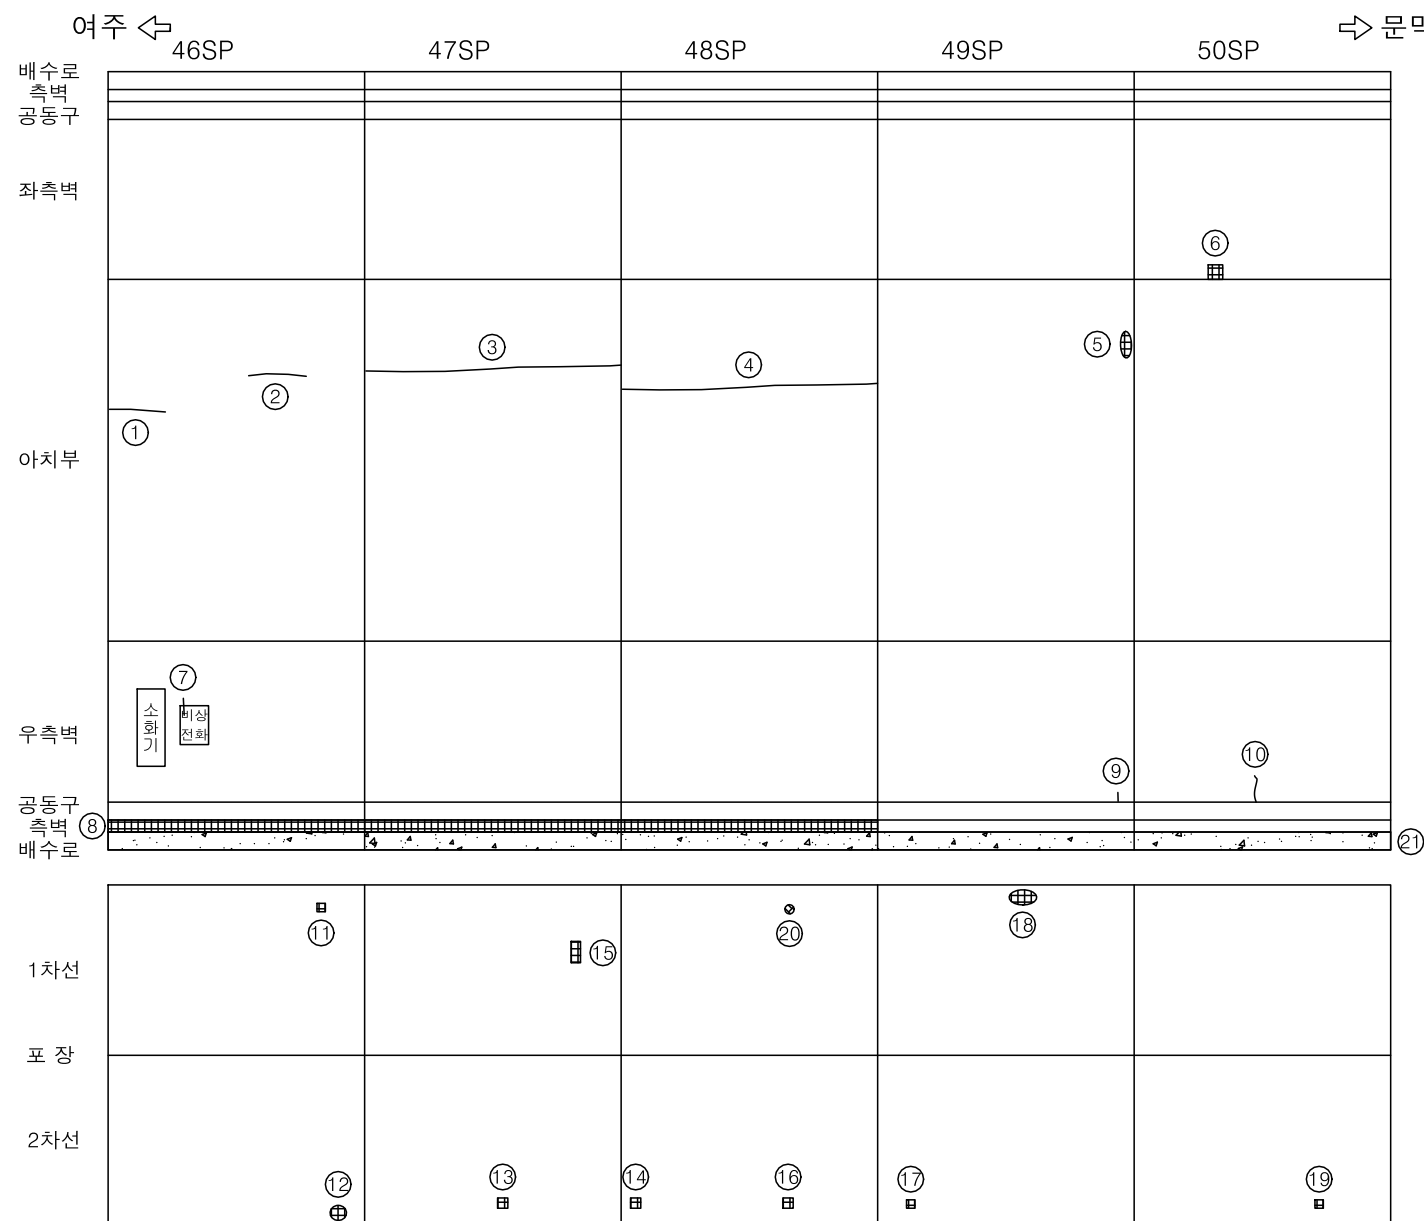
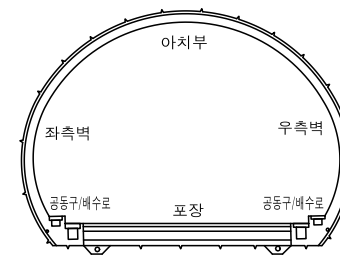
손상물량표

[illegible][illegible]

균 열
 균열부 누수, 백태
 망상균열
 철근노출
 박리, 박락
 재료분리, 골재분리
 들뜸, 층분리
 부식, 녹발생
 누수, 누수흔적
 백 태
 표면불량
 변형, 좌굴
 파 손
 퇴 적
 세굴 및 침식
 기 타

관 리 기 관	용 역 명	점 검 기 관	책임기술자	점검일자	구 조 물 명	부 재 명	도면번호
수원국토관리사무소	2024년 국도42호선 여주터널(상) 등 4개소 정밀안전점검 및 2종 성능평가용역	(주)신우기술	최호천	2024.06	부평터널(상)	Sheet 9	9

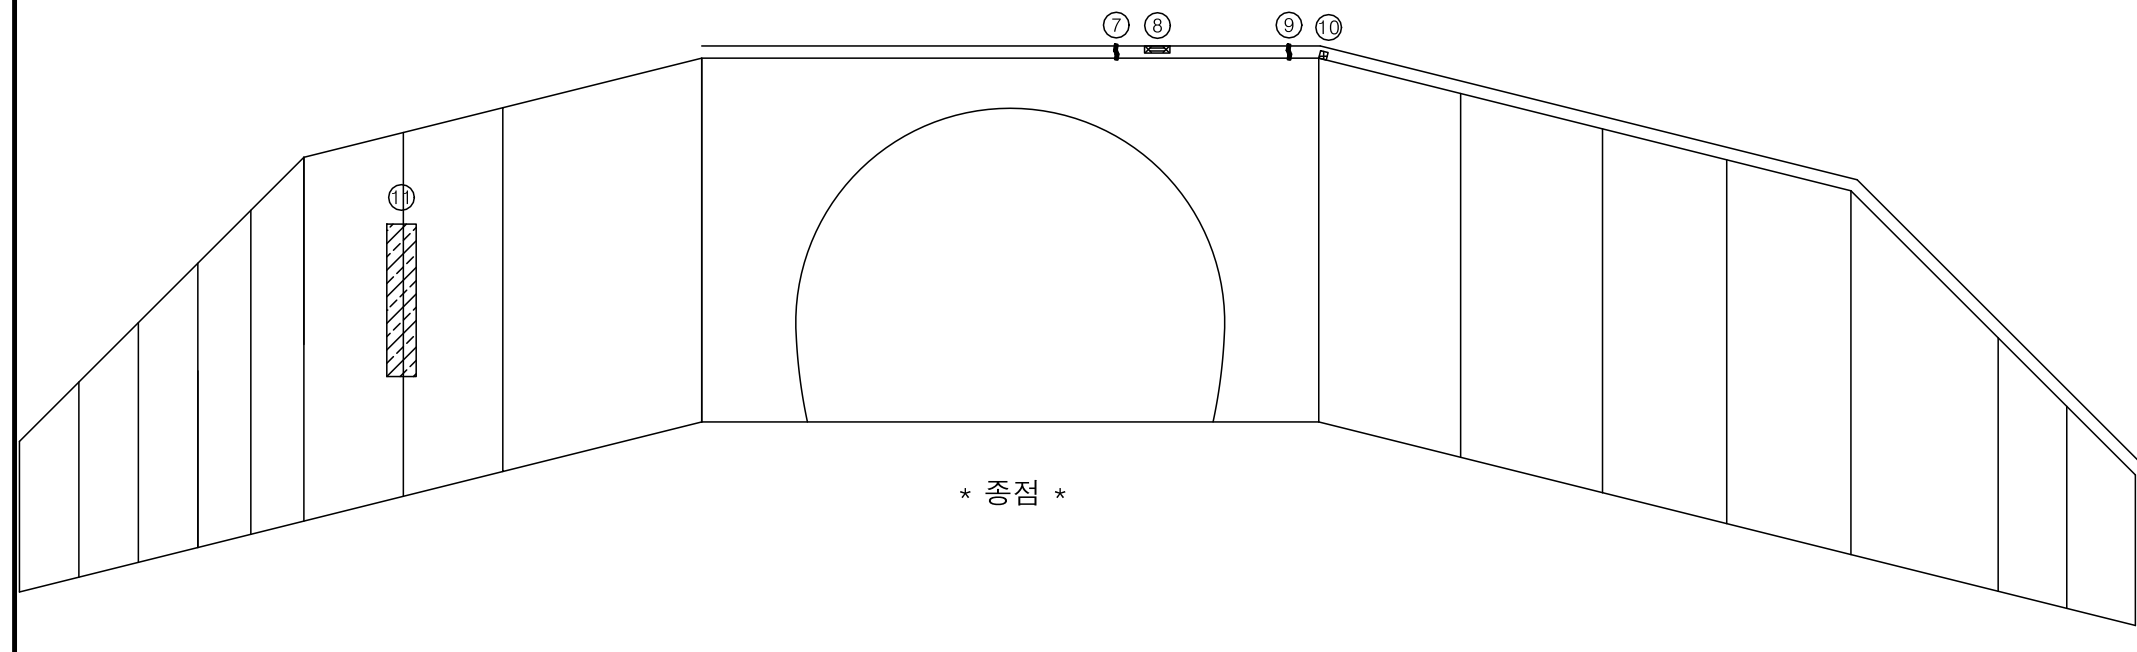
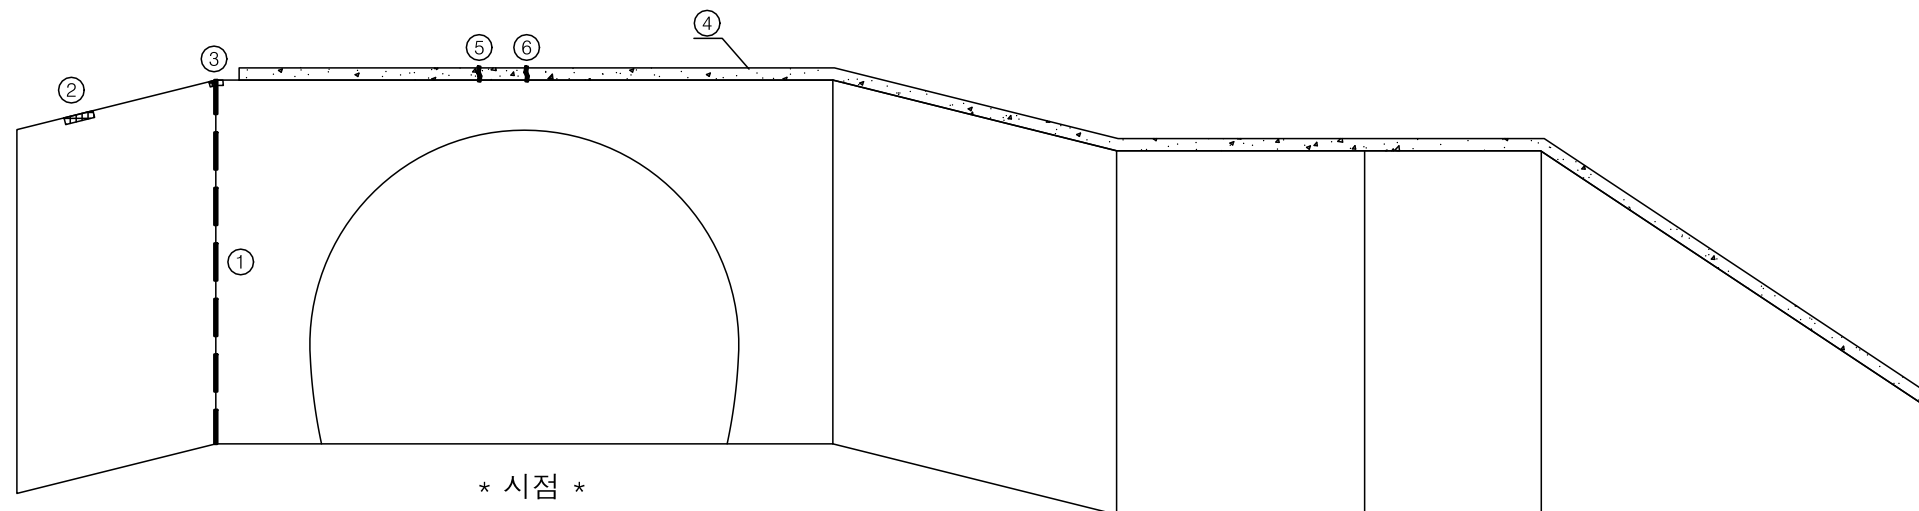
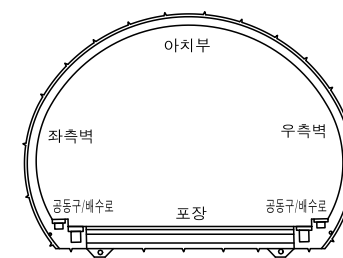
SECTION

[illegible]

 균 열
  균열부 누수, 백태
  망상균열
  철근노출
  박리, 박락
  재료분리, 골재분리
  들뜸, 층분리
  부식, 녹발생
 누수, 누수흔적
 백 태
 표면불량
 변형, 좌굴
 파 손
 퇴 적
 세굴 및 침식
 기 타

관 리 기 관	용 역 명	점 검 기 관	책임기술자	점검일자	구 조 물 명	부 재 명	도면번호
수원국토관리사무소	2024년 국도42호선 여주터널(상) 등 4개소 정밀안전점검 및 2종 성능평가용역	(주)신우기술	최호천	2024.06	부평터널(상)	Sheet 10	10

손상물량표



 기 타

[illegible]

관 리 기 관	용 역 명	점 검 기 관	책임기술자	점검일자	구 조 물 명	부 재 명	도면번호
수원국토관리사무소	2024년 국도42호선 여주터널(상) 등 4개소 정밀안전점검 및 2종 성능평가용역	(주)신우기술	최호천	2024.06	부평터널(상)	시,종점 갭문	12

