

상주영천고속도로 시설물 안전·하자점검 및 성능평가 용역
(2023년 하반기 정밀안전점검)

외 관 조 사 망 도

낙동JCT교

2023.12

(주)명성엔지니어링


상주·영천 방향

손 상 물 량 표


번호	구분	부재	손상내용	손상현황						비 고
				폭 (mm)	길이 (m)	너비 (m)	수량	단위	개소	
1	19하	교면포장	후타재 접속부 이격		15.0		15.00	m	1	(T=0.5cm)
2	19하	신속이동	후타재 박락		0.1	0.5	0.05	m ²	1	
3	19하	교면포장	후타재 접속부 이격		10.0		10.00	m	1	(T=0.6cm)
4	19하	방호벽	균열부백태		0.1	1.0	0.30	m ²	3	
5	19하	교면포장	포장 망상균열		30.0	3.0	90.00	m ²	1	21'살 보수
6	20상	교면포장	포장 망상균열		30.0	6.0	180.00	m ²	1	21'살 보수
7	20상	교면포장	접속부 포장파손		0.4	3.0	1.20	m ²	1	
8	20상	교면포장	포장 망상균열		0.5	4.0	2.00	m ²	1	21'살 보수
9										
10										
상주 방향


영천 방향

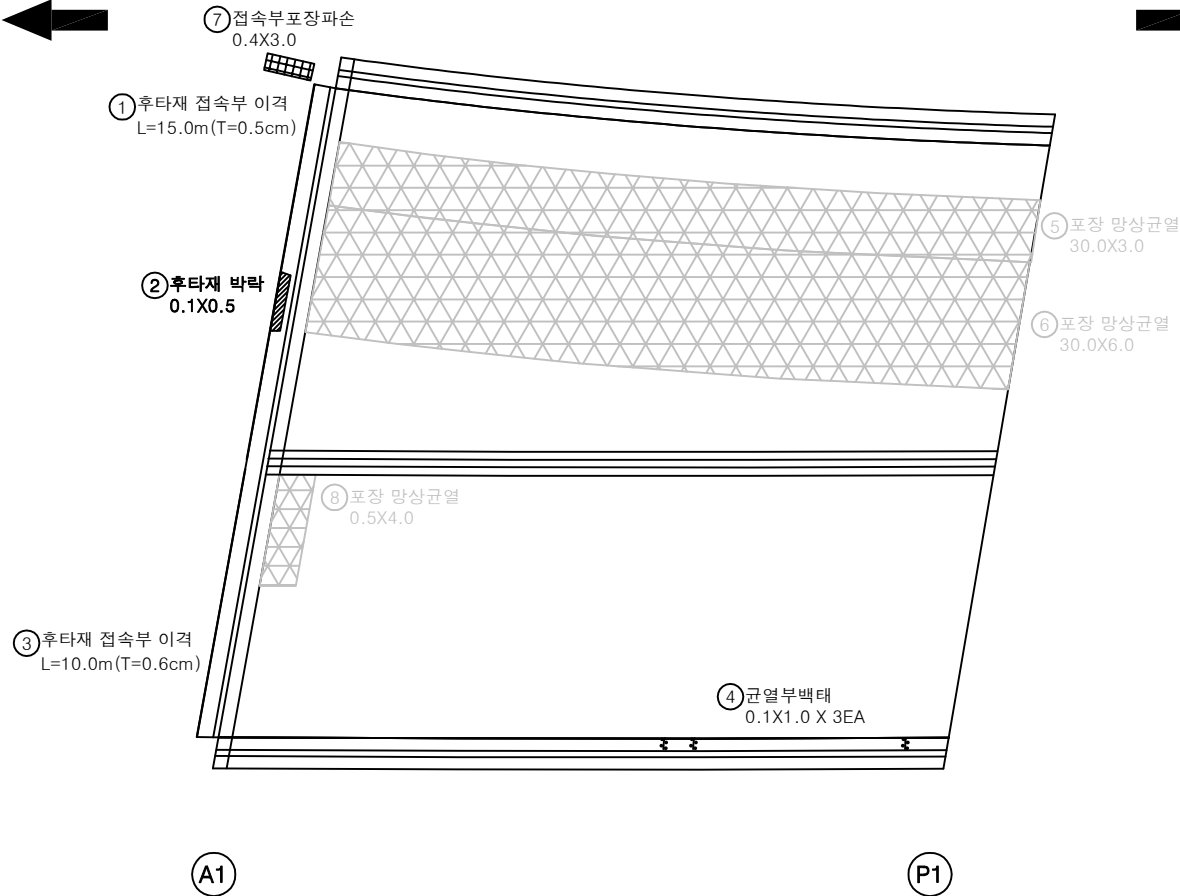

KEY PLAN

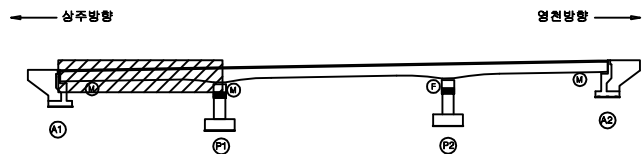

SECTION

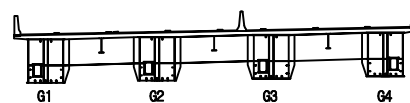

면 레

균열	망상균열	재료분리
편치, 공동	바리, 파손	열화
누수, 체수	배태	퇴적물
철근노출	침하	그늘음
부식	파괴, 변형	기타

발주처	상주영천고속도로(주)
용역명	상주영천고속도로 시설물 안전·하자점검 및 성능평가 용역 (2023년 하반기 정밀안전점검)
점검기관	(주)명성엔지니어링
도면번호	01

손상물량표

번호	구분	부재	손상내용	손상현황						비고
				폭 (mm)	길이 (m)	너비 (m)	수량	단위	개소	
1	19하	교면포장	포장 망상균열		30.0	3.0	90.00	m ²	1	21'상 보수
2	19하	방호벽	균열부백태		0.1	1.0	0.10	m ²	1	
3	19하	방호벽	균열부백태		0.1	1.5	0.15	m ²	1	
4	20상	교면포장	포장 망상균열		30.0	6.0	180.00	m ²	1	21'상 보수
5										
6										
상주 방향



영천 방향



① 포장 망상균열
30.0X3.0

④ 포장 망상균열
30.0X6.0


② 균열부백태
0.1X1.0

⑤ 균열부백태
0.1X1.5


P1

P2

KEY PLAN

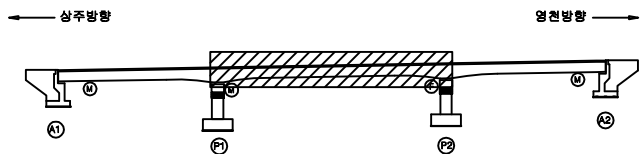

SECTION

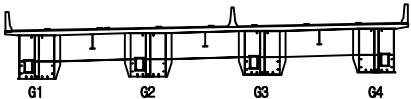

면 레

균열	망상균열	재료분리
편치, 공동	박리, 파손	열화
누수, 채수	배태	퇴적물
철근노출	침하	그늘음
부식	파굴, 변형	기타

발주처	상주영천고속도로(주)
용역명	상주영천고속도로 시설물 안전·하자점검 및 성능평가 용역 (2023년 하반기 정밀안전점검)
점검기관	(주)명성엔지니어링
도면번호	02


손 상 물 량 표

번호	구분	부재	손상내용	손상현황						비 고
				폭 (mm)	길이 (m)	너비 (m)	수량	단위	개소	
1	19하	표면포장	포장 망상균열		30.0	3.0	90.00	m ²	1	21'설 보수
2	19하	신축이음	차수판 볼트 체결불량				2.00	EA	2	
3	19하	신축이음	후타재 망상균열		0.4	5.0	2.00	m ²	1	
4	19하	신축이음	본체부식		3.0		6.00	m	2	
5	19하	신축이음	본체부식		3.0		6.00	m	2	
6	20상	표면포장	포장 망상균열		30.0	6.0	180.00	m ²	1	21'설 보수
7										
8										
상주 방향




영천 방향

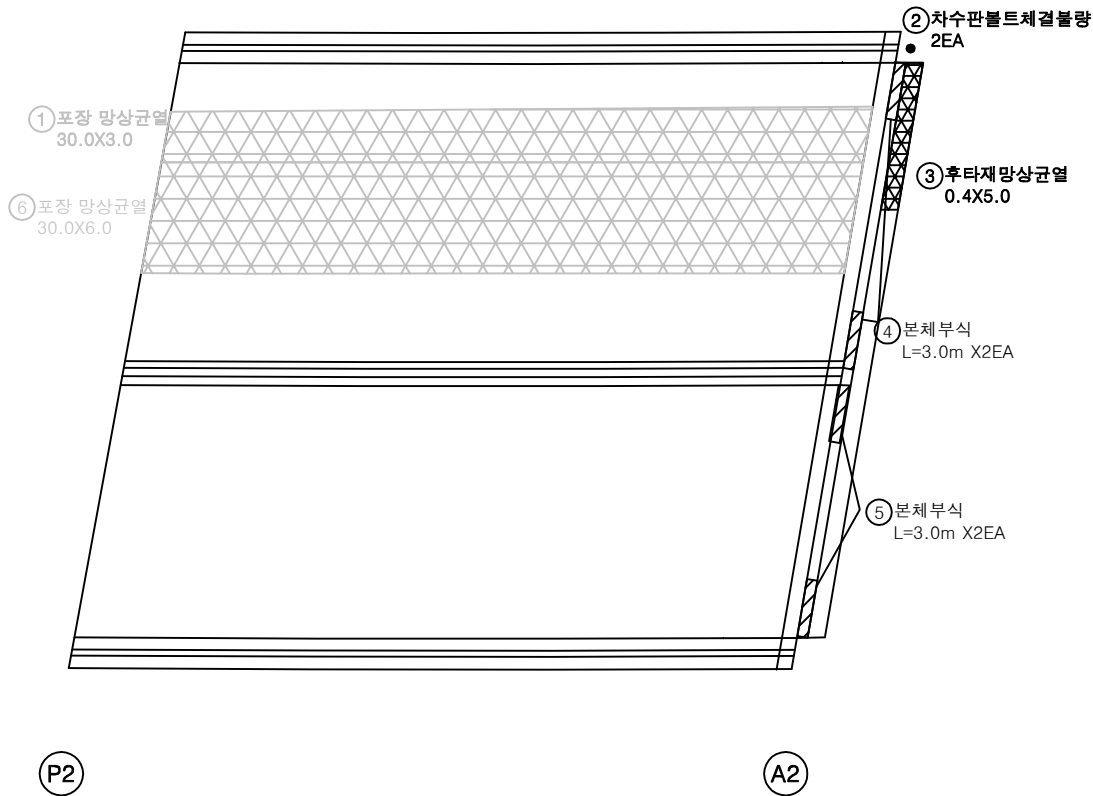

KEY PLAN

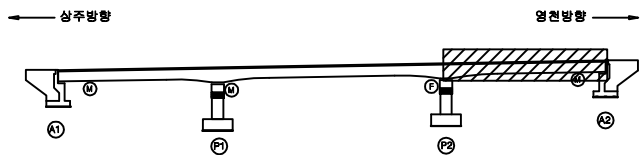

SECTION

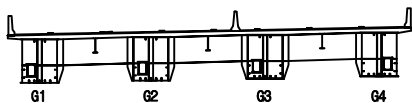

면 레


	균열		망상균열		재료분리
	편치, 공동		박리, 파손		열화
	누수, 채수		녹태		의적물
	철근노출		침하		그늘음
	부식		좌굴, 변형		기타

발 주 처	상주영천고속도로(주)
용 역 명	상주영천고속도로 시설물 안전·하자점검 및 성능평가 용역 (2023년 하반기 정밀안전점검)
점 검 기 관	(주)명성엔지니어링
도 면 번 호	03

상주 방향



영천 방향

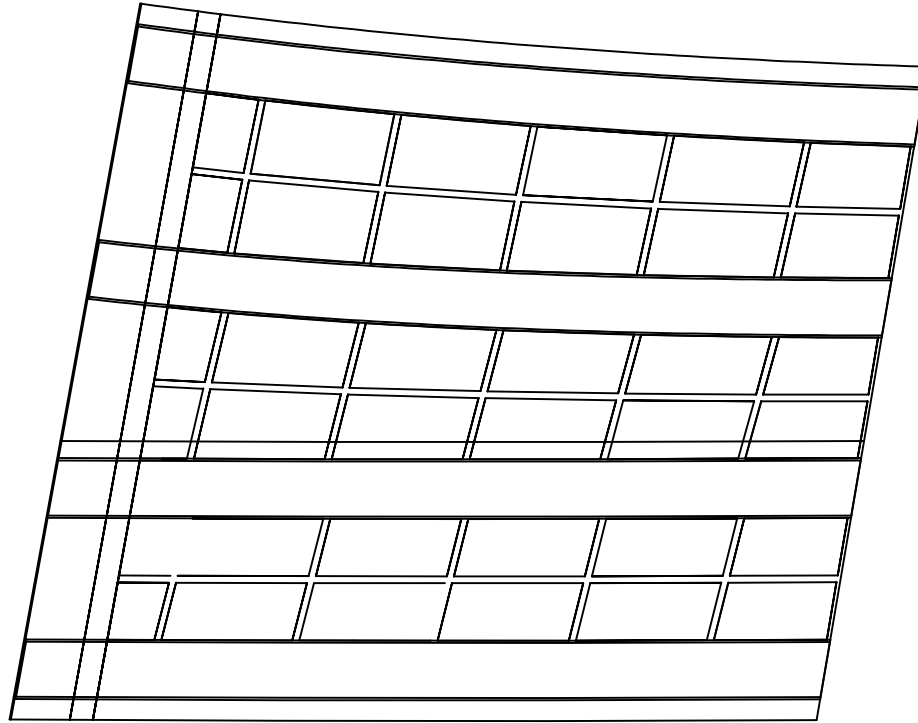

A1

P1


손상물량표

번호	구분	부재	손상내용	손상현황						비고
				폭 (mm)	길이 (m)	너비 (m)	수량	단위	개소	
1										
2										
KEY PLAN

← 상주방향

영천방향 →

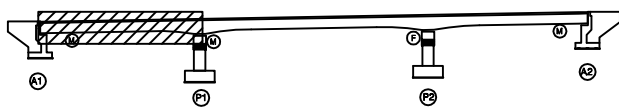

SECTION

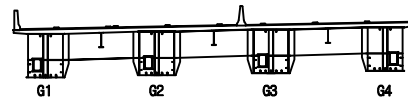


범례

콘크리트	양상근열	재료분리	발주처
균열, 공동	박리, 파손	열화	상주영천고속도로(주)
누수, 침수	녹	퇴적물	용역명
철근노출	침하	그늘음	상주영천고속도로 시설물 안전·하자점검 및 성능평가 용역 (2023년 하반기 정밀안전점검)
부식	파굴, 변형	기타	점검기관
			(주)명성엔지니어링
			도면번호
			04


손 상 물 량 표

번호	구분	부재	손상내용	손상현황					비 고
				폭 (mm)	길이 (m)	너비 (m)	수량	단위	개소
1									
2									
상주 방향

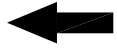


영천 방향

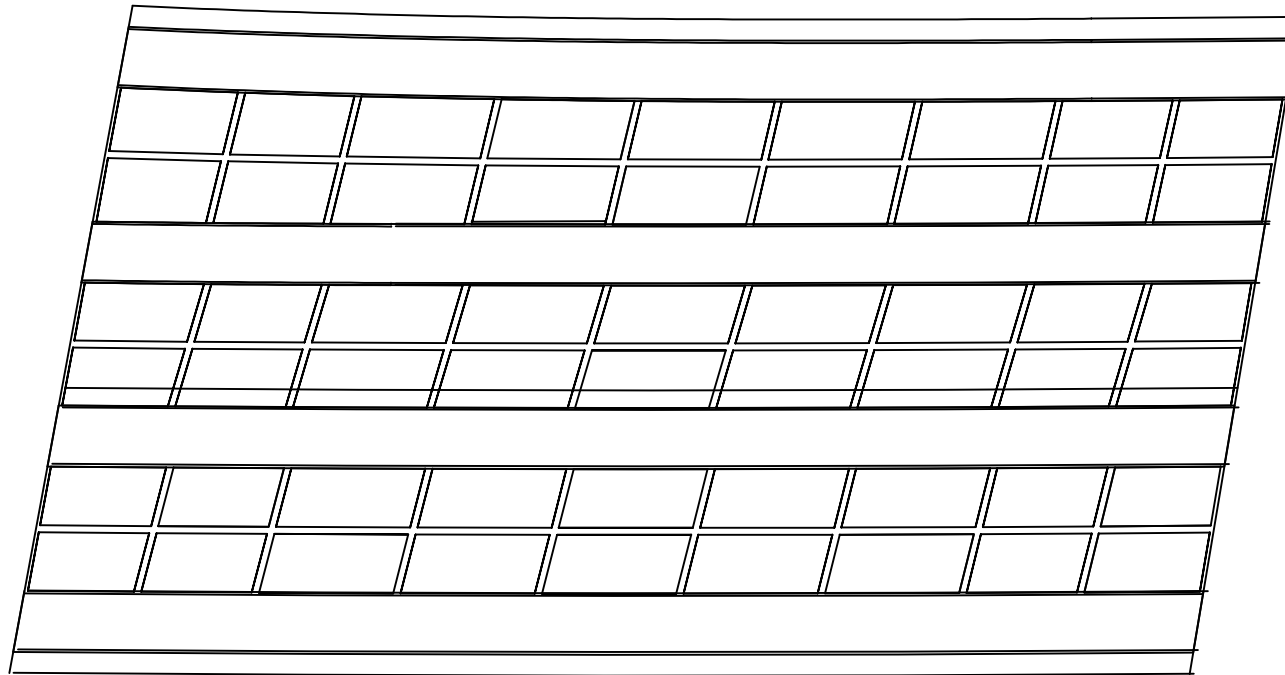


P1

P2

KEY PLAN

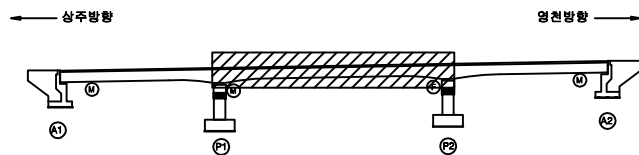

SECTION

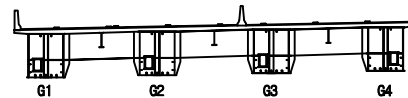

범례

간 열	망상근열	재료분리	발 주 처
편저, 공동	바리, 파손	열 화	상주영천고속도로(주)
누수, 채수	백 태	퇴적물	용 역 명
철근노출	침 하	그늘음	상주영천고속도로 시설물 안전·하자점검 및 성능평가 용역 (2023년 하반기 정밀안전점검)
부 식	좌굴, 변형	기 타	점 검 기 관
			(주)명성엔지니어링
			도 면 번 호
			05


손 상 물 량 표

번호	구분	부재	손상내용	손상현황						비 고
				폭 (mm)	길이 (m)	너비 (m)	수량	단위	개소	
1										
2										
상주 방향



영천 방향

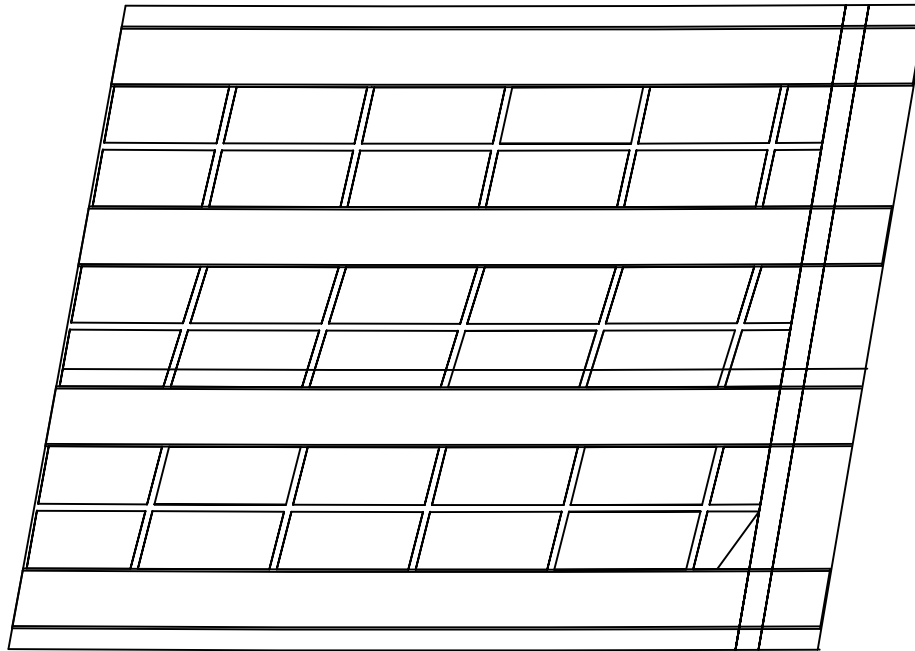


P2

A2


KEY PLAN

← 상주방향

영천방향 →

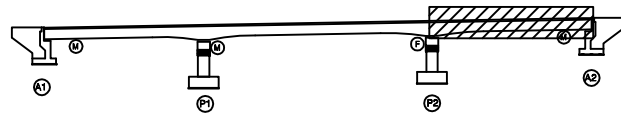

SECTION

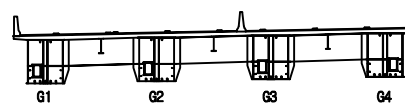범
례

콘 크리트	양상근열	재료분리	발 주 처
균열, 공동	박리, 파손	열 화	상주영천고속도로(주)
누수, 침수	배 토	퇴적물	용 역 명
월근노출	침 하	그을음	상주영천고속도로 시설물 안전·하자점검 및 성능평가 용역 (2023년 하반기 정밀안전점검)
부 식	파굴, 변형	기 타	점 검 기 관
			(주)명성엔지니어링
			도 면 번 호
			06

손 상 물 량 표

번호	구분	부재	손상내용	손상현황						비 고
				폭 (mm)	길이 (m)	너비 (m)	수량	단위	개소	
1	23하	거더외부	도장균형		0.1	0.3	0.06	m ²	2	
2										
3										
상주 방향




영천 방향




좌측면

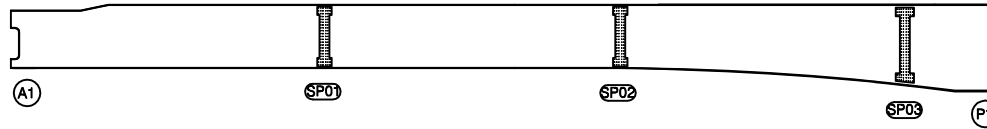


하면

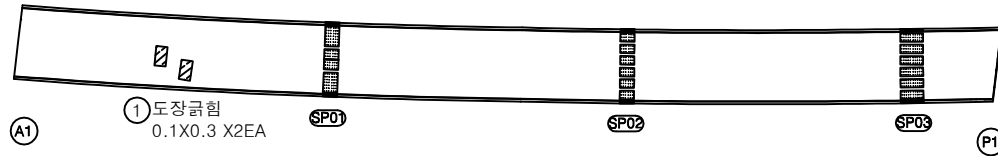


우측면

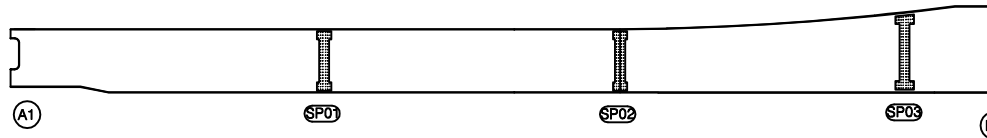

KEY PLAN

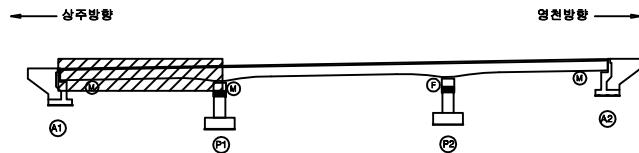

SECTION

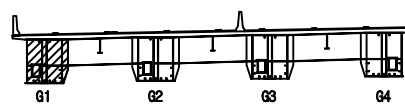

범례

콘 크리트	방상근형	재료분리	발 주 처
균열, 공동	박리, 파손	열 화	상주영천고속도로(주)
누수, 체수	배 태	퇴적물	용 역 명
철근노출	침 하	그늘음	상주영천고속도로 시설물 안전·하자점검 및 성능평가 용역 (2023년 하반기 정밀안전점검)
부 식	파굴, 변형	기 타	점 검 기 관
			(주)명성엔지니어링
			도 면 번 호
			07

손상물량표

번호	구분	부재	손상내용	손상현황						비고
				폭 (mm)	길이 (m)	너비 (m)	수량	단위	개소	
1										
2										
상주 방향




영천 방향




좌측면

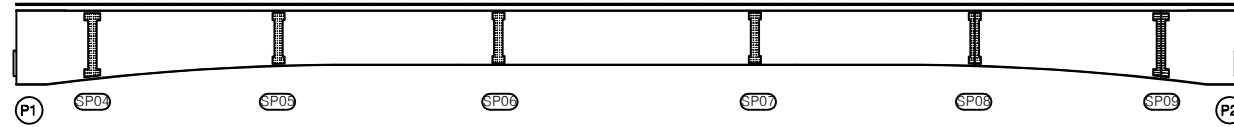

하면

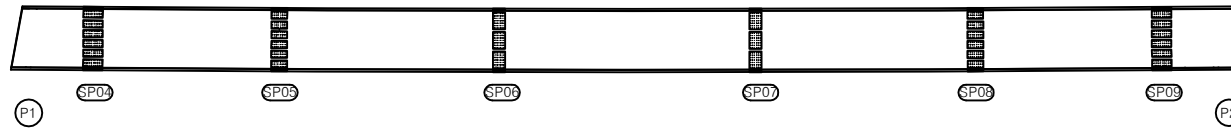


우측면

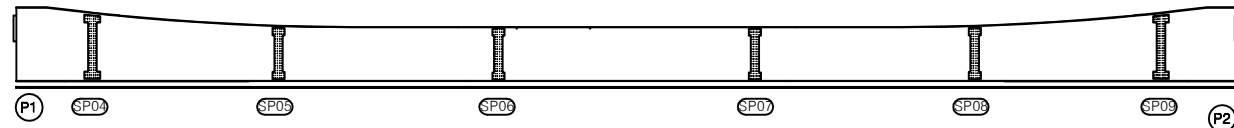


KEY PLAN

← 상주방향

영천방향 →

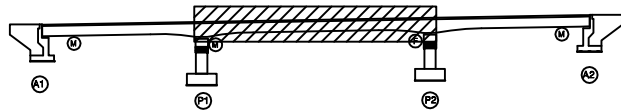

SECTION

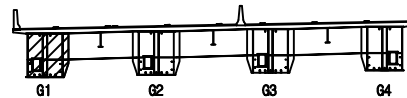

범례

콘크리트	방상근철	재료분리
편차, 공동	박리, 파손	열화
누수, 침수	배터	퇴적물
철근노출	침하	그늘음
부식	파굴, 변형	기타

발주처 상주영천고속도로(주)

용역명

상주영천고속도로 시설물 안전·하자점검 및 성능평가 용역
(2023년 하반기 정밀안전점검)

점검기관

(주)명성엔지니어링

도면번호

08

손 상 물 량 표

번호	구분	부재	손상내용	손상현황						비 고
				폭 (mm)	길이 (m)	너비 (m)	수량	단위	개소	
1	19하	거더외부	도장손상		0.2	0.5	0.10	m ²	1	
2										
3										
상주 방향




영천 방향




좌측면

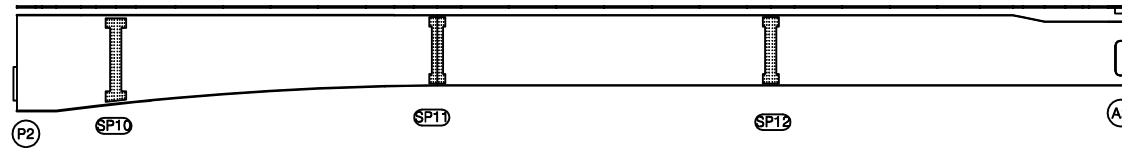


하면

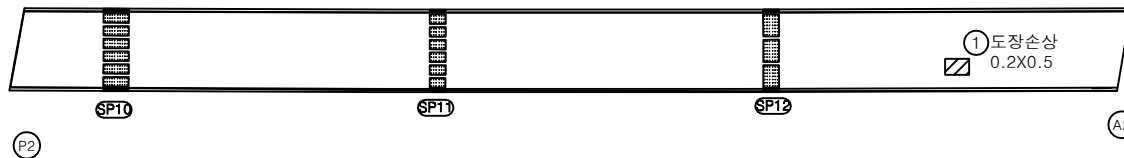


우측면

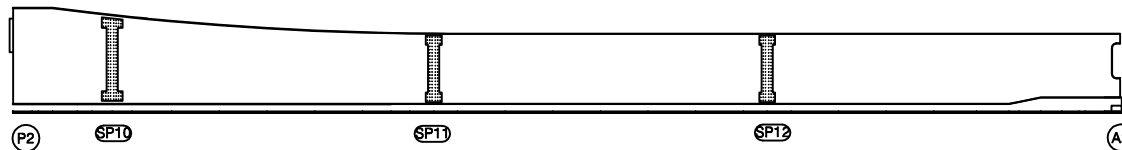

KEY PLAN

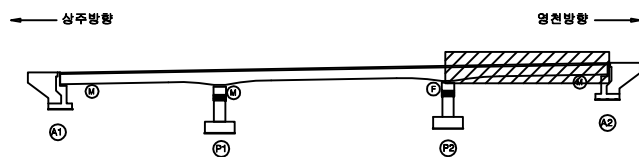

SECTION

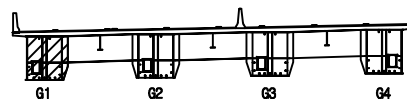

범례

콘크리트	방상근철	재료분리	발 주 처
편저, 공동	아스팔트	아스팔트	상주영천고속도로(주)
누수, 체수	아스팔트	아스팔트	용역명
철근노출	아스팔트	아스팔트	상주영천고속도로 시설물 안전·하자점검 및 성능평가 용역 (2023년 하반기 정밀안전점검)
부식	아스팔트	아스팔트	점 검 기 관
부식	아스팔트	아스팔트	(주)명성엔지니어링
부식	아스팔트	아스팔트	도면번호
부식	아스팔트	아스팔트	09

손 상 물 량 표

번호	구분	부재	손상내용	손상현황						비 고
				폭 (mm)	길이 (m)	너비 (m)	수량	단위	개소	
1										
2										
상주 방향




영천 방향




좌측면

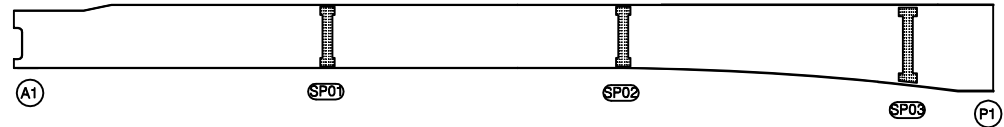


하면

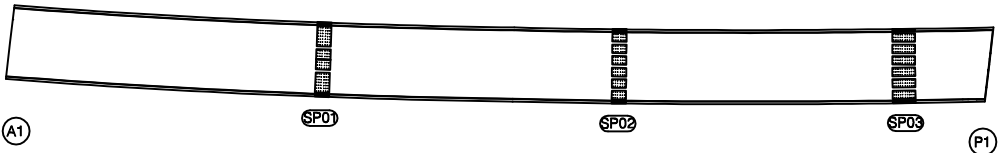


우측면

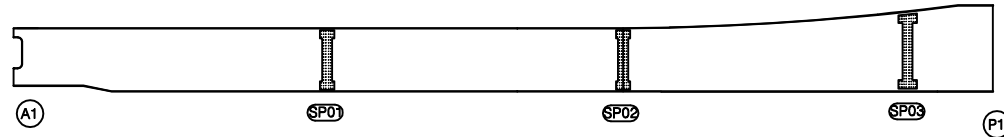

KEY PLAN

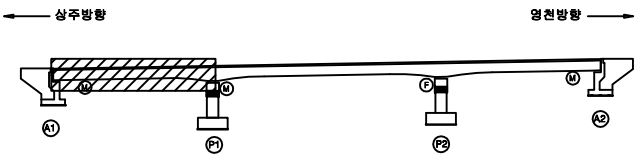

SECTION

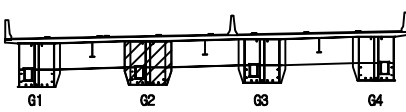

범례

콘 크리트	양상근철	재료분리	발 주 처
편저, 공동	균열, 파손	열 화	상주영천고속도로(주)
누수, 체수	부식	퇴적물	용 역 명
철근노출	침 하	그울물	상주영천고속도로 시설물 안전·하자점검 및 성능평가 용역 (2023년 하반기 정밀안전점검)
부식	좌굴, 변형	기 타	점 검 기 관
			(주)명성엔지니어링
			도 면 번 호
			10

손상물량표

번호	구분	부재	손상내용	손상현황						비고
				폭 (mm)	길이 (m)	너비 (m)	수량	단위	개소	
1										
2										
상주 방향




영천 방향




좌측면

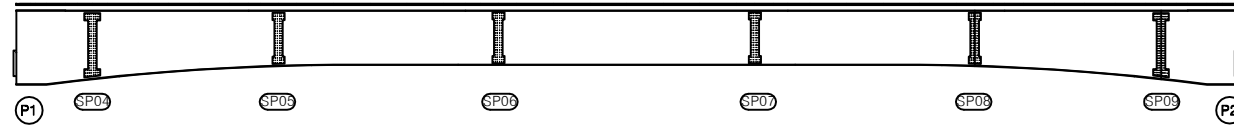

하면

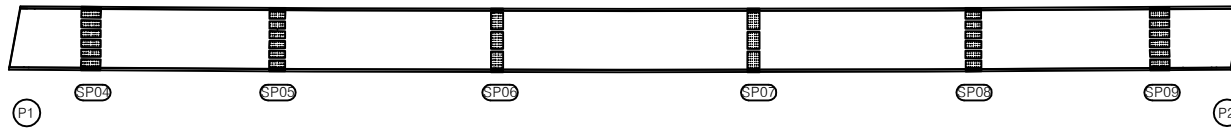


우측면

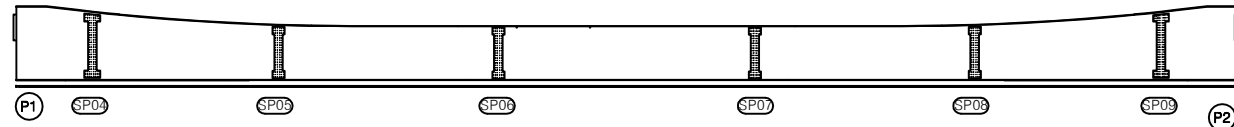


KEY PLAN

← 상주방향

영천방향 →

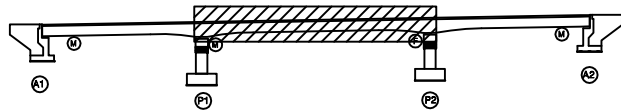

SECTION

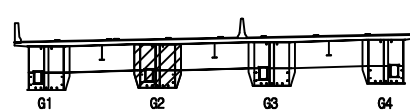

범례

콘크리트	방상근철	재료분리
편차, 공동	균열, 파손	열화
누수, 침수	배터	퇴적물
철근노출	침하	그늘음
부식	파굴, 변형	기타

발주처 상주영천고속도로(주)

용역명

상주영천고속도로 시설물 안전·하자점검 및 성능평가 용역
(2023년 하반기 정밀안전점검)

점검기관

(주)명성엔지니어링

도면번호

손상물량표

번호	구분	부재	손상내용	손상현황						비고
				폭 (mm)	길이 (m)	너비 (m)	물량	단위	개소	
1										
2										
상주 방향




영천 방향




좌측면

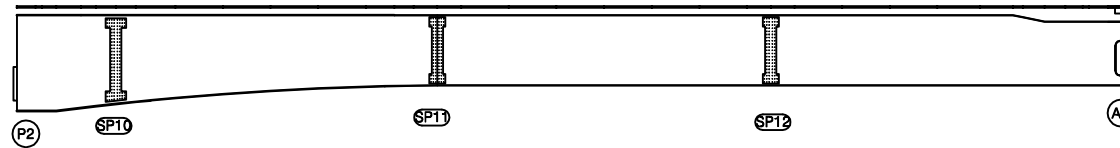

하면

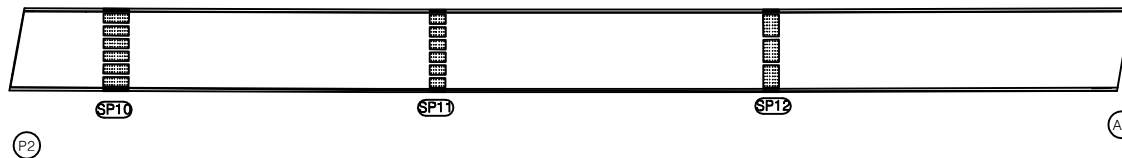

우측면

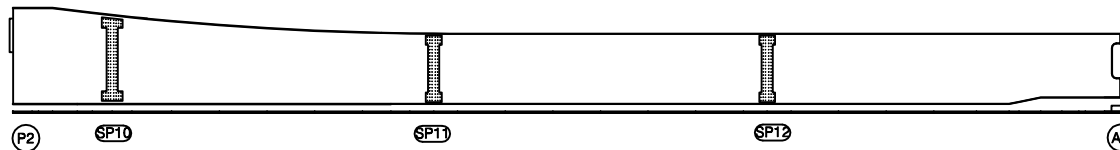


KEY PLAN

← 상주방향

→ 영천방향



SECTION

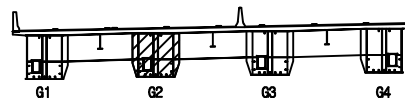

범례

콘크리트	방상근철	재료분리
편차, 공동	균열, 파손	열화
누수, 침수	배설물	퇴적물
철근노출	침하	그늘음
부식	파굴, 변형	기타

발주처 상주영천고속도로(주)

용역명

상주영천고속도로 시설물 안전·하자점검 및 성능평가 용역
(2023년 하반기 정밀안전점검)

점검기관

(주)명성엔지니어링

도면번호

손 상 물 량 표

번호	구분	부재	손상내용	손상현황					비 고
				폭 (mm)	길이 (m)	너비 (m)	수량	단위	개소
1	23하	거더외부	도장균형		0.1	0.3	0.06	m ²	2
2									
3									
상주 방향




영천 방향




좌측면

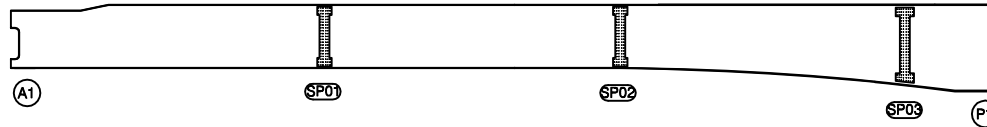


하면

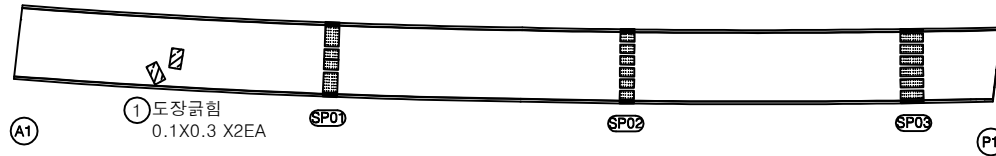


우측면

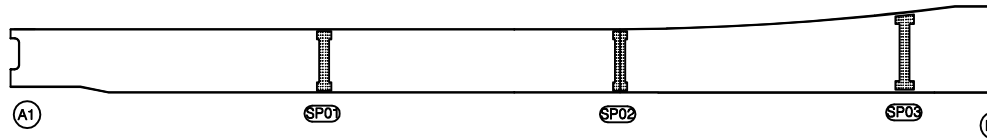

KEY PLAN

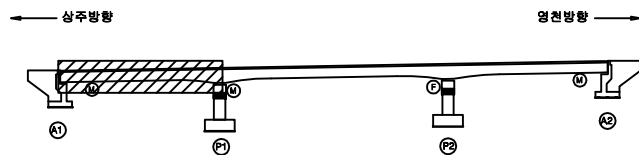

SECTION

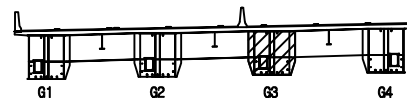

범례

콘 크리트	양상근형	재료분리	발 주 처
편저, 공동	균열, 파손	열 화	상주영천고속도로(주)
누수, 채수	배 토	퇴적물	용 역 명
철근노출	침 하	그을음	상주영천고속도로 시설물 안전·하자점검 및 성능평가 용역 (2023년 하반기 정밀안전점검)
부 식	파굴, 변형	기 타	점 검 기 관
			(주)명성엔지니어링
			도 면 번 호

손 상 물 량 표

번호	구분	부재	손상내용	손상현황						비 고
				폭 (mm)	길이 (m)	너비 (m)	수량	단위	개소	
1										
2										
상주 방향




영천 방향




좌측면

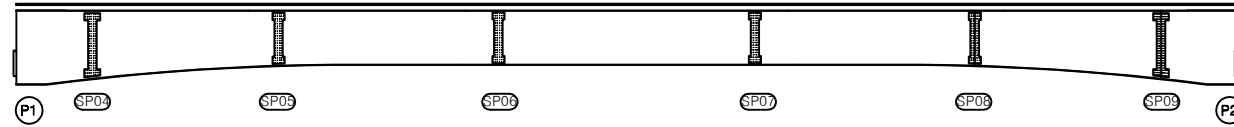

하면

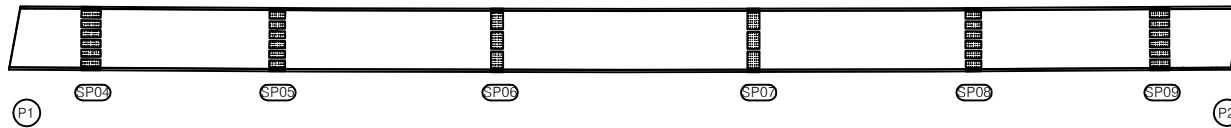


우측면

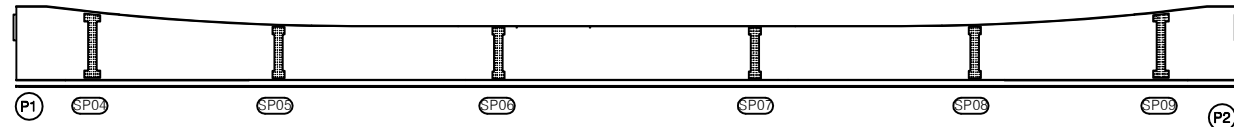


KEY PLAN

← 상주방향

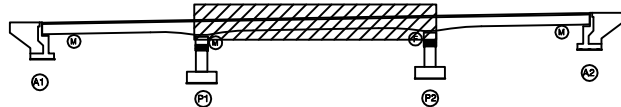

SECTION

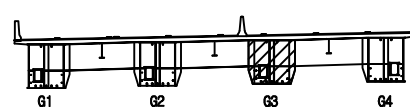

범례

간 열	망상균열	재료분리
편치, 공동	바리, 파손	열 화
누수, 체수	백 태	퇴적물
철근노출	침 하	그늘음
부 식	좌굴, 변형	기 타

발 주 처 상주영천고속도로(주)

용 역 명

상주영천고속도로 시설물 안전·하자점검 및 성능평가 용역
(2023년 하반기 정밀안전점검)

점 검 기 관

(주)명성엔지니어링

도 면 번 호


손상물량표

번호	구분	부재	손상내용	손상현황						비고
				폭 (mm)	길이 (m)	너비 (m)	수량	단위	개소	
1										
2										
상주 방향

영천 방향


좌측면

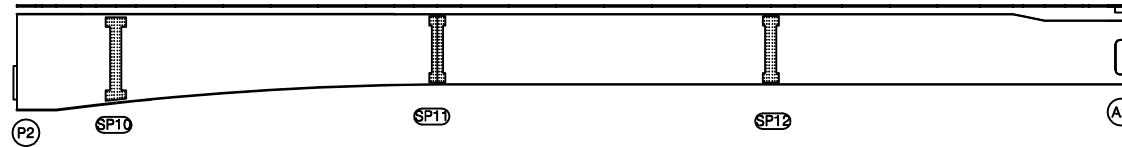


하면

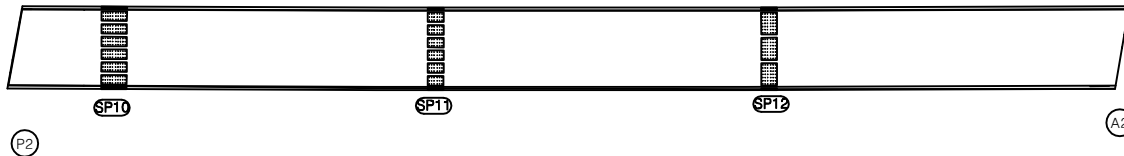


우측면

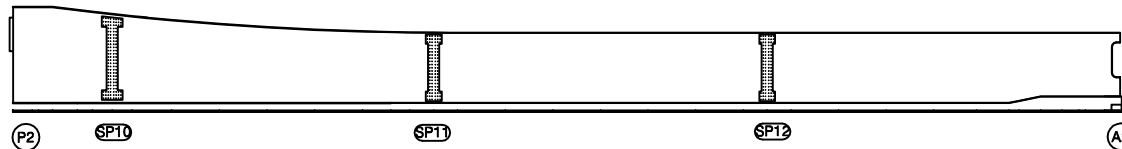

KEY PLAN

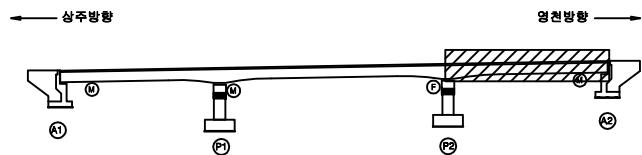

SECTION

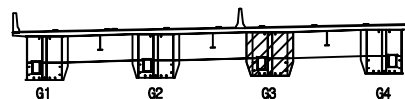

범례

간격	망상균열	재료분리	발주처
편치, 공동	바리, 파손	열화	상주영천고속도로(주)
누수, 체수	백태	퇴적물	용역명
철근노출	침하	그늘음	상주영천고속도로 시설물 안전·하자점검 및 성능평가 용역 (2023년 하반기 정밀안전점검)
부식	좌굴, 변형	기타	점검기관
			(주)명성엔지니어링
			도면번호
			15

손 상 물 량 표

번호	구분	부재	손상내용	손상현황						비고
				폭 (mm)	길이 (m)	너비 (m)	수량	단위	개소	
1	23하	거더외부	도장균형		0.1	0.5	0.05	m ²	1	
2										
3										
상주 방향




영천 방향




좌측면

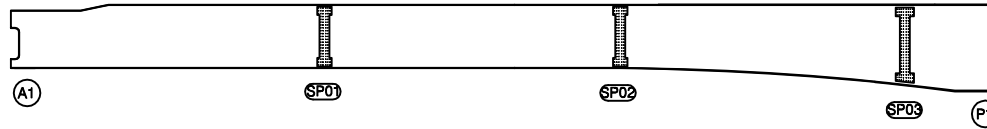


하면

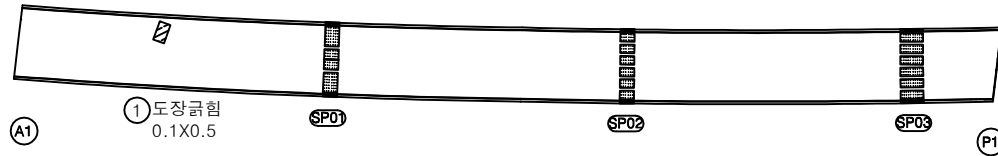


우측면

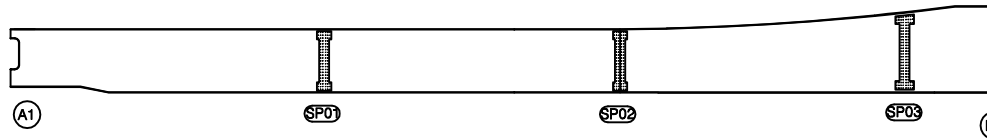

KEY PLAN

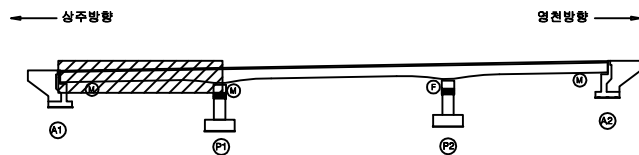

SECTION

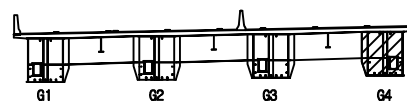

범례

강철	양상균형	재료분리
편치, 공동	박리, 파손	열화
누수, 침수	배터	퇴적물
철근노출	침하	그늘음
부식	파굴, 변형	기타

발주처 상주영천고속도로(주)

용역명

상주영천고속도로 시설물 안전·하자점검 및 성능평가 용역
(2023년 하반기 정밀안전점검)

점검기관

(주)명성엔지니어링

도면번호

손상물량표

번호	구분	부재	손상내용	손상현황						비고
				폭 (mm)	길이 (m)	너비 (m)	수량	단위	개소	
1										
2										
상주 방향




영천 방향




좌측면

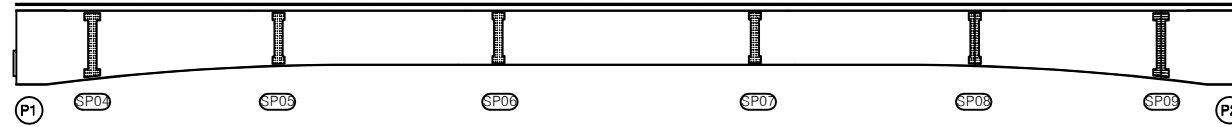

하면

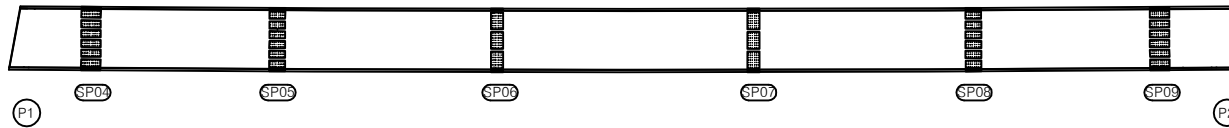


우측면

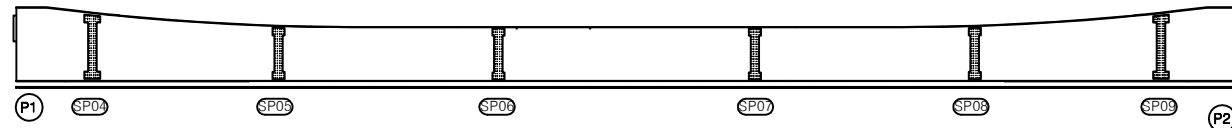


KEY PLAN

← 상주방향

영천방향 →

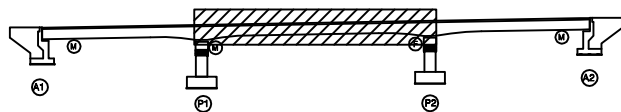

SECTION

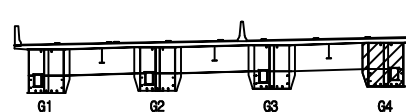

범례

콘크리트	양상근열	재료분리
편차, 공동	균열, 파손	열화
누수, 침수	배터	퇴적물
철근노출	침하	그늘음
부식	파굴, 변형	기타

발주처 상주영천고속도로(주)

용역명

상주영천고속도로 시설물 안전·하자점검 및 성능평가 용역
(2023년 하반기 정밀안전점검)

점검기관

(주)명성엔지니어링

도면번호


손 상 물 량 표

번호	구분	부재	손상내용	손상현황					비 고
				폭 (mm)	길이 (m)	너비 (m)	수량	단위	개소
1	19하	거더외부	도장손상		0.1	1.0	0.10	m ²	1
2									
3									
상주 방향

영천 방향


좌측면

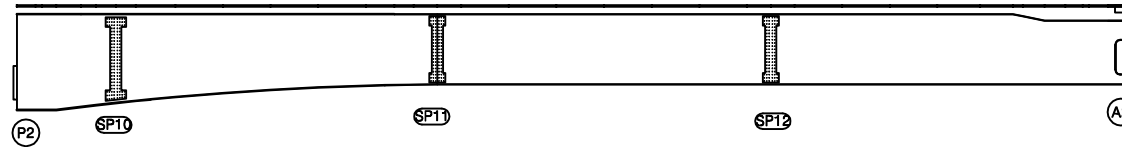


하면

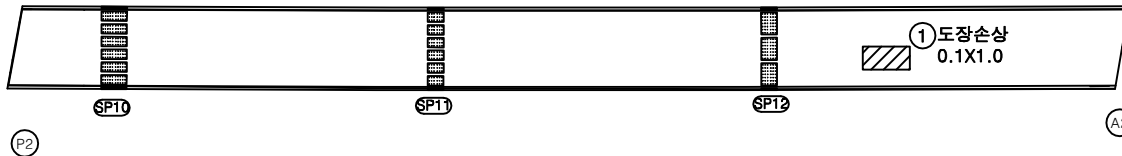


우측면

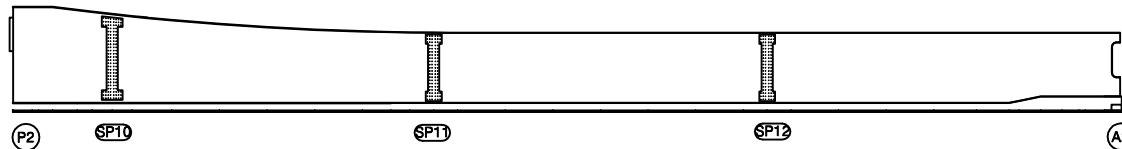

KEY PLAN

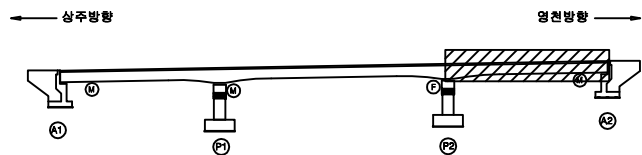

SECTION

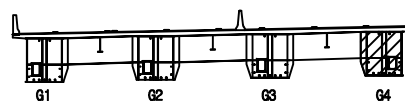


범례


간 열	망상근열	재료분리	발 주 처
편차, 공동	바리, 파손	열 화	상주영천고속도로(주)
누수, 체수	백 태	퇴적물	용 역 명
철근노출	침 하	그늘음	상주영천고속도로 시설물 안전·하자점검 및 성능평가 용역 (2023년 하반기 정밀안전점검)
부 식	좌굴, 변형	기 타	점 검 기 관
			(주)명성엔지니어링
			도 면 번 호
			18

상주 방향
←영천 방향
→


상면

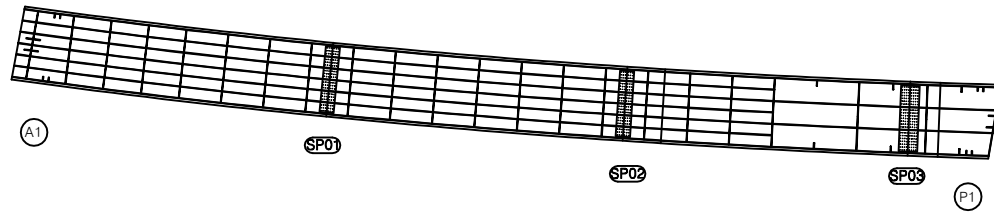


좌측면

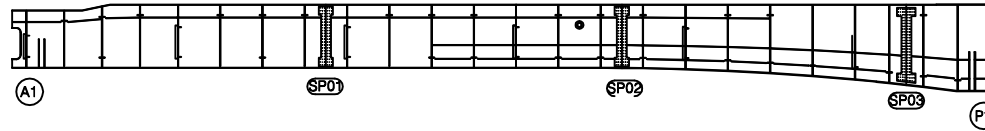

하면

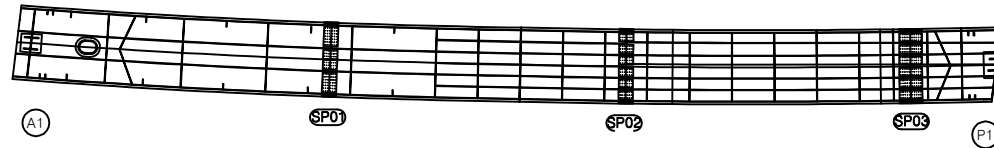


우측면

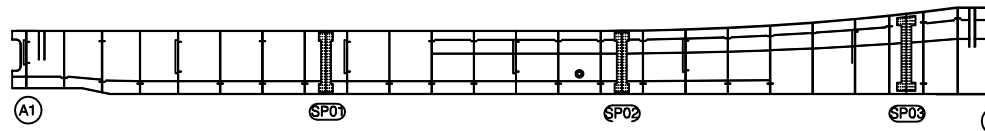


손상물량표

번호	구분	부재	손상내용	손상현황					비고
				폭 (mm)	길이 (m)	너비 (m)	물량	단위	개소
1									
2									
KEY PLAN

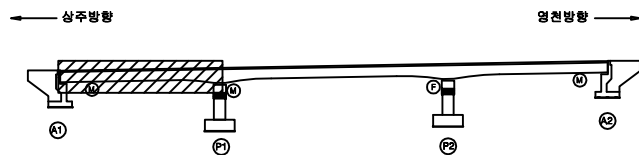

SECTION

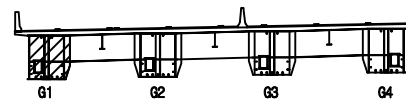


범례


간 열	망상균열	재료분리	발주처
편저, 공동	바리, 파손	열화	상주영천고속도로(주)
누수, 침수	백태	퇴적물	용역명
철근노출	침하	그늘음	상주영천고속도로 시설물 안전·하자점검 및 성능평가 용역 (2023년 하반기 정밀안전점검)
부식	좌굴, 변형	기타	점검기관
			(주)명성엔지니어링
			도면번호
			19

상주 방향
←영천 방향
→


상면

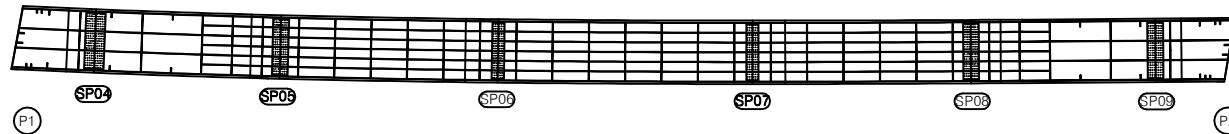


좌측면

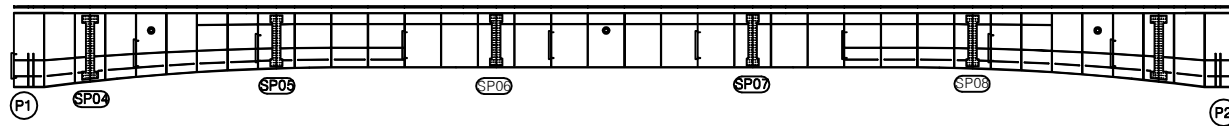

하면

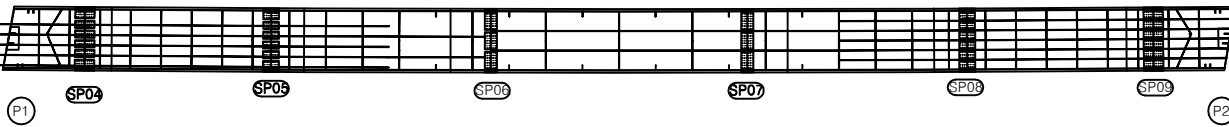

우측면

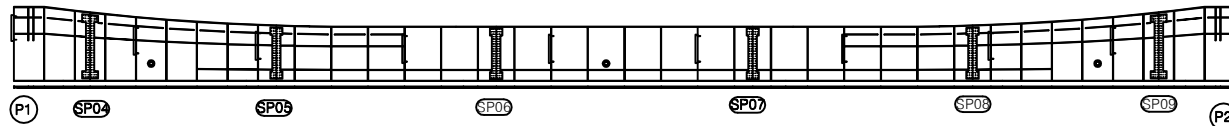


손상물량표

번호	구분	부재	손상내용	손상현황					비고
				폭 (mm)	길이 (m)	너비 (m)	수량	단위	개소
1									
2									
KEY PLAN

← 상주방향

영천방향 →

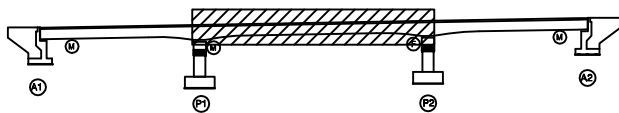

SECTION

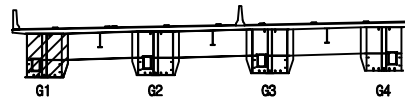

범례

간격	망상근열	재료분리
편치, 공동	바리, 파손	열화
누수, 채수	백태	퇴적물
철근노출	침하	그늘음
부식	좌굴, 변형	기타

발주처	상주영천고속도로(주)
용역명	상주영천고속도로 시설물 안전·하자점검 및 성능평가 용역 (2023년 하반기 정밀안전점검)
점검기관	(주)명성엔지니어링
도면번호	20


상주 방향




영천 방향




상면

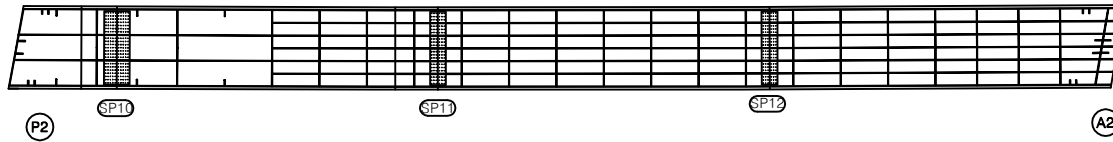

좌측면

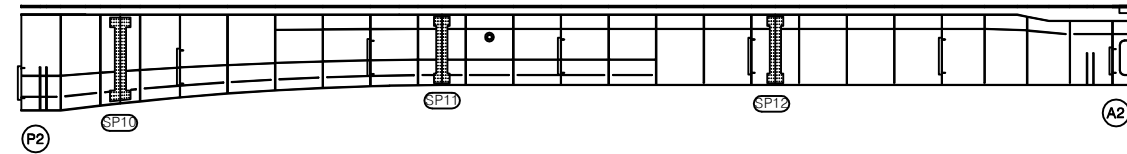

하면

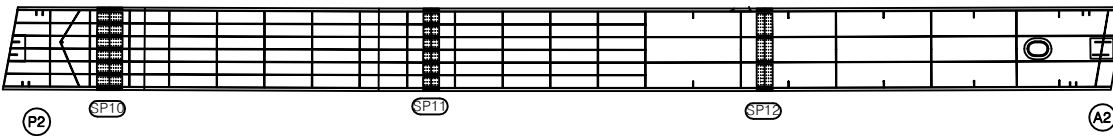

우측면



손상물량표

번호	구분	부재	손상내용	손상현황						비고
				폭 (mm)	길이 (m)	너비 (m)	수량	단위	개소	
1										
2										
KEY PLAN

← 상주방향

영천방향 →



SECTION

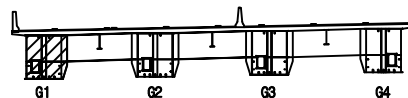

범례

간격	망상근열	재료분리	발주처
편차, 공동	바리, 파손	열화	상주영천고속도로(주)
누수, 채수	백태	퇴적물	용역명
철근노출	침하	그늘음	상주영천고속도로 시설물 안전·하자점검 및 성능평가 용역 (2023년 하반기 정밀안전점검)
부식	좌굴, 변형	기타	점검기관
			(주)명성엔지니어링
			도면번호
			21


상주 방향




영천 방향




상면

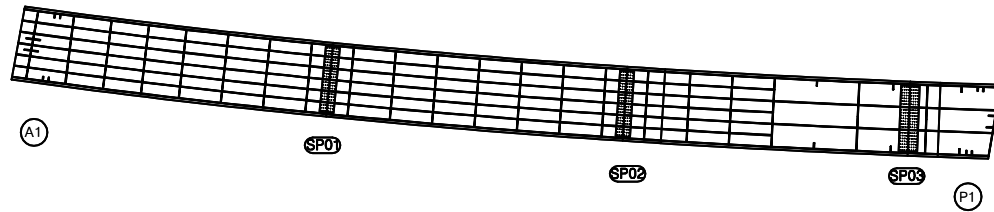


좌측면

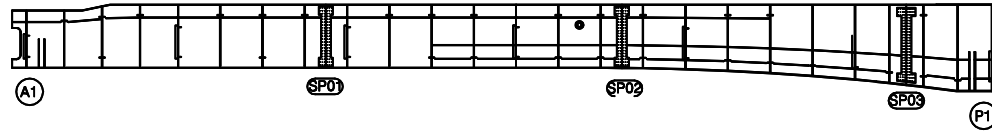

하면

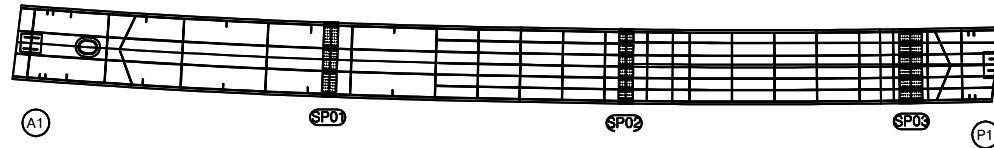


우측면

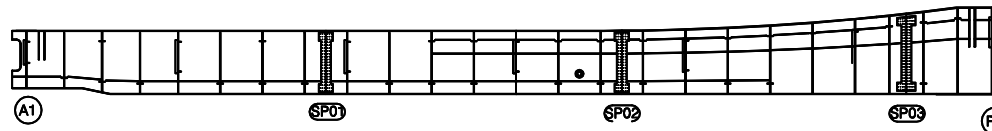


손상물량표

번호	구분	부재	손상내용	손상현황					비고
				폭 (mm)	길이 (m)	너비 (m)	수량	단위	개소
1									
2									
KEY PLAN

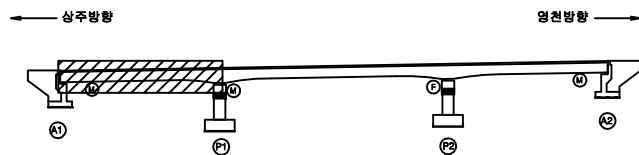

SECTION

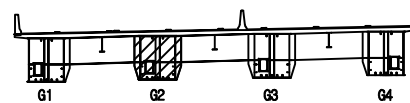


범례


간열	망상균열	재료분리	발주처
편저, 공동	바리, 파손	열화	상주영천고속도로(주)
누수, 침수	백태	퇴적물	용역명
철근노출	침하	그늘음	상주영천고속도로 시설물 안전·하자점검 및 성능평가 용역 (2023년 하반기 정밀안전점검)
부식	좌굴, 변형	기타	점검기관
			(주)명성엔지니어링
			도면번호
			22

상주 방향
←영천 방향
→


상면

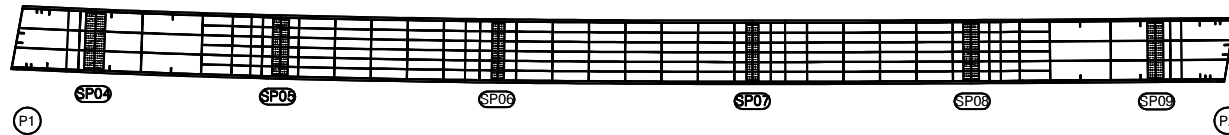


좌측면

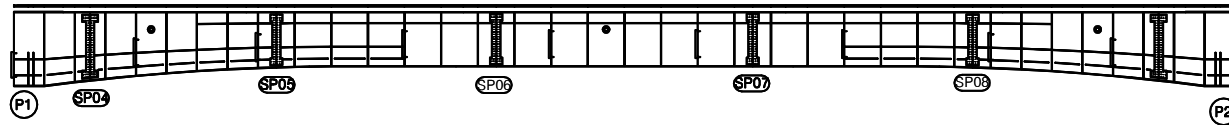

하면

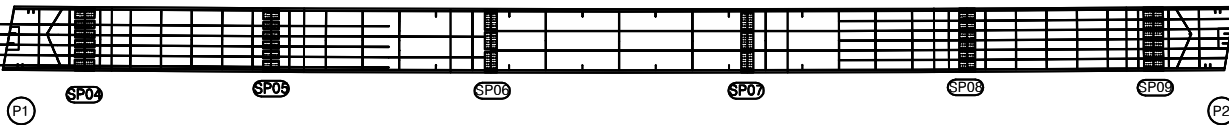

우측면

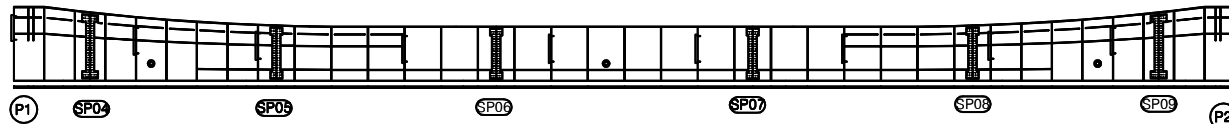


손상물량표

번호	구분	부재	손상내용	손상현황					비고
				폭 (mm)	길이 (m)	너비 (m)	수량	단위	개소
1									
2									
KEY PLAN

← 상주 방향

영천 방향 →

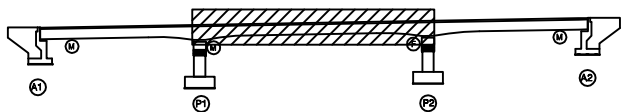

SECTION

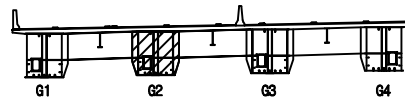

범례

간 열	망상균열	재료분리
편치, 공동	바리, 파손	열 화
누수, 채수	백 태	퇴적물
철근노출	침 하	그늘음
부식	좌굴, 변형	기 타

발 주 처 상주영천고속도로(주)

용역명

상주영천고속도로 시설물 안전·하자점검 및 성능평가 용역
(2023년 하반기 정밀안전점검)

점 검 기 관 (주)명성엔지니어링

도면번호


상주 방향




영천 방향




상면

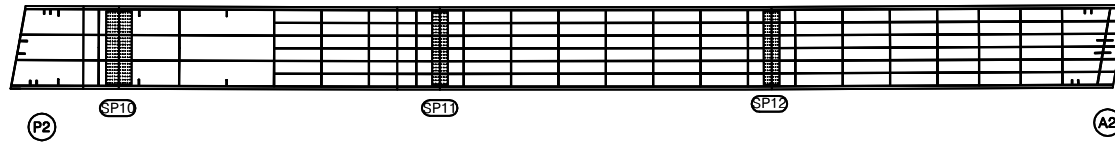


좌측면

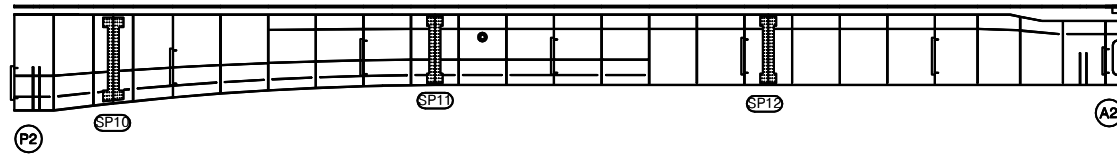

하면

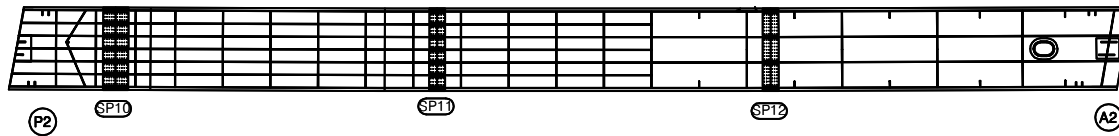


우측면

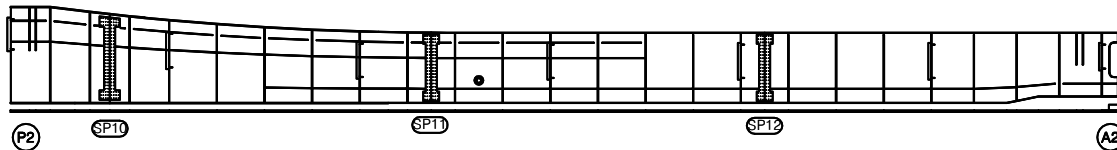


손상물량표

번호	구분	부재	손상내용	손상현황						비고
				폭 (mm)	길이 (m)	너비 (m)	수량	단위	개소	
1										
2										
KEY PLAN

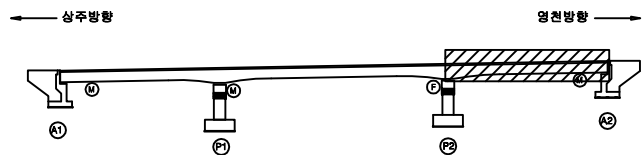

SECTION

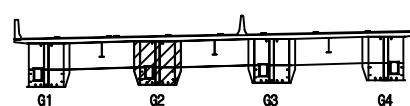

범례

간격	망상근열	재료분리	발주처
편차, 공동	바리, 파손	열화	상주영천고속도로(주)
누수, 채수	백태	퇴적물	용역명
철근노출	침하	그늘음	상주영천고속도로 시설물 안전·하자점검 및 성능평가 용역 (2023년 하반기 정밀안전점검)
부식	좌굴, 변형	기타	점검기관
			(주)명성엔지니어링
			도면번호
			24


상주 방향




영천 방향




상면

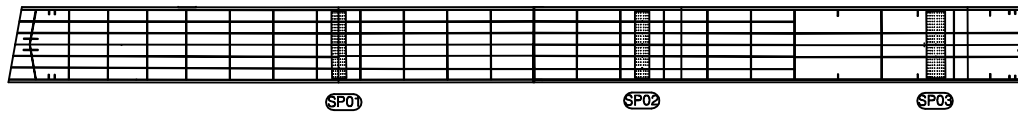


좌측면

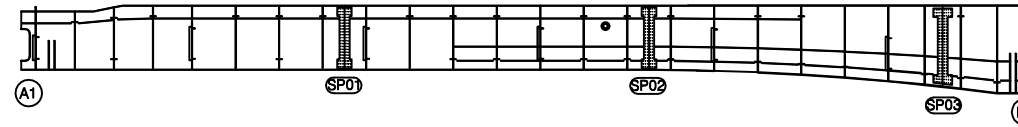

하면

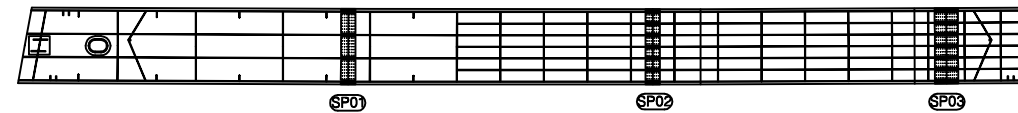

우측면

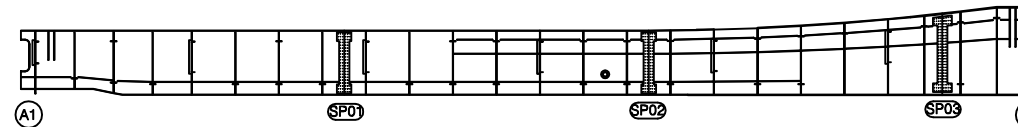


손상물량표

번호	구분	부재	손상내용	손상현황						비고
				폭 (mm)	길이 (m)	너비 (m)	수량	단위	개소	
1										
2										
KEY PLAN

← 상주방향

→ 영천방향

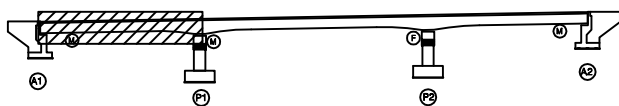

SECTION

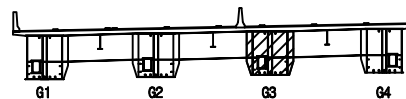

범례

간격	망상근열	재료분리
편치, 공동	바리, 파손	열화
누수, 체수	백태	퇴적물
철근노출	침하	그늘음
부식	좌굴, 변형	기타

발주처 상주영천고속도로(주)

용역명

상주영천고속도로 시설물 안전·하자점검 및 성능평가 용역
(2023년 하반기 정밀안전점검)

점검기관

(주)명성엔지니어링

도면번호

손 상 물 량 표


상주 방향




영천 방향




상면

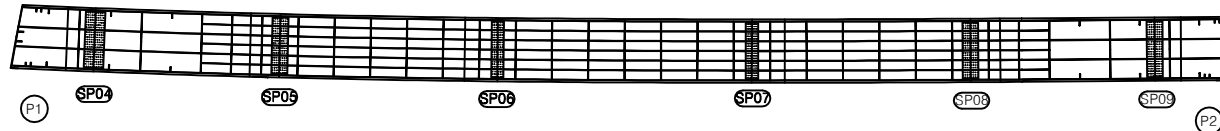


좌측면

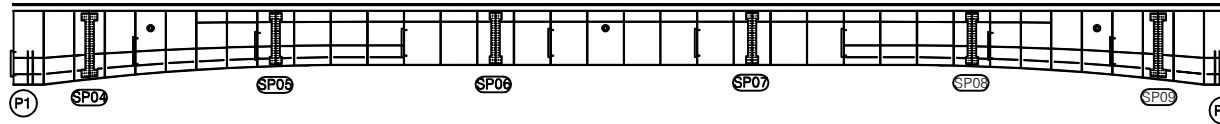

하면

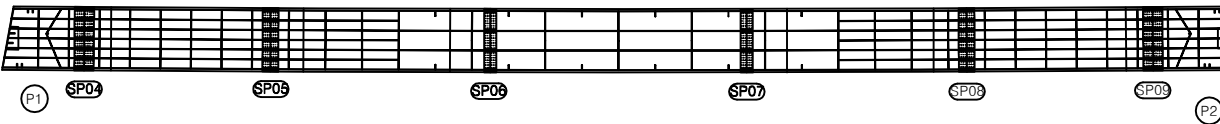

우측면

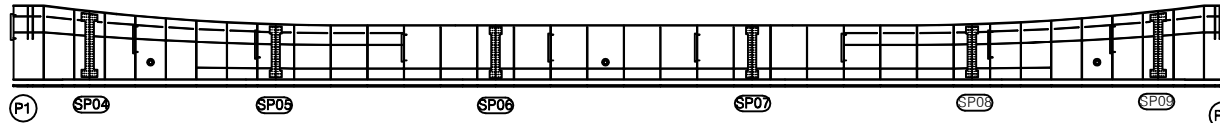


번호	구분	부재	손상내용	손상현황					비고
				폭 (mm)	길이 (m)	너비 (m)	수량	단위	개소
1									
2									
KEY PLAN

← 상주방향

영천방향 →

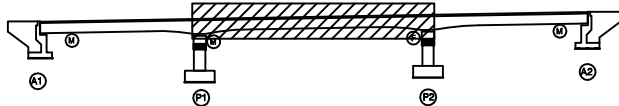

SECTION

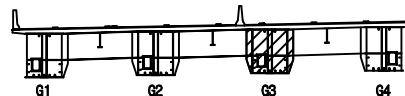

범례

간격	망상근열	재료분리
편저, 공동	바리, 파손	열화
누수, 채수	백태	퇴적물
철근노출	침하	그늘음
부식	좌굴, 변형	기타

발주처 상주영천고속도로(주)

용역명

상주영천고속도로 시설물 안전·하자점검 및 성능평가 용역
(2023년 하반기 정밀안전점검)

점검기관 (주)명성엔지니어링

도면번호


상주 방향




영천 방향




상면

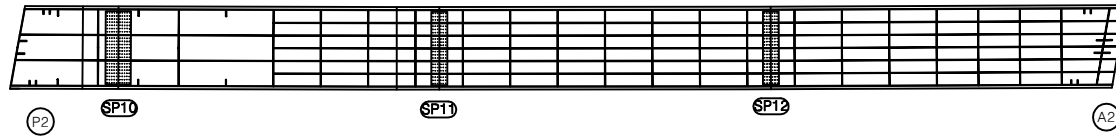

좌측면

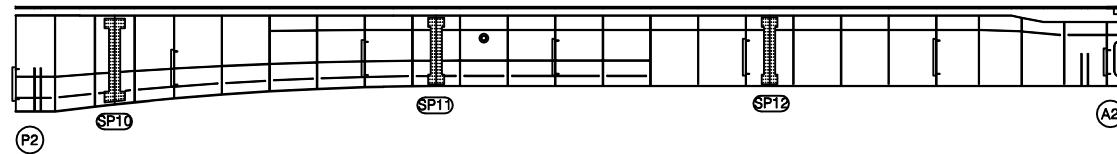

하면

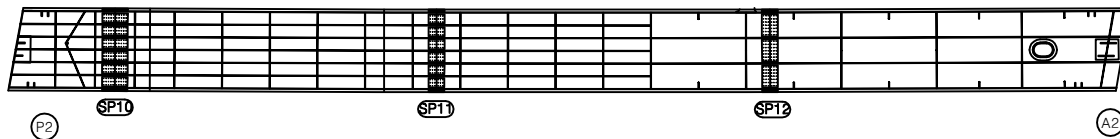

우측면




손상물량표

번호	구분	부재	손상내용	손상현황						비고
				폭 (mm)	길이 (m)	너비 (m)	수량	단위	개소	
1										
2										
KEY PLAN

← 상주방향

→ 영천방향

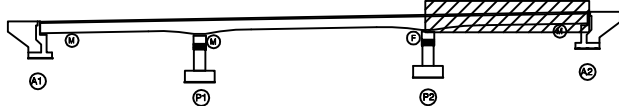

SECTION

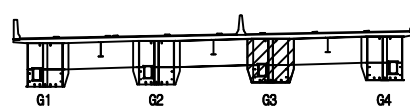

범례

콘크리트	양상근열	재료분리
균열, 공동	박리, 파손	열화
누수, 침수	배태	부식
철근노출	침하	그늘음
부식	파굴, 변형	기타

발주처 상주영천고속도로(주)

용역명

상주영천고속도로 시설물 안전·하자점검 및 성능평가 용역
(2023년 하반기 정밀안전점검)

점검기관

(주)명성엔지니어링

도면번호


상주 방향




영천 방향




상면

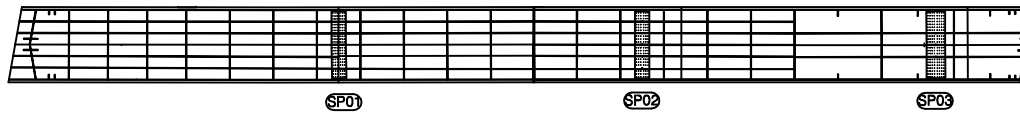


좌측면

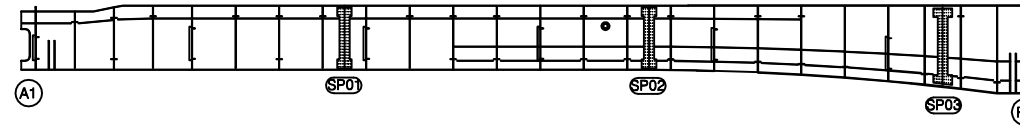

하면

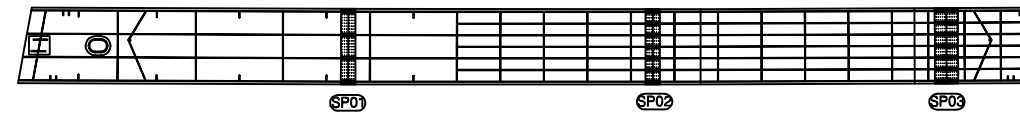

우측면

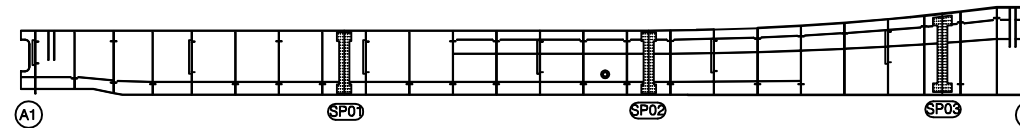

손상물량표

번호	구분	부재	손상내용	손상현황						비고
				폭 (mm)	길이 (m)	너비 (m)	수량	단위	개소	
1										
2										
KEY PLAN

← 상주방향

영천방향 →



SECTION

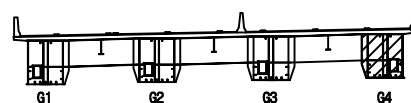

범례

콘크리트	방상근철	재료분리
편차, 공동	균열, 파손	열화
누수, 체수	부식	퇴적물
철근노출	침하	그늘굴
부식	좌굴, 변형	기타

발주처 상주영천고속도로(주)

용역명

상주영천고속도로 시설물 안전·하자점검 및 성능평가 용역
(2023년 하반기 정밀안전점검)

점검기관

(주)명성엔지니어링

도면번호

손상물량표


상주 방향




영천 방향




상면

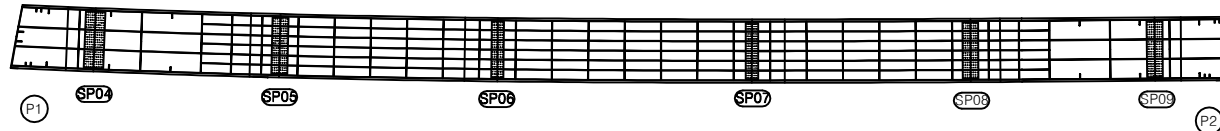


좌측면

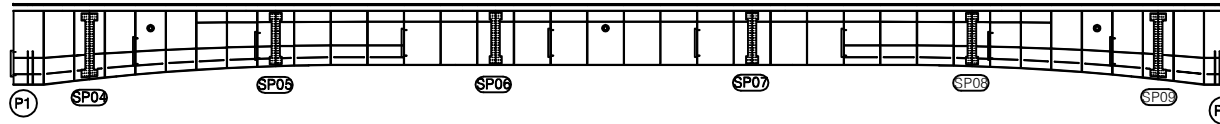

하면

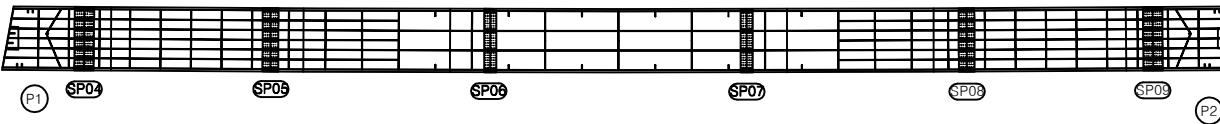

우측면

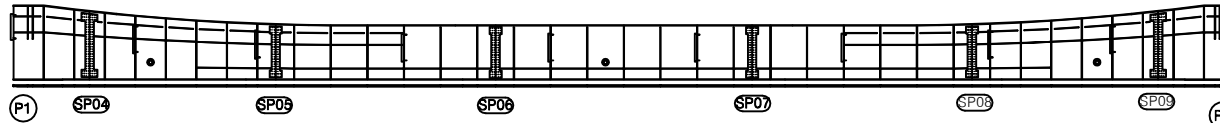


번호	구분	부재	손상내용	손상현황					비고
				폭 (mm)	길이 (m)	너비 (m)	수량	단위	개소
1									
2									
KEY PLAN

← 상주방향

영천방향 →

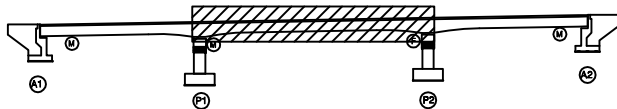

SECTION

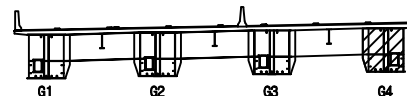

범례

간격	망상근열	재료분리
편치, 공동	바리, 파손	열화
누수, 채수	백태	퇴적물
철근노출	침하	그늘음
부식	좌굴, 변형	기타

발주처 상주영천고속도로(주)

용역명


상주영천고속도로 시설물 안전·하자점검 및 성능평가 용역
(2023년 하반기 정밀안전점검)

점검기관 (주)명성엔지니어링


도면번호

상주 방향
←영천 방향
→


상면

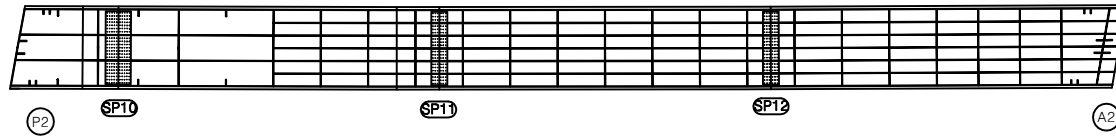


좌측면

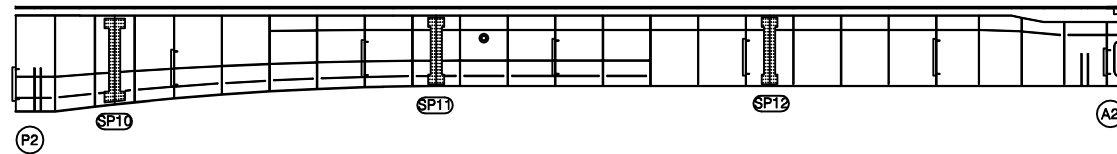

하면

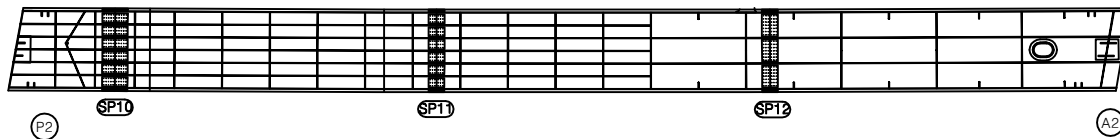


우측면

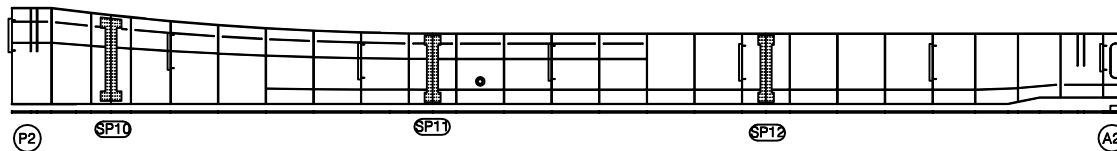


손상물량표

번호	구분	부재	손상내용	손상현황					비고
				폭 (mm)	길이 (m)	너비 (m)	수량	단위	개소
1									
2									
KEY PLAN

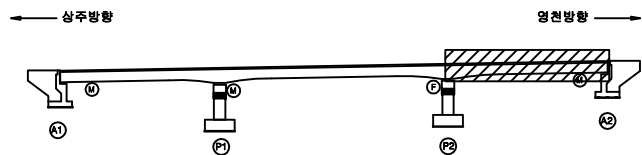

SECTION

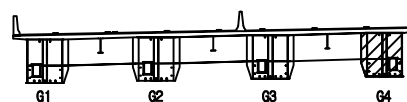


범례


간격	망상근열	재료분리	발주처
편차, 공동	바리, 파손	열화	상주영천고속도로(주)
누수, 채수	백태	퇴적물	용역명
철근노출	침하	그늘음	상주영천고속도로 시설물 안전·하자점검 및 성능평가 용역 (2023년 하반기 정밀안전점검)
부식	좌굴, 변형	기타	점검기관
			(주)명성엔지니어링
			도면번호
			30

손 상 물 량 표

번호	구분	부재	손상내용	손상현황					비 고
				폭 (mm)	길이 (m)	너비 (m)	수량	단위	개소
1	23상	교대	균열(0.3mm미만)	0.2	2.0		2.00	m	1
2	23상	교대	균열(0.3mm미만)	0.2	1.5		1.50	m	1
3	23상	교대	배수로 파손 및 하부유실			1.0	1.0	m ²	1
4									
5									
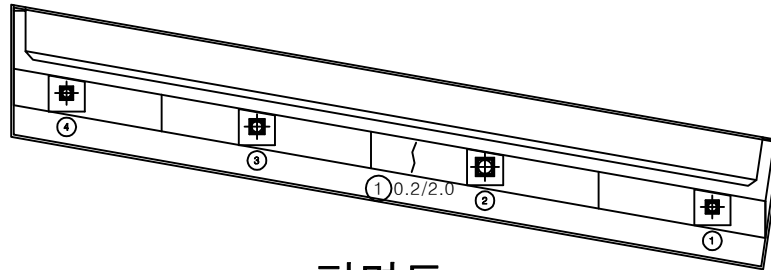

평면도

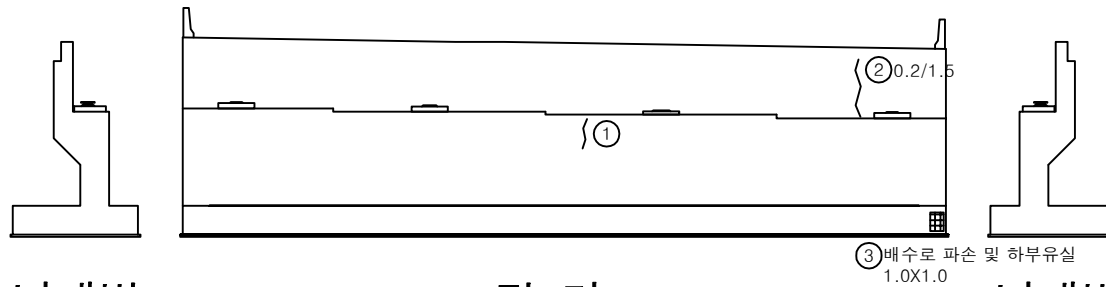


날개벽

정면


날개벽

③ 배수로 파손 및 하부유실
1.0X1.0

KEY PLAN

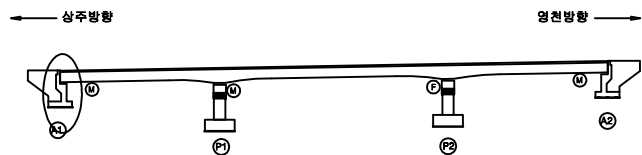

SECTION

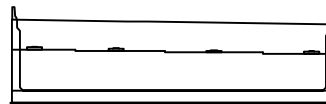


범례


균열	망상균열	재료분리	발주처
편치, 공동	바리, 파손	열화	상주영천고속도로(주)
누수, 체수	백태	퇴적물	용역명
철근노출	침하	그늘음	상주영천고속도로 시설물 안전·하자점검 및 성능평가 용역 (2023년 하반기 정밀안전점검)
부식	좌굴, 변형	기타	점검기관
			(주)평성엔지니어링
			도면번호
			31

손 상 물 량 표

번호	구분	부재	손상내용	손상현황					비 고
				폭 (mm)	길이 (m)	너비 (m)	수량	단위	개소
1	19하	교량받침	무수축물탈 균열	0.2	0.2		0.20	m	1
2	19하	교대	균열(0.3mm미만)	0.2	1.0		1.00	m	1
3	19하	교대	채수		1.0	2.0	2.00	m ²	1
4	19하	교대	누수흔적		0.5	2.0	3.00	m ²	3
5	19하	교대	파손		0.1	0.1	0.02	m ²	2
6	21하	교대	균열(0.3mm미만)	0.2	2.0		2.00	m	1 22'상 보수
7	21하	교대	균열(0.3mm이상)	0.3	2.0		2.00	m	1
8	21하	교대	균열(0.3mm미만)	0.2	2.0		4.00	m	2 22'상 보수
9	23하	교량받침	plate 부식				4.00	EA	4
10	23하	교량받침	받침콘크리트 들뜸		0.1	1.0	0.10	m ²	1
11									
12									
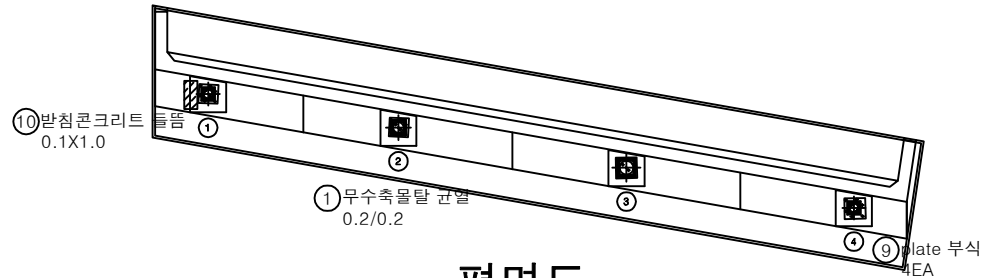

평면도

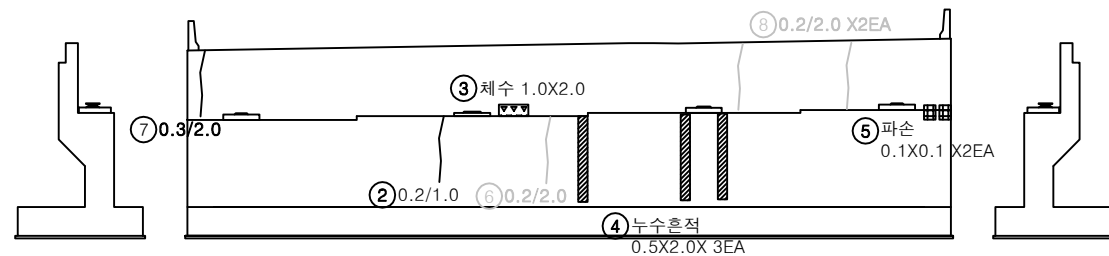


날개벽


정면

날개벽

KEY PLAN

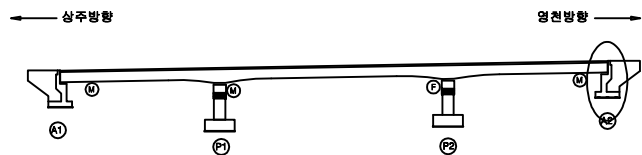


SECTION

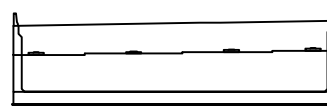

범례

균열	망상균열	재료분리
편치, 공동	바리, 파손	열화
누수, 채수	백태	퇴적물
철근노출	침하	그늘음
부식	좌굴, 변형	기타


발주처	상주영천고속도로(주)
용역명	상주영천고속도로 시설물 안전·하자점검 및 성능평가 용역 (2023년 하반기 정밀안전점검)
점검기관	(주)평성엔지니어링
도면번호	32

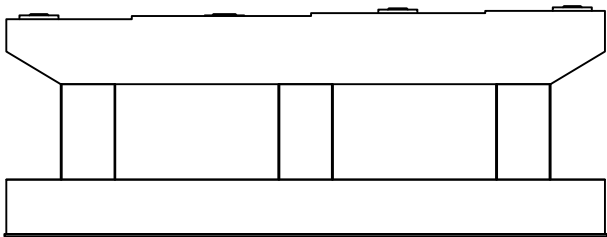

정면



평면도

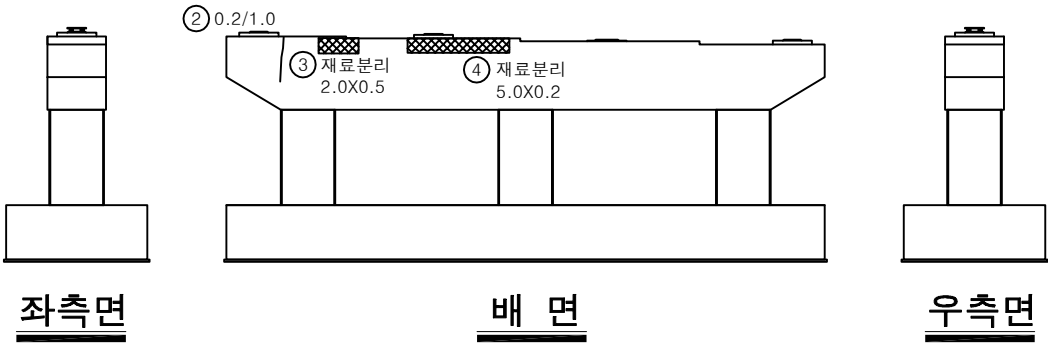

좌측면


배면

우측면


손상물량표

번호	구분	부재	손상내용	손상현황					비고
				폭 (mm)	길이 (m)	너비 (m)	수량	단위	개소
1	19하	교량받침	무수측물탈 균열	0.2	0.2		0.40	m	2
2	19하	교각	균열(0.3mm미만)	0.2	1.0		1.00	m	1
3	19하	교각	재료분리		2.0	0.5	1.00	m ²	1
4	19하	교각	재료분리		5.0	0.2	1.00	m ²	1
5									
6									
KEY PLAN

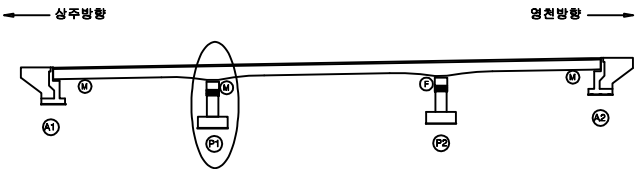

SECTION



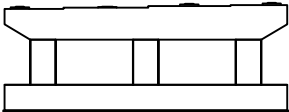


범례


균열	망상균열	재료분리	발주처	상주영천고속도로(주)
편저, 공동	박리, 파손	열화	용역명	
누수, 체수	변형	퇴적물	상주영천고속도로 시설물 안전·하자점검 및 성능평가 용역 (2023년 하반기 정밀안전점검)	
철근노출	침하	그늘음	점검기관	(주)평성엔지니어링
부식	균열, 변형	기타	도면번호	33

손 상 물 량 표


번호	구분	부재	손상내용	손상현황					비 고
				폭 (mm)	길이 (m)	너비 (m)	수량	단위	개소
1	23상	교각	균열(0.3mm이상)	0.3	1.0		1.00	m	1
2	23상	교각	균열(0.3mm이상)	0.3	1.5		1.50	m	1
3	23상	교각	균열(0.3mm미만)	0.2	1.0		1.00	m	1
4									
5									
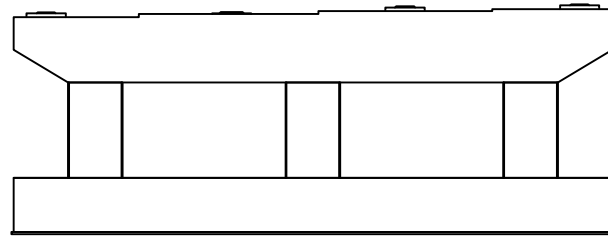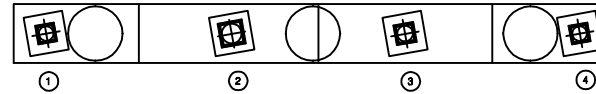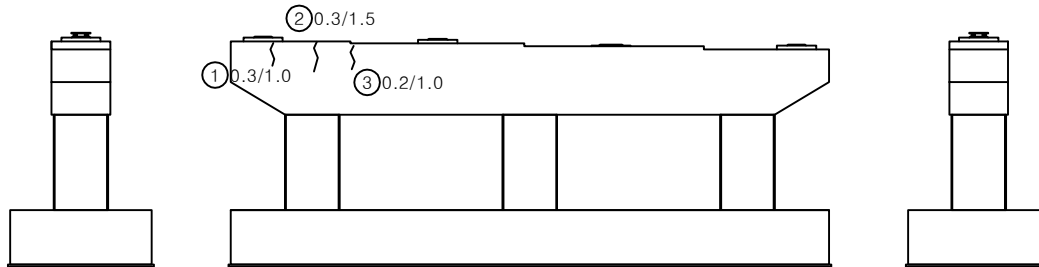정 면평면도좌측면배 면우측면

KEY PLAN

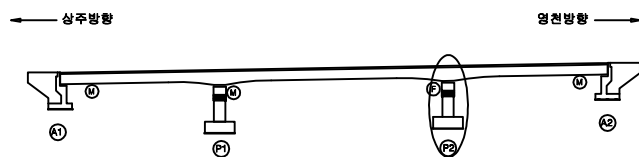

SECTION

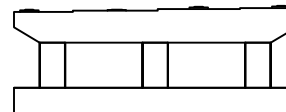

범례

균열	망상균열	재료분리	발 주 처
편치, 공동	바리, 파손	열 화	상주영천고속도로(주)
누수, 체수	백 태	퇴적물	용 역 명
철근노출	침 하	그늘음	상주영천고속도로 시설물 안전 · 하자점검 및 성능평가 용역 (2023년 하반기 정밀안전점검)
부식	좌굴, 변형	기 타	점 검 기 관
			(주)평성엔지니어링
			도 면 번 호
			34