

상주영천고속도로 시설물 안전·하자점검 및 성능평가 용역  
(2023년 하반기 정밀안전점검)

# 외 관 조 사 망 도

고현천교

2023.12


(주)명성엔지니어링

상 주 방 향

손 상 물 량 표

상주 방향

영천 방향

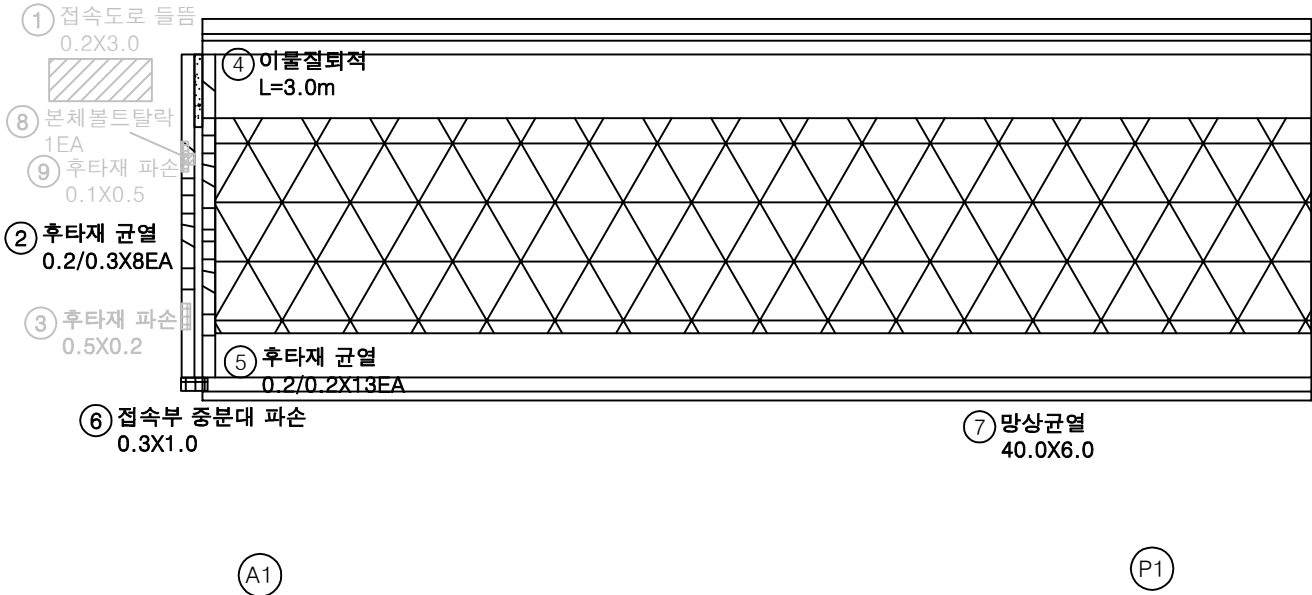

| 번호 | 구분  | 부재   | 손상내용       | 손상현황      |           |           |        |    |    | 비 고  |
|----|-----|------|------------|-----------|-----------|-----------|--------|----|----|------|
|    |     |      |            | 폭<br>(mm) | 길이<br>(m) | 너비<br>(m) | 수량     | 단위 | 개소 |      |
| 1  | 19하 | 교면포장 | 접속도로 들뜸    |           | 0.2       | 3.0       | 0.60   | ㎡  | 1  | 정량보수 |
| 2  | 19하 | 신축이음 | 후타재 균열     | 0.2       | 0.3       |           | 2.40   | m  | 8  |      |
| 3  | 19하 | 신축이음 | 후타재 파손     |           | 0.5       | 0.2       | 0.10   | ㎡  | 1  | 정량보수 |
| 4  | 19하 | 신축이음 | 이물질 퇴적     |           | 3.0       |           | 3.00   | m  | 1  |      |
| 5  | 19하 | 신축이음 | 후타재 균열     | 0.2       | 0.2       |           | 2.60   | m  | 13 |      |
| 6  | 19하 | 중분대  | 접속부 중분대 파손 | 0.3       | 1.0       |           | 0.30   | ㎡  | 1  |      |
| 7  | 19하 | 교면포장 | 망상균열       |           | 40.0      | 6.0       | 240.00 | ㎡  | 1  |      |
| 8  | 21하 | 신축이음 | 본체 볼트탈락    |           |           |           | 1.00   | EA | 1  | 정량보수 |
| 9  | 21하 | 신축이음 | 후타재 파손     |           | 0.1       | 0.5       | 0.05   | ㎡  | 1  | 정량보수 |
| 10 |     |      |            |           |           |           |        |    |    |      |
| 11 |     |      |            |           |           |           |        |    |    |      |
KEY PLAN


SECTION

범례

|  |  |  |                                                      |
|--|--|--|------------------------------------------------------|
|  |  |  | 발 주 처                                                |
|  |  |  | 상주영천고속도로(주)                                          |
|  |  |  | 용 역 명                                                |
|  |  |  | 상주영천고속도로 시설물 안전·하자점검 및 성능평가 용역<br>(2023년 하반기 정밀안전점검) |
|  |  |  | 점 검 기 관                                              |
|  |  |  | (주)평성엔지니어링                                           |
|  |  |  | 도 면 번 호                                              |
|  |  |  | 01                                                   |

상주 방향  
←

영천 방향  
→

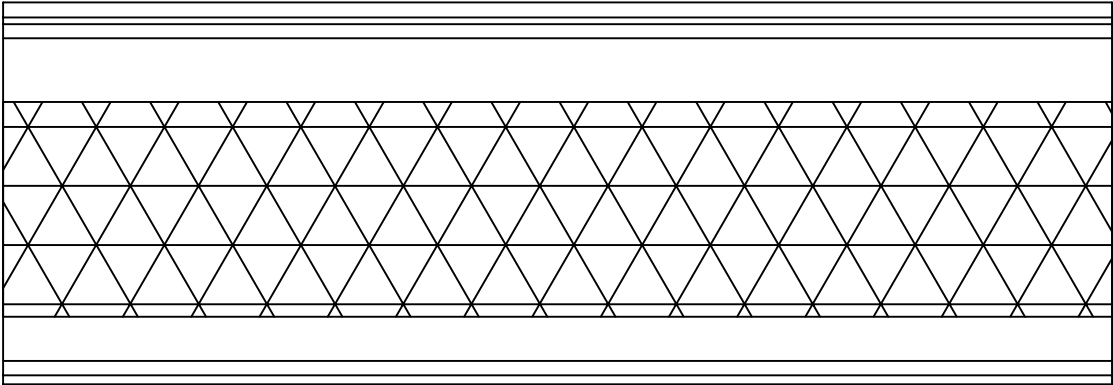

① 망상균열  
40.0X6.0


P1

P2


손 상 물 량 표

| 번호 | 구분  | 부재   | 손상내용 | 손상현황      |           |           |        |                |    | 비 고 |
|----|-----|------|------|-----------|-----------|-----------|--------|----------------|----|-----|
|    |     |      |      | 폭<br>(mm) | 길이<br>(m) | 너비<br>(m) | 수량     | 단위             | 개소 |     |
| 1  | 19하 | 교면포장 | 망상균열 |           | 40.0      | 6.0       | 240.00 | m <sup>2</sup> | 1  |     |
| 2  |     |      |      |           |           |           |        |                |    |     |
| 3  |     |      |      |           |           |           |        |                |    |     |
KEY PLAN

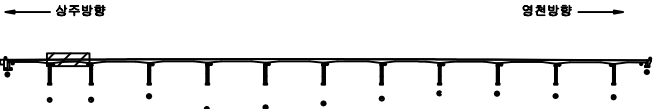

SECTION

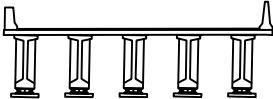


범례

|        |        |      |         |                                                      |
|--------|--------|------|---------|------------------------------------------------------|
| 균열     | 망상균열   | 재료분리 | 발 주 처   | 상주영천고속도로(주)                                          |
| 편치, 공동 | 박리, 피손 | 열 화  | 용 역 명   | 상주영천고속도로 시설물 안전·하자점검 및 성능평가 용역<br>(2023년 하반기 정밀안전점검) |
| 누수, 세수 | 배 터    | 퇴적물  | 점 검 기 관 | (주)평성엔지니어링                                           |
| 침하노출   | 침 하    | 그을음  | 도 면 번 호 | 02                                                   |
| 부식     | 좌굴, 변형 | 기타   |         |                                                      |



상주 방향  
←

영천 방향  
→

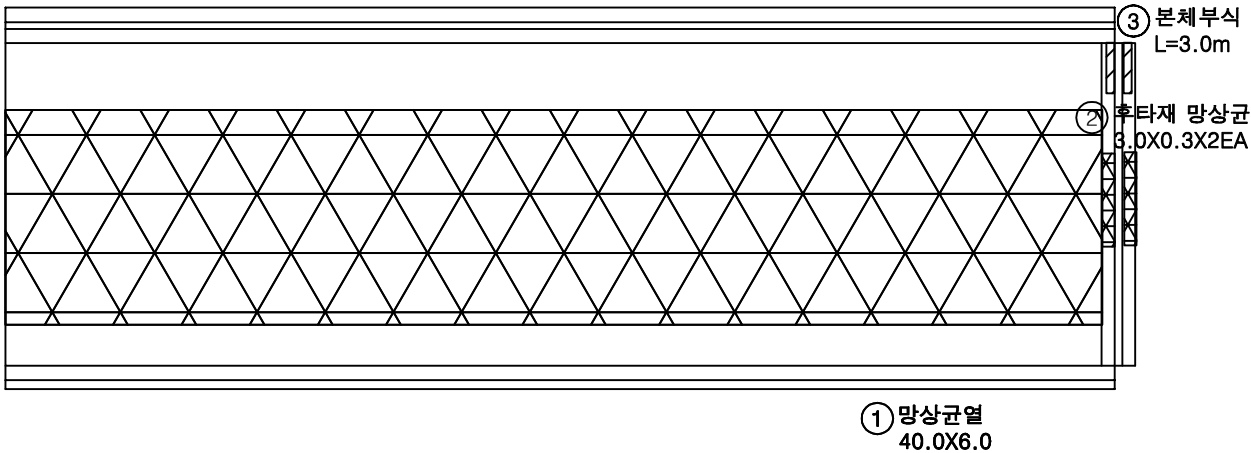

손 상 물 량 표

| 번호 | 구분  | 부재   | 손상내용     | 손상현황      |           |           |        |                | 비 고 |
|----|-----|------|----------|-----------|-----------|-----------|--------|----------------|-----|
|    |     |      |          | 폭<br>(mm) | 길이<br>(m) | 너비<br>(m) | 수량     | 단위             | 개소  |
| 1  | 19하 | 교면포장 | 망상균열     |           | 40.0      | 6.0       | 240.00 | m <sup>2</sup> | 1   |
| 2  | 19하 | 신축이음 | 후타재 망상균열 |           | 3.0       | 0.3       | 1.80   | m <sup>2</sup> | 2   |
| 3  | 23하 | 신축이음 | 본체부식     |           | 3.0       |           | 3.00   | m              | 1   |
| 4  |     |      |          |           |           |           |        |                |     |
| 5  |     |      |          |           |           |           |        |                |     |
KEY PLAN

← 상주방향

SECTION

범례

|  |        |  |        |  |      |
|--|--------|--|--------|--|------|
|  | 균열     |  | 망상균열   |  | 재료분리 |
|  | 편치, 공동 |  | 박리, 피손 |  | 열화   |
|  | 누수, 세수 |  | 백태     |  | 퇴적물  |
|  | 철근노출   |  | 침하     |  | 그늘음  |
|  | 부식     |  | 좌굴, 변형 |  | 기타   |

발주처

상주영천고속도로(주)

용역명

상주영천고속도로 시설물 안전·하자점검 및 성능평가 용역  
(2023년 하반기 정밀안전점검)

점검기관


(주)평성엔지니어링

도면번호

03

상주 방향  
←


영천 방향  
→

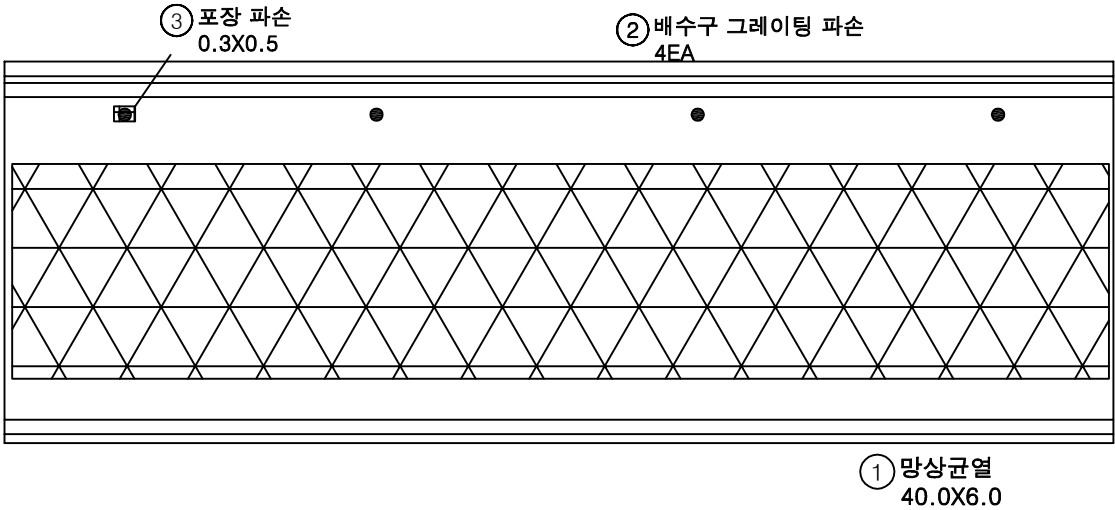


손 상 물 량 표

| 번호 | 구분  | 부재   | 손상내용        | 손상현황      |           |           |        |                |    | 비 고 |
|----|-----|------|-------------|-----------|-----------|-----------|--------|----------------|----|-----|
|    |     |      |             | 폭<br>(mm) | 길이<br>(m) | 너비<br>(m) | 수량     | 단위             | 개소 |     |
| 1  | 19하 | 교면포장 | 망상균열        |           | 40.0      | 6.0       | 240.00 | m <sup>2</sup> | 1  |     |
| 2  | 23하 | 배수시설 | 배수구 그레이팅 파손 |           |           |           | 4.00   | EA             | 4  |     |
| 3  | 23하 | 교면포장 | 포장 파손       |           | 0.3       | 0.5       | 0.15   | m <sup>2</sup> | 1  |     |
| 4  |     |      |             |           |           |           |        |                |    |     |
| 5  |     |      |             |           |           |           |        |                |    |     |
KEY PLAN

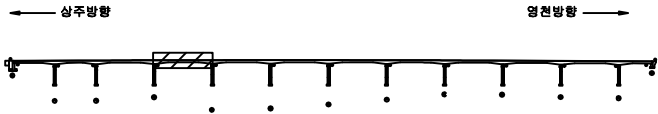

SECTION

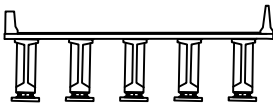


범례

|        |        |      |                                                      |
|--------|--------|------|------------------------------------------------------|
| 균열     | 망상균열   | 재료분리 | 발주처                                                  |
| 편치, 공동 | 박리, 파손 | 열화   | 상주영천고속도로(주)                                          |
| 누수, 세수 | 백태     | 퇴적물  | 용역명                                                  |
| 철근노출   | 침하     | 그늘음  | 상주영천고속도로 시설물 안전·하자점검 및 성능평가 용역<br>(2023년 하반기 정밀안전점검) |
| 부식     | 좌굴, 변형 | 기타   | 점검기관                                                 |
|        |        |      | (주)평성엔지니어링                                           |
|        |        |      | 도면번호                                                 |
|        |        |      | 04                                                   |

상주 방향




영천 방향

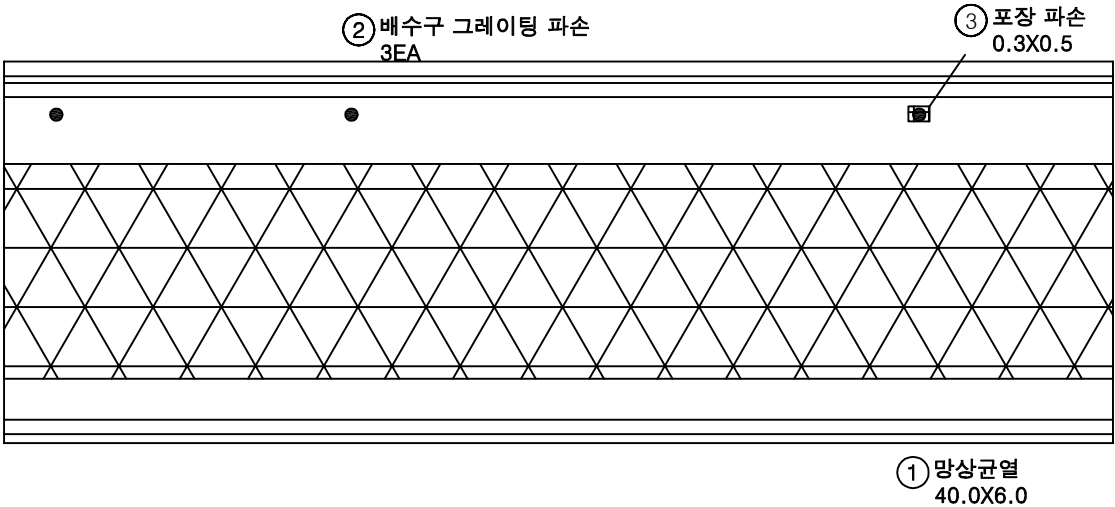


손 상 물 량 표

| 번호 | 구분  | 부재   | 손상내용        | 손상현황      |           |           |        |                |    | 비 고 |
|----|-----|------|-------------|-----------|-----------|-----------|--------|----------------|----|-----|
|    |     |      |             | 폭<br>(mm) | 길이<br>(m) | 너비<br>(m) | 수량     | 단위             | 개소 |     |
| 1  | 19하 | 교면포장 | 망상균열        |           | 40.0      | 6.0       | 240.00 | m <sup>2</sup> | 1  |     |
| 2  | 23하 | 배수시설 | 배수구 그레이팅 파손 |           |           |           | 3.00   | EA             | 3  |     |
| 3  | 23하 | 교면포장 | 포장 파손       |           | 0.3       | 0.5       | 0.15   | m <sup>2</sup> | 1  |     |
| 4  |     |      |             |           |           |           |        |                |    |     |
| 5  |     |      |             |           |           |           |        |                |    |     |
KEY PLAN

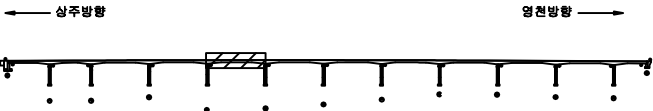

SECTION

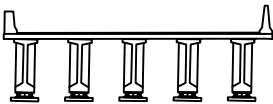


범례

|        |        |      |                                                      |
|--------|--------|------|------------------------------------------------------|
| 균열     | 망상균열   | 재료분리 | 발주처                                                  |
| 편치, 공동 | 바리, 파손 | 열화   | 상주영천고속도로(주)                                          |
| 누수, 세수 | 백태     | 퇴적물  | 용역명                                                  |
| 철근노출   | 침하     | 그늘음  | 상주영천고속도로 시설물 안전·하자점검 및 성능평가 용역<br>(2023년 하반기 정밀안전점검) |
| 부식     | 좌굴, 변형 | 기타   | 점검기관                                                 |
|        |        |      | (주)평성엔지니어링                                           |
|        |        |      | 도면번호                                                 |
|        |        |      | 05                                                   |

손 상 물 량 표


상주 방향  
←

영천 방향  
→

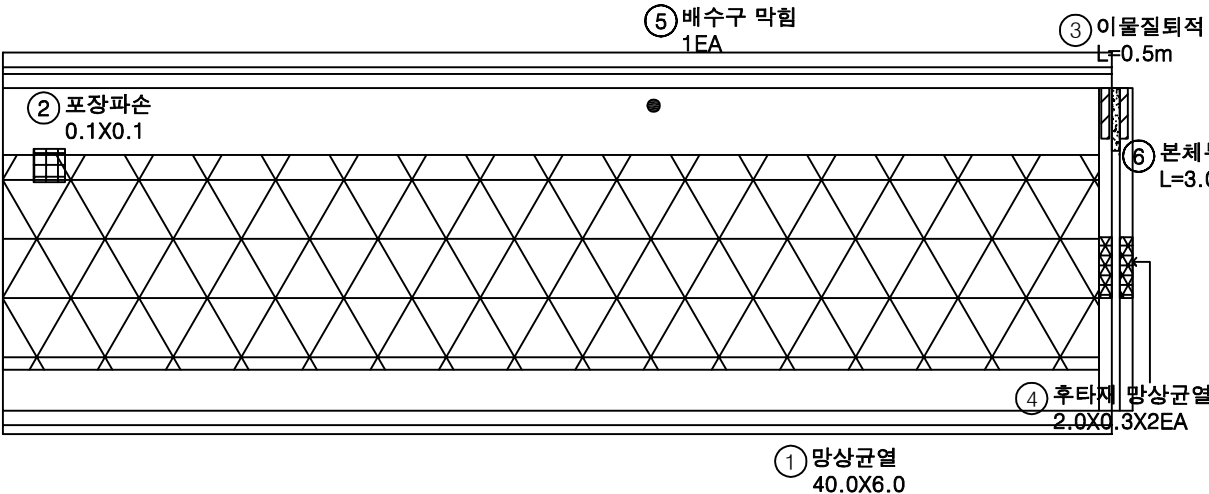


| 번호 | 구분  | 부재   | 손상내용     | 손상현황      |           |           |        |                | 비 고 |
|----|-----|------|----------|-----------|-----------|-----------|--------|----------------|-----|
|    |     |      |          | 폭<br>(mm) | 길이<br>(m) | 너비<br>(m) | 수량     | 단위             | 개소  |
| 1  | 19하 | 교면포장 | 망상균열     |           | 40.0      | 6.0       | 240.00 | m <sup>2</sup> | 1   |
| 2  | 19하 | 교면포장 | 포장 파손    |           | 0.1       | 0.1       | 0.01   | m <sup>2</sup> | 1   |
| 3  | 19하 | 신축이음 | 이물질퇴적    |           | 0.5       |           | 0.50   | m              | 1   |
| 4  | 19하 | 신축이음 | 후타재 망상균열 |           | 2.0       | 0.3       | 1.20   | m <sup>2</sup> | 2   |
| 5  | 23하 | 배수시설 | 배수구 막힘   |           | 1.0       |           | 1.00   | EA             | 1   |
| 6  | 23하 | 신축이음 | 본체부식     |           | 3.0       |           | 3.00   | m              | 1   |
| 7  |     |      |          |           |           |           |        |                |     |
| 8  |     |      |          |           |           |           |        |                |     |
KEY PLAN

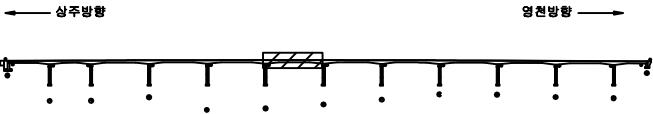

SECTION

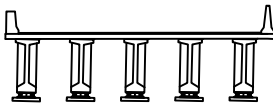


범례

|        |        |      |
|--------|--------|------|
| 균열     | 망상균열   | 재료분리 |
| 편치, 공동 | 박리, 파손 | 열화   |
| 누수, 세수 | 백태     | 퇴적물  |
| 철근노출   | 침하     | 그늘음  |
| 부식     | 좌굴, 변형 | 기타   |

|      |                                                      |
|------|------------------------------------------------------|
| 발주처  | 상주영천고속도로(주)                                          |
| 용역명  | 상주영천고속도로 시설물 안전·하자점검 및 성능평가 용역<br>(2023년 하반기 정밀안전점검) |
| 점검기관 | (주)평성엔지니어링                                           |
| 도면번호 | 06                                                   |

상주 방향  
←

영천 방향  
→

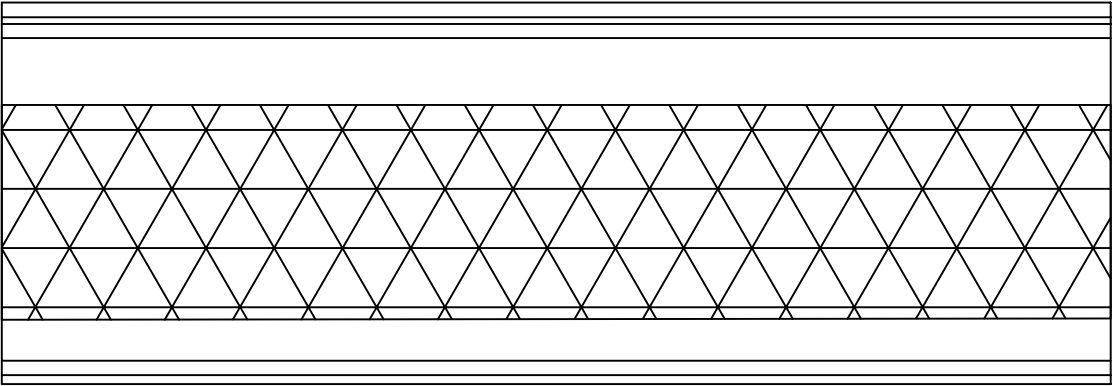

① 망상균열  
40.0X8.0


P6

P7


손 상 물 량 표

| 번호 | 구분  | 부재   | 손상내용 | 손상현황      |           |           |        |                |    | 비 고 |
|----|-----|------|------|-----------|-----------|-----------|--------|----------------|----|-----|
|    |     |      |      | 폭<br>(mm) | 길이<br>(m) | 너비<br>(m) | 수량     | 단위             | 개소 |     |
| 1  | 19하 | 교면포장 | 망상균열 |           | 40.0      | 8.0       | 320.00 | m <sup>2</sup> | 1  |     |
| 2  |     |      |      |           |           |           |        |                |    |     |
| 3  |     |      |      |           |           |           |        |                |    |     |
KEY PLAN

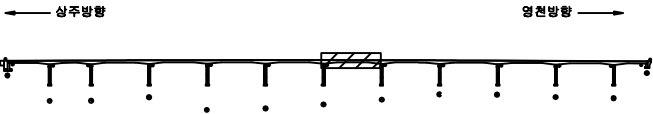

SECTION

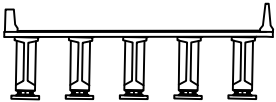


범례

|        |        |      |
|--------|--------|------|
| 균열     | 망상균열   | 재료분리 |
| 편치, 공동 | 박리, 피손 | 열화   |
| 누수, 세수 | 백태     | 퇴적물  |
| 철근노출   | 침하     | 그늘음  |
| 부식     | 좌굴, 변형 | 기타   |

|      |                                                      |
|------|------------------------------------------------------|
| 발주처  | 상주영천고속도로(주)                                          |
| 용역명  | 상주영천고속도로 시설물 안전·하자점검 및 성능평가 용역<br>(2023년 하반기 정밀안전점검) |
| 점검기관 | (주)평성엔지니어링                                           |
| 도면번호 | 07                                                   |

상주 방향  
←

영천 방향  
→

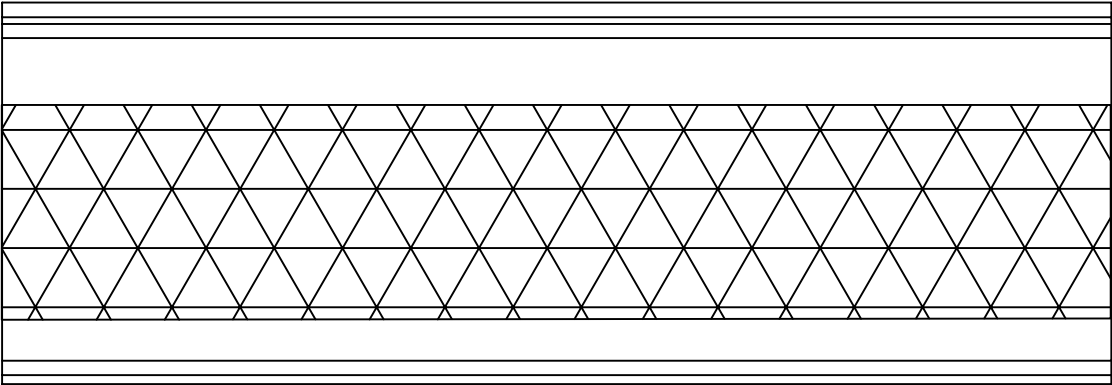

① 망상균열  
40.0X8.0


P7

P8


손 상 물 량 표

| 번호 | 구분  | 부재   | 손상내용 | 손상현황      |           |           |        |                |    | 비 고 |
|----|-----|------|------|-----------|-----------|-----------|--------|----------------|----|-----|
|    |     |      |      | 폭<br>(mm) | 길이<br>(m) | 너비<br>(m) | 수량     | 단위             | 개소 |     |
| 1  | 19하 | 교면포장 | 망상균열 |           | 40.0      | 8.0       | 320.00 | m <sup>2</sup> | 1  |     |
| 2  |     |      |      |           |           |           |        |                |    |     |
| 3  |     |      |      |           |           |           |        |                |    |     |
KEY PLAN

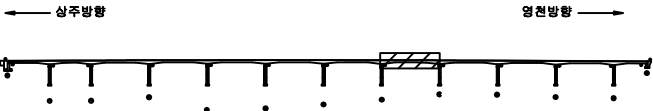

SECTION

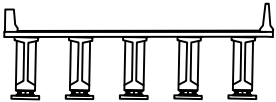

범례

|        |        |      |
|--------|--------|------|
| 균열     | 망상균열   | 재료분리 |
| 편치, 공동 | 박리, 피손 | 열화   |
| 누수, 세수 | 백태     | 퇴적물  |
| 철근노출   | 침하     | 그늘음  |
| 부식     | 좌굴, 변형 | 기타   |


|      |                                                      |
|------|------------------------------------------------------|
| 발주처  | 상주영천고속도로(주)                                          |
| 용역명  | 상주영천고속도로 시설물 안전·하자점검 및 성능평가 용역<br>(2023년 하반기 정밀안전점검) |
| 점검기관 | (주)평성엔지니어링                                           |
| 도면번호 | 08                                                   |

손 상 물 량 표

상주 방향




영천 방향

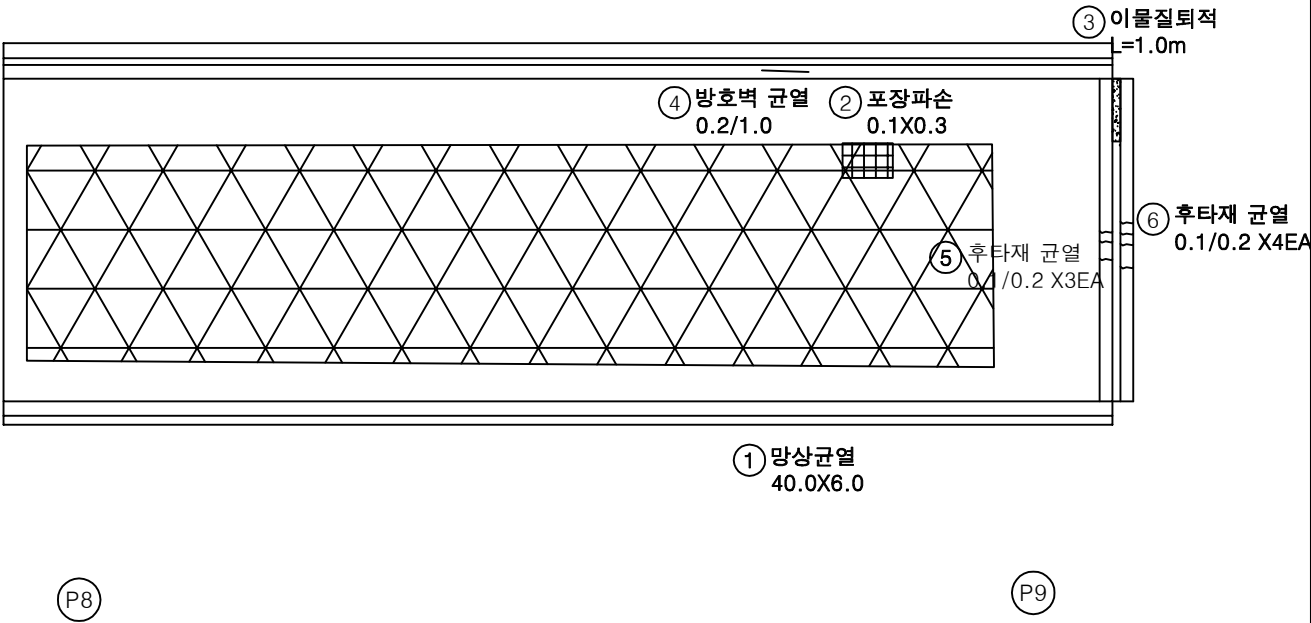


| 번호 | 구분  | 부재   | 손상내용   | 손상현황      |           |           |        |                |    | 비 고 |
|----|-----|------|--------|-----------|-----------|-----------|--------|----------------|----|-----|
|    |     |      |        | 폭<br>(mm) | 길이<br>(m) | 너비<br>(m) | 수량     | 단위             | 개소 |     |
| 1  | 19하 | 교면포장 | 망상균열   |           | 40.0      | 6.0       | 240.00 | m <sup>2</sup> | 1  |     |
| 2  | 19하 | 교면포장 | 포장 파손  |           | 0.1       | 0.3       | 0.03   | m <sup>2</sup> | 1  |     |
| 3  | 19하 | 신축이음 | 이물질퇴적  |           | 1.0       |           | 1.00   | m              | 1  |     |
| 4  | 19하 | 방호벽  | 방호벽 균열 | 0.2       | 1.0       |           | 1.00   | m              | 1  |     |
| 5  | 21하 | 신축이음 | 후타재 균열 | 0.1       | 0.2       |           | 0.60   | m              | 3  |     |
| 6  | 21하 | 신축이음 | 후타재 균열 | 0.1       | 0.2       |           | 0.80   | m              | 4  |     |
| 7  |     |      |        |           |           |           |        |                |    |     |
| 8  |     |      |        |           |           |           |        |                |    |     |
KEY PLAN

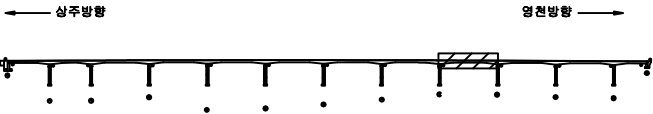

SECTION

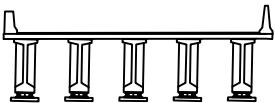

범례


|  |        |  |        |  |      |
|--|--------|--|--------|--|------|
|  | 균열     |  | 망상균열   |  | 재료분리 |
|  | 편치, 공동 |  | 박리, 피손 |  | 열화   |
|  | 누수, 채수 |  | 백태     |  | 퇴적물  |
|  | 철근노출   |  | 침하     |  | 그늘음  |
|  | 부식     |  | 좌굴, 변형 |  | 기타   |

|         |                                                      |
|---------|------------------------------------------------------|
| 발 주 처   | 상주영천고속도로(주)                                          |
| 용 역 명   | 상주영천고속도로 시설물 안전·하자점검 및 성능평가 용역<br>(2023년 하반기 정밀안전점검) |
| 점 검 기 관 | (주)평성엔지니어링                                           |
| 도 면 번 호 | 09                                                   |

상주 방향



영천 방향

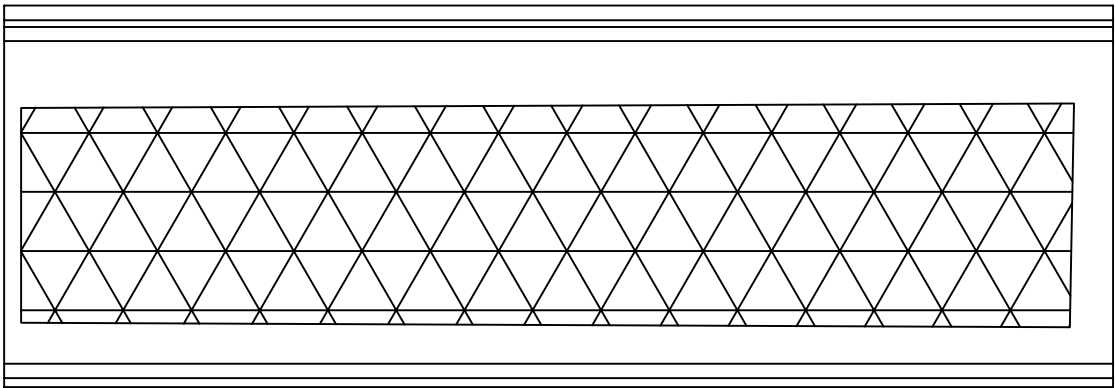

① 망상균열  
40.0X6.0

P9

P10


손 상 물 량 표

| 번호 | 구분  | 부재   | 손상내용 | 손상현황      |           |           |        |                |    | 비 고 |
|----|-----|------|------|-----------|-----------|-----------|--------|----------------|----|-----|
|    |     |      |      | 폭<br>(mm) | 길이<br>(m) | 너비<br>(m) | 수량     | 단위             | 개소 |     |
| 1  | 19하 | 교면포장 | 망상균열 |           | 40.0      | 6.0       | 240.00 | m <sup>2</sup> | 1  |     |
| 2  |     |      |      |           |           |           |        |                |    |     |
| 3  |     |      |      |           |           |           |        |                |    |     |
KEY PLAN

← 상주방향

→ 영천방향

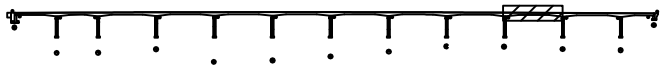

SECTION

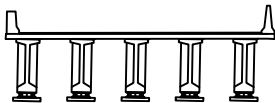

범례


|        |        |      |         |                                                      |
|--------|--------|------|---------|------------------------------------------------------|
| 균열     | 망상균열   | 재료분리 | 발 주 처   | 상주영천고속도로(주)                                          |
| 편치, 공동 | 박리, 피손 | 열 화  | 용 역 명   | 상주영천고속도로 시설물 안전·하자점검 및 성능평가 용역<br>(2023년 하반기 정밀안전점검) |
| 누수, 세수 | 백 테    | 퇴적물  | 점 검 기 관 | (주)평성엔지니어링                                           |
| 철근노출   | 침 하    | 그을음  | 도 면 번 호 | 10                                                   |
| 부 식    | 좌굴, 변형 | 기 타  |         |                                                      |



상주 방향



영천 방향

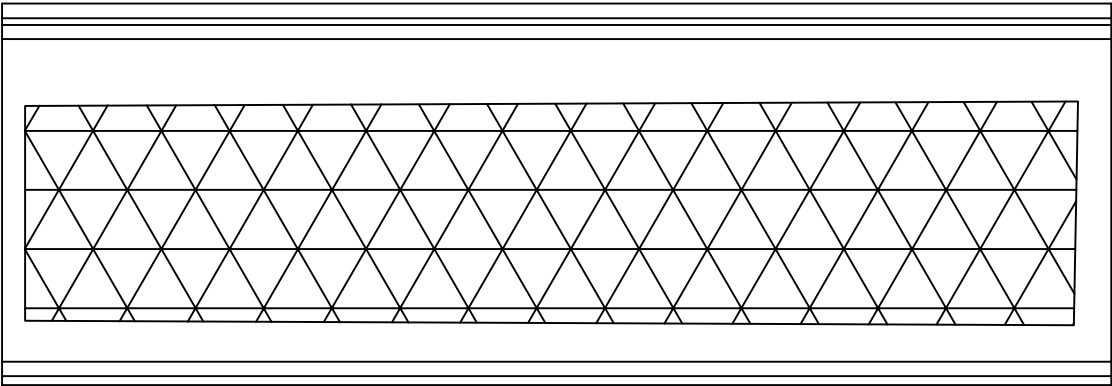

① 망상균열  
40.0X6.0

P10


P11

손 상 물 량 표

| 번호 | 구분  | 부재   | 손상내용 | 손상현황      |           |           |        |                |    | 비 고 |
|----|-----|------|------|-----------|-----------|-----------|--------|----------------|----|-----|
|    |     |      |      | 폭<br>(mm) | 길이<br>(m) | 너비<br>(m) | 수량     | 단위             | 개소 |     |
| 1  | 19하 | 교면포장 | 망상균열 |           | 40.0      | 6.0       | 240.00 | m <sup>2</sup> | 1  |     |
| 2  |     |      |      |           |           |           |        |                |    |     |
| 3  |     |      |      |           |           |           |        |                |    |     |
KEY PLAN

← 상주방향

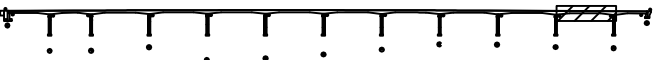

→ 영천방향

SECTION

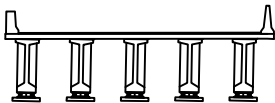


범례

|  |        |  |        |  |      |      |                                                      |
|--|--------|--|--------|--|------|------|------------------------------------------------------|
|  | 균열     |  | 망상균열   |  | 재료분리 | 발주처  | 상주영천고속도로(주)                                          |
|  | 편치, 공동 |  | 박리, 피손 |  | 열화   | 용역명  | 상주영천고속도로 시설물 안전·하자점검 및 성능평가 용역<br>(2023년 하반기 정밀안전점검) |
|  | 누수, 세수 |  | 배터     |  | 부식   | 점검기관 | (주)평성엔지니어링                                           |
|  | 철근노출   |  | 침하     |  | 그을음  | 도면번호 |                                                      |
|  | 부식     |  | 좌굴, 변형 |  | 기타   |      |                                                      |

상주 방향




영천 방향

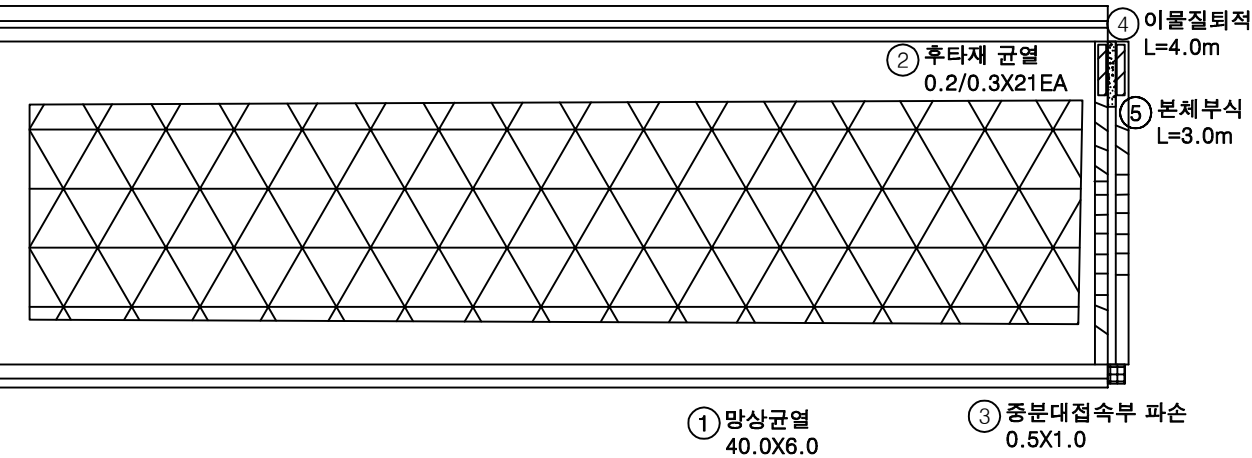


손 상 물 량 표

| 번호 | 구분  | 부재   | 손상내용       | 손상현황      |           |           |        |                |    | 비 고 |
|----|-----|------|------------|-----------|-----------|-----------|--------|----------------|----|-----|
|    |     |      |            | 폭<br>(mm) | 길이<br>(m) | 너비<br>(m) | 수량     | 단위             | 개소 |     |
| 1  | 19하 | 교면포장 | 망상균열       |           | 40.0      | 6.0       | 240.00 | m <sup>2</sup> | 1  |     |
| 2  | 19하 | 신축이음 | 후타재 균열     | 0.2       | 0.3       |           | 6.30   | m              | 21 |     |
| 3  | 19하 | 중분대  | 중분대 접속부 파손 |           | 0.5       | 1.0       | 0.50   | m <sup>2</sup> | 1  |     |
| 4  | 21하 | 신축이음 | 이물질퇴적      |           | 4.0       |           | 4.00   | m              | 1  |     |
| 5  | 23하 | 신축이음 | 본체부식       |           | 3.0       |           | 3.00   | m              | 1  |     |
| 6  |     |      |            |           |           |           |        |                |    |     |
| 7  |     |      |            |           |           |           |        |                |    |     |
KEY PLAN

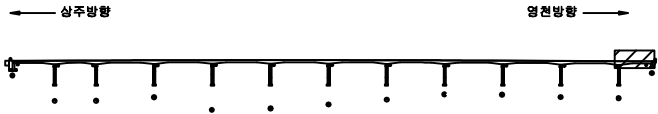

SECTION

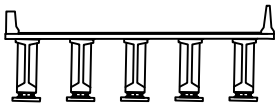

범례

|        |        |      |                                                      |
|--------|--------|------|------------------------------------------------------|
| 균열     | 망상균열   | 재료분리 | 발주처                                                  |
| 편치, 공동 | 박리, 파손 | 열화   | 상주영천고속도로(주)                                          |
| 누수, 세수 | 백태     | 퇴적물  | 용역명                                                  |
| 철근노출   | 침하     | 그늘음  | 상주영천고속도로 시설물 안전·하자점검 및 성능평가 용역<br>(2023년 하반기 정밀안전점검) |
| 부식     | 좌굴, 변형 | 기타   | 점검기관                                                 |
|        |        |      | (주)평성엔지니어링                                           |
|        |        |      | 도면번호                                                 |

상주 방향



영천 방향




G1

G2

G3

G4

G5

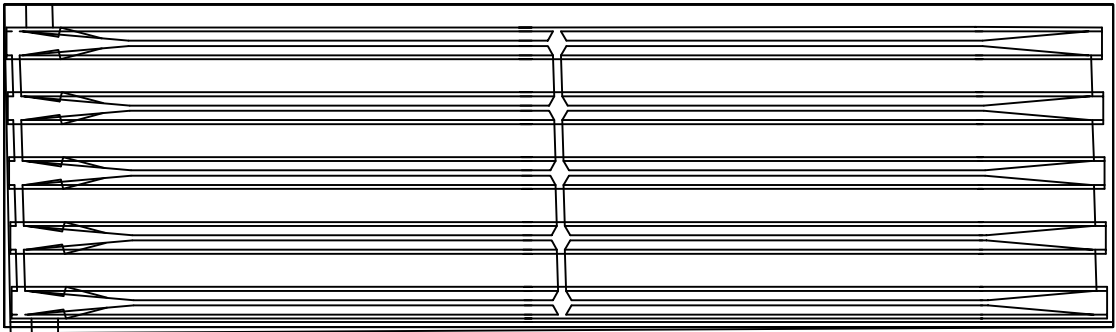

A1

P1


손상 물량 표

| 번호 | 구분 | 부재 | 손상내용 | 손상현황      |           |           |    |    |    | 비고 |
|----|----|----|------|-----------|-----------|-----------|----|----|----|----|
|    |    |    |      | 폭<br>(mm) | 길이<br>(m) | 너비<br>(m) | 물량 | 단위 | 개소 |    |
| 1  |    |    |      |           |           |           |    |    |    |    |
| 2  |    |    |      |           |           |           |    |    |    |    |
KEY PLAN

← 상주방향

→ 영천방향

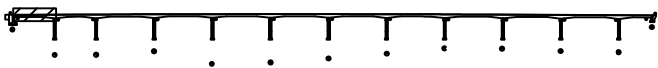

SECTION




범례

|      |        |      |                                                      |
|------|--------|------|------------------------------------------------------|
| 콘크리트 | 철근콘크리트 | 강재보강 | 발주처                                                  |
| 아스팔트 | 돌      | 돌    | 상주영천고속도로(주)                                          |
| 돌    | 돌      | 돌    | 용역명                                                  |
| 돌    | 돌      | 돌    | 상주영천고속도로 시설물 안전·하자점검 및 성능평가 용역<br>(2023년 하반기 정밀안전점검) |
| 돌    | 돌      | 돌    | 점검기관                                                 |
| 돌    | 돌      | 돌    | (주)평성엔지니어링                                           |
| 돌    | 돌      | 돌    | 도면번호                                                 |
| 돌    | 돌      | 돌    |                                                      |

상주 방향  
←

영천 방향  
→

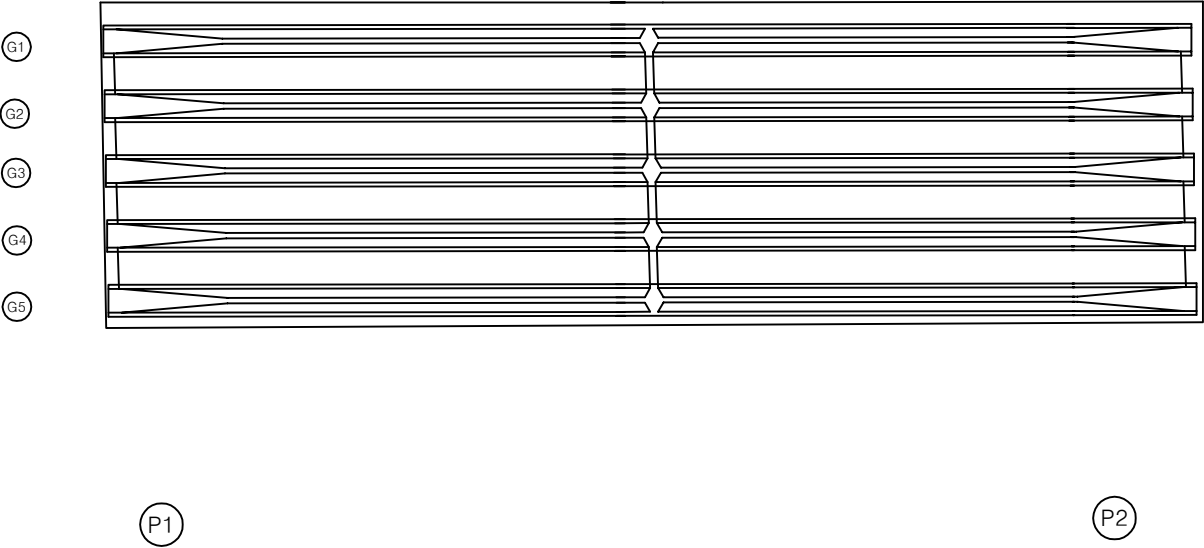

손상 물량 표

| 번호 | 구분 | 부재 | 손상내용 | 손상현황      |           |           |    |    |    | 비고 |
|----|----|----|------|-----------|-----------|-----------|----|----|----|----|
|    |    |    |      | 폭<br>(mm) | 길이<br>(m) | 너비<br>(m) | 물량 | 단위 | 개소 |    |
| 1  |    |    |      |           |           |           |    |    |    |    |
| 2  |    |    |      |           |           |           |    |    |    |    |
KEY PLAN

← 상주방향

→ 영천방향

SECTION


범례

|        |        |      |      |                                                      |
|--------|--------|------|------|------------------------------------------------------|
| 균열     | 팽창균열   | 재료분리 | 발주처  | 상주영천고속도로(주)                                          |
| 편치, 공동 | 박리, 피손 | 열화   | 용역명  | 상주영천고속도로 시설물 안전·하자점검 및 성능평가 용역<br>(2023년 하반기 정밀안전점검) |
| 누수, 세수 | 배터     | 퇴적물  | 점검기관 | (주)평성엔지니어링                                           |
| 철근노출   | 침하     | 그늘음  | 도면번호 |                                                      |
| 부식     | 좌굴, 변형 | 기타   |      |                                                      |

상주 방향



영천 방향

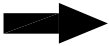

G1

G2

G3

G4

G5

P2

P3

손 상 물 량 표

| 번호 | 구분 | 부재 | 손상내용 | 손상현황      |           |           |    |    |    | 비 고 |
|----|----|----|------|-----------|-----------|-----------|----|----|----|-----|
|    |    |    |      | 폭<br>(mm) | 길이<br>(m) | 너비<br>(m) | 수량 | 단위 | 개소 |     |
| 1  |    |    |      |           |           |           |    |    |    |     |
| 2  |    |    |      |           |           |           |    |    |    |     |
KEY PLAN

← 상주방향

→ 영천방향

SECTION

범례


|  |        |  |        |  |      |      |                                                      |
|--|--------|--|--------|--|------|------|------------------------------------------------------|
|  | 균열     |  | 망상균열   |  | 재료분리 | 발주처  | 상주영천고속도로(주)                                          |
|  | 핀치, 공동 |  | 박리, 피손 |  | 열화   | 용역명  | 상주영천고속도로 시설물 안전·하자점검 및 성능평가 용역<br>(2023년 하반기 정밀안전점검) |
|  | 누수, 세수 |  | 백태     |  | 퇴적물  | 점검기관 | (주)평성엔지니어링                                           |
|  | 철근노출   |  | 침하     |  | 그늘음  | 도면번호 |                                                      |
|  | 부식     |  | 좌굴, 변형 |  | 기타   |      |                                                      |

손상물량표

상주 방향




영천 방향

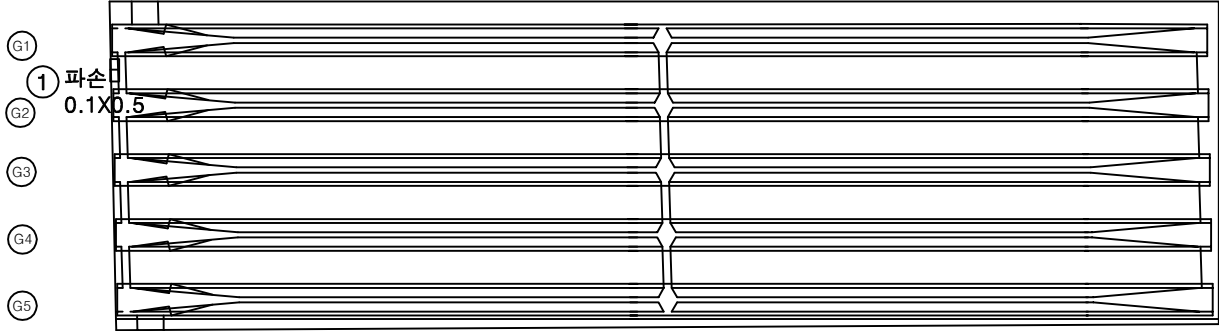

| 번호 | 구분  | 부재  | 손상내용 | 손상현황      |           |           |      |                |    | 비고 |
|----|-----|-----|------|-----------|-----------|-----------|------|----------------|----|----|
|    |     |     |      | 폭<br>(mm) | 길이<br>(m) | 너비<br>(m) | 수량   | 단위             | 개소 |    |
| 1  | 23하 | 바닥판 | 파손   |           | 0.1       | 0.5       | 0.05 | m <sup>2</sup> | 1  |    |
| 2  |     |     |      |           |           |           |      |                |    |    |
| 3  |     |     |      |           |           |           |      |                |    |    |
KEY PLAN

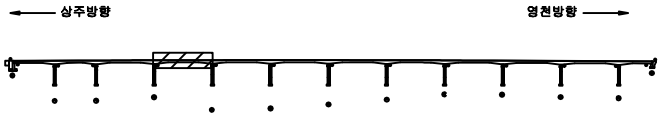

SECTION




범례

|  |        |  |        |  |      |      |                                                      |
|--|--------|--|--------|--|------|------|------------------------------------------------------|
|  | 균열     |  | 망상균열   |  | 재료분리 | 발주처  | 상주영천고속도로(주)                                          |
|  | 편치, 공동 |  | 박리, 파손 |  | 열화   | 용역명  | 상주영천고속도로 시설물 안전·하자점검 및 성능평가 용역<br>(2023년 하반기 정밀안전점검) |
|  | 누수, 체수 |  | 배터     |  | 퇴적물  | 점검기관 | (주)평성엔지니어링                                           |
|  | 철근노출   |  | 침하     |  | 그늘음  | 도면번호 |                                                      |
|  | 부식     |  | 좌굴, 변형 |  | 기타   |      |                                                      |

상주 방향  
←

영천 방향  
→

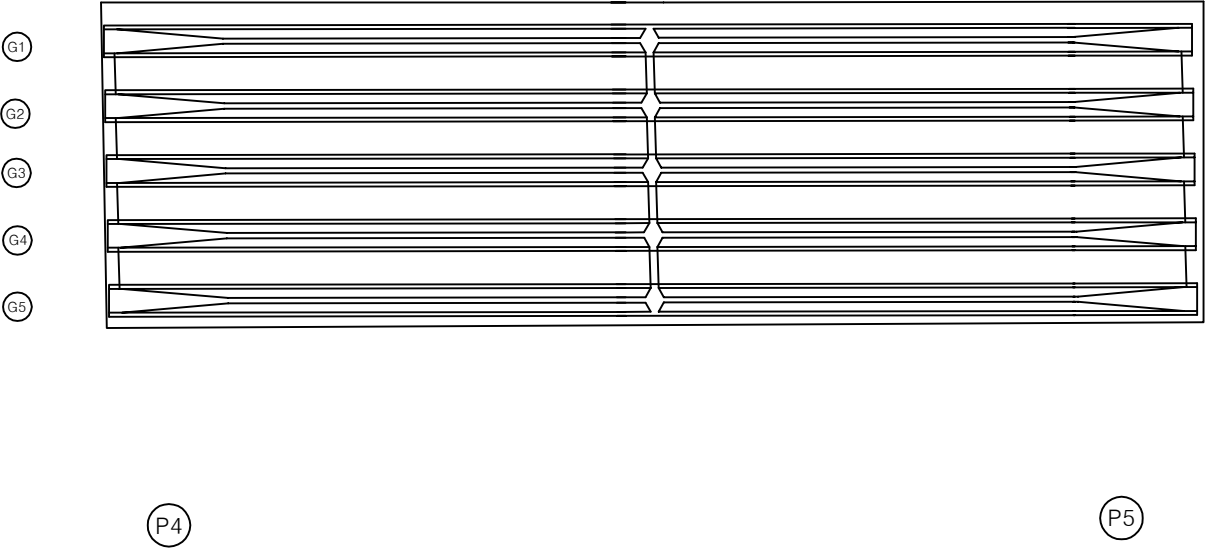

손상 물량 표

| 번호 | 구분 | 부재 | 손상내용 | 손상현황      |           |           |    |    |    | 비고 |
|----|----|----|------|-----------|-----------|-----------|----|----|----|----|
|    |    |    |      | 폭<br>(mm) | 길이<br>(m) | 너비<br>(m) | 물량 | 단위 | 개소 |    |
| 1  |    |    |      |           |           |           |    |    |    |    |
| 2  |    |    |      |           |           |           |    |    |    |    |
KEY PLAN

← 상주방향

→ 영천방향


SECTION

범례

|        |        |      |      |                                                      |
|--------|--------|------|------|------------------------------------------------------|
| 균열     | 망상균열   | 재료분리 | 발주처  | 상주영천고속도로(주)                                          |
| 편치, 공동 | 박리, 파손 | 열화   | 용역명  | 상주영천고속도로 시설물 안전·하자점검 및 성능평가 용역<br>(2023년 하반기 정밀안전점검) |
| 누수, 세수 | 배터     | 퇴적물  | 점검기관 | (주)평성엔지니어링                                           |
| 철근노출   | 침하     | 그늘음  | 도면번호 |                                                      |
| 부식     | 좌굴, 변형 | 기타   |      |                                                      |

상주 방향  
←

영천 방향  
→

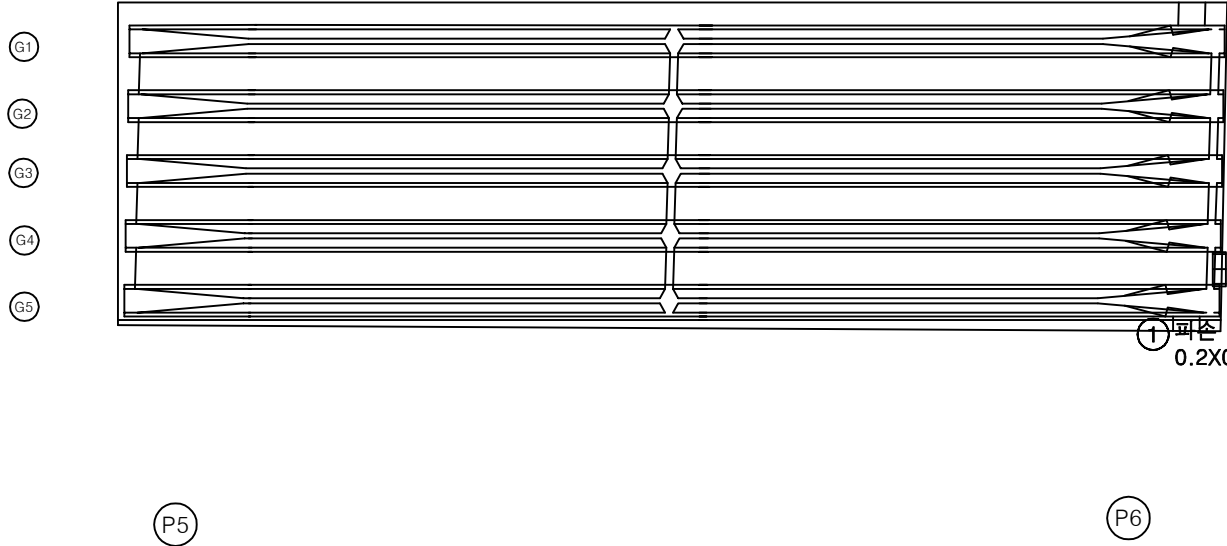

손상 물량 표

| 번호 | 구분  | 부재  | 손상내용      | 손상현황      |           |           |      |                |    | 비고 |
|----|-----|-----|-----------|-----------|-----------|-----------|------|----------------|----|----|
|    |     |     |           | 폭<br>(mm) | 길이<br>(m) | 너비<br>(m) | 물량   | 단위             | 개소 |    |
| 1  | 23하 | 바닥판 | 파손 및 재료분리 |           | 0.2       | 0.5       | 0.10 | m <sup>2</sup> | 1  |    |
| 2  |     |     |           |           |           |           |      |                |    |    |
| 3  |     |     |           |           |           |           |      |                |    |    |
KEY PLAN

← 상주방향

→ 영천방향

SECTION

범례


|        |        |      |                                                      |
|--------|--------|------|------------------------------------------------------|
| 균열     | 망상균열   | 재료분리 | 발주처                                                  |
| 균열, 공동 | 박리, 파손 | 열화   | 용역명                                                  |
| 누수, 세수 | 배터     | 퇴적물  | 상주영천고속도로 시설물 안전·하자점검 및 성능평가 용역<br>(2023년 하반기 정밀안전점검) |
| 철근노출   | 침하     | 그늘음  | 점검기관                                                 |
| 부식     | 좌굴, 변형 | 기타   | (주)평성엔지니어링                                           |
|        |        |      | 도면번호                                                 |



상주 방향  
←

영천 방향  
→

G1  
G2  
G3  
G4  
G5

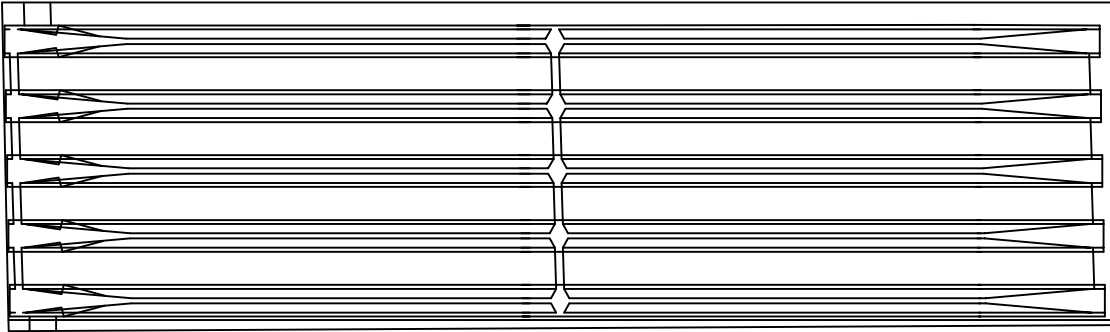


P6

P7

손상 물량 표

| 번호 | 구분 | 부재 | 손상내용 | 손상현황      |           |           |    |    |    | 비고 |
|----|----|----|------|-----------|-----------|-----------|----|----|----|----|
|    |    |    |      | 폭<br>(mm) | 길이<br>(m) | 너비<br>(m) | 물량 | 단위 | 개소 |    |
| 1  |    |    |      |           |           |           |    |    |    |    |
| 2  |    |    |      |           |           |           |    |    |    |    |
KEY PLAN

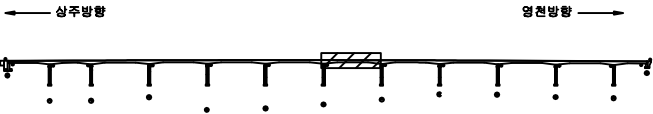

SECTION




범례

|        |        |      |      |                                                      |
|--------|--------|------|------|------------------------------------------------------|
| 콘크리트   | 방상근열   | 재료분리 | 발주처  | 상주영천고속도로(주)                                          |
| 편치, 공동 | 박리, 파손 | 열화   | 용역명  | 상주영천고속도로 시설물 안전·하자점검 및 성능평가 용역<br>(2023년 하반기 정밀안전점검) |
| 누수, 세수 | 배터     | 퇴적물  | 점검기관 | (주)평성엔지니어링                                           |
| 철근노출   | 침하     | 그늘음  | 도면번호 |                                                      |
| 부식     | 좌굴, 변형 | 기타   |      |                                                      |

상주 방향  
←

영천 방향  
→

G1  
G2  
G3  
G4  
G5

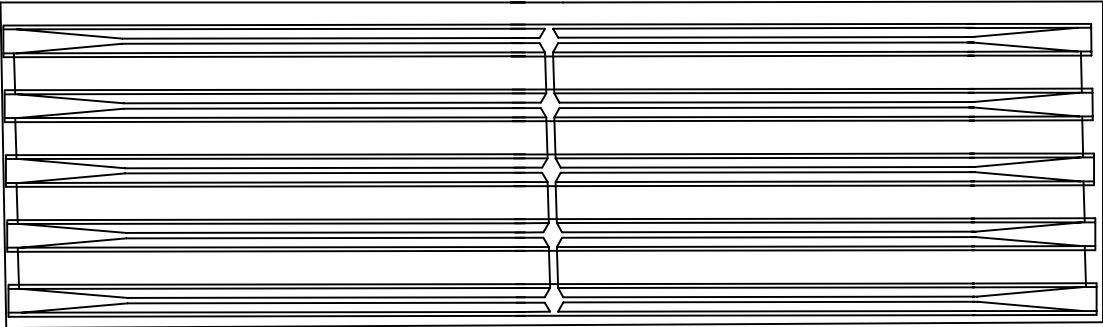


P7

P8


손상 물량 표

| 번호 | 구분 | 부재 | 손상내용 | 손상현황      |           |           |    |    | 비고 |
|----|----|----|------|-----------|-----------|-----------|----|----|----|
|    |    |    |      | 폭<br>(mm) | 길이<br>(m) | 너비<br>(m) | 물량 | 단위 | 개소 |
| 1  |    |    |      |           |           |           |    |    |    |
| 2  |    |    |      |           |           |           |    |    |    |
KEY PLAN

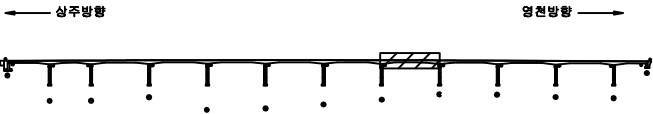

SECTION

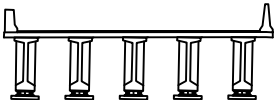

범례


|        |        |      |
|--------|--------|------|
| 균열     | 망상균열   | 재료분리 |
| 편치, 공동 | 박리, 피손 | 열화   |
| 누수, 세수 | 배터     | 퇴적물  |
| 철근노출   | 침하     | 그늘음  |
| 부식     | 좌굴, 변형 | 기타   |

|      |                                                      |
|------|------------------------------------------------------|
| 발주처  | 상주영천고속도로(주)                                          |
| 용역명  | 상주영천고속도로 시설물 안전·하자점검 및 성능평가 용역<br>(2023년 하반기 정밀안전점검) |
| 점검기관 | (주)평성엔지니어링                                           |
| 도면번호 | 20                                                   |

상주 방향  
←

영천 방향  
→

G1  
G2  
G3  
G4  
G5

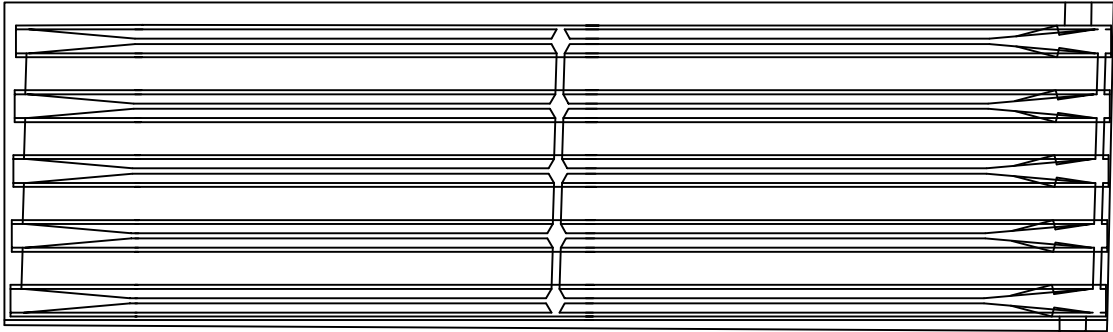


P8

P9


손상 물량 표

| 번호 | 구분 | 부재 | 손상내용 | 손상현황      |           |           |    |    | 비고 |
|----|----|----|------|-----------|-----------|-----------|----|----|----|
|    |    |    |      | 폭<br>(mm) | 길이<br>(m) | 너비<br>(m) | 물량 | 단위 | 개소 |
| 1  |    |    |      |           |           |           |    |    |    |
| 2  |    |    |      |           |           |           |    |    |    |
KEY PLAN

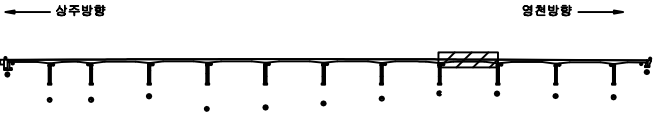

SECTION

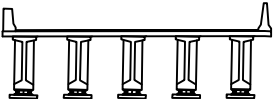


범례

|        |        |      |
|--------|--------|------|
| 균열     | 망상균열   | 재료분리 |
| 편치, 공동 | 박리, 피손 | 열화   |
| 누수, 세수 | 백태     | 퇴적물  |
| 철근노출   | 침하     | 그늘음  |
| 부식     | 좌굴, 변형 | 기타   |

발주처  
상주영천고속도로(주)  
용역명  
상주영천고속도로 시설물 안전·하자점검 및 성능평가 용역  
(2023년 하반기 정밀안전점검)  
점검기관  
(주)평성엔지니어링  
도면번호

상주 방향  
←

영천 방향  
→

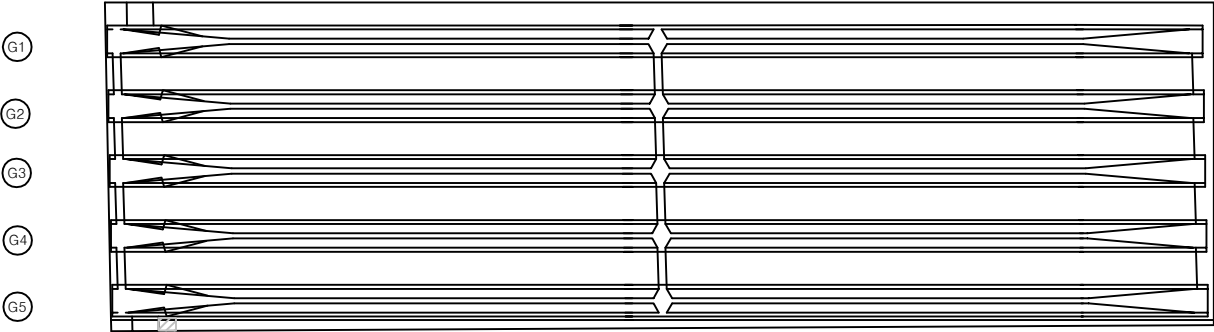

① 배수관연결부탈락  
1EA


P9

P10


손상 물량 표

| 번호 | 구분  | 부재   | 손상내용     | 손상현황      |           |           |      |    | 비고 |
|----|-----|------|----------|-----------|-----------|-----------|------|----|----|
|    |     |      |          | 폭<br>(mm) | 길이<br>(m) | 너비<br>(m) | 수량   | 단위 | 개소 |
| 1  | 19하 | 배수시설 | 배수관연결부탈락 |           |           |           | 1.00 | EA | 1  |
| 2  |     |      |          |           |           |           |      |    |    |
| 3  |     |      |          |           |           |           |      |    |    |
KEY PLAN

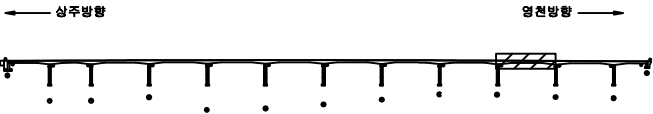

SECTION

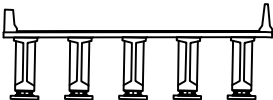


범례

|        |        |      |      |                                                      |
|--------|--------|------|------|------------------------------------------------------|
| 콘크리트   | 방상근열   | 재료분리 | 발주처  | 상주영천고속도로(주)                                          |
| 편치, 공동 | 박리, 파손 | 열화   | 용역명  | 상주영천고속도로 시설물 안전·하자점검 및 성능평가 용역<br>(2023년 하반기 정밀안전점검) |
| 누수, 체수 | 균열     | 퇴적물  | 점검기관 | (주)평성엔지니어링                                           |
| 철근노출   | 침하     | 그늘음  | 도면번호 |                                                      |
| 부식     | 좌굴, 변형 | 기타   |      |                                                      |

상주 방향  
←

영천 방향  
→

G1  
G2  
G3  
G4  
G5

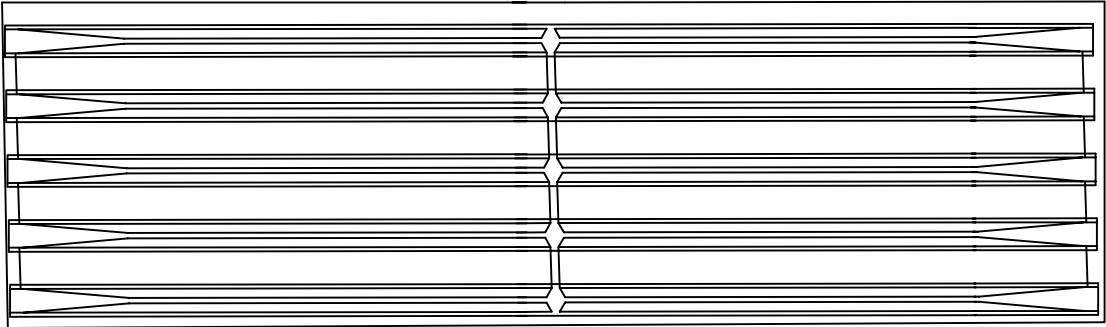


P10

P11

손상 물 량 표

| 번호 | 구분 | 부재 | 손상내용 | 손상현황      |           |           |    |    |    | 비 고 |
|----|----|----|------|-----------|-----------|-----------|----|----|----|-----|
|    |    |    |      | 폭<br>(mm) | 길이<br>(m) | 너비<br>(m) | 수량 | 단위 | 개소 |     |
| 1  |    |    |      |           |           |           |    |    |    |     |
| 2  |    |    |      |           |           |           |    |    |    |     |
KEY PLAN

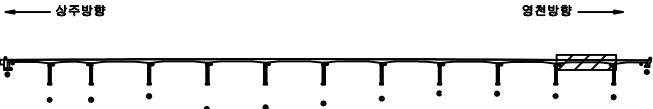

SECTION



범례

|        |        |      |                                                      |
|--------|--------|------|------------------------------------------------------|
| 콘 크    | 양상근열   | 재료분리 | 발 주 처                                                |
| 균열, 공동 | 박리, 파손 | 열 화  | 상주영천고속도로(주)                                          |
| 누수, 세수 | 배 터    | 부식   | 용 역 명                                                |
| 침하노출   | 침 하    | 그늘음  | 상주영천고속도로 시설물 안전·하자점검 및 성능평가 용역<br>(2023년 하반기 정밀안전점검) |
| 부식     | 좌굴, 변형 | 기 타  | 점 검 기 관                                              |
|        |        |      | (주)평성엔지니어링                                           |
|        |        |      | 도 면 번 호                                              |

상주 방향



영천 방향




G1

G2

G3

G4

G5

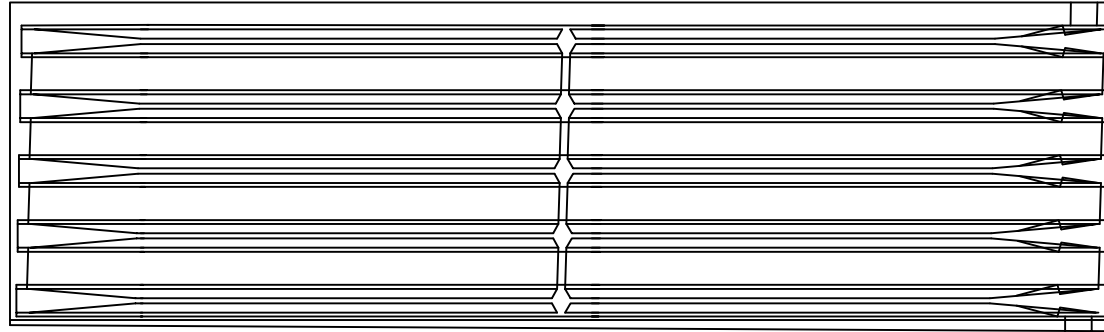

P11

A2


손상 물량 표

| 번호 | 구분 | 부재 | 손상내용 | 손상현황      |           |           |    |    | 비고 |
|----|----|----|------|-----------|-----------|-----------|----|----|----|
|    |    |    |      | 폭<br>(mm) | 길이<br>(m) | 너비<br>(m) | 물량 | 단위 | 개소 |
| 1  |    |    |      |           |           |           |    |    |    |
| 2  |    |    |      |           |           |           |    |    |    |
KEY PLAN

← 상주방향

→ 영천방향

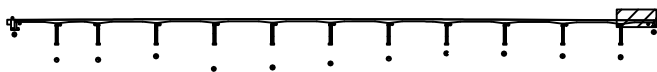


SECTION

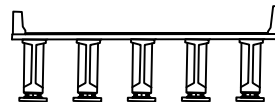

범례

|  |      |  |        |  |      |      |                                                      |
|--|------|--|--------|--|------|------|------------------------------------------------------|
|  | 콘크리트 |  | 강철근    |  | 재료분리 | 발주처  | 상주영천고속도로(주)                                          |
|  | 균열   |  | 망상근열   |  | 열화   | 용역명  | 상주영천고속도로 시설물 안전·하자점검 및 성능평가 용역<br>(2023년 하반기 정밀안전점검) |
|  | 철근노출 |  | 침하     |  | 그늘음  | 점검기관 | (주)평성엔지니어링                                           |
|  | 부식   |  | 좌굴, 변형 |  | 기타   | 도면번호 |                                                      |

상주 방향

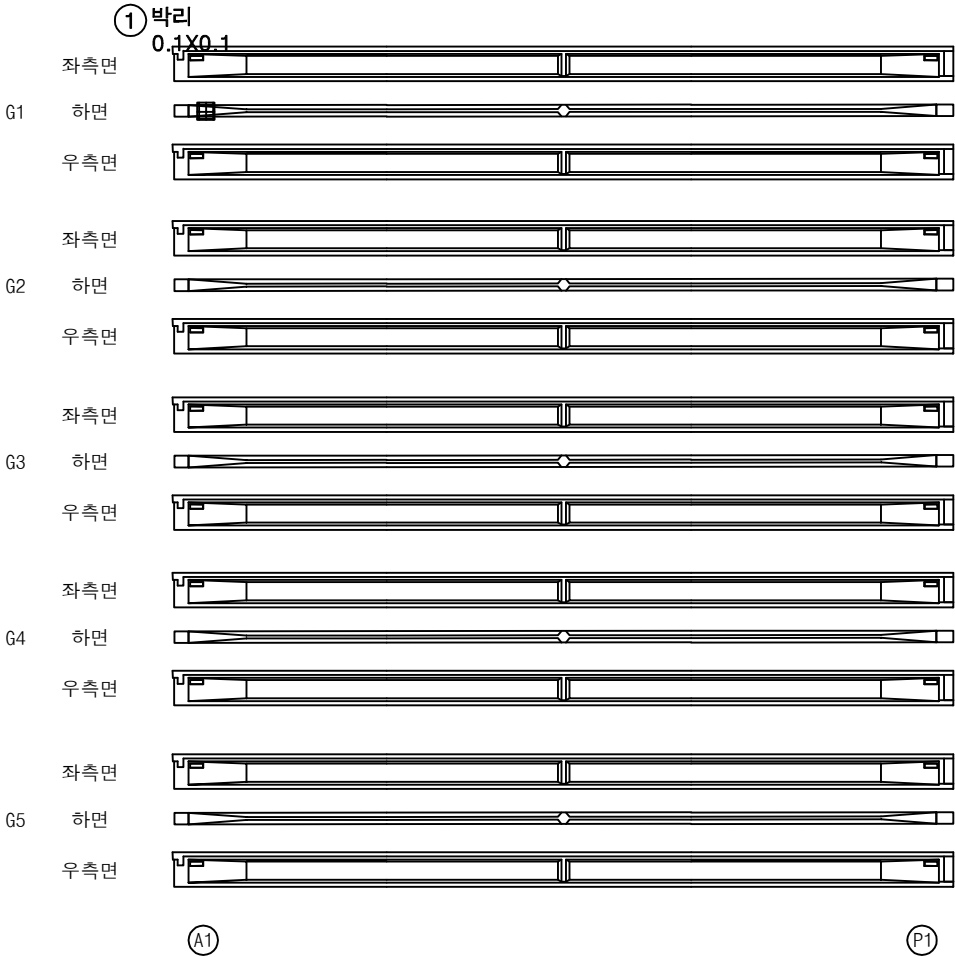


영천 방향




손상 물량 표

| 번호 | 구분  | 부재 | 손상내용 | 손상현황      |           |           |      |                |    | 비고 |
|----|-----|----|------|-----------|-----------|-----------|------|----------------|----|----|
|    |     |    |      | 폭<br>(mm) | 길이<br>(m) | 너비<br>(m) | 수량   | 단위             | 개소 |    |
| 1  | 19하 | 거더 | 박리   |           | 0.1       | 0.1       | 0.01 | m <sup>2</sup> | 1  |    |
| 2  |     |    |      |           |           |           |      |                |    |    |
| 3  |     |    |      |           |           |           |      |                |    |    |
KEY PLAN

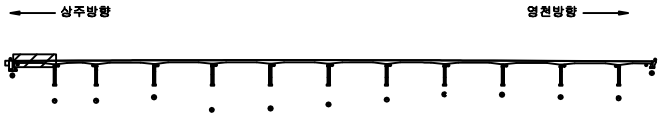

SECTION

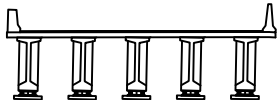

범례

|        |        |      |
|--------|--------|------|
| 균열     | 망상균열   | 재료분리 |
| 찌임, 충돌 | 박리, 피손 | 열화   |
| 누수, 세수 | 배터     | 녹    |
| 철근노출   | 침하     | 그늘음  |
| 부식     | 좌굴, 변형 | 기타   |

|      |                                                      |
|------|------------------------------------------------------|
| 발주처  | 상주영천고속도로(주)                                          |
| 용역명  | 상주영천고속도로 시설물 안전·하자점검 및 성능평가 용역<br>(2023년 하반기 정밀안전점검) |
| 점검기관 | (주)평성엔지니어링                                           |
| 도면번호 | 25                                                   |

상주 방향



좌측면

G1 하면

우측면

① 거더파손  
0.1X0.1

G2 좌측면

G2 하면

우측면

G3 좌측면

G3 하면

우측면

G4 좌측면

G4 하면

우측면

G5 좌측면

G5 하면

우측면

(P1)

(P2)

영천 방향



손상물량표

| 번호 | 구분  | 부재 | 손상내용 | 손상현황      |           |           |      |    |    | 비고   |
|----|-----|----|------|-----------|-----------|-----------|------|----|----|------|
|    |     |    |      | 폭<br>(mm) | 길이<br>(m) | 너비<br>(m) | 수량   | 단위 | 개소 |      |
| 1  | 19하 | 거더 | 파손   |           | 0.1       | 0.1       | 0.01 | ㎡  | 1  | 정량조사 |
| 2  |     |    |      |           |           |           |      |    |    |      |
| 3  |     |    |      |           |           |           |      |    |    |      |
KEY PLAN

← 상주방향

→ 영천방향



SECTION

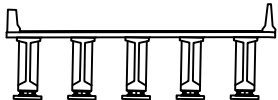

범례

|  |        |  |        |  |      |
|--|--------|--|--------|--|------|
|  | 관 열    |  | 망상균열   |  | 재료분리 |
|  | 편치, 공동 |  | 박리, 피손 |  | 열 화  |
|  | 누수, 세수 |  | 백 테    |  | 퇴적물  |
|  | 철근노출   |  | 침 하    |  | 그을음  |
|  | 부 식    |  | 좌굴, 변형 |  | 기 타  |


|         |                                                      |
|---------|------------------------------------------------------|
| 발 주 처   | 상주영천고속도로(주)                                          |
| 용 역 명   | 상주영천고속도로 시설물 안전·하자점검 및 성능평가 용역<br>(2023년 하반기 정밀안전점검) |
| 점 검 기 관 | (주)평성엔지니어링                                           |
| 도 면 번 호 |                                                      |



상주 방향



① 박리 0.1X0.1    ② 박리 0.1X0.1

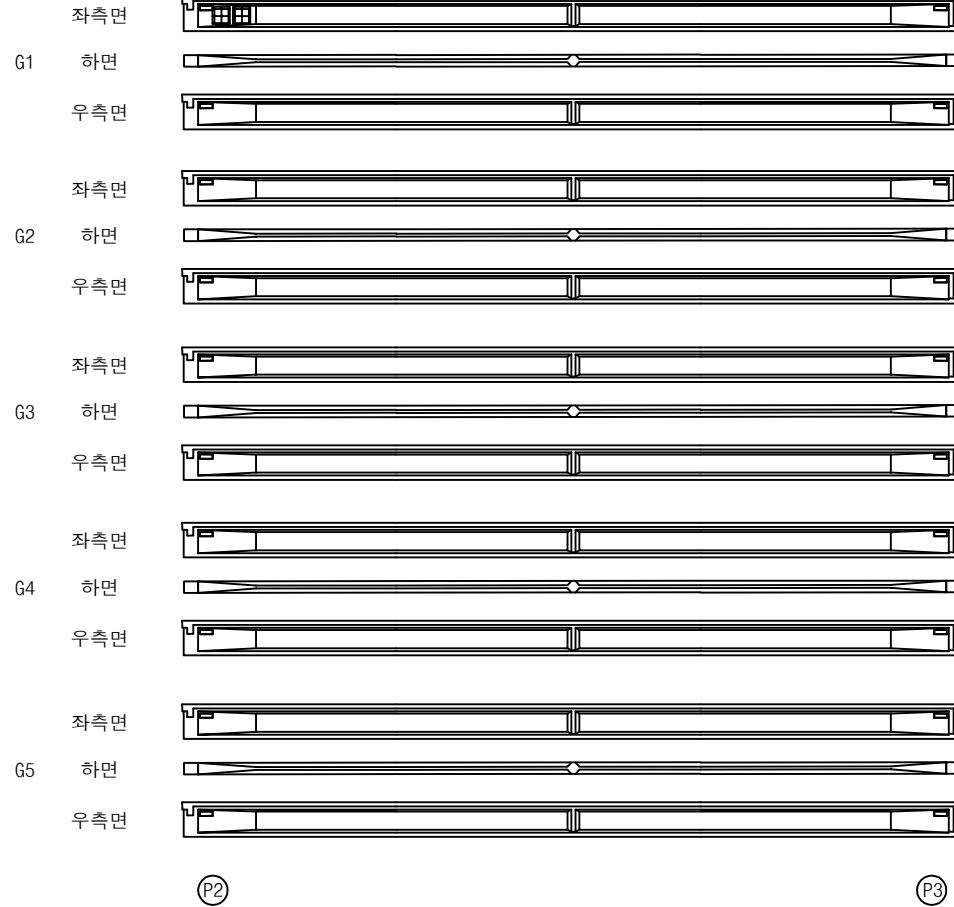


영천 방향




손상 물 량 표

| 번호 | 구분  | 부재 | 손상내용 | 손상현황      |           |           |      |                |    | 비 고 |
|----|-----|----|------|-----------|-----------|-----------|------|----------------|----|-----|
|    |     |    |      | 폭<br>(mm) | 길이<br>(m) | 너비<br>(m) | 수량   | 단위             | 개소 |     |
| 1  | 19하 | 거더 | 박리   |           | 0.1       | 0.1       | 0.01 | m <sup>2</sup> | 1  |     |
| 2  | 21하 | 거더 | 박리   |           | 0.1       | 0.1       | 0.01 | m <sup>2</sup> | 1  |     |
| 3  |     |    |      |           |           |           |      |                |    |     |
| 4  |     |    |      |           |           |           |      |                |    |     |
KEY PLAN

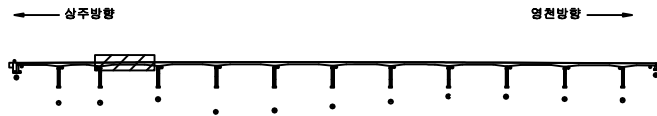

SECTION

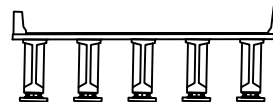


범례

|  |     |  |      |  |      |         |                                                      |
|--|-----|--|------|--|------|---------|------------------------------------------------------|
|  | 관 절 |  | 망상근열 |  | 재료분리 | 발 주 처   | 상주영천고속도로(주)                                          |
|  | 관 절 |  | 망상근열 |  | 재료분리 | 용 역 명   | 상주영천고속도로 시설물 안전·하자점검 및 성능평가 용역<br>(2023년 하반기 정밀안전점검) |
|  | 관 절 |  | 망상근열 |  | 재료분리 | 점 검 기 관 | (주)평성엔지니어링                                           |
|  | 관 절 |  | 망상근열 |  | 재료분리 | 도 면 번 호 | 27                                                   |

상주 방향



G1 좌측면  
하면  
우측면  
G2 좌측면  
하면  
우측면  
G3 좌측면  
하면  
우측면  
G4 좌측면  
하면  
우측면  
G5 좌측면  
하면  
우측면

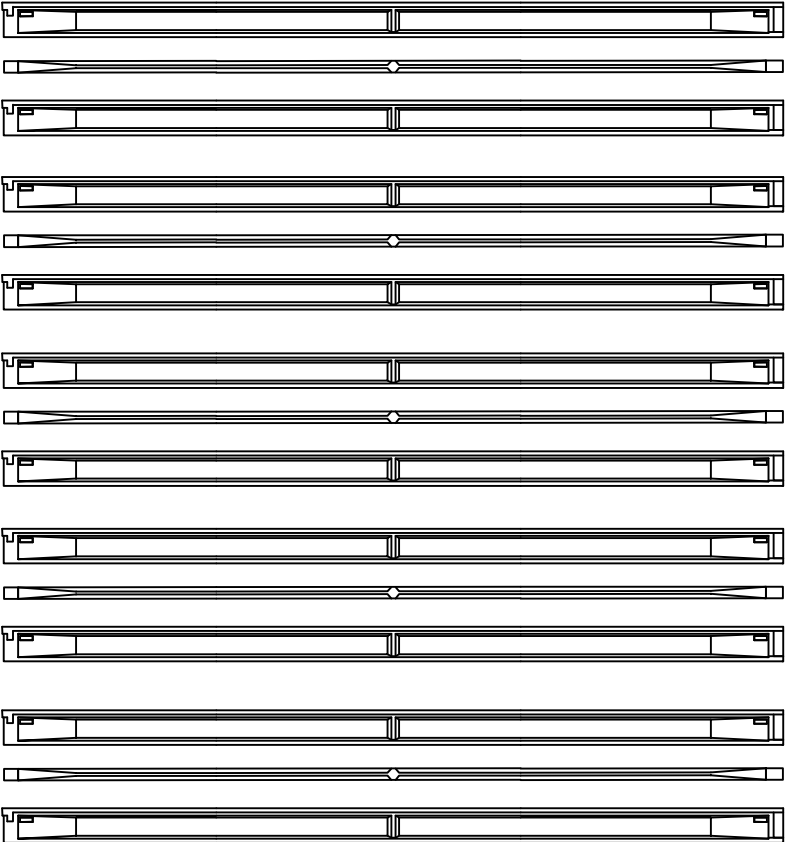

P3

P4


영천 방향




손상 물량 표

| 번호 | 구분 | 부재 | 손상내용 | 손상현황      |           |           |    |    |    | 비고 |
|----|----|----|------|-----------|-----------|-----------|----|----|----|----|
|    |    |    |      | 폭<br>(mm) | 길이<br>(m) | 너비<br>(m) | 수량 | 단위 | 개소 |    |
| 1  |    |    |      |           |           |           |    |    |    |    |
| 2  |    |    |      |           |           |           |    |    |    |    |
KEY PLAN

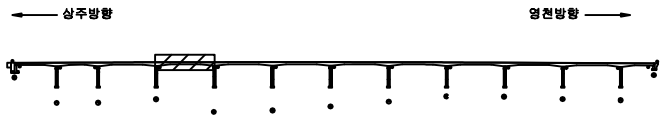

SECTION

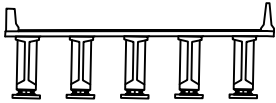

범례

|        |        |      |
|--------|--------|------|
| 균열     | 망상균열   | 재료분리 |
| 편치, 공동 | 박리, 피손 | 열화   |
| 누수, 세수 | 백태     | 퇴적물  |
| 철근노출   | 침하     | 그늘음  |
| 부식     | 좌굴, 변형 | 기타   |

발주처 상주영천고속도로(주)  
용역명 상주영천고속도로 시설물 안전·하자점검 및 성능평가 용역  
(2023년 하반기 정밀안전점검)  
점검기관 (주)평성엔지니어링  
도면번호

상주 방향



좌측면

G1 하면

우측면

좌측면

G2 하면

우측면

좌측면

G3 하면

우측면

좌측면


G4 하면

우측면

좌측면

G5 하면


우측면

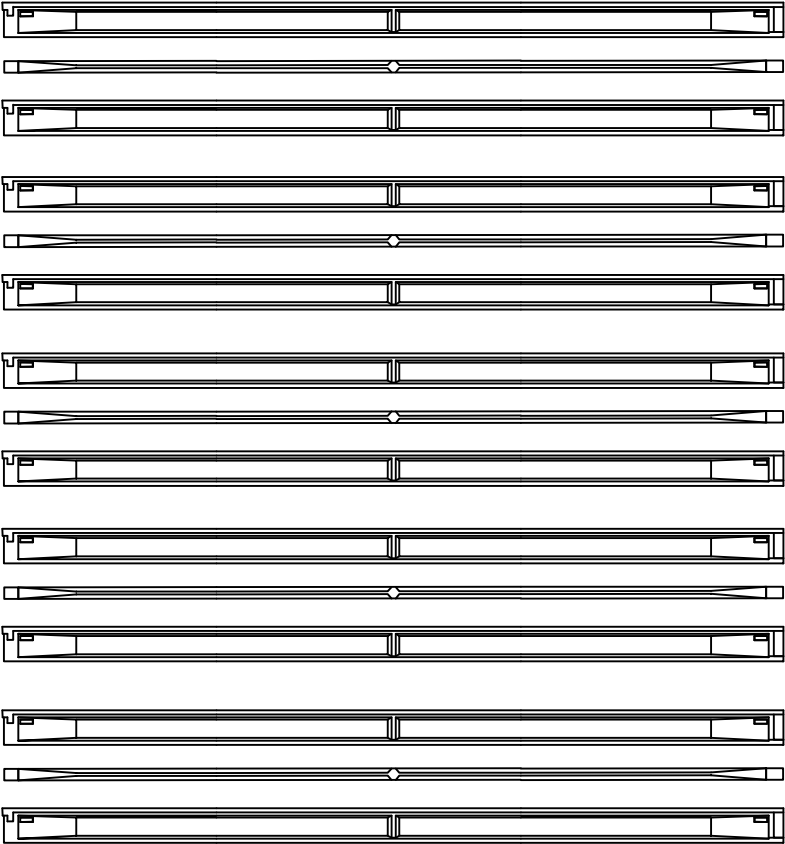

P4

P5


영천 방향

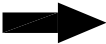


손상 물량 표

| 번호 | 구분 | 부재 | 손상내용 | 손상현황      |           |           |    |    |    | 비고 |
|----|----|----|------|-----------|-----------|-----------|----|----|----|----|
|    |    |    |      | 폭<br>(mm) | 길이<br>(m) | 너비<br>(m) | 물량 | 단위 | 개소 |    |
| 1  |    |    |      |           |           |           |    |    |    |    |
| 2  |    |    |      |           |           |           |    |    |    |    |
KEY PLAN

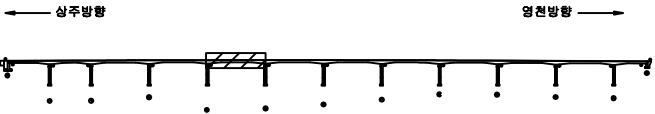

SECTION

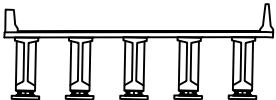

범례



|        |        |      |
|--------|--------|------|
| 균열     | 망상균열   | 재료분리 |
| 편치, 공동 | 박리, 피손 | 열화   |
| 누수, 세수 | 백태     | 퇴적물  |
| 철근노출   | 침하     | 그늘음  |
| 부식     | 좌굴, 변형 | 기타   |

|      |                                                      |
|------|------------------------------------------------------|
| 발주처  | 상주영천고속도로(주)                                          |
| 용역명  | 상주영천고속도로 시설물 안전·하자점검 및 성능평가 용역<br>(2023년 하반기 정밀안전점검) |
| 점검기관 | (주)평성엔지니어링                                           |
| 도면번호 |                                                      |

상주 방향




영천 방향

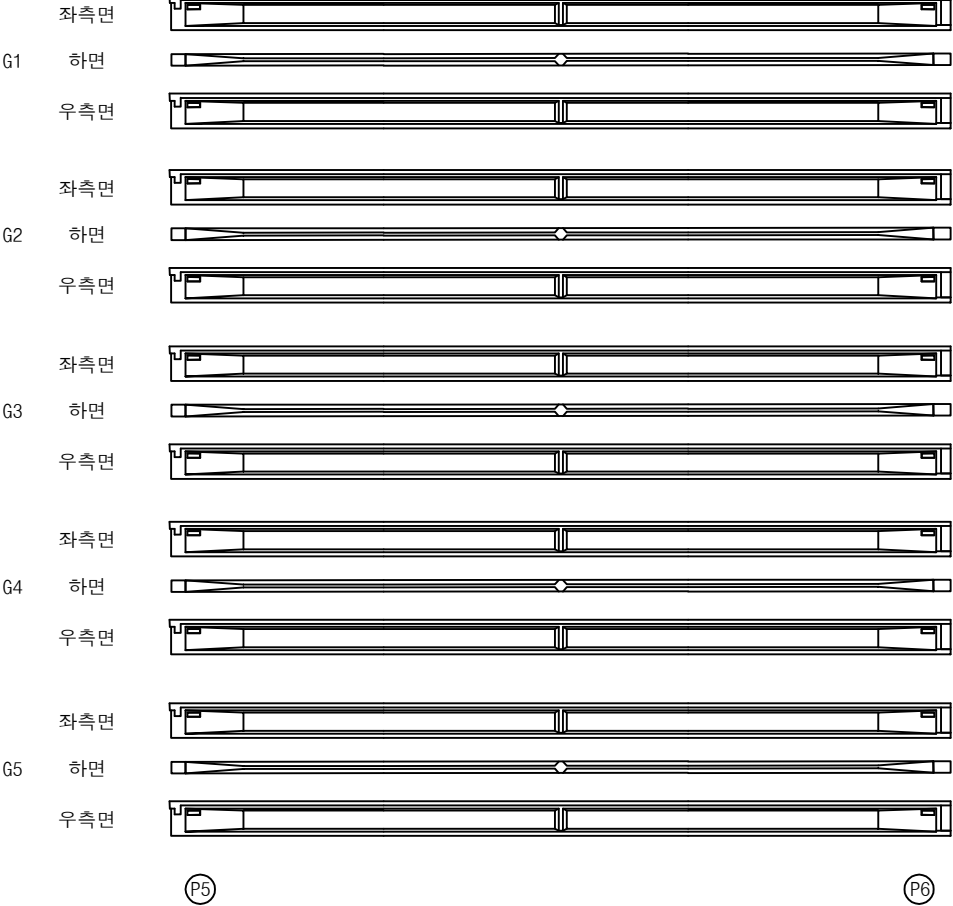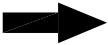


손상 물량 표

| 번호 | 구분 | 부재 | 손상내용 | 손상현황      |           |           |    |    |    | 비고 |
|----|----|----|------|-----------|-----------|-----------|----|----|----|----|
|    |    |    |      | 폭<br>(mm) | 길이<br>(m) | 너비<br>(m) | 물량 | 단위 | 개소 |    |
| 1  |    |    |      |           |           |           |    |    |    |    |
| 2  |    |    |      |           |           |           |    |    |    |    |
KEY PLAN

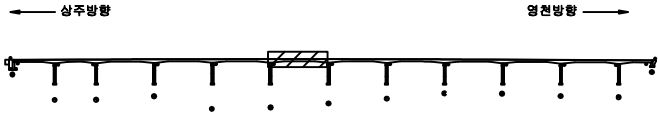

SECTION

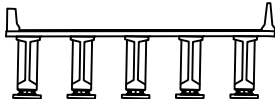

범례



|  |        |  |        |  |      |
|--|--------|--|--------|--|------|
|  | 관 열    |  | 망상균열   |  | 재료분리 |
|  | 편치, 공동 |  | 박리, 피손 |  | 열 화  |
|  | 누수, 세수 |  | 백 테    |  | 퇴적물  |
|  | 철근노출   |  | 침 하    |  | 그늘음  |
|  | 부 식    |  | 좌굴, 변형 |  | 기 타  |

|         |                                                      |
|---------|------------------------------------------------------|
| 발 주 처   | 상주영천고속도로(주)                                          |
| 용 역 명   | 상주영천고속도로 시설물 안전·하자점검 및 성능평가 용역<br>(2023년 하반기 정밀안전점검) |
| 점 검 기 관 | (주)평성엔지니어링                                           |
| 도 면 번 호 |                                                      |

상주 방향




영천 방향

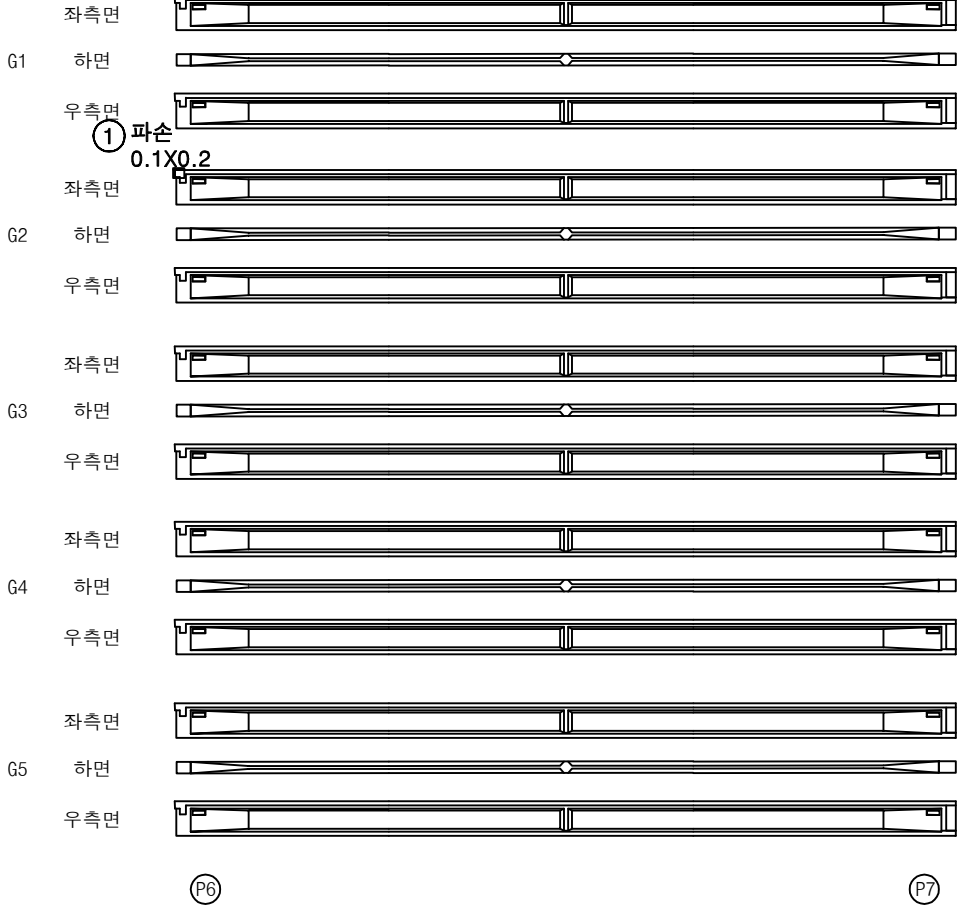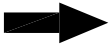


손상 물량 표

| 번호 | 구분  | 부재 | 손상내용 | 손상현황      |           |           |      |                |    | 비고 |
|----|-----|----|------|-----------|-----------|-----------|------|----------------|----|----|
|    |     |    |      | 폭<br>(mm) | 길이<br>(m) | 너비<br>(m) | 수량   | 단위             | 개소 |    |
| 1  | 23하 | 거더 | 파손   |           | 0.1       | 0.2       | 0.02 | m <sup>2</sup> | 1  |    |
| 2  |     |    |      |           |           |           |      |                |    |    |
| 3  |     |    |      |           |           |           |      |                |    |    |
KEY PLAN

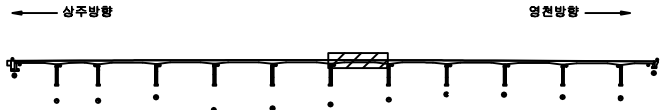

SECTION

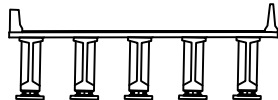


범례

|        |          |        |      |                                                      |
|--------|----------|--------|------|------------------------------------------------------|
| 콘크리트   | 아스팔트콘크리트 | 철근     | 발주처  | 상주영천고속도로(주)                                          |
| 팽창, 공동 | 균열, 파손   | 팽창, 공동 | 용역명  | 상주영천고속도로 시설물 안전·하자점검 및 성능평가 용역<br>(2023년 하반기 정밀안전점검) |
| 누수, 습수 | 파손, 파손   | 파손, 파손 | 점검기관 | (주)명성엔지니어링                                           |
| 콘크리트   | 콘크리트     | 콘크리트   | 도면번호 |                                                      |

상주 방향




영천 방향

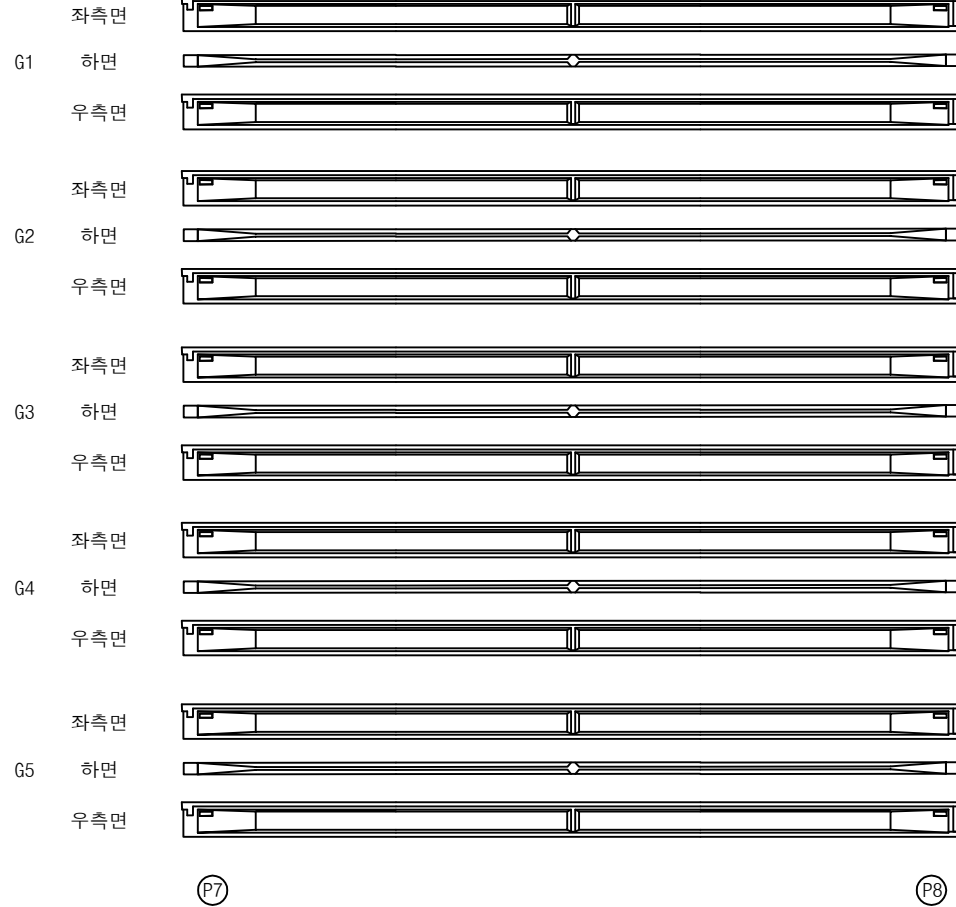


손상 물량 표

| 번호 | 구분 | 부재 | 손상내용 | 손상현황      |           |           |    |    | 비고 |
|----|----|----|------|-----------|-----------|-----------|----|----|----|
|    |    |    |      | 폭<br>(mm) | 길이<br>(m) | 너비<br>(m) | 수량 | 단위 | 개소 |
| 1  |    |    |      |           |           |           |    |    |    |
| 2  |    |    |      |           |           |           |    |    |    |
KEY PLAN

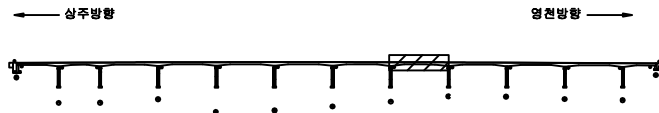

SECTION

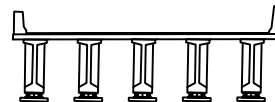

범례

|  |        |  |        |  |      |         |                                                      |
|--|--------|--|--------|--|------|---------|------------------------------------------------------|
|  | 관 열    |  | 망상근열   |  | 재료분리 | 발 주 처   | 상주영천고속도로(주)                                          |
|  | 편치, 공동 |  | 박리, 피손 |  | 열 화  | 용 역 명   | 상주영천고속도로 시설물 안전·하자점검 및 성능평가 용역<br>(2023년 하반기 정밀안전점검) |
|  | 누수, 세수 |  | 배 테    |  | 퇴적물  | 점 검 기 관 | (주)평성엔지니어링                                           |
|  | 철근노출   |  | 침 하    |  | 그늘음  | 도 면 번 호 |                                                      |
|  | 부 식    |  | 좌굴, 변형 |  | 기 타  |         |                                                      |

상주 방향




영천 방향




손상 물량 표

| 번호 | 구분  | 부재 | 손상내용 | 손상현황      |           |           |      |                | 비고 |
|----|-----|----|------|-----------|-----------|-----------|------|----------------|----|
|    |     |    |      | 폭<br>(mm) | 길이<br>(m) | 너비<br>(m) | 수량   | 단위             | 개소 |
| 1  | 23하 | 거더 | 파손   |           | 0.2       | 0.2       | 0.12 | m <sup>2</sup> | 3  |
| 2  |     |    |      |           |           |           |      |                |    |
| 3  |     |    |      |           |           |           |      |                |    |
KEY PLAN

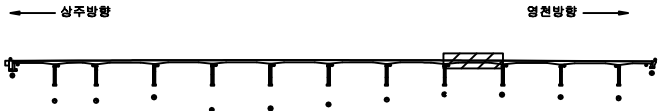


SECTION

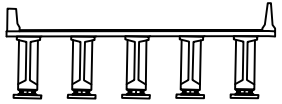


범례

|        |        |      |      |                                                      |
|--------|--------|------|------|------------------------------------------------------|
| 균열     | 망상균열   | 재료분리 | 발주처  | 상주영천고속도로(주)                                          |
| 균열, 공동 | 균열, 파손 | 균열   | 용역명  | 상주영천고속도로 시설물 안전·하자점검 및 성능평가 용역<br>(2023년 하반기 정밀안전점검) |
| 누수, 세수 | 배터     | 퇴적물  | 점검기관 | (주)평성엔지니어링                                           |
| 철근노출   | 침하     | 그늘음  | 도면번호 | 33                                                   |
| 부식     | 좌굴, 변형 | 기타   |      |                                                      |

상주 방향

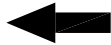

영천 방향

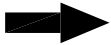

좌측면

G1 하면

우측면

좌측면

G2 하면

우측면

좌측면

G3 하면

우측면

좌측면

G4 하면

우측면

좌측면

G5 하면

우측면

P9

P10

거더재료분리  
0.5X0.2

손상 물량 표


| 번호 | 구분  | 부재 | 손상내용 | 손상현황      |           |           |      |                |    | 비고 |
|----|-----|----|------|-----------|-----------|-----------|------|----------------|----|----|
|    |     |    |      | 폭<br>(mm) | 길이<br>(m) | 너비<br>(m) | 물량   | 단위             | 개소 |    |
| 1  | 19하 | 거더 | 재료분리 |           | 0.5       | 0.2       | 0.10 | m <sup>2</sup> | 1  |    |
| 2  |     |    |      |           |           |           |      |                |    |    |
| 3  |     |    |      |           |           |           |      |                |    |    |
KEY PLAN

← 상주방향

→ 영천방향

SECTION

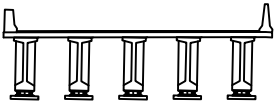

범례

|  |        |  |        |  |      |      |                                                      |
|--|--------|--|--------|--|------|------|------------------------------------------------------|
|  | 균열     |  | 망상균열   |  | 재료분리 | 발주처  | 상주영천고속도로(주)                                          |
|  | 핀치, 공동 |  | 박리, 피손 |  | 열화   | 용역명  | 상주영천고속도로 시설물 안전·하자점검 및 성능평가 용역<br>(2023년 하반기 정밀안전점검) |
|  | 누수, 세수 |  | 백태     |  | 퇴적물  | 점검기관 | (주)평성엔지니어링                                           |
|  | 철근노출   |  | 침하     |  | 그늘음  | 도면번호 |                                                      |
|  | 부식     |  | 좌굴, 변형 |  | 기타   |      |                                                      |



상주 방향



영천 방향



좌측면

G1 하면

우측면

좌측면

G2 하면

우측면

좌측면

G3 하면

우측면

좌측면

G4 하면

우측면

좌측면

G5 하면

우측면

P10

P11


## 손상 물량 표

| 번호 | 구분 | 부재 | 손상내용 | 손상현황      |           |           |    |    | 비고 |
|----|----|----|------|-----------|-----------|-----------|----|----|----|
|    |    |    |      | 폭<br>(mm) | 길이<br>(m) | 너비<br>(m) | 수량 | 단위 | 개소 |
| 1  |    |    |      |           |           |           |    |    |    |
| 2  |    |    |      |           |           |           |    |    |    |
KEY PLAN

← 상주방향

→ 영천방향

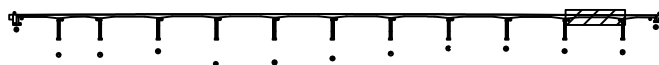

SECTION

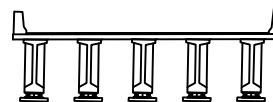

범례

|  |        |  |        |  |      |      |                                                      |
|--|--------|--|--------|--|------|------|------------------------------------------------------|
|  | 균열     |  | 망상균열   |  | 재료분리 | 발주처  | 상주영천고속도로(주)                                          |
|  | 편치, 공동 |  | 박리, 피손 |  | 열화   | 용역명  | 상주영천고속도로 시설물 안전·하자점검 및 성능평가 용역<br>(2023년 하반기 정밀안전점검) |
|  | 누수, 세수 |  | 배터     |  | 퇴적물  | 점검기관 | (주)평성엔지니어링                                           |
|  | 철근노출   |  | 침하     |  | 그늘음  | 도면번호 |                                                      |
|  | 부식     |  | 좌굴, 변형 |  | 기타   |      |                                                      |

상주 방향



영천 방향



좌측면

G1 하면

우측면

좌측면

G2 하면

우측면

좌측면

G3 하면

우측면

좌측면

G4 하면

우측면

좌측면

G5 하면

우측면

P1)

A2)


## 손상 물량 표

| 번호 | 구분 | 부재 | 손상내용 | 손상현황      |           |           |    |    |    | 비고 |
|----|----|----|------|-----------|-----------|-----------|----|----|----|----|
|    |    |    |      | 폭<br>(mm) | 길이<br>(m) | 너비<br>(m) | 물량 | 단위 | 개소 |    |
| 1  |    |    |      |           |           |           |    |    |    |    |
| 2  |    |    |      |           |           |           |    |    |    |    |
KEY PLAN

← 상주방향

→ 영천방향

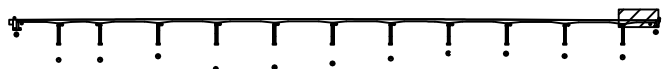

SECTION



범례

|  |        |  |        |  |      |      |                                                      |
|--|--------|--|--------|--|------|------|------------------------------------------------------|
|  | 균열     |  | 망상균열   |  | 재료분리 | 발주처  | 상주영천고속도로(주)                                          |
|  | 편치, 공동 |  | 박리, 피손 |  | 열화   | 용역명  | 상주영천고속도로 시설물 안전·하자점검 및 성능평가 용역<br>(2023년 하반기 정밀안전점검) |
|  | 누수, 채수 |  | 백태     |  | 퇴적물  | 점검기관 | (주)평성엔지니어링                                           |
|  | 철근노출   |  | 침하     |  | 그늘음  | 도면번호 |                                                      |
|  | 부식     |  | 좌굴, 변형 |  | 기타   |      |                                                      |


손상 물량 표

| 번호 | 구분  | 부재  | 손상내용 | 손상현황      |           |           |      |                |    | 비고 |
|----|-----|-----|------|-----------|-----------|-----------|------|----------------|----|----|
|    |     |     |      | 폭<br>(mm) | 길이<br>(m) | 너비<br>(m) | 수량   | 단위             | 개소 |    |
| 1  | 19하 | 가로보 | 재료분리 |           | 0.5       | 0.5       | 0.25 | m <sup>2</sup> | 1  |    |
| 2  | 19하 | 가로보 | 재료분리 |           | 1.0       | 0.3       | 0.30 | m <sup>2</sup> | 1  |    |
| 3  | 23하 | 가로보 | 재료분리 |           | 1.0       | 1.0       | 1.00 | m <sup>2</sup> | 1  |    |
| 4  | 23하 | 가로보 | 재료분리 |           | 1.0       | 0.5       | 0.50 | m <sup>2</sup> | 1  |    |
| 5  |     |     |      |           |           |           |      |                |    |    |
| 6  |     |     |      |           |           |           |      |                |    |    |
상주 방향



영천 방향

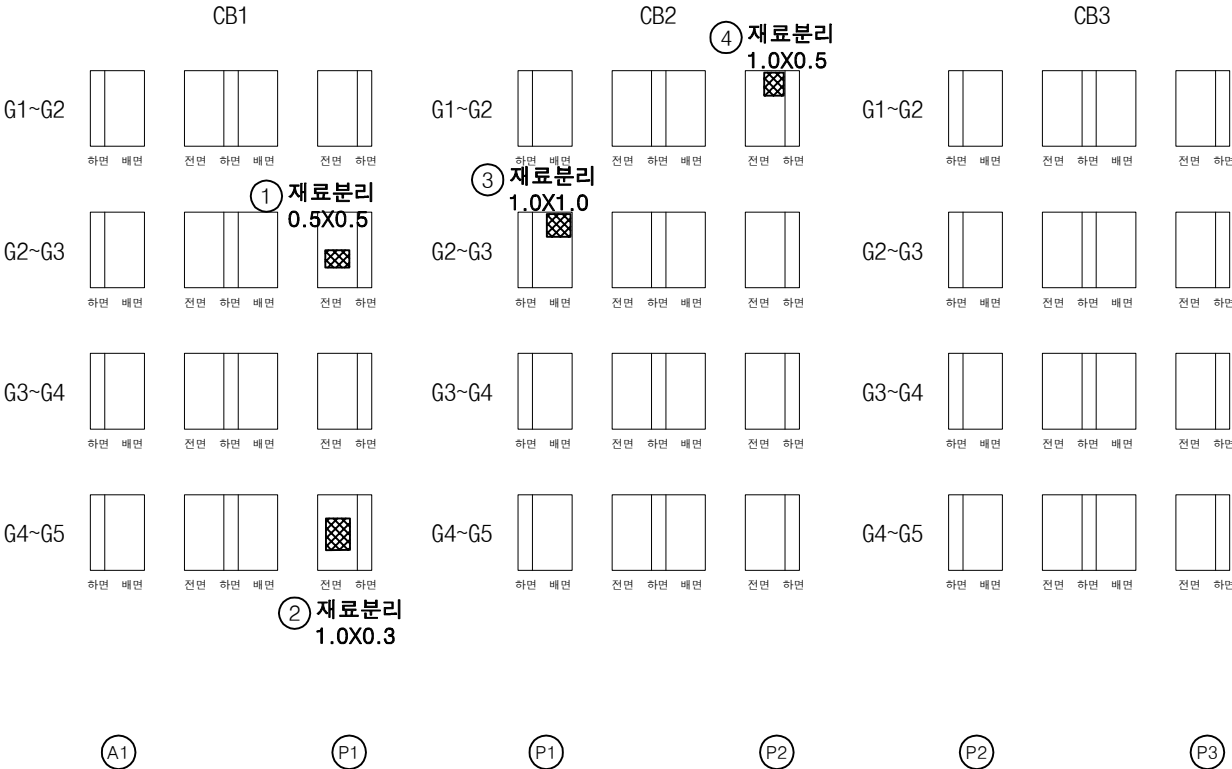

KEY PLAN

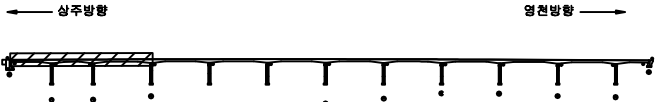

SECTION



범례

|  |        |  |        |  |      |
|--|--------|--|--------|--|------|
|  | 균열     |  | 망상균열   |  | 재료분리 |
|  | 편치, 공동 |  | 박리, 피손 |  | 열화   |
|  | 누수, 세수 |  | 배터     |  | 퇴적물  |
|  | 침하     |  | 침하     |  | 그늘음  |
|  | 부식     |  | 좌굴, 변형 |  | 기타   |


|      |                                                      |
|------|------------------------------------------------------|
| 발주처  | 상주영천고속도로(주)                                          |
| 용역명  | 상주영천고속도로 시설물 안전·하자점검 및 성능평가 용역<br>(2023년 하반기 정밀안전점검) |
| 점검기관 | (주)평성엔지니어링                                           |
| 도면번호 |                                                      |

손상물량표

상주 방향




영천 방향

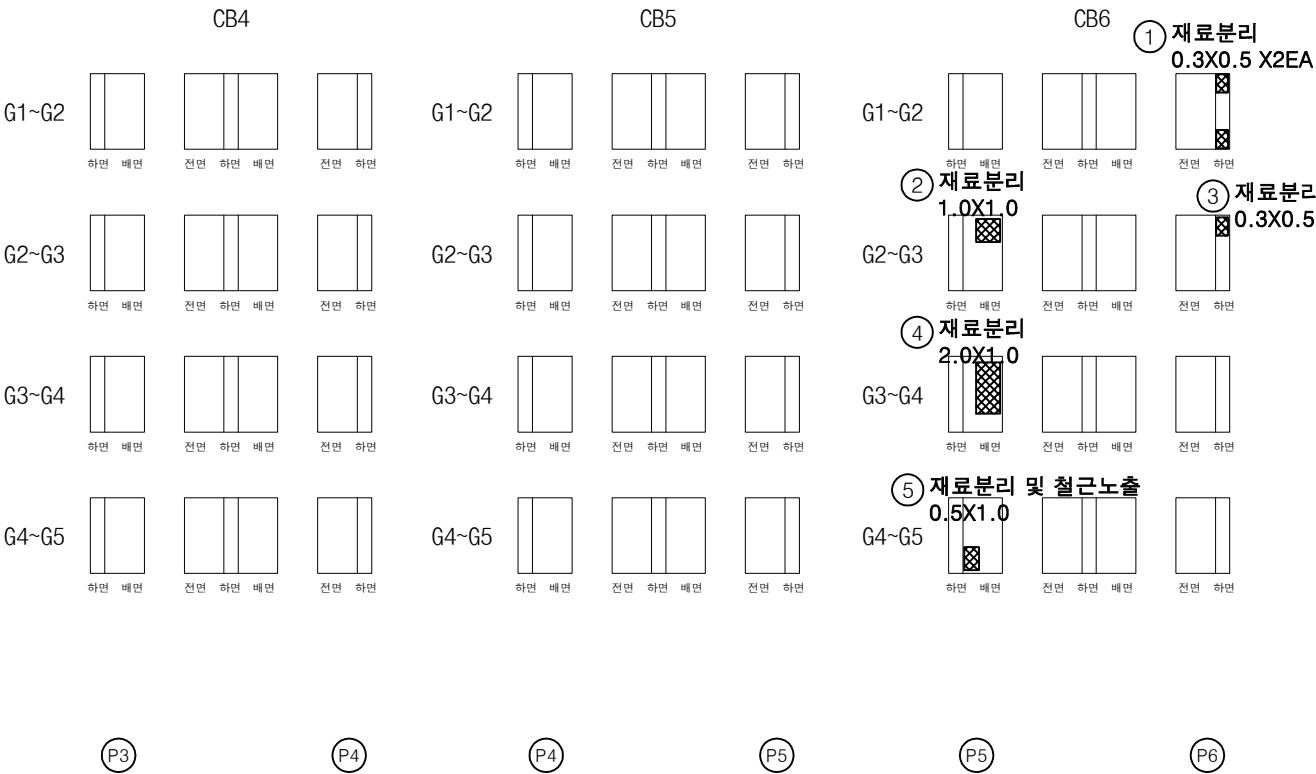

| 번호 | 구분  | 부재  | 손상내용        | 손상현황      |           |           |      |                | 비 고 |
|----|-----|-----|-------------|-----------|-----------|-----------|------|----------------|-----|
|    |     |     |             | 폭<br>(mm) | 길이<br>(m) | 너비<br>(m) | 수량   | 단위             | 개소  |
| 1  | 23하 | 가로보 | 재료분리        |           | 0.3       | 0.5       | 0.30 | m <sup>2</sup> | 2   |
| 2  | 23하 | 가로보 | 재료분리        |           | 1.0       | 1.0       | 1.00 | m <sup>2</sup> | 1   |
| 3  | 23하 | 가로보 | 재료분리        |           | 0.3       | 0.5       | 0.15 | m <sup>2</sup> | 1   |
| 4  | 23하 | 가로보 | 재료분리        |           | 2.0       | 1.0       | 2.00 | m <sup>2</sup> | 1   |
| 5  | 23하 | 가로보 | 재료분리 및 철근노출 |           | 0.5       | 1.0       | 0.50 | m <sup>2</sup> | 1   |
| 6  |     |     |             |           |           |           |      |                |     |
| 7  |     |     |             |           |           |           |      |                |     |
KEY PLAN

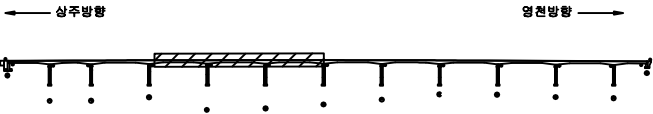

SECTION



범례

|  |        |  |        |  |      |
|--|--------|--|--------|--|------|
|  | 균열     |  | 망상균열   |  | 재료분리 |
|  | 편치, 공동 |  | 박리, 피손 |  | 열화   |
|  | 누수, 세수 |  | 백테     |  | 퇴적물  |
|  | 철근노출   |  | 침하     |  | 그을음  |
|  | 부식     |  | 파괴, 변형 |  | 기타   |

|      |                                                      |
|------|------------------------------------------------------|
| 발주처  | 상주영천고속도로(주)                                          |
| 용역명  | 상주영천고속도로 시설물 안전·하자점검 및 성능평가 용역<br>(2023년 하반기 정밀안전점검) |
| 점검기관 | (주)평성엔지니어링                                           |
| 도면번호 | 38                                                   |

상주 방향



영천 방향



CB7

CB8

CB9

G1~G2



G1~G2



G1~G2




G2~G3



G2~G3



G2~G3

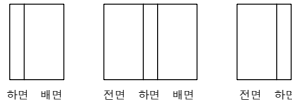


G3~G4



G3~G4



G3~G4

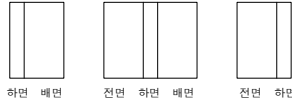

G4~G5



G4~G5



G4~G5



P6

P7

P7

P8


P8

P9


손상 물량 표

| 번호 | 구분 | 부재 | 손상내용 | 손상현황      |           |           |    |    |    | 비고 |
|----|----|----|------|-----------|-----------|-----------|----|----|----|----|
|    |    |    |      | 폭<br>(mm) | 길이<br>(m) | 너비<br>(m) | 물량 | 단위 | 개소 |    |
| 1  |    |    |      |           |           |           |    |    |    |    |
| 2  |    |    |      |           |           |           |    |    |    |    |
KEY PLAN

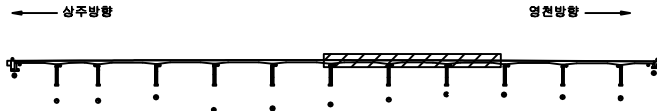

SECTION

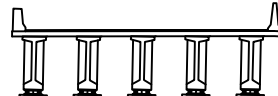

범례


|        |        |      |                                                      |
|--------|--------|------|------------------------------------------------------|
| 콘크리트   | 철근배치   | 재료분리 | 발주처                                                  |
| 관입, 공동 | 균열, 파손 | 열화   | 용역명                                                  |
| 누수, 세수 | 배터     | 퇴적물  | 상주영천고속도로 시설물 안전·하자점검 및 성능평가 용역<br>(2023년 하반기 정밀안전점검) |
| 철근노출   | 침하     | 그늘음  | 점검기관                                                 |
| 부식     | 좌굴, 변형 | 기타   | (주)평성엔지니어링                                           |
|        |        |      | 도면번호                                                 |

손상물량표

상주 방향




영천 방향

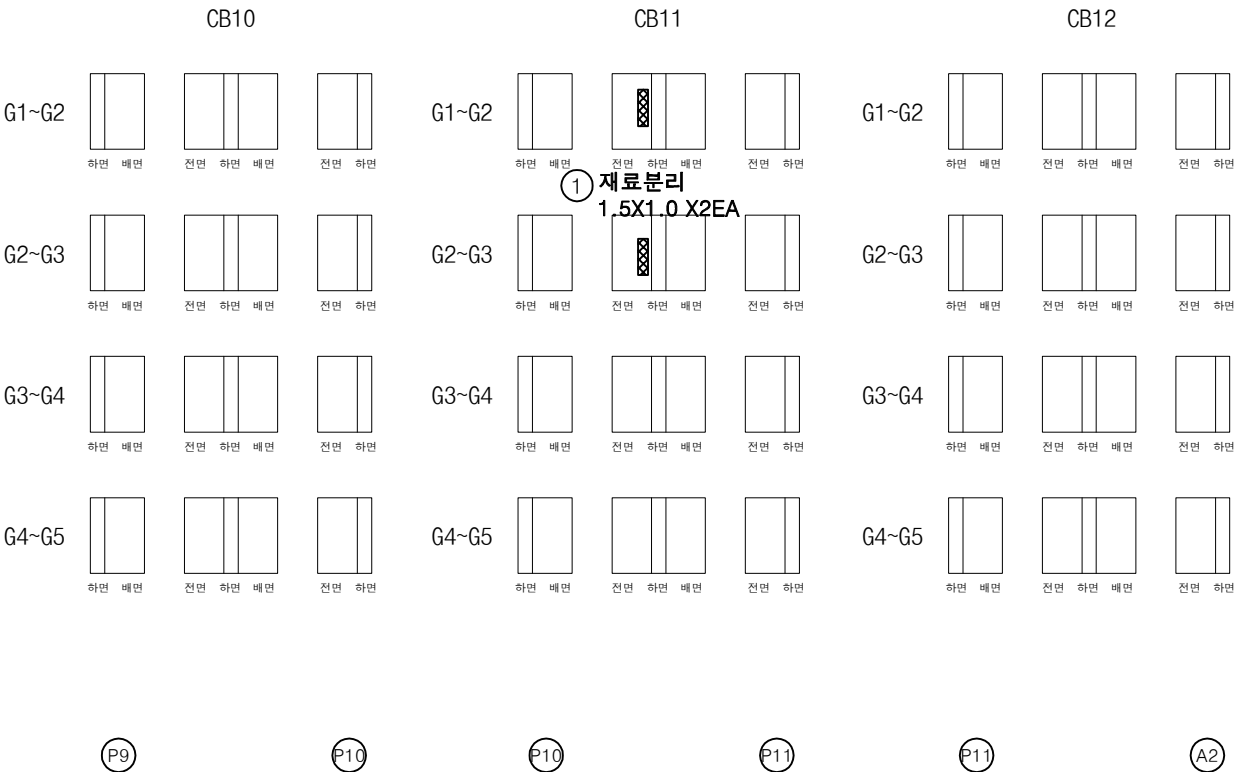


| 번호 | 구분  | 부재  | 손상내용 | 손상현황      |           |           |      |                |    | 비고 |
|----|-----|-----|------|-----------|-----------|-----------|------|----------------|----|----|
|    |     |     |      | 폭<br>(mm) | 길이<br>(m) | 너비<br>(m) | 수량   | 단위             | 개소 |    |
| 1  | 23하 | 가로보 | 재료분리 |           | 1.5       | 1.0       | 3.00 | m <sup>2</sup> | 2  |    |
| 2  |     |     |      |           |           |           |      |                |    |    |
| 3  |     |     |      |           |           |           |      |                |    |    |
KEY PLAN

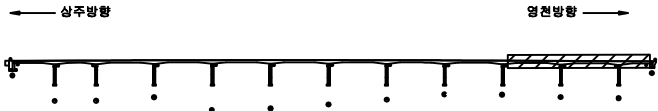


SECTION

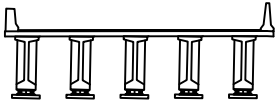


범례

|        |          |      |
|--------|----------|------|
| 콘크리트   | 아스팔트콘크리트 | 재료분리 |
| 팽창, 공동 | 균열, 파손   | 열화   |
| 누수, 습수 | 배설물      | 퇴적물  |
| 철근노출   | 침하       | 그늘음  |
| 부식     | 좌굴, 변형   | 기타   |


|      |                                                      |
|------|------------------------------------------------------|
| 발주처  | 상주영천고속도로(주)                                          |
| 용역명  | 상주영천고속도로 시설물 안전·하자점검 및 성능평가 용역<br>(2023년 하반기 정밀안전점검) |
| 점검기관 | (주)평성엔지니어링                                           |
| 도면번호 | 40                                                   |

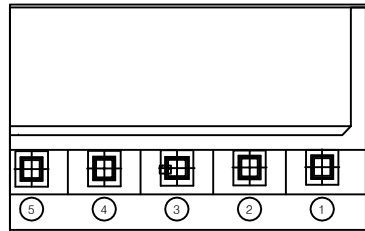

① 스톱퍼 간섭  
1EA 평면도

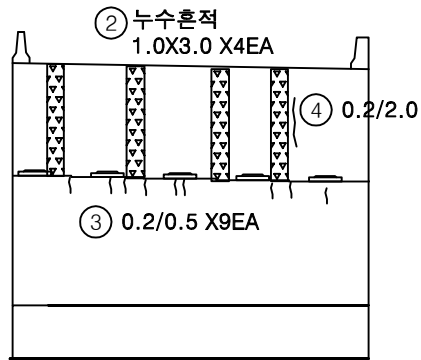

정면

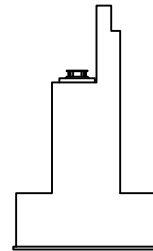

날개벽


## 손상물량표

| 번호 | 구분  | 부재   | 손상내용        | 손상현황      |           |           |       |    | 비고 |
|----|-----|------|-------------|-----------|-----------|-----------|-------|----|----|
|    |     |      |             | 폭<br>(mm) | 길이<br>(m) | 너비<br>(m) | 수량    | 단위 |    |
| 1  | 19하 | 교량받침 | 스토퍼 간섭      |           |           |           | 1.00  | EA | 1  |
| 2  | 21하 | 교대   | 누수흔적        |           | 1.0       | 3.0       | 12.00 | m  | 4  |
| 3  | 21하 | 교대   | 균열(0.3mm미만) | 0.2       | 0.5       |           | 4.50  | m  | 9  |
| 4  | 23하 | 교대   | 균열(0.3mm미만) | 0.2       | 2.0       |           | 2.00  | m  | 1  |
| 5  |     |      |             |           |           |           |       |    |    |
| 6  |     |      |             |           |           |           |       |    |    |
KEY PLAN



SECTION

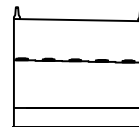


범례


|        |        |      |                                                      |
|--------|--------|------|------------------------------------------------------|
| 균열     | 망상균열   | 재료분리 | 발주처                                                  |
| 편치, 공동 | 박리, 피손 | 열화   | 상주영천고속도로(주)                                          |
| 누수, 체수 | 백태     | 퇴적물  | 용역명                                                  |
| 철근노출   | 침하     | 그늘음  | 상주영천고속도로 시설물 안전·하자점검 및 성능평가 용역<br>(2023년 하반기 정밀안전점검) |
| 부식     | 좌굴, 변형 | 기타   | 점검기관                                                 |
|        |        |      | (주)평성엔지니어링                                           |
|        |        |      | 도면번호                                                 |

## 손상물량표


| 번호 | 구분  | 부재   | 손상내용        | 손상현황      |           |           |      |    |    | 비고 |
|----|-----|------|-------------|-----------|-----------|-----------|------|----|----|----|
|    |     |      |             | 폭<br>(mm) | 길이<br>(m) | 너비<br>(m) | 수량   | 단위 | 개소 |    |
| 1  | 19하 | 교량발침 | 받침콘크리트 균열   | 0.1       | 0.3       |           | 0.30 | m  | 1  |    |
| 2  | 21하 | 교대   | 균열(0.3mm미만) | 0.2       | 0.5       |           | 2.50 | m  | 5  |    |
| 3  |     |      |             |           |           |           |      |    |    |    |
| 4  |     |      |             |           |           |           |      |    |    |    |
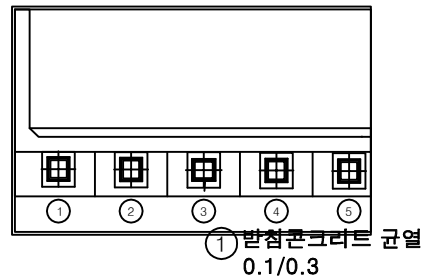

평면도

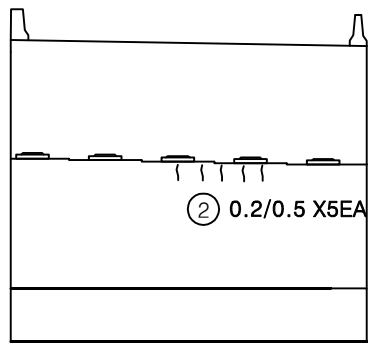

정면

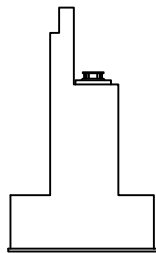


날개벽

KEY PLAN



SECTION

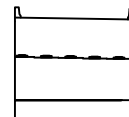

범례

|        |        |      |                                                      |
|--------|--------|------|------------------------------------------------------|
| 균열     | 망상균열   | 재료분리 | 발주처                                                  |
| 편치, 공동 | 박리, 피손 | 열화   | 상주영천고속도로(주)                                          |
| 누수, 체수 | 백태     | 퇴적물  | 용역명                                                  |
| 철근노출   | 침하     | 그늘음  | 상주영천고속도로 시설물 안전·하자점검 및 성능평가 용역<br>(2023년 하반기 정밀안전점검) |
| 부식     | 좌굴, 변형 | 기타   | 점검기관                                                 |
|        |        |      | (주)평성엔지니어링                                           |
|        |        |      | 도면번호                                                 |




영 천 방 향

손상물량표


| 번호 | 구분  | 부재   | 손상내용        | 손상현황      |           |           |        |                |    | 비고     |
|----|-----|------|-------------|-----------|-----------|-----------|--------|----------------|----|--------|
|    |     |      |             | 폭<br>(mm) | 길이<br>(m) | 너비<br>(m) | 수량     | 단위             | 개소 |        |
| 1  | 19하 | 중분대  | 중분대 박리      |           | 0.5       | 1.0       | 0.50   | m <sup>2</sup> | 1  |        |
| 2  | 19하 | 교면포장 | 후타재 접속부 이격  |           | 8.0       |           | 8.00   | m              | 1  | 29상부부식 |
| 3  | 19하 | 교면포장 | 후타재 접속부 이격  |           | 2.0       |           | 2.00   | m              | 1  |        |
| 4  | 19하 | 중분대  | 균열부백태       |           | 0.1       | 1.0       | 0.20   | m <sup>2</sup> | 2  |        |
| 5  | 21하 | 교면포장 | 망상균열        |           | 40.0      | 5.0       | 200.00 | m <sup>2</sup> | 1  |        |
| 6  | 23상 | 배수시설 | 배수구 그레이팅 파손 |           |           |           | 2.00   | EA             | 2  |        |
| 7  | 23하 | 신축이음 | 본체부식        |           | 3.0       |           | 3.00   | m              | 1  |        |
| 8  |     |      |             |           |           |           |        |                |    |        |
| 9  |     |      |             |           |           |           |        |                |    |        |
상주 방향


영천 방향

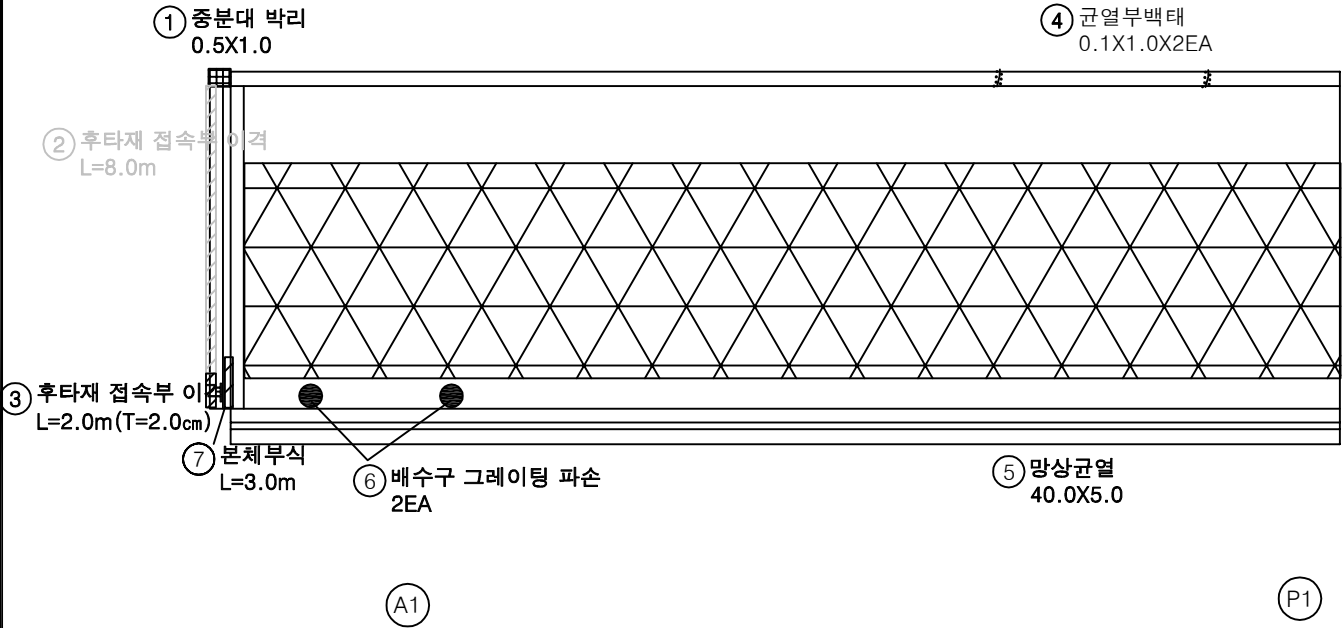

KEY PLAN

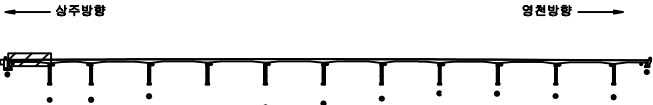

SECTION

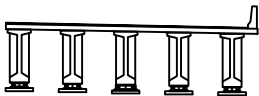


범례

|        |        |      |
|--------|--------|------|
| 균열     | 망상균열   | 재료분리 |
| 편치, 공동 | 박리, 파손 | 열화   |
| 누수, 체수 | 백태     | 퇴적물  |
| 철근노출   | 침하     | 그늘음  |
| 부식     | 좌굴, 변형 | 기타   |

|      |                                                      |
|------|------------------------------------------------------|
| 발주처  | 상주영천고속도로(주)                                          |
| 용역명  | 상주영천고속도로 시설물 안전·하자점검 및 성능평가 용역<br>(2023년 하반기 정밀안전점검) |
| 점검기관 | (주)평성엔지니어링                                           |
| 도면번호 | 01                                                   |

상주 방향  
←

영천 방향  
→

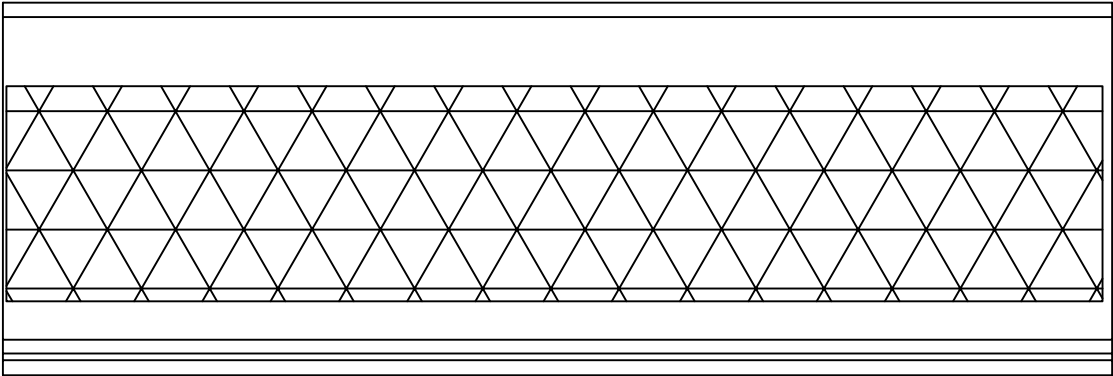

① 망상균열  
40.0X5.0


P1

P2


손상 물 량 표

| 번호 | 구분  | 부재   | 손상내용 | 손상현황      |           |           |        |                |    | 비 고 |
|----|-----|------|------|-----------|-----------|-----------|--------|----------------|----|-----|
|    |     |      |      | 폭<br>(mm) | 길이<br>(m) | 너비<br>(m) | 수량     | 단위             | 개소 |     |
| 1  | 21하 | 교면포장 | 망상균열 |           | 40.0      | 5.0       | 200.00 | m <sup>2</sup> | 1  |     |
| 2  |     |      |      |           |           |           |        |                |    |     |
| 3  |     |      |      |           |           |           |        |                |    |     |
KEY PLAN

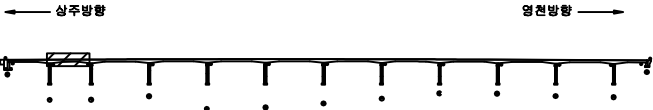

SECTION

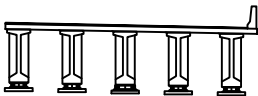


범례

|        |        |      |      |                                                      |
|--------|--------|------|------|------------------------------------------------------|
| 균열     | 망상균열   | 재료분리 | 발주처  | 상주영천고속도로(주)                                          |
| 편치, 공동 | 박리, 피손 | 열화   | 용역명  | 상주영천고속도로 시설물 안전·하자점검 및 성능평가 용역<br>(2023년 하반기 정밀안전점검) |
| 누수, 세수 | 백태     | 퇴적물  | 점검기관 | (주)평성엔지니어링                                           |
| 철근노출   | 침하     | 그늘음  | 도면번호 | 02                                                   |
| 부식     | 좌굴, 변형 | 기타   |      |                                                      |

상주 방향  
←


영천 방향  
→

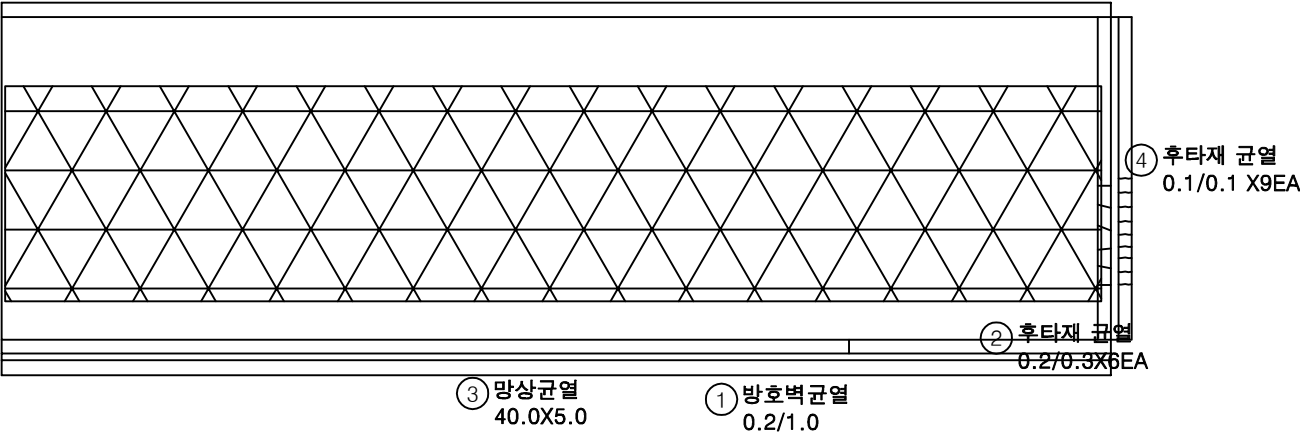


손상 물 량 표

| 번호 | 구분  | 부재   | 손상내용   | 손상현황      |           |           |        |                | 비 고 |
|----|-----|------|--------|-----------|-----------|-----------|--------|----------------|-----|
|    |     |      |        | 폭<br>(mm) | 길이<br>(m) | 너비<br>(m) | 수량     | 단위             |     |
| 1  | 19하 | 방호벽  | 방호벽 균열 | 0.2       | 1.0       |           | 1.00   | m              | 1   |
| 2  | 19하 | 신축이음 | 후타재 균열 | 0.2       | 0.3       |           | 1.80   | m              | 6   |
| 3  | 21하 | 교면포장 | 망상균열   |           | 40.0      | 5.0       | 200.00 | m <sup>2</sup> | 1   |
| 4  | 23하 | 신축이음 | 후타재 균열 | 0.1       | 0.1       |           | 0.90   | m              | 9   |
| 5  |     |      |        |           |           |           |        |                |     |
| 6  |     |      |        |           |           |           |        |                |     |
KEY PLAN

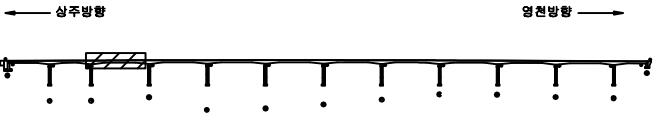

SECTION

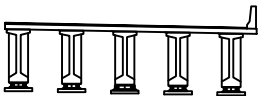


범례

|  |        |  |        |  |      |
|--|--------|--|--------|--|------|
|  | 균열     |  | 망상균열   |  | 재료분리 |
|  | 편치, 공동 |  | 박리, 피손 |  | 열화   |
|  | 누수, 세수 |  | 백태     |  | 퇴적물  |
|  | 철근노출   |  | 침하     |  | 그늘음  |
|  | 부식     |  | 좌굴, 변형 |  | 기타   |

|      |                                                      |
|------|------------------------------------------------------|
| 발주처  | 상주영천고속도로(주)                                          |
| 용역명  | 상주영천고속도로 시설물 안전·하자점검 및 성능평가 용역<br>(2023년 하반기 정밀안전점검) |
| 점검기관 | (주)평성엔지니어링                                           |
| 도면번호 | 03                                                   |

상주 방향  
←


영천 방향  
→

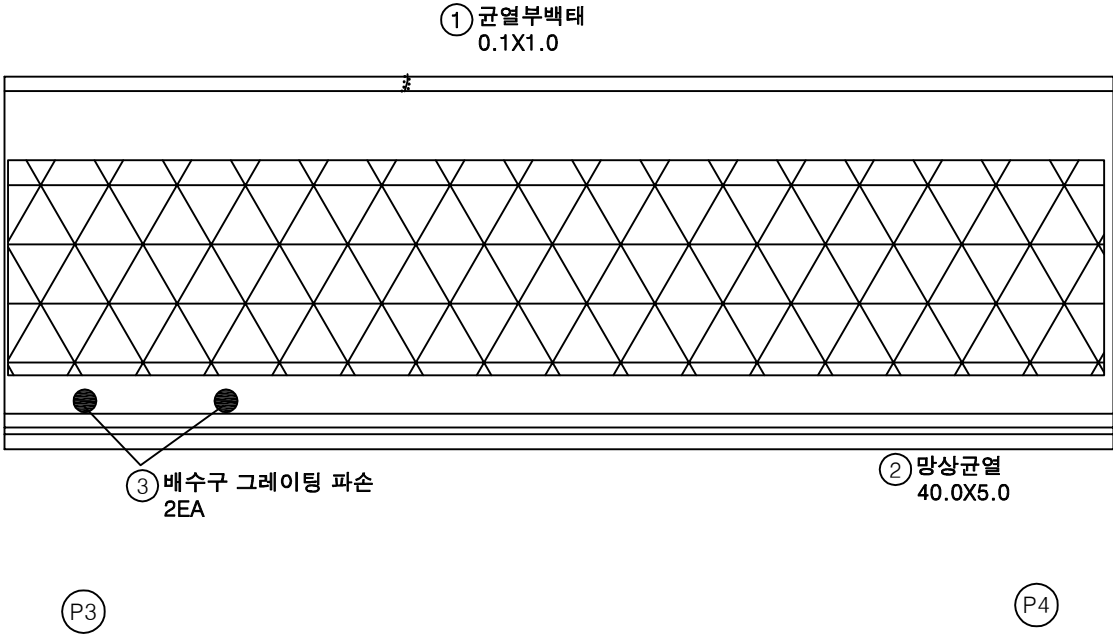


손상 물 량 표

| 번호 | 구분  | 부재   | 손상내용        | 손상현황      |           |           |        |                | 비 고 |
|----|-----|------|-------------|-----------|-----------|-----------|--------|----------------|-----|
|    |     |      |             | 폭<br>(mm) | 길이<br>(m) | 너비<br>(m) | 수량     | 단위             | 개소  |
| 1  | 19하 | 중분대  | 균열부백태       |           | 0.1       | 1.0       | 0.10   | m <sup>2</sup> | 1   |
| 2  | 21하 | 교면포장 | 망상균열        |           | 40.0      | 5.0       | 200.00 | m <sup>2</sup> | 1   |
| 3  | 23상 | 배수시설 | 배수구 그레이팅 파손 |           |           |           | 2.00   | EA             | 2   |
| 4  |     |      |             |           |           |           |        |                |     |
| 5  |     |      |             |           |           |           |        |                |     |
KEY PLAN

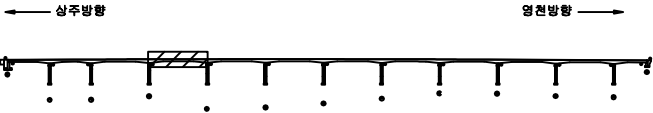

SECTION

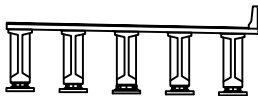


범례

|        |        |      |                                                      |
|--------|--------|------|------------------------------------------------------|
| 균열     | 망상균열   | 재료분리 | 발주처                                                  |
| 편치, 공동 | 박리, 파손 | 열화   | 상주영천고속도로(주)                                          |
| 누수, 체수 | 백태     | 퇴적물  | 용역명                                                  |
| 철근노출   | 침하     | 그늘음  | 상주영천고속도로 시설물 안전·하자점검 및 성능평가 용역<br>(2023년 하반기 정밀안전점검) |
| 부식     | 좌굴, 변형 | 기타   | 점검기관                                                 |
|        |        |      | (주)평성엔지니어링                                           |
|        |        |      | 도면번호                                                 |
|        |        |      | 04                                                   |

상주 방향  
←

영천 방향  
→

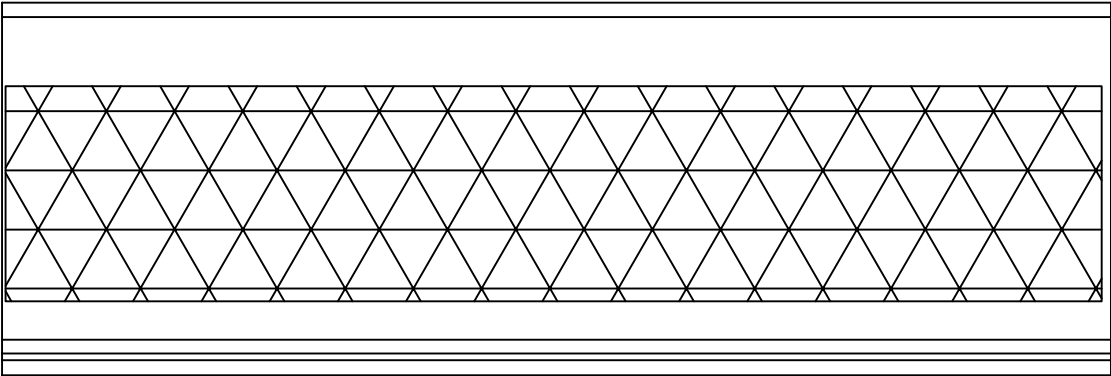

① 망상균열  
40.0X5.0

P4

P5


손상 물 량 표

| 번호 | 구분  | 부재   | 손상내용 | 손상현황      |           |           |        |                |    | 비 고 |
|----|-----|------|------|-----------|-----------|-----------|--------|----------------|----|-----|
|    |     |      |      | 폭<br>(mm) | 길이<br>(m) | 너비<br>(m) | 수량     | 단위             | 개소 |     |
| 1  | 21하 | 교면포장 | 망상균열 |           | 40.0      | 5.0       | 200.00 | m <sup>2</sup> | 1  |     |
| 2  |     |      |      |           |           |           |        |                |    |     |
| 3  |     |      |      |           |           |           |        |                |    |     |
KEY  
PLAN

← 상주방향

→ 영천방향

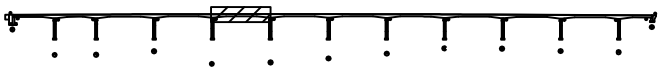

SECTION

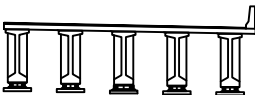


범  
례

|        |        |      |
|--------|--------|------|
| 균열     | 망상균열   | 재료분리 |
| 편치, 공동 | 박리, 피손 | 열화   |
| 누수, 세수 | 백태     | 퇴적물  |
| 철근노출   | 침하     | 그늘음  |
| 부식     | 좌굴, 변형 | 기타   |

|         |                                                      |
|---------|------------------------------------------------------|
| 발 주 처   | 상주영천고속도로(주)                                          |
| 용 역 명   | 상주영천고속도로 시설물 안전·하자점검 및 성능평가 용역<br>(2023년 하반기 정밀안전점검) |
| 점 검 기 관 | (주)평성엔지니어링                                           |
| 도 면 번 호 | 05                                                   |

상주 방향  
←


영천 방향  
→

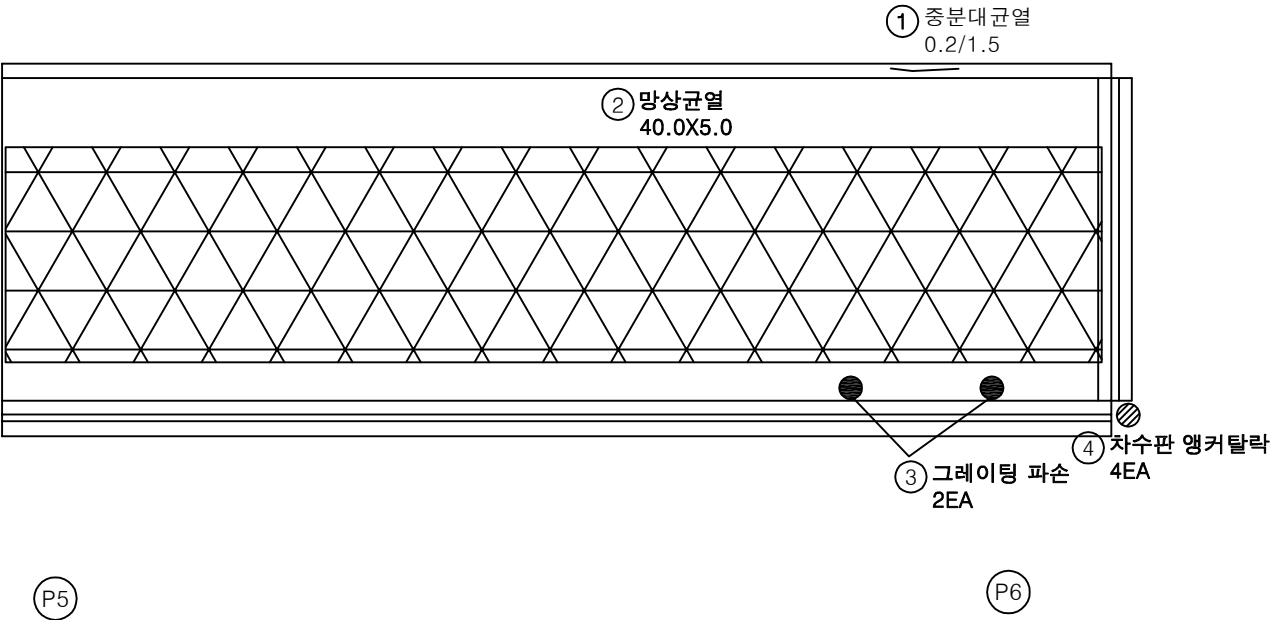


손 상 물 량 표

| 번호 | 구분  | 부재   | 손상내용        | 손상현황      |           |           |        |    | 비 고 |
|----|-----|------|-------------|-----------|-----------|-----------|--------|----|-----|
|    |     |      |             | 폭<br>(mm) | 길이<br>(m) | 너비<br>(m) | 수량     | 단위 | 개소  |
| 1  | 19하 | 중분대  | 중분대 균열      | 0.2       | 1.5       |           | 1.50   | m  | 1   |
| 2  | 21하 | 교면포장 | 망상균열        |           | 40.0      | 5.0       | 200.00 | m² | 1   |
| 3  | 23상 | 배수시설 | 배수구 그레이팅 파손 |           |           |           | 2.00   | EA | 2   |
| 4  | 23하 | 신속이음 | 차수판 앵커탈락    |           |           |           | 4.00   | EA | 4   |
| 5  |     |      |             |           |           |           |        |    |     |
| 6  |     |      |             |           |           |           |        |    |     |
KEY PLAN

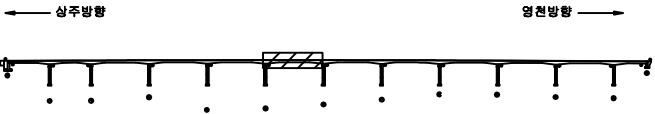

SECTION

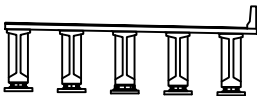


범례

|        |        |      |                                                      |
|--------|--------|------|------------------------------------------------------|
| 균열     | 망상균열   | 재료분리 | 발주처                                                  |
| 편치, 공동 | 바리, 파손 | 열화   | 상주영천고속도로(주)                                          |
| 누수, 세수 | 백태     | 퇴적물  | 용역명                                                  |
| 철근노출   | 침하     | 그늘음  | 상주영천고속도로 시설물 안전·하자점검 및 성능평가 용역<br>(2023년 하반기 정밀안전점검) |
| 부식     | 좌굴, 변형 | 기타   | 점검기관                                                 |
|        |        |      | (주)평성엔지니어링                                           |
|        |        |      | 도면번호                                                 |
|        |        |      | 06                                                   |

상주 방향  
←


영천 방향  
→

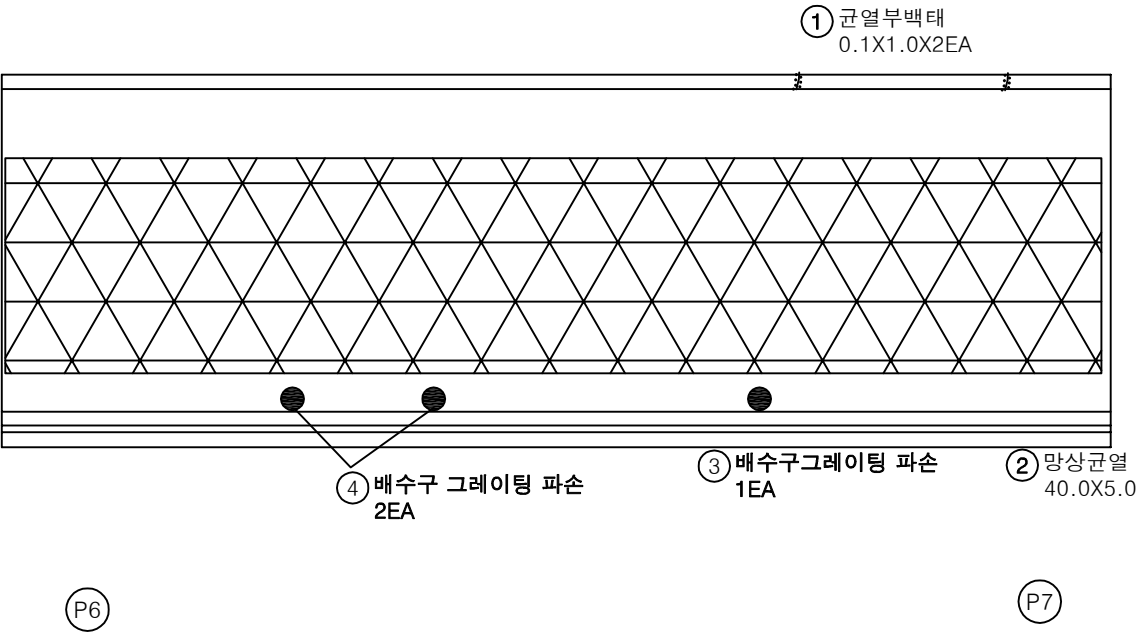


손 상 물 량 표

| 번호 | 구분  | 부재   | 손상내용        | 손상현황      |           |           |        |                | 비 고 |
|----|-----|------|-------------|-----------|-----------|-----------|--------|----------------|-----|
|    |     |      |             | 폭<br>(mm) | 길이<br>(m) | 너비<br>(m) | 수량     | 단위             | 개소  |
| 1  | 19하 | 중분대  | 균열부백태       |           | 0.1       | 1.0       | 0.20   | m <sup>2</sup> | 2   |
| 2  | 21하 | 교면포장 | 망상균열        |           | 40.0      | 5.0       | 200.00 | m <sup>2</sup> | 1   |
| 3  | 21하 | 배수시설 | 배수구 그레이팅 파손 |           |           |           | 1.00   | EA             | 1   |
| 4  | 23상 | 배수시설 | 배수구 그레이팅 파손 |           |           |           | 2.00   | EA             | 2   |
| 5  |     |      |             |           |           |           |        |                |     |
| 6  |     |      |             |           |           |           |        |                |     |
KEY PLAN

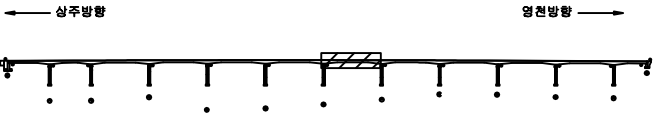

SECTION

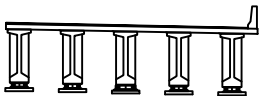


범례

|        |        |      |         |                                                      |
|--------|--------|------|---------|------------------------------------------------------|
| 균열     | 망상균열   | 재료분리 | 발 주 처   | 상주영천고속도로(주)                                          |
| 편치, 공동 | 박리, 파손 | 열 화  | 용 역 명   | 상주영천고속도로 시설물 안전·하자점검 및 성능평가 용역<br>(2023년 하반기 정밀안전점검) |
| 누수, 체수 | 배 터    | 퇴적물  | 점 검 기 관 | (주)평성엔지니어링                                           |
| 철근노출   | 침 하    | 그을음  | 도 면 번 호 | 07                                                   |
| 부 식    | 좌굴, 변형 | 기 타  |         |                                                      |



상주 방향  
←


영천 방향  
→

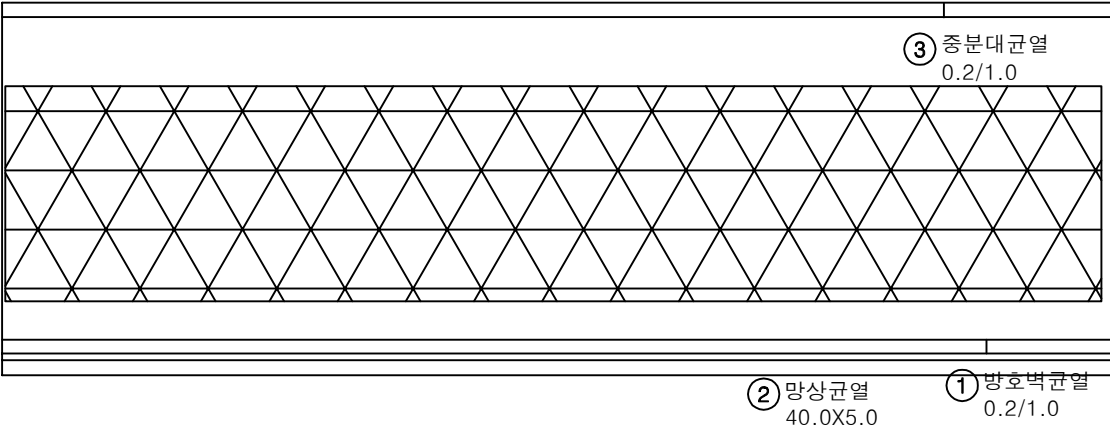


손 상 물 량 표

| 번호 | 구분  | 부재   | 손상내용   | 손상현황      |           |           |        |    |    | 비 고 |
|----|-----|------|--------|-----------|-----------|-----------|--------|----|----|-----|
|    |     |      |        | 폭<br>(mm) | 길이<br>(m) | 너비<br>(m) | 수량     | 단위 | 개소 |     |
| 1  | 19하 | 방호벽  | 방호벽 균열 | 0.2       | 1.0       |           | 1.00   | m  | 1  |     |
| 2  | 21하 | 교면포장 | 망상균열   |           | 40.0      | 5.0       | 200.00 | m² | 1  |     |
| 3  | 21하 | 중분대  | 중분대 균열 | 0.2       | 1.0       |           | 1.00   | m  | 1  |     |
| 4  |     |      |        |           |           |           |        |    |    |     |
| 5  |     |      |        |           |           |           |        |    |    |     |
KEY PLAN

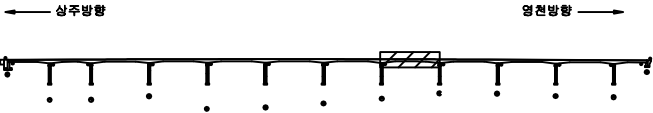

SECTION

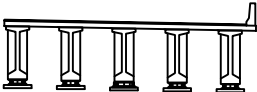


범례

|        |        |      |                                                      |
|--------|--------|------|------------------------------------------------------|
| 균열     | 망상균열   | 재료분리 | 발주처                                                  |
| 편치, 공동 | 박리, 피손 | 열화   | 상주영천고속도로(주)                                          |
| 누수, 세수 | 백태     | 퇴적물  | 용역명                                                  |
| 철근노출   | 침하     | 그늘음  | 상주영천고속도로 시설물 안전·하자점검 및 성능평가 용역<br>(2023년 하반기 정밀안전점검) |
| 부식     | 좌굴, 변형 | 기타   | 점검기관                                                 |
|        |        |      | (주)평성엔지니어링                                           |
|        |        |      | 도면번호                                                 |
|        |        |      | 08                                                   |

상주 방향  
←


영천 방향  
→

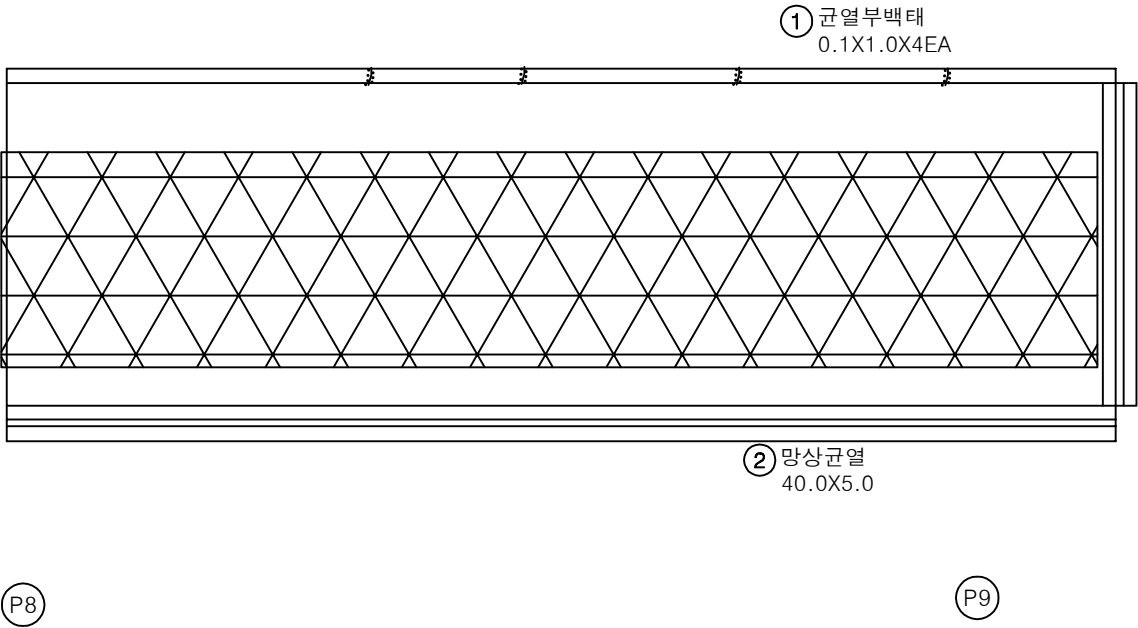


손 상 물 량 표

| 번호 | 구분  | 부재   | 손상내용  | 손상현황      |           |           |        |                |    | 비 고 |
|----|-----|------|-------|-----------|-----------|-----------|--------|----------------|----|-----|
|    |     |      |       | 폭<br>(mm) | 길이<br>(m) | 너비<br>(m) | 수량     | 단위             | 개소 |     |
| 1  | 19하 | 중분대  | 균열부백태 |           | 0.1       | 1.0       | 0.40   | m <sup>2</sup> | 4  |     |
| 2  | 21하 | 교면포장 | 망상균열  |           | 40.0      | 5.0       | 200.00 | m <sup>2</sup> | 1  |     |
| 3  |     |      |       |           |           |           |        |                |    |     |
| 4  |     |      |       |           |           |           |        |                |    |     |
KEY PLAN

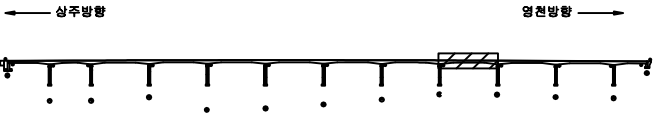

SECTION

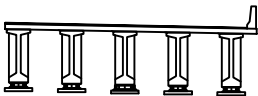


범례

|        |        |      |
|--------|--------|------|
| 균열     | 망상균열   | 재료분리 |
| 편치, 공동 | 바리, 피손 | 열화   |
| 누수, 세수 | 백태     | 퇴적물  |
| 철근노출   | 침하     | 그늘음  |
| 부식     | 좌굴, 변형 | 기타   |

|      |                                                      |
|------|------------------------------------------------------|
| 발주처  | 상주영천고속도로(주)                                          |
| 용역명  | 상주영천고속도로 시설물 안전·하자점검 및 성능평가 용역<br>(2023년 하반기 정밀안전점검) |
| 점검기관 | (주)평성엔지니어링                                           |
| 도면번호 | 09                                                   |

상주 방향  
←


영천 방향  
→

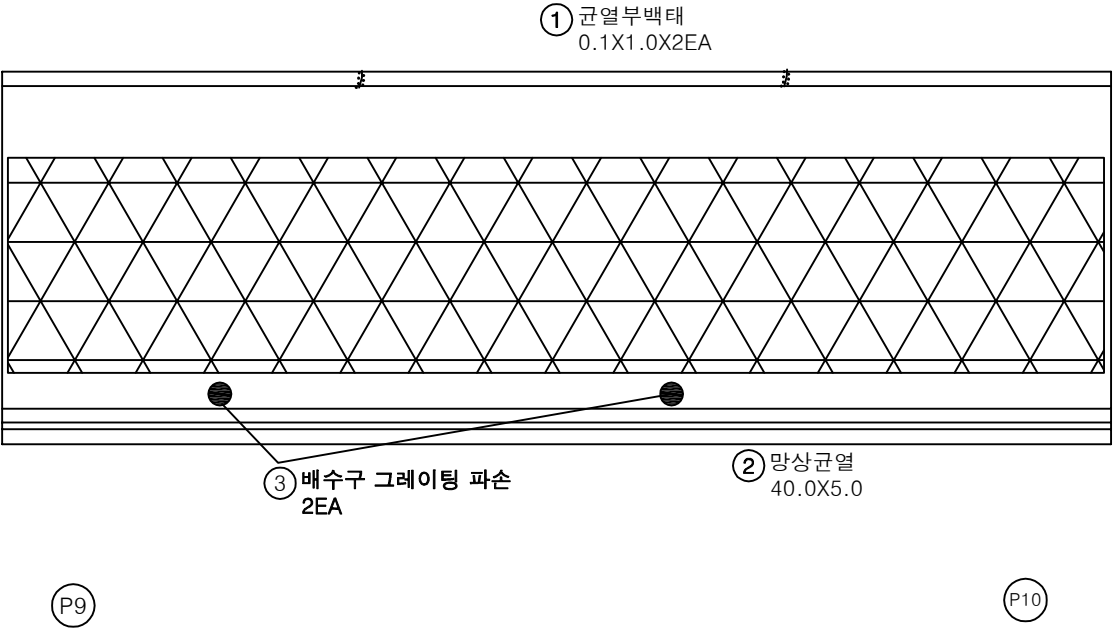


손상 물 량 표

| 번호 | 구분  | 부재   | 손상내용        | 손상현황      |           |           |        |                | 비 고 |
|----|-----|------|-------------|-----------|-----------|-----------|--------|----------------|-----|
|    |     |      |             | 폭<br>(mm) | 길이<br>(m) | 너비<br>(m) | 수량     | 단위             | 개소  |
| 1  | 19하 | 중분대  | 균열부백태       |           | 0.1       | 1.0       | 0.20   | m <sup>2</sup> | 2   |
| 2  | 21하 | 교면포장 | 망상균열        |           | 40.0      | 5.0       | 200.00 | m <sup>2</sup> | 1   |
| 3  | 23상 | 배수시설 | 배수구 그레이팅 파손 |           |           |           | 2.00   | EA             | 2   |
| 4  |     |      |             |           |           |           |        |                |     |
| 5  |     |      |             |           |           |           |        |                |     |
KEY PLAN

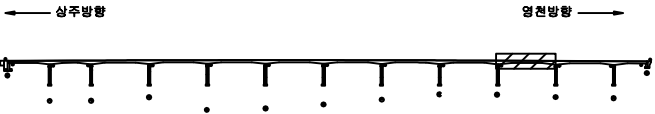

SECTION

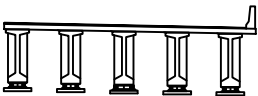


범례

|        |        |      |                                                      |
|--------|--------|------|------------------------------------------------------|
| 균열     | 망상균열   | 재료분리 | 발주처                                                  |
| 편치, 공동 | 바리, 파손 | 열화   | 상주영천고속도로(주)                                          |
| 누수, 체수 | 백태     | 퇴적물  | 용역명                                                  |
| 철근노출   | 침하     | 그늘음  | 상주영천고속도로 시설물 안전·하자점검 및 성능평가 용역<br>(2023년 하반기 정밀안전점검) |
| 부식     | 좌굴, 변형 | 기타   | 점검기관                                                 |
|        |        |      | (주)평성엔지니어링                                           |
|        |        |      | 도면번호                                                 |

상주 방향



영천 방향

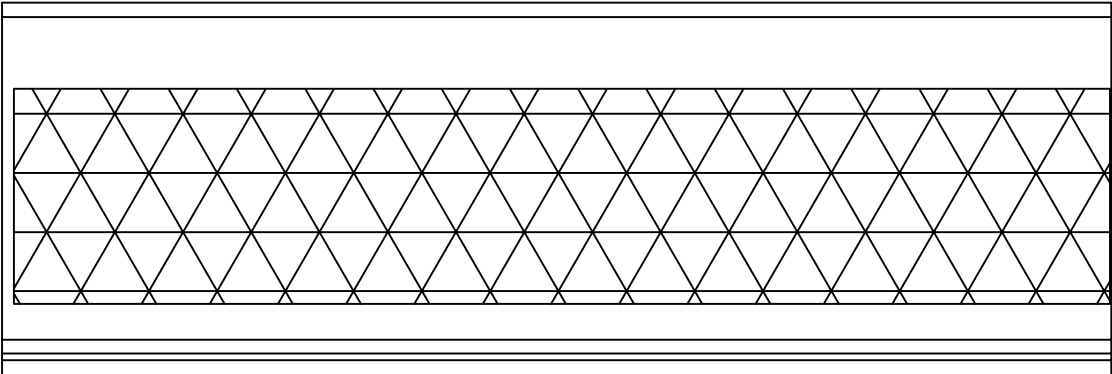

1 망상균열  
40.0X5.0

P10


P11

손 상 물 량 표

| 번호 | 구분  | 부재   | 손상내용 | 손상현황      |           |           |        |                |    | 비 고 |
|----|-----|------|------|-----------|-----------|-----------|--------|----------------|----|-----|
|    |     |      |      | 폭<br>(mm) | 길이<br>(m) | 너비<br>(m) | 수량     | 단위             | 개소 |     |
| 1  | 21하 | 교면포장 | 망상균열 |           | 40.0      | 5.0       | 200.00 | m <sup>2</sup> | 1  |     |
| 2  |     |      |      |           |           |           |        |                |    |     |
| 3  |     |      |      |           |           |           |        |                |    |     |
KEY PLAN

← 상주방향

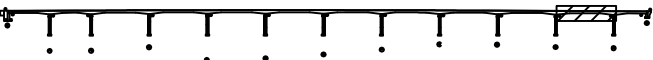

→ 영천방향

SECTION

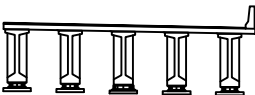

범례


|        |        |      |         |                                                      |
|--------|--------|------|---------|------------------------------------------------------|
| 균열     | 망상균열   | 재료분리 | 발 주 처   | 상주영천고속도로(주)                                          |
| 편치, 공동 | 박리, 피손 | 열 화  | 용 역 명   | 상주영천고속도로 시설물 안전·하자점검 및 성능평가 용역<br>(2023년 하반기 정밀안전점검) |
| 누수, 세수 | 배 터    | 퇴적물  | 점 검 기 관 | (주)평성엔지니어링                                           |
| 철근노출   | 침 하    | 그늘음  | 도 면 번 호 |                                                      |
| 부 식    | 좌굴, 변형 | 기 타  |         |                                                      |

손상물량표

상주 방향




영천 방향

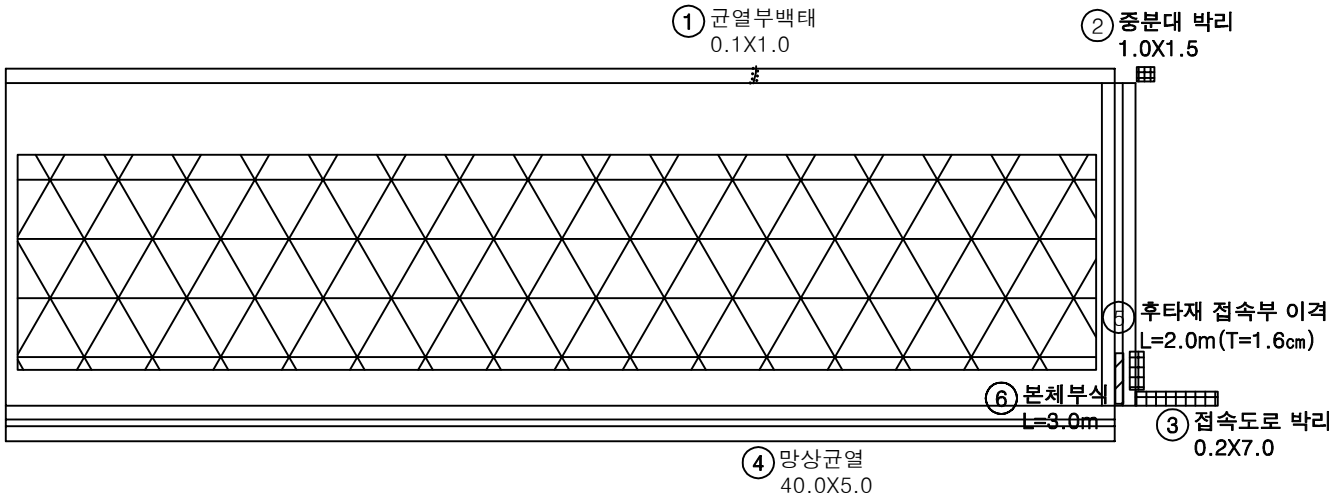

| 번호 | 구분  | 부재   | 손상내용       | 손상현황      |           |           |        |                | 비고          |
|----|-----|------|------------|-----------|-----------|-----------|--------|----------------|-------------|
|    |     |      |            | 폭<br>(mm) | 길이<br>(m) | 너비<br>(m) | 수량     | 단위             | 개소          |
| 1  | 19하 | 중분대  | 균열부백태      |           | 0.1       | 1.0       | 0.10   | m <sup>2</sup> | 1           |
| 2  | 19하 | 중분대  | 중분대 박리     |           | 1.0       | 1.5       | 1.50   | m <sup>2</sup> | 1           |
| 3  | 19하 | 교면포장 | 접속도로 박리    |           | 0.2       | 7.0       | 1.40   | m <sup>2</sup> | 1           |
| 4  | 21하 | 교면포장 | 망상균열       |           | 40.0      | 5.0       | 200.00 | m <sup>2</sup> | 1           |
| 5  | 23하 | 교면포장 | 후타재 접속부 이격 |           | 2.0       |           | 2.00   | m              | 1 (T=1.6cm) |
| 6  | 23하 | 신축이음 | 본체부식       |           | 3.0       |           | 3.00   | m              | 1           |
| 7  |     |      |            |           |           |           |        |                |             |
| 8  |     |      |            |           |           |           |        |                |             |
KEY PLAN

← 상주방향

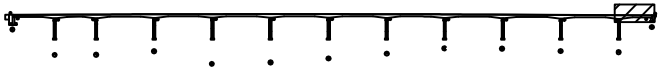

→ 영천방향

SECTION

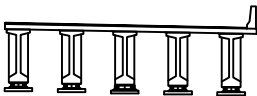


범례

|  |        |  |        |  |      |      |                                                      |
|--|--------|--|--------|--|------|------|------------------------------------------------------|
|  | 균열     |  | 망상균열   |  | 재료분리 | 발주처  | 상주영천고속도로(주)                                          |
|  | 편치, 공동 |  | 박리, 피손 |  | 열화   | 용역명  | 상주영천고속도로 시설물 안전·하자점검 및 성능평가 용역<br>(2023년 하반기 정밀안전점검) |
|  | 누수, 체수 |  | 백태     |  | 퇴적물  | 점검기관 | (주)평성엔지니어링                                           |
|  | 철근노출   |  | 침하     |  | 그늘음  | 도면번호 |                                                      |
|  | 부식     |  | 좌굴, 변형 |  | 기타   |      |                                                      |

상주 방향  
←

영천 방향  
→

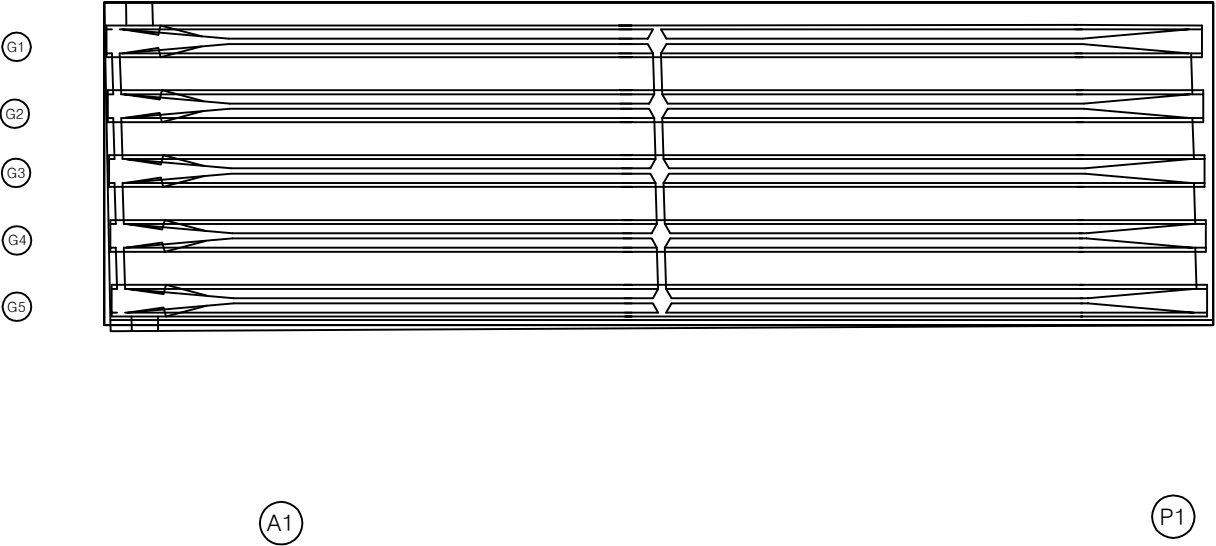

손상 물량 표

| 번호 | 구분 | 부재 | 손상내용 | 손상현황      |           |           |    |    |    | 비고 |
|----|----|----|------|-----------|-----------|-----------|----|----|----|----|
|    |    |    |      | 폭<br>(mm) | 길이<br>(m) | 너비<br>(m) | 물량 | 단위 | 개소 |    |
| 1  |    |    |      |           |           |           |    |    |    |    |
| 2  |    |    |      |           |           |           |    |    |    |    |
KEY PLAN

← 상주방향

→ 영천방향

SECTION


SECTION

범례

|        |        |      |      |                                                      |
|--------|--------|------|------|------------------------------------------------------|
| 균열     | 팽창균열   | 재료분리 | 발주처  | 상주영천고속도로(주)                                          |
| 편치, 공동 | 박리, 파손 | 열화   | 용역명  | 상주영천고속도로 시설물 안전·하자점검 및 성능평가 용역<br>(2023년 하반기 정밀안전점검) |
| 누수, 세수 | 배터     | 퇴적물  | 점검기관 | (주)평성엔지니어링                                           |
| 철근노출   | 침하     | 그울음  | 도면번호 |                                                      |
| 부식     | 좌굴, 변형 | 기타   |      |                                                      |

상주 방향  
←


영천 방향  
→

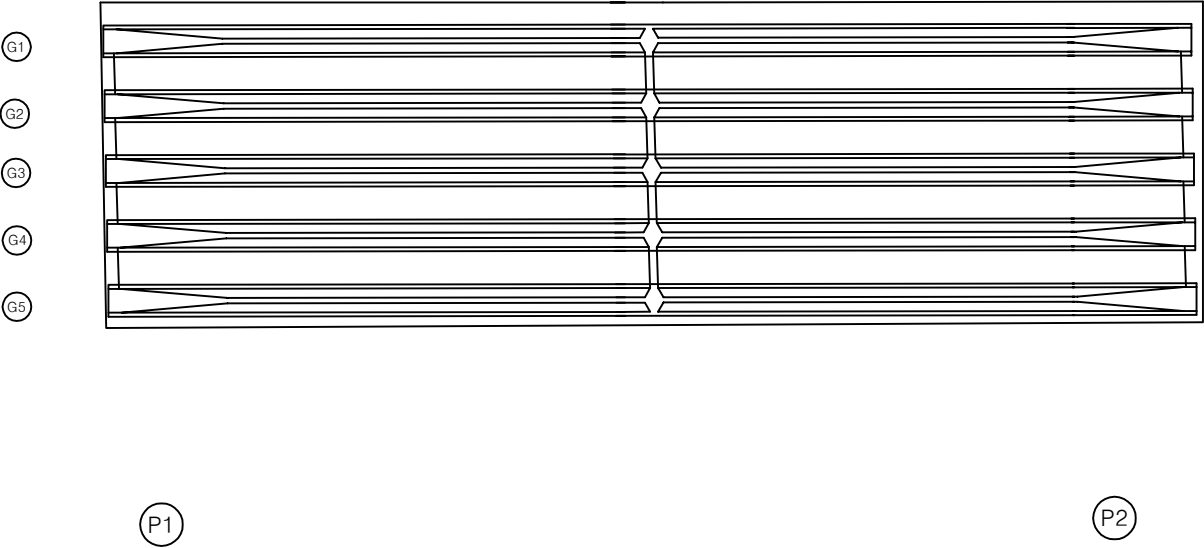


손상 물량 표

| 번호 | 구분 | 부재 | 손상내용 | 손상현황      |           |           |    |    |    | 비고 |
|----|----|----|------|-----------|-----------|-----------|----|----|----|----|
|    |    |    |      | 폭<br>(mm) | 길이<br>(m) | 너비<br>(m) | 물량 | 단위 | 개소 |    |
| 1  |    |    |      |           |           |           |    |    |    |    |
| 2  |    |    |      |           |           |           |    |    |    |    |
KEY PLAN

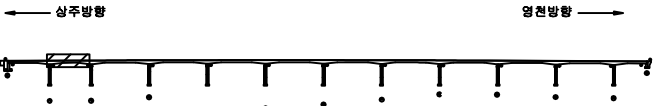

SECTION

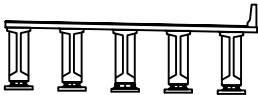


범례

|        |        |      |                                                      |
|--------|--------|------|------------------------------------------------------|
| 균열     | 망상균열   | 재료분리 | 발주처                                                  |
| 편치, 공동 | 바리, 파손 | 열화   | 상주영천고속도로(주)                                          |
| 누수, 세수 | 백태     | 퇴적물  | 용역명                                                  |
| 철근노출   | 침하     | 그늘음  | 상주영천고속도로 시설물 안전·하자점검 및 성능평가 용역<br>(2023년 하반기 정밀안전점검) |
| 부식     | 좌굴, 변형 | 기타   | 점검기관                                                 |
|        |        |      | (주)평성엔지니어링                                           |
|        |        |      | 도면번호                                                 |

상주 방향  
←

영천 방향  
→

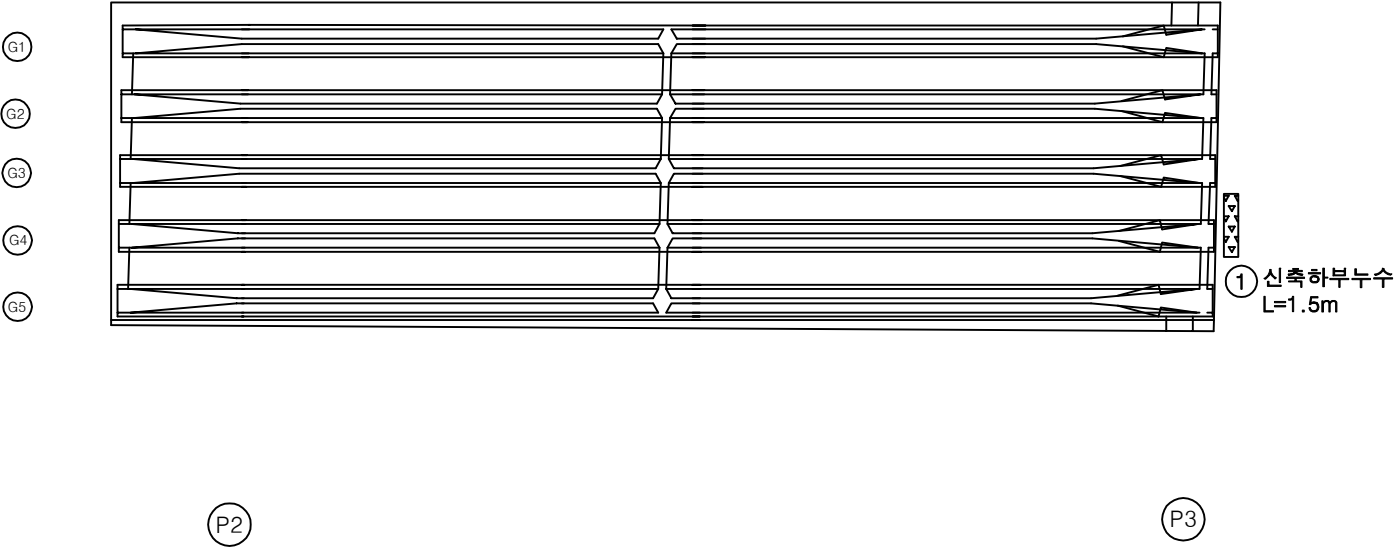

손상 물량 표

| 번호 | 구분  | 부재   | 손상내용    | 손상현황      |           |           |      |    | 비고 |
|----|-----|------|---------|-----------|-----------|-----------|------|----|----|
|    |     |      |         | 폭<br>(mm) | 길이<br>(m) | 너비<br>(m) | 물량   | 단위 | 개소 |
| 1  | 21하 | 신축이음 | 신축 하부누수 |           | 1.5       |           | 1.50 | m  | 1  |
| 2  |     |      |         |           |           |           |      |    |    |
| 3  |     |      |         |           |           |           |      |    |    |
KEY PLAN

← 상주방향

→ 영천방향

SECTION

상주영천고속도로(주)

범례


|  |        |  |        |  |      |
|--|--------|--|--------|--|------|
|  | 균열     |  | 망상균열   |  | 재료분리 |
|  | 편치, 공동 |  | 바리, 파손 |  | 열화   |
|  | 누수, 세수 |  | 백터     |  | 퇴적물  |
|  | 철근노출   |  | 침하     |  | 그늘음  |
|  | 부식     |  | 좌굴, 변형 |  | 기타   |





상주 방향  
←

영천 방향  
→

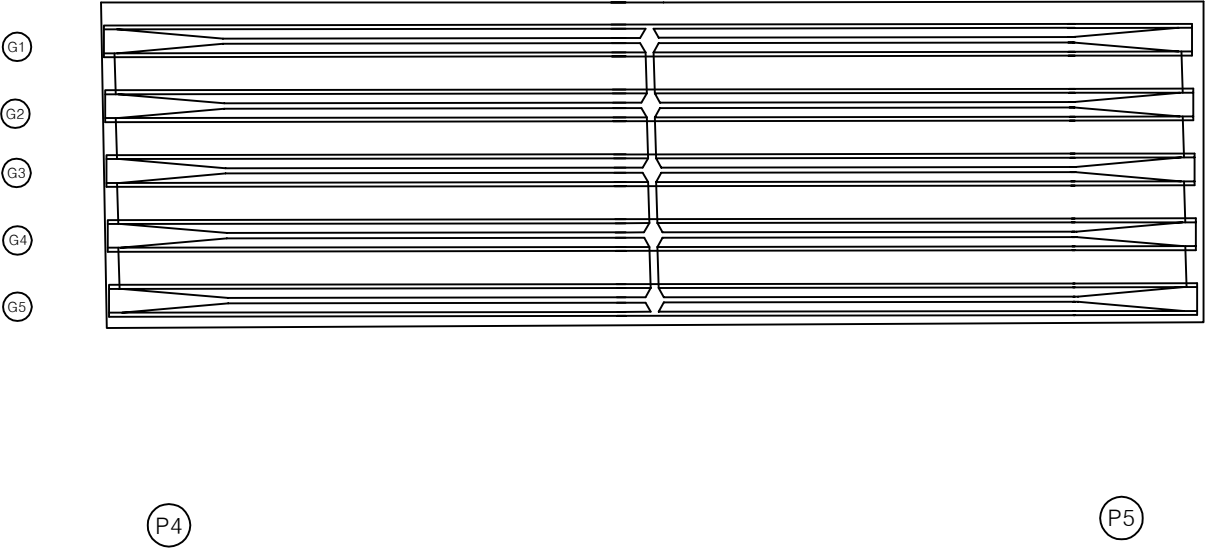

손상 물량 표

| 번호 | 구분 | 부재 | 손상내용 | 손상현황      |           |           |    |    |    | 비고 |
|----|----|----|------|-----------|-----------|-----------|----|----|----|----|
|    |    |    |      | 폭<br>(mm) | 길이<br>(m) | 너비<br>(m) | 물량 | 단위 | 개소 |    |
| 1  |    |    |      |           |           |           |    |    |    |    |
| 2  |    |    |      |           |           |           |    |    |    |    |
KEY PLAN

← 상주방향

→ 영천방향

SECTION

Diagram showing the cross-section of the bridge, including the piers and the deck structure.

범례

|  |        |  |        |  |      |
|--|--------|--|--------|--|------|
|  | 균열     |  | 망상균열   |  | 재료분리 |
|  | 편치, 공동 |  | 박리, 파손 |  | 열화   |
|  | 누수, 세수 |  | 백태     |  | 퇴적물  |
|  | 철근노출   |  | 침하     |  | 그늘음  |
|  | 부식     |  | 좌굴, 변형 |  | 기타   |

발주처

상주영천고속도로(주)

용역명

상주영천고속도로 시설물 안전·하자점검 및 성능평가 용역  
(2023년 하반기 정밀안전점검)

점검기관


(주)평성엔지니어링

도면번호

17

상주 방향  
←


영천 방향  
→

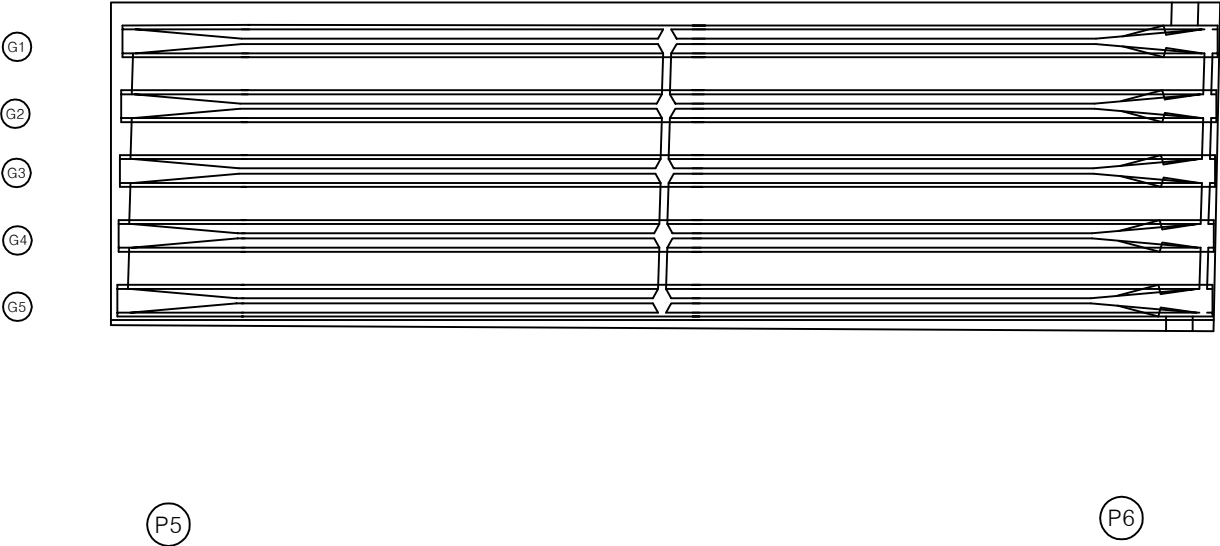


손상 물량 표

| 번호 | 구분 | 부재 | 손상내용 | 손상현황      |           |           |    |    |    | 비고 |
|----|----|----|------|-----------|-----------|-----------|----|----|----|----|
|    |    |    |      | 폭<br>(mm) | 길이<br>(m) | 너비<br>(m) | 수량 | 단위 | 개소 |    |
| 1  |    |    |      |           |           |           |    |    |    |    |
| 2  |    |    |      |           |           |           |    |    |    |    |
KEY PLAN

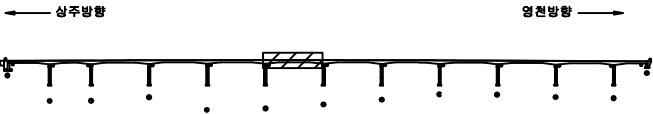

SECTION

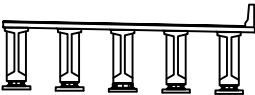


범례

|        |        |      |                                                      |
|--------|--------|------|------------------------------------------------------|
| 균열     | 망상균열   | 재료분리 | 발주처                                                  |
| 편치, 공동 | 박리, 피손 | 열화   | 상주영천고속도로(주)                                          |
| 누수, 세수 | 백태     | 퇴적물  | 용역명                                                  |
| 철근노출   | 침하     | 그늘음  | 상주영천고속도로 시설물 안전·하자점검 및 성능평가 용역<br>(2023년 하반기 정밀안전점검) |
| 부식     | 좌굴, 변형 | 기타   | 점검기관                                                 |
|        |        |      | (주)평성엔지니어링                                           |
|        |        |      | 도면번호                                                 |

상주 방향  
←


영천 방향  
→

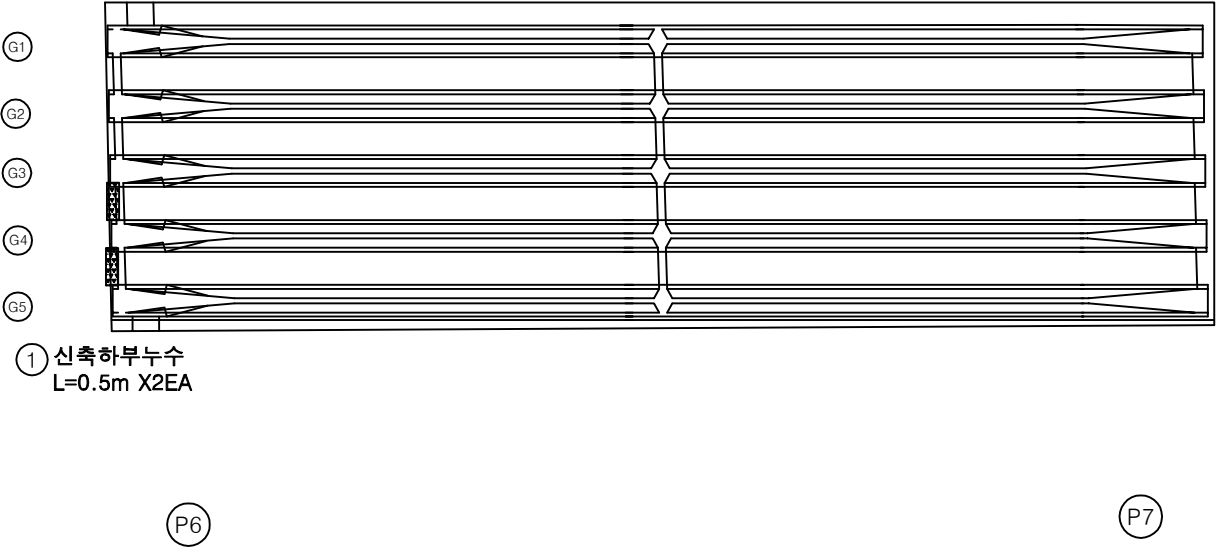


손상 물량 표

| 번호 | 구분  | 부재   | 손상내용    | 손상현황      |           |           |      |    | 비고 |
|----|-----|------|---------|-----------|-----------|-----------|------|----|----|
|    |     |      |         | 폭<br>(mm) | 길이<br>(m) | 너비<br>(m) | 수량   | 단위 | 개소 |
| 1  | 21하 | 신축이음 | 신축 하부누수 |           | 0.5       |           | 1.00 | m  | 2  |
| 2  |     |      |         |           |           |           |      |    |    |
| 3  |     |      |         |           |           |           |      |    |    |
KEY PLAN

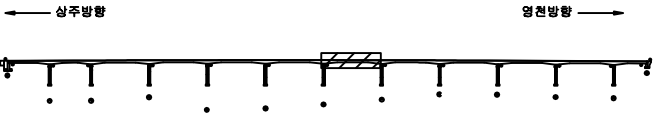

SECTION

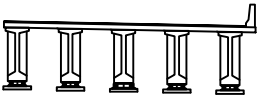


범례

|        |        |      |      |                                                      |
|--------|--------|------|------|------------------------------------------------------|
| 균열     | 확장균열   | 재료분리 | 발주처  | 상주영천고속도로(주)                                          |
| 균열, 공동 | 박리, 피손 | 열화   | 용역명  | 상주영천고속도로 시설물 안전·하자점검 및 성능평가 용역<br>(2023년 하반기 정밀안전점검) |
| 누수, 세수 | 백태     | 퇴적물  | 점검기관 | (주)평성엔지니어링                                           |
| 철근노출   | 침하     | 그늘음  | 도면번호 |                                                      |
| 부식     | 좌굴, 변형 | 기타   |      |                                                      |

상주 방향  
←

영천 방향  
→

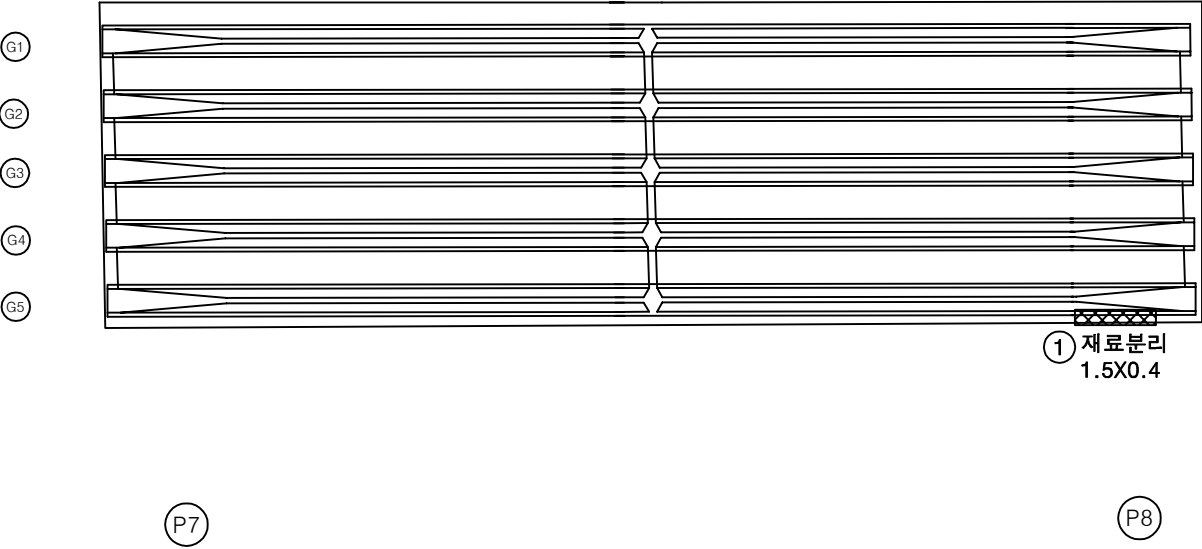

손상 물량 표

| 번호 | 구분  | 부재  | 손상내용 | 손상현황      |           |           |      |                |    | 비고 |
|----|-----|-----|------|-----------|-----------|-----------|------|----------------|----|----|
|    |     |     |      | 폭<br>(mm) | 길이<br>(m) | 너비<br>(m) | 물량   | 단위             | 개소 |    |
| 1  | 21하 | 바닥판 | 재료분리 |           | 1.5       | 0.4       | 0.60 | m <sup>2</sup> | 1  |    |
| 2  |     |     |      |           |           |           |      |                |    |    |
| 3  |     |     |      |           |           |           |      |                |    |    |
KEY PLAN

← 상주방향

→ 영천방향

SECTION

범례

|  |        |  |        |  |      |
|--|--------|--|--------|--|------|
|  | 균열     |  | 망상균열   |  | 재료분리 |
|  | 편치, 공동 |  | 박리, 피손 |  | 열화   |
|  | 누수, 세수 |  | 백태     |  | 퇴적물  |
|  | 철근노출   |  | 침하     |  | 그늘음  |
|  | 부식     |  | 좌굴, 변형 |  | 기타   |

발주처

상주영천고속도로(주)

용역명

상주영천고속도로 시설물 안전·하자점검 및 성능평가 용역  
(2023년 하반기 정밀안전점검)

점검기관

(주)평성엔지니어링


도면번호

20

상주 방향  
←

영천 방향  
→

G1  
G2  
G3  
G4  
G5

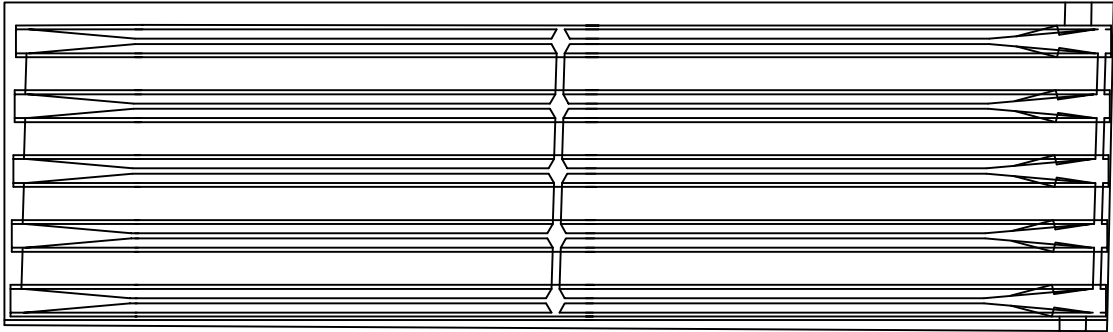


P8

P9


손상 물량 표

| 번호 | 구분 | 부재 | 손상내용 | 손상현황      |           |           |    |    |    | 비고 |
|----|----|----|------|-----------|-----------|-----------|----|----|----|----|
|    |    |    |      | 폭<br>(mm) | 길이<br>(m) | 너비<br>(m) | 물량 | 단위 | 개소 |    |
| 1  |    |    |      |           |           |           |    |    |    |    |
| 2  |    |    |      |           |           |           |    |    |    |    |
KEY PLAN

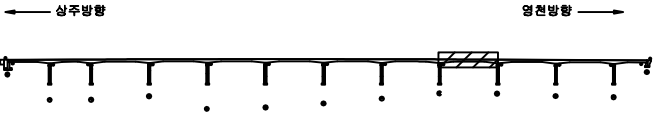

SECTION

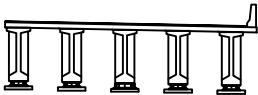

범례


|        |        |      |
|--------|--------|------|
| 균열     | 망상근열   | 재료분리 |
| 펀치, 공돌 | 박리, 파손 | 열화   |
| 누수, 세수 | 배터     | 퇴적물  |
| 철근노출   | 침하     | 그늘음  |
| 부식     | 좌굴, 변형 | 기타   |

|      |                                                      |
|------|------------------------------------------------------|
| 발주처  | 상주영천고속도로(주)                                          |
| 용역명  | 상주영천고속도로 시설물 안전·하자점검 및 성능평가 용역<br>(2023년 하반기 정밀안전점검) |
| 점검기관 | (주)평성엔지니어링                                           |
| 도면번호 |                                                      |

상주 방향  
←

영천 방향  
→

G1  
G2  
G3  
G4  
G5

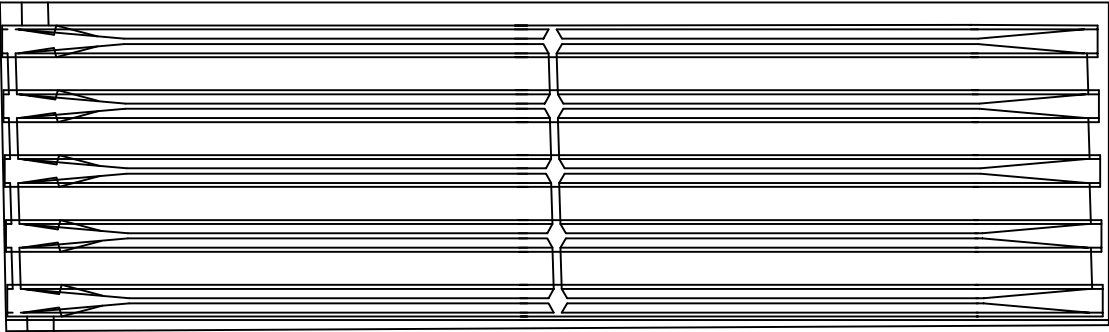


P9

P10


손상 물량 표

| 번호 | 구분 | 부재 | 손상내용 | 손상현황      |           |           |    |    |    | 비고 |
|----|----|----|------|-----------|-----------|-----------|----|----|----|----|
|    |    |    |      | 폭<br>(mm) | 길이<br>(m) | 너비<br>(m) | 물량 | 단위 | 개소 |    |
| 1  |    |    |      |           |           |           |    |    |    |    |
| 2  |    |    |      |           |           |           |    |    |    |    |
KEY PLAN

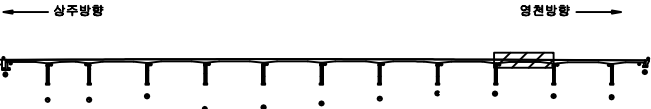

SECTION

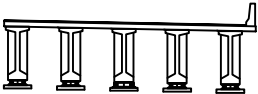


범례

|        |        |      |                                                      |
|--------|--------|------|------------------------------------------------------|
| 균열     | 망상균열   | 재료분리 | 발주처                                                  |
| 핀치, 공동 | 박리, 피손 | 열화   | 상주영천고속도로(주)                                          |
| 누수, 세수 | 백태     | 퇴적물  | 용역명                                                  |
| 철근노출   | 침하     | 그늘음  | 상주영천고속도로 시설물 안전·하자점검 및 성능평가 용역<br>(2023년 하반기 정밀안전점검) |
| 부식     | 좌굴, 변형 | 기타   | 점검기관                                                 |
|        |        |      | (주)평성엔지니어링                                           |
|        |        |      | 도면번호                                                 |

상주 방향  
←

영천 방향  
→

G1  
G2  
G3  
G4  
G5

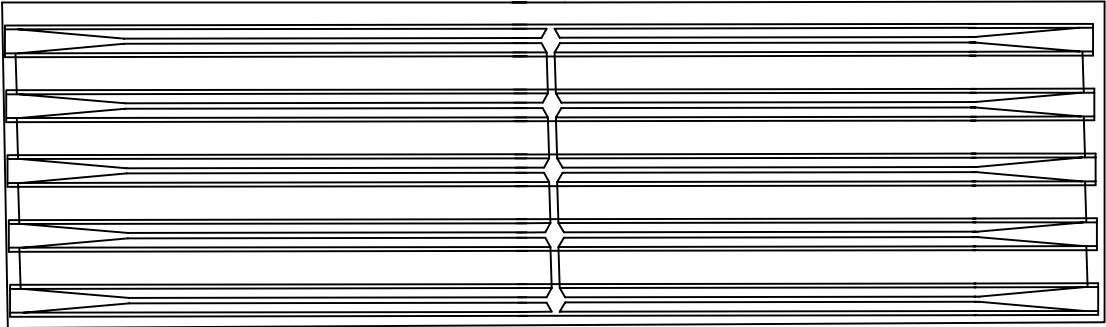


P10

P11


손상 물량 표

| 번호 | 구분 | 부재 | 손상내용 | 손상현황      |           |           |    |    |    | 비고 |
|----|----|----|------|-----------|-----------|-----------|----|----|----|----|
|    |    |    |      | 폭<br>(mm) | 길이<br>(m) | 너비<br>(m) | 물량 | 단위 | 개소 |    |
| 1  |    |    |      |           |           |           |    |    |    |    |
| 2  |    |    |      |           |           |           |    |    |    |    |
KEY PLAN

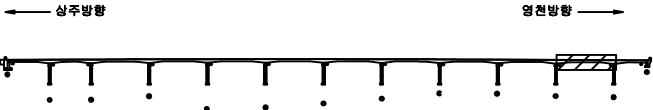

SECTION

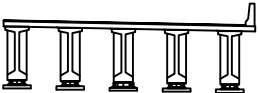

범례

|        |        |      |      |                                                      |
|--------|--------|------|------|------------------------------------------------------|
| 콘크리트   | 방상근열   | 재료분리 | 발주처  | 상주영천고속도로(주)                                          |
| 균열, 공동 | 박리, 피손 | 열화   | 용역명  | 상주영천고속도로 시설물 안전·하자점검 및 성능평가 용역<br>(2023년 하반기 정밀안전점검) |
| 누수, 세수 | 녹 발생   | 파손물  | 점검기관 | (주)평성엔지니어링                                           |
| 철근노출   | 침하     | 그늘음  | 도면번호 |                                                      |
| 부식     | 좌굴, 변형 | 기타   |      |                                                      |



상주 방향



영천 방향



G1

G2

G3

G4

G5

P11

A2


## 손상 물량 표

| 번호 | 구분 | 부재 | 손상내용 | 손상현황      |           |           |    |    |    | 비고 |
|----|----|----|------|-----------|-----------|-----------|----|----|----|----|
|    |    |    |      | 폭<br>(mm) | 길이<br>(m) | 너비<br>(m) | 물량 | 단위 | 개소 |    |
| 1  |    |    |      |           |           |           |    |    |    |    |
| 2  |    |    |      |           |           |           |    |    |    |    |
KEY PLAN

← 상주방향

→ 영천방향

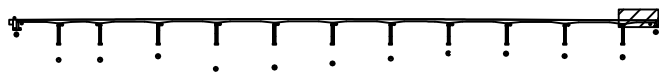

SECTION

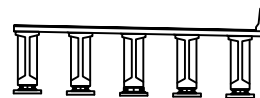

범례

|  |        |  |        |  |      |      |                                                      |
|--|--------|--|--------|--|------|------|------------------------------------------------------|
|  | 균열     |  | 망상균열   |  | 재료분리 | 발주처  | 상주영천고속도로(주)                                          |
|  | 핀치, 공동 |  | 박리, 피손 |  | 열화   | 용역명  | 상주영천고속도로 시설물 안전·하자점검 및 성능평가 용역<br>(2023년 하반기 정밀안전점검) |
|  | 누수, 채수 |  | 백태     |  | 퇴적물  | 점검기관 | (주)평성엔지니어링                                           |
|  | 철근노출   |  | 침하     |  | 그늘음  | 도면번호 |                                                      |
|  | 부식     |  | 좌굴, 변형 |  | 기타   |      |                                                      |

상주 방향



영천 방향



좌측면

G1 하면

우측면

좌측면

G2 하면

우측면

좌측면

G3 하면

우측면

좌측면


G4 하면

우측면

좌측면

G5 하면

우측면

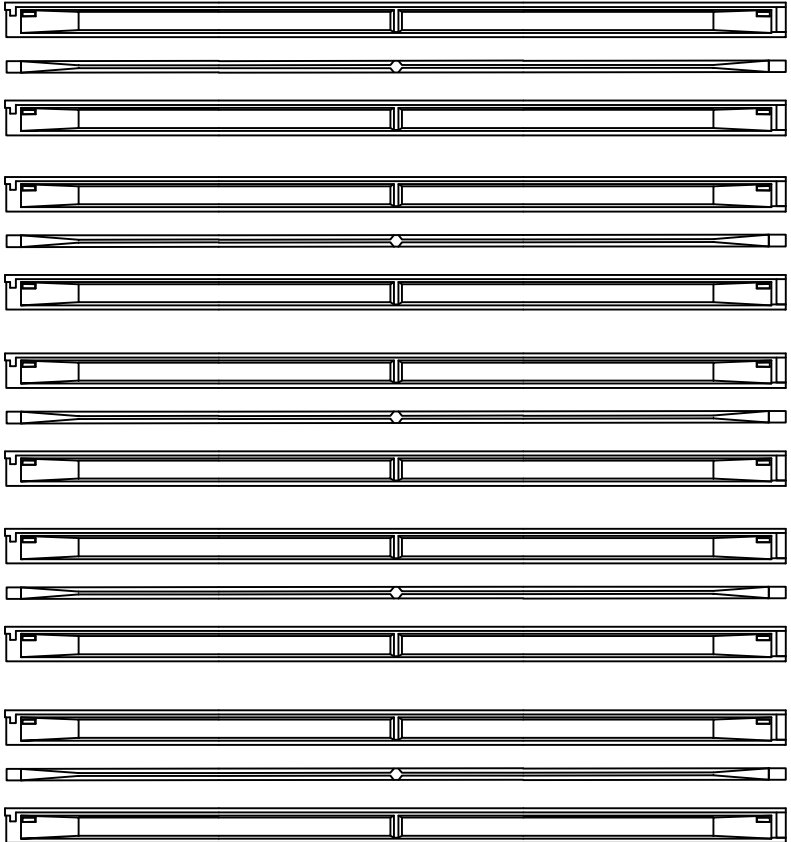

(A1)

(P1)

손상 물량 표

| 번호 | 구분 | 부재 | 손상내용 | 손상현황      |           |           |    |    |    | 비고 |
|----|----|----|------|-----------|-----------|-----------|----|----|----|----|
|    |    |    |      | 폭<br>(mm) | 길이<br>(m) | 너비<br>(m) | 물량 | 단위 | 개소 |    |
| 1  |    |    |      |           |           |           |    |    |    |    |
| 2  |    |    |      |           |           |           |    |    |    |    |
KEY PLAN

← 상주방향

→ 영천방향



SECTION

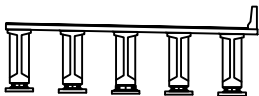

범례


|        |        |      |
|--------|--------|------|
| 균열     | 망상균열   | 재료분리 |
| 찌임, 충돌 | 박리, 피손 | 열화   |
| 누수, 세수 | 배터     | 부식   |
| 철근노출   | 침하     | 그늘음  |
| 부식     | 좌굴, 변형 | 기타   |

|      |                                                      |
|------|------------------------------------------------------|
| 발주처  | 상주영천고속도로(주)                                          |
| 용역명  | 상주영천고속도로 시설물 안전·하자점검 및 성능평가 용역<br>(2023년 하반기 정밀안전점검) |
| 점검기관 | (주)평성엔지니어링                                           |
| 도면번호 | 25                                                   |

상주 방향




영천 방향

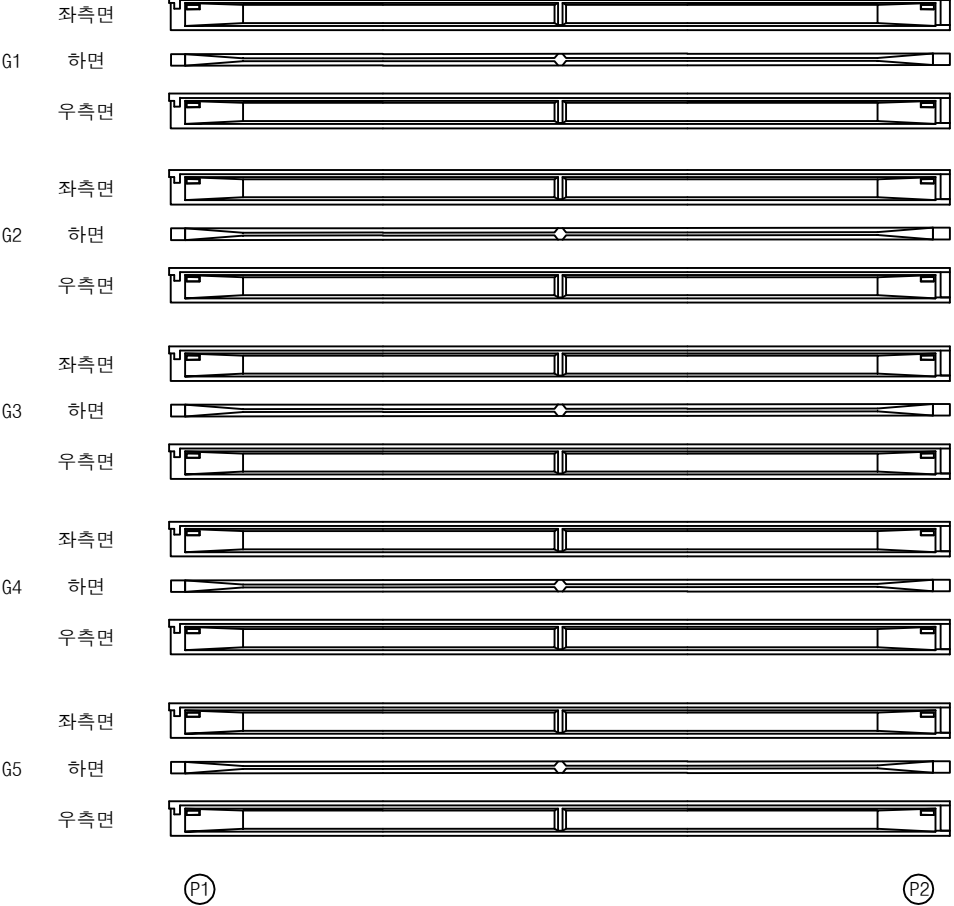


손상 물량 표

| 번호 | 구분 | 부재 | 손상내용 | 손상현황      |           |           |    |    |    | 비고 |
|----|----|----|------|-----------|-----------|-----------|----|----|----|----|
|    |    |    |      | 폭<br>(mm) | 길이<br>(m) | 너비<br>(m) | 물량 | 단위 | 개소 |    |
| 1  |    |    |      |           |           |           |    |    |    |    |
| 2  |    |    |      |           |           |           |    |    |    |    |
KEY PLAN

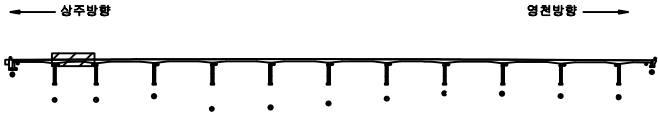

SECTION

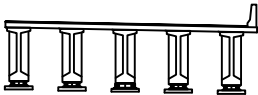


범례

|        |        |      |      |                                                      |
|--------|--------|------|------|------------------------------------------------------|
| 균열     | 망상균열   | 재료분리 | 발주처  | 상주영천고속도로(주)                                          |
| 편치, 공동 | 박리, 피손 | 열화   | 용역명  | 상주영천고속도로 시설물 안전·하자점검 및 성능평가 용역<br>(2023년 하반기 정밀안전점검) |
| 누수, 침수 | 배터     | 퇴적물  | 점검기관 | (주)평성엔지니어링                                           |
| 철근노출   | 침하     | 그늘음  | 도면번호 | 26                                                   |
| 부식     | 좌굴, 변형 | 기타   |      |                                                      |


상주 방향



영천 방향

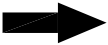

G1 좌측면  
하면  
우측면  
  
G2 좌측면  
하면  
우측면  
  
G3 좌측면  
하면  
우측면  
  
G4 좌측면  
하면  
우측면  
  
G5 좌측면  
하면  
우측면

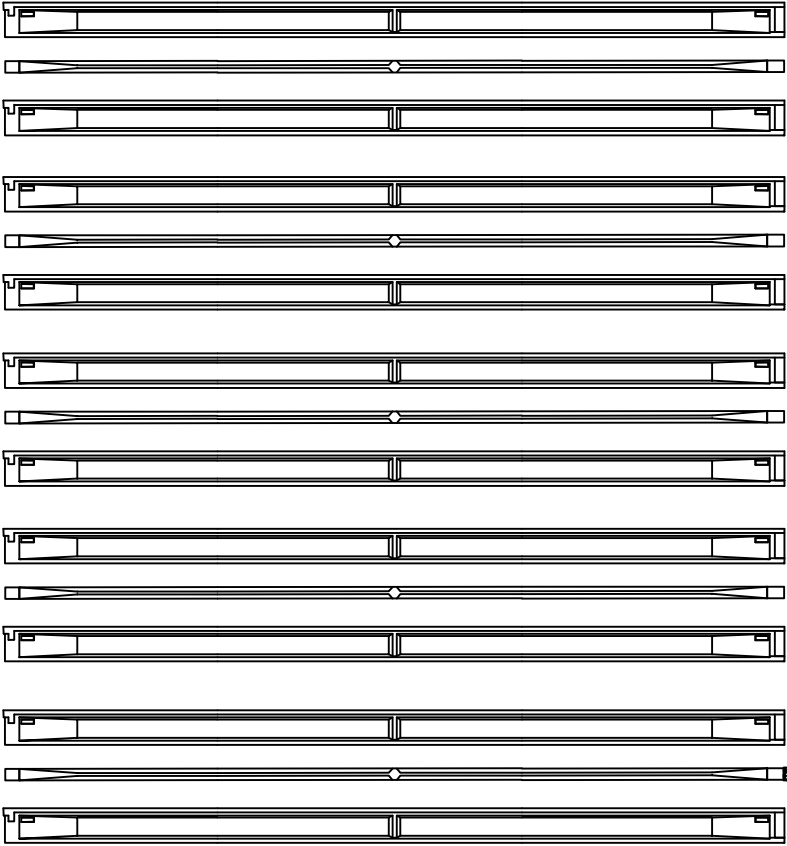


P2

P3


손상 물 량 표

| 번호 | 구분  | 부재 | 손상내용 | 손상현황      |           |           |      |                |    | 비 고 |
|----|-----|----|------|-----------|-----------|-----------|------|----------------|----|-----|
|    |     |    |      | 폭<br>(mm) | 길이<br>(m) | 너비<br>(m) | 수량   | 단위             | 개소 |     |
| 1  | 23하 | 거더 | 망상균열 |           | 0.5       | 2.0       | 1.00 | m <sup>2</sup> | 1  |     |
| 2  |     |    |      |           |           |           |      |                |    |     |
| 3  |     |    |      |           |           |           |      |                |    |     |
KEY PLAN

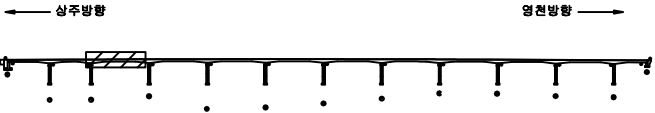

SECTION

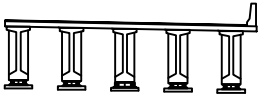

범례

|        |        |      |         |                                                      |
|--------|--------|------|---------|------------------------------------------------------|
| 균열     | 망상균열   | 재료분리 | 발 주 처   | 상주영천고속도로(주)                                          |
| 편치, 공동 | 박리, 피손 | 열 화  | 용 역 명   | 상주영천고속도로 시설물 안전·하자점검 및 성능평가 용역<br>(2023년 하반기 정밀안전점검) |
| 누수, 세수 | 백 테    | 퇴적물  | 점 검 기 관 | (주)평성엔지니어링                                           |
| 침근노출   | 침 하    | 그을음  | 도 면 번 호 | 27                                                   |
| 부식     | 좌굴, 변형 | 기 타  |         |                                                      |

## 손상 물량 표

상주 방향



영천 방향



좌측면

G1 하면

우측면

좌측면

G2 하면

우측면

좌측면

G3 하면

우측면

좌측면

G4 하면

우측면

좌측면

G5 하면

우측면

(P3)


(P4)

| 번호 | 구분 | 부재 | 손상내용 | 손상현황      |           |           |    |    | 비고 |
|----|----|----|------|-----------|-----------|-----------|----|----|----|
|    |    |    |      | 폭<br>(mm) | 길이<br>(m) | 너비<br>(m) | 물량 | 단위 | 개소 |
| 1  |    |    |      |           |           |           |    |    |    |
| 2  |    |    |      |           |           |           |    |    |    |
KEY PLAN

← 상주방향

→ 영천방향

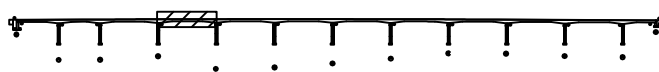

SECTION

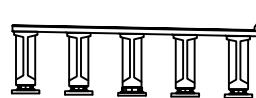

범례

|  |        |  |        |  |      |      |                                                      |
|--|--------|--|--------|--|------|------|------------------------------------------------------|
|  | 균열     |  | 망상균열   |  | 재료분리 | 발주처  | 상주영천고속도로(주)                                          |
|  | 편치, 공동 |  | 박리, 피손 |  | 열화   | 용역명  | 상주영천고속도로 시설물 안전·하자점검 및 성능평가 용역<br>(2023년 하반기 정밀안전점검) |
|  | 누수, 세수 |  | 배터     |  | 퇴적물  | 점검기관 | (주)평성엔지니어링                                           |
|  | 철근노출   |  | 침하     |  | 그늘음  | 도면번호 |                                                      |
|  | 부식     |  | 좌굴, 변형 |  | 기타   |      |                                                      |

상주 방향



영천 방향



좌측면

G1 하면

우측면

좌측면

G2 하면

우측면

좌측면

G3 하면

우측면

좌측면

G4 하면

우측면

좌측면

G5 하면

우측면


P4

P5


손상 물 량 표

| 번호 | 구분 | 부재 | 손상내용 | 손상현황      |           |           |    |    |    | 비 고 |
|----|----|----|------|-----------|-----------|-----------|----|----|----|-----|
|    |    |    |      | 폭<br>(mm) | 길이<br>(m) | 너비<br>(m) | 수량 | 단위 | 개소 |     |
| 1  |    |    |      |           |           |           |    |    |    |     |
| 2  |    |    |      |           |           |           |    |    |    |     |
KEY PLAN

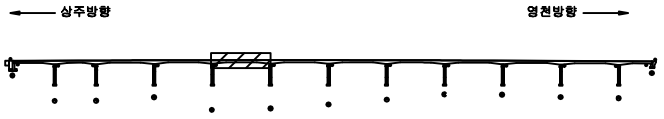

SECTION

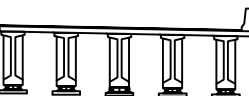


범례

|        |        |      |       |                                                      |
|--------|--------|------|-------|------------------------------------------------------|
| 균열     | 망상균열   | 재료분리 | 발 주 처 | 상주영천고속도로(주)                                          |
| 편치, 공동 | 박리, 피손 | 열화   | 용역명   | 상주영천고속도로 시설물 안전·하자점검 및 성능평가 용역<br>(2023년 하반기 정밀안전점검) |
| 누수, 세수 | 배터     | 퇴적물  | 점검기관  | (주)평성엔지니어링                                           |
| 침하노출   | 침하     | 그늘음  | 도면번호  |                                                      |
| 부식     | 좌굴, 변형 | 기타   |       |                                                      |

상주 방향



영천 방향

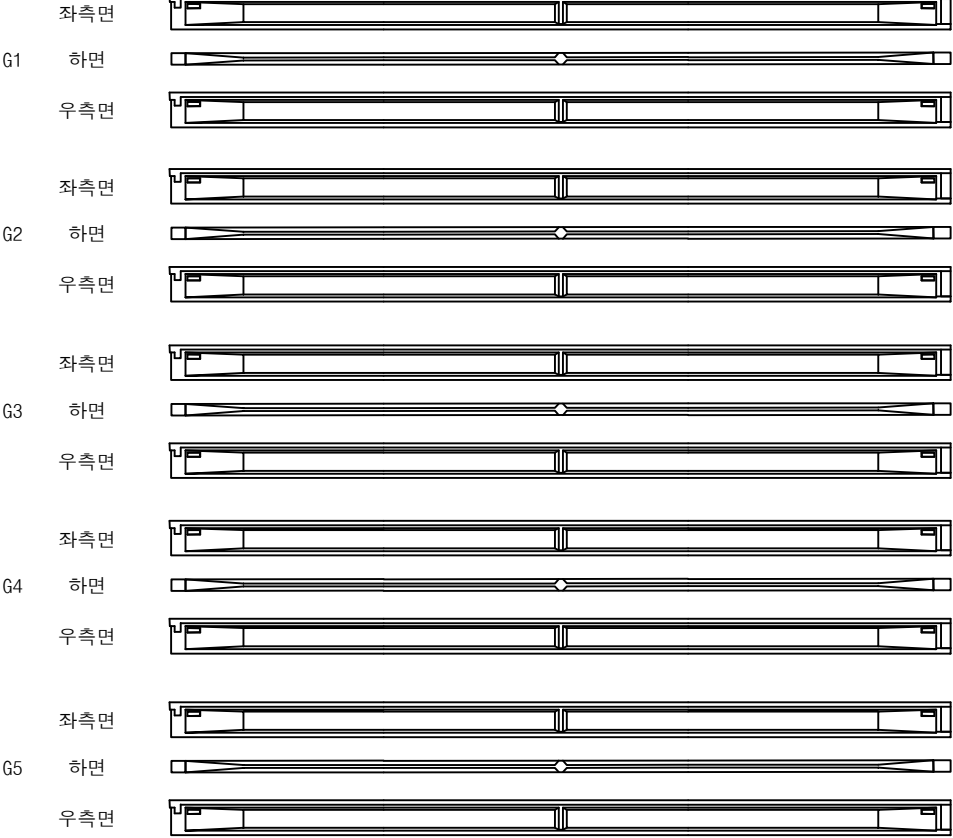


P5

P6


손상 물량 표

| 번호 | 구분 | 부재 | 손상내용 | 손상현황      |           |           |    |    |    | 비고 |
|----|----|----|------|-----------|-----------|-----------|----|----|----|----|
|    |    |    |      | 폭<br>(mm) | 길이<br>(m) | 너비<br>(m) | 물량 | 단위 | 개소 |    |
| 1  |    |    |      |           |           |           |    |    |    |    |
| 2  |    |    |      |           |           |           |    |    |    |    |
KEY PLAN

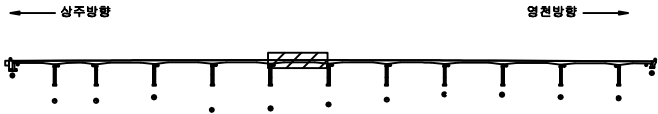

SECTION

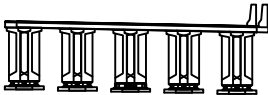

범례



|  |        |  |        |  |      |
|--|--------|--|--------|--|------|
|  | 관 열    |  | 망상균열   |  | 재료분리 |
|  | 편치, 공동 |  | 박리, 피손 |  | 열 화  |
|  | 누수, 세수 |  | 백 테    |  | 퇴적물  |
|  | 철근노출   |  | 침 하    |  | 그을음  |
|  | 부 식    |  | 좌굴, 변형 |  | 기 타  |

|         |                                                      |
|---------|------------------------------------------------------|
| 발 주 처   | 상주영천고속도로(주)                                          |
| 용 역 명   | 상주영천고속도로 시설물 안전·하자점검 및 성능평가 용역<br>(2023년 하반기 정밀안전점검) |
| 점 검 기 관 | (주)평성엔지니어링                                           |
| 도 면 번 호 |                                                      |

상주 방향




영천 방향

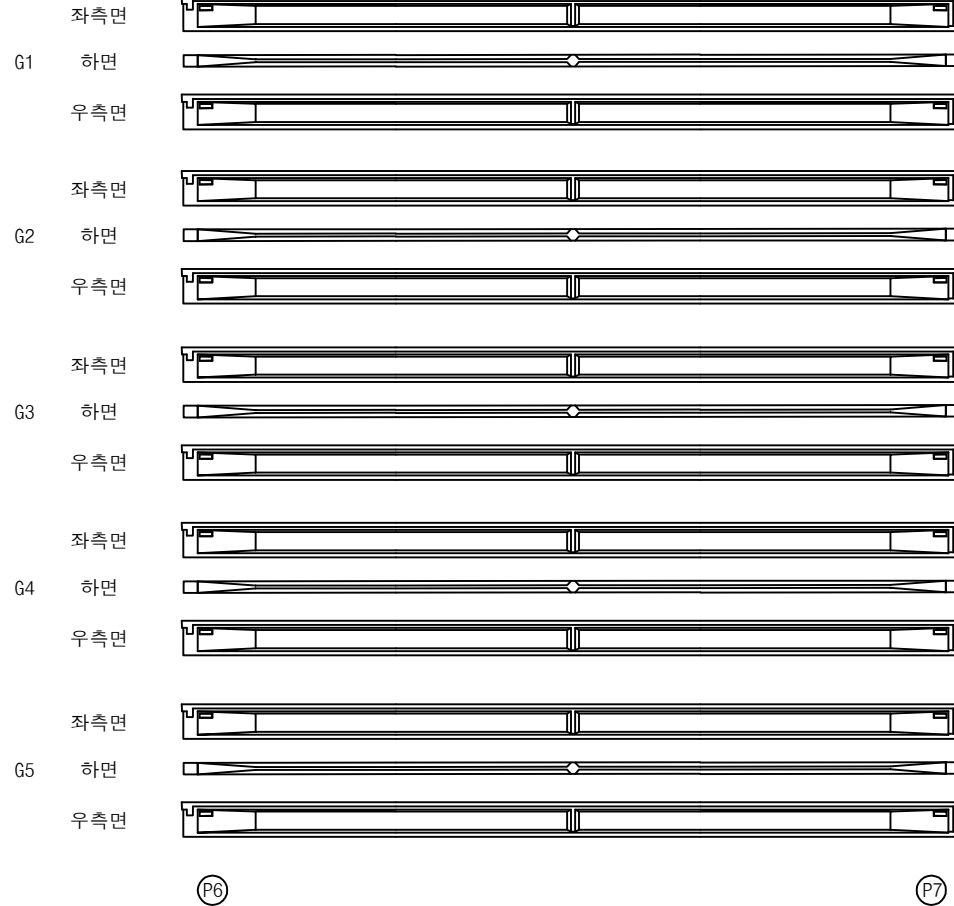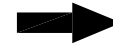


손상 물량 표

| 번호 | 구분 | 부재 | 손상내용 | 손상현황      |           |           |    |    | 비고 |
|----|----|----|------|-----------|-----------|-----------|----|----|----|
|    |    |    |      | 폭<br>(mm) | 길이<br>(m) | 너비<br>(m) | 수량 | 단위 | 개소 |
| 1  |    |    |      |           |           |           |    |    |    |
| 2  |    |    |      |           |           |           |    |    |    |
KEY PLAN

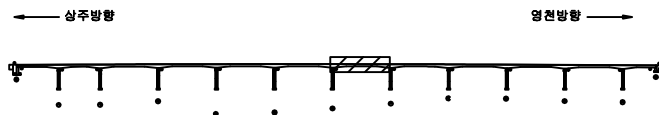

SECTION

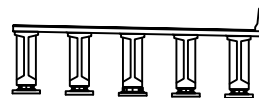


범례

|        |        |      |      |                                                      |
|--------|--------|------|------|------------------------------------------------------|
| 균열     | 망상균열   | 재료분리 | 발주처  | 상주영천고속도로(주)                                          |
| 편치, 공동 | 박리, 피손 | 열화   | 용역명  | 상주영천고속도로 시설물 안전·하자점검 및 성능평가 용역<br>(2023년 하반기 정밀안전점검) |
| 누수, 세수 | 배터     | 퇴적물  | 점검기관 | (주)평성엔지니어링                                           |
| 침하     | 침하     | 그늘음  | 도면번호 |                                                      |
| 부식     | 좌굴, 변형 | 기타   |      |                                                      |



상주 방향

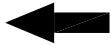

영천 방향



좌측면

G1 하면

우측면

좌측면

G2 하면

우측면

좌측면

G3 하면

우측면

좌측면


G4 하면

우측면

좌측면

G5 하면

우측면

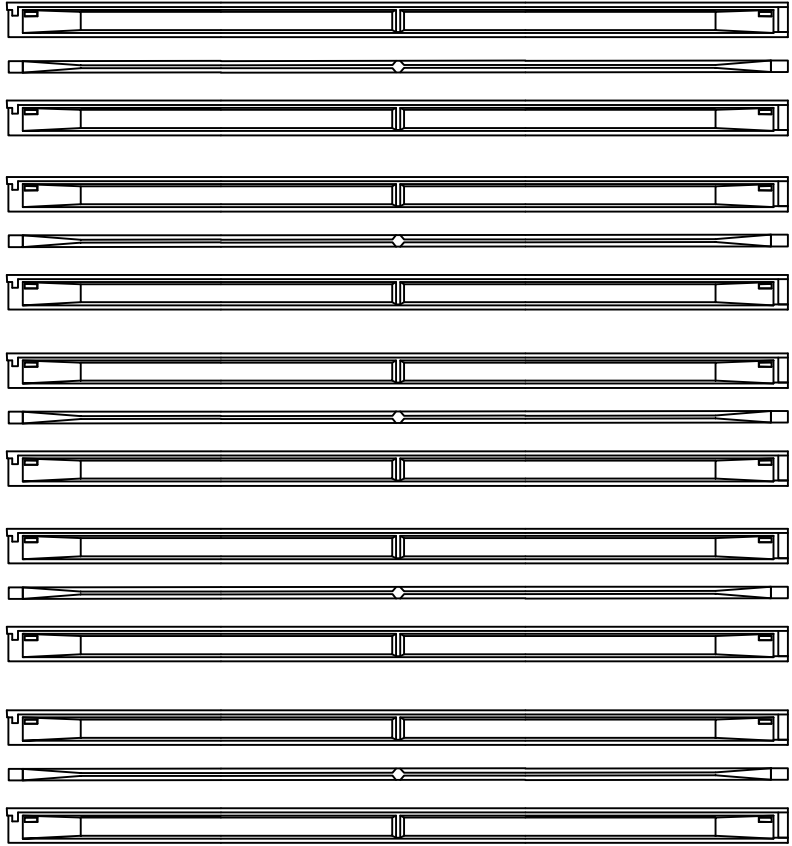

(P7)


(P8)

손상 물량 표

| 번호 | 구분 | 부재 | 손상내용 | 손상현황      |           |           |    |    |    | 비고 |
|----|----|----|------|-----------|-----------|-----------|----|----|----|----|
|    |    |    |      | 폭<br>(mm) | 길이<br>(m) | 너비<br>(m) | 물량 | 단위 | 개소 |    |
| 1  |    |    |      |           |           |           |    |    |    |    |
| 2  |    |    |      |           |           |           |    |    |    |    |
KEY PLAN

← 상주방향

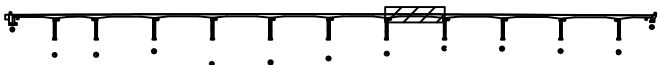

→ 영천방향

SECTION

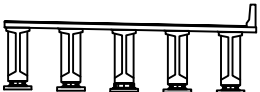

범례

|        |        |      |      |                                                      |
|--------|--------|------|------|------------------------------------------------------|
| 균열     | 망상균열   | 재료분리 | 발주처  | 상주영천고속도로(주)                                          |
| 편치, 공동 | 박리, 피손 | 열화   | 용역명  | 상주영천고속도로 시설물 안전·하자점검 및 성능평가 용역<br>(2023년 하반기 정밀안전점검) |
| 누수, 세수 | 배터     | 퇴적물  | 점검기관 | (주)평성엔지니어링                                           |
| 철근노출   | 침하     | 그늘음  | 도면번호 |                                                      |
| 부식     | 좌굴, 변형 | 기타   |      |                                                      |

상주 방향



영천 방향



좌측면

G1 하면

우측면

좌측면

G2 하면

우측면

좌측면

G3 하면

우측면

좌측면

G4 하면

우측면

좌측면

G5 하면

우측면

P8

P9


## 손상 물량 표

| 번호 | 구분 | 부재 | 손상내용 | 손상현황      |           |           |    |    | 비고 |
|----|----|----|------|-----------|-----------|-----------|----|----|----|
|    |    |    |      | 폭<br>(mm) | 길이<br>(m) | 너비<br>(m) | 물량 | 단위 | 개소 |
| 1  |    |    |      |           |           |           |    |    |    |
| 2  |    |    |      |           |           |           |    |    |    |
KEY PLAN

← 상주방향

영천방향 →

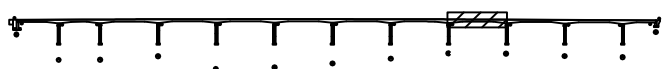

SECTION

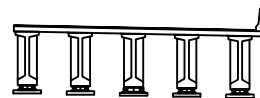

범례

|  |        |  |        |  |      |         |                                                      |
|--|--------|--|--------|--|------|---------|------------------------------------------------------|
|  | 관 열    |  | 망상근열   |  | 재료분리 | 발 주 처   | 상주영천고속도로(주)                                          |
|  | 편치, 공동 |  | 박리, 피손 |  | 열 화  | 용 역 명   | 상주영천고속도로 시설물 안전·하자점검 및 성능평가 용역<br>(2023년 하반기 정밀안전점검) |
|  | 누수, 세수 |  | 백 테    |  | 퇴적물  | 점 검 기 관 | (주)평성엔지니어링                                           |
|  | 철근노출   |  | 침 하    |  | 그늘음  | 도 면 번 호 |                                                      |
|  | 부 식    |  | 좌굴, 변형 |  | 기 타  |         |                                                      |

상주 방향



영천 방향



좌측면

G1 하면

우측면

좌측면

G2 하면

우측면

좌측면

G3 하면

우측면

좌측면

G4 하면

우측면

좌측면

G5 하면

우측면

P9

P10

## 손상 물량 표

| 번호 | 구분 | 부재 | 손상내용 | 손상현황      |           |           |    |    | 비고 |
|----|----|----|------|-----------|-----------|-----------|----|----|----|
|    |    |    |      | 폭<br>(mm) | 길이<br>(m) | 너비<br>(m) | 수량 | 단위 | 개소 |
| 1  |    |    |      |           |           |           |    |    |    |
| 2  |    |    |      |           |           |           |    |    |    |
KEY PLAN

← 상주방향

→ 영천방향



SECTION

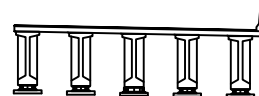

범례

|  |        |  |        |  |      |                                                      |             |
|--|--------|--|--------|--|------|------------------------------------------------------|-------------|
|  | 관 열    |  | 망상균열   |  | 재료분리 | 발 주 처                                                | 상주영천고속도로(주) |
|  | 핀치, 공동 |  | 박리, 피손 |  | 열 화  | 용 역 명                                                |             |
|  | 누수, 세수 |  | 백 테    |  | 퇴적물  | 상주영천고속도로 시설물 안전·하자점검 및 성능평가 용역<br>(2023년 하반기 정밀안전점검) |             |
|  | 철근노출   |  | 침 하    |  | 그을음  | 점 검 기 관                                              | (주)평성엔지니어링  |
|  | 부 식    |  | 좌굴, 변형 |  | 기 타  | 도 면 번 호                                              |             |

상주 방향



영천 방향



좌측면

G1 하면

우측면

좌측면

G2 하면

우측면

좌측면

G3 하면

우측면

좌측면

G4 하면

우측면

좌측면

G5 하면

우측면

P10

P11


## 손상 물량 표

| 번호 | 구분 | 부재 | 손상내용 | 손상현황      |           |           |    |    | 비고 |
|----|----|----|------|-----------|-----------|-----------|----|----|----|
|    |    |    |      | 폭<br>(mm) | 길이<br>(m) | 너비<br>(m) | 물량 | 단위 | 개소 |
| 1  |    |    |      |           |           |           |    |    |    |
| 2  |    |    |      |           |           |           |    |    |    |
KEY PLAN

← 상주방향

→ 영천방향

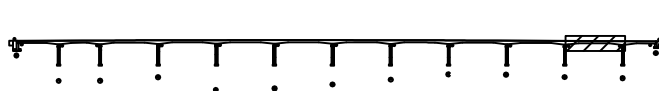

SECTION

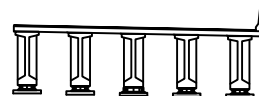


범례

|  |        |  |        |  |      |         |                                                      |
|--|--------|--|--------|--|------|---------|------------------------------------------------------|
|  | 관 열    |  | 망상균열   |  | 재료분리 | 발 주 처   | 상주영천고속도로(주)                                          |
|  | 편치, 공동 |  | 박리, 파손 |  | 열 화  | 용 역 명   | 상주영천고속도로 시설물 안전·하자점검 및 성능평가 용역<br>(2023년 하반기 정밀안전점검) |
|  | 누수, 세수 |  | 백 테    |  | 퇴적물  | 점 검 기 관 | (주)평성엔지니어링                                           |
|  | 철근노출   |  | 침 하    |  | 그늘음  | 도 면 번 호 |                                                      |
|  | 부 식    |  | 좌굴, 변형 |  | 기 타  |         |                                                      |

상주 방향




영천 방향

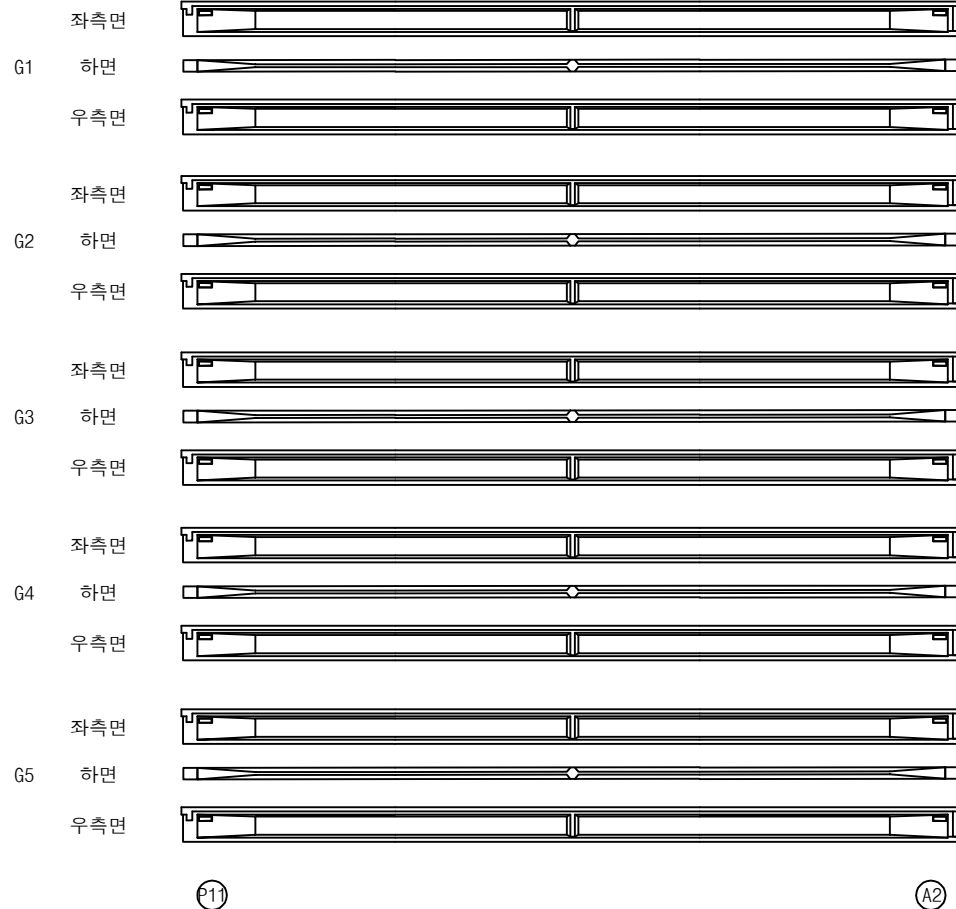


손상 물량 표

| 번호 | 구분 | 부재 | 손상내용 | 손상현황      |           |           |    |    |    | 비고 |
|----|----|----|------|-----------|-----------|-----------|----|----|----|----|
|    |    |    |      | 폭<br>(mm) | 길이<br>(m) | 너비<br>(m) | 물량 | 단위 | 개소 |    |
| 1  |    |    |      |           |           |           |    |    |    |    |
| 2  |    |    |      |           |           |           |    |    |    |    |
KEY PLAN

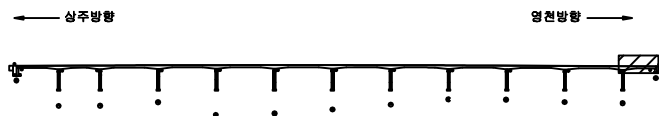

SECTION

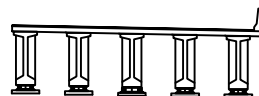

범례


|  |        |  |        |  |      |      |                                                      |
|--|--------|--|--------|--|------|------|------------------------------------------------------|
|  | 균열     |  | 망상균열   |  | 재료분리 | 발주처  | 상주영천고속도로(주)                                          |
|  | 핀치, 공동 |  | 박리, 피손 |  | 열화   | 용역명  | 상주영천고속도로 시설물 안전·하자점검 및 성능평가 용역<br>(2023년 하반기 정밀안전점검) |
|  | 누수, 채수 |  | 배터     |  | 퇴적물  | 점검기관 | (주)평성엔지니어링                                           |
|  | 철근노출   |  | 침하     |  | 그늘음  | 도면번호 |                                                      |
|  | 부식     |  | 좌굴, 변형 |  | 기타   |      |                                                      |

손상물량표

상주 방향




영천 방향

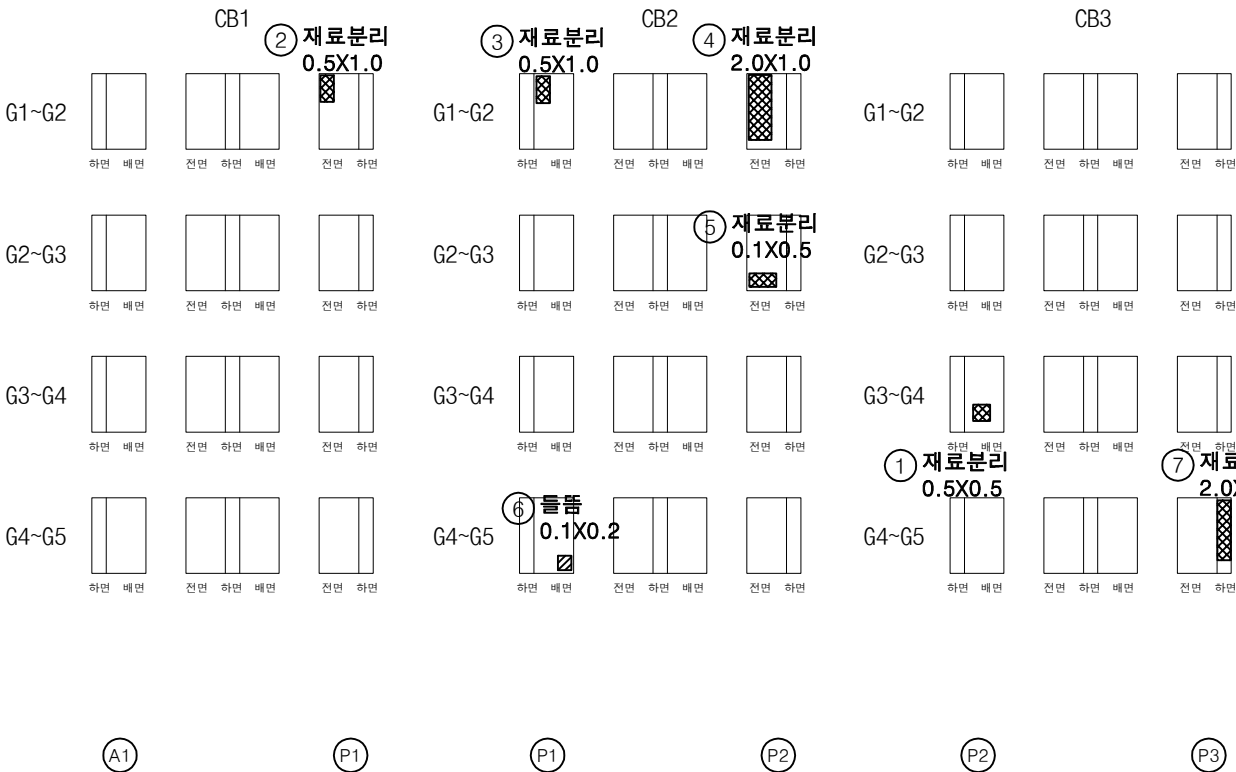


| 번호 | 구분  | 부재  | 손상내용 | 손상현황      |           |           |      |                |    | 비고 |
|----|-----|-----|------|-----------|-----------|-----------|------|----------------|----|----|
|    |     |     |      | 폭<br>(mm) | 길이<br>(m) | 너비<br>(m) | 수량   | 단위             | 개소 |    |
| 1  | 19하 | 가로보 | 재료분리 |           | 0.5       | 0.5       | 0.25 | m <sup>2</sup> | 1  |    |
| 2  | 23하 | 가로보 | 재료분리 |           | 0.5       | 1.0       | 0.50 | m <sup>2</sup> | 1  |    |
| 3  | 23하 | 가로보 | 재료분리 |           | 0.5       | 1.0       | 0.50 | m <sup>2</sup> | 1  |    |
| 4  | 23하 | 가로보 | 재료분리 |           | 2.0       | 1.0       | 2.00 | m <sup>2</sup> | 1  |    |
| 5  | 23하 | 가로보 | 재료분리 |           | 1.0       | 0.5       | 0.50 | m <sup>2</sup> | 1  |    |
| 6  | 23하 | 가로보 | 돌뜸   |           | 0.1       | 0.2       | 0.02 | m <sup>2</sup> | 1  |    |
| 7  | 23하 | 가로보 | 재료분리 |           | 2.0       | 0.5       | 1.00 | m <sup>2</sup> | 1  |    |
| 8  |     |     |      |           |           |           |      |                |    |    |
| 9  |     |     |      |           |           |           |      |                |    |    |
KEY PLAN

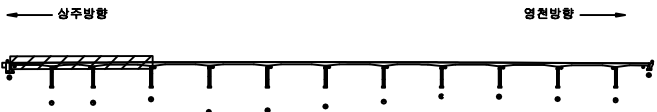

SECTION

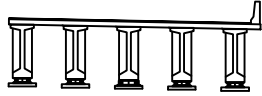

범례

|  |        |  |        |  |      |
|--|--------|--|--------|--|------|
|  | 균열     |  | 망상균열   |  | 재료분리 |
|  | 편치, 공동 |  | 바리, 파손 |  | 열화   |
|  | 누수, 체수 |  | 배터     |  | 외적물  |
|  | 철근노출   |  | 침하     |  | 그늘음  |
|  | 부식     |  | 좌굴, 변형 |  | 기타   |

|      |                                                      |
|------|------------------------------------------------------|
| 발주처  | 상주영천고속도로(주)                                          |
| 용역명  | 상주영천고속도로 시설물 안전·하자점검 및 성능평가 용역<br>(2023년 하반기 정밀안전점검) |
| 점검기관 | (주)평성엔지니어링                                           |
| 도면번호 | 37                                                   |

## 손 상 물 량 표

CB6

G1~G2

|  |  |
|--|--|
|  |  |
|--|--|

전면 하만

G2~G3



전면 하면

G3~G4

|  |  |
|--|--|
|  |  |
|--|--|

전면 하만

G4~G5

|  |  |
|--|--|
|  |  |
|--|--|

전면 하만

P6

## KEY PLAN

→ **कृष्ण**

SECTION



도 례



| |
|---|
| 1 | 2 |
|---|



| |
|---|
| 1 | 2 |
|---|

상주염천고속도로(주)

시설물 안전·하자점검 및 성능평가 용역  
(2023년 하반기 정밀안전점검)


2023년 하반기 정밀안전점검/

(주)명성엔지니어링

상주 방향




영천 방향

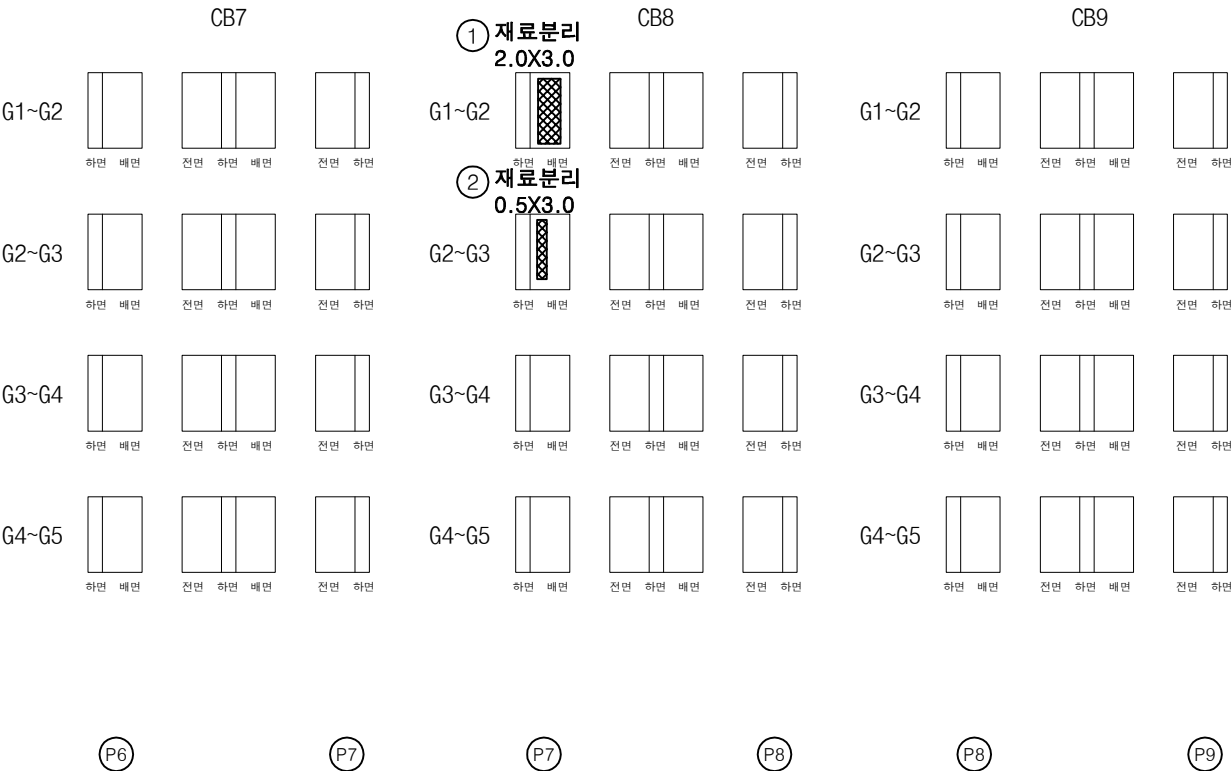


손상 물량 표

| 번호 | 구분  | 부재  | 손상내용 | 손상현황      |           |           |      |                |    | 비 고 |
|----|-----|-----|------|-----------|-----------|-----------|------|----------------|----|-----|
|    |     |     |      | 폭<br>(mm) | 길이<br>(m) | 너비<br>(m) | 물량   | 단위             | 개소 |     |
| 1  | 23하 | 가로보 | 재료분리 |           | 2.0       | 3.0       | 6.00 | m <sup>2</sup> | 1  |     |
| 2  | 23하 | 가로보 | 재료분리 |           | 0.5       | 3.0       | 1.50 | m <sup>2</sup> | 1  |     |
| 3  |     |     |      |           |           |           |      |                |    |     |
| 4  |     |     |      |           |           |           |      |                |    |     |
KEY PLAN

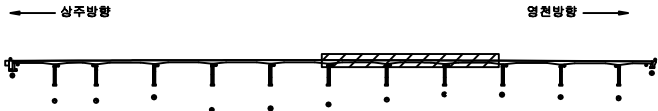

SECTION

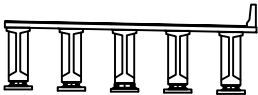

범례

|  |        |  |        |  |      |
|--|--------|--|--------|--|------|
|  | 균 열    |  | 망상균열   |  | 재료분리 |
|  | 편치, 공동 |  | 바리, 파손 |  | 열 화  |
|  | 누수, 침수 |  | 배 터    |  | 퇴적물  |
|  | 철근노출   |  | 침 하    |  | 그늘음  |
|  | 부 식    |  | 좌굴, 변형 |  | 기 타  |


|         |                                                      |
|---------|------------------------------------------------------|
| 발 주 처   | 상주영천고속도로(주)                                          |
| 용 역 명   | 상주영천고속도로 시설물 안전·하자점검 및 성능평가 용역<br>(2023년 하반기 정밀안전점검) |
| 점 검 기 관 | (주)평성엔지니어링                                           |
| 도 면 번 호 |                                                      |






## 손상물량표


| 번호 | 구분  | 부재 | 손상내용        | 손상현황      |           |           |      |    | 비고 |
|----|-----|----|-------------|-----------|-----------|-----------|------|----|----|
|    |     |    |             | 폭<br>(mm) | 길이<br>(m) | 너비<br>(m) | 수량   | 단위 | 개소 |
| 1  | 21하 | 교대 | 실란트파손       |           | 5.0       |           | 5.00 | m  | 1  |
| 2  | 23하 | 교대 | 균열(0.3mm미만) | 0.2       | 0.5       |           | 1.50 | m  | 3  |
| 3  |     |    |             |           |           |           |      |    |    |
| 4  |     |    |             |           |           |           |      |    |    |
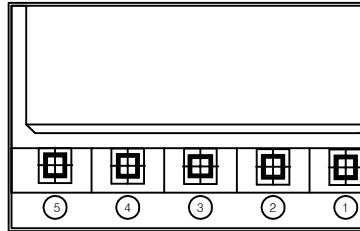

평면도

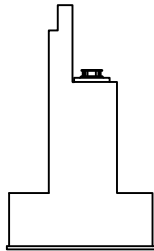


날개벽

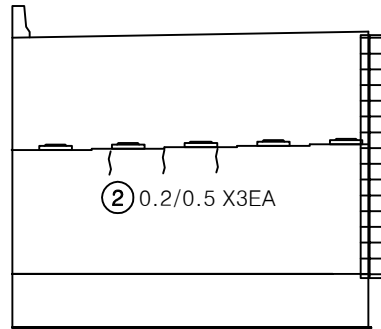


정면

KEY PLAN

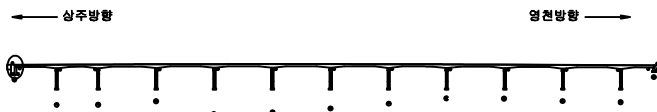


SECTION

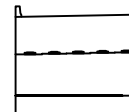


범례


|        |        |      |                                                      |
|--------|--------|------|------------------------------------------------------|
| 균열     | 망상균열   | 재료분리 | 발주처                                                  |
| 편치, 공동 | 박리, 피손 | 열화   | 상주영천고속도로(주)                                          |
| 누수, 체수 | 백태     | 퇴적물  | 용역명                                                  |
| 철근노출   | 침하     | 그늘음  | 상주영천고속도로 시설물 안전·하자점검 및 성능평가 용역<br>(2023년 하반기 정밀안전점검) |
| 부식     | 좌굴, 변형 | 기타   | 점검기관                                                 |
|        |        |      | (주)평성엔지니어링                                           |
|        |        |      | 도면번호                                                 |

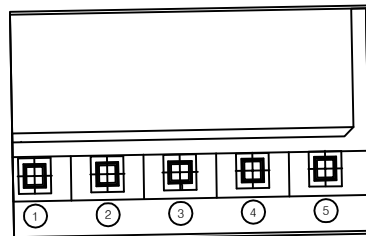

① 받침콘크리트 균열  
0.1/0.3  
평면도

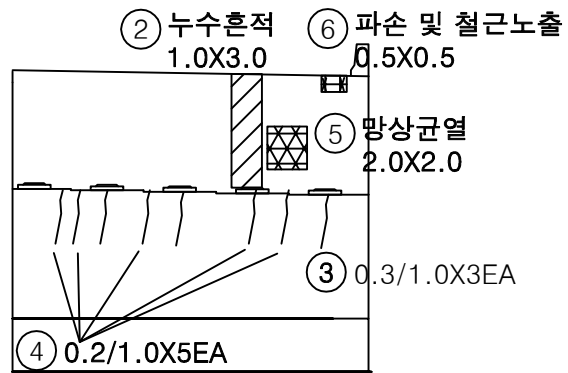

정면

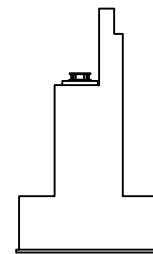


날개벽


## 손상물량표

| 번호 | 구분  | 부재   | 손상내용        | 손상현황      |           |           |      |                |    | 비고 |
|----|-----|------|-------------|-----------|-----------|-----------|------|----------------|----|----|
|    |     |      |             | 폭<br>(mm) | 길이<br>(m) | 너비<br>(m) | 수량   | 단위             | 개소 |    |
| 1  | 19하 | 교량받침 | 받침콘크리트 균열   | 0.1       | 0.3       |           | 0.30 | m              | 1  |    |
| 2  | 19하 | 교대   | 누수흔적        |           | 1.0       | 3.0       | 3.00 | m <sup>2</sup> | 1  |    |
| 3  | 19하 | 교대   | 균열(0.3mm이상) | 0.3       | 1.0       |           | 3.00 | m              | 3  |    |
| 4  | 21하 | 교대   | 균열(0.3mm미만) | 0.2       | 1.0       |           | 5.00 | m              | 5  |    |
| 5  | 23하 | 교대   | 망상균열        |           | 2.0       | 2.0       | 4.00 | m <sup>2</sup> | 1  |    |
| 6  | 23하 | 교대   | 파손 및 철근노출   | 0.5       | 0.5       |           | 0.25 | m <sup>2</sup> | 1  |    |
| 7  |     |      |             |           |           |           |      |                |    |    |
| 8  |     |      |             |           |           |           |      |                |    |    |
KEY PLAN

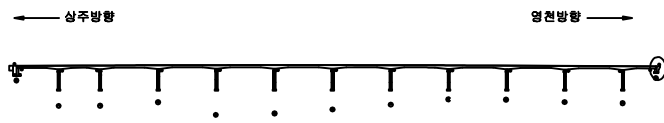

SECTION

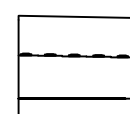

범례

|        |        |      |                                                      |
|--------|--------|------|------------------------------------------------------|
| 균열     | 망상균열   | 재료분리 | 발주처                                                  |
| 편치, 공동 | 바리, 피손 | 열화   | 상주영천고속도로(주)                                          |
| 누수, 체수 | 백태     | 퇴적물  | 용역명                                                  |
| 철근노출   | 침하     | 그늘음  | 상주영천고속도로 시설물 안전·하자점검 및 성능평가 용역<br>(2023년 하반기 정밀안전점검) |
| 부식     | 좌굴, 변형 | 기타   | 점검기관                                                 |
|        |        |      | (주)평성엔지니어링                                           |
|        |        |      | 도면번호                                                 |


상주·영천방향-교각

손상물량표

| 번호 | 구분  | 부재   | 손상내용        | 손상현황      |           |           |      |    | 비고 |
|----|-----|------|-------------|-----------|-----------|-----------|------|----|----|
|    |     |      |             | 폭<br>(mm) | 길이<br>(m) | 너비<br>(m) | 수량   | 단위 | 개소 |
| 1  | 19하 | 교각   | 균열(0.3mm미만) | 0.2       | 1.0       |           | 1.00 | m  | 1  |
| 2  | 19하 | 교량받침 | plate 부식    |           |           |           | 2.00 | EA | 2  |
| 3  | 19하 | 교량받침 | 받침콘크리트 균열   | 0.1       | 0.2       |           | 0.60 | m  | 3  |
| 4  |     |      |             |           |           |           |      |    |    |
| 5  |     |      |             |           |           |           |      |    |    |
(상주)


(영천)

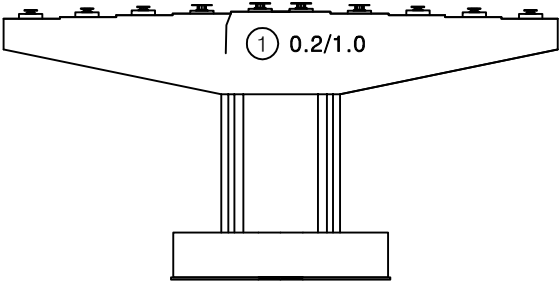

정면

(상주)


(영천)

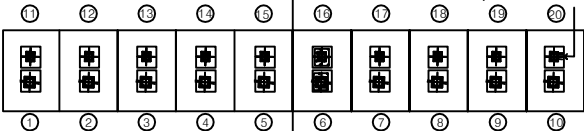


평면도

③ 받침콘크리트 균열  
0.1/0.2X3EA


② plate 부식  
2EA

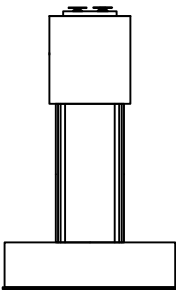

좌측면

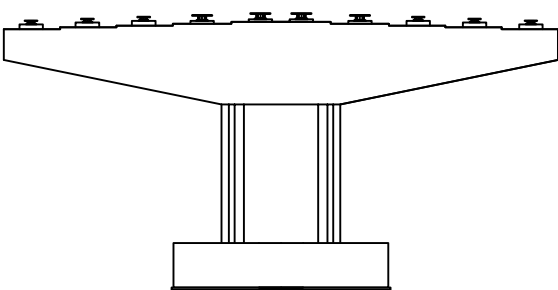


배면

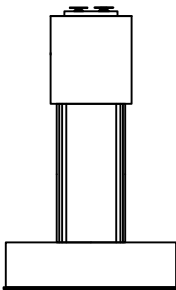


우측면

KEY PLAN

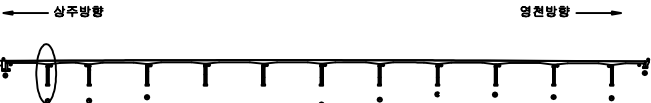

SECTION

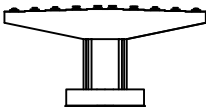


범례


|        |        |      |
|--------|--------|------|
| 균열     | 망상균열   | 재료분리 |
| 편치, 공동 | 바리, 피손 | 열화   |
| 누수, 세수 | 백태     | 퇴적물  |
| 철근노출   | 침하     | 그늘음  |
| 부식     | 좌굴, 변형 | 기타   |

|      |                                                      |
|------|------------------------------------------------------|
| 발주처  | 상주영천고속도로(주)                                          |
| 용역명  | 상주영천고속도로 시설물 안전·하자점검 및 성능평가 용역<br>(2023년 하반기 정밀안전점검) |
| 점검기관 | (주)평성엔지니어링                                           |
| 도면번호 | 43                                                   |


손상물량표

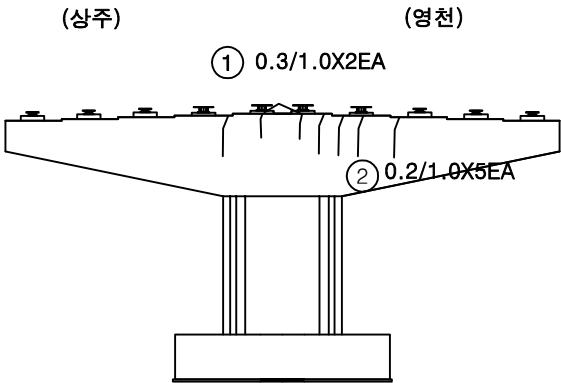


정면

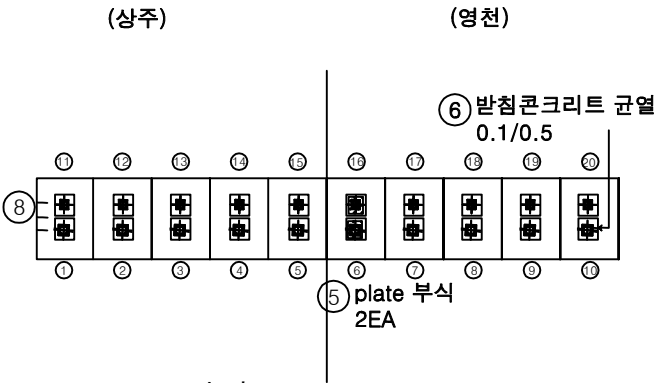


평면도

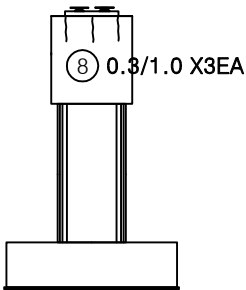

좌측면

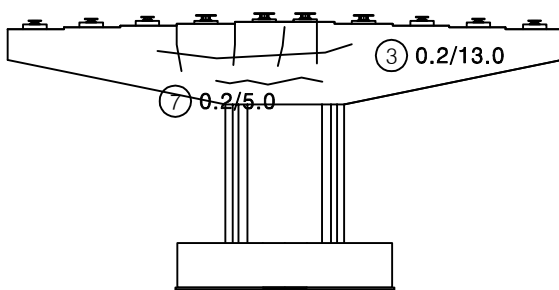


배면

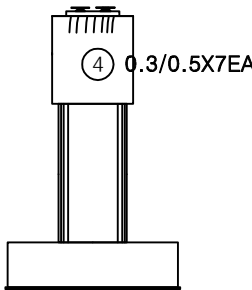


우측면

| 번호 | 구분  | 부재   | 손상내용        | 손상현황      |           |           |      |    |    | 비고 |
|----|-----|------|-------------|-----------|-----------|-----------|------|----|----|----|
|    |     |      |             | 폭<br>(mm) | 길이<br>(m) | 너비<br>(m) | 수량   | 단위 | 개소 |    |
| 1  | 19하 | 교각   | 균열(0.3mm이상) | 0.3       | 1.0       |           | 2.00 | m  | 2  |    |
| 2  | 19하 | 교각   | 균열(0.3mm미만) | 0.2       | 1.0       |           | 5.00 | m  | 5  |    |
| 3  | 19하 | 교각   | 균열(0.3mm미만) | 0.2       | 13.0      |           | 13.0 | m  | 1  |    |
| 4  | 19하 | 교각   | 균열(0.3mm이상) | 0.3       | 0.5       |           | 3.50 | m  | 7  |    |
| 5  | 19하 | 교량받침 | plate 부식    |           |           |           | 2.00 | EA | 2  |    |
| 6  | 19하 | 교량받침 | 받침콘크리트 균열   | 0.1       | 0.5       |           | 0.50 | m  | 1  |    |
| 7  | 21하 | 교각   | 균열(0.3mm미만) | 0.2       | 5.0       |           | 5.00 | m  | 1  |    |
| 8  | 23하 | 교각   | 균열(0.3mm이상) | 0.3       | 1.0       |           | 3.00 | m  | 3  |    |
| 9  |     |      |             |           |           |           |      |    |    |    |
| 10 |     |      |             |           |           |           |      |    |    |    |
KEY PLAN

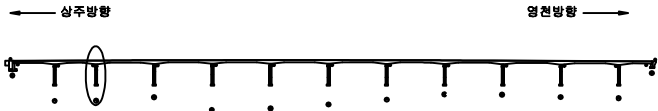

SECTION

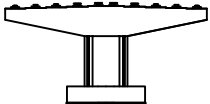

범례

|        |        |      |
|--------|--------|------|
| 균열     | 망상균열   | 재료분리 |
| 편치, 공동 | 박리, 피손 | 열화   |
| 누수, 세수 | 백태     | 퇴적물  |
| 철근노출   | 침하     | 그늘음  |
| 부식     | 좌굴, 변형 | 기타   |


|      |                                                      |
|------|------------------------------------------------------|
| 발주처  | 상주영천고속도로(주)                                          |
| 용역명  | 상주영천고속도로 시설물 안전·하자점검 및 성능평가 용역<br>(2023년 하반기 정밀안전점검) |
| 점검기관 | (주)평성엔지니어링                                           |
| 도면번호 |                                                      |

손 상 물 량 표

| 번호 | 구분  | 부재   | 손상내용      | 손상현황      |           |           |      |    | 비 고 |
|----|-----|------|-----------|-----------|-----------|-----------|------|----|-----|
|    |     |      |           | 폭<br>(mm) | 길이<br>(m) | 너비<br>(m) | 수량   | 단위 |     |
| 1  | 19하 | 교량발침 | 스토퍼 간섭    |           |           |           | 2.00 | EA | 2   |
| 2  | 19하 | 교량발침 | plate 부식  |           |           |           | 1.00 | EA | 1   |
| 3  | 19하 | 교량발침 | plate 부식  |           |           |           | 2.00 | EA | 2   |
| 4  | 19하 | 교량발침 | plate 부식  |           |           |           | 2.00 | EA | 2   |
| 5  | 19하 | 교량발침 | 발침콘크리트 균열 | 0.1       | 0.3       |           | 0.30 | m  | 1   |
| 6  | 19하 | 교량발침 | 발침콘크리트 균열 | 0.1       | 0.5       |           | 1.50 | m  | 3   |
| 7  | 21하 | 교량발침 | plate 부식  |           |           |           | 1.00 | EA | 1   |
| 8  | 21하 | 교량발침 | plate 부식  |           |           |           | 2.00 | EA | 2   |
| 9  | 21하 | 교량발침 | plate 부식  |           |           |           | 2.00 | EA | 2   |
| 10 | 23하 | 교각   | 망상균열      |           | 1.0       | 3.0       | 3.00 | m  | 1   |
| 11 |     |      |           |           |           |           |      |    |     |
| 12 |     |      |           |           |           |           |      |    |     |
(상주)


(영천)

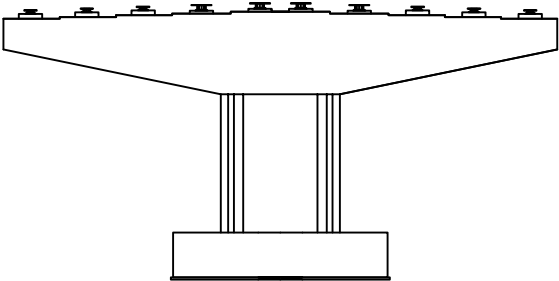


정 면

(상주)


(영천)

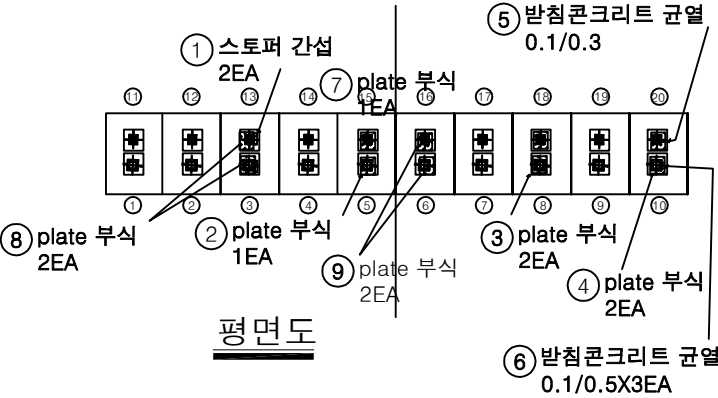


평면도

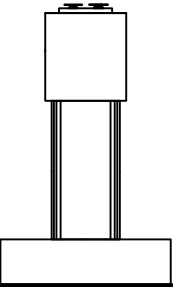

좌측면

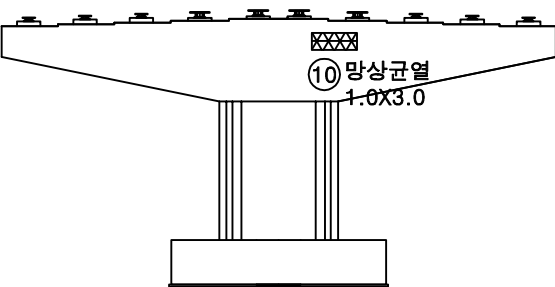

배 면

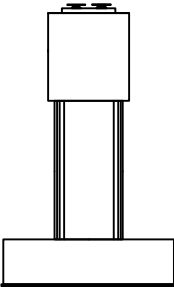


우측면

KEY PLAN



SECTION

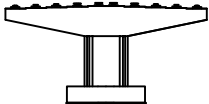


범례

|        |        |      |
|--------|--------|------|
| 균열     | 망상균열   | 재료분리 |
| 편치, 공동 | 바리, 피손 | 열화   |
| 누수, 체수 | 백태     | 퇴적물  |
| 철근노출   | 침하     | 그늘음  |
| 부식     | 좌굴, 변형 | 기타   |


발 주 처 상주영천고속도로(주)  
용 역 명 상주영천고속도로 시설물 안전·하자점검 및 성능평가 용역  
(2023년 하반기 정밀안전점검)  
점 검 기 관 (주)평성엔지니어링  
도 면 번 호

손 상 물 량 표

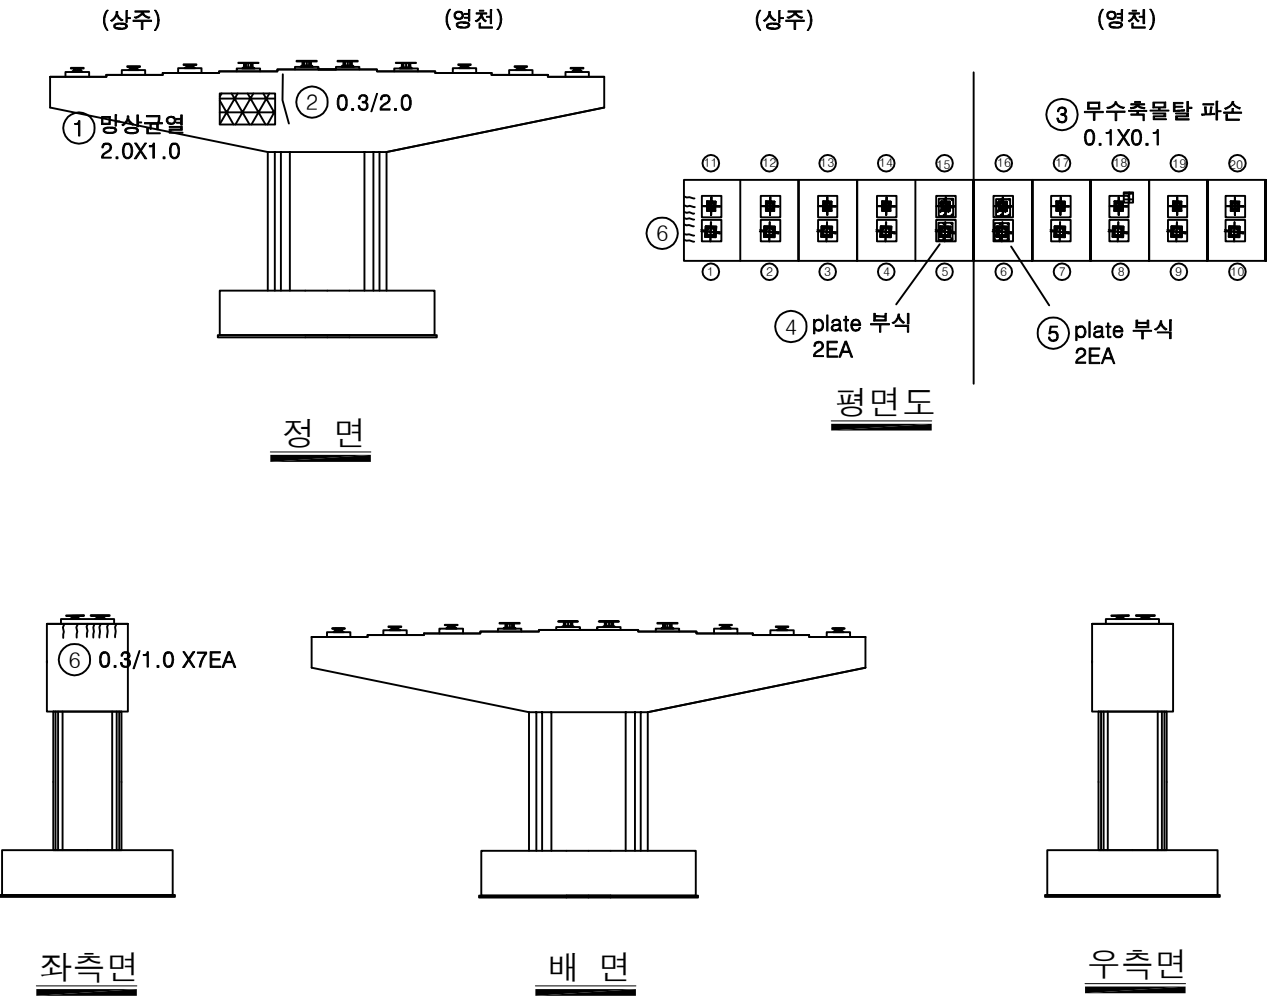


| 번호 | 구분  | 부재   | 손상내용        | 손상현황   |        |        |      |    | 비 고 |
|----|-----|------|-------------|--------|--------|--------|------|----|-----|
|    |     |      |             | 폭 (mm) | 길이 (m) | 너비 (m) | 수량   | 단위 |     |
| 1  | 19하 | 교각   | 망상균열        |        | 2.0    | 1.0    | 2.00 | m  | 1   |
| 2  | 19하 | 교각   | 균열(0.3mm이상) | 0.3    | 2.0    |        | 2.00 | m  | 1   |
| 3  | 21하 | 교량받침 | 무수축물탈 파손    |        | 0.1    | 0.1    | 0.01 | m  | 1   |
| 4  | 21하 | 교량받침 | plate 부식    |        |        |        | 2.00 | EA | 2   |
| 5  | 21하 | 교량받침 | plate 부식    |        |        |        | 2.00 | EA | 2   |
| 6  | 23하 | 교각   | 균열(0.3mm이상) | 0.3    | 1.0    |        | 7.00 | m  | 7   |
| 7  |     |      |             |        |        |        |      |    |     |
| 8  |     |      |             |        |        |        |      |    |     |
KEY PLAN

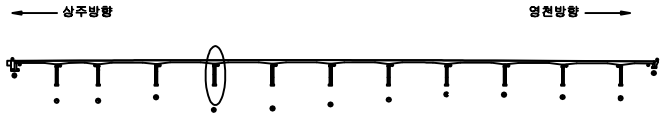

SECTION

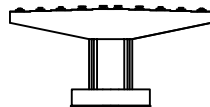


범례

|        |        |      |
|--------|--------|------|
| 균열     | 망상균열   | 재료분리 |
| 편치, 공동 | 바리, 파손 | 열화   |
| 누수, 체수 | 백태     | 퇴적물  |
| 철근노출   | 침하     | 그늘음  |
| 부식     | 좌굴, 변형 | 기타   |

|      |                                                      |
|------|------------------------------------------------------|
| 발주처  | 상주영천고속도로(주)                                          |
| 용역명  | 상주영천고속도로 시설물 안전·하자점검 및 성능평가 용역<br>(2023년 하반기 정밀안전점검) |
| 점검기관 | (주)평성엔지니어링                                           |
| 도면번호 | 46                                                   |




손 상 물 량 표

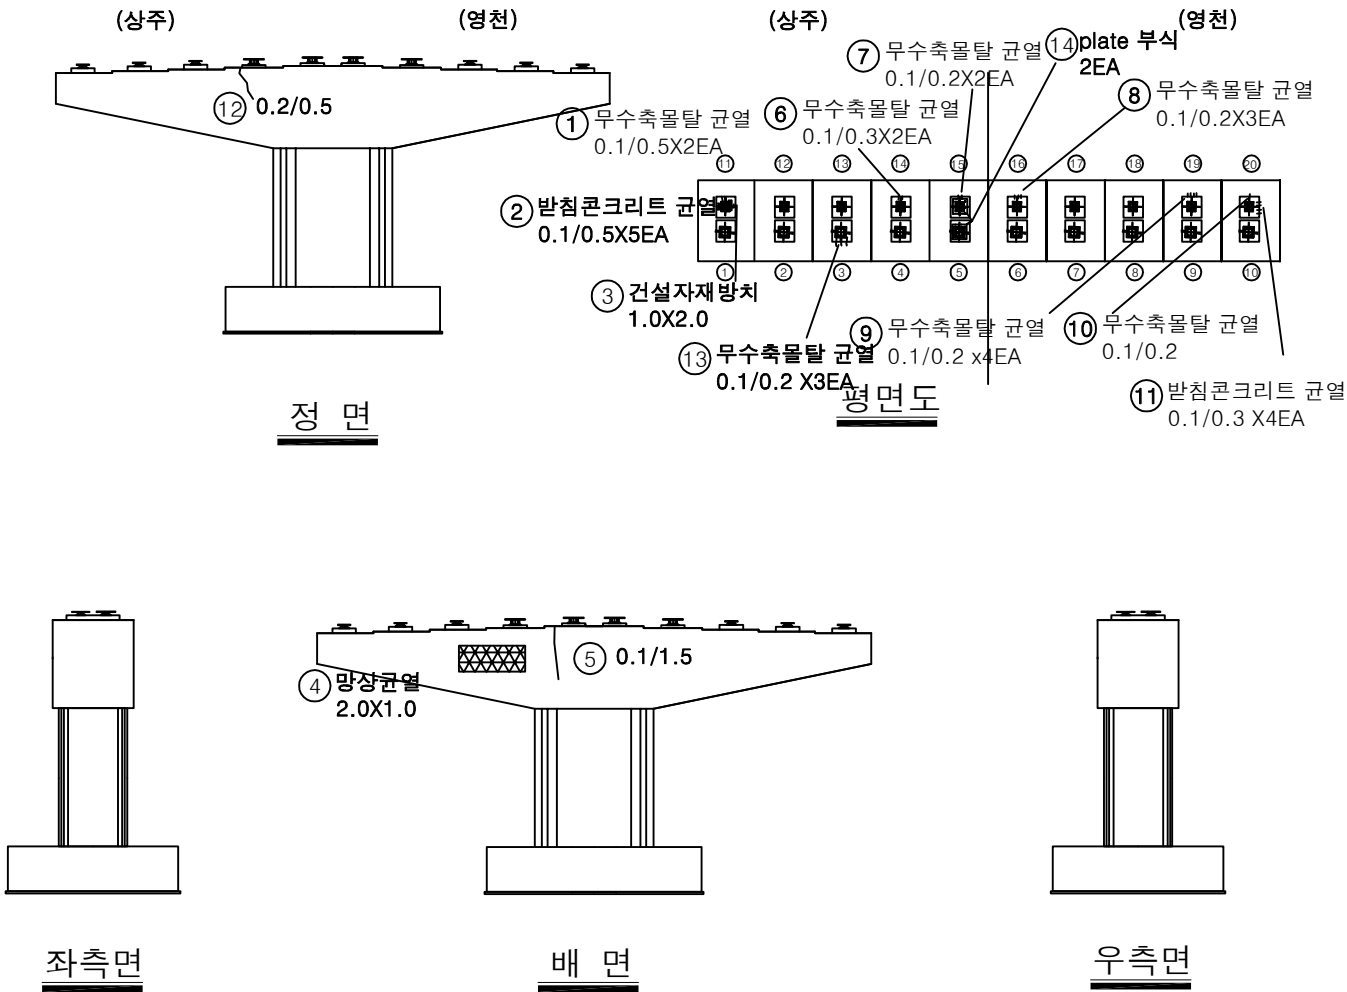

| 번호 | 구분  | 부재   | 손상내용        | 손상현황      |           |           |      |                | 비 고 |
|----|-----|------|-------------|-----------|-----------|-----------|------|----------------|-----|
|    |     |      |             | 폭<br>(mm) | 길이<br>(m) | 너비<br>(m) | 수량   | 단위             |     |
| 1  | 19하 | 교량받침 | 무수축물탈 균열    | 0.1       | 0.5       |           | 1.00 | m              | 2   |
| 2  | 19하 | 교량받침 | 받침콘크리트 균열   | 0.1       | 0.5       |           | 2.50 | m              | 5   |
| 3  | 19하 | 교각   | 건설자재방치      |           | 1.0       | 2.0       | 2.00 | m <sup>2</sup> | 1   |
| 4  | 19하 | 교각   | 망상균열        |           | 2.0       | 1.0       | 2.00 | m <sup>2</sup> | 1   |
| 5  | 19하 | 교각   | 균열(0.3mm미만) | 0.1       | 1.5       |           | 1.50 | m              | 1   |
| 6  | 21하 | 교량받침 | 무수축물탈 균열    | 0.1       | 0.3       |           | 0.60 | m              | 2   |
| 7  | 21하 | 교량받침 | 무수축물탈 균열    | 0.1       | 0.2       |           | 0.40 | m              | 2   |
| 8  | 21하 | 교량받침 | 무수축물탈 균열    | 0.1       | 0.2       |           | 0.60 | m              | 3   |
| 9  | 21하 | 교량받침 | 무수축물탈 균열    | 0.1       | 0.2       |           | 0.80 | m              | 4   |
| 10 | 21하 | 교량받침 | 무수축물탈 균열    | 0.1       | 0.2       |           | 0.20 | m              | 1   |
| 11 | 21하 | 교량받침 | 받침콘크리트 균열   | 0.1       | 0.3       |           | 1.20 | m              | 4   |
| 12 | 23하 | 교각   | 균열(0.3mm미만) | 0.2       | 0.5       |           | 0.50 | m              | 1   |
| 13 | 23하 | 교량받침 | 무수축물탈 균열    | 0.1       | 0.2       |           | 0.60 | m              | 3   |
| 14 | 23하 | 교량받침 | plate 부식    |           |           |           | 2.00 | EA             | 2   |
| 15 |     |      |             |           |           |           |      |                |     |
| 16 |     |      |             |           |           |           |      |                |     |
KEY PLAN

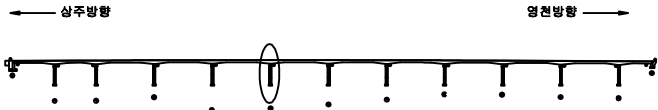

SECTION




범례

|        |        |      |
|--------|--------|------|
| 균열     | 망상균열   | 재료분리 |
| 편치, 공동 | 바리, 피손 | 열화   |
| 누수, 체수 | 백태     | 퇴적물  |
| 철근노출   | 침하     | 그늘음  |
| 부식     | 좌굴, 변형 | 기타   |


|      |                                                      |
|------|------------------------------------------------------|
| 발주처  | 상주영천고속도로(주)                                          |
| 용역명  | 상주영천고속도로 시설물 안전·하자점검 및 성능평가 용역<br>(2023년 하반기 정밀안전점검) |
| 점검기관 | (주)평성엔지니어링                                           |
| 도면번호 |                                                      |

손상물량표

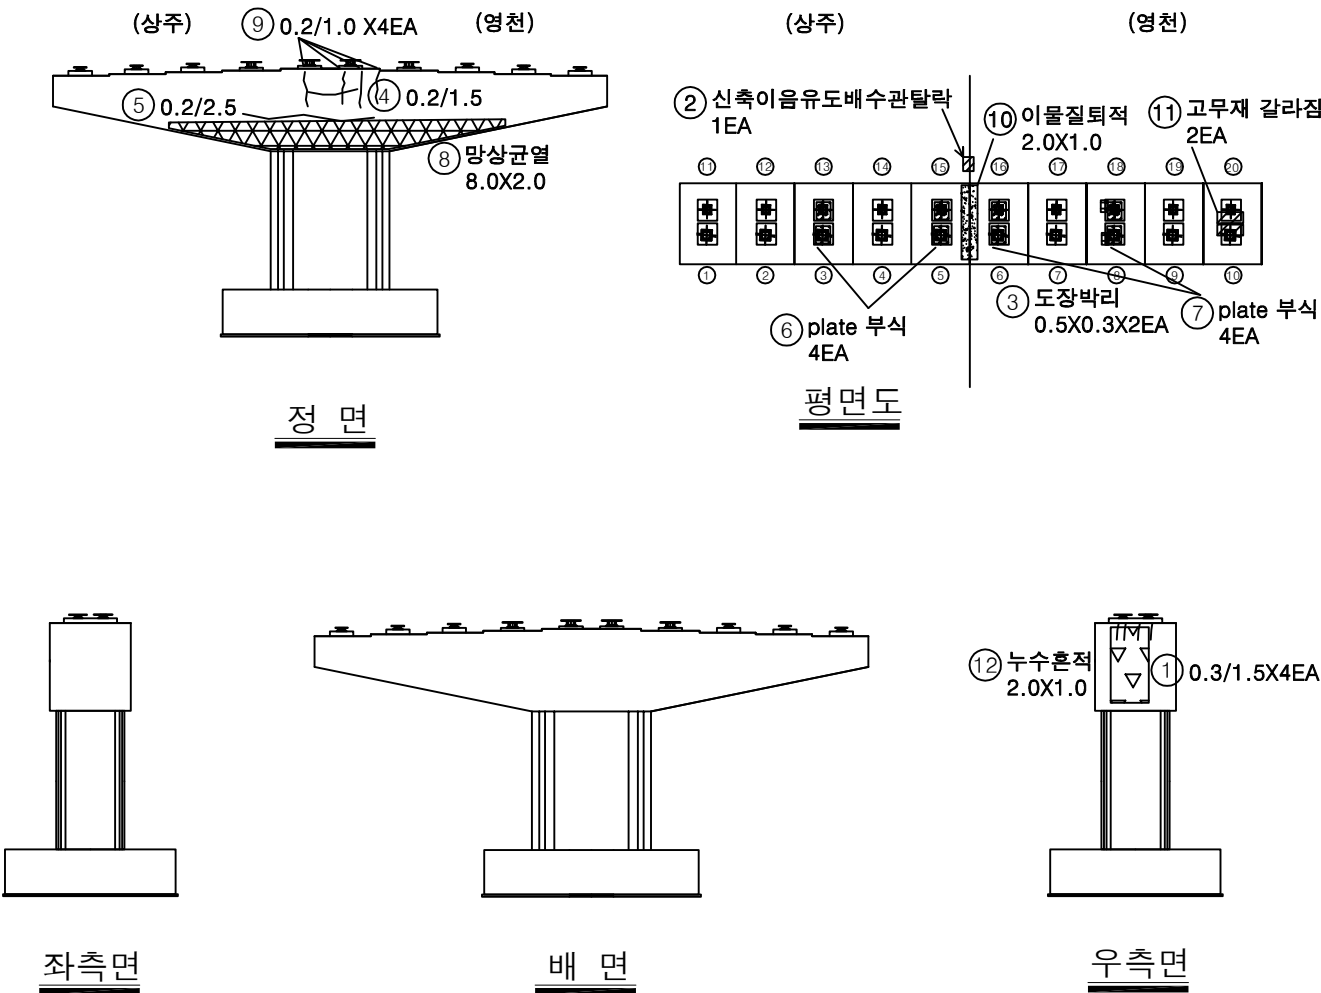


| 번호 | 구분  | 부재   | 손상내용        | 손상현황      |           |           |       |                |    | 비고  |
|----|-----|------|-------------|-----------|-----------|-----------|-------|----------------|----|-----|
|    |     |      |             | 폭<br>(mm) | 길이<br>(m) | 너비<br>(m) | 수량    | 단위             | 개소 |     |
| 1  | 19하 | 교각   | 균열(0.3mm이상) | 0.3       | 1.5       |           | 6.00  | m              | 4  | 폭증가 |
| 2  | 19하 | 신축이음 | 신축이음유도배수관탈락 |           |           |           | 1.00  | EA             | 1  |     |
| 3  | 19하 | 교량받침 | 도장박리        |           | 0.5       | 0.3       | 0.30  | m <sup>2</sup> | 2  |     |
| 4  | 19하 | 교각   | 균열(0.3mm미만) | 0.2       | 1.5       |           | 1.50  | m              | 1  |     |
| 5  | 19하 | 교각   | 균열(0.3mm미만) | 0.2       | 2.5       |           | 2.50  | m              | 1  |     |
| 6  | 21하 | 교량받침 | plate 부식    |           |           |           | 4.00  | EA             | 4  |     |
| 7  | 21하 | 교량받침 | plate 부식    |           |           |           | 4.00  | EA             | 4  |     |
| 8  | 23하 | 교각   | 망상균열        |           | 8.0       | 2.0       | 16.00 | m <sup>2</sup> | 1  |     |
| 9  | 23하 | 교각   | 균열(0.3mm미만) | 0.2       | 1.0       |           | 4.00  | m              | 4  |     |
| 10 | 23하 | 교각   | 이물질퇴적       |           | 2.0       | 1.0       | 2.00  | m <sup>2</sup> | 1  |     |
| 11 | 23하 | 교량받침 | 고무재 갈라짐     |           |           |           | 2.00  | EA             | 2  |     |
| 12 | 23하 | 교각   | 누수흔적        |           | 2.0       | 1.0       | 2.00  | m <sup>2</sup> | 1  |     |
| 13 |     |      |             |           |           |           |       |                |    |     |
| 14 |     |      |             |           |           |           |       |                |    |     |
KEY PLAN

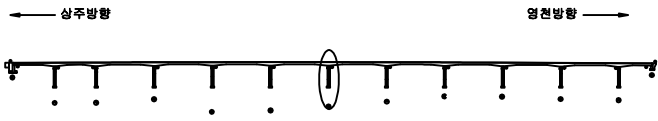

SECTION

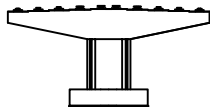


범례

|        |        |      |
|--------|--------|------|
| 균열     | 망상균열   | 재료분리 |
| 편치, 공동 | 박리, 피손 | 열화   |
| 누수, 체수 | 백태     | 퇴적물  |
| 철근노출   | 침하     | 그늘음  |
| 부식     | 좌굴, 변형 | 기타   |


|      |                                                      |
|------|------------------------------------------------------|
| 발주처  | 상주영천고속도로(주)                                          |
| 용역명  | 상주영천고속도로 시설물 안전·하자점검 및 성능평가 용역<br>(2023년 하반기 정밀안전점검) |
| 점검기관 | (주)평성엔지니어링                                           |
| 도면번호 | 48                                                   |

손상물량표


| 번호 | 구분  | 부재   | 손상내용        | 손상현황      |           |           |      |    | 비고 |
|----|-----|------|-------------|-----------|-----------|-----------|------|----|----|
|    |     |      |             | 폭<br>(mm) | 길이<br>(m) | 너비<br>(m) | 수량   | 단위 | 개소 |
| 1  | 19하 | 교각   | 균열(0.3mm미만) | 0.1       | 1.5       |           | 4.50 | m  | 3  |
| 2  | 19하 | 교각   | 균열(0.3mm이상) | 0.3       | 3.0       |           | 6.00 | m  | 2  |
| 3  | 21하 | 교량발침 | plate 부식    |           |           |           | 2.00 | EA | 2  |
| 4  | 21하 | 교량발침 | 받침콘크리트 균열   | 0.1       | 0.3       |           | 0.60 | m  | 2  |
| 5  | 21하 | 교량발침 | 받침콘크리트 균열   | 0.1       | 0.3       |           | 0.60 | m  | 2  |
| 6  | 21하 | 교량발침 | 받침콘크리트 균열   | 0.1       | 0.3       |           | 0.60 | m  | 2  |
| 7  | 21하 | 교량발침 | 받침콘크리트 균열   | 0.1       | 0.3       |           | 0.30 | m  | 1  |
| 8  | 21하 | 교량발침 | 받침콘크리트 균열   | 0.1       | 0.3       |           | 1.20 | m  | 4  |
| 9  | 23하 | 교각   | 균열(0.3mm미만) | 0.2       | 2.0       |           | 2.00 | m  | 1  |
| 10 | 23하 | 교각   | 망상균열        |           | 2.0       | 2.0       | 4.00 | m² | 1  |
| 11 | 23하 | 교각   | 균열(0.3mm이상) | 0.3       | 5.0       |           | 5.00 | m  | 1  |
| 12 | 23하 | 교각   | 박리          |           | 0.3       | 1.0       | 0.30 | m² | 1  |
| 13 |     |      |             |           |           |           |      |    |    |
| 14 |     |      |             |           |           |           |      |    |    |
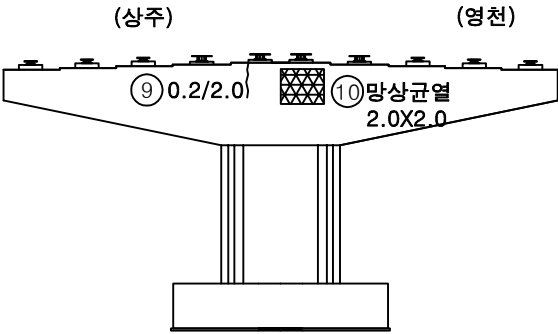


정면

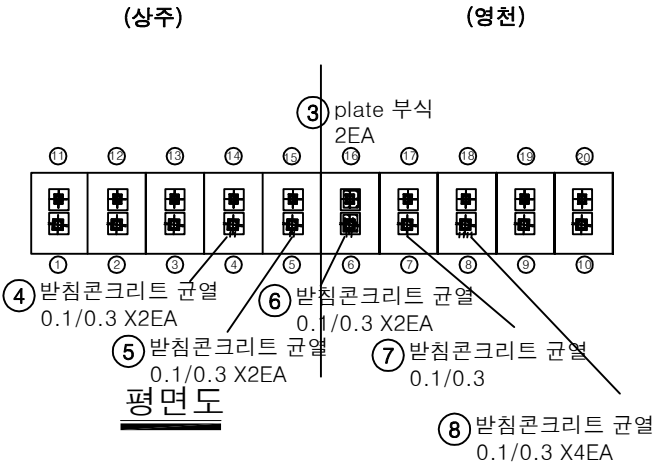


평면도

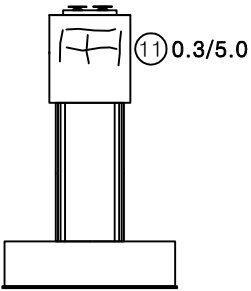

좌측면

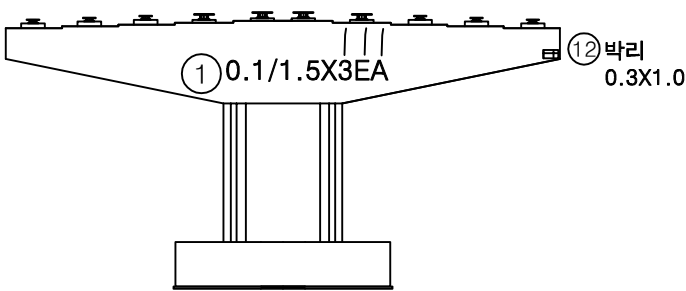


배면

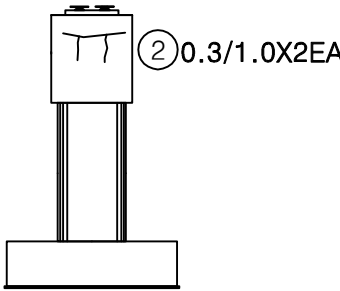


우측면

KEY PLAN

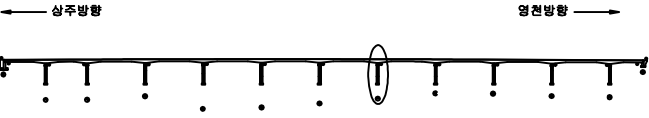

SECTION

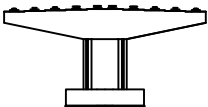


범례


|        |        |      |
|--------|--------|------|
| 균열     | 망상균열   | 재료분리 |
| 편치, 공동 | 박리, 피손 | 열화   |
| 누수, 체수 | 백태     | 퇴적물  |
| 철근노출   | 침하     | 그늘음  |
| 부식     | 좌굴, 변형 | 기타   |

|      |                                                      |
|------|------------------------------------------------------|
| 발주처  | 상주영천고속도로(주)                                          |
| 용역명  | 상주영천고속도로 시설물 안전·하자점검 및 성능평가 용역<br>(2023년 하반기 정밀안전점검) |
| 점검기관 | (주)평성엔지니어링                                           |
| 도면번호 |                                                      |


손상물량표

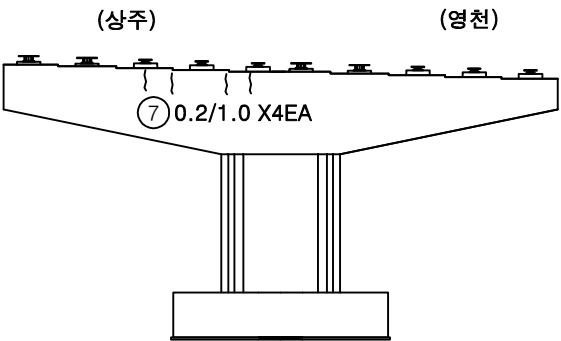


정면

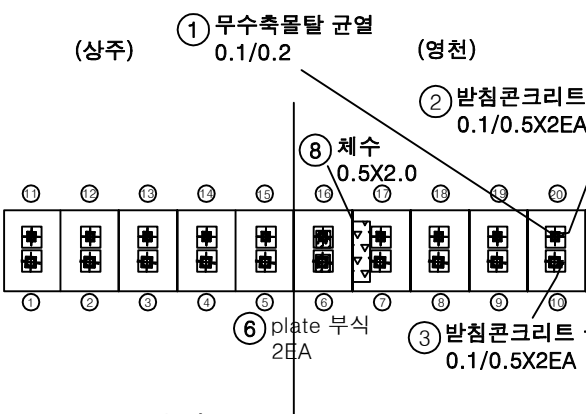


평면도

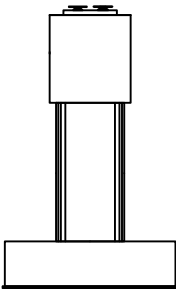

좌측면

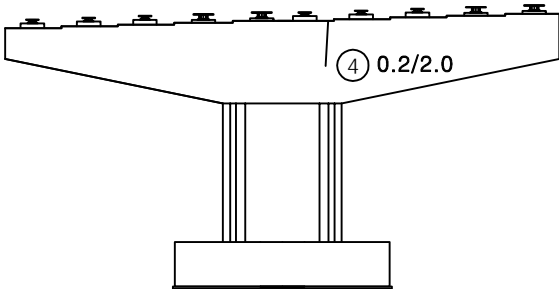


배면

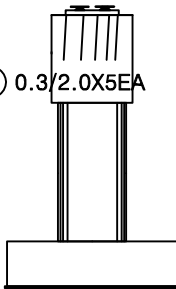


우측면

| 번호 | 구분  | 부재   | 손상내용        | 손상현황      |           |           |       |                | 비고 |
|----|-----|------|-------------|-----------|-----------|-----------|-------|----------------|----|
|    |     |      |             | 폭<br>(mm) | 길이<br>(m) | 너비<br>(m) | 수량    | 단위             |    |
| 1  | 19하 | 교량받침 | 무수축물탈 균열    | 0.1       | 0.2       |           | 0.20  | m              | 1  |
| 2  | 19하 | 교량받침 | 받침콘크리트 균열   | 0.1       | 0.5       |           | 1.00  | m              | 2  |
| 3  | 19하 | 교량받침 | 받침콘크리트 균열   | 0.1       | 0.5       |           | 1.00  | m              | 2  |
| 4  | 19하 | 교각   | 균열(0.3mm미만) | 0.2       | 2.0       |           | 2.00  | m              | 1  |
| 5  | 19하 | 교각   | 균열(0.3mm이상) | 0.3       | 2.0       |           | 10.00 | m              | 5  |
| 6  | 21하 | 교량받침 | plate 부식    |           |           |           | 2.00  | EA             | 2  |
| 7  | 23하 | 교각   | 균열(0.3mm미만) | 0.2       | 1.0       |           | 4.00  | m              | 4  |
| 8  | 23하 | 교각   | 체수          |           | 0.5       | 2.0       | 1.00  | m <sup>2</sup> | 1  |
| 9  |     |      |             |           |           |           |       |                |    |
| 10 |     |      |             |           |           |           |       |                |    |
KEY PLAN

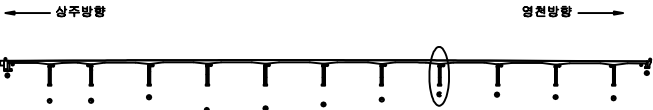

SECTION

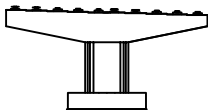


범례


|        |        |      |
|--------|--------|------|
| 균열     | 망상균열   | 재료분리 |
| 편치, 공동 | 바리, 피손 | 열화   |
| 누수, 체수 | 백태     | 퇴적물  |
| 철근노출   | 침하     | 그늘음  |
| 부식     | 좌굴, 변형 | 기타   |

|      |                                                      |
|------|------------------------------------------------------|
| 발주처  | 상주영천고속도로(주)                                          |
| 용역명  | 상주영천고속도로 시설물 안전·하자점검 및 성능평가 용역<br>(2023년 하반기 정밀안전점검) |
| 점검기관 | (주)평성엔지니어링                                           |
| 도면번호 | 50                                                   |


손상물량표

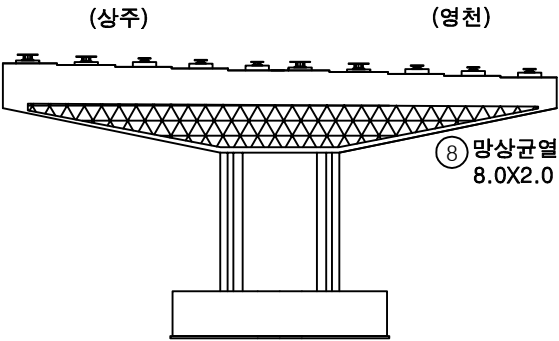


정면

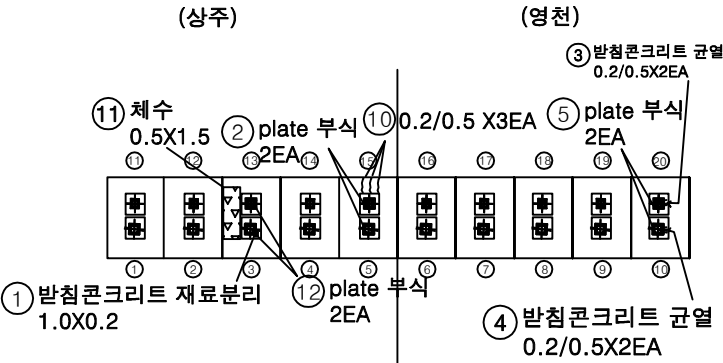


평면도

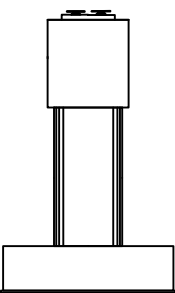

좌측면

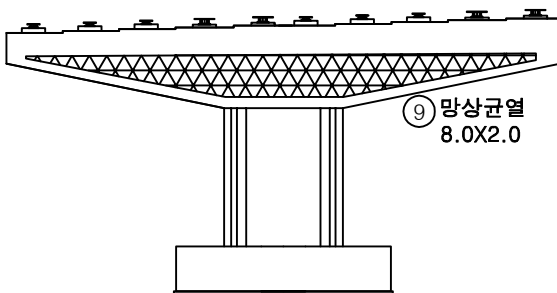


배면

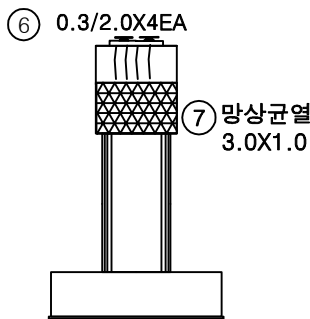


우측면

| 번호 | 구분  | 부재   | 손상내용        | 손상현황      |           |           |       |                | 비고 |
|----|-----|------|-------------|-----------|-----------|-----------|-------|----------------|----|
|    |     |      |             | 폭<br>(mm) | 길이<br>(m) | 너비<br>(m) | 수량    | 단위             |    |
| 1  | 19하 | 교량받침 | 받침콘크리트 재료분리 |           | 1.0       | 0.2       | 0.20  | m <sup>2</sup> | 1  |
| 2  | 19하 | 교량받침 | plate 부식    |           |           |           | 2.00  | EA             | 2  |
| 3  | 19하 | 교량받침 | 받침콘크리트 균열   | 0.2       | 0.5       |           | 1.00  | m              | 2  |
| 4  | 19하 | 교량받침 | 받침콘크리트 균열   | 0.2       | 0.5       |           | 1.00  | m              | 2  |
| 5  | 19하 | 교량받침 | plate 부식    |           |           |           | 2.00  | EA             | 2  |
| 6  | 19하 | 교각   | 균열(0.3mm이상) | 0.3       | 2.0       |           | 8.00  | m              | 4  |
| 7  | 23상 | 교각   | 망상균열        |           | 3.0       | 1.0       | 3.00  | m <sup>2</sup> | 1  |
| 8  | 23하 | 교각   | 망상균열        |           | 8.0       | 2.0       | 16.00 | m <sup>2</sup> | 1  |
| 9  | 23하 | 교각   | 망상균열        |           | 8.0       | 2.0       | 16.00 | m <sup>2</sup> | 1  |
| 10 | 23하 | 교각   | 균열(0.3mm미만) | 0.2       | 0.5       |           | 1.50  | m              | 3  |
| 11 | 23하 | 교각   | 체수          |           | 0.5       | 1.5       | 0.75  | m <sup>2</sup> | 1  |
| 12 | 23하 | 교량받침 | plate 부식    |           |           |           | 2.00  | EA             | 2  |
| 13 |     |      |             |           |           |           |       |                |    |
| 14 |     |      |             |           |           |           |       |                |    |
KEY PLAN

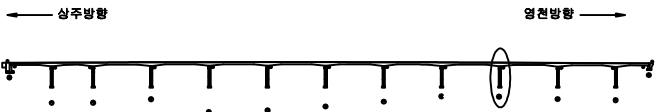

SECTION

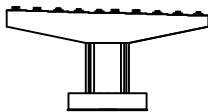


범례

|        |        |      |
|--------|--------|------|
| 균열     | 망상균열   | 재료분리 |
| 편치, 공동 | 바리, 피손 | 열화   |
| 누수, 체수 | 백태     | 퇴적물  |
| 철근노출   | 침하     | 그늘음  |
| 부식     | 좌굴, 변형 | 기타   |


|      |                                                      |
|------|------------------------------------------------------|
| 발주처  | 상주영천고속도로(주)                                          |
| 용역명  | 상주영천고속도로 시설물 안전·하자점검 및 성능평가 용역<br>(2023년 하반기 정밀안전점검) |
| 점검기관 | (주)평성엔지니어링                                           |
| 도면번호 |                                                      |

손 상 물 량 표


| 번호 | 구분  | 부재   | 손상내용        | 손상현황      |           |           |       |    | 비 고 |
|----|-----|------|-------------|-----------|-----------|-----------|-------|----|-----|
|    |     |      |             | 폭<br>(mm) | 길이<br>(m) | 너비<br>(m) | 수량    | 단위 | 개소  |
| 1  | 19하 | 교각   | 돌출          |           | 0.5       | 3.0       | 1.50  | m  | 1   |
| 2  | 19하 | 교각   | 균열(0.3mm미만) | 0.2       | 3.0       |           | 3.00  | m  | 1   |
| 3  | 21하 | 교각   | 균열(0.3mm이상) | 0.3       | 1.5       |           | 10.50 | m  | 7   |
| 4  | 21하 | 교각   | 균열(0.3mm미만) | 0.2       | 0.5       |           | 2.00  | m  | 4   |
| 5  | 21하 | 교각   | 균열(0.3mm미만) | 0.2       | 3.5       |           | 3.50  | m  | 1   |
| 6  | 21하 | 교량받침 | plate 부식    |           |           |           | 2.00  | EA | 2   |
| 7  | 21하 | 교각   | 균열(0.3mm이상) | 0.3       | 1.5       |           | 7.50  | m  | 5   |
| 8  | 21하 | 교각   | 균열(0.3mm미만) | 0.2       | 0.3       |           | 1.20  | m  | 4   |
| 9  | 23하 | 교각   | 백태          |           | 0.2       | 0.5       | 0.10  | m  | 1   |
| 10 | 23하 | 교각   | 균열(0.3mm미만) | 0.2       | 1.5       |           | 3.00  | m  | 2   |
| 11 |     |      |             |           |           |           |       |    |     |
| 12 |     |      |             |           |           |           |       |    |     |
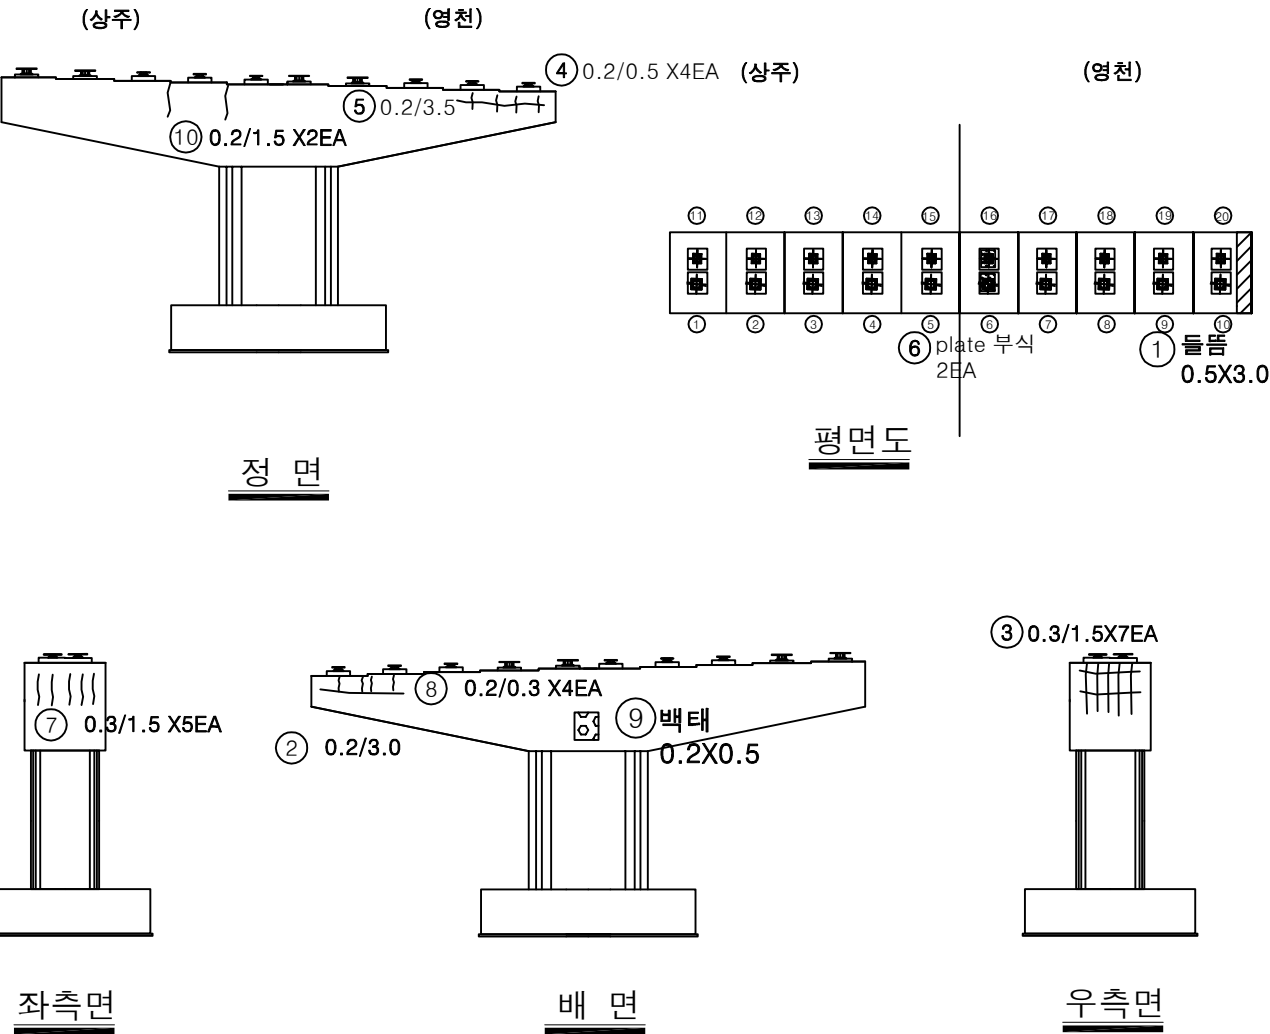

KEY PLAN

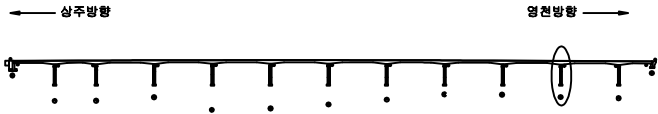

SECTION


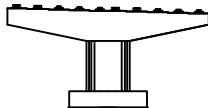


범례


|        |        |      |
|--------|--------|------|
| 균열     | 망상균열   | 재료분리 |
| 편치, 공동 | 바리, 피손 | 열화   |
| 누수, 체수 | 백태     | 퇴적물  |
| 철근노출   | 침하     | 그늘음  |
| 부식     | 좌굴, 변형 | 기타   |

|      |                                                      |
|------|------------------------------------------------------|
| 발주처  | 상주영천고속도로(주)                                          |
| 용역명  | 상주영천고속도로 시설물 안전·하자점검 및 성능평가 용역<br>(2023년 하반기 정밀안전점검) |
| 점검기관 | (주)평성엔지니어링                                           |
| 도면번호 |                                                      |

## 손 상 물 량 표

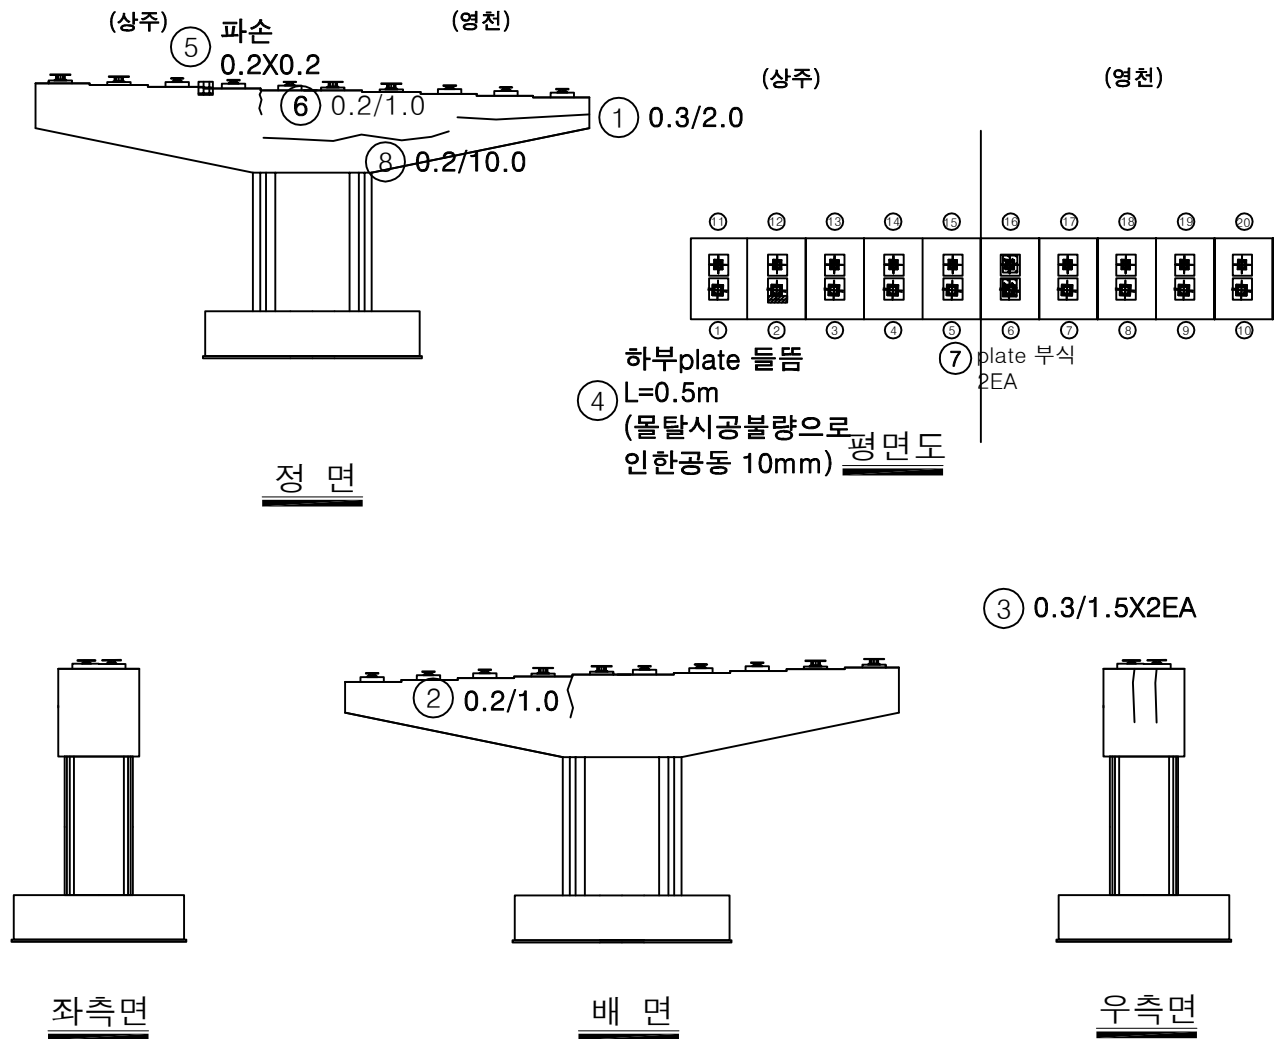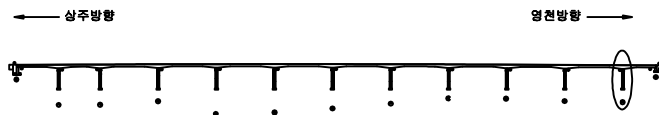[illegible]

SECTION

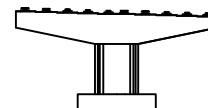

附 錄

|                                                                                       |        |                                                                                       |        |                                                                                       |      |         |                                                      |
|---------------------------------------------------------------------------------------|--------|---------------------------------------------------------------------------------------|--------|---------------------------------------------------------------------------------------|------|---------|------------------------------------------------------|
|  | 간 열    |  | 망상간열   |  | 재료분리 | 발 주 처   | 상주영천고속도로(주)                                          |
|  | 편치, 광동 |  | 빅리, 파손 |  | 열 화  | 용 역 명   | 상주영천고속도로 시설물 안전·하자점검 및 성능평가 용역<br>(2023년 하반기 정기안전점검) |
|  | 누수, 채수 |  | 벽 텍    |  | 트적물  | 점 검 기 관 | (주)명성엔지니어링                                           |
|  | 철근노출   |  | 침 하    |  | 그늘음  | 도 면 번 호 | 53                                                   |
|  | 부식     |  | 좌굴, 변형 |  | 기 타  |         |                                                      |