

# 상주영천고속도로 2024~2025년 시설물 안전점검 용역 (2025년 하반기 정밀안전점검)

## 외 관 조 사 망 도

화남교

2025.12

(주)명성엔지니어링

7mm

7mm

32.2  
62.3  
94.9  
121.9  
150.4

52형 수직 수평  
18 19

44 41 50 44 45

42 43 44 48 42

46 48 42 48 50

44 43 45 46 45

52형 수직 수평  
16 17

40 40 42 40 40

39 38 41 38 36

36 38 39 40 44

41 40 43 38 42

2.1  
12.4  
91.6  
118.4  
147.6

51심주 수직/4 수평/5

50 56 46 48 48

52 44 50 42 48

50 44 42 51 48

46 42 46 46 44

수직 수평

12 13

51평천

# 상 주 방 향

초 30.4

40 42 40 38 40

40 43 42 41 41

36 40 50 44 40

51 44 42 40 42

탄 6mm

58.2

88.9

117.4




146.5

초 28.4/56.8/85.4/115.3/145.3

탄 6mm

손상물량표

| 번호 | 구분  | 부재   | 손상내용       | 손상현황      |           |           |       |                |    | 비고        |
|----|-----|------|------------|-----------|-----------|-----------|-------|----------------|----|-----------|
|    |     |      |            | 폭<br>(mm) | 길이<br>(m) | 너비<br>(m) | 수량    | 단위             | 개소 |           |
| 1  | 19하 | 방호벽  | 방호벽 균열     | 0.2       | 1.0       |           | 7.00  | m              | 7  |           |
| 2  | 19하 | 방호벽  | 방호벽 균열     | 0.2       | 1.0       |           | 1.00  | m              | 1  | 25하 보수    |
| 3  | 19하 | 신속이음 | 이물질 퇴적     |           | 3.0       |           | 3.00  | m              | 1  |           |
| 4  | 19하 | 교면포장 | 포장 망상균열    | 7.0       | 3.0       |           | 21.00 | m <sup>2</sup> | 1  |           |
| 5  | 19하 | 교면포장 | 후타재 접속부 이격 |           | 7.0       |           | 7.00  | m              | 1  | (T=10.0m) |
| 6  | 21하 | 교면포장 | 접속부 파손     | 2.0       | 0.2       |           | 0.40  | m <sup>2</sup> | 1  |           |
| 7  | 21하 | 신속이음 | 후타재 보수부 파손 | 0.3       | 0.3       |           | 0.09  | m <sup>2</sup> | 1  | 25하 보수    |
| 8  | 21하 | 방호벽  | 균열부백태      |           | 0.2       | 7.0       | 1.40  | m <sup>2</sup> | 1  |           |
| 9  | 23하 | 신속이음 | 후타재 균열     | 0.1       | 0.2       |           | 4.00  | m              | 20 |           |
| 10 | 25하 | 방호벽  | 방호벽 굴침     | 0.3       | 0.2       |           | 0.06  | m <sup>2</sup> | 1  |           |
| 11 |     |      |            |           |           |           |       |                |    |           |
| 12 |     |      |            |           |           |           |       |                |    |           |
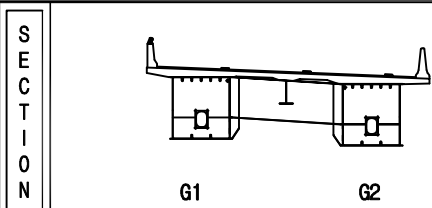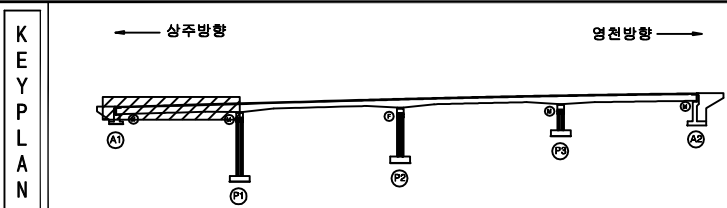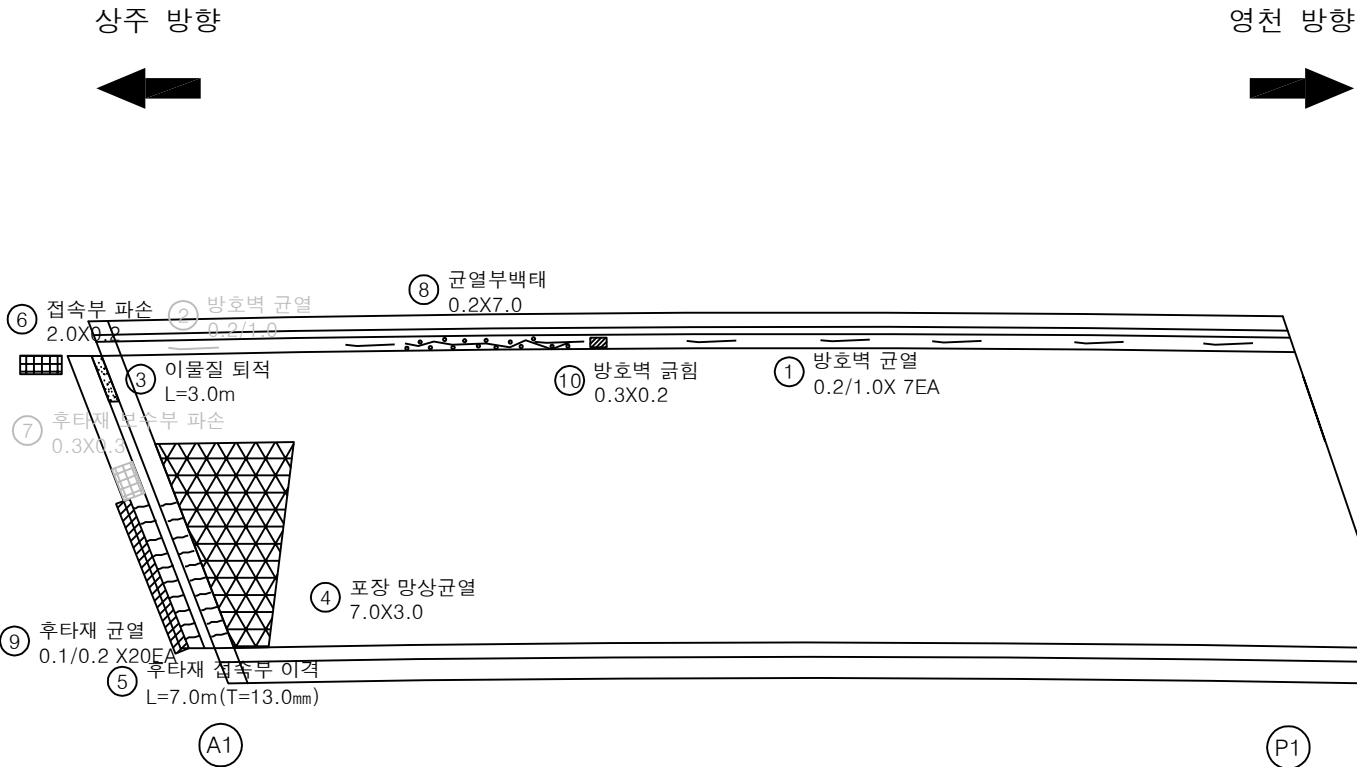


|        |  |  |  |         |                                                       |
|--------|--|--|--|---------|-------------------------------------------------------|
| 범<br>례 |  |  |  | 발 주 처   | 상주영천고속도로(주)                                           |
|        |  |  |  | 용 역 명   | 상주영천고속도로 2024~2025년 시설물 안전점검 용역<br>(2025년 하반기 정밀안전점검) |
|        |  |  |  | 점 검 기 관 | (주)영성엔지니어링                                            |
|        |  |  |  | 도 면 번 호 | 01                                                    |

상주 방향




영천 방향

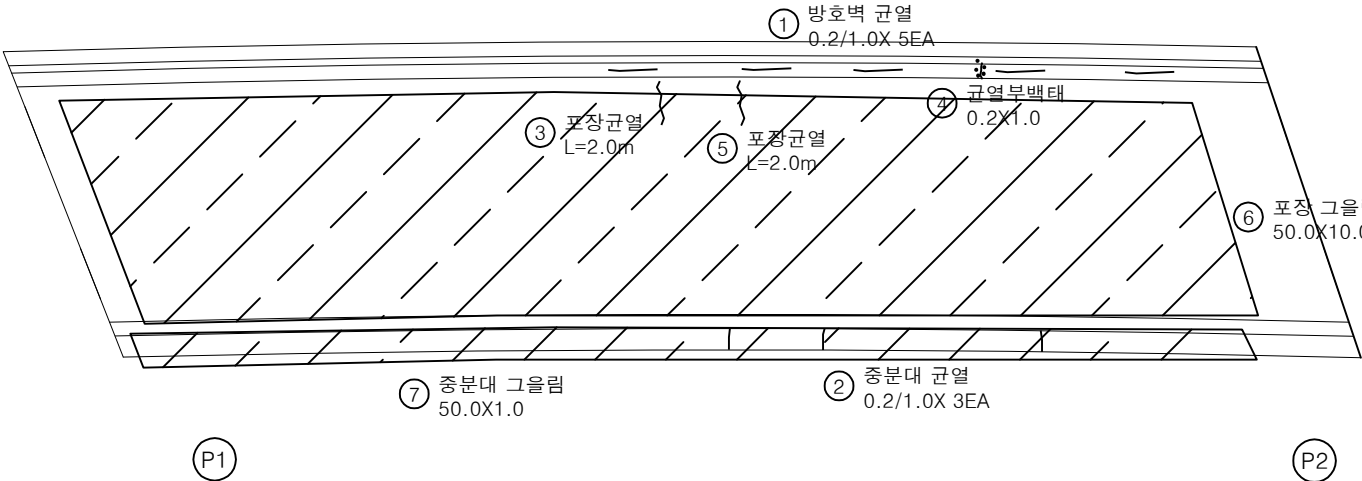


손 상 물 량 표

| 번호 | 구분  | 부재   | 손상내용    | 손상현황      |           |           |        |                |    | 비 고 |
|----|-----|------|---------|-----------|-----------|-----------|--------|----------------|----|-----|
|    |     |      |         | 폭<br>(mm) | 길이<br>(m) | 너비<br>(m) | 수량     | 단위             | 개소 |     |
| 1  | 19하 | 방호벽  | 방호벽 균열  | 0.2       | 1.0       |           | 5.00   | m              | 5  |     |
| 2  | 19하 | 중분대  | 중분대 균열  | 0.2       | 1.0       |           | 3.00   | m              | 3  |     |
| 3  | 21하 | 교면포장 | 포장 균열   |           | 2.0       |           | 2.00   | m              | 1  |     |
| 4  | 21하 | 방호벽  | 균열부백태   | 0.2       | 1.0       |           | 0.20   | m <sup>2</sup> | 1  |     |
| 5  | 25하 | 교면포장 | 포장 균열   |           | 2.0       |           | 2.00   | m              | 1  |     |
| 6  | 25하 | 교면포장 | 포장 그늘림  | 50.0      | 10.0      |           | 500.00 | m <sup>2</sup> | 1  |     |
| 7  | 25하 | 중분대  | 중분대 그늘림 | 50.0      | 1.0       |           | 50.00  | m <sup>2</sup> | 1  |     |
| 8  |     |      |         |           |           |           |        |                |    |     |
| 9  |     |      |         |           |           |           |        |                |    |     |
KEY PLAN

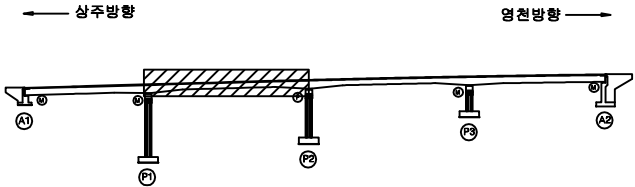

SECTION

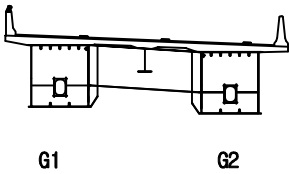

범례


|  |  |  |
|--|--|--|
|  |  |  |
|  |  |  |
|  |  |  |
|  |  |  |
|  |  |  |
|  |  |  |

|         |                                                       |
|---------|-------------------------------------------------------|
| 발 주 처   | 상주영천고속도로(주)                                           |
| 용 역 명   | 상주영천고속도로 2024~2025년 시설물 안전점검 용역<br>(2025년 하반기 중밀안전점검) |
| 점 검 기 관 | (주)영성엔지니어링                                            |
| 도 면 번 호 | 02                                                    |

손 상 물 량 표


상주 방향

영천 방향

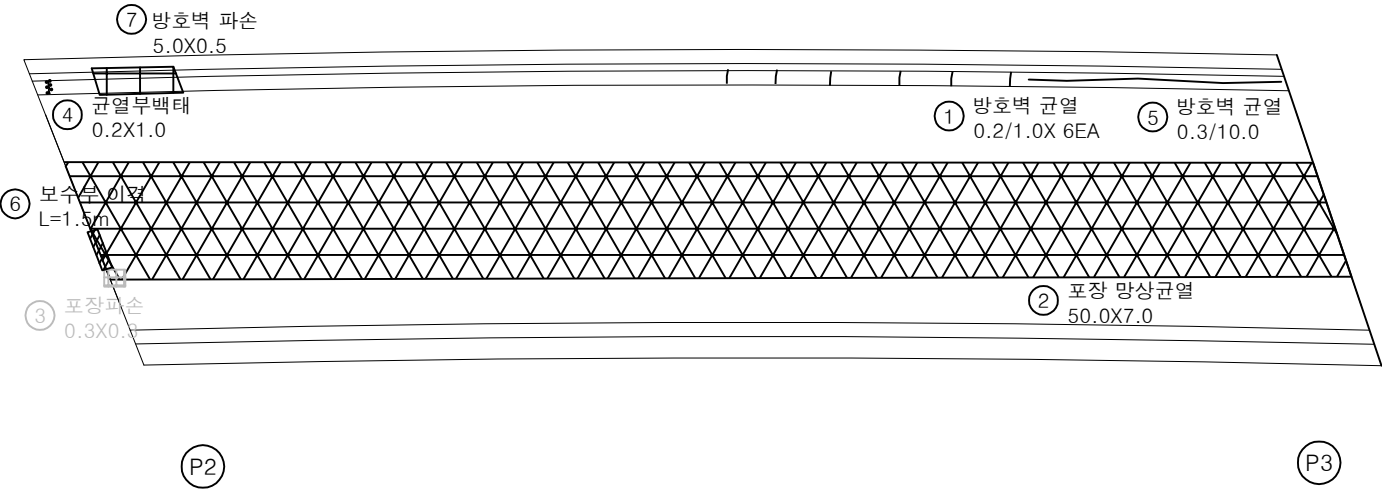


| 번호 | 구분  | 부재   | 손상내용    | 손상현황      |           |           |        |                |    | 비 고 |
|----|-----|------|---------|-----------|-----------|-----------|--------|----------------|----|-----|
|    |     |      |         | 폭<br>(mm) | 길이<br>(m) | 너비<br>(m) | 수량     | 단위             | 개소 |     |
| 1  | 19하 | 방호벽  | 방호벽 균열  | 0.2       | 1.0       |           | 6.00   | m              | 6  |     |
| 2  | 21하 | 교면포장 | 포장 망상균열 |           | 50.0      | 7.0       | 350.00 | m <sup>2</sup> | 1  |     |
| 3  | 15하 | 교면포장 | 포장 파손   | 0.3       | 0.3       | 0.00      |        | m <sup>2</sup> | 1  | 방호벽 |
| 4  | 23하 | 방호벽  | 균열부백태   | 0.2       | 1.0       | 0.20      |        | m <sup>2</sup> | 1  |     |
| 5  | 25하 | 방호벽  | 방호벽 균열  | 0.3       | 10.0      |           | 10.00  | m              | 1  |     |
| 6  | 25하 | 교면포장 | 보수부 이격  |           | 1.5       |           | 1.50   | m              | 1  |     |
| 7  | 25하 | 방호벽  | 방호벽 파손  |           | 5.0       | 0.5       | 2.50   | m <sup>2</sup> | 1  |     |
| 8  |     |      |         |           |           |           |        |                |    |     |
| 9  |     |      |         |           |           |           |        |                |    |     |
KEY PLAN

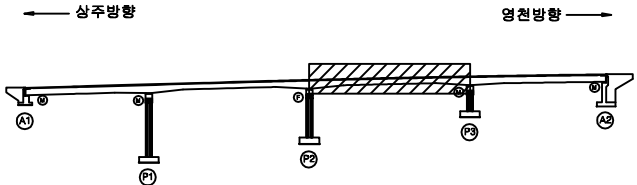

SECTION

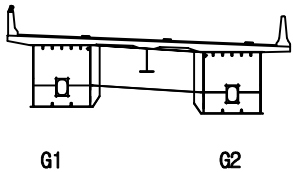


범례

|        |        |      |
|--------|--------|------|
| 균열     | 망상균열   | 재료분리 |
| 편치, 공동 | 박리, 파손 | 열화   |
| 누수, 체수 | 백태     | 퇴적물  |
| 철근노출   | 침하     | 그늘음  |
| 부식     | 좌굴, 변형 | 기타   |

|      |                                                       |
|------|-------------------------------------------------------|
| 발주처  | 상주영천고속도로(주)                                           |
| 용역명  | 상주영천고속도로 2024~2025년 시설물 안전점검 용역<br>(2025년 하반기 정밀안전점검) |
| 점검기관 | (주)영성엔지니어링                                            |
| 도면번호 | 03                                                    |

손 상 물 량 표

| 번호 | 구분  | 부재   | 손상내용     | 손상현황      |           |           |        |                | 비 고    |
|----|-----|------|----------|-----------|-----------|-----------|--------|----------------|--------|
|    |     |      |          | 폭<br>(mm) | 길이<br>(m) | 너비<br>(m) | 수량     | 단위             |        |
| 1  | 19하 | 교면포장 | 포장 망상균열  |           | 50.0      | 7.0       | 350.00 | m <sup>2</sup> | 1      |
| 2  | 19하 | 신축이음 | 차수판 앵커탈락 |           |           |           | 4.00   | EA             | 4 손상증가 |
| 3  | 21하 | 신축이음 | 후타재 파손   |           | 0.1       | 0.2       | 0.02   | m <sup>2</sup> | 1      |
| 4  | 21하 | 방호벽  | 방호벽 균열   | 0.3       | 50.0      |           | 50.00  | m              | 1 손상증가 |
| 5  | 23하 | 교면포장 | 포장 파손    |           | 0.3       | 1.0       | 0.30   | m <sup>2</sup> | 4 포장보수 |
| 6  | 23하 | 교면포장 | 포장 파손    |           | 0.3       | 0.3       | 0.09   | m <sup>2</sup> | 1 포장보수 |
| 7  | 23하 | 신축이음 | 후타재 균열   | 0.1       | 0.2       |           | 2.00   | m              | 10     |
| 8  | 23하 | 교면포장 | 포장 파손    |           | 0.1       | 1.5       | 0.15   | m <sup>2</sup> | 1 포장보수 |
| 9  | 25하 | 교면포장 | 포장 파손    |           | 0.3       | 0.3       | 0.09   | m <sup>2</sup> | 1      |
| 10 | 25하 | 신축이음 | 후타재 파손   |           | 0.1       | 0.4       | 0.04   | m <sup>2</sup> | 1      |
| 11 | 25하 | 신축이음 | 후타재 파손   |           | 0.1       | 0.3       | 0.03   | m <sup>2</sup> | 1      |
| 12 | 25하 | 신축이음 | 후타재 파손   |           | 0.1       | 0.2       | 0.06   | m <sup>2</sup> | 3      |
| 13 | 25하 | 신축이음 | 후타재 파손   |           | 0.1       | 0.2       | 0.02   | m <sup>2</sup> | 1      |
| 14 |     |      |          |           |           |           |        |                |        |
| 15 |     |      |          |           |           |           |        |                |        |
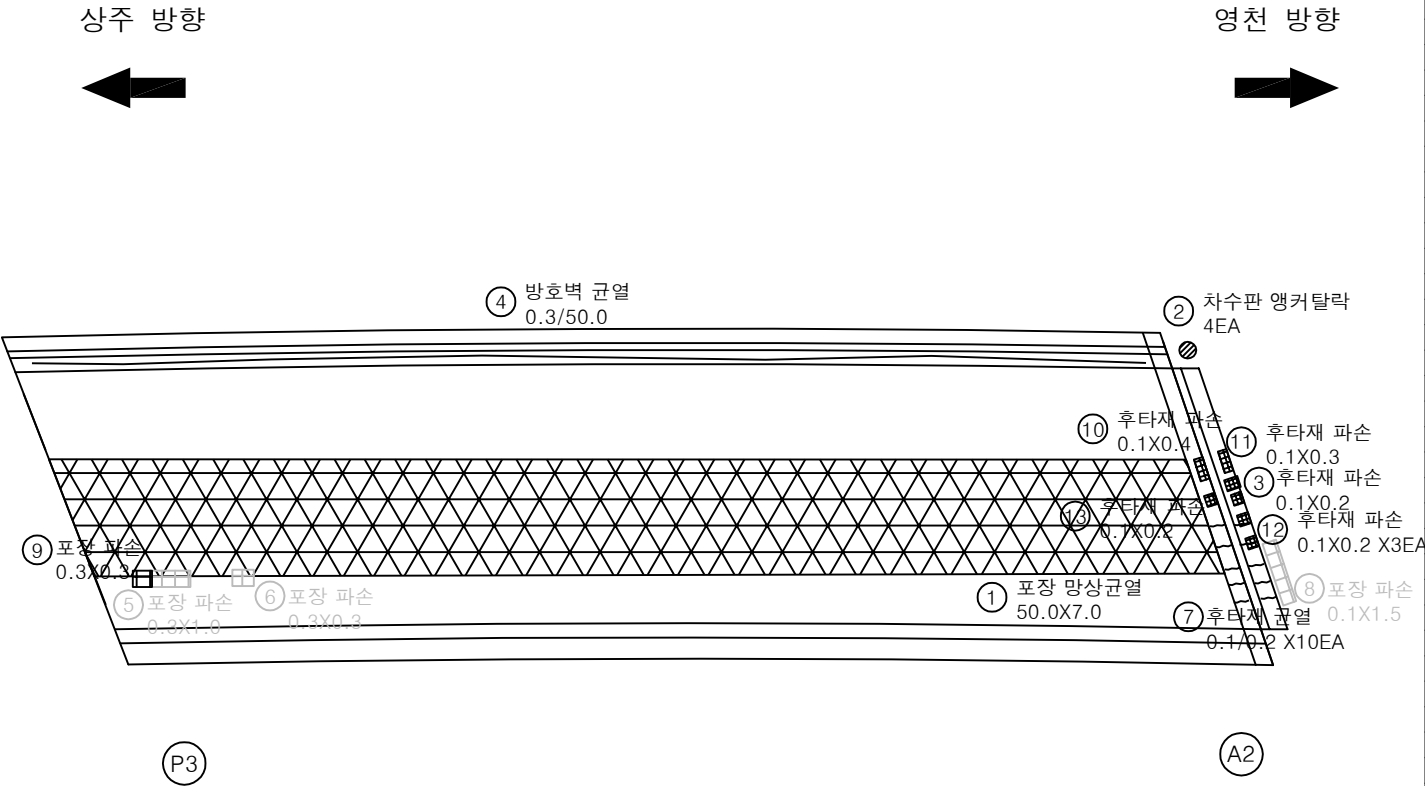

KEY PLAN

SECTION

범례

|  |        |  |        |  |      |
|--|--------|--|--------|--|------|
|  | 균열     |  | 망상균열   |  | 재료분리 |
|  | 편치, 공동 |  | 바리, 파손 |  | 열화   |
|  | 누수, 체수 |  | 백태     |  | 퇴적물  |
|  | 철근노출   |  | 침하     |  | 그늘음  |
|  | 부식     |  | 좌굴, 변형 |  | 기타   |

발주처

상주영천고속도로(주)

용역명

상주영천고속도로 2024~2025년 시설물 안전점검 용역  
(2025년 하반기 결말안전점검)

점검기관


(주)영성엔지니어링

도면번호


04

손상물량표


| 번호 | 구분 | 부재 | 손상내용 | 손상현황      |           |           |    |    |    | 비고 |
|----|----|----|------|-----------|-----------|-----------|----|----|----|----|
|    |    |    |      | 폭<br>(mm) | 길이<br>(m) | 너비<br>(m) | 수량 | 단위 | 개소 |    |
| 1  |    |    |      |           |           |           |    |    |    |    |
| 2  |    |    |      |           |           |           |    |    |    |    |
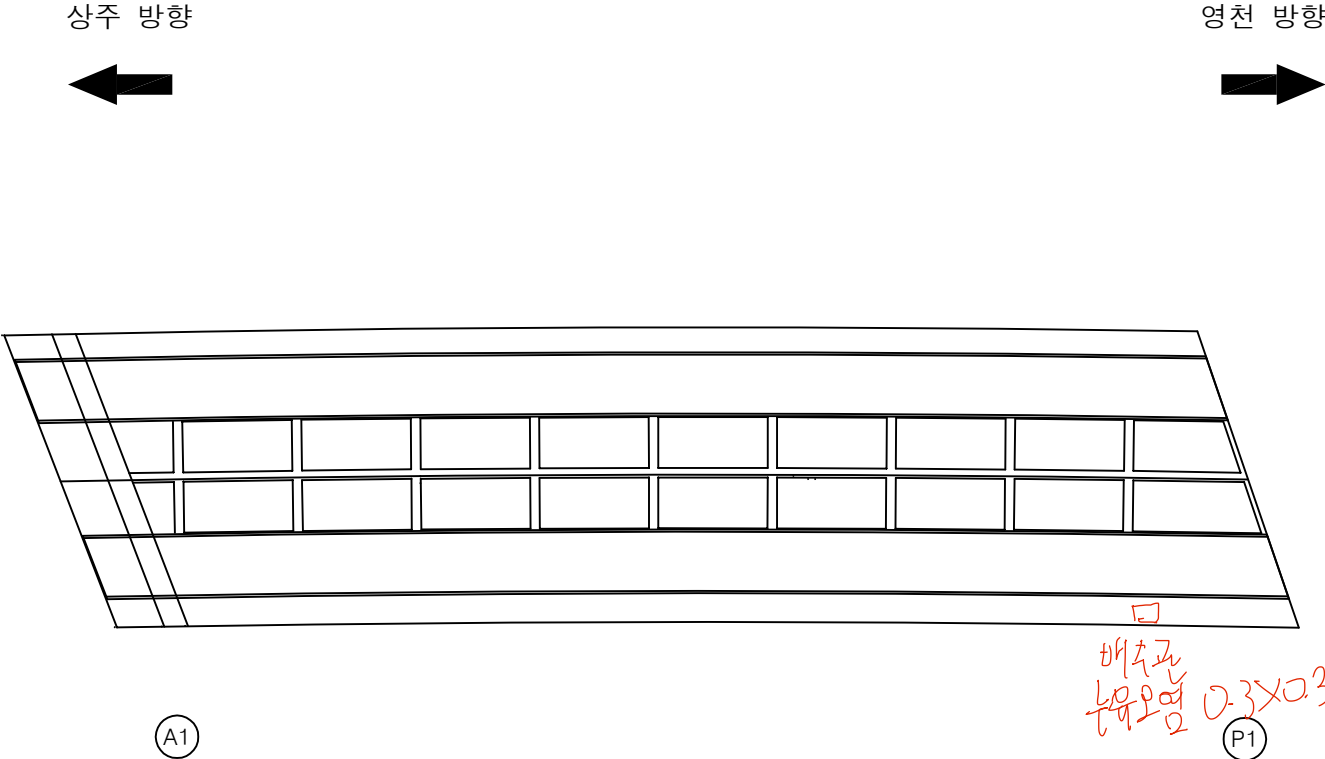

KEY PLAN

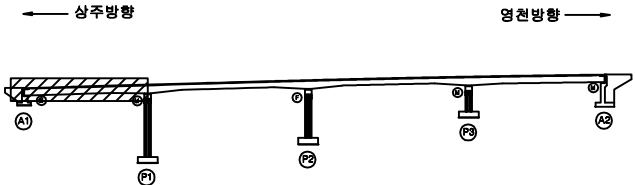

SECTION

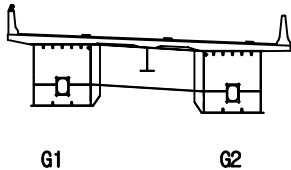

범례


|        |        |      |
|--------|--------|------|
| 근      | 강상근    | 재료분리 |
| 편지, 공동 | 박리, 파손 | 열화   |
| 누수, 체수 | 택터     | 퇴적물  |
| 철근노출   | 침하     | 그늘음  |
| 부식     | 좌굴, 변형 | 기타   |

|      |                                                       |
|------|-------------------------------------------------------|
| 발주처  | 상주영천고속도로(주)                                           |
| 용역명  | 상주영천고속도로 2024~2025년 시설물 안전점검 용역<br>(2025년 하반기 정밀안전점검) |
| 점검기관 | (주)영성엔지니어링                                            |
| 도면번호 | 05                                                    |

손상물량표


상주 방향

영천 방향

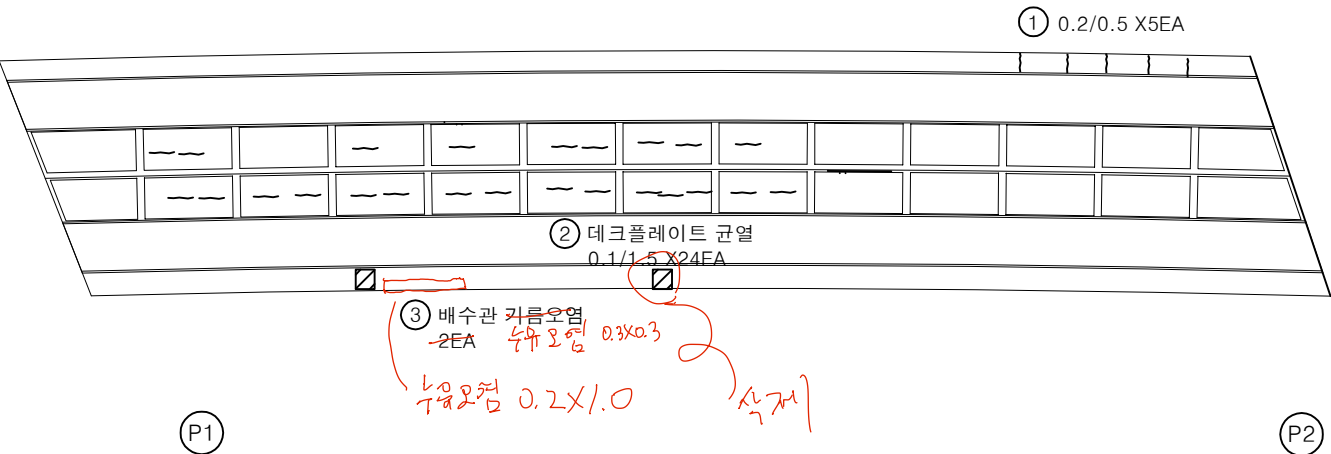


| 번호 | 구분  | 부재   | 손상내용        | 손상현황      |           |           |       |    | 비고 |
|----|-----|------|-------------|-----------|-----------|-----------|-------|----|----|
|    |     |      |             | 폭<br>(mm) | 길이<br>(m) | 너비<br>(m) | 수량    | 단위 |    |
| 1  | 23하 | 바닥판  | 균열(0.3mm미만) | 0.2       | 0.5       |           | 2.50  | m  | 5  |
| 2  | 25하 | 바닥판  | 데크플레이트 균열   | 0.1       | 1.5       |           | 36.00 | m  | 24 |
| 3  | 25하 | 배수시설 | 배수관 기름오염    |           |           |           | 2.00  | EA | 2  |
| 4  |     |      |             |           |           |           |       |    |    |
| 5  |     |      |             |           |           |           |       |    |    |
KEY PLAN

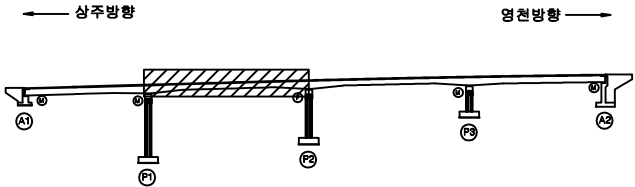

SECTION

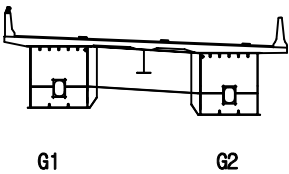

범례

|        |        |      |
|--------|--------|------|
| 균열     | 망상균열   | 재료분리 |
| 편치, 공동 | 박리, 파손 | 열화   |
| 누수, 체수 | 택테     | 퇴적물  |
| 철근노출   | 침하     | 그늘음  |
| 부식     | 좌굴, 변형 | 기타   |

|      |                                                       |
|------|-------------------------------------------------------|
| 발주처  | 상주영천고속도로(주)                                           |
| 용역명  | 상주영천고속도로 2024~2025년 시설물 안전점검 용역<br>(2025년 하반기 중발안전점검) |
| 점검기관 | (주)영성엔지니어링                                            |
| 도면번호 | 06                                                    |



손상물량표

| 번호 | 구분  | 부재  | 손상내용        | 손상현황      |           |           |       |                |    | 비고 |
|----|-----|-----|-------------|-----------|-----------|-----------|-------|----------------|----|----|
|    |     |     |             | 폭<br>(mm) | 길이<br>(m) | 너비<br>(m) | 수량    | 단위             | 개소 |    |
| 1  | 19하 | 바닥판 | 균열(0.3mm미만) | 0.1       | 1.0       |           | 3.00  | m              | 3  |    |
| 2  | 19하 | 바닥판 | 백태          |           | 0.5       | 0.1       | 0.05  | m <sup>2</sup> | 1  |    |
| 3  | 25하 | 바닥판 | 데크플레이트 균열   | 0.1       | 1.5       |           | 30.00 | m              | 20 |    |
| 4  | 25하 | 바닥판 | 데크플레이트 백태   |           | 0.2       | 2.0       | 0.40  | m <sup>2</sup> | 1  |    |
| 5  | 25하 | 바닥판 | 데크플레이트 백태   |           | 0.2       | 2.0       | 0.40  | m <sup>2</sup> | 1  |    |
| 6  |     |     |             |           |           |           |       |                |    |    |
| 7  |     |     |             |           |           |           |       |                |    |    |
상주 방향




영천 방향

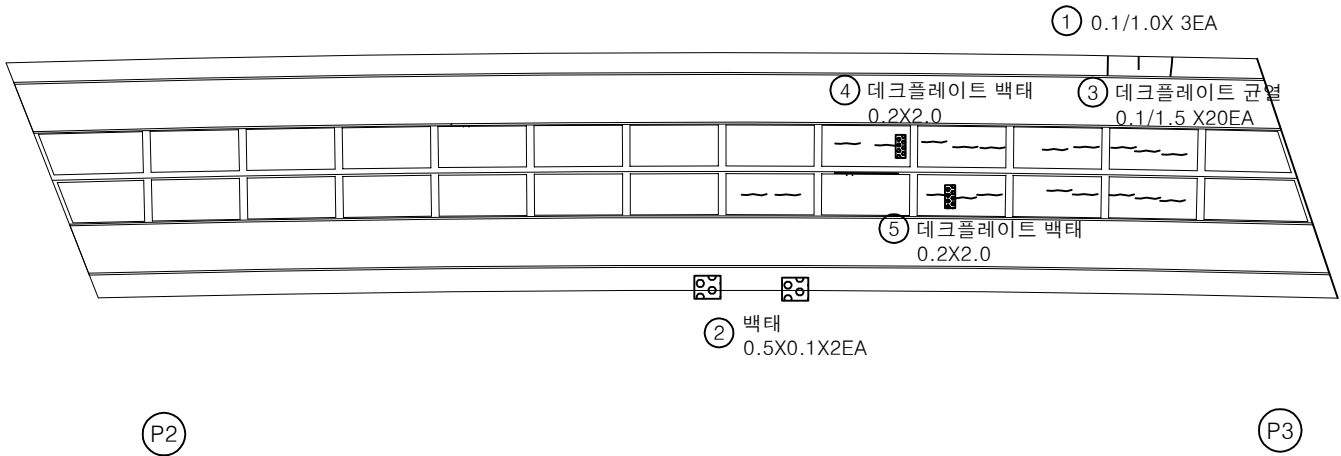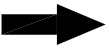

KEY PLAN

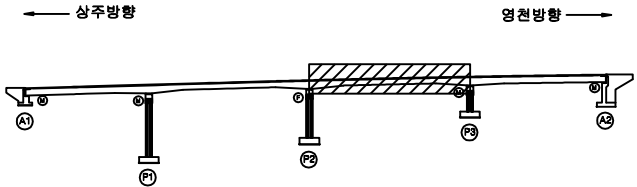

SECTION

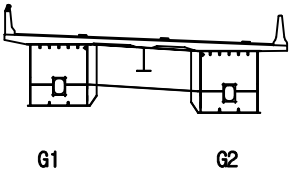

범례

|  |  |  |
|--|--|--|
|  |  |  |
|  |  |  |
|  |  |  |
|  |  |  |

|      |                                                       |
|------|-------------------------------------------------------|
| 발주처  | 상주영천고속도로(주)                                           |
| 용역명  | 상주영천고속도로 2024~2025년 시설물 안전점검 용역<br>(2025년 하반기 정밀안전점검) |
| 점검기관 | (주)영성엔지니어링                                            |
| 도면번호 | 07                                                    |

## 손상물량표

상주 방향



영천 방향



① 0.1/1.0X 3EA

P3

(A2)

[illegible]

## KEY PLAN

← 상주방향

영천방향 →

## SECTION

**G1**

**G2**

면 례

|                                                                                       |        |                                                                                       |        |                                                                                       |      |            |                                                       |
|---------------------------------------------------------------------------------------|--------|---------------------------------------------------------------------------------------|--------|---------------------------------------------------------------------------------------|------|------------|-------------------------------------------------------|
|  | 간 열    |  | 방상균열   |  | 재료부리 | 발 주 처      | 상주영천고속도로(주)                                           |
|  | 편지, 광통 |  | 박리, 파손 |  | 열 화  | 용 역 명      | 상주영천고속도로 2024~2025년 시설물 안전점검 구역<br>(2025년 하반기 정밀안전점검) |
|  | 누수, 세수 |  | 뒹 테    |  | 퇴적물  | 점 검 기 관    |                                                       |
|  | 철근노출   |  | 침 하    |  | 그늘음  | (주)명성엔지니어링 |                                                       |
|  | 부 식    |  | 좌굴, 변형 |  | 기 타  | 도 면 번 호    | 08                                                    |

손상물량표

| 번호 | 구분 | 부재 | 손상내용 | 손상현황      |           |           |    |    | 비고 |
|----|----|----|------|-----------|-----------|-----------|----|----|----|
|    |    |    |      | 폭<br>(mm) | 길이<br>(m) | 너비<br>(m) | 수량 | 단위 | 개소 |
| 1  |    |    |      |           |           |           |    |    |    |
| 2  |    |    |      |           |           |           |    |    |    |
상주 방향




영천 방향




좌측면

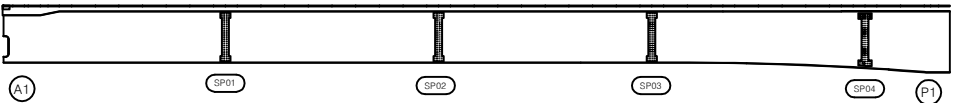


하면

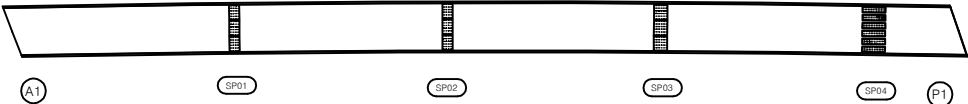


우측면

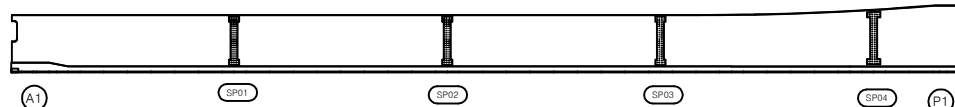

KEY PLAN

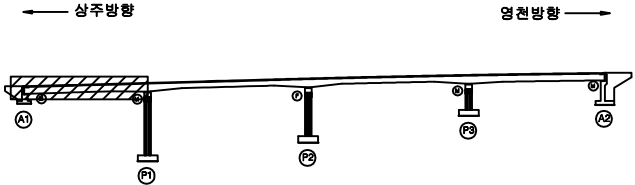

SECTION

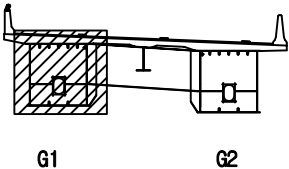


면

|        |        |      |
|--------|--------|------|
| 균열     | 망상균열   | 재료분리 |
| 편치, 공동 | 박리, 파손 | 열화   |
| 누수, 체수 | 백태     | 퇴적물  |
| 철근노출   | 침하     | 그늘음  |
| 부식     | 좌굴, 변형 | 기타   |


|      |                                                       |
|------|-------------------------------------------------------|
| 발주처  | 상주영천고속도로(주)                                           |
| 용역명  | 상주영천고속도로 2024~2025년 시설물 안전점검 용역<br>(2025년 하반기 정밀안전점검) |
| 점검기관 | (주)영성엔지니어링                                            |
| 도면번호 | 09                                                    |

손상물량표


| 번호 | 구분  | 부재   | 손상내용      | 손상현황      |           |           |      |                | 비고 |
|----|-----|------|-----------|-----------|-----------|-----------|------|----------------|----|
|    |     |      |           | 폭<br>(mm) | 길이<br>(m) | 너비<br>(m) | 수량   | 단위             | 개소 |
| 1  | 25하 | 거더외부 | 도장박리      |           | 5.0       | 0.2       | 1.00 | m <sup>2</sup> | 1  |
| 2  | 25하 | 거더외부 | 도장박리 및 부식 |           | 2.0       | 0.1       | 0.20 | m <sup>2</sup> | 1  |
| 3  |     |      |           |           |           |           |      |                |    |
| 4  |     |      |           |           |           |           |      |                |    |
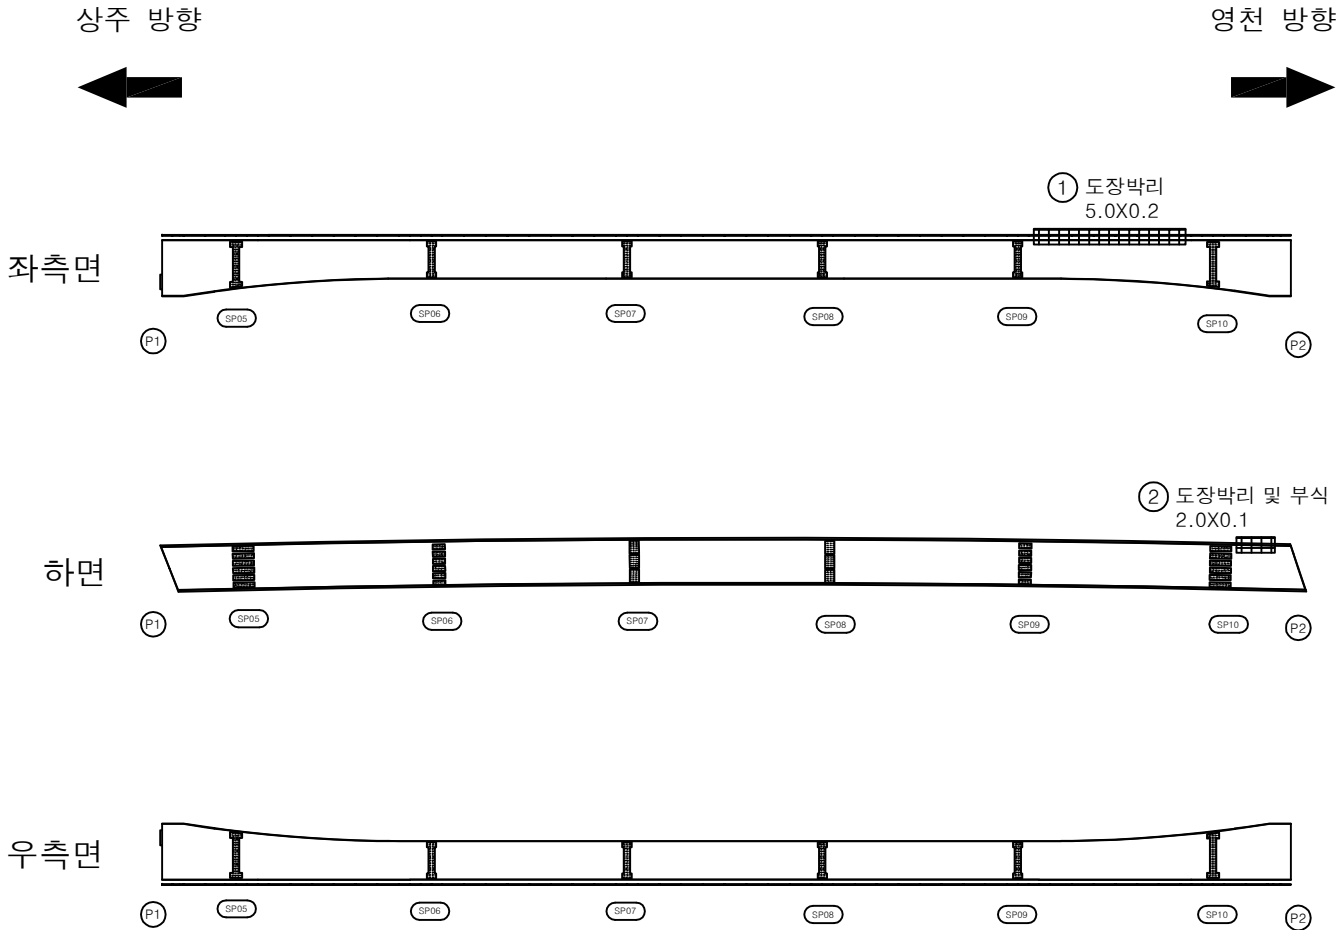

KEY PLAN

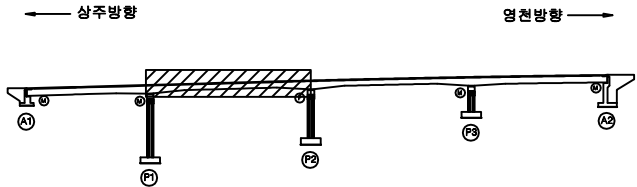

SECTION

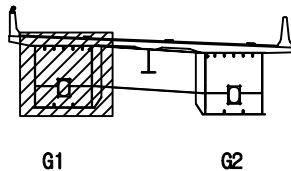


범례

|        |        |      |
|--------|--------|------|
| 균열     | 방상균열   | 재료분리 |
| 편치, 공동 | 박리, 파손 | 열화   |
| 누수, 체수 | 택테     | 퇴적물  |
| 철근노출   | 침하     | 그늘음  |
| 부식     | 좌굴, 변형 | 기타   |


|      |                                                       |
|------|-------------------------------------------------------|
| 발주처  | 상주영천고속도로(주)                                           |
| 용역명  | 상주영천고속도로 2024~2025년 시설물 안전점검 용역<br>(2025년 하반기 정밀안전점검) |
| 점검기관 | (주)영성엔지니어링                                            |
| 도면번호 | 10                                                    |

손상물량표

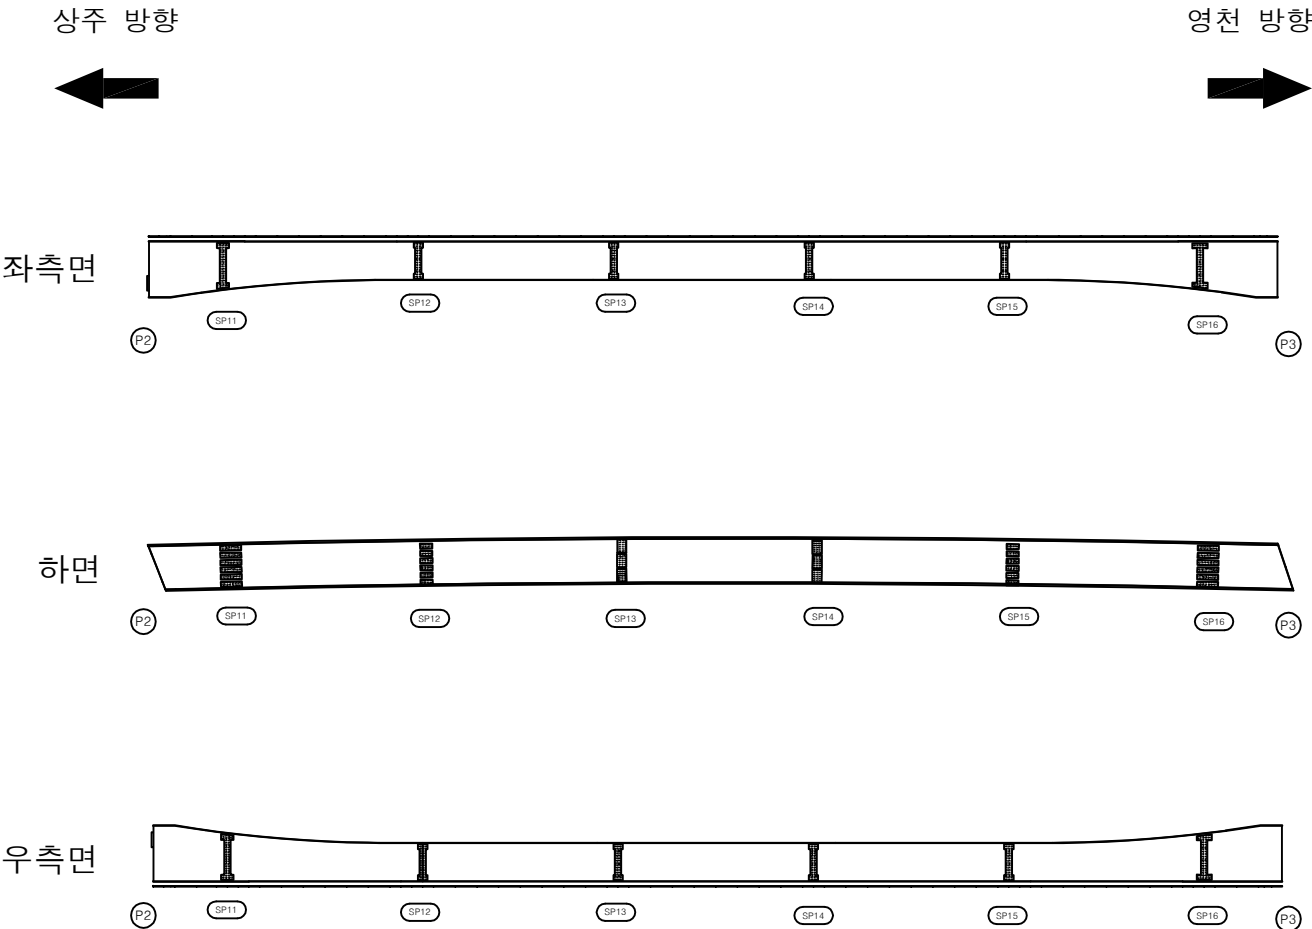


| 번호 | 구분 | 부재 | 손상내용 | 손상현황      |           |           |    |    |    | 비고 |
|----|----|----|------|-----------|-----------|-----------|----|----|----|----|
|    |    |    |      | 폭<br>(mm) | 길이<br>(m) | 너비<br>(m) | 수량 | 단위 | 개소 |    |
| 1  |    |    |      |           |           |           |    |    |    |    |
| 2  |    |    |      |           |           |           |    |    |    |    |
KEY PLAN

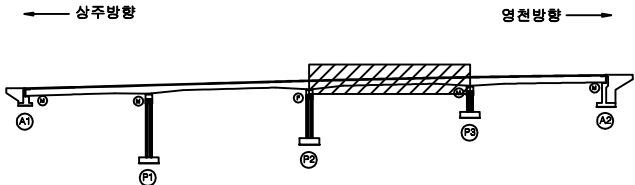

SECTION

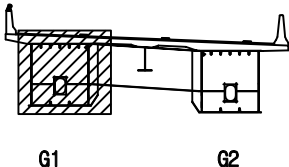

범례

|        |        |      |
|--------|--------|------|
| 균열     | 방상균열   | 재료분리 |
| 균열, 공동 | 박리, 파손 | 열화   |
| 누수, 체수 | 백태     | 퇴적물  |
| 철근노출   | 침하     | 그늘음  |
| 부식     | 좌굴, 변형 | 기타   |

|      |                                                       |
|------|-------------------------------------------------------|
| 발주처  | 상주영천고속도로(주)                                           |
| 용역명  | 상주영천고속도로 2024~2025년 시설물 안전점검 용역<br>(2025년 하반기 정밀안전점검) |
| 점검기관 | (주)영성엔지니어링                                            |
| 도면번호 | 11                                                    |

손상물량표

| 번호 | 구분  | 부재   | 손상내용 | 손상현황      |           |           |      |                |    | 비고 |
|----|-----|------|------|-----------|-----------|-----------|------|----------------|----|----|
|    |     |      |      | 폭<br>(mm) | 길이<br>(m) | 너비<br>(m) | 수량   | 단위             | 개소 |    |
| 1  | 23하 | 거더외부 | 도장박리 |           | 0.1       | 0.5       | 0.10 | m <sup>2</sup> | 2  |    |
| 2  |     |      |      |           |           |           |      |                |    |    |
| 3  |     |      |      |           |           |           |      |                |    |    |
상주 방향




영천 방향




좌측면

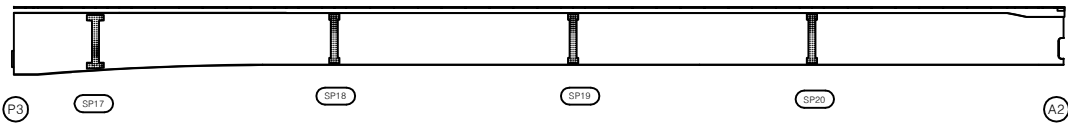


하면

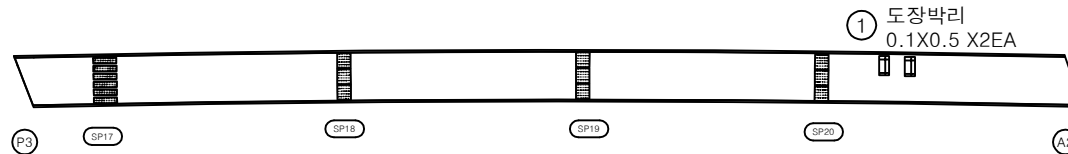


우측면

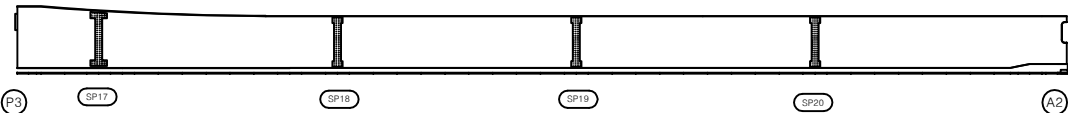

KEY PLAN

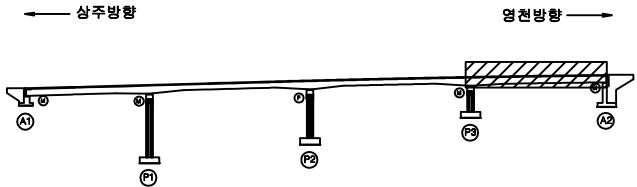

SECTION

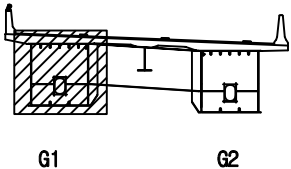

범례

|        |        |      |
|--------|--------|------|
| 강철     | 방상강철   | 재료분리 |
| 편치, 공동 | 박리, 파손 | 열화   |
| 누수, 체수 | 백태     | 퇴적물  |
| 철근노출   | 침하     | 그늘음  |
| 부식     | 좌굴, 변형 | 기타   |

|      |                                                       |
|------|-------------------------------------------------------|
| 발주처  | 상주영천고속도로(주)                                           |
| 용역명  | 상주영천고속도로 2024~2025년 시설물 안전점검 용역<br>(2025년 하반기 정밀안전점검) |
| 점검기관 | (주)영성엔지니어링                                            |
| 도면번호 | 12                                                    |

손상물량표

| 번호 | 구분 | 부재 | 손상내용 | 손상현황      |           |           |    |    | 비고 |
|----|----|----|------|-----------|-----------|-----------|----|----|----|
|    |    |    |      | 폭<br>(mm) | 길이<br>(m) | 너비<br>(m) | 수량 | 단위 | 개소 |
| 1  |    |    |      |           |           |           |    |    |    |
| 2  |    |    |      |           |           |           |    |    |    |
상주 방향




영천 방향




좌측면

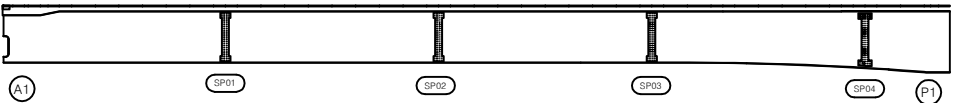


하면

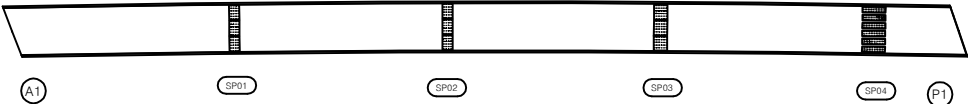


우측면

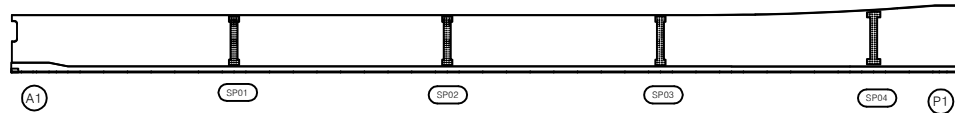

KEY PLAN

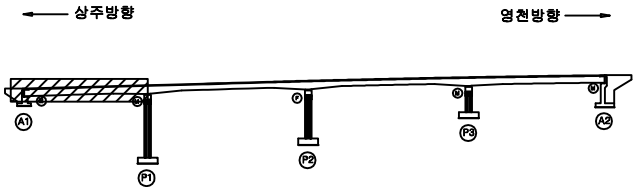

SECTION

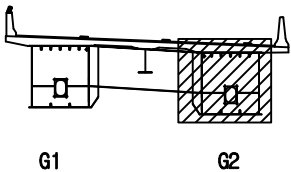


범례

|        |        |      |
|--------|--------|------|
| 콘크리트   | 방상근열   | 재료분리 |
| 팽창, 공동 | 박리, 파손 | 열화   |
| 누수, 체수 | 백터     | 퇴적물  |
| 철근노출   | 침하     | 그늘음  |
| 부식     | 좌굴, 변형 | 기타   |


|      |                                                       |
|------|-------------------------------------------------------|
| 발주처  | 상주영천고속도로(주)                                           |
| 용역명  | 상주영천고속도로 2024~2025년 시설물 안전점검 용역<br>(2025년 하반기 정밀안전점검) |
| 점검기관 | (주)영성엔지니어링                                            |
| 도면번호 |                                                       |

손상물량표


| 번호 | 구분 | 부재 | 손상내용 | 손상현황      |           |           |    |    | 비고 |
|----|----|----|------|-----------|-----------|-----------|----|----|----|
|    |    |    |      | 폭<br>(mm) | 길이<br>(m) | 너비<br>(m) | 수량 | 단위 | 개소 |
| 1  |    |    |      |           |           |           |    |    |    |
| 2  |    |    |      |           |           |           |    |    |    |
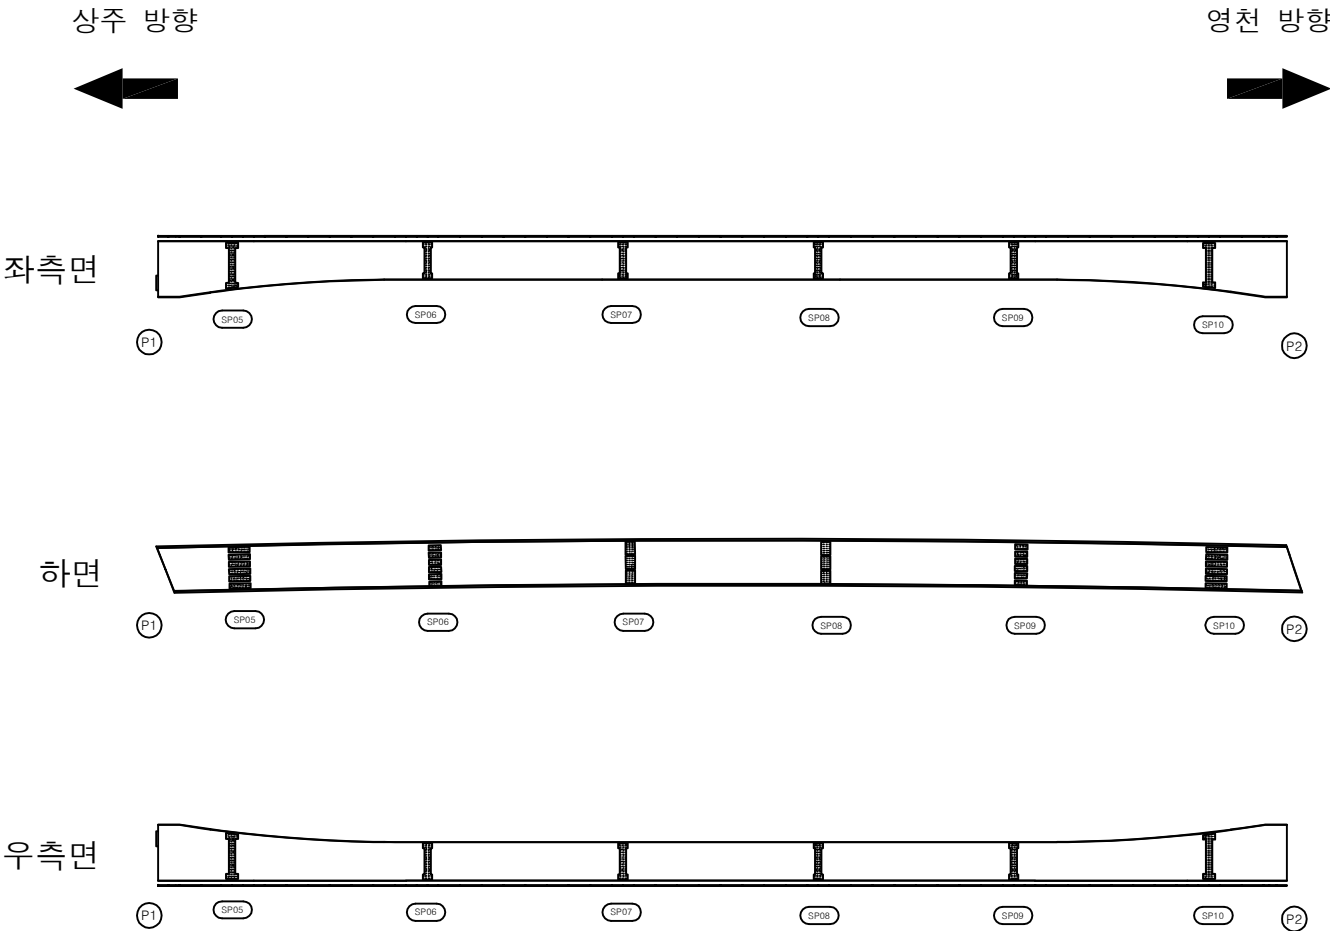

KEY PLAN

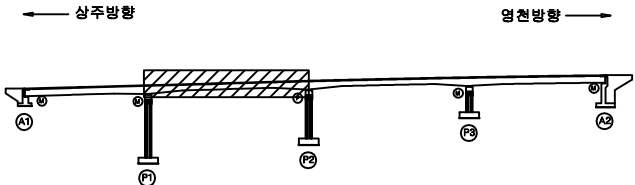

SECTION

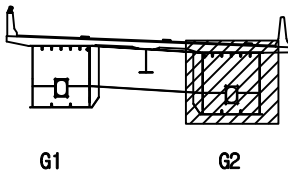


범례

|        |        |      |
|--------|--------|------|
| 균열     | 망상균열   | 재료분리 |
| 편치, 공동 | 박리, 파손 | 열화   |
| 누수, 체수 | 백태     | 퇴적물  |
| 철근노출   | 침하     | 그늘음  |
| 부식     | 좌굴, 변형 | 기타   |


|      |                                                       |
|------|-------------------------------------------------------|
| 발주처  | 상주영천고속도로(주)                                           |
| 용역명  | 상주영천고속도로 2024~2025년 시설물 안전점검 용역<br>(2025년 하반기 중월안전점검) |
| 점검기관 | (주)형성엔지니어링                                            |
| 도면번호 |                                                       |

손상물량표

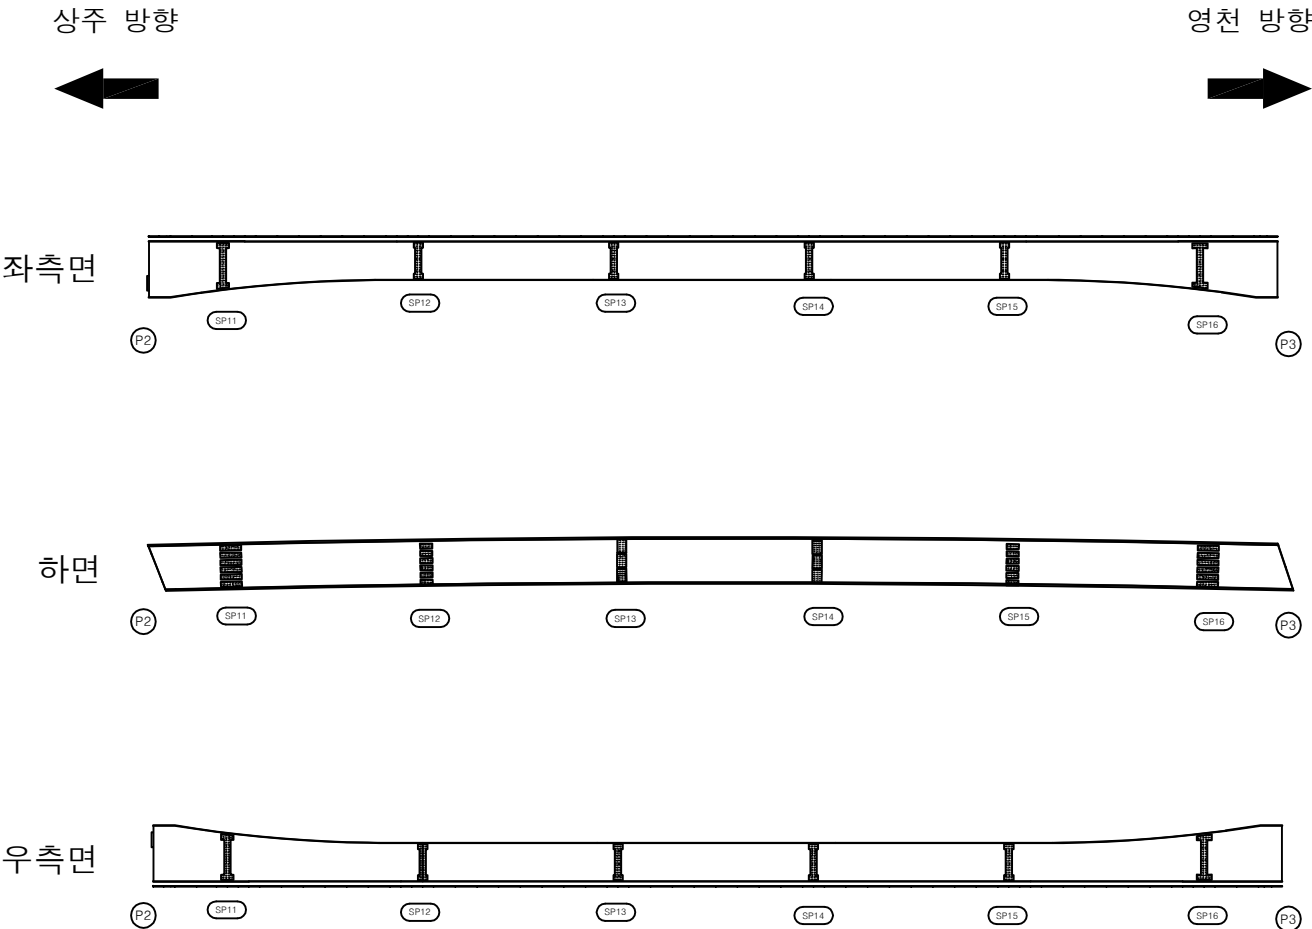


| 번호 | 구분 | 부재 | 손상내용 | 손상현황      |           |           |    |    |    | 비고 |
|----|----|----|------|-----------|-----------|-----------|----|----|----|----|
|    |    |    |      | 폭<br>(mm) | 길이<br>(m) | 너비<br>(m) | 수량 | 단위 | 개소 |    |
| 1  |    |    |      |           |           |           |    |    |    |    |
| 2  |    |    |      |           |           |           |    |    |    |    |
KEY PLAN

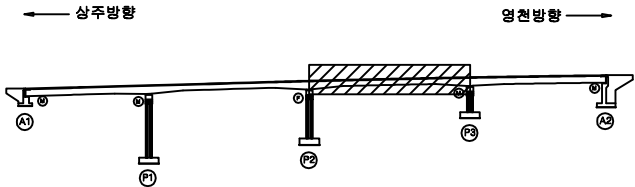

SECTION

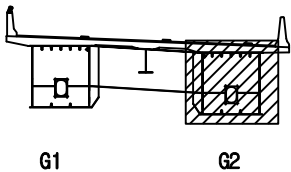

범례

|        |        |      |
|--------|--------|------|
| 강철     | 망상강철   | 재료분리 |
| 편치, 공동 | 박리, 파손 | 열화   |
| 누수, 체수 | 백터     | 퇴적물  |
| 철근노출   | 침하     | 그늘음  |
| 부식     | 좌굴, 변형 | 기타   |

|      |                                                       |
|------|-------------------------------------------------------|
| 발주처  | 상주영천고속도로(주)                                           |
| 용역명  | 상주영천고속도로 2024~2025년 시설물 안전점검 용역<br>(2025년 하반기 정밀안전점검) |
| 점검기관 | (주)영성엔지니어링                                            |
| 도면번호 | 15                                                    |

## 손상물량표

| 번호 | 구분 | 부재 | 손상내용 | 손상현황      |           |           |    |    |    | 비고 |
|----|----|----|------|-----------|-----------|-----------|----|----|----|----|
|    |    |    |      | 폭<br>(mm) | 길이<br>(m) | 너비<br>(m) | 수량 | 단위 | 개소 |    |
| 1  |    |    |      |           |           |           |    |    |    |    |
| 2  |    |    |      |           |           |           |    |    |    |    |
상주 방향



영천 방향




좌측면

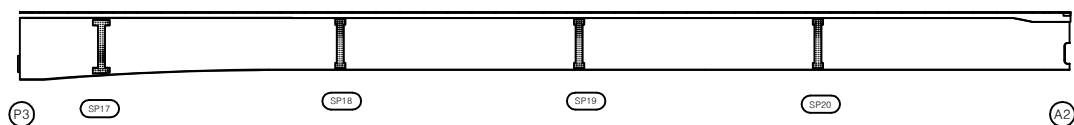


하면




우측면

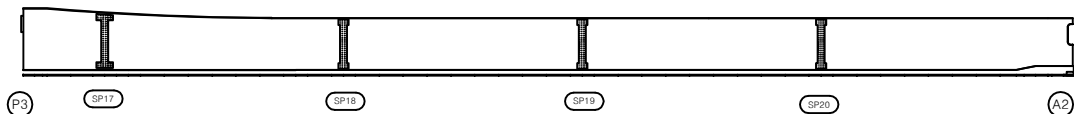

KEY PLAN

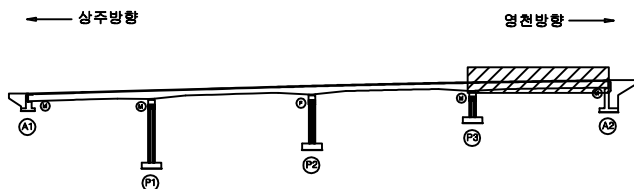

SECTION

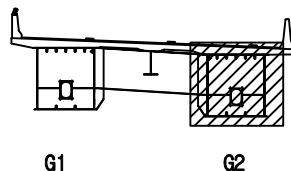

범례

|  |        |  |        |  |      |
|--|--------|--|--------|--|------|
|  | 간 열    |  | 망상근열   |  | 재료분리 |
|  | 편치, 공동 |  | 박리, 파손 |  | 열 화  |
|  | 누수, 체수 |  | 백 테    |  | 퇴적물  |
|  | 철근노출   |  | 침 하    |  | 그늘음  |
|  | 부 식    |  | 좌굴, 변형 |  | 기 타  |

발 주 처 상주영천고속도로(주)

용 역 명

상주영천고속도로 2024~2025년 시설물 안전점검 용역  
(2025년 하반기 정밀안전점검)

점 검 기 관

(주)영성엔지니어링

도 면 번 호

손상물량표

| 번호 | 구분 | 부재 | 손상내용 | 손상현황      |           |           |    |    | 비고 |
|----|----|----|------|-----------|-----------|-----------|----|----|----|
|    |    |    |      | 폭<br>(mm) | 길이<br>(m) | 너비<br>(m) | 수량 | 단위 | 개소 |
| 1  |    |    |      |           |           |           |    |    |    |
| 2  |    |    |      |           |           |           |    |    |    |
상주 방향




영천 방향




상면

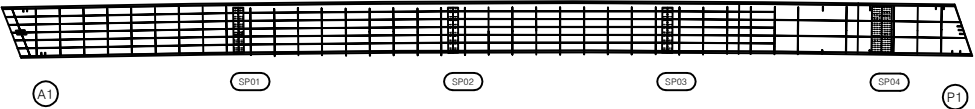


좌측면

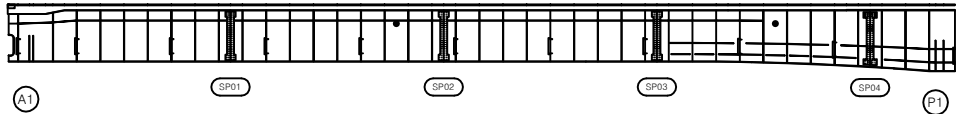


하면

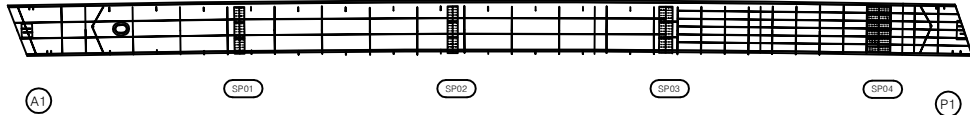


우측면

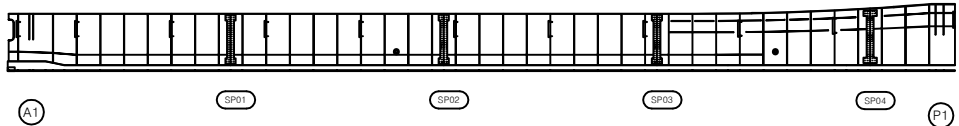

KEY PLAN

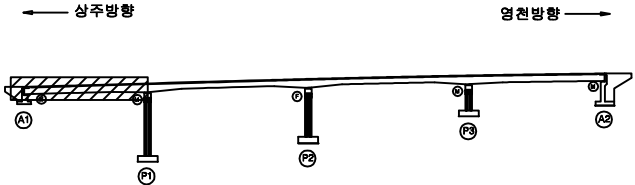

SECTION

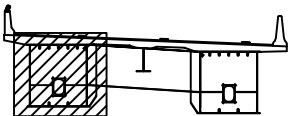

G1


G2

범례


|        |        |      |                                                       |
|--------|--------|------|-------------------------------------------------------|
| 근철     | 망상근철   | 재료분리 | 발주처                                                   |
| 편치, 공동 | 박리, 파손 | 열화   | 상주영천고속도로(주)                                           |
| 누수, 체수 | 백터     | 퇴적물  | 용역명                                                   |
| 철근노출   | 침하     | 그늘음  | 상주영천고속도로 2024~2025년 시설물 안전점검 용역<br>(2025년 하반기 결말안전점검) |
| 부식     | 좌굴, 변형 | 기타   | 점검기관                                                  |
|        |        |      | (주)영성엔지니어링                                            |
|        |        |      | 도면번호                                                  |

손상물량표


| 번호 | 구분 | 부재 | 손상내용 | 손상현황      |           |           |    |    | 비고 |
|----|----|----|------|-----------|-----------|-----------|----|----|----|
|    |    |    |      | 폭<br>(mm) | 길이<br>(m) | 너비<br>(m) | 수량 | 단위 | 개소 |
| 1  |    |    |      |           |           |           |    |    |    |
| 2  |    |    |      |           |           |           |    |    |    |
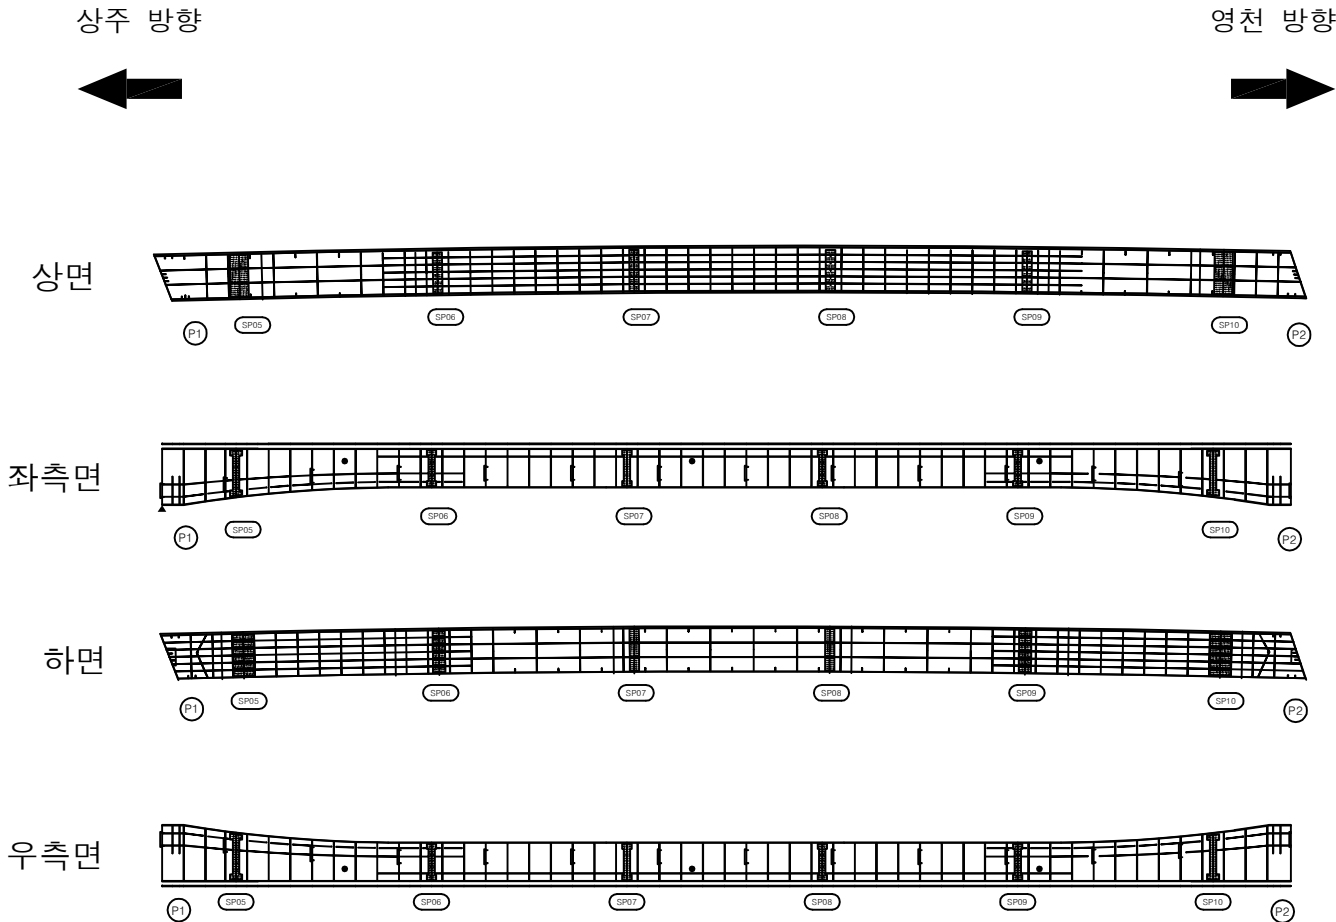

KEY PLAN

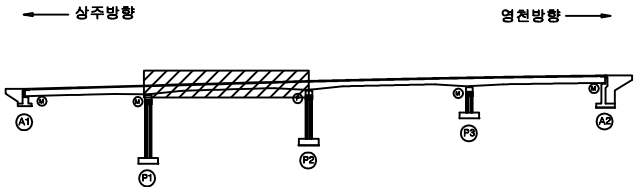

SECTION

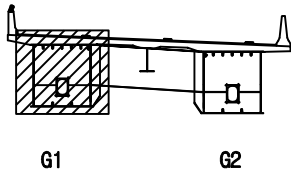

범례

|  |  |  |                                                       |
|--|--|--|-------------------------------------------------------|
|  |  |  | 발주처                                                   |
|  |  |  | 상주영천고속도로(주)                                           |
|  |  |  | 용역명                                                   |
|  |  |  | 상주영천고속도로 2024~2025년 시설물 안전점검 용역<br>(2025년 하반기 중일안전점검) |
|  |  |  | 점검기관                                                  |
|  |  |  | (주)영성엔지니어링                                            |
|  |  |  | 도면번호                                                  |
|  |  |  |                                                       |


손상물량표

| 번호 | 구분 | 부재 | 손상내용 | 손상현황      |           |           |    |    |    | 비고 |
|----|----|----|------|-----------|-----------|-----------|----|----|----|----|
|    |    |    |      | 폭<br>(mm) | 길이<br>(m) | 너비<br>(m) | 수량 | 단위 | 개소 |    |
| 1  |    |    |      |           |           |           |    |    |    |    |
| 2  |    |    |      |           |           |           |    |    |    |    |
상주 방향




영천 방향

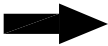

상면

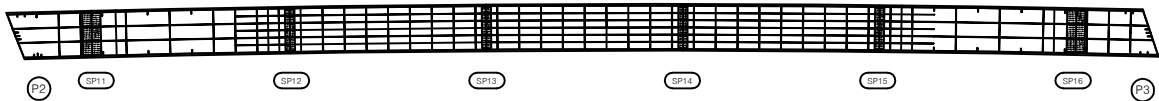


좌측면

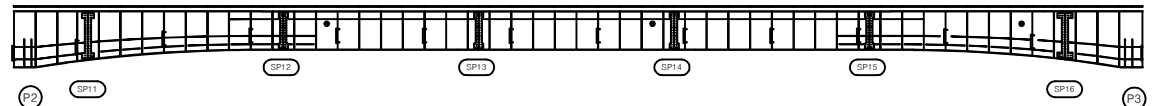


하면




우측면

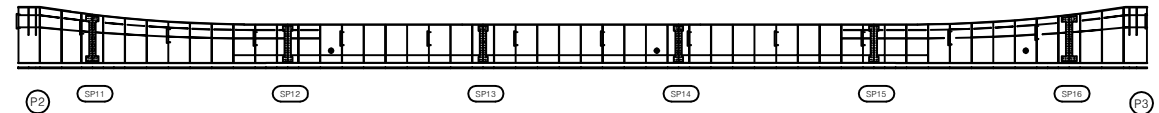

KEY PLAN

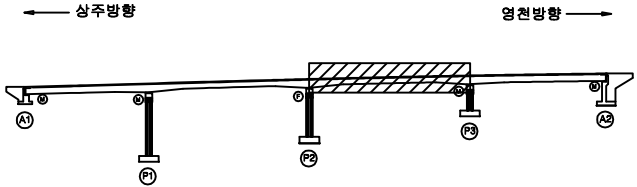

SECTION

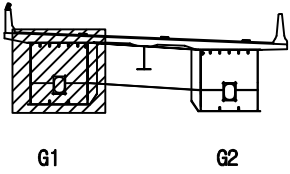

범례

|        |        |      |
|--------|--------|------|
| 균열     | 망상균열   | 재료분리 |
| 편치, 공동 | 박리, 파손 | 열화   |
| 누수, 체수 | 백태     | 퇴적물  |
| 철근노출   | 침하     | 그늘음  |
| 부식     | 좌굴, 변형 | 기타   |

|      |                                                       |
|------|-------------------------------------------------------|
| 발주처  | 상주영천고속도로(주)                                           |
| 용역명  | 상주영천고속도로 2024~2025년 시설물 안전점검 용역<br>(2025년 하반기 중일안전점검) |
| 점검기관 | (주)영성엔지니어링                                            |
| 도면번호 |                                                       |

손상물량표

| 번호 | 구분 | 부재 | 손상내용 | 손상현황      |           |           |    |    |    | 비고 |
|----|----|----|------|-----------|-----------|-----------|----|----|----|----|
|    |    |    |      | 폭<br>(mm) | 길이<br>(m) | 너비<br>(m) | 수량 | 단위 | 개소 |    |
| 1  |    |    |      |           |           |           |    |    |    |    |
| 2  |    |    |      |           |           |           |    |    |    |    |
상주 방향




영천 방향




상면

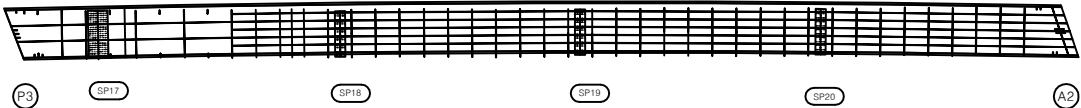


좌측면

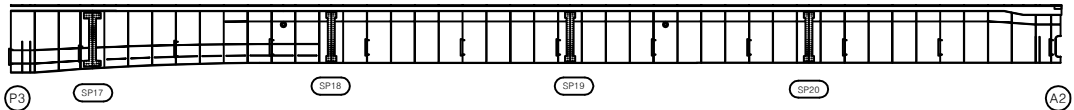


하면

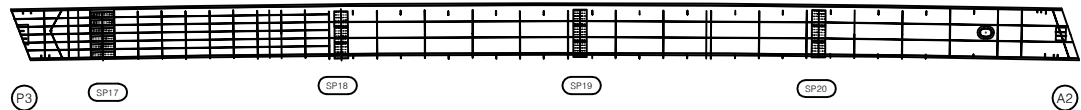


우측면

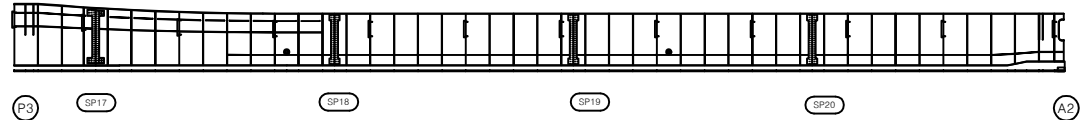

KEY PLAN

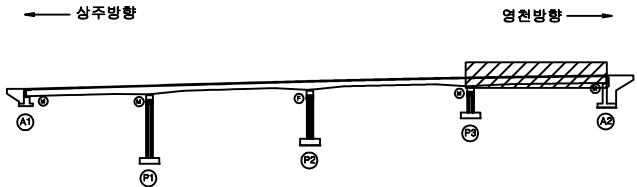

SECTION

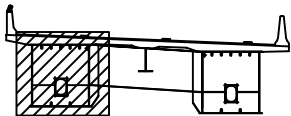

G1

G2

범례

|        |        |      |
|--------|--------|------|
| 균열     | 망상균열   | 재료분리 |
| 편치, 공동 | 박리, 파손 | 열화   |
| 누수, 체수 | 벽체     | 퇴적물  |
| 철근노출   | 침하     | 그늘음  |
| 부식     | 좌굴, 변형 | 기타   |

|      |                                                       |
|------|-------------------------------------------------------|
| 발주처  | 상주영천고속도로(주)                                           |
| 용역명  | 상주영천고속도로 2024~2025년 시설물 안전점검 용역<br>(2025년 하반기 결말안전점검) |
| 점검기관 | (주)영성엔지니어링                                            |
| 도면번호 | 20                                                    |


상주 방향




영천 방향




상면

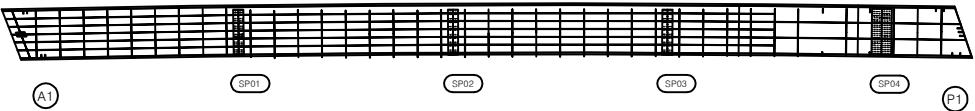


좌측면

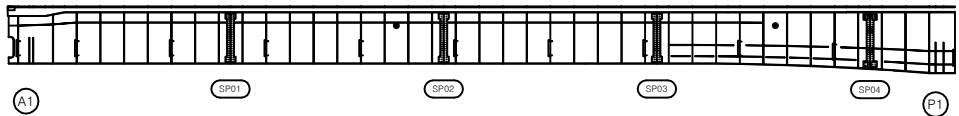

하면

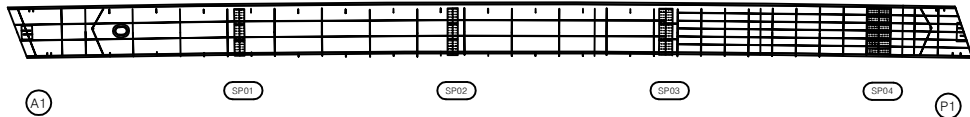


우측면

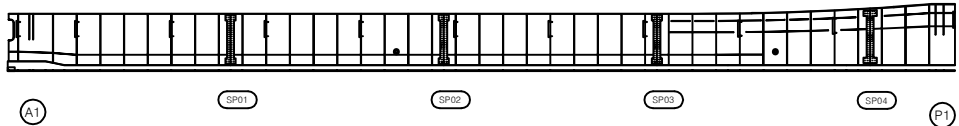


손상 물량 표

| 번호 | 구분 | 부재 | 손상내용 | 손상현황      |           |           |    |    |    | 비고 |
|----|----|----|------|-----------|-----------|-----------|----|----|----|----|
|    |    |    |      | 폭<br>(mm) | 길이<br>(m) | 너비<br>(m) | 물량 | 단위 | 개소 |    |
| 1  |    |    |      |           |           |           |    |    |    |    |
| 2  |    |    |      |           |           |           |    |    |    |    |
KEY PLAN

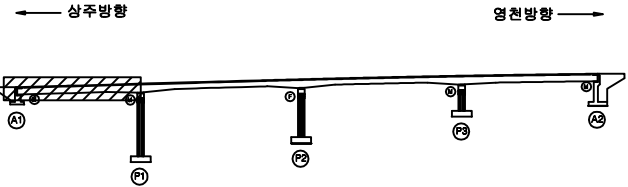

SECTION

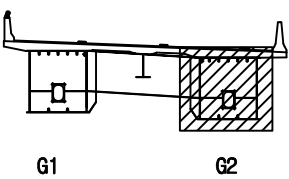

범례

|  |        |  |        |  |      |
|--|--------|--|--------|--|------|
|  | 균열     |  | 망상균열   |  | 재료분리 |
|  | 편치, 공동 |  | 박리, 파손 |  | 열화   |
|  | 누수, 체수 |  | 백태     |  | 퇴적물  |
|  | 철근노출   |  | 침하     |  | 그늘음  |
|  | 부식     |  | 좌굴, 변형 |  | 기타   |

|      |                                                       |
|------|-------------------------------------------------------|
| 발주처  | 상주영천고속도로(주)                                           |
| 용역명  | 상주영천고속도로 2024~2025년 시설물 안전점검 용역<br>(2025년 하반기 결말안전점검) |
| 점검기관 | (주)명성엔지니어링                                            |
| 도면번호 |                                                       |


손상물량표

| 번호 | 구분  | 부재   | 손상내용 | 손상현황      |           |           |      |                | 비고 |
|----|-----|------|------|-----------|-----------|-----------|------|----------------|----|
|    |     |      |      | 폭<br>(mm) | 길이<br>(m) | 너비<br>(m) | 수량   | 단위             | 개소 |
| 1  | 25하 | 거더내부 | 그을림  |           | 0.5       | 0.5       | 0.25 | m <sup>2</sup> | 1  |
| 2  |     |      |      |           |           |           |      |                |    |
| 3  |     |      |      |           |           |           |      |                |    |
상주 방향




영천 방향

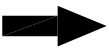

상면




좌측면

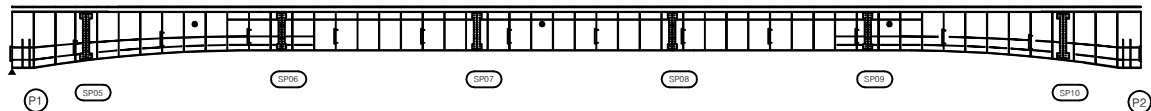


하면




우측면

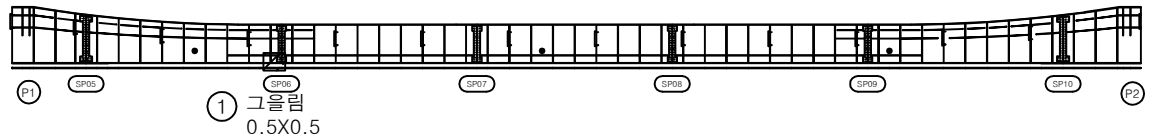

KEY PLAN

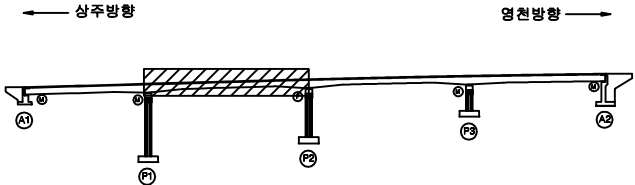

SECTION

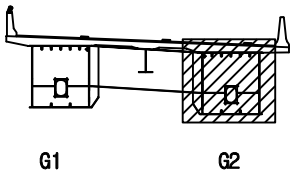

범례

|  |        |  |        |  |      |
|--|--------|--|--------|--|------|
|  | 균열     |  | 망상균열   |  | 재료분리 |
|  | 편치, 공동 |  | 박리, 파손 |  | 열화   |
|  | 누수, 체수 |  | 백태     |  | 탄력률  |
|  | 철근노출   |  | 침하     |  | 그을림  |
|  | 부식     |  | 좌굴, 변형 |  | 기타   |

|      |                                                       |
|------|-------------------------------------------------------|
| 발주처  | 상주영천고속도로(주)                                           |
| 용역명  | 상주영천고속도로 2024~2025년 시설물 안전점검 용역<br>(2025년 하반기 중립안전점검) |
| 점검기관 | (주)영성엔지니어링                                            |
| 도면번호 | 22                                                    |

손상물량표

| 번호 | 구분 | 부재 | 손상내용 | 손상현황      |           |           |    |    |    | 비고 |
|----|----|----|------|-----------|-----------|-----------|----|----|----|----|
|    |    |    |      | 폭<br>(mm) | 길이<br>(m) | 너비<br>(m) | 수량 | 단위 | 개소 |    |
| 1  |    |    |      |           |           |           |    |    |    |    |
| 2  |    |    |      |           |           |           |    |    |    |    |
상주 방향




영천 방향



상면




좌측면

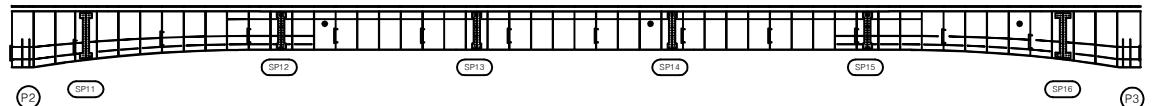


하면




우측면

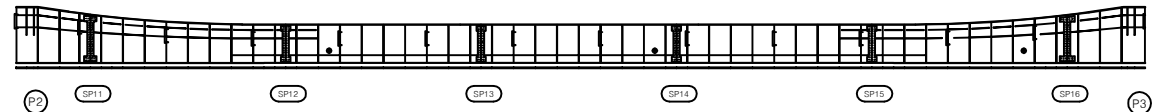

KEY PLAN

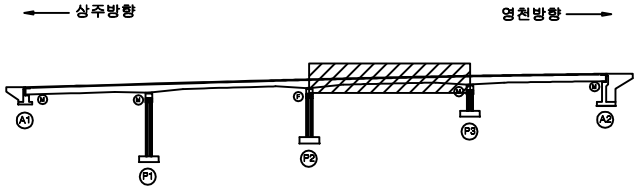

SECTION

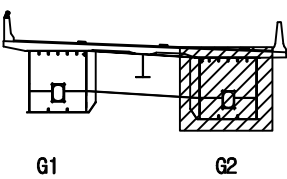

범례

|        |        |      |
|--------|--------|------|
| 균열     | 망상균열   | 재료분리 |
| 편치, 공동 | 박리, 파손 | 열화   |
| 누수, 체수 | 벽체     | 퇴적물  |
| 철근노출   | 침하     | 그늘음  |
| 부식     | 좌굴, 변형 | 기타   |

|      |                                                       |
|------|-------------------------------------------------------|
| 발주처  | 상주영천고속도로(주)                                           |
| 용역명  | 상주영천고속도로 2024~2025년 시설물 안전점검 용역<br>(2025년 하반기 중립안전점검) |
| 점검기관 | (주)영성엔지니어링                                            |
| 도면번호 |                                                       |

손상물량표

| 번호 | 구분 | 부재 | 손상내용 | 손상현황      |           |           |    |    |    | 비고 |
|----|----|----|------|-----------|-----------|-----------|----|----|----|----|
|    |    |    |      | 폭<br>(mm) | 길이<br>(m) | 너비<br>(m) | 수량 | 단위 | 개소 |    |
| 1  |    |    |      |           |           |           |    |    |    |    |
| 2  |    |    |      |           |           |           |    |    |    |    |
상주 방향




영천 방향




상면

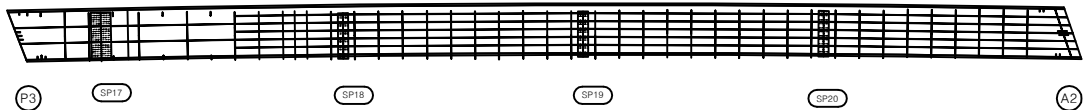


좌측면

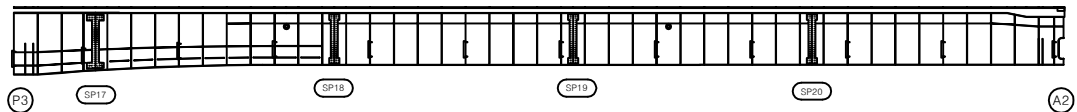


하면

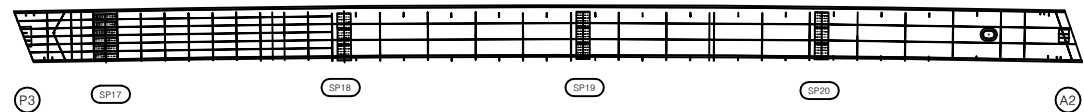


우측면

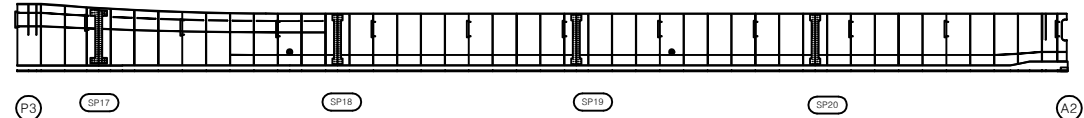

KEY PLAN

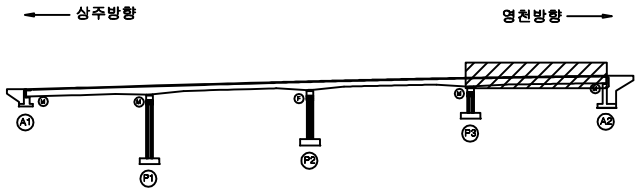


SECTION

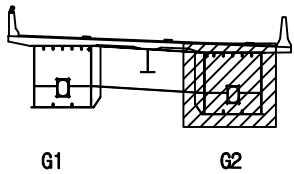


범례

|  |        |  |        |  |      |
|--|--------|--|--------|--|------|
|  | 강철     |  | 망상강철   |  | 재료분리 |
|  | 편치, 공동 |  | 박리, 파손 |  | 열화   |
|  | 누수, 체수 |  | 벽체     |  | 퇴적물  |
|  | 철근노출   |  | 침하     |  | 그늘음  |
|  | 부식     |  | 좌굴, 변형 |  | 기타   |


|      |                                                       |
|------|-------------------------------------------------------|
| 발주처  | 상주영천고속도로(주)                                           |
| 용역명  | 상주영천고속도로 2024~2025년 시설물 안전점검 용역<br>(2025년 하반기 결말안전점검) |
| 점검기관 | (주)명성엔지니어링                                            |
| 도면번호 | 24                                                    |

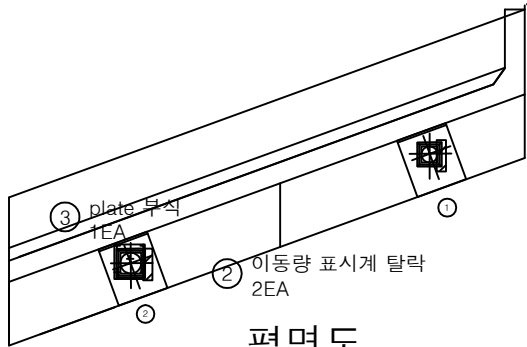

평면도

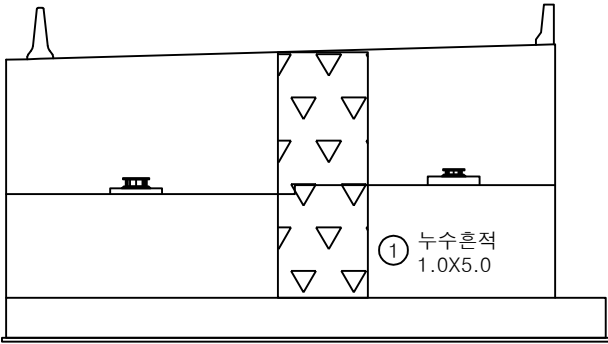

정면

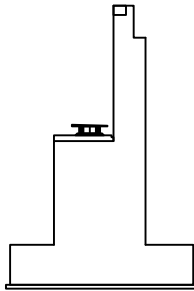


날개벽


손상물량표

| 번호 | 구분  | 부재   | 손상내용       | 손상현황      |           |           |      |                |    | 비고 |
|----|-----|------|------------|-----------|-----------|-----------|------|----------------|----|----|
|    |     |      |            | 폭<br>(mm) | 길이<br>(m) | 너비<br>(m) | 수량   | 단위             | 개소 |    |
| 1  | 19하 | 교대   | 누수흔적       |           | 1.0       | 5.0       | 5.00 | m <sup>2</sup> | 1  |    |
| 2  | 23하 | 교량받침 | 이동량 표시계 탈락 |           |           |           | 2.00 | EA             | 2  |    |
| 3  | 25하 | 교량받침 | plate 부식   |           |           |           | 1.00 | EA             | 1  |    |
| 4  |     |      |            |           |           |           |      |                |    |    |
| 5  |     |      |            |           |           |           |      |                |    |    |
KEY PLAN

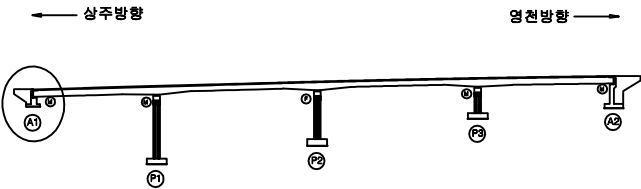

SECTION

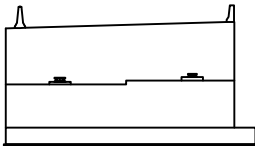


범례

|        |        |      |
|--------|--------|------|
| 균열     | 망상균열   | 재료분리 |
| 편치, 공동 | 박리, 파손 | 열화   |
| 누수, 체수 | 백태     | 퇴적물  |
| 철근노출   | 침하     | 그늘음  |
| 부식     | 좌굴, 변형 | 기타   |


|      |                                                       |
|------|-------------------------------------------------------|
| 발주처  | 상주영천고속도로(주)                                           |
| 용역명  | 상주영천고속도로 2024~2025년 시설물 안전점검 용역<br>(2025년 하반기 정밀안전점검) |
| 점검기관 | (주)명성엔지니어링                                            |
| 도면번호 | 25                                                    |

손 상 물 량 표


| 번호 | 구분  | 부재 | 손상내용     | 손상현황      |           |           |      |                |    | 비 고  |
|----|-----|----|----------|-----------|-----------|-----------|------|----------------|----|------|
|    |     |    |          | 폭<br>(mm) | 길이<br>(m) | 너비<br>(m) | 수량   | 단위             | 개소 |      |
| 1  | 21하 | 교대 | 폐콘크리트 퇴적 |           | 6.0       | 1.0       | 6.00 | m <sup>2</sup> | 1  |      |
| 2  | 22하 | 교대 | 파손       |           | 0.2       | 0.3       | 0.06 | m <sup>2</sup> | 1  | 25상보 |
| 3  |     |    |          |           |           |           |      |                |    |      |
| 4  |     |    |          |           |           |           |      |                |    |      |
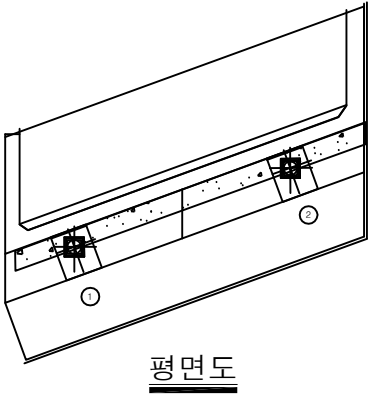

① 폐콘크리트 퇴적  
6.0X1.0

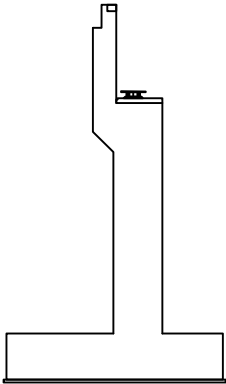


날개벽

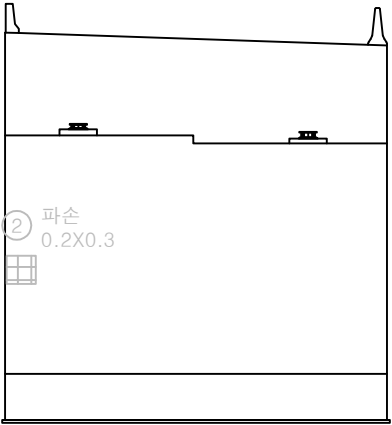


정면

KEY PLAN

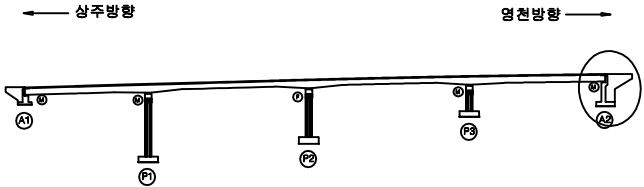

SECTION

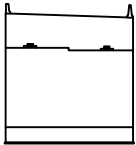


범례

|                                                                                       |                                                                                       |                                                                                       |         |
|---------------------------------------------------------------------------------------|---------------------------------------------------------------------------------------|---------------------------------------------------------------------------------------|---------|
|  |  |  | 발 주 처   |
|  |  |  | 용 역 명   |
|  |  |  | 점 검 기 관 |


|                                                       |
|-------------------------------------------------------|
| 상주영천고속도로(주)                                           |
| 상주영천고속도로 2024~2025년 시설물 안전점검 용역<br>(2025년 하반기 정밀안전점검) |
| (주)영성엔지니어링                                            |
| 도 면 번 호                                               |

손 상 물 량 표


| 번호 | 구분  | 부재 | 손상내용        | 손상현황      |           |           |       |                |    | 비 고   |
|----|-----|----|-------------|-----------|-----------|-----------|-------|----------------|----|-------|
|    |     |    |             | 폭<br>(mm) | 길이<br>(m) | 너비<br>(m) | 수량    | 단위             | 개소 |       |
| 1  | 19하 | 교각 | 균열(0.3mm이상) | 0.3       | 3.0       |           | 15.00 | m              | 5  |       |
| 2  | 19하 | 교각 | 망상균열        | 0.2       | 4.0       | 1.5       | 12.00 | m <sup>2</sup> | 2  |       |
| 3  | 19하 | 교각 | 균열(0.3mm미만) | 0.2       | 0.5       |           | 0.50  | m              | 1  | 상부 보강 |
| 4  | 19하 | 교각 | 파손          |           | 0.3       | 0.3       | 0.09  | m <sup>2</sup> | 1  | 상부 보강 |
| 5  |     |    |             |           |           |           |       |                |    |       |
| 6  |     |    |             |           |           |           |       |                |    |       |
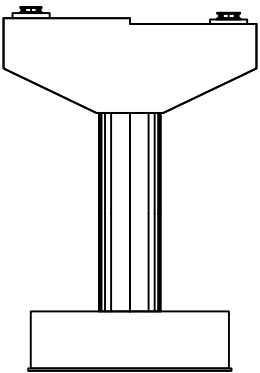


정 면

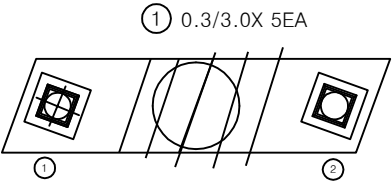


평면도

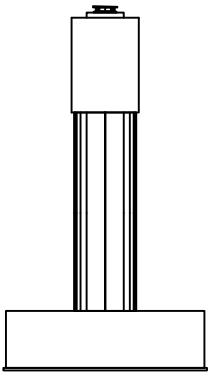

좌측면

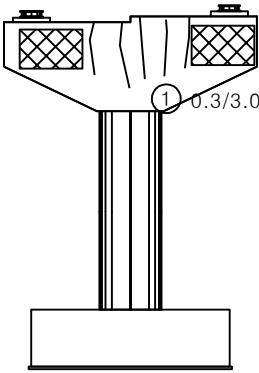


배 면

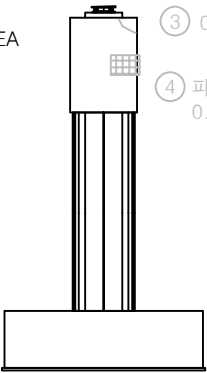


우측면

KEY PLAN

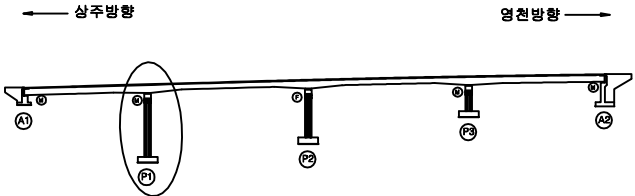

SECTION

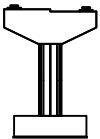


범례

|        |        |      |
|--------|--------|------|
| 균열     | 망상균열   | 재료분리 |
| 편치, 공동 | 박리, 파손 | 열화   |
| 누수, 체수 | 백태     | 퇴적물  |
| 철근노출   | 침하     | 그늘음  |
| 부식     | 좌굴, 변형 | 기타   |


|      |                                                       |
|------|-------------------------------------------------------|
| 발주처  | 상주영천고속도로(주)                                           |
| 용역명  | 상주영천고속도로 2024~2025년 시설물 안전점검 용역<br>(2025년 하반기 정밀안전점검) |
| 점검기관 | (주)영성엔지니어링                                            |
| 도면번호 | 27                                                    |

## 손 상 물 량 표


| 번호 | 구분  | 부재   | 손상내용        | 손상현황      |           |           |       |    |    | 비 고 |
|----|-----|------|-------------|-----------|-----------|-----------|-------|----|----|-----|
|    |     |      |             | 폭<br>(mm) | 길이<br>(m) | 너비<br>(m) | 수량    | 단위 | 개소 |     |
| 1  | 19하 | 교량받침 | 무수축물탈 균열    | 0.3       | 0.2       |           | 0.60  | m  | 3  | 목줄가 |
| 2  | 19하 | 교각   | 균열(0.3mm미만) | 0.2       | 3.0       |           | 12.00 | m  | 4  |     |
| 3  | 19하 | 교량받침 | 무수축물탈 균열    | 0.1       | 0.2       |           | 0.60  | m  | 3  |     |
| 4  | 19하 | 교각   | 망상균열        | 0.2       | 3.0       | 2.0       | 6.00  | ㎡  | 1  |     |
| 5  | 19하 | 교각   | 균열(0.3mm미만) | 0.2       | 0.5       |           | 2.00  | m  | 4  |     |
| 6  | 19하 | 교각   | 파손          |           | 0.3       | 0.3       | 0.09  | ㎡  | 1  |     |
| 7  | 19하 | 교각   | 파손          |           | 1.0       | 1.0       | 1.00  | ㎡  | 1  |     |
| 8  |     |      |             |           |           |           |       |    |    |     |
| 9  |     |      |             |           |           |           |       |    |    |     |
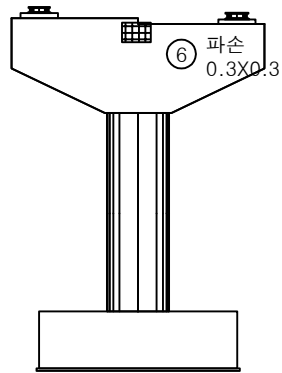


정 면

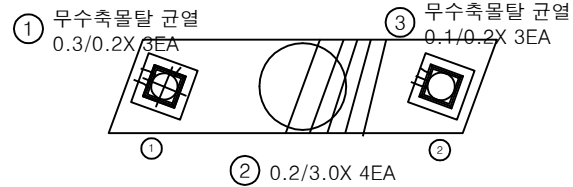


평면도

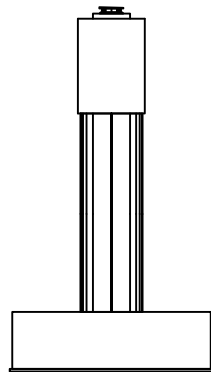

좌측면

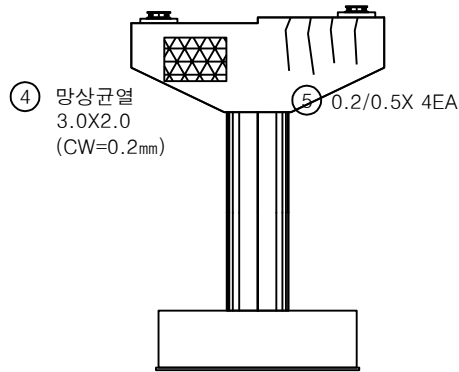


배 면

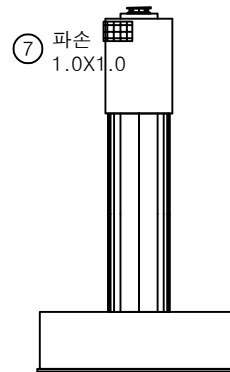


우측면

KEY PLAN

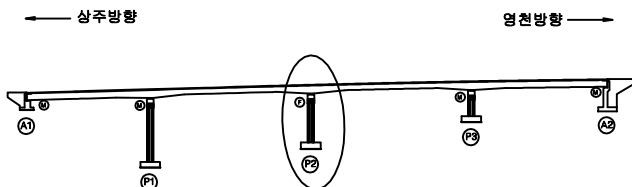

SECTION

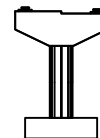


범례

|        |        |      |
|--------|--------|------|
| 균열     | 망상균열   | 재료분리 |
| 편치, 공동 | 바리, 파손 | 열화   |
| 누수, 체수 | 백패     | 특적물  |
| 철근노출   | 침하     | 그늘음  |
| 부식     | 좌굴, 변형 | 기타   |


|      |                                                       |
|------|-------------------------------------------------------|
| 발주처  | 상주영천고속도로(주)                                           |
| 용역명  | 상주영천고속도로 2024~2025년 시설물 안전점검 용역<br>(2025년 하반기 중립안전점검) |
| 점검기관 | (주)영성엔지니어링                                            |
| 도면번호 | 28                                                    |

## 손 상 물 량 표


| 번호 | 구분  | 부재   | 손상내용        | 손상현황      |           |           |      |    | 비 고 |
|----|-----|------|-------------|-----------|-----------|-----------|------|----|-----|
|    |     |      |             | 폭<br>(mm) | 길이<br>(m) | 너비<br>(m) | 수량   | 단위 | 개소  |
| 1  | 19하 | 교량받침 | 무수축물탈 균열    | 0.1       | 0.2       |           | 1.20 | m  | 6   |
| 2  | 19하 | 교각   | 균열(0.3mm미만) | 0.1       | 0.5       |           | 0.50 | m  | 1   |
| 3  | 21하 | 교각   | 균열(0.3mm미만) | 0.2       | 0.5       |           | 0.50 | m  | 1   |
| 4  | 23하 | 교각   | 균열(0.3mm미만) | 0.2       | 1.0       |           | 1.00 | m  | 1   |
| 5  |     |      |             |           |           |           |      |    |     |
| 6  |     |      |             |           |           |           |      |    |     |
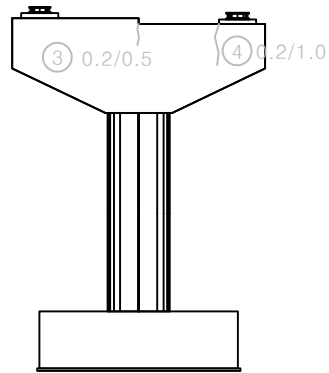


정 면

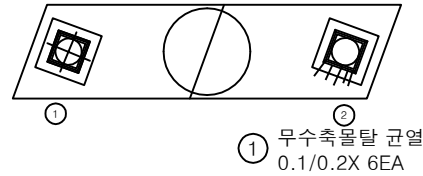


평면도

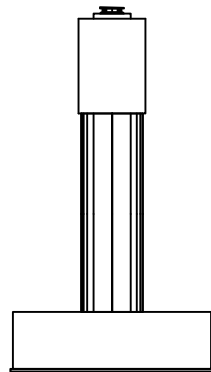


좌측면

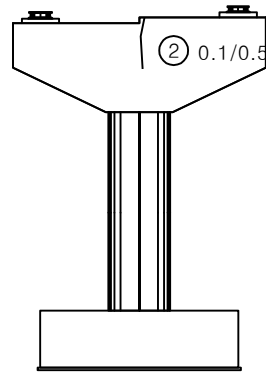


배 면

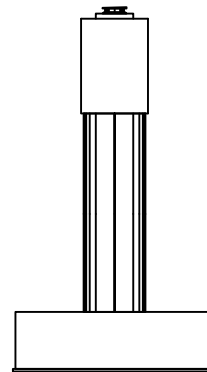

우측면

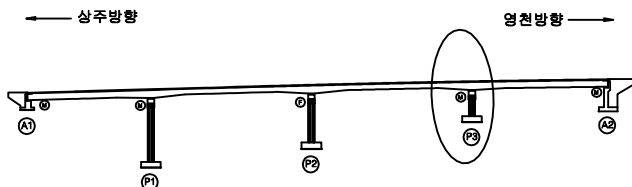KEY  
PLAN

SECTION

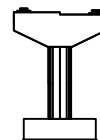범  
례

|        |        |      |
|--------|--------|------|
| 균열     | 망상균열   | 재료분리 |
| 편치, 공동 | 바리, 파손 | 열화   |
| 누수, 체수 | 백태     | 퇴적물  |
| 철근노출   | 침하     | 그늘음  |
| 부식     | 좌굴, 변형 | 기타   |

발 주 처 상주영천고속도로(주)

용역명 상주영천고속도로 2024~2025년 시설물 안전점검 용역  
(2025년 하반기 정밀안전점검)


점 검 기 관 (주)영성엔지니어링

도면번호 29


영 천 방 향

손상물량표


| 번호 | 구분  | 부재   | 손상내용        | 손상현황      |           |           |        |                |    | 비 고       |
|----|-----|------|-------------|-----------|-----------|-----------|--------|----------------|----|-----------|
|    |     |      |             | 폭<br>(mm) | 길이<br>(m) | 너비<br>(m) | 수량     | 단위             | 개소 |           |
| 1  | 19하 | 중분대  | 중분대 이격      |           | 50.0      |           | 50.00  | m              | 1  | 25상 보수    |
| 2  | 19하 | 교면포장 | 후타재 접속부 이격  |           | 8.0       |           | 8.00   | m              | 1  | (T=10.0m) |
| 3  | 19하 | 신속이음 | 후타재 총분리     |           | 0.1       | 0.2       | 0.02   | m <sup>2</sup> | 1  |           |
| 4  | 19하 | 교면포장 | 포장 망상균열     |           | 50.0      | 8.0       | 400.00 | m <sup>2</sup> | 1  |           |
| 5  | 23하 | 교면포장 | 접속도로 포장파손   |           | 3.5       | 1.5       | 5.25   | m <sup>2</sup> | 1  |           |
| 6  | 23하 | 신속이음 | 후타재 균열      | 0.2       | 0.3       |           | 2.40   | m              | 8  |           |
| 7  | 25하 | 교면포장 | 접속도로 포장 파손  |           | 1.0       | 0.5       | 0.50   | m <sup>2</sup> | 1  |           |
| 8  | 25하 | 신속이음 | 후타재 파손      |           | 0.1       | 7.0       | 0.70   | m <sup>2</sup> | 1  |           |
| 9  | 25하 | 신속이음 | 후타재 파손      |           | 0.1       | 0.1       | 0.01   | m <sup>2</sup> | 1  |           |
| 10 | 25하 | 방호벽  | 방호벽 보수부 총분리 |           | 1.0       | 0.4       | 2.00   | m <sup>2</sup> | 5  |           |
| 11 |     |      |             |           |           |           |        |                |    |           |
| 12 |     |      |             |           |           |           |        |                |    |           |
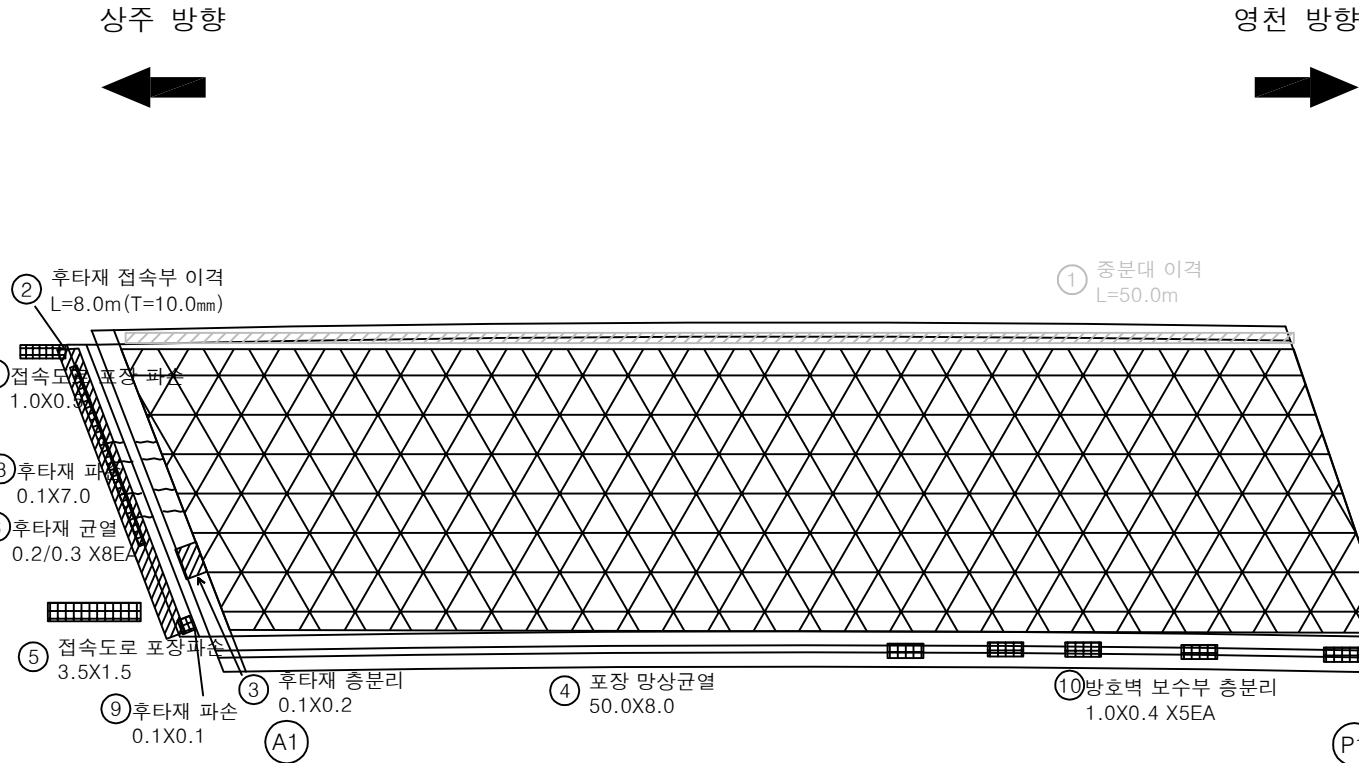

KEY PLAN

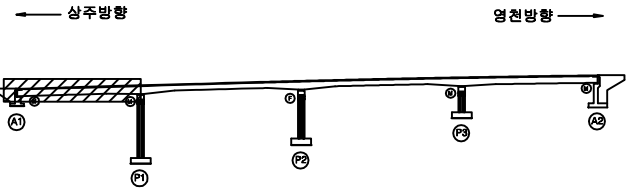

SECTION

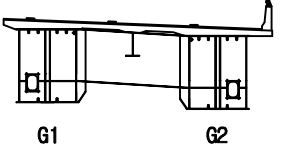

범례


|        |        |      |
|--------|--------|------|
| 균열     | 망상균열   | 재료분리 |
| 편치, 공동 | 바리, 파손 | 열화   |
| 누수, 체수 | 백터     | 퇴적물  |
| 철근노출   | 침하     | 그늘음  |
| 부식     | 좌굴, 변형 | 기타   |

|      |                                                       |
|------|-------------------------------------------------------|
| 발주처  | 상주영천고속도로(주)                                           |
| 용역명  | 상주영천고속도로 2024~2025년 시설물 안전점검 용역<br>(2025년 하반기 결말안전점검) |
| 점검기관 | (주)영성엔지니어링                                            |
| 도면번호 | 01                                                    |

상주 방향




영천 방향

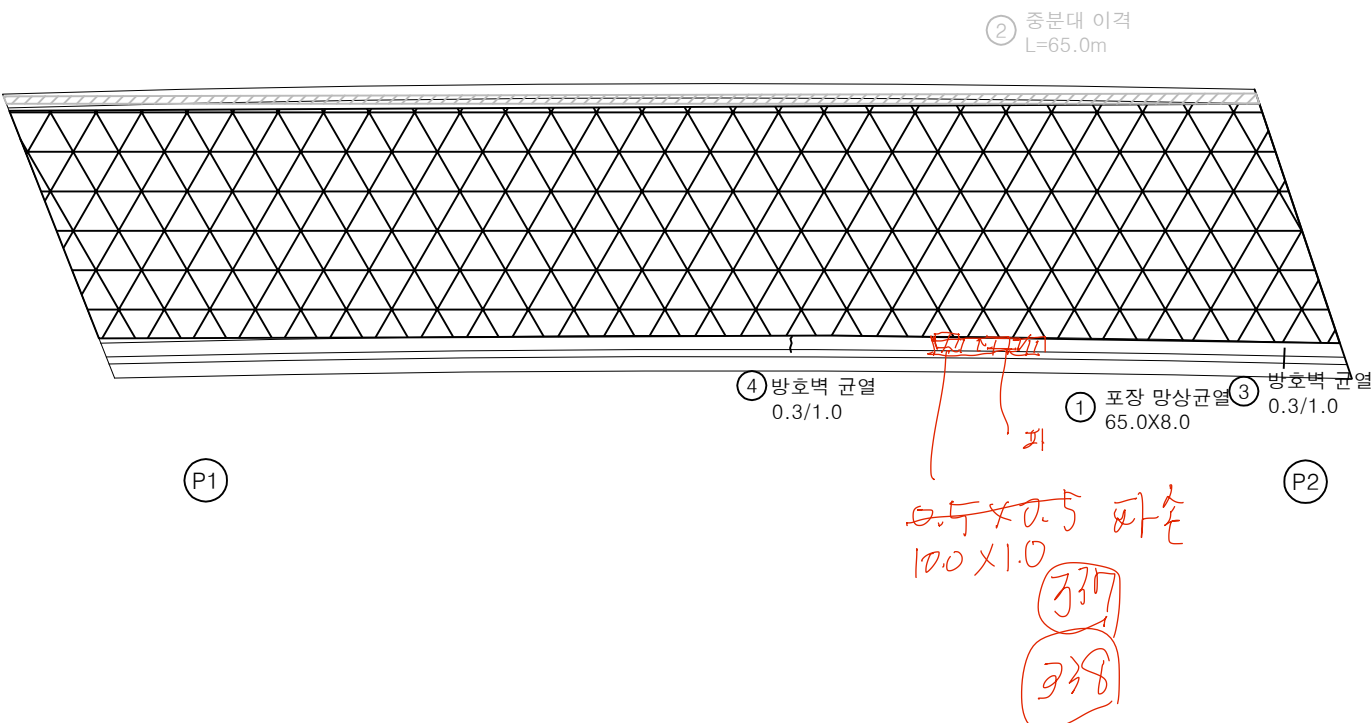


손상물량표

| 번호 | 구분  | 부재   | 손상내용    | 손상현황      |           |           |        |                | 비고 |
|----|-----|------|---------|-----------|-----------|-----------|--------|----------------|----|
|    |     |      |         | 폭<br>(mm) | 길이<br>(m) | 너비<br>(m) | 수량     | 단위             | 개소 |
| 1  | 19하 | 교면포장 | 포장 망상균열 |           | 65.0      | 8.0       | 520.00 | m <sup>2</sup> | 1  |
| 2  | 19하 | 중분대  | 중분대 이격  |           | 65.0      |           | 65.00  | m              | 1  |
| 3  | 19하 | 방호벽  | 방호벽 균열  | 0.3       | 1.0       |           | 1.00   | m              | 1  |
| 4  | 25하 | 방호벽  | 방호벽 균열  | 0.3       | 1.0       |           | 1.00   | m              | 1  |
| 5  |     |      |         |           |           |           |        |                |    |
| 6  |     |      |         |           |           |           |        |                |    |
KEY PLAN

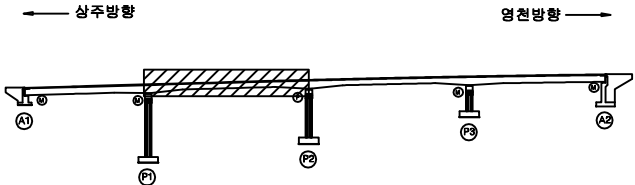

SECTION

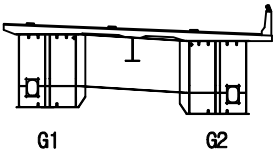

범례

|  |        |  |        |  |      |
|--|--------|--|--------|--|------|
|  | 균열     |  | 망상균열   |  | 재료분리 |
|  | 편치, 공동 |  | 박리, 파손 |  | 표면마모 |
|  | 누수, 체수 |  | 확대     |  | 밀착물  |
|  | 절단노출   |  | 침하     |  | 그늘음  |
|  | 부식     |  | 좌굴, 변형 |  | 기타   |

|      |                                                       |
|------|-------------------------------------------------------|
| 발주처  | 상주영천고속도로(주)                                           |
| 용역명  | 상주영천고속도로 2024~2025년 시설물 안전점검 용역<br>(2025년 하반기 중일안전점검) |
| 점검기관 | (주)영성엔지니어링                                            |
| 도면번호 | 02                                                    |


손상물량표

| 번호 | 구분  | 부재   | 손상내용    | 손상현황      |           |           |        |                |    | 비고     |
|----|-----|------|---------|-----------|-----------|-----------|--------|----------------|----|--------|
|    |     |      |         | 폭<br>(mm) | 길이<br>(m) | 너비<br>(m) | 수량     | 단위             | 개소 |        |
| 1  | 19하 | 교면포장 | 포장 망상균열 |           | 65.0      | 8.0       | 520.00 | m <sup>2</sup> | 1  |        |
| 2  | 19하 | 중분대  | 중분대 이격  |           | 65.0      |           | 65.00  | m              | 1  | 25상 보강 |
| 3  | 25상 | 교면포장 | 포장 파손   |           | 0.2       | 0.5       | 0.10   | m <sup>2</sup> | 1  |        |
| 4  |     |      |         |           |           |           |        |                |    |        |
| 5  |     |      |         |           |           |           |        |                |    |        |
상주 방향



영천 방향

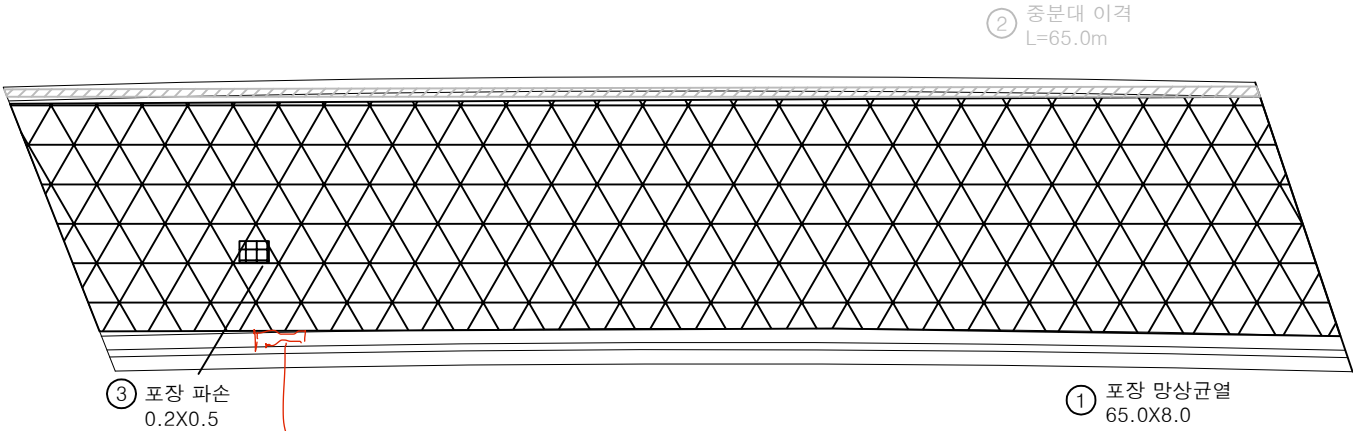


2.0x0.5 파손


339

340

KEY PLAN

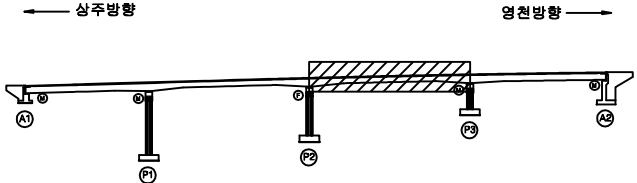

SECTION

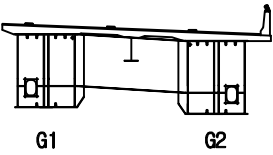

범례


|        |        |      |
|--------|--------|------|
| 균열     | 망상균열   | 재료분리 |
| 편치, 공동 | 박리, 파손 | 열화   |
| 누수, 체수 | 백태     | 퇴적물  |
| 철근노출   | 침하     | 그늘음  |
| 부식     | 좌굴, 변형 | 기타   |

|      |                                                       |
|------|-------------------------------------------------------|
| 발주처  | 상주영천고속도로(주)                                           |
| 용역명  | 상주영천고속도로 2024~2025년 시설물 안전점검 용역<br>(2025년 하반기 정밀안전점검) |
| 점검기관 | (주)영성엔지니어링                                            |
| 도면번호 | 03                                                    |

## 손 상 물 량 표

상주 방향

영천 방향

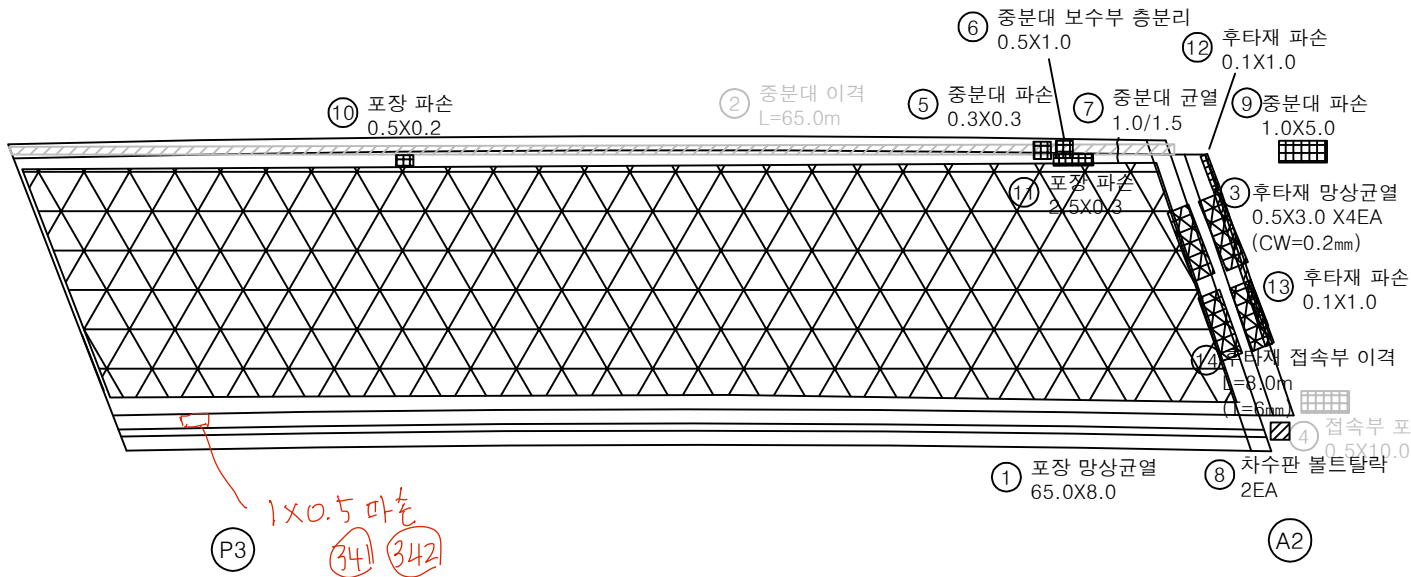


| 번호 | 구분  | 부재   | 손상내용        | 손상현황   |        |        |       |                | 비 고 |
|----|-----|------|-------------|--------|--------|--------|-------|----------------|-----|
|    |     |      |             | 폭 (mm) | 길이 (m) | 너비 (m) | 수량    | 단위             |     |
| 1  | 19하 | 교면포장 | 포장 망상균열     |        | 6.50   | 8.0    | 52.00 | m <sup>2</sup> | 1   |
| 2  | 19하 | 중분대  | 중분대 이격      |        | 6.50   |        | 6.50  | m              | 1   |
| 3  | 19하 | 신축이음 | 후타재 망상균열    | 0.2    | 0.5    | 3.0    | 6.00  | m <sup>2</sup> | 4   |
| 4  | 19하 | 교면포장 | 접속부 포장 파손   |        | 0.5    | 10.0   | 5.00  | m <sup>2</sup> | 1   |
| 5  | 21하 | 중분대  | 중분대 파손      |        | 0.3    | 0.3    | 0.09  | m <sup>2</sup> | 1   |
| 6  | 21하 | 중분대  | 중분대 보수부 층분리 |        | 0.5    | 1.0    | 0.50  | m <sup>2</sup> | 1   |
| 7  | 21하 | 중분대  | 중분대 균열      | 1.0    | 1.5    |        | 1.50  | m              | 1   |
| 8  | 23하 | 신축이음 | 차수판 볼트탈락    |        |        |        | 2.00  | EA             | 2   |
| 9  | 23하 | 중분대  | 중분대 파손      |        | 1.0    | 5.0    | 5.00  | m <sup>2</sup> | 1   |
| 10 | 25하 | 교면포장 | 포장 파손       |        | 0.5    | 0.2    | 0.10  | m <sup>2</sup> | 1   |
| 11 | 25하 | 교면포장 | 포장 파손       |        | 2.5    | 0.3    | 0.75  | m <sup>2</sup> | 1   |
| 12 | 25하 | 신축이음 | 후타재 파손      |        | 0.1    | 1.0    | 0.10  | m <sup>2</sup> | 1   |
| 13 | 25하 | 신축이음 | 후타재 파손      |        | 0.1    | 1.0    | 0.10  | m <sup>2</sup> | 1   |
| 14 | 25하 | 교면포장 | 후타재 접속부 이격  |        | 8.0    |        | 8.00  | m              | 1   |
| 15 |     |      |             |        |        |        |       |                |     |
| 16 |     |      |             |        |        |        |       |                |     |
KEY PLAN

상주방향

영천방향

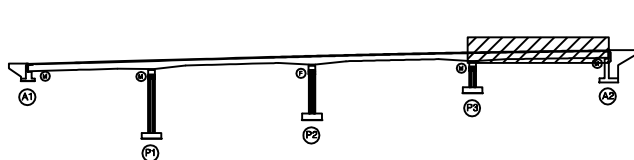

SECTION

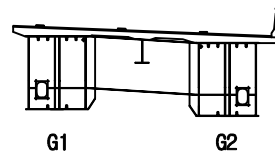

범례

|        |        |      |
|--------|--------|------|
| 균열     | 망상균열   | 재료분리 |
| 편치, 공동 | 바리, 파손 | 열화   |
| 누수, 체수 | 백태     | 퇴적물  |
| 철근노출   | 침하     | 그늘음  |
| 부식     | 좌굴, 변형 | 기타   |

발주처 상주영천고속도로(주)


용역명 상주영천고속도로 2024~2025년 시설물 안전점검 용역 (2025년 하반기 결말안전점검)

점검기관 (주)영성엔지니어링


도면번호 04

손상물량표


| 번호 | 구분  | 부재   | 손상내용      | 손상현황      |           |           |      |                |    | 비고 |
|----|-----|------|-----------|-----------|-----------|-----------|------|----------------|----|----|
|    |     |      |           | 폭<br>(mm) | 길이<br>(m) | 너비<br>(m) | 수량   | 단위             | 개소 |    |
| 1  | 25하 | 바닥판  | 파손        |           | 0.2       | 0.4       | 0.08 | m <sup>2</sup> | 1  |    |
| 2  | 25하 | 신축이음 | 신축이음 하부누수 |           | 0.5       |           | 0.50 | m              | 1  |    |
| 3  |     |      |           |           |           |           |      |                |    |    |
| 4  |     |      |           |           |           |           |      |                |    |    |
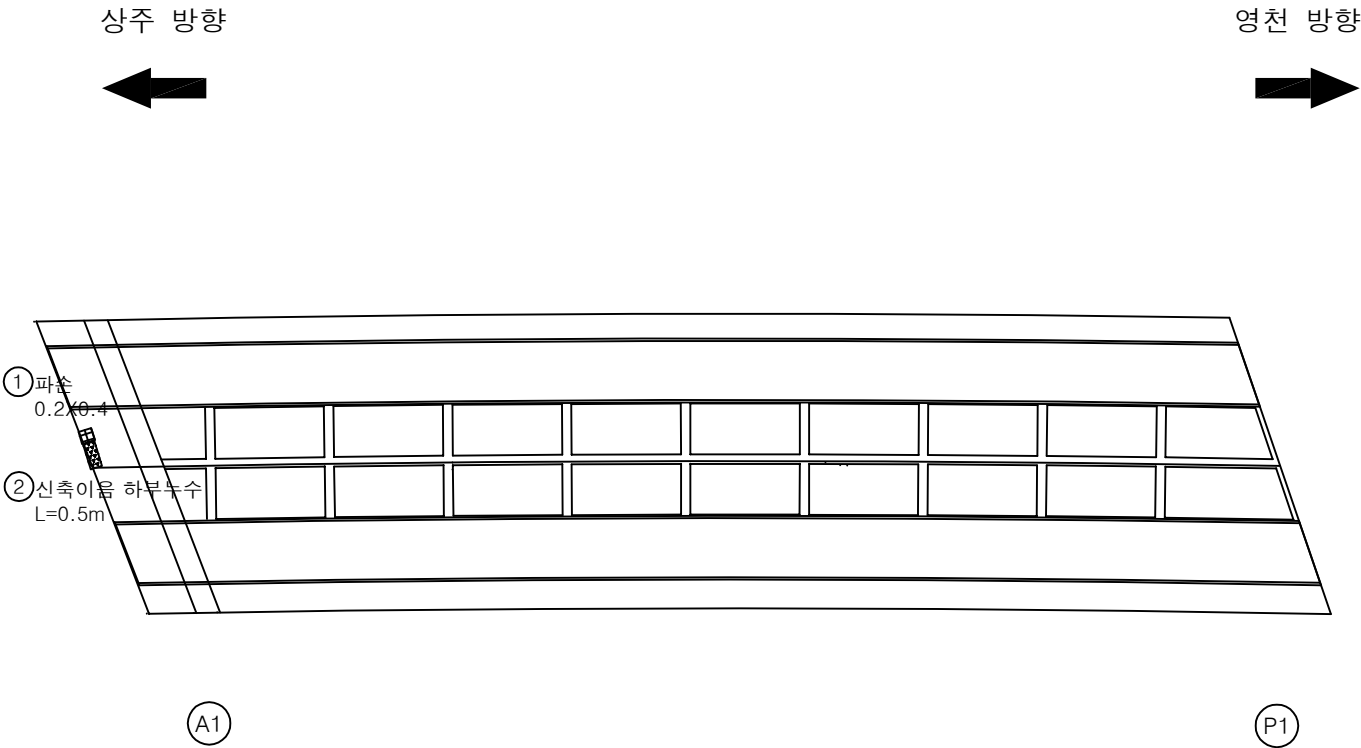

KEY PLAN

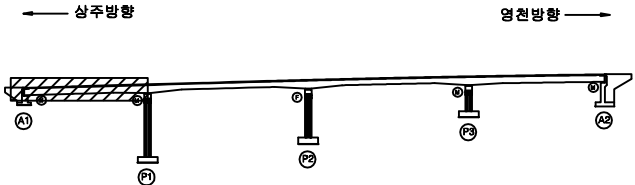

SECTION

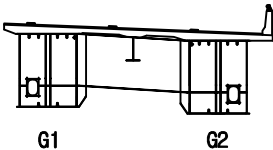

범례

|        |        |      |
|--------|--------|------|
| 균열     | 망상균열   | 재료분리 |
| 편치, 공동 | 바리, 파손 | 열화   |
| 누수, 체수 | 택터     | 퇴적물  |
| 철근노출   | 침하     | 그늘음  |
| 부식     | 좌굴, 변형 | 기타   |

|      |                                                       |
|------|-------------------------------------------------------|
| 발주처  | 상주영천고속도로(주)                                           |
| 용역명  | 상주영천고속도로 2024~2025년 시설물 안전점검 용역<br>(2025년 하반기 정밀안전점검) |
| 점검기관 | (주)영성엔지니어링                                            |
| 도면번호 | 05                                                    |

손상물량표


상주 방향



영천 방향



능위교면 0.2x1.0

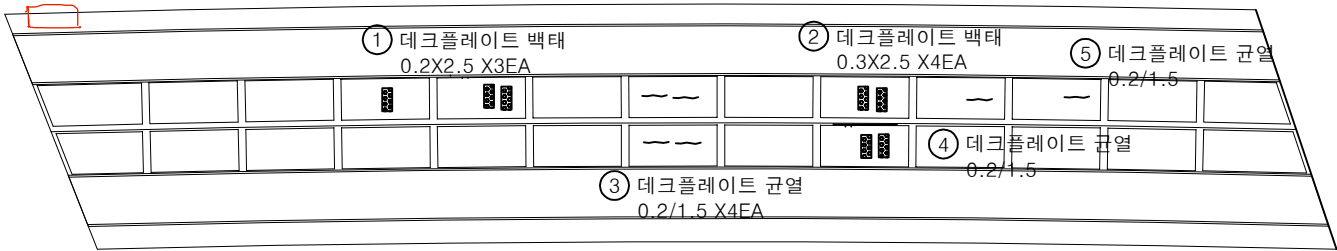


P1


P2

| 번호 | 구분  | 부재  | 손상내용      | 손상현황      |           |           |      |                | 비고 |
|----|-----|-----|-----------|-----------|-----------|-----------|------|----------------|----|
|    |     |     |           | 폭<br>(mm) | 길이<br>(m) | 너비<br>(m) | 물량   | 단위             | 개소 |
| 1  | 25하 | 바닥판 | 데크플레이트 백태 |           | 0.2       | 2.5       | 1.50 | m <sup>2</sup> | 3  |
| 2  | 25하 | 바닥판 | 데크플레이트 백태 |           | 0.3       | 2.5       | 3.00 | m <sup>2</sup> | 4  |
| 3  | 25하 | 바닥판 | 데크플레이트 균열 | 0.2       | 1.5       |           | 6.00 | m              | 4  |
| 4  | 25하 | 바닥판 | 데크플레이트 균열 | 0.2       | 1.5       |           | 1.50 | m              | 1  |
| 5  | 25하 | 바닥판 | 데크플레이트 균열 | 0.2       | 1.5       |           | 1.50 | m              | 1  |
| 6  |     |     |           |           |           |           |      |                |    |
| 7  |     |     |           |           |           |           |      |                |    |
KEY PLAN

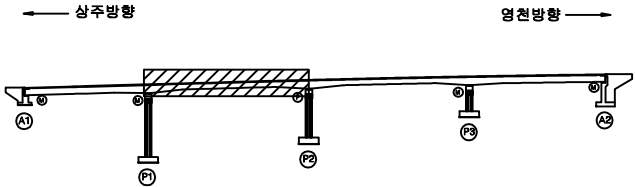

SECTION

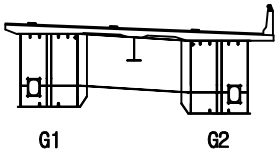

범례


|  |        |  |        |  |      |
|--|--------|--|--------|--|------|
|  | 균열     |  | 방상균열   |  | 재료분리 |
|  | 편치, 공동 |  | 박리, 파손 |  | 열화   |
|  | 누수, 체수 |  | 백태     |  | 퇴적물  |
|  | 철근노출   |  | 침하     |  | 그늘음  |
|  | 부식     |  | 좌굴, 변형 |  | 기타   |

|      |                                                       |
|------|-------------------------------------------------------|
| 발주처  | 상주영천고속도로(주)                                           |
| 용역명  | 상주영천고속도로 2024~2025년 시설물 안전점검 용역<br>(2025년 하반기 정밀안전점검) |
| 점검기관 | (주)영성엔지니어링                                            |
| 도면번호 | 06                                                    |


손상물량표

| 번호 | 구분  | 부재  | 손상내용      | 손상현황      |           |           |       |                | 비고 |
|----|-----|-----|-----------|-----------|-----------|-----------|-------|----------------|----|
|    |     |     |           | 폭<br>(mm) | 길이<br>(m) | 너비<br>(m) | 수량    | 단위             | 개소 |
| 1  | 19하 | 바닥판 | 백태        |           | 0.3       | 0.5       | 0.15  | m <sup>2</sup> | 1  |
| 2  | 25하 | 가로보 | 부식        |           | 5.0       |           | 10.00 | m              | 2  |
| 3  | 25하 | 바닥판 | 데크플레이트 백태 |           | 0.2       | 2.5       | 2.00  | m <sup>2</sup> | 4  |
| 4  |     |     |           |           |           |           |       |                |    |
| 5  |     |     |           |           |           |           |       |                |    |
상주 방향

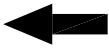


영천 방향

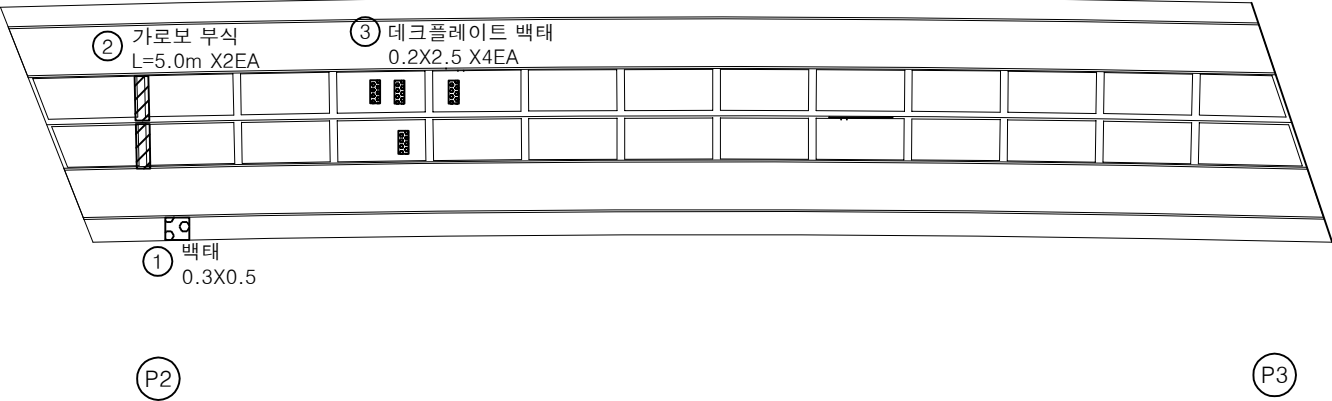

KEY PLAN

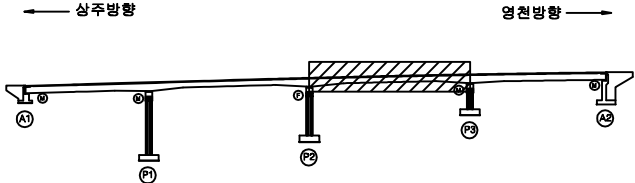

SECTION

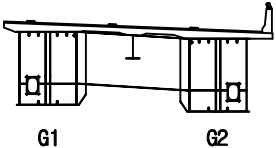

범례

|        |        |     |
|--------|--------|-----|
| 근      | 강      | 철근  |
| 편지, 공동 | 박리, 파손 | 열화  |
| 누수, 체수 | 백태     | 퇴적물 |
| 철근노출   | 침하     | 그늘음 |
| 부식     | 좌굴, 변형 | 기타  |

|      |                                                       |
|------|-------------------------------------------------------|
| 발주처  | 상주영천고속도로(주)                                           |
| 용역명  | 상주영천고속도로 2024~2025년 시설물 안전점검 용역<br>(2025년 하반기 정밀안전점검) |
| 점검기관 | (주)영성엔지니어링                                            |
| 도면번호 | 07                                                    |


손 상 물 량 표

| 번호 | 구분  | 부재  | 손상내용 | 손상현황      |           |           |      |                |    | 비 고 |
|----|-----|-----|------|-----------|-----------|-----------|------|----------------|----|-----|
|    |     |     |      | 폭<br>(mm) | 길이<br>(m) | 너비<br>(m) | 수량   | 단위             | 개소 |     |
| 1  | 25하 | 바닥판 | 박락   |           | 1.5       | 0.3       | 0.45 | m <sup>2</sup> | 1  |     |
| 2  |     |     |      |           |           |           |      |                |    |     |
| 3  |     |     |      |           |           |           |      |                |    |     |
상주 방향



영천 방향

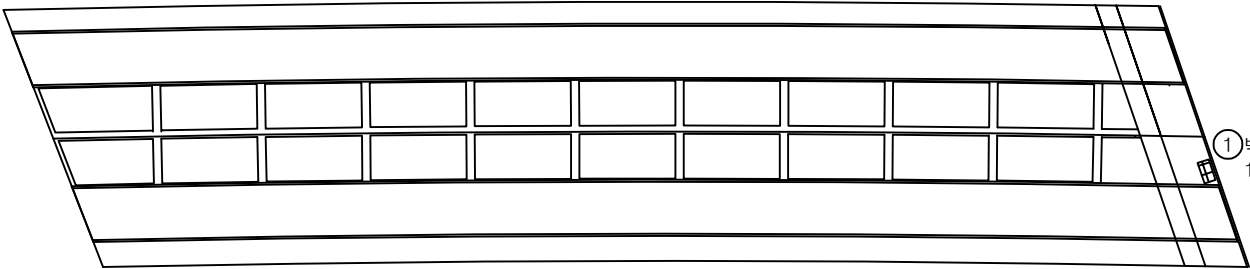


① 박락  
1.5X0.3


P3

A2

KEY  
PLAN

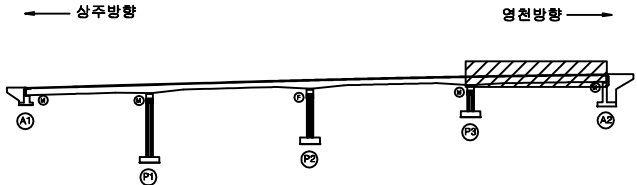

SECTION

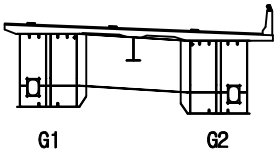

범  
례

|        |        |      |
|--------|--------|------|
| 콘 결    | 망상균열   | 재료분리 |
| 편치, 공동 | 박리, 파손 | 열 화  |
| 누수, 체수 | 녹 피    | 기름물  |
| 철근노출   | 침 하    | 그을음  |
| 부 식    | 좌굴, 변형 | 기 타  |

|         |                                                       |
|---------|-------------------------------------------------------|
| 발 주 처   | 상주영천고속도로(주)                                           |
| 용 역 명   | 상주영천고속도로 2024~2025년 시설물 안전점검 용역<br>(2025년 하반기 결말안전점검) |
| 점 검 기 관 | (주)영성엔지니어링                                            |
| 도 면 번 호 | 08                                                    |


손상물량표

| 번호 | 구분  | 부재   | 손상내용     | 손상현황      |           |           |      |    |    | 비고        |
|----|-----|------|----------|-----------|-----------|-----------|------|----|----|-----------|
|    |     |      |          | 폭<br>(mm) | 길이<br>(m) | 너비<br>(m) | 수량   | 단위 | 개소 |           |
| 1  | 19하 | 거더외부 | 하부플랜지 변형 |           | 0.5       |           | 0.50 | m  | 1  | (T=1.0cm) |
| 2  |     |      |          |           |           |           |      |    |    |           |
| 3  |     |      |          |           |           |           |      |    |    |           |
상주 방향




영천 방향

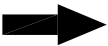


좌측면

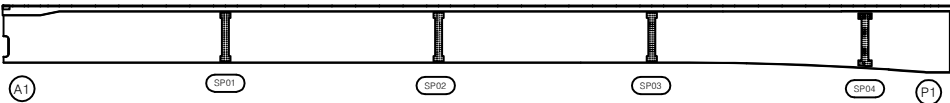


하면

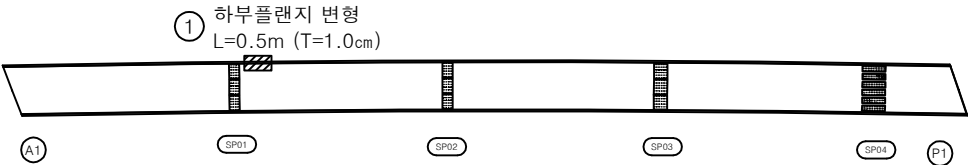


우측면

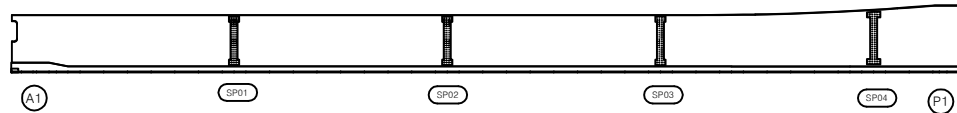

KEY PLAN

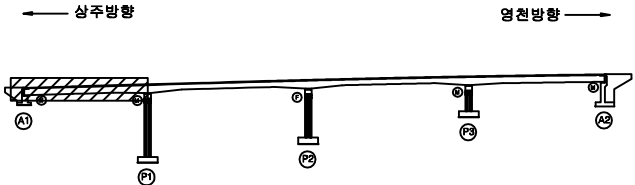

SECTION

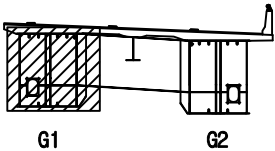


범례

|        |        |      |
|--------|--------|------|
| 균열     | 방상균열   | 재료분리 |
| 균열, 공동 | 박리, 파손 | 열화   |
| 누수, 체수 | 백태     | 퇴적물  |
| 철근노출   | 침하     | 그물물  |
| 부식     | 좌굴, 변형 | 기타   |


|      |                                                       |
|------|-------------------------------------------------------|
| 발주처  | 상주영천고속도로(주)                                           |
| 용역명  | 상주영천고속도로 2024~2025년 시설물 안전점검 용역<br>(2025년 하반기 정밀안전점검) |
| 점검기관 | (주)영성엔지니어링                                            |
| 도면번호 | 09                                                    |

손상물량표


| 번호 | 구분 | 부재 | 손상내용 | 손상현황      |           |           |    |    | 비고 |
|----|----|----|------|-----------|-----------|-----------|----|----|----|
|    |    |    |      | 폭<br>(mm) | 길이<br>(m) | 너비<br>(m) | 수량 | 단위 | 개소 |
| 1  |    |    |      |           |           |           |    |    |    |
| 2  |    |    |      |           |           |           |    |    |    |
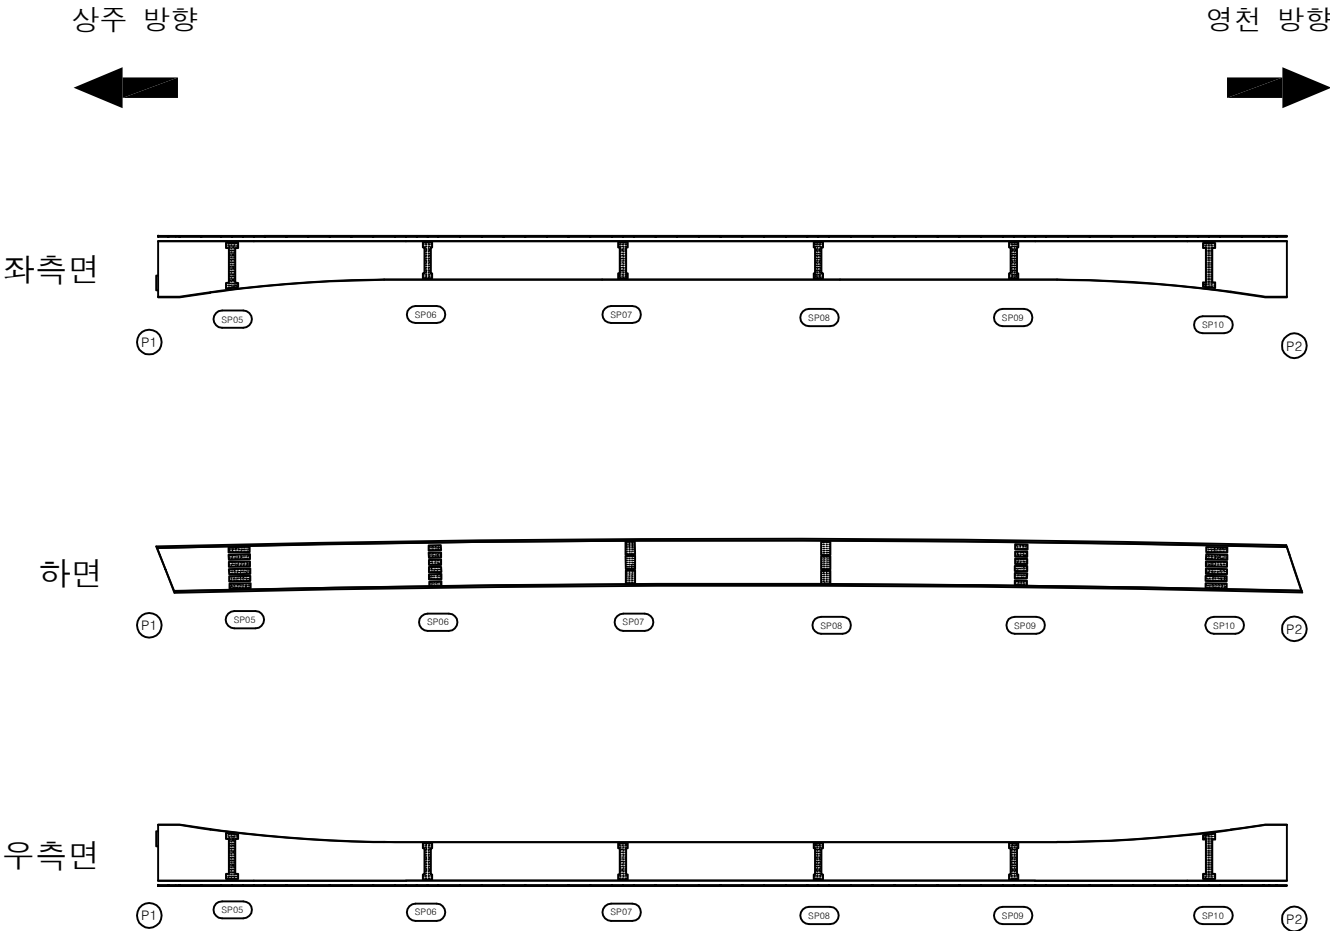

KEY PLAN

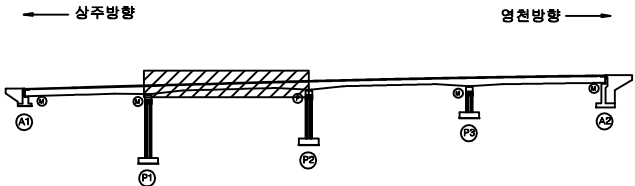

SECTION

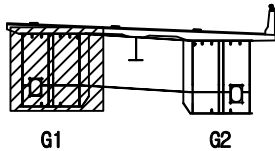

범례

|        |        |      |
|--------|--------|------|
| 콘크리트   | 방상근열   | 재료분리 |
| 편치, 공동 | 박리, 파손 | 열화   |
| 누수, 체수 | 배터     | 퇴적물  |
| 철근노출   | 침하     | 그늘음  |
| 부식     | 좌굴, 변형 | 기타   |

|      |                                                       |
|------|-------------------------------------------------------|
| 발주처  | 상주영천고속도로(주)                                           |
| 용역명  | 상주영천고속도로 2024~2025년 시설물 안전점검 용역<br>(2025년 하반기 정밀안전점검) |
| 점검기관 | (주)영성엔지니어링                                            |
| 도면번호 |                                                       |

## 손 상 물 량 표


상주 방향




영천 방향




좌측면

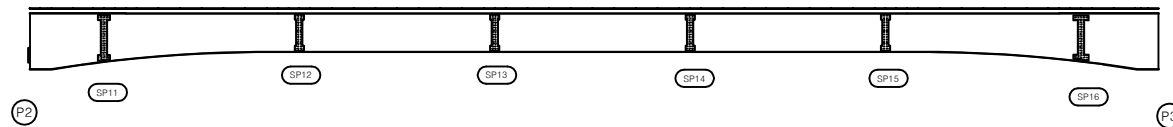


하면

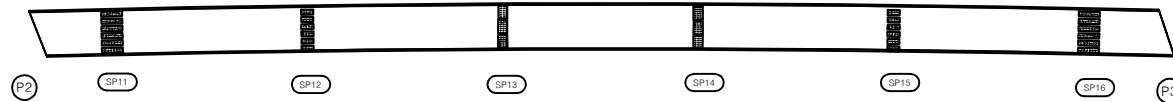


우측면

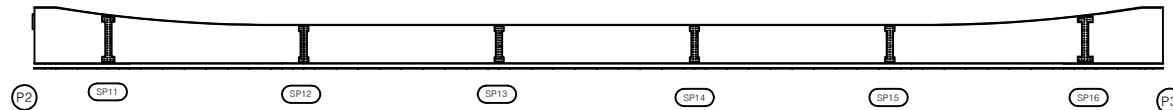[illegible]

## KEY PLAN

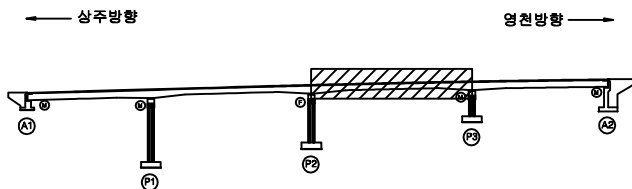

SECTION

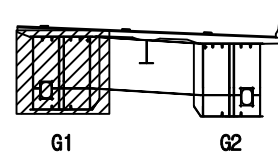

문 제

|                                                                                       |        |                                                                                       |        |                                                                                       |      |
|---------------------------------------------------------------------------------------|--------|---------------------------------------------------------------------------------------|--------|---------------------------------------------------------------------------------------|------|
|  | 빈 종    |  | 망상종이   |  | 제료종이 |
|  | 태양, 광물 |  | 바리, 파손 |  | 열 화  |
|  | 나무, 채수 |  | 백 텍    |  | 되질물  |
|  | 절기노출   |  | 절 하    |  | 그물물  |
|  | 부 식    |  | 좌굴, 연철 |  | 기 타  |

|       |             |
|-------|-------------|
| 발 주 처 | 상주영천고속도로(주) |
|-------|-------------|

|     |                                                    |
|-----|----------------------------------------------------|
| 용역명 | 상주영천고속도로 2024~2025년 시설물 안전점검<br>(2025년 하반기 정밀안전점검) |
|-----|----------------------------------------------------|

점 검 기 관 (주)명성엔지니어링

도면번호

## 손 상 물 량 표

| 번호 | 구분 | 부재 | 손상내용 | 손상현황      |           |           |    |    | 비 고 |
|----|----|----|------|-----------|-----------|-----------|----|----|-----|
|    |    |    |      | 폭<br>(mm) | 길이<br>(m) | 너비<br>(m) | 수량 | 단위 | 개소  |
| 1  |    |    |      |           |           |           |    |    |     |
| 2  |    |    |      |           |           |           |    |    |     |
상주 방향



영천 방향




좌측면

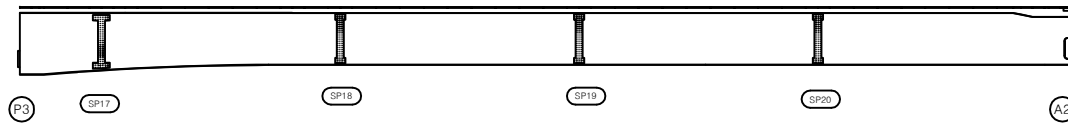


하면




우측면

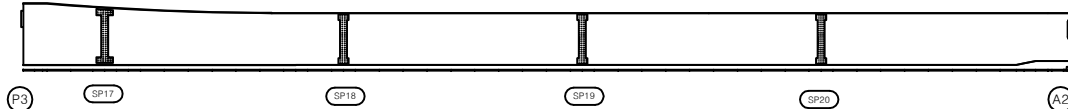

KEY PLAN

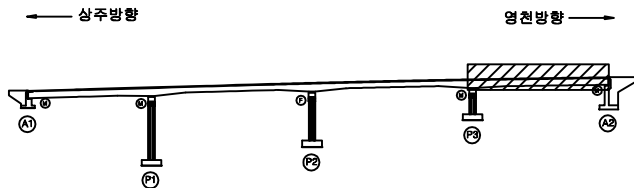

SECTION

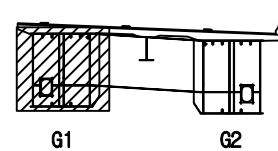

범례

|  |        |   |        |      |  |      |
|--|--------|---|--------|------|--|------|
|  | 근      | 철 |        | 망상근철 |  | 재료분리 |
|  | 편치, 공동 |   | 박리, 파손 |      |  | 열 화  |
|  | 누수, 체수 |   | 백 테    |      |  | 퇴적물  |
|  | 철근노출   |   | 침 하    |      |  | 그늘음  |
|  | 부 식    |   | 좌굴, 변형 |      |  | 기 타  |

발 주 처 상주영천고속도로(주)

용 역 명 상주영천고속도로 2024~2025년 시설물 안전점검 용역  
(2025년 하반기 결말안전점검)

점 검 기 관 (주)영성엔지니어링

도 면 번 호


손상물량표

| 번호 | 구분  | 부재   | 손상내용     | 손상현황      |           |           |      |    | 비고 |
|----|-----|------|----------|-----------|-----------|-----------|------|----|----|
|    |     |      |          | 폭<br>(mm) | 길이<br>(m) | 너비<br>(m) | 수량   | 단위 | 개소 |
| 1  | 25상 | 거더외부 | 하부플랜지 변형 |           | 0.3       |           | 0.30 | m  | 1  |
| 2  |     |      |          |           |           |           |      |    |    |
| 3  |     |      |          |           |           |           |      |    |    |
상주 방향




영천 방향

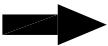


좌측면

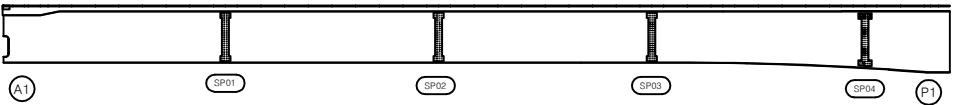


하면

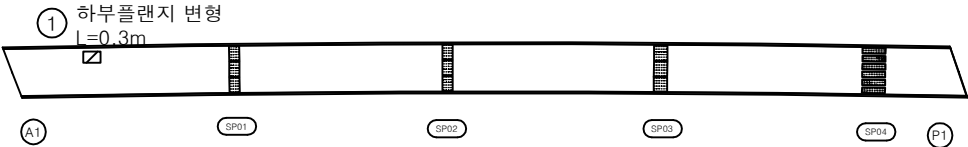


우측면

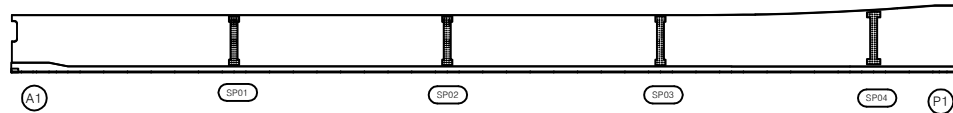

KEY PLAN

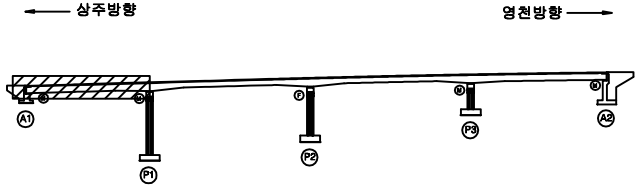

SECTION

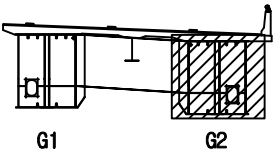


범례

|        |        |      |
|--------|--------|------|
| 콘크리트   | 방상근철   | 재료분리 |
| 편지, 공동 | 박리, 파손 | 열화   |
| 누수, 체수 | 배터     | 퇴적물  |
| 철근노출   | 침하     | 그물골  |
| 부식     | 좌굴, 변형 | 기타   |


|      |                                                       |
|------|-------------------------------------------------------|
| 발주처  | 상주영천고속도로(주)                                           |
| 용역명  | 상주영천고속도로 2024~2025년 시설물 안전점검 용역<br>(2025년 하반기 정밀안전점검) |
| 점검기관 | (주)영성엔지니어링                                            |
| 도면번호 |                                                       |

손상물량표


| 번호 | 구분 | 부재 | 손상내용 | 손상현황      |           |           |    |    | 비고 |
|----|----|----|------|-----------|-----------|-----------|----|----|----|
|    |    |    |      | 폭<br>(mm) | 길이<br>(m) | 너비<br>(m) | 수량 | 단위 | 개소 |
| 1  |    |    |      |           |           |           |    |    |    |
| 2  |    |    |      |           |           |           |    |    |    |
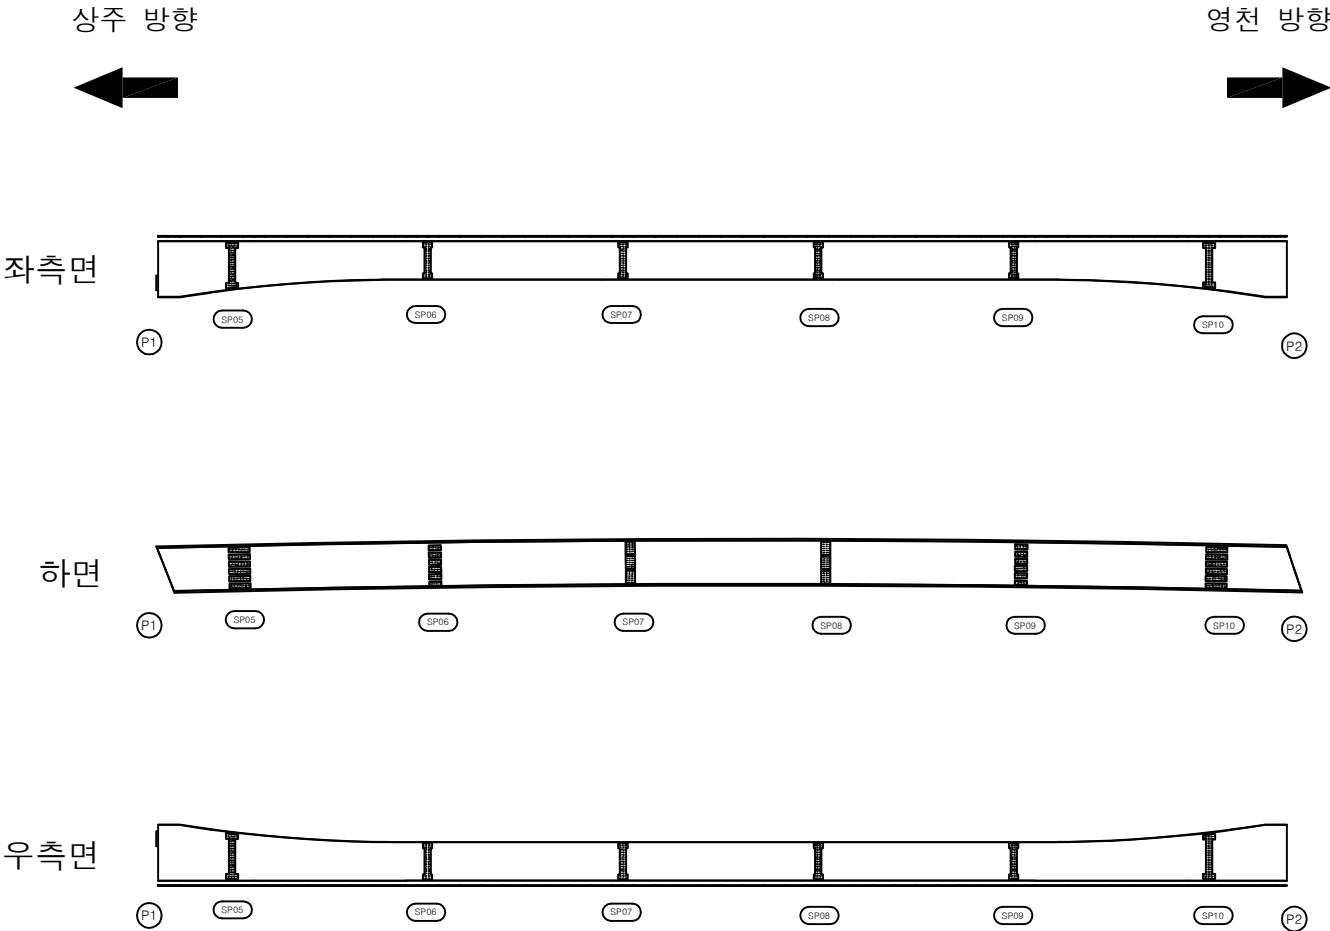

KEY PLAN

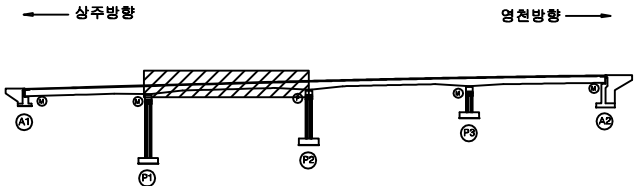

SECTION

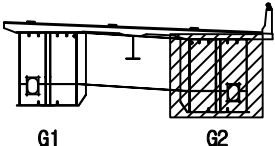


범례

|        |        |      |
|--------|--------|------|
| 콘크리트   | 방상근열   | 재료분리 |
| 편치, 공동 | 박리, 파손 | 열화   |
| 누수, 체수 | 배터     | 퇴적물  |
| 철근노출   | 침하     | 그늘음  |
| 부식     | 좌굴, 변형 | 기타   |


|      |                                                       |
|------|-------------------------------------------------------|
| 발주처  | 상주영천고속도로(주)                                           |
| 용역명  | 상주영천고속도로 2024~2025년 시설물 안전점검 용역<br>(2025년 하반기 정밀안전점검) |
| 점검기관 | (주)영성엔지니어링                                            |
| 도면번호 |                                                       |

손상물량표


| 번호 | 구분  | 부재   | 손상내용     | 손상현황      |           |           |      |    | 비고 |
|----|-----|------|----------|-----------|-----------|-----------|------|----|----|
|    |     |      |          | 폭<br>(mm) | 길이<br>(m) | 너비<br>(m) | 수량   | 단위 | 개소 |
| 1  | 23하 | 거더외부 | 하부플랜지 변형 |           | 0.3       |           | 0.30 | m  | 1  |
| 2  |     |      |          |           |           |           |      |    |    |
| 3  |     |      |          |           |           |           |      |    |    |
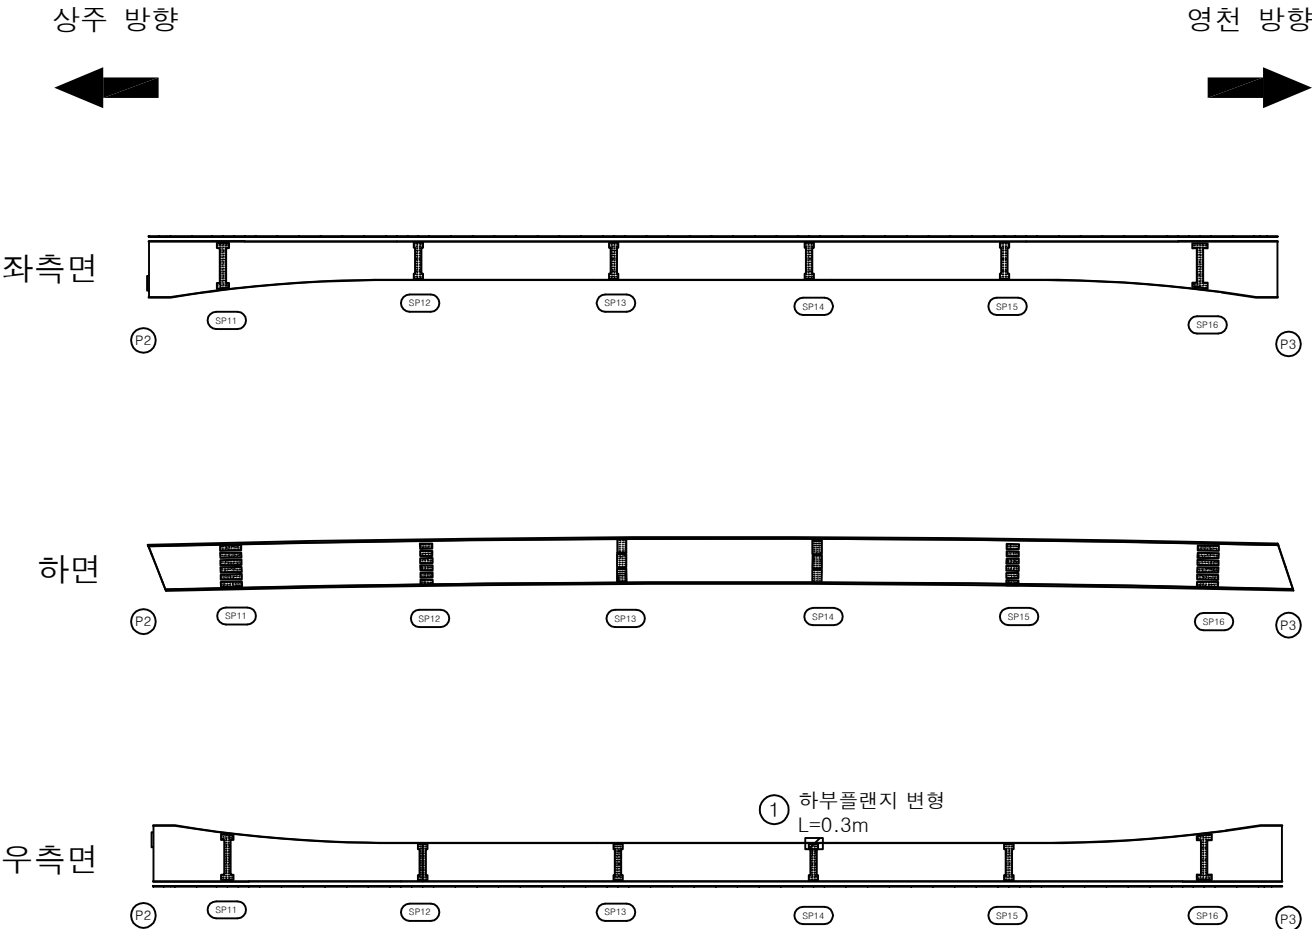

KEY PLAN

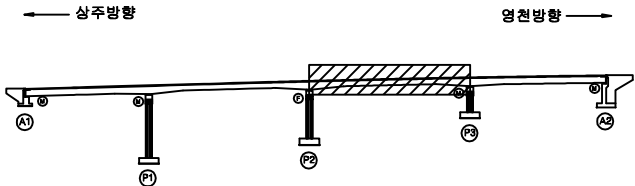

SECTION

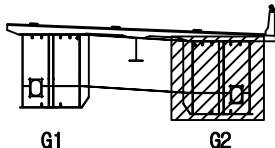

범례

|        |        |      |
|--------|--------|------|
| 균열     | 망상균열   | 재료분리 |
| 편치, 공동 | 박리, 파손 | 열화   |
| 누수, 체수 | 백태     | 퇴적물  |
| 철근노출   | 침하     | 그물물  |
| 부식     | 좌굴, 변형 | 기타   |

|      |                                                       |
|------|-------------------------------------------------------|
| 발주처  | 상주영천고속도로(주)                                           |
| 용역명  | 상주영천고속도로 2024~2025년 시설물 안전점검 용역<br>(2025년 하반기 정밀안전점검) |
| 점검기관 | (주)영성엔지니어링                                            |
| 도면번호 | 15                                                    |

## 손상물량표

| 번호 | 구분 | 부재 | 손상내용 | 손상현황      |           |           |    |    | 비고 |
|----|----|----|------|-----------|-----------|-----------|----|----|----|
|    |    |    |      | 폭<br>(mm) | 길이<br>(m) | 너비<br>(m) | 수량 | 단위 | 개소 |
| 1  |    |    |      |           |           |           |    |    |    |
| 2  |    |    |      |           |           |           |    |    |    |
상주 방향




영천 방향




좌측면

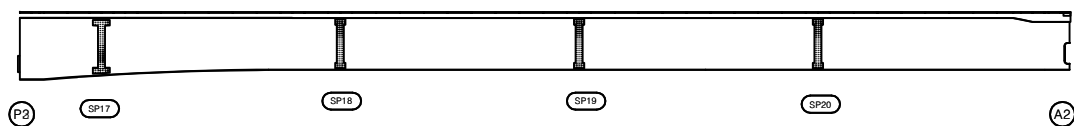


하면

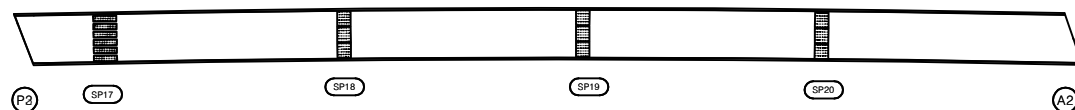


우측면

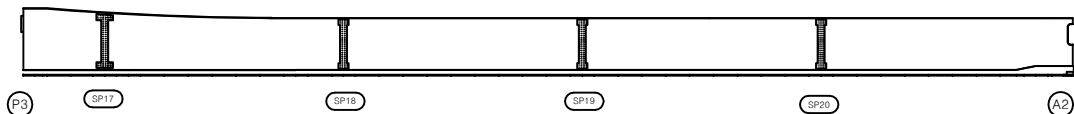

KEY PLAN

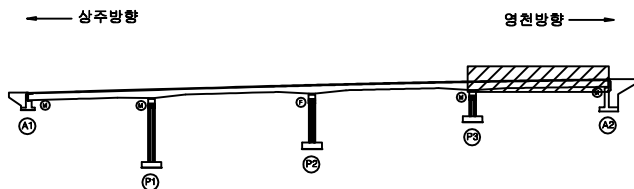

SECTION

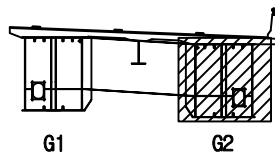

범례

|  |        |  |        |  |      |
|--|--------|--|--------|--|------|
|  | 관 열    |  | 망상근열   |  | 재료분리 |
|  | 편치, 공동 |  | 박리, 파손 |  | 열 화  |
|  | 누수, 체수 |  | 백 테    |  | 퇴적물  |
|  | 철근노출   |  | 침 하    |  | 그을음  |
|  | 부 식    |  | 좌굴, 변형 |  | 기 타  |

발 주 처 상주영천고속도로(주)

용 역 명 상주영천고속도로 2024~2025년 시설물 안전점검 용역  
(2025년 하반기 결말안전점검)

점 검 기 관 (주)영성엔지니어링

도 면 번 호


손상물량표

| 번호 | 구분 | 부재 | 손상내용 | 손상현황      |           |           |    |    |    | 비고 |
|----|----|----|------|-----------|-----------|-----------|----|----|----|----|
|    |    |    |      | 폭<br>(mm) | 길이<br>(m) | 너비<br>(m) | 수량 | 단위 | 개소 |    |
| 1  |    |    |      |           |           |           |    |    |    |    |
| 2  |    |    |      |           |           |           |    |    |    |    |
상주 방향




영천 방향

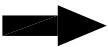


상면

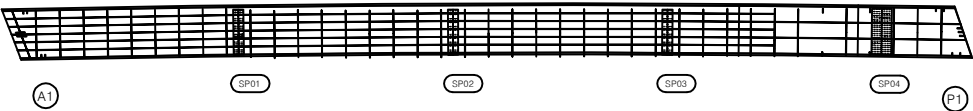


좌측면

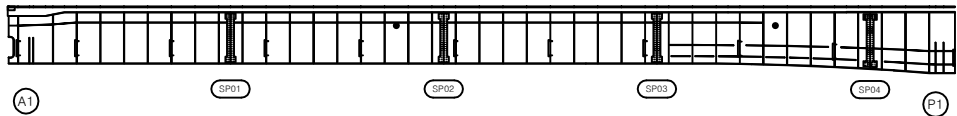


하면

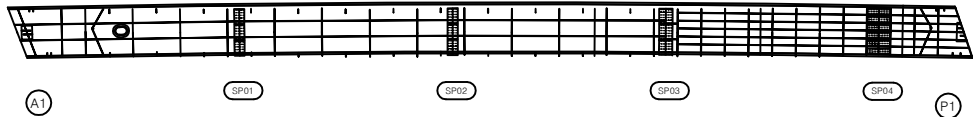


우측면

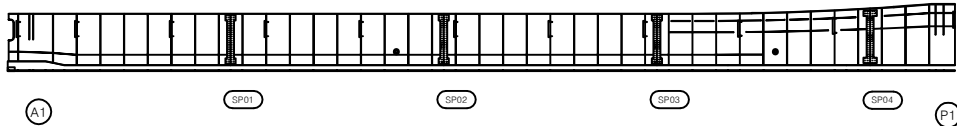

KEY PLAN

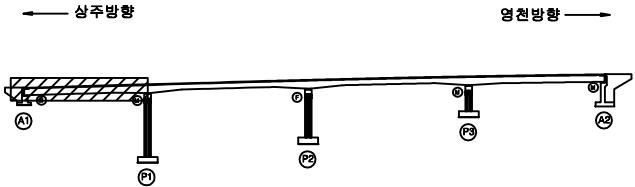

SECTION

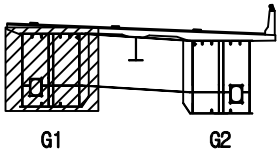


범례

|        |        |      |
|--------|--------|------|
| 근      | 강상근    | 재료분리 |
| 편치, 공동 | 박리, 파손 | 열 화  |
| 누수, 체수 | 택 터    | 퇴적물  |
| 철근노출   | 침 하    | 그늘음  |
| 부 식    | 좌굴, 변형 | 기 타  |


|         |                                                       |
|---------|-------------------------------------------------------|
| 발 주 처   | 상주영천고속도로(주)                                           |
| 용 역 명   | 상주영천고속도로 2024~2025년 시설물 안전점검 용역<br>(2025년 하반기 정밀안전점검) |
| 점 검 기 관 | (주)영성엔지니어링                                            |
| 도 면 번 호 |                                                       |

손상물량표


| 번호 | 구분 | 부재 | 손상내용 | 손상현황      |           |           |    |    | 비고 |
|----|----|----|------|-----------|-----------|-----------|----|----|----|
|    |    |    |      | 폭<br>(mm) | 길이<br>(m) | 너비<br>(m) | 물량 | 단위 | 개소 |
| 1  |    |    |      |           |           |           |    |    |    |
| 2  |    |    |      |           |           |           |    |    |    |
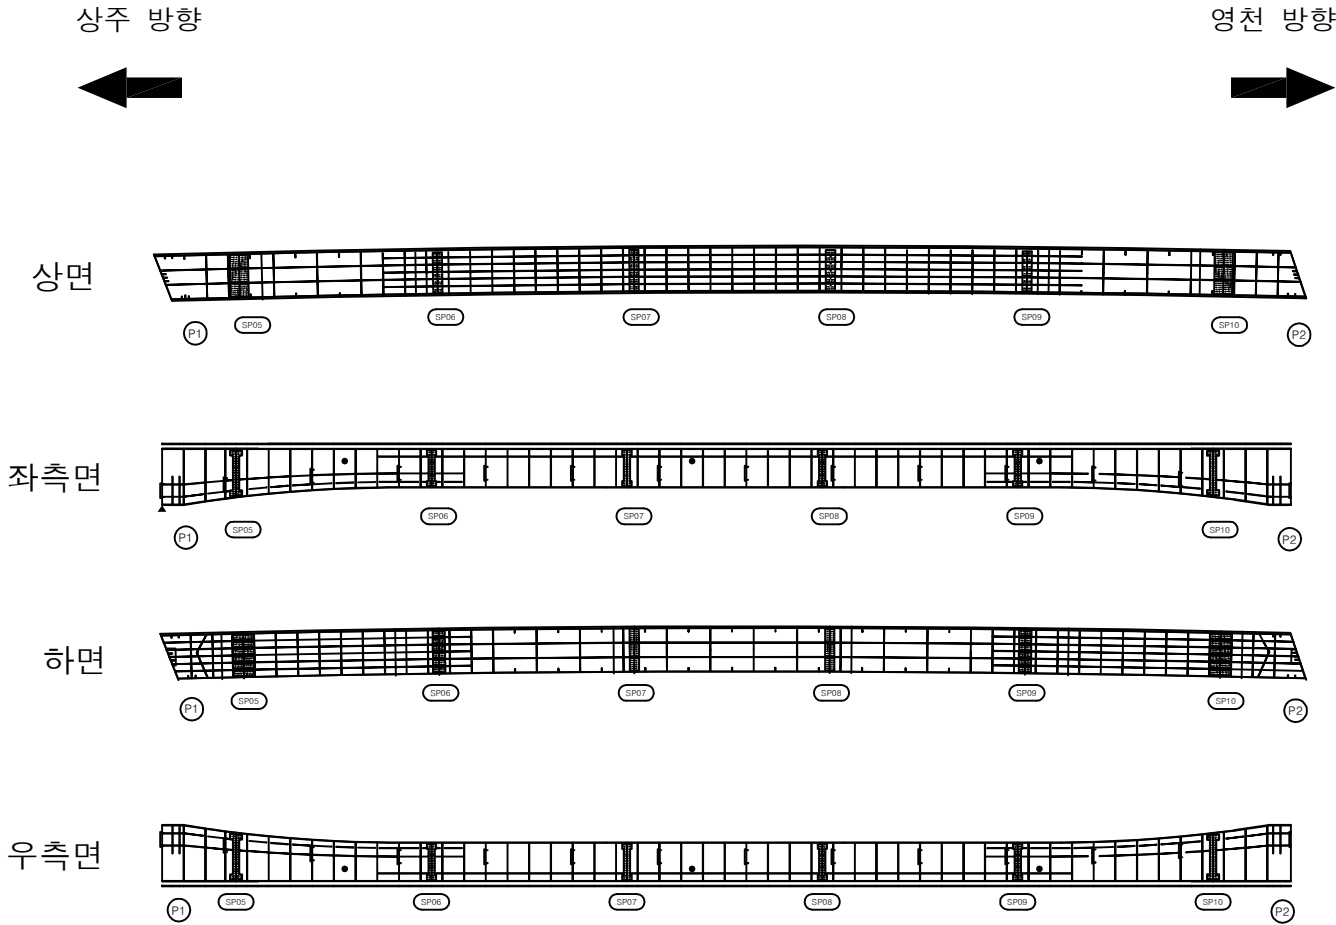

KEY PLAN

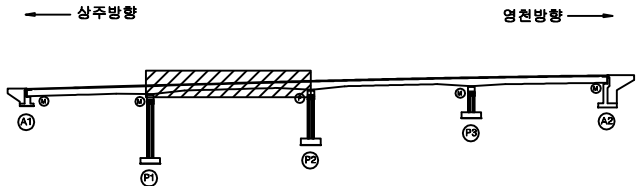

SECTION

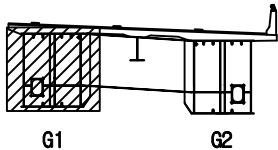


범례

|        |        |      |
|--------|--------|------|
| 콘크리트   | 방상근열   | 재료분리 |
| 편치, 공동 | 박리, 파손 | 열화   |
| 누수, 체수 | 배토     | 퇴적물  |
| 월근노출   | 침하     | 그늘음  |
| 부식     | 좌굴, 변형 | 기타   |


|      |                                                       |
|------|-------------------------------------------------------|
| 발주처  | 상주영천고속도로(주)                                           |
| 용역명  | 상주영천고속도로 2024~2025년 시설물 안전점검 용역<br>(2025년 하반기 정밀안전점검) |
| 점검기관 | (주)영성엔지니어링                                            |
| 도면번호 |                                                       |

손상물량표

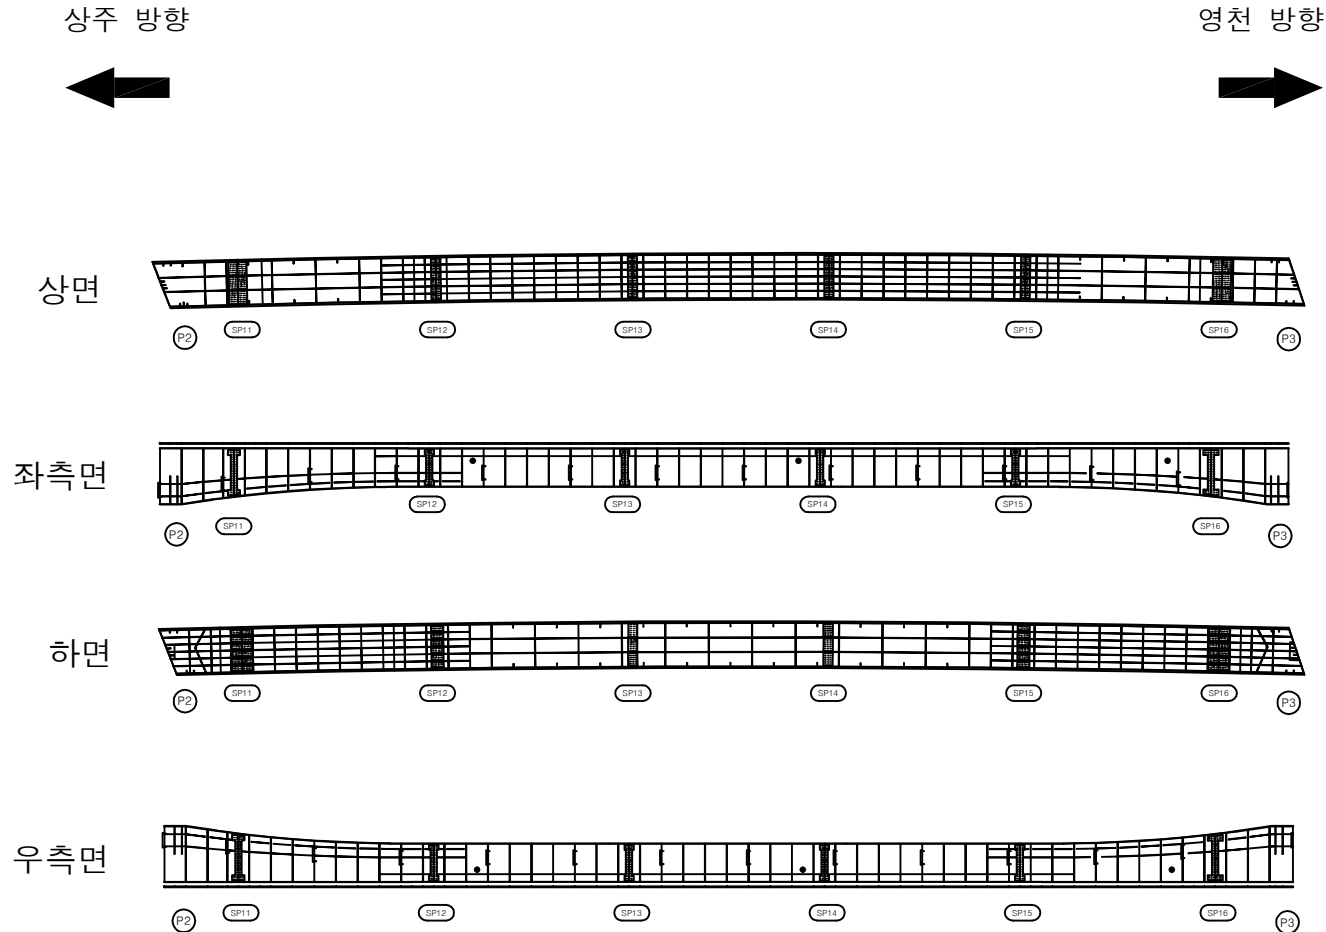


| 번호 | 구분 | 부재 | 손상내용 | 손상현황      |           |           |    |    | 비고 |
|----|----|----|------|-----------|-----------|-----------|----|----|----|
|    |    |    |      | 폭<br>(mm) | 길이<br>(m) | 너비<br>(m) | 수량 | 단위 | 개소 |
| 1  |    |    |      |           |           |           |    |    |    |
| 2  |    |    |      |           |           |           |    |    |    |
KEY PLAN

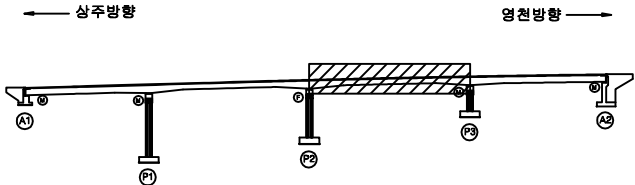

SECTION

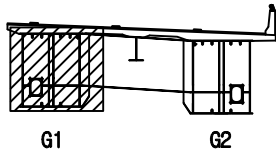

범례

|        |        |      |
|--------|--------|------|
| 균열     | 망상균열   | 재료분리 |
| 편치, 공동 | 박리, 파손 | 열화   |
| 누수, 체수 | 백태     | 퇴적물  |
| 철근노출   | 침하     | 그늘음  |
| 부식     | 좌굴, 변형 | 기타   |

|      |                                                       |
|------|-------------------------------------------------------|
| 발주처  | 상주영천고속도로(주)                                           |
| 용역명  | 상주영천고속도로 2024~2025년 시설물 안전점검 용역<br>(2025년 하반기 정밀안전점검) |
| 점검기관 | (주)영성엔지니어링                                            |
| 도면번호 |                                                       |

손상물량표

| 번호 | 구분 | 부재 | 손상내용 | 손상현황      |           |           |    |    |    | 비고 |
|----|----|----|------|-----------|-----------|-----------|----|----|----|----|
|    |    |    |      | 폭<br>(mm) | 길이<br>(m) | 너비<br>(m) | 물량 | 단위 | 개소 |    |
| 1  |    |    |      |           |           |           |    |    |    |    |
| 2  |    |    |      |           |           |           |    |    |    |    |
상주 방향




영천 방향




상면

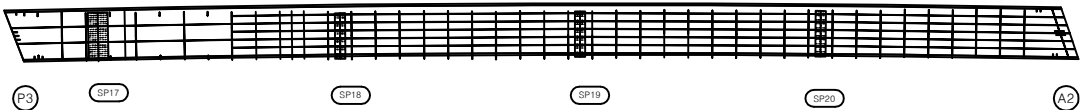


좌측면

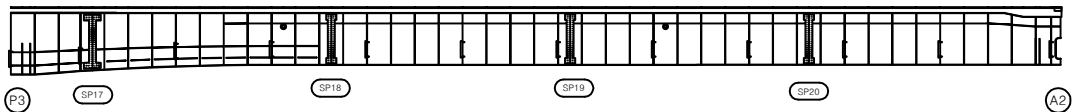


하면

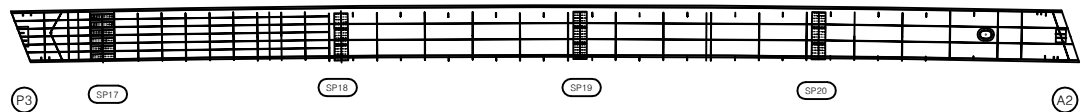


우측면

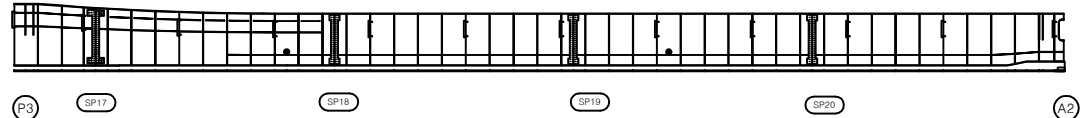

KEY PLAN

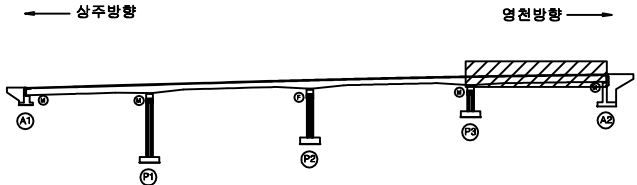

SECTION

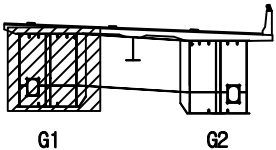

범례

|  |        |  |        |  |      |
|--|--------|--|--------|--|------|
|  | 균열     |  | 망상균열   |  | 재료분리 |
|  | 편치, 공동 |  | 박리, 파손 |  | 열화   |
|  | 누수, 체수 |  | 백태     |  | 퇴적물  |
|  | 철근노출   |  | 침하     |  | 그늘음  |
|  | 부식     |  | 좌굴, 변형 |  | 기타   |

|      |                                                       |
|------|-------------------------------------------------------|
| 발주처  | 상주영천고속도로(주)                                           |
| 용역명  | 상주영천고속도로 2024~2025년 시설물 안전점검 용역<br>(2025년 하반기 결말안전점검) |
| 점검기관 | (주)영성엔지니어링                                            |
| 도면번호 | 20                                                    |


상주 방향




영천 방향




상면

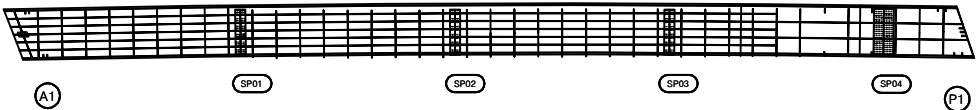


좌측면

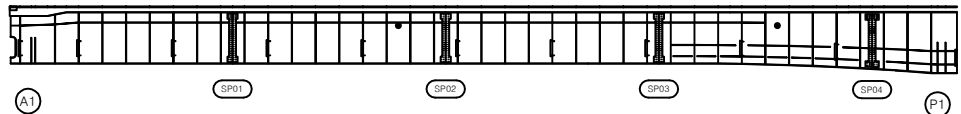

하면

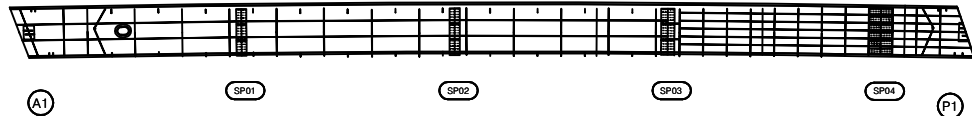


우측면

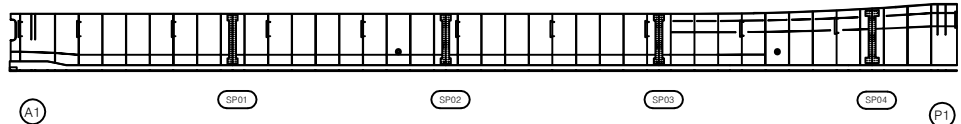


손상 물 량 표

| 번호 | 구분 | 부재 | 손상내용 | 손상현황      |           |           |    |    |    | 비 고 |
|----|----|----|------|-----------|-----------|-----------|----|----|----|-----|
|    |    |    |      | 폭<br>(mm) | 길이<br>(m) | 너비<br>(m) | 수량 | 단위 | 개소 |     |
| 1  |    |    |      |           |           |           |    |    |    |     |
| 2  |    |    |      |           |           |           |    |    |    |     |
KEY PLAN

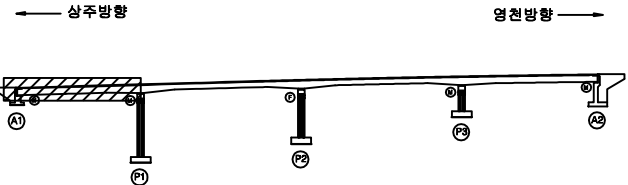

SECTION

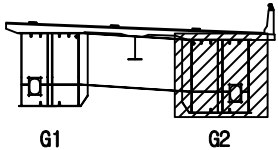

범례

|        |        |      |
|--------|--------|------|
| 근      | 강상근    | 재료분리 |
| 편치, 공동 | 박리, 파손 | 열 화  |
| 누수, 체수 | 택 터    | 퇴적물  |
| 철근노출   | 침 하    | 그늘음  |
| 부 식    | 좌굴, 변형 | 기 타  |

|         |                                                       |
|---------|-------------------------------------------------------|
| 발 주 처   | 상주영천고속도로(주)                                           |
| 용 역 명   | 상주영천고속도로 2024-2025년 시설물 안전점검 용역<br>(2025년 하반기 정밀안전점검) |
| 점 검 기 관 | (주)영성엔지니어링                                            |
| 도 면 번 호 |                                                       |

손상물량표

| 번호 | 구분 | 부재 | 손상내용 | 손상현황      |           |           |    |    | 비고 |
|----|----|----|------|-----------|-----------|-----------|----|----|----|
|    |    |    |      | 폭<br>(mm) | 길이<br>(m) | 너비<br>(m) | 물량 | 단위 | 개소 |
| 1  |    |    |      |           |           |           |    |    |    |
| 2  |    |    |      |           |           |           |    |    |    |
상주 방향




영천 방향




상면




좌측면

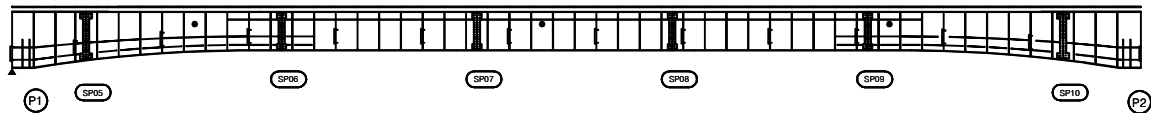


하면

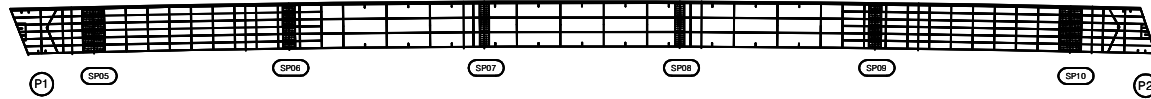


우측면

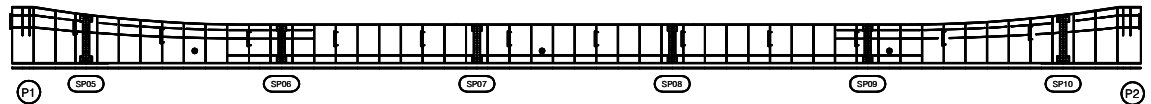

KEY PLAN

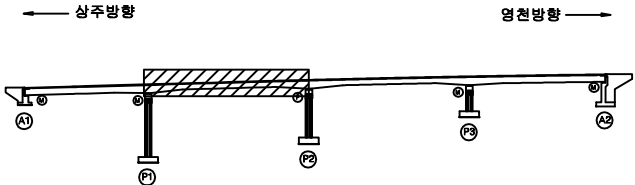

SECTION

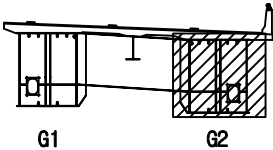

범례

|  |        |  |        |  |      |
|--|--------|--|--------|--|------|
|  | 균열     |  | 망상균열   |  | 재료분리 |
|  | 편치, 공동 |  | 박리, 파손 |  | 열화   |
|  | 누수, 체수 |  | 백태     |  | 퇴적물  |
|  | 철근노출   |  | 침하     |  | 그늘음  |
|  | 부식     |  | 좌굴, 변형 |  | 기타   |

|      |                                                       |
|------|-------------------------------------------------------|
| 발주처  | 상주영천고속도로(주)                                           |
| 용역명  | 상주영천고속도로 2024~2025년 시설물 안전점검 용역<br>(2025년 하반기 정밀안전점검) |
| 점검기관 | (주)영성엔지니어링                                            |
| 도면번호 |                                                       |

손상물량표

| 번호 | 구분 | 부재 | 손상내용 | 손상현황      |           |           |    |    |    | 비고 |
|----|----|----|------|-----------|-----------|-----------|----|----|----|----|
|    |    |    |      | 폭<br>(mm) | 길이<br>(m) | 너비<br>(m) | 수량 | 단위 | 개소 |    |
| 1  |    |    |      |           |           |           |    |    |    |    |
| 2  |    |    |      |           |           |           |    |    |    |    |
상주 방향




영천 방향




상면




좌측면

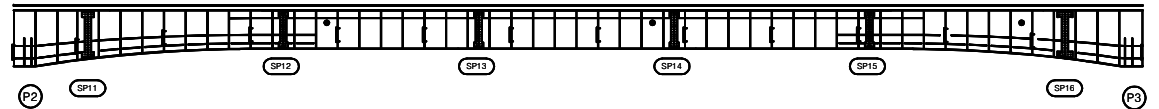


하면

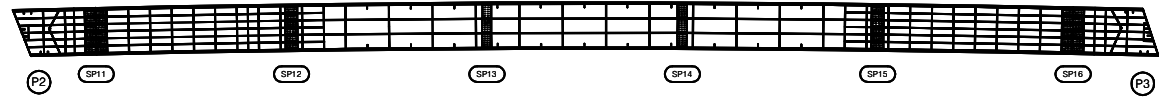


우측면

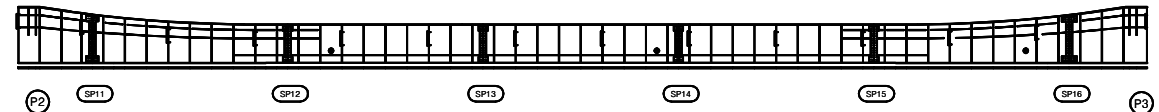

KEY PLAN

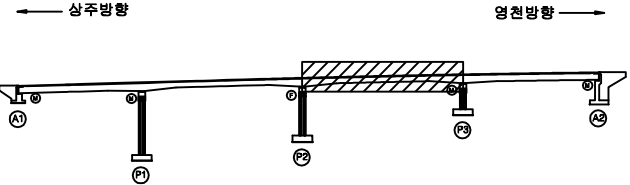

SECTION

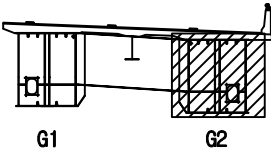

범례

|        |        |      |
|--------|--------|------|
| 균열     | 망상균열   | 재료분리 |
| 편치, 공동 | 박리, 파손 | 열화   |
| 누수, 체수 | 백태     | 퇴적물  |
| 철근노출   | 침하     | 그늘음  |
| 부식     | 좌굴, 변형 | 기타   |

|      |                                                       |
|------|-------------------------------------------------------|
| 발주처  | 상주영천고속도로(주)                                           |
| 용역명  | 상주영천고속도로 2024~2025년 시설물 안전점검 용역<br>(2025년 하반기 정밀안전점검) |
| 점검기관 | (주)영성엔지니어링                                            |
| 도면번호 |                                                       |

손상물량표

| 번호 | 구분 | 부재 | 손상내용 | 손상현황      |           |           |    |    | 비고 |
|----|----|----|------|-----------|-----------|-----------|----|----|----|
|    |    |    |      | 폭<br>(mm) | 길이<br>(m) | 너비<br>(m) | 수량 | 단위 | 개소 |
| 1  |    |    |      |           |           |           |    |    |    |
| 2  |    |    |      |           |           |           |    |    |    |
상주 방향




영천 방향




상면

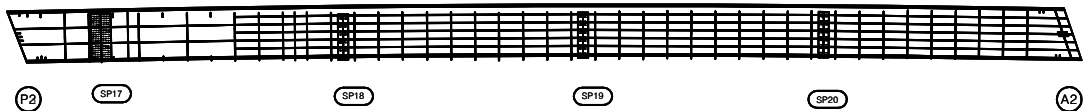


좌측면

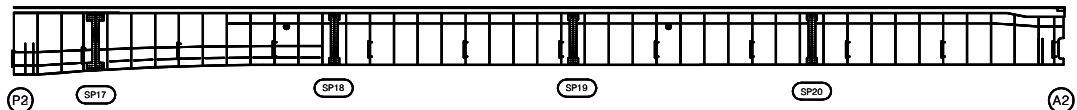


하면

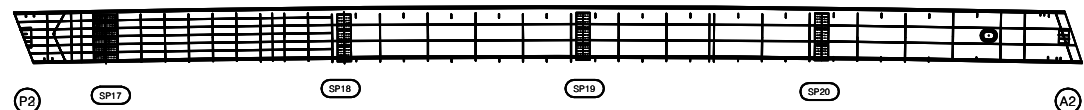


우측면

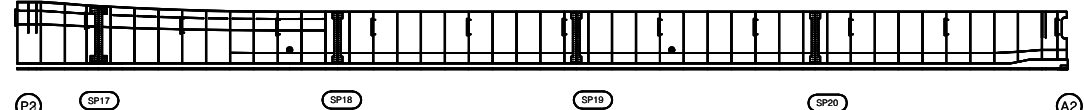

KEY PLAN

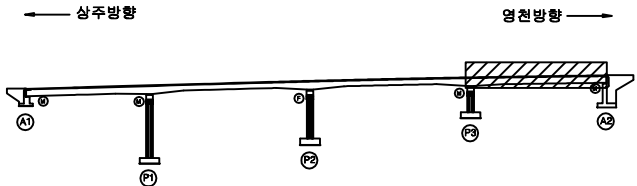

SECTION

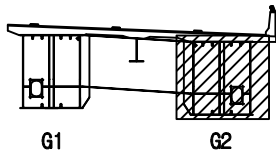


범례

|  |        |  |        |  |      |
|--|--------|--|--------|--|------|
|  | 강철     |  | 방상강철   |  | 재료분리 |
|  | 편치, 공동 |  | 박리, 파손 |  | 열화   |
|  | 누수, 체수 |  | 백태     |  | 퇴적물  |
|  | 철근노출   |  | 침하     |  | 그늘음  |
|  | 부식     |  | 좌굴, 변형 |  | 기타   |


|      |                                                       |
|------|-------------------------------------------------------|
| 발주처  | 상주영천고속도로(주)                                           |
| 용역명  | 상주영천고속도로 2024~2025년 시설물 안전점검 용역<br>(2025년 하반기 결말안전점검) |
| 점검기관 | (주)영성엔지니어링                                            |
| 도면번호 |                                                       |

손상물량표


| 번호 | 구분  | 부재   | 손상내용       | 손상현황      |           |           |       |                | 비고 |
|----|-----|------|------------|-----------|-----------|-----------|-------|----------------|----|
|    |     |      |            | 폭<br>(mm) | 길이<br>(m) | 너비<br>(m) | 수량    | 단위             |    |
| 1  | 19하 | 교대   | 누수흔적       |           | 5.0       | 2.0       | 10.00 | m <sup>2</sup> | 1  |
| 2  | 23하 | 교량받침 | 이동량 표시계 탈락 |           |           |           | 2.00  | EA             | 2  |
| 3  | 24상 | 교대   | 보수부 망상균열   | 0.2       | 8.0       | 2.0       | 16.00 | m <sup>2</sup> | 1  |
| 4  | 24상 | 교대   | 보수부 망상균열   | 0.2       | 8.0       | 1.5       | 12.00 | m <sup>2</sup> | 1  |
| 5  | 25하 | 교량받침 | plate 부식   |           |           |           | 2.00  | EA             | 2  |
| 6  | 25하 | 교대   | 백태         |           | 1.0       | 1.0       | 1.00  | m <sup>2</sup> | 1  |
| 7  |     |      |            |           |           |           |       |                |    |
| 8  |     |      |            |           |           |           |       |                |    |
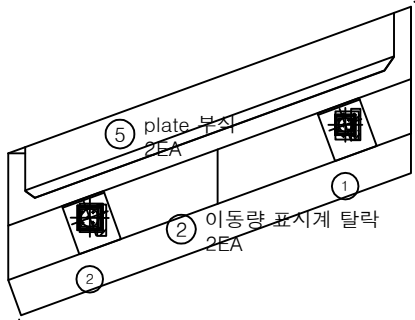

평면도

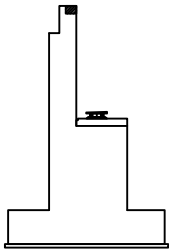


날개벽

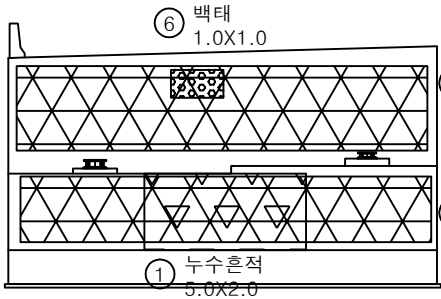


정면

KEY PLAN

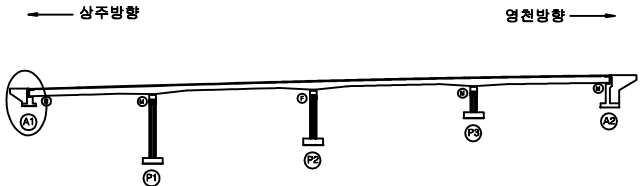


SECTION

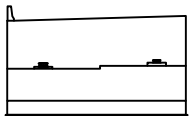


범례

|        |        |      |
|--------|--------|------|
| 균열     | 망상균열   | 재료분리 |
| 편치, 공동 | 바리, 파손 | 열화   |
| 누수, 체수 | 백태     | 퇴적물  |
| 철근노출   | 침하     | 그늘음  |
| 부식     | 좌굴, 변형 | 기타   |


|      |                                                       |
|------|-------------------------------------------------------|
| 발주처  | 상주영천고속도로(주)                                           |
| 용역명  | 상주영천고속도로 2024~2025년 시설물 안전점검 용역<br>(2025년 하반기 정밀안전점검) |
| 점검기관 | (주)영성엔지니어링                                            |
| 도면번호 | 25                                                    |

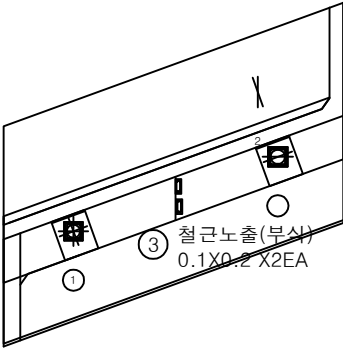

평면도

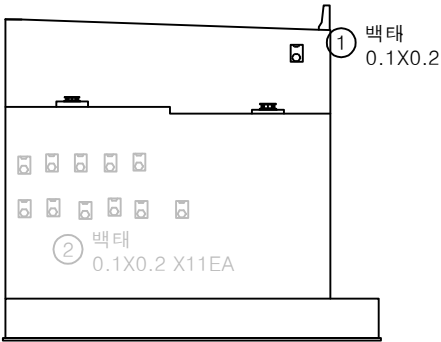

정면

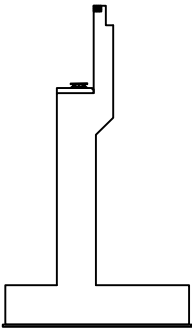


날개벽


손상물량표

| 번호 | 구분  | 부재 | 손상내용     | 손상현황      |           |           |      |                |    | 비고     |
|----|-----|----|----------|-----------|-----------|-----------|------|----------------|----|--------|
|    |     |    |          | 폭<br>(mm) | 길이<br>(m) | 너비<br>(m) | 물량   | 단위             | 개소 |        |
| 1  | 21하 | 교대 | 백태       |           | 0.1       | 0.2       | 0.02 | m <sup>2</sup> | 1  |        |
| 2  | 21하 | 교대 | 백태       |           | 0.1       | 0.2       | 0.22 | m <sup>2</sup> | 11 | 25상 보속 |
| 3  | 25하 | 교대 | 철근노출(부식) |           | 0.1       | 0.2       | 0.04 | m <sup>2</sup> | 2  |        |
| 4  |     |    |          |           |           |           |      |                |    |        |
| 5  |     |    |          |           |           |           |      |                |    |        |
KEY PLAN

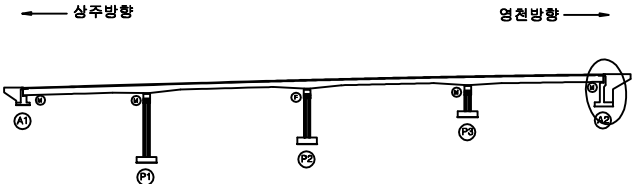

SECTION

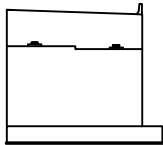


범례


|        |        |      |                                                       |
|--------|--------|------|-------------------------------------------------------|
| 균열     | 망상균열   | 재료분리 | 발주처                                                   |
| 편치, 공동 | 바리, 파손 | 열화   | 상주영천고속도로(주)                                           |
| 누수, 채수 | 백태     | 피착물  | 용역명                                                   |
| 철근노출   | 침하     | 그늘음  | 상주영천고속도로 2024~2025년 시설물 안전점검 용역<br>(2025년 하반기 결말안전점검) |
| 부식     | 좌굴, 변형 | 기타   | 점검기관                                                  |
|        |        |      | (주)평성엔지니어링                                            |
|        |        |      | 도면번호                                                  |

## 손 상 물 량 표


| 번호 | 구분  | 부재   | 손상내용        | 손상현황      |           |           |      |                | 비 고     |
|----|-----|------|-------------|-----------|-----------|-----------|------|----------------|---------|
|    |     |      |             | 폭<br>(mm) | 길이<br>(m) | 너비<br>(m) | 수량   | 단위             |         |
| 1  | 19하 | 교각   | 균열(0.3mm미만) | 0.1       | 0.5       |           | 3.00 | m              | 6 24성보수 |
| 2  | 19하 | 교량받침 | 받침콘크리트 균열   | 0.1       | 0.2       |           | 0.20 | m              | 1       |
| 3  | 19하 | 교량받침 | 무수축물탈 균열    | 0.1       | 0.2       |           | 0.80 | m              | 4       |
| 4  | 19하 | 교각   | 충분리         |           | 1.0       | 1.0       | 1.00 | m <sup>2</sup> | 1 24성보수 |
| 5  | 19하 | 교각   | 망상균열        | 0.2       | 2.0       | 2.0       | 4.00 | m <sup>2</sup> | 1       |
| 6  | 21하 | 교각   | 망상균열        | 0.2       | 1.5       | 1.5       | 2.25 | m <sup>2</sup> | 1 24성보수 |
| 7  | 21하 | 교량받침 | 무수축물탈 균열    | 0.1       | 0.2       |           | 0.20 | m              | 1       |
| 8  | 21하 | 교각   | 백태          |           | 0.1       | 1.0       | 0.10 | m <sup>2</sup> | 1       |
| 9  | 21하 | 교각   | 백태          |           | 0.1       | 0.5       | 0.05 | m <sup>2</sup> | 1       |
| 10 | 25상 | 교각   | 파손          |           | 0.2       | 0.1       | 0.02 | m <sup>2</sup> | 1       |
| 11 | 25상 | 교각   | 충분리         |           | 1.0       | 1.0       | 1.00 | m <sup>2</sup> | 1 손상증가  |
| 12 |     |      |             |           |           |           |      |                |         |
| 13 |     |      |             |           |           |           |      |                |         |
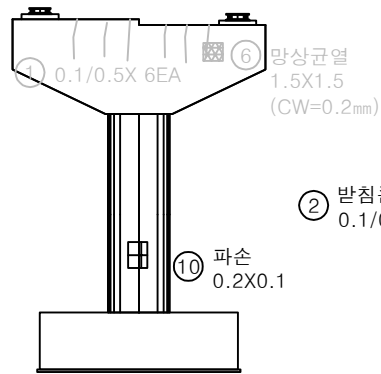


정 면

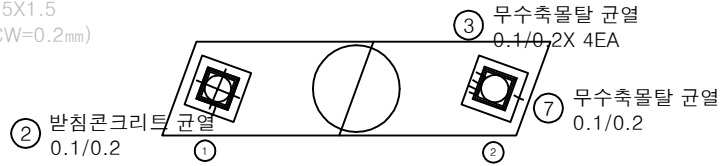


평면도

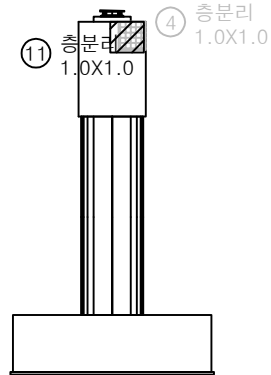

좌측면

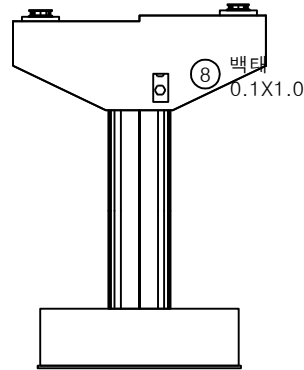


배 면

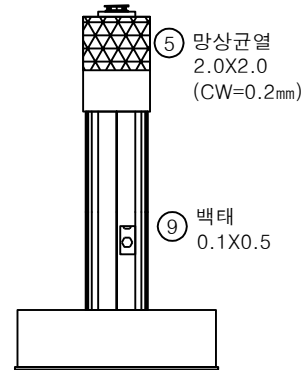


우측면

KEY PLAN

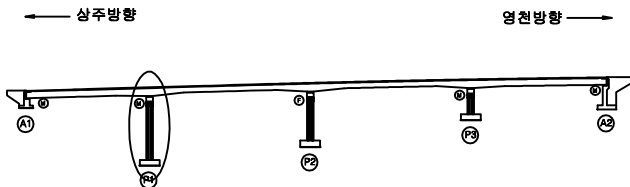

SECTION

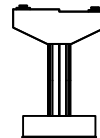

범례

|        |        |      |
|--------|--------|------|
| 균열     | 망상균열   | 재료분리 |
| 편치, 공동 | 박리, 파손 | 열화   |
| 누수, 체수 | 백태     | 퇴적물  |
| 철근노출   | 침하     | 그늘음  |
| 부식     | 좌굴, 변형 | 기타   |

발 주 처 상주영천고속도로(주)

용역명 상주영천고속도로 2024~2025년 시설물 안전점검 용역 (2025년 하반기 정밀안전점검)

점 검 기 관 (주)영성엔지니어링


도면번호 27

## 손상물량표


| 번호 | 구분  | 부재 | 손상내용        | 손상현황      |           |           |      |                | 비고 |
|----|-----|----|-------------|-----------|-----------|-----------|------|----------------|----|
|    |     |    |             | 폭<br>(mm) | 길이<br>(m) | 너비<br>(m) | 수량   | 단위             |    |
| 1  | 19하 | 교각 | 균열(0.3mm미만) | 0.1       | 0.5       |           | 3.00 | m              | 6  |
| 2  | 19하 | 교각 | 균열(0.3mm이상) | 0.3       | 1.0       |           | 1.00 | m              | 1  |
| 3  | 21하 | 교각 | 망상균열        | 0.2       | 1.0       | 1.0       | 1.00 | m <sup>2</sup> | 1  |
| 4  |     |    |             |           |           |           |      |                |    |
| 5  |     |    |             |           |           |           |      |                |    |
③ 망상균열  
1.0X1.0  
(CW=0.2mm)


① 0.1/0.5X 6EA

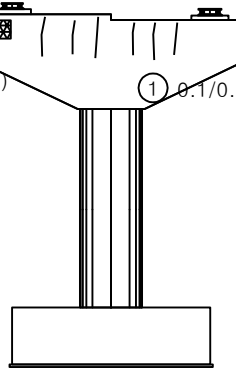


정면

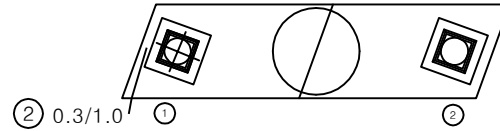


평면도

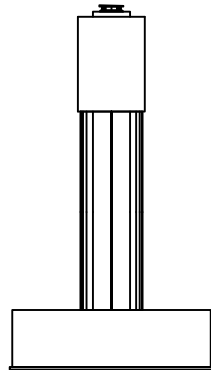

좌측면

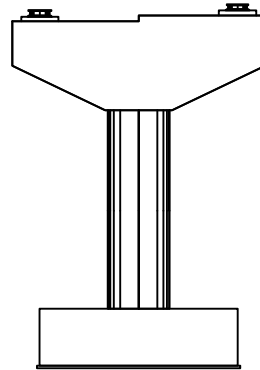


배면

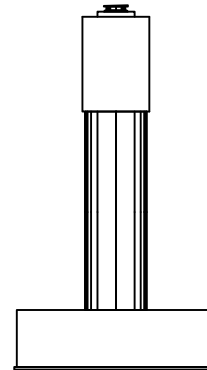


우측면

KEY PLAN

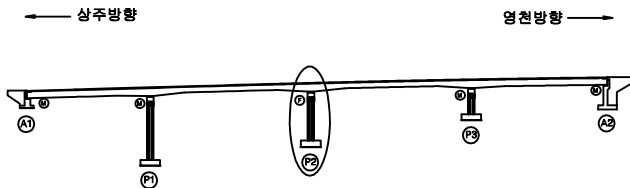

SECTION

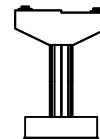

범례

|  |        |  |        |  |      |
|--|--------|--|--------|--|------|
|  | 균열     |  | 망상균열   |  | 재료분리 |
|  | 핀치, 공동 |  | 박리, 파손 |  | 열화   |
|  | 부식, 철수 |  | 색변     |  | 퇴색   |
|  | 철근노출   |  | 침하     |  | 그늘음  |
|  | 부식     |  | 좌굴, 변형 |  | 기타   |

발주처 상주영천고속도로(주)


용역명 상주영천고속도로 2024~2025년 시설물 안전점검 용역  
(2025년 하반기 정밀안전점검)

점검기관 (주)영성엔지니어링


도면번호

## 손상물량표


| 번호 | 구분  | 부재   | 손상내용        | 손상현황      |           |           |      |    |    | 비고 |
|----|-----|------|-------------|-----------|-----------|-----------|------|----|----|----|
|    |     |      |             | 폭<br>(mm) | 길이<br>(m) | 너비<br>(m) | 수량   | 단위 | 개소 |    |
| 1  | 19하 | 교각   | 균열(0.3mm미만) | 0.2       | 0.5       |           | 0.50 | m  | 1  |    |
| 2  | 19하 | 교량받침 | 무수축물탈 균열    | 0.1       | 0.2       |           | 0.20 | m  | 1  |    |
| 3  |     |      |             |           |           |           |      |    |    |    |
| 4  |     |      |             |           |           |           |      |    |    |    |
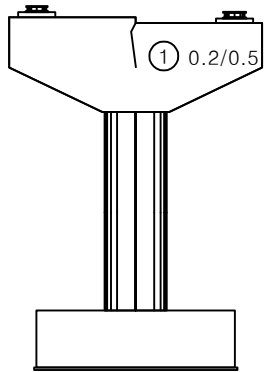


정면

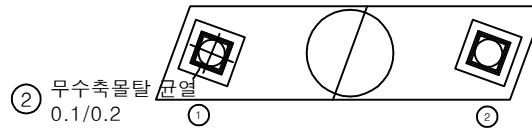


평면도

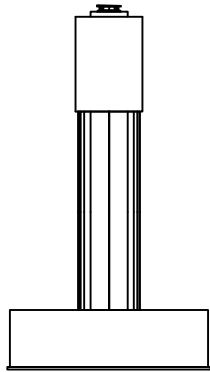

좌측면

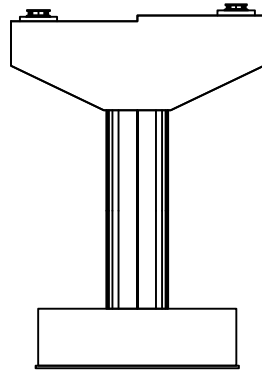


배면

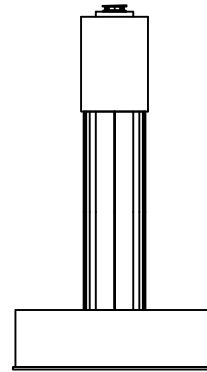


우측면

KEY PLAN

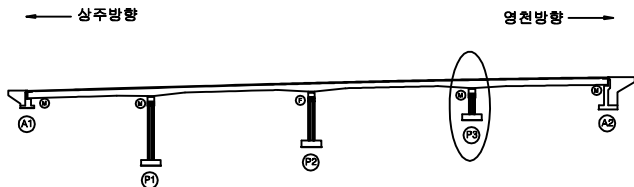

SECTION

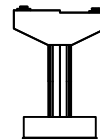

범례

|        |        |      |      |                                                       |
|--------|--------|------|------|-------------------------------------------------------|
| 균열     | 방상균열   | 재료분리 | 발주처  | 상주영천고속도로(주)                                           |
| 편치, 공동 | 박리, 파손 | 열화   | 용역명  | 상주영천고속도로 2024~2025년 시설물 안전점검 용역<br>(2025년 하반기 정밀안전점검) |
| 누수, 체수 | 백태     | 피식물  | 점검기관 | (주)영성엔지니어링                                            |
| 침하     | 침하     | 그을음  | 도면번호 | 29                                                    |
| 부식     | 파굴, 변형 | 기타   |      |                                                       |