

시 설 물 안 전 점 검 용 역
상주영천고속도로 2024 ~ 2025년

〈옹벽편〉

25.06

(주) 명성엔지니어링
상주영천고속도로 (주)

**상주영천고속도로 2024~2025년
시설물 안전 점검 용역
정기안전점검보고서**

< 응벽편 >

2025. 06



상주영천고속도로주식회사

점검기관 : [주]명성엔지니어링

제 출 문

상주영천고속도로 주식회사 귀하

귀사와 계약 체결한 『상주영천고속도로 2024~2025년 시설물 안전점검 용역』
中 2025년 상반기 정기안전점검 과업을 성실히 수행하고, 그 결과를 제출합니다.

2025년 06월

(주)명성엔지니어링

대표 : 김 선 무 (인)



패널식 옹벽 01 정기안전점검 결과표

가. 일반현황					
용역명	상주영천고속도로 2024~2025년 시설물 안전점검 용역	점검기간	2025. 03. 24 ~ 2025. 06. 30		
관리주체명	상주영천고속도로 주식회사	대표자	이 동 희		
공동수급	독자수행 100%	계약 방법	일반경쟁		
시설물구분	옹벽	종 류	도로옹벽	종 별	2종
준공일	2017년 06월 27일	점검금액 (천원)	500	안전등급	양호
시설물 위치	경상북도 구미시 도개면 다곡리	시설물 규모	연장 496m, 높이 19.0m		
나. 점검 실시결과 현황					
중대한 결함 등	- 없음				
공중이 이용하는 부위에 결함	- 없음				
점검 주요결과	- 옹벽 상태양호 - 기초지반 상태양호 - 배수시설 상태양호 - 사면 상태양호				
주요 보수·보강	- 없음				
다. 책임(참여)기술자 현황					
구 분	성 명	과업 참여기간		기술등급	
책임기술자	정 지 운	2025. 03. 24 ~ 2025. 06. 30		특급기술자	
참여기술자	이 상 훈	2025. 03. 24 ~ 2025. 06. 30		특급기술자	
	장 진 원	2025. 03. 24 ~ 2025. 06. 30		특급기술자	
	서 동 진	2025. 03. 24 ~ 2025. 06. 30		특급기술자	
	황 상 운	2025. 03. 24 ~ 2025. 06. 30		특급기술자	
	양 주 윤	2025. 03. 24 ~ 2025. 06. 30		초급기술자	
	손 기 영	2025. 03. 24 ~ 2025. 06. 30		초급기술자	
	전 희 균	2025. 03. 24 ~ 2025. 06. 30		초급기술자	
	이 석 진	2025. 03. 24 ~ 2025. 06. 30		초급기술자	
라. 참고사항					
• 전회 정밀안전점검 : 2023년 정밀안전점검, A등급 • 차기 중점점검부위 : 없음 • 정밀안전진단 및 시설물의 사용제한의 필요성 : 없음					

패널식 옹벽 02 정기안전점검 결과표

가. 일반현황					
용역명	상주영천고속도로 2024~2025년 시설물 안전점검 용역	점검기간	2025. 03. 24 ~ 2025. 06. 30		
관리주체명	상주영천고속도로 주식회사	대표자	이 동 희		
공동수급	독자수행 100%	계약 방법	일반경쟁		
시설물구분	옹벽	종 류	도로옹벽	종 별	2종
준공일	2017년 06월 27일	점검금액 (천원)	500	안전등급	양호
시설물 위치	대구광역시 군위군 소보면 달산리	시설물 규모	연장 438m, 높이 15.0m		
나. 점검 실시결과 현황					
중대한 결함 등	- 없음				
공중이 이용하는 부위에 결함	- 없음				
점검 주요결과	- 옹벽 패널 파손, 누수, 배부름, 균열부백태 등 - 기초지반 체수 등 - 배수시설 상태양호 - 사면 상태양호				
주요 보수·보강	- 단면보수, 균열부백태, 정비, 주의관찰 등				
다. 책임(참여)기술자 현황					
구분	성명	과업 참여기간		기술등급	
책임기술자	정 지 운	2025. 03. 24 ~ 2025. 06. 30		특급기술자	
참여기술자	이 상 훈	2025. 03. 24 ~ 2025. 06. 30		특급기술자	
	장 진 원	2025. 03. 24 ~ 2025. 06. 30		특급기술자	
	서 동 진	2025. 03. 24 ~ 2025. 06. 30		특급기술자	
	황 상 윤	2025. 03. 24 ~ 2025. 06. 30		특급기술자	
	양 주 윤	2025. 03. 24 ~ 2025. 06. 30		초급기술자	
	손 기 영	2025. 03. 24 ~ 2025. 06. 30		초급기술자	
	전 희 균	2025. 03. 24 ~ 2025. 06. 30		초급기술자	
	이 석 진	2025. 03. 24 ~ 2025. 06. 30		초급기술자	
라. 참고사항					
• 전회 정밀안전점검 : 2023년 정밀안전점검, A등급 • 차기 중점점검부위 : 옹벽 누수, 배부름, 기초 체수 • 정밀안전진단 및 시설물의 사용제한의 필요성 : 없음					

블럭식 옹벽 03 정기안전점검 결과표

가. 일반현황					
용역명	상주영천고속도로 2024~2025년 시설물 안전점검 용역	점검기간	2025. 03. 24 ~ 2025. 06. 30		
관리주체명	상주영천고속도로 주식회사	대표자	이동희		
공동수급	독자수행 100%	계약방법	일반경쟁		
시설물구분	옹벽	종류	도로옹벽	종별	2종
준공일	2017년 06월 27일	점검금액 (천원)	500	안전등급	양호
시설물 위치	대구광역시 군위군 소보면 산법리	시설물 규모	연장 218m, 높이 8.7m		
나. 점검 실시결과 현황					
중대한 결함 등	- 없음				
공중이 이용하는 부위에 결함	- 없음				
점검 주요결과	- 옹벽 블럭 파손, 균열 등 - 기초지반 상태양호 - 배수시설 상태양호 - 사면 상태양호				
주요 보수·보강	- 균열보수, 단면보수 등				
다. 책임(참여)기술자 현황					
구분	성명	과업 참여기간		기술등급	
책임기술자	정지운	2025. 03. 24 ~ 2025. 06. 30		특급기술자	
참여기술자	이상훈	2025. 03. 24 ~ 2025. 06. 30		특급기술자	
	장진원	2025. 03. 24 ~ 2025. 06. 30		특급기술자	
	서동진	2025. 03. 24 ~ 2025. 06. 30		특급기술자	
	황상운	2025. 03. 24 ~ 2025. 06. 30		특급기술자	
	양주운	2025. 03. 24 ~ 2025. 06. 30		초급기술자	
	손기영	2025. 03. 24 ~ 2025. 06. 30		초급기술자	
	전희균	2025. 03. 24 ~ 2025. 06. 30		초급기술자	
	이석진	2025. 03. 24 ~ 2025. 06. 30		초급기술자	
라. 참고사항					
• 전회 정밀안전점검 : 2023년 정밀안전점검, A등급 • 차기 중점점검부위 : 옹벽 블럭 파손, 균열 • 정밀안전진단 및 시설물의 사용제한의 필요성 : 없음					

블럭식 옹벽 04 정기안전점검 결과표

가. 일반현황					
용역명	상주영천고속도로 2024~2025년 시설물 안전점검 용역	점검기간	2025. 03. 24 ~ 2025. 06. 30		
관리주체명	상주영천고속도로 주식회사	대표자	이 동 희		
공동수급	독자수행 100%	계약 방법	일반경쟁		
시설물구분	옹벽	종 류	도로옹벽	종 별	2종
준공일	2017년 06월 27일	점검금액 (천원)	500	안전등급	양호
시설물 위치	대구광역시 군위군 소보면 산법리	시설물 규모	연장 273m, 높이 12.5m		
나. 점검 실시결과 현황					
중대한 결함 등	- 없음				
공중이 이용하는 부위에 결함	- 없음				
점검 주요결과	- 옹벽 블럭 균열, 파손, 백태, 배부름 등 - 기초지반 하부 방호벽 파손 등 - 배수시설 균열, 파손 등 - 사면 상태양호				
주요 보수·보강	- 균열보수, 백태보수, 단면보수, 주의관찰 등				
다. 책임(참여)기술자 현황					
구분	성명	과업 참여기간		기술등급	
책임기술자	정지운	2025. 03. 24 ~ 2025. 06. 30		특급기술자	
참여기술자	이상훈	2025. 03. 24 ~ 2025. 06. 30		특급기술자	
	장진원	2025. 03. 24 ~ 2025. 06. 30		특급기술자	
	서동진	2025. 03. 24 ~ 2025. 06. 30		특급기술자	
	황상윤	2025. 03. 24 ~ 2025. 06. 30		특급기술자	
	양주윤	2025. 03. 24 ~ 2025. 06. 30		초급기술자	
	손기영	2025. 03. 24 ~ 2025. 06. 30		초급기술자	
	전희균	2025. 03. 24 ~ 2025. 06. 30		초급기술자	
	이석진	2025. 03. 24 ~ 2025. 06. 30		초급기술자	
라. 참고사항					
• 전회 정밀안전점검 : 2023년 정밀안전점검, A등급 • 차기 중점점검부위 : 옹벽 블럭 균열, 파손 • 정밀안전진단 및 시설물의 사용제한의 필요성 : 없음					

패널식 옹벽 05 정기안전점검 결과표

가. 일반현황					
용역명	상주영천고속도로 2024~2025년 시설물 안전점검 용역	점검기간	2025. 03. 24 ~ 2025. 06. 30		
관리주체명	상주영천고속도로 주식회사	대표자	이 동 희		
공동수급	독자수행 100%	계약 방법	일반경쟁		
시설물구분	옹벽	종 류	도로옹벽	종 별	2종
준공일	2017년 06월 27일	점검금액 (천원)	500	안전등급	양호
시설물 위치	대구광역시 군위군 소보면 산법리	시설물 규모	연장 155m, 높이 25.5m		
나. 점검 실시결과 현황					
중대한 결함 등	- 없음				
공중이 이용하는 부위에 결함	- 없음				
점검 주요결과	- 옹벽 패널 파손, 들뜸, 백태(표면열화), 앵커캡 파손 등 - 기초지반 상태양호 - 배수시설 균열, 들뜸, 이격 등 - 사면 상태양호				
주요 보수·보강	- 균열보수, 단면보수, 충전보수, 표면처리, 앵커캡 재설치 등				
다. 책임(참여)기술자 현황					
구 분	성 명	과업 참여기간		기술등급	
책임기술자	정 지 운	2025. 03. 24 ~ 2025. 06. 30		특급기술자	
참여기술자	이 상 훈	2025. 03. 24 ~ 2025. 06. 30		특급기술자	
	장 진 원	2025. 03. 24 ~ 2025. 06. 30		특급기술자	
	서 동 진	2025. 03. 24 ~ 2025. 06. 30		특급기술자	
	황 상 윤	2025. 03. 24 ~ 2025. 06. 30		특급기술자	
	양 주 윤	2025. 03. 24 ~ 2025. 06. 30		초급기술자	
	손 기 영	2025. 03. 24 ~ 2025. 06. 30		초급기술자	
	전 희 균	2025. 03. 24 ~ 2025. 06. 30		초급기술자	
	이 석 진	2025. 03. 24 ~ 2025. 06. 30		초급기술자	
라. 참고사항					
• 전회 정밀안전점검 : 2023년 정밀안전점검, A등급 • 차기 중점점검부위 : 옹벽 패널 파손, 들뜸, • 정밀안전진단 및 시설물의 사용제한의 필요성 : 없음					

블럭식 옹벽 06 정기안전점검 결과표

가. 일반현황					
용역명	상주영천고속도로 2024~2025년 시설물 안전점검 용역	점검기간	2025. 03. 24 ~ 2025. 06. 30		
관리주체명	상주영천고속도로 주식회사	대표자	이 동 희		
공동수급	독자수행 100%	계약 방법	일반경쟁		
시설물구분	옹벽	종 류	도로옹벽	종 별	2종
준공일	2017년 06월 27일	점검금액 (천원)	500	안전등급	양호
시설물 위치	대구광역시 군위군 효령면 내리리	시설물 규모	연장 184m, 높이 8.4m		
나. 점검 실시결과 현황					
중대한 결함 등	- 없음				
공중이 이용하는 부위에 결함	- 없음				
점검 주요결과	- 옹벽 블럭 파손 등 - 기초지반 상태양호 - 배수시설 균열 등 - 사면 상태양호				
주요 보수·보강	- 단면보수, 주입보수 등				
다. 책임(참여)기술자 현황					
구 분	성 명	과업 참여기간		기술등급	
책임기술자	정 지 운	2025. 03. 24 ~ 2025. 06. 30		특급기술자	
참여기술자	이 상 훈	2025. 03. 24 ~ 2025. 06. 30		특급기술자	
	장 진 원	2025. 03. 24 ~ 2025. 06. 30		특급기술자	
	서 동 진	2025. 03. 24 ~ 2025. 06. 30		특급기술자	
	황 상 윤	2025. 03. 24 ~ 2025. 06. 30		특급기술자	
	양 주 윤	2025. 03. 24 ~ 2025. 06. 30		초급기술자	
	손 기 영	2025. 03. 24 ~ 2025. 06. 30		초급기술자	
	전 희 균	2025. 03. 24 ~ 2025. 06. 30		초급기술자	
	이 석 진	2025. 03. 24 ~ 2025. 06. 30		초급기술자	
라. 참고사항					
• 전회 정밀안전점검 : 2023년 정밀안전점검, A등급 • 차기 중점점검부위 : 옹벽 블럭 파손, 배수로 균열 • 정밀안전진단 및 시설물의 사용제한의 필요성 : 없음					

패널식 옹벽 07 정기안전점검 결과표

가. 일반현황					
용역명	상주영천고속도로 2024~2025년 시설물 안전점검 용역	점검기간	2025. 03. 24 ~ 2025. 06. 30		
관리주체명	상주영천고속도로 주식회사	대표자	이 동 희		
공동수급	독자수행 100%	계약 방법	일반경쟁		
시설물구분	옹벽	종 류	도로옹벽	종 별	2종
준공일	2017년 06월 27일	점검금액 (천원)	500	안전등급	양호
시설물 위치	대구광역시 군위군 효령면 화계리	시설물 규모	연장 173m, 높이 12.0m		
나. 점검 실시결과 현황					
중대한 결함 등	- 없음				
공중이 이용하는 부위에 결함	- 없음				
점검 주요결과	- 옹벽 상태양호 - 기초지반 상태양호 - 배수시설 상태양호 - 사면 상태양호				
주요 보수보강	- 없음				
다. 책임(참여)기술자 현황					
구 분	성 명	과업 참여기간		기술등급	
책임기술자	정 지 운	2025. 03. 24 ~ 2025. 06. 30		특급기술자	
참여기술자	이 상 훈	2025. 03. 24 ~ 2025. 06. 30		특급기술자	
	장 진 원	2025. 03. 24 ~ 2025. 06. 30		특급기술자	
	서 동 진	2025. 03. 24 ~ 2025. 06. 30		특급기술자	
	황 상 윤	2025. 03. 24 ~ 2025. 06. 30		특급기술자	
	양 주 윤	2025. 03. 24 ~ 2025. 06. 30		초급기술자	
	손 기 영	2025. 03. 24 ~ 2025. 06. 30		초급기술자	
	전 희 균	2025. 03. 24 ~ 2025. 06. 30		초급기술자	
	이 석 진	2025. 03. 24 ~ 2025. 06. 30		초급기술자	
라. 참고사항					
• 전회 정밀안전점검 : 2023년 정밀안전점검, A등급 • 차기 중점점검부위 : 없음 • 정밀안전진단 및 시설물의 사용제한의 필요성 : 없음					

패널식 옹벽 08 정기안전점검 결과표

가. 일반현황					
용역명	상주영천고속도로 2024~2025년 시설물 안전점검 용역	점검기간	2025. 03. 24 ~ 2025. 06. 30		
관리주체명	상주영천고속도로 주식회사	대표자	이 동 희		
공동수급	독자수행 100%	계약 방법	일반경쟁		
시설물구분	옹벽	종 류	도로옹벽	종 별	2종
준공일	2017년 06월 27일	점검금액 (천원)	500	안전등급	양호
시설물 위치	대구광역시 군위군 효령면 화계리	시설물 규모	연장 977m, 높이 9.1m		
나. 점검 실시결과 현황					
중대한 결함 등	- 없음				
공중이 이용하는 부위에 결함	- 없음				
점검 주요결과	- 옹벽 패널 전면부 이격 - 기초지반 상태양호 - 배수시설 균열 - 사면 상태양호				
주요 보수보강	- 정비, 균열보수 등				
다. 책임(참여)기술자 현황					
구 분	성 명	과업 참여기간		기술등급	
책임기술자	정 지 운	2025. 03. 24 ~ 2025. 06. 30		특급기술자	
참여기술자	이 상 훈	2025. 03. 24 ~ 2025. 06. 30		특급기술자	
	장 진 원	2025. 03. 24 ~ 2025. 06. 30		특급기술자	
	서 동 진	2025. 03. 24 ~ 2025. 06. 30		특급기술자	
	황 상 윤	2025. 03. 24 ~ 2025. 06. 30		특급기술자	
	양 주 윤	2025. 03. 24 ~ 2025. 06. 30		초급기술자	
	손 기 영	2025. 03. 24 ~ 2025. 06. 30		초급기술자	
	전 희 균	2025. 03. 24 ~ 2025. 06. 30		초급기술자	
	이 석 진	2025. 03. 24 ~ 2025. 06. 30		초급기술자	
라. 참고사항					
• 전회 정밀안전점검 : 2023년 정밀안전점검, A등급 • 차기 중점점검부위 : 옹벽 패널 전면부 이격, 배수시설 균열 • 정밀안전진단 및 시설물의 사용제한의 필요성 : 없음					

블럭식 옹벽 09 정기안전점검 결과표

가. 일반현황					
용역명	상주영천고속도로 2024~2025년 시설물 안전점검 용역	점검기간	2025. 03. 24 ~ 2025. 06. 30		
관리주체명	상주영천고속도로 주식회사	대표자	이 동 희		
공동수급	독자수행 100%	계약 방법	일반경쟁		
시설물구분	옹벽	종 류	도로옹벽	종 별	2종
준공일	2017년 06월 27일	점검금액 (천원)	500	안전등급	양호
시설물 위치	대구광역시 군위군 효령면 화계리	시설물 규모	연장 181.0m, 높이 9.3m		
나. 점검 실시결과 현황					
중대한 결함 등	- 없음				
공중이 이용하는 부위에 결함	- 없음				
점검 주요결과	- 옹벽 블럭 전면부 밀림, 균열 등 - 기초지반 상태양호 - 배수시설 상태양호 - 사면 상태양호				
주요 보수보강	- 주의관찰 등				
다. 책임(참여)기술자 현황					
구분	성명	과업 참여기간		기술등급	
책임기술자	정 지 운	2025. 03. 24 ~ 2025. 06. 30		특급기술자	
참여기술자	이 상 훈	2025. 03. 24 ~ 2025. 06. 30		특급기술자	
	장 진 원	2025. 03. 24 ~ 2025. 06. 30		특급기술자	
	서 동 진	2025. 03. 24 ~ 2025. 06. 30		특급기술자	
	황 상 윤	2025. 03. 24 ~ 2025. 06. 30		특급기술자	
	양 주 윤	2025. 03. 24 ~ 2025. 06. 30		초급기술자	
	손 기 영	2025. 03. 24 ~ 2025. 06. 30		초급기술자	
	전 희 균	2025. 03. 24 ~ 2025. 06. 30		초급기술자	
	이 석 진	2025. 03. 24 ~ 2025. 06. 30		초급기술자	
라. 참고사항					
• 전회 정밀안전점검 : 2023년 정밀안전점검, A등급 • 차기 중점점검부위 : 옹벽 블럭 전면부 밀림 • 정밀안전진단 및 시설물의 사용제한의 필요성 : 없음					

패널식 옹벽 10 정기안전점검 결과표

가. 일반현황					
용역명	상주영천고속도로 2024~2025년 시설물 안전점검 용역	점검기간	2025. 03. 24 ~ 2025. 06. 30		
관리주체명	상주영천고속도로 주식회사	대표자	이동희		
공동수급	독자수행 100%	계약방법	일반경쟁		
시설물구분	옹벽	종류	도로옹벽	종별	2종
준공일	2017년 06월 27일	점검금액 (천원)	500	안전등급	양호
시설물 위치	대구광역시 군위군 부계면 가호리	시설물 규모	연장 201m, 높이 27.5m		
나. 점검 실시결과 현황					
중대한 결함 등	- 없음				
공중이 이용하는 부위에 결함	- 없음				
점검 주요결과	- 옹벽 패널 전면부 균열, 누수흔적, 파손, 박리, 균열, 망상균열, 표면오염, 백태, 앵커캡 탈락, 누수흔적(누수) 등 등 - 기초지반 상태양호 - 배수시설 상태양호 - 사면 숏크리트 파손, 내부 토사유실 등				
주요 보수·보강	- 표면처리, 단면보수, 백태보수, 균열보수, 주의관찰 등				
다. 책임(참여)기술자 현황					
구분	성명	과업 참여기간		기술등급	
책임기술자	정지운	2025. 03. 24 ~ 2025. 06. 30		특급기술자	
참여기술자	이상훈	2025. 03. 24 ~ 2025. 06. 30		특급기술자	
	장진원	2025. 03. 24 ~ 2025. 06. 30		특급기술자	
	서동진	2025. 03. 24 ~ 2025. 06. 30		특급기술자	
	황상운	2025. 03. 24 ~ 2025. 06. 30		특급기술자	
	양주운	2025. 03. 24 ~ 2025. 06. 30		초급기술자	
	손기영	2025. 03. 24 ~ 2025. 06. 30		초급기술자	
	전희균	2025. 03. 24 ~ 2025. 06. 30		초급기술자	
	이석진	2025. 03. 24 ~ 2025. 06. 30		초급기술자	
라. 참고사항					
• 전회 정밀안전점검 : 2023년 정밀안전점검, A등급 • 차기 중점점검부위 : 패널 전면부 파손, 균열, 누수흔적, 숏크리트 파손, 내부 토사유실 • 정밀안전진단 및 시설물의 사용제한의 필요성 : 없음					

패널식 옹벽 11 정기안전점검 결과표

가. 일반현황					
용역명	상주영천고속도로 2024~2025년 시설물 안전점검 용역	점검기간	2025. 03. 24 ~ 2025. 06. 30		
관리주체명	상주영천고속도로 주식회사	대표자	이 동 희		
공동수급	독자수행 100%	계약 방법	일반경쟁		
시설물구분	옹벽	종 류	도로옹벽	종 별	2종
준공일	2017년 06월 27일	점검금액 (천원)	500	안전등급	양호
시설물 위치	경상북도 영천시 신녕면 화남리	시설물 규모	연장 136.9m, 높이 7.5m		
나. 점검 실시결과 현황					
중대한 결함 등	- 없음				
공중이 이용하는 부위에 결함	- 없음				
점검 주요결과	- 옹벽 전면부 판넬 파손 - 기초지반 상태양호 - 배수시설 상태양호 - 사면 상태양호				
주요 보수·보강	- 단면보수 등				
다. 책임(참여)기술자 현황					
구 분	성 명	과업 참여기간		기술등급	
책임기술자	정 지 운	2025. 03. 24 ~ 2025. 06. 30		특급기술자	
참여기술자	이 상 훈	2025. 03. 24 ~ 2025. 06. 30		특급기술자	
	장 진 원	2025. 03. 24 ~ 2025. 06. 30		특급기술자	
	서 동 진	2025. 03. 24 ~ 2025. 06. 30		특급기술자	
	황 상 윤	2025. 03. 24 ~ 2025. 06. 30		특급기술자	
	양 주 윤	2025. 03. 24 ~ 2025. 06. 30		초급기술자	
	손 기 영	2025. 03. 24 ~ 2025. 06. 30		초급기술자	
	전 희 균	2025. 03. 24 ~ 2025. 06. 30		초급기술자	
	이 석 진	2025. 03. 24 ~ 2025. 06. 30		초급기술자	
라. 참고사항					
• 전회 정밀안전점검 : 2023년 정밀안전점검, A등급 • 차기 중점점검부위 : 옹벽 패널 전면부 판넬 파손 • 정밀안전진단 및 시설물의 사용제한의 필요성 : 없음					

패널식 옹벽 12 정기안전점검 결과표

가. 일반현황					
용역명	상주영천고속도로 2024~2025년 시설물 안전점검 용역	점검기간	2025. 03. 24 ~ 2025. 06. 30		
관리주체명	상주영천고속도로 주식회사	대표자	이동희		
공동수급	독자수행 100%	계약방법	일반경쟁		
시설물구분	옹벽	종류	도로옹벽	종별	2종
준공일	2017년 06월 27일	점검금액 (천원)	500	안전등급	양호
시설물 위치	경상북도 영천시 신녕면 화남리	시설물 규모	연장 798m, 높이 18.7m		
나. 점검 실시결과 현황					
중대한 결함 등	- 없음				
공중이 이용하는 부위에 결함	- 없음				
점검 주요결과	- 옹벽 패널 균열, 파손, 전면부 배부름 등 - 기초지반 상태양호 - 배수시설 유도배수관 하부 집수정 미설치 등 - 사면 상태양호				
주요 보수·보강	- 균열보수, 단면보수, 집수정 설치, 주의관찰 등				
다. 책임(참여)기술자 현황					
구분	성명	과업 참여기간		기술등급	
책임기술자	정지운	2025. 03. 24 ~ 2025. 06. 30		특급기술자	
참여기술자	이상훈	2025. 03. 24 ~ 2025. 06. 30		특급기술자	
	장진원	2025. 03. 24 ~ 2025. 06. 30		특급기술자	
	서동진	2025. 03. 24 ~ 2025. 06. 30		특급기술자	
	황상운	2025. 03. 24 ~ 2025. 06. 30		특급기술자	
	양주운	2025. 03. 24 ~ 2025. 06. 30		초급기술자	
	손기영	2025. 03. 24 ~ 2025. 06. 30		초급기술자	
	전희균	2025. 03. 24 ~ 2025. 06. 30		초급기술자	
	이석진	2025. 03. 24 ~ 2025. 06. 30		초급기술자	
라. 참고사항					
• 전회 정밀안전점검 : 2023년 정밀안전점검, A등급 • 차기 중점점검부위 : 패널 전면부 배부름, 판넬 균열, 파손 • 정밀안전진단 및 시설물의 사용제한의 필요성 : 없음					

패널식 옹벽 13 정기안전점검 결과표

가. 일반현황					
용역명	상주영천고속도로 2024~2025년 시설물 안전점검 용역	점검기간	2025. 03. 24 ~ 2025. 06. 30		
관리주체명	상주영천고속도로 주식회사	대표자	이 동 희		
공동수급	독자수행 100%	계약 방법	일반경쟁		
시설물구분	옹벽	종 류	도로옹벽	종 별	2종
준공일	2017년 06월 27일	점검금액 (천원)	500	안전등급	양호
시설물 위치	경상북도 영천시 화산면 화산리	시설물 규모	연장 125.6m, 높이 13.9m		
나. 점검 실시결과 현황					
중대한 결함 등	- 없음				
공중이 이용하는 부위에 결함	- 없음				
점검 주요결과	- 옹벽 패널 파손 등 - 기초지반 상태양호 - 배수시설 균열, 파손 등 - 사면 상태양호				
주요 보수·보강	- 균열보수, 단면보수 등				
다. 책임(참여)기술자 현황					
구 분	성 명	과업 참여기간		기술등급	
책임기술자	정 지 운	2025. 03. 24 ~ 2025. 06. 30		특급기술자	
참여기술자	이 상 훈	2025. 03. 24 ~ 2025. 06. 30		특급기술자	
	장 진 원	2025. 03. 24 ~ 2025. 06. 30		특급기술자	
	서 동 진	2025. 03. 24 ~ 2025. 06. 30		특급기술자	
	황 상 윤	2025. 03. 24 ~ 2025. 06. 30		특급기술자	
	양 주 윤	2025. 03. 24 ~ 2025. 06. 30		초급기술자	
	손 기 영	2025. 03. 24 ~ 2025. 06. 30		초급기술자	
	전 희 균	2025. 03. 24 ~ 2025. 06. 30		초급기술자	
	이 석 진	2025. 03. 24 ~ 2025. 06. 30		초급기술자	
라. 참고사항					
• 전회 정밀안전점검 : 2023년 정밀안전점검, A등급 • 차기 중점점검부위 : 패널 전면부 파손, 배수로 파손 • 정밀안전진단 및 시설물의 사용제한의 필요성 : 없음					




패널식 옹벽 14 정기안전점검 결과표

가. 일반현황					
용역명	상주영천고속도로 2024~2025년 시설물 안전점검 용역	점검기간	2025. 03. 24 ~ 2025. 06. 30		
관리주체명	상주영천고속도로 주식회사	대표자	이 동 희		
공동수급	독자수행 100%	계약 방법	일반경쟁		
시설물구분	옹벽	종 류	도로옹벽	종 별	2종
준공일	2017년 06월 27일	점검금액 (천원)	500	안전등급	양호
시설물 위치	경상북도 영천시 화산면 가상리	시설물 규모	연장 193m, 높이 10.3m		
나. 점검 실시결과 현황					
중대한 결함 등	- 없음				
공중이 이용하는 부위에 결함	- 없음				
점검 주요결과	- 옹벽 패널 파손, 접합부 상부 기울음, 상단 들뜸, 전면부 배부름 등 - 기초지반 상태양호 - 배수시설 균열, 파손 등 - 사면 상태양호				
주요 보수·보강	- 균열보수, 단면보수, 정비, 주의관찰 등				
다. 책임(참여)기술자 현황					
구분	성명	과업 참여기간		기술등급	
책임기술자	정지운	2025. 03. 24 ~ 2025. 06. 30		특급기술자	
참여기술자	이상훈	2025. 03. 24 ~ 2025. 06. 30		특급기술자	
	장진원	2025. 03. 24 ~ 2025. 06. 30		특급기술자	
	서동진	2025. 03. 24 ~ 2025. 06. 30		특급기술자	
	황상윤	2025. 03. 24 ~ 2025. 06. 30		특급기술자	
	양주운	2025. 03. 24 ~ 2025. 06. 30		초급기술자	
	손기영	2025. 03. 24 ~ 2025. 06. 30		초급기술자	
	전희균	2025. 03. 24 ~ 2025. 06. 30		초급기술자	
	이석진	2025. 03. 24 ~ 2025. 06. 30		초급기술자	
라. 참고사항					
• 전회 정밀안전점검 : 2023년 정밀안전점검, A등급 • 차기 중점점검부위 : 패널 접합부 상부 기울음, 상단 들뜸, 전면부 배부름 • 정밀안전진단 및 시설물의 사용제한의 필요성 : 없음					

패널식 옹벽 15 정기안전점검 결과표

가. 일반현황					
용역명	상주영천고속도로 2024~2025년 시설물 안전점검 용역	점검기간	2025. 03. 24 ~ 2025. 06. 30		
관리주체명	상주영천고속도로 주식회사	대표자	이동희		
공동수급	독자수행 100%	계약방법	일반경쟁		
시설물구분	옹벽	종류	도로옹벽	종별	2종
준공일	2017년 06월 27일	점검금액 (천원)	500	안전등급	양호
시설물 위치	경상북도 영천시 매산동	시설물 규모	연장 182.2m, 높이 12.8m		
나. 점검 실시결과 현황					
중대한 결함 등	- 없음				
공중이 이용하는 부위에 결함	- 없음				
점검 주요결과	- 옹벽 패널 파손, 상단 들뜸, 파손 등 - 기초지반 상태양호 - 배수시설 균열, 파손, 이격 등 - 사면 상태양호				
주요 보수·보강	- 균열보수, 단면보수, 충전보수 등				
다. 책임(참여)기술자 현황					
구분	성명	과업 참여기간		기술등급	
책임기술자	정지운	2025. 03. 24 ~ 2025. 06. 30		특급기술자	
참여기술자	이상훈	2025. 03. 24 ~ 2025. 06. 30		특급기술자	
	장진원	2025. 03. 24 ~ 2025. 06. 30		특급기술자	
	서동진	2025. 03. 24 ~ 2025. 06. 30		특급기술자	
	황상운	2025. 03. 24 ~ 2025. 06. 30		특급기술자	
	양주운	2025. 03. 24 ~ 2025. 06. 30		초급기술자	
	손기영	2025. 03. 24 ~ 2025. 06. 30		초급기술자	
	전희균	2025. 03. 24 ~ 2025. 06. 30		초급기술자	
	이석진	2025. 03. 24 ~ 2025. 06. 30		초급기술자	
라. 참고사항					
• 전회 정밀안전점검 : 2023년 정밀안전점검, A등급 • 차기 중점점검부위 : 패널 전면부 파손 및 상단 들뜸, 이격, 파손 • 정밀안전진단 및 시설물의 사용제한의 필요성 : 없음					


참 여 기 술 진

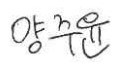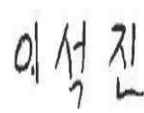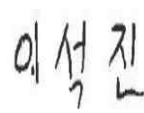참여 구분	참여 분야	소 속	자 격	성 명	참여 기간	비고
책임 기술자	과업 총괄	(주)명성 엔지니어링	특급	정 지 운	2025. 03. 24 ~2025. 06. 30	
참여 기술자	현장조사 보고서작성	“	특급	이 상 훈	2025. 03. 24 ~2025. 06. 30	
	현장조사 보고서작성	“	특급	장 진 원	2025. 03. 24 ~2025. 06. 30	
	현장조사 보고서작성	“	특급	서 동 진	2025. 03. 24 ~2025. 06. 30	
	현장조사 보고서작성	“	특급	황 상 윤	2025. 03. 24 ~2025. 06. 30	
	현장조사 보고서작성	“	초급	양 주 윤	2025. 03. 24 ~2025. 06. 30	
	현장조사 보고서작성	“	초급	손 기 영	2025. 03. 24 ~2025. 06. 30	
	현장조사 보고서작성	“	초급	전 희 균	2025. 03. 24 ~2025. 06. 30	
	현장조사 보고서작성	“	초급	이 석 진	2025. 03. 24 ~2025. 06. 30	
	현장조사 보고서작성	“	초급	이 석 진	2025. 03. 24 ~2025. 06. 30	


3공구 위치도




4공구 위치도

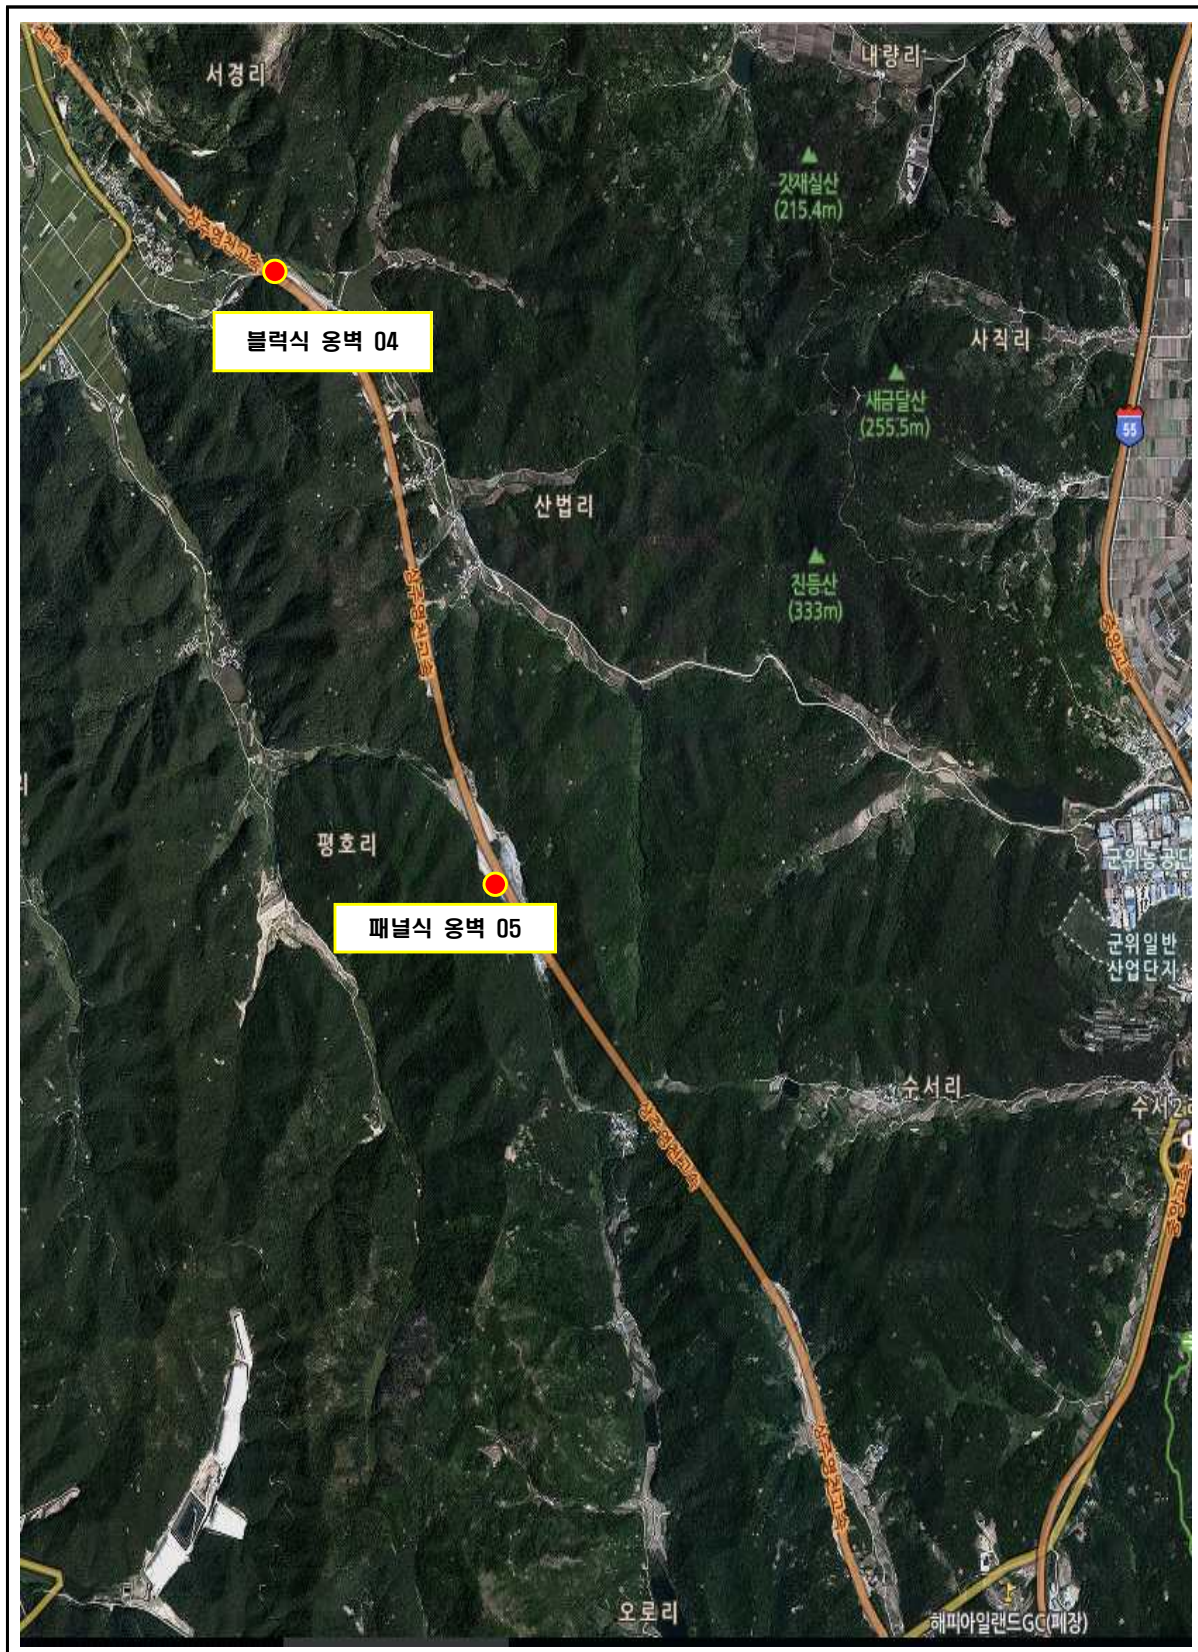


5공구 위치도

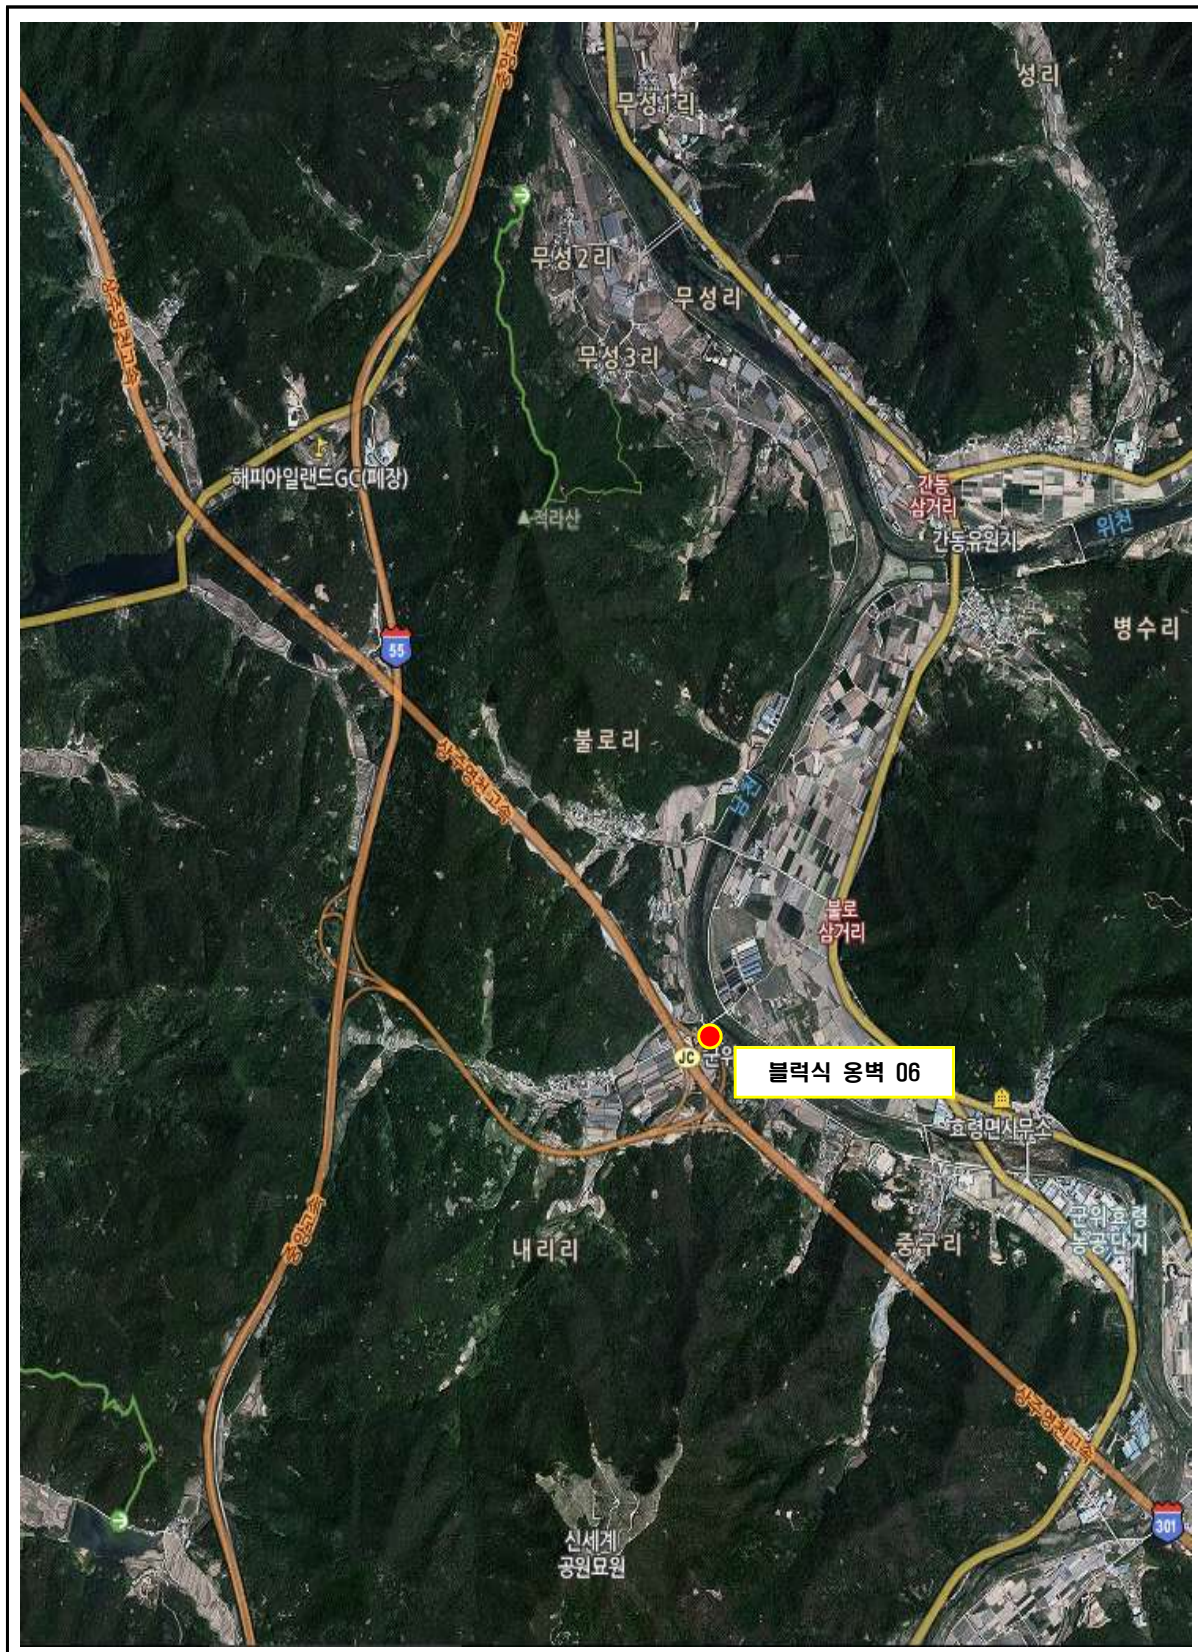


6공구 위치도

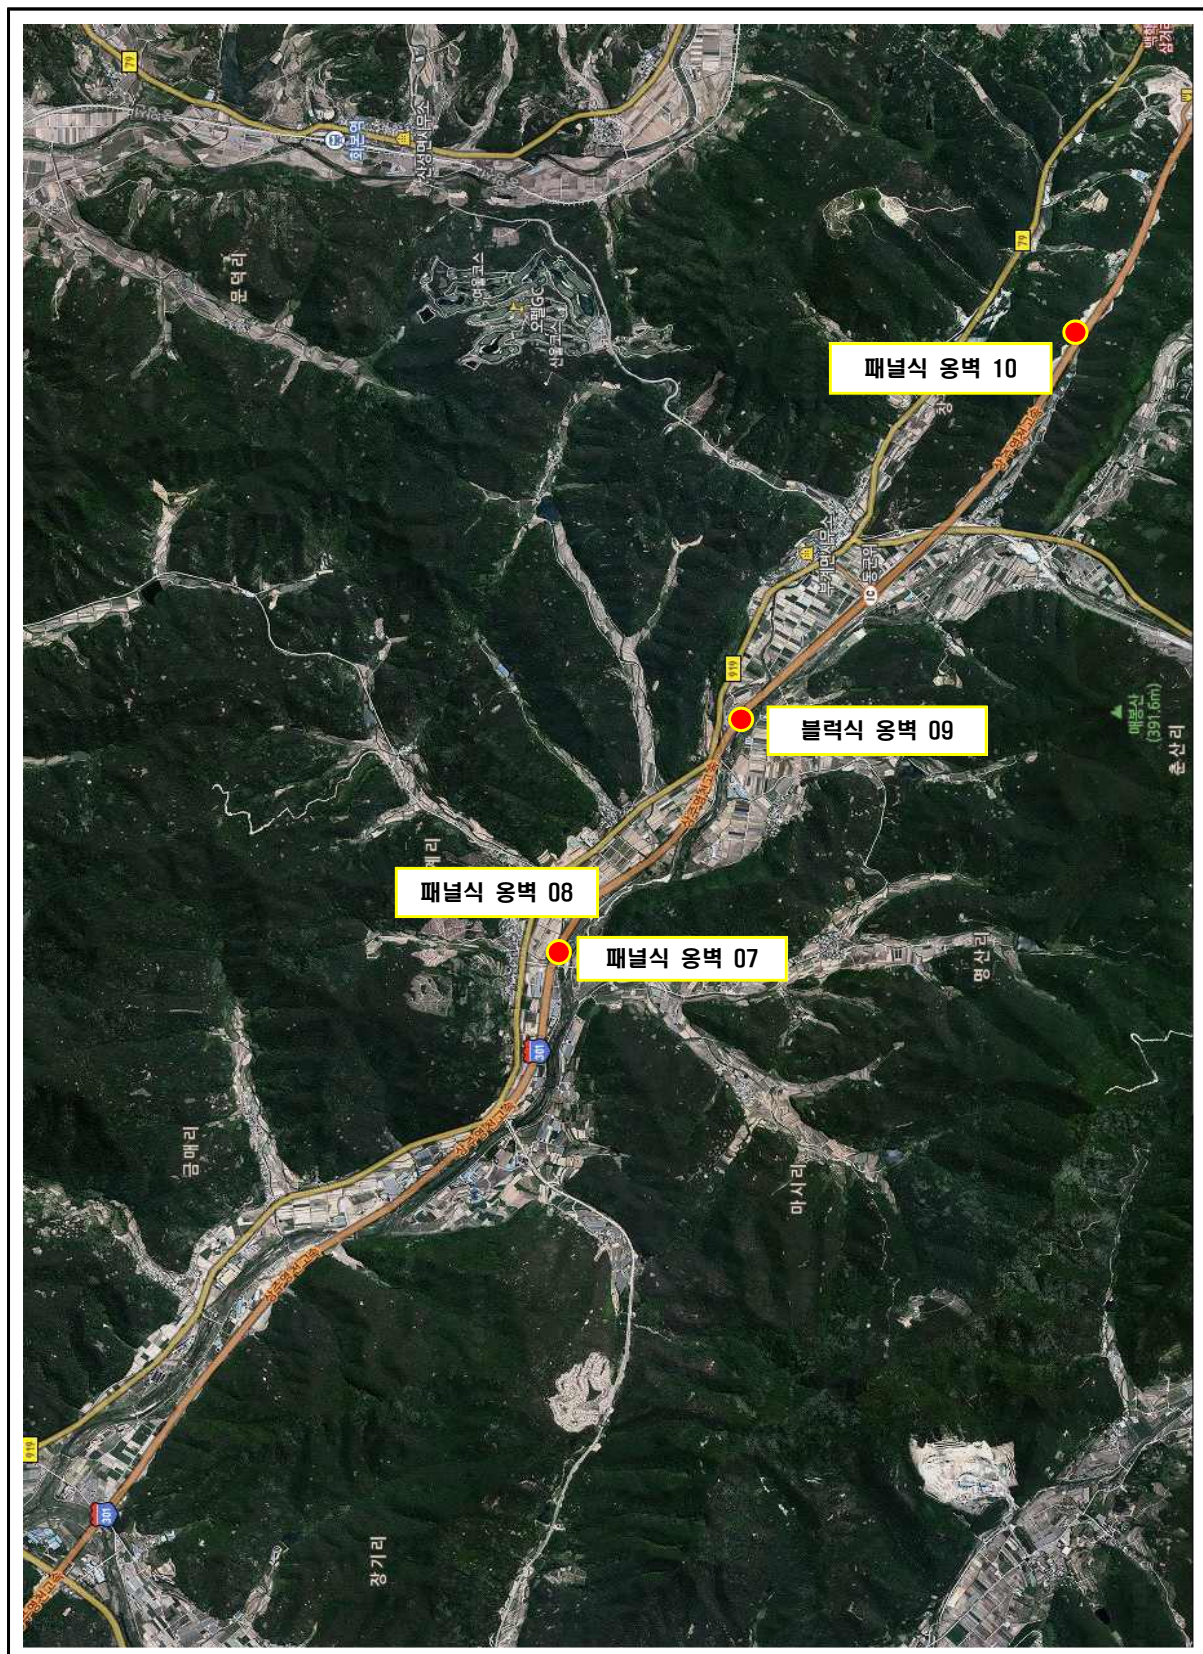


7공구 위치도

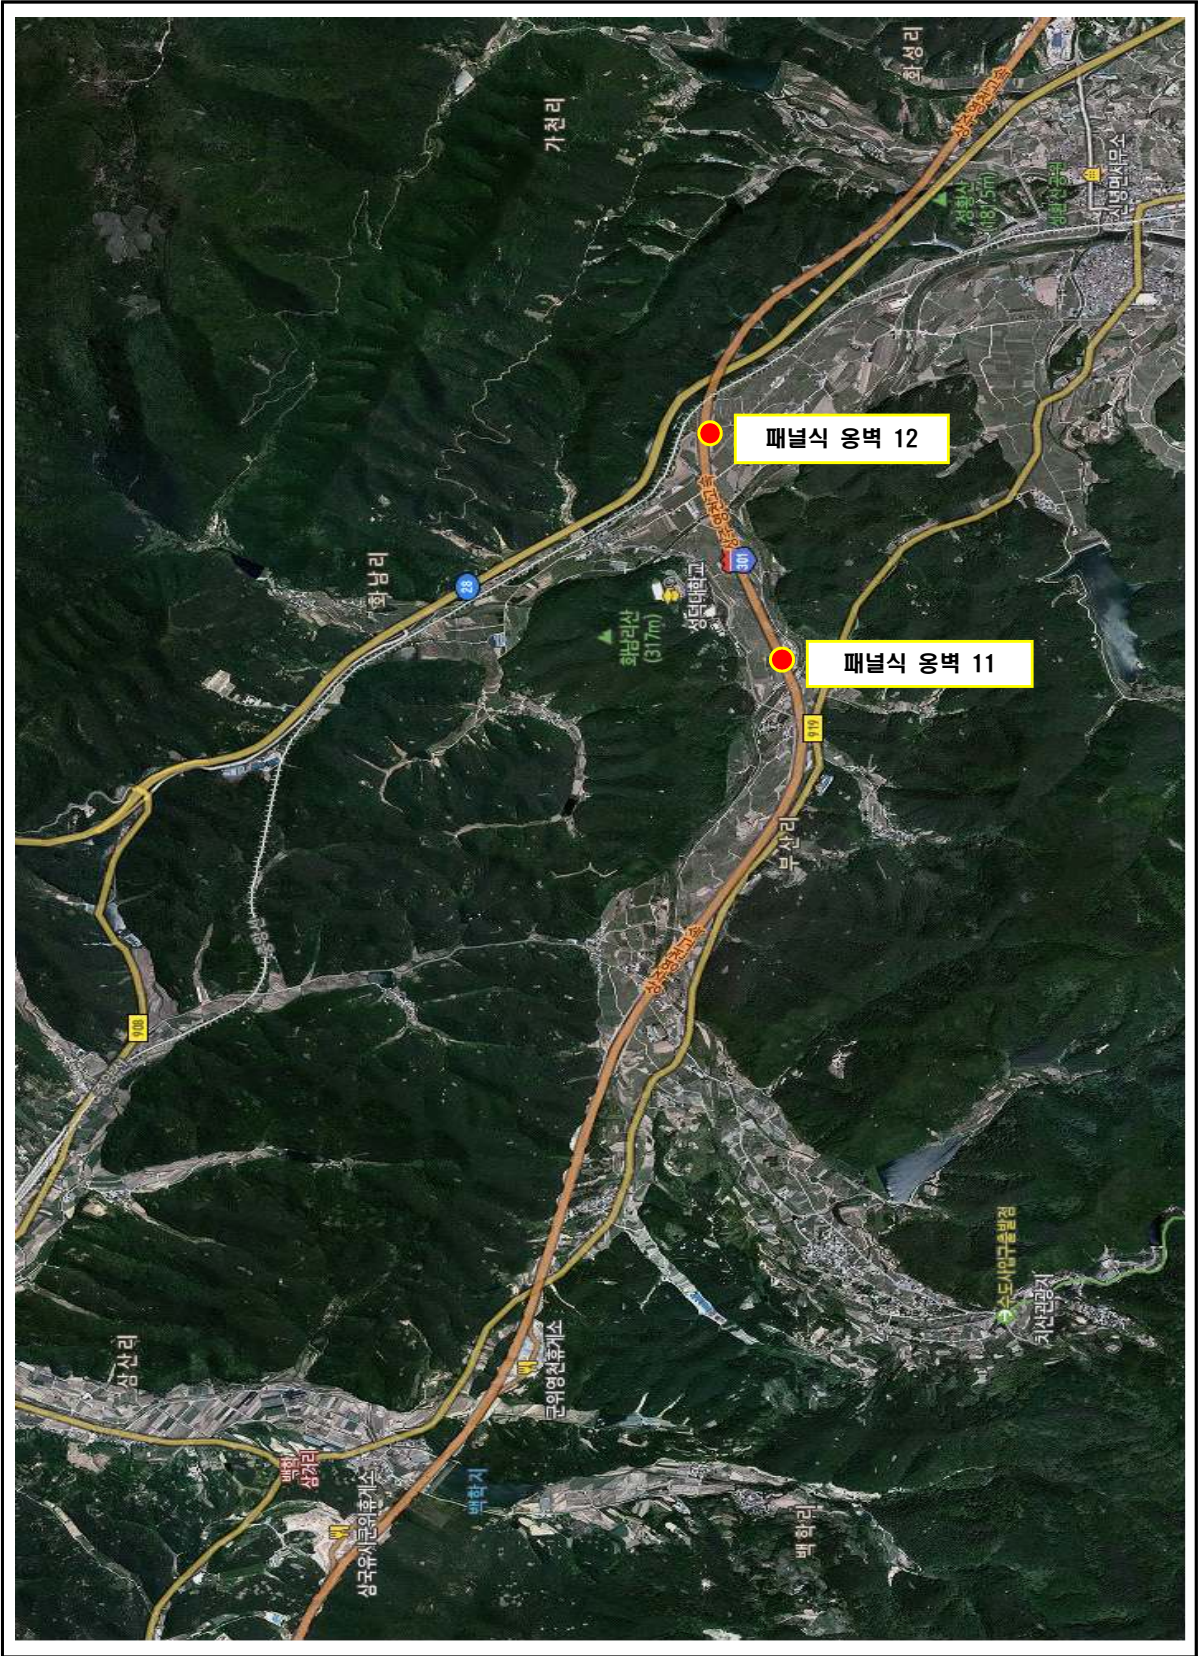

8공구 위치도

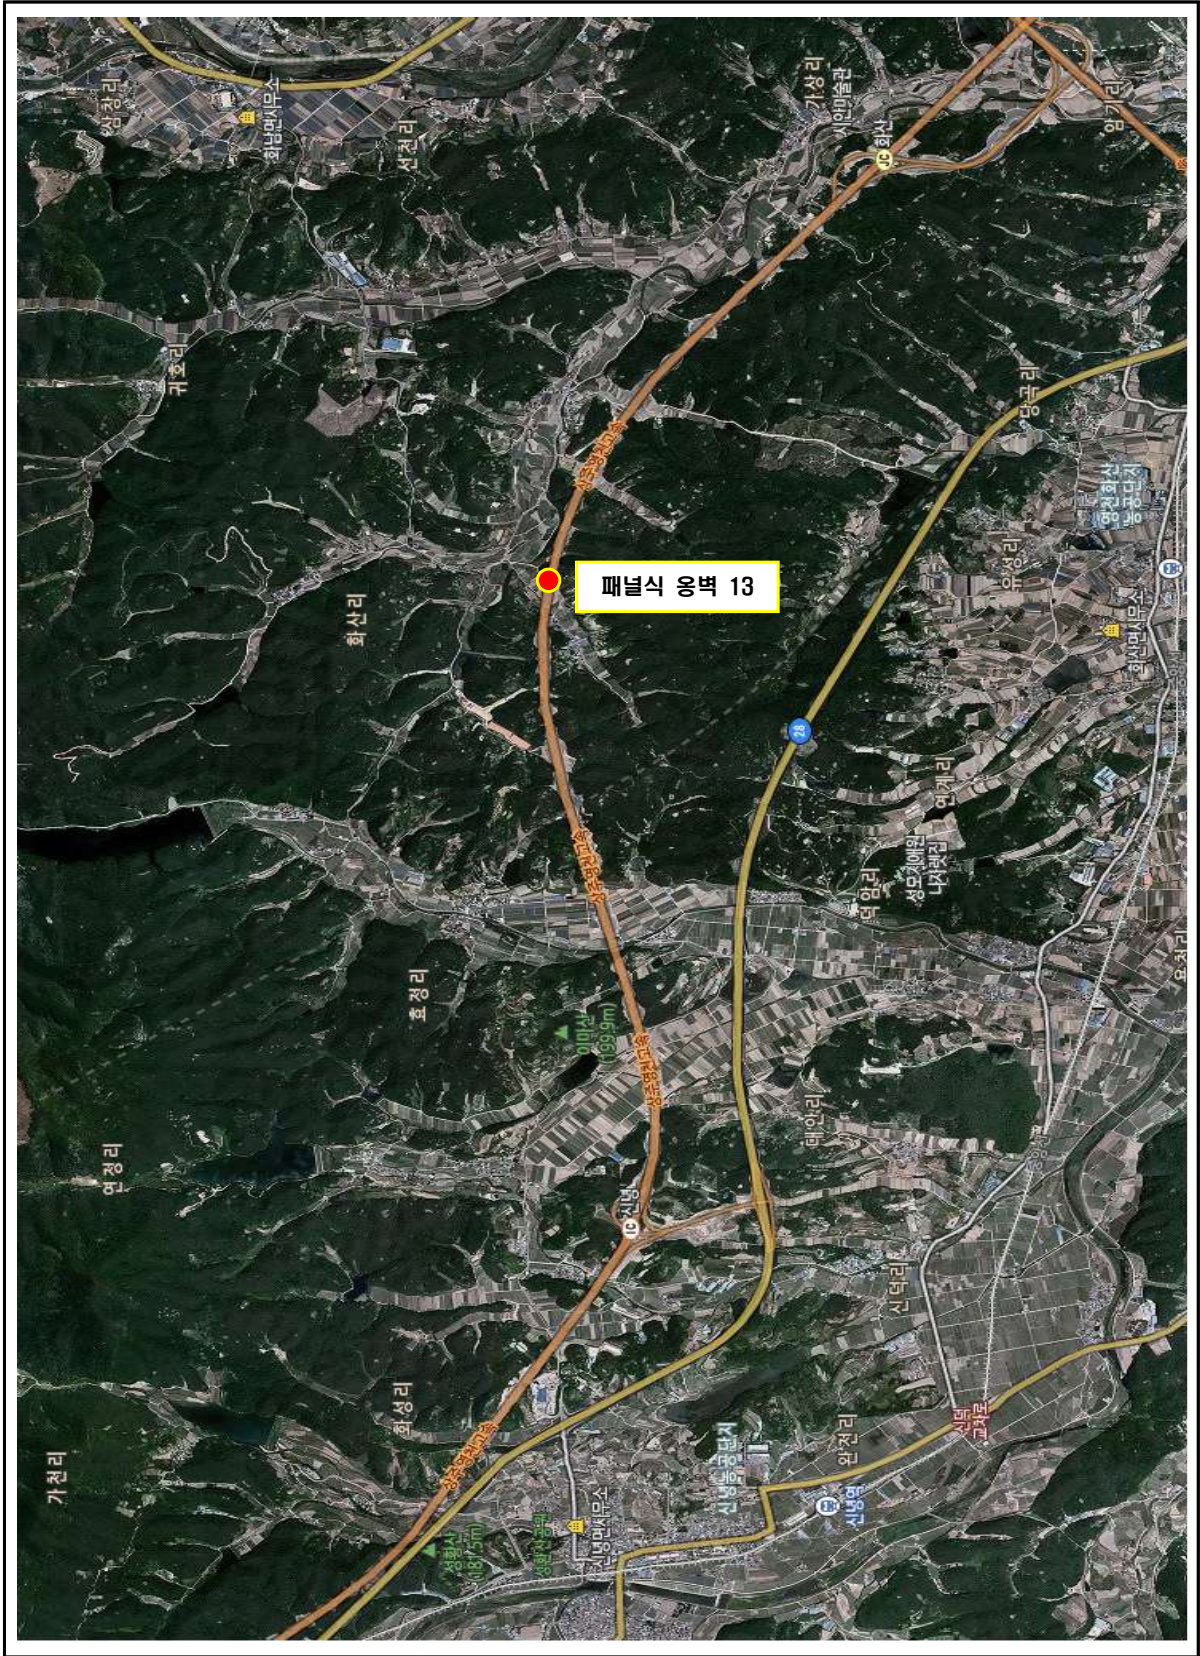

9공구 위치도

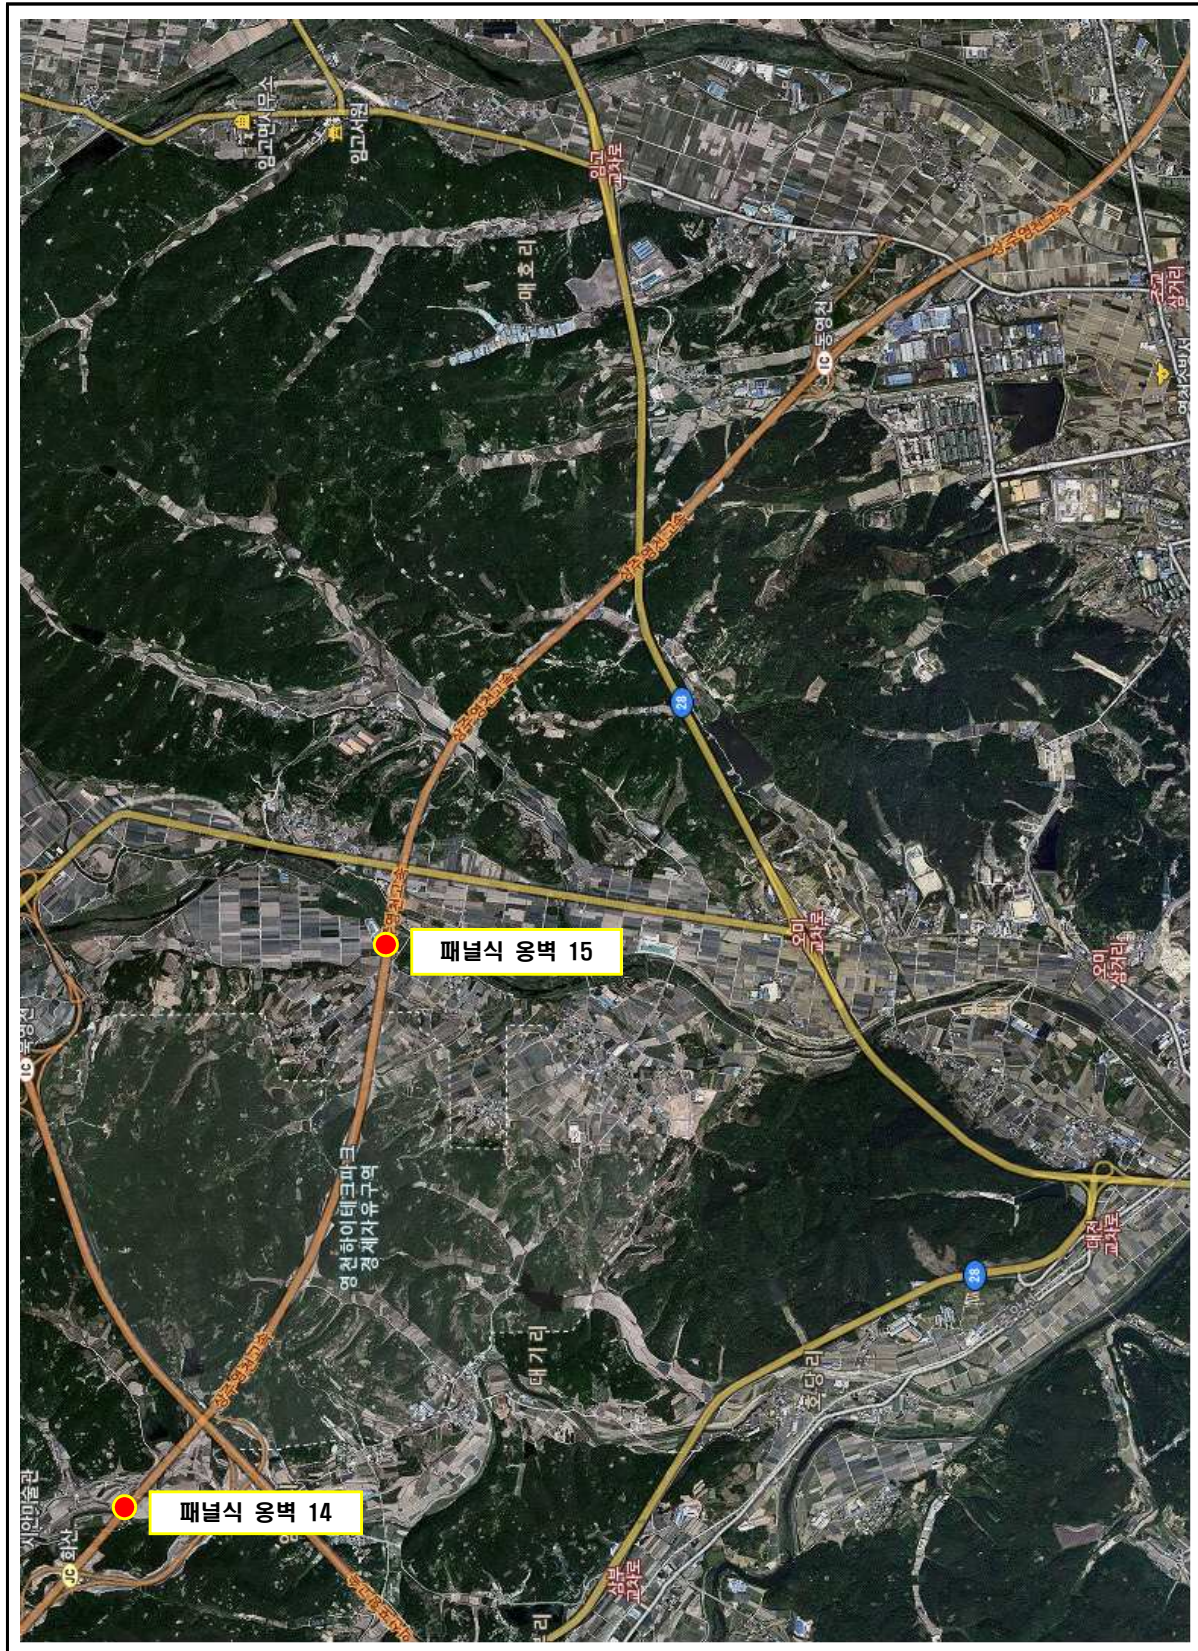

전경사진 (1/3)



3공구 패널식 옹벽 01



3공구 패널식 옹벽 02



3공구 블럭식 옹벽 03



4공구 블럭식 옹벽 04



4공구 패널식 옹벽 05



5공구 블럭식 옹벽 06

전경사진 (2/3)



6공구 패널식 옹벽 07



6공구 패널식 옹벽 08



6공구 블럭식 옹벽 09



6공구 패널식 옹벽 10



7공구 패널식 옹벽 11



7공구 패널식 옹벽 12

전경사진 (3/3)



8공구 패널식 옹벽 13



8공구 패널식 옹벽 14



9공구 패널식 옹벽 15

—

—

요 약 문

1.1 과업의 목적

- 본 과업은 “시설물의 안전 및 유지관리에 관한 특별법” 제11조 및 동법 시행령 제8조에 의거 실시하는 안전점검으로써 대상시설물의 물리적, 기능적 결함을 발견함으로써 신속하고 적절한 하자보수 조치를 취하고 구조적 안전성 및 결함의 원인 등을 조사·측정·평가하여 향후 시설물의 유지관리 및 정기·정밀안전점검·하자보수 등 필요한 자료를 제공하는데 그 목적이 있다.

1.2 대상시설물 현황

합계	교량	터널	옹벽	사면	비고
135개	42개	12개	15개	66개	1,2종 시설물

1.3 과업의 범위

- 현장답사 및 관련자료 수집·검토
- 정기안전점검(육안점검)
- 조사결과 검토 및 분석
- 유지관리방안 제시
- 보고서 작성 및 시설물정보관리종합시스템(FMS) 입력

1.4 과업기간

구 분	수행 기간	비고
전 체	2025. 03. 24 ~ 2025. 06. 30	—

1.5 결과 요약

구분	공구	용 벽 명	용 벽 현 황				점 검 내 용					비고
			준공 년도	연장 (m)	높이 (m)	종별	용 벽 상 태	기 초 지 반	배 수 시 설	사 면 상 태	주요 조치 필요사항	
1	3	패널식 용벽 01 (관리이정 20.694~21.190km) (공구이정 4.680~5.176km)	2017	496.0	19.0	2종	■ 양호	■ 양호	■ 양호	■ 양호	■ 없음	
2		패널식 용벽 02 (관리이정 25.414~25.852km) (공구이정 9.400~9.838km)	2017	438.0	15.9	2종	■ 패널 전면부 파손 ■ 용벽 누수 ■ 용벽 균열부백태 ■ 용벽 배부름	■ 용벽 하부 채수	■ 양호	■ 양호	■ 전면부 파손 → 단면보수 ■ 전면부 균열부백태 → 백태보수 ■ 전면부 누수, 배부름 → 주의관찰 ■ 하부 채수 → 정비	
3	4	블럭식 용벽 03 (관리이정 29.178~29.400km) (공구이정 0.195~0.413km)	2017	218.0	8.7	2종	■ 블럭 전면부 균열 ■ 블럭 전면부 파손	■ 양호	■ 양호	■ 양호	■ 블럭 균열 → 균열보수 ■ 블럭 파손 → 단면보수	
4		블럭식 용벽 04 (관리이정 30.940~31.213km) (공구이정 1.957~2.230km)	2017	273.0	12.5	2종	■ 블럭 전면부 균열 ■ 블럭 전면부 백태 ■ 블럭 전면부 배부름 ■ 블럭 전면부 파손	■ 하부 방호벽 파손	■ 배수로 균열 ■ 배수로 파손	■ 양호	■ 블럭 균열, 백태 → 균열보수, 백태보수 ■ 블럭 파손 → 단면보수 ■ 균열 → 균열보수 ■ 파손 → 단면보수 ■ 배부름 → 주의관찰	
5		패널식 용벽 05 (관리이정 31.230~31.385km) (공구이정 2.247~2.402km)	2017	155.0	25.5	2종	■ 패널 전면부 파손, 들뜸 ■ 패널 전면부 백태(표면열화) ■ 앵커캡 파손	■ 양호	■ 배수로 균열 ■ 배수로 들뜸 ■ 배수로 이격	■ 양호	■ 배수로 이격 → 충전보수 ■ 앵커캡 파손 → 재설치 ■ 파손, 들뜸 → 단면보수 ■ 배수로 균열 → 균열보수 ■ 전면부 백태(표면열화) → 표면처리	
6	5	블럭식 용벽 06 (관리이정 군위JCT R-A~R-C) (공구이정 0.020~0.134km)	2017	184.0	8.4	2종	■ 블럭 전면부 파손	■ 양호	■ 균열	■ 양호	■ 블럭 파손 → 단면보수 ■ 균열 → 균열보수	
7	6	패널식 용벽 07 (관리이정 49.152~49.320km) (공구이정 4.934~5.103km)	2017	173.0	12.0	2종	■ 양호	■ 양호	■ 양호	■ 양호	■ 없음	
8		패널식 용벽 08 (관리이정 49.160~50.151km) (공구이정 4.941~5.933km)	2017	977.0	9.1	2종	■ 패널 전면부 이격	■ 양호	■ 균열	■ 양호	■ 전면부 이격 → 주의관찰 ■ 배수로 균열 → 균열보수	
9		블럭식 용벽 09 (관리이정 51.200~51.378km) (공구이정 6.979~7.160km)	2017	181.0	9.3	2종	■ 블럭 전면부 밀림 ■ 블럭 전면부 균열	■ 양호	■ 양호	■ 양호	■ 블럭 밀림, 균열 → 주의관찰	
10		패널식 용벽 10 (관리이정 54.472~54.763km) (공구이정 10.254~10.455km)	2017	201.0	27.5	2종	■ 패널 전면부 균열, 망상균열 ■ 패널 전면부 백태, 표면오염 ■ 패널 전면부 누수흔적 ■ 패널 전면부 파손 ■ 패널 전면부 앵커캡 탈락 ■ 패널 전면부 앵커캡 누수흔적(누수)	■ 양호	■ 양호	■ 슛크리트 파손 ■ 슛크리트 내부 토사유실	■ 전면부 백태 → 백태보수 ■ 전면부 표면오염, 망상균열 → 표면처리 ■ 전면부 누수흔적 → 주의관찰 ■ 앵커캡 탈락 → 정비 ■ 전면부 균열 → 균열보수 ■ 들뜸, 파손 → 단면보수 ■ 슛크리트 내부 토사유실 → 주의관찰	

구분	공구	용 벽 명	용 벽 현 황				점 검 내 용					비고
			준공 년도	연장 (m)	높이 (m)	종별	용 벽 상 태	기 초 지 반	배 수 시 설	사 면 상 태	주요 조치 필요사항	
11	7	패널식 옹벽 11 (관리이정 62.338~62.470km) (공구이정 6.780~6.915km)	2017	136.9	7.5	2종	■ 패널 전면부 파손	■ 양호	■ 균열	■ 양호	■ 전면부 파손 → 단면보수	
12		패널식 옹벽 12 (관리이정 63.430~63.788km) (공구이정 7.872~8.230km)	2017	798.0	18.7	2종	■ 패널 전면부 파손 ■ 패널 전면부 균열 ■ 배부름	■ 양호	■ 유도배수관 하부 집수정 미설치	■ 양호	■ 전면부 파손 → 단면보수 ■ 전면부 균열 → 균열보수 ■ 집수정 설치 ■ 배부름 → 주의관찰	
13	8	패널식 옹벽 13 (관리이정 73.125~73.250km) (공구이정 7.767~7.890km)	2017	125.6	13.9	2종	■ 패널 전면부 파손	■ 양호	■ 균열 ■ 파손	■ 양호	■ 배수로 균열 → 균열보수 ■ 파손 → 단면보수	
14	9	패널식 옹벽 14 (관리이정 75.448~75.520km) (공구이정 0.090~0.160km)	2017	198.0	10.3	2종	■ 상부 기울음 ■ 패널 전면부 파손 ■ 패널 전면부 배부름	■ 양호	■ 균열 ■ 파손	■ 들뜸	■ 파손 → 단면보수 ■ 상부 들뜸 → 단면보수 ■ 기울음 → 정비 ■ 배부름 → 주의관찰 ■ 배수로 균열 → 균열보수	
15		패널식 옹벽 15 (관리이정 78.940~78.983km) (공구이정 3.585~3.625km)	2017	182.2	12.8	2종	■ 패널 전면부 파손 ■ 상단 들뜸. 파손	■ 양호	■ 파손 ■ 균열 ■ 이격	■ 양호	■ 배수로 균열 → 균열보수 ■ 배수로 이격 → 충전보수 ■ 파손, 들뜸 → 단면보수	

목 차

▣ 서두

제1장 과업 개요	1
1.1 과업 목적	3
1.2 과업 범위 및 내용	3
1.3 과업 기간	3
1.4 과업 수행 흐름도	6
제2장 정기안전점검 결과	7
2.1 패널식 용벽 01	9
2.2 패널식 용벽 02	23
2.3 블럭식 용벽 03	35
2.4 블럭식 용벽 04	43
2.5 패널식 용벽 05	51
2.6 블럭식 용벽 06	59
2.7 패널식 용벽 07	65
2.8 패널식 용벽 08	71
2.9 블럭식 용벽 09	79
2.10 패널식 용벽 10	85
2.11 패널식 용벽 11	95
2.12 패널식 용벽 12	101
2.13 패널식 용벽 13	115
2.14 패널식 용벽 14	123
2.15 패널식 용벽 15	131

제1장 과업 개요

- 1.1 과업의 목적
- 1.2 과업의 범위 및 내용
- 1.3 대상시설물의 개요
- 1.4 과업수행절차 및 일정

제1장 과업 개요

1.1 과업 목적

본 과업은 “시설물의 안전 및 유지관리에 관한 특별법” 제11조 및 동법 시행령 제8조에 의거 실시하는 안전점검으로써 대상시설물의 물리적, 기능적 결함을 발견함으로써 신속하고 적절한 하자보수 조치를 취하고 구조적 안전성 및 결함의 원인 등을 조사·측정·평가하여 향후 시설물의 유지관리 및 정기안전점검·하자보수 등 필요한 자료를 제공하는데 그 목적이 있다.

1.2 과업 범위 및 내용

1.2.1 과업 범위

[대상시설물 현황]

NO	용벽명	위치	준공 년도	연장 (m)	높이 (m)	종별	비고
1	패널식 용벽 01	관리이정 20.694~21.190km 공구이정 4.680~5.176km	2017	496.0	19.0	2중	
2	패널식 용벽 02	관리이정 25.414~25.852km 공구이정 9.400~9.838km	2017	438.0	15.9	2중	
3	블럭식 용벽 03	관리이정 29.178~29.400km 공구이정 0.195~0.413km	2017	218.0	8.7	2중	군도2호선
4	블럭식 용벽 04	관리이정 30.940~31.213km 공구이정 1.957~2.230km	2017	273.0	12.5	2중	
5	패널식 용벽 05	관리이정 31.230~31.385km 공구이정 2.247~2.402km	2017	155.0	25.5	2중	
6	블럭식 용벽 06	관리이정 군위JCT R-A~R-C 공구이정 0.020~0.134km	2017	184.0	8.4	2중	
7	패널식 용벽 07	관리이정 49.152~49.320km 공구이정 4.934~5.103km	2017	173.0	12.0	2중	
8	패널식 용벽 08	관리이정 49.160~50.151km 공구이정 4.941~5.933km	2017	977.0	9.1	2중	
9	블럭식 용벽 09	관리이정 51.200~51.378km 공구이정 6.979~7.160km	2017	181.0	9.3	2중	
10	패널식 용벽 10	관리이정 54.472~54.763km 공구이정 10.254~10.455km	2017	201.0	27.5	2중	
11	패널식 용벽 11	관리이정 62.338~62.470km 공구이정 6.780~6.915km	2017	136.9	7.5	2중	

[대상시설물 현황(계속)]

NO	용벽명	위치	준공 년도	연장 (m)	높이 (m)	종별	비고
12	패널식 용벽 12	관리이정 63.430~63.788km 공구이정 7.872~8.230km	2017	798.0	18.7	2중	
13	패널식 용벽 13	관리이정 73.125~73.250km 공구이정 7.767~7.890km	2017	125.6	13.9	2중	
14	패널식 용벽 14	관리이정 75.448~75.520km 공구이정 0.090~0.160km	2017	198.0	10.3	2중	
15	패널식 용벽 15	관리이정 78.940~78.983km 공구이정 3.585~3.625km	2017	182.2	12.8	2중	

1.2.2 과업 내용

- 1) 관련자료 수집 및 분석
- 2) 정기안전점검(육안점검)
- 3) 조사결과 검토 및 분석
- 4) 유지관리방안 제시
- 5) 보고서 작성 및 시설물정보관리종합시스템(FMS) 입력

1.3 과업 기간


▣ 과업 기간 : 2025. 03. 24 ~ 2025. 06. 30

[과업 공정표]

구 분	03월		04월		05월		06월		비 고
	1주 (03/24~)	2주 (03/31~)	4주 (4/14~)	6주 (04/28~)	8주 (05/12~)	10주 (05/26~)	12주 (06/09~)	14주 (06/23~)	
- 과업 착수준비									
1. 착수 및 자료수집									- 03/24 착수
2. 현장조사									
3. 보고서 작성									- 06/30 준공
4. FMS 등재									- 2025년 06/30 FMS 입력
공정률 누계(%)	20	40	50	60	70	80	90	100	

1.4 과업 수행 흐름도

[정기안전점검 업무 흐름도]

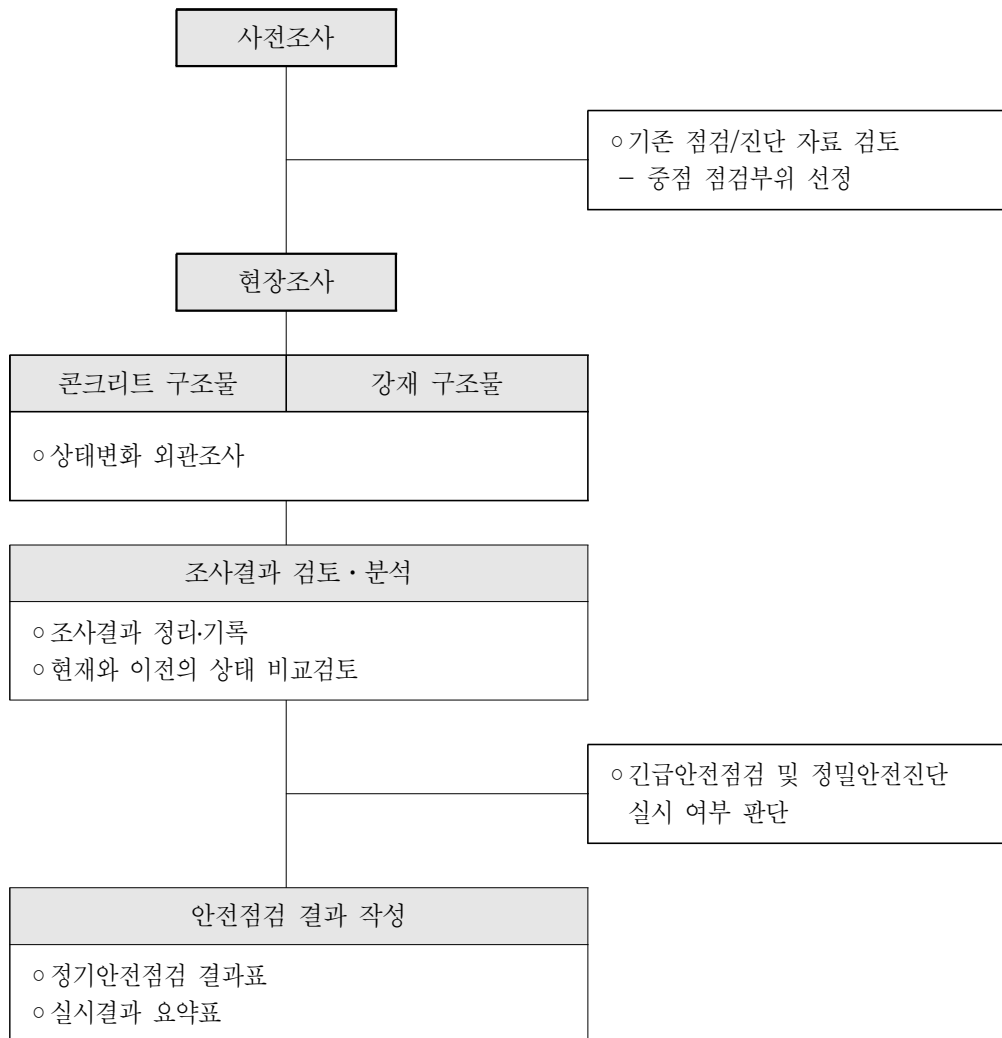

제2장 정기안전점검 결과

- 2.1 패널식 옹벽 01
- 2.2 패널식 옹벽 02
- 2.3 블럭식 옹벽 03
- 2.4 블럭식 옹벽 04
- 2.5 패널식 옹벽 05
- 2.6 블럭식 옹벽 06
- 2.7 패널식 옹벽 07
- 2.8 패널식 옹벽 08
- 2.9 블럭식 옹벽 09
- 2.10 패널식 옹벽 10
- 2.11 패널식 옹벽 11
- 2.12 패널식 옹벽 12
- 2.13 패널식 옹벽 13
- 2.14 패널식 옹벽 14
- 2.15 패널식 옹벽 15

2.1 패널식 옹벽 01

1) 전경 사진

	
시점부 전경	종점부 전경

2) 현황표

시설물번호	RW2017-0000080		관리번호	SY RW1	
시설물명	패널식 옹벽 01		시설물구분	옹벽	
위 치	행정구역	경상북도 구미시 도개면 다곡리			
	위치좌표	시점 : 36° 27' 54.0" 128° 40' 39.4"			
		종점 : 36° 27' 39.2" 128° 40' 78.2"			
	관리이정	20.694~21.190km			
	공구이정	3공구 4.680~5.176km			
제 원	옹벽형식	보강토	옹벽재료	패널식	
	연 장	496.0m	지면노출 높 이	19.0m	
	저 판 폭	-	노 선	고속국도 301호선	
관리주체	상주영천고속도로(주)		관리주체구분	민간	
주변환경	배 면	도로성토			
	전 면	농경지			
시공현황	준공년도	2017년 06월 27일	시 공 자	(주)한화건설, (주)삼호	
	부대시설				
비 고					

3) 유지관리 이력사항



① 점검 이력

NO	점검 기간	점검 구분	등급	비고
1	2017. 11. 13 ~ 2017. 12. 28	정기안전점검	양호	
2	2018. 05. 28 ~ 2018. 06. 30	정기안전점검	양호	
3	2018. 10. 23 ~ 2018. 12. 31	정기안전점검	양호	
4	2019. 03. 18 ~ 2019. 05. 28	정기안전점검	양호	
5	2019. 09. 16 ~ 2019. 12. 27	정밀안전점검	A등급	
6	2020. 05. 12 ~ 2020. 06. 30	정기안전점검	양호	
7	2020. 08. 31 ~ 2020. 12. 31	정기안전점검	양호	
8	2021. 03. 08 ~ 2021. 06. 07	정기안전점검	양호	
9	2021. 08. 25 ~ 2021. 12. 31	정밀안전점검	B등급	
10	2022. 05. 16 ~ 2022. 06. 24	정기안전점검	양호	
11	2022. 09. 19 ~ 2022. 11. 30	정기안전점검	양호	
12	2023. 04. 03 ~ 2023. 06. 16	정기안전점검	양호	
13	2023. 07. 03 ~ 2023. 12. 08	정밀안전점검	A등급	
14	2024. 06. 10 ~ 2024. 06. 28	정기안전점검	양호	
15	2025. 03. 24 ~ 2025. 06. 30	정기안전점검	양호	



② 보수 이력

NO	보수위치	내용	기간	공사비	시공자	비고
1						
2						
3						
4						
5						



4) 관련도면

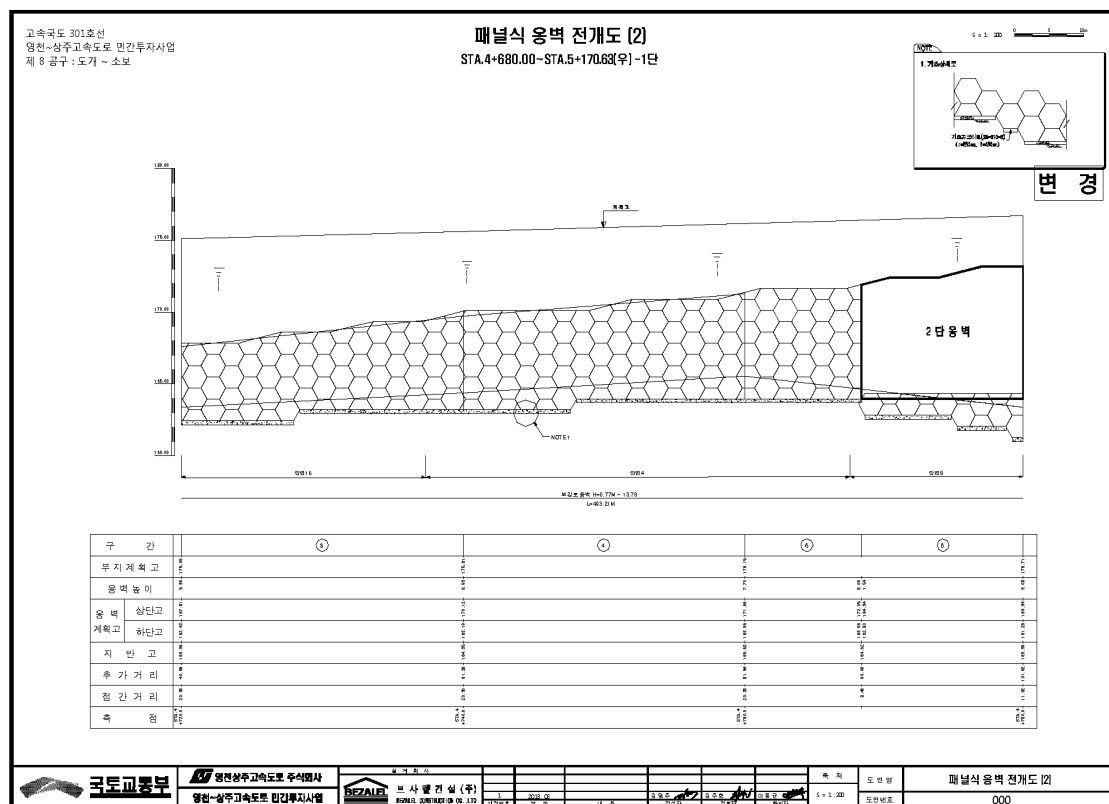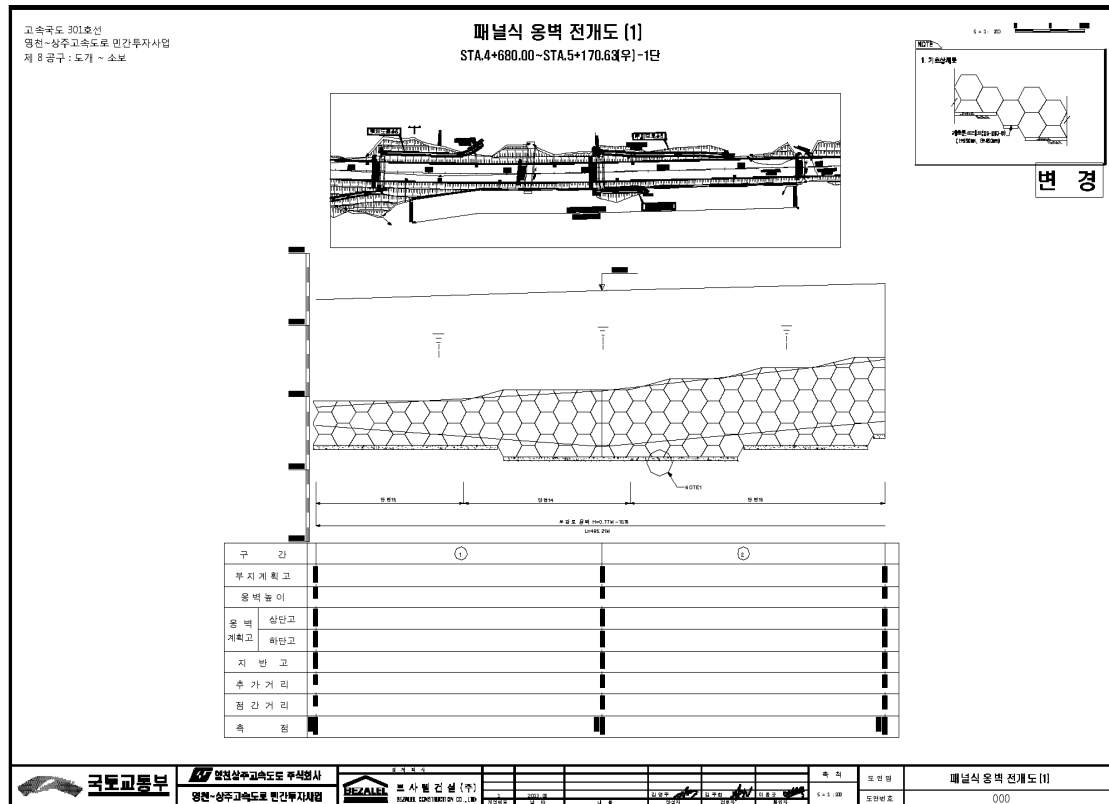



4) 관련도면(계속)

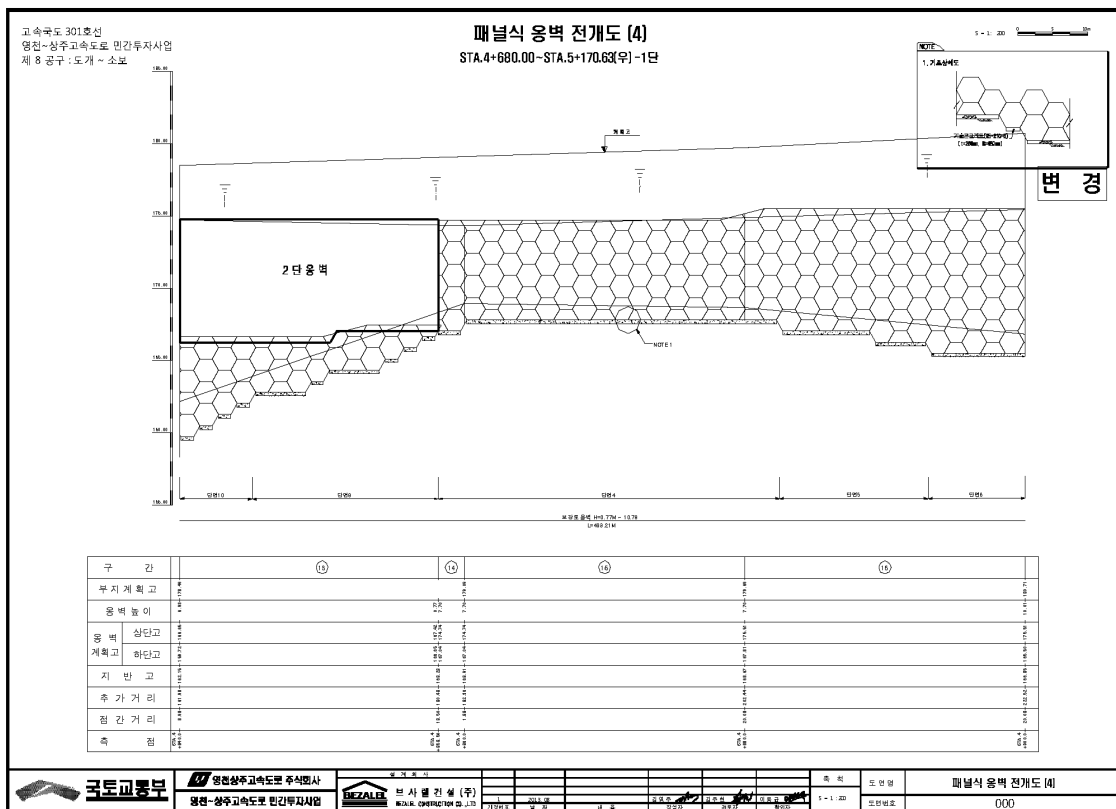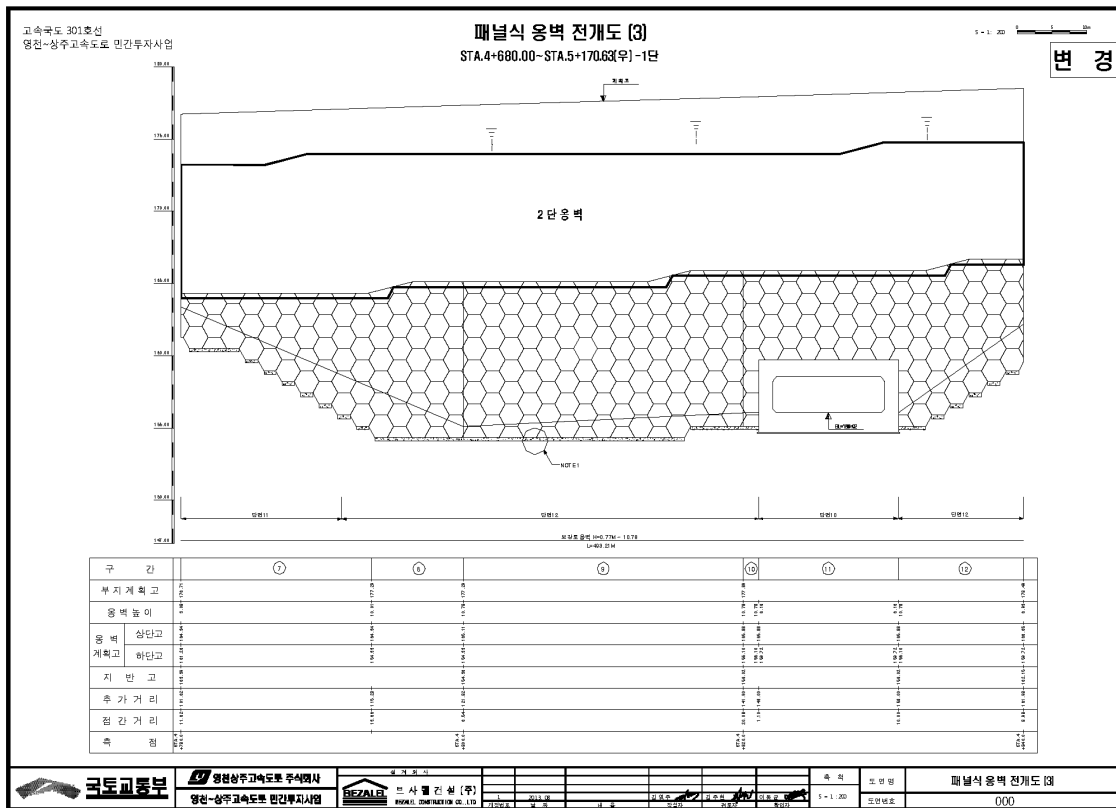


4) 관련도면(계속)

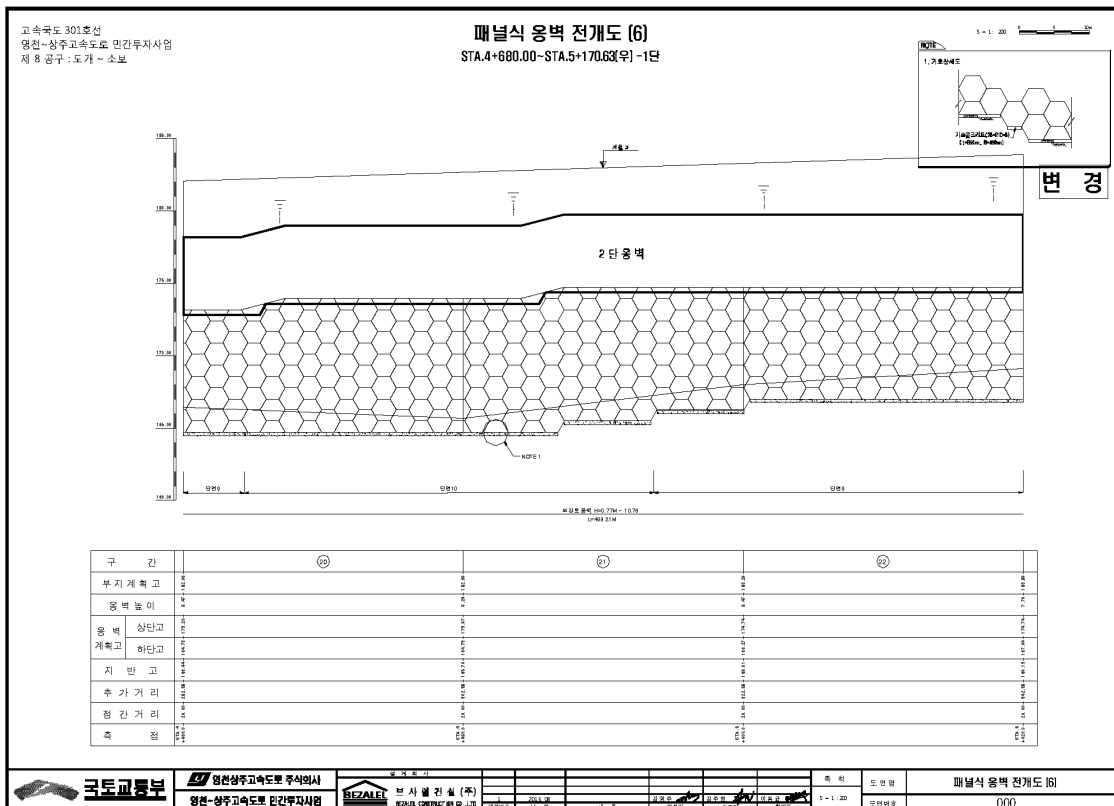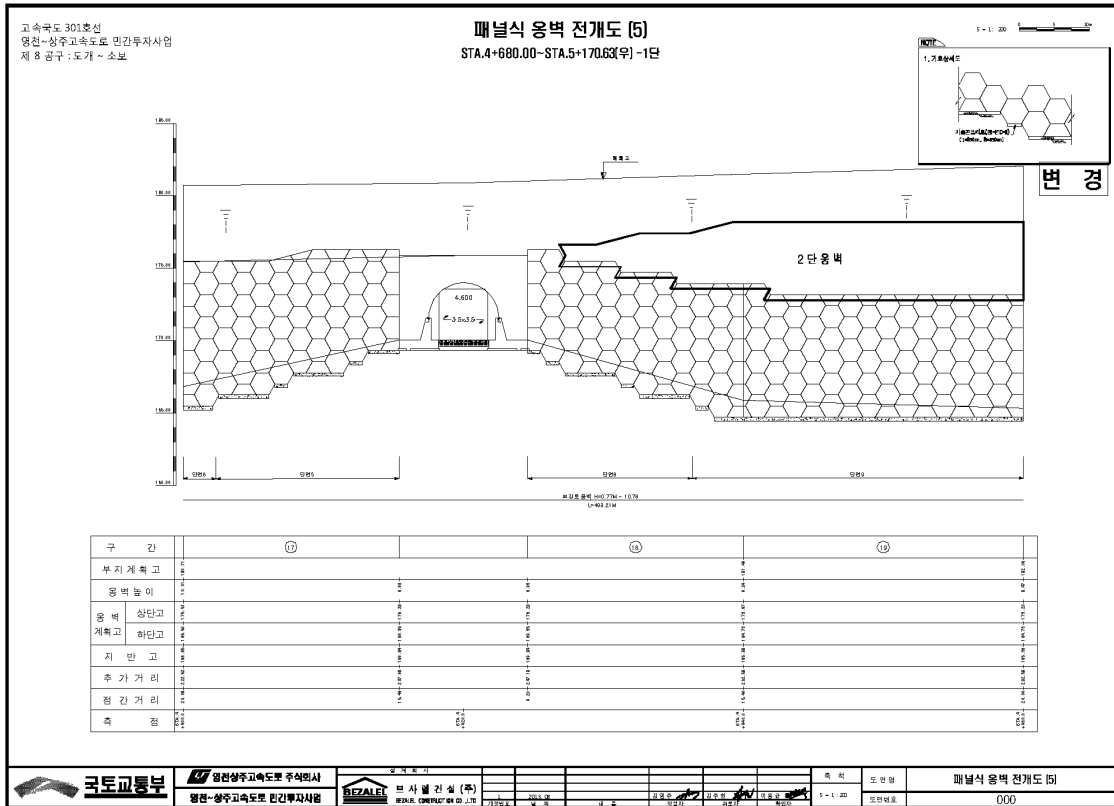

4) 관련도면(계속)

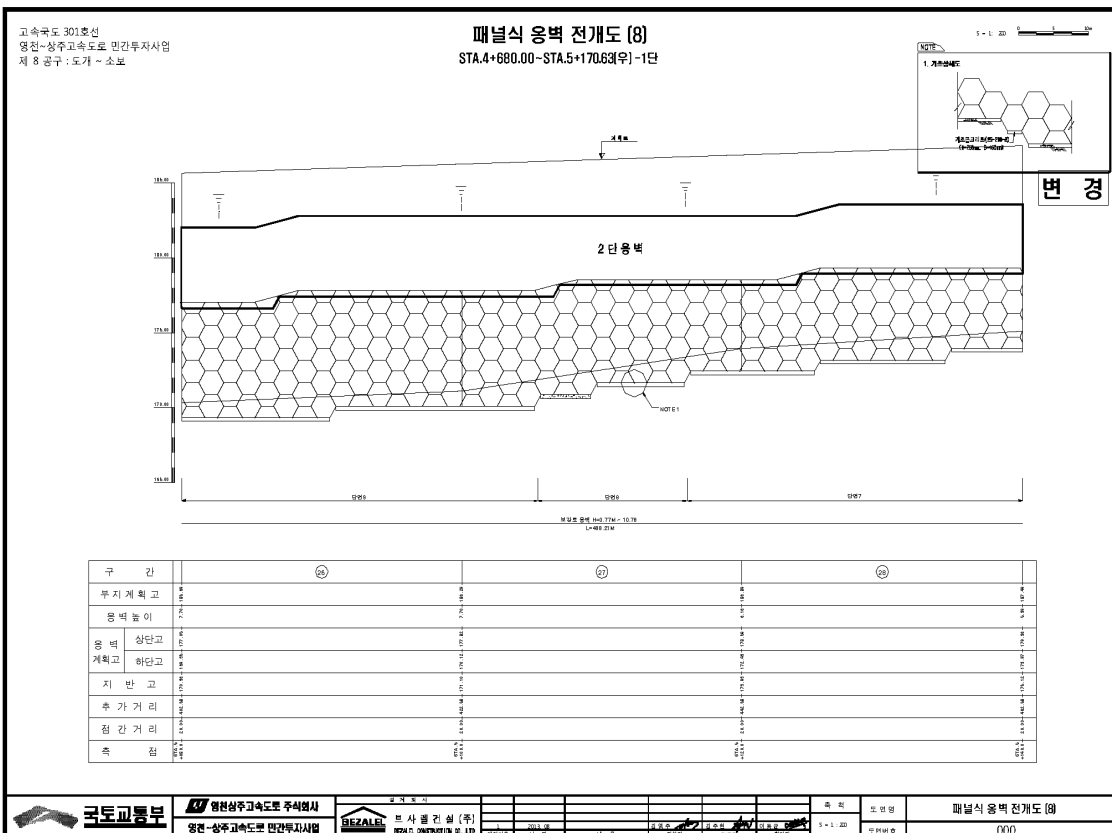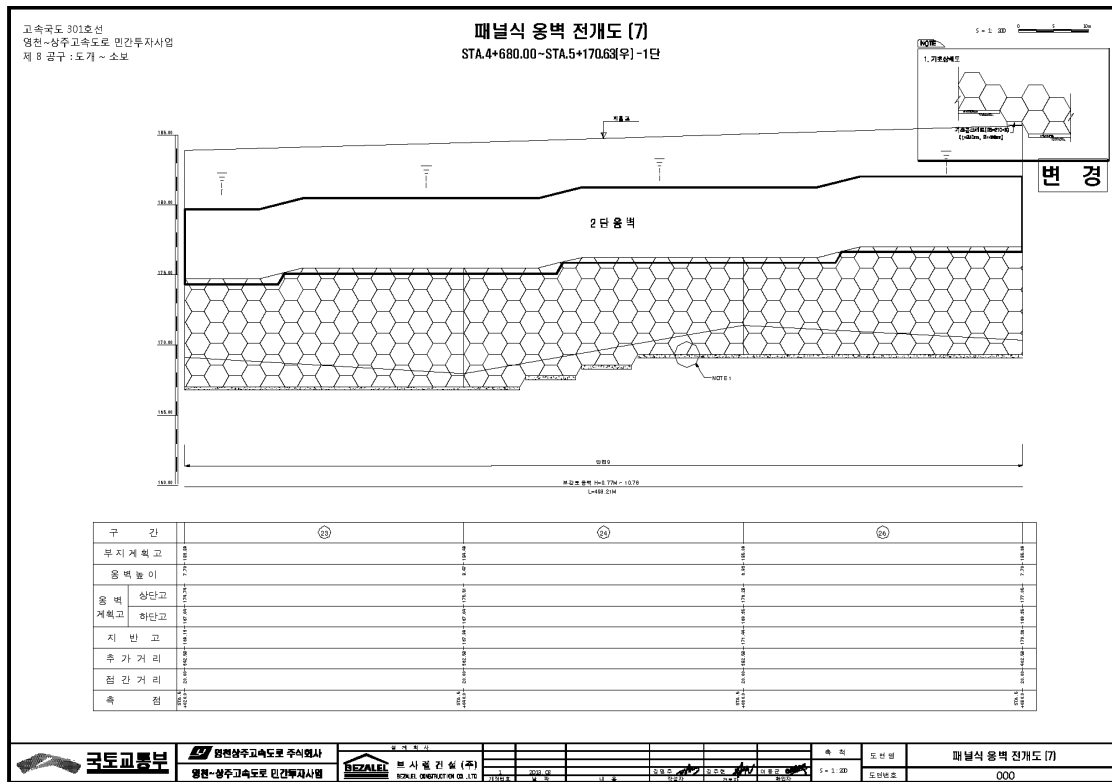

4) 관련도면(계속)

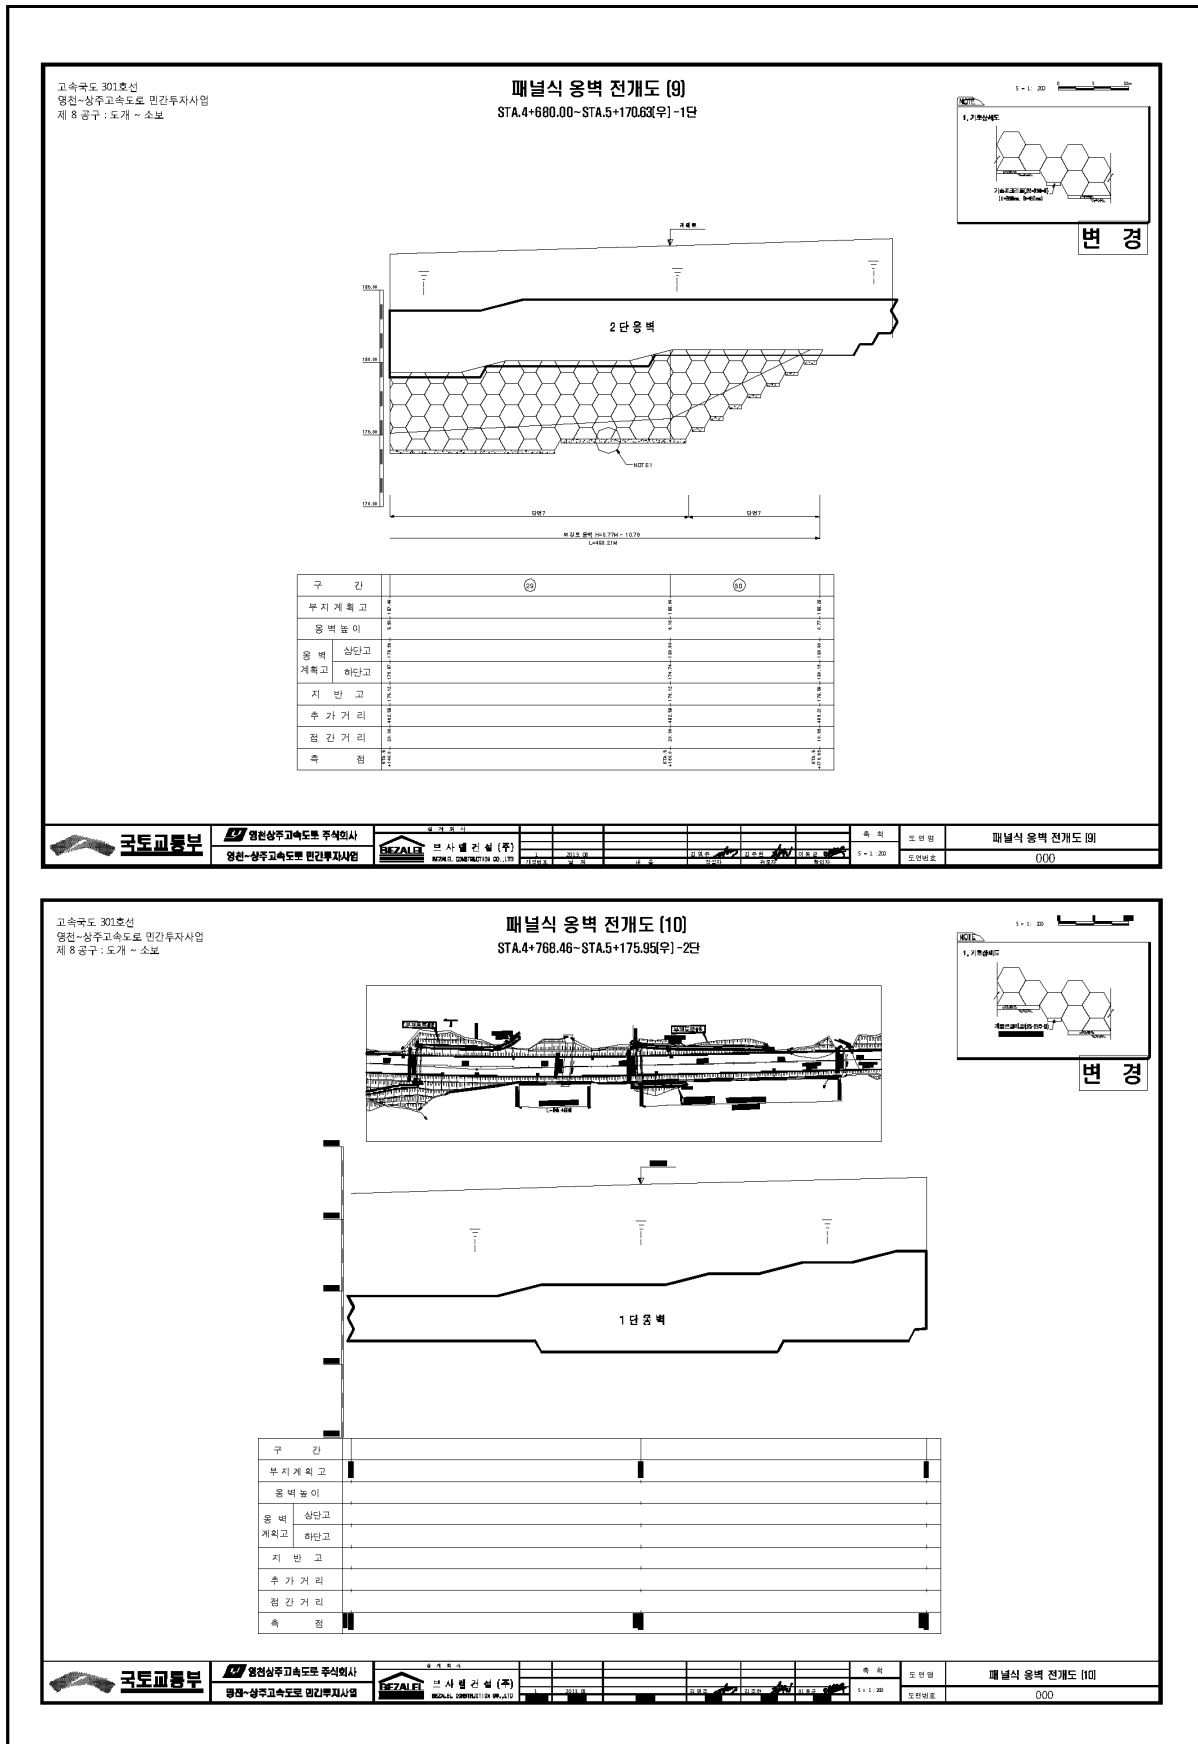

고속국도 301호선
영천~상주고속도로 민간투자사업
제 8 공구 : 도개 ~ 소보

패널식 옹벽 전개도 (10)
STA.4+768.46~STA.5+175.95(우)-2단

1.기종상세도
1:1.200
변경

국토교통부 **영천상주고속도로 주식회사**
영천~상주고속도로 민간투자사업

설 계 사 (주) **BEZAL**
BEZAL ENGINEERING CO., LTD.

속 점
도면명
패널식 옹벽 전개도 (10)
도면번호
000

고 속국도 301호선
영점~상주고속도로 민간투자사업
제 8 공구 : 도개 ~ 소보

패널식 옹벽 전개도 (11)

STA.4+768.46~STA.5+175.95(우)-2단

변경

1 단 옹벽

구 간									
부지계 획									
옹벽 높이									
옹벽	상단고								
계 획 고	하단고								
지 반 고									
추 가 거 리									
점 간 거 리									
속 점									

국토교통부

영남고속도로주식회사
영남-상주고속도로 민간투자사업

신사설 건설(주)
SHINSA SEOL CONSTRUCTION CO., LTD.

속 점


도면명

패널식 옹벽 전개도 (11)

1:1:20

도면번호

000

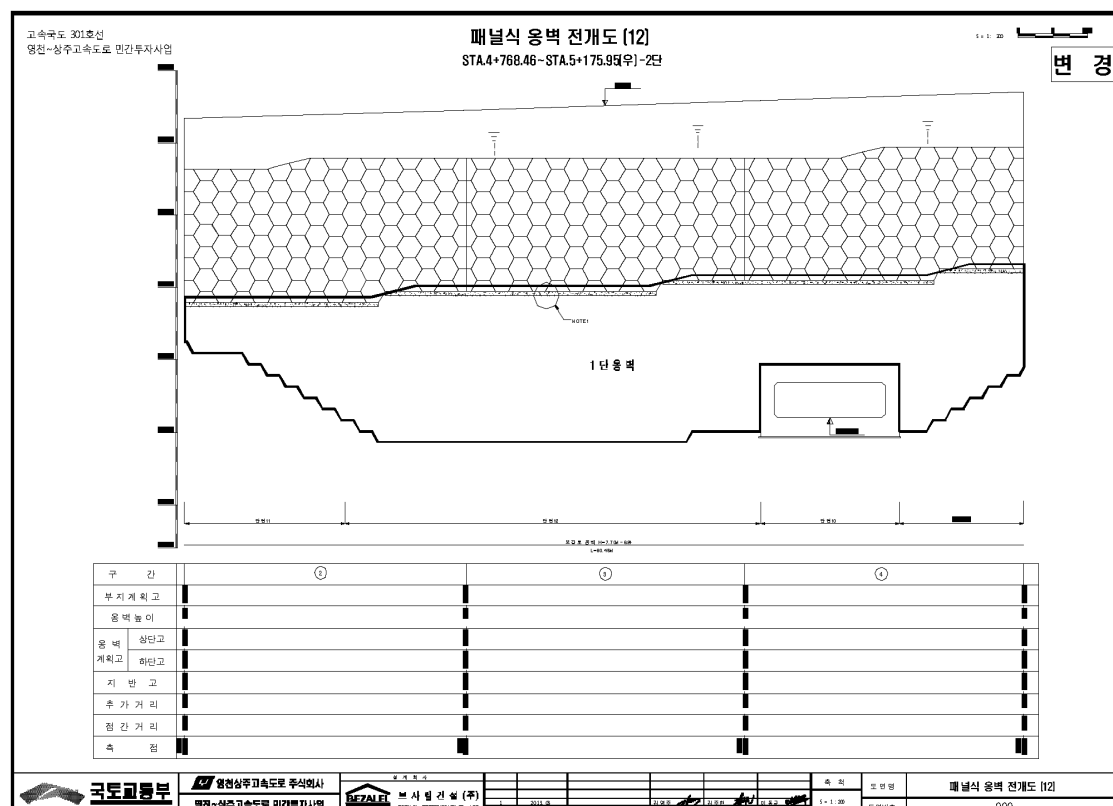

고속국도 301호선
영천~상주고속도로 민간투자사업
제 8공구 : 도계 ~ 소포

패널식 옹벽 전개도 (13)

STA.4+768.46~STA.5+175.95(우) -2단

1:1 20

1:1 20

경편

구 간	(2)								
부 지 계 획									
옹 벽 높 이									
옹 벽 계획고	상면고								
	하면고								
지 반 고									
추 가 거 리									
점 간 거 리									
속 점									

국토교통부

영천상주고속도로 주식회사

영천~상주고속도로 민간투자사업

설계도면

패널식 옹벽 (우)

SHALIM

SHALIM CONSULTING CO., LTD.

속 점


도면상

도면대로


패널식 옹벽 전개도 (13)

000


1:1 20

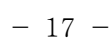

4) 관련도면(계속)

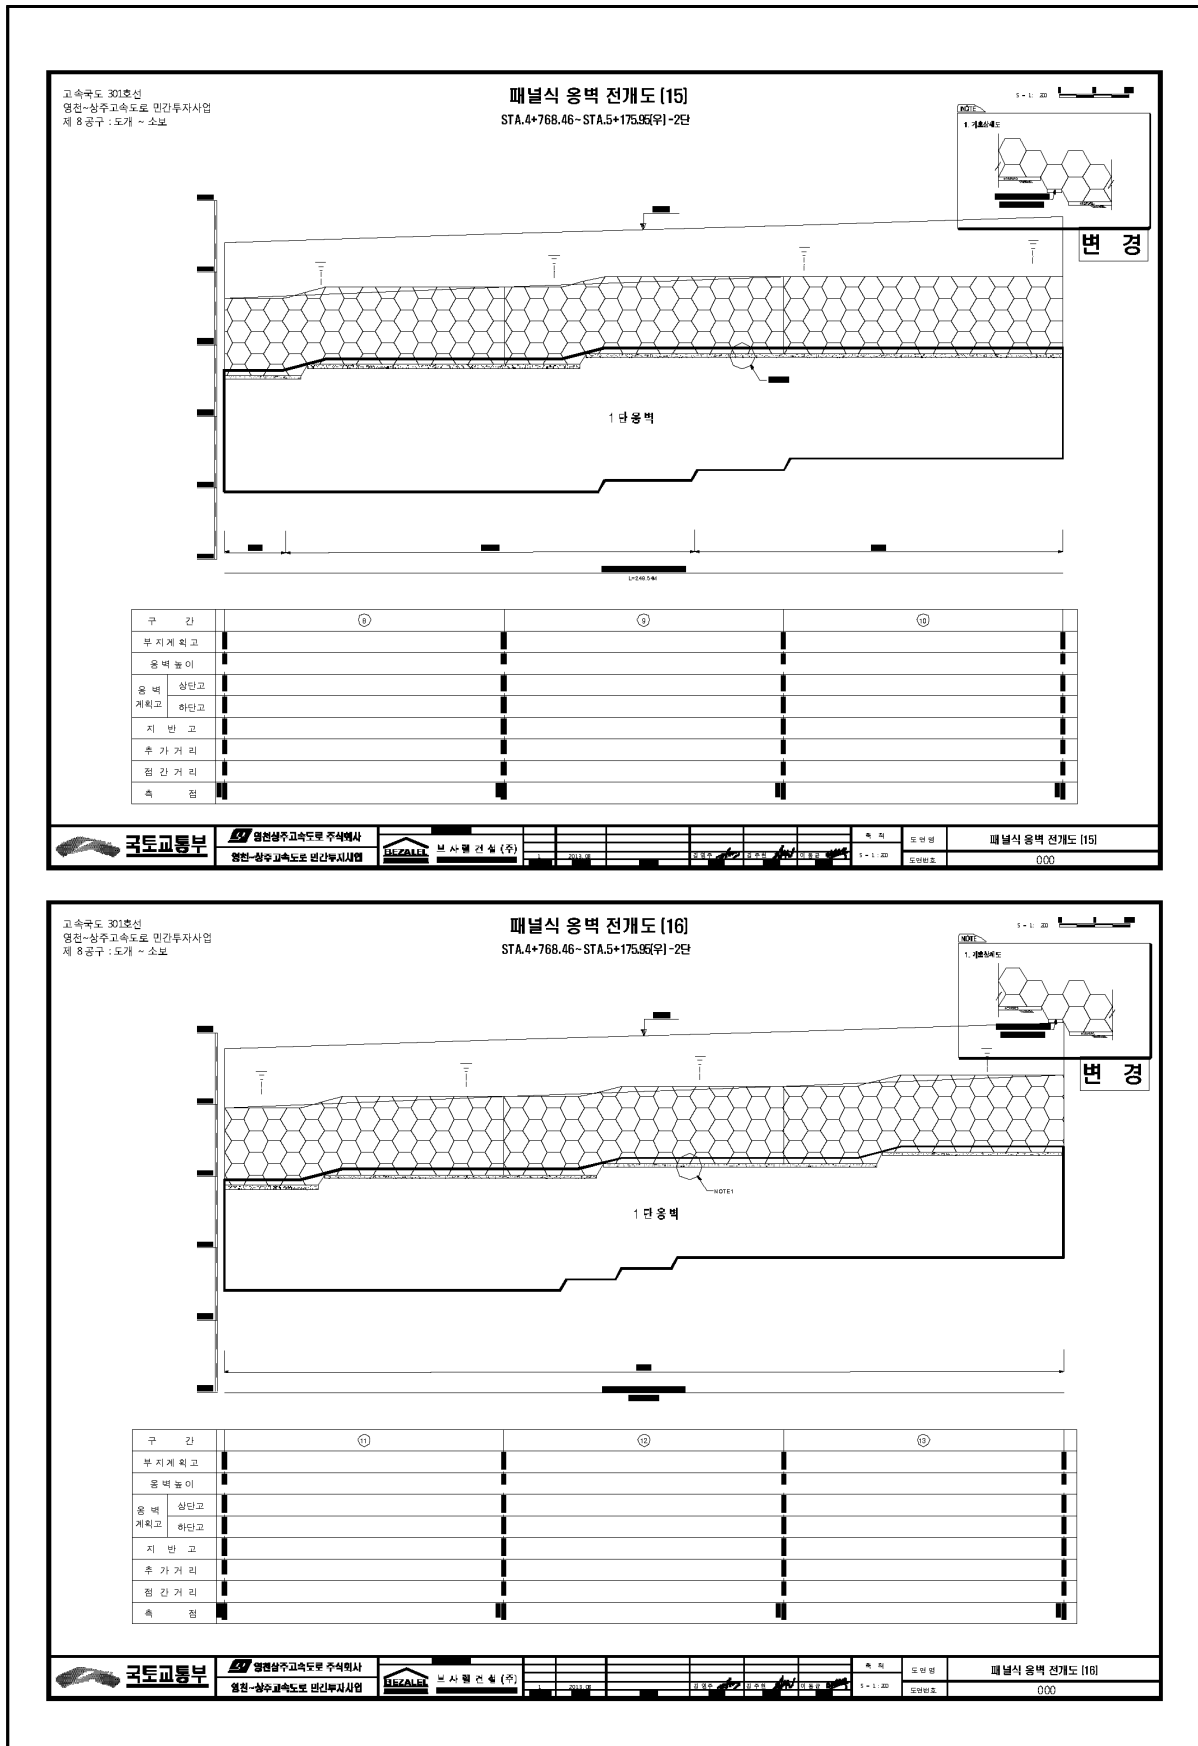

4) 관련도면(계속)

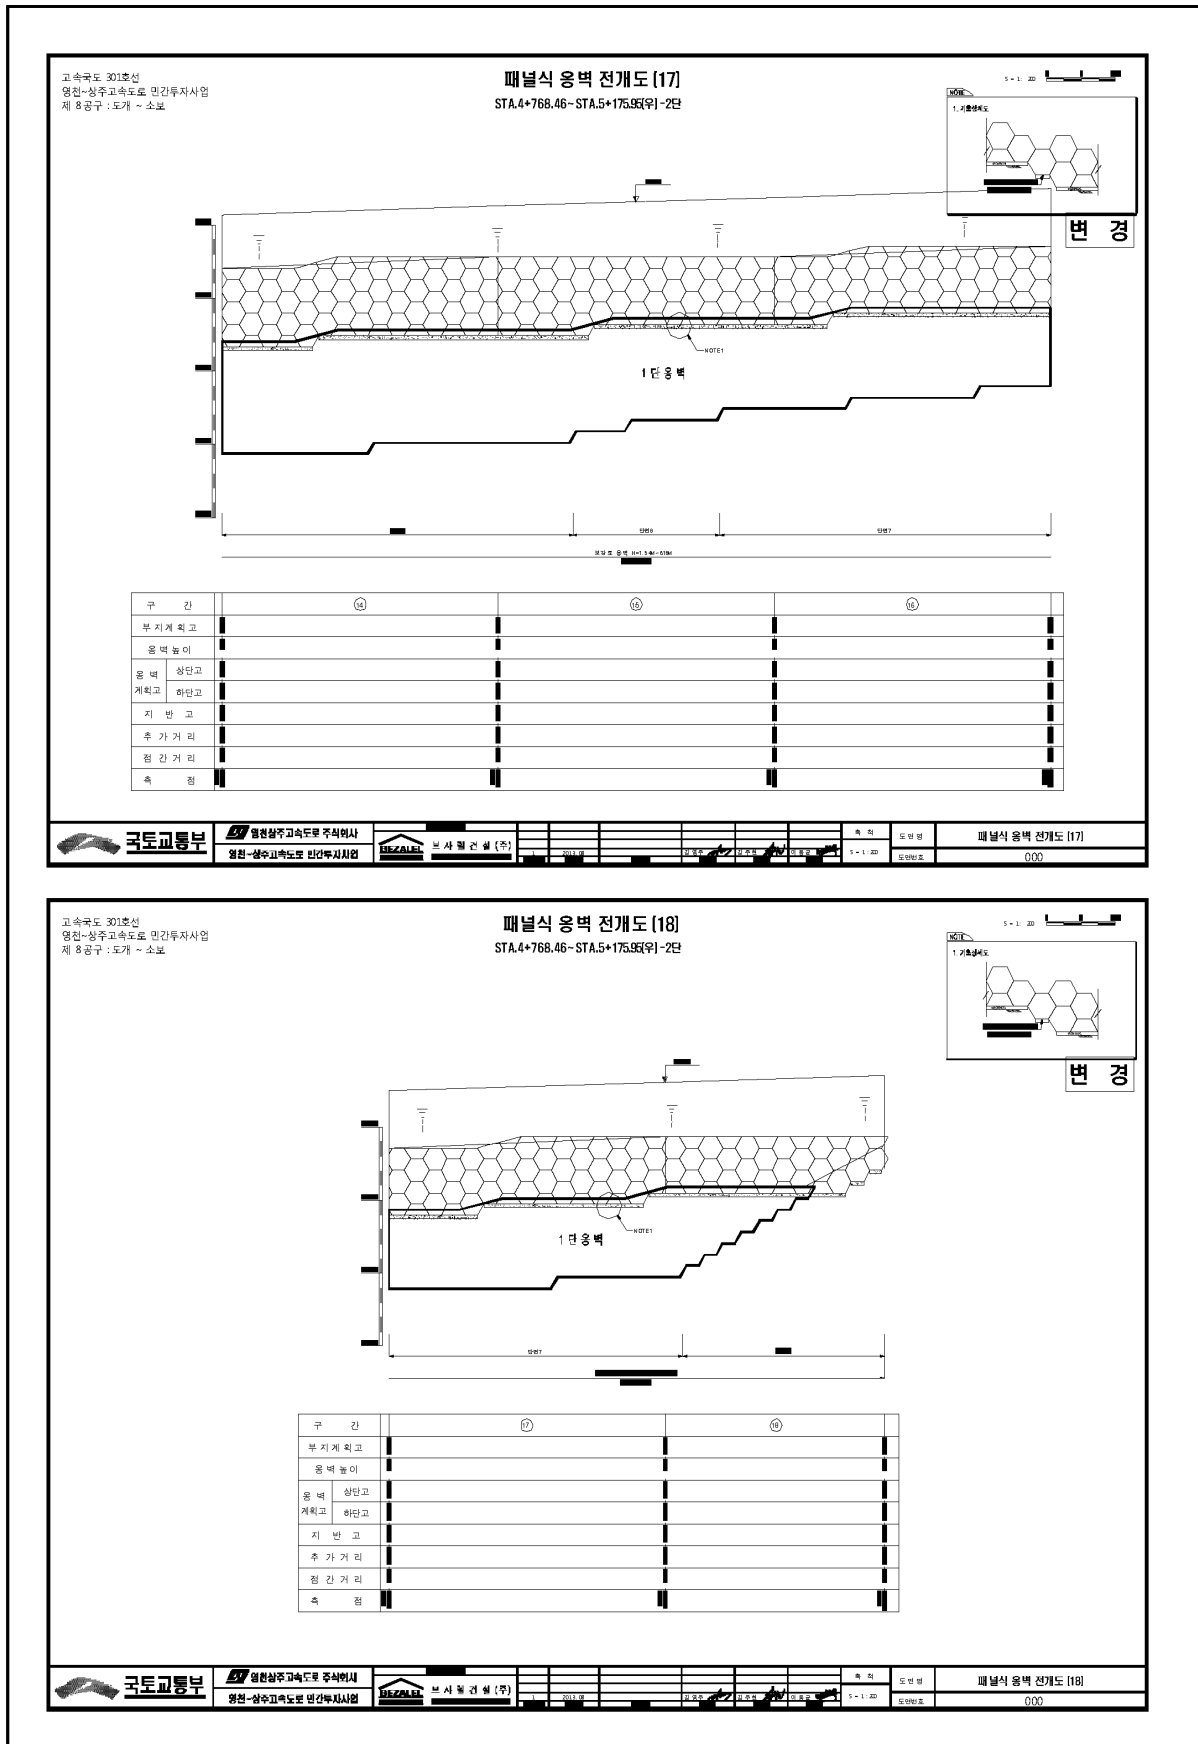


고속국도 301호선
영천~상주고속도로 민간투자사업
제 8공구 : 도개 ~ 소포

패널식 옹벽 전개도 (18)
STA.4+768.46~STA.5+175.95[우]-2단

변경

도면명: 패널식 옹벽 전개도 (18)
도면번호: 000

5) 현황 사진

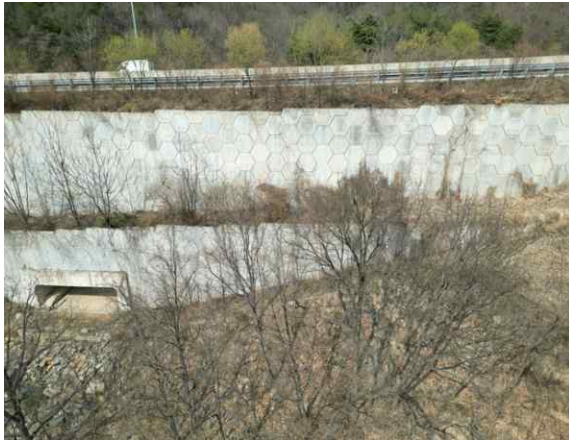			
위 치	옹벽	위 치	옹벽
현 황	시점부 전경	현 황	종점부 전경
			
위 치	옹벽	위 치	옹벽
현 황	1단 전경	현 황	2단 전경
			
위 치	옹벽	위 치	옹벽
현 황	상부 전경	현 황	상부 배수로 전경

6) 정기안전점검 실시결과 요약표

구 분	점검 결과	조치 필요사항
옹벽 상태	· 양호	
기초 지반	· 양호(세굴 없음)	
배수시설	· 양호	
사면 상태	· 양호	
점검자 의견	패널식 옹벽 01의 조사결과 전면부, 배수시설, 상부성토부, 기초부에는 구조적 결함이 없는 양호한 상태로 조사되었고, 사용성에도 문제는 없는 상태로 확인되었다. 해당 구조물의 경우 원활한 점검 및 유지관리를 위한 주변 식생을 정비하고 주기적인 점검을 통한 신규손상의 발생확인 등에 대한 유지관리를 실시하여 현재 상태를 유지하는 것이 바람직 할 것으로 판단된다.	

7) 조치 필요사항

NO	구 분	손상 현황	단 위	합 계	보수공법	비 고
1	옹벽	상태양호	—			

8) 긴급점검 및 정밀안전진단 필요여부

본 옹벽은 긴급점검 및 정밀안전진단이 필요 없는 상태이다.

2.2 패널식 옹벽 02

1) 전경 사진

	
시점부 전경	종점부 전경

2) 현황표

시설물번호	RW2017-0000081		관리번호	SY RW2	
시설물명	패널식 옹벽 02		시설물구분	옹벽	
위 치	행정구역	대구광역시 군위군 소보면 달산리			
	위치좌표	시점 : 36° 25′ 71.5″ 128° 45′ 12.8″			
		종점 : 36° 25′ 71.1″ 128° 45′ 54.4″			
	관리이정	25.414~25.852km			
	공구이정	3공구 9.400~9.838km			
제 원	옹벽형식	보강토	옹벽재료	패널식	
	연 장	438.0m	지면노출 높 이	15.0m	
	저 판 폭	—	노 선	고속국도 301호선	
관리주체	상주영천고속도로(주)		관리주체구분	민간	
주변환경	배 면	도로성토			
	전 면	농경지			
시공현황	준공년도	2017년 06월 27일	시 공 자	(주)한화건설, (주)삼호	
	부대시설				
비 고					

3) 유지관리 이력사항


① 점검 이력

NO	점검 기간	점검 구분	등급	비고
1	2017. 11. 13 ~ 2017. 12. 28	정기안전점검	양호	
2	2018. 05. 28 ~ 2018. 06. 30	정기안전점검	양호	
3	2018. 10. 23 ~ 2018. 12. 31	정기안전점검	양호	
4	2019. 03. 18 ~ 2019. 05. 28	정기안전점검	양호	
5	2019. 09. 16 ~ 2019. 12. 27	정밀안전점검	A등급	
6	2020. 05. 12 ~ 2020. 06. 30	정기안전점검	양호	
7	2020. 08. 31 ~ 2020. 12. 31	정기안전점검	양호	
8	2021. 03. 08 ~ 2021. 06. 07	정기안전점검	양호	
9	2021. 08. 25 ~ 2021. 12. 31	정밀안전점검	B등급	
10	2022. 05. 16 ~ 2022. 06. 24	정기안전점검	양호	
11	2022. 09. 19 ~ 2022. 11. 30	정기안전점검	양호	
12	2023. 04. 03 ~ 2023. 06. 16	정기안전점검	양호	
13	2023. 07. 03 ~ 2023. 12. 08	정밀안전점검	A등급	
14	2024. 06. 10 ~ 2024. 06. 28	정기안전점검	양호	
15	2025. 03. 24 ~ 2025. 06. 30	정기안전점검	양호	

② 보수 이력

NO	보수위치	내용	기간	공사비	시공자	비고
1						
2						
3						
4						
5						

4) 관련도면

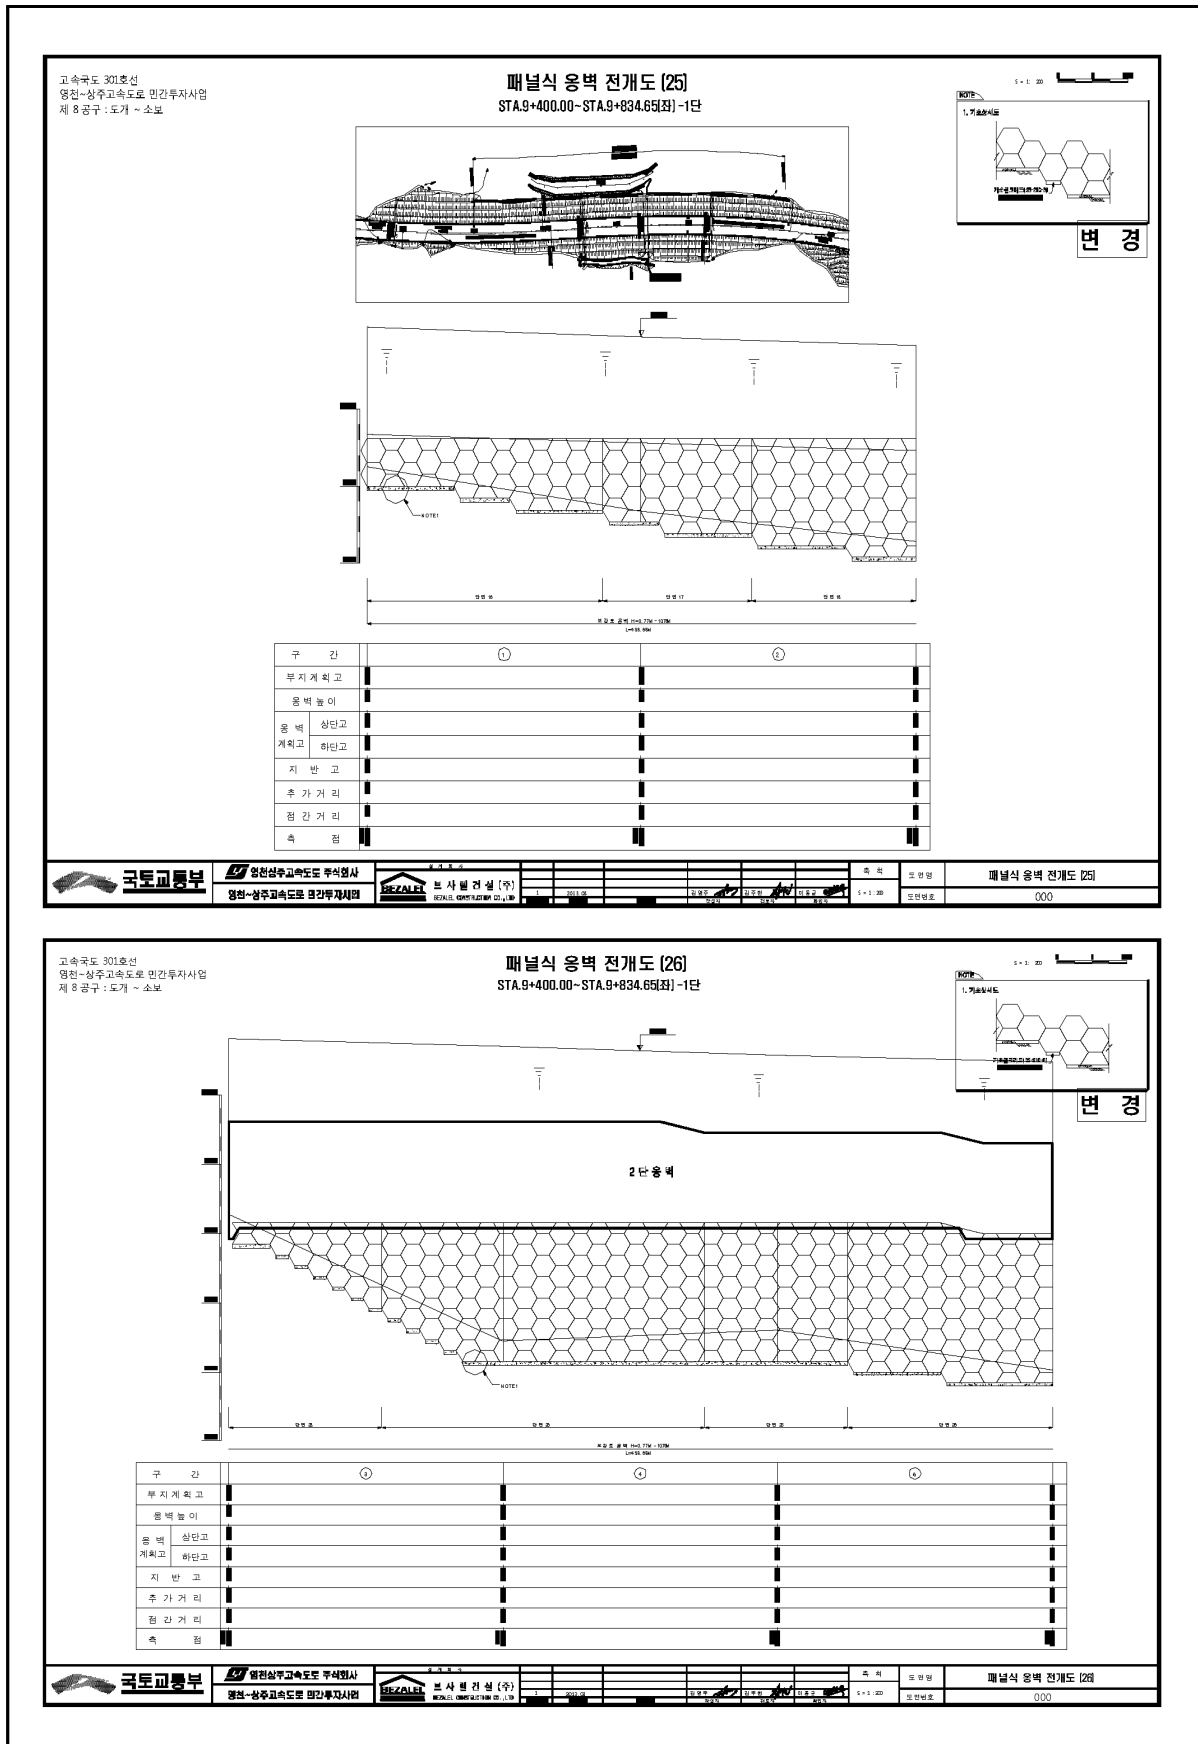

고속국도 301호선
영천~상주고속도로 민간투자사업
제 8 공구 : 도계 ~ 소보

패널식 옹벽 전개도 [26]
STA.9+400.00~STA.9+834.65(좌)-1단

1. 7.5% 옹벽식도
KTR
변경

국토교통부

영원상주고속도로 주식회사

브사빌리설 (주)


도면명

패널식 옹벽 전개도 [26]

도면번호

000

4) 관련도면(계속)

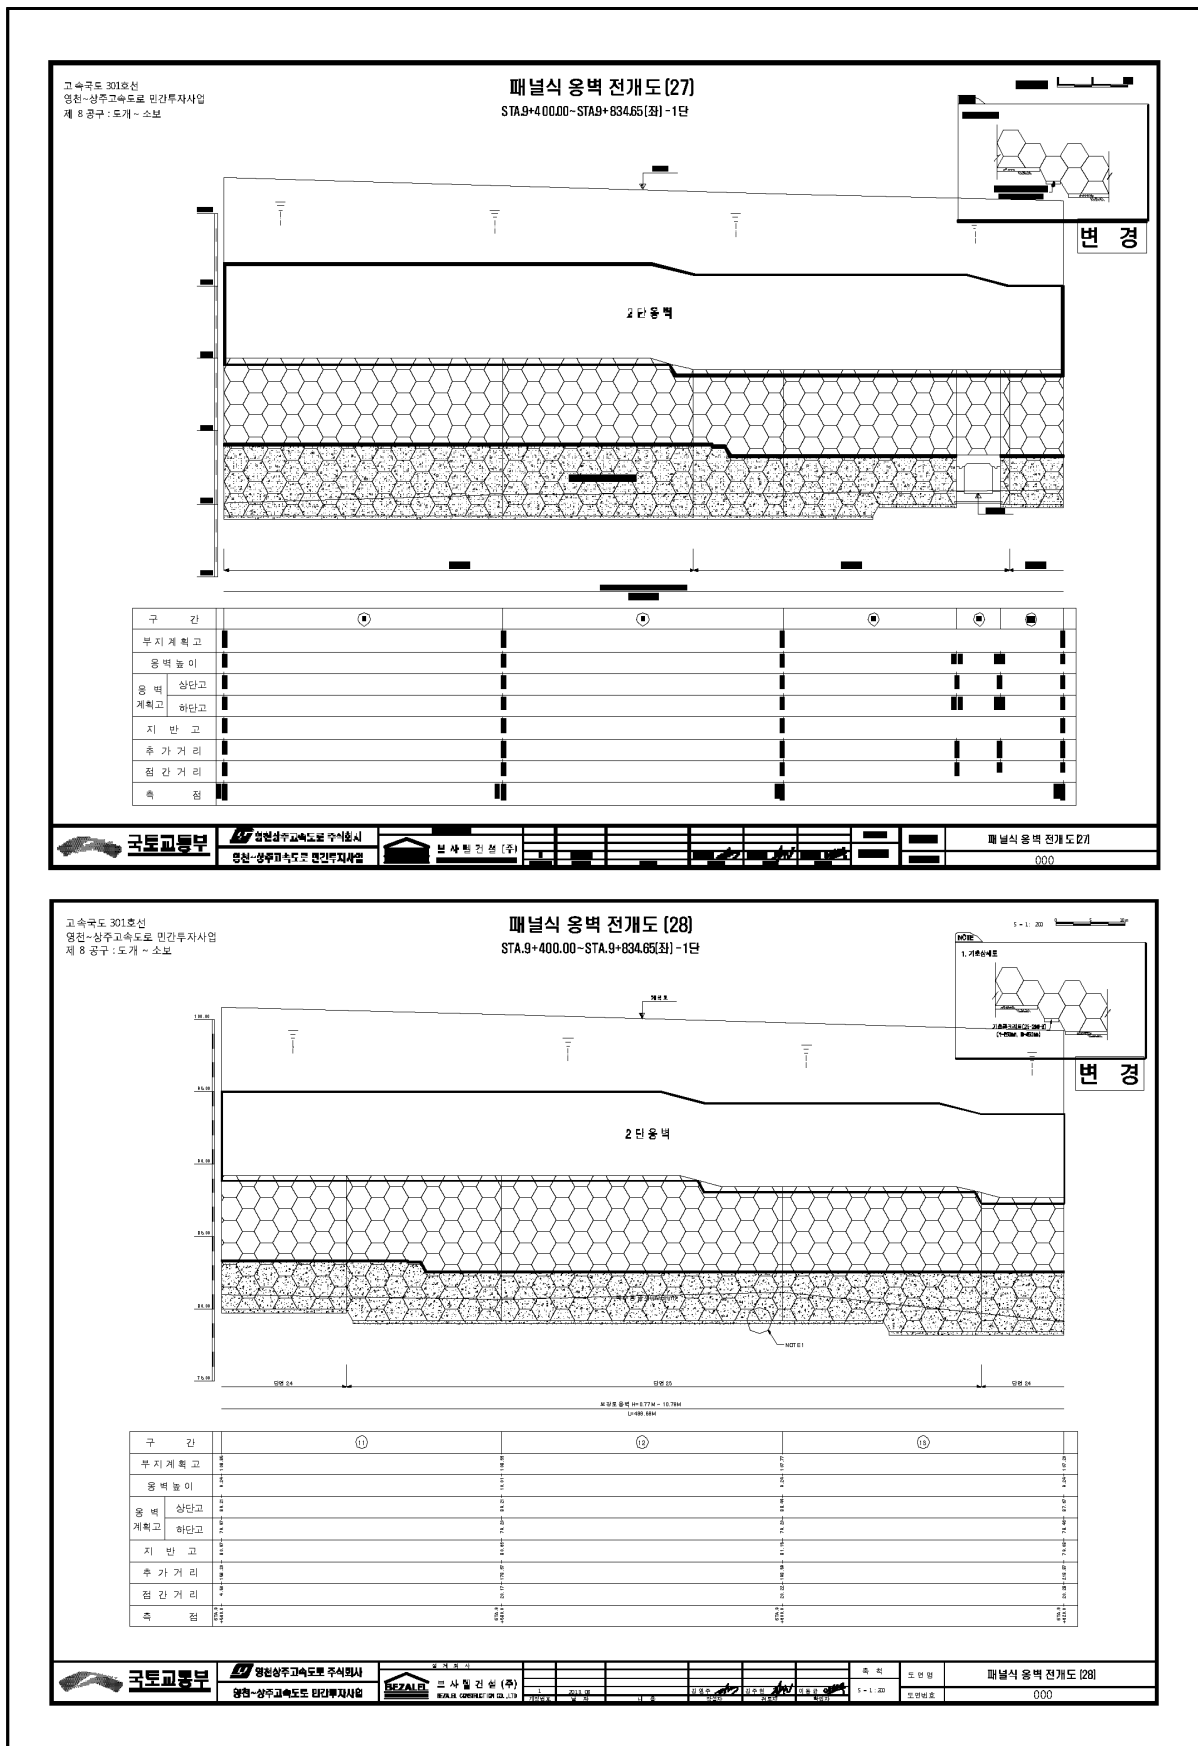

고속국도 301호선
영진~상주고속도로 민간투자사업
제 8 공구 : 도개 ~ 소보

패널식 옹벽 전개도 (28)
STA.9+400.00~STA.9+834.65(좌) - 1단

변경

국토교통부 **경원상주고속도로 주식회사** **영진~상주고속도로 민간투자사업**



패널식 옹벽 전개도 (28)

000


도면명

도면번호

4) 관련도면(계속)

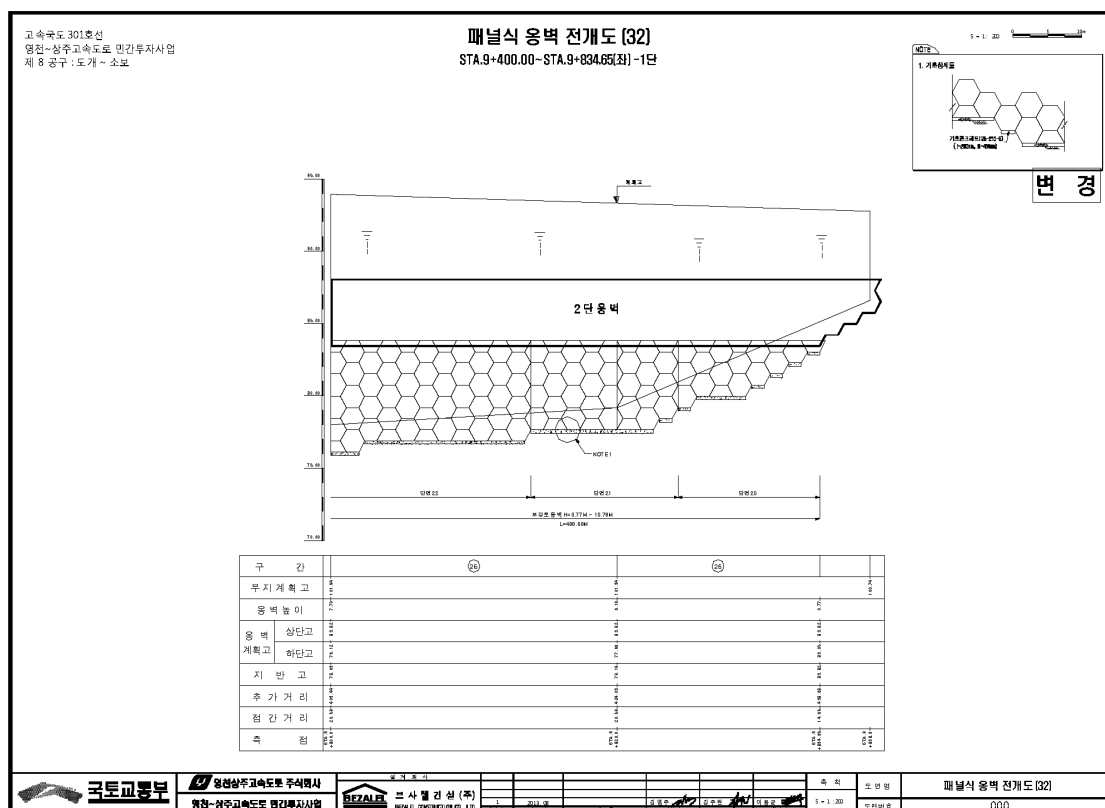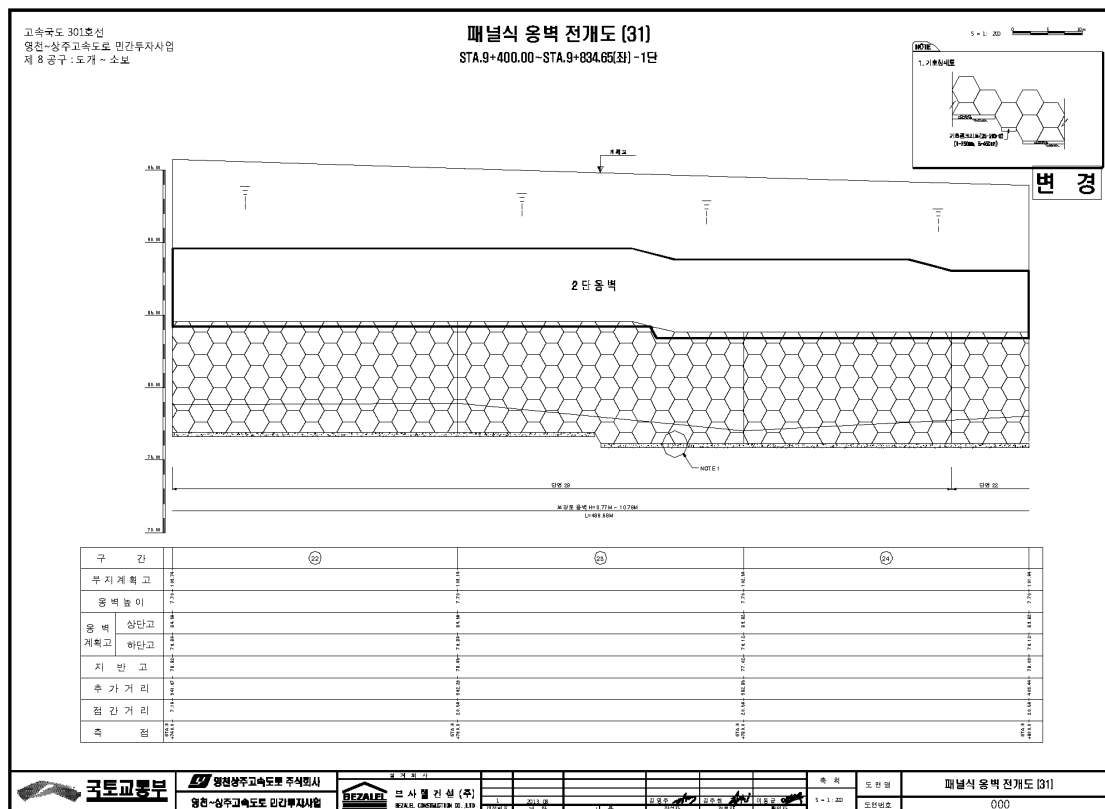

4) 관련도면(계속)

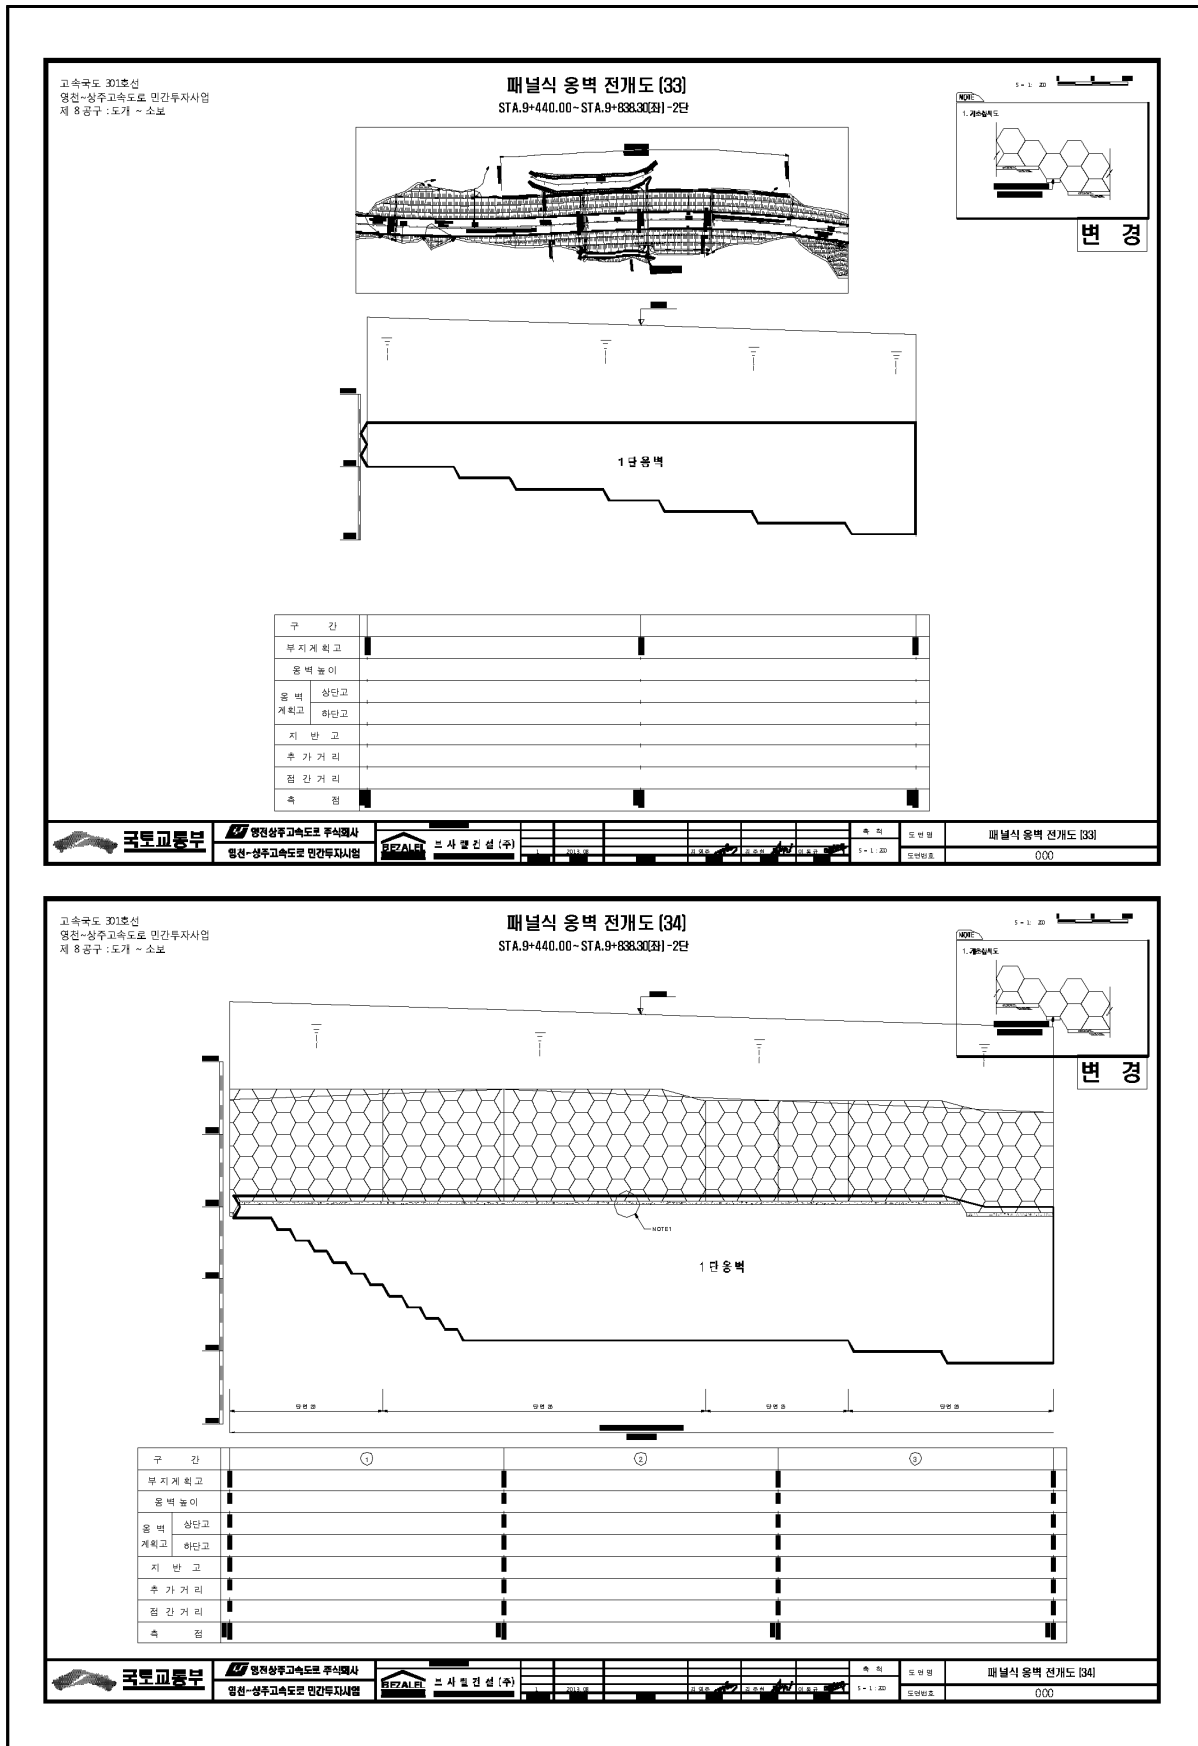

고속국도 301호선
영천~상주고속도로 민간투자사업
제 8공구 : 도가 ~ 소포

패널식 옹벽 전개도 [34]
STA.9+440.00 ~ STA.9+838.30[33] - 2단

5 = 1 : 20

1. 개성실측도

변경

국토교통부

영천상주고속도로 주식회사
영천~상주고속도로 민간투자사업

브사엔지니어링 (주)

속 점

도면 명


패널식 옹벽 전개도 [34]

5 = 1 : 20


도면 번호

000

4) 관련도면(계속)

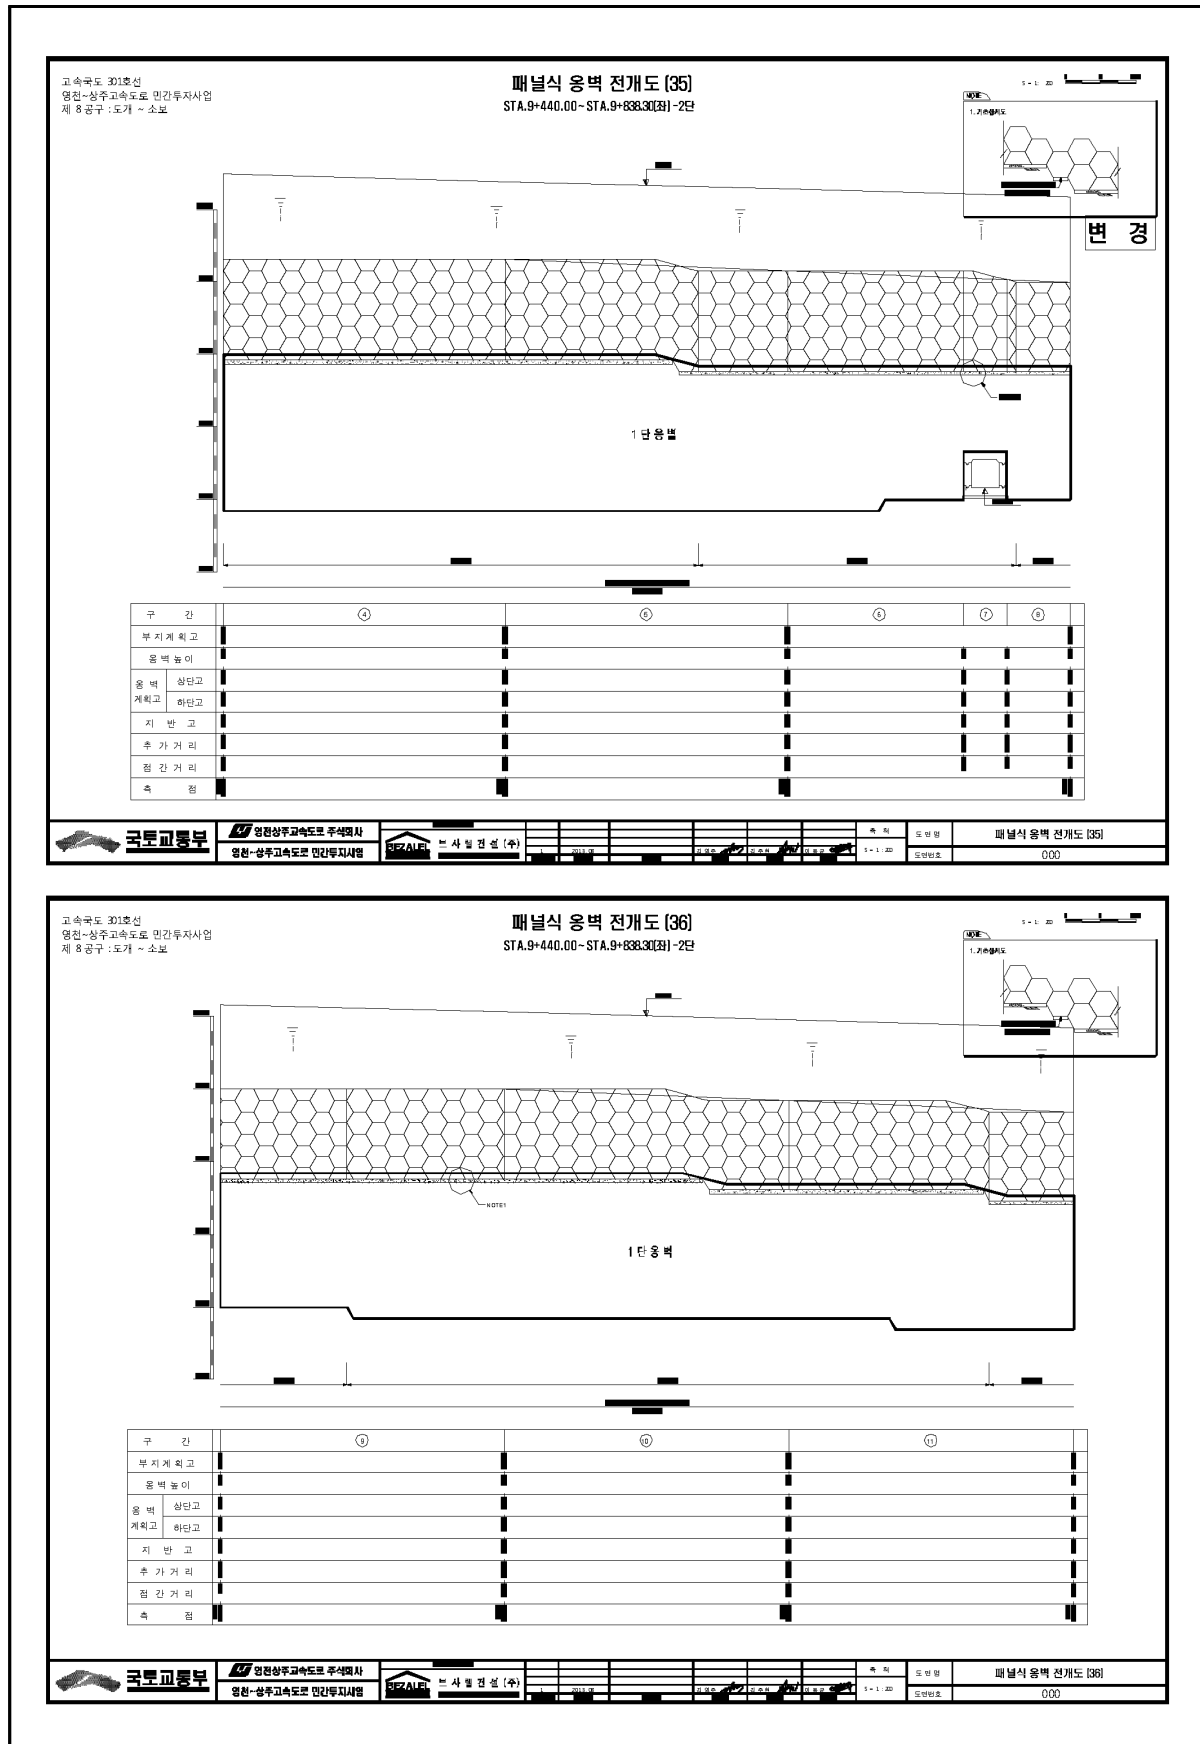

4) 관련도면(계속)

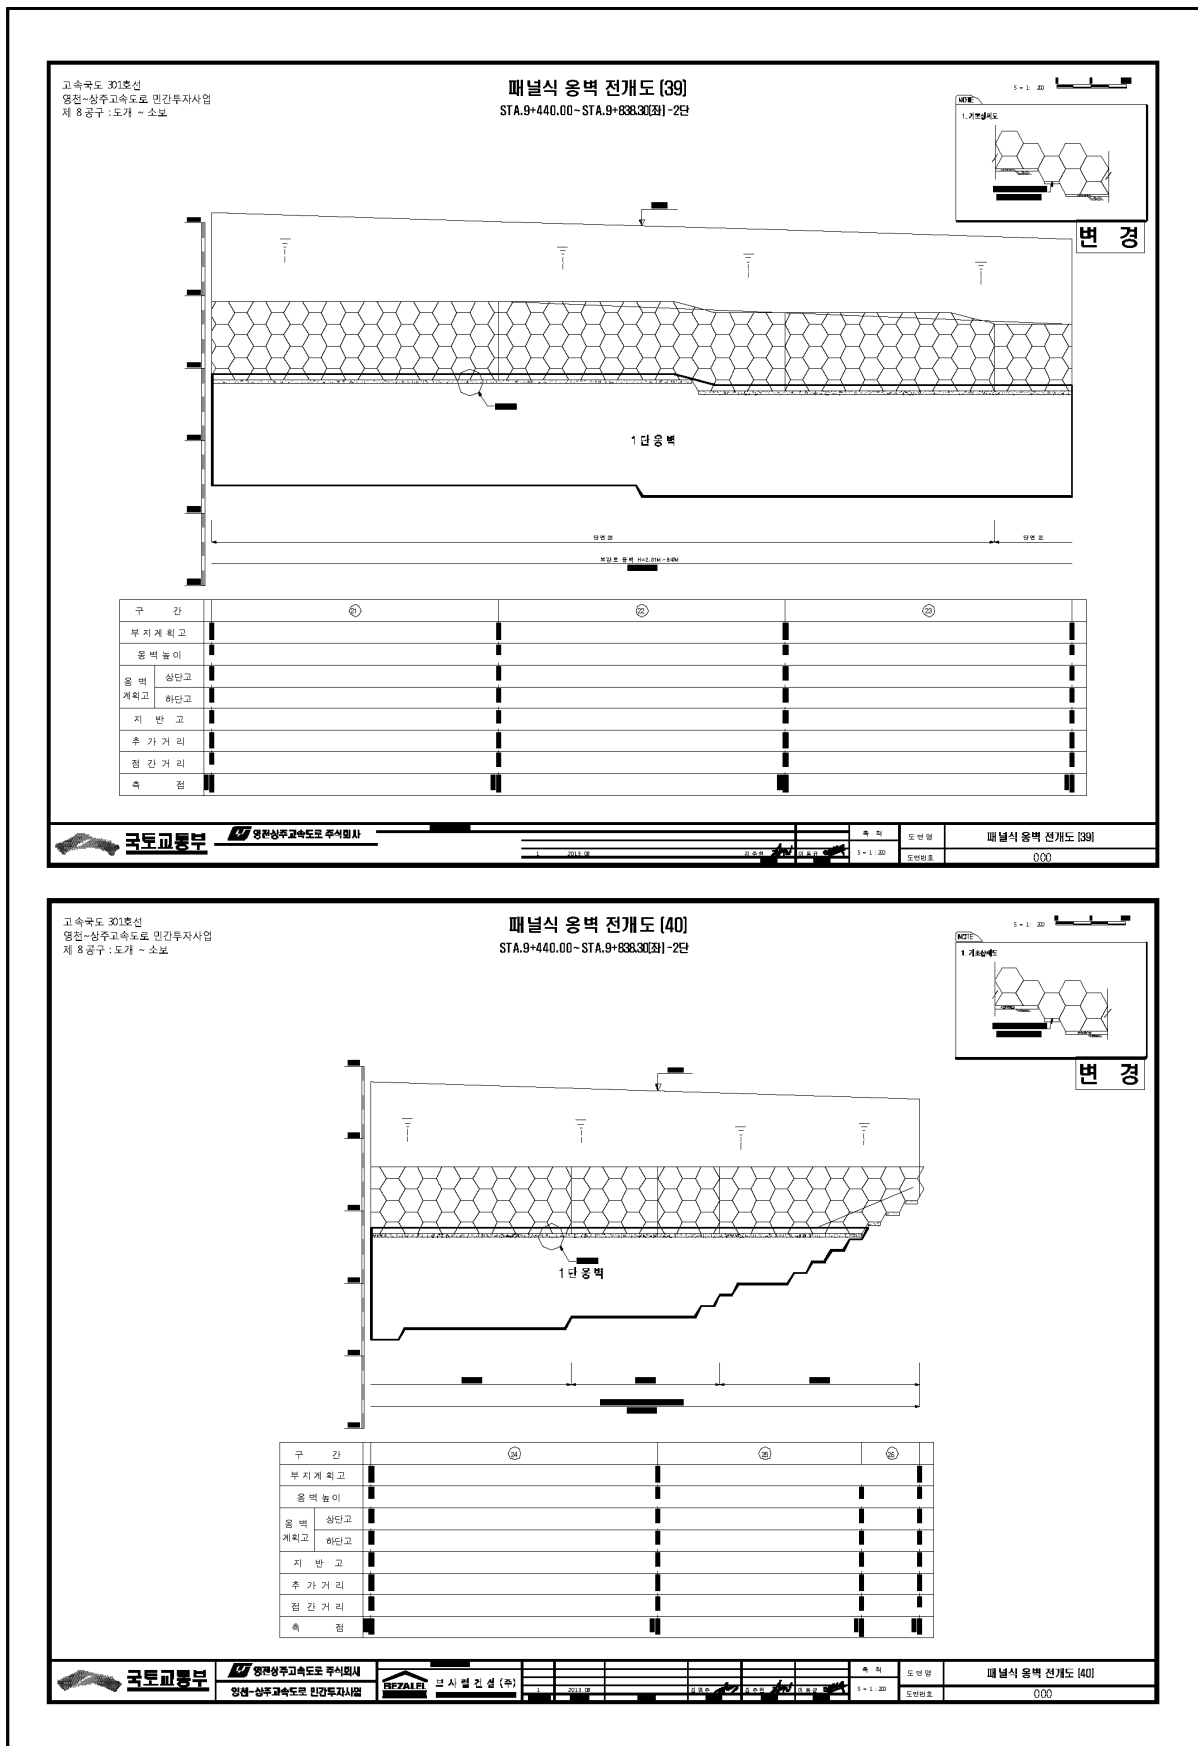

고속국도 301호선
영진~상주고속도로 민간투자사업
제 8공구 : 도가 ~ 소포

패널식 옹벽 전개도 [40]
STA.9+440.00~STA.9+838.30[39]-2단

5 = 1 : 20

변경

국토교통부 영진~상주고속도로 주식회사

1 : 200

5 = 1 : 200

도면명: 패널식 옹벽 전개도 [40]
도면번호: 000

5) 현황 사진

			
위 치	S02 패널 전면부	위 치	S02 패널 전면부
현 황	배부름 (A=7.0m×2.5m)	현 황	판넬 파손 (A=0.3m×0.2m)
			
위 치	S03 옹벽 하부	위 치	S03 패널 전면부
현 황	채수 (A=10.0m×0.5m)	현 황	누수(3EA)
			
위 치	S06 패널 전면부	위 치	S11 패널 전면부
현 황	누수(1EA)	현 황	판넬 파손 (A=0.3m×0.5m)

6) 정기안전점검 실시결과 요약표

구 분	점검 결과	조치 필요사항
옹벽 상태	- 패널 전면부 판넬 파손 (A=1.05㎡, 10개소) - 패널 전면부 균열부백태 (A=0.10㎡, 1개소) - 옹벽 누수 (4개소) - 옹벽 배부름 (A=17.50㎡, 1개소) - 옹벽 하부 채수 (A=5.00㎡, 1개소)	단면보수 백태보수 주의관찰 주의관찰 정비
기초 지반	양호(세굴 없음)	
배수시설	양호	
사면 상태	양호	
점검자 의견	패널식 옹벽 02에 대한 정기안전점검 결과, 패널 전면부 일부 구간에서 기존 손상인 판넬 파손, 누수, 배부름, 옹벽 하부에서 채수가 발생된 것으로 조사되었으며, 신규 손상으로 균열부백태가 조사되었다. 배부름과 옹벽 하부 채수의 경우 판넬 누수부 인근에 발생한 손상으로 주기적인 점검을 통한 진행성 여부를 판단하는 것이 바람직할 것으로 사료되고, 누수의 경우 우천시 옹벽 상부에서 우수가 유입되어 옹벽 내의 성토층의 수위가 상승하여 발생한 손상으로 누수의 형태를 확인결과, 내부 유실 등의 손상은 발생하지 않은 것으로 판단된다. 이외의 조사된 판넬 파손의 손상의 경우는 옹벽의 안전성에 영향을 미칠만한 손상은 아니나, 손상의 진전방지를 위한 보수가 필요할 것으로 판단되며, 해당 시설물의 원활한 점검 및 유지관리를 위한 주변 식생을 정비하는 것이 바람직할 것으로 사료된다.	

7) 조치 필요사항

NO	구 분	손상 현황	단 위	합 계	보수공법	비 고
1	옹벽	패널 전면부 파손	㎡ (개소)	1.05 (10)	단면보수	
2	옹벽	누수	개소 (개소)	4.00 (4)	주의관찰	
3	옹벽	배부름	㎡ (개소)	17.50 (1)	주의관찰	
4	옹벽	하부 채수	㎡ (개소)	5.00	정비	
5	옹벽	균열부백태	㎡ (개소)	0.10 (1)	백태보수	

8) 긴급점검 및 정밀안전진단 필요여부

본 옹벽은 긴급점검 및 정밀안전진단이 필요 없는 상태이다.

2.3 블럭식 옹벽 03

1) 전경 사진

	
시점부 전경	종점부 전경

2) 현황표

시설물번호	RW2017-0000083		관리번호	SY RW3	
시설물명	블럭식 옹벽 03		시설물구분	옹벽	
위 치	행정구역	대구광역시 군위군 소보면 산법리			
	위치좌표	시점 : 36° 23' 12.5" 128° 50' 55.9"			
		종점 : 36° 23' 07.8" 128° 50' 71.2"			
	관리이정	29.178~29.400km			
	공구이정	4공구 0.195~0.413km			
제 원	옹벽형식	보강토	옹벽재료	블럭식	
	연 장	218.0m	지면노출 높 이	8.7m	
	저 판 폭	—	노 선	고속국도 301호선	
관리주체	상주영천고속도로(주)		관리주체구분	민간	
주변환경	배 면	도로성토			
	전 면	하천			
시공현황	준공년도	2017년 06월 27일	시 공 자	대림산업(주)	
	부대시설				
비 고					

3) 유지관리 이력사항



① 점검 이력

NO	점검 기간	점검 구분	등급	비고
1	2017. 11. 13 ~ 2017. 12. 28	정기안전점검	양호	
2	2018. 05. 28 ~ 2018. 06. 30	정기안전점검	양호	
3	2018. 10. 23 ~ 2018. 12. 31	정기안전점검	양호	
4	2019. 03. 18 ~ 2019. 05. 28	정기안전점검	양호	
5	2019. 09. 16 ~ 2019. 12. 27	정밀안전점검	A등급	
6	2020. 05. 12 ~ 2020. 06. 30	정기안전점검	양호	
7	2020. 08. 31 ~ 2020. 12. 31	정기안전점검	양호	
8	2021. 03. 08 ~ 2021. 06. 07	정기안전점검	양호	
9	2021. 08. 25 ~ 2021. 12. 31	정밀안전점검	B등급	
10	2022. 05. 16 ~ 2022. 06. 24	정기안전점검	양호	
11	2022. 09. 19 ~ 2022. 11. 30	정기안전점검	양호	
12	2023. 04. 03 ~ 2023. 06. 16	정기안전점검	양호	
13	2023. 07. 03 ~ 2023. 12. 08	정밀안전점검	A등급	
14	2024. 06. 10 ~ 2024. 06. 28	정기안전점검	양호	
15	2025. 03. 24 ~ 2025. 06. 30	정기안전점검	양호	


② 보수 이력

NO	보수위치	내용	기간	공사비	시공자	비고
1						
2						
3						
4						
5						


4) 관련도면

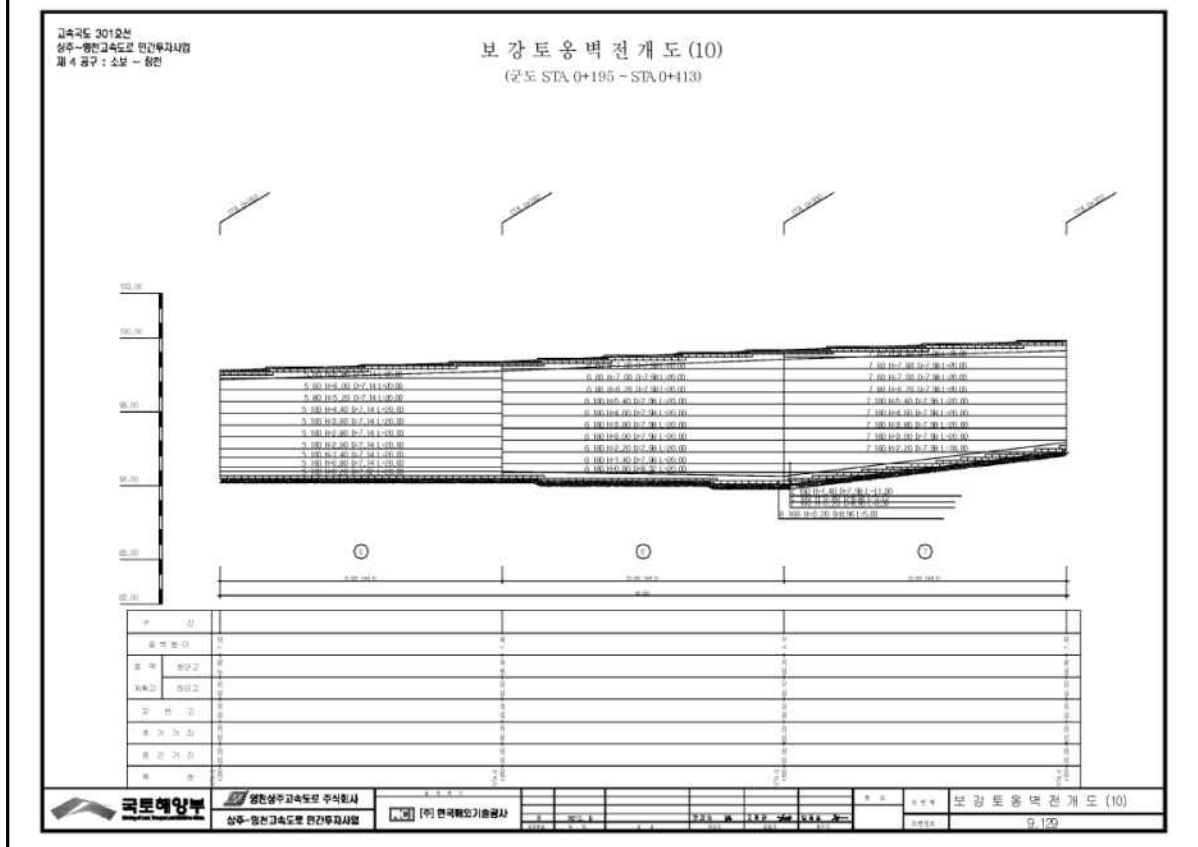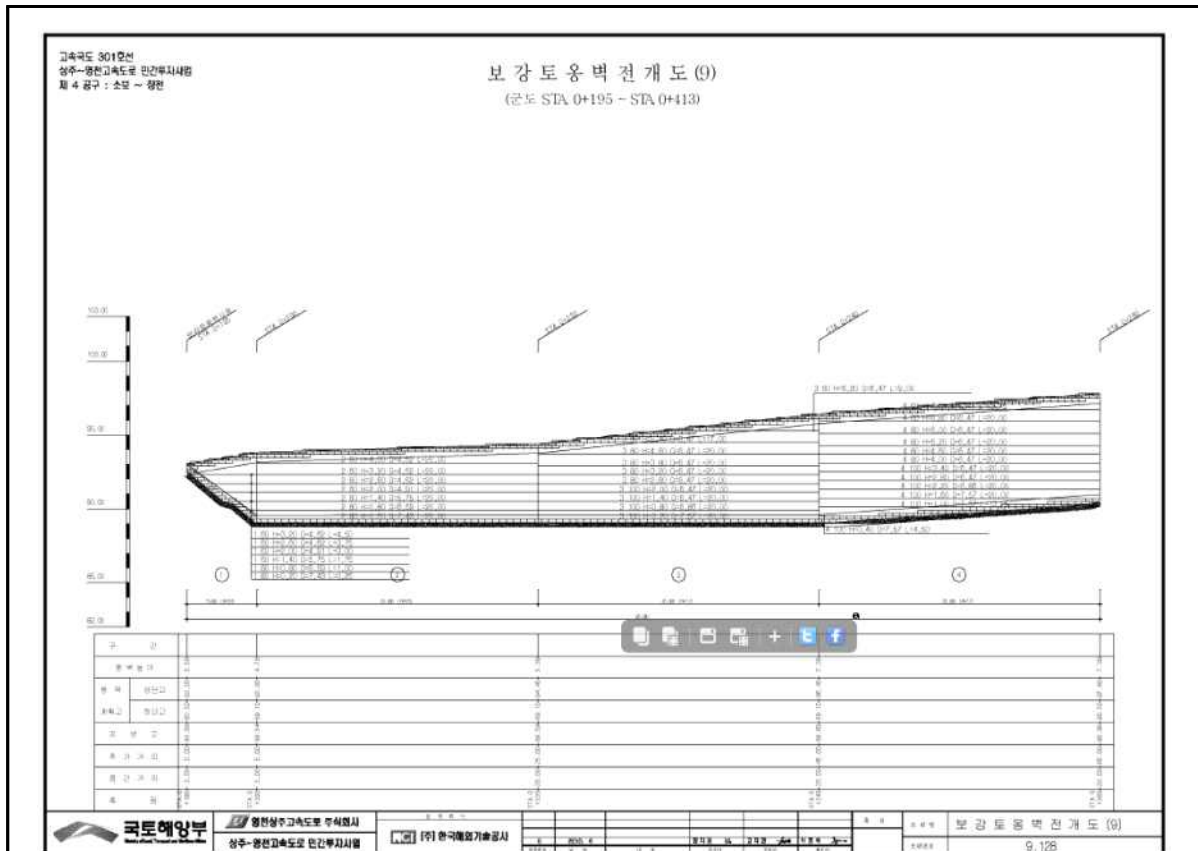

4) 관련도면(계속)

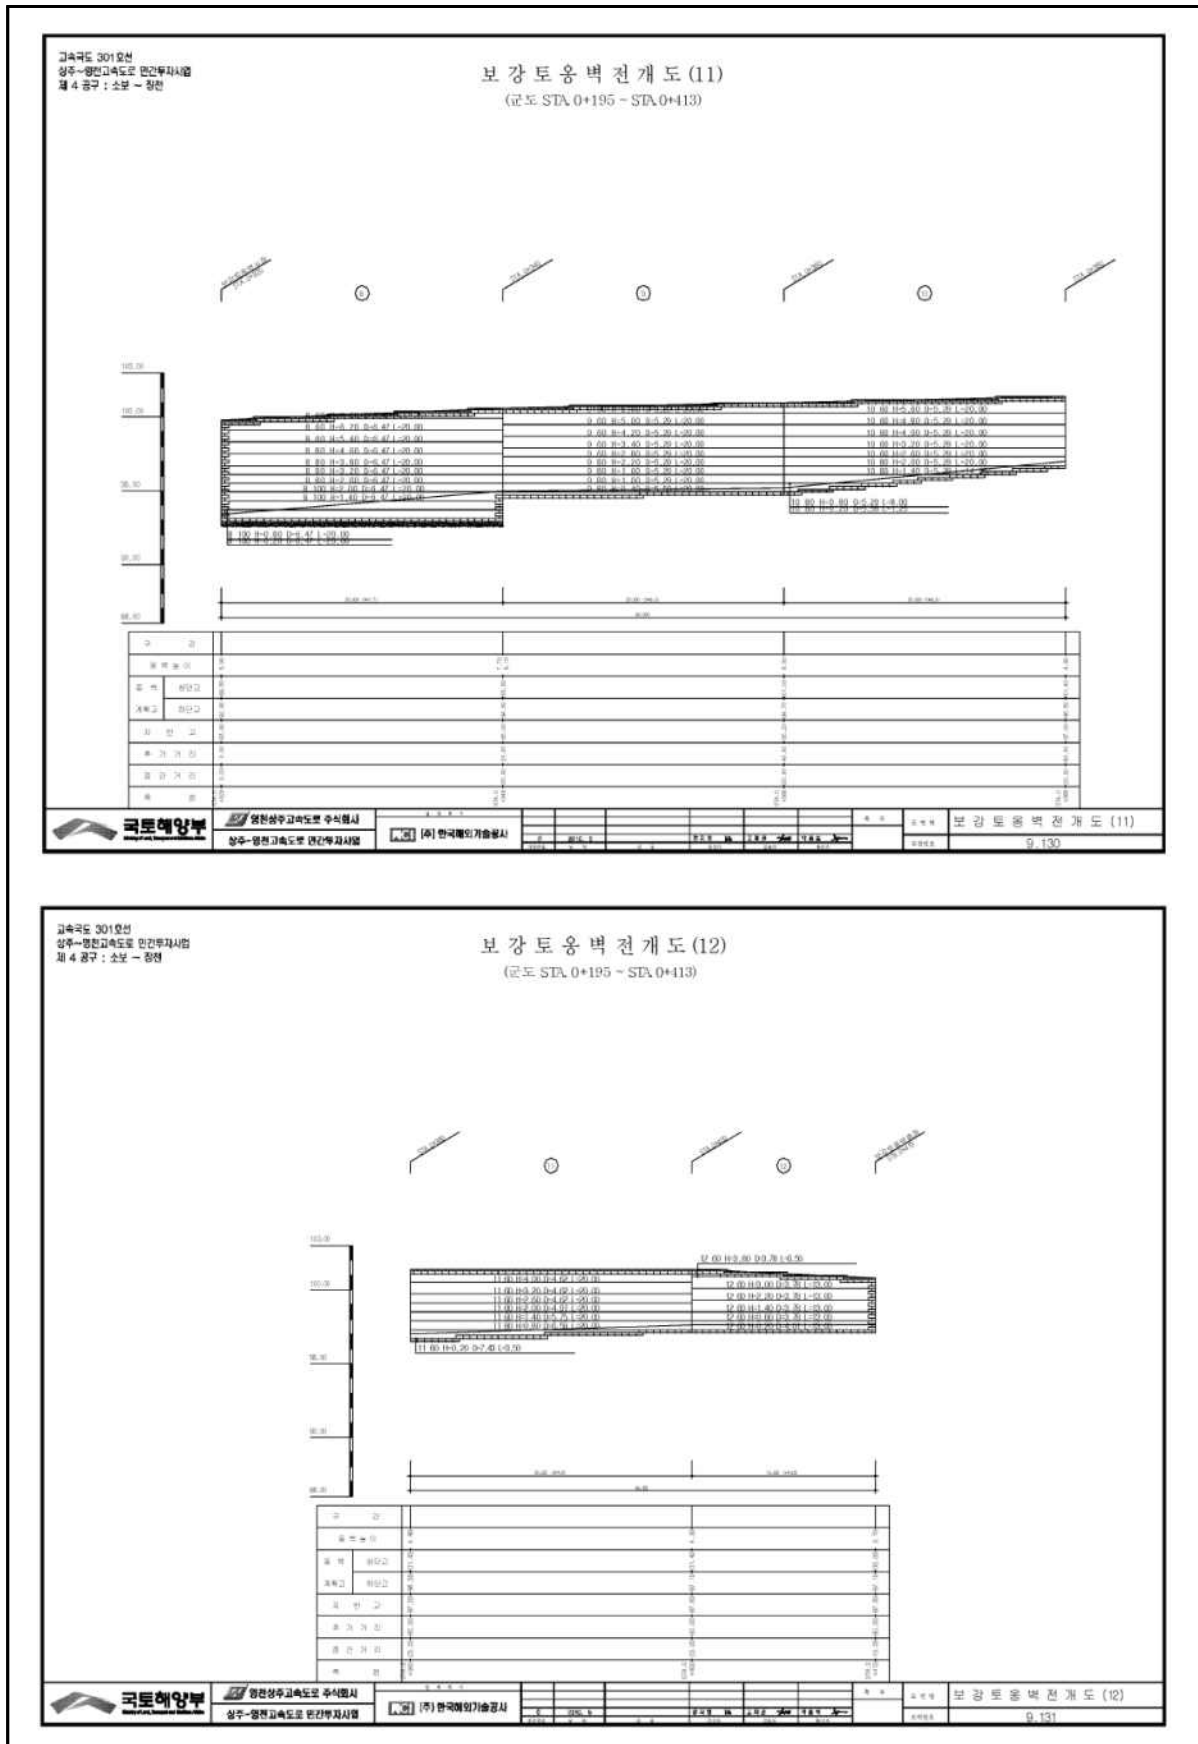

4) 관련도면(계속)

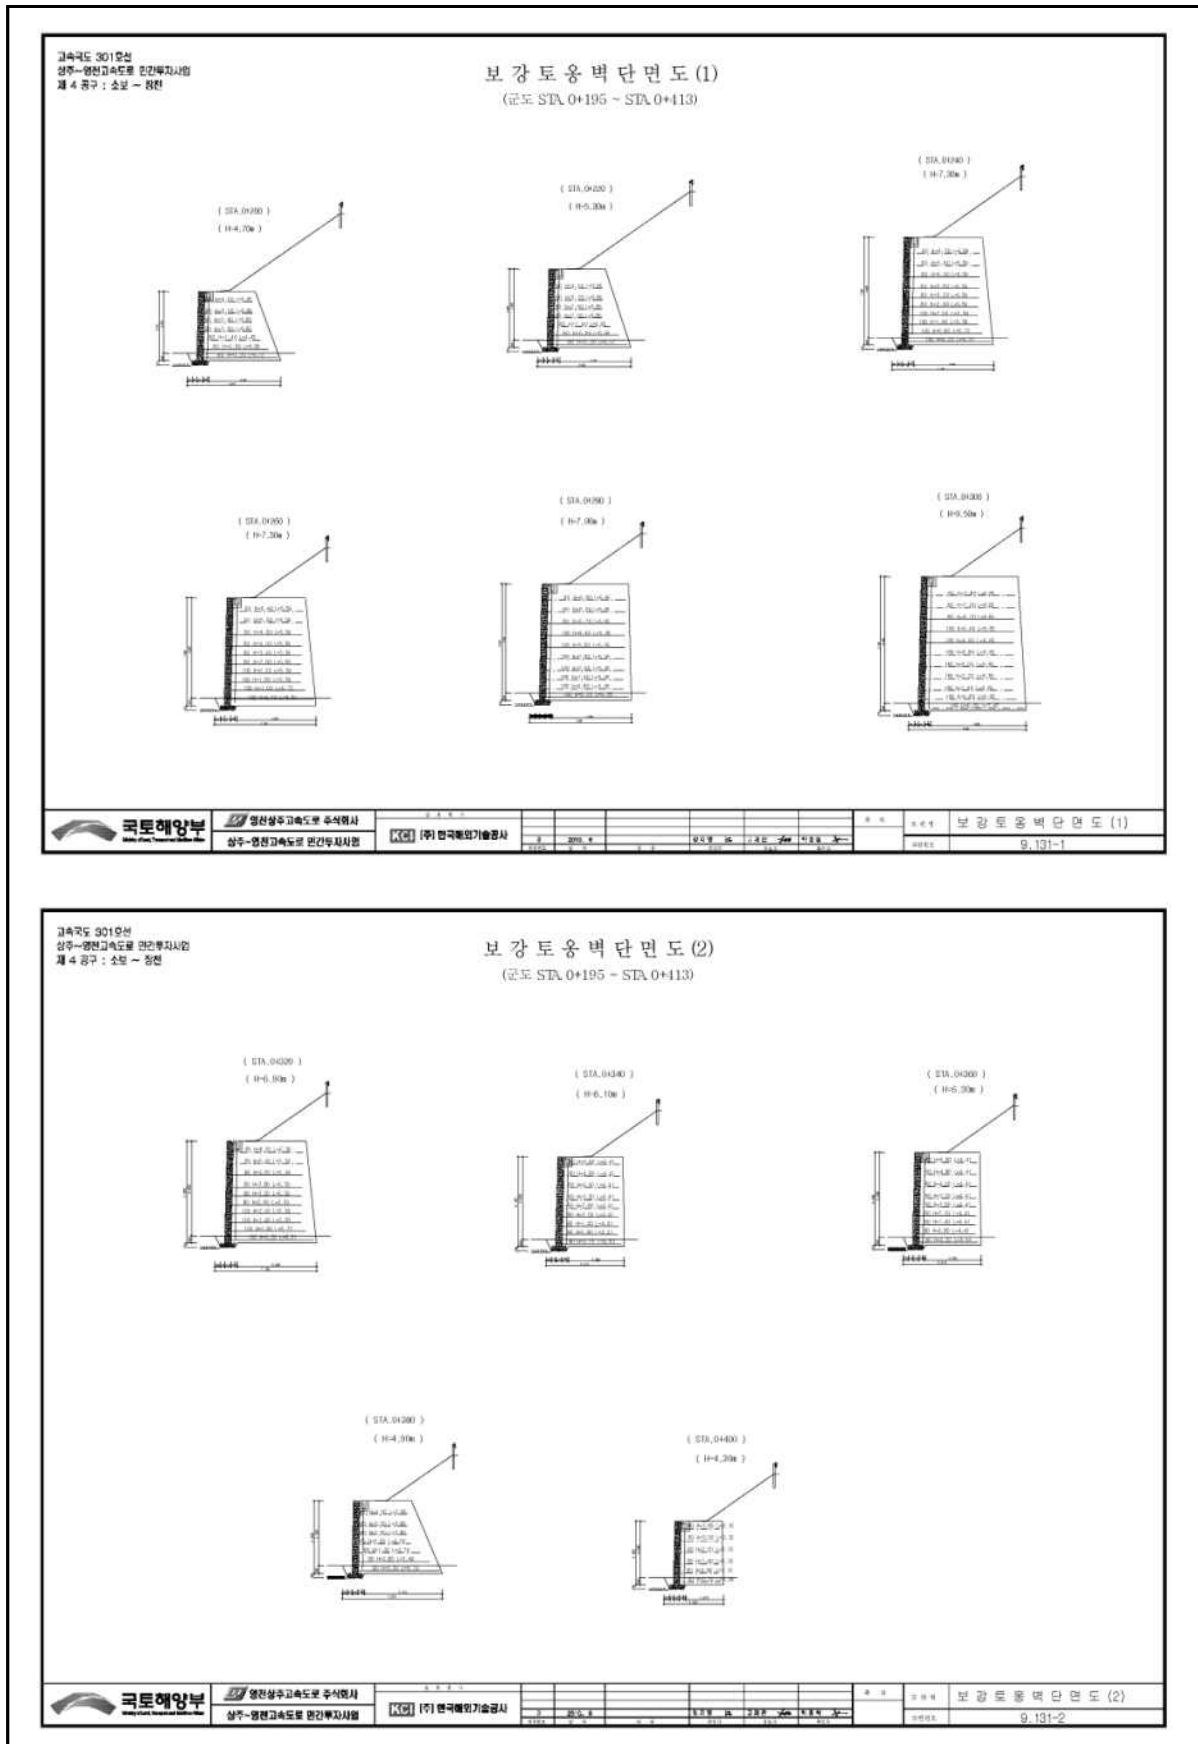

5) 현황 사진

			
위 치	옹벽	위 치	옹벽
현 황	시점부 전경	현 황	종점부 전경
			
위 치	옹벽	위 치	옹벽
현 황	상부 전경	현 황	하부 전경
			
위 치	S03 블럭 전면부	위 치	S05 블럭 전면부
현 황	블럭 균열 1EA	현 황	블럭 파손 1EA

5) 현황 사진(계속)

			
위 치	S06 블록 전면부	위 치	S07 블록 전면부
현 황	블록 파손 1EA	현 황	블록 균열 1EA
			
위 치	S06 블록 전면부	위 치	S07 블록 전면부
현 황	블록 현황	현 황	블록 현황
-		-	
위 치	-	위 치	-
현 황	-	현 황	-

6) 정기안전점검 실시결과 요약표

구 분	점검 결과	조치 필요사항
옹벽 상태	· 블럭 전면부 파손 (3개소) · 블럭 전면부 균열 (4개소)	단면보수 균열보수
기초 지반	· 양호(세굴 없음)	
배수시설	· 양호	
사면 상태	· 양호	
점검자 의견	블럭식 옹벽 03에 대한 정기안전점검결과, 블럭 전면부 일부 구간에서 기존 손상인 블럭 균열, 블럭 파손이 확인되었으며, 조사된 손상의 경우 옹벽의 안전성에 영향을 미칠만한 손상은 아니나, 손상의 진전방지를 위한 보수가 필요할 것으로 판단되고, 해당 시설물의 원활한 점검 및 유지관리를 위한 주변 식생을 정비하는 것이 바람직할 것으로 사료된다.	

7) 조치 필요사항

NO	구 분	손상 현황	단 위	합 계	보수공법	비 고
1	옹벽	블럭 전면부 균열	개소 (개소)	4.00 (4)	균열보수	
2	옹벽	블럭 전면부 파손	개소 (개소)	3.00 (3)	단면보수	

8) 긴급점검 및 정밀안전진단 필요여부

본 옹벽은 긴급점검 및 정밀안전진단이 필요 없는 상태이다.

2.4 블럭식 옹벽 04

1) 전경 사진

	
시점부 전경	종점부 전경

2) 현황표

시설물번호	RW2017-0000084		관리번호	SY RW4	
시설물명	블럭식 옹벽 04		시설물구분	옹벽	
위 치	행정구역	대구광역시 군위군 소보면 산법리			
	위치좌표	시점 : 36° 23′ 06.9″ 128° 50′ 51.8″			
		종점 : 36° 23′ 25.8″ 128° 50′ 19.7″			
	관리이정	30.940~31.213km			
	공구이정	4공구 1.957~2.230km			
제 원	옹벽형식	보강토	옹벽재료	블럭식	
	연 장	273.0m	지면노출 높 이	12.5m	
	저 판 폭	—	노 선	고속국도 301호선	
관리주체	상주영천고속도로(주)		관리주체구분	민간	
주변환경	배 면	도로성토			
	전 면	도로			
시공현황	준공년도	2017년 06월 27일	시 공 자	대림산업(주)	
	부대시설				
비 고					

3) 유지관리 이력사항

① 점검 이력

NO	점검 기간	점검 구분	등급	비고
1	2017. 11. 13 ~ 2017. 12. 28	정기안전점검	양호	
2	2018. 05. 28 ~ 2018. 06. 30	정기안전점검	양호	
3	2018. 10. 23 ~ 2018. 12. 31	정기안전점검	양호	
4	2019. 03. 18 ~ 2019. 05. 28	정기안전점검	양호	
5	2019. 09. 16 ~ 2019. 12. 27	정밀안전점검	A등급	
6	2020. 05. 12 ~ 2020. 06. 30	정기안전점검	양호	
7	2020. 08. 31 ~ 2020. 12. 31	정기안전점검	양호	
8	2021. 03. 08 ~ 2021. 06. 07	정기안전점검	양호	
9	2021. 08. 25 ~ 2021. 12. 31	정밀안전점검	B등급	
10	2022. 05. 16 ~ 2022. 06. 24	정기안전점검	양호	
11	2022. 09. 19 ~ 2022. 11. 30	정기안전점검	양호	
12	2023. 04. 03 ~ 2023. 06. 16	정기안전점검	양호	
13	2023. 07. 03 ~ 2023. 12. 08	정밀안전점검	A등급	
14	2024. 06. 10 ~ 2024. 06. 28	정기안전점검	양호	
15	2025. 03. 24 ~ 2025. 06. 30	정기안전점검	양호	

② 보수 이력

NO	보수위치	내용	기간	공사비	시공자	비고
1						
2						
3						
4						
5						

고속국도 301호선
삼주~영천고속도로 민간투자사업
제 4 공구 : 소보 - 영천

보강토옹벽 전개도 (5)

(STA. 1+957 ~ STA. 2+230)

변경

국토교통부

영천삼주고속도로 주식회사
삼주~영천고속도로 민간투자사업

1차 한국철도기술공사

보강토옹벽 전개도 (5)

9.124

고속국도 301호선
삼주~영천고속도로 민간투자사업
제 4 공구 : 소보 - 영천

보강토옹벽 단면도 (1)

(STA. 1+957 ~ STA. 2+230)

변경

국토교통부

영천삼주고속도로 주식회사
삼주~영천고속도로 민간투자사업

1차 한국철도기술공사



보강토옹벽 단면도 (1)

9.124-1

5) 현황 사진

			
위 치	옹벽	위 치	옹벽
현 황	시점부 전경	현 황	종점부 전경
			
위 치	옹벽	위 치	옹벽
현 황	하부 전경	현 황	상부 전경
			
위 치	S02 블럭 전면부	위 치	S02~08 블럭 전면부
현 황	블럭 백태 (A=20.0m×2.0m)	현 황	블럭 백태 (A=20.0m×2.0m)

5) 현황 사진(계속)

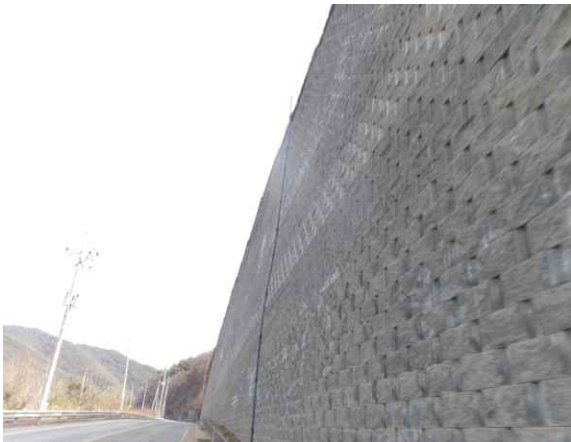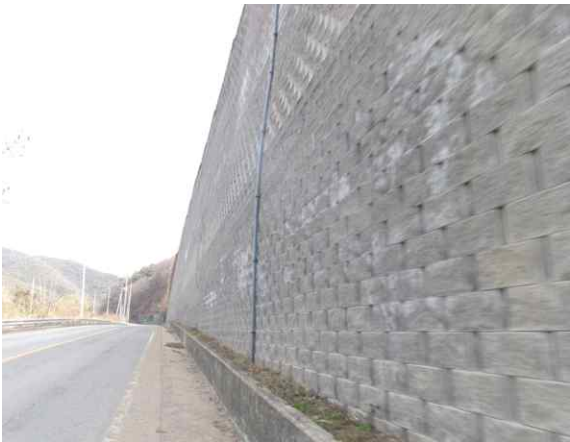			
위 치	S08 블록 전면부	위 치	S08 기초부
현 황	블록 파손 3EA	현 황	하단 파손(A=0.2m×4.0m)
			
위 치	S10~12 블록 전면부	위 치	S10~12 블록 전면부
현 황	배부름(A=20.0m×10.0m)	현 황	배부름(A=20.0m×10.0m)
			
위 치	S13 상부 배수로	위 치	S14 상부 배수로
현 황	균열(Cw=0.3mm미만) / L=0.5m	현 황	균열(Cw=0.3mm이상) / L=1.5m

6) 정기안전점검 실시결과 요약표

구 분	점검 결과	조치 필요사항
옹벽 상태	· 블럭 전면부 배부름 (A=400.00㎡, 2개소) · 블럭 전면부 균열 (8개소) · 블럭 전면부 파손 (3개소) · 블럭 전면부 백태 (A=1,055.00㎡, 24개소)	주의관찰 균열보수 단면보수 백태보수
기초 지반	· 하부 방호벽 파손 (A=0.80㎡, 1개소)	단면보수
배수시설	· 배수로 균열(Cw=0.3mm미만) (L=1.0m, 2개소) · 배수로 균열(Cw=0.3mm이상) (L=1.5m, 1개소) · 배수로 파손 (A=0.15㎡, 3개소)	균열보수 균열보수 단면보수
사면 상태	· 양호	
점검자 의견	블럭식 옹벽 04에 대한 점검결과, 기존 손상인 블럭 전면부 배부름, 균열, 파손, 배수로 균열, 배수로 파손, 기초 하부 방호벽 파손 등의 손상이 국부적으로 발생한 것으로 확인되었으며, 금회 점검에서 신규 손상으로 전면부에 전반적인 백태가 조사되었다. 조사된 손상부는 내구성 확보 차원의 보수가 필요할 것으로 판단되며, 특히, 배부름의 경우 금회 현장조사시에 양호한 상태로 확인되나, 지속적인 주의관찰 및 계측을 통한 유지관리 후 손상의 진전시 적절한 조치를 취하는 것이 바람직할 것으로 판단된다.	

7) 조치 필요사항

NO	구 분	손상 현황	단 위	합 계	보수공법	비 고
1	옹벽	블럭 전면부 배부름	㎡ (개소)	400.0 (2)	주의관찰	
2	옹벽	블럭 전면부 균열	개소 (개소)	8.00 (8)	균열보수	
3	옹벽	블럭 전면부 파손	개소 (개소)	3.00 (3)	단면보수	
4	옹벽	백태	㎡ (개소)	1,055.00 (24)	백태보수	
5	기초	하부 방호벽 파손	㎡ (개소)	0.80 (1)	단면보수	
6	배수시설	배수로 균열(Cw=0.3mm미만)	m (개소)	1.0 (2)	균열보수	
7	배수시설	배수로 균열(Cw=0.3mm이상)	m (개소)	1.5 (1)	균열보수	
8	배수시설	배수로 파손	㎡ (개소)	0.15 (3)	단면보수	

8) 긴급점검 및 정밀안전진단 필요여부

본 옹벽은 긴급점검 및 정밀안전진단이 필요 없는 상태이다.

2.5 패널식 옹벽 05

1) 전경 사진

	
시점부 전경	종점부 전경

2) 현황표

시설물번호	RW2017-0000085		관리번호	SY RW5	
시설물명	패널식 옹벽 05		시설물구분	옹벽	
위 치	행정구역	대구광역시 군위군 소보면 산법리			
	위치좌표	시점 : 36° 23′ 11.1″ 128° 50′ 45.0″			
		종점 : 36° 23′ 03.3″ 128° 50′ 54.0″			
	관리이정	31.230~31.335km			
	공구이정	4공구 2.247~2.402km			
제 원	옹벽형식	보강토	옹벽재료	패널식	
	연 장	155.0m	지면노출 높 이	25.5m	
	저 판 폭	—	노 선	고속국도 301호선	
관리주체	상주영천고속도로(주)		관리주체구분	민간	
주변환경	배 면	자연사면			
	전 면	도로			
시공현황	준공년도	2017년 06월 27일	시 공 자	대림산업(주)	
	부대시설				
비 고					

3) 유지관리 이력사항


① 점검 이력

NO	점검 기간	점검 구분	등급	비고
1	2017. 11. 13 ~ 2017. 12. 28	정기안전점검	양호	
2	2018. 05. 28 ~ 2018. 06. 30	정기안전점검	양호	
3	2018. 10. 23 ~ 2018. 12. 31	정기안전점검	양호	
4	2019. 03. 18 ~ 2019. 05. 28	정기안전점검	양호	
5	2019. 09. 16 ~ 2019. 12. 27	정밀안전점검	A등급	
6	2020. 05. 12 ~ 2020. 06. 30	정기안전점검	양호	
7	2020. 08. 31 ~ 2020. 12. 31	정기안전점검	양호	
8	2021. 03. 08 ~ 2021. 06. 07	정기안전점검	양호	
9	2021. 08. 25 ~ 2021. 12. 31	정밀안전점검	B등급	
10	2022. 05. 16 ~ 2022. 06. 24	정기안전점검	양호	
11	2022. 09. 19 ~ 2022. 11. 30	정기안전점검	양호	
12	2023. 04. 03 ~ 2023. 06. 16	정기안전점검	양호	
13	2023. 07. 03 ~ 2023. 12. 08	정밀안전점검	A등급	
14	2024. 06. 10 ~ 2024. 06. 28	정기안전점검	양호	
15	2025. 03. 24 ~ 2025. 06. 30	정기안전점검	양호	

② 보수 이력

NO	보수위치	내용	기간	공사비	시공자	비고
1						
2						
3						
4						
5						

4) 관련도면

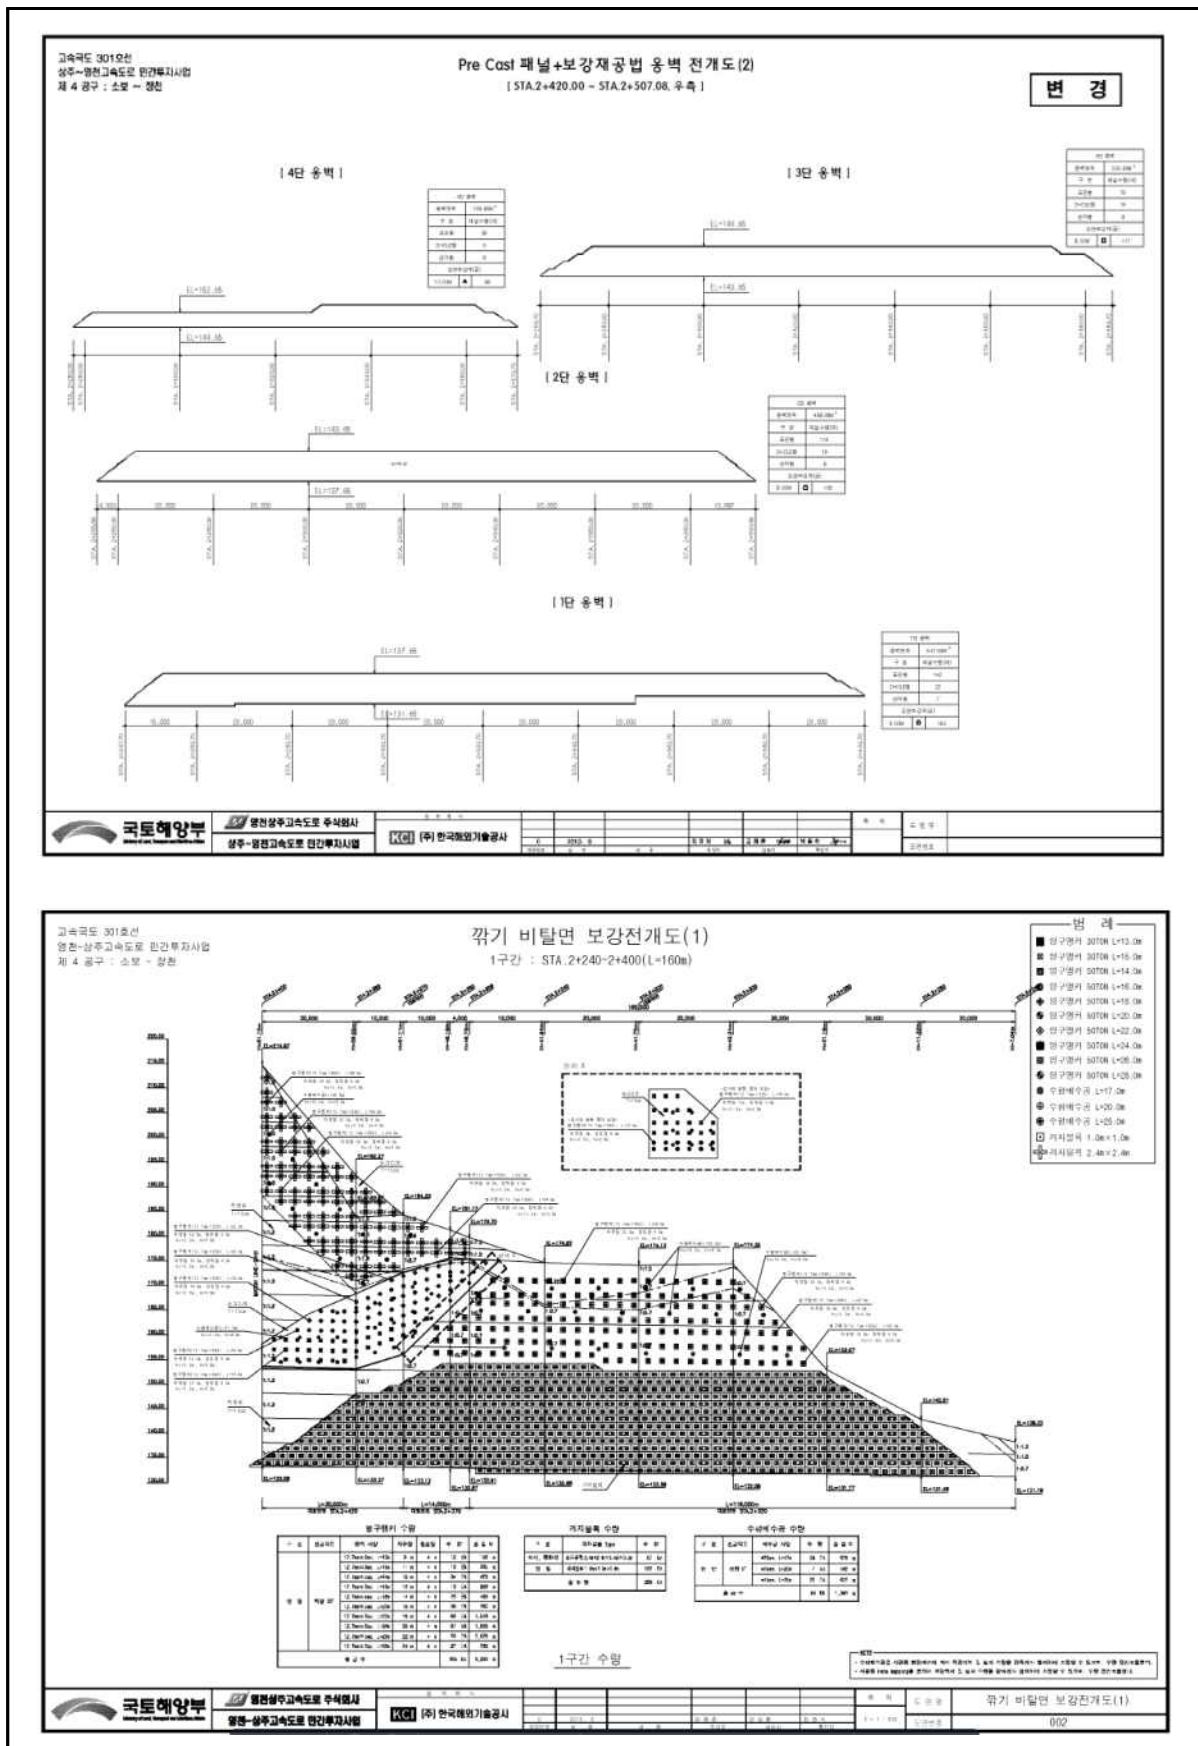

5) 현황 사진

			
위 치	옹벽	위 치	옹벽
현 황	시점부 전경	현 황	종점부 전경
			
위 치	옹벽	위 치	옹벽
현 황	2단 상부 전경	현 황	3단 상부 전경
			
위 치	옹벽	위 치	옹벽
현 황	상부 배수로 전경	현 황	점검계단 전경

5) 현황 사진(계속)

			
위 치	S1 패널 전면부	위 치	S1 패널 전면부
현 황	파손 (A=0.2m×0.5m)	현 황	파손 (A=0.3m×0.5m)
			
위 치	S1 패널 전면부	위 치	S3 패널 전면부
현 황	앵커캡 파손 (1EA)	현 황	백태(표면열화) (A=8.0m×5.0m)
			
위 치	S3 패널 전면부	위 치	S6 패널 전면부
현 황	백태(표면열화) (A=1.0m×2.0m)	현 황	백태(표면열화) (A=20.0m×2.0m)

5) 현황 사진(계속)

			
위 치	S4 패널 전면부	위 치	S7 패널 전면부
현 황	백태(표면열화) (A=1.0m×2.0m)	현 황	들뜸 (A=0.2m×0.4m)
			
위 치	S4 패널 전면부	위 치	S7 패널 전면부
현 황	상부 배수로 들뜸 (A=0.1m×0.5m)	현 황	상부 배수로 이격 (L=0.5m)
-		-	
위 치	-	위 치	-
현 황	-	현 황	-

6) 정기안전점검 실시결과 요약표

구 분	점검 결과	조치 필요사항
옹벽 상태	· 패널 전면부 파손, 들뜸 (A=2.48㎡, 9개소) · 패널 전면부 백태(표면열화) (A=164.00㎡, 6개소) · 앵커캡 파손 (6개소)	단면보수 표면처리 앵커캡 재설치
기초 지반	· 양호(세굴 없음)	
배수시설	· 균열(Cw=0.3mm미만) (L=2.5m, 5개소) · 들뜸 (A=0.10㎡, 2개소) · 이격 (L=0.5m, 1개소)	균열보수 단면보수 충진보수
사면 상태	· 양호	
점검자 의견	패널식 옹벽 05에 대한 정기안전점검 결과, 기존 손상인 패널 전면부 들뜸 및 파손, 균열, 백태 및 표면열화, 패널 전면부 표면오염, 앵커캡 파손, 배수로 균열, 배수로 들뜸, 배수로 이격 등이 국부적으로 발생한 것으로 확인되었고, 금회 점검에서 신규 손상으로 앵커캡 파손, 백태 등의 손상이 추가로 조사되었다.. 조사된 손상부는 손상의 진전 방지 및 내구성 확보 차원의 보수, 재설치 등의 조치가 필요할 것으로 판단되고, 해당 시설물의 원활한 점검 및 유지관리를 위한 주변 식생을 정비하는 것이 바람직할 것으로 사료된다.	

7) 조치 필요사항

NO	구 분	손상 현황	단 위	합 계	보수공법	비 고
1	옹벽	패널 전면부 파손, 들뜸	㎡ (개소)	2.48 (9)	단면보수	
2	옹벽	패널 전면부 백태(표면열화)	㎡ (개소)	164.00 (6)	표면처리	
3	옹벽	앵커캡 파손	개소 (개소)	6.00 (6)	앵커캡 재설치	
4	배수시설	균열(Cw=0.3mm미만)	m (개소)	2.50 (5)	균열보수	
5	배수시설	들뜸	㎡ (개소)	0.10 (2)	단면보수	
6	배수시설	이격	m (개소)	0.50 (1)	충진보수	

8) 긴급점검 및 정밀안전진단 필요여부

본 옹벽은 긴급점검 및 정밀안전진단이 필요 없는 상태이다.

2.6 블럭식 옹벽 06

1) 전경 사진

	
시점부 전경	종점부 전경

2) 현황표

시설물번호	RW2017-0000082		관리번호	SY RW6	
시설물명	블럭식 옹벽 06		시설물구분	옹벽	
위 치	행정구역	대구광역시 군위군 효령면 내리리			
	위치좌표	시점 : 36° 15′ 96.3″ 128° 56′ 85.9″			
		종점 : 36° 15′ 87.9″ 128° 57′ 03.9″			
	관리이정	군위 JCT R-A~군위 JCT R-C			
	공구이정	5공구 0.020~0.134km			
제 원	옹벽형식	보강토	옹벽재료	블럭식	
	연 장	184.0m	지면노출 높 이	8.4m	
	저 판 폭	-	노 선	고속국도 301호선	
관리주체	상주영천고속도로(주)		관리주체구분	민간	
주변환경	배 면	도로성토			
	전 면	도로			
시공현황	준공년도	2017년 06월 27일	시 공 자	대림산업(주)	
	부대시설				
비 고					

3) 유지관리 이력사항



① 점검 이력

NO	점검 기간	점검 구분	등급	비고
1	2017. 11. 13 ~ 2017. 12. 28	정기안전점검	양호	
2	2018. 05. 28 ~ 2018. 06. 30	정기안전점검	양호	
3	2018. 10. 23 ~ 2018. 12. 31	정기안전점검	양호	
4	2019. 03. 18 ~ 2019. 05. 28	정기안전점검	양호	
5	2019. 09. 16 ~ 2019. 12. 27	정밀안전점검	A등급	
6	2020. 05. 12 ~ 2020. 06. 30	정기안전점검	양호	
7	2020. 08. 31 ~ 2020. 12. 31	정기안전점검	양호	
8	2021. 03. 08 ~ 2021. 06. 07	정기안전점검	양호	
9	2021. 08. 25 ~ 2021. 12. 31	정밀안전점검	B등급	
10	2022. 05. 16 ~ 2022. 06. 24	정기안전점검	양호	
11	2022. 09. 19 ~ 2022. 11. 30	정기안전점검	양호	
12	2023. 04. 03 ~ 2023. 06. 16	정기안전점검	양호	
13	2023. 07. 03 ~ 2023. 12. 08	정밀안전점검	A등급	
14	2024. 06. 10 ~ 2024. 06. 28	정기안전점검	양호	
15	2025. 03. 24 ~ 2025. 06. 30	정기안전점검	양호	



② 보수 이력

NO	보수위치	내용	기간	공사비	시공자	비고
1						
2						
3						
4						
5						


4) 관련도면

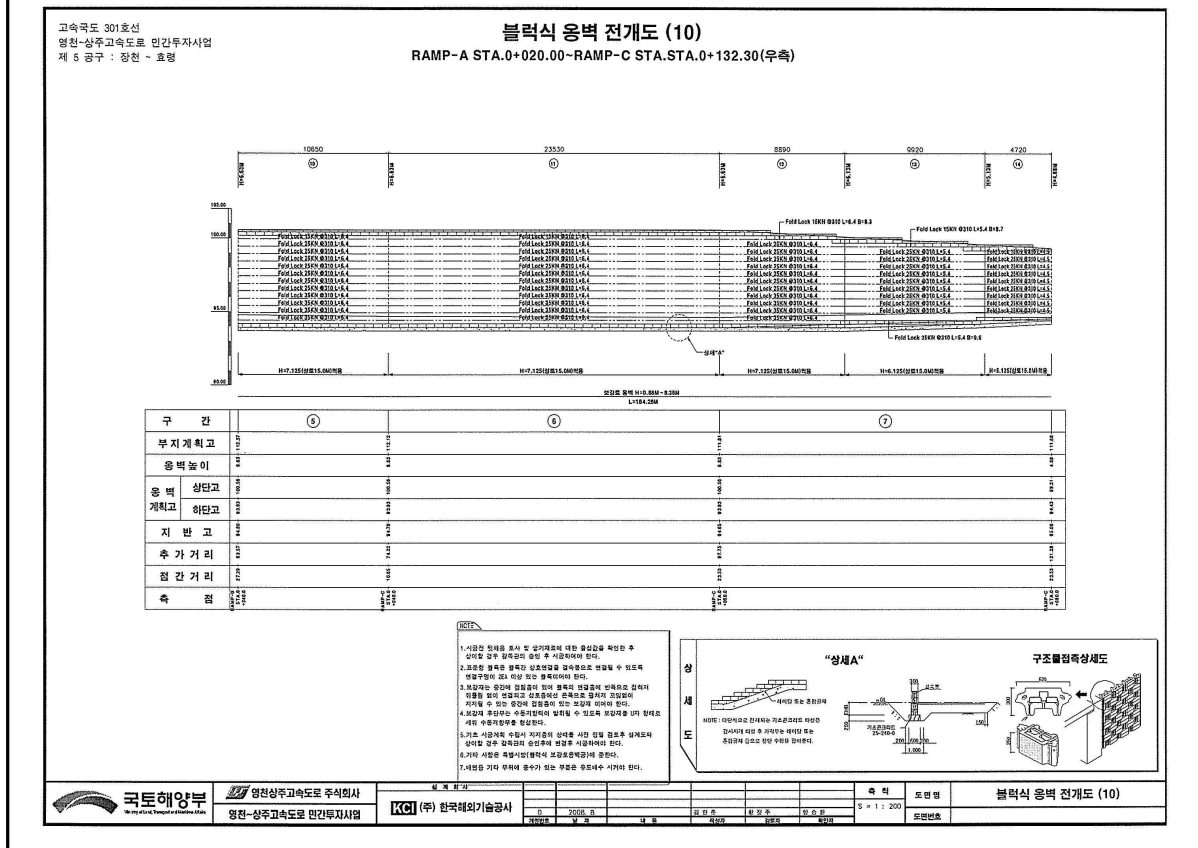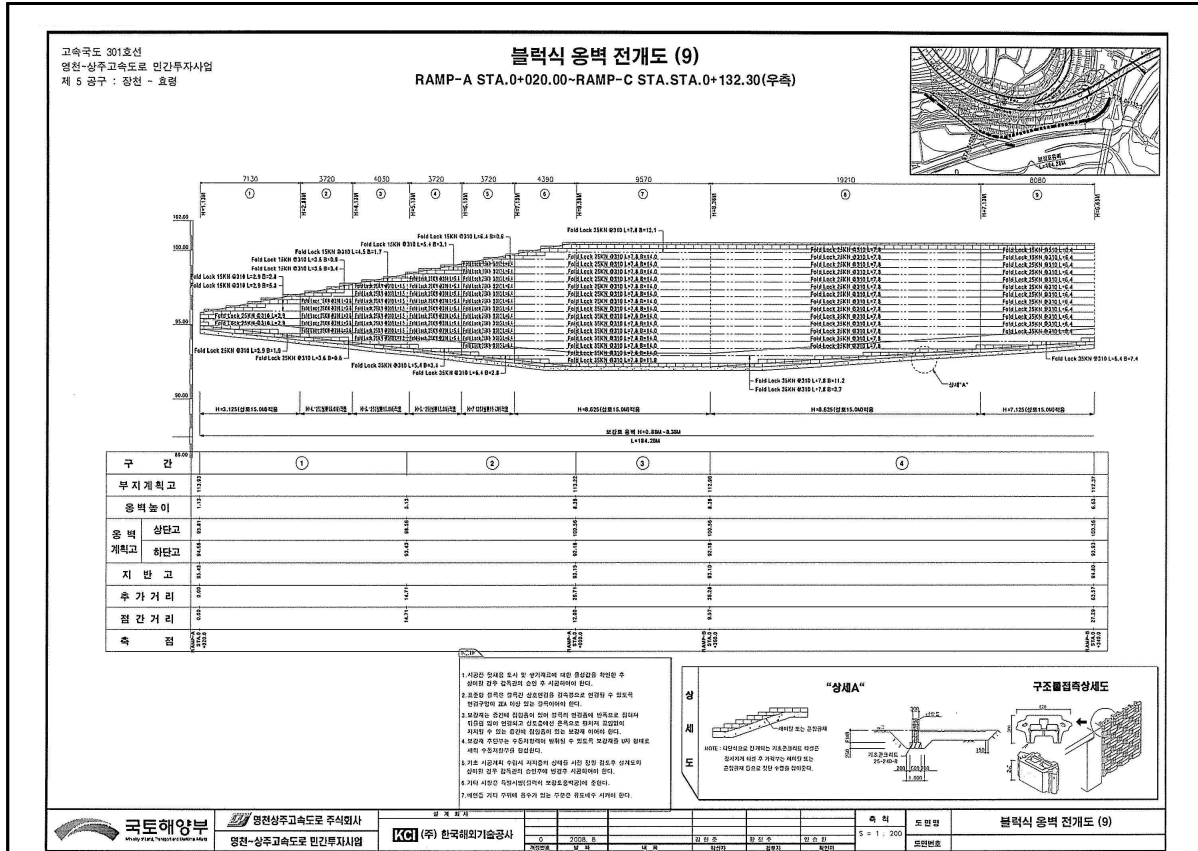

4) 관련도면(계속)

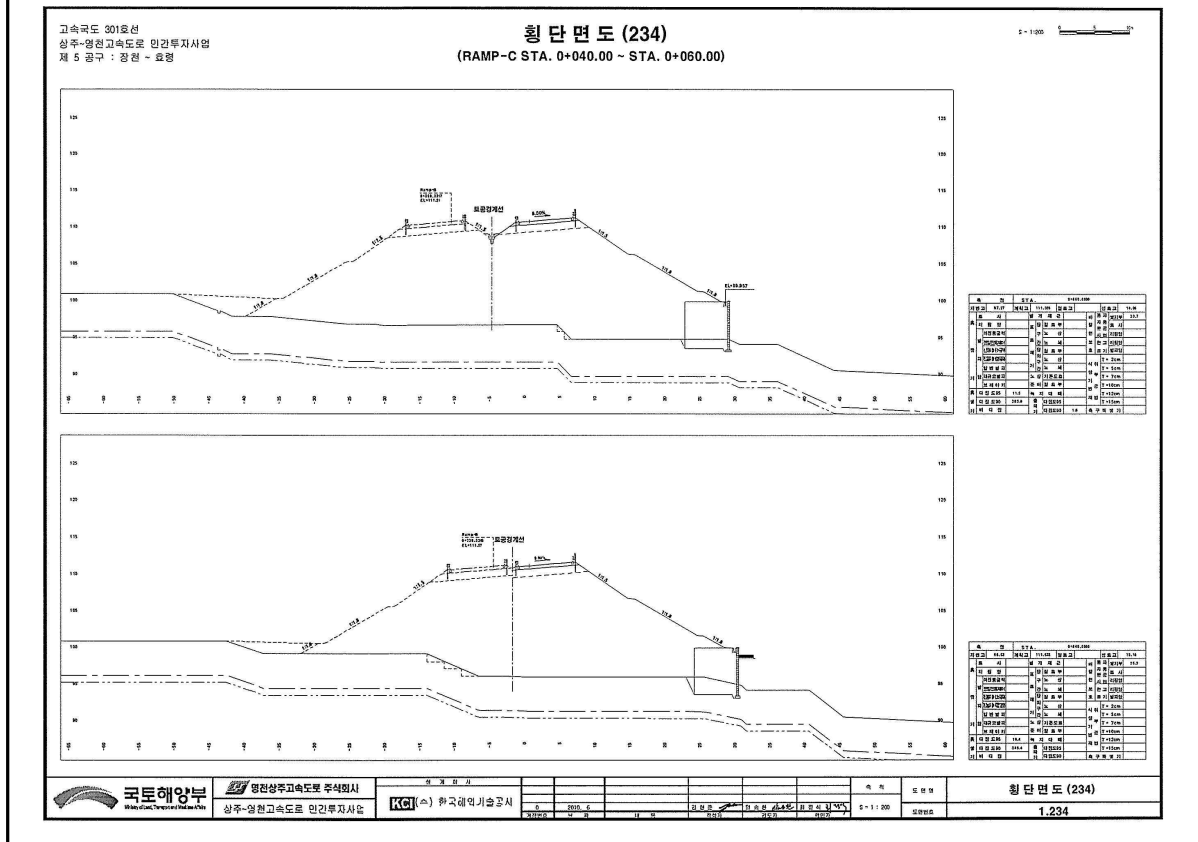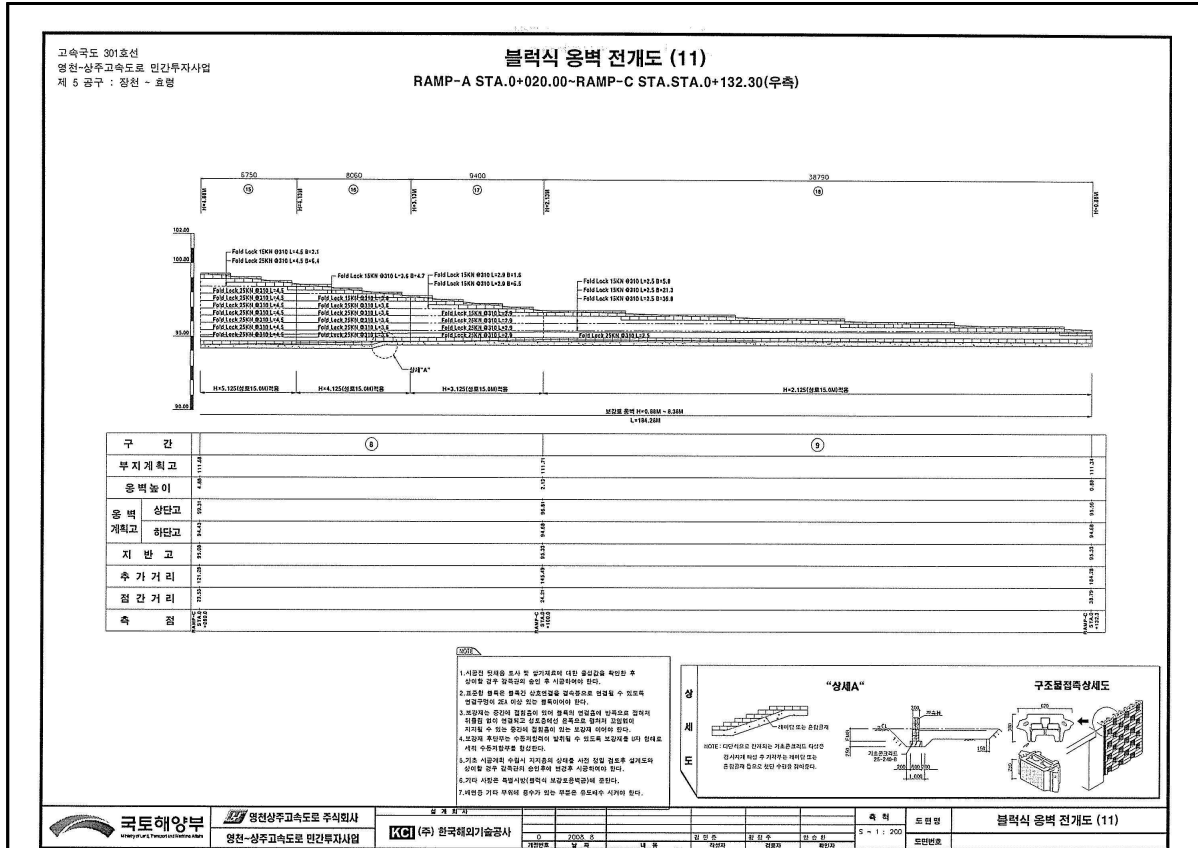

5) 현황 사진

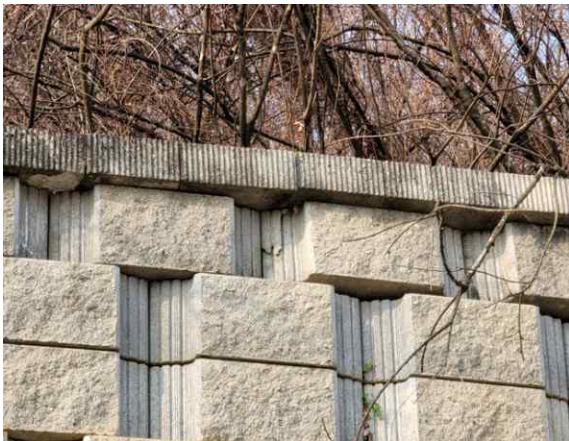			
위 치	옹벽	위 치	옹벽
현 황	시점부 전경	현 황	종점부 전경
			
위 치	옹벽	위 치	옹벽
현 황	상부 배수로 전경	현 황	상부 전경
			
위 치	S05 전면부 블럭	위 치	S09 배수로
현 황	블럭 파손 1EA	현 황	균열 (Cw=0.3mm이상) / L=1.5m

6) 정기안전점검 실시결과 요약표

구 분	점검 결과	조치 필요사항
옹벽 상태	· 블럭 전면부 파손 (1개소)	단면보수
기초 지반	· 양호(세굴 없음)	
배수시설	· 배수로 균열(Cw=0.3mm미만) (L=1.00m, 2개소)	주입보수
사면 상태	· 양호	
점검자 의견	블럭식 옹벽 06에 대한 점검결과, 기존 손상인 블럭 전면부 파손 및 배수로 균열이 국부적으로 발생한 것으로 조사되었고, 조사된 손상부 옹벽의 안전성에 영향을 미칠만한 손상은 아니나, 손상의 진전방지를 위한 내구성 확보 차원의 보수가 필요할 것으로 판단되며, 해당 시설물의 원활한 점검 및 유지관리를 위한 주변 식생을 정비하는 것이 바람직할 것으로 사료된다.	

7) 조치 필요사항

NO	구 분	손상 현황	단 위	합 계	보수공법	비 고
1	옹벽	블럭 전면부 파손	개소 (개소)	1.00 (1)	단면보수	
2	배수시설	배수로 균열(Cw=0.3mm미만)	m (개소)	1.00 (2)	주입보수	

8) 긴급점검 및 정밀안전진단 필요여부

본 옹벽은 긴급점검 및 정밀안전진단이 필요 없는 상태이다.

2.7 패널식 옹벽 07

1) 전경 사진

	
시점부 전경	종점부 전경

2) 현황표

시설물번호	RW2017-0000074		관리번호	SY RW7	
시설물명	패널식 옹벽 07		시설물구분	옹벽	
위 치	행정구역	대구광역시 군위군 효령면 화계리			
	위치좌표	시점 : 36° 11′ 55.7″ 128° 63′ 42.9″			
		종점 : 36° 11′ 50.0″ 128° 63′ 59.4″			
	관리이정	49.152~49.320km			
	공구이정	6공구 4.934~5.103km			
제 원	옹벽형식	보강토	옹벽재료	패널식	
	연 장	173.0m	지면노출 높 이	12.0m	
	저 판 폭	-	노 선	고속국도 301호선	
관리주체	상주영천고속도로(주)		관리주체구분	민간	
주변환경	배 면	도로성토			
	전 면	농경지			
시공현황	준공년도	2017년 06월 27일	시 공 자	지에스건설(주)	
	부대시설				
비 고					

3) 유지관리 이력사항


① 점검 이력

NO	점검 기간	점검 구분	등급	비고
1	2017. 11. 13 ~ 2017. 12. 28	정기안전점검	양호	
2	2018. 05. 28 ~ 2018. 06. 30	정기안전점검	양호	
3	2018. 10. 23 ~ 2018. 12. 31	정기안전점검	양호	
4	2019. 03. 18 ~ 2019. 05. 28	정기안전점검	양호	
5	2019. 09. 16 ~ 2019. 12. 27	정밀안전점검	A등급	
6	2020. 05. 12 ~ 2020. 06. 30	정기안전점검	양호	
7	2020. 08. 31 ~ 2020. 12. 31	정기안전점검	양호	
8	2021. 03. 08 ~ 2021. 06. 07	정기안전점검	양호	
9	2021. 08. 25 ~ 2021. 12. 31	정밀안전점검	B등급	
10	2022. 05. 16 ~ 2022. 06. 24	정기안전점검	양호	
11	2022. 09. 19 ~ 2022. 11. 30	정기안전점검	양호	
12	2023. 04. 03 ~ 2023. 06. 16	정기안전점검	양호	
13	2023. 07. 03 ~ 2023. 12. 08	정밀안전점검	A등급	
14	2024. 06. 10 ~ 2024. 06. 28	정기안전점검	양호	
15	2025. 03. 24 ~ 2025. 06. 30	정기안전점검	양호	


② 보수 이력

NO	보수위치	내용	기간	공사비	시공자	비고
1						
2						
3						
4						
5						

4) 관련도면

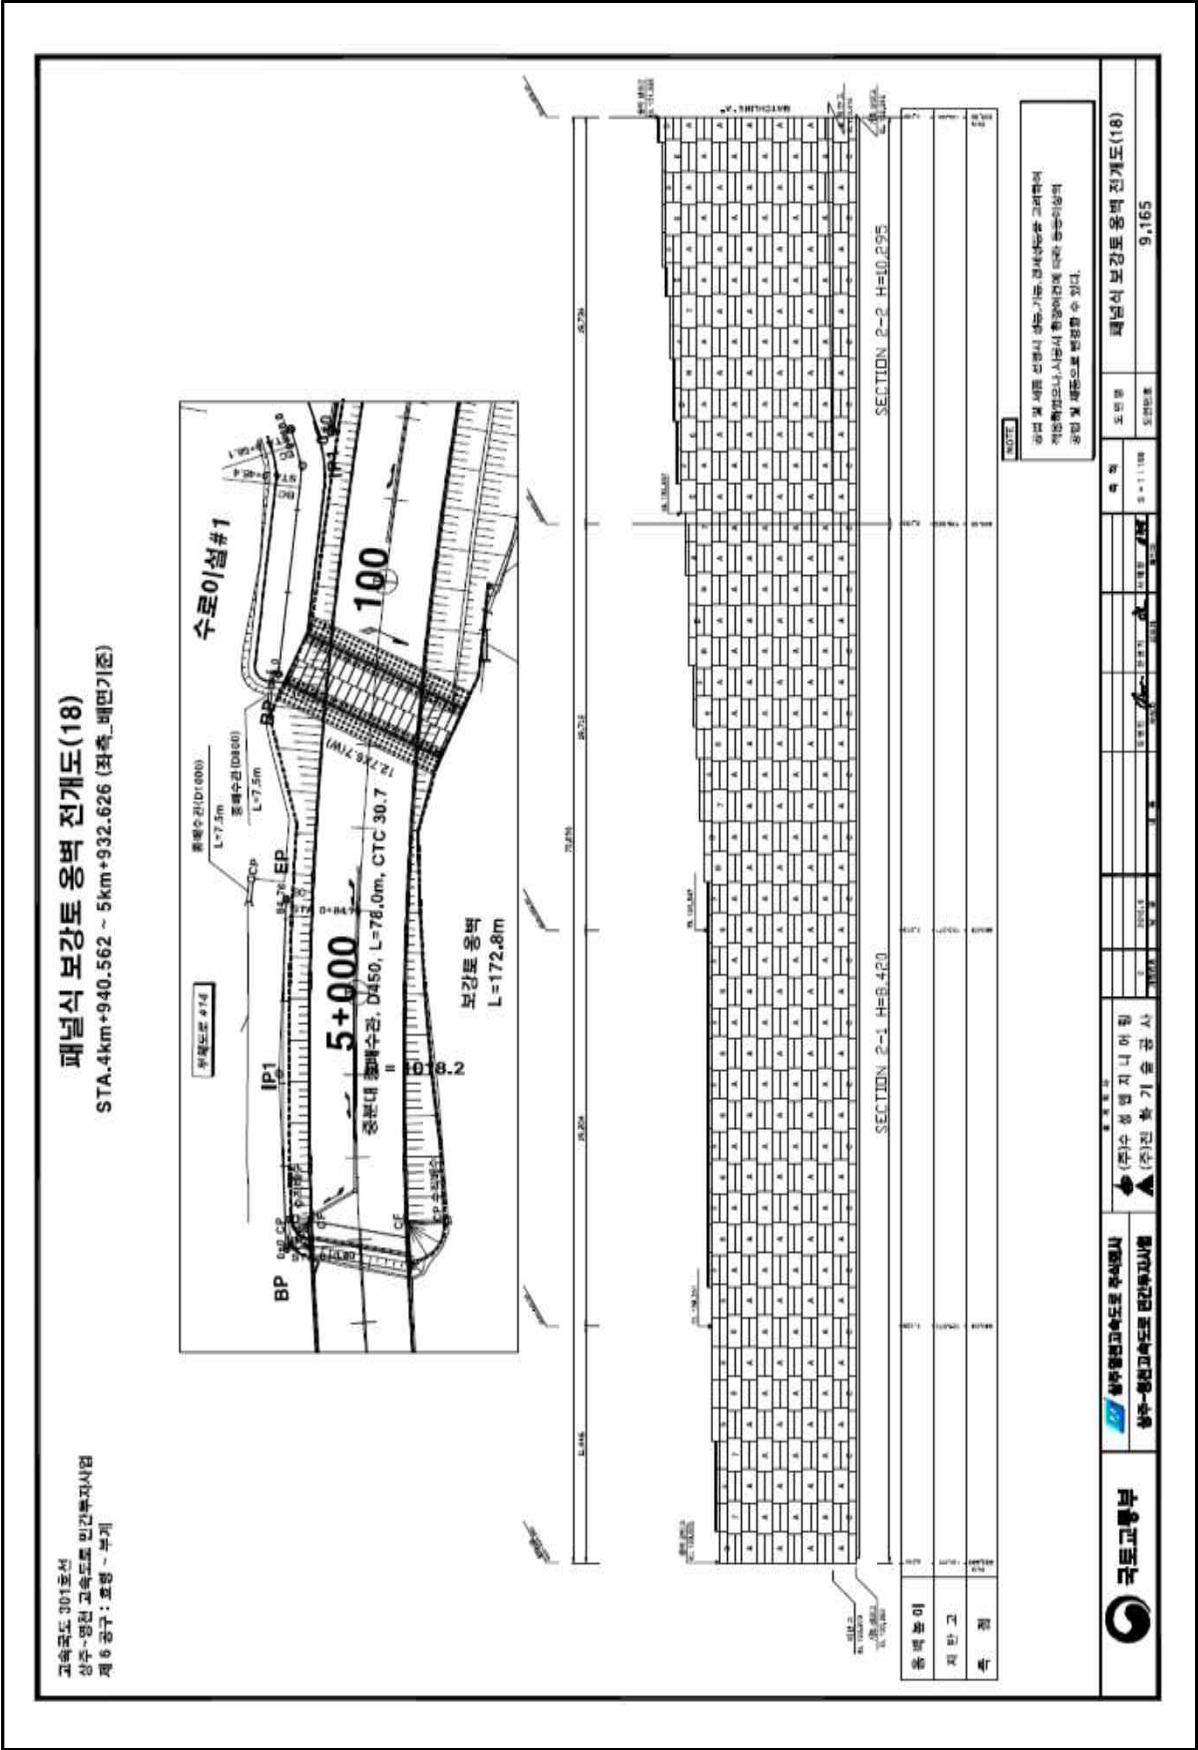

4) 관련도면(계속)

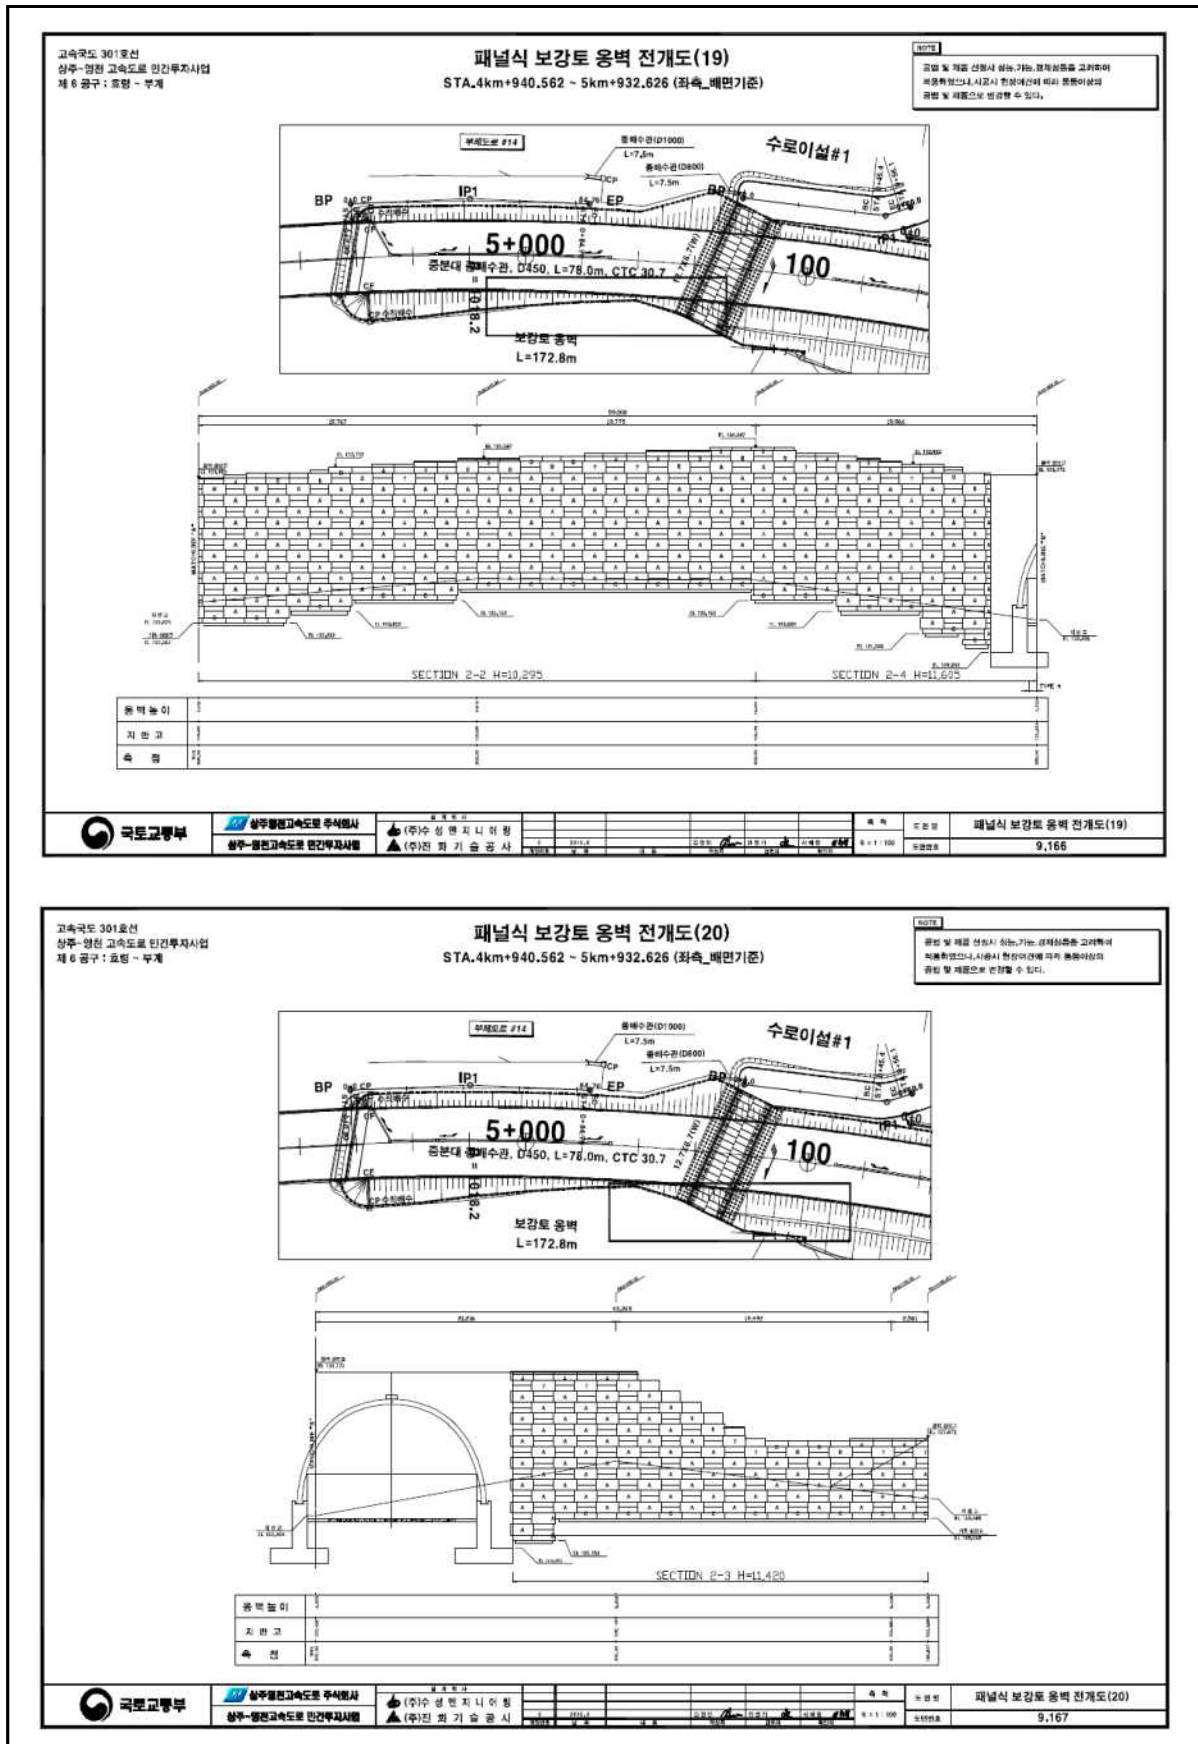

고속국도 301호선
상주~영천 고속도로 민간투자사업
제 6 공구 : 효령 ~ 부계

패널식 보강토 옹벽 전개도(20)
STA.4km+940.562 ~ 5km+932.626 (좌측_배면기준)

공법 및 재료 선정시 성능, 기능, 경제성을 고려하여
적용하였으나, 시공시 현장에 따라 적용이 불가
공법 및 재료로 변경할 수 있다.

5) 현황 사진

			
위 치	옹벽	위 치	옹벽
현 황	시점부 전경	현 황	종점부 전경
			
위 치	옹벽	위 치	옹벽
현 황	정면 전경	현 황	하부 전경
			
위 치	옹벽	위 치	옹벽
현 황	상부 전경	현 황	배수관 전경

6) 정기안전점검 실시결과 요약표

구 분	점검 결과	조치 필요사항
옹벽 상태	· 양호	
기초 지반	· 양호(세굴 없음)	
배수시설	· 양호	
사면 상태	· 양호	
점검자 의견	패널식 옹벽 07에 대한 외관조사 결과, 손상이 없는 양호한 상태인 것으로 조사되었다. 해당 구조물의 경우 추후 주기적인 점검을 통한 손상의 발생 여부 파악 등의 유지관리를 실시하여 현재 상태를 유지하는 것이 바람직 할 것으로 판단되며, 해당 시설물의 원활한 점검 및 유지관리를 위한 주변 식생을 정비하는 것이 바람직할 것으로 사료된다.	

7) 조치 필요사항

NO	구 분	손상 현황	단 위	합 계	보수공법	비 고
1	옹벽	상태양호	—			

8) 긴급점검 및 정밀안전진단 필요여부

본 옹벽은 긴급점검 및 정밀안전진단이 필요 없는 상태이다.

2.8 패널식 옹벽 08

1) 전경 사진

	
시점부 전경	종점부 전경

2) 현황표

시설물번호	RW2017-0000075		관리번호	SY RW8	
시설물명	패널식 옹벽 08		시설물구분	옹벽	
위 치	행정구역	대구광역시 군위군 효령면 화계리			
	위치좌표	시점 : 36° 11′ 05.8″ 128° 64′ 15.0″			
		종점 : 36° 11′ 55.7″ 128° 63′ 42.9″			
	관리이정	49.160~50.151km			
	공구이정	6공구 4.941~5.933km			
제 원	옹벽형식	보강토	옹벽재료	패널식	
	연 장	977.0m	지면노출 높 이	9.1m	
	저 판 폭	—	노 선	고속국도 301호선	
관리주체	상주영천고속도로(주)		관리주체구분	민간	
주변환경	배 면	도로성토			
	전 면	농경지			
시공현황	준공년도	2017년 06월 27일	시 공 자	지에스건설(주)	
	부대시설				
비 고					

3) 유지관리 이력사항


① 점검 이력

NO	점검 기간	점검 구분	등급	비고
1	2017. 11. 13 ~ 2017. 12. 28	정기안전점검	양호	
2	2018. 05. 28 ~ 2018. 06. 30	정기안전점검	양호	
3	2018. 10. 23 ~ 2018. 12. 31	정기안전점검	양호	
4	2019. 03. 18 ~ 2019. 05. 28	정기안전점검	양호	
5	2019. 09. 16 ~ 2019. 12. 27	정밀안전점검	A등급	
6	2020. 05. 12 ~ 2020. 06. 30	정기안전점검	양호	
7	2020. 08. 31 ~ 2020. 12. 31	정기안전점검	양호	
8	2021. 03. 08 ~ 2021. 06. 07	정기안전점검	양호	
9	2021. 08. 25 ~ 2021. 12. 31	정밀안전점검	B등급	
10	2022. 05. 16 ~ 2022. 06. 24	정기안전점검	양호	
11	2022. 09. 19 ~ 2022. 11. 30	정기안전점검	양호	
12	2023. 04. 03 ~ 2023. 06. 16	정기안전점검	양호	
13	2023. 07. 03 ~ 2023. 12. 08	정밀안전점검	A등급	
14	2024. 06. 10 ~ 2024. 06. 28	정기안전점검	양호	
15	2025. 03. 24 ~ 2025. 06. 30	정기안전점검	양호	



② 보수 이력

NO	보수위치	내용	기간	공사비	시공자	비고
1						
2						
3						
4						
5						



4) 관련도면

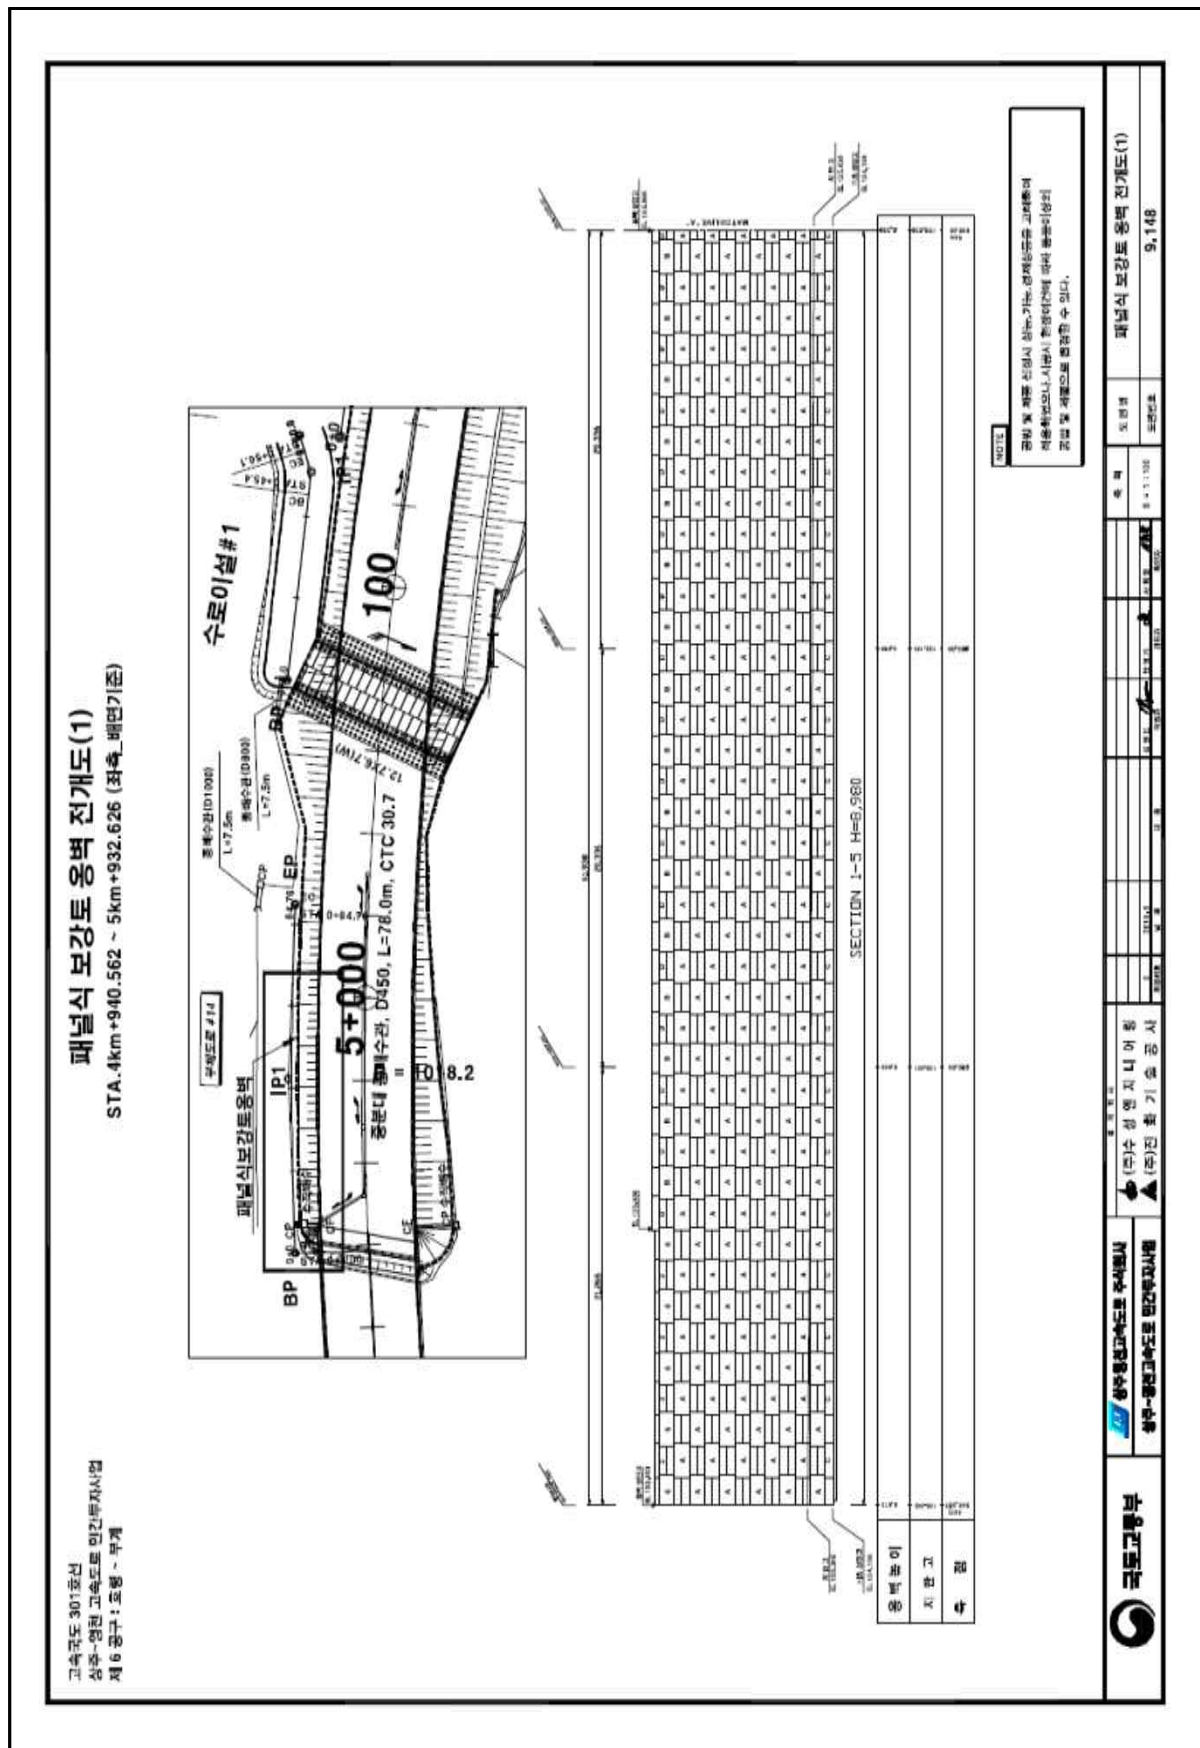

4) 관련도면(계속)

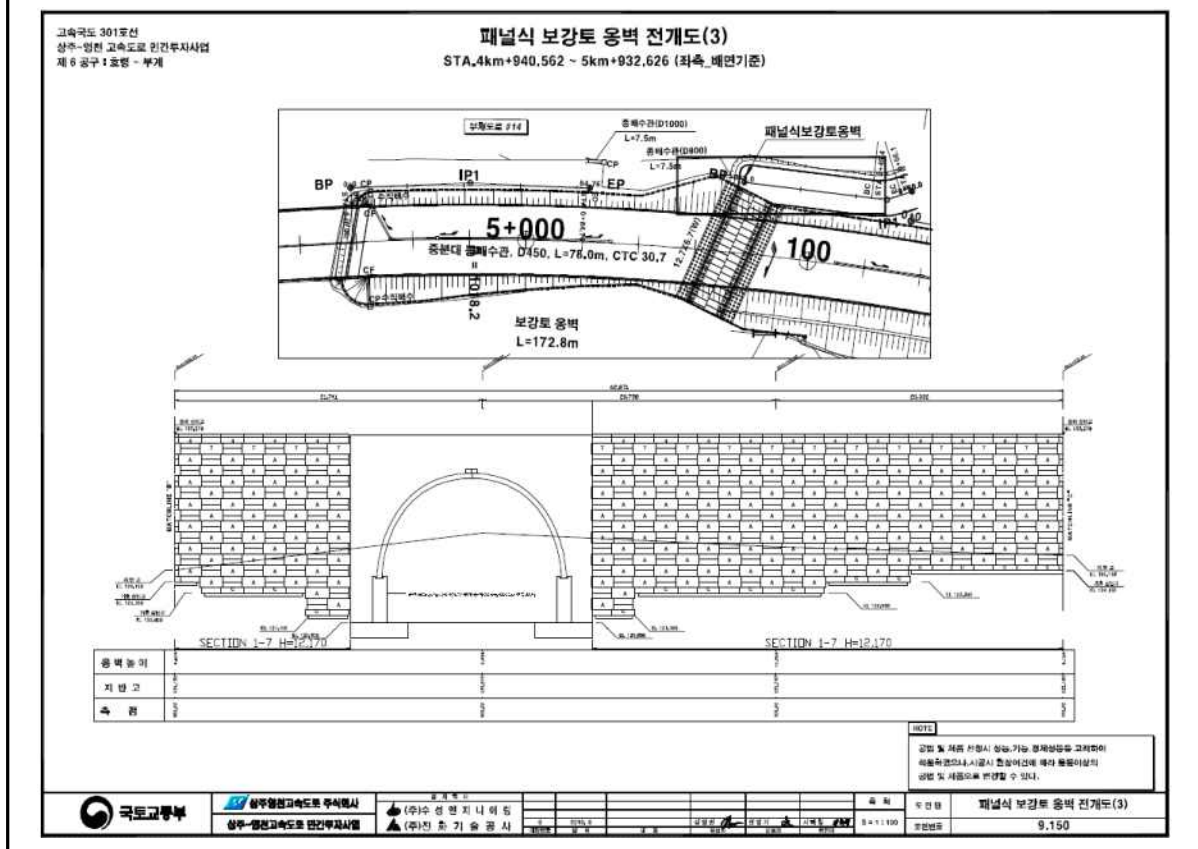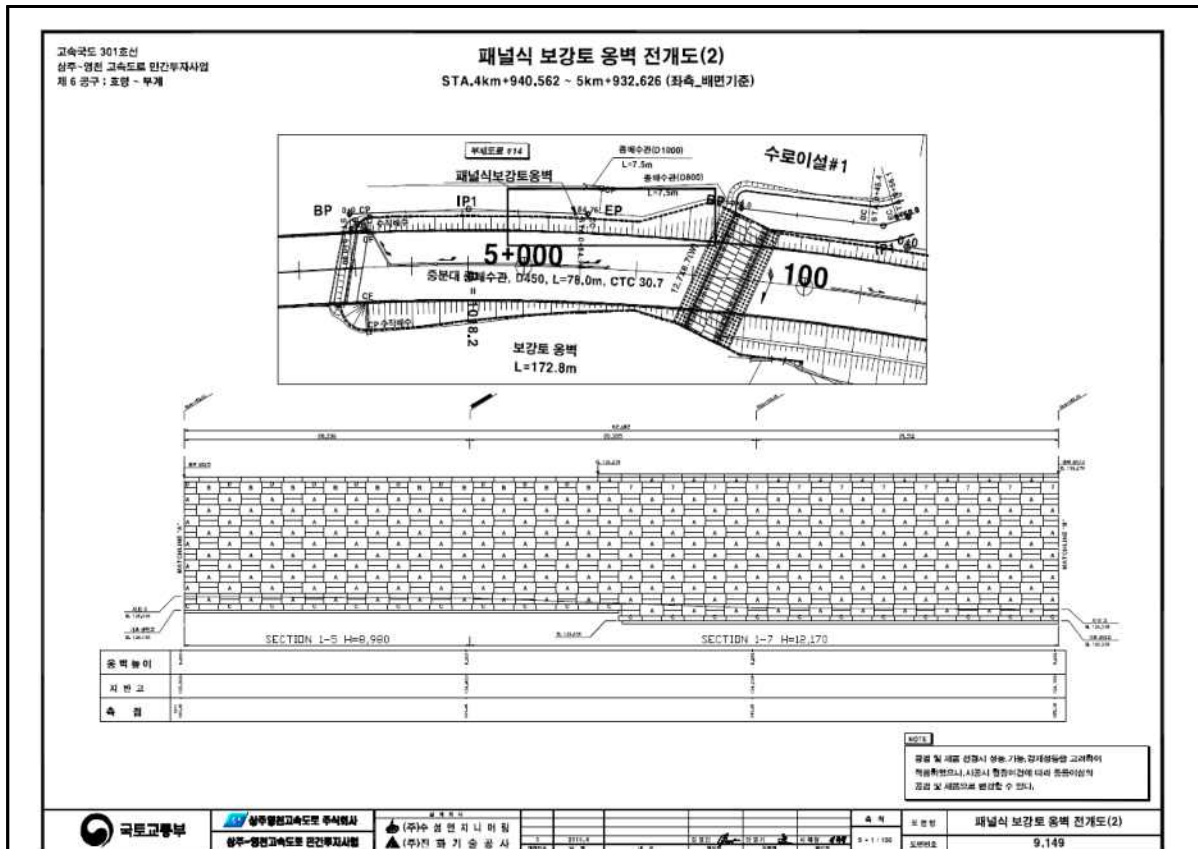

4) 관련도면(계속)

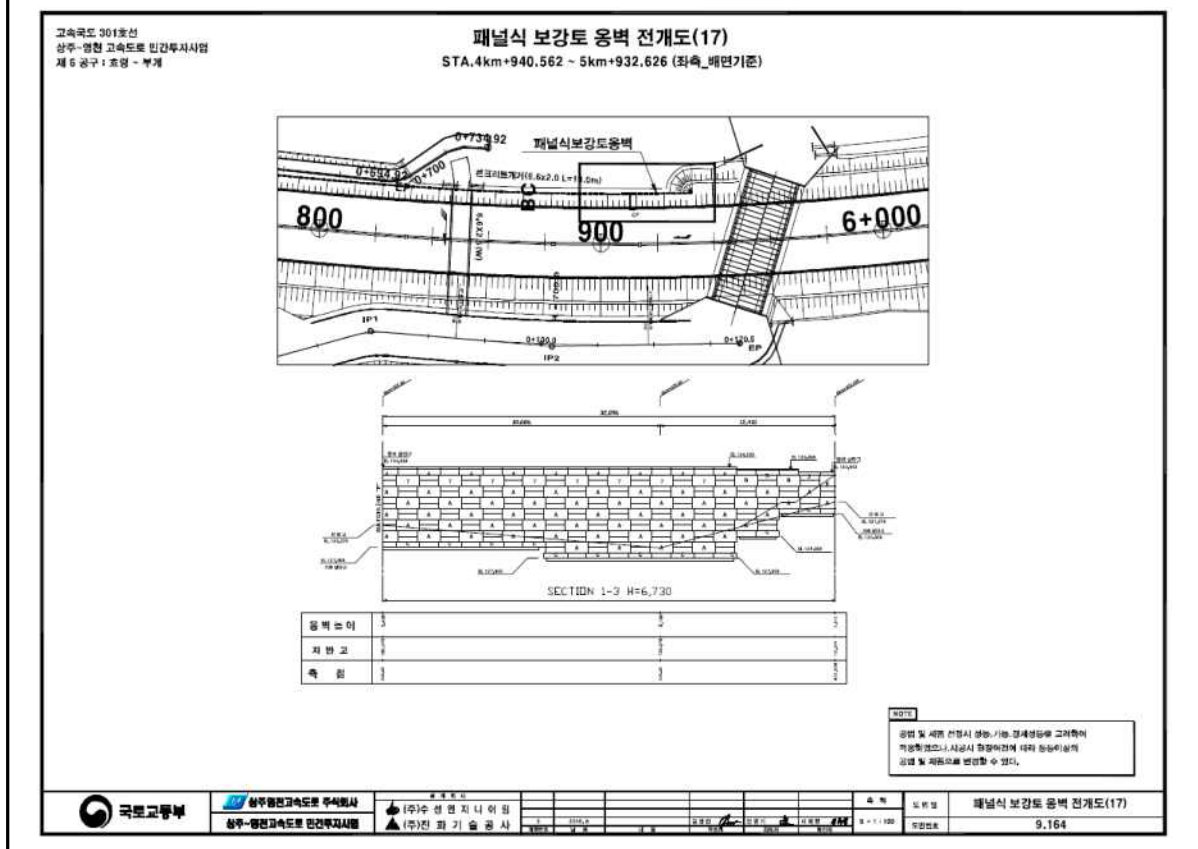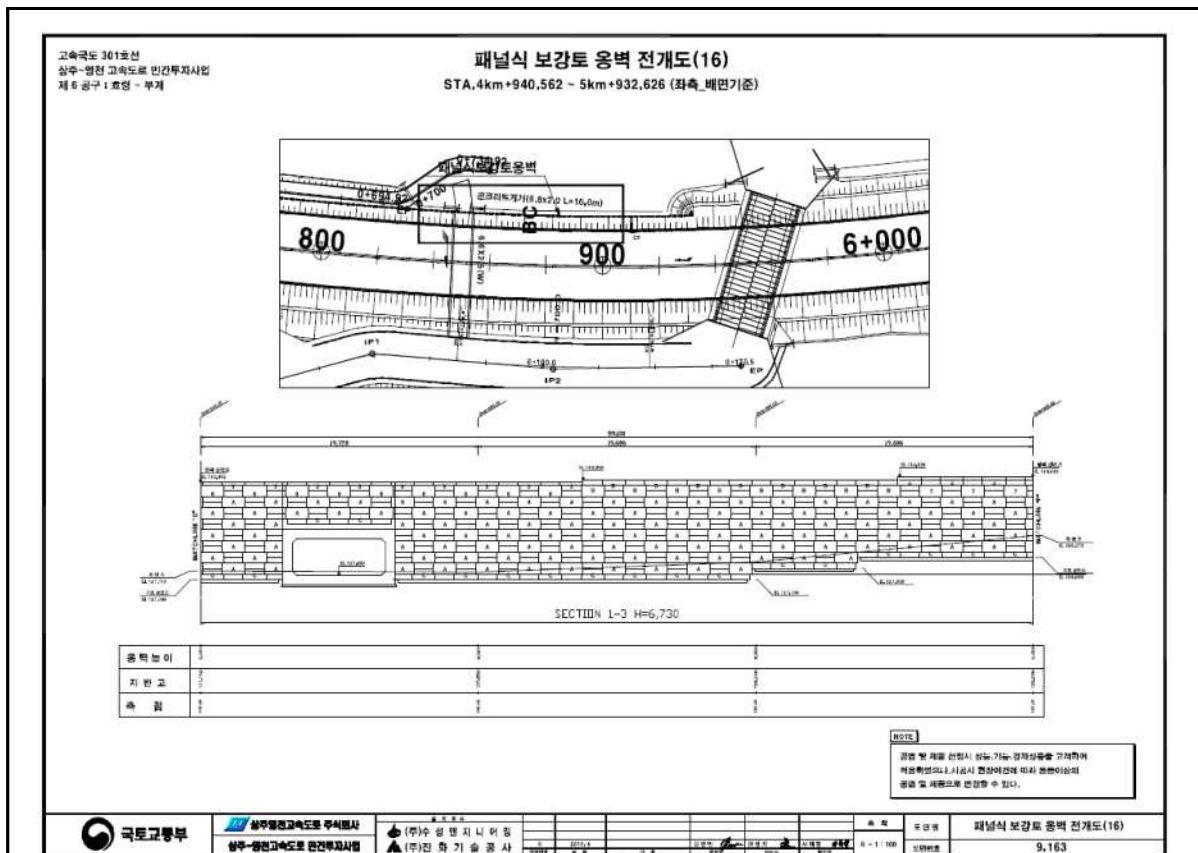

5) 현황 사진

			
위 치	옹벽	위 치	옹벽
현 황	시점부 전경	현 황	종점부 전경
			
위 치	옹벽	위 치	옹벽
현 황	상부 배수로 전경	현 황	하부 전경
			
위 치	옹벽	위 치	옹벽
현 황	상부 전경	현 황	정면 전경

5) 현황 사진(계속)

			
위 치	S02 배수로	위 치	S02 배수로
현 황	균열(Cw=0.3mm이상) / L=1.0m	현 황	균열(Cw=0.3mm이상) / L=1.0m
			
위 치	S37 패널 전면부	위 치	S37 패널 전면부
현 황	이격(L=5.0m)	현 황	이격(L=5.0m)
-		-	
위 치	-	위 치	-
현 황	-	현 황	-

6) 정기안전점검 실시결과 요약표

구 분	점검 결과	조치 필요사항
옹벽 상태	· 패널 전면부 이격 (L=5.00m, 1개소)	정비
기초 지반	· 양호(세굴 없음)	
배수시설	· 배수로 균열(Cw=0.3mm이상) (L=2.00m, 2개소)	균열보수
사면 상태	· 양호	
점검자 의견	패널식 옹벽 08에 대한 정기안전점검 결과, 기존 손상인 패널 전면부 이격, 배수로 균열등의 손상이 조사되었으며, 조사된 손상부의 경우 구조물의 내구성 증진 및 손상의 진전방지를 위한 보수 등의 조치가 필요할 것으로 판단되고, 해당 시설물의 원활한 점검 및 유지관리를 위한 주변 식생을 정비하는 것이 바람직할 것으로 사료된다	

7) 조치 필요사항

NO	구 분	손상 현황	단 위	합 계	보수공법	비 고
1	옹벽	패널 전면부 이격	m (개소)	5.00 (1)	주의관찰	
2	배수시설	배수로 균열(Cw=0.3mm이상)	m (개소)	2.00 (2)	균열보수	

8) 긴급점검 및 정밀안전진단 필요여부

본 옹벽은 긴급점검 및 정밀안전진단이 필요 없는 상태이다.

2.9 블럭식 옹벽 09

1) 전경 사진

	
시점부 전경	종점부 전경

2) 현황표

시설물번호	RW2017-0000076		관리번호	SY RW9	
시설물명	블럭식 옹벽 09		시설물구분	옹벽	
위 치	행정구역	대구광역시 군위군 부계면 창평리			
	위치좌표	시점 : 36° 10' 41.4" 128° 65' 32.8"			
		종점 : 36° 10' 35.3" 128° 65' 39.8"			
	관리이정	51.200~51.378km			
	공구이정	6공구 6.979~7.160km			
제 원	옹벽형식	보강토	옹벽재료	블럭식	
	연 장	181.0m	지면노출 높 이	9.3m	
	저 판 폭	-	노 선	고속국도 301호선	
관리주체	상주영천고속도로(주)		관리주체구분	민간	
주변환경	배 면	도로성토			
	전 면	농경지			
시공현황	준공년도	2017년 06월 27일	시 공 자	지에스건설(주)	
	부대시설				
비 고					

3) 유지관리 이력사항


① 점검 이력

NO	점검 기간	점검 구분	등급	비고
1	2017. 11. 13 ~ 2017. 12. 28	정기안전점검	양호	
2	2018. 05. 28 ~ 2018. 06. 30	정기안전점검	양호	
3	2018. 10. 23 ~ 2018. 12. 31	정기안전점검	양호	
4	2019. 03. 18 ~ 2019. 05. 28	정기안전점검	양호	
5	2019. 09. 16 ~ 2019. 12. 27	정밀안전점검	A등급	
6	2020. 05. 12 ~ 2020. 06. 30	정기안전점검	양호	
7	2020. 08. 31 ~ 2020. 12. 31	정기안전점검	양호	
8	2021. 03. 08 ~ 2021. 06. 07	정기안전점검	양호	
9	2021. 08. 25 ~ 2021. 12. 31	정밀안전점검	B등급	
10	2022. 05. 16 ~ 2022. 06. 24	정기안전점검	양호	
11	2022. 09. 19 ~ 2022. 11. 30	정기안전점검	양호	
12	2023. 04. 03 ~ 2023. 06. 16	정기안전점검	양호	
13	2023. 07. 03 ~ 2023. 12. 08	정밀안전점검	A등급	
14	2024. 06. 10 ~ 2024. 06. 28	정기안전점검	양호	
15	2025. 03. 24 ~ 2025. 06. 30	정기안전점검	양호	

② 보수 이력

NO	보수위치	내용	기간	공사비	시공자	비고
1						
2						
3						
4						
5						

4) 관련도면

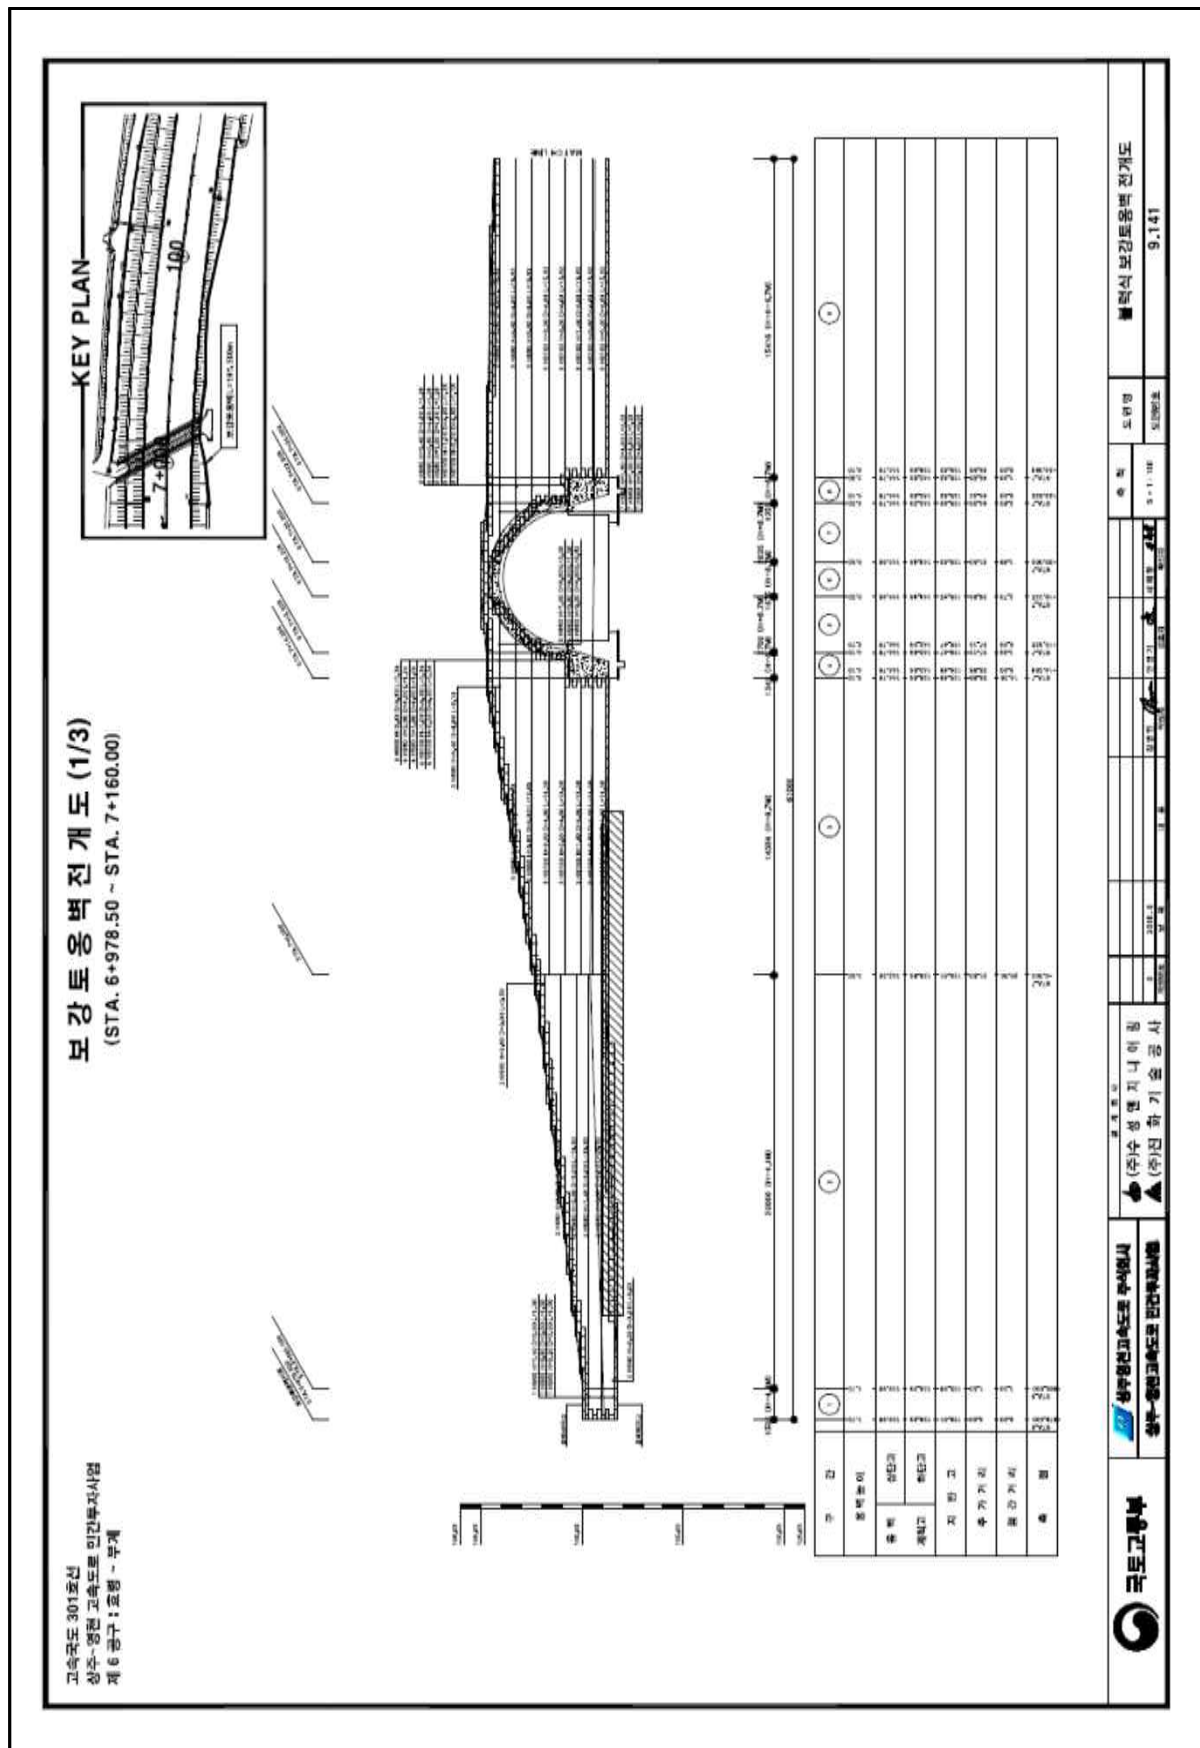

5) 현황 사진

			
위 치	옹벽	위 치	옹벽
현 황	시점부 전경	현 황	종점부 전경
			
위 치	옹벽	위 치	옹벽
현 황	상부 전경	현 황	하부 전경
			
위 치	S01 블럭 전면부	위 치	S03 블럭 전면부
현 황	블럭 밀립 3EA	현 황	블럭 균열 1EA

6) 정기안전점검 실시결과 요약표

구 분	점검 결과	조치 필요사항
옹벽 상태	· 블럭 전면부 밀림 (3개소) · 블럭 전면부 균열 (1개소)	주의관찰 주의관찰
기초 지반	· 양호(세굴 없음)	
배수시설	· 양호	
사면 상태	· 양호	
점검자 의견	블럭식 옹벽 09에 대한 외관조사 결과, 기존 손상인 블럭 전면부 밀림이 국부적으로 발생한 것으로 확인되었으며, 금회 점검에서 신규 손상으로 블럭 균열이 추가로 조사되었다. 조사된 손상부의 경우 옹벽의 안전성에 영향을 미칠만한 손상은 아니므로 주의관찰 후 손상의 진전시 적절한 조치를 취하는 것이 바람직 할 것으로 판단되고, 해당 시설물의 원활한 점검 및 유지관리를 위한 주변 식생을 정비하는 것이 바람직할 것으로 사료된다.	

7) 조치 필요사항

NO	구 분	손상 현황	단 위	합 계	보수공법	비 고
1	옹벽	블럭 전면부 밀림	개소 (개소)	3.00 (3)	주의관찰	
2	옹벽	블럭 전면부 균열	개소 (개소)	1.00 (1)	주의관찰	

8) 긴급점검 및 정밀안전진단 필요여부

본 옹벽은 긴급점검 및 정밀안전진단이 필요 없는 상태이다.

2.10 패널식 옹벽 10

1) 전경 사진

	
시점부 전경	종점부 전경

2) 현황표

시설물번호	RW2017-0000077		관리번호	SY RW10	
시설물명	패널식 옹벽 10		시설물구분	옹벽	
위 치	행정구역	대구광역시 군위군 부계면 가호리			
	위치좌표	시점 : 36° 08' 60.4" 128° 67' 89.8"			
		종점 : 36° 08' 48.2" 128° 68' 11.7"			
	관리이정	54.472~54.673km			
	공구이정	6공구 10.254~10.455km			
제 원	옹벽형식	보강토	옹벽재료	패널식	
	연 장	201.0m	지면노출 높 이	27.5m	
	저 판 폭	—	노 선	고속국도 301호선	
관리주체	상주영천고속도로(주)		관리주체구분	민간	
주변환경	배 면	자연사면			
	전 면	도로			
시공현황	준공년도	2017년 06월 27일	시 공 자	지에스건설(주)	
	부대시설				
비 고					

3) 유지관리 이력사항



① 점검 이력

NO	점검 기간	점검 구분	등급	비고
1	2017. 11. 13 ~ 2017. 12. 28	정기안전점검	양호	
2	2018. 05. 28 ~ 2018. 06. 30	정기안전점검	양호	
3	2018. 10. 23 ~ 2018. 12. 31	정기안전점검	양호	
4	2019. 03. 18 ~ 2019. 05. 28	정기안전점검	양호	
5	2019. 09. 16 ~ 2019. 12. 27	정밀안전점검	A등급	
6	2020. 05. 12 ~ 2020. 06. 30	정기안전점검	양호	
7	2020. 08. 31 ~ 2020. 12. 31	정기안전점검	양호	
8	2021. 03. 08 ~ 2021. 06. 07	정기안전점검	양호	
9	2021. 08. 25 ~ 2021. 12. 31	정밀안전점검	B등급	
10	2022. 05. 16 ~ 2022. 06. 24	정기안전점검	양호	
11	2022. 09. 19 ~ 2022. 11. 30	정기안전점검	양호	
12	2023. 04. 03 ~ 2023. 06. 16	정기안전점검	양호	
13	2023. 07. 03 ~ 2023. 12. 08	정밀안전점검	A등급	
14	2024. 06. 10 ~ 2024. 06. 28	정기안전점검	양호	
15	2025. 03. 24 ~ 2025. 06. 30	정기안전점검	양호	


② 보수 이력

NO	보수위치	내용	기간	공사비	시공자	비고
1	옹벽 전면	앵커 180공 추가 보강	2017.12 ~ 2018.11	—	GS건설	—
2	옹벽 전면	앵커 58공 추가 보강	2025.05 ~ 2025.06	—	GS건설	—
3						
4						
5						



4) 관련도면

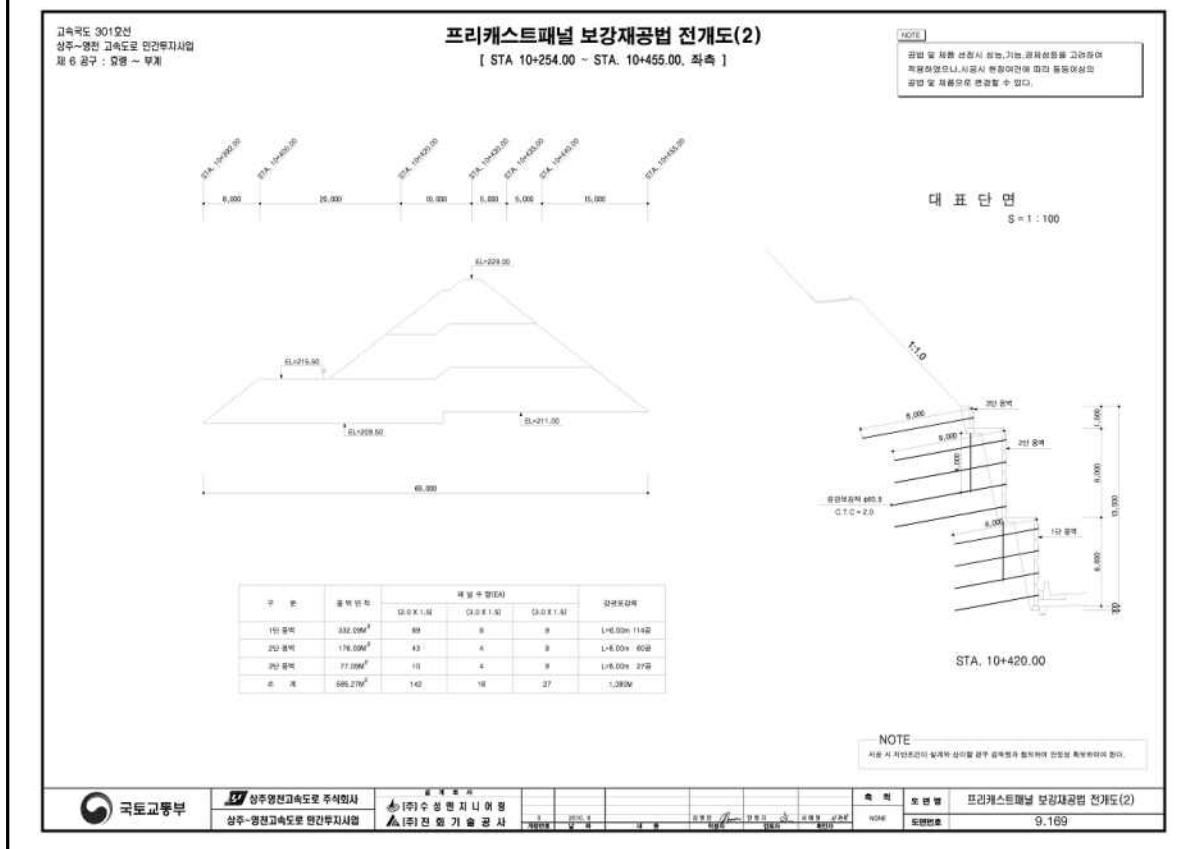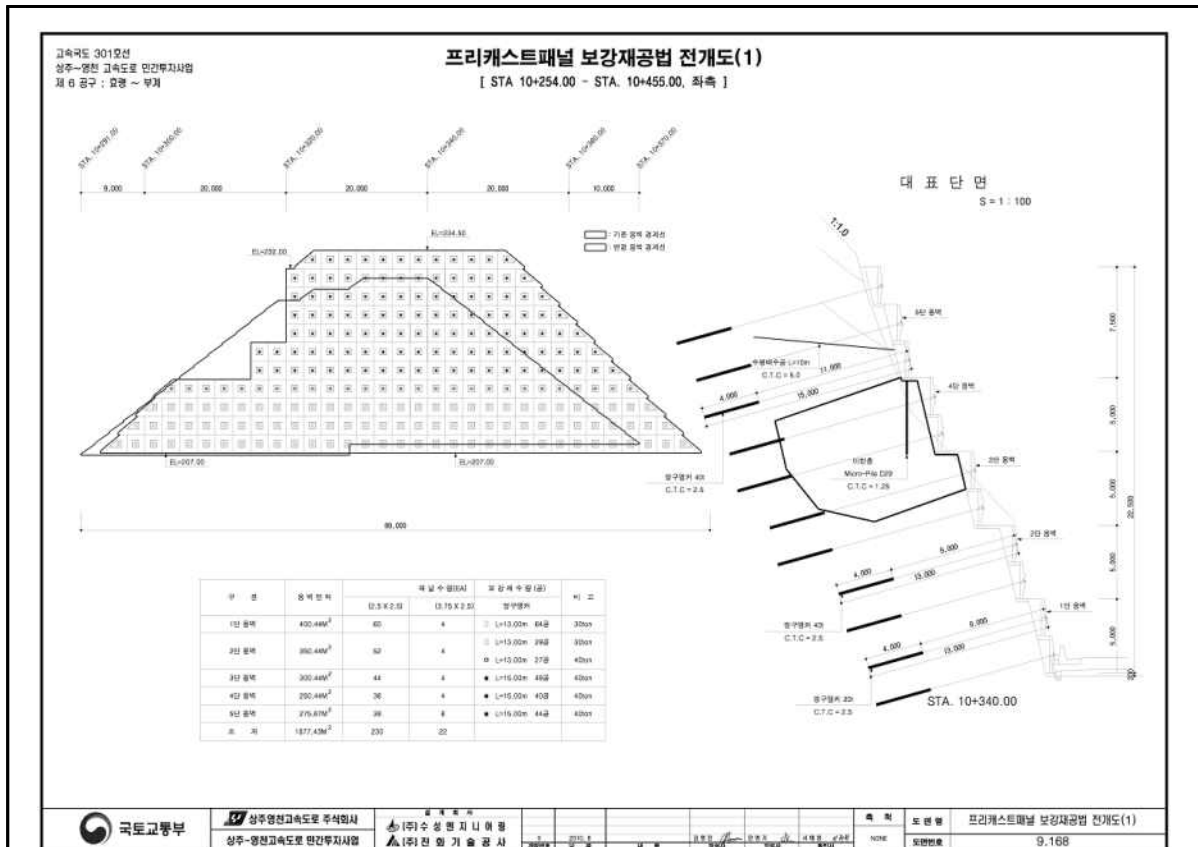



4) 관련도면(계속)

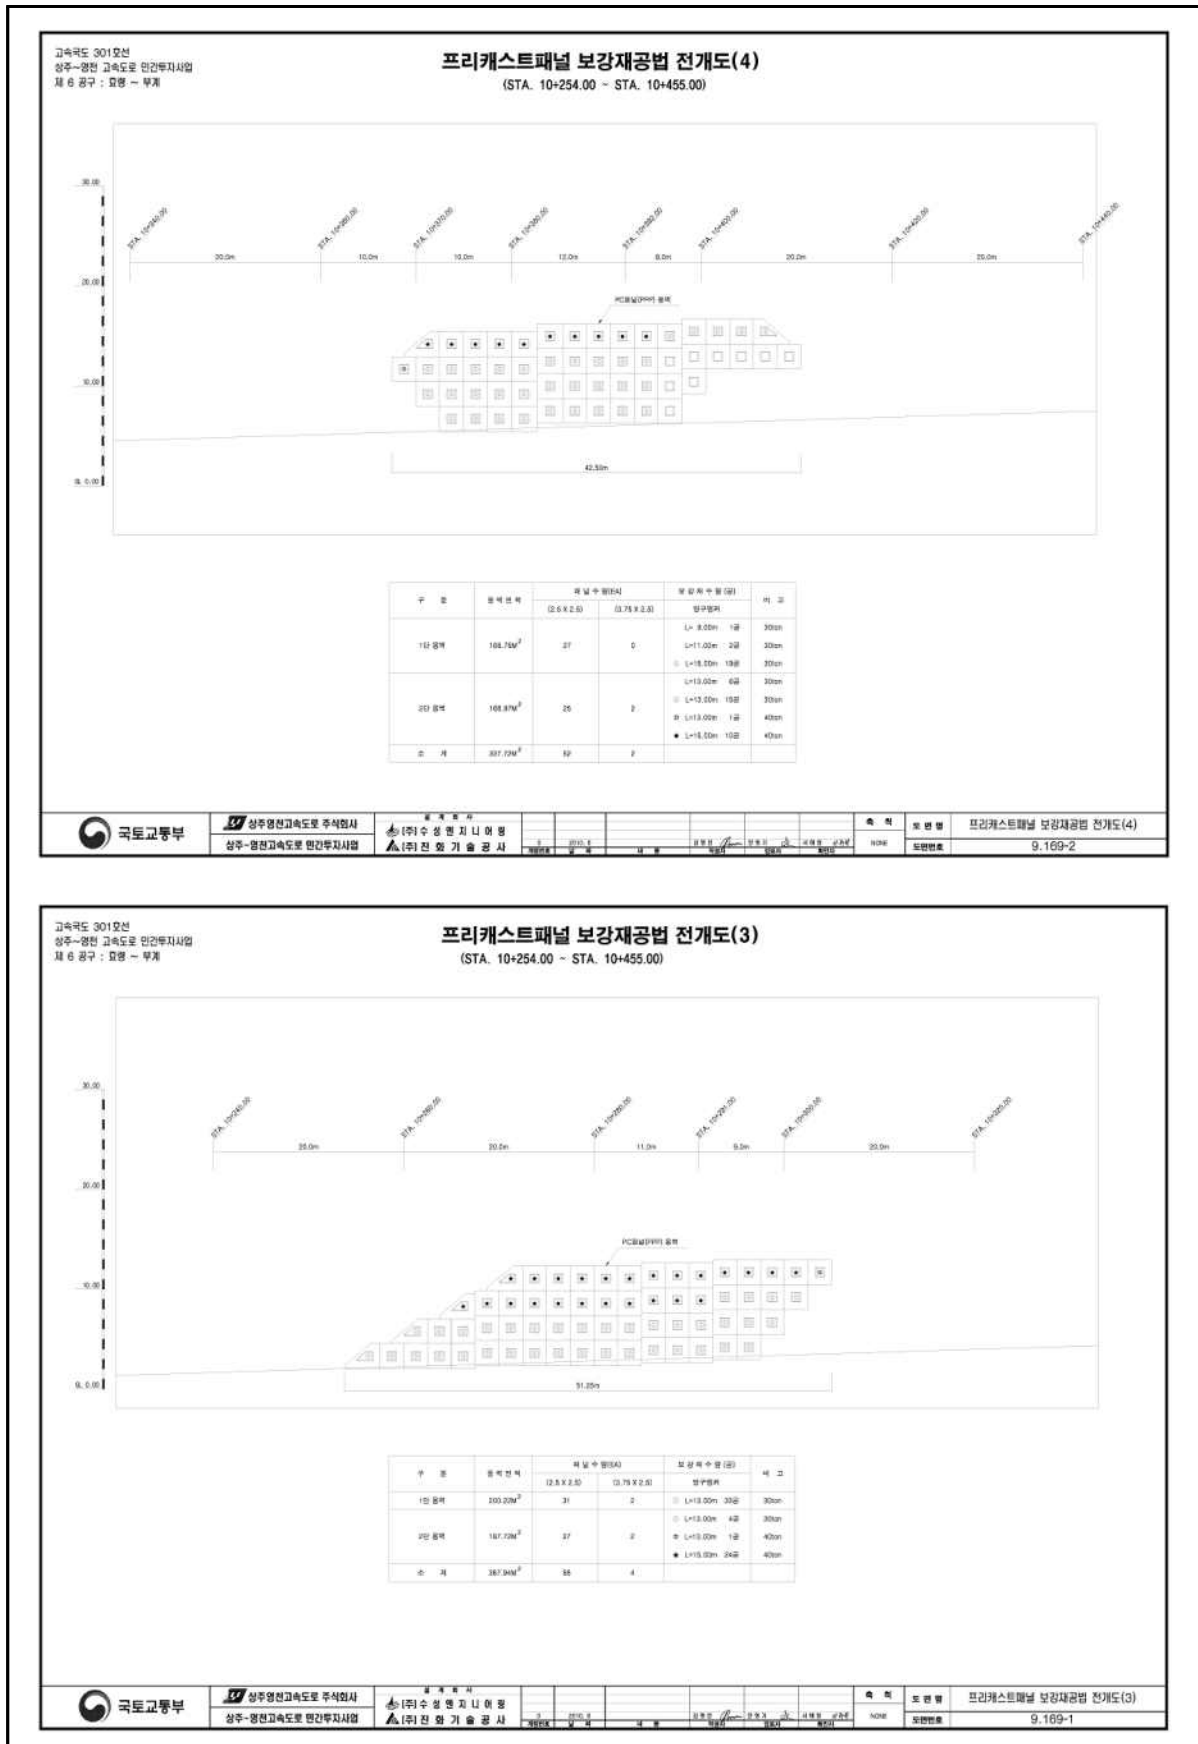

4) 관련도면(계속)

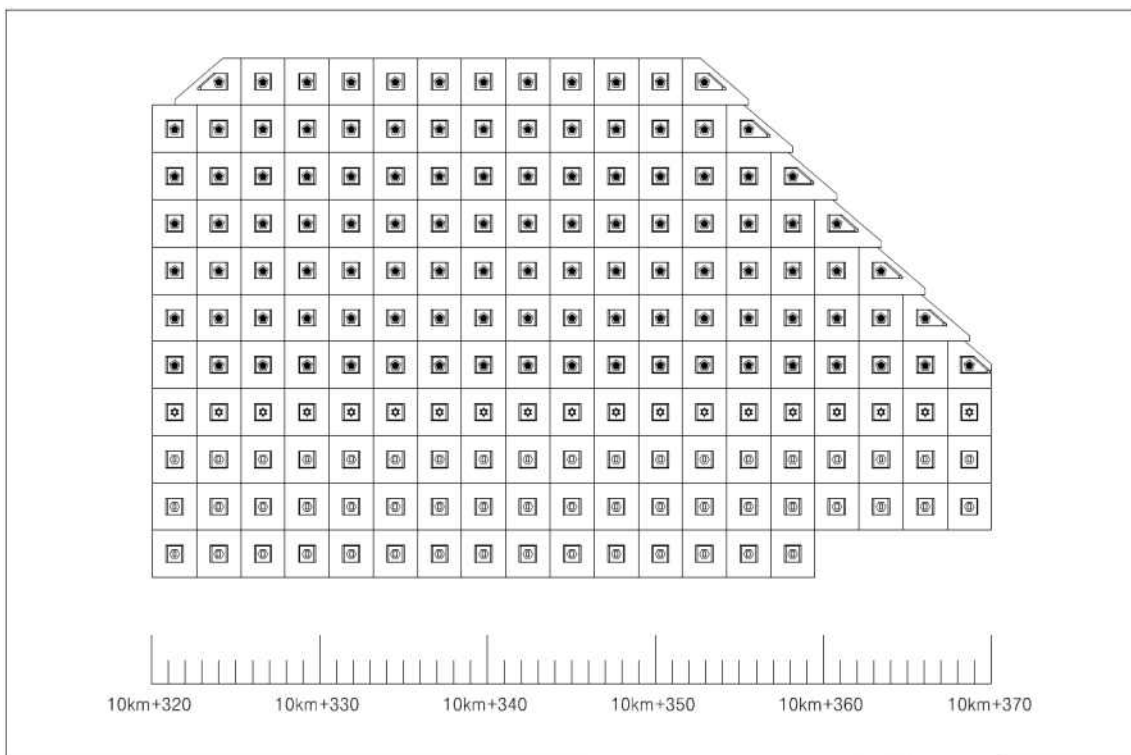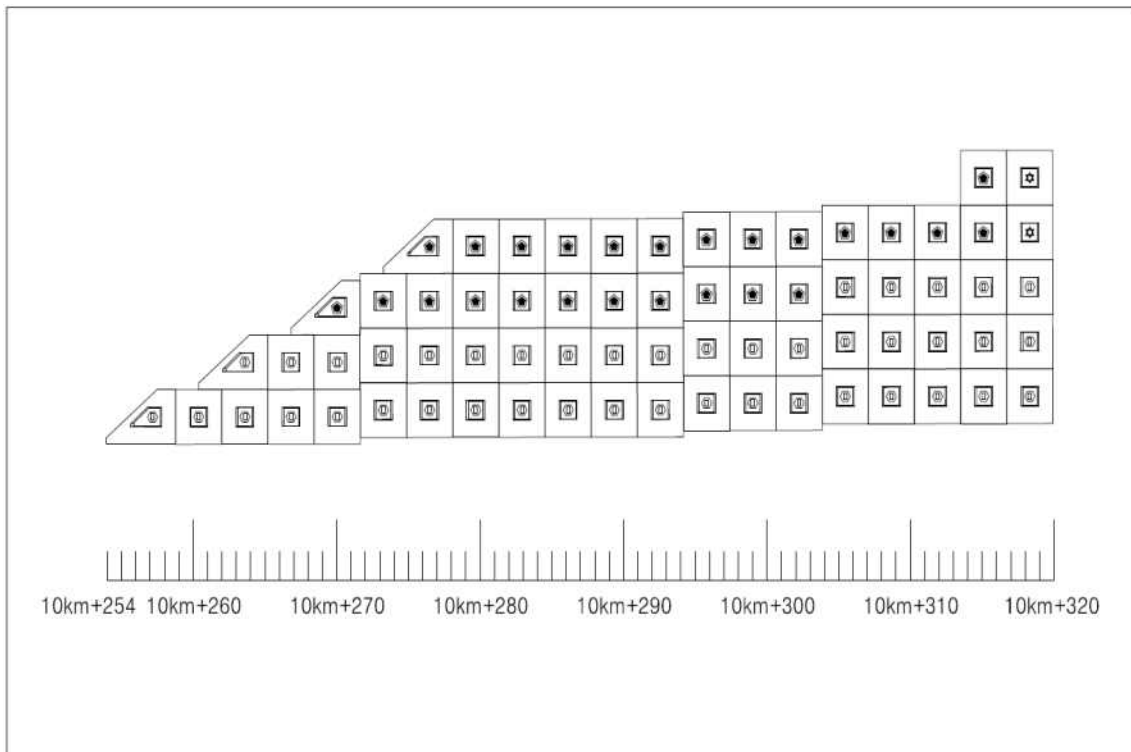

4) 관련도면(계속)

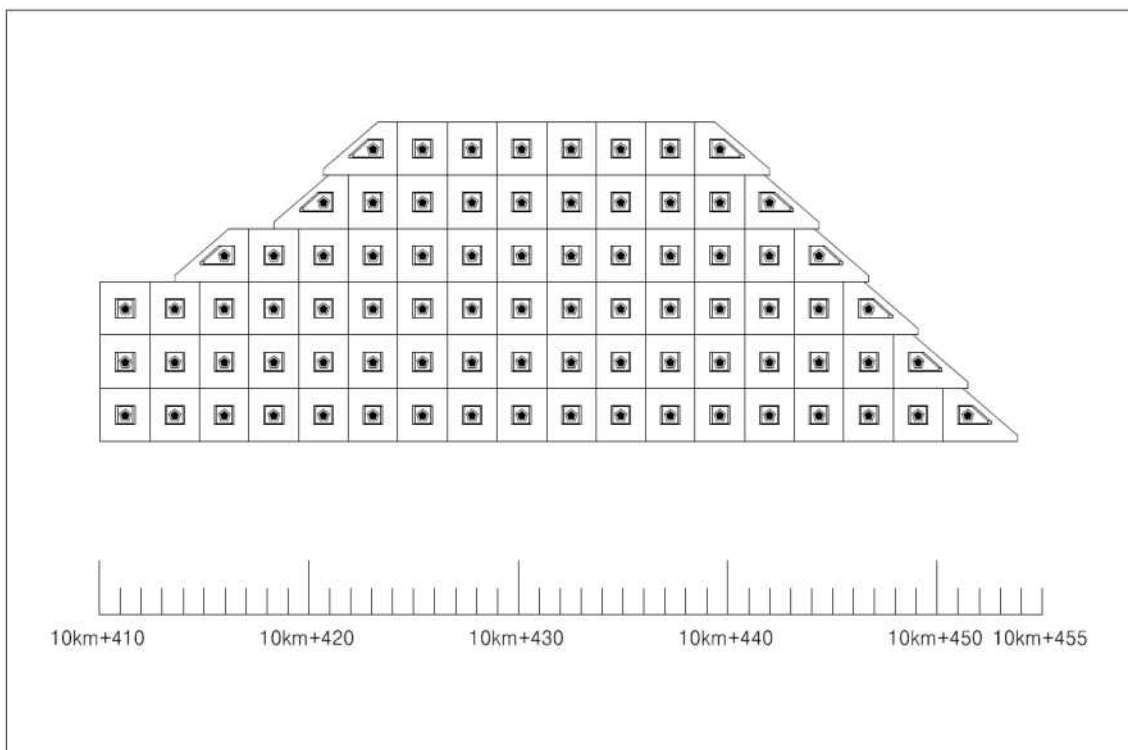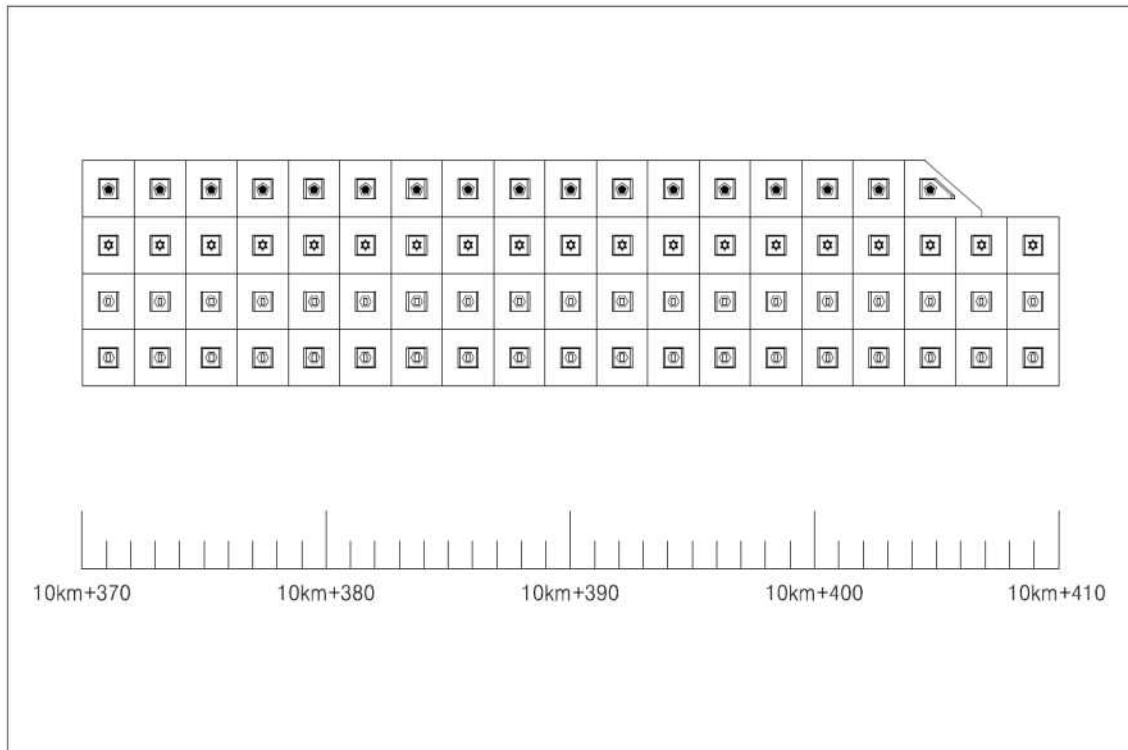

5) 현황 사진

			
위 치	옹벽	위 치	옹벽
현 황	시점부 전경	현 황	종점부 전경
			
위 치	옹벽	위 치	옹벽
현 황	배수시설 전경	현 황	하부 전경
			
위 치	패널 전면부(보강)	위 치	S02 옹벽 상부
현 황	전경	현 황	숏크리트 파손(A=7.0m×2.5m)

5) 현황 사진(계속)

			
위 치	S03 옹벽 상부	위 치	S04 패널 전면부
현 황	숏크리트 파손(A=20.0m×2.5m)	현 황	앵커캡 누수흔적 1EA
			
위 치	S04 패널 전면부	위 치	S05 패널 전면부
현 황	망상균열 및 백태(A=2.0m×1.5m)	현 황	균열(Cw=0.5mm이상) / L=2.0m
			
위 치	S06 패널 전면부	위 치	S09 패널 전면부
현 황	판넬 파손(A=0.3m×1.5m)	현 황	판넬 파손(A=0.3m×0.3m)

6) 정기안전점검 실시결과 요약표

구 분	점검 결과	조치 필요사항
옹벽 상태	· 패널 전면부 균열(Cw=0.3mm미만) (L=4.00m, 3개소) · 패널 전면부 균열(Cw=0.5mm이상) (L=6.00m, 3개소) · 패널 전면부 망상균열 (A=0.25㎡, 1개소) · 패널 전면부 표면오염 (A=2.00㎡, 2개소) · 패널 전면부 판넬 파손, 박리 (A=3.04㎡, 15개소) · 패널 전면부 누수흔적 (A=25.00㎡, 1개소) · 패널 전면부 백태 (A=6.25㎡, 4개소) · 패널 전면부 앵커캡 탈락 (34개소) · 패널 전면부 앵커캡 누수흔적(누수) (16개소)	- 균열보수 - 균열보수 - 표면처리 - 표면처리 - 단면보수 - 주의관찰 - 백태보수 - 정비 - 주의관찰
기초 지반	· 양호(세굴 없음)	
사면 상태	· 슛크리트 파손 (A=161.50㎡, 16개소) · 슛크리트 내부 토사유실 (A=1.50㎡, 1개소)	- 단면보수 - 주의관찰
점검자 의견	패널식 옹벽 10에 대한 외관조사 결과, 패널 전면부 균열 및 망상균열, 백태, 누수흔적, 파손 등이 국부적으로 발생된 것으로 조사되었으며, 옹벽 상부 슛크리트 파손 및 내부 토사유실이 확인되었다. 조사된 손상부는 주기적인 점검을 통한 손상의 진행여부를 지속적으로 관찰하는 것이 필요하며, 손상의 진전 발생시 적절한 조치를 취하는 것이 바람직할 것으로 판단된다. 또한, 패널 전면부에 발생된 균열, 단면손상의 경우 주기적인 관찰 후 손상의 진전시 구조물의 내구성 증진을 위한 보수가 요망된다. 2025년 5~6월 옹벽 전면 앵커 58공 추가 보강 공사가 진행중이며, 6월말 완료 예정으로 보강이후 손상물량 감소에 대한 내용은 하반기 정기안전점검보고서에 수록하는 것이 요구된다.	

7) 조치 필요사항

NO	구 분	손상 현황	단 위	합 계	보수공법	비 고
1	옹벽	패널 전면부 균열(Cw=0.3mm미만)	m (개소)	4.00 (2)	균열보수	
2	옹벽	패널 전면부 균열(Cw=0.5mm이상)	m (개소)	6.00 (3)	균열보수	
3	옹벽	패널 전면부 망상균열	㎡ (개소)	0.25 (1)	표면처리	
4	옹벽	패널 전면부 표면오염	㎡ (개소)	2.00 (2)	표면처리	
5	옹벽	패널 전면부 누수흔적	㎡ (개소)	25.00 (1)	주의관찰	
6	옹벽	패널 전면부 파손, 박리	㎡ (개소)	3.04 (15)	단면보수	
7	옹벽	패널 전면부 백태	㎡ (개소)	6.25 (4)	백태보수	
8	옹벽	앵커캡 탈락	개소 (개소)	34.00 (34)	정비	
9	옹벽	앵커캡 누수흔적(누수)	개소 (개소)	16.00 (16)	주의관찰	
10	사면부	스�크리트 파손	㎡ (개소)	161.50 (16)	단면보수	
11	사면부	스�크리트 내부 토사유실	㎡ (개소)	1.50 (1)	주의관찰	

8) 긴급점검 및 정밀안전진단 필요여부

본 옹벽은 긴급점검 및 정밀안전진단이 필요 없는 상태이다.

2.11 패널식 옹벽 11

1) 전경 사진

	
시점부 전경	종점부 전경

2) 현황표

시설물번호	RW2017-0000082		관리번호	SY RW11	
시설물명	패널식 옹벽 11		시설물구분	옹벽	
위 치	행정구역	경상북도 영천시 신녕면 화남리			
	위치좌표	시점 : 36° 06′ 01.6″ 128° 75′ 91.8″			
		종점 : 36° 06′ 07.1″ 128° 76′ 11.0″			
	관리이정	62.388~62.470km			
	공구이정	7공구 6.780~6.915km			
제 원	옹벽형식	보강토	옹벽재료	패널식	
	연 장	125.6m	지면노출 높 이	13.9m	
	저 판 폭	—	노 선	고속국도 301호선	
관리주체	상주영천고속도로(주)		관리주체구분	민간	
주변환경	배 면	도로성토			
	전 면	농경지			
시공현황	준공년도	2017년 06월 27일	시 공 자	경남기업(주)	
	부대시설				
비 고					

3) 유지관리 이력사항

① 점검 이력




NO	점검 기간	점검 구분	등급	비고
1	2017. 11. 13 ~ 2017. 12. 28	정기안전점검	양호	
2	2018. 05. 28 ~ 2018. 06. 30	정기안전점검	양호	
3	2018. 10. 23 ~ 2018. 12. 31	정기안전점검	양호	
4	2019. 03. 18 ~ 2019. 05. 28	정기안전점검	양호	
5	2019. 09. 16 ~ 2019. 12. 27	정밀안전점검	A등급	
6	2020. 05. 12 ~ 2020. 06. 30	정기안전점검	양호	
7	2020. 08. 31 ~ 2020. 12. 31	정기안전점검	양호	
8	2021. 03. 08 ~ 2021. 06. 07	정기안전점검	양호	
9	2021. 08. 25 ~ 2021. 12. 31	정밀안전점검	B등급	
10	2022. 05. 16 ~ 2022. 06. 24	정기안전점검	양호	
11	2022. 09. 19 ~ 2022. 11. 30	정기안전점검	양호	
12	2023. 04. 03 ~ 2023. 06. 16	정기안전점검	양호	
13	2023. 07. 03 ~ 2023. 12. 08	정밀안전점검	A등급	
14	2024. 06. 10 ~ 2024. 06. 28	정기안전점검	양호	
15	2025. 03. 24 ~ 2025. 06. 30	정기안전점검	양호	

② 보수 이력


NO	보수위치	내용	기간	공사비	시공자	비고
1						
2						
3						
4						
5						

패널식 양벽 전개도 (1)
(STA.6+780.0 ~ STA.6+916.62) 우측

디솔로드 22호선
영천-상주고속도로 민간투자사업
제 43공구: 부제 - 신영

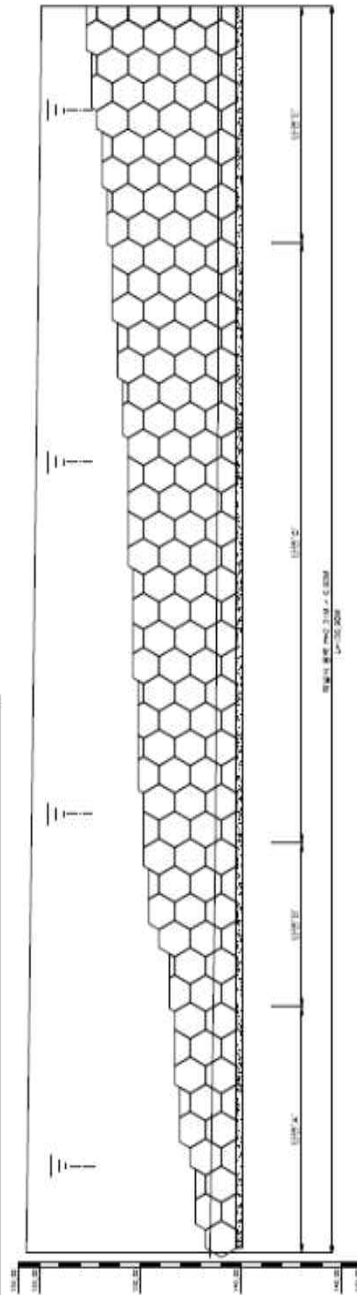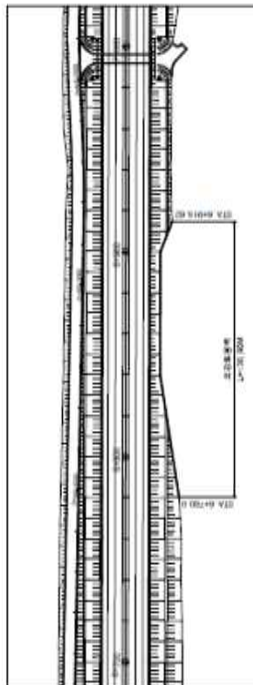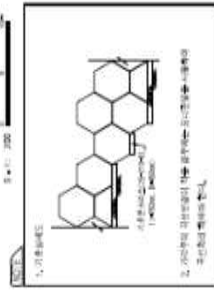[illegible][illegible]

4) 관련도면(계속)

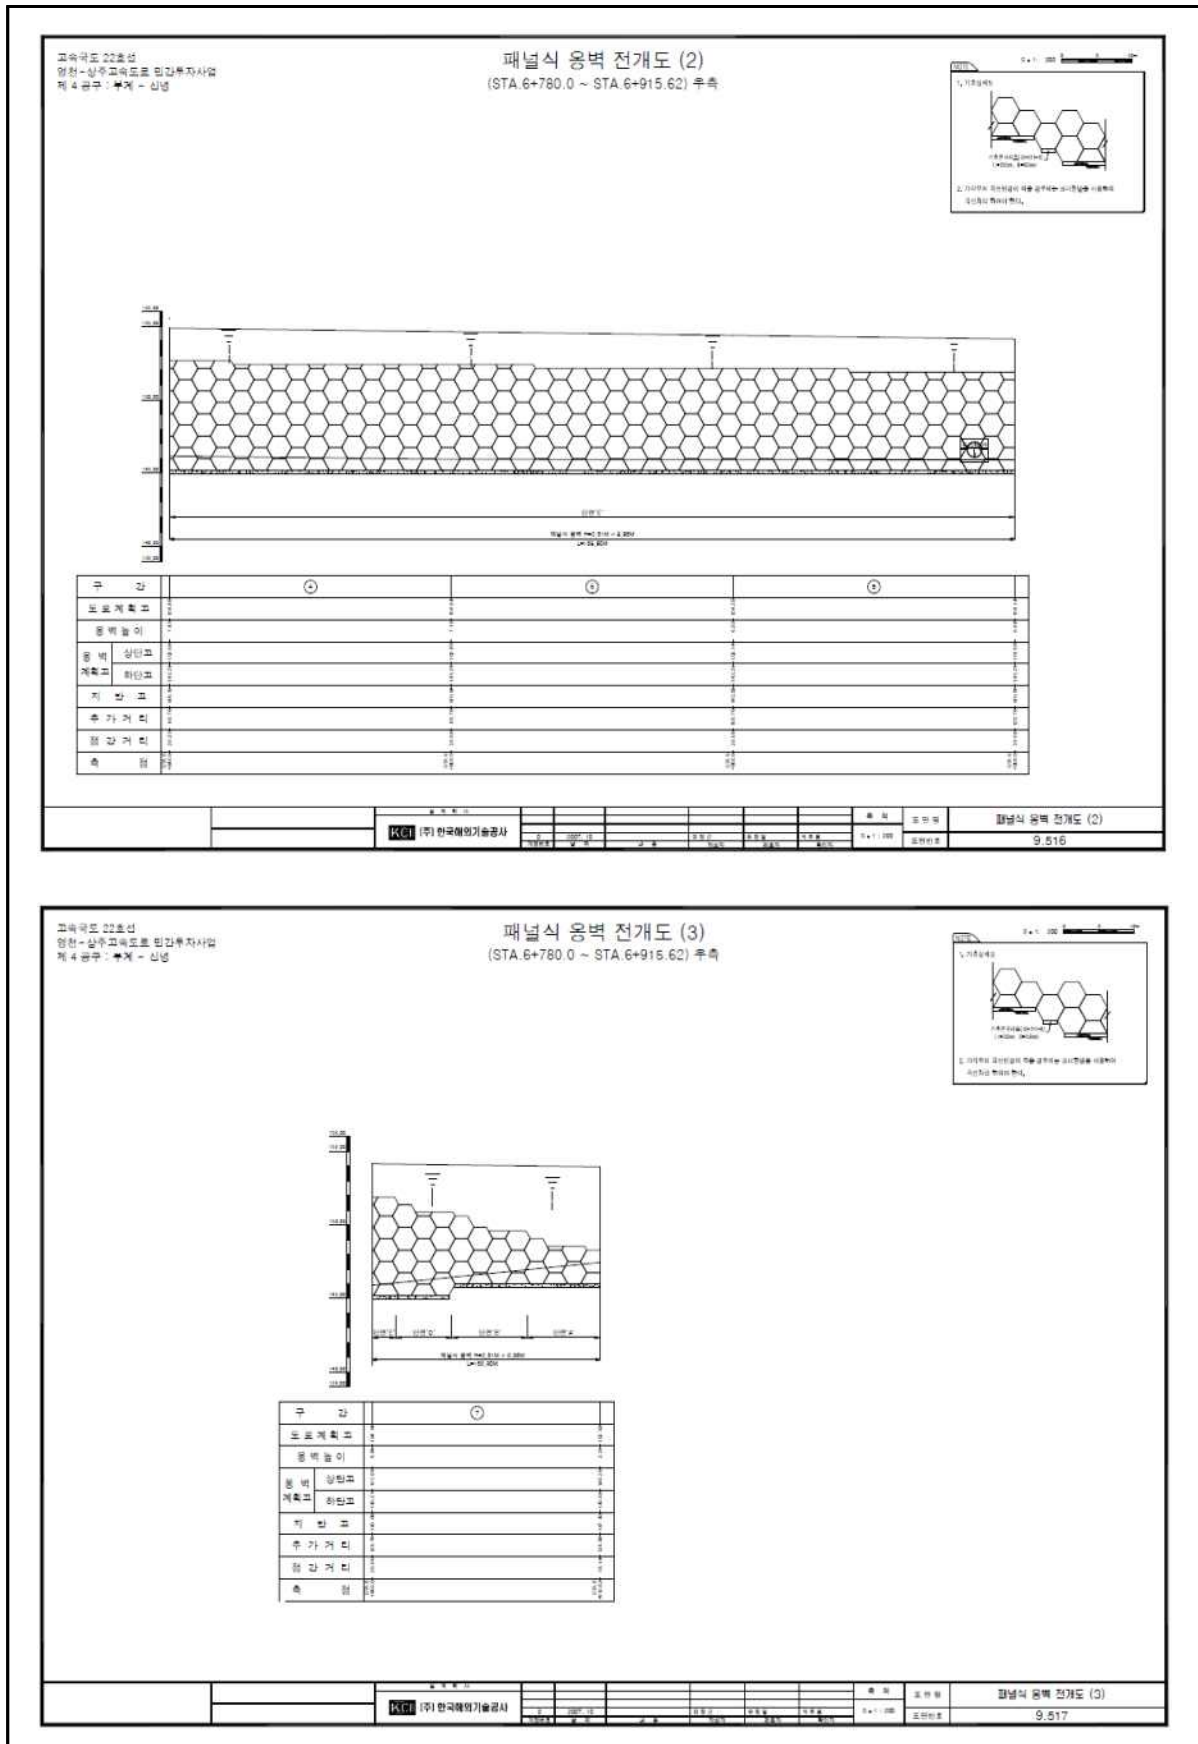

5) 현황 사진

			
위 치	옹벽	위 치	옹벽
현 황	시점부 전경	현 황	종점부 전경
			
위 치	옹벽	위 치	옹벽
현 황	하부 전경	현 황	상부 배수로 전경
			
위 치	S7 패널 전면부	위 치	S7 패널 전면부
현 황	판넬 파손(A=0.1m×0.1m)	현 황	판넬 파손(A=0.1m×0.1m)

6) 정기안전점검 실시결과 요약표

구 분	점검 결과	조치 필요사항
옹벽 상태	· 패널 전면부 판넬 파손 (A=0.1m*0.1m)	단면보수
기초 지반	· 양호(세굴 없음)	—
배수시설	· 양호	—
사면 상태	· 양호	—
점검자 의견	패널식 옹벽 11에 대한 외관조사 결과, 기존 손상인 패널 전면부 일부구간 판넬 파손이 국부적으로 발생된 것으로 조사되었으며, 조사된 손상부는 옹벽의 안전성에 영향을 미칠만한 손상은 아니나, 손상의 진전방지를 위한 보수가 필요할 것으로 판단되고, 해당 시설물의 원활한 점검 및 유지관리를 위한 주변 식생을 정비하는 것이 바람직할 것으로 사료된다.	

7) 조치 필요사항

NO	구 분	손상 현황	단 위	합 계	보수공법	비 고
1	옹벽	패널 전면부 판넬 파손	m ² (개소)	0.01 (1)	단면보수	

8) 긴급점검 및 정밀안전진단 필요여부

본 옹벽은 긴급점검 및 정밀안전진단이 필요 없는 상태이다.

2.12 패널식 옹벽 12

1) 전경 사진

	
시점부 전경	종점부 전경

2) 현황표

시설물번호	RW2017-0000079		관리번호	SY RW12	
시설물명	패널식 옹벽 12		시설물구분	옹벽	
위 치	행정구역	경상북도 영천시 신녕면 화남리			
	위치좌표	시점 : 36° 06′ 26.7″ 128° 76′ 99.5″			
		종점 : 36° 06′ 25.1″ 128° 77′ 41.1″			
	관리이정	63.430~63.788km			
	공구이정	7공구 7.872~8.230km			
제 원	옹벽형식	보강토	옹벽재료	패널식	
	연 장	798.0m	지면노출 높 이	18.7m	
	저 판 폭	—	노 선	고속국도 301호선	
관리주체	상주영천고속도로(주)		관리주체구분	민간	
주변환경	배 면	도로성토			
	전 면	농경지, 도로			
시공현황	준공년도	2017년 06월 27일	시 공 자	경남기업(주)	
	부대시설				
비 고					

3) 유지관리 이력사항


① 점검 이력

NO	점검 기간	점검 구분	등급	비고
1	2017. 11. 13 ~ 2017. 12. 28	정기안전점검	양호	
2	2018. 05. 28 ~ 2018. 06. 30	정기안전점검	양호	
3	2018. 10. 23 ~ 2018. 12. 31	정기안전점검	양호	
4	2019. 03. 18 ~ 2019. 05. 28	정기안전점검	양호	
5	2019. 09. 16 ~ 2019. 12. 27	정밀안전점검	A등급	
6	2020. 05. 12 ~ 2020. 06. 30	정기안전점검	양호	
7	2020. 08. 31 ~ 2020. 12. 31	정기안전점검	양호	
8	2021. 03. 08 ~ 2021. 06. 07	정기안전점검	양호	
9	2021. 08. 25 ~ 2021. 12. 31	정밀안전점검	B등급	
10	2022. 05. 16 ~ 2022. 06. 24	정기안전점검	양호	
11	2022. 09. 19 ~ 2022. 11. 30	정기안전점검	양호	
12	2023. 04. 03 ~ 2023. 06. 16	정기안전점검	양호	
13	2023. 07. 03 ~ 2023. 12. 08	정밀안전점검	A등급	
14	2024. 06. 10 ~ 2024. 06. 28	정기안전점검	양호	
15	2025. 03. 24 ~ 2025. 06. 30	정기안전점검	양호	


② 보수 이력

NO	보수위치	내용	기간	공사비	시공자	비고
1						
2						
3						
4						
5						

4) 관련도면

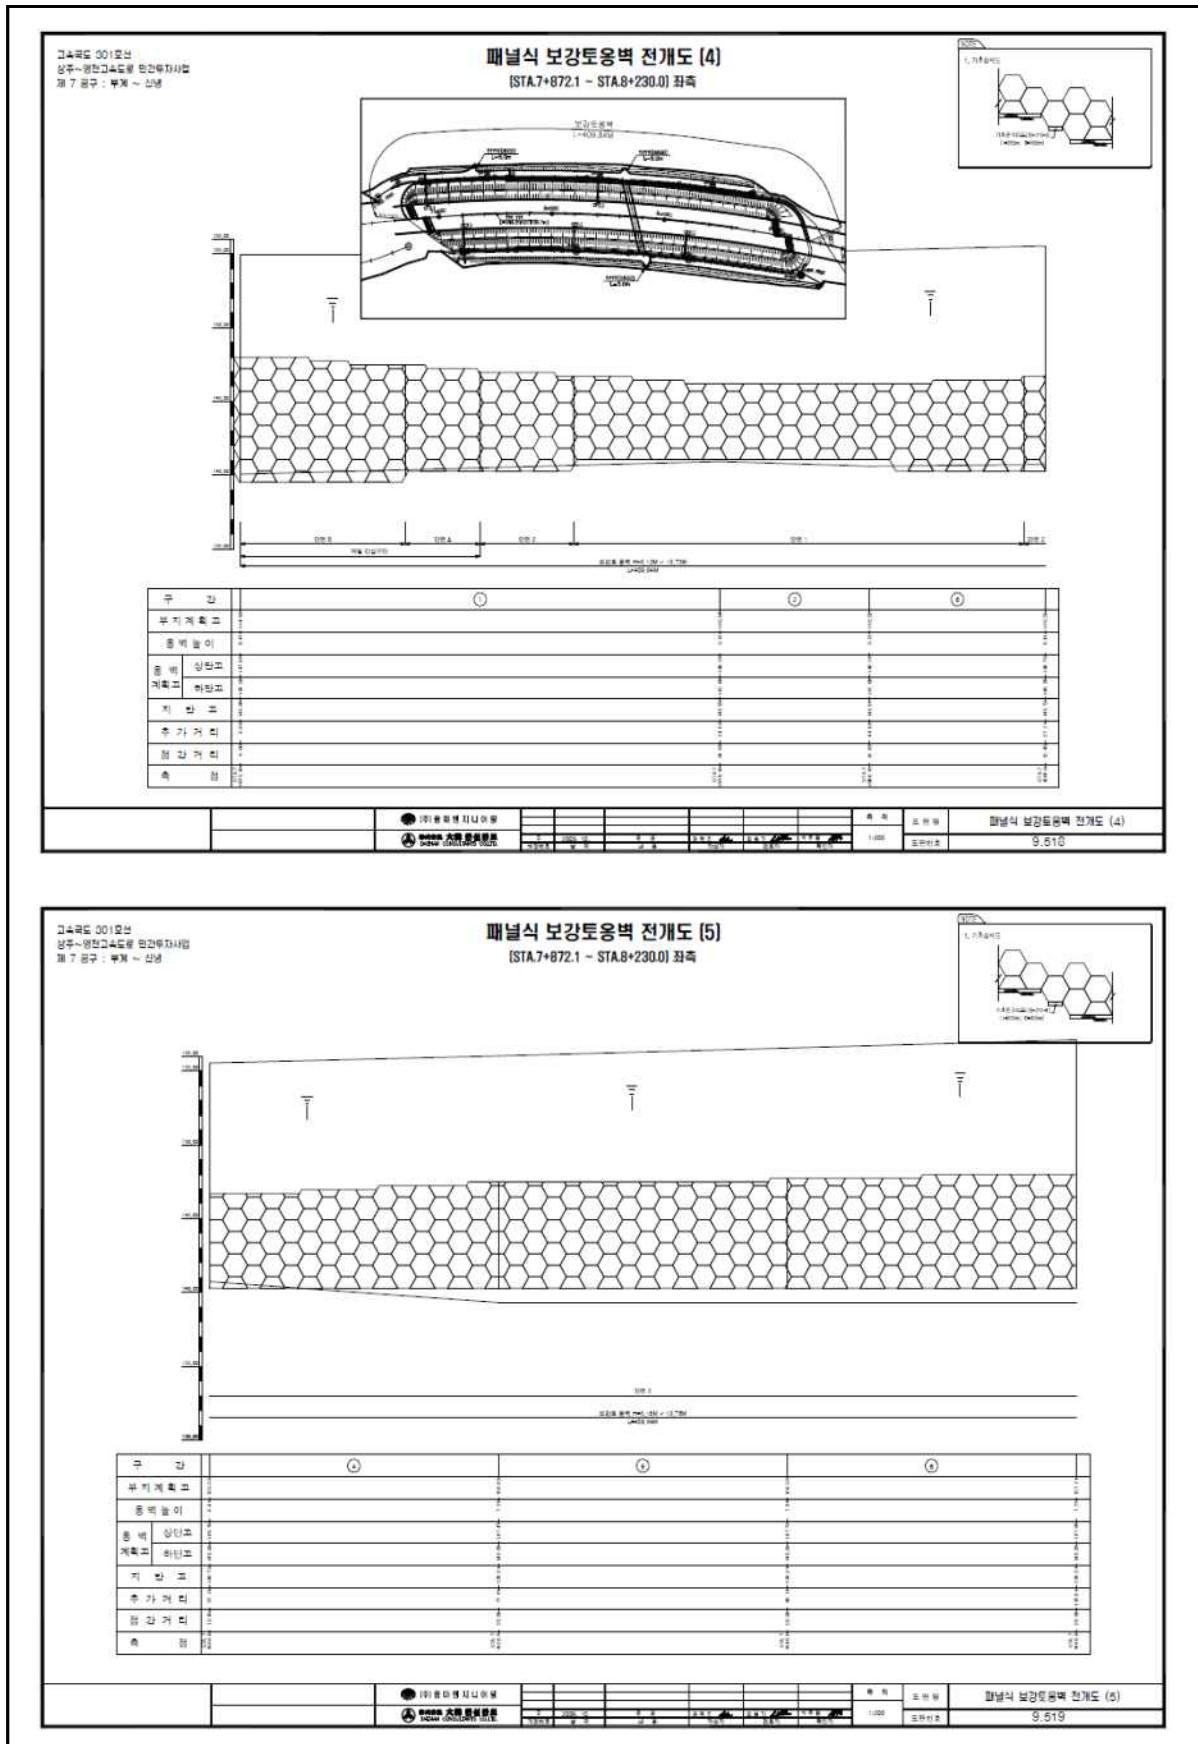

4) 관련도면(계속)

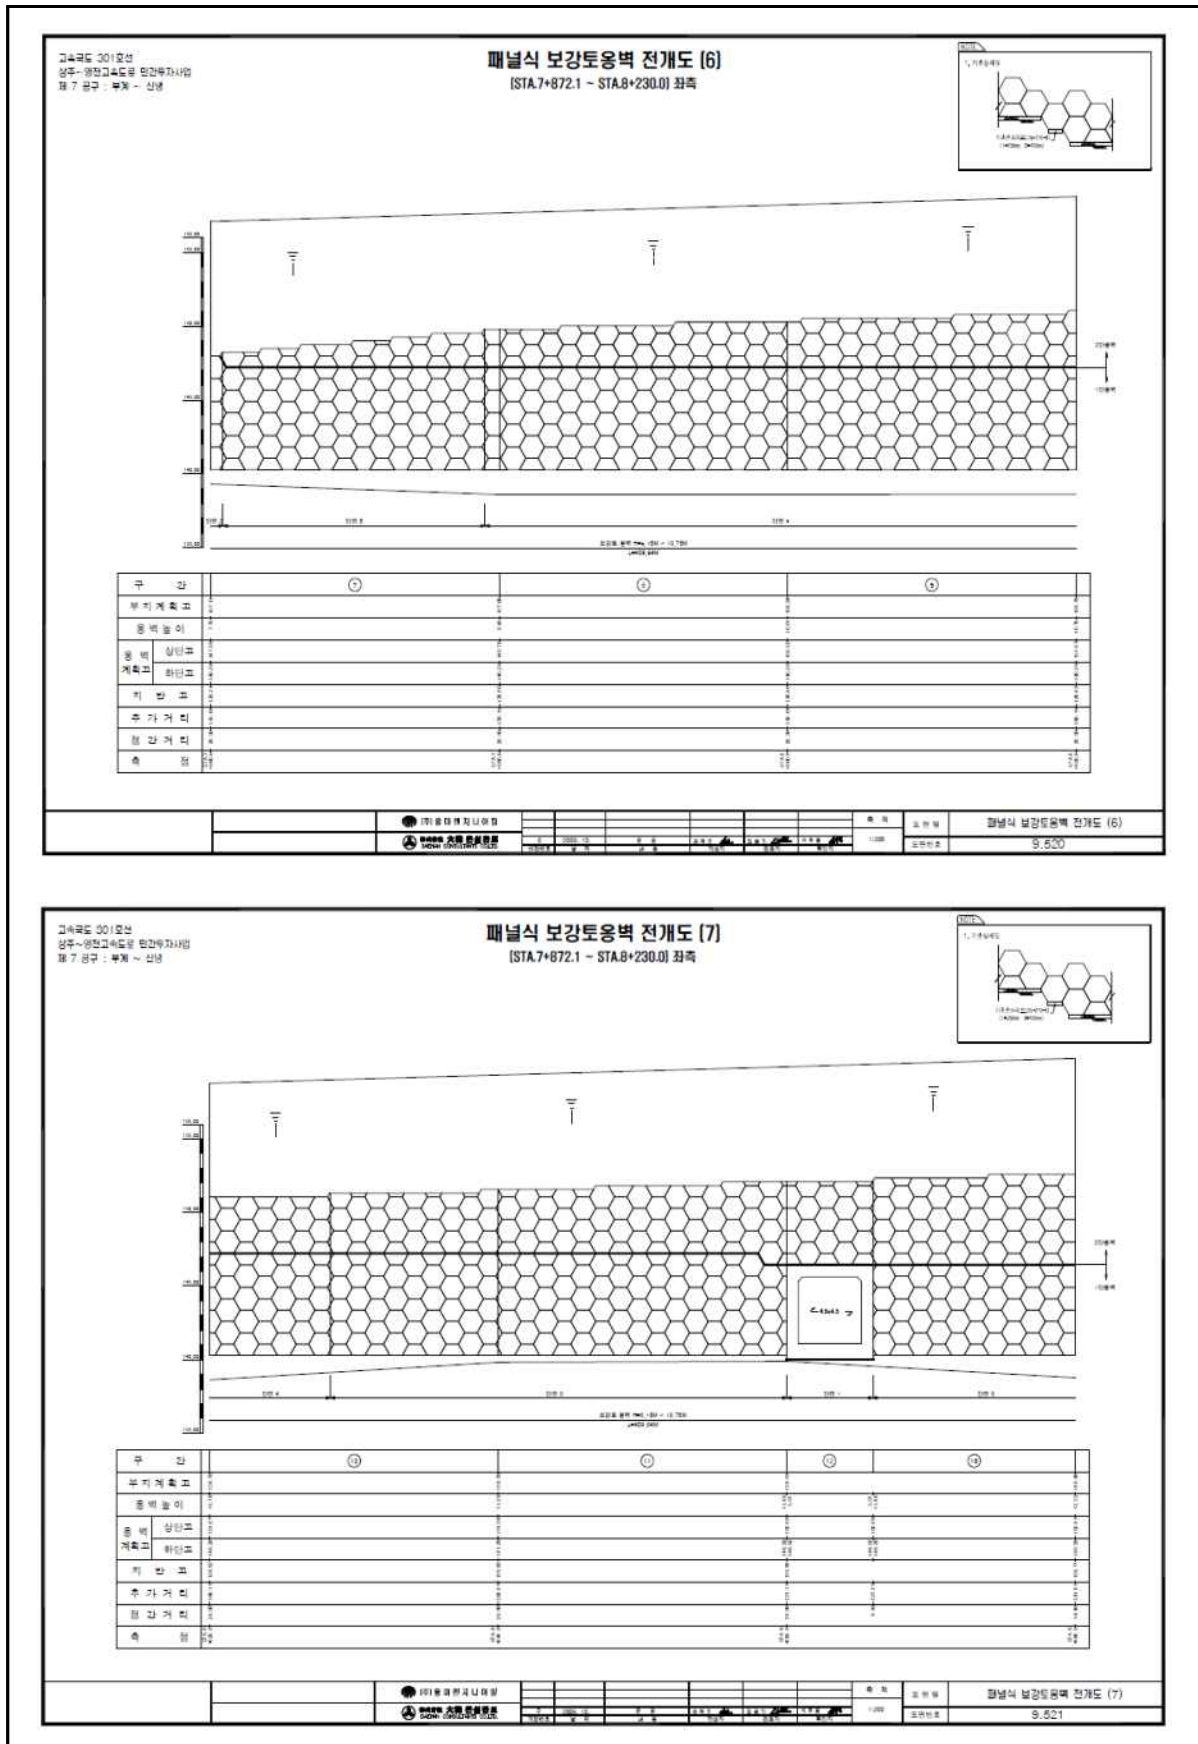


고속국도 301호선
상주~영천고속도로 민간투자사업
제 7 공구 : 북계 ~ 신남

패널식 보강토옹벽 전개도 (7)
(STA.7+872.1 ~ STA.8+230.0) 좌측


패널식 보강토옹벽 전개도 (7)
9.621

도면 번호


4) 관련도면(계속)

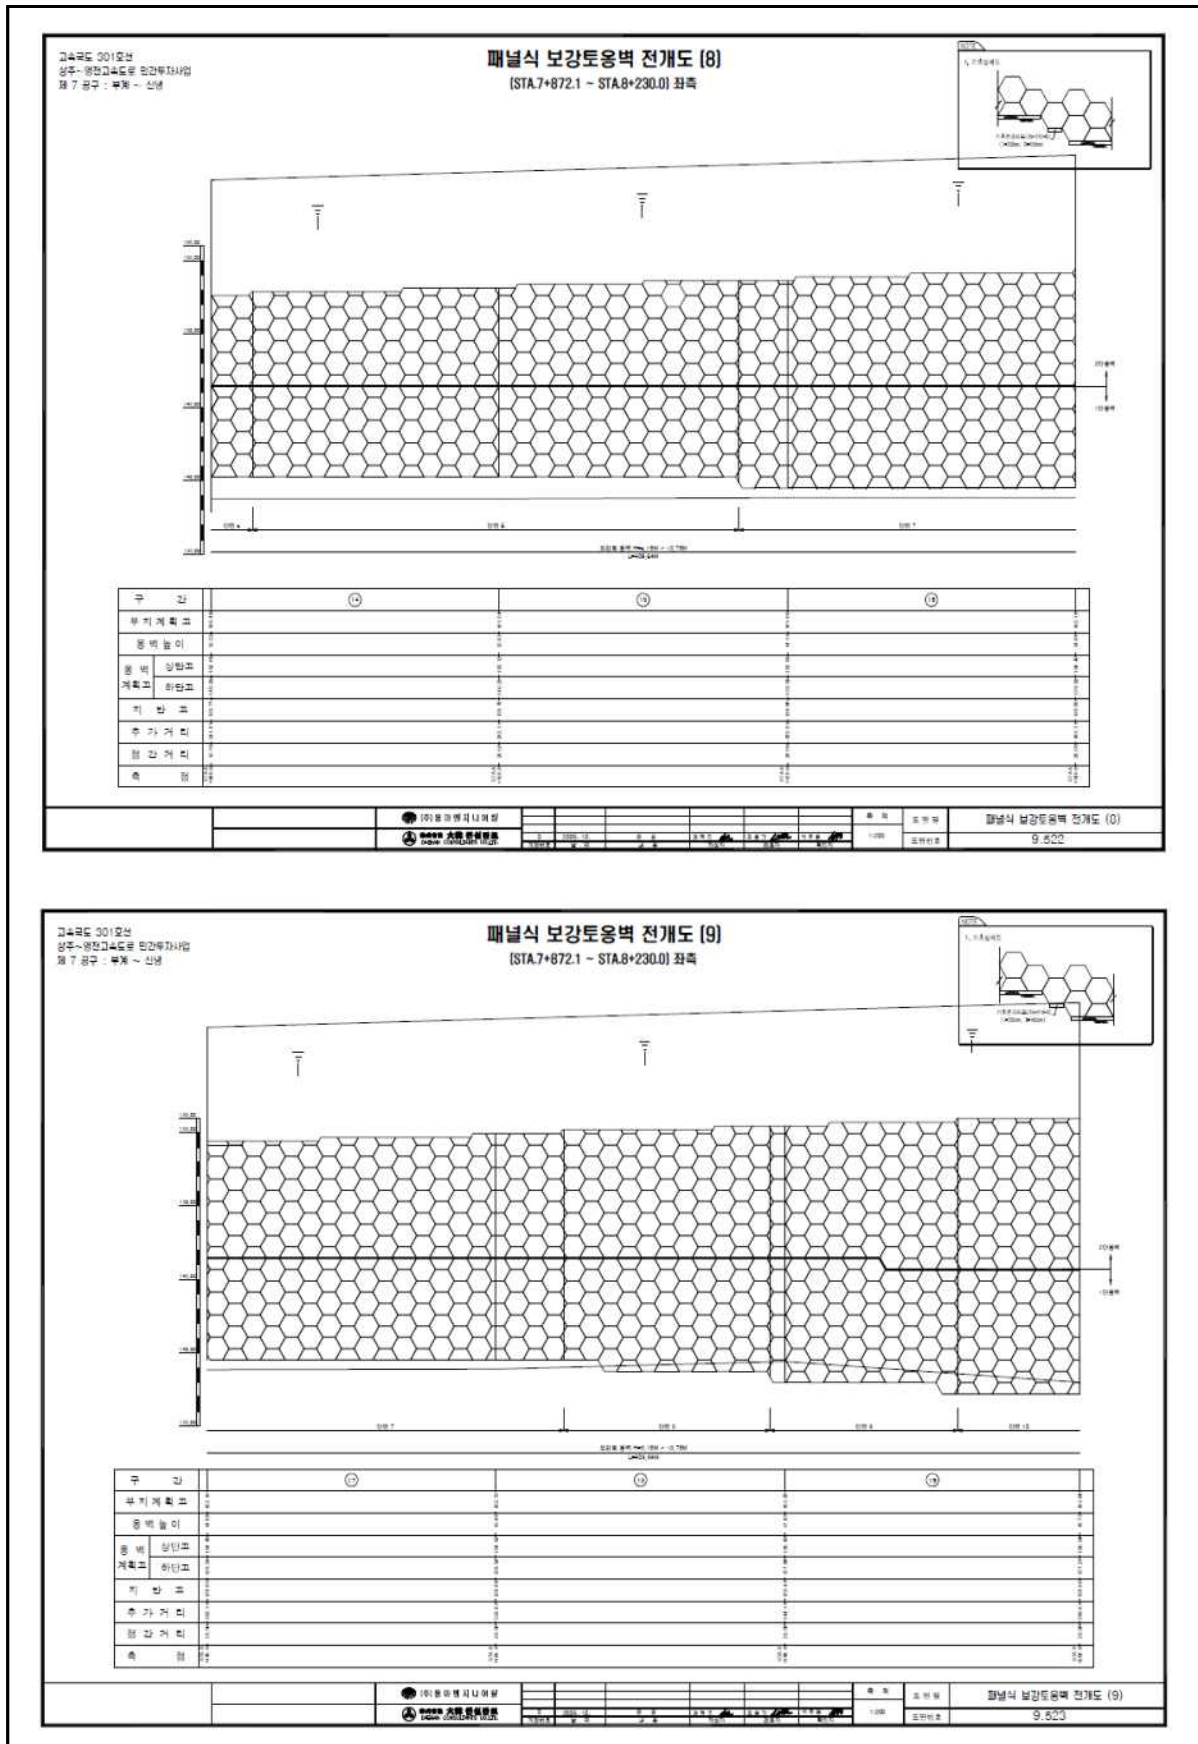

4) 관련도면(계속)

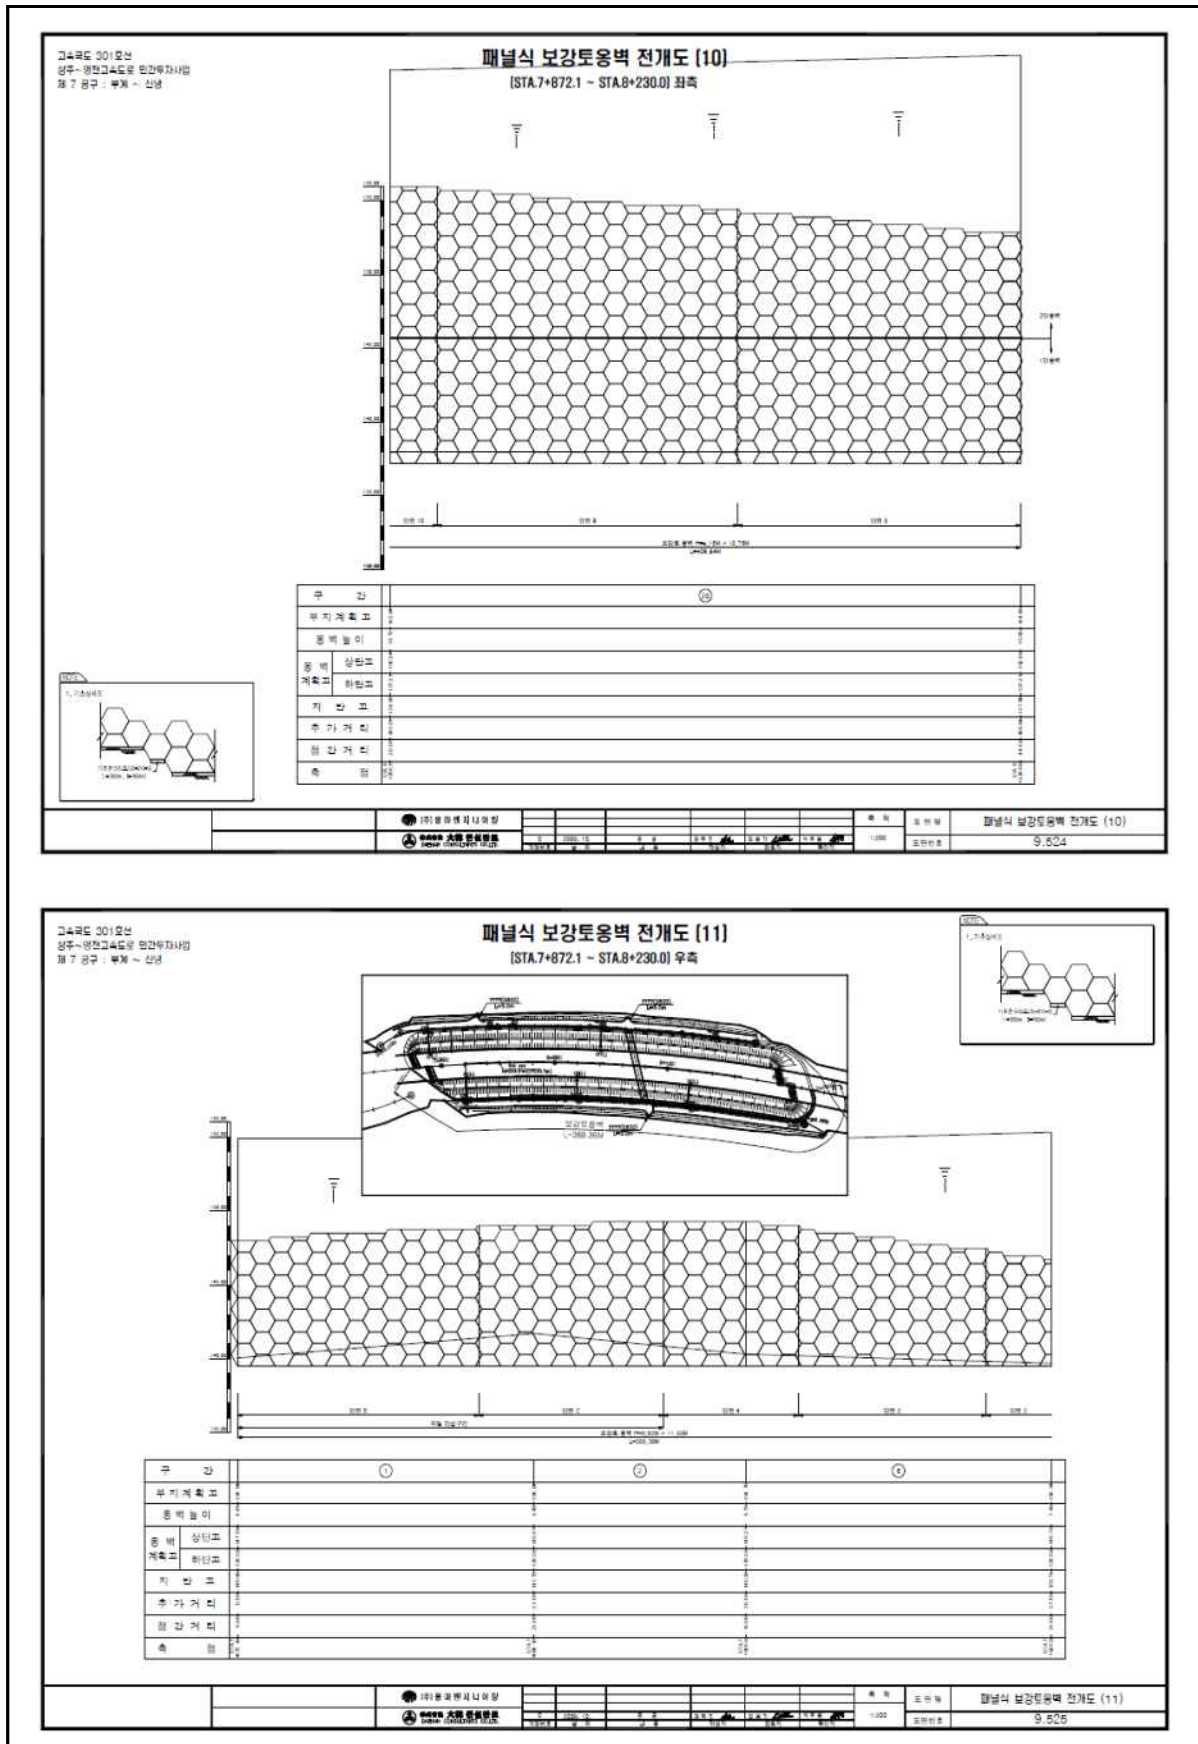

4) 관련도면(계속)

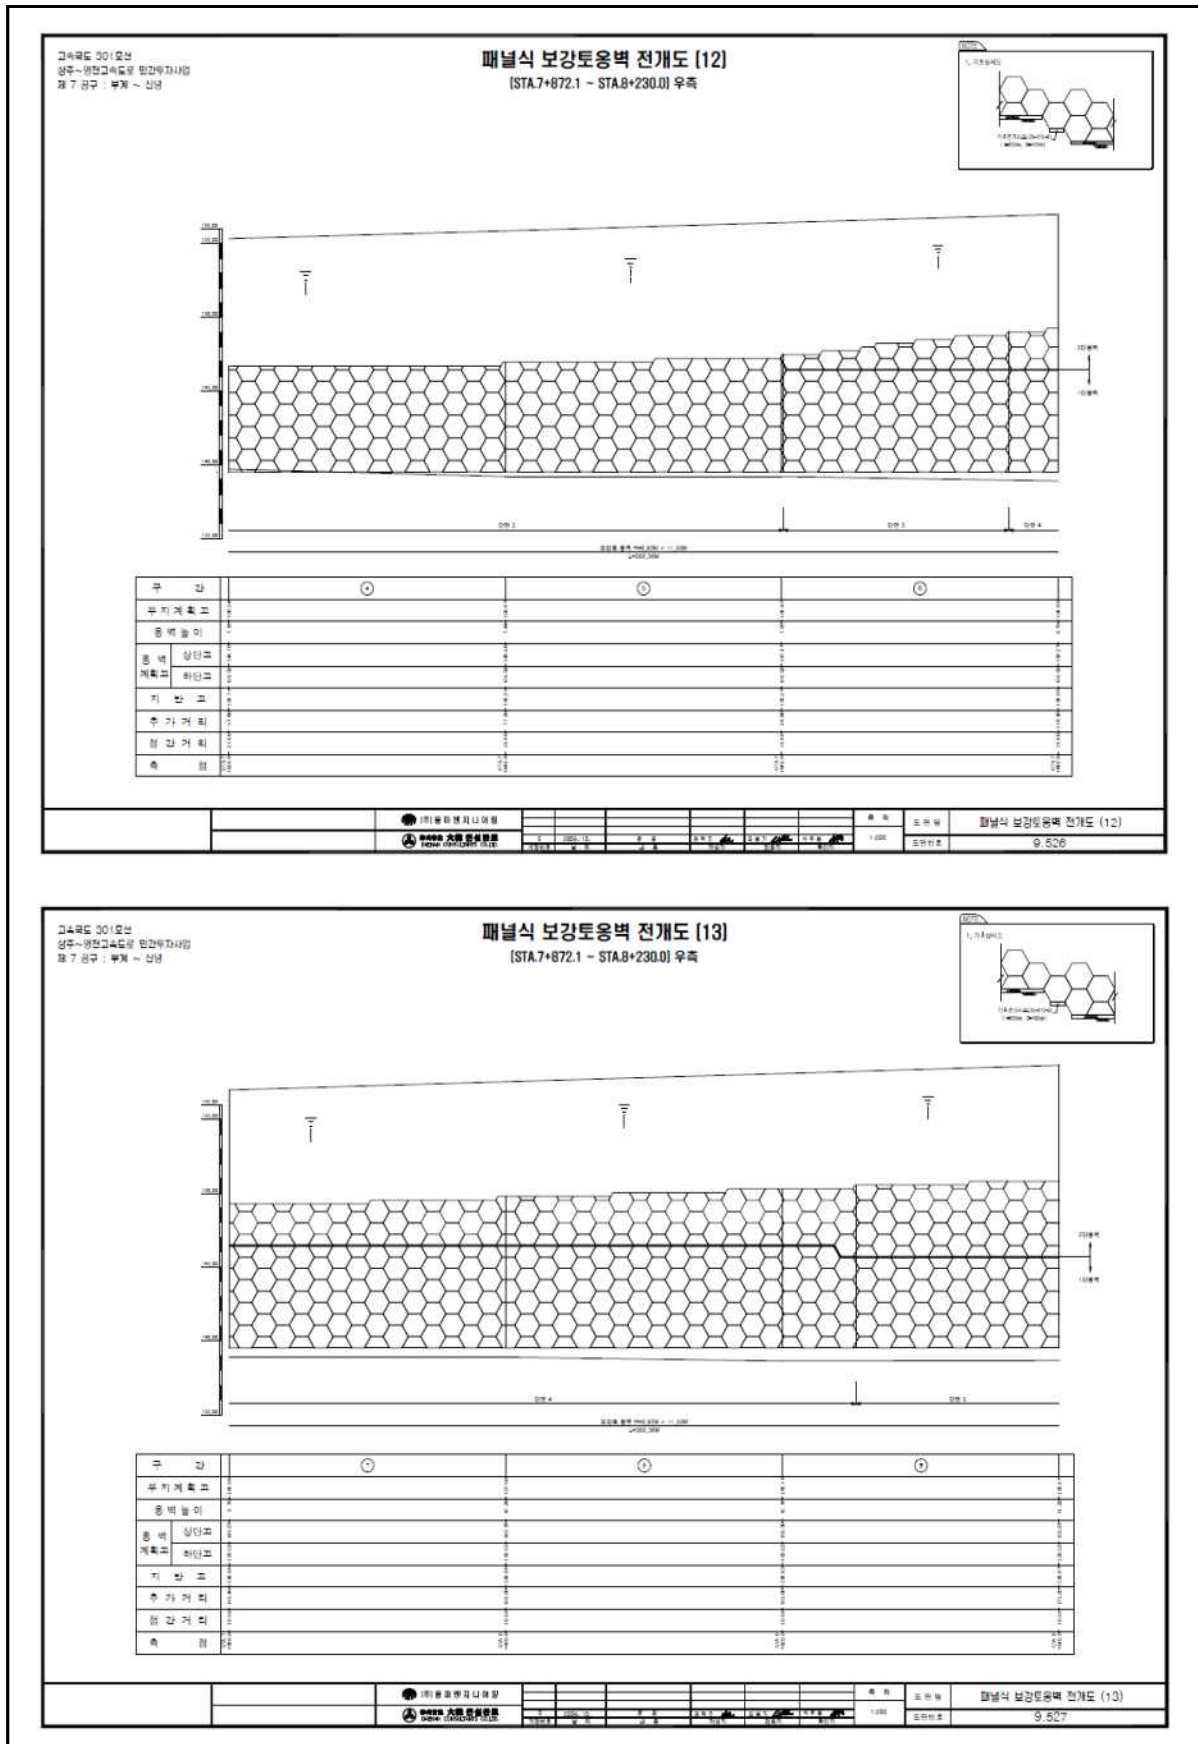

고속국도 301호선
상주~영천고속도로 민간투자사업
제7 공구 : 부제 ~ 신남

패널식 보강토옹벽 전개도 [13]
[STA.7+872.1 ~ STA.8+230.0] 우측


패널식 보강토옹벽 전개도 (13)

9.527



도 면 비

도 면 비

4) 관련도면(계속)

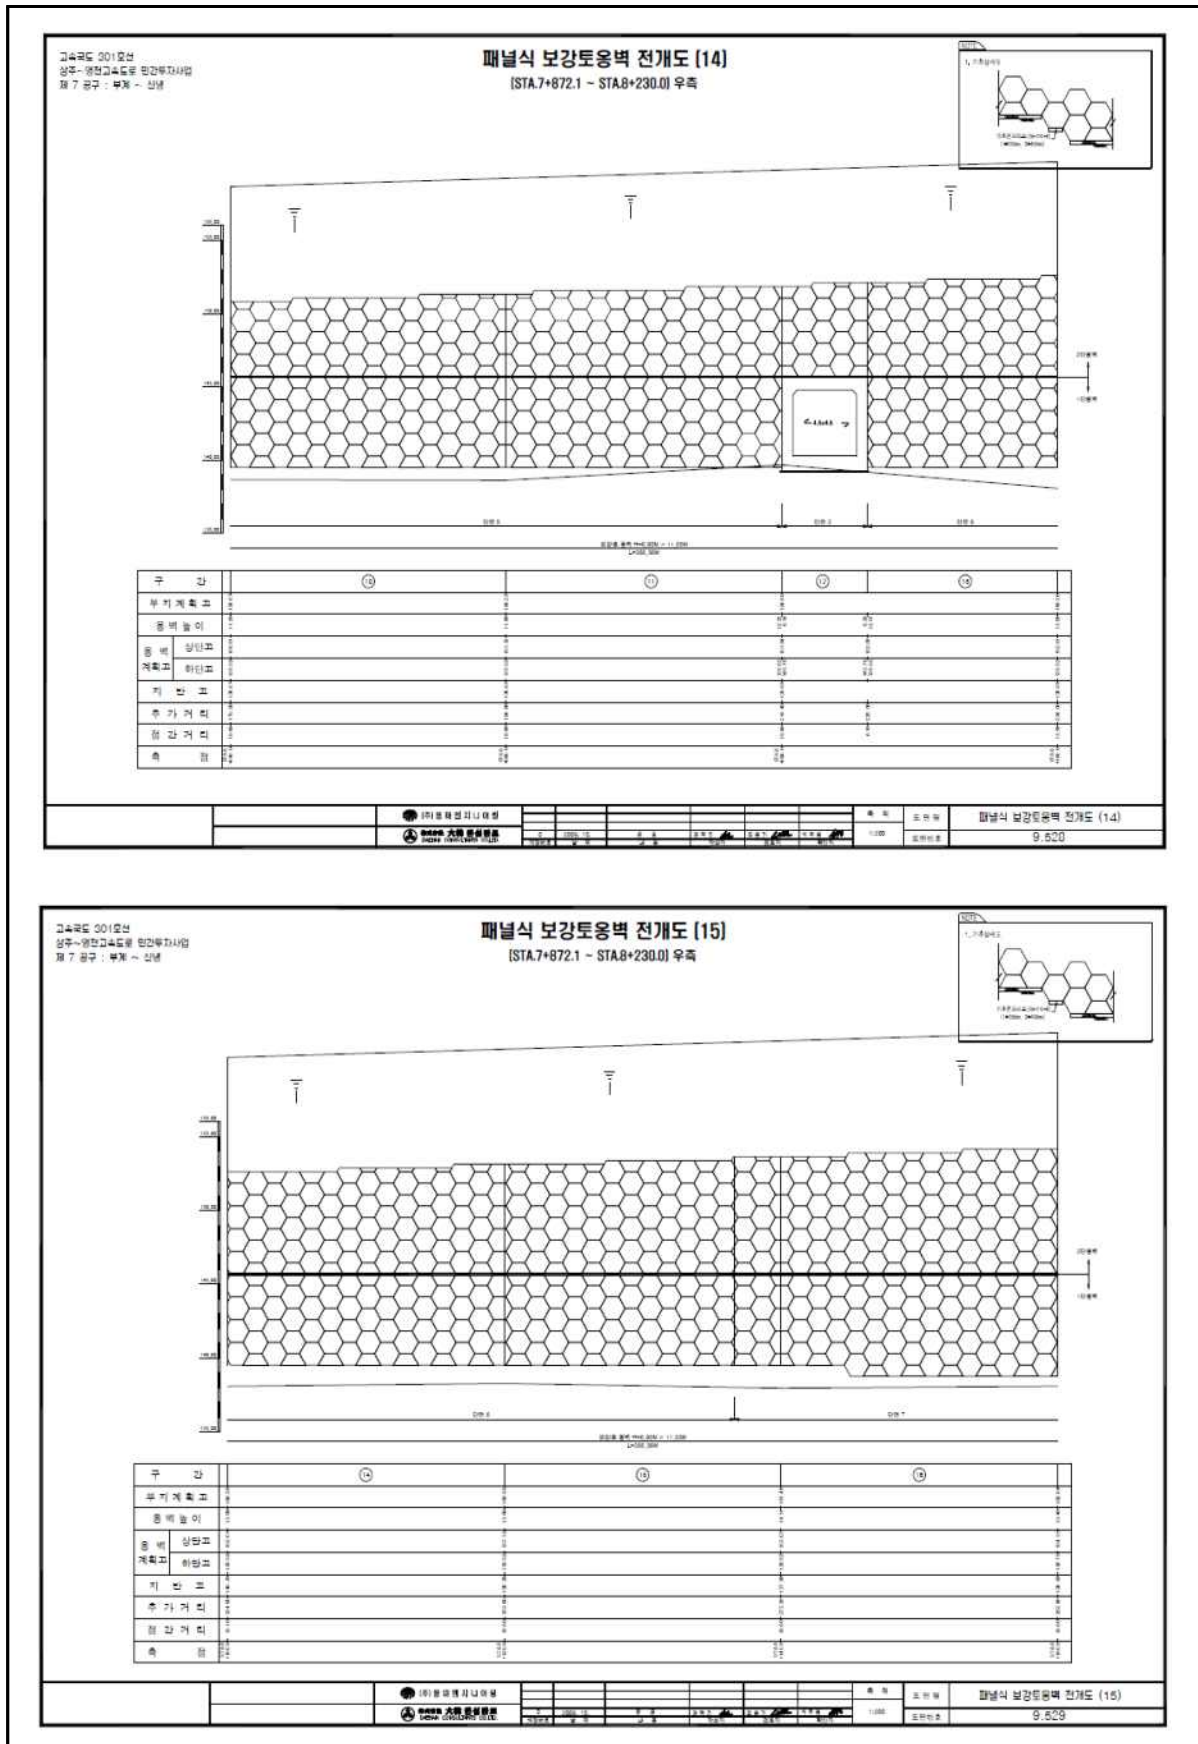

4) 관련도면(계속)

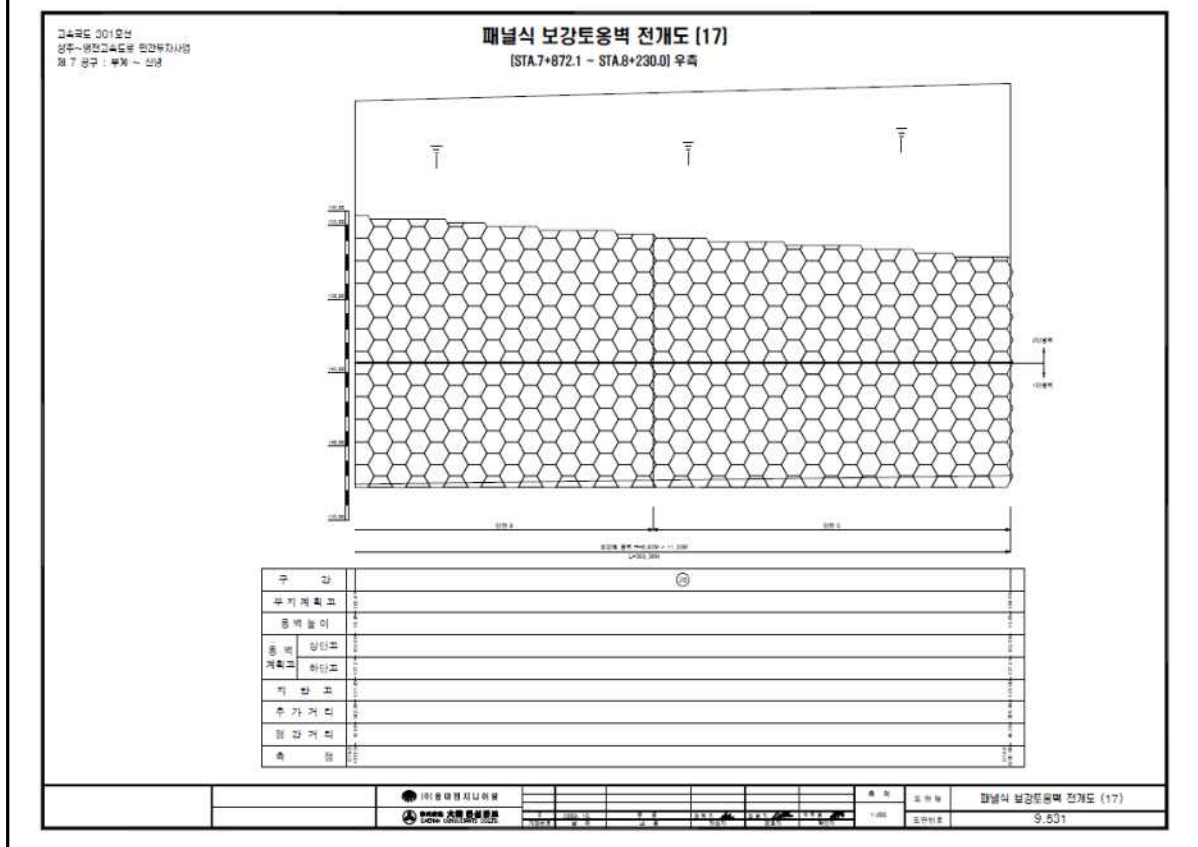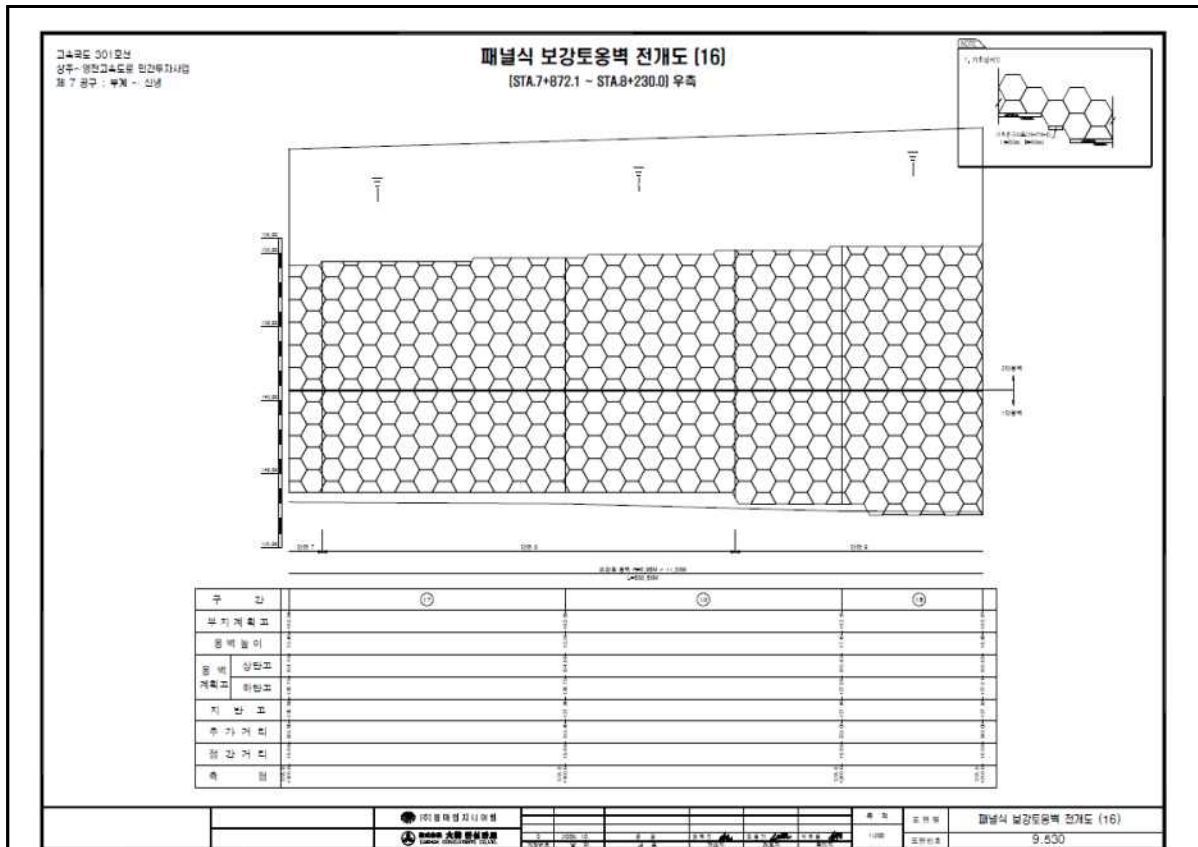

고속국도 22호선
영천~상주고속도로 원안투자사업
제 4 공구 : 부처 ~ 신명

패널식 옹벽 전개도 (18)

(STA.8+532.87 ~ STA.8+637.65) 우측

구 간	①	②	③
도표계 획 고	1:100	1:100	1:100
종 벽 높 이	5.00m	5.00m	5.00m
옹 벽 상단고	10.00	10.00	10.00
계 획 고 하단고	5.00	5.00	5.00
지 반 고	5.00	5.00	5.00
추 가 거 리	0.00	0.00	0.00
완 간 거 리	0.00	0.00	0.00
측 정	0.00	0.00	0.00

패널식 옹벽 전개도 (19)

(STA.8+532.87 ~ STA.8+637.65) 우측

구 간	①	②	③
도표계 획 고	1:100	1:100	1:100
종 벽 높 이	5.00m	5.00m	5.00m
옹 벽 상단고	10.00	10.00	10.00
계 획 고 하단고	5.00	5.00	5.00
지 반 고	5.00	5.00	5.00
추 가 거 리	0.00	0.00	0.00
완 간 거 리	0.00	0.00	0.00
측 정	0.00	0.00	0.00

패널식 옹벽 전개도 (10)

9.532

패널식 옹벽 전개도 (19)

9.530

5) 현황 사진

			
위 치	옹벽	위 치	옹벽
현 황	시점부 전경	현 황	종점부 전경
			
위 치	옹벽	위 치	옹벽
현 황	하부 전경	현 황	상부 배수로 전경
			
위 치	우측 S10 패널 전면부	위 치	우측 S13 패널 전면부
현 황	판넬 파손(A=0.1m×0.1m)	현 황	판넬 파손(A=0.1m×0.1m)

5) 현황 사진(계속)

			
위 치	우측 S14 패널 전면부	위 치	우측 S14 패널 전면부
현 황	배부름 (A=40.0m×5.0m)	현 황	배부름 (A=40.0m×5.0m)
			
위 치	우측 S16 패널 전면부	위 치	우측 S20 패널 전면부
현 황	판넬 파손 (A=0.1m×0.1m)	현 황	집수정 미설치 1EA
-		-	
위 치	-	위 치	-
현 황	-	현 황	-

6) 정기안전점검 실시결과 요약표

구 분	점검 결과	조치 필요사항
옹벽 상태	- 패널 전면부 균열(Cw=0.3mm미만) (L=1.0m, 1개소) - 패널 전면부 파손 (A=0.05m², 5EA) - 패널 전면부 배부름 (A=200.00m², 1EA)	균열보수 단면보수 주의관찰
기초 지반	양호(세굴 없음)	
배수시설	유도배수관 하부 집수정 미설치 (1EA)	집수정 설치
사면 상태	양호	
점검자 의견	패널식 옹벽 12에 대한 외관조사 결과, 기존 손상인 유도배수관 하부 집수정 미설치와 패널 전면부 균열, 파손, 배부름 등의 손상이 국부적으로 발생한 것으로 조사되었고, 조사된 손상부는 내구성 확보 및 손상의 진전방지를 위한 보수가 필요할 것으로 판단된다. 또한, 패널 S13~S15 구간 발생한 배부름의 경우 손상의 정도가 미미하여 주기적인 육안 점검을 통한 유지관리가 요망되고, 해당 시설물의 원활한 점검 및 유지관리를 위한 주변 식생을 정비하는 것이 바람직할 것으로 사료된다.	

7) 조치 필요사항

NO	구 분	손상 현황	단 위	합 계	보수공법	비 고
1	옹벽	패널 전면부 균열(Cw=0.3mm미만)	m (개소)	1.00 (1)	균열보수	
2	옹벽	패널 전면부 파손	m ² (개소)	0.05 (5)	단면보수	
3	옹벽	패널 전면부 배부름	m ² (개소)	200.00 (1)	주의관찰	
4	배수시설	유도배수관 집수정 미설치	개소 (개소)	1.00 1	집수정 설치	

8) 긴급점검 및 정밀안전진단 필요여부

본 옹벽은 긴급점검 및 정밀안전진단이 필요 없는 상태이다.

2.13 패널식 옹벽 13

1) 전경 사진

	
시점부 전경	종점부 전경

2) 현황표

시설물번호	RW2017-0000088		관리번호	SY RW13	
시설물명	패널식 옹벽 13		시설물구분	옹벽	
위 치	행정구역	경상북도 영천시 화산면 화산리			
	위치좌표	시점 : 36° 04' 23.0" 128° 86' 80.6"			
		종점 : 36° 04' 16.8" 128° 86' 93.2"			
	관리이정	73.125~73.250km			
	공구이정	8공구 7.767~7.890km			
제 원	옹벽형식	보강토	옹벽재료	패널식	
	연 장	125.6m	지면노출 높 이	13.9m	
	저 판 폭	-	노 선	고속국도 301호선	
관리주체	상주영천고속도로(주)		관리주체구분	민간	
주변환경	배 면	도로성토			
	전 면	농경지, 도로			
시공현황	준공년도	2017년 06월 27일	시 공 자	(주)대우건설	
	부대시설				
비 고					

3) 유지관리 이력사항


① 점검 이력

NO	점검 기간	점검 구분	등급	비고
1	2017. 11. 13 ~ 2017. 12. 28	정기안전점검	양호	
2	2018. 05. 28 ~ 2018. 06. 30	정기안전점검	양호	
3	2018. 10. 23 ~ 2018. 12. 31	정기안전점검	양호	
4	2019. 03. 18 ~ 2019. 05. 28	정기안전점검	양호	
5	2019. 09. 16 ~ 2019. 12. 27	정밀안전점검	A등급	
6	2020. 05. 12 ~ 2020. 06. 30	정기안전점검	양호	
7	2020. 08. 31 ~ 2020. 12. 31	정기안전점검	양호	
8	2021. 03. 08 ~ 2021. 06. 07	정기안전점검	양호	
9	2021. 08. 25 ~ 2021. 12. 31	정밀안전점검	B등급	
10	2022. 05. 16 ~ 2022. 06. 24	정기안전점검	양호	
11	2022. 09. 19 ~ 2022. 11. 30	정기안전점검	양호	
12	2023. 04. 03 ~ 2023. 06. 16	정기안전점검	양호	
13	2023. 07. 03 ~ 2023. 12. 08	정밀안전점검	A등급	
14	2024. 06. 10 ~ 2024. 06. 28	정기안전점검	양호	
15	2025. 03. 24 ~ 2025. 06. 30	정기안전점검	양호	

② 보수 이력

NO	보수위치	내용	기간	공사비	시공자	비고
1						
2						
3						
4						
5						

4) 관련도면

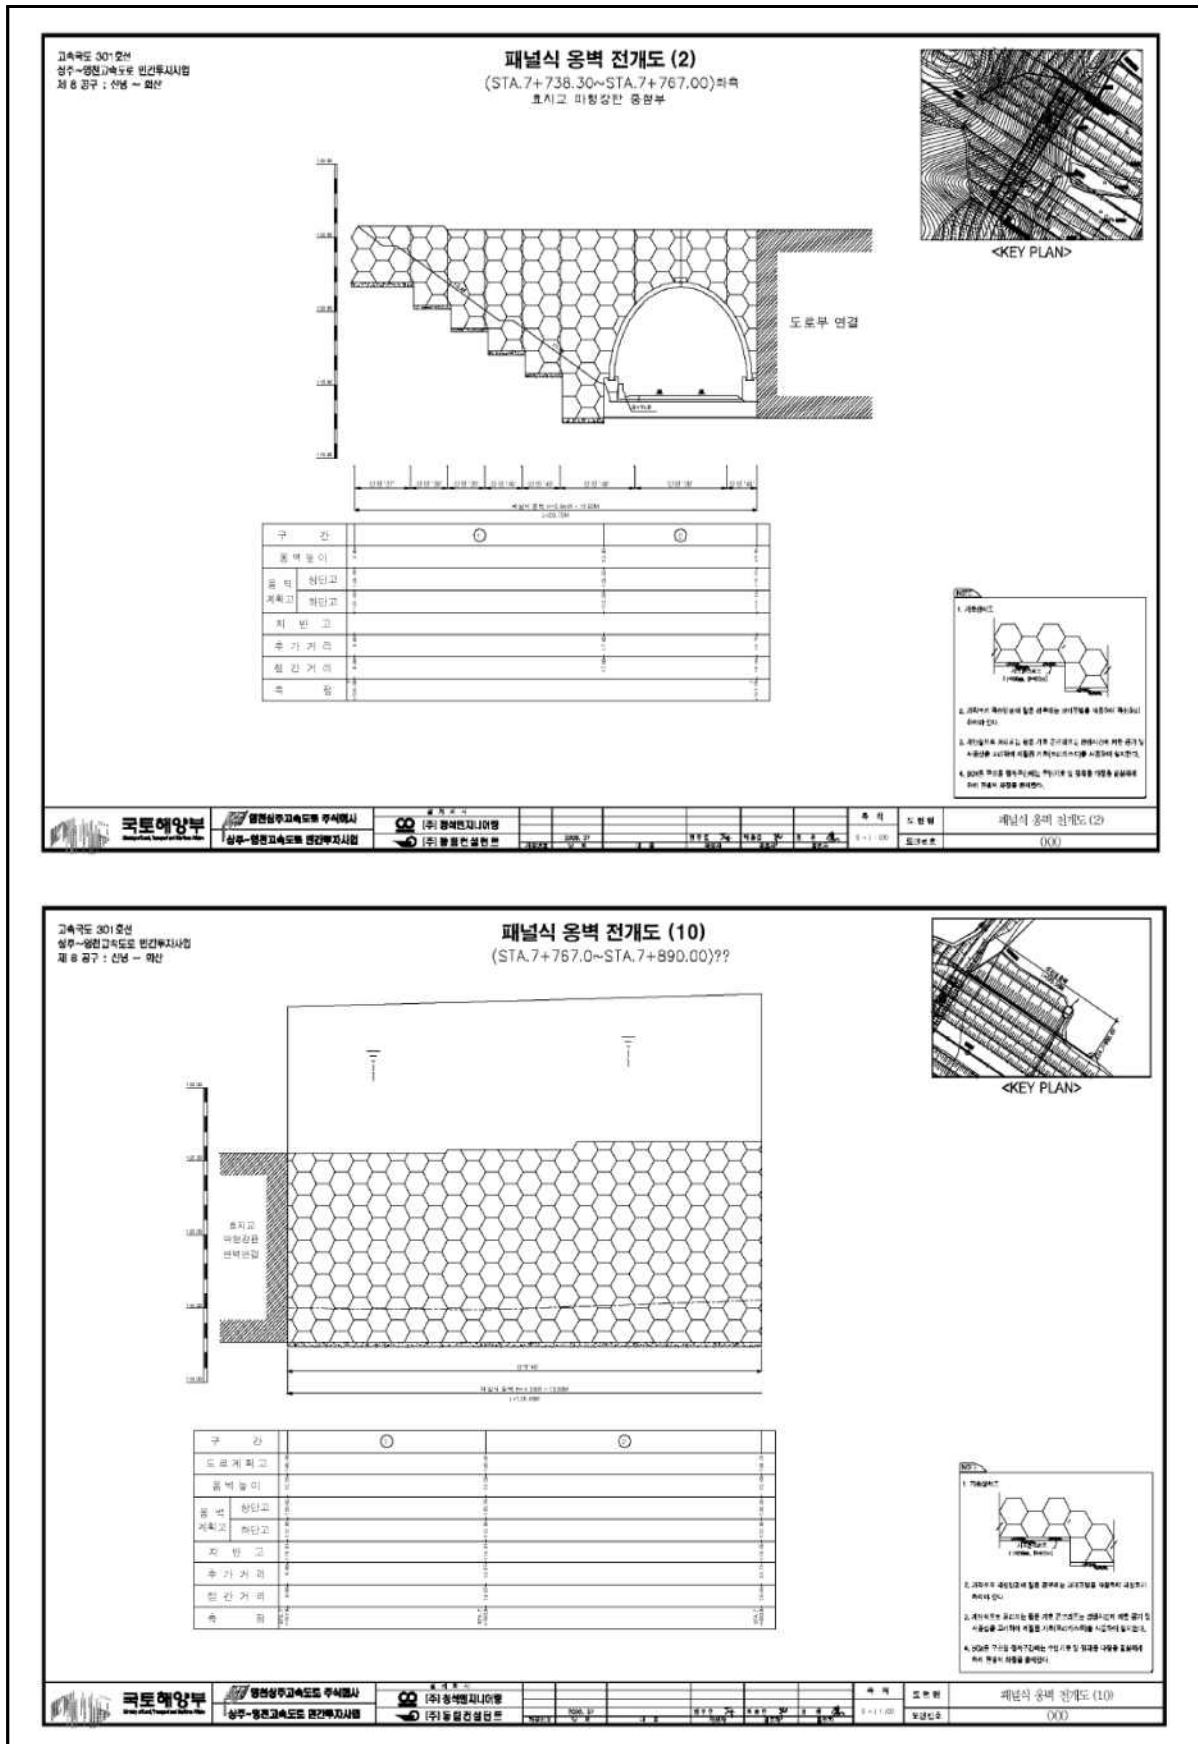

고속국도 301호선
상주~영천고속도로 민간투자사업
제8공구 : 신남 ~ 회산

패널식 옹벽 전개도 (10)
(STA. 7+767.00~STA. 7+890.00)??

<KEY PLAN>

1. 상세단면도



2. 교각에서 측단면도에 따른 내부구조를 나타내도록 작성하여 제출한다.
3. 제1단부터 제4단까지의 벽면 구조를 각각 나타내도록 제시한다. 제1단부터 제4단까지의 구조를 각각 나타내도록 제시한다.
4. 제1단 구조를 명확히 나타내도록 작성한다. 제1단 구조를 명확히 나타내도록 작성한다.

국토해양부

상주~영천고속도로 민간투자사업

제8공구 : 신남 ~ 회산

4) 관련도면(계속)

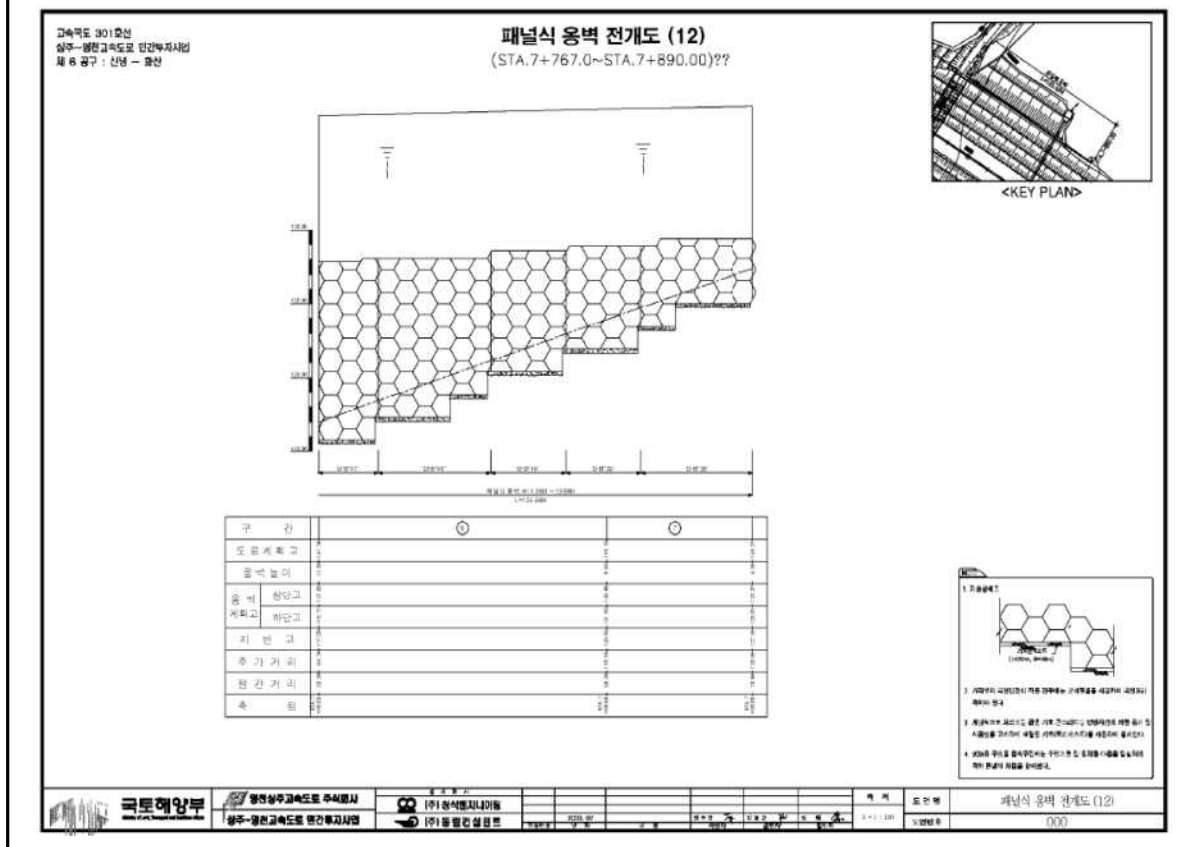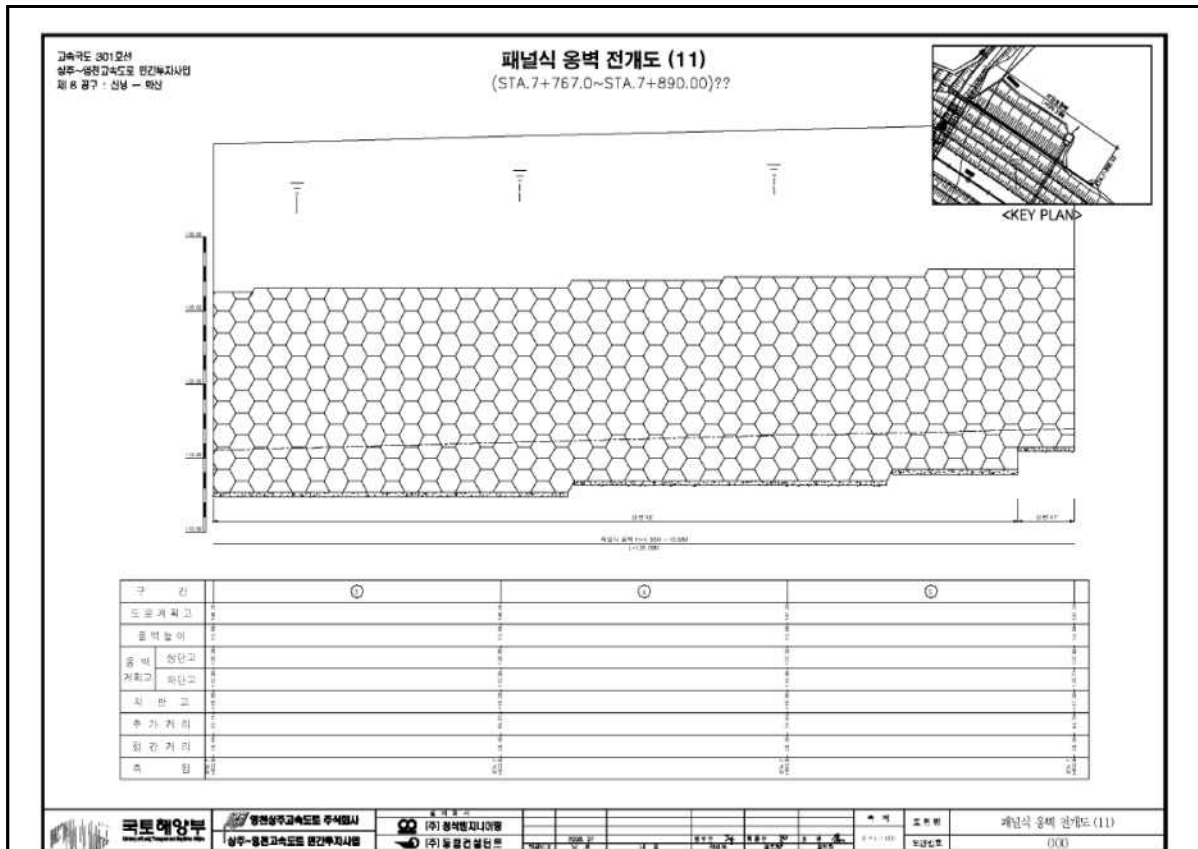

5) 현황 사진

			
위 치	옹벽	위 치	옹벽
현 황	시점부 전경	현 황	종점부 전경
			
위 치	옹벽	위 치	옹벽
현 황	상부 배수로 전경	현 황	상부 전경
			
위 치	S1 배수로	위 치	S2 배수로
현 황	균열(0.3mm이상)	현 황	파손(A=0.2m×0.5m)

5) 현황 사진(계속)

			
위 치	S2 배수로	위 치	S2 배수로
현 황	파손 (A=0.2m×0.5m)	현 황	파손 (A=0.2m×1.0m)
			
위 치	S2 배수로	위 치	S2 배수로
현 황	파손 (A=0.2m×1.0m)	현 황	파손 (A=0.2m×0.5m)
-		-	
위 치	-	위 치	-
현 황	-	현 황	-

6) 정기안전점검 실시결과 요약표

구 분	점검 결과	조치 필요사항
옹벽 상태	· 패널 전면부 파손 (A=0.04㎡, 2개소)	단면보수
기초 지반	· 양호(세굴 없음)	
배수시설	· 배수로 균열(Cw=0.3mm미만) (L=0.50m, 1개소) · 배수로 균열(Cw=0.3mm이상) (L=1.00m, 1개소) · 배수로 파손 (A=0.52㎡, 5개소)	균열보수 균열보수 단면보수
사면 상태	· 양호	
점검자 의견	패널식 옹벽 13에 대한 외관조사 결과, 기존 손상인 패널 전면부 파손, 배수로 균열 및 파손이 국부적으로 발생한 것으로 조사되었으며, 조사된 손상부의 경우 옹벽의 안전성에 영향을 미칠만한 손상은 아니나, 손상의 진전방지를 위한 보수가 필요할 것으로 판단되고, 해당 시설물의 원활한 점검 및 유지관리를 위한 주변 식생을 정비하는 것이 바람직할 것으로 사료된다.	

7) 조치 필요사항

NO	구 분	손상 현황	단 위	합 계	보수공법	비 고
1	옹벽	패널 전면부 파손	㎡ (개소)	0.04 (2)	단면보수	
2	배수시설	배수로 균열(Cw=0.3mm미만)	m (개소)	0.50 (1)	균열보수	
3	배수시설	배수로 균열(Cw=0.3mm이상)	m (개소)	1.00 (1)	균열보수	
4	배수시설	배수로 파손	㎡ (개소)	0.52 (5)	단면보수	

8) 긴급점검 및 정밀안전진단 필요여부

본 옹벽은 긴급점검 및 정밀안전진단이 필요 없는 상태이다.

2.14 패널식 옹벽 14

1) 전경 사진

	
시점부 전경	종점부 전경

2) 현황표

시설물번호	RW2017-0000086		관리번호	SY RW14	
시설물명	패널식 옹벽 14		시설물구분	옹벽	
위 치	행정구역	경상북도 영천시 화산면 가상리			
	위치좌표	시점 : 36° 02' 79.7" 128° 88' 85.9"			
		종점 : 36° 02' 89.7" 128° 88' 83.3"			
	관리이정	75.448~75.520km			
	공구이정	9공구 0.090~0.160km			
제 원	옹벽형식	보강토	옹벽재료	패널식	
	연 장	198.0m	지면노출 높 이	10.3m	
	저 판 폭	-	노 선	고속국도 301호선	
관리주체	상주영천고속도로(주)		관리주체구분	민간	
주변환경	배 면	도로성토			
	전 면	농경지			
시공현황	준공년도	2017년 06월 27일	시 공 자	두산건설(주)	
	부대시설				
비 고					

3) 유지관리 이력사항


① 점검 이력

NO	점검 기간	점검 구분	등급	비고
1	2017. 11. 13 ~ 2017. 12. 28	정기안전점검	양호	
2	2018. 05. 28 ~ 2018. 06. 30	정기안전점검	양호	
3	2018. 10. 23 ~ 2018. 12. 31	정기안전점검	양호	
4	2019. 03. 18 ~ 2019. 05. 28	정기안전점검	양호	
5	2019. 09. 16 ~ 2019. 12. 27	정밀안전점검	A등급	
6	2020. 05. 12 ~ 2020. 06. 30	정기안전점검	양호	
7	2020. 08. 31 ~ 2020. 12. 31	정기안전점검	양호	
8	2021. 03. 08 ~ 2021. 06. 07	정기안전점검	양호	
9	2021. 08. 25 ~ 2021. 12. 31	정밀안전점검	B등급	
10	2022. 05. 16 ~ 2022. 06. 24	정기안전점검	양호	
11	2022. 09. 19 ~ 2022. 11. 30	정기안전점검	양호	
12	2023. 04. 03 ~ 2023. 06. 16	정기안전점검	양호	
13	2023. 07. 03 ~ 2023. 12. 08	정밀안전점검	A등급	
14	2024. 06. 10 ~ 2024. 06. 28	정기안전점검	양호	
15	2025. 03. 24 ~ 2025. 06. 30	정기안전점검	양호	

② 보수 이력

NO	보수위치	내용	기간	공사비	시공자	비고
1						
2						
3						
4						
5						

4) 관련도면

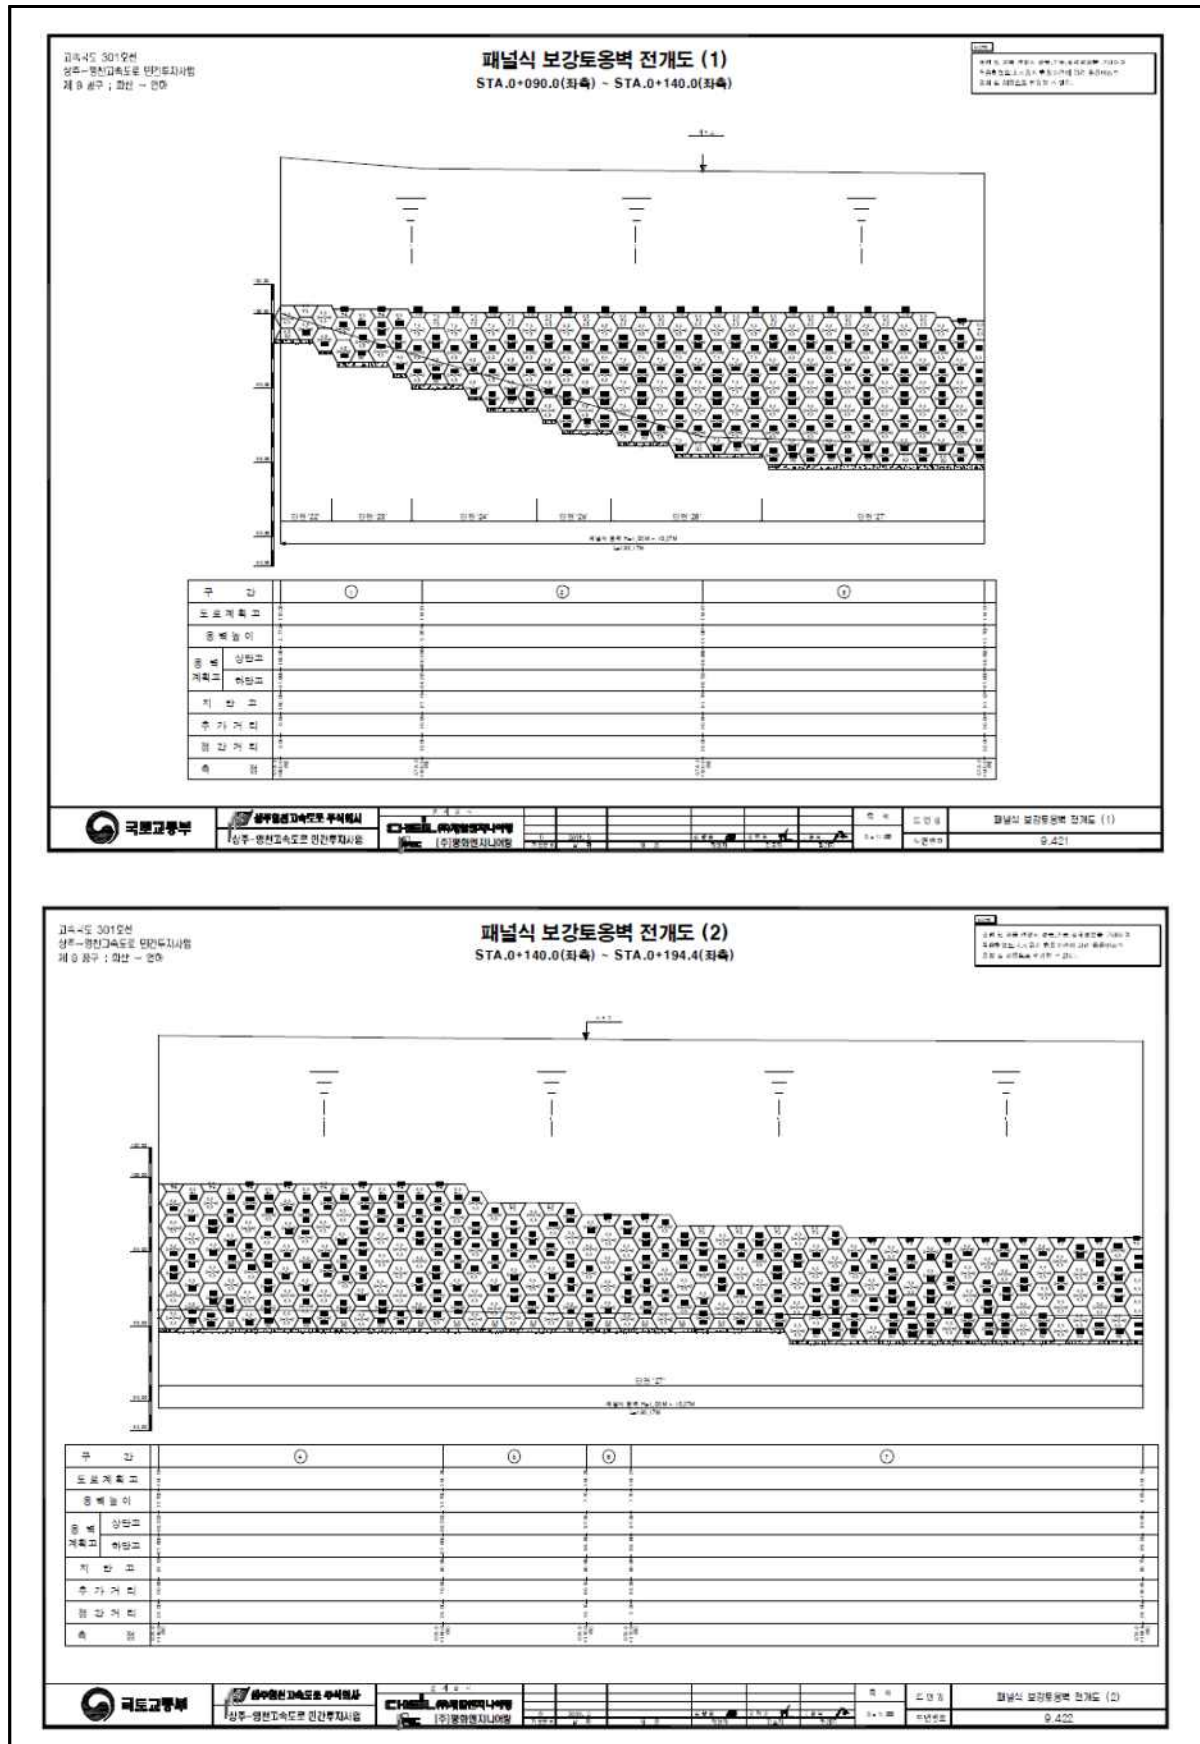


고속국도 301호선
상부-평원고속도로 민간투자사업
제9 공구 : 입선 - 전선

패널식 보강토옹벽 전개도 (3)

STA.0+194.4(좌측) ~ STA.0+173.0(우측)

공작도 제작: 2011. 11. 15
 설계: 2011. 11. 15
 검토: 2011. 11. 15
 승인: 2011. 11. 15

구분		구분	구분	구분	구분	구분	구분	구분	구분
구분	구분	구분	구분	구분	구분	구분	구분	구분	구분
	구분	구분	구분	구분	구분	구분	구분	구분	구분
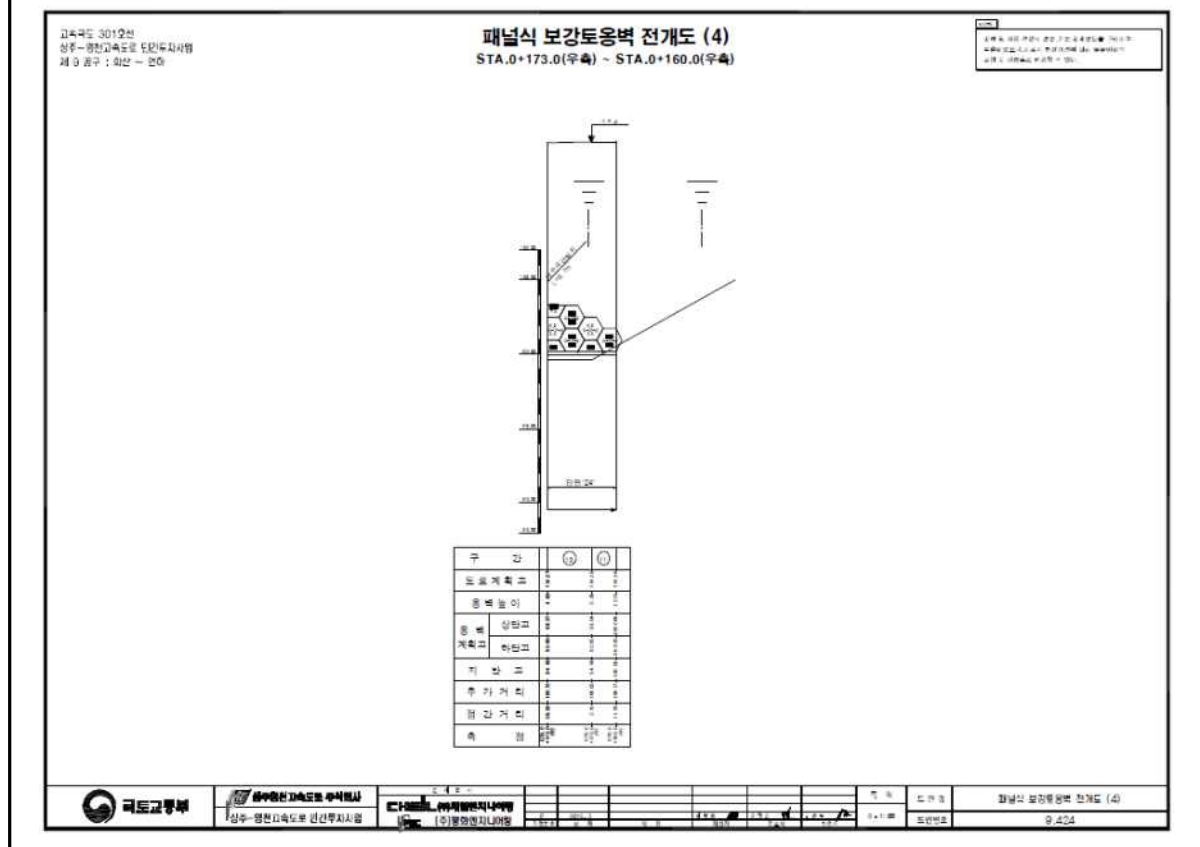

5) 현황 사진

			
위 치	옹벽	위 치	옹벽
현 황	시점부 전경	현 황	종점부 전경
			
위 치	옹벽	위 치	옹벽
현 황	상부 배수로 전경	현 황	상부 전경
			
위 치	S02 배수로	위 치	S03 배수로
현 황	파손 (A=0.2m×0.3m)	현 황	파손 (A=0.3m×0.5m)

5) 현황 사진(계속)

			
위 치	S03 패널 전면부	위 치	S05 패널 전면부
현 황	판넬 파손(A=0.1m×0.1m)	현 황	판넬 기울음(1EA)
			
위 치	S08 패널 전면부	위 치	S08 패널 전면부
현 황	판넬 파손(A=0.1m×0.1m)	현 황	판넬 파손(A=0.1m×0.1m)
			
위 치	S09 패널 전면부	위 치	S09 패널 전면부
현 황	배부름(A=20.0m×5.0m)	현 황	배부름(A=20.0m×5.0m)

6) 정기안전점검 실시결과 요약표

구 분	점검 결과	조치 필요사항
옹벽 상태	· 패널 전면부 파손 (A=0.11㎡, 6개소) · 패널 접합부 상부 기울음 (1개소) · 패널 전면부 배부름 (A=100.00, 1개소) · 상단 들뜸 (A=10.60㎡, 3개소)	단면보수 정비 주의관찰 단면보수
기초 지반	· 양호(세굴 없음)	—
배수시설	· 배수로 파손 (A=0.64㎡, 7개소) · 배수로 균열(Cw=0.5mm이상) (L=2.00m, 2개소)	단면보수 균열보수
사면 상태	· 양호	—
점검자 의견	패널식 옹벽 14에 대한 외관조사 결과, 기존 손상인 패널 전면부 파손, 패널 접합부 기울음, 패널 전면부 배부름, 상단 들뜸, 배수로 파손 등이 조사되었으며, 금회 점검에서 신규 손상으로 배수로 균열, 파손 등의 손상이 추가로 조사되었다. 패널 접합부 상부 기울음, 상부 들뜸과 패널 전면부 배부름의 경우 주기적인 점검 및 계측을 통한 손상의 진전 여부 파악 등의 유지관리가 요망된다. 특히 상부 들뜸의 경우 진전 여부를 확인할 수 있는 크랙 게이지 등의 부착물을 설치하여 추후 점검시 지속적인 관찰을 통한 진전여부를 확인하는 것이 바람직하며, 해당 시설물의 원활한 점검 및 유지관리를 위한 주변 식생을 정비하는 것이 바람직할 것으로 사료된다.	

7) 조치 필요사항

NO	구 분	손상 현황	단 위	합 계	보수공법	비 고
1	옹벽	패널 전면부 파손	㎡ (개소)	0.11 (6)	단면보수	
2	옹벽	패널 접합부 상부 기울음	개소 (개소)	1.00 (1)	정비	
3	옹벽	패널 전면부 배부름	㎡ (개소)	100.00 (1)	주의관찰	
4	옹벽	상단 들뜸	㎡ (개소)	10.60 (3)	단면보수	
5	배수시설	배수로 파손	㎡ (개소)	0.64 (7)	단면보수	
6	배수시설	배수로 균열(Cw=0.5mm이상)	m (개소)	2.00 (2)	균열보수	

8) 긴급점검 및 정밀안전진단 필요여부

본 옹벽은 긴급점검 및 정밀안전진단이 필요 없는 상태이다.

2.15 패널식 옹벽 15

1) 전경 사진

	
시점부 전경	종점부 전경

2) 현황표

시설물번호	RW2017-0000087		관리번호	SY RW15	
시설물명	패널식 옹벽 15		시설물구분	옹벽	
위 치	행정구역	경상북도 영천시 매산동			
	위치좌표	시점 : 36° 01' 41.0" 128° 92' 95.7"			
		종점 : 36° 01' 37.3" 128° 92' 99.6"			
	관리이정	78.940~78.983km			
	공구이정	9공구 3.585~3.625km			
제 원	옹벽형식	보강토	옹벽재료	패널식	
	연 장	182.2m	지면노출 높 이	12.8m	
	저 판 폭	—	노 선	고속국도 301호선	
관리주체	상주영천고속도로(주)		관리주체구분	민간	
주변환경	배 면	도로성토			
	전 면	농경지, 도로			
시공현황	준공년도	2017년 06월 27일	시 공 자	두산건설(주)	
	부대시설				
비 고					

3) 유지관리 이력사항


① 점검 이력

NO	점검 기간	점검 구분	등급	비고
1	2017. 11. 13 ~ 2017. 12. 28	정기안전점검	양호	
2	2018. 05. 28 ~ 2018. 06. 30	정기안전점검	양호	
3	2018. 10. 23 ~ 2018. 12. 31	정기안전점검	양호	
4	2019. 03. 18 ~ 2019. 05. 28	정기안전점검	양호	
5	2019. 09. 16 ~ 2019. 12. 27	정밀안전점검	A등급	
6	2020. 05. 12 ~ 2020. 06. 30	정기안전점검	양호	
7	2020. 08. 31 ~ 2020. 12. 31	정기안전점검	양호	
8	2021. 03. 08 ~ 2021. 06. 07	정기안전점검	양호	
9	2021. 08. 25 ~ 2021. 12. 31	정밀안전점검	B등급	
10	2022. 05. 16 ~ 2022. 06. 24	정기안전점검	양호	
11	2022. 09. 19 ~ 2022. 11. 30	정기안전점검	양호	
12	2023. 04. 03 ~ 2023. 06. 16	정기안전점검	양호	
13	2023. 07. 03 ~ 2023. 12. 08	정밀안전점검	A등급	
14	2024. 06. 10 ~ 2024. 06. 28	정기안전점검	양호	
15	2025. 03. 24 ~ 2025. 06. 30	정기안전점검	양호	

② 보수 이력


NO	보수위치	내용	기간	공사비	시공자	비고
1						
2						
3						
4						
5						

4) 관련도면

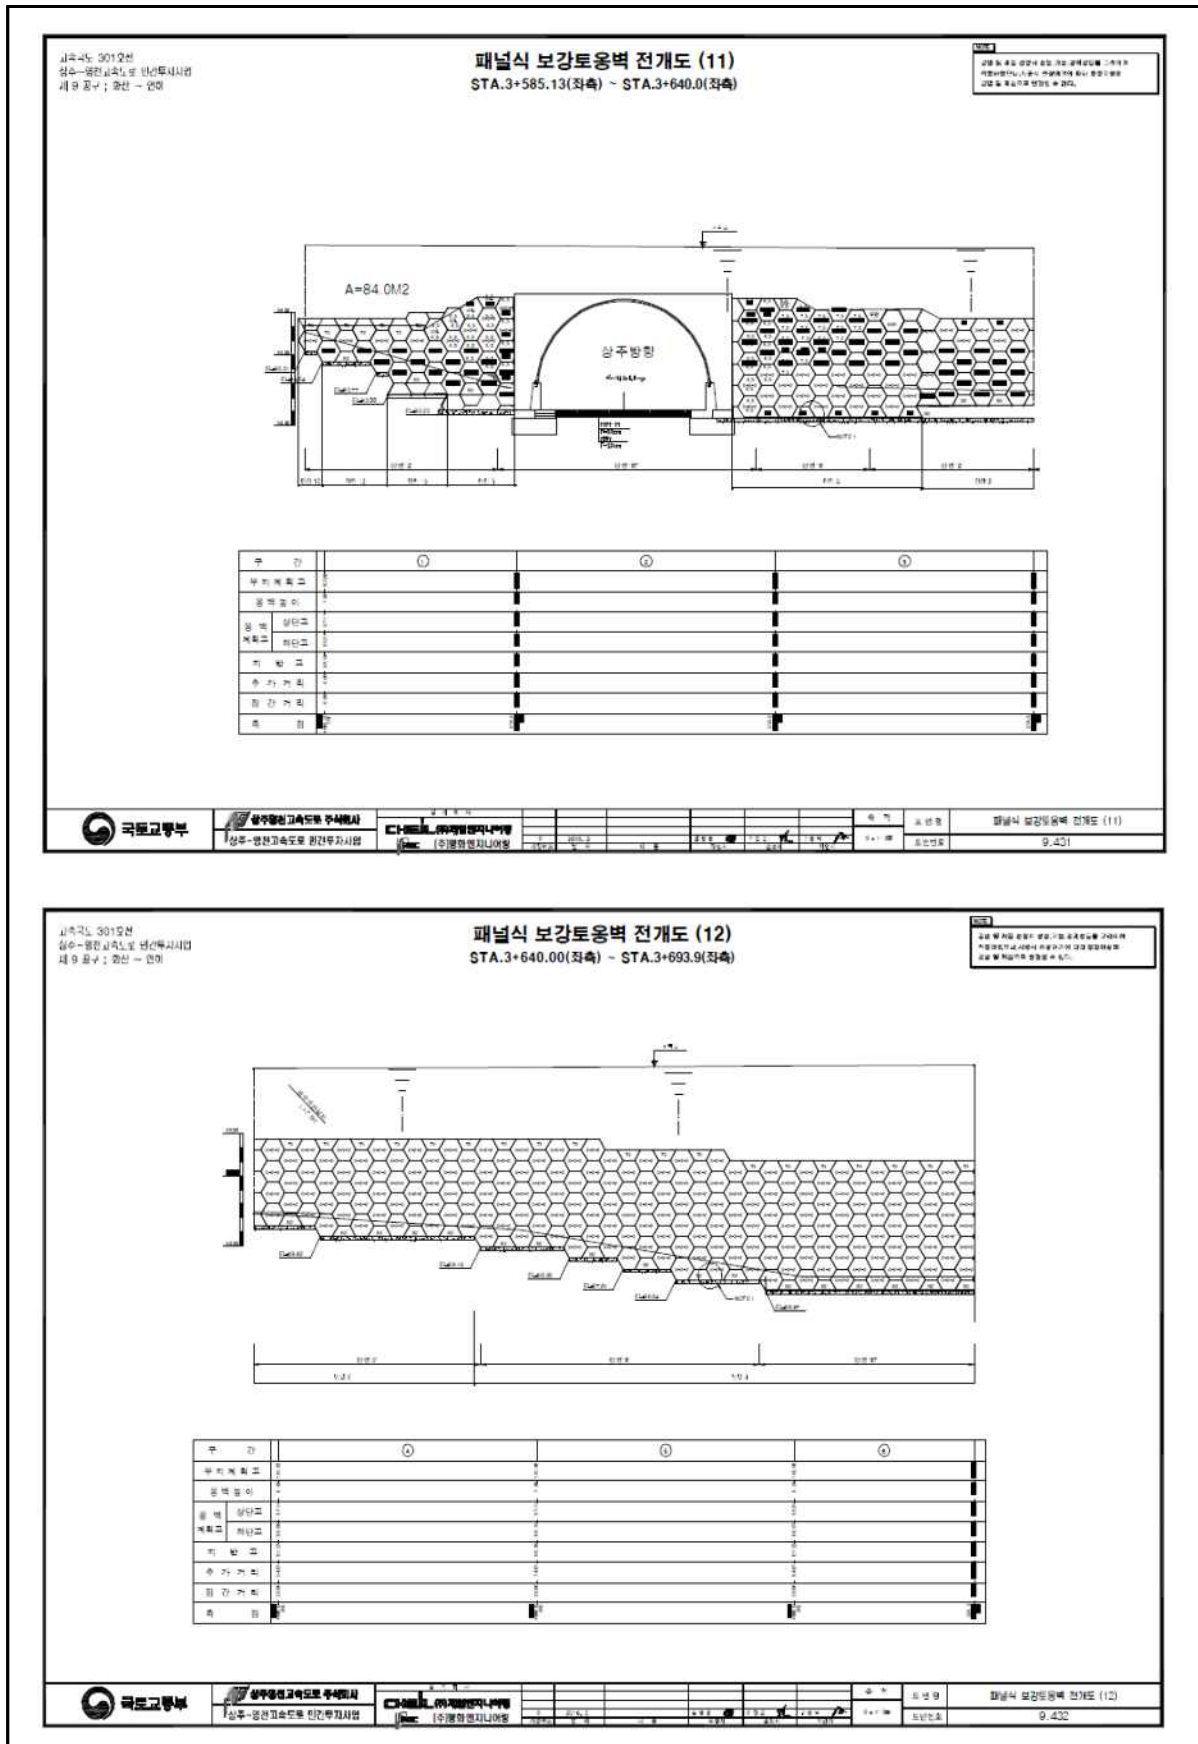

패널식 보강토옹벽 전개도 (13)
STA.3+693.9(좌측) - STA.3+693.0(우측)

구분	①	②	③
부기체높이	1.00	1.00	1.00
옹벽높이	1.00	1.00	1.00
옹벽 재료	상단고		
	하단고		
지반고	1.00	1.00	1.00
수거고	1.00	1.00	1.00
정각고	1.00	1.00	1.00
최대	1.00	1.00	1.00

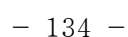

5) 현황 사진

			
위 치	옹벽	위 치	옹벽
현 황	시점부 전경	현 황	종점부 전경
			
위 치	옹벽	위 치	옹벽
현 황	상부 배수로 전경	현 황	상부 전경
			
위 치	S01 패널 전면부	위 치	S01 패널 전면부
현 황	판넬 파손(A=0.3m×0.3m)	현 황	판넬 파손(A=0.2m×0.2m)

5) 현황 사진(계속)

			
위 치	S01 패널 전면부	위 치	S01 패널 전면부
현 황	판넬 파손(A=0.3m×0.3m)	현 황	판넬 파손(A=0.2m×0.2m)
			
위 치	S09 패널 전면부	위 치	S09 패널 전면부
현 황	판넬 파손(A=0.2m×0.2m)	현 황	판넬 파손(A=0.2m×0.2m)
			
위 치	S04 배수로	위 치	S04 배수로
현 황	균열(Cw=0.3mm이상) / L=0.5m	현 황	파손(A=0.1m×0.1m)

6) 정기안전점검 실시결과 요약표

구 분	점검 결과	조치 필요사항
옹벽 상태	- 패널 전면부 판넬 파손 (A=0.63㎡, 15개소) - 상단 들뜸 (A=1.00㎡, 2개소) - 상단 파손 (A=0.06㎡, 1개소)	단면보수 단면보수 단면보수
기초 지반	양호(세굴 없음)	
배수시설	- 배수로 파손 (A=0.31㎡, 4개소) - 배수로 균열(Cw=0.3mm미만) (L=1.50m, 3개소) - 배수로 균열(Cw=0.3mm이상) (L=1.50m, 3개소) - 배수로 이격 (L=1.00m, 1개소)	단면보수 균열보수 균열보수 충전보수
사면 상태	양호	
점검자 의견	패널식 옹벽 15에 대한 정기안전점검 결과, 기존 손상인 패널 전면부 판넬 파손, 옹벽 상단 들뜸, 이격, 파손, 배수로 균열 및 파손 등이 국부적으로 발생된 것으로 조사되었으며, 금회 점검에서 신규 손상으로 배수로 파손의 손상이 추가로 확인되었다. 조사된 손상부의 경우 옹벽의 안전성에 영향을 미칠만한 손상은 아니나, 손상의 진전방지를 위한 보수가 필요할 것으로 판단되고, 해당 시설물의 원활한 점검 및 유지관리를 위한 주변 식생을 정비하는 것이 바람직할 것으로 사료된다.	

7) 조치 필요사항

NO	구 분	손상 현황	단 위	합 계	보수공법	비 고
1	옹벽	패널 전면부 파손	㎡ (개소)	0.63 (15)	단면보수	
2	옹벽	상단 들뜸	㎡ (개소)	1.00 (2)	단면보수	
3	옹벽	상단 파손	㎡ (개소)	0.06 (1)	단면보수	
4	배수시설	배수로 파손	㎡ (개소)	0.31 (4)	단면보수	
5	배수시설	배수로 균열(Cw=0.3mm미만)	m (개소)	1.50 (3)	균열보수	
6	배수시설	배수로 균열(Cw=0.3mm이상)	m (개소)	1.50 (3)	균열보수	
7	배수시설	배수로 이격	m (개소)	1.00 (1)	충전보수	

8) 긴급점검 및 정밀안전진단 필요여부

본 옹벽은 긴급점검 및 정밀안전진단이 필요 없는 상태이다.

