

상주영천고속도로 2024~2025년 시설물 안전점검 용역
(2025년 하반기 정밀안전점검)

외 관 조 사 망 도

군위 JCT R-C교




2025.12

(주)명성엔지니어링

중앙고속도로방향

손 상 물 량 표

번호	구분	부재	손상내용	손상현황						비 고
				폭 (mm)	길이 (m)	너비 (m)	수량	단위	개소	
1	19하	신축이음	후타재 균열	0.2	0.5		2.50	m	5	
2	19하	신축이음	후타재 균열	0.2	0.3		3.00	m	10	
3	21하	방호벽	균열부백태		0.1	1.0	0.20	m ²	2	
4	23하	교면포장	후타재 접속부 이격		8.0		16.00	m	2	(T=15mm)
5	23하	교면포장	아스콘 균열		4.0		4.00	m	1	
6	23하	방호벽	방호벽 균열	0.5	3.0		3.00	m	1	
7	24상	교면포장	아스콘 균열		4.0		4.00	m	1	손상증가
8	25하	교면포장	시공이음부 아스콘 균열	30.0			30.00	m	1	
9										
10										
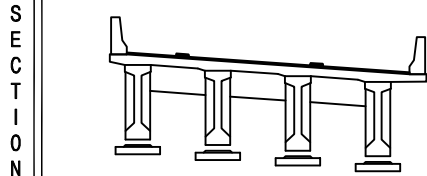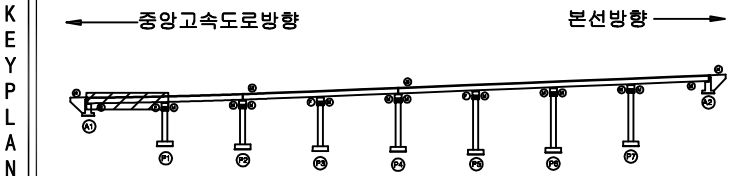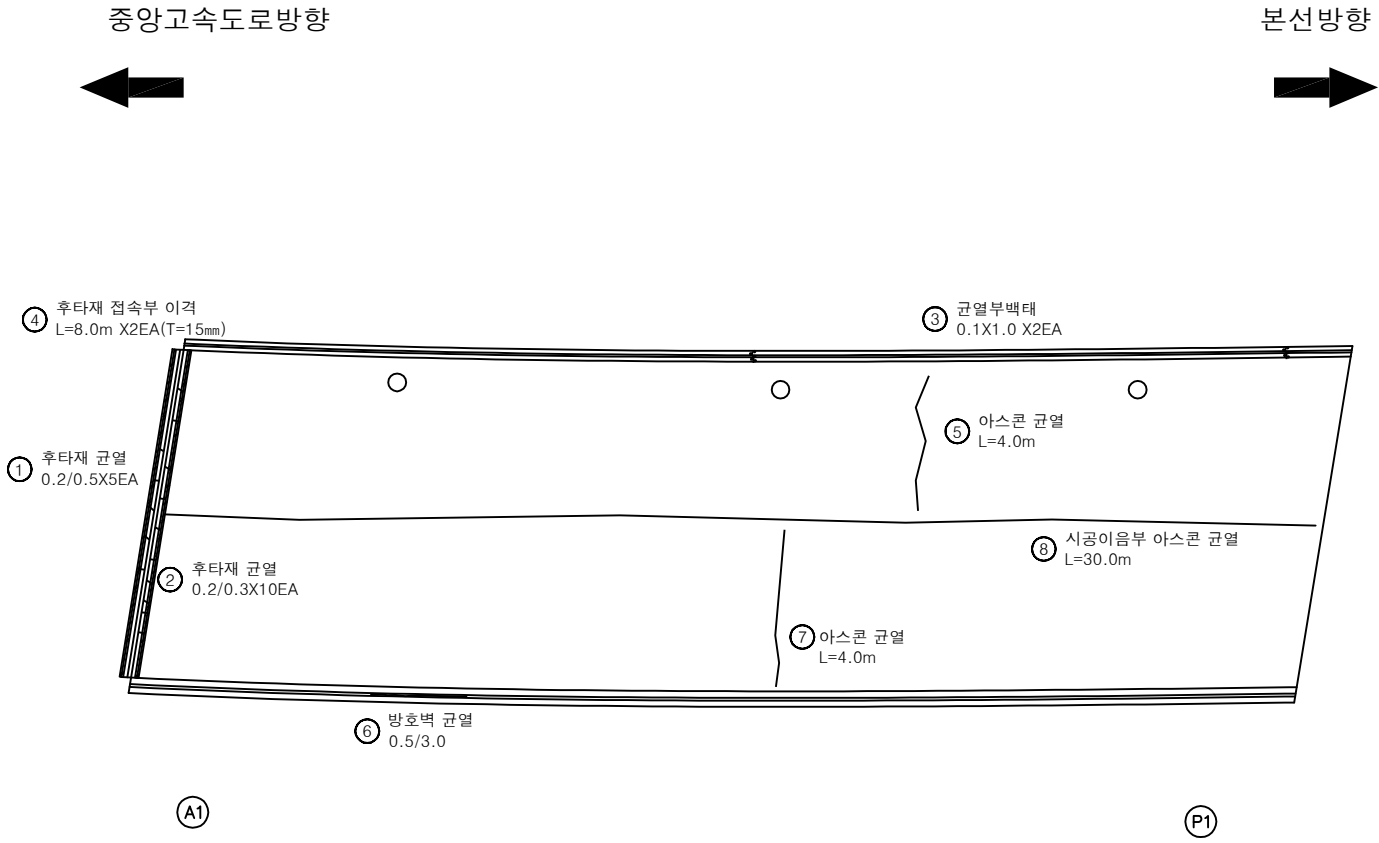

범 례		균열		망상균열		재료분리
		편치, 공동		바리, 파손		열화
		누수, 세수		색태		퇴적물
		철근노출		침하		그늘음
		부식		좌굴, 변형		기타


발 주 처	상주영천고속도로(주)
용 역 명	상주영천고속도로 2024~2025년 시설물 안전점검 용역 (2025년 하반기 정밀안전점검)
점 검 기 관	(주)명성엔지니어링
도 면 번 호	01

손 상 물 량 표

번호	구분	부재	손상내용	손상현황						비 고
				폭 (mm)	길이 (m)	너비 (m)	수량	단위	개소	
1	19하	신축이음	후타재 균열	0.2	0.3		3.60	m	12	
2	21하	교면포장	아스콘 균열		4.0		4.00	m	1	
3	21하	방호벽	방호벽 균열	0.2	20.0		20.00	m	1	
4	22하	교면포장	아스콘 균열		4.0		4.00	m	1	손상증가
5	22하	교면포장	아스콘 균열		1.0		1.00	m	1	
6	25하	교면포장	아스콘 균열		0.5		1.50	m	3	
7	25하	교면포장	아스콘 균열		3.0		3.00	m	1	
8	25하	교면포장	아스콘 균열		2.0		2.00	m	1	
9	25하	교면포장	아스콘 균열		2.0		2.00	m	1	
10	25하	교면포장	시공이음부 아스콘 균열	30.0			30.00	m	1	
11										
12										
중앙고속도로방향

본선방향

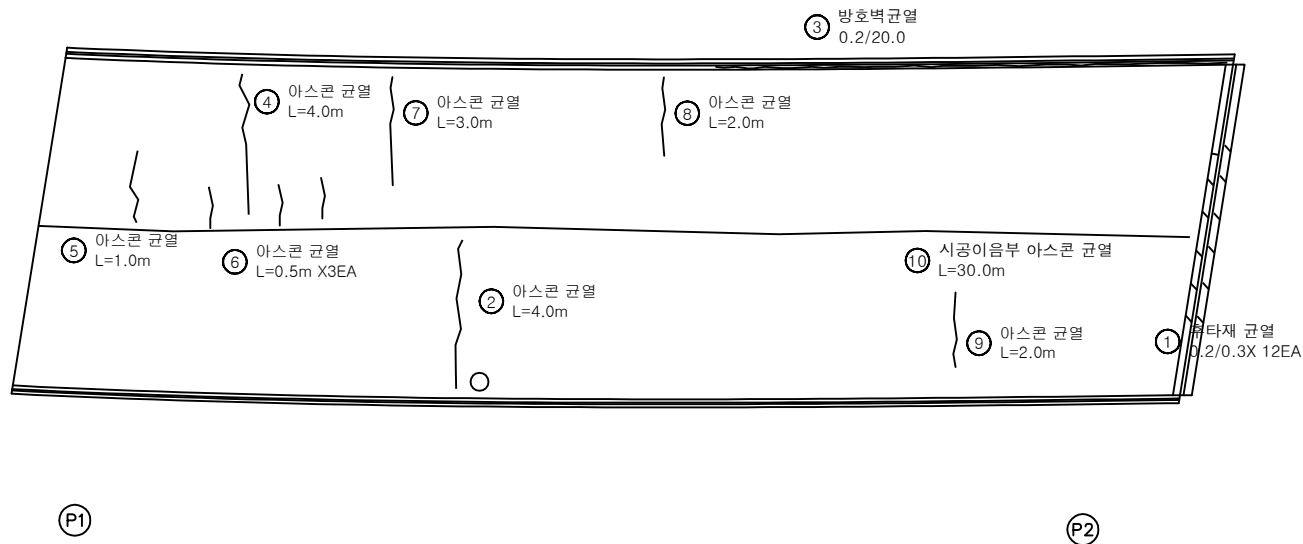
KEY
PLAN

중앙고속도로방향

본선방향

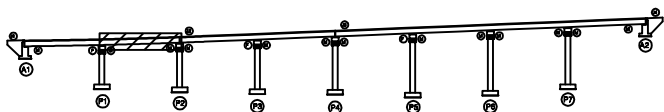

SECTION

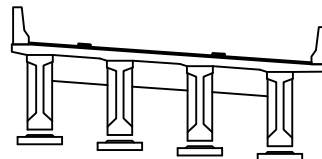범
례

균열	망상균열	재료분리
편치, 공동	바리, 파손	열화
누수, 체수	백태	퇴적물
철근노출	침하	그늘음
부식	좌굴, 변형	기타

발 주 처
상주영천고속도로(주)용역명
상주영천고속도로 2024~2025년 시설물 안전점검 용역
(2025년 하반기 정밀안전점검)점 검 기 관
(주)명성엔지니어링


도면번호

손 상 물 량 표


번호	구분	부재	손상내용	손상현황						비 고
				폭 (mm)	길이 (m)	너비 (m)	수량	단위	개소	
1	19하	방호벽	방호벽 균열	0.2	2.0		2.00	m	1	
2	21하	교면포장	아스콘 균열		1.0		1.00	m	1	
3	25하	교면포장	아스콘 균열		2.0		6.00	m	3	
4	25하	교면포장	아스콘 균열		4.0		4.00	m	1	
5	25하	교면포장	아스콘 균열		3.0		3.00	m	1	
6	25하	교면포장	아스콘 망상균열		2.0	1.5	3.00	m ²	1	
7	25하	교면포장	아스콘 재균열		3.0		3.00	m	1	
8	25하	교면포장	시공이음부 아스콘 균열		30.0		30.00	m	1	
9										
10										
중앙고속도로방향


본선방향

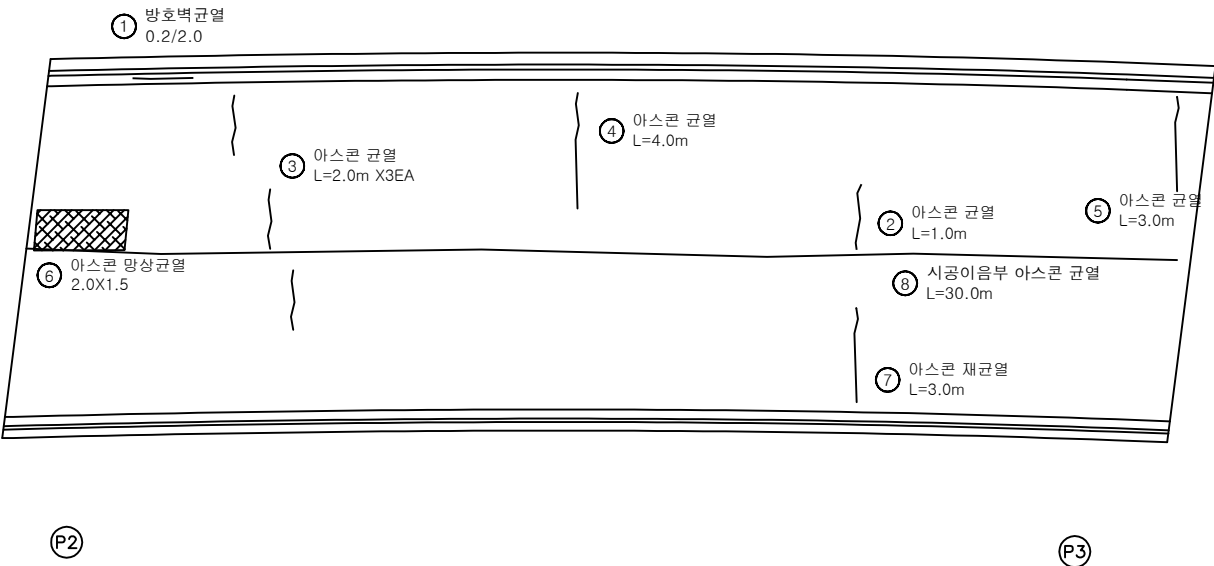

KEY PLAN

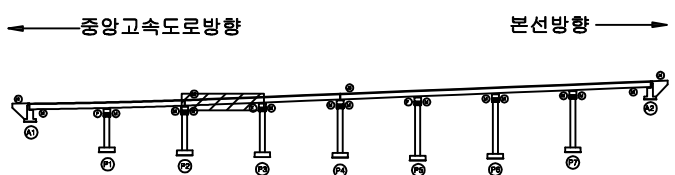

SECTION

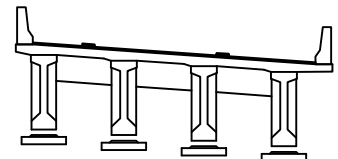

범례

균열	망상균열	재료분리
편치, 공동	바리, 파손	열화
누수, 체수	백태	퇴적물
철근노출	침하	그늘음
부식	좌굴, 변형	기타


발주처	상주영천고속도로(주)
용역명	상주영천고속도로 2024~2025년 시설물 안전점검 용역 (2025년 하반기 정밀안전점검)
점검기관	(주)명성엔지니어링
도면번호	03

손 상 물 량 표


번호	구분	부재	손상내용	손상현황					비 고	
				폭 (mm)	길이 (m)	너비 (m)	수량	단위		개소
1	21하	교면포장	아스콘 균열		4.0		4.00	m	1	손상중가
2	21하	교면포장	아스콘 균열		1.0		1.00	m	1	
3	23하	방호벽	균열부백대		0.1	4.0	0.40	m²	1	
4	25하	교면포장	아스콘 균열		3.0		3.00	m	1	
5	25하	교면포장	아스콘 균열		3.0		3.00	m	1	
6	25하	교면포장	아스콘 재균열		3.0		3.00	m	1	
7	25하	교면포장	아스콘 균열		3.0		3.00	m	1	
8	25하	교면포장	아스콘 재균열		3.0		3.00	m	1	
9	25하	교면포장	시공이음부 아스콘 균열		30.0		30.00	m	1	
10										
11										
중앙고속도로방향


본선방향

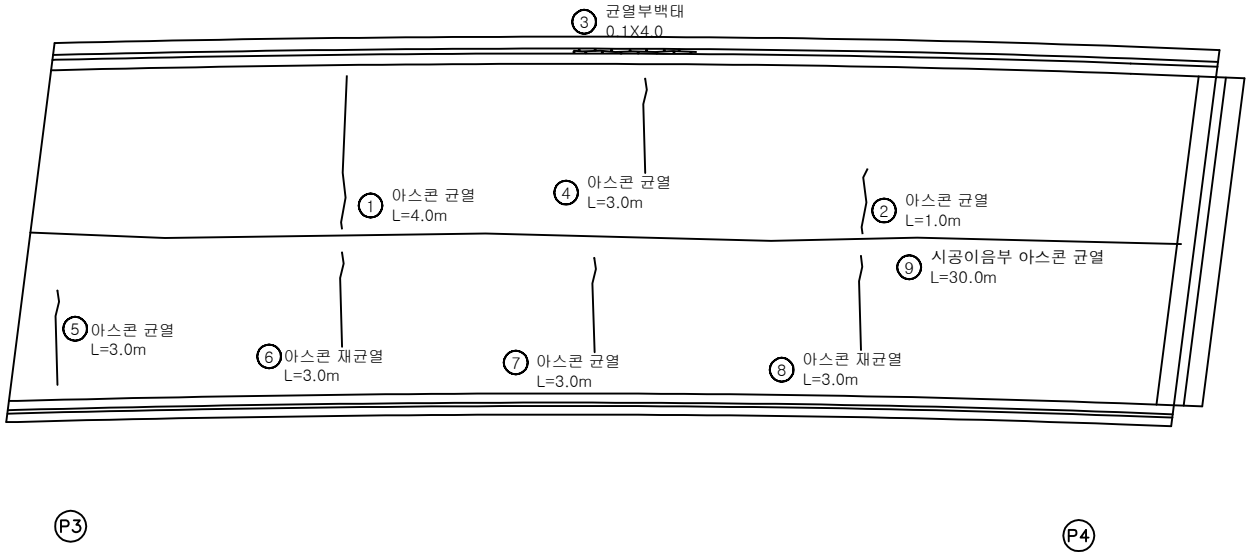

KEY PLAN

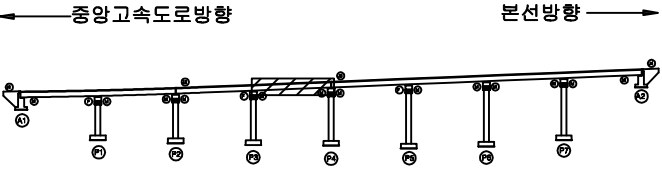

SECTION

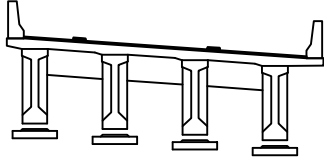

범례

균열	망상균열	재료분리
편치, 공동	바리, 파손	열화
누수, 체수	백태	퇴적물
철근노출	침하	그늘음
부식	좌굴, 변형	기타


발주처	상주영천고속도로(주)
용역명	상주영천고속도로 2024~2025년 시설물 안전점검 용역 (2025년 하반기 결산연결)
점검기관	(주)명성엔지니어링
도면번호	04

손 상 물 량 표

번호	구분	부재	손상내용	손상현황					비 고
				폭 (mm)	길이 (m)	너비 (m)	수량	단위	개소
1	21하	교면포장	아스콘 균열		4.0		4.00	m	1
2	21하	교면포장	아스콘 균열		0.3		0.30	m	1
3	21하	방호벽	방호벽 백태		0.2	0.5	0.10	m ²	1
4	23하	교면포장	아스콘 균열		6.0		6.00	m	1
5	25하	교면포장	아스콘 균열		7.0		7.00	m	1
6	25하	교면포장	아스콘 균열		4.0		4.00	m	1
7	25하	교면포장	시공이음부 아스콘 균열		30.0		30.00	m	1
8									
9									
중앙고속도로방향


본선방향

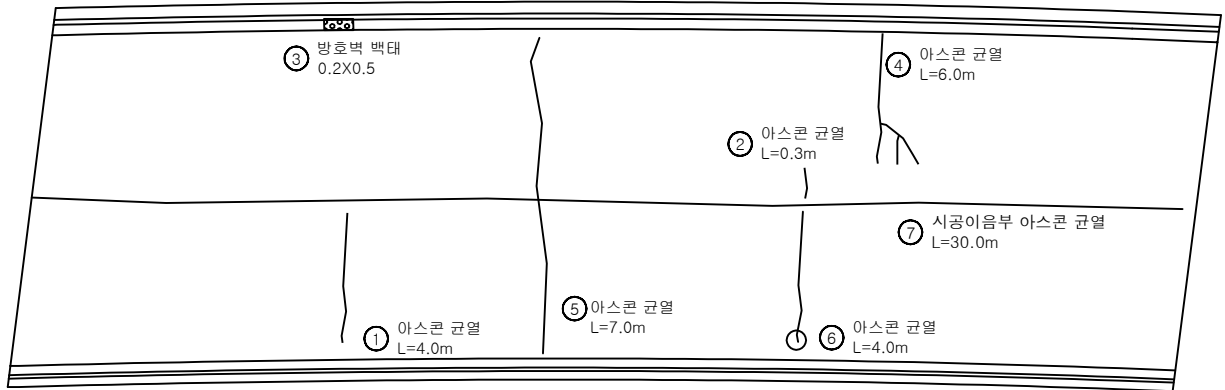


P4

P5

KEY PLAN

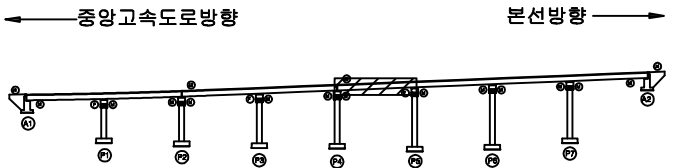

SECTION

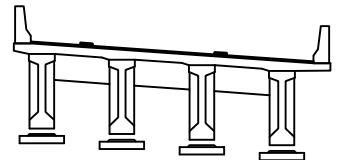


범례

콘 결	망상균열	재료분리
편치, 공동	박리, 파손	열 화
누수, 체수	백 태	퇴적물
철근노출	침 하	그늘음
부 식	좌굴, 변형	기 타

발 주 처	상주영천고속도로(주)
용 역 명	상주영천고속도로 2024~2025년 시설물 안전점검 용역 (2025년 하반기 정밀안전점검)
점 검 기 관	(주)명성엔지니어링
도 면 번 호	05

중앙고속도로방향

본선방향

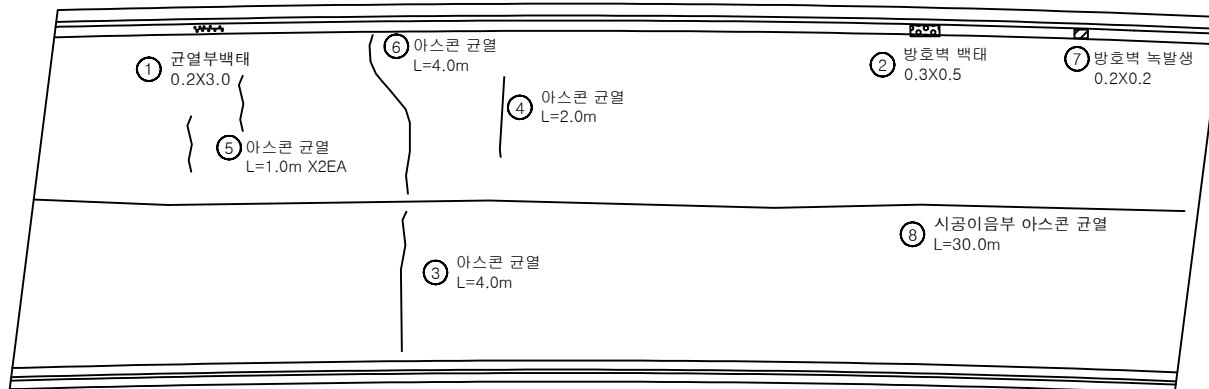


손상물량표

번호	구분	부재	손상내용	손상현황					비고
				폭 (mm)	길이 (m)	너비 (m)	수량	단위	
1	21하	방호벽	균열부백태		0.2	3.0	0.60	m ²	1
2	21하	방호벽	방호벽 백태		0.3	0.5	0.15	m ²	1
3	21하	교면포장	아스콘 균열		4.0		4.00	m	1
4	23하	교면포장	아스콘 균열		2.0		2.00	m	1
5	25하	교면포장	아스콘 균열		1.0		2.00	m	2
6	25하	교면포장	아스콘 균열		4.0		4.00	m	1
7	25하	방호벽	방호벽 녹발생		0.2	0.2	0.04	m ²	1
8	25하	교면포장	시공이음부 아스콘 균열		30.0		30.00	m	1
9									
10									
KEY PLAN

← 중앙고속도로방향

→ 본선방향

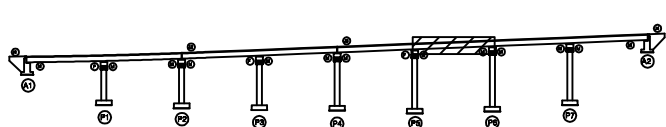

SECTION

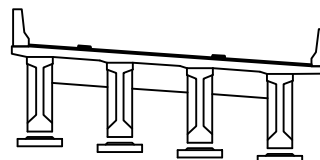


범례

균열	망상균열	재료분리
편치, 공동	바리, 파손	열화
누수, 체수	백태	퇴적물
철근노출	침하	그늘음
부식	좌굴, 변형	기타

발주처
상주영천고속도로(주)용역명
상주영천고속도로 2024~2025년 시설물 안전점검 용역
(2025년 하반기 정밀안전점검)점검기관
(주)명성엔지니어링도면번호
06

중앙고속도로방향

본선방향

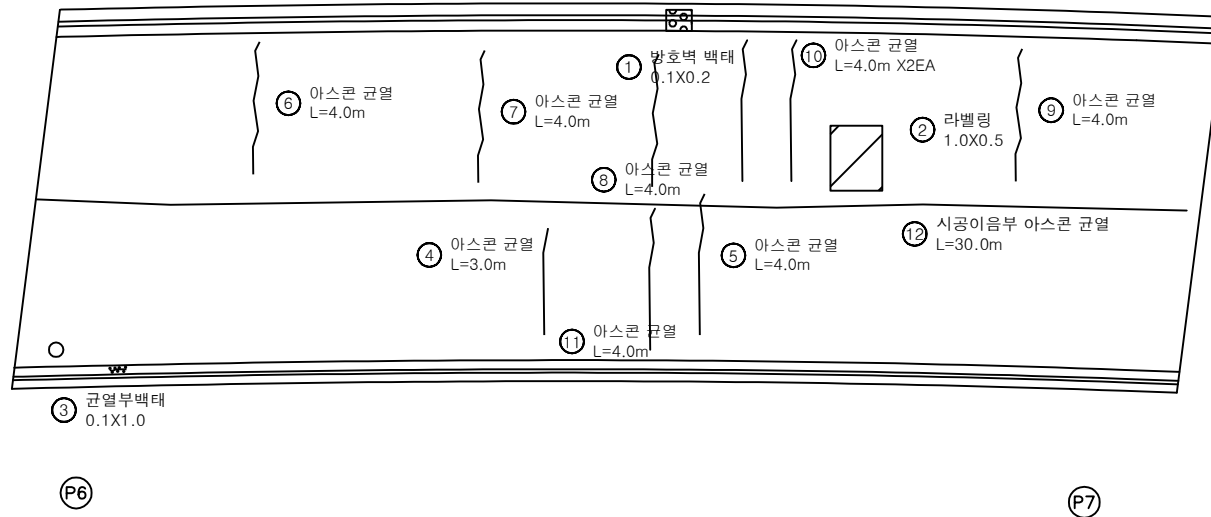


손상물량표

번호	구분	부재	손상내용	손상현황						비고
				폭 (mm)	길이 (m)	너비 (m)	수량	단위	개소	
1	19하	방호벽	방호벽 백태		0.1	0.2	0.02	m ²	1	
2	19하	교면포장	라벨링		1.0	0.5	0.50	m ²	1	
3	21하	방호벽	교열부백태		0.1	1.0	0.10	m ²	1	
4	21하	교면포장	아스콘 균열		3.0		3.00	m	1	
5	21하	교면포장	아스콘 균열		4.0		4.00	m	1	
6	22하	교면포장	아스콘 균열		4.0		4.00	m	1	
7	23하	교면포장	아스콘 균열		4.0		4.00	m	1	
8	23하	교면포장	아스콘 균열		4.0		4.00	m	1	
9	23하	교면포장	아스콘 균열		4.0		4.00	m	1	
10	25하	교면포장	아스콘 균열		4.0		8.00	m	2	
11	25하	교면포장	아스콘 균열		4.0		4.00	m	1	
12	25하	교면포장	시공이음부 아스콘 균열		30.0		30.00	m	1	
13										
14										
KEY PLAN

중앙고속도로방향

본선방향

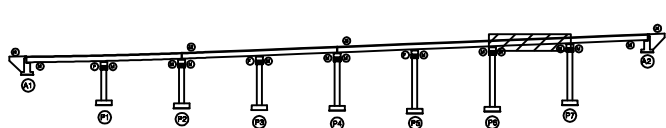

SECTION

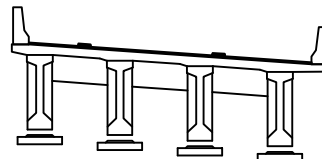

범례

균열	망상균열	재료분리
편치, 공동	바리, 파손	열화
누수, 체수	백태	퇴적물
철근노출	침하	그늘음
부식	좌굴, 변형	기타


발주처
상주영천고속도로(주)용역명
상주영천고속도로 2024~2025년 시설물 안전점검 용역
(2025년 하반기 정밀안전점검)점검기관
(주)명성엔지니어링도면번호
07

손상물량표

번호	구분	부재	손상내용	손상현황						비고
				폭 (mm)	길이 (m)	너비 (m)	물량	단위	개소	
1	19하	방호벽	방호벽 균열	0.2	2.0		4.00	m	2	
2	19하	신속이음	후타재 균열	0.2	0.5		2.50	m	5	
3	19하	교면포장	접속부 포장 파손		0.3	1.0	0.30	m ²	1	
4	21하	교면포장	아스콘 균열		7.0		7.00	m	1	손상증가
5	21하	교면포장	아스콘 균열		10.0		10.00	m	1	
6	22하	교면포장	아스콘 균열		4.5		9.00	m	2	손상증가
7										
8										
중앙고속도로방향


본선방향

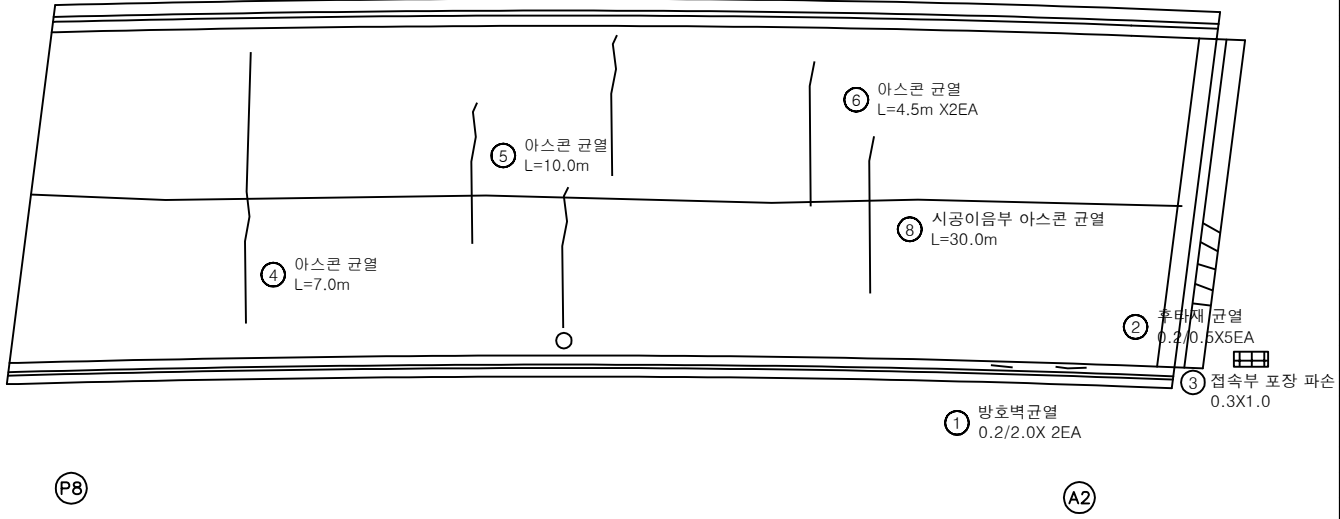


KEY PLAN

중앙고속도로방향

본선방향

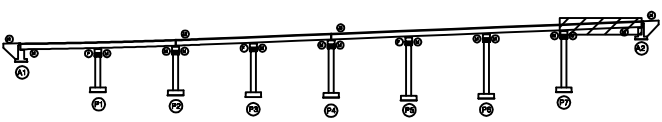

SECTION

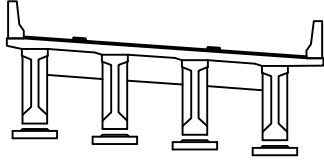

범례

균열	망상균열	재료분리
편치, 공동	바리, 파손	열화
누수, 체수	백태	퇴적물
철근노출	침하	그늘음
부식	좌굴, 변형	기타

발주처	상주영천고속도로(주)
용역명	상주영천고속도로 2024~2025년 시설물 안전점검 용역 (2025년 하반기 정밀안전점검)
점검기관	(주)명성엔지니어링
도면번호	08


손상물량표

번호	구분	부재	손상내용	손상현황						비고
				폭 (mm)	길이 (m)	너비 (m)	물량	단위	개소	
1										
2										
중앙고속도로방향




본선방향

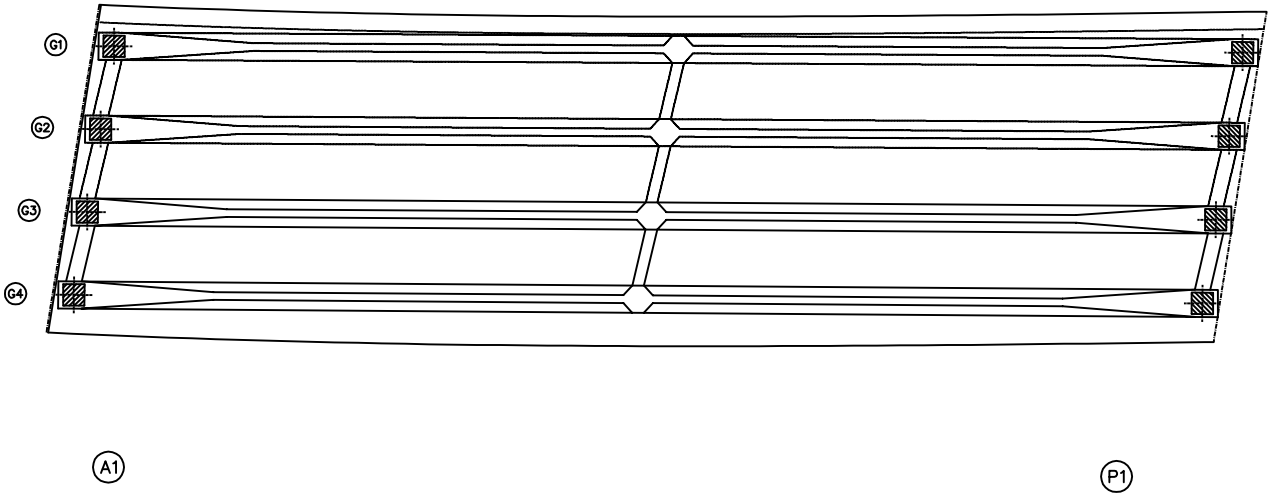

KEY PLAN

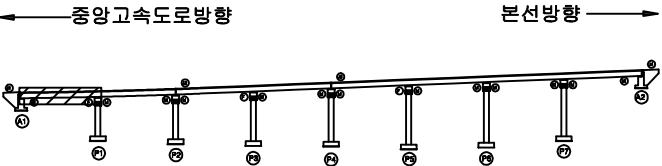

SECTION

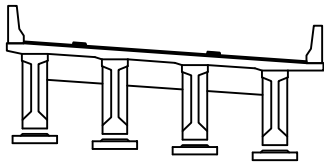

범례

균열	망상균열	재료분리
편치, 공동	박리, 파손	열화
누수, 세수	박락	퇴적물
철근노출	침하	그늘음
부식	좌굴, 변형	기타

발주처	상주영천고속도로(주)
용역명	상주영천고속도로 2024~2025년 시설물 안전점검 용역 (2025년 하반기 정밀안전점검)
점검기관	(주)명성엔지니어링
도면번호	09



손상물량표

번호	구분	부재	손상내용	손상현황						비고
				폭 (mm)	길이 (m)	너비 (m)	물량	단위	개소	
1	25상	바닥판	층분리		0.3	0.5	0.15	m ²	1	
2										
3										
중앙고속도로방향




본선방향

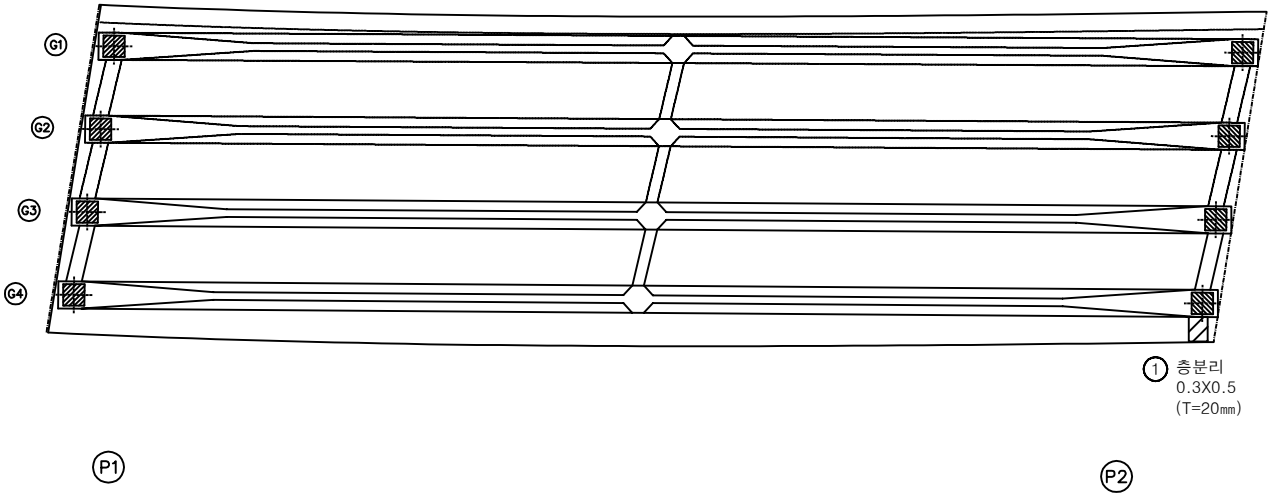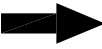

KEY PLAN

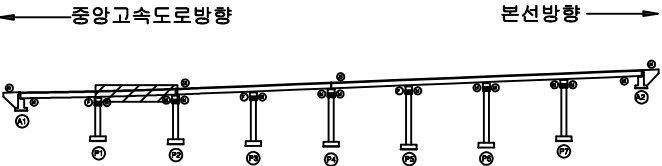

SECTION

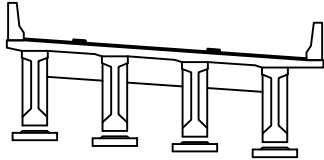

범례

콘크리트	방상근열	재료분리
편지, 공동	박리, 파손	열화
누수, 체수	백태	퇴적물
철근노출	침하	그늘음
부식	좌굴, 변형	기타

발주처	상주영천고속도로(주)
용역명	상주영천고속도로 2024~2025년 시설물 안전점검 용역 (2025년 하반기 정밀안전점검)
점검기관	(주)명성엔지니어링
도면번호	



손상물량표

번호	구분	부재	손상내용	손상현황						비고
				폭 (mm)	길이 (m)	너비 (m)	물량	단위	개소	
1	25하	바닥판	층분리		0.7	0.7	0.49	㎡	1	
2										
3										
중앙고속도로방향




본선방향

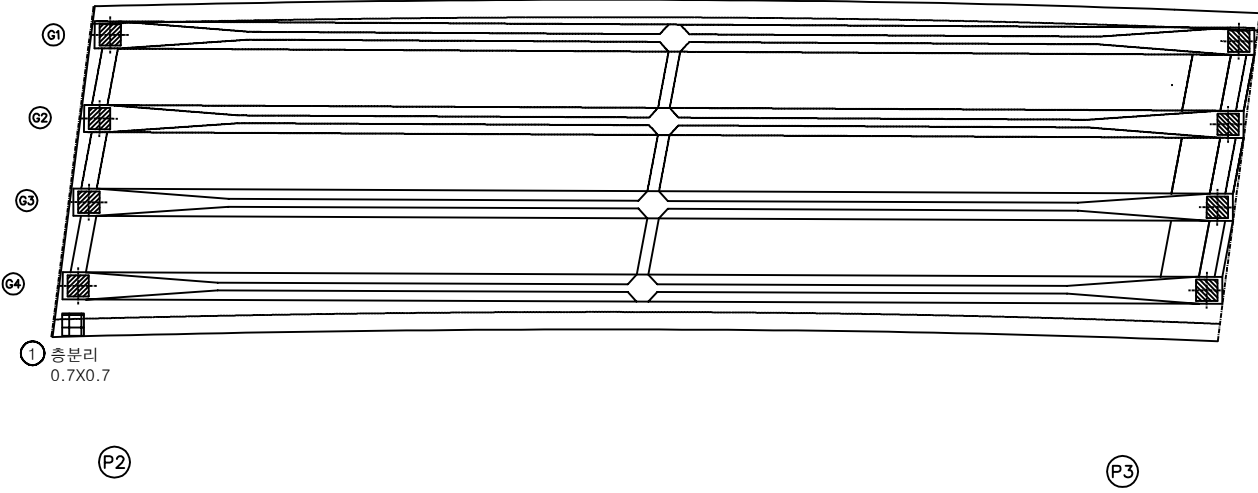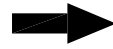

KEY PLAN

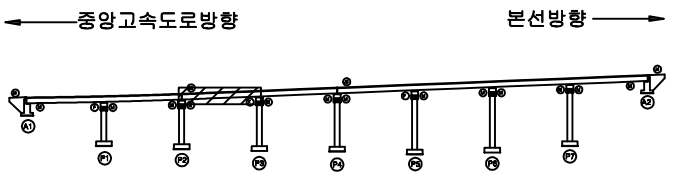

SECTION

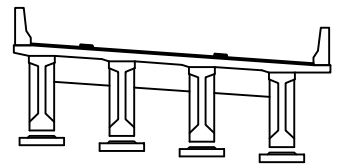


범례

콘크리트	방상근열	재료분리
편지, 공동	박리, 파손	열화
누수, 체수	박락	퇴적물
철근노출	침하	그늘음
부식	좌굴, 변형	기타


발주처
상주영천고속도로(주)
용역명
상주영천고속도로 2024~2025년 시설물 안전점검 용역
(2025년 하반기 정밀안전점검)
점검기관
(주)명성엔지니어링
도면번호

손상물량표


번호	구분	부재	손상내용	손상현황						비고
				폭 (mm)	길이 (m)	너비 (m)	물량	단위	개소	
1	23하	바닥판	파손		0.1	0.2	0.02	m ²	1	
2										
3										
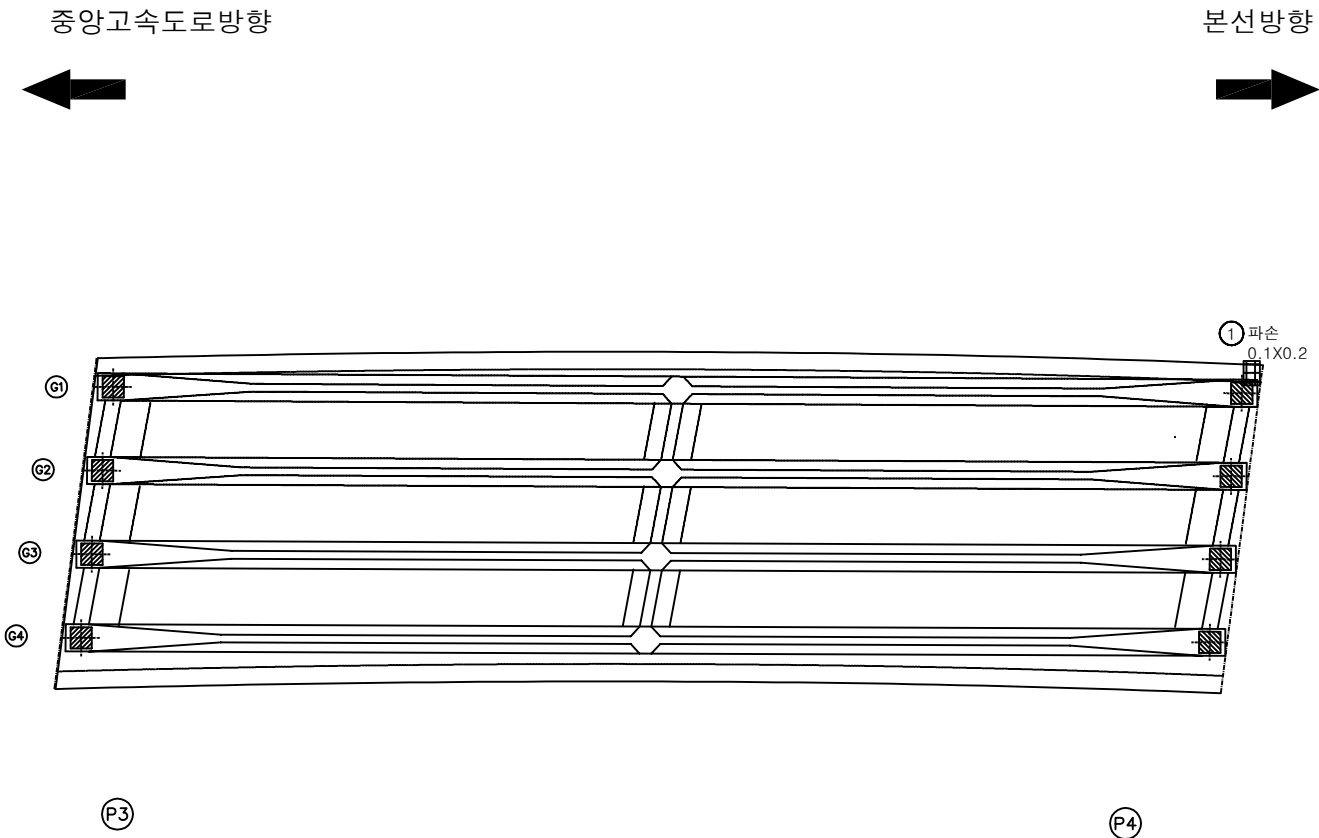

KEY PLAN

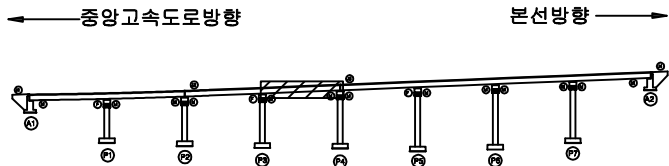

SECTION

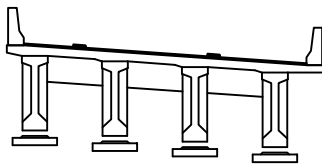


범례

	균열		망상균열		재료분리
	편치, 공동		박리, 파손		열화
	누수, 체수		백택		퇴적물
	철근노출		침하		그늘음
	부식		좌굴, 변형		기타


발주처	상주영천고속도로(주)
용역명	상주영천고속도로 2024~2025년 시설물 안전점검 용역 (2025년 하반기 정밀안전점검)
점검기관	(주)명성엔지니어링
도면번호	12

손상물량표


번호	구분	부재	손상내용	손상현황						비고
				폭 (mm)	길이 (m)	너비 (m)	물량	단위	개소	
1	19하	바닥판	파손		0.1	0.5	0.05	m ²	1	
2	23하	바닥판	파손		0.1	0.1	0.01	m ²	1	
3										
4										
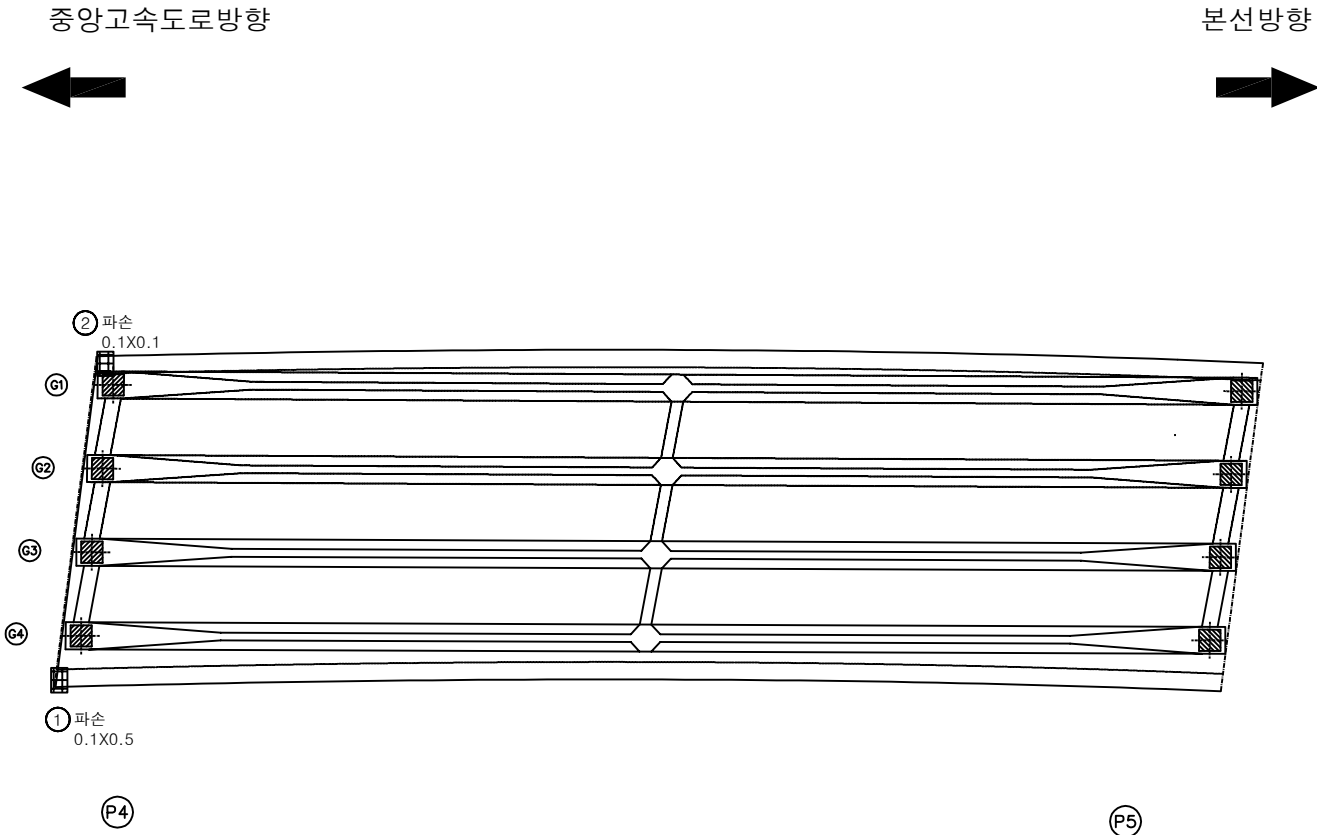

KEY PLAN

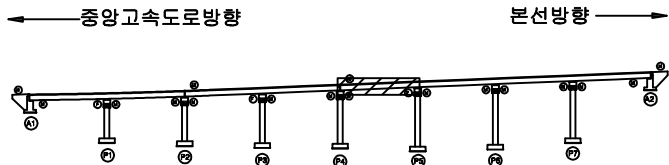

SECTION

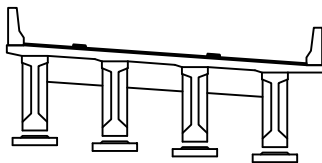


범례

	균열		망상균열		재료분리
	편지, 공동		바리, 파손		열화
	누수, 체수		백태		퇴적물
	철근노출		침하		그늘음
	부식		좌굴, 변형		기타


발주처	상주영천고속도로(주)
용역명	상주영천고속도로 2024~2025년 시설물 안전점검 용역 (2025년 하반기 정밀안전점검)
점검기관	(주)명성엔지니어링
도면번호	13

손상물량표


번호	구분	부재	손상내용	손상현황						비고
				폭 (mm)	길이 (m)	너비 (m)	수량	단위	개소	
1	24상	바닥판	균열(0.3mm이상)	0.3	1.5		1.50	m	1	
2										
3										
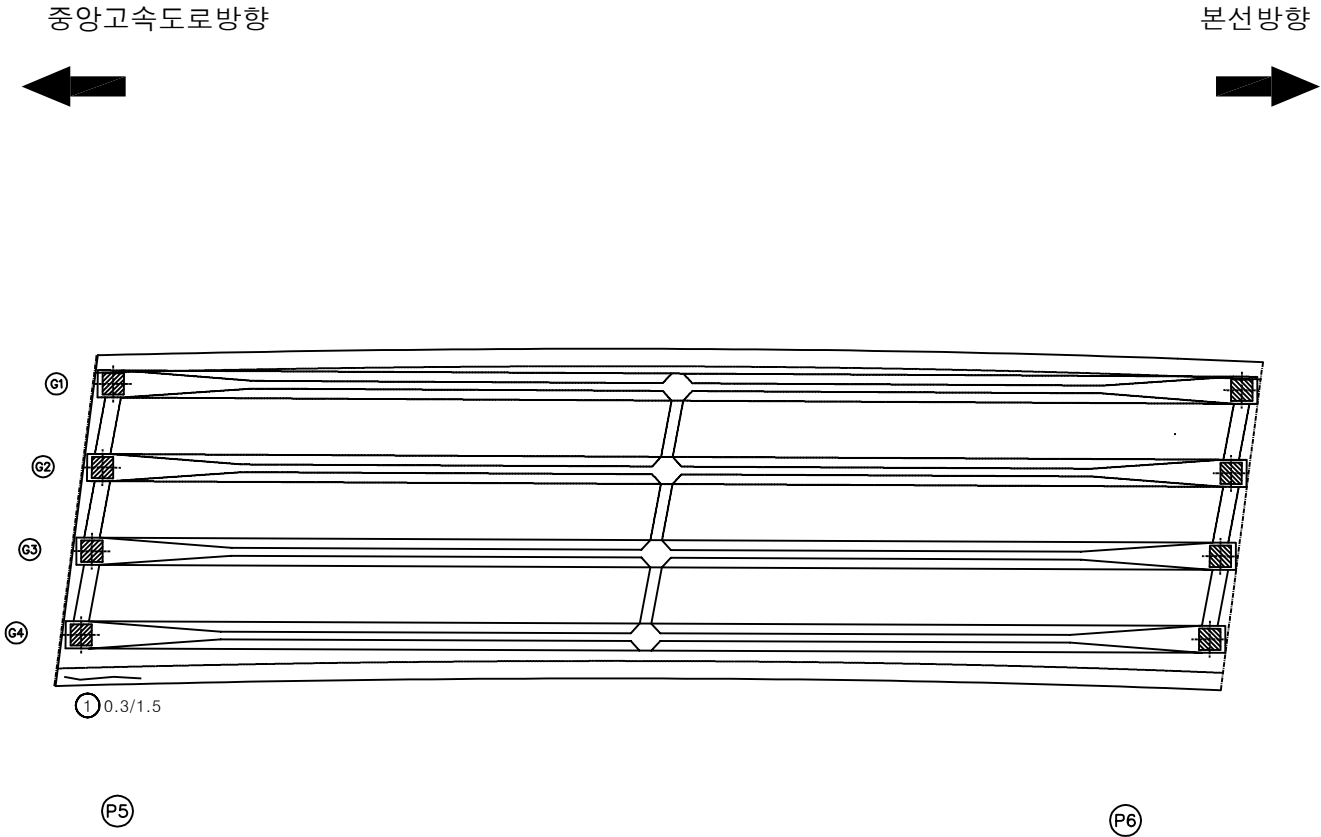

KEY PLAN

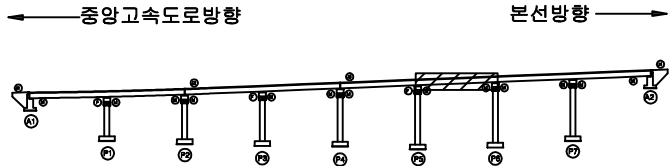

SECTION

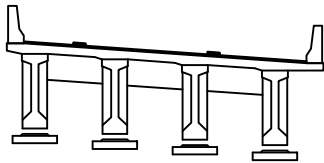


범례

균열	방상균열	재료분리
편치, 공동	박리, 파손	열화
누수, 체수	백태	퇴적물
철근노출	침하	그늘음
부식	좌굴, 변형	기타


발주처	상주영천고속도로(주)
용역명	상주영천고속도로 2024~2025년 시설물 안전점검 용역 (2025년 하반기 정밀안전점검)
점검기관	(주)명성엔지니어링
도면번호	14

손상물량표


번호	구분	부재	손상내용	손상현황						비고
				폭 (mm)	길이 (m)	너비 (m)	물량	단위	개소	
1										
2										
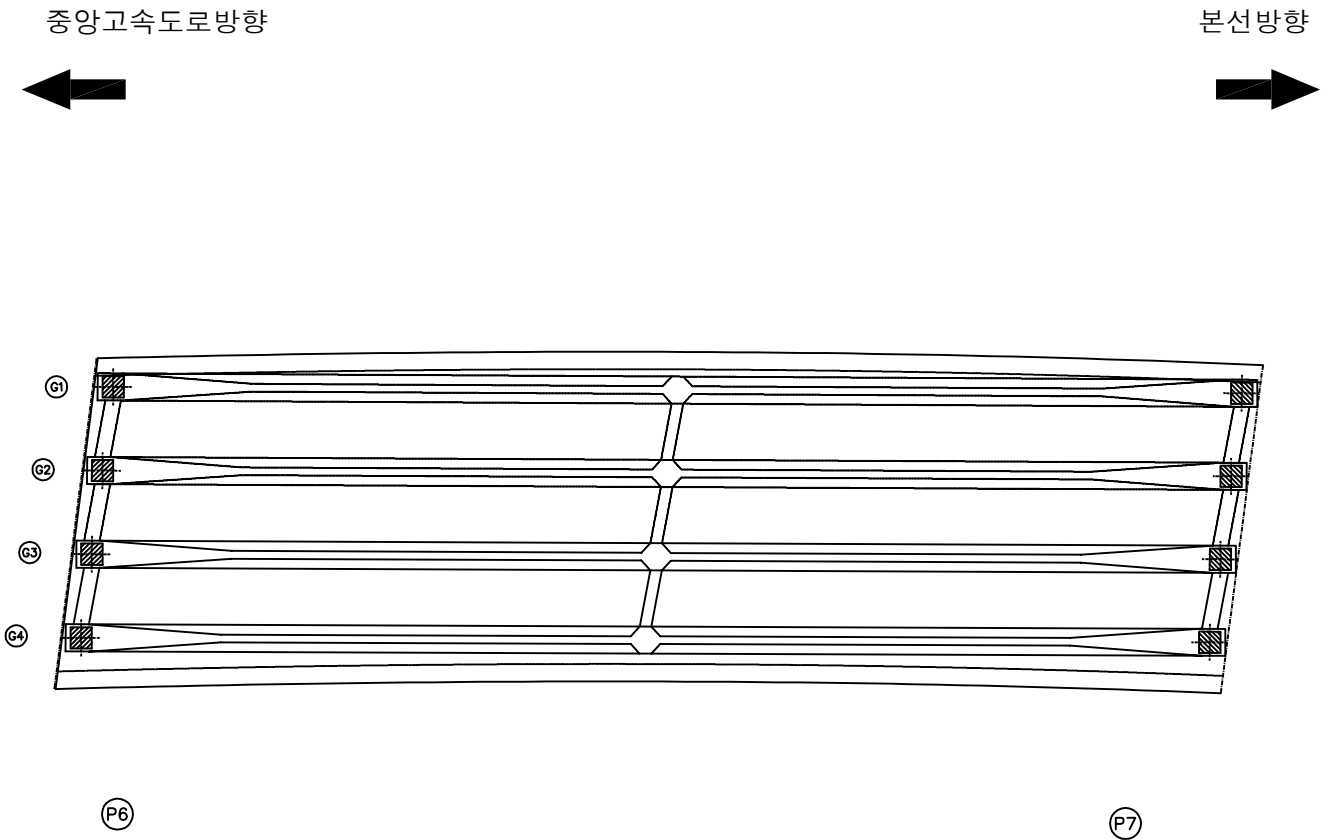

KEY PLAN

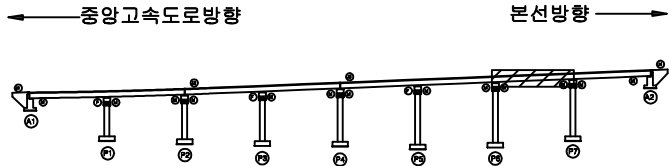

SECTION

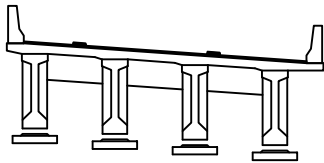


범례

균열	망상균열	재료분리
편치, 공동	박리, 파손	열화
누수, 체수	녹탄	퇴적물
철근노출	침하	그늘음
부식	좌굴, 변형	기타


발주처	상주영천고속도로(주)
용역명	상주영천고속도로 2024~2025년 시설물 안전점검 용역 (2025년 하반기 정밀안전점검)
점검기관	(주)명성엔지니어링
도면번호	15

손상물량표


번호	구분	부재	손상내용	손상현황						비고
				폭 (mm)	길이 (m)	너비 (m)	물량	단위	개소	
1										
2										
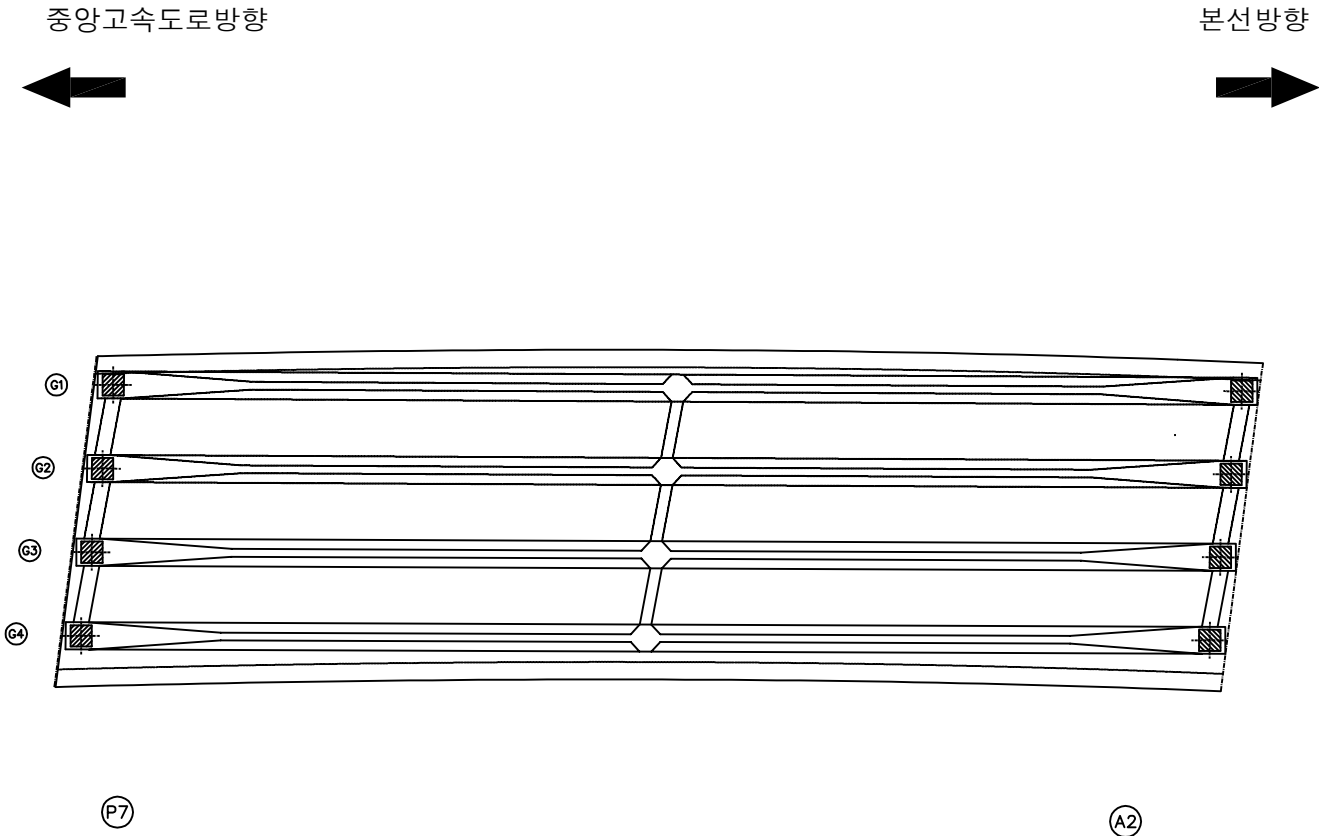

KEY PLAN

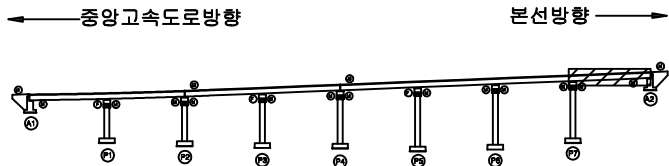

SECTION

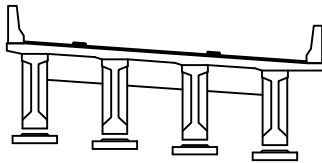

범례

콘 결	방 상 균 열	재 료 분 리
균 쪼, 공 동	박 리, 파 손	열 화
누 수, 채 수	배 테	퇴 석 물
철 근 노 출	침 하	그 을 음
부 식	좌 굴, 변 형	기 타

발 주 처	상 주 영 천 고 속 도 로 (주)
용 역 명	상 주 영 천 고 속 도 로 2024~2025년 시 설 보 안 전 점 검 용 역 (2025년 하반기 정밀 안전 점검)
점 검 기 관	(주) 명 성 엔 지 니 어 링
도 면 번 호	16

손상물량표

번호	구분	부재	손상내용	손상현황						비고
				폭 (mm)	길이 (m)	너비 (m)	물량	단위	개소	
1										
2										
중앙고속도로방향




본선방향



KEY PLAN

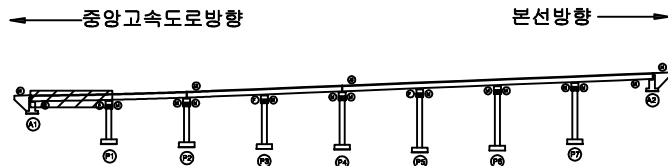

SECTION

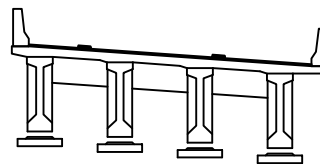

범례

	관 절		방상균열		재료분리
	편지, 공동		박리, 파손		열 화
	누수, 체수		백 테		퇴적물
	철근노출		침 하		그늘음
	부 식		좌굴, 변형		기 타

발 주 처
상주영천고속도로(주)용 역 명
상주영천고속도로 2024~2025년 시설물 안전점검 용역
(2025년 하반기 정밀안전점검)점 검 기 관
(주)명성엔지니어링


도 면 번 호

손상물량표


번호	구분	부재	손상내용	손상현황					비고
				폭 (mm)	길이 (m)	너비 (m)	수량	단위	개소
1	23하	거더	재료분리		0.1	0.1	0.01	m ²	1
2									
3									
중앙고속도로방향


본선방향

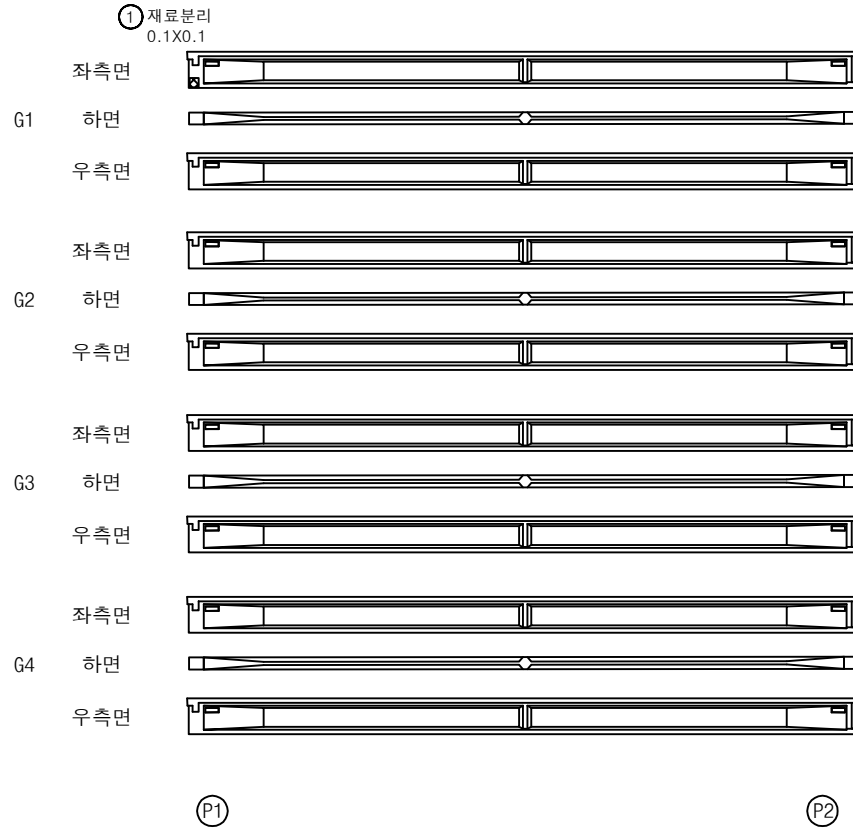

KEY PLAN

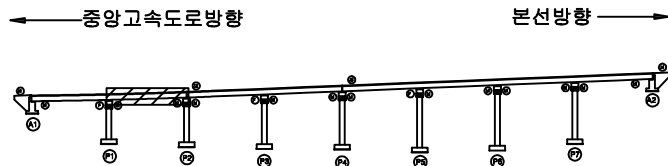

SECTION

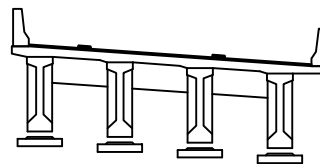

범례

균열	망상균열	재료분리
편치, 공동	박리, 파손	열화
누수, 체수	백태	퇴적물
철근노출	침하	그늘음
부식	좌굴, 변형	기타

발주처
상주영천고속도로(주)용역명
상주영천고속도로 2024~2025년 시설물 안전점검 용역
(2025년 하반기 정밀안전점검)점검기관
(주)명성엔지니어링

도면번호

손상물량표

번호	구분	부재	손상내용	손상현황					비고
				폭 (mm)	길이 (m)	너비 (m)	수량	단위	개소
1	25하	거더	파손		0.1	0.1	0.01	m ²	1
2									
3									
중앙고속도로방향




(P2)

(P3)


본선방향



KEY PLAN

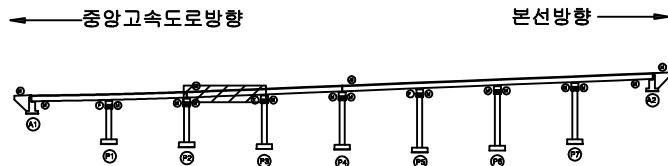

SECTION

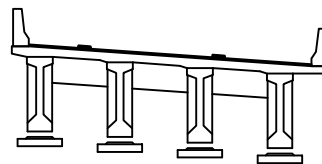

범례

콘크리트	방상균열	재료분리
편지, 공동	박리, 파손	열화
누수, 체수	배터	퇴적물
철근노출	침하	그늘음
부식	좌굴, 변형	기타

발주처 상주영천고속도로(주)

용역명 상주영천고속도로 2024~2025년 시설물 안전점검 용역
(2025년 하반기 정밀안전점검)

점검기관 (주)명성엔지니어링

도면번호

손상물량표

번호	구분	부재	손상내용	손상현황						비고
				폭 (mm)	길이 (m)	너비 (m)	수량	단위	개소	
1										
2										
중앙고속도로방향




(P3)

(P4)


본선방향



KEY PLAN

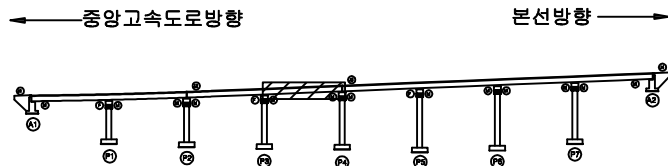

SECTION

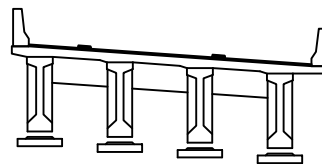

범례

	관 절		방상균열		재료분리
	편치, 공동		박리, 파손		열 화
	누수, 체수		백 테		퇴적물
	철근노출		침 하		그늘음
	부 식		좌굴, 변형		기 타

발 주 처
상주영천고속도로(주)용 역 명
상주영천고속도로 2024~2025년 시설물 안전점검 용역
(2025년 하반기 정밀안전점검)점 검 기 관
(주)명성엔지니어링

도 면 번 호

손상물량표

번호	구분	부재	손상내용	손상현황						비고
				폭 (mm)	길이 (m)	너비 (m)	물량	단위	개소	
1										
2										
중앙고속도로방향




(P4)

(P5)


본선방향



KEY PLAN

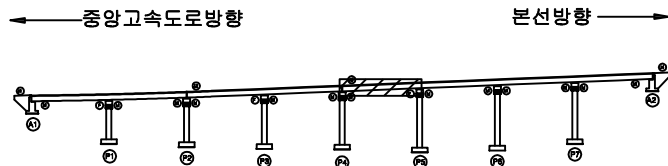

SECTION

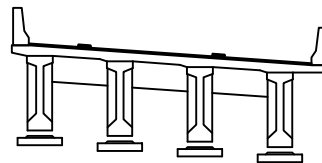

범례

콘크리트	방상균열	재료분리
편지, 공동	박리, 파손	열화
누수, 체수	백태	퇴적물
철근노출	침하	그늘음
부식	좌굴, 변형	기타

발주처	상주영천고속도로(주)
용역명	상주영천고속도로 2024~2025년 시설물 안전점검 용역 (2025년 하반기 정밀안전점검)
점검기관	(주)명성엔지니어링
도면번호	

손상물량표

번호	구분	부재	손상내용	손상현황						비고
				폭 (mm)	길이 (m)	너비 (m)	수량	단위	개소	
1										
2										
중앙고속도로방향




P5

P6


본선방향



KEY PLAN

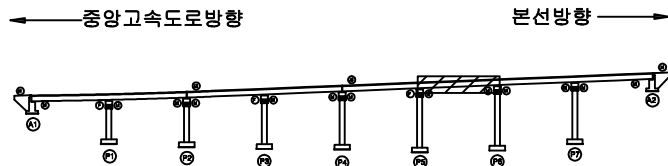

SECTION

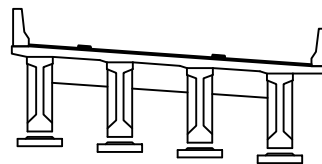

범례

발주처
상주영천고속도로(주)

용역명
상주영천고속도로 2024~2025년 시설물 안전점검 용역
(2025년 하반기 정밀안전점검)

점검기관
(주)명성엔지니어링

도면번호

손상물량표

번호	구분	부재	손상내용	손상현황						비고
				폭 (mm)	길이 (m)	너비 (m)	수량	단위	개소	
1										
2										
중앙고속도로방향




P6

P7


본선방향



KEY PLAN

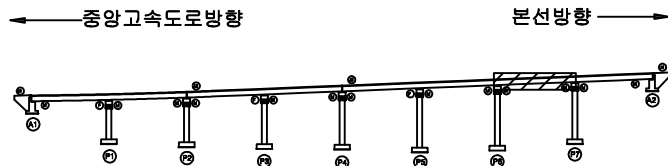

SECTION

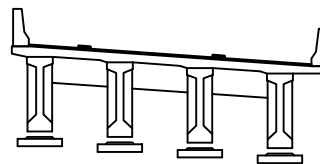

범례

콘크리트	방상균열	재료분리
편지, 공동	박리, 파손	열화
누수, 체수	배터	퇴적물
철근노출	침하	그늘음
부식	좌굴, 변형	기타

발주처
상주영천고속도로(주)용역명
상주영천고속도로 2024~2025년 시설물 안전점검 용역
(2025년 하반기 정밀안전점검)점검기관
(주)명성엔지니어링

도면번호

손상물량표

번호	구분	부재	손상내용	손상현황						비고
				폭 (mm)	길이 (m)	너비 (m)	물량	단위	개소	
1										
2										
중앙고속도로방향




P7

A2


본선방향



KEY PLAN

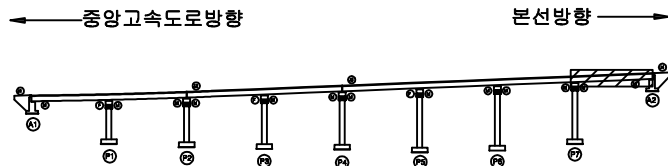

SECTION

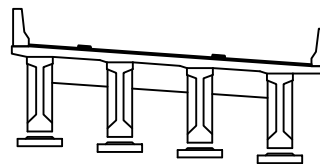

범례

콘크리트	방상균열	재료분리
편지, 공동	박리, 파손	열화
누수, 체수	백태	퇴적물
철근노출	침하	그늘음
부식	좌굴, 변형	기타

발주처
상주영천고속도로(주)용역명
상주영천고속도로 2024~2025년 시설물 안전점검 용역
(2025년 하반기 정밀안전점검)점검기관
(주)명성엔지니어링

도면번호

손상물량표

번호	구분	부재	손상내용	손상현황						비고
				폭 (mm)	길이 (m)	너비 (m)	수량	단위	개소	
1	21하	가로보	충분리		0.5	0.5	0.25	m ²	1	
2	24상	가로보	파손		0.3	0.5	0.75	m ²	5	
3	21하	가로보	충분리		0.5	0.5	0.25	m ²	1	
4	25하	가로보	충분리		0.3	1.0	0.30	m ²	1	
5	25하	가로보	충분리		0.4	1.5	0.60	m ²	1	
6										
7										
중앙고속도로방향



본선방향



CB1

CB2

CB3


G1~G2




G1~G2




G1~G2

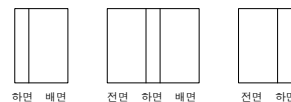


G2~G3

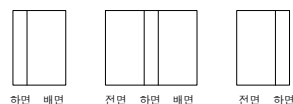


② 가로보 파손
0.3X0.5 X5EA
G2~G3

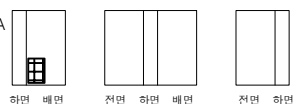


G2~G3

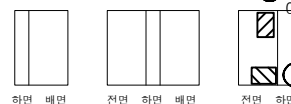


G3~G4

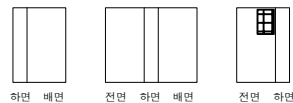

G3~G4

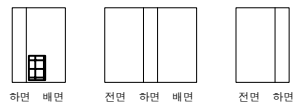

G3~G4

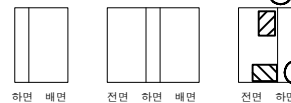

③ 가로보충분리
0.5X0.5

④ 가로보충분리
0.3X1.0

① 가로보충분리
0.5X0.5

④ 가로보충분리
0.4X1.5

A1

P1

P1

P2


P2

P3


KEY PLAN

중앙고속도로방향

본선방향

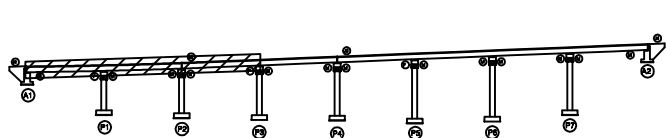

SECTION

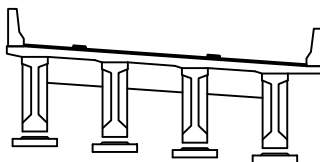

범례

구멍	망상균열	재료분리
편치, 공동	박리, 파손	열화
누수, 체수	백태	퇴적물
철근노출	침하	그늘음
부식	좌굴, 변형	기타

발주처
상주영천고속도로(주)용역명
상주영천고속도로 2024~2025년 시설물 안전점검 용역
(2025년 하반기 정밀안전점검)점검기관
(주)명성엔지니어링


도면번호

손상물량표

중앙고속도로방향



본선방향

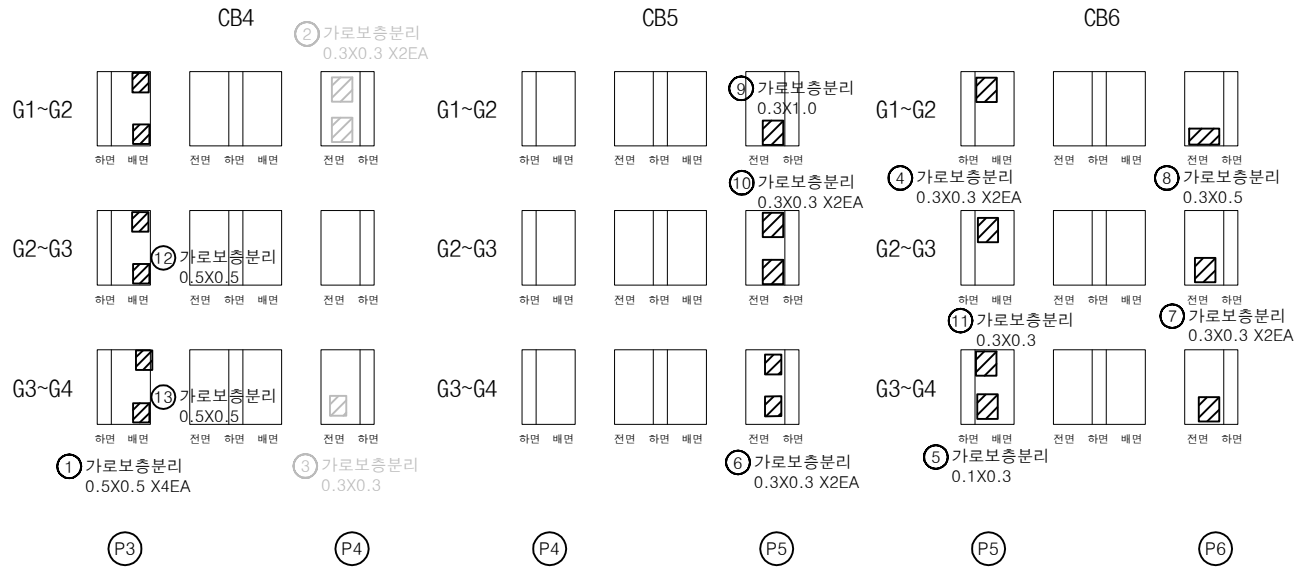


번호	구분	부재	손상내용	손상현황					비고
				폭 (mm)	길이 (m)	너비 (m)	수량	단위	개소
1	21하	가로보	충분리		0.5	0.5	1.00	m ²	4
2	21하	가로보	충분리		0.3	0.3	0.18	m ²	2
3	21하	가로보	충분리		0.3	0.3	0.09	m ²	1
4	21하	가로보	충분리		0.3	0.3	0.18	m ²	2
5	21하	가로보	충분리		0.1	0.3	0.03	m ²	1
6	23상	가로보	충분리		0.3	0.3	0.18	m ²	2
7	24하	가로보	충분리		0.3	0.3	0.18	m ²	2
8	25하	가로보	충분리		0.3	0.5	0.15	m ²	1
9	25하	가로보	충분리		0.3	1.0	0.30	m ²	1
10	25하	가로보	충분리		0.3	0.3	0.18	m ²	2
11	25하	가로보	충분리		0.3	0.3	0.09	m ²	1
12	25하	가로보	충분리		0.5	0.5	0.25	m ²	1
13	25하	가로보	충분리		0.5	0.5	0.25	m ²	1
14									
15									
KEY PLAN

중앙고속도로방향

본선방향

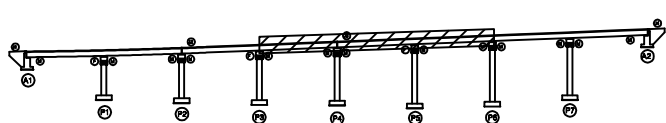

SECTION

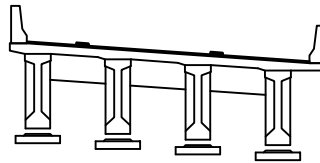

범례

구	방상균열	재료분리
원치, 공동	바리, 파손	열 화
누수, 체수	백 테	퇴적물
철근노출	침 하	그늘음
부식	좌굴, 변형	기 타


발 주 처
상주영천고속도로(주)용역명
상주영천고속도로 2024~2025년 시설물 안전점검 용역
(2025년 하반기 정밀안전점검)점검기관
(주)명성엔지니어링

도면번호

중앙고속도로방향




본선방향

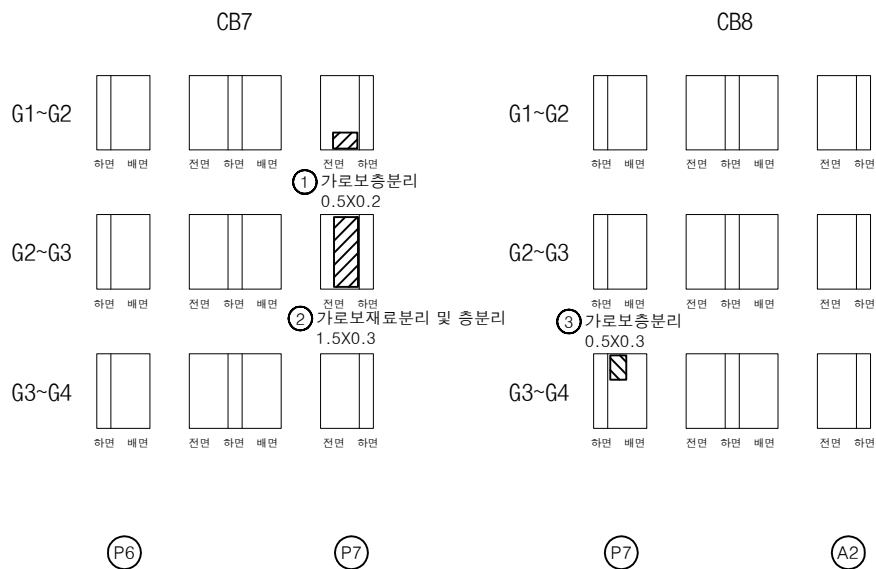


손상물량표

번호	구분	부재	손상내용	손상현황						비고
				폭 (mm)	길이 (m)	너비 (m)	물량	단위	개소	
1	25하	가로보	충분리		0.5	0.2	0.10	m ²	1	
2	25하	가로보	재료분리 및 충분리		1.5	0.3	0.45	m ²	1	
3	25하	가로보	충분리		0.5	0.3	0.15	m ²	1	
4										
5										
KEY PLAN

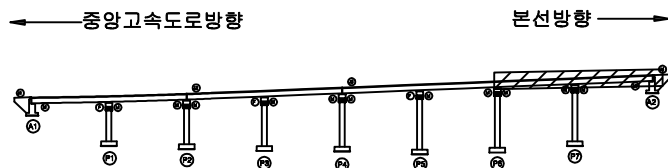

SECTION

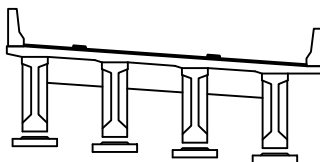

범례


균열	방상균열	재료분리
편치, 공동	박리, 파손	열화
누수, 체수	박락	퇴각물
철근노출	침하	그늘음
부식	좌굴, 변형	기타

발주처
상주영천고속도로(주)용역명
상주영천고속도로 2024~2025년 시설물 안전점검 용역
(2025년 하반기 정밀안전점검)점검기관
(주)명성엔지니어링


도면번호

손 상 물 량 표


번호	구분	부재	손상내용	손상현황						비 고
				폭 (mm)	길이 (m)	너비 (m)	수량	단위	개소	
1	21하	교대	법면 수직도수로 파손		0.1	1.0	0.10	m ²	1	교대 상부
2	23상	교량받침	무수축물탈 균열	0.1	0.2		0.20	m	1	
3	23상	교량받침	방침콘크리트 균열	0.1	0.2		0.20	m	1	
4	23상	교량받침	무수축물탈 파손		0.1	0.1	0.01	m ²	1	
5	23하	교량받침	plate 부식				1.00	EA	1	
6	24상	교대	균열(0.3mm미만)	0.2	0.5		0.50	m	1	
7	25하	교대	층분리		1.0	0.3	0.30	m ²	1	
8	25하	교대	균열(0.3mm이상)	0.3	2.0		2.00	m	1	
9										
10										
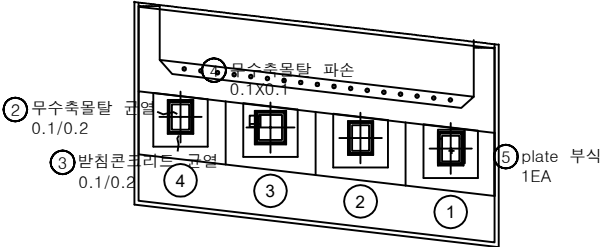


평면도

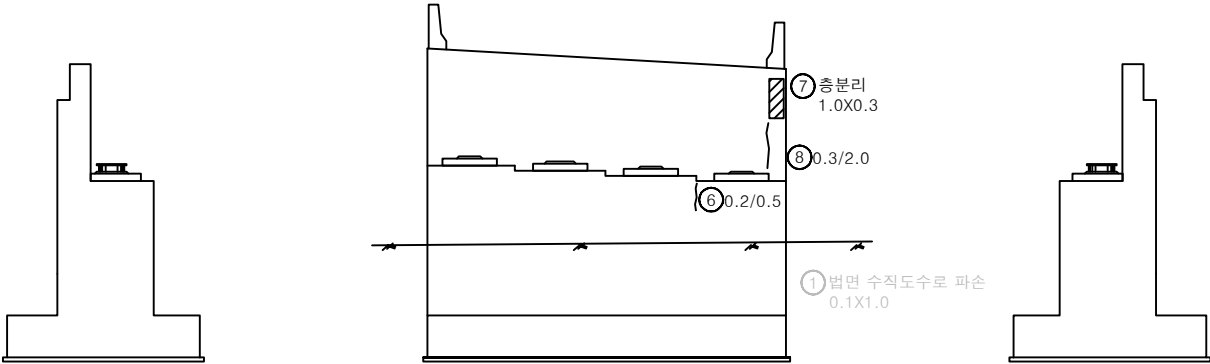

정면

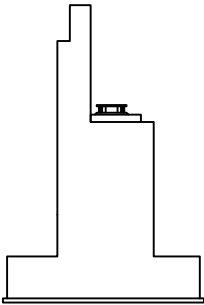


날개벽

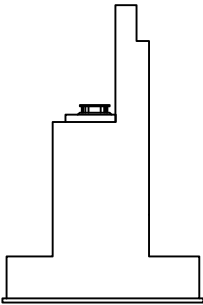


날개벽

KEY PLAN

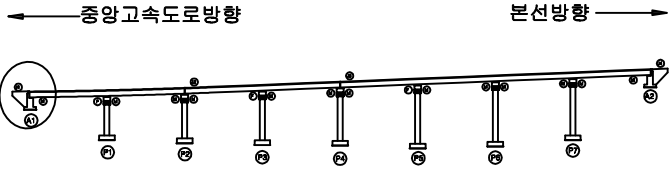



SECTION

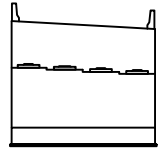


범례

균열	망상균열	재료분리
편치, 공동	바리, 파손	열화
누수, 체수	백태	퇴적물
철근노출	침하	그늘음
부식	좌굴, 변형	기타


발주처	상주영천고속도로(주)
용역명	상주영천고속도로 2024~2025년 시설물 안전점검 용역 (2025년 하반기 정밀안전점검)
점검기관	(주)명성엔지니어링
도면번호	28

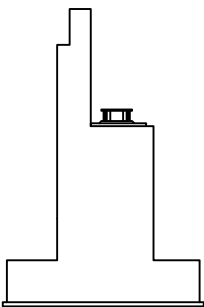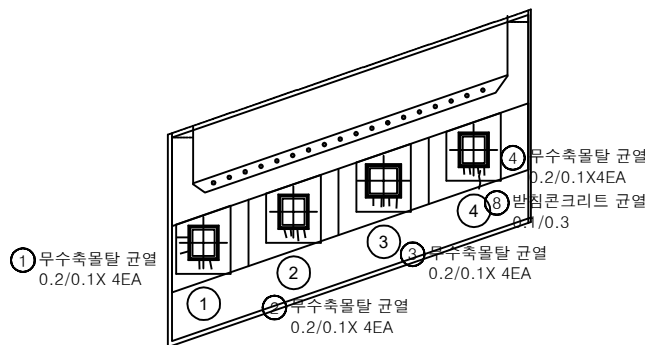

날개벽

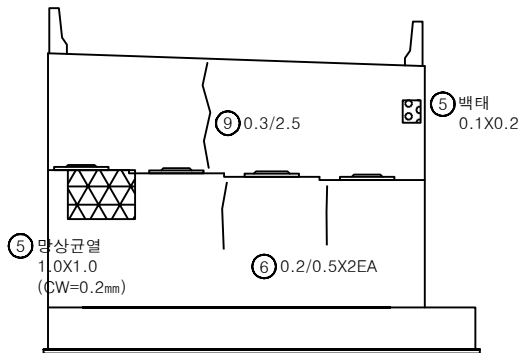

정면

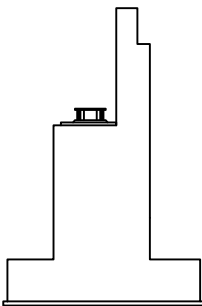


날개벽


손 상 물 량 표

번호	구분	부재	손상내용	손상현황						비 고
				폭 (mm)	길이 (m)	너비 (m)	수량	단위	개소	
1	19하	교량받침	무수축물탈 균열	0.2	0.1		0.40	m	4	
2	19하	교량받침	무수축물탈 균열	0.2	0.1		0.40	m	4	
3	19하	교량받침	무수축물탈 균열	0.2	0.1		0.40	m	4	
4	19하	교량받침	무수축물탈 균열	0.2	0.1		0.40	m	4	
5	19하	교대	방상균열	0.2	1.0	1.0	1.00	m ²	1	
6	19하	교대	균열(0.3mm미만)	0.2	0.5		1.00	m	2	
7	23하	교대	백태		0.1	0.2	0.02	m ²	1	
8	25하	교량받침	방침콘크리트 균열	0.1	0.3		0.30	m	1	
9	25하	교대	균열(0.3mm이상)	0.3	2.5		2.50	m	1	
10										
11										
KEY PLAN

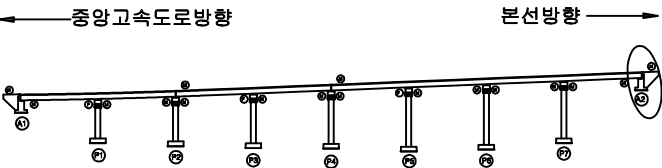


SECTION

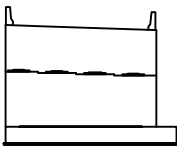


범례

균열	방상균열	재료분리
편치, 공동	바리, 파손	열화
누수, 체수	백태	퇴적물
철근노출	침하	그늘음
부식	좌굴, 변형	기타


발주처	상주영천고속도로(주)
용역명	상주영천고속도로 2024~2025년 시설물 안전점검 용역 (2025년 하반기 결산연결)
점검기관	(주)명성엔지니어링
도면번호	

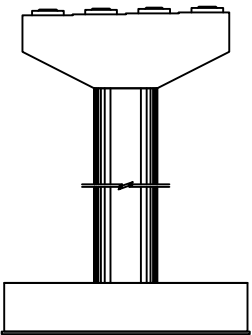


정면

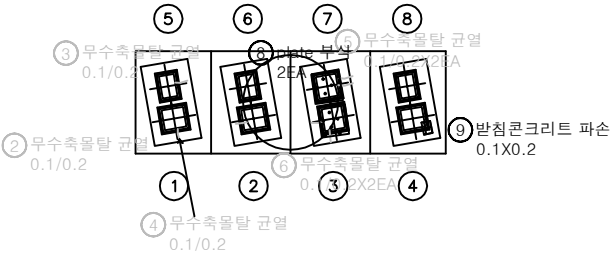


평면도

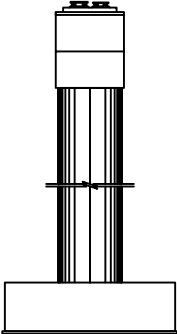

좌측면

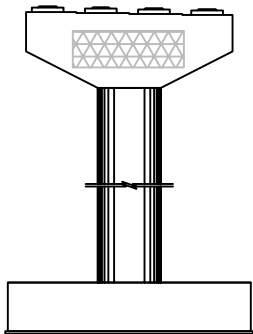

배면

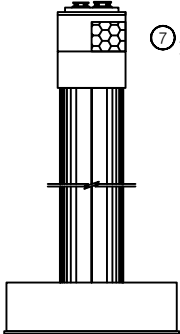


우측면


손 상 물 량 표

번호	구분	부재	손상내용	손상현황						비 고
				폭 (mm)	길이 (m)	너비 (m)	수량	단위	개소	
1	19하	교각	방상균열	0.2	6.0	2.0	12.00	m	1	24형 보속
2	19하	교량받침	무수축물탈 균열	0.1	0.2		0.20	m	1	24형 보속
3	19하	교량받침	무수축물탈 균열	0.1	0.2		0.20	m	1	24형 보속
4	19하	교량받침	무수축물탈 균열	0.1	0.2		0.20	m	1	24형 보속
5	19하	교량받침	무수축물탈 균열	0.1	0.2		0.40	m	2	24형 보속
6	19하	교량받침	무수축물탈 균열	0.1	0.2		0.40	m	2	24형 보속
7	19하	교각	표면열화		1.0	1.0	1.00	m	1	
8	23상	교량받침	plate 부식				2.00	EA	2	
9	25상	교량받침	발침콘크리트 파손	0.1	0.2	0.02	m		1	
10										
11										
KEY PLAN

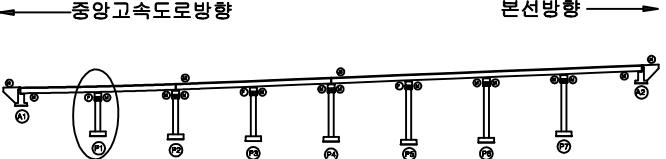


SECTION

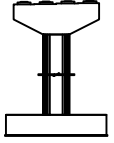


범례

균열	방상균열	재료분리
편치, 공동	바리, 파손	열화
누수, 체수	백태	퇴적물
철근노출	침하	그늘음
부식	좌굴, 변형	기타


발주처	상주영천고속도로(주)
용역명	상주영천고속도로 2024~2025년 시설물 안전점검 용역 (2025년 하반기 결산연결점)
점검기관	(주)명성엔지니어링
도면번호	30

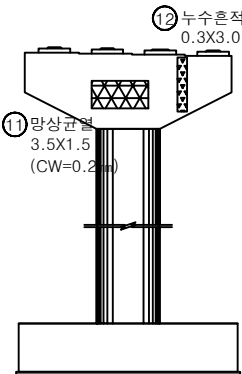


정면

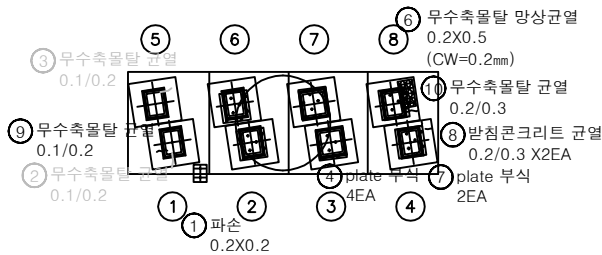


평면도

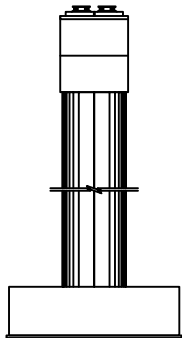

좌측면

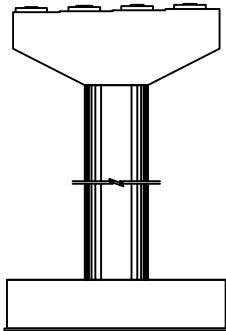

배면

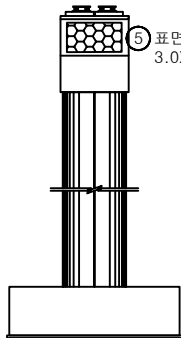


우측면


손 상 물 량 표

번호	구분	부재	손상내용	손상현황						비 고
				폭 (mm)	길이 (m)	너비 (m)	수량	단위	개소	
1	19하	교각	파손		0.2	0.2	0.04	m ²	1	
2	19하	교량받침	무수축물탈 균열	0.1	0.2		0.20	m	1	30성 보수
3	19하	교량받침	무수축물탈 균열	0.1	0.2		0.20	m	1	30성 보수
4	19하	교량받침	plate 부식				4.00	EA	4	
5	21하	교각	표면열화		3.0	1.0	3.00	m ²	1	
6	23하	교량받침	무수축물탈 망상균열	0.2	0.2	0.5	0.10	m ²	1	
7	23하	교량받침	plate 부식				4.00	EA	4	
8	25상	교량받침	받침콘크리트 균열	0.2	0.3		0.60	m	2	
9	25하	교량받침	무수축물탈 균열	0.1	0.2		0.20	m	1	
10	25하	교량받침	무수축물탈 균열	0.2	0.3		0.30	m	1	
11	25하	교각	망상균열	0.2	3.5	1.5	5.25	m ²	1	
12	25하	교각	누수흔적		0.3	3.0	0.90	m ²	1	
13										
14										
KEY PLAN

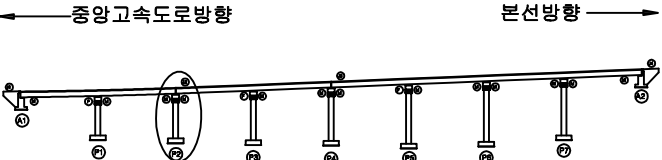


SECTION

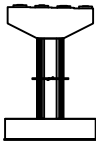

범례

균열	망상균열	재료분리
편치, 공동	바리, 파손	열화
누수, 체수	백태	퇴적물
철근노출	침하	그늘음
부식	좌굴, 변형	기타

발주처	상주영천고속도로(주)
용역명	상주영천고속도로 2024~2025년 시설물 안전점검 용역 (2025년 하반기 정밀안전점검)
점검기관	(주)명성엔지니어링
도면번호	31

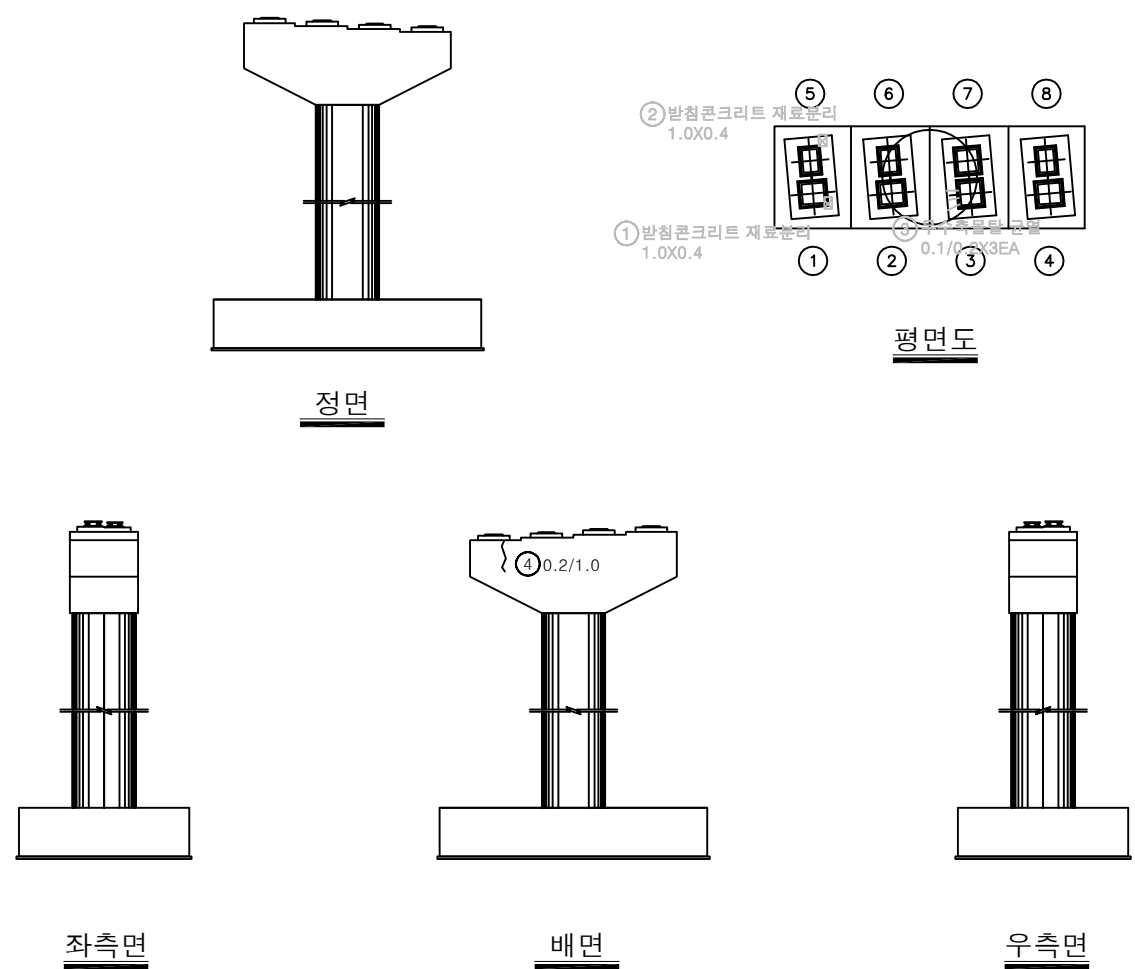

손 상 물 량 표

번호	구분	부재	손상내용	손상현황						비 고
				폭 (mm)	길이 (m)	너비 (m)	수량	단위	개소	
1	19하	교량받침	받침콘크리트 재료분리		1.0	0.4	0.40	m	1	20상 보크
2	19하	교량받침	받침콘크리트 재료분리		1.0	0.4	0.40	m	1	20상 보크
3	19하	교량받침	무수축열갈 균열	0.1	0.2		0.60	m	3	20상 보크
4	25하	교각	균열(0.3mm미만)	0.2	1.0		1.00	m	1	
5										
6										
KEY PLAN

중양고속도로방향

본선방향

SECTION

범례

균열	망상균열	재료분리
편치, 공동	박리, 파손	열화
누수, 세수	박테	부식
철근노출	침하	그늘음
부식	파굴, 변형	기타

발주처

상주영천고속도로(주)

용역명


상주영천고속도로 2024~2025년 시설물 안전점검 용역
(2025년 하반기 정밀안전점검)

점검기관


(주)명성엔지니어링

도면번호


32

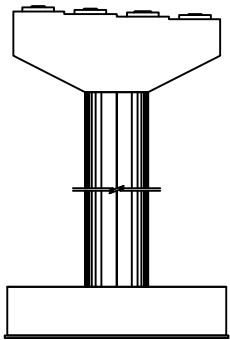


정면

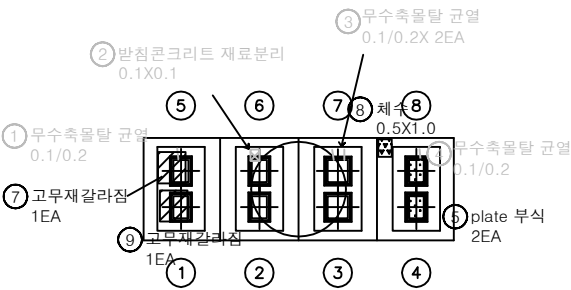


평면도

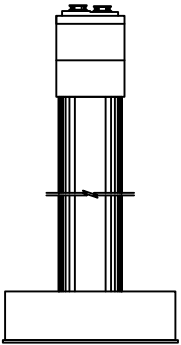

좌측면

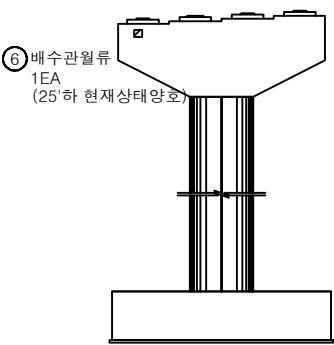

배면

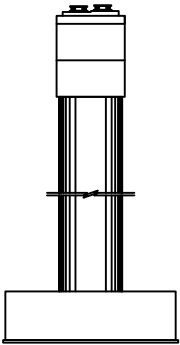


우측면


손 상 물 량 표

번호	구분	부재	손상내용	손상현황						비 고
				폭 (mm)	길이 (m)	너비 (m)	수량	단위	개소	
1	19하	교량받침	무수축물탈 균열	0.1	0.2		0.20	m	1	상방 보수
2	19하	교량받침	받침콘크리트 재료분리		0.1	0.1	0.01	m ²	1	상방 보수
3	19하	교량받침	무수축물탈 균열	0.1	0.2		0.20	m	1	상방 보수
4	19하	교량받침	무수축물탈 균열	0.1	0.2		0.20	m	1	상방 보수
5	19하	교량받침	plate 부식				2.00	EA	2	
6	21하	배수시설	배수관 월류				1.00	EA	1	
7	23상	교량받침	고무재 갈라짐				1.00	EA	1	
8	25하	교각	체수	0.5	1.0	0.50	m ³		1	
9	25하	교량받침	고무재 갈라짐				1.00	EA	1	
10										
11										
KEY PLAN

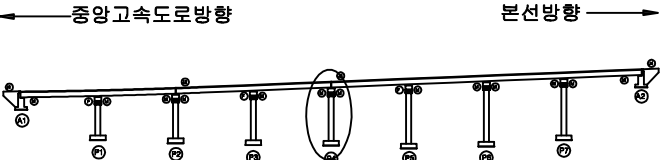

SECTION

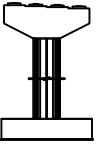


범 례	균열	망상균열	재료분리
	편치, 공동	박리, 파손	열화
	누수, 체수	배터	퇴적물
	철근노출	침하	그늘음
	부식	파굴, 변형	기타


발 주 처	상주영천고속도로(주)
용 역 명	상주영천고속도로 2024~2025년 시설물 안전점검 용역 (2025년 하반기 정밀안전점검)
점 검 기 관	(주)명성엔지니어링
도 면 번 호	

손 상 물 량 표


번호	구분	부재	손상내용	손상현황						비 고
				폭 (mm)	길이 (m)	너비 (m)	수량	단위	개소	
1	20상	교량받침	무수축물탈 균열	0.1	0.2		0.20	m	1	기정보수
2	21하	교량받침	무수축물탈 균열	0.1	0.1		0.10	m	1	
3	23상	교각	균열(0.3mm미만)	0.2	0.5		0.50	m	1	
4	25하	교량받침	무수축물탈 균열	0.1	0.1		0.40	m	4	
5										
6										
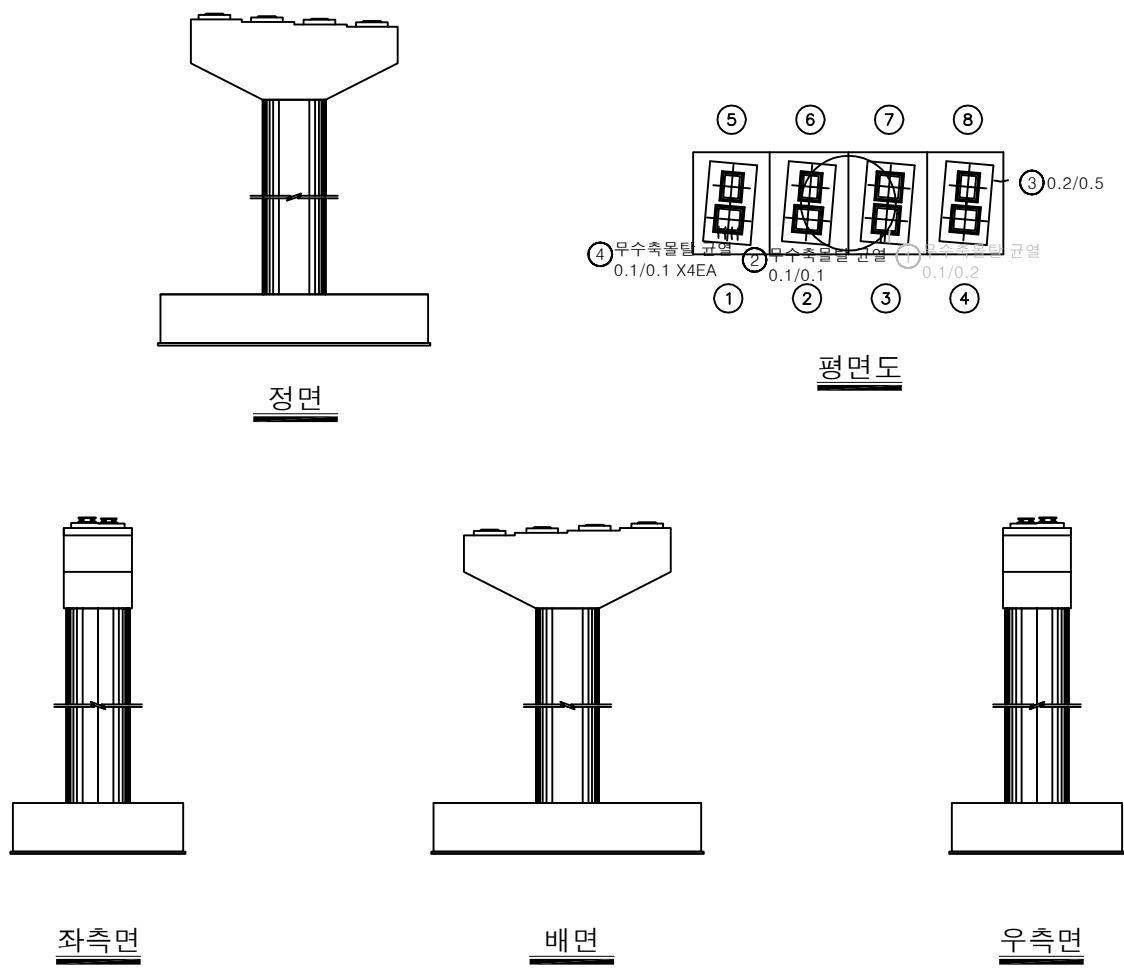

K
E
Y
P
L
A
N

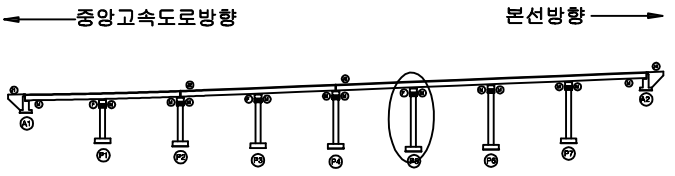

S
E
C
T
I
O
N

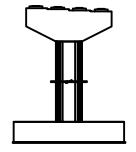


범
례

균열	망상균열	재료분리
편치, 공동	박리, 파손	열화
누수, 체수	배터	퇴적물
철근노출	침하	그루트
부식	좌굴, 변형	기타


발 주 처	상주영천고속도로(주)
용 역 명	상주영천고속도로 2024-2025년 시설물 안전점검 용역 (2025년 하반기 정밀안전점검)
점 검 기 관	(주)영성엔지니어링
도 면 번 호	

손 상 물 량 표


번호	구분	부재	손상내용	손상현황						비 고
				폭 (mm)	길이 (m)	너비 (m)	수량	단위	개소	
1	19하	교각	파손		0.2	0.2	0.04	m ²	1	
2	19하	교량받침	무수축물탈 박락		0.1	0.1	0.01	m ²	1	25상 보수
3	19하	교량받침	무수축물탈 박락		0.1	0.1	0.01	m ²	1	25상 보수
4	19하	교량받침	무수축물탈 박락		0.1	0.1	0.01	m ²	1	25상 보수
5	19하	교각	파손		0.2	0.5	0.10	m ²	1	
6	23하	교량받침	무수축물탈 균열	0.1	0.2		0.40	m	2	
7	23하	교량받침	무수축물탈 균열	0.1	0.1		0.10	m	1	25하 보수
8	23하	교량받침	무수축물탈 파손		0.1	0.1	0.02	m ²	2	
9	23하	교량받침	무수축물탈 균열	0.1	0.2		0.60	m	3	25하 보수
10	25하	교량받침	무수축물탈 균열	0.1	0.1		0.10	m	1	
11	25하	교각	망상균열	0.1	1.0	1.0	1.00	m ²	1	
12										
13										
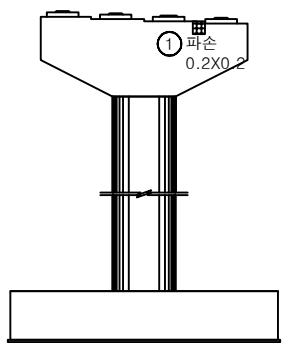


정면

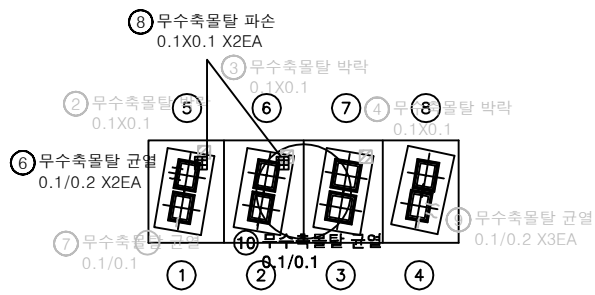


평면도

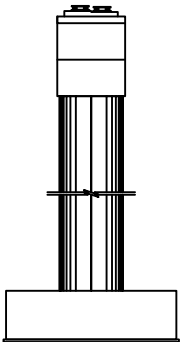

좌측면

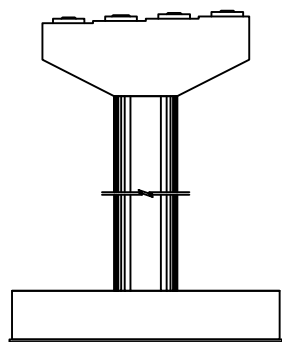


배면

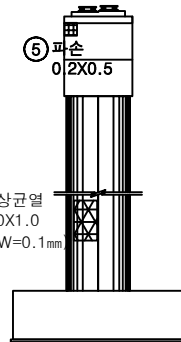


우측면

KEY PLAN

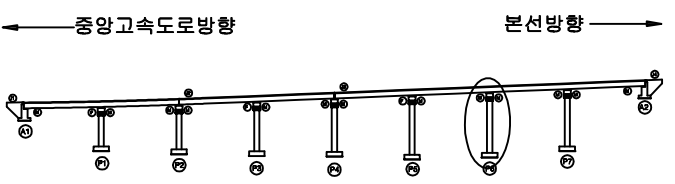

SECTION

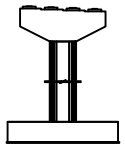


범례

균열	망상균열	재료분리
편치, 공동	박리, 파손	열화
누수, 체수	배터	퇴적물
철근노출	침하	그늘음
부식	좌굴, 변형	기타


발주처	상주영천고속도로(주)
용역명	상주영천고속도로 2024~2025년 시설물 안전점검 용역 (2025년 하반기 정밀안전점검)
점검기관	(주)영성엔지니어링
도면번호	35

손 상 물 량 표


번호	구분	부재	손상내용	손상현황						비 고
				폭 (mm)	길이 (m)	너비 (m)	수량	단위	개소	
1	19하	교량방침	무수축물탈 균열	0.1	0.2		0.20	m	1	20상 보수
2	19하	교량방침	받침콘크리트 균열	0.1	0.2		0.20	m	1	20상 보수
3	19하	교량방침	받침콘크리트 균열	0.1	0.3		0.30	m	1	20상 보수
4	19하	교량방침	무수축물탈 균열	0.2	0.2		0.20	m	1	20상 보수
5	19하	교량방침	무수축물탈 균열	0.1	0.2		0.20	m	1	20상 보수
6	19하	교량방침	받침콘크리트 균열	0.1	0.3		0.30	m	1	20상 보수
7	19하	교량방침	무수축물탈 파손		0.1	0.1	0.01	m ²	1	20상 보수
8	19하	교량방침	무수축물탈 파손		0.1	0.1	0.01	m ²	1	20상 보수
9	25하	교각	균열(0.3mm미만)	0.2	2.0		2.00	m	1	
10	25하	교각	파손		0.2	0.2	0.12	m ²	3	
11	25하	교각	균열(0.3mm이상)	0.3	8.0		8.00	m	1	
12										
13										
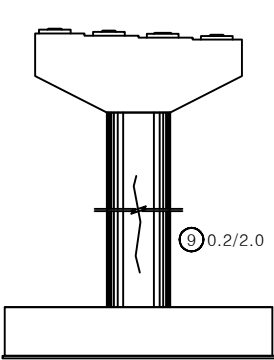


정면

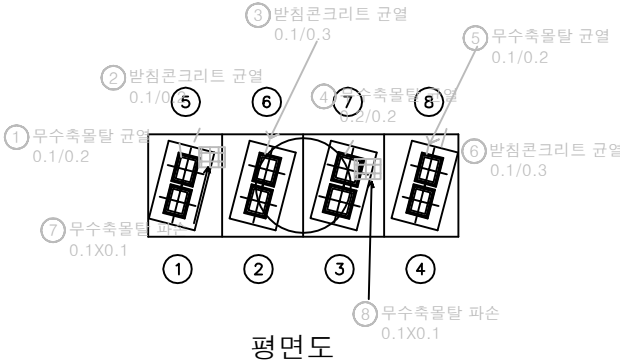


평면도

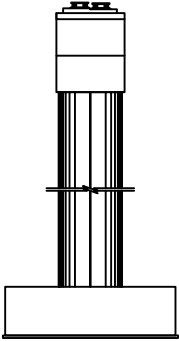

좌측면

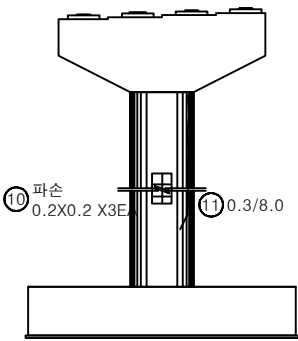


배면

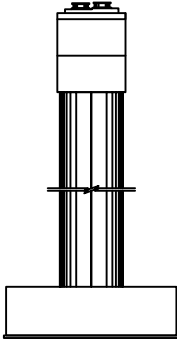


우측면

KEY PLAN

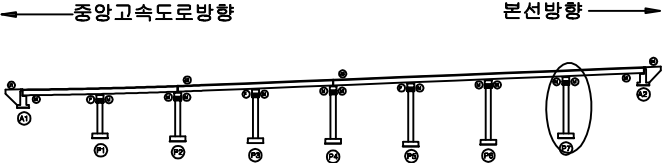

SECTION

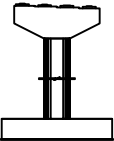

범례

균열	망상균열	재료분리
편치, 공동	박리, 파손	열화
누수, 체수	배터	퇴적물
철근노출	침하	그늘음
부식	좌굴, 변형	기타

발주처	상주영천고속도로(주)
용역명	상주영천고속도로 2024~2025년 시설물 안전점검 용역 (2025년 하반기 정밀안전점검)
점검기관	(주)영성엔지니어링
도면번호	36