2. 청도2교

■ 대구방향(1/2)

구 분		손 상 현 황		단 위	경 간 별 수 량											합 계	비 고
					S1	S2	S3	S4	S5	S6	S7	S8	S9	S10	S11		
상부구조	바닥판 하면	균 열	0.3mm미만	M (개소)	- -	- -	- -	- -	2.5 (1)	- -	2.4 (3)	- -	- -	- -	- -	**4.9** **(4)**	
		균열부백태		M^2 (개소)	- -	- -	- -	- -	- -	- -	- -	- -	0.1 (1)	- -	- -	**0.1** **(1)**	
		망상균열		M^2 (개소)	- -	- -	- -	- -	- -	3.75 (1)	- -	- -	- -	- -	- -	**3.75** **(1)**	
		박락		M^2 (개소)	- -	- -	- -	0.1 (1)	- -	- -	- -	- -	- -	- -	- -	**0.1** **(1)**	
		백태		M^2 (개소)	- -	- -	- -	- -	- -	0.02 (1)	- -	- -	- -	- -	- -	**0.02** **(1)**	
		재료분리		M^2 (개소)	- -	0.25 (1)	0.5 (1)	- -	- -	- -	- -	- -	- -	- -	0.15 (1)	**0.9** **(3)**	
		파손		M^2 (개소)	- -	- -	- -	- -	0.04 (1)	- -	- -	- -	- -	- -	- -	**0.04** **(1)**	
	주형 외부	도장손상		M^2 (개소)	- -	- -	- -	0.01 (1)	- -	0.1 (9)	- -	0.01 (1)	0.3 (4)	0.03 (1)	- -	**0.45** **(16)**	
	주형 내부	도장손상		M^2 (개소)	- -	- -	0.01 (1)	- -	- -	- -	- -	- -	- -	0.01 (1)	- -	**0.02** **(2)**	
		용접열 손상(그을음)		M^2 (개소)	- -	0.04 (2)	- -	- -	- -	0.02 (2)	0.01 (1)	- -	- -	- -	- -	**0.07** **(5)**	
기타부재	교면 포장	라벨링		M^2 (개소)	- -	- -	- -	- -	3.0 (1)	- -	1.35 (2)	- -	- -	- -	- -	**4.35** **(3)**	
		보수미흡		M^2 (개소)	- -	- -	- -	- -	- -	- -	- -	1.0 (1)	- -	- -	- -	**1.0** **(1)**	
		보수부 패임		M^2 (개소)	- -	- -	- -	- -	- -	- -	0.06 (1)	- -	- -	- -	- -	**0.06** **(1)**	
		시공이음부 균열		M (개소)	55.0 (1)	55.0 (1)	55.0 (1)	55.0 (1)	55.0 (1)	55.0 (1)	55.0 (1)	55.0 (1)	55.0 (1)	55.0 (1)	55.0 (1)	**605.0** **(11)**	
		패임		M^2 (개소)	- -	- -	0.11 (5)	- -	- -	- -	- -	- -	- -	0.18 (3)	- -	**0.29** **(8)**	
		포트홀		M^2 (개소)	- -	- -	- -	- -	- -	- -	- -	0.01 (1)	- -	0.01 (1)	- -	**0.02** **(2)**	
	배수 시설	물끊기홈 미제거		개소	- -	- -	- -	- -	- -	- -	- -	1.0 (1)	- -	- -	- -	**1.0** **(1)**	
	콘크리트 난간	균 열	0.3mm미만	M (개소)	10.2 (34)	3.9 (13)	0.8 (1)	1.4 (2)	- -	0.3 (1)	0.6 (1)	- -	7.6 (3)	2.3 (3)	3.4 (3)	**30.5** **(61)**	
		균 열	0.3mm이상	M (개소)	- -	- -	- -	- -	- -	- -	1.3 (3)	- -	- -	- -	- -	**1.3** **(3)**	
		균열부백태		M^2 (개소)	0.76 (12)	1.79 (14)	3.53 (27)	1.9 (20)	2.97 (26)	3.29 (20)	2.76 (39)	2.62 (36)	1.68 (20)	1.56 (30)	4.04 (36)	**26.9** **(280)**	
		연석 이격		M (개소)	3.0 (1)	- -	- -	- -	- -	- -	- -	- -	- -	- -	- -	**3.0** **(1)**	
	신축이음	본체	부식	M (개소)	1.5 (1)	- -	- -	- -	0.6 (1)	- -	- -	0.6 (1)	- -	- -	1.2 (1)	**3.9** **(4)**	
			탄성베어링 탈락	개소	1	-	-	-	-	-	-	-	-	-	-	**1**	
		후타재	균 열 0.3mm미만	M (개소)	2.0 (4)	- -	- -	- -	7.6 (19)	- -	- -	8.4 (28)	- -	- -	10.5 (21)	**28.5** **(72)**	

(주) 위 드 이 앤 오	Project Title **2016년 상반기 시설물 정기점검 용역**	Drawing Title **청도2교(대구) 손상물량표 - 1**	Note

■ 대구방향(2/2)

구 분		손상현황		단위	지점별수량												합계	비고
					A1	A2	P1	P2	P3	P4	P5	P6	P7	P8	P9	P10		
하부구조	교대	균 열	0.3mm미만	M (개소)	2.3 (2)	5.9 (7)	– –	– –	– –	– –	– –	– –	– –	– –	– –	– –	8.2 (9)	
		균열부백태		M^2 (개소)	2.0 (1)	– –	– –	– –	– –	– –	– –	– –	– –	– –	– –	– –	2.0 (1)	
		망상균열		M^2 (개소)	– –	3.0 (1)	– –	– –	– –	– –	– –	– –	– –	– –	– –	– –	3.0 (1)	
		실란트 파손		M^2 (개소)	1.1 (1)	– –	– –	– –	– –	– –	– –	– –	– –	– –	– –	– –	1.1 (1)	
	교각	균 열	0.3mm미만	M (개소)	– –	– –	28.9 (14)	26.6 (16)	18.2 (11)	2.0 (4)	22 (19)	23.3 (15)	10.2 (9)	121.6 (37)	35.6 (20)	56.2 (40)	344.6 (185)	
			0.3mm이상	M (개소)	– –	– –	3.0 (1)	– –	– –	– –	– –	– –	– –	– –	– –	– –	3.0 (1)	
		망상균열		M^2 (개소)	– –	– –	– –	– –	– –	0.48 (1)	– –	– –	0.9 (3)	– –	– –	12.0 (1)	13.38 (5)	
		박락		M^2 (개소)	– –	– –	– –	– –	– –	0.18 (1)	– –	– –	0.25 (1)	– –	– –	– –	0.43 (2)	
		파손		M^2 (개소)	– –	– –	– –	– –	– –	– –	– –	– –	0.02 (1)	– –	0.07 (4)	– –	0.09 (5)	
	교량받침	무수축몰탈 균열	0.3mm미만	M (개소)	– –	– –	0.1 (1)	0.4 (4)	– –	– –	– –	– –	– –	– –	– –	0.5 (5)	1.0 (10)	
		받침콘크리트 균열	0.3mm미만	M (개소)	– –	– –	– –	– –	0.5 (2)	– –	0.2 (1)	0.4 (2)	– –	0.6 (3)	0.2 (2)	0.2 (1)	2.1 (11)	
		도장손상		개소	– –	– –	– –	– –	0.02 (1)	– –	0.02 (1)	– –	– –	0.08 (1)	– –	– –	0.12 (3)	
	부속시설	교대 및 법면 이격		M (개소)	12.6 (1)	– –	– –	– –	– –	– –	– –	– –	– –	– –	– –	– –	12.6 (1)	
		점검계단 상부손상		개소	–	1	–	–	–	–	–	–	–	–	–	–	1	
		차수판 너트 탈락		개소	2	–	–	–	–	3	–	–	1	–	–	–	6	
		차수판 볼트 탈락		개소	–	–	–	–	–	1	–	–	–	–	–	–	1	

(주) 위 드 이 앤 오

Project Title
2016년 상반기 시설물 정기점검 용역

Drawing Title
청도2교(대구) 손상물량표 -2

Note

■ 부산방향(1/2)

구 분		손 상 현 황		단 위	경 간 별 수 량											합 계	비 고
					S1	S2	S3	S4	S5	S6	S7	S8	S9	S10	S11		
상부구조	바닥판 하면	균 열	0.3mm미만	M (개소)	7.2 (6)	3.9 (3)	5.0 (6)	3.3 (5)	1.0 (1)	– –	0.6 (1)	– –	– –	– –	– –	**21.0** **(22)**	
		균열부백태		M^2 (개소)	– –	– –	– –	– –	– –	0.12 (2)	– –	– –	– –	– –	– –	**0.12** **(2)**	
		망상균열		M^2 (개소)	0.49 (1)	1.0 (1)	2.5 (2)	4.0 (2)	– –	5.0 (1)	– –	– –	– –	– –	– –	**12.99** **(7)**	
		백태		M^2 (개소)	– –	– –	0.4 (1)	– –	– –	– –	– –	– –	– –	– –	– –	**0.4** **(1)**	
		재료분리		M^2 (개소)	– –	– –	– –	– –	– –	0.25 (1)	– –	– –	– –	0.09 (1)	2.0 (2)	**2.34** **(4)**	
		철근노출		M^2 (개소)	– –	– –	– –	– –	– –	– –	0.1 (1)	– –	– –	– –	0.01 (1)	**0.11** **(2)**	
	주형 외부	도장손상		M^2 (개소)	– –	0.34 (2)	– –	– –	0.19 (5)	0.1 (1)	0.02 (1)	– –	1.0 (7)	– –	0.04 (2)	**1.69** **(18)**	
	주형 내부	도장손상		M^2 (개소)	0.06 (2)	– –	– –	– –	– –	– –	– –	– –	– –	– –	0.01 (1)	**0.07** **(3)**	
		SP 볼트미체결		개소	1	–	–	–	–	–	–	–	–	–	–	**1**	
		용접열 손상(그을음)		M^2 (개소)	0.01 (1)	– –	– –	– –	– –	0.02 (2)	– –	– –	0.03 (3)	– –	– –	**0.06** **(6)**	
기타부재	교면 포장	균 열	0.3mm미만	M (개소)	– –	– –	– –	– –	– –	– –	– –	– –	– –	7.0 (1)	– –	**7.0** **(1)**	
		라벨링		M^2 (개소)	– –	– –	50.0 (2)	12.0 (1)	– –	– –	– –	– –	– –	– –	– –	**62.0** **(3)**	
		망상균열		M^2 (개소)	3.0 (3)	– –	– –	– –	– –	– –	– –	– –	– –	– –	– –	**3.0** **(3)**	
		접속부 패임		M^2 (개소)	1.6 (2)	– –	– –	– –	– –	– –	0.16 (1)	– –	– –	– –	– –	**1.76** **(3)**	
		패임		M^2 (개소)	– –	– –	– –	0.3 (1)	0.2 (1)	– –	– –	0.03 (1)	– –	0.01 (1)	2.5 (3)	**3.04** **(7)**	
		포트홀		M^2 (개소)	– –	– –	0.02 (1)	– –	– –	0.03 (3)	0.01 (1)	– –	– –	0.01 (1)	– –	**0.07** **(6)**	
	배수 시설	유도배수관 길이 부족		개소	–	–	–	1	–	–	2	–	–	–	1	**4**	
	콘크리트 난간	균 열	0.3mm미만	M (개소)	13.8 (34)	6.2 (15)	1.0 (1)	– –	7.2 (4)	13.5 (4)	– –	35.0 (6)	6.9 (11)	3.0 (3)	7.2 (6)	**93.8** **(84)**	
		균 열	0.3mm이상	M (개소)	– –	3.4 (4)	– –	0.5 (1)	– –	1.2 (1)	3.0 (1)	– –	– –	3.0 (1)	– –	**11.1** **(8)**	
		균열부백태		M^2 (개소)	1.8 (39)	1.43 (29)	3.8 (36)	1.02 (30)	2.74 (25)	4.24 (35)	1.98 (30)	1.3 (26)	2.19 (23)	3.44 (22)	1.95 (18)	**25.89** **(313)**	
		파손		M^2 (개소)	– –	0.05 (1)	– –	0.03 (2)	0.2 (1)	– –	– –	– –	0.03 (1)	– –	– –	**0.31** **(5)**	
		하단 수직균열		M (개소)	– –	– –	– –	– –	– –	– –	13.5 (45)	– –	– –	– –	– –	**13.5** **(45)**	
	신축이음	본체	이물질퇴적	M (개소)	1.0 (1)	– –	– –	– –	1.0 (1)	– –	– –	1.2 (1)	– –	– –	– –	**3.2** **(3)**	
			유간조절장치 탈락	개소	–	–	–	–	–	–	–	–	–	–	2	**2**	
			염수분사장치 커버 변형	개소	–	–	–	–	–	–	–	–	–	–	2	**2**	
		후타재	균 열	0.3mm미만	M (개소)	11.0 (24)	– –	– –	– –	7.5 (25)	– –	– –	8.0 (20)	– –	– –	6.0 (15)	**32.5** **(84)**	

(주) 위 드 이 앤 오

Project Title
2016년 상반기 시설물 정기점검 용역

Drawing Title
청도2교(부산) 손상물량표 - 1

Note

■ 부산방향(2/2)

구 분		손상현황		단위	지점별수량												합계	비고
					A1	A2	P1	P2	P3	P4	P5	P6	P7	P8	P9	P10		
하부구조	교대	균열	0.3mm미만	M (개소)	2.3 (4)	- -	- -	- -	- -	- -	- -	- -	- -	- -	- -	- -	**2.3** **(4)**	
	교각	균열	0.3mm미만	M (개소)	- -	- -	18.4 (7)	10.3 (10)	20.1 (12)	- -	1.5 (1)	51.8 (18)	44.1 (18)	56.7 (40)	35.3 (15)	116.5 (48)	**354.7** **(169)**	
		균열	0.3mm이상	M (개소)	- -	- -	- -	9.0 (2)	- -	- -	- -	- -	3.5 (1)	- -	2 (2)	- -	**14.5** **(5)**	
		망상균열		M^2 (개소)	- -	- -	- -	1.8 (1)	- -	- -	- -	- -	36.0 (2)	- -	- -	7.0 (2)	**44.8** **(5)**	
		박락		M^2 (개소)	- -	- -	- -	- -	- -	0.09 (1)	- -	- -	- -	- -	- -	- -	**0.09** **(1)**	
		이물질적치		개소	-	-	-	-	-	1	-	-	-	1	-	-	**2**	
		파손		M^2 (개소)	- -	- -	0.08 (2)	- -	- -	0.04 (1)	0.02 (1)	0.02 (1)	- -	- -	0.04 (1)	0.01 (1)	**0.21** **(7)**	
교량받침		무수축몰탈 균열	0.3mm미만	M (개소)	- -	- -	0.9 (9)	2.4 (12)	- -	- -	0.6 (6)	- -	0.1 (1)	0.4 (4)	0.1 (1)	0.9 (9)	**5.4** **(42)**	
		받침콘크리트 균열	0.3mm미만	M (개소)	- -	0.1 (1)	- -	- -	0.6 (3)	- -	- -	- -	- -	- -	2.1 (4)	- -	**2.8** **(8)**	
		Plate 도장손상		M^2 (개소)	- -	- -	- -	- -	- -	- -	0.01 (1)	- -	- -	- -	- -	0.05 (1)	**0.06** **(2)**	
부속시설		교대 및 법면 이격		M (개소)	12.6 (1)	- -	- -	- -	- -	- -	- -	- -	- -	- -	- -	- -	**12.6** **(1)**	
		차수판 볼트 탈락		개소	-	1	-	-	-	-	-	-	-	-	-	-	**1**	

(주) 위 드 이 앤 오

Project Title
2016년 상반기 시설물 정기점검 용역

Drawing Title
청도2교(부산) 손상물량표 - 2

Note

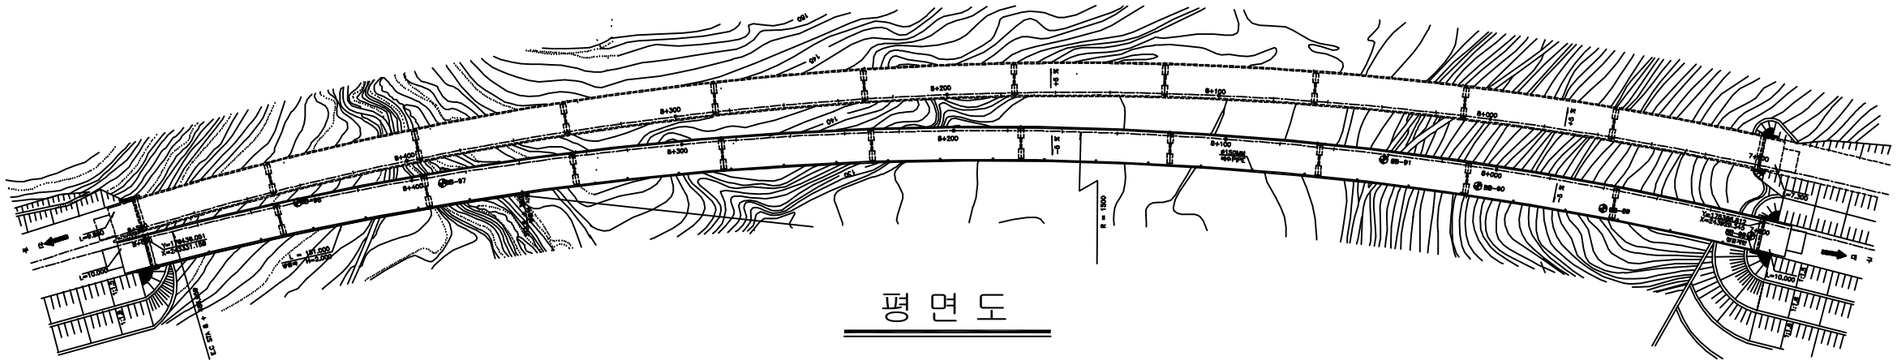

평 면 도

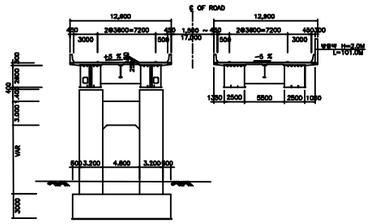

횡단면도

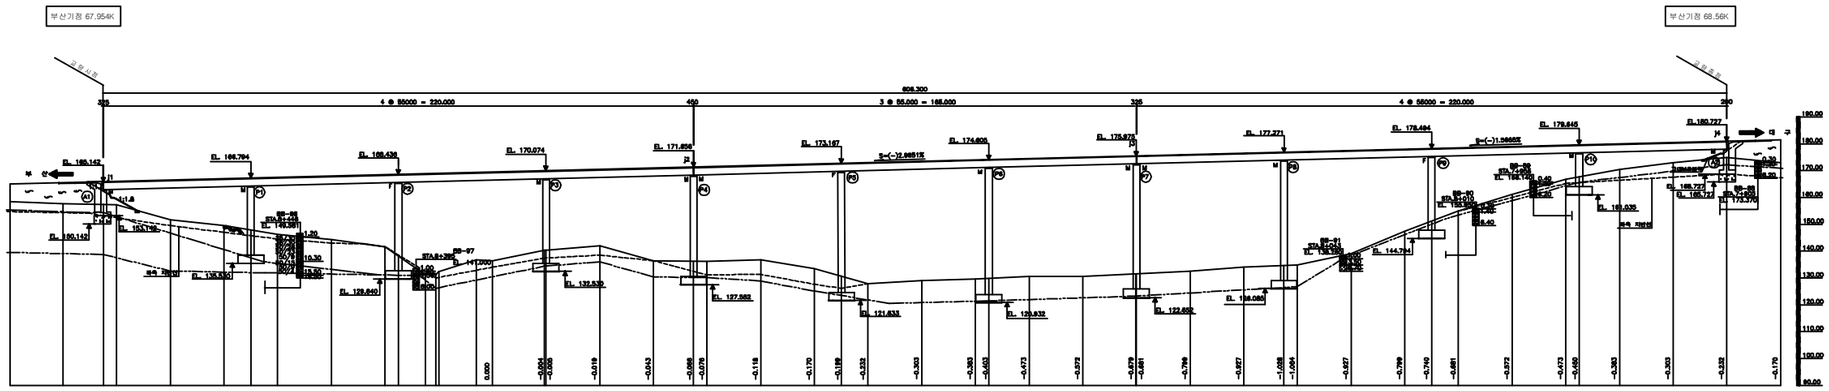

종단면도

(주)위드이앤오	Project Title 2016년 상반기 시설물 정기점검 용역	Drawing Title 청도2교 (상,하행선) 평면도, 종·횡단면도	Note

■ 교량의 기호 정의

구 분	사 용 기 호	정 의
경 간	Sa	경간번호 (제 a 번째 span)
주 형	Ga (ST& PSC Box & PSC Beam)	Girder & Beam 주형번호 (제 a 번째 주형)
	Ca	Cross Beam 번호(제 a 번째 Cross Beam)
교좌 장치	SHa,b	교좌 장치 번호(제 a 번째 교각의 b번째 Shoe)
교 대	Aa	교대 번호(제 a 번째 Abutment)
교 각	Pa	교각 번호(제 a 번째 Pier)
배 수 구	Da	배수구 번호(제 a 번째 Drainage)
신축 이음	EJa	신축이음 번호 (Expension Joint : A1 ⇒ A2 진행방향)

■ 부산측(A1-시점)에서 대구측(A2-종점) 방향으로 일련번호 증가

■ 부산측(A1-시점)에서 대구측(A2-종점) 바라보았을때 좌측에서 우측으로 일련번호 증가

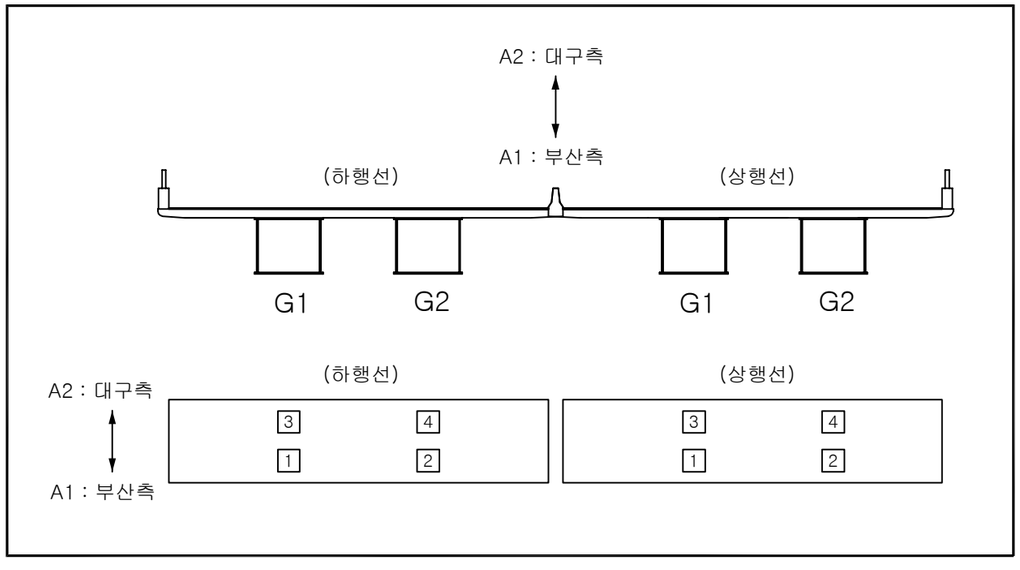

■ 유지관리 이력

구 분	보수일자	보수내용	비 고
1	2007. 11.	교면포장 보수	
2	2007. 11.	교좌장치 무수축몰탈 균열보수	
3	2008. 7.	교면포장 보수	
4	2008. 7.	교좌장치 무수축몰탈 균열보수	
5	2008. 11.	교면포장 보수	
6	2010. 6.	받침, 신축이음 후타재 균열보수	
7	2012. 6.	교면포장 보수	
8	2013. 6.	교대 및 교각 균열보수 및 단면복구	
9	2014. 9.	교면포장 아스콘 파손 보수 유도배수관 길이부족 정비	
10	2015. 5.	교량체류수 유도배수관 개선 1개소	

(주)위드이앤오	Project Title 2016년 상반기 시설물 정기점검 용역	Drawing Title 청도2교 기호 정의 및 유지관리 이력	Note

ID:청도2교(대구)-교면포장 S1

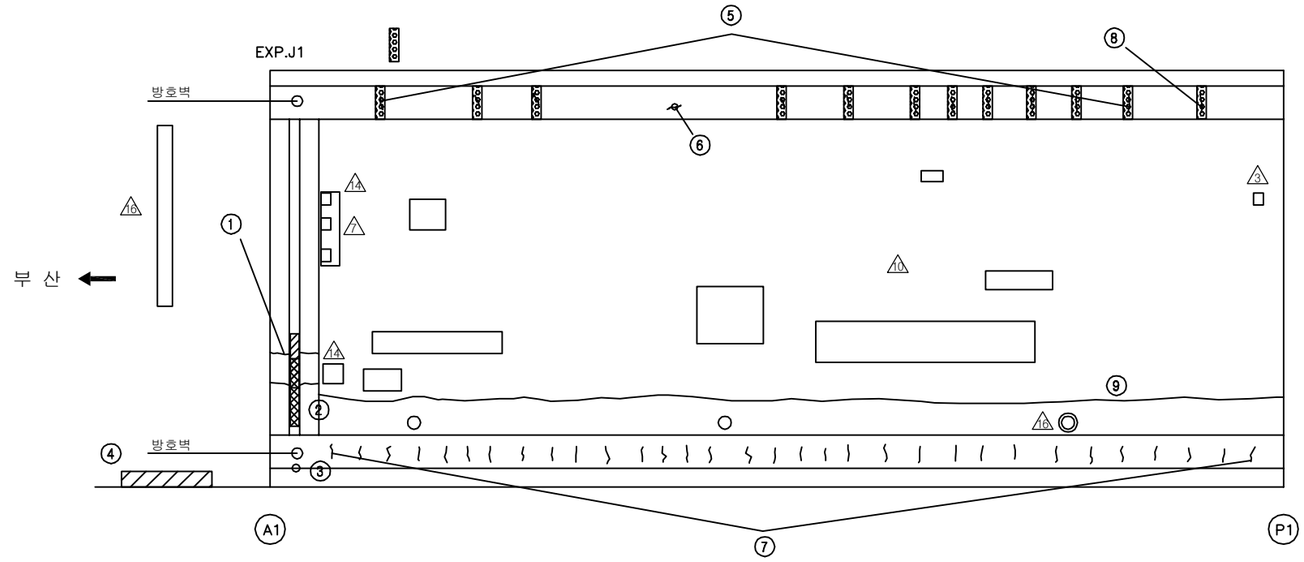

보 수 이 력

- 기 존 균 열
- 신 규 균 열
- 보수부위재균열
- 보 수(기보수)
- 보 수(08. 하반기)
- 보 수(09. 상반기)
- 보 수(09. 하반기)
- 보 수(10. 상반기)
- 보 수(10. 하반기)
- 보 수(11. 상반기)
- 보 수(11. 하반기)
- 보 수(12. 상반기)
- 보 수(12. 하반기)
- 보 수(13. 상반기)
- 보 수(13. 하반기)
- 보 수(14. 상반기)
- 보 수(14. 하반기)
- 보 수(15. 상반기)
- 보 수(15. 하반기)

손 상 현 황 표

번호	신(N)구(P)	손상내용	손상현황						결함상태	손상물량	비고
			폭	길이	너비	물량	단위	개소			
1	구	후타재 균열	0.2	0.5		0.50	m	4		2.00	
2	구	본체 부식		1.5		1.50	m	1		1.50	
3	구	차수판 너트 탈락				2.00	EA	2		2.00	
4	구	연석 이격		3.0		3.00	m	1		3.00	
5	구	균열부백태		0.6	0.1	0.06	m	11		0.66	
6	구	균열(0.3㎜미만)	0.2	0.3		0.30	m	1		0.30	
7	구	균열(0.3㎜미만)	0.1	0.3		0.30	m	33		9.90	
8	구	균열부백태		0.1	1.0	0.10	㎡	1		0.10	
9	구	시공이음부 균열		55.0		55.00	m	1		55.00	

주) 손상의 폭과 길이는 m 이며, 단 균열의 폭은 ㎜ 임

KEY PLAN

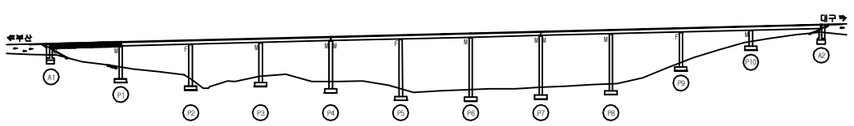

SECTION

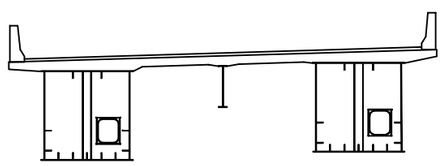

용 역 명	2016년 상반기 시설물 정기점검 용역
과업기간	2016. 04. 18 ~ 2016. 06. 30
발 주 처	신대구부산고속도로주식회사
용 역 사	(주)위드이앤오
도면번호	001

ID:청도2교(대구)-교면포장 S2

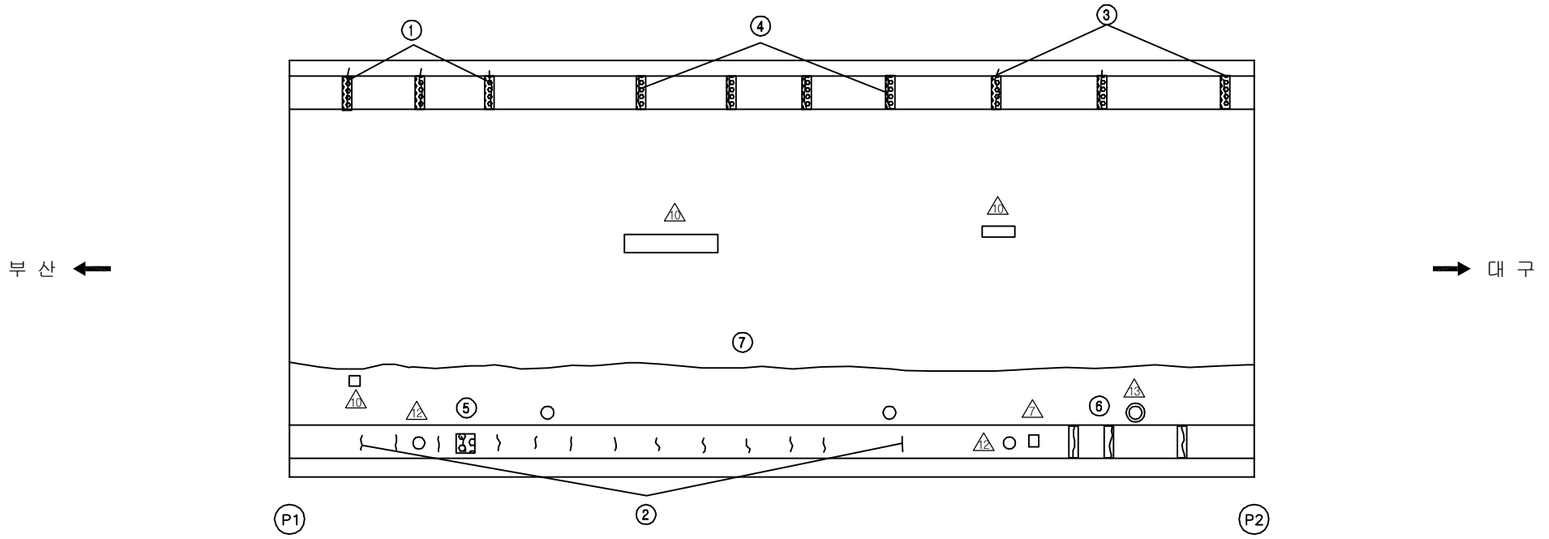

보 수 이 력

- 기 존 균 열
- 신 규 균 열
- 보수부위재균열
- 보 수(기보수)
- 보 수(08. 하반기)
- 보 수(09. 상반기)
- 보 수(09. 하반기)
- 보 수(10. 상반기)
- 보 수(10. 하반기)
- 보 수(11. 상반기)
- 보 수(11. 하반기)
- 보 수(12. 상반기)
- 보 수(12. 하반기)
- 보 수(13. 상반기)
- 보 수(13. 하반기)
- 보 수(14. 상반기)
- 보 수(14. 하반기)
- 보 수(15. 상반기)
- 보 수(15. 하반기)

손 상 현 황 표

번호	신(N) 구(P)	손상내용	손상현황						결함상태	손상물량	비고
			폭	길이	너비	물량	단위	개소			
1	구	균열부백태		1.2	0.1	0.12	m	3		0.36	
2	구	균열(0.3mm미만)	0.1	0.3		0.30	m	13		3.90	
3	구	균열부백태		1.2	0.1	0.12	m	3		0.36	
4	구	균열부백태		0.1	1.0	0.10	㎡	4		0.40	
5	구	균열부백태		0.5	0.5	0.25	㎡	1		0.25	
6	구	균열부백태		0.1	1.4	0.14	㎡	3		0.42	
7	구	시공이음부 균열		55.0		55.00	m	1		55.00	

주) 손상의 폭과 길이는 m 이며, 단 균열의 폭은 mm 임

KEY PLAN

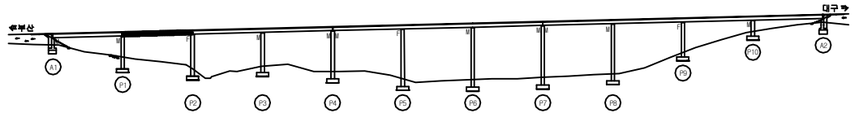

SECTION

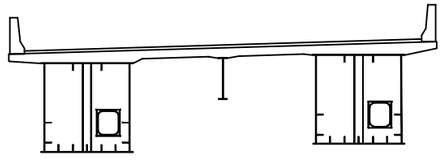

용 역 명	2016년 상반기 시설물 정기점검 용역
과업기간	2016. 04. 18 ~ 2016. 06. 30
발 주 처	신대구부산고속도로주식회사
용 역 사	(주)위드이앤오
도면번호	002

ID:청도2교(대구)-교면포장 S3

보 수 이 력

- 기 존 균 열
- 신 규 균 열
- 보수부위재균열
- 보 수(기보수)
- 보 수(08. 하반기)
- 보 수(09. 상반기)
- 보 수(09. 하반기)
- 보 수(10. 상반기)
- 보 수(10. 하반기)
- 보 수(11. 상반기)
- 보 수(11. 하반기)
- 보 수(12. 상반기)
- 보 수(12. 하반기)
- 보 수(13. 상반기)
- 보 수(13. 하반기)
- 보 수(14. 상반기)
- 보 수(14. 하반기)
- 보 수(15. 상반기)
- 보 수(15. 하반기)

손 상 현 황 표

번호	신(N) 구(P)	손상내용	손상현황						결함상태	손상물량	비고
			폭	길이	너비	물량	단위	개소			
1	구	균열부백태		1.2	0.1	0.12	㎡	1		0.12	
2	구	균열부백태		0.5	0.1	0.05	㎡	7		0.35	
3	구	균열(0.3mm미만)	0.2	0.8		0.80	m	1		0.80	
4	구	균열부백태		0.6	0.1	0.06	㎡	3		0.18	
5	구	균열부백태		1.2	0.1	0.12	㎡	6		0.72	
6	구	균열부백태		1.4	0.2	0.28	㎡	1		0.28	
7	구	균열부백태		1.0	0.2	0.02	㎡	4		0.80	
8	구	균열부백태		1.4	0.2	0.28	㎡	3		0.84	
9	구	균열부백태		0.1	1.2	0.12	㎡	1		0.12	
10	구	균열부백태		0.1	1.2	0.12	㎡	1		0.12	
11	구	시공이음부 균열		55.0		55.00	m	1		55.00	
12	구	패임		0.2	0.1	0.02	㎡	3		0.06	
13	구	패임		0.3	0.1	0.03	㎡	1		0.03	
14	구	패임		0.2	0.1	0.02	㎡	1		0.02	

주) 손상의 폭과 길이는 m 이며, 단 균열의 폭은 ㎜ 임

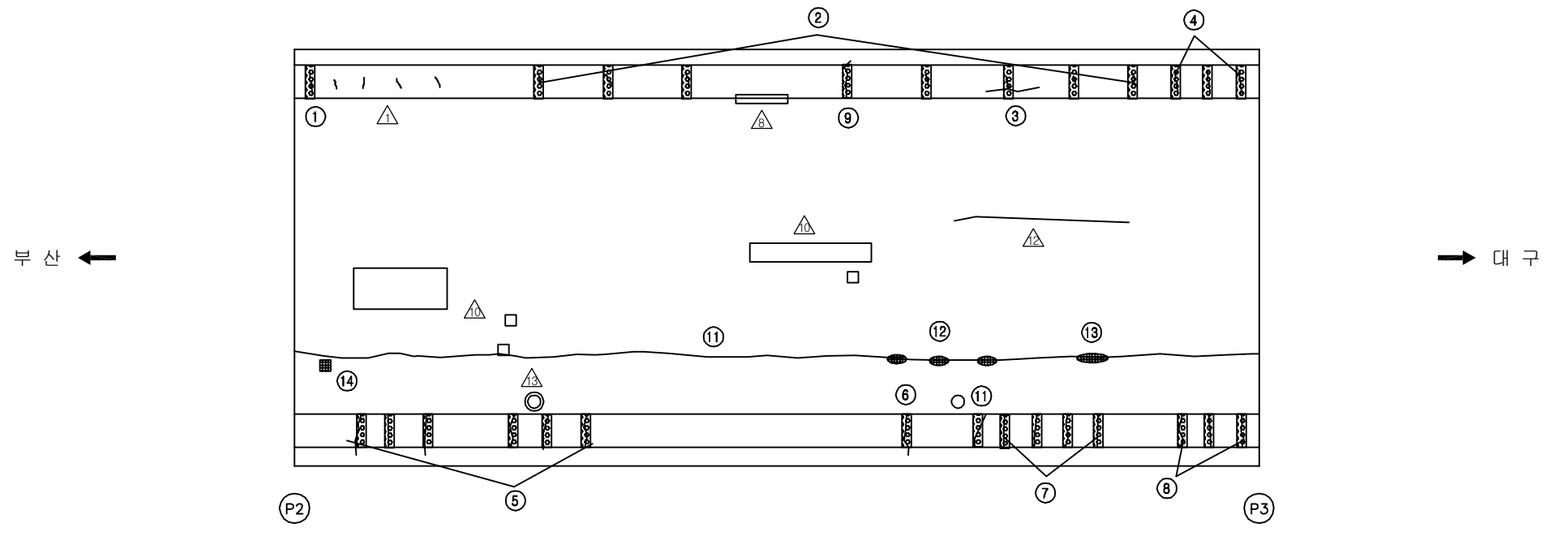

KEY PLAN

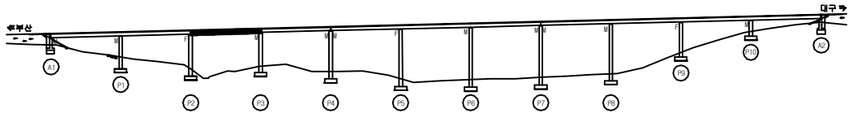

SECTION

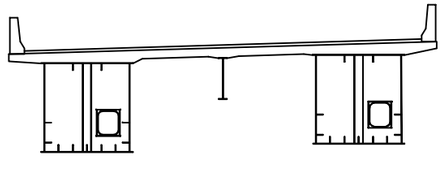

용 역 명	2016년 상반기 시설물 정기점검 용역
과업기간	2016. 04. 18 ~ 2016. 06. 30
발 주 처	신대구부산고속도로주식회사
용 역 사	(주)위드이앤오
도면번호	003

ID:청도2교(대구)-교면포장 S4

보 수 이 력

- 기 존 균 열
- 신 규 균 열
- 보수부위재균열
- 보 수(기보수)
- 보 수(08. 하반기)
- 보 수(09. 상반기)
- 보 수(09. 하반기)
- 보 수(10. 상반기)
- 보 수(10. 하반기)
- 보 수(11. 상반기)
- 보 수(11. 하반기)
- 보 수(12. 상반기)
- 보 수(12. 하반기)
- 보 수(13. 상반기)
- 보 수(13. 하반기)
- 보 수(14. 상반기)
- 보 수(14. 하반기)
- 보 수(15. 상반기)
- 보 수(15. 하반기)

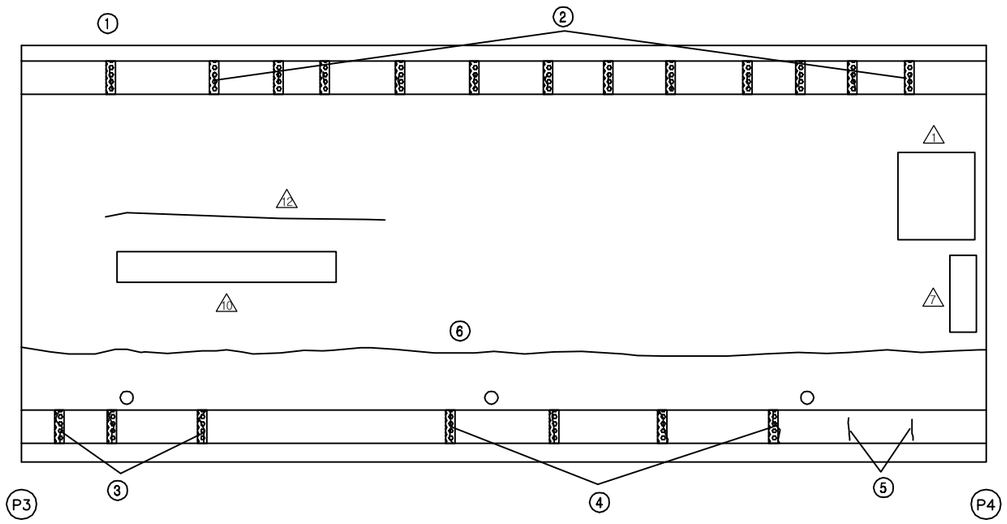

부 산 ←

→ 대 구

손 상 현 황 표

번호	신(N) 구(P)	손상내용	손상현황						결함상태	손상물량	비고
			폭	길이	너비	물량	단위	개소			
1	구	균열부백태		0.6	0.1	0.06	㎡	1		0.06	
2	구	균열부백태		0.5	0.1	0.05	㎡	12		0.60	
3	구	균열부백태		1.4	0.2	0.28	㎡	3		0.84	
4	구	균열부백태		1.0	0.1	0.10	㎡	4		0.40	
5	구	균열(0.3mm미만)	0.1	0.7		0.70	m	2		1.40	
6	구	시공이음부 균열		55.0		55.00	m	1		55.00	

주) 손상의 폭과 길이는 m 이며, 단 균열의 폭은 mm 임

KEY PLAN

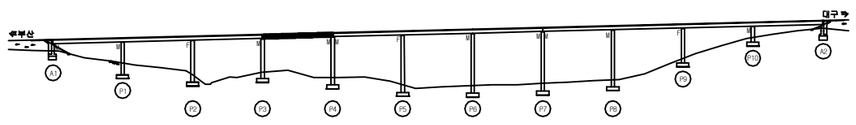

SECTION

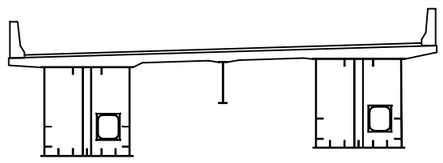

용 역 명	2016년 상반기 시설물 정기점검 용역
과업기간	2016. 04. 18 ~ 2016. 06. 30
발 주 처	신대구부산고속도로주식회사
용 역 사	(주)위드이앤오
도면번호	004

ID:청도2교(대구)-교면포장 S5

보 수 이 력

- 기 존 균 열
- 신 규 균 열
- 보수부위재균열
- 보 수(기보수)
- 보 수(08. 하반기)
- 보 수(09. 상반기)
- 보 수(09. 하반기)
- 보 수(10. 상반기)
- 보 수(10. 하반기)
- 보 수(11. 상반기)
- 보 수(11. 하반기)
- 보 수(12. 상반기)
- 보 수(12. 하반기)
- 보 수(13. 상반기)
- 보 수(13. 하반기)
- 보 수(14. 상반기)
- 보 수(14. 하반기)
- 보 수(15. 상반기)
- 보 수(15. 하반기)

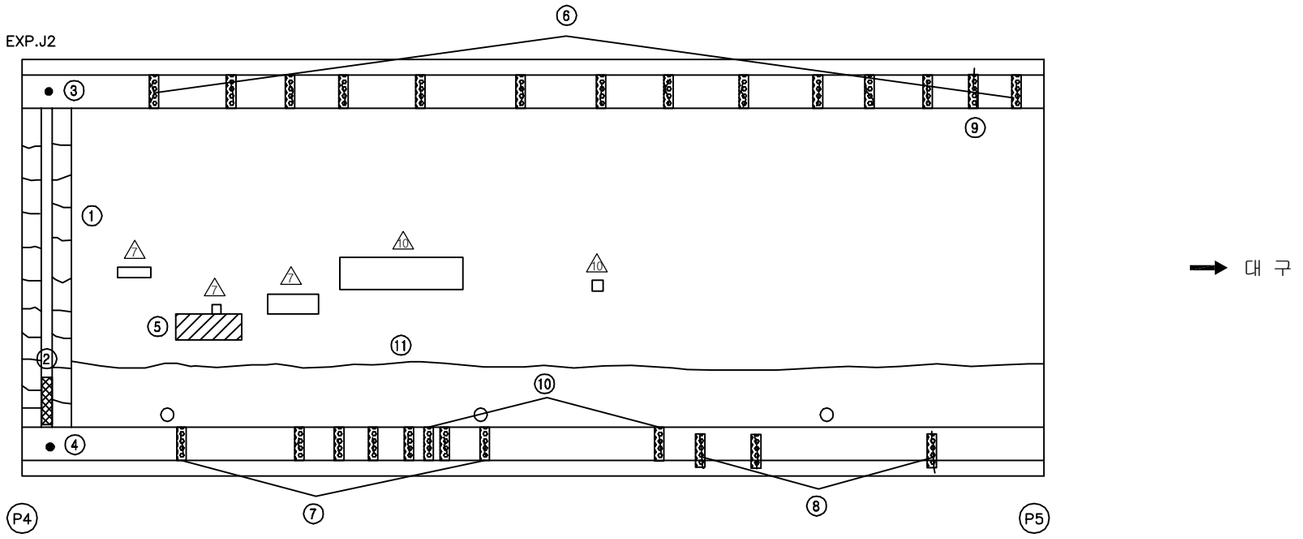

손 상 현 황 표

번호	신(N)구(P)	손상내용	손상현황						결함상태	손상물량	비고
			폭	길이	너비	물량	단위	개소			
1	구	후타재 균열	0.3	0.4		0.40	m	19		7.60	
2	구	본체 부식		0.6		0.60	m	1		0.60	
3	구	차수판 볼트 탈락				1.00	EA	1		1.00	
4	구	차수판 너트 탈락				3.00	EA	3		3.00	
5	구	라벨링		1.0	3.0	3.00	㎡	1		3.00	
6	구	균열부백태		0.5	0.1	0.05	㎡	13		0.65	
7	구	균열부백태		0.8	0.2	0.16	㎡	7		1.12	
8	구	균열부백태		1.4	0.2	0.28	㎡	3		0.84	
9	구	균열부백태		0.1	1.2	0.12	㎡	1		0.12	
10	구	균열부백태		0.1	1.2	0.12	㎡	2		0.24	
11	구	시공이음부 균열		55.0		55.00	m	1		55.00	

주) 손상의 폭과 길이는 m 이며, 단 균열의 폭은 mm 임

KEY PLAN

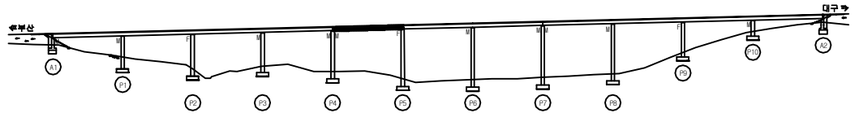

SECTION

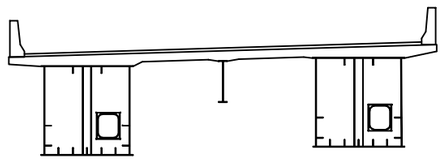

용 역 명	2016년 상반기 시설물 정기점검 용역
과업기간	2016. 04. 18 ~ 2016. 06. 30
발 주 처	신대구부산고속도로주식회사
용 역 사	(주)위드이앤오
도면번호	005

ID:청도2교(대구)-교면포장 S6

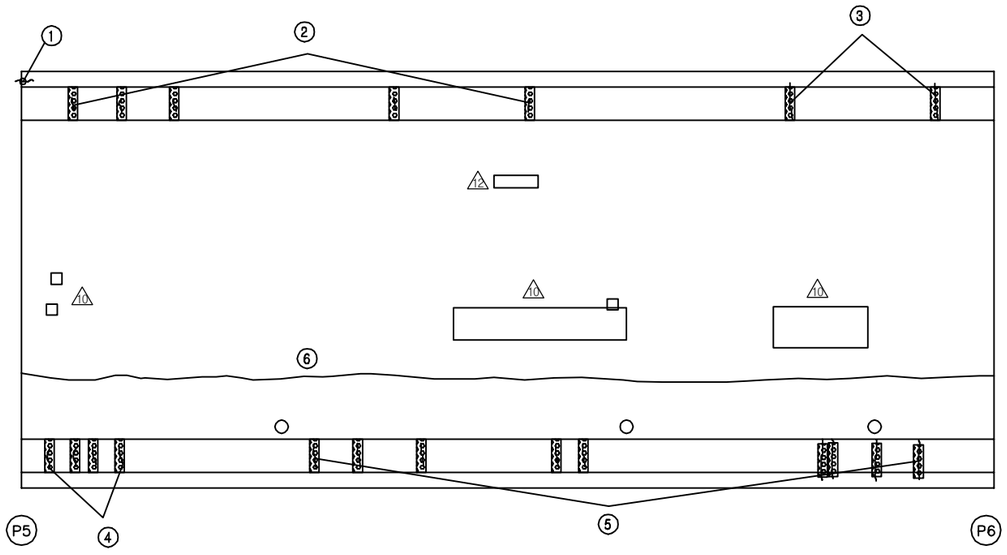

보 수 이 력

	기 존 균 열
	신 규 균 열
	보수부위재균열
1	보 수(기보수)
2	보 수(08. 하반기)
3	보 수(09. 상반기)
4	보 수(09. 하반기)
5	보 수(10. 상반기)
6	보 수(10. 하반기)
7	보 수(11. 상반기)
8	보 수(11. 하반기)
9	보 수(12. 상반기)
10	보 수(12. 하반기)
11	보 수(13. 상반기)
12	보 수(13. 하반기)
13	보 수(14. 상반기)
14	보 수(14. 하반기)
15	보 수(15. 상반기)
16	보 수(15. 하반기)

손 상 현 황 표

번호	신(N) 구(P)	손상내용	손상현황						결함상태	손상물량	비고
			폭	길이	너비	물량	단위	개소			
1	구	균열(0.3mm미만)	0.3		0.3	0.30	m	1		0.30	
2	구	균열부백태		0.5	0.1	0.05	㎡	5		0.25	
3	구	균열부백태		1.2	0.1	0.12	㎡	2		0.24	
4	구	균열부백태		0.7	0.1	0.07	㎡	4		0.28	
5	구	균열부백태		1.4	0.2	0.28	㎡	9		2.52	
6	구	시공이음부 균열		55.0		55.00	m	1		55.00	

주) 손상의 폭과 길이는 m 이며, 단 균열의 폭은 mm 임

KEY PLAN

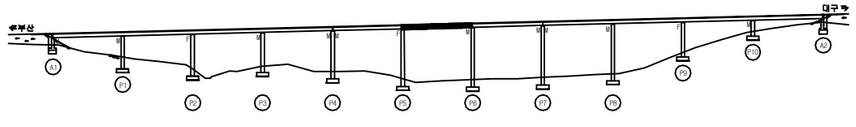

SECTION

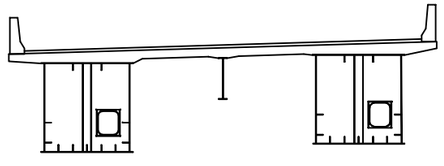

용 역 명	2016년 상반기 시설물 정기점검 용역
과업기간	2016. 04. 18 ~ 2016. 06. 30
발 주 처	신대구부산고속도로주식회사
용 역 사	(주)위드이앤오
도면번호	006

ID:청도2교(대구)-교면포장 S7

보 수 이 력

- 기 존 균 열
- 신 규 균 열
- 보수부위재균열
- 보 수(기보수)
- 보 수(08. 하반기)
- 보 수(09. 상반기)
- 보 수(09. 하반기)
- 보 수(10. 상반기)
- 보 수(10. 하반기)
- 보 수(11. 상반기)
- 보 수(11. 하반기)
- 보 수(12. 상반기)
- 보 수(12. 하반기)
- 보 수(13. 상반기)
- 보 수(13. 하반기)
- 보 수(14. 상반기)
- 보 수(14. 하반기)
- 보 수(15. 상반기)
- 보 수(15. 하반기)

손 상 현 황 표

번호	신(N)구(P)	손상내용	손상현황						결함상태	손상물량	비고
			폭	길이	너비	물량	단위	개소			
1	구	균열부백태		1.2	0.1	0.12	㎡	1		0.12	
2	구	균열(0.3mm미만)	1.0	0.6		0.60	m	1		0.60	
3	구	균열(0.3mm이상)	0.3	0.3		0.30	m	1		0.30	
4	구	균열부백태		0.4	0.1	0.04	㎡	16		0.64	
5	구	균열(0.3mm이상)	0.3	0.5		0.50	m	1		0.50	
6	구	균열(0.3mm이상)	0.3	0.5		0.50	m	1		0.50	
7	구	균열부백태		1.2	0.2	0.24	㎡	2		0.48	
8	구	균열부백태		0.6	0.1	0.06	㎡	16		0.96	
9	구	균열부백태		0.2	1.0	0.20	㎡	1		0.20	
10	구	균열부백태		0.1	1.2	0.12	㎡	3		0.36	
11	구	라벨링		0.3	0.5	0.15	㎡	1		0.15	
12	구	라벨링		0.4	3.0	1.20	㎡	1		1.20	
13	구	차수판 너트 탈락				1.00	EA	1		1.00	
14	구	후타재 균열	0.3	0.3		0.30	m	28		8.40	
15	구	본체 부식		0.6		0.60	m	1		0.60	
16	구	시공이음부 균열		55.0		55.00	m	1		55.00	
17	구	접속도로 패임		0.3	0.2	0.06	㎡	1		0.06	

주) 손상의 폭과 길이는 m 이며, 단 균열의 폭은 mm 임

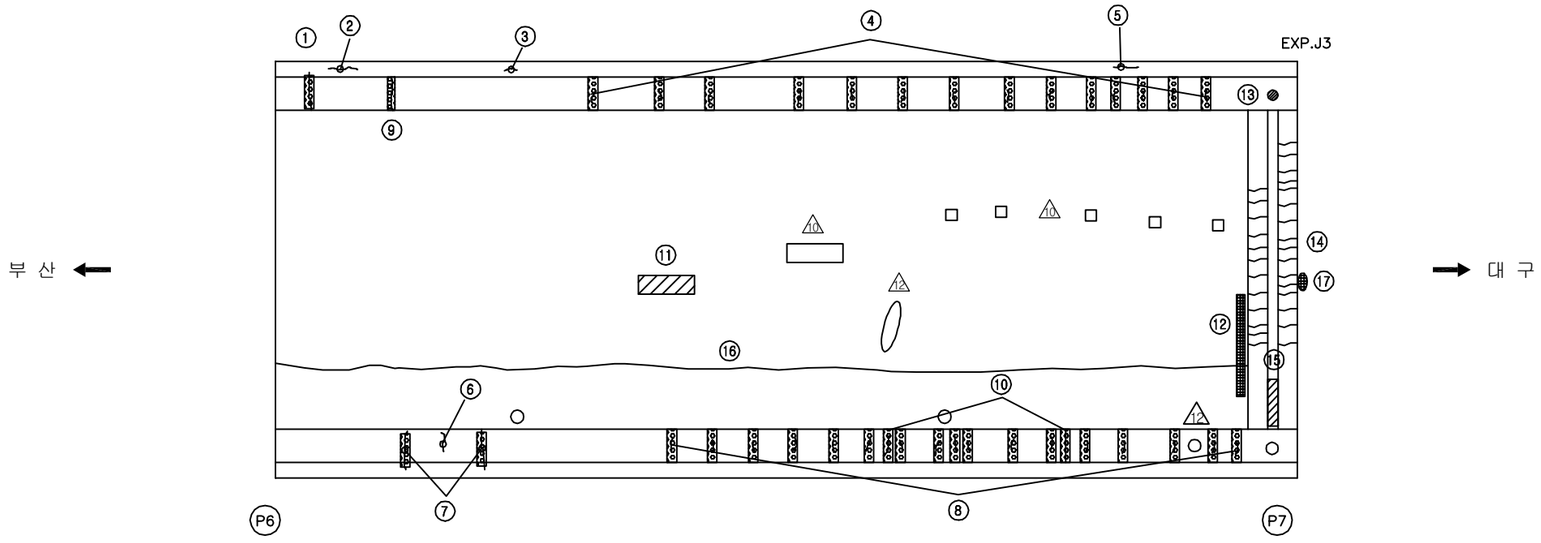

KEY PLAN

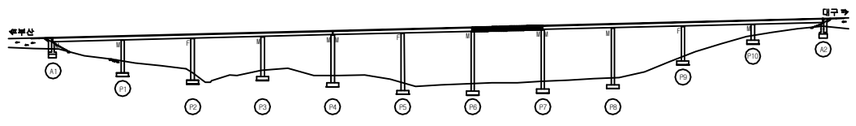

SECTION

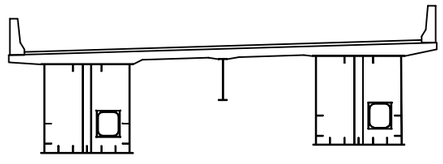

용 역 명	2016년 상반기 시설물 정기점검 용역
과업기간	2016. 04. 18 ~ 2016. 06. 30
발 주 처	신대구부산고속도로주식회사
용 역 사	(주)위드이앤오
도면번호	007

ID:청도2교(대구)-교면포장 S8

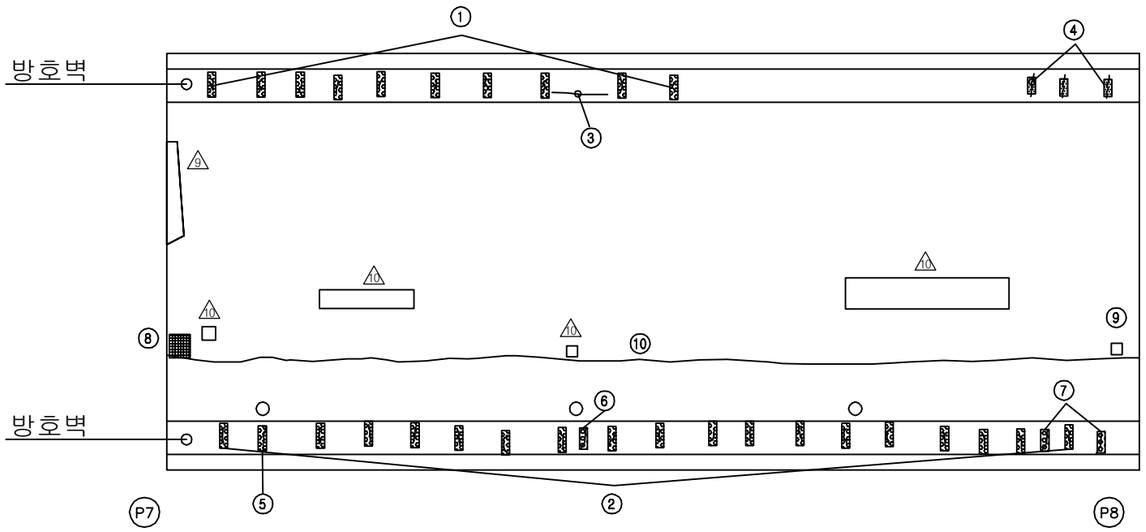

보 수 이 력

- 기 존 균 열
- 신 규 균 열
- 보수부위재균열
- 보 수(기보수)
- 보 수(08. 하반기)
- 보 수(09. 상반기)
- 보 수(09. 하반기)
- 보 수(10. 상반기)
- 보 수(10. 하반기)
- 보 수(11. 상반기)
- 보 수(11. 하반기)
- 보 수(12. 상반기)
- 보 수(12. 하반기)
- 보 수(13. 상반기)
- 보 수(13. 하반기)
- 보 수(14. 상반기)
- 보 수(14. 하반기)
- 보 수(15. 상반기)
- 보 수(15. 하반기)

손 상 현 황 표

번호	신(N) 구(P)	손상내용	손상현황						결함 상태	손상 물량	비고
			폭	길이	너비	물량	단위	개소			
1	구	균열부백태		0.3	0.1	0.03	㎡	10		0.30	
2	구	균열부백태		0.6	0.1	0.06	㎡	18		1.08	
3	구	균열부백태		0.1	4.0	0.40	㎡	1		0.40	
4	구	균열부백태		0.1	1.2	0.12	㎡	3		0.36	
5	구	균열부백태		0.1	1.2	0.12	㎡	1		0.12	
6	구	균열부백태		0.1	1.2	0.12	㎡	1		0.12	
7	구	균열부백태		0.1	1.2	0.12	㎡	2		0.24	
8	구	보수미흡		1.0	1.0	1.00	㎡	1		1.00	
9	구	포트홀		0.1	0.1	0.01	㎡	1		0.01	
10	구	시공이음부 균열		55.0		55.00	m	1		55.00	

주) 손상의 폭과 길이는 m 이며, 단 균열의 폭은 mm 임

KEY PLAN

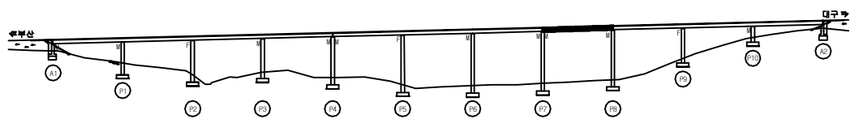

SECTION

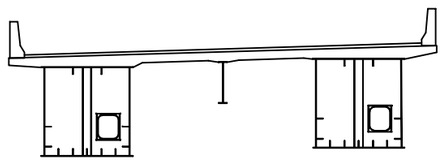

용 역 명	2016년 상반기 시설물 정기점검 용역
과업기간	2016. 04. 18 ~ 2016. 06. 30
발 주 처	신대구부산고속도로주식회사
용 역 사	(주)위드이앤오
도면번호	008

ID:청도2교(대구)-교면포장 S9

보 수 이 력

	기 존 균 열
	신 규 균 열
	보수부위재균열
1	보 수(기보수)
2	보 수(08. 하반기)
3	보 수(09. 상반기)
4	보 수(09. 하반기)
5	보 수(10. 상반기)
6	보 수(10. 하반기)
7	보 수(11. 상반기)
8	보 수(11. 하반기)
9	보 수(12. 상반기)
10	보 수(12. 하반기)
11	보 수(13. 상반기)
12	보 수(13. 하반기)
13	보 수(14. 상반기)
14	보 수(14. 하반기)
15	보 수(15. 상반기)
16	보 수(15. 하반기)

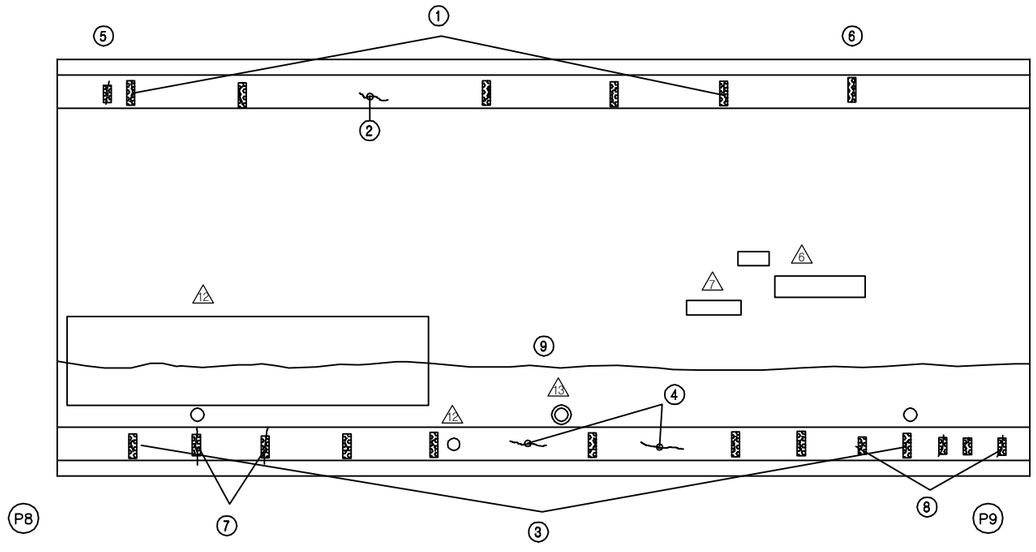

손 상 현 황 표

번호	신(N) 구(P)	손상내용	손상현황						결함상태	손상물량	비고
			폭	길이	너비	물량	단위	개소			
1	구	균열부백태		0.6	0.1	0.06	㎡	5		0.30	
2	구	균열(0.3mm미만)	0.2	0.6		0.60	m	1		0.60	
3	구	균열부백태		0.6	0.1	0.06	㎡	7		0.42	
4	구	균열(0.3mm미만)	0.2	3.5		3.50	m	2		7.00	
5	구	균열부백태		0.1	1.2	0.12	㎡	1		0.12	
6	구	균열부백태		0.1	1.2	0.12	㎡	1		0.12	
7	구	균열부백태		0.1	1.2	0.12	㎡	2		0.24	
8	구	균열부백태		0.1	1.2	0.12	㎡	4		0.48	
9	구	시공이음부 균열		55.0		55.00	m	1		55.00	

주) 손상의 폭과 길이는 m 이며, 단 균열의 폭은 ㎜ 임

KEY PLAN

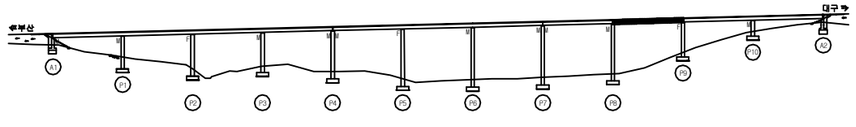

SECTION

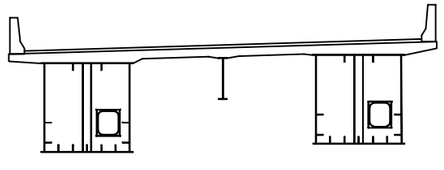

용 역 명	2016년 상반기 시설물 정기점검 용역
과업기간	2016. 04. 18 ~ 2016. 06. 30
발 주 처	신대구부산고속도로주식회사
용 역 사	(주)위드이앤오
도면번호	009

ID:청도2교(대구)-교면포장 S10

보 수 이 력

- 기 존 균 열
- 신 규 균 열
- 보수부위재균열
- 보 수(기보수)
- 보 수(08. 하반기)
- 보 수(09. 상반기)
- 보 수(09. 하반기)
- 보 수(10. 상반기)
- 보 수(10. 하반기)
- 보 수(11. 상반기)
- 보 수(11. 하반기)
- 보 수(12. 상반기)
- 보 수(12. 하반기)
- 보 수(13. 상반기)
- 보 수(13. 하반기)
- 보 수(14. 상반기)
- 보 수(14. 하반기)
- 보 수(15. 상반기)
- 보 수(15. 하반기)

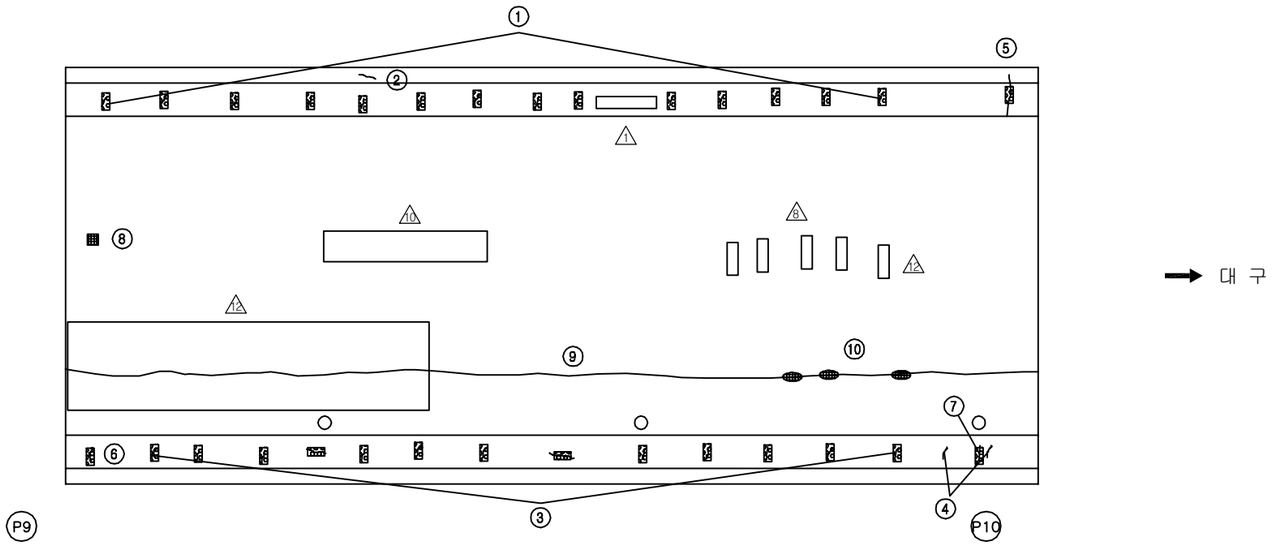

손 상 현 황 표

번호	신(N)구(P)	손상내용	손상현황						결함상태	손상물량	비고
			폭	길이	너비	물량	단위	개소			
1	구	균열부백태		0.3	0.1	0.03	㎡	14		0.42	
2	구	균열(0.3mm미만)	0.2	0.3		0.30	m	1		0.30	
3	구	균열부백태		0.6	0.1	0.06	㎡	13		0.78	
4	구	균열(0.3mm미만)	0.2	1.0		1.00	m	2		2.00	
5	구	균열부백태		0.1	1.2	0.12	㎡	1		0.12	
6	구	균열부백태		0.1	1.2	0.12	㎡	1		0.12	
7	구	균열부백태		0.1	1.2	0.12	㎡	1		0.12	
8	구	포트홀		0.1	0.1	0.01	㎡	1		0.01	
9	구	시공이음부 균열		55.0		55.00	m	1		55.00	
10	구	패임		0.3	0.2	0.06	㎡	3		0.18	

주) 손상의 폭과 길이는 m 이며, 단 균열의 폭은 mm 임

KEY PLAN

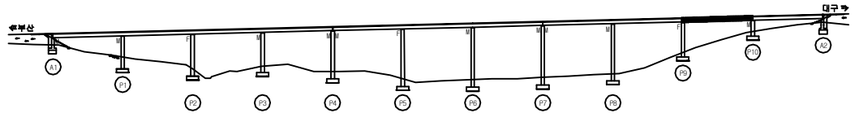

SECTION

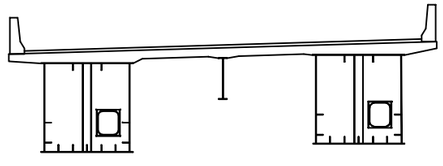

용 역 명	2016년 상반기 시설물 정기점검 용역
과업기간	2016. 04. 18 ~ 2016. 06. 30
발 주 처	신대구부산고속도로주식회사
용 역 사	(주)위드이앤오
도면번호	010

ID:청도2교(대구)-교면포장 S11

보 수 이 력

	기 존 균 열
	신 규 균 열
	보수부위재균열
1	보 수(기보수)
2	보 수(08. 하반기)
3	보 수(09. 상반기)
4	보 수(09. 하반기)
5	보 수(10. 상반기)
6	보 수(10. 하반기)
7	보 수(11. 상반기)
8	보 수(11. 하반기)
9	보 수(12. 상반기)
10	보 수(12. 하반기)
11	보 수(13. 상반기)
12	보 수(13. 하반기)
13	보 수(14. 상반기)
14	보 수(14. 하반기)
15	보 수(15. 상반기)
16	보 수(15. 하반기)

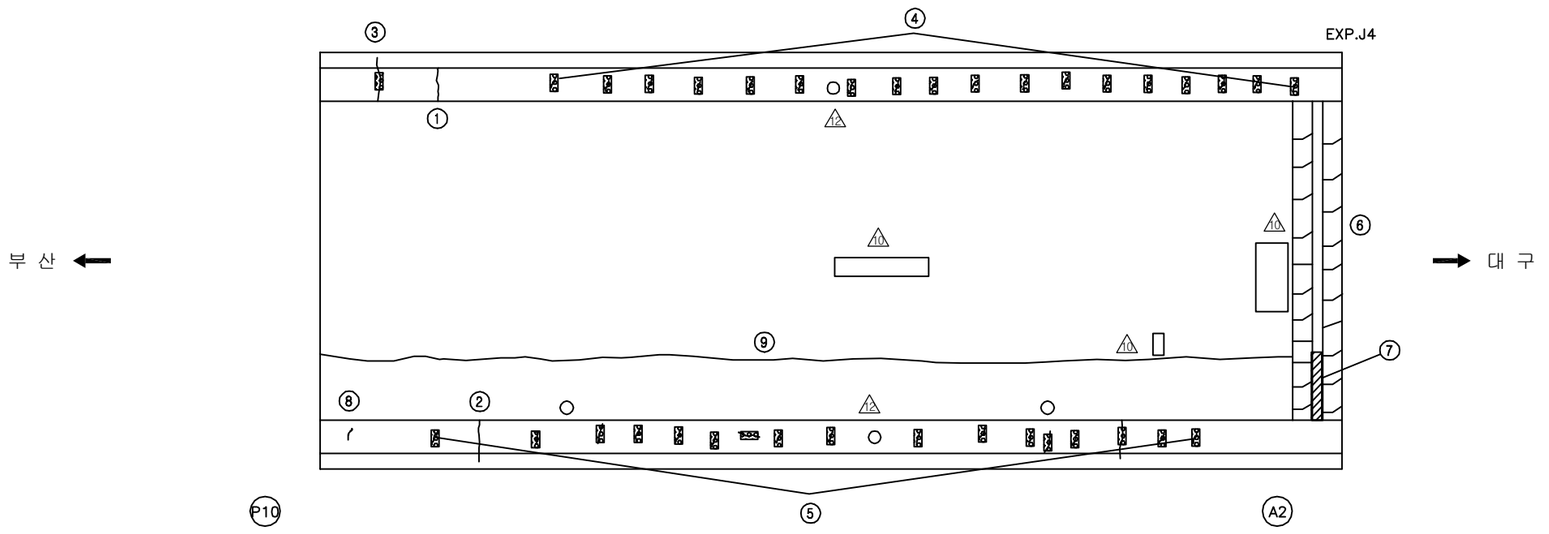

손 상 현 황 표

번호	신(N)구(P)	손상내용	손상현황						결함상태	손상물량	비고
			폭	길이	너비	물량	단위	개소			
1	구	균열(0.3mm미만)	0.2	1.0		1.00	m	1		1.00	
2	구	균열(0.3mm미만)	0.2	1.4		1.40	m	1		1.40	
3	구	균열부백태		1.0	0.2	0.20	m	1		0.20	
4	구	균열부백태		0.1	1.0	0.10	㎡	18		1.80	
5	구	균열부백태		0.1	1.2	0.12	㎡	17		2.04	
6	구	후타재 균열	0.2	0.5		0.50	m	21		10.50	
7	구	본체 부식		1.2		1.20	m	1		1.20	
8	구	균열(0.3mm미만)	0.2	1.0		1.00	m	1		1.00	
9	구	시공이음부 균열		55.0		55.00	m	1		55.00	

주) 손상의 폭과 길이는 m 이며, 단 균열의 폭은 mm 임

KEY PLAN

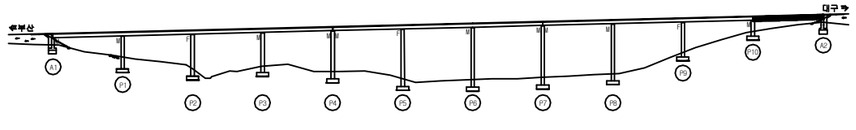

SECTION

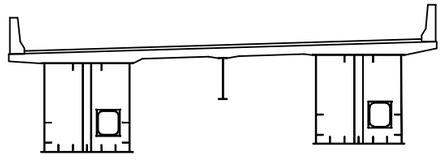

용 역 명	2016년 상반기 시설물 정기점검 용역
과업기간	2016. 04. 18 ~ 2016. 06. 30
발 주 처	신대구부산고속도로주식회사
용 역 사	(주)위드이앤오
도면번호	011

ID:청도2교(대구)-바닥판하면 S1

보 수 이 력

- 기 존 균 열
- 신 규 균 열
- 보수부위재균열
- 보 수(기보수)
- 보 수(08. 하반기)
- 보 수(09. 상반기)
- 보 수(09. 하반기)
- 보 수(10. 상반기)
- 보 수(10. 하반기)
- 보 수(11. 상반기)
- 보 수(11. 하반기)
- 보 수(12. 상반기)
- 보 수(12. 하반기)
- 보 수(13. 상반기)
- 보 수(13. 하반기)
- 보 수(14. 상반기)
- 보 수(14. 하반기)
- 보 수(15. 상반기)
- 보 수(15. 하반기)

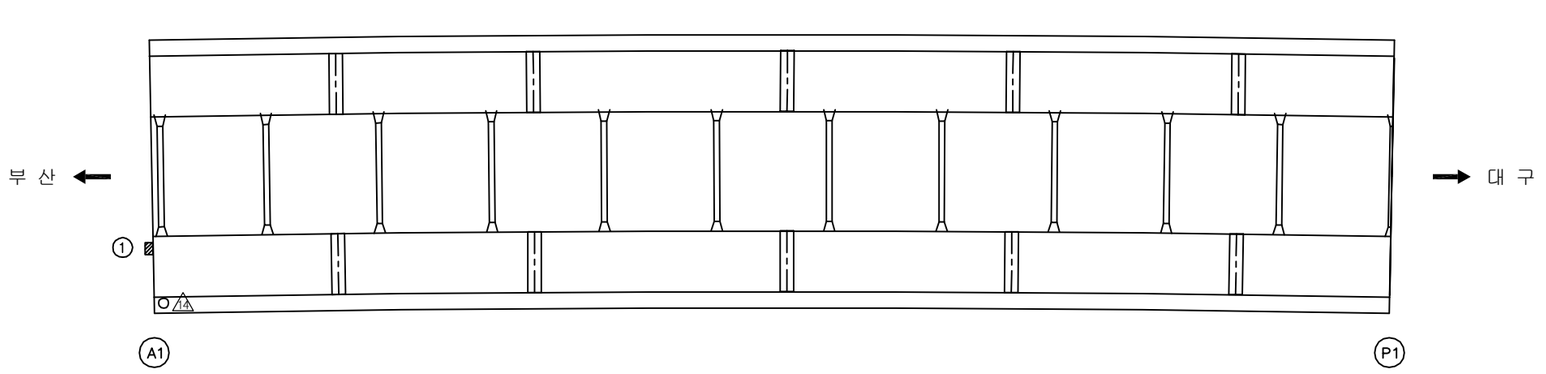

손 상 현 황 표

번호	신(N)구(P)	손상내용	손상현황						결함상태	손상물량	비고
			폭	길이	너비	물량	단위	개소			
1	구	구속이음 탄성베어링 탈락				1.00	㎡	1		1.00	

주) 손상의 폭과 길이는 m 이며, 단 균열의 폭은 ㎜ 임

KEY PLAN

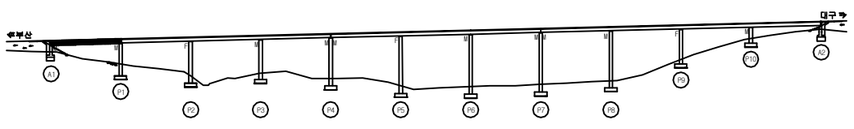

SECTION

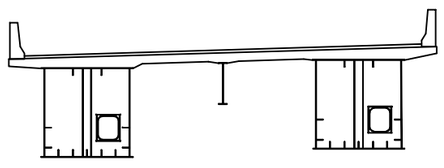

용 역 명	2016년 상반기 시설물 정기점검 용역
과업기간	2016. 04. 18 ~ 2016. 06. 30
발 주 처	신대구부산고속도로주식회사
용 역 사	(주)위드이앤오
도면번호	012

ID:청도2교(대구)-바닥판하면 S2

보 수 이 력

- 기 존 균 열
- 신 규 균 열
- 보수부위재균열
- 보 수(기보수)
- 보 수(08. 하반기)
- 보 수(09. 상반기)
- 보 수(09. 하반기)
- 보 수(10. 상반기)
- 보 수(10. 하반기)
- 보 수(11. 상반기)
- 보 수(11. 하반기)
- 보 수(12. 상반기)
- 보 수(12. 하반기)
- 보 수(13. 상반기)
- 보 수(13. 하반기)
- 보 수(14. 상반기)
- 보 수(14. 하반기)
- 보 수(15. 상반기)
- 보 수(15. 하반기)

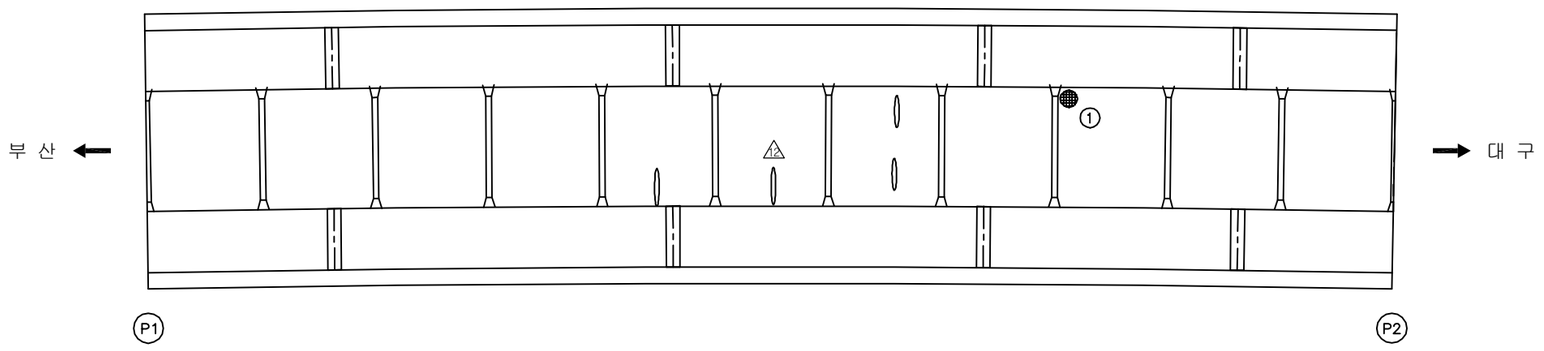

손 상 현 황 표

번호	신(N)구(P)	손상내용	손상현황						결함상태	손상물량	비고
			폭	길이	너비	물량	단위	개소			
1	구	재료분리		0.5	0.5	0.25	㎡	1		0.25	

주) 손상의 폭과 길이는 m 이며, 단 균열의 폭은 ㎜ 임

KEY PLAN

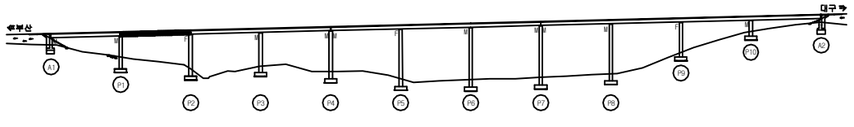

SECTION

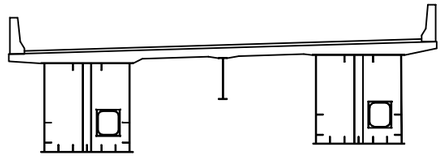

용 역 명	2016년 상반기 시설물 정기점검 용역
과업기간	2016. 04. 18 ~ 2016. 06. 30
발 주 처	신대구부산고속도로주식회사
용 역 사	(주)위드이앤오
도면번호	013

ID:청도2교(대구)-바닥판하면 S3

보 수 이 력

- 기 존 균 열
- 신 규 균 열
- 보수부위재균열
- 보 수(기보수)
- 보 수(08. 하반기)
- 보 수(09. 상반기)
- 보 수(09. 하반기)
- 보 수(10. 상반기)
- 보 수(10. 하반기)
- 보 수(11. 상반기)
- 보 수(11. 하반기)
- 보 수(12. 상반기)
- 보 수(12. 하반기)
- 보 수(13. 상반기)
- 보 수(13. 하반기)
- 보 수(14. 상반기)
- 보 수(14. 하반기)
- 보 수(15. 상반기)
- 보 수(15. 하반기)

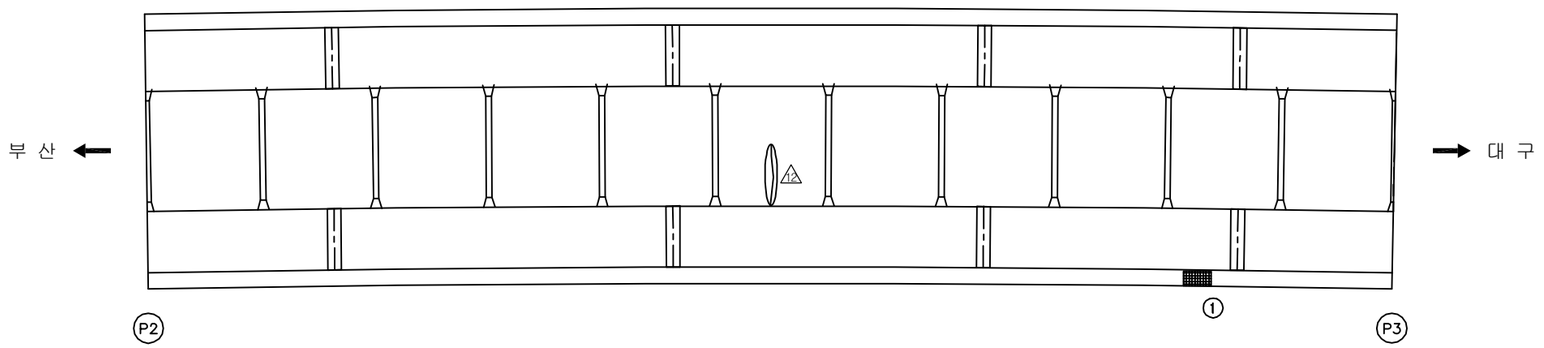

손 상 현 황 표

번호	신(N) 구(P)	손상내용	손상현황						결함상태	손상물량	비고
			폭	길이	너비	물량	단위	개소			
1	구	재료분리		1.0	0.5	0.50	㎡	1		0.50	

주) 손상의 폭과 길이는 m 이며, 단 균열의 폭은 ㎜ 임

KEY PLAN

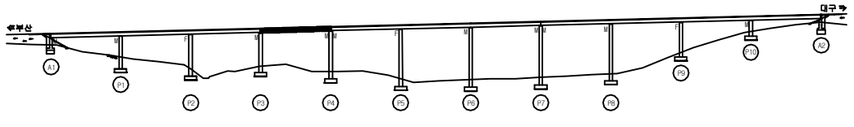

SECTION

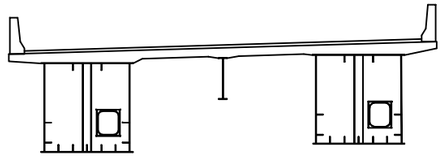

용 역 명	2016년 상반기 시설물 정기점검 용역
과업기간	2016. 04. 18 ~ 2016. 06. 30
발 주 처	신대구부산고속도로주식회사
용 역 사	(주)위드이앤오
도면번호	014

ID:청도2교(대구)-바닥판하면 S4

보 수 이 력

- 기 존 균 열
- 신 규 균 열
- 보수부위재균열
- 보 수(기보수)
- 보 수(08. 하반기)
- 보 수(09. 상반기)
- 보 수(09. 하반기)
- 보 수(10. 상반기)
- 보 수(10. 하반기)
- 보 수(11. 상반기)
- 보 수(11. 하반기)
- 보 수(12. 상반기)
- 보 수(12. 하반기)
- 보 수(13. 상반기)
- 보 수(13. 하반기)
- 보 수(14. 상반기)
- 보 수(14. 하반기)
- 보 수(15. 상반기)
- 보 수(15. 하반기)

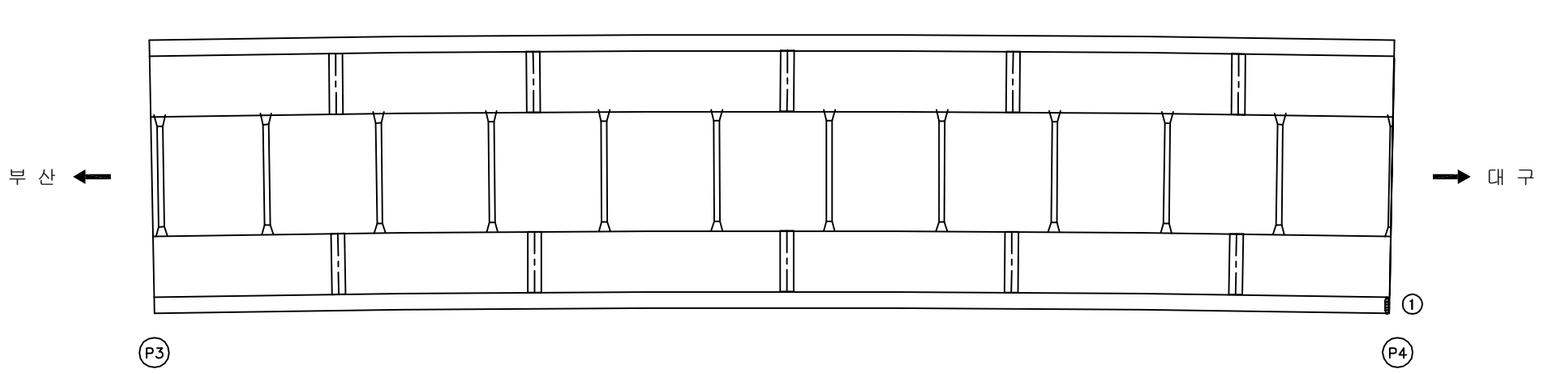

손 상 현 황 표

번호	신(N)구(P)	손상내용	손상현황						결함상태	손상물량	비고
			폭	길이	너비	물량	단위	개소			
1	구	박락		0.2	0.5	0.10	㎡	1		0.10	

주) 손상의 폭과 길이는 m 이며, 단 균열의 폭은 ㎜ 임

KEY PLAN

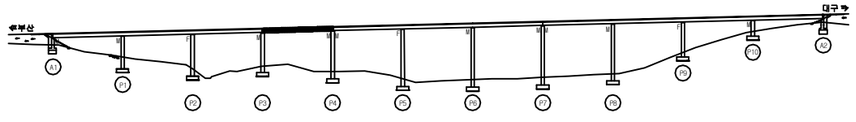

SECTION

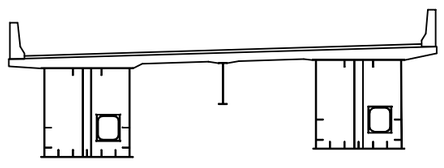

용 역 명	2016년 상반기 시설물 정기점검 용역
과업기간	2016. 04. 18 ~ 2016. 06. 30
발 주 처	신대구부산고속도로주식회사
용 역 사	(주)위드이앤오
도면번호	015

ID:청도2교(대구)-바닥판하면 S5

보 수 이 력

- 기 존 균 열
- 신 규 균 열
- 보수부위재균열
- 보 수(기보수)
- 보 수(08. 하반기)
- 보 수(09. 상반기)
- 보 수(09. 하반기)
- 보 수(10. 상반기)
- 보 수(10. 하반기)
- 보 수(11. 상반기)
- 보 수(11. 하반기)
- 보 수(12. 상반기)
- 보 수(12. 하반기)
- 보 수(13. 상반기)
- 보 수(13. 하반기)
- 보 수(14. 상반기)
- 보 수(14. 하반기)
- 보 수(15. 상반기)
- 보 수(15. 하반기)

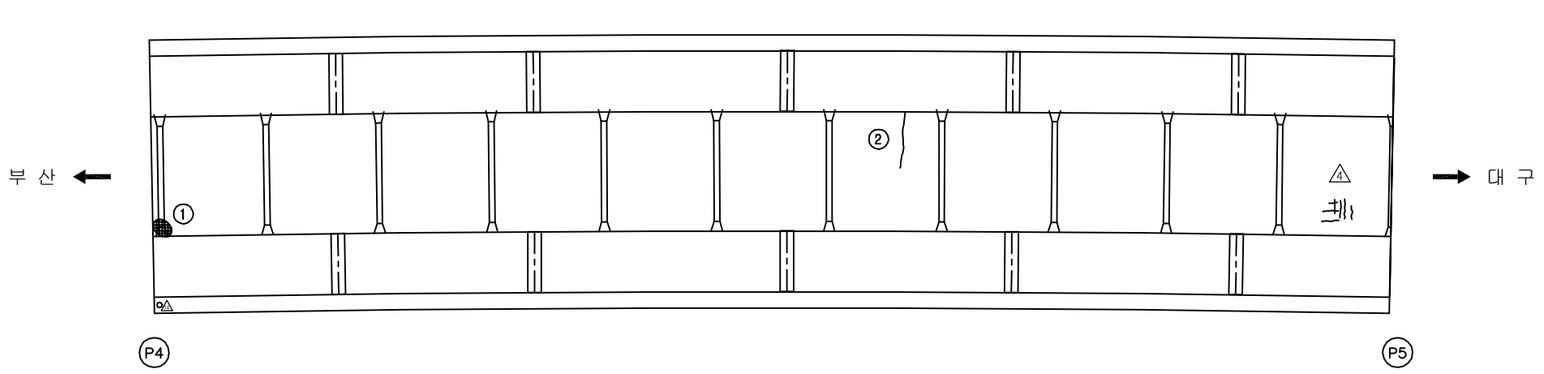

손 상 현 황 표

번호	신(N)구(P)	손상내용	손상현황						결함상태	손상물량	비고
			폭	길이	너비	물량	단위	개소			
1	구	파손		0.2	0.2	0.04	㎡	1		0.04	
2	구	균열(0.3mm미만)	0.2	2.5		2.50	m	1		2.50	

주) 손상의 폭과 길이는 m 이며, 단 균열의 폭은 ㎜ 임

KEY PLAN

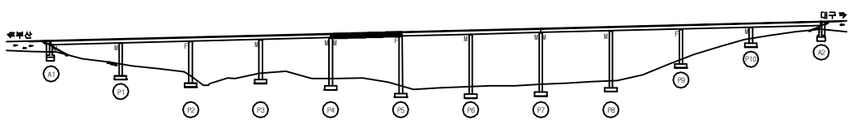

SECTION

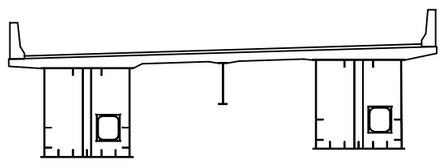

용 역 명	2016년 상반기 시설물 정기점검 용역
과업기간	2016. 04. 18 ~ 2016. 06. 30
발 주 처	신대구부산고속도로주식회사
용 역 사	(주)위드이앤오
도면번호	016

ID:청도2교(대구)-바닥판하면 S6

보 수 이 력
기 존 균 열
신 규 균 열
보수부위재균열
보 수(기보수)
보 수(08. 하반기)
보 수(09. 상반기)
보 수(09. 하반기)
보 수(10. 상반기)
보 수(10. 하반기)
보 수(11. 상반기)
보 수(11. 하반기)
보 수(12. 상반기)
보 수(12. 하반기)
보 수(13. 상반기)
보 수(13. 하반기)
보 수(14. 상반기)
보 수(14. 하반기)
보 수(15. 상반기)
보 수(15. 하반기)

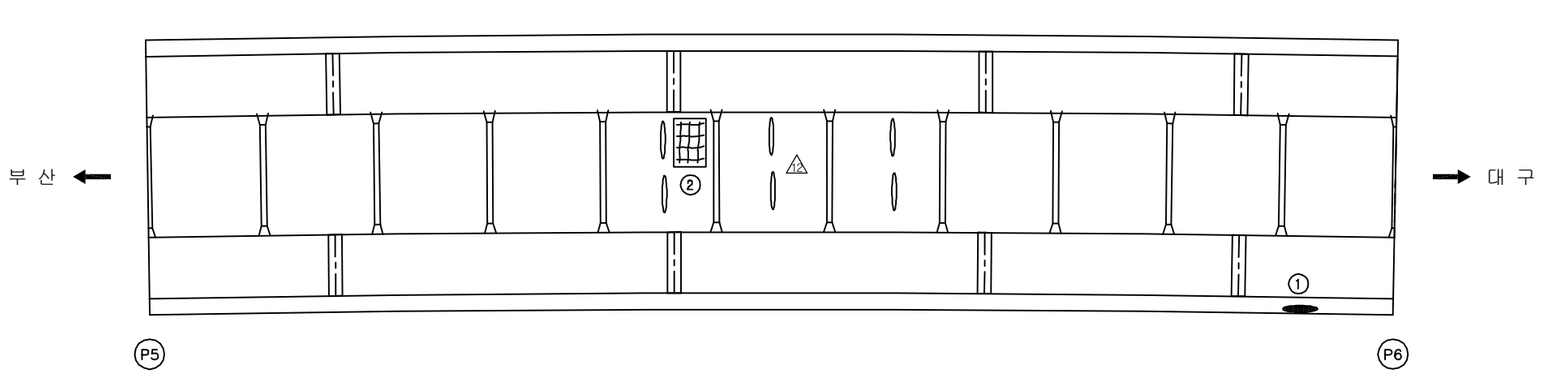

손 상 현 황 표

번호	신(N)구(P)	손상내용	손상현황						결함상태	손상물량	비고
			폭	길이	너비	물량	단위	개소			
1	구	백태		0.2	0.1	0.02	㎡	1		0.02	
2	구	망상균열		1.5	2.5	3.75	㎡	1		3.75	

주) 손상의 폭과 길이는 m 이며, 단 균열의 폭은 ㎜ 임

KEY PLAN

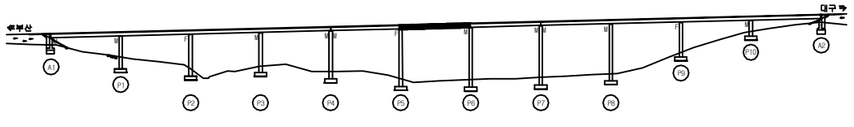

SECTION

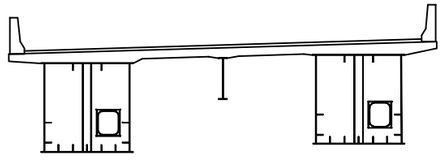

용 역 명	2016년 상반기 시설물 정기점검 용역
과업기간	2016. 04. 18 ~ 2016. 06. 30
발 주 처	신대구부산고속도로주식회사
용 역 사	(주)위드이앤오
도면번호	017

ID:청도2교(대구)-바닥판하면 S7

보 수 이 력

- 기 존 균 열
- 신 규 균 열
- 보수부위재균열
- 보 수(기보수)
- 보 수(08. 하반기)
- 보 수(09. 상반기)
- 보 수(09. 하반기)
- 보 수(10. 상반기)
- 보 수(10. 하반기)
- 보 수(11. 상반기)
- 보 수(11. 하반기)
- 보 수(12. 상반기)
- 보 수(12. 하반기)
- 보 수(13. 상반기)
- 보 수(13. 하반기)
- 보 수(14. 상반기)
- 보 수(14. 하반기)
- 보 수(15. 상반기)
- 보 수(15. 하반기)

손 상 현 황 표

번호	신(N) 구(P)	손상내용	손상현황						결함상태	손상물량	비고
			폭	길이	너비	물량	단위	개소			
1	구	균열(0.3mm미만)	0.2	1.0		1.00	m	2		2.00	
2	구	균열(0.3mm미만)	0.2	0.4		0.40	m	1		0.40	

주) 손상의 폭과 길이는 m 이며, 단 균열의 폭은 mm 임

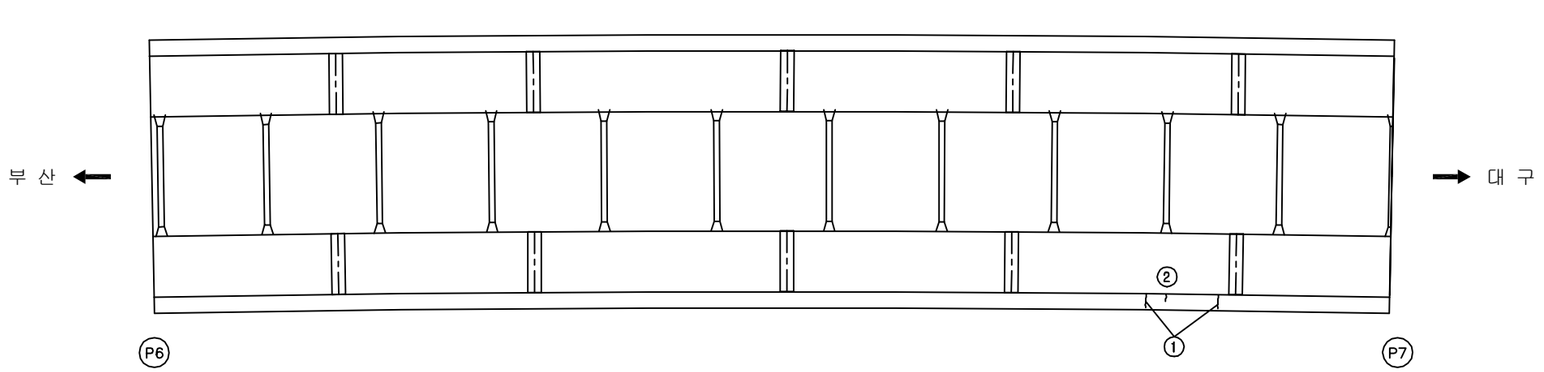

KEY PLAN

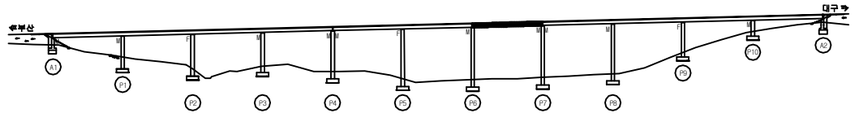

SECTION

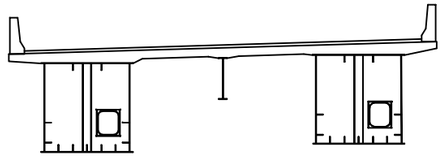

용 역 명	2016년 상반기 시설물 정기점검 용역
과업기간	2016. 04. 18 ~ 2016. 06. 30
발 주 처	신대구부산고속도로주식회사
용 역 사	(주)위드이앤오
도면번호	018

ID:청도2교(대구)-바닥판하면 S8

보 수 이 력

- 기 존 균 열
- 신 규 균 열
- 보수부위재균열
- 보 수(기보수)
- 보 수(08. 하반기)
- 보 수(09. 상반기)
- 보 수(09. 하반기)
- 보 수(10. 상반기)
- 보 수(10. 하반기)
- 보 수(11. 상반기)
- 보 수(11. 하반기)
- 보 수(12. 상반기)
- 보 수(12. 하반기)
- 보 수(13. 상반기)
- 보 수(13. 하반기)
- 보 수(14. 상반기)
- 보 수(14. 하반기)
- 보 수(15. 상반기)
- 보 수(15. 하반기)

손 상 현 황 표

번호	신(N) 구(P)	손상내용	손상현황						결함상태	손상물량	비고
			폭	길이	너비	물량	단위	개소			
1	구	물끊기홈 미제거		1.0		1.00	m	1		1.00	

주) 손상의 폭과 길이는 m 이며, 단 균열의 폭은 ㎜ 임

①

부 산 ← → 대 구

P7 P8

KEY PLAN

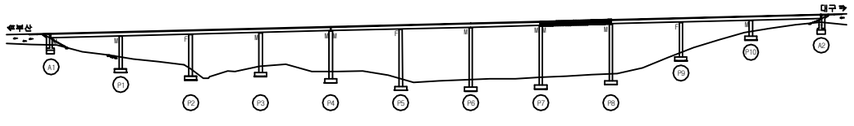

SECTION

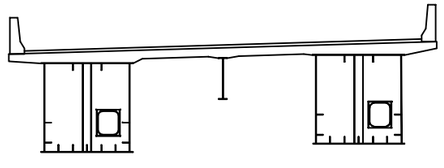

용 역 명	2016년 상반기 시설물 정기점검 용역
과업기간	2016. 04. 18 ~ 2016. 06. 30
발 주 처	신대구부산고속도로주식회사
용 역 사	(주)위드이앤오
도면번호	019

ID:청도2교(대구)-바닥판하면 S9

보 수 이 력

- 기 존 균 열
- 신 규 균 열
- 보수부위재균열
- 보 수(기보수)
- 보 수(08. 하반기)
- 보 수(09. 상반기)
- 보 수(09. 하반기)
- 보 수(10. 상반기)
- 보 수(10. 하반기)
- 보 수(11. 상반기)
- 보 수(11. 하반기)
- 보 수(12. 상반기)
- 보 수(12. 하반기)
- 보 수(13. 상반기)
- 보 수(13. 하반기)
- 보 수(14. 상반기)
- 보 수(14. 하반기)
- 보 수(15. 상반기)
- 보 수(15. 하반기)

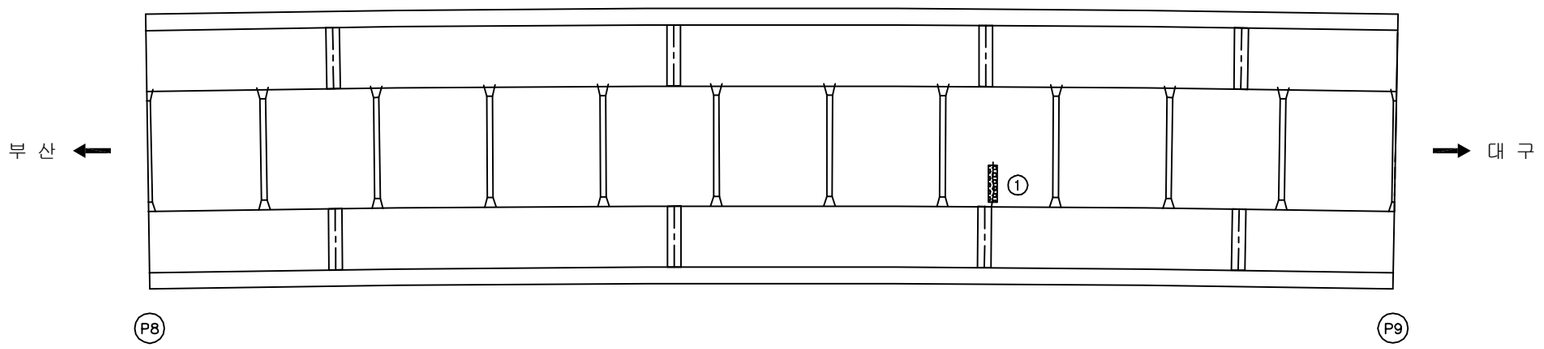

손 상 현 황 표

번호	신(N) 구(P)	손상내용	손상현황						결함상태	손상물량	비고
			폭	길이	너비	물량	단위	개소			
1	구	균열부백태		1.0	0.1	0.10	㎡	1		0.10	

주) 손상의 폭과 길이는 m 이며, 단 균열의 폭은 ㎜ 임

KEY PLAN

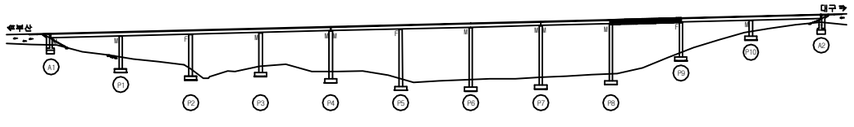

SECTION

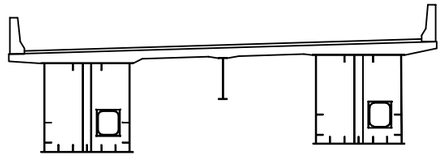

용 역 명	2016년 상반기 시설물 정기점검 용역
과업기간	2016. 04. 18 ~ 2016. 06. 30
발 주 처	신대구부산고속도로주식회사
용 역 사	(주)위드이앤오
도면번호	020

ID:청도2교(대구)-바닥판하면 S10

보 수 이 력
기 존 균 열
신 규 균 열
보수부위재균열
1 보 수(기보수)
2 보 수(08. 하반기)
3 보 수(09. 상반기)
4 보 수(09. 하반기)
5 보 수(10. 상반기)
6 보 수(10. 하반기)
7 보 수(11. 상반기)
8 보 수(11. 하반기)
9 보 수(12. 상반기)
10 보 수(12. 하반기)
11 보 수(13. 상반기)
12 보 수(13. 하반기)
13 보 수(14. 상반기)
14 보 수(14. 하반기)
15 보 수(15. 상반기)
16 보 수(15. 하반기)

손 상 현 황 표

번호	신(N) 구(P)	손상내용	손상현황						결함 상태	손상 물량	비고
			폭	길이	너비	물량	단위	개소			

주) 손상의 폭과 길이는 m 이며, 단 균열의 폭은 mm 임

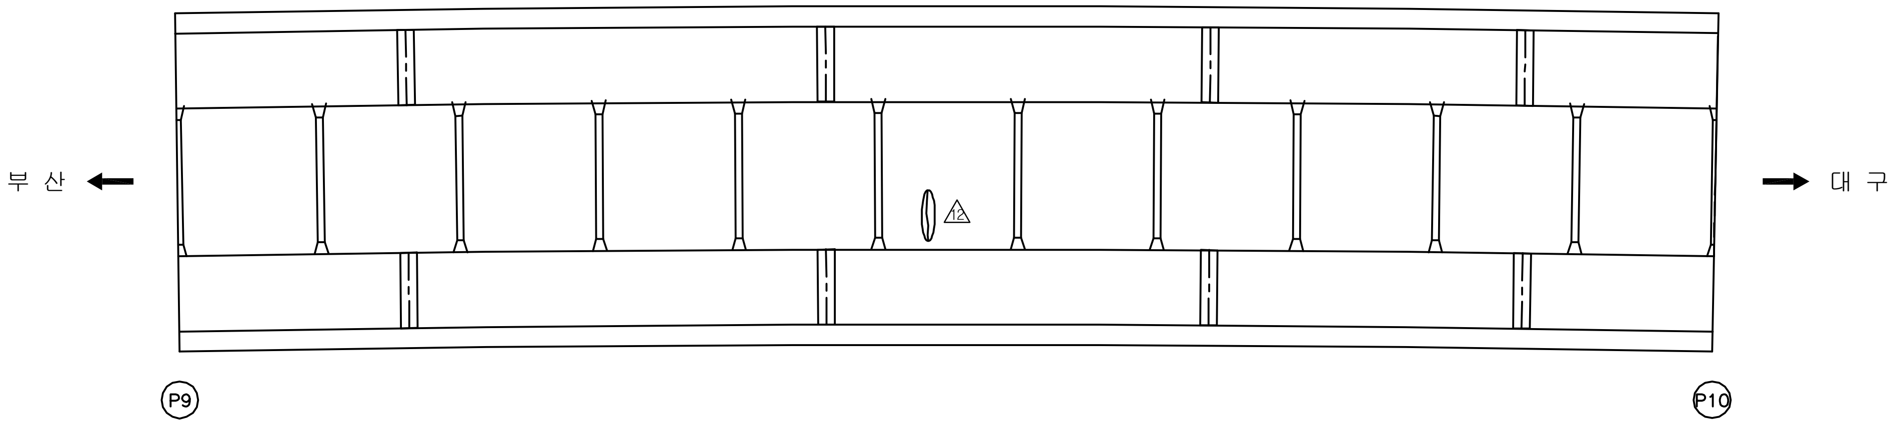

KEY PLAN

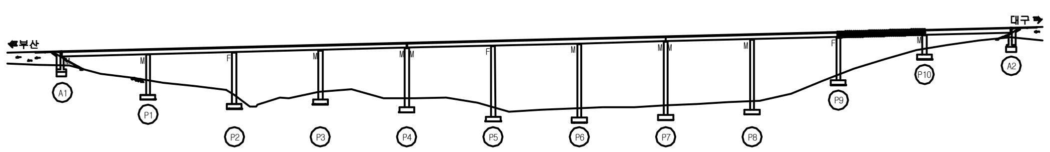

SECTION

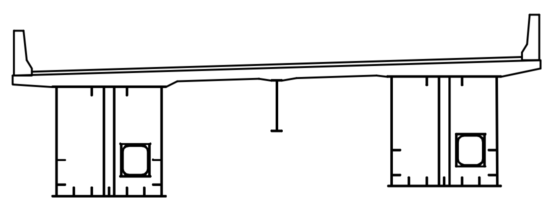

용 역 명	2016년 상반기 시설물 정기점검 용역
과업기간	2016. 04. 18 ~ 2016. 06. 30
발 주 처	신대구부산고속도로주식회사
용 역 사	(주)위드이앤오
도면번호	021

ID:청도2교(대구)-바닥판하면 S11

보 수 이 력

- 기 존 균 열
- 신 규 균 열
- 보수부위재균열
- 보 수(기보수)
- 보 수(08. 하반기)
- 보 수(09. 상반기)
- 보 수(09. 하반기)
- 보 수(10. 상반기)
- 보 수(10. 하반기)
- 보 수(11. 상반기)
- 보 수(11. 하반기)
- 보 수(12. 상반기)
- 보 수(12. 하반기)
- 보 수(13. 상반기)
- 보 수(13. 하반기)
- 보 수(14. 상반기)
- 보 수(14. 하반기)
- 보 수(15. 상반기)
- 보 수(15. 하반기)

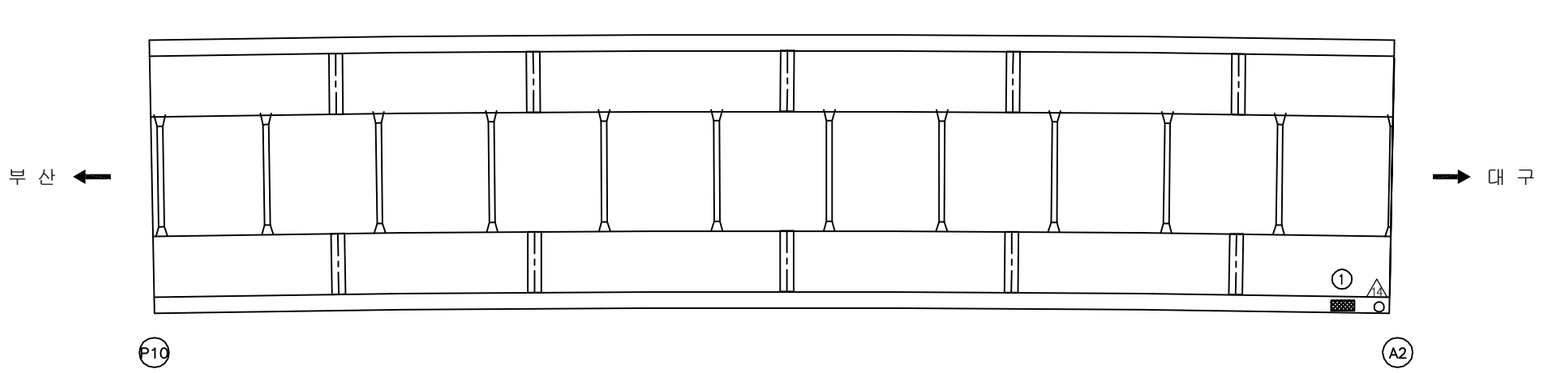

손 상 현 황 표

번호	신(N)구(P)	손상내용	손상현황						결함상태	손상물량	비고
			폭	길이	너비	물량	단위	개소			
1	구	재료분리		0.5	0.3	0.15	㎡	1		0.15	

주) 손상의 폭과 길이는 m 이며, 단 균열의 폭은 ㎜ 임

KEY PLAN

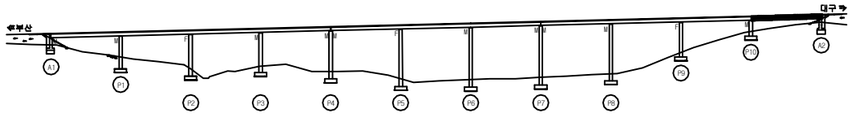

SECTION

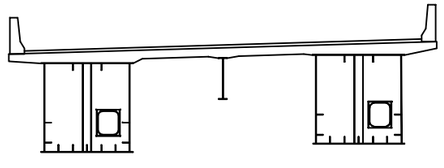

용 역 명	2016년 상반기 시설물 정기점검 용역
과업기간	2016. 04. 18 ~ 2016. 06. 30
발 주 처	신대구부산고속도로주식회사
용 역 사	(주)위드이앤오
도면번호	022

ID:청도2교(대구)-거더외부 S1G1

보 수 이 력
기 존 균 열
신 규 균 열
보수부위재균열
보 수(기보수)
보 수(08. 하반기)
보 수(09. 상반기)
보 수(09. 하반기)
보 수(10. 상반기)
보 수(10. 하반기)
보 수(11. 상반기)
보 수(11. 하반기)
보 수(12. 상반기)
보 수(12. 하반기)
보 수(13. 상반기)
보 수(13. 하반기)
보 수(14. 상반기)
보 수(14. 하반기)
보 수(15. 상반기)
보 수(15. 하반기)

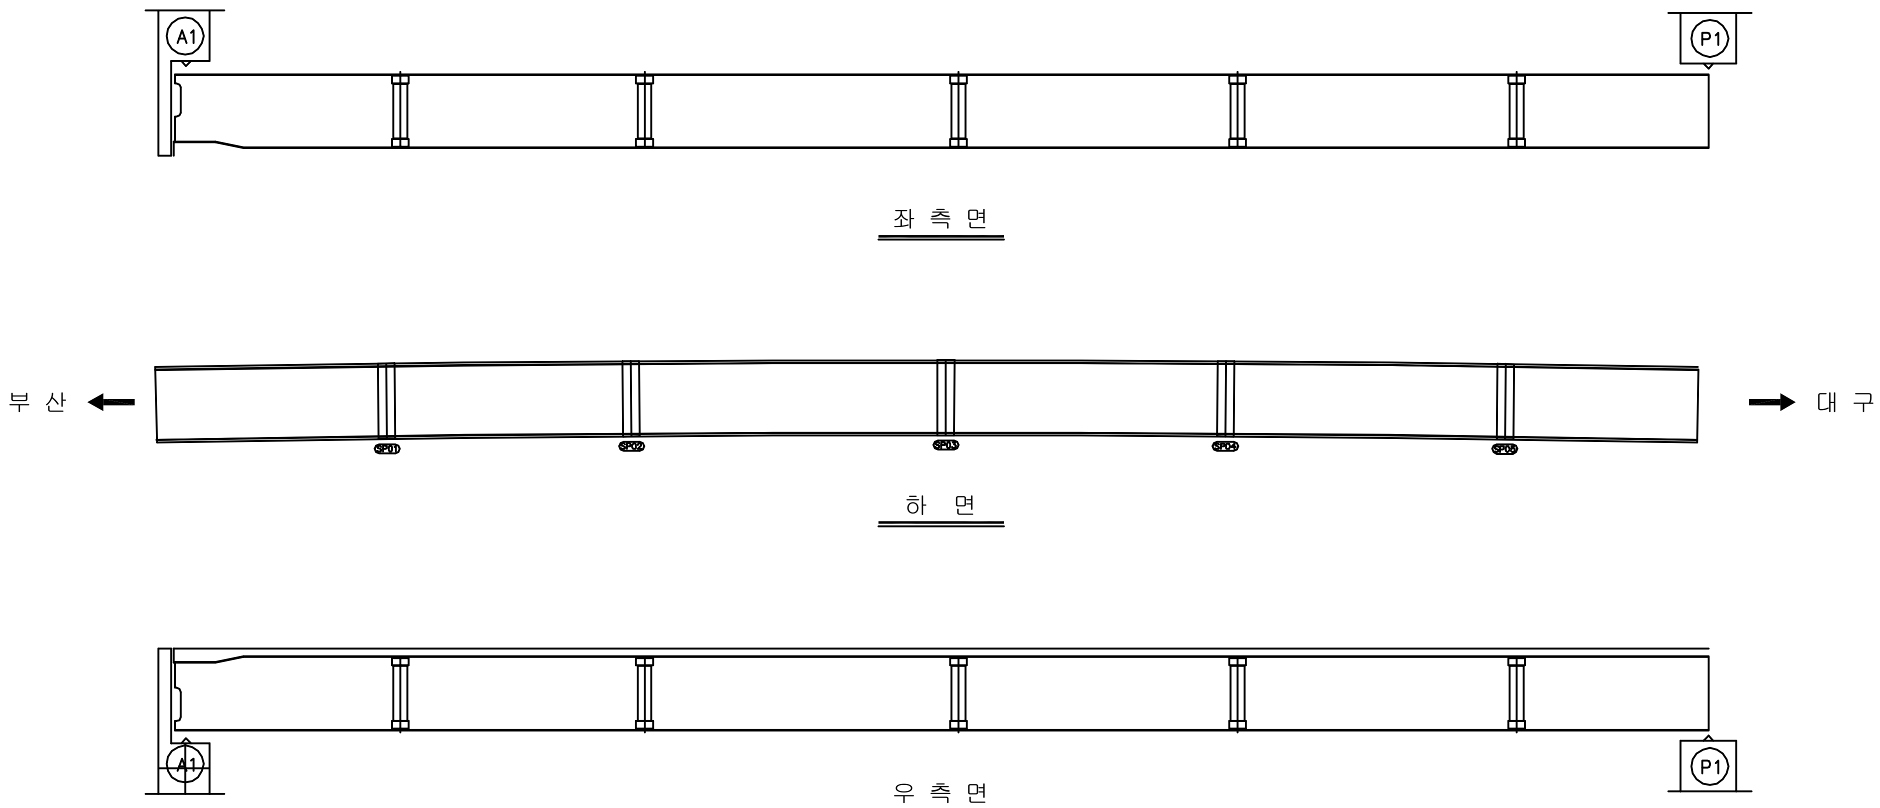

좌 측 면

하 면

우 측 면

손 상 현 황 표

번호	신(N) 구(P)	손상내용	손상현황						결함 상태	손상 물량	비고
			폭	길이	너비	물량	단위	개소			

주) 손상의 폭과 길이는 m 이며, 단 균열의 폭은 mm 임

KEY PLAN

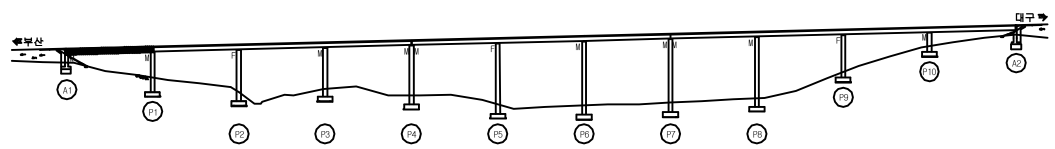

SECTION

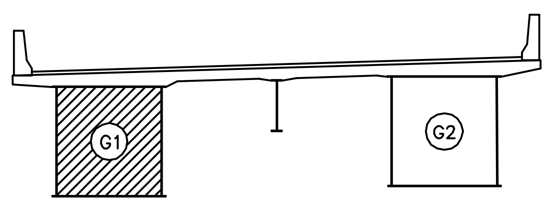

용 역 명	2016년 상반기 시설물 정기점검 용역
과업기간	2016. 04. 18 ~ 2016. 06. 30
발 주 처	신대구부산고속도로주식회사
용 역 사	(주)위드이앤오
도면번호	023

ID:청도2교(대구)-거더외부 S2G1

보 수 이 력
기 존 균 열
신 규 균 열
보수부위재균열
보 수(기보수)
보 수(08. 하반기)
보 수(09. 상반기)
보 수(09. 하반기)
보 수(10. 상반기)
보 수(10. 하반기)
보 수(11. 상반기)
보 수(11. 하반기)
보 수(12. 상반기)
보 수(12. 하반기)
보 수(13. 상반기)
보 수(13. 하반기)
보 수(14. 상반기)
보 수(14. 하반기)
보 수(15. 상반기)
보 수(15. 하반기)

손 상 현 황 표

번호	신(N) 구(P)	손상내용	손상현황						결함 상태	손상 물량	비고
			폭	길이	너비	물량	단위	개소			

주) 손상의 폭과 길이는 m 이며, 단 균열의 폭은 mm 임

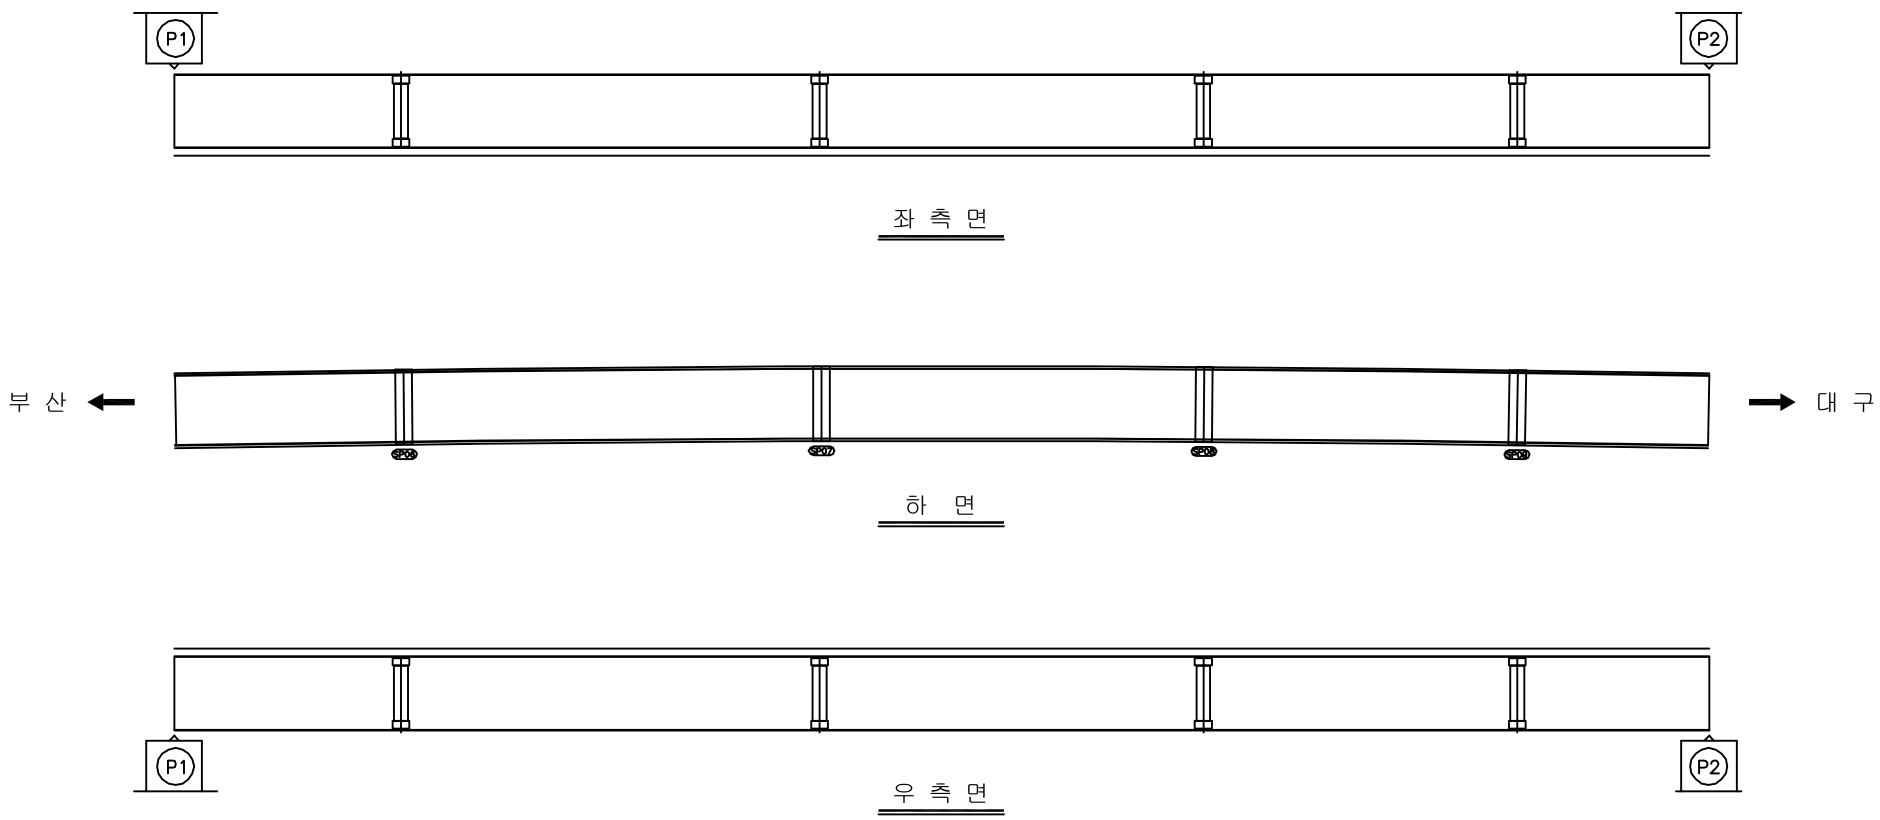

KEY PLAN

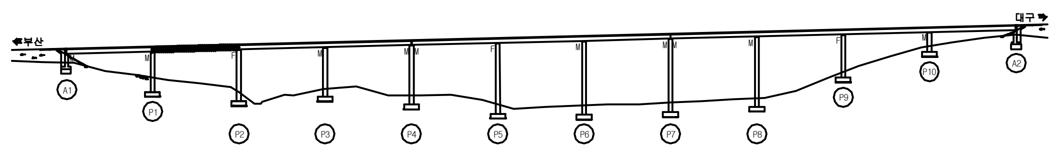

SECTION

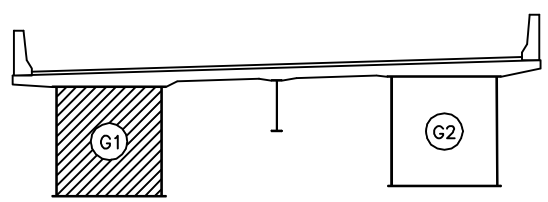

용 역 명	2016년 상반기 시설물 정기점검 용역
과업기간	2016. 04. 18 ~ 2016. 06. 30
발 주 처	신대구부산고속도로주식회사
용 역 사	(주)위드이앤오
도면번호	024

ID:청도2교(대구)-거더외부 S3G1

보 수 이 력
기 존 균 열
신 규 균 열
보수부위재균열
보 수(기보수)
보 수(08. 하반기)
보 수(09. 상반기)
보 수(09. 하반기)
보 수(10. 상반기)
보 수(10. 하반기)
보 수(11. 상반기)
보 수(11. 하반기)
보 수(12. 상반기)
보 수(12. 하반기)
보 수(13. 상반기)
보 수(13. 하반기)
보 수(14. 상반기)
보 수(14. 하반기)
보 수(15. 상반기)
보 수(15. 하반기)

손 상 현 황 표

번호	신(N) 구(P)	손상내용	손상현황						결함 상태	손상 물량	비고
			폭	길이	너비	물량	단위	개소			

주) 손상의 폭과 길이는 m 이며, 단 균열의 폭은 mm 임

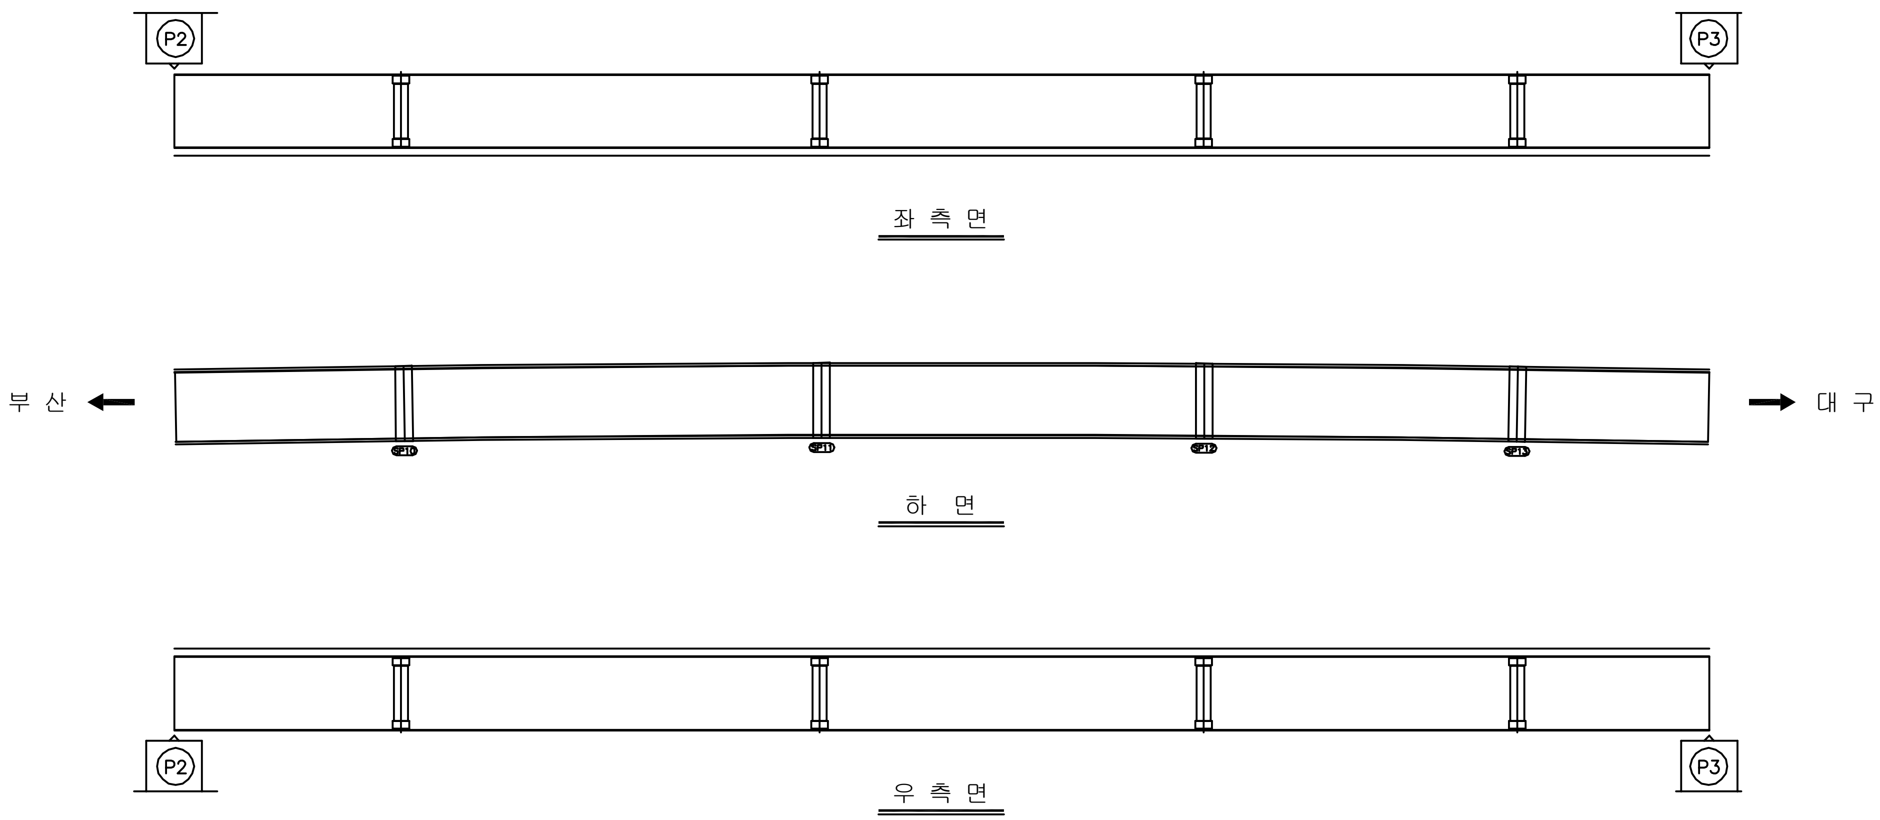

KEY PLAN

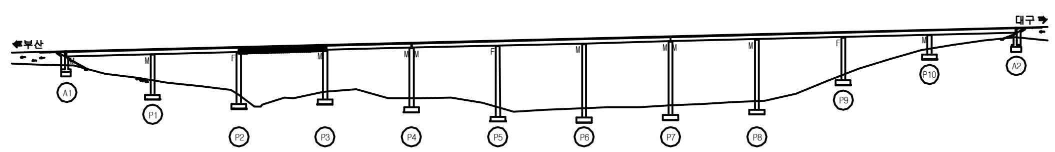

SECTION

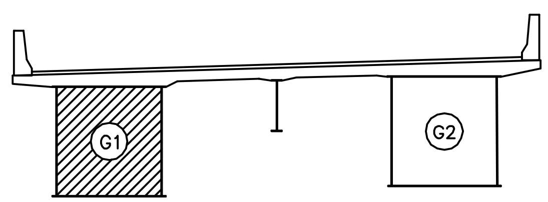

용 역 명	2016년 상반기 시설물 정기점검 용역
과업기간	2016. 04. 18 ~ 2016. 06. 30
발 주 처	신대구부산고속도로주식회사
용 역 사	(주)위드이앤오
도면번호	025

ID:청도2교(대구)-거더외부 S4G1

보 수 이 력

- 기 존 균 열
- 신 규 균 열
- 보수부위재균열
- 보 수(기보수)
- 보 수(08. 하반기)
- 보 수(09. 상반기)
- 보 수(09. 하반기)
- 보 수(10. 상반기)
- 보 수(10. 하반기)
- 보 수(11. 상반기)
- 보 수(11. 하반기)
- 보 수(12. 상반기)
- 보 수(12. 하반기)
- 보 수(13. 상반기)
- 보 수(13. 하반기)
- 보 수(14. 상반기)
- 보 수(14. 하반기)
- 보 수(15. 상반기)
- 보 수(15. 하반기)

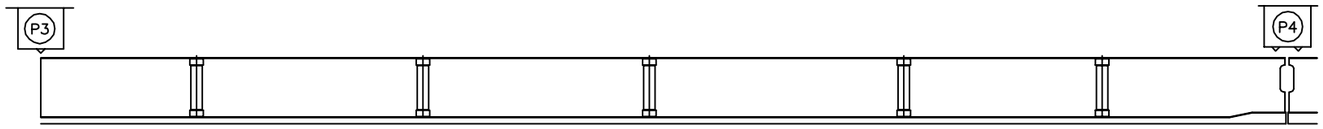

좌 측 면

부 산 ←

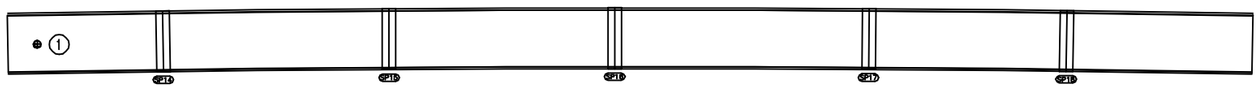

→ 대 구

하 면

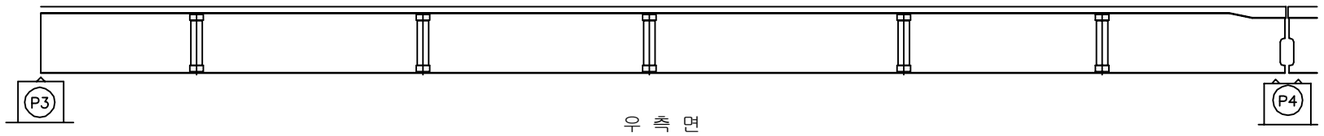

우 측 면

손 상 현 황 표

번호	신(N)구(P)	손상내용	손상현황						결함상태	손상물량	비고
			폭	길이	너비	물량	단위	개소			
1	구	도장손상		0.1	0.1	0.01	㎡	1		0.01	

주) 손상의 폭과 길이는 m 이며, 단 균열의 폭은 ㎜ 임

KEY PLAN

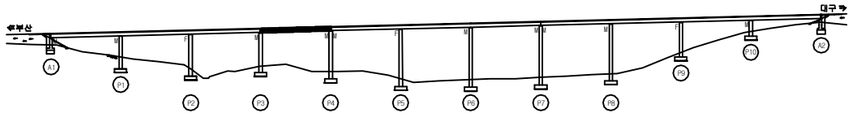

SECTION

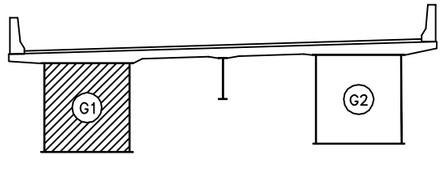

용 역 명	2016년 상반기 시설물 정기점검 용역
과업기간	2016. 04. 18 ~ 2016. 06. 30
발 주 처	신대구부산고속도로주식회사
용 역 사	(주)위드이앤오
도면번호	026

ID:청도2교(대구)-거더외부 S5G1

보 수 이 력

- 기 존 균 열
- 신 규 균 열
- 보수부위재균열
- 1 보 수(기보수)
- 2 보 수(08. 하반기)
- 3 보 수(09. 상반기)
- 4 보 수(09. 하반기)
- 5 보 수(10. 상반기)
- 6 보 수(10. 하반기)
- 7 보 수(11. 상반기)
- 8 보 수(11. 하반기)
- 9 보 수(12. 상반기)
- 10 보 수(12. 하반기)
- 11 보 수(13. 상반기)
- 12 보 수(13. 하반기)
- 13 보 수(14. 상반기)
- 14 보 수(14. 하반기)
- 15 보 수(15. 상반기)
- 16 보 수(15. 하반기)

손 상 현 황 표

번호	신(N) 구(P)	손상내용	손상현황						결함 상태	손상 물량	비고
			폭	길이	너비	물량	단위	개소			

주) 손상의 폭과 길이는 m 이며, 단 균열의 폭은 mm 임

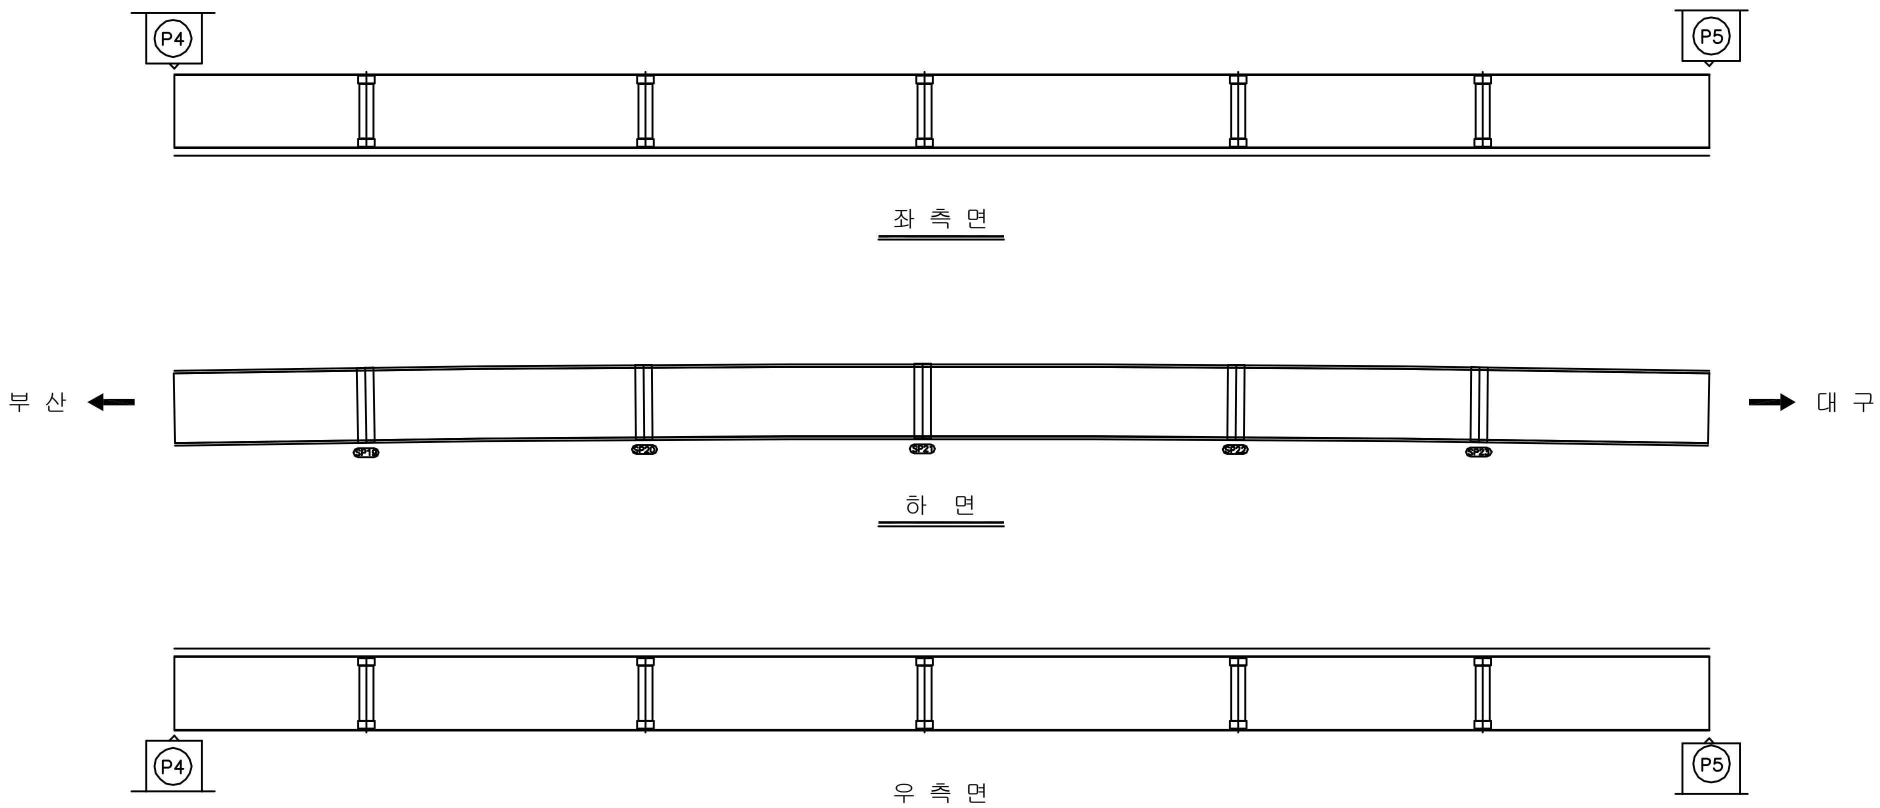

KEY PLAN

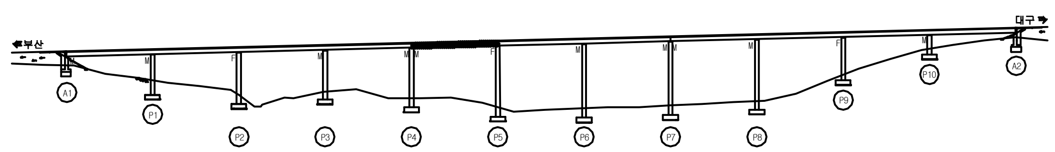

SECTION

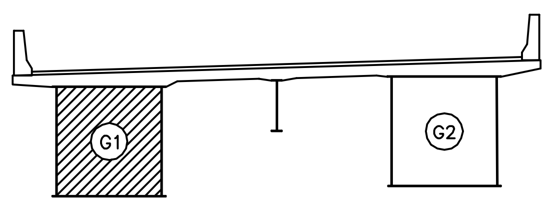

용 역 명	2016년 상반기 시설물 정기점검 용역
과업기간	2016. 04. 18 ~ 2016. 06. 30
발 주 처	신대구부산고속도로주식회사
용 역 사	(주)위드이앤오
도면번호	027

ID:청도2교(대구)-거더외부 S6G1

보 수 이 력

- 기 존 균 열
- 신 규 균 열
- 보수부위재균열
- 보 수(기보수)
- 보 수(08. 하반기)
- 보 수(09. 상반기)
- 보 수(09. 하반기)
- 보 수(10. 상반기)
- 보 수(10. 하반기)
- 보 수(11. 상반기)
- 보 수(11. 하반기)
- 보 수(12. 상반기)
- 보 수(12. 하반기)
- 보 수(13. 상반기)
- 보 수(13. 하반기)
- 보 수(14. 상반기)
- 보 수(14. 하반기)
- 보 수(15. 상반기)
- 보 수(15. 하반기)

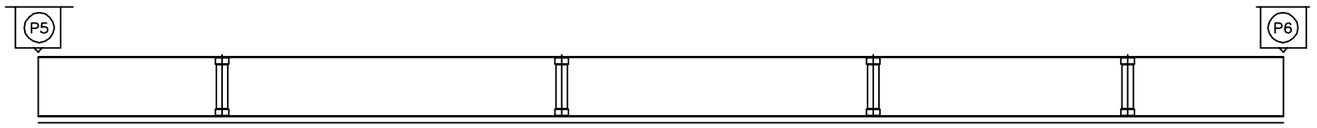

좌 측 면

부 산 ←

→ 대 구

하 면

우 측 면

손 상 현 황 표

번호	신(N)구(P)	손상내용	손상현황						결함상태	손상물량	비고
			폭	길이	너비	물량	단위	개소			
1	구	도장손상		0.1	0.1	0.01	㎡	2		0.02	
2	구	도장손상		0.1	0.2	0.02	㎡	1		0.02	

주) 손상의 폭과 길이는 m 이며, 단 균열의 폭은 ㎜ 임

KEY PLAN

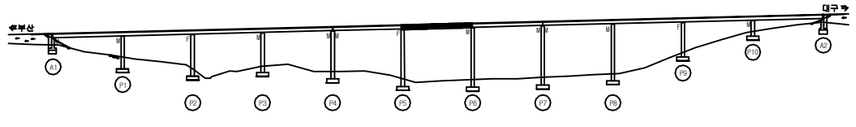

SECTION

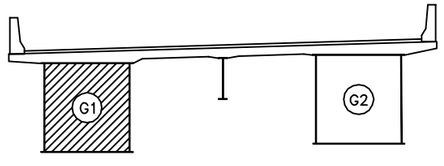

용 역 명	2016년 상반기 시설물 정기점검 용역
과업기간	2016. 04. 18 ~ 2016. 06. 30
발 주 처	신대구부산고속도로주식회사
용 역 사	(주)위드이앤오
도면번호	028

ID:청도2교(대구)-거더외부 S7G1

보 수 이 력

- 기 존 균 열
- 신 규 균 열
- 보수부위재균열
- 보 수(기보수)
- 보 수(08. 하반기)
- 보 수(09. 상반기)
- 보 수(09. 하반기)
- 보 수(10. 상반기)
- 보 수(10. 하반기)
- 보 수(11. 상반기)
- 보 수(11. 하반기)
- 보 수(12. 상반기)
- 보 수(12. 하반기)
- 보 수(13. 상반기)
- 보 수(13. 하반기)
- 보 수(14. 상반기)
- 보 수(14. 하반기)
- 보 수(15. 상반기)
- 보 수(15. 하반기)

손 상 현 황 표

번호	신(N) 구(P)	손상내용	손상현황						결함 상태	손상 물량	비고
			폭	길이	너비	물량	단위	개소			

주) 손상의 폭과 길이는 m 이며, 단 균열의 폭은 mm 임

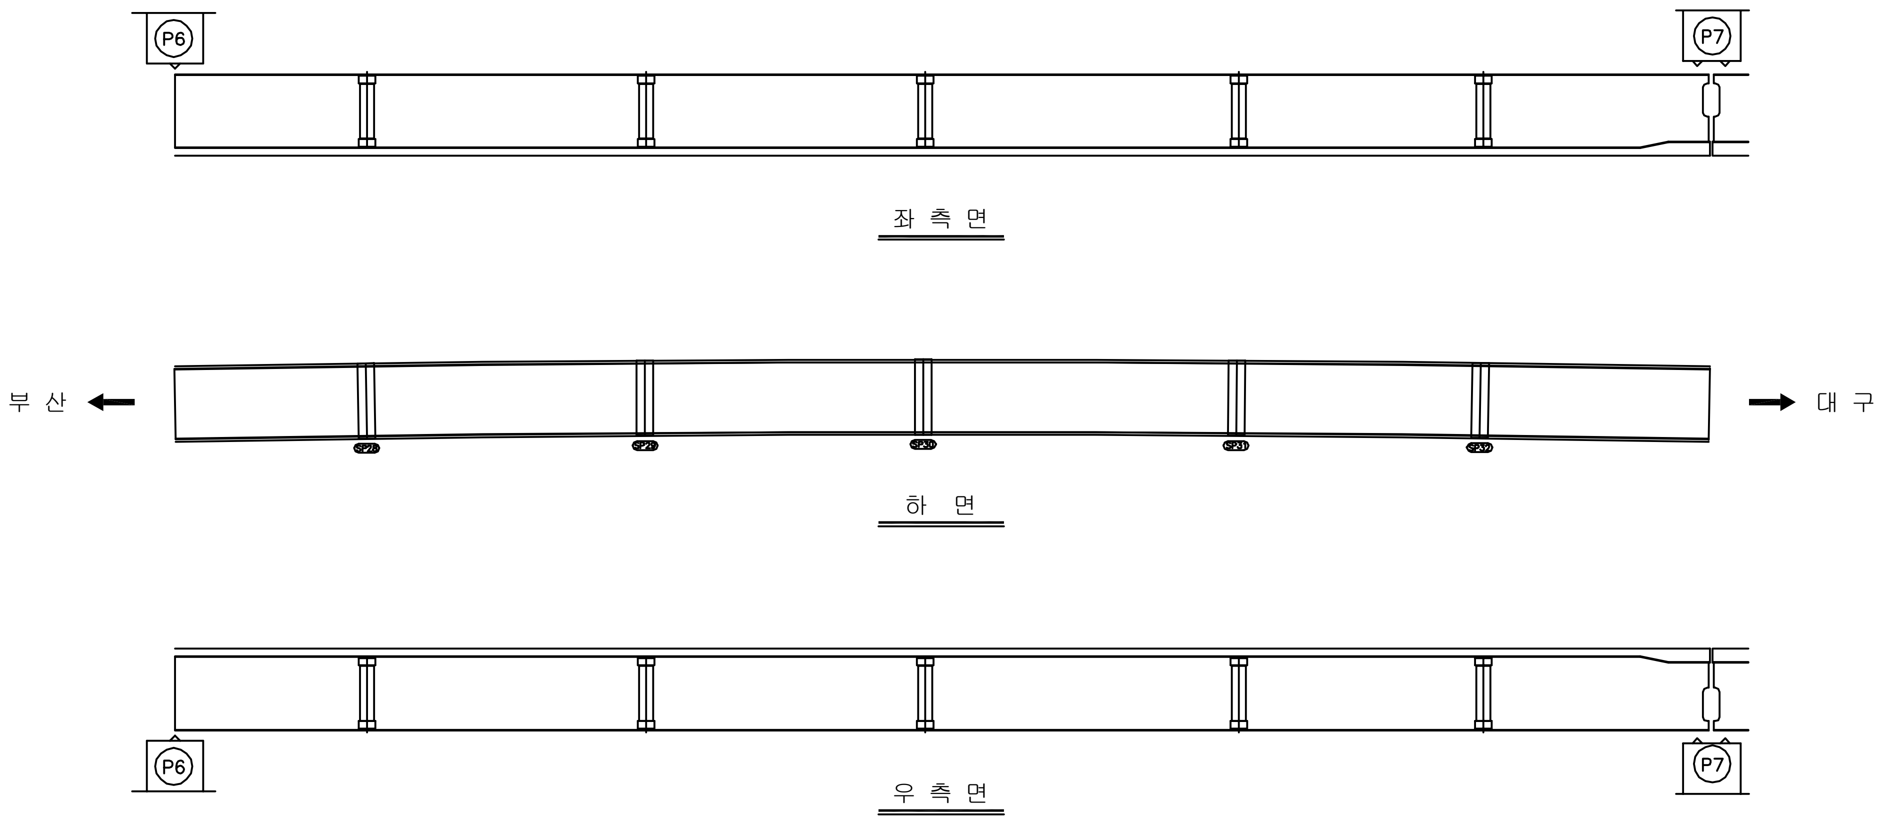

KEY PLAN

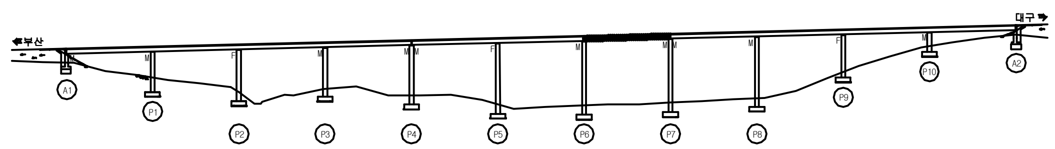

SECTION

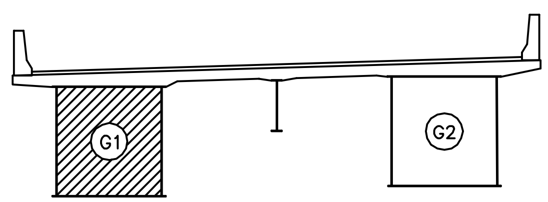

용 역 명	2016년 상반기 시설물 정기점검 용역
과업기간	2016. 04. 18 ~ 2016. 06. 30
발 주 처	신대구부산고속도로주식회사
용 역 사	(주)위드이앤오
도면번호	029

ID:청도2교(대구)-거더외부 S8G1

보 수 이 력
기존균열
신규균열
보수부위재균열
보 수(기보수)
보 수(08. 하반기)
보 수(09. 상반기)
보 수(09. 하반기)
보 수(10. 상반기)
보 수(10. 하반기)
보 수(11. 상반기)
보 수(11. 하반기)
보 수(12. 상반기)
보 수(12. 하반기)
보 수(13. 상반기)
보 수(13. 하반기)
보 수(14. 상반기)
보 수(14. 하반기)
보 수(15. 상반기)
보 수(15. 하반기)

손 상 현 황 표

번호	신(N) 구(P)	손상내용	손상현황						결함 상태	손상 물량	비고
			폭	길이	너비	물량	단위	개소			

주) 손상의 폭과 길이는 m 이며, 단 균열의 폭은 mm 임

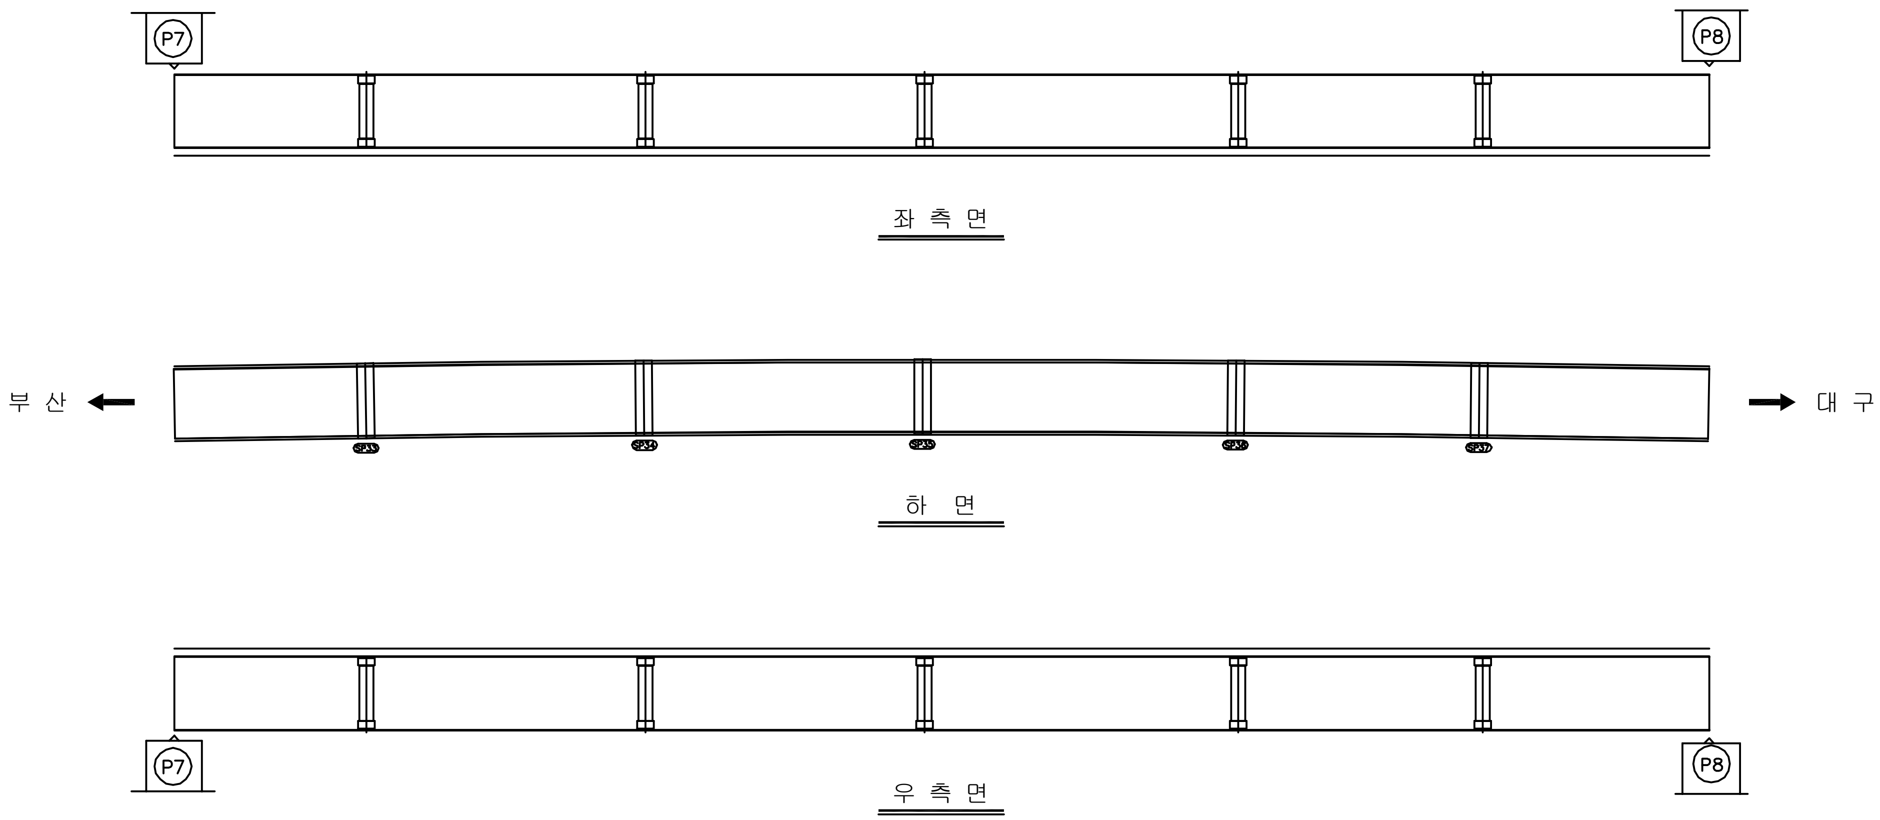

KEY PLAN

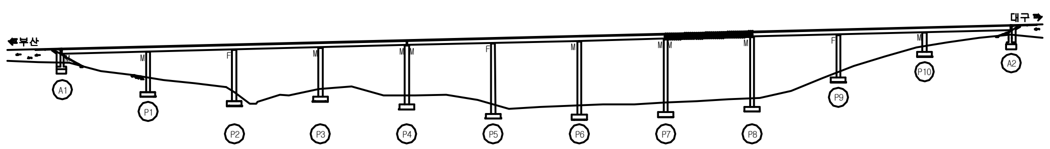

SECTION

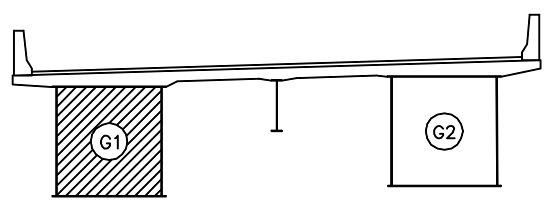

용 역 명	2016년 상반기 시설물 정기점검 용역
과업기간	2016. 04. 18 ~ 2016. 06. 30
발 주 처	신대구부산고속도로주식회사
용 역 사	(주)위드이앤오
도면번호	030

ID:청도2교(대구)-거더외부 S9G1

보 수 이 력

	기 존 균 열
	신 규 균 열
	보수부위재균열
1	보 수(기보수)
2	보 수(08. 하반기)
3	보 수(09. 상반기)
4	보 수(09. 하반기)
5	보 수(10. 상반기)
6	보 수(10. 하반기)
7	보 수(11. 상반기)
8	보 수(11. 하반기)
9	보 수(12. 상반기)
10	보 수(12. 하반기)
11	보 수(13. 상반기)
12	보 수(13. 하반기)
13	보 수(14. 상반기)
14	보 수(14. 하반기)
15	보 수(15. 상반기)
16	보 수(15. 하반기)

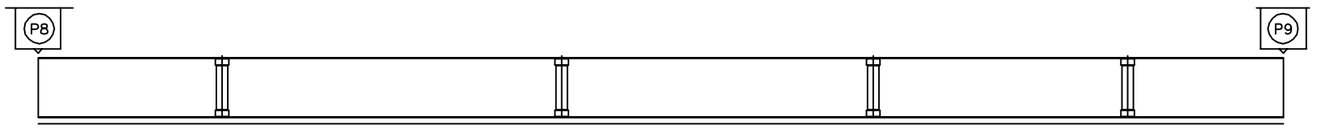

좌 측 면

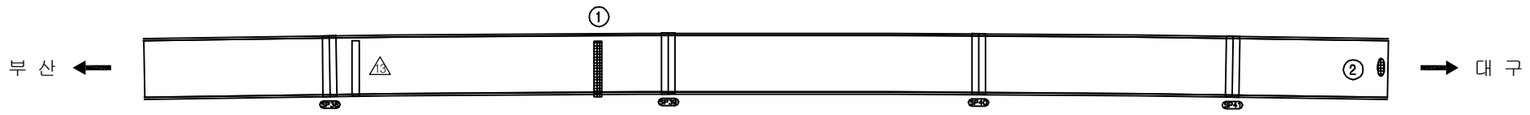

하 면

우 측 면

손 상 현 황 표

번호	신(N) 구(P)	손상내용	손상현황						결함상태	손상물량	비고
			폭	길이	너비	물량	단위	개소			
1	구	도장손상		0.1	2.0	0.20	㎡	1		0.20	
2	구	도장손상		0.1	0.8	0.08	㎡	1		0.08	

주) 손상의 폭과 길이는 m 이며, 단 균열의 폭은 ㎜ 임

KEY PLAN

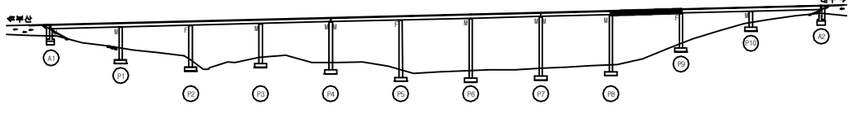

SECTION

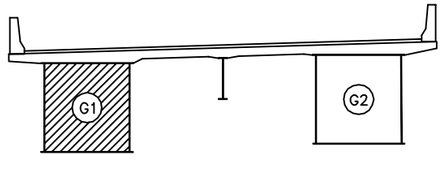

용 역 명	2016년 상반기 시설물 정기점검 용역
과업기간	2016. 04. 18 ~ 2016. 06. 30
발 주 처	신대구부산고속도로주식회사
용 역 사	(주)위드이앤오
도면번호	031

ID:청도2교(대구)-거더외부 S10G1

보 수 이 력

- 기 존 균 열
- 신 규 균 열
- 보수부위재균열
- 보 수(기보수)
- 보 수(08. 하반기)
- 보 수(09. 상반기)
- 보 수(09. 하반기)
- 보 수(10. 상반기)
- 보 수(10. 하반기)
- 보 수(11. 상반기)
- 보 수(11. 하반기)
- 보 수(12. 상반기)
- 보 수(12. 하반기)
- 보 수(13. 상반기)
- 보 수(13. 하반기)
- 보 수(14. 상반기)
- 보 수(14. 하반기)
- 보 수(15. 상반기)
- 보 수(15. 하반기)

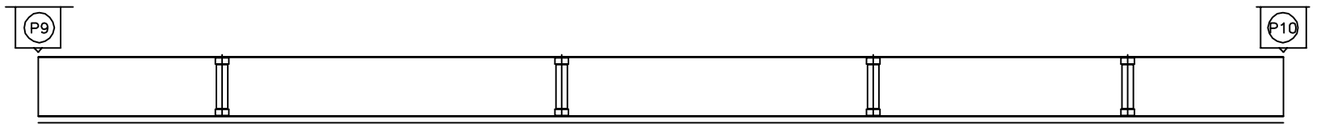

좌 측 면

부 산 ←

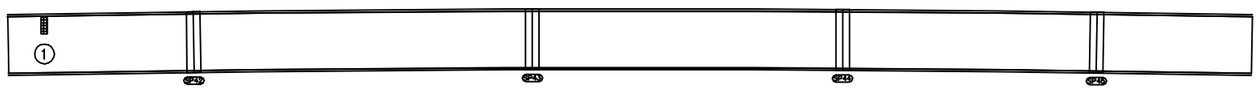

→ 대 구

하 면

우 측 면

손 상 현 황 표

번호	신(N)구(P)	손상내용	손상현황						결함상태	손상물량	비고
			폭	길이	너비	물량	단위	개소			
1	구	도장손상		0.1	0.3	0.03	㎡	1		0.03	

주) 손상의 폭과 길이는 m 이며, 단 균열의 폭은 ㎜ 임

KEY PLAN

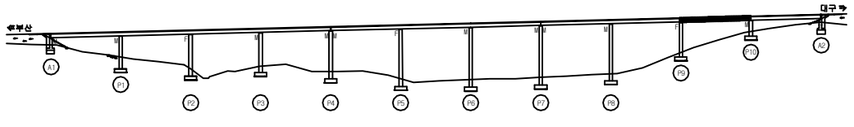

SECTION

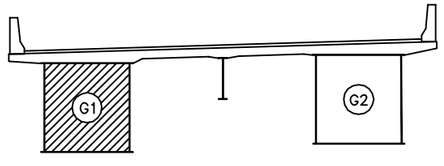

용 역 명	2016년 상반기 시설물 정기점검 용역
과업기간	2016. 04. 18 ~ 2016. 06. 30
발 주 처	신대구부산고속도로주식회사
용 역 사	(주)위드이앤오
도면번호	032

ID:청도2교(대구)-거더외부 S11G1

보 수 이 력

- 기 존 균 열
- 신 규 균 열
- 보수부위재균열
- 보 수(기보수)
- 보 수(08. 하반기)
- 보 수(09. 상반기)
- 보 수(09. 하반기)
- 보 수(10. 상반기)
- 보 수(10. 하반기)
- 보 수(11. 상반기)
- 보 수(11. 하반기)
- 보 수(12. 상반기)
- 보 수(12. 하반기)
- 보 수(13. 상반기)
- 보 수(13. 하반기)
- 보 수(14. 상반기)
- 보 수(14. 하반기)
- 보 수(15. 상반기)
- 보 수(15. 하반기)

손 상 현 황 표

번호	신(N) 구(P)	손상내용	손상현황						결함 상태	손상 물량	비고
			폭	길이	너비	물량	단위	개소			

주) 손상의 폭과 길이는 m 이며, 단 균열의 폭은 mm 임

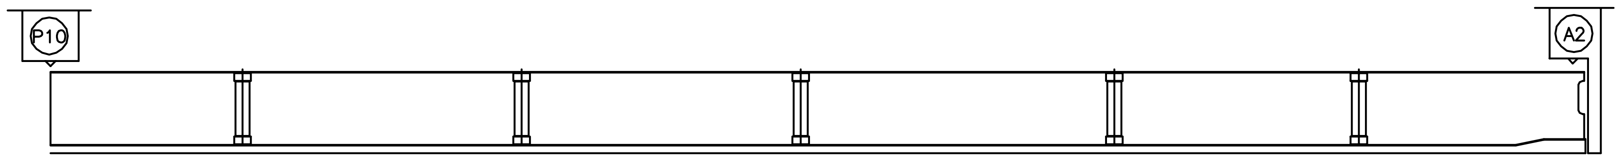

좌 측 면

부 산

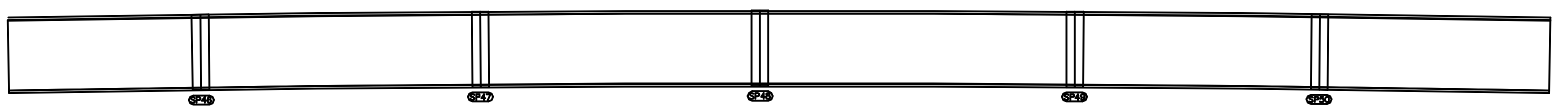

대 구

하 면

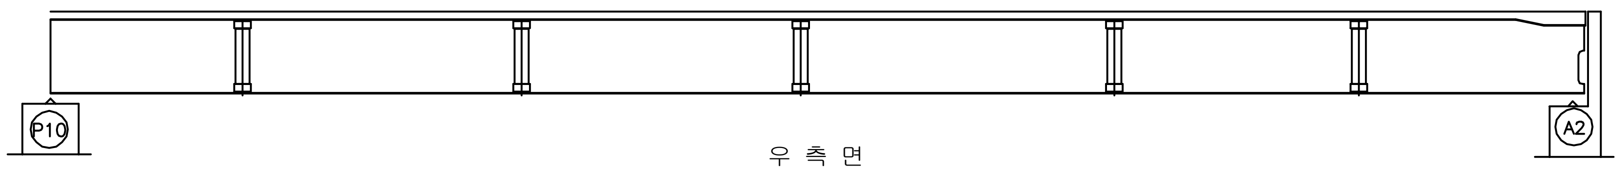

우 측 면

KEY PLAN

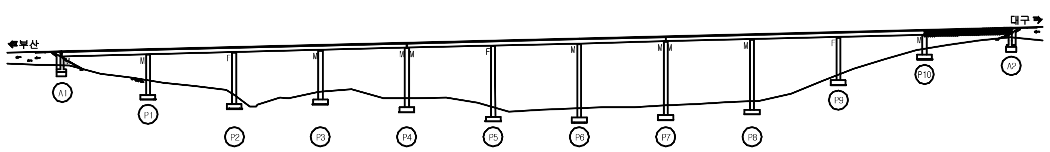

SECTION

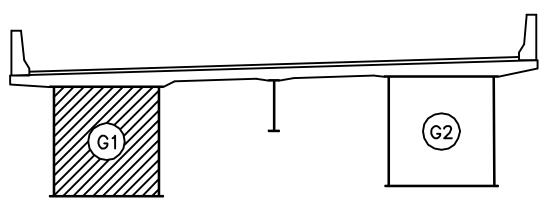

용 역 명	2016년 상반기 시설물 정기점검 용역
과업기간	2016. 04. 18 ~ 2016. 06. 30
발 주 처	신대구부산고속도로주식회사
용 역 사	(주)위드이앤오
도면번호	033

ID:청도2교(대구)-거더외부 S1G2

보수이력

- 기존균열
- 신규균열
- 보수부위재균열
- 보수(기보수)
- 보수(08. 하반기)
- 보수(09. 상반기)
- 보수(09. 하반기)
- 보수(10. 상반기)
- 보수(10. 하반기)
- 보수(11. 상반기)
- 보수(11. 하반기)
- 보수(12. 상반기)
- 보수(12. 하반기)
- 보수(13. 상반기)
- 보수(13. 하반기)
- 보수(14. 상반기)
- 보수(14. 하반기)
- 보수(15. 상반기)
- 보수(15. 하반기)

손상현황표

번호	신(N) 구(P)	손상내용	손상현황						결함 상태	손상 물량	비고
			폭	길이	너비	물량	단위	개소			

주) 손상의 폭과 길이는 m 이며, 단 균열의 폭은 mm 임

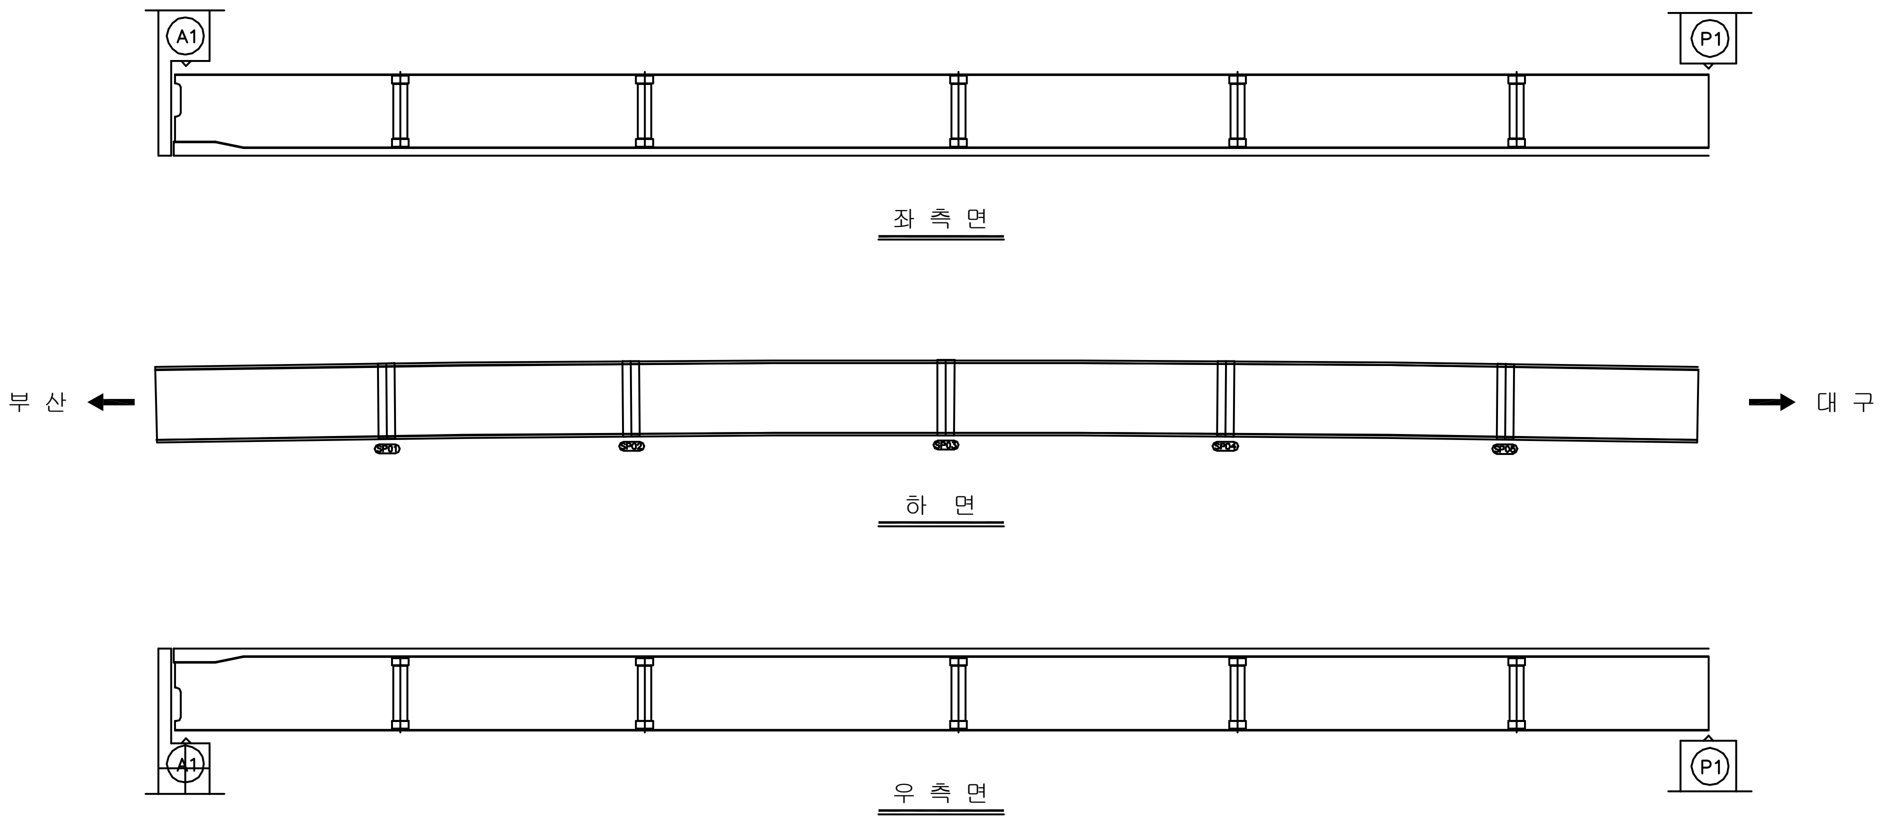

KEY PLAN

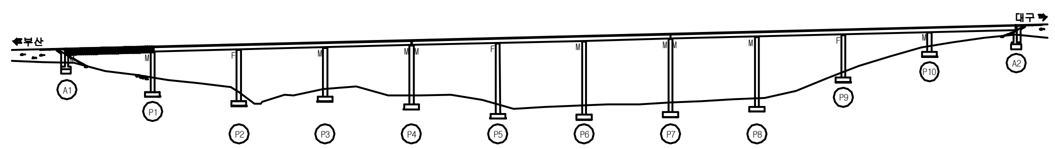

SECTION

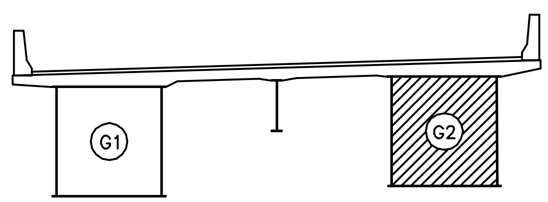

용역명	2016년 상반기 시설물 정기점검 용역
과업기간	2016. 04. 18 ~ 2016. 06. 30
발주처	신대구부산고속도로주식회사
용역사	(주)위드이앤오
도면번호	034

ID:청도2교(대구)-거더외부 S2G2

보수이력

- 기존균열
- 신규균열
- 보수부위재균열
- 보 수(기보수)
- 보 수(08. 하반기)
- 보 수(09. 상반기)
- 보 수(09. 하반기)
- 보 수(10. 상반기)
- 보 수(10. 하반기)
- 보 수(11. 상반기)
- 보 수(11. 하반기)
- 보 수(12. 상반기)
- 보 수(12. 하반기)
- 보 수(13. 상반기)
- 보 수(13. 하반기)
- 보 수(14. 상반기)
- 보 수(14. 하반기)
- 보 수(15. 상반기)
- 보 수(15. 하반기)

손 상 현 황 표

번호	신(N)구(P)	손상내용	손상현황						결함상태	손상물량	비고
			폭	길이	너비	물량	단위	개소			

주) 손상의 폭과 길이는 m 이며, 단 균열의 폭은 mm 임

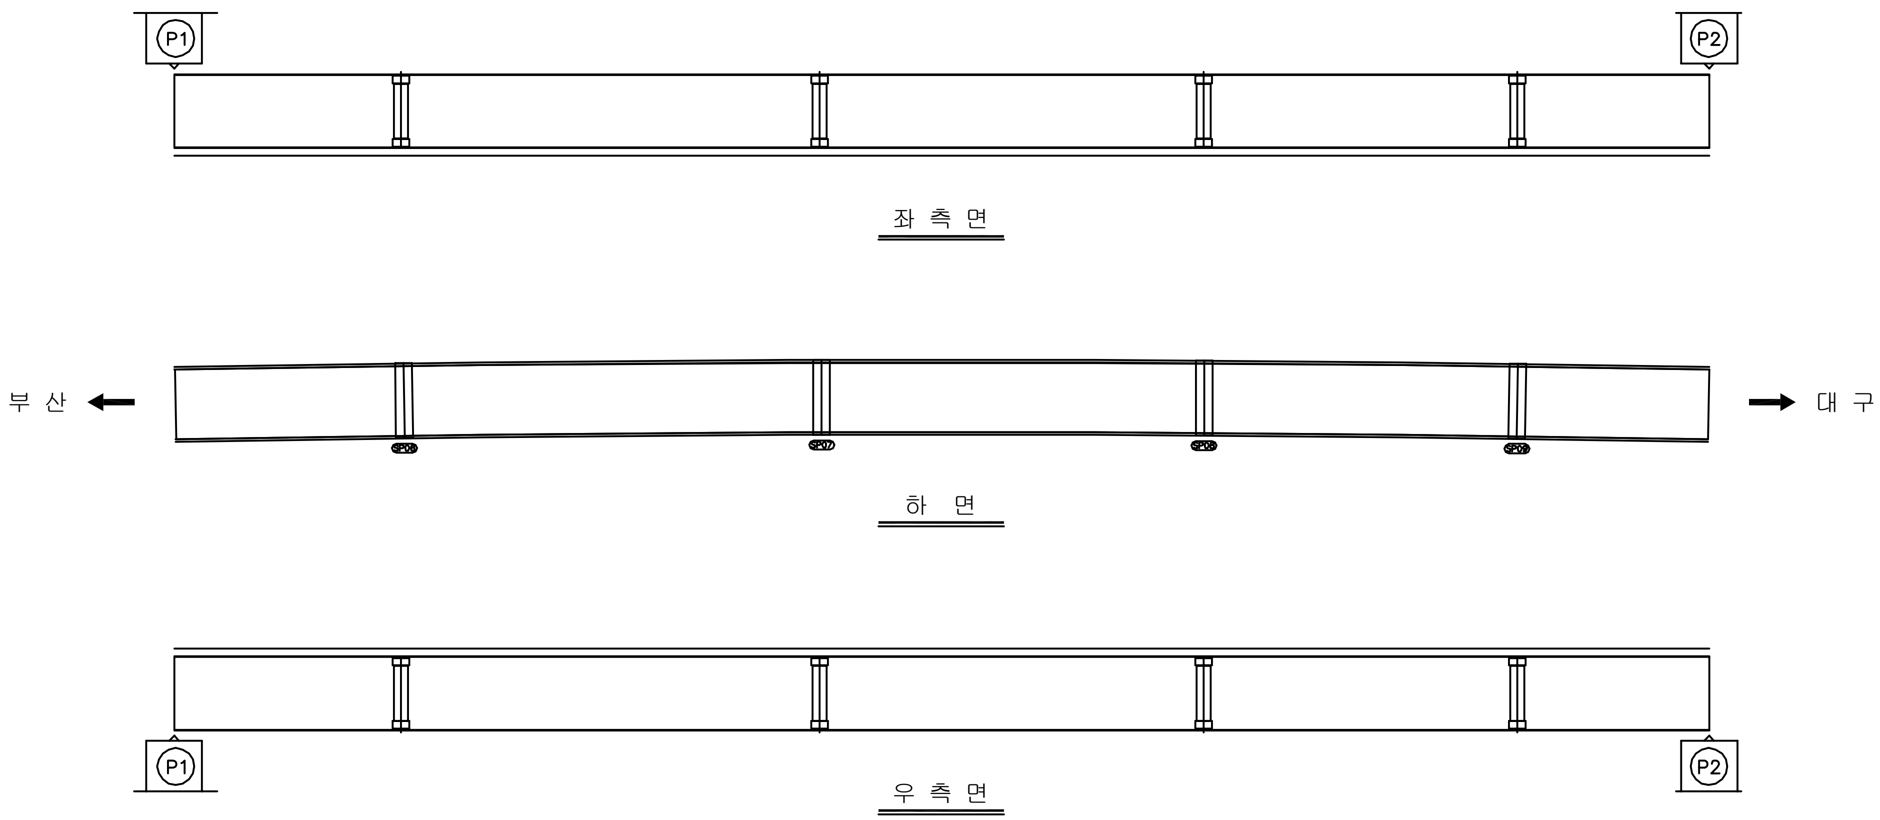

KEY PLAN

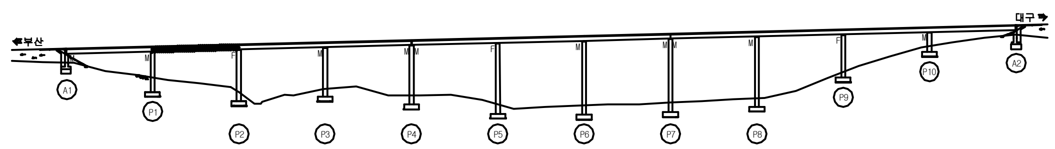

SECTION

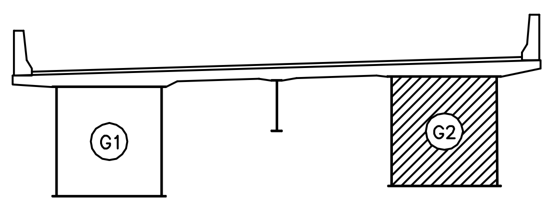

용 역 명	2016년 상반기 시설물 정기점검 용역
과업기간	2016. 04. 18 ~ 2016. 06. 30
발 주 처	신대구부산고속도로주식회사
용 역 사	(주)위드이앤오
도면번호	035

ID:청도2교(대구)-거더외부 S3G2

보 수 이 력	
기존균열	
신규균열	
보수부위재균열	
1	보 수(기보수)
2	보 수(08. 하반기)
3	보 수(09. 상반기)
4	보 수(09. 하반기)
5	보 수(10. 상반기)
6	보 수(10. 하반기)
7	보 수(11. 상반기)
8	보 수(11. 하반기)
9	보 수(12. 상반기)
10	보 수(12. 하반기)
11	보 수(13. 상반기)
12	보 수(13. 하반기)
13	보 수(14. 상반기)
14	보 수(14. 하반기)
15	보 수(15. 상반기)
16	보 수(15. 하반기)

손 상 현 황 표

번호	신(N) 구(P)	손상내용	손상현황						결함 상태	손상 물량	비고
			폭	길이	너비	물량	단위	개소			

주) 손상의 폭과 길이는 m 이며, 단 균열의 폭은 mm 임

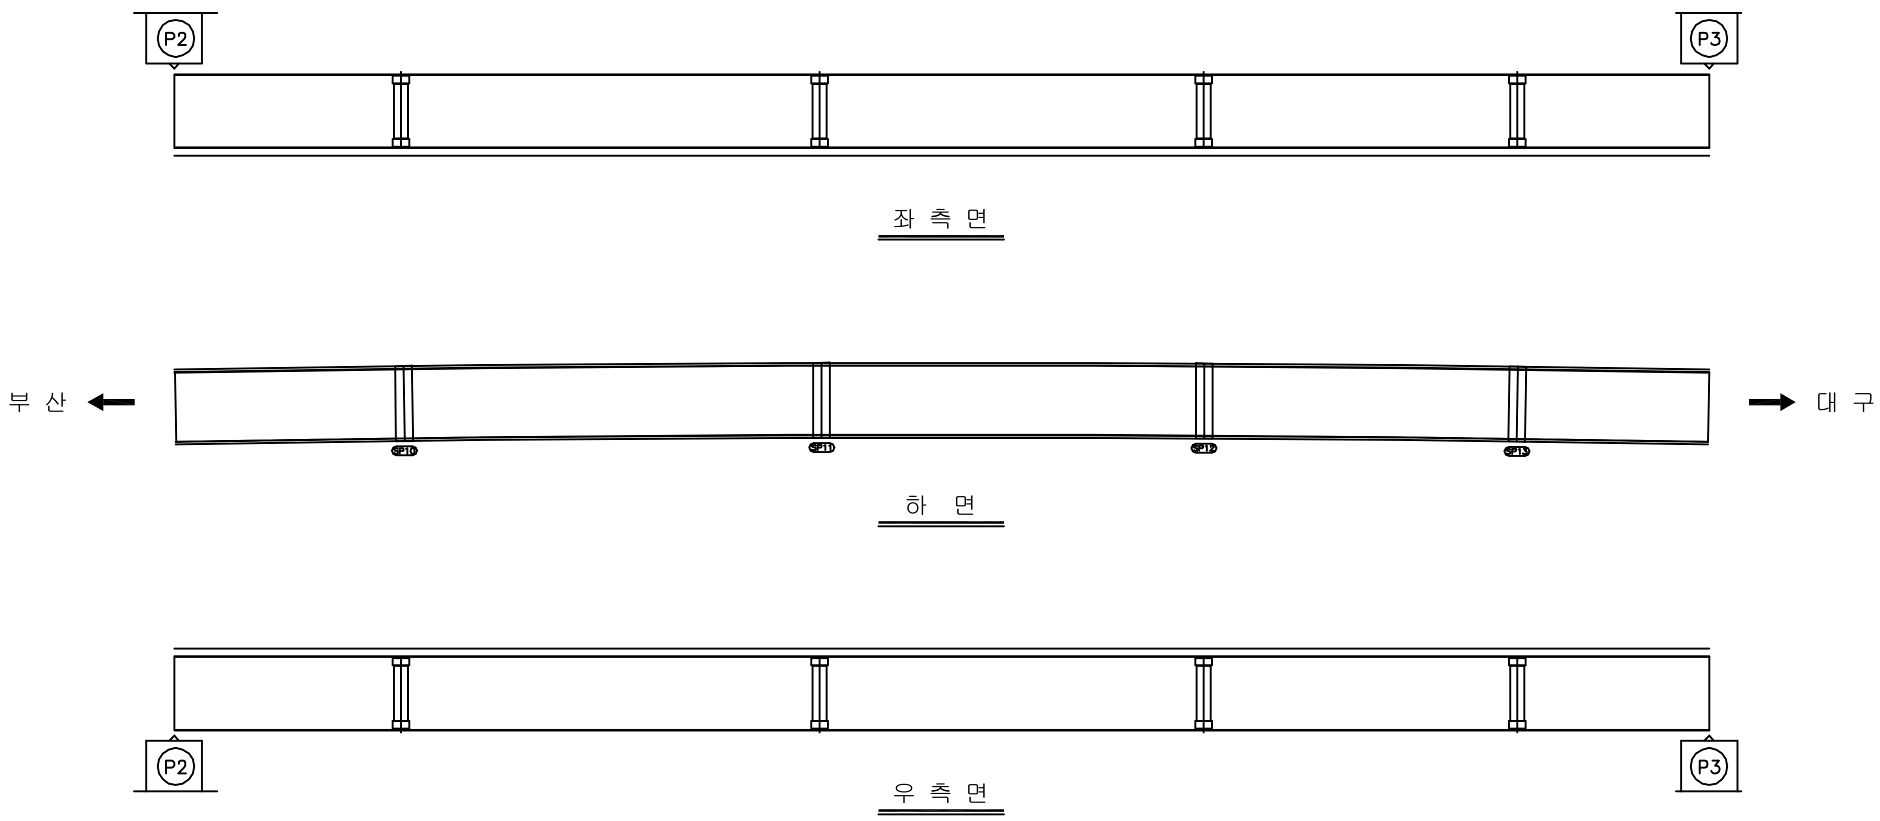

KEY PLAN

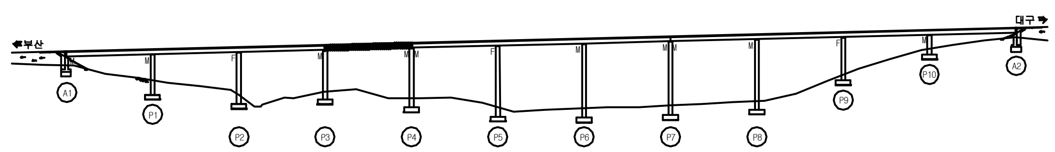

SECTION

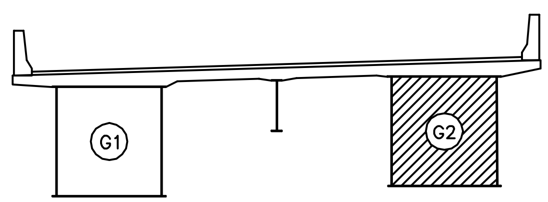

용 역 명	2016년 상반기 시설물 정기점검 용역
과업기간	2016. 04. 18 ~ 2016. 06. 30
발 주 처	신대구부산고속도로주식회사
용 역 사	(주)위드이앤오
도면번호	036

ID:청도2교(대구)-거더외부 S4G2

보 수 이 력
기 존 균 열
신 규 균 열
보수부위재균열
보 수(기보수)
보 수(08. 하반기)
보 수(09. 상반기)
보 수(09. 하반기)
보 수(10. 상반기)
보 수(10. 하반기)
보 수(11. 상반기)
보 수(11. 하반기)
보 수(12. 상반기)
보 수(12. 하반기)
보 수(13. 상반기)
보 수(13. 하반기)
보 수(14. 상반기)
보 수(14. 하반기)
보 수(15. 상반기)
보 수(15. 하반기)

손 상 현 황 표

번호	신(N) 구(P)	손상내용	손상현황						결함 상태	손상 물량	비고
			폭	길이	너비	물량	단위	개소			

주) 손상의 폭과 길이는 m 이며, 단 균열의 폭은 mm 임

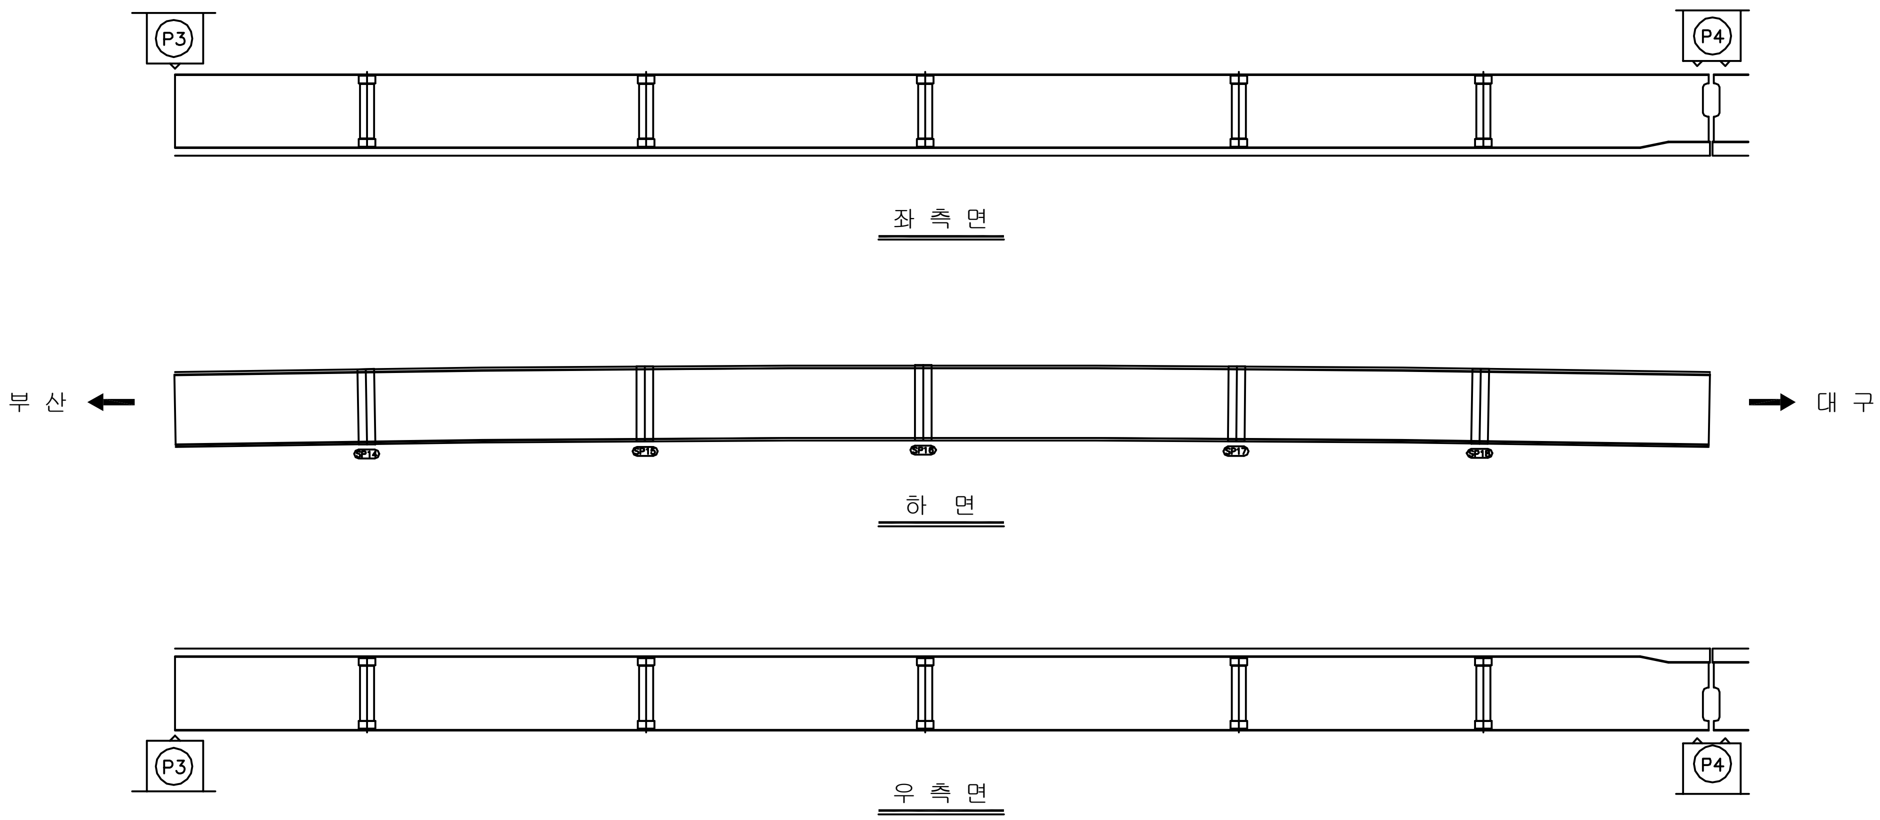

KEY PLAN

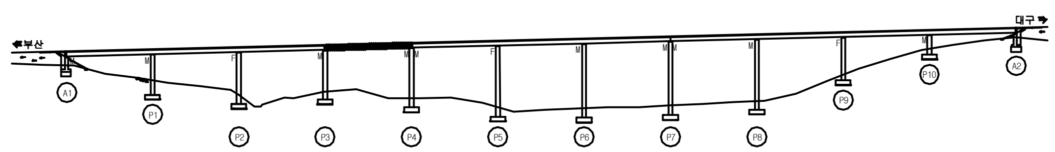

SECTION

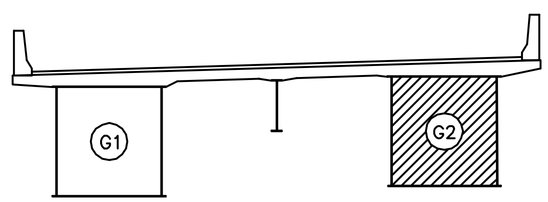

용 역 명	2016년 상반기 시설물 정기점검 용역
과업기간	2016. 04. 18 ~ 2016. 06. 30
발 주 처	신대구부산고속도로주식회사
용 역 사	(주)위드이앤오
도면번호	037

ID:청도2교(대구)-거더외부 S5G2

보수이력
기존균열
신규균열
보수부위재균열
보수(기보수)
보수(08. 하반기)
보수(09. 상반기)
보수(09. 하반기)
보수(10. 상반기)
보수(10. 하반기)
보수(11. 상반기)
보수(11. 하반기)
보수(12. 상반기)
보수(12. 하반기)
보수(13. 상반기)
보수(13. 하반기)
보수(14. 상반기)
보수(14. 하반기)
보수(15. 상반기)
보수(15. 하반기)

손 상 현 황 표

번호	신(N) 구(P)	손상내용	손상현황						결함 상태	손상 물량	비고
			폭	길이	너비	물량	단위	개소			

주) 손상의 폭과 길이는 m 이며, 단 균열의 폭은 mm 임

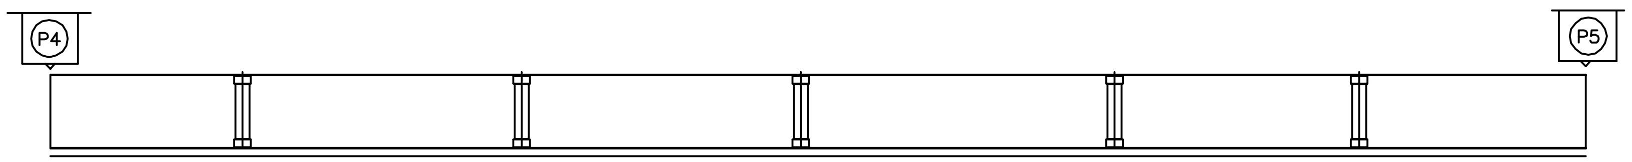

좌 측 면

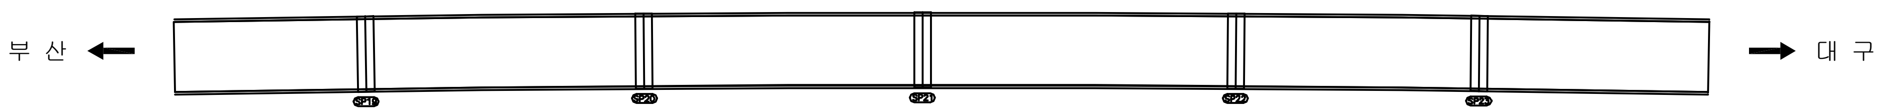

하 면

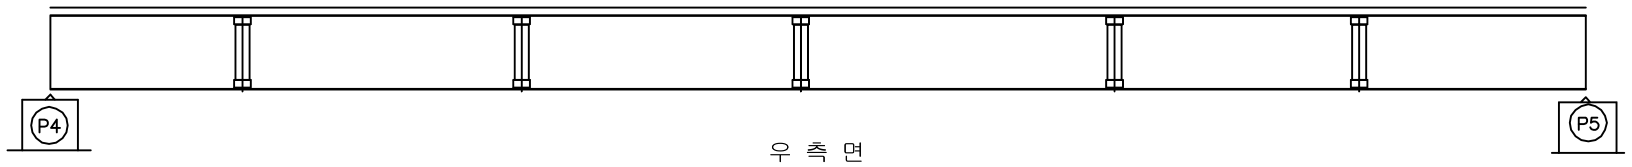

우 측 면

KEY PLAN

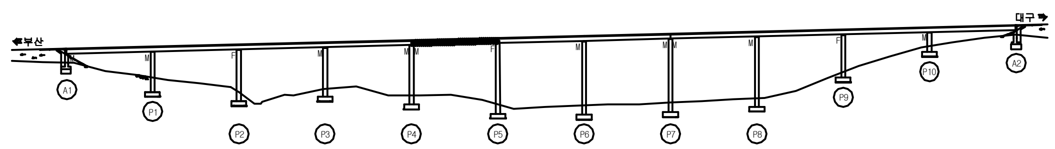

SECTION

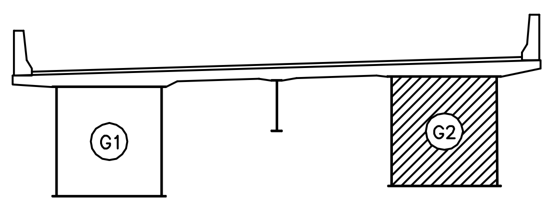

용 역 명	2016년 상반기 시설물 정기점검 용역
과업기간	2016. 04. 18 ~ 2016. 06. 30
발 주 처	신대구부산고속도로주식회사
용 역 사	(주)위드이앤오
도면번호	038

ID:청도2교(대구)-거더외부 S6G2

보 수 이 력

- 기 존 균 열
- 신 규 균 열
- 보수부위재균열
- 보 수(기보수)
- 보 수(08. 하반기)
- 보 수(09. 상반기)
- 보 수(09. 하반기)
- 보 수(10. 상반기)
- 보 수(10. 하반기)
- 보 수(11. 상반기)
- 보 수(11. 하반기)
- 보 수(12. 상반기)
- 보 수(12. 하반기)
- 보 수(13. 상반기)
- 보 수(13. 하반기)
- 보 수(14. 상반기)
- 보 수(14. 하반기)
- 보 수(15. 상반기)
- 보 수(15. 하반기)

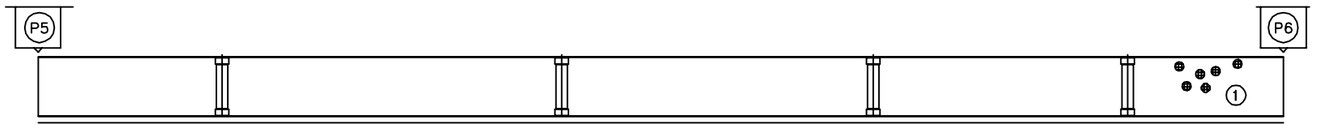

좌 측 면

부 산 ← → 대 구

하 면

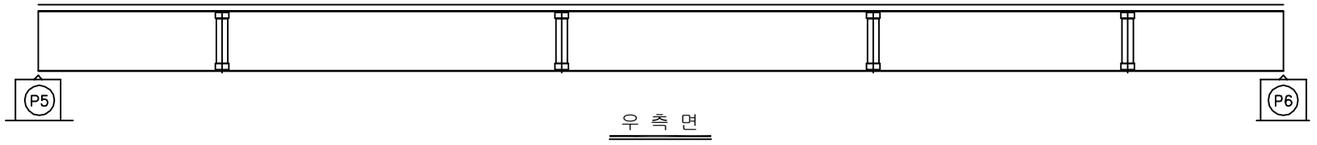

우 측 면

손 상 현 황 표

번호	신(N) 구(P)	손상내용	손상현황						결함상태	손상물량	비고
			폭	길이	너비	물량	단위	개소			
1	구	도장손상		0.1	0.1	0.01	㎡	6		0.06	

주) 손상의 폭과 길이는 m 이며, 단 균열의 폭은 ㎜ 임

KEY PLAN

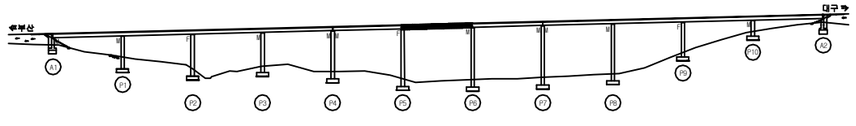

SECTION

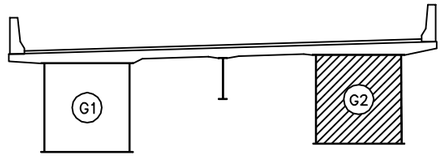

용 역 명	2016년 상반기 시설물 정기점검 용역
과업기간	2016. 04. 18 ~ 2016. 06. 30
발 주 처	신대구부산고속도로주식회사
용 역 사	(주)위드이앤오
도면번호	039

ID:청도2교(대구)-거더외부 S7G2

보 수 이 력

- 기 존 균 열
- 신 규 균 열
- 보수부위재균열
- 보 수(기보수)
- 보 수(08. 하반기)
- 보 수(09. 상반기)
- 보 수(09. 하반기)
- 보 수(10. 상반기)
- 보 수(10. 하반기)
- 보 수(11. 상반기)
- 보 수(11. 하반기)
- 보 수(12. 상반기)
- 보 수(12. 하반기)
- 보 수(13. 상반기)
- 보 수(13. 하반기)
- 보 수(14. 상반기)
- 보 수(14. 하반기)
- 보 수(15. 상반기)
- 보 수(15. 하반기)

손 상 현 황 표

번호	신(N) 구(P)	손상내용	손상현황						결함 상태	손상 물량	비고
			폭	길이	너비	물량	단위	개소			
주) 손상의 폭과 길이는 m 이며, 단 균열의 폭은 mm 임											

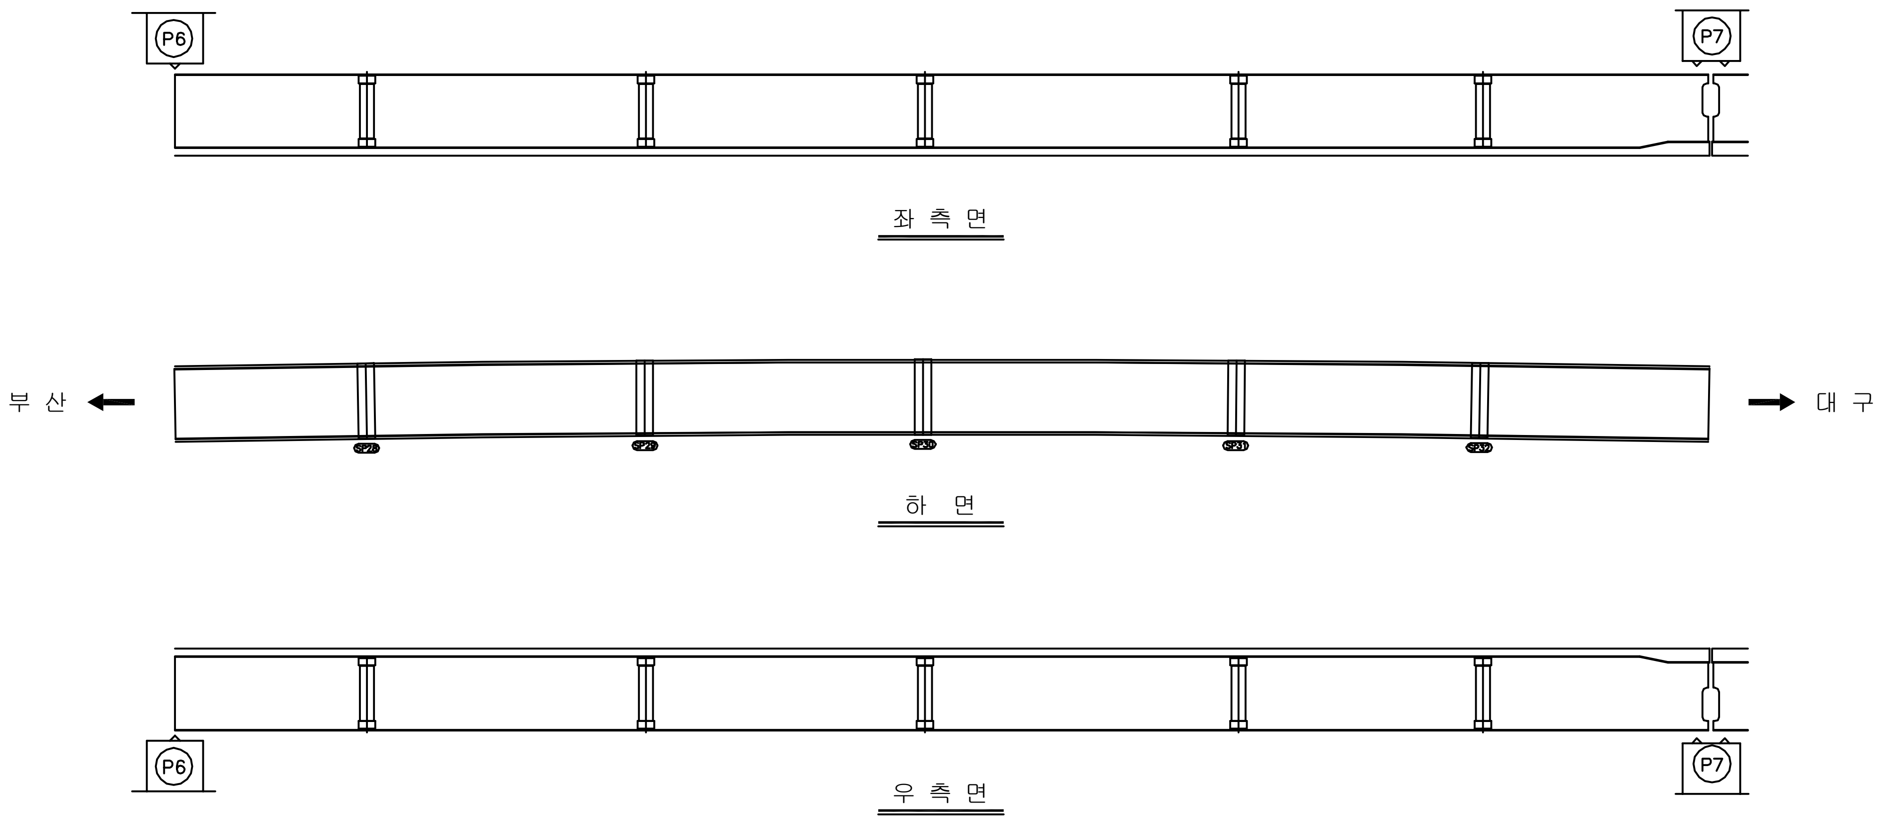

KEY PLAN

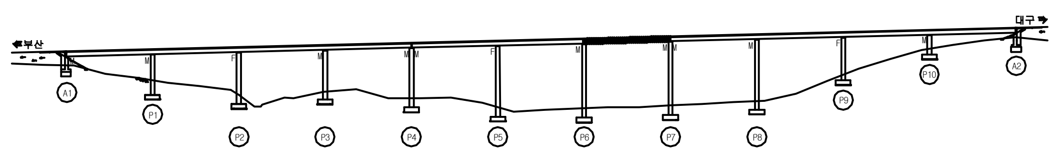

SECTION

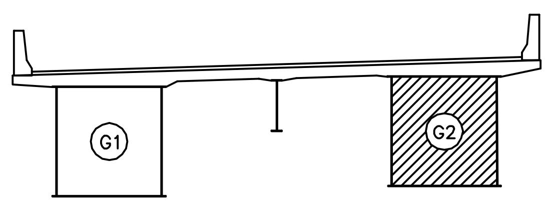

용 역 명	2016년 상반기 시설물 정기점검 용역
과업기간	2016. 04. 18 ~ 2016. 06. 30
발 주 처	신대구부산고속도로주식회사
용 역 사	(주)위드이앤오
도면번호	040

ID:청도2교(대구)-거더외부 S8G2

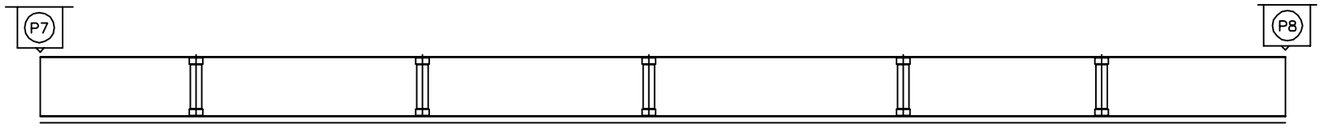

좌 측 면

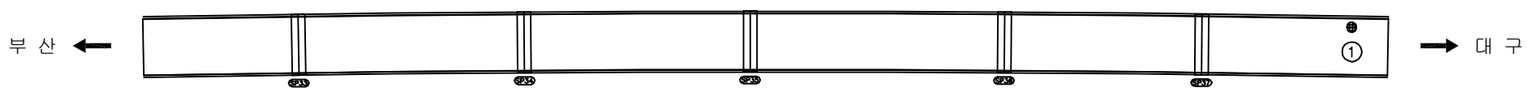

하 면

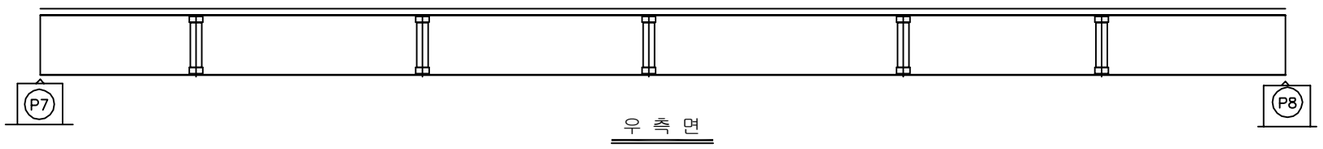

우 측 면

보 수 이 력

	기 존 균 열
	신 규 균 열
	보수부위재균열
1	보 수(기보수)
2	보 수(08. 하반기)
3	보 수(09. 상반기)
4	보 수(09. 하반기)
5	보 수(10. 상반기)
6	보 수(10. 하반기)
7	보 수(11. 상반기)
8	보 수(11. 하반기)
9	보 수(12. 상반기)
10	보 수(12. 하반기)
11	보 수(13. 상반기)
12	보 수(13. 하반기)
13	보 수(14. 상반기)
14	보 수(14. 하반기)
15	보 수(15. 상반기)
16	보 수(15. 하반기)

손 상 현 황 표

번호	신(N)구(P)	손상내용	손상현황						결함상태	손상물량	비고
			폭	길이	너비	물량	단위	개소			
1	구	도장손상		0.1	0.1	0.01	㎡	1		0.01	

주) 손상의 폭과 길이는 m 이며, 단 균열의 폭은 ㎜ 임

KEY PLAN

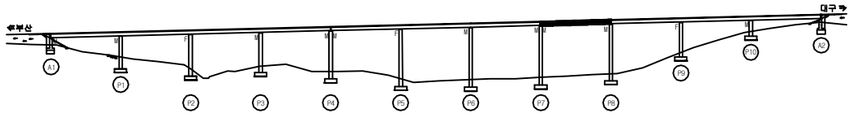

SECTION

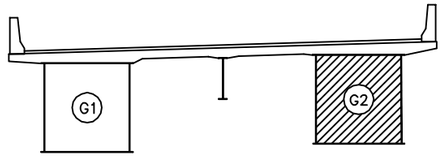

용 역 명	2016년 상반기 시설물 정기점검 용역
과업기간	2016. 04. 18 ~ 2016. 06. 30
발 주 처	신대구부산고속도로주식회사
용 역 사	(주)위드이앤오
도면번호	041

ID:청도2교(대구)-거더외부 S9G2

보 수 이 력

- 기 존 균 열
- 신 규 균 열
- 보수부위재균열
- 보 수(기보수)
- 보 수(08. 하반기)
- 보 수(09. 상반기)
- 보 수(09. 하반기)
- 보 수(10. 상반기)
- 보 수(10. 하반기)
- 보 수(11. 상반기)
- 보 수(11. 하반기)
- 보 수(12. 상반기)
- 보 수(12. 하반기)
- 보 수(13. 상반기)
- 보 수(13. 하반기)
- 보 수(14. 상반기)
- 보 수(14. 하반기)
- 보 수(15. 상반기)
- 보 수(15. 하반기)

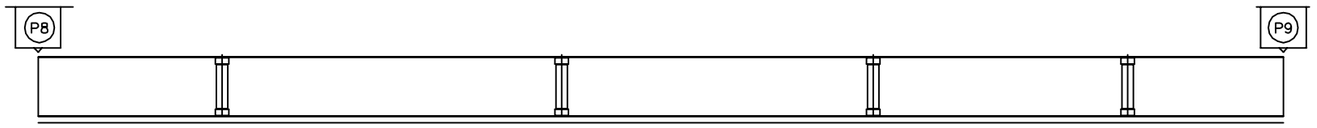

좌 측 면

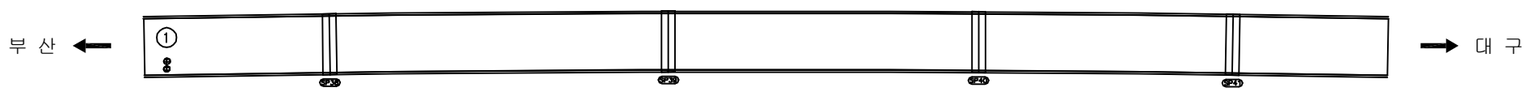

하 면

우 측 면

손 상 현 황 표

번호	신(N)구(P)	손상내용	손상현황						결함상태	손상물량	비고
			폭	길이	너비	물량	단위	개소			
1	구	도장손상		0.1	0.1	0.01	㎡	2		0.02	

주) 손상의 폭과 길이는 m 이며, 단 균열의 폭은 ㎜ 임

KEY PLAN

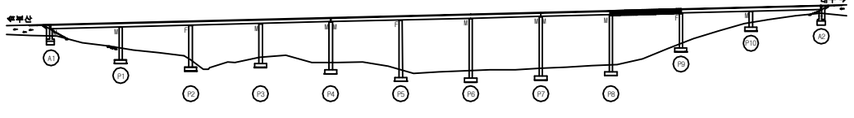

SECTION

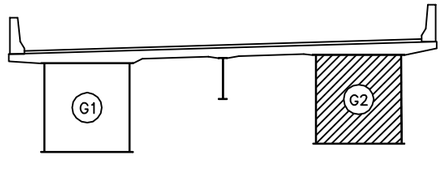

용 역 명	2016년 상반기 시설물 정기점검 용역
과업기간	2016. 04. 18 ~ 2016. 06. 30
발 주 처	신대구부산고속도로주식회사
용 역 사	(주)위드이앤오
도면번호	042

ID:청도2교(대구)-거더외부 S10G2

보수이력
기존균열
신규균열
보수부위재균열
보 수(기보수)
보 수(08. 하반기)
보 수(09. 상반기)
보 수(09. 하반기)
보 수(10. 상반기)
보 수(10. 하반기)
보 수(11. 상반기)
보 수(11. 하반기)
보 수(12. 상반기)
보 수(12. 하반기)
보 수(13. 상반기)
보 수(13. 하반기)
보 수(14. 상반기)
보 수(14. 하반기)
보 수(15. 상반기)
보 수(15. 하반기)

손 상 현 황 표

번호	신(N) 구(P)	손상내용	손상현황						결함 상태	손상 물량	비고
			폭	길이	너비	물량	단위	개소			

주) 손상의 폭과 길이는 m 이며, 단 균열의 폭은 mm 임

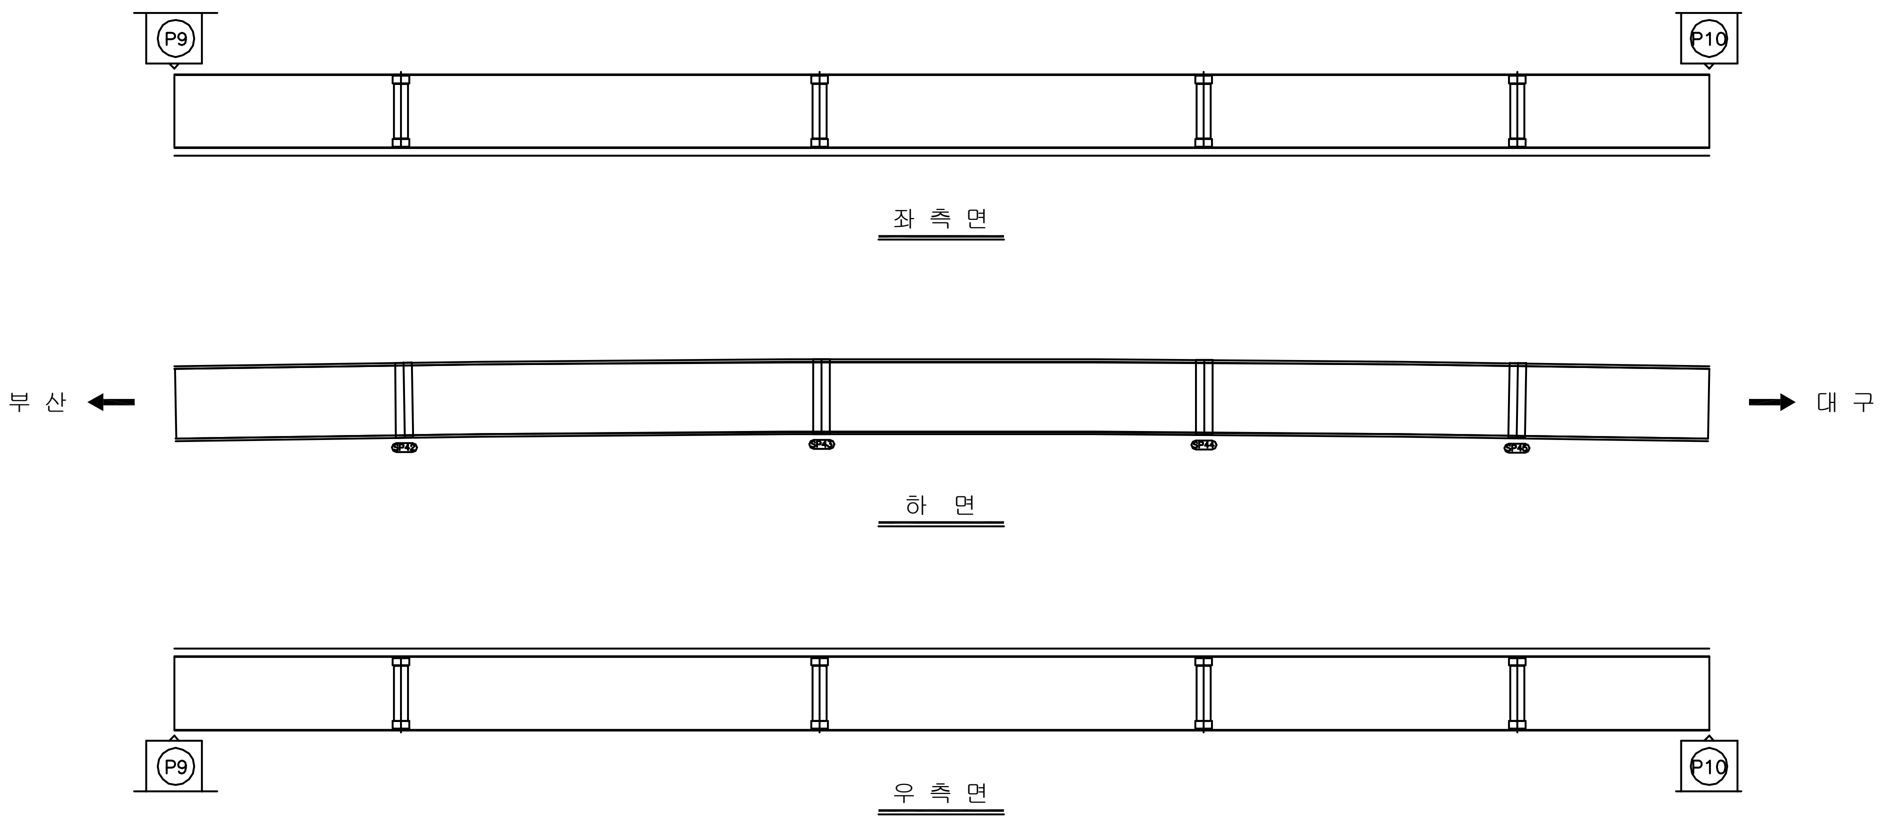

KEY PLAN

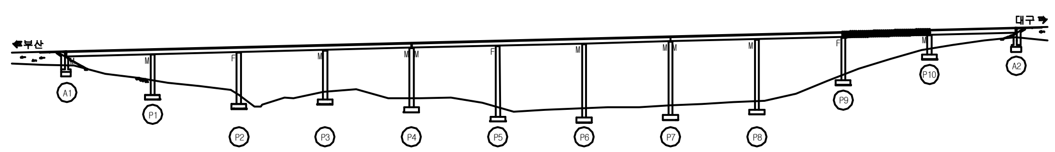

SECTION

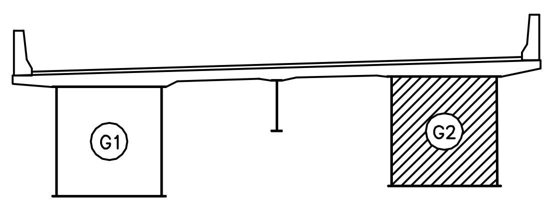

용 역 명	2016년 상반기 시설물 정기점검 용역
과업기간	2016. 04. 18 ~ 2016. 06. 30
발 주 처	신대구부산고속도로주식회사
용 역 사	(주)위드이앤오
도면번호	043

ID:청도2교(대구)-거더외부 S11G2

보 수 이 력
기 존 균 열
신 규 균 열
보수부위재균열
보 수(기보수)
보 수(08. 하반기)
보 수(09. 상반기)
보 수(09. 하반기)
보 수(10. 상반기)
보 수(10. 하반기)
보 수(11. 상반기)
보 수(11. 하반기)
보 수(12. 상반기)
보 수(12. 하반기)
보 수(13. 상반기)
보 수(13. 하반기)
보 수(14. 상반기)
보 수(14. 하반기)
보 수(15. 상반기)
보 수(15. 하반기)

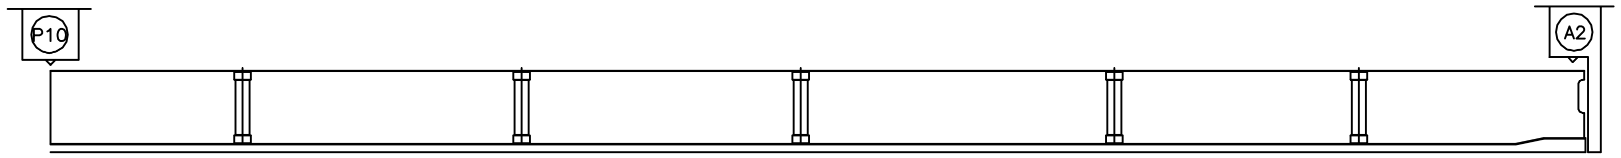

좌 측 면

부 산 ← 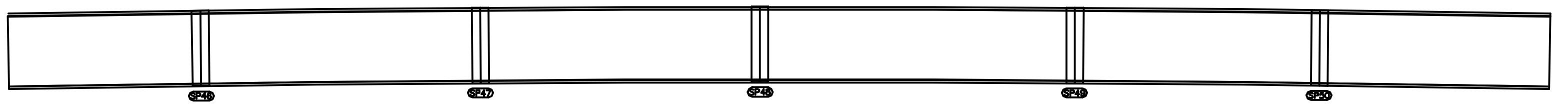 → 대 구

하 면

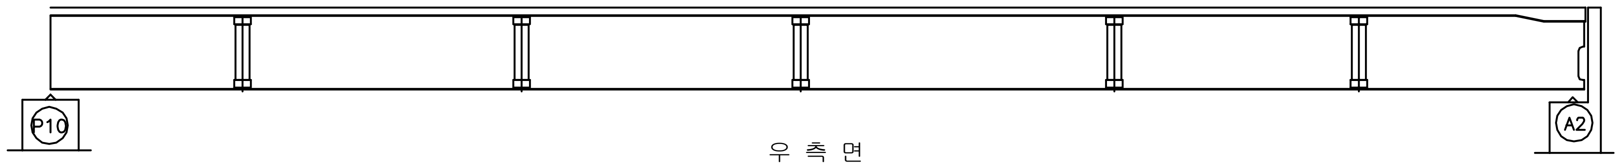

우 측 면

손 상 현 황 표

번호	신(N) 구(P)	손상내용	손상현황						결함 상태	손상 물량	비고
			폭	길이	너비	물량	단위	개소			

주) 손상의 폭과 길이는 m 이며, 단 균열의 폭은 mm 임

KEY PLAN

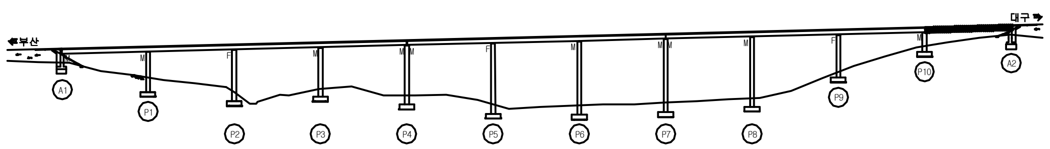

SECTION

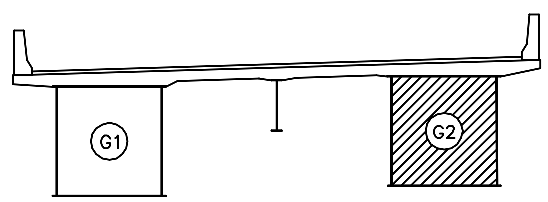

용 역 명	2016년 상반기 시설물 정기점검 용역
과업기간	2016. 04. 18 ~ 2016. 06. 30
발 주 처	신대구부산고속도로주식회사
용 역 사	(주)위드이앤오
도면번호	044

ID:청도2교(대구)-거더내부 S1G1

보 수 이 력
기 존 균 열
신 규 균 열
보수부위재균열
보 수(기보수)
보 수(08. 하반기)
보 수(09. 상반기)
보 수(09. 하반기)
보 수(10. 상반기)
보 수(10. 하반기)
보 수(11. 상반기)
보 수(11. 하반기)
보 수(12. 상반기)
보 수(12. 하반기)
보 수(13. 상반기)
보 수(13. 하반기)
보 수(14. 상반기)
보 수(14. 하반기)
보 수(15. 상반기)
보 수(15. 하반기)

손 상 현 황 표

번호	신(N) 구(P)	손상내용	손상현황						결함 상태	손상 물량	비고
			폭	길이	너비	물량	단위	개소			

주) 손상의 폭과 길이는 m 이며, 단 균열의 폭은 mm 임

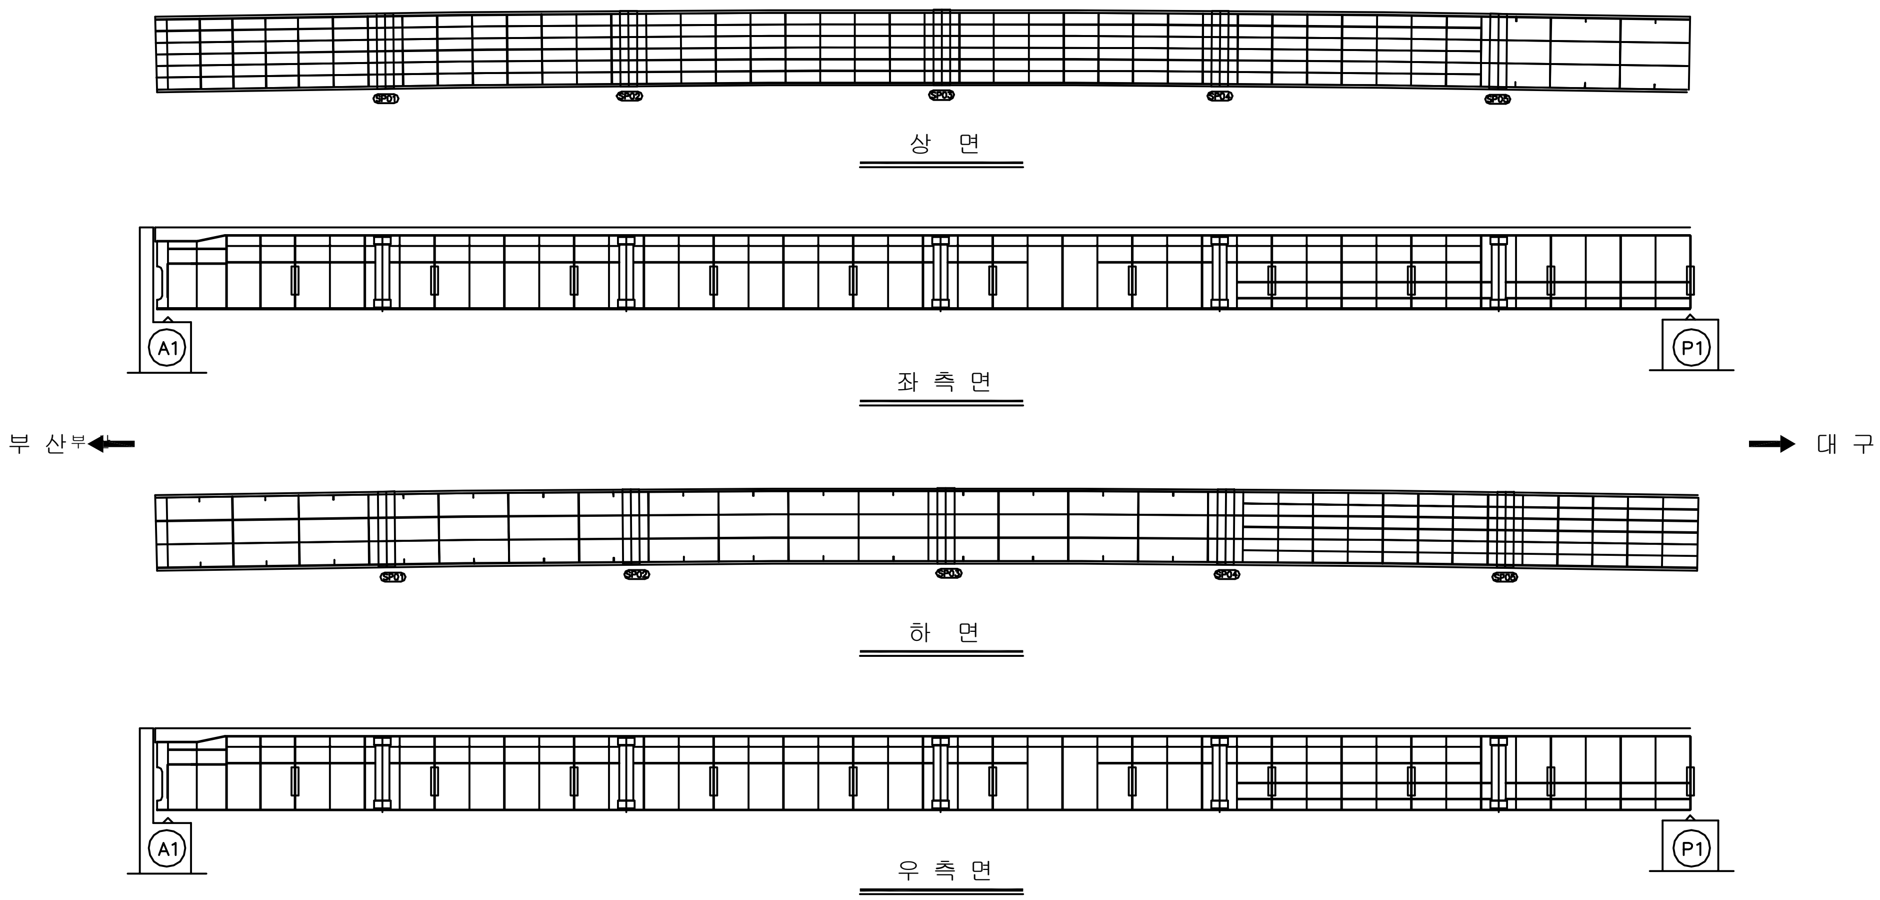

KEY PLAN

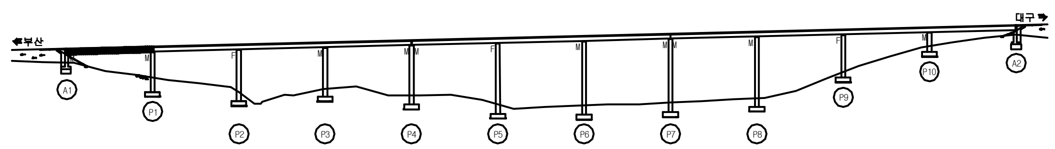

SECTION

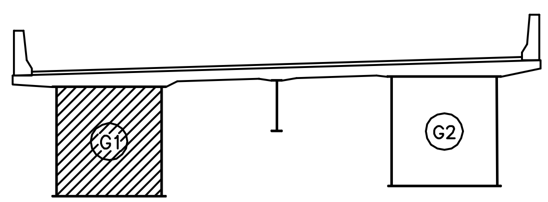

용 역 명	2016년 상반기 시설물 정기점검 용역
과업기간	2016. 04. 18 ~ 2016. 06. 30
발 주 처	신대구부산고속도로주식회사
용 역 사	(주)위드이앤오
도면번호	045

ID:청도2교(대구)-거더내부 S2G1

보 수 이 력
기 존 균 열
신 규 균 열
보수부위재균열
보 수(기보수)
보 수(08. 하반기)
보 수(09. 상반기)
보 수(09. 하반기)
보 수(10. 상반기)
보 수(10. 하반기)
보 수(11. 상반기)
보 수(11. 하반기)
보 수(12. 상반기)
보 수(12. 하반기)
보 수(13. 상반기)
보 수(13. 하반기)
보 수(14. 상반기)
보 수(14. 하반기)
보 수(15. 상반기)
보 수(15. 하반기)

손 상 현 황 표

번호	신(N) 구(P)	손상내용	손상현황						결함 상태	손상 물량	비고
			폭	길이	너비	물량	단위	개소			

주) 손상의 폭과 길이는 m 이며, 단 균열의 폭은 mm 임

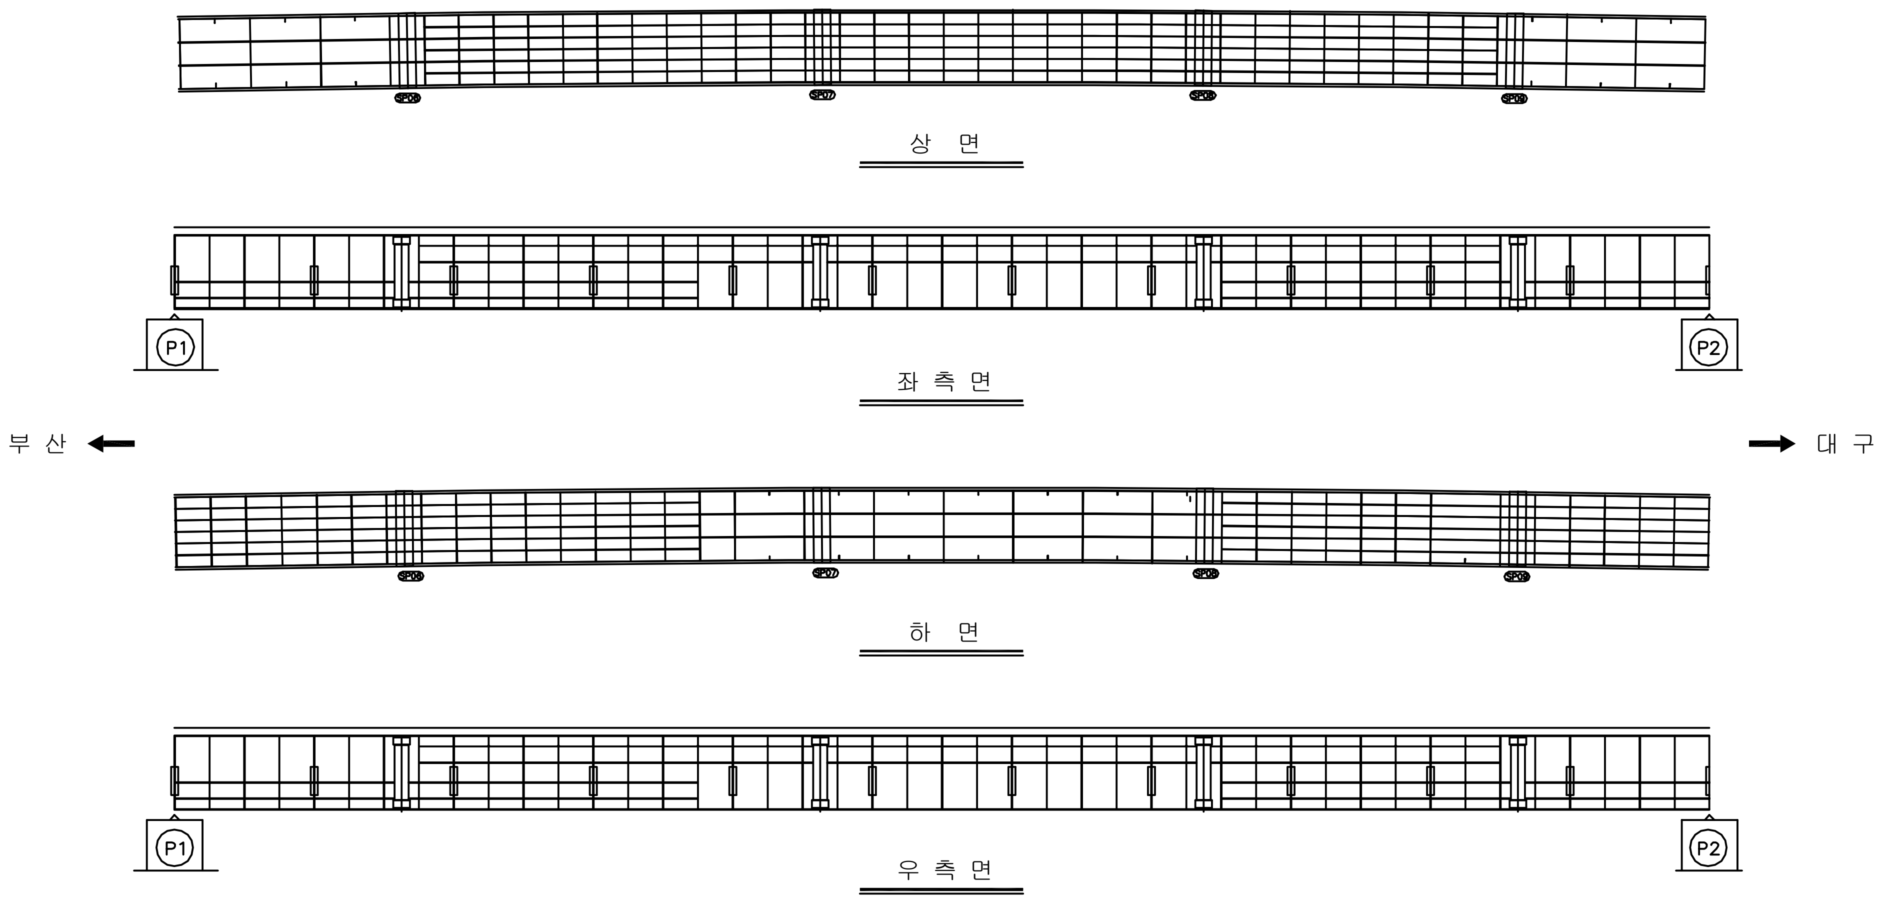

KEY PLAN

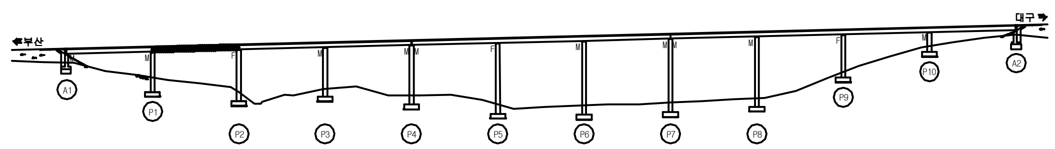

SECTION

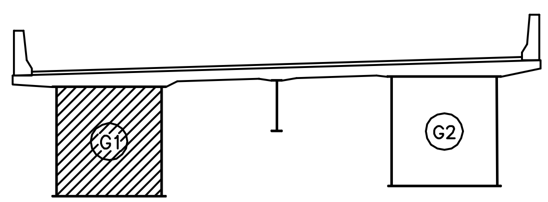

용 역 명	2016년 상반기 시설물 정기점검 용역
과업기간	2016. 04. 18 ~ 2016. 06. 30
발 주 처	신대구부산고속도로주식회사
용 역 사	(주)위드이앤오
도면번호	046

ID:청도2교(대구)-거더내부 S3G1

보수이력

- 기존균열
- 신규균열
- 보수부위재균열
- 보 수(기보수)
- 보 수(08. 하반기)
- 보 수(09. 상반기)
- 보 수(09. 하반기)
- 보 수(10. 상반기)
- 보 수(10. 하반기)
- 보 수(11. 상반기)
- 보 수(11. 하반기)
- 보 수(12. 상반기)
- 보 수(12. 하반기)
- 보 수(13. 상반기)
- 보 수(13. 하반기)
- 보 수(14. 상반기)
- 보 수(14. 하반기)
- 보 수(15. 상반기)
- 보 수(15. 하반기)

손 상 현 황 표

번호	신(N) 구(P)	손상내용	손상현황						결함 상태	손상 물량	비고
			폭	길이	너비	물량	단위	개소			

주) 손상의 폭과 길이는 m 이며, 단 균열의 폭은 mm 임

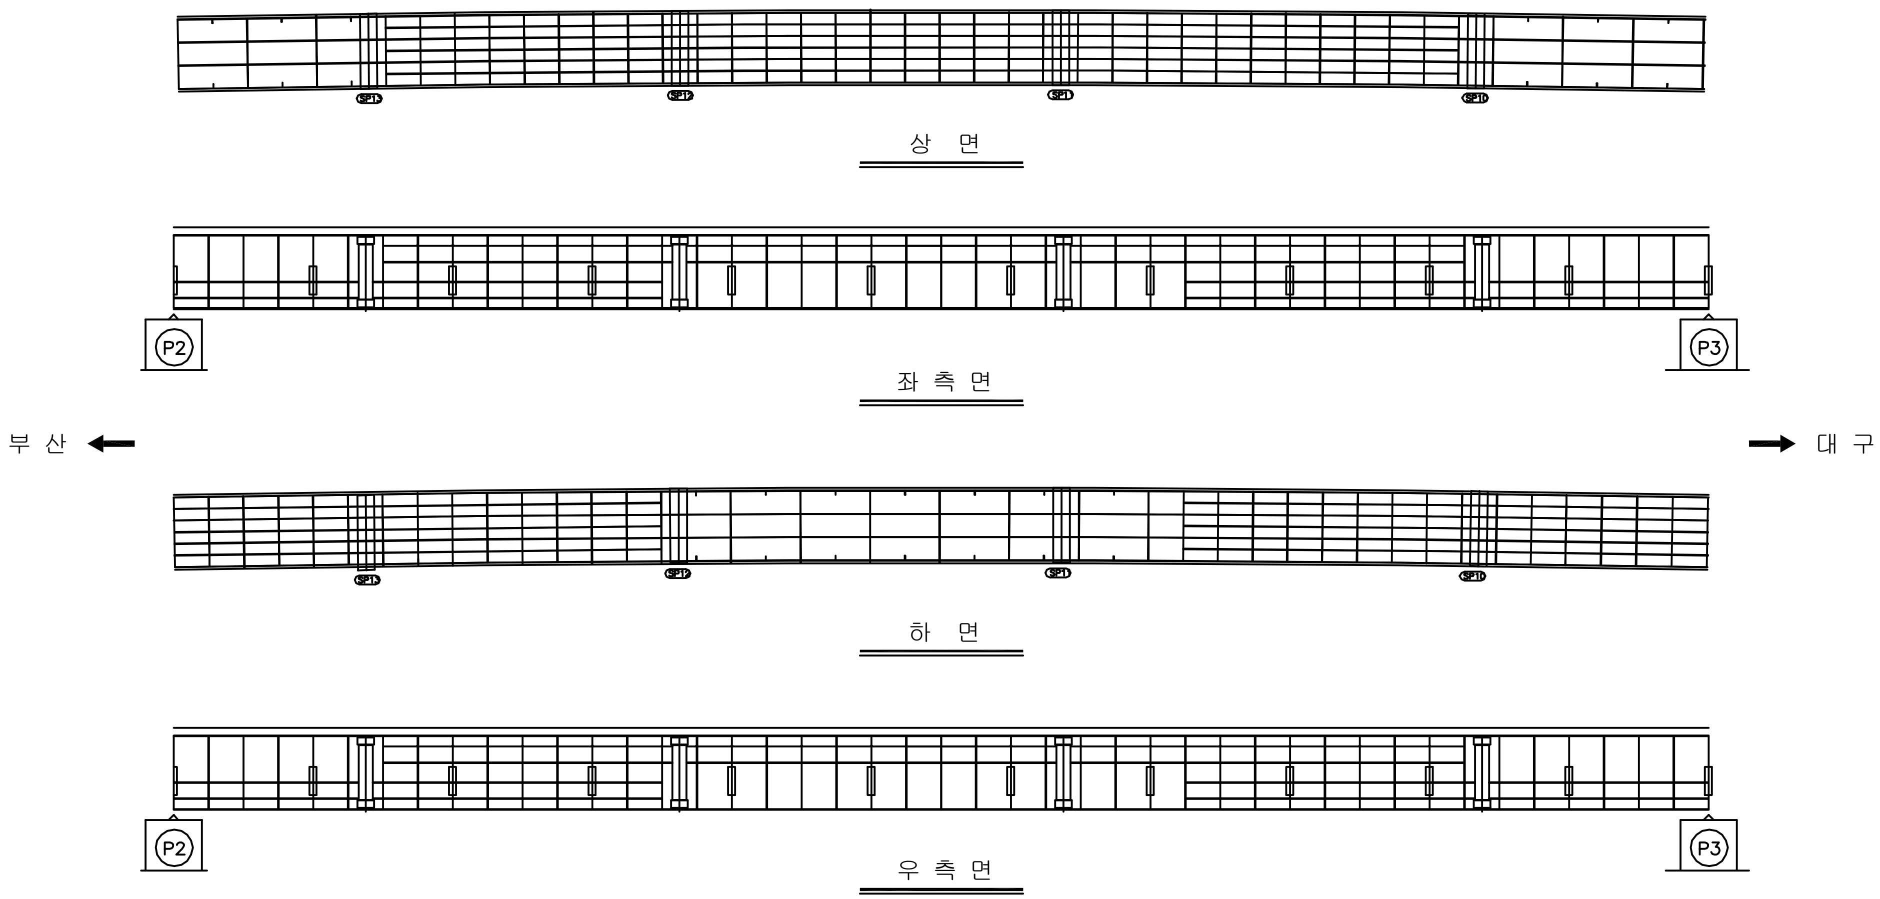

KEY PLAN

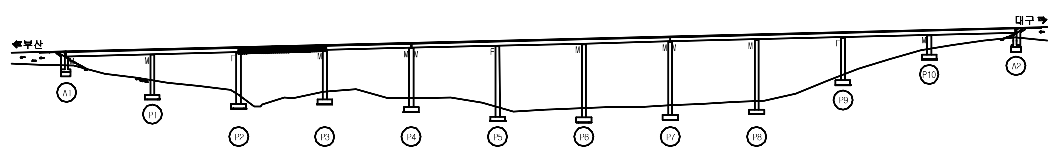

SECTION

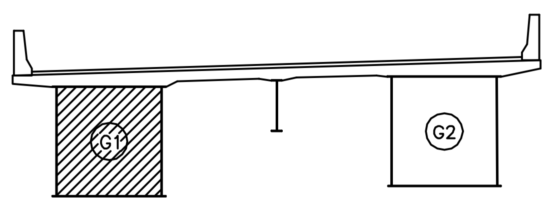

용 역 명	2016년 상반기 시설물 정기점검 용역
과업기간	2016. 04. 18 ~ 2016. 06. 30
발 주 처	신대구부산고속도로주식회사
용 역 사	(주)위드이앤오
도면번호	047

ID:청도2교(대구)-거더내부 S4G1

보 수 이 력
기 존 균 열
신 규 균 열
보수부위재균열
보 수(기보수)
보 수(08. 하반기)
보 수(09. 상반기)
보 수(09. 하반기)
보 수(10. 상반기)
보 수(10. 하반기)
보 수(11. 상반기)
보 수(11. 하반기)
보 수(12. 상반기)
보 수(12. 하반기)
보 수(13. 상반기)
보 수(13. 하반기)
보 수(14. 상반기)
보 수(14. 하반기)
보 수(15. 상반기)
보 수(15. 하반기)

손 상 현 황 표

번호	신(N) 구(P)	손상내용	손상현황						결함 상태	손상 물량	비고
			폭	길이	너비	물량	단위	개소			

주) 손상의 폭과 길이는 m 이며, 단 균열의 폭은 mm 임

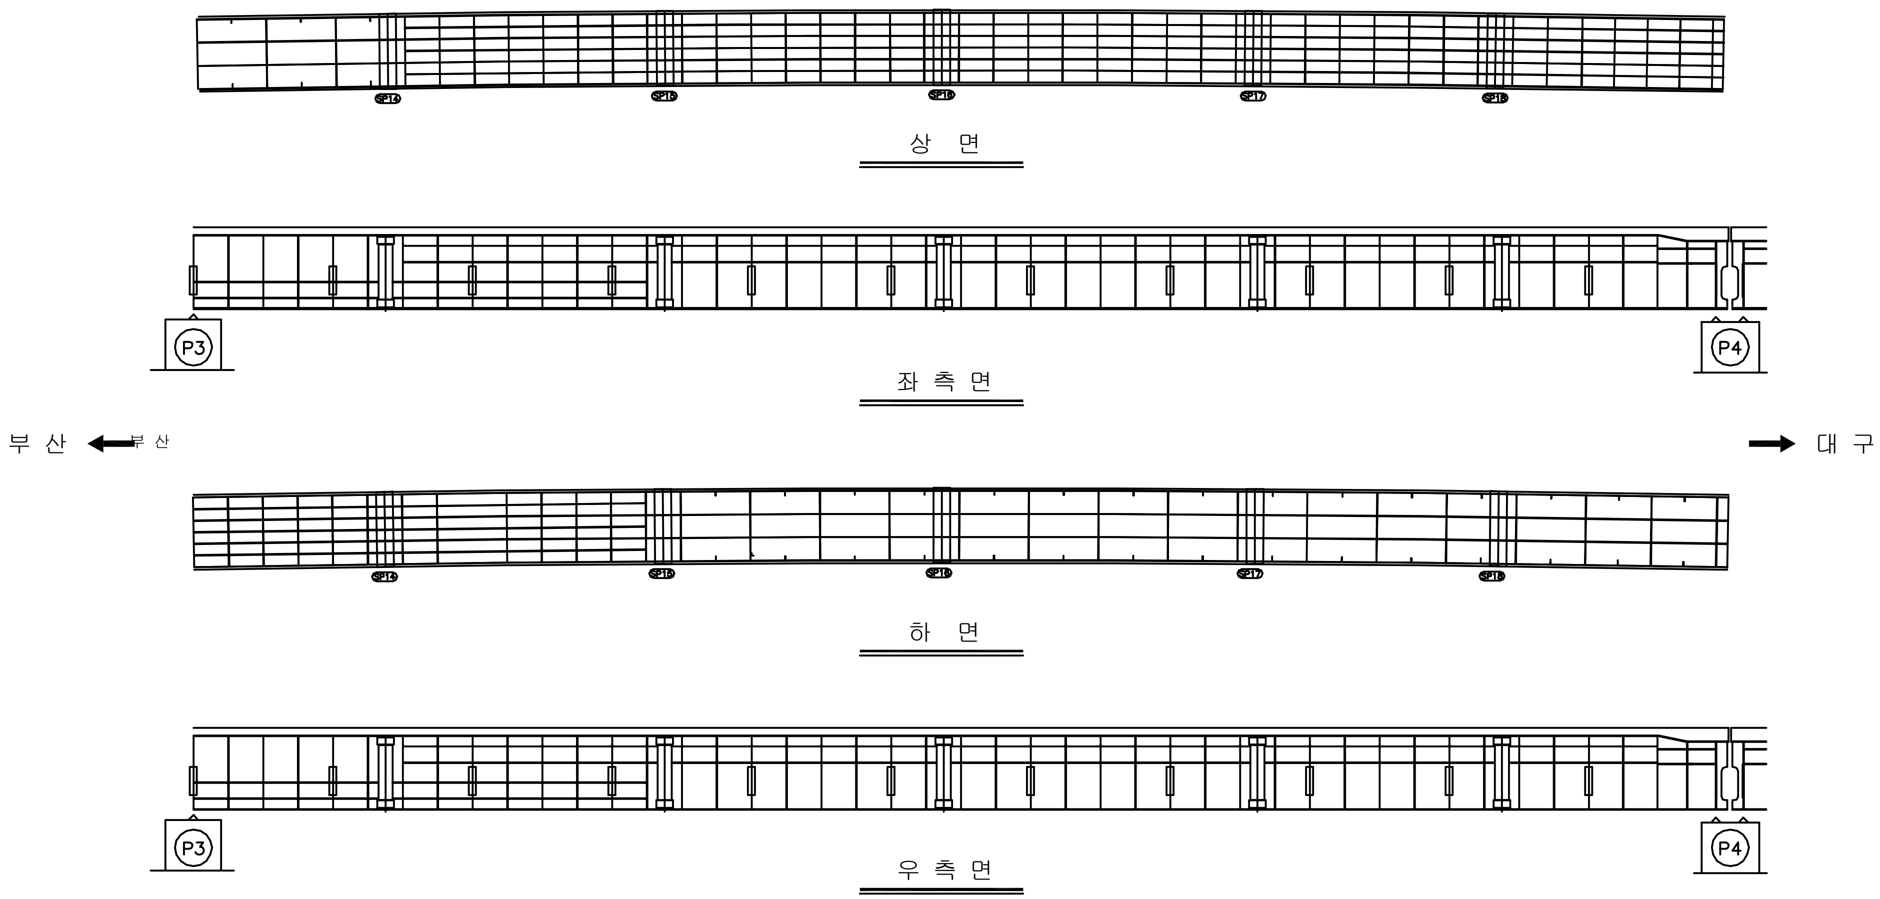

KEY PLAN

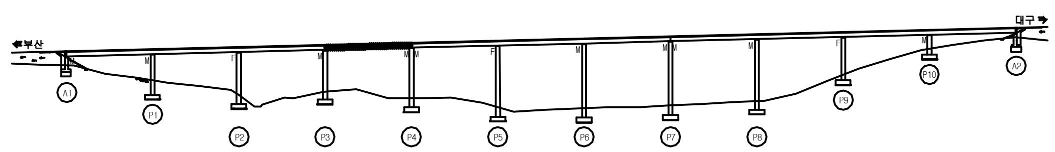

SECTION

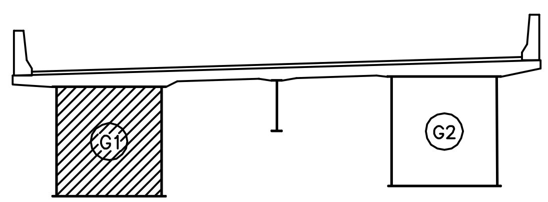

용 역 명	2016년 상반기 시설물 정기점검 용역
과업기간	2016. 04. 18 ~ 2016. 06. 30
발 주 처	신대구부산고속도로주식회사
용 역 사	(주)위드이앤오
도면번호	048

ID:청도2교(대구)-거더내부 S5G1

보수이력	
1	기존균열
2	신규균열
3	보수부위재균열
4	보 수(기보수)
5	보 수(08. 하반기)
6	보 수(09. 상반기)
7	보 수(09. 하반기)
8	보 수(10. 상반기)
9	보 수(10. 하반기)
10	보 수(11. 상반기)
11	보 수(11. 하반기)
12	보 수(12. 상반기)
13	보 수(12. 하반기)
14	보 수(13. 상반기)
15	보 수(13. 하반기)
16	보 수(14. 상반기)
17	보 수(14. 하반기)
18	보 수(15. 상반기)
19	보 수(15. 하반기)

손상현황표

번호	신(N) 구(P)	손상내용	손상현황						결함 상태	손상 물량	비고
			폭	길이	너비	물량	단위	개소			

주) 손상의 폭과 길이는 m 이며, 단 균열의 폭은 mm 임

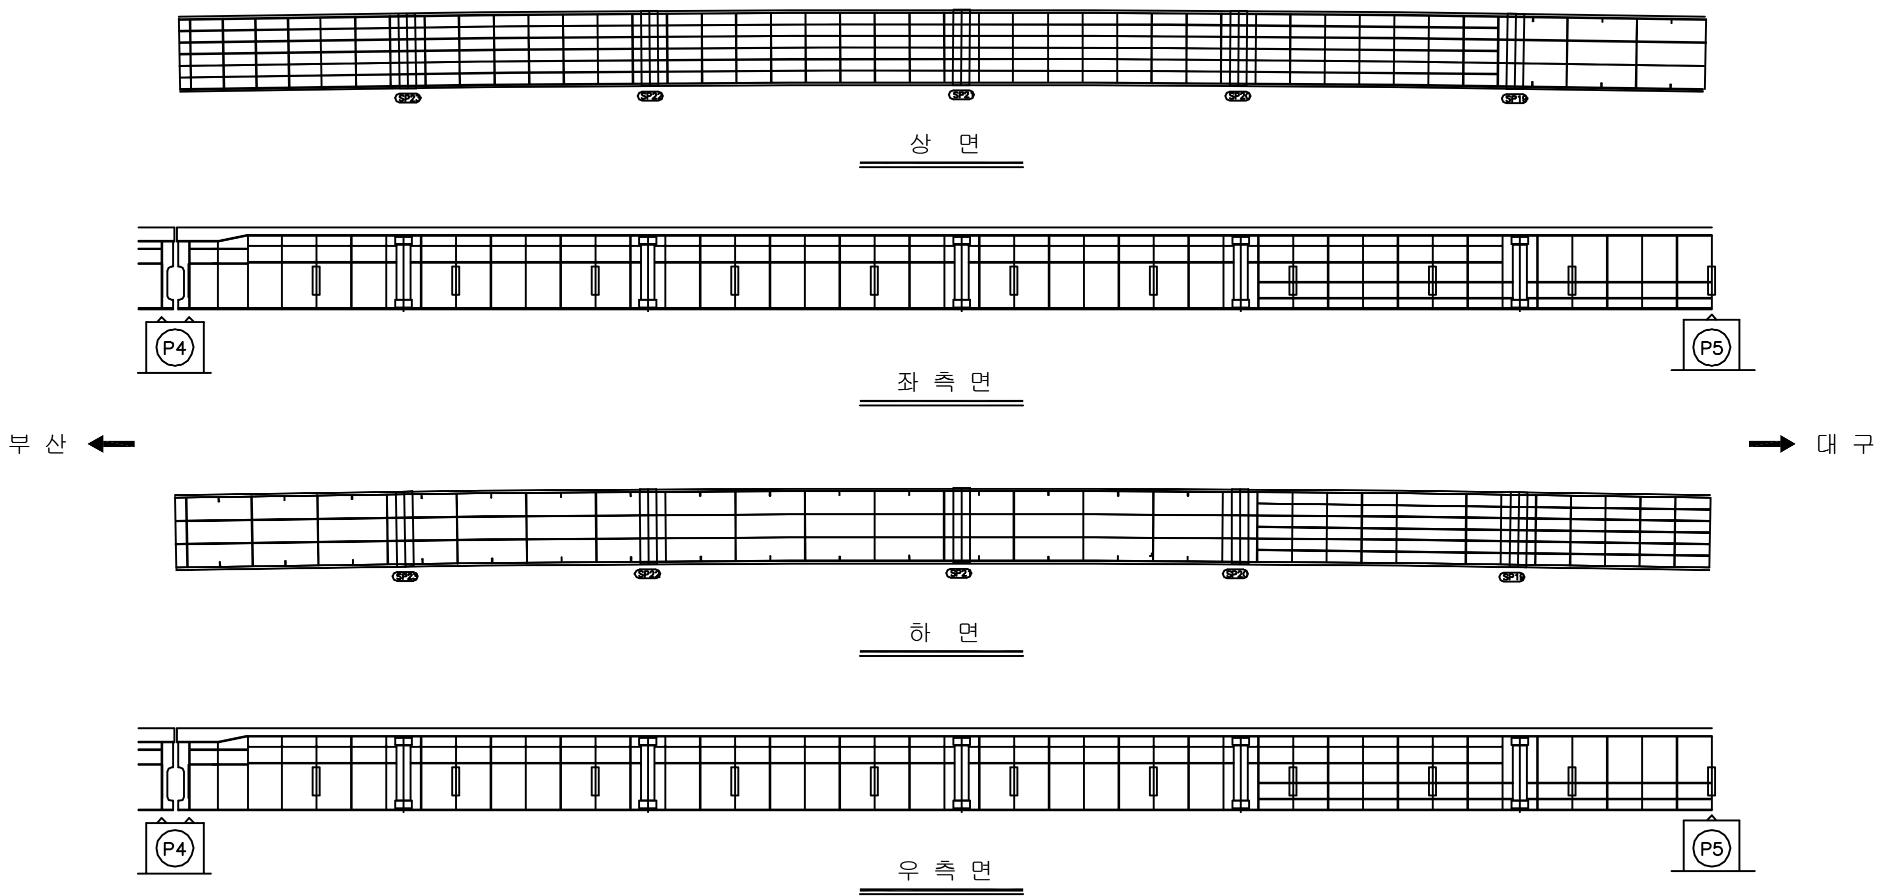

KEY PLAN

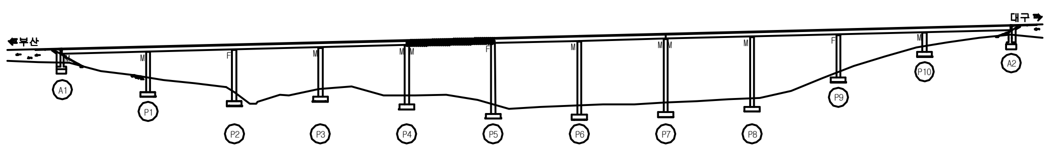

SECTION

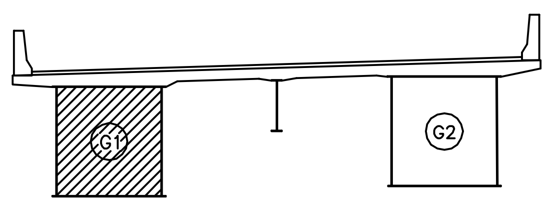

용 역 명	2016년 상반기 시설물 정기점검 용역
과업기간	2016. 04. 18 ~ 2016. 06. 30
발 주 처	신대구부산고속도로주식회사
용 역 사	(주)위드이앤오
도면번호	049

ID:청도2교(대구)-거더내부 S6G1

보수이력

- 기존균열
- 신규균열
- 보수부위재균열
- 보 수(기보수)
- 보 수(08. 하반기)
- 보 수(09. 상반기)
- 보 수(09. 하반기)
- 보 수(10. 상반기)
- 보 수(10. 하반기)
- 보 수(11. 상반기)
- 보 수(11. 하반기)
- 보 수(12. 상반기)
- 보 수(12. 하반기)
- 보 수(13. 상반기)
- 보 수(13. 하반기)
- 보 수(14. 상반기)
- 보 수(14. 하반기)
- 보 수(15. 상반기)
- 보 수(15. 하반기)

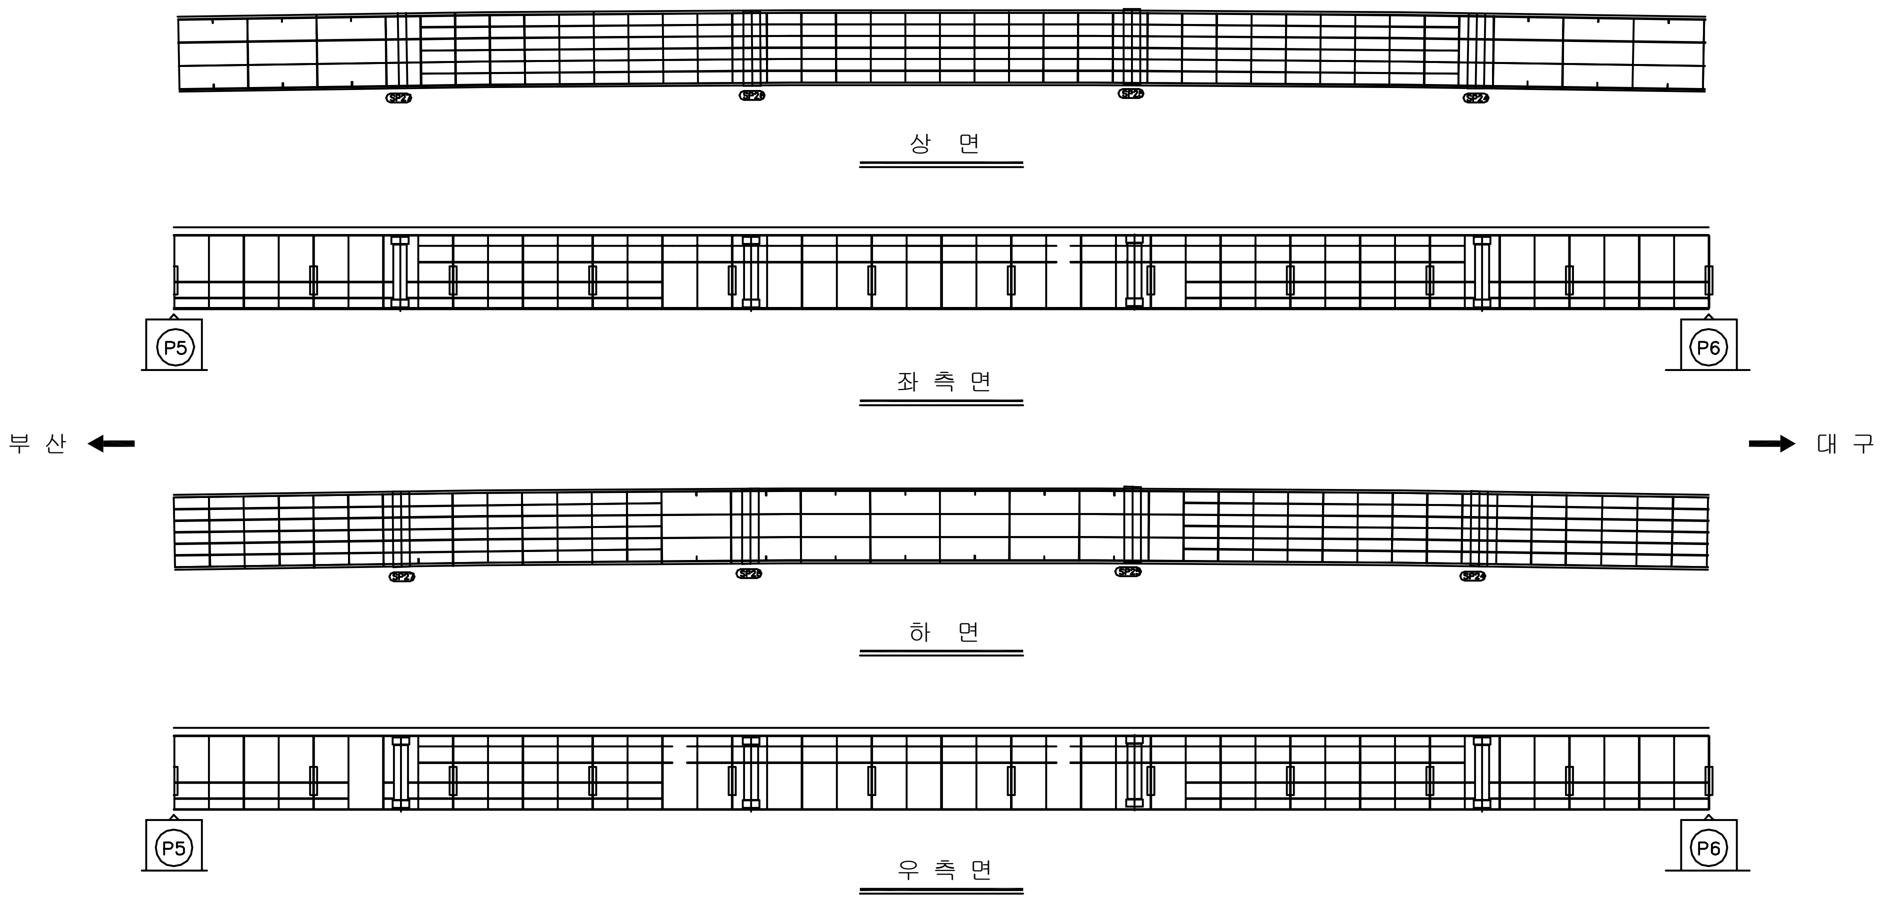

손 상 현 황 표

번호	신(N) 구(P)	손상내용	손상현황						결함 상태	손상 물량	비고
			폭	길이	너비	물량	단위	개소			

주) 손상의 폭과 길이는 m 이며, 단 균열의 폭은 mm 임

KEY PLAN

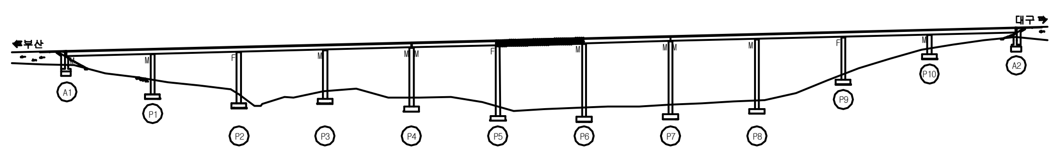

SECTION

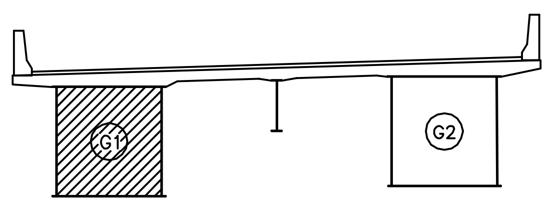

용 역 명	2016년 상반기 시설물 정기점검 용역
과업기간	2016. 04. 18 ~ 2016. 06. 30
발 주 처	신대구부산고속도로주식회사
용 역 사	(주)위드이앤오
도면번호	050

ID:청도2교(대구)-거더내부 S7G1

보수이력
기존균열
신규균열
보수부위재균열
보수(기보수)
보수(08. 하반기)
보수(09. 상반기)
보수(09. 하반기)
보수(10. 상반기)
보수(10. 하반기)
보수(11. 상반기)
보수(11. 하반기)
보수(12. 상반기)
보수(12. 하반기)
보수(13. 상반기)
보수(13. 하반기)
보수(14. 상반기)
보수(14. 하반기)
보수(15. 상반기)
보수(15. 하반기)

손 상 현 황 표

번호	신(N) 구(P)	손상내용	손상현황						결함상태	손상물량	비고
			폭	길이	너비	물량	단위	개소			

주) 손상의 폭과 길이는 m 이며, 단 균열의 폭은 mm 임

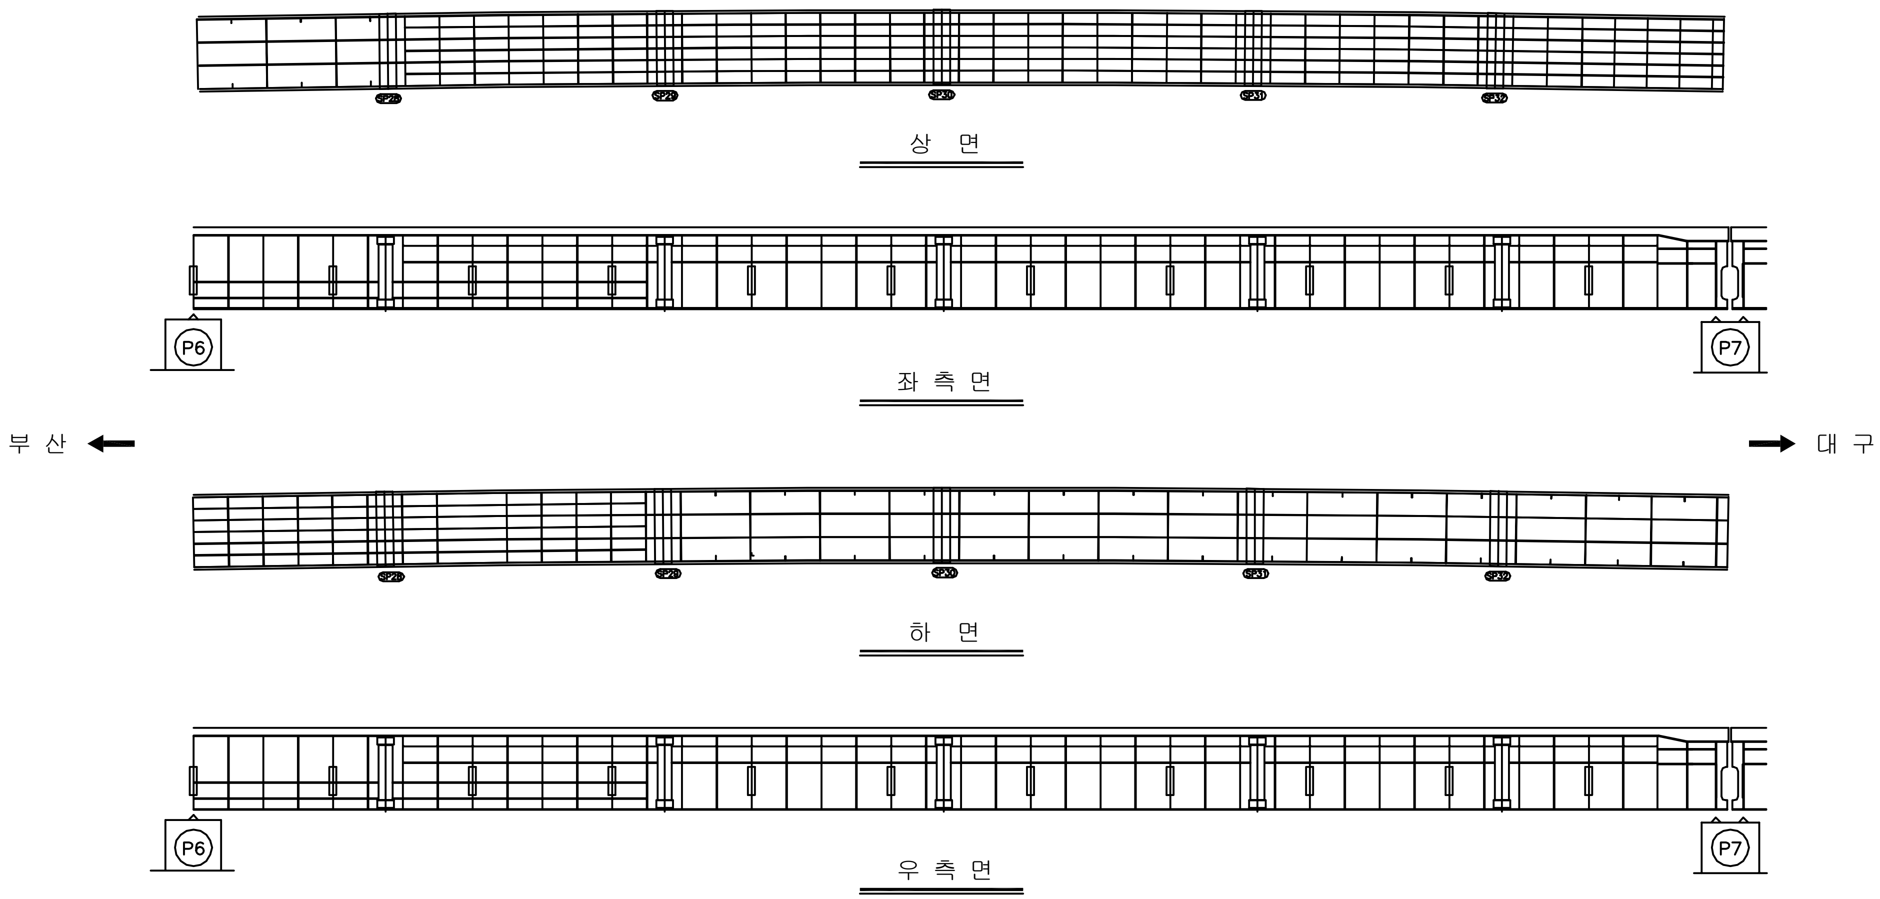

KEY PLAN

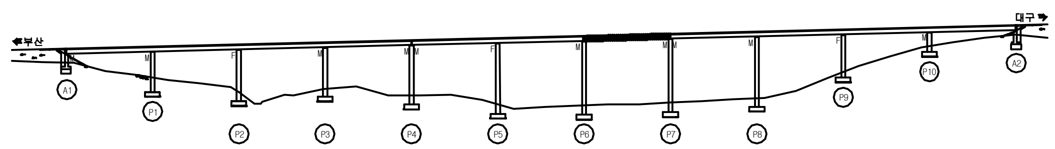

SECTION

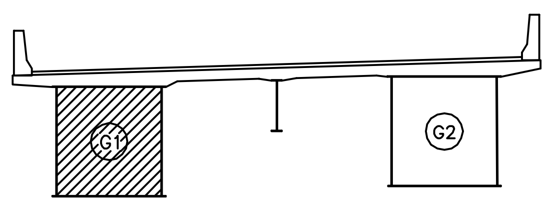

용 역 명	2016년 상반기 시설물 정기점검 용역
과업기간	2016. 04. 18 ~ 2016. 06. 30
발 주 처	신대구부산고속도로주식회사
용 역 사	(주)위드이앤오
도면번호	051

ID:청도2교(대구)-거더내부 S8G1

보수이력
기존균열
신규균열
보수부위재균열
보수(기보수)
보수(08. 하반기)
보수(09. 상반기)
보수(09. 하반기)
보수(10. 상반기)
보수(10. 하반기)
보수(11. 상반기)
보수(11. 하반기)
보수(12. 상반기)
보수(12. 하반기)
보수(13. 상반기)
보수(13. 하반기)
보수(14. 상반기)
보수(14. 하반기)
보수(15. 상반기)
보수(15. 하반기)

손상현황표

번호	신(N) 구(P)	손상내용	손상현황						결함상태	손상물량	비고
			폭	길이	너비	물량	단위	개소			

주) 손상의 폭과 길이는 m 이며, 단 균열의 폭은 mm 임

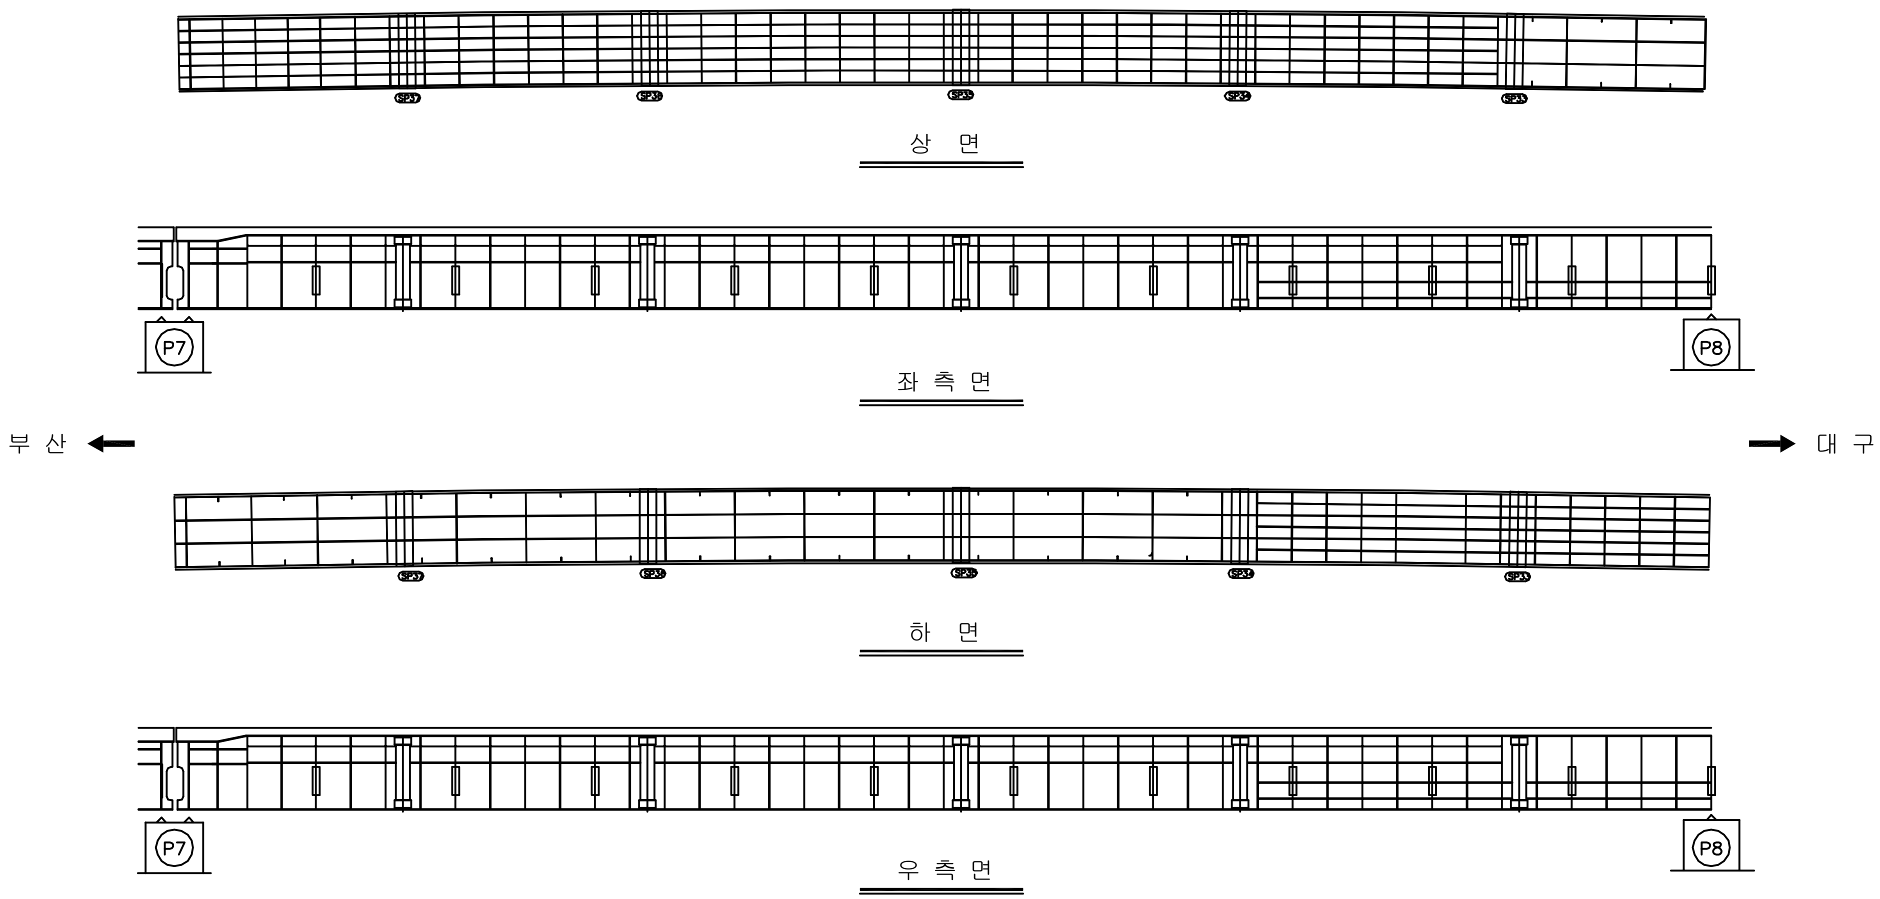

KEY PLAN

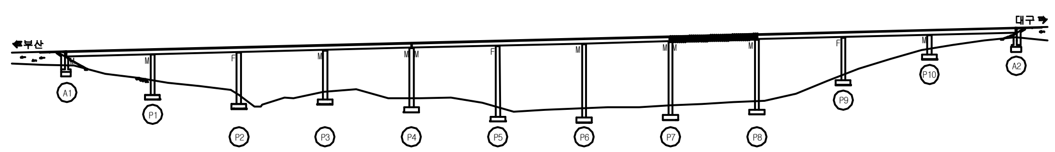

SECTION

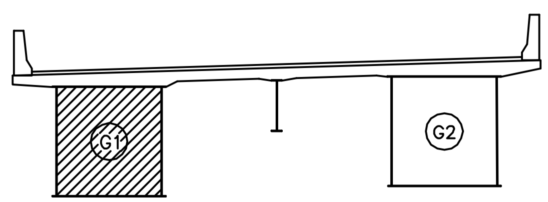

용 역 명	2016년 상반기 시설물 정기점검 용역
과업기간	2016. 04. 18 ~ 2016. 06. 30
발 주 처	신대구부산고속도로주식회사
용 역 사	(주)위드이앤오
도면번호	052

ID:청도2교(대구)-거더내부 S9G1

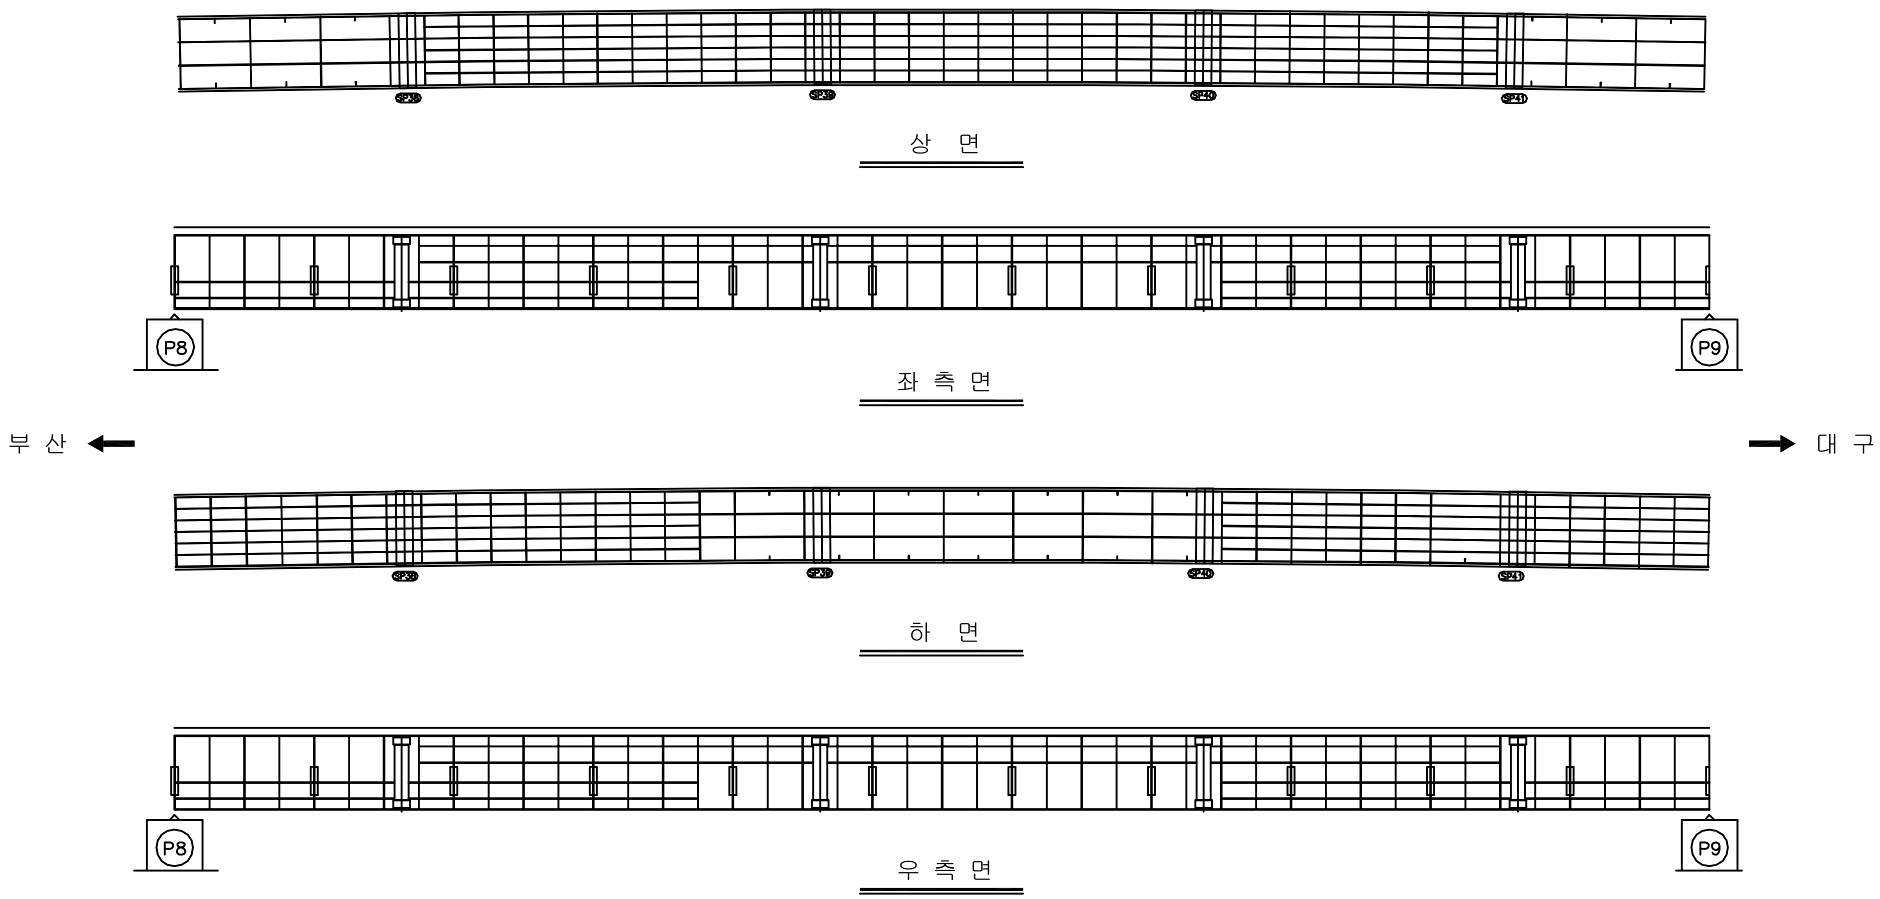

보 수 이 력

- 기 존 균 열
- 신 규 균 열
- 보수부위재균열
- 1 보 수(기보수)
- 2 보 수(08. 하반기)
- 3 보 수(09. 상반기)
- 4 보 수(09. 하반기)
- 5 보 수(10. 상반기)
- 6 보 수(10. 하반기)
- 7 보 수(11. 상반기)
- 8 보 수(11. 하반기)
- 9 보 수(12. 상반기)
- 10 보 수(12. 하반기)
- 11 보 수(13. 상반기)
- 12 보 수(13. 하반기)
- 13 보 수(14. 상반기)
- 14 보 수(14. 하반기)
- 15 보 수(15. 상반기)
- 16 보 수(15. 하반기)

손 상 현 황 표

번호	신(N) 구(P)	손상내용	손상현황						결함 상태	손상 물량	비고
			폭	길이	너비	물량	단위	개소			

주) 손상의 폭과 길이는 m 이며, 단 균열의 폭은 mm 임

KEY PLAN

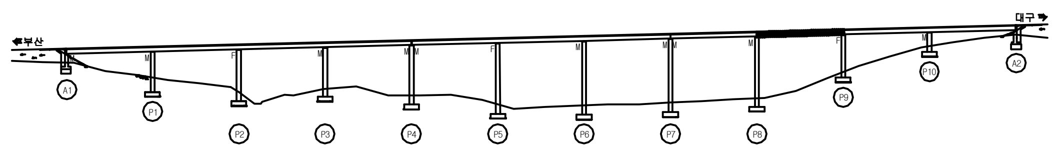

SECTION

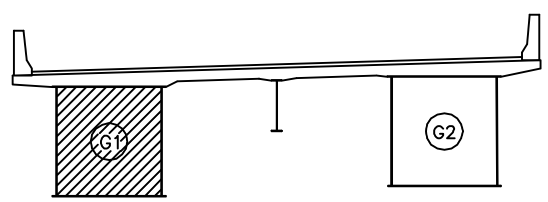

용 역 명	2016년 상반기 시설물 정기점검 용역
과업기간	2016. 04. 18 ~ 2016. 06. 30
발 주 처	신대구부산고속도로주식회사
용 역 사	(주)위드이앤오
도면번호	053

ID:청도2교(대구)-거더내부 S10G1

보 수 이 력

- 기 존 균 열
- 신 규 균 열
- 보수부위재균열
- 보 수(기보수)
- 보 수(08. 하반기)
- 보 수(09. 상반기)
- 보 수(09. 하반기)
- 보 수(10. 상반기)
- 보 수(10. 하반기)
- 보 수(11. 상반기)
- 보 수(11. 하반기)
- 보 수(12. 상반기)
- 보 수(12. 하반기)
- 보 수(13. 상반기)
- 보 수(13. 하반기)
- 보 수(14. 상반기)
- 보 수(14. 하반기)
- 보 수(15. 상반기)
- 보 수(15. 하반기)

손 상 현 황 표

번호	신(N) 구(P)	손상내용	손상현황						결함 상태	손상 물량	비고
			폭	길이	너비	물량	단위	개소			

주) 손상의 폭과 길이는 m 이며, 단 균열의 폭은 mm 임

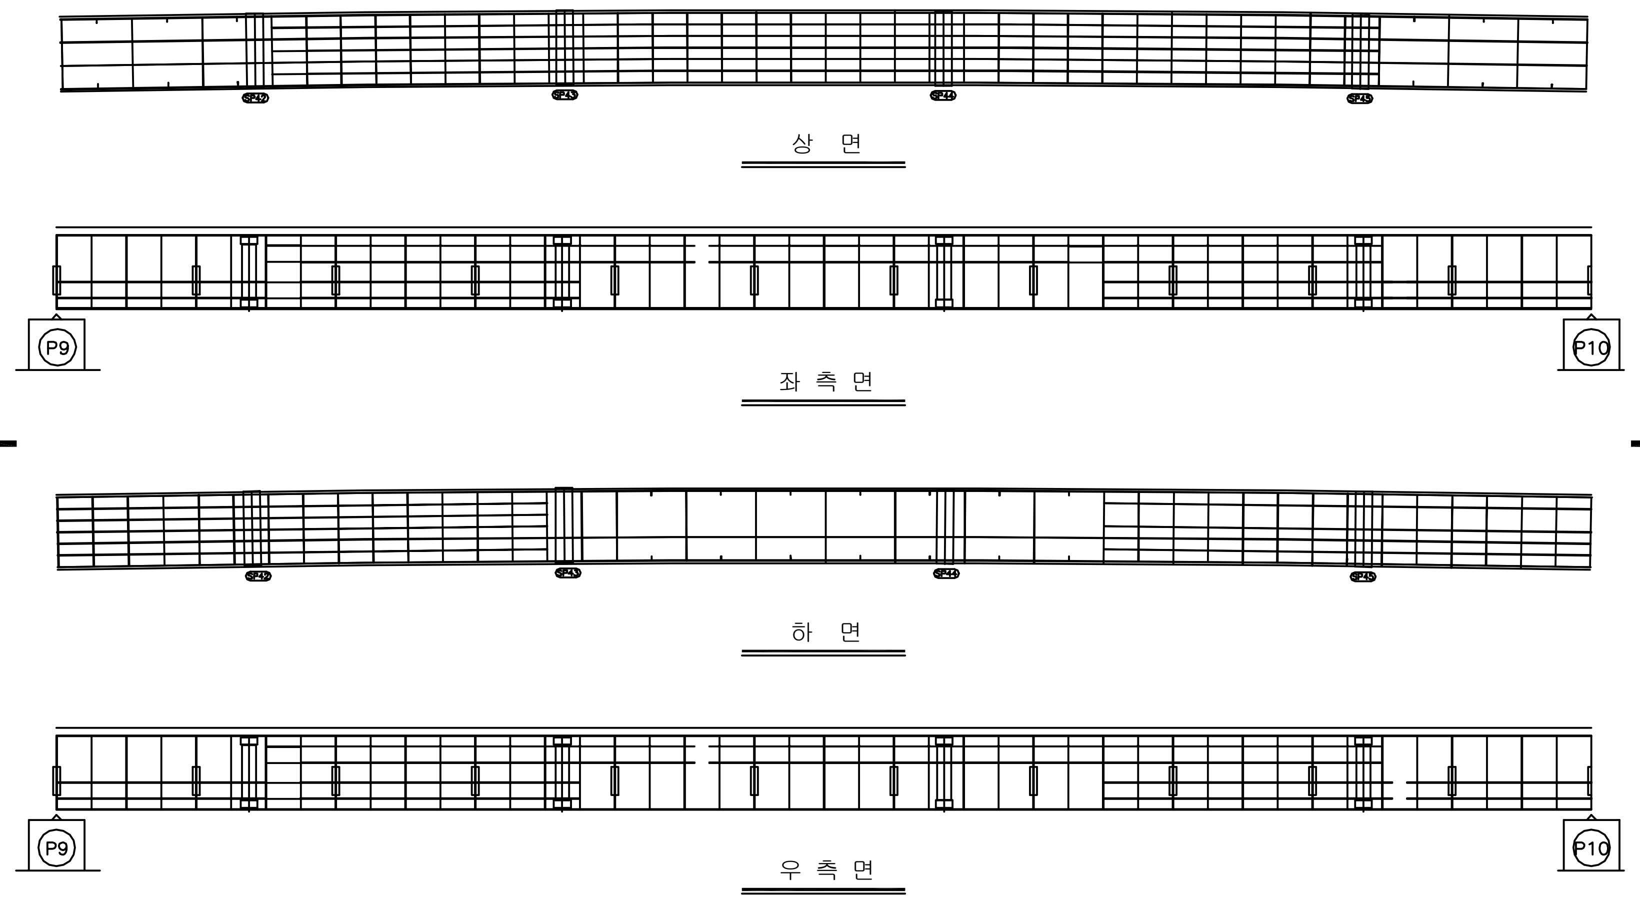

KEY PLAN

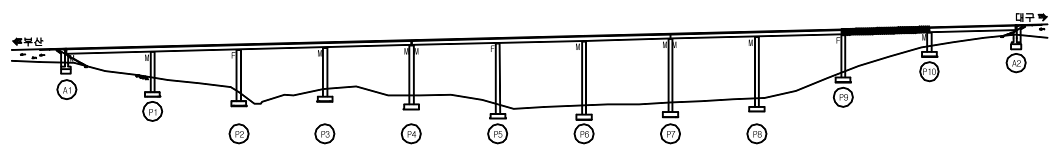

SECTION

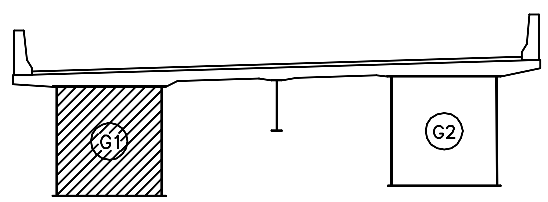

용 역 명	2016년 상반기 시설물 정기점검 용역
과업기간	2016. 04. 18 ~ 2016. 06. 30
발 주 처	신대구부산고속도로주식회사
용 역 사	(주)위드이앤오
도면번호	054

ID:청도2교(대구)-거더내부 S11G1

보 수 이 력

- 기 존 균 열
- 신 규 균 열
- 보수부위재균열
- 보 수(기보수)
- 보 수(08. 하반기)
- 보 수(09. 상반기)
- 보 수(09. 하반기)
- 보 수(10. 상반기)
- 보 수(10. 하반기)
- 보 수(11. 상반기)
- 보 수(11. 하반기)
- 보 수(12. 상반기)
- 보 수(12. 하반기)
- 보 수(13. 상반기)
- 보 수(13. 하반기)
- 보 수(14. 상반기)
- 보 수(14. 하반기)
- 보 수(15. 상반기)
- 보 수(15. 하반기)

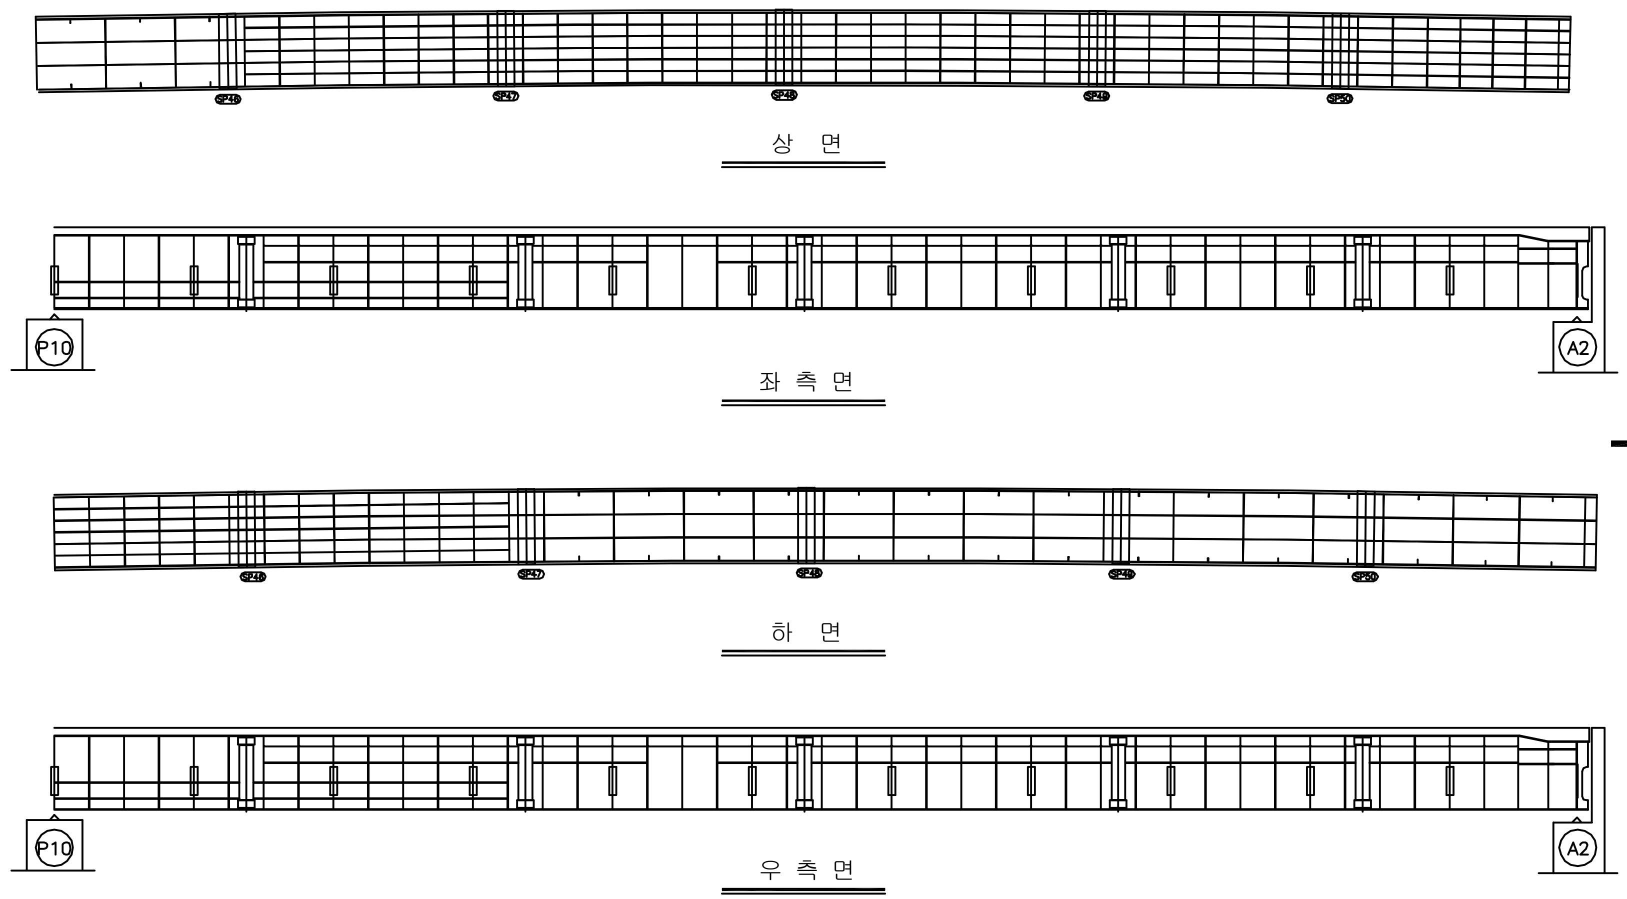

손 상 현 황 표

번호	신(N) 구(P)	손상내용	손상현황						결함 상태	손상 물량	비고
			폭	길이	너비	물량	단위	개소			

주) 손상의 폭과 길이는 m 이며, 단 균열의 폭은 mm 임

KEY PLAN

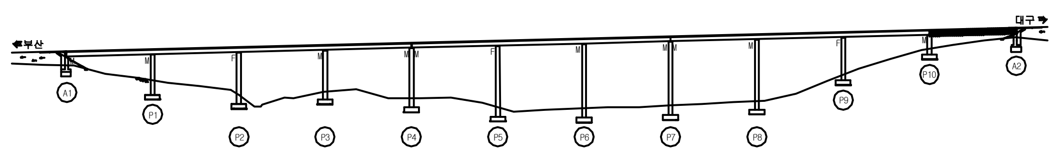

SECTION

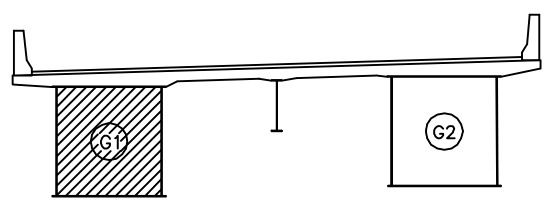

용 역 명	2016년 상반기 시설물 정기점검 용역
과업기간	2016. 04. 18 ~ 2016. 06. 30
발 주 처	신대구부산고속도로주식회사
용 역 사	(주)위드이앤오
도면번호	055

ID:청도2교(대구)-거더내부 S1G2

보수이력
기존균열
신규균열
보수부위재균열
보수(기보수)
보수(08. 하반기)
보수(09. 상반기)
보수(09. 하반기)
보수(10. 상반기)
보수(10. 하반기)
보수(11. 상반기)
보수(11. 하반기)
보수(12. 상반기)
보수(12. 하반기)
보수(13. 상반기)
보수(13. 하반기)
보수(14. 상반기)
보수(14. 하반기)
보수(15. 상반기)
보수(15. 하반기)

손상현황표

번호	신(N) 구(P)	손상내용	손상현황						결함상태	손상물량	비고
			폭	길이	너비	물량	단위	개소			

주) 손상의 폭과 길이는 m 이며, 단 균열의 폭은 mm 임

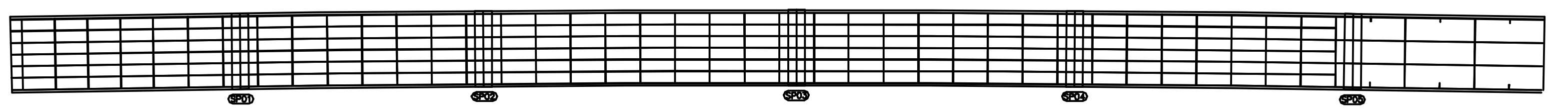

상 면

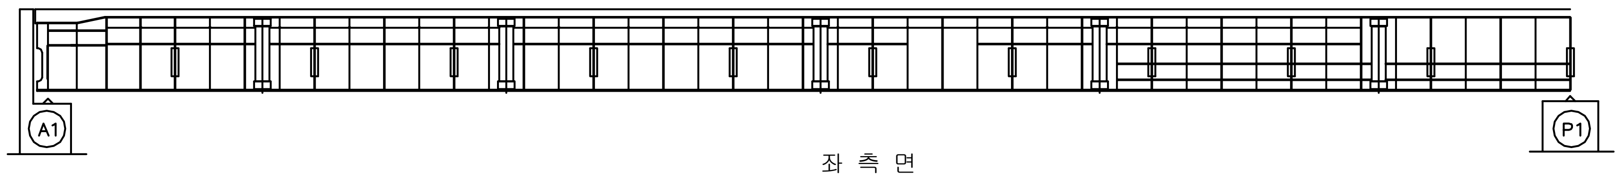

좌 측 면

부 산 ← → 대 구

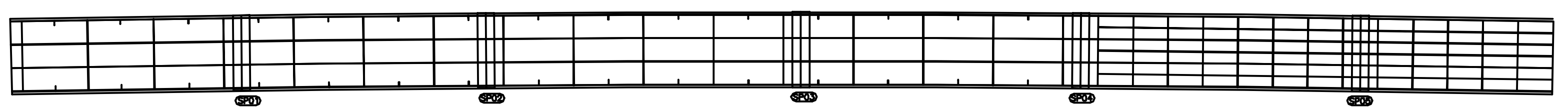

하 면

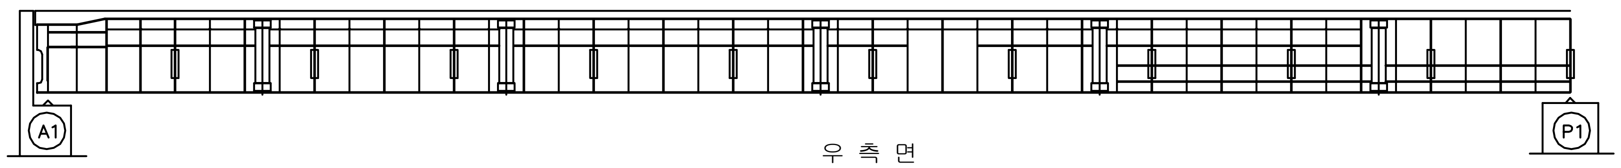

우 측 면

KEY PLAN

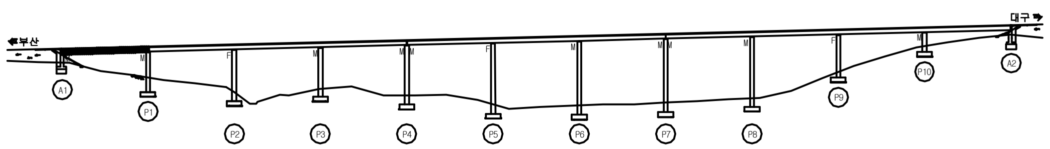

SECTION

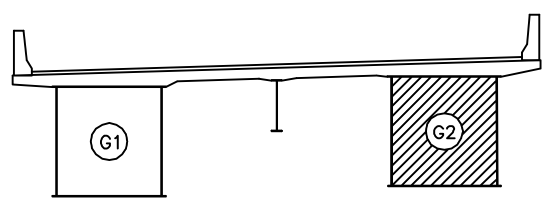

용 역 명	2016년 상반기 시설물 정기점검 용역
과업기간	2016. 04. 18 ~ 2016. 06. 30
발 주 처	신대구부산고속도로주식회사
용 역 사	(주)위드이앤오
도면번호	056

ID:청도2교(대구)-거더내부 S2G2

보 수 이 력

	기 존 균 열
	신 규 균 열
	보수부위재균열
1	보 수(기보수)
2	보 수(08. 하반기)
3	보 수(09. 상반기)
4	보 수(09. 하반기)
5	보 수(10. 상반기)
6	보 수(10. 하반기)
7	보 수(11. 상반기)
8	보 수(11. 하반기)
9	보 수(12. 상반기)
10	보 수(12. 하반기)
11	보 수(13. 상반기)
12	보 수(13. 하반기)
13	보 수(14. 상반기)
14	보 수(14. 하반기)
15	보 수(15. 상반기)
16	보 수(15. 하반기)

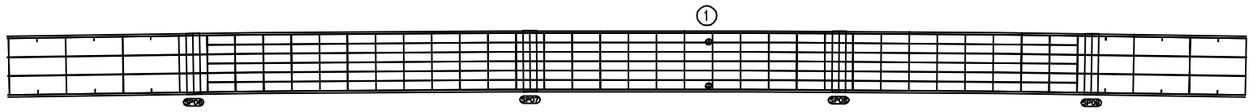

상 면

좌 측 면

부 산 ← → 대 구

하 면

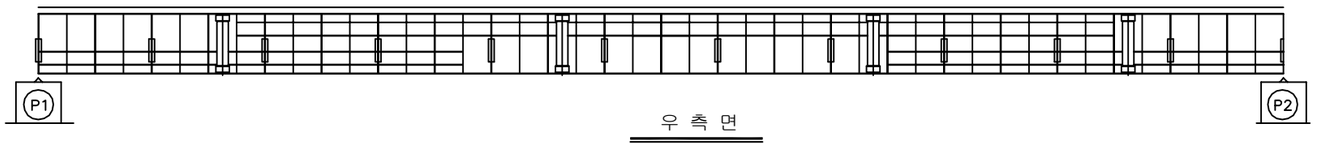

우 측 면

손 상 현 황 표

번호	신(N)구(P)	손상내용	손상현황						결함상태	손상물량	비고
			폭	길이	너비	물량	단위	개소			
1	구	용접열 손상(그을음)		0.1	0.2	0.02	㎡	2		0.04	

주) 손상의 폭과 길이는 m 이며, 단 균열의 폭은 mm 임

KEY PLAN

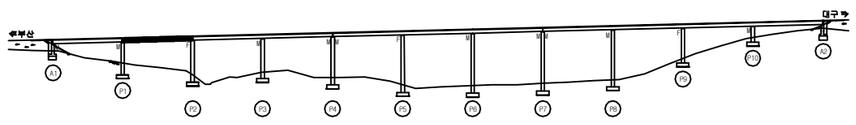

SECTION

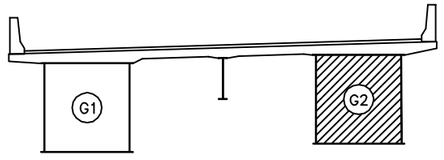

용 역 명	2016년 상반기 시설물 정기점검 용역
과업기간	2016. 04. 18 ~ 2016. 06. 30
발 주 처	신대구부산고속도로주식회사
용 역 사	(주)위드이앤오
도면번호	057

ID:청도2교(대구)-거더내부 S3G2

보 수 이 력

	기 존 균 열
	신 규 균 열
	보수부위재균열
1	보 수(기보수)
2	보 수(08. 하반기)
3	보 수(09. 상반기)
4	보 수(09. 하반기)
5	보 수(10. 상반기)
6	보 수(10. 하반기)
7	보 수(11. 상반기)
8	보 수(11. 하반기)
9	보 수(12. 상반기)
10	보 수(12. 하반기)
11	보 수(13. 상반기)
12	보 수(13. 하반기)
13	보 수(14. 상반기)
14	보 수(14. 하반기)
15	보 수(15. 상반기)
16	보 수(15. 하반기)

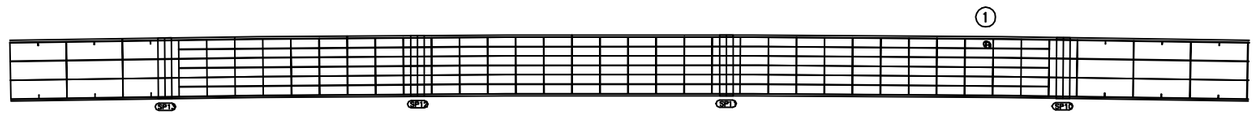

상 면

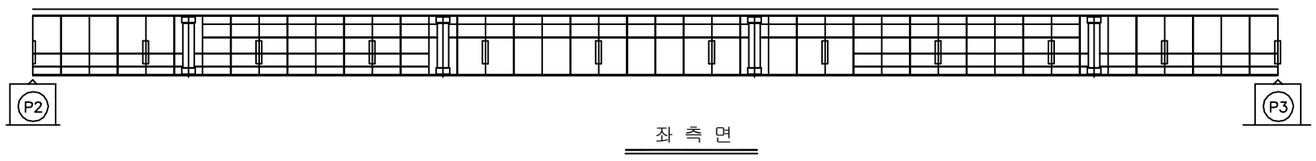

좌 측 면

부 산 ← → 대 구

하 면

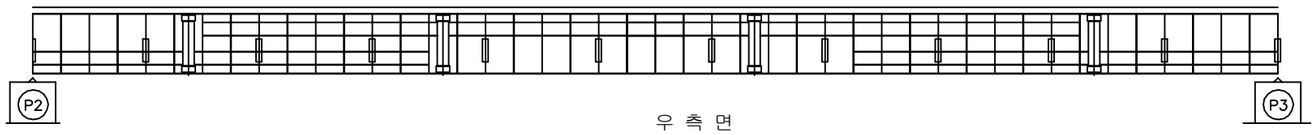

우 측 면

손 상 현 황 표

번호	신(N)구(P)	손상내용	손상현황						결함상태	손상물량	비고
			폭	길이	너비	물량	단위	개소			
1	구	도장손상		0.1	0.1	0.01	㎡	1		0.01	

주) 손상의 폭과 길이는 m 이며, 단 균열의 폭은 mm 임

KEY PLAN

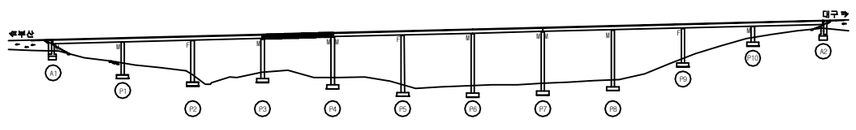

SECTION

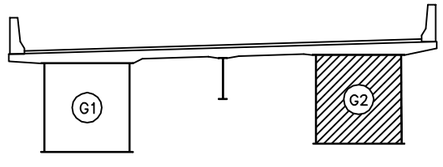

용 역 명	2016년 상반기 시설물 정기점검 용역
과업기간	2016. 04. 18 ~ 2016. 06. 30
발 주 처	신대구부산고속도로주식회사
용 역 사	(주)위드이앤오
도면번호	058

ID:청도2교(대구)-거더내부 S4G2

보 수 이 력
기 존 균 열
신 규 균 열
보수부위재균열
보 수(기보수)
보 수(08. 하반기)
보 수(09. 상반기)
보 수(09. 하반기)
보 수(10. 상반기)
보 수(10. 하반기)
보 수(11. 상반기)
보 수(11. 하반기)
보 수(12. 상반기)
보 수(12. 하반기)
보 수(13. 상반기)
보 수(13. 하반기)
보 수(14. 상반기)
보 수(14. 하반기)
보 수(15. 상반기)
보 수(15. 하반기)

손 상 현 황 표

번호	신(N) 구(P)	손상내용	손상현황						결함 상태	손상 물량	비고
			폭	길이	너비	물량	단위	개소			

주) 손상의 폭과 길이는 m 이며, 단 균열의 폭은 mm 임

부 산 ← → 대 구

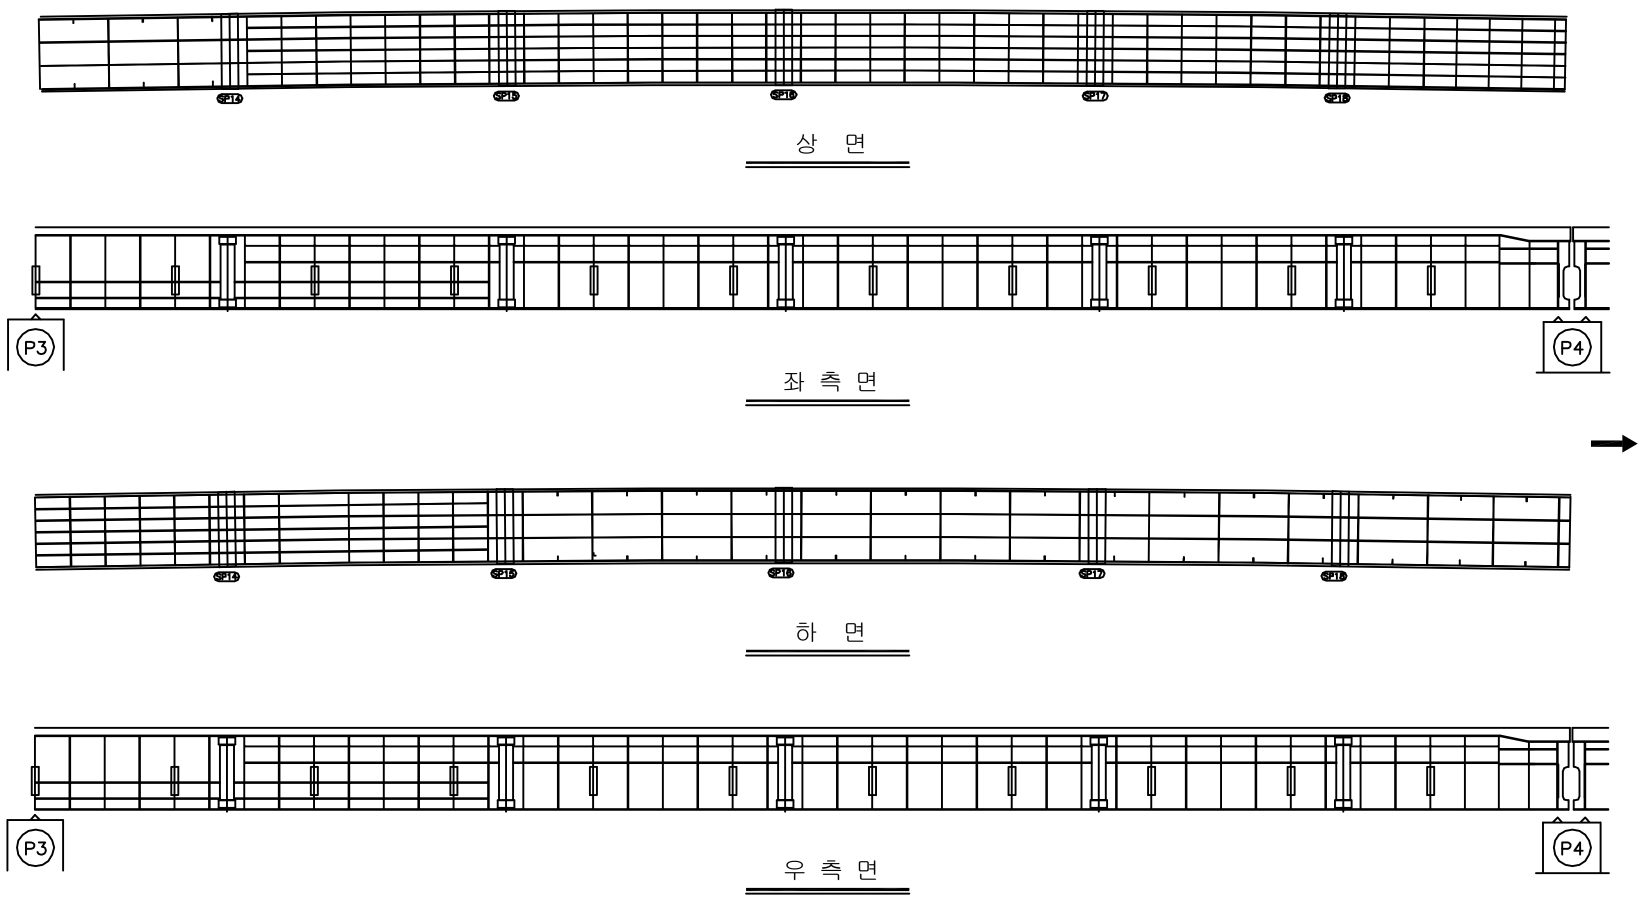

KEY PLAN

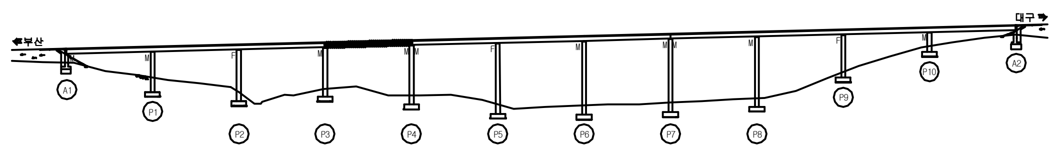

SECTION

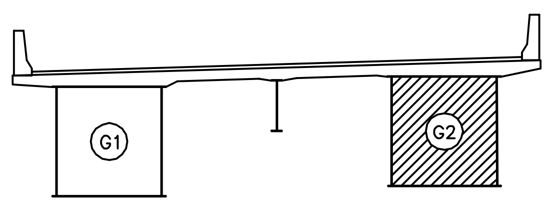

용 역 명	2016년 상반기 시설물 정기점검 용역
과업기간	2016. 04. 18 ~ 2016. 06. 30
발 주 처	신대구부산고속도로주식회사
용 역 사	(주)위드이앤오
도면번호	059

ID:청도2교(대구)-거더내부 S5G2

보수이력
기존균열
신규균열
보수부위재균열
보 수(기보수)
보 수(08. 하반기)
보 수(09. 상반기)
보 수(09. 하반기)
보 수(10. 상반기)
보 수(10. 하반기)
보 수(11. 상반기)
보 수(11. 하반기)
보 수(12. 상반기)
보 수(12. 하반기)
보 수(13. 상반기)
보 수(13. 하반기)
보 수(14. 상반기)
보 수(14. 하반기)
보 수(15. 상반기)
보 수(15. 하반기)

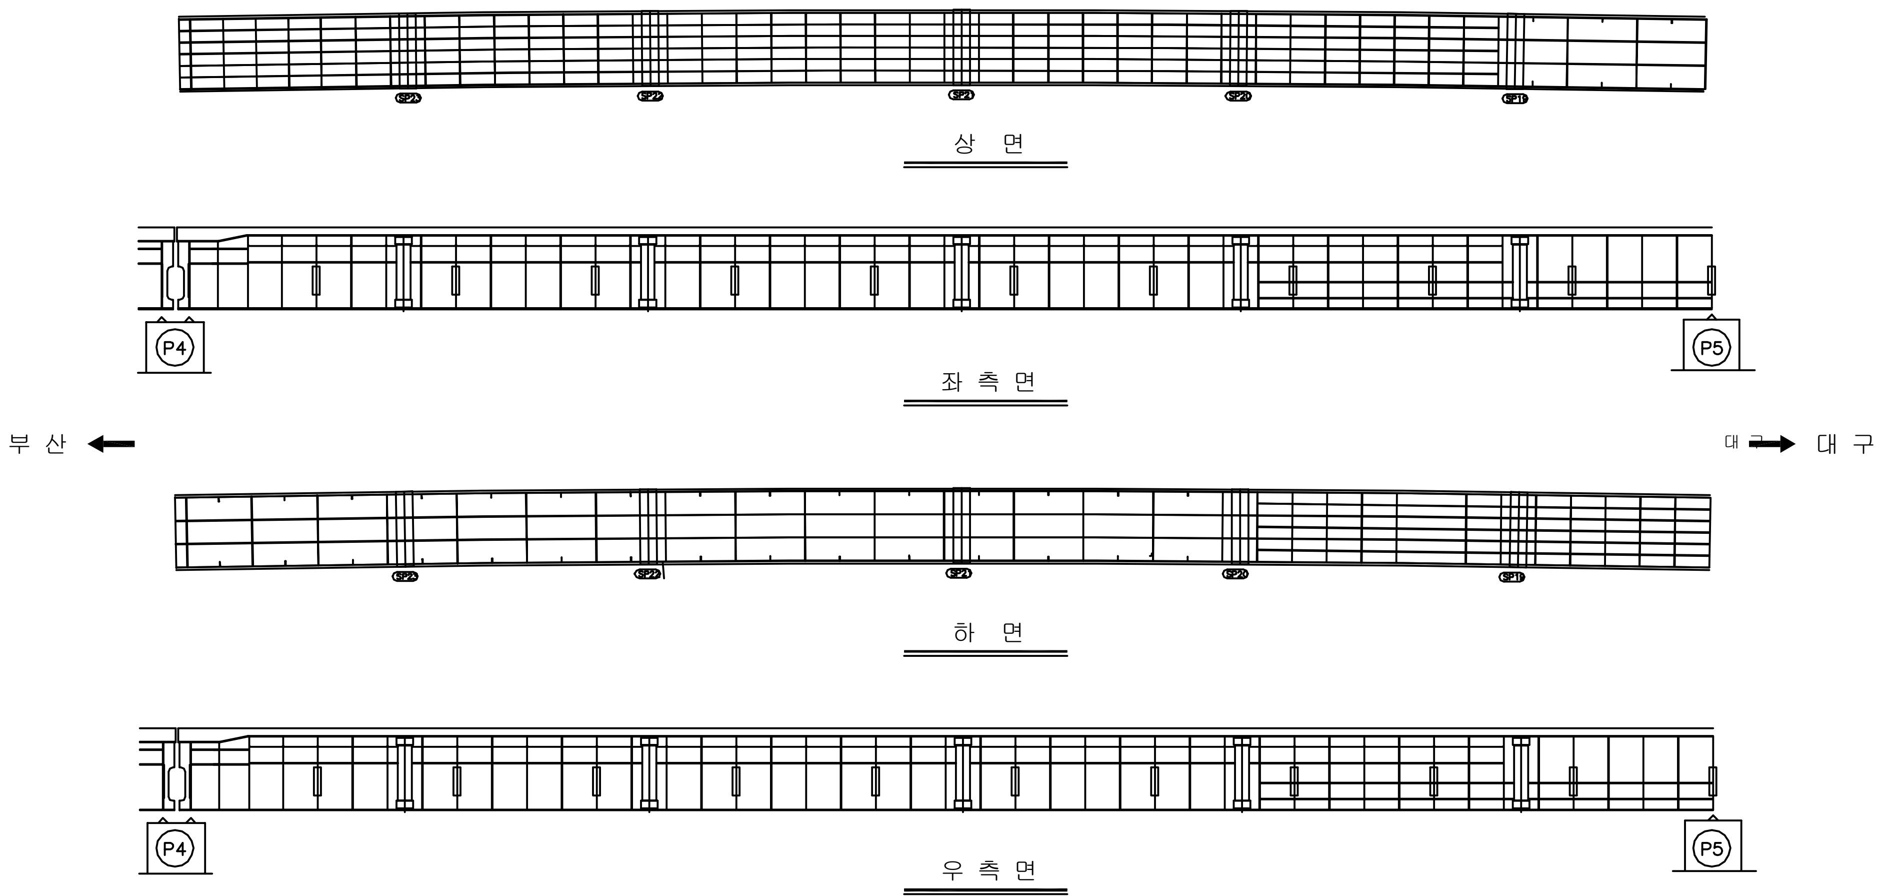

손 상 현 황 표

번호	신(N)구(P)	손상내용	손상현황						결함상태	손상물량	비고
			폭	길이	너비	물량	단위	개소			

주) 손상의 폭과 길이는 m 이며, 단 균열의 폭은 mm 임

KEY PLAN

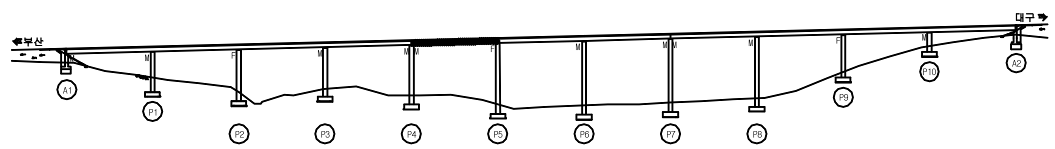

SECTION

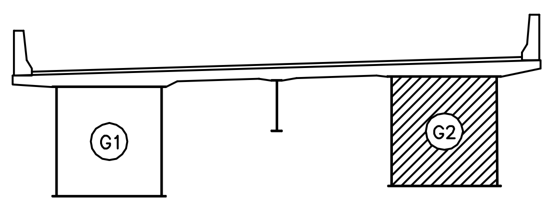

용 역 명	2016년 상반기 시설물 정기점검 용역
과업기간	2016. 04. 18 ~ 2016. 06. 30
발 주 처	신대구부산고속도로주식회사
용 역 사	(주)위드이앤오
도면번호	060

ID:청도2교(대구)-거더내부 S6G2

보 수 이 력

- 기 존 균 열
- 신 규 균 열
- 보수부위재균열
- 보 수(기보수)
- 보 수(08. 하반기)
- 보 수(09. 상반기)
- 보 수(09. 하반기)
- 보 수(10. 상반기)
- 보 수(10. 하반기)
- 보 수(11. 상반기)
- 보 수(11. 하반기)
- 보 수(12. 상반기)
- 보 수(12. 하반기)
- 보 수(13. 상반기)
- 보 수(13. 하반기)
- 보 수(14. 상반기)
- 보 수(14. 하반기)
- 보 수(15. 상반기)
- 보 수(15. 하반기)

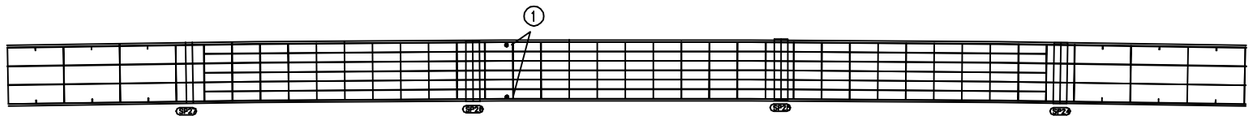

상 면

좌 측 면

부 산 ← → 대 구

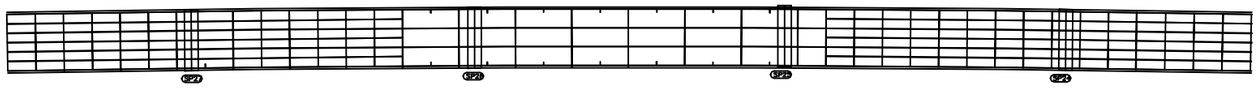

하 면

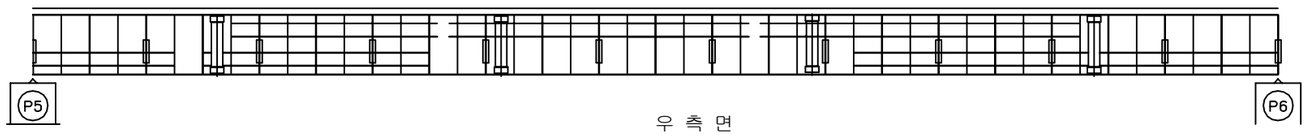

우 측 면

손 상 현 황 표

번호	신(N)구(P)	손상내용	손상현황						결함상태	손상물량	비고
			폭	길이	너비	물량	단위	개소			
1	구	용접열 손상(그을음)		0.1	0.1	0.01	㎡	2		0.02	

주) 손상의 폭과 길이는 m 이며, 단 균열의 폭은 mm 임

KEY PLAN

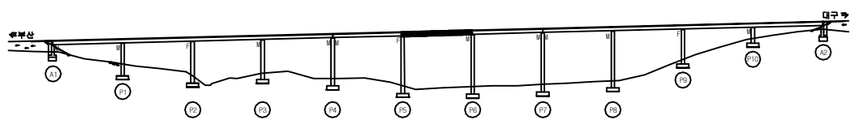

SECTION

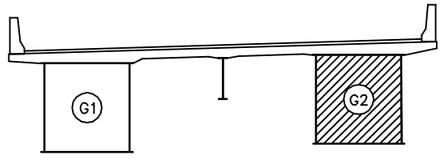

용 역 명	2016년 상반기 시설물 정기점검 용역
과업기간	2016. 04. 18 ~ 2016. 06. 30
발 주 처	신대구부산고속도로주식회사
용 역 사	(주)위드이앤오
도면번호	061

ID:청도2교(대구)-거더내부 S7G2

보 수 이 력

- 기 존 균 열
- 신 규 균 열
- 보수부위재균열
- 보 수(기보수)
- 보 수(08. 하반기)
- 보 수(09. 상반기)
- 보 수(09. 하반기)
- 보 수(10. 상반기)
- 보 수(10. 하반기)
- 보 수(11. 상반기)
- 보 수(11. 하반기)
- 보 수(12. 상반기)
- 보 수(12. 하반기)
- 보 수(13. 상반기)
- 보 수(13. 하반기)
- 보 수(14. 상반기)
- 보 수(14. 하반기)
- 보 수(15. 상반기)
- 보 수(15. 하반기)

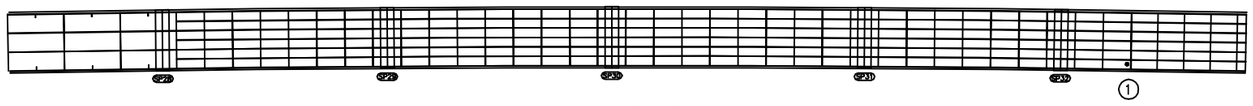

상 면

좌 측 면

부 산 ← → 대 구

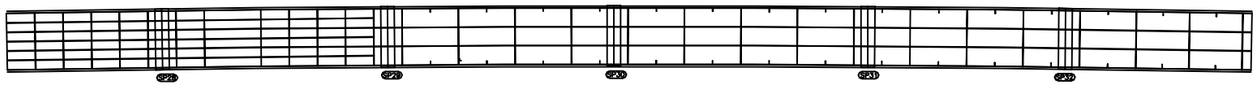

하 면

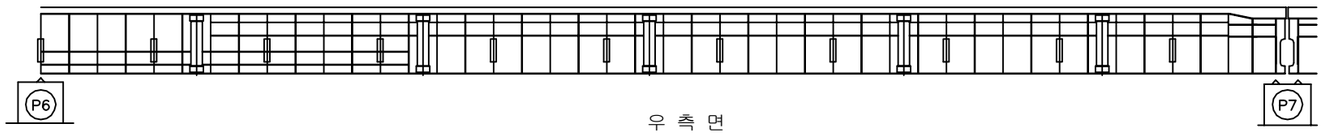

우 측 면

손 상 현 황 표

번호	신(N) 구(P)	손상내용	손상현황						결함 상태	손상 물량	비고
			폭	길이	너비	물량	단위	개소			
1	구	용접열 손상(그을음)		0.1	0.1	0.01	㎡	1		0.01	

주) 손상의 폭과 길이는 m 이며, 단 균열의 폭은 mm 임

KEY PLAN

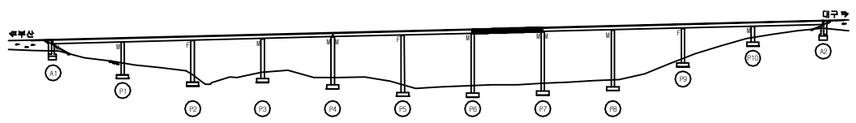

SECTION

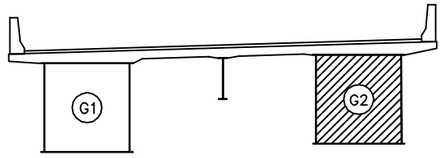

용 역 명	2016년 상반기 시설물 정기점검 용역
과업기간	2016. 04. 18 ~ 2016. 06. 30
발 주 처	신대구부산고속도로주식회사
용 역 사	(주)위드이앤오
도면번호	062

ID:청도2교(대구)-거더내부 S8G2

보수이력
기존균열
신규균열
보수부위재균열
보 수(기보수)
보 수(08. 하반기)
보 수(09. 상반기)
보 수(09. 하반기)
보 수(10. 상반기)
보 수(10. 하반기)
보 수(11. 상반기)
보 수(11. 하반기)
보 수(12. 상반기)
보 수(12. 하반기)
보 수(13. 상반기)
보 수(13. 하반기)
보 수(14. 상반기)
보 수(14. 하반기)
보 수(15. 상반기)
보 수(15. 하반기)

손 상 현 황 표

번호	신(N) 구(P)	손상내용	손상현황						결함 상태	손상 물량	비고
			폭	길이	너비	물량	단위	개소			

주) 손상의 폭과 길이는 m 이며, 단 균열의 폭은 mm 임

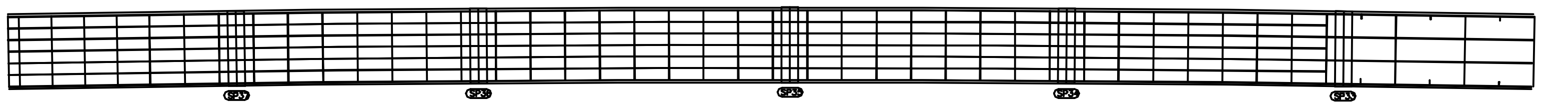

상 면

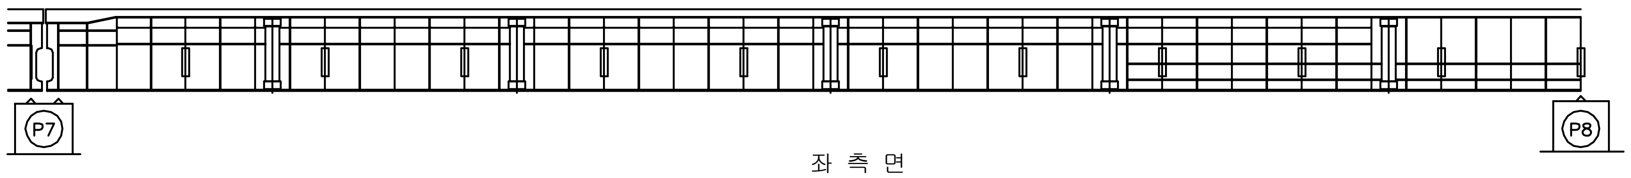

좌 측 면

부 산 ← → 대 구

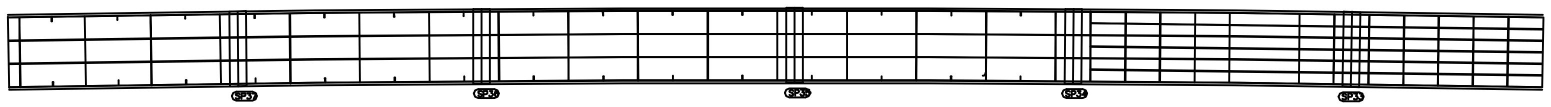

하 면

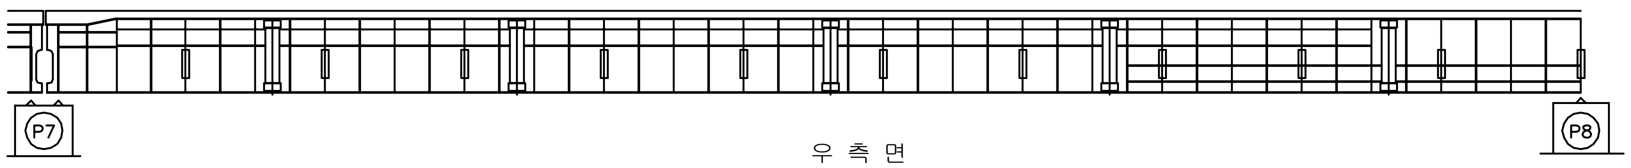

우 측 면

KEY PLAN

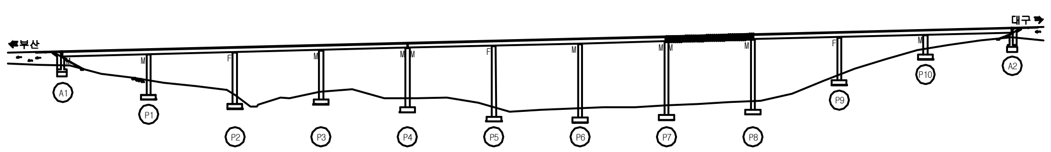

SECTION

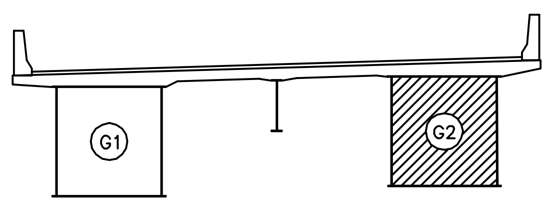

용 역 명	2016년 상반기 시설물 정기점검 용역
과업기간	2016. 04. 18 ~ 2016. 06. 30
발 주 처	신대구부산고속도로주식회사
용 역 사	(주)위드이앤오
도면번호	063

ID:청도2교(대구)-거더내부 S9G2

보 수 이 력

- 기존균열
- 신규균열
- 보수부위재균열
- 보 수(기보수)
- 보 수(08. 하반기)
- 보 수(09. 상반기)
- 보 수(09. 하반기)
- 보 수(10. 상반기)
- 보 수(10. 하반기)
- 보 수(11. 상반기)
- 보 수(11. 하반기)
- 보 수(12. 상반기)
- 보 수(12. 하반기)
- 보 수(13. 상반기)
- 보 수(13. 하반기)
- 보 수(14. 상반기)
- 보 수(14. 하반기)
- 보 수(15. 상반기)
- 보 수(15. 하반기)

손 상 현 황 표

번호	신(N) 구(P)	손상내용	손상현황						결함 상태	손상 물량	비고
			폭	길이	너비	물량	단위	개소			

주) 손상의 폭과 길이는 m 이며, 단 균열의 폭은 mm 임

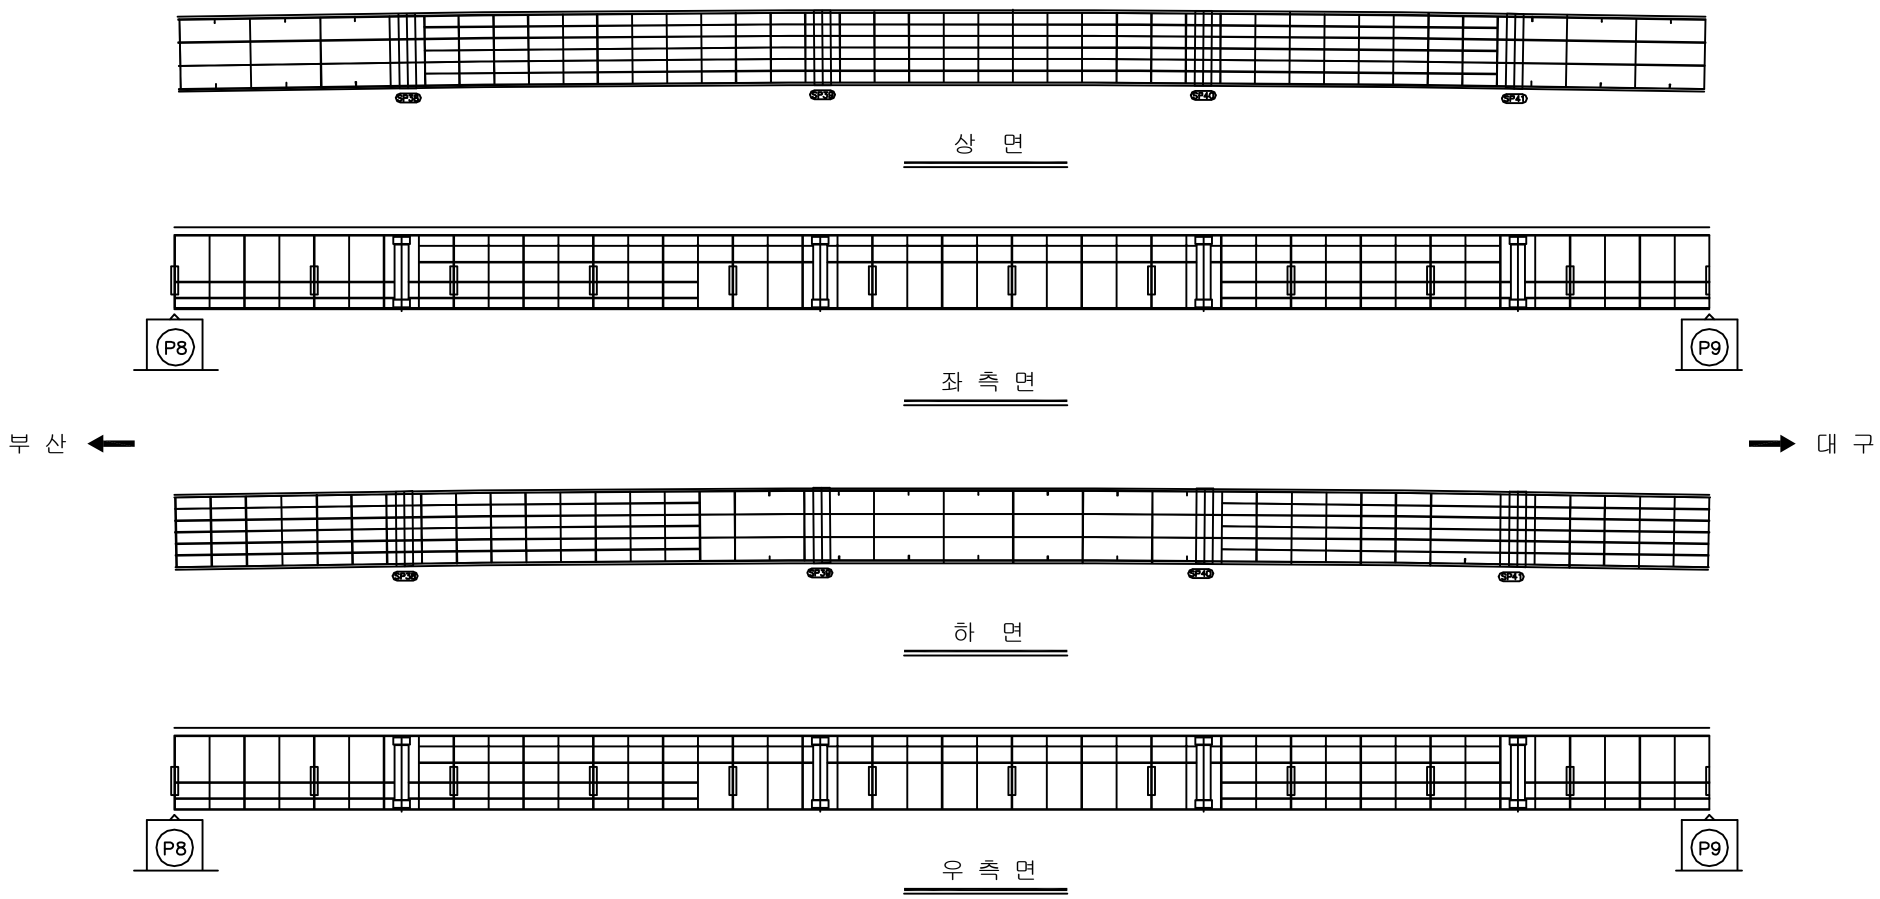

KEY PLAN

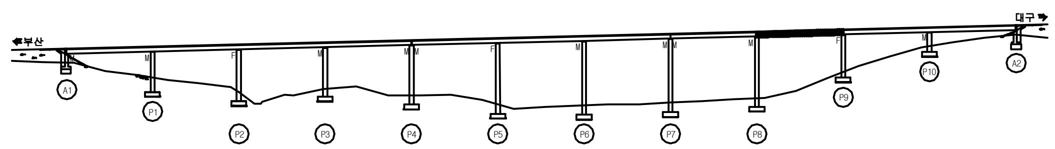

SECTION

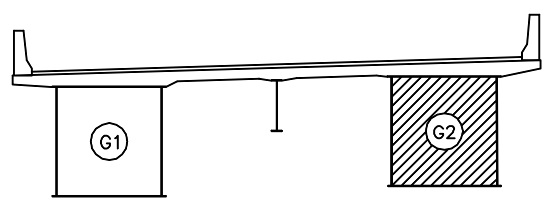

용 역 명	2016년 상반기 시설물 정기점검 용역
과업기간	2016. 04. 18 ~ 2016. 06. 30
발 주 처	신대구부산고속도로주식회사
용 역 사	(주)위드이앤오
도면번호	064

ID:청도2교(대구)-거더내부 S10G2

보 수 이 력

- 기 존 균 열
- 신 규 균 열
- 보수부위재균열
- 보 수(기보수)
- 보 수(08. 하반기)
- 보 수(09. 상반기)
- 보 수(09. 하반기)
- 보 수(10. 상반기)
- 보 수(10. 하반기)
- 보 수(11. 상반기)
- 보 수(11. 하반기)
- 보 수(12. 상반기)
- 보 수(12. 하반기)
- 보 수(13. 상반기)
- 보 수(13. 하반기)
- 보 수(14. 상반기)
- 보 수(14. 하반기)
- 보 수(15. 상반기)
- 보 수(15. 하반기)

상 면

좌 측 면

부 산 ← → 대 구

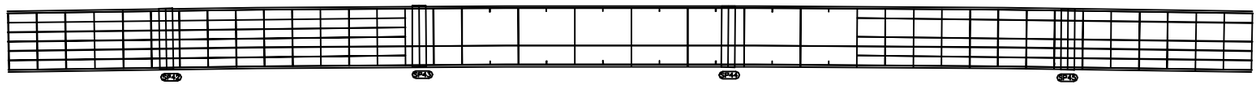

하 면

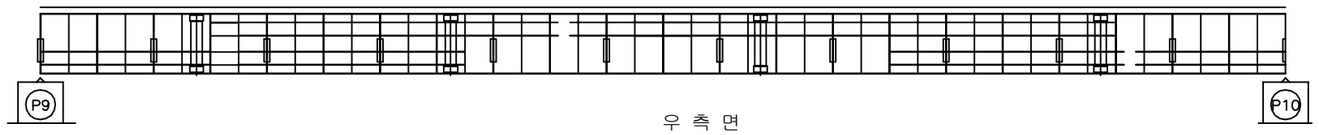

우 측 면

손 상 현 황 표

번호	신(N) 구(P)	손상내용	손상현황						결함 상태	손상 물량	비고
			폭	길이	너비	물량	단위	개소			
1	구	도장손상		0.1	0.1	0.01	㎡	1		0.01	

주) 손상의 폭과 길이는 m 이며, 단 균열의 폭은 mm 임

KEY PLAN

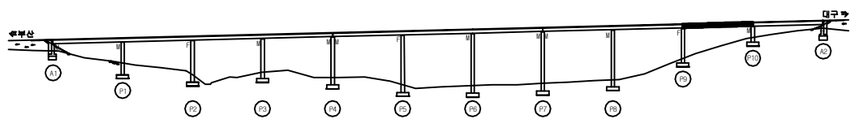

SECTION

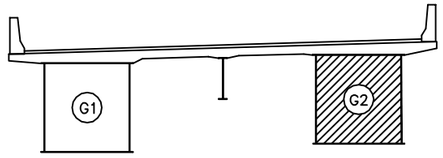

용 역 명	2016년 상반기 시설물 정기점검 용역
과업기간	2016. 04. 18 ~ 2016. 06. 30
발 주 처	신대구부산고속도로주식회사
용 역 사	(주)위드이앤오
도면번호	065

ID:청도2교(대구)-거더내부 S11G2

보 수 이 력
기 존 균 열
신 규 균 열
보수부위재균열
1 보 수(기보수)
2 보 수(08. 하반기)
3 보 수(09. 상반기)
4 보 수(09. 하반기)
5 보 수(10. 상반기)
6 보 수(10. 하반기)
7 보 수(11. 상반기)
8 보 수(11. 하반기)
9 보 수(12. 상반기)
10 보 수(12. 하반기)
11 보 수(13. 상반기)
12 보 수(13. 하반기)
13 보 수(14. 상반기)
14 보 수(14. 하반기)
15 보 수(15. 상반기)
16 보 수(15. 하반기)

손 상 현 황 표

번호	신(N) 구(P)	손상내용	손상현황						결함 상태	손상 물량	비고
			폭	길이	너비	물량	단위	개소			

주) 손상의 폭과 길이는 m 이며, 단 균열의 폭은 mm 임

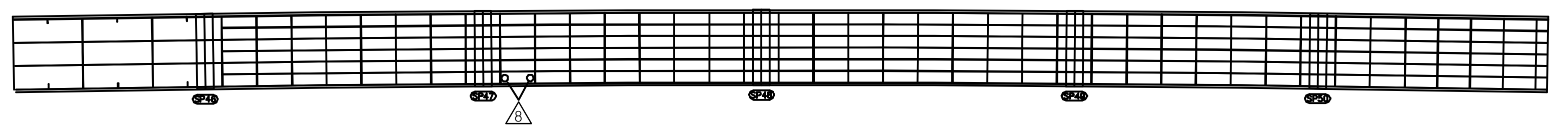

상 면

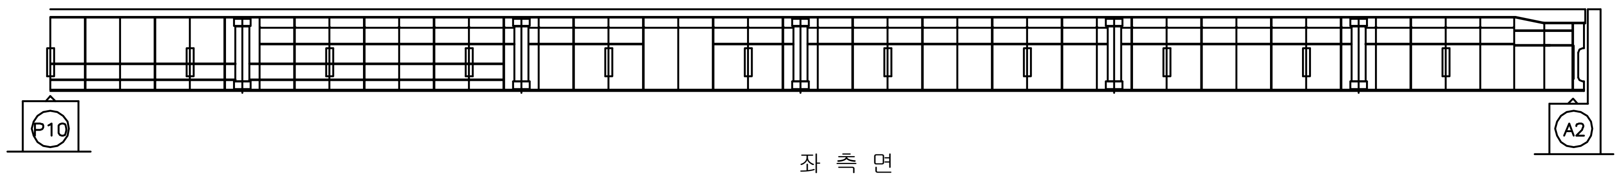

좌 측 면

부 산 ← → 대 구

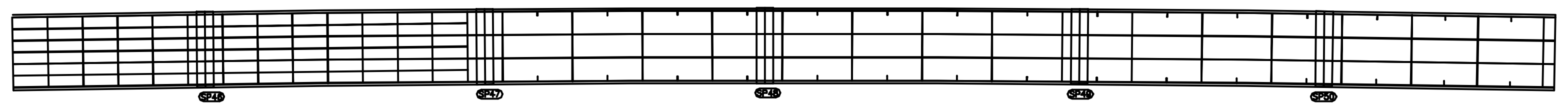

하 면

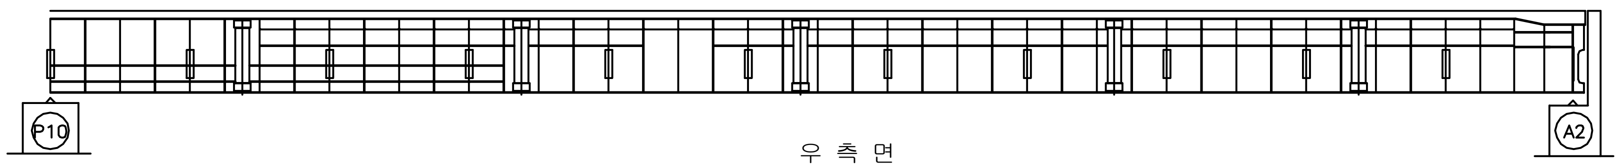

우 측 면

KEY PLAN

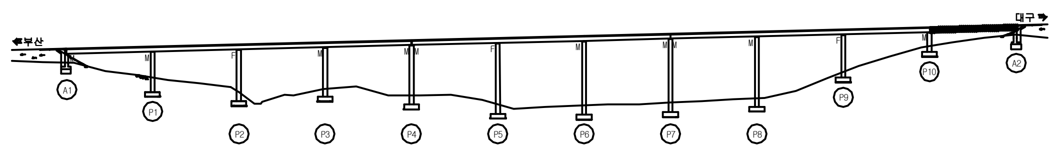

SECTION

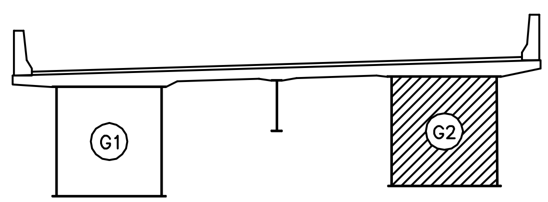

용 역 명	2016년 상반기 시설물 정기점검 용역
과업기간	2016. 04. 18 ~ 2016. 06. 30
발 주 처	신대구부산고속도로주식회사
용 역 사	(주)위드이앤오
도면번호	066

ID:청도2교(대구)-교대 A1

보 수 이 력

- 기 존 균 열
- 신 규 균 열
- 보수부위재균열
- 보 수(기보수)
- 보 수(08. 하반기)
- 보 수(09. 상반기)
- 보 수(09. 하반기)
- 보 수(10. 상반기)
- 보 수(10. 하반기)
- 보 수(11. 상반기)
- 보 수(11. 하반기)
- 보 수(12. 상반기)
- 보 수(12. 하반기)
- 보 수(13. 상반기)
- 보 수(13. 하반기)
- 보 수(14. 상반기)
- 보 수(14. 하반기)
- 보 수(15. 상반기)
- 보 수(15. 하반기)

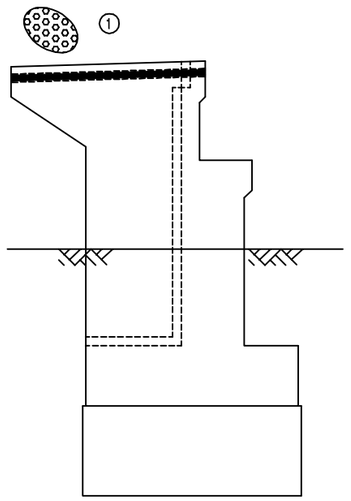

날개벽(좌측)

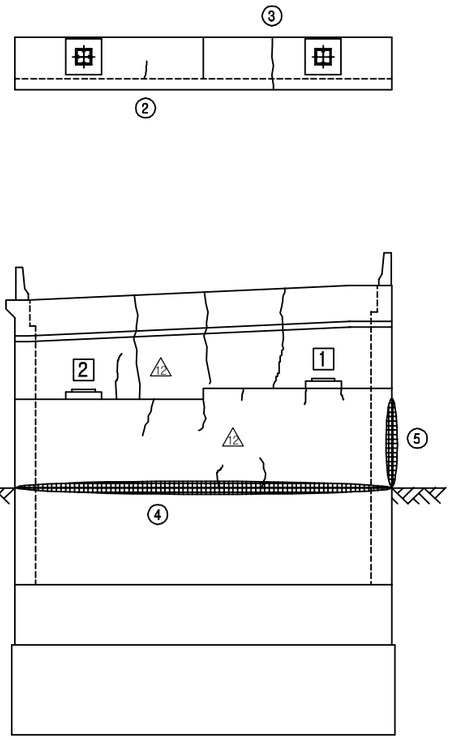

정 면 도

손 상 현 황 표

번호	신(N)구(P)	손상내용	손상현황						결함상태	손상물량	비고
			폭	길이	너비	물량	단위	개소			
1	구	균열부백태		2.0	1.0	2.00	㎡	1		2.00	
2	구	균열(0.3mm미만)	0.1	0.3		0.30	m	1		0.30	
3	구	균열(0.3mm미만)	0.2	2.0		2.00	m	1		2.00	
4	구	교대 및 법면 이격		12.6		12.60	m	1		12.60	
5	구	실란트손상		1.1		1.10	m	1		1.10	

주) 손상의 폭과 길이는 m 이며, 단 균열의 폭은 mm 임

KEY PLAN

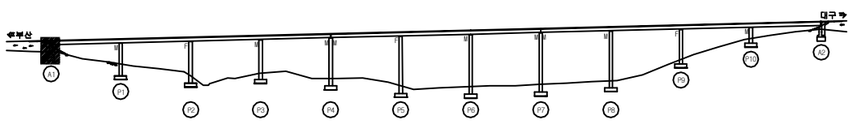

SECTION

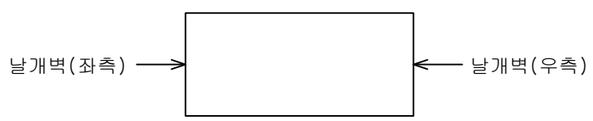

정 면

용 역 명	2016년 상반기 시설물 정기점검 용역
과업기간	2016. 04. 18 ~ 2016. 06. 30
발 주 처	신대구부산고속도로주식회사
용 역 사	(주)위드이앤오
도면번호	067

ID:청도2교(대구)-교대 A2

보 수 이 력

- 기 존 균 열
- 신 규 균 열
- 보수부위재균열
- 보 수(기보수)
- 보 수(08. 하반기)
- 보 수(09. 상반기)
- 보 수(09. 하반기)
- 보 수(10. 상반기)
- 보 수(10. 하반기)
- 보 수(11. 상반기)
- 보 수(11. 하반기)
- 보 수(12. 상반기)
- 보 수(12. 하반기)
- 보 수(13. 상반기)
- 보 수(13. 하반기)
- 보 수(14. 상반기)
- 보 수(14. 하반기)
- 보 수(15. 상반기)
- 보 수(15. 하반기)

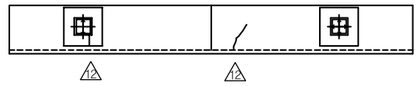

⑤
* 점검계단 상부 손상

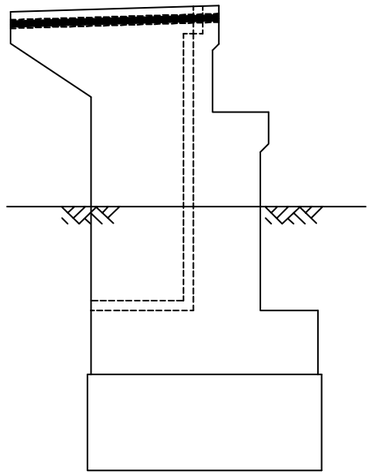

날개벽(좌측)

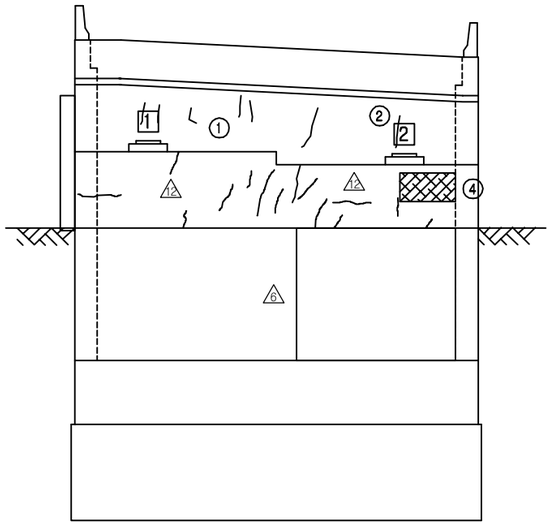

정 면 도

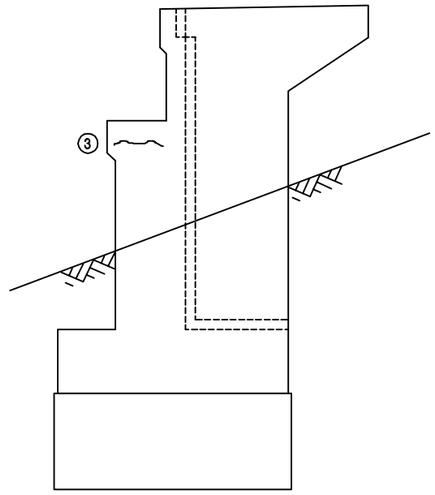

날개벽(우측)

손 상 현 황 표

번호	신(N)구(P)	손상내용	손상현황						결함상태	손상물량	비고
			폭	길이	너비	물량	단위	개소			
1	구	균열(0.3mm미만)	0.1	0.8		0.80	m	5		4.00	
2	구	균열(0.3mm미만)	0.2	0.9		0.90	m	1		0.90	
3	구	균열(0.3mm미만)	0.1	1.0		1.00	m	1		1.00	
4	구	망상균열		2.5	1.2	3.00	㎡	1		3.00	
5	구	점검계단 상부손상				1.00	EA	1		1.00	

주) 손상의 폭과 길이는 m 이며, 단 균열의 폭은 mm 임

KEY PLAN

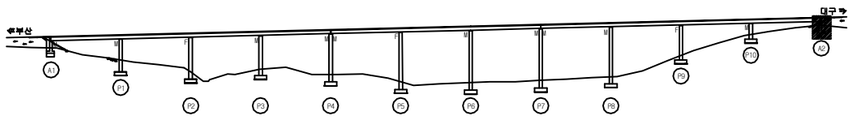

SECTION

정 면

용 역 명	2016년 상반기 시설물 정기점검 용역
과업기간	2016. 04. 18 ~ 2016. 06. 30
발 주 처	신대구부산고속도로주식회사
용 역 사	(주)위드이앤오
도면번호	068

ID:청도2교(대구)-교각 P1

보 수 이 력

- 기 존 균 열
- 신 규 균 열
- 보수부위재균열
- 보 수(기보수)
- 보 수(08. 하반기)
- 보 수(09. 상반기)
- 보 수(09. 하반기)
- 보 수(10. 상반기)
- 보 수(10. 하반기)
- 보 수(11. 상반기)
- 보 수(11. 하반기)
- 보 수(12. 상반기)
- 보 수(12. 하반기)
- 보 수(13. 상반기)
- 보 수(13. 하반기)
- 보 수(14. 상반기)
- 보 수(14. 하반기)
- 보 수(15. 상반기)
- 보 수(15. 하반기)

손 상 현 황 표

번호	신(N)구(P)	손상내용	손상현황						결함상태	손상물량	비고
			폭	길이	너비	물량	단위	개소			
1	구	무수축몰탈 균열	0.1	0.1		0.10	m	1		0.10	
2	구	균열(0.3mm미만)	0.1	1.0		1.00	m	1		1.00	
3	구	균열(0.3mm미만)	0.2	2.0		2.00	m	1		2.00	
4	구	균열(0.3mm미만)	0.2	2.0		2.00	m	2		4.00	
5	구	균열(0.3mm미만)	0.2	0.5		0.50	m	1		0.50	
6	구	균열(0.3mm이상)	0.3	3.0		3.00	m	1		3.00	
7	구	균열(0.3mm미만)	0.2	2.0		2.00	m	1		2.00	
8	구	균열(0.3mm미만)	0.1	3.0		3.00	m	1		3.00	
9	구	균열(0.3mm미만)	0.2	3.0		3.00	m	2		6.00	
10	구	균열(0.3mm미만)	0.2	2.5		2.50	m	2		5.00	
11	구	균열(0.3mm미만)	0.2	1.8		1.80	m	3		5.40	

주) 손상의 폭과 길이는 m 이며, 단 균열의 폭은 mm 임

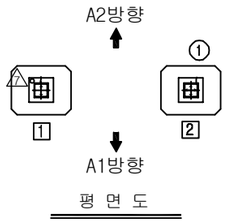

평 면 도

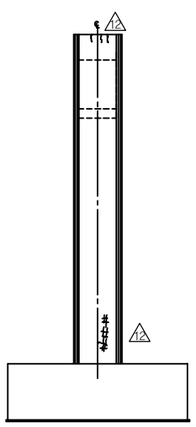
내측면(좌측)

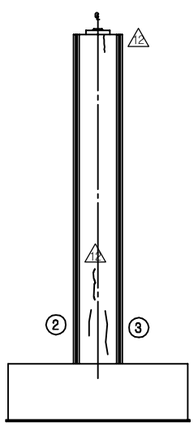
측면도(좌측)

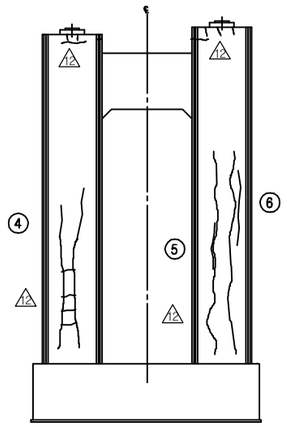
정 면 도

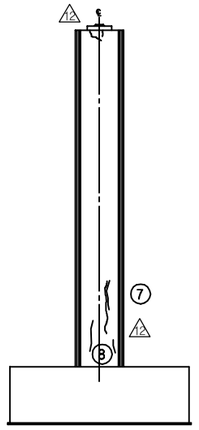
측면도(우측)

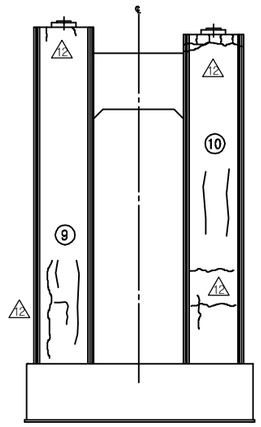
배 면 도

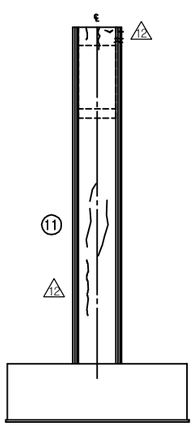
내측면(우측)

KEY PLAN

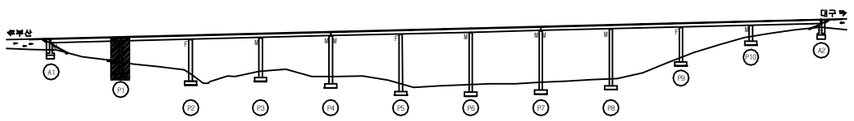

SECTION

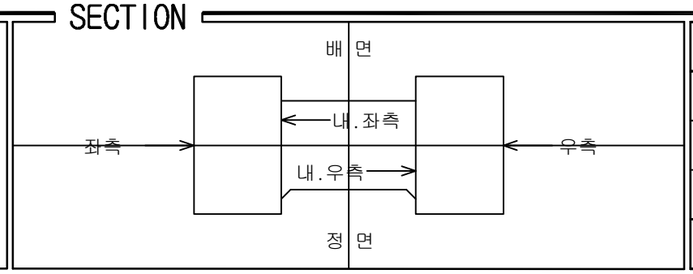

용 역 명	2016년 상반기 시설물 정기점검 용역
과업기간	2016. 04. 18 ~ 2016. 06. 30
발 주 처	신대구부산고속도로주식회사
용 역 사	(주)위드이앤오
도면번호	069

ID:청도2교(대구)-교각 P2

보 수 이 력

- 기 존 균 열
- 신 규 균 열
- 보수부위재균열
- 보 수(기보수)
- 보 수(08. 하반기)
- 보 수(09. 상반기)
- 보 수(09. 하반기)
- 보 수(10. 상반기)
- 보 수(10. 하반기)
- 보 수(11. 상반기)
- 보 수(11. 하반기)
- 보 수(12. 상반기)
- 보 수(12. 하반기)
- 보 수(13. 상반기)
- 보 수(13. 하반기)
- 보 수(14. 상반기)
- 보 수(14. 하반기)
- 보 수(15. 상반기)
- 보 수(15. 하반기)

손 상 현 황 표

번호	신(N)구(P)	손상내용	손상현황						결함상태	손상물량	비고
			폭	길이	너비	물량	단위	개소			
1	구	무수축몰탈 균열	0.1	0.1		0.10	m	4		0.40	
2	구	균열(0.3mm미만)	0.1	1.5		1.50	m	1		1.50	
3	구	균열(0.3mm미만)	0.1	0.7		0.70	m	1		0.70	
4	구	균열(0.3mm미만)	0.1	2.0		2.00	m	1		2.00	
5	구	균열(0.3mm미만)	0.1	1.0		1.00	m	1		1.00	
6	구	균열(0.3mm미만)	0.1	1.3		1.30	m	2		2.60	
7	구	균열(0.3mm미만)	0.2	2.5		2.50	m	1		2.50	
8	구	균열(0.3mm미만)	0.1	1.0		1.00	m	1		1.00	
9	구	균열(0.3mm미만)	0.1	1.5		1.50	m	1		1.50	
10	구	균열(0.3mm미만)	0.1	1.4		1.40	m	3		4.20	
11	구	균열(0.3mm미만)	0.2	3.0		3.00	m	1		3.00	
12	구	균열(0.3mm미만)	0.2	2.2		2.20	m	3		6.60	

주) 손상의 폭과 길이는 m 이며, 단 균열의 폭은 mm 임

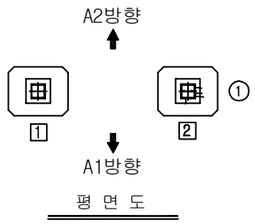

평 면 도

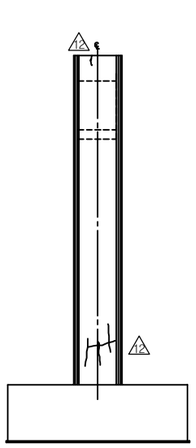

내측면(좌측)

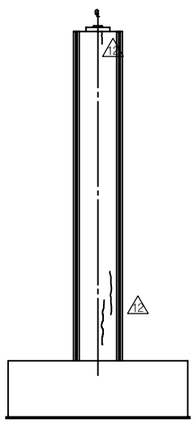

측면도(좌측)

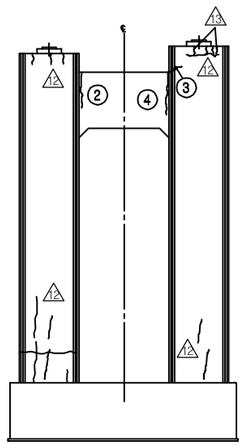

정 면 도

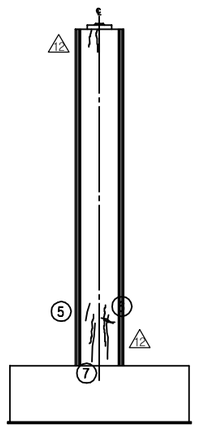

측면도(우측)

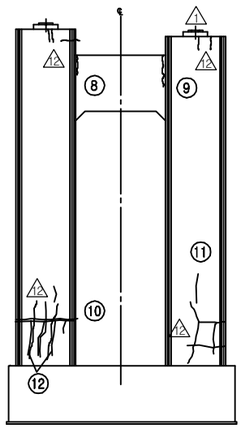

배 면 도

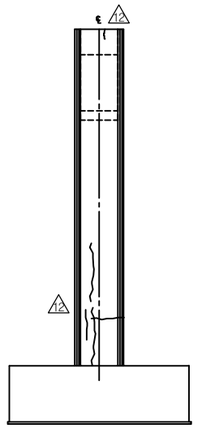

내측면(우측)

KEY PLAN

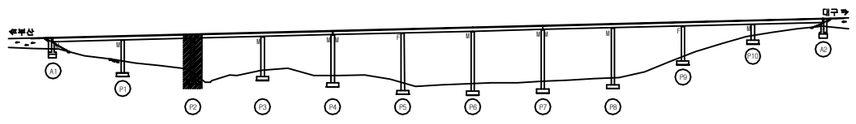

SECTION

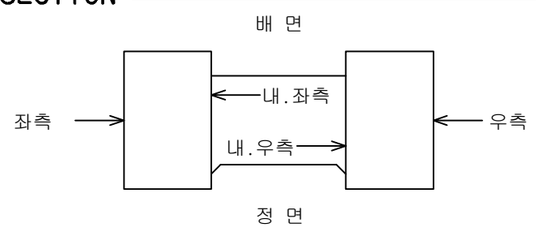

용 역 명	2016년 상반기 시설물 정기점검 용역
과업기간	2016. 04. 18 ~ 2016. 06. 30
발 주 처	신대구부산고속도로주식회사
용 역 사	(주)위드이앤오
도면번호	070

ID:청도2교(대구)-교각 P3

보 수 이 력

- 기 존 균 열
- 신 규 균 열
- 보수부위재균열
- 보 수(기보수)
- 보 수(08. 하반기)
- 보 수(09. 상반기)
- 보 수(09. 하반기)
- 보 수(10. 상반기)
- 보 수(10. 하반기)
- 보 수(11. 상반기)
- 보 수(11. 하반기)
- 보 수(12. 상반기)
- 보 수(12. 하반기)
- 보 수(13. 상반기)
- 보 수(13. 하반기)
- 보 수(14. 상반기)
- 보 수(14. 하반기)
- 보 수(15. 상반기)
- 보 수(15. 하반기)

손 상 현 황 표

번호	신(N)구(P)	손상내용	손상현황						결함상태	손상물량	비고
			폭	길이	너비	물량	단위	개소			
1	구	도장손상		0.1	0.2	0.02	㎡	1		0.02	
2	구	받침콘크리트 균열	0.3	0.3		0.30	m	1		0.30	
3	구	받침콘크리트 균열	0.1	0.2		0.20	m	1		0.20	
4	구	균열(0.3mm미만)	0.1	1.5		1.50	m	1		1.50	
5	구	균열(0.3mm미만)	0.1	2.0		2.00	m	1		2.00	
6	구	균열(0.3mm미만)	0.1	0.6		0.60	m	2		1.20	
7	구	균열(0.3mm미만)	0.1	3.5		3.50	m	1		3.50	
8	구	균열(0.3mm미만)	0.2	2.0		2.00	m	1		2.00	
9	구	균열(0.3mm미만)	0.1	2.0		2.00	m	1		2.00	
10	구	균열(0.3mm미만)	0.1	1.5		1.50	m	4		6.00	

주) 손상의 폭과 길이는 m 이며, 단 균열의 폭은 mm 임

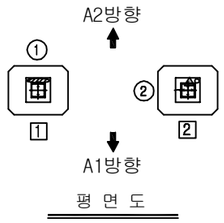

평 면 도

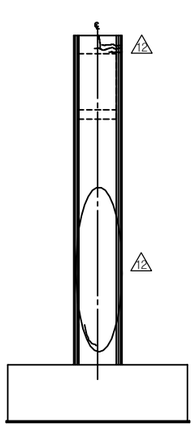
내측면(좌측)

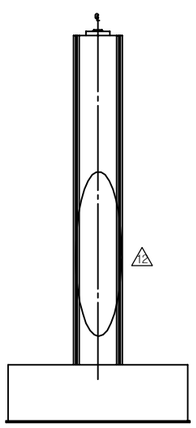
측면도(좌측)

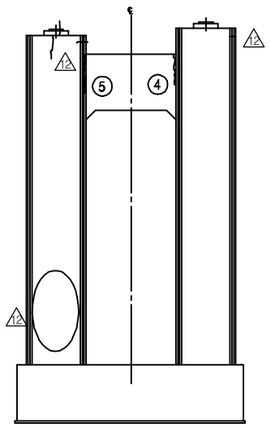

정 면 도

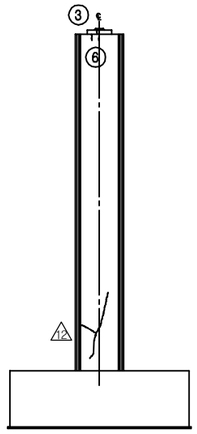

측면도(우측)

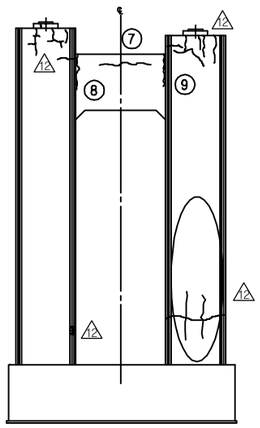

배 면 도

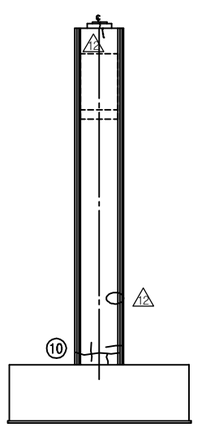

내측면(우측)

KEY PLAN

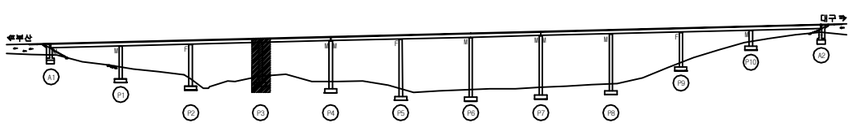

SECTION

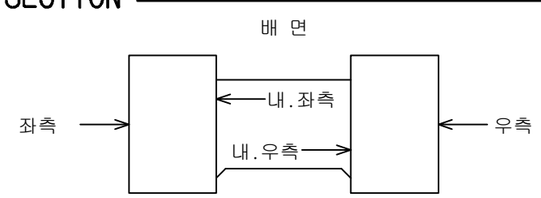

용 역 명	2016년 상반기 시설물 정기점검 용역
과업기간	2016. 04. 18 ~ 2016. 06. 30
발 주 처	신대구부산고속도로주식회사
용 역 사	(주)위드이앤오
도면번호	071

ID:청도2교(대구)-교각 P4

보 수 이 력

- 기 존 균 열
- 신 규 균 열
- 보수부위재균열
- 보 수(기보수)
- 보 수(08. 하반기)
- 보 수(09. 상반기)
- 보 수(09. 하반기)
- 보 수(10. 상반기)
- 보 수(10. 하반기)
- 보 수(11. 상반기)
- 보 수(11. 하반기)
- 보 수(12. 상반기)
- 보 수(12. 하반기)
- 보 수(13. 상반기)
- 보 수(13. 하반기)
- 보 수(14. 상반기)
- 보 수(14. 하반기)
- 보 수(15. 상반기)
- 보 수(15. 하반기)

손 상 현 황 표

번호	신(N)구(P)	손상내용	손상현황						결함상태	손상물량	비고
			폭	길이	너비	물량	단위	개소			
1	구	균열(0.3mm미만)	0.1	0.5		0.50	m	1		0.50	
2	구	균열(0.3mm미만)	0.1	0.5		0.50	m	1		0.50	
3	구	균열(0.3mm미만)	0.1	0.5		0.50	m	1		0.50	
4	구	균열(0.3mm미만)	0.1	0.5		0.50	m	1		0.50	
5	구	박락		0.6	0.3	0.18	㎡	1		0.18	
6	구	망상균열		0.6	0.8	0.48	㎡	1		0.48	

주) 손상의 폭과 길이는 m 이며, 단 균열의 폭은 mm 임

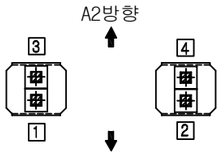

평 면 도

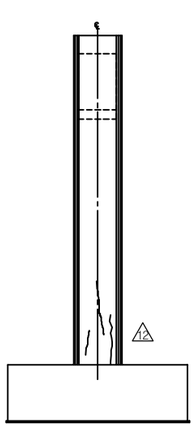

내측면(좌측)

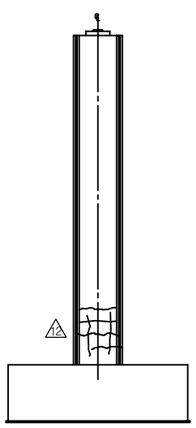

측면도(좌측)

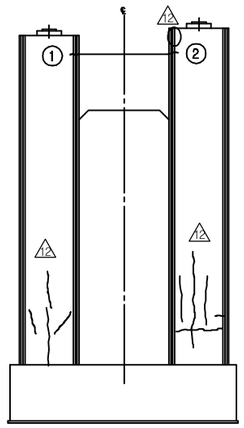

정 면 도

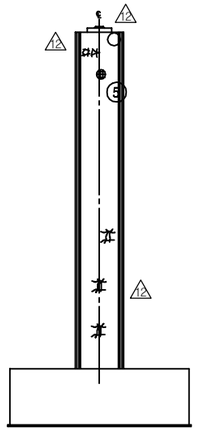

측면도(우측)

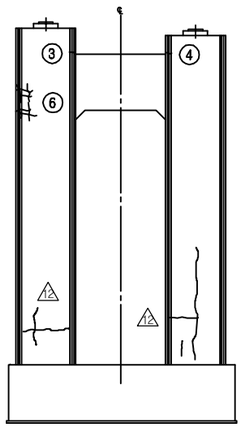

배 면 도

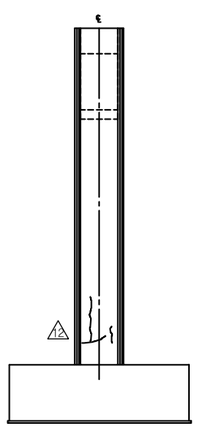

내측면(우측)

KEY PLAN

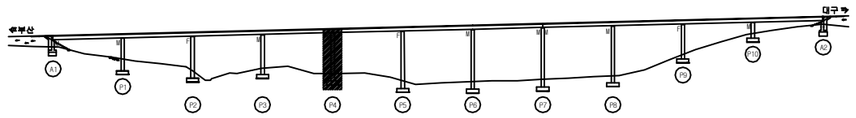

SECTION

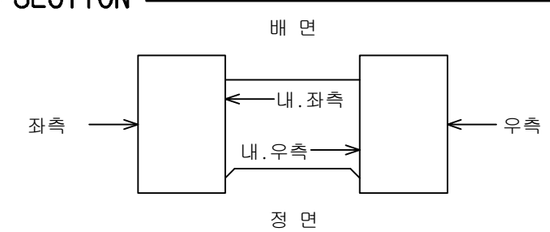

용 역 명	2016년 상반기 시설물 정기점검 용역
과업기간	2016. 04. 18 ~ 2016. 06. 30
발 주 처	신대구부산고속도로주식회사
용 역 사	(주)위드이앤오
도면번호	072

ID:청도2교(대구)-교각 P5

보 수 이 력

- 기 존 균 열
- 신 규 균 열
- 보수부위재균열
- 보 수(기보수)
- 보 수(08. 하반기)
- 보 수(09. 상반기)
- 보 수(09. 하반기)
- 보 수(10. 상반기)
- 보 수(10. 하반기)
- 보 수(11. 상반기)
- 보 수(11. 하반기)
- 보 수(12. 상반기)
- 보 수(12. 하반기)
- 보 수(13. 상반기)
- 보 수(13. 하반기)
- 보 수(14. 상반기)
- 보 수(14. 하반기)
- 보 수(15. 상반기)
- 보 수(15. 하반기)

손 상 현 황 표

번호	신(N)구(P)	손상내용	손상현황						결함상태	손상물량	비고
			폭	길이	너비	물량	단위	개소			
1	구	도장손상		0.1	0.2	0.02	㎡	1		0.02	
2	구	받침콘크리트 균열	0.1	0.2		0.20	m	1		0.20	
3	구	균열(0.3mm미만)	0.2	1.5		1.50	m	1		1.50	
4	구	균열(0.3mm미만)	0.1	1.0		1.00	m	1		1.00	
5	구	균열(0.3mm미만)	0.1	1.2		1.20	m	1		1.20	
6	구	균열(0.3mm미만)	0.1	1.0		1.00	m	2		2.00	
7	구	균열(0.3mm미만)	0.1	1.0		1.00	m	1		1.00	
8	구	균열(0.3mm미만)	0.1	1.5		1.50	m	1		1.50	
9	구	균열(0.3mm미만)	0.1	1.0		1.00	m	1		1.00	
10	구	균열(0.3mm미만)	0.2	2.0		2.00	m	1		2.00	
11	구	균열(0.3mm미만)	0.1	0.8		0.80	m	1		0.80	
12	구	균열(0.3mm미만)	0.1	2.5		2.50	m	1		2.50	
13	구	균열(0.3mm미만)	0.1	2.0		2.00	m	1		2.00	
14	구	균열(0.3mm미만)	0.1	1.0		1.00	m	1		1.00	
15	구	균열(0.3mm미만)	0.1	1.5		1.50	m	1		1.50	
16	구	균열(0.3mm미만)	0.1	0.6		0.60	m	5		3.00	

주) 손상의 폭과 길이는 m 이며, 단 균열의 폭은 mm 임

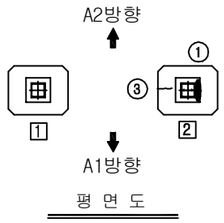

평 면 도

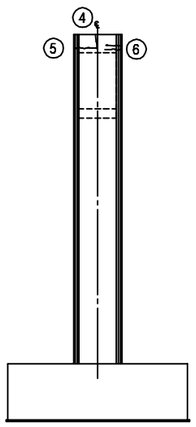

내측면(좌측)

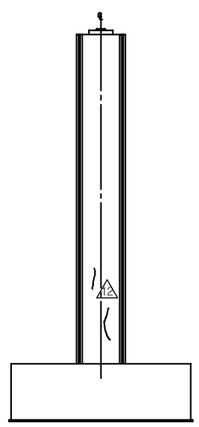
측면도(좌측)

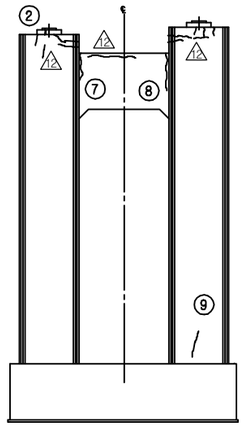

정 면 도

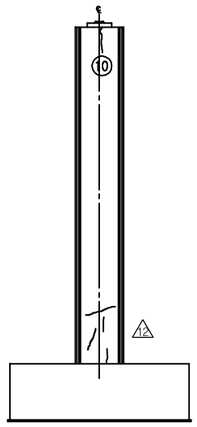

측면도(우측)

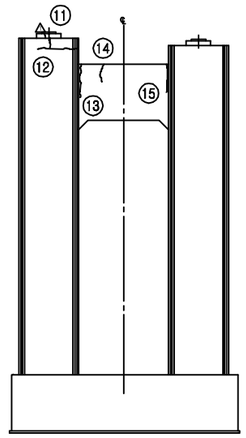

배 면 도

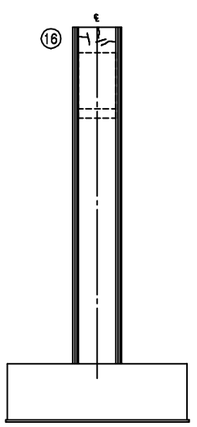

내측면(우측)

KEY PLAN

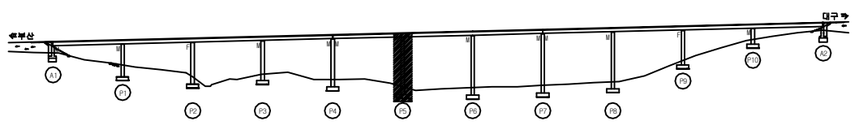

SECTION

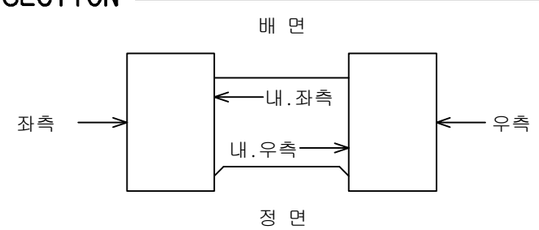

용 역 명	2016년 상반기 시설물 정기점검 용역
과업기간	2016. 04. 18 ~ 2016. 06. 30
발 주 처	신대구부산고속도로주식회사
용 역 사	(주)위드이앤오
도면번호	073

ID:청도2교(대구)-교각 P6

보 수 이 력

- 기 존 균 열
- 신 규 균 열
- 보수부위재균열
- 보 수(기보수)
- 보 수(08. 하반기)
- 보 수(09. 상반기)
- 보 수(09. 하반기)
- 보 수(10. 상반기)
- 보 수(10. 하반기)
- 보 수(11. 상반기)
- 보 수(11. 하반기)
- 보 수(12. 상반기)
- 보 수(12. 하반기)
- 보 수(13. 상반기)
- 보 수(13. 하반기)
- 보 수(14. 상반기)
- 보 수(14. 하반기)
- 보 수(15. 상반기)
- 보 수(15. 하반기)

손 상 현 황 표

번호	신(N)구(P)	손상내용	손상현황						결함상태	손상물량	비고
			폭	길이	너비	물량	단위	개소			
1	구	받침콘크리트 균열	0.1	0.2		0.20	m	1		0.20	
2	구	받침콘크리트 균열	0.1	0.2		0.20	m	1		0.20	
3	구	균열(0.3mm미만)	0.1	2.5		2.50	m	1		2.50	
4	구	균열(0.3mm미만)	0.1	1.0		1.00	m	1		1.00	
5	구	균열(0.3mm미만)	0.1	1.0		1.00	m	1		1.00	
6	구	균열(0.3mm미만)	0.1	1.0		1.00	m	1		1.00	
7	구	균열(0.3mm미만)	0.1	1.5		1.50	m	1		1.50	
8	구	균열(0.3mm미만)	0.2	1.7		1.70	m	3		5.10	
9	구	균열(0.3mm미만)	0.1	1.5		1.50	m	1		1.50	
10	구	균열(0.3mm미만)	0.1	1.0		1.00	m	1		1.00	
11	구	균열(0.3mm미만)	0.1	2.0		2.00	m	1		2.00	
12	구	균열(0.3mm미만)	0.2	2.5		2.50	m	1		2.50	
13	구	균열(0.3mm미만)	0.1	1.4		1.40	m	3		4.20	

주) 손상의 폭과 길이는 m 이며, 단 균열의 폭은 ㎜ 임

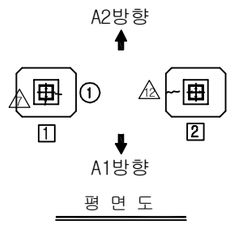

평 면 도

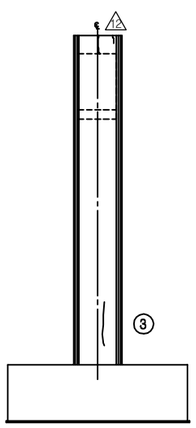

내측면(좌측)

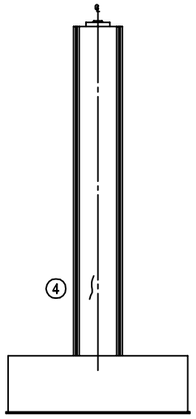

측면도(좌측)

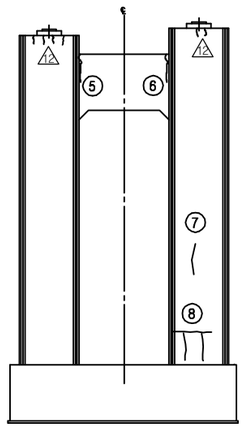

정 면 도

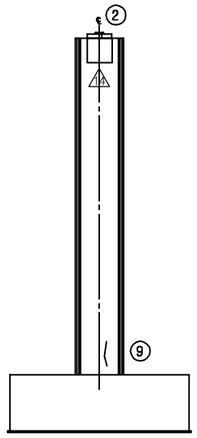

측면도(우측)

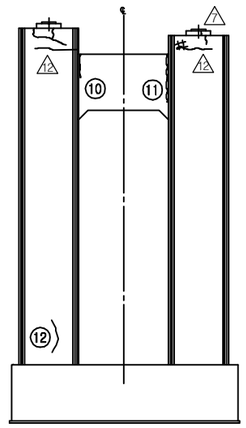

배 면 도

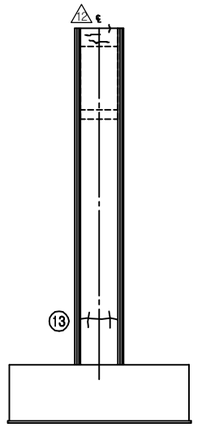

내측면(우측)

KEY PLAN

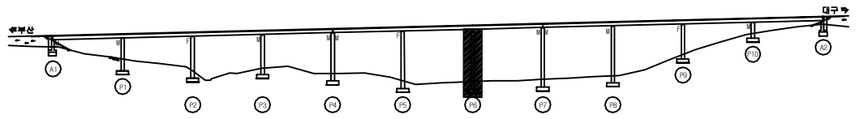

SECTION

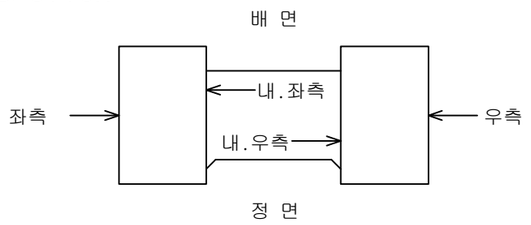

용 역 명	2016년 상반기 시설물 정기점검 용역
과업기간	2016. 04. 18 ~ 2016. 06. 30
발 주 처	신대구부산고속도로주식회사
용 역 사	(주)위드이앤오
도면번호	074

ID:청도2교(대구)-교각 P7

보 수 이 력

- 기 존 균 열
- 신 규 균 열
- 보수부위재균열
- 보 수(기보수)
- 보 수(08. 하반기)
- 보 수(09. 상반기)
- 보 수(09. 하반기)
- 보 수(10. 상반기)
- 보 수(10. 하반기)
- 보 수(11. 상반기)
- 보 수(11. 하반기)
- 보 수(12. 상반기)
- 보 수(12. 하반기)
- 보 수(13. 상반기)
- 보 수(13. 하반기)
- 보 수(14. 상반기)
- 보 수(14. 하반기)
- 보 수(15. 상반기)
- 보 수(15. 하반기)

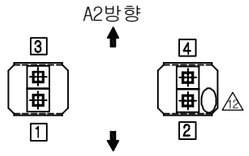

평 면 도

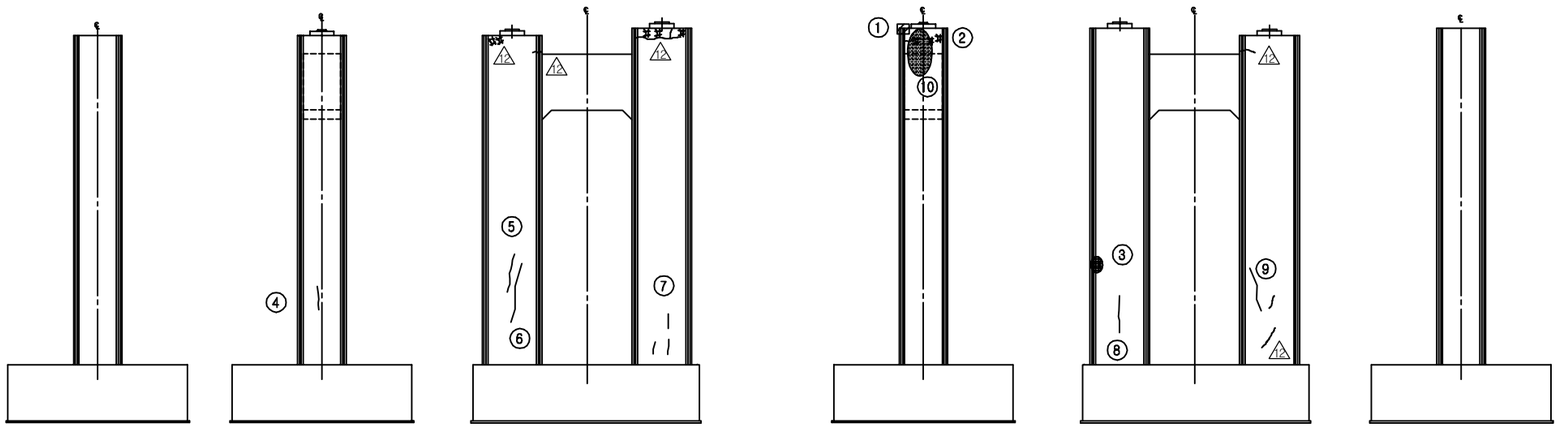

내측면(좌측) 측면도(좌측) 정 면 도 측면도(우측) 배 면 도 내측면(우측)

손 상 현 황 표

번호	신(N)구(P)	손상내용	손상현황						결함상태	손상물량	비고
			폭	길이	너비	물량	단위	개소			
1	구	박락		0.5	0.5	0.25	㎡	1		0.25	
2	구	망상균열		0.3	1.0	0.30	㎡	3		0.90	
3	구	파손		0.1	0.2	0.02	㎡	1		0.02	
4	구	균열(0.3mm미만)	0.1	0.4		0.40	m	1		0.40	
5	구	균열(0.3mm미만)	0.1	1.2		1.20	m	1		1.20	
6	구	균열(0.3mm미만)	0.2	4.0		4.00	m	1		4.00	
7	구	균열(0.3mm미만)	0.1	0.3		0.30	m	3		0.90	
8	구	균열(0.3mm미만)	0.1	0.7		0.70	m	1		0.70	
9	구	균열(0.3mm미만)	0.2	2.0		2.00	m	1		2.00	
10	구	균열(0.3mm미만)	0.2	1.0		1.00	m	1		1.00	

주) 손상의 폭과 길이는 m 이며, 단 균열의 폭은 mm 임

KEY PLAN

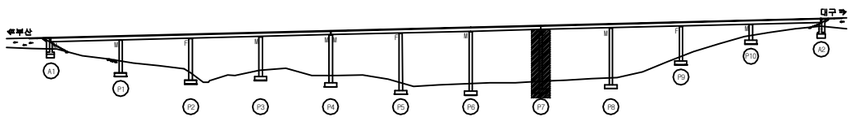

SECTION

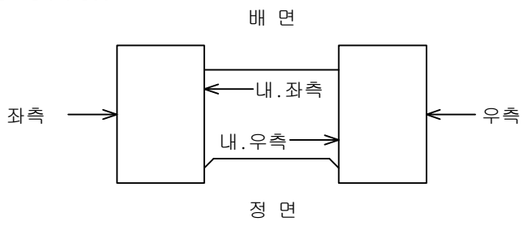

용 역 명	2016년 상반기 시설물 정기점검 용역
과업기간	2016. 04. 18 ~ 2016. 06. 30
발 주 처	신대구부산고속도로주식회사
용 역 사	(주)위드이앤오
도면번호	075

ID:청도2교(대구)-교각 P8

보 수 이 력

- 기 존 균 열
- 신 규 균 열
- 보수부위재균열
- 보 수(기보수)
- 보 수(08. 하반기)
- 보 수(09. 상반기)
- 보 수(09. 하반기)
- 보 수(10. 상반기)
- 보 수(10. 하반기)
- 보 수(11. 상반기)
- 보 수(11. 하반기)
- 보 수(12. 상반기)
- 보 수(12. 하반기)
- 보 수(13. 상반기)
- 보 수(13. 하반기)
- 보 수(14. 상반기)
- 보 수(14. 하반기)
- 보 수(15. 상반기)
- 보 수(15. 하반기)

손 상 현 황 표

번호	신(N)구(P)	손상내용	손상현황						결함상태	손상물량	비고
			폭	길이	너비	물량	단위	개소			
1	구	도장손상		0.1	0.8	0.08	㎡	1		0.08	
2	구	받침콘크리트 균열	0.1	0.2		0.20	m	3		0.60	
3	구	균열(0.3mm미만)	0.2	0.4		0.40	m	1		0.40	
4	구	균열(0.3mm미만)	0.2	0.5		0.50	m	1		0.50	
5	구	균열(0.3mm미만)	0.1	0.5		0.50	m	1		0.50	
6	구	균열(0.3mm미만)	0.2	0.5		0.50	m	1		0.50	
7	구	균열(0.3mm미만)	0.1	0.5		0.50	m	1		0.50	
8	구	균열(0.3mm미만)	0.1	7.5		7.50	m	2		15.00	
9	구	균열(0.3mm미만)	0.2	5.5		5.50	m	2		11.00	
10	구	균열(0.3mm미만)	0.2	1.8		1.75	m	2		3.50	
11	구	균열(0.3mm미만)	0.2	5.0		5.00	m	1		5.00	
12	구	균열(0.3mm미만)	0.1	1.5		1.50	m	1		1.50	
13	구	균열(0.3mm미만)	0.1	1.5		1.50	m	1		1.50	
14	구	균열(0.3mm미만)	0.2	25.0		25.00	m	1		25.00	
15	구	균열(0.3mm미만)	0.2	5.0		5.00	m	1		5.00	
16	구	균열(0.3mm미만)	0.2	3.0		3.00	m	3		9.00	
17	구	균열(0.3mm미만)	0.1	1.0		1.00	m	1		1.00	
18	구	균열(0.3mm미만)	0.2	2.0		2.00	m	1		2.00	
19	구	균열(0.3mm미만)	0.1	1.0		1.00	m	1		1.00	
20	구	균열(0.3mm미만)	0.2	1.0		1.00	m	1		1.00	
21	구	균열(0.3mm미만)	0.2	4.0		4.00	m	1		4.00	
22	구	균열(0.3mm미만)	0.2	2.0		2.00	m	1		2.00	
23	구	균열(0.3mm미만)	0.2	1.5		1.50	m	1		1.50	
24	구	균열(0.3mm미만)	0.2	5.0		5.00	m	1		5.00	
25	구	균열(0.3mm미만)	0.2	10.0		10.00	m	1		10.00	
26	구	균열(0.3mm미만)	0.2	1.0		1.00	m	2		2.00	
27	구	균열(0.3mm미만)	0.2	1.5		1.50	m	1		1.50	
28	구	균열(0.3mm미만)	0.2	0.4		0.40	m	3		1.20	
29	구	균열(0.3mm미만)	0.1	0.5		0.50	m	1		0.50	
30	구	균열(0.3mm미만)	0.2	5.0		5.00	m	2		10.00	

주) 손상의 폭과 길이는 m 이며, 단 균열의 폭은 mm 임

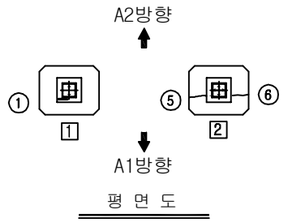

평 면 도

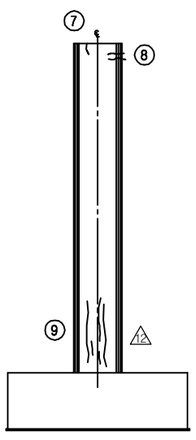
내측면(좌측)

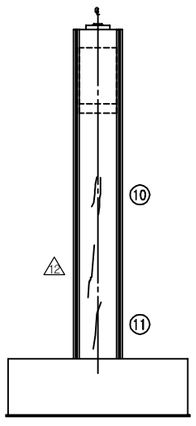
측면도(좌측)

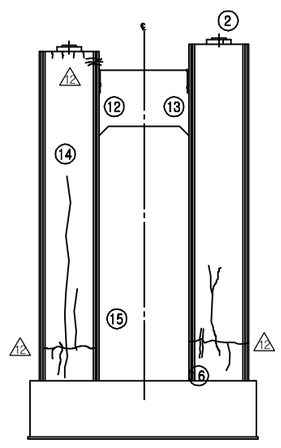
정 면 도

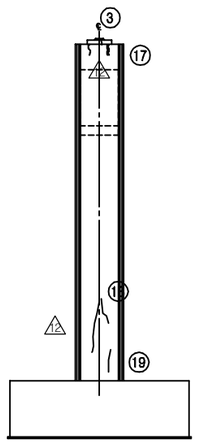
측면도(우측)

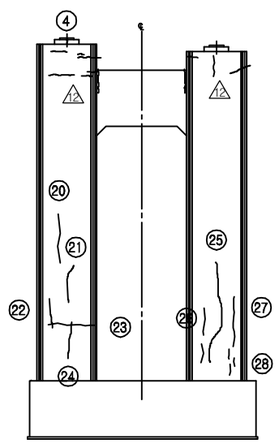
배 면 도

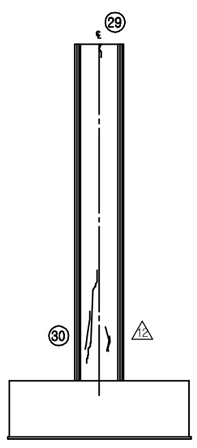
내측면(우측)

KEY PLAN

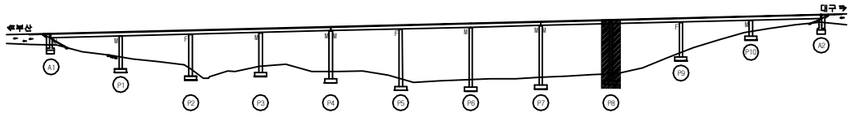

SECTION

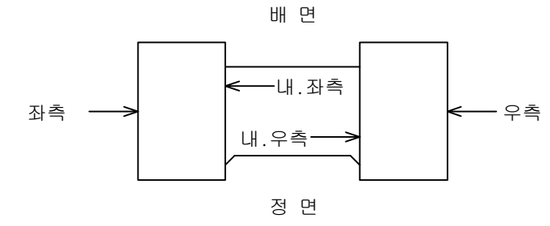

용 역 명	2016년 상반기 시설물 정기점검 용역
과업기간	2016. 04. 18 ~ 2016. 06. 30
발 주 처	신대구부산고속도로주식회사
용 역 사	(주)위드이앤오
도면번호	076

ID:청도2교(대구)-교각 P9

보 수 이 력

- 기존균열
- 신규균열
- 보수부위재균열
- 보 수(기보수)
- 보 수(08. 하반기)
- 보 수(09. 상반기)
- 보 수(09. 하반기)
- 보 수(10. 상반기)
- 보 수(10. 하반기)
- 보 수(11. 상반기)
- 보 수(11. 하반기)
- 보 수(12. 상반기)
- 보 수(12. 하반기)
- 보 수(13. 상반기)
- 보 수(13. 하반기)
- 보 수(14. 상반기)
- 보 수(14. 하반기)
- 보 수(15. 상반기)
- 보 수(15. 하반기)

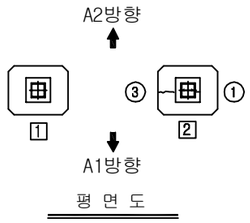

평 면 도

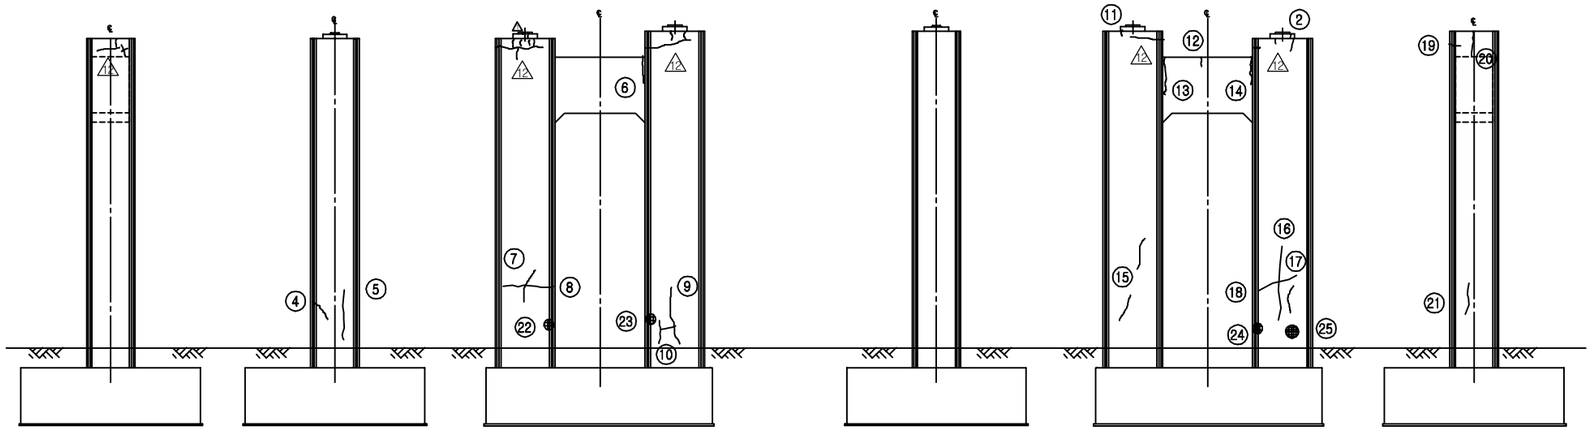

내측면(좌측) 측면도(좌측) 정 면 도 측면도(우측) 배 면 도 내측면(우측)

손 상 현 황 표

번호	신(N)구(P)	손상내용	손상현황						결함상태	손상물량	비고
			폭	길이	너비	물량	단위	개소			
1	구	받침콘크리트 균열	0.2	0.1		0.10	m	1		0.10	
2	구	받침콘크리트 균열	0.2	0.1		0.10	m	1		0.10	
3	구	균열(0.3mm미만)	0.3	1.5		1.50	m	1		1.50	
4	구	균열(0.3mm미만)	0.2	1.0		1.00	m	1		1.00	
5	구	균열(0.3mm미만)	0.2	3.0		3.00	m	1		3.00	
6	구	균열(0.3mm미만)	0.1	1.5		1.50	m	1		1.50	
7	구	균열(0.3mm미만)	0.2	1.5		1.50	m	1		1.50	
8	구	균열(0.3mm미만)	0.2	2.5		2.50	m	1		2.50	
9	구	균열(0.3mm미만)	0.2	4.5		4.50	m	1		4.50	
10	구	균열(0.3mm미만)	0.2	2.5		2.50	m	1		2.50	
11	구	균열(0.3mm미만)	0.1	0.3		0.30	m	1		0.30	
12	구	균열(0.3mm미만)	0.1	0.5		0.50	m	1		0.50	
13	구	균열(0.3mm미만)	0.2	2.0		2.00	m	1		2.00	
14	구	균열(0.3mm미만)	0.1	1.5		1.50	m	1		1.50	
15	구	균열(0.3mm미만)	0.1	1.0		1.00	m	2		2.00	
16	구	균열(0.3mm미만)	0.2	5.0		5.00	m	1		5.00	
17	구	균열(0.3mm미만)	0.1	3.0		3.00	m	1		3.00	
18	구	균열(0.3mm미만)	0.1	1.0		1.00	m	1		1.00	
19	구	균열(0.3mm미만)	0.1	0.5		0.50	m	1		0.50	
20	구	균열(0.3mm미만)	0.2	0.8		0.80	m	1		0.80	
21	구	균열(0.3mm미만)	0.1	1.0		1.00	m	1		1.00	
22	구	파손		0.1	0.1	0.01	㎡	1		0.01	
23	구	파손		0.1	0.1	0.01	㎡	1		0.01	
24	구	파손		0.1	0.1	0.01	㎡	1		0.01	
25	구	파손		0.2	0.2	0.04	㎡	1		0.04	

주) 손상의 폭과 길이는 m 이며, 단 균열의 폭은 mm 임

KEY PLAN

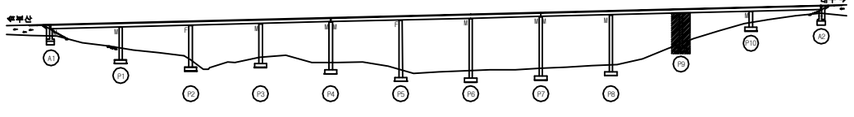

SECTION

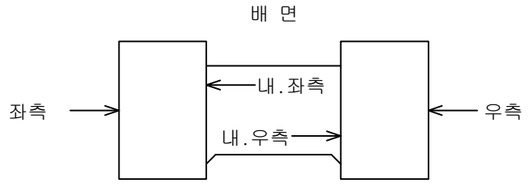

용 역 명	2016년 상반기 시설물 정기점검 용역
과업기간	2016. 04. 18 ~ 2016. 06. 30
발 주 처	신대구부산고속도로주식회사
용 역 사	(주)위드이앤오
도면번호	077

ID:청도2교(대구)-교각 P10

보 수 이 력

- 기 존 균 열
- 신 규 균 열
- 보수부위재균열
- 보 수(기보수)
- 보 수(08. 하반기)
- 보 수(09. 상반기)
- 보 수(09. 하반기)
- 보 수(10. 상반기)
- 보 수(10. 하반기)
- 보 수(11. 상반기)
- 보 수(11. 하반기)
- 보 수(12. 상반기)
- 보 수(12. 하반기)
- 보 수(13. 상반기)
- 보 수(13. 하반기)
- 보 수(14. 상반기)
- 보 수(14. 하반기)
- 보 수(15. 상반기)
- 보 수(15. 하반기)

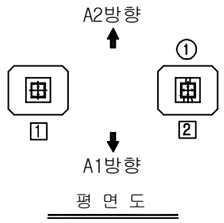

평 면 도

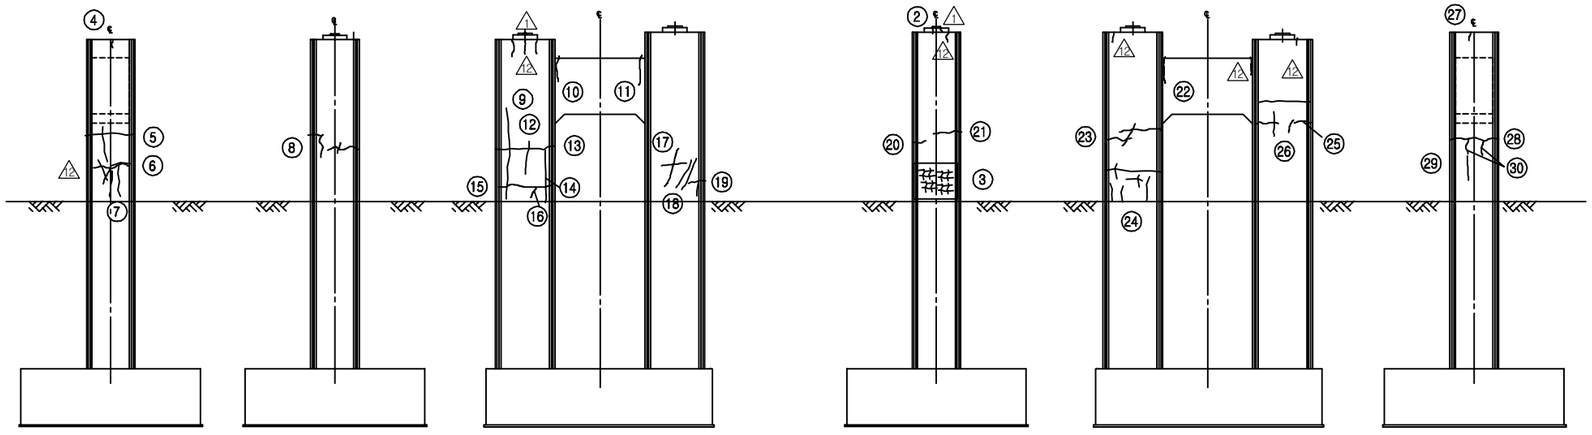

내측면(좌측) | 측면도(좌측) | 정 면 도 | 측면도(우측) | 배 면 도 | 내측면(우측)

손 상 현 황 표

번호	신(N)구(P)	손상내용	손상현황						결함상태	손상물량	비고
			폭	길이	너비	물량	단위	개소			
1	구	무수축몰탈 균열	0.1	0.1		0.10	m	5		0.50	
2	구	받침콘크리트 균열	0.1	0.2		0.20	m	1		0.20	
3	구	망상균열		4.0	3.0	12.00	㎡	1		12.00	
4	구	균열(0.3mm미만)	0.2	2.5		2.50	m	1		2.50	
5	구	균열(0.3mm미만)	0.1	0.5		0.50	m	1		0.50	
6	구	균열(0.3mm미만)	0.1	1.0		1.00	m	3		3.00	
7	구	균열(0.3mm미만)	0.2	1.5		1.50	m	1		1.50	
8	구	균열(0.3mm미만)	0.1	0.8		0.80	m	4		3.20	
9	구	균열(0.3mm미만)	0.2	3.0		3.00	m	1		3.00	
10	구	균열(0.3mm미만)	0.1	1.0		1.00	m	1		1.00	
11	구	균열(0.3mm미만)	0.1	1.0		1.00	m	1		1.00	
12	구	균열(0.3mm미만)	0.2	1.0		1.00	m	1		1.00	
13	구	균열(0.3mm미만)	0.2	2.5		2.50	m	1		2.50	
14	구	균열(0.3mm미만)	0.2	2.0		2.00	m	1		2.00	
15	구	균열(0.3mm미만)	0.2	2.5		2.50	m	1		2.50	
16	구	균열(0.3mm미만)	0.1	0.5		0.50	m	1		0.50	
17	구	균열(0.3mm미만)	0.1	2.0		2.00	m	2		4.00	
18	구	균열(0.3mm미만)	0.1	2.0		2.00	m	2		4.00	
19	구	균열(0.3mm미만)	0.1	0.5		0.50	m	2		1.00	
20	구	균열(0.3mm미만)	0.1	0.5		0.50	m	1		0.50	
21	구	균열(0.3mm미만)	0.1	1.2		1.20	m	1		1.20	
22	구	균열(0.3mm미만)	0.1	1.5		1.50	m	1		1.50	
23	구	균열(0.3mm미만)	0.1	0.8		0.80	m	3		2.40	
24	구	균열(0.3mm미만)	0.1	8.0		8.00	m	1		8.00	
25	구	균열(0.3mm미만)	0.1	1.5		1.50	m	1		1.50	
26	구	균열(0.3mm미만)	0.1	0.7		0.70	m	3		2.10	
27	구	균열(0.3mm미만)	0.1	0.3		0.30	m	1		0.30	
28	구	균열(0.3mm미만)	0.2	2.5		2.50	m	1		2.50	
29	구	균열(0.3mm미만)	0.2	1.0		1.00	m	1		1.00	
30	구	균열(0.3mm미만)	0.1	1.0		2.00	m	2		4.00	

주) 손상의 폭과 길이는 m 이며, 단 균열의 폭은 mm 임

KEY PLAN

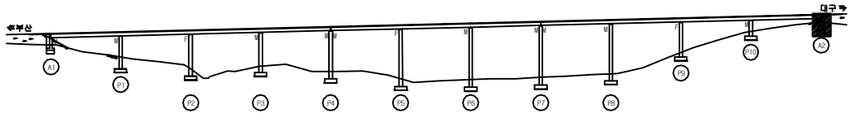

SECTION

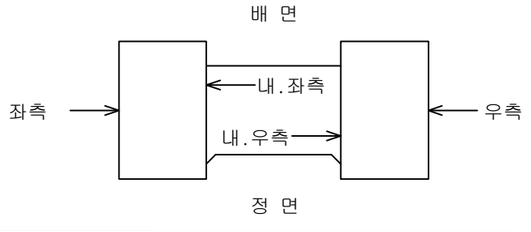

용 역 명	2016년 상반기 시설물 정기점검 용역
과업기간	2016. 04. 18 ~ 2016. 06. 30
발 주 처	신대구부산고속도로주식회사
용 역 사	(주)위드이앤오
도면번호	078

ID:청도2교(부산)-교면포장 S1

보 수 이 력

- 기 존 균 열
- 신 규 균 열
- 보수부위재균열
- ① 보 수(기보수)
- ② 보 수(08. 하반기)
- ③ 보 수(09. 상반기)
- ④ 보 수(09. 하반기)
- ⑤ 보 수(10. 상반기)
- ⑥ 보 수(10. 하반기)
- ⑦ 보 수(11. 상반기)
- ⑧ 보 수(11. 하반기)
- ⑨ 보 수(12. 상반기)
- ⑩ 보 수(12. 하반기)
- ⑪ 보 수(13. 상반기)
- ⑫ 보 수(13. 하반기)
- ⑬ 보 수(14. 상반기)
- ⑭ 보 수(14. 하반기)
- ⑮ 보 수(15. 상반기)
- ⑯ 보 수(15. 하반기)
- ⑰ 보 수(16. 상반기)

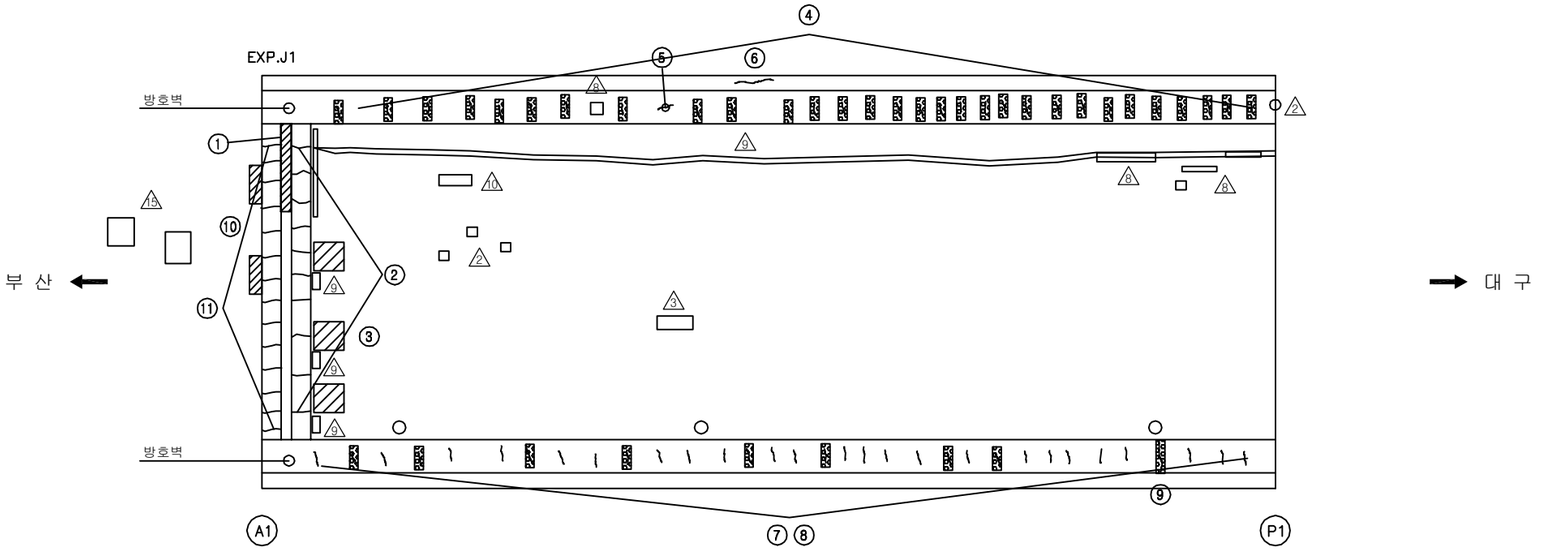

손 상 현 황 표

번호	신(N)구(P)	손상내용	손상현황						결함상태	손상물량	비고
			폭	길이	너비	물량	단위	개소			
1	구	본체 유간 이물질퇴적		1.0		1.00	m	1		1.00	
2	구	후타재 균열	0.2	0.4		0.40	m	10		4.00	
3	구	망상균열		1.0	1.0	1.00	㎡	3		3.00	
4	구	균열부백태		0.3	0.1	0.03	㎡	30		0.90	
5	구	균열(0.3mm미만)	0.2	0.3		0.30	m	1		0.30	
6	구	균열(0.3mm미만)	0.2	0.7		0.70	m	1		0.70	
7	구	균열(0.3mm미만)	0.1	0.4		0.40	m	32		12.80	
8	구	균열부백태		0.1	1.0	0.10	㎡	8		0.80	
9	구	균열부백태		0.1	1.0	0.10	㎡	1		0.10	
10	구	접속도로 패임		0.8	1.0	0.80	㎡	2		1.60	
11	구	후타재 균열	0.2	0.5		0.50	m	14		7.00	

주) 손상의 폭과 길이는 m 이며, 단 균열의 폭은 mm 임

KEY PLAN

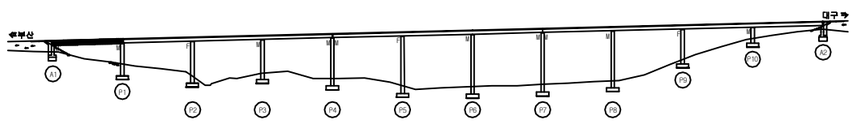

SECTION

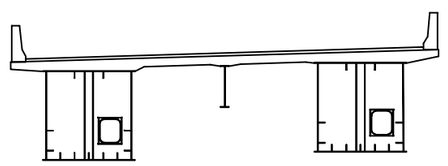

용 역 명	2016년 상반기 시설물 정기점검 용역
과업기간	2016. 04. 18 ~ 2016. 06. 30
발 주 처	신대구부산고속도로주식회사
용 역 사	(주)위드이앤오
도면번호	001

ID:청도2교(부산)-교면포장 S2

보 수 이 력
기 존 균 열
신 규 균 열
보수부위재균열
① 보 수(기보수)
② 보 수(08. 하반기)
③ 보 수(09. 상반기)
④ 보 수(09. 하반기)
⑤ 보 수(10. 상반기)
⑥ 보 수(10. 하반기)
⑦ 보 수(11. 상반기)
⑧ 보 수(11. 하반기)
⑨ 보 수(12. 상반기)
⑩ 보 수(12. 하반기)
⑪ 보 수(13. 상반기)
⑫ 보 수(13. 하반기)
⑬ 보 수(14. 상반기)
⑭ 보 수(14. 하반기)
⑮ 보 수(15. 상반기)
⑯ 보 수(15. 하반기)
⑰ 보 수(16. 상반기)

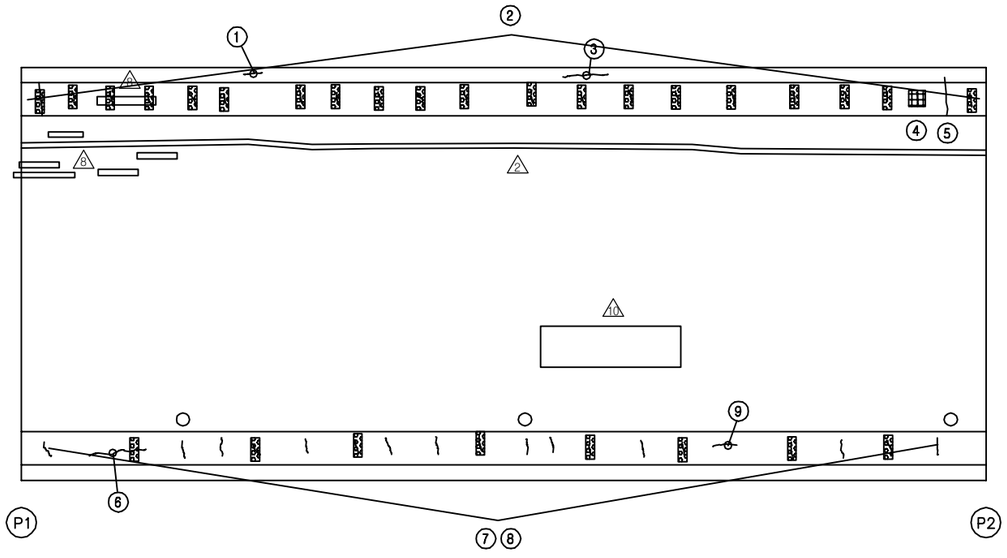

손 상 현 황 표

번호	신(N)구(P)	손상내용	손상현황						결함상태	손상물량	비고
			폭	길이	너비	물량	단위	개소			
1	구	균열(0.3mm이상)	0.3	0.3		0.30	m	1		0.30	
2	구	균열부백태		0.3	0.1	0.03	㎡	21		0.63	
3	구	균열(0.3mm이상)	0.3	0.7		0.70	m	1		0.70	
4	구	파손		0.5	0.1	0.05	㎡	1		0.05	
5	구	균열(0.3mm이상)	0.3	1.2		1.20	m	1		1.20	
6	구	균열(0.3mm이상)	0.5	1.2		1.20	m	1		1.20	
7	구	균열(0.3mm미만)	0.1	0.4		0.40	m	14		5.60	
8	구	균열부백태		0.1	1.0	0.10	㎡	8		0.80	
9	구	균열(0.3mm미만)	0.1	0.6		0.60	m	1		0.60	

주) 손상의 폭과 길이는 m 이며, 단 균열의 폭은 mm 임

KEY PLAN

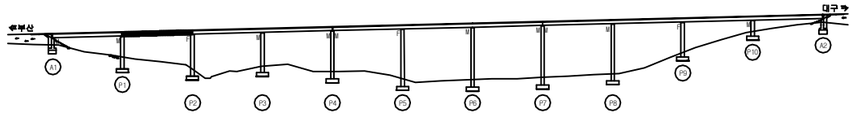

SECTION

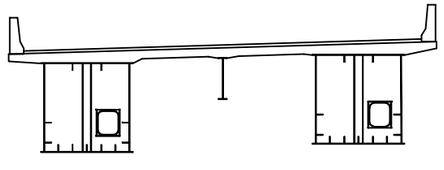

용 역 명	2016년 상반기 시설물 정기점검 용역
과업기간	2016. 04. 18 ~ 2016. 06. 30
발 주 처	신대구부산고속도로주식회사
용 역 사	(주)위드이앤오
도면번호	002

ID:청도2교(부산)-교면포장 S3

보 수 이 력

- 기 존 균 열
- 신 규 균 열
- 보수부위재균열
- ① 보 수(기보수)
- ② 보 수(08. 하반기)
- ③ 보 수(09. 상반기)
- ④ 보 수(09. 하반기)
- ⑤ 보 수(10. 상반기)
- ⑥ 보 수(10. 하반기)
- ⑦ 보 수(11. 상반기)
- ⑧ 보 수(11. 하반기)
- ⑨ 보 수(12. 상반기)
- ⑩ 보 수(12. 하반기)
- ⑪ 보 수(13. 상반기)
- ⑫ 보 수(13. 하반기)
- ⑬ 보 수(14. 상반기)
- ⑭ 보 수(14. 하반기)
- ⑮ 보 수(15. 상반기)
- ⑯ 보 수(15. 하반기)
- ⑰ 보 수(16. 상반기)

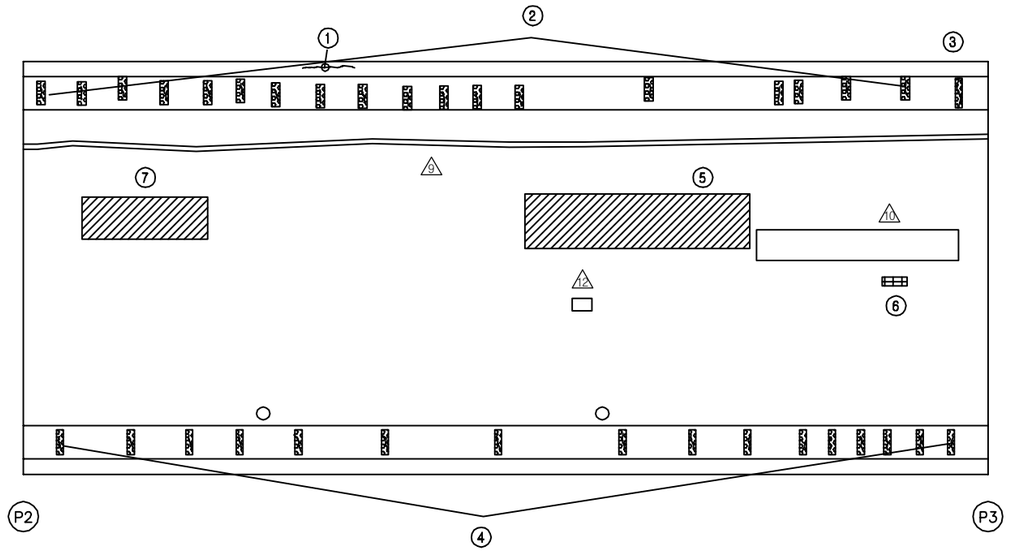

손 상 현 황 표

번호	신(N)구(P)	손상내용	손상현황						결함상태	손상물량	비고
			폭	길이	너비	물량	단위	개소			
1	구	균열(0.3mm미만)	0.2	1.0		1.00	m	1		1.00	
2	구	균열부백태		1.6	0.1	0.16	㎡	19		3.04	
3	구	균열부백태		0.1	1.2	0.12	㎡	1		0.12	
4	구	균열부백태		0.1	0.4	0.04	㎡	16		0.64	
5	구	라벨링		14.0	3.0	42.00	㎡	1		42.00	
6	구	포트홀		0.1	0.2	0.02	㎡	1		0.02	
7	구	라벨링		4.0	2.0	8.00	㎡	1		8.00	

주) 손상의 폭과 길이는 m 이며, 단 균열의 폭은 mm 임

KEY PLAN

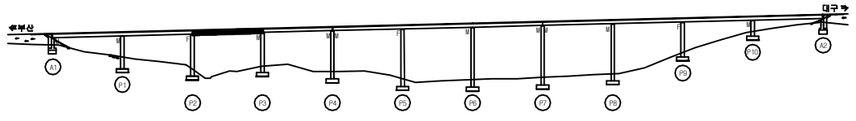

SECTION

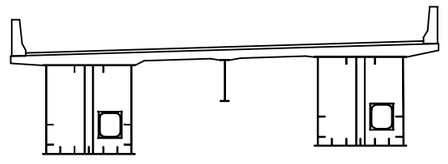

용 역 명	2016년 상반기 시설물 정기점검 용역
과업기간	2016. 04. 18 ~ 2016. 06. 30
발 주 처	신대구부산고속도로주식회사
용 역 사	(주)위드이앤오
도면번호	003

ID:청도2교(부산)-교면포장 S4

보 수 이 력

- 기 존 균 열
- 신 규 균 열
- 보수부위재균열
- ⚠1 보 수(기보수)
- ⚠2 보 수(08. 하반기)
- ⚠3 보 수(09. 상반기)
- ⚠4 보 수(09. 하반기)
- ⚠5 보 수(10. 상반기)
- ⚠6 보 수(10. 하반기)
- ⚠7 보 수(11. 상반기)
- ⚠8 보 수(11. 하반기)
- ⚠9 보 수(12. 상반기)
- ⚠10 보 수(12. 하반기)
- ⚠11 보 수(13. 상반기)
- ⚠12 보 수(13. 하반기)
- ⚠13 보 수(14. 상반기)
- ⚠14 보 수(14. 하반기)
- ⚠15 보 수(15. 상반기)
- ⚠16 보 수(15. 하반기)
- ⚠17 보 수(16. 상반기)

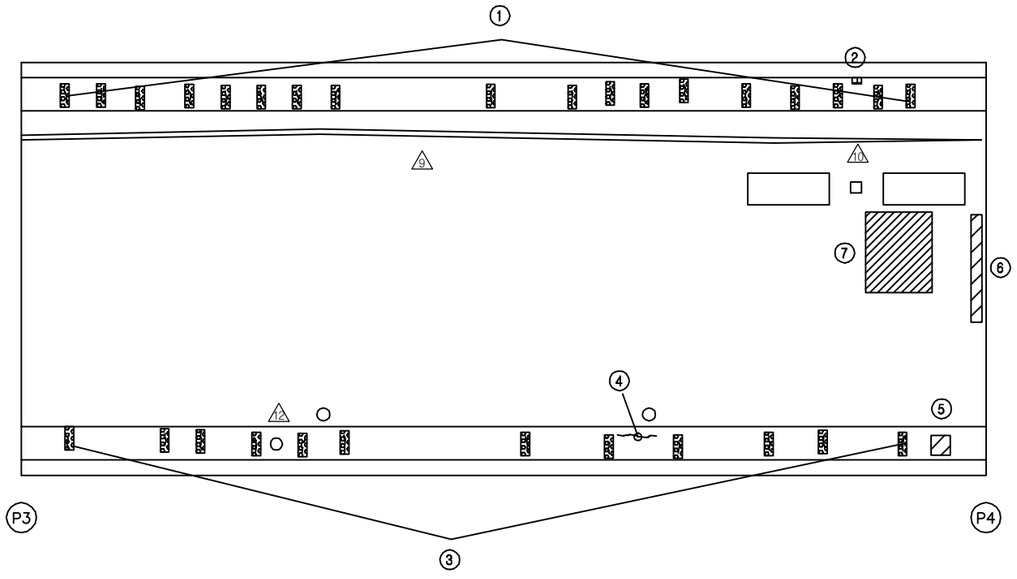

부 산 ←

→ 대 구

손 상 현 황 표

번호	신(N)구(P)	손상내용	손상현황						결함상태	손상물량	비고
			폭	길이	너비	물량	단위	개소			
1	구	균열부백태		0.3	0.1	0.03	㎡	18		0.54	
2	구	파손		0.1	0.1	0.01	㎡	1		0.01	
3	구	균열부백태		0.4	0.1	0.04	㎡	12		0.48	
4	구	균열(0.3mm이상)	0.3	0.5		0.50	m	1		0.50	
5	구	파손		0.1	0.2	0.02	㎡	1		0.02	
6	구	패임		0.1	3.0	0.30	㎡	1		0.30	
7	구	라벨링		4.0	3.0	12.00	㎡	1		12.00	

주) 손상의 폭과 길이는 m 이며, 단 균열의 폭은 mm 임

KEY PLAN

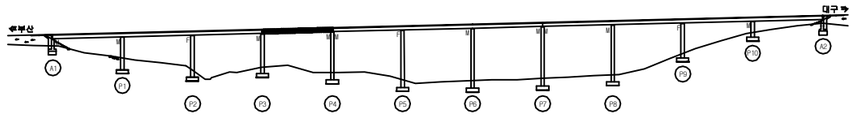

SECTION

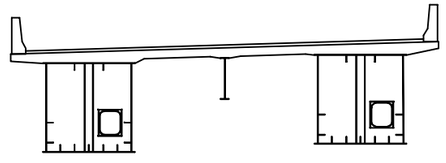

용 역 명	2016년 상반기 시설물 정기점검 용역
과업기간	2016. 04. 18 ~ 2016. 06. 30
발 주 처	신대구부산고속도로주식회사
용 역 사	(주)위드이앤오
도면번호	004

ID:청도2교(부산)-교면포장 S5

보 수 이 력

- 기 존 균 열
- 신 규 균 열
- 보수부위재균열
- ⚠1 보 수(기보수)
- ⚠2 보 수(08. 하반기)
- ⚠3 보 수(09. 상반기)
- ⚠4 보 수(09. 하반기)
- ⚠5 보 수(10. 상반기)
- ⚠6 보 수(10. 하반기)
- ⚠7 보 수(11. 상반기)
- ⚠8 보 수(11. 하반기)
- ⚠9 보 수(12. 상반기)
- ⚠10 보 수(12. 하반기)
- ⚠11 보 수(13. 상반기)
- ⚠12 보 수(13. 하반기)
- ⚠13 보 수(14. 상반기)
- ⚠14 보 수(14. 하반기)
- ⚠15 보 수(15. 상반기)
- ⚠16 보 수(15. 하반기)
- ⚠17 보 수(16. 상반기)

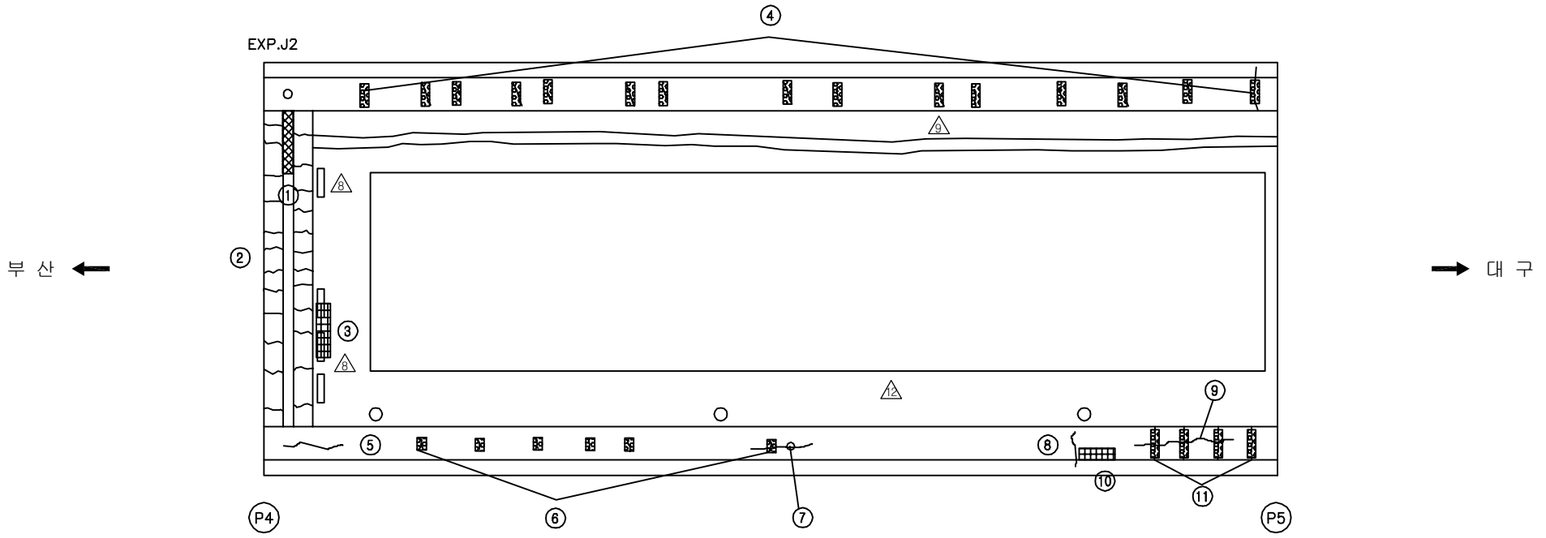

손 상 현 황 표

번호	신(N)구(P)	손상내용	손상현황						결함상태	손상물량	비고
			폭	길이	너비	물량	단위	개소			
1	구	본체 유간 이물질퇴적		1.0		1.00	m	1		1.00	
2	구	후타재 균열	0.2	0.3		0.30	m	25		7.50	
3	구	패임		0.1	2.0	0.20	㎡	1		0.20	
4	구	균열부백태		0.7	0.2	1.44	㎡	15		2.10	
5	구	균열(0.3mm미만)	0.2	2.0		2.00	m	1		2.00	
6	구	균열부백태		0.1	0.4	0.04	㎡	6		0.24	
7	구	균열(0.3mm미만)	0.1	1.0		1.00	m	1		1.00	
8	구	균열(0.3mm미만)	0.2	1.2		1.20	m	1		1.20	
9	구	균열(0.3mm미만)	0.2	3.0		3.00	m	1		3.00	
10	구	파손		1.0	0.2	0.20	㎡	1		0.20	
11	구	균열부백태		1.0	0.1	0.10	㎡	4		0.40	

주) 손상의 폭과 길이는 m 이며, 단 균열의 폭은 mm 임

KEY PLAN

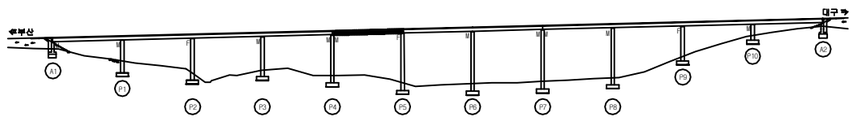

SECTION

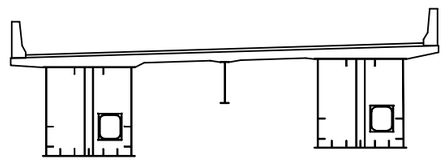

용 역 명	2016년 상반기 시설물 정기점검 용역
과업기간	2016. 04. 18 ~ 2016. 06. 30
발 주 처	신대구부산고속도로주식회사
용 역 사	(주)위드이앤오
도면번호	005

ID:청도2교(부산)-교면포장 S6

보 수 이 력

- 기 존 균 열
- 신 규 균 열
- 보수부위재균열
- ① 보 수(기보수)
- ② 보 수(08. 하반기)
- ③ 보 수(09. 상반기)
- ④ 보 수(09. 하반기)
- ⑤ 보 수(10. 상반기)
- ⑥ 보 수(10. 하반기)
- ⑦ 보 수(11. 상반기)
- ⑧ 보 수(11. 하반기)
- ⑨ 보 수(12. 상반기)
- ⑩ 보 수(12. 하반기)
- ⑪ 보 수(13. 상반기)
- ⑫ 보 수(13. 하반기)
- ⑬ 보 수(14. 상반기)
- ⑭ 보 수(14. 하반기)
- ⑮ 보 수(15. 상반기)
- ⑯ 보 수(15. 하반기)
- ⑰ 보 수(16. 상반기)

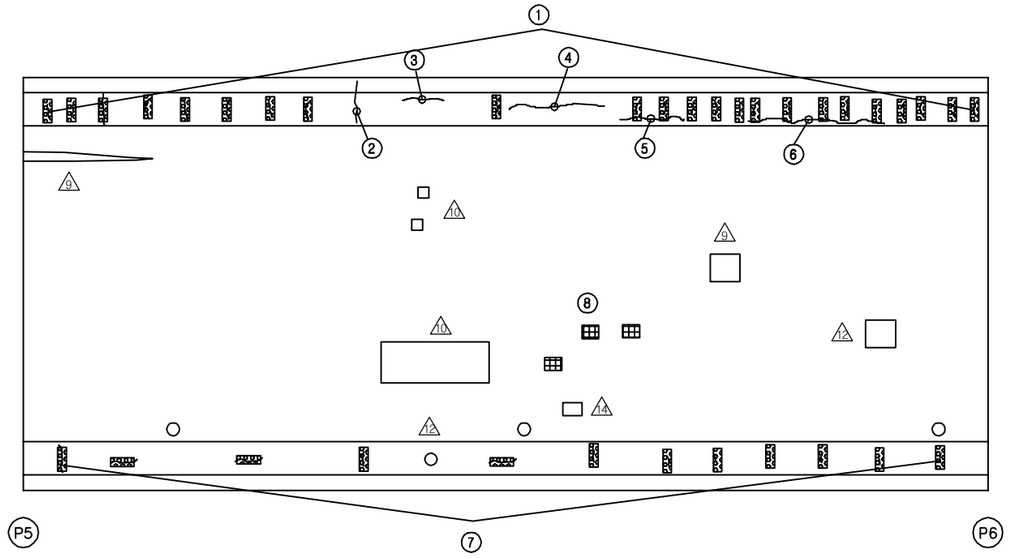

손 상 현 황 표

번호	신(N)구(P)	손상내용	손상현황						결함상태	손상물량	비고
			폭	길이	너비	물량	단위	개소			
1	구	균열부백태		0.8	0.1	0.26	㎡	23		1.84	
2	구	균열(0.3mm이상)	0.3	1.2		1.20	m	1		1.20	
3	구	균열(0.3mm미만)	0.2	0.5		0.50	m	1		0.50	
4	구	균열(0.3mm미만)	0.2	2.0		2.00	m	1		2.00	
5	구	균열(0.3mm미만)	0.1	1.0		1.00	m	1		1.00	
6	구	균열(0.3mm미만)	0.1	10.0		10.00	m	1		10.00	
7	구	균열부백태		1.0	0.2	0.20	㎡	12		2.40	
8	구	포트홀		0.1	0.1	0.01	㎡	3		0.03	

주) 손상의 폭과 길이는 m 이며, 단 균열의 폭은 mm 임

KEY PLAN

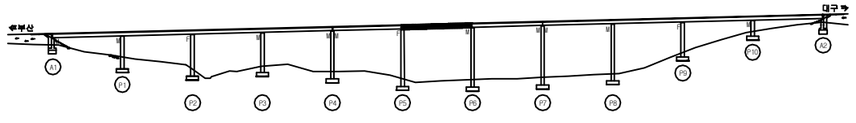

SECTION

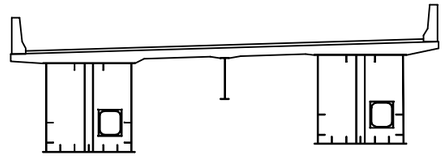

용 역 명	2016년 상반기 시설물 정기점검 용역
과업기간	2016. 04. 18 ~ 2016. 06. 30
발 주 처	신대구부산고속도로주식회사
용 역 사	(주)위드이앤오
도면번호	006

ID:청도2교(부산)-교면포장 S7

보 수 이 력

- 기 존 균 열
- 신 규 균 열
- 보수부위재균열
- ⚠1 보 수(기보수)
- ⚠2 보 수(08. 하반기)
- ⚠3 보 수(09. 상반기)
- ⚠4 보 수(09. 하반기)
- ⚠5 보 수(10. 상반기)
- ⚠6 보 수(10. 하반기)
- ⚠7 보 수(11. 상반기)
- ⚠8 보 수(11. 하반기)
- ⚠9 보 수(12. 상반기)
- ⚠10 보 수(12. 하반기)
- ⚠11 보 수(13. 상반기)
- ⚠12 보 수(13. 하반기)
- ⚠13 보 수(14. 상반기)
- ⚠14 보 수(14. 하반기)
- ⚠15 보 수(15. 상반기)
- ⚠16 보 수(15. 하반기)
- ⚠17 보 수(16. 상반기)

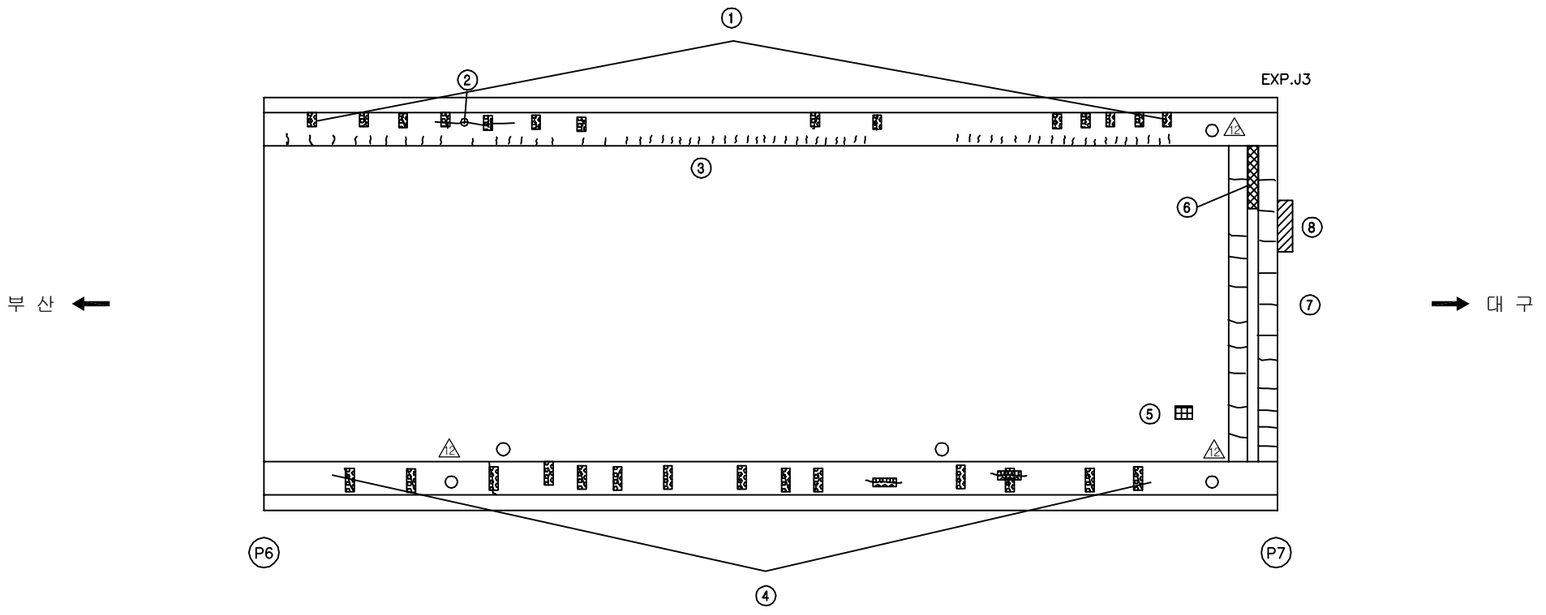

손 상 현 황 표

번호	신(N)구(P)	손상내용	손상현황						결함상태	손상물량	비고
			폭	길이	너비	물량	단위	개소			
1	구	균열부백태		0.5	0.1	0.05	㎡	14		0.70	
2	구	균열(0.3mm이상)	0.3	3.0		3.00	m	1		3.00	
3	구	하단 수직균열	0.2	0.3		0.30	m	45		13.50	
4	구	균열부백태		0.8	0.1	0.08	㎡	16		1.28	
5	구	포트홀		0.1	0.1	0.01	㎡	1		0.01	
6	구	본체 유간 이물질퇴적		1.2		1.20	m	1		1.20	
7	구	후타재 균열	0.2	0.4		0.40	m	20		8.00	
8	구	접속도로 패임		0.8	0.2	0.16	㎡	1		0.16	

주) 손상의 폭과 길이는 m 이며, 단 균열의 폭은 mm 임

KEY PLAN

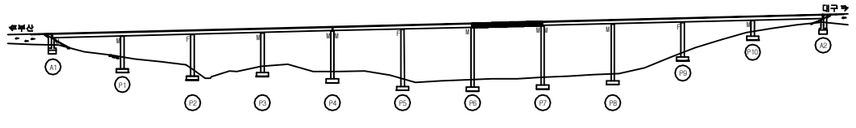

SECTION

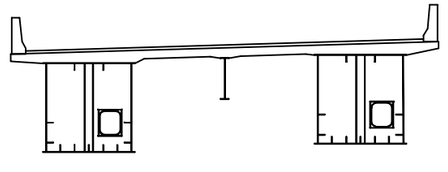

용 역 명	2016년 상반기 시설물 정기점검 용역
과업기간	2016. 04. 18 ~ 2016. 06. 30
발 주 처	신대구부산고속도로주식회사
용 역 사	(주)위드이앤오
도면번호	007

ID:청도2교(부산)-교면포장 S8

보 수 이 력

- 기 존 균 열
- 신 규 균 열
- 보수부위재균열
- ① 보 수(기보수)
- ② 보 수(08. 하반기)
- ③ 보 수(09. 상반기)
- ④ 보 수(09. 하반기)
- ⑤ 보 수(10. 상반기)
- ⑥ 보 수(10. 하반기)
- ⑦ 보 수(11. 상반기)
- ⑧ 보 수(11. 하반기)
- ⑨ 보 수(12. 상반기)
- ⑩ 보 수(12. 하반기)
- ⑪ 보 수(13. 상반기)
- ⑫ 보 수(13. 하반기)
- ⑬ 보 수(14. 상반기)
- ⑭ 보 수(14. 하반기)
- ⑮ 보 수(15. 상반기)
- ⑯ 보 수(15. 하반기)
- ⑰ 보 수(16. 상반기)

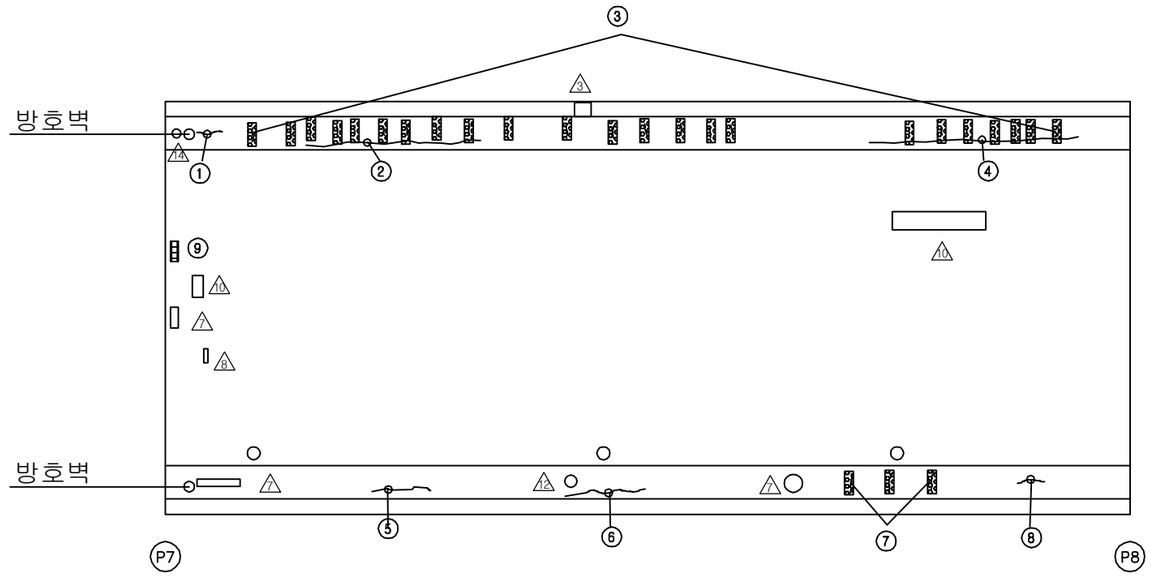

손 상 현 황 표

번호	신(N)구(P)	손상내용	손상현황						결함상태	손상물량	비고
			폭	길이	너비	물량	단위	개소			
1	구	균열(0.3mm미만)	0.2	0.5		0.50	m	1		0.50	
2	구	균열(0.3mm미만)	0.1	15.0		15.00	m	1		15.00	
3	구	균열부백태		0.5	0.1	0.05	㎡	23		1.15	
4	구	균열(0.3mm미만)	0.1	16.0		16.00	m	1		16.00	
5	구	균열(0.3mm미만)	0.2	1.0		1.00	m	1		1.00	
6	구	균열(0.3mm미만)	0.2	2.0		2.00	m	1		2.00	
7	구	균열부백태		0.5	0.1	0.05	㎡	3		0.15	
8	구	균열(0.3mm미만)	0.2	0.5		0.50	m	1		0.50	
9	구	패임		0.1	0.3	0.03	㎡	1		0.03	

주) 손상의 폭과 길이는 m 이며, 단 균열의 폭은 mm 임

KEY PLAN

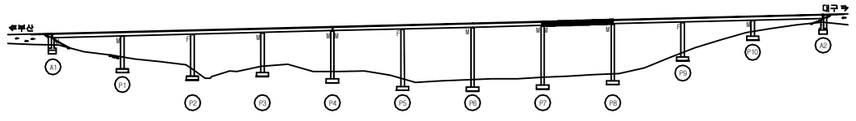

SECTION

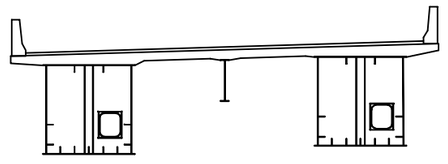

용 역 명	2016년 상반기 시설물 정기점검 용역
과업기간	2016. 04. 18 ~ 2016. 06. 30
발 주 처	신대구부산고속도로주식회사
용 역 사	(주)위드이앤오
도면번호	008

ID:청도2교(부산)-교면포장 S9

보 수 이 력

	기 존 균 열
	신 규 균 열
	보수부위재균열
①	보 수(기보수)
②	보 수(08. 하반기)
③	보 수(09. 상반기)
④	보 수(09. 하반기)
⑤	보 수(10. 상반기)
⑥	보 수(10. 하반기)
⑦	보 수(11. 상반기)
⑧	보 수(11. 하반기)
⑨	보 수(12. 상반기)
⑩	보 수(12. 하반기)
⑪	보 수(13. 상반기)
⑫	보 수(13. 하반기)
⑬	보 수(14. 상반기)
⑭	보 수(14. 하반기)
⑮	보 수(15. 상반기)
⑯	보 수(15. 하반기)
⑰	보 수(16. 상반기)

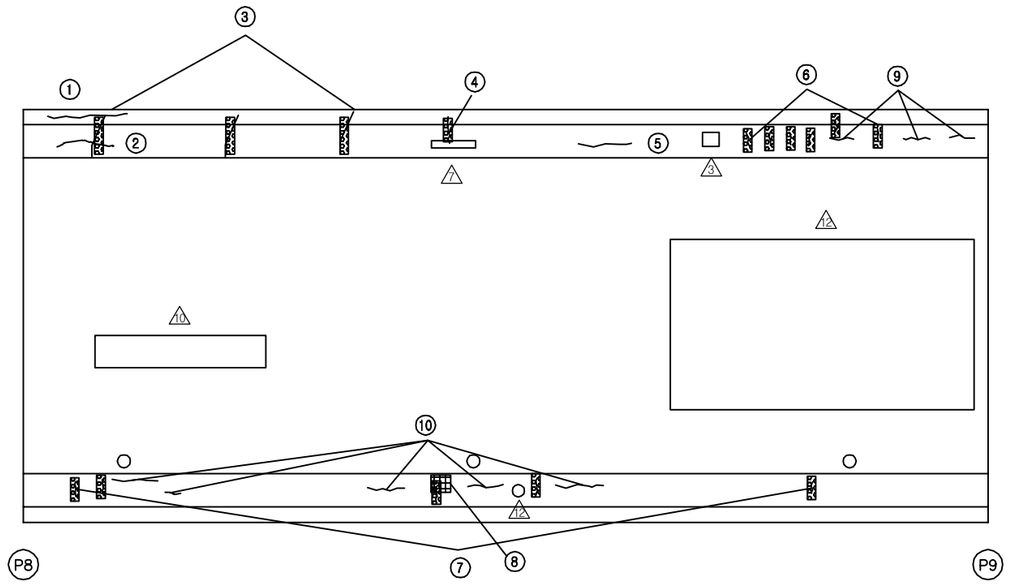

손 상 현 황 표

번호	신(N)구(P)	손상내용	손상현황						결함상태	손상물량	비고
			폭	길이	너비	물량	단위	개소			
1	구	균열(0.3mm미만)	0.1	1.5		1.50	m	1		1.50	
2	구	균열(0.3mm미만)	0.1	1.0		1.00	m	1		1.00	
3	구	균열부백태		1.2	0.2	0.24	㎡	3		0.72	
4	구	균열부백태		1.0	0.2	0.20	㎡	1		0.20	
5	구	균열(0.3mm미만)	0.1	1.0		1.00	m	1		1.00	
6	구	균열부백태		0.3	0.1	0.03	㎡	9		0.27	
7	구	균열부백태		0.5	0.2	0.10	㎡	10		1.00	
8	구	파손		0.1	0.3	0.03	㎡	1		0.03	
9	구	균열(0.3mm미만)	0.1	0.3		0.30	m	3		0.90	
10	구	균열(0.3mm미만)	0.2	0.5		0.50	m	5		2.50	

주) 손상의 폭과 길이는 m 이며, 단 균열의 폭은 mm 임

KEY PLAN

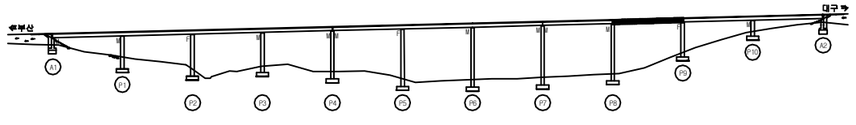

SECTION

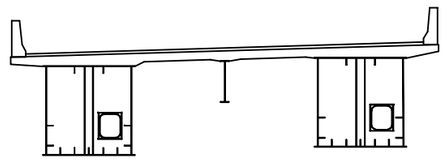

용 역 명	2016년 상반기 시설물 정기점검 용역
과업기간	2016. 04. 18 ~ 2016. 06. 30
발 주 처	신대구부산고속도로주식회사
용 역 사	(주)위드이앤오
도면번호	009

ID:청도2교(부산)-교면포장 S10

보 수 이 력

- 기 존 균 열
- 신 규 균 열
- 보수부위재균열
- ① 보 수(기보수)
- ② 보 수(08. 하반기)
- ③ 보 수(09. 상반기)
- ④ 보 수(09. 하반기)
- ⑤ 보 수(10. 상반기)
- ⑥ 보 수(10. 하반기)
- ⑦ 보 수(11. 상반기)
- ⑧ 보 수(11. 하반기)
- ⑨ 보 수(12. 상반기)
- ⑩ 보 수(12. 하반기)
- ⑪ 보 수(13. 상반기)
- ⑫ 보 수(13. 하반기)
- ⑬ 보 수(14. 상반기)
- ⑭ 보 수(14. 하반기)
- ⑮ 보 수(15. 상반기)
- ⑯ 보 수(15. 하반기)
- ⑰ 보 수(16. 상반기)

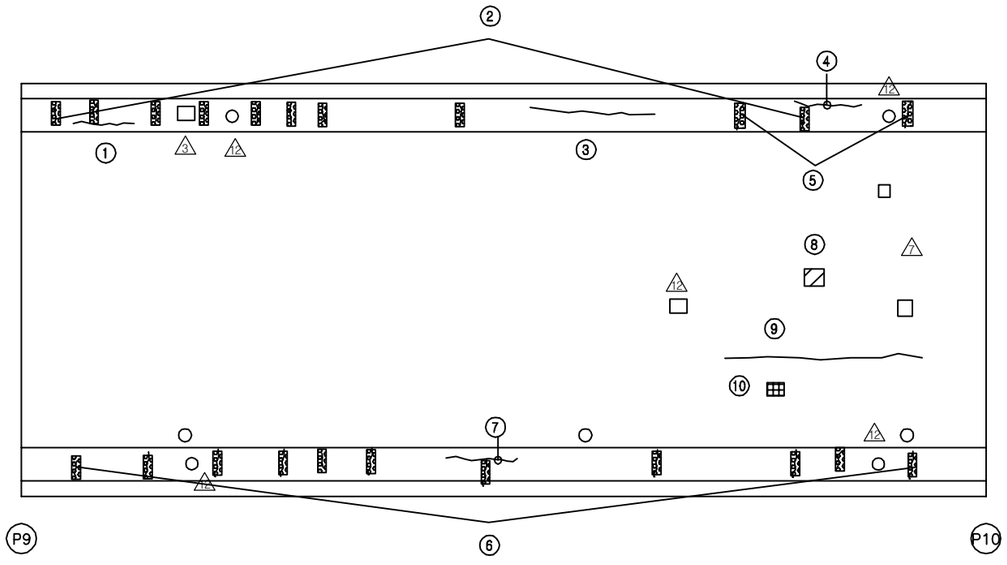

손 상 현 황 표

번호	신(N)구(P)	손상내용	손상현황						결함상태	손상물량	비고
			폭	길이	너비	물량	단위	개소			
1	구	균열(0.3mm미만)	0.1	1.0		1.00	m	1		1.00	
2	구	균열부백태		0.5	0.1	0.05	㎡	9		0.45	
3	구	균열(0.3mm이상)	0.3	3.0		3.00	m	1		3.00	
4	구	균열(0.3mm미만)	0.2	1.0		1.00	m	1		1.00	
5	구	균열부백태		0.1	1.2	0.12	㎡	2		0.24	
6	구	균열부백태		2.5	0.1	0.25	㎡	11		2.75	
7	구	균열(0.3mm미만)	0.2	1.0		1.00	m	1		1.00	
8	구	포트홀		0.1	0.1	0.01	㎡	1		0.01	
9	구	균열		7.0		7.00	m	1		7.00	
10	구	패임		0.1	0.1	0.01	㎡	1		0.01	

주) 손상의 폭과 길이는 m 이며, 단 균열의 폭은 mm 임

KEY PLAN

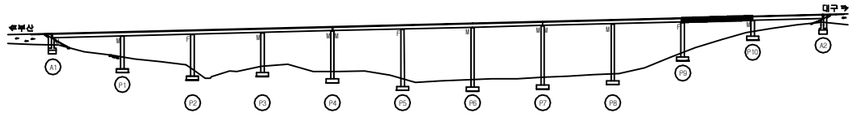

SECTION

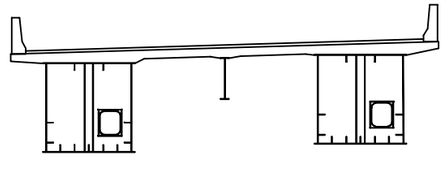

용 역 명	2016년 상반기 시설물 정기점검 용역
과업기간	2016. 04. 18 ~ 2016. 06. 30
발 주 처	신대구부산고속도로주식회사
용 역 사	(주)위드이앤오
도면번호	010

ID:청도2교(부산)-교면포장 S11

보 수 이 력

- 기 존 균 열
- 신 규 균 열
- 보수부위재균열
- ① 보 수(기보수)
- ② 보 수(08. 하반기)
- ③ 보 수(09. 상반기)
- ④ 보 수(09. 하반기)
- ⑤ 보 수(10. 상반기)
- ⑥ 보 수(10. 하반기)
- ⑦ 보 수(11. 상반기)
- ⑧ 보 수(11. 하반기)
- ⑨ 보 수(12. 상반기)
- ⑩ 보 수(12. 하반기)
- ⑪ 보 수(13. 상반기)
- ⑫ 보 수(13. 하반기)
- ⑬ 보 수(14. 상반기)
- ⑭ 보 수(14. 하반기)
- ⑮ 보 수(15. 상반기)
- ⑯ 보 수(15. 하반기)
- ⑰ 보 수(16. 상반기)

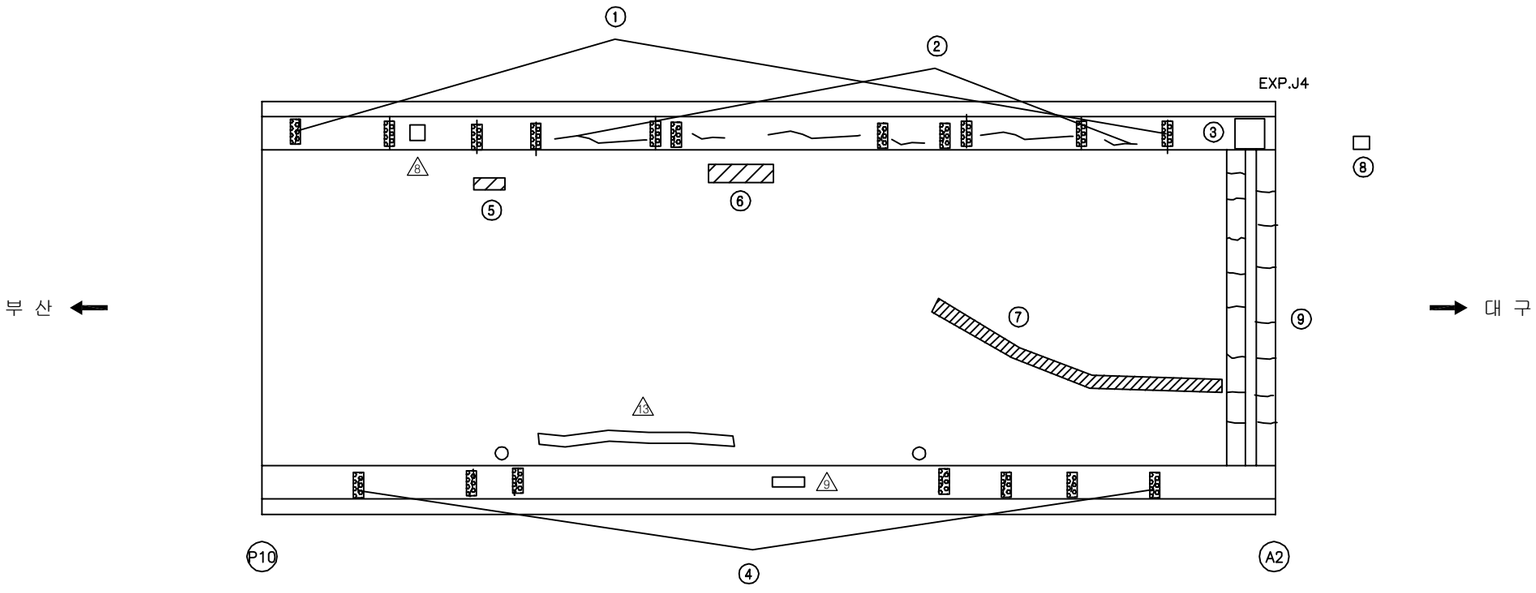

손 상 현 황 표

번호	신(N)구(P)	손상내용	손상현황						결함상태	손상물량	비고
			폭	길이	너비	물량	단위	개소			
1	구	균열부백태		0.1	1.2	0.12	㎡	11		1.32	
2	구	균열(0.3mm미만)	0.1	1.2		1.20	m	6		7.20	
3	구	차수판 앵커 탈락				2.00	EA	2		2.00	
4	구	균열부백태		0.9	0.1	0.09	㎡	7		0.63	
5	구	패임		0.1	1.0	0.10	㎡	1		0.10	
6	구	패임		0.2	2.0	0.40	㎡	1		0.40	
7	구	패임		0.1	20.0	2.00	㎡	1		2.00	
8	구	염수분사장치 커버 변형				1.00	EA	1		1.00	
9	구	후타재 균열	0.2	0.4		0.40	m	15		6.00	

주) 손상의 폭과 길이는 m 이며, 단 균열의 폭은 mm 임

KEY PLAN

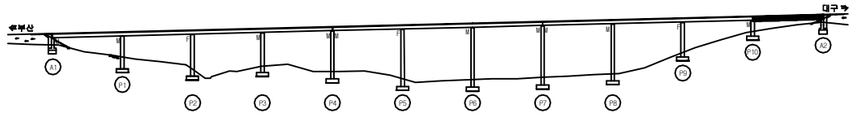

SECTION

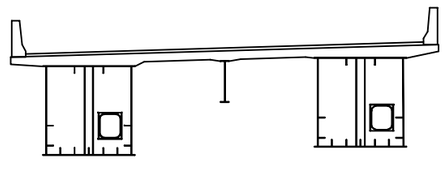

용 역 명	2016년 상반기 시설물 정기점검 용역
과업기간	2016. 04. 18 ~ 2016. 06. 30
발 주 처	신대구부산고속도로주식회사
용 역 사	(주)위드이앤오
도면번호	011

ID:청도2교(부산)-바닥판하면 S1

보 수 이 력

- 기 존 균 열
- 신 규 균 열
- 보수부위재균열
- ① 보 수(기보수)
- ② 보 수(08. 하반기)
- ③ 보 수(09. 상반기)
- ④ 보 수(09. 하반기)
- ⑤ 보 수(10. 상반기)
- ⑥ 보 수(10. 하반기)
- ⑦ 보 수(11. 상반기)
- ⑧ 보 수(11. 하반기)
- ⑨ 보 수(12. 상반기)
- ⑩ 보 수(12. 하반기)
- ⑪ 보 수(13. 상반기)
- ⑫ 보 수(13. 하반기)
- ⑬ 보 수(14. 상반기)
- ⑭ 보 수(14. 하반기)
- ⑮ 보 수(15. 상반기)
- ⑯ 보 수(15. 하반기)
- ⑰ 보 수(16. 상반기)

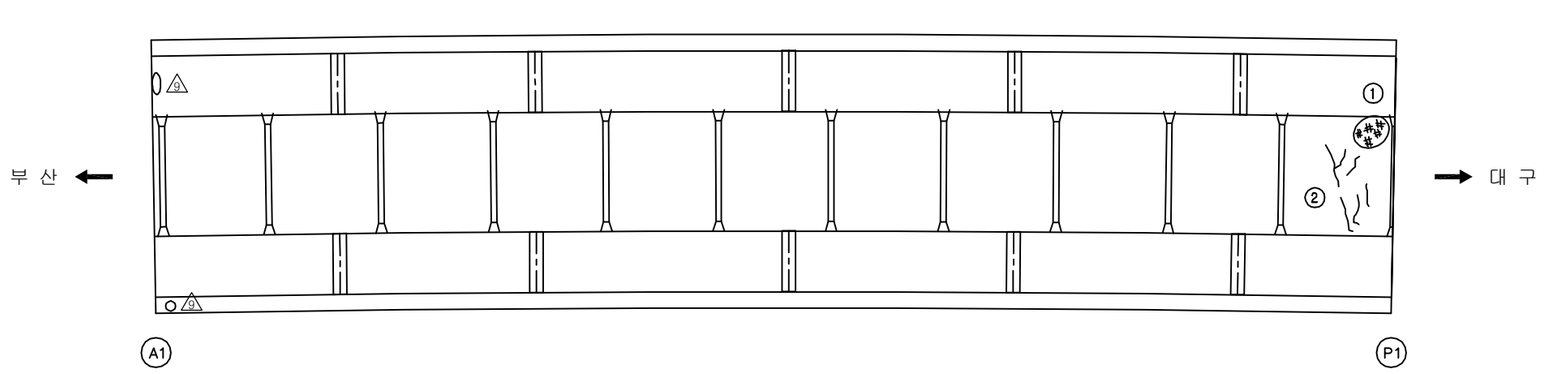

손 상 현 황 표

번호	신(N) 구(P)	손상내용	손상현황						결함 상태	손상 물량	비고
			폭	길이	너비	물량	단위	개소			
1	구	망상균열		0.7	0.7	0.49	㎡	1		0.49	
2	구	균열(0.3mm미만)	0.2	1.2		1.20	m	6		7.20	

주) 손상의 폭과 길이는 m 이며, 단 균열의 폭은 mm 임

KEY PLAN

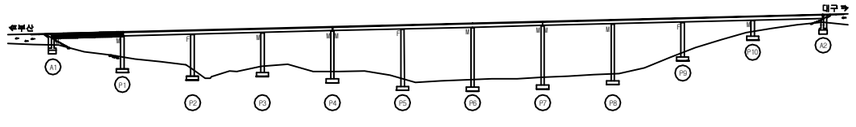

SECTION

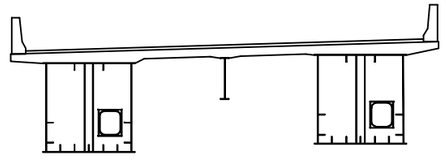

용 역 명	2016년 상반기 시설물 정기점검 용역
과업기간	2016. 04. 18 ~ 2016. 06. 30
발 주 처	신대구부산고속도로주식회사
용 역 사	(주)위드이앤오
도면번호	012

ID:청도2교(부산)-바닥판하면 S2

보 수 이 력

- 기 존 균 열
- 신 규 균 열
- 보수부위재균열
- ① 보 수(기보수)
- ② 보 수(08. 하반기)
- ③ 보 수(09. 상반기)
- ④ 보 수(09. 하반기)
- ⑤ 보 수(10. 상반기)
- ⑥ 보 수(10. 하반기)
- ⑦ 보 수(11. 상반기)
- ⑧ 보 수(11. 하반기)
- ⑨ 보 수(12. 상반기)
- ⑩ 보 수(12. 하반기)
- ⑪ 보 수(13. 상반기)
- ⑫ 보 수(13. 하반기)
- ⑬ 보 수(14. 상반기)
- ⑭ 보 수(14. 하반기)
- ⑮ 보 수(15. 상반기)
- ⑯ 보 수(15. 하반기)
- ⑰ 보 수(16. 상반기)

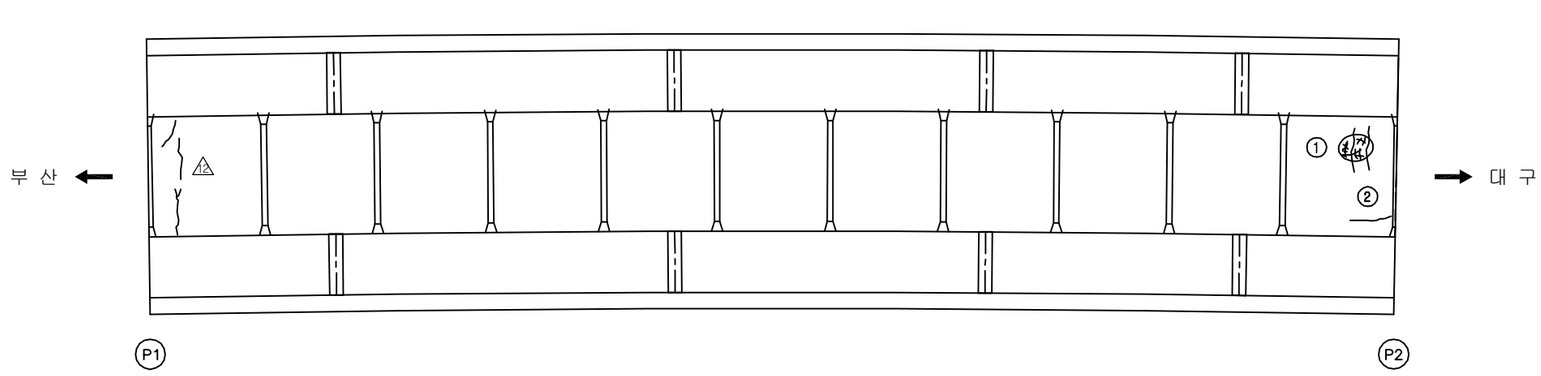

손 상 현 황 표

번호	신(N)구(P)	손상내용	손상현황						결함상태	손상물량	비고
			폭	길이	너비	물량	단위	개소			
1	구	망상균열		1.0	1.0	1.00	㎡	1		1.00	
2	구	균열(0.3mm미만)	0.2	1.3		1.30	m	3		3.90	

주) 손상의 폭과 길이는 m 이며, 단 균열의 폭은 mm 임

KEY PLAN

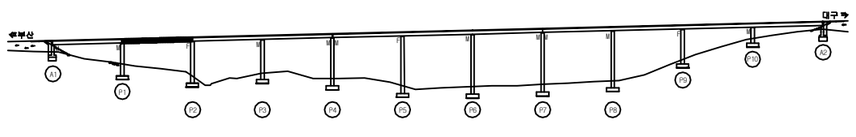

SECTION

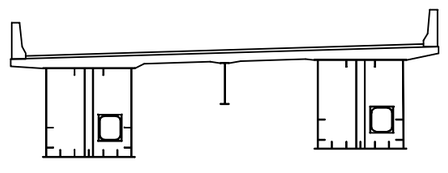

용 역 명	2016년 상반기 시설물 정기점검 용역
과업기간	2016. 04. 18 ~ 2016. 06. 30
발 주 처	신대구부산고속도로주식회사
용 역 사	(주)위드이앤오
도면번호	013

ID:청도2교(부산)-바닥판하면 S3

보 수 이 력

- 기 존 균 열
- 신 규 균 열
- 보수부위재균열
- ① 보 수(기보수)
- ② 보 수(08. 하반기)
- ③ 보 수(09. 상반기)
- ④ 보 수(09. 하반기)
- ⑤ 보 수(10. 상반기)
- ⑥ 보 수(10. 하반기)
- ⑦ 보 수(11. 상반기)
- ⑧ 보 수(11. 하반기)
- ⑨ 보 수(12. 상반기)
- ⑩ 보 수(12. 하반기)
- ⑪ 보 수(13. 상반기)
- ⑫ 보 수(13. 하반기)
- ⑬ 보 수(14. 상반기)
- ⑭ 보 수(14. 하반기)
- ⑮ 보 수(15. 상반기)
- ⑯ 보 수(15. 하반기)
- ⑰ 보 수(16. 상반기)

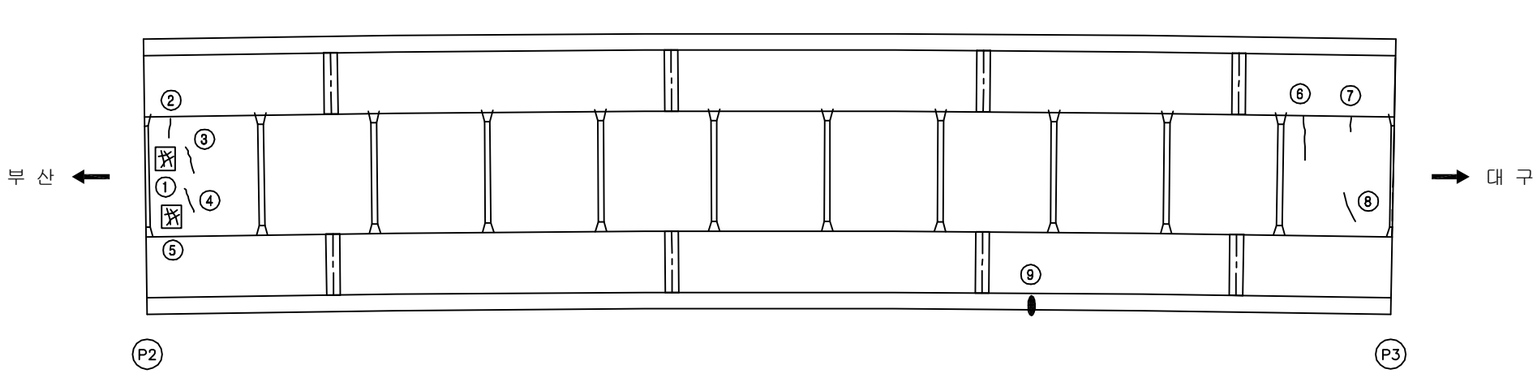

손 상 현 황 표

번호	신(N) 구(P)	손상내용	손상현황						결함 상태	손상 물량	비고
			폭	길이	너비	물량	단위	개소			
1	구	망상균열		1.0	1.0	1.00	㎡	1		1.00	
2	구	균열(0.3mm미만)	0.2	0.4		0.40	m	1		0.40	
3	구	균열(0.3mm미만)	0.2	0.6		0.60	m	1		0.60	
4	구	균열(0.3mm미만)	0.2	0.6		0.60	m	1		0.60	
5	구	망상균열		1.5	1.0	1.50	㎡	1		1.50	
6	구	균열(0.3mm미만)	0.2	1.5		1.50	m	1		1.50	
7	구	균열(0.3mm미만)	0.2	0.4		0.40	m	1		0.40	
8	구	균열(0.3mm미만)	0.2	1.5		1.50	m	1		1.50	
9	구	백태		0.4	1.0	0.40	㎡	1		0.40	

주) 손상의 폭과 길이는 m 이며, 단 균열의 폭은 mm 임

KEY PLAN

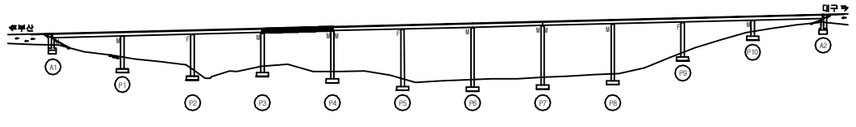

SECTION

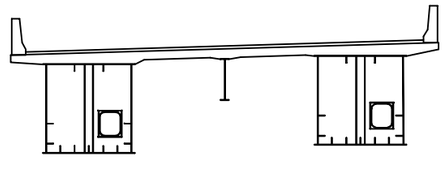

용 역 명	2016년 상반기 시설물 정기점검 용역
과업기간	2016. 04. 18 ~ 2016. 06. 30
발 주 처	신대구부산고속도로주식회사
용 역 사	(주)위드이앤오
도면번호	014

ID:청도2교(부산)-바닥판하면 S4

보 수 이 력

- 기 존 균 열
- 신 규 균 열
- 보수부위재균열
- ① 보 수(기보수)
- ② 보 수(08. 하반기)
- ③ 보 수(09. 상반기)
- ④ 보 수(09. 하반기)
- ⑤ 보 수(10. 상반기)
- ⑥ 보 수(10. 하반기)
- ⑦ 보 수(11. 상반기)
- ⑧ 보 수(11. 하반기)
- ⑨ 보 수(12. 상반기)
- ⑩ 보 수(12. 하반기)
- ⑪ 보 수(13. 상반기)
- ⑫ 보 수(13. 하반기)
- ⑬ 보 수(14. 상반기)
- ⑭ 보 수(14. 하반기)
- ⑮ 보 수(15. 상반기)
- ⑯ 보 수(15. 하반기)
- ⑰ 보 수(16. 상반기)

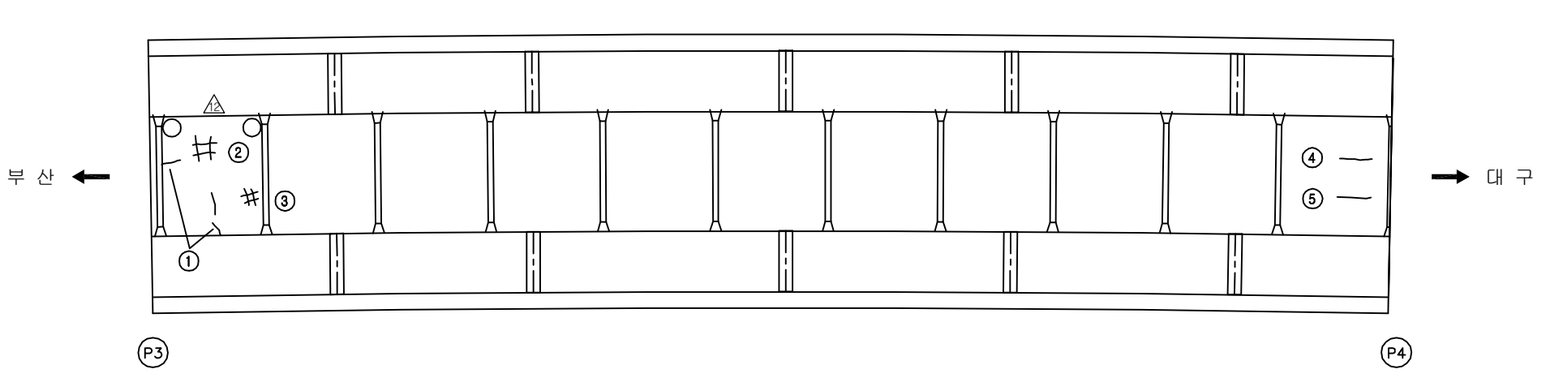

손 상 현 황 표

번호	신(N) 구(P)	손상내용	손상현황						결함상태	손상물량	비고
			폭	길이	너비	물량	단위	개소			
1	구	균열(0.3mm미만)	0.2	0.7		0.70	m	3		2.10	
2	구	망상균열		1.0	3.0	3.00	㎡	1		3.00	
3	구	망상균열		1.0	1.0	1.00	㎡	1		1.00	
4	구	균열(0.3mm미만)	0.2	0.6		0.60	m	1		0.60	
5	구	균열(0.3mm미만)	0.2	0.6		0.60	m	1		0.60	

주) 손상의 폭과 길이는 m 이며, 단 균열의 폭은 mm 임

KEY PLAN

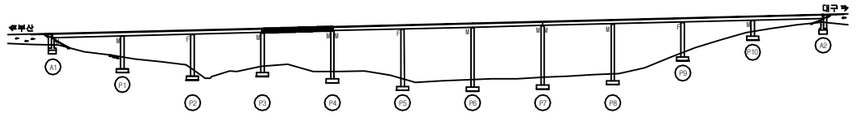

SECTION

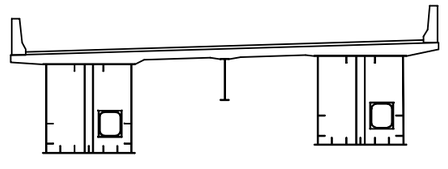

용 역 명	2016년 상반기 시설물 정기점검 용역
과업기간	2016. 04. 18 ~ 2016. 06. 30
발 주 처	신대구부산고속도로주식회사
용 역 사	(주)위드이앤오
도면번호	015

ID:청도2교(부산)-바닥판하면 S5

보 수 이 력

- 기 존 균 열
- 신 규 균 열
- 보수부위재균열
- ① 보 수(기보수)
- ② 보 수(08. 하반기)
- ③ 보 수(09. 상반기)
- ④ 보 수(09. 하반기)
- ⑤ 보 수(10. 상반기)
- ⑥ 보 수(10. 하반기)
- ⑦ 보 수(11. 상반기)
- ⑧ 보 수(11. 하반기)
- ⑨ 보 수(12. 상반기)
- ⑩ 보 수(12. 하반기)
- ⑪ 보 수(13. 상반기)
- ⑫ 보 수(13. 하반기)
- ⑬ 보 수(14. 상반기)
- ⑭ 보 수(14. 하반기)
- ⑮ 보 수(15. 상반기)
- ⑯ 보 수(15. 하반기)
- ⑰ 보 수(16. 상반기)

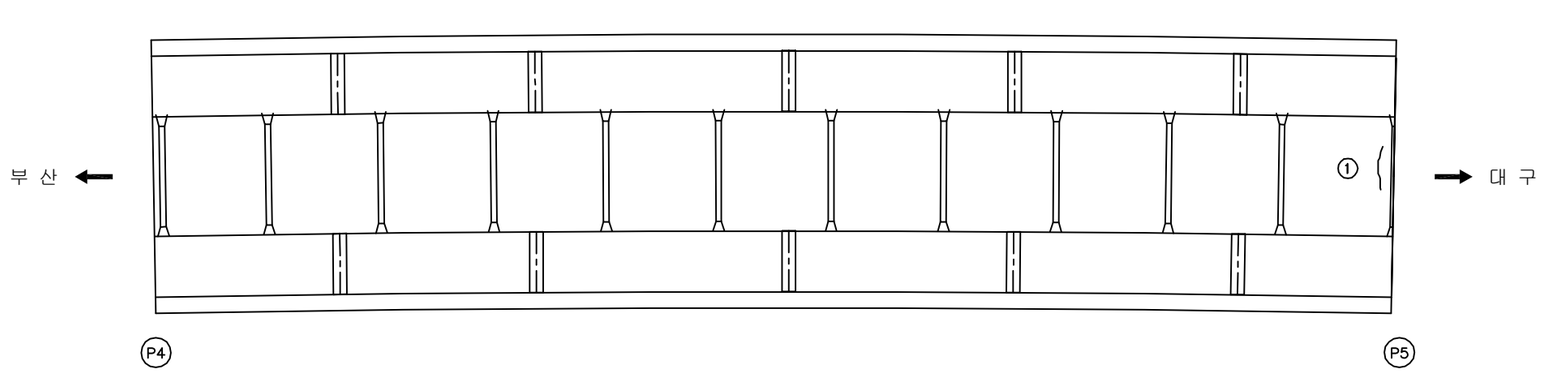

손 상 현 황 표

번호	신(N)구(P)	손상내용	손상현황						결함상태	손상물량	비고
			폭	길이	너비	물량	단위	개소			
1	구	균열(0.3mm미만)	0.2	1.0		1.00	m	1		1.00	

주) 손상의 폭과 길이는 m 이며, 단 균열의 폭은 mm 임

KEY PLAN

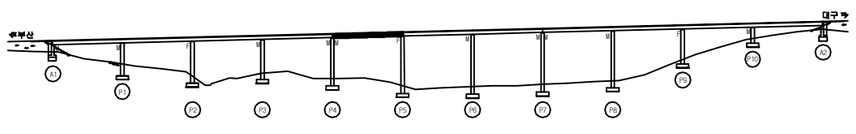

SECTION

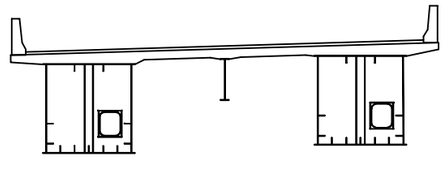

용 역 명	2016년 상반기 시설물 정기점검 용역
과업기간	2016. 04. 18 ~ 2016. 06. 30
발 주 처	신대구부산고속도로주식회사
용 역 사	(주)위드이앤오
도면번호	016

ID:청도2교(부산)-바닥판하면 S6

보 수 이 력

- 기 존 균 열
- 신 규 균 열
- 보수부위재균열
- ① 보 수(기보수)
- ② 보 수(08. 하반기)
- ③ 보 수(09. 상반기)
- ④ 보 수(09. 하반기)
- ⑤ 보 수(10. 상반기)
- ⑥ 보 수(10. 하반기)
- ⑦ 보 수(11. 상반기)
- ⑧ 보 수(11. 하반기)
- ⑨ 보 수(12. 상반기)
- ⑩ 보 수(12. 하반기)
- ⑪ 보 수(13. 상반기)
- ⑫ 보 수(13. 하반기)
- ⑬ 보 수(14. 상반기)
- ⑭ 보 수(14. 하반기)
- ⑮ 보 수(15. 상반기)
- ⑯ 보 수(15. 하반기)
- ⑰ 보 수(16. 상반기)

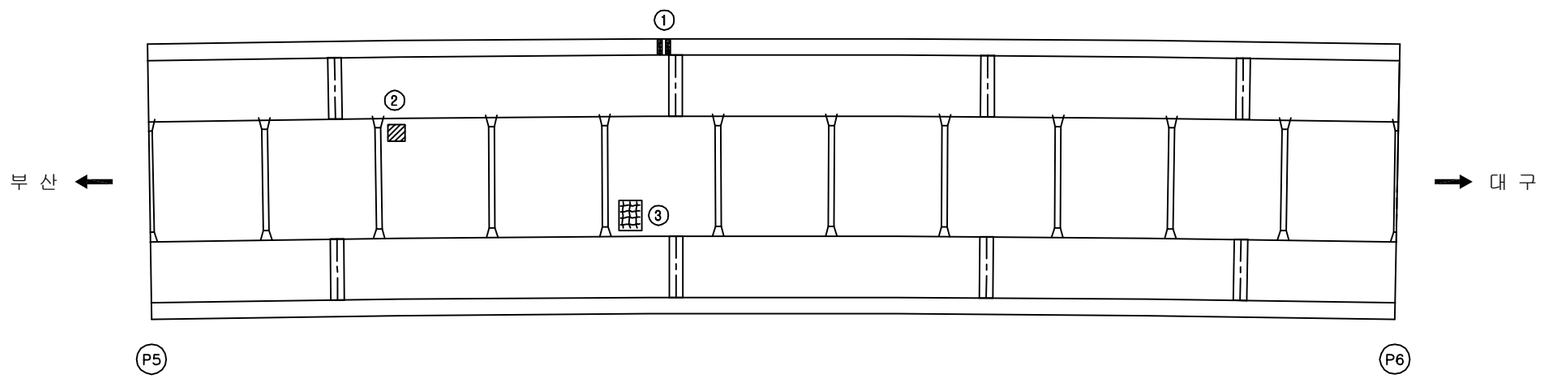

손 상 현 황 표

번호	신(N)구(P)	손상내용	손상현황						결함상태	손상물량	비고
			폭	길이	너비	물량	단위	개소			
1	구	균열부백태		0.6	0.1	0.06	㎡	2		0.12	
2	구	재료분리		0.5	0.5	0.25	㎡	1		0.25	
3	구	망상균열		2.0	2.5	5.00	㎡	1		5.00	

주) 손상의 폭과 길이는 m 이며, 단 균열의 폭은 mm 임

KEY PLAN

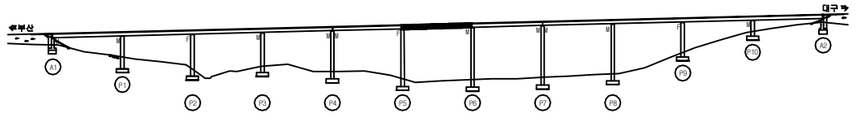

SECTION

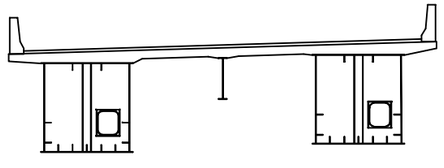

용 역 명	2016년 상반기 시설물 정기점검 용역
과업기간	2016. 04. 18 ~ 2016. 06. 30
발 주 처	신대구부산고속도로주식회사
용 역 사	(주)위드이앤오
도면번호	017

ID:청도2교(부산)-바닥판하면 S7

보 수 이 력

- 기 존 균 열
- 신 규 균 열
- 보수부위재균열
- ① 보 수(기보수)
- ② 보 수(08. 하반기)
- ③ 보 수(09. 상반기)
- ④ 보 수(09. 하반기)
- ⑤ 보 수(10. 상반기)
- ⑥ 보 수(10. 하반기)
- ⑦ 보 수(11. 상반기)
- ⑧ 보 수(11. 하반기)
- ⑨ 보 수(12. 상반기)
- ⑩ 보 수(12. 하반기)
- ⑪ 보 수(13. 상반기)
- ⑫ 보 수(13. 하반기)
- ⑬ 보 수(14. 상반기)
- ⑭ 보 수(14. 하반기)
- ⑮ 보 수(15. 상반기)
- ⑯ 보 수(15. 하반기)
- ⑰ 보 수(16. 상반기)

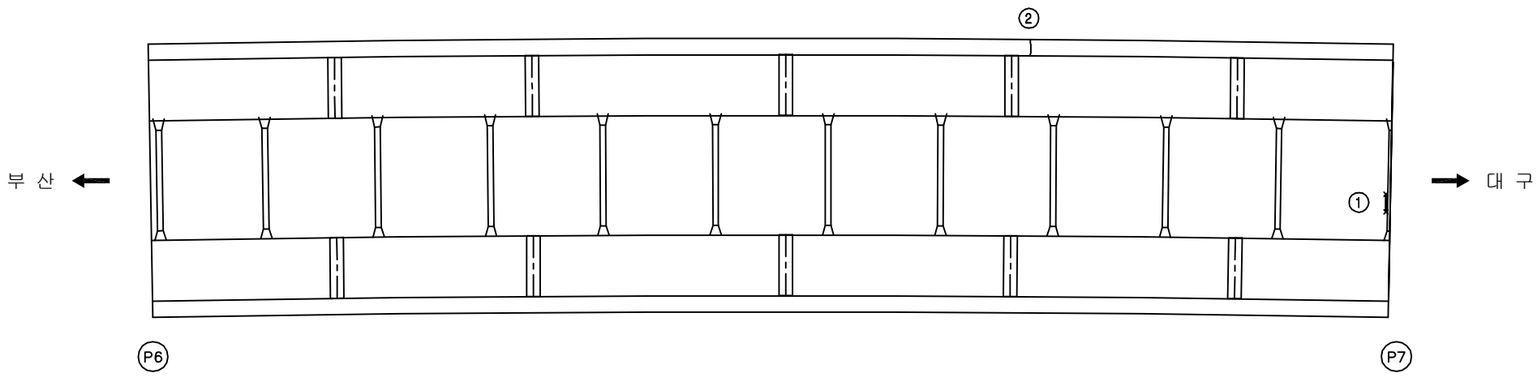

손 상 현 황 표

번호	신(N)구(P)	손상내용	손상현황						결함상태	손상물량	비고
			폭	길이	너비	물량	단위	개소			
1	구	철근노출		0.1	1.0	0.10	㎡	1		0.10	
2	구	균열(0.3mm미만)	0.2	0.6		0.60	m	1		0.60	

주) 손상의 폭과 길이는 m 이며, 단 균열의 폭은 mm 임

KEY PLAN

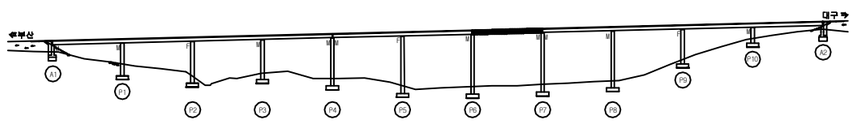

SECTION

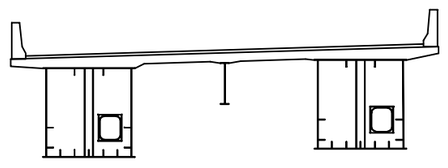

용 역 명	2016년 상반기 시설물 정기점검 용역
과업기간	2016. 04. 18 ~ 2016. 06. 30
발 주 처	신대구부산고속도로주식회사
용 역 사	(주)위드이앤오
도면번호	018

ID:청도2교(부산)-바닥판하면 S8

보 수 이 력

- 기 존 균 열
- 신 규 균 열
- 보수부위재균열
- ① 보 수(기보수)
- ② 보 수(08. 하반기)
- ③ 보 수(09. 상반기)
- ④ 보 수(09. 하반기)
- ⑤ 보 수(10. 상반기)
- ⑥ 보 수(10. 하반기)
- ⑦ 보 수(11. 상반기)
- ⑧ 보 수(11. 하반기)
- ⑨ 보 수(12. 상반기)
- ⑩ 보 수(12. 하반기)
- ⑪ 보 수(13. 상반기)
- ⑫ 보 수(13. 하반기)
- ⑬ 보 수(14. 상반기)
- ⑭ 보 수(14. 하반기)
- ⑮ 보 수(15. 상반기)
- ⑯ 보 수(15. 하반기)
- ⑰ 보 수(16. 상반기)

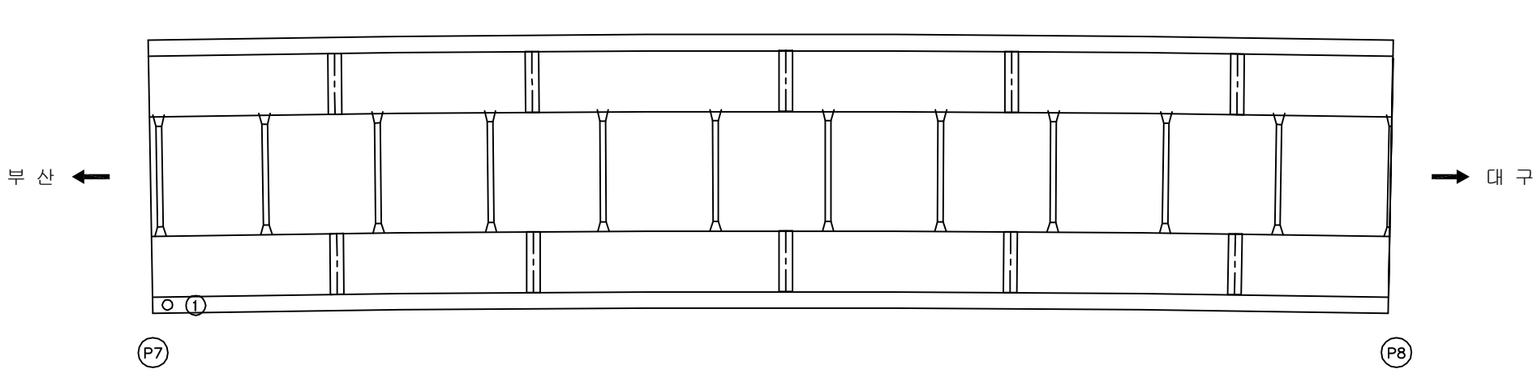

손 상 현 황 표

번호	신(N)구(P)	손상내용	손상현황						결함상태	손상물량	비고
			폭	길이	너비	물량	단위	개소			
1	구	유도배수관 길이부족				2.00	EA	2		2.00	

주) 손상의 폭과 길이는 m 이며, 단 균열의 폭은 mm 임

KEY PLAN

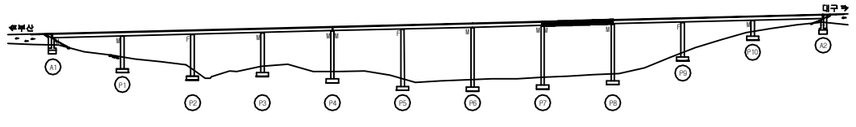

SECTION

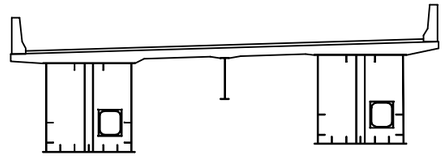

용 역 명	2016년 상반기 시설물 정기점검 용역
과업기간	2016. 04. 18 ~ 2016. 06. 30
발 주 처	신대구부산고속도로주식회사
용 역 사	(주)위드이앤오
도면번호	019

ID:청도2교(부산)-바닥판하면 S9

보 수 이 력	
	기 존 균 열
	신 규 균 열
	보수부위재균열
1	보 수(기보수)
2	보 수(08. 하반기)
3	보 수(09. 상반기)
4	보 수(09. 하반기)
5	보 수(10. 상반기)
6	보 수(10. 하반기)
7	보 수(11. 상반기)
8	보 수(11. 하반기)
9	보 수(12. 상반기)
10	보 수(12. 하반기)
11	보 수(13. 상반기)
12	보 수(13. 하반기)
13	보 수(14. 상반기)
14	보 수(14. 하반기)
15	보 수(15. 상반기)
16	보 수(15. 하반기)
17	보 수(16. 상반기)

손 상 현 황 표

번호	신(N) 구(P)	손상내용	손상현황						결함 상태	손상 물량	비고
			폭	길이	너비	물량	단위	개소			

주) 손상의 폭과 길이는 m 이며, 단 균열의 폭은 mm 임

부 산 ← → 대 구

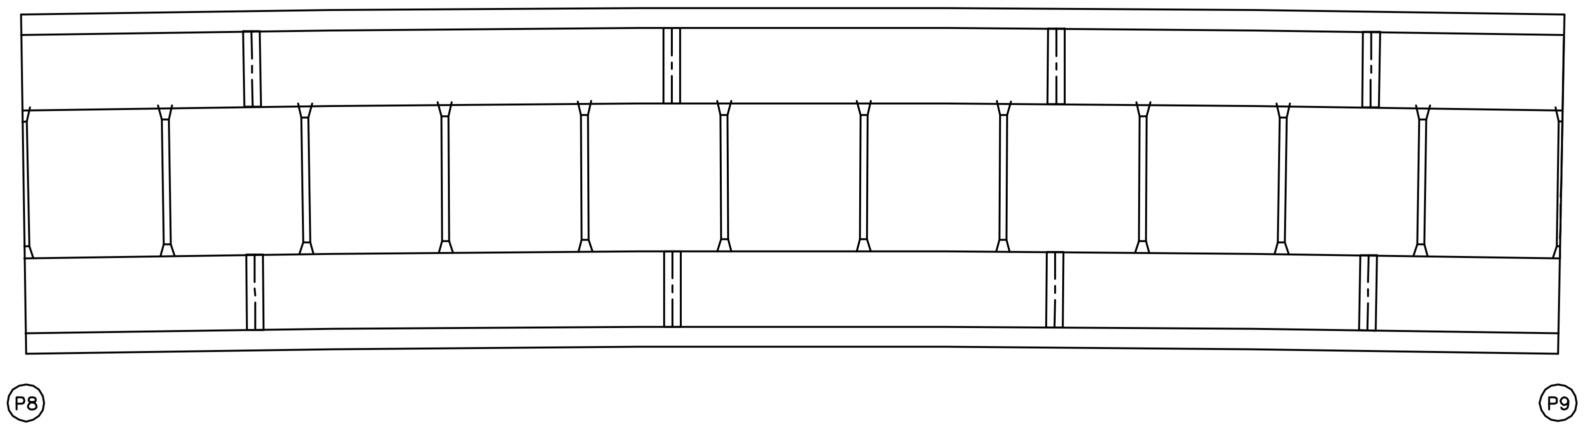

KEY PLAN

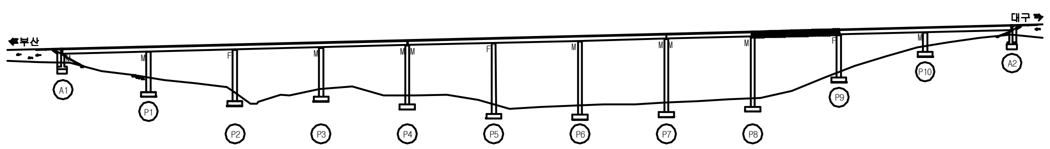

SECTION

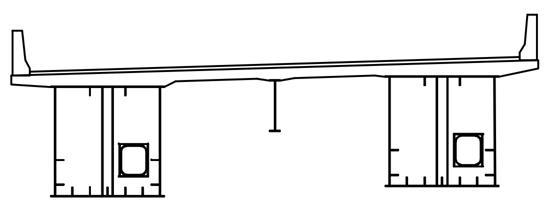

용 역 명	2016년 상반기 시설물 정기점검 용역
과업기간	2016. 04. 18 ~ 2016. 06. 30
발 주 처	신대구부산고속도로주식회사
용 역 사	(주)위드이앤오
도면번호	020

ID:청도2교(부산)-바닥판하면 S10

보 수 이 력

- 기 존 균 열
- 신 규 균 열
- 보수부위재균열
- ① 보 수(기보수)
- ② 보 수(08. 하반기)
- ③ 보 수(09. 상반기)
- ④ 보 수(09. 하반기)
- ⑤ 보 수(10. 상반기)
- ⑥ 보 수(10. 하반기)
- ⑦ 보 수(11. 상반기)
- ⑧ 보 수(11. 하반기)
- ⑨ 보 수(12. 상반기)
- ⑩ 보 수(12. 하반기)
- ⑪ 보 수(13. 상반기)
- ⑫ 보 수(13. 하반기)
- ⑬ 보 수(14. 상반기)
- ⑭ 보 수(14. 하반기)
- ⑮ 보 수(15. 상반기)
- ⑯ 보 수(15. 하반기)
- ⑰ 보 수(16. 상반기)

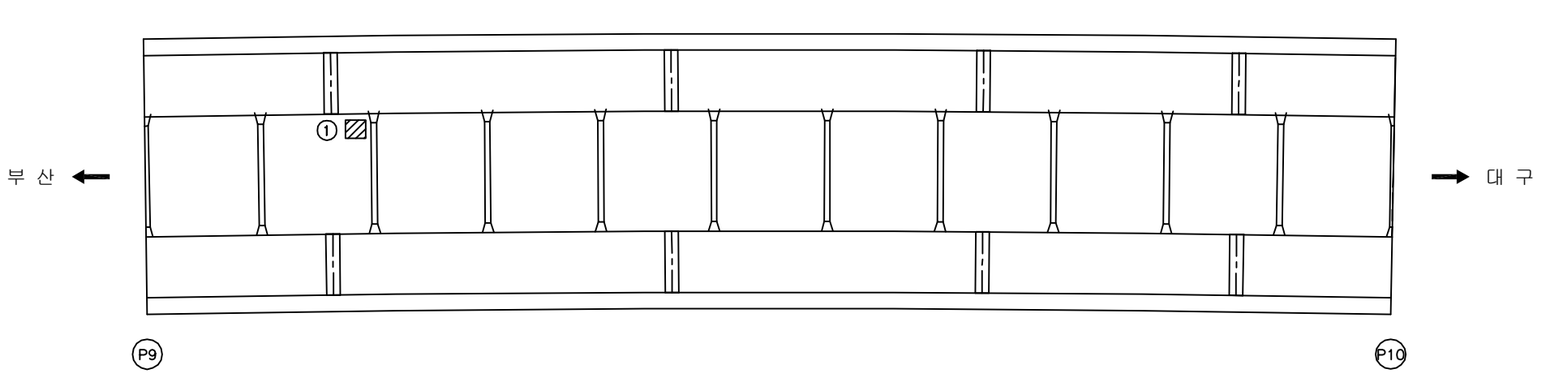

손 상 현 황 표

번호	신(N)구(P)	손상내용	손상현황						결함상태	손상물량	비고
			폭	길이	너비	물량	단위	개소			
1	구	재료분리		0.3	0.3	0.09	㎡	1		0.09	

주) 손상의 폭과 길이는 m 이며, 단 균열의 폭은 mm 임

KEY PLAN

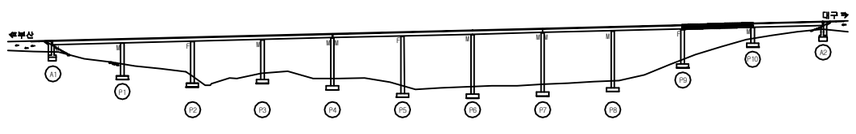

SECTION

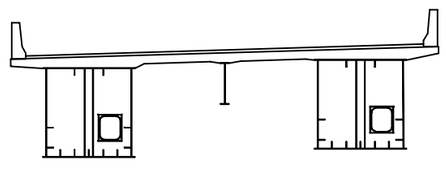

용 역 명	2016년 상반기 시설물 정기점검 용역
과업기간	2016. 04. 18 ~ 2016. 06. 30
발 주 처	신대구부산고속도로주식회사
용 역 사	(주)위드이앤오
도면번호	021

ID:청도2교(부산)-바닥판하면 S11

보 수 이 력

- 기 존 균 열
- 신 규 균 열
- 보수부위재균열
- ① 보 수(기보수)
- ② 보 수(08. 하반기)
- ③ 보 수(09. 상반기)
- ④ 보 수(09. 하반기)
- ⑤ 보 수(10. 상반기)
- ⑥ 보 수(10. 하반기)
- ⑦ 보 수(11. 상반기)
- ⑧ 보 수(11. 하반기)
- ⑨ 보 수(12. 상반기)
- ⑩ 보 수(12. 하반기)
- ⑪ 보 수(13. 상반기)
- ⑫ 보 수(13. 하반기)
- ⑬ 보 수(14. 상반기)
- ⑭ 보 수(14. 하반기)
- ⑮ 보 수(15. 상반기)
- ⑯ 보 수(15. 하반기)
- ⑰ 보 수(16. 상반기)

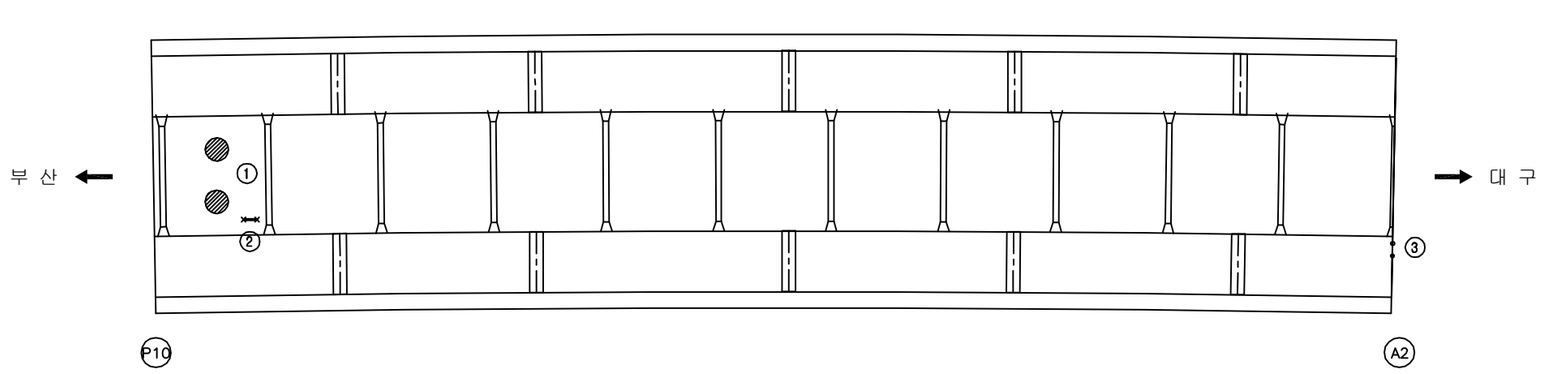

손 상 현 황 표

번호	신(N)구(P)	손상내용	손상현황						결함상태	손상물량	비고
			폭	길이	너비	물량	단위	개소			
1	구	재료분리		1.0	1.0	1.00	㎡	2		2.00	
2	구	철근노출		0.1	0.1	0.01	㎡	1		0.01	
3	구	유간조절장치 탈락				2.00	EA	2		2.00	

주) 손상의 폭과 길이는 m 이며, 단 균열의 폭은 mm 임

KEY PLAN

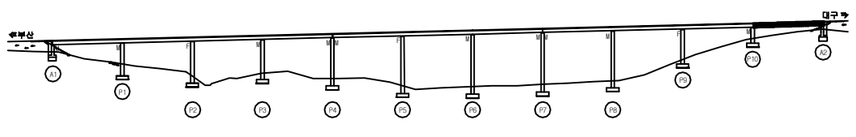

SECTION

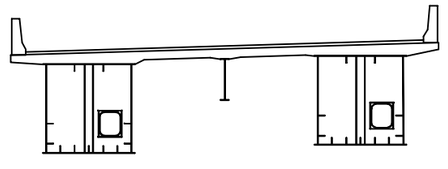

용 역 명	2016년 상반기 시설물 정기점검 용역
과업기간	2016. 04. 18 ~ 2016. 06. 30
발 주 처	신대구부산고속도로주식회사
용 역 사	(주)위드이앤오
도면번호	022

ID:청도2교(부산)-거더외부 S1G1

보 수 이 력

- 기존균열
- 신규균열
- 보수부위재균열
- 보 수(기보수)
- 보 수(08. 하반기)
- 보 수(09. 상반기)
- 보 수(09. 하반기)
- 보 수(10. 상반기)
- 보 수(10. 하반기)
- 보 수(11. 상반기)
- 보 수(11. 하반기)
- 보 수(12. 상반기)
- 보 수(12. 하반기)
- 보 수(13. 상반기)
- 보 수(13. 하반기)
- 보 수(14. 상반기)
- 보 수(14. 하반기)
- 보 수(15. 상반기)
- 보 수(15. 하반기)
- 보 수(16. 상반기)

손 상 현 황 표

번호	신(N) 구(P)	손상내용	손상현황						결함 상태	손상 물량	비고
			폭	길이	너비	물량	단위	개소			

주) 손상의 폭과 길이는 m 이며, 단 균열의 폭은 mm 임

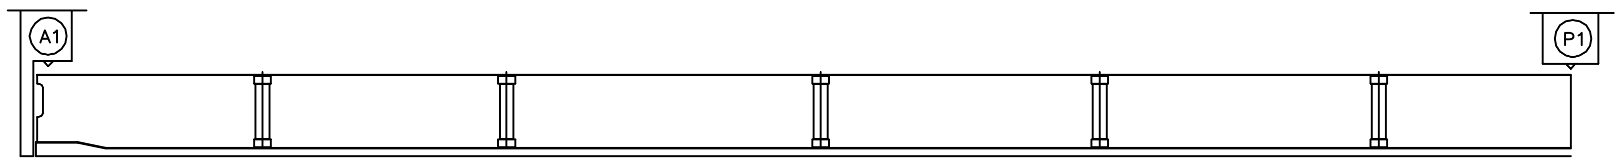

좌 측 면

부 산 ←

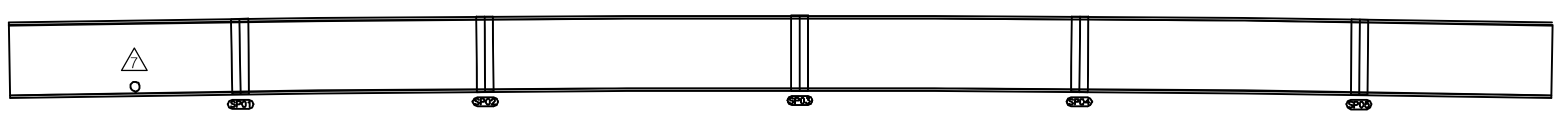

→ 대 구

하 면

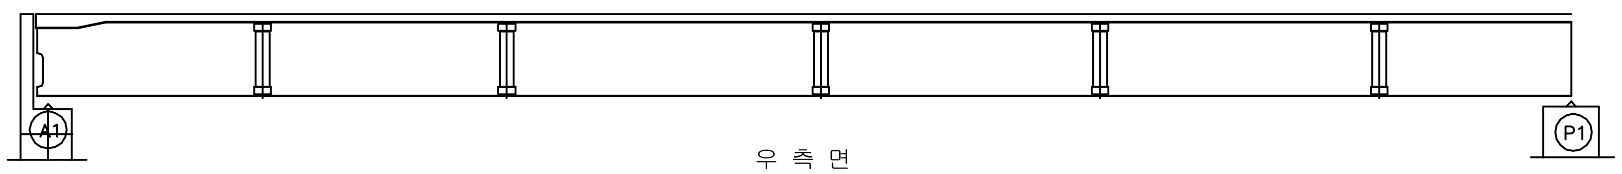

우 측 면

KEY PLAN

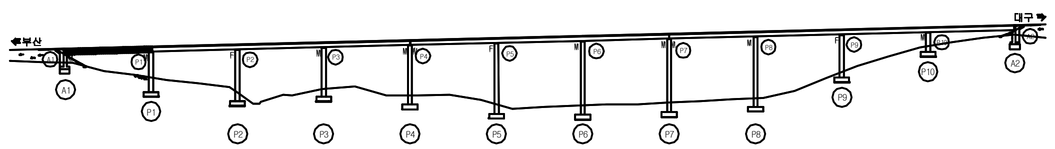

SECTION

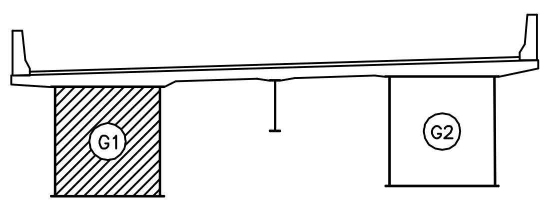

용 역 명	2016년 상반기 시설물 정기점검 용역
과업기간	2016. 04. 18 ~ 2016. 06. 30
발 주 처	신대구부산고속도로주식회사
용 역 사	(주)위드이앤오
도면번호	023

ID:청도2교(부산)-거더외부 S2G1

보 수 이 력

- 기 존 균 열
- 신 규 균 열
- 보수부위재균열
- ① 보 수(기보수)
- ② 보 수(08. 하반기)
- ③ 보 수(09. 상반기)
- ④ 보 수(09. 하반기)
- ⑤ 보 수(10. 상반기)
- ⑥ 보 수(10. 하반기)
- ⑦ 보 수(11. 상반기)
- ⑧ 보 수(11. 하반기)
- ⑨ 보 수(12. 상반기)
- ⑩ 보 수(12. 하반기)
- ⑪ 보 수(13. 상반기)
- ⑫ 보 수(13. 하반기)
- ⑬ 보 수(14. 상반기)
- ⑭ 보 수(14. 하반기)
- ⑮ 보 수(15. 상반기)
- ⑯ 보 수(15. 하반기)
- ⑰ 보 수(16. 상반기)

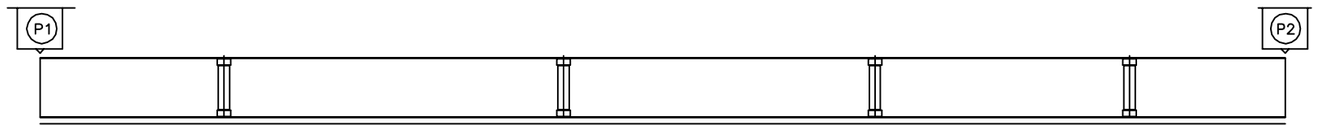

좌 측 면

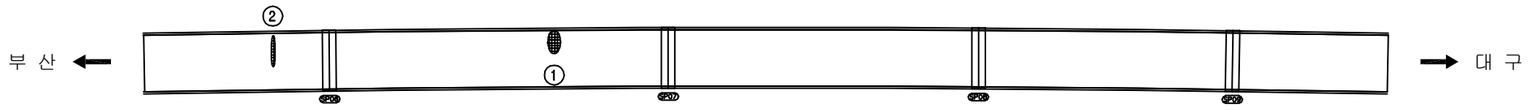

하 면

우 측 면

손 상 현 황 표

번호	신(N)구(P)	손상내용	손상현황						결함상태	손상물량	비고
			폭	길이	너비	물량	단위	개소			
1	구	도장손상		0.3	1.0	0.30	㎡	1		0.30	
2	구	도장손상		0.4	0.1	0.04	㎡	1		0.04	

주) 손상의 폭과 길이는 m 이며, 단 균열의 폭은 mm 임

KEY PLAN

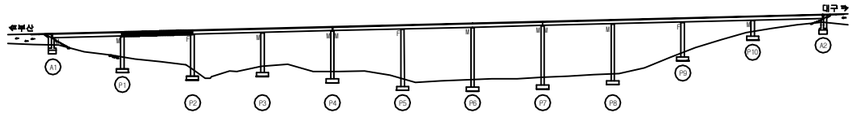

SECTION

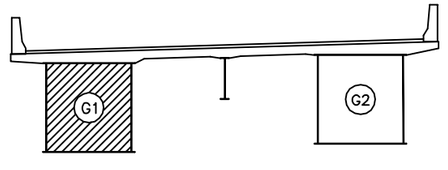

용 역 명	2016년 상반기 시설물 정기점검 용역
과업기간	2016. 04. 18 ~ 2016. 06. 30
발 주 처	신대구부산고속도로주식회사
용 역 사	(주)위드이앤오
도면번호	024

ID:청도2교(부산)-거더외부 S3G1

보수이력
기존균열
신규균열
보수부위재균열
보 수(기보수)
보 수(08. 하반기)
보 수(09. 상반기)
보 수(09. 하반기)
보 수(10. 상반기)
보 수(10. 하반기)
보 수(11. 상반기)
보 수(11. 하반기)
보 수(12. 상반기)
보 수(12. 하반기)
보 수(13. 상반기)
보 수(13. 하반기)
보 수(14. 상반기)
보 수(14. 하반기)
보 수(15. 상반기)
보 수(15. 하반기)
보 수(16. 상반기)

손 상 현 황 표

번호	신(N) 구(P)	손상내용	손상현황						결함 상태	손상 물량	비고
			폭	길이	너비	물량	단위	개소			

주) 손상의 폭과 길이는 m 이며, 단 균열의 폭은 mm 임

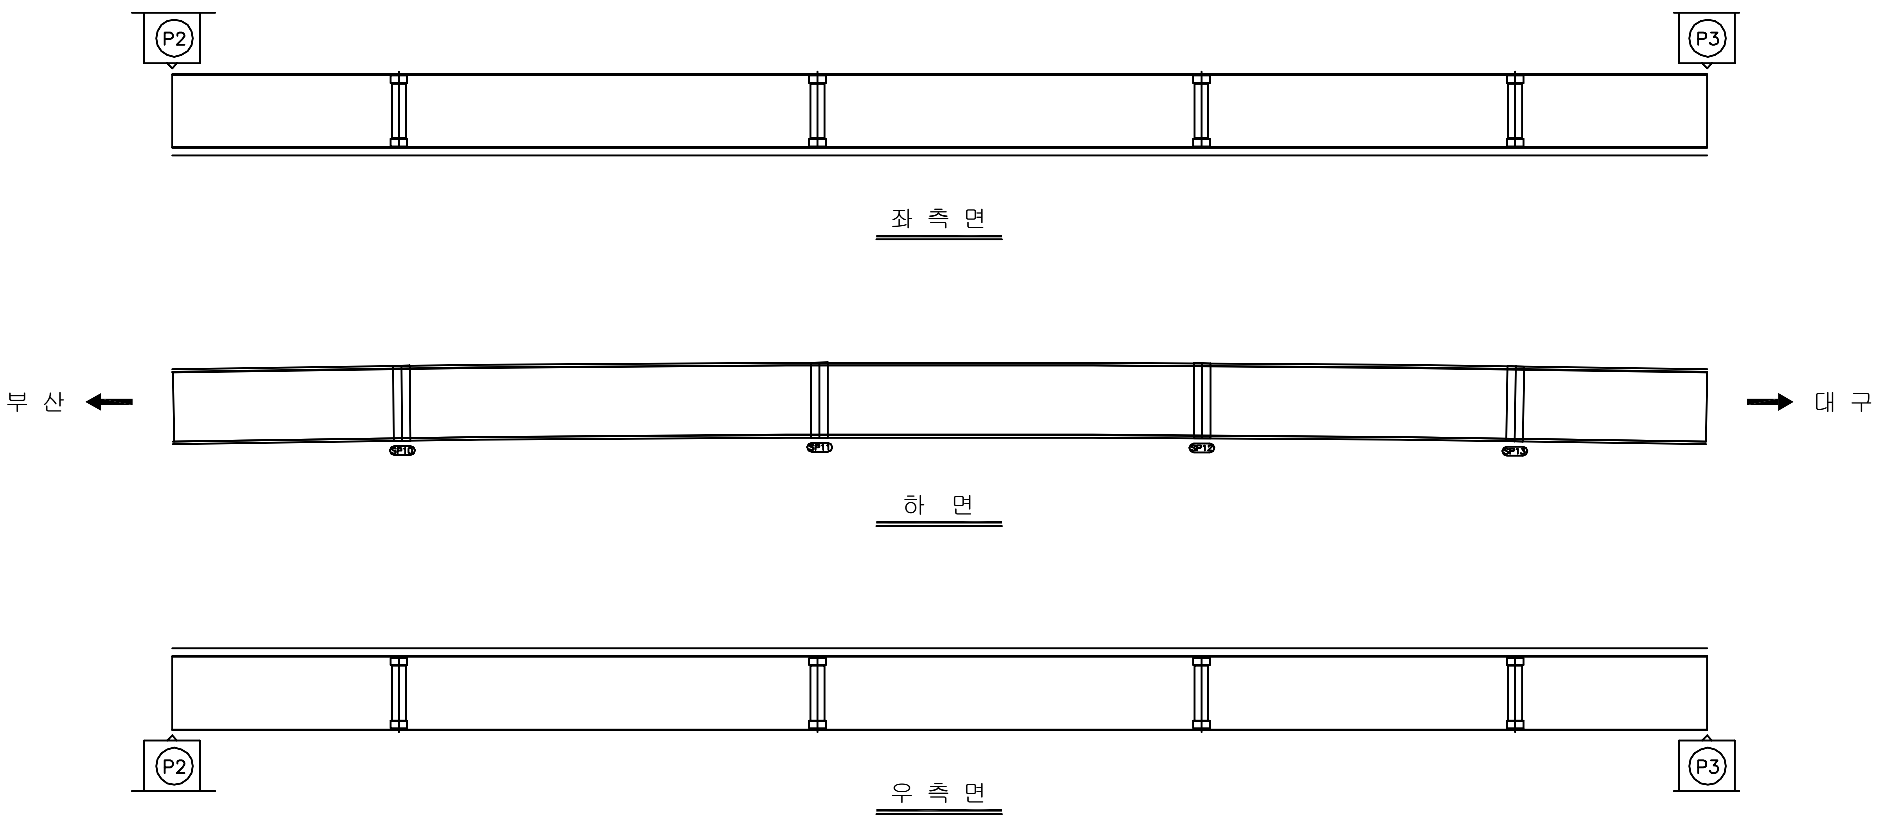

KEY PLAN

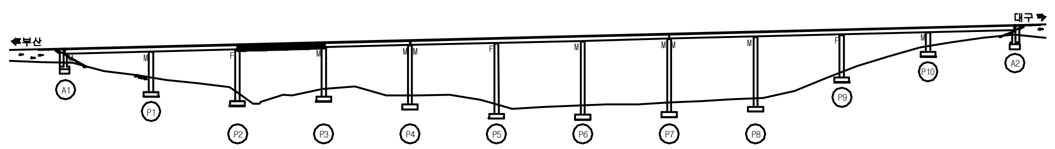

SECTION

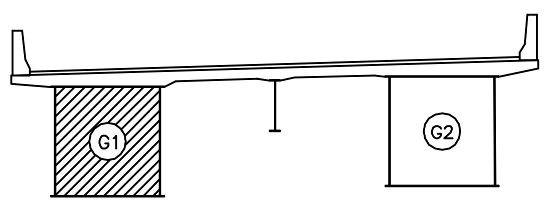

용 역 명	2016년 상반기 시설물 정기점검 용역
과업기간	2016. 04. 18 ~ 2016. 06. 30
발 주 처	신대구부산고속도로주식회사
용 역 사	(주)위드이앤오
도면번호	025

ID:청도2교(부산)-거더외부 S4G1

보 수 이 력

- 기 존 균 열
- 신 규 균 열
- 보수부위재균열
- ① 보 수(기보수)
- ② 보 수(08. 하반기)
- ③ 보 수(09. 상반기)
- ④ 보 수(09. 하반기)
- ⑤ 보 수(10. 상반기)
- ⑥ 보 수(10. 하반기)
- ⑦ 보 수(11. 상반기)
- ⑧ 보 수(11. 하반기)
- ⑨ 보 수(12. 상반기)
- ⑩ 보 수(12. 하반기)
- ⑪ 보 수(13. 상반기)
- ⑫ 보 수(13. 하반기)
- ⑬ 보 수(14. 상반기)
- ⑭ 보 수(14. 하반기)
- ⑮ 보 수(15. 상반기)
- ⑯ 보 수(15. 하반기)
- ⑰ 보 수(16. 상반기)

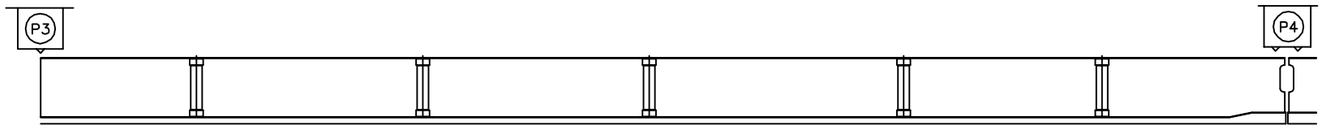

좌 측 면

부 산 ← → 대 구

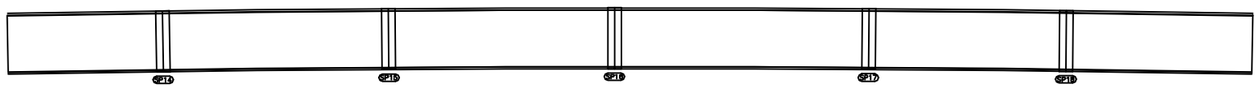

하 면

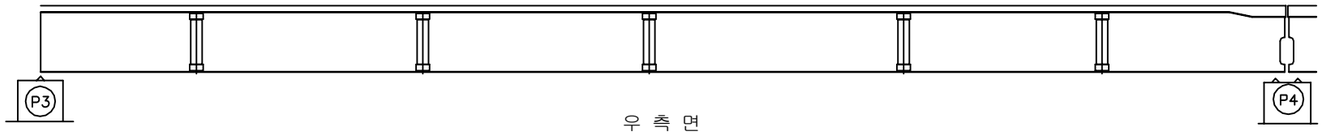

우 측 면

손 상 현 황 표

번호	신(N) 구(P)	손상내용	손상현황						결함 상태	손상 물량	비고
			폭	길이	너비	물량	단위	개소			

주) 손상의 폭과 길이는 m 이며, 단 균열의 폭은 mm 임

KEY PLAN

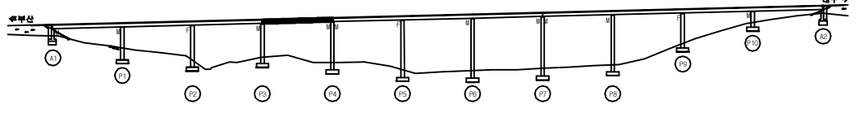

SECTION

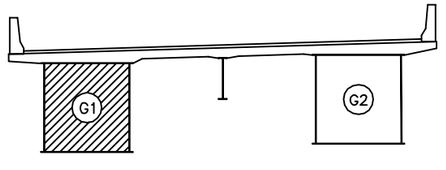

용 역 명	2016년 상반기 시설물 정기점검 용역
과업기간	2016. 04. 18 ~ 2016. 06. 30
발 주 처	신대구부산고속도로주식회사
용 역 사	(주)위드이앤오
도면번호	026

ID:청도2교(부산)-거더외부 S5G1

보 수 이 력

- 기 존 균 열
- 신 규 균 열
- 보수부위재균열
- ① 보 수(기보수)
- ② 보 수(08. 하반기)
- ③ 보 수(09. 상반기)
- ④ 보 수(09. 하반기)
- ⑤ 보 수(10. 상반기)
- ⑥ 보 수(10. 하반기)
- ⑦ 보 수(11. 상반기)
- ⑧ 보 수(11. 하반기)
- ⑨ 보 수(12. 상반기)
- ⑩ 보 수(12. 하반기)
- ⑪ 보 수(13. 상반기)
- ⑫ 보 수(13. 하반기)
- ⑬ 보 수(14. 상반기)
- ⑭ 보 수(14. 하반기)
- ⑮ 보 수(15. 상반기)
- ⑯ 보 수(15. 하반기)
- ⑰ 보 수(16. 상반기)

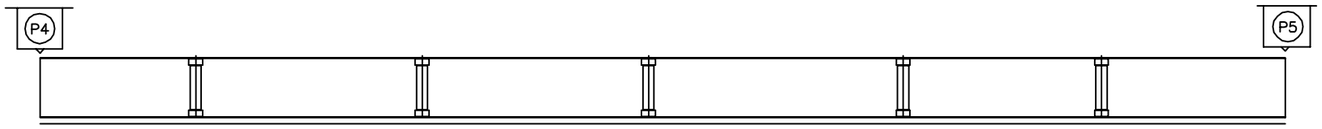

좌 측 면

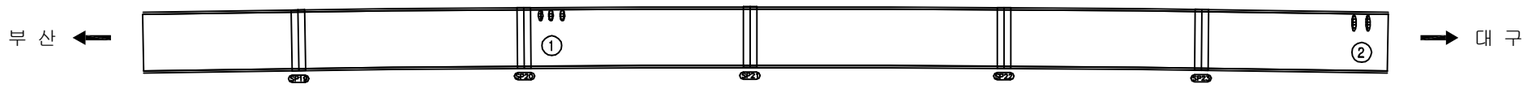

하 면

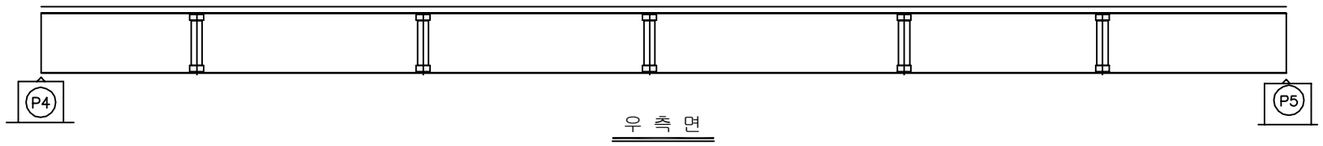

우 측 면

손 상 현 황 표

번호	신(N) 구(P)	손상내용	손상현황						결함 상태	손상 물량	비고
			폭	길이	너비	물량	단위	개소			
1	구	도장손상		0.1	0.5	0.05	㎡	3		0.15	
2	구	도장손상		0.1	0.2	0.02	㎡	2		0.04	

주) 손상의 폭과 길이는 m 이며, 단 균열의 폭은 mm 임

KEY PLAN

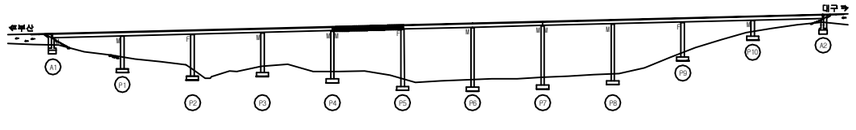

SECTION

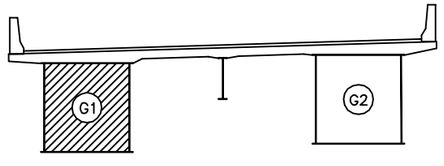

용 역 명	2016년 상반기 시설물 정기점검 용역
과업기간	2016. 04. 18 ~ 2016. 06. 30
발 주 처	신대구부산고속도로주식회사
용 역 사	(주)위드이앤오
도면번호	027

ID:청도2교(부산)-거더외부 S6G1

보 수 이 력

- 기 존 균 열
- 신 규 균 열
- 보수부위재균열
- ① 보 수(기보수)
- ② 보 수(08. 하반기)
- ③ 보 수(09. 상반기)
- ④ 보 수(09. 하반기)
- ⑤ 보 수(10. 상반기)
- ⑥ 보 수(10. 하반기)
- ⑦ 보 수(11. 상반기)
- ⑧ 보 수(11. 하반기)
- ⑨ 보 수(12. 상반기)
- ⑩ 보 수(12. 하반기)
- ⑪ 보 수(13. 상반기)
- ⑫ 보 수(13. 하반기)
- ⑬ 보 수(14. 상반기)
- ⑭ 보 수(14. 하반기)
- ⑮ 보 수(15. 상반기)
- ⑯ 보 수(15. 하반기)
- ⑰ 보 수(16. 상반기)

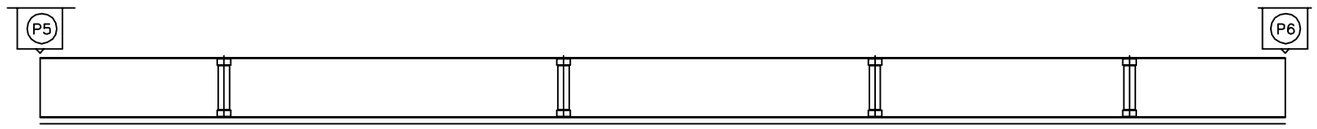

좌 측 면

하 면

우 측 면

손 상 현 황 표

번호	신(N) 구(P)	손상내용	손상현황						결함상태	손상물량	비고
			폭	길이	너비	물량	단위	개소			
1	구	도장손상		0.1	1.0	0.10	㎡	1		0.10	

주) 손상의 폭과 길이는 m 이며, 단 균열의 폭은 mm 임

KEY PLAN

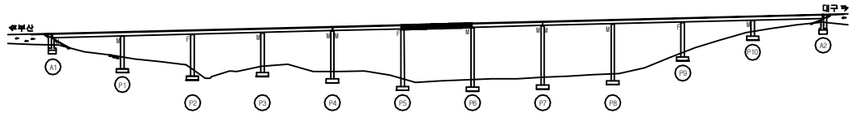

SECTION

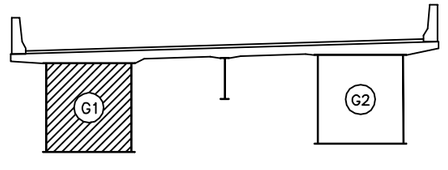

용 역 명	2016년 상반기 시설물 정기점검 용역
과업기간	2016. 04. 18 ~ 2016. 06. 30
발 주 처	신대구부산고속도로주식회사
용 역 사	(주)위드이앤오
도면번호	028

ID:청도2교(부산)-거더외부 S7G1

보 수 이 력

- 기 존 균 열
- 신 규 균 열
- 보수부위재균열
- ① 보 수(기보수)
- ② 보 수(08. 하반기)
- ③ 보 수(09. 상반기)
- ④ 보 수(09. 하반기)
- ⑤ 보 수(10. 상반기)
- ⑥ 보 수(10. 하반기)
- ⑦ 보 수(11. 상반기)
- ⑧ 보 수(11. 하반기)
- ⑨ 보 수(12. 상반기)
- ⑩ 보 수(12. 하반기)
- ⑪ 보 수(13. 상반기)
- ⑫ 보 수(13. 하반기)
- ⑬ 보 수(14. 상반기)
- ⑭ 보 수(14. 하반기)
- ⑮ 보 수(15. 상반기)
- ⑯ 보 수(15. 하반기)
- ⑰ 보 수(16. 상반기)

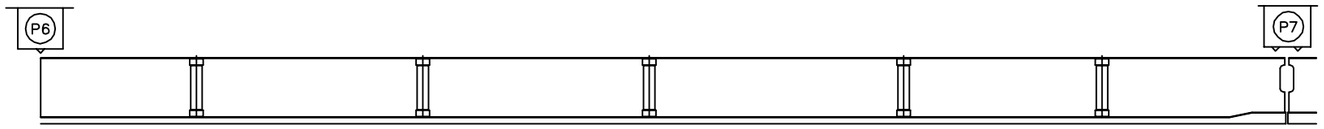

좌 측 면

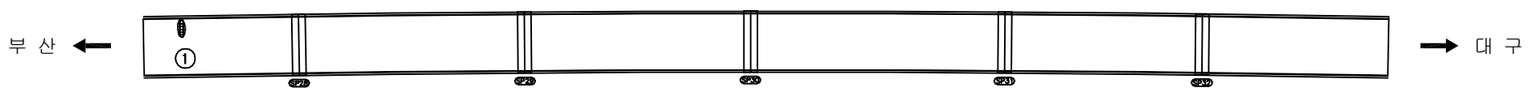

하 면

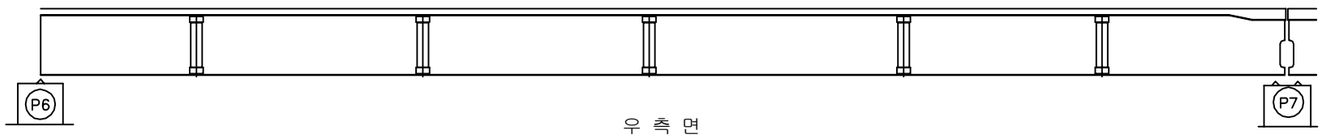

우 측 면

손 상 현 황 표

번호	신(N) 구(P)	손상내용	손상현황						결함상태	손상물량	비고
			폭	길이	너비	물량	단위	개소			
1	구	도장손상		0.1	0.2	0.02	㎡	1		0.02	

주) 손상의 폭과 길이는 m 이며, 단 균열의 폭은 mm 임

KEY PLAN

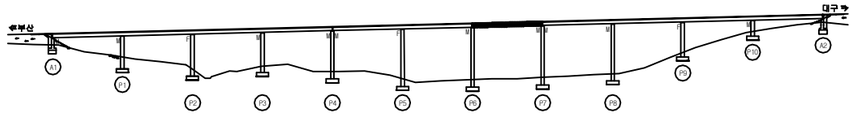

SECTION

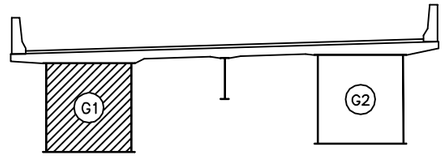

용 역 명	2016년 상반기 시설물 정기점검 용역
과업기간	2016. 04. 18 ~ 2016. 06. 30
발 주 처	신대구부산고속도로주식회사
용 역 사	(주)위드이앤오
도면번호	029

ID:청도2교(부산)-거더외부 S8G1

보 수 이 력

- 기 존 균 열
- 신 규 균 열
- 보수부위재균열
- 보 수(기보수)
- 보 수(08. 하반기)
- 보 수(09. 상반기)
- 보 수(09. 하반기)
- 보 수(10. 상반기)
- 보 수(10. 하반기)
- 보 수(11. 상반기)
- 보 수(11. 하반기)
- 보 수(12. 상반기)
- 보 수(12. 하반기)
- 보 수(13. 상반기)
- 보 수(13. 하반기)
- 보 수(14. 상반기)
- 보 수(14. 하반기)
- 보 수(15. 상반기)
- 보 수(15. 하반기)
- 보 수(16. 상반기)

손 상 현 황 표

번호	신(N) 구(P)	손상내용	손상현황						결함 상태	손상 물량	비고
			폭	길이	너비	물량	단위	개소			

주) 손상의 폭과 길이는 m 이며, 단 균열의 폭은 mm 임

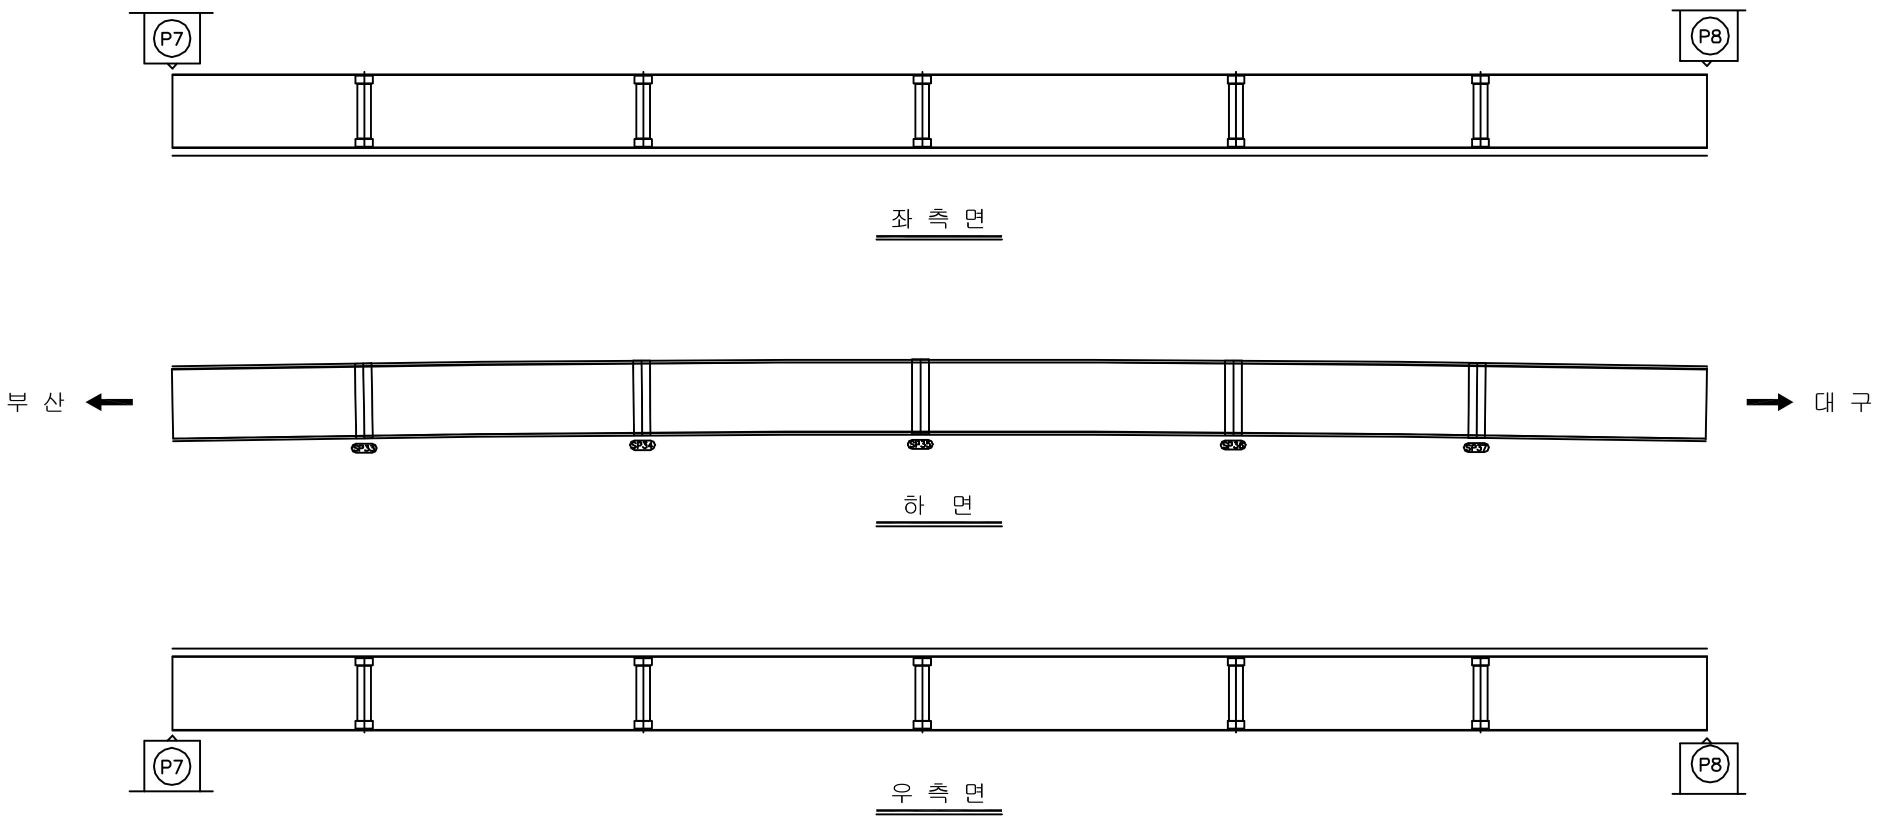

KEY PLAN

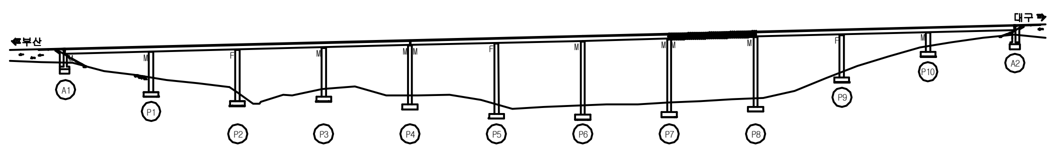

SECTION

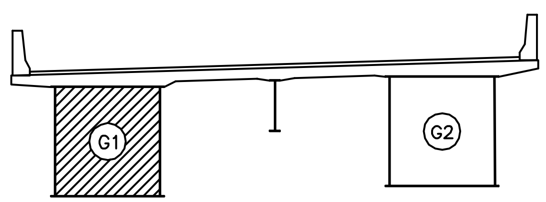

용 역 명	2016년 상반기 시설물 정기점검 용역
과업기간	2016. 04. 18 ~ 2016. 06. 30
발 주 처	신대구부산고속도로주식회사
용 역 사	(주)위드이앤오
도면번호	030

ID:청도2교(부산)-거더외부 S9G1

보 수 이 력

- 기 존 균 열
- 신 규 균 열
- 보수부위재균열
- ① 보 수(기보수)
- ② 보 수(08. 하반기)
- ③ 보 수(09. 상반기)
- ④ 보 수(09. 하반기)
- ⑤ 보 수(10. 상반기)
- ⑥ 보 수(10. 하반기)
- ⑦ 보 수(11. 상반기)
- ⑧ 보 수(11. 하반기)
- ⑨ 보 수(12. 상반기)
- ⑩ 보 수(12. 하반기)
- ⑪ 보 수(13. 상반기)
- ⑫ 보 수(13. 하반기)
- ⑬ 보 수(14. 상반기)
- ⑭ 보 수(14. 하반기)
- ⑮ 보 수(15. 상반기)
- ⑯ 보 수(15. 하반기)
- ⑰ 보 수(16. 상반기)

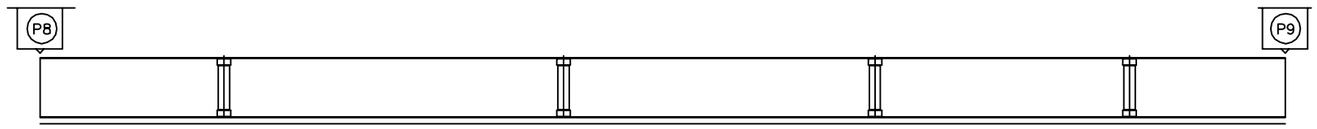

좌 측 면

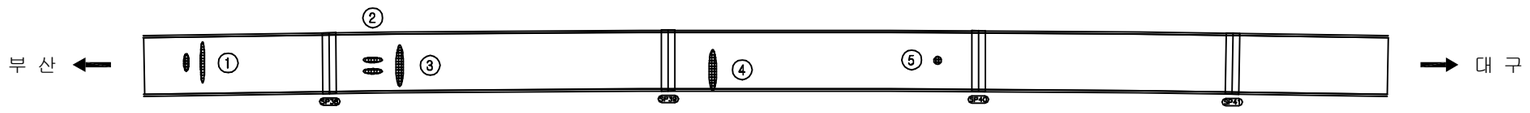

하 면

우 측 면

손 상 현 황 표

번호	신(N) 구(P)	손상내용	손상현황						결함 상태	손상 물량	비고
			폭	길이	너비	물량	단위	개소			
1	구	도장손상		0.1	0.8	0.08	㎡	2		0.16	
2	구	도장손상		0.2	0.5	0.10	㎡	2		0.20	
3	구	도장손상		0.2	2.0	0.40	㎡	1		0.40	
4	구	도장손상		0.1	2.0	0.20	㎡	1		0.20	
5	구	도장손상		0.2	0.2	0.04	㎡	1		0.04	

주) 손상의 폭과 길이는 m 이며, 단 균열의 폭은 mm 임

KEY PLAN

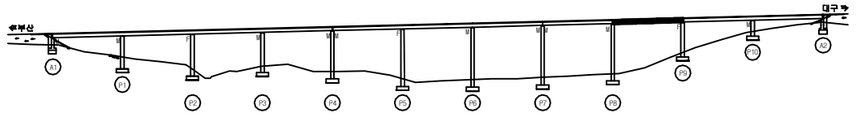

SECTION

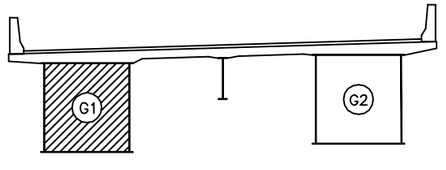

용 역 명	2016년 상반기 시설물 정기점검 용역
과업기간	2016. 04. 18 ~ 2016. 06. 30
발 주 처	신대구부산고속도로주식회사
용 역 사	(주)위드이앤오
도면번호	031

ID:청도2교(부산)-거더외부 S10G1

보 수 이 력
기존균열
신규균열
보수부위재균열
1 보 수(기보수)
2 보 수(08. 하반기)
3 보 수(09. 상반기)
4 보 수(09. 하반기)
5 보 수(10. 상반기)
6 보 수(10. 하반기)
7 보 수(11. 상반기)
8 보 수(11. 하반기)
9 보 수(12. 상반기)
10 보 수(12. 하반기)
11 보 수(13. 상반기)
12 보 수(13. 하반기)
13 보 수(14. 상반기)
14 보 수(14. 하반기)
15 보 수(15. 상반기)
16 보 수(15. 하반기)
17 보 수(16. 상반기)

손 상 현 황 표

번호	신(N) 구(P)	손상내용	손상현황						결함 상태	손상 물량	비고
			폭	길이	너비	물량	단위	개소			

주) 손상의 폭과 길이는 m 이며, 단 균열의 폭은 mm 임

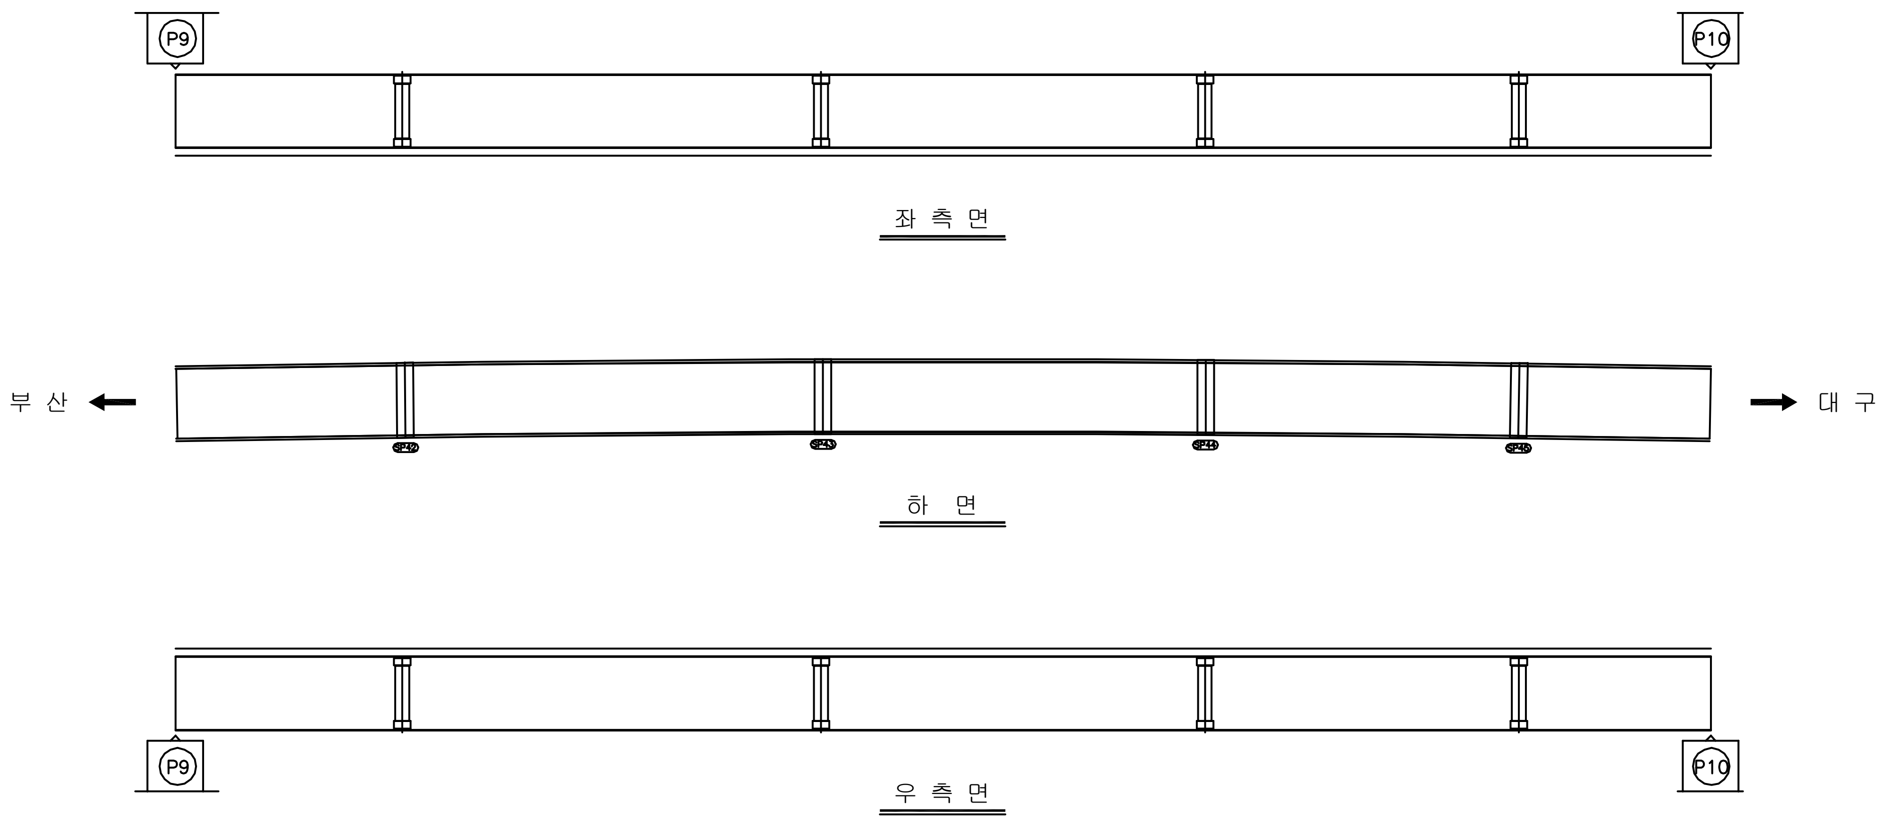

KEY PLAN

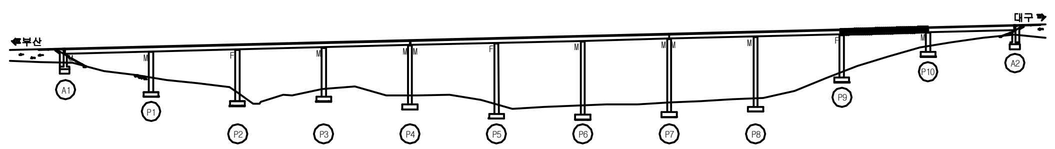

SECTION

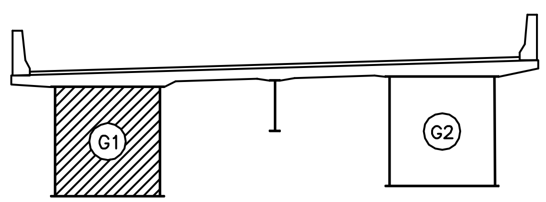

용 역 명	2016년 상반기 시설물 정기점검 용역
과업기간	2016. 04. 18 ~ 2016. 06. 30
발 주 처	신대구부산고속도로주식회사
용 역 사	(주)위드이앤오
도면번호	032

ID:청도2교(부산)-거더외부 S11G1

보 수 이 력

- 기 존 균 열
- 신 규 균 열
- 보수부위재균열
- ① 보 수(기보수)
- ② 보 수(08. 하반기)
- ③ 보 수(09. 상반기)
- ④ 보 수(09. 하반기)
- ⑤ 보 수(10. 상반기)
- ⑥ 보 수(10. 하반기)
- ⑦ 보 수(11. 상반기)
- ⑧ 보 수(11. 하반기)
- ⑨ 보 수(12. 상반기)
- ⑩ 보 수(12. 하반기)
- ⑪ 보 수(13. 상반기)
- ⑫ 보 수(13. 하반기)
- ⑬ 보 수(14. 상반기)
- ⑭ 보 수(14. 하반기)
- ⑮ 보 수(15. 상반기)
- ⑯ 보 수(15. 하반기)
- ⑰ 보 수(16. 상반기)

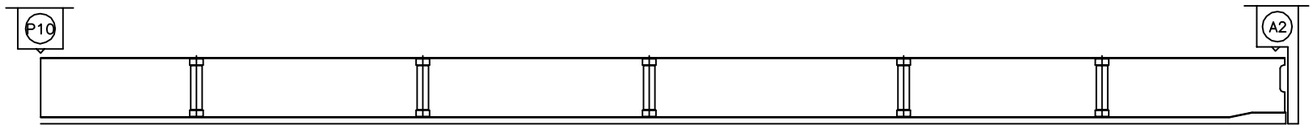

좌 측 면

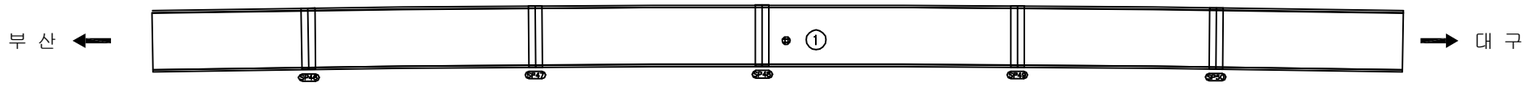

하 면

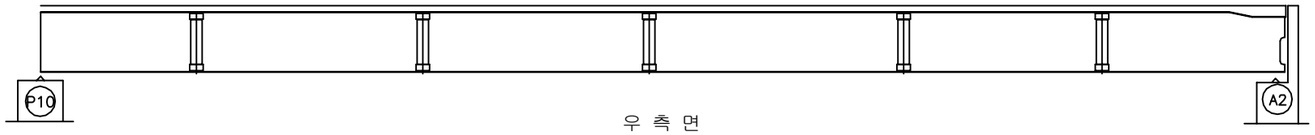

우 측 면

손 상 현 황 표

번호	신(N) 구(P)	손상내용	손상현황						결함 상태	손상 물량	비고
			폭	길이	너비	물량	단위	개소			
1	구	도장손상		0.2	0.1	0.02	㎡	1		0.02	

주) 손상의 폭과 길이는 m 이며, 단 균열의 폭은 mm 임

KEY PLAN

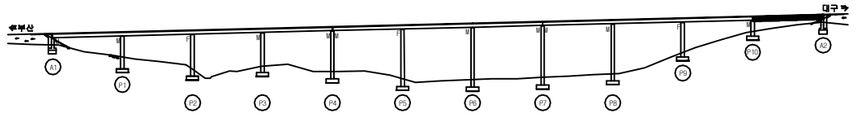

SECTION

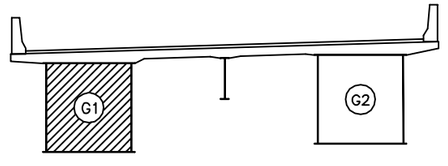

용 역 명	2016년 상반기 시설물 정기점검 용역
과업기간	2016. 04. 18 ~ 2016. 06. 30
발 주 처	신대구부산고속도로주식회사
용 역 사	(주)위드이앤오
도면번호	033

ID:청도2교(부산)-거더외부 S1G2

보 수 이 력
기존균열
신규균열
보수부위재균열
보 수(기보수)
보 수(08. 하반기)
보 수(09. 상반기)
보 수(09. 하반기)
보 수(10. 상반기)
보 수(10. 하반기)
보 수(11. 상반기)
보 수(11. 하반기)
보 수(12. 상반기)
보 수(12. 하반기)
보 수(13. 상반기)
보 수(13. 하반기)
보 수(14. 상반기)
보 수(14. 하반기)
보 수(15. 상반기)
보 수(15. 하반기)
보 수(16. 상반기)

손 상 현 황 표

번호	신(N) 구(P)	손상내용	손상현황						결함 상태	손상 물량	비고
			폭	길이	너비	물량	단위	개소			

주) 손상의 폭과 길이는 m 이며, 단 균열의 폭은 mm 임

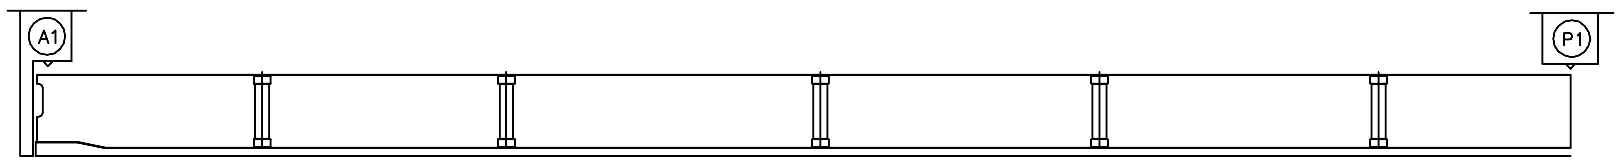

좌 측 면

부 산 ← → 대 구

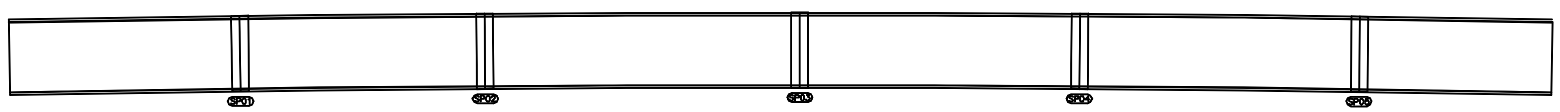

하 면

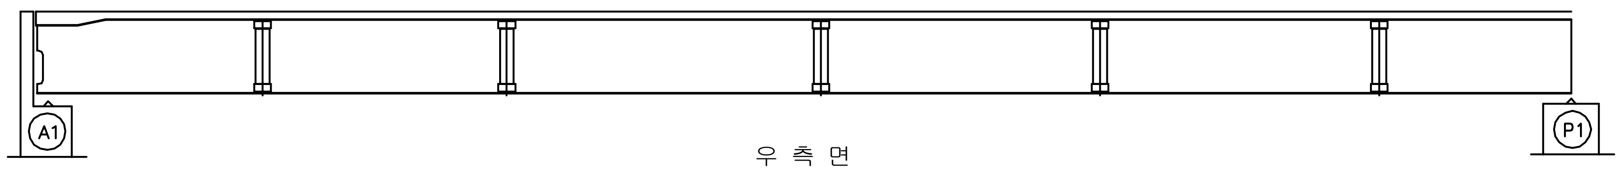

우 측 면

KEY PLAN

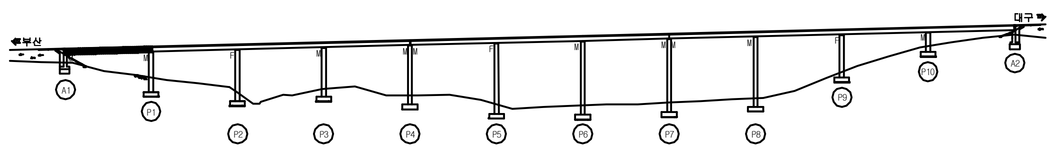

SECTION

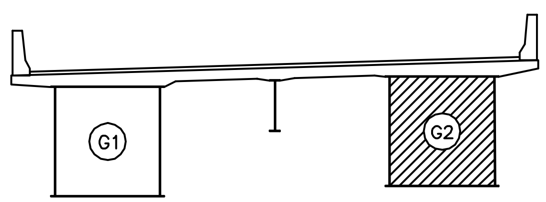

용 역 명	2016년 상반기 시설물 정기점검 용역
과업기간	2016. 04. 18 ~ 2016. 06. 30
발 주 처	신대구부산고속도로주식회사
용 역 사	(주)위드이앤오
도면번호	034

ID:청도2교(부산)-거더외부 S2G2

보 수 이 력	
	기 존 균 열
	신 규 균 열
	보수부위재균열
1	보 수(기보수)
2	보 수(08. 하반기)
3	보 수(09. 상반기)
4	보 수(09. 하반기)
5	보 수(10. 상반기)
6	보 수(10. 하반기)
7	보 수(11. 상반기)
8	보 수(11. 하반기)
9	보 수(12. 상반기)
10	보 수(12. 하반기)
11	보 수(13. 상반기)
12	보 수(13. 하반기)
13	보 수(14. 상반기)
14	보 수(14. 하반기)
15	보 수(15. 상반기)
16	보 수(15. 하반기)
17	보 수(16. 상반기)

손 상 현 황 표

번호	신(N) 구(P)	손상내용	손상현황						결함 상태	손상 물량	비고
			폭	길이	너비	물량	단위	개소			

주) 손상의 폭과 길이는 m 이며, 단 균열의 폭은 mm 임

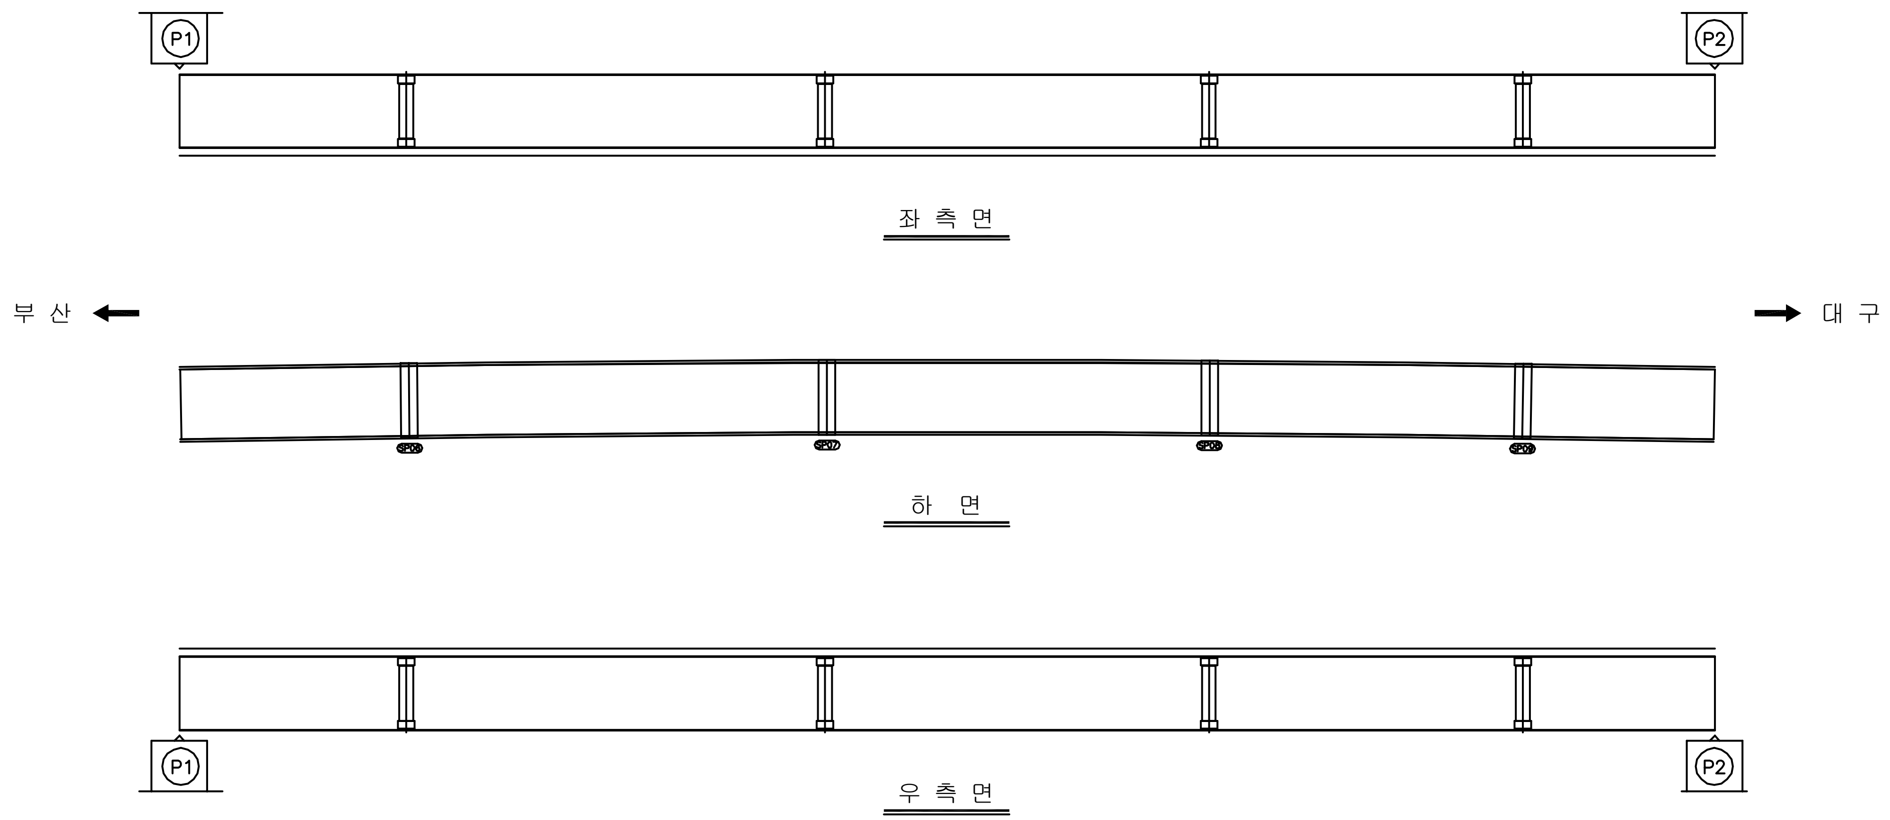

KEY PLAN

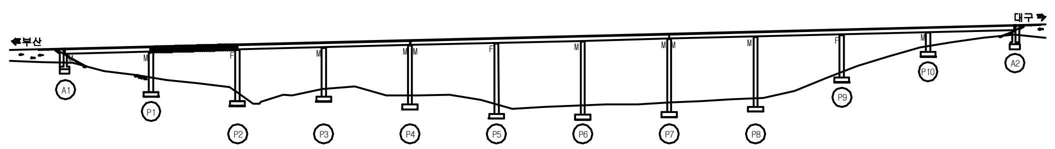

SECTION

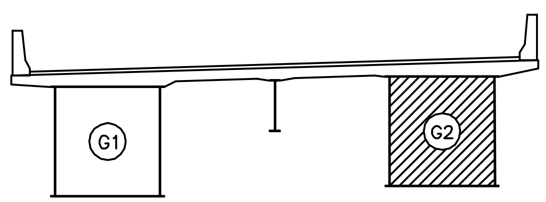

용 역 명	2016년 상반기 시설물 정기점검 용역
과업기간	2016. 04. 18 ~ 2016. 06. 30
발 주 처	신대구부산고속도로주식회사
용 역 사	(주)위드이앤오
도면번호	035

ID:청도2교(부산)-거더외부 S3G2

보 수 이 력
기존균열
신규균열
보수부위재균열
보 수(기보수)
보 수(08. 하반기)
보 수(09. 상반기)
보 수(09. 하반기)
보 수(10. 상반기)
보 수(10. 하반기)
보 수(11. 상반기)
보 수(11. 하반기)
보 수(12. 상반기)
보 수(12. 하반기)
보 수(13. 상반기)
보 수(13. 하반기)
보 수(14. 상반기)
보 수(14. 하반기)
보 수(15. 상반기)
보 수(15. 하반기)
보 수(16. 상반기)

손 상 현 황 표

번호	신(N) 구(P)	손상내용	손상현황						결함 상태	손상 물량	비고
			폭	길이	너비	물량	단위	개소			

주) 손상의 폭과 길이는 m 이며, 단 균열의 폭은 mm 임

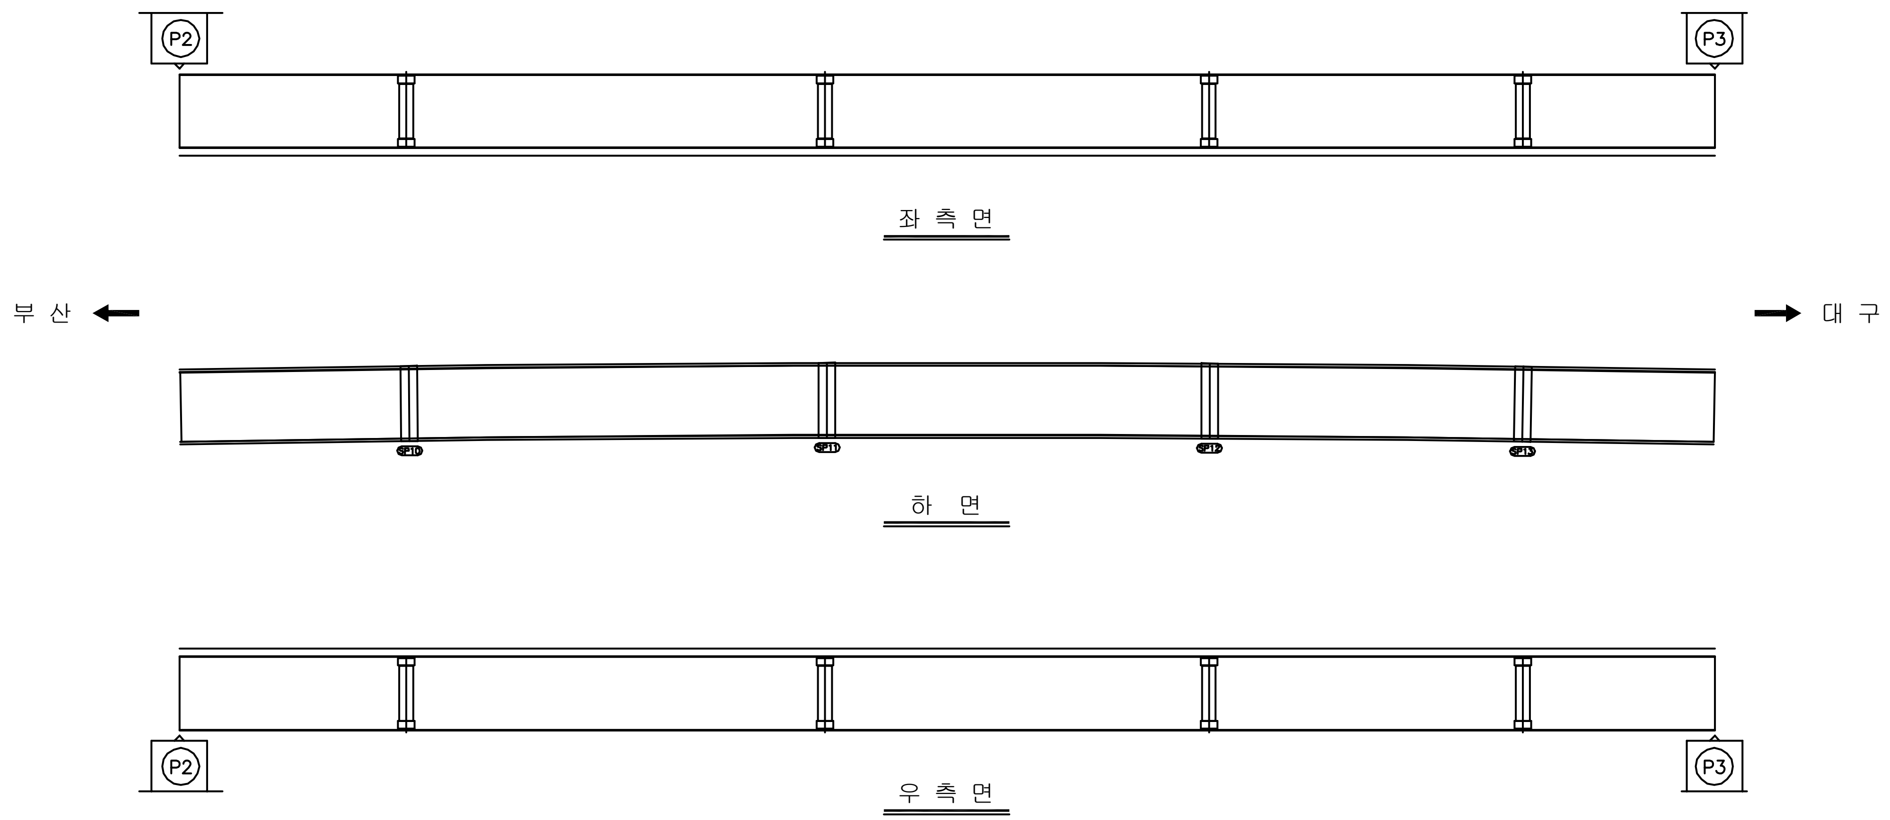

KEY PLAN

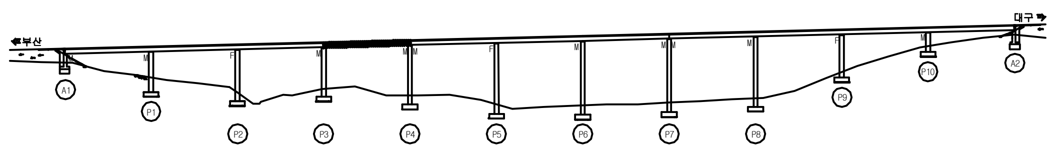

SECTION

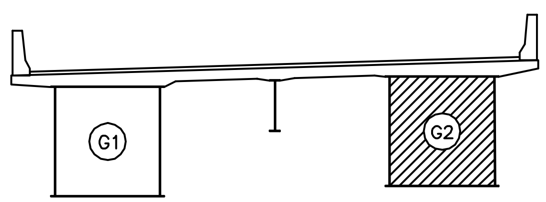

용 역 명	2016년 상반기 시설물 정기점검 용역
과업기간	2016. 04. 18 ~ 2016. 06. 30
발 주 처	신대구부산고속도로주식회사
용 역 사	(주)위드이앤오
도면번호	036

ID:청도2교(부산)-거더외부 S4G2

보수이력
기존균열
신규균열
보수부위재균열
보 수(기보수)
보 수(08. 하반기)
보 수(09. 상반기)
보 수(09. 하반기)
보 수(10. 상반기)
보 수(10. 하반기)
보 수(11. 상반기)
보 수(11. 하반기)
보 수(12. 상반기)
보 수(12. 하반기)
보 수(13. 상반기)
보 수(13. 하반기)
보 수(14. 상반기)
보 수(14. 하반기)
보 수(15. 상반기)
보 수(15. 하반기)
보 수(16. 상반기)

손 상 현 황 표

번호	신(N) 구(P)	손상내용	손상현황						결함상태	손상물량	비고
			폭	길이	너비	물량	단위	개소			

주) 손상의 폭과 길이는 m 이며, 단 균열의 폭은 mm 임

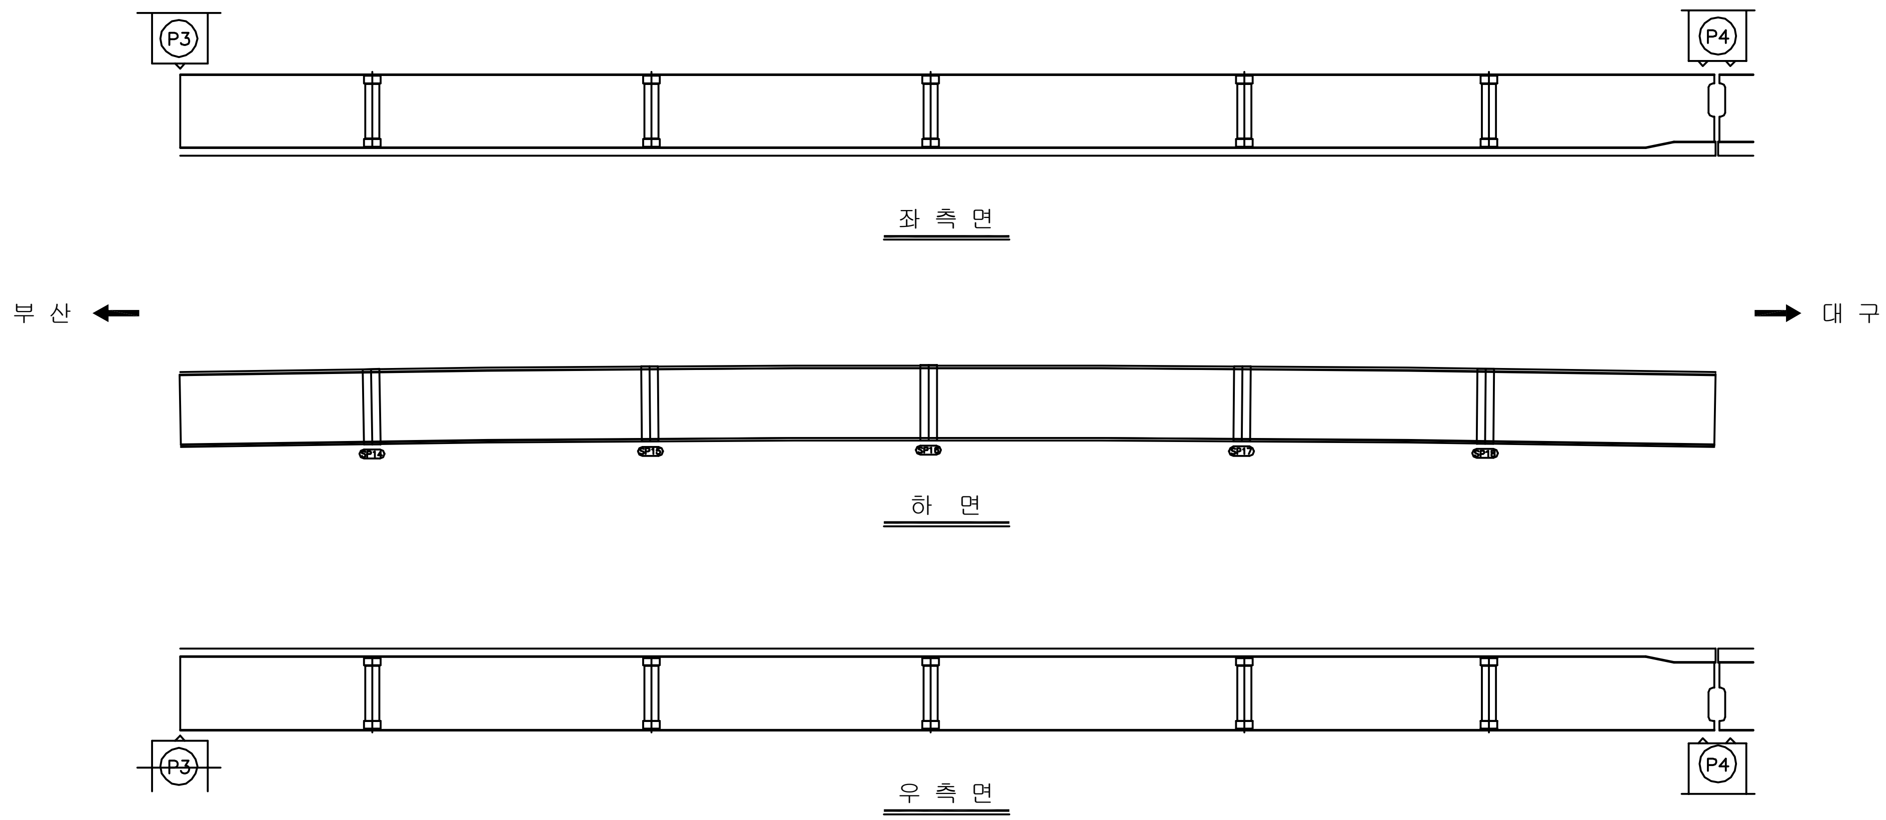

KEY PLAN

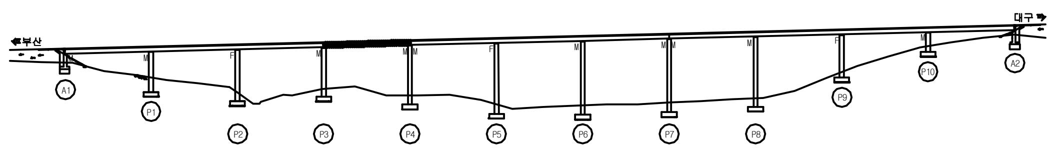

SECTION

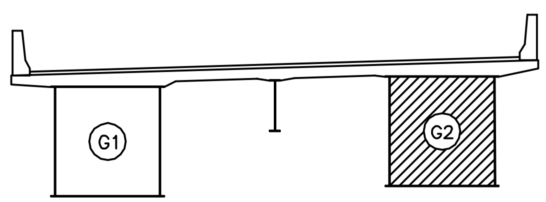

용 역 명	2016년 상반기 시설물 정기점검 용역
과업기간	2016. 04. 18 ~ 2016. 06. 30
발 주 처	신대구부산고속도로주식회사
용 역 사	(주)위드이앤오
도면번호	037

ID:청도2교(부산)-거더외부 S5G2

보수이력
기존균열
신규균열
보수부위재균열
보 수(기보수)
보 수(08. 하반기)
보 수(09. 상반기)
보 수(09. 하반기)
보 수(10. 상반기)
보 수(10. 하반기)
보 수(11. 상반기)
보 수(11. 하반기)
보 수(12. 상반기)
보 수(12. 하반기)
보 수(13. 상반기)
보 수(13. 하반기)
보 수(14. 상반기)
보 수(14. 하반기)
보 수(15. 상반기)
보 수(15. 하반기)
보 수(16. 상반기)

손 상 현 황 표

번호	신(N) 구(P)	손상내용	손상현황						결함 상태	손상 물량	비고
			폭	길이	너비	물량	단위	개소			

주) 손상의 폭과 길이는 m 이며, 단 균열의 폭은 mm 임

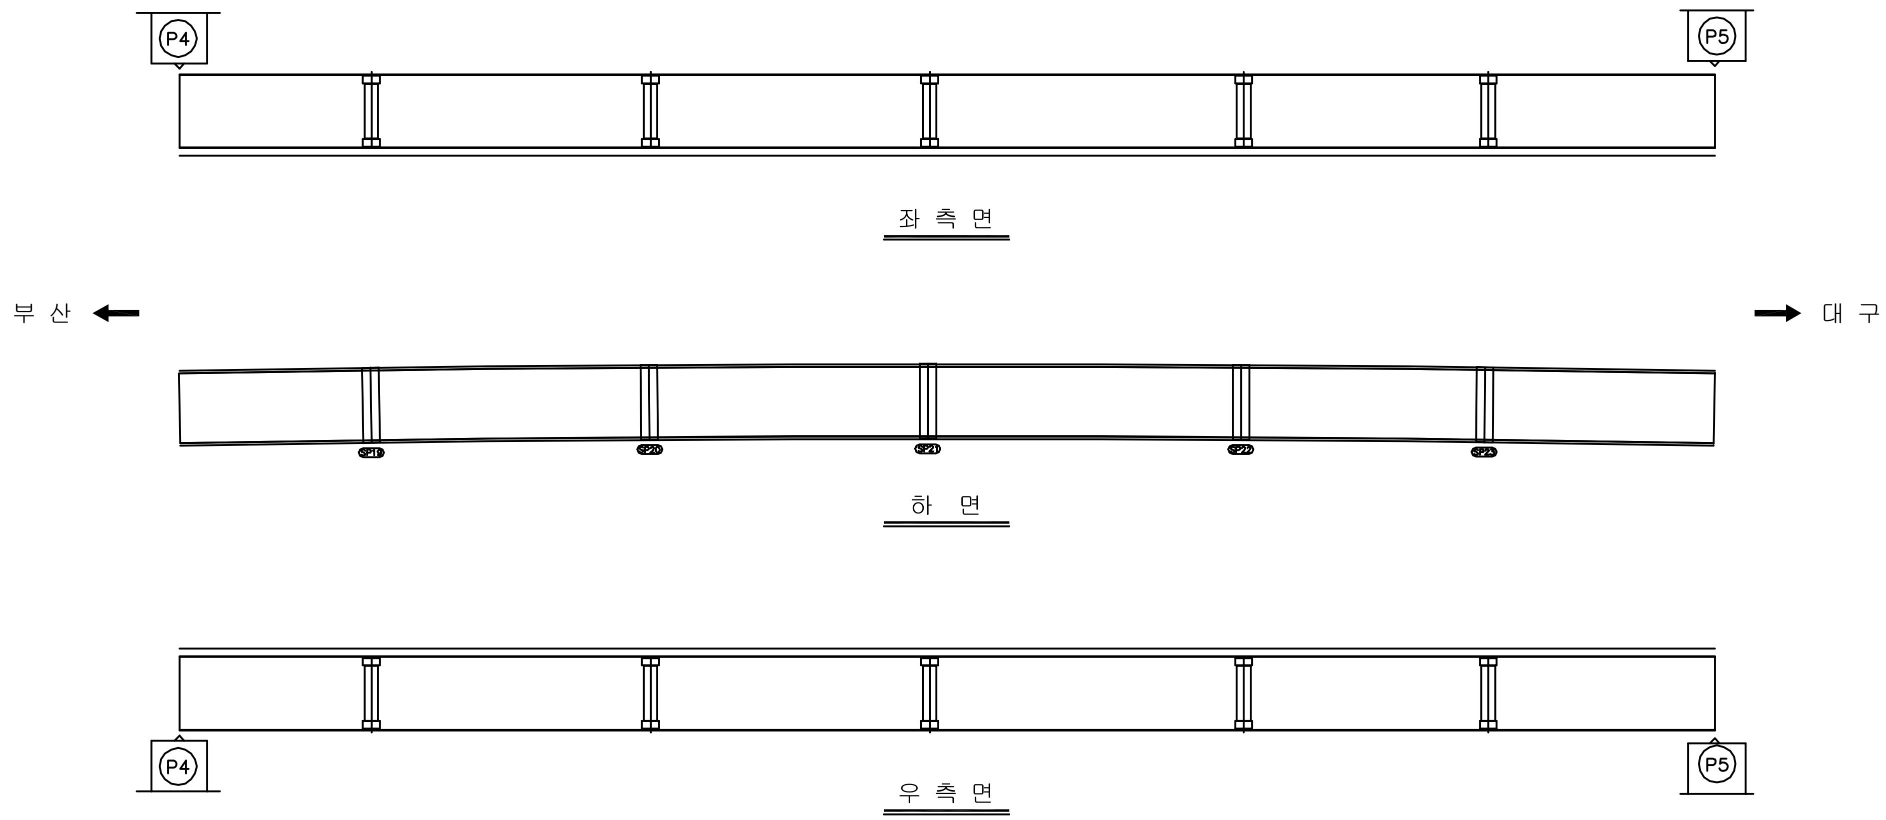

KEY PLAN

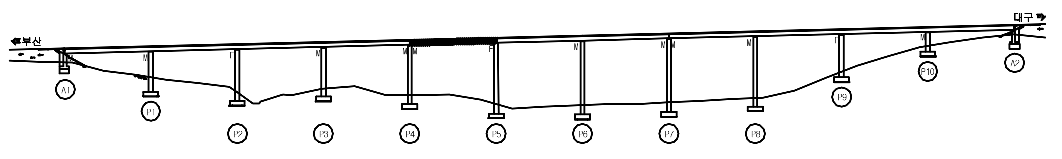

SECTION

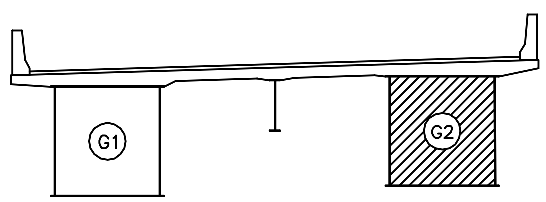

용 역 명	2016년 상반기 시설물 정기점검 용역
과업기간	2016. 04. 18 ~ 2016. 06. 30
발 주 처	신대구부산고속도로주식회사
용 역 사	(주)위드이앤오
도면번호	038

ID:청도2교(부산)-거더외부 S6G2

보 수 이 력

- 기존균열
- 신규균열
- 보수부위재균열
- 보 수(기보수)
- 보 수(08. 하반기)
- 보 수(09. 상반기)
- 보 수(09. 하반기)
- 보 수(10. 상반기)
- 보 수(10. 하반기)
- 보 수(11. 상반기)
- 보 수(11. 하반기)
- 보 수(12. 상반기)
- 보 수(12. 하반기)
- 보 수(13. 상반기)
- 보 수(13. 하반기)
- 보 수(14. 상반기)
- 보 수(14. 하반기)
- 보 수(15. 상반기)
- 보 수(15. 하반기)
- 보 수(16. 상반기)

손 상 현 황 표

번호	신(N) 구(P)	손상내용	손상현황						결함 상태	손상 물량	비고
			폭	길이	너비	물량	단위	개소			

주) 손상의 폭과 길이는 m 이며, 단 균열의 폭은 mm 임

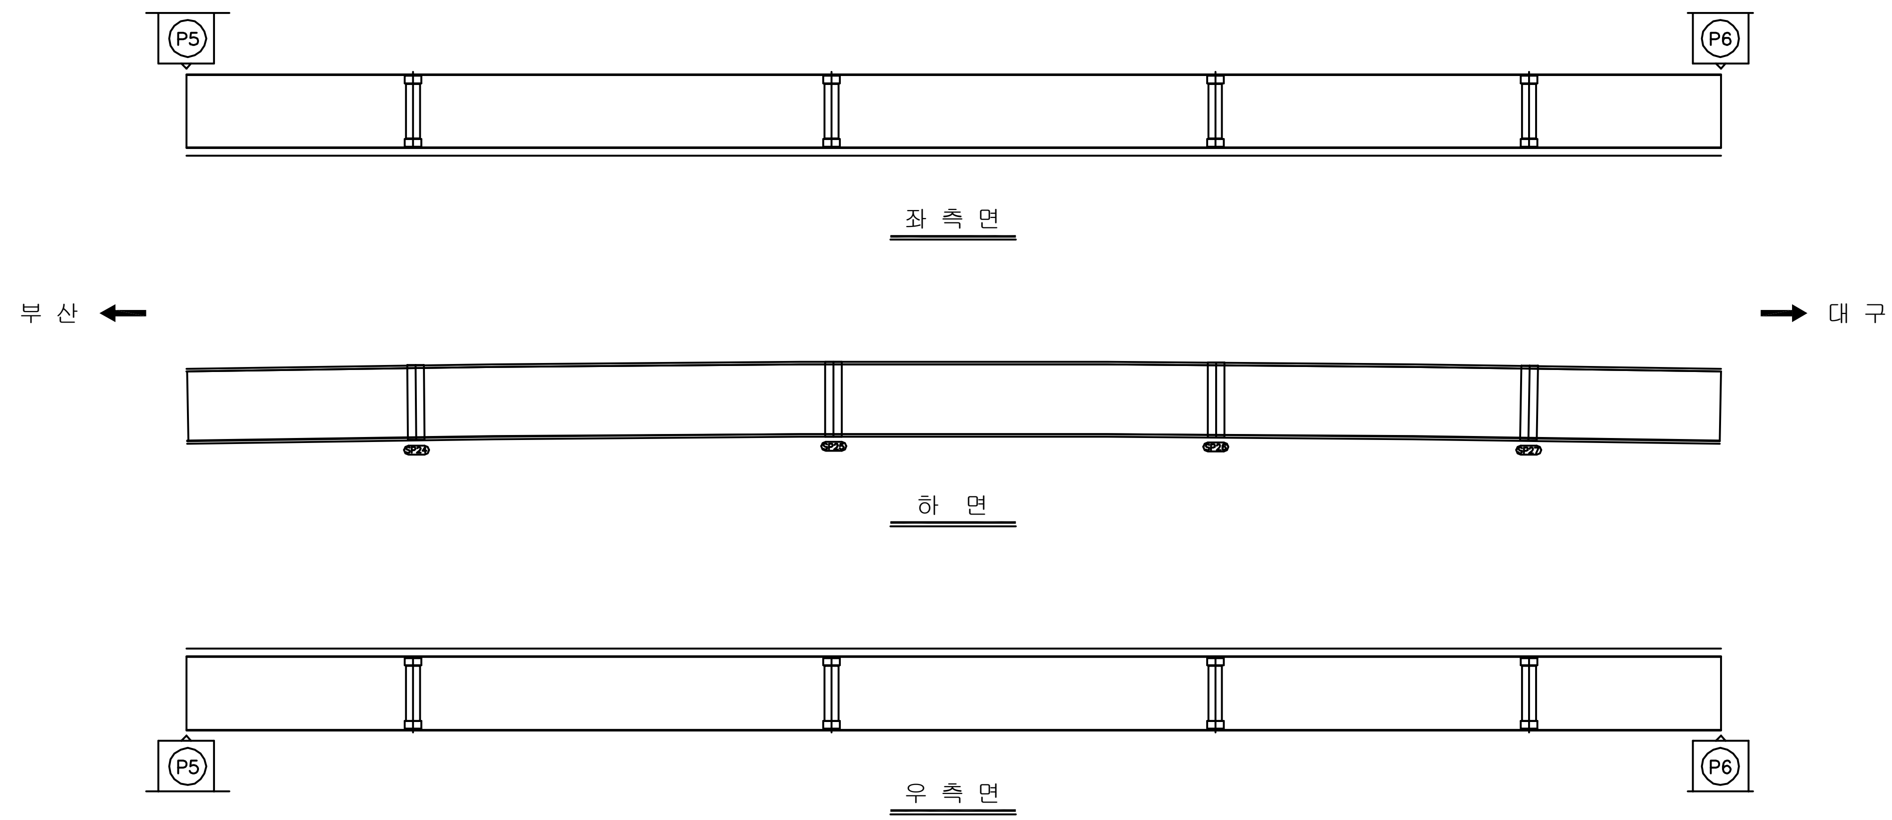

KEY PLAN

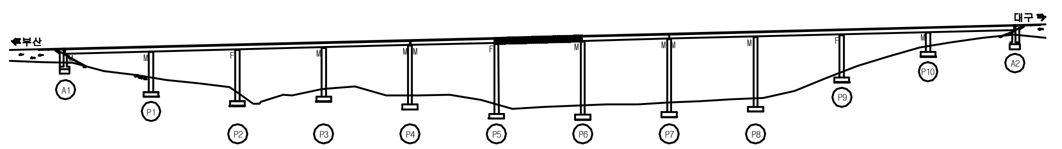

SECTION

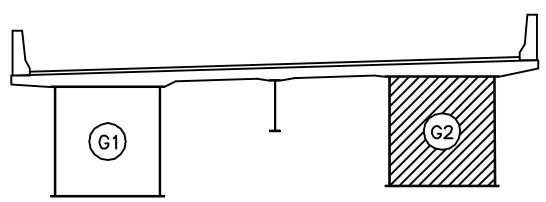

용 역 명	2016년 상반기 시설물 정기점검 용역
과업기간	2016. 04. 18 ~ 2016. 06. 30
발 주 처	신대구부산고속도로주식회사
용 역 사	(주)위드이앤오
도면번호	039

ID:청도2교(부산)-거더외부 S7G2

보수이력
기존균열
신규균열
보수부위재균열
보수(기보수)
보수(08. 하반기)
보수(09. 상반기)
보수(09. 하반기)
보수(10. 상반기)
보수(10. 하반기)
보수(11. 상반기)
보수(11. 하반기)
보수(12. 상반기)
보수(12. 하반기)
보수(13. 상반기)
보수(13. 하반기)
보수(14. 상반기)
보수(14. 하반기)
보수(15. 상반기)
보수(15. 하반기)
보수(16. 상반기)

손상현황표

번호	신(N) 구(P)	손상내용	손상현황						결함상태	손상물량	비고
			폭	길이	너비	물량	단위	개소			

주) 손상의 폭과 길이는 m 이며, 단 균열의 폭은 mm 임

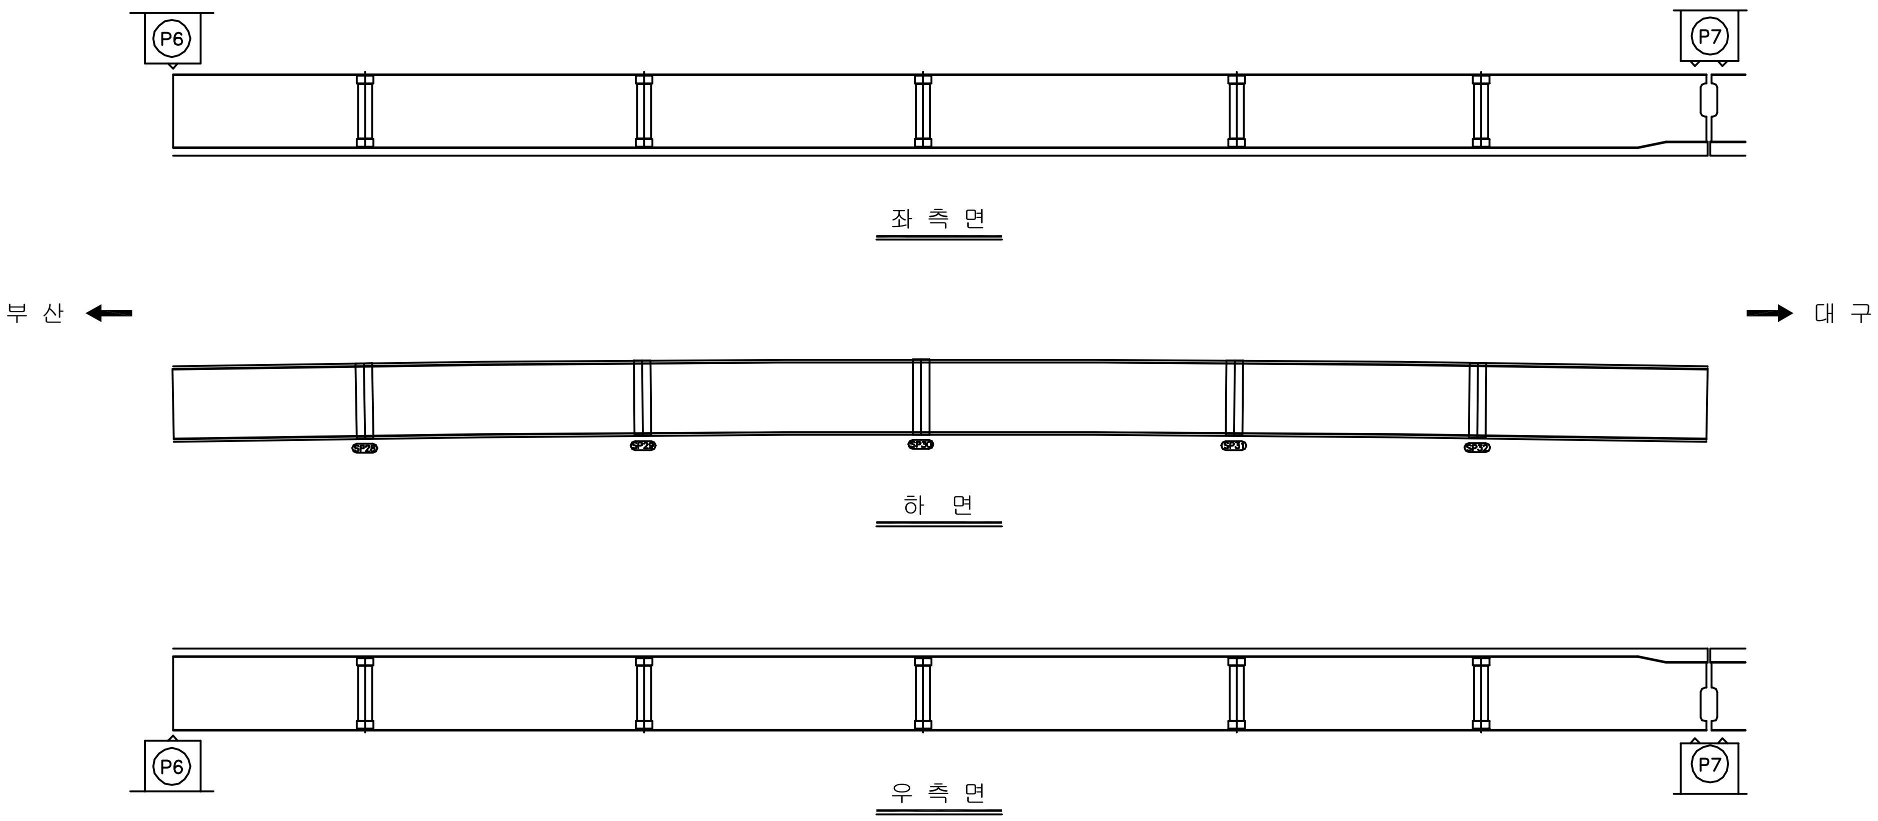

KEY PLAN

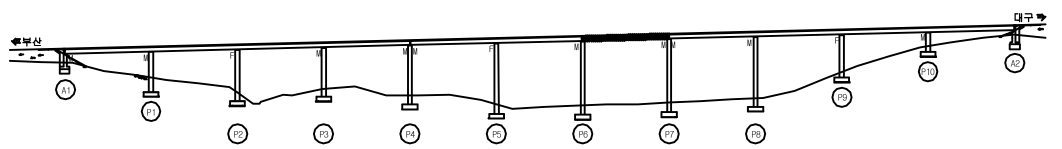

SECTION

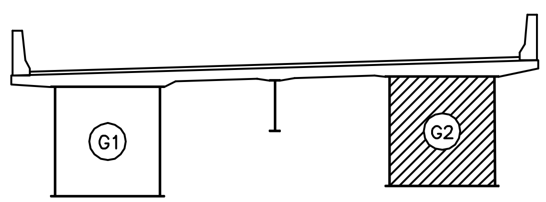

용역명	2016년 상반기 시설물 정기점검 용역
과업기간	2016. 04. 18 ~ 2016. 06. 30
발주처	신대구부산고속도로주식회사
용역사	(주)위드이앤오
도면번호	040

ID:청도2교(부산)-거더외부 S8G2

보수이력
기존균열
신규균열
보수부위재균열
보 수(기보수)
보 수(08. 하반기)
보 수(09. 상반기)
보 수(09. 하반기)
보 수(10. 상반기)
보 수(10. 하반기)
보 수(11. 상반기)
보 수(11. 하반기)
보 수(12. 상반기)
보 수(12. 하반기)
보 수(13. 상반기)
보 수(13. 하반기)
보 수(14. 상반기)
보 수(14. 하반기)
보 수(15. 상반기)
보 수(15. 하반기)
보 수(16. 상반기)

손 상 현 황 표

번호	신(N) 구(P)	손상내용	손상현황						결함 상태	손상 물량	비고
			폭	길이	너비	물량	단위	개소			

주) 손상의 폭과 길이는 m 이며, 단 균열의 폭은 mm 임

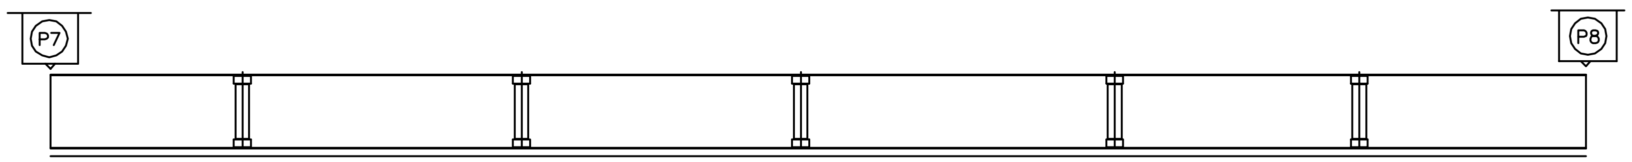

좌 측 면

부 산 ← → 대 구

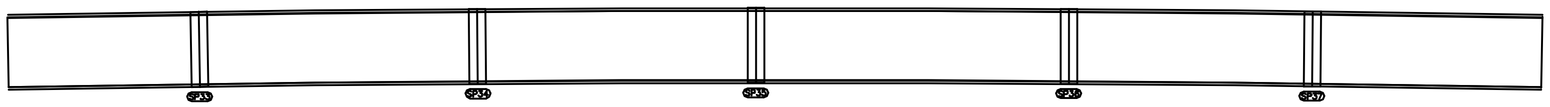

하 면

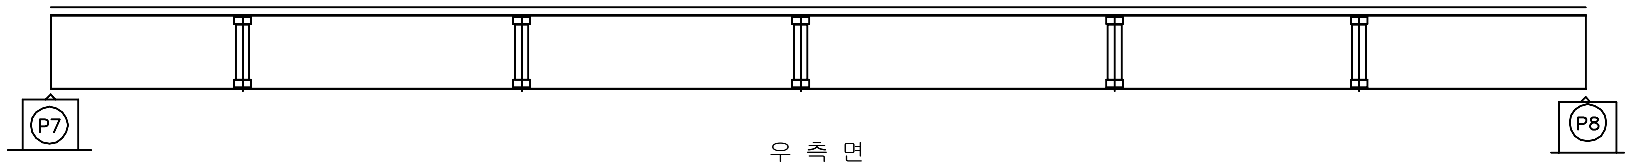

우 측 면

KEY PLAN

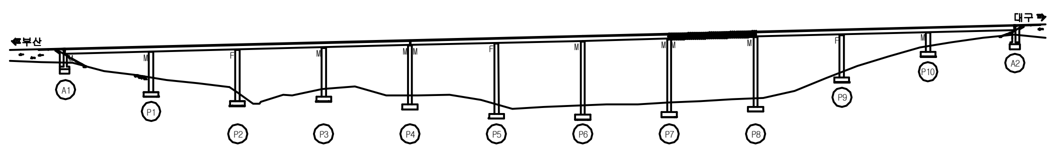

SECTION

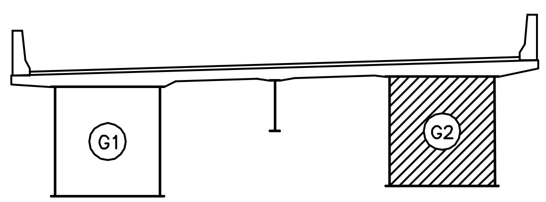

용 역 명	2016년 상반기 시설물 정기점검 용역
과업기간	2016. 04. 18 ~ 2016. 06. 30
발 주 처	신대구부산고속도로주식회사
용 역 사	(주)위드이앤오
도면번호	041

ID:청도2교(부산)-거더외부 S9G2

보수이력
기존균열
신규균열
보수부위재균열
보 수(기보수)
보 수(08. 하반기)
보 수(09. 상반기)
보 수(09. 하반기)
보 수(10. 상반기)
보 수(10. 하반기)
보 수(11. 상반기)
보 수(11. 하반기)
보 수(12. 상반기)
보 수(12. 하반기)
보 수(13. 상반기)
보 수(13. 하반기)
보 수(14. 상반기)
보 수(14. 하반기)
보 수(15. 상반기)
보 수(15. 하반기)
보 수(16. 상반기)

손 상 현 황 표

번호	신(N) 구(P)	손상내용	손상현황						결함 상태	손상 물량	비고
			폭	길이	너비	물량	단위	개소			

주) 손상의 폭과 길이는 m 이며, 단 균열의 폭은 mm 임

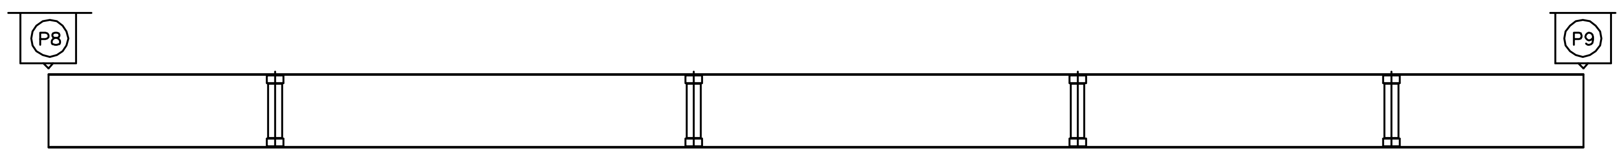

좌 측 면

부 산 ← → 대 구

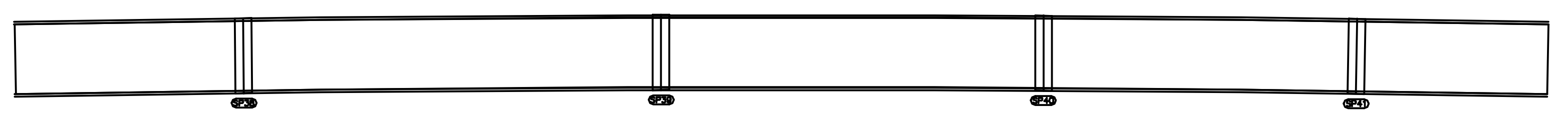

하 면

우 측 면

KEY PLAN

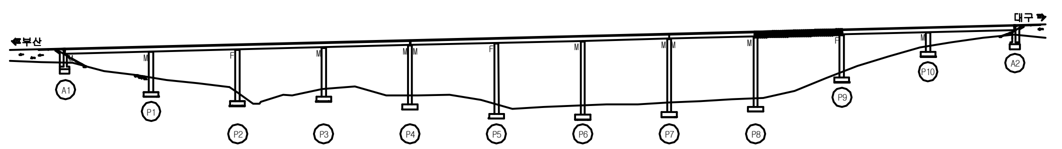

SECTION

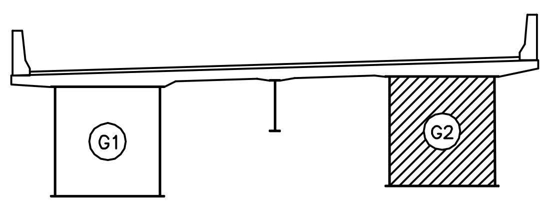

용 역 명	2016년 상반기 시설물 정기점검 용역
과업기간	2016. 04. 18 ~ 2016. 06. 30
발 주 처	신대구부산고속도로주식회사
용 역 사	(주)위드이앤오
도면번호	042

ID:청도2교(부산)-거더외부 S10G2

보 수 이 력
기 존 균 열
신 규 균 열
보수부위재균열
보 수(기보수)
보 수(08. 하반기)
보 수(09. 상반기)
보 수(09. 하반기)
보 수(10. 상반기)
보 수(10. 하반기)
보 수(11. 상반기)
보 수(11. 하반기)
보 수(12. 상반기)
보 수(12. 하반기)
보 수(13. 상반기)
보 수(13. 하반기)
보 수(14. 상반기)
보 수(14. 하반기)
보 수(15. 상반기)
보 수(15. 하반기)
보 수(16. 상반기)

손 상 현 황 표

번호	신(N) 구(P)	손상내용	손상현황						결함 상태	손상 물량	비고
			폭	길이	너비	물량	단위	개소			

주) 손상의 폭과 길이는 m 이며, 단 균열의 폭은 mm 임

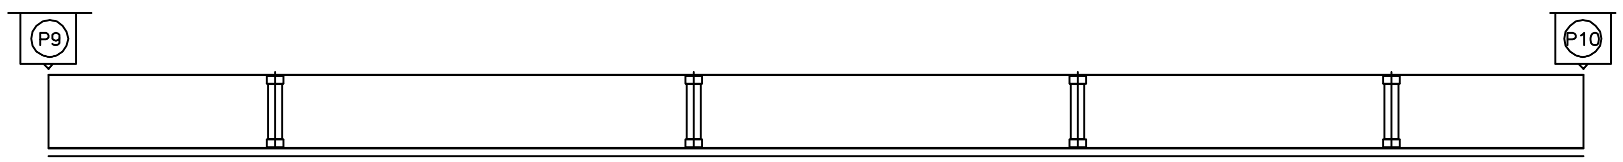

좌 측 면

부 산 ← → 대 구

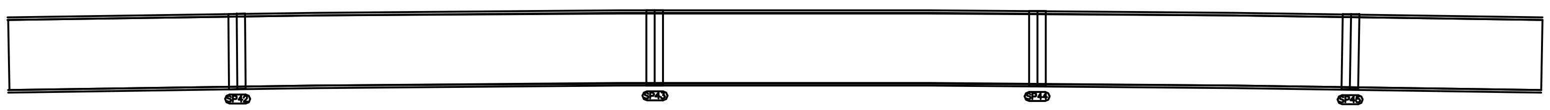

하 면

우 측 면

KEY PLAN

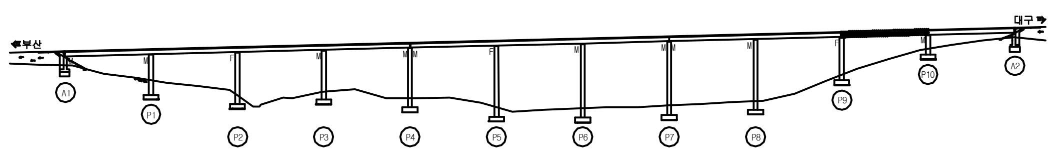

SECTION

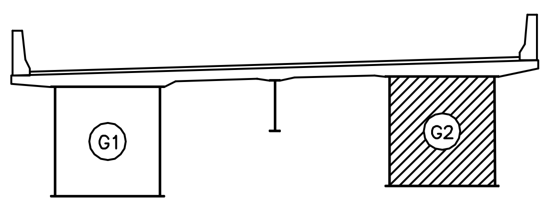

용 역 명	2016년 상반기 시설물 정기점검 용역
과업기간	2016. 04. 18 ~ 2016. 06. 30
발 주 처	신대구부산고속도로주식회사
용 역 사	(주)위드이앤오
도면번호	043

ID:청도2교(부산)-거더외부 S11G2

보 수 이 력

- 기 존 균 열
- 신 규 균 열
- 보수부위재균열
- ① 보 수(기보수)
- ② 보 수(08. 하반기)
- ③ 보 수(09. 상반기)
- ④ 보 수(09. 하반기)
- ⑤ 보 수(10. 상반기)
- ⑥ 보 수(10. 하반기)
- ⑦ 보 수(11. 상반기)
- ⑧ 보 수(11. 하반기)
- ⑨ 보 수(12. 상반기)
- ⑩ 보 수(12. 하반기)
- ⑪ 보 수(13. 상반기)
- ⑫ 보 수(13. 하반기)
- ⑬ 보 수(14. 상반기)
- ⑭ 보 수(14. 하반기)
- ⑮ 보 수(15. 상반기)
- ⑯ 보 수(15. 하반기)
- ⑰ 보 수(16. 상반기)

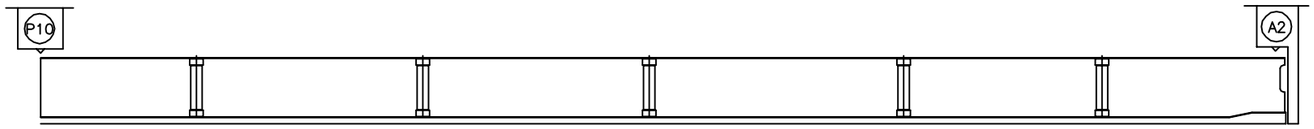

좌 측 면

부 산 ← → 대 구

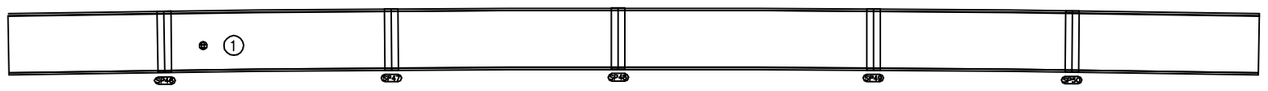

하 면

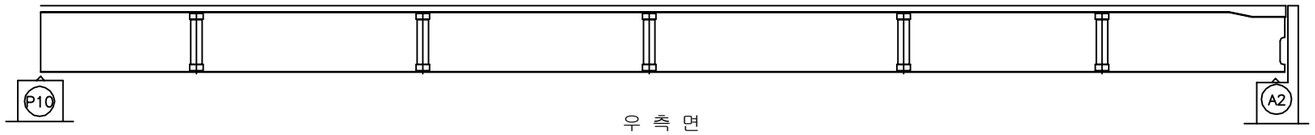

우 측 면

손 상 현 황 표

번호	신(N) 구(P)	손상내용	손상현황						결함 상태	손상 물량	비고
			폭	길이	너비	물량	단위	개소			
1	구	도장손상		0.1	0.2	0.02	㎡	1		0.02	

주) 손상의 폭과 길이는 m 이며, 단 균열의 폭은 mm 임

KEY PLAN

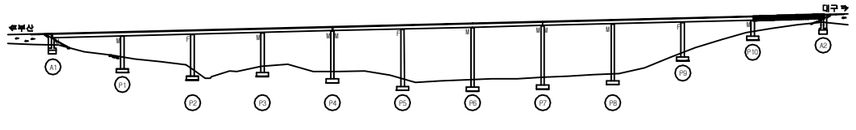

SECTION

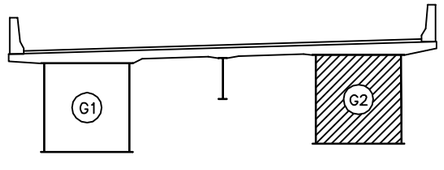

용 역 명	2016년 상반기 시설물 정기점검 용역
과업기간	2016. 04. 18 ~ 2016. 06. 30
발 주 처	신대구부산고속도로주식회사
용 역 사	(주)위드이앤오
도면번호	044

ID:청도2교(부산)-거더내부 S1G1

보 수 이 력

- 기 존 균 열
- 신 규 균 열
- 보수부위재균열
- ① 보 수(기보수)
- ② 보 수(08. 하반기)
- ③ 보 수(09. 상반기)
- ④ 보 수(09. 하반기)
- ⑤ 보 수(10. 상반기)
- ⑥ 보 수(10. 하반기)
- ⑦ 보 수(11. 상반기)
- ⑧ 보 수(11. 하반기)
- ⑨ 보 수(12. 상반기)
- ⑩ 보 수(12. 하반기)
- ⑪ 보 수(13. 상반기)
- ⑫ 보 수(13. 하반기)
- ⑬ 보 수(14. 상반기)
- ⑭ 보 수(14. 하반기)
- ⑮ 보 수(15. 상반기)
- ⑯ 보 수(15. 하반기)
- ⑰ 보 수(16. 상반기)

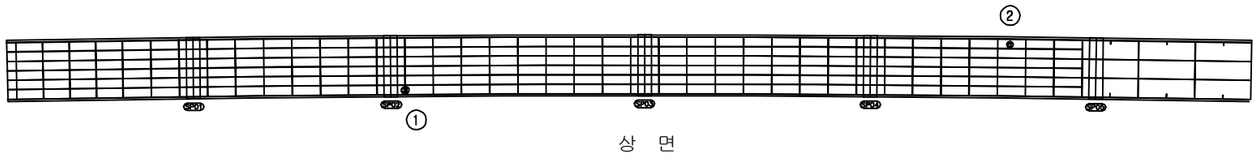

상 면

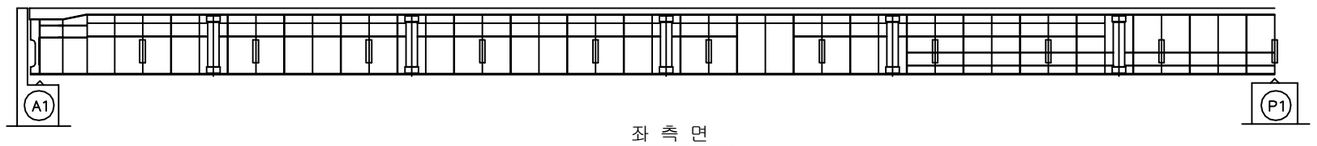

좌 측 면

부 산 ← → 대 구

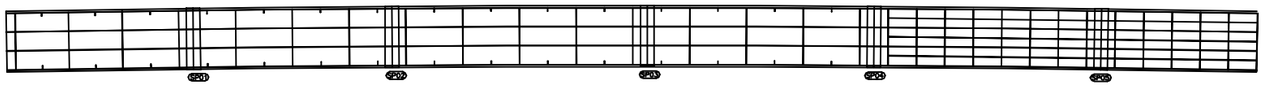

하 면

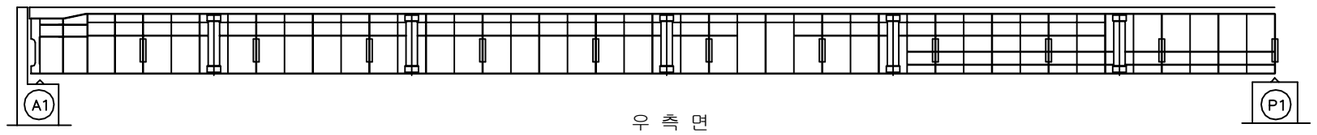

우 측 면

손 상 현 황 표

번호	신(N)구(P)	손상내용	손상현황						결함상태	손상물량	비고
			폭	길이	너비	물량	단위	개소			
1	구	볼트 미체결				1.00	EA	1		1.00	
2	구	용접열 손상(그을음)		0.1	0.1	0.01	㎡	1		0.01	

주) 손상의 폭과 길이는 m 이며, 단 균열의 폭은 mm 임

KEY PLAN

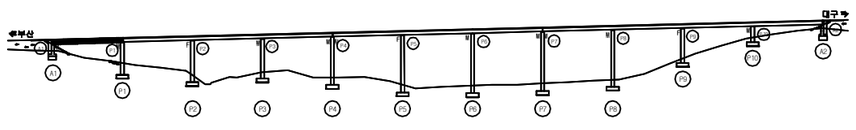

SECTION

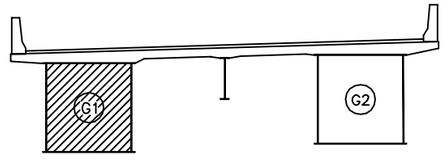

용 역 명	2016년 상반기 시설물 정기점검 용역
과업기간	2016. 04. 18 ~ 2016. 06. 30
발 주 처	신대구부산고속도로주식회사
용 역 사	(주)위드이앤오
도면번호	045

ID:청도2교(부산)-거더내부 S2G1

보 수 이 력
기존균열
신규균열
보수부위재균열
보 수(기보수)
보 수(08. 하반기)
보 수(09. 상반기)
보 수(09. 하반기)
보 수(10. 상반기)
보 수(10. 하반기)
보 수(11. 상반기)
보 수(11. 하반기)
보 수(12. 상반기)
보 수(12. 하반기)
보 수(13. 상반기)
보 수(13. 하반기)
보 수(14. 상반기)
보 수(14. 하반기)
보 수(15. 상반기)
보 수(15. 하반기)
보 수(16. 상반기)

손 상 현 황 표

번호	신(N) 구(P)	손상내용	손상현황						결함 상태	손상 물량	비고
			폭	길이	너비	물량	단위	개소			

주) 손상의 폭과 길이는 m 이며, 단 균열의 폭은 mm 임

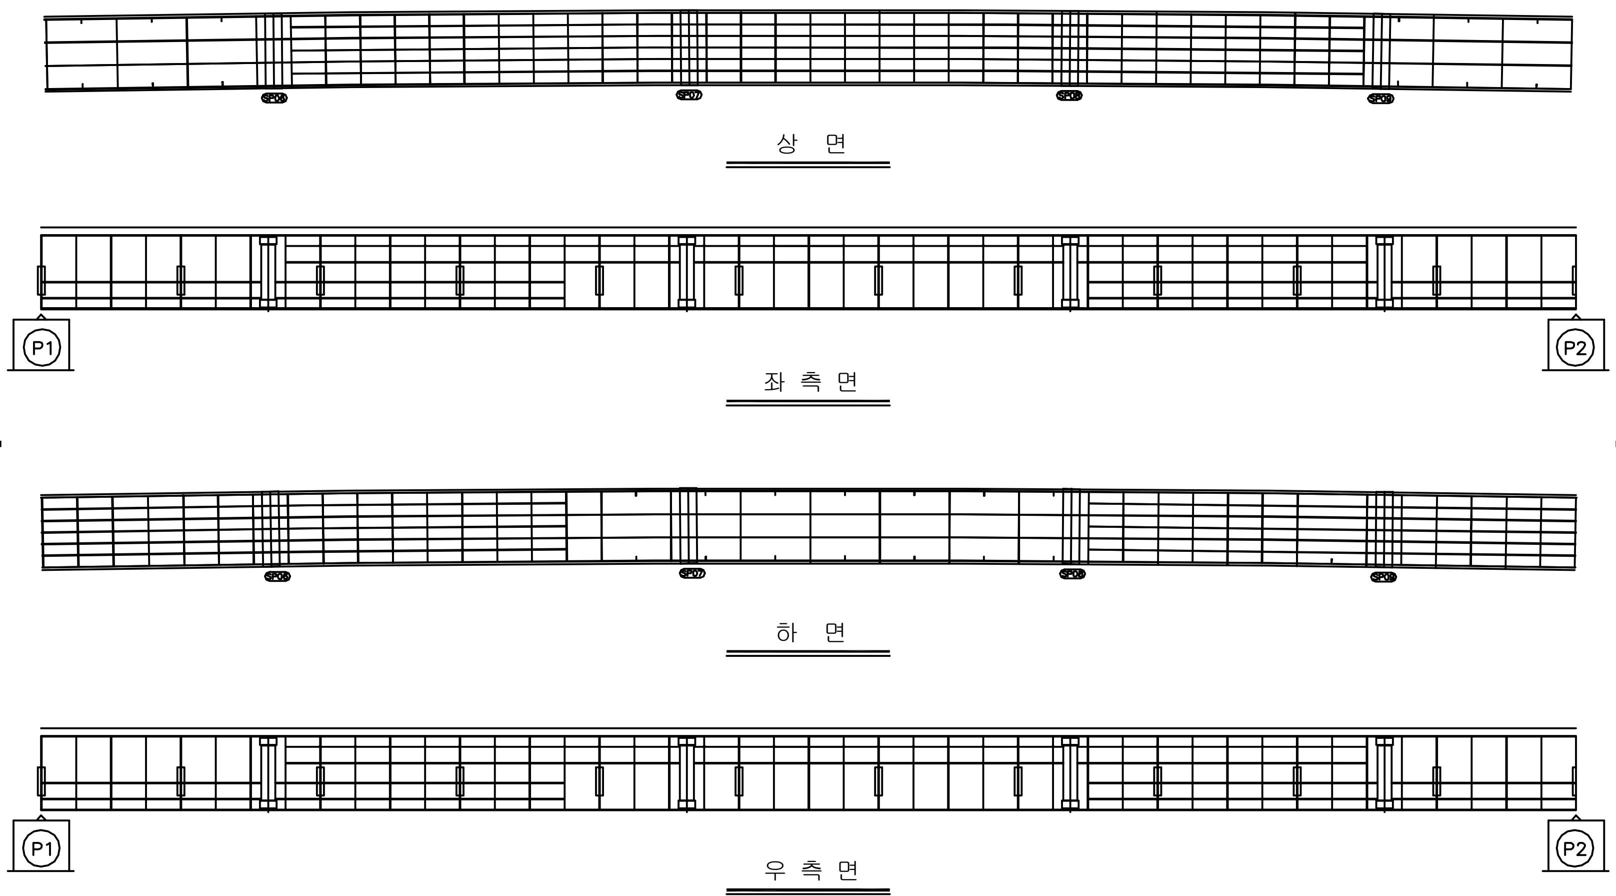

상 면

좌 측 면

부 산 ← → 대 구

하 면

우 측 면

KEY PLAN

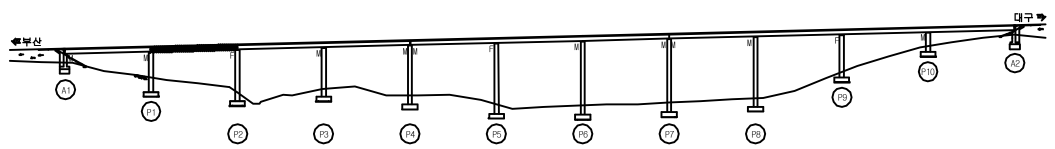

SECTION

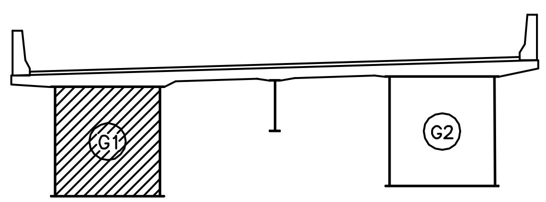

용 역 명	2016년 상반기 시설물 정기점검 용역
과업기간	2016. 04. 18 ~ 2016. 06. 30
발 주 처	신대구부산고속도로주식회사
용 역 사	(주)위드이앤오
도면번호	046

ID:청도2교(부산)-거더내부 S3G1

보 수 이 력

- 기존균열
- 신규균열
- 보수부위재균열
- 보 수(기보수)
- 보 수(08. 하반기)
- 보 수(09. 상반기)
- 보 수(09. 하반기)
- 보 수(10. 상반기)
- 보 수(10. 하반기)
- 보 수(11. 상반기)
- 보 수(11. 하반기)
- 보 수(12. 상반기)
- 보 수(12. 하반기)
- 보 수(13. 상반기)
- 보 수(13. 하반기)
- 보 수(14. 상반기)
- 보 수(14. 하반기)
- 보 수(15. 상반기)
- 보 수(15. 하반기)
- 보 수(16. 상반기)

손 상 현 황 표

번호	신(N) 구(P)	손상내용	손상현황						결함 상태	손상 물량	비고
			폭	길이	너비	물량	단위	개소			

주) 손상의 폭과 길이는 m 이며, 단 균열의 폭은 mm 임

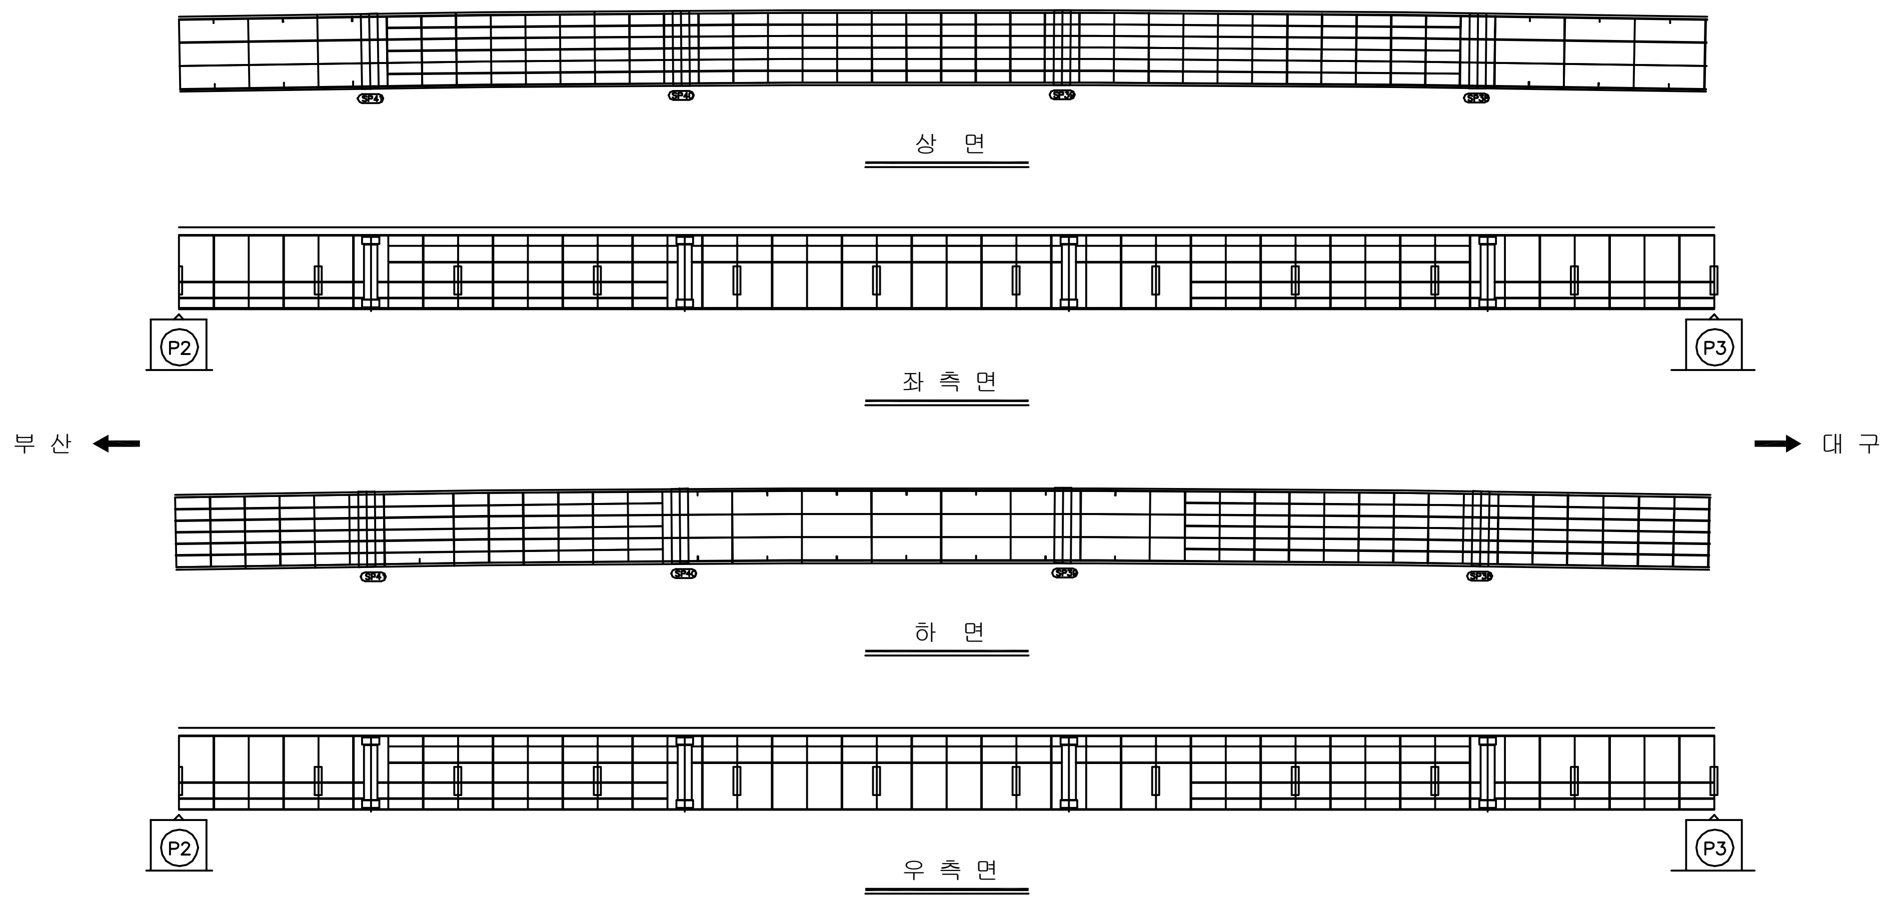

KEY PLAN

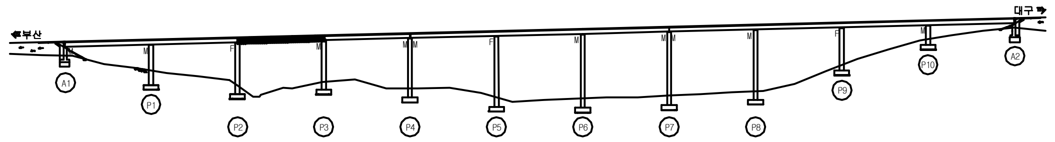

SECTION

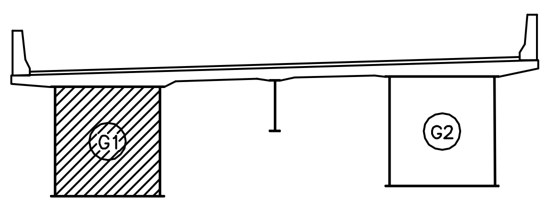

용 역 명	2016년 상반기 시설물 정기점검 용역
과업기간	2016. 04. 18 ~ 2016. 06. 30
발 주 처	신대구부산고속도로주식회사
용 역 사	(주)위드이앤오
도면번호	047

ID:청도2교(부산)-거더내부 S4G1

보 수 이 력
기존균열
신규균열
보수부위재균열
보 수(기보수)
보 수(08. 하반기)
보 수(09. 상반기)
보 수(09. 하반기)
보 수(10. 상반기)
보 수(10. 하반기)
보 수(11. 상반기)
보 수(11. 하반기)
보 수(12. 상반기)
보 수(12. 하반기)
보 수(13. 상반기)
보 수(13. 하반기)
보 수(14. 상반기)
보 수(14. 하반기)
보 수(15. 상반기)
보 수(15. 하반기)
보 수(16. 상반기)

손 상 현 황 표

번호	신(N) 구(P)	손상내용	손상현황						결함 상태	손상 물량	비고
			폭	길이	너비	물량	단위	개소			

주) 손상의 폭과 길이는 m 이며, 단 균열의 폭은 mm 임

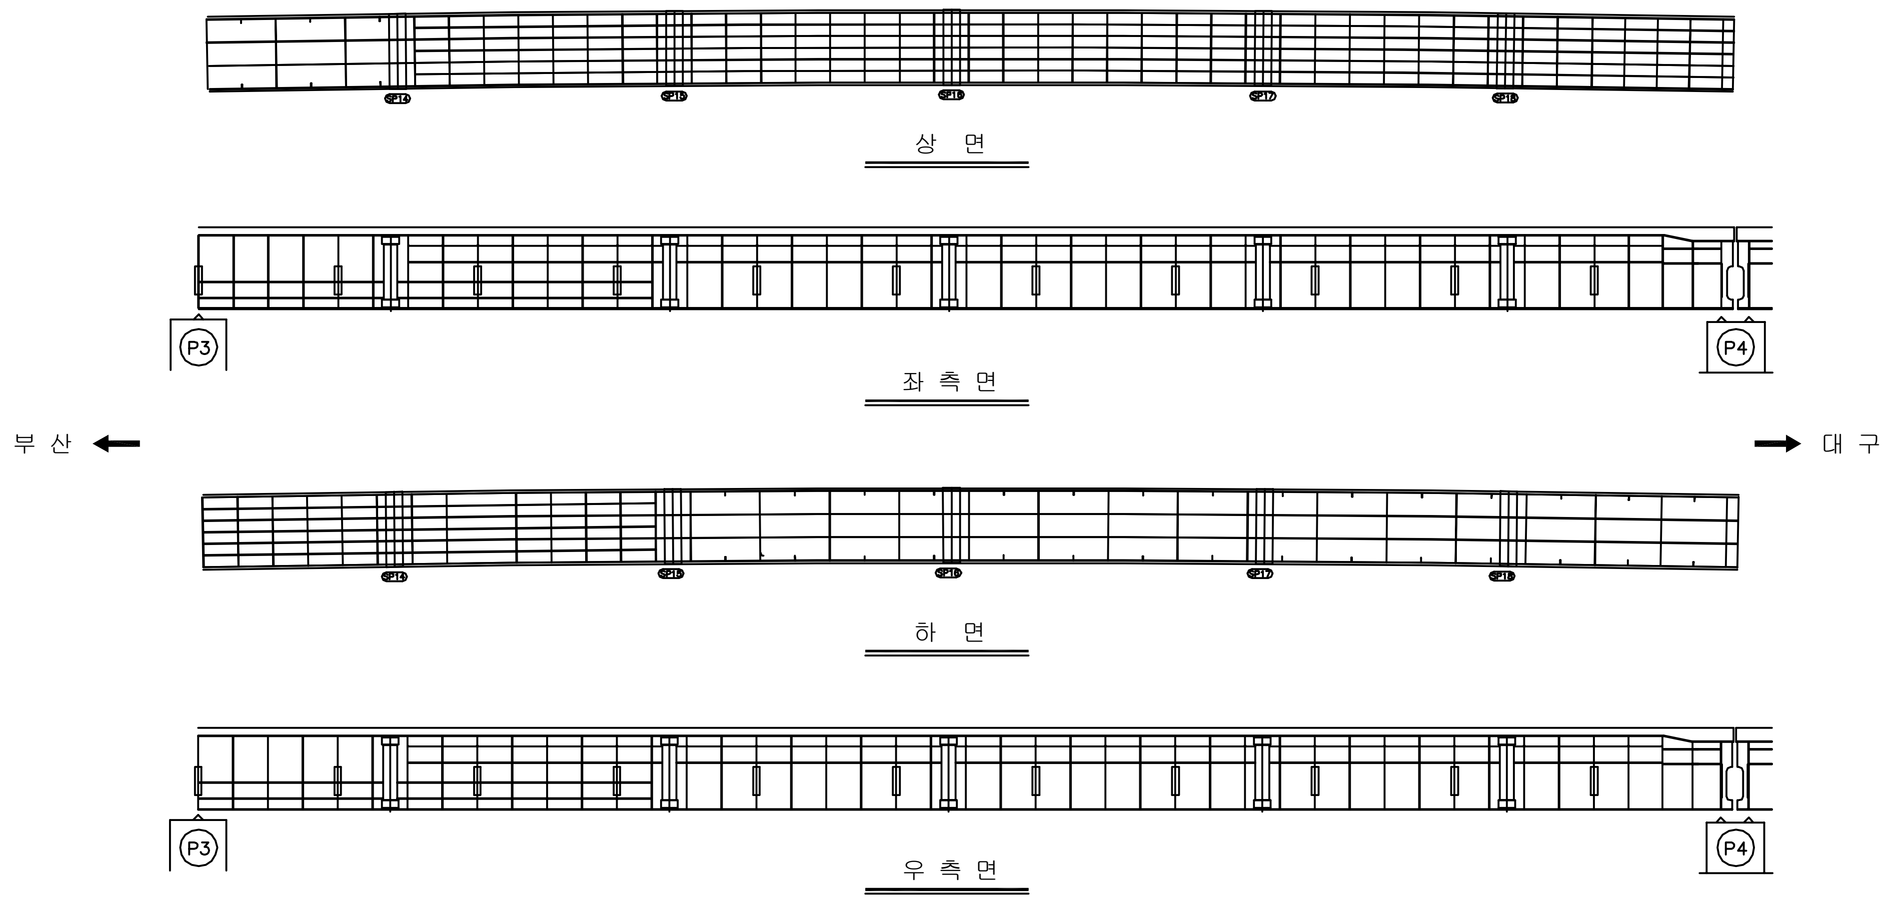

KEY PLAN

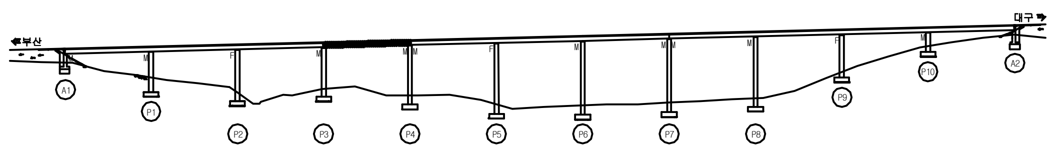

SECTION

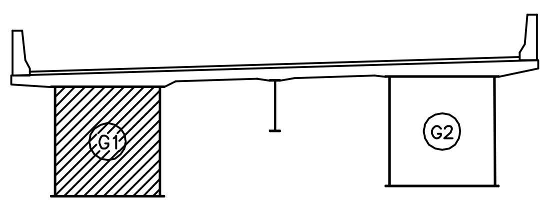

용 역 명	2016년 상반기 시설물 정기점검 용역
과업기간	2016. 04. 18 ~ 2016. 06. 30
발 주 처	신대구부산고속도로주식회사
용 역 사	(주)위드이앤오
도면번호	048

ID:청도2교(부산)-거더내부 S5G1

보 수 이 력
기존균열
신규균열
보수부위재균열
보 수(기보수)
보 수(08. 하반기)
보 수(09. 상반기)
보 수(09. 하반기)
보 수(10. 상반기)
보 수(10. 하반기)
보 수(11. 상반기)
보 수(11. 하반기)
보 수(12. 상반기)
보 수(12. 하반기)
보 수(13. 상반기)
보 수(13. 하반기)
보 수(14. 상반기)
보 수(14. 하반기)
보 수(15. 상반기)
보 수(15. 하반기)
보 수(16. 상반기)

손 상 현 황 표

번호	신(N) 구(P)	손상내용	손상현황						결함 상태	손상 물량	비고
			폭	길이	너비	물량	단위	개소			

주) 손상의 폭과 길이는 m 이며, 단 균열의 폭은 mm 임

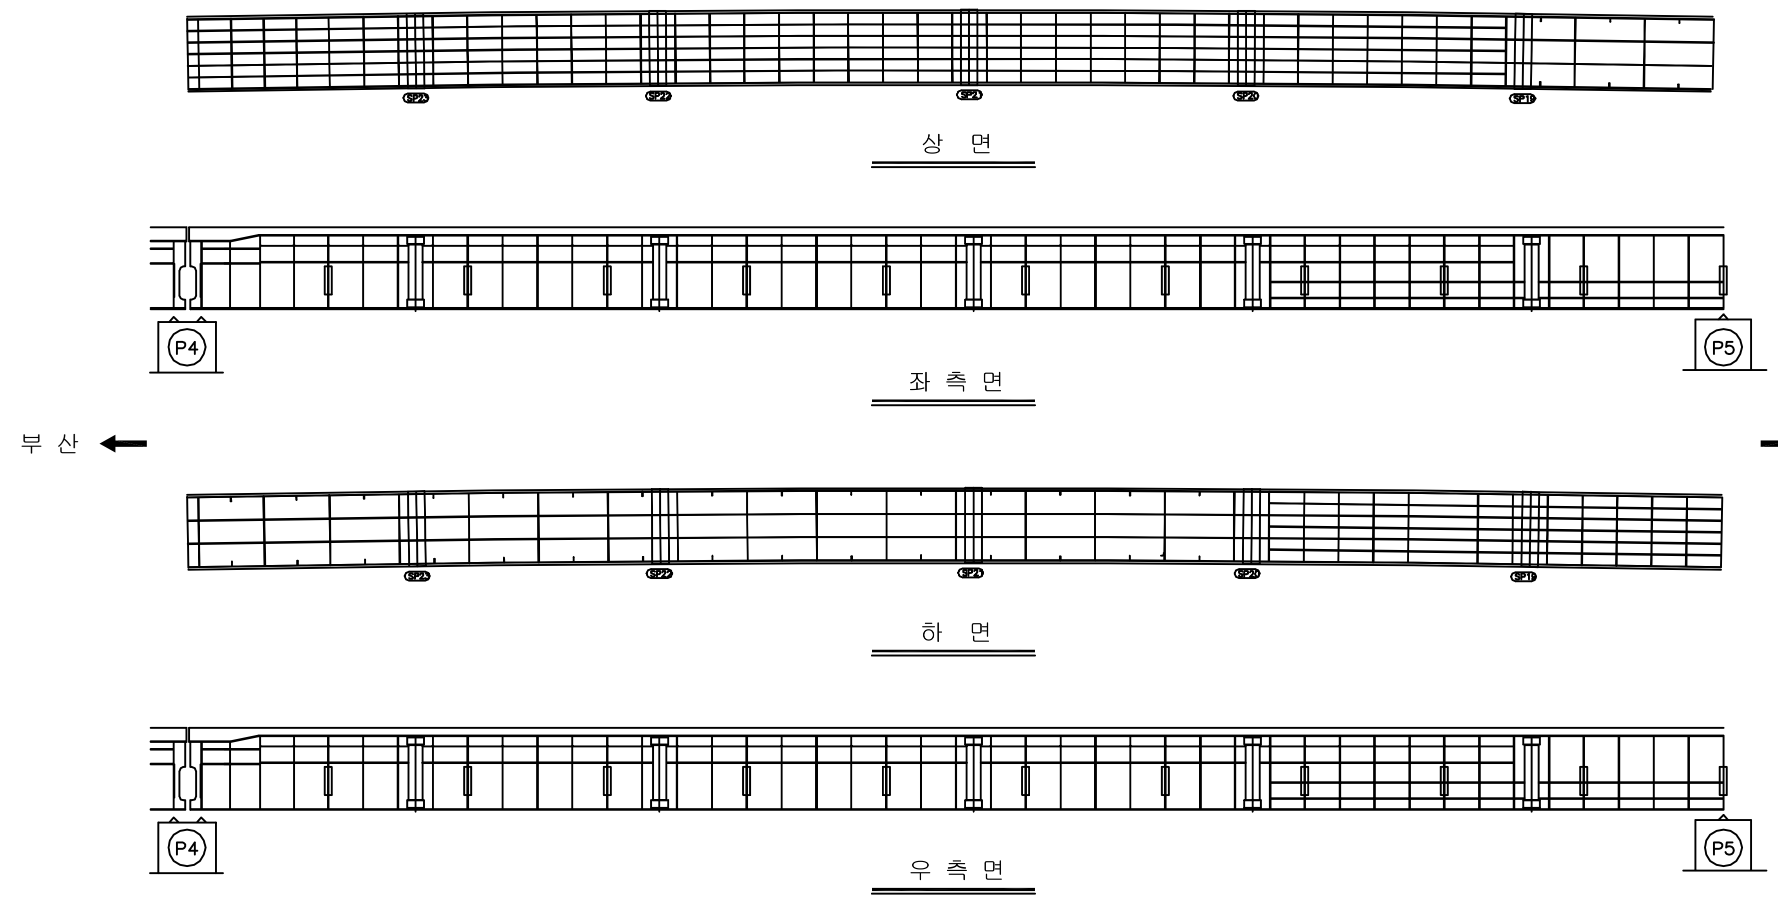

KEY PLAN

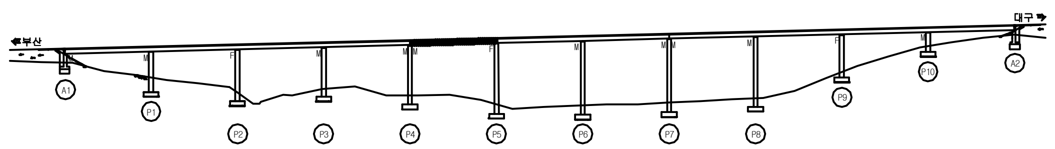

SECTION

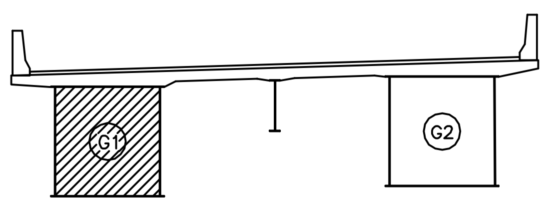

용 역 명	2016년 상반기 시설물 정기점검 용역
과업기간	2016. 04. 18 ~ 2016. 06. 30
발 주 처	신대구부산고속도로주식회사
용 역 사	(주)위드이앤오
도면번호	049

ID:청도2교(부산)-거더내부 S6G1

보 수 이 력

- 기 존 균 열
- 신 규 균 열
- 보수부위재균열
- ① 보 수(기보수)
- ② 보 수(08. 하반기)
- ③ 보 수(09. 상반기)
- ④ 보 수(09. 하반기)
- ⑤ 보 수(10. 상반기)
- ⑥ 보 수(10. 하반기)
- ⑦ 보 수(11. 상반기)
- ⑧ 보 수(11. 하반기)
- ⑨ 보 수(12. 상반기)
- ⑩ 보 수(12. 하반기)
- ⑪ 보 수(13. 상반기)
- ⑫ 보 수(13. 하반기)
- ⑬ 보 수(14. 상반기)
- ⑭ 보 수(14. 하반기)
- ⑮ 보 수(15. 상반기)
- ⑯ 보 수(15. 하반기)
- ⑰ 보 수(16. 상반기)

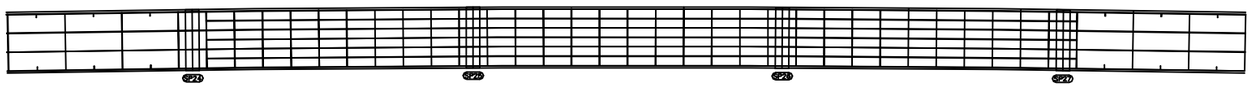

상 면

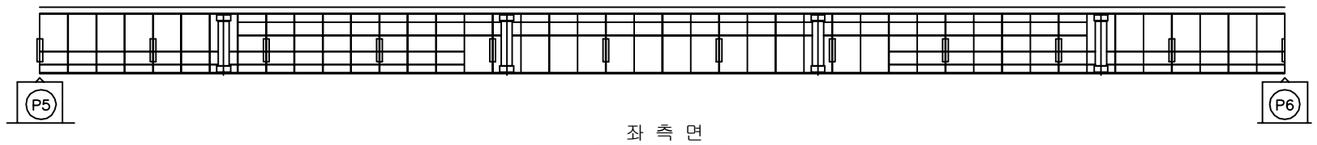

좌 측 면

부 산 ← → 대 구

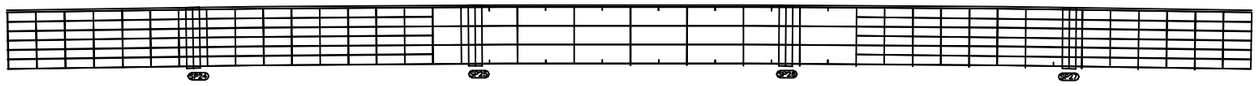

하 면

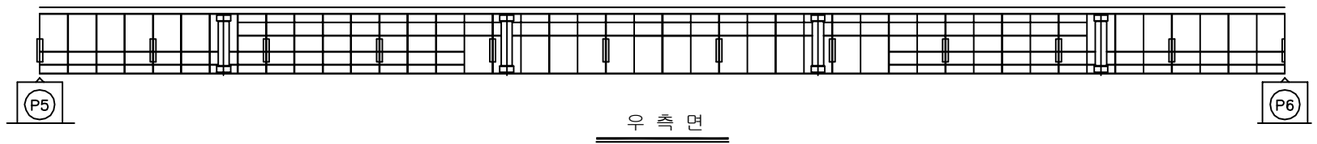

우 측 면

손 상 현 황 표

번호	신(N)구(P)	손상내용	손상현황						결함상태	손상물량	비고
			폭	길이	너비	물량	단위	개소			

주) 손상의 폭과 길이는 m 이며, 단 균열의 폭은 mm 임

KEY PLAN

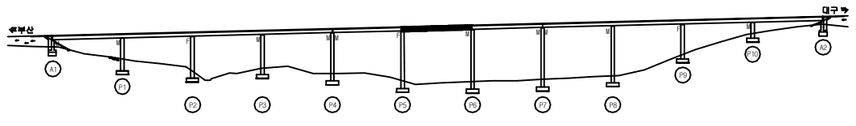

SECTION

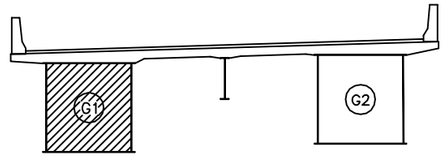

용 역 명	2016년 상반기 시설물 정기점검 용역
과업기간	2016. 04. 18 ~ 2016. 06. 30
발 주 처	신대구부산고속도로주식회사
용 역 사	(주)위드이앤오
도면번호	050

ID:청도2교(부산)-거더내부 S7G1

보 수 이 력
기존균열
신규균열
보수부위재균열
보 수(기보수)
보 수(08. 하반기)
보 수(09. 상반기)
보 수(09. 하반기)
보 수(10. 상반기)
보 수(10. 하반기)
보 수(11. 상반기)
보 수(11. 하반기)
보 수(12. 상반기)
보 수(12. 하반기)
보 수(13. 상반기)
보 수(13. 하반기)
보 수(14. 상반기)
보 수(14. 하반기)
보 수(15. 상반기)
보 수(15. 하반기)
보 수(16. 상반기)

손 상 현 황 표

번호	신(N) 구(P)	손상내용	손상현황						결함 상태	손상 물량	비고
			폭	길이	너비	물량	단위	개소			

주) 손상의 폭과 길이는 m 이며, 단 균열의 폭은 mm 임

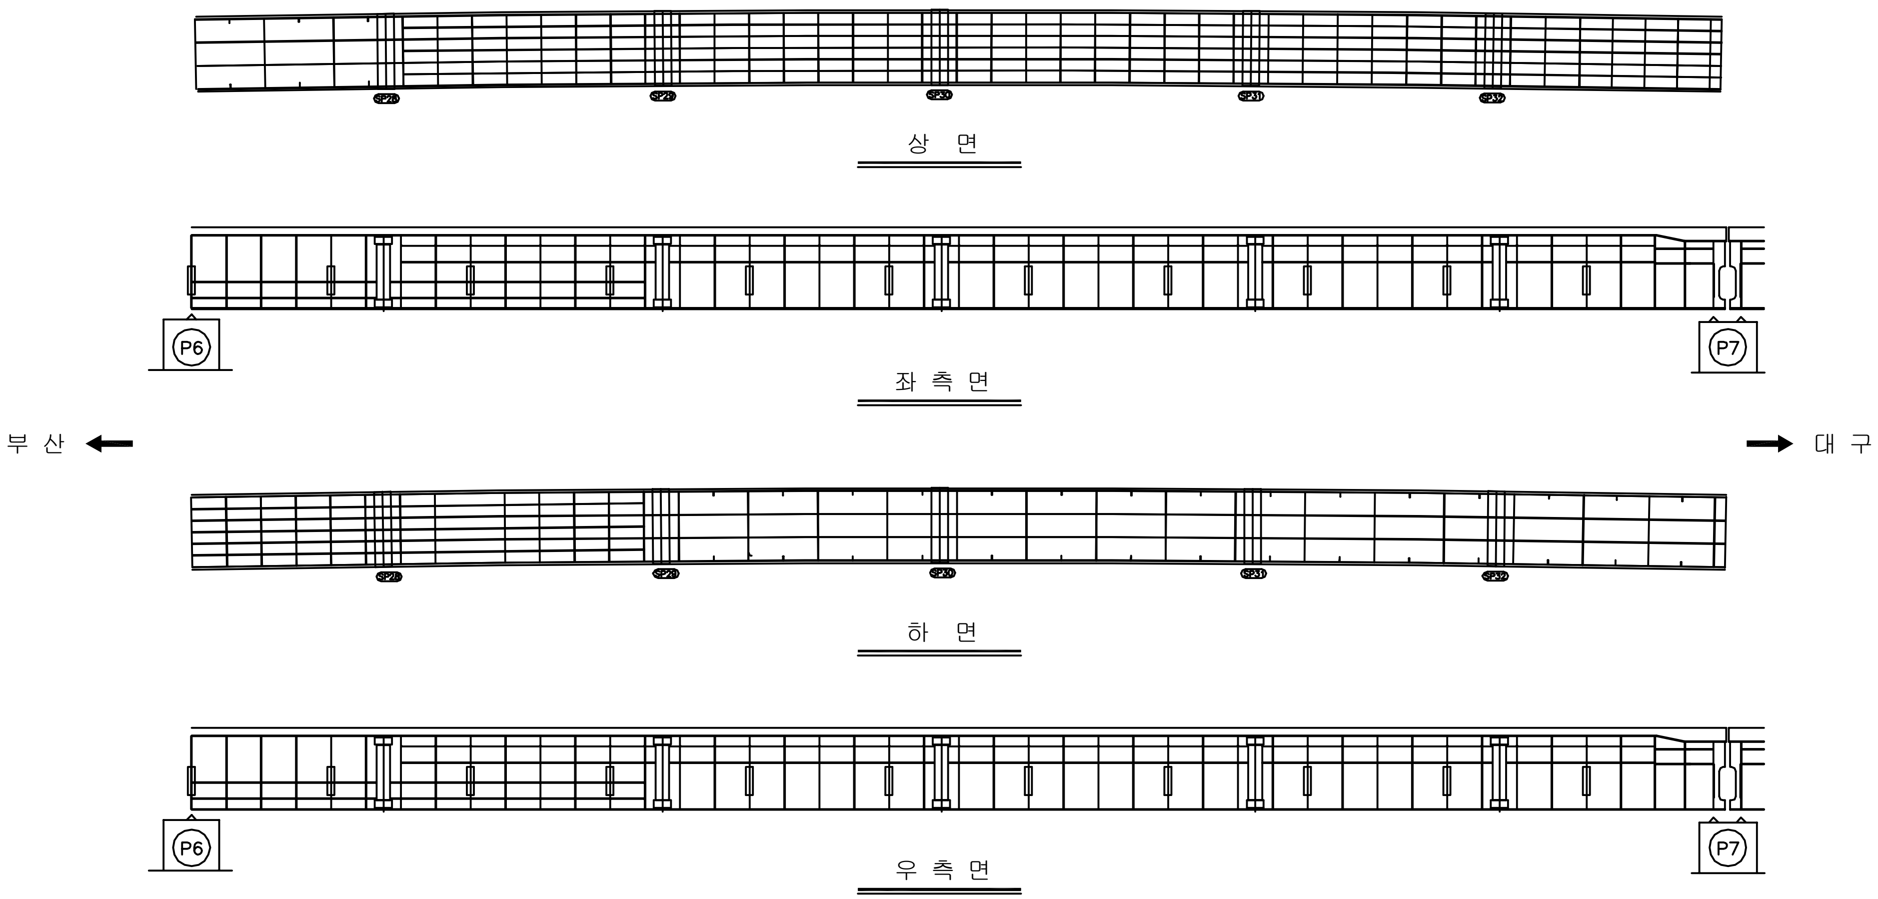

KEY PLAN

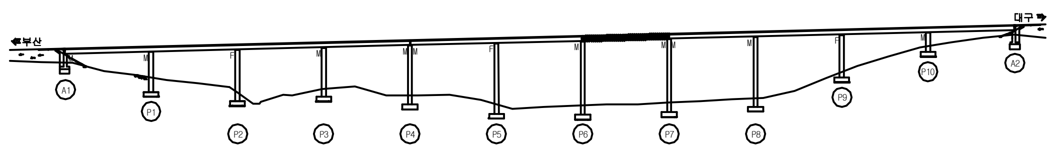

SECTION

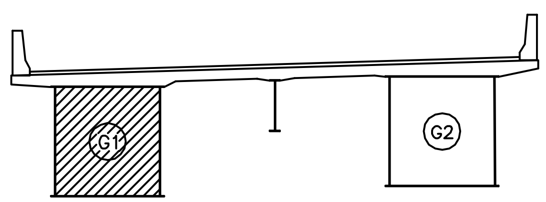

용 역 명	2016년 상반기 시설물 정기점검 용역
과업기간	2016. 04. 18 ~ 2016. 06. 30
발 주 처	신대구부산고속도로주식회사
용 역 사	(주)위드이앤오
도면번호	051

ID:청도2교(부산)-거더내부 S8G1

보 수 이 력

- 기 존 균 열
- 신 규 균 열
- 보수부위재균열
- ① 보 수(기보수)
- ② 보 수(08. 하반기)
- ③ 보 수(09. 상반기)
- ④ 보 수(09. 하반기)
- ⑤ 보 수(10. 상반기)
- ⑥ 보 수(10. 하반기)
- ⑦ 보 수(11. 상반기)
- ⑧ 보 수(11. 하반기)
- ⑨ 보 수(12. 상반기)
- ⑩ 보 수(12. 하반기)
- ⑪ 보 수(13. 상반기)
- ⑫ 보 수(13. 하반기)
- ⑬ 보 수(14. 상반기)
- ⑭ 보 수(14. 하반기)
- ⑮ 보 수(15. 상반기)
- ⑯ 보 수(15. 하반기)
- ⑰ 보 수(16. 상반기)

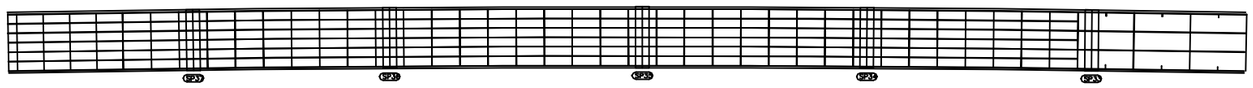

상 면

좌 측 면

부 산 ← → 대 구

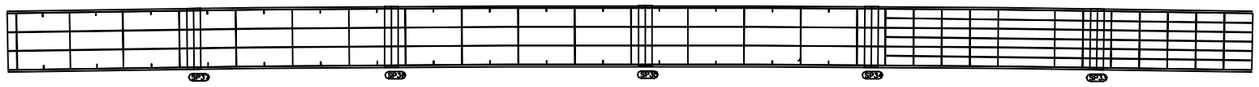

하 면

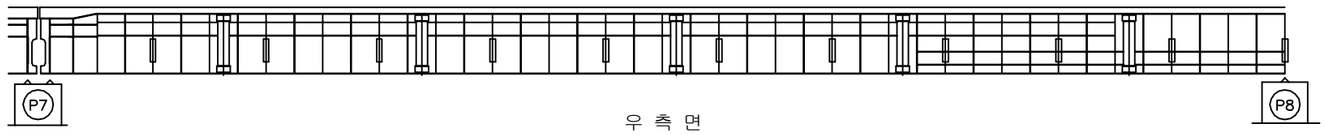

우 측 면

손 상 현 황 표

번호	신(N)구(P)	손상내용	손상현황						결함상태	손상물량	비고
			폭	길이	너비	물량	단위	개소			

주) 손상의 폭과 길이는 m 이며, 단 균열의 폭은 mm 임

KEY PLAN

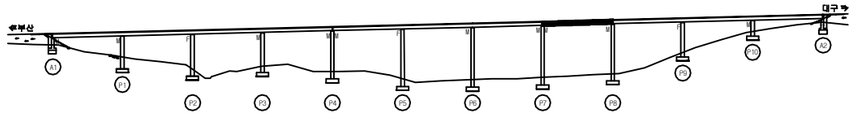

SECTION

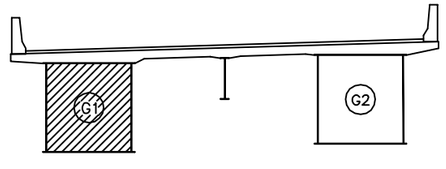

용 역 명	2016년 상반기 시설물 정기점검 용역
과업기간	2016. 04. 18 ~ 2016. 06. 30
발 주 처	신대구부산고속도로주식회사
용 역 사	(주)위드이앤오
도면번호	052

ID:청도2교(부산)-거더내부 S9G1

보 수 이 력
기 존 균 열
신 규 균 열
보수부위재균열
보 수(기보수)
보 수(08. 하반기)
보 수(09. 상반기)
보 수(09. 하반기)
보 수(10. 상반기)
보 수(10. 하반기)
보 수(11. 상반기)
보 수(11. 하반기)
보 수(12. 상반기)
보 수(12. 하반기)
보 수(13. 상반기)
보 수(13. 하반기)
보 수(14. 상반기)
보 수(14. 하반기)
보 수(15. 상반기)
보 수(15. 하반기)
보 수(16. 상반기)

손 상 현 황 표

번호	신(N) 구(P)	손상내용	손상현황						결함 상태	손상 물량	비고
			폭	길이	너비	물량	단위	개소			

주) 손상의 폭과 길이는 m 이며, 단 균열의 폭은 mm 임

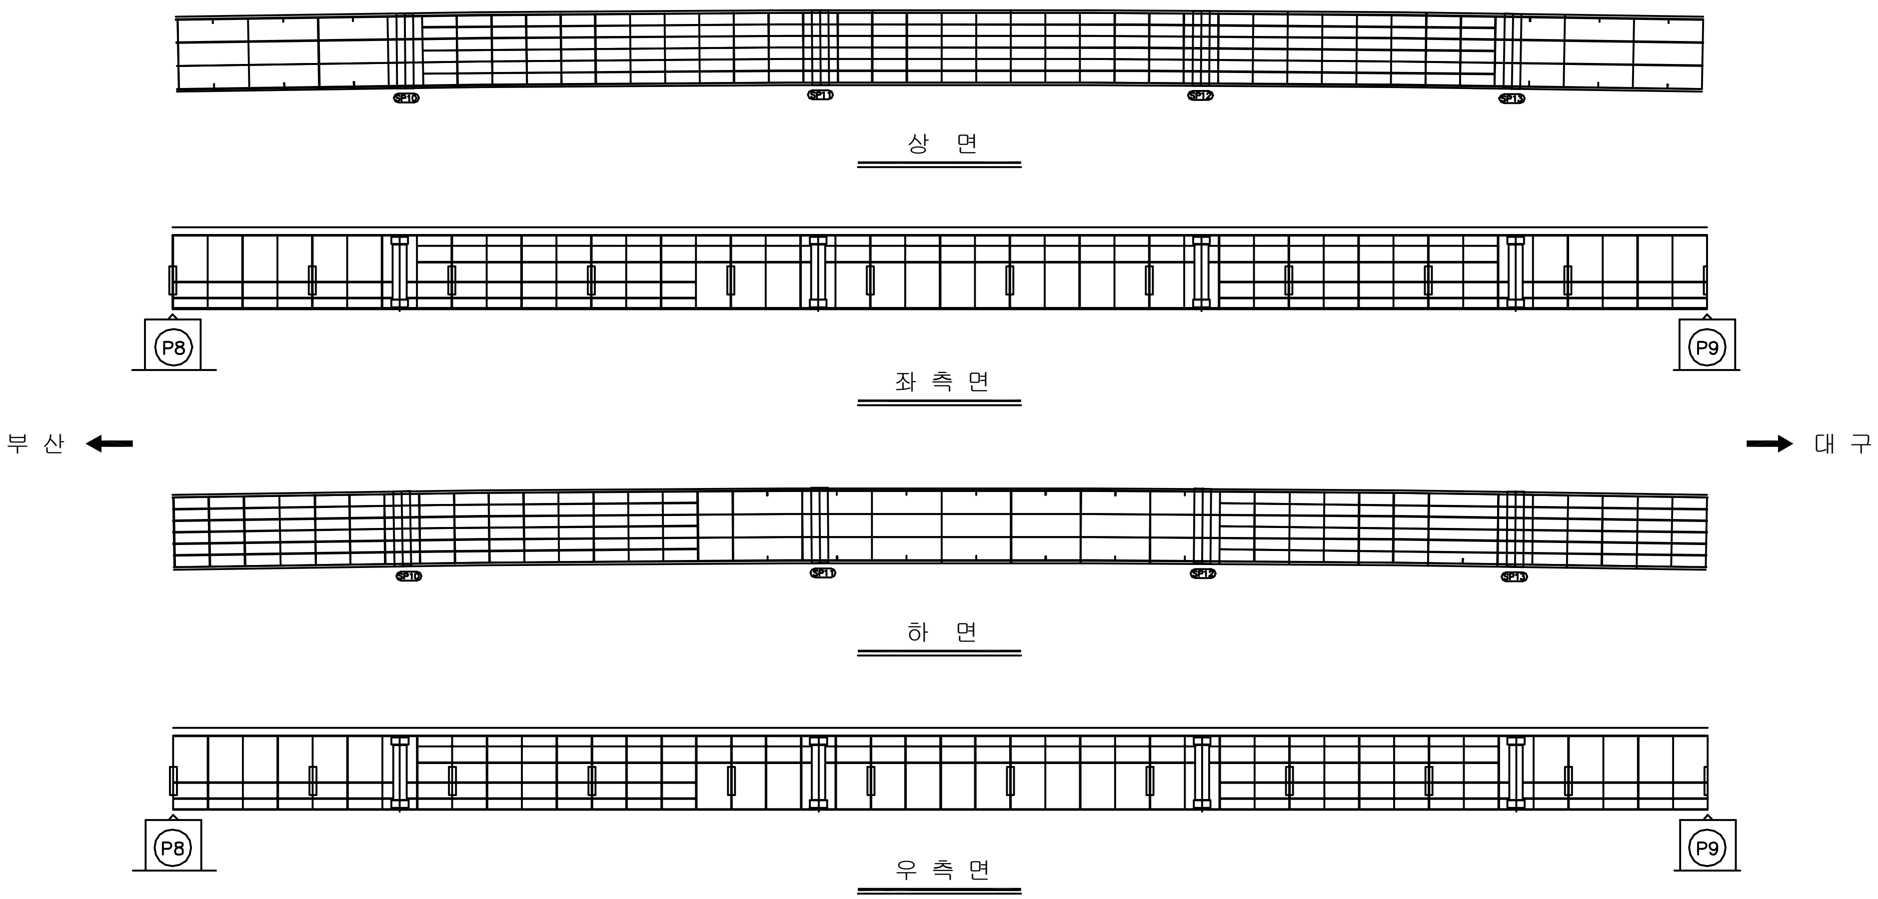

KEY PLAN

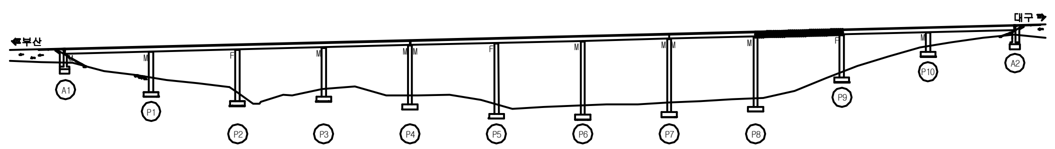

SECTION

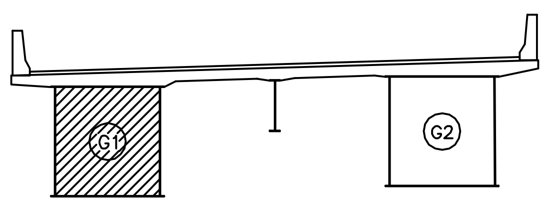

용 역 명	2016년 상반기 시설물 정기점검 용역
과업기간	2016. 04. 18 ~ 2016. 06. 30
발 주 처	신대구부산고속도로주식회사
용 역 사	(주)위드이앤오
도면번호	053

ID:청도2교(부산)-거더내부 S10G1

보 수 이 력

- 기 존 균 열
- 신 규 균 열
- 보수부위재균열
- ① 보 수(기보수)
- ② 보 수(08. 하반기)
- ③ 보 수(09. 상반기)
- ④ 보 수(09. 하반기)
- ⑤ 보 수(10. 상반기)
- ⑥ 보 수(10. 하반기)
- ⑦ 보 수(11. 상반기)
- ⑧ 보 수(11. 하반기)
- ⑨ 보 수(12. 상반기)
- ⑩ 보 수(12. 하반기)
- ⑪ 보 수(13. 상반기)
- ⑫ 보 수(13. 하반기)
- ⑬ 보 수(14. 상반기)
- ⑭ 보 수(14. 하반기)
- ⑮ 보 수(15. 상반기)
- ⑯ 보 수(15. 하반기)
- ⑰ 보 수(16. 상반기)

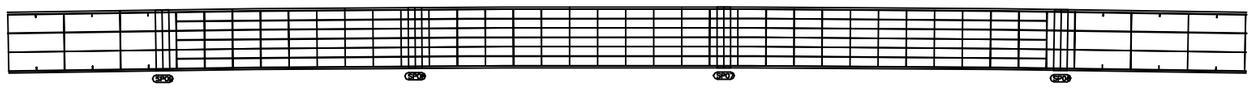

상 면

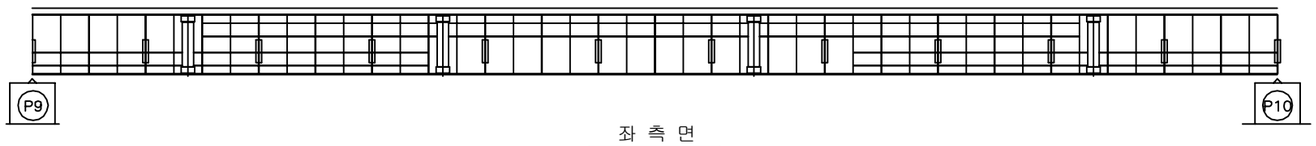

좌 측 면

부 산 ← → 대 구

하 면

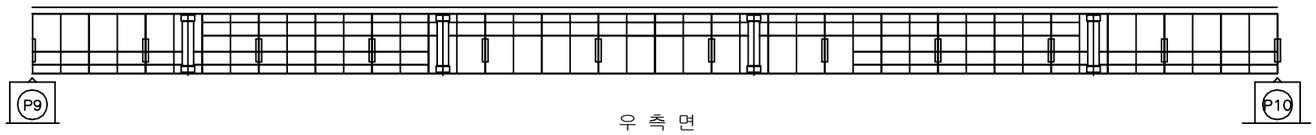

우 측 면

손 상 현 황 표

번호	신(N)구(P)	손상내용	손상현황						결함상태	손상물량	비고
			폭	길이	너비	물량	단위	개소			

주) 손상의 폭과 길이는 m 이며, 단 균열의 폭은 mm 임

KEY PLAN

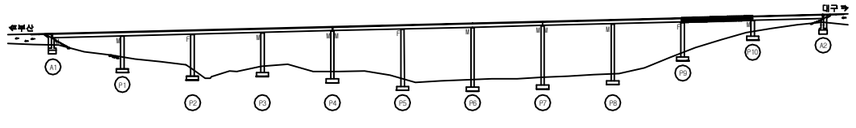

SECTION

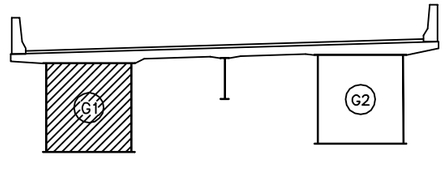

용 역 명	2016년 상반기 시설물 정기점검 용역
과업기간	2016. 04. 18 ~ 2016. 06. 30
발 주 처	신대구부산고속도로주식회사
용 역 사	(주)위드이앤오
도면번호	054

ID:청도2교(부산)-거더내부 S11G1

보 수 이 력

- 기 존 균 열
- 신 규 균 열
- 보수부위재균열
- ① 보 수(기보수)
- ② 보 수(08. 하반기)
- ③ 보 수(09. 상반기)
- ④ 보 수(09. 하반기)
- ⑤ 보 수(10. 상반기)
- ⑥ 보 수(10. 하반기)
- ⑦ 보 수(11. 상반기)
- ⑧ 보 수(11. 하반기)
- ⑨ 보 수(12. 상반기)
- ⑩ 보 수(12. 하반기)
- ⑪ 보 수(13. 상반기)
- ⑫ 보 수(13. 하반기)
- ⑬ 보 수(14. 상반기)
- ⑭ 보 수(14. 하반기)
- ⑮ 보 수(15. 상반기)
- ⑯ 보 수(15. 하반기)
- ⑰ 보 수(16. 상반기)

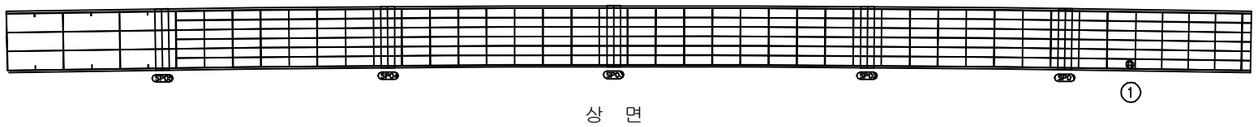

상 면

좌 측 면

부 산 ← → 대 구

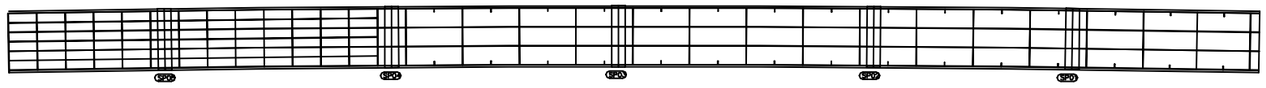

하 면

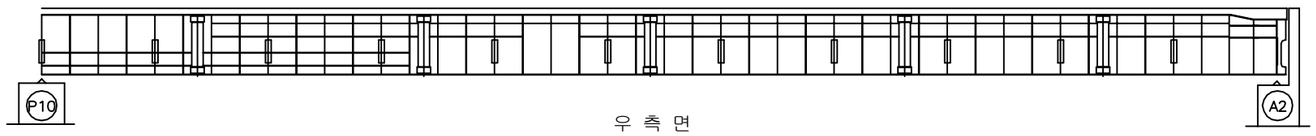

우 측 면

손 상 현 황 표

번호	신(N)구(P)	손상내용	손상현황						결함상태	손상물량	비고
			폭	길이	너비	물량	단위	개소			
1	구	도장손상		0.1	0.1	0.01	㎡	1		0.01	

주) 손상의 폭과 길이는 m 이며, 단 균열의 폭은 mm 임

KEY PLAN

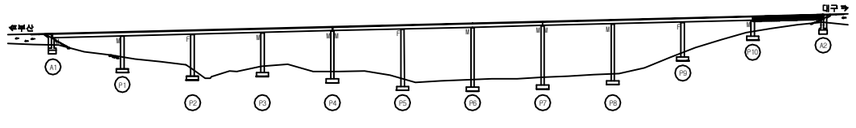

SECTION

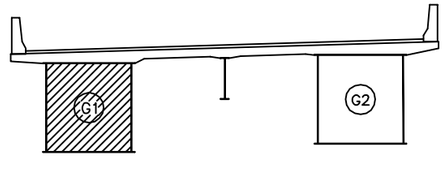

용 역 명	2016년 상반기 시설물 정기점검 용역
과업기간	2016. 04. 18 ~ 2016. 06. 30
발 주 처	신대구부산고속도로주식회사
용 역 사	(주)위드이앤오
도면번호	055

ID:청도2교(부산)-거더내부 S1G2

보 수 이 력

- 기 존 균 열
- 신 규 균 열
- 보수부위재균열
- ① 보 수(기보수)
- ② 보 수(08. 하반기)
- ③ 보 수(09. 상반기)
- ④ 보 수(09. 하반기)
- ⑤ 보 수(10. 상반기)
- ⑥ 보 수(10. 하반기)
- ⑦ 보 수(11. 상반기)
- ⑧ 보 수(11. 하반기)
- ⑨ 보 수(12. 상반기)
- ⑩ 보 수(12. 하반기)
- ⑪ 보 수(13. 상반기)
- ⑫ 보 수(13. 하반기)
- ⑬ 보 수(14. 상반기)
- ⑭ 보 수(14. 하반기)
- ⑮ 보 수(15. 상반기)
- ⑯ 보 수(15. 하반기)
- ⑰ 보 수(16. 상반기)

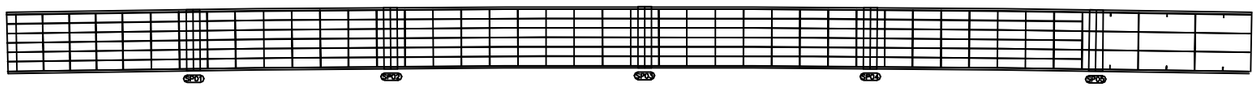

상 면

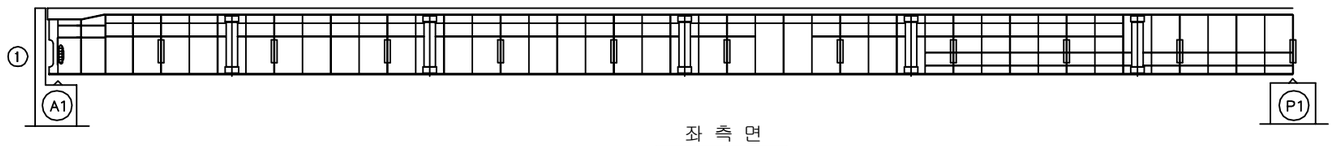

좌 측 면

부 산 ← → 대 구

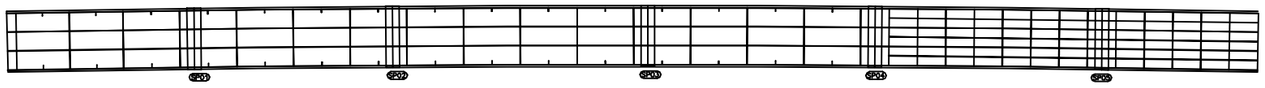

하 면

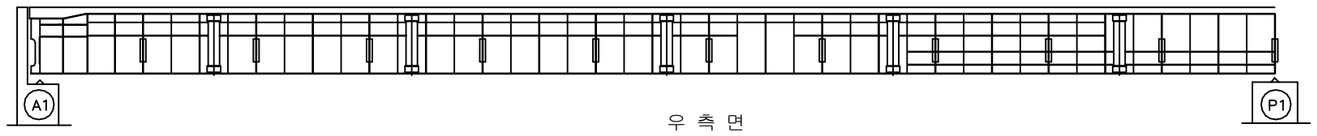

우 측 면

손 상 현 황 표

번호	신(N) 구(P)	손상내용	손상현황						결함 상태	손상 물량	비고
			폭	길이	너비	물량	단위	개소			
1	구	도장손상		0.1	0.3	0.03	㎡	2		0.06	

주) 손상의 폭과 길이는 m 이며, 단 균열의 폭은 mm 임

KEY PLAN

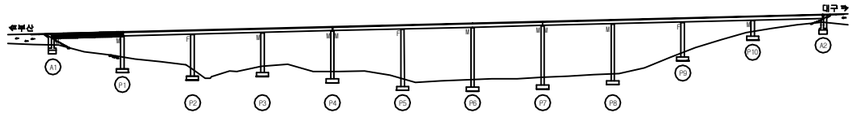

SECTION

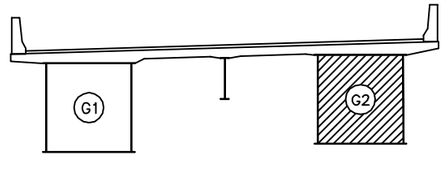

용 역 명	2016년 상반기 시설물 정기점검 용역
과업기간	2016. 04. 18 ~ 2016. 06. 30
발 주 처	신대구부산고속도로주식회사
용 역 사	(주)위드이앤오
도면번호	056

ID:청도2교(부산)-거더내부 S2G2

보 수 이 력
기존균열
신규균열
보수부위재균열
보 수(기보수)
보 수(08. 하반기)
보 수(09. 상반기)
보 수(09. 하반기)
보 수(10. 상반기)
보 수(10. 하반기)
보 수(11. 상반기)
보 수(11. 하반기)
보 수(12. 상반기)
보 수(12. 하반기)
보 수(13. 상반기)
보 수(13. 하반기)
보 수(14. 상반기)
보 수(14. 하반기)
보 수(15. 상반기)
보 수(15. 하반기)
보 수(16. 상반기)

손 상 현 황 표

번호	신(N) 구(P)	손상내용	손상현황						결함 상태	손상 물량	비고
			폭	길이	너비	물량	단위	개소			

주) 손상의 폭과 길이는 m 이며, 단 균열의 폭은 mm 임

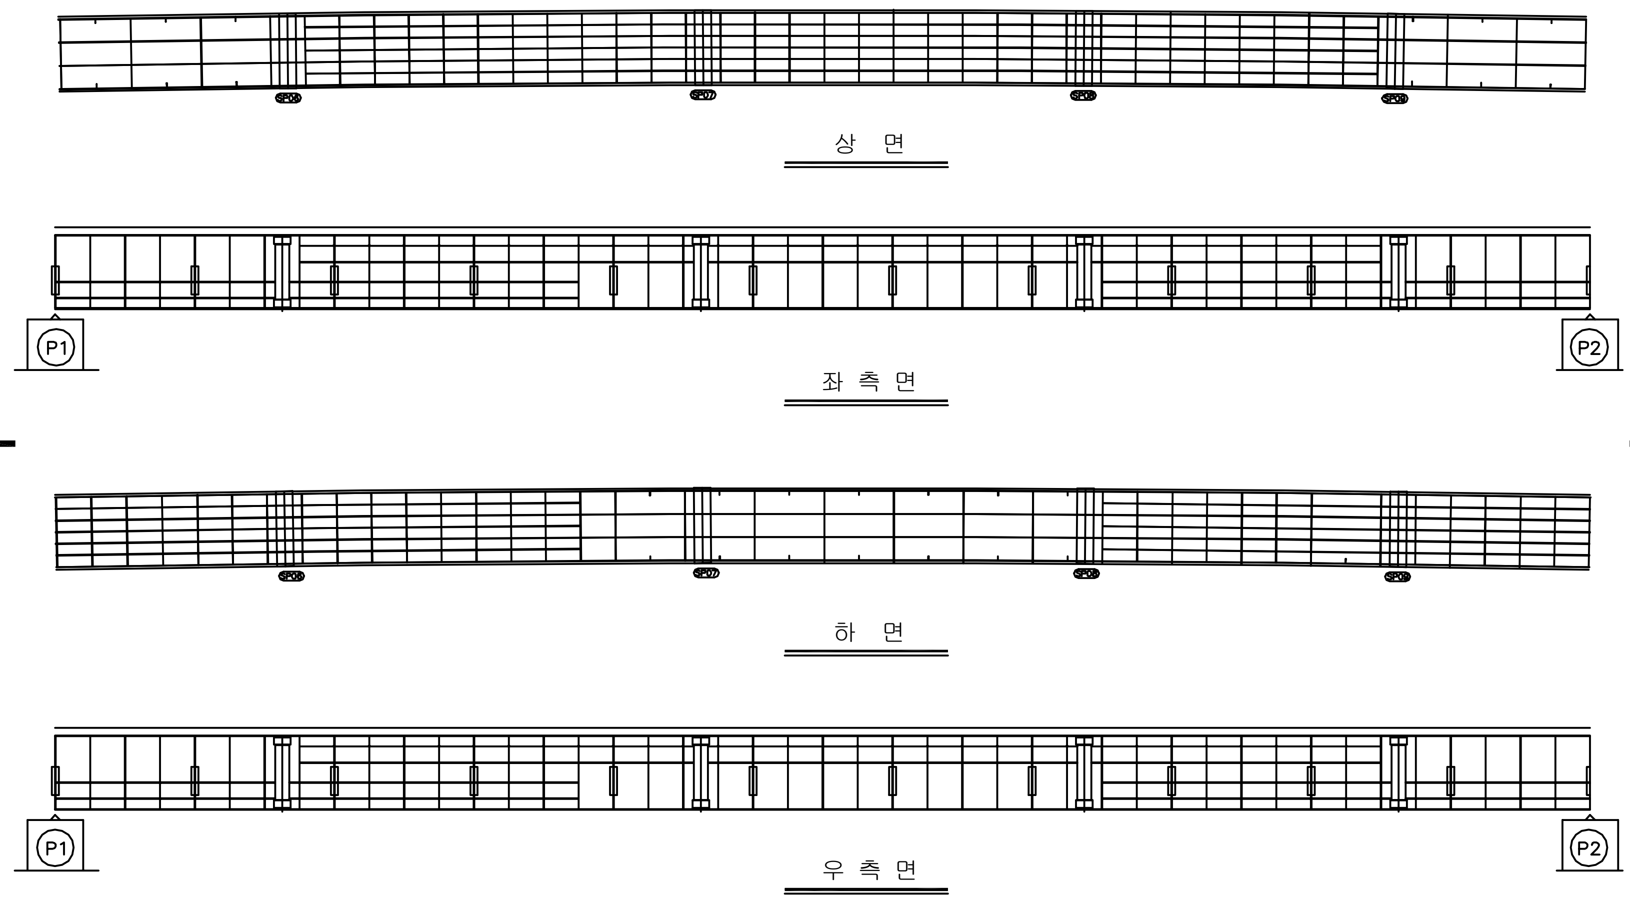

KEY PLAN

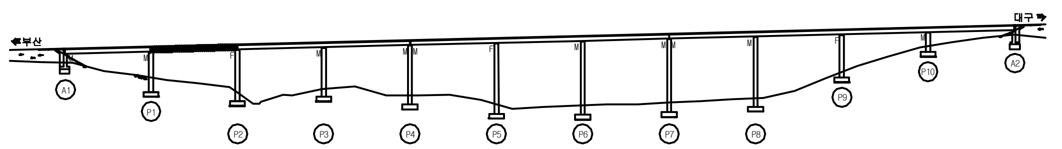

SECTION

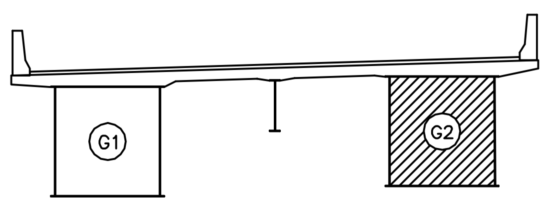

용 역 명	2016년 상반기 시설물 정기점검 용역
과업기간	2016. 04. 18 ~ 2016. 06. 30
발 주 처	신대구부산고속도로주식회사
용 역 사	(주)위드이앤오
도면번호	057

ID:청도2교(부산)-거더내부 S3G2

보 수 이 력

- 기 존 균 열
- 신 규 균 열
- 보수부위재균열
- ① 보 수(기보수)
- ② 보 수(08. 하반기)
- ③ 보 수(09. 상반기)
- ④ 보 수(09. 하반기)
- ⑤ 보 수(10. 상반기)
- ⑥ 보 수(10. 하반기)
- ⑦ 보 수(11. 상반기)
- ⑧ 보 수(11. 하반기)
- ⑨ 보 수(12. 상반기)
- ⑩ 보 수(12. 하반기)
- ⑪ 보 수(13. 상반기)
- ⑫ 보 수(13. 하반기)
- ⑬ 보 수(14. 상반기)
- ⑭ 보 수(14. 하반기)
- ⑮ 보 수(15. 상반기)
- ⑯ 보 수(15. 하반기)
- ⑰ 보 수(16. 상반기)

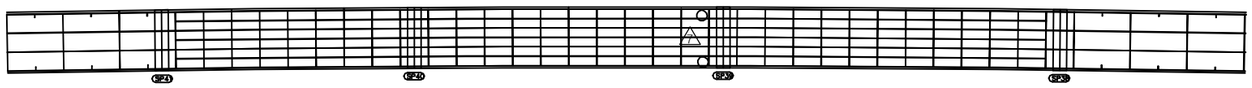

상 면

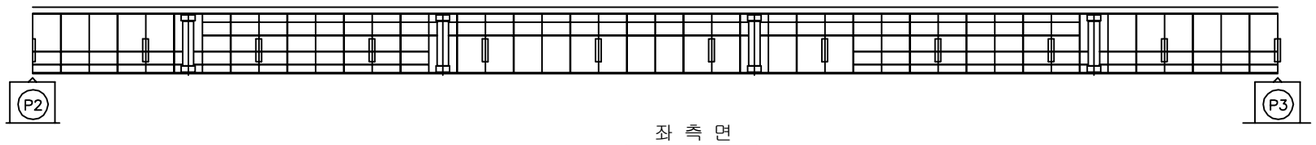

좌 측 면

부 산 ← → 대 구

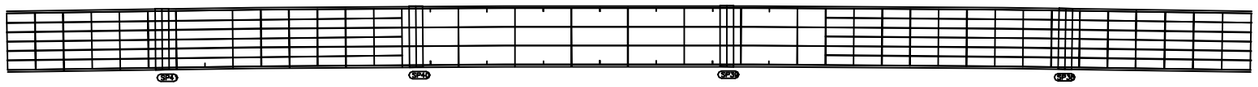

하 면

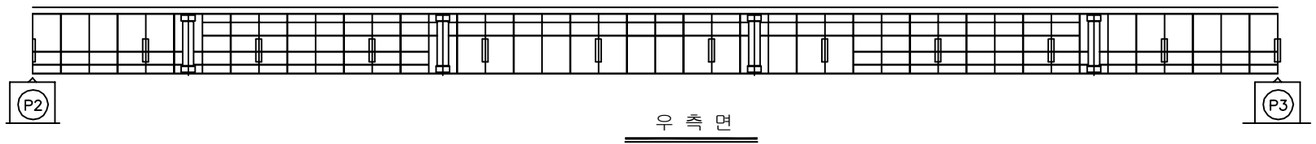

우 측 면

손 상 현 황 표

번호	신(N)구(P)	손상내용	손상현황						결함상태	손상물량	비고
			폭	길이	너비	물량	단위	개소			

주) 손상의 폭과 길이는 m 이며, 단 균열의 폭은 mm 임

KEY PLAN

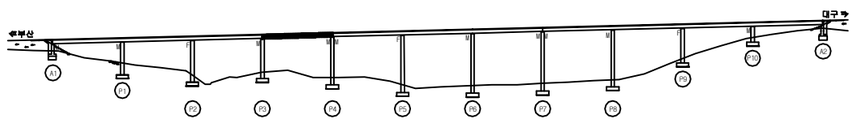

SECTION

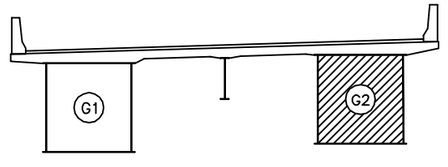

용 역 명	2016년 상반기 시설물 정기점검 용역
과업기간	2016. 04. 18 ~ 2016. 06. 30
발 주 처	신대구부산고속도로주식회사
용 역 사	(주)위드이앤오
도면번호	058

ID:청도2교(부산)-거더내부 S4G2

보 수 이 력
기존균열
신규균열
보수부위재균열
보 수(기보수)
보 수(08. 하반기)
보 수(09. 상반기)
보 수(09. 하반기)
보 수(10. 상반기)
보 수(10. 하반기)
보 수(11. 상반기)
보 수(11. 하반기)
보 수(12. 상반기)
보 수(12. 하반기)
보 수(13. 상반기)
보 수(13. 하반기)
보 수(14. 상반기)
보 수(14. 하반기)
보 수(15. 상반기)
보 수(15. 하반기)
보 수(16. 상반기)

손 상 현 황 표

번호	신(N) 구(P)	손상내용	손상현황						결함 상태	손상 물량	비고
			폭	길이	너비	물량	단위	개소			

주) 손상의 폭과 길이는 m 이며, 단 균열의 폭은 mm 임

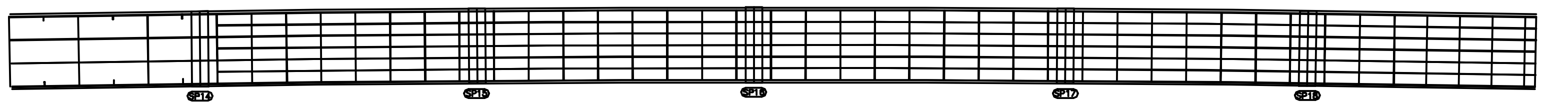

상 면

좌 측 면

부 산 ← → 대 구

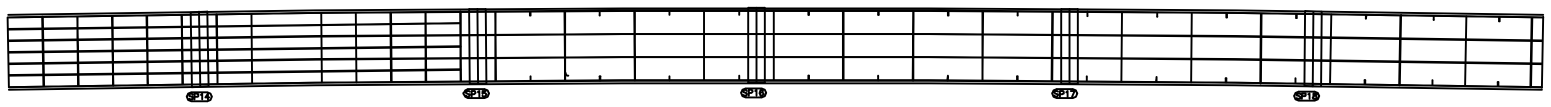

하 면

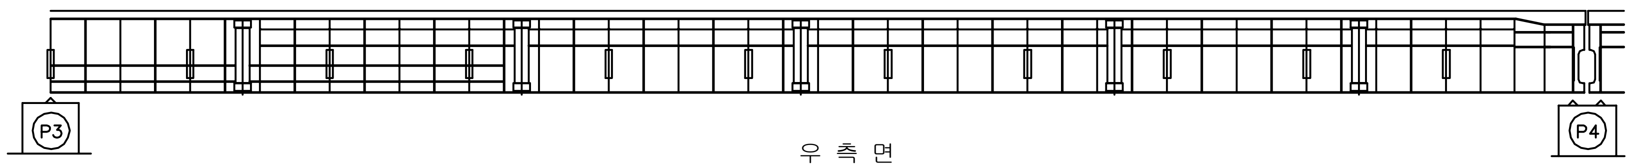

우 측 면

KEY PLAN

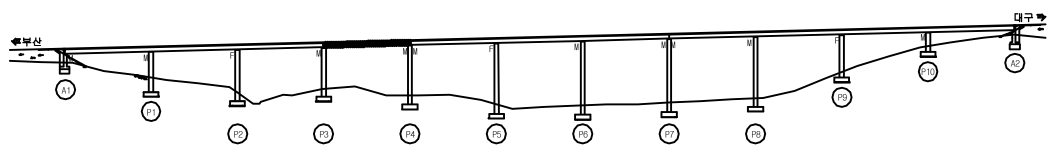

SECTION

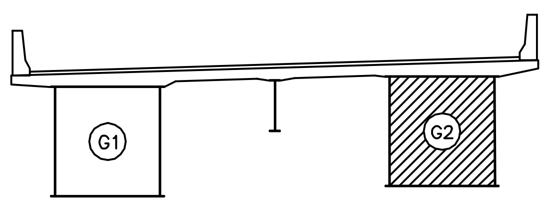

용 역 명	2016년 상반기 시설물 정기점검 용역
과업기간	2016. 04. 18 ~ 2016. 06. 30
발 주 처	신대구부산고속도로주식회사
용 역 사	(주)위드이앤오
도면번호	059

ID:청도2교(부산)-거더내부 S5G2

보 수 이 력
기존균열
신규균열
보수부위재균열
보 수(기보수)
보 수(08. 하반기)
보 수(09. 상반기)
보 수(09. 하반기)
보 수(10. 상반기)
보 수(10. 하반기)
보 수(11. 상반기)
보 수(11. 하반기)
보 수(12. 상반기)
보 수(12. 하반기)
보 수(13. 상반기)
보 수(13. 하반기)
보 수(14. 상반기)
보 수(14. 하반기)
보 수(15. 상반기)
보 수(15. 하반기)
보 수(16. 상반기)

손 상 현 황 표

번호	신(N) 구(P)	손상내용	손상현황						결함 상태	손상 물량	비고
			폭	길이	너비	물량	단위	개소			

주) 손상의 폭과 길이는 m 이며, 단 균열의 폭은 mm 임

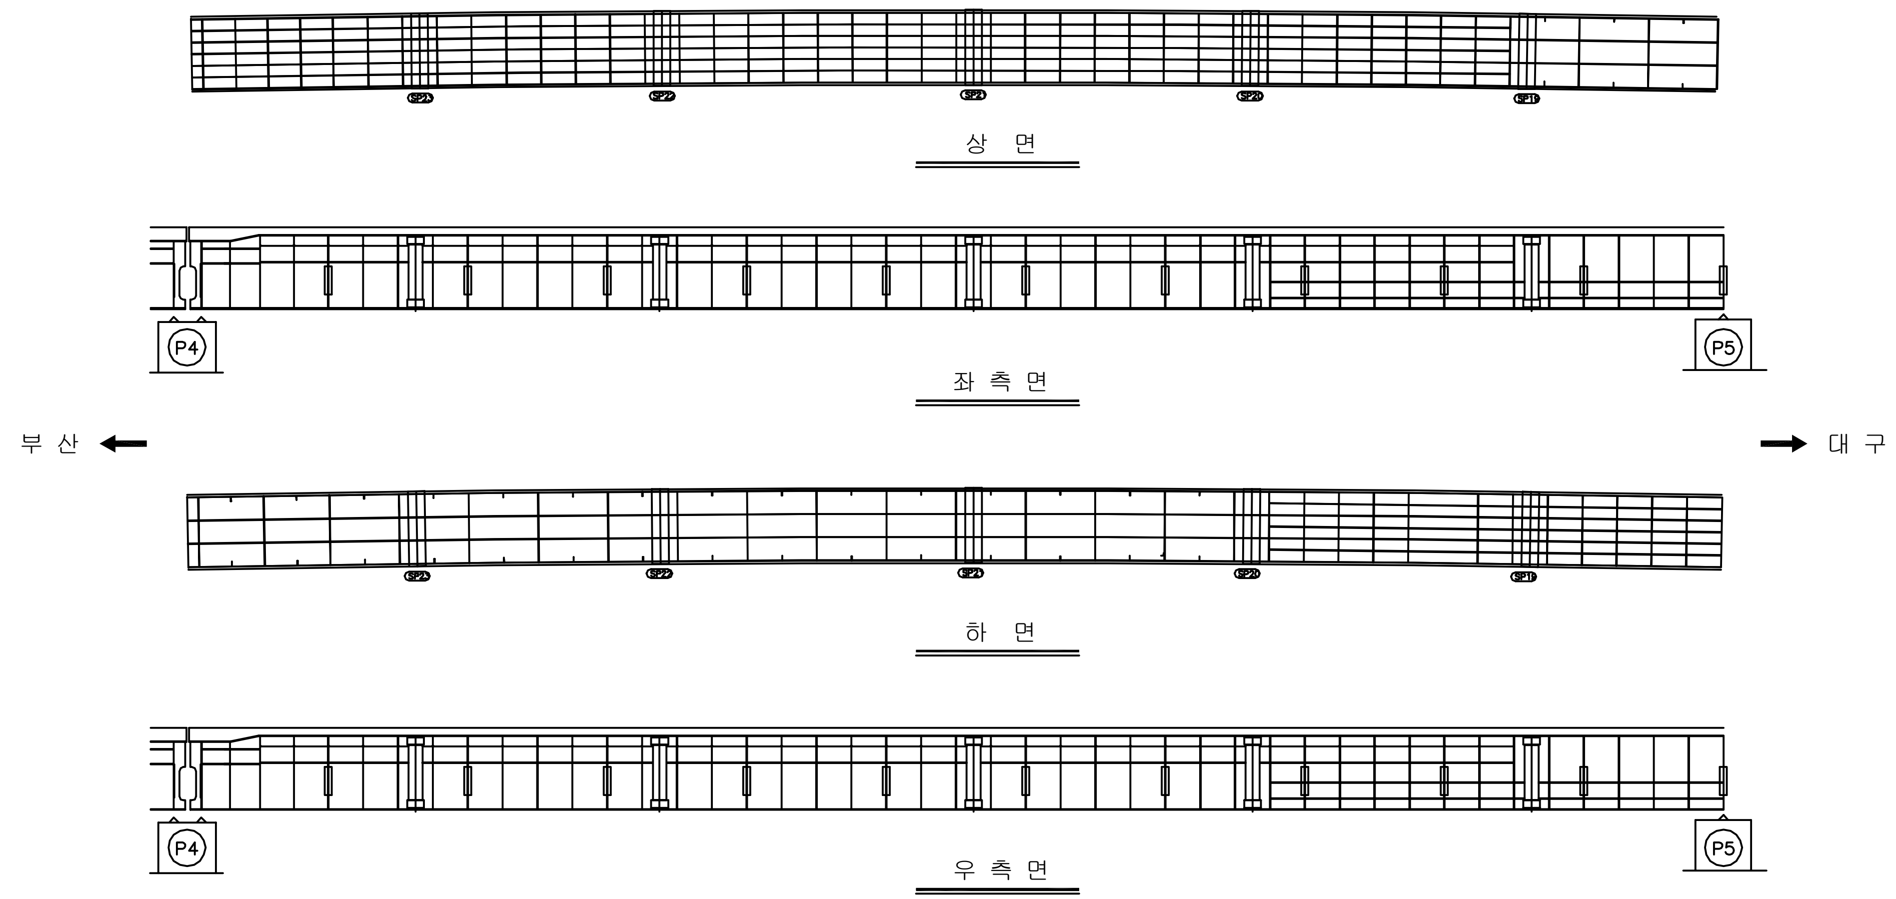

KEY PLAN

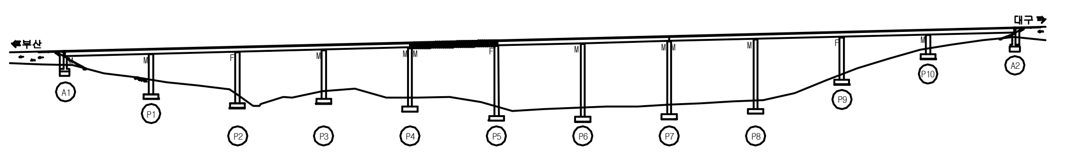

SECTION

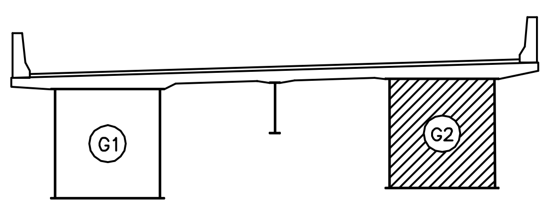

용 역 명	2016년 상반기 시설물 정기점검 용역
과업기간	2016. 04. 18 ~ 2016. 06. 30
발 주 처	신대구부산고속도로주식회사
용 역 사	(주)위드이앤오
도면번호	060

ID:청도2교(부산)-거더내부 S6G2

보 수 이 력

- 기 존 균 열
- 신 규 균 열
- 보수부위재균열
- ① 보 수(기보수)
- ② 보 수(08. 하반기)
- ③ 보 수(09. 상반기)
- ④ 보 수(09. 하반기)
- ⑤ 보 수(10. 상반기)
- ⑥ 보 수(10. 하반기)
- ⑦ 보 수(11. 상반기)
- ⑧ 보 수(11. 하반기)
- ⑨ 보 수(12. 상반기)
- ⑩ 보 수(12. 하반기)
- ⑪ 보 수(13. 상반기)
- ⑫ 보 수(13. 하반기)
- ⑬ 보 수(14. 상반기)
- ⑭ 보 수(14. 하반기)
- ⑮ 보 수(15. 상반기)
- ⑯ 보 수(15. 하반기)
- ⑰ 보 수(16. 상반기)

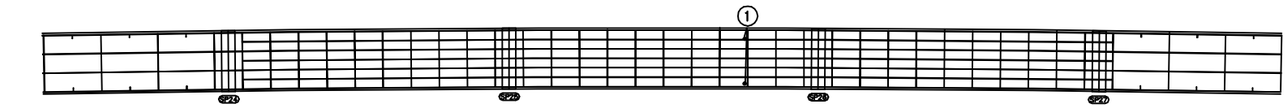

상 면

좌 측 면

부 산 ← → 대 구

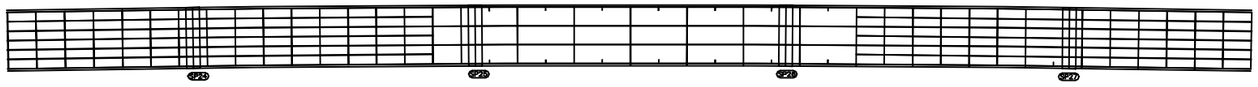

하 면

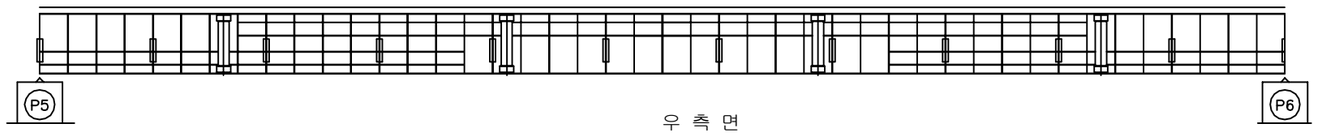

우 측 면

손 상 현 황 표

번호	신(N) 구(P)	손상내용	손상현황						결함 상태	손상 물량	비고
			폭	길이	너비	물량	단위	개소			
1	구	용접열 손상(그을음)		0.1	0.3	0.03	㎡	2		0.06	

주) 손상의 폭과 길이는 m 이며, 단 균열의 폭은 mm 임

KEY PLAN

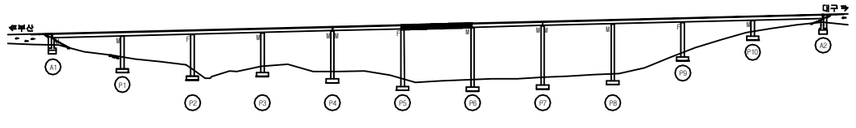

SECTION

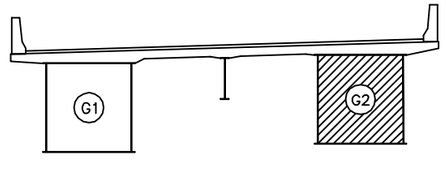

용 역 명	2016년 상반기 시설물 정기점검 용역
과업기간	2016. 04. 18 ~ 2016. 06. 30
발 주 처	신대구부산고속도로주식회사
용 역 사	(주)위드이앤오
도면번호	061

ID:청도2교(부산)-거더내부 S7G2

보 수 이 력

- 기 존 균 열
- 신 규 균 열
- 보수부위재균열
- ① 보 수(기보수)
- ② 보 수(08. 하반기)
- ③ 보 수(09. 상반기)
- ④ 보 수(09. 하반기)
- ⑤ 보 수(10. 상반기)
- ⑥ 보 수(10. 하반기)
- ⑦ 보 수(11. 상반기)
- ⑧ 보 수(11. 하반기)
- ⑨ 보 수(12. 상반기)
- ⑩ 보 수(12. 하반기)
- ⑪ 보 수(13. 상반기)
- ⑫ 보 수(13. 하반기)
- ⑬ 보 수(14. 상반기)
- ⑭ 보 수(14. 하반기)
- ⑮ 보 수(15. 상반기)
- ⑯ 보 수(15. 하반기)
- ⑰ 보 수(16. 상반기)

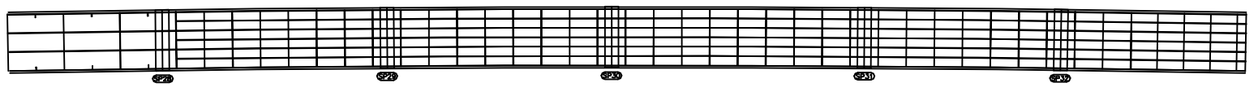

상 면

좌 측 면

부 산 ← → 대 구

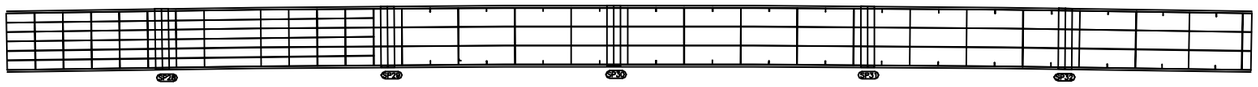

하 면

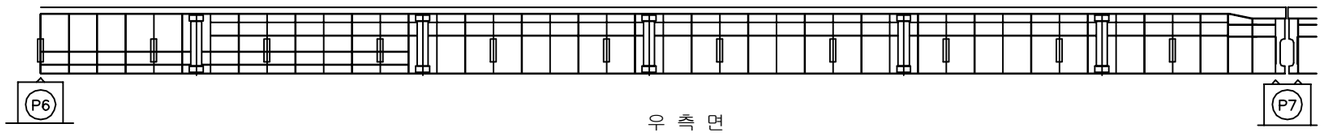

우 측 면

손 상 현 황 표

번호	신(N) 구(P)	손상내용	손상현황						결함 상태	손상 물량	비고
			폭	길이	너비	물량	단위	개소			

주) 손상의 폭과 길이는 m 이며, 단 균열의 폭은 mm 임

KEY PLAN

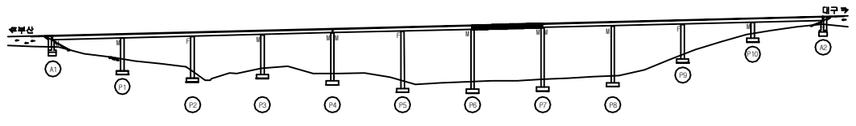

SECTION

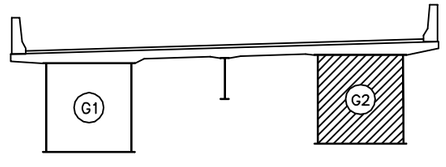

용 역 명	2016년 상반기 시설물 정기점검 용역
과업기간	2016. 04. 18 ~ 2016. 06. 30
발 주 처	신대구부산고속도로주식회사
용 역 사	(주)위드이앤오
도면번호	062

ID:청도2교(부산)-거더내부 S8G2

보 수 이 력

- 기 존 균 열
- 신 규 균 열
- 보수부위재균열
- ① 보 수(기보수)
- ② 보 수(08. 하반기)
- ③ 보 수(09. 상반기)
- ④ 보 수(09. 하반기)
- ⑤ 보 수(10. 상반기)
- ⑥ 보 수(10. 하반기)
- ⑦ 보 수(11. 상반기)
- ⑧ 보 수(11. 하반기)
- ⑨ 보 수(12. 상반기)
- ⑩ 보 수(12. 하반기)
- ⑪ 보 수(13. 상반기)
- ⑫ 보 수(13. 하반기)
- ⑬ 보 수(14. 상반기)
- ⑭ 보 수(14. 하반기)
- ⑮ 보 수(15. 상반기)
- ⑯ 보 수(15. 하반기)
- ⑰ 보 수(16. 상반기)

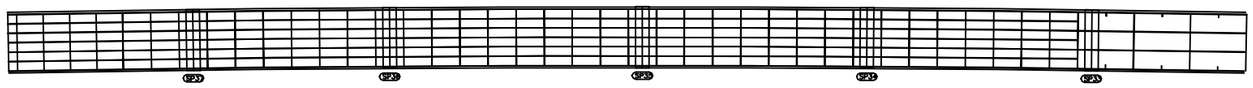

상 면

좌 측 면

부 산 ← → 대 구

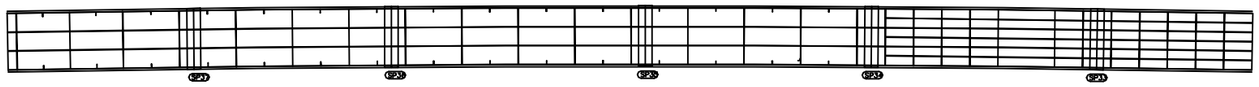

하 면

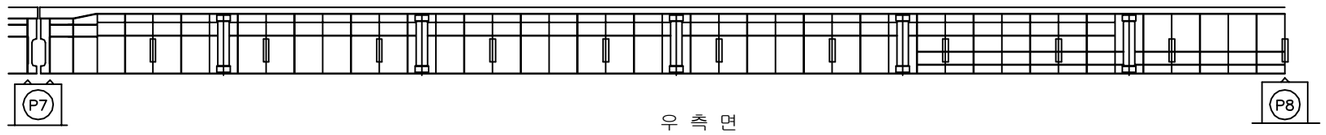

우 측 면

손 상 현 황 표

번호	신(N)구(P)	손상내용	손상현황						결함상태	손상물량	비고
			폭	길이	너비	물량	단위	개소			

주) 손상의 폭과 길이는 m 이며, 단 균열의 폭은 mm 임

KEY PLAN

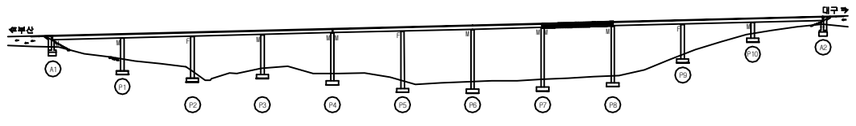

SECTION

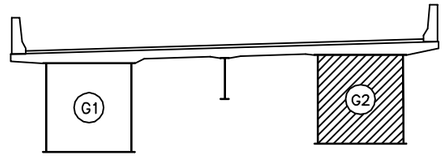

용 역 명	2016년 상반기 시설물 정기점검 용역
과업기간	2016. 04. 18 ~ 2016. 06. 30
발 주 처	신대구부산고속도로주식회사
용 역 사	(주)위드이앤오
도면번호	063

ID:청도2교(부산)-거더내부 S9G2

보 수 이 력

- 기 존 균 열
- 신 규 균 열
- 보수부위재균열
- ① 보 수(기보수)
- ② 보 수(08. 하반기)
- ③ 보 수(09. 상반기)
- ④ 보 수(09. 하반기)
- ⑤ 보 수(10. 상반기)
- ⑥ 보 수(10. 하반기)
- ⑦ 보 수(11. 상반기)
- ⑧ 보 수(11. 하반기)
- ⑨ 보 수(12. 상반기)
- ⑩ 보 수(12. 하반기)
- ⑪ 보 수(13. 상반기)
- ⑫ 보 수(13. 하반기)
- ⑬ 보 수(14. 상반기)
- ⑭ 보 수(14. 하반기)
- ⑮ 보 수(15. 상반기)
- ⑯ 보 수(15. 하반기)
- ⑰ 보 수(16. 상반기)

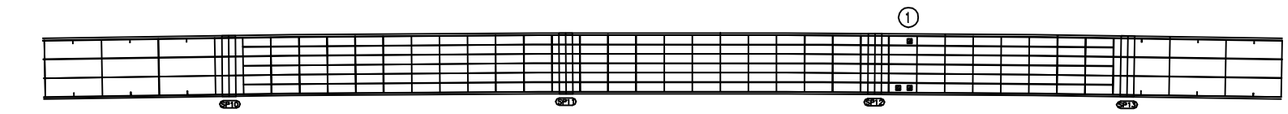

상 면

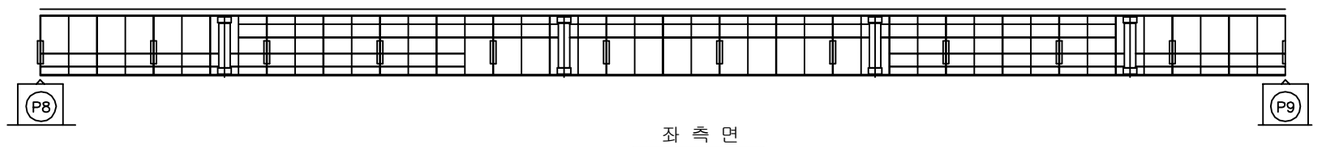

좌 측 면

부 산 ← → 대 구

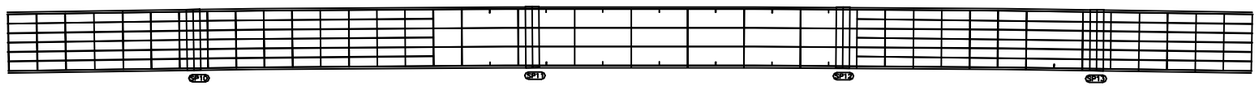

하 면

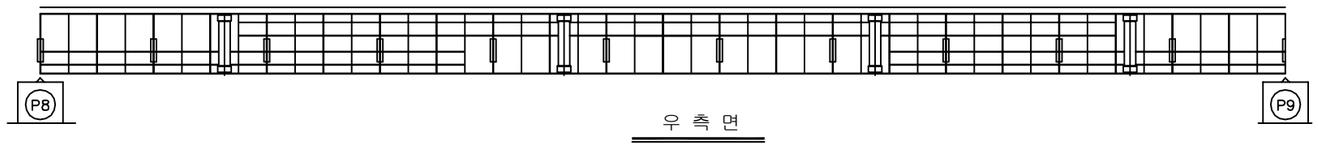

우 측 면

손 상 현 황 표

번호	신(N)구(P)	손상내용	손상현황						결함상태	손상물량	비고
			폭	길이	너비	물량	단위	개소			
1	구	용접열 손상(그을음)		0.1	0.1	0.01	㎡	3		0.03	

주) 손상의 폭과 길이는 m 이며, 단 균열의 폭은 mm 임

KEY PLAN

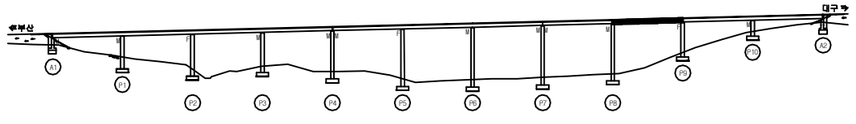

SECTION

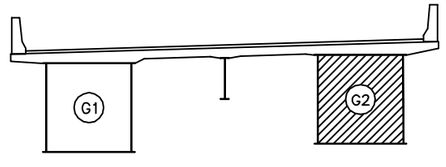

용 역 명	2016년 상반기 시설물 정기점검 용역
과업기간	2016. 04. 18 ~ 2016. 06. 30
발 주 처	신대구부산고속도로주식회사
용 역 사	(주)위드이앤오
도면번호	064

ID:청도2교(부산)-거더내부 S10G2

보 수 이 력

- 기 존 균 열
- 신 규 균 열
- 보수부위재균열
- ① 보 수(기보수)
- ② 보 수(08. 하반기)
- ③ 보 수(09. 상반기)
- ④ 보 수(09. 하반기)
- ⑤ 보 수(10. 상반기)
- ⑥ 보 수(10. 하반기)
- ⑦ 보 수(11. 상반기)
- ⑧ 보 수(11. 하반기)
- ⑨ 보 수(12. 상반기)
- ⑩ 보 수(12. 하반기)
- ⑪ 보 수(13. 상반기)
- ⑫ 보 수(13. 하반기)
- ⑬ 보 수(14. 상반기)
- ⑭ 보 수(14. 하반기)
- ⑮ 보 수(15. 상반기)
- ⑯ 보 수(15. 하반기)
- ⑰ 보 수(16. 상반기)

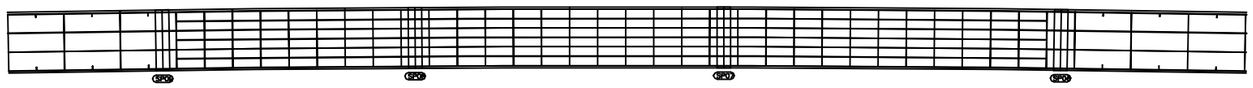

상 면

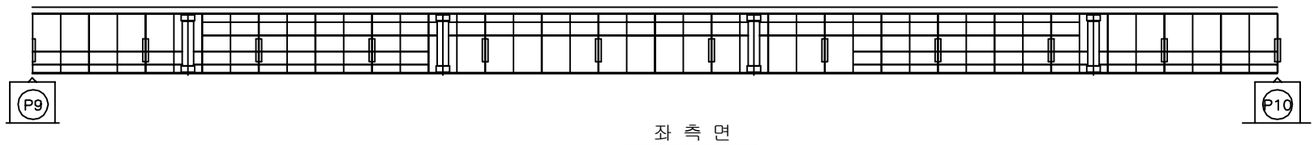

좌 측 면

부 산 ← → 대 구

하 면

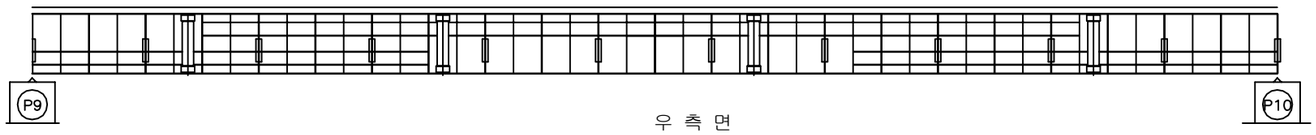

우 측 면

손 상 현 황 표

번호	신(N)구(P)	손상내용	손상현황						결함상태	손상물량	비고
			폭	길이	너비	물량	단위	개소			

주) 손상의 폭과 길이는 m 이며, 단 균열의 폭은 mm 임

KEY PLAN

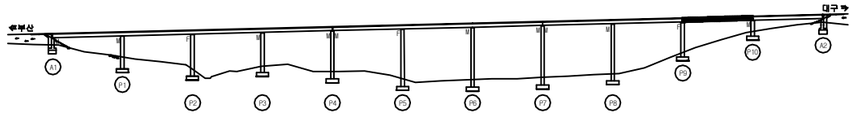

SECTION

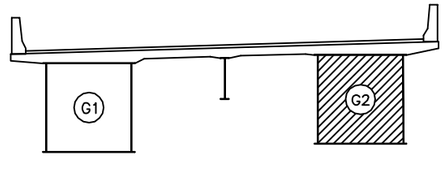

용 역 명	2016년 상반기 시설물 정기점검 용역
과업기간	2016. 04. 18 ~ 2016. 06. 30
발 주 처	신대구부산고속도로주식회사
용 역 사	(주)위드이앤오
도면번호	065

ID:청도2교(부산)-거더내부 S11G2

보 수 이 력

	기 존 균 열
	신 규 균 열
	보수부위재균열
1	보 수(기보수)
2	보 수(08. 하반기)
3	보 수(09. 상반기)
4	보 수(09. 하반기)
5	보 수(10. 상반기)
6	보 수(10. 하반기)
7	보 수(11. 상반기)
8	보 수(11. 하반기)
9	보 수(12. 상반기)
10	보 수(12. 하반기)
11	보 수(13. 상반기)
12	보 수(13. 하반기)
13	보 수(14. 상반기)
14	보 수(14. 하반기)
15	보 수(15. 상반기)
16	보 수(15. 하반기)
17	보 수(16. 상반기)

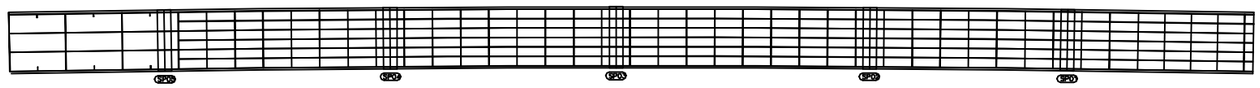

상 면

좌 측 면

부 산 ← → 대 구

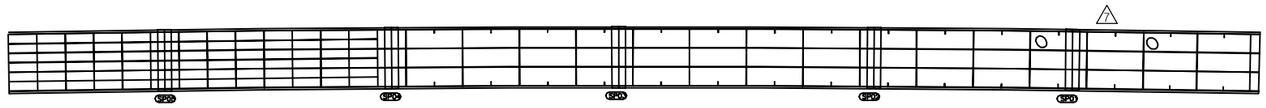

하 면

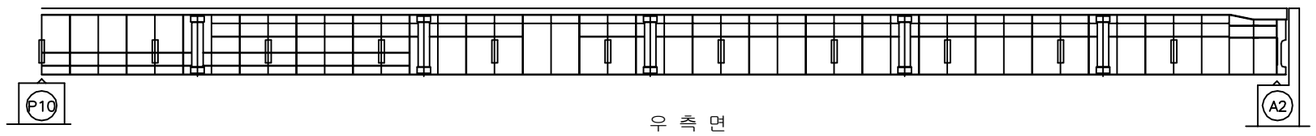

우 측 면

손 상 현 황 표

번호	신(N) 구(P)	손상내용	손상현황						결함상태	손상물량	비고
			폭	길이	너비	물량	단위	개소			

주) 손상의 폭과 길이는 m 이며, 단 균열의 폭은 mm 임

KEY PLAN

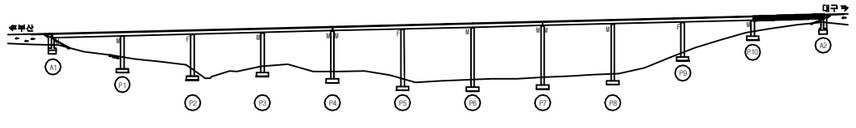

SECTION

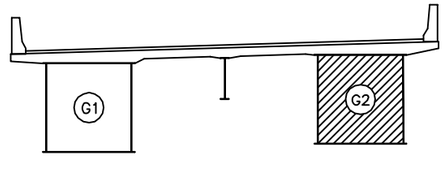

용 역 명	2016년 상반기 시설물 정기점검 용역
과업기간	2016. 04. 18 ~ 2016. 06. 30
발 주 처	신대구부산고속도로주식회사
용 역 사	(주)위드이앤오
도면번호	066

ID:청도2교(부산)-교대 A1

보 수 이 력

- 기 존 균 열
- 신 규 균 열
- 보수부위재균열
- ⚠1 보 수(기보수)
- ⚠2 보 수(08. 하반기)
- ⚠3 보 수(09. 상반기)
- ⚠4 보 수(09. 하반기)
- ⚠5 보 수(10. 상반기)
- ⚠6 보 수(10. 하반기)
- ⚠7 보 수(11. 상반기)
- ⚠8 보 수(11. 하반기)
- ⚠9 보 수(12. 상반기)
- ⚠10 보 수(12. 하반기)
- ⚠11 보 수(13. 상반기)
- ⚠12 보 수(13. 하반기)
- ⚠13 보 수(14. 상반기)
- ⚠14 보 수(14. 하반기)
- ⚠15 보 수(15. 상반기)
- ⚠16 보 수(15. 하반기)
- ⚠17 보 수(16. 상반기)

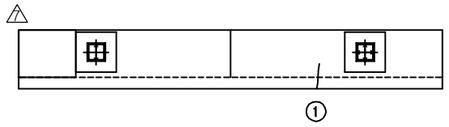

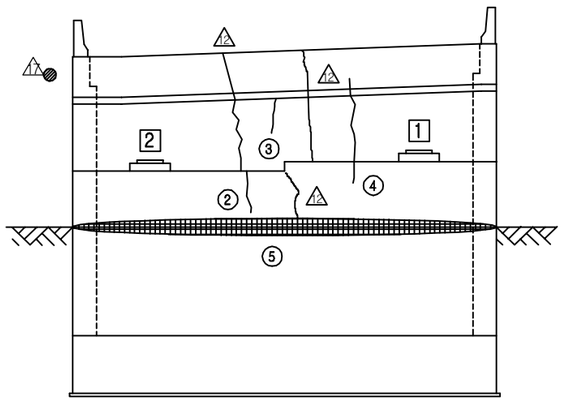

정 면 도

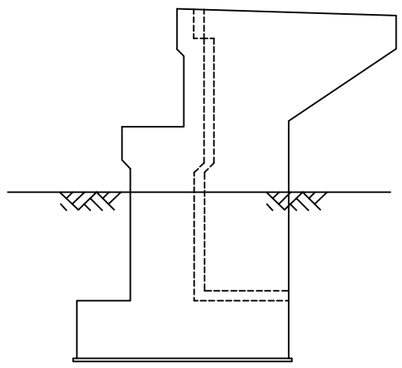

날개벽(좌측)

손 상 현 황 표

번호	신(N)구(P)	손상내용	손상현황						결함상태	손상물량	비고
			폭	길이	너비	물량	단위	개소			
1	구	균열(0.3mm미만)	0.1	0.5		0.50	m	1		0.50	
2	구	균열(0.3mm미만)	0.1	0.8		0.80	m	1		0.80	
3	구	균열(0.3mm미만)	0.1	0.7		0.70	m	1		0.70	
4	구	균열(0.3mm미만)	0.1	0.3		0.30	m	1		0.30	
5	구	교대 및 법면 이격		12.6		12.60	m	1		12.60	

주) 손상의 폭과 길이는 m 이며, 단 균열의 폭은 mm 임

KEY PLAN

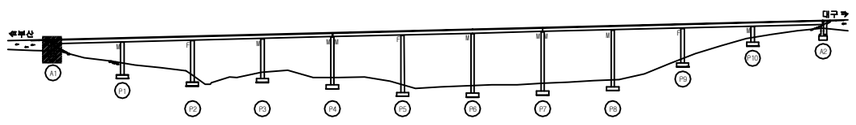

SECTION

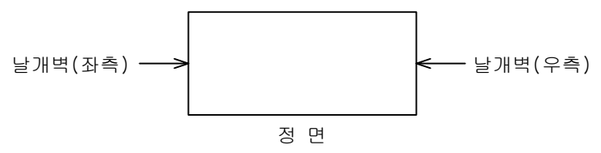

용 역 명	2016년 상반기 시설물 정기점검 용역
과업기간	2016. 04. 18 ~ 2016. 06. 30
발 주 처	신대구부산고속도로주식회사
용 역 사	(주)위드이앤오
도면번호	067

ID:청도2교(부산)-교대 A2

보 수 이 력

- 기 존 균 열
- 신 규 균 열
- 보수부위재균열
- ① 보 수(기보수)
- ② 보 수(08. 하반기)
- ③ 보 수(09. 상반기)
- ④ 보 수(09. 하반기)
- ⑤ 보 수(10. 상반기)
- ⑥ 보 수(10. 하반기)
- ⑦ 보 수(11. 상반기)
- ⑧ 보 수(11. 하반기)
- ⑨ 보 수(12. 상반기)
- ⑩ 보 수(12. 하반기)
- ⑪ 보 수(13. 상반기)
- ⑫ 보 수(13. 하반기)
- ⑬ 보 수(14. 상반기)
- ⑭ 보 수(14. 하반기)
- ⑮ 보 수(15. 상반기)
- ⑯ 보 수(15. 하반기)
- ⑰ 보 수(16. 상반기)

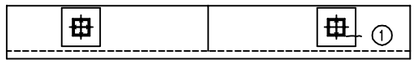

* 이물질 적치(지장물, 농기계)

날개벽(좌측) 정 면 도 날개벽(우측)

손 상 현 황 표

번호	신(N)구(P)	손상내용	손상현황						결함상태	손상물량	비고
			폭	길이	너비	물량	단위	개소			
1	구	받침콘크리트 균열	0.1	0.1		0.10	m	1		0.10	
2	구	유도배수관 길이부족				1.00	EA	1		1.00	

주) 손상의 폭과 길이는 m 이며, 단 균열의 폭은 mm 임

KEY PLAN

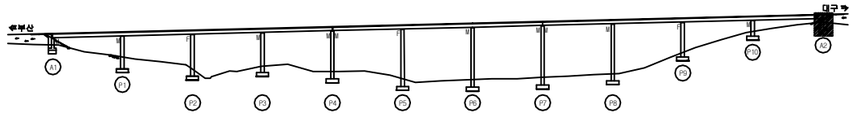

SECTION

용 역 명	2016년 상반기 시설물 정기점검 용역
과업기간	2016. 04. 18 ~ 2016. 06. 30
발 주 처	신대구부산고속도로주식회사
용 역 사	(주)위드이앤오
도면번호	068

ID:청도2교(부산)-교각 P1

보 수 이 력

- 기 존 균 열
- 신 규 균 열
- 보수부위재균열
- ⚠1 보 수(기보수)
- ⚠2 보 수(08. 하반기)
- ⚠3 보 수(09. 상반기)
- ⚠4 보 수(09. 하반기)
- ⚠5 보 수(10. 상반기)
- ⚠6 보 수(10. 하반기)
- ⚠7 보 수(11. 상반기)
- ⚠8 보 수(11. 하반기)
- ⚠9 보 수(12. 상반기)
- ⚠10 보 수(12. 하반기)
- ⚠11 보 수(13. 상반기)
- ⚠12 보 수(13. 하반기)
- ⚠13 보 수(14. 상반기)
- ⚠14 보 수(14. 하반기)
- ⚠15 보 수(15. 상반기)
- ⚠16 보 수(15. 하반기)
- ⚠17 보 수(16. 상반기)

손 상 현 황 표

번호	신(N)구(P)	손상내용	손상현황						결함상태	손상물량	비고
			폭	길이	너비	물량	단위	개소			
1	구	무수축몰탈 균열	0.1	0.1		0.10	m	8		0.80	
2	구	무수축몰탈 균열	0.1	0.1		0.10	m	1		0.10	
3	구	균열(0.3mm미만)	0.2	1.2		1.20	m	2		2.40	
4	구	파손		0.2	0.2	0.04	㎡	1		0.04	
5	구	균열(0.3mm미만)	0.1	1.5		1.50	m	1		1.50	
6	구	균열(0.3mm미만)	0.2	3.0		3.00	m	1		3.00	
7	구	균열(0.3mm미만)	0.1	1.5		1.50	m	1		1.50	
8	구	균열(0.3mm미만)	0.2	8.0		8.00	m	1		8.00	
9	구	파손		0.2	0.2	0.04	㎡	1		0.04	
10	구	균열(0.3mm미만)	0.2	2.0		2.00	m	1		2.00	

주) 손상의 폭과 길이는 m 이며, 단 균열의 폭은 mm 임

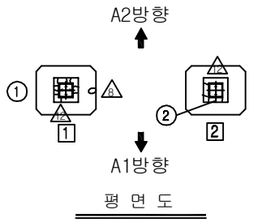

평 면 도

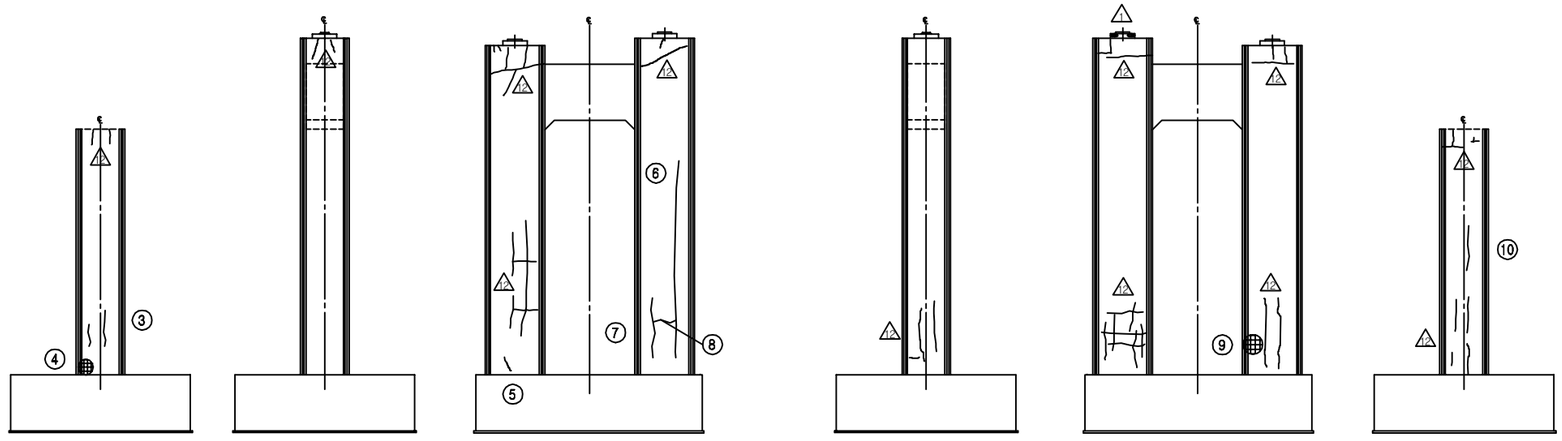

내측면(좌측) 측면도(좌측) 정 면 도 측면도(우측) 배 면 도 내측면(우측)

KEY PLAN

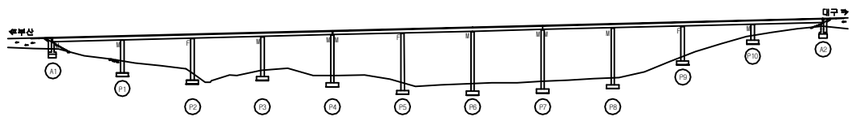

SECTION

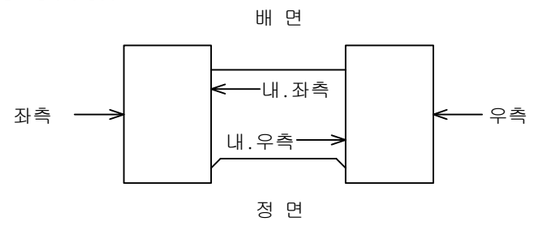

용 역 명	2016년 상반기 시설물 정기점검 용역
과업기간	2016. 04. 18 ~ 2016. 06. 30
발 주 처	신대구부산고속도로주식회사
용 역 사	(주)위드이앤오
도면번호	069

ID:청도2교(부산)-교각 P2

보 수 이 력

- 기 존 균 열
- 신 규 균 열
- 보수부위재균열
- ⚠1 보 수(기보수)
- ⚠2 보 수(08. 하반기)
- ⚠3 보 수(09. 상반기)
- ⚠4 보 수(09. 하반기)
- ⚠5 보 수(10. 상반기)
- ⚠6 보 수(10. 하반기)
- ⚠7 보 수(11. 상반기)
- ⚠8 보 수(11. 하반기)
- ⚠9 보 수(12. 상반기)
- ⚠10 보 수(12. 하반기)
- ⚠11 보 수(13. 상반기)
- ⚠12 보 수(13. 하반기)
- ⚠13 보 수(14. 상반기)
- ⚠14 보 수(14. 하반기)
- ⚠15 보 수(15. 상반기)
- ⚠16 보 수(15. 하반기)
- ⚠17 보 수(16. 상반기)

손 상 현 황 표

번호	신(N)구(P)	손상내용	손상현황						결함상태	손상물량	비고
			폭	길이	너비	물량	단위	개소			
1	구	무수축몰탈 균열	0.1	0.2		0.20	m	7		1.40	
2	구	와샤 부식				1.00	EA	1		1.00	
3	구	무수축몰탈 균열	0.1	0.2		0.20	m	5		1.00	
4	구	균열(0.3mm이상)	0.3	5.0		5.00	m	1		5.00	
5	구	균열(0.3mm미만)	0.2	0.4		0.40	m	4		1.60	
6	구	균열(0.3mm미만)	0.2	1.5		1.50	m	1		1.50	
7	구	균열(0.3mm이상)	0.3	4.0		4.00	m	1		4.00	
8	구	망상균열		1.2	1.5	1.80	㎡	1		1.80	
9	구	균열(0.3mm미만)	0.2	2.0		2.00	m	1		2.00	
10	구	균열(0.3mm미만)	0.1	1.8		1.80	m	1		1.80	
11	구	균열(0.3mm미만)	0.2	1.2		1.20	m	2		2.40	
12	구	균열(0.3mm미만)	0.1	1.0		1.00	m	1		1.00	

주) 손상의 폭과 길이는 m 이며, 단 균열의 폭은 mm 임

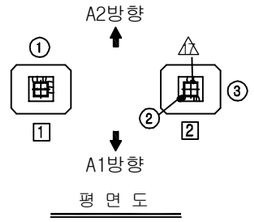

평 면 도

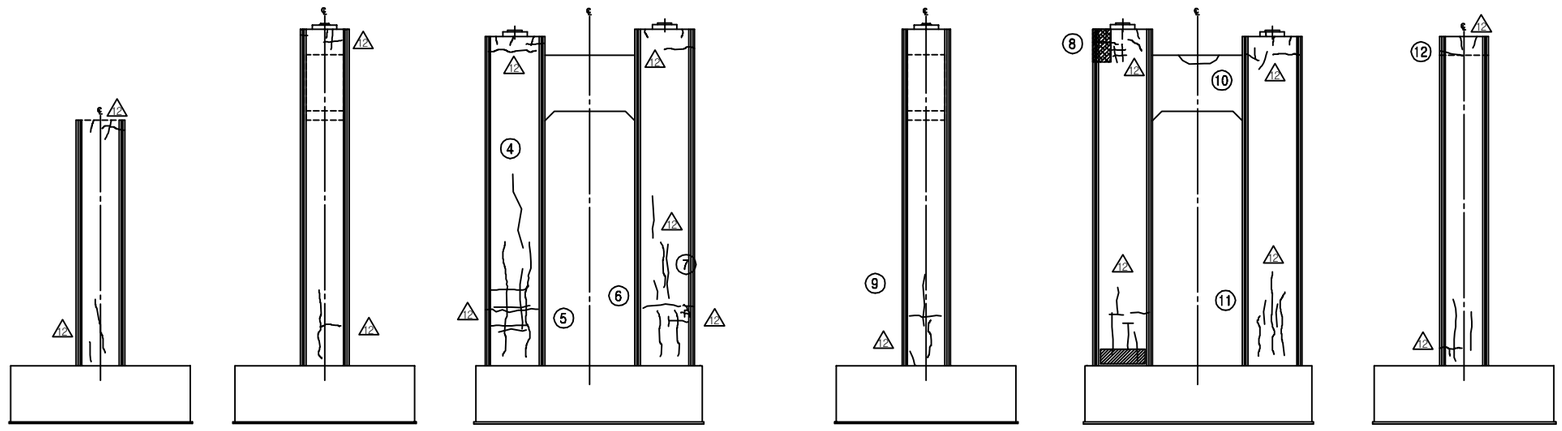

내측면(좌측) | 측면도(좌측) | 정 면 도 | 측면도(우측) | 배 면 도 | 내측면(우측)

KEY PLAN

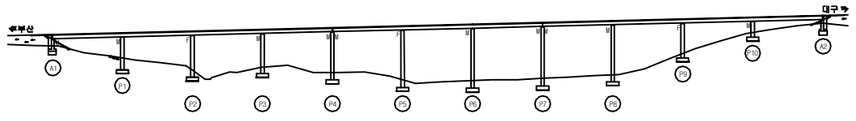

SECTION

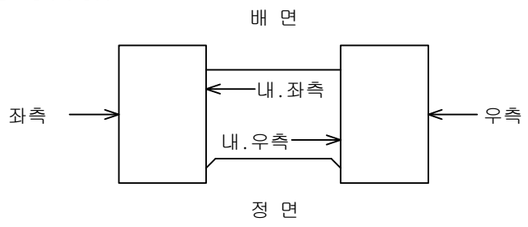

용 역 명	2016년 상반기 시설물 정기점검 용역
과업기간	2016. 04. 18 ~ 2016. 06. 30
발 주 처	신대구부산고속도로주식회사
용 역 사	(주)위드이앤오
도면번호	070

ID:청도2교(부산)-교각 P3

보 수 이 력

- 기 존 균 열
- 신 규 균 열
- 보수부위재균열
- ① 보 수(기보수)
- ② 보 수(08. 하반기)
- ③ 보 수(09. 상반기)
- ④ 보 수(09. 하반기)
- ⑤ 보 수(10. 상반기)
- ⑥ 보 수(10. 하반기)
- ⑦ 보 수(11. 상반기)
- ⑧ 보 수(11. 하반기)
- ⑨ 보 수(12. 상반기)
- ⑩ 보 수(12. 하반기)
- ⑪ 보 수(13. 상반기)
- ⑫ 보 수(13. 하반기)
- ⑬ 보 수(14. 상반기)
- ⑭ 보 수(14. 하반기)
- ⑮ 보 수(15. 상반기)
- ⑯ 보 수(15. 하반기)
- ⑰ 보 수(16. 상반기)

손 상 현 황 표

번호	신(N)구(P)	손상내용	손상현황						결함상태	손상물량	비고
			폭	길이	너비	물량	단위	개소			
1	구	균열(0.3mm미만)	0.2	1.7		1.70	m	3		5.10	
2	구	받침콘크리트 균열	0.1	0.2		0.20	m	1		0.20	
3	구	균열(0.3mm미만)	0.1	2.5		2.50	m	1		2.50	
4	구	균열(0.3mm미만)	0.1	0.7		0.70	m	2		1.40	
5	구	균열(0.3mm미만)	0.1	2.3		2.30	m	3		6.90	
6	구	균열(0.3mm미만)	0.2	1.5		1.50	m	2		3.00	
7	구	균열(0.3mm미만)	0.2	1.2		1.20	m	1		1.20	
8	구	받침콘크리트 균열	0.1	0.2		0.20	m	1		0.20	
9	구	받침콘크리트 균열	0.1	0.2		0.20	m	1		0.20	

주) 손상의 폭과 길이는 m 이며, 단 균열의 폭은 mm 임

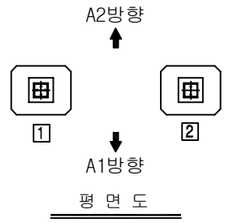

평 면 도

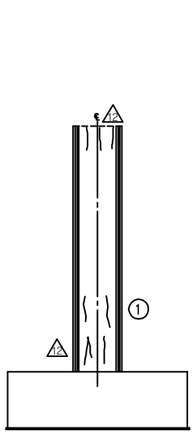
내측면(좌측)

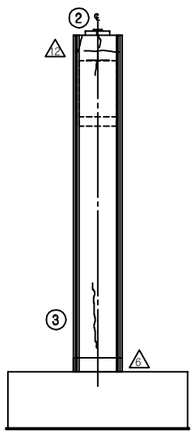
측면도(좌측)

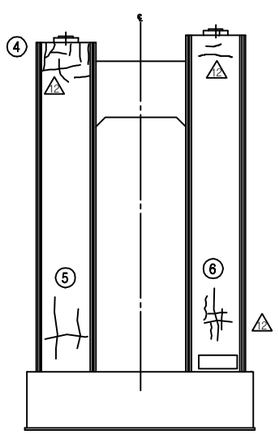
정 면 도

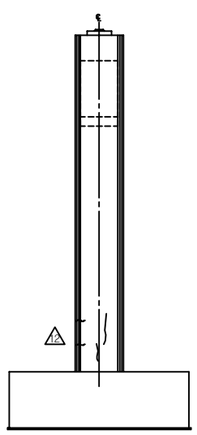
측면도(우측)

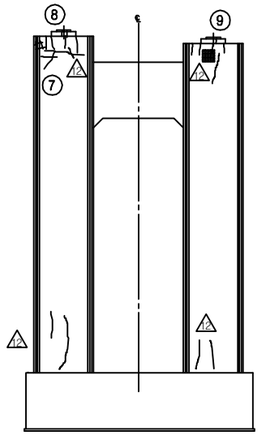
배 면 도

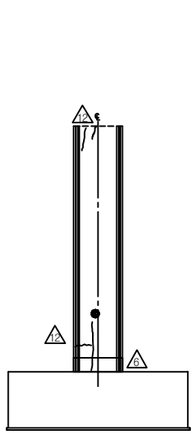
내측면(우측)

KEY PLAN

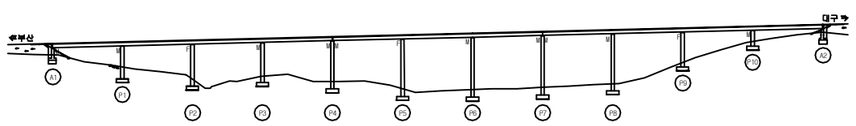

SECTION

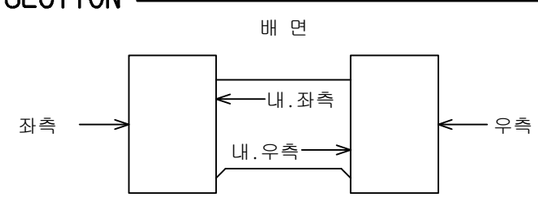

용 역 명	2016년 상반기 시설물 정기점검 용역
과업기간	2016. 04. 18 ~ 2016. 06. 30
발 주 처	신대구부산고속도로주식회사
용 역 사	(주)위드이앤오
도면번호	071

ID:청도2교(부산)-교각 P4

보 수 이 력

- 기 존 균 열
- 신 규 균 열
- 보수부위재균열
- ① 보 수(기보수)
- ② 보 수(08. 하반기)
- ③ 보 수(09. 상반기)
- ④ 보 수(09. 하반기)
- ⑤ 보 수(10. 상반기)
- ⑥ 보 수(10. 하반기)
- ⑦ 보 수(11. 상반기)
- ⑧ 보 수(11. 하반기)
- ⑨ 보 수(12. 상반기)
- ⑩ 보 수(12. 하반기)
- ⑪ 보 수(13. 상반기)
- ⑫ 보 수(13. 하반기)
- ⑬ 보 수(14. 상반기)
- ⑭ 보 수(14. 하반기)
- ⑮ 보 수(15. 상반기)
- ⑯ 보 수(15. 하반기)
- ⑰ 보 수(16. 상반기)

손 상 현 황 표

번호	신(N)구(P)	손상내용	손상현황						결함상태	손상물량	비고
			폭	길이	너비	물량	단위	개소			
1	구	유도배수관 길이부족				1.00	EA	1		1.00	
2	구	표면오염, 박리 및 박락		3.0	0.5	1.50	㎡	1		1.50	
3	구	박락		0.3	0.3	0.09	㎡	1		0.09	
4	구	이물질적치				1.00	EA	1		1.00	

주) 손상의 폭과 길이는 m 이며, 단 균열의 폭은 mm 임

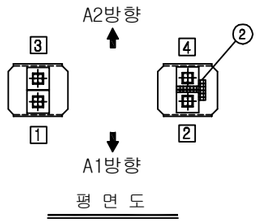

평 면 도

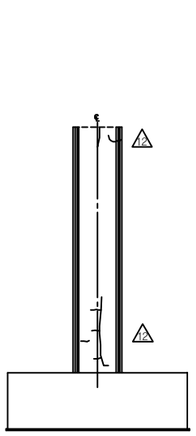
내측면(좌측)

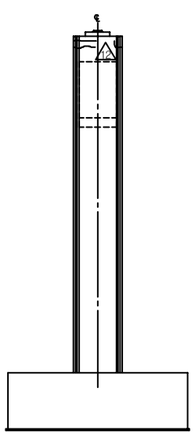
측면도(좌측)

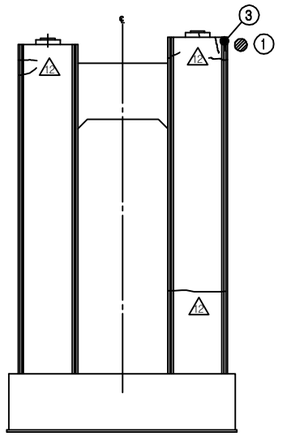

정 면 도

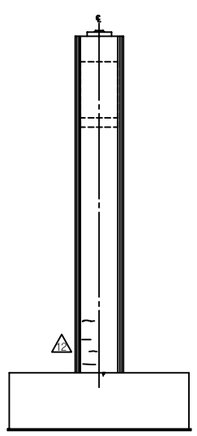
측면도(우측)

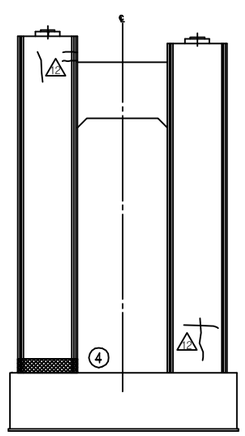

배 면 도

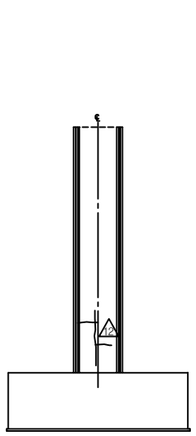
내측면(우측)

KEY PLAN

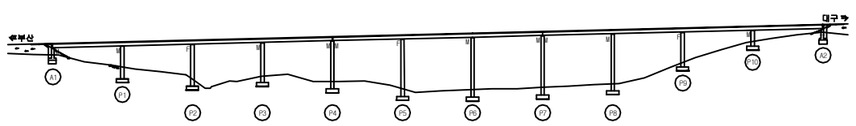

SECTION

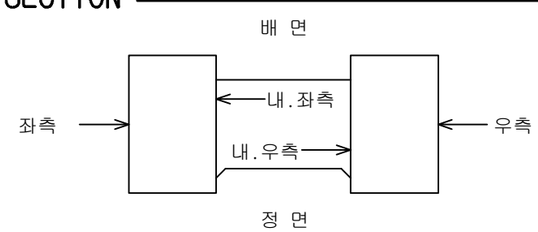

용 역 명	2016년 상반기 시설물 정기점검 용역
과업기간	2016. 04. 18 ~ 2016. 06. 30
발 주 처	신대구부산고속도로주식회사
용 역 사	(주)위드이앤오
도면번호	072

ID:청도2교(부산)-교각 P5

보 수 이 력

- 기 존 균 열
- 신 규 균 열
- 보수부위재균열
- ⚠1 보 수(기보수)
- ⚠2 보 수(08. 하반기)
- ⚠3 보 수(09. 상반기)
- ⚠4 보 수(09. 하반기)
- ⚠5 보 수(10. 상반기)
- ⚠6 보 수(10. 하반기)
- ⚠7 보 수(11. 상반기)
- ⚠8 보 수(11. 하반기)
- ⚠9 보 수(12. 상반기)
- ⚠10 보 수(12. 하반기)
- ⚠11 보 수(13. 상반기)
- ⚠12 보 수(13. 하반기)
- ⚠13 보 수(14. 상반기)
- ⚠14 보 수(14. 하반기)
- ⚠15 보 수(15. 상반기)
- ⚠16 보 수(15. 하반기)
- ⚠17 보 수(16. 상반기)

손 상 현 황 표

번호	신(N)구(P)	손상내용	손상현황						결함상태	손상물량	비고
			폭	길이	너비	물량	단위	개소			
1	구	무수축몰탈 균열	0.1	0.1		0.10	m	2		0.20	
2	구	무수축몰탈 균열	0.1	0.1		0.10	m	2		0.20	
3	구	무수축몰탈 균열	0.1	0.1		0.10	m	2		0.20	
4	구	파손		0.1	0.2	0.02	㎡	1		0.02	
5	구	균열(0.3mm미만)	0.2	1.5		1.50	m	1		1.50	
6	구	도장손상		0.1	0.1	0.01	㎡	1		0.01	

주) 손상의 폭과 길이는 m 이며, 단 균열의 폭은 mm 임

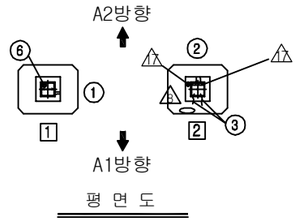

평 면 도

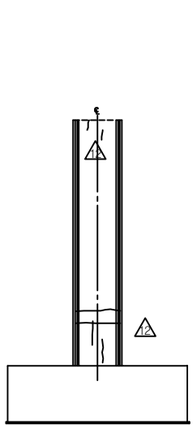
내측면(좌측)

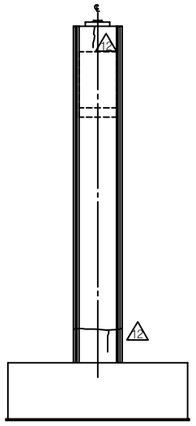
측면도(좌측)

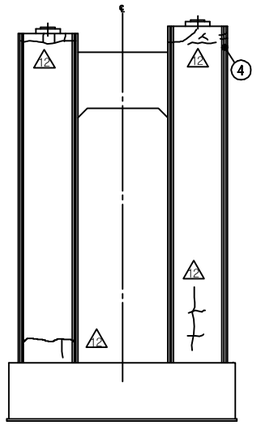
정 면 도

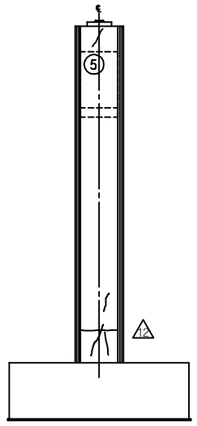
측면도(우측)

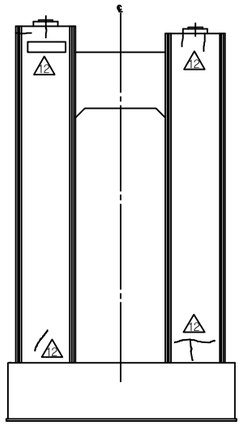
배 면 도

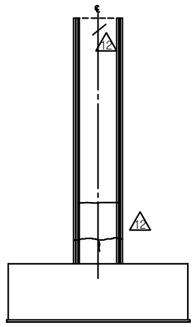
내측면(우측)

KEY PLAN

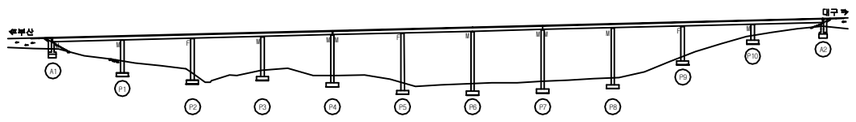

SECTION

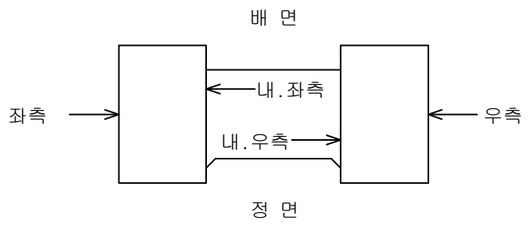

용 역 명	2016년 상반기 시설물 정기점검 용역
과업기간	2016. 04. 18 ~ 2016. 06. 30
발 주 처	신대구부산고속도로주식회사
용 역 사	(주)위드이앤오
도면번호	073

ID:청도2교(부산)-교각 P6

보 수 이 력

- 기 존 균 열
- 신 규 균 열
- 보수부위재균열
- ① 보 수(기보수)
- ② 보 수(08. 하반기)
- ③ 보 수(09. 상반기)
- ④ 보 수(09. 하반기)
- ⑤ 보 수(10. 상반기)
- ⑥ 보 수(10. 하반기)
- ⑦ 보 수(11. 상반기)
- ⑧ 보 수(11. 하반기)
- ⑨ 보 수(12. 상반기)
- ⑩ 보 수(12. 하반기)
- ⑪ 보 수(13. 상반기)
- ⑫ 보 수(13. 하반기)
- ⑬ 보 수(14. 상반기)
- ⑭ 보 수(14. 하반기)
- ⑮ 보 수(15. 상반기)
- ⑯ 보 수(15. 하반기)
- ⑰ 보 수(16. 상반기)

손 상 현 황 표

번호	신(N)구(P)	손상내용	손상현황						결함상태	손상물량	비고
			폭	길이	너비	물량	단위	개소			
1	구	균열(0.3mm미만)	0.1	0.5		0.50	m	1		0.50	
2	구	파손		0.1	0.2	0.02	㎡	1		0.02	
3	구	균열(0.3mm미만)	0.2	15.0		15.00	m	1		15.00	
4	구	균열(0.3mm미만)	0.2	3.0		3.00	m	1		3.00	
5	구	균열(0.3mm미만)	0.2	1.5		1.50	m	1		1.50	
6	구	균열(0.3mm미만)	0.2	3.0		3.00	m	1		3.00	
7	구	균열(0.3mm미만)	0.2	3.0		3.00	m	2		6.00	
8	구	균열(0.3mm미만)	0.2	1.0		1.00	m	1		1.00	
9	구	균열(0.3mm미만)	0.2	1.5		1.50	m	2		3.00	
10	구	균열(0.3mm미만)	0.2	0.7		0.70	m	4		2.80	
11	구	균열(0.3mm미만)	0.1	3.0		3.00	m	1		3.00	
12	구	균열(0.3mm미만)	0.1	3.0		3.00	m	1		3.00	
13	구	균열(0.3mm미만)	0.2	7.0		7.00	m	1		7.00	
14	구	균열(0.3mm미만)	0.1	3.0		3.00	m	1		3.00	

주) 손상의 폭과 길이는 m 이며, 단 균열의 폭은 mm 임

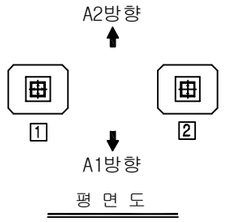

평 면 도

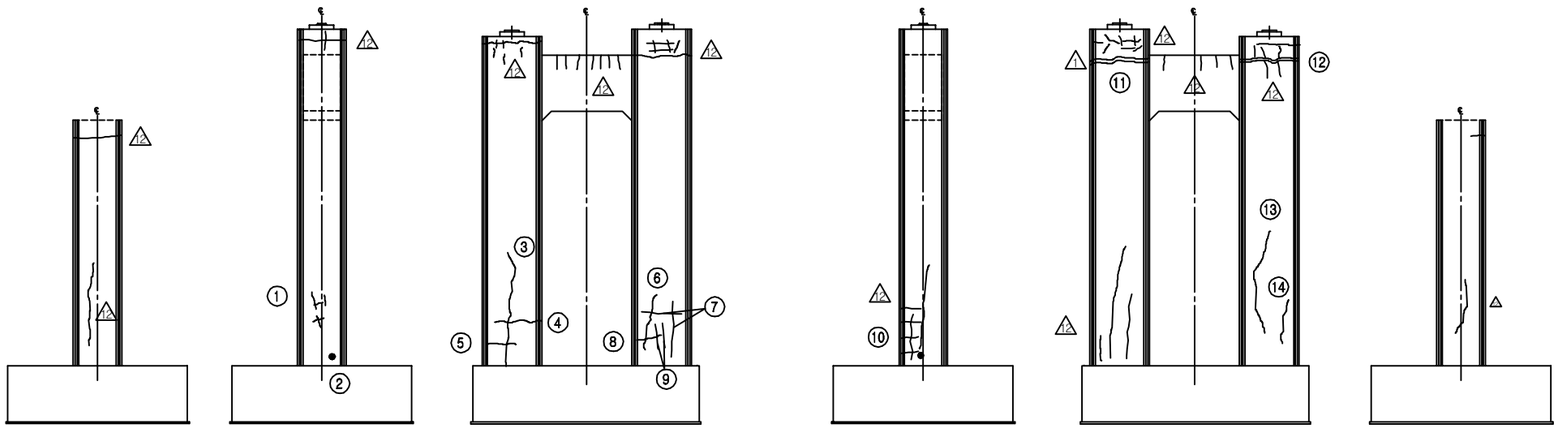

내측면(좌측) | 측면도(좌측) | 정 면 도 | 측면도(우측) | 배 면 도 | 내측면(우측)

KEY PLAN

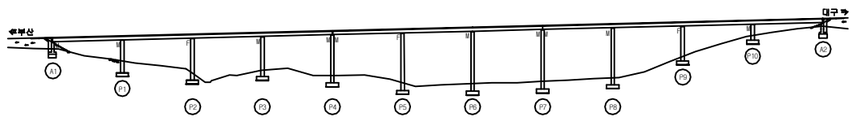

SECTION

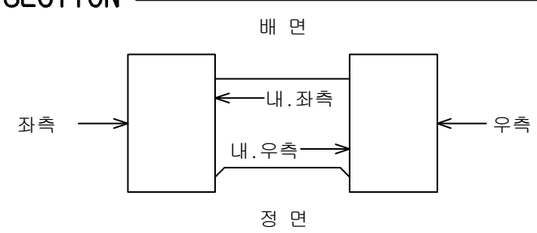

용 역 명	2016년 상반기 시설물 정기점검 용역
과업기간	2016. 04. 18 ~ 2016. 06. 30
발 주 처	신대구부산고속도로주식회사
용 역 사	(주)위드이앤오
도면번호	074

ID:청도2교(부산)-교각 P7

보 수 이 력

- 기 존 균 열
- 신 규 균 열
- 보수부위재균열
- ⚠1 보 수(기보수)
- ⚠2 보 수(08. 하반기)
- ⚠3 보 수(09. 상반기)
- ⚠4 보 수(09. 하반기)
- ⚠5 보 수(10. 상반기)
- ⚠6 보 수(10. 하반기)
- ⚠7 보 수(11. 상반기)
- ⚠8 보 수(11. 하반기)
- ⚠9 보 수(12. 상반기)
- ⚠10 보 수(12. 하반기)
- ⚠11 보 수(13. 상반기)
- ⚠12 보 수(13. 하반기)
- ⚠13 보 수(14. 상반기)
- ⚠14 보 수(14. 하반기)
- ⚠15 보 수(15. 상반기)
- ⚠16 보 수(15. 하반기)
- ⚠17 보 수(16. 상반기)

손 상 현 황 표

번호	신(N)구(P)	손상내용	손상현황						결함상태	손상물량	비고
			폭	길이	너비	물량	단위	개소			
1	구	유도배수로 길이부족				1.00	EA	2		2.00	
2	구	무수축몰탈 균열	0.1	0.1		0.10	m	1		0.10	
3	구	균열(0.3mm미만)	0.2	4.0		4.00	m	1		4.00	
4	구	균열(0.3mm미만)	0.2	0.5		0.50	m	1		0.50	
5	구	균열(0.3mm이상)	0.3	3.5		3.50	m	1		3.50	
6	구	망상균열		2.0	3.0	6.00	㎡	1		6.00	
7	구	균열(0.3mm미만)	0.2	4.0		4.00	m	1		4.00	
8	구	균열(0.3mm미만)	0.2	2.0		2.00	m	3		6.00	
9	구	균열(0.3mm미만)	0.1	1.0		1.00	m	1		1.00	
10	구	균열(0.3mm미만)	0.2	5.0		5.00	m	2		10.00	
11	구	망상균열		10.0	3.0	30.00	㎡	1		30.00	
12	구	균열(0.3mm미만)	0.1	1.0		1.00	m	1		1.00	
13	구	균열(0.3mm미만)	0.1	1.2		1.20	m	1		1.20	
14	구	균열(0.3mm미만)	0.1	3.0		3.00	m	1		3.00	
15	구	균열(0.3mm미만)	0.2	3.0		3.00	m	1		3.00	
16	구	균열(0.3mm미만)	0.2	3.0		3.00	m	3		9.00	
17	구	균열(0.3mm미만)	0.1	0.7		0.70	m	2		1.40	

주) 손상의 폭과 길이는 m 이며, 단 균열의 폭은 mm 임

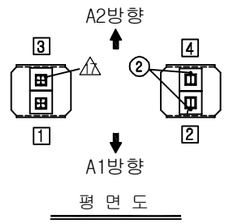

평 면 도

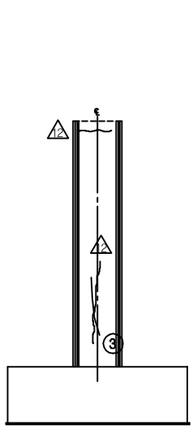

내측면(좌측)

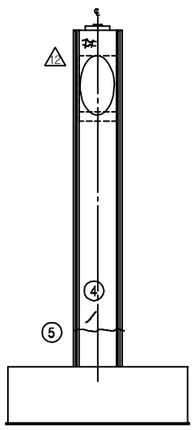

측면도(좌측)

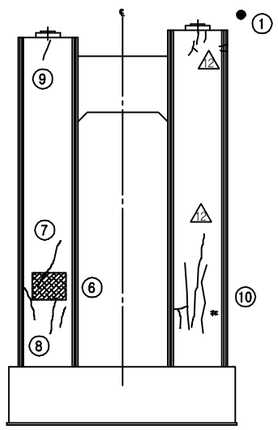

정 면 도

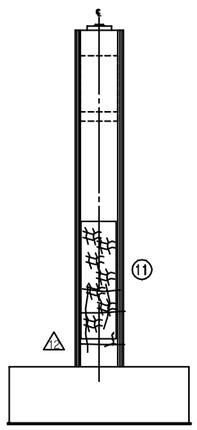

측면도(우측)

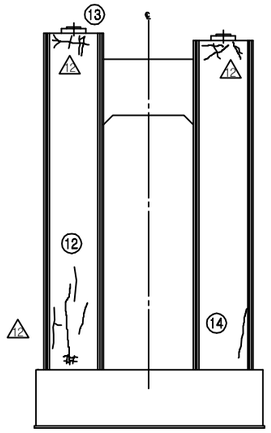

배 면 도

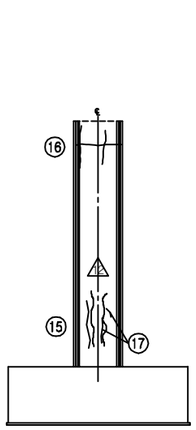

내측면(우측)

KEY PLAN

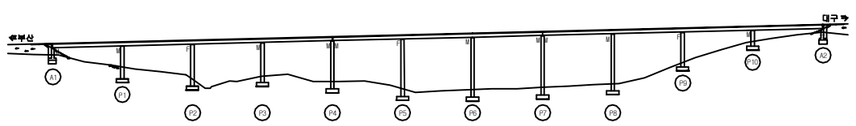

SECTION

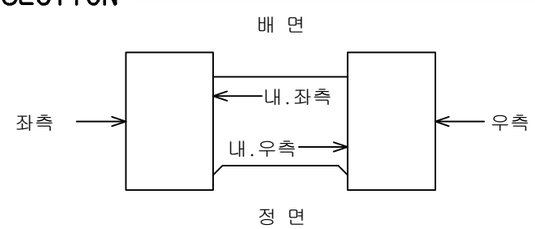

용 역 명	2016년 상반기 시설물 정기점검 용역
과업기간	2016. 04. 18 ~ 2016. 06. 30
발 주 처	신대구부산고속도로주식회사
용 역 사	(주)위드이앤오
도면번호	075

ID:청도2교(부산)-교각 P8

보 수 이 력

- 기 존 균 열
- 신 규 균 열
- 보수부위재균열
- ⚠1 보 수(기보수)
- ⚠2 보 수(08. 하반기)
- ⚠3 보 수(09. 상반기)
- ⚠4 보 수(09. 하반기)
- ⚠5 보 수(10. 상반기)
- ⚠6 보 수(10. 하반기)
- ⚠7 보 수(11. 상반기)
- ⚠8 보 수(11. 하반기)
- ⚠9 보 수(12. 상반기)
- ⚠10 보 수(12. 하반기)
- ⚠11 보 수(13. 상반기)
- ⚠12 보 수(13. 하반기)
- ⚠13 보 수(14. 상반기)
- ⚠14 보 수(14. 하반기)
- ⚠15 보 수(15. 상반기)
- ⚠16 보 수(15. 하반기)
- ⚠17 보 수(16. 상반기)

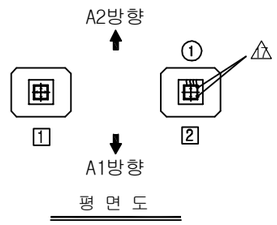

평 면 도

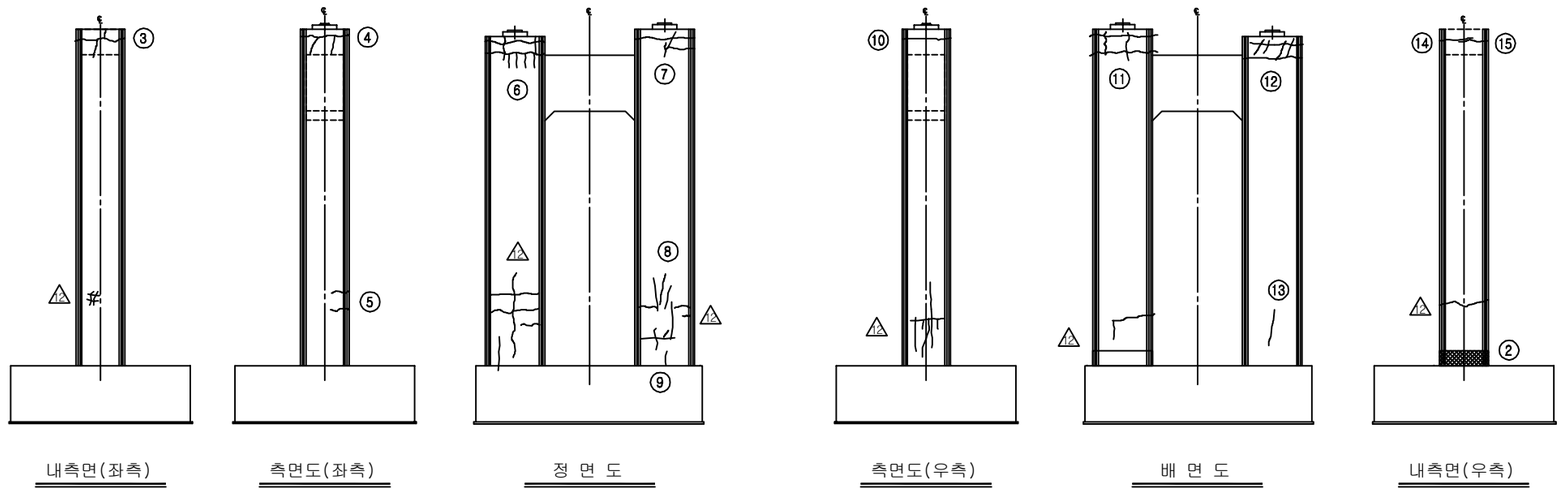

내측면(좌측) | 측면도(좌측) | 정 면 도 | 측면도(우측) | 배 면 도 | 내측면(우측)

손 상 현 황 표

번호	신(N) 구(P)	손상내용	손상현황						결함상태	손상물량	비고
			폭	길이	너비	물량	단위	개소			
1	구	무수축몰탈 균열	0.1	0.1		0.10	m	4		0.40	
2	구	이물질적치				1.00	EA	1		1.00	
3	구	균열(0.3mm미만)	0.1	1.0		1.00	m	3		3.00	
4	구	균열(0.3mm미만)	0.1	1.3		1.30	m	3		3.90	
5	구	균열(0.3mm미만)	0.2	0.5		0.50	m	2		1.00	
6	구	균열(0.3mm미만)	0.1	1.1		1.10	m	8		8.80	
7	구	균열(0.3mm미만)	0.1	1.5		1.50	m	4		6.00	
8	구	균열(0.3mm미만)	0.2	1.5		1.50	m	2		3.00	
9	구	균열(0.3mm미만)	0.1	1.1		1.10	m	4		4.40	
10	구	균열(0.3mm미만)	0.2	3.0		3.00	m	1		3.00	
11	구	균열(0.3mm미만)	0.1	2.2		2.20	m	4		8.80	
12	구	균열(0.3mm미만)	0.1	1.6		1.60	m	6		9.60	
13	구	균열(0.3mm미만)	0.2	2.5		2.50	m	1		2.50	
14	구	균열(0.3mm미만)	0.2	1.5		1.50	m			0.00	
15	구	균열(0.3mm미만)	0.1	1.2		1.20	m			0.00	

주) 손상의 폭과 길이는 m 이며, 단 균열의 폭은 mm 임

KEY PLAN

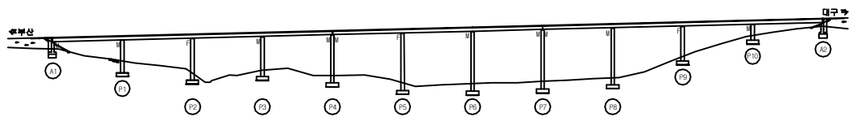

SECTION

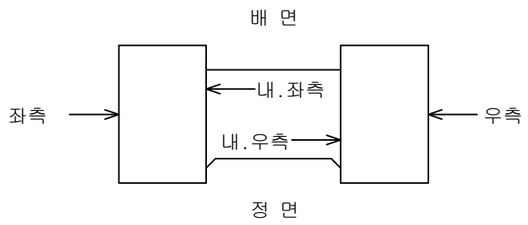

용 역 명	2016년 상반기 시설물 정기점검 용역
과업기간	2016. 04. 18 ~ 2016. 06. 30
발 주 처	신대구부산고속도로주식회사
용 역 사	(주)위드이앤오
도면번호	076

ID:청도2교(부산)-교각 P9

보 수 이 력

- 기 존 균 열
- 신 규 균 열
- 보수부위재균열
- ⚠1 보 수(기보수)
- ⚠2 보 수(08. 하반기)
- ⚠3 보 수(09. 상반기)
- ⚠4 보 수(09. 하반기)
- ⚠5 보 수(10. 상반기)
- ⚠6 보 수(10. 하반기)
- ⚠7 보 수(11. 상반기)
- ⚠8 보 수(11. 하반기)
- ⚠9 보 수(12. 상반기)
- ⚠10 보 수(12. 하반기)
- ⚠11 보 수(13. 상반기)
- ⚠12 보 수(13. 하반기)
- ⚠13 보 수(14. 상반기)
- ⚠14 보 수(14. 하반기)
- ⚠15 보 수(15. 상반기)
- ⚠16 보 수(15. 하반기)
- ⚠17 보 수(16. 상반기)

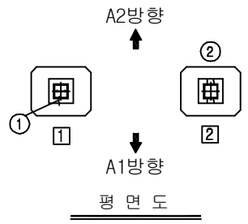

평 면 도

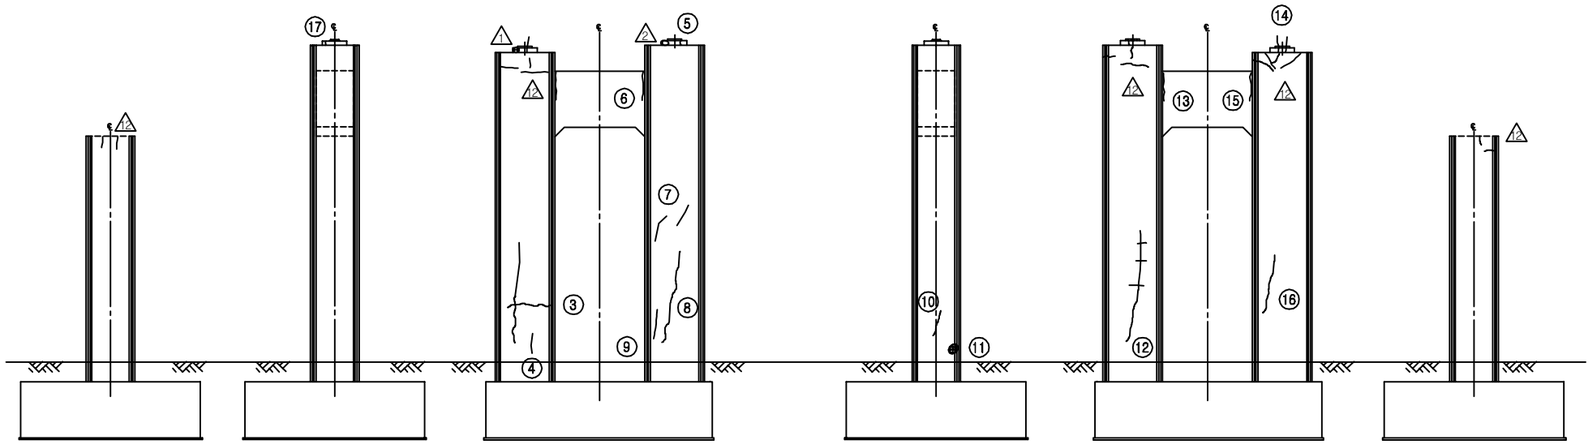

내측면(좌측) 측면도(좌측) 정 면 도 측면도(우측) 배 면 도 내측면(우측)

손 상 현 황 표

번호	신(N) 구(P)	손상내용	손상현황						결함상태	손상물량	비고
			폭	길이	너비	물량	단위	개소			
1	구	무수축몰탈 균열	0.1	0.1		0.10	m	1		0.10	
2	구	균열(0.3mm미만)	0.2	0.3		0.30	m	1		0.30	
3	구	균열(0.3mm미만)	0.2	4.0		4.00	m	2		8.00	
4	구	균열(0.3mm미만)	0.1	1.5		1.50	m	1		1.50	
5	구	받침콘크리트 균열	0.1	1.5		1.50	m	1		1.50	
6	구	균열(0.3mm미만)	0.1	1.0		1.00	m	1		1.00	
7	구	균열(0.3mm이상)	0.3	1.0		1.00	m	2		2.00	
8	구	균열(0.3mm미만)	0.2	8.0		8.00	m	1		8.00	
9	구	균열(0.3mm미만)	0.1	1.5		1.50	m	1		1.50	
10	구	균열(0.3mm미만)	0.2	1.0		1.00	m	1		1.00	
11	구	파손		0.2	0.2	0.04	㎡	1		0.04	
12	구	균열(0.3mm미만)	0.2	2.0		2.00	m	4		8.00	
13	구	균열(0.3mm미만)	0.1	1.0		1.00	m	1		1.00	
14	구	받침콘크리트 균열	0.1	0.2		0.20	m	2		0.40	
15	구	균열(0.3mm미만)	0.1	1.0		1.00	m	1		1.00	
16	구	균열(0.3mm미만)	0.2	4.0		4.00	m	1		4.00	
17	구	받침콘크리트 균열	0.2	0.2		0.20	m	1		0.20	

주) 손상의 폭과 길이는 m 이며, 단 균열의 폭은 mm 임

구대구부산 고속도로 시설물 정기점검 기술용역 청도2교 (부산) 교각9 조사망도

KEY PLAN

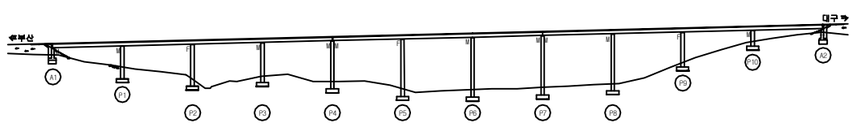

SECTION

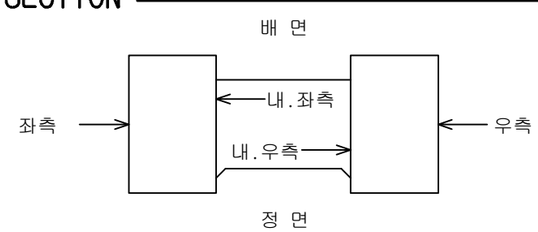

용 역 명	2016년 상반기 시설물 정기점검 용역
과업기간	2016. 04. 18 ~ 2016. 06. 30
발 주 처	신대구부산고속도로주식회사
용 역 사	(주)위드이앤오
도면번호	077

ID:청도2교(부산)-교각 P10

보 수 이 력

- 기 존 균 열
- 신 규 균 열
- 보수부위재균열
- ① 보 수(기보수)
- ② 보 수(08. 하반기)
- ③ 보 수(09. 상반기)
- ④ 보 수(09. 하반기)
- ⑤ 보 수(10. 상반기)
- ⑥ 보 수(10. 하반기)
- ⑦ 보 수(11. 상반기)
- ⑧ 보 수(11. 하반기)
- ⑨ 보 수(12. 상반기)
- ⑩ 보 수(12. 하반기)
- ⑪ 보 수(13. 상반기)
- ⑫ 보 수(13. 하반기)
- ⑬ 보 수(14. 상반기)
- ⑭ 보 수(14. 하반기)
- ⑮ 보 수(15. 상반기)
- ⑯ 보 수(15. 하반기)
- ⑰ 보 수(16. 상반기)

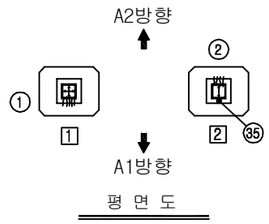

평 면 도

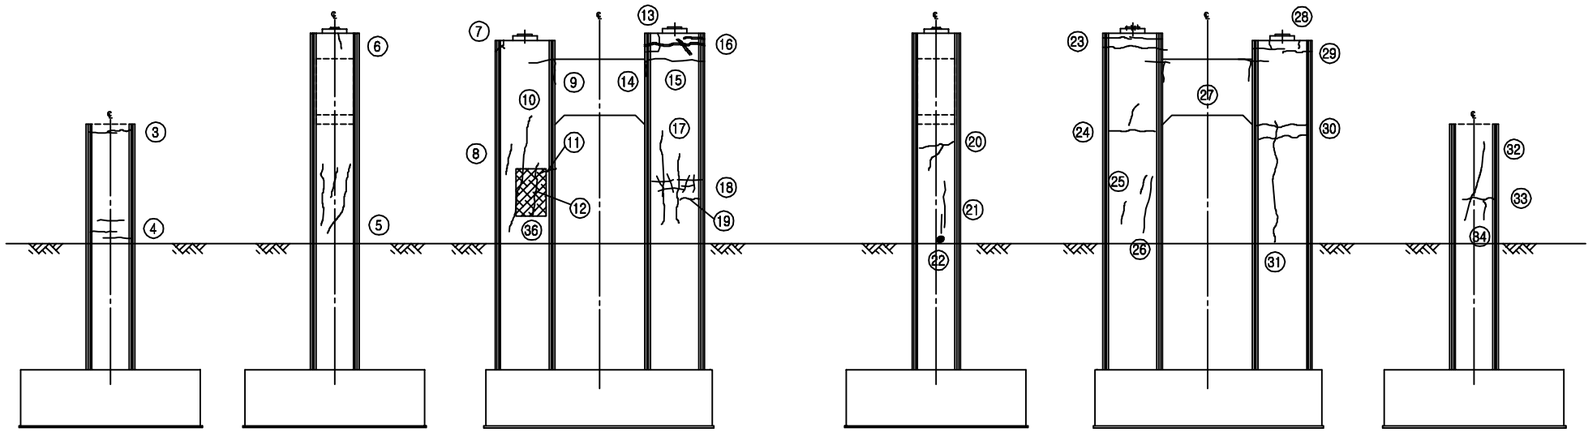

내측면(좌측) 측면도(좌측) 정 면 도 측면도(우측) 배 면 도 내측면(우측)

손 상 현 황 표

번호	신(N)구(P)	손상내용	손상현황						결함상태	손상물량	비고
			폭	길이	너비	물량	단위	개소			
1	구	무수축몰탈 균열	0.1	0.1		0.10	m	5		0.50	
2	구	무수축몰탈 균열	0.1	0.1		0.10	m	4		0.40	
3	구	균열(0.3mm미만)	0.1	1.3		1.30	m	2		2.60	
4	구	균열(0.3mm미만)	0.2	1.0		1.00	m	3		3.00	
5	구	균열(0.3mm미만)	0.2	4.0		4.00	m	3		12.00	
6	구	균열(0.3mm미만)	0.1	1.0		1.00	m	1		1.00	
7	구	균열(0.3mm미만)	0.1	0.7		0.70	m	1		0.70	
8	구	균열(0.3mm미만)	0.1	2.0		2.00	m	1		2.00	
9	구	균열(0.3mm미만)	0.1	1.0		1.00	m	1		1.00	
10	구	균열(0.3mm미만)	0.2	10.0		10.00	m	1		10.00	
11	구	균열(0.3mm미만)	0.2	1.0		1.00	m	1		1.00	
12	구	균열(0.3mm미만)	0.2	5.0		5.00	m	1		5.00	
13	구	균열(0.3mm미만)	0.1	0.8		0.80	m	1		0.80	
14	구	균열(0.3mm미만)	0.1	1.0		1.00	m	1		1.00	
15	구	균열(0.3mm미만)	0.1	3.0		3.00	m	1		3.00	
16	구	균열(0.3mm미만)	0.2	1.3		1.30	m	3		3.90	
17	구	균열(0.3mm미만)	0.2	7.5		7.50	m	2		15.00	
18	구	망상균열		1.0	3.0	3.00	㎡	1		3.00	
19	구	균열(0.3mm미만)	0.2	1.0		1.00	m	1		1.00	
20	구	균열(0.3mm미만)	0.2	2.0		2.00	m	2		4.00	
21	구	균열(0.3mm미만)	0.2	1.7		1.70	m	2		3.40	
22	구	파손		0.1	0.1	0.01	㎡	1		0.01	
23	구	균열(0.3mm미만)	0.1	1.9		1.90	m	3		5.70	
24	구	균열(0.3mm미만)	0.2	2.0		2.00	m	2		4.00	
25	구	균열(0.3mm미만)	0.2	1.0		1.00	m	2		2.00	
26	구	균열(0.3mm미만)	0.1	3.0		3.00	m	1		3.00	
27	구	균열(0.3mm미만)	0.1	2.0		2.00	m	2		4.00	
28	구	균열(0.3mm미만)	0.1	1.0		1.00	m	2		2.00	
29	구	균열(0.3mm미만)	0.1	0.7		0.70	m	2		1.40	
30	구	균열(0.3mm미만)	0.2	2.5		2.50	m	2		5.00	
31	구	균열(0.3mm미만)	0.2	8.0		8.00	m	1		8.00	
32	구	균열(0.3mm미만)	0.2	8.0		8.00	m	1		8.00	
33	구	균열(0.3mm미만)	0.2	2.0		2.00	m	1		2.00	
34	구	균열(0.3mm미만)	0.2	1.0		1.00	m	1		1.00	
35	구	도장손상		0.1	0.5	0.05	㎡	1		0.05	
36	구	망상균열		2.0	2.0	4.00	㎡	1		4.00	

주) 손상의 폭과 길이는 m 이며, 단 균열의 폭은 mm 임

KEY PLAN

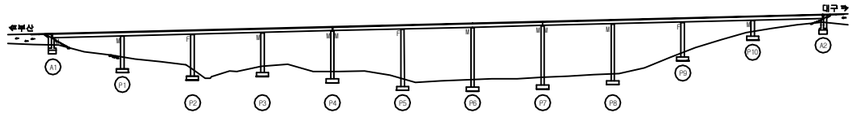

SECTION

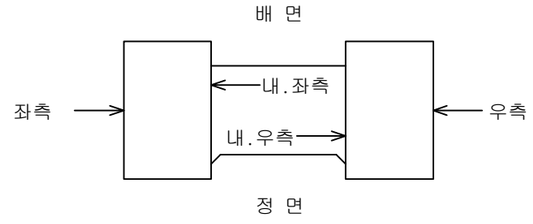

용 역 명	2016년 상반기 시설물 정기점검 용역
과업기간	2016. 04. 18 ~ 2016. 06. 30
발 주 처	신대구부산고속도로주식회사
용 역 사	(주)위드이앤오
도면번호	078